PMNC/MA
Folha: 000189
Rubrica

A PREFEITURA MUNICIPAL DE NOVA COLINAS – MA	
EDITAL CONCORRÊNCIA Nº 004/2026	
PROCESSO ADMINISTRATIVO Nº 039/2026	
BASE LEGAL	**REGIDO PELA LEI FEDERAL Nº 14.133/2021; DECRETO MUNICIPAL Nº018/2023, DECRETO MUNICIPAL Nº 019/2023, E DECRETO MUNICIPAL Nº 020/2023, LEI COMPLEMENTAR Nº 123/2006, ALTERADA PELA LEI COMPLEMENTAR Nº 147/2014 E DEMAIS NORMAS PERTINENTES À ESPÉCIE, E, AINDA, DE ACORDO COM AS CONDIÇÕES ESTABELECIDAS NESTE EDITAL.**
OBJETO	**CONTRATAÇÃO DE EMPRESA DE ENGENHARIA PARA IMPLANTAÇÃO DE MELHORIAS SANITÁRIAS DOMICILIARES EM ÁREAS RURAIS DO MUNICÍPIO DE NOVA COLINAS/MA, CONFORME PROJETO BÁSICO.**
CRITÉRIO DE JULGAMENTO:	Menor Preço global
MODO DE DISPUTA	Aberto
LOCAL DA SESSÃO PUBLICA	https://www.comprasnovacolinasma.com.br
DATA E HORÁRIO DE ABERTURA DAS PROPOSTAS – SESSÃO PÚBLICA:	**14 de julho de 2026**
	10:00 hr (Horário de Brasília)
MODO DE DISPUTA	Aberto
VALOR ESTIMADO	**R$ 1.528.218,60 (hum milhão, quinhentos e vinte e oito mil, duzentos e dezoito reais e sessenta centavos).**

INFORMAÇÕES COMPLEMENTARES

O Edital está disponibilizado, na íntegra, no endereço eletrônico: **https://www.comprasnovacolinasma.com.br**, e também poderão ser lidos e/ou obtidos na sala do Setor de Licitações, situada na Rua São Francisco, s/n, Centro, Nova Colinas - MA, de segunda à sexta-feira, das 08:00 às 14:00 horas.

EDITAL DE LICITAÇÃO

CONCORRÊNCIA Nº 004/2026
PROCESSO ADMINISTRATIVO N° 039/2026

A Prefeitura Municipal de Nova Colinas - MA, por intermédio de seu Pregoeiro que este subscreve, nomeada por meio da Portaria nº 029/2025, torna público para conhecimento dos interessados que realizará licitação na modalidade **CONCORRÊNCIA, do tipo MENOR PREÇO**, nos termos da **Lei nº 14.133, de 1º de abril de 2021,** e demais legislação aplicável e, ainda, de acordo com as condições estabelecidas neste Edital.

A Concorrência Eletrônica será realizada em sessão pública, por meio de sistema eletrônico que promove a comunicação pela INTERNET, mediante condições de segurança, utilizando-se, para tanto, os recursos da criptografia e autenticação em todas as suas fases.

Os trabalhos serão conduzidos por servidor designado, denominado Pregoeiro, mediante a inserção e monitoramento de dados gerados ou transferidos diretamente para a página eletrônica https://www.comprasnovacolinasma.com.br .

1. DO OBJETO

O objeto da presente licitação é a **CONTRATAÇÃO DE EMPRESA DE ENGENHARIA PARA IMPLANTAÇÃO DE MELHORIAS SANITÁRIAS DOMICILIARES EM ÁREAS RURAIS DO MUNICÍPIO DE NOVA COLINAS/MA, CONFORME PROJETO BÁSICO,** conforme condições, especificações e exigências estabelecidas neste edital e seus anexos.

1.1 A licitação será realizada em grupo único (Valor Global), conforme tabela constante no Projeto Básico/Termo de Referência, devendo o licitante oferecer proposta para todos os itens que o compõem.

1.2 Em caso de discordância existente entre as especificações dos objetos descritos no site Compras Governamentais e as especificações constantes deste Edital, prevalecerão as especificações do Edital.

2. DA PARTICIPAÇÃO NA LICITAÇÃO

2.1. Poderão participar deste Pregão os interessados que estiverem previamente credenciados no Sistema Portal de Compras no endereço eletrônico - https://www.comprasnovacolinasma.com.br

2.2. O licitante responsabiliza-se exclusiva e formalmente pelas transações efetuadas em seu nome, assume como firmes e verdadeiras suas propostas e seus lances, inclusive os atos praticados diretamente ou por seu representante, excluída a responsabilidade do provedor do sistema ou do órgão ou entidade promotora da licitação por eventuais danos decorrentes de uso indevido das credenciais de acesso, ainda que por terceiros.

2.3. É de responsabilidade do cadastrado conferir a exatidão dos seus dados cadastrais nos Sistemas relacionados no item anterior e mantê-los atualizados junto aos órgãos responsáveis pela informação, devendo proceder, imediatamente, à correção ou à alteração dos registros tão logo identifique incorreção ou aqueles se tornem desatualizados.

2.4. A não observância do disposto no item anterior poderá ensejar desclassificação no momento da habilitação.

2.5. Será concedido tratamento favorecido para as microempresas e empresas de pequeno porte, para as sociedades cooperativas mencionadas no artigo 16 da Lei nº 14.133, de 2021, para o agricultor familiar, o produtor rural pessoa física e para o microempreendedor individual - MEI, nos limites previstos da Lei Complementar nº 123, de 2006 e do Decreto n.º 8.538, de 2015.

2.6. Não poderão disputar esta licitação:

2.6.1. aquele que não atenda às condições deste Edital e seu(s) anexo(s);

2.6.2. autor do anteprojeto, do projeto básico ou do projeto executivo, pessoa física ou jurídica, quando a licitação versar sobre serviços ou fornecimento de bens a ele relacionados;

2.6.3. empresa, isoladamente ou em consórcio, responsável pela elaboração do projeto básico ou do projeto executivo, ou empresa da qual o autor do projeto seja dirigente, gerente, controlador, acionista ou detentor de mais de 5% (cinco por cento) do capital com direito a voto, responsável técnico ou subcontratado, quando a licitação versar sobre serviços ou fornecimento de bens a ela necessários;

2.6.4. pessoa física ou jurídica que se encontre, ao tempo da licitação, impossibilitada de participar da licitação em decorrência de sanção que lhe foi imposta;

2.6.5. aquele que mantenha vínculo de natureza técnica, comercial, econômica, financeira, trabalhista ou civil com dirigente do órgão ou entidade contratante ou com agente público que desempenhe função na licitação ou atue na fiscalização ou na gestão do contrato, ou que deles seja cônjuge, companheiro ou parente em linha reta, colateral ou por afinidade, até o terceiro grau;

2.6.6. empresas controladoras, controladas ou coligadas, nos termos da Lei nº 6.404, de 15 de dezembro de 1976, concorrendo entre si;

2.6.7. pessoa física ou jurídica que, nos 5 (cinco) anos anteriores à divulgação do edital, tenha sido condenada judicialmente, com trânsito em julgado, por exploração de trabalho infantil, por submissão de trabalhadores a condições análogas às de escravo ou por contratação de adolescentes nos casos vedados pela legislação trabalhista;

2.6.8. agente público do órgão ou entidade licitante;

2.6.9. Organizações da Sociedade Civil de Interesse Público - OSCIP, atuando nessa condição;

2.6.10. Não poderá participar, direta ou indiretamente, da licitação ou da execução do contrato agente público do órgão ou entidade contratante, devendo ser observadas as situações que possam configurar conflito de interesses no exercício ou após o exercício do cargo ou emprego, nos termos da legislação que disciplina a matéria, conforme § 1º do art. 9º da Lei nº 14.133, de 2021.

2.7. O impedimento de que trata o item 2 será também aplicado ao licitante que atue em substituição a outra pessoa, física ou jurídica, com o intuito de burlar a efetividade da sanção a ela aplicada, inclusive a sua controladora, controlada ou coligada, desde que devidamente comprovado o ilícito ou a utilização fraudulenta da personalidade jurídica do licitante.

2.8. A critério da Administração e exclusivamente a seu serviço, o autor dos projetos e a empresa a que se referem os itens 2.6.2 e 2 poderão participar no apoio das atividades de planejamento da contratação, de execução da licitação ou de gestão do contrato, desde que sob supervisão exclusiva de agentes públicos do órgão ou entidade.

2.9. Equiparam-se aos autores do projeto as empresas integrantes do mesmo grupo econômico.

2.10. O disposto nos itens 2 e 2.6.3 não impede a licitação ou a contratação de serviço que inclua como encargo do contratado a elaboração do projeto básico e do projeto executivo, nas contratações integradas, e do projeto executivo, nos demais regimes de execução.

2.11. Em licitações e contratações realizadas no âmbito de projetos e programas parcialmente financiados por agência oficial de cooperação estrangeira ou por organismo financeiro internacional com recursos do financiamento ou da contrapartida nacional, não poderá participar pessoa física ou jurídica que integre o rol de pessoas sancionadas por essas entidades ou que seja declarada inidônea nos termos da Lei nº 14.133/2021.

2.12. A vedação de que trata o item 2.6.8 estende-se a terceiro que auxilie a condução da contratação na qualidade de integrante de equipe de apoio, profissional especializado ou funcionário ou representante de empresa que preste assessoria técnica.

3. DA APRESENTAÇÃO DA PROPOSTA E DOS DOCUMENTOS DE HABILITAÇÃO

3.1 DA INVERSÃO DE FASE - HABILITAÇÃO

3.1.1. A presente licitação será realizada com INVERSÃO DE FASES, permitida no art. 17, §1º da NLLC, devendo a habilitação dos licitantes preceder a fase de apresentação de propostas e lances, em busca da melhor prestação dos serviços que compõem o objeto deste certame.

3.1.2. A inversão de fases terá como benefícios a verificação prévia da qualificação técnica, da experiência e da qualidade dos serviços prestados pelos licitantes, em busca de atender aos parâmetros mínimos de qualidade definidos no Termo de Referência, na tentativa de evitar a mácula no preço com a realização da disputa de lances antes do julgamento da capacidade de execução do objeto. Assim, a disputa ocorrerá após a análise da habilitação dos licitantes, sendo o menor preço o critério decisivo na escolha da melhor proposta para a administração.

3.1.3. A administração espera poder avaliar o acervo técnico dentro das exigências do Termo de Referência e assim quantificar as empresas que puderam ofertar os lances no certame. A inversão de fases trará benefícios para o erário, uma vez que a gestão municipal poderá avaliar com mais critérios a habilitação das empresas, com observância na sua capacitação técnica, com o objetivo de que a sessão de lances seja apenas com empresas que realmente tenham capacidade técnica compatível com o montante de serviços ora apresentados e possam atender a administração dentro das normas vigentes e cumprir todos os prazos do futuro contrato. Não obstante, a complexidade da proposta e sua elaboração de forma coerente e exequível é fundamental para a qualidade dos serviços prestados pelos licitantes;

3.2. Os licitantes encaminharão, exclusivamente por meio do sistema eletrônico, a proposta com o preço ou o percentual de desconto, conforme o critério de julgamento adotado neste Edital, até a data e o horário estabelecidos para abertura da sessão pública.

3.3. No cadastramento da proposta inicial, o licitante declarará, em campo próprio do sistema, que:

3.3.1. está ciente e concorda com as condições contidas no edital e seus anexos, bem como de que a proposta apresentada compreende a integralidade dos custos para atendimento dos direitos trabalhistas assegurados na Constituição Federal, nas leis trabalhistas, nas normas infralegais, nas convenções coletivas de trabalho e nos termos de ajustamento de conduta vigentes na data de sua entrega em definitivo e que cumpre plenamente os requisitos de habilitação definidos no instrumento convocatório;

3.3.2. não emprega menor de 18 anos em trabalho noturno, perigoso ou insalubre e não emprega menor de 16 anos, salvo menor, a partir de 14 anos, na condição de aprendiz, nos termos do artigo 7°, XXXIII, da Constituição;

3.3.3. não possui empregados executando trabalho degradante ou forçado, observando o disposto nos incisos III e IV do art. 1º e no inciso III do art. 5º da Constituição Federal;

3.4. cumpre as exigências de reserva de cargos para pessoa com deficiência e para reabilitado da Previdência Social, previstas em lei e em outras normas específicas.

3.5. O licitante organizado em cooperativa deverá declarar, ainda, em campo próprio do sistema eletrônico, que cumpre os requisitos estabelecidos no artigo 16 da Lei nº 14.133, de 2021.

3.6. O fornecedor enquadrado como microempresa, empresa de pequeno porte ou sociedade cooperativa deverá declarar, ainda, em campo próprio do sistema eletrônico, que cumpre os requisitos estabelecidos no artigo 3° da Lei Complementar nº 123, de 2006, estando apto a usufruir do tratamento favorecido estabelecido em seus arts. 42 a 49, observado o disposto nos §§ 1º ao 3º do art. 4º, da Lei n.º 14.133, de 2021.

3.6.1. no item exclusivo para participação de microempresas e empresas de pequeno porte, a assinalação do campo "não" impedirá o prosseguimento no certame, para aquele item;

3.6.2. nos itens em que a participação não for exclusiva para microempresas e empresas de pequeno porte, a assinalação do campo "não" apenas produzirá o efeito de o licitante não ter direito ao tratamento favorecido previsto na Lei Complementar nº 123, de 2006, mesmo que microempresa, empresa de pequeno porte ou sociedade cooperativa.

3.7. A falsidade da declaração de que trata os itens 3.3 ou 3.6 sujeitará o licitante às sanções previstas na Lei nº 14.133, de 2021, e neste Edital.

3.8. Os licitantes poderão retirar ou substituir a proposta ou, na hipótese de a fase de habilitação anteceder as fases de apresentação de propostas e lances e de julgamento, os documentos de habilitação anteriormente inseridos no sistema, até a abertura da sessão pública.

3.9. Não haverá ordem de classificação na etapa de apresentação da proposta e dos documentos de habilitação pelo licitante, o que ocorrerá somente após os procedimentos de abertura da sessão pública e da fase de envio de lances.

3.10. Serão disponibilizados para acesso público os documentos que compõem a proposta dos licitantes convocados para apresentação de propostas, após a fase de envio de lances.

3.11. Desde que disponibilizada a funcionalidade no sistema, o licitante poderá parametrizar o seu valor final mínimo ou o seu percentual de desconto máximo quando do cadastramento da proposta e obedecerá às seguintes regras:

3.11.1. a aplicação do intervalo mínimo de diferença de valores ou de percentuais entre os lances, que incidirá tanto em relação aos lances intermediários quanto em relação ao lance que cobrir a melhor oferta; e

3.11.2. os lances serão de envio automático pelo sistema, respeitado o valor final mínimo, caso estabelecido, e o intervalo de que trata o subitem acima.

3.12. O valor final mínimo ou o percentual de desconto final máximo parametrizado no sistema poderá ser alterado pelo fornecedor durante a fase de disputa, sendo vedado:

3.12.1. valor superior a lance já registrado pelo fornecedor no sistema, quando adotado o critério de julgamento por menor preço; e

3.12.2. percentual de desconto inferior a lance já registrado pelo fornecedor no sistema, quando adotado o critério de julgamento por maior desconto.

3.13. O valor final mínimo ou o percentual de desconto final máximo parametrizado na forma do item 3.11 possuirá caráter sigiloso para os demais fornecedores e para o órgão ou entidade promotora da licitação, podendo ser disponibilizado estrita e permanentemente aos órgãos de controle externo e interno.

3.14. Caberá ao licitante interessado em participar da licitação acompanhar as operações no sistema eletrônico durante o processo licitatório e se responsabilizar pelo ônus decorrente da perda de negócios diante da inobservância de mensagens emitidas pela Administração ou de sua desconexão.

3.15. O licitante deverá comunicar imediatamente ao provedor do sistema qualquer acontecimento que possa comprometer o sigilo ou a segurança, para imediato bloqueio de acesso.

4. DO PREENCHIMENTO DA PROPOSTA

4.1. O licitante deverá enviar sua proposta mediante o preenchimento, no sistema eletrônico, dos seguintes campos:

4.1.1. Valor Global; preenchimento das planilhas e cronograma.

4.2. Todas as especificações do objeto contidas na proposta vinculam o licitante.

4.3. Nos valores propostos estarão inclusos todos os custos operacionais, encargos previdenciários, trabalhistas, tributários, comerciais e quaisquer outros que incidam direta ou indiretamente na execução do objeto.

4.4. Os preços ofertados, tanto na proposta inicial, quanto na etapa de lances, serão de exclusiva responsabilidade do licitante, não lhe assistindo o direito de pleitear qualquer alteração, sob alegação de erro, omissão ou qualquer outro pretexto.

4.5. Se o regime tributário da empresa implicar o recolhimento de tributos em percentuais variáveis, a cotação adequada será a que corresponde à média dos efetivos recolhimentos da empresa nos últimos doze meses.

4.6. Independentemente do percentual de tributo inserido na planilha, no pagamento serão retidos na fonte os percentuais estabelecidos na legislação vigente.

4.7. A apresentação das propostas implica obrigatoriedade do cumprimento das disposições nelas contidas, em conformidade com o que dispõe o Projeto Básico/Termo de Referência, assumindo o proponente o compromisso de executar o objeto licitado nos seus termos, bem como de fornecer os materiais, equipamentos, ferramentas e utensílios necessários, em quantidades e qualidades adequadas à perfeita execução contratual, promovendo, quando requerido, sua substituição.

4.8. O prazo de validade da proposta não será inferior a **60 (sessenta)** dias, a contar da data de sua apresentação.

4.9. Os licitantes devem respeitar os preços máximos estabelecidos nas normas de regência de contratações públicas federais, quando participarem de licitações públicas;

4.9.1. Caso o critério de julgamento seja o de maior desconto, o preço já decorrente da aplicação do desconto ofertado deverá respeitar os preços máximos previstos no item 4.9.

4.10. O descumprimento das regras supramencionadas pela Administração por parte dos contratados pode ensejar a responsabilização pelo Tribunal de Contas da União e, após o devido processo legal, gerar as seguintes consequências: assinatura de prazo para a adoção das medidas necessárias ao exato cumprimento da lei, nos termos do art. 71, inciso IX, da Constituição; ou condenação dos agentes públicos responsáveis e da empresa contratada ao pagamento dos prejuízos ao erário, caso verificada a ocorrência de superfaturamento por sobrepreço na execução do contrato.

5. DA ABERTURA DA SESSÃO, CLASSIFICAÇÃO DAS PROPOSTAS E FORMULAÇÃO DE LANCES

5.1. A abertura da presente licitação dar-se-á automaticamente em sessão pública, por meio de sistema eletrônico, na data, horário e local indicados neste Edital.

5.2. Os licitantes poderão retirar ou substituir a proposta ou os documentos de habilitação, quando for o caso, anteriormente inseridos no sistema, até a abertura da sessão pública.

5.3. O sistema disponibilizará campo próprio para troca de mensagens entre o Agente de Contratação/Comissão e os licitantes.

5.4. Iniciada a etapa competitiva, os licitantes deverão encaminhar lances exclusivamente por meio de sistema eletrônico, sendo imediatamente informados do seu recebimento e do valor consignado no registro.

5.5. O lance deverá ser ofertado pelo valor global da licitação.

5.6. Os licitantes poderão oferecer lances sucessivos, observando o horário fixado para abertura da sessão e as regras estabelecidas no Edital.

5.7. O licitante somente poderá oferecer lance de valor inferior ou percentual de desconto superior ao último por ele ofertado e registrado pelo sistema.

5.8. O intervalo mínimo de diferença de valores ou percentuais entre os lances, que incidirá tanto em relação aos lances intermediários quanto em relação à proposta que cobrir a melhor oferta deverá ser de **R$ 100,00 (cem reais).**

5.9. O licitante poderá, uma única vez, excluir seu último lance ofertado, no intervalo de quinze segundos após o registro no sistema, na hipótese de lance inconsistente ou inexequível.

5.10. O procedimento será o modo de disputa ABERTO.

5.11. O envio de lances na licitação no modo de disputa "aberto", os licitantes apresentarão lances públicos e sucessivos, com prorrogações.

5.11.1. A etapa de lances da sessão pública terá duração de dez minutos e, após isso, será prorrogada automaticamente pelo sistema quando houver lance ofertado nos últimos dois minutos do período de duração da sessão pública.

5.11.2. A prorrogação automática da etapa de lances, de que trata o subitem anterior, será de dois minutos e ocorrerá sucessivamente sempre que houver lances enviados nesse período de prorrogação, inclusive no caso de lances intermediários.

5.11.3. Não havendo novos lances na forma estabelecida nos itens anteriores, a sessão pública encerrar-se-á automaticamente, e o sistema ordenará e divulgará os lances conforme a ordem final de classificação.

5.11.4. Definida a melhor proposta, se a diferença em relação à proposta classificada em segundo lugar for de pelo menos 5% (cinco por cento), o Agente de contratação/Comissão, auxiliado pela equipe de apoio, poderá admitir o reinício da disputa aberta, para a definição das demais colocações.

5.11.5. Após o reinício previsto no item supra, os licitantes serão convocados para apresentar lances intermediários.

5.12. Após o término dos prazos estabelecidos nos subitens anteriores, o sistema ordenará e divulgará os lances segundo a ordem crescente de valores.

5.13. Não serão aceitos dois ou mais lances de mesmo valor, prevalecendo aquele que for recebido e registrado em primeiro lugar.

5.14. Durante o transcurso da sessão pública, os licitantes serão informados, em tempo real, do valor do menor lance registrado, vedada a identificação do licitante.

5.15. No caso de desconexão com o Agente de Contratação/Comissão, no decorrer da etapa competitiva da licitação, o sistema eletrônico poderá permanecer acessível aos licitantes para a recepção dos lances.

5.16. Quando a desconexão do sistema eletrônico para o Agente de Contratação/Comissão persistir por tempo superior a dez minutos, a sessão pública será suspensa e reiniciada somente após decorridas vinte e quatro horas da comunicação do fato pelo Agente de Contratação/Comissão aos participantes, no sítio eletrônico utilizado para divulgação.

5.17. Caso o licitante não apresente lances, concorrerá com o valor de sua proposta.

5.18. Em relação a itens não exclusivos para participação de microempresas e empresas de pequeno porte, uma vez encerrada a etapa de lances, será efetivada a verificação automática, junto à Receita Federal, do porte

da entidade empresarial. O sistema identificará em coluna própria as microempresas e empresas de pequeno porte participantes, procedendo à comparação com os valores da primeira colocada, se esta for empresa de maior porte, assim como das demais classificadas, para o fim de aplicar-se o disposto nos arts. 44 e 45 da Lei Complementar nº 123, de 2006.

5.18.1. Nessas condições, as propostas de microempresas e empresas de pequeno porte que se encontrarem na faixa de até 10% (dez por cento) acima da melhor proposta ou melhor lance serão consideradas empatadas com a primeira colocada.

5.18.2. A melhor classificada nos termos do subitem anterior terá o direito de encaminhar uma última oferta para desempate, obrigatoriamente em valor inferior ao da primeira colocada, no prazo de 5 (cinco) minutos controlados pelo sistema, contados após a comunicação automática para tanto.

5.18.3. Caso a microempresa ou a empresa de pequeno porte melhor classificada desista ou não se manifeste no prazo estabelecido, serão convocadas as demais licitantes microempresa e empresa de pequeno porte que se encontrem naquele intervalo de 10% (dez por cento), na ordem de classificação, para o exercício do mesmo direito, no prazo estabelecido no subitem anterior.

5.18.4. No caso de equivalência dos valores apresentados pelas microempresas e empresas de pequeno porte que se encontrem nos intervalos estabelecidos nos subitens anteriores, será realizado sorteio entre elas para que se identifique aquela que primeiro poderá apresentar melhor oferta.

5.19. Só poderá haver empate entre propostas iguais (não seguidas de lances), ou entre lances finais da fase fechada do modo de disputa aberto e fechado.

5.19.1. Havendo eventual empate entre propostas ou lances, o critério de desempate será aquele previsto no art. 60 da Lei nº 14.133, de 2021, nesta ordem:

5.19.1.1. disputa final, hipótese em que os licitantes empatados poderão apresentar nova proposta em ato contínuo à classificação;

5.19.1.2. avaliação do desempenho contratual prévio dos licitantes, para a qual deverão preferencialmente ser utilizados registros cadastrais para efeito de atesto de cumprimento de obrigações previstos nesta Lei;

5.19.1.3. desenvolvimento pelo licitante de ações de equidade entre homens e mulheres no ambiente de trabalho, conforme regulamento;

5.19.1.4. desenvolvimento pelo licitante de programa de integridade, conforme orientações dos órgãos de controle.

5.19.2. Persistindo o empate, será assegurada preferência, sucessivamente, aos bens e serviços produzidos ou prestados por:

5.19.2.1. empresas estabelecidas no território do Estado ou do Distrito Federal do órgão ou entidade da Administração Pública estadual ou distrital licitante ou, no caso de licitação realizada por órgão ou entidade de Município, no território do Estado em que este se localize;

5.19.2.2. empresas brasileiras;

5.19.2.3. empresas que invistam em pesquisa e no desenvolvimento de tecnologia no País;

5.19.2.4. empresas que comprovem a prática de mitigação, nos termos da Lei nº 12.187, de 29 de dezembro de 2009.

5.20. Encerrada a etapa de envio de lances da sessão pública, na hipótese da proposta do primeiro colocado permanecer acima do preço máximo ou inferior ao desconto definido para a contratação, o Agente de Contratação/Comissão poderá negociar condições mais vantajosas, após definido o resultado do julgamento.

5.20.1. A negociação poderá ser feita com os demais licitantes, segundo a ordem de classificação inicialmente estabelecida, quando o primeiro colocado, mesmo após a negociação, for desclassificado em razão de sua proposta permanecer acima do preço máximo definido pela Administração.

5.20.2. A negociação será realizada por meio do sistema, podendo ser acompanhada pelos demais licitantes.

5.20.3. O resultado da negociação será divulgado a todos os licitantes e anexado aos autos do processo licitatório.

5.20.4. O Agente de Contratação/Comissão solicitará ao licitante mais bem classificado que, no prazo de 2 (duas) horas, envie a proposta adequada ao último lance ofertado após a negociação realizada, acompanhada, se for o caso, dos documentos complementares, quando necessários à confirmação daqueles exigidos neste Edital e já apresentados.

5.20.5. É facultado ao Agente de Contratação/Comissão prorrogar o prazo estabelecido, a partir de solicitação fundamentada feita no chat pelo licitante, antes de findo o prazo.

5.21. Após a negociação do preço, o Agente de Contratação/Comissão iniciará a fase de aceitação e julgamento da proposta.

6. DA FASE DE JULGAMENTO

6.1. Encerrada a etapa de negociação, o Agente de contratação/Comissão verificará se o licitante provisoriamente classificado em primeiro lugar atende às condições de participação no certame, conforme previsto no art. 14 da Lei nº 14.133/2021, legislação correlata e no item 2.6 do edital, especialmente quanto à existência de sanção que impeça a participação no certame ou a futura contratação, mediante a consulta aos seguintes cadastros:

6.1.1. Cadastro Nacional de Empresas Inidôneas e Suspensas - CEIS, mantido pela Controladoria-Geral da União (https://www.portaltransparencia.gov.br/sancoes/ceis); e

6.1.2. Cadastro Nacional de Empresas Punidas – CNEP, mantido pela Controladoria-Geral da União (https://www.portaltransparencia.gov.br/sancoes/cnep).

6.2. A consulta aos cadastros será realizada em nome da empresa licitante e também de seu sócio majoritário, por força da vedação de que trata o artigo 12 da Lei nº 8.429, de 1992.

6.3. Caso conste na Consulta de Situação do licitante a existência de Ocorrências Impeditivas Indiretas, o Agente de Contratação/Comissão diligenciará para verificar se houve fraude por parte das empresas apontadas no Relatório de Ocorrências Impeditivas Indiretas.

6.3.1. A tentativa de burla será verificada por meio dos vínculos societários, linhas de fornecimento similares, dentre outros.

6.3.2. O licitante será convocado para manifestação previamente a uma eventual desclassificação.

6.3.3. Constatada a existência de sanção, o licitante será reputado inabilitado, por falta de condição de participação.

6.4. Caso o licitante provisoriamente classificado em primeiro lugar tenha se utilizado de algum tratamento favorecido às ME/EPPs, o Agente de Contratação/Comissão verificará se faz jus ao benefício, em conformidade com os itens deste edital.

6.5. Verificadas as condições de participação e de utilização do tratamento favorecido, o Agente de Contratação/Comissão examinará a proposta classificada em primeiro lugar quanto à adequação ao objeto e à compatibilidade do preço em relação ao máximo estipulado para contratação neste Edital e em seus anexos.

6.6. Será desclassificada a proposta vencedora que:

6.6.1. contiver vícios insanáveis;

6.6.2. não obedecer às especificações técnicas contidas no Projeto Básico/Termo de Referência;

6.6.3. apresentar preços inexequíveis ou permanecerem acima do preço máximo definido para a contratação;

6.6.4. não tiverem sua exequibilidade demonstrada, quando exigido pela Administração;

6.6.5. apresentar desconformidade com quaisquer outras exigências deste Edital ou seus anexos, desde que insanável.

6.7. Em contratação de serviços de engenharia, além das disposições acima, a análise de exequibilidade e sobrepreço considerará o seguinte:

6.7.1. Nos regimes de execução por tarefa, empreitada por preço global ou empreitada integral, semi-integrada ou integrada, a caracterização do sobrepreço se dará pela superação do valor global estimado;

6.7.2. No caso de serviços de engenharia, serão consideradas inexequíveis as propostas cujos valores forem inferiores a 75% (setenta e cinco por cento) do valor orçado pela Administração, independentemente do regime de execução.

6.7.3. Será exigida garantia adicional do licitante vencedor cuja proposta for inferior a 85% (oitenta e cinco por cento) do valor orçado pela Administração, equivalente à diferença entre este último e o valor da proposta, sem prejuízo das demais garantias exigíveis de acordo com a Lei.

6.8. Se houver indícios de inexequibilidade da proposta de preço, ou em caso da necessidade de esclarecimentos complementares, poderão ser efetuadas diligências, para que a empresa comprove a exequibilidade da proposta.

6.9. Caso o custo global estimado do objeto licitado tenha sido decomposto em seus respectivos custos unitários por meio de Planilha de Custos e Formação de Preços elaborada pela Administração, o licitante classificado em primeiro lugar será convocado para apresentar Planilha por ele elaborada, com os respectivos valores adequados ao valor final da sua proposta, sob pena de não aceitação da proposta.

6.9.1. Em se tratando de serviços de engenharia, o licitante vencedor será convocado a apresentar à Administração, por meio eletrônico, as planilhas com indicação dos quantitativos e dos custos unitários, seguindo o modelo elaborado pela Administração, bem como com detalhamento das Bonificações e Despesas Indiretas (BDI) e dos Encargos Sociais (ES), com os respectivos valores adequados ao valor final da proposta vencedora, admitida a utilização dos preços unitários, no caso de empreitada por preço global, empreitada integral, contratação semi-integrada e contratação integrada, exclusivamente para eventuais adequações indispensáveis no cronograma físico-financeiro e para balizar excepcional aditamento posterior do contrato.

6.10. Erros no preenchimento da planilha não constituem motivo para a desclassificação da proposta. A planilha poderá ser ajustada pelo fornecedor, no prazo indicado pelo sistema, desde que não haja majoração do preço e que se comprove que este é o bastante para arcar com todos os custos da contratação;

6.10.1. O ajuste de que trata este dispositivo se limita a sanar erros ou falhas que não alterem a substância das propostas;

6.10.2. Considera-se erro no preenchimento da planilha passível de correção a indicação de recolhimento de impostos e contribuições na forma do Simples Nacional, quando não cabível esse regime.

6.11. Para fins de análise da proposta quanto ao cumprimento das especificações do objeto, poderá ser colhida a manifestação escrita do setor requisitante do serviço ou da área especializada no objeto.

6.12. GARANTIA DA PROPOSTA DE PREÇOS: Como requisito de habilitação será exigida garantia da proposta de preços, que deve ser apresentada juntamente e no prazo para apresentação da proposta de preços correspondente a 1% (um por cento) do valor total estimado.

6.12.1. A garantia da proposta poderá ser prestada nas modalidades de que trata o §1º do art. 96 da Lei Federal n. 14.133/21.

6.12.2. A garantia de proposta será devolvida aos licitantes no prazo de 10 (dez) dias úteis, contado da assinatura do contrato ou da data em que for declarada fracassada a licitação.

7. DA FASE DE HABILITAÇÃO

7.1. Os documentos previstos no Projeto Básico/Termo de Referência, necessários e suficientes para demonstrar a capacidade do licitante de realizar o objeto da licitação, serão exigidos para fins de habilitação, nos termos dos arts. 62 a 70 da Lei nº 14.133, de 2021.

7.2. Quando permitida a participação de empresas estrangeiras que não funcionem no País, as exigências de habilitação serão atendidas mediante documentos equivalentes, inicialmente apresentados em tradução livre.

7.2.1. Na hipótese de o licitante vencedor ser empresa estrangeira que não funcione no País, para fins de assinatura do contrato ou da ata de registro de preços, os documentos exigidos para a habilitação serão traduzidos por tradutor juramentado no País e apostilados nos termos do disposto no Decreto nº 8.660, de 29 de janeiro de 2016, ou de outro que venha a substituí-lo, ou consularizados pelos respectivos consulados ou embaixadas.

7.2.2. Requisitos de habilitação:

7.2.2.1. No caso de empresário individual: inscrição no Registro Público de Empresas Mercantis, a cargo da Junta Comercial da respectiva sede.

7.2.2.2. Em se tratando de microempreendedor individual – MEI: Certificado da Condição de Microempreendedor Individual - CCMEI, cuja aceitação ficará condicionada à verificação da autenticidade no sítio www.portaldoempreendedor.gov.br.

7.2.2.3. No caso de sociedade empresária ou empresa individual de responsabilidade limitada - EIRELI: ato constitutivo, estatuto ou contrato social em vigor, devidamente registrado na Junta Comercial da respectiva sede, acompanhado de documento comprobatório de seus administradores.

7.2.2.4. Inscrição no Registro Público de Empresas Mercantis onde opera, com averbação no Registro onde tem sede a matriz, no caso de ser o participante sucursal, filial ou agência.

7.2.2.5. No caso de sociedade simples: inscrição do ato constitutivo no Registro Civil das Pessoas Jurídicas do local de sua sede, acompanhada de prova da indicação dos seus administradores.

7.2.2.6. No caso de empresa ou sociedade estrangeira em funcionamento no País: decreto de autorização.

7.2.2.7. Os documentos acima deverão estar acompanhados de todas as alterações ou da consolidação respectiva.

7.2.3. REGULARIDADE FISCAL, SOCIAL E TRABALHISTA

7.2.3.1. Prova de inscrição no Cadastro Nacional de Pessoas Jurídicas (CNPJ).

7.2.3.2. Prova de regularidade fiscal perante a Fazenda Nacional, mediante apresentação de certidão expedida conjuntamente pela Secretaria da Receita Federal do Brasil (RFB) e pela Procuradoria-Geral da Fazenda Nacional (PGFN), referente a todos os créditos tributários federais e à Dívida Ativa da União (DAU) por elas administrados, inclusive aqueles relativos à Seguridade Social, nos termos da Portaria Conjunta nº 1.751, de 02/10/2014, do Secretário da Receita Federal do Brasil e da Procuradora-Geral da Fazenda Nacional.

7.2.3.3. Prova de regularidade com o Fundo de Garantia do Tempo de Serviço (FGTS).

7.2.3.4. Prova de inexistência de débitos inadimplidos perante a justiça do trabalho, mediante a apresentação de certidão negativa ou positiva com efeito de negativa, nos termos do Título VII-A da Consolidação das Leis do Trabalho, aprovada pelo Decreto-Lei nº 5.452, de 1º de maio de 1943.

7.2.3.5. Prova de inscrição no cadastro de contribuintes estadual e/ou municipal, relativo ao domicílio ou sede do licitante, pertinente ao seu ramo de atividade e compatível com o objeto contratual.

7.2.3.6. Prova de regularidade com a Fazenda Estadual, através da Certidão Negativa de Débitos Fiscais e Dívida Ativa junto aos Tributos Estaduais, emitida pela Secretaria da Fazenda Estadual onde a empresa for sediada;

7.2.3.7. Caso o licitante seja considerado isento dos tributos estaduais relacionados ao objeto licitatório, deverá comprovar tal condição mediante declaração da Fazenda Estadual do seu domicílio ou sede, ou outra equivalente, na forma da lei.

7.2.3.8. Prova de regularidade com a Fazenda Municipal, através da Certidão Negativa e Dívida Ativa junto aos Tributos Municipais, emitida pela Secretaria da Fazenda Municipal, Alvará de Localização e Funcionamento da sede da empresa licitante;

7.2.4. QUALIFICAÇÃO ECONÔMICO-FINANCEIRA:

7.2.4.1. Certidão Negativa de falência, de concordata, de recuperação judicial ou extrajudicial (Lei nº 11.101, de 9.2.2005), expedida pelo distribuidor da sede da empresa, datado dos últimos 30 (trinta) dias, ou que esteja dentro do prazo de validade expresso na própria Certidão;

7.2.5. Balanço patrimonial dos últimos dois exercícios sociais exigíveis, apresentados na forma da lei, que comprovem a boa situação financeira da empresa, vedada a sua substituição por balancetes ou balanços provisórios, podendo ser atualizados por índices oficiais quando encerrado há mais de 3 (três) meses da data de apresentação da proposta;

7.2.5.1. No caso de fornecimento de bens para pronta entrega, não será exigido da licitante qualificada como microempresa ou empresa de pequeno porte, a apresentação de balanço patrimonial do último exercício financeiro. (Art. 3º do Decreto nº 8.538, de 2015);

7.2.5.2. No caso de empresa constituída no exercício social vigente, admite-se a apresentação de balanço patrimonial e demonstrações contábeis referentes ao período de existência da sociedade;

7.2.5.3. É admissível o balanço intermediário, se decorrer de lei ou contrato social/estatuto social.

7.2.5.4. Caso o licitante seja cooperativa, tais documentos deverão ser acompanhados da última auditoria contábil-financeira, conforme dispõe o artigo 112 da Lei nº 5.764, de 1971, ou de uma declaração, sob as penas da lei, de que tal auditoria não foi exigida pelo órgão fiscalizador;

7.2.6. Os índices que comprovam a boa situação financeira da empresa, serão calculados e apresentados pelo Licitante, devidamente confirmados pelo responsável por sua contabilidade, mediante sua assinatura e a indicação do seu nome e do número de registro no Conselho Regional de Contabilidade.

7.2.7. A comprovação da situação financeira da empresa, que trata o item anterior, será constatada mediante a análise dos índices de Liquidez Geral (LG), Solvência Geral (SG) e Liquidez Corrente (LC), superiores a 1 (um) resultantes da aplicação das fórmulas:

$$LG = \frac{\text{Ativo Circulante + Realizável a Longo Prazo}}{\text{Passivo Circulante + Passivo Não Circulante}}$$

$$SG = \frac{\text{Ativo Total}}{\text{Passivo Circulante + Passivo Não Circulante}}$$

$$LC = \frac{\text{Ativo Circulante}}{\text{Passivo Circulante}}$$

7.2.8. As empresas que apresentarem resultado inferior ou igual a 1 (um) em qualquer dos índices de Liquidez Geral (LG), Solvência Geral (SG) e Liquidez Corrente (LC), deverão comprovar, considerados os riscos para a Administração, e, a critério da autoridade competente, o capital mínimo ou o patrimônio líquido mínimo de **10% (dez por cento)** do valor estimado da contratação ou do item pertinente.

7.2.9. As empresas optantes do SISTEMA PÚBLICO DE ESCRITURAÇÃO DIGITAL-SPEED, submetida ao IND DNRC 107/08, deverão apresentar:

a) Termo de Abertura e Encerramento (impresso do arquivo SPEED contábil);
b) Recibo de Entrega do Livro Digital (impresso do arquivo SPEED contábil);
c) Balanço Patrimonial (impresso do arquivo SPEED contábil);
d) Demonstração de Resultado do Exercício (impresso do arquivo SPEED contábil);

7.2.10. QUALIFICAÇÃO TÉCNICA

7.2.11. Certidão de Registro da Empresa LICITANTE perante o CREA, dentro do prazo de validade, comprovando que exerce atividade relacionada ao objeto do presente Edital.

7.2.12. Comprovação de a empresa possuir como seu Responsável Técnico, 01 (um) Engenheiro Civil, no mínimo, detentor de Anotação de Responsabilidade Técnica-ART, acompanhado da respectiva Certidão de Acervo Técnico-CAT, demonstrando que tenha executado serviço relativo, com características técnicas às do objeto do presente Edital;

7.2.12.3 Será admitida, para fins de comprovação de quantitativo mínimo, a apresentação e o somatório de diferentes atestados executados de forma concomitante.

7.2.13 Certidão de Registro de Pessoa FÍSICA perante o CAU/CREA, dentro do prazo de validade, relativa ao profissional indicado como Responsável Técnico deste certame;

7.2.14 Declaração do representante legal da empresa licitante que possui pessoal técnico adequados e disponíveis para executar o serviço da contratação, nas condições fixadas no Projeto Básico;

7.2.15 Comprovação de que o Responsável Técnico apresentado é parte integrante da empresa. A comprovação do vínculo profissional do Responsável Técnico será feita mediante cópia da Carteira de Trabalho e Previdência Social-CTPS ou da Ficha de Registro de Empregados-FRE que demonstre a identificação do profissional, com o visto do Ministério do Trabalho-MT ou mediante Certidão do Conselho Regional de Arquitetura e Urbanismo devidamente atualizada ou Contrato de Trabalho ou Contrato de Prestação de Serviços registrado na Certidão do Conselho Regional de Arquitetura e Engenharia da região competente, em que conste o profissional como Responsável Técnico;

7.2.16 Quando o Responsável Técnico indicado for dirigente ou sócio da licitante, tal comprovação será feita através do Ato Constitutivo da empresa ou Certidão do Conselho Regional de Arquitetura e Urbanismo devidamente atualizada

7.2.17 Comprovação de Capacidade técnica-operacional, consistindo na apresentação de no mínimo 1 (um) atestado de capacidade técnica em nome da licitante, fornecido por pessoa jurídica de direito público ou privado devidamente identificada, acompanhado da respectiva Certidão de Acervo Operacional -CAO comprovando a execução de serviços com características e quantitativos semelhantes àqueles serviços elencados;

7.2.17.1 Os atestados de capacidade técnica estarão sujeitos a diligência por parte do pregoeiro ou equipe técnica da Contratante, que poderá averiguar através de visita técnica a autenticidade das informações. Se durante esse processo, for constatada fraude de qualquer um dos documentos, a licitante envolvida estará automaticamente desclassificada do processo licitatório em questão, além de estar sujeito as penalidades previstas neste edital.

7.3 Os documentos exigidos para fins de habilitação poderão ser apresentados em original, ou por cópia.

7.4 Os documentos exigidos para fins de habilitação poderão ser substituídos por registro cadastral emitido por órgão ou entidade pública, desde que o registro tenha sido feito em obediência ao disposto na Lei nº 14.133/2021.

7.5 Será verificado se o licitante apresentou declaração de que atende aos requisitos de habilitação, e o declarante responderá pela veracidade das informações prestadas, na forma da lei (art. 63, I, da Lei nº 14.133/2021).

7.6 Será verificado se o licitante apresentou no sistema, sob pena de inabilitação, a declaração de que cumpre as exigências de reserva de cargos para pessoa com deficiência e para reabilitado da Previdência Social, previstas em lei e em outras normas específicas.

7.7 O licitante deverá apresentar, sob pena de desclassificação, declaração de que suas propostas econômicas compreendem a integralidade dos custos para atendimento dos direitos trabalhistas assegurados na Constituição Federal, nas leis trabalhistas, nas normas infralegais, nas convenções coletivas de trabalho e nos termos de ajustamento de conduta vigentes na data de entrega das propostas.

7.8 O licitante deverá apresentar, sob pena de desclassificação, declaração de que suas propostas econômicas compreendem a integralidade dos custos para atendimento dos direitos trabalhistas assegurados na Constituição Federal, nas leis trabalhistas, nas normas infralegais, nas convenções coletivas de trabalho e nos termos de ajustamento de conduta vigentes na data de entrega das propostas.

7.9 A verificação pelo pregoeiro, em sítios eletrônicos oficiais de órgãos e entidades emissores de certidões constitui meio legal de prova, para fins de habilitação.

7.9.17 Os documentos exigidos para habilitação serão enviados por meio do sistema, em formato digital, no prazo de **02 (DUAS) HORAS**, prorrogável por igual período, contado da solicitação do pregoeiro.

7.9.18 Os documentos relativos à regularidade fiscal que constem do Edital somente serão exigidos, em qualquer caso, em momento posterior ao julgamento das propostas, e apenas do licitante mais bem classificado.

7.9.19 Respeitada a exceção do subitem anterior, relativa à regularidade fiscal, quando a fase de habilitação anteceder as fases de apresentação de propostas e lances e de julgamento, a verificação ou exigência do presente subitem ocorrerá em relação a todos os licitantes.

7.10 Após a entrega dos documentos para habilitação, não será permitida a substituição ou a apresentação de novos documentos, salvo em sede de diligência, para (Lei 14.133/21, art. 64):

7.10.17 complementação de informações acerca dos documentos já apresentados pelos licitantes e desde que necessária para apurar fatos existentes à época da abertura do certame; e

7.10.18 atualização de documentos cuja validade tenha expirado após a data de recebimento das propostas;

7.11 Na análise dos documentos de habilitação, a comissão de contratação poderá sanar erros ou falhas, que não alterem a substância dos documentos e sua validade jurídica, mediante decisão fundamentada, registrada em ata e acessível a todos, atribuindo-lhes eficácia para fins de habilitação e classificação.

7.12 Na hipótese de o licitante não atender às exigências para habilitação, o pregoeiro examinará a proposta subsequente e assim sucessivamente, na ordem de classificação, até a apuração de uma proposta que atenda ao presente edital.

7.13 Somente serão disponibilizados para acesso público os documentos de habilitação do licitante cuja proposta atenda ao edital de licitação, após concluídos os procedimentos de que trata o subitem anterior.

7.14 A comprovação de regularidade fiscal e trabalhista das microempresas e das empresas de pequeno porte somente será exigida para efeito de contratação, e não como condição para participação na licitação.

7.15 Quando a fase de habilitação anteceder a de julgamento e já tiver sido encerrada, não caberá exclusão de licitante por motivo relacionado à habilitação, salvo em razão de fatos supervenientes ou só conhecidos após o julgamento.

8 DOS RECURSOS

8.2 A interposição de recurso referente ao julgamento das propostas, à habilitação ou inabilitação de licitantes, à anulação ou revogação da licitação, observará o disposto no art. 165 da Lei nº 14.133, de 2021.

8.3 O prazo recursal é de 3 (três) dias úteis, contados da data de intimação ou de lavratura da ata.

8.4 Quando o recurso apresentado impugnar o julgamento das propostas ou o ato de habilitação ou inabilitação do licitante:

8.4.17 a intenção de recorrer deverá ser manifestada imediatamente, sob pena de preclusão;

8.4.18 o prazo para a manifestação da intenção de recorrer será de**10 (dez) minutos**.

8.4.19 o prazo para apresentação das razões recursais será iniciado na data de intimação ou de lavratura da ata de habilitação ou inabilitação;

8.4.20 na hipótese de adoção da inversão de fases prevista no § 1º do art. 17 da Lei nº 14.133, de 2021, o prazo para apresentação das razões recursais será iniciado na data de intimação da ata de julgamento.

8.5 Os recursos deverão ser encaminhados em campo próprio do sistema.

8.6 O recurso será dirigido à autoridade que tiver editado o ato ou proferido a decisão recorrida, a qual poderá reconsiderar sua decisão no prazo de 3 (três) dias úteis, ou, nesse mesmo prazo, encaminhar recurso para a autoridade superior, a qual deverá proferir sua decisão no prazo de 10 (dez) dias úteis, contado do recebimento dos autos.

8.7 Os recursos interpostos fora do prazo não serão conhecidos.

8.8 O prazo para apresentação de contrarrazões ao recurso pelos demais licitantes será de 3 (três) dias úteis, contados da data da intimação pessoal ou da divulgação da interposição do recurso, assegurada a vista imediata dos elementos indispensáveis à defesa de seus interesses.

8.9 O recurso e o pedido de reconsideração terão efeito suspensivo do ato ou da decisão recorrida até que sobrevenha decisão final da autoridade competente.

8.10 O acolhimento do recurso invalida tão somente os atos insuscetíveis de aproveitamento.

8.11 Os autos do processo permanecerão com vista franqueada aos interessados no sítio eletrônico www.novacolinas.ma.gov.br .

9 DAS INFRAÇÕES ADMINISTRATIVAS E SANÇÕES

9.2 Comete infração administrativa, nos termos da lei, o licitante que, com dolo ou culpa:

9.2.17 deixar de entregar a documentação exigida para o certame ou não entregar qualquer documento que tenha sido solicitado pelo Agente de Contratação/Comissão durante o certame;

9.2.18 Salvo em decorrência de fato superveniente devidamente justificado, não mantiver a proposta em especial quando:

9.2.18.1 não enviar a proposta adequada ao último lance ofertado ou após a negociação;

9.2.18.2 recusar-se a enviar o detalhamento da proposta quando exigível;

9.2.18.3 pedir para ser desclassificado quando encerrada a etapa competitiva;

9.2.18.4 deixar de apresentar amostra; ou

9.2.18.5 apresentar proposta ou amostra em desacordo com as especificações do edital;

9.2.19 não celebrar o contrato ou não entregar a documentação exigida para a contratação, quando convocado dentro do prazo de validade de sua proposta;

9.2.19.1 recusar-se, sem justificativa, a assinar o contrato ou a ata de registro de preço, ou a aceitar ou retirar o instrumento equivalente no prazo estabelecido pela Administração;

9.2.20 apresentar declaração ou documentação falsa exigida para o certame ou prestar declaração falsa durante a licitação

9.2.21 fraudar a licitação

9.2.22 comportar-se de modo inidôneo ou cometer fraude de qualquer natureza, em especial quando:

9.2.22.1 induzir deliberadamente a erro no julgamento;

9.2.22.2 apresentar amostra falsificada ou deteriorada;

9.2.23 praticar atos ilícitos com vistas a frustrar os objetivos da licitação

9.2.24 praticar ato lesivo previsto no art. 5º da Lei n.º 12.846, de 2013.

9.3 Com fulcro na Lei nº 14.133, de 2021, a Administração poderá, garantida a prévia defesa, aplicar aos licitantes e/ou adjudicatários as seguintes sanções, sem prejuízo das responsabilidades civil e criminal:

9.3.17 advertência;

9.3.18 multa;

9.3.19 impedimento de licitar e contratar; e

9.3.20 declaração de inidoneidade para licitar ou contratar, enquanto perdurarem os motivos determinantes da punição ou até que seja promovida sua reabilitação perante a própria autoridade que aplicou a penalidade.

9.4 Na aplicação das sanções serão considerados:

9.4.17 a natureza e a gravidade da infração cometida.

9.4.18 as peculiaridades do caso concreto;

9.4.19 as circunstâncias agravantes ou atenuantes;

9.4.20 os danos que dela provierem para a Administração Pública;

9.4.21 a implantação ou o aperfeiçoamento de programa de integridade, conforme normas e orientações dos órgãos de controle.

9.5 A multa será recolhida em percentual de 5% a 20% incidente sobre o valor máximo desta licitação (item 1.4), recolhida no prazo máximo de **10 (dez) dias** úteis, a contar da comunicação oficial.

9.5.17 Para as infrações previstas nos itens 9.2.17, 9.9.2.18, 9.1.2.3, 9.1.2.4, 9.1.2.5, 9.1.3 e 9.1.3.1 a multa será de 5% sobre o valor máximo desta licitação (item 1.4).

9.5.18 Para as infrações previstas nos itens 9.1.4, 9.1.5, 9.1.6, 9.1.6.1, 9.1.6.2, 9.1.7 e 9.1.8, a multa será de 20% sobre o valor máximo desta licitação (item 1.4).

9.6 As sanções de advertência, impedimento de licitar e contratar e declaração de inidoneidade para licitar ou contratar poderão ser aplicadas, cumulativamente ou não, à penalidade de multa.

9.7 Na aplicação da sanção de multa será facultada a defesa do interessado no prazo de 15 (quinze) dias úteis, contado da data de sua intimação.

9.8 A sanção de impedimento de licitar e contratar será aplicada ao responsável em decorrência das infrações administrativas relacionadas nos itens 9.2.17, 9.9.2.18, 9.1.2.3, 9.1.2.4, 9.1.2.5, 9.1.3 e 9.1.3.1, quando não se justificar a imposição de penalidade mais grave, e impedirá o responsável de licitar e contratar no âmbito da Administração Pública direta e indireta do ente federativo a qual pertencer o órgão ou entidade, pelo prazo máximo de 3 (três) anos.

9.9 Poderá ser aplicada ao responsável a sanção de declaração de inidoneidade para licitar ou contratar, em decorrência da prática das infrações dispostas nos itens 9.1.4, 9.1.5, 9.1.6, 9.1.6.1, 9.1.6.2, 9.1.7 e 9.1.8, bem como pelas infrações administrativas previstas nos itens 9.2.17, 9.9.2.18, 9.1.2.3, 9.1.2.4, 9.1.2.5, 9.1.3 e

9.1.3.1 que justifiquem a imposição de penalidade mais grave que a sanção de impedimento de licitar e contratar, cuja duração observará o prazo previsto no art. 156, §5º, da Lei n.º 14.133/2021.

9.10 A recusa injustificada do adjudicatário em assinar o contrato ou a ata de registro de preço, ou em aceitar ou retirar o instrumento equivalente no prazo estabelecido pela Administração, descrita no item 9.1.3, caracterizará o descumprimento total da obrigação assumida e o sujeitará às penalidades e à imediata perda da garantia de proposta em favor do órgão ou entidade promotora da licitação.

9.11 A apuração de responsabilidade relacionadas às sanções de impedimento de licitar e contratar e de declaração de inidoneidade para licitar ou contratar demandará a instauração de processo de responsabilização a ser conduzido por comissão composta por 2 (dois) ou mais servidores estáveis, que avaliará fatos e circunstâncias conhecidos e intimará o licitante ou o adjudicatário para, no prazo de 15 (quinze) dias úteis, contado da data de sua intimação, apresentar defesa escrita e especificar as provas que pretenda produzir.

9.12 Caberá recurso no prazo de 15 (quinze) dias úteis da aplicação das sanções de advertência, multa e impedimento de licitar e contratar, contado da data da intimação, o qual será dirigido à autoridade que tiver proferido a decisão recorrida, que, se não a reconsiderar no prazo de 5 (cinco) dias úteis, encaminhará o recurso com sua motivação à autoridade superior, que deverá proferir sua decisão no prazo máximo de 20 (vinte) dias úteis, contado do recebimento dos autos.

9.13 Caberá a apresentação de pedido de reconsideração da aplicação da sanção de declaração de inidoneidade para licitar ou contratar no prazo de 15 (quinze) dias úteis, contado da data da intimação, e decidido no prazo máximo de 20 (vinte) dias úteis, contado do seu recebimento.

9.14 O recurso e o pedido de reconsideração terão efeito suspensivo do ato ou da decisão recorrida até que sobrevenha decisão final da autoridade competente.

9.15 A aplicação das sanções previstas neste edital não exclui, em hipótese alguma, a obrigação de reparação integral dos danos causados.

10 DA IMPUGNAÇÃO AO EDITAL E DO PEDIDO DE ESCLARECIMENTO

10.2 Qualquer pessoa é parte legítima para impugnar este Edital por irregularidade na aplicação da Lei nº 14.133, de 2021, devendo protocolar o pedido até 3 (três) dias úteis antes da data da abertura do certame.

10.3 A resposta à impugnação ou ao pedido de esclarecimento será divulgado em sítio eletrônico oficial no prazo de até 3 (três) dias úteis, limitado ao último dia útil anterior à data da abertura do certame.

10.4 A impugnação e o pedido de esclarecimento poderão ser realizados por forma eletrônica, pelo Sistema de Compras no endereço eletrônico - **https://www.comprasnovacolinasma.com.br**

10.5 As impugnações e pedidos de esclarecimentos não suspendem os prazos previstos no certame.

10.6 A concessão de efeito suspensivo à impugnação é medida excepcional e deverá ser motivada pelo agente de contratação, nos autos do processo de licitação.

10.7 Acolhida a impugnação, será definida e publicada nova data para a realização do certame.

PMNC/MA
Folha: 000209
Rubrica:

11 DAS DISPOSIÇÕES GERAIS

11.2 Será divulgada ata da sessão pública no sistema eletrônico.

11.3 Não havendo expediente ou ocorrendo qualquer fato superveniente que impeça a realização do certame na data marcada, a sessão será automaticamente transferida para o primeiro dia útil subsequente, no mesmo horário anteriormente estabelecido, desde que não haja comunicação em contrário, pelo Agente de Contratação/ Comissão.

11.4 Todas as referências de tempo no Edital, no aviso e durante a sessão pública observarão o horário de Brasília - DF.

11.5 A homologação do resultado desta licitação não implicará direito à contratação.

11.6 As normas disciplinadoras da licitação serão sempre interpretadas em favor da ampliação da disputa entre os interessados, desde que não comprometam o interesse da Administração, o princípio da isonomia, a finalidade e a segurança da contratação.

11.7 Os licitantes assumem todos os custos de preparação e apresentação de suas propostas e a Administração não será, em nenhum caso, responsável por esses custos, independentemente da condução ou do resultado do processo licitatório.

11.8 Na contagem dos prazos estabelecidos neste Edital e seus Anexos, excluir-se-á o dia do início e incluir-se-á o do vencimento. Só se iniciam e vencem os prazos em dias de expediente na Administração.

11.9 O desatendimento de exigências formais não essenciais não importará o afastamento do licitante, desde que seja possível o aproveitamento do ato, observados os princípios da isonomia e do interesse público.

11.10 Em caso de divergência entre disposições deste Edital e de seus anexos ou demais peças que compõem o processo, prevalecerá as deste Edital.

11.11 O Edital e seus anexos estão disponíveis, na íntegra, no Portal Nacional de Contratações Públicas (PNCP) e endereço eletrônico: **https://www.comprasnovacolinasma.com.br** e **www.novacolinas.ma.gov.br .**

11.12 Integram este Edital, para todos os fins e efeitos, os seguintes anexos:

11.12.17 ANEXO I –Projeto Básico/Termo de Referência

11.12.18 ANEXO II - Modelo de Carta Proposta;

11.12.19 ANEXO III – Minuta de Termo de Contrato

Nova Colinas - MA, 25 de junho de 2026.

ELIEZER LIMA BATISTA
Presidente da CPL

PMNC/MA
Folha: 000210
Rubrica:

ANEXO I

TERMO DE REFERÊNCIA

1.0. CONDIÇÕES GERAIS DA CONTRATAÇÃO

A presente contratação tem como objeto a escolha da proposta mais vantajosa para a **CONTRATAÇÃO DE EMPRESA DE ENGENHARIA PARA IMPLANTAÇÃO DE MELHORIAS SANITÁRIAS DOMICILIARES EM ÁREAS RURAIS DO MUNICÍPIO DE NOVA COLINAS/MA, CONFORME PROJETO BÁSICO**, nos termos da tabela constante do Projeto em anexo, conforme condições e exigências estabelecidas neste instrumento.

1.1. Os serviços objeto desta contratação se enquadra como Obra Comum de Engenharia nos termos do inciso XII do Art. 6º da Lei 14.133/2021, combinado com o inciso XXI alínea "a" do mesmo artigo, já que se trata de serviços a ser executado de forma padronizável em termos de desempenho e qualidade.

1.2. Por se tratar de um objeto certo, a ser entregue a administração o prazo de vigência da contratação é de 12 (doze) meses contados da assinatura, contados da assinatura, na forma do artigo 105 da Lei n° 14.133, de 2021.

1.3. O prazo de vigência será automaticamente prorrogado, independentemente de termo aditivo, quando o objeto não for concluído no período firmado acima, ressalvadas as providências cabíveis no caso de culpa do contratado, previstas neste instrumento, nos termos do artigo 111 da Lei n° 14.133, de 2021.

1.4. A prorrogação dos prazos de execução e vigência do contrato será precedida da correspondente adequação do cronograma físico-financeiro, bem como de justificativa e autorização da autoridade competente para a celebração do ajuste, devendo ser formalizada nos autos do processo administrativo.

1.5. Concluído o objeto em sua totalidade será emitido termo de Recebimento do objeto, que será anexado a este contrato, caracterizando assim o fim da vigência do contrato.

2.0. FUNDAMENTAÇÃO E DESCRIÇÃO DA NECESSIDADE DA CONTRATAÇÃO

2.1. A Fundamentação da contratação e de seus quantitativos encontra-se pormenorizada em Tópico específico dos Estudos Técnicos Preliminares, apêndice deste Termo de Referência.

3.0. DESCRIÇÃO DA SOLUÇÃO COMO UM TODO CONSIDERADO O CICLO DE VIDA DO OBJETO E ESPECIFICAÇÃO DO PRODUTO.

3.1. A descrição da solução como um todo encontra-se pormenorizada em tópico específico dos Estudos Técnicos Preliminares, no Projeto Básico apêndice deste Termo de Referência.

4.0. REQUISITOS DA CONTRATAÇÃO

4.1. Sustentabilidade:

4.1.1. Além dos critérios de sustentabilidade eventualmente inseridos na descrição do objeto, e no Estudo Técnico Preliminar a contratada deverá observar as diretrizes, critérios e procedimentos para a gestão dos resíduos da construção civil estabelecidos na Lei nº 12.305, de 2010 – Política Nacional de Resíduos Sólidos,

artigos 3º e 10º da Resolução nº 307, de 05/07/2002, do Conselho Nacional de Meio Ambiente – CONAMA, e Instrução Normativa SLTI/MPOG n° 1, de 19/01/2010.

4.2. Indicação de marcas ou modelos

4.2.1. Na presente contratação não há exigência de indicação de marca específica para os produtos que serão utilizados pela empresa, ou vedação destas, ficando a critério do fornecedor, durante a execução dos serviços, utilizar as marcas/fabricantes, sempre de primeira linha que atenda as especificações do objeto.

4.3. Amostra

4.3.1. Não haverá necessidade de apresentação de amostra.

4.4. Da exigência de carta de solidariedade

4.4.1. Não será exigida na presente contratação

4.5. Subcontratação

4.5.1. Não é admitida a subcontratação do objeto contratual.

4.6. Garantia da contratação

4.6.1. Será exigida a garantia da contratação de que tratam os Art. 96, 97 e 98 da Lei nº 14.133/2021.

4.6.2. A Garantia será no percentual de 5% do valor do contrato;

4.6.3. A garantia nas modalidades previstas no § 1º do art. 96 da Lei 14.133/2021 deverá ser prestada em até 10 (dez) dias úteis contados da data inicial da vigência do contrato, excepcionada a hipótese de escolha da modalidade Seguro-Garantia, que deverá ser prestada anteriormente à assinatura do contrato, como condição para sua celebração.

4.6.4. O prazo da garantia deverá abranger o período de execução do contrato.

4.6.5. No caso de apresentação de garantia na modalidade caução em dinheiro, a CONTRATADA deverá efetuar o depósito em conta específica e com correção monetária, em favor do CONTRATANTE.

4.6.6. É obrigação da CONTRATADA fazer constar do documento de garantia, expressamente, sua vinculação a esta cláusula contratual.

4.6.7. A garantia deverá ser renovada/endossada a cada prorrogação ou alteração, reajustes/repactuações do contrato, no prazo de 10 (dez) úteis, contados da assinatura do termo aditivo ou da notificação, na hipótese de reajustes/repactuações realizados mediante apostila ao contrato.

4.6.8. A garantia, independente da modalidade escolhida, deverá assegurar:

4.6.8.1. Pagamento imediato pela ocorrência de quaisquer eventos danosos previstos no contrato, notadamente os relativos a multas moratórias e/ou compensatórias, mediante simples apresentação, pelo CONTRATANTE, do valor apurado ou fixado conforme cláusulas pertinentes deste contrato.

4.6.8.2. Cobertura de prejuízos causados ao CONTRATANTE, decorrentes de culpa ou dolo da CONTRATADA na execução do contrato, apurados em regular processo administrativo.

4.6.8.3. Obrigações trabalhistas e previdenciárias de qualquer natureza, não adimplidas pela CONTRATADA.

4.6.8.4. Renúncia expressa aos benefícios do art. 827 do Código Civil Brasileiro, na hipótese de apresentação de garantia na modalidade de fiança bancária. (Lei nº 10.406/2002).

4.6.9. No caso de penalidade imposta pelo CONTRATANTE, basta a apresentação da decisão final exarada no processo administrativo para que o correspondente valor seja recolhido ao erário, no prazo

máximo de 30 (trinta) dias, na forma fixada pelo CONTRATANTE, independentemente de anuência, autorização ou manifestação da CONTRATADA.

4.6.10. Sancionada a CONTRATADA, caso esta não realize o pagamento no prazo fixado, correspondente valor será exigido do garantidor mediante simples comunicação escrita.

4.6.11. Se o valor da garantia ou parte desta for utilizado para pagamento dos eventos indicados no item 4.6.8 deste termo, obriga-se a CONTRATADA a efetuar a respectiva reposição ou complementação, no prazo de 10 (dez) dias úteis, a contar da data do recebimento da comunicação feita pelo CONTRATANTE.

4.6.12. Em caso de alteração do contrato, a CONTRATADA deverá apresentar nova garantia na mesma modalidade da anterior ou complementar a já existente, no prazo previsto no subitem anterior.

4.6.13. Expirada a vigência do Contrato, não havendo pendências contratuais ou quanto à sua execução, após emitido o Termo de Recebimento Definitivo, o CONTRATANTE oficiará à CONTRATADA, estabelecendo o prazo de 10(dez) dias úteis para a solicitação da devolução da garantia prestada quando da assinatura da avença.

4.6.14. A modalidade seguro-garantia somente será aceita se contemplar todos os eventos indicados no item 4.6.8, observada a legislação que rege a matéria.

4.6.15. A garantia em dinheiro deverá ser efetuada em favor do contratante, em conta específica na Caixa Econômica Federal, com correção monetária.

4.6.16. Caso a opção seja por utilizar títulos da dívida pública, estes devem ter sido emitidos sob a forma escritural, mediante registro em sistema centralizado de liquidação e de custódia autorizado pelo Banco Central do Brasil, e avaliados pelos seus valores econômicos, conforme definido pelo Ministério da Economia.

4.6.17. No caso de garantia na modalidade de fiança bancária, deverá ser emitida por banco ou instituição financeira devidamente autorizada a operar no País pelo Banco Central do Brasil, e deverá constar expressa renúncia do fiador aos benefícios do artigo 827 do Código Civil.

4.6.18. No caso de alteração do valor do contrato, ou prorrogação de sua vigência, a garantia deverá ser ajustada ou renovada, seguindo os mesmos parâmetros utilizados quando da contratação.

4.6.19. Se o valor da garantia for utilizado total ou parcialmente em pagamento de qualquer obrigação, o Contratado obriga-se a fazer a respectiva reposição no prazo máximo de 10 dias úteis, contados da data em que for notificada.

4.6.20. O Contratante executará a garantia na forma prevista na legislação que rege a matéria.

4.6.21. O emitente da garantia ofertada pelo contratado deverá ser notificado pelo contratante quanto ao início de processo administrativo para apuração de descumprimento de cláusulas contratuais (art. 137, § 4º, da Lei n.º 14.133, de 2021).

4.6.22. Caso se trate da modalidade seguro-garantia, ocorrido o sinistro durante a vigência da apólice, sua caracterização e comunicação poderão ocorrer fora desta vigência, não caracterizando fato que justifique a negativa do sinistro, desde que respeitados os prazos prescricionais aplicados ao contrato de seguro, nos termos do art. 20 da Circular Susep n° 662, de 11 de abril de 2022

4.6.23. Extinguir-se-á a garantia com a restituição da apólice, carta fiança ou autorização para a liberação de importâncias depositadas em dinheiro a título de garantia, acompanhada de declaração do contratante, mediante termo circunstanciado, de que o contratado cumpriu todas as cláusulas do contrato;

4.6.24. A garantia somente será liberada ou restituída após a fiel execução do contrato ou após a sua extinção por culpa exclusiva da Administração e, quando em dinheiro, será atualizada monetariamente.

4.6.25. O garantidor não é parte para figurar em processo administrativo instaurado pelo contratante com o objetivo de apurar prejuízos e/ou aplicar sanções à contratada.

4.6.26. O contratado autoriza o contratante a reter, a qualquer tempo, a garantia, na forma prevista no Edital e neste Contrato.
4.6.27. A garantia de execução é independente de eventual garantia do produto ou serviço prevista especificamente neste Termo de Referência.

4.7. Vistoria

4.7.1. Não há obrigatoriedade de realização de visita para a contratação, embora o conhecimento prévio as condições locais para a realização dos serviços são fundamentais para melhor formular os preços e para melhor execução do contrato.

4.7.2. O município de Nova Colinas - MA está localizado no estado do Maranhão, na Região Nordeste do Brasil. Ele integra a mesorregião do Sul Maranhense e está situado na microrregião de Balsas, reconhecido como um dos principais polos de agronegócio do Maranhão e do Nordeste do Brasil. Nova Colinas - MA encontra-se a aproximadamente 719,1 km da capital do estado, São Luís.

4.7.3. O acesso ao município pode ser realizado por via terrestre, principalmente pela MA-402, que liga a capital a diversos municípios da região. A partir de São Luís, o trajeto é feito pela BR-135 até a entrada da MA-132, seguida até o destino. A estrada é asfaltada e, em geral, apresenta condições adequadas para deslocamento, podendo a depender da época apresentar deterioração do asfalto, devido o decurso do tempo ou pela ausência de manutenção adequada.

4.8. Dos benefícios a ME/EPP

4.8.1. Não será concedido tratamento favorecido a ME/EPP, nos termos do inciso I do § 1.º do artigo 4.º da Lei nº 14.133, de 2021.

5.0. MODELO DE EXECUÇÃO DO OBJETO

5.1. Os serviços deverão ser iniciados em até 10 (dez) dias, a contar da assinatura da Ordem de serviços.
5.2. O prazo para execução dos serviços será de 06 (seis) meses a contar do recebimento da ordem de serviços, salvo atraso de pagamentos que justifiquem a suspensão da obra ou caso fortuito que impossibilite a realização dos serviços.
5.3. A ordem de serviços, bem como quaisquer outras comunicações. serão encaminhadas a contratada por meio do e-mail informado na Proposta Comercial, sendo considerada como recebida no dia seguinte ao envio, ficando sob total responsabilidade da empresa a verificação de seu e-mail ou comunicar formalmente a Administração possível mudança dele.
5.4. Antes da emissão da Ordem de serviços o Município poderá convocar a contratada para uma reunião presencial no munícipio para conhecimento da situação atual, e para tratar qualquer outro assunto pertinente a execução e gestão do contrato.
5.5. A contrata será responsável pela retirada da Licença Ambiental para a Construção, ou a dispensa desta, Alvará de Construção, Instalação e Funcionamento do canteiro de obras, e da ART de execução junto ao CREA, os quais devem ser apresentados no mesmo prazo de que trata o item 5.1 deste estudo.
5.6. Havendo atraso devidamente comprovado por parte dos órgãos emissores dos documentos citados anteriormente, fica interrompido o prazo de que trata o item 5.7.1 deste estudo.
5.7. A contratada será também a responsável pela obtenção do HABITE-SE junto ao Órgão competente.
5.8. A Prefeitura não fornecerá áreas para instalações do canteiro de obras da proponente, bem como água e energia elétrica, devendo ser declarado pelo Licitante.

5.9. Não será de responsabilidade da Prefeitura a exploração, uso e retirada de materiais em propriedades de terceiros.
5.10. A CONTRATADA deverá manter quadro de pessoal qualificado e suficiente para a realização dos serviços.
5.11. A prestação dos serviços não gera vínculo empregatício entre os empregados da Contratada e a Administração, vedando-se qualquer relação entre estes que caracterize pessoalidade e subordinação direta;
5.12. Os salários e seguros dos empregados e demais verbas salariais, ligados a execução dos serviços objeto do Contrato a ser firmado, correrão inteiramente por conta da CONTRATADA.
5.13. A contratada fica obrigada a reparar, corrigir, remover, reconstruir ou substituir, às suas expensas, no todo ou em parte, o objeto em que se verificarem vícios, defeitos ou incorreções resultantes da execução ou materiais empregados, cabendo à fiscalização não atestar a última e/ou única medição de serviços até que sejam sanadas todas as eventuais pendências que possam vir a ser apontadas no Termo de Recebimento Provisórios.
5.14. Os serviços realizados que impliquem em ônus extra para a contratante, e que não tenham sido autorizados e aprovados, serão desconsiderados para fins de pagamento, não cabendo a contratada qualquer alegação em contrário;
5.15. O Fiscal, após emissão de termo circunstanciado para efeito de recebimento definitivo dos serviços prestados, comunicará à contratada para que emita a Nota Fiscal ou Fatura com o valor exato dimensionado pela fiscalização com base na medição realizada e ratificada;
5.16. O gestor do contrato analisará os relatórios e toda documentação apresentada pela fiscalização e, caso haja irregularidades que impeçam a liquidação e o pagamento da despesa, indicará as cláusulas contratuais pertinentes, solicitando à contratada, por escrito, as respectivas correções;
5.17. Se houver alguma pendência a ser realizada pela contratada, que não foi cumprida no prazo de dez (10) dias, contados do recebimento provisório, é necessário a justificativa por parte da contratada, para a não execução da pendência, para que a contratante possa estabelecer novo prazo e após o cumprimento da pendência por parte da contratada, lavrar o Termo de Recebimento Definitivo;
5.18. O recebimento definitivo do objeto licitado não exime a contratada, em qualquer época, das garantias concedidas e das responsabilidades assumidas em contrato e por força das disposições legais em vigor (Lei n° 10.406, de 2002);
5.19. Os serviços poderão ser rejeitados, no todo ou em parte, quando em desacordo com as especificações constantes neste Termo de Referência e na proposta, devendo ser corrigidos/refeitos/substituídos no prazo fixado pelo fiscal do contrato, às custas da contratada, sem prejuízo da aplicação de penalidades;
5.20. Durante dois (02) anos após o recebimento definitivo dos serviços, a contratada responderá por sua qualidade e segurança, devendo efetuar a reparação de quaisquer falhas, vícios, defeitos ou imperfeições oriundas de uma má execução ou emprego de materiais de má qualidade ou que não tenham sido aplicados conforme recomendações do fabricante que se apresentem nesse período, independentemente de qualquer pagamento da contratante.
5.21. A CONTRATADA deverá possuir, sem ônus para a CONTRATANTE, todos os equipamentos, ferramentas, materiais de consumo, componentes, produtos, aparelhos de medições e testes indispensáveis à execução dos serviços solicitados, sejam eles definitivos ou temporários, assumindo toda a responsabilidade pelo transporte, carga, descarga, armazenagem e guarda destes. Caso seja necessário deixá-los na Instituição, o local deverá ser indicado pelo CONTRATANTE, porém de total responsabilidade da CONTRATADA.
5.22. Ter equipamentos e ferramentas em perfeito estado de conservação, boa qualidade ou de primeira linha, manutenção, segurança e higiene, prontos para utilização em qualquer tempo, bem como adequados à produtividade compatível com as respectivas especificações técnicas, substituindo-os ou consertando-os no caso de defeito, bem como, disponibilizar condições adequadas para eventuais serviços realizados em altura, como utilização de caminhão e cesto aéreo.

5.23. Será responsabilidade da contratada efetuar a remoção e o transporte de todo o entulho e detritos provenientes dos serviços de acordo com as exigências dos órgãos competentes do município, depositando os mesmos em contentores apropriados.
5.24. Todos os materiais a serem empregados nos serviços deverão ser comprovadamente de primeiro uso e deve atender rigorosamente aos padrões especificados, as normas da ABNT e possuir garantia de prazo estabelecido pelo fabricante;
5.25. As normas de segurança constantes destas especificações não desobrigam a empresa CONTRATADA do cumprimento de outras disposições legais, federais, municipais e estaduais pertinentes, sendo de sua inteira responsabilidade os processos, ações ou reclamações movidas por pessoas físicas ou jurídicas em decorrência de negligência nas precauções exigidas no trabalho ou da utilização de materiais inaceitáveis na execução dos serviços.
5.26. A empresa CONTRATADA cuidará para que os serviços a serem executados acarretem a menor perturbação possível aos serviços públicos, às vias de acesso e a todo e qualquer bem, público ou privado, adjacente ao Prédio objeto da intervenção; também providenciará toda e qualquer sinalização e/ou isolamento das áreas de serviço.
5.27. O transporte de cargas especiais deve ser feito sem causar danos ou interrupções nas vias públicas, serão escolhidos trajetos e veículos adequados e controladas as cargas, a fim de compatibilizar as solicitações com os meios de acesso disponíveis.
5.28. No caso em que a empresa CONTRATADA venha, como resultado das suas operações, prejudicar áreas não incluídas no setor de seu trabalho, ela deverá recuperá-las, deixando-as em conformidade com o seu estado original.
5.29. Não será aceito, sob nenhum pretexto, a transferência de responsabilidade da contratada para outras entidades, sejam fabricantes, representantes ou quaisquer outros.
5.30. Deve ser atendido prontamente quaisquer exigências da Administração, inerentes ao objeto da presente licitação nos prazos estipulados.
5.31. Os prazos para resposta as solicitações da administração serão de 48 horas, salvo quando estipulado prazo maior na solicitação.
5.32. Todos os materiais, equipamentos e acessórios necessários à execução dos serviços licitados deverão ser fornecidos pela CONTRATADA, rigorosamente adequados à finalidade a que se destinam e deverão estar enquadrados nas normas, especificações, métodos, padronizações, terminologias e simbologias estabelecidas pela Associação Brasileira de Normas Técnicas – ABNT que lhe sejam aplicáveis. Os mesmos não poderão ser empregados sem a aprovação da FISCALIZAÇÃO, que poderá solicitar os dados necessários à comprovação da natureza, qualidade e o fornecimento de amostras.
5.33. Todos os materiais rejeitados pela FISCALIZAÇÃO serão imediatamente removidos do canteiro de serviços.
5.34. O prazo de garantia é aquele estabelecido na Lei nº 8.078, de 11 de setembro de 1990 (Código de Defesa do Consumidor.
5.35. O contratado será obrigado a reparar, corrigir, remover, reconstruir ou substituir, a suas expensas, no total ou em parte, o objeto do contrato em que se verificarem vícios, defeitos ou incorreções resultantes de sua execução ou de materiais nela empregados (Lei nº 14.133/2021, art. 119).
5.36. O contratado será responsável pelos danos causados diretamente à Administração ou a terceiros em razão da execução do contrato, e não excluirá nem reduzirá essa responsabilidade a fiscalização ou o acompanhamento pelo contratante (Lei nº 14.133/2021, art. 120).

6.0. MODELO DE GESTÃO DO CONTRATO

6.1. O contrato deverá ser executado fielmente pelas partes, de acordo com as cláusulas avençadas e as normas da Lei nº 14.133, de 2021, e cada parte responderá pelas consequências de sua inexecução total ou parcial.

6.2. Em caso de impedimento, ordem de paralisação ou suspensão do contrato, o cronograma de execução será prorrogado automaticamente pelo tempo correspondente, anotadas tais circunstâncias mediante simples apostila.

6.3. As comunicações entre o órgão ou entidade e a contratada devem ser realizadas por escrito sempre que o ato exigir tal formalidade, admitindo-se o uso de mensagem eletrônica para esse fim.

6.4. As mensagens eletrônicas de que trata o item anterior será encaminhada para o e-mail da futura contratada informada na carta Proposta, sendo considerado como recebida um dia após o momento do envio, ficando a cargo da mesma o monitoramento de suas caixas de mensagens, bem como a comunicação formal de possível mudança.

6.5. O órgão ou entidade poderá convocar representante da empresa para adoção de providências que devam ser cumpridas de imediato.

6.6. A execução do contrato deverá ser acompanhada e fiscalizada pelo(s) fiscal(is) do contrato, ou pelos respectivos substitutos (Lei nº 14.133, de 2021, art. 117, caput), devidamente indicados por meio de atos próprios da Autoridade Competente.

6.7. O acompanhamento e a fiscalização da execução do contrato consistem na verificação da conformidade da prestação dos serviços, dos materiais, técnicas e equipamentos empregados, de forma a assegurar o perfeito cumprimento do ajuste, que serão exercidos por um ou mais representantes da Contratante, especialmente designados, na forma dos arts. 117 e 140 da Lei nº 14.133/2021.

6.8. O representante da Contratante deverá ter a qualificação necessária para o acompanhamento e controle da execução dos serviços e do contrato.

6.9. A verificação da adequação da prestação do serviço deverá ser realizada com base nos critérios previstos neste Projeto Básico.

6.10. A fiscalização do contrato, ao verificar que houve subdimensionamento da produtividade pactuada, sem perda da qualidade na execução do serviço, deverá comunicar à autoridade responsável para que esta promova a adequação contratual à produtividade efetivamente realizada, respeitando-se os limites de alteração dos valores contratuais previstos no artigo 124 e seguintes da Lei nº 14.133/2021.

6.11. A conformidade do material/técnica/equipamento a ser utilizado na execução dos serviços deverá ser verificada juntamente com o documento da Contratada que contenha a relação detalhada dos mesmos, de acordo com o estabelecido neste Projeto Básico, informando as respectivas quantidades e especificações técnicas, tais como: marca, qualidade e forma de uso.

6.12. O representante da Contratante deverá promover o registro das ocorrências verificadas, adotando as providências necessárias ao fiel cumprimento das cláusulas contratuais, conforme o disposto no art. 115 da Lei nº 14.133/2021.

6.13. O descumprimento total ou parcial das obrigações e responsabilidades assumidas pela Contratada, sobretudo quanto às obrigações e encargos sociais e trabalhistas, ensejará a aplicação de sanções administrativas, previstas neste Projeto Básico e na legislação vigente, podendo culminar em rescisão contratual, conforme disposto nos artigos 137 e 155 da Lei nº 14.133/2021.

6.14. As atividades de gestão e fiscalização da execução contratual devem ser realizadas de forma preventiva, rotineira e sistemática, podendo ser exercidas por servidores, equipe de fiscalização ou único servidor, desde que, no exercício dessas atribuições, fique assegurada a distinção dessas atividades e, em razão do volume de trabalho, não comprometa o desempenho de todas as ações relacionadas à Gestão do Contrato.

6.15. Durante a execução do objeto, o fiscal técnico deverá monitorar constantemente o nível de qualidade dos serviços para evitar a sua degeneração, devendo intervir para requerer à CONTRATADA a correção das faltas, falhas e irregularidades constatadas.
6.16. O fiscal técnico deverá apresentar ao preposto da CONTRATADA a avaliação da execução do objeto ou, se for o caso, a avaliação de desempenho e qualidade da prestação dos serviços realizada.
6.17. Em hipótese alguma, será admitido que a própria CONTRATADA materialize a avaliação de desempenho e qualidade da prestação dos serviços realizada.
6.18. A CONTRATADA poderá apresentar justificativa para a prestação do serviço com menor nível de conformidade, que poderá ser aceita pelo fiscal técnico, desde que comprovada a excepcionalidade da ocorrência, resultante exclusivamente de fatores imprevisíveis e alheios ao controle do prestador.
6.19. Na hipótese de comportamento contínuo de desconformidade da prestação do serviço em relação à qualidade exigida, bem como quando esta ultrapassar os níveis mínimos toleráveis previstos nos indicadores, além dos fatores redutores, devem ser aplicadas as sanções à CONTRATADA de acordo com as regras previstas no ato convocatório.
6.20. O fiscal técnico poderá realizar avaliação diária, semanal ou mensal, desde que o período escolhido seja suficiente para avaliar ou, se for o caso, aferir o desempenho e qualidade da prestação dos serviços, podendo ainda solicitar, mensalmente, por amostragem, que a contratada apresente os documentos comprobatórios das obrigações trabalhistas e previdenciárias dos empregados alocados na execução da obra.
6.21. O fiscal técnico do contrato acompanhará a sua execução, para que sejam cumpridas todas as condições estabelecidas no contrato, de modo a assegurar os melhores resultados para a Administração.
6.22. O fiscal técnico do contrato anotará em registro próprio todas as ocorrências relacionadas à execução do contrato, com a descrição do que for necessário para a regularização das faltas ou dos defeitos observados.
6.23. Identificada qualquer inexatidão ou irregularidade, o fiscal do contrato emitirá notificações para a correção da execução do contrato, determinando prazo para a correção.
6.24. O fiscal do contrato informará ao seu superior, em tempo hábil, a situação que demandar decisão ou adoção de medidas que ultrapassem sua competência, para que adote as medidas necessárias e saneadoras, se for o caso.
6.25. No caso de ocorrências que possam inviabilizar a execução do contrato nas datas aprazadas, o fiscal técnico do contrato comunicará o fato imediatamente ao gestor do contrato.
6.26. O fiscal do contrato comunicará ao seu superior, em tempo hábil, o término do contrato sob sua responsabilidade, com vistas à renovação tempestiva ou à prorrogação contratual.
6.27. O fiscal do contrato verificará a manutenção das condições de habilitação da contratada, acompanhará o empenho, o pagamento, as garantias, as glosas e a formalização de apostilamento e termos aditivos, solicitando quaisquer documentos comprobatórios pertinentes, caso necessário.
6.28. Caso ocorra descumprimento das obrigações contratuais, o fiscal administrativo do contrato atuará tempestivamente na solução do problema, reportando ao seu superior para que tome as providências cabíveis, quando ultrapassar a sua competência.
6.29. O gestor do contrato coordenará a atualização do processo de acompanhamento e fiscalização do contrato contendo todos os registros formais da execução no histórico de gerenciamento do contrato, a exemplo da ordem de serviço, do registro de ocorrências, das alterações e das prorrogações contratuais, elaborando relatório com vistas à verificação da necessidade de adequações do contrato para fins de atendimento da finalidade da administração.
6.30. O gestor do contrato acompanhará os registros realizados pelos fiscais do contrato, de todas as ocorrências relacionadas à execução do contrato e as medidas adotadas, informando, se for o caso, à autoridade superior àquelas que ultrapassarem a sua competência.

6.31. O gestor do contrato acompanhará a manutenção das condições de habilitação da contratada, para fins de empenho de despesa e pagamento, e anotará os problemas que obstem o fluxo normal da liquidação e do pagamento da despesa no relatório de riscos eventuais.
6.32. O gestor do contrato emitirá documento comprobatório da avaliação realizada pelos fiscais técnico, administrativo e setorial quanto ao cumprimento de obrigações assumidas pelo contratado, com menção ao seu desempenho na execução contratual, baseado nos indicadores objetivamente definidos e aferidos, e a eventuais penalidades aplicadas, devendo constar do cadastro de atesto de cumprimento de obrigações.
6.33. O gestor do contrato tomará providências para a formalização de processo administrativo de responsabilização para fins de aplicação de sanções, a ser conduzido pela comissão de que trata o art. 158 da Lei nº 14.133, de 2021, ou pelo agente ou pelo setor com competência para tal, conforme o caso.
6.34. O gestor do contrato deverá elaborar relatório final com informações sobre a consecução dos objetivos que tenham justificado a contratação e eventuais condutas a serem adotadas para o aprimoramento das atividades da Administração.
6.35. O gestor do contrato deverá enviar a documentação pertinente ao setor de contratos para a formalização dos procedimentos de liquidação e pagamento, no valor dimensionado pela fiscalização e gestão nos termos do contrato.
6.36. A fiscalização de que trata esta cláusula não exclui nem reduz a responsabilidade da CONTRATADA, inclusive perante terceiros, por qualquer irregularidade, ainda que resultante de imperfeições técnicas, vícios redibitórios, ou emprego de material inadequado ou de qualidade inferior e, na ocorrência desta, não implica corresponsabilidade da CONTRATANTE ou de seus agentes, gestores e fiscais, de conformidade com o art. 120 da Lei nº 14.133/2021.

7.0. CRITÉRIOS DE MEDIÇÃO E DE PAGAMENTO

7.1. Recebimento

7.1.1. Os serviços deverão serem medidos de acordo com o cronograma físico financeiro da Obra.
7.1.2. Os serviços serão recebidos provisoriamente, no prazo de 10 dias, a contar do recebimento da medição, pelos fiscais técnico e administrativo, mediante termos detalhados, quando verificado o cumprimento das exigências de caráter técnico e administrativo.
7.1.3. O prazo da disposição acima será contado do recebimento de comunicação de cobrança oriunda do contratado com a comprovação da prestação dos serviços a que se referem a parcela a ser paga.
7.1.4. O fiscal técnico do contrato realizará o recebimento provisório do objeto do contrato mediante termo detalhado que comprove o cumprimento das exigências de caráter técnico.
7.1.5. O fiscal administrativo do contrato realizará o recebimento provisório do objeto do contrato mediante termo detalhado que comprove o cumprimento das exigências de caráter administrativo.
7.1.6. O fiscal setorial do contrato, quando houver, realizará o recebimento provisório sob o ponto de vista técnico e administrativo.
7.1.7. Para efeito de recebimento provisório, ao final de cada período de faturamento, o fiscal técnico do contrato irá apurar o resultado das avaliações da execução do objeto e, se for o caso, a análise do desempenho e qualidade da prestação dos serviços realizados em consonância com os indicadores previstos, que poderá resultar no redimensionamento de valores a serem pagos à contratada, registrando em relatório a ser encaminhado ao gestor do contrato.
7.1.8. Será considerado como ocorrido o recebimento provisório com a entrega do termo detalhado ou, em havendo mais de um a ser feito, com a entrega do último;
7.1.9. O Contratado fica obrigado a reparar, corrigir, remover, reconstruir ou substituir, às suas expensas, no todo ou em parte, o objeto em que se verificarem vícios, defeitos ou incorreções resultantes da execução ou

materiais empregados, cabendo à fiscalização não atestar a última e/ou única medição de serviços até que sejam sanadas todas as eventuais pendências que possam vir a ser apontadas no Recebimento Provisório.

7.1.10. A fiscalização não efetuará o ateste da última e/ou única medição de serviços até que sejam sanadas todas as eventuais pendências que possam vir a ser apontadas no Recebimento Provisório. (Art. 119 c/c art. 140 da Lei nº 14133, de 2021)

7.1.11. O recebimento provisório também ficará sujeito, quando cabível, à conclusão de todos os testes de campo e à entrega dos Manuais e Instruções exigíveis.

7.1.12. Os serviços poderão ser rejeitados, no todo ou em parte, quando em desacordo com as especificações constantes neste Termo de Referência e na proposta, sem prejuízo da aplicação das penalidades.

7.1.13. Quando a fiscalização for exercida por um único servidor, o Termo Detalhado deverá conter o registro, a análise e a conclusão acerca das ocorrências na execução do contrato, em relação à fiscalização técnica e administrativa e demais documentos que julgar necessários, devendo encaminhá-los ao gestor do contrato para recebimento definitivo.

7.1.14. Os serviços serão recebidos definitivamente no prazo de 15 (quinze) dias, contados do recebimento provisório, por servidor ou comissão designada pela autoridade competente, após a verificação da qualidade e quantidade do serviço e consequente aceitação mediante termo detalhado, obedecendo os seguintes procedimentos:

7.1.15. Emitir documento comprobatório da avaliação realizada pelos fiscais técnico, administrativo e setorial, quando houver, no cumprimento de obrigações assumidas pelo contratado, com menção ao seu desempenho na execução contratual, baseado em indicadores objetivamente definidos e aferidos, e a eventuais penalidades aplicadas, devendo constar do cadastro de atesto de cumprimento de obrigações, conforme regulamento (art. 21, VIII, Decreto nº 11.246, de 2022).

7.1.16. Realizar a análise dos relatórios e de toda a documentação apresentada pela fiscalização e, caso haja irregularidades que impeçam a liquidação e o pagamento da despesa, indicar as cláusulas contratuais pertinentes, solicitando à Contratada, por escrito, as respectivas correções;

7.1.17. Emitir Termo Detalhado para efeito de recebimento definitivo dos serviços prestados, com base nos relatórios e documentações apresentadas; e

7.1.18. Comunicar a empresa para que emita a Nota Fiscal ou Fatura, com o valor exato dimensionado pela fiscalização.

7.1.19. Enviar a documentação pertinente ao setor de contratos para a formalização dos procedimentos de liquidação e pagamento, no valor dimensionado pela fiscalização e gestão.

7.1.20. No caso de controvérsia sobre a execução do objeto, quanto à dimensão, qualidade e quantidade, deverá ser observado o teor do art. 143 da Lei nº 14.133, de 2021, comunicando-se à empresa para emissão de Nota Fiscal no que concerne à parcela incontroversa da execução do objeto, para efeito de liquidação e pagamento.

7.1.21. Nenhum prazo de recebimento ocorrerá enquanto pendente a solução, pelo contratado, de inconsistências verificadas na execução do objeto ou no instrumento de cobrança.

7.1.22. No recebimento provisório ou definitivo não excluirá a responsabilidade civil pela solidez e pela segurança do serviço nem a responsabilidade ético-profissional pela perfeita execução do contrato.

7.2. Liquidação

7.2.1. Após o recebimento da nota fiscal ou documento de cobrança equivalente, devidamente acompanhado dos relatórios e produtos exigidos, a Administração terá o prazo de até 5 (cinco) dias úteis para verificar a conformidade dos documentos com o contrato e autorizar a liquidação da despesa.

7.2.2. A nota fiscal deverá conter as informações básicas que permitam sua conferência, tais como: dados do contrato, valor a ser pago, período de execução dos serviços e identificação do contratante e da contratada.

7.2.3. Se forem identificados erros, omissões ou documentos incompletos, o prazo de liquidação será interrompido, e a contratada será notificada para realizar as correções necessárias. O prazo será reiniciado após a regularização, sem qualquer ônus para a Administração.
7.2.4. O pagamento ficará condicionado à verificação da regularidade fiscal da contratada e à confirmação de que os serviços foram executados conforme previsto no contrato e atestados pelo fiscal designado.
7.2.5. Caso sejam identificadas pendências ou irregularidades que impeçam a liquidação, a Administração poderá reter o pagamento até a resolução da situação, podendo adotar medidas administrativas adicionais, se necessário.

7.3. Prazo de pagamento

7.3.1. O pagamento será efetuado no prazo de até 30 (trinta) dias úteis contados da finalização da liquidação da despesa, conforme seção anterior,
7.3.2. No caso de atraso pelo Contratante, os valores devidos ao contratado serão atualizados monetariamente entre o termo final do prazo de pagamento até a data de sua efetiva realização, mediante a aplicação da seguinte fórmula:

EM = I x N x VP, sendo:

$I = \frac{(TX/100)}{365}$, assim apurado: $I = \frac{(6/100)}{365}$ I = 0,00016438

Em que:
I = Índice de atualização financeira;
TX = Percentual da taxa de juros de mora anual = 6%;
EM = Encargos moratórios;
N = Número de dias entre a data prevista para o pagamento e a do efetivo pagamento;
VP = Valor da parcela em atraso.

7.4. Forma de pagamento

7.4.1. O pagamento será realizado por meio de ordem bancária, para crédito em banco, agência e conta corrente indicados pelo contratado.
7.4.2. A primeira fatura dos serviços só será paga com a apresentação da cópia da Anotação de Responsabilidade Técnica - ART da obra junto ao CREA-MA.
7.4.3. Será considerada data do pagamento o dia em que constar como emitida a ordem bancária para pagamento.
7.4.4. Quando do pagamento, será efetuada a retenção tributária prevista na legislação aplicável.
7.4.5. Independentemente do percentual de tributo inserido na planilha, quando houver, serão retidos na fonte, quando da realização do pagamento, os percentuais estabelecidos na legislação vigente.
7.4.6. O contratado regularmente optante pelo Simples Nacional, nos termos da Lei Complementar nº 123, de 2006, não sofrerá a retenção tributária quanto aos impostos e contribuições abrangidos por aquele regime. No entanto, o pagamento ficará condicionado à apresentação de comprovação, por meio de documento oficial, de que faz jus ao tratamento tributário favorecido previsto na referida Lei Complementar.
7.4.7. Somente o contratado será responsável pelos encargos trabalhistas, previdenciários, fiscais e comerciais resultantes da execução do contrato (Lei nº 14.133/2021, art. 121, caput).
7.4.8. A inadimplência do contratado em relação aos encargos trabalhistas, fiscais e comerciais não transferirá à Administração a responsabilidade pelo seu pagamento e não poderá onerar o objeto do contrato (Lei nº 14.133/2021, art. 121, §1º).

8.0. Cessão de crédito

8.1.1. Não será admitida a cessão fiduciária de direitos creditícios com instituição financeira, de que trata a Instrução Normativa SEGES/ME nº 53, de 8 de Julho de 2020.

9.0. FORMA E CRITÉRIOS DE SELEÇÃO DO FORNECEDOR

9.1. O fornecedor será selecionado por meio da realização de procedimento de LICITAÇÃO, na modalidade Concorrência na sua forma ELETRÔNICA, com adoção do critério de julgamento pelo Menor Preço Global.

9.2. Garantia da Proposta

9.2.1. Deverá ser realizada, no momento da apresentação da proposta, sob pena de desclassificação, a comprovação do recolhimento de quantia a título de garantia de proposta, como requisito de pré-habilitação, no percentual de 1% (um por cento) do valor estimado para a contratação.

9.2.2. A garantia de proposta será devolvida aos licitantes no prazo de 10 (dez) dias úteis, contado da assinatura do contrato ou da data em que for declarada fracassada a licitação.

9.2.3. A garantia de proposta poderá ser prestada nas modalidades de que trata o § 1º do art. 96 da Lei nº 14.133/2021.

9.2.4. Na modalidade caução em dinheiro deverá ser realizada na conta bancária específica, tendo como beneficiário a Prefeitura Municipal de Nova Colinas - MA.

9.3. Habilitação

9.3.1. Os documentos para fins de Habilitação jurídica, regularidade fiscal e trabalhista, serão aqueles comumente exigidos na Lei 14.133/2021, conforme descrito no edital.

9.3.2. Para fins da comprovação da **Qualificação Econômico-Financeira** será exigido a comprovação de índices de Liquidez Geral (LG), Liquidez Corrente (LC), e Solvência Geral (SG) superiores a 1 (um), a serem analisados a parti das demonstrações contábeis na forma do edital.

9.3.3. A empresa deve ainda apresentar os demais documentos exigidos no edital.

9.3.4. Quanto a Qualificação Técnica a empresa deverá apresentar:

9.3.4.1. Registro ou inscrição da empresa licitante no CREA (Conselho Regional de Engenharia e Agronomia) e/ou CAU (Conselho de Arquitetura e Urbanismo), conforme as áreas de atuação previstas no Projeto Básico, em plena validade;

9.3.4.2. Apresentação de um ou mais atestados de capacidade técnica, fornecido por pessoa jurídica de direito público ou privado devidamente identificada, em nome do licitante, relativo à execução de obra ou serviço de engenharia, compatível em características, quantidades e prazos com o objeto da presente licitação.

9.3.4.3. Indicação formal dos Responsáveis técnicos pela execução dos Serviços que deverá ser um no mínimo 01 Engenheiro Civil, ou Arquiteto, detentor de atestado de capacidade técnica, devidamente acompanhada da Certidão de Acervo Técnico –

CAT, expedida pelo CREA ou CAU da região pertinente, nos termos da legislação aplicável, que demonstre que eles já tenham executados obra ou serviço de engenharia, compatível em características, quantidades e prazos com o objeto da presente licitação.

9.3.4.4. Declaração formal de que disporá, por ocasião da futura contratação, das instalações, aparelhamento e pessoal técnico considerados essenciais para a execução contratual.

9.3.4.5. Declaração emitida pelo Município, por representante devidamente que, pelo menos um dos Responsáveis Técnicos pela empresa, seu represente legal, ou outro profissional por ela designado, visitou o local onde serão desenvolvidos os serviços, para constatar as condições e peculiaridades inerentes à natureza dos trabalhos e que assume inteira responsabilidade pela execução dos serviços objeto desta Licitação, de conformidade com as Especificações Técnicas deles.

9.3.4.6. A declaração acima poderá ser substituída por declaração formal assinada pelo responsável técnico do licitante acerca do conhecimento pleno das condições e peculiaridades da contratação

9.3.5. Sob nenhuma hipótese serão aceitos atestados genéricos, sendo entendido como aqueles que não contenham quantidades, características e prazo e que ocorreu o fornecimento.

9.3.6. As licitantes, quando e se solicitadas, pelo Agente de Contratação deverão disponibilizar todas as informações necessárias à comprovação da legitimidade dos atestados solicitados, apresentando, dentre outros documentos, cópia do contrato que deu suporte à contratação, notas fiscais, endereço atual da contratante e local em que foram realizados os fornecimentos.

9.3.7. Deverão constar dos atestados de capacidade técnica, ou das certidões expedidas pelo CREA, em destaque, os seguintes dados: data de início e término das obras; local de execução; nome do contratante e da CONTRATADA; nome dos responsáveis técnicos, seus títulos profissionais e números de registros no CREA; especificações técnicas da obra e os quantitativos executados. Não serão aceitos atestados de Supervisão, Gerenciamento, Controle Tecnológico ou Assessoria Técnica de Obras.

9.3.8. Os responsáveis técnicos e/ou membros da equipe técnica, detentores dos atestados apresentados deverão pertencer ao quadro permanente da empresa licitante, na data prevista para entrega da proposta, entendendo-se como tal, para fins deste certame, o sócio que comprove seu vínculo por intermédio de contrato social/estatuto social; o administrador ou o diretor; o empregado devidamente registrado em Carteira de Trabalho e Previdência Social; e o prestador de serviços com contrato escrito firmado com o licitante, ou com declaração de compromisso de vinculação contratual futura, caso o licitante se sagre vencedor desta licitação.

9.3.9. O(s) profissional(is) indicado(s) na forma supra deverá(ão) participar da obra ou serviço objeto do contrato, e será admitida a sua substituição por profissionais de experiência equivalente ou superior, desde que aprovada pela Administração.

9.3.10. As licitantes, quando e se solicitadas, deverão disponibilizar todas as informações necessárias à comprovação da legitimidade dos atestados solicitados, apresentando, dentre outros documentos, cópia do contrato e notas fiscais que deu suporte à contratação e das correspondentes Certidões de Acervo Técnico (CAT), endereço atual da contratante e local em que foram executadas as obras e serviços de engenharia.

9.3.11. No caso de apresentação pela licitante, de Atestados de qualificação, tanto técnico profissional, quanto técnico operacional, referente a prestação de serviços oriundos de subcontratação deverá estar acompanhada da autorização da subcontratação pelo órgão contratante e cópia do contrato da subcontratação.

10.0. ALTERAÇÃO SUBJETIVA

10.1. Durante a vigência do contrato é admissível a fusão, cisão ou incorporação da contratada com/em outra pessoa jurídica, desde que sejam observados pela nova pessoa jurídica todos os requisitos de habilitação exigidos na licitação original; sejam mantidas as demais cláusulas e condições do contrato; não haja prejuízo à execução do objeto pactuado e haja a anuência expressa da Administração à continuidade do contrato.

11.0. ESTIMATIVAS DO VALOR DA CONTRATAÇÃO

11.1. O custo máximo aceitável para a presente contratação será de **R$ XXXXXXXXXXXXXXXXXXXXXXXXXXXXXXX**

12.0. ADEQUAÇÃO ORÇAMENTÁRIA

12.1. As despesas decorrentes da presente contratação correrão à conta de recursos específicos consignados no Orçamento Geral do Município.

PMNC/MA
Folha: 000224
Rubrica:

ANEXO II – PROJETO BASICO

O REFERIDO PROJETO E SUAS APENDICES ESTAO ANEXADO AO FINAL DESTE EDITAL

PMNC/MA
Folha: 000225
Rubrica:

ANEXO III – MINUTA DE CARTA PROPOSTA

MODELO DE APRESENTAÇÃO DE PROPOSTA

A licitante deverá enviar sua proposta de preços, juntamente com o instrumento de outorga de poderes do representante legal da empresa que assinará o contrato, conforme modelo abaixo:

CONCORRÊNCIA Nº ____/2026 **Data de abertura:**
Nome da empresa:
CNPJ:
Endereço:
CEP:
Telefone: (DDD)
E-mail:
Dados Bancários:
Nome do Representante legal da empresa: (que irá assinar o contrato)
CPF: (do representante legal da empresa que irá assinar o contrato)
RG/órgão emissor: (do representante legal da empresa que irá assinar o contrato)
Instrumento de outorga de poderes: (encaminhar cópia do instrumento de outorga de poderes)
Certificação digital: O representante legal da empresa que assinará o contrato possui certificação digital ICP Brasil? ( )Sim ( ) Não

ITEM	QUANT.	UNID.	ESPECIFICAÇÃO	VALOR UNITÁRIO	VALOR TOTAL
XX	XX	XX	XXXXXXX	R$	R$
VALOR TOTAL					R$

O cronograma de execução e a planilha de serviços fazem parte integrante da proposta de preços e deverá ser assinada e anexada na mesma, conforme modelo em anexo.

Instruções de preenchimento:

A licitante deverá informar os preços por item, total do item e total global da proposta, seguindo a numeração constante no Edital.

O instrumento de outorga de poderes ao representante legal que irá assinar o contrato deverá ser encaminhado em anexo à proposta de preços.

Os valores unitários e totais deverão ser grafados somente até os centavos.

A proposta de preços deverá estar datada e assinada.

PMNC/MA
Folha: 000226
Rubrica:

ANEXO IV

MINUTA DE TERMO DE CONTRATO
Lei nº 14.133, de 1º de abril de 2021

Processo Administrativo n°.....
CONCORRÊNCIA _____/2026
CONTRATO Nº...../2026

CONTRATO ADMINISTRATIVO Nº...../...., QUE FAZEM ENTRE SI A _____, POR INTERMÉDIO DO (A) ..... E .....

A Prefeitura Municipal de NOVA COLINAS - MA, com sede no(a) ....., na cidade de ..... /Estado ..., inscrito(a) no CNPJ sob o nº ....., neste ato representado(a) pelo(a) ..... (cargo e nome), doravante denominado CONTRATANTE, e o(a) ....., inscrito(a) no CNPJ/MF sob o nº ....., sediado(a) na ....., em ..... doravante designado CONTRATADO, neste ato representado(a) por ..... (nome e função no contratado), conforme atos constitutivos da empresa **OU** procuração apresentada nos autos, tendo em vista o que consta no Processo nº ..... e em observância às disposições da Lei nº 14.133, de 1º de abril de 2021, e demais legislação aplicável, resolvem celebrar o presente Termo de Contrato, decorrente da Concorrência n. .../..., mediante as cláusulas e condições a seguir enunciadas.

CLÁUSULA PRIMEIRA – OBJETO (art. 92, I e II)

O objeto do presente instrumento é a **CONTRATAÇÃO DE EMPRESA DE ENGENHARIA PARA IMPLANTAÇÃO DE MELHORIAS SANITÁRIAS DOMICILIARES EM ÁREAS RURAIS DO MUNICÍPIO DE NOVA COLINAS/MA, CONFORME PROJETO BÁSICO,** nas condições estabelecidas no Projeto Básico.

1.1 Objeto da contratação, valor GLOBAL:

1.2 Vinculam esta contratação, independentemente de transcrição:

1.2.1 O Termo de Referência/Projeto Básico;

1.2.2 O Edital da Licitação;

1.2.3 A Proposta do contratado;

1.2.4 Eventuais anexos dos documentos supracitados.

1.3 O regime de execução é o de empreitada por preço global.

PMNC/MA
Folha: 000227
Rubrica:

CLÁUSULA SEGUNDA – VIGÊNCIA E PRORROGAÇÃO

2.1 O prazo de vigência da contratação é de _____ contados da assinatura do contrato, na forma do artigo 105 da Lei n° 14.133, de 2021.

2.2 O prazo de vigência será automaticamente prorrogado, independentemente de termo aditivo, quando o objeto não for concluído no período firmado acima, ressalvadas as providências cabíveis no caso de culpa do contratado, previstas neste instrumento.

CLÁUSULA TERCEIRA – PRAZO DE EXECUÇÃO E MODELOS DE EXECUÇÃO E GESTÃO CONTRATUAIS (art. 92, IV, VII e XVIII)

3.1 O prazo máximo para a execução e entrega da obra objeto do presente contrato é de: 180 (cento e oitenta) dias, contados da emissão da ordem de serviço, podendo ser prorrogado havendo motivo justificado e aceito pelas partes.

3.2 O regime de execução contratual, os modelos de gestão e de execução, assim como os prazos e condições de conclusão, entrega, observação e recebimento do objeto constam no Termo de Referência, anexo a este Contrato.

CLÁUSULA QUARTA – SUBCONTRATAÇÃO

4.1 É permitida a subcontratação parcial do objeto, até o limite de 30% (trinta por cento) do valor total do contrato, nas seguintes condições:

I. Em qualquer hipótese de subcontratação, permanece a responsabilidade integral do contratado pela perfeita execução contratual, cabendo-lhe realizar a supervisão e coordenação das atividades do subcontratado, bem como responder perante o contratante pelo rigoroso cumprimento das obrigações contratuais correspondentes ao objeto da subcontratação.

II. A subcontratação depende de autorização prévia do contratante, a quem incumbe avaliar se o subcontratado cumpre os requisitos de qualificação técnica necessários para a execução do objeto.

III. O contratado apresentará à Administração documentação que comprove a capacidade técnica do subcontratado, que será avaliada e juntada aos autos do processo correspondente.

IV. É vedada a subcontratação de pessoa física ou jurídica, se aquela ou os dirigentes desta mantiverem vínculo de natureza técnica, comercial, econômica, financeira, trabalhista ou civil com dirigente do órgão ou entidade contratante ou com agente público que desempenhe função na contratação ou atue na fiscalização ou na gestão do contrato, ou se deles forem cônjuge, companheiro ou parente em linha reta, colateral, ou por afinidade, até o terceiro grau.

CLÁUSULA QUINTA – PREÇO (art. 92, V)

5.1 O valor total da contratação é de R$..... (.....)

5.2 No valor acima estão incluídas todas as despesas ordinárias diretas e indiretas decorrentes da execução do objeto, inclusive tributos e/ou impostos, encargos sociais, trabalhistas, previdenciários, fiscais e comerciais incidentes, taxa de administração, frete, seguro e outros necessários ao cumprimento integral do objeto da contratação.

CLÁUSULA SEXTA - PAGAMENTO (art. 92, V e VI)

6.1 O prazo para pagamento ao contratado e demais condições a ele referentes encontram-se definidos no Projeto Básico e cronograma, anexo a este Contrato.

CLÁUSULA SÉTIMA - REAJUSTE (art. 92, V)

7.1 Os preços inicialmente contratados são fixos e irreajustáveis no prazo de um ano contado da data do orçamento estimado.

7.1.1 O orçamento estimado pela Administração baseou-se nas planilhas referenciais elaboradas com base no SINAPI 01/2026.

7.2 Após o interregno de um ano, mediante pedido do contratado, os preços iniciais poderão serão reajustados, mediante a aplicação, pelo contratante, do **índice INCC**, exclusivamente para as obrigações iniciadas e concluídas após a ocorrência da anualidade.

7.3 Nos reajustes subsequentes ao primeiro, o interregno mínimo de um ano será contado a partir dos efeitos financeiros do último reajuste.

7.4 No caso de atraso ou não divulgação do(s) índice (s) de reajustamento, o contratante pagará ao contratado a importância calculada pela última variação conhecida, liquidando a diferença correspondente tão logo seja(m) divulgado(s) o(s) índice(s) definitivo(s).

7.4.1 Fica o Contratado obrigado a apresentar memória de cálculo referente ao reajustamento de preços do valor remanescente, sempre que este ocorrer.

7.5 Nas aferições finais, o(s) índice(s) utilizado(s) para reajuste será(ão), obrigatoriamente, o(s) definitivo(s).

7.6 Caso o(s) índice(s) estabelecido(s) para reajustamento venha(m) a ser extinto(s) ou de qualquer forma não possa(m) mais ser utilizado(s), será(ão) adotado(s), em substituição, o(s) que vier(em) a ser determinado(s) pela legislação então em vigor.

7.7 Na ausência de previsão legal quanto ao índice substituto, as partes elegerão novo índice oficial, para reajustamento do preço do valor remanescente, por meio de termo aditivo.

7.8 O reajuste será realizado por apostilamento.

CLÁUSULA OITAVA - OBRIGAÇÕES DO CONTRATANTE (art. 92, X, XI e XIV)

8.1 São obrigações do Contratante:

8.2 Exigir o cumprimento de todas as obrigações assumidas pelo Contratado, de acordo com o contrato e seus anexos;

8.3 Receber o objeto no prazo e condições estabelecidas no Termo de Referência, Planilha e Cronograma da obra;

8.4 Notificar o Contratado por escrito da ocorrência de eventuais imperfeições, falhas ou irregularidades constatadas no curso da execução dos serviços, fixando prazo para a sua correção, certificando-se de que as soluções por ele propostas sejam as mais adequadas.

8.5 Notificar o Contratado, por escrito, sobre vícios, defeitos ou incorreções verificadas no objeto fornecido, para que seja por ele substituído, reparado ou corrigido, no total ou em parte, às suas expensas;

8.6 Acompanhar e fiscalizar a execução do contrato e o cumprimento das obrigações pelo Contratado;

8.7 Comunicar a empresa para emissão de Nota Fiscal no que se refere à parcela incontroversa da execução do objeto, para efeito de liquidação e pagamento, quando houver controvérsia sobre a execução do objeto, quanto à dimensão, qualidade e quantidade, conforme o art. 143 da Lei nº 14.133, de 2021;

8.8 Efetuar o pagamento ao Contratado do valor correspondente à execução do objeto, no prazo, forma e condições estabelecidos no presente Contrato e no Termo de Referência;

8.9 Aplicar ao Contratado as sanções previstas na lei e neste Contrato;

8.10 Cientificar o órgão de representação para adoção das medidas cabíveis quando do descumprimento de obrigações pelo Contratado;

8.11 Explicitamente emitir decisão sobre todas as solicitações e reclamações relacionadas à execução do presente Contrato, ressalvados os requerimentos manifestamente impertinentes, meramente protelatórios ou de nenhum interesse para a boa execução do ajuste.

8.11.1 A Administração terá o prazo de *10 (dez) dias*, a contar da data do protocolo do requerimento para decidir, admitida a prorrogação motivada, por igual período.

8.12 Responder eventuais pedidos de reestabelecimento do equilíbrio econômico-financeiro feitos pelo contratado no prazo máximo de 15 (quinze) dias.

8.13 Notificar os emitentes das garantias quanto ao início de processo administrativo para apuração de descumprimento de cláusulas contratuais.

8.14 Comunicar o Contratado na hipótese de posterior alteração do projeto pelo Contratante, no caso do art. 93, §2º, da Lei nº 14.133, de 2021.

8.15 Fornecer por escrito as informações necessárias para o desenvolvimento dos serviços objeto do contrato.

8.16 Realizar avaliações periódicas da qualidade dos serviços, após seu recebimento.

8.17 Assegurar que o ambiente de trabalho, inclusive seus equipamentos e instalações, apresentem condições adequadas ao cumprimento, pelo Contratado, das normas de segurança e saúde no trabalho, quando o serviço for executado em suas dependências, ou em local por ela designado.

8.18 Não responder por quaisquer compromissos assumidos pelo Contratado com terceiros, ainda que vinculados à execução do contrato, bem como por qualquer dano causado a terceiros em decorrência de ato do Contratado, de seus empregados, prepostos ou subordinados.

8.19 Previamente à expedição da ordem de serviço, verificar pendências, liberar áreas e/ou adotar providências cabíveis para a regularidade do início da sua execução.

CLÁUSULA NONA - OBRIGAÇÕES DO CONTRATADO (art. 92, XIV, XVI e XVII)

9.1 O Contratado deve cumprir todas as obrigações constantes deste Contrato e de seus anexos, assumindo como exclusivamente seus os riscos e as despesas decorrentes da boa e perfeita execução do objeto, observando, ainda, as obrigações a seguir dispostas:

9.2 Manter preposto aceito pela Administração no local do serviço para representá-lo na execução do contrato.

9.2.1 A indicação ou a manutenção do preposto da empresa poderá ser recusada pelo órgão ou entidade, desde que devidamente justificada, devendo a empresa designar outro para o exercício da atividade.

9.3 Atender às determinações regulares emitidas pelo fiscal do contrato ou autoridade superior (art. 137, II) e prestar todo esclarecimento ou informação por eles solicitados;

9.4 Alocar os empregados necessários ao perfeito cumprimento das cláusulas deste contrato, com habilitação e conhecimento adequados, fornecendo os materiais, equipamentos, ferramentas e utensílios demandados, cuja quantidade, qualidade e tecnologia deverão atender às recomendações de boa técnica e a legislação de regência;

9.5 Reparar, corrigir, remover, reconstruir ou substituir, às suas expensas, no total ou em parte, no prazo fixado pelo fiscal do contrato, os serviços nos quais se verificarem vícios, defeitos ou incorreções resultantes da execução ou dos materiais empregados;

9.6 Responsabilizar-se pelos vícios e danos decorrentes da execução do objeto, de acordo com o Código de Defesa do Consumidor (Lei nº 8.078, de 1990), bem como por todo e qualquer dano causado à Administração ou terceiros, não reduzindo essa responsabilidade a fiscalização ou o acompanhamento da execução contratual pelo Contratante, que ficará autorizado a descontar dos pagamentos devidos ou da garantia, caso exigida no edital, o valor correspondente aos danos sofridos;

9.7 Efetuar comunicação ao Contratante, assim que tiver ciência da impossibilidade de realização ou finalização do serviço no prazo estabelecido, para adoção de ações de contingência cabíveis.

9.8 Não contratar, durante a vigência do contrato, cônjuge, companheiro ou parente em linha reta, colateral ou por afinidade, até o terceiro grau, de dirigente do contratante ou do fiscal ou gestor do contrato, nos termos do artigo 48, parágrafo único, da Lei nº 14.133, de 2021;

9.9 Quando não for possível a verificação da regularidade no Sistema, o contratado deverá entregar ao setor responsável pela fiscalização do contrato, até o dia trinta do mês seguinte ao da prestação dos serviços, os seguintes documentos:

a) prova de regularidade relativa à Seguridade Social;

b) certidão conjunta relativa aos tributos federais e à Dívida Ativa da União;

c) certidões que comprovem a regularidade perante a Fazenda Municipal ou Distrital do domicílio ou sede do contratado;

d) Certidão de Regularidade do FGTS – CRF; e

e) Certidão Negativa de Débitos Trabalhistas – CNDT;

9.10 Responsabilizar-se pelo cumprimento das obrigações previstas em Acordo, Convenção, Dissídio Coletivo de Trabalho ou equivalentes das categorias abrangidas pelo contrato, por todas as obrigações trabalhistas, sociais, previdenciárias, tributárias e as demais previstas em legislação específica, cuja inadimplência não transfere a responsabilidade ao Contratante;

9.11 Comunicar ao Fiscal do contrato, no prazo de 24 (vinte e quatro) horas, qualquer ocorrência anormal ou acidente que se verifique no local dos serviços.

9.12 Prestar todo esclarecimento ou informação solicitada pelo Contratante ou por seus prepostos, garantindo-lhes o acesso, a qualquer tempo, ao local dos trabalhos, bem como aos documentos relativos à execução do empreendimento.

9.13 Paralisar, por determinação do Contratante, qualquer atividade que não esteja sendo executada de acordo com a boa técnica ou que ponha em risco a segurança de pessoas ou bens de terceiros.

9.14 Promover a guarda, manutenção e vigilância de materiais, ferramentas, e tudo o que for necessário à execução do objeto, durante a vigência do contrato.

9.15 Conduzir os trabalhos com estrita observância às normas da legislação pertinente, cumprindo as determinações dos Poderes Públicos, mantendo sempre limpo o local dos serviços e nas melhores condições de segurança, higiene e disciplina.

9.16 Submeter previamente, por escrito, ao Contratante, para análise e aprovação, quaisquer mudanças nos métodos executivos que fujam às especificações do memorial descritivo ou instrumento congênere.

9.17 Não permitir a utilização de qualquer trabalho do menor de dezesseis anos, exceto na condição de aprendiz para os maiores de quatorze anos, nem permitir a utilização do trabalho do menor de dezoito anos em trabalho noturno, perigoso ou insalubre;

9.18 Manter durante toda a vigência do contrato, em compatibilidade com as obrigações assumidas, todas as condições exigidas para habilitação na licitação;

9.19 Cumprir, durante todo o período de execução do contrato, a reserva de cargos prevista em lei para pessoa com deficiência, para reabilitado da Previdência Social ou para aprendiz, bem como as reservas de cargos previstas na legislação (art. 116);

9.20 Comprovar a reserva de cargos a que se refere a cláusula acima, no prazo fixado pelo fiscal do contrato, com a indicação dos empregados que preencheram as referidas vagas (art. 116, parágrafo único);

9.21 Guardar sigilo sobre todas as informações obtidas em decorrência do cumprimento do contrato;

9.22 Arcar com o ônus decorrente de eventual equívoco no dimensionamento dos quantitativos de sua proposta, inclusive quanto aos custos variáveis decorrentes de fatores futuros e incertos, devendo complementá-los, caso o previsto inicialmente em sua proposta não seja satisfatório para o atendimento do

objeto da contratação, exceto quando ocorrer algum dos eventos arrolados no art. 124, II, d, da Lei nº 14.133, de 2021;

9.23 Cumprir, além dos postulados legais vigentes de âmbito federal, estadual ou municipal, as normas de segurança do Contratante;

9.24 Manter os empregados nos horários predeterminados pelo Contratante.

9.25 Apresentar os empregados devidamente identificados.

9.26 Apresentar ao Contratante, quando for o caso, a relação nominal dos empregados que adentrarão no órgão para a execução do serviço.

9.27 Observar os preceitos da legislação sobre a jornada de trabalho, conforme a categoria profissional.

9.28 Atender às solicitações do Contratante quanto à substituição dos empregados alocados, no prazo fixado pela fiscalização do contrato, nos casos em que ficar constatado descumprimento das obrigações relativas à execução do serviço, conforme descrito nas especificações do objeto.

9.29 Instruir seus empregados quanto à necessidade de acatar as Normas Internas do Contratante.

9.30 Instruir seus empregados a respeito das atividades a serem desempenhadas, alertando-os a não executarem atividades não abrangidas pelo contrato, devendo o Contratado relatar ao Contratante toda e qualquer ocorrência neste sentido, a fim de evitar desvio de função.

9.31 Instruir os seus empregados, quanto à prevenção de incêndios nas áreas do Contratante.

9.32 Adotar as providências e precauções necessárias, inclusive consulta nos respectivos órgãos, se necessário for, a fim de que não venham a ser danificadas as redes hidrossanitárias, elétricas e de comunicação.

9.33 Estar registrada ou inscrita no Conselho Profissional competente, conforme as áreas de atuação previstas no Projeto Básico, em plena validade.

9.34 Obter junto aos órgãos competentes, conforme o caso, as licenças necessárias e demais documentos e autorizações exigíveis, na forma da legislação aplicável.

9.35 Elaborar o Diário de Obra, incluindo diariamente, pelo Engenheiro preposto responsável, as informações sobre o andamento do empreendimento, tais como, número de funcionários, de equipamentos, condições de trabalho, condições meteorológicas, serviços executados, registro de ocorrências e outros fatos relacionados, bem como os comunicados à Fiscalização e situação das atividades em relação ao cronograma previsto.

9.36 Refazer, às suas expensas, os trabalhos executados em desacordo com o estabelecido nas especificações, bem como substituir aqueles realizados com materiais defeituosos ou com vício de construção, pelo prazo de 05 (cinco) anos, contado da data de emissão do Termo de Recebimento Definitivo.

CLÁUSULA DÉCIMA- OBRIGAÇÕES PERTINENTES À LGPD

10.1 As partes deverão cumprir a Lei nº 13.709, de 14 de agosto de 2018 (LGPD), quanto a todos os dados pessoais a que tenham acesso em razão do certame ou do contrato administrativo que eventualmente venha a

ser firmado, a partir da apresentação da proposta no procedimento de contratação, independentemente de declaração ou de aceitação expressa.

10.2 Os dados obtidos somente poderão ser utilizados para as finalidades que justificaram seu acesso e de acordo com a boa-fé e com os princípios do art. 6º da LGPD.

10.3 É vedado o compartilhamento com terceiros dos dados obtidos fora das hipóteses permitidas em Lei.

10.4 A Administração deverá ser informada no prazo de 5 (cinco) dias úteis sobre todos os contratos de sub operação firmados ou que venham a ser celebrados pelo Contratado.

10.5 Terminado o tratamento dos dados nos termos do art. 15 da LGPD, é dever do contratado eliminá-los, com exceção das hipóteses do art. 16 da LGPD, incluindo aquelas em que houver necessidade de guarda de documentação para fins de comprovação do cumprimento de obrigações legais ou contratuais e somente enquanto não prescritas essas obrigações.

10.6 É dever do contratado orientar e treinar seus empregados sobre os deveres, requisitos e responsabilidades decorrentes da LGPD.

10.7 O Contratado deverá exigir de sub operadores e subcontratados o cumprimento dos deveres da presente cláusula, permanecendo integralmente responsável por garantir sua observância.

10.8 O Contratante poderá realizar diligência para aferir o cumprimento dessa cláusula, devendo o Contratado atender prontamente eventuais pedidos de comprovação formulados.

10.9 O Contratado deverá prestar, no prazo fixado pelo Contratante, prorrogável justificadamente, quaisquer informações acerca dos dados pessoais para cumprimento da LGPD, inclusive quanto a eventual descarte realizado.

10.10 Bancos de dados formados a partir de contratos administrativos, notadamente aqueles que se proponham a armazenar dados pessoais, devem ser mantidos em ambiente virtual controlado, com registro individual rastreável de tratamentos realizados (LGPD, art. 37), com cada acesso, data, horário e registro da finalidade, para efeito de responsabilização, em caso de eventuais omissões, desvios ou abusos.

10.10.1 Os referidos bancos de dados devem ser desenvolvidos em formato interoperável, a fim de garantir a reutilização desses dados pela Administração nas hipóteses previstas na LGPD.

10.11 O contrato está sujeito a ser alterado nos procedimentos pertinentes ao tratamento de dados pessoais, quando indicado pela autoridade competente, em especial a ANPD por meio de opiniões técnicas ou recomendações, editadas na forma da LGPD.

CLÁUSULA DÉCIMA PRIMEIRA – GARANTIA DE EXECUÇÃO (art. 92, XII)

11.1 A contratação conta com garantia de execução, nos moldes do art. 96 da Lei nº 14.133, de 2021, nas modalidades:

I. caução em dinheiro ou em títulos da dívida pública emitidos sob a forma escritural, mediante registro em sistema centralizado de liquidação e de custódia autorizado pelo Banco Central do Brasil, e avaliados por seus valores econômicos, conforme definido pelo Ministério da Economia;

II. seguro-garantia;

III. fiança bancária emitida por banco ou instituição financeira devidamente autorizada a operar no País pelo Banco Central do Brasil.

11.2 Valor da garantia será o correspondente a 5% (cinco por cento) do valor total do contrato.

11.3 O contratado apresentará, no prazo máximo de 10 (dez) dias úteis, prorrogáveis por igual período, a critério do contratante, contado da assinatura do contrato, comprovante de prestação de garantia, correspondente a 5% (cinco por cento) do valor total do contrato.

11.4 Caso utilizada a modalidade de seguro-garantia, a apólice deverá ter validade durante a vigência do contrato e por mais 90 (noventa) dias após término deste prazo de vigência, permanecendo em vigor mesmo que o contratado não pague o prêmio nas datas convencionadas.

11.5 A apólice do seguro garantia deverá acompanhar as modificações referentes à vigência do contrato principal mediante a emissão do respectivo endosso pela seguradora. Será permitida a substituição da apólice de seguro-garantia na data de renovação ou de aniversário, desde que mantidas as condições e coberturas da apólice vigente e nenhum período fique descoberto, ressalvado a hipótese de suspensão do contrato por ordem ou inadimplemento da Administração, onde o contratado ficará desobrigado de renovar a garantia ou de endossar a apólice de seguro até a ordem de reinício da execução ou o adimplemento pela Administração.

11.6 A garantia assegurará, qualquer que seja a modalidade escolhida, o pagamento de

I. prejuízos advindos do não cumprimento do objeto do contrato e do não adimplemento das demais obrigações nele previstas;

II. multas moratórias e punitivas aplicadas pela Administração à contratada; e

III. obrigações trabalhistas e previdenciárias de qualquer natureza e para com o FGTS, não adimplidas pelo contratado, quando couber.

11.7 A garantia em dinheiro deverá ser efetuada, com correção monetária, em favor do contratante, na seguinte conta: _____.

11.8 Caso a opção seja por utilizar títulos da dívida pública, estes devem ter sido emitidos sob a forma escritural, mediante registro em sistema centralizado de liquidação e de custódia autorizado pelo Banco Central do Brasil, e avaliados pelos seus valores econômicos, conforme definido pelo Ministério competente.

11.9 No caso de garantia na modalidade de fiança bancária, deverá ser emitida por banco ou instituição financeira devidamente autorizada a operar no País pelo Banco Central do Brasil, e deverá constar expressa renúncia do fiador aos benefícios do artigo 827 do Código Civil.

11.10 No caso de alteração do valor do contrato, ou prorrogação de sua vigência, a garantia deverá ser ajustada ou renovada, seguindo os mesmos parâmetros utilizados quando da contratação.

11.11 Se o valor da garantia for utilizado total ou parcialmente em pagamento de qualquer obrigação, o Contratado obriga-se a fazer a respectiva reposição no mesmo prazo inicial, contados da data em que for notificada. O Contratante executará a garantia na forma prevista na legislação que rege a matéria.

11.12 O Contratante executará a garantia na forma prevista na legislação que rege a matéria.

I. O emitente da garantia ofertada pelo contratado deverá ser notificado pelo contratante quanto ao início de processo administrativo para apuração de descumprimento de cláusulas contratuais (art. 137, § 4º, da Lei n.º14.133, de 2021).

II. Caso se trate da modalidade seguro-garantia, ocorrido o sinistro durante a vigência da apólice, sua caracterização e comunicação poderão ocorrer fora desta vigência, não caracterizando fato que justifique a negativa do sinistro, desde que respeitados os prazos prescricionais aplicados ao contrato de seguro.

11.13 Extinguir-se-á a garantia com a restituição da apólice, carta fiança ou autorização para a liberação de importâncias depositadas em dinheiro a título de garantia, acompanhada de declaração do contratante, mediante termo circunstanciado, de que o contratado cumpriu todas as cláusulas do contrato.

11.14 A garantia somente será liberada ou restituída após a fiel execução do contrato ou após a sua extinção por culpa exclusiva da Administração.

11.15 O garantidor não é parte para figurar em processo administrativo instaurado pelo contratante com o objetivo de apurar prejuízos e/ou aplicar sanções à contratada.

11.16 O contratado autoriza o contratante a reter, a qualquer tempo, a garantia, na forma prevista no Edital e neste Contrato.

11.17 A garantia de execução é independente de eventual garantia de proposta do produto ou serviço prevista especificamente no Termo de Referência/Projeto básico e minuta contratual.

CLÁUSULA DÉCIMA SEGUNDA – INFRAÇÕES E SANÇÕES ADMINISTRATIVAS (art. 92, XIV)

12.1 Comete infração administrativa, nos termos da Lei nº 14.133, de 2021, o contratado que:

a) der causa à inexecução parcial do contrato;

b) der causa à inexecução parcial do contrato que cause grave dano à Administração ou ao funcionamento dos serviços públicos ou ao interesse coletivo;

c) der causa à inexecução total do contrato;

d) ensejar o retardamento da execução ou da entrega do objeto da contratação sem motivo justificado;

e) apresentar documentação falsa ou prestar declaração falsa durante a execução do contrato;

f) praticar ato fraudulento na execução do contrato;

g) comportar-se de modo inidôneo ou cometer fraude de qualquer natureza;

h) praticar ato lesivo previsto no art. 5º da Lei nº 12.846, de 1º de agosto de 2013.

12.2 Serão aplicadas ao contratado que incorrer nas infrações acima descritas as seguintes sanções:

i) **Advertência**, quando o contratado der causa à inexecução parcial do contrato, sempre que não se justificar a imposição de penalidade mais grave (art. 156, §2º, da Lei nº 14.133, de 2021);

ii) **Impedimento de licitar e contratar**, quando praticadas as condutas descritas nas alíneas "b", "c" e "d" do subitem acima deste Contrato, sempre que não se justificar a imposição de penalidade mais grave (art. 156, § 4º, da Lei nº 14.133, de 2021);

iii) **Declaração de inidoneidade para licitar e contratar**, quando praticadas as condutas descritas nas alíneas "e", "f", "g" e "h" do subitem acima deste Contrato, bem como nas alíneas "b", "c" e "d", que justifiquem a imposição de penalidade mais grave (art. 156, §5º, da Lei nº 14.133, de 2021).

iv) **Multa:**

a) O atraso injustificado na execução do contrato, sujeitará o contratado a multa moratória de 0,5% (zero virgula cinco por cento) por dia de atraso sobre o valor do contrato, até o limite de 25 (vinte e cinco) dias. O atraso superior a 25 (vinte e cinco) dias, autoriza a Administração a promover a extinção do contrato por descumprimento ou cumprimento irregular de suas cláusulas e a aplicar cumulativamente multa compensatória na forma deste contrato.

b) Para a infração descrita na alínea "a" do subitem 13.1, a multa compensatória será de 2% (dois por cento) sobre o valor do contrato.

c) Para as infrações descritas nas alíneas "b" e "d" do subitem 13.1, a multa compensatória será de 5% (cinco por cento) sobre o valor do contrato.

d) Para a infração descrita na alínea "c" do subitem 13.1, a multa compensatória será de 10% (dez por cento) sobre o valor do contrato.

e) Para as infrações descritas nas alíneas "e" até as alínea "h" do subitem 13.1, a multa compensatória será de 20% (vinte por cento) sobre o valor do contrato.

12.3 A aplicação das sanções previstas neste Contrato não exclui, em hipótese alguma, a obrigação de reparação integral do dano causado ao Contratante (art. 156, §9º, da Lei nº 14.133, de 2021)

12.4 Todas as sanções previstas neste Contrato poderão ser aplicadas cumulativamente com a multa (art. 156, §7º, da Lei nº 14.133, de 2021).

12.4.1 Antes da aplicação da multa será facultada a defesa do interessado no prazo de 15 (quinze) dias úteis, contado da data de sua intimação (art. 157, da Lei nº 14.133, de 2021)

12.4.2 Se a multa aplicada e as indenizações cabíveis forem superiores ao valor do pagamento eventualmente devido pelo Contratante ao Contratado, além da perda desse valor, a diferença será descontada da garantia prestada ou será cobrada judicialmente (art. 156, §8º, da Lei nº 14.133, de 2021).

12.4.3 Previamente ao encaminhamento à cobrança judicial, a multa poderá ser recolhida administrativamente no prazo máximo de 10 (dez) dias, a contar da data do recebimento da comunicação enviada pela autoridade competente.

12.5 A aplicação das sanções realizar-se-á em processo administrativo que assegure o contraditório e a ampla defesa ao Contratado, observando-se o procedimento previsto no **caput** e parágrafos do art. 158 da Lei nº 14.133, de 2021, para as penalidades de impedimento de licitar e contratar e de declaração de inidoneidade para licitar ou contratar.

12.6 Na aplicação das sanções serão considerados (art. 156, §1º, da Lei nº 14.133, de 2021):

a) a natureza e a gravidade da infração cometida;

b) as peculiaridades do caso concreto;
c) as circunstâncias agravantes ou atenuantes;
d) os danos que dela provierem para o Contratante;
e) a implantação ou o aperfeiçoamento de programa de integridade, conforme normas e orientações dos órgãos de controle.

12.7 Os atos previstos como infrações administrativas na Lei nº 14.133, de 2021, ou em outras leis de licitações e contratos da Administração Pública que também sejam tipificados como atos lesivos na Lei nº 12.846, de 2013, serão apurados e julgados conjuntamente, nos mesmos autos, observados o rito procedimental e autoridade competente definidos na referida Lei (art. 159).

12.8 A personalidade jurídica do Contratado poderá ser desconsiderada sempre que utilizada com abuso do direito para facilitar, encobrir ou dissimular a prática dos atos ilícitos previstos neste Contrato ou para provocar confusão patrimonial, e, nesse caso, todos os efeitos das sanções aplicadas à pessoa jurídica serão estendidos aos seus administradores e sócios com poderes de administração, à pessoa jurídica sucessora ou à empresa do mesmo ramo com relação de coligação ou controle, de fato ou de direito, com o Contratado, observados, em todos os casos, o contraditório, a ampla defesa e a obrigatoriedade de análise jurídica prévia (art. 160, da Lei nº 14.133, de 2021)

12.9 O Contratante deverá, no prazo máximo de 15 (quinze) dias úteis, contado da data de aplicação da sanção, informar e manter atualizados os dados relativos às sanções por ela aplicadas, para fins de publicidade no Cadastro Nacional de Empresas Inidôneas e Suspensas (Ceis) e no Cadastro Nacional de Empresas Punidas (Cnep), instituídos no âmbito do Poder Executivo Federal. (Art. 161, da Lei nº 14.133, de 2021)

12.10 As sanções de impedimento de licitar e contratar e declaração de inidoneidade para licitar ou contratar são passíveis de reabilitação na forma do art. 163 da Lei nº 14.133/21.

12.11 Os débitos do contratado para com a Administração contratante, resultantes de multa administrativa e/ou indenizações, não inscritos em dívida ativa, poderão ser compensados, total ou parcialmente, com os créditos devidos pelo referido órgão decorrentes deste mesmo contrato ou de outros contratos administrativos que o contratado possua com o mesmo órgão ora contratante, na forma da Instrução Normativa SEGES/ME nº 26, de 13 de abril de 2022.

CLÁUSULA DÉCIMA TERCEIRA – DA EXTINÇÃO CONTRATUAL (art. 92, XIX)

13.1 O contrato será extinto quando cumpridas as obrigações de ambas as partes, ainda que isso ocorra antes do prazo estipulado para tanto.

13.2 Se as obrigações não forem cumpridas no prazo estipulado, a vigência ficará prorrogada até a conclusão do objeto, caso em que deverá a Administração providenciar a readequação do cronograma fixado para o contrato.

13.3 Quando a não conclusão do contrato referida no item anterior decorrer de culpa do contratado:

a) ficará ele constituído em mora, sendo-lhe aplicáveis as respectivas sanções administrativas; e
b) poderá a Administração optar pela extinção do contrato e, nesse caso, adotará as medidas admitidas em lei para a continuidade da execução contratual.

13.4 O contrato poderá ser extinto antes de cumpridas as obrigações nele estipuladas, ou antes do prazo nele fixado, por algum dos motivos previstos no artigo 137 da Lei nº 14.133/21, bem como amigavelmente, assegurados o contraditório e a ampla defesa.

13.4.1 Nesta hipótese, aplicam-se também os artigos 138 e 139 da mesma Lei.

13.4.2 A alteração social ou a modificação da finalidade ou da estrutura da empresa não ensejará a extinção se não restringir sua capacidade de concluir o contrato.

13.4.2.1 Se a operação implicar mudança da pessoa jurídica contratada, deverá ser formalizado termo aditivo para alteração subjetiva.

13.5 O termo de extinção, sempre que possível, será precedido:

13.5.1 Balanço dos eventos contratuais já cumpridos ou parcialmente cumpridos;

13.5.2 Relação dos pagamentos já efetuados e ainda devidos;

13.5.3 Indenizações e multas.

13.6 A extinção do contrato não configura óbice para o reconhecimento do desequilíbrio econômico-financeiro, hipótese em que será concedida indenização por meio de termo indenizatório (art. 131, *caput*, da Lei n.º 14.133, de 2021).

13.7 O contrato poderá ser extinto caso se constate que o contratado mantém vínculo de natureza técnica, comercial, econômica, financeira, trabalhista ou civil com dirigente do órgão ou entidade contratante ou com agente público que tenha desempenhado função na licitação ou atue na fiscalização ou na gestão do contrato, ou que deles seja cônjuge, companheiro ou parente em linha reta, colateral ou por afinidade, até o terceiro grau (art. 14, inciso IV, da Lei n.º 14.133, de 2021).

CLÁUSULA DÉCIMA QUARTA – DOTAÇÃO ORÇAMENTÁRIA (art. 92, VIII)

14.1 As despesas decorrentes da presente contratação correrão à conta de recursos específicos consignados no Orçamento Geral do Município deste exercício, na dotação abaixo discriminada:

Gestão/Unidade:
Fonte de Recursos:
Programa de Trabalho:
Elemento de Despesa:

14.2 A dotação relativa aos exercícios financeiros subsequentes será indicada após aprovação da Lei Orçamentária respectiva e liberação dos créditos correspondentes, mediante apostilamento.

CLÁUSULA DÉCIMA QUINTA – DOS CASOS OMISSOS (art. 92, III)

15.1 Os casos omissos serão decididos pelo contratante, segundo as disposições contidas na Lei nº 14.133, de 2021, e demais normas federais aplicáveis e, subsidiariamente, segundo as disposições contidas na Lei nº 8.078, de 1990 – Código de Defesa do Consumidor – e normas e princípios gerais dos contratos.

PMNC/MA
Folha: 000239
Rubrica:

CLÁUSULA DÉCIMA SEXTA – ALTERAÇÕES

16.1 Eventuais alterações contratuais reger-se-ão pela disciplina dos arts. 124 e seguintes da Lei nº 14.133, de 2021.

16.2 O contratado é obrigado a aceitar, nas mesmas condições contratuais, os acréscimos ou supressões que se fizerem necessários, até o limite de 25% (vinte e cinco por cento) do valor inicial atualizado do contrato.

16.3 As alterações contratuais deverão ser promovidas mediante celebração de termo aditivo, submetido à prévia aprovação da consultoria jurídica do contratante, salvo nos casos de justificada necessidade de antecipação de seus efeitos, hipótese em que a formalização do aditivo deverá ocorrer no prazo máximo de 1 (um) mês (art. 132 da Lei nº 14.133, de 2021).

16.4 Registros que não caracterizam alteração do contrato podem ser realizados por simples apostila, dispensada a celebração de termo aditivo, na forma do art. 136 da Lei nº 14.133, de 2021.

CLÁUSULA DÉCIMA SÉTIMA – PUBLICAÇÃO

17.1 Incumbirá ao contratante divulgar o presente instrumento no Portal Nacional de Contratações Públicas (PNCP), na forma prevista no art. 94 da Lei 14.133, de 2021, bem como no respectivo sítio oficial do Município na Internet.

CLÁUSULA DÉCIMA OITAVA– FORO (art. 92, §1º)

18.1 Fica eleito o Foro da Comarca de BALSAS, Estado do Maranhão, para dirimir os litígios que decorrerem da execução deste Termo de Contrato que não puderem ser compostos pela conciliação, conforme art. 92, §1º, da Lei nº 14.133/21.

[Local], [dia] de [mês] de [ano].

Representante legal do CONTRATANTE

Representante legal do CONTRATADO

TESTEMUNHAS:

1-

2-

PMNC/MA
Folha: 000240
Rubrica:

ANEXO II – PROJETO BASICO

O REFERIDO PROJETO E SUAS APENDICES ESTAO ANEXADO AO FINAL DESTE EDITAL

Prefeitura Mun. de Nova Colinas-MA
000241
Assinatura

PREFEITURA MUNICIPAL NOVA COLINAS/MA.

MEMORIAL DESCRITIVO

MEMORIAL DESCRITIVO PARA IMPLANTAÇÃO DE 59 MELHORIAS SANITÁRIAS, DOMICILIARES A SEREM IMPLANTADAS NAS AREAS RURAIS DO MUNICÍPIO NOVA COLINAS/MA.

1- EVOLUÇÃO HISTÓRICA.

Nova Colinas é um município brasileiro do estado do Maranhão. A população estimada no Instituto Brasileiro de Geografia e Estatística (IBGE) em 2022 era de 5 021 habitantes.[6]O crescimento do povoado motivou o movimento pela emancipação, consolidada após plebiscito em 16 de junho de 1994. Em 10 de novembro do mesmo ano, a Lei Estadual nº 6.141 elevou Feira Nova à categoria de município, desmembrado de Riachão. A instalação oficial ocorreu em 1º de janeiro de 1997.

A Igreja de Santa Ana é um dos marcos religiosos de Nova Colinas. Em sua lateral, há uma estátua que retrata Santa Ana e Nossa Senhora segurando um pergaminho com os algarismos romanos de I a X. Esse símbolo, associado aos Dez Mandamentos, reforça o caráter devocional do local, que serve como ponto de referência para a comunidade católica da cidade.

Praça Hamilton Ribeiro

A Praça Hamilton Ribeiro é um dos principais locais de eventos e convivência em Nova Colinas. Inaugurada em 2021 durante as comemorações dos 25 anos de emancipação política do município, a praça está localizada no centro da cidade. O espaço serve como ponto de encontro para eventos cívicos, culturais e de lazer.

2- MÃO-DE-OBRA

No município, já se encontra em pequena escala, mão de obra especializada em construção civil, tais como pedreiros, carpinteiros, encanadores, bombeiros e eletricistas. Portanto para a execução dos serviços constantes deste projeto será utilizada mão de obra do próprio município, ou ainda recorrer a outras praças de maior desenvolvimento.

3- MATERIAIS DE CONSTRUÇÃO

No município setor comercial é pequeno e não fornece todos os materiais para obras de saneamentos como tubos, conexões etc. Portanto para a execução dos serviços, poucos materiais poderão ser adquiridos na sede do município. Dessa forma haverá necessidade de recorrer a outras praças de maior desenvolvimento.

4- FIRMAS DE ENGENHARIA

O município não dispõe de muitas Firmas de Engenharia legalmente instaladas sendo, necessário contratá-las em outras praças mais desenvolvidas.

Prefeitura Mun. de Nova Colinas-MA
000242
Assinatura

5- ENERGIA ELÉTRICA

A sede do município, assim como nos povoados onde serão implantadas as melhorias, são servidos por energia elétrica fornecida pela equatorial, em baixa e alta tensão, trifásica, bifásica e monofásica de 220, 440 e 380 Volts.

6- CONDIÇÕES SANITÁRIAS

Nas localidades, onde serão construídas as melhorias, dispõe de Sistemas de Abastecimento de água, entretanto sem esgotamento sanitário.

ÁGUA – A sede do Município conta com sistema de distribuição d´água, gerenciado pela CAEMA, concessionária estadual, com taxa de cobertura em torno de 90%.

LIXO - Existe coleta de lixo na sede do Município que é feito por carroças e caçambas, entretanto ainda não dispõe de um local adequado para o tratamento adequado, o lixo é recolhido e depositado em um terreno fora do perímetro urbano.

ESGOTO

Não existe sistema de esgotamento sanitário na sede do Município, nem na localidade onde serão implantadas as Melhorias Sanitárias na maioria das residências não existem o sistema de tratamento do esgoto e os dejetos humanos são expostos no solo contaminado-os e quando das chuvas, são carreados para o leito dos mananciais superficiais ou até mesmo para os poços sem proteção sanitária, dos quais a população utilizam para o consumo diário. Este hábito tem gerado uma série de doenças entéricas de transmissão hídrica como diarréias infecciosas, que atingem principalmente as crianças.

7- DESENVOLVIMENTO ECONÔMICO E FINANCEIRO

No município, a agricultura é utilizada apenas como subsistência, produzem milho, arroz, mandioca e feijão. A farinha de mandioca e babaçu são os produtos de exportação do município. O município destaca-se pelo grande número de fazendas de gado de corte, caprinos e ovinos. O comércio é considerado de pequeno de porte, pois ainda depende de alguns municípios vizinhos mais desenvolvidos, ou mesmo a capital São Luís, na sede do município existe pequenas indústrias de beneficiamento de arroz.

8- SITUAÇÃO CULTURAL

A rede escolar do município experimentou uma melhoria significativa após a implantação do FUNDEB. Existe escola do ensino médio na sede do município e foram construídas várias escolas municipais de nível fundamental na zona rural.

9- SITUAÇÃO DA SAÚDE PÚBLICA

O município dispõe para atendimento de sua população de 01 Hospital, existe Postos de Saúde em funcionamento assim como conta com equipes do PSF. Os casos mais graves de saúde são encaminhados para os municípios vizinhos de maior porte, ou mesmo a capital São Luís ou Teresina.

Prefeitura Mun. de Nova Colinas-MA
000243
Assinatura

SISTEMA PROPOSTO

01-INTRODUÇÃO

Em função das precárias situações sanitárias principalmente da zona rural e da periferia da zona urbana da sede do município, a incidência de doenças parasitárias, que acometem principalmente as famílias menos favorecidas, é bastante elevada, o que vem onerando consideravelmente o custo com tratamento da saúde pública. Esta situação tem contribuído decisivamente com o baixo nível de qualidade de vida das pessoas e estender as ações de saneamento básico intradomicílio torna-se, portanto, uma poderosa arma na busca de melhores níveis de saúde e de vida para o homem, considerando o poder de interferência desta ação na mudança do quadro epidemiológico do município e a sua contribuição para a proteção e preservação do meio ambiente.

02- OBJETIVO

A realização deste projeto tem o objetivo, ao evitar a contaminação do solo, do homem e das águas de abastecimento e contribuir decisivamente com a prevenção de uma série de doenças como Febre Tifóide e Para tifóide, Disenteria Bacilar, Cólera, Gastrenterite aguda e diarréias, Hepatite A e B, e Disenteria amebiana, e conseqüentemente, aumentar as vidas médias do homem, proporcionando-lhe melhores condições de sobrevivência.

03- PROPOSTA DE SOLUÇÃO

Considerando que a qualidade da saúde pública depende fundamentalmente da saúde preventiva, e que a falta de saneamento gera incidências elevadas de doenças que poderiam ser evitadas.

O município pleiteia construir 59 Melhorias Sanitárias Domiciliares no Município, que serão compostas por: Banheiro com reservatório elevado de 310 litros, chuveiro, lavatório e vaso sanitário; Tanque Séptico, filtro tanque de lavar roupas e Sumidouro beneficiando diretamente 59 famílias todos de baixa renda e que ainda não tenha a melhoria.

A solução adotada para este projeto, que tem como proposta dar destinação adequada aos dejetos humanos, permitira um tratamento primário do esgoto domiciliar, para em seguida após o tratamento anaeróbico o liquido convergir para um sumidouro, onde será absorvido pelo solo. Vale ressaltar que nos povoados onde serão implantadas essas existem sistemas de abastecimento d´água e que o solo possui um bom nível de absorção

A execução deste projeto possibilitará ao município um melhor controle da situação sanitária existente, possibilitando desta forma melhores condições de vida à população rural.

04- JUSTIFICATIVA DA SOLUÇÃO ADOTADA

Os elevados custos da implantação de um sistema público e coletivo de esgotamento sanitário e os constantes problemas causados pela falta de um destino adequado dos dejetos humanos neste município levaram-nos a propor a solução individual de esgotamento sanitário, através da implantação de privadas higiênicas com fossa séptica, que além de eficiente, possui um baixo custo se relacionado à solução coletiva.

05- ETAPAS DE PLANEJAMENTO DA EXECUÇÃO

A execução do projeto deverá seguir rigorosamente suas especificações, em uma única etapa, abrangendo a construção dos abrigos, construção do tanque séptico, construção do sumidouro e instalações hidro-sanitárias. A construção devera ser executada em duas etapas, sendo que cada etapa deverá ter seu percentual de obra concluída integralmente, para poder iniciar a etapa subseqüente até a conclusão final da obra definitivamente, ou seja, 100%.

Prefeitura Mun. de Nova Colinas-MA
Fls. 000244
Assinatura

06- CUSTOS DE IMPLANTAÇÃO

O custo de implantação deste projeto está orçado em **R$ 1.549.169,92** (um milhão e quinhentos e quarenta e nove mil e cento e sessenta e nove reais e noventa e dois centavos) cuja participação é da União com recursos FUNASA. Nos custos estão incluídos os seguintes insumos: materiais, mão de obra, impostos, encargos sociais e BDI de 28,82%.

Durante a construção, a obra será supervisionada por técnicos da Secretaria de Saúde da Prefeitura Municipal e acompanhada através de fiscalização periódica de técnicos da FUNASA-MA.

Prefeitura Mun. de Nova Colinas-MA
Fls. 000245
Assinatura

ESTADO DO MARANHÃO
PREFEITURA MUNICIPAL DE NOVA COLINAS
CNPJ: 01.608.768/0001-05

PREFEITURA MUNICIPAL DE NOVA COLINAS/MA.
ANEXO IV

1 – Nome do Órgão ou Entidade Convenente, conforme contido no Cartão do CNPJ

PREFEEITURA MUNICIPAL DE NOVA COLINAS-MA

2 – CNPJ	3 – Exercício	4 – UF	5 – Nº do Processo de Convenio
01.608.768/0001-05	**2026**	**MA**	**25100.000215/2026-71**

6 – DDD	7 – Fone	8 – Fax	9 – E-mail
(98)	**9128-1002**		

10 – Nome do Banco Conveniado	11 – Nº do Banco Conveniado
BANCO DO BRASIL	**001**

12 – Agência/Conta	13 – Praça de Pagamento	14 – UF
AG. 5734 - 7 / CC.	**FORTALEZA DOS NOGUEIRAS**	**MA**

15 – Recurso Orçamentário	16 – Emenda Nº
1. Programa (X) 2. Emenda ( )	

17 – Programa

Melhorias Sanitárias Domiciliares/MSD em áreas rurais e comunidades tradicionais - Ação Orçamentária 21C9.

18 – Descrição do Objeto

Implantação de Melhorias Sanitárias Domiciliares em Áreas Rurais do Município de Nova Colinas/MA.

19 – Justificativa da Proposição

NA ZONA RURAL DO MUNICIPIO DE NOVA COLINAS NO MARANHÃO, PRINCIPALMENTE NAS LOCALIDADES, ONDE SERÃO IMPLANTADAS AS **59 MELHORIAS SANITÁRIAS**, NA MAIORIA DAS RESIDÊNCIAS NÃO EXISTE SISTEMA DE TRATAMENTO DO ESGOTO E OS DEJETOS HUMANOS SÃO EXPOSTOS NO SOLO CONTAMINADO-OS E QUANDO DAS CHUVAS, SÃO CARREADOS PARA O LEITO DOS MANANCIAIS SUPERFICIAIS OU ATÉ MESMO PARA OS POÇOS SEM PROTEÇÃO SANITÁRIA, DOS QUAIS A POPULAÇÃO UTILIZA PARA O CONSUMO DIÁRIO. ESTE HÁBITO TEM GERADO UMA SÉRIE DE DOENÇAS ENTÉRICAS DE TRANSMISSÃO HÍDRICA COMO DIARRÉIAS INFECCIOSAS, QUE ATINGEM PRINCIPALMENTE AS CRIANÇAS. POR ESTE MOTIVO, PROPÕE-SE IMPLANTAR NAS UNIDADES RESIDENCIAIS, EM QUE AINDA NÃO EXISTE SISTEMA DE TRATAMENTO DE ESGOTO SANITÁRIO 59 **(CINQUENTA E NOVE)** MELHORIAS SANITÁRIOS DOMICILIARES.

20 – Objetivos

É OBJETIVO DESTE PROJETO EVITAR A CONTAMINAÇÃO DO SOLO E DOS MANANCIAIS DE ABASTECIMENTO DE ÁGUA; DAR UM DESTINO ADEQUADO DOS ESGOTOS DOMÉSTICOS DE FORMA A CONTROLAR E PREVENIR DOENÇAS A ELES RELACIONADAS. ALÉM, OBVIAMENTE, DE MELHORAR AS CONDIÇÕES SANITÁRIAS DAS FAMÍLIAS PROPORCIONANDO MAIS CONFORTO E SAÚDE À POPULAÇÃO, EVITANDO O CONTATO DE VETORES COM AS FEZES; PROMOVER NOVOS HÁBITOS HIGIÊNICOS E CONFORTO;

Prefeitura Mun. de Nova Colinas-MA
000246
Assinatura

ESTADO DO MARANHÃO
PREFEITURA MUNICIPAL DE NOVA COLINAS
CNPJ: 01.608.768/0001-05

AUMENTO DA VIDA MÉDIA DO HOMEM; REDUZIR DESPESAS COM O TRATAMENTO DE DOENÇAS EVITÁVEIS E REDUÇÃO DO CUSTO DE TRATAMENTO DE ÁGUA PELA PREVENÇÃO DA POLUIÇÃO DOS MANANCIAIS.

21 – METAS

A IMPLANTAÇÃO DESSAS MELHORIAS SANITÁRIAS NO MUNICÍPIO DE NOVA COLINAS/MA. PRETENDE-SE BENEFICIAR DIRETAMENTE 59 (CINQUENTA E NOVE) DOMICÍLIOS COM A IMPLANTAÇÃO DESSAS MELHORIAS SANITÁRIAS DOMICILIARES E, CONSEQUENTEMENTE, REDUZIR A MÉDIO E LONGO PRAZO O ÍNDICE DE INFESTAÇÃO DE DOENÇAS QUE SÃO CAUSADAS PELA FALTA DE UM DESTINO ADEQUADO DOS DEJETOS HUMANOS.

22 – Acompanhamento

O ACOMPANHAMENTO SERÁ REALIZADO PELA SECRETARIA DE SAÚDE DO MUNICÍPIO SOB SUPERVISÃO PERIÓDICA DO MINISTÉRIO DA SAÚDE ATRAVES DA FUNASA-MA.

23 – População do Município, segundo o último censo do IBGE.

População 5.021 hab. *IBGE/2022*

24 – Autenticação

Data	Nome do Dirigente ou do Representante Legal	Assinatura do Dirigente ou do Representante Legal
21/05/2026	**MARIANA PINTO RIBEIRO MACEDO** Prefeita Municipal	MARIANA PINTO RIBEIRO MACEDO: 01840080345

Prefeitura Municipal

NOVA COLINAS

Governo de Realizações

PREFEITURA MUNICIPAL DE NOVA COLINAS/MA.

ANEXO V

I – Identificação do Proponente

1 – Nome do Órgão ou Entidade Proponente, conforme contido no Cartão do CNPJ	2 – Ação	3 – Nº do Processo de Convenio
PREFEITURA MUNICIPAL DE NOVA COLINAS-MA.	SANEAMENTO: **IMPLANTAÇÃO DE MELHORIAS SANITÁRIAS DOMICILIARES**	**25100.000215/2026-71**

II – Cronograma de Execução

4 – Meta	5 – Etapa/Fase	6 – Especificação	7 – Indicador Físico		8 – Previsão de Execução	
			Unidade de Medida	Quant.	Início	Término
1.0		IMPLANTAÇÃO DE **60 MELHORIAS SANITÁRIAS DOMICILIARES**				
	1.1	PLACA DE IDENTIFICAÇÃO DA OBRA.	UNIDADE	03	JUN/2026	JUN/2029
	1.2	CONJUNTO SANITÁRIO	UNIDADE	59	JUN/2026	JUN/2029
	1.3	FOSSA SÉPTICA	UNIDADE	59	JUN/2026	JUN/2029
	1.4	SUMIDOURO	UNIDADE	59	JUN/2026	JUN/2029
	1.5	PIA DE COZINHA	UNIDADE	59	JUN/2026	JUN/2029
	1.6	TANQUE DE LAVAR ROUPAS	UNIDADE	59	JUN/2026	JUN/2029
	1.7	CAIXA DE GORDURA	UNIDADE	59	JUN/2026	JUN/2029
	1.8	RESERVATÓRIO DE 310 LITROS	UNIDADE	59	JUN/2026	JUN/2029
	1.9	FILTRO DE BARRO COMUM	UNIDADE	59	JUN/2026	JUN/2029

III - Plano de aplicação

9 – Natureza da Despesa	10 – Especificação	11 – Concedente	12 – Proponente	13 – Subtotal Por Natureza de Gasto (Em R$ 1,00)
	Corrente			
	Consultoria			
	Diárias			
	Material de Consumo			
	Passagens			
	Serviços de Terceiros – Pessoa Física			

Prefeitura Mun. de Nova Colinas-MA
Assinatura
000247

	Serviços de Terceiros – Pess rídica			
	Reforma Adequação (Serviços de Terceiros – Pessoa Física ou Jurídica)			
	Subtotal desta Categoria Econômica			
	Capital			
	Construção Nova	1.528.218,60	-	1.528.218,60
	Conclusão			
	Ampliação			
	Equipamento e Material Permanente			
	Subtotal desta Categoria Econômica			
	14 – TOTAIS dos valores das despesas correntes e de capital referentes à concedente e ao proponente	1.528.218,60	-	1.528.218,60

IV – Autenticação

Data	Nome do Dirigente ou do Representante Legal	Assinatura do Dirigente ou do Representante Legal
21/05/2026	**MARIANA PINTO RIBEIRO MACEDO** Prefeita Municipal	MARIANA PINTO RIBEIRO MACEDO:01840080345 Digitally signed by MARIANA PINTO RIBEIRO MACEDO:01840080345 DN: C=BR, O=ICP-Brasil, OU=videoconferencia, OU=08714927000103, OU=Secretaria da Receita Federal do Brasil - RFB, OU=RFB e-CPF A1, CN=MARIANA PINTO RIBEIRO MACEDO:01840080345 Reason: I am the author of this document Location: Date: 2026-05-28 11:26:41

Prefeitura Mun. de Nova Colinas-MA
Assinatura
000248

Prefeitura Municipal

NOVA COLINAS

Governo de Realizações

PREFEITURA MUNICIPAL DE ALTO PARNAÍBA/MA.

ANEXO VI

1 - Nome do Órgão ou Entidade Proponente, conforme contido no Cartão do CNPJ	2- Ação	3- Nº do Processo de Convenio
PREFEITURA MUNICIPAL DE NOVA COLINAS-MA.	**SANEAMENTO: IMPLANTAÇÃO DE MELHORIAS SANITÁRIAS DOMICILIARES**	**25100.000215/2026-71**

CONCEDENTE (EM R$ 1,00)	4- Ano	5- Meta	6 – Mês					
	2.025		Janeiro/2025	Fevereiro/2025	Março a Junho/2025	Julho a Setembro/2025	Outubro a dezembro/2025	Janeiro a Maio/2026
		1.0						
	2.029		Junho a Agosto/2026	Setembro a dezembro/2026	Janeiro a Maio/2026	Junho a agosto/2026	Setembro e outubro/2026	Novembro e Dezembro/2026
					7- Total Acumulado de Recursos da Concedente (Em R$ 1,00)			**R$. 1.528.218,60**

PROPONENTE (EM R$ 1,00)	8- Ano	9- Meta	10 – Mês					
	2.024		Janeiro/2018	Fevereiro/2018	Março a Junho/2018	Julho a Setembro/2018	Outubro a dezembro/2018	Janeiro a Maio/2019
		1.0						
	2.027		Junho a Agosto/2019	Setembro a dezembro/2019	Janeiro a Maio/2020	Junho a agosto/2020	Setembro e outubro/2020	Novembro e Dezembro/2020
					11- Total Acumulado de Recursos do Proponente (Em R$ 1,00)			
					12- Total Geral dos Recursos (Em R$ 1,00)			**R$. 1.528.218,60**

13 – Autenticação do Proponente	14 – Aprovação da Concedente

Prefeitura Mun. de Nova Colinas-MA Assinatura 00215

Prefeitura Municipal

NOVA COLINAS

Governo de Realizações

PREFEITURA MUNICIPAL DE ALTO PARNAÍBA/MA.

ANEXO VI

Data	Nome do Dirigente ou do Representante Legal	Nome da Concedente
21/05/2026	**MARIANA PINTO RIBEIRO MACEDO** Prefeita Municipal	
	Assinatura do Dirigente ou do Representante Legal	Assinatura do Dirigente da Concedente

MARIANA PINTO RIBEIRO MACEDO:01840080345

Digitally signed by MARIANA PINTO RIBEIRO MACEDO:01840080345
DN: C=BR, O=ICP-Brasil, OU=videoconferencia, OU=08714927000103, OU=Secretaria da Receita Federal do Brasil - RFB, OU=RFB e-CPF A1, CN=MARIANA PINTO RIBEIRO MACEDO:01840080345
Reason: I am the author of this document
Location:
Date: 2026-05-28 11:26:18

Mariana Pinto Ribeiro Macedo
Prefeita Municipal

Prefeitura Mun. de Nova Colinas-MA
Assinatura
000250

Anotação de Responsabilidade Técnica - ART
Lei nº 6.496, de 7 de dezembro de 1977

CREA-MA

ART OBRA / SERVIÇO
Nº MA20261065333

Conselho Regional de Engenharia e Agronomia do Estado do Maranhão

Prefeitura Mun. de Nova Colinas-MA
000251
Assinatura

INICIAL

1. Responsável Técnico

SAMILA FRANCIELLE DOS SANTOS COSTA
Título profissional: **ENGENHEIRA CIVIL**
RNP: **1018139397**
Registro: **112425MA**

2. Dados do Contrato

Contratante: **PREFEITURA MUNICIPAL DE NOVA COLINAS** CPF/CNPJ: **01.608.768/0001-05**
RUA SÃO FRANCISCO Nº: **S/N**
Complemento: Bairro: **CENTRO**
Cidade: **NOVA COLINAS** UF: **MA** CEP: **65808000**

Contrato: **Não especificado** Celebrado em:
Valor: **R$ 8.500,00** Tipo de contratante: **Pessoa Juridica de Direito Público**
Ação Institucional: **Outros**

3. Dados da Obra/Serviço

RUA SÃO FRANCISCO Nº: **S/N**
Complemento: Bairro: **CENTRO**
Cidade: **NOVA COLINAS** UF: **MA** CEP: **65808000**
Data de Início: **01/05/2026** Previsão de término: **29/05/2026** Coordenadas Geográficas: **7.118922, 46.261908**
Finalidade: **Infraestrutura** Código: **65808-000**
Proprietário: **PREFEITURA MUNICIPAL DE NOVA COLINAS** CPF/CNPJ: **01.608.768/0001-05**

4. Atividade Técnica

14 - Elaboração	Quantidade	Unidade
80 - Projeto > CONSTRUÇÃO CIVIL > EDIFICAÇÕES > DE EDIFICAÇÃO > #1.1.1.1 - DE ALVENARIA	59,00	un
80 - Projeto > CONSTRUÇÃO CIVIL > EDIFICAÇÕES > DE REFORMA DE EDIFICAÇÃO > #1.1.2.1 - DE ALVENARIA	59,00	un
80 - Projeto > CONSTRUÇÃO CIVIL > INSTALAÇÕES HIDROSSANITÁRIAS > #1.4.1 - DE SISTEMA DE ÁGUA POTÁVEL	59,00	un
80 - Projeto > CONSTRUÇÃO CIVIL > INSTALAÇÕES HIDROSSANITÁRIAS > #1.4.5 - DE LIGAÇÃO INDIVIDUAL DE REDE DE ESGOTO	59,00	un
80 - Projeto > CONSTRUÇÃO CIVIL > INSTALAÇÕES HIDROSSANITÁRIAS > #1.4.2 - DE SISTEMA DE REDES DE ÁGUAS PLUVIAIS	59,00	un
80 - Projeto > CONSTRUÇÃO CIVIL > INSTALAÇÕES HIDROSSANITÁRIAS > #1.4.1 - DE SISTEMA DE ÁGUA POTÁVEL	59,00	un
80 - Projeto > CONSTRUÇÃO CIVIL > EDIFICAÇÕES > DE REFORMA DE EDIFICAÇÃO > #1.1.2.1 - DE ALVENARIA	59,00	un
80 - Projeto > CONSTRUÇÃO CIVIL > EDIFICAÇÕES > DE REFORMA DE EDIFICAÇÃO > #1.1.2.1 - DE ALVENARIA	59,00	un
80 - Projeto > CONSTRUÇÃO CIVIL > EDIFICAÇÕES > DE REFORMA DE EDIFICAÇÃO > #1.1.2.1 - DE ALVENARIA	59,00	un

Após a conclusão das atividades técnicas o profissional deve proceder a baixa desta ART

5. Observações

ART de Projeto de melhorias sanitárias domiciliares em áreas rurais no municipio de Nova Colinas/MA. Código do Instrumento nº 992090/2025

6. Declarações

- Declaro que estou cumprindo as regras de acessibilidade previstas nas normas técnicas da ABNT, na legislação especifica e no decreto n. 5296/2004 e 9451/2018.

7. Entidade de Classe

UEMA -UNIVERSIDADE ESTADUAL DO MARANHAO

Anotação de Responsabilidade Técnica - ART
Lei nº 6.496, de 7 de dezembro de 1977

CREA-MA

Conselho Regional de Engenharia e Agronomia do Estado do Maranhão

ART OBRA / SERVIÇO
Nº MA20261065333

Prefeitura Municipal de Nova Colinas-MA
Folha nº 000252
Assinatura

INICIAL

8. Assinaturas

Declaro serem verdadeiras as informações acima

_____, _____ de _____ de _____
Local data

Documento assinado eletronicamente
com credenciais de login e senha
SAMILA FRANCIELLE DOS SANTOS COSTA
RNP: 1018139397
Data: 28/05/2026 10:41:54

SAMILA FRANCIELLE DOS SANTOS COSTA - CPF: *.927.663-****

MARIANA PINTO RIBEIRO MACEDO:
01840080345

PREFEITURA MUNICIPAL DE NOVA COLINAS - CNPJ: 01.608.768/0001-05

9. Informações

* A ART é válida somente quando quitada, mediante apresentação do comprovante do pagamento ou conferência no site do Crea.

10. Valor

Valor da ART: **R$ 108,39** Registrada em: **27/05/2026** Valor pago: **R$ 108,39** Nosso Número: **8307170064**

Prefeitura Municipal

NOVA COLINAS

Governo de Realizações

Prefeitura Mun. de Nova Colinas-MA
000253
Assinatura

ESTADO DO MARANHÃO
PREFEITURA MUNICIPAL DE NOVA COLINAS
CNPJ: 01.608.768/0001-05

DECLARAÇÃO DE ADIMPLÊNCIA

Eu, Mariana Pinto Ribeiro Macedo, residente e domiciliado na cidade de Nova Colinas-MA, na condição de representante legal dessa Prefeitura Municipal, com CNPJ. 01.608.768/0001-05 para fins de provas junto à Fundação Nacional de Saúde, sob as penas do Artigo 299 do Código Penal, e para efeitos do Artigo 4 do Decreto número 20 de 1 de fevereiro de 1991 e sob as penas da Lei, que a Prefeitura Municipal, acima identificada, não se encontra em mora ou situação de inadimplência com o Tesouro Nacional ou com qualquer Órgão ou Entidade da Administração Pública Federal.

Nova Colinas – MA, 28 de maio de 2026

MARIANA PINTO RIBEIRO MACEDO:01840080345

Digitally signed by MARIANA PINTO RIBEIRO MACEDO:01840080345
DN: C=BR, O=ICP-Brasil, OU=videoconferencia, OU=08714927000103, OU=Secretaria da Receita Federal do Brasil - RFB, OU=RFB e-CPF A1, CN=MARIANA PINTO RIBEIRO MACEDO:01840080345
Reason: I am the author of this document
Location:
Date: 2026-05-28 11:25:55

Mariana Pinto Ribeiro Macedo
Prefeita Municipal

Prefeitura Municipal
NOVA COLINAS
Governo de Realizações

Prefeitura Mun. de Nova Colinas-MA
000254
Assinatura

ESTADO DO MARANHÃO
PREFEITURA MUNICIPAL DE NOVA COLINAS
CNPJ: 01.608.768/0001-05

DECLARAÇÃO

Declaro, para fins de atendimento ao Decreto 6.170/2007 e a Portaria Interministerial CGU/MF/MP 507/2011 que o município de, Nova Colinas/MA. Foi beneficiado com recursos geridos ou operados por órgãos ou entidades da União, estando os empreendimentos por eles financiados em funcionamento e com a adequada manutenção.

Nova Colinas – MA, 28 de maio de 2026

MARIANA PINTO RIBEIRO MACEDO: 01840080345

Digitally signed by MARIANA PINTO RIBEIRO MACEDO: 01840080345
DN: C=BR, O=ICP-Brasil, OU=videoconferencia, OU=08714927000103, OU=Secretaria da Receita Federal do Brasil - RFB, OU=RFB e-CPF A1, CN=MARIANA PINTO RIBEIRO MACEDO:01840080345
Reason: I am the author of this document
Location:
Date: 2026-05-28 11:25:36

Mariana Pinto Ribeiro Macedo
Prefeita Municipal

Ministério da Saúde
Fundação Nacional de Saúde

Prefeitura Municipal
NOVA COLINAS
Governo de Realizações

LENE - MSD

LEVANTAMENTO DE NECESSIDADES DE MELHORIAS SANITÁRIAS DOMICILIARES

Município: **NOVA COLINAS**

Localidade: Povoado Barra Verde, Povoado Carrapato, Povoado Vila Mangabeiras, Povoado Baixão, Povoado São Joaquim, Povoado Vila Murici, Povoado Puçá, Povoado Vargem Suja, Povoado Cachoeira Do Pico, Povoado Jurubeba, Povoado São Bento, Povoado Extrema, Povoado Alto Alegre, Povoado Macaúba, Povoado Samambaia, Povoado Vargem, Povoado Monte Santos, Povoado Vão Do Cocal, Povoado Angical, Povoado Associação Aparecida, Povoado Baixa Do Porco, Povoado Porteiras, Povoado Brejão, Povoado Taquari E Povoado Cachoeira Do Macapá.

Tipo de Comunidade: **Rural**

Possui Sistema de Abastecimento de Água?	Sim	X	Não	
Possui Sistema de esgotamento Sanitário?	Sim		Não	x
Possui Sistema de Coleta de Resíduos Sólidos	Sim		Não	x

INFORMAÇÕES DO DOMICÍLIO						MELHORIAS SANITÁRIAS DOMICILIARES NECESSÁRIAS														
Nº	Nome do Beneficiário	Endereço MSD	Coordenadas Geográficas Em UTM (ZONA 23 M)		Nº de habitantes	Ligação Domiciliar de água	Poço raso	Cisterna	Reservatório Elevado	Reservatório Semi Elevado	Conjunto Sanitário	Pia de Cozinha	Tanque de Lavar Roupas	Filtro Doméstico	Tanque Séptico/Filtro Biológico	Sumidouro	Vala de Infiltração	Sistema de Reuso	Ligação domiciliar e esgoto	Recipiente para Resíduos Sólidos
			X	Y																
1	SUELENE BRAGA DOS REIS	LOC. BARRA VERDE	342675,00	9216664,00	03		X			X	X	X	X	X	X	X	X	X	X	X
2	ANA LÚCIA DA COSTA SILVA	LOC. BARRA VERDE	342095,00	9216161,00	03		X			X	X	X	X	X	X	X	X	X	X	X
3	VANESSA DOS SANTOS SOUSA	LOC. CARRAPATO	355689,00	9215912,00	03		X			X	X	X	X	X	X	X	X	X	X	X
4	DOMINGAS DOS SANTOS NASCIMENTO	LOC. CARRAPATO	355677,00	9216552,00	05		X			X	X	X	X	X	X	X	X	X	X	X
5	MARIA FRANCISCA DE SOUSA FEITOSA	VILA MANGABEIRAS	359550,00	9214658,00	04		X			X	X	X	X	X	X	X	X	X	X	X
6	LUÍS CARLOS CARVALHO DA SILVA	VILA MANGABEIRAS	359520,00	9214634,00	02		X			X	X	X	X	X	X	X	X	X	X	X
7	VANDERLEI SOUSA SANTOS	VILA MANGABEIRAS	359555,00	9214978,00	02		X			X	X	X	X	X	X	X	X	X	X	X
8	ALANA DE OLIVEIRA SÁ	LOC. BAIXÃO	357895,00	9216974,00	03		X			X	X	X	X	X	X	X	X	X	X	X
9	ALINE DE OLIVEIRA SANTOS	LOC. BAIXÃO	357808,00	9217026,00	04		X			X	X	X	X	X	X	X	X	X	X	X

FUNASA

Ministério da Saúde
Fundação Nacional de Saúde

Prefeitura Municipal
NOVA COLINAS
Governo de Realizações

LENE - MSD

LEVANTAMENTO DE NECESSIDADES DE MELHORIAS SANITÁRIAS DOMICILIARES

10	MARIA DE NAZARÉ LIMA DE SOUSA	LOC. BAIXÃO	357819,00	9216844,00	02		X			X	X	X	X	X	X	X	X	X	X	X	X	X
11	MARIA JOANA FEITOSA MATOS	LOC. SÃO JOAQUIM	350918,00	9212512,00	02		X			X	X	X	X	X	X	X	X	X	X	X	X	X
12	IRAMAR BORGES	LOC. VILA MURICI	355804,00	9219884,00	07		X			X	X	X	X	X	X	X	X	X	X	X	X	X
13	ZENAIDE DE BRITO CARVALHO MACHADO	LOC. PUÇÁ	357370,00	9208316,00	05		X			X	X	X	X	X	X	X	X	X	X	X	X	X
14	ANTÔNIO JOSÉ DA SILVA AGUIAR	LOC. VARGEM SUJA	360199,00	9211316,00	04		X			X	X	X	X	X	X	X	X	X	X	X	X	X
15	MARIA RAIMUNDA CRUZ DA SILVA	LOC. CACHOEIRA DO PICO	355687,00	9201534,00	03		X			X	X	X	X	X	X	X	X	X	X	X	X	X
16	OLINDINA NUNES DA CRUZ	LOC. CACHOEIRA DO PICO	355597,00	9201530,00	04		X			X	X	X	X	X	X	X	X	X	X	X	X	X
17	RAIMUNDA DA SILVA SOUSA	LOC. CACHOEIRA DO PICO	356302,00	9201792,00	04		X			X	X	X	X	X	X	X	X	X	X	X	X	X
18	ÂNGELA RAQUEL BEZERRA DOS SANTOS	LOC. JURUBEBA	354936,00	9208549,00	03		X			X	X	X	X	X	X	X	X	X	X	X	X	X
19	FRANCINETE DOS SANTOS RIBEIRO	LOC. JURUBEBA	354917,00	9208558,00	04		X			X	X	X	X	X	X	X	X	X	X	X	X	X
20	MARIA FÉLIX ALVES BEZERRA	LOC. JURUBEBA	354662,00	9208901,00	02		X			X	X	X	X	X	X	X	X	X	X	X	X	X
21	AMANDA BEZERRA DOS SANTOS	LOC. JURUBEBA	354689,00	9209042,00	04		X			X	X	X	X	X	X	X	X	X	X	X	X	X
22	BROLIMAR MARTINS DA SILVA	LOC. JURUBEBA	354923,00	9209341,00	07		X			X	X	X	X	X	X	X	X	X	X	X	X	X
23	AGAONE DE OLIVEIRA	POVOADO SÃO BENTO	353119,00	9220827,00	03		X			X	X	X	X	X	X	X	X	X	X	X	X	X
24	JUVACY MARTINS DOS SANTOS OLIVEIRA	POVOADO SÃO BENTO	353119,00	9220828,00	03		X			X	X	X	X	X	X	X	X	X	X	X	X	X
25	SILVIO ALVES DA SILVA	POVOADO SÃO BENTO	353117,00	9220869,00	03		X			X	X	X	X	X	X	X	X	X	X	X	X	X
26	TOMAZA G. DE OLIVEIRA	POVOADO SÃO BENTO	353119,00	9220892,00	02		X			X	X	X	X	X	X	X	X	X	X	X	X	X
27	MARIA LÚCIA DUARTE DOS SANTOS	POVOADO SÃO BENTO	353264,00	9221022,00	04		X			X	X	X	X	X	X	X	X	X	X	X	X	X
28	AUGUSTO RIBEIRO SANTOS	POVOADO SÃO BENTO	353216,00	9220935,00	02		X			X	X	X	X	X	X	X	X	X	X	X	X	X
29	SEBASTIÃO FERNANDES DE SOUSA	POVOADO SÃO BENTO	353088,00	9220580,00	02		X			X	X	X	X	X	X	X	X	X	X	X	X	X
30	MARLENE BARROS DE SOUSA	POVOADO SÃO BENTO	353070,00	9220552,00	02		X			X	X	X	X	X	X	X	X	X	X	X	X	X
31	MARIA DA CRUZ M. DA S. COSTA	LOC. EXTREMA	345780,00	9217940,00	05		X			X	X	X	X	X	X	X	X	X	X	X	X	X
32	TAIS MARTINS DE S CAMPOS	LOC. EXTREMA	345821,00	9218060,00	04		X			X	X	X	X	X	X	X	X	X	X	X	X	X
33	ELCIONE AFONSO FEITOSA	LOC. ALTO ALEGRE	347845,00	9213856,00	03		X			X	X	X	X	X	X	X	X	X	X	X	X	X
34	ROSANA FEITOSA DA SILVA	LOC. ALTO ALEGRE	347082,00	9215570,00	06		X			X	X	X	X	X	X	X	X	X	X	X	X	X
35	ELIAS NASCIMENTO FERREIRA SILVA	LOC. MACAÚBA	348976,00	9211913,00	05		X			X	X	X	X	X	X	X	X	X	X	X	X	X
36	MARIA DIVINA DA SILVA BEZERRA	LOC. MACAÚBA	348810,00	9211853,00	04		X			X	X	X	X	X	X	X	X	X	X	X	X	X
37	ROSY ANNY GONÇALVES	LOC. MACAÚBA	348808,00	9211440,00	03		X			X	X	X	X	X	X	X	X	X	X	X	X	X
38	LAIANE DA SILVA SANTOS	LOC. MACAÚBA	348272,00	9210356,00	05		X			X	X	X	X	X	X	X	X	X	X	X	X	X
39	JOÃO MAMEDE DOS SANTOS	LOC. SAMAMBAIA	355604,00	9211495,00	03		X			X	X	X	X	X	X	X	X	X	X	X	X	X
40	ANA TAÍSE MORAIS SOUSA	LOC. SAMAMBAIA	355355,00	9210921,00	04		X			X	X	X	X	X	X	X	X	X	X	X	X	X
41	GRAZIEL LIMA DE FRANCA	LOC. SAMAMBAIA	355883,00	9210640,00	02		X			X	X	X	X	X	X	X	X	X	X	X	X	X

Prefeitura Mun. de Nova Colinas
Assistência Social
00256

LENE - MSD

LEVANTAMENTO DE NECESSIDADES DE MELHORIAS SANITÁRIAS DOMICILIARES

	RODRIGUES																				
42	KEILA ROCHA DOS SANTOS	LOC. VARGEM	355413,00	9193192,00	04		X			X	X	X	X	X	X	X	X	X	X	X
43	RAQUEL PAIVA DA SILVA	LOC. VARGEM	355720,00	9192844,00	01		X			X	X	X	X	X	X	X	X	X	X	X
44	ANTÔNIA DA CONCEIÇÃO MACHADO	LOC. VARGEM	356007,00	9192494,00	04		X			X	X	X	X	X	X	X	X	X	X	X
45	CARLEANE DA SILVA SOUSA	LOC. VARGEM	356207,00	9191287,00	04		X			X	X	X	X	X	X	X	X	X	X	X
46	MARIA ESTELA DOS SANTOS PIMENTEL	LOC. VARGEM	356521,00	9191035,00	02		X			X	X	X	X	X	X	X	X	X	X	X
47	ALDENIZE RIBEIRO DOS SANTOS	LOC. MONTE SANTOS	351703,00	9220788,00	03		X			X	X	X	X	X	X	X	X	X	X	X
48	ARMANDO MACIEL DE OLIVEIRA	LOC. MONTE SANTOS	347214,00	9221531,00	03		X			X	X	X	X	X	X	X	X	X	X	X
49	ARNALDO DA SILVA	LOC. VÃO DO COCAL	350278,00	9216394,00	03		X			X	X	X	X	X	X	X	X	X	X	X
50	RAIMUNDO MATOS DE SOUSA	LOC. ANGICAL	356678,00	9197055,00	03		X			X	X	X	X	X	X	X	X	X	X	X
51	MARIA DAS NEVES LEITE DE SOUSA	LOC. ASSOCIAÇÃO APARECIDA	359812,00	9194118,00	03		X			X	X	X	X	X	X	X	X	X	X	X
52	ANTÔNIA DA SILVA BRITO	LOC. ASSOCIAÇÃO APARECIDA	360109,00	9194871,00	02		X			X	X	X	X	X	X	X	X	X	X	X
53	MARCIANA DA CONCEIÇÃO SILVA	LOC. BAIXA DO PORCO	361148,00	9192537,00	03		X			X	X	X	X	X	X	X	X	X	X	X
54	ANTÔNIA DE SOUSA FEITOSA	LOC. BAIXA DO PORCO	361524,00	9192555,00	03		X			X	X	X	X	X	X	X	X	X	X	X
55	MARIA DO AMPARO ALVES DA MOTA	LOC. PORTEIRAS	362052,00	9197844,00	07		X			X	X	X	X	X	X	X	X	X	X	X
56	WANDERLUCIA DA SILVA BRITO	LOC. PORTEIRAS	362938,00	9196976,00	04		X			X	X	X	X	X	X	X	X	X	X	X
57	MARIA DE LORDES DOS SANTOS CONCEIÇÃO	LOC. BREJÃO	370572,00	9209798,00	03		X			X	X	X	X	X	X	X	X	X	X	X
58	MARIA JOSÉ SOUZA SANTOS	LOC. BREJÃO	369857,00	9209539,00	04		X			X	X	X	X	X	X	X	X	X	X	X
59	RENILSON DE SOUZA SANTOS	LOC. BREJÃO	369371,00	9209652,00	05		X			X	X	X	X	X	X	X	X	X	X	X


Prefeitura Mun. de Nova Colinas-MA
Assinatura
000257

Prefeitura Mun. de Nova Olinda-MA
000258
Assinatura

ALTURAS EM RELAÇÃO AO PISO

reg. de gaveta de alimentação=1.80m.
reg. de pressão do chuveiro = 1.00m.
chuveiro = 2.10m.
caixa de descarga = 1.80m.
lavatório = 0.65m.

t.b. - torneira de boia
r.g. - registro de gaveta

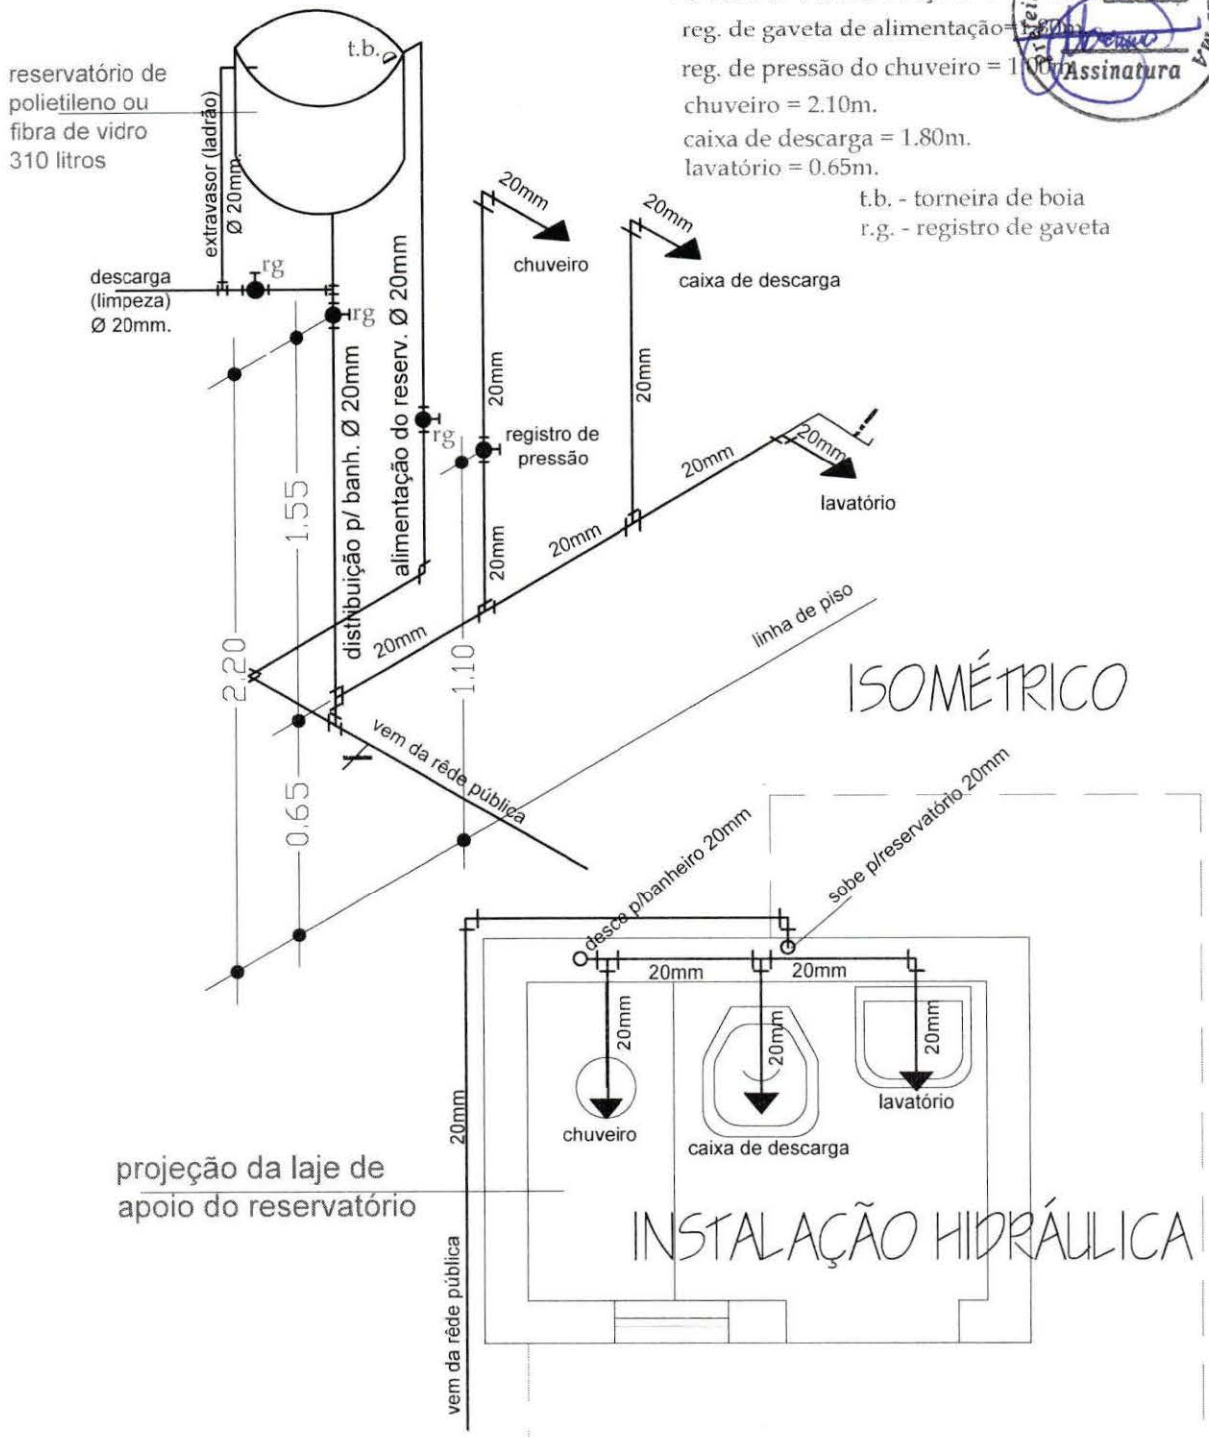

entidade:

título: **PROJETO DE IMPLANTAÇÃO DE:**
MELHORIA SANITÁRIA DOMICILIAR TIPO 2
(v. sanit., lavatório, chuveiro, t. séptico, sumidouro , res. elevado, tanque de lavar roupas, pia de cozinha e filtro ceramico)

discriminação: **INSTALAÇÃO HIDRÁULICA**

proprietário:

prancha nº 06/06

projeto:


resp. técnico:

escala: 1:25

desenho:


data: SETEMBRO/2025

Prefeitura Mun. de Nova Colinas MA
000259
Assinatura

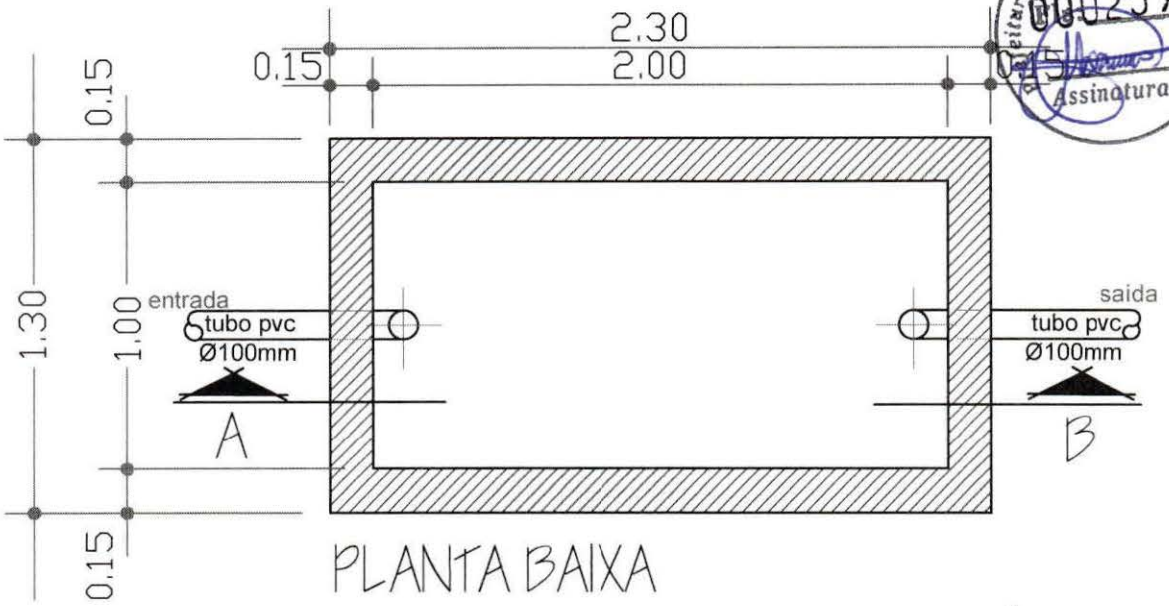

PLANTA BAIXA

TANQUE SÉPTICO

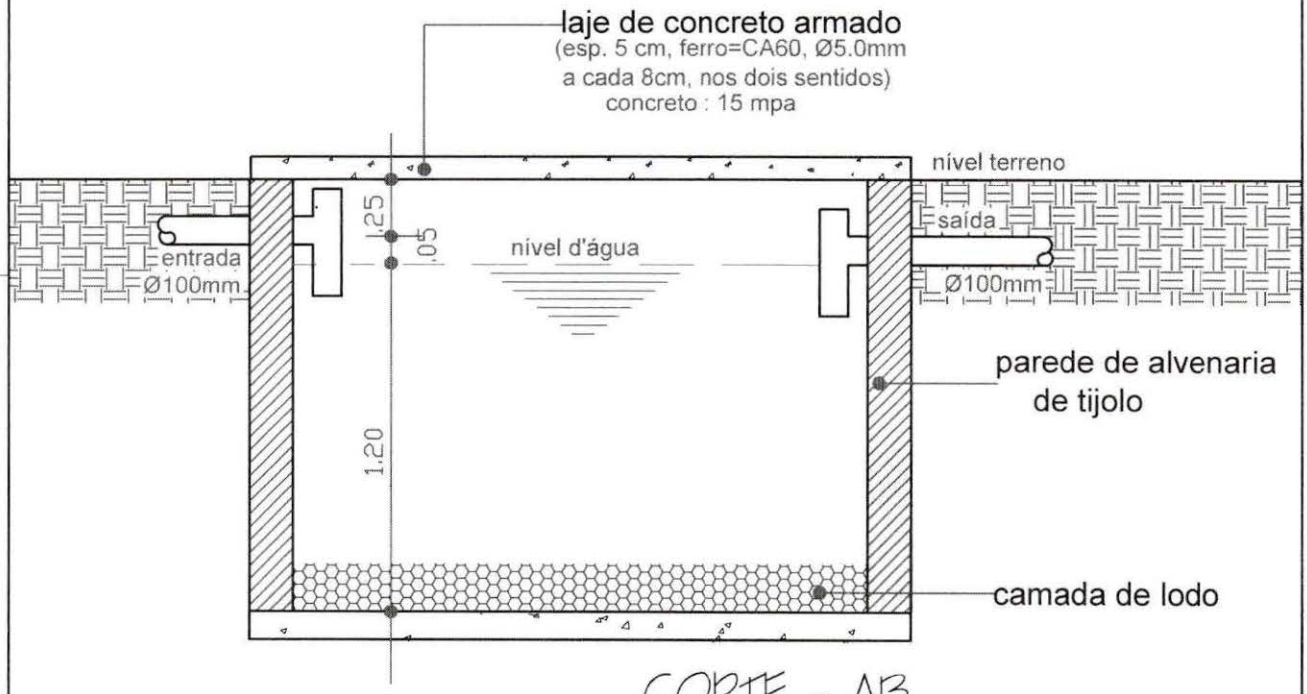

CORTE - AB

entidade:

titulo: **PROJETO DE IMPLANTAÇÃO DE:**
MELHORIA SANITÁRIA DOMICILIAR TIPO 2
(v. sanit., lavatório, chuveiro, t. séptico, sumidouro res. elevado, T. de lavar roupas, pia de cozinha e filtro ceramico)

discriminação: TANQUE SÉPTICO
Planta Baixa e Corte

prancha nº 04/06

projeto:


resp. técnico:

escala: 1:25

desenho:


data: SETEMBRO/ 2025

Prefeitura Mun. de Nova Colinas-MA
000260
Assinatura

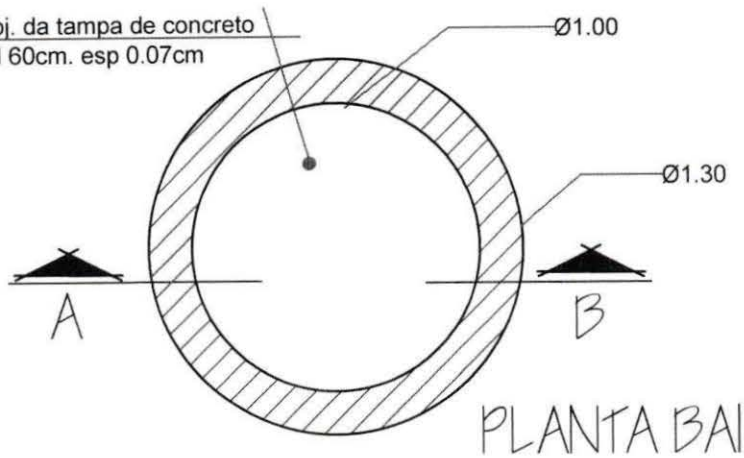

PLANTA BAIXA

SUMIDOURO DE ALVENARIA

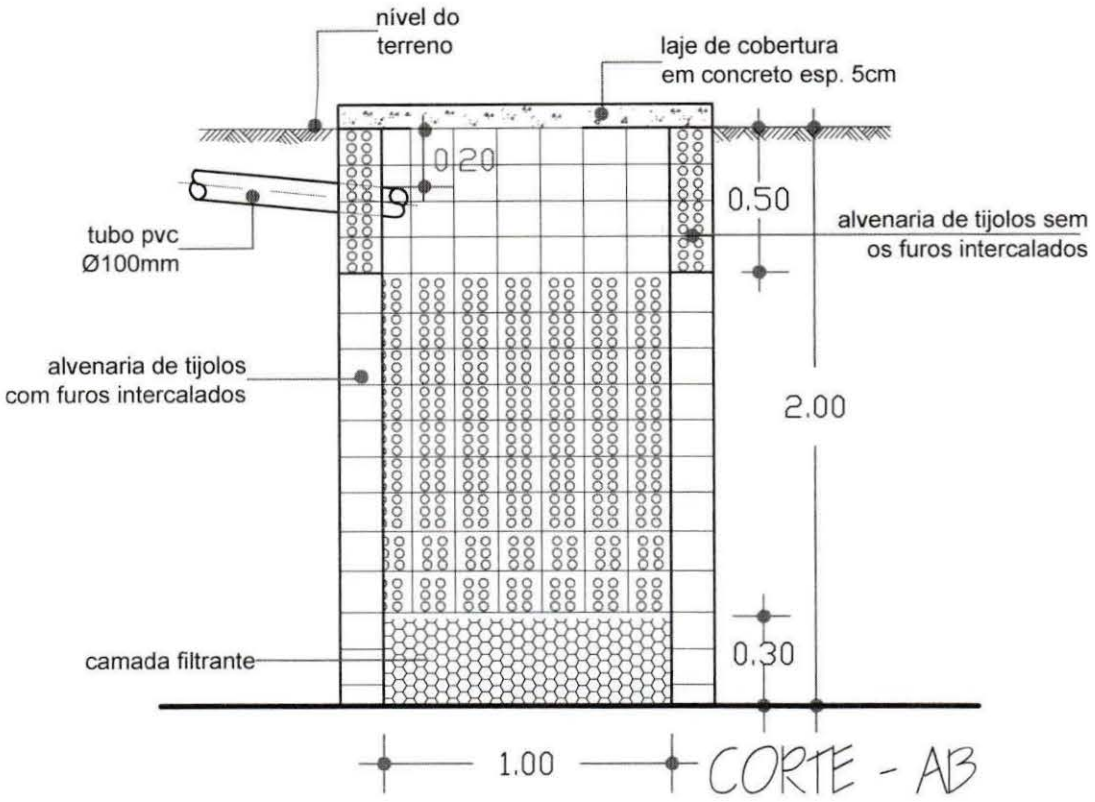

CORTE - AB

entidade:

título: **PROJETO DE IMPLANTAÇÃO DE: MELHORIA SANITÁRIA DOMICILIAR TIPO 2**
(v. sanit., lavatório, chuveiro, t. séptico, sumidouro res. elevado, T.de lavar roupas, pia de cozinha e filtro ceramico)

discriminação: SUMIDOURO DE ALVENARIA
Planta Baixa e Corte

prancha nº 05/06

projeto:

resp. técnico:

escala: 1:25


desenho:

data: SETEMBRO/2025

OBSERVAÇÕES:

01- A distância mínima entre o abrigo e o tanque séptico é de 1.50m e entre o tanque séptico e o sumidouro é de 1.50m e o lay-out de locação do tanque séptico e do sumidouro não poderá ser alterado se houver problemas de de Assistido do terreno e ou insuficiencia de área para manter o lay-out.

Prefeitura Mun. de Nova Colinas-MA
000261
Assistido

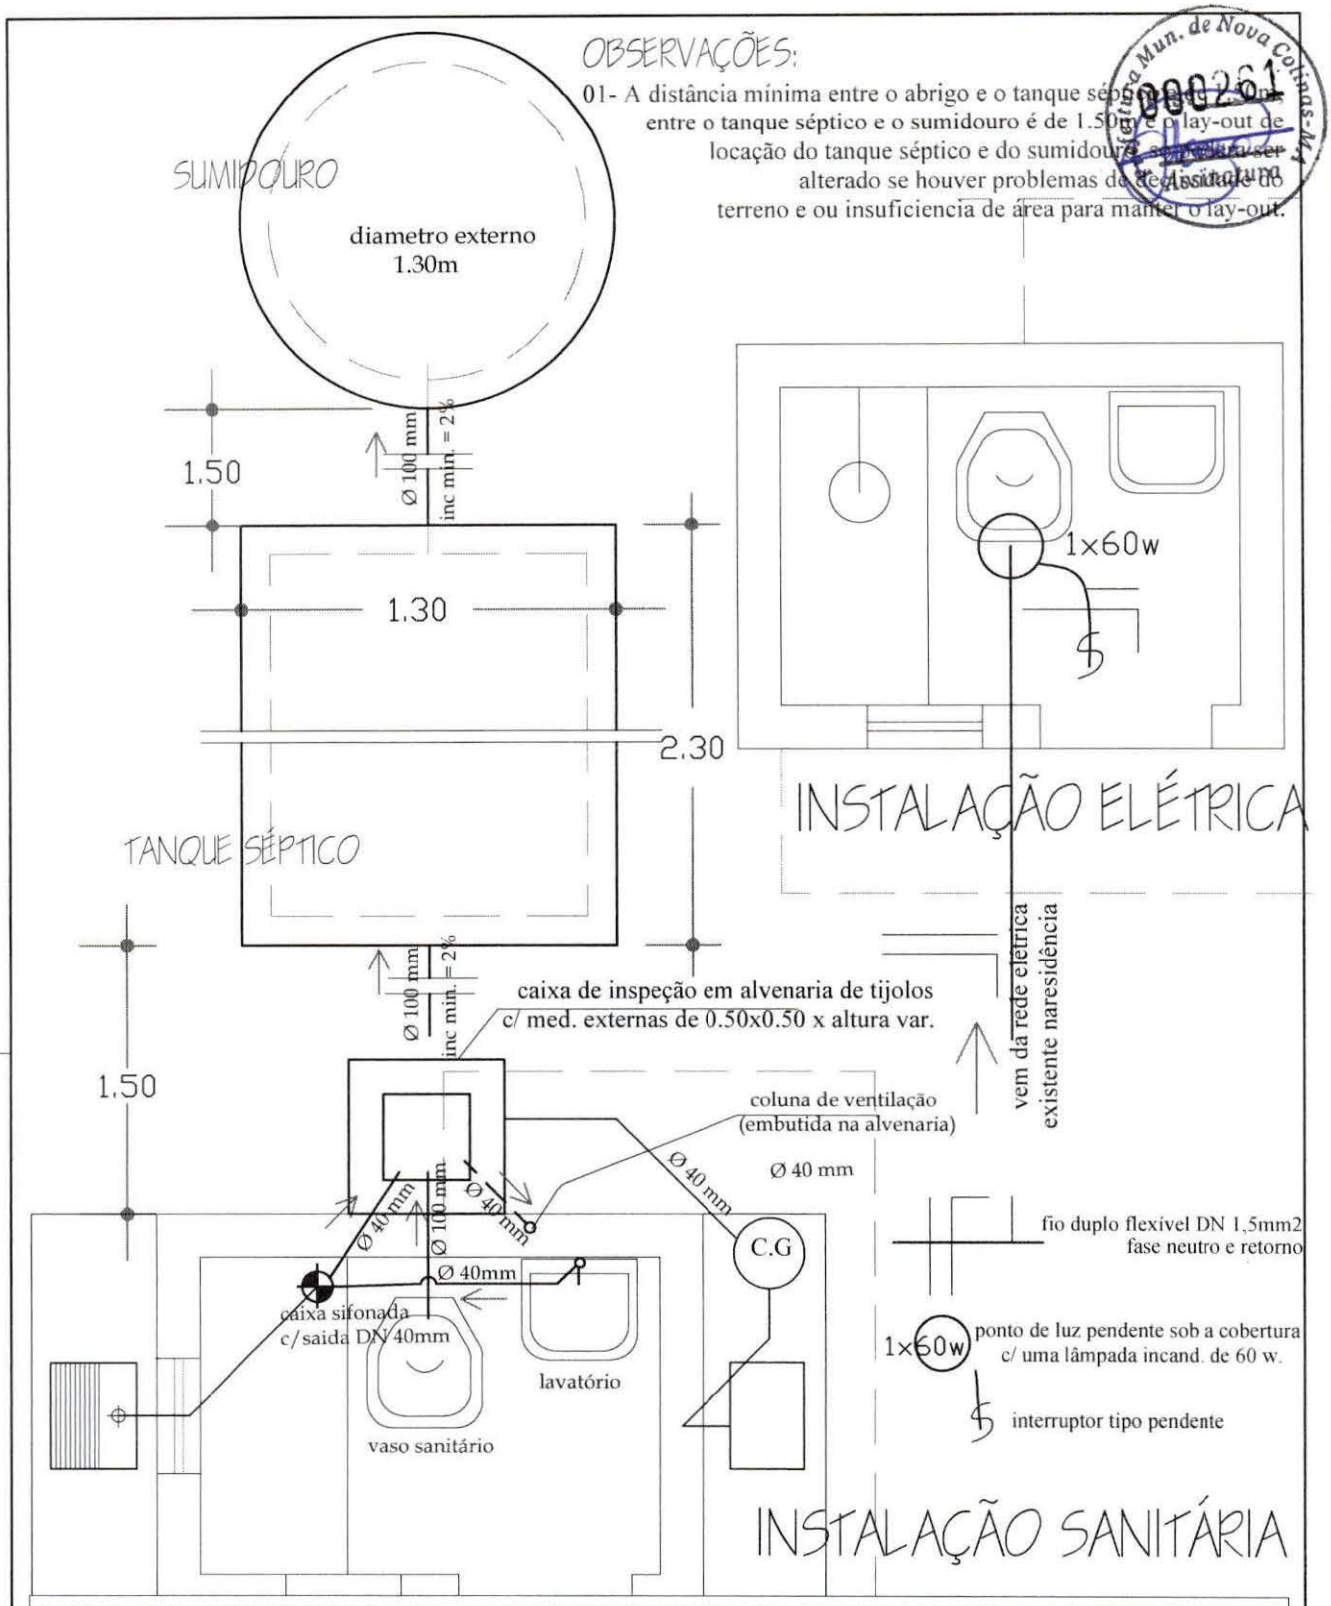

entidade:

PREFEITURA MUNICIPAL DE SAO BENEDITO DO RIO PRETO / MA

titulo: **PROJETO DE IMPLANTAÇÃO DE:**
MELHORIA SANITÁRIA DOMICILIAR TIPO 2
(v. sanit., lavatório, chuveiro, t. séptico, sumidouro res. elevado, T. de lavar roupas, pia de cozinha e filtro ceramico)

discriminação: **INSTALAÇÃO SANITÁRIA E ELÉTRICA**

prancha nº 02/06

projeto:


resp. técnico:

escala: 1:25

desenho:

data: SETEMBRO / 2025


Prefeitura Mun. de Nova Colinas-MA
000262
Assinatura

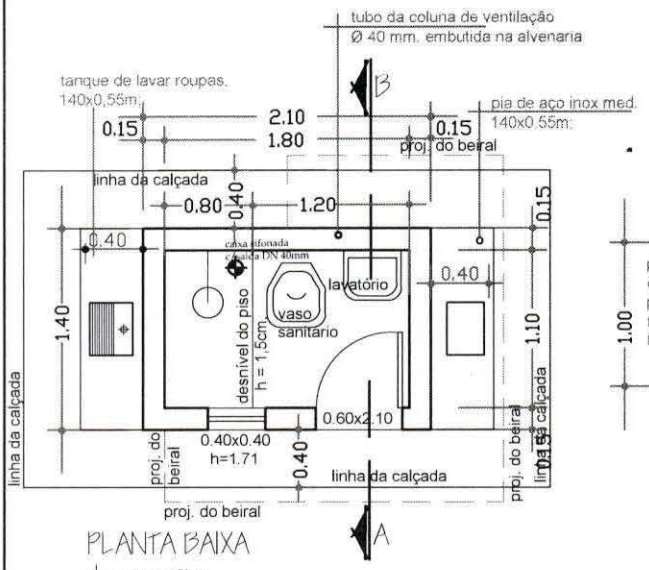

PLANTA BAIXA

observação:


O piso além de atender ao traço das especificações técnicas deverão ter o caimento no sentido da cx. sifonada. No recebimento, devera ser feito por parte da fiscalização o teste de caimento.

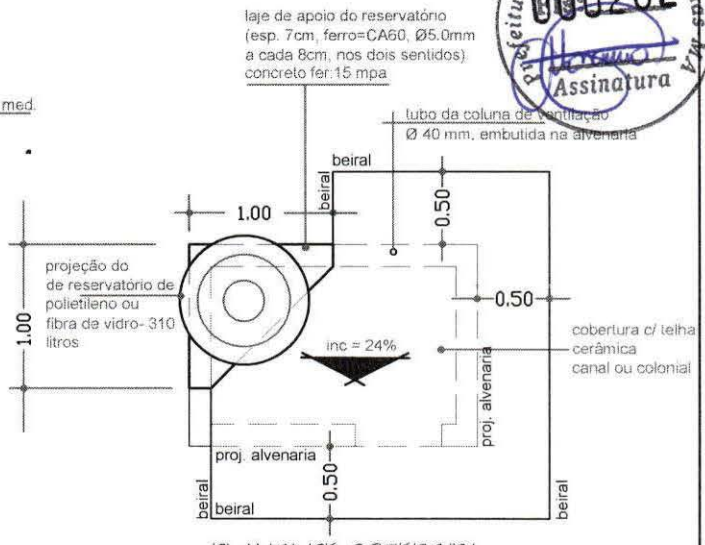

PLANTA DE COBERTURA

observação:

os frechais terão as mesmas dimensões dos cairbros e não deverão ter nós, brancos e empenas

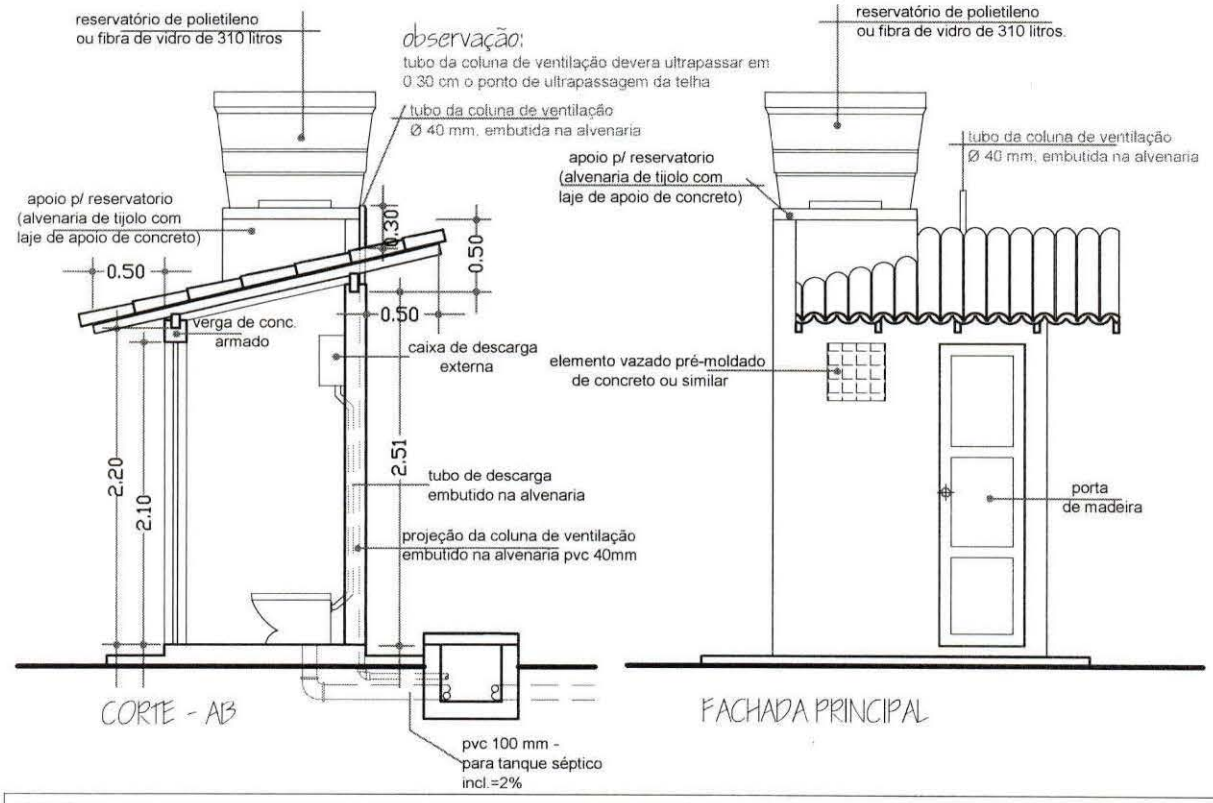

CORTE - AB

FACHADA PRINCIPAL

entidade:

título: **PROJETO DE IMPLANTAÇÃO DE: MELHORIA SANITÁRIA DOMICILIAR TIPO 2**

(v. sanit., lavatório, chuveiro, t. séptico, sumidouro res. elevado, T.de lavar roupas, pia de cozinha e filtro ceramico)

discriminação: PROJETO ARQUITETÔNICO
P. BAIXA, CORTE, FACHADA E COBERTURA

proprietário:

prancha nº 01/06

projeto:

resp. técnico:


escala: 1:50

desenho:

data: SETEMBRO/2025

SUMIDOURO: DETALHE DA FERRAGEM


Prefeitura Mun. de Nova Colinas-MA
000263
Assinatura

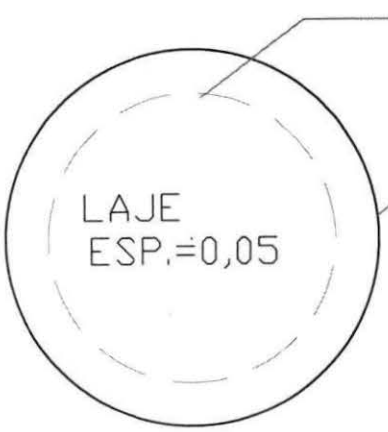

Nº	#	QUANT.	TOTAL
1	6.3	7 VAR.	6.65
2	6.3	7 VAR.	6.65


RESUMO
AÇO 6.3 ou 1 4"
COMP. TOTAL 13.30m.
PESO 3,325Kg.

FORMA DA TAMPA

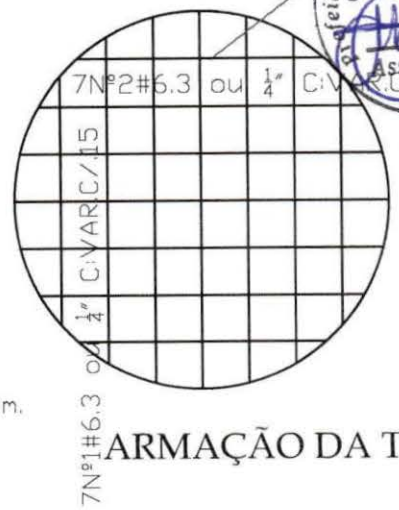


ARMAÇÃO DA TAMPA

TANQUE SÉPTICO: DETALHE DA FERRAGEM

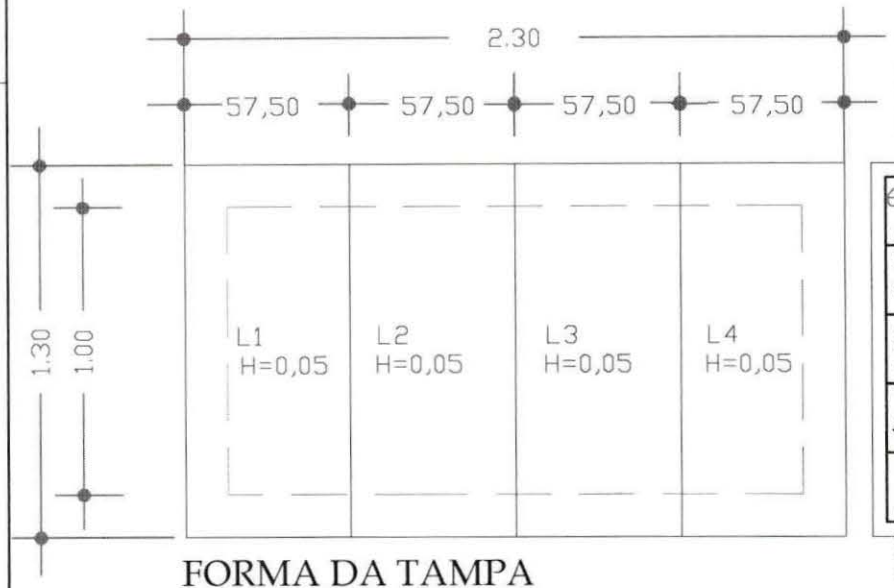

FORMA DA TAMPA

Nº	#	QUANT.	TOTAL
1	6.3	6	3.30
2	6.3	5	6.30

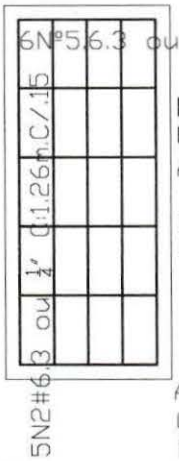

RESUMO PARA UMA PLACA
AÇO 6.3 ou 1/4"
COMP.TOTAL 9.60m.
PESO 2,400Kg

RESUMO PARA AS 4 PLACAS
AÇO 6.3 ou 1/4"
COMP.TOTAL 38.40
PESO 9,600Kg.

entidade:

título: **PROJETO DE IMPLANTAÇÃO DE:**
MELHORIA SANITÁRIA DOMICILIAR TIPO 2
(v. sanit., lavatório, chuveiro, t. séptico, sumidouro res. elevado, t. de lavar roupas, pia de cozinha e filtro ceramico)

discriminação: **FERRAGEM DO TANQUE SÉPTICO E DO SUMIDOURO**

proprietário:

prancha nº 03/06

projeto:

resp. técnico:

escala: 1:25

desenho:

data: SETEMBRO/2025

Nova Colinas
Prefeitura Municipal

RESUMO DO ORÇAMENTO

CLIENTE:	PREFEITURA MUNICIPAL DE NOVA COLINAS-MA
OBRA:	MELHORIAS SANITÁRIAS DOMICILIARES EM ÁREAS RURAIS DO MUNICÍPIO DE NOVA COLINAS/MA .CÓDIGO DO INSTRUMENTO: 992090/2025
LOCAL:	ZONA RURAL DO MUNICIPIO DE NOVA COLINAS-MA

DATA :
BDI : 28,82%
L.S. Hora: 98,31%
L.S. Mês: 58,66%

FONTE	VERSÃO
ORSE	2025/11
SEINFRA	028 SEM DESONERAÇÃO
SINAPI	2026/01 COM DESONERAÇÃO
SIURB	2025/07 COM DESONERAÇÃO
PRÓPRIA	PROPRIA

1	SERVIÇOS PRELIMINARES	R$ 13.754,88	0,90
2	ABRIGO	R$ 821.369,01	53,75
3	RESERVATORIO EM POLIETILENO CAPACIDADE DE 310 LITROS	R$ 49.172,37	3,22
4	FOSSA SEPTICA CONFORME PROJETO	R$ 294.342,15	19,26
5	SUMIDOURO CONFORME PROJETO	R$ 151.543,86	9,92
6	FILTRO DE BARRO	R$ 22.329,14	1,46
7	PIA DE COZINHA EM AÇO INOX	R$ 88.297,30	5,78
8	TANQUE DE LAVAR ROUPAS	R$ 71.650,40	4,69
9	CAIXA DE GORDURA	R$ 15.759,49	1,03

VALOR BDI TOTAL: R$ 341.896,97 100,00

VALOR ORÇAMENTO: R$ 1.186.321,63

VALOR TOTAL: R$ 1.528.218,60

Prefeitura Mun. de Nova Colinas-MA
Assinatura
000264

Prefeitura Mun. de Nova Colinas-MA
000265
Assinatura

PLANILHA ORÇAMENTÁRIA

Nova Colinas
Prefeitura Municipal

CLIENTE:	PREFEITURA MUNICIPAL DE NOVA COLINAS-MA	DATA :	FONTE	VERSÃO
OBRA:	MELHORIAS SANITÁRIAS DOMICILIARES EM ÁREAS RURAIS DO MUNICÍPIO DE NOVA COLINAS/MA. CÓDIGO DO INSTRUMENTO: 992090/2025	BDI : 28,82%	ORSE	2025/11
		L.S. Hora: 98,31%	SEINFRA	028 SEM DESONERAÇÃO
LOCAL:	ZONA RURAL DO MUNICÍPIO DE NOVA COLINAS-MA	L.S. Mês: 58,66%	SINAPI	2025/07 COM DESONERAÇÃO
			SICRO	2025/07 COM DESONERAÇÃO
			PRÓPRIA	PRÓPRIA

ITEM	CODIGO	DESCRIÇÃO	FONTE	UNID	QUANTIDADE	PREÇO UNITÁRIO R$		PREÇO TOTAL R$	PESO (%)
						SEM BDI	COM BDI		
1	SERVIÇOS PRELIMINARES							R$ 13.754,88	0,90
1.1	103689	FORNECIMENTO E INSTALAÇÃO DE PLACA DE OBRA COM CHAPA GALVANIZADA E ESTRUTURA DE MADEIRA. AF_03/2022_PS	SINAPI	M2	23,04	R$ 463,44	R$ 597,00	R$ 13.754,88	0,90
2	ABRIGO							R$ 821.369,01	53,75
2.1	88489	PINTURA LÁTEX ACRÍLICA PREMIUM, APLICAÇÃO MANUAL EM PAREDES, DUAS DEMÃOS. AF_04/2023	SINAPI	M2	1.303,90	R$ 15,77	R$ 20,31	R$ 26.482,21	1,73
2.2	102217	PINTURA TINTA DE ACABAMENTO (PIGMENTADA) A ÓLEO EM MADEIRA, 2 DEMÃOS. AF_01/2021	SINAPI	M2	185,85	R$ 16,81	R$ 21,65	R$ 4.023,65	0,26
2.3	S00642	PONTO DE LUZ EM TETO OU PAREDE, COM ELETRODUTO PVC RÍGIDO EMBUTIDO Ø 3/4"	ORSE	UN	59,00	R$ 293,23	R$ 377,74	R$ 22.286,66	1,46
2.4	97609	LÂMPADA COMPACTA DE LED 6 W, BASE E27 - FORNECIMENTO E INSTALAÇÃO. AF_09/2024	SINAPI	UN	59,00	R$ 11,79	R$ 15,19	R$ 896,21	0,06
2.5	S03288	PONTO DE INTERRUPTOR 01 SEÇÃO PARALELA, APARENTE, COM ELETRODUTO DE FERRO GALVANIZADO Ø 3/4"	ORSE	PT	59,00	R$ 285,87	R$ 368,26	R$ 21.727,34	1,42
2.6	86931	VASO SANITÁRIO SIFONADO COM CAIXA ACOPLADA LOUÇA BRANCA, INCLUSO ENGATE FLEXÍVEL EM PLÁSTICO BRANCO, 1/2 X 40CM - FORNECIMENTO E INSTALAÇÃO. AF_01/2020	SINAPI	UN	59,00	R$ 544,22	R$ 701,06	R$ 41.362,54	2,71
2.7	86904	LAVATÓRIO LOUÇA BRANCA SUSPENSO, 29,5 X 39CM OU EQUIVALENTE, PADRÃO POPULAR - FORNECIMENTO E INSTALAÇÃO. AF_01/2020	SINAPI	UN	59,00	R$ 155,69	R$ 200,56	R$ 11.833,04	0,77
2.8	S01679	PONTO DE ESGOTO COM TUBO DE PVC RÍGIDO SOLDÁVEL DE Ø 40 MM (LAVATÓRIOS, MICTÓRIOS, RALOS SIFONADOS, ETC...)	ORSE	UN	59,00	R$ 76,80	R$ 98,93	R$ 5.836,87	0,38
2.9	S01683	PONTO DE ESGOTO COM TUBO DE PVC RÍGIDO SOLDÁVEL DE Ø 100 MM (VASO SANITÁRIO)	ORSE	PT	59,00	R$ 108,81	R$ 140,17	R$ 8.270,03	0,54
2.10	89707	CAIXA SIFONADA, PVC, DN 100 X 100 X 50 MM, JUNTA ELÁSTICA, FORNECIDA E INSTALADA EM RAMAL DE DESCARGA OU EM RAMAL DE ESGOTO SANITÁRIO. AF_08/2022	SINAPI	UN	59,00	R$ 48,31	R$ 62,23	R$ 3.671,57	0,24
2.11	97906	CAIXA ENTERRADA HIDRÁULICA RETANGULAR, EM ALVENARIA COM BLOCOS DE CONCRETO, DIMENSÕES INTERNAS: 0,6X0,6X0,6 M PARA REDE DE ESGOTO. AF_12/2020	SINAPI	UN	59,00	R$ 474,44	R$ 611,17	R$ 36.059,03	2,36
2.12	C0649	CAIXA INSPEÇÃO NO PASSEIO EM ALVENARIA DI=(50X50)CM, PADRÃO CAGECE	SEINFRA	UN	59,00	R$ 374,60	R$ 482,56	R$ 28.471,04	1,86
2.13	93358	ESCAVAÇÃO MANUAL DE VALA. AF_09/2024	SINAPI	M3	10,03	R$ 83,26	R$ 107,26	R$ 1.075,82	0,07
2.14	S01353	PONTO DE ÁGUA FRIA EMBUTIDO, C/MATERIAL PVC RÍGIDO ROSCÁVEL Ø 3/4"	ORSE	UN	59,00	R$ 187,87	R$ 242,01	R$ 14.278,59	0,93
2.15	S01200	PONTO DE ÁGUA FRIA EMBUTIDO, C/MATERIAL PVC RÍGIDO SOLDÁVEL Ø 25MM	ORSE	UN	118,00	R$ 118,03	R$ 152,05	R$ 17.941,90	1,17
2.16	S03689	TORNEIRA PLÁSTICA PARA LAVATÓRIO, HERC 1195, 1/2" OU SIMILAR	ORSE	UN	59,00	R$ 32,30	R$ 41,61	R$ 2.454,99	0,16
2.17	S02050	CHUVEIRO PLÁSTICO SEM REGISTRO	ORSE	UN	59,00	R$ 32,74	R$ 42,18	R$ 2.488,62	0,16
2.18	S01353	PONTO DE ÁGUA FRIA EMBUTIDO, C/MATERIAL PVC RÍGIDO ROSCÁVEL Ø 3/4"	ORSE	UN	59,00	R$ 187,87	R$ 242,01	R$ 14.278,59	0,93
2.19	106060	LAJE PRÉ-MOLDADA UNIDIRECIONAL, BIAPOIADA, PARA FORRO, ENCHIMENTO EM EPS, VIGOTA TRELIÇADA, ALTURA TOTAL DA LAJE "LT" = 12 CM (ENCHIMENTO+CAPA) = (8+4). AF_08/2025	SINAPI	M2	37,76	R$ 183,16	R$ 235,95	R$ 8.909,47	0,58
2.20	91295	PORTA DE MADEIRA FRISADA, SEMI-OCA (LEVE OU MÉDIA), 60X210CM, ESPESSURA DE 3CM, INCLUSO DOBRADIÇAS - FORNECIMENTO E INSTALAÇÃO. AF_10/2025	SINAPI	UN	59,00	R$ 418,93	R$ 539,67	R$ 31.840,53	2,08
2.21	93358	ESCAVAÇÃO MANUAL DE VALA. AF_09/2024	SINAPI	M3	7,08	R$ 83,26	R$ 107,26	R$ 759,40	0,05
2.22	101166	ALVENARIA DE EMBASAMENTO COM BLOCO ESTRUTURAL DE CERÂMICA, DE 14X19X29CM E ARGAMASSA DE ASSENTAMENTO COM PREPARO EM BETONEIRA. AF_05/2020	SINAPI	M3	20,65	R$ 672,49	R$ 866,30	R$ 17.889,10	1,17
2.23	104737	REATERRO MANUAL DE VALAS, COM PLACA VIBRATÓRIA. AF_08/2023	SINAPI	M3	59,00	R$ 21,22	R$ 27,34	R$ 1.613,06	0,11
2.24	95241	LASTRO DE CONCRETO MAGRO, APLICADO EM PISOS, LAJES SOBRE SOLO OU RADIERS, ESPESSURA DE 5 CM. AF_01/2024	SINAPI	M2	96,76	R$ 42,05	R$ 54,17	R$ 5.241,49	0,34
2.25	98679	PISO CIMENTADO, TRAÇO 1:3 (CIMENTO E AREIA), ACABAMENTO LISO, ESPESSURA 2,0 CM, PREPARO MECÂNICO DA ARGAMASSA. AF_09/2020	SINAPI	M2	145,14	R$ 42,66	R$ 54,95	R$ 7.975,44	0,52
2.26	87878	CHAPISCO APLICADO EM ALVENARIAS E ESTRUTURAS DE CONCRETO INTERNAS, COM COLHER DE PEDREIRO. ARGAMASSA TRAÇO 1:3 COM PREPARO MANUAL. AF_10/2022	SINAPI	M2	1.569,40	R$ 5,29	R$ 6,81	R$ 10.687,61	0,70
2.27	87536	EMBOÇO, EM ARGAMASSA TRAÇO 1:2:8, PREPARO MANUAL, APLICADO MANUALMENTE EM PAREDES INTERNAS DE AMBIENTES COM ÁREA MAIOR QUE 10M², E = 17,5MM, COM TALISCAS. AF_03/2024	SINAPI	M2	1.569,40	R$ 38,88	R$ 50,09	R$ 78.611,25	5,14
2.28	87530	MASSA ÚNICA, EM ARGAMASSA TRAÇO 1:2:8, PREPARO MANUAL, APLICADA MANUALMENTE EM PAREDES INTERNAS DE AMBIENTES COM ÁREA ENTRE 5M² E 10M², E = 17,5MM, COM TALISCAS. AF_03/2024	SINAPI	M2	1.569,40	R$ 42,51	R$ 54,76	R$ 85.940,34	5,62
2.29	87269	REVESTIMENTO CERÂMICO PARA PAREDES INTERNAS COM PLACAS TIPO ESMALTADA DE DIMENSÕES 25X35 CM APLICADAS NA ALTURA INTEIRA DAS PAREDES. AF_02/2023_PE	SINAPI	M2	696,20	R$ 71,23	R$ 91,76	R$ 63.883,31	4,18
2.30	92539	TRAMA DE MADEIRA COMPOSTA POR RIPAS, CAIBROS E TERÇAS PARA TELHADOS DE ATÉ 2 ÁGUAS PARA TELHA CERÂMICA OU DE CONCRETO, INCLUSO TRANSPORTE VERTICAL. AF_10/2025	SINAPI	M2	322,14	R$ 83,00	R$ 106,92	R$ 34.443,21	2,25
2.31	94201	TELHAMENTO COM TELHA CERÂMICA CAPA-CANAL, TIPO COLONIAL, COM ATÉ 2 ÁGUAS, INCLUSO TRANSPORTE VERTICAL. AF_07/2019	SINAPI	M2	322,14	R$ 53,96	R$ 69,51	R$ 22.391,95	1,47
2.32	95241	LASTRO DE CONCRETO MAGRO, APLICADO EM PISOS, LAJES SOBRE SOLO OU RADIERS, ESPESSURA DE 5 CM. AF_01/2024	SINAPI	M2	116,82	R$ 42,05	R$ 54,17	R$ 6.328,14	0,41
2.33	87246	REVESTIMENTO CERÂMICO PARA PISO COM PLACAS TIPO ESMALTADA DE DIMENSÕES 35X35 CM APLICADA EM AMBIENTES DE ÁREA MENOR QUE 5 M2. AF_02/2023_PE	SINAPI	M2	189,98	R$ 77,19	R$ 99,44	R$ 18.891,61	1,24
2.34	103323	ALVENARIA DE VEDAÇÃO DE BLOCOS CERÂMICOS FURADOS NA VERTICAL DE 9X19X39 CM (ESPESSURA 9 CM) E ARGAMASSA DE ASSENTAMENTO COM PREPARO MANUAL. AF_12/2021	SINAPI	M2	952,85	R$ 61,85	R$ 79,68	R$ 75.923,09	4,97
2.35	101161	ALVENARIA DE VEDAÇÃO COM ELEMENTO VAZADO DE CONCRETO (COBOGÓ) DE 7X50X50CM E ARGAMASSA DE ASSENTAMENTO COM PREPARO EM BETONEIRA. AF_05/2020	SINAPI	M2	14,75	R$ 240,56	R$ 309,89	R$ 4.570,88	0,30
2.36	102487	CONCRETO CICLÓPICO FCK = 15MPA, 30% PEDRA DE MÃO EM VOLUME REAL, INCLUSIVE LANÇAMENTO. AF_05/2021	SINAPI	M3	34,22	R$ 664,30	R$ 855,75	R$ 29.283,77	1,92
2.37	101166	ALVENARIA DE EMBASAMENTO COM BLOCO ESTRUTURAL DE CERÂMICA, DE 14X19X29CM E ARGAMASSA DE ASSENTAMENTO COM PREPARO EM BETONEIRA. AF_05/2020	SINAPI	M3	17,11	R$ 672,49	R$ 866,30	R$ 14.822,39	0,97
2.38	99059	LOCAÇÃO CONVENCIONAL DE OBRA, UTILIZANDO GABARITO DE TÁBUAS CORRIDAS PONTALETADAS A CADA 2,00M - 2 UTILIZAÇÕES. AF_03/2024	SINAPI	M	413,00	R$ 63,31	R$ 81,56	R$ 33.684,28	2,20
2.39	93358	ESCAVAÇÃO MANUAL DE VALA. AF_09/2024	SINAPI	M3	39,53	R$ 83,26	R$ 107,26	R$ 4.239,99	0,28
3	RESERVATORIO EM POLIETILENO CAPACIDADE DE 310 LITROS							R$ 49.172,37	3,22
3.1	S05046	CAIXA D'ÁGUA DE POLIETILENO - INSTALADA, EXCETO BASE DE APOIO, CAP. 310 LITROS	ORSE	UN	59,00	R$ 646,97	R$ 833,43	R$ 49.172,37	3,22
4	FOSSA SEPTICA CONFORME PROJETO							R$ 294.342,15	19,26
4.1	98082	TANQUE SÉPTICO RETANGULAR, EM ALVENARIA COM BLOCOS DE CONCRETO, DIMENSÕES INTERNAS: 1,0 X 2,0 X H=1,4 M, VOLUME ÚTIL 2000 L (PARA 5 CONTRIBUINTES). AF_12/2020	SINAPI	UN	59,00	R$ 3.872,73	R$ 4.988,85	R$ 294.342,15	19,26

Prefeitura Mun. de Nova Colinas-MA
000266
Assinatura

PLANILHA ORÇAMENTÁRIA

Nova Colinas Prefeitura Municipal

CLIENTE:	PREFEITURA MUNICIPAL DE NOVA COLINAS-MA
OBRA:	MELHORIAS SANITÁRIAS DOMICILIARES EM ÁREAS RURAIS DO MUNICÍPIO DE NOVA COLINAS/MA . CÓDIGO DO INSTRUMENTO: 992090/2025
LOCAL:	ZONA RURAL DO MUNICÍPIO DE NOVA COLINAS-MA

DATA :
BDI : 28,82%
L.S. Hora: 98,31%
L.S. Mês: 58,66%

FONTE	VERSÃO
ORSE	2025/11
SEINFRA	028 SEM DESONERAÇÃO
SINAPI	2026/01 COM DESONERAÇÃO
SIURB	2025/07 COM DESONERAÇÃO
PROPRIA	PROPRIA

ITEM	CÓDIGO	DESCRIÇÃO	FONTE	UNID	QUANTIDADE	PREÇO UNITÁRIO R$		PREÇO TOTAL R$	PESO (%)
						SEM BDI	COM BDI		
5	SUMIDOURO CONFORME PROJETO							R$ 151.543,86	9,92
5.1	S01732	SUMIDOURO PAREDES COM BLOCOS CERÂMICOS 6 FUROS E DIMENSÕES INTERNAS DE 2,00 X 1,00 X 0,80 M	ORSE	UN	59,00	R$ 1.993,90	R$ 2.568,54	R$ 151.543,86	9,92
6	FILTRO DE BARRO							R$ 22.329,14	1,46
6.1	78046	FILTRO TIPO CUNO C/ ELEM. FILTR. CARVÃO/POLIPROPILENO 360 L/H	SIURB	UN	59,00	R$ 293,79	R$ 378,46	R$ 22.329,14	1,46
7	PIA DE COZINHA EM AÇO INOX							R$ 88.297,30	5,78
7.1	103323	ALVENARIA DE VEDAÇÃO DE BLOCOS CERÂMICOS FURADOS NA VERTICAL DE 9X19X39 CM (ESPESSURA 9 CM) E ARGAMASSA DE ASSENTAMENTO COM PREPARO MANUAL. AF_12/2021	SINAPI	M2	195,88	R$ 61,85	R$ 79,68	R$ 15.607,72	1,02
7.2	87878	CHAPISCO APLICADO EM ALVENARIAS E ESTRUTURAS DE CONCRETO INTERNAS, COM COLHER DE PEDREIRO. ARGAMASSA TRAÇO 1:3 COM PREPARO MANUAL. AF_10/2022	SINAPI	M2	195,88	R$ 5,29	R$ 6,81	R$ 1.333,94	0,09
7.3	87536	EMBOÇO, EM ARGAMASSA TRAÇO 1:2:8, PREPARO MANUAL, APLICADO MANUALMENTE EM PAREDES INTERNAS DE AMBIENTES COM ÁREA MAIOR QUE 10M², E = 17,5MM, COM TALISCAS. AF_03/2024	SINAPI	M2	195,88	R$ 38,88	R$ 50,09	R$ 9.811,63	0,64
7.4	87530	MASSA ÚNICA, EM ARGAMASSA TRAÇO 1:2:8, PREPARO MANUAL, APLICADA MANUALMENTE EM PAREDES INTERNAS DE AMBIENTES COM ÁREA ENTRE 5M² E 10M², E = 17,5MM, COM TALISCAS. AF_03/2024	SINAPI	M2	195,88	R$ 42,51	R$ 54,76	R$ 10.726,39	0,70
7.5	86936	CUBA DE EMBUTIR DE AÇO INOXIDÁVEL MÉDIA, INCLUSO VÁLVULA TIPO AMERICANA E SIFÃO TIPO GARRAFA EM METAL CROMADO - FORNECIMENTO E INSTALAÇÃO. AF_01/2020	SINAPI	UN	59,00	R$ 628,73	R$ 809,93	R$ 47.785,87	3,13
7.6	87269	REVESTIMENTO CERÂMICO PARA PAREDES INTERNAS COM PLACAS TIPO ESMALTADA DE DIMENSÕES 25X35 CM APLICADAS NA ALTURA INTEIRA DAS PAREDES. AF_02/2023_PE	SINAPI	M2	33,04	R$ 71,23	R$ 91,76	R$ 3.031,75	0,20
8	TANQUE DE LAVAR ROUPAS							R$ 71.650,40	4,69
8.1	86929	TANQUE DE MÁRMORE SINTÉTICO SUSPENSO, 22L OU EQUIVALENTE, INCLUSO SIFÃO FLEXÍVEL EM PVC, VÁLVULA PLÁSTICA E TORNEIRA DE METAL CROMADO PADRÃO POPULAR - FORNECIMENTO E INSTALAÇÃO. AF_01/2020	SINAPI	UN	59,00	R$ 357,36	R$ 460,35	R$ 27.160,65	1,78
8.2	103323	ALVENARIA DE VEDAÇÃO DE BLOCOS CERÂMICOS FURADOS NA VERTICAL DE 9X19X39 CM (ESPESSURA 9 CM) E ARGAMASSA DE ASSENTAMENTO COM PREPARO MANUAL. AF_12/2021	SINAPI	M2	195,88	R$ 61,85	R$ 79,68	R$ 15.607,72	1,02
8.3	87878	CHAPISCO APLICADO EM ALVENARIAS E ESTRUTURAS DE CONCRETO INTERNAS, COM COLHER DE PEDREIRO. ARGAMASSA TRAÇO 1:3 COM PREPARO MANUAL. AF_10/2022	SINAPI	M2	195,88	R$ 5,29	R$ 6,81	R$ 1.333,94	0,09
8.4	87536	EMBOÇO, EM ARGAMASSA TRAÇO 1:2:8, PREPARO MANUAL, APLICADO MANUALMENTE EM PAREDES INTERNAS DE AMBIENTES COM ÁREA MAIOR QUE 10M², E = 17,5MM, COM TALISCAS. AF_03/2024	SINAPI	M2	195,88	R$ 38,88	R$ 50,09	R$ 9.811,63	0,64
8.5	87530	MASSA ÚNICA, EM ARGAMASSA TRAÇO 1:2:8, PREPARO MANUAL, APLICADA MANUALMENTE EM PAREDES INTERNAS DE AMBIENTES COM ÁREA ENTRE 5M² E 10M², E = 17,5MM, COM TALISCAS. AF_03/2024	SINAPI	M2	195,88	R$ 42,51	R$ 54,76	R$ 10.726,39	0,70
8.6	88489	PINTURA LÁTEX ACRÍLICA PREMIUM, APLICAÇÃO MANUAL EM PAREDES, DUAS DEMÃOS. AF_04/2023	SINAPI	M2	195,88	R$ 15,77	R$ 20,31	R$ 3.978,32	0,26
8.7	87269	REVESTIMENTO CERÂMICO PARA PAREDES INTERNAS COM PLACAS TIPO ESMALTADA DE DIMENSÕES 25X35 CM APLICADAS NA ALTURA INTEIRA DAS PAREDES. AF_02/2023_PE	SINAPI	M2	33,04	R$ 71,23	R$ 91,76	R$ 3.031,75	0,20
9	CAIXA DE GORDURA							R$ 15.759,49	1,03
9.1	98102	CAIXA DE GORDURA SIMPLES, CIRCULAR, EM CONCRETO PRÉ-MOLDADO, DIÂMETRO INTERNO = 0,4 M, ALTURA INTERNA = 0,4 M. AF_12/2020	SINAPI	UN	59,00	R$ 207,35	R$ 267,11	R$ 15.759,49	1,03

VALOR BDI TOTAL:	R$ 341.896,97
VALOR ORÇAMENTO:	R$ 1.186.321,63
VALOR TOTAL:	R$ 1.528.218,60

Prefeitura Mun. de Nova Colinas-MA
000267
Assinatura

Nova Colinas
Prefeitura Municipal

RELATÓRIO ANALÍTICO - COMPOSIÇÕES DE CUSTOS

CLIENTE:	PREFEITURA MUNICIPAL DE NOVA COLINAS-MA
OBRA:	MELHORIAS SANITÁRIAS DOMICILIARES EM ÁREAS RURAIS DO MUNICÍPIO DE NOVA COLINAS/MA. CÓDIGO DO INSTRUMENTO: 992090/2025
LOCAL:	ZONA RURAL DO MUNICIPIO DE NOVA COLINAS-MA

DATA :
BDI : 28,82%
L.S. Horista:
L.S. Mens.:

FONTE	VERSÃO
ORSE	2025/11
SEINFRA	028 SEM DESONERAÇÃO
SINAPI	2026/01 COM DESONERAÇÃO
SIURB	2025/07 COM DESONERAÇÃO
PRÓPRIA	PROPRIA

1.1. 103689 FORNECIMENTO E INSTALAÇÃO DE PLACA DE OBRA COM CHAPA GALVANIZADA E ESTRUTURA DE MADEIRA. AF_03/2022_PS (M2)

Material		FONTE	UNID	COEFICIENTE	PREÇO UNITÁRIO	TOTAL
00004813	PLACA DE OBRA (PARA CONSTRUCAO CIVIL) EM CHAPA GALVANIZADA *N. 22*, ADESIVADA, DE *2,4 X 1,2* M (SEM POSTES PARA FIXACAO)	SINAPI	M2	0,99989210	R$ 400,00	R$ 399,95
00005065	PREGO DE ACO POLIDO COM CABECA 10 X 10 (7/8 X 17)	SINAPI	KG	0,01129877	R$ 39,92	R$ 0,45
00005069	PREGO DE ACO POLIDO COM CABECA 17 X 27 (2 1/2 X 11)	SINAPI	KG	0,01319856	R$ 21,39	R$ 0,28
00004509	SARRAFO *2,5 X 10* CM EM PINUS, MISTA OU EQUIVALENTE DA REGIAO - BRUTA	SINAPI	M	3,20795383	R$ 5,61	R$ 17,99
					TOTAL Material:	R$ 418,67

Mão de Obra com Encargos Complementares		FONTE	UNID	COEFICIENTE	PREÇO UNITÁRIO	TOTAL
88262	CARPINTEIRO DE FORMAS COM ENCARGOS COMPLEMENTARES	SINAPI	H	0,37285976	R$ 25,72	R$ 9,58
88316	SERVENTE COM ENCARGOS COMPLEMENTARES	SINAPI	H	1,11847930	R$ 21,05	R$ 23,54
					TOTAL Mão de Obra com Encargos Complementares:	R$ 33,12

Serviço		FONTE	UNID	COEFICIENTE	PREÇO UNITÁRIO	TOTAL
102234	PINTURA IMUNIZANTE PARA MADEIRA, 2 DEMÃOS. AF_01/2021	SINAPI	M2	0,49994605	R$ 23,31	R$ 11,65
					TOTAL Serviço:	R$ 11,65
					VALOR:	463,44

2.1. 88489 PINTURA LÁTEX ACRÍLICA PREMIUM, APLICAÇÃO MANUAL EM PAREDES, DUAS DEMÃOS. AF_04/2023 (M2)

Material		FONTE	UNID	COEFICIENTE	PREÇO UNITÁRIO	TOTAL
00007356	TINTA LATEX ACRILICA PREMIUM, COR BRANCO FOSCO	SINAPI	L	0,22850000	R$ 43,16	R$ 9,86
					TOTAL Material:	R$ 9,86

Mão de Obra com Encargos Complementares		FONTE	UNID	COEFICIENTE	PREÇO UNITÁRIO	TOTAL
88310	PINTOR COM ENCARGOS COMPLEMENTARES	SINAPI	H	0,16310000	R$ 29,27	R$ 4,77
88316	SERVENTE COM ENCARGOS COMPLEMENTARES	SINAPI	H	0,05440000	R$ 21,05	R$ 1,14
					TOTAL Mão de Obra com Encargos Complementares:	R$ 5,91
					VALOR:	15,77

2.2. 102217 PINTURA TINTA DE ACABAMENTO (PIGMENTADA) A ÓLEO EM MADEIRA, 2 DEMÃOS. AF_01/2021 (M2)

Material		FONTE	UNID	COEFICIENTE	PREÇO UNITÁRIO	TOTAL
00005318	DILUENTE AGUARRAS	SINAPI	L	0,02130000	R$ 23,66	R$ 0,50
00043776	TINTA A OLEO BRILHANTE, PARA MADEIRAS E METAIS	SINAPI	L	0,21300000	R$ 24,33	R$ 5,18
					TOTAL Material:	R$ 5,68

Mão de Obra com Encargos Complementares		FONTE	UNID	COEFICIENTE	PREÇO UNITÁRIO	TOTAL
88310	PINTOR COM ENCARGOS COMPLEMENTARES	SINAPI	H	0,38050000	R$ 29,27	R$ 11,13
					TOTAL Mão de Obra com Encargos Complementares:	R$ 11,13
					VALOR:	16,81

2.3. S00642 PONTO DE LUZ EM TETO OU PAREDE, COM ELETRODUTO PVC RÍGIDO EMBUTIDO Ø 3/4" (UN)

Encargos Complementares		FONTE	UNID	COEFICIENTE	PREÇO UNITÁRIO	TOTAL
S10552	Encargos Complementares - Eletricista	ORSE	h	5,00000000	R$ 3,81	R$ 19,05
S10549	Encargos Complementares - Servente	ORSE	h	6,00000000	R$ 3,96	R$ 23,76
					TOTAL Encargos Complementares:	R$ 42,81

Material		FONTE	UNID	COEFICIENTE	PREÇO UNITÁRIO	TOTAL
I12001S	Caixa octogonal de fundo movel, em pvc, de 4" x 4", para eletroduto flexivel corrugado	ORSE	un	1,00000000	R$ 5,42	R$ 5,42
I02674S	Eletroduto de pvc rigido roscavel de 3/4", sem luva	ORSE	m	6,00000000	R$ 5,29	R$ 31,74
I00939S	Fio de cobre, solido, classe 1, isolacao em pvc/a, antichama bwf-b, 450/750v, secao nominal 2,5 mm2	ORSE	m	12,00000000	R$ 2,79	R$ 33,48
I20111S	Fita isolante adesiva antichama, uso ate 750 v, em rolo de 19 mm x 20 m	ORSE	un	0,15000000	R$ 12,46	R$ 1,86
					TOTAL Material:	R$ 72,50

Mão de Obra		FONTE	UNID	COEFICIENTE	PREÇO UNITÁRIO	TOTAL
I02436S	Eletricista (horista)	ORSE	h	5,00000000	R$ 19,18	R$ 95,90
I06111S	Servente de obras (horista)	ORSE	h	6,00000000	R$ 13,67	R$ 82,02
					TOTAL Mão de Obra:	R$ 177,92

Prefeitura Mun. de Nova Colinas-MA
000268
Assinatura

Nova Colinas
Prefeitura Municipal

RELATÓRIO ANALÍTICO - COMPOSIÇÕES DE CUSTOS

CLIENTE:	PREFEITURA MUNICIPAL DE NOVA COLINAS-MA
OBRA:	MELHORIAS SANITÁRIAS DOMICILIARES EM ÁREAS RURAIS DO MUNICÍPIO DE NOVA COLINAS/MA. CÓDIGO DO INSTRUMENTO: 992090/2025
LOCAL:	ZONA RURAL DO MUNICIPIO DE NOVA COLINAS-MA

DATA :
BDI : 28,82%
Leis Sociais Horista: 98,31%
Leis Sociais Mensalista: 98,31%

FONTE	VERSÃO
ORSE	2025/11
SEINFRA	028 SEM DESONERAÇÃO
SINAPI	2026/01 COM DESONERAÇÃO
SIURB	2025/07 COM DESONERAÇÃO
PRÓPRIA	PROPRIA

VALOR:	293,23

2.4. 97609 LÂMPADA COMPACTA DE LED 6 W, BASE E27 - FORNECIMENTO E INSTALAÇÃO. AF_09/2024 (UN)

Material		FONTE	UNID	COEFICIENTE	PREÇO UNITÁRIO	TOTAL
00038193	LAMPADA LED 6 W BIVOLT BRANCA, FORMATO TRADICIONAL (BASE E27)	SINAPI	UN	1,00000000	R$ 3,82	R$ 3,82
00012295	SOQUETE DE BAQUELITE BASE E27, PARA LAMPADAS	SINAPI	UN	1,00000000	R$ 2,46	R$ 2,46
					TOTAL Material:	R$ 6,28

Mão de Obra com Encargos Complementares		FONTE	UNID	COEFICIENTE	PREÇO UNITÁRIO	TOTAL
88247	AUXILIAR DE ELETRICISTA COM ENCARGOS COMPLEMENTARES	SINAPI	H	0,05087500	R$ 22,43	R$ 1,14
88264	ELETRICISTA COM ENCARGOS COMPLEMENTARES	SINAPI	H	0,16280000	R$ 26,88	R$ 4,37
					TOTAL Mão de Obra com Encargos Complementares:	R$ 5,51
					VALOR:	11,79

2.5. S03288 PONTO DE INTERRUPTOR 01 SEÇÃO PARALELA, APARENTE, COM ELETRODUTO DE FERRO GALVANIZADO Ø 3/4" (PT)

Encargos Complementares		FONTE	UNID	COEFICIENTE	PREÇO UNITÁRIO	TOTAL
S10552	Encargos Complementares - Eletricista	ORSE	h	5,00000000	R$ 3,81	R$ 19,05
S10549	Encargos Complementares - Servente	ORSE	h	4,00000000	R$ 3,96	R$ 15,84
					TOTAL Encargos Complementares:	R$ 34,89

Material		FONTE	UNID	COEFICIENTE	PREÇO UNITÁRIO	TOTAL
I00400S	Abracadeira em aco para amarracao de eletrodutos, tipo d, com 3/4" e parafuso de fixacao	ORSE	un	3,00000000	R$ 1,43	R$ 4,29
I04375S	Bucha de nylon sem aba s6	ORSE	un	4,00000000	R$ 0,05	R$ 0,20
I02556S	Caixa de luz "4 x 2" em aco esmaltada	ORSE	un	1,00000000	R$ 1,33	R$ 1,33
I21128S	Eletroduto em aco galvanizado eletrolitico, leve, diametro 3/4", parede de 0,90 mm	ORSE	m	6,00000000	R$ 5,85	R$ 35,10
I00939S	Fio de cobre, solido, classe 1, isolacao em pvc/a, antichama bwf-b, 450/750v, secao nominal 2,5 mm2	ORSE	m	18,00000000	R$ 2,79	R$ 50,22
I20111S	Fita isolante adesiva antichama, uso ate 750 v, em rolo de 19 mm x 20 m	ORSE	un	0,15000000	R$ 12,46	R$ 1,86
I01123	Interruptor 01 seção paralela, de embutir, com placa	ORSE	un	1,00000000	R$ 7,00	R$ 7,00
I02682	Parafuso c/ bucha S-6	ORSE	un	4,00000000	R$ 0,10	R$ 0,40
					TOTAL Material:	R$ 100,40

Mão de Obra		FONTE	UNID	COEFICIENTE	PREÇO UNITÁRIO	TOTAL
I02436S	Eletricista (horista)	ORSE	h	5,00000000	R$ 19,18	R$ 95,90
I06111S	Servente de obras (horista)	ORSE	h	4,00000000	R$ 13,67	R$ 54,68
					TOTAL Mão de Obra:	R$ 150,58
					VALOR:	285,87

2.6. 86931 VASO SANITÁRIO SIFONADO COM CAIXA ACOPLADA LOUÇA BRANCA, INCLUSO ENGATE FLEXÍVEL EM PLÁSTICO BRANCO, 1/2 X 40CM - FORNECIMENTO E INSTALAÇÃO. AF_01/2020 (UN)

Serviço		FONTE	UNID	COEFICIENTE	PREÇO UNITÁRIO	TOTAL
86885	ENGATE FLEXÍVEL EM PLÁSTICO BRANCO, 1/2" X 40CM - FORNECIMENTO E INSTALAÇÃO. AF_01/2020	SINAPI	UN	1,00000000	R$ 12,64	R$ 12,64
86888	VASO SANITÁRIO SIFONADO COM CAIXA ACOPLADA LOUÇA BRANCA - FORNECIMENTO E INSTALAÇÃO. AF_01/2020	SINAPI	UN	1,00000000	R$ 531,58	R$ 531,58
					TOTAL Serviço:	R$ 544,22
					VALOR:	544,22

2.7. 86904 LAVATÓRIO LOUÇA BRANCA SUSPENSO, 29,5 X 39CM OU EQUIVALENTE, PADRÃO POPULAR - FORNECIMENTO E INSTALAÇÃO. AF_01/2020 (UN)

Material		FONTE	UNID	COEFICIENTE	PREÇO UNITÁRIO	TOTAL
00010425	LAVATORIO DE LOUCA BRANCA, SUSPENSO (SEM COLUNA), DIMENSOES *40 X 30* CM	SINAPI	UN	1,00000000	R$ 105,49	R$ 105,49
00004351	PARAFUSO NIQUELADO 3 1/2" COM ACABAMENTO CROMADO PARA FIXAR PECA SANITARIA, INCLUI PORCA CEGA, ARRUELA E BUCHA DE NYLON TAMANHO S-8	SINAPI	UN	2,00000000	R$ 16,17	R$ 32,34
00037329	REJUNTE EPOXI, QUALQUER COR	SINAPI	KG	0,03040000	R$ 127,38	R$ 3,87
					TOTAL Material:	R$ 141,70

Mão de Obra com Encargos Complementares		FONTE	UNID	COEFICIENTE	PREÇO UNITÁRIO	TOTAL
88267	ENCANADOR OU BOMBEIRO HIDRÁULICO COM ENCARGOS COMPLEMENTARES	SINAPI	H	0,38700000	R$ 25,90	R$ 10,02
88316	SERVENTE COM ENCARGOS COMPLEMENTARES	SINAPI	H	0,18860000	R$ 21,05	R$ 3,97

Prefeitura Mun. de Nova Colinas-MA
000269
Visto
Assinatura

Nova Colinas
Prefeitura Municipal

RELATÓRIO ANALÍTICO - COMPOSIÇÕES DE CUSTOS

CLIENTE:	PREFEITURA MUNICIPAL DE NOVA COLINAS-MA
OBRA:	MELHORIAS SANITÁRIAS DOMICILIARES EM ÁREAS RURAIS DO MUNICÍPIO DE NOVA COLINAS/MA .CÓDIGO DO INSTRUMENTO: 992090/2025
LOCAL:	ZONA RURAL DO MUNICIPIO DE NOVA COLINAS-MA

DATA : L.S. Hora:
BDI : 28,82% L.S. Mês:

FONTE	VERSÃO
ORSE	2025/11
SEINFRA	028 SEM DESONERAÇÃO
SINAPI	2026/01 COM DESONERAÇÃO
SIURB	2025/07 COM DESONERAÇÃO
PRÓPRIA	PROPRIA

TOTAL Mão de Obra com Encargos Complementares:	R$ 13,99
VALOR:	155,69

2.8. S01679 PONTO DE ESGOTO COM TUBO DE PVC RÍGIDO SOLDÁVEL DE Ø 40 MM (LAVATÓRIOS, MICTÓRIOS, RALOS SIFONADOS, ETC...) (UN)

Encargos Complementares		FONTE	UNID	COEFICIENTE	PREÇO UNITÁRIO	TOTAL
S10554	Encargos Complementares - Encanador	ORSE	h	0,65000000	R$ 3,91	R$ 2,54
S10549	Encargos Complementares - Servente	ORSE	h	0,65000000	R$ 3,96	R$ 2,57
					TOTAL Encargos Complementares:	R$ 5,11

Material		FONTE	UNID	COEFICIENTE	PREÇO UNITÁRIO	TOTAL
I00138	Adesivo pvc em frasco de 850 gramas	ORSE	kg	0,03900000	R$ 72,41	R$ 2,82
I03516S	Joelho pvc, soldavel, bb, 45 graus, dn 40 mm, para esgoto predial	ORSE	un	3,00000000	R$ 2,22	R$ 6,66
I03517S	Joelho pvc, soldavel, bb, 90 graus, sem anel, dn 40 mm, para esgoto predial secundario	ORSE	un	3,00000000	R$ 2,01	R$ 6,03
I03767S	Lixa em folha para parede ou madeira, numero 120, cor vermelha	ORSE	un	0,20000000	R$ 0,97	R$ 0,19
I01703	Pasta lubrificante p/ pvc je	ORSE	kg	0,09000000	R$ 63,50	R$ 5,71
I02036	Solucao limpadora pvc	ORSE	l	0,06000000	R$ 69,74	R$ 4,18
I09835S	Tubo pvc serie normal, dn 40 mm, para esgoto predial (nbr 5688)	ORSE	m	4,00000000	R$ 6,19	R$ 24,76
					TOTAL Material:	R$ 50,35

Mão de Obra		FONTE	UNID	COEFICIENTE	PREÇO UNITÁRIO	TOTAL
I02696S	Encanador ou bombeiro hidraulico (horista)	ORSE	h	0,65000000	R$ 19,18	R$ 12,46
I06111S	Servente de obras (horista)	ORSE	h	0,65000000	R$ 13,67	R$ 8,88
					TOTAL Mão de Obra:	R$ 21,34
					VALOR:	76,80

2.9. S01683 PONTO DE ESGOTO COM TUBO DE PVC RÍGIDO SOLDÁVEL DE Ø 100 MM (VASO SANITÁRIO) (PT)

Encargos Complementares		FONTE	UNID	COEFICIENTE	PREÇO UNITÁRIO	TOTAL
S10554	Encargos Complementares - Encanador	ORSE	h	0,40000000	R$ 3,91	R$ 1,56
S10549	Encargos Complementares - Servente	ORSE	h	0,40000000	R$ 3,96	R$ 1,58
					TOTAL Encargos Complementares:	R$ 3,14

Material		FONTE	UNID	COEFICIENTE	PREÇO UNITÁRIO	TOTAL
I00138	Adesivo pvc em frasco de 850 gramas	ORSE	kg	0,01500000	R$ 72,41	R$ 1,08
I00013S	Estopa	ORSE	kg	0,05000000	R$ 16,94	R$ 0,84
I03520S	Joelho pvc, soldavel, pb, 90 graus, dn 100 mm, para esgoto predial	ORSE	un	2,00000000	R$ 7,90	R$ 15,80
I10908S	Juncao de reducao invertida, pvc soldavel, 100 x 50 mm, serie normal para esgoto predial	ORSE	un	1,00000000	R$ 18,14	R$ 18,14
I09836S	Tubo pvc serie normal, dn 100 mm, para esgoto predial (nbr 5688)	ORSE	m	4,00000000	R$ 14,17	R$ 56,68
					TOTAL Material:	R$ 92,54

Mão de Obra		FONTE	UNID	COEFICIENTE	PREÇO UNITÁRIO	TOTAL
I02696S	Encanador ou bombeiro hidraulico (horista)	ORSE	h	0,40000000	R$ 19,18	R$ 7,67
I06111S	Servente de obras (horista)	ORSE	h	0,40000000	R$ 13,67	R$ 5,46
					TOTAL Mão de Obra:	R$ 13,13
					VALOR:	108,81

2.10. 89707 CAIXA SIFONADA, PVC, DN 100 X 100 X 50 MM, JUNTA ELÁSTICA, FORNECIDA E INSTALADA EM RAMAL DE DESCARGA OU EM RAMAL DE ESGOTO SANITÁRIO. AF_08/2022 (UN)

Material		FONTE	UNID	COEFICIENTE	PREÇO UNITÁRIO	TOTAL
00000122	ADESIVO PLASTICO PARA PVC, FRASCO COM *850* GR	SINAPI	UN	0,02920000	R$ 61,55	R$ 1,79
00005103	CAIXA SIFONADA PVC, 100 X 100 X 50 MM, COM GRELHA REDONDA, BRANCA	SINAPI	UN	1,00000000	R$ 24,53	R$ 24,53
00038383	LIXA D'AGUA EM FOLHA, COR PRETA, GRAO 100	SINAPI	UN	0,01540000	R$ 2,44	R$ 0,03
00020083	SOLUCAO PREPARADORA / LIMPADORA PARA PVC, FRASCO COM 1000 CM3	SINAPI	UN	0,04400000	R$ 69,74	R$ 3,06
					TOTAL Material:	R$ 29,41

Mão de Obra com Encargos Complementares		FONTE	UNID	COEFICIENTE	PREÇO UNITÁRIO	TOTAL
88248	AUXILIAR DE ENCANADOR OU BOMBEIRO HIDRÁULICO COM ENCARGOS COMPLEMENTARES	SINAPI	H	0,39870000	R$ 21,53	R$ 8,58
88267	ENCANADOR OU BOMBEIRO HIDRÁULICO COM ENCARGOS COMPLEMENTARES	SINAPI	H	0,39870000	R$ 25,90	R$ 10,32

Prefeitura Mun. de Nova Colinas-MA
000270
Assinatura

Nova Colinas
Prefeitura Municipal

RELATÓRIO ANALÍTICO - COMPOSIÇÕES DE CUSTOS

CLIENTE:	PREFEITURA MUNICIPAL DE NOVA COLINAS-MA
OBRA:	MELHORIAS SANITÁRIAS DOMICILIARES EM ÁREAS RURAIS DO MUNICÍPIO DE NOVA COLINAS/MA .CÓDIGO DO INSTRUMENTO: 992090/2025
LOCAL:	ZONA RURAL DO MUNICIPIO DE NOVA COLINAS-MA

DATA :
BDI : 28,82%

FONTE	VERSÃO
ORSE	2025/11
SEINFRA	028 SEM DESONERAÇÃO
SINAPI	2026/01 COM DESONERAÇÃO
SIURB	2025/07 COM DESONERAÇÃO
PRÓPRIA	PROPRIA

TOTAL Mão de Obra com Encargos Complementares:	R$ 18,90
VALOR:	48,31

2.11. 97906 CAIXA ENTERRADA HIDRÁULICA RETANGULAR, EM ALVENARIA COM BLOCOS DE CONCRETO, DIMENSÕES INTERNAS: 0,6X0,6X0,6 M PARA REDE DE ESGOTO. AF_12/2020 (UN)

Equipamento Custo Horario		FONTE	UNID	COEFICIENTE	PREÇO UNITÁRIO	TOTAL
5679	RETROESCAVADEIRA SOBRE RODAS COM CARREGADEIRA, TRAÇÃO 4X4, POTÊNCIA LÍQ. 88 HP, CAÇAMBA CARREG. CAP. MÍN. 1 M3, CAÇAMBA RETRO CAP. 0,26 M3, PESO OPERACIONAL MÍN. 6.674 KG, PROFUNDIDADE ESCAVAÇÃO MÁX. 4,37 M - CHI DIURNO. AF_06/2014	SINAPI	CHI	0,01780000	R$ 57,99	R$ 1,03
5678	RETROESCAVADEIRA SOBRE RODAS COM CARREGADEIRA, TRAÇÃO 4X4, POTÊNCIA LÍQ. 88 HP, CAÇAMBA CARREG. CAP. MÍN. 1 M3, CAÇAMBA RETRO CAP. 0,26 M3, PESO OPERACIONAL MÍN. 6.674 KG, PROFUNDIDADE ESCAVAÇÃO MÁX. 4,37 M - CHP DIURNO. AF_06/2014	SINAPI	CHP	0,00870000	R$ 141,22	R$ 1,22
					TOTAL Equipamento Custo Horario:	R$ 2,25

Material		FONTE	UNID	COEFICIENTE	PREÇO UNITÁRIO	TOTAL
00000650	BLOCO DE VEDACAO DE CONCRETO, 9 X 19 X 39 CM (CLASSE C - NBR 6136)	SINAPI	UN	20,76150000	R$ 3,40	R$ 70,58
00002692	DESMOLDANTE PROTETOR PARA FORMAS DE MADEIRA, DE BASE OLEOSA EMULSIONADA EM AGUA	SINAPI	L	0,00540000	R$ 10,64	R$ 0,05
00004491	PONTALETE "7,5 X 7,5" CM EM PINUS, MISTA OU EQUIVALENTE DA REGIAO - BRUTA	SINAPI	M	0,11840000	R$ 11,05	R$ 1,30
00005069	PREGO DE ACO POLIDO COM CABECA 17 X 27 (2 1/2 X 11)	SINAPI	KG	0,01250000	R$ 21,39	R$ 0,26
00004517	SARRAFO "2,5 X 7,5" CM EM PINUS, MISTA OU EQUIVALENTE DA REGIAO - BRUTA	SINAPI	M	0,14080000	R$ 3,87	R$ 0,54
00006193	TÁBUA NAO APARELHADA "2,5 X 20" CM, EM MACARANDUBA/MASSARANDUBA, ANGELIM OU EQUIVALENTE DA REGIAO - BRUTA	SINAPI	M	0,44160000	R$ 18,37	R$ 8,11
					TOTAL Material:	R$ 80,84

Mão de Obra com Encargos Complementares		FONTE	UNID	COEFICIENTE	PREÇO UNITÁRIO	TOTAL
88309	PEDREIRO COM ENCARGOS COMPLEMENTARES	SINAPI	H	3,56840000	R$ 26,35	R$ 94,02
88316	SERVENTE COM ENCARGOS COMPLEMENTARES	SINAPI	H	2,80380000	R$ 21,05	R$ 59,01
					TOTAL Mão de Obra com Encargos Complementares:	R$ 153,03

Serviço		FONTE	UNID	COEFICIENTE	PREÇO UNITÁRIO	TOTAL
100475	ARGAMASSA TRAÇO 1:3 (EM VOLUME DE CIMENTO E AREIA MÉDIA ÚMIDA) COM ADIÇÃO DE IMPERMEABILIZANTE, PREPARO MECÂNICO COM BETONEIRA 400 L. AF_08/2019	SINAPI	M3	0,07280000	R$ 950,08	R$ 69,16
87316	ARGAMASSA TRAÇO 1:4 (EM VOLUME DE CIMENTO E AREIA GROSSA ÚMIDA) PARA CHAPISCO CONVENCIONAL, PREPARO MECÂNICO COM BETONEIRA 400 L. AF_08/2019	SINAPI	M3	0,01480000	R$ 605,57	R$ 8,96
94970	CONCRETO FCK = 20MPA, TRAÇO 1:2,7:3 (EM MASSA SECA DE CIMENTO/ AREIA MÉDIA/ BRITA 1) - PREPARO MECÂNICO COM BETONEIRA 600 L. AF_05/2021	SINAPI	M3	0,07440000	R$ 581,70	R$ 43,27
97735	PEÇA RETANGULAR PRÉ-MOLDADA, VOLUME DE CONCRETO DE 30 A 100 LITROS, TAXA DE AÇO APROXIMADA DE 30KG/M³. AF_03/2024	SINAPI	M3	0,04480000	R$ 2.480,37	R$ 111,12
101616	PREPARO DE FUNDO DE VALA COM LARGURA MENOR QUE 1,5 M (ACERTO DO SOLO NATURAL), EM LOCAL COM NÍVEL BAIXO DE INTERFERÊNCIA. AF_01/2026	SINAPI	M2	0,81000000	R$ 7,18	R$ 5,81
					TOTAL Serviço:	R$ 238,32
					VALOR:	474,44

2.12. C0649 CAIXA INSPEÇÃO NO PASSEIO EM ALVENARIA DI=(50X50)CM, PADRÃO CAGECE (UN)

Mão de Obra		FONTE	UNID	COEFICIENTE	PREÇO UNITÁRIO	TOTAL
I2391	PEDREIRO	SEINFRA	H	0,16000000	R$ 25,4284	R$ 4,0688
					TOTAL Mão de Obra:	R$ 4,0688

Serviço		FONTE	UNID	COEFICIENTE	PREÇO UNITÁRIO	TOTAL
C0076	ALVENARIA DE TIJOLO COMUM C/ARGAMASSA MISTA DE CAL HIDRATADA 1:2:8 ESP=10 cm	SEINFRA	M2	1,87200000	R$ 126,0100	R$ 235,8907
C0218	ARMADURA CA-60 MÉDIA D= 6,4 A 9,5mm	SEINFRA	KG	2,08740000	R$ 12,7000	R$ 26,5100
C0838	CONCRETO P/VIBR., FCK 10 MPa COM AGREGADO ADQUIRIDO	SEINFRA	M3	0,05380000	R$ 475,8100	R$ 25,5986
C0840	CONCRETO P/VIBR., FCK 15 MPa COM AGREGADO ADQUIRIDO	SEINFRA	M3	0,03430000	R$ 501,5000	R$ 17,2015
C1400	FORMA DE TÁBUAS DE 1" DE 3A. P/FUNDAÇÕES UTIL. 5 X	SEINFRA	M2	0,19600000	R$ 80,4200	R$ 15,7623
C2123	REBOCO C/ARGAMASSA DE CAL HIDRATADA E AREIA PENEIRADA TRAÇO 1:3 ESP=5 mm P/PAREDE	SEINFRA	M2	1,84000000	R$ 26,9400	R$ 49,5696
					TOTAL Serviço:	R$ 373,5327
					VALOR:	374,60

2.13. 93358 ESCAVAÇÃO MANUAL DE VALA. AF_09/2024 (M3)

Mão de Obra com Encargos Complementares		FONTE	UNID	COEFICIENTE	PREÇO UNITÁRIO	TOTAL
88316	SERVENTE COM ENCARGOS COMPLEMENTARES	SINAPI	H	3,95576670	R$ 21,05	R$ 83,26
				TOTAL Mão de Obra com Encargos Complementares:		R$ 83,26
				VALOR:		83,26

2.14. S01353 PONTO DE ÁGUA FRIA EMBUTIDO, C/MATERIAL PVC RÍGIDO ROSCÁVEL Ø 3/4" (UN)

Encargos Complementares		FONTE	UNID	COEFICIENTE	PREÇO UNITÁRIO	TOTAL
S10554	Encargos Complementares - Encanador	ORSE	h	1,22000000	R$ 3,91	R$ 4,77
S10550	Encargos Complementares - Pedreiro	ORSE	h	0,75000000	R$ 3,86	R$ 2,89
S10549	Encargos Complementares - Servente	ORSE	h	3,92500000	R$ 3,96	R$ 15,54
				TOTAL Encargos Complementares:		R$ 23,20

Material		FONTE	UNID	COEFICIENTE	PREÇO UNITÁRIO	TOTAL
I00367S	Areia grossa - posto jazida/fornecedor (retirado na jazida, sem transporte)	ORSE	m3	0,00120000	R$ 101,30	R$ 0,12
I01107S	Cal virgem comum para argamassas (nbr 6453)	ORSE	kg	0,18500000	R$ 1,06	R$ 0,19
I01380S	Cimento branco nao estrutural (cpb - nao estrutural)	ORSE	kg	0,15000000	R$ 5,35	R$ 0,80
I00981	Fita veda rosca 18mm	ORSE	m	2,25000000	R$ 0,30	R$ 0,67
I09859S	Tubo pvc roscavel, 3/4", agua fria predial	ORSE	m	7,00000000	R$ 10,21	R$ 71,47
				TOTAL Material:		R$ 73,25

Mão de Obra		FONTE	UNID	COEFICIENTE	PREÇO UNITÁRIO	TOTAL
I02696S	Encanador ou bombeiro hidraulico (horista)	ORSE	h	1,22000000	R$ 19,18	R$ 23,39
I04750S	Pedreiro (horista)	ORSE	h	0,75000000	R$ 19,18	R$ 14,38
I06111S	Servente de obras (horista)	ORSE	h	3,92500000	R$ 13,67	R$ 53,65
				TOTAL Mão de Obra:		R$ 91,42
				VALOR:		187,87

2.15. S01200 PONTO DE ÁGUA FRIA EMBUTIDO, C/MATERIAL PVC RÍGIDO SOLDÁVEL Ø 25MM (UN)

Encargos Complementares		FONTE	UNID	COEFICIENTE	PREÇO UNITÁRIO	TOTAL
S10554	Encargos Complementares - Encanador	ORSE	h	0,83500000	R$ 3,91	R$ 3,26
S10550	Encargos Complementares - Pedreiro	ORSE	h	0,75000000	R$ 3,86	R$ 2,89
S10549	Encargos Complementares - Servente	ORSE	h	2,10000000	R$ 3,96	R$ 8,31
				TOTAL Encargos Complementares:		R$ 14,46

Material		FONTE	UNID	COEFICIENTE	PREÇO UNITÁRIO	TOTAL
I00138	Adesivo pvc em frasco de 850 gramas	ORSE	kg	0,00950000	R$ 72,41	R$ 0,68
I00013S	Estopa	ORSE	kg	0,25000000	R$ 16,94	R$ 4,23
I03767S	Lixa em folha para parede ou madeira, numero 120, cor vermelha	ORSE	un	1,00000000	R$ 0,97	R$ 0,97
I02036	Solucao limpadora pvc	ORSE	l	0,13500000	R$ 69,74	R$ 9,41
I09868S	Tubo pvc, soldavel, de 25 mm, agua fria (nbr-5648)	ORSE	m	7,00000000	R$ 4,17	R$ 29,19
				TOTAL Material:		R$ 44,48

Mão de Obra		FONTE	UNID	COEFICIENTE	PREÇO UNITÁRIO	TOTAL
I02696S	Encanador ou bombeiro hidraulico (horista)	ORSE	h	0,83500000	R$ 19,18	R$ 16,01
I04750S	Pedreiro (horista)	ORSE	h	0,75000000	R$ 19,18	R$ 14,38
I06111S	Servente de obras (horista)	ORSE	h	2,10000000	R$ 13,67	R$ 28,70
				TOTAL Mão de Obra:		R$ 59,09
				VALOR:		118,03

2.16. S03689 TORNEIRA PLÁSTICA PARA LAVATÓRIO, HERC 1195, 1/2" OU SIMILAR (UN)

Encargos Complementares		FONTE	UNID	COEFICIENTE	PREÇO UNITÁRIO	TOTAL
S10554	Encargos Complementares - Encanador	ORSE	h	0,50000000	R$ 3,91	R$ 1,95
S10549	Encargos Complementares - Servente	ORSE	h	0,50000000	R$ 3,96	R$ 1,98
				TOTAL Encargos Complementares:		R$ 3,93

Material		FONTE	UNID	COEFICIENTE	PREÇO UNITÁRIO	TOTAL
I00981	Fita veda rosca 18mm	ORSE	m	0,50000000	R$ 0,30	R$ 0,15

I02261	Torneira plástica para lavatório 1/2", HERC 1195 ou similar	ORSE	un	1,00000000	R$ 11,80	R$ 11,80
					TOTAL Material:	R$ 11,80

Mão de Obra		FONTE	UNID	COEFICIENTE	PREÇO UNITÁRIO	TOTAL
I02696S	Encanador ou bombeiro hidraulico (horista)	ORSE	h	0,50000000	R$ 19,18	R$ 9,59
I06111S	Servente de obras (horista)	ORSE	h	0,50000000	R$ 13,67	R$ 6,83
					TOTAL Mão de Obra:	R$ 16,42
					VALOR:	32,30

2.17. S02050 CHUVEIRO PLÁSTICO SEM REGISTRO (UN)

Encargos Complementares		FONTE	UNID	COEFICIENTE	PREÇO UNITÁRIO	TOTAL
S10554	Encargos Complementares - Encanador	ORSE	h	0,40000000	R$ 3,91	R$ 1,56
					TOTAL Encargos Complementares:	R$ 1,56

Material		FONTE	UNID	COEFICIENTE	PREÇO UNITÁRIO	TOTAL
I11680S	Braco ou haste com canopla plastica, 1/2", para chuveiro simples	ORSE	un	1,00000000	R$ 13,87	R$ 13,87
I07608S	Ducha / chuveiro plastico simples, 5", branco, para acoplar em haste 1/2", agua fria	ORSE	un	1,00000000	R$ 9,64	R$ 9,64
					TOTAL Material:	R$ 23,51

Mão de Obra		FONTE	UNID	COEFICIENTE	PREÇO UNITÁRIO	TOTAL
I02696S	Encanador ou bombeiro hidraulico (horista)	ORSE	h	0,40000000	R$ 19,18	R$ 7,67
					TOTAL Mão de Obra:	R$ 7,67
					VALOR:	32,74

2.18. S01353 PONTO DE ÁGUA FRIA EMBUTIDO, C/MATERIAL PVC RÍGIDO ROSCÁVEL Ø 3/4" (UN)

Encargos Complementares		FONTE	UNID	COEFICIENTE	PREÇO UNITÁRIO	TOTAL
S10554	Encargos Complementares - Encanador	ORSE	h	1,22000000	R$ 3,91	R$ 4,77
S10550	Encargos Complementares - Pedreiro	ORSE	h	0,75000000	R$ 3,86	R$ 2,89
S10549	Encargos Complementares - Servente	ORSE	h	3,92500000	R$ 3,96	R$ 15,54
					TOTAL Encargos Complementares:	R$ 23,20

Material		FONTE	UNID	COEFICIENTE	PREÇO UNITÁRIO	TOTAL
I00367S	Areia grossa - posto jazida/fornecedor (retirado na jazida, sem transporte)	ORSE	m3	0,00120000	R$ 101,30	R$ 0,12
I01107S	Cal virgem comum para argamassas (nbr 6453)	ORSE	kg	0,18500000	R$ 1,06	R$ 0,19
I01380S	Cimento branco nao estrutural (cpb - nao estrutural)	ORSE	kg	0,15000000	R$ 5,35	R$ 0,80
I00981	Fita veda rosca 18mm	ORSE	m	2,25000000	R$ 0,30	R$ 0,67
I09859S	Tubo pvc roscavel, 3/4", agua fria predial	ORSE	m	7,00000000	R$ 10,21	R$ 71,47
					TOTAL Material:	R$ 73,25

Mão de Obra		FONTE	UNID	COEFICIENTE	PREÇO UNITÁRIO	TOTAL
I02696S	Encanador ou bombeiro hidraulico (horista)	ORSE	h	1,22000000	R$ 19,18	R$ 23,39
I04750S	Pedreiro (horista)	ORSE	h	0,75000000	R$ 19,18	R$ 14,38
I06111S	Servente de obras (horista)	ORSE	h	3,92500000	R$ 13,67	R$ 53,65
					TOTAL Mão de Obra:	R$ 91,42
					VALOR:	187,87

2.19. 106060 LAJE PRÉ-MOLDADA UNIDIRECIONAL, BIAPOIADA, PARA FORRO, ENCHIMENTO EM EPS, VIGOTA TRELIÇADA, ALTURA TOTAL DA LAJE "LT" = 12 CM (ENCHIMENTO+CAPA) = (8+4). AF_08/2025 (M2)

Material		FONTE	UNID	COEFICIENTE	PREÇO UNITÁRIO	TOTAL
00003742	LAJE PRE-MOLDADA TRELICADA (LAJOTAS + VIGOTAS) PARA FORRO, UNIDIRECIONAL, SOBRECARGA DE 100 KG/M2, VAO ATE 6,00 M (SEM COLOCACAO)	SINAPI	M2	1,00000000	R$ 53,60	R$ 53,60
00040304	PREGO DE ACO POLIDO COM CABECA DUPLA 17 X 27 (2 1/2 X 11)	SINAPI	KG	0,04000000	R$ 25,90	R$ 1,03
00006193	TABUA NAO APARELHADA "2,5 X 20" CM, EM MACARANDUBA/MASSARANDUBA, ANGELIM OU EQUIVALENTE DA REGIAO - BRUTA	SINAPI	M	1,87000000	R$ 18,37	R$ 34,35
					TOTAL Material:	R$ 88,98

Mão de Obra com Encargos Complementares		FONTE	UNID	COEFICIENTE	PREÇO UNITÁRIO	TOTAL
88262	CARPINTEIRO DE FORMAS COM ENCARGOS COMPLEMENTARES	SINAPI	H	0,39300000	R$ 25,72	R$ 10,10
88316	SERVENTE COM ENCARGOS COMPLEMENTARES	SINAPI	H	0,29500000	R$ 21,05	R$ 6,20
					TOTAL Mão de Obra com Encargos Complementares:	R$ 16,30

Serviço		FONTE	UNID	COEFICIENTE	PREÇO UNITÁRIO	TOTAL
92767	ARMAÇÃO DE LAJE DE ESTRUTURA CONVENCIONAL DE CONCRETO ARMADO UTILIZANDO AÇO CA-60 DE 4,2 MM - MONTAGEM. AF_06/2022	SINAPI	KG	0,99100000	R$ 14,37	R$ 14,24
103674	CONCRETAGEM DE VIGAS E LAJES, FCK=25 MPA, PARA LAJES PREMOLDADAS COM USO DE BOMBA - LANÇAMENTO, ADENSAMENTO E ACABAMENTO. AF_02/2022_PS	SINAPI	M3	0,05100000	R$ 822,06	R$ 41,92
92273	FABRICAÇÃO DE ESCORAS DO TIPO PONTALETE, EM MADEIRA, PARA PÉ-DIREITO SIMPLES. AF_09/2020	SINAPI	M	1,16000000	R$ 18,73	R$ 21,72
					TOTAL Serviço:	R$ 77,88
					VALOR:	183,16

2.20. 91295 PORTA DE MADEIRA FRISADA, SEMI-OCA (LEVE OU MÉDIA), 60X210CM, ESPESSURA DE 3CM, INCLUSO DOBRADIÇAS - FORNECIMENTO E INSTALAÇÃO. AF_10/2025 (UN)

Material		FONTE	UNID	COEFICIENTE	PREÇO UNITÁRIO	TOTAL
00011945	BUCHA DE NYLON SEM ABA S4	SINAPI	UN	19,80000000	R$ 0,06	R$ 1,18
00002432	DOBRADIÇA EM AÇO/FERRO, 3 1/2" X 3", E= 1,9 A 2 MM, COM ANÉL, CROMADO OU ZINCADO, TAMPA BOLA, COM PARAFUSOS	SINAPI	UN	3,00000000	R$ 29,90	R$ 89,70
00011055	PARAFUSO ROSCA SOBERBA ZINCADO CABEÇA CHATA FENDA SIMPLES 3,5 X 25 MM (1")	SINAPI	UN	19,80000000	R$ 0,11	R$ 2,17
00020322	PORTA DE MADEIRA, FOLHA MÉDIA (NBR 15930) DE 600 X 2100 MM, DE 35 MM A 40 MM DE ESPESSURA, NÚCLEO SEMI-SOLIDO (SARRAFEADO), CAPA FRISADA EM HDF, ACABAMENTO MELAMINICO EM PADRAO MADEIRA	SINAPI	UN	1,00000000	R$ 268,68	R$ 268,68
					TOTAL Material:	R$ 361,73

Mão de Obra com Encargos Complementares		FONTE	UNID	COEFICIENTE	PREÇO UNITÁRIO	TOTAL
88261	CARPINTEIRO DE ESQUADRIAS COM ENCARGOS COMPLEMENTARES	SINAPI	H	1,85897850	R$ 24,83	R$ 46,15
88316	SERVENTE COM ENCARGOS COMPLEMENTARES	SINAPI	H	0,52536350	R$ 21,05	R$ 11,05
					TOTAL Mão de Obra com Encargos Complementares:	R$ 57,20
					VALOR:	418,93

2.21. 93358 ESCAVAÇÃO MANUAL DE VALA. AF_09/2024 (M3)

Mão de Obra com Encargos Complementares		FONTE	UNID	COEFICIENTE	PREÇO UNITÁRIO	TOTAL
88316	SERVENTE COM ENCARGOS COMPLEMENTARES	SINAPI	H	3,95576670	R$ 21,05	R$ 83,26
					TOTAL Mão de Obra com Encargos Complementares:	R$ 83,26
					VALOR:	83,26

2.22. 101166 ALVENARIA DE EMBASAMENTO COM BLOCO ESTRUTURAL DE CERÂMICA, DE 14X19X29CM E ARGAMASSA DE ASSENTAMENTO COM PREPARO EM BETONEIRA. AF_05/2020 (M3)

Material		FONTE	UNID	COEFICIENTE	PREÇO UNITÁRIO	TOTAL
00034586	BLOCO ESTRUTURAL CERAMICO DE 14 X 19 X 29 CM (L X A X C) E 6,0 MPA	SINAPI	UN	122,27000000	R$ 2,24	R$ 273,88
					TOTAL Material:	R$ 273,88

Mão de Obra com Encargos Complementares		FONTE	UNID	COEFICIENTE	PREÇO UNITÁRIO	TOTAL
88309	PEDREIRO COM ENCARGOS COMPLEMENTARES	SINAPI	H	8,34400000	R$ 26,35	R$ 219,86
88316	SERVENTE COM ENCARGOS COMPLEMENTARES	SINAPI	H	4,17200000	R$ 21,05	R$ 87,82
					TOTAL Mão de Obra com Encargos Complementares:	R$ 307,68

Serviço		FONTE	UNID	COEFICIENTE	PREÇO UNITÁRIO	TOTAL
87292	ARGAMASSA TRAÇO 1:2:8 (EM VOLUME DE CIMENTO, CAL E AREIA MÉDIA ÚMIDA) PARA EMBOÇO/MASSA ÚNICA/ASSENTAMENTO DE ALVENARIA DE VEDAÇÃO, PREPARO MECÂNICO COM BETONEIRA 400 L. AF_08/2019	SINAPI	M3	0,13000000	R$ 699,48	R$ 90,93
					TOTAL Serviço:	R$ 90,93
					VALOR:	672,49

2.23. 104737 REATERRO MANUAL DE VALAS, COM PLACA VIBRATÓRIA. AF_08/2023 (M3)

Equipamento Custo Horário		FONTE	UNID	COEFICIENTE	PREÇO UNITÁRIO	TOTAL
5903	CAMINHÃO PIPA 10.000 L TRUCADO, PESO BRUTO TOTAL 23.000 KG, CARGA ÚTIL MÁXIMA 15.935 KG, DISTÂNCIA ENTRE EIXOS 4,8 M, POTÊNCIA 230 CV, INCLUSIVE TANQUE DE AÇO PARA TRANSPORTE DE ÁGUA - CHI DIURNO. AF_06/2014	SINAPI	CHI	0,00060000	R$ 72,80	R$ 0,04
5901	CAMINHÃO PIPA 10.000 L TRUCADO, PESO BRUTO TOTAL 23.000 KG, CARGA ÚTIL MÁXIMA 15.935 KG, DISTÂNCIA ENTRE EIXOS 4,8 M, POTÊNCIA 230 CV, INCLUSIVE TANQUE DE AÇO PARA TRANSPORTE DE ÁGUA - CHP DIURNO. AF_06/2014	SINAPI	CHP	0,00540000	R$ 314,89	R$ 1,70

Mun. de Nova Colinas-MA
000274
Assinatura

Nova Colinas
Prefeitura Municipal

RELATÓRIO ANALÍTICO - COMPOSIÇÕES DE CUSTOS

CLIENTE:	PREFEITURA MUNICIPAL DE NOVA COLINAS-MA
OBRA:	MELHORIAS SANITÁRIAS DOMICILIARES EM ÁREAS RURAIS DO MUNICÍPIO DE NOVA COLINAS/MA .CÓDIGO DO INSTRUMENTO: 992090/2025
LOCAL:	ZONA RURAL DO MUNICIPIO DE NOVA COLINAS-MA

DATA : L.S. Hora:
BDI : 28,82% L.S. Mês:

FONTE	VERSÃO
ORSE	2025/11
SEINFRA	028 SEM DESONERAÇÃO
SINAPI	2026/01 COM DESONERAÇÃO
SIURB	2025/07 COM DESONERAÇÃO
PRÓPRIA	PROPRIA

91277	PLACA VIBRATÓRIA REVERSÍVEL COM MOTOR 4 TEMPOS A GASOLINA, FORÇA CENTRÍFUGA DE 25 KN (2500 KGF), POTÊNCIA 5,5 CV - CHP DIURNO. AF_08/2015	SINAPI	CHP	0,09420000	R$ 10,04	R$ 0,94
					TOTAL Equipamento Custo Horário:	R$ 2,68

Mão de Obra com Encargos Complementares		FONTE	UNID	COEFICIENTE	PREÇO UNITÁRIO	TOTAL
88316	SERVENTE COM ENCARGOS COMPLEMENTARES	SINAPI	H	0,88090000	R$ 21,05	R$ 18,54
					TOTAL Mão de Obra com Encargos Complementares:	R$ 18,54
					VALOR:	21,22

2.24. 95241 LASTRO DE CONCRETO MAGRO, APLICADO EM PISOS, LAJES SOBRE SOLO OU RADIERS, ESPESSURA DE 5 CM. AF_01/2024 (M2)

Mão de Obra com Encargos Complementares		FONTE	UNID	COEFICIENTE	PREÇO UNITÁRIO	TOTAL
88309	PEDREIRO COM ENCARGOS COMPLEMENTARES	SINAPI	H	0,25415000	R$ 26,35	R$ 6,69
88316	SERVENTE COM ENCARGOS COMPLEMENTARES	SINAPI	H	0,09190000	R$ 21,05	R$ 1,93
					TOTAL Mão de Obra com Encargos Complementares:	R$ 8,62

Serviço		FONTE	UNID	COEFICIENTE	PREÇO UNITÁRIO	TOTAL
94968	CONCRETO MAGRO PARA LASTRO, TRAÇO 1:4,5:4,5 (EM MASSA SECA DE CIMENTO/ AREIA MÉDIA/ BRITA 1) - PREPARO MECÂNICO COM BETONEIRA 600 L. AF_05/2021	SINAPI	M3	0,06900000	R$ 484,59	R$ 33,43
					TOTAL Serviço:	R$ 33,43
					VALOR:	42,05

2.25. 98679 PISO CIMENTADO, TRAÇO 1:3 (CIMENTO E AREIA), ACABAMENTO LISO, ESPESSURA 2,0 CM, PREPARO MECÂNICO DA ARGAMASSA. AF_09/2020 (M2)

Material		FONTE	UNID	COEFICIENTE	PREÇO UNITÁRIO	TOTAL
00001379	CIMENTO PORTLAND COMPOSTO CP II-32	SINAPI	KG	0,50000000	R$ 0,99	R$ 0,49
00003671	JUNTA PLASTICA DE DILATACAO PARA PISOS, COR CINZA, 17 X 3 MM (ALTURA X ESPESSURA)	SINAPI	M	1,67000000	R$ 1,36	R$ 2,27
					TOTAL Material:	R$ 2,76

Mão de Obra com Encargos Complementares		FONTE	UNID	COEFICIENTE	PREÇO UNITÁRIO	TOTAL
88309	PEDREIRO COM ENCARGOS COMPLEMENTARES	SINAPI	H	0,35400000	R$ 26,35	R$ 9,32
88316	SERVENTE COM ENCARGOS COMPLEMENTARES	SINAPI	H	0,17700000	R$ 21,05	R$ 3,72
					TOTAL Mão de Obra com Encargos Complementares:	R$ 13,04

Serviço		FONTE	UNID	COEFICIENTE	PREÇO UNITÁRIO	TOTAL
87298	ARGAMASSA TRAÇO 1:3 (EM VOLUME DE CIMENTO E AREIA MÉDIA ÚMIDA) PARA CONTRAPISO, PREPARO MECÂNICO COM BETONEIRA 400 L. AF_08/2019	SINAPI	M3	0,03100000	R$ 866,48	R$ 26,86
					TOTAL Serviço:	R$ 26,86
					VALOR:	42,66

2.26. 87878 CHAPISCO APLICADO EM ALVENARIAS E ESTRUTURAS DE CONCRETO INTERNAS, COM COLHER DE PEDREIRO. ARGAMASSA TRAÇO 1:3 COM PREPARO MANUAL. AF_10/2022 (M2)

Mão de Obra com Encargos Complementares		FONTE	UNID	COEFICIENTE	PREÇO UNITÁRIO	TOTAL
88309	PEDREIRO COM ENCARGOS COMPLEMENTARES	SINAPI	H	0,06810000	R$ 26,35	R$ 1,79
88316	SERVENTE COM ENCARGOS COMPLEMENTARES	SINAPI	H	0,02550000	R$ 21,05	R$ 0,53
					TOTAL Mão de Obra com Encargos Complementares:	R$ 2,32

Serviço		FONTE	UNID	COEFICIENTE	PREÇO UNITÁRIO	TOTAL
87377	ARGAMASSA TRAÇO 1:3 (EM VOLUME DE CIMENTO E AREIA GROSSA ÚMIDA) PARA CHAPISCO CONVENCIONAL, PREPARO MANUAL. AF_08/2019	SINAPI	M3	0,00370000	R$ 802,73	R$ 2,97
					TOTAL Serviço:	R$ 2,97
					VALOR:	5,29

2.27. 87536 EMBOÇO, EM ARGAMASSA TRAÇO 1:2:8, PREPARO MANUAL, APLICADO MANUALMENTE EM PAREDES INTERNAS DE AMBIENTES COM ÁREA MAIOR QUE 10M², E = 17,5MM, COM TALISCAS. AF_03/2024 (M2)

Mão de Obra com Encargos Complementares		FONTE	UNID	COEFICIENTE	PREÇO UNITÁRIO	TOTAL
88309	PEDREIRO COM ENCARGOS COMPLEMENTARES	SINAPI	H	0,37400000	R$ 26,35	R$ 9,85
88316	SERVENTE COM ENCARGOS COMPLEMENTARES	SINAPI	H	0,18700000	R$ 21,05	R$ 3,93
					TOTAL Mão de Obra com Encargos Complementares:	R$ 13,78

Serviço		FONTE	UNID	COEFICIENTE	PREÇO UNITÁRIO	TOTAL
87369	ARGAMASSA TRAÇO 1:2:8 (EM VOLUME DE CIMENTO, CAL E AREIA MÉDIA ÚMIDA) PARA EMBOÇO/MASSA ÚNICA/ASSENTAMENTO DE ALVENARIA DE VEDAÇÃO, PREPARO MANUAL. AF_08/2019	SINAPI	M3	0,03040000	R$ 825,68	R$ 25,10

Mun. de Nova Colinas-MA
000275
Assinatura

Nova Colinas
Prefeitura Municipal

RELATÓRIO ANALÍTICO - COMPOSIÇÕES DE CUSTOS

CLIENTE:	PREFEITURA MUNICIPAL DE NOVA COLINAS-MA
OBRA:	MELHORIAS SANITÁRIAS DOMICILIARES EM ÁREAS RURAIS DO MUNICÍPIO DE NOVA COLINAS/MA. CÓDIGO DO INSTRUMENTO: 992090/2025
LOCAL:	ZONA RURAL DO MUNICIPIO DE NOVA COLINAS-MA

DATA :
BDI : 28,82%
L.S. Hora
L.S. Mês

FONTE	VERSÃO
ORSE	2025/11
SEINFRA	028 SEM DESONERAÇÃO
SINAPI	2026/01 COM DESONERAÇÃO
SIURB	2025/07 COM DESONERAÇÃO
PRÓPRIA	PROPRIA

TOTAL Serviço:	R$ 25,10
VALOR:	38,88

2.28. 87530 MASSA ÚNICA, EM ARGAMASSA TRAÇO 1:2:8, PREPARO MANUAL, APLICADA MANUALMENTE EM PAREDES INTERNAS DE AMBIENTES COM ÁREA ENTRE 5M² E 10M², E = 17,5MM, COM TALISCAS. AF_03/2024 (M2)

Mão de Obra com Encargos Complementares		FONTE	UNID	COEFICIENTE	PREÇO UNITÁRIO	TOTAL
88309	PEDREIRO COM ENCARGOS COMPLEMENTARES	SINAPI	H	0,47240000	R$ 26,35	R$ 12,44
88316	SERVENTE COM ENCARGOS COMPLEMENTARES	SINAPI	H	0,23620000	R$ 21,05	R$ 4,97
				TOTAL Mão de Obra com Encargos Complementares:		R$ 17,41

Serviço		FONTE	UNID	COEFICIENTE	PREÇO UNITÁRIO	TOTAL
87369	ARGAMASSA TRAÇO 1:2:8 (EM VOLUME DE CIMENTO, CAL E AREIA MÉDIA ÚMIDA) PARA EMBOÇO/MASSA ÚNICA/ASSENTAMENTO DE ALVENARIA DE VEDAÇÃO, PREPARO MANUAL. AF_08/2019	SINAPI	M3	0,03040000	R$ 825,68	R$ 25,10
				TOTAL Serviço:		R$ 25,10
				VALOR:		42,51

2.29. 87269 REVESTIMENTO CERÂMICO PARA PAREDES INTERNAS COM PLACAS TIPO ESMALTADA DE DIMENSÕES 25X35 CM APLICADAS NA ALTURA INTEIRA DAS PAREDES. AF_02/2023_PE (M2)

Material		FONTE	UNID	COEFICIENTE	PREÇO UNITÁRIO	TOTAL
00001381	ARGAMASSA COLANTE AC I PARA CERAMICAS	SINAPI	KG	4,91000000	R$ 1,03	R$ 5,05
00034357	REJUNTE CIMENTICIO, QUALQUER COR	SINAPI	KG	0,29000000	R$ 6,04	R$ 1,75
00000536	REVESTIMENTO PARA PAREDE, EM CERAMICA ESMALTADA, FORMATO MENOR OU IGUAL A 2025 CM2	SINAPI	M2	1,07250000	R$ 38,33	R$ 41,10
				TOTAL Material:		R$ 47,90

Mão de Obra com Encargos Complementares		FONTE	UNID	COEFICIENTE	PREÇO UNITÁRIO	TOTAL
88256	AZULEJISTA OU LADRILHEIRO COM ENCARGOS COMPLEMENTARES	SINAPI	H	0,64880000	R$ 26,23	R$ 17,01
88316	SERVENTE COM ENCARGOS COMPLEMENTARES	SINAPI	H	0,30040000	R$ 21,05	R$ 6,32
				TOTAL Mão de Obra com Encargos Complementares:		R$ 23,33
				VALOR:		71,23

2.30. 92539 TRAMA DE MADEIRA COMPOSTA POR RIPAS, CAIBROS E TERÇAS PARA TELHADOS DE ATÉ 2 ÁGUAS PARA TELHA CERÂMICA OU DE CONCRETO, INCLUSO TRANSPORTE VERTICAL. AF_10/2025 (M2)

Equipamento Custo Horario		FONTE	UNID	COEFICIENTE	PREÇO UNITÁRIO	TOTAL
93282	GUINCHO ELÉTRICO DE COLUNA, CAPACIDADE 400 KG, COM MOTO FREIO, MOTOR TRIFÁSICO DE 1,25 CV - CHI DIURNO. AF_03/2016	SINAPI	CHI	0,08710000	R$ 21,28	R$ 1,85
93281	GUINCHO ELÉTRICO DE COLUNA, CAPACIDADE 400 KG, COM MOTO FREIO, MOTOR TRIFÁSICO DE 1,25 CV - CHP DIURNO. AF_03/2016	SINAPI	CHP	0,04310000	R$ 22,29	R$ 0,96
				TOTAL Equipamento Custo Horário:		R$ 2,81

Material		FONTE	UNID	COEFICIENTE	PREÇO UNITÁRIO	TOTAL
00004430	CAIBRO NAO APARELHADO "5 X 6" CM, EM MACARANDUBA/MASSARANDUBA, ANGELIM OU EQUIVALENTE DA REGIAO - BRUTA	SINAPI	M	1,95637110	R$ 13,00	R$ 25,43
00020247	PREGO DE ACO POLIDO COM CABECA 15 X 15 (1 1/4 X 13)	SINAPI	KG	0,07000000	R$ 23,24	R$ 1,62
00039027	PREGO DE ACO POLIDO COM CABECA 19 X 36 (3 1/4 X 9)	SINAPI	KG	0,05000000	R$ 20,96	R$ 1,04
00040568	PREGO DE ACO POLIDO COM CABECA 22 X 48 (4 1/4 X 5)	SINAPI	KG	0,03000000	R$ 21,14	R$ 0,63
00004408	RIPA NAO APARELHADA, "1,5 X 5" CM, EM MACARANDUBA/MASSARANDUBA, ANGELIM OU EQUIVALENTE DA REGIAO - BRUTA	SINAPI	M	3,29220080	R$ 2,47	R$ 8,13
00004425	VIGA NAO APARELHADA "6 X 12" CM, EM MACARANDUBA/MASSARANDUBA, ANGELIM OU EQUIVALENTE DA REGIAO - BRUTA	SINAPI	M	0,65844020	R$ 27,49	R$ 18,10
				TOTAL Material:		R$ 54,95

Mão de Obra com Encargos Complementares		FONTE	UNID	COEFICIENTE	PREÇO UNITÁRIO	TOTAL
88239	AJUDANTE DE CARPINTEIRO COM ENCARGOS COMPLEMENTARES	SINAPI	H	0,54569680	R$ 21,43	R$ 11,69
88262	CARPINTEIRO DE FORMAS COM ENCARGOS COMPLEMENTARES	SINAPI	H	0,52710000	R$ 25,72	R$ 13,55
				TOTAL Mão de Obra com Encargos Complementares:		R$ 25,24
				VALOR:		83,00

2.31. 94201 TELHAMENTO COM TELHA CERÂMICA CAPA-CANAL, TIPO COLONIAL, COM ATÉ 2 ÁGUAS, INCLUSO TRANSPORTE VERTICAL. AF_07/2019 (M2)

Equipamento Custo Horario	FONTE	UNID	COEFICIENTE	PREÇO UNITÁRIO	TOTAL

93282	GUINCHO ELÉTRICO DE COLUNA, CAPACIDADE 400 KG, COM MOTO FREIO, MOTOR TRIFÁSICO DE 1,25 CV - CHI DIURNO. AF_03/2016	SINAPI	CHI	0,05160000	R$ 21,28	R$ 1,09
93281	GUINCHO ELÉTRICO DE COLUNA, CAPACIDADE 400 KG, COM MOTO FREIO, MOTOR TRIFÁSICO DE 1,25 CV - CHP DIURNO. AF_03/2016	SINAPI	CHP	0,03720000	R$ 22,29	R$ 0,82
					TOTAL Equipamento Custo Horário:	R$ 1,91

Material		FONTE	UNID	COEFICIENTE	PREÇO UNITÁRIO	TOTAL
00007173	TELHA DE BARRO / CERAMICA, NAO ESMALTADA, TIPO COLONIAL, CANAL, PLAN, PAULISTA, COMPRIMENTO DE "44 A 50" CM, RENDIMENTO DE COBERTURA DE "26" TELHAS/M2	SINAPI	MIL	0,02750000	R$ 1.465,00	R$ 40,28
					TOTAL Material:	R$ 40,28

Mão de Obra com Encargos Complementares		FONTE	UNID	COEFICIENTE	PREÇO UNITÁRIO	TOTAL
88316	SERVENTE COM ENCARGOS COMPLEMENTARES	SINAPI	H	0,39900000	R$ 21,05	R$ 8,39
88323	TELHADISTA COM ENCARGOS COMPLEMENTARES	SINAPI	H	0,13300000	R$ 25,48	R$ 3,38
					TOTAL Mão de Obra com Encargos Complementares:	R$ 11,77
					VALOR:	53,96

2.32. 95241 LASTRO DE CONCRETO MAGRO, APLICADO EM PISOS, LAJES SOBRE SOLO OU RADIERS, ESPESSURA DE 5 CM. AF_01/2024 (M2)

Mão de Obra com Encargos Complementares		FONTE	UNID	COEFICIENTE	PREÇO UNITÁRIO	TOTAL
88309	PEDREIRO COM ENCARGOS COMPLEMENTARES	SINAPI	H	0,25415000	R$ 26,35	R$ 6,69
88316	SERVENTE COM ENCARGOS COMPLEMENTARES	SINAPI	H	0,09190000	R$ 21,05	R$ 1,93
					TOTAL Mão de Obra com Encargos Complementares:	R$ 8,62

Serviço		FONTE	UNID	COEFICIENTE	PREÇO UNITÁRIO	TOTAL
94968	CONCRETO MAGRO PARA LASTRO, TRAÇO 1:4,5:4,5 (EM MASSA SECA DE CIMENTO/ AREIA MÉDIA/ BRITA 1) - PREPARO MECÂNICO COM BETONEIRA 600 L. AF_05/2021	SINAPI	M3	0,06900000	R$ 484,59	R$ 33,43
					TOTAL Serviço:	R$ 33,43
					VALOR:	42,05

2.33. 87246 REVESTIMENTO CERÂMICO PARA PISO COM PLACAS TIPO ESMALTADA DE DIMENSÕES 35X35 CM APLICADA EM AMBIENTES DE ÁREA MENOR QUE 5 M2. AF_02/2023_PE (M2)

Material		FONTE	UNID	COEFICIENTE	PREÇO UNITÁRIO	TOTAL
00001381	ARGAMASSA COLANTE AC I PARA CERAMICAS	SINAPI	KG	9,13250000	R$ 1,03	R$ 9,40
00001287	PISO EM CERAMICA ESMALTADA, COR LISA, PEI MAIOR OU IGUAL A 4, FORMATO MENOR OU IGUAL A 2025 CM2	SINAPI	M2	1,08100000	R$ 41,21	R$ 44,54
00034357	REJUNTE CIMENTICIO, QUALQUER COR	SINAPI	KG	0,24100000	R$ 6,04	R$ 1,45
					TOTAL Material:	R$ 55,39

Mão de Obra com Encargos Complementares		FONTE	UNID	COEFICIENTE	PREÇO UNITÁRIO	TOTAL
88256	AZULEJISTA OU LADRILHEIRO COM ENCARGOS COMPLEMENTARES	SINAPI	H	0,67970000	R$ 26,23	R$ 17,82
88316	SERVENTE COM ENCARGOS COMPLEMENTARES	SINAPI	H	0,18930000	R$ 21,05	R$ 3,98
					TOTAL Mão de Obra com Encargos Complementares:	R$ 21,80
					VALOR:	77,19

2.34. 103323 ALVENARIA DE VEDAÇÃO DE BLOCOS CERÂMICOS FURADOS NA VERTICAL DE 9X19X39 CM (ESPESSURA 9 CM) E ARGAMASSA DE ASSENTAMENTO COM PREPARO MANUAL. AF_12/2021 (M2)

Material		FONTE	UNID	COEFICIENTE	PREÇO UNITÁRIO	TOTAL
00037592	BLOCO CERAMICO / TIJOLO VAZADO PARA ALVENARIA DE VEDACAO, FUROS NA VERTICAL DE 9 X 19 X 39 CM (L X A X C)	SINAPI	UN	13,60000000	R$ 2,24	R$ 30,46
00037395	PINO DE ACO COM FURO, HASTE = 27 MM (ACAO DIRETA)	SINAPI	CENTO	0,00500000	R$ 41,93	R$ 0,20
00034557	TELA DE ACO SOLDADA GALVANIZADA/ZINCADA PARA ALVENARIA, FIO D. = "1,20" A "1,70" MM, MALHA 15 X 15 MM, (C X L) "50 X 7,5" CM	SINAPI	M	0,42000000	R$ 2,08	R$ 0,87
					TOTAL Material:	R$ 31,53

Mão de Obra com Encargos Complementares		FONTE	UNID	COEFICIENTE	PREÇO UNITÁRIO	TOTAL
88309	PEDREIRO COM ENCARGOS COMPLEMENTARES	SINAPI	H	0,59000000	R$ 26,35	R$ 15,54
88316	SERVENTE COM ENCARGOS COMPLEMENTARES	SINAPI	H	0,29500000	R$ 21,05	R$ 6,20
					TOTAL Mão de Obra com Encargos Complementares:	R$ 21,74

Serviço		FONTE	UNID	COEFICIENTE	PREÇO UNITÁRIO	TOTAL
87369	ARGAMASSA TRAÇO 1:2:8 (EM VOLUME DE CIMENTO, CAL E AREIA MÉDIA ÚMIDA) PARA EMBOÇO/MASSA ÚNICA/ASSENTAMENTO DE ALVENARIA DE VEDAÇÃO, PREPARO MANUAL. AF_08/2019	SINAPI	M3	0,01040000	R$ 825,68	R$ 8,58

Prefeitura Mun. de Nova Colinas-MA
000277
Assinatura

Nova Colinas
Prefeitura Municipal

RELATÓRIO ANALÍTICO - COMPOSIÇÕES DE CUSTOS

CLIENTE:	PREFEITURA MUNICIPAL DE NOVA COLINAS-MA
OBRA:	MELHORIAS SANITÁRIAS DOMICILIARES EM ÁREAS RURAIS DO MUNICÍPIO DE NOVA COLINAS/MA .CÓDIGO DO INSTRUMENTO: 992090/2025
LOCAL:	ZONA RURAL DO MUNICIPIO DE NOVA COLINAS-MA

DATA :
BDI : 28,82%

FONTE	VERSÃO
ORSE	2025/11
SEINFRA	028 SEM DESONERAÇÃO
SINAPI	2026/01 COM DESONERAÇÃO
SIURB	2025/07 COM DESONERAÇÃO
PRÓPRIA	PROPRIA

TOTAL Serviço:	R$ 8,58
VALOR:	61,85

2.35. 101161 ALVENARIA DE VEDAÇÃO COM ELEMENTO VAZADO DE CONCRETO (COBOGÓ) DE 7X50X50CM E ARGAMASSA DE ASSENTAMENTO COM PREPARO EM BETONEIRA. AF_05/2020 (M2)

Material		FONTE	UNID	COEFICIENTE	PREÇO UNITÁRIO	TOTAL
00000665	ELEMENTO VAZADO DE CONCRETO, QUADRICULADO, 16 FUROS *50 X 50 X 7* CM	SINAPI	UN	3,95000000	R$ 39,89	R$ 157,56
					TOTAL Material:	R$ 157,56

Mão de Obra com Encargos Complementares		FONTE	UNID	COEFICIENTE	PREÇO UNITÁRIO	TOTAL
88309	PEDREIRO COM ENCARGOS COMPLEMENTARES	SINAPI	H	2,05500000	R$ 26,35	R$ 54,14
88316	SERVENTE COM ENCARGOS COMPLEMENTARES	SINAPI	H	1,02800000	R$ 21,05	R$ 21,63
					TOTAL Mão de Obra com Encargos Complementares:	R$ 75,77

Serviço		FONTE	UNID	COEFICIENTE	PREÇO UNITÁRIO	TOTAL
100489	ARGAMASSA TRAÇO 1:3 (EM VOLUME DE CIMENTO E AREIA MÉDIA ÚMIDA), PREPARO MECÂNICO COM BETONEIRA 600 L. AF_08/2019	SINAPI	M3	0,01000000	R$ 723,07	R$ 7,23
					TOTAL Serviço:	R$ 7,23
					VALOR:	240,56

2.36. 102487 CONCRETO CICLÓPICO FCK = 15MPA, 30% PEDRA DE MÃO EM VOLUME REAL, INCLUSIVE LANÇAMENTO. AF_05/2021 (M3)

Equipamento Custo Horário		FONTE	UNID	COEFICIENTE	PREÇO UNITÁRIO	TOTAL
90587	VIBRADOR DE IMERSÃO, DIÂMETRO DE PONTEIRA 45MM, MOTOR ELÉTRICO TRIFÁSICO POTÊNCIA DE 2 CV - CHI DIURNO. AF_06/2015	SINAPI	CHI	0,63770000	R$ 0,56	R$ 0,35
90586	VIBRADOR DE IMERSÃO, DIÂMETRO DE PONTEIRA 45MM, MOTOR ELÉTRICO TRIFÁSICO POTÊNCIA DE 2 CV - CHP DIURNO. AF_06/2015	SINAPI	CHP	0,21980000	R$ 1,41	R$ 0,30
					TOTAL Equipamento Custo Horário:	R$ 0,65

Material		FONTE	UNID	COEFICIENTE	PREÇO UNITÁRIO	TOTAL
00004730	PEDRA DE MAO OU PEDRA RACHAO PARA ARRIMO/FUNDACAO (POSTO PEDREIRA/FORNECEDOR, SEM FRETE)	SINAPI	M3	0,45430000	R$ 101,84	R$ 46,26
					TOTAL Material:	R$ 46,26

Mão de Obra com Encargos Complementares		FONTE	UNID	COEFICIENTE	PREÇO UNITÁRIO	TOTAL
88309	PEDREIRO COM ENCARGOS COMPLEMENTARES	SINAPI	H	1,67020000	R$ 26,35	R$ 44,00
88316	SERVENTE COM ENCARGOS COMPLEMENTARES	SINAPI	H	6,46840000	R$ 21,05	R$ 136,15
					TOTAL Mão de Obra com Encargos Complementares:	R$ 180,15

Serviço		FONTE	UNID	COEFICIENTE	PREÇO UNITÁRIO	TOTAL
94963	CONCRETO FCK = 15MPA, TRAÇO 1:3,4:3,5 (EM MASSA SECA DE CIMENTO/ AREIA MÉDIA/ BRITA 1) - PREPARO MECÂNICO COM BETONEIRA 400 L. AF_05/2021	SINAPI	M3	0,80500000	R$ 543,16	R$ 437,24
					TOTAL Serviço:	R$ 437,24
					VALOR:	664,30

2.37. 101166 ALVENARIA DE EMBASAMENTO COM BLOCO ESTRUTURAL DE CERÂMICA, DE 14X19X29CM E ARGAMASSA DE ASSENTAMENTO COM PREPARO EM BETONEIRA. AF_05/2020 (M3)

Material		FONTE	UNID	COEFICIENTE	PREÇO UNITÁRIO	TOTAL
00034586	BLOCO ESTRUTURAL CERAMICO DE 14 X 19 X 29 CM (L X A X C) E 6,0 MPA	SINAPI	UN	122,27000000	R$ 2,24	R$ 273,88
					TOTAL Material:	R$ 273,88

Mão de Obra com Encargos Complementares		FONTE	UNID	COEFICIENTE	PREÇO UNITÁRIO	TOTAL
88309	PEDREIRO COM ENCARGOS COMPLEMENTARES	SINAPI	H	8,34400000	R$ 26,35	R$ 219,86
88316	SERVENTE COM ENCARGOS COMPLEMENTARES	SINAPI	H	4,17200000	R$ 21,05	R$ 87,82
					TOTAL Mão de Obra com Encargos Complementares:	R$ 307,68

Serviço		FONTE	UNID	COEFICIENTE	PREÇO UNITÁRIO	TOTAL
87292	ARGAMASSA TRAÇO 1:2:8 (EM VOLUME DE CIMENTO, CAL E AREIA MÉDIA ÚMIDA) PARA EMBOÇO/MASSA ÚNICA/ASSENTAMENTO DE ALVENARIA DE VEDAÇÃO, PREPARO MECÂNICO COM BETONEIRA 400 L. AF_08/2019	SINAPI	M3	0,13000000	R$ 699,48	R$ 90,93
					TOTAL Serviço:	R$ 90,93
					VALOR:	672,49

2.38. 99059 LOCAÇÃO CONVENCIONAL DE OBRA, UTILIZANDO GABARITO DE TÁBUAS CORRIDAS PONTALETADAS A CADA 2,00M - 2 UTILIZAÇÕES. AF_03/2024 (M)

Prefeitura Mun. de Nova Colinas-MA
000278
Assinatura

Nova Colinas
Prefeitura Municipal

RELATÓRIO ANALÍTICO - COMPOSIÇÕES DE CUSTOS

CLIENTE:	PREFEITURA MUNICIPAL DE NOVA COLINAS-MA
OBRA:	MELHORIAS SANITÁRIAS DOMICILIARES EM ÁREAS RURAIS DO MUNICÍPIO DE NOVA COLINAS/MA. CÓDIGO DO INSTRUMENTO: 962090/2025
LOCAL:	ZONA RURAL DO MUNICIPIO DE NOVA COLINAS-MA

DATA : L.S. Horista: 93,41%
BDI : 28,82% L.S. Mensalista: 51,92%

FONTE	VERSÃO
ORSE	2025/11
SEINFRA	028 SEM DESONERAÇÃO
SINAPI	2026/01 COM DESONERAÇÃO
SIURB	2025/07 COM DESONERAÇÃO
PRÓPRIA	PROPRIA

Equipamento Custo Horário		FONTE	UNID	COEFICIENTE	PREÇO UNITÁRIO	TOTAL
91693	SERRA CIRCULAR DE BANCADA COM MOTOR ELÉTRICO POTÊNCIA DE 5HP, COM COIFA PARA DISCO 10" - CHI DIURNO. AF_08/2015	SINAPI	CHI	0,02800000	R$ 26,76	R$ 0,74
91692	SERRA CIRCULAR DE BANCADA COM MOTOR ELÉTRICO POTÊNCIA DE 5HP, COM COIFA PARA DISCO 10" - CHP DIURNO. AF_08/2015	SINAPI	CHP	0,00700000	R$ 28,15	R$ 0,19
					TOTAL Equipamento Custo Horário:	R$ 0,93

Material		FONTE	UNID	COEFICIENTE	PREÇO UNITÁRIO	TOTAL
00004433	CAIBRO NAO APARELHADO "6 X 6" CM, EM MACARANDUBA/MASSARANDUBA, ANGELIM OU EQUIVALENTE DA REGIAO - BRUTA	SINAPI	M	0,41250000	R$ 25,42	R$ 10,48
00005068	PREGO DE ACO POLIDO COM CABECA 17 X 21 (2 X 11)	SINAPI	KG	0,11100000	R$ 20,99	R$ 2,32
00004417	SARRAFO NAO APARELHADO "2,5 X 7" CM, EM MACARANDUBA/MASSARANDUBA, ANGELIM, PEROBA-ROSA OU EQUIVALENTE DA REGIAO - BRUTA	SINAPI	M	0,74450000	R$ 7,07	R$ 5,26
00010567	TABUA "2,5 X 23" CM EM PINUS, MISTA OU EQUIVALENTE DA REGIAO - BRUTA	SINAPI	M	0,55000000	R$ 12,49	R$ 6,86
00007356	TINTA LATEX ACRILICA PREMIUM, COR BRANCO FOSCO	SINAPI	L	0,02560000	R$ 43,16	R$ 1,10
					TOTAL Material:	R$ 26,82

Mão de Obra com Encargos Complementares		FONTE	UNID	COEFICIENTE	PREÇO UNITÁRIO	TOTAL
88239	AJUDANTE DE CARPINTEIRO COM ENCARGOS COMPLEMENTARES	SINAPI	H	0,72470000	R$ 21,43	R$ 15,53
88262	CARPINTEIRO DE FORMAS COM ENCARGOS COMPLEMENTARES	SINAPI	H	0,72470000	R$ 25,72	R$ 18,63
					TOTAL Mão de Obra com Encargos Complementares:	R$ 34,16

Serviço		FONTE	UNID	COEFICIENTE	PREÇO UNITÁRIO	TOTAL
94974	CONCRETO MAGRO PARA LASTRO, TRAÇO 1:4,5:4,5 (EM MASSA SECA DE CIMENTO/ AREIA MÉDIA/ BRITA 1) - PREPARO MANUAL. AF_05/2021	SINAPI	M3	0,00400000	R$ 550,34	R$ 2,20
					TOTAL Serviço:	R$ 2,20
					VALOR:	63,31

2.39. 93358 ESCAVAÇÃO MANUAL DE VALA. AF_09/2024 (M3)

Mão de Obra com Encargos Complementares		FONTE	UNID	COEFICIENTE	PREÇO UNITÁRIO	TOTAL
88316	SERVENTE COM ENCARGOS COMPLEMENTARES	SINAPI	H	3,95576670	R$ 21,05	R$ 83,26
					TOTAL Mão de Obra com Encargos Complementares:	R$ 83,26
					VALOR:	83,26

3.1. S05046 CAIXA D'AGUA DE POLIETILENO - INSTALADA, EXCETO BASE DE APOIO, CAP. 310 LITROS (UN)

Encargos Complementares		FONTE	UNID	COEFICIENTE	PREÇO UNITÁRIO	TOTAL
S10554	Encargos Complementares - Encanador	ORSE	h	7,70000000	R$ 3,91	R$ 30,10
S10549	Encargos Complementares - Servente	ORSE	h	7,70000000	R$ 3,96	R$ 30,49
					TOTAL Encargos Complementares:	R$ 60,59

Material		FONTE	UNID	COEFICIENTE	PREÇO UNITÁRIO	TOTAL
I00095S	Adaptador pvc soldavel, com flange e anel de vedacao, 20 mm x 1/2", para caixa d'agua	ORSE	un	1,00000000	R$ 11,37	R$ 11,37
I00096S	Adaptador pvc soldavel, com flange e anel de vedacao, 25 mm x 3/4", para caixa d'agua	ORSE	un	2,00000000	R$ 12,37	R$ 24,74
I00099S	Adaptador pvc soldavel, com flange e anel de vedacao, 50 mm x 1 1/2", para caixa d'agua	ORSE	un	1,00000000	R$ 26,33	R$ 26,33
I04950	Caixa d'agua de polietileno alta densidade, cilindrica, 310 litros	ORSE	un	1,00000000	R$ 269,00	R$ 269,00
I00981	Fita veda rosca 18mm	ORSE	m	3,03000000	R$ 0,30	R$ 0,90
I10498S	Massa para vidro	ORSE	kg	0,10000000	R$ 11,10	R$ 1,11
					TOTAL Material:	R$ 333,45

Mão de Obra		FONTE	UNID	COEFICIENTE	PREÇO UNITÁRIO	TOTAL
I02696S	Encanador ou bombeiro hidraulico (horista)	ORSE	h	7,70000000	R$ 19,18	R$ 147,68
I06111S	Servente de obras (horista)	ORSE	h	7,70000000	R$ 13,67	R$ 105,25
					TOTAL Mão de Obra:	R$ 252,93
					VALOR:	646,97

4.1. 98082 TANQUE SÉPTICO RETANGULAR, EM ALVENARIA COM BLOCOS DE CONCRETO, DIMENSÕES INTERNAS: 1,0 X 2,0 X H=1,4 M, VOLUME ÚTIL: 2000 L (PARA 5 CONTRIBUINTES). AF_12/2020 (UN)

Equipamento Custo Horário		FONTE	UNID	COEFICIENTE	PREÇO UNITÁRIO	TOTAL

5679	RETROESCAVADEIRA SOBRE RODAS COM CARREGADEIRA, TRAÇÃO 4X4, POTÊNCIA LÍQ. 88 HP, CAÇAMBA CARREG. CAP. MÍN. 1 M3, CAÇAMBA RETRO CAP. 0,26 M3, PESO OPERACIONAL MÍN. 6.674 KG, PROFUNDIDADE ESCAVAÇÃO MÁX. 4,37 M - CHI DIURNO. AF_06/2014	SINAPI	CHI	0,14370000	R$ 57,99	R$ 8,33
5678	RETROESCAVADEIRA SOBRE RODAS COM CARREGADEIRA, TRAÇÃO 4X4, POTÊNCIA LÍQ. 88 HP, CAÇAMBA CARREG. CAP. MÍN. 1 M3, CAÇAMBA RETRO CAP. 0,26 M3, PESO OPERACIONAL MÍN. 6.674 KG, PROFUNDIDADE ESCAVAÇÃO MÁX. 4,37 M - CHP DIURNO. AF_06/2014	SINAPI	CHP	0,07050000	R$ 141,22	R$ 9,95
					TOTAL Equipamento Custo Horário:	R$ 18,28

Material		FONTE	UNID	COEFICIENTE	PREÇO UNITÁRIO	TOTAL
00025067	BLOCO DE CONCRETO ESTRUTURAL 19 X 19 X 39 CM, FBK 4,5 MPA (NBR 6136)	SINAPI	UN	106,89380000	R$ 6,07	R$ 648,84
00000660	CANALETA DE CONCRETO 19 X 19 X 19 CM (CLASSE C - NBR 6136)	SINAPI	UN	35,70000000	R$ 3,77	R$ 134,58
00002692	DESMOLDANTE PROTETOR PARA FORMAS DE MADEIRA, DE BASE OLEOSA EMULSIONADA EM AGUA	SINAPI	L	0,01940000	R$ 10,64	R$ 0,20
00004491	PONTALETE *7,5 X 7,5* CM EM PINUS, MISTA OU EQUIVALENTE DA REGIAO - BRUTA	SINAPI	M	0,42180000	R$ 11,05	R$ 4,66
00005069	PREGO DE AÇO POLIDO COM CABEÇA 17 X 27 (2 1/2 X 11)	SINAPI	KG	0,04450000	R$ 21,39	R$ 0,95
00004517	SARRAFO *2,5 X 7,5* CM EM PINUS, MISTA OU EQUIVALENTE DA REGIAO - BRUTA	SINAPI	M	0,50160000	R$ 3,87	R$ 1,94
00006193	TABUA NAO APARELHADA *2,5 X 20* CM, EM MACARANDUBA/MASSARANDUBA, ANGELIM OU EQUIVALENTE DA REGIAO - BRUTA	SINAPI	M	1,57320000	R$ 18,37	R$ 28,89
					TOTAL Material:	R$ 826,06

Mão de Obra com Encargos Complementares		FONTE	UNID	COEFICIENTE	PREÇO UNITÁRIO	TOTAL
88309	PEDREIRO COM ENCARGOS COMPLEMENTARES	SINAPI	H	21,99420000	R$ 26,35	R$ 579,54
88316	SERVENTE COM ENCARGOS COMPLEMENTARES	SINAPI	H	17,28120000	R$ 21,05	R$ 363,76
					TOTAL Mão de Obra com Encargos Complementares:	R$ 943,30

Serviço		FONTE	UNID	COEFICIENTE	PREÇO UNITÁRIO	TOTAL
88628	ARGAMASSA TRAÇO 1:3 (EM VOLUME DE CIMENTO E AREIA MÉDIA ÚMIDA), PREPARO MECÂNICO COM BETONEIRA 400 L. AF_08/2019	SINAPI	M3	0,47470000	R$ 723,89	R$ 343,63
87316	ARGAMASSA TRAÇO 1:4 (EM VOLUME DE CIMENTO E AREIA GROSSA ÚMIDA) PARA CHAPISCO CONVENCIONAL, PREPARO MECÂNICO COM BETONEIRA 400 L. AF_08/2019	SINAPI	M3	0,08820000	R$ 605,57	R$ 53,41
88998	ARMAÇÃO DE CINTA DE ALVENARIA ESTRUTURAL, DIÂMETRO DE 10,0 MM. AF_09/2021	SINAPI	KG	4,19560000	R$ 9,29	R$ 38,97
92767	ARMAÇÃO DE LAJE DE ESTRUTURA CONVENCIONAL DE CONCRETO ARMADO UTILIZANDO AÇO CA-60 DE 4,2 MM - MONTAGEM. AF_06/2022	SINAPI	KG	20,01240000	R$ 14,37	R$ 287,57
88996	ARMAÇÃO VERTICAL DE ALVENARIA ESTRUTURAL, DIÂMETRO DE 10,0 MM. AF_09/2021	SINAPI	KG	3,45520000	R$ 9,81	R$ 33,89
94970	CONCRETO FCK = 20MPA, TRAÇO 1:2,7:3 (EM MASSA SECA DE CIMENTO/ AREIA MÉDIA/ BRITA 1) - PREPARO MECÂNICO COM BETONEIRA 600 L. AF_05/2021	SINAPI	M3	0,75390000	R$ 581,70	R$ 438,54
88995	GRAUTEAMENTO DE CINTA SUPERIOR OU DE VERGA EM ALVENARIA ESTRUTURAL. AF_09/2021	SINAPI	M3	0,10460000	R$ 1.142,14	R$ 119,46
88993	GRAUTEAMENTO VERTICAL EM ALVENARIA ESTRUTURAL. AF_09/2021	SINAPI	M3	0,10460000	R$ 1.177,78	R$ 123,19
97735	PEÇA RETANGULAR PRÉ-MOLDADA, VOLUME DE CONCRETO DE 30 A 100 LITROS, TAXA DE AÇO APROXIMADA DE 30KG/M³. AF_03/2024	SINAPI	M3	0,23520000	R$ 2.480,37	R$ 583,38
101624	PREPARO DE FUNDO DE VALA COM LARGURA MAIOR OU IGUAL A 1,5 M E MENOR QUE 2,5 M, COM CAMADA DE BRITA. LANÇAMENTO MECANIZADO. AF_01/2026	SINAPI	M3	0,29900000	R$ 230,96	R$ 69,05
					TOTAL Serviço:	R$ 2.091,09
					VALOR:	3.872,73

5.1. S01732 SUMIDOURO PAREDES COM BLOCOS CERÂMICOS 6 FUROS E DIMENSÕES INTERNAS DE 2,00 X 1,00 X 0,80 M (UN)

Material		FONTE	UNID	COEFICIENTE	PREÇO UNITÁRIO	TOTAL
I00545	Cascalhinho ou pedrisco (brita 0), com frete	ORSE	m3	1,36000000	R$ 200,00	R$ 272,00
					TOTAL Material:	R$ 272,00

Serviço		FONTE	UNID	COEFICIENTE	PREÇO UNITÁRIO	TOTAL
S00165	Alvenaria bloco cerâmico vedação, 9x19x24cm, e=24cm, com argamassa t5 - 1:2:8 (cimento/cal/areia), junta=2cm	ORSE	m2	6,20000000	R$ 144,21	R$ 894,10
S00091	Alvenaria pedra calcárea argamassada c/ cimento e areia traço 1-4 (1:5) - 1 saco cimento 50kg / 5 padiolas areia dim. 0,35x0,45x0,23m - Confecção mecânica e transporte	ORSE	m3	0,55800000	R$ 524,94	R$ 292,91
S00096	Concreto simples usinado fck=15mpa, bombeado, lançado e adensado em superestrura	ORSE	m3	0,01600000	R$ 553,92	R$ 8,86
S02497	Escavação manual de vala ou cava em material de 1ª categoria, profundidade até 1,50m	ORSE	m3	3,13600000	R$ 52,89	R$ 165,86

S00145	Laje pré-fabricada comum para piso ou cobertura, inclusive escoramento em madeira e capeamento 4cm	ORSE	m2	2,53000000	R$ 112,10	R$ 283,61
S02658	Lastro de brita 3	ORSE	m3	0,40000000	R$ 191,40	R$ 76,56
					TOTAL Serviço:	R$ 1.721,90
					VALOR:	1.993,90

6.1. 78046 FILTRO TIPO CUNO C/ ELEM. FILTR. CARVÃO/POLIPROPILENO 360 L/H (UN)

Material		FONTE	UNID	COEFICIENTE	PREÇO UNITÁRIO	TOTAL
78046	FILTRO TIPO CUNO C/ ELEM. FILTR. CARVÃO/POLIPROPILENO 360 L/H	SIURB	Un	1,000000	R$ 293,7900	R$ 293,7900
					TOTAL Material:	R$ 293,7900
					VALOR:	293,79

7.1. 103323 ALVENARIA DE VEDAÇÃO DE BLOCOS CERÂMICOS FURADOS NA VERTICAL DE 9X19X39 CM (ESPESSURA 9 CM) E ARGAMASSA DE ASSENTAMENTO COM PREPARO MANUAL. AF_12/2021 (M2)

Material		FONTE	UNID	COEFICIENTE	PREÇO UNITÁRIO	TOTAL
00037592	BLOCO CERAMICO / TIJOLO VAZADO PARA ALVENARIA DE VEDACAO, FUROS NA VERTICAL DE 9 X 19 X 39 CM (L X A X C)	SINAPI	UN	13,60000000	R$ 2,24	R$ 30,46
00037395	PINO DE ACO COM FURO, HASTE = 27 MM (ACAO DIRETA)	SINAPI	CENTO	0,00500000	R$ 41,93	R$ 0,20
00034557	TELA DE ACO SOLDADA GALVANIZADA/ZINCADA PARA ALVENARIA, FIO D = "1,20 A 1,70" MM, MALHA 15 X 15 MM, (C X L) "50 X 7,5" CM	SINAPI	M	0,42000000	R$ 2,08	R$ 0,87
					TOTAL Material:	R$ 31,53

Mão de Obra com Encargos Complementares		FONTE	UNID	COEFICIENTE	PREÇO UNITÁRIO	TOTAL
88309	PEDREIRO COM ENCARGOS COMPLEMENTARES	SINAPI	H	0,59000000	R$ 26,35	R$ 15,54
88316	SERVENTE COM ENCARGOS COMPLEMENTARES	SINAPI	H	0,29500000	R$ 21,05	R$ 6,20
					TOTAL Mão de Obra com Encargos Complementares:	R$ 21,74

Serviço		FONTE	UNID	COEFICIENTE	PREÇO UNITÁRIO	TOTAL
87369	ARGAMASSA TRAÇO 1:2:8 (EM VOLUME DE CIMENTO, CAL E AREIA MÉDIA ÚMIDA) PARA EMBOÇO/MASSA ÚNICA/ASSENTAMENTO DE ALVENARIA DE VEDAÇÃO, PREPARO MANUAL. AF_08/2019	SINAPI	M3	0,01040000	R$ 825,68	R$ 8,58
					TOTAL Serviço:	R$ 8,58
					VALOR:	61,85

7.2. 87878 CHAPISCO APLICADO EM ALVENARIAS E ESTRUTURAS DE CONCRETO INTERNAS, COM COLHER DE PEDREIRO. ARGAMASSA TRAÇO 1:3 COM PREPARO MANUAL. AF_10/2022 (M2)

Mão de Obra com Encargos Complementares		FONTE	UNID	COEFICIENTE	PREÇO UNITÁRIO	TOTAL
88309	PEDREIRO COM ENCARGOS COMPLEMENTARES	SINAPI	H	0,06810000	R$ 26,35	R$ 1,79
88316	SERVENTE COM ENCARGOS COMPLEMENTARES	SINAPI	H	0,02550000	R$ 21,05	R$ 0,53
					TOTAL Mão de Obra com Encargos Complementares:	R$ 2,32

Serviço		FONTE	UNID	COEFICIENTE	PREÇO UNITÁRIO	TOTAL
87377	ARGAMASSA TRAÇO 1:3 (EM VOLUME DE CIMENTO E AREIA GROSSA ÚMIDA) PARA CHAPISCO CONVENCIONAL, PREPARO MANUAL. AF_08/2019	SINAPI	M3	0,00370000	R$ 802,73	R$ 2,97
					TOTAL Serviço:	R$ 2,97
					VALOR:	5,29

7.3. 87536 EMBOÇO, EM ARGAMASSA TRAÇO 1:2:8, PREPARO MANUAL, APLICADO MANUALMENTE EM PAREDES INTERNAS DE AMBIENTES COM ÁREA MAIOR QUE 10M², E = 17,5MM, COM TALISCAS. AF_03/2024 (M2)

Mão de Obra com Encargos Complementares		FONTE	UNID	COEFICIENTE	PREÇO UNITÁRIO	TOTAL
88309	PEDREIRO COM ENCARGOS COMPLEMENTARES	SINAPI	H	0,37400000	R$ 26,35	R$ 9,85
88316	SERVENTE COM ENCARGOS COMPLEMENTARES	SINAPI	H	0,18700000	R$ 21,05	R$ 3,93
					TOTAL Mão de Obra com Encargos Complementares:	R$ 13,78

Serviço		FONTE	UNID	COEFICIENTE	PREÇO UNITÁRIO	TOTAL
87369	ARGAMASSA TRAÇO 1:2:8 (EM VOLUME DE CIMENTO, CAL E AREIA MÉDIA ÚMIDA) PARA EMBOÇO/MASSA ÚNICA/ASSENTAMENTO DE ALVENARIA DE VEDAÇÃO, PREPARO MANUAL. AF_08/2019	SINAPI	M3	0,03040000	R$ 825,68	R$ 25,10
					TOTAL Serviço:	R$ 25,10
					VALOR:	38,88

7.4. 87530 MASSA ÚNICA, EM ARGAMASSA TRAÇO 1:2:8, PREPARO MANUAL, APLICADA MANUALMENTE EM PAREDES INTERNAS DE AMBIENTES COM ÁREA ENTRE 5M² E 10M², E = 17,5MM, COM TALISCAS. AF_03/2024 (M2)

Prefeitura Mun. de Nova Colinas-MA
000281
Assinatura

Nova Colinas
Prefeitura Municipal

RELATÓRIO ANALÍTICO - COMPOSIÇÕES DE CUSTOS

CLIENTE:	PREFEITURA MUNICIPAL DE NOVA COLINAS-MA
OBRA:	MELHORIAS SANITÁRIAS DOMICILIARES EM ÁREAS RURAIS DO MUNICÍPIO DE NOVA COLINAS/MA. CÓDIGO DO INSTRUMENTO: 992090/2025
LOCAL:	ZONA RURAL DO MUNICIPIO DE NOVA COLINAS-MA

DATA :
BDI : 28,82%

FONTE	VERSÃO
ORSE	2025/11
SEINFRA	028 SEM DESONERAÇÃO
SINAPI	2026/01 COM DESONERAÇÃO
SIURB	2025/07 COM DESONERAÇÃO
PRÓPRIA	PROPRIA

Mão de Obra com Encargos Complementares		FONTE	UNID	COEFICIENTE	PREÇO UNITÁRIO	TOTAL
88309	PEDREIRO COM ENCARGOS COMPLEMENTARES	SINAPI	H	0,47240000	R$ 26,35	R$ 12,44
88316	SERVENTE COM ENCARGOS COMPLEMENTARES	SINAPI	H	0,23620000	R$ 21,05	R$ 4,97
				TOTAL Mão de Obra com Encargos Complementares:		R$ 17,41

Serviço		FONTE	UNID	COEFICIENTE	PREÇO UNITÁRIO	TOTAL
87369	ARGAMASSA TRAÇO 1:2:8 (EM VOLUME DE CIMENTO, CAL E AREIA MÉDIA ÚMIDA) PARA EMBOÇO/MASSA ÚNICA/ASSENTAMENTO DE ALVENARIA DE VEDAÇÃO, PREPARO MANUAL. AF_08/2019	SINAPI	M3	0,03040000	R$ 825,68	R$ 25,10
				TOTAL Serviço:		R$ 25,10
				VALOR:		42,51

7.5. 86936 CUBA DE EMBUTIR DE AÇO INOXIDÁVEL MÉDIA, INCLUSO VÁLVULA TIPO AMERICANA E SIFÃO TIPO GARRAFA EM METAL CROMADO - FORNECIMENTO E INSTALAÇÃO. AF_01/2020 (UN)

Serviço		FONTE	UNID	COEFICIENTE	PREÇO UNITÁRIO	TOTAL
86900	CUBA DE EMBUTIR RETANGULAR DE AÇO INOXIDÁVEL, 46 X 30 X 12 CM - FORNECIMENTO E INSTALAÇÃO. AF_01/2020	SINAPI	UN	1,00000000	R$ 245,03	R$ 245,03
86881	SIFÃO DO TIPO GARRAFA EM METAL CROMADO 1 X 1.1/2" - FORNECIMENTO E INSTALAÇÃO. AF_01/2020	SINAPI	UN	1,00000000	R$ 283,94	R$ 283,94
86878	VÁLVULA EM METAL CROMADO TIPO AMERICANA 3.1/2" X 1.1/2" PARA PIA - FORNECIMENTO E INSTALAÇÃO. AF_01/2020	SINAPI	UN	1,00000000	R$ 99,76	R$ 99,76
				TOTAL Serviço:		R$ 628,73
				VALOR:		628,73

7.6. 87269 REVESTIMENTO CERÂMICO PARA PAREDES INTERNAS COM PLACAS TIPO ESMALTADA DE DIMENSÕES 25X35 CM APLICADAS NA ALTURA INTEIRA DAS PAREDES. AF_02/2023_PE (M2)

Material		FONTE	UNID	COEFICIENTE	PREÇO UNITÁRIO	TOTAL
00001381	ARGAMASSA COLANTE AC I PARA CERÂMICAS	SINAPI	KG	4,91000000	R$ 1,03	R$ 5,05
00034357	REJUNTE CIMENTICIO, QUALQUER COR	SINAPI	KG	0,29000000	R$ 6,04	R$ 1,75
00000536	REVESTIMENTO PARA PAREDE, EM CERÂMICA ESMALTADA, FORMATO MENOR OU IGUAL A 2025 CM2	SINAPI	M2	1,07250000	R$ 38,33	R$ 41,10
				TOTAL Material:		R$ 47,90

Mão de Obra com Encargos Complementares		FONTE	UNID	COEFICIENTE	PREÇO UNITÁRIO	TOTAL
88256	AZULEJISTA OU LADRILHEIRO COM ENCARGOS COMPLEMENTARES	SINAPI	H	0,64880000	R$ 26,23	R$ 17,01
88316	SERVENTE COM ENCARGOS COMPLEMENTARES	SINAPI	H	0,30040000	R$ 21,05	R$ 6,32
				TOTAL Mão de Obra com Encargos Complementares:		R$ 23,33
				VALOR:		71,23

8.1. 86929 TANQUE DE MÁRMORE SINTÉTICO SUSPENSO, 22L OU EQUIVALENTE, INCLUSO SIFÃO FLEXÍVEL EM PVC, VÁLVULA PLÁSTICA E TORNEIRA DE METAL CROMADO PADRÃO POPULAR - FORNECIMENTO E INSTALAÇÃO. AF_01/2020 (UN)

Serviço		FONTE	UNID	COEFICIENTE	PREÇO UNITÁRIO	TOTAL
86883	SIFÃO DO TIPO FLEXÍVEL EM PVC 1 X 1.1/2 - FORNECIMENTO E INSTALAÇÃO. AF_01/2020	SINAPI	UN	1,00000000	R$ 12,83	R$ 12,83
86876	TANQUE DE MÁRMORE SINTÉTICO SUSPENSO, 22L OU EQUIVALENTE - FORNECIMENTO E INSTALAÇÃO. AF_01/2020	SINAPI	UN	1,00000000	R$ 255,26	R$ 255,26
86913	TORNEIRA CROMADA 1/2" OU 3/4" PARA TANQUE, PADRÃO POPULAR - FORNECIMENTO E INSTALAÇÃO. AF_01/2020	SINAPI	UN	1,00000000	R$ 79,27	R$ 79,27
86879	VÁLVULA EM PLÁSTICO 1" PARA PIA, TANQUE OU LAVATÓRIO, COM OU SEM LADRÃO - FORNECIMENTO E INSTALAÇÃO. AF_01/2020	SINAPI	UN	1,00000000	R$ 10,00	R$ 10,00
				TOTAL Serviço:		R$ 357,36
				VALOR:		357,36

8.2. 103323 ALVENARIA DE VEDAÇÃO DE BLOCOS CERÂMICOS FURADOS NA VERTICAL DE 9X19X39 CM (ESPESSURA 9 CM) E ARGAMASSA DE ASSENTAMENTO COM PREPARO MANUAL. AF_12/2021 (M2)

Material		FONTE	UNID	COEFICIENTE	PREÇO UNITÁRIO	TOTAL
00037592	BLOCO CERÂMICO / TIJOLO VAZADO PARA ALVENARIA DE VEDACAO, FUROS NA VERTICAL DE 9 X 19 X 39 CM (L X A X C)	SINAPI	UN	13,60000000	R$ 2,24	R$ 30,46
00037395	PINO DE AÇO COM FURO, HASTE = 27 MM (AÇÃO DIRETA)	SINAPI	CENTO	0,00500000	R$ 41,93	R$ 0,20
00034557	TELA DE AÇO SOLDADA GALVANIZADA/ZINCADA PARA ALVENARIA, FIO D = 1,20 A 1,70 MM, MALHA 15 X 15 MM, (C X L) 50 X 7,5 CM	SINAPI	M	0,42000000	R$ 2,08	R$ 0,87
				TOTAL Material:		R$ 31,53

Mão de Obra com Encargos Complementares	FONTE	UNID	COEFICIENTE	PREÇO UNITÁRIO	TOTAL

88309	PEDREIRO COM ENCARGOS COMPLEMENTARES	SINAPI	H	0,59000000	R$ 26,35	R$ 15,54
88316	SERVENTE COM ENCARGOS COMPLEMENTARES	SINAPI	H	0,29500000	R$ 21,05	R$ 6,20
				TOTAL Mão de Obra com Encargos Complementares:		R$ 21,74

Serviço		FONTE	UNID	COEFICIENTE	PREÇO UNITÁRIO	TOTAL
87369	ARGAMASSA TRAÇO 1:2:8 (EM VOLUME DE CIMENTO, CAL E AREIA MÉDIA ÚMIDA) PARA EMBOÇO/MASSA ÚNICA/ASSENTAMENTO DE ALVENARIA DE VEDAÇÃO, PREPARO MANUAL. AF_08/2019	SINAPI	M3	0,01040000	R$ 825,68	R$ 8,58
					TOTAL Serviço:	R$ 8,58
					VALOR:	61,85

8.3. 87878 CHAPISCO APLICADO EM ALVENARIAS E ESTRUTURAS DE CONCRETO INTERNAS, COM COLHER DE PEDREIRO. ARGAMASSA TRAÇO 1:3 COM PREPARO MANUAL. AF_10/2022 (M2)

Mão de Obra com Encargos Complementares		FONTE	UNID	COEFICIENTE	PREÇO UNITÁRIO	TOTAL
88309	PEDREIRO COM ENCARGOS COMPLEMENTARES	SINAPI	H	0,06810000	R$ 26,35	R$ 1,79
88316	SERVENTE COM ENCARGOS COMPLEMENTARES	SINAPI	H	0,02550000	R$ 21,05	R$ 0,53
				TOTAL Mão de Obra com Encargos Complementares:		R$ 2,32

Serviço		FONTE	UNID	COEFICIENTE	PREÇO UNITÁRIO	TOTAL
87377	ARGAMASSA TRAÇO 1:3 (EM VOLUME DE CIMENTO E AREIA GROSSA ÚMIDA) PARA CHAPISCO CONVENCIONAL. PREPARO MANUAL. AF_08/2019	SINAPI	M3	0,00370000	R$ 802,73	R$ 2,97
					TOTAL Serviço:	R$ 2,97
					VALOR:	5,29

8.4. 87536 EMBOÇO, EM ARGAMASSA TRAÇO 1:2:8, PREPARO MANUAL, APLICADO MANUALMENTE EM PAREDES INTERNAS DE AMBIENTES COM ÁREA MAIOR QUE 10M², E = 17,5MM, COM TALISCAS. AF_03/2024 (M2)

Mão de Obra com Encargos Complementares		FONTE	UNID	COEFICIENTE	PREÇO UNITÁRIO	TOTAL
88309	PEDREIRO COM ENCARGOS COMPLEMENTARES	SINAPI	H	0,37400000	R$ 26,35	R$ 9,85
88316	SERVENTE COM ENCARGOS COMPLEMENTARES	SINAPI	H	0,18700000	R$ 21,05	R$ 3,93
				TOTAL Mão de Obra com Encargos Complementares:		R$ 13,78

Serviço		FONTE	UNID	COEFICIENTE	PREÇO UNITÁRIO	TOTAL
87369	ARGAMASSA TRAÇO 1:2:8 (EM VOLUME DE CIMENTO, CAL E AREIA MÉDIA ÚMIDA) PARA EMBOÇO/MASSA ÚNICA/ASSENTAMENTO DE ALVENARIA DE VEDAÇÃO, PREPARO MANUAL. AF_08/2019	SINAPI	M3	0,03040000	R$ 825,68	R$ 25,10
					TOTAL Serviço:	R$ 25,10
					VALOR:	38,88

8.5. 87530 MASSA ÚNICA, EM ARGAMASSA TRAÇO 1:2:8, PREPARO MANUAL, APLICADA MANUALMENTE EM PAREDES INTERNAS DE AMBIENTES COM ÁREA ENTRE 5M² E 10M², E = 17,5MM, COM TALISCAS. AF_03/2024 (M2)

Mão de Obra com Encargos Complementares		FONTE	UNID	COEFICIENTE	PREÇO UNITÁRIO	TOTAL
88309	PEDREIRO COM ENCARGOS COMPLEMENTARES	SINAPI	H	0,47240000	R$ 26,35	R$ 12,44
88316	SERVENTE COM ENCARGOS COMPLEMENTARES	SINAPI	H	0,23620000	R$ 21,05	R$ 4,97
				TOTAL Mão de Obra com Encargos Complementares:		R$ 17,41

Serviço		FONTE	UNID	COEFICIENTE	PREÇO UNITÁRIO	TOTAL
87369	ARGAMASSA TRAÇO 1:2:8 (EM VOLUME DE CIMENTO, CAL E AREIA MÉDIA ÚMIDA) PARA EMBOÇO/MASSA ÚNICA/ASSENTAMENTO DE ALVENARIA DE VEDAÇÃO, PREPARO MANUAL. AF_08/2019	SINAPI	M3	0,03040000	R$ 825,68	R$ 25,10
					TOTAL Serviço:	R$ 25,10
					VALOR:	42,51

8.6. 88489 PINTURA LÁTEX ACRÍLICA PREMIUM, APLICAÇÃO MANUAL EM PAREDES, DUAS DEMÃOS. AF_04/2023 (M2)

Material		FONTE	UNID	COEFICIENTE	PREÇO UNITÁRIO	TOTAL
00007356	TINTA LATEX ACRILICA PREMIUM, COR BRANCO FOSCO	SINAPI	L	0,22850000	R$ 43,16	R$ 9,86
					TOTAL Material:	R$ 9,86

Mão de Obra com Encargos Complementares		FONTE	UNID	COEFICIENTE	PREÇO UNITÁRIO	TOTAL
88310	PINTOR COM ENCARGOS COMPLEMENTARES	SINAPI	H	0,16310000	R$ 29,27	R$ 4,77
88316	SERVENTE COM ENCARGOS COMPLEMENTARES	SINAPI	H	0,05440000	R$ 21,05	R$ 1,14
				TOTAL Mão de Obra com Encargos Complementares:		R$ 5,91
					VALOR:	15,77

Prefeitura Mun. de Nova Colinas-MA
000283
Assinatura

Nova Colinas
Prefeitura Municipal

RELATÓRIO ANALÍTICO - COMPOSIÇÕES DE CUSTOS

CLIENTE:	PREFEITURA MUNICIPAL DE NOVA COLINAS-MA
OBRA:	MELHORIAS SANITÁRIAS DOMICILIARES EM ÁREAS RURAIS DO MUNICÍPIO DE NOVA COLINAS/MA. CÓDIGO DO INSTRUMENTO: 992090/2025
LOCAL:	ZONA RURAL DO MUNICIPIO DE NOVA COLINAS-MA

DATA : L.S. Hora: 99,57%
BDI : 28,82% L.S. Mês:

FONTE	VERSÃO
ORSE	2025/11
SEINFRA	028 SEM DESONERAÇÃO
SINAPI	2026/01 COM DESONERAÇÃO
SIURB	2025/07 COM DESONERAÇÃO
PRÓPRIA	PROPRIA

8.7. 87269 REVESTIMENTO CERÂMICO PARA PAREDES INTERNAS COM PLACAS TIPO ESMALTADA DE DIMENSÕES 25X35 CM APLICADAS NA ALTURA INTEIRA DAS PAREDES. AF_02/2023_PE (M2)

Material		FONTE	UNID	COEFICIENTE	PREÇO UNITÁRIO	TOTAL
00001381	ARGAMASSA COLANTE AC I PARA CERAMICAS	SINAPI	KG	4,91000000	R$ 1,03	R$ 5,05
00034357	REJUNTE CIMENTICIO, QUALQUER COR	SINAPI	KG	0,29000000	R$ 6,04	R$ 1,75
00000536	REVESTIMENTO PARA PAREDE, EM CERAMICA ESMALTADA, FORMATO MENOR OU IGUAL A 2025 CM2	SINAPI	M2	1,07250000	R$ 38,33	R$ 41,10
					TOTAL Material:	R$ 47,90

Mão de Obra com Encargos Complementares		FONTE	UNID	COEFICIENTE	PREÇO UNITÁRIO	TOTAL
88256	AZULEJISTA OU LADRILHEIRO COM ENCARGOS COMPLEMENTARES	SINAPI	H	0,64880000	R$ 26,23	R$ 17,01
88316	SERVENTE COM ENCARGOS COMPLEMENTARES	SINAPI	H	0,30040000	R$ 21,05	R$ 6,32
					TOTAL Mão de Obra com Encargos Complementares:	R$ 23,33
					VALOR:	71,23

9.1. 98102 CAIXA DE GORDURA SIMPLES, CIRCULAR, EM CONCRETO PRÉ-MOLDADO, DIÂMETRO INTERNO = 0,4 M, ALTURA INTERNA = 0,4 M. AF_12/2020 (UN)

Equipamento Custo Horário		FONTE	UNID	COEFICIENTE	PREÇO UNITÁRIO	TOTAL
5679	RETROESCAVADEIRA SOBRE RODAS COM CARREGADEIRA, TRAÇÃO 4X4, POTÊNCIA LÍQ. 88 HP, CAÇAMBA CARREG. CAP. MÍN. 1 M3, CAÇAMBA RETRO CAP. 0,26 M3, PESO OPERACIONAL MÍN. 6.674 KG, PROFUNDIDADE ESCAVAÇÃO MÁX. 4,37 M - CHI DIURNO. AF_06/2014	SINAPI	CHI	0,03150000	R$ 57,99	R$ 1,82
5678	RETROESCAVADEIRA SOBRE RODAS COM CARREGADEIRA, TRAÇÃO 4X4, POTÊNCIA LÍQ. 88 HP, CAÇAMBA CARREG. CAP. MÍN. 1 M3, CAÇAMBA RETRO CAP. 0,26 M3, PESO OPERACIONAL MÍN. 6.674 KG, PROFUNDIDADE ESCAVAÇÃO MÁX. 4,37 M - CHP DIURNO. AF_06/2014	SINAPI	CHP	0,01550000	R$ 141,22	R$ 2,18
					TOTAL Equipamento Custo Horário:	R$ 4,00

Material		FONTE	UNID	COEFICIENTE	PREÇO UNITÁRIO	TOTAL
00011881	CAIXA DE GORDURA CILINDRICA EM CONCRETO SIMPLES, PRE-MOLDADA, COM DIAMETRO DE 40 CM E ALTURA DE 45 CM, COM TAMPA	SINAPI	UN	1,00000000	R$ 195,97	R$ 195,97
					TOTAL Material:	R$ 195,97

Mão de Obra com Encargos Complementares		FONTE	UNID	COEFICIENTE	PREÇO UNITÁRIO	TOTAL
88309	PEDREIRO COM ENCARGOS COMPLEMENTARES	SINAPI	H	0,04150000	R$ 26,35	R$ 1,09
88316	SERVENTE COM ENCARGOS COMPLEMENTARES	SINAPI	H	0,03260000	R$ 21,05	R$ 0,68
					TOTAL Mão de Obra com Encargos Complementares:	R$ 1,77

Serviço		FONTE	UNID	COEFICIENTE	PREÇO UNITÁRIO	TOTAL
101618	PREPARO DE FUNDO DE VALA COM LARGURA MENOR QUE 1,5 M, COM CAMADA DE AREIA, LANÇAMENTO MANUAL. AF_01/2026	SINAPI	M3	0,01920000	R$ 292,60	R$ 5,61
					TOTAL Serviço:	R$ 5,61
					VALOR:	207,35

Prefeitura Mun. de Nova Colinas-MA
000284
Assinatura

ORÇAMENTO - CURVA ABC DE SERVIÇOS

Nova Colinas
Prefeitura Municipal

CLIENTE:	PREFEITURA MUNICIPAL DE NOVA COLINAS-MA
OBRA:	MELHORIAS SANITÁRIAS DOMICILIARES EM ÁREAS RURAIS DO MUNICÍPIO DE NOVA COLINAS-MA CÓDIGO DO INSTRUMENTO: 992090/2025
LOCAL:	ZONA RURAL DO MUNICÍPIO DE NOVA COLINAS-MA

DATA :
BDI : 28,82%
L.S. Hora: 98,31%
L.S. Mês: 58,66%

FONTE	VERSÃO
ORSE	2025/11
SEINFRA	C28 SEM DESONERAÇÃO
SINAPI	2026/01 COM DESONERAÇÃO
SIURB	2025/07 COM DESONERAÇÃO
PRÓPRIA	PRÓPRIA

CÓDIGO	DESCRIÇÃO	FONTE	TIPO	UNIDADE	QUANTIDADE	PREÇO UNITÁRIO	PREÇO TOTAL	%	ACUMUL. %	CL.
98082	TANQUE SÉPTICO RETANGULAR, EM ALVENARIA COM BLOCOS DE CONCRETO, DIMENSÕES INTERNAS: 1,0 X 2,0 X H=1,4 M, VOLUME ÚTIL: 2000 L (PARA 5 CONTRIBUINTES). AF_12/2020	SINAPI	SERVIÇO	UN	59,00	R$ 4.988,85	R$ 294.342,15	19,26	19,26	A
S01732	SUMIDOURO PAREDES COM BLOCOS CERÂMICOS 6 FUROS E DIMENSÕES INTERNAS DE 2,00 X 1,00 X 0,80 M	ORSE	SERVIÇO	UN	59,00	R$ 2.568,54	R$ 151.543,86	9,92	29,18	A
87530	MASSA ÚNICA, EM ARGAMASSA TRAÇO 1:2:8, PREPARO MANUAL, APLICADA MANUALMENTE EM PAREDES INTERNAS DE AMBIENTES COM ÁREA ENTRE 5M² E 10M², E = 17,5MM, COM TALISCAS. AF_03/2024	SINAPI	SERVIÇO	M2	1.961,16	R$ 54,76	R$ 107.393,12	7,03	36,20	A
103323	ALVENARIA DE VEDAÇÃO DE BLOCOS CERÂMICOS FURADOS NA VERTICAL DE 9X19X39 CM (ESPESSURA 9 CM) E ARGAMASSA DE ASSENTAMENTO COM PREPARO MANUAL. AF_12/2021	SINAPI	SERVIÇO	M2	1.344,61	R$ 79,68	R$ 107.138,52	7,01	43,21	A
87536	EMBOÇO, EM ARGAMASSA TRAÇO 1:2:8, PREPARO MANUAL, APLICADO MANUALMENTE EM PAREDES INTERNAS DE AMBIENTES COM ÁREA MAIOR QUE 10M², E = 17,5MM, COM TALISCAS. AF_03/2024	SINAPI	SERVIÇO	M2	1.961,16	R$ 50,09	R$ 98.234,50	6,43	49,64	A
87269	REVESTIMENTO CERÂMICO PARA PAREDES INTERNAS COM PLACAS TIPO ESMALTADA DE DIMENSÕES 25X35 CM APLICADAS NA ALTURA INTEIRA DAS PAREDES. AF_02/2023_PE	SINAPI	SERVIÇO	M2	762,28	R$ 91,76	R$ 69.946,81	4,58	54,22	B
S05046	CAIXA D'AGUA DE POLIETILENO - INSTALADA, EXCETO BASE DE APOIO, CAP. 310 LITROS	ORSE	SERVIÇO	UN	59,00	R$ 833,43	R$ 49.172,37	3,22	57,44	B
86936	CUBA DE EMBUTIR DE AÇO INOXIDÁVEL MÉDIA, INCLUSO VÁLVULA TIPO AMERICANA E SIFÃO TIPO GARRAFA EM METAL CROMADO - FORNECIMENTO E INSTALAÇÃO. AF_01/2020	SINAPI	SERVIÇO	UN	59,00	R$ 809,93	R$ 47.785,87	3,13	60,56	B
86931	VASO SANITÁRIO SIFONADO COM CAIXA ACOPLADA LOUÇA BRANCA, INCLUSO ENGATE FLEXÍVEL EM PLÁSTICC BRANCO, 1/2 X 40CM - FORNECIMENTO E INSTALAÇÃO. AF_01/2020	SINAPI	SERVIÇO	UN	59,00	R$ 701,06	R$ 41.362,54	2,71	63,27	B
97906	CAIXA ENTERRADA HIDRÁULICA RETANGULAR, EM ALVENARIA COM BLOCOS DE CONCRETO, DIMENSÕES INTERNAS: 0,6X0,6X0,6 M PARA REDE DE ESGOTO. AF_12/2020	SINAPI	SERVIÇO	UN	59,00	R$ 611,17	R$ 36.059,03	2,36	65,63	B
92539	TRAMA DE MADEIRA COMPOSTA POR RIPAS, CAIBROS E TERÇAS PARA TELHADOS DE ATÉ 2 ÁGUAS PARA TELHA CERÂMICA OU DE CONCRETO, INCLUSO TRANSPORTE VERTICAL. AF_10/2025	SINAPI	SERVIÇO	M2	322,14	R$ 106,92	R$ 34.443,21	2,25	67,88	B
99059	LOCAÇÃO CONVENCIONAL DE OBRA, UTILIZANDO GABARITO DE TÁBUAS CORRIDAS PONTALETADAS A CADA 2,00M - 2 UTILIZAÇÕES. AF_03/2024	SINAPI	SERVIÇO	M	413,00	R$ 81,56	R$ 33.684,28	2,20	70,09	B
101166	ALVENARIA DE EMBASAMENTO COM BLOCO ESTRUTURAL DE CERÂMICA, DE 14X19X29CM E ARGAMASSA DE ASSENTAMENTO COM PREPARO EM BETONEIRA. AF_05/2020	SINAPI	SERVIÇO	M3	37,76	R$ 866,30	R$ 32.711,49	2,14	72,23	B
91295	PORTA DE MADEIRA FRISADA, SEMI-OCA (LEVE OU MÉDIA), 60X210CM, ESPESSURA DE 3CM, INCLUSO DOBRADIÇAS - FORNECIMENTO E INSTALAÇÃO. AF_10/2025	SINAPI	SERVIÇO	UN	59,00	R$ 539,67	R$ 31.840,53	2,08	74,31	B
88489	PINTURA LÁTEX ACRÍLICA PREMIUM, APLICAÇÃO MANUAL EM PAREDES, DUAS DEMÃOS. AF_04/2023	SINAPI	SERVIÇO	M2	1.499,78	R$ 20,31	R$ 30.460,53	1,99	76,31	B
102487	CONCRETO CICLÓPICO FCK = 15MPA, 30% PEDRA DE MÃO EM VOLUME REAL, INCLUSIVE LANÇAMENTO. AF_05/2021	SINAPI	SERVIÇO	M3	34,22	R$ 855,75	R$ 29.283,77	1,92	78,22	B
S01353	PONTO DE ÁGUA FRIA EMBUTIDO, C/MATERIAL PVC RÍGIDO ROSCÁVEL Ø 3/4"	ORSE	SERVIÇO	UN	118,00	R$ 242,01	R$ 28.557,18	1,87	80,09	C
C0649	CAIXA INSPEÇÃO NO PASSEIO EM ALVENARIA DI=(50X50)CM, PADRÃO CAGECE	SEINFRA	SERVIÇO	UN	59,00	R$ 482,56	R$ 28.471,04	1,86	81,95	C
86929	TANQUE DE MÁRMORE SINTÉTICO SUSPENSO, 22L OU EQUIVALENTE, INCLUSO SIFÃO FLEXÍVEL EM PVC, VÁLVULA PLÁSTICA E TORNEIRA DE METAL CROMADO PADRÃO POPULAR - FORNECIMENTO E INSTALAÇÃO. AF_01/2020	SINAPI	SERVIÇO	UN	59,00	R$ 460,35	R$ 27.160,65	1,78	83,73	C
94201	TELHAMENTO COM TELHA CERÂMICA CAPA-CANAL, TIPO COLONIAL, COM ATÉ 2 ÁGUAS, INCLUSO TRANSPORTE VERTICAL. AF_07/2019	SINAPI	SERVIÇO	M2	322,14	R$ 69,51	R$ 22.391,95	1,47	85,20	C
78046	FILTRO TIPO CUNO C/ ELEM. FILTR. CARVÃO/POLIPROPILENO 360 L/H	SIURB	MATERIAL	UN	59,00	R$ 378,46	R$ 22.329,14	1,46	86,66	C
S00642	PONTO DE LUZ EM TETO OU PAREDE, COM ELETRODUTO PVC RÍGIDO EMBUTIDO Ø 3/4"	ORSE	SERVIÇO	UN	59,00	R$ 377,74	R$ 22.286,66	1,46	88,12	C
S03288	PONTO DE INTERRUPTOR 01 SEÇÃO PARALELA, APARENTE, COM ELETRODUTO DE FERRO GALVANIZADO Ø 3/4"	ORSE	SERVIÇO	PT	59,00	R$ 368,26	R$ 21.727,34	1,42	89,54	C
87246	REVESTIMENTO CERÂMICO PARA PISO COM PLACAS TIPO ESMALTADA DE DIMENSÕES 35X35 CM APLICADA EM AMBIENTES DE ÁREA MENOR QUE 5 M2. AF_02/2023_PE	SINAPI	SERVIÇO	M2	189,98	R$ 99,44	R$ 18.891,61	1,24	90,77	C
S01200	PONTO DE ÁGUA FRIA EMBUTIDO, C/MATERIAL PVC RÍGIDO SOLDÁVEL Ø 25MM	ORSE	SERVIÇO	UN	118,00	R$ 152,05	R$ 17.941,90	1,17	91,95	C
98102	CAIXA DE GORDURA SIMPLES, CIRCULAR, EM CONCRETO PRÉ-MOLDADO, DIÂMETRO INTERNO = 0,4 M, ALTURA INTERNA = 0,4 M. AF_12/2020	SINAPI	SERVIÇO	UN	59,00	R$ 267,11	R$ 15.759,49	1,03	92,98	C
103689	FORNECIMENTO E INSTALAÇÃO DE PLACA DE OBRA COM CHAPA GALVANIZADA E ESTRUTURA DE MADEIRA. AF_03/2022_PS	SINAPI	SERVIÇO	M2	23,04	R$ 597,00	R$ 13.754,88	0,90	93,88	C
87878	CHAPISCO APLICADO EM ALVENARIAS E ESTRUTURAS DE CONCRETO INTERNAS, COM COLHER DE PEDREIRO. ARGAMASSA TRAÇO 1:3 COM PREPARO MANUAL. AF_10/2022	SINAPI	SERVIÇO	M2	1.961,16	R$ 6,81	R$ 13.355,50	0,87	94,75	C
86904	LAVATÓRIO LOUÇA BRANCA SUSPENSO, 29,5 X 39CM OU EQUIVALENTE, PADRÃO POPULAR - FORNECIMENTO E INSTALAÇÃO. AF_01/2020	SINAPI	SERVIÇO	UN	59,00	R$ 200,56	R$ 11.833,04	0,77	95,53	C
95241	LASTRO DE CONCRETO MAGRO, APLICADO EM PISOS, LAJES SOBRE SOLO OU RADIERS, ESPESSURA DE 5 CM. AF_01/2024	SINAPI	SERVIÇO	M2	213,58	R$ 54,17	R$ 11.569,63	0,76	96,28	C
106060	LAJE PRÉ-MOLDADA UNIDIRECIONAL, BIAPOIADA, PARA FORRO, ENCHIMENTO EM EPS, VIGOTA TRELIÇADA, ALTURA TOTAL DA LAJE "LT" = 12 CM (ENCHIMENTO+CAPA) = (8+4). AF_08/2025	SINAPI	SERVIÇO	M2	37,76	R$ 235,95	R$ 8.909,47	0,58	96,87	C
S01683	PONTO DE ESGOTO COM TUBO DE PVC RÍGIDO SOLDÁVEL DE Ø 100 MM (VASO SANITÁRIO)	ORSE	SERVIÇO	PT	59,00	R$ 140,17	R$ 8.270,03	0,54	97,41	C
98679	PISO CIMENTADO, TRAÇO 1:3 (CIMENTO E AREIA), ACABAMENTO LISO, ESPESSURA 2,0 CM, PREPARO MECÂNICO DA ARGAMASSA. AF_09/2020	SINAPI	SERVIÇO	M2	145,14	R$ 54,95	R$ 7.975,44	0,52	97,93	C
93358	ESCAVAÇÃO MANUAL DE VALA. AF_09/2024	SINAPI	SERVIÇO	M3	56,64	R$ 107,26	R$ 6.075,21	0,40	98,33	C
S01679	PONTO DE ESGOTO COM TUBO DE PVC RÍGIDO SOLDÁVEL DE Ø 40 MM (LAVATÓRIOS, MICTÓRIOS, RALOS SIFONADOS, ETC...)	ORSE	SERVIÇO	UN	59,00	R$ 98,93	R$ 5.836,87	0,38	98,71	C
101161	ALVENARIA DE VEDAÇÃO COM ELEMENTO VAZADO DE CONCRETO (COBOGÓ) DE 7X50X50CM E ARGAMASSA DE ASSENTAMENTO COM PREPARO EM BETONEIRA. AF_05/2020	SINAPI	SERVIÇO	M2	14,75	R$ 309,89	R$ 4.570,88	0,30	99,01	C
102217	PINTURA TINTA DE ACABAMENTO (PIGMENTADA) A ÓLEO EM MADEIRA, 2 DEMÃOS. AF_01/2021	SINAPI	SERVIÇO	M2	185,85	R$ 21,65	R$ 4.023,65	0,26	99,27	C
89707	CAIXA SIFONADA, PVC, DN 100 X 100 X 50 MM, JUNTA ELÁSTICA, FORNECIDA E INSTALADA EM RAMAL DE DESCARGA OU EM RAMAL DE ESGOTO SANITÁRIO. AF_08/2022	SINAPI	SERVIÇO	UN	59,00	R$ 62,23	R$ 3.671,57	0,24	99,51	C

Nova Colinas
Prefeitura Municipal

ORÇAMENTO - CURVA ABC DE SERVIÇOS

CLIENTE:	PREFEITURA MUNICIPAL DE NOVA COLINAS-MA
OBRA:	MELHORIAS SANITARIAS DOMICILIARES EM ÁREAS RURAIS DO MUNICÍPIO DE NOVA COLINAS/MA. CÓDIGO DO INSTRUMENTO: 992090/2025
LOCAL:	ZONA RURAL DO MUNICIPIO DE NOVA COLINAS-MA

DATA :
BDI : 28,82%
L.S. Hora: 98,31%
L.S. Mês: 58,66%

FONTE	VERSÃO
ORSE	2025/11
SEINFRA	028 SEM DESONERAÇÃO
SINAPI	2025/01 COM DESONERAÇÃO
SIURB	2025/07 COM DESONERAÇÃO
PRÓPRIA	PRÓPRIA

Prefeitura Mun. de Nova Colinas-MA
000285
Assinatura

CÓDIGO	DESCRIÇÃO	FONTE	TIPO	UNIDADE	QUANTIDADE	PREÇO UNITÁRIO	PREÇO TOTAL	%	ACUMUL. %	CL
S02050	CHUVEIRO PLÁSTICO SEM REGISTRO	ORSE	SERVIÇO	UN	59,00	R$ 42,18	R$ 2.488,62	0,16	99,68	C
S03689	TORNEIRA PLÁSTICA PARA LAVATÓRIO, HERC 1195, 1/2" OU SIMILAR	ORSE	SERVIÇO	UN	59,00	R$ 41,61	R$ 2.454,99	0,16	99,84	C
104737	REATERRO MANUAL DE VALAS, COM PLACA VIBRATÓRIA. AF_08/2023	SINAPI	SERVIÇO	M3	59,00	R$ 27,34	R$ 1.613,06	0,11	99,94	C
97609	LÂMPADA COMPACTA DE LED 6 W, BASE E27 - FORNECIMENTO E INSTALAÇÃO AF_09/2024	SINAPI	SERVIÇO	UN	59,00	R$ 15,19	R$ 896,21	0,06	100,00	C

Subtotal até 100,00% R$ 1.528.218,60

Outros: R$ 0,00

Valor total do Orçamento: R$ 1.528.218,60

Nova Colinas
Prefeitura Municipal

CRONOGRAMA FÍSICO-FINANCEIRO

CLIENTE:	PREFEITURA MUNICIPAL DE NOVA COLINAS-MA
OBRA:	MELHORIAS SANITÁRIAS DOMICILIARES EM ÁREAS RURAIS DO MUNICÍPIO DE NOVA COLINAS/MA .CÓDIGO DO INSTRUMENTO: 992090/2025
LOCAL:	ZONA RURAL DO MUNICIPIO DE NOVA COLINAS-MA

DATA : L.S. Hora: 98,31%
BDI : 28,82% L.S. Mês: 58,66%

FONTE	VERSÃO
ORSE	2025/11
SEINFRA	028 SEM DESONERAÇÃO
SINAPI	2026/01 COM DESONERAÇÃO
SIURB	2025/07 COM DESONERAÇÃO
PRÓPRIA	PROPRIA

ITEM	DESCRIÇÃO	VALOR (R$)	MÊS 1	MÊS 2	MÊS 3	MÊS 4	MÊS 5	Total parcela
1	SERVIÇOS PRELIMINARES	R$ 13.754,88	100,00%					**100,00%**
			R$ 13.754,88					**R$ 13.754,88**
2	ABRIGO	R$ 821.369,01	20,00%	20,00%	20,00%	20,00%	20,00%	**100,00%**
			R$ 164.273,80	R$ 164.273,80	R$ 164.273,80	R$ 164.273,80	R$ 164.273,81	**R$ 821.369,01**
3	RESERVATORIO EM POLIETILENO CAPACIDADE DE 310 LITROS	R$ 49.172,37	20,00%	20,00%	20,00%	20,00%	20,00%	**100,00%**
			R$ 9.834,47	R$ 9.834,47	R$ 9.834,47	R$ 9.834,47	R$ 9.834,49	**R$ 49.172,37**
4	FOSSA SEPTICA CONFORME PROJETO	R$ 294.342,15	20,00%	20,00%	20,00%	20,00%	20,00%	**100,00%**
			R$ 58.868,43	R$ 58.868,43	R$ 58.868,43	R$ 58.868,43	R$ 58.868,43	**R$ 294.342,15**
5	SUMIDOURO CONFORME PROJETO	R$ 151.543,86	20,00%	20,00%	20,00%	20,00%	20,00%	**100,00%**
			R$ 30.308,77	R$ 30.308,77	R$ 30.308,77	R$ 30.308,77	R$ 30.308,78	**R$ 151.543,86**
6	FILTRO DE BARRO	R$ 22.329,14	20,00%	20,00%	20,00%	20,00%	20,00%	**100,00%**
			R$ 4.465,83	R$ 4.465,83	R$ 4.465,83	R$ 4.465,83	R$ 4.465,82	**R$ 22.329,14**
7	PIA DE COZINHA EM AÇO INOX	R$ 88.297,30	20,00%	20,00%	20,00%	20,00%	20,00%	**100,00%**
			R$ 17.659,46	R$ 17.659,46	R$ 17.659,46	R$ 17.659,46	R$ 17.659,46	**R$ 88.297,30**
8	TANQUE DE LAVAR ROUPAS	R$ 71.650,40	20,00%	20,00%	20,00%	20,00%	20,00%	**100,00%**
			R$ 14.330,08	R$ 14.330,08	R$ 14.330,08	R$ 14.330,08	R$ 14.330,08	**R$ 71.650,40**
9	CAIXA DE GORDURA	R$ 15.759,49	20,00%	20,00%	20,00%	20,00%	20,00%	**100,00%**
			R$ 3.151,90	R$ 3.151,90	R$ 3.151,90	R$ 3.151,90	R$ 3.151,89	**R$ 15.759,49**
		R$ 1.528.218,60	R$ 316.647,62	R$ 302.892,74	R$ 302.892,74	R$ 302.892,74	R$ 302.892,76	R$ 1.528.218,60
			R$ 316.647,62	R$ 619.540,36	R$ 922.433,10	R$ 1.225.325,84	R$ 1.528.218,60	

Prefeitura Mun. de Nova Colinas-MA
Assinatura
000286

Nova Colinas
Prefeitura Municipal


TABELA DE ENCARGOS SOCIAIS


CLIENTE:	PREFEITURA MUNICIPAL DE NOVA COLINAS-MA	DATA :	L.S. Hora: 98,31%
OBRA:	MELHORIAS SANITÁRIAS DOMICILIARES EM ÁREAS RURAIS DO MUNICÍPIO DE NOVA COLINAS/MA .CÓDIGO DO INSTRUMENTO: 992090/2025	BDI : 28,82%	L.S. Mens: 58,66%
LOCAL:	ZONA RURAL DO MUNICIPIO DE NOVA COLINAS-MA		


FONTE	VERSÃO
ORSE	2025/11
SEINFRA	028 SEM DESONERAÇÃO
SINAPI	2026/01 COM DESONERAÇÃO
SIURB	2025/07 COM DESONERAÇÃO
PRÓPRIA	PROPRIA

Prefeitura de Nova Colinas-MA
000287
Assinatura

COD	DESCRIÇÃO	HORISTA %	MENSALISTA %
A	**GRUPO A**		
A1	INSS	10,00	10,00
A2	SESI	1,50	1,50
A3	SENAI	1,00	1,00
A4	INCRA	0,20	0,20
A5	SEBRAE	0,60	0,60
A6	SALÁRIO EDUCAÇÃO	2,50	2,50
A7	SEGURO CONTRA ACIDENTES DE TRABALHO	3,00	3,00
A8	FGTS	8,00	8,00
A9	SECONCI	0,00	0,00
	TOTAL	**26,80**	**26,80**
B	**GRUPO B**		
B1	REPOUSO SEMANAL REMUNERADO	17,75	0,00
B2	FERIADOS	3,93	0,00
B3	AUXÍLIO - ENFERMIDADE	0,88	0,67
B4	13º SALÁRIO	10,93	8,31
B5	LICENÇA PATERNIDADE	0,07	0,05
B6	FALTAS JUSTIFICADAS	0,73	0,56
B7	DIAS DE CHUVAS	1,67	0,00
B8	AUXÍLIO ACIDENTE DE TRABALHO	0,03	0,02
B9	FÉRIAS GOZADAS	11,02	8,38
B10	SALÁRIO MATERNIDADE	0,04	0,03
	TOTAL	**47,05**	**18,02**
C	**GRUPO C**		
C1	AVISO PRÉVIO INDENIZADO	5,74	4,36
C2	AVISO PRÉVIO TRABALHADO	0,15	0,11
C3	FÉRIAS INDENIZADAS	3,63	2,76
C4	DEPÓSITO RESCISÃO SEM JUSTA CAUSA	2,44	1,86
C5	INDENIZAÇÃO ADICIONAL	0,48	0,37
	TOTAL	**12,44**	**9,46**
D	**GRUPO D**		
D1	REINCIDÊNCIA DE GRUPO A SOBRE GRUPO B (SEM CONSIDERAR INNS SOBRE 13º, CONFORME LEI Nº 14.973/2024)	11,52	4,00
D2	REINCIDÊNCIA DE GRUPO A SOBRE AVISO PRÉVIO TRABALHADO E REINCIDÊNCIA DO FGTS SOBRE AVISO PRÉVIO INDENIZADO	0,50	0,38
	TOTAL	**12,02**	**4,38**
	A + B + C + D =	**98,31**	**58,66**

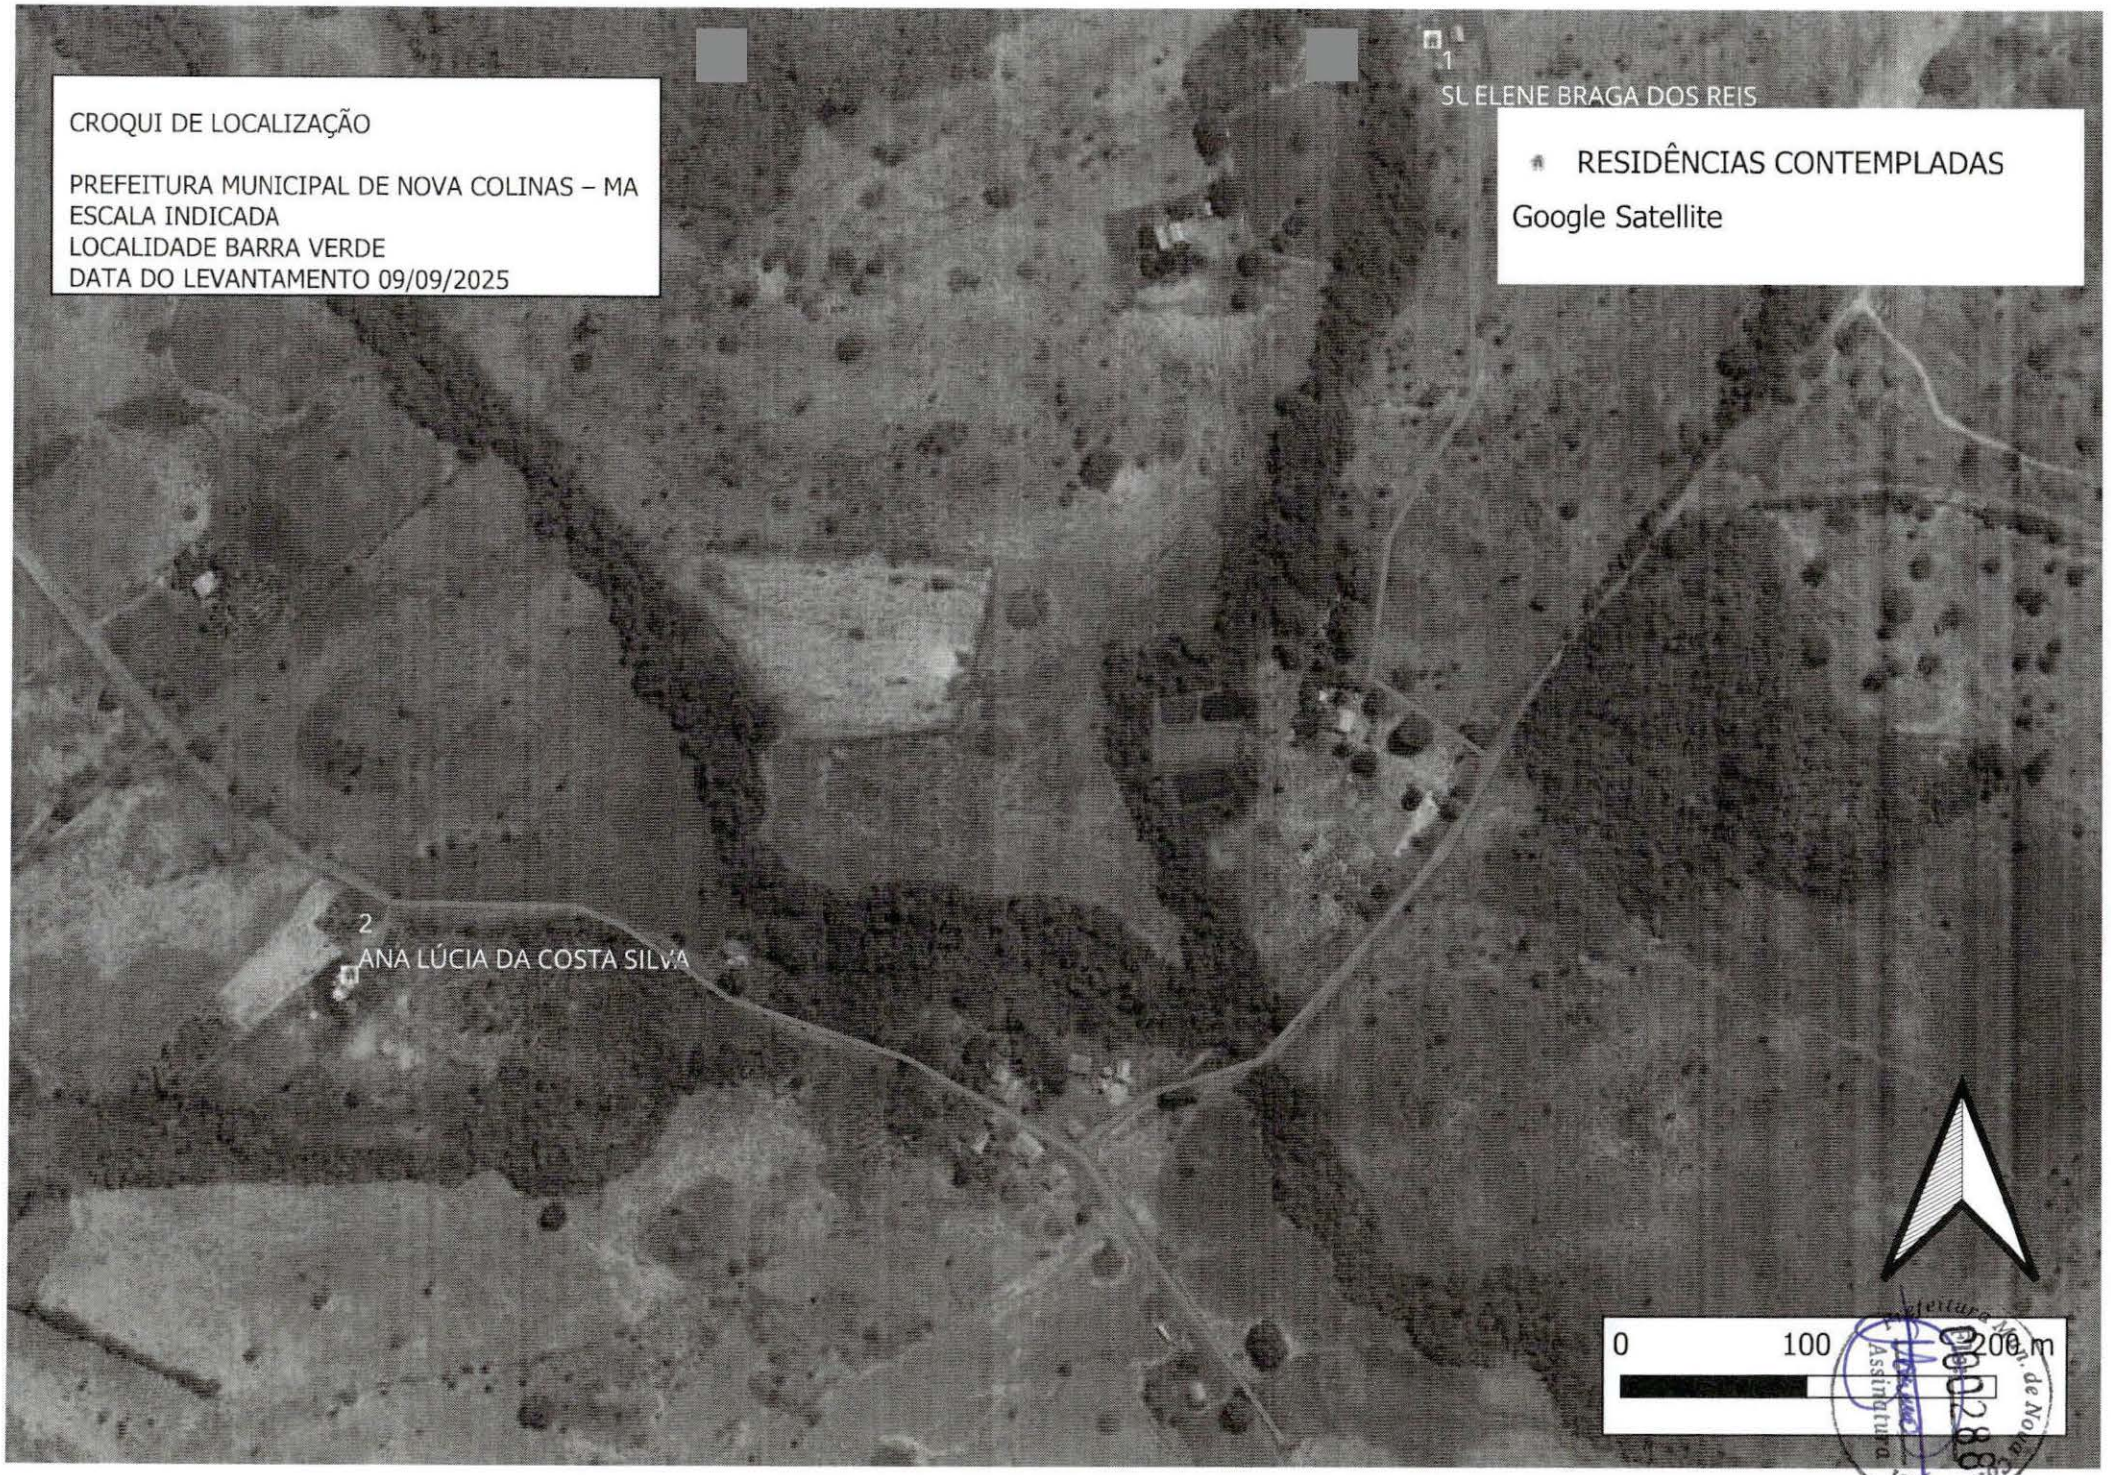

CROQUI DE LOCALIZAÇÃO
PREFEITURA MUNICIPAL DE NOVA COLINAS – MA
ESCALA INDICADA
LOCALIDADE BARRA VERDE
DATA DO LEVANTAMENTO 09/09/2025
1
SUELENE BRAGA DOS REIS
RESIDÊNCIAS CONTEMPLADAS
Google Satellite
2
ANA LÚCIA DA COSTA SILVA
0
100
200 m

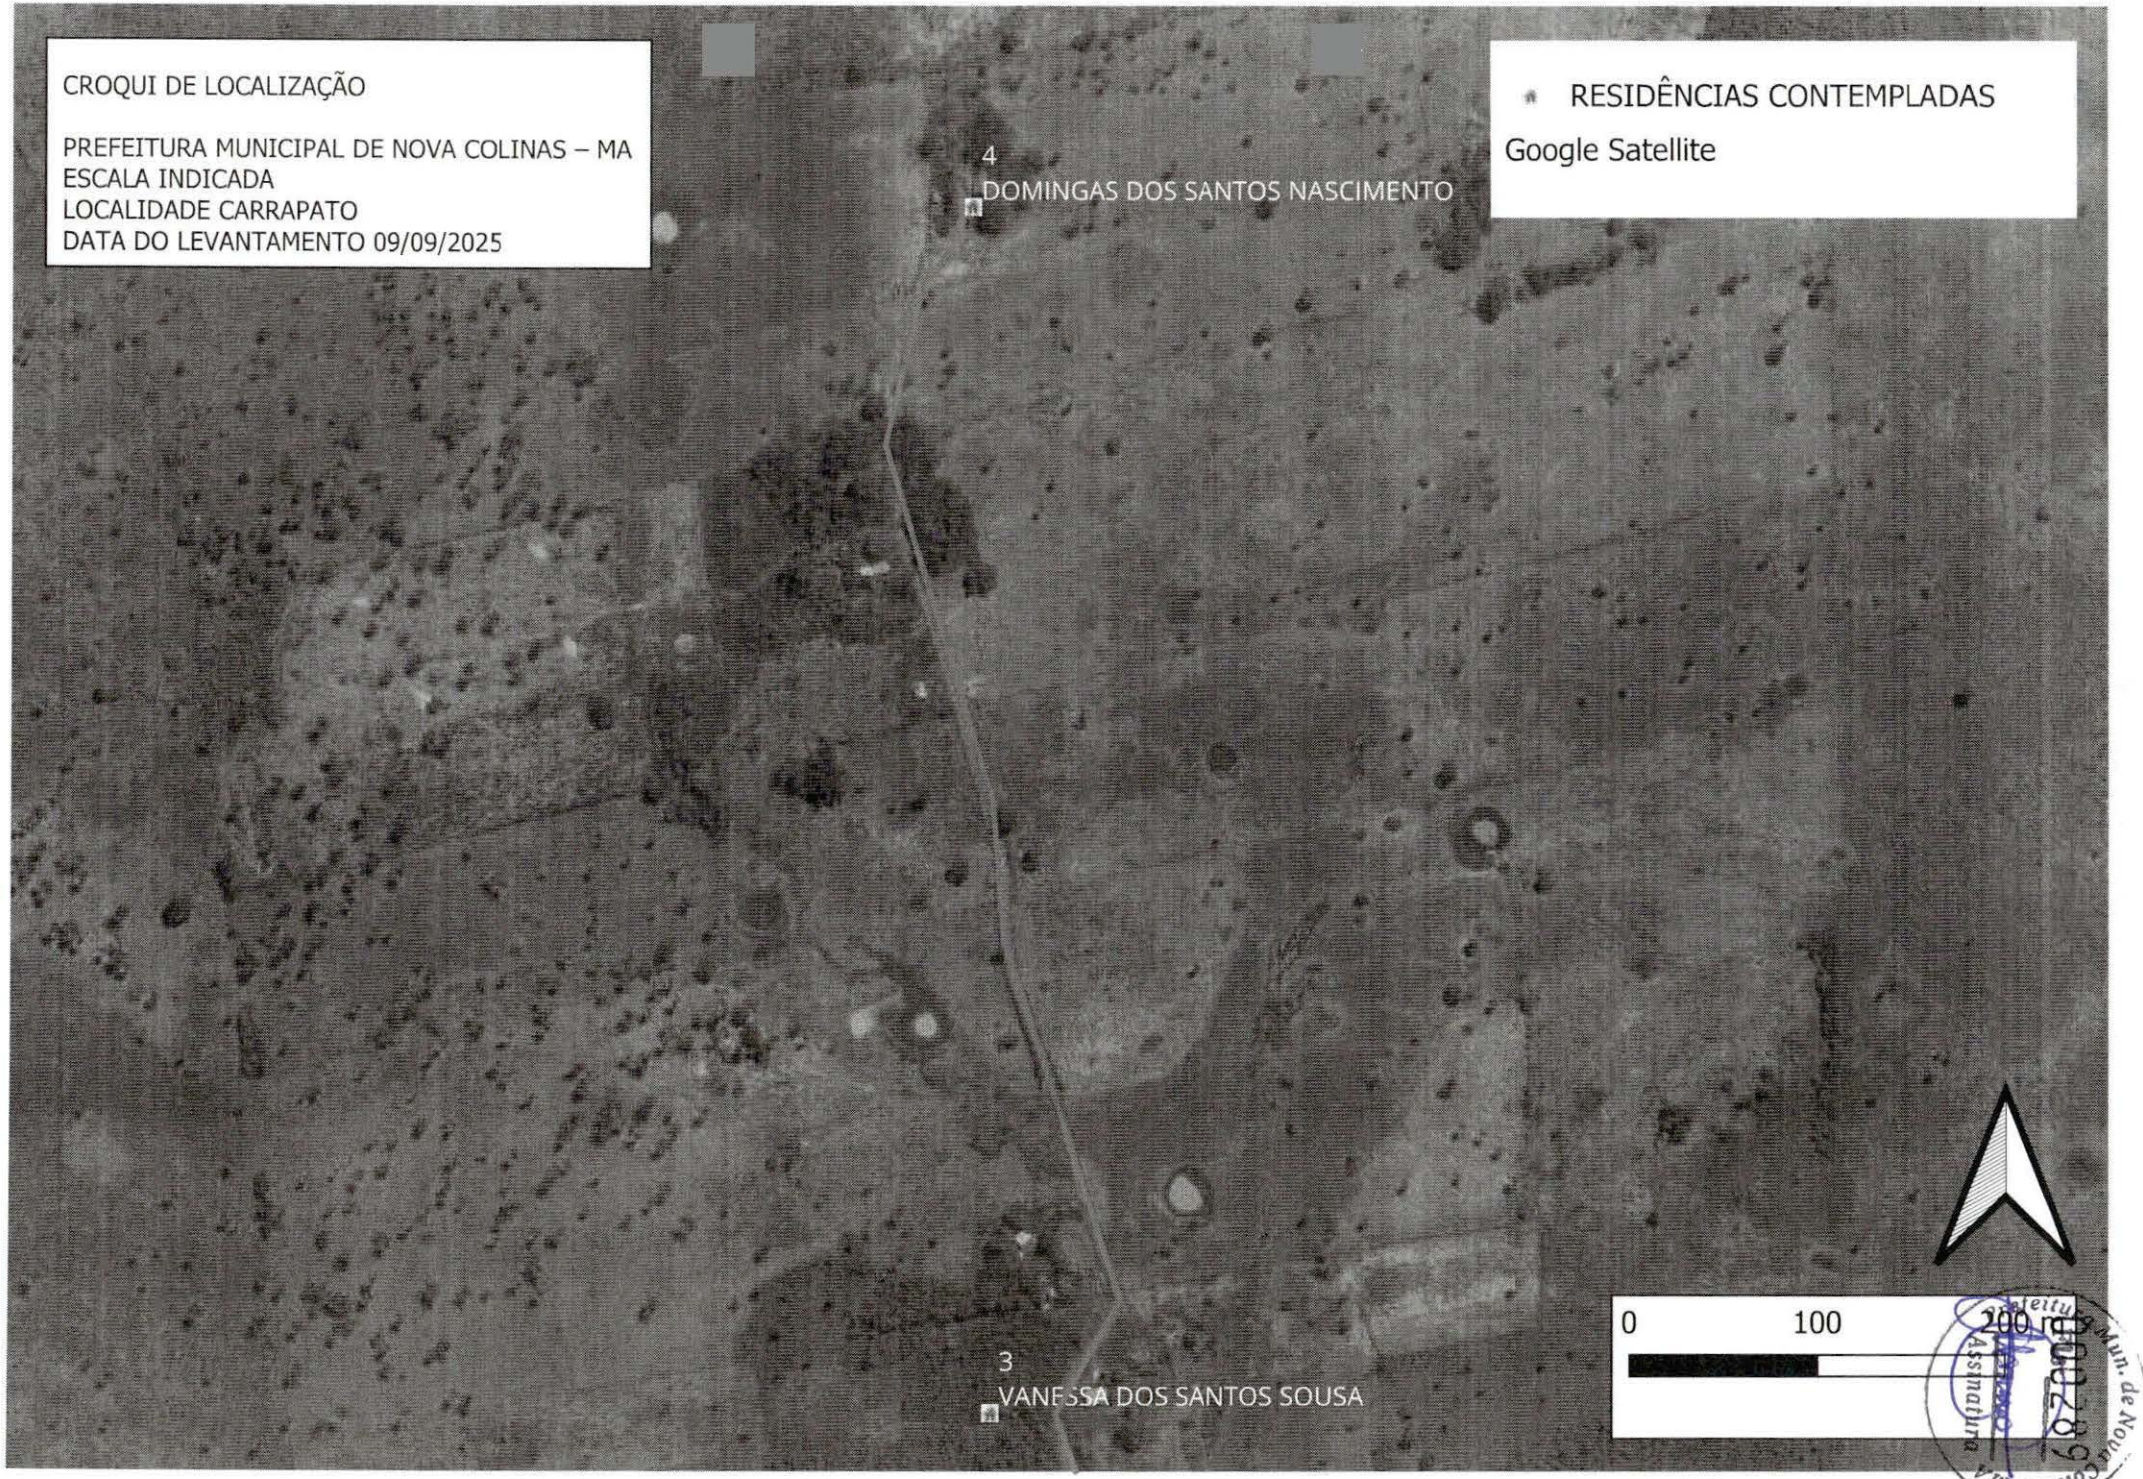

CROQUI DE LOCALIZAÇÃO
PREFEITURA MUNICIPAL DE NOVA COLINAS – MA
ESCALA INDICADA
LOCALIDADE CARRAPATO
DATA DO LEVANTAMENTO 09/09/2025
RESIDÊNCIAS CONTEMPLADAS
Google Satellite
4
DOMINGAS DOS SANTOS NASCIMENTO
3
VANESSA DOS SANTOS SOUSA
0
100
200 m

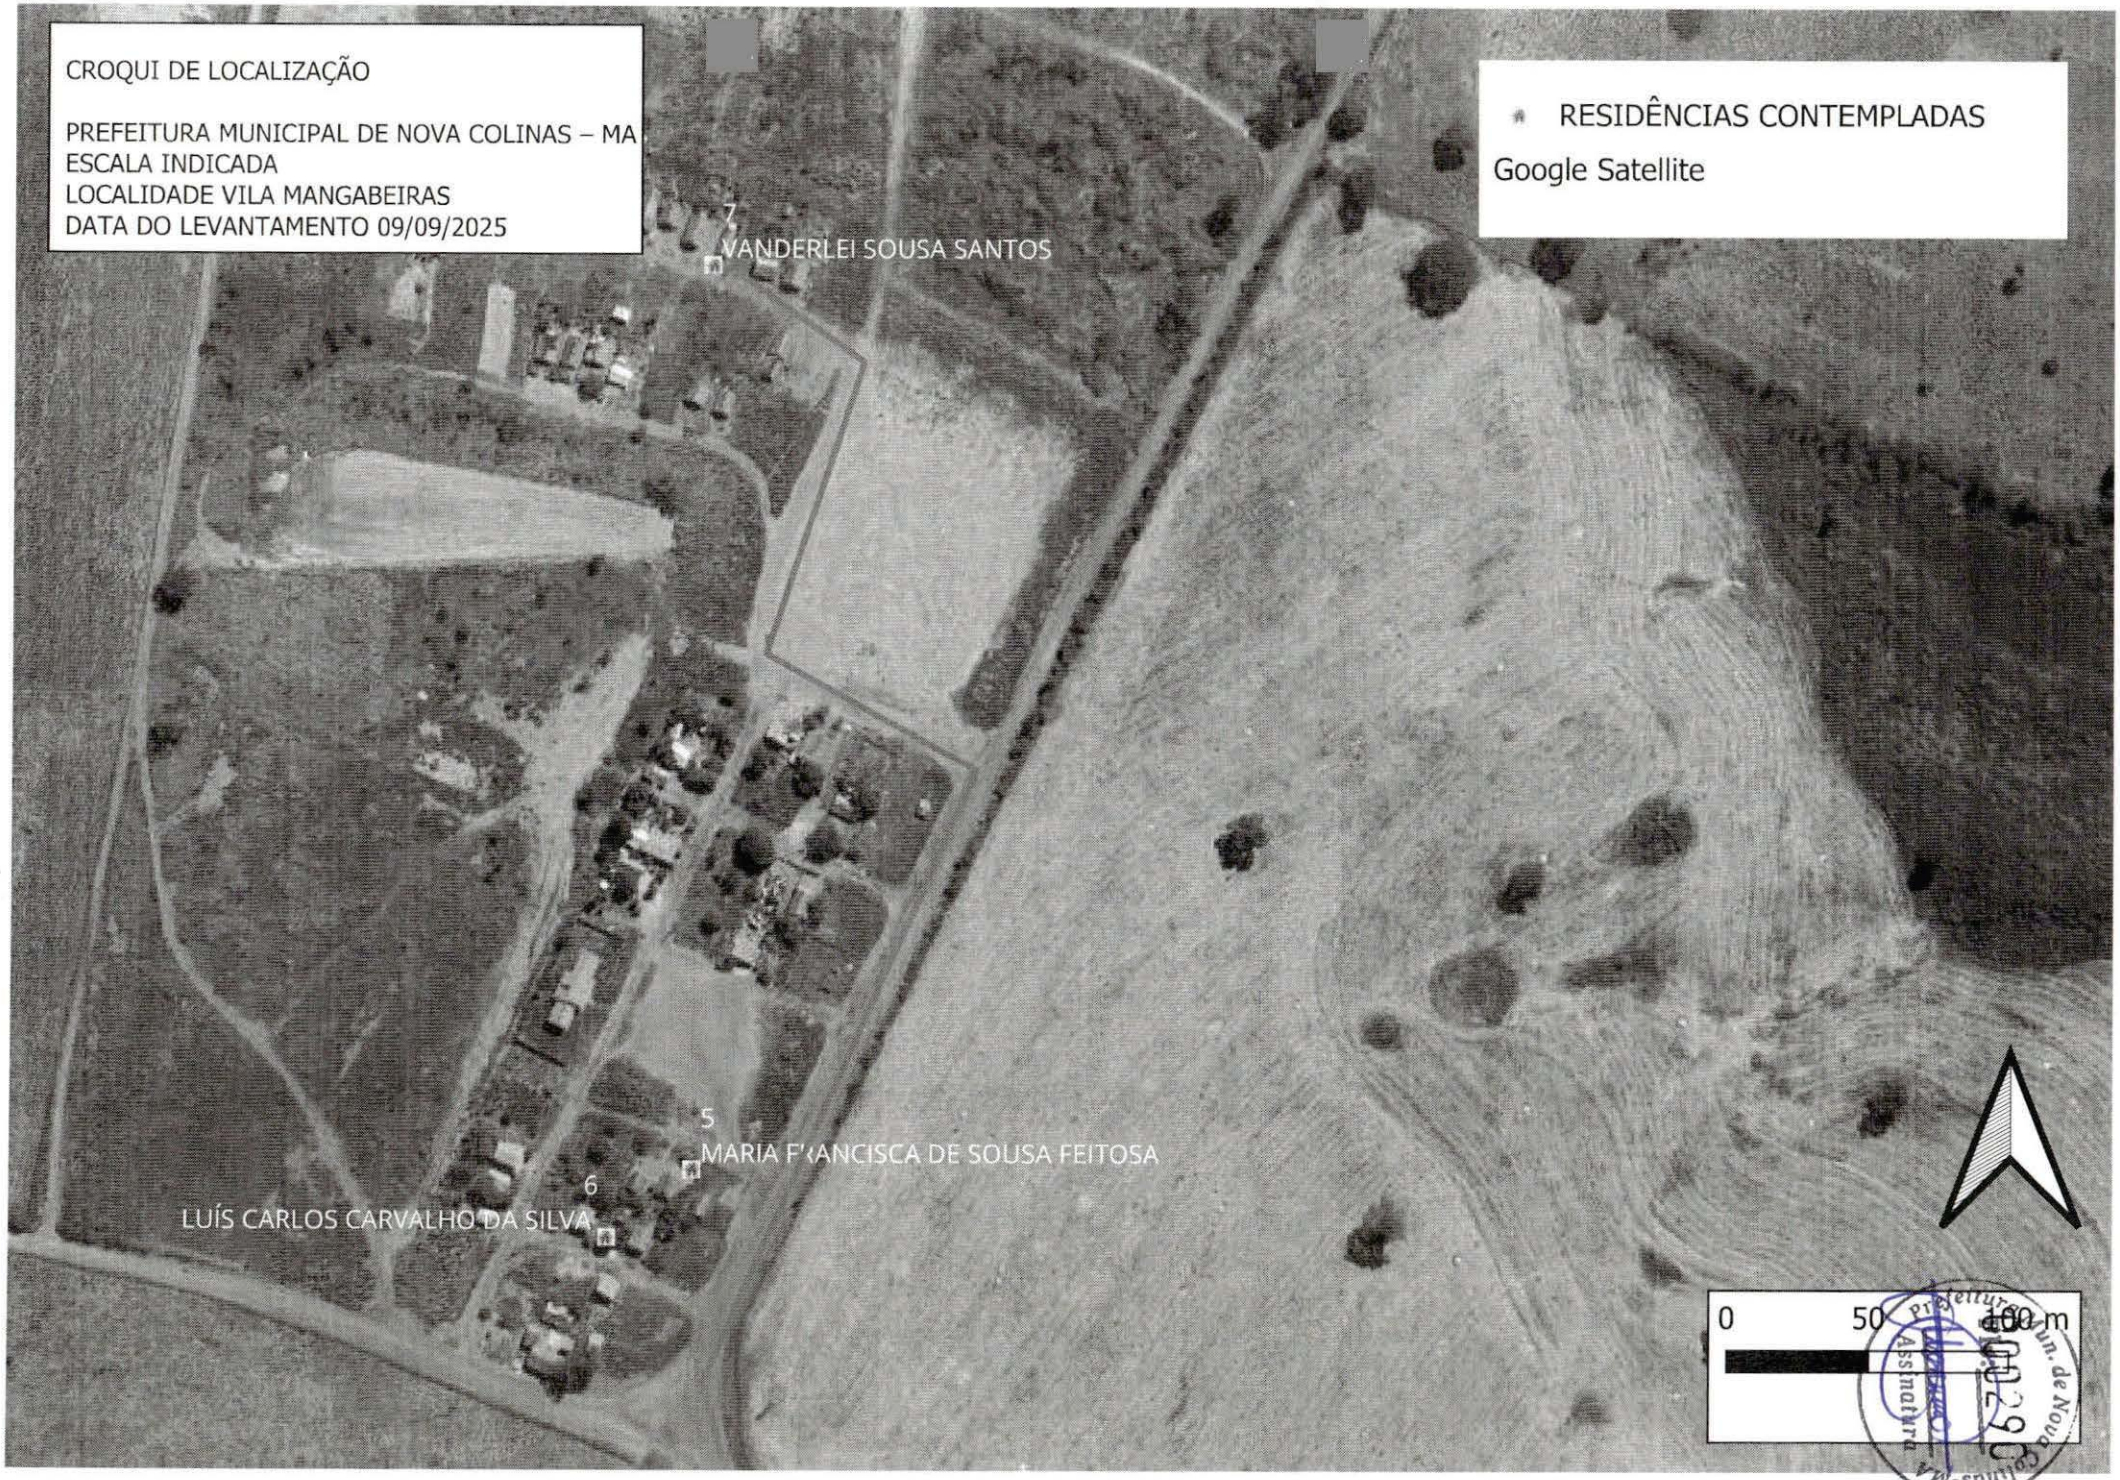

CROQUI DE LOCALIZAÇÃO
PREFEITURA MUNICIPAL DE NOVA COLINAS – MA
ESCALA INDICADA
LOCALIDADE VILA MANGABEIRAS
DATA DO LEVANTAMENTO 09/09/2025
RESIDÊNCIAS CONTEMPLADAS
Google Satellite
7
VANDERLEI SOUSA SANTOS
5
MARIA F'ANCISCA DE SOUSA FEITOSA
6
LUÍS CARLOS CARVALHO DA SILVA
0
50
100 m



CROQUI DE LOCALIZAÇÃO
PREFEITURA MUNICIPAL DE NOVA COLINAS – MA
ESCALA INDICADA
LOCALIDADE BAIXÃO
DATA DO LEVANTAMENTO 09/09/2025
RESIDÊNCIAS CONTEMPLADAS
Google Satellite
9
ALINE DE OLIVEIRA SANTOS
8
ALANA DE OLIVEIRA SÁ
10
MARIA DE NAZARÉ LIMA DE SOUSA
0
25
50m



CROQUI DE LOCALIZAÇÃO
PREFEITURA MUNICIPAL DE NOVA COLINAS – MA
ESCALA INDICADA
LOCALIDADE SÃO JOAQUIM
DATA DO LEVANTAMENTO 09/09/2025
RESIDÊNCIAS CONTEMPLADAS
Google Satellite
11
MARIA JOANA FEITOSA MATOS
0
25
50m
Prefeitura Mun. de Nova Colinas-MA
Assinatura
002202

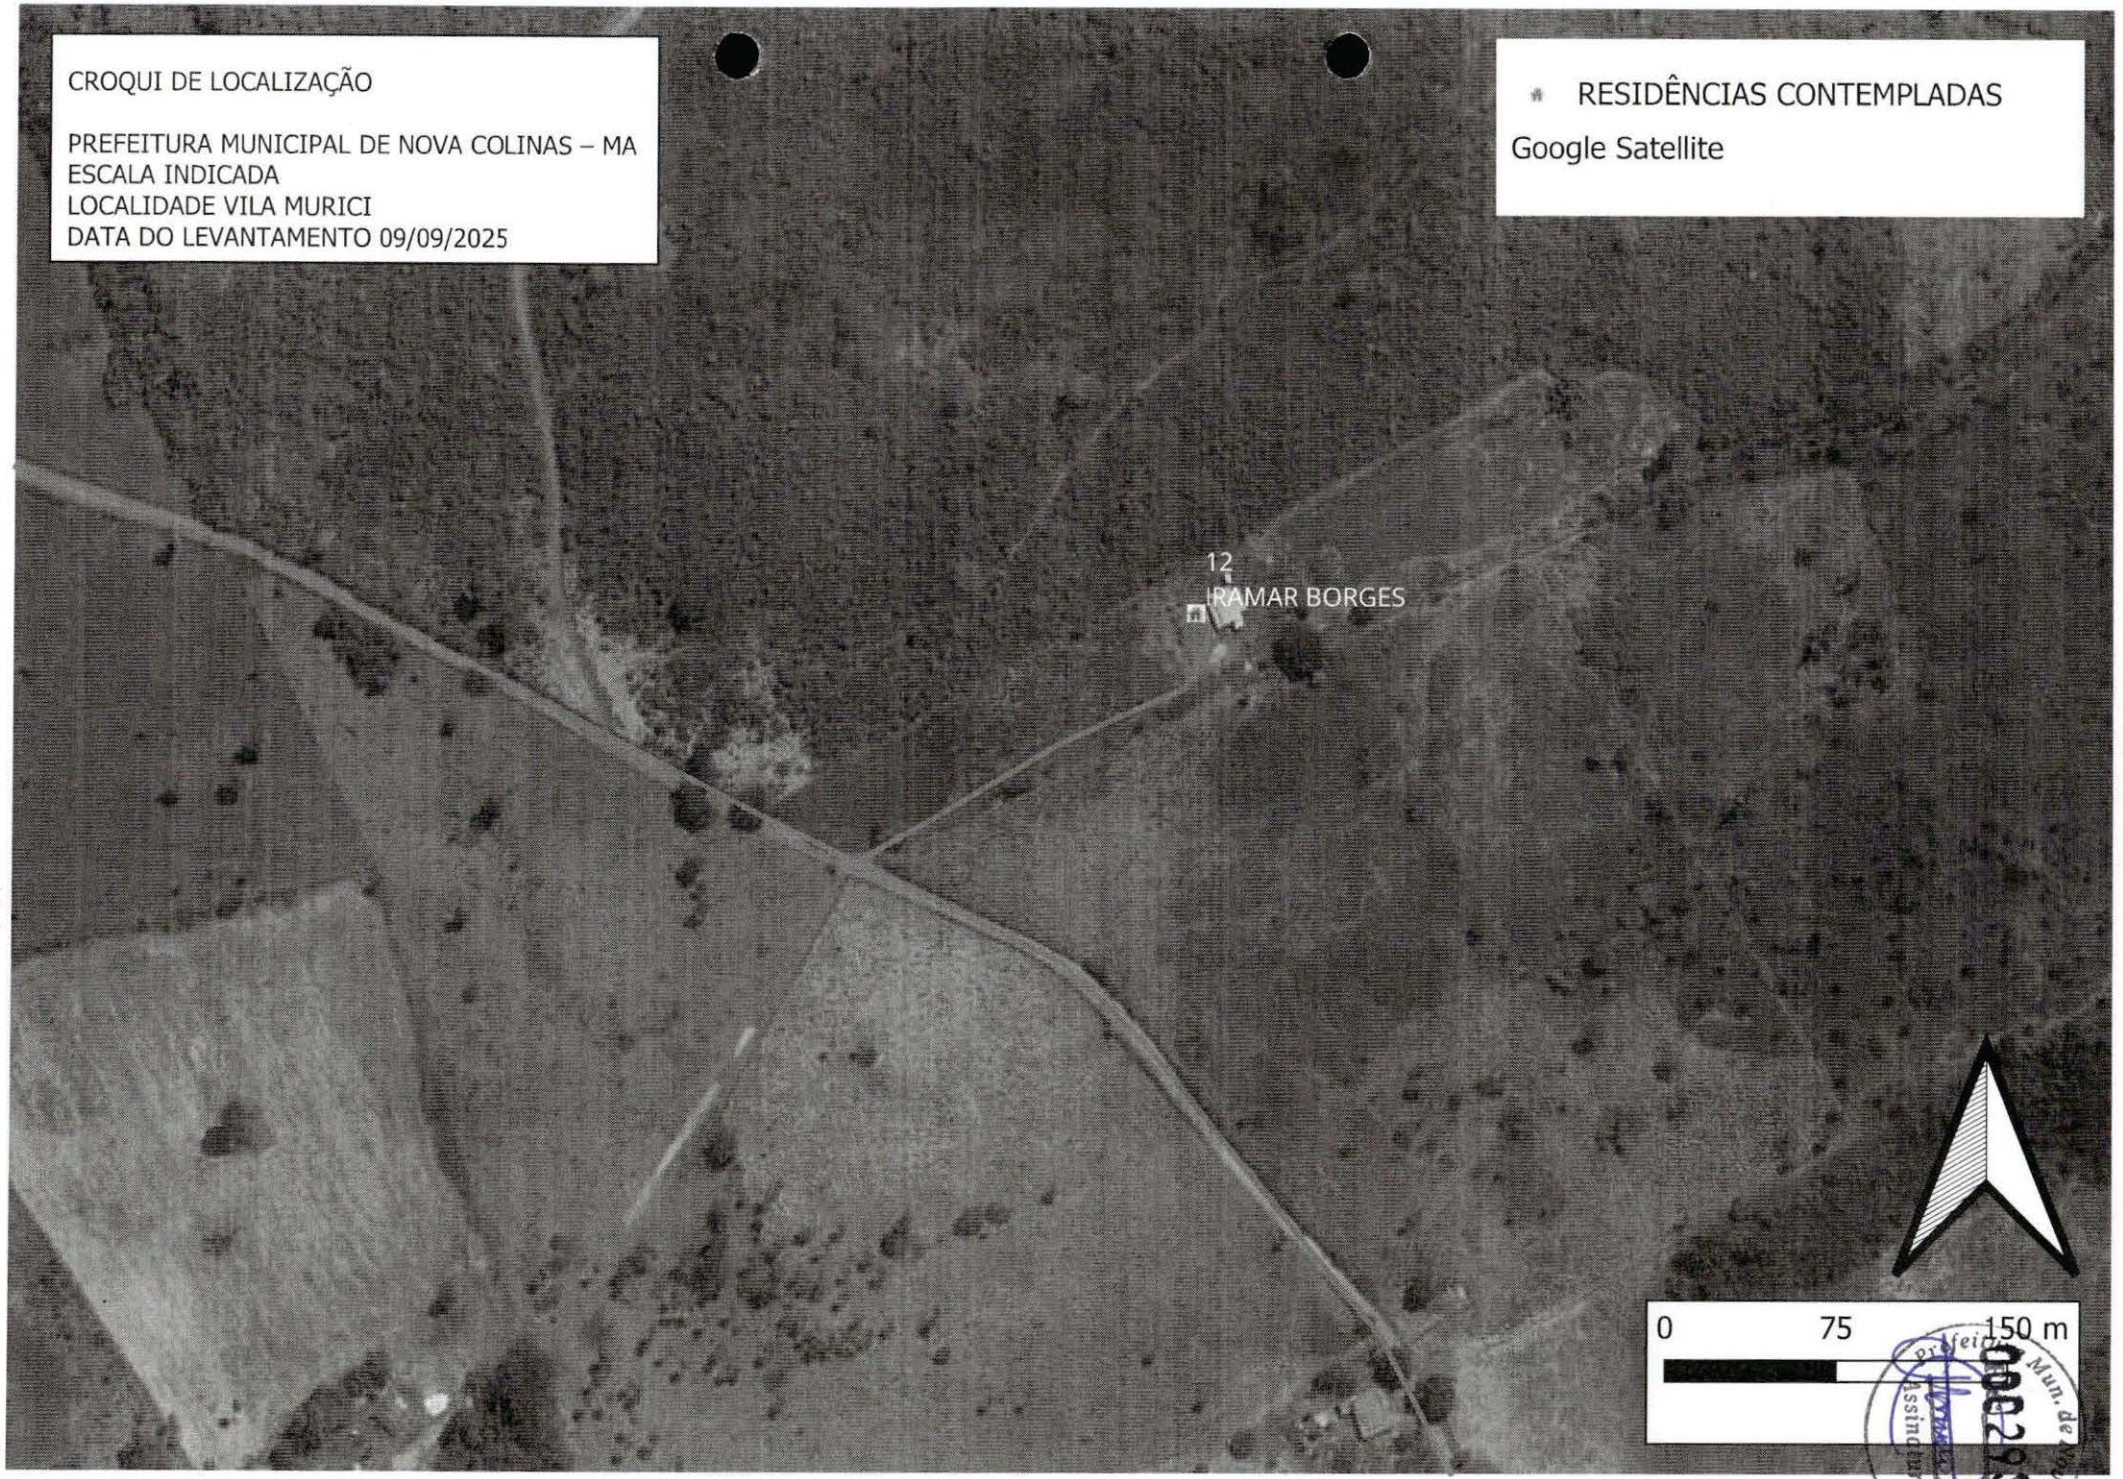
CROQUI DE LOCALIZAÇÃO
PREFEITURA MUNICIPAL DE NOVA COLINAS – MA
ESCALA INDICADA
LOCALIDADE VILA MURICI
DATA DO LEVANTAMENTO 09/09/2025
RESIDÊNCIAS CONTEMPLADAS
Google Satellite
12
IRAMAR BORGES
0
75
150 m

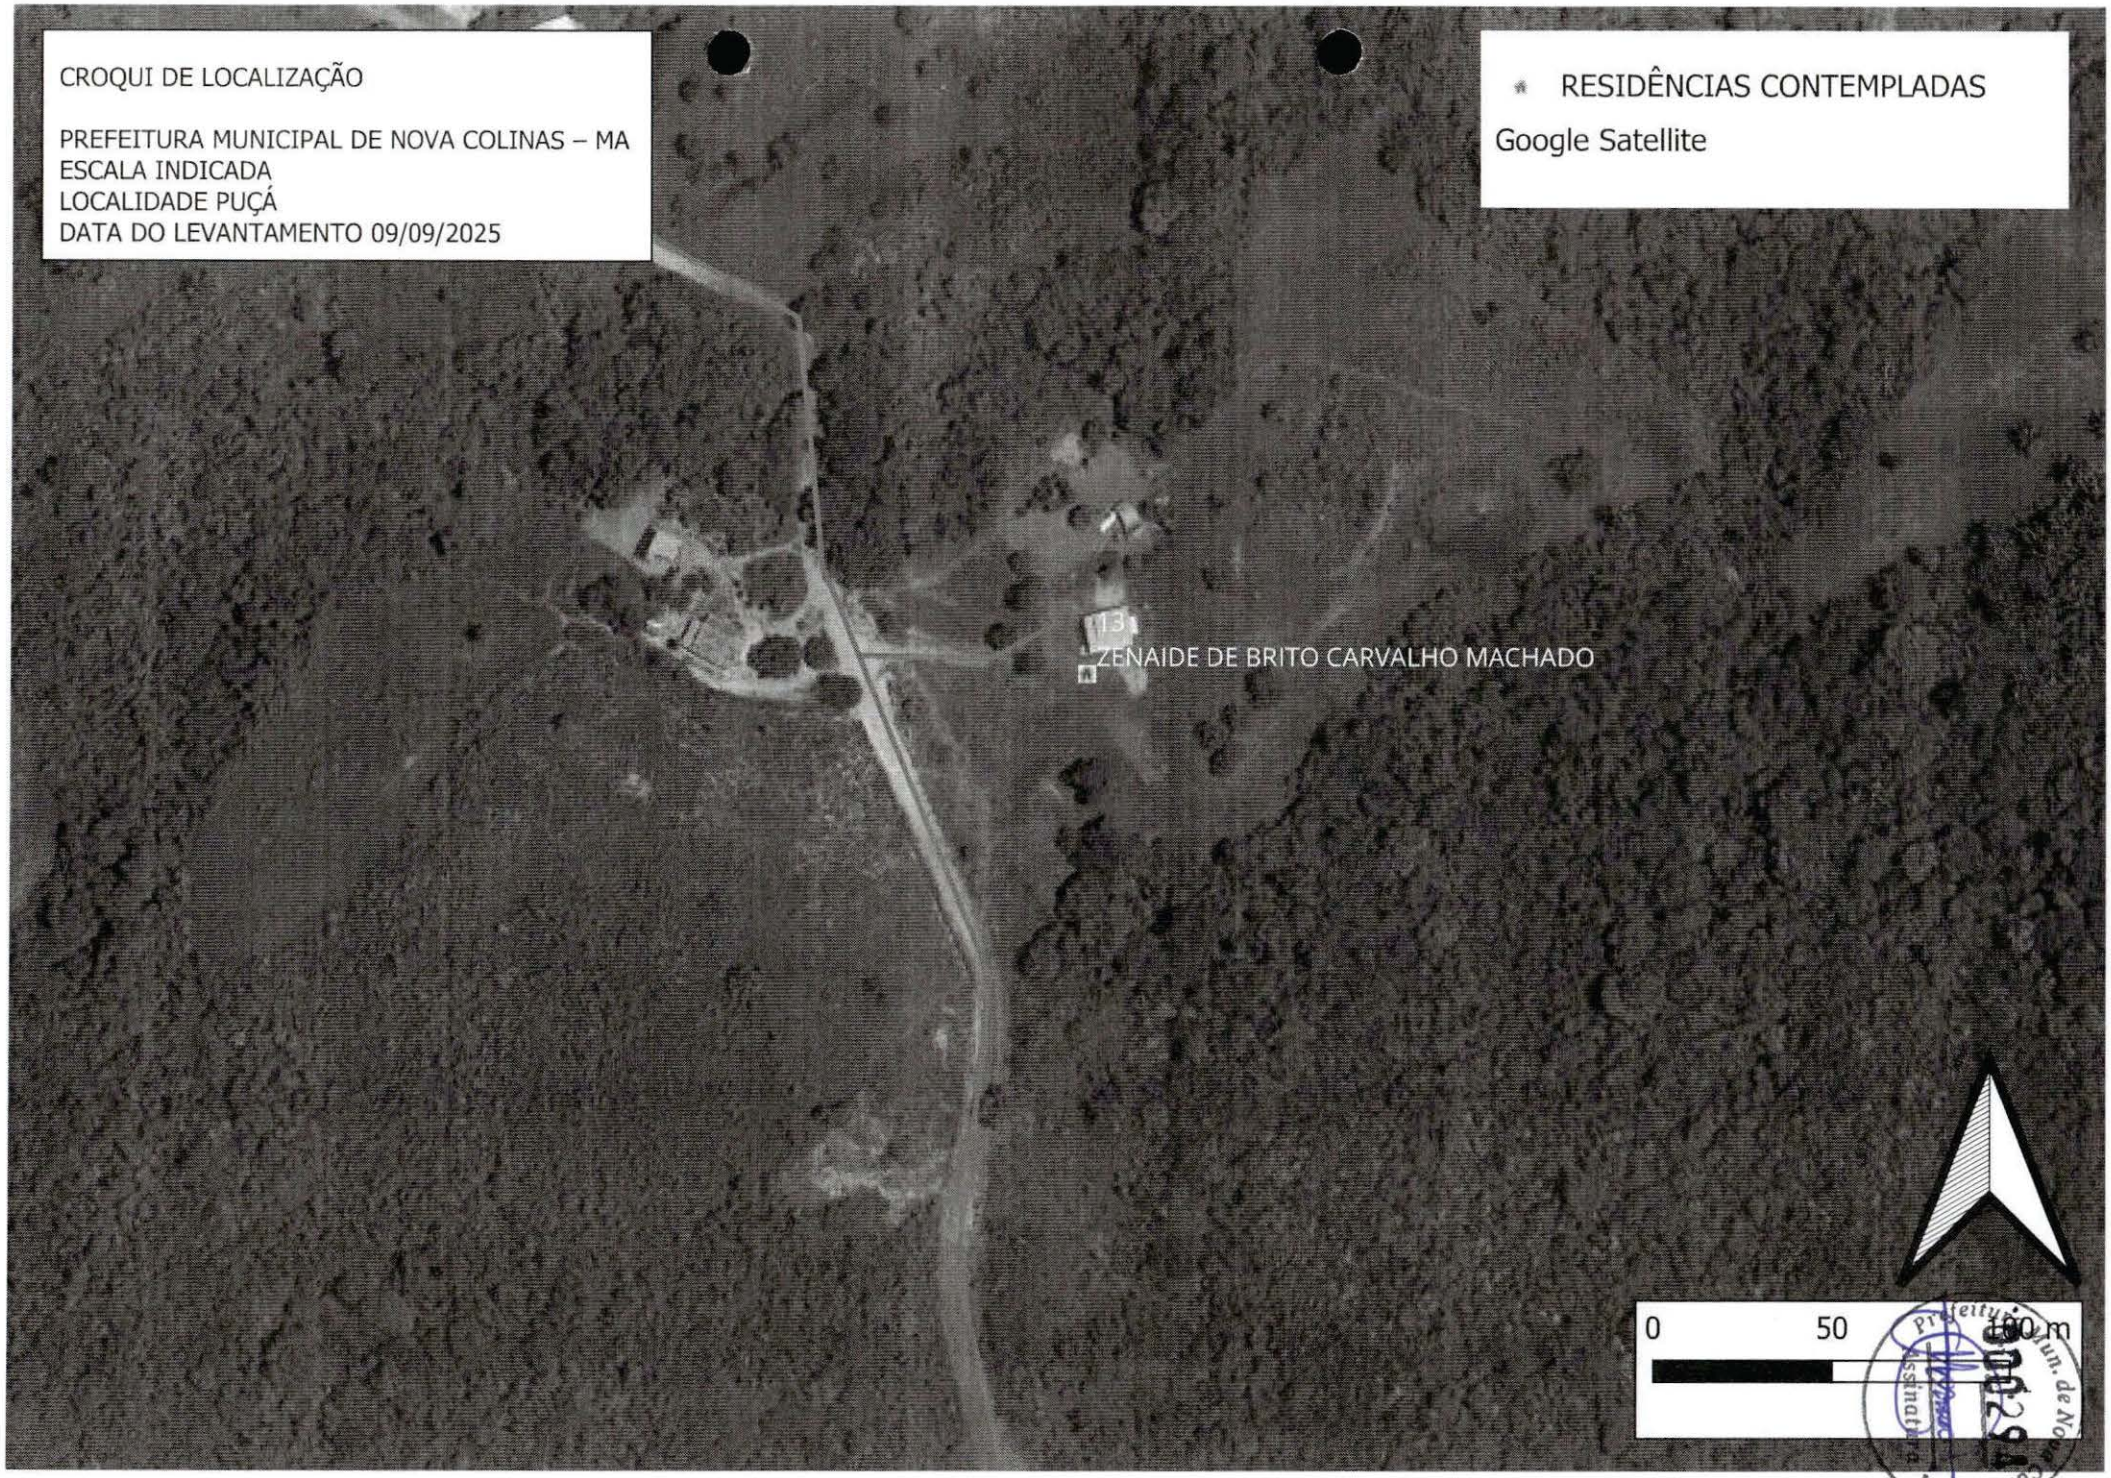

CROQUI DE LOCALIZAÇÃO
PREFEITURA MUNICIPAL DE NOVA COLINAS – MA
ESCALA INDICADA
LOCALIDADE PUÇÁ
DATA DO LEVANTAMENTO 09/09/2025
RESIDÊNCIAS CONTEMPLADAS
Google Satellite
13
ZENAIDE DE BRITO CARVALHO MACHADO
0
50
100 m

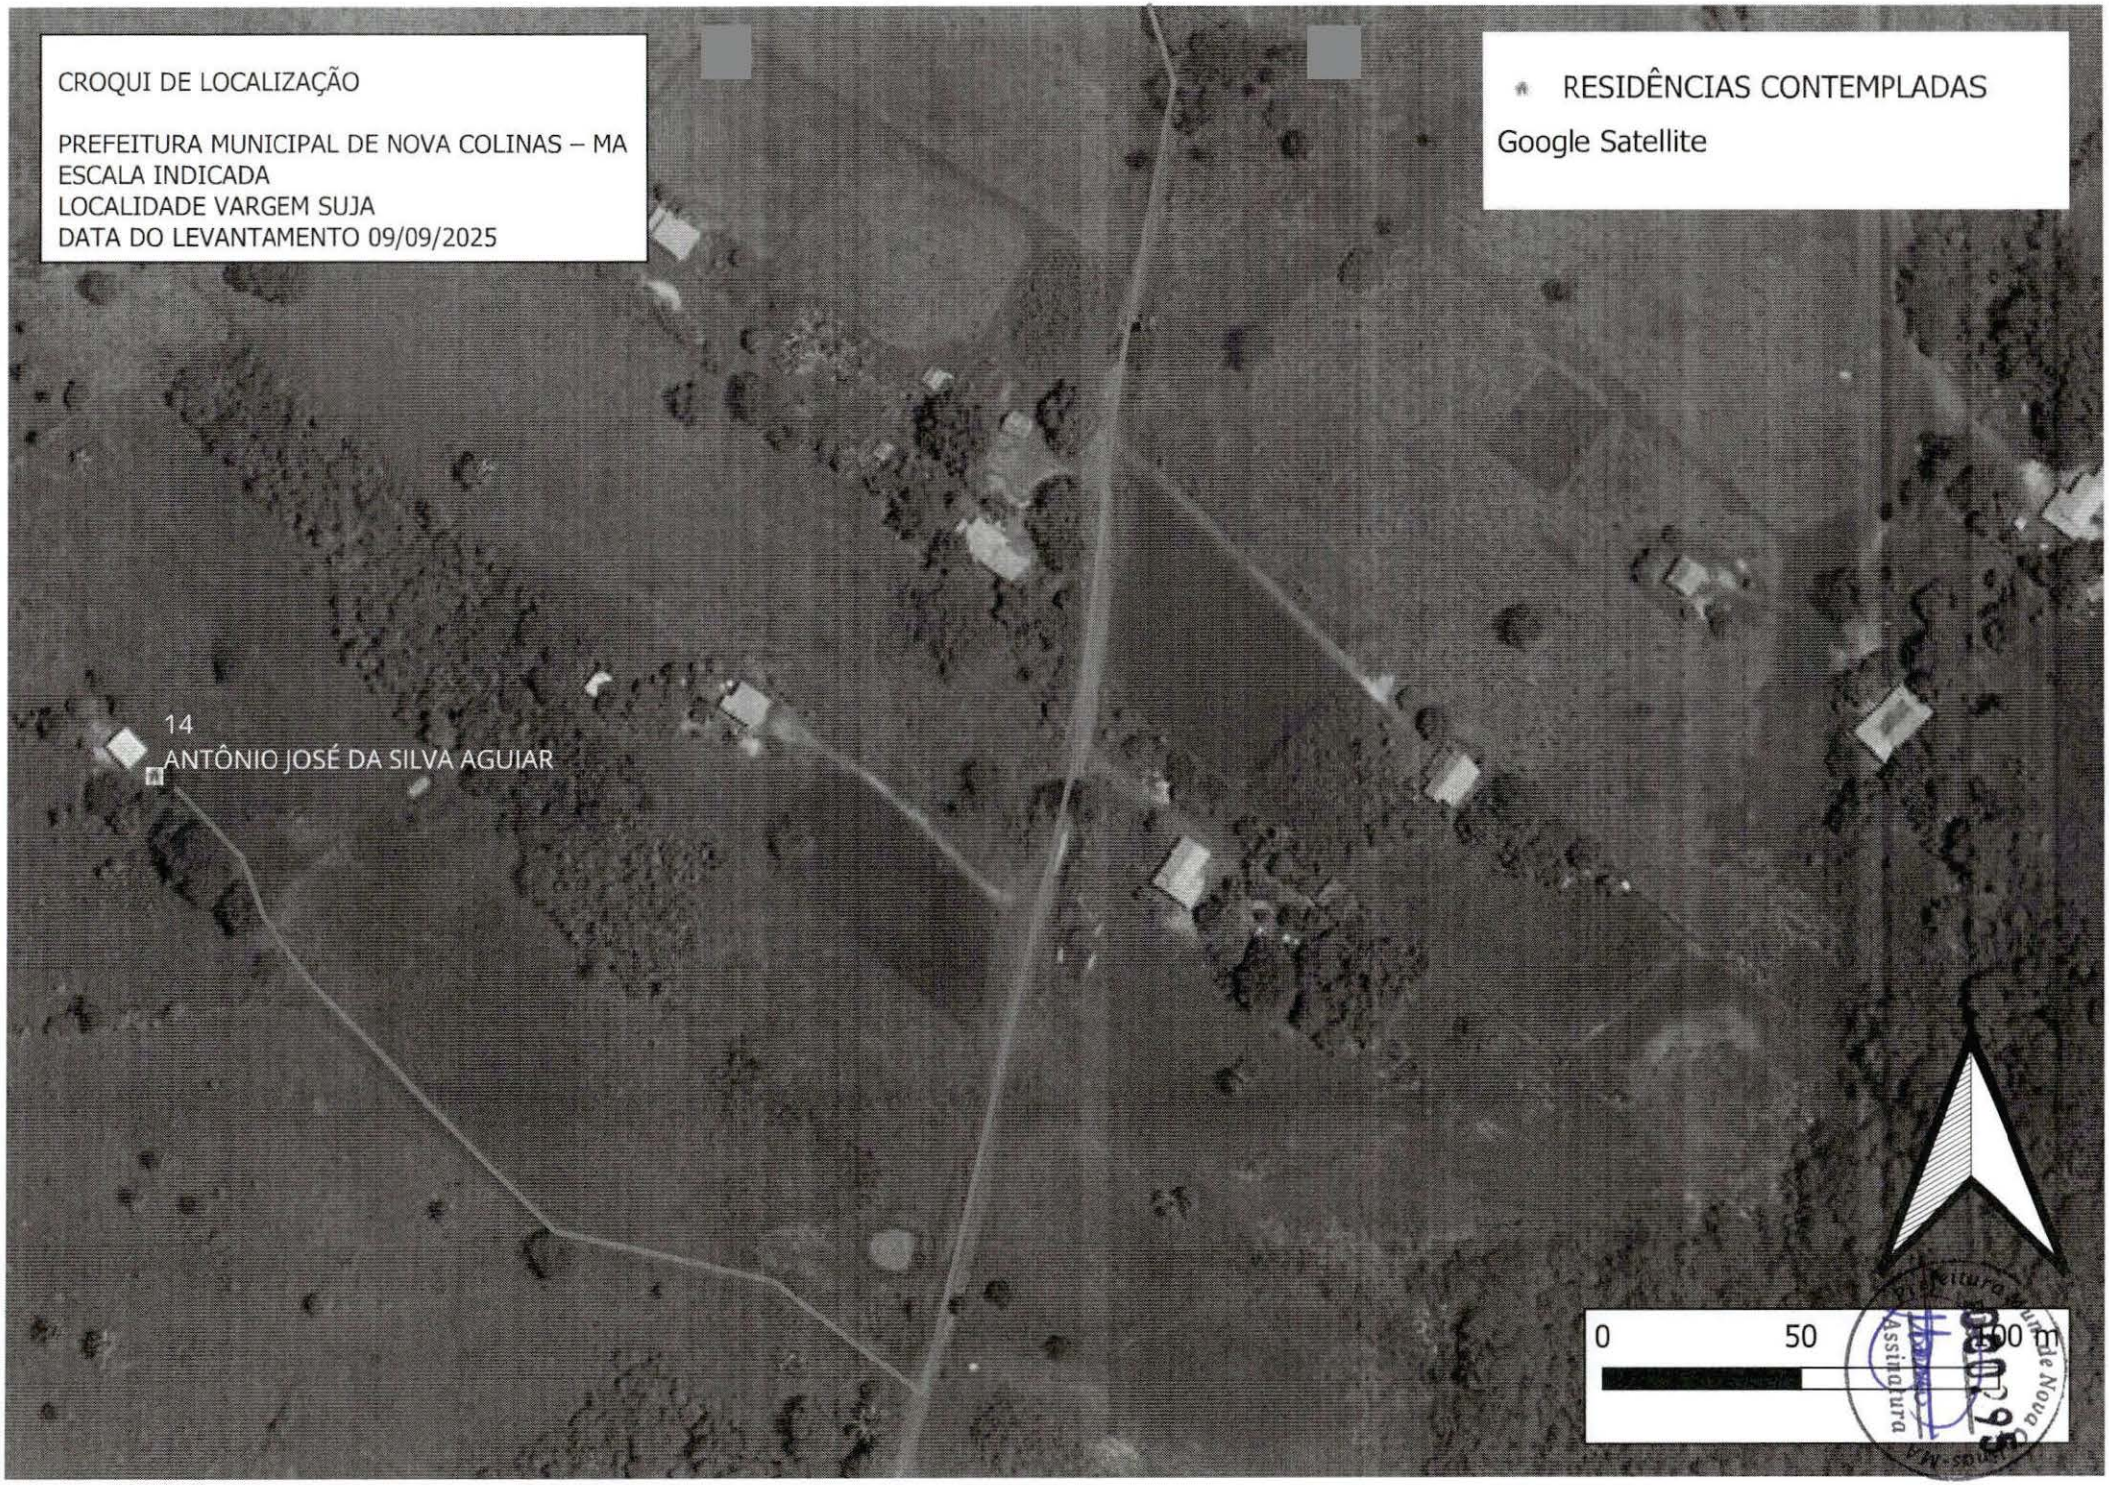

CROQUI DE LOCALIZAÇÃO
PREFEITURA MUNICIPAL DE NOVA COLINAS – MA
ESCALA INDICADA
LOCALIDADE VARGEM SUJA
DATA DO LEVANTAMENTO 09/09/2025
RESIDÊNCIAS CONTEMPLADAS
Google Satellite
14
ANTÔNIO JOSÉ DA SILVA AGUIAR
0
50
100 m
Assinatura

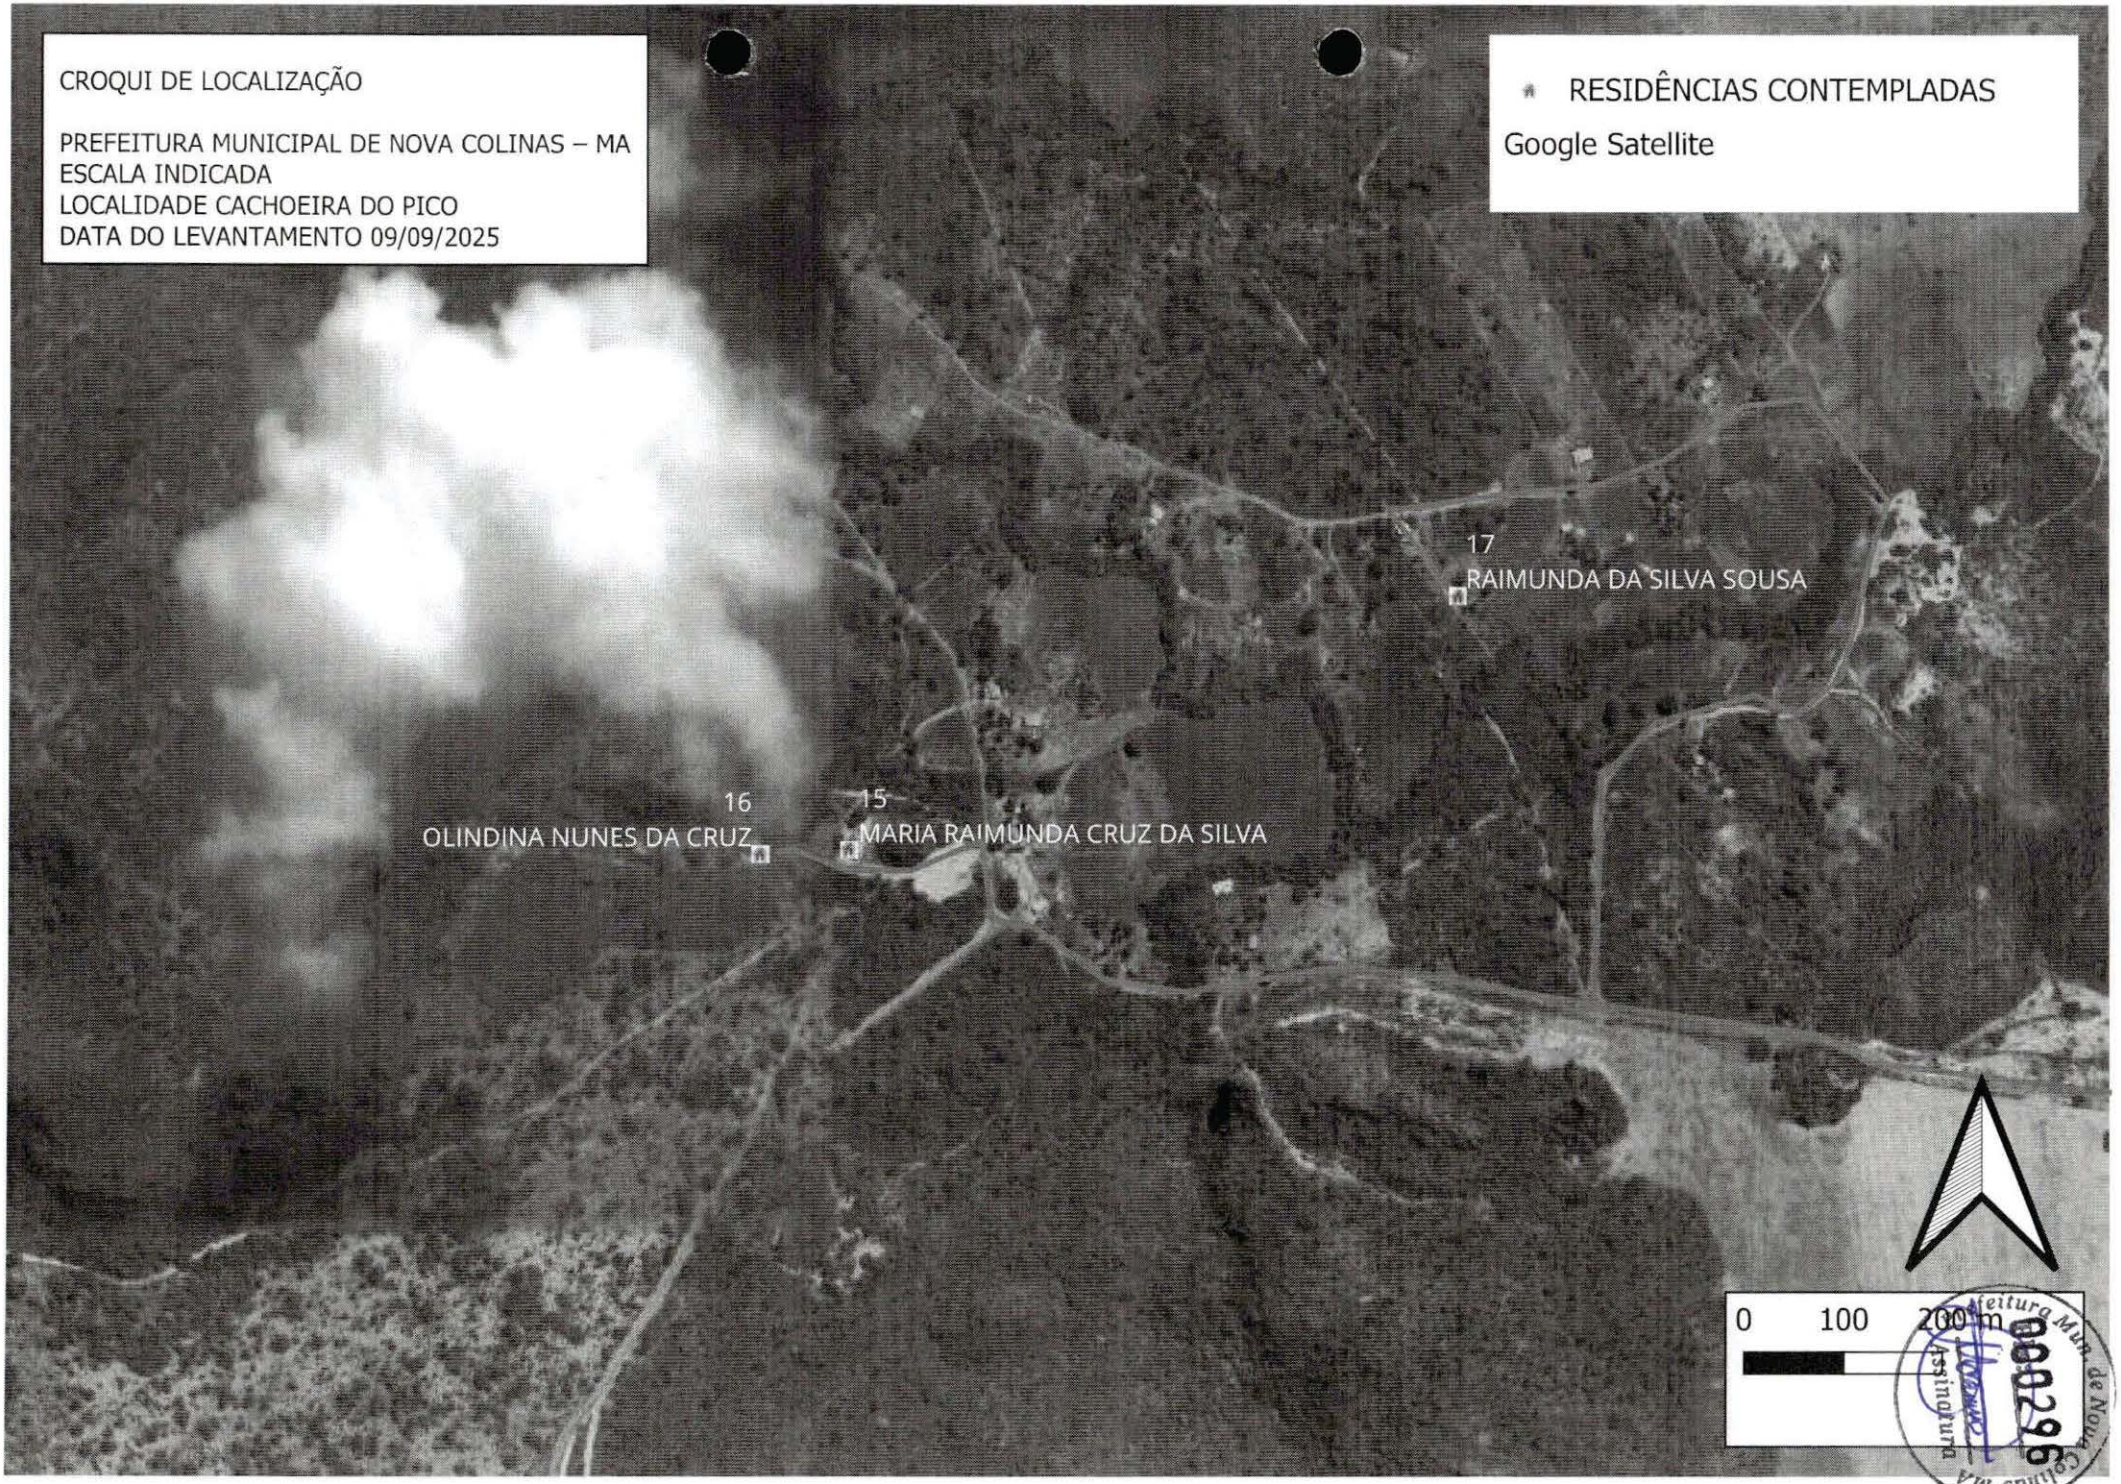

CROQUI DE LOCALIZAÇÃO
PREFEITURA MUNICIPAL DE NOVA COLINAS – MA
ESCALA INDICADA
LOCALIDADE CACHOEIRA DO PICO
DATA DO LEVANTAMENTO 09/09/2025
RESIDÊNCIAS CONTEMPLADAS
Google Satellite
17
RAIMUNDA DA SILVA SOUSA
16
OLINDINA NUNES DA CRUZ
15
MARIA RAIMUNDA CRUZ DA SILVA
0
100
200 m
Prefeitura Mun. de Nova Colinas-MA
Assinatura
000296

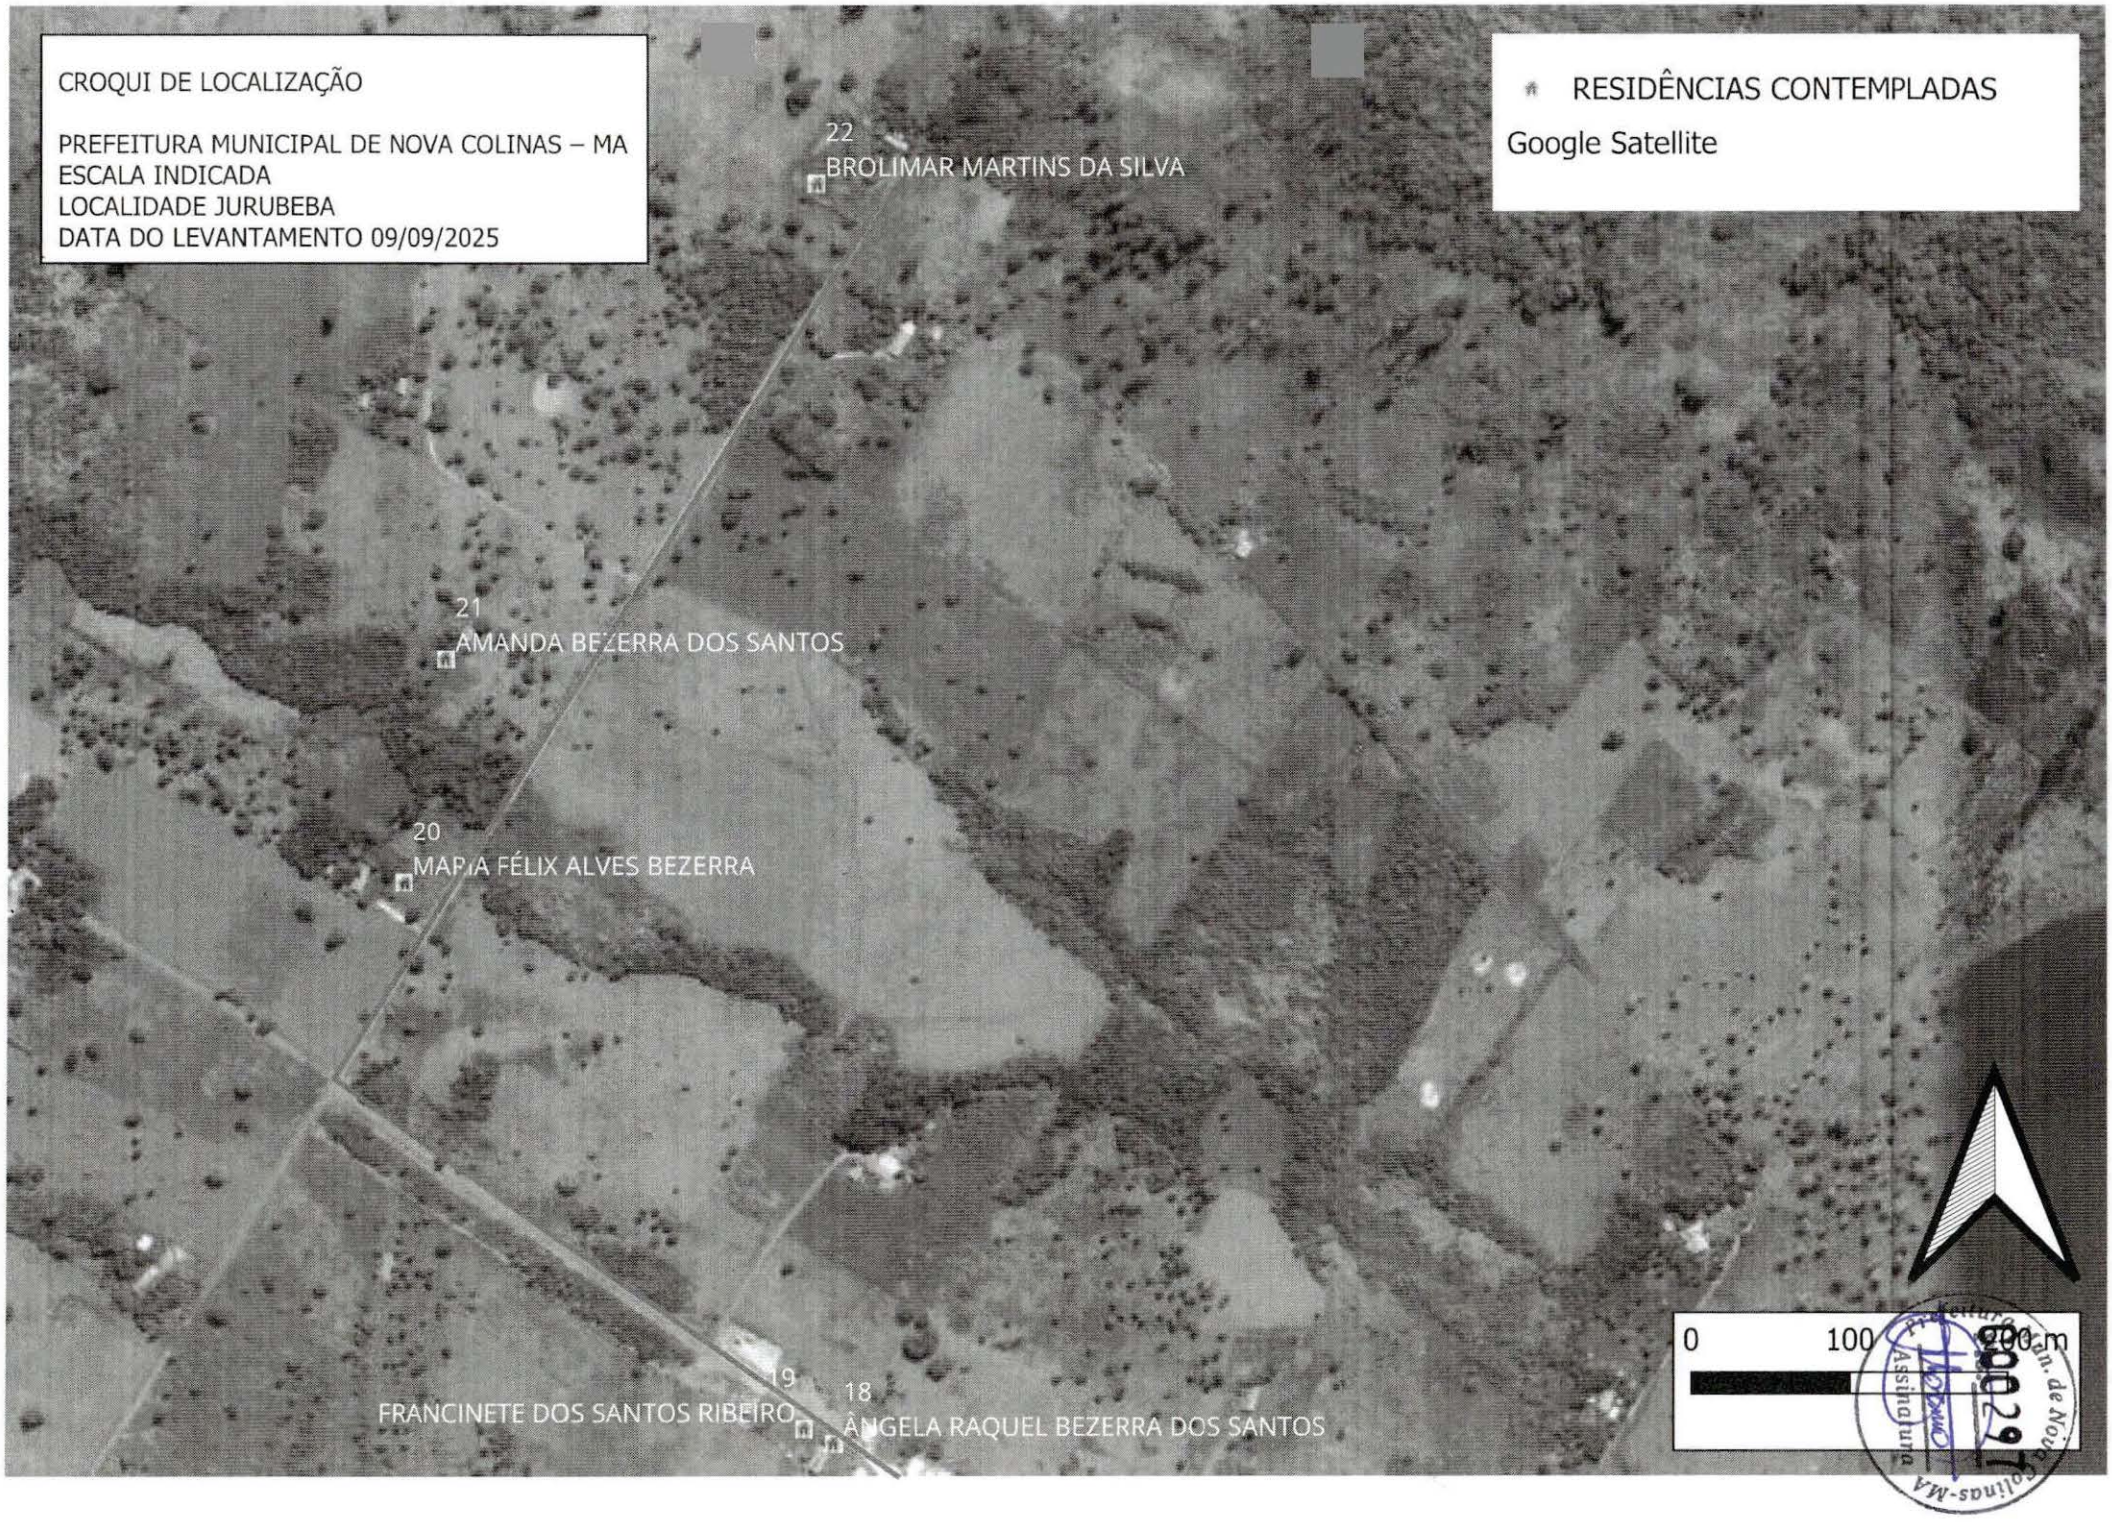
CROQUI DE LOCALIZAÇÃO
PREFEITURA MUNICIPAL DE NOVA COLINAS – MA
ESCALA INDICADA
LOCALIDADE JURUBEBA
DATA DO LEVANTAMENTO 09/09/2025
RESIDÊNCIAS CONTEMPLADAS
Google Satellite
22
BROLIMAR MARTINS DA SILVA
21
AMANDA BEZERRA DOS SANTOS
20
MARIA FÉLIX ALVES BEZERRA
19
FRANCINETE DOS SANTOS RIBEIRO
18
ÂNGELA RAQUEL BEZERRA DOS SANTOS
0
100
200 m



CROQUI DE LOCALIZAÇÃO
PREFEITURA MUNICIPAL DE NOVA COLINAS – MA
ESCALA INDICADA
POVOADO SÃO BENTO
DATA DO LEVANTAMENTO 09/09/2025
RESIDÊNCIAS CONTEMPLADAS
Google Satellite
27
MARIA LÚCIA DUARTE DO
28
AUGUSTO RIBEIRO SANTOS
26
TOMAZA G. DE OLIVEIRA
25
SÍLVIO ALVES DA SILVA
24
JUVACY MARTINS DOS SANTOS OLIVEIRA
23
AGAONE DE OLIVEIRA
29
SEBASTIÃO FERNANDES DE SOUSA
30
MARLENE BARROS DE SOUSA
0
75
150 m

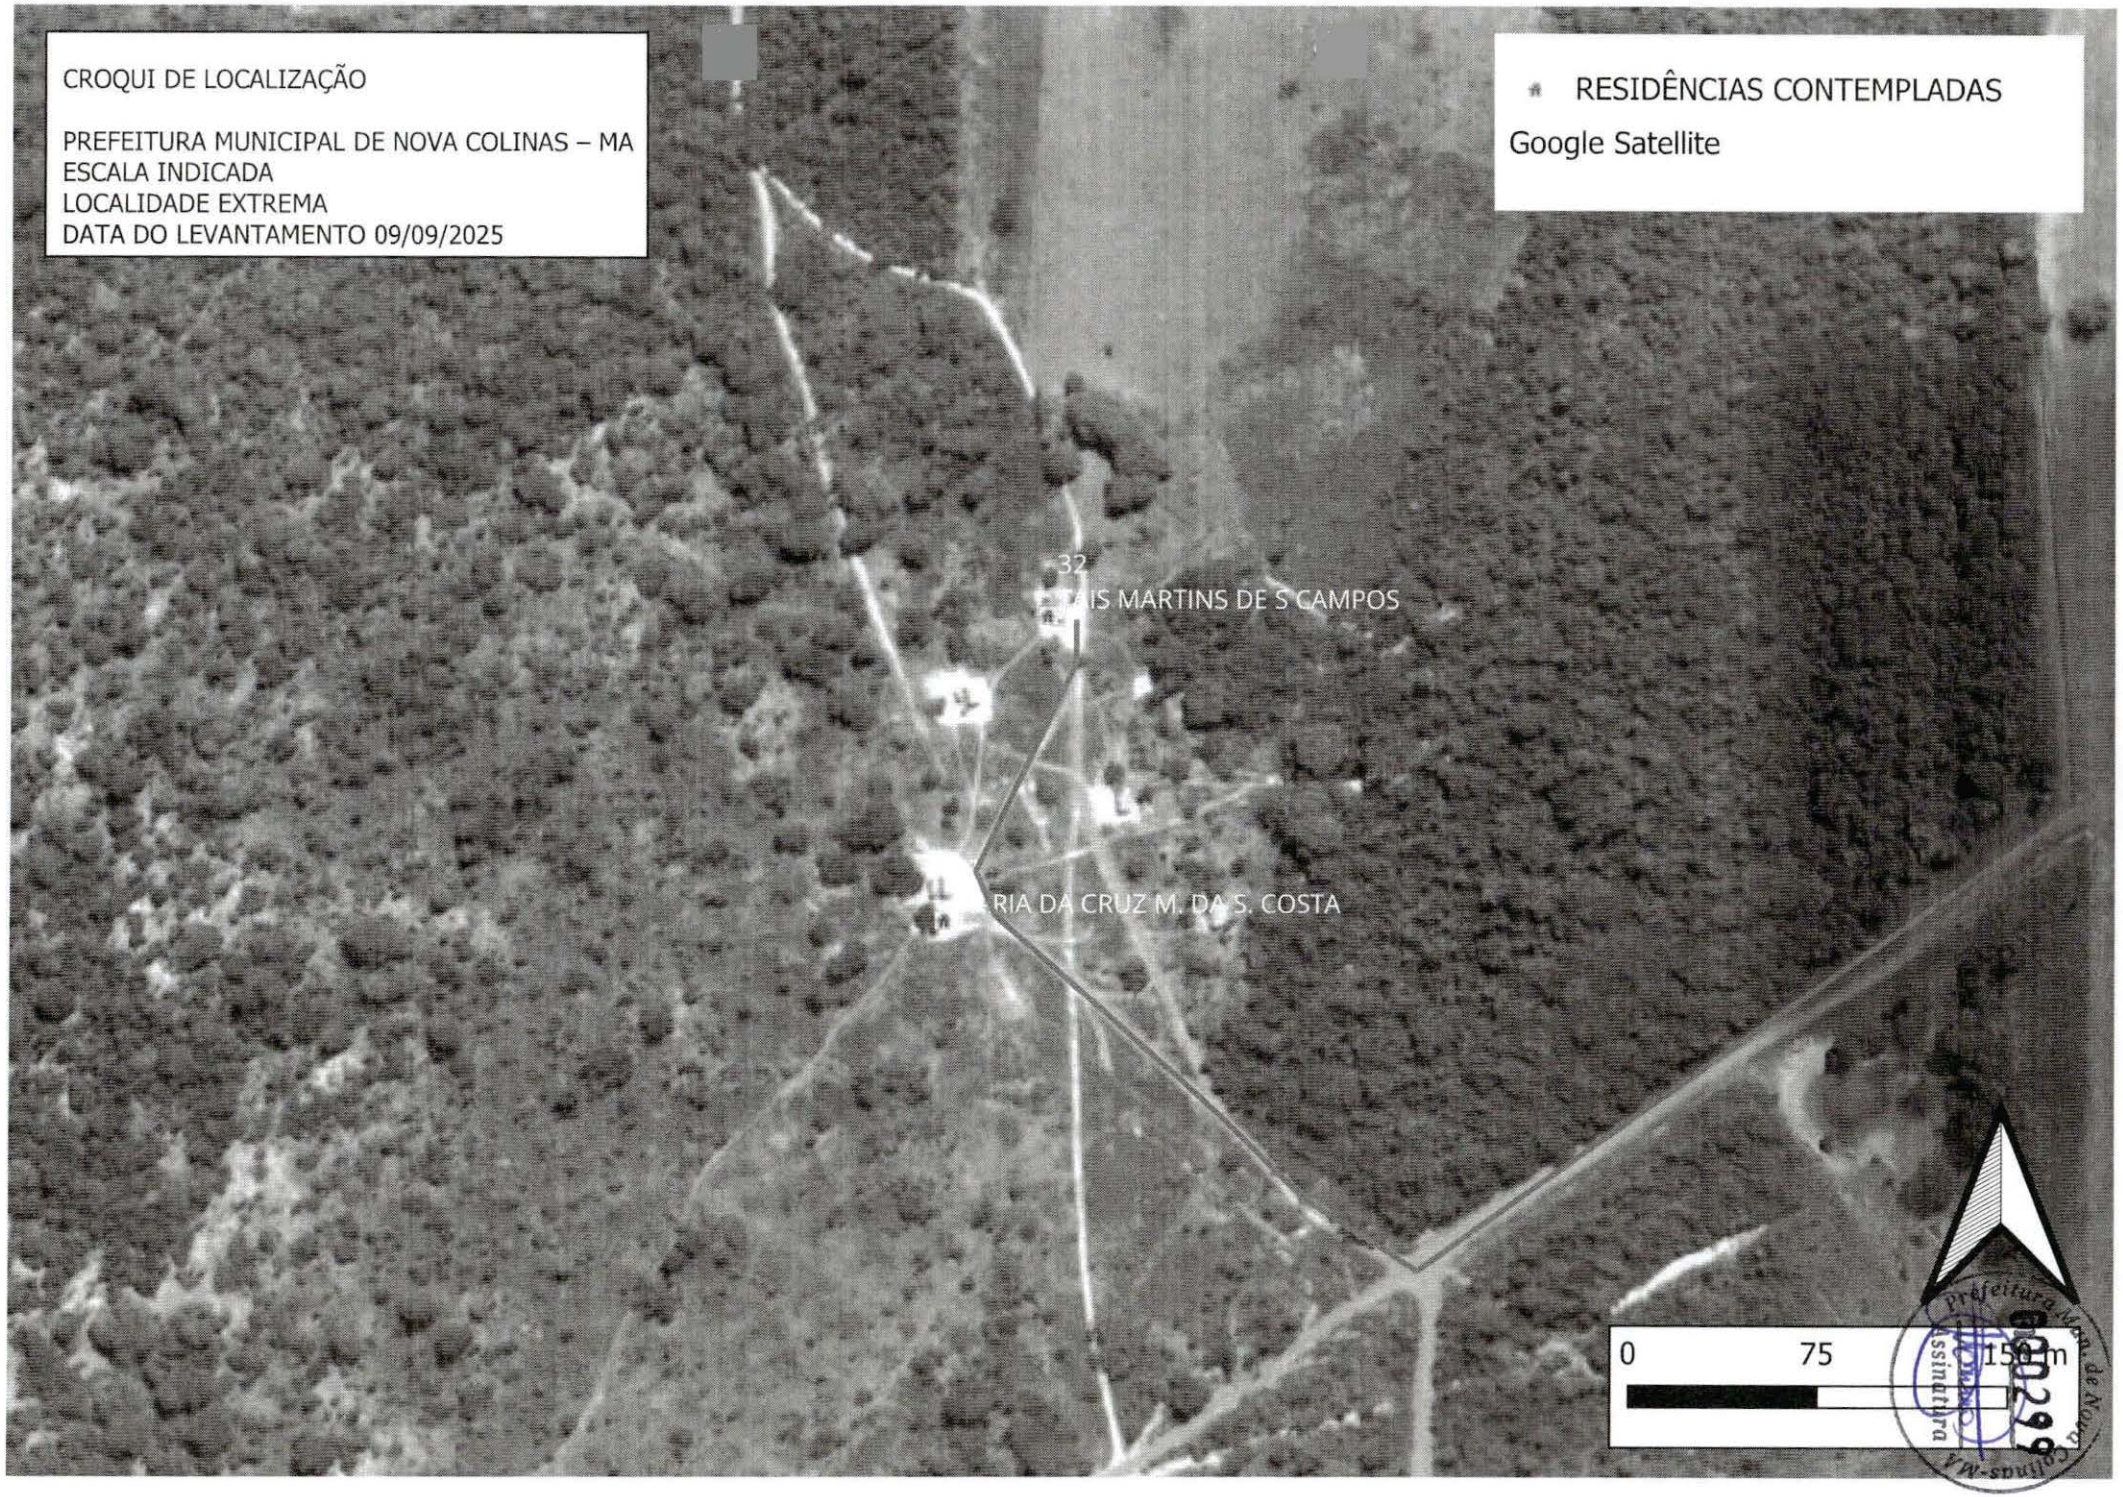

CROQUI DE LOCALIZAÇÃO
PREFEITURA MUNICIPAL DE NOVA COLINAS – MA
ESCALA INDICADA
LOCALIDADE EXTREMA
DATA DO LEVANTAMENTO 09/09/2025
RESIDÊNCIAS CONTEMPLADAS
Google Satellite
32
IS MARTINS DE S CAMPOS
RIA DA CRUZ M. DA S. COSTA
0
75
150 m
Prefeitura Municipal de Nova Colinas-MA
Assinatura

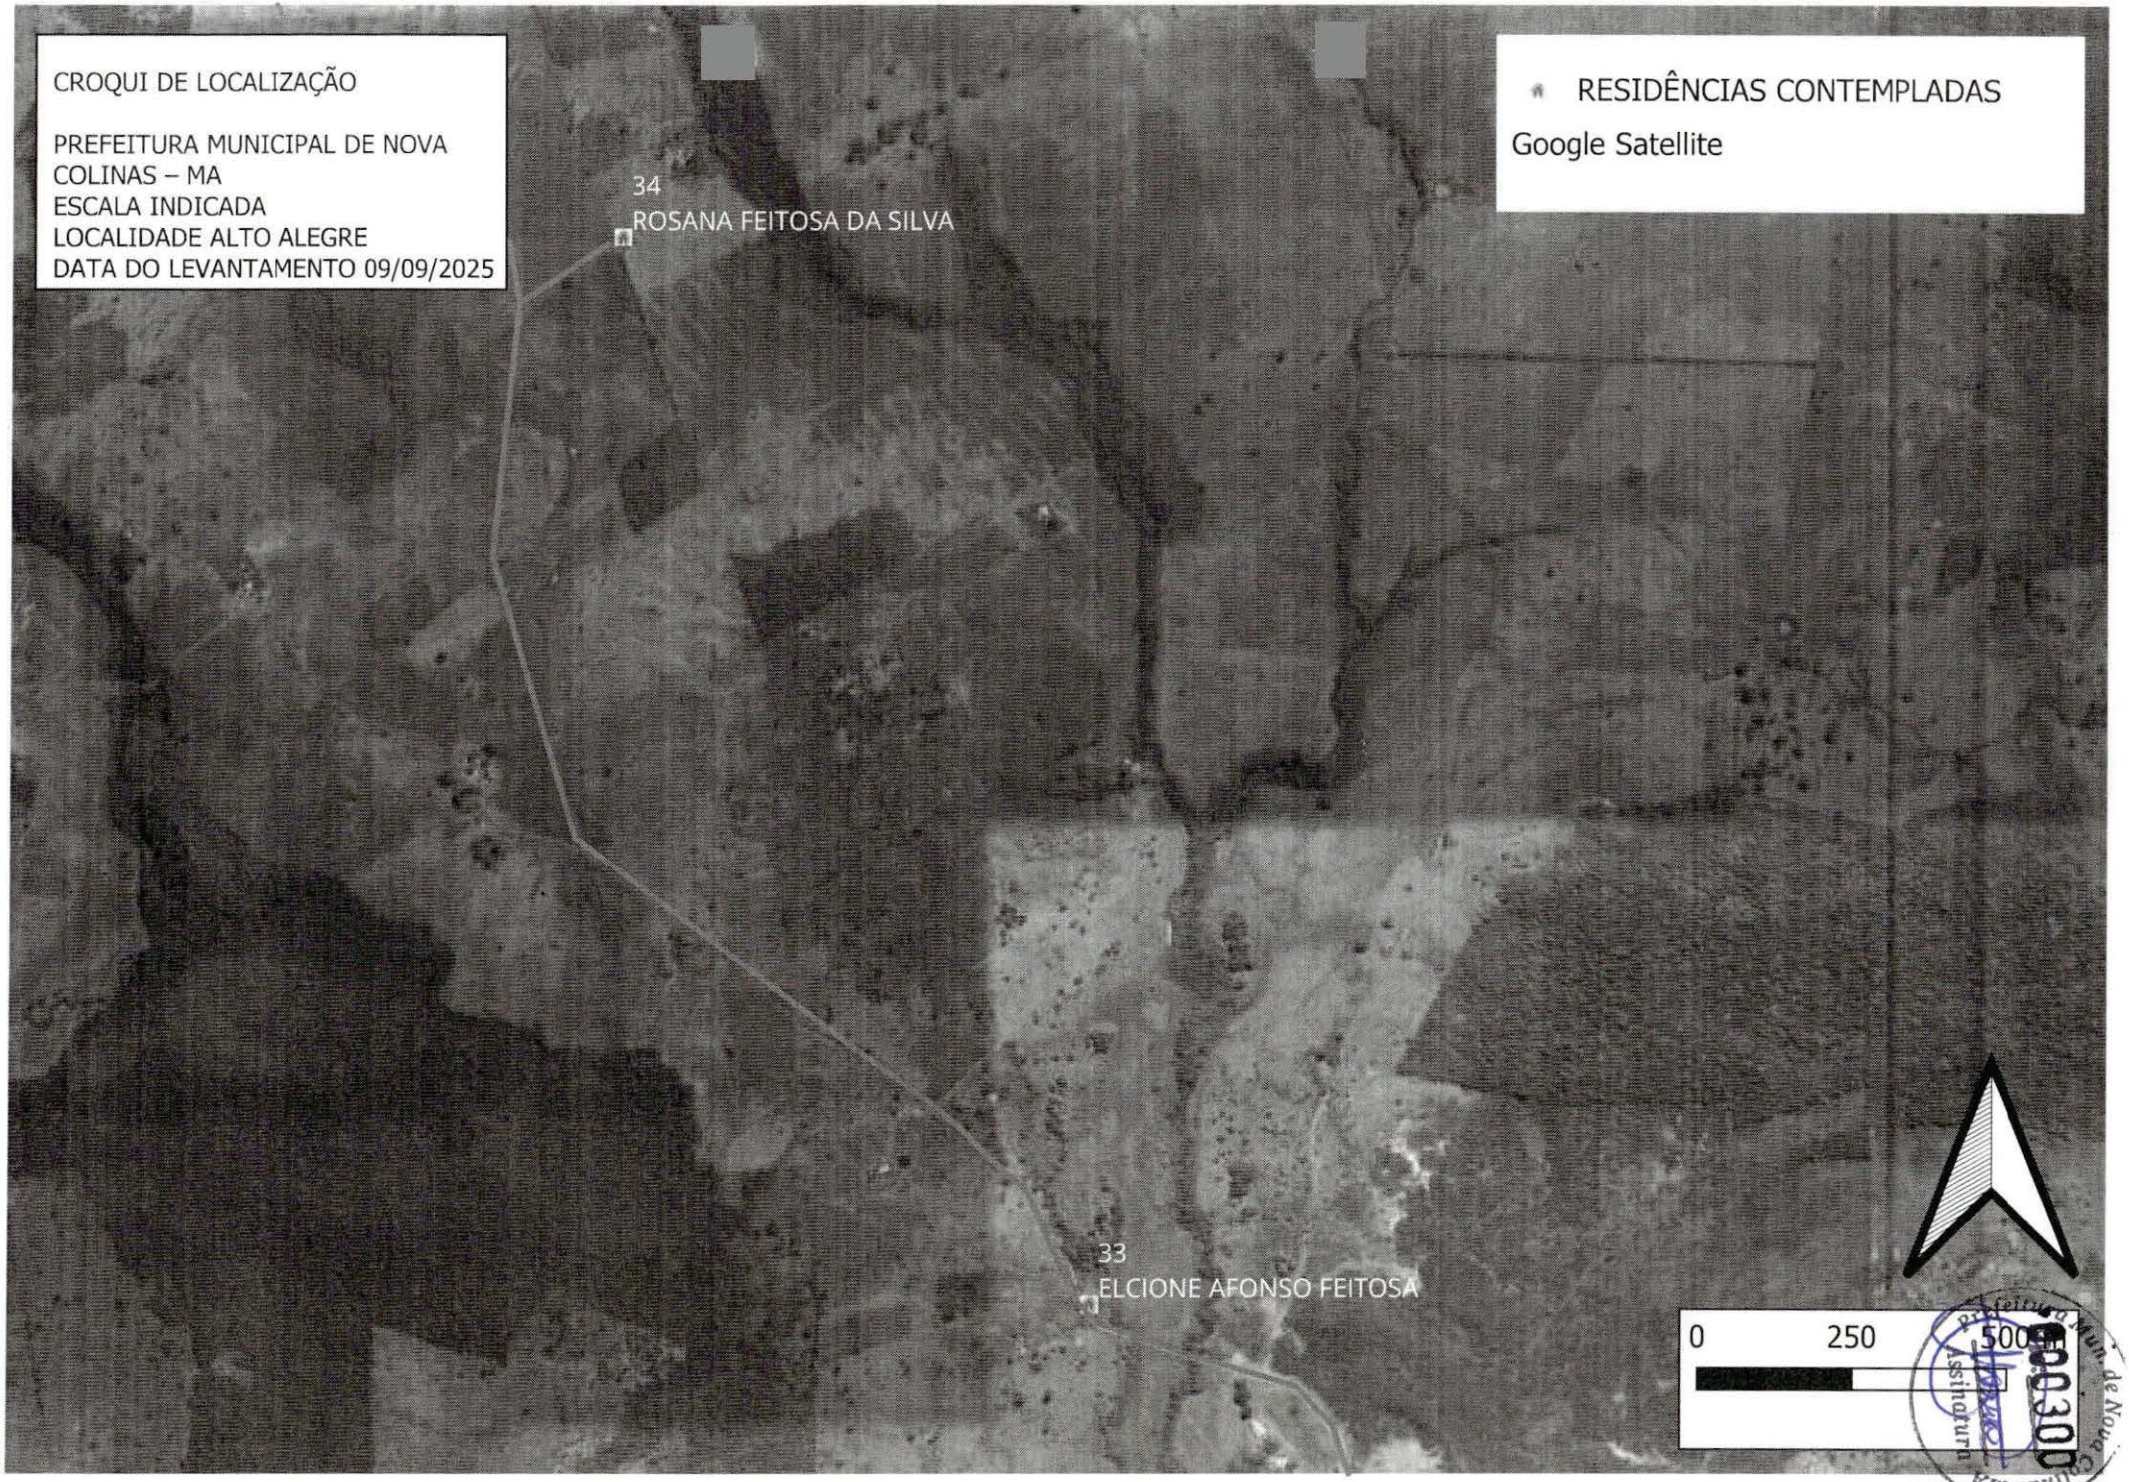

CROQUI DE LOCALIZAÇÃO
PREFEITURA MUNICIPAL DE NOVA COLINAS – MA
ESCALA INDICADA
LOCALIDADE ALTO ALEGRE
DATA DO LEVANTAMENTO 09/09/2025
RESIDÊNCIAS CONTEMPLADAS
Google Satellite
34
ROSANA FEITOSA DA SILVA
33
ELCIONE AFONSO FEITOSA
0
250
500
Assinatura

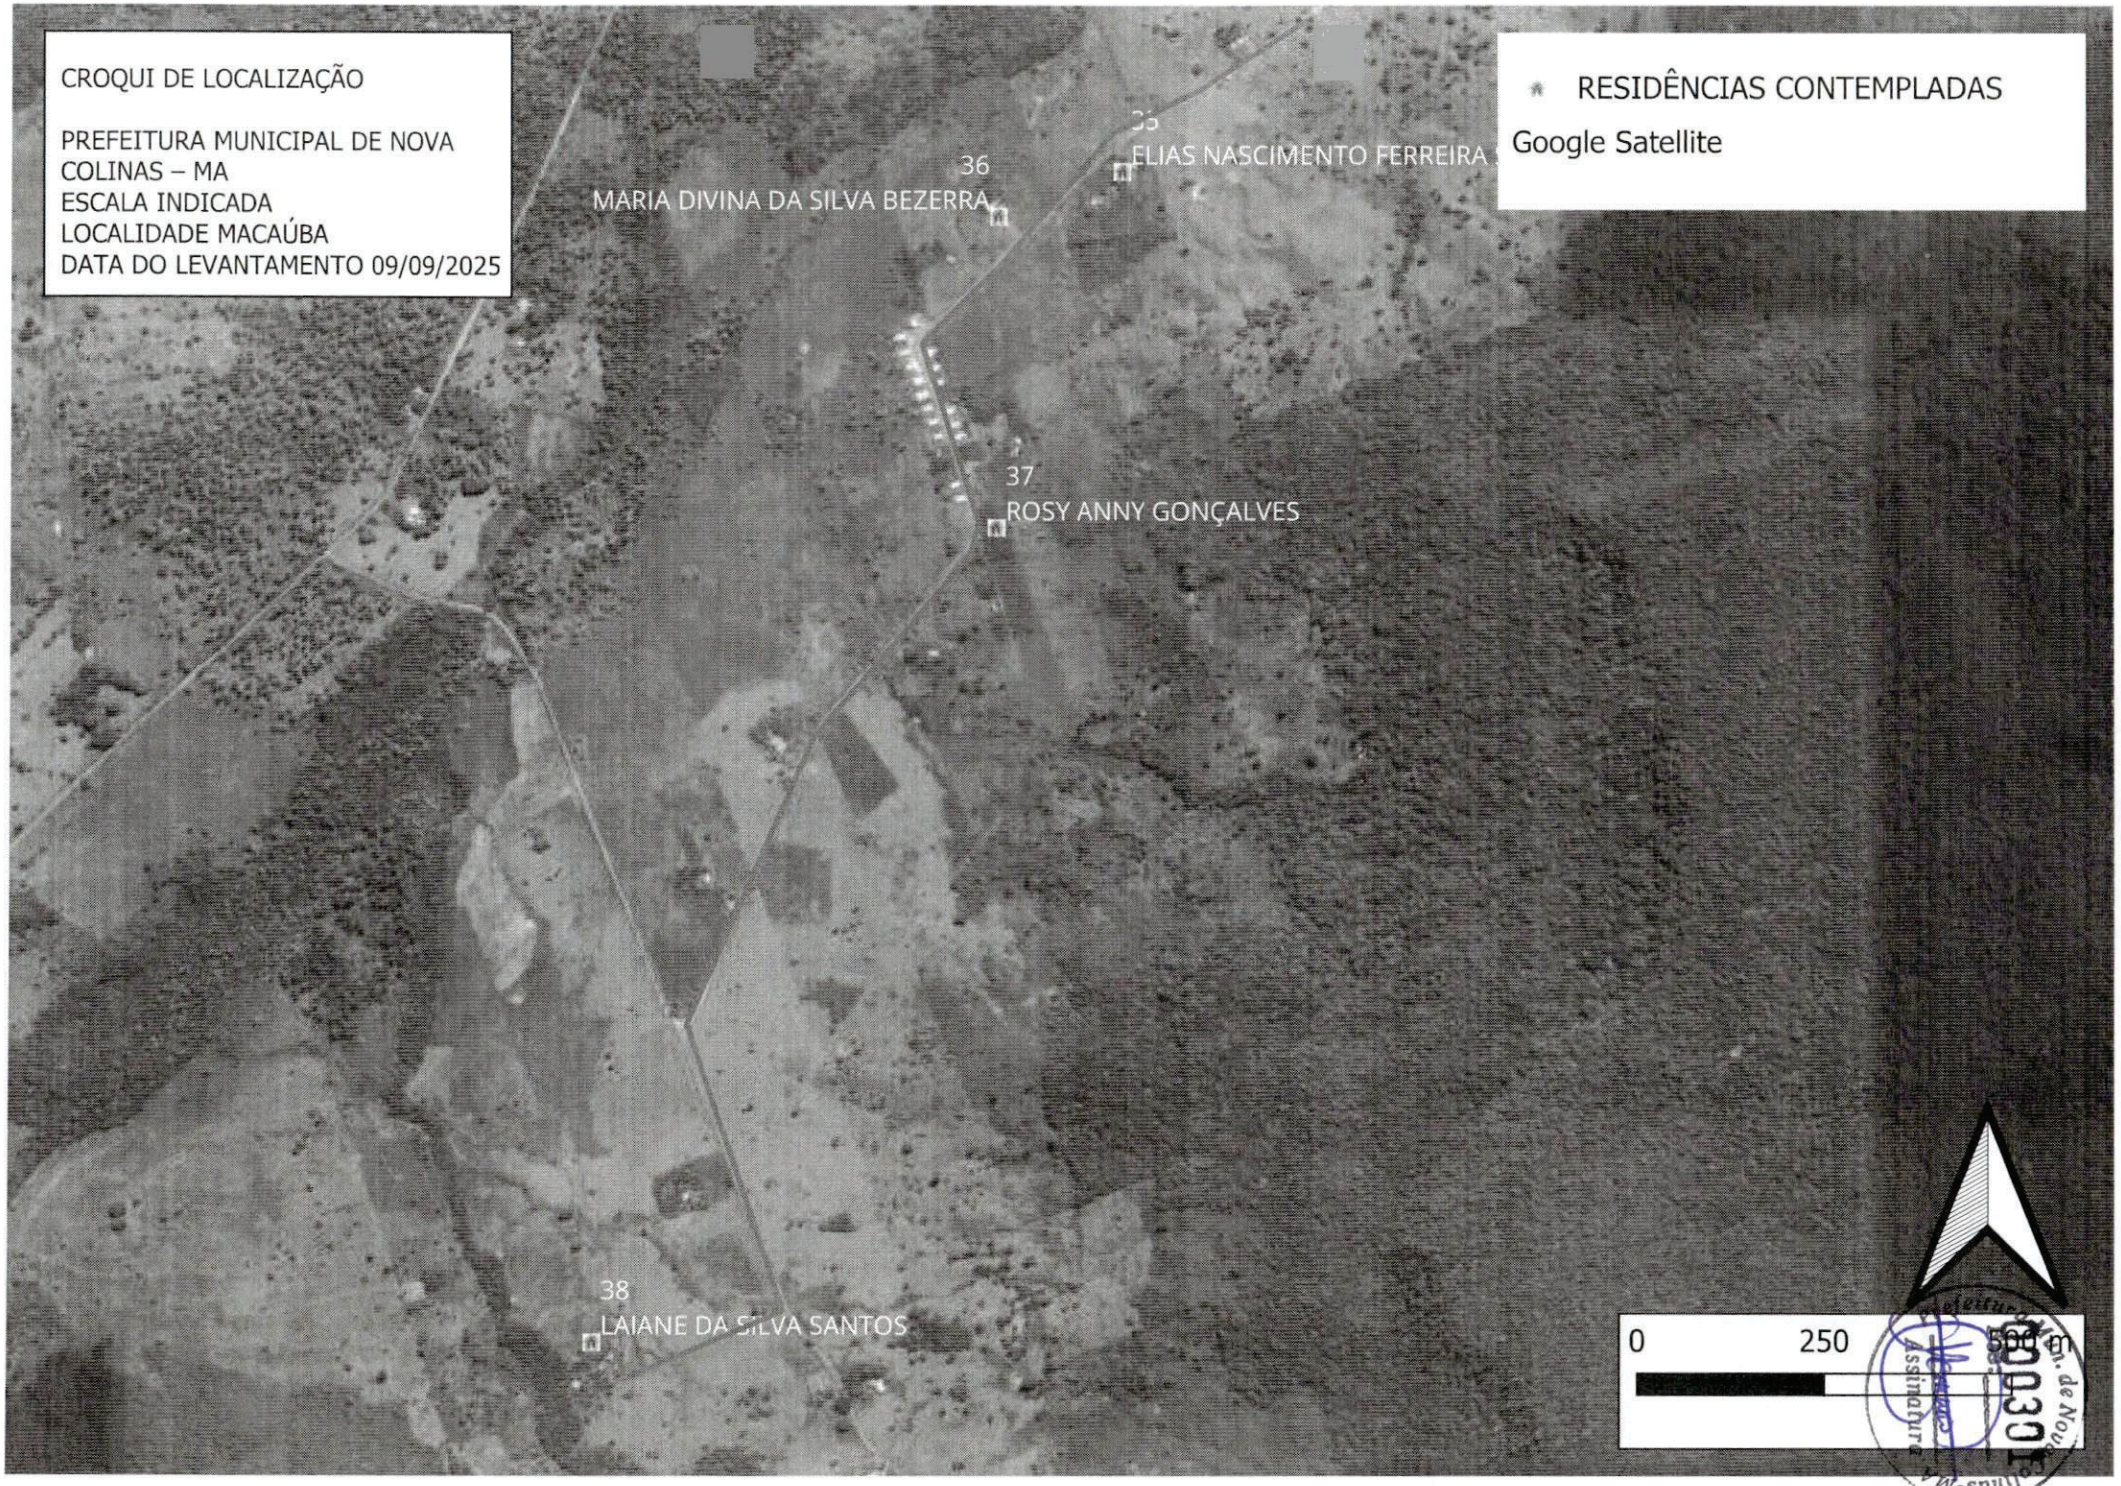

CROQUI DE LOCALIZAÇÃO
PREFEITURA MUNICIPAL DE NOVA COLINAS – MA
ESCALA INDICADA
LOCALIDADE MACAÚBA
DATA DO LEVANTAMENTO 09/09/2025
RESIDÊNCIAS CONTEMPLADAS
Google Satellite
35
ELIAS NASCIMENTO FERREIRA
36
MARIA DIVINA DA SILVA BEZERRA
37
ROSY ANNY GONÇALVES
38
LAIANE DA SILVA SANTOS
0
250
500 m



CROQUI DE LOCALIZAÇÃO
PREFEITURA MUNICIPAL DE NOVA COLINAS – MA
ESCALA INDICADA
LOCALIDADE SAMAMBAIA
DATA DO LEVANTAMENTO 09/09/2025
RESIDÊNCIAS CONTEMPLADAS
Google Satellite
39
JOÃO MAMEDE DOS SANTOS
40
ANA TAÍSE MORAIS SOUSA
41
GRAZIEL LIMA DE FRANCA RODRIGUES
0
100
200 m

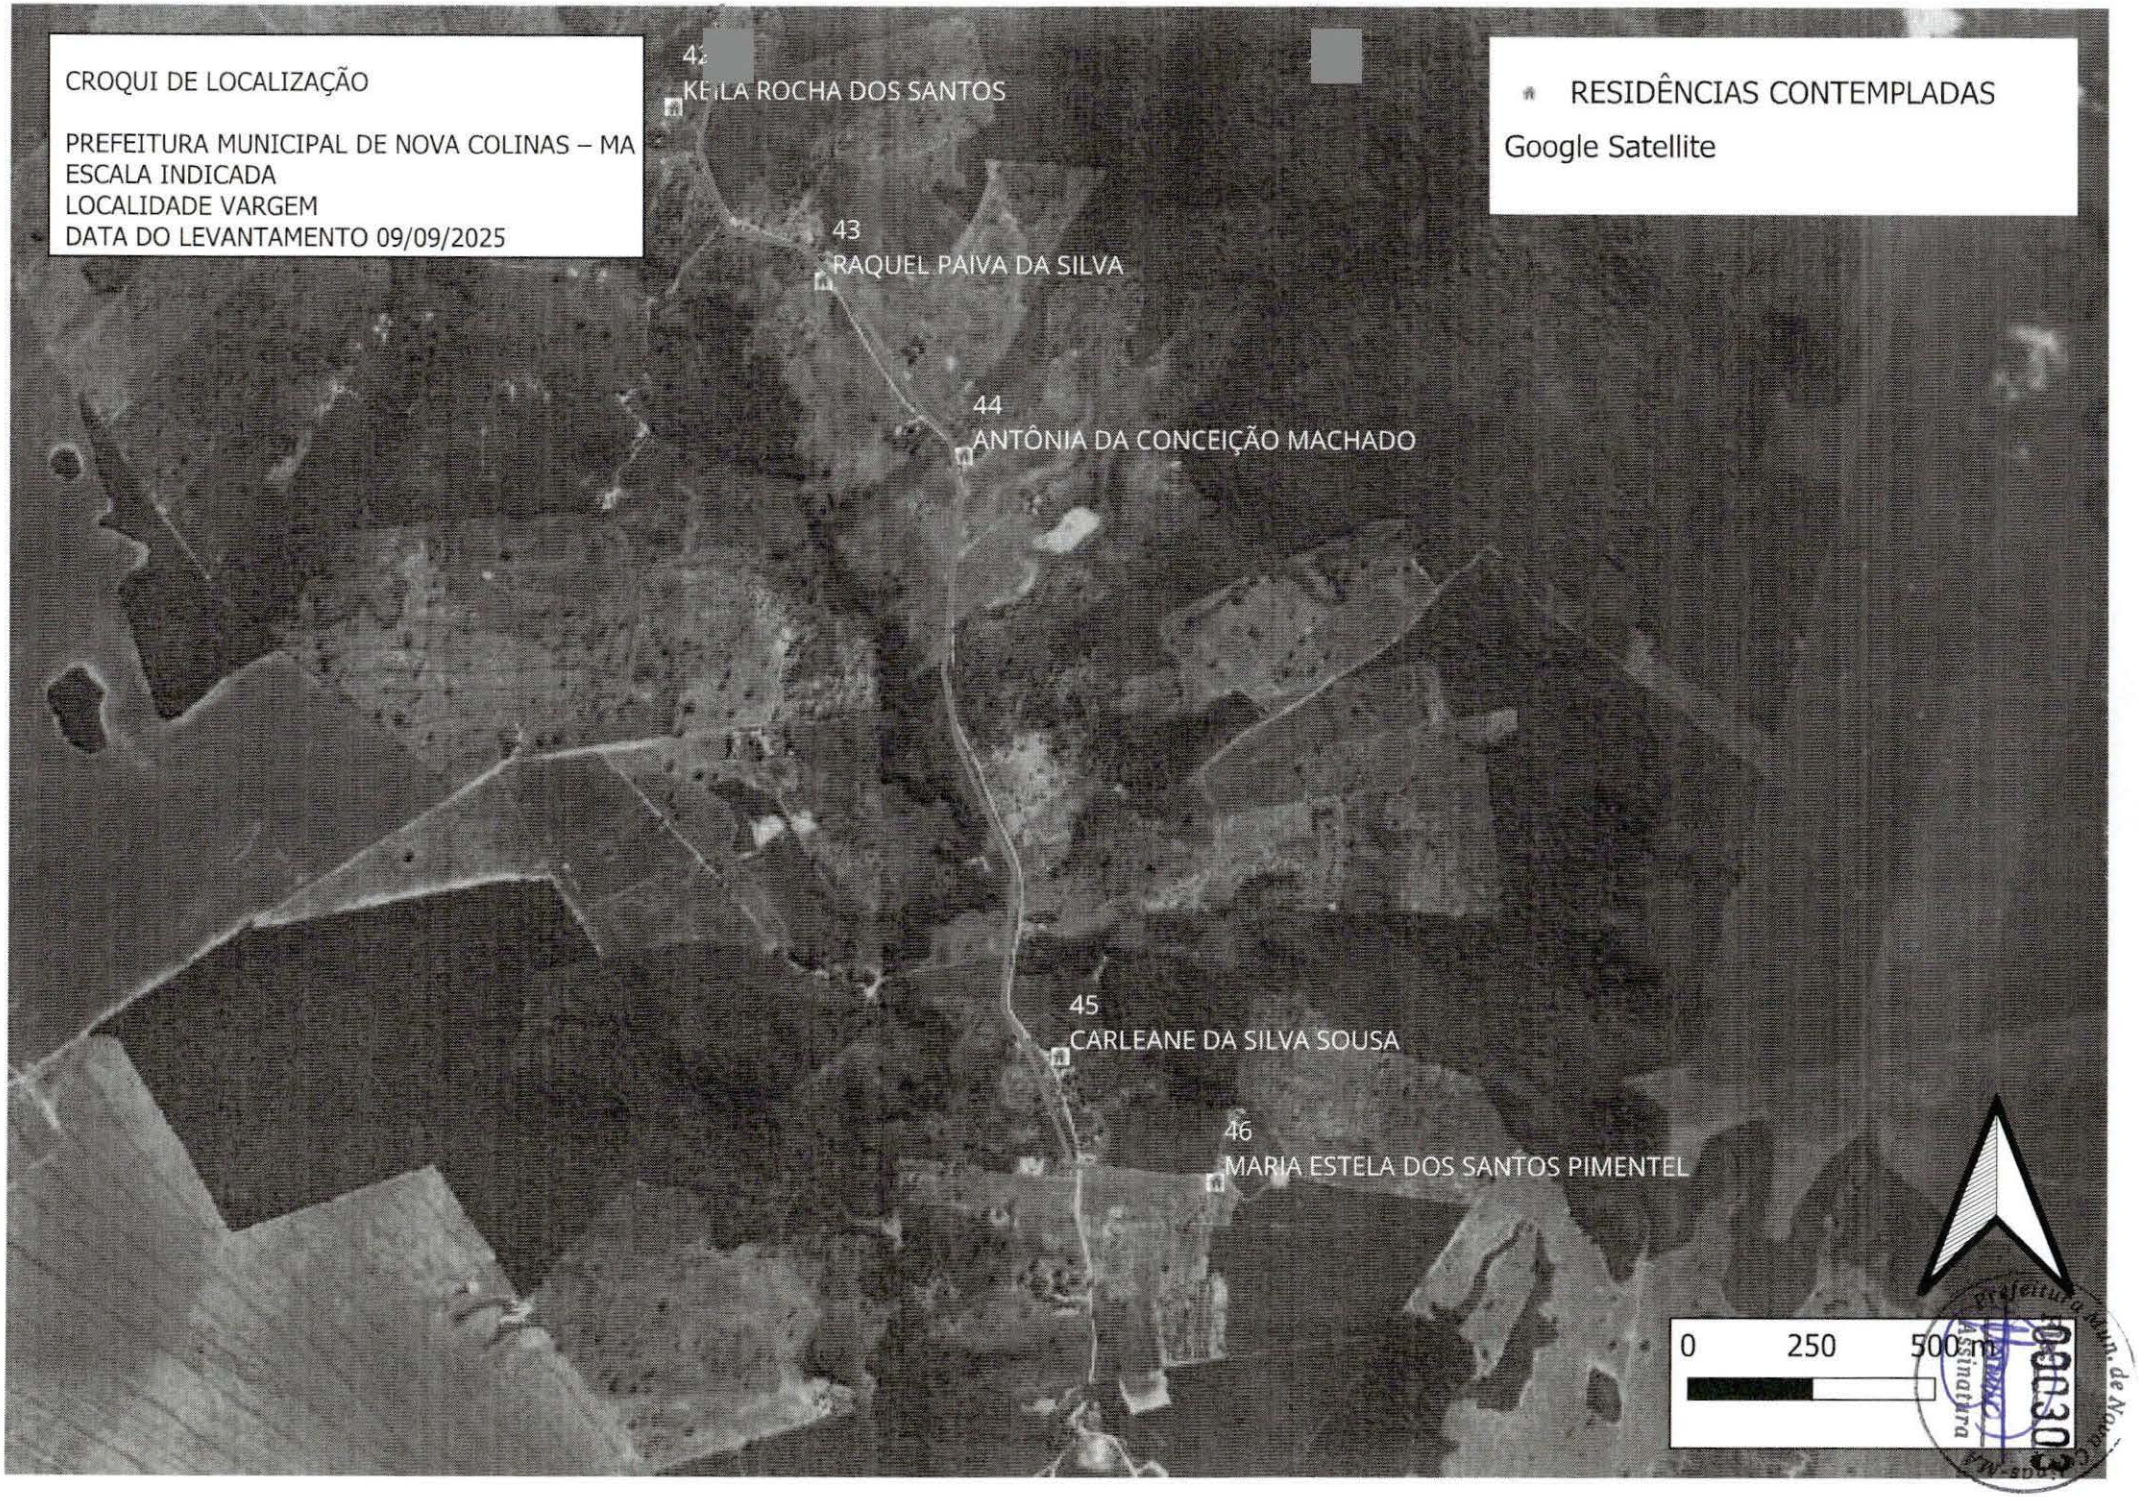

CROQUI DE LOCALIZAÇÃO
PREFEITURA MUNICIPAL DE NOVA COLINAS – MA
ESCALA INDICADA
LOCALIDADE VARGEM
DATA DO LEVANTAMENTO 09/09/2025
42
KEILA ROCHA DOS SANTOS
43
RAQUEL PAIVA DA SILVA
44
ANTÔNIA DA CONCEIÇÃO MACHADO
45
CARLEANE DA SILVA SOUSA
46
MARIA ESTELA DOS SANTOS PIMENTEL
RESIDÊNCIAS CONTEMPLADAS
Google Satellite
0
250
500 m

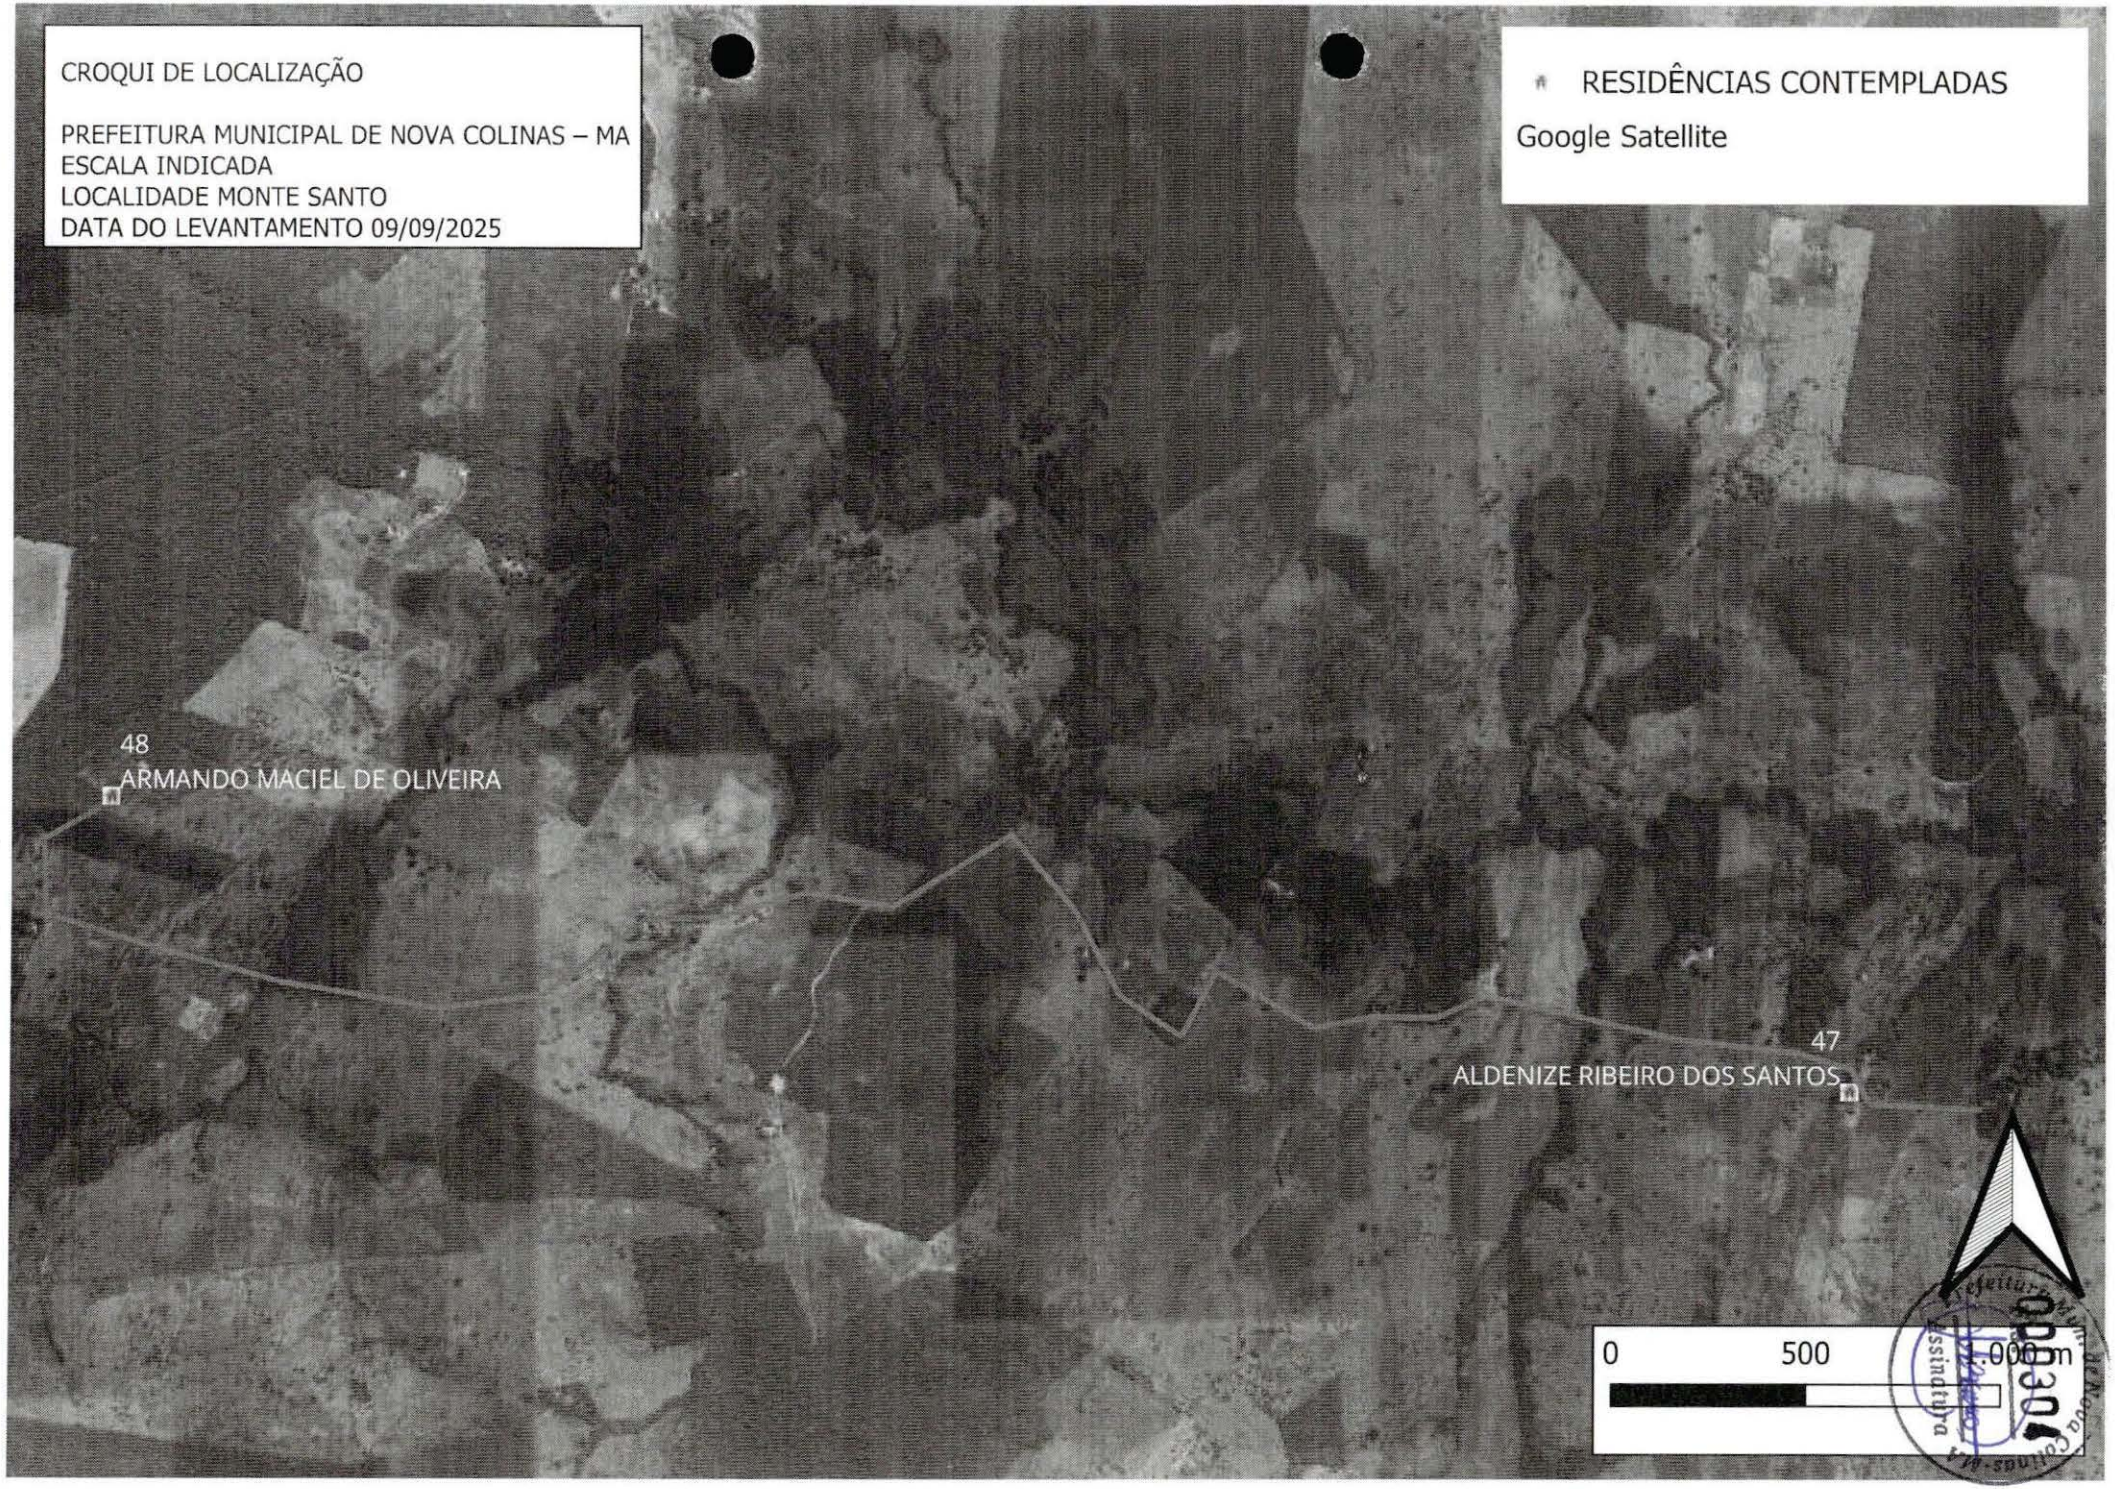

CROQUI DE LOCALIZAÇÃO
PREFEITURA MUNICIPAL DE NOVA COLINAS – MA
ESCALA INDICADA
LOCALIDADE MONTE SANTO
DATA DO LEVANTAMENTO 09/09/2025
RESIDÊNCIAS CONTEMPLADAS
Google Satellite
48
ARMANDO MACIEL DE OLIVEIRA
47
ALDENIZE RIBEIRO DOS SANTOS
0
500
1.000 m

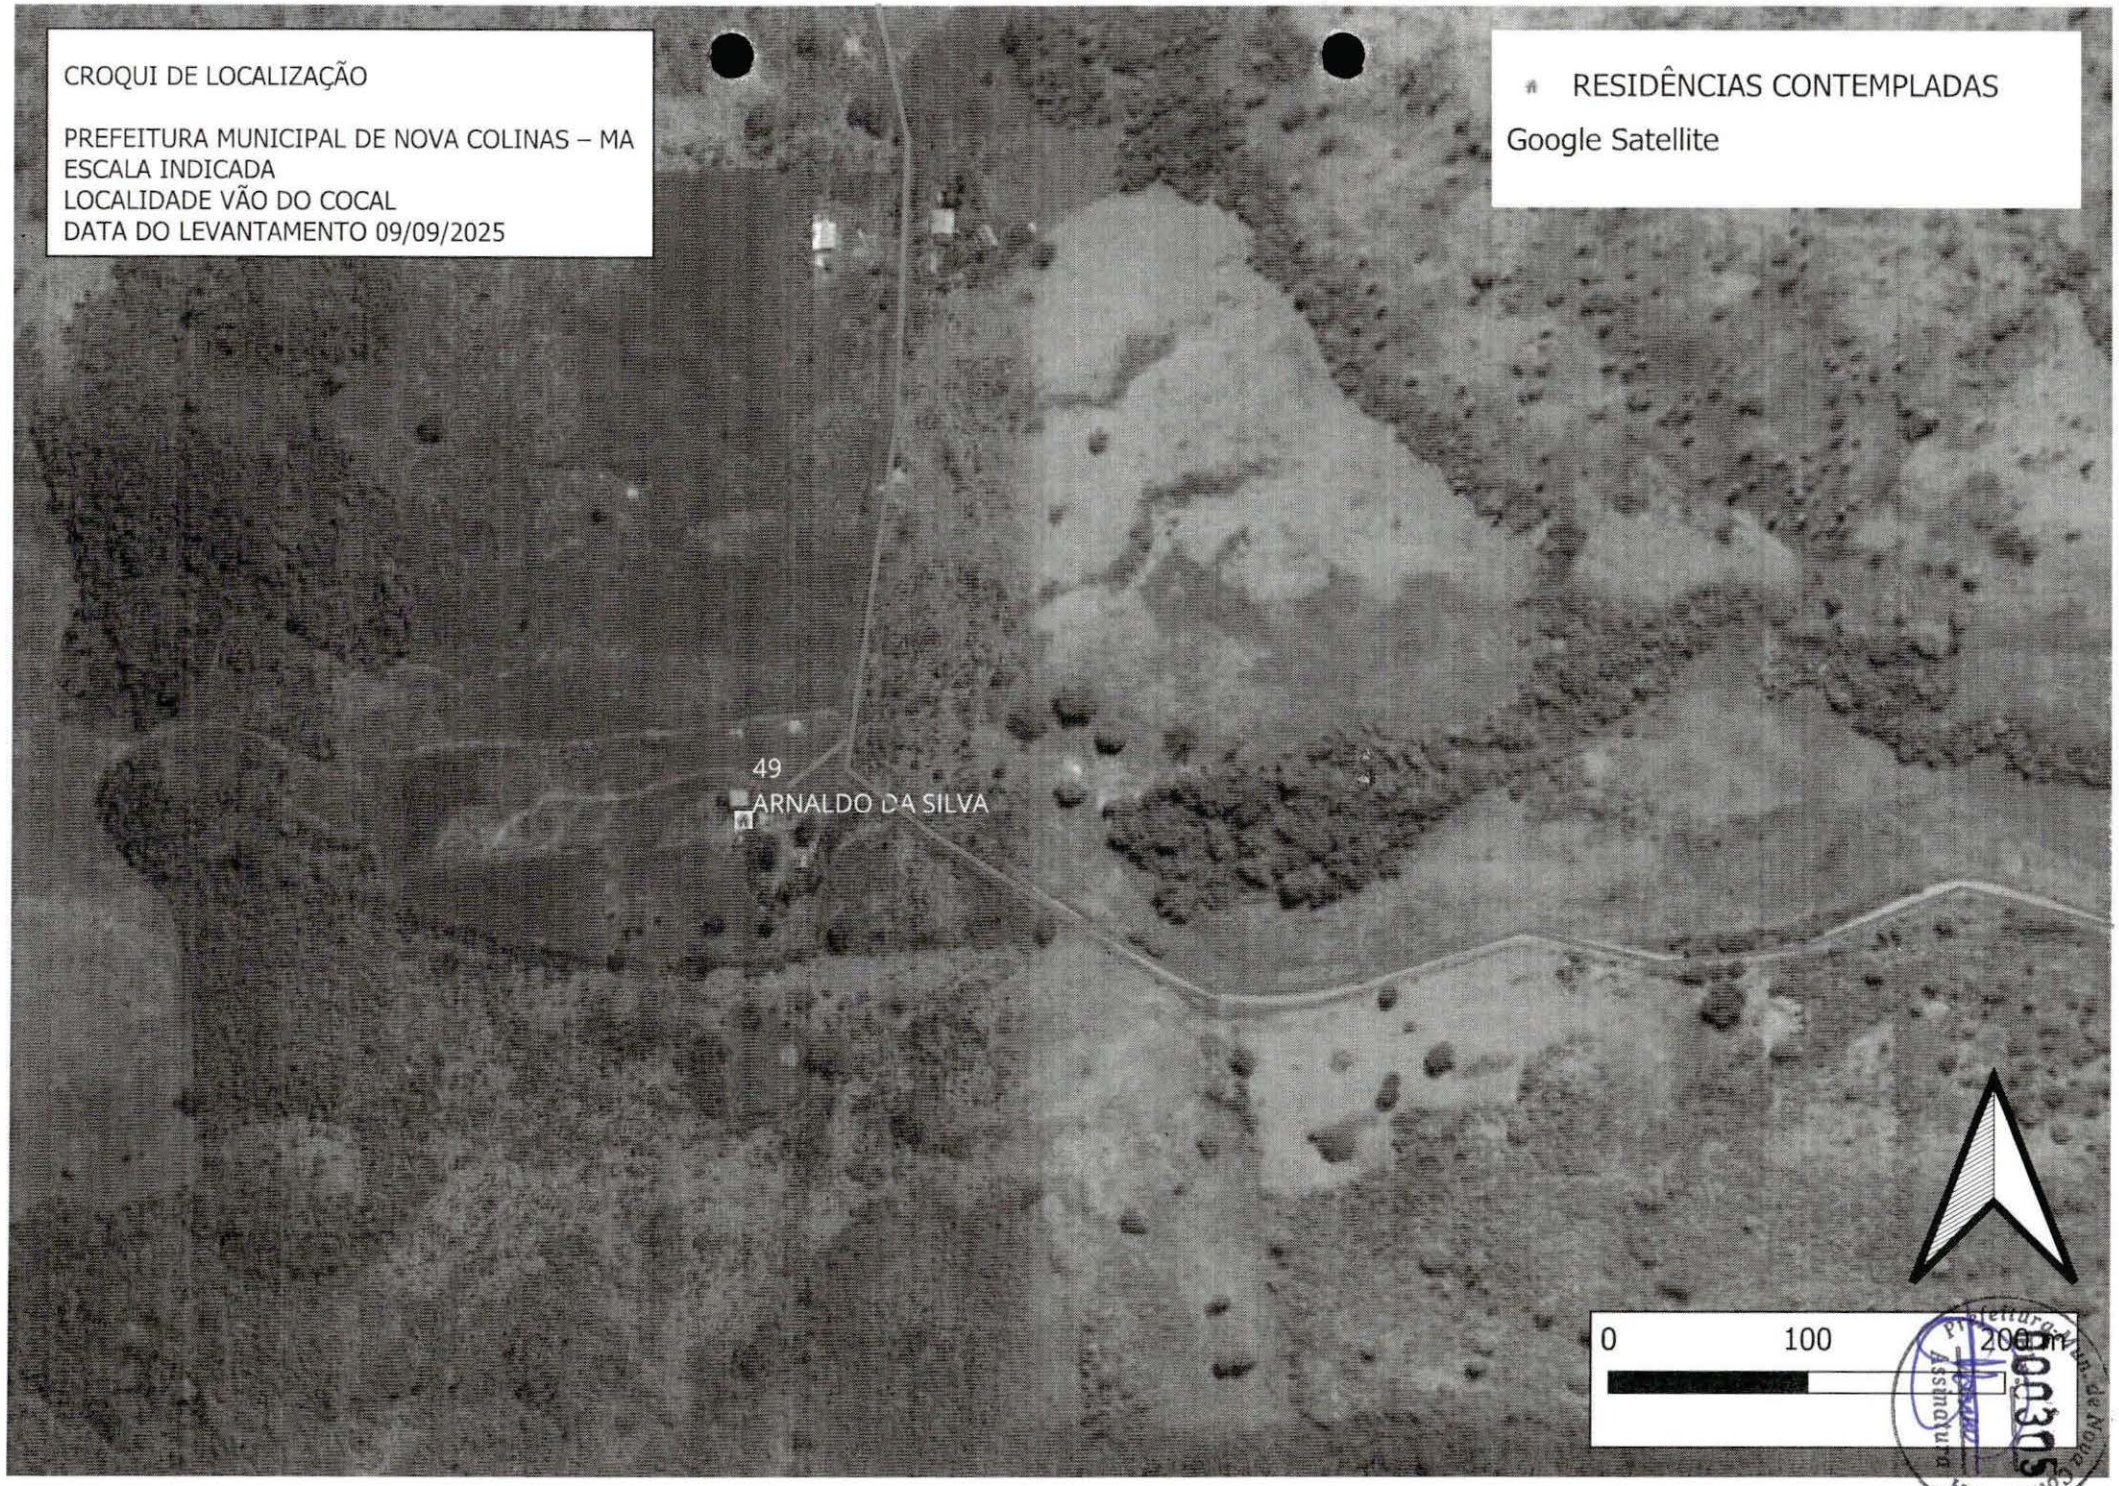

CROQUI DE LOCALIZAÇÃO
PREFEITURA MUNICIPAL DE NOVA COLINAS – MA
ESCALA INDICADA
LOCALIDADE VÃO DO COCAL
DATA DO LEVANTAMENTO 09/09/2025
RESIDÊNCIAS CONTEMPLADAS
Google Satellite
49
ARNALDO DA SILVA
0
100
200 m

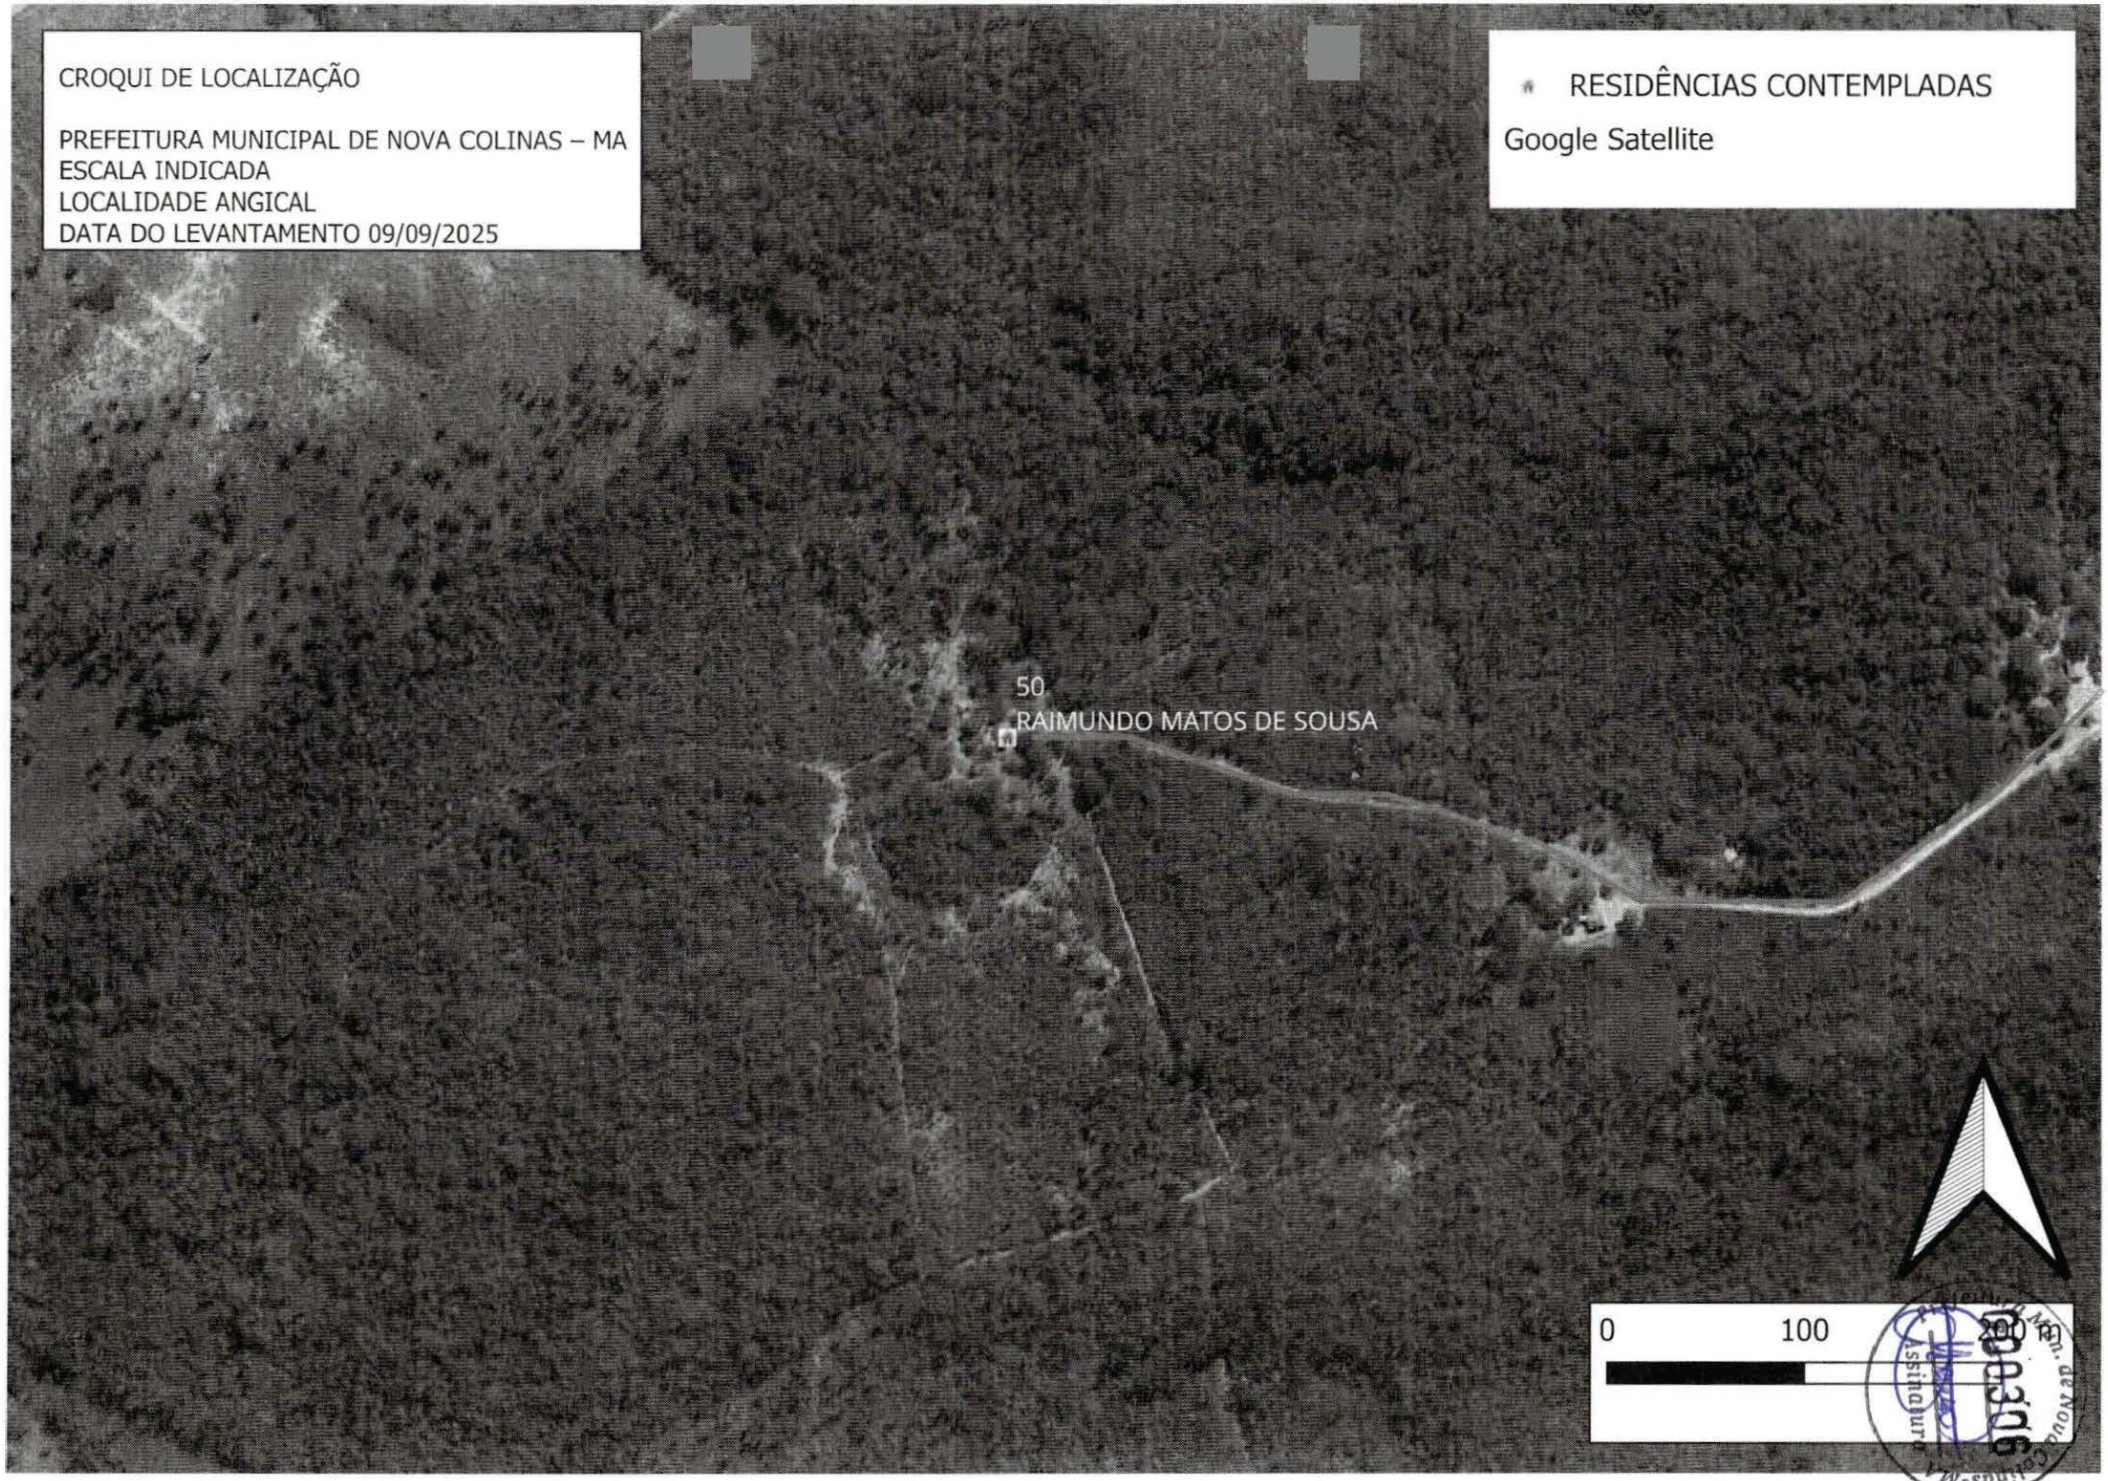
CROQUI DE LOCALIZAÇÃO
PREFEITURA MUNICIPAL DE NOVA COLINAS – MA
ESCALA INDICADA
LOCALIDADE ANGICAL
DATA DO LEVANTAMENTO 09/09/2025
RESIDÊNCIAS CONTEMPLADAS
Google Satellite
50
RAIMUNDO MATOS DE SOUSA
0
100
200 m

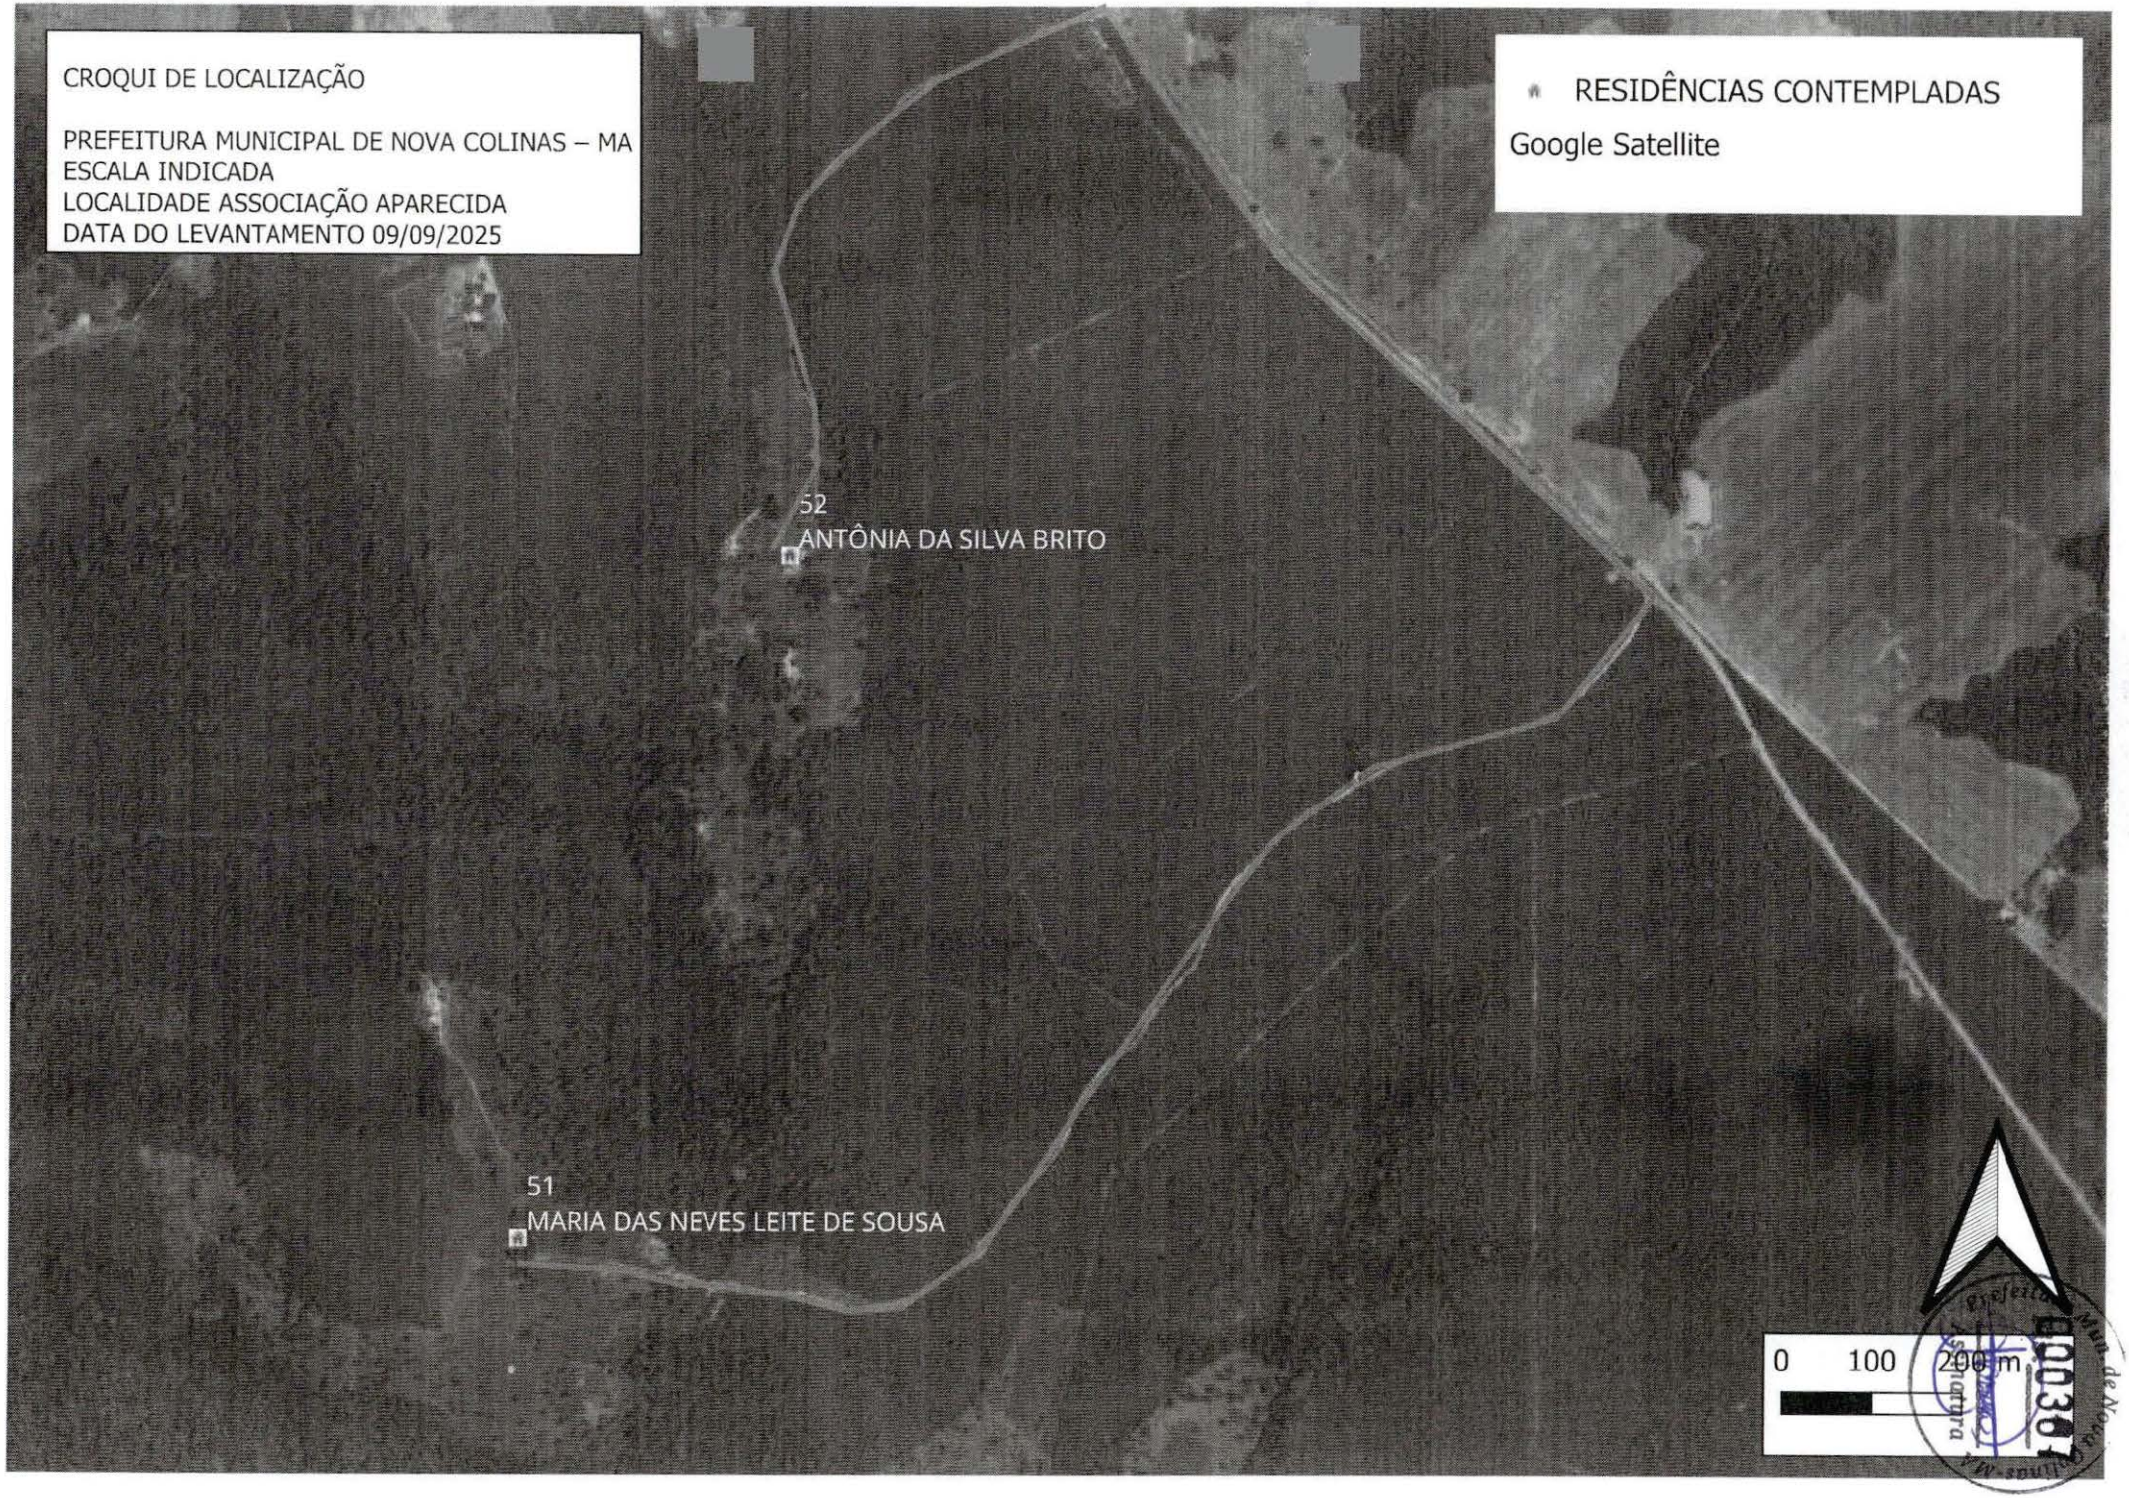

CROQUI DE LOCALIZAÇÃO
PREFEITURA MUNICIPAL DE NOVA COLINAS – MA
ESCALA INDICADA
LOCALIDADE ASSOCIAÇÃO APARECIDA
DATA DO LEVANTAMENTO 09/09/2025
RESIDÊNCIAS CONTEMPLADAS
Google Satellite
52
ANTÔNIA DA SILVA BRITO
51
MARIA DAS NEVES LEITE DE SOUSA
0
100
200 m

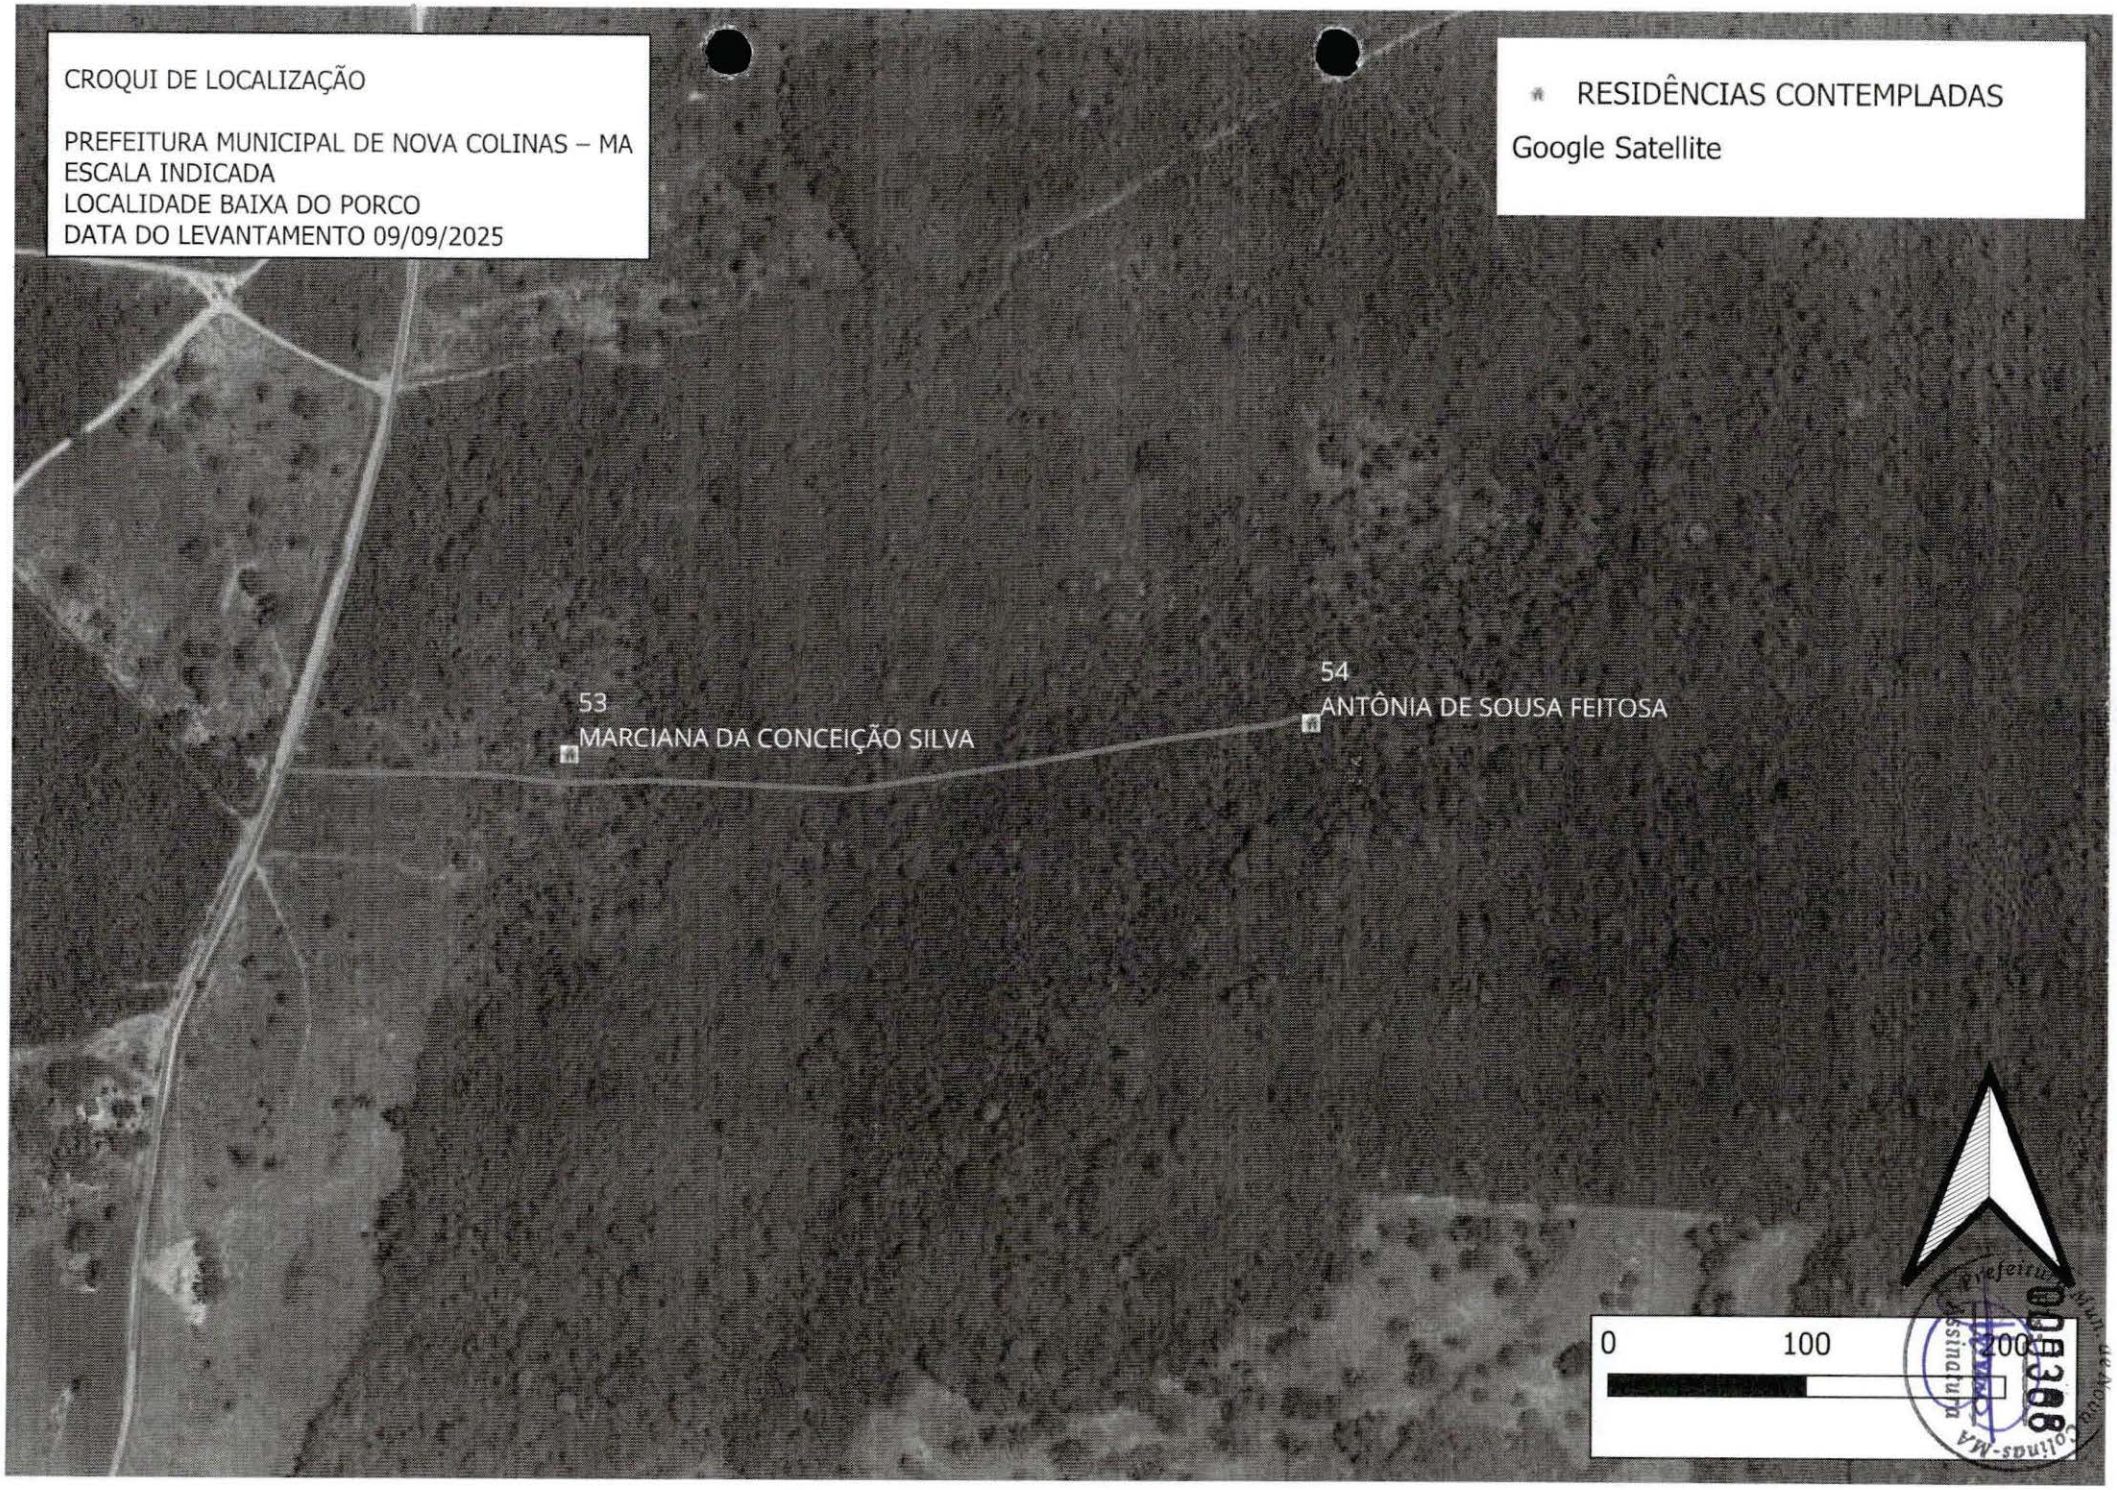
CROQUI DE LOCALIZAÇÃO
PREFEITURA MUNICIPAL DE NOVA COLINAS – MA
ESCALA INDICADA
LOCALIDADE BAIXA DO PORCO
DATA DO LEVANTAMENTO 09/09/2025
RESIDÊNCIAS CONTEMPLADAS
Google Satellite
53
MARCIANA DA CONCEIÇÃO SILVA
54
ANTÔNIA DE SOUSA FEITOSA
0
100
200

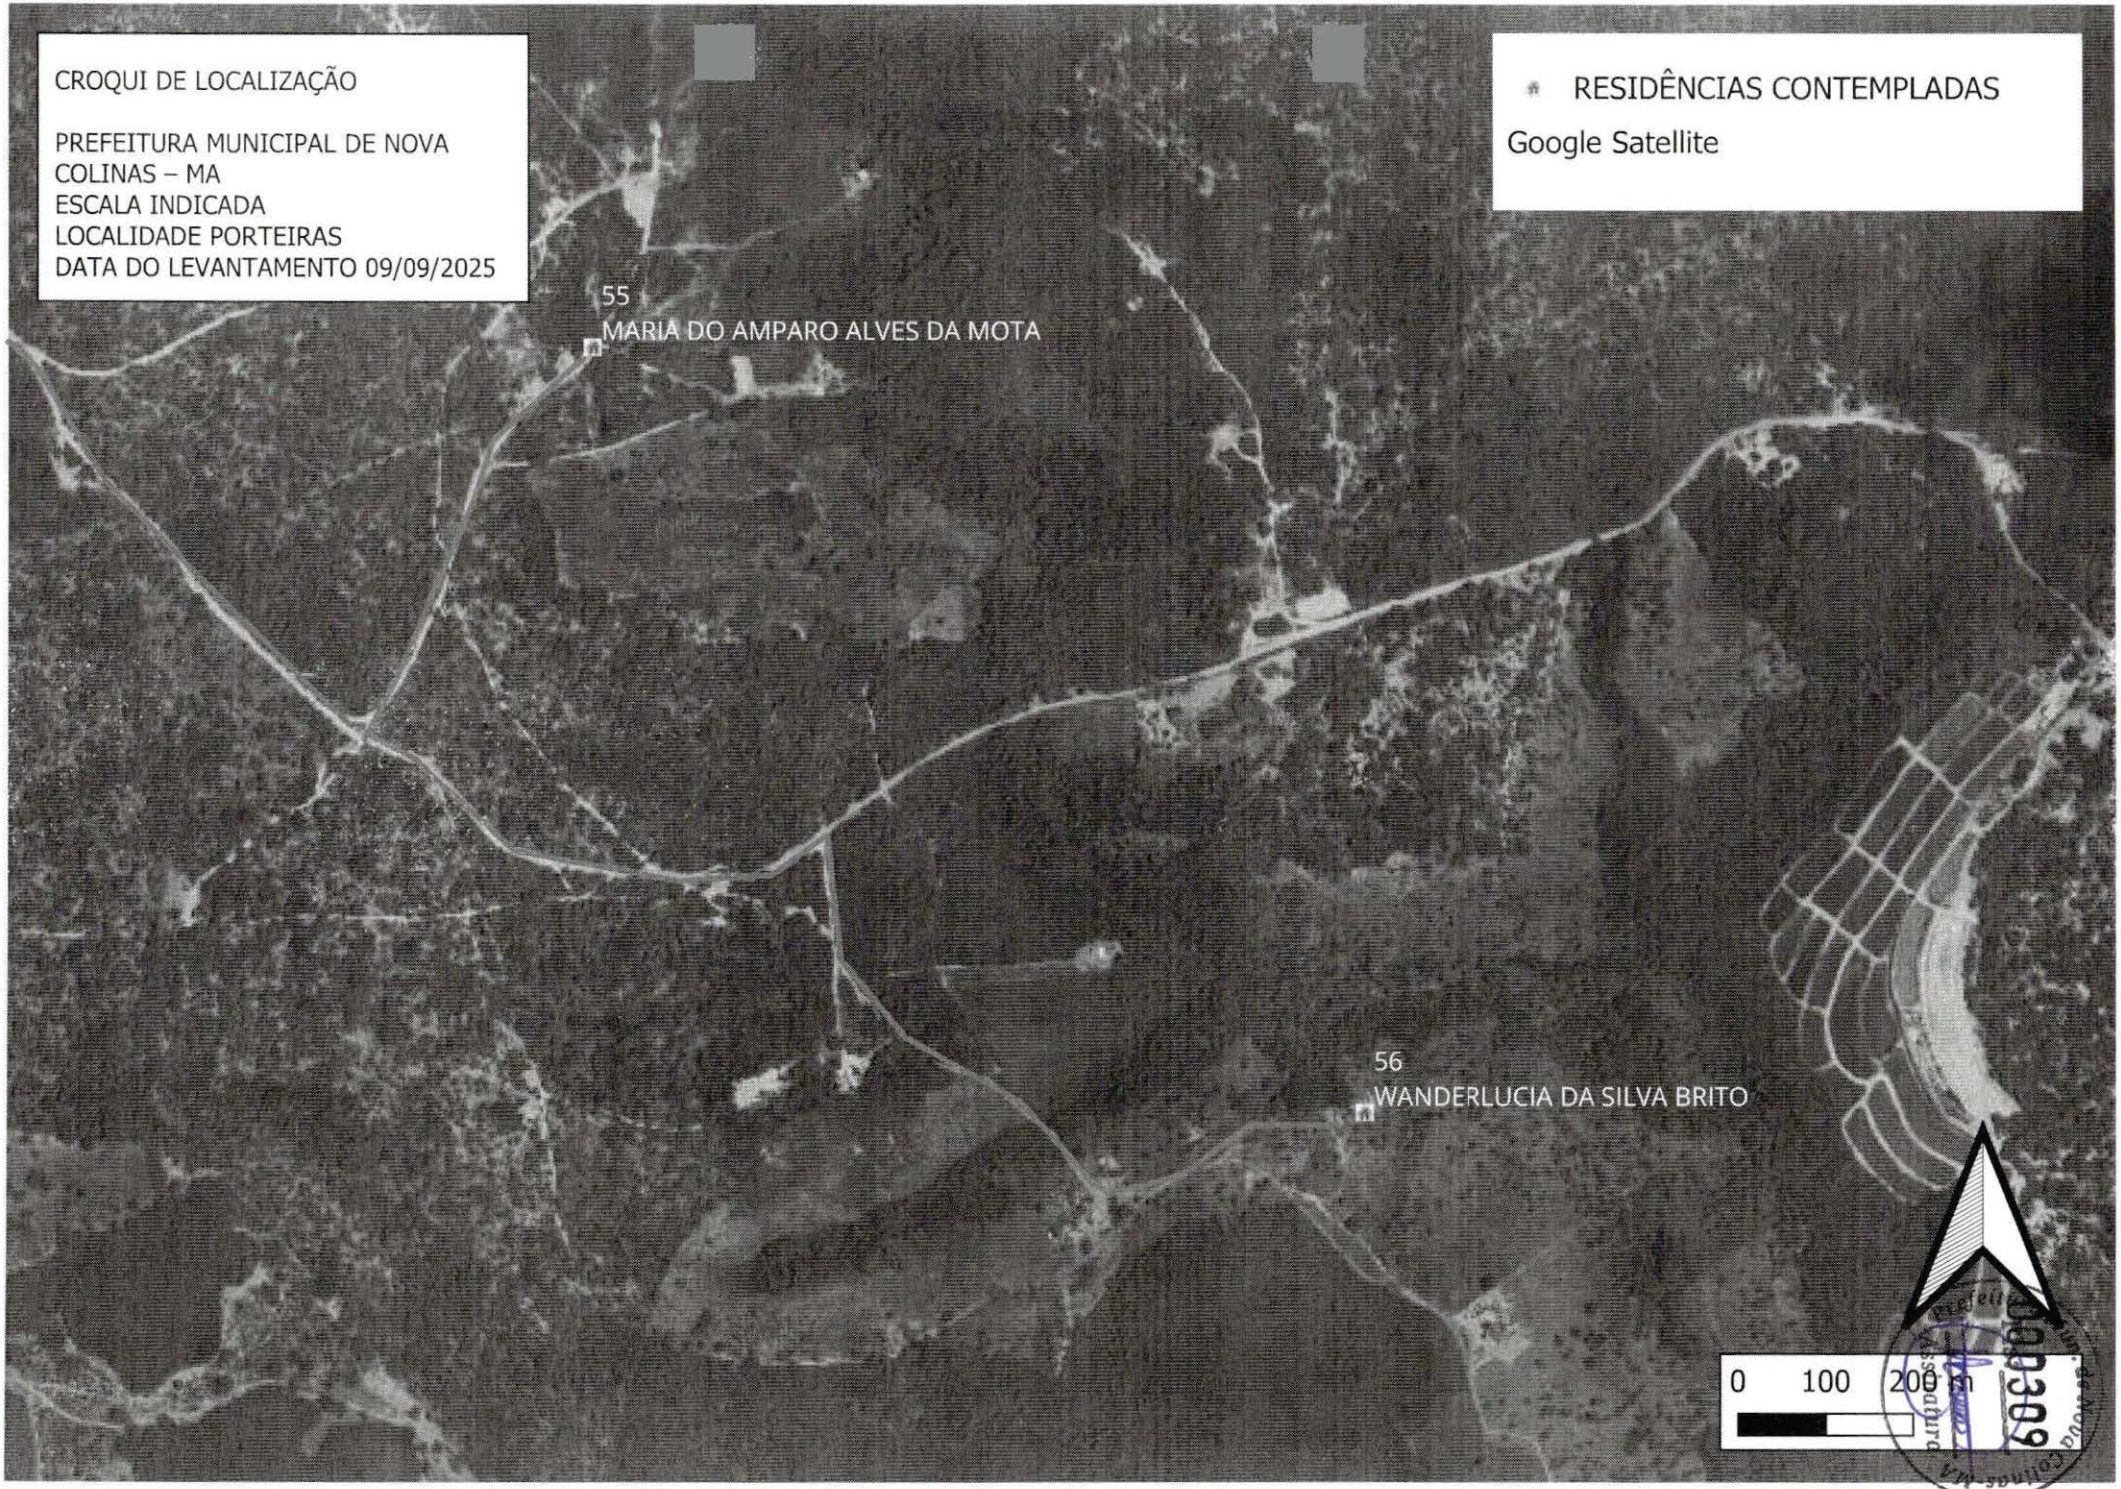
CROQUI DE LOCALIZAÇÃO
PREFEITURA MUNICIPAL DE NOVA COLINAS – MA
ESCALA INDICADA
LOCALIDADE PORTEIRAS
DATA DO LEVANTAMENTO 09/09/2025
RESIDÊNCIAS CONTEMPLADAS
Google Satellite
55
MARIA DO AMPARO ALVES DA MOTA
56
WANDERLUCIA DA SILVA BRITO
0 100 200 m

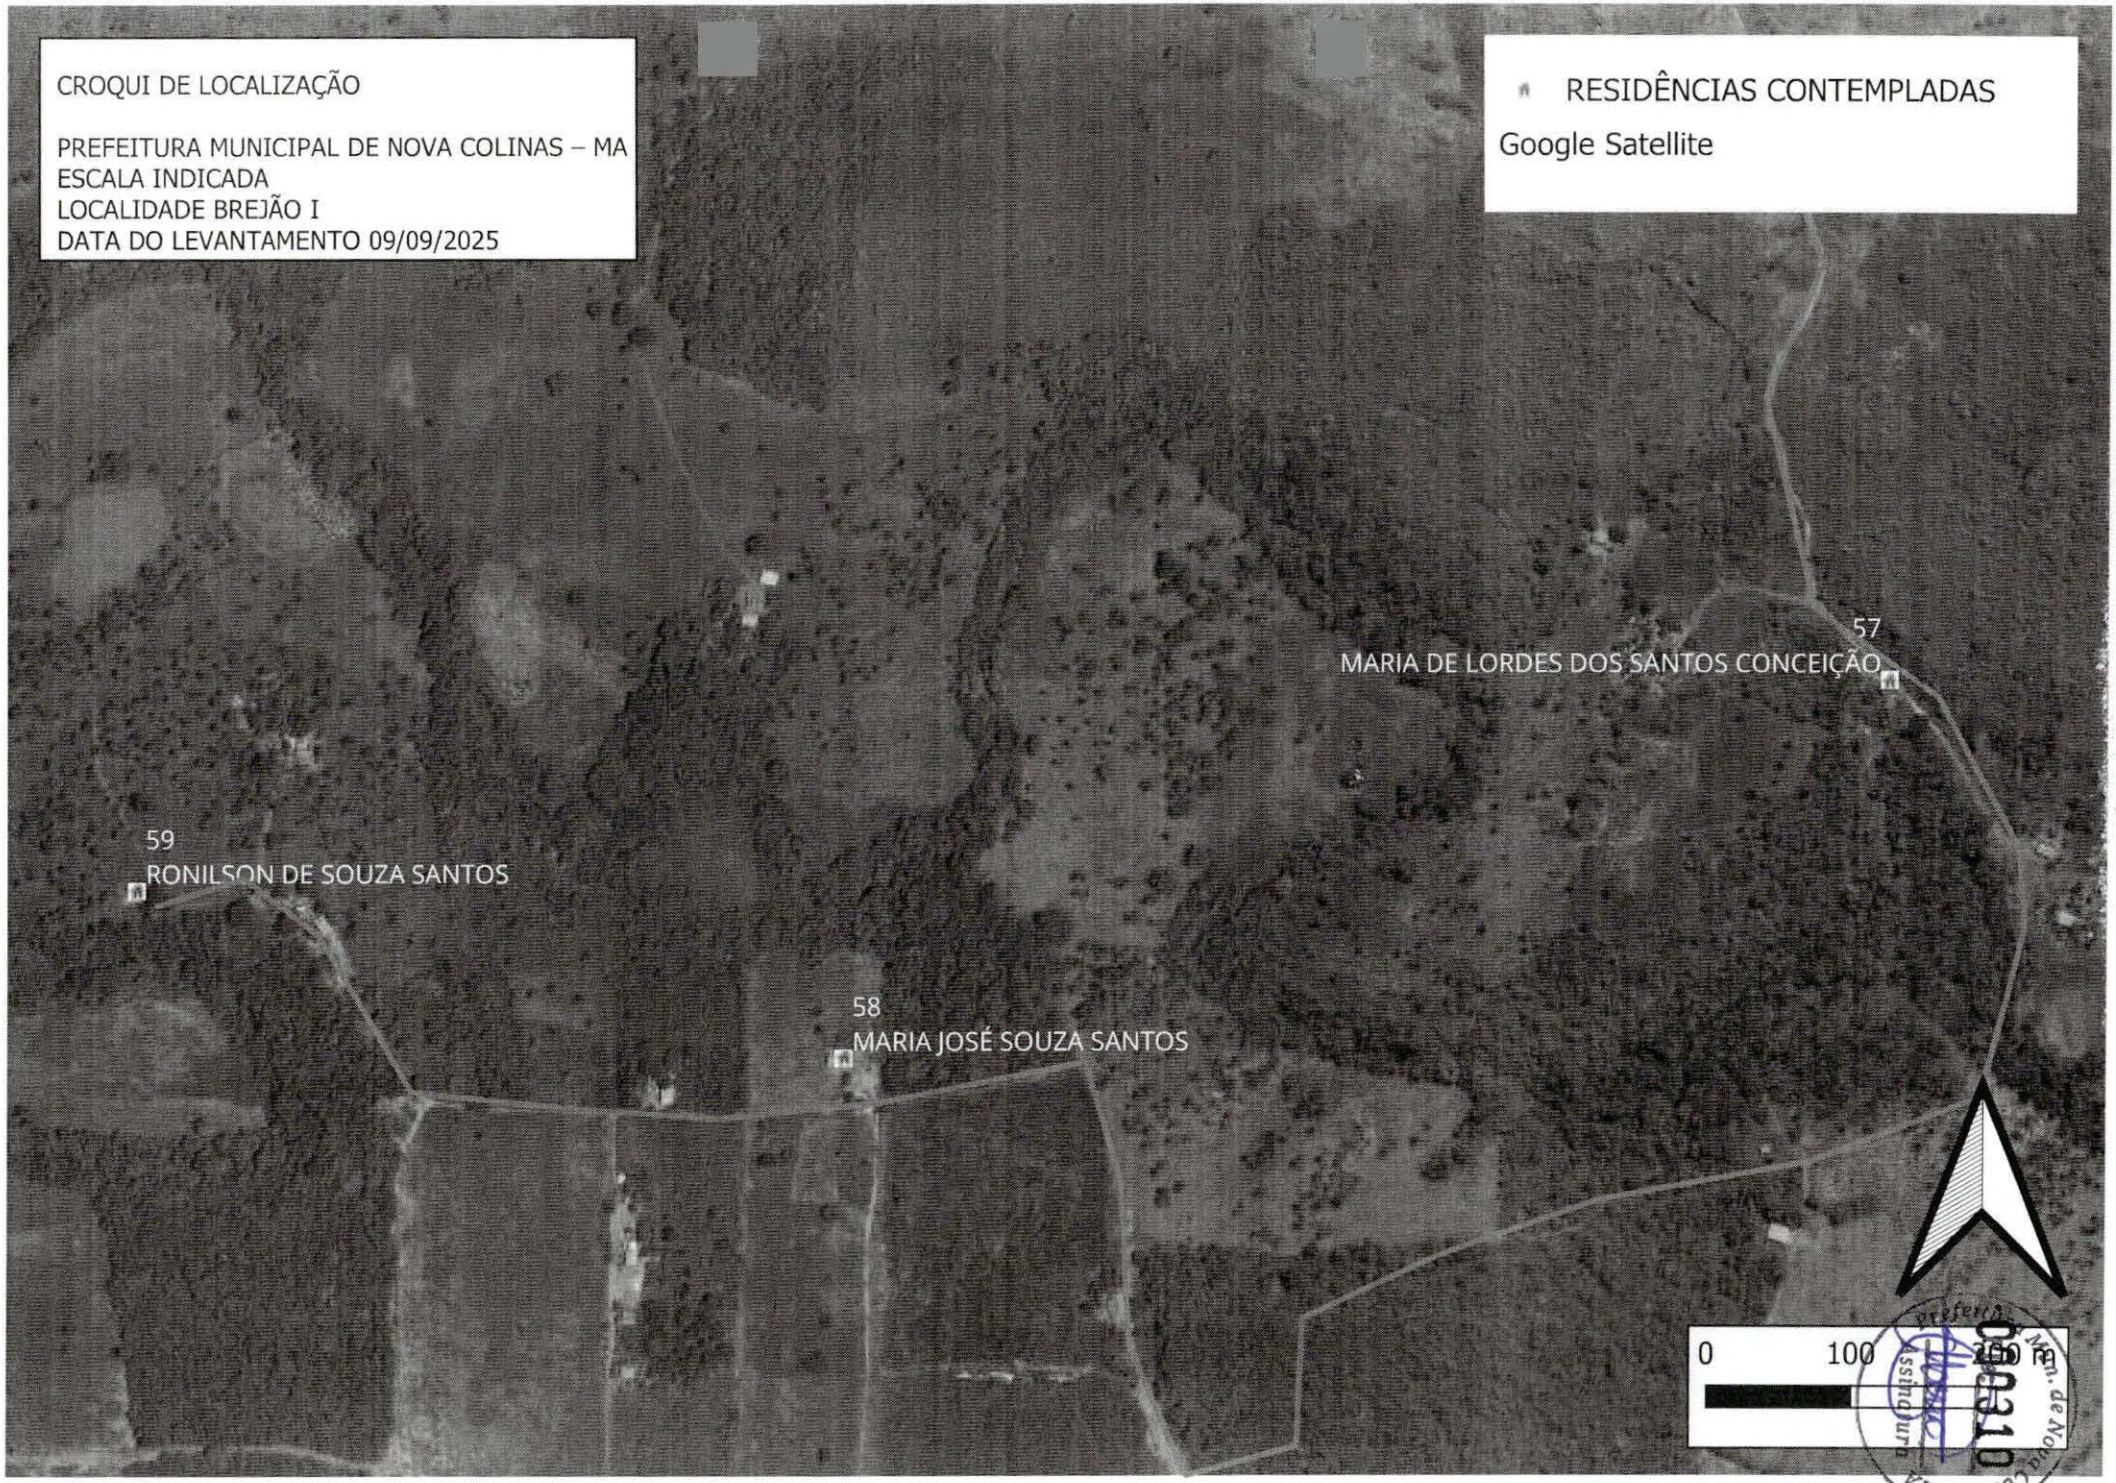
CROQUI DE LOCALIZAÇÃO
PREFEITURA MUNICIPAL DE NOVA COLINAS – MA
ESCALA INDICADA
LOCALIDADE BREJÃO I
DATA DO LEVANTAMENTO 09/09/2025
RESIDÊNCIAS CONTEMPLADAS
Google Satellite
57
MARIA DE LORDES DOS SANTOS CONCEIÇÃO
59
RONILSON DE SOUZA SANTOS
58
MARIA JOSÉ SOUZA SANTOS
0
100
200 m
Assinatura
Pref. Mun. de Nova Colinas-MA


CROQUI DE LOCALIZAÇÃO
PREFEITURA MUNICIPAL DE NOVA COLINAS – MA
ESCALA INDICADA
LOCALIDADE TAQUARI
DATA DO LEVANTAMENTO 09/09/2025
RESIDÊNCIAS CONTEMPLADAS [69]
Google Satellite
63
ALCINA RODRIGUES BARBOSA COSTA
64
MARINALVA CAMARGO RODRIGUES
0
25
50 m

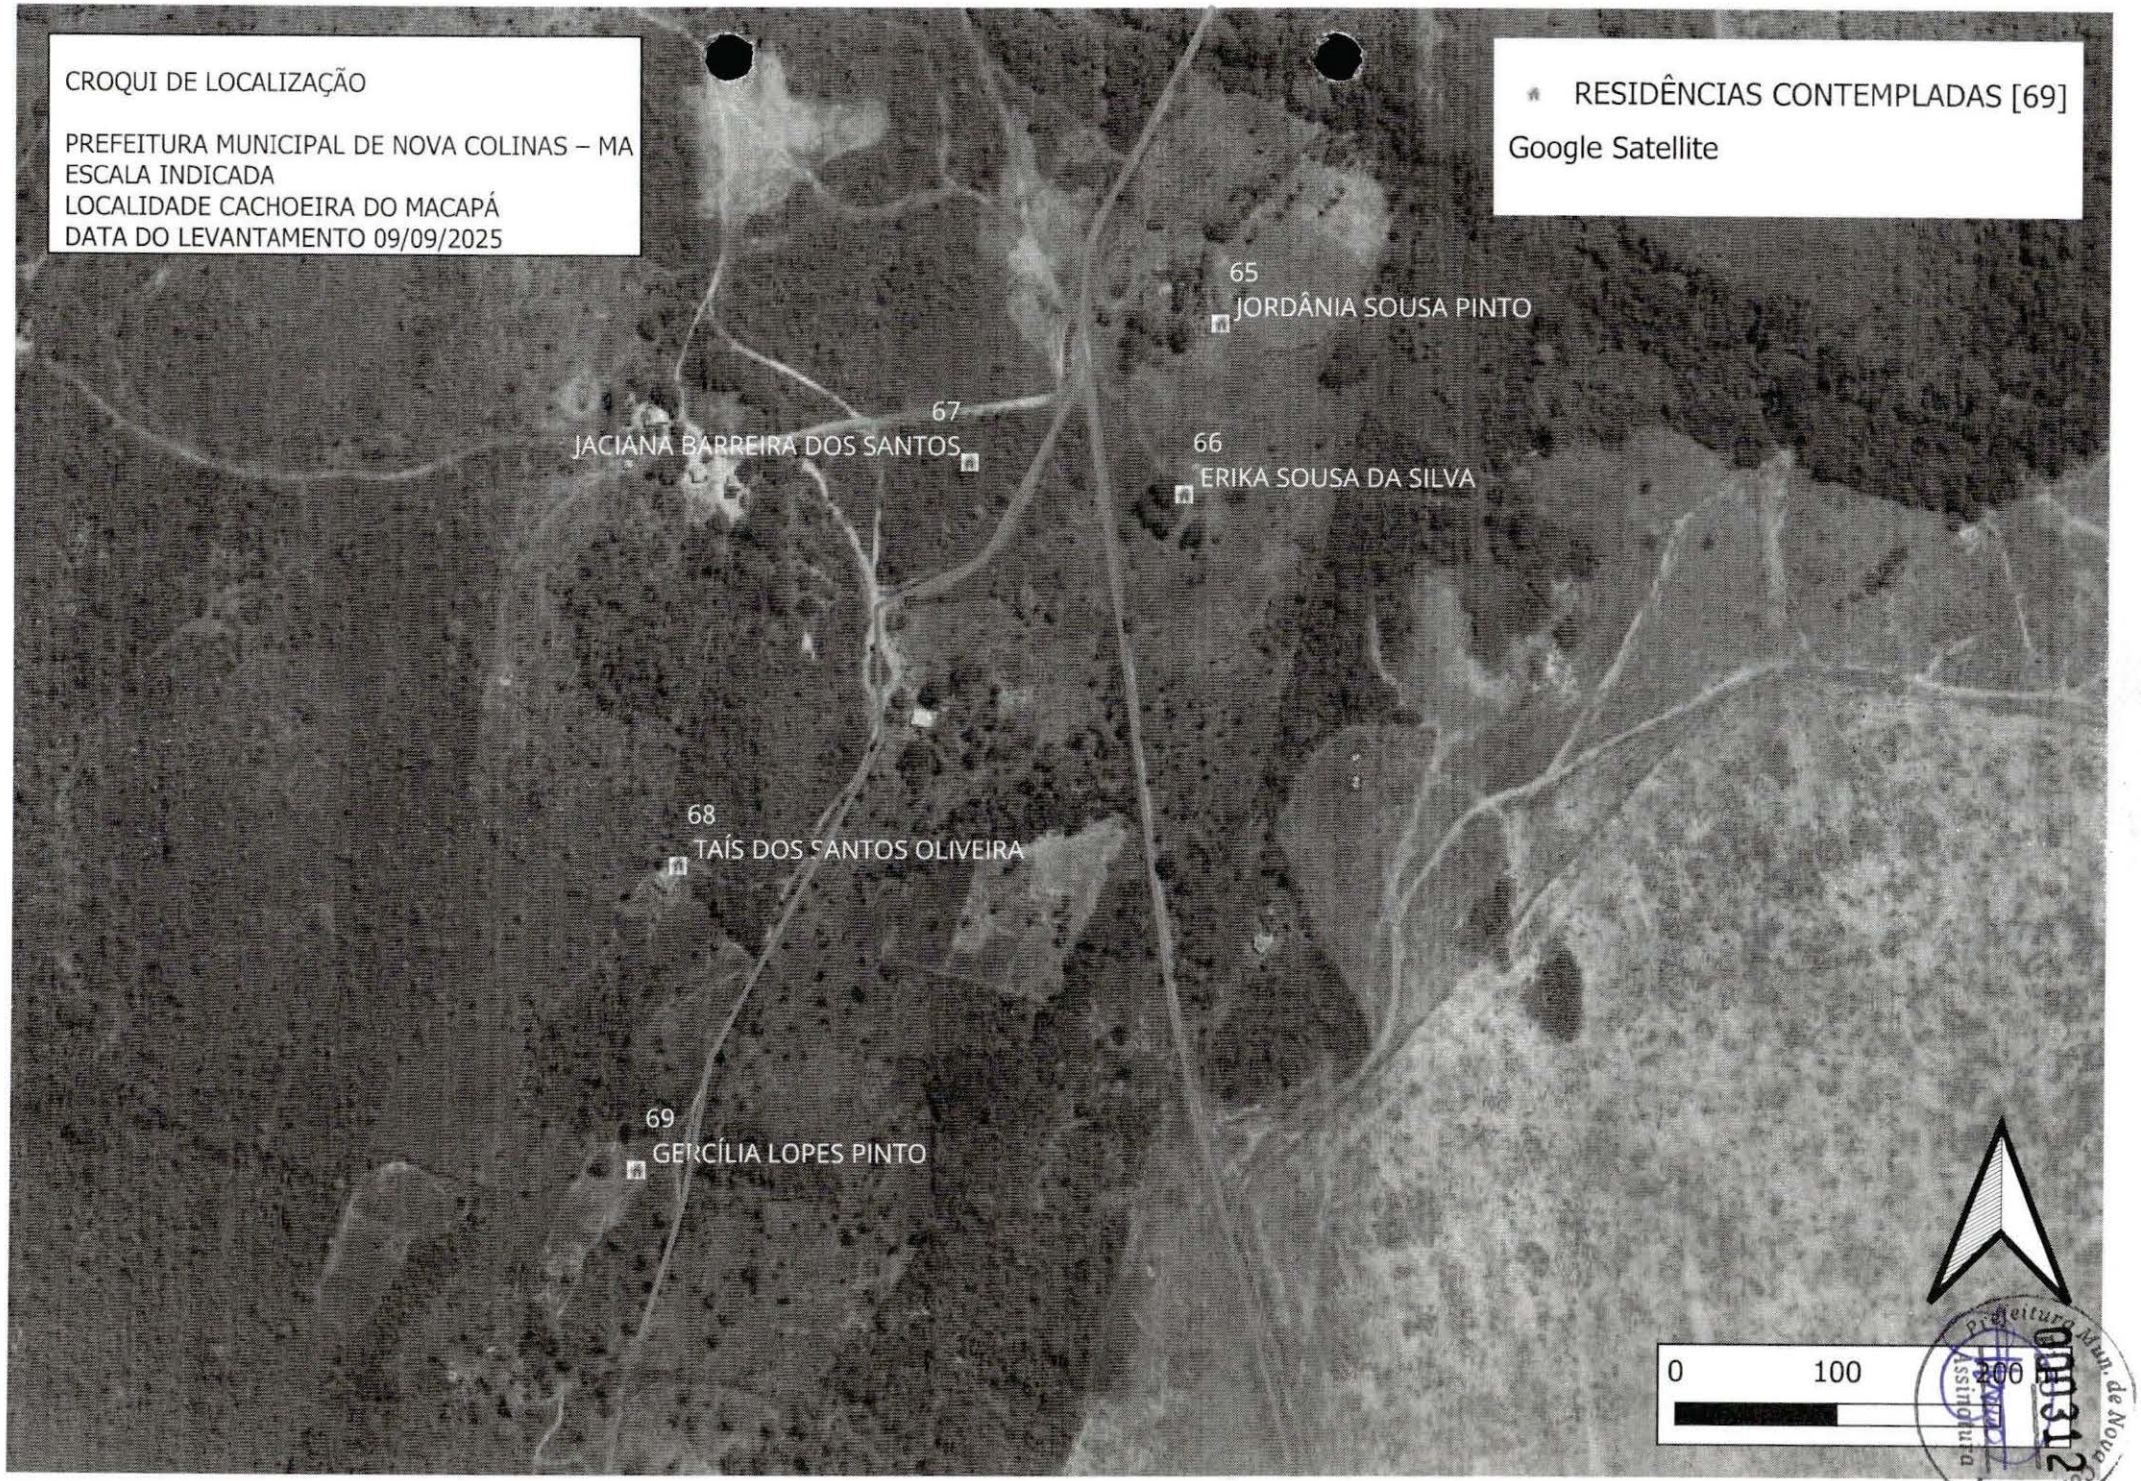
CROQUI DE LOCALIZAÇÃO
PREFEITURA MUNICIPAL DE NOVA COLINAS – MA
ESCALA INDICADA
LOCALIDADE CACHOEIRA DO MACAPÁ
DATA DO LEVANTAMENTO 09/09/2025
RESIDÊNCIAS CONTEMPLADAS [69]
Google Satellite
65
JORDÂNIA SOUSA PINTO
67
JACIANA BARREIRA DOS SANTOS
66
ERIKA SOUSA DA SILVA
68
TAÍS DOS SANTOS OLIVEIRA
69
GERCÍLIA LOPES PINTO
0
100
200
Prefeitura Mun. de Nova Colinas-MA
Assistência Técnica

Prefeitura Municipal
NOVA COLINAS
Governo de Realizações

Prefeitura Mun. de Nova Colinas - MA
000313
Assinatura

ESTADO DO MARANHÃO
PREFEITURA MUNICIPAL DE NOVA COLINAS
CNPJ: 01.608.768/0001-05

Ofício nº 112/2026

Nova Colinas/MA, 28 de maio de 2026

A Ilustríssima Srª
MARIA DE FÁTIMA OLIVEIRA CHAVES
Superintendente Estadual – FUNASA/MA

Assunto: Encaminhamento de Projeto Técnico de Melhorias Sanitárias Domiciliares.

Senhor Superintendente,

Estamos encaminhando a esta instituição, a documentação técnica, objetivando a celebração de Convênio no valor de R$ 1.528.218,60 (um milhão quinhentos e vinte e oito mil duzentos e dezoito reais e sessenta centavos), da Fundação Nacional de Saúde (Funasa), destinados à implantação de 59 (cinquenta e nove) Melhorias Sanitárias Domiciliares, para controle de agravos, na zona rural do município de Nova Colinas-MA.

Nova Colinas – MA, 28 de maio de 2026

MARIANA PINTO RIBEIRO MACEDO: 01840080345

Digitally signed by MARIANA PINTO RIBEIRO MACEDO: 01840080345
DN: C=BR, O=ICP-Brasil, OU=videoconferencia, OU=26714927000103, OU=Secretaria da Receita Federal do Brasil - RFB, OU=RFB e-CPF A1, CN=MARIANA PINTO RIBEIRO MACEDO:01840080345
Reason: I am the author of this document
Location:
Date: 2026-05-28 11:28:17

Mariana Pinto Ribeiro Macedo
Prefeita Municipal

Prefeitura Mun. de Nova Colinas-MA
000314
Fls.
Assinatura

GOVERNO DO ESTADO DO MARANHÃO
SECRETARIA DE ESTADO DE MEIO AMBIENTE E RECURSOS NATURAIS-SEMA
GABINETE SECRETÁRIO

PORTARIA N º 047, DE 17 DE AGOSTO DE 2016.

Disciplina os procedimentos de Isenção de Licenciamento Ambiental-ILA, no âmbito da Secretaria de Estado de Meio Ambiente e Recursos Naturais – Sema.

O SECRETÁRIO DE ESTADO DE MEIO AMBIENTE E RECURSOS NATURAIS, no uso das atribuições que lhe confere o inciso II do art. 69 da Constituição Estadual, o art. 4º, art. 26 e art. 27 da Lei Estadual nº 5.405, de 08 de abril de 1992, bem como o disposto nos artigos 35 do Decreto Estadual nº 13.494, de 12.11.1993;

Considerando o princípio constitucional da eficiência, que visa o aprimoramento da Administração Pública implementando estruturas e organismos hábeis em atender às necessidades da população, proteger o meio ambiente natural e garantir as condições para o desenvolvimento sustentável do Estado do Maranhão;

Considerando a defesa do meio ambiente, inclusive, mediante tratamento diferenciado conforme o impacto ambiental dos produtos e serviços e de seus processos de elaboração como um dos princípios da "ordem econômica", insculpido no inciso VI, do Art. 170 da Constituição Federal.

Considerando o princípio da razoável duração do processo, insculpido no inciso LXXVIII, do art. 5º da Constituição Federal, que preconiza como garantia fundamental a cada indivíduo a criação de formas e mecanismos para dar celeridade ao trâmite processual administrativo;

Considerando o disposto no artigo 8º, II da Lei Complementar 140/2011 que define a competência administrativa do ente estadual de exercer a gestão dos recursos ambientais no âmbito de suas atribuições, ressalvado o disposto nos art.7º e art.9º da referida lei.

Considerando a necessidade de normatizar e uniformizar, em âmbito estadual, o tratamento a ser dado aos reiterados pedidos de Isenção de Licenciamento Ambiental formulados junto a esta Secretaria;

Prefeitura Mun. de Nova Colinas-MA
000315
Assinatura

GOVERNO DO ESTADO DO MARANHÃO
SECRETARIA DE ESTADO DE MEIO AMBIENTE E RECURSOS NATURAIS-SEMA
GABINETE SECRETÁRIO

R E S O L V E:

Art. 1º-Revogar a Portaria nº 0126/2015 de 06.11.2015, publicada no DOE nº 210 de 13.11.2015.

Art. 2º- Disciplinar os procedimentos de Isenção do Licenciamento Ambiental-ILA, no âmbito da Secretaria de Estado de Meio Ambiente e Recursos Naturais – Sema, visando suprimir qualquer trâmite administrativo.

Das Disposições Preliminares

Art. 3º - Para efeito desta Portaria se considera como isentos de Licenciamento Ambiental-ILA, toda obra ou empreendimento/atividade com inexpressiva utilização de recursos ambientais e, deste modo, detentores de potencial poluidor/degradador insignificante, conforme Anexo.

Da Isenção do Licenciamento Ambiental-ILA

Art. 4º- A Isenção de Licenciamento Ambiental-ILA das atividades independe de qualquer manifestação, Autorização ou ato equivalente por parte desta Secretaria de Estado de Meio Ambiente e Recursos Naturais-Sema.

Art. 5º- As atividades e empreendimentos que estão contemplados no Anexo desta Portaria devem preencher os seguintes requisitos:

I - Projetar a obra ou empreendimento/atividade considerando as legislações aplicáveis à obra ou empreendimento/atividade e Normas Brasileiras de Referência - NBR's que regulamentam a matéria, em especial as que abordam a armazenagem/destinação dos resíduos sólidos e o tratamento dos efluentes líquidos e gasosos;

II - Não interferir em Área de Preservação Permanente – APP (conforme os Art. 3°, incisos II, VII, IX e X; Art. 4°, 7° e 8° da Lei Nº 12.651/ 2012 - Novo Código Florestal e Resolução CONAMA nº 303/2002);

III - Adquirir a Outorga Preventiva ou Outorga de Direito de Uso dos Recursos Hídricos ou Dispensa de Outorga no Órgão Ambiental competente, quando for o caso;

Prefeitura Mun. de Nova Colinas-MA
000316
Assinatura

IV - A destinação final de resíduos sólidos, o lançamento de efluentes e a geração de emissões atmosféricas, ruídos e radiações não ionizantes deverão atender aos padrões estabelecidos na legislação ambiental vigente;

V - O transporte, beneficiamento, comércio, consumo e armazenamento de produtos florestais de origem nativa (matérias-primas provenientes da exploração de florestas ou outras formas de vegetação nativa) deverão ser realizados mediante Licença eletrônica obrigatória - Documento de Origem Florestal – DOF, de acordo com a legislação ambiental vigente;

VI - Cumprir a legislação ambiental e normas em vigor.

Art. 6º - O não preenchimento dos requisitos supracitados torna obrigatória a ciência do Órgão Ambiental competente para manifestação.

Art. 7°- A Isenção de Licenciamento Ambiental-ILA, não exime, nem substitui a obtenção de Certidões, Alvarás, Licenças e Autorizações de qualquer natureza, exigido pela legislação federal, estadual e municipal, bem como o cumprimento da legislação ambiental e normas em vigor.

Art. 8°- As atividades não enquadradas no Anexo desta Portaria deverão observar o procedimento de Dispensa de Licenciamento Ambiental-DLA ou Licenciamento Ambiental, conforme regulamentação.

Art. 9° - Esta Portaria entrará em vigor na data de sua publicação, revogando-se as disposições em contrário.

DÊ-SE CIÊNCIA, PUBLIQUE-SE E CUMPRA-SE.

SECRETARIA DE ESTADO DE MEIO AMBIENTE E RECURSOS NATURAIS,
em São Luís (MA), 17 de agosto de 2016.

MARCELO DE ARAUJO COSTA COELHO
Secretário de Estado de Meio Ambiente e Recursos Naturais

Prefeitura Mun. de Nova Colinas-MA
Fls. 00317
Assinatura

GOVERNO DO ESTADO DO MARANHÃO
SECRETARIA DE ESTADO DE MEIO AMBIENTE E RECURSOS NATURAIS-SEMA
GABINETE SECRETÁRIO

ANEXO
RELAÇÃO DE ATIVIDADES ISENTAS DO LICENCIAMENTO AMBIENTAL

São Isentas de Licenciamento Ambiental, as atividades de, **REFORMA E REVITALIZAÇÃO** de:

- Creches, centro integrado de educação infantil e escolas;
- Ginásios de esporte, quadras de esportes, coberturas e campos de futebol;
- Centros de convivência, múltiplo uso e/ou atividades, atendimento ao turista, referência de assistência social e comercialização de produtos artesanais e da agricultura familiar;
- Centros religiosos;
- Praças públicas, Calçadas e calçadões;
- Portais de cidades;
- Piscinas;
- Auditórios, conchas acústicas, teatros, anfiteatros e arenas para eventos;
- Unidades habitacionais e comerciais.

São Isentas de Licenciamento Ambiental, as atividades de, **INSTALAÇÕES PÚBLICAS** de:

- Sinalização e equipamentos de apoio ao trânsito e ao transporte coletivo
- Obras de infraestrutura do sistema viário urbano, tais como calçada, meio-fio e sarjeta;
- Abrigos para passageiros do transporte coletivo urbano;
- Passarelas;
- Obstáculos para redução de velocidade de veículos;
- Ciclovias;

- Iluminação pública;
- Ligação domiciliar de energia elétrica;
- Implantação e manutenção de cercas, muros e tapumes;
- Campings;
- Estruturas de baixo impacto para fins turísticos (píer, decks, etc.);
- Parques de Diversões e Parques de Exposições, exceto parques aquáticos.

Prefeitura Mun. de Nova Colinas-MA
000318
Assinatura

GOVERNO DO ESTADO DO MARANHÃO

SECRETARIA DE ESTADO DE MEIO AMBIENTE E RECURSOS NATURAIS-SEMA

GABINETE SECRETÁRIO

São Isentas de Licenciamento Ambiental, as atividades de, **INSTALAÇÕES COMÉRCIAIS*** de:

*Área de projeção das edificações com até 500 m², em área urbana, devendo respeitar a lei de zoneamento do município (uso e ocupação do solo) e NÃO devendo intervir em APP (Área de Preservação Permanente).

- Segurança, limpeza e manutenção (domiciliar e comercial);
- Estamparia e texturização em fios, tecidos, artefatos têxteis e peças do vestuário;
- Tratamento de dados, hospedagem na internet, cabos telefônicos inclusive fibra óptica, medidores de energia elétrica, e outras atividades relacionadas, bem como outras atividades de prestação de serviços de informação;
- Web design;
- Instalação e manutenção eletroeletrônica;
- Alinhamento e balanceamento, eletrônica automotiva e manutenções, exceto troca de óleo;
- Locação de mão-de-obra temporária;
- Organização e logística de transporte de carga;
- Locação de automóveis, maquinas e equipamentos;
- Serviço de táxi;
- Serviços de teleatendimento;
- Instalação e manutenção de equipamentos de refrigeração em unidades terceirizadas (particulares, públicas e privadas) exceto quando houver manipulação (troca, recarga, complementação, etc.) de gases tipo MONOCLORODIFLUOROMETANO (FREON) – R22 e TETRAFLUORETANO – R134a.
- Prestadores de serviços de obras de construção civil em geral;
- Manutenção de embarcações e estruturas flutuantes de pequeno porte;
- Serviço de laboratório óptico;
- Serviço de limpeza e higienização de reservatórios de água;
- Atividades de consultoria e gestão empresarial (escritórios);
- Serviços de pesquisa e desenvolvimento experimental;
- Serviços de alimentação para eventos e recepções – bufê;
- Lavanderia (sem caldeira, que utilizem produtos biodegradáveis e que não realizem tingimento);
- Agências funerárias e necrotérios;
- Lojas de variedades, conveniências e magazines;
- Bares, panificadoras, restaurantes, pizzarias, sorveterias e similares;

Prefeitura Mun. de Nova Colinas-MA
000319
Assinatura

- Casas noturnas e casas de shows (sendo necessário solicitar a Autorização para Festas no órgão competente);
- Academia de Ginástica;
- Estacionamento, exceto aqueles destinados a veículos com cargas perigosas;
- Auto elétrica;
- Oficinas de Artesanato;
- Empreendimentos de tratamento de beleza e estética em geral;
- Compra de maquinas, equipamentos, veículos automotores, insumos e matérias primas para indústria, comércio e serviços diversos.
- Torno e solda;
- Borracharia;
- Sociedades de crédito imobiliário;
- Cooperativas de crédito;
- Capacitação e treinamento profissionalizante;
- Sociedades de crédito ao microempreendedor;
- Sociedades de investimento e finanças;
- Planos de saúde;
- Agências de fomento.

São Isentas de Licenciamento Ambiental as atividades **HIDRÁULICAS**:

- Recuperação de Rede de Abastecimento de Água Tratada;
- Recuperação de Reservatórios e Centros de Reservação de Água Tratada;
- Recuperação de Estações Elevatórias de água tratada;
- Ligação domiciliar de água;
- Construção, manutenção e recuperação de pequenos açudes, cisternas ou caixas d'água, somente para dessedentação de animais e acúmulo de águas pluviais para uso interno;
- Manutenção e recuperação de aterro de açude(s)
- Tratamento individual de esgoto (com fossa filtro sumidouro);
- Ligação domiciliar de rede de esgoto.

São Isentas de Licenciamento Ambiental as atividades de, **TELECOMUNICAÇÕES**:

- Estação de radiocomunicação de uso exclusivo das polícias militar e civil, corpo de bombeiros, defesa civil, ambulâncias (pronto-socorro) e similares;
- Radares civis com o propósito de controle ou defesa do tráfego aéreo;
- Estações de radiocomunicação de uso militar, inclusive radares;

Prefeitura Mun. de Nova Colinas-MA
000320
Assinatura

- Estações de radiocomunicação apenas receptoras de radiofreqüências e estações de serviço radioamador (ou do serviço rádio do cidadão);
- Estações de radiocomunicação instaladas em aeronaves, embarcações, veículos terrestres, telefones celulares, telefones sem fio, controles-remoto e aparelhos portáteis de baixa potência, comercializados legalmente como bens de consumo;

São Isentas de Licenciamento Ambiental as atividades de, **TRANSPORTE**:

- Transporte de cargas em geral, desde que não perigosas;
- Transporte rodoviário de passageiros;

São Isentas de Licenciamento Ambiental, as atividades de, **COMÉRCIO*** de:
OBS*: Área de projeção das edificações de até 5000 m^2.

- Comércio varejista de veículos automotores, novos e usados;
- Comércio de peças e acessórios para veículos automotores;
- Comércio varejista de embarcações e outros veículos recreativos de pequeno porte, peças e acessórios;
- Comércio de Pneus;
- Comércio e Representações, de Máquinas e Implementos Agrícolas;
- Comércio varejista em geral e de produtos farmacêuticos e veterinários;
- Comércio de aparelhos eletrônicos de telefonia e de comunicação;
- Comércio de equipamentos/suprimentos de informática, artigos de uso doméstico e escritórios;
- Comércio de equipamentos/suprimentos de academia de ginástica;
- Comercio varejista de artigos de cama, mesa e banho;
- Comércio e representação de produtos de perfumaria e cosméticos e artigos médicos, farmacêuticos, ópticos, ortopédicos e veterinários;
- Comércio varejista de mercadorias em geral, com predominância de produtos alimentícios - minimercados, mercearias e armazéns;
- Comércio varejista de bebidas;
- Comércio varejista de hortifrutigranjeiros;
- Comércio varejista de plantas e flores naturais;
- Comércio varejista de carnes – açougues;
- Comércio ambulante e outros tipos de comércio varejista (exceto produtos perigosos);
- Tabacaria.


Prefeitura Mun. de Nova Colinas-MA
000321
Assinatura

GOVERNO DO ESTADO DO MARANHÃO
SECRETARIA DE ESTADO DE MEIO AMBIENTE E RECURSOS NATURAIS-SEMA
GABINETE SECRETÁRIO


São Isentas de Licenciamento Ambiental, as atividades de, **AGROINDUSTRIA*** de:
OBS*: Possuam área construída efetiva (local diretamente voltado ao processo produtivo da atividade fim) com até 250 m^2 (duzentos e cinquenta metros quadrados).

- Fabricação de fubá e farinhas (mandioca, milho, aveia, araruta, arroz, etc.) com predominância de produção própria, e até 200 kg/semana;
- Beneficiamento de mel e outros produtos apícolas, proveniente de produção própria, e até 2.500 kg/semana;


Prefeitura Mun. de Nova Colinas-MA
000322
Assinatura

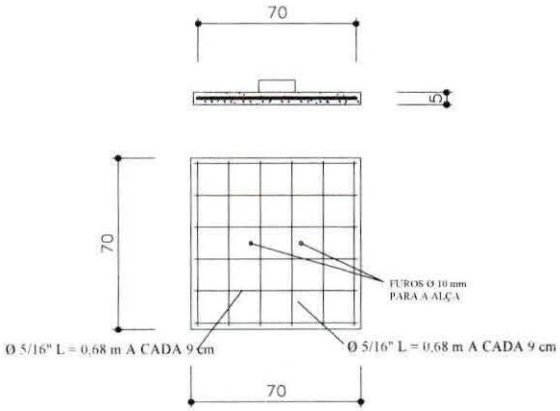


TAMPA

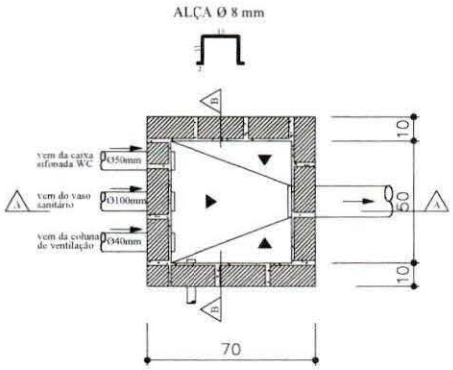

PLANTA

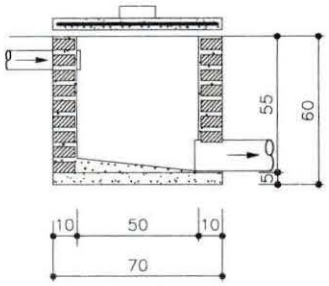


CORTE AA

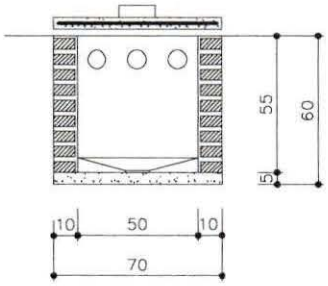

CORTE BB


TITULO: CAIXA DE PASSAGEM - DETALHES	DATA: DEZ / 2024	ESCALA: 1:25	ARQUIVO
	PRANCHA 01/01		
PROJETO	AUTORES		
	NOME / CREA		
LOCALIDADE	NOME / CREA		
MELHORIAS SANITÁRIA DOMICILIARES	DESENV	DESENHO	VISTO


Prefeitura Mun. de Nova Colinas-MA
000323
Assinatura

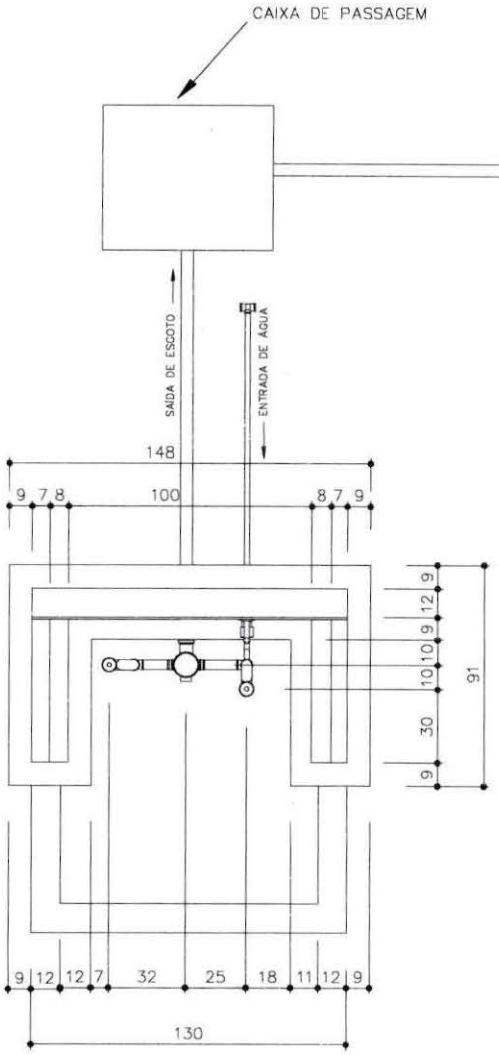

TITULO: TANQUE DE LAVAR ROUPA - VISTA TOPO		DATA: DEZ/2024	ESCALA: 1:25
		ARQUIVO:	
		PRANCHA 01/03	
PROJETO: MELHORIAS SANITÁRIAS DOMICILIARES		AUTORES	
LOCALIDADE		NOME: CREA	
		NOME: CREA	
FUNASA	MINISTERIO DA SAUDE FUNDACAO NACIONAL DE SAUDE	DESENV.	DESENHO
		VISTO	


Prefeitura Mun. de Nova Colinas-MA
000324
Assinatura

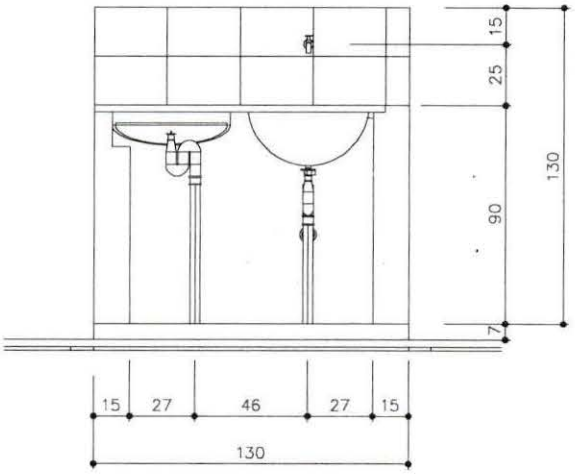


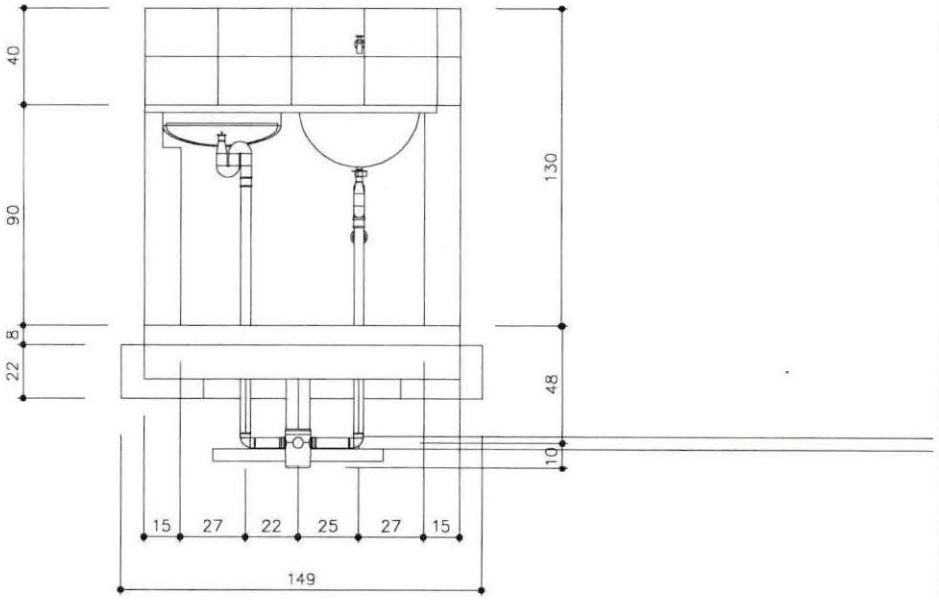


TITULO: TANQUE DE LAVAR ROUPA - VISTA NORTE	DATA: DEZ/2024	ESCALA: 1:25	ARQUIVO:
	PRANCHA 02/03		
PROJETO: MELHORIAS SANITÁRIAS DOMICILIARES	AUTORES		
LOCALIDADE	NOME: CREA:		
	NOME: CREA:		
FUNASA — MINISTERIO DA SAUDE, FUNDACAO NACIONAL DE SAUDE	DESENV.	DESENHO	VISTO

Prefeitura Mun. de Nova Colinas-MA
000325
Assinatura

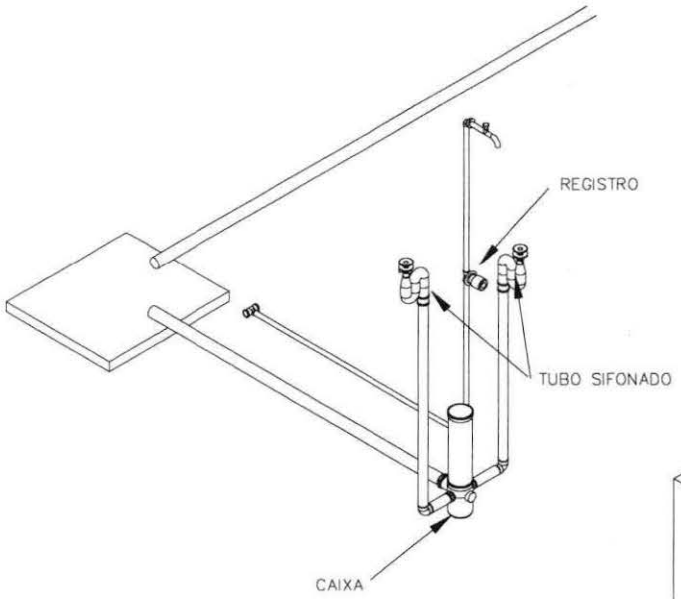

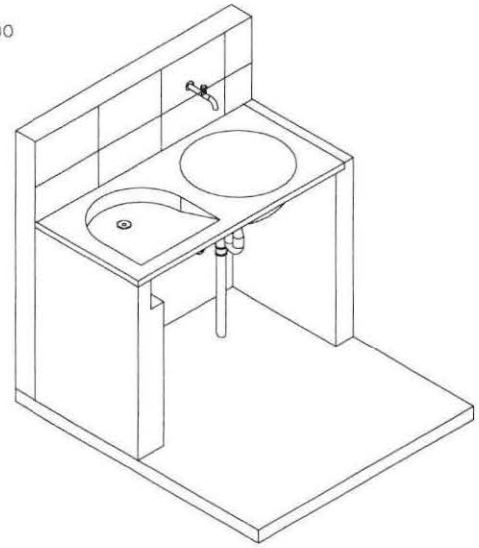

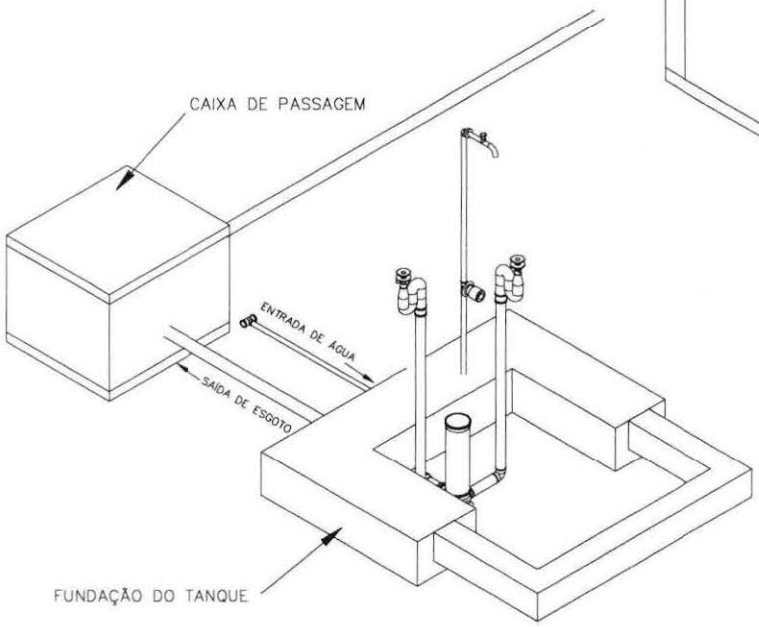

TITULO: TANQUE DE LAVAR ROUPA - ISOMÉTRICO 30	DATA: DEZ/2024	ESCALA: 1:25	ARQUIVO:
	PRANCHA 03/03		
PROJETO: MELHORIAS SANITÁRIAS DOMICILIARES	AUTORES		
	NOME: CREA		
LOCALIDADE	NOME: CREA		
FUNASA — MINISTERIO DA SAUDE, FUNDACAO NACIONAL DE SAUDE	DESENV.	DESENHO	VISTO

Prefeitura Municipal
NOVA COLINAS
Governo de Realizações

Prefeitura Mun. de Nova Colinas-MA
Fls: 000026
Assinatura

ESTADO DO MARANHÃO
PREFEITURA MUNICIPAL DE NOVA COLINAS
CNPJ: 01.608.768/0001-05

TERMO DE COMPROMISSO COM O PACS

A Prefeitura Municipal de Nova Colinas/MA, neste ato representada pela Senhora Mariana Pinto Ribeiro Macedo, Prefeita Municipal, vem por meio do presente instrumento, declarar perante a Fundação Nacional de Saúde que já implantou o Programa de Agente Comunitário de Saúde PACS.

Nova Colinas – MA, 28 de maio de 2026

MARIANA PINTO RIBEIRO MACEDO:01840080345

Digitally signed by MARIANA PINTO RIBEIRO MACEDO:01840080345
DN: C=BR, O=ICP-Brasil, OU=videoconferencia, OU=08714627000103, OU=Secretaria da Receita Federal do Brasil - RFB, OU=RFB e-CPF A1, CN=MARIANA PINTO RIBEIRO MACEDO:01840080345
Reason: I am the author of this document
Location:
Date: 2026-05-28 11:25:15

Mariana Pinto Ribeiro Macedo
Prefeita Municipal

Prefeitura Mun. de Nova Colinas-MA 000327 Assinatura

fechar X
Loading Image...
Usuário:EMMANUEL ANTHONY CUTRIM GONSALVES
CPF:062.560.313-60
03/06/2026 16:57:1.1.0.0-b3793417- Sair do Sistema

Cadastramento
Programas
Propostas
Execução
Inf. Gerenciais
Cadastros
Acomp. e Fiscalização
Prestação de Contas
Administração
TCE
Verificação de Regularidade

Página Principal

PrincipalConsultar Proposta

Consultar Proposta

36211 - FUNDACAO NACIONAL DE SAUDE
Instrumento 992090

Dados da Proposta
Plano de Trabalho
Requisitos
Projeto Básico/Termo de Referência
Execução Concedente
Execução Convenente
Dados
Programas
Participantes
Cadastro de Obras

Modalidade	Convênio	**Situação no SIAFI**	Enviado para o SIAFI - 2026NS007810
Subtipo do Instrumento	Não possui subtipo		
Situação de Contratação Atual	Normal		
Situação	Em execução		
Empenhado	sim	**Publicação**	Publicado
Regime Simplificado	Sim		
Código do Instrumento	992090	**Número da Proposta**	038617/2025
Número Interno do Órgão	38617/2026		
Número do Processo	25100.000215/2026-71		

Lista de Documentos Digitalizados

Nome Arquivo	Data Upload	
Publicação 992090.pdf	21/05/2026	Baixar
Termo de Convênio 992090.pdf	21/05/2026	Baixar

Proponente CNPJ 01.608.768/0001-05 - MUNICIPIO DE NOVA COLINAS Detalhar

Executores

Nenhum registro foi encontrado.

Fundamento Legal	Portaria nº 4.600, de 02/12/2025
Órgão	36000 - MINISTERIO DA SAUDE
Órgão Vinculado	36211 - FUNDACAO NACIONAL DE SAUDE

Justificativa

Caracterização dos interesses recíprocos O município de Nova Colinas/MA, com população estimada em 5.021 habitantes segundo o IBGE 2022, apresenta IDHM de 0,566.A implantação de Melhorias Sanitárias

Mun. de Nova Colinas-MA
000328
Assinatura

	Domiciliares nas zonas rurais de Nova Colinas/MA é de grande relevância para a Fundação Nacional de Saúde, pois está em conformidade com as diretrizes da Portaria nº 2.777/2025, que visa à prevenção de doenças e à redução da morbimortalidade associada à precariedade do saneamento básico.
Público alvo	O projeto beneficiará diretamente 69 famílias dos povoados: Barra Verde(2), Carrapato(2), Vila Mangabeira(3), Baixão(3), São Joaquim(01), Vila Murici(1), Puçá(1), Vargem Suja(1), Cachoeira do Pico(3), Jurebaba(5), São Bento(8), Extrema(2), Alto Alegre(2), Macaúba(4), Samambaia(3), Vargem(5), Monte Santos(2), Vão do Cocal(1), Angical(1), Associação Aparecida(2), Baixa do Porco(2), Porteiras(2), Brejão(6), Taquari(2) e Cachoeira do Macapá(5) na Zona Rural do município de Nova Colinas/MA.
Problema a ser resolvido	A ausência de infraestrutura sanitária adequada em áreas rurais de Nova Colinas/MA tem contribuído para a alta incidência de doenças de veiculação hídrica e outras enfermidades relacionadas à falta de saneamento básico. Com a execução do projeto, estima-se uma redução significativa dessas doenças. A implantação de unidades sanitárias adequadas proporcionará melhores condições de higiene, impactando positivamente a saúde pública.
Resultados esperados	A execução do projeto deverá resultar na redução das doenças associadas à falta de saneamento básico, refletindo-se na elevação dos indicadores de saúde pública em Nova Colinas/MA. As melhorias sanitárias domiciliares proporcionarão condições adequadas de higiene, prevenção de enfermidades e maior bem-estar às famílias beneficiadas. Espera-se, ainda, que a iniciativa contribua para o fortalecimento do desenvolvimento socioeconômico e ambiental do município, promovendo qualidade de vida.
Relação entre a proposta e os objetivos e diretrizes do programa	A proposta está alinhada aos objetivos da Portaria nº 2.777/2025, que estabelece diretrizes para ampliação do acesso ao saneamento básico em áreas rurais. A iniciativa visa atender domicílios fora do perímetro urbano, contribuindo para a diminuição de doenças provocadas por condições sanitárias precárias, promovendo a inclusão social e garantindo a sustentabilidade das soluções implantadas.
Categorias	Obras e Serviços de Engenharia
Objeto do Instrumento	Implantação de Melhorias Sanitárias Domiciliares em Áreas Rurais do Município de Nova Colinas/MA
Capacidade Técnica e Gerencial	Em conformidade com o que estabelece a legislação vigente, declaro que o Município de Nova Colinas/MA, dispõe de estrutura física e de pessoal, com capacidade administrativa, técnico e gerencial para a execução do objeto proposto, assumindo inteira responsabilidade pelo cumprimento de todas as fases exigidas legalmente, inclusive as que se referem à licitação, acompanhamento da execução e prestação de contas.

Arquivos Anexos - Capacidade Técnica e Gerencial

Nome Arquivo	Data Upload	
DECLARAÇÃO DE CAPACIDADE TÉCNICA E GERENCIAL.pdf	21/08/2025	Baixar

OBTV

Opera por OBTV	Sim	Permite OBTV do tipo "OBTV para o Convenente"	Não

Dados Bancários

Banco	BANCO DO BRASIL SA		
Agência	5734-7	Conta	20210X
Situação	Conta Regularizada	Data da Última Modificação	25/05/2026 00:00:00
Descrição	A instituição bancária informou a regularização da conta do instrumento e a mesma está pronta para ser movimentada.		

Datas

Data da Proposta	15/08/2025
Data Assinatura	18/05/2026
Instrumento publicado no DOU em	20/05/2026
Data Início de Vigência	18/05/2026
Data Término de Vigência Atual	18/05/2029
Data Limite p/ Prestação de Contas	17/07/2029

Valores

R$ 1.549.169,92 Valor Global

Prefeitura Mun. de Nova Colinas-MA
Fls. 000329
Assinatura

R$ 1.549.169,92 Valor de Repasse
R$ 0,00 Valor da Contrapartida
R$ 0,00 Valor Contrapartida Financeira
R$ 0,00 Valor Contrapartida Bens e Serviços
R$ 0,00 Valor de Rendimentos de Aplicação

Anexos de comprovação da contrapartida

Nenhum registro foi encontrado.

Cronograma orçamentário do valor do repasse

Ano	Valor (R$)
2026	R$ 1.549.169,92

ESTADO DO MARANHÃO
PODER EXECUTIVO
PREFEITURA MUNICIPAL DE NOVA COLINAS - MA

Pref. Mun. de Nova Colinas-MA
Fls. 000330
Assinatura

CONCORRÊNCIA N° 004/2026 - SRP
Processo Administrativo n° 039/2026

PUBLICAÇÕES

Jornal: O Correio

Diário Oficial do Município - FAMEM

000331 Assinatura

AVISO DE REABERTURA DE SESSÃO DE LICITAÇÃO

CONCORRÊNCIA ELETRÔNICA 09/2026

A Prefeitura Municipal de Nina Rodrigues – MA, torna público a reabertura da sessão de licitação, na modalidade Concorrência Eletrônica sob o Nº 09/2026, às 09h00 (horário de Brasília) do dia 29/06/2026, ocasião em que convoca as empresas participantes a se fazerem presentes, por meio do endereço eletrônico https://www.licitaninarodrigues.com.br.

Nina Rodrigues/MA, 25 de Junho de 2026.

Raimundo Nonato Silva Júnior
Agente de Contratação

Publicado por: RODOLFO GUTTIERRE TEIXEIRA SILVA
Código identificador: fea9d5dbe7e7e79586e909f2b2c93f87

AVISO DE REABERTURA DE SESSÃO DE LICITAÇÃO

CONCORRÊNCIA ELETRÔNICA 10/2026

A Prefeitura Municipal de Nina Rodrigues – MA, torna público a reabertura da sessão de licitação, na modalidade Concorrência Eletrônica sob o Nº 10/2026, às 09h30min (horário de Brasília) do dia 29/06/2026, ocasião em que convoca as empresas participantes a se fazerem presentes, por meio do endereço eletrônico https://www.licitaninarodrigues.com.br.

Nina Rodrigues/MA, 25 de Junho de 2026.

Raimundo Nonato Silva Júnior
Agente de Contratação

Publicado por: RODOLFO GUTTIERRE TEIXEIRA SILVA
Código identificador: a3a723813775c08e62fc280cbf3c1eb1

EXTRATO DO PRIMEIRO TERMO ADITIVO AO CONTRATO Nº 148/2025

CONTRATANTE: Município de Nina Rodrigues/MA, por intermédio da Secretaria Municipal de Administração. **CONTRATADA: DVA SISTEMAS LTDA**, inscrita no CNPJ sob nº 19.770.369/0001-01. **OBJETO:** O presente Termo Aditivo tem por objeto a prorrogação do prazo ao Contrato nº 148/2025, referente à contratação dos serviços de locação de software de sistema integrado de tributação, para atender demanda da Administração Pública de Nina Rodrigues, nos termos do art. 107, da Lei nº 14.133/2021, permanecendo inalteradas as demais cláusulas contratuais. **FUNDAMENTO LEGAL:** Art. 107, da Lei nº 14.133/2021. CONTRATAÇÃO DIRETA: **DISPENSA DE LICITAÇÃO** Nº 008/2025. **VIGÊNCIA:** Prorrogação por mais 12 **(doze) meses**, a contar de 23 de junho de 2026, com término previsto para 23 de julho de 2027. **VALOR: Inalterado. DOTAÇÃO ORÇAMENTÁRIA: ADMINISTRAÇÃO: ÓRGÃO: 03 Secretaria Municipal de Administração, UNIDADE ORÇAMENTÁRIA.: 0301 Secretaria Municipal de Administração, 04 122 0002 2.004 Manut. E func. Da Sec. Municipal de Administração, 3.3.90.39.00 Outros Serv. Terc. Pessoa jurídica. SIGNATÁRIOS: Pela Contratante: Lucas Martins da Conceição**, CPF nº 016.777.543-03, **Secretário Municipal. Pela Contratada: Vagner Fernandes Prado**, CPF nº 036.722.536-00. **DATA DA ASSINATURA: 22 de maio de 2026. ARQUIVAMENTO:** O presente Termo Aditivo encontra-se arquivado na Prefeitura Municipal de Nina Rodrigues/MA. **Nina Rodrigues (MA), 22 de maio de 2026** - Assessoria Jurídica.

Publicado por: RODOLFO GUTTIERRE TEIXEIRA SILVA
Código identificador: a5d1d4bf281b263a4e637c99c00dd27

PREFEITURA MUNICIPAL DE NOVA COLINAS

AVISO DE ADIAMENTO DE LICITAÇÃO. CONCORRÊNCIA Nº 004/2026 - SRP

AVISO DE ADIAMENTO DE LICITAÇÃO. CONCORRÊNCIA Nº 004/2026 - SRP

AVISO DE ADIAMENTO DE LICITAÇÃO. CONCORRÊNCIA Nº 004/2026. O Município de Nova Colinas - MA, torna público aos interessados que, com base na Lei n.º 14.133/2021, do Decreto municipal nº 018/2023, Decreto Municipal nº 019/2023, e Decreto Municipal 020/2023, da Lei Complementar n.º 123/2006 alterada pela Lei Complementar nº 147/2014, e de outras normas aplicáveis ao objeto deste certame, fará realizar às 10hr00min (dez horas) do dia 07 de julho de 2026, fica adiada para o dia 14 de julho de 2026, as 10hr00min, licitação na modalidade CONCORRÊNCIA, tendo por OBJETO: CONTRATAÇÃO DE EMPRESA DE ENGENHARIA PARA IMPLANTAÇÃO DE MELHORIAS SANITÁRIAS DOMICILIARES EM ÁREAS RURAIS DO MUNICÍPIO DE NOVA COLINAS/MA, CONFORME PROJETO BÁSICO. A presente Concorrência será realizado em sessão pública, por meio de sistema eletrônico, no portal www.comprasnovacolinasma.com.br. OBTENÇÃO DO EDITAL: no site da Prefeitura Municipal: https://www.novacolinas.ma.gov.br/ , onde poderão ser consultados e obtidos gratuitamente. Informações adicionais no endereço acima ou e-mail: cpl.novacolinasma@gmail.com. Nova Colinas - MA, 25 de junho de 2026.

Publicado por: ELIEZER LIMA BATISTA
Código identificador: 7260e8509869bd2e436f57328f00a7be

AVISO DE ADIAMENTO DE LICITAÇÃO. CONCORRÊNCIA Nº 005/2026 - SRP

AVISO DE ADIAMENTO DE LICITAÇÃO. CONCORRÊNCIA Nº 005/2026 - SRP

AVISO DE ADIAMENTO DE LICITAÇÃO. CONCORRÊNCIA Nº 005/2026. O Município de Nova Colinas - MA, torna público aos interessados que, com base na Lei n.º 14.133/2021, do Decreto municipal nº 018/2023, Decreto Municipal nº 019/2023, e Decreto Municipal 020/2023, da Lei Complementar n.º 123/2006 alterada pela Lei Complementar nº 147/2014, e de outras normas aplicáveis ao objeto deste certame, fará realizar às 14hr00min (quatorze horas) do dia 07 de julho de 2026, fica adiada para o dia 14 de julho de 2026, as 14hr00min, licitação na modalidade CONCORRÊNCIA, tendo por OBJETO: CONTRATAÇÃO DE EMPRESA DE ENGENHARIA PARA REFORMA E AMPLIAÇÃO DO CAMPO DE FUTEBOL SOCIETY DO MUNICÍPIO DE NOVA COLINAS/MA, CONFORME PROJETO BÁSICO. A presente Concorrência será realizado em sessão pública, por meio de sistema eletrônico, no portal www.comprasnovacolinasma.com.br. OBTENÇÃO DO EDITAL: no site da Prefeitura Municipal: https://www.novacolinas.ma.gov.br/ , onde poderão ser consultados e obtidos gratuitamente. Informações adicionais no endereço acima ou e-mail: cpl.novacolinasma@gmail.com. Nova Colinas - MA, 25 de junho de 2026.

Publicado por: ELIEZER LIMA BATISTA
Código identificador: 119eb788b40f27f62ad499fac71ddba7

DECRETO Nº 012, DE 24 DE JUNHO DE 2026.

Institui, divulga e regulamenta a Agenda Transversal da Criança e do Adolescente no âmbito do Plano Plurianual – PPA 2026-2029 do

Prefeitura Mun. de Nova Colinas-MA
Folha 000332
Assinatura

Secretarias Participantes

Sâmara Corrêa Sá
Secretária Municipal de Educação
Portaria nº04/2025

Débora Karine Pestana Corrêa Sá
Secretária Adjunta - Secretaria de Saúde
Portaria nº19/2025

Carliene Silva da Conceição
Secretária Municipal de Assistência Social
Portaria nº444/2025

J T Z COMERCIO E SERVICOS LTDA
CNPJ: 16.762.124/0001-44
Janderson Tarcísio Caldas Ribeiro
Representante Legal

Publicado por: RODOLFO GUTTIERRE TEIXEIRA SILVA
Código identificador: dab35a138f01af69478abde96b95eef8

EDITAL DE CONVOCAÇÃO Nº 009/2026

O Município de Nina Rodrigues/MA, por intermédio de seu representante legal, no uso de suas atribuições legais, com fundamento na Lei Municipal nº 473/2023, regulamentada pelo Decreto nº 007, de 1º de fevereiro de 2024, CONVOCA o(a) concursado(a) abaixo relacionado(a), classificado(a) no Concurso Público nº 001/2024, regido pelo edital nº 001/2024, para que compareça no período de 19 a 23 de junho de 2026, na sede temporária da Prefeitura Municipal, situada na Rua do Sol, s/n, Centro, setor de recursos humanos, munidos dos documentos constantes no anexo único, deste Edital, para apresentação de documentação exigida para investidura em cargo público.

O não comparecimento no prazo acima informado implicará na desistência tácita do(a) candidato(a) convocado(a) podendo o Município de Nina Rodrigues, convocar o(s) imediatamente posterior(es), obedecendo a ordem de classificação.

CARGO:VIGIA

Nº	NOME
001	FRANCYS LEANDRO SANTOS DE MORAIS

Nina Rodrigues, 17 de junho de 2026.

João Francisco Jones Fortes Braga
Prefeito Municipal

ANEXO ÚNICO

01 – Foto 3X4 recente;
02 - cédula de identidade com data de expedição não superior a 10 (dez) anos, (cópia autenticada);
03 - cadastro de pessoa física – CPF, acompanhado de certidão de regularidade, (cópia autenticada);
04 - título de eleitor, acompanhado de certidão de quitação eleitoral, (cópia autenticada);
05 - certificado de reservista ou de dispensa de incorporação (sexo masculino), (cópia autenticada);
06 - comprovante de inscrição no PIS ou PASEP.
07 - certidão de registro de nascimento dos dependentes ou termo de guarda ou tutela ou termo de adoção (se for o caso), (cópia autenticada);
08 - comprovante de residência;
09 - comprovante de abertura de conta bancária no Banco conveniado (Bradesco);
10 - Carteira de Trabalho e Previdência Social – folhas onde constem o número e a série, em caso de registro, a folha com a data do primeiro emprego, (cópia autenticada);
11 - certidão dos setores de distribuição dos foros criminais dos lugares em que tenha residido, nos últimos 5 (cinco) anos, da Justiça Federal (TRF) e Estadual (TJ) (podem ser emitidas pela internet);
12 - folha de antecedentes da Polícia Federal e da Polícia dos Estados onde tenha residido nos últimos 5 (cinco) anos, expedida, no máximo, há 02 (dois) meses (pode ser emitida pela internet);
13 - declaração de acumulação/não acumulação de cargos públicos;
14 - declaração de que não sofreu, no exercício de função pública, penalidade incompatível com nova investidura em cargo público (em caso de já ser servidor público);
15 – os(a) candidatos(a) que se declararem pessoa com deficiência deverão apresentar o atestado de perícia médica comprovando a deficiência;
16 - atendimento dos requisitos estabelecidos no edital 001/2024, para exercício do cargo;
17 - diploma de conclusão de curso de graduação, devidamente registrado, quando exigido para exercício do cargo, fornecido por instituição de ensino superior reconhecida pelo Ministério da Educação;
18 - registro em órgão de classe e comprovante do conselho que conste situação REGULAR, quando necessário.

Nina Rodrigues, 17 de junho de 2026.

João Francisco Jones Fortes Braga
Prefeito Municipal

Publicado por: RODOLFO GUTTIERRE TEIXEIRA SILVA
Código identificador: 606dda9604d11b6434ab79c79b63064c

PREFEITURA MUNICIPAL DE NOVA COLINAS

AVISO DE LICITAÇÃO. CONCORRÊNCIA Nº 004/2026

AVISO DE LICITAÇÃO. CONCORRÊNCIA Nº 004/2026. O Município de Nova Colinas - MA, torna público aos interessados que, com base na Lei n.º 14.133/2021, do Decretos Municipais nº 018/2023, da Lei Complementar n.º 123/2006 alterada pela Lei Complementar nº

147/2014 e outras normas aplicáveis ao objeto deste certame, que realizará licitação na modalidade CONCORRÊNCIA Nº 004/2026, do tipo MENOR PREÇO, às 10hr00min (dez horas) do dia 07 de julho de 2026, objetivando a **CONTRATAÇÃO DE EMPRESA DE ENGENHARIA PARA IMPLANTAÇÃO DE MELHORIAS SANITÁRIAS DOMICILIARES EM ÁREAS RURAIS DO MUNICÍPIO DE NOVA COLINAS/MA, CONFORME PROJETO BÁSICO**. O presente Pregão Eletrônico será realizado em sessão pública, por meio de sistema eletrônico, no portal www.comprasnovacolinasma.com.br. OBTENÇÃO DO EDITAL: no site da Prefeitura Municipal: https://www.novacolinas.ma.gov.br/ , onde poderão ser consultados e obtidos gratuitamente. Informações adicionais no endereço acima ou e-mail: cpl.novacolinasma@gmail.com. Nova Colinas - MA, 18 de junho de 2026.

Publicado por: ELIEZER LIMA BATISTA
Código identificador: afd0eb668439fa40c25a7c51c6cf68ea

AVISO DE LICITAÇÃO. CONCORRÊNCIA Nº 005/2026

AVISO DE LICITAÇÃO. CONCORRÊNCIA Nº 005/2026. O Município Nova Colinas - MA, torna público aos interessados que, com base na i n.º 14.133/2021, do Decretos Municipais nº 018/2023, da Lei Complementar n.º 123/2006 alterada pela Lei Complementar nº 147/2014 e outras normas aplicáveis ao objeto deste certame, que realizará licitação na modalidade CONCORRÊNCIA Nº 005/2026, do tipo MENOR PREÇO, às 14hr00min (quatorze horas) do dia 07 de julho de 2026, objetivando a **CONTRATAÇÃO DE EMPRESA DE ENGENHARIA PARA REFORMA E AMPLIAÇÃO DO CAMPO DE FUTEBOL SOCIETY DO MUNICÍPIO DE NOVA COLINAS/MA, CONFORME PROJETO BÁSICO**. O presente Pregão Eletrônico será realizado em sessão pública, por meio de sistema eletrônico, no portal www.comprasnovacolinasma.com.br. OBTENÇÃO DO EDITAL: no site da Prefeitura Municipal: https://www.novacolinas.ma.gov.br/ , onde poderão ser consultados e obtidos gratuitamente. Informações adicionais no endereço acima ou e-mail: cpl.novacolinasma@gmail.com. Nova Colinas - MA, 18 de junho de 2026.

Publicado por: ELIEZER LIMA BATISTA
Código identificador: a345ba1e785674161f2241df7c9f6e73

AVISO DE LICITAÇÃO. PREGÃO ELETRÔNICO Nº 010/2026 - SRP

AVISO DE LICITAÇÃO. PREGÃO ELETRÔNICO Nº 010/2026 - SRP

AVISO DE LICITAÇÃO. PREGÃO ELETRÔNICO Nº 010/2026 - SRP. O Município de Nova Colinas - MA, torna público aos interessados que, com base na Lei n.º 14.133/2021, do Decreto municipal nº 018/2023, Decreto Municipal nº 019/2023, e Decreto Municipal 020/2023, da Lei Complementar n.º 123/2006 alterada pela Lei Complementar nº 147/2014, e de outras normas aplicáveis ao objeto deste certame, fará realizar às 08h00 (oito horas) do dia 07 de julho de 2026, licitação na modalidade PREGÃO ELETRÔNICO, tendo por OBJETO: Registro de preços para futura e eventual Contratação de empresa especializada em serviço de engenharia para manutenção predial, reforma e outros de edificações interesse de todas as Secretarias Municipais de Nova Colinas - MA, conforme Projeto Básico e Termo de Referência. O presente Pregão Eletrônico será realizado em sessão pública, por meio de sistema eletrônico, no portal www.comprasnovacolinasma.com.br. OBTENÇÃO DO EDITAL: no site da Prefeitura Municipal: https://www.novacolinas.ma.gov.br/ , onde poderão ser consultados e obtidos gratuitamente. Informações adicionais no endereço acima ou e-mail: cpl.novacolinasma@gmail.com. Nova Colinas - MA, 18 de junho de 2026.

Publicado por: ELIEZER LIMA BATISTA
Código identificador: 725d0d868b4df3b5723af9448aeb158a

PREFEITURA MUNICIPAL DE NOVA OLINDA DO MARANHÃO

Prefeitura Mun. de Nova Colinas-MA 000333 Assinatura

PORTARIA N° 213/2026 DE 18 DE JUNHO DE 2026

CONSTITUI COMISSÃO REPRESENTATIVA DO FÓRUM MUNICIPAL E COMITÊ GESTOR PELA PRIMEIRA INFÂNCIA EM NOVA OLINDA DO MARANHÃO – MA E DÁ OUTRAS PROVIDÊNCIAS.

O PREFEITO MUNICIPAL DE NOVA OLINDA DO MARANHÃO, ESTADO DO MARANHÃO, no âmbito de suas atribuições legais.
RESOLVE:

Art. 1º- Constituir a Comissão representativa do Fórum Municipal Pela Primeira Infância de Nova Olinda do Maranhão, Estado do Maranhão, representados pelos segmentos para elaboração, acompanhamento e monitoramento do Plano Municipal pela Primeira Infância neste Município, ficando assim constituída:

02(DOIS) REPRESENTANTES DO CONSELHO MUNICIPAL DE EDUCAÇÃO:
TITULAR: Jacqueline Pereira de Paula
SUPLENTE: Ronildo do Nascimento Santos

02(DOIS) REPRESENTANTES DO CONSELHO TUTELAR:
TITULAR: Maciel Silva e Silva
SUPLENTE: Ana Cássia da Silva Conceição

02 (DOIS) REPRESENTANTES DOS ESTUDANTES/ADOLESCENTE:
TITULAR: Lorenna dos Santos Subrinho
SUPLENTE: Ruth da Silva Cardoso

02 (DOIS) REPRESENTANTES DE PAIS/MÃES DE ALUNOS:
TITULAR: Iranir Pedroso da Silva
SUPLENTE: Núbia Cassia Silva Costa

02 (DOIS) REPRESENTANTES DO PODER EXECUTIVO:
TITULAR: Auricleia Menezes Fernandes
SUPLENTE: Paulo Henrique Carvalho dos Santos

02(DOIS) REPRESENTANTES DA SECRETARIA MUNICIPAL DE SAÚDE:
TITULAR: Thais Cristina Santos Silva
SUPLENTE:

02(DOIS) REPRESENTANTES DA SECRETARIA MUNICIPAL DE ASSISTÊNCIA SOCIAL
TITULAR: Laiane Furtado da Silva
SUPLENTE: Natalia Cristina Silva

02(DOIS) REPRESENTANTES DA SECRETARIA MUNICIPAL DE EDUCAÇÃO
TITULAR: Francisca Alves da Silva
SUPLENTE: Elizabel Moreira Bastos

02(DOIS) REPRESENTANTES DA SOCIEDADE CIVIL
TITULAR: Leocide Pedrosa da Silva
SUPLENTE: Elves Silva Rodrigues

Art. 2º - A Comissão representativa do Fórum Municipal de Educação terá por objetivos a realização das seguintes tarefas:

I - Elaborar e organizar a forma de acompanhamento e controle da execução do Plano Municipal Pela Primeira Infância - PMPI estabelecendo, inclusive, os instrumentos específicos para avaliação contínua e sistemática das metas previstas.

II - Realizar, anualmente, avaliação das metas e dos objetivos do Plano Municipal Pela Primeira Infância - PMPI, com o envolvimento de diferentes segmentos da educação e da sociedade, redimensionando-

Câmara Municipal de Nova Colinas-MA
000334
Assinatura

AVISO DE ADIAMENTO DE LICITAÇÃO - CONCORRÊNCIA Nº 002/2026- SRP

O Município de Feira Nova do Maranhão - MA, torna público aos interessados que, com base na Lei n.º 14.133/2021, do Decretos Municipais nº 021/2023, da Lei Complementar n.º 123/2006 alterada pela Lei Complementar nº 147/2014 e outras normas aplicáveis ao objeto deste certame, fará realizar CONCORRÊNCIA Nº 002/2026, com Abertura no **dia 07 de julho de 2026, às 08hr10min. fica adiado para o dia 14 de julho de 2026 às 14h10m.** (Horário de Brasília - DF). Objeto: **CONSTRUÇÃO DE QUATRO PONTES DE CONCRETO PRÉ MOLDADO NO MUNICÍPIO DE FEIRA NOVA DO MARANHÃO - MA, CONFORME PROJETO BÁSICO**. Endereço Eletrônico: www.comprasfeiranovama.com.br; OBTENÇÃO DO EDITAL: no site da Prefeitura Municipal: https://feiranovadomaranhao.ma.gov.br e www.comprasfeiranovama.com.br, onde poderão ser consultados e obtidos gratuitamente. Informações adicionais no endereço acima ou e-mail: cpl.feiranovama@gmail.com. Feira Nova do Maranhão - MA, 18 de junho de 2026

AVISO DE ADIAMENTO DE LICITAÇÃO PREGÃO ELETRÔNICO Nº 009/2026 - SRP

O Município de Feira Nova do Maranhão - MA, torna público aos interessados que, com base na Lei n.º 14.133/2021, do Decretos Municipais nº 021/2023, da Lei Complementar n.º 123/2006 alterada pela Lei Complementar nº 147/2014 e outras normas aplicáveis ao objeto deste certame, fará realizar Pregão Eletrônico nº 009/2026 – SRP, com Abertura no **dia 06 de julho de 2026 às 08h10m, fica adiado para o dia 14 de julho de 2026 às 08h10m.** (Horário de Brasília - DF) (Horário de Brasília - DF). Objeto: **Registro de Preços para eventual e futura contratação de empresa de engenharia especializada na implantação de sistema de gerador fotovoltaico (S.G.F), de acordo com as necessidades do Município de Feira Nova do Maranhão/MA, conforme especificado neste Projeto Básico.** Tipo: MENOR PREÇO. Endereço Eletrônico: www.comprasfeiranovama.com.br; OBTENÇÃO DO EDITAL: no site ... Prefeitura Municipal: https://feiranovadomaranhao.ma.gov.br e www.comprasfeiranovama.com.br, onde ...ão ser consultados e obtidos gratuitamente. Informações adicionais no endereço acima ou e-mail: cpl.feiranovama@gmail.com. Feira Nova do Maranhão - MA, 18 de junho de 2026.

SEM EFEITO a publicação da AVISO DE LICITAÇÃO PREGÃO ELETRÔNICO Nº 008/2026 - SRP

Torna - se **SEM EFEITO** a publicação da **AVISO DE LICITAÇÃO PREGÃO ELETRÔNICO Nº 008/2026 - SRP**, publicada no DIÁRIO DA FAMEM SÃO LUÍS, SEXTA * 19 DE JUNHO DE 2026 * VOL. 20, Nº 3876/2026 ISSN 2763-860X


AVISO DE ADIAMENTO DE LICITAÇÃO. CONCORRÊNCIA Nº 004/2026 – SRP

AVISO DE ADIAMENTO DE LICITAÇÃO. CONCORRÊNCIA Nº 004/2026. O Município de Nova Colinas - MA, torna público aos interessados que, com base na Lei n.º 14.133/2021, do Decreto municipal nº 018/2023, Decreto Municipal nº 019/2023, e Decreto Municipal 020/2023, da Lei Complementar n.º 123/2006 alterada pela Lei Complementar nº 147/2014, e de outras normas aplicáveis ao objeto deste certame, fará realizar às 10hr00min (dez horas) do dia 07 de julho de 2026, **fica adiada para o dia 14 de julho de 2026, as 10hr00min**, licitação na modalidade CONCORRÊNCIA, tendo por OBJETO: **CONTRATAÇÃO DE EMPRESA DE ENGENHARIA PARA IMPLANTAÇÃO DE MELHORIAS SANITÁRIAS DOMICILIARES EM ÁREAS RURAIS DO MUNICÍPIO DE NOVA COLINAS/MA, CONFORME PROJETO BÁSICO.** A presente Concorrência será realizado em sessão pública, por meio de sistema eletrônico, no portal www.comprasnovacolinasma.com.br. OBTENÇÃO DO EDITAL: no site da Prefeitura Municipal: https://www.novacolinas.ma.gov.br/ , onde poderão ser consultados e obtidos gratuitamente. Informações adicionais no endereço acima ou e-mail: cpl.novacolinasma@gmail.com. Nova Colinas - MA, 25 de junho de 2026.

AVISO DE ADIAMENTO DE LICITAÇÃO. CONCORRÊNCIA Nº 005/2026 – SRP

DE ADIAMENTO DE LICITAÇÃO. CONCORRÊNCIA Nº 005/2026. O Município de Nova Colinas - MA, ...úblico aos interessados que, com base na Lei n.º 14.133/2021, do Decreto municipal nº 018/2023, Decreto Municipal nº 019/2023, e Decreto Municipal 020/2023, da Lei Complementar n.º 123/2006 alterada pela Lei Complementar nº 147/2014, e de outras normas aplicáveis ao objeto deste certame, fará realizar às 14hr00min (quatorze horas) do dia 07 de julho de 2026, **fica adiada para o dia 14 de julho de 2026, as 14hr00min**, licitação na modalidade CONCORRÊNCIA, tendo por OBJETO: **CONTRATAÇÃO DE EMPRESA DE ENGENHARIA PARA REFORMA E AMPLIAÇÃO DO CAMPO DE FUTEBOL SOCIETY DO MUNICÍPIO DE NOVA COLINAS/MA, CONFORME PROJETO BÁSICO.** A presente Concorrência será realizado em sessão pública, por meio de sistema eletrônico, no portal www.comprasnovacolinasma.com.br. OBTENÇÃO DO EDITAL: no site da Prefeitura Municipal: https://www.novacolinas.ma.gov.br/ , onde poderão ser consultados e obtidos gratuitamente. Informações adicionais no endereço acima ou e-mail: cpl.novacolinasma@gmail.com. Nova Colinas - MA, 25 de junho de 2026.

Tecnologias de pesagem inteligente impulsionam produtividade do agronegócio no Nordeste

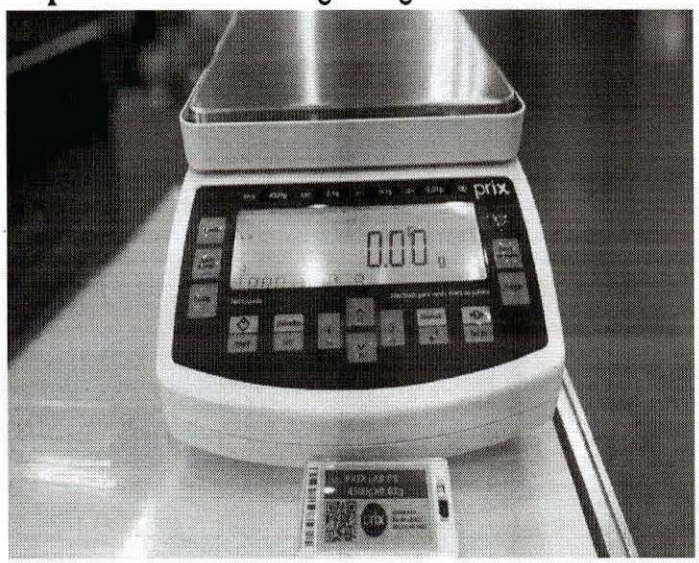

O avanço da automação e das tecnologias de pesagem inteligente tem transformado a gestão de cadeias produtivas do agronegócio no Nordeste. Com foco no aumento da produtividade, na rastreabilidade e na redução de perdas, soluções integradas em nuvem vêm ganhando espaço em setores estratégicos da economia regional.

As inovações serão apresentadas pela Toledo do Brasil durante a 29ª edição da PecBrasil – Seminário Brasileiro do Agro, realizada entre os dias 25 e 27 de junho, em Fortaleza (CE). O evento reúne produtores, empresários e especialistas de 16 segmentos do agronegócio, incluindo bovinocultura, avicultura, aquicultura, fruticultura, suinocultura e agroindústria.

De acordo com a empresa, a crescente competitividade das cadeias produtivas tem ampliado a demanda por sistemas capazes de oferecer maior controle operacional e precisão na tomada de decisões. Entre os destaques estão as balanças rodoviárias autônomas, que realizam a pesagem de veículos com mínima intervenção humana, contribuindo para agilizar operações logísticas e otimizar o escoamento da produção.

Segundo o gerente regional da Toledo do Brasil em Fortaleza, Michel Tuller, a pesagem deixou de ser apenas uma etapa operacional e passou a desempenhar papel estratégico na gestão de negócios do agro. Ele destaca que regiões atendidas pela empresa, como Ceará, Piauí e Maranhão, concentram importantes polos produtores de alimentos, pescados e frutas destinados ao mercado interno e à exportação.

Por: https://g1.globo.com/

ELLO
CONTABILIDADE
Edmilson Cardoso
Responsável
SERVIÇOS CONTÁBEIS EM GERAL
Rua Benedito Leite, 214-D - Fone: (99) 3541-4281 / e-mail: ello_contab@hotmail.com - Balsas - MA

Prefeitura Mun. de Nova Colinas-MA
000335
Assinatura

AVISO DE LICITAÇÃO PÚBLICA
CONCORRÊNCIA Nº 005/2026

AVISO DE LICITAÇÃO. CONCORRÊNCIA Nº 005/2026. O Município de Pio XII - MA, através da Secretaria Municipal de Obras Públicas por intermédio do Secretário Municipal, torna público, que realizará às **09:00 (nove horas) do dia 07 de julho de 2026,** licitação na modalidade Concorrência, na plataforma **LICITAPIOXII** www.licitapioxii.com.br **OBJETO: Contratação de empresa especializada para prestação de serviços de construção de unidades habitacionais em áreas urbanas do Município de Pio XII/MA, conforme termo de compromisso nº 995939/MCIDADES/CAIXA**. Lei Federal nº 14.133/2021, Lei Complementar nº 123/2006, Instrução Normativa Seges/ME n.º 73/2022, Decreto Municipal nº 007/2024, além das demais legislações correlatas e de outras normas aplicáveis ao objeto deste certame e, ainda, de acordo com as condições estabelecidas neste Edital. **EDITAL:** O presente edital estará à disposição dos interessados nos seguintes locais: Portal da Transparência do Município: www.pioxii.ma.gov.br, Portal do PNCP https://pncp.gov.br plataforma **LICITAPIOXII** www.licitapioxii.com.br podendo ainda ser solicitado através do e-mail: pioxiicpl@gmail.com bem como ser retirado pessoalmente no Setor de Licitação, localizado na Rua Senador Vitorino Freire, SN, Centro, Pio XII/MA. **Pio XII/MA 18 de junho de 2026. Joyce Silva Morais. Secretária Municipal de Obras Públicas.**

AVISO DE LICITAÇÃO CONCORRÊNCIA Nº 002/2026

AVISO DE LICITAÇÃO. CONCORRÊNCIA Nº 002/2026. O Município de Feira Nova do Maranhão - MA, torna público aos interessados que, com base na Lei n.º 14.133/2021, do Decretos Municipais nº 021/2023, da Lei Complementar n.º 123/2006 alterada pela Lei Complementar nº 147/2014 e outras normas aplicáveis ao objeto deste certame, que realizará licitação na modalidade CONCORRÊNCIA Nº 002/2026, do tipo MENOR PREÇO, do **dia 07 de julho de 2026, às 08hr10min**, objetivando **CONSTRUÇÃO DE QUATRO PONTES DE CONCRETO PRÉ MOLDADO NO MUNICÍPIO DE FEIRA NOVA DO MARANHÃO - MA, CONFORME PROJETO BÁSICO**. Endereço Eletrônico: www.comprasfeiranovama.com.br; OBTENÇÃO DO EDITAL: no site da Prefeitura Municipal: https://feiranovadomaranhao.ma.gov.br e www.comprasfeiranovama.com.br, onde poderão ser consultados e obtidos gratuitamente. Informações adicionais no endereço acima ou e-mail: cpl.feiranovama@gmail.com. Feira Nova do Maranhão - MA, 18 de junho de 2026.

O DE LICITAÇÃO PREGÃO ELETRÔNICO Nº 008/2026 - SRP

O Município de Feira Nova do Maranhão - MA, torna público aos interessados que, com base na Lei n.º 14.133/2021, do Decretos Municipais nº 021/2023, da Lei Complementar n.º 123/2006 alterada pela Lei Complementar nº 147/2014 e outras normas aplicáveis ao objeto deste certame, fará realizar Pregão Eletrônico nº 008/2026 – SRP, com Abertura no **dia 06 de julho de 2026 às 08h10m**. (Horário de Brasília - DF). Objeto: **Registro de Preço para futura Contratação de Empresa especializada na Prestação de manutenção e ampliação predial Feira Nova Do Maranhão, conforme projeto básico.** Tipo: MENOR PREÇO. Endereço Eletrônico: www.comprasfeiranovama.com.br; OBTENÇÃO DO EDITAL: no site da Prefeitura Municipal: https://feiranovadomaranhao.ma.gov.br e www.comprasfeiranovama.com.br, onde poderão ser consultados e obtidos gratuitamente. Informações adicionais no endereço acima ou e-mail: cpl.feiranovama@gmail.com. Feira Nova do Maranhão - MA, 18 de junho de 2026.

AVISO DE LICITAÇÃO PREGÃO ELETRÔNICO Nº 009/2026 - SRP

O Município de Feira Nova do Maranhão - MA, torna público aos interessados que, com base na Lei n.º 14.133/2021, do Decretos Municipais nº 021/2023, da Lei Complementar n.º 123/2006 alterada pela Lei Complementar nº 147/2014 e outras normas aplicáveis ao objeto deste certame, fará realizar Pregão Eletrônico nº 009/2026 – SRP, com Abertura no **dia 06 de julho de 2026 às 14h10m**. (Horário de Brasília - DF). Objeto: **Registro de Preços para eventual e futura contratação de empresa de engenharia especializada na implantação de sistema de gerador fotovoltaico (S.G.F), de acordo com as necessidades do Município de Feira Nova do Maranhão/MA, conforme especificado neste Projeto Básico.** Tipo: MENOR PREÇO. Endereço Eletrônico: www.comprasfeiranovama.com.br; OBTENÇÃO DO EDITAL: no site da Prefeitura Municipal: https://feiranovadomaranhao.ma.gov.br e www.comprasfeiranovama.com.br, onde poderão ser consultados e obtidos gratuitamente. Informações adicionais no endereço acima ou e-mail: cpl.feiranovama@gmail.com. Feira Nova do Maranhão - MA, 18 de junho de 2026.


AVISO DE LICITAÇÃO. CONCORRÊNCIA Nº 004/2026. O Município de Nova Colinas - MA, torna público aos interessados que, com base na Lei n.º 14.133/2021, do Decretos Municipais nº 018/2023, da Lei Complementar n.º 123/2006 alterada pela Lei Complementar nº 147/2014 e outras normas aplicáveis ao objeto deste certame, que realizará licitação na modalidade CONCORRÊNCIA Nº 004/2026, do tipo MENOR PREÇO, às 10hr00min (dez horas) do dia 07 de julho de 2026, objetivando a **CONTRATAÇÃO DE EMPRESA DE ENGENHARIA PARA IMPLANTAÇÃO DE MELHORIAS SANITÁRIAS DOMICILIARES EM ÁREAS RURAIS DO MUNICÍPIO DE NOVA COLINAS/MA, CONFORME PROJETO BÁSICO**. O presente Pregão Eletrônico será realizado em sessão pública, por meio de sistema eletrônico, no portal www.comprasnovacolinasma.com.br. OBTENÇÃO DO EDITAL: no site da Prefeitura Municipal: https://www.novacolinas.ma.gov.br/ , onde poderão ser consultados e obtidos gratuitamente. Informações adicionais no endereço acima ou e-mail: cpl.novacolinasma@gmail.com. Nova Colinas - MA, 18 de junho de 2026.

AVISO DE LICITAÇÃO. CONCORRÊNCIA Nº 005/2026. O Município de Nova Colinas - MA, torna público aos interessados que, com base na Lei n.º 14.133/2021, do Decretos Municipais nº 018/2023, da Lei Complementar n.º 123/2006 alterada pela Lei Complementar nº 147/2014 e outras normas aplicáveis ao objeto deste certame, que realizará licitação na modalidade CONCORRÊNCIA Nº 005/2026, do tipo MENOR PREÇO, às 14hr00min (quatorze horas) do dia 07 de julho de 2026, objetivando a **CONTRATAÇÃO DE EMPRESA DE ENGENHARIA PARA REFORMA E AMPLIAÇÃO DO CAMPO DE FUTEBOL SOCIETY DO MUNICÍPIO DE NOVA COLINAS/MA, CONFORME PROJETO BÁSICO**. O presente Pregão Eletrônico será realizado em sessão pública, por meio de sistema eletrônico, no portal www.comprasnovacolinasma.com.br. OBTENÇÃO DO EDITAL: no site da Prefeitura Municipal: https://www.novacolinas.ma.gov.br/ , onde poderão ser consultados e obtidos gratuitamente. Informações adicionais no endereço acima ou e-mail: cpl.novacolinasma@gmail.com. Nova Colinas - MA, 18 de junho de 2026.

AVISO DE LICITAÇÃO. PREGÃO ELETRÔNICO Nº 010/2026 - SRP

AVISO DE LICITAÇÃO. PREGÃO ELETRÔNICO Nº 010/2026 - SRP. O Município de Nova Colinas - MA, torna público aos interessados que, com base na Lei n.º 14.133/2021, do Decreto municipal nº 018/2023, Decreto Municipal nº 019/2023, e Decreto Municipal 020/2023, da Lei Complementar n.º 123/2006 alterada pela Lei Complementar nº 147/2014, e de outras normas aplicáveis ao objeto deste certame, fará realizar às **08h00 (oito horas) do dia 07 de julho de 2026**, licitação na modalidade PREGÃO ELETRÔNICO, tendo por OBJETO: **Registro de preços para futura e eventual Contratação de empresa especializada em serviço de engenharia para manutenção predial, reforma e outros de edificações interesse de todas as Secretarias Municipais de Nova Colinas - MA, conforme Projeto Básico e Termo de Referência.** O presente Pregão Eletrônico será realizado em sessão pública, por meio de sistema eletrônico, no portal www.comprasnovacolinasma.com.br. OBTENÇÃO DO EDITAL: no site da Prefeitura Municipal: https://www.novacolinas.ma.gov.br/ , onde poderão ser consultados e obtidos gratuitamente. Informações adicionais no endereço acima ou e-mail: cpl.novacolinasma@gmail.com. Nova Colinas - MA, 18 de junho de 2026.

Resultado da Mega-Sena 3019: 11 apostas do Piauí acertam números; veja valores

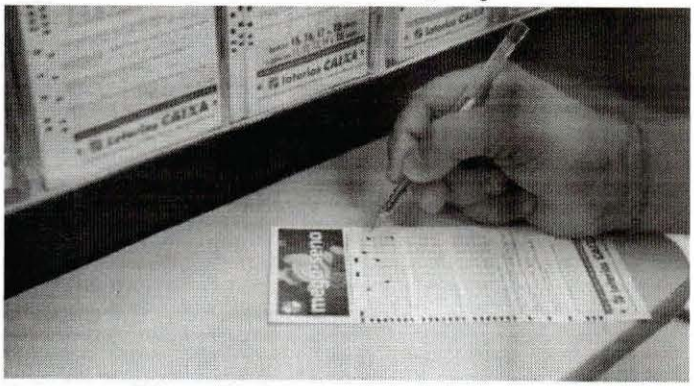

Onze apostas feitas no Piauí acertaram quatro números no concurso 3.019 da Mega-Sena, sorteado na noite de terça-feira (16), em São Paulo (SP). Nenhuma aposta acertou os seis números, e o prêmio principal acumulou de R$ 15,5 milhões para R$ 36 milhões.

As dezenas sorteadas foram: 05 - 31 - 32 - 48 - 54 - 56.

No estado, houve apostas premiadas nas cidades de Altos, Barras, Campo Maior, José de Freitas, Parnaíba, Santana do Piauí e Teresina. Elas receberam entre R$ 1.133,87 e R$ 3.401,61.
Os jogos foram feitos em lotéricas, pelo internet banking da Caixa Econômica Federal ou por canais eletrônicos.

Em todo o país, 24 apostas acertaram cinco números e cada uma vai receber R$ 56.950,91. A quadra teve 1.987 apostas ganhadoras, com prêmio de R$ 1.133,87.

Por: https://g1.globo.com/

ELLO CONTABILIDADE
Edmilson Cardoso
Responsável
SERVIÇOS CONTÁBEIS EM GERAL
Rua Benedito Leite, 214-D - Fone: (99) 3541-4281 / e-mail: ello_contab@hotmail.com - Balsas - MA

Prefeitura Mun. de Nova Colinas-MA
Fls: 000336
Assinatura

Edital nº 004/2026/2026

Ultima atualização 26/06/2026

Local: Nova Colinas/MA **Órgão:** MUNICIPIO DE NOVA COLINAS **Unidade compradora:** 1 - Prefeitura Municipal de Nova Colinas

Modalidade da contratação: Concorrência - Eletrônica **Amparo legal:** Lei 14.133/2021, Art. 28, II **Tipo:** Edital

Modo de disputa: Aberto **Registro de preço:** Não

Fonte orçamentária: Não informada

Data de divulgação no PNCP: 26/06/2026 **Situação:** Divulgada no PNCP

ı de início de recebimento de propostas: 26/06/2026 08:00 (horário de Brasília)

Data fim de recebimento de propostas: 14/07/2026 09:59 (horário de Brasília)

Id contratação PNCP: 01608768000105-1-000014/2026 **Fonte:** BR Conectado

Objeto:

CONTRATAÇÃO DE EMPRESA DE ENGENHARIA PARA IMPLANTAÇÃO DE MELHORIAS SANITÁRIAS DOMICILIARES EM ÁREAS RURAIS DO MUNICÍPIO DE NOVA COLINAS/MA, CONFORME PROJETO BÁSICO.

VALOR TOTAL ESTIMADO DA COMPRA

R$ 1.528.218,60

Itens | Arquivos | Atas de Registro de Preço | Contratos/Empenhos | Histórico

Número	Descrição	Quantidade	Valor unitário estimado	Valor total estimado
1	CONTRATAÇÃO DE EMPRESA DE ENGENHARIA PARA IMPLANTAÇÃO DE MELHORIAS SANITARIAS DOMICILIARES EM ÁREAS RURAIS DO MUNICÍPIO DE NOVA COLINAS/MA, CONFORME PROJETO BÁSICO.	1	R$ 1.528.218,60	R$ 1.528.218,60

Exibir 5 | 1-1 de 1 itens | Página 1

Voltar

Criado pela Lei nº 14.133/21, o Portal Nacional de Contratações Públicas (PNCP) é o sítio eletrônico oficial destinado à divulgação centralizada e obrigatória dos atos exigidos em sede de licitações e contratos administrativos abarcados pelo novel diploma.

É gerido pelo Comitê Gestor da Rede Nacional de Contratações Públicas, um colegiado deliberativo com suas atribuições estabelecidas no Decreto nº 10.764, de 9 de agosto de 2021.

O desenvolvimento dessa versão do Portal é um esforço conjunto de construção de uma concepção direta legal, homologado pelos indicados a compor o aludido comitê.

A adequação, fidedignidade e corretude das informações e dos arquivos relativos às contratações disponibilizadas no PNCP por força da Lei nº 14.133/2021 são de estrita responsabilidade dos órgãos e entidades contratantes.

https://portaldeservicos.gestao.gov.br

0800 978 9001

Texto destinado a exibição de informações relacionadas à **licença de uso.**



Prefeitura Mun. de Nova Colinas-MA 000038 Assinatura

ELETRÔNICO Nº 03/2026-MATINHA-MA, para PESE PERFURAÇÃO DE POÇOS E SERVIÇOS LTDA. Valor Global R$ 1.229.000,00 (um milhão, duzentos e vinte e nove mil reais).

Matinha, 17 de junho de 2026.

NILTON CARLOS SILVA EVERTON.

Prefeito

PREFEITURA MUNICIPAL DE NOVA COLINAS

AVISO DE LICITAÇÃO
CONCORRÊNCIA Nº 4/2026

AVISO DE LICITAÇÃO. CONCORRÊNCIA Nº 004/2026. O Município de Nova Colinas - MA, torna público aos interessados que, com base na Lei n.º 14.133/2021, do Decretos Municipais nº 018/2023, da Lei Complementar n.º 123/2006 alterada pela Lei Complementar nº 147/2014 e outras normas aplicáveis ao objeto deste certame, que realizará licitação na modalidade CONCORRÊNCIA Nº 004/2026, do tipo MENOR PREÇO, às 10hr00min (dez horas) do dia 07 de julho de 2026, objetivando a CONTRATAÇÃO DE EMPRESA DE ENGENHARIA PARA IMPLANTAÇÃO DE MELHORIAS SANITÁRIAS DOMICILIARES EM ÁREAS RURAIS DO MUNICÍPIO DE NOVA COLINAS/MA, CONFORME PROJETO BÁSICO. O presente Pregão Eletrônico será realizado em sessão pública, por meio de sistema eletrônico, no portal www.comprasnovacolinasma.com.br. OBTENÇÃO DO EDITAL: no site da Prefeitura Municipal: https://www.novacolinas.ma.gov.br/, onde poderão ser consultados e obtidos gratuitamente. Informações adicionais no endereço acima ou e-mail: cpl.novacolinasma@gmail.com.

Nova Colinas - MA, 18 de junho de 2026.
MARIANA PINTO RIBEIRO MACEDO
Prefeita

AVISO DE LICITAÇÃO
CONCORRÊNCIA Nº 5/2026

AVISO DE LICITAÇÃO. CONCORRÊNCIA Nº 004/2026. O Município de Nova Colinas - MA, torna público aos interessados que, com base na Lei n.º 14.133/2021, do Decretos Municipais nº 018/2023, da Lei Complementar n.º 123/2006 alterada pela Lei Complementar nº 147/2014 e outras normas aplicáveis ao objeto deste certame, que realizará licitação na modalidade CONCORRÊNCIA Nº 005/2026, do tipo MENOR PREÇO, às 14hr00min (quatorze horas) do dia 07 de julho de 2026, objetivando a CONTRATAÇÃO DE EMPRESA DE ENGENHARIA PARA REFORMA E AMPLIAÇÃO DO CAMPO DE FUTEBOL SOCIETY DO MUNICÍPIO DE NOVA COLINAS/MA, CONFORME PROJETO BÁSICO. O presente Pregão Eletrônico será realizado em sessão pública, por meio de sistema eletrônico, no portal www.comprasnovacolinasma.com.br. OBTENÇÃO DO EDITAL: no site da Prefeitura Municipal: https://www.novacolinas.ma.gov.br/, onde poderão ser consultados e obtidos gratuitamente. Informações adicionais no endereço acima ou e-mail: cpl.novacolinasma@gmail.com.

Nova Colinas - MA, 18 de junho de 2026.
MARIANA PINTO RIBEIRO MACEDO
Prefeita

PREFEITURA MUNICIPAL DE PINDARÉ-MIRIM

AVISO DE LICITAÇÃO
PREGÃO ELETRONICO Nº 16/2026

A Prefeitura Municipal de Pindaré-Mirim/MA, CNPJ: 06.189.344.0001-77, torna público para conhecimento dos interessados que realizará no dia 16 de julho de 2026, às 10:00hs (dez horas), Licitação para REGISTRO DE PREÇOS, na modalidade PREGÃO na forma ELETRÔNICA, objetivando o Registro de Preços para eventual e futura contratação de empresa especializada na confecção e fornecimento de próteses dentárias para atender as necessidades da Secretaria Municipal de Saúde do Município de Pindaré-Mirim - MA, conforme detalhamentos constantes no Anexo I - Termo de Referência, em sessão pública on-line por meio de recursos de tecnologia da informação - INTERNET através do site https://www.licitapindaremirim.com.br/. Com fundamentação na Lei n.º 14.133/2021 e suas alterações posteriores, da Lei Complementar nº 123/2006 e de outras normas aplicáveis ao objeto deste certame. O Edital e seus anexos estão à disposição dos interessados por intermédio de sistema eletrônico, qual seja https://www.licitapindaremirim.com.br/; ou Portal da Transparência do Município ou poderá ser solicitado através do e-mail: cplpindaremirimma@gmail.com ou no Portal Nacional de Contratações Públicas (PNCP.

Pindaré Mirim-MA, 22 de junho de 2026.
ALEXANDRE COLARES BEZERRA JUNIOR
Prefeito

PREFEITURA MUNICIPAL DE RAPOSA

AVISO DE LICITAÇÃO
PREGÃO ELETRÔNICO Nº 12/2026

AVISO DE LICITAÇÃO. PREGÃO ELETRÔNICO Nº 012/2026. PROCESSO ADMINISTRATIVO Nº 003/2026. A Prefeitura Municipal de Raposa/MA, por meio de seu Secretário Municipal de Administração e Planejamento, nomeado pela Portaria GP nº 639/2025, torna público aos interessados, que a licitação anteriormente adiada para ulterior deliberação, fica REMARCADA para às 09h00min (nove horas) do dia 14 de julho de 2026, através do Bolsa Nacional de Compras-BNC, sítio: bnc.org.br, na modalidade PREGÃO, na forma ELETRÔNICA, com critério de julgamento MENOR PREÇO, GLOBAL, objetivando a contratação de empresa especializada na prestação de serviços de Consultoria e Assessoria Técnica Tributária, Visando o Incremento da Arrecadação Municipal, por Meio da Análise, Orientação, Acompanhamento e Execução de Ações Administrativas e Fiscais Destinadas à Recuperação de Créditos Tributários não Recolhidos ou Recolhidos a Menor, bem como a Otimização dos Procedimentos de Lançamento e Cobrança de Tributos Municipais, de interesse da Secretaria Municipal de Fazenda-SEMFAZ, conforme condições, quantidades e exigências estabelecidas no Edital e seus anexos, tudo em conformidade com a Lei Federal nº 14.133/2021 e suas alterações posteriores; da Lei Complementar nº 123/2006, alterada pela Lei Complementar nº 147/2014 e pela Lei Complementar 155/2016; Decreto Municipal nº 169/2023; e, demais normas regulamentares pertinentes à espécie; e, ainda pelas exigências do Edital e seus Anexos, que poderão ser consultados e adquiridos, com antecedência mínima de 10 (dez) dias úteis, da abertura do certame, no endereço eletrônico acima e sítio: https://www.raposa.ma.gov.br/.

Raposa/MA, 22 de junho de 2026.
GESIEL GOMES BRAZ
Secretário Municipal de Administração e Planejamento

PREFEITURA MUNICIPAL DE RIACHÃO

AVISO DE LICITAÇÃO
PREGÃO ELETRÔNICO Nº 90013/2026

PARA REGISTRO DE PREÇOS
PROCESSO ADMINISTRATIVO Nº 214-07/05/2026
INTERESSADO: Município de RIACHÃO-MA. Objeto: Registro de preços para eventual e futura contratação de empresa especializada na prestação de serviços de transporte de passageiros, por meio de veículos do tipo ônibus rodoviário, visando atender às necessidades do município de Riachão (MA), conforme condições, quantidades e exigências estabelecidas no edital e seus anexos. MODALIDADE: PREGÃO, em sua forma ELETRÔNICO, do tipo MENOR PREÇO. ENVIO DA PROPOSTA/DOCUMENTAÇÃO: Do dia 23/06/2026, às 08h00min. ao dia 15/07/2026 às 08h59min. Horário de Brasília/DF. ABERTURA DAS PROPOSTAS/SESSÃO PÚBLICA: Dia 15/07/2026 às 09h00min. Horário de Brasília/DF. FONTE DE RECURSOS: RECURSOS ORDINÁRIOS. ORÇAMENTO SIGILOSO ( ) SIM (X) NÃO. OBTENÇÃO DO EDITAL: O Edital poderá ser obtido ou consultado na nos seguintes endereços eletrônicos: Portal Nacional de Contratações Públicas (PNCP), no https://www.gov.br/compras/, e no sítio eletrônico da Prefeitura Municipal de RIACHÃO/MA: https://www.riachao.ma.gov.br/licitacoes/ . Mais informações poderão ser consultadas e obtidas através do e-mail da Comissão de Contratação: cplriachao.ma@gmail.com.

Riachão/MA, 23 de junho de 2026.
PEDRO UBIRAJARA NETO
Secretário Municipal de Planejamento

AVISO DE LICITAÇÃO
PREGÃO ELETRÔNICO Nº 90014/2026

PROCESSO ADMINISTRATIVO Nº 213-07/05/2026
INTERESSADO: Município de RIACHÃO-MA. Objeto: Registro de preços para futura e eventual contratação de empresa especializada na prestação de serviços de locação de veículos automotores, sem motorista e sem fornecimento de combustível, com seguro total sem ônus e sem franquia para a contratante, incluindo manutenção preventiva e corretiva por conta da contratada, destinados a atender às necessidades do município de Riachão (MA), conforme condições, quantidades e exigências estabelecidas no edital e seus anexos. MODALIDADE: PREGÃO, em sua forma ELETRÔNICO, do tipo MENOR PREÇO. ENVIO DA PROPOSTA/DOCUMENTAÇÃO: Do dia 23/06/2026, às 08h00min. ao dia 15/07/2026 às 08h59min. Horário de Brasília/DF. ABERTURA DAS PROPOSTAS/SESSÃO PÚBLICA: Dia 15/07/2026 às 09h30min. Horário de Brasília/DF. FONTE DE RECURSOS: RECURSOS ORDINÁRIOS. ORÇAMENTO SIGILOSO ( ) SIM (X) NÃO. OBTENÇÃO DO EDITAL: O Edital poderá ser obtido ou consultado na nos seguintes endereços eletrônicos: Portal Nacional de Contratações Públicas (PNCP), no https://www.gov.br/compras/, e no sítio eletrônico da Prefeitura Municipal de RIACHÃO/MA: https://www.riachao.ma.gov.br/licitacoes/ . Mais informações poderão ser consultadas e obtidas através do e-mail da Comissão de Contratação: cplriachao.ma@gmail.com.

Riachão/MA, 23 de junho de 2026.
PEDRO UBIRAJARA NETO
Secretário Municipal de Planejamento

PREFEITURA MUNICIPAL DE SANTA LUZIA

EXTRATO DE TERMO ADITIVO

CONCORRÊNCIA N.º 01/2022
PROCESSO Nº 76/2022
EXTRATO DO QUINTO TERMO ADITIVO AO CONTRATO Nº 267/2022, PROC. ADM. Nº 076/2022, CONFORME CONCORRÊNCIA N° 001/2022. CONTRATANTE: Prefeitura Municipal de Santa Luzia/MA, inscrita no CNPJ sob o nº 06.191.001/0001-47 CONTRATADA: Projeplan Serviços Eireli - EPP, inscrita sob o CNPJ de nº 30.052.887/0001-22 OBJETO: Contratação de empresa especializada para a recuperação de estradas vicinais em diversos povoados do Município de Santa Luzia/MA. Dotação: Código da Ficha: 468-469; Órgão: 02 PODER EXECUTIVO; Unidade: 10 SEC. MUN. DE OBRAS, INFRAESTRUTURA E URBANISMO; Dotação: 26.782.0042.1018.0000 4.4.90.51.00 - OBRAS E INSTALAÇÕES. PRAZO ADITIVADO: 03/04/2025 até 03/10/2025. Permanecendo em pleno vigor as demais Cláusulas do aludido Contrato que não foram alteradas. DATA DE ASSINATURA: 03/04/2025. BASE LEGAL: Art. 57, § 1º, Inciso II da Lei nº 8.666/93. SIGNATÁRIOS: pela Contratante, assina o Sr. Leandro Dutra de Andrade - Secretário Municipal de Governo e Gestão, pela Contratada assina o Sr. CAIO RUBENS VIEIRA DA SILVA - Representante Legal.
Santa Luzia-MA, 3 de abril de 2025. Leandro Dutra de Andrade Secretário de Governo e Gestão.

EXTRATO DE TERMO ADITIVO

CONCORRÊNCIA N.º 01/2022
PROCESSO Nº 76/2022
EXTRATO DO SEXTO TERMO ADITIVO AO CONTRATO Nº 267/2022, PROC. ADM. Nº 076/2022, CONFORME CONCORRÊNCIA N° 001/2022. CONTRATANTE: Prefeitura Municipal de Santa Luzia/MA, inscrita no CNPJ sob o nº 06.191.001/0001-47 CONTRATADA: Projeplan Serviços Eireli - EPP, inscrita sob o CNPJ de nº 30.052.887/0001-22 OBJETO: Contratação de empresa especializada para a recuperação de estradas vicinais em diversos povoados do Município de Santa Luzia/MA. Dotação: Código da Ficha: 468-469; Órgão: 02 PODER EXECUTIVO; Unidade: 10 SEC. MUN. DE OBRAS, INFRAESTRUTURA E URBANISMO; Dotação: 26.782.0042.1018.0000 4.4.90.51.00 - OBRAS E INSTALAÇÕES. PRAZO ADITIVADO: 03/10/2025 até 03/04/2026. Permanecendo em pleno vigor as demais Cláusulas do aludido Contrato que não foram alteradas. DATA DE ASSINATURA: 03/10/2025. BASE LEGAL: Art. 57, § 1º, Inciso II da Lei nº 8.666/93. SIGNATÁRIOS: pela Contratante, assina o Sr. Leandro Dutra de Andrade - Secretário Municipal de Governo e Gestão, pela Contratada assina o Sr. CAIO RUBENS VIEIRA DA SILVA - Representante Legal.
Santa Luzia-MA, 3 de outubro de 2025. Leandro Dutra de Andrade Secretário de Governo e Gestão.

EXTRATO DE TERMO ADITIVO

CONCORRÊNCIA N.º 01/2022
PROCESSO Nº 76/2022
EXTRATO DO SÉTIMO TERMO ADITIVO AO CONTRATO Nº 267/2022, PROC. ADM. Nº 076/2022, CONFORME CONCORRÊNCIA N° 001/2022. CONTRATANTE: Prefeitura Municipal de Santa Luzia/MA, inscrita no CNPJ sob o nº 06.191.001/0001-47 CONTRATADA: Projeplan Serviços Eireli - EPP, inscrita sob o CNPJ de nº 30.052.887/0001-22 OBJETO: Contratação de empresa especializada para a recuperação de estradas vicinais em diversos povoados do Município de Santa Luzia/MA. Dotação: Código da Ficha: 330; Órgão: 02 PODER EXECUTIVO; Unidade: 10 SEC. MUN. DE OBRAS, INFRAESTRUTURA E URBANISMO; Dotação: 26.782.0042.1018.0000 4.4.90.51.00 - OBRAS E INSTALAÇÕES. PRAZO ADITIVADO: 03/04/2026 até 03/10/2026. Permanecendo em pleno vigor as demais Cláusulas do aludido Contrato que não foram alteradas. DATA DE ASSINATURA: 03/04/2026. BASE LEGAL: Art. 57, § 1º, Inciso II da Lei nº 8.666/93. SIGNATÁRIOS: pela Contratante, assina o Sr. Leandro Dutra de Andrade - Secretário Municipal de Governo e Gestão, pela Contratada assina o Sr. CAIO RUBENS VIEIRA DA SILVA - Representante Legal.
Santa Luzia-MA, 3 de abril de 2026. Leandro Dutra de Andrade Secretário de Governo e Gestão.

Prefeitura Mun. de Nova Colinas-MA
000339
Assinatura

ESTADO DO MARANHÃO
PODER EXECUTIVO
PREFEITURA MUNICIPAL DE NOVA COLINAS - MA

CONCORRÊNCIA N° 004/2026 - SRP
Processo Administrativo n° 039/2026

PROPOSTAS INICIAIS – SISTEMA

Prefeitura Municipal NOVA COLINAS Governo de Realizações | Portal de Compras

Prefeitura Mun. de Nova Colinas-MA 000340 Assinatura

PREFEITURA MUNICIPAL DE NOVA COLINAS

COMISSÃO DE LICITAÇÃO

Propostas Iniciais

N° 004/2026

LOTES / ITENS

N° 1

Descrição: CONTRATAÇÃO DE EMPRESA DE ENGENHARIA PARA IMPLANTAÇÃO DE

Quantidade: 1 Valor: 1.528.218,60

PROPOSTAS INICIAIS

Empresa	Valor Unitário	Valor Total	Data/Hora Registro	Situação
necedor 37138	1.510.000,00	1.510.000,00	14/07/2026 09:13:51	CLASSIFICADA
Fornecedor 6700	1.508.134,87	1.508.134,87	07/07/2026 23:27:05	CLASSIFICADA
Fornecedor 73389	1.490.000,00	1.490.000,00	10/07/2026 21:11:21	DESCLASSIFIC

A empresa JOSE ROSINALDO RIBEIRO BARROS LTDA, não apresentou documetação de habilitação juridica, Regularidade Fiscal Federal e Trabalhista, Qualificação Econômico-Financeira, Qualificação Técnica. Apresentou apenas fotos, declarações e apolice do seguro.

Fornecedor 72513	1.512.936,49	1.512.936,49	13/07/2026 23:29:45	CLASSIFICADA

Prefeitura Mun. de Nova Colinas MA
000341
Folha
Assinatura

ESTADO DO MARANHÃO
PODER EXECUTIVO
PREFEITURA MUNICIPAL DE NOVA COLINAS - MA

CONCORRÊNCIA N° 004/2026 - SRP
Processo Administrativo n° 039/2026

DOCUMENTOS HABILITAÇÃO

Prefeitura Municipal de Presidente Dutra Colinas-MA
Assinatura

CONTRATO SOCIAL DE CONSTITUIÇÃO DE SOCIEDADE EMPRESÁRIA LIMITADA UNIPESSOAL

E R SOUSA FILHO SERVIÇOS LTDA

Pelo presente instrumento particular de Contrato Social:

EGBERT RODRIGUES SOUSA FILHO, BRASILEIRO , SOLTEIRO, empresario, nascido em 14/02/1997, n° do CPF 613.965.733-48, residente e domiciliado na cidade de Bernardo do Mearim - MA, na RUA DO CAMPO, nº 100, CENTRO, CEP: 65723-000;

Resolve, constituir uma sociedade limitada unipessoal, nos termos da Lei n° 10.406/2002, mediante as condições e cláusulas seguintes:

CLÁUSULA I - DO NOME EMPRESARIAL (art. 997, II, CC)
A sociedade adotará como nome empresarial: **E R SOUSA FILHO SERVIÇOS LTDA**, e usará a expressão RODRIGUES CONSTRUCOES E SERVICOS como nome fantasia.

CLÁUSULA II - DA SEDE (art. 997, II, CC)
A sociedade terá sua sede no seguinte endereço: RUA DO CAMPO, nº 100, CENTRO, Bernardo do Mearim - MA, CEP: 65723000.

CLÁUSULA III - DO OBJETO SOCIAL (art. 997, II, CC)
A sociedade terá por objeto o exercício das seguintes atividades econômica:42.13-8-00 - OBRAS DE URBANIZAÇÃO - RUAS, PRAÇAS E CALÇADAS 47.44-0-99 - COMÉRCIO VAREJISTA DE MATERIAIS DE CONSTRUÇÃO EM GERAL(CIMENTO, TIJOLOS, AREIA, BRITA, TELHA) 42.99-5-01 - CONSTRUÇÃO DE INSTALAÇÕES ESPORTIVAS E RECREATIVAS 47.41-5-00 - COMÉRCIO VAREJISTA DE TINTAS E MATERIAIS PARA PINTURA 47.42-3-00 - COMÉRCIO VAREJISTA DE MATERIAL ELÉTRICO 47.43-1-00 - COMÉRCIO VAREJISTA DE VIDROS 47.44-0-01 - COMÉRCIO VAREJISTA DE FERRAGENS E FERRAMENTAS 47.44-0-02 - COMÉRCIO VAREJISTA DE MADEIRA E ARTEFATOS 47.44-0-03 - COMÉRCIO VAREJISTA DE MATERIAIS HIDRÁULICOS 47.44-0-04 - COMÉRCIO VAREJISTA DE CAL, AREIA, PEDRA BRITADA, TIJOLOS E TELHAS 71.12-0-00 - SERVIÇOS DE ENGENHARIA 71.19-7-03 - SERVIÇOS DE DESENHO TÉCNICO RELACIONADOS À ARQUITETURA E ENGENHARIA 43.30-4-99 - OUTRAS OBRAS DE ACABAMENTO DA CONSTRUÇÃO 41.20-4-00 - CONSTRUÇÃO DE EDIFÍCIOS 42.11-1-01 - CONSTRUÇÃO DE RODOVIAS E FERROVIAS

Parágrafo único. Em estabelecimento eleito como Sede (Matriz) será(ão) exercida(s) a(s) atividade(s) de 42.13-8-00 - OBRAS DE URBANIZACAO - RUAS, PRACAS E CALCADAS 47.44-0-99 - COMERCIO VAREJISTA DE MATERIAIS DE CONSTRUCAO EM GERAL(CIMENTO, TIJOLOS, AREIA, BRITA, TELHA) 42.99-5-01 - CONSTRUCAO DE INSTALACOES ESPORTIVAS E RECREATIVAS 47.41-5-00 - COMERCIO VAREJISTA DE TINTAS E MATERIAIS PARA PINTURA 47.42-3-00 - COMERCIO VAREJISTA DE MATERIAL ELETRICO 47.43-1-00 - COMERCIO VAREJISTA DE VIDROS 47.44-0-01 - COMERCIO VAREJISTA DE FERRAGENS E FERRAMENTAS 47.44-0-02 - COMERCIO VAREJISTA DE MADEIRA E ARTEFATOS 47.44-0-03 - COMERCIO VAREJISTA DE MATERIAIS HIDRAULICOS 47.44-0-04 - COMERCIO VAREJISTA DE CAL, AREIA, PEDRA BRITADA, TIJOLOS E TELHAS 71.12-0-00 - SERVICOS DE ENGENHARIA 71.19-7-03 - SERVICOS DE DESENHO TECNICO RELACIONADOS A ARQUITETURA E ENGENHARIA 43.30-4-99 - OUTRAS OBRAS DE ACABAMENTO DA CONSTRUCAO 41.20-4-00 - CONSTRUCAO DE EDIFICIOS 42.11-1-01 - CONSTRUCAO DE RODOVIAS E FERROVIAS.

E exercerá as seguintes atividades:

CNAE Nº 4213-8/00 - Obras de urbanização - ruas, praças e calçadas
CNAE Nº 4120-4/00 - Construção de edifícios
CNAE Nº 4211-1/01 - Construção de rodovias e ferrovias
CNAE Nº 4299-5/01 - Construção de instalações esportivas e recreativas
CNAE Nº 4330-4/99 - Outras obras de acabamento da construção
CNAE Nº 4741-5/00 - Comércio varejista de tintas e materiais para pintura
CNAE Nº 4742-3/00 - Comércio varejista de material elétrico
CNAE Nº 4743-1/00 - Comércio varejista de vidros
CNAE Nº 4744-0/01 - Comércio varejista de ferragens e ferramentas
CNAE Nº 4744-0/02 - Comércio varejista de madeira e artefatos
CNAE Nº 4744-0/03 - Comércio varejista de materiais hidráulicos
CNAE Nº 4744-0/04 - Comércio varejista de cal, areia, pedra britada, tijolos e telhas

Prefeitura Municipal de Nova Colinas MA
000343
Assinatura

CONTRATO SOCIAL DE CONSTITUIÇÃO DE SOCIEDADE EMPRESÁRIA LIMITADA UNIPESSOAL

E R SOUSA FILHO SERVIÇOS LTDA

CNAE Nº 4744-0/99 - Comércio varejista de materiais de construção em geral
CNAE Nº 7112-0/00 - Serviços de engenharia
CNAE Nº 7119-7/03 - Serviços de desenho técnico relacionados à arquitetura e engenharia

CLÁUSULA IV - DO INÍCIO DAS ATIVIDADES E PRAZO DE DURAÇÃO (art. 53, III, F, Decreto n° 1.800/96)
A sociedade iniciará suas atividades em 18/05/2021 e seu prazo de duração será por tempo indeterminado.

CLÁUSULA V - DO CAPITAL (ART. 997, III e IV e ART. 1.052 e 1.055, CC)
O capital será de R$ 100.000,00 (cem mil reais), dividido em 100000 quotas, no valor nominal de R$ 1,00 (um real) cada uma, formado por R$ 100.000,00 (cem mil reais) em moeda corrente no Pais.

Parágrafo único. O capital encontra-se subscrito e integralizado pelos sócios da seguinte forma:

Nome do Sócio	Qtd Quotas	Valor Em R$	%
EGBERT RODRIGUES SOUSA FILHO	100000	100.000,00	100,00
TOTAL:	100000	100.000,00	100,00

CLÁUSULA VI - DA ADMINISTRAÇÃO (ART. 997, VI; 1.013, 1.015; 1.064, CC)
A administração da sociedade será exercida pelo sócio **EGBERT RODRIGUES SOUSA FILHO** que representará legalmente a sociedade e poderá praticar todo e qualquer ato de gestão pertinente ao objeto social.

Parágrafo único. Não constituindo o objeto social, a alienação ou a oneração de bens imóveis depende de autorização da maioria.

CLÁUSULA VII - DO BALANÇO PATRIMONIAL (art. 1.065, CC)
Ao término de cada exercício, em 31 de Dezembro, o administrador prestará contas justificadas de sua administração, procedendo à elaboração do inventário, do balanço patrimonial e do balanço de resultado econômico, cabendo ao(s) sócio(s), os lucros ou perdas apuradas.

CLÁUSULA VIII - DECLARAÇÃO DE DESIMPEDIMENTO DE ADMINISTRADOR (art. 1.011, § 1° CC e art. 37, II da Lei n° 8.934 de 1994)
O Administrador declara, sob as penas da lei, de que não está impedido de exercer a administração da empresa, por lei especial, ou em virtude de condenação criminal, ou por se encontrar sob os efeitos dela, a pena que vede, ainda que temporariamente, o acesso a cargos públicos; ou por crime falimentar, de prevaricação, peita ou suborno, concussão, peculato, ou contra a economia popular, contra o sistema financeiro nacional, contra normas de defesa da concorrência, contra as relações de consumo, fé pública, ou a propriedade.

CLÁUSULA IX - DO PRÓ LABORE
O sócio poderá, fixar uma retirada mensal, a título de pro labore para o sócio administrador, observadas as disposições regulamentares pertinentes.

CLÁUSULA X - DISTRIBUIÇÃO DE LUCROS
A sociedade poderá levantar balanços intermediários ou intercalares e distribuir os lucros evidenciados nos mesmos.

CLÁUSULA XI - DA RETIRADA OU FALECIMENTO DE SÓCIO
Retirando-se, falecendo ou interditado qualquer sócio, a sociedade continuará suas atividades com os herdeiros, sucessores e o incapaz, desde que autorizado legalmente. Não sendo possível ou inexistindo interesse destes ou do(s) sócio(s) remanescente(s) na continuidade da sociedade, esta será liquidada após a apuração do Balanço Patrimonial na data do evento. O resultado positivo ou negativo será distribuído ou suportado pelos sócios na proporção de suas quotas.

Parágrafo único - O mesmo procedimento será adotado em outros casos em que a sociedade se resolva em relação a seu sócio.

Cartório Mauro Nunes da Costa Coelho
000344
Assinatura

CONTRATO SOCIAL DE CONSTITUIÇÃO DE SOCIEDADE EMPRESÁRIA LIMITADA UNIPESSOAL

E R SOUSA FILHO SERVIÇOS LTDA

CLÁUSULA XII - DA CESSÃO DE QUOTAS

As quotas são indivisíveis e não poderão ser cedidas ou transferidas a terceiros sem o consentimento do outro sócio, a quem fica assegurado, em igualdade de condições e preço direito de preferência para a sua aquisição se postas à venda, formalizando, se realizada a cessão delas, a alteração contratual pertinente.

CLÁUSULA XIII - DA RESPONSABILIDADE

A responsabilidade de cada sócio é restrita ao valor das suas quotas, mas todos respondem solidariamente pela integralização do capital social.

CLÁUSULA XIV - PORTE EMPRESARIAL

Os sócios declaram que a sociedade se enquadra como Microempresa - ME, nos termos da Lei Complementar nº 123, de 14 de dezembro de 2006, e que não se enquadra em qualquer das hipóteses de exclusão relacionadas no § 4º do art. 3º da mencionada lei. (art. 3º, I, LC nº 123, de 2006)

CLÁUSULA XV - DO FORO

Fica eleito o Foro da Comarca de Bernardo do Mearim - MA, para qualquer ação fundada neste contrato, renunciando-se a qualquer outro por muito especial que seja.

E por estarem em perfeito acordo, em tudo que neste instrumento particular foi lavrado, obrigam-se a cumprir o presente ato constitutivo, e assinam o presente instrumento em uma única via que será destinada ao registro e arquivamento na Junta Comercial do Estado do Maranhão.

Bernardo do Mearim - MA, 18 de maio de 2021

EGBERT RODRIGUES SOUSA FILHO
Sócio/Administrador

Prefeitura Mun. de Nova Colinas-MA
000345
Assinatura

ASSINATURA ELETRÔNICA

Certificamos que o ato da empresa E R SOUSA FILHO SERVICOS LTDA consta assinado digitalmente por:

IDENTIFICAÇÃO DO(S) ASSINANTE(S)	
CPF	Nome
61396573348	EGBERT RODRIGUES SOUSA FILHO

CERTIFICO O REGISTRO EM 20/05/2021 00:26 SOB Nº 21201132793.
PROTOCOLO: 210670320 DE 20/05/2021.
CÓDIGO DE VERIFICAÇÃO: 12103537285. CNPJ DA SEDE: 42016257000181.
NIRE: 21201132793. COM EFEITOS DO REGISTRO EM: 18/05/2021.
E R SOUSA FILHO SERVICOS LTDA

JUCEMA

LÍLIAN THERESA RODRIGUES MENDONÇA
SECRETÁRIA-GERAL
empresafacil.ma.gov.br

A validade deste documento, se impresso, fica sujeito à comprovação de sua autenticidade nos respectivos portais, informando seus respectivos códigos de verificação.

Prefeitura Mun. de Nova Colinas-MA
000346
Assinatura

ALTERAÇÃO CONTRATUAL DA E R SOUSA FILHO SERVICOS LTDA

Pelo presente instrumento particular de Alteração e Consolidação do Contrato Social os abaixo assinados:

EGBERT RODRIGUES SOUSA FILHO, brasileiro, solteiro, empresário, nascido em 14/02/1997, nº do CPF: 613.965.733-48, residente e domiciliado na cidade de Bernardo – MA RUA DO CAMPO Nº 100 , CENTRO, BERNARDO DO MEARIM – MA CEP 65.723-000.

Sócio da E R SOUSA FILHO SERVICOS LTDA registrada na Junta Comercial do Estado do Maranhão sob Nire 21201132793 e Inscrita no CNPJ sob nº 42.016.257/0001-81 com sede na Rua Do Campo nº 100, centro de Bernardo Do Mearim- MA CEP 65723-000 Resolve alterar as seguintes clausulas.

CLÁUSULA I - É Admitido na sociedade, MATEUS DO VALE SILVA, Brasileiro, solteiro, empresário natural da cidade de PEDREIRAS- MA, data de nascimento 29/09/2003, portador Do RG nº 058534642016-0, órgão Expedido SSP- MA CPF nº 620.192.143-50, residente e domiciliado na cidade de BERNARDO DO MEARIM- MA, na Rua do Campo sn, centro CEP 65723-000, entra na empresa com 90000 cotas de valor nominal de R$ 1,00 Correspondentes a R$90.000,00

CLÁUSULA II– Retira-se da Sociedade o Socio EGBERT RODRIGUES SOUSA FILHO detentora de 100.000 cotas no valor nominal de R$ 1,00 (UM REAL) correspondendo a R$ 100,000,00

Paragrafo Único. O socio que se retira declara ter recebido o valor de R$ 100.000,00 reais correspondentes a suas quotas de participação na empresa e que nada mais tem a receber ou a declarar presente nem futuramente qualquer titulo.

CLAUSULA III- : O Capital que era de R$ 100.000,00 totalmente subscrito e integralizado, devido as perdas irreparáveis será feito a redução conforme artigos 1.082 e 1.083 fica reduzido para R$ 90.000,00, em moeda correte nacional, distribuído 90.000 quotas no valor de R$ 1,00 , correspondendo a R$ 90.000,00.

CLÁUSULA IV – O nome empresarial passa a ser **M DO VALE SILVA LTDA**

CLAUSULA V – Fica alterado o endereço da empresa para a Rua do Campo, sn, BERNARDO DO MEARIM- MA CEP 65.723-000

CLÁUSULA VI – DA ADMINISTRAÇÃO

A administração da sociedade será exercida pelo sócio, **MATEUS DO VALE SILVA** com poderes e atribuições de Administrador autorizado o uso do nome empresarial, vedado no entanto, em atividades estranhas ao o interesse social ou assumir obrigações seja em favor de qualquer dos quotistas ou de terceiros, bem como onerar ou alienar bens imóveis de sociedade, sem autorização dos outros sócios (**artigos 997, VI; 1.013. 1.015, 1.064, CC/2002)**.

CLÁUSULA VII – DO DESIMPEDIMENTO

O Administrador declara, sob as penas de lei, de que não estão impedidos de exercer a administração da empresa por lei especial, ou em virtude de condenação criminal, ou por se encontrar sob os efeitos dela, a pena que vede ainda que temporariamente, o acesso a cargos públicos; ou por crime falimentar, de prevaricação, peita ou suborno concussão, peculato, ou contra a economia popular, contra o sistema financeiro nacional, contra normas de defesa da concorrência, contra as relações de consumo, fé publica, ou a propriedade.

CONSOLIDAÇÃO DO CONTRATO SOCIAL

Pelo presente instrumento particular de consolidação de contrato social os abaixo assinados

MATEUS DO VALE SILVA, Brasileiro, solteiro, empresário natural da cidade de PEDREIRAS- MA, data de nascimento 29/09/2003, portador Do RG nº 058534642016-0, órgão Expedido SSP- MA CPF nº 620.192.143-50, residente e domiciliado na cidade de BERNARDO DO MEARIM- MA, na Rua do Campo sn, centro CEP 65723-000**CLÁUSULA I –**

CLÁSULA I - DO NOME EMPRESARIAL, DA SEDE E DAS FILIAIS

A sociedade gira sob o nome empresarial de **M DO VALE SILVA LTDA** e usa a expressão **RODRIGUES CONSTRUÇOES E SERVIÇOS** como nome fantasia.

CLÁUSULA II – DA SEDE

A empresa tem sede e domicilio fiscal na **RUA DO CAMPO, SN, CENTRO, BERNARDO DO MEARIM- MA CEP 65.723-000**

Prefeitura Mun. de Nova Olinda-MA
Fls: 000347
Assinatura

CLÁUSULA III – DAS FILIAIS
A empresa pode estabelecer filiais, agências ou sucursais em qualquer ponto do território nacional ou fora dele, mediante alteração assinada por todos os sócios.

CLÁUSUL IV – DO OBJETO SOCIAL
A sociedade tem o seguinte objeto social 42138-00 OBRAS DE URBANIZAÇÃO- RUAS PRAÇAS E CALÇADAS 47440-99 COMERCIO VAREJISTA DE MATERIAIS DE CONSTRUÇÃO EM GERAL(CIMENTO, TIJOLOS, AREIA, BRITA TELHA) 42995-01 CONSTRUÇÃO DE INSTALAÇÕES ESPORTIVAS E RECREATIVAS 47445-00COMERCIO VAREJISTA DE TINTAS E MATERIAIS PARA PINTURA 47423-00 COMERCIO VAREJISTA DE MATERIAS ELETRICOS 47431-00 COMERCIO VAREJISTA DE VIDROS 47440-01 COMERCIO VAREJISTA DE FERRAGENS E FERRAMENTAS 47440-02 COMERCIO VAREJISTA DE MADEIRAS E ARTEFATOS 47440-03 COMERCIO VAREJISTA DE MATERIAIS HIDRAULICOS 47440-04 COMERCIO VAREJISTA DE CAL, AREIA, PEDRA BRITA, TIJOLOS E TELHAS 71120-00 SERVIÇOS DE ENGENHARIA 71197-03 SERVIÇOS DE DESENHOS TECNICOS RELACIONADOS Á ARQUITETURA E ENGENHARIA 43304-99 OUTRAS OBRAS DE ACABAMENTO DA CONSTRUÇÃO 41204-00 CONSTRUÇÃO DE EDIFICIOS 42111-01 CONSTRUÇÃO DE RODOVIAS E FERROVIAS.

E exerce as seguintes atividades:
42138-00 OBRAS DE URBANIZAÇÃO- RUAS PRAÇAS E CALÇADAS
47440-99 COMERCIO VAREJISTA DE MATERIAIS DE CONSTRUÇÃO EM GERAL(CIMENTO, TIJOLOS, AREIA, BRITA TELHA)
42995-01 CONSTRUÇÃO DE INSTALAÇÕES ESPORTIVAS E RECREATIVAS
47445-00COMERCIO VAREJISTA DE TINTAS E MATERIAIS PARA PINTURA
47423-00 COMERCIO VAREJISTA DE MATERIAS ELETRICOS
47431-00 COMERCIO VAREJISTA DE VIDROS
47440-01 COMERCIO VAREJISTA DE FERRAGENS E FERRAMENTAS
47440-02 COMERCIO VAREJISTA DE MADEIRAS EARTEFATOS
47440-03 COMERCIO VAREJISTA DE MATERIAISHIDRAULICOS
47440-04 COMERCIO VAREJISTA DE CAL, AREIA, PEDRA BRITA, TIJOLOS E TELHAS
71120-00 SERVIÇOS DE ENGENHARIA
71197-03 SERVIÇOS DE DESENHOS TECNICOS RELACIONADOS Á ARQUITETURA E ENGENHARIA
43304-99 OUTRAS OBRAS DE ACABAMENTO DA CONSTRUÇÃO
41204-00 CONSTRUÇÃO DE EDIFICIOS
42111-01 CONSTRUÇÃO DE RODOVIAS E FERROVIAS.

CLÁUSULA V – DO INÍCIO DAS ATIVIDADES E PRAZO DE DURAÇÃO
A sociedade iniciou suas atividades em 18/05/2021 e seu prazo de duração será por tempo indeterminado.

CLÁUSULA VI – DO CAPITAL SOCIAI
O capital social é de R$ 90.000,00 (NOVENTA MIL REAIS, dividido em 90.000 quotas de valor nominal R$ 1,00 (um real), integralizadas, neste ato em moeda corrente do país pelos sócios e distribuídos entre eles da seguinte forma:

Nome dos Sócios	Qtd Quotas	Valor Em R$	%
MATEUS DO VALE SILVA	90000	90.000,00	100
TOTAL	90000	90.000,00	100,00

CLÁUSULAS VII – DA CESSÃO DE QUOTAS
As quotas são indivisíveis e não poderão ser cedidas ou transferidas a terceiros sem o consentimento do outro sócio a quem fica assegurado, em igualdade de condições e peço direito de preferencia para a sua aquisição se postas a venda, formalizando se realizada a cessão delas, a alteração contratual pertinente.

CLÁUSULA VIII – DA RESPONSABILIDADE
A responsabilidade de cada sócio é restrita ao valor das suas quotas, mas respondem solidariamente pela integralização do capital social.

CLÁUSULA IX – DA ADMINISTRAÇÃO
A administração da sociedade será exercida pelo sócio, **MATEUS DO VALE SILVA** com poderes e atribuições de Administrador autorizado o uso do nome empresarial, vedado no entanto, em atividades estranhas ao o interesse social ou assumir obrigações seja em favor de qualquer dos quotistas ou de terceiros, bem como onerar ou alienar bens imóveis de sociedade, sem autorização dos outros sócios (**artigos 997, VI; 1.013. 1.015, 1.064, CC/2002)**.

CLÁUSULA X – DO PRÓ LABORE

O administrador terá direito a uma retirada mensal a titulo de pró-labore, ajustada anualmente em comum acordo dentro do limite estabelecido pela legislação do imposto de renda.

CLÁUSULA XI – DO EXERCICIO SOCIAL, BALANÇO PATRIMONIAL DOS LUCROS E PERDAS

O exercício social será coincidente com o ano-calendário e a todo dia 31 de Dezembro de cada ano, será procedido o levantamento do balanço do exercício, sendo que os lucros ou prejuízos verificados serão distribuídos ou suportados pelos sócios na proporção de suas quotas de capital, na forma prevista no

Prefeitura Mun. de Nova Colinas - MA
000348
Assinatura

artigo 1.065 do Código Civil. Nos quatro meses seguintes ao termino do exercício social, os sócios deliberarão sobre as contas e designarão administradores quando for o caso.

CLÁUSULA XII – DA RETIRADA OU FALECIMENTO DE SÓCIO

Retirando-se, falecendo ou interditado qualquer sócio, a sociedade continuará suas atividades com os herdeiros, sucessores e o incapaz, dede que autorizado legalmente. Não sendo possível ou inexistindo interesse destes ou do(s) sócio(s) remanescente(s) na continuidade da sociedade, esta será liquidada após a apuração do Balanço Patrimonial na data do evento. O resultado positivo ou negativado será distribuído ou suportado pelos sócios na proporção de suas quotas. Em nenhuma hipótese a sociedade poderá continuar com apenas um sócio por mais de 180 (cento e oitenta) dias.

Paragrafo único – O mesmo procedimento será adotado em outros casos em que a sociedade se resolva em relação a seu sócio.

CLÁUSULA XIII – DO DESEMPEDIMENTO

O administrador declara, sob as penas da lei, de que não esta impedidos de exercer a administração da empresa por lei especial, ou em virtude de condenação criminal, ou por se encontrar sob os efeitos dela, a pena que vede, ainda que temporariamente, o acesso a cargos públicos; ou por crime falimentar, de prevaricação, peita ou suborno concussão, peculato, ou contra a economia popular, contra o sistema financeiro nacional, contra normas de defesa da concorrência, contra as relações de consumo, fé publica, ou a propriedade.

CLÁUSULA XIV – PORTE EMPRESARIAL

Declaro para os devidos fins e sob as penas de Lei, o enquadramento da empresa como Micro Empresa, onde a receita bruta anual da empresa não excederá ao limite fixado no inciso II do art. 3º da Lei Complementar nº 123 de 14 de dezembro de 2006, e que não se enquadra em qualquer das hipóteses de exclusão relacionadas no § 4º do art. 3º da mencionada lei. Em atendimento ao disposto na Lei Complementar no 123/2006.

CLÁUSULA XV – FORO

Fica eleito o Foro da Comarca de Igarapé Grande – MA, para qualquer ação fundada neste contrato, renunciando-se a qualquer outro por muito especial que seja.

E por estarem em perfeito acordo, em tudo que neste instrumento particular foi lavrado, obrigam-se a cumprir o presente ato constitutivo, e assinam o presente instrumento em uma única via que será destinada ao registro e arquivamento na Junta Comercial do Estado do Maranhão.

Igarapé Grande – MA, 11 de Outubro de 2022

MATEUS DO VALE SILVA
Sócio /Administrador

EGBERT RODRIGUES SOUSA FILHO
Sócio/Administrador

Prefeitura Mun. de Nova Colinas-MA
000349
Assinatura

ASSINATURA ELETRÔNICA

Certificamos que o ato da empresa M DO VALE SILVA LTDA consta assinado digitalmente por:

IDENTIFICAÇÃO DO(S) ASSINANTE(S)	
CPF/CNPJ	Nome
61396573348	EGBERT RODRIGUES SOUSA FILHO
62019214350	MATEUS DO VALE SILVA

CERTIFICO O REGISTRO EM 26/10/2022 16:12 SOB Nº 20221128913.
PROTOCOLO: 221128913 DE 25/10/2022.
CÓDIGO DE VERIFICAÇÃO: 12214005352. CNPJ DA SEDE: 42016257000181.
NIRE: 21201132793. COM EFEITOS DO REGISTRO EM: 11/10/2022.
M DO VALE SILVA LTDA

JUCEMA

CARLOS ANDRÉ DE MORAES PEREIRA
SECRETÁRIO-GERAL
www.empresafacil.ma.gov.br

A validade deste documento, se impresso, fica sujeito à comprovação de sua autenticidade nos respectivos portais, informando seus respectivos códigos de verificação.

Prefeitura Mun. de Nova Colinas-MA
000350
Assinatura

ALTERAÇÃO CONTRATUAL DA M DO VALE SILVA LTDA

Pelo presente instrumento particular de Alteração e Consolidação do Contrato Social os abaixo assinados:

MATEUS DO VALE SILVA, Brasileiro, solteiro, empresário natural da cidade de PEDREIRAS- MA, data de nascimento 29/09/2003, portador Do RG nº 058534642016-0, órgão Expedido SSP- MA CPF nº 620.192.143-50, residente e domiciliado na cidade de BERNARDO DO MEARIM- MA, na Rua do Campo sn, centro CEP 65723-000

Sócio da M DO VALE SILVA LTDA registrada na Junta Comercial do Estado do Maranhão sob Nire 21201132793 e Inscrita no CNPJ sob nº 42.016.257/0001-81 com sede na Rua Do Campo nº 100, centro de Bernardo Do Mearim- MA CEP 65723-000 Resolve alterar as seguintes clausulas.

CLÁUSULA I – Fica alterada a sede da empresa, para AVENIDA MANOEL MATIAS, SN, CENTRO, BERBARDO DO MEARIM CEP: 65723-000.

CLAUSULA III – Fica alterado o nome fantasia para MATEUS DO VALE SERVIÇOS E CONSTRUÇÕES

CLÁUSULA II – DA ADMINISTRAÇÃO

A administração da sociedade será exercida pelo sócio, **MATEUS DO VALE SILVA** com poderes e atribuições de Administrador autorizado o uso do nome empresarial, vedado no entanto, em atividades estranhas ao o interesse social ou assumir obrigações seja em favor de qualquer dos quotistas ou de terceiros, bem como onerar ou alienar bens imóveis de sociedade, sem autorização dos outros sócios (**artigos 997, VI; 1.013. 1.015, 1.064, CC/2002)**.

CLÁUSULA III – DO DESIMPEDIMENTO

O Administrador declara, sob as penas de lei, de que não estão impedidos de exercer a administração da empresa por lei especial, ou em virtude de condenação criminal, ou por se encontrar sob os efeitos dela, a pena que vede ainda que temporariamente, o acesso a cargos públicos; ou por crime falimentar, de prevaricação, peita ou suborno concussão, peculato, ou contra a economia popular, contra o sistema financeiro nacional, contra normas de defesa da concorrência, contra as relações de consumo, fé publica, ou a propriedade.

CONSOLIDAÇÃO DO CONTRATO SOCIAL

Pelo presente instrumento particular de consolidação de contrato social os abaixo assinados

MATEUS DO VALE SILVA, Brasileiro, solteiro, empresário natural da cidade de PEDREIRAS- MA, data de nascimento 29/09/2003, portador Do RG nº 058534642016-0, órgão Expedido SSP- MA CPF nº 620.192.143-50, residente e domiciliado na cidade de BERNARDO DO MEARIM- MA, na Rua do Campo sn, centro CEP 65723-000

CLÁSULA I - DO NOME EMPRESARIAL, DA SEDE E DAS FILIAIS

A sociedade gira sob o nome empresarial de **M DO VALE SILVA LTDA** e usa a expressão **MATEUS DO VALE SERVIÇOS E CONSTRUÇÕES** como nome fantasia.

CLÁUSULA II – DA SEDE

A empresa tem sede e domicilio fiscal na **AVENIDA MANOEL MATIAS, SN, CENTRO, BERNARDO DO MEARIM- MA CEP 65.723-000**

Prefeitura Mun. de Nova Colinas-MA
000351
PAGINA 173
Assinatura

CLÁUSULA III – DAS FILIAIS
A empresa pode estabelecer filiais, agências ou sucursais em qualquer ponto do território nacional ou fora dele, mediante alteração assinada por todos os sócios.

CLÁUSUL IV – DO OBJETO SOCIAL
A sociedade tem o seguinte objeto social 42138-00 OBRAS DE URBANIZAÇÃO- RUAS PRAÇAS E CALÇADAS 47440-99 COMERCIO VAREJISTA DE MATERIAIS DE CONSTRUÇÃO EM GERAL(CIMENTO, TIJOLOS, AREIA, BRITA TELHA) 42995-01 CONSTRUÇÃO DE INSTALAÇÕES ESPORTIVAS E RECREATIVAS 47445-00COMERCIO VAREJISTA DE TINTAS E MATERIAIS PARA PINTURA 47423-00 COMERCIO VAREJISTA DE MATERIAS ELETRICOS 47431-00 COMERCIO VAREJISTA DE VIDROS 47440-01 COMERCIO VAREJISTA DE FERRAGENS E FERRAMENTAS 47440-02 COMERCIO VAREJISTA DE MADEIRAS E ARTEFATOS 47440-03 COMERCIO VAREJISTA DE MATERIAIS HIDRAULICOS 47440-04 COMERCIO VAREJISTA DE CAL, AREIA, PEDRA BRITA, TIJOLOS E TELHAS 71120-00 SERVIÇOS DE ENGENHARIA 71197-03 SERVIÇOS DE DESENHOS TECNICOS RELACIONADOS Á ARQUITETURA E ENGENHARIA 43304-99 OUTRAS OBRAS DE ACABAMENTO DA CONSTRUÇÃO 41204-00 CONSTRUÇÃO DE EDIFICIOS 42111-01 CONSTRUÇÃO DE RODOVIAS E FERROVIAS.

E exerce as seguintes atividades:
42138-00 OBRAS DE URBANIZAÇÃO- RUAS PRAÇAS E CALÇADAS
47440-99 COMERCIO VAREJISTA DE MATERIAIS DE CONSTRUÇÃO EM GERAL(CIMENTO, TIJOLOS, AREIA, BRITA TELHA)
42995-01 CONSTRUÇÃO DE INSTALAÇÕES ESPORTIVAS E RECREATIVAS
47445-00COMERCIO VAREJISTA DE TINTAS E MATERIAIS PARA PINTURA
47423-00 COMERCIO VAREJISTA DE MATERIAS ELETRICOS
47431-00 COMERCIO VAREJISTA DE VIDROS
47440-01 COMERCIO VAREJISTA DE FERRAGENS E FERRAMENTAS
47440-02 COMERCIO VAREJISTA DE MADEIRAS EARTEFATOS
47440-03 COMERCIO VAREJISTA DE MATERIAISHIDRAULICOS
47440-04 COMERCIO VAREJISTA DE CAL, AREIA, PEDRA BRITA, TIJOLOS E TELHAS
71120-00 SERVIÇOS DE ENGENHARIA
71197-03 SERVIÇOS DE DESENHOS TECNICOS RELACIONADOS Á ARQUITETURA E ENGENHARIA
43304-99 OUTRAS OBRAS DE ACABAMENTO DA CONSTRUÇÃO
41204-00 CONSTRUÇÃO DE EDIFICIOS
42111-01 CONSTRUÇÃO DE RODOVIAS E FERROVIAS.

CLÁUSULA V – DO INÍCIO DAS ATIVIDADES E PRAZO DE DURAÇÃO
A sociedade iniciou suas atividades em 18/05/2021 e seu prazo de duração será por tempo indeterminado.

CLÁUSULA VI – DO CAPITAL SOCIAI
O capital social é de R$ 90.000,00 (NOVENTA MIL REAIS, dividido em 90.000 quotas de valor nominal R$ 1,00 (um real), integralizadas, neste ato em moeda corrente do país pelos sócios e distribuídos entre eles da seguinte forma:

Nome dos Sócios	Qtd Quotas	Valor Em R$	%
MATEUS DO VALE SILVA	90000	90.000,00	100
TOTAL	90000	90.000,00	100,00

CLÁUSULAS VII – DA CESSÃO DE QUOTAS
As quotas são indivisíveis e não poderão ser cedidas ou transferidas a terceiros sem o consentimento do outro sócio a quem fica assegurado, em igualdade de condições e peço direito de preferencia para a sua aquisição se postas a venda, formalizando se realizada a cessão delas, a alteração contratual pertinente.

CLÁUSULA VIII – DA RESPONSABILIDADE
A responsabilidade de cada sócio é restrita ao valor das suas quotas, mas respondem solidariamente pela integralização do capital social.

CLÁUSULA IX – DA ADMINISTRAÇÃO
A administração da sociedade será exercida pelo sócio, **MATEUS DO VALE SILVA** com poderes e atribuições de Administrador autorizado o uso do nome empresarial, vedado no entanto, em atividades estranhas ao o interesse social ou assumir obrigações seja em favor de qualquer dos quotistas ou de terceiros, bem como onerar ou alienar bens imóveis de sociedade, sem autorização dos outros sócios (**artigos 997, VI; 1.013. 1.015, 1.064, CC/2002).**

CLÁUSULA X – DO PRÓ LABORE

O administrador terá direito a uma retirada mensal a titulo de pró-labore, ajustada anualmente em comum acordo dentro do limite estabelecido pela legislação do imposto de renda.

CLÁUSULA XI – DO EXERCICIO SOCIAL, BALANÇO PATRIMONIAL DOS LUCROS E PERDAS

O exercício social será coincidente com o ano-calendário e a todo dia 31 de Dezembro de cada ano, será procedido o levantamento do balanço do exercício, sendo que os lucros ou prejuízos verificados serão distribuídos ou suportados pelos sócios na proporção de suas quotas de capital, na forma prevista no

000352
Assinatura

artigo 1.065 do Código Civil. Nos quatro meses seguintes ao termino do exercício social, os sócios deliberarão sobre as contas e designarão administradores quando for o caso.

CLÁUSULA XII – DA RETIRADA OU FALECIMENTO DE SÓCIO

Retirando-se, falecendo ou interditado qualquer sócio, a sociedade continuará suas atividades com os herdeiros, sucessores e o incapaz, dede que autorizado legalmente. Não sendo possível ou inexistindo interesse destes ou do(s) sócio(s) remanescente(s) na continuidade da sociedade, esta será liquidada após a apuração do Balanço Patrimonial na data do evento. O resultado positivo ou negativado será distribuído ou suportado pelos sócios na proporção de suas quotas. Em nenhuma hipótese a sociedade poderá continuar com apenas um sócio por mais de 180 (cento e oitenta) dias.

Paragrafo único – O mesmo procedimento será adotado em outros casos em que a sociedade se resolva em relação a seu sócio.

CLÁUSULA XIII – DO DESEMPEDIMENTO

O administrador declara, sob as penas da lei, de que não esta impedidos de exercer a administração da empresa por lei especial, ou em virtude de condenação criminal, ou por se encontrar sob os efeitos dela, a pena que vede, ainda que temporariamente, o acesso a cargos públicos; ou por crime falimentar, de prevaricação, peita ou suborno concussão, peculato, ou contra a economia popular, contra o sistema financeiro nacional, contra normas de defesa da concorrência, contra as relações de consumo, fé publica, ou a propriedade.

CLÁUSULA XIV – PORTE EMPRESARIAL

Declaro para os devidos fins e sob as penas de Lei, o enquadramento da empresa como Micro Empresa, onde a receita bruta anual da empresa não excederá ao limite fixado no inciso II do art. 3º da Lei Complementar nº 123 de 14 de dezembro de 2006, e que não se enquadra em qualquer das hipóteses de exclusão relacionadas no § 4º do art. 3º da mencionada lei. Em atendimento ao disposto na Lei Complementar no 123/2006.

CLÁUSULA XV – FORO

Fica eleito o Foro da Comarca de Igarapé Grande – MA, para qualquer ação fundada neste contrato, renunciando-se a qualquer outro por muito especial que seja.

E por estarem em perfeito acordo, em tudo que neste instrumento particular foi lavrado, obrigam-se a cumprir o presente ato constitutivo, e assinam o presente instrumento em uma única via que será destinada ao registro e arquivamento na Junta Comercial do Estado do Maranhão.

Igarapé Grande – MA, 01 de Dezembrode 2022

MATEUS DO VALE SILVA
Sócio /Administrador

Prefeitura Mun. de Nova Colinas-MA
000353
Assinatura

ASSINATURA ELETRÔNICA

Certificamos que o ato da empresa M DO VALE SILVA LTDA consta assinado digitalmente por:

IDENTIFICAÇÃO DO(S) ASSINANTE(S)	
CPF/CNPJ	Nome
62019214350	MATEUS DO VALE SILVA

CERTIFICO O REGISTRO EM 01/12/2022 18:26 SOB Nº 20221401768.
PROTOCOLO: 221401768 DE 01/12/2022.
CÓDIGO DE VERIFICAÇÃO: 12215494926. CNPJ DA SEDE: 42016257000181.
NIRE: 21201132793. COM EFEITOS DO REGISTRO EM: 01/12/2022.
M DO VALE SILVA LTDA

JUCEMA

CARLOS ANDRÉ DE MORAES PEREIRA
SECRETÁRIO-GERAL
www.empresafacil.ma.gov.br

A validade deste documento, se impresso, fica sujeito à comprovação de sua autenticidade nos respectivos portais, informando seus respectivos códigos de verificação.

Prefeitura Mun. de Nova Colinas-MA
000354
Assinatura

ALTERAÇÃO CONTRATUAL DA M DO VALESILVA LTDA

Pelo presente instrumento particular de Alteração e Consolidação do Contrato Social os abaixo assinados:

MATEUS DO VALE SILVA, Brasileiro, solteiro, empresário natural da cidade de PEDREIRAS- MA, data de nascimento 29/09/2003, portador Do RG nº 058534642016-0, órgão Expedido SSP- MA CPF nº 620.192.143-50, residente e domiciliado na cidade de BERNARDO DO MEARIM- MA, na Rua do Campo sn, centro CEP 65723-000**CLÁUSULA I –**

Sócio da M DO VALE SILVA LTDA registrada na Junta Comercial do Estado do Maranhão sob Nire 21201132793 e Inscrita no CNPJ sob nº 42.016.257/0001-81 com sede na AVENIDA MAOEL MATIAS, SN, CENTRO de Bernardo Do Mearim- MA CEP 65723-000 Resolve alterar as seguintes clausulas.

CLÁUSULA I - É Admitido na sociedade, EGBERT RODRIGUES SOUSA FILHO, brasileiro, solteiro, empresário, nascido em 14/02/1997, nº do CPF: 613.965.733-48, residente e domiciliado na cidade de Bernardo – MA RUA DO CAMPO Nº 100 , CENTRO, BERNARDO DO MEARIM – MA CEP 65.723-000. entra na empresa com 200.000 cotas de valor nominal de R$ 1,00 Correspondentes a R$200.000,00

CLÁUSULA II– Retira-se da Sociedade o Socio MATEUS DO VALE SILVA detentor de 90.000 cotas no valor nominal de R$ 1,00 (UM REAL) correspondendo a R$ 90.000,00

Paragrafo Único. O socio que se retira declara ter recebido o valor de R$ 90.000,00 reais correspondentes a suas quotas de participação na empresa e que nada mais tem a receber ou a declarar presente nem futuramente qualquer titulo.

CLAUSULA III- : O Capital que era de R$ 90.000,00 totalmente subscrito e integralizado, devido ao aumento de capital será elevado conforme artigos 1.082 e 1.083 fica elevado para R$ 200.000,00, em moeda correte nacional, distribuído 200.000 quotas no valor de R$ 1,00 , correspondendo a R$ 200.000,00.

CLÁUSULA IV – O nome empresarial passa a ser **E R SOUSA FILHO SERVIÇOS LTDA e usara o nome fantasia Rodrigues Construções.**

CLÁUSULA VI – DA ADMINISTRAÇÃO

A administração da sociedade será exercida pelo sócio, EGBERT RODRIGUES SOUSA FILHO com poderes e atribuições de Administrador autorizado o uso do nome empresarial, vedado no entanto, em atividades estranhas ao o interesse social ou assumir obrigações seja em favor de qualquer dos quotistas ou de terceiros, bem como onerar ou alienar bens imóveis de sociedade, sem autorização dos outros sócios (**artigos 997, VI; 1.013. 1.015, 1.064, CC/2002)**.

CLÁUSULA VII – DO DESIMPEDIMENTO

O Administrador declara, sob as penas de lei, de que não estão impedidos de exercer a administração da empresa por lei especial, ou em virtude de condenação criminal, ou por se encontrar sob os efeitos dela, a pena que vede ainda que temporariamente, o acesso a cargos públicos; ou por crime falimentar, de prevaricação, peita ou suborno concussão, peculato, ou contra a economia popular, contra o sistema financeiro nacional, contra normas de defesa da concorrência, contra as relações de consumo, fé publica, ou a propriedade.

CONSOLIDAÇÃO DO CONTRATO SOCIAL

Pelo presente instrumento particular de consolidação de contrato social os abaixo assinados

EGBERT RODRIGUES SOUSA FILHO, brasileiro, solteiro, empresário, nascido em 14/02/1997, nº do CPF: 613.965.733-48, residente e domiciliado na cidade de Bernardo – MA RUA DO CAMPO Nº 100 , CENTRO, BERNARDO DO MEARIM – MA CEP 65.723-000

CLÁSULA I - DO NOME EMPRESARIAL, DA SEDE E DAS FILIAIS

A sociedade gira sob o nome empresarial de **M DO VALE SILVA LTDA** e usa a expressão **RODRIGUES CONSTRUÇOES E SERVIÇOS** como nome fantasia.

CLÁUSULA II – DA SEDE

A empresa tem sede e domicilio fiscal na **RUA DO CAMPO, SN, CENTRO, BERNARDO DO MEARIM- MA CEP 65.723-000**

Prefeitura Nova de Nova Colinas-MA
000355
Assinatura

CLÁUSULA III – DAS FILIAIS
A empresa pode estabelecer filiais, agências ou sucursais em qualquer ponto do território nacional ou fora dele, mediante alteração assinada por todos os sócios.

CLÁUSUL IV – DO OBJETO SOCIAL
A sociedade tem o seguinte objeto social 42138-00 OBRAS DE URBANIZAÇÃO- RUAS PRAÇAS E CALÇADAS 47440-99 COMERCIO VAREJISTA DE MATERIAIS DE CONSTRUÇÃO EM GERAL(CIMENTO, TIJOLOS, AREIA, BRITA TELHA) 42995-01 CONSTRUÇÃO DE INSTALAÇÕES ESPORTIVAS E RECREATIVAS 47445-00COMERCIO VAREJISTA DE TINTAS E MATERIAIS PARA PINTURA 47423-00 COMERCIO VAREJISTA DE MATERIAS ELETRICOS 47431-00 COMERCIO VAREJISTA DE VIDROS 47440-01 COMERCIO VAREJISTA DE FERRAGENS E FERRAMENTAS 47440-02 COMERCIO VAREJISTA DE MADEIRAS E ARTEFATOS 47440-03 COMERCIO VAREJISTA DE MATERIAIS HIDRAULICOS 47440-04 COMERCIO VAREJISTA DE CAL, AREIA, PEDRA BRITA, TIJOLOS E TELHAS 71120-00 SERVIÇOS DE ENGENHARIA 71197-03 SERVIÇOS DE DESENHOS TECNICOS RELACIONADOS Á ARQUITETURA E ENGENHARIA 43304-99 OUTRAS OBRAS DE ACABAMENTO DA CONSTRUÇÃO 41204-00 CONSTRUÇÃO DE EDIFICIOS 42111-01 CONSTRUÇÃO DE RODOVIAS E FERROVIAS.

E exerce as seguintes atividades:
42138-00 OBRAS DE URBANIZAÇÃO- RUAS PRAÇAS E CALÇADAS
47440-99 COMERCIO VAREJISTA DE MATERIAIS DE CONSTRUÇÃO EM GERAL(CIMENTO, TIJOLOS, AREIA, BRITA TELHA)
42995-01 CONSTRUÇÃO DE INSTALAÇÕES ESPORTIVAS E RECREATIVAS
47445-00COMERCIO VAREJISTA DE TINTAS E MATERIAIS PARA PINTURA
47423-00 COMERCIO VAREJISTA DE MATERIAS ELETRICOS
47431-00 COMERCIO VAREJISTA DE VIDROS
47440-01 COMERCIO VAREJISTA DE FERRAGENS E FERRAMENTAS
47440-02 COMERCIO VAREJISTA DE MADEIRAS E ARTEFATOS
47440-03 COMERCIO VAREJISTA DE MATERIAIS HIDRAULICOS
47440-04 COMERCIO VAREJISTA DE CAL, AREIA, PEDRA BRITA, TIJOLOS E TELHAS
71120-00 SERVIÇOS DE ENGENHARIA
71197-03 SERVIÇOS DE DESENHOS TECNICOS RELACIONADOS Á ARQUITETURA E ENGENHARIA
43304-99 OUTRAS OBRAS DE ACABAMENTO DA CONSTRUÇÃO
41204-00 CONSTRUÇÃO DE EDIFICIOS
42111-01 CONSTRUÇÃO DE RODOVIAS E FERROVIAS.

CLÁUSULA V – DO INÍCIO DAS ATIVIDADES E PRAZO DE DURAÇÃO
A sociedade iniciou suas atividades em 18/05/2021 e seu prazo de duração será por tempo indeterminado.

CLÁUSULA VI – DO CAPITAL SOCIAI
O capital social é de R$ 90.000,00 (NOVENTA MIL REAIS, dividido em 90.000 quotas de valor nominal R$ 1,00 (um real), integralizadas, neste ato em moeda corrente do país pelos sócios e distribuídos entre eles da seguinte forma:

Nome dos Sócios	Qtd Quotas	Valor Em R$	%
EGBERT RODRIGUES SOUSA FILHO	200000	200.000,00	100
TOTAL	200000	200.000,00	100,00

CLÁUSULAS VII – DA CESSÃO DE QUOTAS
As quotas são indivisíveis e não poderão ser cedidas ou transferidas a terceiros sem o consentimento do outro sócio a quem fica assegurado, em igualdade de condições e peço direito de preferencia para a sua aquisição se postas a venda, formalizando se realizada a cessão delas, a alteração contratual pertinente.

CLÁUSULA VIII – DA RESPONSABILIDADE
A responsabilidade de cada sócio é restrita ao valor das suas quotas, mas respondem solidariamente pela integralização do capital social.

CLÁUSULA IX – DA ADMINISTRAÇÃO
A administração da sociedade será exercida pelo sócio, **EGBERT RODRIGUES SOUSA FILHO** com poderes e atribuições de Administrador autorizado o uso do nome empresarial, vedado no entanto, em atividades estranhas ao o interesse social ou assumir obrigações seja em favor de qualquer dos quotistas ou de terceiros, bem como onerar ou alienar bens imóveis de sociedade, sem autorização dos outros sócios (**artigos 997, VI; 1.013. 1.015, 1.064, CC/2002)**.

CLÁUSULA X – DO PRÓ LABORE

O administrador terá direito a uma retirada mensal a titulo de pró-labore, ajustada anualmente em comum acordo dentro do limite estabelecido pela legislação do imposto de renda.

CLÁUSULA XI – DO EXERCICIO SOCIAL, BALANÇO PATRIMONIAL DOS LUCROS E PERDAS

O exercício social será coincidente com o ano-calendário e a todo dia 31 de Dezembro de cada ano, será procedido o levantamento do balanço do exercício, sendo que os lucros ou prejuízos verificados serão distribuídos ou suportados pelos sócios na proporção de suas quotas de capital, na forma prevista no

Prefeitura Municipal de Nova Colinas-MA
000356
Assinatura

artigo 1.065 do Código Civil. Nos quatro meses seguintes ao termino do exercício social, os sócios deliberarão sobre as contas e designarão administradores quando for o caso.

CLÁUSULA XII – DA RETIRADA OU FALECIMENTO DE SÓCIO

Retirando-se, falecendo ou interditado qualquer sócio, a sociedade continuará suas atividades com os herdeiros, sucessores e o incapaz, dede que autorizado legalmente. Não sendo possível ou inexistindo interesse destes ou do(s) sócio(s) remanescente(s) na continuidade da sociedade, esta será liquidada após a apuração do Balanço Patrimonial na data do evento. O resultado positivo ou negativado será distribuído ou suportado pelos sócios na proporção de suas quotas. Em nenhuma hipótese a sociedade poderá continuar com apenas um sócio por mais de 180 (cento e oitenta) dias.

Paragrafo único – O mesmo procedimento será adotado em outros casos em que a sociedade se resolva em relação a seu sócio.

CLÁUSULA XIII – DO DESEMPEDIMENTO

O administrador declara, sob as penas da lei, de que não esta impedidos de exercer a administração da empresa por lei especial, ou em virtude de condenação criminal, ou por se encontrar sob os efeitos dela, a pena que vede, ainda que temporariamente, o acesso a cargos públicos; ou por crime falimentar, de prevaricação, peita ou suborno concussão, peculato, ou contra a economia popular, contra o sistema financeiro nacional, contra normas de defesa da concorrência, contra as relações de consumo, fé publica, ou a propriedade.

CLÁUSULA XIV – PORTE EMPRESARIAL

Declaro para os devidos fins e sob as penas de Lei, o enquadramento da empresa como Micro Empresa, onde a receita bruta anual da empresa não excederá ao limite fixado no inciso II do art. 3° da Lei Complementar n° 123 de 14 de dezembro de 2006, e que não se enquadra em qualquer das hipóteses de exclusão relacionadas no § 4° do art. 3° da mencionada lei. Em atendimento ao disposto na Lei Complementar no 123/2006.

CLÁUSULA XV – FORO

Fica eleito o Foro da Comarca de Igarapé Grande – MA, para qualquer ação fundada neste contrato, renunciando-se a qualquer outro por muito especial que seja.

E por estarem em perfeito acordo, em tudo que neste instrumento particular foi lavrado, obrigam-se a cumprir o presente ato constitutivo, e assinam o presente instrumento em uma única via que será destinada ao registro e arquivamento na Junta Comercial do Estado do Maranhão.

Igarapé Grande – MA, 02 de JULHO de 2024

MATEUS DO VALE SILVA
Sócio /Administrador

EGBERT RODRIGUES SOUSA FILHO
Sócio /Administrador

Prefeitura Municipal de Nova Colinas-MA
Fls. 000357
Assinatura

ASSINATURA ELETRÔNICA

Certificamos que o ato da empresa E R SOUSA FILHO SERVIÇOS LTDA consta assinado digitalmente por:

IDENTIFICAÇÃO DO(S) ASSINANTE(S)	
CPF/CNPJ	Nome
61396573348	EGBERT RODRIGUES SOUSA FILHO
62019214350	MATEUS DO VALE SILVA

CERTIFICO O REGISTRO EM 03/07/2024 01:39 SOB Nº 20240883616.
PROTOCOLO: 240883616 DE 02/07/2024.
CÓDIGO DE VERIFICAÇÃO: 12409401636. CNPJ DA SEDE: 42016257000181.
NIRE: 21201132793. COM EFEITOS DO REGISTRO EM: 02/07/2024.
E R SOUSA FILHO SERVIÇOS LTDA

JUCEMA

CARLOS ANDRÉ DE MORAES PEREIRA
SECRETÁRIO-GERAL
www.empresafacil.ma.gov.br

A validade deste documento, se impresso, fica sujeito à comprovação de sua autenticidade nos respectivos portais, informando seus respectivos códigos de verificação.



ALTERAÇÃO CONTRATUAL DA E R SOUSA FILHO SERVIÇOS LTDA

Pelo presente instrumento particular de Alteração e Consolidação do Contrato Social os abaixo assinados:

EGBERT RODRIGUES SOUSA FILHO, brasileiro, solteiro, empresário, nascido em 14/02/1997, nº do CPF: 613.965.733-48, residente e domiciliado na cidade de Bernardo – MA RUA DO CAMPO Nº 100 , CENTRO, BERNARDO DO MEARIM – MA CEP 65.723-000

Sócio da E R SOUSA FILHO SERVIÇOS LTDA registrada na Junta Comercial do Estado do Maranhão sob N:21201132793 e inscrita no CNPJ sob nº 42.016.257/0001-81 com sede na AVENIDA MANOEL MATIAS, SN, CENTRO, de Bernardo Do Mearim-MA CEP 65723-000 Resolve alterar as seguintes clausulas.

CLAUSULA I- : O Capital que era de R$ 200.000,00 (DUZENTOS MIL REAIS) totalmente subscrito e integralizado, devido ao aumento de capital será elevado conforme artigos 1.082 e 1.083 fica elevado para R$ 1.000.000,00 (UM MILHAO DE REAIS) em moeda correte nacional, distribuído 1.000.000 quotas no valor de R$ 1,00, correspondendo a R$ 1.000.000,00. (UM MILHAO DE REAIS)

CLÁUSULA II – DA ADMINISTRAÇÃO

A administração da sociedade será exercida pelo sócio, EGBERT RODRIGUES SOUSA FILHO com poderes e atribuições de Administrador autorizado o uso do nome empresarial, vedado, no entanto, em atividades estranhas ao o interesse social ou assumir obrigações seja em favor de qualquer dos quotistas ou de terceiros, bem como onerar ou alienar bens imóveis de sociedade, sem autorização dos outros sócios (**artigos 997, VI; 1.013. 1.015, 1.064, CC/2002)**.

CLÁUSULA III – DO DESIMPEDIMENTO

O Administrador declara, sob as penas de lei, de que não estão impedidos de exercer a administração da empresa por lei especial, ou em virtude de condenação criminal, ou por se encontrar sob os efeitos dela, a pena que vede ainda que temporariamente, o acesso a cargos públicos; ou por crime falimentar, de prevaricação, peita ou suborno concussão, peculato, ou contra a economia popular, contra o sistema financeiro nacional, contra normas de defesa da concorrência, contra as relações de consumo, fé pública, ou a propriedade.

CONSOLIDAÇÃO DO CONTRATO SOCIAL

Pelo presente instrumento particular de consolidação de contrato social os abaixo assinados

EGBERT RODRIGUES SOUSA FILHO, brasileiro, solteiro, empresário, nascido em 14/02/1997, nº do CPF: 613.965.733-48, residente e domiciliado na cidade de Bernardo – MA RUA DO CAMPO Nº 100 , CENTRO, BERNARDO DO MEARIM – MA CEP 65.723-000

CLÁSULA I - DO NOME EMPRESARIAL, DA SEDE E DAS FILIAIS

A sociedade gira sob o nome empresarial de **E R SOUSA FILHO SERVIÇOS LTDA** e usa a expressão **RODRIGUES CONSTRUÇÕES** como nome fantasia.

CLÁUSULA II – DA SEDE

A empresa tem sede e domicilio fiscal na **AVENIDA MANOEL MATIAS, SN, CENTRO, BERNARDO DO MEARIM- MA CEP 65.723-000**

CLÁUSULA III – DAS FILIAIS

A empresa pode estabelecer filiais, agências ou sucursais em qualquer ponto do território nacional ou fora dele, mediante alteração assinada por todos os sócios.

CLÁUSUL IV – DO OBJETO SOCIAL

A sociedade tem o seguinte objeto social 42138-00 OBRAS DE URBANIZAÇÃO- RUAS PRAÇAS E CALÇADAS 47440-99 COMERCIO VAREJISTA DE MATERIAIS DE CONSTRUÇÃO EM GERAL(CIMENTO, TIJOLOS, AREIA, BRITA TELHA) 42995-01 CONSTRUÇÃO DE INSTALAÇÕES ESPORTIVAS E RECREATIVAS 47445-00COMERCIO VAREJISTA DE TINTAS E MATERIAIS PARA PINTURA 47423-00 COMERCIO VAREJISTA DE MATERIAS ELETRICOS 47431-00 COMERCIO VAREJISTA DE VIDROS 47440-01 COMERCIO VAREJISTA DE FERRAGENS E FERRAMENTAS 47440-02 COMERCIO VAREJISTA DE MADEIRAS E ARTEFATOS 47440-03 COMERCIO VAREJISTA DE MATERIAIS HIDRAULICOS 47440-04 COMERCIO VAREJISTA DE CAL, AREIA, PEDRA BRITA, TIJOLOS E TELHAS 71120-00 SERVIÇOS DE ENGENHARIA 71197-03 SERVIÇOS DE DESENHOS TECNICOS RELACIONADOS Á ARQUITETURA E ENGENHARIA 43304-99 OUTRAS OBRAS DE ACABAMENTO DA CONSTRUÇÃO 41204-00 CONSTRUÇÃO DE EDIFICIOS 42111-01 CONSTRUÇÃO DE RODOVIAS E FERROVIAS.



E exerce as seguintes atividades:
42138-00 OBRAS DE URBANIZAÇÃO- RUAS PRAÇAS E CALÇADAS
47440-99 COMERCIO VAREJISTA DE MATERIAIS DE CONSTRUÇÃO EM GERAL(CIMENTO, TIJOLOS, AREIA, BRITA TELHA)
42995-01 CONSTRUÇÃO DE INSTALAÇÕES ESPORTIVAS E RECREATIVAS
47445-00COMERCIO VAREJISTA DE TINTAS E MATERIAIS PARA PINTURA
47423-00 COMERCIO VAREJISTA DE MATERIAS ELETRICOS
47431-00 COMERCIO VAREJISTA DE VIDROS
47440-01 COMERCIO VAREJISTA DE FERRAGENS E FERRAMENTAS
47440-02 COMERCIO VAREJISTA DE MADEIRAS E ARTEFATOS
47440-03 COMERCIO VAREJISTA DE MATERIAIS HIDRAULICOS
47440-04 COMERCIO VAREJISTA DE CAL, AREIA, PEDRA BRITA, TIJOLOS E TELHAS
71120-00 SERVIÇOS DE ENGENHARIA
71197-03 SERVIÇOS DE DESENHOS TECNICOS RELACIONADOS Á ARQUITETURA E ENGENHARIA
43304-99 OUTRAS OBRAS DE ACABAMENTO DA CONSTRUÇÃO
41204-00 CONSTRUÇÃO DE EDIFICIOS
42111-01 CONSTRUÇÃO DE RODOVIAS E FERROVIAS.

CLÁUSULA V – DO INÍCIO DAS ATIVIDADES E PRAZO DE DURAÇÃO
A sociedade iniciou suas atividades em 18/05/2021 e seu prazo de duração será por tempo indeterminado.

CLÁUSULA VI – DO CAPITAL SOCIAI
O capital social é de R$ 1.000.000,00 (UM MILHÃO DE REAIS), dividido em 1.000.000 quotas de valor nominal R$ 1,00 (um real), integralizadas, neste ato em moeda corrente do país pelos sócios e distribuídos entre eles da seguinte forma:

Nome dos Sócios	Qtd Quotas	Valor Em R$	%
EGBERT RODRIGUES SOUSA FILHO	1.000.000	1.000.000,00	100
TOTAL	1.000.000	1.000.000,00	100,00

CLÁUSULAS VII – DA CESSÃO DE QUOTAS
As quotas são indivisíveis e não poderão ser cedidas ou transferidas a terceiros sem o consentimento do outro sócio a quem fica assegurado, em igualdade de condições e peço direito de preferencia para a sua aquisição se postas a venda, formalizando se realizada a cessão delas, a alteração contratual pertinente.

CLÁUSULA VIII – DA RESPONSABILIDADE
A responsabilidade de cada sócio é restrita ao valor das suas quotas, mas respondem solidariamente pela integralização do capital social.

CLÁUSULA IX – DA ADMINISTRAÇÃO
A administração da sociedade será exercida pelo sócio, **EGBERT RODRIGUES SOUSA FILHO** com poderes e atribuições de Administrador autorizado o uso do nome empresarial, vedado, no entanto, em atividades estranhas ao o interesse social ou assumir obrigações seja em favor de qualquer dos quotistas ou de terceiros, bem como onerar ou alienar bens imóveis de sociedade, sem autorização dos outros sócios (**artigos 997, VI; 1.013. 1.015, 1.064, CC/2002).**

CLÁUSULA X - DO PRÓ LABORE

O administrador terá direito a uma retirada mensal a título de pró-labore, ajustada anualmente em comum acordo dentro do limite estabelecido pela legislação do imposto de renda.

CLÁUSULA XI - DO EXERCICIO SOCIAL, BALANÇO PATRIMONIAL DOS LUCROS E PERDAS

O exercício social será coincidente com o ano-calendário e a todo dia 31 de dezembro de cada ano, será procedido o levantamento do balanço do exercício, sendo que os lucros ou prejuízos verificados serão distribuídos ou suportados pelos sócios na proporção de suas quotas de capital, na forma prevista no artigo 1.065 do Código Civil. Nos quatro meses seguintes ao termino do exercício social, os sócios deliberarão sobre as contas e designarão administradores quando for o caso.

CLÁUSULA XII – DA RETIRADA OU FALECIMENTO DE SÓCIO
Retirando-se, falecendo ou interditado qualquer sócio, a sociedade continuará suas atividades com os herdeiros, sucessores e o incapaz, dede que autorizado legalmente. Não sendo possível ou inexistindo interesse destes ou do(s) sócio(s) remanescente(s) na continuidade da sociedade, esta será liquidada após a apuração do Balanço Patrimonial na data do evento. O resultado positivo ou negativado será distribuído ou suportado pelos sócios na proporção de suas quotas. Em nenhuma hipótese a sociedade poderá continuar com apenas um sócio por mais de 180 (cento e oitenta) dias.

Prefeitura Mun. de Nova Colinas-MA
Fls: 000360
Assinatura

Paragrafo único – O mesmo procedimento será adotado em outros casos em que a sociedade se resolva em relação a seu sócio.

CLÁUSULA XIII – DO DESEMPEDIMENTO

O administrador declara, sob as penas da lei, de que não está impedidos de exercer a administração da empresa por lei especial, ou em virtude de condenação criminal, ou por se encontrar sob os efeitos dela, a pena que vede, ainda que temporariamente, o acesso a cargos públicos; ou por crime falimentar, de prevaricação, peita ou suborno concussão, peculato, ou contra a economia popular, contra o sistema financeiro nacional, contra normas de defesa da concorrência, contra as relações de consumo, fé publica, ou a propriedade.

CLÁUSULA XIV – PORTE EMPRESARIAL

Declaro para os devidos fins e sob as penas de Lei, o enquadramento da empresa como Micro Empresa, onde a receita bruta anual da empresa não excederá ao limite fixado no inciso II do art. 3º da Lei Complementar nº 123 de 14 de dezembro de 2006, e que não se enquadra em qualquer das hipóteses de exclusão relacionadas no § 4º do art. 3º da mencionada lei. Em atendimento ao disposto na Lei Complementar no 123/2006.

CLÁUSULA XV – FORO

Fica eleito o Foro da Comarca de Igarapé Grande – MA, para qualquer ação fundada neste contrato, renunciando-se a qualquer outro por muito especial que seja.

E por estarem em perfeito acordo, em tudo que neste instrumento particular foi lavrado, obrigam-se a cumprir o presente ato constitutivo, e assinam o presente instrumento em uma única via que será destinada ao registro e arquivamento na Junta Comercial do Estado do Maranhão.

Bernardo do Mearim – MA, 01 de Abril de 2025

EGBERT RODRIGUES SOUSA FILHO
Sócio /Administrador

Prefeitura Mun. de Nova Colinas-MA
Folha 000361
Assinatura

ASSINATURA ELETRÔNICA

Certificamos que o ato da empresa E R SOUSA FILHO SERVIÇOS LTDA consta assinado digitalmente por:

IDENTIFICAÇÃO DO(S) ASSINANTE(S)	
CPF/CNPJ	Nome
61396573348	EGBERT RODRIGUES SOUSA FILHO

CERTIFICO O REGISTRO EM 24/04/2025 10:32 SOB Nº 20250486458.
PROTOCOLO: 250486458 DE 23/04/2025.
CÓDIGO DE VERIFICAÇÃO: 12506718655. CNPJ DA SEDE: 42016257000181.
NIRE: 21201132793. COM EFEITOS DO REGISTRO EM: 14/04/2025.
E R SOUSA FILHO SERVIÇOS LTDA

JUCEMA

CARLOS ANDRÉ DE MORAES PEREIRA
SECRETÁRIO-GERAL
www.empresafacil.ma.gov.br

A validade deste documento, se impresso, fica sujeito à comprovação de sua autenticidade nos respectivos portais, informando seus respectivos códigos de verificação.

Assinatura

CONTRATO SOCIAL DE CONSTITUIÇÃO DE SOCIEDADE EMPRESÁRIA LIMITADA UNIPESSOAL

E R SOUSA FILHO SERVIÇOS LTDA

Pelo presente instrumento particular de Contrato Social:

EGBERT RODRIGUES SOUSA FILHO, BRASILEIRO , SOLTEIRO, empresario, nascido em 14/02/1997, n° do CPF 613.965.733-48, residente e domiciliado na cidade de Bernardo do Mearim - MA, na RUA DO CAMPO, nº 100, CENTRO, CEP: 65723-000;

Resolve, constituir uma sociedade limitada unipessoal, nos termos da Lei n° 10.406/2002, mediante as condições e cláusulas seguintes:

CLÁUSULA I - DO NOME EMPRESARIAL (art. 997, II, CC)
A sociedade adotará como nome empresarial: **E R SOUSA FILHO SERVIÇOS LTDA**, e usará a expressão RODRIGUES CONSTRUCOES E SERVICOS como nome fantasia.

CLÁUSULA II - DA SEDE (art. 997, II, CC)
A sociedade terá sua sede no seguinte endereço: RUA DO CAMPO, nº 100, CENTRO, Bernardo do Mearim - MA, CEP: 65723000.

CLÁUSULA III - DO OBJETO SOCIAL (art. 997, II, CC)
A sociedade terá por objeto o exercício das seguintes atividades econômica:42.13-8-00 - OBRAS DE URBANIZAÇÃO - RUAS, PRAÇAS E CALÇADAS 47.44-0-99 - COMÉRCIO VAREJISTA DE MATERIAIS DE CONSTRUÇÃO EM GERAL(CIMENTO, TIJOLOS, AREIA, BRITA, TELHA) 42.99-5-01 - CONSTRUÇÃO DE INSTALAÇÕES ESPORTIVAS E RECREATIVAS 47.41-5-00 - COMÉRCIO VAREJISTA DE TINTAS E MATERIAIS PARA PINTURA 47.42-3-00 - COMÉRCIO VAREJISTA DE MATERIAL ELÉTRICO 47.43-1-00 - COMÉRCIO VAREJISTA DE VIDROS 47.44-0-01 - COMÉRCIO VAREJISTA DE FERRAGENS E FERRAMENTAS 47.44-0-02 - COMÉRCIO VAREJISTA DE MADEIRA E ARTEFATOS 47.44-0-03 - COMÉRCIO VAREJISTA DE MATERIAIS HIDRÁULICOS 47.44-0-04 - COMÉRCIO VAREJISTA DE CAL, AREIA, PEDRA BRITADA, TIJOLOS E TELHAS 71.12-0-00 - SERVIÇOS DE ENGENHARIA 71.19-7-03 - SERVIÇOS DE DESENHO TÉCNICO RELACIONADOS À ARQUITETURA E ENGENHARIA 43.30-4-99 - OUTRAS OBRAS DE ACABAMENTO DA CONSTRUÇÃO 41.20-4-00 - CONSTRUÇÃO DE EDIFÍCIOS 42.11-1-01 - CONSTRUÇÃO DE RODOVIAS E FERROVIAS

Parágrafo único. Em estabelecimento eleito como Sede (Matriz) será(ão) exercida(s) a(s) atividade(s) de 42.13-8-00 - OBRAS DE URBANIZACAO - RUAS, PRACAS E CALCADAS 47.44-0-99 - COMERCIO VAREJISTA DE MATERIAIS DE CONSTRUCAO EM GERAL(CIMENTO, TIJOLOS, AREIA, BRITA, TELHA) 42.99-5-01 - CONSTRUCAO DE INSTALACOES ESPORTIVAS E RECREATIVAS 47.41-5-00 - COMERCIO VAREJISTA DE TINTAS E MATERIAIS PARA PINTURA 47.42-3-00 - COMERCIO VAREJISTA DE MATERIAL ELETRICO 47.43-1-00 - COMERCIO VAREJISTA DE VIDROS 47.44-0-01 - COMERCIO VAREJISTA DE FERRAGENS E FERRAMENTAS 47.44-0-02 - COMERCIO VAREJISTA DE MADEIRA E ARTEFATOS 47.44-0-03 - COMERCIO VAREJISTA DE MATERIAIS HIDRAULICOS 47.44-0-04 - COMERCIO VAREJISTA DE CAL, AREIA, PEDRA BRITADA, TIJOLOS E TELHAS 71.12-0-00 - SERVICOS DE ENGENHARIA 71.19-7-03 - SERVICOS DE DESENHO TECNICO RELACIONADOS A ARQUITETURA E ENGENHARIA 43.30-4-99 - OUTRAS OBRAS DE ACABAMENTO DA CONSTRUCAO 41.20-4-00 - CONSTRUCAO DE EDIFICIOS 42.11-1-01 - CONSTRUCAO DE RODOVIAS E FERROVIAS.

E exercerá as seguintes atividades:

CNAE Nº 4213-8/00 - Obras de urbanização - ruas, praças e calçadas
CNAE Nº 4120-4/00 - Construção de edifícios
CNAE Nº 4211-1/01 - Construção de rodovias e ferrovias
CNAE Nº 4299-5/01 - Construção de instalações esportivas e recreativas
CNAE Nº 4330-4/99 - Outras obras de acabamento da construção
CNAE Nº 4741-5/00 - Comércio varejista de tintas e materiais para pintura
CNAE Nº 4742-3/00 - Comércio varejista de material elétrico
CNAE Nº 4743-1/00 - Comércio varejista de vidros
CNAE Nº 4744-0/01 - Comércio varejista de ferragens e ferramentas
CNAE Nº 4744-0/02 - Comércio varejista de madeira e artefatos
CNAE Nº 4744-0/03 - Comércio varejista de materiais hidráulicos
CNAE Nº 4744-0/04 - Comércio varejista de cal, areia, pedra britada, tijolos e telhas

CONTRATO SOCIAL DE CONSTITUIÇÃO DE SOCIEDADE EMPRESÁRIA LIMITADA UNIPESSOAL

E R SOUSA FILHO SERVIÇOS LTDA

Prefeitura Mun. de Nova Colinas-MA
000363
Assinatura

CNAE Nº 4744-0/99 - Comércio varejista de materiais de construção em geral
CNAE Nº 7112-0/00 - Serviços de engenharia
CNAE Nº 7119-7/03 - Serviços de desenho técnico relacionados à arquitetura e engenharia

CLÁUSULA IV - DO INÍCIO DAS ATIVIDADES E PRAZO DE DURAÇÃO (art. 53, III, F, Decreto n° 1.800/96)
A sociedade iniciará suas atividades em 18/05/2021 e seu prazo de duração será por tempo indeterminado.

CLÁUSULA V - DO CAPITAL (ART. 997, III e IV e ART. 1.052 e 1.055, CC)
O capital será de R$ 100.000,00 (cem mil reais), dividido em 100000 quotas, no valor nominal de R$ 1,00 (um real) cada uma, formado por R$ 100.000,00 (cem mil reais) em moeda corrente no Pais.

Parágrafo único. O capital encontra-se subscrito e integralizado pelos sócios da seguinte forma:

Nome do Sócio	Qtd Quotas	Valor Em R$	%
EGBERT RODRIGUES SOUSA FILHO	100000	100.000,00	100,00
TOTAL:	100000	100.000,00	100,00

CLÁUSULA VI - DA ADMINISTRAÇÃO (ART. 997, VI; 1.013, 1.015; 1.064, CC)
A administração da sociedade será exercida pelo sócio **EGBERT RODRIGUES SOUSA FILHO** que representará legalmente a sociedade e poderá praticar todo e qualquer ato de gestão pertinente ao objeto social.

Parágrafo único. Não constituindo o objeto social, a alienação ou a oneração de bens imóveis depende de autorização da maioria.

CLÁUSULA VII - DO BALANÇO PATRIMONIAL (art. 1.065, CC)
Ao término de cada exercício, em 31 de Dezembro, o administrador prestará contas justificadas de sua administração, procedendo à elaboração do inventário, do balanço patrimonial e do balanço de resultado econômico, cabendo ao(s) sócio(s), os lucros ou perdas apuradas.

CLÁUSULA VIII - DECLARAÇÃO DE DESIMPEDIMENTO DE ADMINISTRADOR (art. 1.011, § 1° CC e art. 37, II da Lei n° 8.934 de 1994)
O Administrador declara, sob as penas da lei, de que não está impedido de exercer a administração da empresa, por lei especial, ou em virtude de condenação criminal, ou por se encontrar sob os efeitos dela, a pena que vede, ainda que temporariamente, o acesso a cargos públicos; ou por crime falimentar, de prevaricação, peita ou suborno, concussão, peculato, ou contra a economia popular, contra o sistema financeiro nacional, contra normas de defesa da concorrência, contra as relações de consumo, fé pública, ou a propriedade.

CLÁUSULA IX - DO PRÓ LABORE
O sócio poderá, fixar uma retirada mensal, a título de pro labore para o sócio administrador, observadas as disposições regulamentares pertinentes.

CLÁUSULA X - DISTRIBUIÇÃO DE LUCROS
A sociedade poderá levantar balanços intermediários ou intercalares e distribuir os lucros evidenciados nos mesmos.

CLÁUSULA XI - DA RETIRADA OU FALECIMENTO DE SÓCIO
Retirando-se, falecendo ou interditado qualquer sócio, a sociedade continuará suas atividades com os herdeiros, sucessores e o incapaz, desde que autorizado legalmente. Não sendo possível ou inexistindo interesse destes ou do(s) sócio(s) remanescente(s) na continuidade da sociedade, esta será liquidada após a apuração do Balanço Patrimonial na data do evento. O resultado positivo ou negativo será distribuído ou suportado pelos sócios na proporção de suas quotas.

Parágrafo único - O mesmo procedimento será adotado em outros casos em que a sociedade se resolva em relação a seu sócio.

CONTRATO SOCIAL DE CONSTITUIÇÃO DE SOCIEDADE EMPRESÁRIA LIMITADA UNIPESSOAL

E R SOUSA FILHO SERVIÇOS LTDA

Prefeitura Mun. de Nova Colinas-MA
Fls. 00364
Assinatura

CLÁUSULA XII - DA CESSÃO DE QUOTAS
As quotas são indivisíveis e não poderão ser cedidas ou transferidas a terceiros sem o consentimento do outro sócio, a quem fica assegurado, em igualdade de condições e preço direito de preferência para a sua aquisição se postas à venda, formalizando, se realizada a cessão delas, a alteração contratual pertinente.

CLÁUSULA XIII - DA RESPONSABILIDADE
A responsabilidade de cada sócio é restrita ao valor das suas quotas, mas todos respondem solidariamente pela integralização do capital social.

CLÁUSULA XIV - PORTE EMPRESARIAL
Os sócios declaram que a sociedade se enquadra como Microempresa - ME, nos termos da Lei Complementar nº 123, de 14 de dezembro de 2006, e que não se enquadra em qualquer das hipóteses de exclusão relacionadas no § 4º do art. 3º da mencionada lei. (art. 3º, I, LC nº 123, de 2006)

CLÁUSULA XV - DO FORO
Fica eleito o Foro da Comarca de Bernardo do Mearim - MA, para qualquer ação fundada neste contrato, renunciando-se a qualquer outro por muito especial que seja.

E por estarem em perfeito acordo, em tudo que neste instrumento particular foi lavrado, obrigam-se a cumprir o presente ato constitutivo, e assinam o presente instrumento em uma única via que será destinada ao registro e arquivamento na Junta Comercial do Estado do Maranhão.

Bernardo do Mearim - MA, 18 de maio de 2021

EGBERT RODRIGUES SOUSA FILHO
Sócio/Administrador

Prefeitura Mun. de Nova Colinas-MA
Fls.
Assinatura

ASSINATURA ELETRÔNICA

Certificamos que o ato da empresa E R SOUSA FILHO SERVICOS LTDA consta assinado digitalmente por:

IDENTIFICAÇÃO DO(S) ASSINANTE(S)	
CPF	Nome
61396573348	EGBERT RODRIGUES SOUSA FILHO

CERTIFICO O REGISTRO EM 20/05/2021 00:26 SOB Nº 21201132793.
PROTOCOLO: 210670320 DE 20/05/2021.
CÓDIGO DE VERIFICAÇÃO: 12103537285. CNPJ DA SEDE: 42016257000181.
NIRE: 21201132793. COM EFEITOS DO REGISTRO EM: 18/05/2021.
E R SOUSA FILHO SERVICOS LTDA

JUCEMA

LÍLIAN THERESA RODRIGUES MENDONÇA
SECRETÁRIA-GERAL
empresafacil.ma.gov.br

A validade deste documento, se impresso, fica sujeito à comprovação de sua autenticidade nos respectivos portais, informando seus respectivos códigos de verificação.

Prefeitura Mun. de Nova Colinas-MA
Assinatura

ALTERAÇÃO CONTRATUAL DA
E R SOUSA FILHO SERVICOS LTDA

Pelo presente instrumento particular de Alteração e Consolidação do Contrato Social os abaixo assinados:

EGBERT RODRIGUES SOUSA FILHO, brasileiro, solteiro, empresário, nascido em 14/02/1997, nº do CPF: 613.965.733-48, residente e domiciliado na cidade de Bernardo – MA RUA DO CAMPO Nº 100 , CENTRO, BERNARDO DO MEARIM – MA CEP 65.723-000.

Sócio da E R SOUSA FILHO SERVICOS LTDA registrada na Junta Comercial do Estado do Maranhão sob Nire 21201132793 e Inscrita no CNPJ sob nº 42.016.257/0001-81 com sede na Rua Do Campo nº 100, centro de Bernardo Do Mearim- MA CEP 65723-000 Resolve alterar as seguintes clausulas.

CLÁUSULA I - É Admitido na sociedade, MATEUS DO VALE SILVA, Brasileiro, solteiro, empresário natural da cidade de PEDREIRAS- MA, data de nascimento 29/09/2003, portador Do RG nº 058534642016-0, órgão Expedido SSP- MA CPF nº 620.192.143-50, residente e domiciliado na cidade de BERNARDO DO MEARIM- MA, na Rua do Campo sn, centro CEP 65723-000, entra na empresa com 90000 cotas de valor nominal de R$ 1,00 Correspondentes a R$90.000,00

CLÁUSULA II– Retira-se da Sociedade o Socio EGBERT RODRIGUES SOUSA FILHO detentora de 100.000 cotas no valor nominal de R$ 1,00 (UM REAL) correspondendo a R$ 100,000,00

Paragrafo Único. O socio que se retira declara ter recebido o valor de R$ 100.000,00 reais correspondentes a suas quotas de participação na empresa e que nada mais tem a receber ou a declarar presente nem futuramente qualquer titulo.

CLAUSULA III- : O Capital que era de R$ 100.000,00 totalmente subscrito e integralizado, devido as perdas irreparáveis será feito a redução conforme artigos 1.082 e 1.083 fica reduzido para R$ 90.000,00, em moeda correte nacional, distribuído 90.000 quotas no valor de R$ 1,00 , correspondendo a R$ 90.000,00.

CLÁUSULA IV – O nome empresarial passa a ser **M DO VALE SILVA LTDA**

CLAUSULA V – Fica alterado o endereço da empresa para a Rua do Campo, sn, BERNARDO DO MEARIM-MA CEP 65.723-000

CLÁUSULA VI – DA ADMINISTRAÇÃO

A administração da sociedade será exercida pelo sócio, **MATEUS DO VALE SILVA** com poderes e atribuições de Administrador autorizado o uso do nome empresarial, vedado no entanto, em atividades estranhas ao o interesse social ou assumir obrigações seja em favor de qualquer dos quotistas ou de terceiros, bem como onerar ou alienar bens imóveis de sociedade, sem autorização dos outros sócios (**artigos 997, VI; 1.013. 1.015, 1.064, CC/2002)**.

CLÁUSULA VII – DO DESIMPEDIMENTO

O Administrador declara, sob as penas de lei, de que não estão impedidos de exercer a administração da empresa por lei especial, ou em virtude de condenação criminal, ou por se encontrar sob os efeitos dela, a pena que vede ainda que temporariamente, o acesso a cargos públicos; ou por crime falimentar, de prevaricação, peita ou suborno concussão, peculato, ou contra a economia popular, contra o sistema financeiro nacional, contra normas de defesa da concorrência, contra as relações de consumo, fé publica, ou a propriedade.

CONSOLIDAÇÃO DO CONTRATO SOCIAL

Pelo presente instrumento particular de consolidação de contrato social os abaixo assinados

MATEUS DO VALE SILVA, Brasileiro, solteiro, empresário natural da cidade de PEDREIRAS- MA, data de nascimento 29/09/2003, portador Do RG nº 058534642016-0, órgão Expedido SSP- MA CPF nº 620.192.143-50, residente e domiciliado na cidade de BERNARDO DO MEARIM- MA, na Rua do Campo sn, centro CEP 65723-000**CLÁUSULA I –**

CLÁSULA I - DO NOME EMPRESARIAL, DA SEDE E DAS FILIAIS

A sociedade gira sob o nome empresarial de **M DO VALE SILVA LTDA** e usa a expressão **RODRIGUES CONSTRUÇOES E SERVIÇOS** como nome fantasia.

CLÁUSULA II – DA SEDE

A empresa tem sede e domicilio fiscal na **RUA DO CAMPO, SN, CENTRO, BERNARDO DO MEARIM- MA CEP 65.723-000**

Prefeitura Mun. de Nova Colinas-MA
Assinatura

CLÁUSULA III – DAS FILIAIS
A empresa pode estabelecer filiais, agências ou sucursais em qualquer ponto do território nacional ou fora dele, mediante alteração assinada por todos os sócios.

CLÁUSUL IV – DO OBJETO SOCIAL
A sociedade tem o seguinte objeto social 42138-00 OBRAS DE URBANIZAÇÃO- RUAS PRAÇAS E CALÇADAS 47440-99 COMERCIO VAREJISTA DE MATERIAIS DE CONSTRUÇÃO EM GERAL(CIMENTO, TIJOLOS, AREIA, BRITA TELHA) 42995-01 CONSTRUÇÃO DE INSTALAÇÕES ESPORTIVAS E RECREATIVAS 47445-00COMERCIO VAREJISTA DE TINTAS E MATERIAIS PARA PINTURA 47423-00 COMERCIO VAREJISTA DE MATERIAS ELETRICOS 47431-00 COMERCIO VAREJISTA DE VIDROS 47440-01 COMERCIO VAREJISTA DE FERRAGENS E FERRAMENTAS 47440-02 COMERCIO VAREJISTA DE MADEIRAS E ARTEFATOS 47440-03 COMERCIO VAREJISTA DE MATERIAIS HIDRAULICOS 47440-04 COMERCIO VAREJISTA DE CAL, AREIA, PEDRA BRITA, TIJOLOS E TELHAS 71120-00 SERVIÇOS DE ENGENHARIA 71197-03 SERVIÇOS DE DESENHOS TECNICOS RELACIONADOS Á ARQUITETURA E ENGENHARIA 43304-99 OUTRAS OBRAS DE ACABAMENTO DA CONSTRUÇÃO 41204-00 CONSTRUÇÃO DE EDIFICIOS 42111-01 CONSTRUÇÃO DE RODOVIAS E FERROVIAS.

E exerce as seguintes atividades:
42138-00 OBRAS DE URBANIZAÇÃO- RUAS PRAÇAS E CALÇADAS
47440-99 COMERCIO VAREJISTA DE MATERIAIS DE CONSTRUÇÃO EM GERAL(CIMENTO, TIJOLOS, AREIA, BRITA TELHA)
42995-01 CONSTRUÇÃO DE INSTALAÇÕES ESPORTIVAS E RECREATIVAS
47445-00COMERCIO VAREJISTA DE TINTAS E MATERIAIS PARA PINTURA
47423-00 COMERCIO VAREJISTA DE MATERIAS ELETRICOS
47431-00 COMERCIO VAREJISTA DE VIDROS
47440-01 COMERCIO VAREJISTA DE FERRAGENS E FERRAMENTAS
47440-02 COMERCIO VAREJISTA DE MADEIRAS E ARTEFATOS
47440-03 COMERCIO VAREJISTA DE MATERIAIS HIDRAULICOS
47440-04 COMERCIO VAREJISTA DE CAL, AREIA, PEDRA BRITA, TIJOLOS E TELHAS
71120-00 SERVIÇOS DE ENGENHARIA
71197-03 SERVIÇOS DE DESENHOS TECNICOS RELACIONADOS Á ARQUITETURA E ENGENHARIA
43304-99 OUTRAS OBRAS DE ACABAMENTO DA CONSTRUÇÃO
41204-00 CONSTRUÇÃO DE EDIFICIOS
42111-01 CONSTRUÇÃO DE RODOVIAS E FERROVIAS.

CLÁUSULA V – DO INÍCIO DAS ATIVIDADES E PRAZO DE DURAÇÃO
A sociedade iniciou suas atividades em 18/05/2021 e seu prazo de duração será por tempo indeterminado.

CLÁUSULA VI – DO CAPITAL SOCIAI
O capital social é de R$ 90.000,00 (NOVENTA MIL REAIS, dividido em 90.000 quotas de valor nominal R$ 1,00 (um real), integralizadas, neste ato em moeda corrente do país pelos sócios e distribuídos entre eles da seguinte forma:

Nome dos Sócios	Qtd Quotas	Valor Em R$	%
MATEUS DO VALE SILVA	90000	90.000,00	100
TOTAL	90000	90.000,00	100,00

CLÁUSULAS VII – DA CESSÃO DE QUOTAS
As quotas são indivisíveis e não poderão ser cedidas ou transferidas a terceiros sem o consentimento do outro sócio a quem fica assegurado, em igualdade de condições e peço direito de preferencia para a sua aquisição se postas a venda, formalizando se realizada a cessão delas, a alteração contratual pertinente.

CLÁUSULA VIII – DA RESPONSABILIDADE
A responsabilidade de cada sócio é restrita ao valor das suas quotas, mas respondem solidariamente pela integralização do capital social.

CLÁUSULA IX – DA ADMINISTRAÇÃO
A administração da sociedade será exercida pelo sócio, **MATEUS DO VALE SILVA** com poderes e atribuições de Administrador autorizado o uso do nome empresarial, vedado no entanto, em atividades estranhas ao o interesse social ou assumir obrigações seja em favor de qualquer dos quotistas ou de terceiros, bem como onerar ou alienar bens imóveis de sociedade, sem autorização dos outros sócios (**artigos 997, VI; 1.013. 1.015, 1.064, CC/2002).**

CLÁUSULA X – DO PRÓ LABORE

O administrador terá direito a uma retirada mensal a titulo de pró-labore, ajustada anualmente em comum acordo dentro do limite estabelecido pela legislação do imposto de renda.

CLÁUSULA XI – DO EXERCICIO SOCIAL, BALANÇO PATRIMONIAL DOS LUCROS E PERDAS

O exercício social será coincidente com o ano-calendário e a todo dia 31 de Dezembro de cada ano, será procedido o levantamento do balanço do exercício, sendo que os lucros ou prejuízos verificados serão distribuídos ou suportados pelos sócios na proporção de suas quotas de capital, na forma prevista no

artigo 1.065 do Código Civil. Nos quatro meses seguintes ao termino do exercício social, os sócios deliberarão sobre as contas e designarão administradores quando for o caso.

CLÁUSULA XII – DA RETIRADA OU FALECIMENTO DE SÓCIO

Retirando-se, falecendo ou interditado qualquer sócio, a sociedade continuará suas atividades com os herdeiros, sucessores e o incapaz, dede que autorizado legalmente. Não sendo possível ou inexistindo interesse destes ou do(s) sócio(s) remanescente(s) na continuidade da sociedade, esta será liquidada após a apuração do Balanço Patrimonial na data do evento. O resultado positivo ou negativado será distribuído ou suportado pelos sócios na proporção de suas quotas. Em nenhuma hipótese a sociedade poderá continuar com apenas um sócio por mais de 180 (cento e oitenta) dias.

Paragrafo único – O mesmo procedimento será adotado em outros casos em que a sociedade se resolva em relação a seu sócio.

CLÁUSULA XIII – DO DESEMPEDIMENTO

O administrador declara, sob as penas da lei, de que não esta impedidos de exercer a administração da empresa por lei especial, ou em virtude de condenação criminal, ou por se encontrar sob os efeitos dela, a pena que vede, ainda que temporariamente, o acesso a cargos públicos; ou por crime falimentar, de prevaricação, peita ou suborno concussão, peculato, ou contra a economia popular, contra o sistema financeiro nacional, contra normas de defesa da concorrência, contra as relações de consumo, fé publica, ou a propriedade.

CLÁUSULA XIV – PORTE EMPRESARIAL

Declaro para os devidos fins e sob as penas de Lei, o enquadramento da empresa como Micro Empresa, onde a receita bruta anual da empresa não excederá ao limite fixado no inciso II do art. 3º da Lei Complementar nº 123 de 14 de dezembro de 2006, e que não se enquadra em qualquer das hipóteses de exclusão relacionadas no § 4º do art. 3º da mencionada lei. Em atendimento ao disposto na Lei Complementar no 123/2006.

CLÁUSULA XV – FORO

Fica eleito o Foro da Comarca de Igarapé Grande – MA, para qualquer ação fundada neste contrato, renunciando-se a qualquer outro por muito especial que seja.

E por estarem em perfeito acordo, em tudo que neste instrumento particular foi lavrado, obrigam-se a cumprir o presente ato constitutivo, e assinam o presente instrumento em uma única via que será destinada ao registro e arquivamento na Junta Comercial do Estado do Maranhão.

Igarapé Grande – MA, 11 de Outubro de 2022

MATEUS DO VALE SILVA
Sócio /Administrador

EGBERT RODRIGUES SOUSA FILHO
Sócio/Administrador

MINISTÉRIO DA ECONOMIA
Secretaria Especial de Desburocratização, Gestão e Governo Digital
Secretaria de Governo Digital
Departamento Nacional de Registro Empresarial e Integração

Prefeitura Mun. de Nova Colinas-MA
Fls. 00369
Assinatura

ASSINATURA ELETRÔNICA

Certificamos que o ato da empresa M DO VALE SILVA LTDA consta assinado digitalmente por:

IDENTIFICAÇÃO DO(S) ASSINANTE(S)	
CPF/CNPJ	Nome
61396573348	EGBERT RODRIGUES SOUSA FILHO
62019214350	MATEUS DO VALE SILVA

CERTIFICO O REGISTRO EM 26/10/2022 15:12 SOB Nº 20221128913.
PROTOCOLO: 221128913 DE 25/10/2022.
CÓDIGO DE VERIFICAÇÃO: 12214005352. CNPJ DA SEDE: 42016257000181.
NIRE: 21201132793. COM EFEITOS DO REGISTRO EM: 11/10/2022.
M DO VALE SILVA LTDA

JUCEMA

CARLOS ANDRÉ DE MORAES PEREIRA
SECRETÁRIO-GERAL
www.empresafacil.ma.gov.br

A validade deste documento, se impresso, fica sujeito à comprovação de sua autenticidade nos respectivos portais, informando seus respectivos códigos de verificação.



ALTERAÇÃO CONTRATUAL DA M DO VALE SILVA LTDA

Pelo presente instrumento particular de Alteração e Consolidação do Contrato Social os abaixo assinados:

MATEUS DO VALE SILVA, Brasileiro, solteiro, empresário natural da cidade de PEDREIRAS- MA, data de nascimento 29/09/2003, portador Do RG nº 058534642016-0, órgão Expedido SSP- MA CPF nº 620.192.143-50, residente e domiciliado na cidade de BERNARDO DO MEARIM- MA, na Rua do Campo sn, centro CEP 65723-000

Sócio da M DO VALE SILVA LTDA registrada na Junta Comercial do Estado do Maranhão sob Nire 21201132793 e Inscrita no CNPJ sob nº 42.016.257/0001-81 com sede na Rua Do Campo nº 100, centro de Bernardo Do Mearim- MA CEP 65723-000 Resolve alterar as seguintes clausulas.

CLÁUSULA I – Fica alterada a sede da empresa, para AVENIDA MANOEL MATIAS, SN, CENTRO, BERBARDO DO MEARIM CEP: 65723-000.

CLAUSULA III – Fica alterado o nome fantasia para MATEUS DO VALE SERVIÇOS E CONSTRUÇÕES

CLÁUSULA II – DA ADMINISTRAÇÃO

A administração da sociedade será exercida pelo sócio, **MATEUS DO VALE SILVA** com poderes e atribuições de Administrador autorizado o uso do nome empresarial, vedado no entanto, em atividades estranhas ao o interesse social ou assumir obrigações seja em favor de qualquer dos quotistas ou de terceiros, bem como onerar ou alienar bens imóveis de sociedade, sem autorização dos outros sócios (**artigos 997, VI; 1.013. 1.015, 1.064, CC/2002)**.

CLÁUSULA III – DO DESIMPEDIMENTO

O Administrador declara, sob as penas de lei, de que não estão impedidos de exercer a administração da empresa por lei especial, ou em virtude de condenação criminal, ou por se encontrar sob os efeitos dela, a pena que vede ainda que temporariamente, o acesso a cargos públicos; ou por crime falimentar, de prevaricação, peita ou suborno concussão, peculato, ou contra a economia popular, contra o sistema financeiro nacional, contra normas de defesa da concorrência, contra as relações de consumo, fé publica, ou a propriedade.

CONSOLIDAÇÃO DO CONTRATO SOCIAL

Pelo presente instrumento particular de consolidação de contrato social os abaixo assinados

MATEUS DO VALE SILVA, Brasileiro, solteiro, empresário natural da cidade de PEDREIRAS- MA, data de nascimento 29/09/2003, portador Do RG nº 058534642016-0, órgão Expedido SSP- MA CPF nº 620.192.143-50, residente e domiciliado na cidade de BERNARDO DO MEARIM- MA, na Rua do Campo sn, centro CEP 65723-000

CLÁSULA I - DO NOME EMPRESARIAL, DA SEDE E DAS FILIAIS

A sociedade gira sob o nome empresarial de **M DO VALE SILVA LTDA** e usa a expressão **MATEUS DO VALE SERVIÇOS E CONSTRUÇÕES** como nome fantasia.

CLÁUSULA II – DA SEDE

A empresa tem sede e domicilio fiscal na **AVENIDA MANOEL MATIAS, SN, CENTRO, BERNARDO DO MEARIM- MA CEP 65.723-000**

Prefeitura Mun. de Nova Olinda-MA
000371
Assinatura

CLÁUSULA III – DAS FILIAIS
A empresa pode estabelecer filiais, agências ou sucursais em qualquer ponto do território nacional ou fora dele, mediante alteração assinada por todos os sócios.

CLÁUSUL IV – DO OBJETO SOCIAL
A sociedade tem o seguinte objeto social 42138-00 OBRAS DE URBANIZAÇÃO- RUAS PRAÇAS E CALÇADAS 47440-99 COMERCIO VAREJISTA DE MATERIAIS DE CONSTRUÇÃO EM GERAL(CIMENTO, TIJOLOS, AREIA, BRITA TELHA) 42995-01 CONSTRUÇÃO DE INSTALAÇÕES ESPORTIVAS E RECREATIVAS 47445-00COMERCIO VAREJISTA DE TINTAS E MATERIAIS PARA PINTURA 47423-00 COMERCIO VAREJISTA DE MATERIAS ELETRICOS 47431-00 COMERCIO VAREJISTA DE VIDROS 47440-01 COMERCIO VAREJISTA DE FERRAGENS E FERRAMENTAS 47440-02 COMERCIO VAREJISTA DE MADEIRAS E ARTEFATOS 47440-03 COMERCIO VAREJISTA DE MATERIAIS HIDRAULICOS 47440-04 COMERCIO VAREJISTA DE CAL, AREIA, PEDRA BRITA, TIJOLOS E TELHAS 71120-00 SERVIÇOS DE ENGENHARIA 71197-03 SERVIÇOS DE DESENHOS TECNICOS RELACIONADOS Á ARQUITETURA E ENGENHARIA 43304-99 OUTRAS OBRAS DE ACABAMENTO DA CONSTRUÇÃO 41204-00 CONSTRUÇÃO DE EDIFICIOS 42111-01 CONSTRUÇÃO DE RODOVIAS E FERROVIAS.

E exerce as seguintes atividades:
42138-00 OBRAS DE URBANIZAÇÃO- RUAS PRAÇAS E CALÇADAS
47440-99 COMERCIO VAREJISTA DE MATERIAIS DE CONSTRUÇÃO EM GERAL(CIMENTO, TIJOLOS, AREIA, BRITA TELHA)
42995-01 CONSTRUÇÃO DE INSTALAÇÕES ESPORTIVAS E RECREATIVAS
47445-00COMERCIO VAREJISTA DE TINTAS E MATERIAIS PARA PINTURA
47423-00 COMERCIO VAREJISTA DE MATERIAS ELETRICOS
47431-00 COMERCIO VAREJISTA DE VIDROS
47440-01 COMERCIO VAREJISTA DE FERRAGENS E FERRAMENTAS
47440-02 COMERCIO VAREJISTA DE MADEIRAS E ARTEFATOS
47440-03 COMERCIO VAREJISTA DE MATERIAIS HIDRAULICOS
47440-04 COMERCIO VAREJISTA DE CAL, AREIA, PEDRA BRITA, TIJOLOS E TELHAS
71120-00 SERVIÇOS DE ENGENHARIA
71197-03 SERVIÇOS DE DESENHOS TECNICOS RELACIONADOS Á ARQUITETURA E ENGENHARIA
43304-99 OUTRAS OBRAS DE ACABAMENTO DA CONSTRUÇÃO
41204-00 CONSTRUÇÃO DE EDIFICIOS
42111-01 CONSTRUÇÃO DE RODOVIAS E FERROVIAS.

CLÁUSULA V – DO INÍCIO DAS ATIVIDADES E PRAZO DE DURAÇÃO
A sociedade iniciou suas atividades em 18/05/2021 e seu prazo de duração será por tempo indeterminado.

CLÁUSULA VI – DO CAPITAL SOCIAI
O capital social é de R$ 90.000,00 (NOVENTA MIL REAIS, dividido em 90.000 quotas de valor nominal R$ 1,00 (um real), integralizadas, neste ato em moeda corrente do país pelos sócios e distribuídos entre eles da seguinte forma:

Nome dos Sócios	Qtd Quotas	Valor Em R$	%
MATEUS DO VALE SILVA	90000	90.000,00	100
TOTAL	90000	90.000,00	100,00

CLÁUSULAS VII – DA CESSÃO DE QUOTAS
As quotas são indivisíveis e não poderão ser cedidas ou transferidas a terceiros sem o consentimento do outro sócio a quem fica assegurado, em igualdade de condições e peço direito de preferencia para a sua aquisição se postas a venda, formalizando se realizada a cessão delas, a alteração contratual pertinente.

CLÁUSULA VIII – DA RESPONSABILIDADE
A responsabilidade de cada sócio é restrita ao valor das suas quotas, mas respondem solidariamente pela integralização do capital social.

CLÁUSULA IX – DA ADMINISTRAÇÃO
A administração da sociedade será exercida pelo sócio, **MATEUS DO VALE SILVA** com poderes e atribuições de Administrador autorizado o uso do nome empresarial, vedado no entanto, em atividades estranhas ao o interesse social ou assumir obrigações seja em favor de qualquer dos quotistas ou de terceiros, bem como onerar ou alienar bens imóveis de sociedade, sem autorização dos outros sócios (**artigos 997, VI; 1.013. 1.015, 1.064, CC/2002)**.

CLÁUSULA X – DO PRÓ LABORE

O administrador terá direito a uma retirada mensal a titulo de pró-labore, ajustada anualmente em comum acordo dentro do limite estabelecido pela legislação do imposto de renda.

CLÁUSULA XI – DO EXERCICIO SOCIAL, BALANÇO PATRIMONIAL DOS LUCROS E PERDAS

O exercício social será coincidente com o ano-calendário e a todo dia 31 de Dezembro de cada ano, será procedido o levantamento do balanço do exercício, sendo que os lucros ou prejuízos verificados serão distribuídos ou suportados pelos sócios na proporção de suas quotas de capital, na forma prevista no

Prefeitura Mun. de Nova Colinas-MA
000372
Assinatura

artigo 1.065 do Código Civil. Nos quatro meses seguintes ao termino do exercício social, os sócios deliberarão sobre as contas e designarão administradores quando for o caso.

CLÁUSULA XII – DA RETIRADA OU FALECIMENTO DE SÓCIO

Retirando-se, falecendo ou interditado qualquer sócio, a sociedade continuará suas atividades com os herdeiros, sucessores e o incapaz, dede que autorizado legalmente. Não sendo possível ou inexistindo interesse destes ou do(s) sócio(s) remanescente(s) na continuidade da sociedade, esta será liquidada após a apuração do Balanço Patrimonial na data do evento. O resultado positivo ou negativado será distribuído ou suportado pelos sócios na proporção de suas quotas. Em nenhuma hipótese a sociedade poderá continuar com apenas um sócio por mais de 180 (cento e oitenta) dias.

Paragrafo único – O mesmo procedimento será adotado em outros casos em que a sociedade se resolva em relação a seu sócio.

CLÁUSULA XIII – DO DESEMPEDIMENTO

O administrador declara, sob as penas da lei, de que não esta impedidos de exercer a administração da empresa por lei especial, ou em virtude de condenação criminal, ou por se encontrar sob os efeitos dela, a pena que vede, ainda que temporariamente, o acesso a cargos públicos; ou por crime falimentar, de prevaricação, peita ou suborno concussão, peculato, ou contra a economia popular, contra o sistema financeiro nacional, contra normas de defesa da concorrência, contra as relações de consumo, fé publica, ou a propriedade.

CLÁUSULA XIV – PORTE EMPRESARIAL

Declaro para os devidos fins e sob as penas de Lei, o enquadramento da empresa como Micro Empresa, onde a receita bruta anual da empresa não excederá ao limite fixado no inciso II do art. 3º da Lei Complementar nº 123 de 14 de dezembro de 2006, e que não se enquadra em qualquer das hipóteses de exclusão relacionadas no § 4º do art. 3º da mencionada lei. Em atendimento ao disposto na Lei Complementar no 123/2006.

CLÁUSULA XV – FORO

Fica eleito o Foro da Comarca de Igarapé Grande – MA, para qualquer ação fundada neste contrato, renunciando-se a qualquer outro por muito especial que seja.

E por estarem em perfeito acordo, em tudo que neste instrumento particular foi lavrado, obrigam-se a cumprir o presente ato constitutivo, e assinam o presente instrumento em uma única via que será destinada ao registro e arquivamento na Junta Comercial do Estado do Maranhão.

Igarapé Grande – MA, 01 de Dezembrode 2022

MATEUS DO VALE SILVA
Sócio /Administrador

MINISTÉRIO DA ECONOMIA
Secretaria Especial de Desburocratização, Gestão e Governo Digital
Secretaria de Governo Digital
Departamento Nacional de Registro Empresarial e Integração

Prefeitura Municipal de Nova Colinas-MA
000373
Assinatura

ASSINATURA ELETRÔNICA

Certificamos que o ato da empresa M DO VALE SILVA LTDA consta assinado digitalmente por:

IDENTIFICAÇÃO DO(S) ASSINANTE(S)	
CPF/CNPJ	Nome
62019214350	MATEUS DO VALE SILVA

CERTIFICO O REGISTRO EM 01/12/2022 18:26 SOB Nº 20221401768.
PROTOCOLO: 221401768 DE 01/12/2022.
CÓDIGO DE VERIFICAÇÃO: 12215494926. CNPJ DA SEDE: 42016257000181.
NIRE: 21201132793. COM EFEITOS DO REGISTRO EM: 01/12/2022.
M DO VALE SILVA LTDA

JUCEMA

CARLOS ANDRÉ DE MORAES PEREIRA
SECRETÁRIO-GERAL
www.empresafacil.ma.gov.br

A validade deste documento, se impresso, fica sujeito à comprovação de sua autenticidade nos respectivos portais, informando seus respectivos códigos de verificação.

Prefeitura Municipal de Nova Colinas-MA
Assinatura

ALTERAÇÃO CONTRATUAL DA M DO VALESILVA LTDA

Pelo presente instrumento particular de Alteração e Consolidação do Contrato Social os abaixo assinados:

MATEUS DO VALE SILVA, Brasileiro, solteiro, empresário natural da cidade de PEDREIRAS- MA, data de nascimento 29/09/2003, portador Do RG nº 058534642016-0, órgão Expedido SSP- MA CPF nº 620.192.143-50, residente e domiciliado na cidade de BERNARDO DO MEARIM- MA, na Rua do Campo sn, centro CEP 65723-000**CLÁUSULA I –**

Sócio da M DO VALE SILVA LTDA registrada na Junta Comercial do Estado do Maranhão sob Nire 21201132793 e Inscrita no CNPJ sob nº 42.016.257/0001-81 com sede na AVENIDA MAOEL MATIAS, SN, CENTRO de Bernardo Do Mearim- MA CEP 65723-000 Resolve alterar as seguintes clausulas.

CLÁUSULA I - É Admitido na sociedade, EGBERT RODRIGUES SOUSA FILHO, brasileiro, solteiro, empresário, nascido em 14/02/1997, nº do CPF: 613.965.733-48, residente e domiciliado na cidade de Bernardo – MA RUA DO CAMPO Nº 100 , CENTRO, BERNARDO DO MEARIM – MA CEP 65.723-000. entra na empresa com 200.000 cotas de valor nominal de R$ 1,00 Correspondentes a R$200.000,00

CLÁUSULA II– Retira-se da Sociedade o Socio MATEUS DO VALE SILVA detentor de 90.000 cotas no valor nominal de R$ 1,00 (UM REAL) correspondendo a R$ 90.000,00

Paragrafo Único. O socio que se retira declara ter recebido o valor de R$ 90.000,00 reais correspondentes a suas quotas de participação na empresa e que nada mais tem a receber ou a declarar presente nem futuramente qualquer titulo.

CLAUSULA III- : O Capital que era de R$ 90.000,00 totalmente subscrito e integralizado, devido ao aumento de capital será elevado conforme artigos 1.082 e 1.083 fica elevado para R$ 200.000,00, em moeda correte nacional, distribuído 200.000 quotas no valor de R$ 1,00 , correspondendo a R$ 200.000,00.

CLÁUSULA IV – O nome empresarial passa a ser **E R SOUSA FILHO SERVIÇOS LTDA e usara o nome fantasia Rodrigues Construções.**

CLÁUSULA VI – DA ADMINISTRAÇÃO

A administração da sociedade será exercida pelo sócio, EGBERT RODRIGUES SOUSA FILHO com poderes e atribuições de Administrador autorizado o uso do nome empresarial, vedado no entanto, em atividades estranhas ao o interesse social ou assumir obrigações seja em favor de qualquer dos quotistas ou de terceiros, bem como onerar ou alienar bens imóveis de sociedade, sem autorização dos outros sócios (**artigos 997, VI; 1.013. 1.015, 1.064, CC/2002)**.

CLÁUSULA VII – DO DESIMPEDIMENTO

O Administrador declara, sob as penas de lei, de que não estão impedidos de exercer a administração da empresa por lei especial, ou em virtude de condenação criminal, ou por se encontrar sob os efeitos dela, a pena que vede ainda que temporariamente, o acesso a cargos públicos; ou por crime falimentar, de prevaricação, peita ou suborno concussão, peculato, ou contra a economia popular, contra o sistema financeiro nacional, contra normas de defesa da concorrência, contra as relações de consumo, fé publica, ou a propriedade.

CONSOLIDAÇÃO DO CONTRATO SOCIAL

Pelo presente instrumento particular de consolidação de contrato social os abaixo assinados

EGBERT RODRIGUES SOUSA FILHO, brasileiro, solteiro, empresário, nascido em 14/02/1997, nº do CPF: 613.965.733-48, residente e domiciliado na cidade de Bernardo – MA RUA DO CAMPO Nº 100 , CENTRO, BERNARDO DO MEARIM – MA CEP 65.723-000

CLÁSULA I - DO NOME EMPRESARIAL, DA SEDE E DAS FILIAIS

A sociedade gira sob o nome empresarial de **M DO VALE SILVA LTDA** e usa a expressão **RODRIGUES CONSTRUÇOES E SERVIÇOS** como nome fantasia.

CLÁUSULA II – DA SEDE

A empresa tem sede e domicilio fiscal na **RUA DO CAMPO, SN, CENTRO, BERNARDO DO MEARIM- MA CEP 65.723-000**

Prefeitura Municipal de Nova Colinas-MA
000375
Assinatura

CLÁUSULA III – DAS FILIAIS
A empresa pode estabelecer filiais, agências ou sucursais em qualquer ponto do território nacional ou fora dele, mediante alteração assinada por todos os sócios.

CLÁUSUL IV – DO OBJETO SOCIAL
A sociedade tem o seguinte objeto social 42138-00 OBRAS DE URBANIZAÇÃO- RUAS PRAÇAS E CALÇADAS 47440-99 COMERCIO VAREJISTA DE MATERIAIS DE CONSTRUÇÃO EM GERAL(CIMENTO, TIJOLOS, AREIA, BRITA TELHA) 42995-01 CONSTRUÇÃO DE INSTALAÇÕES ESPORTIVAS E RECREATIVAS 47445-00COMERCIO VAREJISTA DE TINTAS E MATERIAIS PARA PINTURA 47423-00 COMERCIO VAREJISTA DE MATERIAS ELETRICOS 47431-00 COMERCIO VAREJISTA DE VIDROS 47440-01 COMERCIO VAREJISTA DE FERRAGENS E FERRAMENTAS 47440-02 COMERCIO VAREJISTA DE MADEIRAS E ARTEFATOS 47440-03 COMERCIO VAREJISTA DE MATERIAIS HIDRAULICOS 47440-04 COMERCIO VAREJISTA DE CAL, AREIA, PEDRA BRITA, TIJOLOS E TELHAS 71120-00 SERVIÇOS DE ENGENHARIA 71197-03 SERVIÇOS DE DESENHOS TECNICOS RELACIONADOS Á ARQUITETURA E ENGENHARIA 43304-99 OUTRAS OBRAS DE ACABAMENTO DA CONSTRUÇÃO 41204-00 CONSTRUÇÃO DE EDIFICIOS 42111-01 CONSTRUÇÃO DE RODOVIAS E FERROVIAS.

E exerce as seguintes atividades:
42138-00 OBRAS DE URBANIZAÇÃO- RUAS PRAÇAS E CALÇADAS
47440-99 COMERCIO VAREJISTA DE MATERIAIS DE CONSTRUÇÃO EM GERAL(CIMENTO, TIJOLOS, AREIA, BRITA TELHA)
42995-01 CONSTRUÇÃO DE INSTALAÇÕES ESPORTIVAS E RECREATIVAS
47445-00COMERCIO VAREJISTA DE TINTAS E MATERIAIS PARA PINTURA
47423-00 COMERCIO VAREJISTA DE MATERIAS ELETRICOS
47431-00 COMERCIO VAREJISTA DE VIDROS
47440-01 COMERCIO VAREJISTA DE FERRAGENS E FERRAMENTAS
47440-02 COMERCIO VAREJISTA DE MADEIRAS E ARTEFATOS
47440-03 COMERCIO VAREJISTA DE MATERIAIS HIDRAULICOS
47440-04 COMERCIO VAREJISTA DE CAL, AREIA, PEDRA BRITA, TIJOLOS E TELHAS
71120-00 SERVIÇOS DE ENGENHARIA
71197-03 SERVIÇOS DE DESENHOS TECNICOS RELACIONADOS Á ARQUITETURA E ENGENHARIA
43304-99 OUTRAS OBRAS DE ACABAMENTO DA CONSTRUÇÃO
41204-00 CONSTRUÇÃO DE EDIFICIOS
42111-01 CONSTRUÇÃO DE RODOVIAS E FERROVIAS.

CLÁUSULA V – DO INÍCIO DAS ATIVIDADES E PRAZO DE DURAÇÃO
A sociedade iniciou suas atividades em 18/05/2021 e seu prazo de duração será por tempo indeterminado.

CLÁUSULA VI – DO CAPITAL SOCIAI
O capital social é de R$ 90.000,00 (NOVENTA MIL REAIS, dividido em 90.000 quotas de valor nominal R$ 1,00 (um real), integralizadas, neste ato em moeda corrente do país pelos sócios e distribuídos entre eles da seguinte forma:

Nome dos Sócios	Qtd Quotas	Valor Em R$	%
EGBERT RODRIGUES SOUSA FILHO	200000	200.000,00	100
TOTAL	200000	200.000,00	100,00

CLÁUSULAS VII – DA CESSÃO DE QUOTAS
As quotas são indivisíveis e não poderão ser cedidas ou transferidas a terceiros sem o consentimento do outro sócio a quem fica assegurado, em igualdade de condições e peço direito de preferencia para a sua aquisição se postas a venda, formalizando se realizada a cessão delas, a alteração contratual pertinente.

CLÁUSULA VIII – DA RESPONSABILIDADE
A responsabilidade de cada sócio é restrita ao valor das suas quotas, mas respondem solidariamente pela integralização do capital social.

CLÁUSULA IX – DA ADMINISTRAÇÃO
A administração da sociedade será exercida pelo sócio, **EGBERT RODRIGUES SOUSA FILHO** com poderes e atribuições de Administrador autorizado o uso do nome empresarial, vedado no entanto, em atividades estranhas ao o interesse social ou assumir obrigações seja em favor de qualquer dos quotistas ou de terceiros, bem como onerar ou alienar bens imóveis de sociedade, sem autorização dos outros sócios (**artigos 997, VI; 1.013. 1.015, 1.064, CC/2002)**.

CLÁUSULA X – DO PRÓ LABORE

O administrador terá direito a uma retirada mensal a titulo de pró-labore, ajustada anualmente em comum acordo dentro do limite estabelecido pela legislação do imposto de renda.

CLÁUSULA XI – DO EXERCICIO SOCIAL, BALANÇO PATRIMONIAL DOS LUCROS E PERDAS

O exercício social será coincidente com o ano-calendário e a todo dia 31 de Dezembro de cada ano, será procedido o levantamento do balanço do exercício, sendo que os lucros ou prejuízos verificados serão distribuídos ou suportados pelos sócios na proporção de suas quotas de capital, na forma prevista no

Prefeitura Mun. de Nova Colinas-MA
000376
Assinatura

artigo 1.065 do Código Civil. Nos quatro meses seguintes ao termino do exercício social, os sócios deliberarão sobre as contas e designarão administradores quando for o caso.

CLÁUSULA XII – DA RETIRADA OU FALECIMENTO DE SÓCIO

Retirando-se, falecendo ou interditado qualquer sócio, a sociedade continuará suas atividades com os herdeiros, sucessores e o incapaz, dede que autorizado legalmente. Não sendo possível ou inexistindo interesse destes ou do(s) sócio(s) remanescente(s) na continuidade da sociedade, esta será liquidada após a apuração do Balanço Patrimonial na data do evento. O resultado positivo ou negativado será distribuído ou suportado pelos sócios na proporção de suas quotas. Em nenhuma hipótese a sociedade poderá continuar com apenas um sócio por mais de 180 (cento e oitenta) dias.

Paragrafo único – O mesmo procedimento será adotado em outros casos em que a sociedade se resolva em relação a seu sócio.

CLÁUSULA XIII – DO DESEMPEDIMENTO

O administrador declara, sob as penas da lei, de que não esta impedidos de exercer a administração da empresa por lei especial, ou em virtude de condenação criminal, ou por se encontrar sob os efeitos dela, a pena que vede, ainda que temporariamente, o acesso a cargos públicos; ou por crime falimentar, de prevaricação, peita ou suborno concussão, peculato, ou contra a economia popular, contra o sistema financeiro nacional, contra normas de defesa da concorrência, contra as relações de consumo, fé publica, ou a propriedade.

CLÁUSULA XIV – PORTE EMPRESARIAL

Declaro para os devidos fins e sob as penas de Lei, o enquadramento da empresa como Micro Empresa, onde a receita bruta anual da empresa não excederá ao limite fixado no inciso II do art. 3° da Lei Complementar n° 123 de 14 de dezembro de 2006, e que não se enquadra em qualquer das hipóteses de exclusão relacionadas no § 4° do art. 3° da mencionada lei. Em atendimento ao disposto na Lei Complementar no 123/2006.

CLÁUSULA XV – FORO

Fica eleito o Foro da Comarca de Igarapé Grande – MA, para qualquer ação fundada neste contrato, renunciando-se a qualquer outro por muito especial que seja.

E por estarem em perfeito acordo, em tudo que neste instrumento particular foi lavrado, obrigam-se a cumprir o presente ato constitutivo, e assinam o presente instrumento em uma única via que será destinada ao registro e arquivamento na Junta Comercial do Estado do Maranhão.

Igarapé Grande – MA, 02 de JULHO de 2024

MATEUS DO VALE SILVA
Sócio /Administrador

EGBERT RODRIGUES SOUSA FILHO
Sócio /Administrador

MINISTÉRIO DA ECONOMIA
Secretaria Especial de Desburocratização, Gestão e Governo Digital
Secretaria de Governo Digital
Departamento Nacional de Registro Empresarial e Integração

Prefeitura Mun. de Nova Colinas-MA
Fls. 00377
Assinatura

ASSINATURA ELETRÔNICA

Certificamos que o ato da empresa E R SOUSA FILHO SERVIÇOS LTDA consta assinado digitalmente por:

IDENTIFICAÇÃO DO(S) ASSINANTE(S)	
CPF/CNPJ	Nome
61396573348	EGBERT RODRIGUES SOUSA FILHO
62019214350	MATEUS DO VALE SILVA

CERTIFICO O REGISTRO EM 03/07/2024 01:39 SOB Nº 20240883616.
PROTOCOLO: 240883616 DE 02/07/2024.
CÓDIGO DE VERIFICAÇÃO: 12409401636. CNPJ DA SEDE: 42016257000181.
NIRE: 21201132793. COM EFEITOS DO REGISTRO EM: 02/07/2024.
E R SOUSA FILHO SERVIÇOS LTDA

JUCEMA

CARLOS ANDRÉ DE MORAES PEREIRA
SECRETÁRIO-GERAL
www.empresafacil.ma.gov.br

A validade deste documento, se impresso, fica sujeito à comprovação de sua autenticidade nos respectivos portais, informando seus respectivos códigos de verificação.

Prefeitura Mun. de Nova Olinda-MA
000378
Assinatura

ALTERAÇÃO CONTRATUAL DA E R SOUSA FILHO SERVIÇOS LTDA

Pelo presente instrumento particular de Alteração e Consolidação do Contrato Social os abaixo assinados:

EGBERT RODRIGUES SOUSA FILHO, brasileiro, solteiro, empresário, nascido em 14/02/1997, nº do CPF: 613.965.733-48, residente e domiciliado na cidade de Bernardo – MA RUA DO CAMPO Nº 100 , CENTRO, BERNARDO DO MEARIM – MA CEP 65.723-000

Sócio da E R SOUSA FILHO SERVIÇOS LTDA registrada na Junta Comercial do Estado do Maranhão sob N:21201132793 e inscrita no CNPJ sob nº 42.016.257/0001-81 com sede na AVENIDA MANOEL MATIAS, SN, CENTRO, de Bernardo Do Mearim-MA CEP 65723-000 Resolve alterar as seguintes clausulas.

CLAUSULA I- : O Capital que era de R$ 200.000,00 (DUZENTOS MIL REAIS) totalmente subscrito e integralizado, devido ao aumento de capital será elevado conforme artigos 1.082 e 1.083 fica elevado para R$ 1.000.000,00 (UM MILHAO DE REAIS) em moeda correte nacional, distribuído 1.000.000 quotas no valor de R$ 1,00, correspondendo a R$ 1.000.000,00. (UM MILHAO DE REAIS)

CLÁUSULA II – DA ADMINISTRAÇÃO

A administração da sociedade será exercida pelo sócio, EGBERT RODRIGUES SOUSA FILHO com poderes e atribuições de Administrador autorizado o uso do nome empresarial, vedado, no entanto, em atividades estranhas ao o interesse social ou assumir obrigações seja em favor de qualquer dos quotistas ou de terceiros, bem como onerar ou alienar bens imóveis de sociedade, sem autorização dos outros sócios (**artigos 997, VI; 1.013. 1.015, 1.064, CC/2002)**.

CLÁUSULA III – DO DESIMPEDIMENTO

O Administrador declara, sob as penas de lei, de que não estão impedidos de exercer a administração da empresa por lei especial, ou em virtude de condenação criminal, ou por se encontrar sob os efeitos dela, a pena que vede ainda que temporariamente, o acesso a cargos públicos; ou por crime falimentar, de prevaricação, peita ou suborno concussão, peculato, ou contra a economia popular, contra o sistema financeiro nacional, contra normas de defesa da concorrência, contra as relações de consumo, fé pública, ou a propriedade.

CONSOLIDAÇÃO DO CONTRATO SOCIAL

Pelo presente instrumento particular de consolidação de contrato social os abaixo assinados

EGBERT RODRIGUES SOUSA FILHO, brasileiro, solteiro, empresário, nascido em 14/02/1997, nº do CPF: 613.965.733-48, residente e domiciliado na cidade de Bernardo – MA RUA DO CAMPO Nº 100 , CENTRO, BERNARDO DO MEARIM – MA CEP 65.723-000

CLÁSULA I - DO NOME EMPRESARIAL, DA SEDE E DAS FILIAIS

A sociedade gira sob o nome empresarial de **E R SOUSA FILHO SERVIÇOS LTDA** e usa a expressão **RODRIGUES CONSTRUÇÕES** como nome fantasia.

CLÁUSULA II – DA SEDE

A empresa tem sede e domicilio fiscal na **AVENIDA MANOEL MATIAS, SN, CENTRO, BERNARDO DO MEARIM- MA CEP 65.723-000**

CLÁUSULA III – DAS FILIAIS

A empresa pode estabelecer filiais, agências ou sucursais em qualquer ponto do território nacional ou fora dele, mediante alteração assinada por todos os sócios.

CLÁUSUL IV – DO OBJETO SOCIAL

A sociedade tem o seguinte objeto social 42138-00 OBRAS DE URBANIZAÇÃO- RUAS PRAÇAS E CALÇADAS 47440-99 COMERCIO VAREJISTA DE MATERIAIS DE CONSTRUÇÃO EM GERAL(CIMENTO, TIJOLOS, AREIA, BRITA TELHA) 42995-01 CONSTRUÇÃO DE INSTALAÇÕES ESPORTIVAS E RECREATIVAS 47445-00COMERCIO VAREJISTA DE TINTAS E MATERIAIS PARA PINTURA 47423-00 COMERCIO VAREJISTA DE MATERIAS ELETRICOS 47431-00 COMERCIO VAREJISTA DE VIDROS 47440-01 COMERCIO VAREJISTA DE FERRAGENS E FERRAMENTAS 47440-02 COMERCIO VAREJISTA DE MADEIRAS E ARTEFATOS 47440-03 COMERCIO VAREJISTA DE MATERIAIS HIDRAULICOS 47440-04 COMERCIO VAREJISTA DE CAL, AREIA, PEDRA BRITA, TIJOLOS E TELHAS 71120-00 SERVIÇOS DE ENGENHARIA 71197-03 SERVIÇOS DE DESENHOS TECNICOS RELACIONADOS Á ARQUITETURA E ENGENHARIA 43304-99 OUTRAS OBRAS DE ACABAMENTO DA CONSTRUÇÃO 41204-00 CONSTRUÇÃO DE EDIFICIOS 42111-01 CONSTRUÇÃO DE RODOVIAS E FERROVIAS.



E exerce as seguintes atividades:
42138-00 OBRAS DE URBANIZAÇÃO- RUAS PRAÇAS E CALÇADAS
47440-99 COMERCIO VAREJISTA DE MATERIAIS DE CONSTRUÇÃO EM GERAL(CIMENTO, TIJOLOS, AREIA, BRITA TELHA)
42995-01 CONSTRUÇÃO DE INSTALAÇÕES ESPORTIVAS E RECREATIVAS
47445-00COMERCIO VAREJISTA DE TINTAS E MATERIAIS PARA PINTURA
47423-00 COMERCIO VAREJISTA DE MATERIAS ELETRICOS
47431-00 COMERCIO VAREJISTA DE VIDROS
47440-01 COMERCIO VAREJISTA DE FERRAGENS E FERRAMENTAS
47440-02 COMERCIO VAREJISTA DE MADEIRAS E ARTEFATOS
47440-03 COMERCIO VAREJISTA DE MATERIAIS HIDRAULICOS
47440-04 COMERCIO VAREJISTA DE CAL, AREIA, PEDRA BRITA, TIJOLOS E TELHAS
71120-00 SERVIÇOS DE ENGENHARIA
71197-03 SERVIÇOS DE DESENHOS TECNICOS RELACIONADOS Á ARQUITETURA E ENGENHARIA
43304-99 OUTRAS OBRAS DE ACABAMENTO DA CONSTRUÇÃO
41204-00 CONSTRUÇÃO DE EDIFICIOS
42111-01 CONSTRUÇÃO DE RODOVIAS E FERROVIAS.

CLÁUSULA V – DO INÍCIO DAS ATIVIDADES E PRAZO DE DURAÇÃO
A sociedade iniciou suas atividades em 18/05/2021 e seu prazo de duração será por tempo indeterminado.

CLÁUSULA VI – DO CAPITAL SOCIAI
O capital social é de R$ 1.000.000,00 (UM MILHÃO DE REAIS), dividido em 1.000.000 quotas de valor nominal R$ 1,00 (um real), integralizadas, neste ato em moeda corrente do país pelos sócios e distribuídos entre eles da seguinte forma:

Nome dos Sócios	Qtd Quotas	Valor Em R$	%
EGBERT RODRIGUES SOUSA FILHO	1.000.000	1.000.000,00	100
TOTAL	1.000.000	1.000.000,00	100,00

CLÁUSULAS VII – DA CESSÃO DE QUOTAS
As quotas são indivisíveis e não poderão ser cedidas ou transferidas a terceiros sem o consentimento do outro sócio a quem fica assegurado, em igualdade de condições e peço direito de preferencia para a sua aquisição se postas a venda, formalizando se realizada a cessão delas, a alteração contratual pertinente.

CLÁUSULA VIII – DA RESPONSABILIDADE
A responsabilidade de cada sócio é restrita ao valor das suas quotas, mas respondem solidariamente pela integralização do capital social.

CLÁUSULA IX – DA ADMINISTRAÇÃO
A administração da sociedade será exercida pelo sócio, **EGBERT RODRIGUES SOUSA FILHO** com poderes e atribuições de Administrador autorizado o uso do nome empresarial, vedado, no entanto, em atividades estranhas ao o interesse social ou assumir obrigações seja em favor de qualquer dos quotistas ou de terceiros, bem como onerar ou alienar bens imóveis de sociedade, sem autorização dos outros sócios (**artigos 997, VI; 1.013. 1.015, 1.064, CC/2002).**

CLÁUSULA X – DO PRÓ LABORE

O administrador terá direito a uma retirada mensal a título de pró-labore, ajustada anualmente em comum acordo dentro do limite estabelecido pela legislação do imposto de renda.

CLÁUSULA XI – DO EXERCICIO SOCIAL, BALANÇO PATRIMONIAL DOS LUCROS E PERDAS

O exercício social será coincidente com o ano-calendário e a todo dia 31 de dezembro de cada ano, será procedido o levantamento do balanço do exercício, sendo que os lucros ou prejuízos verificados serão distribuídos ou suportados pelos sócios na proporção de suas quotas de capital, na forma prevista no artigo 1.065 do Código Civil. Nos quatro meses seguintes ao termino do exercício social, os sócios deliberarão sobre as contas e designarão administradores quando for o caso.

CLÁUSULA XII – DA RETIRADA OU FALECIMENTO DE SÓCIO
Retirando-se, falecendo ou interditado qualquer sócio, a sociedade continuará suas atividades com os herdeiros, sucessores e o incapaz, dede que autorizado legalmente. Não sendo possível ou inexistindo interesse destes ou do(s) sócio(s) remanescente(s) na continuidade da sociedade, esta será liquidada após a apuração do Balanço Patrimonial na data do evento. O resultado positivo ou negativado será distribuído ou suportado pelos sócios na proporção de suas quotas. Em nenhuma hipótese a sociedade poderá continuar com apenas um sócio por mais de 180 (cento e oitenta) dias.

Prefeitura Mun. de Nova Colinas-MA
000380
Assinatura

Paragrafo único – O mesmo procedimento será adotado em outros casos em que a sociedade se resolva em relação a seu sócio.

CLÁUSULA XIII – DO DESEMPEDIMENTO

O administrador declara, sob as penas da lei, de que não está impedidos de exercer a administração da empresa por lei especial, ou em virtude de condenação criminal, ou por se encontrar sob os efeitos dela, a pena que vede, ainda que temporariamente, o acesso a cargos públicos; ou por crime falimentar, de prevaricação, peita ou suborno concussão, peculato, ou contra a economia popular, contra o sistema financeiro nacional, contra normas de defesa da concorrência, contra as relações de consumo, fé publica, ou a propriedade.

CLÁUSULA XIV – PORTE EMPRESARIAL

Declaro para os devidos fins e sob as penas de Lei, o enquadramento da empresa como Micro Empresa, onde a receita bruta anual da empresa não excederá ao limite fixado no inciso II do art. 3º da Lei Complementar nº 123 de 14 de dezembro de 2006, e que não se enquadra em qualquer das hipóteses de exclusão relacionadas no § 4º do art. 3º da mencionada lei. Em atendimento ao disposto na Lei Complementar no 123/2006.

CLÁUSULA XV – FORO

Fica eleito o Foro da Comarca de Igarapé Grande – MA, para qualquer ação fundada neste contrato, renunciando-se a qualquer outro por muito especial que seja.

E por estarem em perfeito acordo, em tudo que neste instrumento particular foi lavrado, obrigam-se a cumprir o presente ato constitutivo, e assinam o presente instrumento em uma única via que será destinada ao registro e arquivamento na Junta Comercial do Estado do Maranhão.

Bernardo do Mearim – MA, 01 de Abril de 2025

EGBERT RODRIGUES SOUSA FILHO
Sócio /Administrador

Prefeitura Municipal Nova Colinas-MA
000381
Assinatura

ASSINATURA ELETRÔNICA

Certificamos que o ato da empresa E R SOUSA FILHO SERVIÇOS LTDA consta assinado digitalmente por:

IDENTIFICAÇÃO DO(S) ASSINANTE(S)	
CPF/CNPJ	Nome
61396573348	EGBERT RODRIGUES SOUSA FILHO

CERTIFICO O REGISTRO EM 24/04/2025 10:32 SOB Nº 20250486458.
PROTOCOLO: 250486458 DE 23/04/2025.
CÓDIGO DE VERIFICAÇÃO: 12506718655. CNPJ DA SEDE: 42016257000181.
NIRE: 21201132793. COM EFEITOS DO REGISTRO EM: 14/04/2025.
E R SOUSA FILHO SERVIÇOS LTDA

JUCEMA

CARLOS ANDRÉ DE MORAES PEREIRA
SECRETÁRIO-GERAL
www.empresafacil.ma.gov.br

A validade deste documento, se impresso, fica sujeito à comprovação de sua autenticidade nos respectivos portais, informando seus respectivos códigos de verificação.

Prefeitura Mun. de Nova Colinas MA
000382
Assinatura

REPÚBLICA FEDERATIVA DO BRASIL
MINISTÉRIO DA INFRAESTRUTURA
DEPARTAMENTO NACIONAL DE TRÂNSITO
CARTEIRA NACIONAL DE HABILITAÇÃO

MA

NOME
EGBERT RODRIGUES SOUSA FILHO

DOC. IDENTIDADE/ÓRG.EMISSOR/UF
0430493320132 SSP MA

CPF
613.965.733-48

DATA NASCIMENTO
14/02/1997

FILIAÇÃO
EGBERT RODRIGUES SOUSA

SIMONE MORAES ALVES

PERMISSÃO

ACC

CAT. HAB.
AB

Nº REGISTRO
06786931712

VALIDADE
16/12/2031

1ª HABILITAÇÃO
31/01/2017

VÁLIDA EM TODO O TERRITÓRIO NACIONAL
2262680366

OBSERVAÇÕES

ASSINATURA DO PORTADOR

LOCAL
SÃO LUÍS, MA

DATA EMISSÃO
17/12/2021

ASSINADO DIGITALMENTE
DEPARTAMENTO ESTADUAL DE TRÂNSITO

49105870637
MA046270604

MARANHÃO

DENATRAN CONTRAN

2262680366

QR-CODE

Documento assinado com certificado digital em conformidade com a Medida Provisória nº 2200-2/2001. Sua validade poderá ser confirmada por meio do programa Assinador Serpro.

As orientações para instalar o Assinador Serpro e realizar a validação do documento digital estão disponíveis em: https://www.serpro.gov.br/assinador-digital.

SERPRO / SENATRAN

Prefeitura Mun. de Nova Colinas-MA
000383
Fls.
Assinatura

Consulta Quadro de Sócios e Administradores - QSA

CNPJ:
42.016.257/0001-81
NOME EMPRESARIAL:
E R SOUSA FILHO SERVICOS LTDA
CAPITAL SOCIAL:
R$1.000.000,00 (Hum milhão de reais)

O Quadro de Sócios e Administradores(QSA) constante da base de dados do Cadastro Nacional da Pessoa Jurídica (CNPJ) é o seguinte:

Nome/Nome Empresarial:
EGBERT RODRIGUES SOUSA FILHO
Qualificação:
49-Sócio-Administrador

Para informações relativas à participação no QSA, acessar o e-CAC com certificado digital ou comparecer a uma unidade da RFB.

Emitido no dia **06/05/2025** às **12:43** (data e hora de Brasília).

Estado do Maranhão

SINTEGRA/ICMS

Consulta Pública ao Cadastro do Estado do Maranhão

Secretaria de Estado da Fazenda

Prefeitura Mun. de Nova Colinas-MA
Doc. 000384
Assinatura

Resultado da Consulta SINTEGRA/ICMS

IDENTIFICAÇÃO

CGC: 42.016.257/0001-81 **Inscrição Estadual:** 12.697502-7

Razão Social: E R SOUSA FILHO SERVIA‡OS LTDA

Regime Apuração: SIMPLES NACIONAL

ENDEREÇO

Logradouro: AVE MANOEL MATIAS

Número: SN **Complemento:**

Bairro: CENTRO

Município: BERNARDO DO MEARIM **UF:** MA

CEP: 65723000 **DDD:** **Telefone:** 84633448

INFORMAÇÕES COMPLEMENTARES

CNAE Principal: 4213800 - OBRAS DE URBANIZAÇÃO - RUAS, PRAÇAS E CALÇADAS

CNAEs Secundários	
Código	**Descrição CNAE**
4744003	COMÉRCIO VAREJISTA DE MATERIAIS HIDRÁULICOS
4744004	COMÉRCIO VAREJISTA DE CAL, AREIA, PEDRA BRITADA, TIJOLOS E TELHAS
4744099	COMÉRCIO VAREJISTA DE MATERIAIS DE CONSTRUÇÃO EM GERAL
7112000	SERVIÇOS DE ENGENHARIA
4120400	CONSTRUÇÃO DE EDIFÍCIOS
4211101	CONSTRUÇÃO DE RODOVIAS E FERROVIAS
7119703	SERVIÇOS DE DESENHO TÉCNICO RELACIONADOS À ARQUITETURA E ENGENHARIA
4299501	CONSTRUÇÃO DE INSTALAÇÕES ESPORTIVAS E RECREATIVAS
4330499	OUTRAS OBRAS DE ACABAMENTO DA CONSTRUÇÃO
4741500	COMÉRCIO VAREJISTA DE TINTAS E MATERIAIS PARA PINTURA
4742300	COMÉRCIO VAREJISTA DE MATERIAL ELÉTRICO
4743100	COMÉRCIO VAREJISTA DE VIDROS
4744001	COMÉRCIO VAREJISTA DE FERRAGENS E FERRAMENTAS
4744002	COMÉRCIO VAREJISTA DE MADEIRA E ARTEFATOS

Situação Cadastral Vigente: HABILITADO

Data desta Situação Cadastral: 16/06/2021

OBRIGAÇÕES

NFe a partir de (CNAE's): 18/06/2021 - (Devido emissão voluntária),

EDF a partir de:

CTE a partir de:

Observação: Os dados acima estão baseados em informações fornecidas pelo próprio contribuinte cadastrado. Não valem como certidão de sua efetiva existência de fato e de direito, não são oponíveis à Fazenda e nem excluem a responsabilidade tributária derivada de operações com ele ajustadas.

Data da Consulta: 10/01/2026

Número da Consulta:

Nova Consulta | Imprimir

Desenvolvido pela Sefaz/COTEC - 2005-2012

Data da consulta: 13/04/2026 00:26:34

Prefeitura Mun. de Nova Colinas-MA
000385
Assinatura

Identificação do Contribuinte - CNPJ Matriz

CNPJ: **42.016.257/0001-81**
A opção pelo Simples Nacional e/ou SIMEI abrange todos os estabelecimentos da empresa

Nome Empresarial: **E R SOUSA FILHO SERVICOS LTDA**

Situação Atual

Situação no Simples Nacional: **Optante pelo Simples Nacional desde 20/05/2021**
Situação no SIMEI: **NÃO enquadrado no SIMEI**

+ Mais informações

Voltar | Gerar PDF

Prefeitura Mun. de Nova Colinas-MA
000386
Assinatura

REPÚBLICA FEDERATIVA DO BRASIL

CADASTRO NACIONAL DA PESSOA JURÍDICA

NÚMERO DE INSCRIÇÃO	COMPROVANTE DE INSCRIÇÃO E DE SITUAÇÃO CADASTRAL	DATA DE ABERTURA
42.016.257/0001-81 **MATRIZ**		**20/05/2021**

NOME EMPRESARIAL
E R SOUSA FILHO SERVICOS LTDA

TÍTULO DO ESTABELECIMENTO (NOME DE FANTASIA)	PORTE
RODRIGUES CONSTRUCOES	**ME**

CÓDIGO E DESCRIÇÃO DA ATIVIDADE ECONÔMICA PRINCIPAL
42.13-8-00 - Obras de urbanização - ruas, praças e calçadas

CÓDIGO E DESCRIÇÃO DAS ATIVIDADES ECONÔMICAS SECUNDÁRIAS
41.20-4-00 - Construção de edifícios
42.11-1-01 - Construção de rodovias e ferrovias
42.99-5-01 - Construção de instalações esportivas e recreativas
43.30-4-99 - Outras obras de acabamento da construção
47.41-5-00 - Comércio varejista de tintas e materiais para pintura
47.42-3-00 - Comércio varejista de material elétrico
47.43-1-00 - Comércio varejista de vidros
47.44-0-01 - Comércio varejista de ferragens e ferramentas
47.44-0-02 - Comércio varejista de madeira e artefatos
47.44-0-03 - Comércio varejista de materiais hidráulicos
47.44-0-04 - Comércio varejista de cal, areia, pedra britada, tijolos e telhas
47.44-0-99 - Comércio varejista de materiais de construção em geral
71.12-0-00 - Serviços de engenharia
71.19-7-03 - Serviços de desenho técnico relacionados à arquitetura e engenharia

CÓDIGO E DESCRIÇÃO DA NATUREZA JURÍDICA
206-2 - Sociedade Empresária Limitada

LOGRADOURO	NÚMERO	COMPLEMENTO
AV MANOEL MATIAS	**SN**	********

CEP	BAIRRO/DISTRITO	MUNICÍPIO	UF
65.723-000	**CENTRO**	**BERNARDO DO MEARIM**	**MA**

ENDEREÇO ELETRÔNICO	TELEFONE
RODRIGUESCONSTRUCOES22@GMAIL.COM	**(99) 8473-7537**

ENTE FEDERATIVO RESPONSÁVEL (EFR)
*****

SITUAÇÃO CADASTRAL	DATA DA SITUAÇÃO CADASTRAL
ATIVA	**20/05/2021**

MOTIVO DE SITUAÇÃO CADASTRAL

SITUAÇÃO ESPECIAL	DATA DA SITUAÇÃO ESPECIAL
********	********

Aprovado pela Instrução Normativa RFB nº 2.119, de 06 de dezembro de 2022.

Emitido no dia **06/05/2025** às **12:43:10** (data e hora de Brasília). Página: **1/1**

Prefeitura Mun. de Nova Colinas-MA
000387
Assinatura

MINISTÉRIO DA FAZENDA
Secretaria da Receita Federal do Brasil
Procuradoria-Geral da Fazenda Nacional

CERTIDÃO POSITIVA COM EFEITOS DE NEGATIVA DE DÉBITOS RELATIVOS AOS TRIBUTOS FEDERAIS E À DÍVIDA ATIVA DA UNIÃO

Nome: E R SOUSA FILHO SERVICOS LTDA
CNPJ: 42.016.257/0001-81

Ressalvado o direito de a Fazenda Nacional cobrar e inscrever quaisquer dívidas de responsabilidade do sujeito passivo acima identificado que vierem a ser apuradas, é certificado que:

1. constam débitos administrados pela Secretaria da Receita Federal do Brasil (RFB) com exigibilidade suspensa nos termos do art. 151 da Lei nº 5.172, de 25 de outubro de 1966 - Código Tributário Nacional (CTN), ou objeto de decisão judicial que determina sua desconsideração para fins de certificação da regularidade fiscal, ou ainda não vencidos; e

2. não constam inscrições em Dívida Ativa da União (DAU) na Procuradoria-Geral da Fazenda Nacional (PGFN).

Conforme disposto nos arts. 205 e 206 do CTN, este documento tem os mesmos efeitos da certidão negativa.

Esta certidão é válida para o estabelecimento matriz e suas filiais e, no caso de ente federativo, para todos os órgãos e fundos públicos da administração direta a ele vinculados. Refere-se à situação do sujeito passivo no âmbito da RFB e da PGFN e abrange inclusive as contribuições sociais previstas nas alíneas 'a' a 'd' do parágrafo único do art. 11 da Lei nº 8.212, de 24 de julho de 1991.

A aceitação desta certidão está condicionada à verificação de sua autenticidade na Internet, nos endereços <http://rfb.gov.br> ou <http://www.pgfn.gov.br>.

Certidão emitida gratuitamente com base na Portaria Conjunta RFB/PGFN nº 1.751, de 2/10/2014.
Emitida às 11:02:17 do dia 21/05/2026 <hora e data de Brasília>.
Válida até 17/11/2026.
Código de controle da certidão: **0300.59B8.33BC.9107**
Qualquer rasura ou emenda invalidará este documento.

Prefeitura Mun. de Nova Colinas-MA
000388
Assinatura

Voltar | Imprimir

CAIXA
CAIXA ECONÔMICA FEDERAL

Certificado de Regularidade do FGTS - CRF

Inscrição: 42.016.257/0001-81

Razão social: E R SOUSA FILHO SERVICOS LTDA

Endereço: AVE MANOEL MATIAS SN / CENTRO / BERNARDO DO MEARIM / MA / 65723-000

A Caixa Econômica Federal, no uso da atribuição que lhe confere o Art. 7, da Lei 8.036, de 11 de maio de 1990, certifica que, nesta data, a empresa acima identificada encontra-se em situação regular perante o Fundo de Garantia do Tempo de Servico - FGTS.

O presente Certificado não servirá de prova contra cobrança de quaisquer débitos referentes a contribuições e/ou encargos devidos, decorrentes das obrigações com o FGTS.

Validade: 03/07/2026 a 01/08/2026

Certificação Número: 2026070308066177140696

Informação obtida em 07/07/2026 23:08:22

A utilização deste Certificado para os fins previstos em Lei esta condicionada a verificação de autenticidade no site da Caixa: **www.caixa.gov.br**

Prefeitura Mun. de Nova Colinas-MA
000389
Assinatura

PODER JUDICIÁRIO
JUSTIÇA DO TRABALHO

CERTIDÃO NEGATIVA DE DÉBITOS TRABALHISTAS

Nome: E R SOUSA FILHO SERVICOS LTDA (MATRIZ E FILIAIS)
CNPJ: 42.016.257/0001-81
Certidão nº: 47580167/2026
Expedição: 13/05/2026, às 09:22:33
Validade: 09/11/2026 - 180 (cento e oitenta) dias, contados da data de sua expedição.

Certifica-se que **E R SOUSA FILHO SERVICOS LTDA (MATRIZ E FILIAIS)**, inscrito(a) no CNPJ sob o nº **42.016.257/0001-81, NÃO CONSTA** como inadimplente no Banco Nacional de Devedores Trabalhistas.
Certidão emitida com base nos arts. 642-A e 883-A da Consolidação das Leis do Trabalho, acrescentados pelas Leis ns.º 12.440/2011 e 13.467/2017, e no Ato 01/2022 da CGJT, de 21 de janeiro de 2022.
Os dados constantes desta Certidão são de responsabilidade dos Tribunais do Trabalho.
No caso de pessoa jurídica, a Certidão atesta a empresa em relação a todos os seus estabelecimentos, agências ou filiais.
A aceitação desta certidão condiciona-se à verificação de sua autenticidade no portal do Tribunal Superior do Trabalho na Internet (http://www.tst.jus.br).
Certidão emitida gratuitamente.

INFORMAÇÃO IMPORTANTE
Do Banco Nacional de Devedores Trabalhistas constam os dados necessários à identificação das pessoas naturais e jurídicas inadimplentes perante a Justiça do Trabalho quanto às obrigações estabelecidas em sentença condenatória transitada em julgado ou em acordos judiciais trabalhistas, inclusive no concernente aos recolhimentos previdenciários, a honorários, a custas, a emolumentos ou a recolhimentos determinados em lei; ou decorrentes de execução de acordos firmados perante o Ministério Público do Trabalho, Comissão de Conciliação Prévia ou demais títulos que, por disposição legal, contiver força executiva.

Prefeitura Mun. de Nova Colinas-MA
000390
Assinatura

GOVERNO DO ESTADO DO MARANHÃO
SECRETARIA DE ESTADO DA FAZENDA

CERTIDÃO NEGATIVA DE DÉBITO

Nº Certidão: 108120/26 **Data da** 04/05/2026 10:40:47

Inscrição Estadual: 126975027 **CPF/CNPJ:** 42016257000181

Razão Social: E R SOUSA FILHO SERVIAOS LTDA

Endereço: AVE MANOEL MATIAS, SN CEP: 65723000 - CENTRO

elefone: (98)84633448 **Município:** BERNARDO DO MEARIM **UF:** MA

Certificamos que, após a realização das consultas procedidas no sistema desta Secretaria, substanciado pelos artigos 240 a 242, da lei nº 7.799, de 19/12/2002 e disposto no artigo 205 da lei nº 5.172, de 25 de outubro de 1966 (Código Tributário Nacional), não constam débitos relativos aos tributos estaduais, administrados por esta Secretaria, em nome do sujeito passivo acima identificado. Ressalvado, todavia, à Fazenda Pública Estadual o direito da cobrança de dívidas que venham a ser apuradas e não alcançadas pela decadência.

Validade da Certidão: 90 (noventa) dias: 02/08/2026.

A autenticidade desta certidão deverá ser confirmada no endereço:
http://portal.sefaz.ma.gov.br/, clicando no item "Certidões" e em seguida em "Validação de Certidão Negativa de Débito".

CERTIDÃO EMITIDA GRATUITAMENTE.

Data Impressão: 04/05/2026 10:40:47

Prefeitura Mun. de Nova Colinas-MA
000391
Assinatura

GOVERNO DO ESTADO DO MARANHÃO
SECRETARIA DE ESTADO DA FAZENDA

CERTIDÃO NEGATIVA DE DÍVIDA ATIVA

Nº Certidão: 068595/26 **Data da** 09/07/2026 16:26:09

Inscrição Estadual: 126975027 **CPF/CNPJ:** 42016257000181

Razão Social: E R SOUSA FILHO SERVIAOS LTDA

Endereço: AVE MANOEL MATIAS, SN CEP: 65723000 - CENTRO

elefone: (98)84633448 **Município:** BERNARDO DO MEARIM **UF:** MA

Certificamos que, após a realização das consultas procedidas no sistema desta Secretaria e na forma do disposto do artigo 156, da lei nº 2.231, de 29/12/1962, substanciado pelos artigos 240 a 242 da lei nº 7.799, de 19/12/2002, bem como prescreve o artigo 205 da lei nº 5.172, de 25 de outubro de 1966 (Código Tributário Nacional) não constam débitos inscritos na Dívida Ativa, em nome do sujeito passivo acima identificado.

Validade da Certidão: 90 (noventa) dias: 07/10/2026.

A autenticidade desta certidão deverá ser confirmada no endereço:
http://portal.sefaz.ma.gov.br/, clicando no item "Certidões" e em seguida em "Validação de Certidão Negativa de Dívida Ativa".

CERTIDÃO EMITIDA GRATUITAMENTE.

Data Impressão: 09/07/2026 16:26:09

DATA DA EMISSÃO - 20/04/2026 15:51:37

Prefeitura Mun. de Nova Colinas-MA 000392 Assinatura

BERNARDO DO MEARIM
UM OLHAR DIFERENTE

ESTADO DO MARANHÃO
PREFEITURA MUNICIPAL DE BERNARDO DO MEARIM - MA
SECRETARIA MUNICIPAL DE FINANÇAS

CERTIDÃO NEGATIVA DE DÉBITOS TRIBUTÁRIOS E DE DÍVIDA ATIVA

NUMERO: 000215 **LIBERAÇÃO:** 20/04/2026 **VALIDADE:** 19/07/2026

DADOS DO CONTRIBUINTE

NOME / RAZÃO SOCIAL: E R SOUSA FILHO SERVICOS LTDA

CPF / CNPJ: 42.016.257/0001-81 **INSCRIÇÃO MUNICIPAL:** 128

ENDEREÇO: MANOEL MATIAS **Bairro:** CENTRO **Nº:** 100

MUNICÍPIO: BERNARDO DO MEARIM **UF:** MA

TRIBUTOS ABRANGIDOS

Certificamos que, após realização de consultas procedidas no sistema desta Secretaria e na forma do disposto do artigo 156, da Lei Nº 2.231, de 29/12/1962, substanciado pelos artigos (240 a 242) da Lei Nº 7.799, de 19/12/2002, bem como prescreve o artigo 205 da Lei Nº 5.172, de 25 de outubro de 1966 (Código Tributário Nacional) o sujeito passivo acima identificado, se encontra até a presente data em situação: **REGULAR**

INFORMAÇÕES ADICIONAIS

A autenticidade desta certidão deverá ser confirmada escaneando o QrCode ao lado.
Ou acessando o link: https://nfse.bernardodomearim.ma.gov.br/autenticar
CÓDIGO DE AUTENTICIDADE: 2W7o3XU1eL9yVhZK6JYB
EMITIDO ÀS 15:51:37 DO DIA 20/04/2026.

Prefeitura Mun. de Nova Colinas
Fls. 000393
Assinatura

PREFEITURA DE
BERNARDO DO MEARIM
UM OLHAR DIFERENTE

ESTADO DO MARANHÃO
PREFEITURA MUNICIPAL DE BERNARDO DO MEARIM - MA
SEC. MUNICIPAL DE PLANEJAMENTO ADMINISTRAÇÃO E FINANÇAS.

2026

ALVARÁ DE LICENÇA PARA LOCALIZAÇÃO E FUNCIONAMENTO

VALIDADE : 31/12/2026

Nº DO ALVARÁ	INSC. MUNICIPAL:	CPF/CNPJ:	INSC. ESTADUAL:
000145	128	42.016.257/0001-81	126975027

RAZÃO SOCIAL:
E R SOUSA FILHO SERVICOS LTDA

NOME DE FANTASIA:
RODRIGUES CONSTRUCOES

LOCALIZAÇÃO
MANOEL MATIAS, Nº: 100, BAIRRO: CENTRO
65723000, BERNARDO DO MEARIM - MA

CNAE - DESCRIÇÃO DA ATIVIDADE ECONÔMICA

421380001 - OBRAS DE URBANIZACAO RUAS, PRACAS E CALCADAS
412040001 - CONSTRUÇÃO DE EDIFICIOS
421110101 - CONSTRUÇÃO DE RODOVIAS E FERROVIAS
429950101 - CONSTRUÇÃO DE INSTALAÇOES ESPORTIVAS E RECREATIVAS
433049901 - OUTRAS OBRAS DE ACABAMENTO DA CONSTRUÇÃO
474150001 - COMÉRCIO VAREJISTA DE TINTAS E MATERIAIS PARA PINTURA
474230001 - COMÉRCIO VAREJISTA DE MATERIAL ELÉTRICO
474310001 - COMÉRCIO VAREJISTA DE VIDROS
474400101 - COMÉRCIO VAREJISTA DE FERRAGENS E FERRAMENTAS
474400201 - COMÉRCIO VAREJISTA DE MADEIRA E ARTEFATOS

BERNARDO DO MEARIM - MA, 19 DE JANEIRO DE 2026.

INFORMAÇÕES ADICIONAIS

LUCELDER ALVES LUNA

SEC. MUNICIPAL DE PLANEJAMENTO ADMINISTRAÇÃO E FINANÇAS.

Este Alvará é válido somente para a atividade acima discriminada.

ESTE ALVARÁ DEVE SER AFIXADO EM LOCAL VISÍVEL E ACESSÍVEL À FISCALIZAÇÃO

A autenticidade deste documento deverá ser confirmada escaneando o QrCode ao lado.
Ou acessando o link: https://nfse.bernardodomearim.ma.gov.br/autenticar
CÓDIGO DE AUTENTICIDADE: 2701LRin6la1fy8d2bk2
Emitido às 14:47:29 DO DIA 19/01/2026.

EMPRESA | GOVERNO DO MARANHÃO FÁCIL

Governo do Estado do Maranhão
Secretaria de Estado de Indústria e comércio - SEINC
Junta Comercial do Estado do Maranhão

EMPRESA | GOVERNO DO MARANHÃO FÁCIL

Prefeitura de Nova Colinas-MA
000394
Fls.
Assinatura

CERTIDÃO SIMPLIFICADA

Sistema Nacional de Registro de Empresas Mercantis - SINREM

Certificamos que as informações abaixo constam dos documentos arquivados nesta Junta Comercial e são vigentes na data da sua expedição.

Nome Empresarial: E R SOUSA FILHO SERVIÇOS LTDA **NIRE :** 21201132793 **Natureza Jurídica:** Sociedade Empresária Limitada			**Protocolo:** MAC2500659378
NIRE (Sede) 21201132793	**CNPJ** 42.016.257/0001-81	**Data de Ato Constitutivo** 20/05/2021	**Início de Atividade** 18/05/2021
Endereço Completo Avenida MANOEL MATIAS, Nº SN, CENTRO - Bernardo do Mearim/MA - CEP 65723-000			
Objeto Social 42.13-8-00 - OBRAS DE URBANIZACAO - RUAS, PRACAS E CALCADAS 47.44-0-99 - COMERCIO VAREJISTA DE MATERIAIS DE CONSTRUCAO EM GERAL(CIMENTO, TIJOLOS, AREIA, BRITA, TELHA) 42.99-5-01 - CONSTRUCAO DE INSTALACOES ESPORTIVAS E RECREATIVAS 47.41-5-00 - COMERCIO VAREJISTA DE TINTAS E MATERIAIS PARA PINTURA 47.42-3-00 - COMERCIO VAREJISTA DE MATERIAL ELETRICO 47.43-1-00 - COMERCIO VAREJISTA DE VIDROS 47.44-0-01 - COMERCIO VAREJISTA DE FERRAGENS E FERRAMENTAS 47.44-0-02 - COMERCIO VAREJISTA DE MADEIRA E ARTEFATOS 47.44-0-03 - COMERCIO VAREJISTA DE MATERIAIS HIDRAULICOS 47.44-0-04 - COMERCIO VAREJISTA DE CAL, AREIA, PEDRA BRITADA, TIJOLOS E TELHAS 71.12-0-00 - SERVICOS DE ENGENHARIA 71.19-7-03 - SERVICOS DE DESENHO TECNICO RELACIONADOS A ARQUITETURA E ENGENHARIA 43.30-4-99 - OUTRAS OBRAS DE ACABAMENTO DA CONSTRUCAO 41.20-4-00 - CONSTRUCAO DE EDIFICIOS 42.11-1-01 - CONSTRUCAO DE RODOVIAS E FERROVIAS			
apital Social $ 1.000.000,00 (um milhão reais) **Capital Integralizado** R$ 1.000.000,00 (um milhão reais)		**Porte** ME (Microempresa)	**Prazo de Duração** Indeterminado

Dados do Sócio

Nome	CPF/CNPJ	Participação no capital	Espécie de sócio	Administrador	Término do mandato
EGBERT RODRIGUES SOUSA FILHO	613.965.733-48	R$ 1.000.000,00	Sócio	S	Indeterminado

Dados do Administrador

Nome	CPF	Término do mandato
EGBERT RODRIGUES SOUSA FILHO	613.965.733-48	

Último Arquivamento

Data	Número	Ato/eventos	Situação / Status
24/04/2025	20250486458	002 / 051 - CONSOLIDAÇÃO	ATIVA / SEM STATUS

Esta certidão foi emitida automaticamente em 05/01/2026, às 14:17:52 (horário de Brasília).
Se impressa, verificar sua autenticidade no **https://www.empresafacil.ma.gov.br**, com o código **SPG5OFEA**.

CARLOS ANDRÉ DE MORAES PEREIRA
Secretário-Geral

Prefeitura Municipal de Nova Colinas-MA
000395
Assinatura

ALFA ASSESSORIA E CONSULTORIA CONTÁBIL
Rua Sete de Setembro n° 42, Centro Igarapé Grande
CNPJ: 22.921.500/0001-07 CEP: 65720-000

FIRMA: E R SOUSA FILHO SERVIÇOS LTDA
ENDEREÇO: AVENIDA MANOEL MATIAS, SN, BAIRRO CENTRO CEP 65723-000
CIDADE: BERNARDO DO MEARIM **ESTADO:** MARANHÃO
CNPJ: 42.016.257/0001-81 **NSC. EST.:**
ENCERRAMENTO EM: 31/12/2024
NIRE:21201132793

BALANÇO GERAL

ATIVO

ATIVO CIRCULANTE

1.1	DISPONIBILIDADES			
	1.1.1	CAIXA	R$	55.000,00
	1.1.2	Bancos	R$	85.860,32
	1.1.3	Estoque	R$	
1.2	DIREITOS REALIZÁVEIS A CURTO PRAZO			
	1.2.1	Duplicatas a Receber	R$	
	1.2.2	(-) Duplicatas Descontadas	R$	
	1.2.3	Contas a Receber	R$	
	1.2.4	ICMS a Recuperar	R$	
1.3	ESTOQUES			
	1.3.1	Mercadorias	R$	200.000,00
	1.3.2	Mercadorias Isentas	R$	
	1.3.3	Matéria Prima	R$	
	1.3.4	Prod. Industrializado	R$	
	1.3.5	Prod. Farmacêuticos	R$	

ATIVO NÃO CIRCULANTE

2.1	IMOBILIZADO			
	2.1.1	Imóveis	R$	
	2.1.2	Máquinas e Acessórios	R$	
	2.1.3	Veículos	R$	50.000,00
	2.1.4	Móveis e Utensílios	R$	30.000,00
	2.1.5	Instalações	R$	
	2.1.6	Ferramentas	R$	
	2.1.7	Computadores periféricos	R$	
	2.1.8	(-) Dep. Acum. do Imobilizado	R$	
	TOTAL DO ATIVO		R$	**420.860,32**

BERNARDO DO MEARIM -MA 31/12/2024

SÓCIO ADMINISTRADOR
EGBERT RODRIGUES SOUSA FILHO
CPF:613.965.733-48

CONTADOR
SERGIO GABRIEL SAMPAIO SOUSA
CRC-MA 012603/O9 CPF037.221.513-09

Prefeitura Municipal de Nova Colinas-MA
000376
Assinatura

ALFA ASSESSORIA E CONSULTORIA CONTÁBIL
Rua Sete de Setembro n° 42, Centro Igarapé Grande
CNPJ: 22.921.500/0001-07 CEP: 65720-000

FIRMA: E R SOUSA FILHO SERVIÇOS LTDA
ENDEREÇO: AVENIDA MANOEL MATIAS, SN, BAIRRO CENTRO CEP 65723-000
CIDADE: BERNARDO DO MEARIM **ESTADO:** MARANHÃO
CNPJ: 42.016.257/0001-81 **NSC. EST.:**
ENCERRAMENTO EM: 31/12/2024
NIRE:21201132793

PASSIVO CIRCULANTE

3.1	EXIGIBILIDADE			
	3.1.1	Fornecedores	R$	65.000,00
	3.1.2	Contas a Pagar	R$	26.000,00
	3.1.3	Empréstimo Industrial	R$	
	3.1.4	Imp. e Contribuições a Recolher	R$	
	3.1.5	ICMS a Recolher	R$	4.362,36
	3.1.6	IPI a Recolher	R$	4.256,36
	3.1.7	PIS s/Faturamento a Recolher	R$	5.241,60
	3.1.8	Cont. com o Pessoal	R$	16.000,00
	3.1.9	Contribuições Previdenciarias	R$	
	3.1.10	INSS a Recolher	R$	

PATRIMONIO LÍQUIDO

4.1	CAPITAL			
	3.1.1	Capital Social Subscrito	R$	200.000,00
	3.1.2	(-) Capital a Integralizar	R$	
4.2	RESERVA DE CAPITAL			
	4.2.1	Res. Correção Mon. Do Capital	R$	
4.3	RESERVA DE REAVALIAÇÃO			
	4.2.1	Res. Reavaliação dos Bens	R$	
4.4	RESERVA DE LUCRO			
	4.4.1	Reserva Legal	R$	
	4.4.2	Contas Particulares	R$	
4.5				
	4.5.1	Lucros Acumulados	R$	100.000,00
	4.5.2	(-) Prejuízos acumulados	R$	
	4.5.3	Lucro do Exercicio	R$	
	TOTAL PÁSSIVO		R$	**420.860,32**

BERNARDO DO MEARIM - MA 31/12/2024

SÓCIO ADMINISTRADOR
EGBERT RODRIGUES SOUSA FILHO
CPF:613.965.733-48

CONTADOR
SERGIO GABRIEL SAMPAIO SOUSA
CRC-MA 012603/O9 CPF037.221.513-09

Prefeitura Mun. de Nova Colinas-MA
000397
Assinatura

ALFA ASSESSORIA E CONSULTORIA CONTÁBIL
Rua Sete de Setembro n° 42, Centro Igarapé Grande
CNPJ: 22.921.500/0001-07 CEP: 65720-000

FIRMA: E R SOUSA FILHO SERVIÇOS LTDA
ENDEREÇO: AVENIDA MANOEL MATIAS, SN, BAIRRO CENTRO CEP 65723-000
CIDADE: BERNARDO DO MEARIM **ESTADO:** MARANHÃO
CNPJ: 42.016.257/0001-81 **NSC. EST.:**
ENCERRAMENTO EM: 31/12/2024
NIRE:21201132793

DEMONSTRAÇÃO DO RESULTADO DO EXERCICIO

RECEITA OPERACIONAL BRUTA	
Vendas de Produtos	
PRESTAÇÃO DE SERVIÇO/COMERCIO	R$ 350.000,00
(-) DEDUÇÕES DA RECEITA BRUTA	
Devoluções de Vendas	
Abatimentos	
Impostos e Contribuições Incidentes sobre SERVIÇOS	55.000,00
= RECEITA OPERACIONAL LÍQUIDA	R$ 295.000,00
= RESULTADO OPERACIONAL BRUTO	R$ 295.000,00
(-) DESPESAS OPERACIONAIS	-R$ 95.000,00
Despesas com impostos	R$ 50.000,00
Despesas com PESSOAL	R$ 45.000,00
(-) DESPESAS OPERACIONAIS	-R$ 100.000,00
Despesas com viagens e represent.	R$ 50.000,00
Despesas Gerais	R$ 50.000,00
(=) RESULTADO LÍQUIDO DO EXERCÍCIO	R$ 100.000,00

BERNARDO DO MEARIM -MA 31/12/2024

SÓCIO ADMINISTRADOR
EGBERT RODRIGUES SOUSA FILHO
CPF:613.965.733-48

CONTADOR
SERGIO GABRIEL SAMPAIO SOUSA
CRC-MA 012603/O9 CPF037.221.513-09

Prefeitura Mun. de Nova Colinas-MA
000398
Assinatura

ALFA ASSESSORIA E CONSULTORIA CONTÁBIL
Rua Sete de Setembro n° 42, Centro Igarapé Grande
CNPJ: 22.921.500/0001-07 CEP: 65720-000

FIRMA: E R SOUSA FILHO SERVIÇOS LTDA
ENDEREÇO: AVENIDA MANOEL MATIAS, SN, BAIRRO CENTRO CEP 65723-000
CIDADE: BERNARDO DO MEARIM **ESTADO:** MARANHÃO
CNPJ: 42.016.257/0001-81 **NSC. EST.:**
ENCERRAMENTO EM: 31/12/2024
NIRE:21201132793

ÍNDICES ECONÔMICOS DO BALANÇO

Liquidez Corrente

$$\frac{\text{Ativo Circulante}}{\text{Passivo Circulante}} = 2{,}82$$

Liquidez Geral

$$\frac{\text{ATIVO CIRCULANTE + ATIVO NÃO CIRCULANTE}}{\text{PASSIVO CIRCULANTE + PASSIVO NÃO CIRCULANTE}} = 3{,}48$$

Solvência Geral

$$\frac{\text{ATIVO TOTAL}}{\text{PASSIVO CIRCULANTE + PASSIVO NÃO CIRCULANTE}} = 3{,}48$$

BERNARDO DO MEARIM-MA 31 DE DEZEMBRO DE 2024

SOCIO ADMINISTRADOR
EGBERT RODRIGUES SOUSA FILHO
CPF:613.965.733-48

CONTADOR
SERGIO GABRIEL SAMPAIO SOUSA
CRC-MA 012603/O9 CPF037.221.513-09

Prefeitura Mun. de Açailândia Fls. 000399 Assinatura

ALFA ASSESSORIA E CONSULTORIA CONTÁBIL
Rua Sete de Setembro n° 42, Centro Igarapé Grande
CNPJ: 22.921.500/0001-07 CEP: 65720-000

NOTAS EXPLICATIVAS

FIRMA: E R SOUSA FILHO SERVIÇOS LTDA
ENDEREÇO: AVENIDA MANOEL MATIAS, SN, BAIRRO CENTRO CEP 65723-000
CIDADE: BERNARDO DO MEARIM **ESTADO:** MARANHÃO
CNPJ: 42.016.257/0001-81 **NSC. EST.:**
ENCERRAMENTO EM: 31/12/2024

NIRE:21201132793

Nota 1 - Normas Brasileiras de Contabilidade

A empresa M DO VALE SILVA LTDA, para todos os fins societários, tributários, trabalhistas, administrativos e jurídicos de um modo geral, que realizou sua contabilidade no exercício mencionado em conformidade com as Normas Brasileiras de Contabilidade, em especial, com a ITG 1000 Modelo Contábil para Pequenas Empresas.

Nota 2 - Atividades Empresariais

As atividades empresariais constam do objetivo social descrito no contrato social referem-se a Obras de urbanização- ruas, praças e calçadas, construção de edifícios, construção de rodovias r ferrovias, reformas em geral, Construção de instalações esportivas e recreativas .No período em apreço, a maioria das operações foram efetuadas em outras cidades, fora do estabelecimento da empresa, situado na avenida Manoel matias, sn, centro BRNARDO DO MEARIM- MA CEP 65.723-000.

Nota 3 - Principais Práticas Contábeis adotadas

3.1 - Caixa e Equivalente de Caixa

Correspondem aos valores de caixa, depósitos bancários de livre movimentação e investimento em aplicações que possam ser sacados a qualquer momento com riscos insignificativos de alterações de valor. Classificação no circulante são mensuradas pelo valor de custo ou de realização/exigibilidade, dos dois o menor.

3.2 - Contas a Receber e a Pagar

Classificadas no Circulante são mesuradas pelo valor de custo ou de realização/exigibilidade, dos dois o menor.

3.4 - Imobilizado

Os bens são demonstrados pelo custo de aquisição e a depreciação é calculada pelo método linear, utilizando as taxas médias normatizadas pela RFB.

3.5 - Receitas e Despesas

São registradas com base no regime de competência, observando os Princípios Contábeis pertinentes, especialmente os Princípios da Realização e do Custo Histórico e da Confrontação.

SÓCIO ADMINISTRADOR
EGBERT RODRIGUES SOUSA FILHO
CPF:613.965.733-48

CONTADOR
SERGIO GABRIEL SAMPAIO SOUSA
CRC-MA 012603/O9 CPF037.221.513-09

Prefeitura Municipal de Santa Quitéria do Maranhão
Fls. 00400
Assinatura

ASSINATURA ELETRÔNICA

Certificamos que o ato da empresa E R SOUSA FILHO SERVIÇOS LTDA consta assinado digitalmente por:

IDENTIFICAÇÃO DO(S) ASSINANTE(S)	
CPF/CNPJ	Nome
03722151309	SERGIO GABRIEL SAMPAIO SOUSA
61396573348	EGBERT RODRIGUES SOUSA FILHO

JUCEMA

CERTIFICO O REGISTRO EM 09/04/2025 15:51 SOB Nº 20250457156.
PROTOCOLO: 250457156 DE 09/04/2025.
CÓDIGO DE VERIFICAÇÃO: 12506037160. CNPJ DA SEDE: 42016257000181.
NIRE: 21201132793. COM EFEITOS DO REGISTRO EM: 09/04/2025.
E R SOUSA FILHO SERVIÇOS LTDA

CARLOS ANDRÉ DE MORAES PEREIRA
SECRETÁRIO-GERAL
www.empresafacil.ma.gov.br

A validade deste documento, se impresso, fica sujeito à comprovação de sua autenticidade nos respectivos portais, informando seus respectivos códigos de verificação.

Prefeitura Mun. de Nova Colinas-MA
000401
Fls
Assinatura

TERMO DE ABERTURA

Contém o presente livro 05 folhas processadas eletronicamente de 01 a 05, todas elas já escrituradas e servirá como livro Diário nº 003 referente ao período 01/01/2024 a 31/12/2024 da Firma E R SOUSA FILHO SERVIÇOS LTDA estabelecida na Avenida Manoel Matias, sn, Centro, CEP 65.723- 000 Bernardo do Mearim- MA, inscrita no CNPJ: 42.016.257/0001-81 e registrada na Junta Comercial do Maranhão sob nº 21201132793 Com Efeitos do Registro de 20/05/2021

E NARDO DO MEARIM- MA 01 de JANEIRO de 2024

EGBERT RODRIGUES SOUSA FILHO
Sócio /administrador
CPF: 613.965.733-48

Sergio Gabriel Sampaio Sousa
contador CRC/MA 012603/O9
CPF: 037.221.513-09

Prefeitura Mun. de Nova Colinas-MA
000402
Assinatura

07 de JANEIRO de 2024
D- CAIXA

C- RECEITA DE SERVIÇO_____R$ 100.300,00

Valor referente a receita de serviços de manutenção e reparação de tanques.

18 deJANEIRO de 2024

D- MAQUINAS E EQUIPAMENTOS

C- CAIXA_____R$ 10.000,00

Valor referente a compra de maquina para uso em serviço

28 JANEIRO de 2024

D- CAIXA

C RECEITA De serviços_____R$ 53.000,00

Valore referente a receita de vendas

28 de JANEIRO de 2024

D- FORNECEDORES

C- BANCO_____10.000,00

Valor referente a pagamento de fornecedores

27 de FEVEREIRO 2024

D- IMPOSTO A PAGAR

C- CAIXA_____R$ 25.200,00

Valor referente a impostos a pagar

Prefeitura Mun. de Nova Colinas-MA
Assinatura

03 de MARÇO de 2024

D- CAIXA

C- RECEITA DEserviços_____R$55.000,00

Valor referente a receita de vendas

Folha 03

13 de MARÇO de 2024

D- COMPUTADOR

C- CAIXA_____R$ 2.000,00

lor referente a compra de um computador para uso da empresa

20 de ABRIL de 2024
D- CAIXA

C- RECEITA DE VENDA_____20.000,00

Valor referente a vendas de mercadorias

22 de ABRIL 2024

D- DESPESAS COM MATERIAIS

C- CAIXA_____30.000,00

ır referente a compra de matérias

23 de MAIO de 2024

D-CAIXA

C- RECEITA DE serviços_____20.000,00

Valor referente a receitas de venda de mercadorias

Prefeitura Nova Colinas-MA
000404
Assinatura

29 de AGOSTO de 2024
D- DESPESAS EM GERAL_____50.000,00

Valor referente a Despesas em gerais

20 de OUTUBRO 2024

D- CAIXA

C-RECEITA DE VENDAS_____30.000,00

Valor referente a receita de VENDAS

TERMO DE ENCERRAMENTO



Contém o presente livro 05 folhas processadas eletronicamente de 01 a 05, todas elas já escrituradas e serviu como livro Diário nº 003 referente ao período 01/01/2024 a 31/12/2024 da Firma E R SOUSA FILHO SERVIÇOS LTDA estabelecida na Avenida Manoel Matias, sn, Centro, CEP 65.723- 000 Bernardo do Mearim- MA, inscrita no CNPJ: 42.016.257/0001-81 e registrada na Junta Comercial do Maranhão sob nº 21201132793 Com Efeitos do Registro de 20/05/2021

Bernardo do Mearim- MA 31 de Dezembro de 2024

EGBERT RODRIGUES SOUSA FILHO
Sócio /administrador
CPF: 613.965.733-48

Sergio Gabriel Sampaio Sousa
contador CRC/MA 012603/O9
CPF: 037.221.513-09

Prefeitura Municipal de Nova Colinas-MA
000406
Assinatura

ASSINATURA ELETRÔNICA

Certificamos que o ato da empresa E R SOUSA FILHO SERVIÇOS LTDA consta assinado digitalmente por:

IDENTIFICAÇÃO DO(S) ASSINANTE(S)	
CPF/CNPJ	Nome
03722151309	SERGIO GABRIEL SAMPAIO SOUSA
61396573348	EGBERT RODRIGUES SOUSA FILHO

CERTIFICO A AUTENTICAÇÃO EM 10/04/2025 08:39 SOB Nº 20250468174.
PROTOCOLO: 250468174 DE 09/04/2025. NIRE: 21201132793.
E R SOUSA FILHO SERVIÇOS LTDA

JUCEMA

ISABELA PALUSKI
RESPONSÁVEL PELA AUTENTICAÇÃO
SÃO LUÍS, 10/04/2025
empresafacil.ma.gov.br

Ministério da Indústria e Comércio Exterior e Serviços
Secretaria Especial da Micro e Pequena Empresa
Departamento de Registro Empresarial e Integração

JUCEMA 000407 Pref. Mun. de Nova Colinas-MA Assinatura

TERMO DE AUTENTICAÇÃO - LIVRO DIGITAL

Declaro exatos os Termos de Abertura e de Encerramento do Livro Digital com características abaixo, conferido e autenticado por ISABELA PALUSKI, sob a autenticidade nº 12506065589 em 10/04/2025, protocolo 250468174. Para validação de Autenticação dos Termos, deverá ser acessado o Portal de Serviços / verificação de documentos do Empreendedor (http://www.empresafacil.ma.gov.br) e informar o código de verificação.

Identificação de Empresa	
Nome Empresarial:	E R SOUSA FILHO SERVIÇOS LTDA
Número de Registro:	21201132793
CNPJ:	42016257000181
Munícipio:	Bernardo do Mearim

Identificação de Livro Digital	
Tipo de Livro:	DIÁRIO
Número de Ordem:	3
Período de Escrituração:	01/01/2024 - 31/12/2024

Assinante(s)	Nome	CRC/OAB
03722151309	SERGIO GABRIEL SAMPAIO SOUSA	MA012603
61396573348	EGBERT RODRIGUES SOUSA FILHO	

CERTIFICO A AUTENTICAÇÃO EM 10/04/2025 08:39 SOB Nº 20250468174.
PROTOCOLO: 250468174 DE 09/04/2025. CÓDIGO DE VERIFICAÇÃO:
12506065589. NIRE: 21201132793.
E R SOUSA FILHO SERVIÇOS LTDA

JUCEMA

ISABELA PALUSKI
RESPONSÁVEL PELA AUTENTICAÇÃO
SÃO LUÍS, 10/04/2025
empresafacil.ma.gov.br

A validade deste documento, se impresso, fica sujeito à comprovação de sua autenticidade nos respectivos portais, informando seus respectivos códigos de verificação.

Prefeitura Mun. de Nova Colinas MA
000408
Assinatura

ALFA ASSESSORIA E CONSULTORIA CONTÁBIL
Rua Sete de Setembro n° 42, Centro Igarapé Grande
CNPJ: 22.921.500/0001-07 CEP: 65720-000

FIRMA: E R SOUSA FILHO SERVIÇOS LTDA
ENDEREÇO: AVENIDA MANOEL MATIAS, SN, BAIRRO CENTRO CEP 65723-000
CIDADE: BERNARDO DO MEARIM **ESTADO:** MARANHÃO
CNPJ: 42.016.257/0001-81 **NSC. EST.:**
ENCERRAMENTO EM: 31/12/2024
NIRE:21201132793

BALANÇO GERAL

ATIVO

ATIVO CIRCULANTE

1.1	DISPONIBILIDADES			
	1.1.1	CAIXA	R$	55.000,00
	1.1.2	Bancos	R$	85.860,32
	1.1.3	Estoque	R$	
1.2	DIREITOS REALIZÁVEIS A CURTO PRAZO			
	1.2.1	Duplicatas a Receber	R$	
	1.2.2	(-) Duplicatas Descontadas	R$	
	1.2.3	Contas a Receber	R$	
	1.2.4	ICMS a Recuperar	R$	
1.3	ESTOQUES			
	1.3.1	Mercadorias	R$	200.000,00
	1.3.2	Mercadorias Isentas	R$	
	1.3.3	Matéria Prima	R$	
	1.3.4	Prod. Industrializado	R$	
	1.3.5	Prod. Farmacêuticos	R$	

ATIVO NÃO CIRCULANTE

2.1	IMOBILIZADO			
	2.1.1	Imóveis	R$	
	2.1.2	Máquinas e Acessórios	R$	
	2.1.3	Veículos	R$	50.000,00
	2.1.4	Móveis e Utensílios	R$	30.000,00
	2.1.5	Instalações	R$	
	2.1.6	Ferramentas	R$	
	2.1.7	Computadores periféricos	R$	
	2.1.8	(-) Dep. Acum. do Imobilizado	R$	
	TOTAL DO ATIVO		R$	**420.860,32**

BERNARDO DO MEARIM -MA 31/12/2024

SÓCIO ADMINISTRADOR
EGBERT RODRIGUES SOUSA FILHO
CPF:613.965.733-48

CONTADOR
SERGIO GABRIEL SAMPAIO SOUSA
CRC-MA 012603/O9 CPF037.221.513-09

Prefeitura Municipal de Nova Colinas-MA
000409
Assinatura

ALFA ASSESSORIA E CONSULTORIA CONTÁBIL
Rua Sete de Setembro n° 42, Centro Igarapé Grande
CNPJ: 22.921.500/0001-07 CEP: 65720-000

FIRMA: E R SOUSA FILHO SERVIÇOS LTDA
ENDEREÇO: AVENIDA MANOEL MATIAS, SN, BAIRRO CENTRO CEP 65723-000
CIDADE: BERNARDO DO MEARIM **ESTADO:** MARANHÃO
CNPJ: 42.016.257/0001-81 **NSC. EST.:**
ENCERRAMENTO EM: 31/12/2024
NIRE:21201132793

PASSIVO CIRCULANTE

3.1	EXIGIBILIDADE			
	3.1.1	Fornecedores	R$	65.000,00
	3.1.2	Contas a Pagar	R$	26.000,00
	3.1.3	Empréstimo Industrial	R$	
	3.1.4	Imp. e Contribuições a Recolher	R$	
	3.1.5	ICMS a Recolher	R$	4.362,36
	3.1.6	IPI a Recolher	R$	4.256,36
	3.1.7	PIS s/Faturamento a Recolher	R$	5.241,60
	3.1.8	Cont. com o Pessoal	R$	16.000,00
	3.1.9	Contribuições Previdenciarias	R$	
	3.1.10	INSS a Recolher	R$	

PATRIMONIO LÍQUIDO

4.1	CAPITAL			
	3.1.1	Capital Social Subscrito	R$	200.000,00
	3.1.2	(-) Capital a Integralizar	R$	
4.2	RESERVA DE CAPITAL			
	4.2.1	Res. Correção Mon. Do Capital	R$	
4.3	RESERVA DE REAVALIAÇÃO			
	4.2.1	Res. Reavaliação dos Bens	R$	
4.4	RESERVA DE LUCRO			
	4.4.1	Reserva Legal	R$	
	4.4.2	Contas Particulares	R$	
4.5				
	4.5.1	Lucros Acumulados	R$	100.000,00
	4.5.2	(-) Prejuízos acumulados	R$	
	4.5.3	Lucro do Exercicio	R$	
	TOTAL PÁSSIVO		R$	**420.860,32**

BERNARDO DO MEARIM - MA 31/12/2024

SÓCIO ADMINISTRADOR
EGBERT RODRIGUES SOUSA FILHO
CPF:613.965.733-48

CONTADOR
SERGIO GABRIEL SAMPAIO SOUSA
CRC-MA 012603/O9 CPF037.221.513-09

Prefeitura Municipal de Nova Colinas-MA
000410
Assinatura

ALFA ASSESSORIA E CONSULTORIA CONTÁBIL
Rua Sete de Setembro n° 42, Centro Igarapé Grande
CNPJ: 22.921.500/0001-07 CEP: 65720-000

FIRMA: E R SOUSA FILHO SERVIÇOS LTDA
ENDEREÇO: AVENIDA MANOEL MATIAS, SN, BAIRRO CENTRO CEP 65723-000
CIDADE: BERNARDO DO MEARIM **ESTADO:** MARANHÃO
CNPJ: 42.016.257/0001-81 **NSC. EST.:**
ENCERRAMENTO EM: 31/12/2024
NIRE:21201132793

DEMONSTRAÇÃO DO RESULTADO DO EXERCICIO

RECEITA OPERACIONAL BRUTA	
Vendas de Produtos	
PRESTAÇÃO DE SERVIÇO/COMERCIO	R$ 350.000,00
(-) DEDUÇÕES DA RECEITA BRUTA	
Devoluções de Vendas	
Abatimentos	
Impostos e Contribuições Incidentes sobre SERVIÇOS	55.000,00
= RECEITA OPERACIONAL LÍQUIDA	R$ 295.000,00
= RESULTADO OPERACIONAL BRUTO	R$ 295.000,00
(-) DESPESAS OPERACIONAIS	-R$ 95.000,00
Despesas com impostos	R$ 50.000,00
Despesas com PESSOAL	R$ 45.000,00
(-) DESPESAS OPERACIONAIS	-R$ 100.000,00
Despesas com viagens e represent.	R$ 50.000,00
Despesas Gerais	R$ 50.000,00
(=) RESULTADO LÍQUIDO DO EXERCÍCIO	R$ 100.000,00

BERNARDO DO MEARIM -MA 31/12/2024

SÓCIO ADMINISTRADOR
EGBERT RODRIGUES SOUSA FILHO
CPF:613.965.733-48

CONTADOR
SERGIO GABRIEL SAMPAIO SOUSA
CRC-MA 012603/O9 CPF037.221.513-09

Feito em Junn. de Nova Colinas-MA
000411
Assinatura

ALFA ASSESSORIA E CONSULTORIA CONTÁBIL
Rua Sete de Setembro n° 42, Centro Igarapé Grande
CNPJ: 22.921.500/0001-07 CEP: 65720-000

FIRMA: E R SOUSA FILHO SERVIÇOS LTDA
ENDEREÇO: AVENIDA MANOEL MATIAS, SN, BAIRRO CENTRO CEP 65723-000
CIDADE: BERNARDO DO MEARIM **ESTADO:** MARANHÃO
CNPJ: 42.016.257/0001-81 **NSC. EST.:**
ENCERRAMENTO EM: 31/12/2024
NIRE:21201132793

ÍNDICES ECONÔMICOS DO BALANÇO

Liquidez Corrente

$$\frac{\text{Ativo Circulante}}{\text{Passivo Circulante}} = 2{,}82$$

Liquidez Geral

$$\frac{\text{ATIVO CIRCULANTE + ATIVO NÃO CIRCULANTE}}{\text{PASSIVO CIRCULANTE + PASSIVO NÃO CIRCULANTE}} = 3{,}48$$

Solvência Geral

$$\frac{\text{ATIVO TOTAL}}{\text{PASSIVO CIRCULANTE + PASSIVO NÃO CIRCULANTE}} = 3{,}48$$

BERNARDO DO MEARIM-MA 31 DE DEZEMBRO DE 2024

SOCIO ADMINISTRADOR
EGBERT RODRIGUES SOUSA FILHO
CPF:613.965.733-48

CONTADOR
SERGIO GABRIEL SAMPAIO SOUSA
CRC-MA 012603/O9 CPF037.221.513-09

ALFA ASSESSORIA E CONSULTORIA CONTÁBIL
Rua Sete de Setembro n° 42, Centro Igarapé Grande
CNPJ: 22.921.500/0001-07 CEP: 65720-000

NOTAS EXPLICATIVAS

FIRMA: E R SOUSA FILHO SERVIÇOS LTDA
ENDEREÇO: AVENIDA MANOEL MATIAS, SN, BAIRRO CENTRO CEP 65723-000
CIDADE: BERNARDO DO MEARIM **ESTADO:** MARANHÃO
CNPJ: 42.016.257/0001-81 **NSC. EST.:**
ENCERRAMENTO EM: 31/12/2024
NIRE:21201132793

Nota 1 - Normas Brasileiras de Contabilidade

A empresa M DO VALE SILVA LTDA, para todos os fins societários, tributários, trabalhistas, administrativos e jurídicos de um modo geral, que realizou sua contabilidade no exercício mencionado em conformidade com as Normas Brasileiras de Contabilidade, em especial, com a ITG 1000 Modelo Contábil para Pequenas Empresas.

Nota 2 - Atividades Empresariais

As atividades empresariais constam do objetivo social descrito no contrato social referem-se a Obras de urbanização- ruas, praças e calçadas, construção de edifícios, construção de rodovias r ferrovias, reformas em geral, Construção de instalações esportivas e recreativas .No período em apreço, a maioria das operações foram efetuadas em outras cidades, fora do estabelecimento da empresa, situado na avenida Manoel matias, sn, centro BRNARDO DO MEARIM- MA CEP 65.723-000.

Nota 3 - Principais Práticas Contábeis adotadas

3.1 - Caixa e Equivalente de Caixa

Correspondem aos valores de caixa, depósitos bancários de livre movimentação e investimento em aplicações que possam ser sacados a qualquer momento com riscos insignificativos de alterações de valor. Classificação no circulante são mensuradas pelo valor de custo ou de realização/exigibilidade, dos dois o menor.

3.2 - Contas a Receber e a Pagar

Classificadas no Circulante são mesuradas pelo valor de custo ou de realização/exigibilidade, dos dois o menor.

3.4 - Imobilizado

Os bens são demonstrados pelo custo de aquisição e a depreciação é calculada pelo método linear, utilizando as taxas médias normatizadas pela RFB.

3.5 - Receitas e Despesas

São registradas com base no regime de competência, observando os Princípios Contábeis pertinentes, especialmente os Princípios da Realização e do Custo Histórico e da Confrontação.

SÓCIO ADMINISTRADOR
EGBERT RODRIGUES SOUSA FILHO
CPF:613.965.733-48

CONTADOR
SERGIO GABRIEL SAMPAIO SOUSA
CRC-MA 012603/O9 CPF037.221.513-09

Prefeitura Mun. de Nova Colinas-MA
000413
Assinatura

ASSINATURA ELETRÔNICA

Certificamos que o ato da empresa E R SOUSA FILHO SERVIÇOS LTDA consta assinado digitalmente por:

IDENTIFICAÇÃO DO(S) ASSINANTE(S)	
CPF/CNPJ	Nome
03722151309	SERGIO GABRIEL SAMPAIO SOUSA
61396573348	EGBERT RODRIGUES SOUSA FILHO

JUCEMA

CERTIFICO O REGISTRO EM 09/04/2025 15:51 SOB Nº 20250457156.
PROTOCOLO: 250457156 DE 09/04/2025.
CÓDIGO DE VERIFICAÇÃO: 12506037160. CNPJ DA SEDE: 42016257000181.
NIRE: 21201132793. COM EFEITOS DO REGISTRO EM: 09/04/2025.
E R SOUSA FILHO SERVIÇOS LTDA

CARLOS ANDRÉ DE MORAES PEREIRA
SECRETÁRIO-GERAL
www.empresafacil.ma.gov.br

A validade deste documento, se impresso, fica sujeito à comprovação de sua autenticidade nos respectivos portais, informando seus respectivos códigos de verificação.

TERMO DE ABERTURA



Contém o presente livro 05 folhas processadas eletronicamente de 01 a 05, todas elas já escrituradas e servirá como livro Diário nº 003 referente ao período 01/01/2024 a 31/12/2024 da Firma E R SOUSA FILHO SERVIÇOS LTDA estabelecida na Avenida Manoel Matias, sn, Centro, CEP 65.723- 000 Bernardo do Mearim- MA, inscrita no CNPJ: 42.016.257/0001-81 e registrada na Junta Comercial do Maranhão sob nº 21201132793 Com Efeitos do Registro de 20/05/2021

BERNARDO DO MEARIM- MA 01 de JANEIRO de 2024

EGBERT RODRIGUES SOUSA FILHO
Sócio /administrador
CPF: 613.965.733-48

Sergio Gabriel Sampaio Sousa
contador CRC/MA 012603/O9
CPF: 037.221.513-09

Prefeitura Mun. de Nova Colinas-MA
000415
Assinatura

07 de JANEIRO de 2024
D- CAIXA

C- RECEITA DE SERVIÇO_____R$ 100.300,00

Valor referente a receita de serviços de manutenção e reparação de tanques.

18 deJANEIRO de 2024

D- MAQUINAS E EQUIPAMENTOS

C- CAIXA_____R$ 10.000,00

Valor referente a compra de maquina para uso em serviço

28 JANEIRO de 2024

D- CAIXA

C RECEITA De serviços_____R$ 53.000,00

Valore referente a receita de vendas

28 de JANEIRO de 2024

D- FORNECEDORES

C- BANCO_____10.000,00

Valor referente a pagamento de fornecedores

27 de FEVEREIRO 2024

D- IMPOSTO A PAGAR

C- CAIXA_____R$ 25.200,00

Valor referente a impostos a pagar

Prefeitura Municipal de Nova Colinas-MA
000416
Assinatura

03 de MARÇO de 2024

D- CAIXA

C- RECEITA DEserviços_____R$55.000,00

Valor referente a receita de vendas

13 de MARÇO de 2024

D- COMPUTADOR

C- CAIXA_____R$ 2.000,00

alor referente a compra de um computador para uso da empresa

20 de ABRIL de 2024
D- CAIXA

C- RECEITA DE VENDA_____20.000,00

Valor referente a vendas de mercadorias

22 de ABRIL 2024

D- DESPESAS COM MATERIAIS

C- CAIXA_____30.000,00

or referente a compra de matérias

23 de MAIO de 2024

D-CAIXA

C- RECEITA DE serviços_____20.000,00

Valor referente a receitas de venda de mercadorias

Prefeitura Municipal de Nova Colinas MA
Folha 000417
Assinatura

29 de AGOSTO de 2024
D- DESPESAS EM GERAL_____50.000,00

Valor referente a Despesas em gerais

20 de OUTUBRO 2024

D- CAIXA

C-RECEITA DE VENDAS_____30.000,00

Valor referente a receita de VENDAS

TERMO DE ENCERRAMENTO

Prefeitura Mun. de Nova Colinas-MA
000418
Assinatura

Contém o presente livro 05 folhas processadas eletronicamente de 01 a 05, todas elas já escrituradas e serviu como livro Diário nº 003 referente ao período 01/01/2024 a 31/12/2024 da Firma E R SOUSA FILHO SERVIÇOS LTDA estabelecida na Avenida Manoel Matias, sn, Centro, CEP 65.723- 000 Bernardo do Mearim- MA, inscrita no CNPJ: 42.016.257/0001-81 e registrada na Junta Comercial do Maranhão sob nº 21201132793 Com Efeitos do Registro de 20/05/2021

Bernardo do Mearim- MA 31 de Dezembro de 2024

EGBERT RODRIGUES SOUSA FILHO
Sócio /administrador
CPF: 613.965.733-48

Sergio Gabriel Sampaio Sousa
contador CRC/MA 012603/O9
CPF: 037.221.513-09

Prefeitura Municipal de Nova Colinas-MA
000419
Assinatura

ASSINATURA ELETRÔNICA

Certificamos que o ato da empresa E R SOUSA FILHO SERVIÇOS LTDA consta assinado digitalmente por:

IDENTIFICAÇÃO DO(S) ASSINANTE(S)	
CPF/CNPJ	Nome
03722151309	SERGIO GABRIEL SAMPAIO SOUSA
61396573348	EGBERT RODRIGUES SOUSA FILHO

CERTIFICO A AUTENTICAÇÃO EM 10/04/2025 08:39 SOB Nº 20250468174.
PROTOCOLO: 250468174 DE 09/04/2025. NIRE: 21201132793.
E R SOUSA FILHO SERVIÇOS LTDA

JUCEMA

ISABELA PALUSKI
RESPONSÁVEL PELA AUTENTICAÇÃO
SÃO LUÍS, 10/04/2025
empresafacil.ma.gov.br

TERMO DE AUTENTICAÇÃO - LIVRO DIGITAL

Declaro exatos os Termos de Abertura e de Encerramento do Livro Digital com características abaixo, conferido e autenticado por ISABELA PALUSKI, sob a autenticidade nº 12506065589 em 10/04/2025, protocolo 250468174. Para validação de Autenticação dos Termos, deverá ser acessado o Portal de Serviços / verificação de documentos do Empreendedor (http://www.empresafacil.ma.gov.br) e informar o código de verificação.

Identificação de Empresa	
Nome Empresarial:	E R SOUSA FILHO SERVIÇOS LTDA
Número de Registro:	21201132793
CNPJ:	42016257000181
Munícipio:	Bernardo do Mearim

Identificação de Livro Digital	
Tipo de Livro:	DIÁRIO
Número de Ordem:	3
Período de Escrituração:	01/01/2024 - 31/12/2024

Assinante(s)	Nome	CRC/OAB
03722151309	SERGIO GABRIEL SAMPAIO SOUSA	MA012603
61396573348	EGBERT RODRIGUES SOUSA FILHO	

CERTIFICO A AUTENTICAÇÃO EM 10/04/2025 08:39 SOB Nº 20250468174.
PROTOCOLO: 250468174 DE 09/04/2025. CÓDIGO DE VERIFICAÇÃO:
12506065589. NIRE: 21201132793.
E R SOUSA FILHO SERVIÇOS LTDA

JUCEMA

ISABELA PALUSKI
RESPONSÁVEL PELA AUTENTICAÇÃO
SÃO LUÍS, 10/04/2025
empresafacil.ma.gov.br

A validade deste documento, se impresso, fica sujeito à comprovação de sua autenticidade nos respectivos portais, informando seus respectivos códigos de verificação.

E R SOUSA FILHO SERVICOS LTDA ANTÔNIO BRAS DA SILVA FILHO
CNPJ: 42.016.257/0001-81 Av Manoel Matias, S/N Centro Bernardo do Mearim MA 65723000
Balanço Patrimonial encerrado em 31/12/2025 NIRE: 21201132793 Data: 20/05/2021 Diário: 4 Folha: 1

000421
Assinatura

Descrição	Nota	Classificação	Exercício Atual
ATIVO (7)			
ATIVO CIRCULANTE (14)			
Disponibilidades (21)			
Caixa e Equivalentes de Caixa (28)			
Caixa (35)		1.1.01.001.00001	1.410.550,44D
=Caixa e Equivalentes de Caixa			**1.410.550,44D
Bancos Conta Movimento (42)			
Banco do Nordeste (3234)		1.1.01.002.00008	0,00D
=Bancos Conta Movimento			**********0,00D
=Disponibilidades			**1.410.550,44D
Estoque (168)			
Mercadorias (175)			
Mercadoria (182)		1.1.03.001.00001	277.303,54D
=Mercadorias			****277.303,54D
=Estoque			****277.303,54D
=T o t a l - ATIVO CIRCULANTE			**1.687.853,98D
ATIVO NÃO CIRCULANTE (322)			
Investimentos (371)			
Outros Investimentos (399)			
Aplicação Financeira (3227)		1.3.02.002.00004	4.000,00D
=Outros Investimentos			******4.000,00D
=Investimentos			******4.000,00D
Imobilizado (427)			
Veículos (518)			
Veiculos (525)		1.3.03.004.00001	50.000,00D
=Veículos			*****50.000,00D
Móveis e Utensílios (532)			
Móveis e Utensílios (539)		1.3.03.005.00001	30.000,00D
=Móveis e Utensílios			*****30.000,00D
=Imobilizado			*****80.000,00D
=T o t a l - ATIVO NÃO CIRCULANTE			*****84.000,00D
=T o t a l - ATIVO			**1.771.853,98D

Sob as penas da lei, declaramos que as informações aqui contidas são verdadeiras e nos responsabilizamos por todas elas de acordo com a documentação que nos foi apresentada.

EGBERT RODRIGUES SOUSA FILHO
CPF:613.965.733-48
Sócio Administrador

Antônio Bras da Silva Filho
CPF:283.159.603-34
CRC:005821/O-8
Tec.Contabil

E R SOUSA FILHO SERVICOS LTDA ANTÔNIO BRAS DA SILVA FILHO
CNPJ: 42.016.257/0001-81 Av Manoel Matias, S/N Centro Bernardo do Mearim MA 65723000
Balanço Patrimonial encerrado em 31/12/2025 NIRE: 21201132793 Data: 20/05/2021 Diário: 4

Prefeitura Municipal de Colinas MA
000422
Folha
Assinatura

Descrição	Nota	Classificação	Exercício Atual
PASSIVO E PATRIMÔNIO LÍQUIDO (630)			
PASSIVO CIRCULANTE (637)			
Fornecedores (644)			
Fornecedores Nacionais / Estrangeiros (651)			
Fornecedores a Pagar (658)		2.1.01.001.00001	62.016,40C
=Fornecedores Nacionais / Estrangeiros			*****62.016,40C**
=Fornecedores			*****62.016,40C**
Obrigações Fiscais (735)			
Impostos a Recolher (742)			
COFINS a Recolher (749)		2.1.03.001.00001	0,00C
ICMS a Recolher (756)		2.1.03.001.00002	0,00C
INSS a Recolher (763)		2.1.03.001.00003	0,00C
IPI a Recolher (770)		2.1.03.001.00004	0,00C
PIS a Recolher (791)		2.1.03.001.00007	0,00C
Simples Nacional a Recolher (798)		2.1.03.001.00008	8.362,36C
=Impostos a Recolher			******8.362,36C**
=Obrigações Fiscais			******8.362,36C**
=T o t a l - PASSIVO CIRCULANTE			*****70.378,76C**
PATRIMÔNIO LÍQUIDO (1099)			
Capital Social (1106)			
Capital Subscrito (1113)			
Capital Social Subscrito (1120)		2.3.01.001.00001	1.000.000,00C
=Capital Subscrito			***1.000.000,00C**
=Capital Social			***1.000.000,00C**
Lucros/Prejuízos Acumulados (1176)			
Lucros Acumulados (1183)			
Lucros Acumulados (1190)		2.3.03.001.00001	701.475,22C
=Lucros Acumulados			****701.475,22C**
=Lucros/Prejuízos Acumulados			****701.475,22C**
=T o t a l - PATRIMÔNIO LÍQUIDO			***1.701.475,22C**
=T o t a l - PASSIVO E PATRIMÔNIO LÍQUIDO			***1.771.853,98C**

Sob as penas da lei, declaramos que as informações aqui contidas são verdadeiras e nos responsabilizamos por todas elas de acordo com a documentação que nos foi apresentada.

EGBERT RODRIGUES SOUSA FILHO
CPF:613.965.733-48
Sócio Administrador

Antônio Bras da Silva Filho
CPF:283.159.603-34
CRC:005821/O-8
Tec.Contabil

Folha 00042

Descrição	Classificação	Conta	Exercício atual	Exercício anterior
RECEITAS	**3.1**	**1246**	**799.622,87C**	**0,00C**
Receitas de Venda	**3.1.01**	**1253**	**799.622,87C**	**0,00C**
Venda de Mercadorias	**3.1.01.002**	**1281**	**249.452,87C**	**0,00C**
Mercadorias	3.1.01.002.00001	1288	249.452,87C	0,00C
Venda de Serviços	**3.1.01.003**	**1302**	**550.170,00C**	**0,00C**
Serviços	3.1.01.003.00007	1351	550.170,00C	0,00C
CUSTOS E DESPESAS	**3.2**	**1617**	**198.147,65D**	**0,00D**
Despesas Operacionais	**3.2.02**	**2121**	**198.147,65D**	**0,00D**
Despesas Administrativas	**3.2.02.001**	**2128**	**173.669,53D**	**0,00D**
Alugueis	3.2.02.001.00003	2149	15.600,00D	0,00D
Assistência Contábil	3.2.02.001.00008	2184	4.200,00D	0,00D
Combustiveis e Lubrificantes	3.2.02.001.00013	2219	10.591,00D	0,00D
espesas Diversas	3.2.02.001.00021	2275	51.360,00D	0,00D
Energia Elétrica	3.2.02.001.00028	2324	2.964,53D	0,00D
Material de Expediênte	3.2.02.001.00043	2429	3.844,00D	0,00D
Serviços de Terceiros	3.2.02.001.00055	2513	83.910,00D	0,00D
Telefone	3.2.02.001.00057	2527	1.200,00D	0,00D
Despesas Tributárias, Taxas e Contribuições	**3.2.02.003**	**2660**	**24.478,12D**	**0,00D**
Simples Nacional	3.2.02.003.00012	2744	24.478,12D	0,00D
DESPESAS FINANCEIRAS LÍQUIDAS			**0,00C**	**0,00C**
RESULTADO OPERACIONAL BRUTO			**601.475,22C**	**0,000**
LUCRO/PREJUÍZO LÍQUIDO DO EXERCÍCIO			**601.475,22C**	**0,000**

Sob as penas da lei, declaramos que as informações aqui contidas são verdadeiras e nos responsabilizamos por todas elas de acordo com a documentação que nos foi apresentada.

Bernardo do Mearim, 31 de dezembro de 2025.

EGBERT RODRIGUES SOUSA FILHO
CPF:613.965.733-48
Sócio Administrador

Antônio Bras da Silva Filho
CPF:283.159.603-34
CRC:005821/O-8
Tec.Contabil

E R SOUSA FILHO SERVICOS LTDA
CNPJ: 42.016.257/0001-81 NIRE: 21201132793 Data: 20/05/2021
Endereço: Av Manoel Matias, S/N, Centro, Bernardo do Mearim, MA
Análise Econômica e Financeira de 01/01/2025 até 31/12/2025

ANTÔNIO BRAS DA SILVA FILHO

Folha: 000424
Assinatura


Dados extraídos no período

Ativo	R$ 1.771.853,98
Ativo Circulante	R$ 1.687.853,98
Ativo Disponível	R$ 1.410.550,44
Ativo não Circulante	R$ 84.000,00
Ativo Realizável a LP	R$ 0,00
Estoques	R$ 277.303,54
Passivo Circulante	R$ 70.378,76
Passivo não Circulante	R$ 0,00
Patrimônio Líquido	R$ 1.100.000,00
Resultado de exercícios Futuros	R$ 0,00
Lucro/Prejuízo do Exercício	R$ 0,00
Vendas Líquidas	R$ 249.452,87
Resultado Antes das Provisões	R$ 0,00

Rentabilidade do Investimento Total

Resultado Antes das Provisões 0,00
——————————— = 0,00
Ativo 1.771.853,98


Quanto maior, melhor. O resultado é de 0% do investimento total.

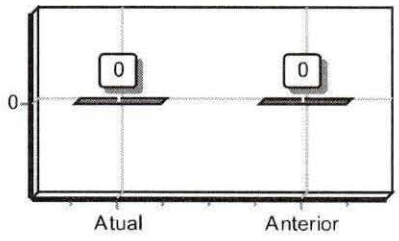

Rentabilidade do Capital Próprio

Resultado Antes das Provisões 0,00
——————————— = 0,00
Patrimônio Líquido 1.100.000,00


Quanto maior, melhor. O resultado é de 0% do capital próprio.

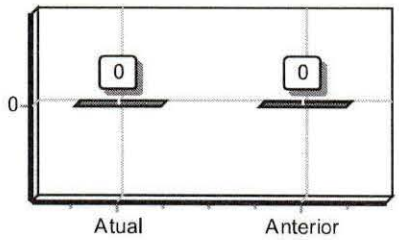

Rentabilidade do Ativo ROA

Lucro/Prejuízo 0,00
——————————— = 0,00
Ativo 1.771.853,98


Quanto maior, melhor. A empresa obtém R$0,00 de lucro para cada R$100,00 de investimento total.

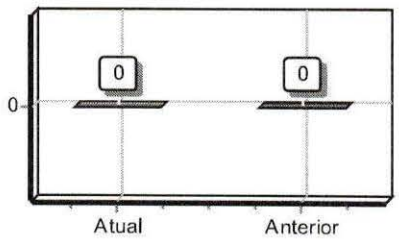

Rentabilidade do Patrimônio Líquido ROE

Lucro/Prejuízo 0,00
——————————— = 0,00
Patrimônio Líquido 1.100.000,00

Quanto maior, melhor. A empresa obtém R$0,00 de lucro para cada R$100,00 de capital próprio investido, em média.

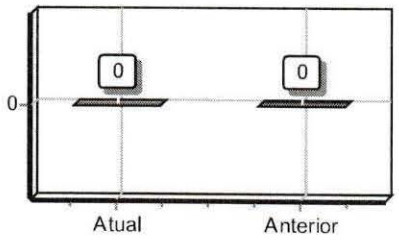

E R SOUSA FILHO SERVICOS LTDA
CNPJ: 42.016.257/0001-81 NIRE: 21201132793 Data: 20/05/2021
Endereço: Av Manoel Matias, S/N, Centro, Bernardo do Mearim, MA
Análise Econômica e Financeira de 01/01/2025 até 31/12/2025

ANTÔNIO BRAS DA SILVA FILHO


Folha 0041 5

Prefeitura Mun. de Nova Colinas-MA
Assinatura

Endividamento Total

Passivo Circulante + Passivo não Circulante (Obrigações a LP)	70.378,76	
Ativo	1.771.853,98	= 0,04


Quanto menor, melhor. O capital de terceiros representa 4% do ativo total.

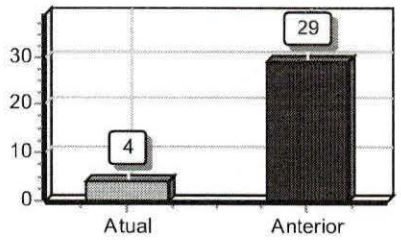

Grau de Endividamento

Passivo Circulante + Passivo não Circulante (Obrigações a LP)	70.378,76	
Patrimônio Líquido	1.100.000,00	= 0,06


Quanto menor, melhor. O capital de terceiros equivale a 6% do capital próprio.

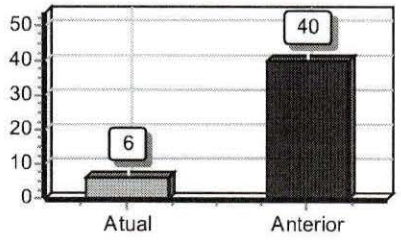

Composição de Endividamento

Passivo Circulante	70.378,76	
Passivo Circulante + Passivo não Circulante (Obrigações a LP)	70.378,76	= 1,00


Quanto menor, melhor. As obrigações a curto prazo representam 100% das obrigações totais.

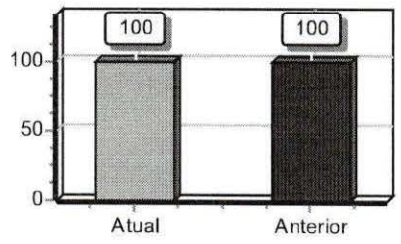

Capital de Giro Terceiros

Patrimônio Líquido + Resultado de Exercícios Futuros	1.100.000,00	
ivo	1.771.853,98	= 0,62


Quanto menor, melhor. O Capital de Terceiros representa 62 % do Ativo Total.

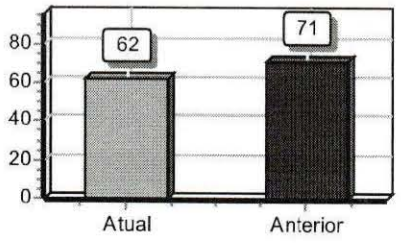

Capital de Giro Próprio

Patrimônio Líquido	1.100.000,00	
Ativo Circulante	1.687.853,98	= 0,65

Quanto maior, melhor. O Capital Próprio representa 65 % do ativo Circulante.

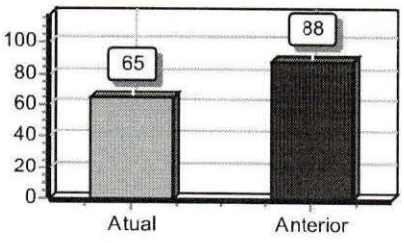

E R SOUSA FILHO SERVICOS LTDA
CNPJ: 42.016.257/0001-81 NIRE: 21201132793 Data: 20/05/2021
Endereço: Av Manoel Matias, S/N, Centro, Bernardo do Mearim, MA
Análise Econômica e Financeira de 01/01/2025 até 31/12/2025

ANTÔNIO BRAS DA SILVA BRITO


Folha

Assinatura

Solvência Geral

Ativo	1.771.853,98	
Passivo Circulante + Passivo não Circulante (Obrigações a LP)	70.378,76	= 25,18


Quanto maior, melhor. O investimento total equivale a 2518 % do capital de terceiros.

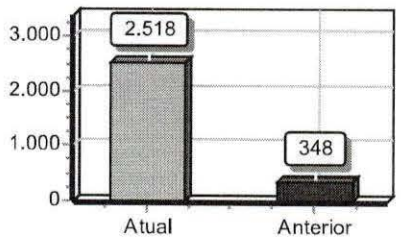

Participação de Terceiros

Passivo Circulante + Passivo não Circulante (Obrigações a LP)	70.378,76	
Ativo	1.771.853,98	= 0,04


Quanto menor, melhor. O capital de terceiros representa 4 % do investimento total.

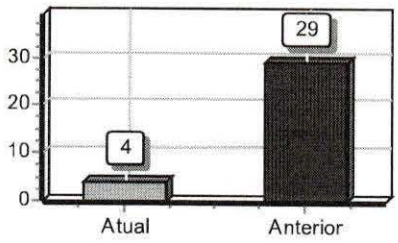

Margem Líquida

Lucro/Prejuizo do Exercício (x 100)	0,00	
Vendas Líquidas	249.452,87	= 0,00


Quanto maior, melhor. A empresa obtém R$0,00 de lucro para cada R$100,00 vendidos

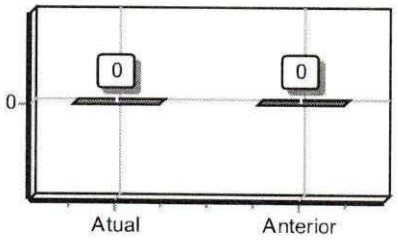

Liquidez Geral

Ativo Circulante + Ativo Realizável a LP	1.687.853,98	
ssivo Circulante + Passivo Não-Circulante (Obrigações a LP)	70.378,76	= 23,98


Quanto maior, melhor. A empresa possui R$23,98 de ativo Circulante e ativo realizável a longo prazo para cada R$1,00 de dívida total.

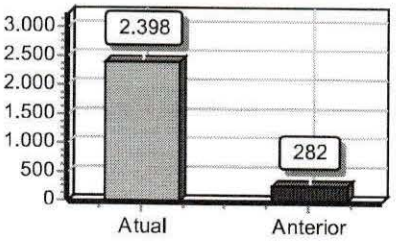

Liquidez Corrente

Ativo Circulante	1.687.853,98	
Passivo Circulante	70.378,76	= 23,98

Quanto maior, melhor. A empresa possui R$23,98 de ativo circulante para cada R$1,00 de dívida de curto prazo.

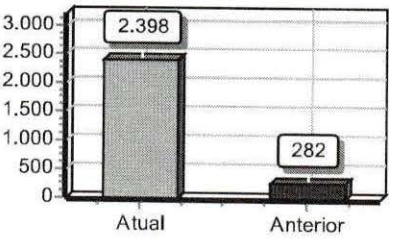

E R SOUSA FILHO SERVICOS LTDA
CNPJ: 42.016.257/0001-81 NIRE: 21201132793 Data: 20/05/2021
Endereço: Av Manoel Matias, S/N, Centro, Bernardo do Mearim, MA
Análise Econômica e Financeira de 01/01/2025 até 31/12/2025

ANTÔNIO BRAS DA SILVA FILHO


Folha: 4
Assinatura

Liquidez Seca

Ativo Circulante - Estoques	1.410.550,44
Passivo Circulante	70.378,76

= 20,04

Quanto maior, melhor. A empresa possui R$20,04 de ativo circulante para cada R$1,00 de dívida de curto prazo, sem comprometer os estoques.

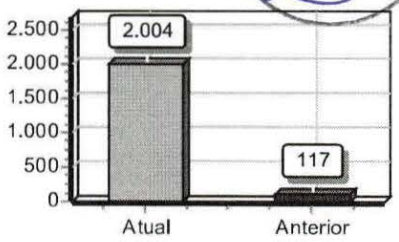


Liquidez Imediata

Ativo Disponível	1.410.550,44
Passivo Circulante	70.378,76

= 20,04

Quanto maior, melhor. A empresa possui R$20,04 de disponibilidades para cada R$1,00 de dívida de curto prazo.

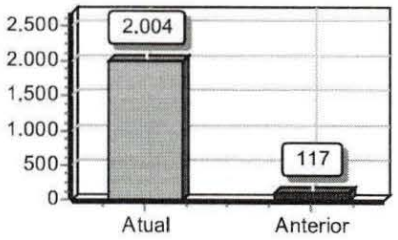


Liquidez de Recursos Próprios

Ativo Circulante - Passivo Circulante	1.617.475,22
Patrimônio Líquido	1.100.000,00

= 1,47

Quanto maior, melhor. A dependência de capitalização a curto prazo é de 147%

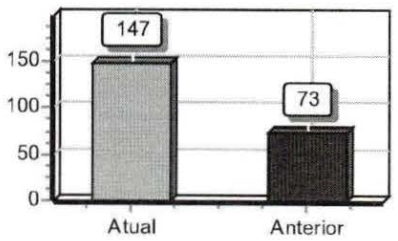


Capitalização

Patrimônio Líquido	1.100.000,00
ivo	1.771.853,98

= 0,62

Quanto maior, melhor. O capital próprio equivale a 62% do investimento total.

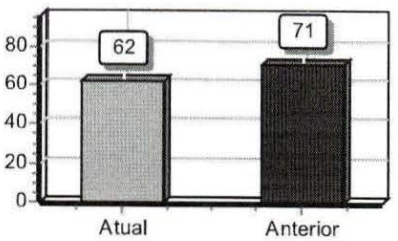


Giro do Ativo

Vendas Líquidas	249.452,87
Ativo	1.771.853,98

= 0,14

Quanto maior, melhor. A empresa vendeu R$0,14 para cada R$1,00 de investimento total

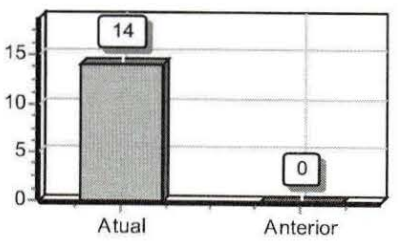

E R SOUSA FILHO SERVICOS LTDA
CNPJ: 42.016.257/0001-81 NIRE: 21201132793 Data: 20/05/2021
Endereço: Av Manoel Matias, S/N, Centro, Bernardo do Mearim, MA
Análise Econômica e Financeira de 01/01/2025 até 31/12/2025


ANTÔNIO BRAS DA SILVA FILHO
CRC 005821/O-8

Folha
Assinatura

Imobilização do Patrimônio Líquido

Ativo não Circulante (exceto Ativo Realizável a LP)	84.000,00	
Patrimônio Líquido	1.100.000,00	= 0,08


Quanto menor, melhor. A imobilização representa 8% do capital próprio.

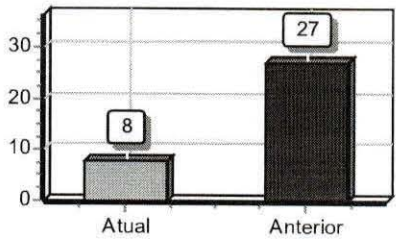

Imobilização dos Recursos Não Correntes

Ativo não Circulante (exceto Ativo Realizável a LP)	84.000,00	
Patrimônio Líquido + Passivo Não-Circulante (Obrigações a LP)	1.100.000,00	= 0,08


Quanto menor, melhor. 8% dos recursos não correntes foram destinados à imobilização.

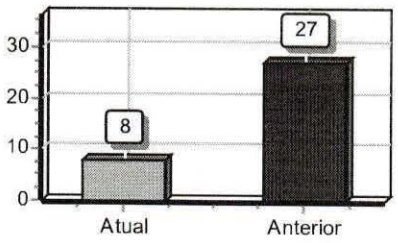

Imobilização do Investimento Total

Ativo não Circulante (exceto Ativo Realizável a LP)	84.000,00	
Ativo	1.771.853,98	= 0,05

Quanto menor, melhor. A imobilização representa 5% do investimento total.

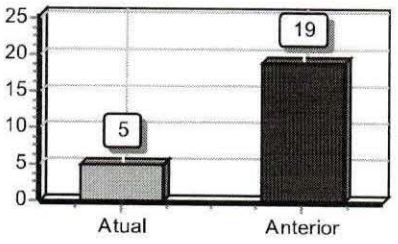

Sob as penas da lei, declaramos que as informações aqui contidas são verdadeiras e nos responsabilizamos por todas elas de acordo com a documentação que nos foi apresentada.

Bernardo do Mearim, 31 de dezembro de 2025.

EGBERT RODRIGUES SOUSA FILHO
CPF:613.965.733-48
Sócio Administrador

Antônio Bras da Silva Filho
CPF:283.159.603-34
CRC:005821/O-8
Tec.Contabil

Prefeitura Mun. de Nova Colinas-MA
Assinatura

1

E R SOUSA FILHO SERVICOS LTDA

CNPJ: 42.016.257/0001-81
Av. Manoel Matias, S/N - Centro, CEP: 65.723-000 - Bernardo do Mearim (MA)
NIRE: 21201132793

NOTAS EXPLICATIVAS ÀS DEMONSTRAÇÕES CONTÁBEIS LEVANTADAS EM 31.12.2025

NOTA 01 - CONTEXTO OPERACIONAL

A empresa E R Sousa Filho Servicos Ltda é uma sociedade por ações de capital fechado, tendo como objetivo principal demonstrar exemplo de uma nota explicativa, visando a melhor utilização desta rotina do Alterdata Contábil.

NOTA 02 - ELABORAÇÃO E APRESENTAÇÃO DAS DEMONSTRAÇÕES CONTÁBEIS

As Demonstrações Contábeis foram elaboradas em obediência aos preceitos da Legislação Comercial e das Leis das Sociedades Anônimas e em conformidade aos Princípios da Contabilidade conforme práticas contábeis adotadas no Brasil.

NOTA 03 - PRINCIPAIS PRATICAS CONTÁBEIS

a) **REGIME DE ESCRITURAÇÃO**

Foi adotado o regime de competência para o registro das mutações patrimoniais ocorridas no exercício. A aplicação deste regime implica no reconhecimento dos ingressos, dispêndios e das receitas, custos e despesas quando ganhas ou incorridas, independentemente de seu efetivo recebimento ou pagamento.

b) **DEPRECIAÇÕES**

Os encargos de depreciação foram calculados pelo método linear, com base nas taxas legalmente admitidas, registradas a débito dos dispêndios de produção e dos dispêndios e despesas operacionais.

c) **CRÉDITOS DE DIFÍCIL RECUPERAÇÃO**

Foi constituída provisão para créditos de liquidação duvidosa, em montante considerado suficiente para cobrir eventuais perdas na realização dos créditos. Neste exercício foram reconhecidas como perdas o montante demonstrado no presente balanço.

d) **ESTOQUES**

Os estoques são demonstrados pelo custo médio de aquisição ou produção, inferiores, respectivamente, ao custo de reposição e ao valor de realização. As demais mercadorias existentes nos estoques foram avaliadas pelo preço de aquisição, despojadas dos impostos e contribuições recuperáveis.

Sob as penas da lei, declaramos que as informações aqui contidas são verdadeiras e nos responsabilizamos por todas elas de acordo com a documentação que nos foi apresentada.

EGBERT RODRIGUES SOUSA FILHO
CPF:613.965.733-48
Sócio Administrador

Antônio Bras da Silva Filho
CPF:283.159.603-34
CRC:005821/O-8
Tec.Contabil

Prefeitura Mun. de Novo Oriente de Minas - MG
Assinatura

e) **DISPÊNDIOS ANTECIPADOS**

Os dispêndios antecipados estão registrados no Ativo Circulante, sendo apropriados mensalmente, pelo regime de competência.

f) **VENDAS PARA ENTREGA FUTURA**

Os saldos das vendas realizadas para entrega futura estão contabilizados no Passivo Circulante e serão reconhecidas como ingressos e receitas de vendas quando da sua efetiva remessa.

NOTA 04 - CAPITAL SOCIAL

O capital social é de R$ 1.000.000,00 (um milhão de reais), dividido em quotas de valor unitário equivalente a R$ 1,00 (um real).

NOTA 05 - REGISTRO

A empresa E R SOUSA FILHO SERVICOS LTDA, registrada no Cadastro Nacional de Pessoa Jurídica com o CNPJ nº 42.016.257/0001-81 e na JUCEMA com o NIRE nº 21201132793 de 20/05/2021.

NOTA 06 - REGIME TRIBUTÁRIO

A empresa tem regime de tributação sobre SIMPLES NACIONAL e enquadramento empresarial de ME.

NOTA 07 - FATURAMENTO

O faturamento do ano de 2025, conforme a demonstração do resultado do exercício foi de R$ 799.622,87 (setecentos e noventa e nove mil e seiscentos e vinte e dois reais e oitenta e sete centavos).

NOTA 08 - ATIVO

A empresa possui no seu disponível total de valor de R$ 1.687.853,98 (um milhões e seiscentos e oitenta e sete mil e oitocentos e cinquenta e três reais e noventa e oito centavos).

NOTA 09 - COMPOSIÇÃO DO ATIVO IMOBILIZADO

Conta	Valor dos Bens	Deprec. Acumulada	Valor Residual
Móveis e Utensílios	30.000,00		30.000,00
Veículos	50.000,00		50.000,00
TOTAL	**80.000,00**		**80.000,00**

Sob as penas da lei, declaramos que as informações aqui contidas são verdadeiras e nos responsabilizamos por todas elas de acordo com a documentação que nos foi apresentada.

EGBERT RODRIGUES SOUSA FILHO
CPF:613.965.733-48
Sócio Administrador

Antônio Bras da Silva Filho
CPF:283.159.603-34
CRC:005821/O-8
Tec.Contabil

E R SOUSA FILHO SERVICOS LTDA
CNPJ: 42.016.257/0001-81 NIRE: 21201132793 Data: 20/05/2021
Endereço: Av Manoel Matias, S/N, Centro, Bernardo do Mearim, MA
Demonstração do Fluxo de Caixa Direto de 01/01/2025 até 31/12/2025

ANTÔNIO BRAS DA SILVA FILHO

Descrição	Exercício Atual	Exercício Anterior
Atividades Operacionais	**R$799.622,87C**	**R$0,00C**
Recebimento de Clientes	R$799.622,87C	R$0,00C
Recebimento de Juros	R$0,00C	R$0,00C
Duplicatas Descontadas	R$0,00C	R$0,00C
Pagamentos	**R$24.478,12D**	**R$0,00C**
(-)Fornecedores	R$0,00C	R$0,00C
(-)Impostos	R$24.478,12D	R$0,00C
(-)Salários	R$0,00C	R$0,00C
(-)Juros	R$0,00C	R$0,00C
(-)Despesas Pagas Antecipadamente	R$0,00C	R$0,00C
Caixa Líquido Consumido nas Atividades Operacionais	**R$775.144,75C**	**R$0,00C**
Atividades de Investimento		
Reconhecimento pela venda de imobilizado	R$0,00C	R$0,00C
Pagamento pela compra de imobilizado	R$0,00C	R$0,00C
Caixa Líquido Consumido nas Atividades de Investimento	**R$0,00C**	**R$0,00C**
Atividades de Financiamento		
Aumento de capital	R$1.000.000,00C	R$200.000,00C
Empréstimo de curto prazo	R$0,00C	R$0,00C
Pagamento de dividendos	R$0,00C	R$0,00C
Caixa Líquido Gerado nas Atividades de Financiamento	**R$1.000.000,00C**	**R$200.000,00C**
Aumento Líquido no Caixa e Equivalente de Caixa	**R$1.775.144,75C**	**R$200.000,00C**
Saldo de Caixa + Equivalente de Caixa no ano anterior	**R$200.000,00C**	**R$0,00C**
Saldo de Caixa + Equivalente de Caixa do ano atual	**R$1.975.144,75C**	**R$200.000,00C**

Sob as penas da lei, declaramos que as informações aqui contidas são verdadeiras e nos responsabilizamos por todas elas de acordo com a documentação que nos foi apresentada.

Bernardo do Mearim, 31 de dezembro de 2025.

EGBERT RODRIGUES SOUSA FILHO
CPF:613.965.733-48
Sócio Administrador

Antônio Bras da Silva Filho
CPF:283.159.603-34
CRC:005821/O-8
Tec.Contabil

E R SOUSA FILHO SERVICOS LTDA
CNPJ: 42.016.257/0001-81 NIRE: 21201132793 Data: 20/05/2021
Endereço: Av Manoel Matias, S/N, Centro, Bernardo do Mearim, MA
Demonstração de Lucros ou Prejuízos Acumulados de 01/01/2025 até 31/12/2025

ANTÔNIO BRAS DA SILVA FILHO

Folha 1

Descrição	Exercício Atual	Exercício Anterior
Saldo do Início do Período	**R$100.000,00C**	**R$0,00C**
Ajustes de exercícios anteriores	**R$0,00C**	**R$0,00C**
Efeitos da mudança de critérios contábeis	R$0,00C	R$0,00C
Retificação de erro de exercícios anteriores	R$0,00C	R$0,00C
Resultado do período		
Lucro/Prejuízo do Exercício	R$0,00C	R$100.000,00C
Proposta Administração do Lucro		
Reserva de Capital	R$0,00C	R$0,00C
Reservas de Lucro	R$0,00C	R$0,00C
Distribuição de Lucros	R$0,00C	R$0,00C
Saldo Atual	**R$100.000,00C**	**R$100.000,00C**

Sob as penas da lei, declaramos que as informações aqui contidas são verdadeiras e nos responsabilizamos por todas elas de acordo com a documentação que nos foi apresentada.

Bernardo do Mearim, 31 de dezembro de 2025.

EGBERT RODRIGUES SOUSA FILHO
CPF:613.965.733-48
Sócio Administrador

Antônio Bras da Silva Filho
CPF:283.159.603-34
CRC:005821/O-8
Tec.Contabil

Prefeitura Municipal de Colinas-MA
Assinatura
Folha

E R SOUSA FILHO SERVICOS LTDA
CNPJ: 42.016.257/0001-81 NIRE: 21201132793 Data: 20/05/2021
Endereço: Av Manoel Matias, S/N, Centro, Bernardo do Mearim, MA
Demonstração das Mutações do Patrimônio Líquido de 01/01/2025 até 31/12/2025

ANTÔNIO BRANDÃO SILVA FILHO

DEMONSTRAÇÃO DAS MUTAÇÕES DO PATRIMÔNIO LÍQUIDO DO EXERCÍCIO

Histórico	Capital Social Integralizado	RESERVAS DE CAPITAL		RESERVAS DE LUCROS				Lucros ou Prejuízos Acumulados	Outros Resultados Abrangentes	Total
		Ações em Tesouraria	Subvenções para Investimentos	Reserva de Reavaliação	Reserva para Contingência	Reserva Estatutária	Reserva Legal			
Saldos Iniciais	0,00	0,00	0,00	0,00	0,00	0,00	0,00	100.000,00	0,00	100.000,00
AJUSTES DE EXERCÍCIOS ANTERIORES										
Efeitos de mudança de critérios ntábeis	0,00	0,00	0,00	0,00	0,00	0,00	0,00	0,00	0,00	0,00
Retificação de erros de exercícios anteriores	1.000.000,00	0,00	0,00	0,00	0,00	0,00	0,00	100.000,00	0,00	1.100.000,00
CAPITAL										
Aumento de Capital	0,00	0,00	0,00	0,00	0,00	0,00	0,00	0,00	0,00	0,00
Gastos com emissões de Ações	0,00	0,00	0,00	0,00	0,00	0,00	0,00	0,00	0,00	0,00
Ações em Tesouraria Adquiridas	0,00	0,00	0,00	0,00	0,00	0,00	0,00	0,00	0,00	0,00
Ações em Tesouraria Vendidas	0,00	0,00	0,00	0,00	0,00	0,00	0,00	0,00	0,00	0,00
Dividendos	0,00	0,00	0,00	0,00	0,00	0,00	0,00	0,00	0,00	0,00
NSAÇÕES DE CAPITAL COM SÓCIOS										
Lucro Líquido do Período	1.000.000,00	0,00	0,00	0,00	0,00	0,00	0,00	100.000,00	0,00	1.100.000,00
Ajustes de Instrumentos Financeiros	0,00	0,00	0,00	0,00	0,00	0,00	0,00	0,00	0,00	0,00
Tributos s/ Ajustes de Instrumentos Financeiros	0,00	0,00	0,00	0,00	0,00	0,00	0,00	0,00	0,00	0,00
Equivalência Patrimonial ganhos abrangentes Coligadas	0,00	0,00	0,00	0,00	0,00	0,00	0,00	0,00	0,00	0,00
Ajustes de Conversão do Período	0,00	0,00	0,00	0,00	0,00	0,00	0,00	0,00	0,00	0,00
Tributos s/ ajustes de conversão do Período	0,00	0,00	0,00	0,00	0,00	0,00	0,00	0,00	0,00	0,00
OUTROS RESULTADOS ABRANGENTES										

E R SOUSA FILHO SERVICOS LTDA
CNPJ: 42.016.257/0001-81 NIRE: 21201132793 Data: 20/05/2021
Endereço: Av Manoel Matias, S/N, Centro, Bernardo do Mearim, MA
Demonstração das Mutações do Patrimônio Líquido de 01/01/2025 até 31/12/2025

ANTÔNIO BRAS DA SILVA FILHO

Prefeitura Mun. de Nova Colinas-MA
006434
Assinatura
Folha: 2

DEMONSTRAÇÃO DAS MUTAÇÕES DO PATRIMÔNIO LÍQUIDO DO EXERCÍCIO

Histórico	Capital Social Integralizado	RESERVAS DE CAPITAL		RESERVAS DE LUCROS				Lucros ou Prejuízos Acumulados	Outros Resultados Abrangentes	Total
		Ações em Tesouraria	Subvenções para Investimentos	Reserva de Reavaliação	Reserva para Contingência	Reserva Estatutária	Reserva Legal			
Ajuste Instrumentos Financeiros Reclassificação p/ Resultado	0,00	0,00	0,00	0,00	0,00	0,00	0,00	0,00	0,00	0,00
Realização da Reserva de Reavaliação	0,00	0,00	0,00	0,00	0,00	0,00	0,00	0,00	0,00	0,00
Tributos s/ Realização da Reserva De :avaliação	0,00	0,00	0,00	0,00	0,00	0,00	0,00	0,00	0,00	0,00
RECLASSIFICAÇÕES DE RESULTADO ABRANGENTE										
Constituição de Reservas	0,00	0,00	0,00	0,00	0,00	0,00	0,00	0,00	0,00	0,00
SALDOS FINAIS	2.000.000,00	0,00	0,00	0,00	0,00	0,00	0,00	300.000,00	0,00	2.300.000,00

Sob as penas da lei, declaramos que as informações aqui contidas são verdadeiras e nos responsabilizamos por todas elas de acordo com a documentação que nos foi apresentada.

Bernardo do Mearim, 31 de dezembro de 2025.

EGBERT RODRIGUES SOUSA FILHO
CPF:613.965.733-48
Sócio Administrador

Antônio Bras da Silva Filho
CPF:283.159.603-34
CRC:005821/O-8
Tec.Contabil

MINISTÉRIO DO EMPREENDEDORISMO, DA MICROEMPRESA E DA EMPRESA DE PEQUENO PORTE
Secretaria Nacional de Microempresas e Empresas de Pequeno Porte
Diretoria Nacional de Registro Empresarial e Integração

Prefeitura Mun. de Nova Iorque - MA
Fls: 000495
Assinatura

DECLARAÇÃO DE ARQUIVAMENTO DE BALANÇO COMO DOCUMENTO DE INTERESSE (ANTES DA APROVAÇÃO DAS CONTAS DO TITULAR/ADMINISTRADOR)

Pelo presente instrumento eletrônico, os abaixo qualificados:

I – EGBERT RODRIGUES SOUSA FILHO, BRASILEIRA, SOLTEIRO(A), Administrador, inscrito(a) no CPF sob o nº 613.965.733-48, representante legal da sociedade E R SOUSA FILHO SERVIÇOS LTDA, inscrita no CNPJ sob o nº 42.016.257/0001-81, com sede em AVENIDA MANOEL MATIAS, nº SN - CENTRO - Bernardo do Mearim/MA - CEP 65723-000, conforme poderes atribuídos pelo contrato ou estatuto social;

II – ANTONIO BRAS DA SILVA FILHO, BRASILEIRA, CASADO(A), contador(a), inscrito(a) no CPF sob o nº 283.159.603-34, CRC sob o nº 5821, responsável pela escrituração e elaboração das demonstrações contábeis da companhia;

APRESENTAM a registro, como documento de interesse, do Balanço Patrimonial ou Balanço de Resultado Econômico, referente ao período de 01/01 a 31/12, exercício de 2025; e

DECLARAM, sob as penas da lei, que:

1. As informações cadastrais constantes neste ato são verdadeiras e constarão do Balanço Patrimonial a ser formalmente aprovado, nos moldes da legislação vigente;

2. As informações poderão ser consultadas perante a Junta Comercial do Maranhão;

3. Foram observadas as disposições contidas no art. 10-B da Instrução Normativa DREI nº 81/2020 e no § 2º do art. 2º da Instrução Normativa DREI nº 82/2021;

Reconhecem que a falsidade de qualquer das informações declaradas poderá ensejar responsabilização civil, administrativa e penal dos signatários, nos termos da legislação vigente, incluindo os artigos 299 e 304 do Código Penal Brasileiro, além das sanções previstas nas normas societárias, contábeis e tributárias.

Esta Declaração será assinada eletronicamente, com **validade jurídica plena**, por meio de qualquer plataforma de natura eletrônica **legalmente reconhecida no Brasil**, como o **Portal Gov.br** (contas com **selo prata ou ouro**, com validação garantida pelo governo federal), ou pelos **portais de assinatura eletrônica das Autoridades Certificadoras (AR) credenciadas pela ICP-Brasil** , utilizando certificados digitais emitidos conforme os requisitos legais, nos termos da **Medida Provisória nº 2.200-2/2001** , do **Decreto nº 10.543/2020** , da **Lei nº 14.063/2020** e demais dispositivos aplicáveis.

E, por estarem de pleno acordo com as cláusulas acima, firmam eletronicamente a presente Declaração, para que produza todos os seus efeitos legais.

Bernardo do Mearim-MA, 11/05/2026

ANTONIO BRAS DA SILVA FILHO
PROFISSIONAL DA CONTABILIDADE
CPF 283.159.603-34
CRC 5821

EGBERT RODRIGUES SOUSA FILHO
Administrador, Sócio
CPF 613.965.733-48

Prefeitura Mun. de Nova Olinda-MA
Fls. 000436
Assinatura

ASSINATURA ELETRÔNICA

Certificamos que o ato da empresa E R SOUSA FILHO SERVIÇOS LTDA consta assinado digitalmente por:

IDENTIFICAÇÃO DO(S) ASSINANTE(S)	
CPF/CNPJ	Nome
28315960334	ANTONIO BRAS DA SILVA FILHO
61396573348	EGBERT RODRIGUES SOUSA FILHO

JUCEMA

CERTIFICO O REGISTRO EM 11/05/2026 14:01 SOB Nº 20260618748.
PROTOCOLO: 260618748 DE 11/05/2026.
CÓDIGO DE VERIFICAÇÃO: 12608663335. CNPJ DA SEDE: 42016257000181.
NIRE: 21201132793. COM EFEITOS DO REGISTRO EM: 10/05/2026.
E R SOUSA FILHO SERVIÇOS LTDA

CARLOS ANDRÉ DE MORAES PEREIRA
SECRETÁRIO-GERAL
www.empresafacil.ma.gov.br

A validade deste documento, se impresso, fica sujeito à comprovação de sua autenticidade nos respectivos portais, informando seus respectivos codigos de verificação.

E R SOUSA FILHO SERVICOS LTDA (00010)

Termos de Abertura e Encerramento

Antônio Bras da Silva Filho

Diário: 4

Folha: 000137

Assinatura

T E R M O D E A B E R T U R A

CONTÉM ESTE CONJUNTO DE FORMULÁRIOS 31 (TRINTA E UMA) FOLHAS NUMERADAS MECANICAMENTE DE 1 (UM) A 31 (TRINTA E UM), E SERVIRÁ DE LIVRO DIÁRIO NUM. 4(QUATRO) DA EMPRESA E R SOUSA FILHO SERVICOS LTDA, FIRMA ESTABELECIDA À AV MANOEL MATIAS, S/N CENTRO, NESTA CIDADE DE BERNARDO DO MEARIM/MA CEP: 65723000, REGISTRADA NA JUNTA COMERCIAL DO MESMO ESTADO SOB O NIRE NUM. 21201132793 POR DESPACHO DE 20/05/2021 E NO CADASTRO NACIONAL DE PESSOAS JURÍDICAS DO MINISTÉRIO DA FAZENDA (C.N.P.J.) 42.016.257/0001-81, E INSCRITO NO MUNICÍPIO SOB O NUM. , E INSCRITO NA SECRETARIA ESTADUAL SOB O NUM. 126975027.

CONFORME DETERMINA A INSTRUÇÃO NORMATIVA DREI/SGD/ME N° 82, DE 19 DE FEVEREIRO DE 2021, DECLARAMOS QUE O PRESENTE LIVRO ENCONTRA-SE TOTALMENTE ESCRITURADO, DE ACORDO COM A DOCUMENTAÇÃO QUE NOS FOI APRESENTADA.

O PRESENTE VAI ABAIXO ASSINADO PELO TÉCNICO(A) RESPONSÁVEL, O SR. ANTÔNIO BRAS DA SILVA FILHO REGISTRADO NO C.R.C. SOB O NUM. 005821/O-8, REGISTRADO(A) NO C.P.F. SOB O NUM. 283.159.603-34.

BERNARDO DO MEARIM, 01 DE JANEIRO DE 2025.

SÓCIO ADMINISTRADOR - EGBERT RODRIGUES SOUSA FILHO

C.P.F - 613.965.733-48

ANTÔNIO BRAS DA SILVA FILHO

C.R.C 005821/O-8

C.P.F 283.159.603-34

E R SOUSA FILHO SERVICOS LTDA ANTÔNIO BRAS DA SILVA FILHO

CNPJ: 42.016.257/0001-81 NIRE: 21201132793 Data: 20/05/2021

Endereço: Av Manoel Matias, S/N Centro Bernardo do Mearim MA CEP: 65723000

Diário de Janeiro de 2025 Diário: 4 Folha: 2

Prefeitura Mun. de Nova Colinas-MA 000438 Assinatura

Conta	Histórico	NºLote	Débito	Crédito
01 de janeiro de 2025				
Caixa (35)	Valor referente a Aplicação Financeira			4.000,00
Aplicação Financeira (3227)	Valor referente a Aplicação Financeira		4.000,00	
Caixa (35)	Valor referente a saques		85.860,32	
Banco do Nordeste (3234)	Valor referente a saques			85.860,32
		Total do Dia:	**89.860,32**	**89.860,32**
29 de janeiro de 2025				
Caixa (35)	Pagamento do simples nacional			304,71
Simples Nacional (2744)	Pagamento do simples nacional		304,71	
		Total do Dia:	**304,71**	**304,71**
31 de janeiro de 2025				
Caixa (35)	Pagamento conta telefone e internet			100,00
Caixa (35)	Pagamento aluguel ref.			1.300,00
Caixa (35)	Pagamento conta energia elétrica			235,46
Alugueis (2149)	Pagamento aluguel ref.		1.300,00	
Energia Elétrica (2324)	Pagamento conta energia elétrica		235,46	
Telefone (2527)	Pagamento conta telefone e internet		100,00	
Caixa (35)	Valor referente a vendas de mercadorias		1.799,35	
Mercadorias (1288)	Valor referente a vendas de mercadorias			1.799,35
Caixa (35)	compras de mercadorias			27.863,37
Mercadoria (182)	compras de mercadorias		27.863,37	
Caixa (35)	Valor referente a pagamento de serviços contábeis			350,00
Caixa (35)	pagamento de despesas diversas			2.560,00
Caixa (35)	Valor referente a serviços de terceiros			6.500,00
Caixa (35)	Pagamento de material de expediente.			560,00

E R SOUSA FILHO SERVICOS LTDA ANTÔNIO BRAS DA SILVA FILHO

CNPJ: 42.016.257/0001-81 NIRE: 21201132793 Data: 20/05/2021

Endereço: Av Manoel Matias, S/N Centro Bernardo do Mearim MA CEP: 65723000

Diário de Janeiro de 2025 Diário: 4 Folha: 3

Nova Colinas-MA 000439 Assinatura

Conta	Histórico	NºLote	Débito	Crédito
31 de janeiro de 2025				
Caixa (35)	Pagamento de combustíveis			1.340,00
Caixa (35)	Valor referente a receita de serviços		45.000,00	
Serviços (1351)	Valor referente a receita de serviços			45.000,00
Assistência Contábil (2184)	Valor referente a pagamento de serviços contábeis		350,00	
Combustiveis e Lubrificantes (2219)	Pagamento de combustíveis		1.340,00	
Despesas Diversas (2275)	pagamento de despesas diversas		2.560,00	
Material de Expediênte (2429)	Pagamento de material de expediente.		560,00	
Serviços de Terceiros (2513)	Valor referente a serviços de terceiros		6.500,00	
Caixa (35)	Valor referente a depósitos			41.857,45
Caixa (35)	Valor referente a saques		41.856,60	
Caixa (35)	pagamentos de impostos federais			26.000,00
Caixa (35)	pagamento de despesas diversas			4.362,36
Caixa (35)	Pagamento do INSS			16.000,00
Caixa (35)	pagamento de despesas diversas			4.256,36
Caixa (35)	pagamento de despesas diversas			5.241,60
Banco do Nordeste (3234)	Valor referente a depósitos		41.857,45	
Banco do Nordeste (3234)	Valor referente a saques			41.856,60
COFINS a Recolher (749)	pagamentos de impostos federais		26.000,00	
ICMS a Recolher (756)	pagamento de despesas diversas		4.362,36	
INSS a Recolher (763)	Pagamento do INSS		16.000,00	
IPI a Recolher (770)	pagamento de despesas diversas		4.256,36	
PIS a Recolher (791)	pagamento de despesas diversas		5.241,60	
Caixa (35)	compras de mercadorias			65.000,00
Fornecedores a Pagar (658)	compras de mercadorias		65.000,00	

E R SOUSA FILHO SERVICOS LTDA ANTÔNIO BRAS DA SILVA FILHO

CNPJ: 42.016.257/0001-81 NIRE: 21201132793 Data: 20/05/2021

Endereço: Av Manoel Matias, S/N Centro Bernardo do Mearim MA CEP: 65723000

Diário de Janeiro de 2025 Diário: 4 Folha: 4

Prefeitura Municipal Nova Colinas-MA 000410 Assinatura

Conta	Histórico	NºLote	Débito	Crédito
31 de janeiro de 2025				
Caixa (35)	compras de mercadorias		200.000,00	
Mercadoria (182)	compras de mercadorias			200.000,00
		Total do Dia:	**492.182,55**	**492.182,55**

E R SOUSA FILHO SERVICOS LTDA ANTÔNIO BRAS DA SILVA FILHO

CNPJ: 42.016.257/0001-81 NIRE: 21201132793 Data: 20/05/2021

Endereço: Av Manoel Matias, S/N Centro Bernardo do Mearim MA CEP: 65723000

Diário de Fevereiro de 2025 Diário: 4 Folha: 1 / 5

Prefeitura Mun. de Nova Colinas-MA 000141 Assinatura

Conta	Histórico	NºLote	Débito	Crédito
20 de fevereiro de 2025				
Caixa (35)	Pagamento do simples nacional			119,60
Simples Nacional (2744)	Pagamento do simples nacional		119,60	
		Total do Dia:	**119,60**	**119,60**
28 de fevereiro de 2025				
Caixa (35)	Pagamento conta telefone e internet			100,00
Caixa (35)	Pagamento aluguel ref.			1.300,00
Caixa (35)	Pagamento conta energia elétrica			245,34
Alugueis (2149)	Pagamento aluguel ref.		1.300,00	
Energia Elétrica (2324)	Pagamento conta energia elétrica		245,34	
Telefone (2527)	Pagamento conta telefone e internet		100,00	
Caixa (35)	Valor referente a vendas de mercadorias		13.165,00	
Mercadorias (1288)	Valor referente a vendas de mercadorias			13.165,00
Caixa (35)	compras de mercadorias			12.603,02
Mercadoria (182)	compras de mercadorias		12.603,02	
Caixa (35)	Valor referente a pagamento de serviços contábeis			350,00
Caixa (35)	pagamento de despesas diversas			3.670,00
Caixa (35)	Valor referente a serviços de terceiros			6.500,00
Caixa (35)	Pagamento de combustíveis			860,00
Caixa (35)	Valor referente a receita de serviços		45.600,00	
Serviços (1351)	Valor referente a receita de serviços			45.600,00
Assistência Contábil (2184)	Valor referente a pagamento de serviços contábeis		350,00	
Combustiveis e Lubrificantes (2219)	Pagamento de combustíveis		860,00	
Despesas Diversas (2275)	pagamento de despesas diversas		3.670,00	
Serviços de Terceiros (2513)	Valor referente a serviços de terceiros		6.500,00	

E R SOUSA FILHO SERVICOS LTDA ANTÔNIO BRAS DA SILVA FILHO

CNPJ: 42.016.257/0001-81 NIRE: 21201132793 Data: 20/05/2021

Endereço: Av Manoel Matias, S/N Centro Bernardo do Mearim MA CEP: 65723000

Diário de Fevereiro de 2025 Diário: 4 Folha: 00142

Conta	Histórico	NºLote	Débito	Crédito
28 de fevereiro de 2025				
Caixa (35)	Valor referente a depósitos			2.595,80
Caixa (35)	Valor referente a saques		2.596,45	
Banco do Nordeste (3234)	Valor referente a depósitos		2.595,80	
Banco do Nordeste (3234)	Valor referente a saques			2.596,45
		Total do Dia:	**89.585,61**	**89.585,61**

E R SOUSA FILHO SERVICOS LTDA ANTÔNIO BRAS DA SILVA FILHO

CNPJ: 42.016.257/0001-81 NIRE: 21201132793 Data: 20/05/2021

Endereço: Av Manoel Matias, S/N Centro Bernardo do Mearim MA CEP: 65723000

Diário de Março de 2025 Diário: 4 Folha: 7

Prefeitura Mun. de Nova Colinas MA 000443 Assinatura

Conta	Histórico	NºLote	Débito	Crédito	Saldo
14 de março de 2025					
Caixa (35)	Pagamento do simples nacional			621,54	
Simples Nacional (2744)	Pagamento do simples nacional		621,54		
		Total do Dia:	**621,54**	**621,54**	
20 de março de 2025					
Caixa (35)	Pagamento do simples nacional			839,88	
Simples Nacional (2744)	Pagamento do simples nacional		839,88		
		Total do Dia:	**839,88**	**839,88**	
31 de março de 2025					
Caixa (35)	Pagamento conta telefone e internet			100,00	
Caixa (35)	Pagamento aluguel ref.			1.300,00	
Caixa (35)	Pagamento conta energia elétrica			233,78	
Alugueis (2149)	Pagamento aluguel ref.		1.300,00		
Energia Elétrica (2324)	Pagamento conta energia elétrica		233,78		
Telefone (2527)	Pagamento conta telefone e internet		100,00		
Caixa (35)	Valor referente a vendas de mercadorias		14.831,48		
Mercadorias (1288)	Valor referente a vendas de mercadorias			14.831,48	
Caixa (35)	compras de mercadorias			14.816,83	
Mercadoria (182)	compras de mercadorias		14.816,83		
Caixa (35)	Valor referente a pagamento de serviços contábeis			350,00	
Caixa (35)	pagamento de despesas diversas			4.560,00	
Caixa (35)	Valor referente a serviços de terceiros			6.400,00	
Caixa (35)	Pagamento de material de expediente.			860,00	
Caixa (35)	Pagamento de combustiveis			656,00	
Caixa (35)	Valor referente a receita de serviços		34.560,00		

E R SOUSA FILHO SERVICOS LTDA ANTÔNIO BRAS DA SILVA FILHO

CNPJ: 42.016.257/0001-81 NIRE: 21201132793 Data: 20/05/2021

Endereço: Av Manoel Matias, S/N Centro Bernardo do Mearim MA CEP: 65723000

Diário de Março de 2025 Diário: 4 Folha: 8



Conta	Histórico	NºLote	Débito	Crédito
31 de março de 2025				
Serviços (1351)	Valor referente a receita de serviços			34.560,00
Assistência Contábil (2184)	Valor referente a pagamento de serviços contábeis		350,00	
Combustiveis e Lubrificantes (2219)	Pagamento de combustíveis		656,00	
Despesas Diversas (2275)	pagamento de despesas diversas		4.560,00	
Material de Expediênte (2429)	Pagamento de material de expediente.		860,00	
Serviços de Terceiros (2513)	Valor referente a serviços de terceiros		6.400,00	
Caixa (35)	Valor referente a depósitos			2.200,17
Caixa (35)	Valor referente a saques		2.200,17	
Banco do Nordeste (3234)	Valor referente a depósitos		2.200,17	
Banco do Nordeste (3234)	Valor referente a saques			2.200,17
		Total do Dia:	**83.068,43**	**83.068,43**

E R SOUSA FILHO SERVICOS LTDA ANTÔNIO BRAS DA SILVA FILHO

CNPJ: 42.016.257/0001-81 NIRE: 21201132793 Data: 20/05/2021

Endereço: Av Manoel Matias, S/N Centro Bernardo do Mearim MA CEP: 65723000

Diário de Abril de 2025 Diário: 4 Folha: 9

Prefeitura Mun. de Novo Colinas-MA 000445 Assinatura

Conta	Histórico	NºLote	Débito	Crédito
01 de abril de 2025				
Caixa (35)	Valor referente ao capital social		800.000,00	
Capital Social Subscrito (1120)	Valor referente ao capital social			800.000,00
		Total do Dia:	**800.000,00**	**800.000,00**
21 de abril de 2025				
Caixa (35)	Pagamento do simples nacional			895,32
Simples Nacional (2744)	Pagamento do simples nacional		895,32	
		Total do Dia:	**895,32**	**895,32**
30 de abril de 2025				
Caixa (35)	Pagamento conta telefone e internet			100,00
Caixa (35)	Pagamento aluguel ref.			1.300,00
Caixa (35)	Pagamento conta energia elétrica			254,67
Alugueis (2149)	Pagamento aluguel ref.		1.300,00	
Energia Elétrica (2324)	Pagamento conta energia elétrica		254,67	
Telefone (2527)	Pagamento conta telefone e internet		100,00	
Caixa (35)	Valor referente a vendas de mercadorias		18.344,28	
Mercadorias (1288)	Valor referente a vendas de mercadorias			18.344,28
Caixa (35)	compras de mercadorias			18.661,07
Mercadoria (182)	compras de mercadorias		18.661,07	
Caixa (35)	Valor referente a pagamento de serviços contábeis			350,00
Caixa (35)	pagamento de despesas diversas			6.450,00
Caixa (35)	Valor referente a serviços de terceiros			6.560,00
Caixa (35)	Pagamento de combustiveis			760,00
Caixa (35)	Valor referente a receita de serviços		45.600,00	
Serviços (1351)	Valor referente a receita de serviços			45.600,00

E R SOUSA FILHO SERVICOS LTDA ANTÔNIO BRAS DA SILVA FILHO

CNPJ: 42.016.257/0001-81 NIRE: 21201132793 Data: 20/05/2021

Endereço: Av Manoel Matias, S/N Centro Bernardo do Mearim MA CEP: 65723000

Diário de Abril de 2025 Diário: 4 Folha: 10

Prefeitura Mun. de Nova Colinas-MA 000446 Assinatura

Conta	Histórico	NºLote	Débito	Crédito
30 de abril de 2025				
Assistência Contábil (2184)	Valor referente a pagamento de serviços contábeis		350,00	
Combustiveis e Lubrificantes (2219)	Pagamento de combustíveis		760,00	
Despesas Diversas (2275)	pagamento de despesas diversas		6.450,00	
Serviços de Terceiros (2513)	Valor referente a serviços de terceiros		6.560,00	
Caixa (35)	Valor referente a depósitos			1.721,38
Caixa (35)	Valor referente a saques		1.721,38	
Banco do Nordeste (3234)	Valor referente a depósitos		1.721,38	
Banco do Nordeste (3234)	Valor referente a saques			1.721,38
		Total do Dia:	**101.822,78**	**101.822,78**

E R SOUSA FILHO SERVICOS LTDA ANTÔNIO BRAS DA SILVA FILHO

CNPJ: 42.016.257/0001-81 NIRE: 21201132793 Data: 20/05/2021

Endereço: Av Manoel Matias, S/N Centro Bernardo do Mearim MA CEP: 65723000

Diário de Maio de 2025 Diário: 4 Folha: 11

Prefeitura Municipal de Nova Colinas-MA 000447 Visto Assinatura

Conta	Histórico	NºLote	Débito	Crédito
20 de maio de 2025				
Caixa (35)	Pagamento do simples nacional			1.061,93
Simples Nacional (2744)	Pagamento do simples nacional		1.061,93	
		Total do Dia:	**1.061,93**	**1.061,93**
30 de maio de 2025				
Caixa (35)	Pagamento do simples nacional			633,84
Simples Nacional (2744)	Pagamento do simples nacional		633,84	
		Total do Dia:	**633,84**	**633,84**
31 de maio de 2025				
Caixa (35)	Pagamento conta telefone e internet			100,00
Caixa (35)	Pagamento aluguel ref.			1.300,00
Caixa (35)	Pagamento conta energia elétrica			245,39
Alugueis (2149)	Pagamento aluguel ref.		1.300,00	
Energia Elétrica (2324)	Pagamento conta energia elétrica		245,39	
Telefone (2527)	Pagamento conta telefone e internet		100,00	
Caixa (35)	Valor referente a vendas de mercadorias		20.696,97	
Mercadorias (1288)	Valor referente a vendas de mercadorias			20.696,97
Caixa (35)	compras de mercadorias			20.440,15
Mercadoria (182)	compras de mercadorias		20.440,15	
Caixa (35)	Valor referente a pagamento de serviços contábeis			350,00
Caixa (35)	pagamento de despesas diversas			3.240,00
Caixa (35)	Valor referente a serviços de terceiros			6.450,00
Caixa (35)	Pagamento de combustíveis			589,00
Caixa (35)	Valor referente a receita de serviços		43.200,00	
Serviços (1351)	Valor referente a receita de serviços			43.200,00

E R SOUSA FILHO SERVICOS LTDA ANTÔNIO BRAS DA SILV[illegible]

CNPJ: 42.016.257/0001-81 NIRE: 21201132793 Data: 20/05/2021

Endereço: Av Manoel Matias, S/N Centro Bernardo do Mearim MA CEP: 65723000

Diário de Maio de 2025 Diário: 4 Folha: [illegible]

Prefeitura de Nova Colinas-MA
Assinatura

Conta	Histórico	NºLote	Débito	Crédito
31 de maio de 2025				
Assistência Contábil (2184)	Valor referente a pagamento de serviços contábeis		350,00	
Combustiveis e Lubrificantes (2219)	Pagamento de combustíveis		589,00	
Despesas Diversas (2275)	pagamento de despesas diversas		3.240,00	
Serviços de Terceiros (2513)	Valor referente a serviços de terceiros		6.450,00	
Caixa (35)	Valor referente a depósitos			88.173,73
Caixa (35)	Valor referente a saques		88.173,73	
Banco do Nordeste (3234)	Valor referente a depósitos		88.173,73	
Banco do Nordeste (3234)	Valor referente a saques			88.173,73
		Total do Dia:	**272.958,97**	**272.958,97**

E R SOUSA FILHO SERVICOS LTDA ANTÔNIO BRAS DA SILVA FILHO

CNPJ: 42.016.257/0001-81 NIRE: 21201132793 Data: 20/05/2021

Endereço: Av Manoel Matias, S/N Centro Bernardo do Mearim MA CEP: 65723000

Diário de Junho de 2025 Diário: 4 Folha: 000419

Conta	Histórico	NºLote	Débito	Crédito
20 de junho de 2025				
Caixa (35)	Pagamento do simples nacional			1.134,06
Simples Nacional (2744)	Pagamento do simples nacional		1.134,06	
		Total do Dia:	**1.134,06**	**1.134,06**
30 de junho de 2025				
Caixa (35)	Pagamento conta telefone e internet			100,00
Caixa (35)	Pagamento aluguel ref.			1.300,00
Caixa (35)	Pagamento conta energia elétrica			254,92
Alugueis (2149)	Pagamento aluguel ref.		1.300,00	
Energia Elétrica (2324)	Pagamento conta energia elétrica		254,92	
Telefone (2527)	Pagamento conta telefone e internet		100,00	
Caixa (35)	Valor referente a vendas de mercadorias		36.787,72	
Mercadorias (1288)	Valor referente a vendas de mercadorias			36.787,72
Caixa (35)	compras de mercadorias			36.630,87
Mercadoria (182)	compras de mercadorias		36.630,87	
Caixa (35)	Valor referente a pagamento de serviços contábeis			350,00
Caixa (35)	pagamento de despesas diversas			3.400,00
Caixa (35)	Valor referente a serviços de terceiros			6.860,00
Caixa (35)	Pagamento de material de expediente.			756,00
Caixa (35)	Pagamento de combustíveis			967,00
Caixa (35)	Valor referente a receita de serviços		50.600,00	
Serviços (1351)	Valor referente a receita de serviços			50.600,00
Assistência Contábil (2184)	Valor referente a pagamento de serviços contábeis		350,00	
Combustiveis e Lubrificantes (2219)	Pagamento de combustíveis		967,00	
Despesas Diversas (2275)	pagamento de despesas diversas		3.400,00	

E R SOUSA FILHO SERVICOS LTDA ANTÔNIO BRAS DA SILV...

CNPJ: 42.016.257/0001-81 NIRE: 21201132793 Data: 20/05/2021

Endereço: Av Manoel Matias, S/N Centro Bernardo do Mearim MA CEP: 65723000

Diário de Junho de 2025 Diário: 4 Folha: 14

Prefeitura de Nova Colinas-MA 000450 Assinatura

Conta	Histórico	NºLote	Débito	Crédito
30 de junho de 2025				
Material de Expediênte (2429)	Pagamento de material de expediente.		756,00	
Serviços de Terceiros (2513)	Valor referente a serviços de terceiros		6.860,00	
Caixa (35)	Pagamento do simples nacional			320,40
Simples Nacional (2744)	Pagamento do simples nacional		320,40	
Caixa (35)	Valor referente a depósitos			19.355,05
Caixa (35)	Valor referente a saques		19.355,05	
Banco do Nordeste (3234)	Valor referente a depósitos		19.355,05	
Banco do Nordeste (3234)	Valor referente a saques			19.355,05
		Total do Dia:	**177.037,01**	**177.037,01**

E R SOUSA FILHO SERVICOS LTDA ANTÔNIO BRAS DA SILVA [illegible]

CNPJ: 42.016.257/0001-81 NIRE: 21201132793 Data: 20/05/2021

Endereço: Av Manoel Matias, S/N Centro Bernardo do Mearim MA CEP: 65723000

Diário de Julho de 2025 Diário: 4 Folha: 000451

Assinatura

Conta	Histórico	NºLote	Débito	Crédito
21 de julho de 2025				
Caixa (35)	Pagamento do simples nacional			2.042,46
Simples Nacional (2744)	Pagamento do simples nacional		2.042,46	
		Total do Dia:	**2.042,46**	**2.042,46**
31 de julho de 2025				
Caixa (35)	Pagamento conta telefone e internet			100,00
Caixa (35)	Pagamento aluguel ref.			1.300,00
Caixa (35)	Pagamento conta energia elétrica			276,21
Alugueis (2149)	Pagamento aluguel ref.		1.300,00	
Energia Elétrica (2324)	Pagamento conta energia elétrica		276,21	
Telefone (2527)	Pagamento conta telefone e internet		100,00	
Caixa (35)	Valor referente a vendas de mercadorias		11.348,60	
Mercadorias (1288)	Valor referente a vendas de mercadorias			11.348,60
Caixa (35)	compras de mercadorias			11.226,65
Mercadoria (182)	compras de mercadorias		11.226,65	
Caixa (35)	Valor referente a pagamento de serviços contábeis			350,00
Caixa (35)	pagamento de despesas diversas			5.430,00
Caixa (35)	Valor referente a serviços de terceiros			7.500,00
Caixa (35)	Pagamento de combustíveis			980,00
Caixa (35)	Valor referente a receita de serviços		44.600,00	
Serviços (1351)	Valor referente a receita de serviços			44.600,00
Assistência Contábil (2184)	Valor referente a pagamento de serviços contábeis		350,00	
Combustiveis e Lubrificantes (2219)	Pagamento de combustíveis		980,00	
Despesas Diversas (2275)	pagamento de despesas diversas		5.430,00	
Serviços de Terceiros (2513)	Valor referente a serviços de terceiros		7.500,00	

E R SOUSA FILHO SERVICOS LTDA ANTÔNIO BRAS DA SILVA FILHO

CNPJ: 42.016.257/0001-81 NIRE: 21201132793 Data: 20/05/2021

Endereço: Av Manoel Matias, S/N Centro Bernardo do Mearim MA CEP: 65723000

Diário de Julho de 2025 Diário: 4 Folha: 16

Prefeitura Municipal de Nova Colinas MA
000452
Assinatura

Conta	Histórico	NºLote	Débito	Crédito
31 de julho de 2025				
Caixa (35)	Pagamento do simples nacional			323,75
Simples Nacional (2744)	Pagamento do simples nacional		323,75	
Caixa (35)	Valor referente a depósitos			3.905,00
Caixa (35)	Valor referente a saques		3.988,11	
Banco do Nordeste (3234)	Valor referente a depósitos		3.905,00	
Banco do Nordeste (3234)	Valor referente a saques			3.988,11
		Total do Dia:	**91.328,32**	**91.328,32**

E R SOUSA FILHO SERVICOS LTDA ANTÔNIO BRAS DA SILVA FILHO

CNPJ: 42.016.257/0001-81 NIRE: 21201132793 Data: 20/05/2021

Endereço: Av Manoel Matias, S/N Centro Bernardo do Mearim MA CEP: 65723000

Diário de Agosto de 2025 Diário: 4 Folha: 4

Prefeitura Mun. de Nova Colinas-MA 000453 Assinatura

Conta	Histórico	NºLote	Débito	Crédito
20 de agosto de 2025				
Caixa (35)	Pagamento do simples nacional			631,33
Simples Nacional (2744)	Pagamento do simples nacional		631,33	
		Total do Dia:	**631,33**	**631,33**
31 de agosto de 2025				
Caixa (35)	Pagamento conta telefone e internet			100,00
Caixa (35)	Pagamento aluguel ref.			1.300,00
Caixa (35)	Pagamento conta energia elétrica			221,32
Alugueis (2149)	Pagamento aluguel ref.		1.300,00	
Energia Elétrica (2324)	Pagamento conta energia elétrica		221,32	
Telefone (2527)	Pagamento conta telefone e internet		100,00	
Caixa (35)	Valor referente a vendas de mercadorias		2,40	
Mercadorias (1288)	Valor referente a vendas de mercadorias			2,40
Caixa (35)	compras de mercadorias			44.615,03
Mercadoria (182)	compras de mercadorias		44.615,03	
Caixa (35)	Valor referente a pagamento de serviços contábeis			350,00
Caixa (35)	pagamento de despesas diversas			4.400,00
Caixa (35)	Valor referente a serviços de terceiros			6.540,00
Caixa (35)	Pagamento de material de expediente.			478,00
Caixa (35)	Pagamento de combustiveis			765,00
Caixa (35)	Valor referente a receita de serviços		34.200,00	
Serviços (1351)	Valor referente a receita de serviços			34.200,00
Assistência Contábil (2184)	Valor referente a pagamento de serviços contábeis		350,00	
Combustiveis e Lubrificantes (2219)	Pagamento de combustiveis		765,00	
Despesas Diversas (2275)	pagamento de despesas diversas		4.400,00	

E R SOUSA FILHO SERVICOS LTDA ANTÔNIO BRAS DA SILVA FILHO

CNPJ: 42.016.257/0001-81 NIRE: 21201132793 Data: 20/05/2021

Endereço: Av Manoel Matias, S/N Centro Bernardo do Mearim MA CEP: 65723000

Diário de Agosto de 2025 Diário: 4 Folha: 454

Prefeitura Municipal de Nova Colinas-MA
000454
Assinatura

Conta	Histórico	NºLote	Débito	Crédito
31 de agosto de 2025				
Material de Expediênte (2429)	Pagamento de material de expediente.		478,00	
Serviços de Terceiros (2513)	Valor referente a serviços de terceiros		6.540,00	
Caixa (35)	Valor referente a depósitos			10.378,58
Caixa (35)	Valor referente a saques		11.324,25	
Banco do Nordeste (3234)	Valor referente a depósitos		10.378,58	
Banco do Nordeste (3234)	Valor referente a saques			11.324,25
		Total do Dia:	**114.674,58**	**114.674,58**

Prefeitura de Nova Colinas-MA
Assinatura

Conta	Histórico	NºLote	Débito	Crédito
22 de setembro de 2025				
Caixa (35)	Pagamento do simples nacional			0,12
Simples Nacional (2744)	Pagamento do simples nacional		0,12	
		Total do Dia:	**0,12**	**0,12**
30 de setembro de 2025				
Caixa (35)	Pagamento conta telefone e internet			100,00
Caixa (35)	Pagamento aluguel ref.			1.300,00
Caixa (35)	Pagamento conta energia elétrica			246,79
Alugueis (2149)	Pagamento aluguel ref.		1.300,00	
Energia Elétrica (2324)	Pagamento conta energia elétrica		246,79	
Telefone (2527)	Pagamento conta telefone e internet		100,00	
Caixa (35)	Valor referente a vendas de mercadorias		68.952,38	
Mercadorias (1288)	Valor referente a vendas de mercadorias			68.952,38
Caixa (35)	compras de mercadorias			28.430,15
Mercadoria (182)	compras de mercadorias		28.430,15	
Caixa (35)	Valor referente a pagamento de serviços contábeis			350,00
Caixa (35)	pagamento de despesas diversas			5.400,00
Caixa (35)	Valor referente a serviços de terceiros			8.400,00
Caixa (35)	Pagamento de combustíveis			870,00
Caixa (35)	Valor referente a receita de serviços		54.300,00	
Serviços (1351)	Valor referente a receita de serviços			54.300,00
Assistência Contábil (2184)	Valor referente a pagamento de serviços contábeis		350,00	
Combustiveis e Lubrificantes (2219)	Pagamento de combustiveis		870,00	
Despesas Diversas (2275)	pagamento de despesas diversas		5.400,00	
Serviços de Terceiros (2513)	Valor referente a serviços de terceiros		8.400,00	

E R SOUSA FILHO SERVICOS LTDA ANTÔNIO BRAS DA SILVA FILHO

CNPJ: 42.016.257/0001-81 NIRE: 21201132793 Data: 20/05/2021

Endereço: Av Manoel Matias, S/N Centro Bernardo do Mearim MA CEP: 65723000

Diário de Setembro de 2025 Diário: 4 Folha: 20

Prefeitura Municipal de Colinas MA 000456 Assinatura

Conta	Histórico	NºLote	Débito	Crédito
30 de setembro de 2025				
Caixa (35)	Valor referente a depósitos			3.965,89
Caixa (35)	Valor referente a saques		3.965,89	
Banco do Nordeste (3234)	Valor referente a depósitos		3.965,89	
Banco do Nordeste (3234)	Valor referente a saques			3.965,89
		Total do Dia:	**176.281,10**	**176.281,10**

E R SOUSA FILHO SERVICOS LTDA ANTÔNIO BRAS DA SILVA FILHO

CNPJ: 42.016.257/0001-81 NIRE: 21201132793 Data: 20/05/2021

Endereço: Av Manoel Matias, S/N Centro Bernardo do Mearim MA CEP: 65723000

Diário de Outubro de 2025 Diário: 4 Folha 21

Prefeitura Municipal de Nova Colinas-MA 000457 Assinatura

Conta	Histórico	NºLote	Débito	Crédito
20 de outubro de 2025				
Caixa (35)	Pagamento do simples nacional			3.632,36
Simples Nacional (2744)	Pagamento do simples nacional		3.632,36	
		Total do Dia:	**3.632,36**	**3.632,36**
31 de outubro de 2025				
Caixa (35)	Pagamento conta telefone e internet			100,00
Caixa (35)	Pagamento aluguel ref.			1.300,00
Caixa (35)	Pagamento conta energia elétrica			272,32
Alugueis (2149)	Pagamento aluguel ref.		1.300,00	
Energia Elétrica (2324)	Pagamento conta energia elétrica		272,32	
Telefone (2527)	Pagamento conta telefone e internet		100,00	
Caixa (35)	Valor referente a vendas de mercadorias		21.471,62	
Mercadorias (1288)	Valor referente a vendas de mercadorias			21.471,62
Mercadoria (182)	compras de mercadorias		20.408,48	
Fornecedores a Pagar (658)	compras de mercadorias			20.408,48
Caixa (35)	Valor referente a pagamento de serviços contábeis			350,00
Caixa (35)	pagamento de despesas diversas			2.360,00
Caixa (35)	Valor referente a serviços de terceiros			7.450,00
Caixa (35)	Pagamento de material de expediente.			540,00
Caixa (35)	Pagamento de combustíveis			954,00
Caixa (35)	Valor referente a receita de serviços		43.900,00	
Serviços (1351)	Valor referente a receita de serviços			43.900,00
Assistência Contábil (2184)	Valor referente a pagamento de serviços contábeis		350,00	
Combustiveis e Lubrificantes (2219)	Pagamento de combustíveis		954,00	
Despesas Diversas (2275)	pagamento de despesas diversas		2.360,00	

E R SOUSA FILHO SERVICOS LTDA ANTÔNIO BRAS DA SILVA FILHO

CNPJ: 42.016.257/0001-81 NIRE: 21201132793 Data: 20/05/2021

Endereço: Av Manoel Matias, S/N Centro Bernardo do Mearim MA CEP: 65723000

Diário de Outubro de 2025 Diário: 4 Folha: 22

Prefeitura Mun. de Nova Colinas-MA 000458 Assinatura

Conta	Histórico	NºLote	Débito	Crédito
31 de outubro de 2025				
Material de Expediênte (2429)	Pagamento de material de expediente.		540,00	
Serviços de Terceiros (2513)	Valor referente a serviços de terceiros		7.450,00	
Caixa (35)	Valor referente a depósitos			4.033,95
Caixa (35)	Valor referente a saques		4.033,95	
Banco do Nordeste (3234)	Valor referente a depósitos		4.033,95	
Banco do Nordeste (3234)	Valor referente a saques			4.033,95
		Total do Dia:	**107.174,32**	**107.174,32**

E R SOUSA FILHO SERVICOS LTDA ANTÔNIO BRAS DA SILVA FILHO

CNPJ: 42.016.257/0001-81 NIRE: 21201132793 Data: 20/05/2021

Endereço: Av Manoel Matias, S/N Centro Bernardo do Mearim MA CEP: 65723000

Diário de Novembro de 2025 Diário: 4 Folha: 23

Prefeitura Mun. de Nova Colinas-MA 000459 Fls Assinatura

Conta	Histórico	NºLote	Débito	Crédito
18 de novembro de 2025				
Caixa (35)	Pagamento do simples nacional			1.355,20
Simples Nacional (2744)	Pagamento do simples nacional		1.355,20	
		Total do Dia:	**1.355,20**	**1.355,20**
20 de novembro de 2025				
Caixa (35)	Pagamento do simples nacional			1.115,45
Simples Nacional (2744)	Pagamento do simples nacional		1.115,45	
		Total do Dia:	**1.115,45**	**1.115,45**
30 de novembro de 2025				
Caixa (35)	Pagamento conta telefone e internet			100,00
Caixa (35)	Pagamento aluguel ref.			1.300,00
Caixa (35)	Pagamento conta energia elétrica			223,98
Alugueis (2149)	Pagamento aluguel ref.		1.300,00	
Energia Elétrica (2324)	Pagamento conta energia elétrica		223,98	
Telefone (2527)	Pagamento conta telefone e internet		100,00	
Caixa (35)	Valor referente a vendas de mercadorias		14.193,09	
Mercadorias (1288)	Valor referente a vendas de mercadorias			14.193,09
Mercadoria (182)	compras de mercadorias		14.051,87	
Fornecedores a Pagar (658)	compras de mercadorias			14.051,87
Caixa (35)	Valor referente a pagamento de serviços contábeis			350,00
Caixa (35)	pagamento de despesas diversas			4.570,00
Caixa (35)	Valor referente a serviços de terceiros			6.450,00
Caixa (35)	Pagamento de combustíveis			850,00
Caixa (35)	Valor referente a receita de serviços		65.400,00	
Serviços (1351)	Valor referente a receita de serviços			65.400,00

E R SOUSA FILHO SERVICOS LTDA ANTÔNIO BRAS DA SILVA FILHO

CNPJ: 42.016.257/0001-81 NIRE: 21201132793 Data: 20/05/2021

Endereço: Av Manoel Matias, S/N Centro Bernardo do Mearim MA CEP: 65723000

Diário de Novembro de 2025 Diário: 4 Folha: 000460

Prefeitura Municipal de Nova Colinas-MA
Assinatura

Conta	Histórico	NºLote	Débito	Crédito
30 de novembro de 2025				
Assistência Contábil (2184)	Valor referente a pagamento de serviços contábeis		350,00	
Combustiveis e Lubrificantes (2219)	Pagamento de combustiveis		850,00	
Despesas Diversas (2275)	pagamento de despesas diversas		4.570,00	
Serviços de Terceiros (2513)	Valor referente a serviços de terceiros		6.450,00	
Caixa (35)	Valor referente a depósitos			301,56
Caixa (35)	Valor referente a saques		301,56	
Banco do Nordeste (3234)	Valor referente a depósitos		301,56	
Banco do Nordeste (3234)	Valor referente a saques			301,56
		Total do Dia:	**108.092,06**	**108.092,06**

E R SOUSA FILHO SERVICOS LTDA ANTÔNIO BRAS DA SILVA

CNPJ: 42.016.257/0001-81 NIRE: 21201132793 Data: 20/05/2021

Endereço: Av Manoel Matias, S/N Centro Bernardo do Mearim MA CEP: 65723000

Diário de Dezembro de 2025 Diário: 4 Folha: 25

Prefeitura Municipal de Nova Colinas-MA 000461 Assinatura

Conta	Histórico	NºLote	Débito	Crédito
22 de dezembro de 2025				
Caixa (35)	Pagamento do simples nacional			741,81
Simples Nacional a Recolher (798)	Valor referente a Simples Nacional a Pagar			1.427,01
Simples Nacional (2744)	Pagamento do simples nacional		741,81	
Simples Nacional (2744)	Valor referente a Simples Nacional a Pagar		1.427,01	
		Total do Dia:	**2.168,82**	**2.168,82**
30 de dezembro de 2025				
Caixa (35)	Pagamento do simples nacional			342,00
Simples Nacional (2744)	Pagamento do simples nacional		342,00	
		Total do Dia:	**342,00**	**342,00**
31 de dezembro de 2025				
Caixa (35)	Pagamento conta telefone e internet			100,00
Caixa (35)	Pagamento aluguel ref.			1.300,00
Caixa (35)	Pagamento conta energia elétrica			254,35
Alugueis (2149)	Pagamento aluguel ref.		1.300,00	
Energia Elétrica (2324)	Pagamento conta energia elétrica		254,35	
Telefone (2527)	Pagamento conta telefone e internet		100,00	
Caixa (35)	Valor referente a vendas de mercadorias		27.859,98	
Mercadorias (1288)	Valor referente a vendas de mercadorias			27.859,98
Mercadoria (182)	compras de mercadorias		27.556,05	
Fornecedores a Pagar (658)	compras de mercadorias			27.556,05
Caixa (35)	Valor referente a pagamento de serviços contábeis			350,00
Caixa (35)	pagamento de despesas diversas			5.320,00
Caixa (35)	Valor referente a serviços de terceiros			8.300,00
Caixa (35)	Pagamento de material de expediente.			650,00

E R SOUSA FILHO SERVICOS LTDA ANTÔNIO BRAS DA SILVA FILHO

CNPJ: 42.016.257/0001-81 NIRE: 21201132793 Data: 20/05/2021

Endereço: Av Manoel Matias, S/N Centro Bernardo do Mearim MA CEP: 65723000

Diário de Dezembro de 2025 Diário: 4 Folha: 26

Prefeitura Municipal de Santa Luzia Colinas-MA 000462 Assinatura

Conta	Histórico	NºLote	Débito	Crédito
31 de dezembro de 2025				
Caixa (35)	Pagamento de combustíveis			1.000,00
Caixa (35)	Valor referente a receita de serviços		43.210,00	
Serviços (1351)	Valor referente a receita de serviços			43.210,00
Assistência Contábil (2184)	Valor referente a pagamento de serviços contábeis		350,00	
Combustiveis e Lubrificantes (2219)	Pagamento de combustíveis		1.000,00	
Despesas Diversas (2275)	pagamento de despesas diversas		5.320,00	
Material de Expediênte (2429)	Pagamento de material de expediente.		650,00	
Serviços de Terceiros (2513)	Valor referente a serviços de terceiros		8.300,00	
Simples Nacional a Recolher (798)	Valor referente a Simples Nacional a Pagar			6.935,35
Simples Nacional (2744)	Valor referente a Simples Nacional a Pagar		6.935,35	
Caixa (35)	Valor referente a depósitos			7.405,24
Caixa (35)	Valor referente a saques		7.405,24	
Caixa (35)	Valor referente a depósitos			1.028,58
Banco do Nordeste (3234)	Valor referente a depósitos		7.405,24	
Banco do Nordeste (3234)	Valor referente a saques			7.405,24
Banco do Nordeste (3234)	Valor referente a depósitos		1.028,58	
Lucros Acumulados (1190)	Encerramento Do Exercício -			601.475,22
Mercadorias (1288)	Encerramento Do Exercício -		249.452,87	
Serviços (1351)	Encerramento Do Exercício -		550.170,00	
Alugueis (2149)	Encerramento Do Exercício -			15.600,00
Assistência Contábil (2184)	Encerramento Do Exercício -			4.200,00
Combustiveis e Lubrificantes (2219)	Encerramento Do Exercício -			10.591,00
Despesas Diversas (2275)	Encerramento Do Exercício -			51.360,00
Energia Elétrica (2324)	Encerramento Do Exercício -			2.964,53

E R SOUSA FILHO SERVICOS LTDA ANTÔNIO BRAS DA SILVA FILHO

CNPJ: 42.016.257/0001-81 NIRE: 21201132793 Data: 20/05/2021

Endereço: Av Manoel Matias, S/N Centro Bernardo do Mearim MA CEP: 65723000

Diário de Dezembro de 2025 Diário: 4 Folha: 27

Prefeitura Mun. de Nova Colinas-MA 000463 Assinatura

Conta	Histórico	NºLote	Débito	Crédito
31 de dezembro de 2025				
Material de Expediênte (2429)	Encerramento Do Exercício -			3.844,00
Serviços de Terceiros (2513)	Encerramento Do Exercício -			83.910,00
Telefone (2527)	Encerramento Do Exercício -			1.200,00
Simples Nacional (2744)	Encerramento Do Exercício -			24.478,12
RESULTADO DO EXERCÍCIO NO PERÍODO (3066)	Encerramento Do Exercício -			249.452,87
RESULTADO DO EXERCÍCIO NO PERÍODO (3066)	Encerramento Do Exercício -		83.910,00	
RESULTADO DO EXERCÍCIO NO PERÍODO (3066)	Encerramento Do Exercício -			550.170,00
RESULTADO DO EXERCÍCIO NO PERÍODO (3066)	Encerramento Do Exercício -		4.200,00	
RESULTADO DO EXERCÍCIO NO PERÍODO (3066)	Encerramento Do Exercício -		1.200,00	
RESULTADO DO EXERCÍCIO NO PERÍODO (3066)	Encerramento Do Exercício -		2.964,53	
RESULTADO DO EXERCÍCIO NO PERÍODO (3066)	Encerramento Do Exercício -		10.591,00	
RESULTADO DO EXERCÍCIO NO PERÍODO (3066)	Encerramento Do Exercício -		15.600,00	
RESULTADO DO EXERCÍCIO NO PERÍODO (3066)	Encerramento Do Exercício -		24.478,12	
RESULTADO DO EXERCÍCIO NO PERÍODO (3066)	Encerramento Do Exercício -		51.360,00	
RESULTADO DO EXERCÍCIO NO PERÍODO (3066)	Encerramento Do Exercício -		3.844,00	
RESULTADO DO EXERCÍCIO NO PERÍODO (3066)	Encerramento Do Exercício -		601.475,22	
		Total do Dia:	**1.737.920,53**	**1.737.920,53**
TOTAL GERAL DO PERÍODO:			**4.458.885,20**	**4.458.885,20**

E R SOUSA FILHO SERVICOS LTDA ANTÔNIO BRAS DA SILVA FILHO

CNPJ: 42.016.257/0001-81 NIRE: 21201132793 Data: 20/05/2021

Endereço: Av Manoel Matias, S/N Centro Bernardo do Mearim MA CEP: 65723000

Diário de Dezembro de 2025 Diário: 4 Folha: 28

000464

Conta	Histórico	NºLote	Débito	Crédito

Antônio Bras da Silva Filho
CPF:28315960334
CRC:005821/O-8
Técnico

Egbert Rodrigues Sousa Filho
CPF:613.965.733-48
Sócio Administrador

E R SOUSA FILHO SERVICOS LTDA — ANTÔNIO BRAS DA SILVA FILHO

CNPJ: 42.016.257/0001-81 Av Manoel Matias, S/N Centro Bernardo do Mearim MA 65723000

Balanço Patrimonial encerrado em 31/12/2025 NIRE: 21201132793 Data: 20/05/2021 Diário: 4 Folha: 29

000465

Prefeitura Mun. de Nova Colinas-MA Assinatura

Descrição	Nota	Classificação	Exercício Atual
ATIVO (7)			
ATIVO CIRCULANTE (14)			
Disponibilidades (21)			
Caixa e Equivalentes de Caixa (28)			
Caixa (35)		1.1.01.001.00001	1.410.550,44D
=Caixa e Equivalentes de Caixa			**1.410.550,44D
Bancos Conta Movimento (42)			
Banco do Nordeste (3234)		1.1.01.002.00008	0,00D
=Bancos Conta Movimento			**********0,00D
=Disponibilidades			**1.410.550,44D
Estoque (168)			
Mercadorias (175)			
Mercadoria (182)		1.1.03.001.00001	277.303,54D
=Mercadorias			****277.303,54D
=Estoque			****277.303,54D
=T o t a l - ATIVO CIRCULANTE			**1.687.853,98D
ATIVO NÃO CIRCULANTE (322)			
Investimentos (371)			
Outros Investimentos (399)			
Aplicação Financeira (3227)		1.3.02.002.00004	4.000,00D
=Outros Investimentos			******4.000,00D
=Investimentos			******4.000,00D
Imobilizado (427)			
Veículos (518)			
Veiculos (525)		1.3.03.004.00001	50.000,00D
=Veículos			*****50.000,00D
Móveis e Utensílios (532)			
Móveis e Utensílios (539)		1.3.03.005.00001	30.000,00D
=Móveis e Utensílios			*****30.000,00D
=Imobilizado			*****80.000,00D
=T o t a l - ATIVO NÃO CIRCULANTE			*****84.000,00D
=T o t a l - ATIVO			**1.771.853,98D

Sob as penas da lei, declaramos que as informações aqui contidas são verdadeiras e nos responsabilizamos por todas elas de acordo com a documentação que nos foi apresentada.

EGBERT RODRIGUES SOUSA FILHO
CPF:613.965.733-48
Sócio Administrador

Antônio Bras da Silva Filho
CPF:283.159.603-34
CRC:005821/O-8
Tec.Contabil

E R SOUSA FILHO SERVICOS LTDA ANTÔNIO BRAS DA SILVA FILHO

CNPJ: 42.016.257/0001-81 Av Manoel Matias, S/N Centro Bernardo do Mearim MA 65723000

Balanço Patrimonial encerrado em 31/12/2025 NIRE: 21201132793 Data: 20/05/2021 Diário: 4 Página: 30

000466

Prefeitura Municipal de Bernardo do Mearim-MA Gestão 2025-2028 Prefeito Atual Assinatura

Descrição	Nota	Classificação	
PASSIVO E PATRIMÔNIO LÍQUIDO (630)			
PASSIVO CIRCULANTE (637)			
Fornecedores (644)			
Fornecedores Nacionais / Estrangeiros (651)			
Fornecedores a Pagar (658)		2.1.01.001.00001	62.016,40C
=Fornecedores Nacionais / Estrangeiros			*****62.016,40C**
=Fornecedores			*****62.016,40C**
Obrigações Fiscais (735)			
Impostos a Recolher (742)			
COFINS a Recolher (749)		2.1.03.001.00001	0,00C
ICMS a Recolher (756)		2.1.03.001.00002	0,00C
INSS a Recolher (763)		2.1.03.001.00003	0,00C
IPI a Recolher (770)		2.1.03.001.00004	0,00C
PIS a Recolher (791)		2.1.03.001.00007	0,00C
Simples Nacional a Recolher (798)		2.1.03.001.00008	8.362,36C
=Impostos a Recolher			******8.362,36C**
=Obrigações Fiscais			******8.362,36C**
=T o t a l - PASSIVO CIRCULANTE			*****70.378,76C**
PATRIMÔNIO LÍQUIDO (1099)			
Capital Social (1106)			
Capital Subscrito (1113)			
Capital Social Subscrito (1120)		2.3.01.001.00001	1.000.000,00C
=Capital Subscrito			***1.000.000,00C**
=Capital Social			***1.000.000,00C**
Lucros/Prejuízos Acumulados (1176)			
Lucros Acumulados (1183)			
Lucros Acumulados (1190)		2.3.03.001.00001	701.475,22C
=Lucros Acumulados			****701.475,22C**
=Lucros/Prejuízos Acumulados			****701.475,22C**
=T o t a l - PATRIMÔNIO LÍQUIDO			***1.701.475,22C**
=T o t a l - PASSIVO E PATRIMÔNIO LÍQUIDO			***1.771.853,98C**

Sob as penas da lei, declaramos que as informações aqui contidas são verdadeiras e nos responsabilizamos por todas elas de acordo com a documentação que nos foi apresentada.

EGBERT RODRIGUES SOUSA FILHO
CPF:613.965.733-48
Sócio Administrador

Antônio Bras da Silva Filho
CPF:283.159.603-34
CRC:005821/O-8
Tec.Contabil

E R SOUSA FILHO SERVICOS LTDA (00010)

Termos de Abertura e Encerramento

Diário: 4

Antônio Brás da Silva Filho

Folha: 31

Assinatura

T E R M O D E E N C E R R A M E N T O

CONTÉM ESTE CONJUNTO DE FORMULÁRIOS 31 (TRINTA E UMA) FOLHAS NUMERADAS MECANICAMENTE DE 1 (UM) A 31 (TRINTA E UM), E SERVIU DE LIVRO DIÁRIO NUM. 4(QUATRO) DA EMPRESA E R SOUSA FILHO SERVICOS LTDA, FIRMA ESTABELECIDA À AV MANOEL MATIAS, S/N CENTRO, NESTA CIDADE DE BERNARDO DO MEARIM/MA CEP: 65723000, REGISTRADA NA JUNTA COMERCIAL DO MESMO ESTADO SOB O NIRE NUM. 21201132793 POR DESPACHO DE 20/05/2021 E NO CADASTRO NACIONAL DE PESSOAS JURÍDICAS DO MINISTÉRIO DA FAZENDA (C.N.P.J.) 42.016.257/0001-81, E INSCRITO NO MUNICÍPIO SOB O NUM. , E INSCRITO NA SECRETARIA ESTADUAL SOB O NUM. 126975027, REFERENTE AO PERÍODO DE 01/01/2025 A 31/12/2025 E SE DESTINOU A FINS CONSTANTES DO TERMO DE ENCERRAMENTO.

CONFORME DETERMINA A INSTRUÇÃO NORMATIVA DREI/SGD/ME N° 82, DE 19 DE FEVEREIRO DE 2021, DECLARAMOS QUE O PRESENTE LIVRO ENCONTRA-SE TOTALMENTE ESCRITURADO, DE ACORDO COM A DOCUMENTAÇÃO QUE NOS FOI APRESENTADA.

O PRESENTE VAI ABAIXO ASSINADO PELO TÉCNICO(A) RESPONSÁVEL, O SR. ANTÔNIO BRAS DA SILVA FILHO REGISTRADO NO C.R.C. SOB O NUM. 005821/O-8, REGISTRADO(A) NO C.P.F. SOB O NUM. 283.159.603-34.

BERNARDO DO MEARIM, 31 DE DEZEMBRO DE 2025.

SÓCIO ADMINISTRADOR - EGBERT RODRIGUES SOUSA FILHO

C.P.F - 613.965.733-48

ANTÔNIO BRAS DA SILVA FILHO

C.R.C 005821/O-8

C.P.F 283.159.603-34

000468

Assinatura

ASSINATURA ELETRÔNICA

Certificamos que o ato da empresa E R SOUSA FILHO SERVIÇOS LTDA consta assinado digitalmente por:

IDENTIFICAÇÃO DO(S) ASSINANTE(S)	
CPF/CNPJ	Nome
28315960334	ANTONIO BRAS DA SILVA FILHO
61396573348	EGBERT RODRIGUES SOUSA FILHO

CERTIFICO A AUTENTICAÇÃO EM 12/05/2026 08:05 SOB Nº 20260619442.
PROTOCOLO: 260619442 DE 11/05/2026. NIRE: 21201132793.
E R SOUSA FILHO SERVIÇOS LTDA

JUCEMA

ANSELMO DIAS CARNEIRO LOPES FILHO
RESPONSÁVEL PELA AUTENTICAÇÃO
SÃO LUÍS, 12/05/2026
empresafacil.ma.gov.br

MINISTÉRIO DO EMPREENDEDORISMO, DA MICROEMPRESA E DA EMPRESA DE PEQUENO PORTE
Secretaria Nacional de Ambiente de Negócios
Departamento Nacional de Registro Empresarial e Integração

JUCEMA 000469

Prefeitura Mun. de Nova Colinas-MA
Assinatura

TERMO DE AUTENTICAÇÃO - LIVRO DIGITAL

Declaro exatos os Termos de Abertura e de Encerramento do Livro Digital com características abaixo, conferido e autenticado por ANSELMO DIAS CARNEIRO LOPES FILHO, sob a autenticidade n° 12608706280 em 12/05/2026, protocolo 260619442. Para validação de Autenticação dos Termos, deverá ser acessado o Portal de Serviços / verificação de documentos do Empreendedor (http://www.empresafacil.ma.gov.br) e informar o código de verificação.

Identificação de Empresa	
Nome Empresarial:	E R SOUSA FILHO SERVIÇOS LTDA
Número de Registro:	21201132793
CNPJ:	42016257000181
Munícipio:	Bernardo do Mearim

Identificação de Livro Digital	
Tipo de Livro:	DIÁRIO
Número de Ordem:	4
Período de Escrituração:	01/01/2025 - 31/12/2025

Assinante(s)	Nome	CRC/OAB
28315960334	ANTONIO BRAS DA SILVA FILHO	MA5821
61396573348	EGBERT RODRIGUES SOUSA FILHO	

CERTIFICO A AUTENTICAÇÃO EM 12/05/2026 08:05 SOB N° 20260619442.
PROTOCOLO: 260619442 DE 11/05/2026. CÓDIGO DE VERIFICAÇÃO:
12608706280. NIRE: 21201132793.
E R SOUSA FILHO SERVIÇOS LTDA

JUCEMA

ANSELMO DIAS CARNEIRO LOPES FILHO
RESPONSÁVEL PELA AUTENTICAÇÃO
SÃO LUÍS, 12/05/2026
empresafacil.ma.gov.br

A validade deste documento, se impresso, fica sujeito à comprovação de sua autenticidade nos respectivos portais, informando seus respectivos codigos de verificação.

Prefeitura Mun. de Nova Colinas-MA
000470
Assinatura

CRCMA
CONSELHO REGIONAL DE CONTABILIDADE DO MARANHÃO

CONSELHO REGIONAL DE CONTABILIDADE DO ESTADO DO MARANHÃO
CERTIDÃO DE HABILITAÇÃO PROFISSIONAL

O CONSELHO REGIONAL DE CONTABILIDADE DO ESTADO DO MARANHÃO certifica que o(a) profissional identificado(a) no presente documento encontra-se habilitado para o exercício da profissão contábil.

IDENTIFICAÇÃO DO REGISTRO

NOME..... : ANTONIO BRAS DA SILVA FILHO
REGISTRO..... : MA-005821/O-8
CATEGORIA..... : TÉCNICO EM CONTABILIDADE
CPF..... : ***.159.603-**

A falsificação deste documento constitui-se em crime previsto no Código Penal Brasileiro, sujeitando o autor à respectiva ação penal.

Emissão: MARANHÃO, 01/07/2026 as 09:05:45.
Válido até: 29/09/2026.
Código de Controle: 7561950.

Para verificar a autenticidade deste documento consulte o site do CRCMA.

CRCMA
CONSELHO REGIONAL DE CONTABILIDADE DO MARANHÃO

Prefeitura Mun. de Nova Colinas-MA
Folha 000471
Assinatura

CONSELHO REGIONAL DE CONTABILIDADE DO ESTADO DO MARANHÃO
CERTIDÃO POSITIVA COM EFEITO NEGATIVO DE DÉBITOS

O CONSELHO REGIONAL DE CONTABILIDADE DO ESTADO DO MARANHÃO certifica que o(a) profissional identificado(a) no presente documento encontra-se em dia com seus débitos perante o CRC.

IDENTIFICAÇÃO DO REGISTRO

NOME..... : ANTONIO BRAS DA SILVA FILHO
REGISTRO..... : MA-005821/O-8
CATEGORIA..... : TÉCNICO EM CONTABILIDADE
CPF..... : ***.159.603-**

A presente CERTIDÃO não quita nem invalida quaisquer débitos ou infrações que posteriormente, venham a ser apurados pelo CRCMA contra o referido registro.

A falsificação deste documento constitui-se em crime previsto no Código Penal Brasileiro, sujeitando o autor à respectiva ação penal.

Emissão: MARANHÃO, 08/07/2026 as 09:13:47.
Válido até: 06/08/2026.
Código de Controle: 8711289.

Para verificar a autenticidade deste documento consulte o site do CRCMA.

Prefeitura Mun. de Nova Colinas-MA
000472
Assinatura

CRCMA
CONSELHO REGIONAL DE CONTABILIDADE DO MARANHÃO

CONSELHO REGIONAL DE CONTABILIDADE DO ESTADO DO MARANHÃO
CERTIDÃO DE HABILITAÇÃO PROFISSIONAL

O CONSELHO REGIONAL DE CONTABILIDADE DO ESTADO DO MARANHÃO certifica que o(a) profissional identificado(a) no presente documento encontra-se habilitado para o exercício da profissão contábil.

IDENTIFICAÇÃO DO REGISTRO

NOME..... : ANTONIO BRAS DA SILVA FILHO
REGISTRO..... : MA-005821/O-8
CATEGORIA..... : TÉCNICO EM CONTABILIDADE
CPF..... : ***.159.603-**

A falsificação deste documento constitui-se em crime previsto no Código Penal Brasileiro, sujeitando o autor à respectiva ação penal.

Emissão: MARANHÃO, 01/07/2026 as 09:05:45.
Válido até: 29/09/2026.
Código de Controle: 7561950.

Para verificar a autenticidade deste documento consulte o site do CRCMA.

CRCMA
CONSELHO REGIONAL DE CONTABILIDADE DO MARANHÃO

Prefeitura Mun. de Nova Colinas/MA
000473
Assinatura

CONSELHO REGIONAL DE CONTABILIDADE DO ESTADO DO MARANHÃO
CERTIDÃO DE HABILITAÇÃO PROFISSIONAL

O CONSELHO REGIONAL DE CONTABILIDADE DO ESTADO DO MARANHÃO certifica que o(a) profissional identificado(a) no presente documento encontra-se habilitado para o exercício da profissão contábil.

IDENTIFICAÇÃO DO REGISTRO

NOME..... : SERGIO GABRIEL SAMPAIO SOUSA
REGISTRO..... : MA-012603/O-9
CATEGORIA..... : CONTADOR
CPF..... : ***.221.513-**

A falsificação deste documento constitui-se em crime previsto no Código Penal Brasileiro, sujeitando o autor à respectiva ação penal.

Emissão: MARANHÃO, 15/04/2026 as 09:40:57.
Válido até: 14/07/2026.
Código de Controle: 1211877.

Para verificar a autenticidade deste documento consulte o site do CRCMA.

Sistema de Cadastramento Unificado de Fornecedores - SICAF

Prefeitura Mun. de Nova Colinas-MA
000474
Assinatura

Certificado de Registro Cadastral - CRC

(Emissão conforme art. 17 da Instrução Normativa nº 03, de 26 abril de 2018)

CNPJ: **42.016.257/0001-81**

Razão Social: **E R SOUSA FILHO SERVICOS LTDA**

Atividade Econômica Principal:

4213-8/00 - OBRAS DE URBANIZAÇÃO - RUAS, PRAÇAS E CALÇADAS

Endereço:

AVENIDA MANOEL MATIAS, SN - CENTRO - 65.723-000 - BERNARDO DO MEARIM / Maranhão

Observações:

A veracidade das informações poderá ser verificada no endereço https://comprasnet.gov.br.

Este certificado não substitui os documentos exigidos em lei.

Prefeitura Mun. de Nova Colinas-MA
000475
Assinatura

Sistema de Cadastramento Unificado de Fornecedores - SICAF

Declaração

Declaramos para os fins exigidos na legislação, conforme documentação registrada no SICAF, que a situação do fornecedor no momento é a seguinte:

Dados do Fornecedor

CNPJ:	**42.016.257/0001-81**
Razão Social:	**E R SOUSA FILHO SERVICOS LTDA**
Nome Fantasia:	**RODRIGUES CONSTRUCOES**
Situação do Fornecedor:	**Credenciado** Data de Vencimento do Cadastro: **10/05/2027**
Natureza Jurídica:	**SOCIEDADE EMPRESÁRIA LIMITADA**
MEI:	**Não**
Porte da Empresa:	**Micro Empresa**

Ocorrências e Impedimentos

Ocorrência:	**Nada Consta**
Impedimento de Licitar:	**Nada Consta**

Níveis cadastrados:

Automática: a certidão foi obtida através de integração direta com o sistema emissor. Manual: a certidão foi inserida manualmente pelo fornecedor.

I - Credenciamento

II - Habilitação Juridica

III - Regularidade Fiscal e Trabalhista Federal

Receita Federal e PGFN	Validade:	**17/11/2026**	**Automática**
FGTS	Validade:	**07/07/2026**	**Automática**
Trabalhista (http://www.tst.jus.br/certidao)	Validade:	**22/12/2026**	**Automática**

IV - Regularidade Fiscal Estadual/Distrital e Municipal

Receita Estadual/Distrital	Validade:	**02/08/2026**
Receita Municipal	Validade:	**19/07/2026**

V - Qualificação Técnica

VI - Qualificação Econômico-Financeira

Validade: **30/06/2027**

Esta declaração é uma simples consulta e não tem efeito legal

CPF: 613.XXX.XXX-48 Nome: EGBERT RODRIGUES SOUSA FILHO

Ass: _____

Sistema de Cadastramento Unificado de Fornecedores - SICAF

Prefeitura Mun. de Nova Colinas-MA
000476
Assinatura

Relatório de Credenciamento

Dados do Fornecedor

CNPJ:	**42.016.257/0001-81**
Razão Social:	**E R SOUSA FILHO SERVICOS LTDA**
Nome Fantasia:	**RODRIGUES CONSTRUCOES**
Situação do Fornecedor:	**Credenciado** Data de Vencimento do Cadastro: **10/05/2027**

Dados do Nível

Situação do Nível:	**Cadastrado**

Dados do Fornecedor

Porte da Empresa:	**Micro Empresa**
Natureza Jurídica:	**SOCIEDADE EMPRESÁRIA LIMITADA** MEI: **Não**
Capital Social:	**R$ 1.000.000,00** Data de Abertura da Empresa: **20/05/2021**
CNAE Primário:	**4213-8/00 - OBRAS DE URBANIZAÇÃO - RUAS, PRAÇAS E CALÇADAS**
CNAE Secundário 1:	**4120-4/00 - CONSTRUÇÃO DE EDIFÍCIOS**
CNAE Secundário 2:	**4211-1/01 - CONSTRUÇÃO DE RODOVIAS E FERROVIAS**
CNAE Secundário 3:	**4299-5/01 - CONSTRUÇÃO DE INSTALAÇÕES ESPORTIVAS E**
CNAE Secundário 4:	**4330-4/99 - OUTRAS OBRAS DE ACABAMENTO DA CONSTRUÇÃO**
CNAE Secundário 5:	**4741-5/00 - COMÉRCIO VAREJISTA DE TINTAS E MATERIAIS PARA**
CNAE Secundário 6:	**4742-3/00 - COMÉRCIO VAREJISTA DE MATERIAL ELÉTRICO**
CNAE Secundário 7:	**4743-1/00 - COMÉRCIO VAREJISTA DE VIDROS**
CNAE Secundário 8:	**4744-0/01 - COMÉRCIO VAREJISTA DE FERRAGENS E FERRAMENTAS**
CNAE Secundário 9:	**4744-0/02 - COMÉRCIO VAREJISTA DE MADEIRA E ARTEFATOS**
CNAE Secundário 10:	**4744-0/03 - COMÉRCIO VAREJISTA DE MATERIAIS HIDRÁULICOS**
CNAE Secundário 11:	**4744-0/04 - COMÉRCIO VAREJISTA DE CAL, AREIA, PEDRA BRITADA,**
CNAE Secundário 12:	**4744-0/99 - COMÉRCIO VAREJISTA DE MATERIAIS DE CONSTRUÇÃO**
CNAE Secundário 13:	**7112-0/00 - SERVIÇOS DE ENGENHARIA**
CNAE Secundário 14:	**7119-7/03 - SERVIÇOS DE DESENHO TÉCNICO RELACIONADOS À**

Dados para Contato

CEP:	**65.723-000**
Endereço:	**AVENIDA MANOEL MATIAS, SN - CENTRO**
Município / UF:	**BERNARDO DO MEARIM / Maranhão**
Telefone:	**(99) 84737537**
E-mail:	**RODRIGUESCONSTRUCOES22@GMAIL.COM**

Relatório de Credenciamento



Dados do Responsável Legal

CPF: 613.965.733-48
Nome: EGBERT RODRIGUES SOUSA FILHO

Dados do Responsável pelo Cadastro

CPF: 613.965.733-48
Nome: EGBERT RODRIGUES SOUSA FILHO
E-mail: eguibertrodrigues@hotmail.com

Sócios / Administradores

Dados do Sócio/Administrador 1

CPF: 613.965.733-48 Participação Societária: 100,00%
Nome: EGBERT RODRIGUES SOUSA FILHO
Número do Documento: 0480493320132 Órgão Expedidor: ssp
Data de Expedição: 17/12/2021
Estado Civil: Solteiro(a)
E-mail: eguibertrodrigues@hotmail.com

Linhas Fornecimento

Serviços

1880 - Obras Civis de Saneamento - Tratamento de Água, Esgoto Sani-tário e Despejo Industrial
1910 - Obras Civis - Subestações Energia Elétrica
1988 - Manutenção / Instalação / Montagem / Ampliação - Equipamen-tos de Telecomunicações
?224 - Instalação e Montagem - Galpões / Estruturas Metálicas
2387 - Manutenção de Redes Aéreas - Telecomunicações
5606 - Instalação / Manutenção Elétrica - Predial, Industrial
5622 - Obras Civis Públicas (Construção)
13455 - Obras Civis - Pequenas Obras / Pintura em Geral
15954 - Agricultura - Preparação / Plantio / Colheita
17434 - Avaliação / Comercialização / Divulgação - Obra de Arte
18449 - Promoção de Atividades Desportivas e Recreação
18619 - Ar Condicionado Veículo - Instalação / Montagem / Manutenção
19283 - Edição / Impressão Periódicos
19526 - Coleta / Tratamento - Esgoto Sanitário
21504 - Confecção Clichê Impressão Gráfica
21687 - Instalação/Manutenção/Operação - Elétrica
25054 - Impressão Digital

Prefeitura Mun. de Nova Colinas-MA
000478
Assinatura

PODER JUDICIÁRIO DO ESTADO DO MARANHÃO

TRIBUNAL DE JUSTIÇA DO ESTADO DO MARANHÃO

CERTIDÃO ESTADUAL - PRIMEIRO GRAU

FALÊNCIA, CONCORDATA E RECUPERAÇÃO JUDICIAL

Data emissão: 25/06/2026 **Nº da certidão:** 12602792357

Data de validade: 25/08/2026 **Código de Validação:** 7ed073ada9

NOME: E R SOUSA FILHO SERVICOS LTDA

CNPJ: 42.016.257/0001-81

Os dados dos documentos constantes nessa certidão foram informados pelo solicitante, sua titularidade e autenticidade deverão ser conferidas pelo interessado, conforme o documento original (ex: CPF, Identidade, etc.)

Certifico que NADA CONSTA nos registros de distribuição do 1o GRAU DE JURISDIÇÃO do Poder Judiciário do Estado do Maranhão sobre ocorrência de ações de pedido de Falência, Concordata e Recuperação Judicial distribuída(s) que esteja(m) em tramitação em face da pessoa acima identificada.

A Certidão de Falência, Concordata e Recuperação Judicial contempla ações de Falência, Recuperação Judicial/Extrajudicial e Insolvência Civil.

Observações:

a) Os dados do(a) solicitante acima informado são de sua responsabilidade, devendo a titularidade ser conferida pelo interessado e/ou destinatário;

b) A validade desta certidão é de 60 (sessenta) dias a partir da data de sua emissão. Após essa data será necessária a emissão de uma nova certidão;

c) Esta certidão é válida apenas para maiores de 18 anos;

d) A autenticidade desta certidão poderá ser confirmada na página do Tribunal de Justiça do Maranhão - www.tjma.jus.br - menu - Certidão Estadual, utilizando o código de validação acima identificado;

e) Fonte da pesquisa: sistema PJE (1o grau);

Anotação de Responsabilidade Técnica - ART
Lei nº 6.496, de 7 de dezembro de 1977

CREA-MA

ART CARGO-FUNÇÃO
Nº MA20240815921

000479

Conselho Regional de Engenharia e Agronomia do Estado do Maranhão

INICIAL

Assinatura

1. Responsável Técnico

EGBERT RODRIGUES SOUSA FILHO
Título profissional: **ENGENHEIRO CIVIL**
RNP: **1119245478**
Registro: **116487MA**

2. Contratante

Contratante: **E R SOUSA FILHO SERVIÇOS LTDA**
CPF/CNPJ: **42.016.257/0001-81**
RUA MANOEL MATIAS
Nº: **SN**
Complemento:
Bairro: **CENTRO**
Cidade: **BERNARDO DO MEARIM**
UF: **MA**
CEP: **65723970**
Pais: **Brasil**
Tipo de contratante: **Pessoa Juridica de Direito Privado**
Ação Institucional: **Agricultura familiar**

3. Vinculo Contratual

Unidade administrativa: **E R SOUSA FILHO SERVIÇOS LTDA**
RUA MANOEL MATIAS
Nº: **SN**
Complemento:
Bairro: **CENTRO**
Cidade: **BERNARDO DO MEARIM**
UF: **MA**
CEP: **65723970**
Data de Início: **29/08/2024**
Previsão de término: **Não especificado**
Tipo de vínculo: **SÓCIO**
Identificação do cargo/função: **Preposto técnico**

4. Atividade Técnica

	Quantidade	Unidade
1000 - OUTRA		
44 - DESEMPENHO DE CARGO TÉCNICO > OBRAS E SERVIÇOS - CARGO/FUNÇÃO > #3367 - VÍNCULO TÉCNICO COM A EMPRESA (DESEMPENHO DE CARGO/FUNÇÃO TÉCNICA DENTRO DA EMPRESA)	30,00	h/sem

A mudança de cargo ou função exige o registro de nova ART

5. Observações

REGISTRO DE CARGO E FUNÇÃO PARA 6 HORAS DE TRABALHO POR SEMANA, COM RENDA MENSAL DE R$ 7.920,00 (SETE MIL NOVECENTOS E VINTE REAIS), PARA PRESTAÇÃO DE SERVIÇOS NA E R SOUSA FILHO SEVIÇOS LTDA.

6. Declarações

- Declaro que estou cumprindo as regras de acessibilidade previstas nas normas técnicas da ABNT, na legislação específica e no decreto n. 5296/2004 e 9451/2018.

7. Entidade de Classe

CLUBE DE ENGENHARIA DO MA

8. Assinaturas

Declaro serem verdadeiras as informações acima

_____, _____ de _____ de _____
Local data

Documento assinado eletronicamente
com credenciais de login e senha
EGBERT RODRIGUES SOUSA FILHO
RNP: 1119245478
Data: 15/05/2025 14:57:45

EGBERT RODRIGUES SOUSA FILHO - CPF: *.965.733-****

E R SOUSA FILHO SERVIÇOS LTDA - CNPJ: 42.016.257/0001-81

9. Informações

* A ART é válida somente quando quitada, mediante apresentação do comprovante do pagamento ou conferência no site do Crea.

10. Valor

Valor da ART: **R$ 99,64** Registrada em: **29/08/2024** Valor pago: **R$ 99,64** Nosso Número: **8305758856**

000480

CERTIDÃO DE REGISTRO E QUITAÇÃO
PESSOA FÍSICA
Lei Federal Nº 5194 de 24 de Dezembro de 1966

CREA-MA

Nº 956263/2026
Emissão: 01/07/2026
Validade: 31/08/2026
Chave: 8D6W5

Conselho Regional de Engenharia e Agronomia do Estado do Maranhão

CERTIFICAMOS que o profissional mencionado encontra-se registrado neste Conselho, nos termos da Lei 5.194/66, de 24/12/1966, conforme os dados acima. CERTIFICAMOS, ainda, face o estabelecimento nos artigos 68 e 69 da referida Lei, que o interessado não se encontra em débito com o CREA-MA.

Interessado(a)

Profissional: EGBERT RODRIGUES SOUSA FILHO
Registro: 1119245478
CPF: ***.965.733-**

Título(s)

GRADUAÇÃO

ENGENHEIRO CIVIL
Atribuição: ART. 7 DA RESOLUCAO 218 1973 DO CONFEA
Restrições: Sem Identificação
Instituição de Ensino: UNICEUMA - UNIVERSIDADE DO CEUMA - CAMPUS ANIL
Data de Formação: 13/01/2020

Descrição

CERTIDÃO DE REGISTRO E QUITAÇÃO PESSOA FÍSICA

Informações / Notas

- A certidão teve sua validade reduzida em virtude do vencimento do BOLETO de ANUIDADE em Aberto 8306995790. Data de vencimento do boleto: 31/08/2026

- A falsificação deste documento constitui-se em crime previsto no Código Penal Brasileiro, sujeitando o(a) autor(a) à respectiva ação penal.

- CERTIFICAMOS que caso ocorra(m) alteração(ões) no(s) elemento(s) contido(s) neste documento, esta Certidão perderá a sua validade para todos os efeitos.

- Esta certidão perderá a validade, caso ocorra qualquer alteração posterior dos elementos cadastrais nela contidos.

- Válido em todo território nacional.

Última Anuidade Paga

Ano: 2025 (1/1)
Parcelamento Ano: 2026 Quantidade de Parcelas Pagas: 4/6 | Parcelas em Aberto: 2

Autos de Infração

Nada consta

Responsabilidades Técnicas

Empresa: E R SOUSA FILHO SERVIÇOS LTDA
Registro: 0005496055
CNPJ: 42.016.257/0001-81
Data Início: 13/09/2024
Data Fim: Indefinido
Data Fim de Contrato: Indefinido
Tipo de Responsabilidade: RESPONSAVEL TÉCNICO

Fls. Mun. de Nova Colinas-MA
000481
Assinatura

CERTIDÃO DE REGISTRO E QUITAÇÃO
PESSOA JURIDICA
Lei Federal Nº 5194 de 24 de Dezembro de 1966

CREA-MA

Nº 956265/2026
Emissão: 01/07/2026
Validade: 31/07/2026
Chave: 2D692

Conselho Regional de Engenharia e Agronomia do Estado do Maranhão

CERTIFICAMOS que a Empresa mencionada encontra-se registrada neste Conselho, nos Termos da Lei 5.194/66, conforme os dados impressos nesta certidão. CERTIFICAMOS, ainda, que até a presente data, a referida pessoa jurídica e seu(s) responsável(is) técnico(s) estão quites com suas anuidades e demais obrigações junto ao Conselho Regional de Engenharia e Agronomia do Maranhão - CREA-MA, estando habilitada a exercer suas atividades, circunscrita à(s) atribuição(ções) de seu(s) responsável(veis) técnico(s).

Interessado(a)

Empresa: E R SOUSA FILHO SERVIÇOS LTDA

CNPJ: 42.016.257/0001-81

Registro: 0005496055

Categoria: Matriz

Capital Social: R$ 1.000.000,00

Data do Capital: 24/04/2025

Faixa: 4

Objetivo Social: 42138-00 OBRAS DE URBANIZAÇÃO- RUAS PRAÇAS E CALÇADAS
47440-99 COMERCIO VAREJISTA DE MATERIAIS DE CONSTRUÇÃO EM GERAL(CIMENTO, TIJOLOS, AREIA, BRITA TELHA)
42995-01 CONSTRUÇÃO DE INSTALAÇÕES ESPORTIVAS E RECREATIVAS 47445-00COMERCIO VAREJISTA DE TINTAS E MATERIAIS PARA PINTURA
47423-00 COMERCIO VAREJISTA DE MATERIAS ELETRICOS
47431-00 COMERCIO VAREJISTA DE VIDROS
47440-01 COMERCIO VAREJISTA DE FERRAGENS E FERRAMENTAS
47440-02 COMERCIO VAREJISTA DE MADEIRAS E ARTEFATOS
47440-03 COMERCIO VAREJISTA DE MATERIAIS HIDRAULICOS
47440-04 COMERCIO VAREJISTA DE CAL, AREIA, PEDRA BRITA, TIJOLOS E TELHAS
71120-00 SERVIÇOS DE ENGENHARIA
71197-03 SERVIÇOS DE DESENHOS TECNICOS RELACIONADOS Á ARQUITETURA E ENGENHARIA
43304-99 OUTRAS OBRAS DE ACABAMENTO DA CONSTRUÇÃO
41204-00 CONSTRUÇÃO DE EDIFICIOS
42111-01 CONSTRUÇÃO DE RODOVIAS E FERROVIAS.

Endereço Matriz: RUA DO CAMPO, SN, CENTRO, BERNARDO DO MEARIM, MA, 65723000

Tipo de Registro: Registro Definitivo de Empresa

Data Inicial: 30/10/2023

Data Final: Indefinido

Registro Regional: 0000549637DDMA

Descrição

CERTIDÃO DE REGISTRO E QUITAÇÃO PESSOA JURIDICA

Informações / Notas

- A capacidade técnico-profissional da empresa é comprovada pelo conjunto dos acervos técnicos dos profissionais constantes de seu quadro técnico.

- A certidão teve sua validade reduzida em virtude do vencimento do BOLETO de ANUIDADE em Aberto 8306995812. Data de vencimento do boleto: 31/07/2026

- Esta certidão perderá a validade, caso ocorra qualquer alteração posterior dos elementos cadastrais nela contidos

Última Anuidade Paga

Ano: 2025 (6/6)

Parcelamento Ano: 2026 Quantidade de Parcelas Pagas: 3/6 | Parcelas em Aberto: 3

Autos de Infração

Nada consta

Responsáveis Técnicos

Profissional: EGBERT RODRIGUES SOUSA FILHO

Registro: 1119245478

CPF: ***.965.733-**

Data Início: 13/09/2024

Data Fim: Indefinido

Data Fim de Contrato: Indefinido

Títulos do Profissional:

ENGENHEIRO CIVIL

Atribuição: ART. 7 DA RESOLUCAO 218 1973 DO CONFEA

Tipo de Responsabilidade: RESPONSAVEL TÉCNICO

CERTIDÃO DE REGISTRO E QUITAÇÃO
PESSOA JURIDICA
Lei Federal Nº 5194 de 24 de Dezembro de 1966

CREA-MA

Nº 956265/2026
Emissão: 01/07/2026
Validade: 31/07/2026
Chave: 2D692

Prefeitura Mun. de Nova Colinas-MA
000482
Assinatura

Conselho Regional de Engenharia e Agronomia do Estado do Maranhão

Sócios

Sócio: EGBERT RODRIGUES SOUSA FULHO
CPF: ***.965.733-**
Função: EMPRESARIO

A autenticidade desta Certidão pode ser verificada em: https://crea-ma.sitac.com.br/publico/, com a chave: 2D692
Impresso em: 01/07/2026 às 15:17:38 por: adapt, ip: 190.83.40.81

Certidão de Acervo Técnico - CAT
Resolução Nº 1025 de 30 de Outubro de 2009
Resolução Nº 218 de 29 de Junho de 1973

CREA-MA

CAT COM REGISTRO DE ATESTADO
930492/2025
Atividade concluída

Conselho Regional de Engenharia e Agronomia do Estado do Maranhão

CERTIFICAMOS, para os devidos fins, que consta em nossos arquivos o registro de Acervo referente a(s) Anotação(ões) de Responsabilidade(s) Técnica(s) - ARTs, constante(s) da Presente CERTIDÃO, tendo sido comprovada a execução e conclusão da(s) obra(s) e/ou serviço(s) indicado(s) conforme descrição(ões) abaixo.

Profissional: **EGBERT RODRIGUES SOUSA FILHO**
Registro: **116487MA** RNP: **1119245478**
Título profissional: ENGENHEIRO CIVIL

Número da ART: **MA20250918429** Tipo de ART: OBRA / SERVIÇO Registrada em: 27/05/2025 Baixada em: 03/06/2025
Forma de registro: INICIAL Participação técnica: INDIVIDUAL
Empresa contratada: **E R SOUSA FILHO SERVIÇOS LTDA**

Contratante: **MUNICIPIO DE BERNARDO DO MEARIM** CPF/CNPJ: **01.612.345/0001-69**
Endereço do contratante: AVENIDA MANUEL MATIAS Nº: S/N
Complemento: Bairro: CENTRO
Cidade: BERNARDO DO MEARIM UF: MA CEP: 65723000
Contrato: 117/2025 Celebrado em: 23/05/2025
Valor do contrato: R$ 55.220,12 Tipo de contratante: Pessoa Jurídica de Direito Público
Ação institucional: Outros
Endereço da obra/serviço: AVENIDA MANUEL MATIAS Nº: S/N
Complemento: Bairro: CENTRO
Cidade: BERNARDO DO MEARIM UF: MA CEP: 65723000
Coordenadas Geográficas: -4.627046, -44.761149
Data de início: 23/05/2025 Conclusão efetiva: 23/06/2025
Finalidade: Infraestrutura
Proprietário: MUNICIPIO DE BERNARDO DO MEARIM CPF/CNPJ: 01.612.345/0001-69

Atividade Técnica: **16 - Execução** GEOTECNIA E GEOLOGIA DA ENGENHARIA > OBRAS DE TERRA > DE OBRAS DE TERRA > #3.3.1.1 - ESCAVAÇÃO 49 - Execução de obra 31.00 metro cúbico; **16 - Execução** TRANSPORTES > INFRAESTRUTURA URBANA > DE PAVIMENTAÇÃO > #4.2.1.3 - EM PARALELEPÍPEDO PARA VIAS URBANAS 49 - Execução de obra 290.00 metro quadrado; **16 - Execução** OBRAS HIDRÁULICAS E RECURSOS HÍDRICOS > SISTEMAS DE DRENAGEM PARA OBRAS CIVIS > DE SISTEMAS DE DRENAGEM PARA OBRAS CIVIS > #5.3.1.7 - MEIO-FIO 49 - Execução de obra 20.00 metro; **16 - Execução** OBRAS HIDRÁULICAS E RECURSOS HÍDRICOS > SISTEMAS DE DRENAGEM PARA OBRAS CIVIS > DE SISTEMAS DE DRENAGEM PARA OBRAS CIVIS > #5.3.1.8 - SARJETA 49 - Execução de obra 210.00 metro;

Observações

Execução de pavimentação com bloquete, assentamento de meio-fio e drenagem pluvial surpeficial da rua da praça no Povoado Caneleiro Municipio de Bernardo do Mearim-MA.

Informações Complementares

CERTIFICAMOS, finalmente, que se encontra vinculado à presente Certidão de Acervo Técnico – CAT, o atestado contendo 3 folha(s), expedido pelo contratante da obra/serviço, a quem cabe a responsabilidade pela veracidade e exatidão das informações nele constantes.

Certidão de Acervo Técnico nº 930492/2025
13/06/2025, 13:53
ZB562

A Certidão de Acervo Técnico (CAT) à qual o atestado está vinculado constituirá prova da capacidade técnico-profissional da pessoa jurídica somente se o responsável técnico indicado estiver ou venha a ser integrado ao seu quadro técnico por meio de declaração entregue no momento da habilitação ou da entrega das propostas.

Certificamos que se encontra vinculado à presente CAT o atestado apresentado em cumprimento à Lei nº 8.666/93, expedido pela pessoa jurídica contratante, a quem cabe a responsabilidade pela veracidade e exatidão das informações nele constantes. É de responsabilidade deste Conselho a verificação da atividade profissional em conformidade com a Lei nº 5.194/66 e Resoluções do Conselho Federal de Engenharia e Agronomia - CONFEA.

Esta certidão perderá a validade, caso ocorra qualquer alteração posterior dos elementos cadastrais nela contidos.

Fica(m) Excluído(s), no entanto, o(s) serviço(s) cujas atribuições não competem ao(s) profissional(is) em questão.

A autenticidade desta Certidão pode ser verificada em: https://crea-ma.sitac.com.br/publico/, com a chave: ZB562

Prefeitura Mun. de Nova Colinas MA
000484
Assinatura

ESTADO DO MARANHÃO
MUNICÍPIO DE BERNARDO DO MEARIM - MA
CNPJ: 01.612.345/0001-69
Avenida Manoel Matias, s/nº - Centro - 65.723-000

ATESTADO DE CAPACIDADE TÉCNICA

Atestamos, para todos os fins de direito, em especial para constituir documento idôneo junto ao Município de Bernardo do Mearim – MA, por intermédio da **SECRETARIA MUNICIPAL DE INFRAESTRUTURA, INSCRITO NO CNPJ Sob nº 01.612.345/0001-69,** que a empresa **E R SOUSA FILHO SERVIÇOS LTDA,** inscrita no **CNPJ nº 42.016.257/0001-81,** sediada atualmente na Av. Manoel Matias, SN, Centro, CEP: 65.723-000, Bernardo do Mearim – MA, referente a **PAVIMENTAÇÃO COM BLOQUETES, ASSENTAMENTO MEIO-FIO E DRENAGEM PLUVIAL SUPERFICIAL NA RUA DA PRAÇA POVOADO CANELEIRO, CONFORME ESPECIFICAÇÕES DO CONTRATO DE Nº 117/2025 E PROCESSO ADMINISTRATIVO Nº 024/2025, DECORRENTE DA DISPENSA ELETRÔNICA Nº 003/2025, CUJO O VALOR É DE R$ 55.220,12 (Cinquenta e Cinco Mil, Duzentos e Vinte Reais e Doze Centavos)** demonstrou idoneidade e capacidade técnica para atender as necessidades da empresa acima citada. Sendo cumpridos os prazos e prestações de serviços firmados, não havendo contra nenhum registro que desabone.

Data de Início: 23/05/2025 Término: 02/06/2025

PROPRIETARIO DA OBRA: MUNICIPIO DE BERNARDO DO MEARIM / MA, INSCRITO NO CNPJ Sob 01.612.345/0001-69. AVENIDA MANUEL MATIAS, S/N, BAIRRO CENTRO, CEP: 65723-000 BERNARDO DO MEARIM/MA.

CONTRATANTE: MUNICIPIO DE BERNARDO DO MEARIM / MA, INSCRITO NO CNPJ Sob 01.612.345/0001-69. AVENIDA MANUEL MATIAS, S/N, BAIRRO CENTRO, CEP: 65723-000 BERNARDO DO MEARIM/MA.

LOCAL DA OBRA: MUNICIPIO DE BERNARDO DO MEARIM / MA, INSCRITO NO CNPJ Sob 01.612.345/0001-69 – **POVOADO CANELEIRO, S/Nº, ZONA RURAL**, CEP: 65.723-000, BERNARDO DO MEARIM – MA.

EMPRESA CONTRATADA: E R SOUSA FILHO SERVIÇOS LTDA, inscrita no **CNPJ nº 42.016.257/0001-81**

RESPONSÁVEL TÉCNICO DA OBRA:
ART - OBRA / SERVIÇO Nº MA20250918429
EGBERT RODRIGUES SOUSA FILHO
CREA/MA: 111924547-8
ENGENHEIRO CIVIL
CPF: 613.965.733-48
Responsável pela obra

2025

Este documento encontra-se registrado no Conselho Regional de Engenharia e Agronomia do Estado do Maranhão, vinculado à Certidão nº 930492/2025, emitida em 13/06/2025

Certidão nº 930492/2025
13/06/2025, 15:01
Chave de Impressão: ZB562
O documento neste ato registrado foi emitido em 10/06/2025 e contém 3 folhas

Prefeitura Mun. de Nova Colinas MA
000485
Assinatura

ESTADO DO MARANHÃO
MUNICÍPIO DE BERNARDO DO MEARIM - MA

ENGENHEIRO FISCAL DA OBRA:
MARCOS AURELIO COSTA DE ALMEIDA
Engenheiro Civil
CREA/MA: 1921023236

VALOR DA OBRA: R$ 55.220,12 (Cinquenta e Cinco Mil, Duzentos e Vinte Reais e Doze Centavos)

PLANILHA ORÇAMENTARIA

Item	Código	Banco	Descrição	Und	Quant.
1			**SERVIÇOS PRELIMINARES**		
1.1	74209/001	SINAPI	PLACA DE OBRA EM CHAPA DE ACO GALVANIZADO	m²	6
1.2	007	Próprio	ADMINISTRAÇÃO DA OBRA	H	45
2			**REGULARIZAÇÃO DO SOLO**		
2.1	93358	SINAPI	ESCAVAÇÃO MANUAL DE VALA. AF_09/2024	m³	31
3			**PAVIMENTO EM INTERTRAVADO**		
3.1	92395	SINAPI	EXECUÇÃO DE PAVIMENTO EM PISO INTERTRAVADO, COM BLOCO SEXTAVADO DE 25 X 25 CM, ESPESSURA 10 CM. AF_10/2022	m²	290
4			**DRENAGEM SUPERFICIAL**		
4.1	94282	SINAPI	EXECUÇÃO DE SARJETA DE CONCRETO USINADO, MOLDADA IN LOCO EM TRECHO CURVO, 30 CM BASE X 15 CM ALTURA. AF_01/2024	M	210
4.2	94266	SINAPI	GUIA (MEIO-FIO) CONCRETO, MOLDADA IN LOCO EM TRECHO CURVO COM EXTRUSORA, 15 CM BASE X 30 CM ALTURA. AF_01/2024	M	20
4.3			**LIMPEZA FINAL**		
4.3.1	005	Próprio	LIMPEZA DA OBRA	m²	290

2025

Este documento encontra-se registrado no Conselho Regional de Engenharia e Agronomia do Estado do Maranhão, vinculado à Certidão nº 930492/2025, emitida em 13/06/2025

Certidão nº 930492/2025
13/06/2025, 15:01
Chave de Impressão: ZB562
O documento neste ato registrado foi emitido em 10/06/2025 e contém 3 folhas

Prefeitura Mun. de Nova Olinda-MA
000486
Assinatura

ESTADO DO MARANHÃO
MUNICÍPIO DE BERNARDO DO MEARIM - MA

Bernardo do Mearim – MA, 05 de junho de 2024.

Marcos Aurelio Costa de Almeida
Engenheiro Civil
Pref. Mun. IG. Grande - MA
Matricula 4276

ERIVELTON BARROS VIANA
Secretário Municipal de Infraestrutura
CPF: 716.030.853-00
Decreto N° 018/2025

MARCOS AURELIO COSTA DE ALMEIDA
Engenheiro Civil - Fiscal
CPF: 045.152.803-41
Decreto N° 019/2025

2025

Este documento encontra-se registrado no Conselho Regional de Engenharia e Agronomia do Estado do Maranhão, vinculado à Certidão nº 930492/2025, emitida em 13/06/2025

Certidão nº 930492/2025
13/06/2025, 15:01
Chave de Impressão: ZB562
O documento neste ato registrado foi emitido em 10/06/2025 e contém 3 folhas

Certidão de Acervo Técnico - CAT
Resolução Nº 1025 de 30 de Outubro de 2009
Resolução Nº 218 de 29 de Junho de 1973

CREA-MA

Conselho Regional de Engenharia e Agronomia do Estado do Maranhão

CAT COM REGISTRO DE ATESTADO

945645/2026

Atividade concluída

000487

CERTIFICAMOS, para os devidos fins, que consta em nossos arquivos o registro de Acervo referente a(s) Anotação(ões) de Responsabilidade(s) Técnica(s) - ARTs, constante(s) da Presente CERTIDÃO, tendo sido comprovada a execução e conclusão da(s) obra(s) e/ou serviço(s) indicado(s) conforme descrição(ões) abaixo.

Profissional: **EGBERT RODRIGUES SOUSA FILHO**
Registro: **116487MA** RNP: **1119245478**
Título profissional: ENGENHEIRO CIVIL

Número da ART: **MA20250963046** Tipo de ART: OBRA / SERVIÇO Registrada em: 16/09/2025 Baixada em: 23/02/2026
Forma de registro: INICIAL Participação técnica: INDIVIDUAL
Empresa contratada: **E R SOUSA FILHO SERVIÇOS LTDA**

Contratante: **UNIAO DE MORADORES DE CANELEIRO** CPF/CNPJ: **01.182.264/0001-76**
Endereço do contratante: POVOADO POVOADO CANELEIRO Nº: S/N
Complemento: Bairro: ZONA RURAL
Cidade: BERNARDO DO MEARIM UF: MA CEP: 65723000
Contrato: 06.2025 - RC Celebrado em:
Valor do contrato: R$ 3.600.000,00 Tipo de contratante: Pessoa Juridica de Direito Privado
Ação institucional: Outros
Endereço da obra/serviço: POVOADO POVOADO CANELEIRO Nº: S/N
Complemento: Bairro: ZONA RURAL
Cidade: BERNARDO DO MEARIM UF: MA CEP: 65723000
Coordenadas Geográficas: -4.691584, -44.705274
Data de início: 16/06/2025 Conclusão efetiva: 31/12/2025
Finalidade:
Proprietário: UNIAO DE MORADORES DE CANELEIRO CPF/CNPJ: 01.182.264/0001-76

Atividade Técnica: **16 - Execução** CONSTRUÇÃO CIVIL > EDIFICAÇÕES > DE EDIFICAÇÃO > #1.1.1.1 - DE ALVENARIA 49 - Execução de obra 9496.73 metro quadrado; **16 - Execução** CONSTRUÇÃO CIVIL > MATERIAIS DE CONSTRUÇÃO CIVIL > #1.2.5 - DE IMPERMEABILIZAÇÃO APLICADA À CONSTRUÇÃO CIVIL 49 - Execução de obra 7741.50 metro quadrado; **16 - Execução** CONSTRUÇÃO CIVIL > INSTALAÇÕES HIDROSSANITÁRIAS > #1.4.3 - DE INSTALAÇÃO DE SISTEMA DE ESGOTO SANITÁRIO 49 - Execução de obra 48.00 unidade; **16 - Execução** CONSTRUÇÃO CIVIL > INSTALAÇÕES HIDROSSANITÁRIAS > #1.4.4 - DE LIGAÇÃO INDIVIDUAL DE REDE DE ÁGUA 49 - Execução de obra 48.00 unidade; **16 - Execução** ESTRUTURAS > ESTRUTURAS DE CONCRETO E ARGAMASSA ARMADA > #2.1.1 - DE ESTRUTURA DE CONCRETO ARMADO 49 - Execução de obra 483.60 metro cúbico; **18 - Fiscalização** ELETROTÉCNICA > INSTALAÇÕES ELÉTRICAS > DE INSTALAÇÕES ELÉTRICAS EM BAIXA TENSÃO > #11.10.1.1 - PARA FINS RESIDENCIAIS 49 - Execução de obra 48.00 unidade;

Observações

CONSTRUÇÃO DE 48 UNIDADES HABITACIONAIS DO PROGRAMA MINHA CASA MINHA VIDA RURAL DO GOVERNO FEDERAL PARA ASSOCIAÇÃO DE MORADORES DO POVOADO CANELEIRO.

Informações Complementares

CERTIFICAMOS, finalmente, que se encontra vinculado à presente Certidão de Acervo Técnico – CAT, o atestado contendo 5 folha(s), expedido pelo contratante da obra/serviço, a quem cabe a responsabilidade pela veracidade e exatidão das informações nele constantes.

Certidão de Acervo Técnico nº 945645/2026
27/02/2026, 11:15
YcAAw

A Certidão de Acervo Técnico (CAT) à qual o atestado está vinculado constituirá prova da capacidade técnico-profissional da pessoa jurídica somente se o responsável técnico indicado estiver ou venha a ser integrado ao seu quadro técnico por meio de declaração entregue no momento da habilitação ou da entrega das propostas.

Certificamos que se encontra vinculado à presente CAT o atestado apresentado em cumprimento à Lei nº 8.666/93, expedido pela pessoa jurídica contratante, a quem cabe a responsabilidade pela veracidade e exatidão das informações nele constantes. É de responsabilidade deste Conselho a verificação da atividade profissional em conformidade com a Lei nº 5.194/66 e Resoluções do Conselho Federal de Engenharia e Agronomia - CONFEA.

Esta certidão perderá a validade, caso ocorra qualquer alteração posterior dos elementos cadastrais nela contidos.

Fica(m) Excluído(s), no entanto, o(s) serviço(s) cujas atribuições não competem ao(s) profissional(is) em questão.

A autenticidade desta Certidão pode ser verificada em: https://crea-ma.sitac.com.br/publico/, com a chave: YcAAw

Prefeitura Municipal de Nova Colinas-MA
000488
Assinatura

UNIÃO DE MORADORES DE CANELEIRO
CNPJ: 01.182.264/0001-76
Povoado Caneleiro, Cep: 65.723-000 – Bernardo do Mearim – MA

ATESTADO DE CAPACIDADE TÉCNICA

ATESTO PARA OS DEVIDOS FINS E A QUEM POSSA INTERESSAR, QUE FORAM PRESTADOS, COM BOM DESEMPENHO E NADA TENHO QUE DESABONE A CONDUTA DO PRESTADOR DE SERVIÇOS PRESCRITOS A BAIXO E COM AS SEGUINTES CARACTERISTICAS ABAIXO:

DADOS DA OBRA/SERVIÇO	
CONTRATO N°	**06.2025 - R.C**
LOCAL DE REALIZAÇÃO DA OBRA / SERVIÇO	Povoado Caneleiro, zona rural, S/N, Bernardo do Mearim/MA, CEP: 65.723-000, Coordenadas Geográficas: -4.691584, -44.705274
PERIODO DE EXECUÇÃO/PRAZO CONTRATUAL	16/06/2025 A 31/12/2025
ART DE **EXECUÇÃO** Nº:	**MA20250963046**
ART DO LAUDO Nº:	*NÃO POSSUI*
DADOS DO CONTRATANTE	
NOME OU RAZÃO SOCIAL:	UNIÃO DE MORADORES DE CANELEIRO
CNPJ:	01.182.264/0001-76
TIPO DE CONTRATANTE:	Pessoa Jurídica De Direito Privado
DADOS DO PROPRIETÁRIO	
NOME OU RAZÃO SOCIAL	UNIÃO DE MORADORES DE CANELEIRO
CNPJ	01.182.264/0001-76
EMPRESA CONTRATADA	
NOME OU RAZÃO SOCIAL:	E R SOUSA FILHO SERVIÇOS LTDA
CNPJ:	42.016.257/0001-81
REGISTRO:	0005496055 -MA
RESPOSAVEL TÉCNICO DA EMPRESA:	**Egbert Rodrigues SousaFilho** RNP: 111924547-8 Registro: 116487MA CPF: 613.965.733-48 Engenheiro Civil

DESCRIÇÃO DOS SERVIÇOS REALIZADOS

N° ART: MA20250963046

CONSTRUÇÃO DE 48 UNIDADES HABITACIONAIS DO PROGRAMA MINHA CASA MINHA VIDA RURAL DO GOVERNO FEDERAL PARA ASSOCIAÇÃO DE MORADORES DO POVOADO CANELEIRO.

ABRANGENCIAS CONTRATUAIS: OS SERVIÇOS FORAM EXECUTADOS DE MODO SATISFATÓRIO E SUAS QUANTIDADES ESTÃO DEMONSTRADAS NA PLANILHA DE QUANTIDADES EM ANEXO.

INDENTIFICAÇÃO DO SIGNATÁRIO

REPRESENTANTE DA CONTRATANTE:	**RESPONSÁVEL TÉCNICO PELA SUPERVISÃO:**
Documento assinado digitalmente gov.br RUTH FEITOSA DE OLIVEIRA Data: 26/02/2026 18:09:31-0300 Verifique em https://validar.iti.gov.br	EGBERT RODRIGUES SOUSA FILHO:61396573348 Assinado de forma digital por EGBERT RODRIGUES SOUSA FILHO:61396573348 Dados: 2026.02.25 09:33:36 -03'00'
SÓCIO ADMINISTRADOR RUTH FEITOSA DE OLIVEIRA CPF: 600.037.563-86 UNIÃO DE MORADORES DE CANELEIRO CNPJ: 01.182.264/0001-76	**ENG. CIVIL:** FELIPE ANDERSON DE SOUSA SIQUEIRA **CPF:** 033.354.753-56 **CREA: RNP:** 112313138-4

Bernardo do Mearim/MA, 25 de fevereiro de 2026.

Este documento encontra-se registrado no Conselho Regional de Engenharia e Agronomia do Estado do Maranhão, vinculado à Certidão nº 945645/2026, 27/02/2026 emitida em

Certidão nº 945645/2026
27/02/2026, 11:21
Chave de Impressão: YcAAw
O documento neste ato registrado foi emitido em 27/02/2026 e contém 5 folhas

Prefeitura Municipal de Nova Colinas-MA
000489
Assinatura

PLANILHA ORÇAMENTARIA

ITEM	CÓDIGO	FONTE	DESCRIÇÃO DOS SERVIÇOS	UN.	QUANT.	PREÇO SEM BDI (R$)	PREÇO COM BDI (R$)	VALOR (R$)	%
1.			SERVIÇOS PRELIMINARES						
1.1	103689	SINAPI	FORNECIMENTO E INSTALAÇÃO DE PLACA DE OBRA COM CHAPA GALVANIZADA E ESTRUTURA DE MADEIRA, AF_03/2022_PS	m²	6,00				
2.			MOVIMENTO DE TERRAS PARA FUNDAÇÕES						
2.1	98525	SINAPI	LIMPEZA MECANIZADA DE CAMADA VEGETAL, VEGETAÇÃO E PEQUENAS ÁRVORES (DIÂMETRO DE TRONCO MENOR QUE 0,20 M), COM TRATOR DE ESTEIRAS.AF_05/2018	m²	4800,00				
2.2	96385	SINAPI	EXECUÇÃO E COMPACTAÇÃO DE ATERRO COM SOLO PREDOMINANTEMENTE ARGILOSO EXCLUSIVE SOLO, ESCAVAÇÃO, CARGA E TRANSPORTE. AF_11/2019	m³	2300,00				
2.3	90084	SINAPI	ESCAVAÇÃO MECANIZADA DE VALA COM PROF. MAIOR QUE 1,5 M ATÉ 3,0 M (MÉDIA MONTANTE E JUSANTE/UMA COMPOSIÇÃO POR TRECHO), RETROESCAV. (0,26 M3), LARG. MENOR QUE 0,8 M, EM SOLO DE 1A CATEGORIA, EM LOCAIS COM ALTO NÍVEL DE INTERFERÊNCIA. AF_02/2021	m³	680,33				
2.4	101616	SINAPI	PREPARO DE FUNDO DE VALA COM LARGURA MENOR QUE 1,5 M (ACERTO DO SOLO NATURAL). AF_08/2020	m²	1600,00				
2.5	93382	SINAPI	REATERRO MANUAL DE VALAS COM COMPACTAÇÃO MECANIZADA. AF_04/2016	m³	361,40				
3.			FUNDAÇÕES						
3.1	101165	SINAPI	ALVENARIA DE EMBASAMENTO COM BLOCO ESTRUTURAL DE CONCRETO, DE 14X19X29CM E ARGAMASSA DE ASSENTAMENTO COM PREPARO EM BETONEIRA. AF_05/2020	m²	266,76				
3.2	96555	SINAPI	CONCRETAGEM DE BLOCOS DE COROAMENTO E VIGAS BALDRAME, FCK 30 MPA, COM USO DE JERICA LANÇAMENTO, ADENSAMENTO E ACABAMENTO. AF_06/2017	m³	160,84				
4.			IMPERMEABILIZAÇÃO						
4.1	98557	SINAPI	IMPERMEABILIZAÇÃO DE SUPERFÍCIE COM EMULSÃO ASFÁLTICA, 2 DEMÃOS AF_06/2018	m²	5716,80				
5.			SUPERESTRUTURA						
5.1	96555	SINAPI	CONCRETAGEM DE BLOCOS DE COROAMENTO E VIGAS BALDRAME, FCK 30 MPA, COM USO DE JERICA LANÇAMENTO, ADENSAMENTO E ACABAMENTO. AF_06/2017 - VIGAS	m³	197,28				
6.									
6.			SISTEMA DE VEDAÇÃO VERTICAL						
6.1	103322	SINAPI	ALVENARIA DE VEDAÇÃO DE BLOCOS CERÂMICOS FURADOS NA HORIZONTAL DE 9X19X19 CM (ESPESSURA 9 CM) E ARGAMASSA DE ASSENTAMENTO COM PREPARO EM BETONEIRA. AF_12/2021	m²	6746,20				
7.			ESQUADRIAS						
7.1			PORTAS DE MADEIRA						
.1	90790	SINAPI	KIT DE PORTA-PRONTA DE MADEIRA EM ACABAMENTO MELAMÍNICO BRANCO, FOLHA LEVE OU MÉDIA, 80X210CM, EXCLUSIVE FECHADURA, FIXAÇÃO COM PREENCHIMENTO PARCIAL DE ESPUMA EXPANSIVA - FORNECIMENTO E INSTALAÇÃO. AF_12/2019	un	260,00				
7.1.2	90795	SINAPI	KIT DE PORTA-PRONTA DE MADEIRA EM ACABAMENTO MELAMÍNICO BRANCO, FOLHA LEVE OU MÉDIA E BATENTE METÁLICO, 70X210CM, FIXAÇÃO COM ARGAMASSA - FORNECIMENTO E INSTALAÇÃO. AF_12/2019	un	65,00				
7.2			JANELAS DE ALUMÍNIO						
7.2.1	94570	SINAPI	JANELA DE ALUMÍNIO DE CORRER COM 2 FOLHAS PARA VIDROS, COM VIDROS, BATENTE, ACABAMENTO COM ACETATO OU BRILHANTE E FERRAGENS. EXCLUSIVE ALIZAR E CONTRAMARCO. FORNECIMENTO E INSTALAÇÃO. AF_12/2019	m²	340,60				
7.3			ASSESSÓRIOS						
7.3.1	91305	SINAPI	FECHADURA DE EMBUTIR PARA PORTA DE BANHEIRO, COMPLETA, ACABAMENTO PADRÃO POPULAR, INCLUSO EXECUÇÃO DE FURO - FORNECIMENTO E INSTALAÇÃO. AF_12/2019	UN	260,00				
8.			SISTEMAS DE COBERTURA						

Este documento encontra-se registrado no Conselho Regional de Engenharia e Agronomia do Estado do Maranhão, vinculado à Certidão nº 945645/2026, em 27/02/2026 emitida

Certidão nº 945645/2026
27/02/2026, 11:21
Chave de Impressão: YcAAw
O documento neste ato registrado foi emitido em 27/02/2026 e contém 5 folhas

Conselho Regional de Engenharia e Agronomia do Estado do Maranhão
Avenida dos Holandeses, Quadra 35, Lote 8, Calhau, São Luís/MA
Tel: + 55 (98) 2106-8300 Fax: + 55 (98) 2106-8303 E-mail: atendimento@creama.org.br

CREA-MA
Impresso em: 27/02/2026, às 11:21.

Prefeitura Mun. de Nova Colinas-MA
000490
Assinatura

PLANILHA ORÇAMENTARIA

ITEM	CÓDIGO	FONTE	DESCRIÇÃO DOS SERVIÇOS	UN.	QUANT.	PREÇO SEM BDI (R$)	PREÇO COM BDI (R$)	VALOR (R$)	%
8.1	92539	SINAPI	TRAMA DE MADEIRA COMPOSTA POR RIPAS, CAIBROS E TERÇAS PARA TELHADOS DE ATÉ 2 ÁGUAS PARA TELHA DE ENCAIXE DE CERÂMICA OU DE CONCRETO, INCLUSO TRANSPORTE VERTICAL. AF_07/2019	m²	3841,92				
8.2	94204	SINAPI	TELHAMENTO COM TELHA CERÂMICA CAPA-CANAL, TIPO COLONIAL, COM MAIS DE 2 ÁGUAS, INCLUSO TRANSPORTE VERTICAL. AF_07/2019	m²	3841,92				
9.			**REVESTIMENTOS INTERNOS E EXTERNOS**						
9.1	87879	SINAPI	CHAPISCO APLICADO EM ALVENARIAS E ESTRUTURAS DE CONCRETO INTERNAS, COM COLHER DE PEDREIRO. ARGAMASSA TRAÇO 1:3 COM PREPARO EM BETONEIRA 400 L.AF_06/2014	m²	13492,80				
9.2	87547	SINAPI	MASSA ÚNICA, PARA RECEBIMENTO DE PINTURA, EM ARGAMASSA TRAÇO 1:2:8, PREPARO MANUAL, APLICADA MANUALMENTE EM FACES INTERNAS DE PAREDES, ESPESSURA DE 10MM, COM EXECUÇÃO DE TALISCAS. AF_06/2014	m²	13492,80				
9.3	87267	SINAPI	REVESTIMENTO CERÂMICO PARA PAREDES INTERNAS COM PLACAS TIPO ESMALTADA EXTRA DE DIMENSÕES 20X20 CM APLICADAS EM AMBIENTES DE ÁREA MAIOR QUE 5M² A MEIA ALTURA DAS PAREDES. AF_06/2014	m²	547,20				
10.			**SISTEMAS DE PISOS**						
10.1	87765	SINAPI	CONTRAPISO EM ARGAMASSA TRAÇO 1:4 (CIMENTO E AREIA), PREPARO MECÂNICO COM BETONEIRA 400 L, APLICADO EM ÁREAS MOLHADAS SOBRE IMPERMEABILIZAÇÃO, ACABAMENTO NÃO REFORÇADO, ESPESSURA 4CM. AF_07/2021	m²	3018,72				
10.2	98680	SINAPI	PISO CIMENTADO, TRAÇO 1:3 (CIMENTO E AREIA), ACABAMENTO LISO, ESPESSURA 3,0 CM, PREPARO MECÂNICO DA ARGAMASSA. AF_09/2020	m²	3018,72				
10.3	87247	SINAPI	REVESTIMENTO CERÂMICO PARA PISO COM PLACAS TIPO ESMALTADA EXTRA DE DIMENSÕES 35X35 CM APLICADA EM AMBIENTES DE ÁREA ENTRE 5 M2 E 10 M2. AF_06/2014	m²	3018,72				
11.			**PINTURAS E ACABAMENTOS**						
11.1	88411	SINAPI	APLICAÇÃO MANUAL DE FUNDO SELADOR ACRÍLICO EM PANOS COM PRESENÇA DE VÃOS DE EDIFÍCIOS DE MÚLTIPLOS PAVIMENTOS. AF_06/2014	m²	15998,40				
11.2	88489	SINAPI	APLICAÇÃO MANUAL DE PINTURA COM TINTA LÁTEX ACRÍLICA EM PAREDES, DUAS DEMÃOS. AF_06/2014	m²	15998,40				
12.			**INSTALAÇÕES HIDRÁULICAS**						
12.1	89401	SINAPI	TUBO, PVC, SOLDÁVEL, DN 20MM, INSTALADO EM RAMAL DE DISTRIBUIÇÃO DE ÁGUA - FORNECIMENTO E INSTALAÇÃO. AF_12/2014	m	780,00				
12.2	89446	SINAPI	TUBO, PVC, SOLDÁVEL, DN 25MM, INSTALADO EM PRUMADA DE ÁGUA - FORNECIMENTO E INSTALAÇÃO. AF_12/2014	m	1560,00				
12.3	89362	SINAPI	JOELHO 90 GRAUS, PVC, SOLDÁVEL, DN 25MM, INSTALADO EM RAMAL OU SUB-RAMAL DE ÁGUA - FORNECIMENTO E INSTALAÇÃO. AF_12/2014	un	260,00				
12.4	89395	SINAPI	TE, PVC, SOLDÁVEL, DN 25MM, INSTALADO EM RAMAL OU SUB-RAMAL DE ÁGUA - FORNECIMENTO E INSTALAÇÃO. AF_12/2014	un	130,00				
.5	94497	SINAPI	REGISTRO DE GAVETA BRUTO, LATÃO, ROSCÁVEL, 1 1/2" - FORNECIMENTO E INSTALAÇÃO. AF_08/2021	un	130,00				
12.6	34636	SINAPI	CAIXA D'ÁGUA FIBRA DE VIDRO PARA 1000 LITROS, COM TAMPA	un	65,00				
13.			**INSTALAÇÕES SANITÁRIAS**						
13.1	89712	SINAPI	TUBO PVC, SÉRIE NORMAL, ESGOTO PREDIAL, DN 50 MM, FORNECIDO E INSTALADO EM RAMAL DE DESCARGA OU RAMAL DE ESGOTO SANITÁRIO. AF_12/2014	m	1560,00				
13.2	89732	SINAPI	JOELHO 45 GRAUS, PVC, SÉRIE NORMAL, ESGOTO PREDIAL, DN 50 MM, JUNTA ELÁSTICA, FORNECIDO E INSTALADO EM RAMAL DE DESCARGA OU RAMAL DE ESGOTO SANITÁRIO. AF_12/2014	un	260,00				
13.3	89710	SINAPI	RALO SECO, PVC, DN 100 X 40 MM, JUNTA SOLDÁVEL, FORNECIDO E INSTALADO EM RAMAL DE DESCARGA OU EM RAMAL DE ESGOTO SANITÁRIO. AF_12/2014	un	65,00				
13.4	98053	SINAPI	TANQUE SÉPTICO CIRCULAR, EM CONCRETO PRÉ-MOLDADO, DIÂMETRO INTERNO = 1,40 M, ALTURA INTERNA = 2,50 M, VOLUME ÚTIL: 3463,6 L (PARA 13 CONTRIBUINTES). AF_12/2020_PA	UN	65,00				

Este documento encontra-se registrado no Conselho Regional de Engenharia e Agronomia do Estado do Maranhão, vinculado à Certidão nº 945645/2026, em 27/02/2026
emitida

Certidão nº 945645/2026
27/02/2026, 11:21
Chave de Impressão: YcAAw
O documento reste ato registrado foi emitido em 27/02/2026 e contém 5 folhas

Conselho Regional de Engenharia e Agronomia do Estado do Maranhão
Avenida dos Holandeses, Quadra 35, Lote 8, Calhau, São Luís/MA
Tel: + 55 (98) 2106-8300 Fax: + 55 (98) 2106-8303 E-mail: atendimento@creama.org.br

CREA-MA
Conselho Regional de Engenharia e Agronomia do Estado do Maranhão

Impresso em: 27/02/2026, às 11:21.

Prefeitura Municipal de Nova Colinas MA
000491
Assinatura

PLANILHA ORÇAMENTARIA

ITEM	CÓDIGO	FONTE	DESCRIÇÃO DOS SERVIÇOS	UN.	QUANT.	PREÇO SEM BDI (R$)	PREÇO COM BDI (R$)	VALOR (R$)	%
14.			**LOUÇAS, ACESSÓRIOS E METAIS**						
14.1	100878	SINAPI	VASO SANITÁRIO SIFONADO COM CAIXA ACOPLADA, LOUÇA BRANCA - PADRÃO ALTO - FORNECIMENTO E INSTALAÇÃO. AF_01/2020	un	65,00				
14.2	99635	SINAPI	VÁLVULA DE DESCARGA METÁLICA, BASE 1 1/2", ACABAMENTO METALICO CROMADO - FORNECIMENTO E INSTALAÇÃO. AF_08/2021	un	65,00				
14.3	100849	SINAPI	ASSENTO SANITÁRIO CONVENCIONAL - FORNECIMENTO E INSTALACAO. AF_01/2020	un	65,00				
14.4	86901	SINAPI	CUBA DE EMBUTIR OVAL EM LOUÇA BRANCA, 35 X 50CM OU EQUIVALENTE - FORNECIMENTO E INSTALAÇÃO. AF_01/2020	un	65,00				
14.5	86906	SINAPI	TORNEIRA CROMADA DE MESA, 1/2 OU 3/4, PARA LAVATÓRIO, PADRÃO POPULAR - FORNECIMENTO E INSTALAÇÃO. AF_01/2020	un	65,00				
14.6	86909	SINAPI	TORNEIRA CROMADA TUBO MÓVEL, DE MESA, 1/2 OU 3/4, PARA PIA DE COZINHA, PADRÃO ALTO - FORNECIMENTO E INSTALAÇÃO. AF_01/2020	un	65,00				
14.7	86916	SINAPI	TORNEIRA PLÁSTICA 3/4 PARA TANQUE - FORNECIMENTO E INSTALAÇÃO. AF_01/ 2020	un	65,00				
14.8	7608	SINAPI	DUCHA / CHUVEIRO PLASTICO SIMPLES, 5 '	UN	65,00				
14.9	86885	SINAPI	ENGATE FLEXÍVEL EM PLÁSTICO BRANCO, 1/2 X 40CM - FORNECIMENTO E INSTALAÇÃO. AF_01/2020	UN	195,00				
14.10	86876	SINAPI	TANQUE DE MÁRMORE SINTÉTICO SUSPENSO, 22L OU EQUIVALENTE - FORNECIMENTO E INSTALAÇÃO. AF_01/2020	UN	65,00				
14.11	86894	SINAPI	BANCADA DE MÁRMORE SINTÉTICO, DE 120 X 60CM, COM CUBA INTEGRADA - FORNECIMENTO E INSTALAÇÃO. AF_01/2020	UN	65,00				
15.			**INSTALAÇÕES ELÉTRICAS E TELEFÔNICAS 220V**						
15.1			**QUADRO DE DISTRIBUIÇÃO**						
15.1.1	101875	SINAPI	QUADRO DE DISTRIBUIÇÃO DE ENERGIA EM CHAPA DE AÇO GALVANIZADO, DE EMBUTIR, COM BARRAMENTO TRIFÁSICO, PARA 12 DISJUNTORES DIN 100A - FORNECIMENTO E INSTALAÇÃO. AF_10/2020	un	65,00				
15.1.2	101876	SINAPI	QUADRO DE DISTRIBUIÇÃO DE ENERGIA EM PVC, DE EMBUTIR, SEM BARRAMENTO, PARA 6 DISJUNTORES - FORNECIMENTO E INSTALAÇÃO. AF_10/2020	un	65,00				
15.1.3	93654	SINAPI	DISJUNTOR MONOPOLAR TIPO DIN, CORRENTE NOMINAL DE 16A - FORNECIMENTO E INSTALAÇÃO. AF_10/2020	un	130,00				
15.2			**ELETRODUTOS E ACESSÓRIOS**						
15.2.1	91834	SINAPI	ELETRODUTO FLEXÍVEL CORRUGADO, PVC, DN 25 MM (3/4"), PARA CIRCUITOS TERMINAIS, INSTALADO EM FORRO - FORNECIMENTO E INSTALAÇÃO. AF_12/2015	m	3250,00				
15.2.2	91941	SINAPI	CAIXA RETANGULAR 4" X 2" BAIXA (0,30 M DO PISO), PVC, INSTALADA EM PAREDE - FORNECIMENTO E INSTALAÇÃO. AF_12/2015	un	520,00				
15.3			**CABOS E FIOS (CONDUTORES)**						
15.3.1	91926	SINAPI	CABO DE COBRE FLEXÍVEL ISOLADO, 2,5 MM², ANTI-CHAMA 450/750 V, PARA CIRCUITOS TERMINAIS - FORNECIMENTO E INSTALAÇÃO. AF_12/2015	m	6500,00				
15.3.2	91930	SINAPI	CABO DE COBRE FLEXÍVEL ISOLADO, 6 MM², ANTI-CHAMA 450/750 V, PARA CIRCUITOS TERMINAIS - FORNECIMENTO E INSTALAÇÃO. AF_12/2015	m	1950,00				
15.4			**ILUMINAÇÃO E TOMADAS**						
4.1	91996	SINAPI	TOMADA MÉDIA DE EMBUTIR (1 MÓDULO), 2P+T 10 A, INCLUINDO SUPORTE E PLACA - FORNECIMENTO E INSTALAÇÃO. AF_12/2015	un	520,00				
15.4.2	91959	SINAPI	INTERRUPTOR SIMPLES (2 MÓDULOS), 10A/250V INCLUINDO SUPORTE E PLACA - FORNECIMENTO E INSTALAÇÃO. AF_12/2015	un	260,00				
15.4.3	39389	SINAPI	LUMINÁRIA LED REFLETOR RETANGULAR BIVOLT, LUZ BRANCA, 10 W	un	455,00				

Bernardo do Mearim/MA, 25 de fevereiro de 2026.

Documento assinado digitalmente
gov.br
RUTH FEITOSA DE OLIVEIRA
Data: 26/02/2026 18:07:24-0300
Verifique em https://validar.iti.gov.br

SÓCIO ADMINISTRADOR
RUTH FEITOSA DE OLIVEIRA
CPF: 600.037.563-86
UNIÃO DE MORADORES DE CANELEIRO
CNPJ: 01.182.264/0001-76

EGBERT RODRIGUES SOUSA FILHO:61396573348
Assinado de forma digital por EGBERT RODRIGUES SOUSA FILHO:61396573348
Dados: 2026.02.25 09:34:11 -03'00'

ENG. CIVIL: FELIPE ANDERSON DE SOUSA SIQUEIRA
CPF: 033.354.753-56
CREA: RNP: 112313138-4

Este documento encontra-se registrado no Conselho Regional de Engenharia e Agronomia do Estado do Maranhão, vinculado à Certidão nº 945645/2026, 27/02/2026 em emitida

Certidão nº 945645/2026
27/02/2026, 11:21
Chave de Impressão: YcAAw
O documento neste ato registrado foi emitido em 27/02/2026 e contém 5 folhas

Prefeitura Municipal de Nova Colinas-MA
000492
Assinatura

DECLARAÇÃO DE CONCLUSÃO DE OBRA

IDENTIFICAÇÃO: O presente laudo tem como objetivo certificar a fiel execução dos serviços constantes no Atestado de Capacidade Técnica, proveniente do contrato n° **06.2025 – R.C** Emitido pela **UNIÃO DE MORADORES DE CANELEIRO, INCRITA NO CNPJ: 01.182.264/0001-76**. Endereço: Povoado Caneleiro, zona rural, S/N, Bernardo do Mearim/MA, CEP: 65.723-000, Brasil.

DADOS DA OBRA

CONTRATANTE: UNIÃO DE MORADORES DE CANELEIRO
CNPJ da contratante: 01.182.264/0001-76
Endereço da Obra/Serviço: Povoado Caneleiro, zona rural, S/N, Bernardo do Mearim/MA, CEP: 65.723-000, Brasil.
Contrato: 06.2025 – R.C
Data de assinatura do contrato: 15/06/2025

EMPRESA CONTRATADA: E R SOUSA FILHO SERVIÇOS LTDA
CNPJ da empresa contratada: 42.016.257/0001-81
Período de execução: 16/06/2025 À 31/12/2025

OBJETO: CONSTRUÇÃO DE 48 UNIDADES HABITACIONAIS DO PROGRAMA MINHA CASA MINHA VIDA RURAL DO GOVERNO FEDERAL PARA ASSOCIAÇÃO DE MORADORES DO POVOADO CANELEIRO.

ART DE EXECUÇÃO Nº: MA20250963046
Responsável Técnico da Empresa Contratada: Egbert Rodrigues Sousa Filho
Registro no CREA: RNP: 111924547-8 Registro: 116487MA

ATIVIDADE TÉCNICA:
16 - Execução
49 - Execução de obra > ESTRUTURAS > ESTRUTURAS DE CONCRETO E ARGAMASSA ARMADA > #2.1.1 - DE ESTRUTURA DE CONCRETO ARMADO - 483,60 m³
49 - Execução de obra > CONSTRUÇÃO CIVIL > EDIFICAÇÕES > DE EDIFICAÇÃO > #1.1.1.1 - DE ALVENARIA - 9.496,73 m²
49 - Execução de obra > CONSTRUÇÃO CIVIL > MATERIAIS DE CONSTRUÇÃO CIVIL > #1.2.5 - DE IMPERMEABILIZAÇÃO APLICADA À CONSTRUÇÃO CIVIL - 7.741,50 m²
49 - Execução de obra > CONSTRUÇÃO CIVIL > INSTALAÇÕES HIDROSSANITÁRIAS > #1.4.4 - DE LIGAÇÃO INDIVIDUAL DE REDE DE ÁGUA - 48,00 un
49 - Execução de obra > CONSTRUÇÃO CIVIL > INSTALAÇÕES HIDROSSANITÁRIAS > #1.4.3 - DE INSTALAÇÃO DE SISTEMA DE ESGOTO SANITÁRIO - 48,00 un
18 - Fiscalização Quantidade Unidade
49 - Execução de obra > ELETROTÉCNICA > INSTALAÇÕES ELÉTRICAS > DE INSTALAÇÕES ELÉTRICAS EM BAIXA TENSÃO > #11.10.1.1 - PARA FINS RESIDENCIAIS - 48,00 un

ANALISE: A obra encontra-se dentro dos padrões técnicos e de acordo com os projetos executivos, atendendo as normas vigentes, no momento da vistoria não foram constatados elementos que venham a comprometer as estruturas ou causar danos a terceiros.

CONCLUSÃO: Declaro ter vistoriado a execução da obra de CONSTRUÇÃO DE 48 UNIDADES HABITACIONAIS DO ROGRAMA MINHA CASA MINHA VIDA RURAL DO GOVERNO FEDERAL PARA ASSOCIAÇÃO DE MORADORES O POVOADO CANELEIRO. CONTRATO Nº 06.2025 – R.C. que se encontra concluída, em perfeitas condições de funcionamento, responsabilizando-me, sob as penas da lei, que a obra está de acordo com o projeto aprovado pela Contratante, atende todas as legislações municipais, estaduais e federais vigentes, bem como as normas técnicas da ABNT.

Pedreiras /MA, 25 de fevereiro de 2026.

FELIPE ANDERSON DE SOUSA SIQUEIRA:03335475356
Assinado de forma digital por FELIPE ANDERSON DE SOUSA SIQUEIRA:03335475356
Dados: 2026.02.25 09:34:35 -03'00'

ENGENHEIRO CIVIL: FELIPE ANDERSON DE SOUSA SIQUEIRA
CREA: 1123131384
CPF: 033.354.753-56

Este documento encontra-se registrado no Conselho Regional de Engenharia e Agronomia do Estado do Maranhão, vinculado à Certidão nº 945645/2026, emitida em 27/02/2026

Certidão nº 945645/2026
27/02/2026, 11:21
Chave de Impressão: YcAAw
O documento neste ato registrado foi emitido em 27/02/2026 e contém 5 folhas

Certidão de Acervo Técnico - CAT
Resolução Nº 1025 de 30 de Outubro de 2009
Resolução Nº 218 de 29 de Junho de 1973

CREA-MA

CAT COM REGISTRO DE ATESTADO
936879/2025
Atividade concluída

Conselho Regional de Engenharia e Agronomia do Estado do Maranhão

CERTIFICAMOS, para os devidos fins, que consta em nossos arquivos o registro de Acervo referente a(s) Anotação(ões) de Responsabilidade(s) Técnica(s) - ARTs, constante(s) da Presente CERTIDÃO, tendo sido comprovada a execução e conclusão da(s) obra(s) e/ou serviço(s) indicado(s) conforme descrição(ões) abaixo.

Profissional: **EGBERT RODRIGUES SOUSA FILHO**
Registro: **116487MA** RNP: **1119245478**
Título profissional: ENGENHEIRO CIVIL

Número da ART: **MA20250913665** Tipo de ART: OBRA / SERVIÇO Registrada em: 19/05/2025 Baixada em: 22/05/2025
Forma de registro: SUBSTITUIÇÃO Participação técnica: INDIVIDUAL
Empresa contratada: **E R SOUSA FILHO SERVIÇOS LTDA**

Contratante: **NAPOLES PIZZARIA LTDA** CPF/CNPJ: **39.660.992/0001-19**
Endereço do contratante: RUA ABILIO MONTEIRO Nº: 1424
Complemento: Bairro: ENGENHO
Cidade: PEDREIRAS UF: MA CEP: 65725000
Contrato: 09/2024 - R.C Celebrado em:
Valor do contrato: R$ 688.910,73 Tipo de contratante: Pessoa Juridica de Direito Privado
Ação institucional: Agricultura familiar
Endereço da obra/serviço: AVENIDA AVENIDA Nº: SN
Complemento: EM FRENTE A PRÓXIMO À FLORICULTURA Bairro: AEROPORTO
Cidade: TRIZIDELA DO VALE UF: MA CEP: 65727000
Coordenadas Geográficas: -4.569444, -44.622378
Data de início: 13/09/2024 Conclusão efetiva: 12/05/2025
Finalidade: Comercial
Proprietário: NAPOLES PIZZARIA LTDA CPF/CNPJ: 39.660.992/0001-19

Atividade Técnica: **16 - Execução** CONSTRUÇÃO CIVIL > EDIFICAÇÕES > DE ACESSIBILIDADE DE EDIFICAÇÃO > #1.1.3.2 - PARA FINS COMERCIAIS 49 - Execução de obra 1.00 unidade; **16 - Execução** CONSTRUÇÃO CIVIL > MATERIAIS DE CONSTRUÇÃO CIVIL > #1.2.5 - DE IMPERMEABILIZAÇÃO APLICADA À CONSTRUÇÃO CIVIL 49 - Execução de obra 142.00 metro quadrado; **16 - Execução** CONSTRUÇÃO CIVIL > INSTALAÇÕES HIDROSSANITÁRIAS > #1.4.4 - DE LIGAÇÃO INDIVIDUAL DE REDE DE ÁGUA 49 - Execução de obra 1.00 unidade; **16 - Execução** ESTRUTURAS > ESTRUTURAS DE CONCRETO E ARGAMASSA ARMADA > #2.1.1 - DE ESTRUTURA DE CONCRETO ARMADO 49 - Execução de obra 42.50 metro cúbico; **18 - Fiscalização** ELETROTÉCNICA > INSTALAÇÕES ELÉTRICAS > DE INSTALAÇÕES ELÉTRICAS EM BAIXA TENSÃO > #11.10.1.3 - PARA FINS RESIDENCIAIS E COMERCIAIS 49 - Execução de obra 1.00 unidade;

Observações

EXECUÇÃO DE PRÉDIO COM DOIS PAVIMENTOS COM ÁREA CONSTRUIDA DE 230,28 M2.

Informações Complementares

CERTIFICAMOS, finalmente, que se encontra vinculado à presente Certidão de Acervo Técnico – CAT, o atestado contendo 8 folha(s), expedido pelo contratante da obra/serviço, a quem cabe a responsabilidade pela veracidade e exatidão das informações nele constantes.

Certidão de Acervo Técnico nº 936879/2025
23/09/2025, 14:19
8Yy9a

A Certidão de Acervo Técnico (CAT) à qual o atestado está vinculado constituirá prova da capacidade técnico-profissional da pessoa jurídica somente se o responsável técnico indicado estiver ou venha a ser integrado ao seu quadro técnico por meio de declaração entregue no momento da habilitação ou da entrega das propostas.

Certificamos que se encontra vinculado à presente CAT o atestado apresentado em cumprimento à Lei nº 8.666/93, expedido pela pessoa jurídica contratante, a quem cabe a responsabilidade pela veracidade e exatidão das informações nele constantes. É de responsabilidade deste Conselho a verificação da atividade profissional em conformidade com a Lei nº 5.194/66 e Resoluções do Conselho Federal de Engenharia e Agronomia - CONFEA.

Esta certidão perderá a validade, caso ocorra qualquer alteração posterior dos elementos cadastrais nela contidos.

Fica(m) Excluído(s), no entanto, o(s) serviço(s) cujas atribuições não competem ao(s) profissional(is) em questão.

A autenticidade desta Certidão pode ser verificada em: https://crea-ma.sitac.com.br/publico/, com a chave: 8Yy9a

Prefeitura Mun. de Nova Colinas-MA
Fls: 000494
Assinatura



NAPOLES PIZZARIA
CNPJ: 39.660.992/0001-19

Rua Abilio Monteiro, 142, Cep: 65.725-000 - Pedreiras – MA

ATESTADO DE CAPACIDADE TÉCNICA

ATESTO PARA OS DEVIDOS FINS E A QUEM POSSA INTERESSAR, QUE FORAM PRESTADOS, COM BOM DESEMPENHO E NADA TENHO QUE DESABONE A CONDUTA DO PRESTADOR DE SERVIÇOS PRESCRITOS A BAIXO E COM AS SEGUINTES CARACTERISTICAS ABAIXO:

DADOS DA OBRA/SERVIÇO	
CONTRATO Nº	**09/2024 – R.C**
LOCAL DE REALIZAÇÃO DA OBRA / SERVIÇO	Avenida, sn, Bairro Aeroporto, Cep: 65.727-000 – Trizidela do Vale – MA. C: -4.569444, -44.622378; Proximo a floricultura.
PERIODO DE EXECUÇÃO/PRAZO CONTRATUAL	13/09/2024 A 12/05/2025
ART DE **EXECUÇÃO** Nº:	MA20250913665
ART DO LAUDO Nº:	MA20250914336
DADOS DO CONTRATANTE	
NOME OU RAZÃO SOCIAL:	NAPOLES PIZZARIA LTDA
CNPJ:	39660992/0001-19
TIPO DE CONTRATANTE:	Pessoa Jurídica De Direito Privado
DADOS DO PROPRIETÁRIO	
NOME OU RAZÃO SOCIAL	NAPOLES PIZZARIA LTDA
CNPJ	39660992/0001-19
EMPRESA CONTRATADA	
NOME OU RAZÃO SOCIAL:	E R SOUSA FILHO SERVIÇOS LTDA
CNPJ:	42.016.257/0001-81
REGISTRO:	0005496055 -MA
RESPOSAVEL TÉCNICO DA EMPRESA:	**Egbert Rodrigues Sousa Filho** RNP: 111924547-8 Registro: 116487MA CPF: 613.965.733-48 Engenheiro Civil

DESCRIÇÃO DOS SERVIÇOS REALIZADOS

Nº ART: MA20250913665

EXECUÇÃO DE PRÉDIO COM DOIS PAVIMENTOS COM ÁREA CONSTRUIDA DE 230,28 M2.

ABRANGENCIAS CONTRATUAIS: OS SERVIÇOS FORAM EXECUTADOS DE MODO SATISFATÓRIO E SUAS QUANTIDADES ESTÃO DEMONSTRADAS NA PLANILHA DE QUANTIDADES EM ANEXO.

INDENTIFICAÇÃO DO SIGNATÁRIO

REPRESENTANTE DA CONTRATANTE:	**RESPONSÁVEL TÉCNICO PELA SUPERVISÃO:**
Ronaldo Lino da Rocha	Jonas Lima Silva
SÓCIO ADMINISTRADOR **RONALDO LINO DA ROCHA** **NAPOLES PIZZARIA LTDA** **CNPJ: 39.660.992/0001-19** **CPF: 267.828.368-23**	**ENG. CIVIL: JONAS LIMA SILVA** **CPF: 056.974.693-06** **CREA: RNP: 191981118-4**

Pedreiras/MA, 23 de maio de 2025

Este documento encontra-se registrado no Conselho Regional de Engenharia e Agronomia do Estado do Maranhão, vinculado à Certidão nº 936879/2025, emitida em 23/09/2025

Certidão nº 936879/2025
23/09/2025, 18:54
Chave de Impressão: 8Yy9a
O documento neste ato registrado foi emitido em 23/09/2025 e contém 7 folhas

Prefeitura Mun. de Nova Colinas-MA
000495
Assinatura

Este documento encontra-se registrado no Conselho Regional de Engenharia e Agronomia do Estado do Maranhão, vinculado à Certidão nº 936879/2025, em 23/09/2025 emitida

NAPOLES PIZZARIA LTDA
CNPJ: 39660992/0001-19

Obra:	Bancos	B.D.I.	Encargos Sociais
EXECUÇÃO DE PRÉDIO COM DOIS PAVIMENTOS COM ÁREA CONSTRUIDA DE 230,28 M2.	SINAPI - 02/2024 - Maranhão ORSE - 02/2024 - Sergipe	25,0%	Não Desonerado: Horista: 118,45% Mensalista: 74,48%

Orçamento Sintético

Item	Código	Banco	Descrição	Und	Quant.	Valor Unit	Valor Unit com BDI	Total	Peso (%)
1			SERVIÇOS INICIAIS						6,36 %
1.1	98524	SINAPI	LIMPEZA MANUAL DE VEGETAÇÃO EM TERRENO COM ENXADA AF_05/2018	m²	180				0,11 %
1.2	99059	SINAPI	LOCACAO CONVENCIONAL DE OBRA, UTILIZANDO GABARITO DE TABUAS CORRIDAS PONTALETADAS A CADA 2,00M - 2 UTILIZAÇÕES. AF_10/2018	M	66				0,75 %
1.3	93208	SINAPI	EXECUÇÃO DE ALMOXARIFADO EM CANTEIRO DE OBRA EM CHAPA DE MADEIRA COMPENSADA, INCLUSO PRATELEIRAS. AF_02/2016	m²	8				1,45 %
1.4	101400	SINAPI	ENTRADA DE ENERGIA ELETRICA, AÉREA, MONOFÁSICA, COM CAIXA DE SOBREPOR, CABO DE 16 MM2 E DISJUNTOR DIN 50A (NÃO INCLUSO O POSTE DE CONCRETO). AF_07/2020_PS	UN	1				0,26 %
1.5	74209/001	SINAPI	PLACA DE OBRA EM CHAPA DE ACO GALVANIZADO	m²	6				0,41 %
1.6	98459	SINAPI	TAPUME COM TELHA METÁLICA. AF_05/2018	m²	33				0,75 %
1.7	007	Próprio	ADMINISTRAÇÃO DA OBRA	H	120				2,62 %
2			MOVIMENTO DE TERRA						0,87 %
2.2	96526	SINAPI	ESCAVAÇÃO MANUAL DE VALA PARA VIGA BALDRAME (SEM ESCAVAÇÃO PARA COLOCAÇÃO DE FÔRMAS). AF_06/2017	m³	25				0,57 %
2.3	96995	SINAPI	REATERRO MANUAL APILOADO COM SOQUETE. AF_10/2017	m³	35				0,29 %
3			FUNDAÇÃO E ESTRUTURA						34,98 %
3.1	95557	SINAPI	(COMPOSIÇÃO REPRESENTATIVA) EXECUÇÃO DE ESTRUTURAS DE CONCRETO ARMADO, PARA EDIFICAÇÃO INSTITUCIONAL TÉRREA, FCK = 20 MPA. AF_01/2017	m³	42,5				19,57 %
3.2	101964	SINAPI	LAJE PRÉ-MOLDADA UNIDIRECIONAL, BIAPOIADA, PARA FORRO, ENCHIMENTO EM CERÂMICA, VIGOTA CONVENCIONAL, ALTURA TOTAL DA LAJE (ENCHIMENTO+CAPA) = (8+3). AF_11/2020_PA	m²	141,98				5,16 %
3.3	98557	SINAPI	IMPERMEABILIZAÇÃO DE SUPERFÍCIE COM EMULSÃO ASFÁLTICA, 2 DEMÃOS AF_06/2018	m²	142				0,24 %
4			ALVENARIA DE VEDAÇÃO						10,50 %
4.1	103328	SINAPI	ALVENARIA DE VEDAÇÃO DE BLOCOS CERÂMICOS FURADOS NA HORIZONTAL DE 9X19X19 CM (ESPESSURA 9 CM) E ARGAMASSA DE ASSENTAMENTO COM PREPARO EM BETONEIRA. AF_12/2021	m²	571,6				9,73 %

Certidão nº 936879/2025
23/09/2025, 18:54
Chave de Impressão: 8Yy9a
O documento neste ato registrado foi emitido em 23/09/2025 e contém 7 folhas

Prefeitura Municipal de Pedreiras-MA
Fls: 000496
Assinatura

Este documento encontra-se registrado no Conselho Regional de Engenharia e Agronomia do Estado do Maranhão, vinculado à Certidão nº 936879/2025, em 23/09/2025 emitida

4.2	93196	SINAPI	CONTRAVERGA MOLDADA IN LOCO EM CONCRETO PARA VÃOS DE ATÉ 1,5 M DE COMPRIMENTO. AF_03/2016	M	28				0,45 %
4.3	93195	SINAPI	VERGA MOLDADA IN LOCO EM CONCRETO PARA JANELAS COM ATÉ 1,5 M DE VÃO. AF_03/2016	M	18				0,33 %
5			**REVESTIMENTOS PAREDES**						**10,51 %**
5.1	87879	SINAPI	CHAPISCO APLICADO EM ALVENARIAS E ESTRUTURAS DE CONCRETO INTERNAS, COM COLHER DE PEDREIRO. ARGAMASSA TRAÇO 1:3 COM PREPARO EM BETONEIRA 400L. AF_10/2022	m²	1121,6				6,91 %
5.2	87530	SINAPI	MASSA ÚNICA, PARA RECEBIMENTO DE PINTURA, EM ARGAMASSA TRAÇO 1:2:8, PREPARO MANUAL, APLICADA MANUALMENTE EM FACES INTERNAS DE PAREDES, ESPESSURA DE 20MM, COM EXECUÇÃO DE TALISCAS. AF_05/2014	m²	1121,6				6,82 %
5.3	87273	SINAPI	REVESTIMENTO CERÂMICO PARA PAREDES INTERNAS COM PLACAS TIPO ESMALTADA EXTRA DE DIMENSÕES 33X45 CM APLICADAS NA ALTURA INTEIRA DAS PAREDES. AF_02/2023_PE	m²	92				0,77 %
6			**PAVIMENTAÇÃO**						**9,33 %**
6.1	87755	SINAPI	CONTRAPISO EM ARGAMASSA TRAÇO 1:4 (CIMENTO E AREIA), PREPARO MECÂNICO COM BETONEIRA 400 L, APLICADO EM ÁREAS MOLHADAS SOBRE LAJE, ADERIDO, ACABAMENTO NÃO REFORÇADO, ESPESSURA 2CM. AF_07/2021	m²	110				0,87 %
6.2	87257	SINAPI	REVESTIMENTO CERÂMICO PARA PISO COM PLACAS TIPO ESMALTADA EXTRA DE DIMENSÕES 60X60 CM APLICADA EM AMBIENTES DE ÁREA MAIOR QUE 10 M2. AF_02/2023_PE	m²	255				4,83 %
6.3	88650	SINAPI	RODAPÉ CERÂMICO DE 7CM DE ALTURA COM PLACAS TIPO ESMALTADA EXTRA DE DIMENSÕES 60X60CM. AF_02/2021	M	180				0,62 %
6.5	94990	SINAPI	EXECUÇÃO DE PASSEIO (CALÇADA) OU PISO DE CONCRETO COM CONCRETO MOLDADO IN LOCO, FEITO EM OBRA, ACABAMENTO CONVENCIONAL, NÃO ARMADO. AF_08/2022	m²	18				2,06 %
7			**ESQUADRIAS**						**6,92 %**
7.1	90844	SINAPI	KIT DE PORTA DE MADEIRA PARA PINTURA, SEMI-OCA (LEVE OU MÉDIA), PADRÃO MÉDIO, 80X210CM, ESPESSURA DE 3,5CM, ITENS INCLUSOS: DOBRADIÇAS, MONTAGEM E INSTALAÇÃO DO BATENTE, FECHADURA COM EXECUÇÃO DO FURO - FORNECIMENTO E INSTALAÇÃO. AF_12/2019	UN	10				1,94 %
7.2	90830	SINAPI	FECHADURA DE EMBUTIR COM CILINDRO, EXTERNA, COMPLETA, ACABAMENTO PADRÃO MÉDIO, INCLUSO EXECUÇÃO DE FURO - FORNECIMENTO E INSTALAÇÃO. AF_12/2019	UN	10				0,34 %
7.3	90806	SINAPI	BATENTE PARA PORTA DE MADEIRA, FIXAÇÃO COM ARGAMASSA, PADRÃO MÉDIO - FORNECIMENTO E INSTALAÇÃO. AF_12/2019	UN	10				0,71 %
7.4	102185	SINAPI	PORTA DE ABRIR COM MOLA HIDRÁULICA, EM VIDRO TEMPERADO, 2 FOLHAS DE 90X210 CM, ESPESSURA DO 10MM, INCLUSIVE ACESSÓRIOS. AF_01/2021	UN	2				1,40 %
7.5	94569	SINAPI	JANELA DE ALUMÍNIO TIPO MAXIM-AR, COM VIDROS, BATENTE E FERRAGENS, EXCLUSIVE ALIZAR, ACABAMENTO E CONTRAMARCO. FORNECIMENTO E INSTALAÇÃO. AF_12/2019	m²	28,43				2,52 %
8			**INSTALAÇÕES HIDROSSANITÁRIAS**						**2,87 %**

Certidão nº 936879/2025
23/09/2025, 18:54
Chave de Impressão: 8Yy9a
O documento neste ato registrado foi emitido em 23/09/2025 e contém 7 folhas

Prefeitura Mun. de Nova Colinas-MA
000497
Assinatura

Este documento encontra-se registrado no Conselho Regional de Engenharia e Agronomia do Estado do Maranhão, vinculado à Certidão nº 936879/2025, emitida em 23/09/2025

NAPOLES PIZZARIA LTDA
CNPJ: 39660992/0001-19

8.1	89714	SINAPI	TUBO PVC, SERIE NORMAL, ESGOTO PREDIAL, DN 100 MM, FORNECIDO E INSTALADO EM RAMAL DE DESCARGA OU RAMAL DE ESGOTO SANITÁRIO. AF_08/2022	M	60				0,39 %
8.2	89744	SINAPI	JOELHO 90 GRAUS, PVC, SERIE NORMAL, ESGOTO PREDIAL, DN 100 MM, JUNTA ELÁSTICA, FORNECIDO E INSTALADO EM RAMAL DE DESCARGA OU RAMAL DE ESGOTO SANITÁRIO. AF_08/2022	UN	18				0,09 %
8.3	89851	SINAPI	JOELHO 45 GRAUS, PVC, SERIE NORMAL, ESGOTO PREDIAL, DN 100 MM, JUNTA ELÁSTICA, FORNECIDO E INSTALADO EM SUBCOLETOR AÉREO DE ESGOTO SANITÁRIO. AF_08/2022	UN	34				0,19 %
8.4	89778	SINAPI	LUVA DE CORRER, PVC, SERIE NORMAL, ESGOTO PREDIAL, DN 100 MM, JUNTA ELÁSTICA, FORNECIDO E INSTALADO EM RAMAL DE DESCARGA OU RAMAL DE ESGOTO SANITÁRIO. AF_08/2022	UN	10				0,06 %
8.5	89712	SINAPI	TUBO PVC, SERIE NORMAL, ESGOTO PREDIAL, DN 50 MM, FORNECIDO E INSTALADO EM RAMAL DE DESCARGA OU RAMAL DE ESGOTO SANITÁRIO. AF_08/2022	M	90				0,42 %
8.6	89731	SINAPI	JOELHO 90 GRAUS, PVC, SERIE NORMAL, ESGOTO PREDIAL, DN 50 MM, JUNTA ELÁSTICA, FORNECIDO E INSTALADO EM RAMAL DE DESCARGA OU RAMAL DE ESGOTO SANITÁRIO. AF_08/2022	UN	35				0,09 %
8.7	89732	SINAPI	JOELHO 45 GRAUS, PVC, SERIE NORMAL, ESGOTO PREDIAL, DN 50 MM, JUNTA ELÁSTICA, FORNECIDO E INSTALADO EM RAMAL DE DESCARGA OU RAMAL DE ESGOTO SANITÁRIO. AF_08/2022	UN	10				0,03 %
8.8	89825	SINAPI	TE, PVC, SERIE NORMAL, ESGOTO PREDIAL, DN 50 X 50 MM, JUNTA ELÁSTICA, FORNECIDO E INSTALADO EM PRUMADA DE ESGOTO SANITÁRIO OU VENTILAÇÃO. AF_08/2022	UN	35				0,10 %
8.9	89754	SINAPI	LUVA DE CORRER, PVC, SERIE NORMAL, ESGOTO PREDIAL, DN 50 MM, JUNTA ELÁSTICA, FORNECIDO E INSTALADO EM RAMAL DE DESCARGA OU RAMAL DE ESGOTO SANITÁRIO. AF_08/2022	UN	20				0,07 %
8.10	89711	SINAPI	TUBO PVC, SERIE NORMAL, ESGOTO PREDIAL, DN 40 MM, FORNECIDO E INSTALADO EM RAMAL DE DESCARGA OU RAMAL DE ESGOTO SANITÁRIO. AF_08/2022	M	30				0,11 %
8.11	89726	SINAPI	JOELHO 45 GRAUS, PVC, SERIE NORMAL, ESGOTO PREDIAL, DN 40 MM, JUNTA SOLDÁVEL, FORNECIDO E INSTALADO EM RAMAL DE DESCARGA OU RAMAL DE ESGOTO SANITÁRIO. AF_08/2022	UN	3				0,01 %
8.12	89752	SINAPI	LUVA SIMPLES, PVC, SERIE NORMAL, ESGOTO PREDIAL, DN 40 MM, JUNTA SOLDÁVEL, FORNECIDO E INSTALADO EM RAMAL DE DESCARGA OU RAMAL DE ESGOTO SANITÁRIO. AF_08/2022	UN	6				0,01 %
8.13	97897	SINAPI	CAIXA ENTERRADA HIDRÁULICA RETANGULAR, EM CONCRETO PRÉ-MOLDADO, DIMENSÕES INTERNAS: 0,6X0,6X0,5 M. AF_12/2020	UN	5				0,44 %
8.14	98109	SINAPI	CAIXA DE GORDURA ESPECIAL (CAPACIDADE: 312 L - PARA ATÉ 146 PESSOAS SERVIDAS NO PICO), RETANGULAR, EM ALVENARIA COM BLOCOS DE CONCRETO, DIMENSÕES INTERNAS = 0,4X1,2 M, ALTURA INTERNA = 1 M. AF_12/2020	UN	5				0,72 %

Certidão nº 936879/2025
23/09/2025, 18:54
Chave de Impressão: 8Yy9a
O documento neste ato registrado foi emitido em 23/09/2025 e contém 7 folhas

Prefeitura Municipal de Nova Colinas-MA
000498
Assinatura

8.15	86862	SINAPI	SIFÃO DO TIPO GARRAFA/COPO EM PVC 1 1/4" X 1 1/2". FORNECIMENTO E INSTALAÇÃO. AF_01/2020	UN	13				0,05 %
8.16	104328	SINAPI	RALO SECO CÔNICO, PVC, DN 100 X 40 MM, JUNTA SOLDÁVEL, FORNECIDO E INSTALADO EM RAMAL DE DESCARGA OU EM RAMAL DE ESGOTO SANITÁRIO. AF_08/2022	UN	5				0,02 %
8.17	104326	SINAPI	CAIXA SIFONADA, COM GRELHA QUADRADA, PVC, DN 150 X 150 X 50 MM, JUNTA SOLDÁVEL, FORNECIDA E INSTALADA EM RAMAL DE DESCARGA OU EM RAMAL DE ESGOTO SANITÁRIO. AF_08/2022	UN	4				0,05 %
9			**INSTALAÇÕES ELÉTRICAS**						7,91 %
9.1	91924	SINAPI	CABO DE COBRE FLEXÍVEL ISOLADO, 1,5 MM², ANTI-CHAMA 450/750 V, PARA CIRCUITOS TERMINAIS - FORNECIMENTO E INSTALAÇÃO. AF_03/2023	M	500				0,21 %
9.2	91926	SINAPI	CABO DE COBRE FLEXÍVEL ISOLADO, 2,5 MM², ANTI-CHAMA 450/750 V, PARA CIRCUITOS TERMINAIS - FORNECIMENTO E INSTALAÇÃO. AF_03/2023	M	900				0,38 %
9.3	91930	SINAPI	CABO DE COBRE FLEXÍVEL ISOLADO, 6 MM², ANTI-CHAMA 450/750 V, PARA CIRCUITOS TERMINAIS - FORNECIMENTO E INSTALAÇÃO. AF_03/2023	M	300				0,33 %
9.4	91932	SINAPI	CABO DE COBRE FLEXÍVEL ISOLADO, 10 MM², ANTI-CHAMA 450/750 V, PARA CIRCUITOS TERMINAIS - FORNECIMENTO E INSTALAÇÃO. AF_03/2023	M	200				0,29 %
9.6	93660	SINAPI	DISJUNTOR BIPOLAR TIPO DIN, CORRENTE NOMINAL DE 10A - FORNECIMENTO E INSTALAÇÃO. AF_10/2020	UN	15				0,16 %
9.7	93661	SINAPI	DISJUNTOR BIPOLAR TIPO DIN, CORRENTE NOMINAL DE 16A - FORNECIMENTO E INSTALAÇÃO. AF_10/2020	UN	10				0,09 %
9.8	93663	SINAPI	DISJUNTOR BIPOLAR TIPO DIN, CORRENTE NOMINAL DE 25A - FORNECIMENTO E INSTALAÇÃO. AF_10/2020	UN	6				0,08 %
9.9	93673	SINAPI	DISJUNTOR TRIPOLAR TIPO DIN, CORRENTE NOMINAL DE 50A - FORNECIMENTO E INSTALAÇÃO. AF_10/2020	UN	2				0,03 %
9.10	91936	SINAPI	CAIXA OCTOGONAL 4" X 4", PVC, INSTALADA EM LAJE - FORNECIMENTO E INSTALAÇÃO. AF_03/2023	UN	118				0,46 %
9.11	91940	SINAPI	CAIXA RETANGULAR 4" X 2" MÉDIA (1,30 M DO PISO), PVC, INSTALADA EM PAREDE - FORNECIMENTO E INSTALAÇÃO. AF_03/2023	UN	90				0,32 %
9.12	91834	SINAPI	ELETRODUTO FLEXÍVEL CORRUGADO, PVC, DN 25 MM (3/4"), PARA CIRCUITOS TERMINAIS, INSTALADO EM FORRO - FORNECIMENTO E INSTALAÇÃO. AF_03/2023	M	450				1,67 %
9.13	97658	SINAPI	ELETRODUTO FLEXÍVEL CORRUGADO, PEAD, DN 85 (2"), PARA REDE ENTERRADA DE DISTRIBUIÇÃO DE ENERGIA ELÉTRICA - FORNECIMENTO E INSTALAÇÃO. AF_12/2021	M	120				0,30 %
9.14	96956	SINAPI	HASTE DE ATERRAMENTO 3/4" PARA SPDA - FORNECIMENTO E INSTALAÇÃO. AF_12/2017	UN	15				0,35 %
9.15	101681	SINAPI	QUADRO DE DISTRIBUIÇÃO DE ENERGIA EM CHAPA DE AÇO GALVANIZADO, DE EMBUTIR, COM BARRAMENTO TRIFÁSICO, PARA 40 DISJUNTORES DIN 100A - FORNECIMENTO E INSTALAÇÃO. AF_10/2020	UN	1				0,16 %
9.16	100782	SINAPI	LUMINÁRIA TIPO PLAFON CIRCULAR, DE SOBREPOR, COM LED DE 12/13 W - FORNECIMENTO E INSTALAÇÃO. AF_03/2022	UN	35				0,21 %

Este documento encontra-se registrado no Conselho Regional de Engenharia e Agronomia do Estado do Maranhão, vinculado à Certidão nº 936879/2025, em 23/09/2025 emitida

Certidão nº 936879/2025
23/09/2025, 18:54
Chave de Impressão: 8Yy9a
O documento neste ato registrado foi emitido em 23/09/2025 e contém 7 folhas

Prefeitura Municipal de Nova Colinas-MA
000499
Assinatura

Este documento encontra-se registrado no Conselho Regional de Engenharia e Agronomia do Estado do Maranhão, vinculado à Certidão nº 936879/2025, em 23/09/2025 emitida

9.17	91979	SINAPI	INTERRUPTOR INTERMEDIÁRIO (1 MÓDULO), 10A/250V, INCLUINDO SUPORTE E PLACA - FORNECIMENTO E INSTALAÇÃO. AF_03/2023	UN	35				0,35 %
9.18	92001	SINAPI	TOMADA BAIXA DE EMBUTIR (1 MÓDULO), 2P+T 20 A, INCLUINDO SUPORTE E PLACA - FORNECIMENTO E INSTALAÇÃO. AF_03/2023	UN	50				0,33 %
10			**PINTURA**						**5,40 %**
10.1	88497	SINAPI	EMASSAMENTO COM MASSA LÁTEX, APLICAÇÃO EM PAREDE, DUAS DEMÃOS, LIXAMENTO MANUAL. AF_04/2023	m²	1121,6				3,83 %
10.2	88485	SINAPI	FUNDO SELADOR ACRÍLICO, APLICAÇÃO MANUAL EM PAREDE, UMA DEMÃO. AF_04/2023	m²	1121,6				0,85 %
10.3	88488	SINAPI	PINTURA LÁTEX ACRÍLICA PREMIUM, APLICAÇÃO MANUAL EM PAREDES, DUAS DEMÃOS. AF_04/2023	m²	350				0,94 %
11			**LOUÇAS, METAIS E BANCADAS**						**2,97 %**
11.1	95472	SINAPI	VASO SANITÁRIO SIFONADO CONVENCIONAL PARA PCD SEM FURO FRONTAL COM LOUÇA BRANCA SEM ASSENTO, INCLUSO CONJUNTO DE LIGAÇÃO PARA BACIA SANITÁRIA AJUSTÁVEL - FORNECIMENTO E INSTALAÇÃO. AF_01/2020	UN	3				0,48 %
11.2	86940	SINAPI	LAVATÓRIO LOUÇA BRANCA COM COLUNA, 45 X 55CM OU EQUIVALENTE, PADRÃO MÉDIO, INCLUSO SIFÃO TIPO GARRAFA, VÁLVULA E ENGATE FLEXÍVEL DE 40CM EM METAL CROMADO, COM APARELHO MISTURADOR PADRÃO MÉDIO - FORNECIMENTO E INSTALAÇÃO. AF_01/2020	UN	3				0,80 %
11.3	95442	SINAPI	BANCADA MARMORE BRANCO 153 X 60 CM, COM CUBA DE EMBUTIR DE AÇO, VÁLVULA AMERICANA E SIFÃO TIPO GARRAFA EM METAL , ENGATE FLEXÍVEL 30 CM, TORNEIRA CROMADA, DE MESA, 1/2"OU 3/4" PARA PIA COZINHA, PADRÃO ALTO - FORNEC. E INSTALAÇÃO. AF_01/2020	UN	1				0,30 %
11.4	100880	SINAPI	CHUVEIRO ELÉTRICO COMUM CORPO PLÁSTICO, TIPO DUCHA - FORNECIMENTO E INSTALAÇÃO. AF_01/2020	UN	2				0,04 %
11.5	86914	SINAPI	TORNEIRA CROMADA 1/2"OU 3/4" PARA TANQUE, PADRÃO MÉDIO - FORNECIMENTO E INSTALAÇÃO. AF_01/2020	UN	7				0,18 %
11.6	95644	SINAPI	PAPELEIRA DE PAREDE EM METAL CROMADO SEM TAMPA, INCLUSO FIXAÇÃO. AF_01/2020	UN	3				0,04 %
11.7	102617	SINAPI	CAIXA D'AGUA EM POLIÉSTER REFORÇADO COM FIBRA DE VIDRO, 5000 LITROS - FORNECIMENTO E INSTALAÇÃO. AF_06/2021	UN	1				0,63 %
11.8	74125/002	SINAPI	ESPELHO CRISTAL ESPESSURA 4MM, COM MOLDURA EM ALUMÍNIO E COMPENSADO 6MM PLASTIFICADO, COLADO	m²	1				0,13 %
11.9	100689	SINAPI	BARRA DE APOIO RETA, EM AÇO INOX POLIDO, COMPRIMENTO 90 CM, FIXADA NA PAREDE - FORNECIMENTO E INSTALAÇÃO. AF_01/2020	UN	4				0,27 %
12			**COMBATE A INCÊNDIO**						**0,04 %**
12.1	101905	SINAPI	EXTINTOR DE INCÊNDIO PORTÁTIL COM CARGA DE ÁGUA PRESSURIZADA DE 10 L, CLASSE A - FORNECIMENTO E INSTALAÇÃO. AF_10/2020_PE	UN	1				0,04 %
13			**FORRO**						**4,27 %**
13.1	1964	ORSE	Forro de gesso comum, em placas 60x60 cm, incluindo madeiramento com ripões 3,5cm x 3,5cm, instalado	m²	240				4,27 %

Certidão nº 936879/2025
23/09/2025, 18:54
Chave de Impressão: 8Yy9a
O documento neste ato registrado foi emitido em 23/09/2025 e contém 7 folhas

Prefeitura Mun. de Nova Colinas-MA
000500
Assinatura

14			COBERTURA						7,18 %
14.1	92541	SINAPI	TRAMA DE MADEIRA COMPOSTA POR RIPAS, CAIBROS E TERCAS PARA TELHADOS DE ATÉ 2 ÁGUAS PARA TELHA CERÂMICA CAPA-CANAL, INCLUSO TRANSPORTE VERTICAL. AF_07/2019	m²	155				2,58 %
14.2	94201	SINAPI	TELHAMENTO COM TELHA CERÂMICA CAPA-CANAL, TIPO COLONIAL, COM ATÉ 2 ÁGUAS, INCLUSO TRANSPORTE VERTICAL. AF_07/2019	m²	155				1,22 %
14.3	94221	SINAPI	CUMEEIRA PARA TELHA CERÂMICA EMBOÇADA COM ARGAMASSA TRAÇO 1:2:9 (CIMENTO, CAL E AREIA) PARA TELHADOS COM ATÉ 2 ÁGUAS, INCLUSO TRANSPORTE VERTICAL. AF_07/2019	M	13				0,08 %
14.4	92570	SINAPI	FABRICAÇÃO E INSTALAÇÃO DE TESOURA INTEIRA EM MADEIRA NÃO APARELHADA, VÃO DE 8 M, PARA TELHA CERÂMICA OU DE CONCRETO, INCLUSO ICAMENTO. AF_07/2019	UN	4				1,77 %
14.5	95980	SINAPI	IMUNIZAÇÃO DE MADEIRAMENTO PARA COBERTURA UTILIZANDO CUPINICIDA INCOLOR	m²	155				0,21 %
14.6	94229	SINAPI	CALHA EM CHAPA DE AÇO GALVANIZADO NÚMERO 24, DESENVOLVIMENTO DE 100 CM, INCLUSO TRANSPORTE VERTICAL. AF_07/2019	M	42				1,18 %
14.7	94231	SINAPI	RUFO EM CHAPA DE AÇO GALVANIZADO NÚMERO 24, CORTE DE 25 CM, INCLUSO TRANSPORTE VERTICAL. AF_07/2019	M	20				0,18 %

Ronaldo Lino da Rocha
SÓCIO ADMINISTRADOR
RONALDO LINO DA ROCHA
NAPOLES PIZZARIA LTDA
CNPJ: 39.660.992/0001-19
CPF: 267.828.368-23

Jonas Lima Silva
ENG. CIVIL: JONAS LIMA SILVA
CPF: 056.974.693-06
CREA: RNP: 191981118-4

Este documento encontra-se registrado no Conselho Regional de Engenharia e Agronomia do Estado do Maranhão, vinculado à Certidão nº 936879/2025, em 23/09/2025
emitida

Certidão nº 936879/2025
23/09/2025, 18:54
Chave de Impressão: 8Yy9a
O documento neste ato registrado foi emitido em 23/09/2025 e contém 7 folhas

Prefeitura Municipal de Nova Colinas MA
000501
Assinatura

LAUDO TÉCNICO

O presente laudo tem como objetivo certificar a fiel execução dos serviços constantes no Atestado De Capacidade Técnica, proveniente do contrato n° **09/2024–R.C**, emitido pela **NAPOLES PIZZARIA LTDA, INCRITA NO CNPJ:** 39.660.992/0001-19. Endereço: Rua Abilio Monteiro, 1424, Centro, Pedreiras - MA, Cep: 65,725-000.

DADOS DA OBRA

Contratante: NAPOLES PIZZARIA LTDA
CNPJ da contratante: 39.660.992/0001-19
Endereço da Obra/Serviço: Avenida, SN, Bairro Aeroporto, Cep: 65.727-000 – Trizidela do Vale – MA. C: -4.569444, -44.622378, Próximo a floricultura.
Contrato: 09/2024 - R.C
Data de assinatura do contrato: 13/09/2024
Empresa Contratada: E R SOUSA FILHO SERVIÇOS LTDA
CNPJ da empresa contratada: 42.016,257/0001-81
Período de execução: 13/09/2024 A 12/05/2025

Objeto: EXECUÇÃO DE PRÉDIO COM DOIS PAVIMENTOS COM ÁREA CONSTRUIDA DE 230,28 M2.

ART DE EXECUÇÃO Nº: MA20250913665
Responsável Técnico da Empresa Contratada: Egbert Rodrigues Sousa Filho
Registro no CREA: RNP: 111924547-8 Registro: 116487MA

Atividade Técnica:

16 – Execução

Quantidade Unidade 49 - Execução de obra > ESTRUTURAS > ESTRUTURAS DE CONCRETO E ARGAMASSA ARMADA > #2.1.1 - DE ESTRUTURA DE CONCRETO ARMADO - **Quantidade: 42,50 m3**
49 - Execução de obra > CONSTRUÇÃO CIVIL > INSTALAÇÕES HIDROSSANITÁRIAS > #1.4.4 - DE LIGAÇÃO INDIVIDUAL DE REDE DE ÁGUA - **Quantidade:1,00 un**
49 - Execução de obra > CONSTRUÇÃO CIVIL > EDIFICAÇÕES > DE ACESSIBILIDADE DE EDIFICAÇÃO > #1.1.3.2 - PARA FINS COMERCIAIS - **Quantidade:1,00 un**
49 - Execução de obra > CONSTRUÇÃO CIVIL > MATERIAIS DE CONSTRUÇÃO CIVIL > #1.2.5 - DE IMPERMEABILIZAÇÃO APLICADA À CONSTRUÇÃO CIVIL - **Quantidade:142 m²**
18 - Fiscalização
49 - Execução de obra > ELETROTÉCNICA > INSTALAÇÕES ELÉTRICAS > DE INSTALAÇÕES ELÉTRICAS EM BAIXA TENSÃO > #11.10.1.3 - PARA FINS RESIDENCIAIS E COMERCIAIS - **Quantidade:1,00 un**

Trizidela do Vale, 12 de setembro de 2025.

gov.br Documento assinado digitalmente
JONAS LIMA SILVA
Data: 12/09/2025 13:18:46-0300
Verifique em https://validar.iti.gov.br

ENG. CIVIL: JONAS LIMA SILVA
CPF: 056.974.693-06
CREA: RNP: 191981118-4

Este documento encontra-se registrado no Conselho Regional de Engenharia e Agronomia do Estado do Maranhão, vinculado à Certidão nº 936879/2025, emitida em 23/09/2025

Certidão nº 936879/2025
23/09/2025, 18:54
Chave de Impressão: 8Yy9a
O documento neste ato registrado foi emitido em 23/09/2025 e contém 1 folhas

Certidão de Acervo Técnico - CAT
Resolução Nº 1025 de 30 de Outubro de 2009
Resolução Nº 218 de 29 de Junho de 1973

CREA-MA

Conselho Regional de Engenharia e Agronomia do Estado do Maranhão

CAT COM REGISTRO DE ATESTADO
939042/2025 000502
Atividade concluída

Prefeitura Mun. de Nova Colinas-MA
Assinatura

CERTIFICAMOS, para os devidos fins, que consta em nossos arquivos o registro de Acervo referente a(s) Anotação(ões) de Responsabilidade(s) Técnica(s) - ARTs, constante(s) da Presente CERTIDÃO, tendo sido comprovada a execução e conclusão da(s) obra(s) e/ou serviço(s) indicado(s) conforme descrição(ões) abaixo.

Profissional: **EGBERT RODRIGUES SOUSA FILHO**
Registro: **116487MA** RNP: **1119245478**
Título profissional: ENGENHEIRO CIVIL

Número da ART: **MA20250963551** Tipo de ART: OBRA / SERVIÇO Registrada em: 16/09/2025 Baixada em: 17/10/2025
Forma de registro: INICIAL Participação técnica: INDIVIDUAL
Empresa contratada: **E R SOUSA FILHO SERVIÇOS LTDA**

Contratante: **J. C. A. EMPREENDIMENTOS EDUCACIONAIS LTDA** CPF/CNPJ: **17.733.167/0001-64**
Endereço do contratante: AVENIDA GETÚLIO VARGAS Nº: 135
Complemento: Bairro: CENTRO
Cidade: GONÇALVES DIAS UF: MA CEP: 65775000
Contrato: 1302.2025/2025 Celebrado em: 30/05/2025
Valor do contrato: R$ 945.682,92 Tipo de contratante: Pessoa Jurídica de Direito Privado
Ação institucional: Outros
Endereço da obra/serviço: AVENIDA GETÚLIO VARGAS Nº: 135
Complemento: Bairro: CENTRO
Cidade: GONÇALVES DIAS UF: MA CEP: 65775000
Coordenadas Geográficas: -5.152797, -44.299394
Data de início: 02/06/2025 Conclusão efetiva: 30/09/2025
Finalidade: Escolar
Proprietário: J. C. A. EMPREENDIMENTOS EDUCACIONAIS LTDA CPF/CNPJ: 17.733.167/0001-64

Atividade Técnica: **16 - Execução** ELETROTÉCNICA > INSTALAÇÕES ELÉTRICAS > DE INSTALAÇÕES ELÉTRICAS EM BAIXA TENSÃO > #11.10.1.2 - PARA FINS COMERCIAIS 49 - Execução de obra 635.00 metro quadrado; **16 - Execução** ELETROTÉCNICA > SISTEMAS DE PROTEÇÃO CONTRA DESCARGAS ATMOSFÉRICAS - SPDA > #11.12.1 - DE SISTEMAS DE PROTEÇÃO CONTRA DESCARGAS ATMOSFÉRICAS - SPDA 49 - Execução de obra 635.00 metro quadrado; **16 - Execução** CONSTRUÇÃO CIVIL > EDIFICAÇÕES > DE EDIFICAÇÃO > #1.1.1.4 - EM MATERIAIS MISTOS 49 - Execução de obra 2180.00 metro quadrado; **16 - Execução** CONSTRUÇÃO CIVIL > EDIFICAÇÕES > DE ACESSIBILIDADE DE EDIFICAÇÃO > #1.1.3.2 - PARA FINS COMERCIAIS 49 - Execução de obra 635.00 metro quadrado; **16 - Execução** CONSTRUÇÃO CIVIL > EDIFICAÇÕES > DE VEDAÇÃO > #1.1.8.1 - EM ALVENARIA 49 - Execução de obra 2180.00 metro quadrado; **16 - Execução** CONSTRUÇÃO CIVIL > MATERIAIS DE CONSTRUÇÃO CIVIL > #1.2.3 - DE APLICAÇÃO DE CONCRETO 49 - Execução de obra 268.00 metro cúbico; **16 - Execução** CONSTRUÇÃO CIVIL > MATERIAIS DE CONSTRUÇÃO CIVIL > #1.2.6 - DE APLICAÇÃO DE OUTROS MATERIAIS 49 - Execução de obra 635.00 metro quadrado; **16 - Execução** CONSTRUÇÃO CIVIL > INSTALAÇÕES HIDROSSANITÁRIAS > #1.4.1 - DE SISTEMA DE ÁGUA POTÁVEL 49 - Execução de obra 635.00 metro quadrado; **16 - Execução** CONSTRUÇÃO CIVIL > INSTALAÇÕES HIDROSSANITÁRIAS > #1.4.2 - DE SISTEMA DE REDES DE ÁGUAS PLUVIAIS 49 - Execução de obra 635.00 metro quadrado; **16 - Execução** CONSTRUÇÃO CIVIL > INSTALAÇÕES HIDROSSANITÁRIAS > #1.4.3 - DE INSTALAÇÃO DE SISTEMA DE ESGOTO SANITÁRIO 49 - Execução de obra 635.00 metro quadrado; **16 - Execução** ESTRUTURAS > ESTRUTURAS METÁLICAS > DE ESTRUTURA METÁLICA > #2.2.1.1 - PARA EDIFICAÇÃO 49 - Execução de obra 86000.00 quilograma;

Observações

Contratação de empresa especializada para serviço de reforma e ampliação do prédio comercial onde será sediada a ESCOLA CIETEC - CENTRO INTEGRADO DE EDUCACAO E TECNOLOGIA, rede pitágoras em Gonçalves Dias - MA.

Informações Complementares

- `O atestado está registrado apenas para atividades técnicas constantes da ART, não sendo contempladas neste registro os itens 9 COMPLETO; 15.3; 15.4; 15.5, por se tratar de atividades FORA da atribuição do profissional.`

Prefeitura Mun. de Nova Colinas-MA
000503
Assinatura

Certidão de Acervo Técnico - CAT
Resolução Nº 1025 de 30 de Outubro de 2009
Resolução Nº 218 de 29 de Junho de 1973

CREA-MA

CAT COM REGISTRO DE ATESTADO

939042/2025

Atividade concluída

Conselho Regional de Engenharia e Agronomia do Estado do Maranhão

CERTIFICAMOS, finalmente, que se encontra vinculado à presente Certidão de Acervo Técnico – CAT, o atestado contendo 7 folha(s), expedido pelo contratante da obra/serviço, a quem cabe a responsabilidade pela veracidade e exatidão das informações nele constantes.

Certidão de Acervo Técnico nº 939042/2025
31/10/2025, 09:58
Z08dZ

A Certidão de Acervo Técnico (CAT) à qual o atestado está vinculado constituirá prova da capacidade técnico-profissional da pessoa jurídica somente se o responsável técnico indicado estiver ou venha a ser integrado ao seu quadro técnico por meio de declaração entregue no momento da habilitação ou da entrega das propostas.

Certificamos que se encontra vinculado à presente CAT o atestado apresentado em cumprimento à Lei nº 8.666/93, expedido pela pessoa jurídica contratante, a quem cabe a responsabilidade pela veracidade e exatidão das informações nele constantes. É de responsabilidade deste Conselho a verificação da atividade profissional em conformidade com a Lei nº 5.194/66 e Resoluções do Conselho Federal de Engenharia e Agronomia - CONFEA.

Esta certidão perderá a validade, caso ocorra qualquer alteração posterior dos elementos cadastrais nela contidos.

Fica(m) Excluído(s), no entanto, o(s) serviço(s) cujas atribuições não competem ao(s) profissional(is) em questão.

A autenticidade desta Certidão pode ser verificada em: https://crea-ma.sitac.com.br/publico/, com a chave: Z08dZ

Prefeitura Mun. de Nova Colinas-MA
000504
Assinatura

J. C. A. EMPREENDIMENTOS EDUCACIONAIS LTDA
CNPJ: 17.733.167/0001-64
Avenida Getúlio Vargas, N° 135, Centro, CEP: 65.775-000

ATESTADO DE CAPACIDADE TÉCNICA

ATESTO PARA OS DEVIDOS FINS E A QUEM POSSA INTERESSAR, QUE FORAM PRESTADOS, COM BOM DESEMPENHO E NADA TENHO QUE DESABONE A CONDUTA DO PRESTADOR DE SERVIÇOS PRESCRITOS A BAIXO E COM AS SEGUINTES CARACTERISTICAS ABAIXO:

DADOS DA OBRA/SERVIÇO	
CONTRATO N°	Nº1302.2025/2025
LOCAL DE REALIZAÇÃO DA OBRA / SERVIÇO	Avenida Getúlio Vargas, N° 135, Centro, CEP: 65.775-000, Gonçaves Dias – MA
PERIODO DE EXECUÇÃO/PRAZO CONTRATUAL	02/06/2025 A 30/09/2025
ART DE EXECUÇÃO Nº:	MA20250963551
ART DO LAUDO Nº:	MA20250972206
DADOS DO CONTRATANTE	
NOME OU RAZÃO SOCIAL:	J. C. A. EMPREENDIMENTOS EDUCACIONAIS LTDA
CNPJ:	17.733.167/0001-64
TIPO DE CONTRATANTE:	Pessoa Jurídica De Direito Privado
DADOS DO PROPRIETÁRIO	
NOME OU RAZÃO SOCIAL	J. C. A. EMPREENDIMENTOS EDUCACIONAIS LTDA
CNPJ	17.733.167/0001-64
EMPRESA CONTRATADA	
NOME OU RAZÃO SOCIAL:	E R SOUSA FILHO SERVIÇOS LTDA
CNPJ:	42.016.257/0001-81
REGISTRO:	0005496055 -MA
RESPOSAVEL TÉCNICO DA EMPRESA:	**Egbert Rodrigues Sousa Filho** RNP: 111924547-8 Registro: 116487MA CPF: 613.965.733-48 Engenheiro Civil

DESCRIÇÃO DOS SERVIÇOS REALIZADOS

Nº ART: MA20250963551

Contratação de empresa especializada para serviço de reforma e ampliação do prédio comercial onde será sediada a ESCOLA CIETEC – CENTRO INTEGRADO DE EDUCACAO E TECNOLOGIA, rede Pitágoras em Gonçalves Dias - MA.

ABRANGENCIAS CONTRATUAIS: OS SERVIÇOS FORAM EXECUTADOS DE MODO SATISFATÓRIO E SUAS QUANTIDADES ESTÃO DEMONSTRADAS NA PLANILHA DE QUANTIDADES EM ANEXO.

INDENTIFICAÇÃO DO SIGNATÁRIO

REPRESENTANTE DA CONTRATANTE:	**RESPONSÁVEL TÉCNICO PELA SUPERVISÃO:**
Documento assinado digitalmente gov.br CLEUDIANA COSTA COELHO Data: 24/10/2025 11:28:10-0300 Verifique em https://validar.iti.gov.br	FELIPE ANDERSON DE SOUSA SIQUEIRA:03335475356 Assinado de forma digital por FELIPE ANDERSON DE SOUSA SIQUEIRA:03335475356 Dados: 2025.10.20 10:37:20 -03'00'
SÓCIO ADMINISTRADOR **CLEUDIANA COSTA COELHO** **J. C. A. EMPREENDIMENTOS EDUCACIONAIS LTDA** **CNPJ: 17.733.167/0001-64** **CPF: 004.633.243-07**	**ENG. CIVIL: FELIPE ANDERSON DE SOUSA SIQUEIRA** **CPF: 033.354.753-56** **CREA: RNP: 1123131384**

Gonçalves Dias/MA, 20 de outubro de 2025

Este documento encontra-se registrado no Conselho Regional de Engenharia e Agronomia do Estado do Maranhão, vinculado à Certidão nº 939042/2025, em 31/10/2025 emitida

Certidão nº 939042/2025
31/10/2025, 12:34
Chave de Impressão: Z08dZ
O documento neste ato registrado foi emitido em 29/10/2025 e contém 6 folhas

Prefeitura Mun. de Nova Colinas-MA
000505
Assinatura

CIETEC - CENTRO INTEGRADO DE EDUCACAO E TECNOLOGIA
CNPJ: 17.733.167/0001-64

Avenida Getúlio Vargas, N° 135, Centro, CEP: 65.775-000

PROPONENTE:	J. C. A. EMPREENDIMENTOS EDUCACIONAIS LTDA
OBJETO:	CONTRATAÇÃO DE EMPRESA ESPECIALIZADA PARA SERVIÇO DE REFORMA E AMPLIAÇÃO DO PRÉDIO COMERCIAL ONDE SERÁ SEDIADA A ESCOLA CIETEC – CENTRO INTEGRADO DE EDUCACAO E TECNOLOGIA, REDE PITÁGORAS EM GONÇALVES DIAS - MA.
ENDEREÇO:	Avenida Getúlio Vargas, N° 135, Centro, CEP: 65.775-000

PLANILHA ORÇAMENTÁRIA SINTÉTICA

Item	Código	Banco	Descrição	Und	Quant.	Valor Unit	Valor Unit com BDI	Total
1			**SERVIÇOS INICIAIS**					
1.1	98524	SINAPI	LIMPEZA MANUAL DE VEGETAÇÃO EM TERRENO COM ENXADA. AF_03/2024	m²	310,25			
1.2	99059	SINAPI	LOCAÇÃO CONVENCIONAL DE OBRA, UTILIZANDO GABARITO DE TÁBUAS CORRIDAS PONTALETADAS A CADA 2,00M - 2 UTILIZAÇÕES. AF_03/2024	M	248,74			
1.3	74209/001	SINAPI	PLACA DE OBRA EM CHAPA DE ACO GALVANIZADO	m²	6			
1.4	98459	SINAPI	TAPUME COM TELHA METÁLICA. AF_03/2024	m²	132			
1.5	007	Próprio	ADMINISTRAÇÃO DA OBRA	H	432			
2			**MOVIMENTO DE TERRA**					
2.1	94328	SINAPI	ATERRO MECANIZADO DE VALA COM ESCAVADEIRA HIDRÁULICA (CAPACIDADE DA CAÇAMBA: 0,8 M³ / POTÊNCIA: 111 HP), LARGURA ATÉ 1,5 M, PROFUNDIDADE DE 1,5 A 3,0 M, COM AREIA PARA ATERRO. AF_05/2016	m³	140,5			
2.2	96526	SINAPI	ESCAVAÇÃO MANUAL PARA VIGA BALDRAME OU SAPATA CORRIDA (SEM ESCAVAÇÃO PARA COLOCAÇÃO DE FÔRMAS). AF_01/2024	m³	63			
2.3	96995	SINAPI	REATERRO MANUAL APILOADO COM SOQUETE. AF_10/2017	m³	42			
2.4	94342	SINAPI	ATERRO MANUAL DE VALAS COM AREIA PARA ATERRO. AF_08/2023	m³	20			
3			**FUNDAÇÃO E ESTRUTURA**					
3.1	95957	SINAPI	(COMPOSIÇÃO REPRESENTATIVA) EXECUÇÃO DE ESTRUTURAS DE CONCRETO ARMADO, PARA EDIFICAÇÃO INSTITUCIONAL TÉRREA, FCK = 25 MPA. AF_01/2017	m³	82,63			
3.2	101964	SINAPI	LAJE PRÉ-MOLDADA UNIDIRECIONAL, BIAPOIADA, PARA FORRO, ENCHIMENTO EM CERÂMICA, VIGOTA CONVENCIONAL, ALTURA TOTAL DA LAJE (ENCHIMENTO+CAPA) = (8+3). AF_11/2020_PA	m²	10			
3.3	98557	SINAPI	IMPERMEABILIZAÇÃO DE SUPERFÍCIE COM EMULSÃO ASFÁLTICA, 2 DEMÃOS. AF_09/2023	m²	32,78			
4			**ALVENARIA DE VEDAÇÃO**					
4.1	103328	SINAPI	ALVENARIA DE VEDAÇÃO DE BLOCOS CERÂMICOS FURADOS NA HORIZONTAL DE 9X19X19 CM (ESPESSURA 9 CM) E ARGAMASSA DE ASSENTAMENTO COM PREPARO EM BETONEIRA. AF_12/2021	m²	2180			
4.2	93196	SINAPI	CONTRAVERGA MOLDADA IN LOCO EM CONCRETO PARA VÃOS DE ATÉ 1,5 M DE COMPRIMENTO. AF_03/2016	M	40,32			
4.3	93186	SINAPI	VERGA MOLDADA IN LOCO EM CONCRETO PARA JANELAS COM ATÉ 1,5 M DE VÃO. AF_03/2016	M	56			
5			**REVESTIMENTOS PAREDES**					
5.1	87879	SINAPI	CHAPISCO APLICADO EM ALVENARIAS E ESTRUTURAS DE CONCRETO INTERNAS, COM COLHER DE PEDREIRO. ARGAMASSA TRAÇO 1:3 COM PREPARO EM BETONEIRA 400L. AF_10/2022	m²	4360			
5.2	87530	SINAPI	MASSA ÚNICA, EM ARGAMASSA TRAÇO 1:2:8, PREPARO MANUAL, APLICADA MANUALMENTE EM PAREDES INTERNAS DE AMBIENTES COM ÁREA ENTRE 5M² E 10M², E = 17,5MM, COM TALISCAS. AF_03/2024	m²	4360			
5.3	87273	SINAPI	REVESTIMENTO CERÂMICO PARA PAREDES INTERNAS COM PLACAS TIPO ESMALTADA DE DIMENSÕES 33X45 CM APLICADAS NA ALTURA INTEIRA DAS PAREDES. AF_02/2023_PE	m²	99			
6			**PISOS**					
6.1	87735	SINAPI	CONTRAPISO EM ARGAMASSA TRAÇO 1:4 (CIMENTO E AREIA), PREPARO MECÂNICO COM BETONEIRA 400 L, APLICADO EM ÁREAS MOLHADAS SOBRE LAJE, ADERIDO, ACABAMENTO NÃO REFORÇADO, ESPESSURA 2CM. AF_07/2021	m²	633,7			
6.2	104162	SINAPI	PISO EM GRANILITE, MARMORITE OU GRANITINA EM AMBIENTES INTERNOS, COM ESPESSURA DE 8 MM, INCLUSO MISTURA EM BETONEIRA, COLOCAÇÃO DAS JUNTAS, APLICAÇÃO DO PISO, 4 POLIMENTOS COM POLITRIZ, ESTUCAMENTO, SELADOR E CERA. AF_06/2022	m²	434			
6.3	87257	SINAPI	REVESTIMENTO CERÂMICO PARA PISO COM PLACAS TIPO ESMALTADA DE DIMENSÕES 60X60 CM APLICADA EM AMBIENTES DE ÁREA MAIOR QUE 10 M2. AF_02/2023_PE	m²	199,7			

Este documento encontra-se registrado no Conselho Regional de Engenharia e Agronomia do Estado do Maranhão, vinculado à Certidão nº 939042/2025, emitida em 31/10/2025

Certidão nº 939042/2025
31/10/2025, 12:34
Chave de Impressão: Z08dZ
O documento neste ato registrado foi emitido em 29/10/2025 e contém 6 folhas

Prefeitura Mun. de Nova Colinas-MA
000506
Assinatura

CIETEC - CENTRO INTEGRADO DE EDUCACAO E TECNOLOGIA
CNPJ: 17.733.167/0001-64

Avenida Getúlio Vargas, N° 135, Centro, CEP: 65.775-000

PROPONENTE:	J. C. A. EMPREENDIMENTOS EDUCACIONAIS LTDA
OBJETO:	CONTRATAÇÃO DE EMPRESA ESPECIALIZADA PARA SERVIÇO DE REFORMA E AMPLIAÇÃO DO PRÉDIO COMERCIAL ONDE SERÁ SEDIADA A ESCOLA CIETEC – CENTRO INTEGRADO DE EDUCACAO E TECNOLOGIA, REDE PITÁGORAS EM GONÇALVES DIAS - MA.
ENDEREÇO:	Avenida Getúlio Vargas, N° 135, Centro, CEP: 65.775-000

PLANILHA ORÇAMENTÁRIA SINTÉTICA

Item	Código	Banco	Descrição	Und	Quant.	Valor Unit	Valor Unit com BDI	Total
6.4	88650	SINAPI	RODAPÉ CERÂMICO DE 7CM DE ALTURA COM PLACAS TIPO ESMALTADA DE DIMENSÕES 60X60CM. AF_02/2023	M	128,23			
6.5	94990	SINAPI	EXECUÇÃO DE PASSEIO (CALÇADA) OU PISO DE CONCRETO COM CONCRETO MOLDADO IN LOCO, FEITO EM OBRA, ACABAMENTO CONVENCIONAL, NÃO ARMADO. AF_08/2022	m²	230			
7			**ESQUADRIAS**					
7.1	90844	SINAPI	KIT DE PORTA DE MADEIRA PARA PINTURA, SEMI-OCA (LEVE OU MÉDIA), PADRÃO MÉDIO, 90X210CM, ESPESSURA DE 3,5CM, ITENS INCLUSOS: DOBRADIÇAS, MONTAGEM E INSTALAÇÃO DO BATENTE, FECHADURA COM EXECUÇÃO DO FURO - FORNECIMENTO E INSTALAÇÃO. AF_12/2019	UN	14			
7.2	90830	SINAPI	FECHADURA DE EMBUTIR COM CILINDRO, EXTERNA, COMPLETA, ACABAMENTO PADRÃO MÉDIO, INCLUSO EXECUÇÃO DE FURO - FORNECIMENTO E INSTALAÇÃO. AF_12/2019	UN	17			
7.3	90806	SINAPI	BATENTE PARA PORTA DE MADEIRA, FIXAÇÃO COM ARGAMASSA, PADRÃO MÉDIO - FORNECIMENTO E INSTALAÇÃO. AF_12/2019	UN	14			
7.4	102185	SINAPI	PORTA DE ABRIR COM MOLA HIDRÁULICA, EM VIDRO TEMPERADO, 2 FOLHAS DE 90X210 CM, ESPESSURA DD 10MM, INCLUSIVE ACESSÓRIOS. AF_01/2021	UN	1			
7.5	94569	SINAPI	JANELA DE ALUMÍNIO TIPO MAXIM-AR, COM VIDROS, BATENTE E FERRAGENS. EXCLUSIVE ALIZAR, ACABAMENTO E CONTRAMARCO. FORNECIMENTO E INSTALAÇÃO. AF_12/2019	m²	18,43			
7.6	100701	SINAPI	PORTA DE FERRO, DE ABRIR, TIPO GRADE COM CHAPA, COM GUARNIÇÕES. AF_12/2019	m²	7,56			
7.7	73932/001	SINAPI	GRADE DE FERRO EM BARRA CHATA 3/16"	m²	8,82			
8			**INSTALAÇÕES HIDROSSANITÁRIAS**					
8.1	89714	SINAPI	TUBO PVC, SERIE NORMAL, ESGOTO PREDIAL, DN 100 MM, FORNECIDO E INSTALADO EM RAMAL DE DESCARGA OU RAMAL DE ESGOTO SANITÁRIO. AF_08/2022	M	180			
8.2	89744	SINAPI	JOELHO 90 GRAUS, PVC, SERIE NORMAL, ESGOTO PREDIAL, DN 100 MM, JUNTA ELÁSTICA, FORNECIDO E INSTALADO EM RAMAL DE DESCARGA OU RAMAL DE ESGOTO SANITÁRIO. AF_08/2022	UN	18			
8.3	89851	SINAPI	JOELHO 45 GRAUS, PVC, SERIE NORMAL, ESGOTO PREDIAL, DN 100 MM, JUNTA ELÁSTICA, FORNECIDO E INSTALADO EM [illegible]	UN	34			
8.4	89779	SINAPI	LUVA DE CORRER, PVC, SERIE NORMAL, ESGOTO PREDIAL, DN 100 MM, JUNTA ELÁSTICA, FORNECIDO E INSTALADO EM RAMAL DE DESCARGA OU RAMAL DE ESGOTO SANITÁRIO. AF_08/2022	UN	10			
8.5	89712	SINAPI	TUBO PVC, SERIE NORMAL, ESGOTO PREDIAL, DN 50 MM, FORNECIDO E INSTALADO EM RAMAL DE DESCARGA OU RAMAL DE ESGOTO SANITÁRIO. AF_08/2022	M	90			
8.6	89731	SINAPI	JOELHO 90 GRAUS, PVC, SERIE NORMAL, ESGOTO PREDIAL, DN 50 MM, JUNTA ELÁSTICA, FORNECIDO E INSTALADO EM RAMAL DE DESCARGA OU RAMAL DE ESGOTO SANITÁRIO. AF_08/2022	UN	35			
8.7	89732	SINAPI	JOELHO 45 GRAUS, PVC, SERIE NORMAL, ESGOTO PREDIAL, DN 50 MM, JUNTA ELÁSTICA, FORNECIDO E INSTALADO EM RAMAL DE DESCARGA OU RAMAL DE ESGOTO SANITÁRIO. AF_08/2022	UN	10			
8.8	89825	SINAPI	TE, PVC, SERIE NORMAL, ESGOTO PREDIAL, DN 50 X 50 MM, JUNTA ELÁSTICA, FORNECIDO E INSTALADO EM PRUMADA DE ESGOTO SANITÁRIO OU VENTILAÇÃO. AF_08/2022	UN	35			
8.9	89754	SINAPI	LUVA DE CORRER, PVC, SERIE NORMAL, ESGOTO PREDIAL, DN 50 MM, JUNTA ELÁSTICA, FORNECIDO E INSTALADO EM RAMAL DE DESCARGA OU RAMAL DE ESGOTO SANITÁRIO. AF_08/2022	UN	20			
8.10	89711	SINAPI	TUBO PVC, SERIE NORMAL, ESGOTO PREDIAL, DN 40 MM, FORNECIDO E INSTALADO EM RAMAL DE DESCARGA OU RAMAL DE ESGOTO SANITÁRIO. AF_08/2022	M	30			
8.11	89726	SINAPI	JOELHO 45 GRAUS, PVC, SERIE NORMAL, ESGOTO PREDIAL, DN 40 MM, JUNTA SOLDÁVEL, FORNECIDO E INSTALADO EM RAMAL DE DESCARGA OU RAMAL DE ESGOTO SANITÁRIO. AF_08/2022	UN	8			
8.12	89752	SINAPI	LUVA SIMPLES, PVC, SERIE NORMAL, ESGOTO PREDIAL, DN 40 MM, JUNTA SOLDÁVEL, FORNECIDO E INSTALADO EM RAMAL DE DESCARGA OU RAMAL DE ESGOTO SANITÁRIO. AF_08/2022	UN	6			
8.13	97897	SINAPI	CAIXA ENTERRADA HIDRÁULICA RETANGULAR, EM CONCRETO PRÉ-MOLDADO, DIMENSÕES INTERNAS: 0,6X0,6X0,5 M. AF_12/2020	UN	5			

Este documento encontra-se registrado no Conselho Regional de Engenharia e Agronomia do Estado do Maranhão, vinculado à Certidão nº 939042/2025, em 31/10/2025

Certidão nº 939042/2025
31/10/2025, 12:34
Chave de Impressão: Z08dZ
O documento neste ato registrado foi emitido em 29/10/2025 e contém 6 folhas

Prefeitura Municipal de Nova Colinas-MA
000507
Assinatura

CIETEC - CENTRO INTEGRADO DE EDUCACAO E TECNOLOGIA
CNPJ: 17.733.167/0001-64

Avenida Getúlio Vargas, N° 135, Centro, CEP: 65.775-000

PROPONENTE:	J. C. A. EMPREENDIMENTOS EDUCACIONAIS LTDA
OBJETO:	CONTRATAÇÃO DE EMPRESA ESPECIALIZADA PARA SERVIÇO DE REFORMA E AMPLIAÇÃO DO PRÉDIO COMERCIAL ONDE SERÁ SEDIADA A ESCOLA CIETEC – CENTRO INTEGRADO DE EDUCACAO E TECNOLOGIA, REDE PITÁGORAS EM GONÇALVES DIAS - MA.
ENDEREÇO:	Avenida Getúlio Vargas, N° 135, Centro, CEP: 65.775-000

PLANILHA ORÇAMENTÁRIA SINTÉTICA

Item	Código	Banco	Descrição	Und	Quant.	Valor Unit	Valor Unit com BDI	Total
8.14	98109	SINAPI	CAIXA DE GORDURA ESPECIAL (CAPACIDADE: 312 L - PARA ATÉ 146 PESSOAS SERVIDAS NO PICO), RETANGULAR, EM ALVENARIA COM BLOCOS DE CONCRETO, DIMENSÕES INTERNAS = 0,4X1,2 M,	UN	5			
8.15	86882	SINAPI	SIFÃO DO TIPO GARRAFA/COPO EM PVC 1.1/4" X 1.1/2" - FORNECIMENTO E INSTALAÇÃO. AF_01/2020	UN	13			
8.16	104326	SINAPI	RALO SECO CÔNICO, PVC, DN 100 X 40 MM, JUNTA SOLDÁVEL, FORNECIDO E INSTALADO EM RAMAL DE DESCARGA OU EM RAMAL DE ESGOTO SANITÁRIO. AF_08/2022	UN	5			
8.17	104328	SINAPI	CAIXA SIFONADA, COM GRELHA QUADRADA, PVC, DN 150 X 150 X 50 MM, JUNTA SOLDÁVEL, FORNECIDA E INSTALADA EM RAMAL DE DESCARGA OU EM RAMAL DE ESGOTO SANITÁRIO. AF_08/2022	UN	4			
9			**INSTALAÇÕES ELÉTRICAS**					
9.1	91924	SINAPI	CABO DE COBRE FLEXÍVEL ISOLADO, 1,5 MM², ANTI-CHAMA 450/750 V, PARA CIRCUITOS TERMINAIS - FORNECIMENTO E INSTALAÇÃO. AF_03/2023	M	400			
9.2	91926	SINAPI	CABO DE COBRE FLEXÍVEL ISOLADO, 2,5 MM², ANTI-CHAMA 450/750 V, PARA CIRCUITOS TERMINAIS - FORNECIMENTO E INSTALAÇÃO. AF_03/2023	M	1900			
9.3	91930	SINAPI	CABO DE COBRE FLEXÍVEL ISOLADO, 6 MM², ANTI-CHAMA 450/750 V, PARA CIRCUITOS TERMINAIS - FORNECIMENTO E INSTALAÇÃO. AF_03/2023	M	700			
9.4	91932	SINAPI	CABO DE COBRE FLEXÍVEL ISOLADO, 10 MM², ANTI-CHAMA 450/750 V, PARA CIRCUITOS TERMINAIS - FORNECIMENTO E INSTALAÇÃO. AF_03/2023	M	300			
9.5	101563	SINAPI	CABO DE COBRE FLEXÍVEL ISOLADO, 35 MM², 0,6/1,0 KV, PARA REDE AÉREA DE DISTRIBUIÇÃO DE ENERGIA ELÉTRICA DE BAIXA TENSÃO - FORNECIMENTO E INSTALAÇÃO. AF_07/2020	M	15			
9.6	93660	SINAPI	DISJUNTOR BIPOLAR TIPO DIN, CORRENTE NOMINAL DE 10A - FORNECIMENTO E INSTALAÇÃO. AF_10/2020	UN	18			
9.7	93661	SINAPI	DISJUNTOR BIPOLAR TIPO DIN, CORRENTE NOMINAL DE 16A - FORNECIMENTO E INSTALAÇÃO. AF_10/2020	UN	10			
9.8	93663	SINAPI	DISJUNTOR BIPOLAR TIPO DIN, CORRENTE NOMINAL DE 25A - FORNECIMENTO E INSTALAÇÃO. AF_10/2020	UN	8			
9.9	93673	SINAPI	DISJUNTOR TRIPOLAR TIPO DIN, CORRENTE NOMINAL DE 50A - FORNECIMENTO E INSTALAÇÃO. AF_10/2020	UN	2			
9.10	91936	SINAPI	CAIXA OCTOGONAL 4" X 4", PVC, INSTALADA EM LAJE - FORNECIMENTO E INSTALAÇÃO. AF_03/2023	UN	118			
9.11	91940	SINAPI	CAIXA RETANGULAR 4" X 2" MÉDIA (1,30 M DO PISO), PVC, INSTALADA EM PAREDE - FORNECIMENTO E INSTALAÇÃO. AF_03/2023	UN	90			
9.12	91834	SINAPI	ELETRODUTO FLEXÍVEL CORRUGADO, PVC, DN 25 MM (3/4"), PARA CIRCUITOS TERMINAIS, INSTALADO EM FORRO - FORNECIMENTO E INSTALAÇÃO. AF_03/2023_PA	M	450			
9.13	97668	SINAPI	ELETRODUTO FLEXÍVEL CORRUGADO, PEAD, DN 63 (2"), PARA REDE ENTERRADA DE DISTRIBUIÇÃO DE ENERGIA ELÉTRICA - FORNECIMENTO E INSTALAÇÃO. AF_12/2021	M	120			
9.14	96986	SINAPI	HASTE DE ATERRAMENTO, DIÂMETRO 3/4", COM 3 METROS - FORNECIMENTO E INSTALAÇÃO. AF_08/2023	UN	15			
9.15	101881	SINAPI	QUADRO DE DISTRIBUIÇÃO DE ENERGIA EM CHAPA DE AÇO GALVANIZADO, DE EMBUTIR, COM BARRAMENTO TRIFÁSICO, PARA 40 DISJUNTORES DIN 100A - FORNECIMENTO E INSTALAÇÃO. AF_10/2020	UN	1			
9.16	103782	SINAPI	LUMINÁRIA TIPO PLAFON CIRCULAR, DE SOBREPOR, COM LED DE 12/13 W - FORNECIMENTO E INSTALAÇÃO. AF_09/2024	UN	35			
9.17	91979	SINAPI	INTERRUPTOR INTERMEDIÁRIO (1 MÓDULO), 10A/250V, INCLUINDO SUPORTE E PLACA - FORNECIMENTO E INSTALAÇÃO. AF_03/2023	UN	35			
9.18	92001	SINAPI	TOMADA BAIXA DE EMBUTIR (1 MÓDULO), 2P+T 20 A, INCLUINDO SUPORTE E PLACA - FORNECIMENTO E INSTALAÇÃO. AF_03/2023	UN	70			
9.19	7271	ORSE	Poste de aço galvanizado cônico contínuo reto, diâmetro superior de 60mm, diâmetro da base 126mm, altura total 8m, Conipost ref. Série A0008/classe 30 da Conipost ou similar	un	3			

Este documento encontra-se registrado no Conselho Regional de Engenharia e Agronomia do Estado do Maranhão, vinculado à Certidão nº 939042/2025, 31/10/2025 em emitida

Certidão nº 939042/2025
31/10/2025, 12:34
Chave de Impressão: Z08dZ
O documento neste ato registrado foi emitido em 29/10/2025 e contém 6 folhas

Prefeitura Mun. de Nova Colinas-MA
000508
Assinatura

CIETEC - CENTRO INTEGRADO DE EDUCACAO E TECNOLOGIA
CNPJ: 17.733.167/0001-64

Avenida Getúlio Vargas, N° 135, Centro, CEP: 65.775-000

PROPONENTE:	J. C. A. EMPREENDIMENTOS EDUCACIONAIS LTDA
OBJETO:	CONTRATAÇÃO DE EMPRESA ESPECIALIZADA PARA SERVIÇO DE REFORMA E AMPLIAÇÃO DO PRÉDIO COMERCIAL ONDE SERÁ SEDIADA A ESCOLA CIETEC – CENTRO INTEGRADO DE EDUCACAO E TECNOLOGIA, REDE PITÁGORAS EM GONÇALVES DIAS - MA.
ENDEREÇO:	Avenida Getúlio Vargas, N° 135, Centro, CEP: 65.775-000

PLANILHA ORÇAMENTÁRIA SINTÉTICA

Item	Código	Banco	Descrição	Und	Quant.	Valor Unit	Valor Unit com BDI	Total
9.20	101658	SINAPI	LUMINÁRIA DE LED PARA ILUMINAÇÃO PÚBLICA, DE 138 W ATÉ 180 W - FORNECIMENTO E INSTALAÇÃO. AF_08/2020	UN	6			
9.21	4883	ORSE	Caixa de inspeção 0.60 x 0.60 x 0.60m	un	3			
9.22	101632	SINAPI	RELÉ FOTOELÉTRICO PARA COMANDO DE ILUMINAÇÃO EXTERNA 1000 W - FORNECIMENTO E INSTALAÇÃO. AF_08/2020	UN	3			
10			**PINTURA**					
10.1	88497	SINAPI	EMASSAMENTO COM MASSA LÁTEX, APLICAÇÃO EM PAREDE, DUAS DEMÃOS, LIXAMENTO MANUAL. AF_04/2023	m²	3800			
10.2	88485	SINAPI	FUNDO SELADOR ACRÍLICO, APLICAÇÃO MANUAL EM PAREDE, UMA DEMÃO. AF_04/2023	m²	4360			
10.3	88489	SINAPI	PINTURA LÁTEX ACRÍLICA PREMIUM, APLICAÇÃO MANUAL EM PAREDES, DUAS DEMÃOS. AF_04/2023	m²	4360			
11			**LOUÇAS, METAIS E BANCADAS**					
11.1	95472	SINAPI	VASO SANITÁRIO SIFONADO CONVENCIONAL PARA PCD SEM FURO FRONTAL COM LOUÇA BRANCA SEM ASSENTO, INCLUSO CONJUNTO DE LIGAÇÃO PARA BACIA SANITÁRIA AJUSTÁVEL - FORNECIMENTO E INSTALAÇÃO. AF_01/2020	UN	4			
11.2	86940	SINAPI	LAVATÓRIO LOUÇA BRANCA COM COLUNA, 45 X 55CM OU EQUIVALENTE, PADRÃO MÉDIO, INCLUSO SIFÃO TIPO GARRAFA, VÁLVULA E ENGATE FLEXÍVEL DE 40CM EM METAL CROMADO, COM APARELHO MISTURADOR PADRÃO MÉDIO - FORNECIMENTO E INSTALAÇÃO. AF_01/2020	UN	4			
11.3	93442	SINAPI	BANCADA MÁRMORE BRANCO 150 X 60 CM, COM CUBA DE EMBUTIR DE AÇO, VÁLVULA AMERICANA E SIFÃO TIPO GARRAFA EM METAL , ENGATE FLEXÍVEL 30 CM, TORNEIRA CROMADA, DE MESA, 1/2" OU 3/4", PARA PIA COZINHA, PADRÃO ALTO - FORNEC. E INSTALAÇÃO. AF_01/2020	UN	3			
11.4	100860	SINAPI	CHUVEIRO ELÉTRICO COMUM CORPO PLÁSTICO, TIPO DUCHA - FORNECIMENTO E INSTALAÇÃO. AF_01/2020	UN	2			
11.5	86914	SINAPI	TORNEIRA CROMADA 1/2" OU 3/4" PARA TANQUE, PADRÃO MÉDIO - FORNECIMENTO E INSTALAÇÃO. AF_01/2020	UN	7			
11.6	95544	SINAPI	PAPELEIRA DE PAREDE EM METAL CROMADO SEM TAMPA, INCLUSO FIXAÇÃO. AF_01/2020	UN	4			
11.7	102617	SINAPI	CAIXA D´ÁGUA EM POLIÉSTER REFORÇADO COM FIBRA DE VIDRO, 5000 LITROS - FORNECIMENTO E INSTALAÇÃO. AF_06/2021	UN	1			
11.8	74125/002	SINAPI	ESPELHO CRISTAL ESPESSURA 4MM, COM MOLDURA EM ALUMÍNIO E COMPENSADO 6MM PLASTIFICADO COLADO	m²	1			
11.9	100869	SINAPI	BARRA DE APOIO RETA, EM AÇO INOX POLIDO, COMPRIMENTO 90 CM, FIXADA NA PAREDE - FORNECIMENTO E INSTALAÇÃO. AF_01/2020	UN	4			
12			**COMBATE A INCÊNDIO**					
12.1	101905	SINAPI	EXTINTOR DE INCÊNDIO PORTÁTIL COM CARGA DE ÁGUA PRESSURIZADA DE 10 L, CLASSE A - FORNECIMENTO E INSTALAÇÃO. AF_10/2020_PE	UN	4			
12.3	101907	SINAPI	EXTINTOR DE INCÊNDIO PORTÁTIL COM CARGA DE CO2 DE 6 KG, CLASSE BC - FORNECIMENTO E INSTALAÇÃO. AF_10/2020_PE	UN	4			
13			**FORRO**					
13.1	96116	SINAPI	FORRO EM RÉGUAS DE PVC, FRISADO, PARA AMBIENTES COMERCIAIS, INCLUSIVE ESTRUTURA BIDIRECIONAL DE FIXAÇÃO. AF_08/2023_PS	m²	384			
14			**COBERTURA**					
14.1	92580	SINAPI	TRAMA DE AÇO COMPOSTA POR TERÇAS PARA TELHADOS DE ATÉ 2 ÁGUAS PARA TELHA ONDULADA DE FIBROCIMENTO, METÁLICA, PLÁSTICA OU TERMOACÚSTICA, INCLUSO TRANSPORTE VERTICAL. AF_07/2019	m²	680			

Este documento encontra-se registrado no Conselho Regional de Engenharia e Agronomia do Estado do Maranhão, vinculado à Certidão nº 939042/2025, em 31/10/2025 emitida

Certidão nº 939042/2025
31/10/2025, 12:34
Chave de Impressão: Z08dZ
O documento neste ato registrado foi emitido em 29/10/2025 e contém 6 folhas

Prefeitura Municipal Nova Colinas-MA
000509
Assinatura

CIETEC - CENTRO INTEGRADO DE EDUCACAO E TECNOLOGIA
CNPJ: 17.733.167/0001-64

Avenida Getúlio Vargas, N° 135, Centro, CEP: 65.775-000

PROPONENTE:	J. C. A. EMPREENDIMENTOS EDUCACIONAIS LTDA
OBJETO:	CONTRATAÇÃO DE EMPRESA ESPECIALIZADA PARA SERVIÇO DE REFORMA E AMPLIAÇÃO DO PRÉDIO COMERCIAL ONDE SERÁ SEDIADA A ESCOLA CIETEC – CENTRO INTEGRADO DE EDUCACAO E TECNOLOGIA, REDE PITÁGORAS EM GONÇALVES DIAS - MA.
ENDEREÇO:	Avenida Getúlio Vargas, N° 135, Centro, CEP: 65.775-000

PLANILHA ORÇAMENTÁRIA SINTÉTICA

Item	Código	Banco	Descrição	Und	Quant.	Valor Unit	Valor Unit com BDI	Total
14.2	94213	SINAPI	TELHAMENTO COM TELHA DE AÇO/ALUMÍNIO E = 0,5 MM, COM ATÉ 2 ÁGUAS, INCLUSO IÇAMENTO. AF_07/2019	m²	680			
14.3	94229	SINAPI	CALHA EM CHAPA DE AÇO GALVANIZADO NÚMERO 24, DESENVOLVIMENTO DE 100 CM, INCLUSO TRANSPORTE VERTICAL. AF_07/2019	M	140			
15			**SERVIÇOS COMPLEMENTARES**					
15.1	5057	ORSE	Revestimento metálico em alumínio composto (Alucobond), e=0,3mm, pintura Kaynar 500 composta por seis camadas, inclusive estrutura metálica auxiliar em perfil de viga "U" de 2" - fornecimento e montagem	m²	5			
15.2	12045	ORSE	Letra em aço inox escovado/polido 40 x 40cm - instalado	un	20			
15.3	002	Próprio	FORNECIMENTO E ESPALHAMENTO DE TERRA VEGETAL PRETA	m³	12			
15.4	98503	SINAPI	PLANTIO DE GRAMA EM PAVIMENTO CONCREGRAMA. AF_07/2024	m²	40			
15.5	98516	SINAPI	PLANTIO DE PALMEIRA COM ALTURA DE MUDA MENOR OU IGUAL A 2,00 M . AF_07/2024	UN	5			

Documento assinado digitalmente
gov.br
CLEUDIANA COSTA COELHO
Data: 24/10/2025 11:26:12-0300
Verifique em https://validar.iti.gov.br

SÓCIO ADMINISTRADOR
CLEUDIANA COSTA COELHO
J. C. A. EMPREENDIMENTOS EDUCACIONAIS LTDA
CNPJ: 17.733.167/0001-64
CPF: 004.633.243-07

FELIPE ANDERSON DE SOUSA SIQUEIRA:03335475356
Assinado de forma digital por FELIPE ANDERSON DE SOUSA SIQUEIRA:03335475356
Dados: 2025.10.20 10:37:43 -03'00'

ENG. CIVIL: FELIPE ANDERSON DE SOUSA SIQUEIRA
CPF: 033.354.753-56
CREA: RNP: 1123131384

Este documento encontra-se registrado no Conselho Regional de Engenharia e Agronomia do Estado do Maranhão, vinculado à Certidão nº 939042/2025, em 31/10/2025 emitida

Certidão nº 939042/2025
31/10/2025, 12:34
Chave de Impressão: Z08dZ
O documento neste ato registrado foi emitido em 29/10/2025 e contém 6 folhas

Prefeitura Mun... Gonçalves Dias-MA
000510
Assinatura

LAUDO TÉCNICO

O presente laudo tem como objetivo certificar a fiel execução dos serviços constantes no Atestado De Capacidade Técnica, proveniente do contrato n° **1302.2025/2025,** emitido pela **J. C. A. EMPREENDIMENTOS EDUCACIONAIS LTDA, INCRITA NO CNPJ: 17.733.167/0001-64.** Endereço: Avenida Getúlio Vargas, N° 135, Centro, CEP: 65.775-000, Gonçalves Dias – MA

DADOS DA OBRA

Contratante: J. C. A. EMPREENDIMENTOS EDUCACIONAIS LTDA
CNPJ da contratante: 17.733.167/0001-64
Endereço da Obra/Serviço: Avenida Getúlio Vargas, N° 135, Centro, CEP: 65.775-000, Gonçalves Dias – MA
Contrato: 1302.2025/2025
Data de assinatura do contrato: 30/05/2025
Empresa Contratada: E R SOUSA FILHO SERVIÇOS LTDA
CNPJ da empresa contratada: 42.016.257/0001-81
Período de execução: 02/06/2025 A 30/09/2025

Objeto: Contratação de empresa especializada para serviço de reforma e ampliação do prédio comercial onde será sediada a ESCOLA CIETEC – CENTRO INTEGRADO DE EDUCACAO E TECNOLOGIA, rede Pitágoras em Gonçalves Dias - MA.

ART DE EXECUÇÃO Nº: MA20250963551
Responsável Técnico da Empresa Contratada: Egbert Rodrigues Sousa Filho
Registro no CREA: RNP: 111924547-8 Registro: 116487MA

Atividade Técnica:

14 - Elaboração Quantidade Unidade
66 - Laudo > CONSTRUÇÃO CIVIL > EDIFICAÇÕES > DE VEDAÇÃO > #1.1.8.1 - EM ALVENARIA - 2.180,00 m²
66 - Laudo > CONSTRUÇÃO CIVIL > EDIFICAÇÕES > DE EDIFICAÇÃO > #1.1.1.4 - EM MATERIAIS MISTOS -2.180,00 m²
66 - Laudo > CONSTRUÇÃO CIVIL > INSTALAÇÕES HIDROSSANITÁRIAS > #1.4.1 - DE SISTEMA DE ÁGUA POTÁVEL - 635,00 m²
66 - Laudo > CONSTRUÇÃO CIVIL > INSTALAÇÕES HIDROSSANITÁRIAS > #1.4.2 - DE SISTEMA DE REDES DE ÁGUAS PLUVIAIS - 635,00 m²
66 - Laudo > ELETROTÉCNICA > INSTALAÇÕES ELÉTRICAS > DE INSTALAÇÕES ELÉTRICAS EM BAIXA TENSÃO > #11.10.1.2 - PARA FINS COMERCIAIS - 635,00 m²
66 - Laudo > ELETROTÉCNICA > SISTEMAS DE PROTEÇÃO CONTRA DESCARGAS ATMOSFÉRICAS - SPDA > #11.12.1 - DE SISTEMAS DE PROTEÇÃO CONTRA DESCARGASATMOSFÉRICAS – SPDA - 635,00 m²
66 - Laudo > CONSTRUÇÃO CIVIL > EDIFICAÇÕES > DE ACESSIBILIDADE DE EDIFICAÇÃO > #1.1.3.2 - PARA FINS COMERCIAIS - 635,00 m²
66 - Laudo > CONSTRUÇÃO CIVIL > MATERIAIS DE CONSTRUÇÃO CIVIL > #1.2.3 - DE APLICAÇÃO DE CONCRETO - 268,00 m³
66 - Laudo > ESTRUTURAS > ESTRUTURAS METÁLICAS > DE ESTRUTURA METÁLICA > #2.2.1.1 - PARA EDIFICAÇÃO - 86.000,00 kg
66 - Laudo > CONSTRUÇÃO CIVIL > MATERIAIS DE CONSTRUÇÃO CIVIL > #1.2.6 - DE APLICAÇÃO DE OUTROS MATERIAIS - 635,00 m²

Gonçalves Dias - MA, 28 de outubro de 2025.

FELIPE ANDERSON DE SOUSA SIQUEIRA:03335475356
Assinado de forma digital por FELIPE ANDERSON DE SOUSA SIQUEIRA:03335475356
Dados: 2025.10.28 13:39:31 -03'00'

ENG. CIVIL: FELIPE ANDERSON DE SOUSA SIQUEIRA
CPF: 033.354.753-56
CREA: RNP: 1123131384

Este documento encontra-se registrado no Conselho Regional de Engenharia e Agronomia do Estado do Maranhão, vinculado à Certidão nº 939042/2025, em 31/10/2025 emitida

Certidão nº 939042/2025
31/10/2025, 12:34
Chave de Impressão: Z08dZ
O documento neste ato registrado foi emitido em 29/10/2025 e contém 1 folhas

Certidão de Acervo Técnico - CAT
Resolução Nº 1025 de 30 de Outubro de 2009
Resolução Nº 218 de 29 de Junho de 1973

CREA-MA

CAT COM REGISTRO DE ATESTADO
930928/2025-00511
Atividade concluída

Conselho Regional de Engenharia e Agronomia do Estado do Maranhão

Assinatura

CERTIFICAMOS, para os devidos fins, que consta em nossos arquivos o registro de Acervo referente a(s) Anotação(ões) de Responsabilidade(s) Técnica(s) - ARTs, constante(s) da Presente CERTIDÃO, tendo sido comprovada a execução e conclusão da(s) obra(s) e/ou serviço(s) indicado(s) conforme descrição(ões) abaixo.

Profissional: **EGBERT RODRIGUES SOUSA FILHO**
Registro: **116487MA** RNP: **1119245478**
Titulo profissional: ENGENHEIRO CIVIL

Número da ART: **MA20220548060** Tipo de ART: OBRA / SERVIÇO Registrada em: 14/07/2022 Baixada em: 06/06/2025
Forma de registro: SUBSTITUIÇÃO Participação técnica: INDIVIDUAL
Empresa contratada:

Contratante: **MUNICIPIO DE BERNARDO DO MEARIM** CPF/CNPJ: **01.612.345/0001-69**
Endereço do contratante: AVENIDA MANUEL MATIAS Nº: S/N
Complemento: Bairro: CENTRO
Cidade: BERNARDO DO MEARIM UF: MA CEP: 65723000
Contrato: Celebrado em:
Valor do contrato: R$ 7.641.944,02 Tipo de contratante: Pessoa Juridica de Direito Público
Ação institucional: Agricultura familiar
Endereço da obra/serviço: AVENIDA MANUEL MATIAS Nº: S/N
Complemento: Bairro: CENTRO
Cidade: BERNARDO DO MEARIM UF: MA CEP: 65723000
Coordenadas Geográficas: -4.627046, -44.761149
Data de inicio: 11/07/2022 Conclusão efetiva: 11/07/2023
Finalidade: Escolar
Proprietário: MUNICIPIO DE BERNARDO DO MEARIM CPF/CNPJ: 01.612.345/0001-69

Atividade Técnica: **7 - Condução de serviço técnico** CONSTRUÇÃO CIVIL > EDIFICAÇÕES > DE EDIFICAÇÃO > #1.1.1.4 - EM MATERIAIS MISTOS 35 - Elaboração de orçamento 0.01 unidade; **7 - Condução de serviço técnico** CONSTRUÇÃO CIVIL > EDIFICAÇÕES > DE EDIFICAÇÃO > #1.1.1.4 - EM MATERIAIS MISTOS 80 - Projeto 0.01 unidade;

Observações

ART para projeto e orçamento. Objeto: Construção de Escola Municipal São Bernardo no Municipio de Bernardo do Mearim - MA.

Número da ART: **MA20220555235** Tipo de ART: OBRA / SERVIÇO Registrada em: 03/08/2022 Baixada em: 06/06/2025
Forma de registro: INICIAL Participação técnica: INDIVIDUAL
Empresa contratada:

Contratante: **MUNICIPIO DE BERNARDO DO MEARIM** CPF/CNPJ: **01.612.345/0001-69**
Endereço do contratante: AVENIDA MANUEL MATIAS Nº: S/N
Complemento: Bairro: CENTRO
Cidade: BERNARDO DO MEARIM UF: MA CEP: 65723000
Contrato: Celebrado em:
Valor do contrato: R$ 2.445.309,40 Tipo de contratante: Pessoa Juridica de Direito Público
Ação institucional: Agricultura familiar
Endereço da obra/serviço: AVENIDA MANUEL MATIAS Nº: S/N
Complemento: Bairro: CENTRO
Cidade: BERNARDO DO MEARIM UF: MA CEP: 65723000
Coordenadas Geográficas: -4.627046, -44.761149
Data de início: 02/08/2022 Conclusão efetiva: 03/08/2023
Finalidade: Infraestrutura
Proprietário: MUNICIPIO DE BERNARDO DO MEARIM CPF/CNPJ: 01.612.345/0001-69

Atividade Técnica: **6 - Condução de equipe** ESTRUTURAS > OBRAS DE ARTE > #2.6.1 - DE PONTES 35 - Elaboração de orçamento 9.00 unidade; **6 - Condução de equipe** ESTRUTURAS > OBRAS DE ARTE > #2.6.1 - DE PONTES 80 - Projeto 9.00 unidade;

Observações

ART PARA PROJETO E ORÇAMENTO DE PONTES NO MUNICÍPIO DE BERNARDO DO MEARIM/MA.

Número da ART: **MA20240827114** Tipo de ART: OBRA / SERVIÇO Registrada em: 30/09/2024 Baixada em: 06/06/2025
Forma de registro: INICIAL Participação técnica: INDIVIDUAL
Empresa contratada:

Certidão de Acervo Técnico - CAT
Resolução Nº 1025 de 30 de Outubro de 2009
Resolução Nº 218 de 29 de Junho de 1973

CREA-MA

CAT COM REGISTRO DE ATESTADO
930928/2025

Atividade concluída

Assinatura

Conselho Regional de Engenharia e Agronomia do Estado do Maranhão

Contratante: **MUNICIPIO DE BERNARDO DO MEARIM** CPF/CNPJ: **01.612.345/0001-69**
Endereço do contratante: AVENIDA MANUEL MATIAS Nº: S/N
Complemento: Bairro: CENTRO
Cidade: BERNARDO DO MEARIM UF: MA CEP: 65723000
Contrato: Celebrado em:
Valor do contrato: R$ 20.663.667,80 Tipo de contratante: Pessoa Juridica de Direito Público
Ação institucional: Agricultura familiar
Endereço da obra/serviço: AVENIDA MANUEL MATIAS Nº: S/N
Complemento: Bairro: CENTRO
Cidade: BERNARDO DO MEARIM UF: MA CEP: 65723000
Coordenadas Geográficas: -4.627046, -44.761149
Data de início: 26/09/2024 Conclusão efetiva: 18/09/2025
Finalidade:
Proprietário: MUNICIPIO DE BERNARDO DO MEARIM CPF/CNPJ: 01.612.345/0001-69

Atividade Técnica: **7 - Condução de serviço técnico** TRANSPORTES > INFRAESTRUTURA URBANA > DE PAVIMENTAÇÃO > #4.2.1.2 - ASFÁLTICA PARA VIAS URBANAS 80 - Projeto 10935.69 tonelada; **7 - Condução de serviço técnico** OBRAS HIDRÁULICAS E RECURSOS HÍDRICOS > SISTEMAS DE DRENAGEM PARA OBRAS CIVIS > DE SISTEMAS DE DRENAGEM PARA OBRAS CIVIS > #5.3.1.7 - MEIO-FIO 80 - Projeto 38000.00 metro; **7 - Condução de serviço técnico** OBRAS HIDRÁULICAS E RECURSOS HÍDRICOS > SISTEMAS DE DRENAGEM PARA OBRAS CIVIS > DE SISTEMAS DE DRENAGEM PARA OBRAS CIVIS > #5.3.1.8 - SARJETA 80 - Projeto 38000.00 metro;

Observações

ART DE PROJETO PARA EXECUÇÃO DOS SERVIÇOS DE CONSERVAÇÃO E/OU MANUTENÇÃO DE PAVIMENTAÇÃO DE VIAS URBANAS E RURAIS DE BERNARDO DO MEARIM/MA.

Informações Complementares

- 'O atestado está registrado apenas para atividades técnicas constantes da ART, não sendo contempladas neste registro os itens 17.3.6; 17.4.9; 17.4.10; 17.4.11; 17.4.12; 17.5 COMPLETO; por se tratar de atividades fora da atribuição do profissional.'

CERTIFICAMOS, finalmente, que se encontra vinculado à presente Certidão de Acervo Técnico – CAT, o atestado contendo 20 folha(s), expedido pelo contratante da obra/serviço, a quem cabe a responsabilidade pela veracidade e exatidão das informações nele constantes.

Certidão de Acervo Técnico nº 930928/2025
30/09/2025, 13:03
239AC

A Certidão de Acervo Técnico (CAT) à qual o atestado está vinculado constituirá prova da capacidade técnico-profissional da pessoa juridica somente se o responsável técnico indicado estiver ou venha a ser integrado ao seu quadro técnico por meio de declaração entregue no momento da habilitação ou da entrega das propostas.

Certificamos que se encontra vinculado à presente CAT o atestado apresentado em cumprimento à Lei nº 8.666/93, expedido pela pessoa jurídica contratante, a quem cabe a responsabilidade pela veracidade e exatidão das informações nele constantes. É de responsabilidade deste Conselho a verificação da atividade profissional em conformidade com a Lei nº 5.194/66 e Resoluções do Conselho Federal de Engenharia e Agronomia - CONFEA.

Esta certidão perderá a validade, caso ocorra qualquer alteração posterior dos elementos cadastrais nela contidos.

Fica(m) Excluído(s), no entanto, o(s) serviço(s) cujas atribuições não competem ao(s) profissional(is) em questão.

A autenticidade desta Certidão pode ser verificada em: https://crea-ma.sitac.com.br/publico/, com a chave: 239AC

Prefeitura Mun. de Nova Colinas MA
000513
Assinatura

ESTADO DO MARANHÃO
MUNICÍPIO DE BERNARDO DO MEARIM - MA
CNPJ: 01.612.345/0001-69
Avenida Manoel Matias, s/nº - Centro - 65.723-000

ATESTADO DE CAPACIDADE TÉCNICA

Atestamos, para todos os fins de direito, em especial para constituir documento idôneo junto ao Município de Bernardo do Mearim – MA, por intermédio da **SECRETARIA MUNICIPAL DE INFRAESTRUTURA, INSCRITO NO CNPJ Sob nº 01.612.345/0001-69,** que o Engenheiro Civil **EGBERT RODRIGUES SOUSA FILHO, CPF nº 613.965.733-48,** morando atualmente na Rua Antônio Rodrigues , 26, Centro, CEP: 65.723-000, Bernardo do Mearim – MA, referente ao projeto de **CONSTRUÇÃO DE ESCOLA MUNICIPAL SÃO BERNARDO NO MUNICÍPIO DE BERNARDO DO MEARIM/MA, CUJO O VALOR É DE R$ 7.641.944,02 (Sete milhões seiscentos e quarenta e um mil novecentos e quarenta e quatro reais e dois centavos)** demonstrou idoneidade e capacidade técnica para atender as necessidades da elaboração do projeto acima citado no município de Bernardo do Mearim/MA.
Data de Início: 11/07/2022 Término: 11/07/2023

PROPRIETARIO DA OBRA: MUNICIPIO DE BERNARDO DO MEARIM / MA, INSCRITO NO CNPJ Sob 01.612.345/0001-69. AVENIDA MANUEL MATIAS, S/N, BAIRRO CENTRO, CEP: 65723-000 BERNARDO DO MEARIM/MA.

CONTRATANTE: MUNICIPIO DE BERNARDO DO MEARIM / MA, INSCRITO NO CNPJ Sob 01.612.345/0001-69. AVENIDA MANUEL MATIAS, S/N, BAIRRO CENTRO, CEP: 65723-000 BERNARDO DO MEARIM/MA.

LOCAL DA OBRA: MUNICIPIO DE BERNARDO DO MEARIM / MA, INSCRITO NO CNPJ Sob 01.612.345/0001-69 – AVENIDA MANUEL MATIAS, S/N, BAIRRO CENTRO, CEP: 65723-000

RESPONSÁVEL TÉCNICO DO PROJETO:
ART - OBRA / SERVIÇO **Nº MA20220548060**
EGBERT RODRIGUES SOUSA FILHO
CREA/MA: 111924547-8
ENGENHEIRO CIVIL
CPF: 613.965.733-48

VALOR DO PROJETO: R$ 7.641.944,02 (Sete milhões seiscentos e quarenta e um mil novecentos e quarenta e quatro reais e dois centavos).

ERIVELTON BARROS VIANA
Secretário Municipal de Infraestrutura
CPF: 716.030.853-00
Decreto Nº 018/2025

2025

Este documento encontra-se registrado no Conselho Regional de Engenharia e Agronomia do Estado do Maranhão, vinculado à Certidão nº 930928/2025, emitida em 30/09/2025

Certidão nº 930928/2025
29/10/2025, 21:22
Chave de Impressão: 239AC
O documento neste ato registrado foi emitido em 25/06/2025 e contém 19 folhas

Prefeitura Mun. de Nova Colinas-MA
000514
Assinatura

Este documento encontra-se registrado no Conselho Regional de Engenharia e Agronomia do Estado do Maranhão, vinculado à Certidão nº 930928/2025, em 30/09/2025 emitida

PREFEITURA MUNICIPAL DE BERNARDO DO MEARIM

Obra: Construção de Escola Municipal São Bernardo

Local: Sede do Município de Bernardo do Mearim - MA

Fonte de Referência: Sinapi Maio/2022 sem desoneração

Planilha Orçamentária

Escola 14 Salas de Aula				un	1,00			BDI:	30,33%
ITEM	CÓDIGO	FONTE	DESCRIÇÃO DOS SERVIÇOS	UNI.	QUANT.	PREÇO SEM BDI (R$)	PREÇO COM BDI (R$)	VALOR (R$)	%
1.			SERVIÇOS PRELIMINARES						
1.1	4813	SINAPI	PLACA DE OBRA (PARA CONSTRUCAO CIVIL) EM CHAPA GALVANIZADA *N. 22*, ADESIVADA, DE *2,4 X 1,2* M (SEM POSTES PARA FIXACAO)	m²	8,00	225,06	293,24	2.345,94	0,03%
1.2	98458	SINAPI	TAPUME COM COMPENSADO DE MADEIRA. AF_05/2018	m²	200,00	153,89	199,91	39.982,54	0,52%
1.3	93214	SINAPI	EXECUÇÃO DE RESERVATÓRIO ELEVADO DE ÁGUA (1000 LITROS) EM CANTEIRO DE OBRA, APOIADO EM ESTRUTURA DE MADEIRA. AF_02/2016	un	1,00	6.621,21	8.629,42	8.629,42	0,11%
1.4	93212	SINAPI	EXECUÇÃO DE SANITÁRIO E VESTIÁRIO EM CANTEIRO DE OBRA EM CHAPA DE MADEIRA COMPENSADA, NÃO INCLUSO MOBILIÁRIO. AF_02/2016	m²	6,00	969,96	1.264,15	7.584,89	0,10%
1.5	93207	SINAPI	EXECUÇÃO DE ESCRITÓRIO EM CANTEIRO DE OBRA EM CHAPA DE MADEIRA COMPENSADA, NÃO INCLUSO MOBILIÁRIO E EQUIPAMENTOS. AF_02/2016	m²	20,90	1.111,13	1.448,14	28.962,71	0,38%
1.6	93584	SINAPI	EXECUÇÃO DE DEPÓSITO EM CANTEIRO DE OBRA EM CHAPA DE MADEIRA COMPENSADA, NÃO INCLUSO MOBILIÁRIO. AF_04/2016	m²	20,00	904,68	1.179,04	23.580,87	0,31%
1.7	99059	SINAPI	LOCACAO CONVENCIONAL DE OBRA, UTILIZANDO GABARITO DE TÁBUAS CORRIDAS PONTALETADAS A CADA 2,00M - 2 UTILIZAÇÕES. AF_10/2018	m²	2.751,20	53,02	69,10	190.110,56	2,48%
1.8	98525	SINAPI	LIMPEZA MECANIZADA DE CAMADA VEGETAL VEGETAÇÃO E PEQUENAS ÁRVORES (DIÂMETRO DE TRONCO MENOR QUE 0,20 M), COM TRATOR DE ESTEIRAS.AF_05/2018	m²	5.000,00	0,29	0,38	1.889,79	0,02%
							Subtotal	303.986,84	3,97%
2.			MOVIMENTO DE TERRAS PARA FUNDAÇÕES						
2.1	96385	SINAPI	EXECUÇÃO E COMPACTAÇÃO DE ATERRO COM SOLO PREDOMINANTEMENTE ARGILOSO EXCLUSIVE SOLO, ESCAVAÇÃO, CARGA E TRANSPORTE. AF_11/2019	m³	6.300,00	9,23	12,03	75.785,59	0,99%
2.2	96385	SINAPI	EXECUÇÃO E COMPACTAÇÃO DE ATERRO COM SOLO PREDOMINANTEMENTE ARGILOSO EXCLUSIVE SOLO, ESCAVAÇÃO, CARGA E TRANSPORTE. AF_11/2019	m³	1.374,16	9,23	12,03	16.536,46	0,22%
2.3	91101	SINAPI	ESCAVAÇÃO MECANIZADA DE VALA COM PROF. MAIOR QUE 1,5 M ATÉ 3,0 M (MEDIA MONTANTE E JUSANTE/UMA COMPOSIÇÃO POR TRECHO), RETROESCAV. (0,26 M3), LARG. MENOR QUE 0,8 M, EM SOLO DE 1A CATEGORIA, EM LOCAIS COM ALTO NÍVEL DE INTERFERÊNCIA. AF_02/2021	m³	224,93	10,17	13,25	2.981,35	0,04%

Certidão nº 930928/2025
29/10/2025, 21:22
Chave de Impressão: 239AC
O documento neste ato registrado foi emitido em 25/06/2025 e contém 19 folhas

Prefeitura Mun. de Nova Colinas-MA
000515
Assinatura

Este documento encontra-se registrado no Conselho Regional de Engenharia e Agronomia do Estado do Maranhão, vinculado à Certidão nº 930928/2025, em 30/09/2025 emitida

PREFEITURA MUNICIPAL DE BERNARDO DO MEARIM

Obra: Construção de Escola Municipal São Bernardo

Local: Sede do Município de Bernardo do Mearim - MA

Fonte de Referência: Sinapi Maio/2022 sem desoneração

Planilha Orçamentária

Escola 14 Salas de Aula				un	1,00			BDI:	30,33%
ITEM	CÓDIGO	FONTE	DESCRIÇÃO DOS SERVIÇOS	UN.	QUANT.	PREÇO SEM BDI (R$)	PREÇO COM BDI (R$)	VALOR (R$)	%
2.4	91102	SINAPI	ESCAVAÇÃO VERTICAL A CÉU ABERTO, EM OBRAS DE EDIFICAÇÃO, INCLUINDO CARGA, DESCARGA E TRANSPORTE, EM SOLO DE 1ª CATEGORIA COM ESCAVADEIRA HIDRÁULICA (CAÇAMBA: 0,8 M³ / 111 HP), FROTA DE 5 CAMINHÕES BASCULANTES DE 18 M³, DMT DE 3 KM E VELOCIDADE MÉDIA 20KM/H. AF_05/2020	m³	565,40	17,23	22,46	11.349,19	0,15%
2.5	101618	SINAPI	PREPARO DE FUNDO DE VALA COM LARGURA MENOR QUE 1,5 M (ACERTO DO SOLO NATURAL). AF_08/2020	m²	449,96	4,47	5,83	2.629,77	0,03%
2.6	93382	SINAPI	REATERRO MANUAL DE VALAS COM COMPACTAÇÃO MECANIZADA. AF_04/2016	m³	112,47	20,53	30,80	3.463,56	0,05%
2.7	101148	SINAPI	ESCAVAÇÃO HORIZONTAL, INCLUINDO CARGA, DESCARGA E TRANSPORTE EM SOLO DE 1A CATEGORIA COM TRATOR DE ESTEIRAS (105HP) E AMINA, 2,76M3) E CAMINHÃO BASCULANTE DE 14M3, DMT ATÉ 200M. AF_07/2020	m³	6.300,00	12,09	15,76	99.268,45	1,30%
2.8	100933	SINAPI	LASTRO COM MATERIAL GRANULAR (PEDRA BRITADA N.1 E PEDRA BRITADA N.2), APLICADO EM PISOS OU LAJES SOBRE SOLO, ESPESSURA DE *10 CM*. AF_07/2019	m²	350,00	104,73	136,49	46.136,06	0,64%
							Subtotal	261.137,39	3,42%
3.			FUNDAÇÕES						
3.1			CONCRETO ARMADO PARA FUNDAÇÕES						
3.1.1	100896	SINAPI	ESTACA ESCAVADA MECANICAMENTE, SEM FLUIDO ESTABILIZANTE, COM 25CM DE DIÂMETRO, CONCRETO LANÇADO POR CAMINHÃO BETONEIRA (EXCLUSIVE MOBILIZAÇÃO E DESMOBILIZAÇÃO). AF_01/2020	m	746,00	53,07	69,17	51.736,27	0,68%
3.1.2	96619	SINAPI	LASTRO DE CONCRETO MAGRO, APLICADO EM BLOCOS DE COROAMENTO OU SAPATAS, ESPESSURA DE 5 CM. AF_08/2017	m²	119,66	22,95	29,91	3.579,72	0,05%
3.1.3	96535	SINAPI	FABRICAÇÃO, MONTAGEM E DESMONTAGEM DE FORMA PARA SAPATA, EM MADEIRA SERRADA, E=25 MM, 4 UTILIZAÇÕES. AF_06/2017	m²	299,20	133,98	174,62	52.245,15	0,68%
3.1.4	92915	SINAPI	ARMAÇÃO DE ESTRUTURAS DE CONCRETO ARMADO, EXCETO VIGAS, PILARES, LAJES E FUNDAÇÕES, UTILIZANDO AÇO CA-50 DE 5,3 MM - MONTAGEM. AF_12/2015	kg	755,58	15,69	20,45	15.450,69	0,20%
3.1.5	92917	SINAPI	ARMAÇÃO DE ESTRUTURAS DE CONCRETO ARMADO, EXCETO VIGAS, PILARES, LAJES E FUNDAÇÕES, UTILIZANDO AÇO CA-60 DE 6,0 MM - MONTAGEM. AF_12/2015	kg	85,32	14,96	19,50	1.663,52	0,02%
3.1.6	92919	SINAPI	ARMAÇÃO DE ESTRUTURAS DE CONCRETO ARMADO, EXCETO VIGAS, PILARES, LAJES E FUNDAÇÕES, UTILIZANDO AÇO CA-60 DE 10,0 MM - MONTAGEM. AF_12/2015	kg	1.591,66	13,47	17,56	27.945,82	0,37%

Certidão nº 930928/2025
29/10/2025, 21:22
Chave de Impressão: 239AC
O documento neste ato registrado foi emitido em 25/06/2025 e contém 19 folhas

Prefeitura Mun. de Nova Colinas-MA
000516
Assinatura

Este documento encontra-se registrado no Conselho Regional de Engenharia e Agronomia do Estado do Maranhão, vinculado à Certidão nº 930928/2025, emitida em 30/09/2025

PREFEITURA MUNICIPAL DE BERNARDO DO MEARIM

Obra: Construção de Escola Municipal São Bernardo

Local: Sede do Município de Bernardo do Mearim - MA

Fonte de Referência: Sinapi Maio/2022 sem desoneração

Planilha Orçamentária

Escola 14 Salas de Aula				un	1,00			BDI:	30,33%

ITEM	CÓDIGO	FONTE	DESCRIÇÃO DOS SERVIÇOS	UN.	QUANT.	PREÇO SEM BDI (R$)	PREÇO COM BDI (R$)	VALOR (R$)	%
3.1.7	92921	SINAPI	ARMAÇÃO DE ESTRUTURAS DE CONCRETO ARMADO, EXCETO VIGAS, PILARES, LAJES E FUNDAÇÕES, UTILIZANDO AÇO CA-50 DE 12,5 MM - MONTAGEM. AF_12/2015	kg	127,12	11,41	14,87	1.890,30	0,02%
3.1.8	92922	SINAPI	ARMAÇÃO DE ESTRUTURAS DE CONCRETO ARMADO, EXCETO VIGAS, PILARES, LAJES E FUNDAÇÕES, UTILIZANDO AÇO CA-50 DE 16,0 MM - MONTAGEM. AF_12/2015	kg	75,74	10,90	14,21	1.076,02	0,01%
3.1.9	92915	SINAPI	ARMAÇÃO DE ESTRUTURAS DE CONCRETO ARMADO, EXCETO VIGAS, PILARES, LAJES E FUNDAÇÕES, UTILIZANDO AÇO CA-60 DE 5,0 MM - MONTAGEM. AF_12/2015	kg	325,25	16,23	21,15	6.879,83	0,09%
3.1.10	96557	SINAPI	(COMPOSIÇÃO REPRESENTATIVA) EXECUÇÃO DE ESTRUTURAS DE CONCRETO ARMADO, PARA EDIFICAÇÃO INSTITUCIONAL TÉRREA, FCK = 25 MPA, AF_01/2017	m³	131,59	3.154,58	4.111,36	541.008,78	7,06%
3.2			**CONCRETO ARMADO PARA FUNDAÇÕES - VIGAS BALDRAMES**						
3.2.1	96536	SINAPI	FABRICAÇÃO, MONTAGEM E DESMONTAGEM DE FORMA PARA VIGA BALDRAME, EM MADEIRA SERRADA, E=25 MM, 4 UTILIZAÇÕES. AF_06/2017	m²	843,49	73,53	95,83	80.854,78	1,06%
3.2.2	92916	SINAPI	ARMAÇÃO DE ESTRUTURAS DE CONCRETO ARMADO, EXCETO VIGAS, PILARES, LAJES E FUNDAÇÕES, UTILIZANDO AÇO CA-60 DE 6,3 MM - MONTAGEM. AF_12/2015	kg	14,70	19,69	20,45	300,60	0,00%
3.2.3	92917	SINAPI	ARMAÇÃO DE ESTRUTURAS DE CONCRETO ARMADO, EXCETO VIGAS, PILARES, LAJES E FUNDAÇÕES, UTILIZANDO AÇO CA-60 DE 8,0 MM - MONTAGEM. AF_12/2015	kg	1.270,32	14,96	19,60	24.767,90	0,32%
3.2.4	92915	SINAPI	ARMAÇÃO DE ESTRUTURAS DE CONCRETO ARMADO, EXCETO VIGAS, PILARES, LAJES E FUNDAÇÕES, UTILIZANDO AÇO CA-60 DE 5,0 MM - MONTAGEM. AF_12/2015	kg	824,45	16,23	21,15	17.439,23	0,23%
3.2.5	96557	SINAPI	(COMPOSIÇÃO REPRESENTATIVA) EXECUÇÃO DE ESTRUTURAS DE CONCRETO ARMADO, PARA EDIFICAÇÃO INSTITUCIONAL TÉRREA, FCK = 25 MPA, AF_01/2017	m³	47,46	3.154,58	4.111,36	195.122,26	2,55%
3.3			**CONCRETO ARMADO PARA FUNDAÇÕES - BASE CAIXA D'ÁGUA**						
3.3.1	100896	SINAPI	ESTACA ESCAVADA MECANICAMENTE, SEM FLUIDO ESTABILIZANTE, COM 25CM DE DIÂMETRO, CONCRETO LANÇADO POR CAMINHÃO BETONEIRA (EXCLUSIVE MOBILIZAÇÃO E DESMOBILIZAÇÃO). AF_01/2020	m	250,00	53,07	69,17	17.706,53	0,23%
3.3.2	92919	SINAPI	ARMAÇÃO DE ESTRUTURAS DE CONCRETO ARMADO, EXCETO VIGAS, PILARES, LAJES E FUNDAÇÕES, UTILIZANDO AÇO CA-50 DE 10,0 MM - MONTAGEM. AF_12/2015	kg	327,06	13,47	17,56	5.741,69	0,08%
3.3.3	92915	SINAPI	ARMAÇÃO DE ESTRUTURAS DE CONCRETO ARMADO, EXCETO VIGAS, PILARES, LAJES E FUNDAÇÕES, UTILIZANDO AÇO CA-60 DE 5,0 MM - MONTAGEM. AF_12/2015	kg	85,01	16,23	21,15	1.796,14	0,02%
3.3.4	96557	SINAPI	(COMPOSIÇÃO REPRESENTATIVA) EXECUÇÃO DE ESTRUTURAS DE CONCRETO ARMADO, PARA EDIFICAÇÃO INSTITUCIONAL TÉRREA, FCK = 25 MPA, AF_01/2017	m³	1,02	3.154,58	4.111,36	4.210,64	0,06%

Certidão nº 930928/2025
29/10/2025, 21:22
Chave de Impressão: 239AC
O documento neste ato registrado foi emitido em 25/06/2025 e contém 19 folhas

Prefeitura Mun. de Nova Colinas-MA
000517
Assinatura

Este documento encontra-se registrado no Conselho Regional de Engenharia e Agronomia do Estado do Maranhão, vinculado à Certidão nº 930928/2025, emitida em 30/09/2025

PREFEITURA MUNICIPAL DE BERNARDO DO MEARIM

Obra: Construção de Escola Municipal São Bernardo

Local: Sede do Município de Bernardo do Mearim - MA

Fonte de Referência: Sinapi Maio/2022 sem desoneração

Planilha Orçamentária

Escola 14 Salas de Aula								BDI:	30,33%
ITEM	CODIGO	FONTE	DESCRIÇÃO DOS SERVIÇOS	U.I.	QUANT.	PREÇO SEM BDI (R$)	PREÇO COM BDI (R$)	VALOR (R$)	%
							Subtotal	1.051.414,67	13,76%
4.			SUPERESTRUTURA						
4.1			CONCRETO ARMADO - VIGAS						
4.1.1	92471	SINAPI	MONTAGEM E DESMONTAGEM DE FORMA DE VIGA, ESCORAMENTO COM GARFO DE MADEIRA, PÉ-DIREITO SIMPLES, EM CHAPA DE MADEIRA PLASTIFICADA, 12 UTILIZAÇÕES. AF_09/2020	m²	913,65	87,31	113,79	103.965,26	1,36%
4.1.2	92777	SINAPI	ARMAÇÃO DE PILAR OU VIGA DE UMA ESTRUTURA CONVENCIONAL DE CONCRETO ARMADO EM UMA EDIFICAÇÃO TÉRREA OU SOBRADO UTILIZANDO AÇO CA-60 DE 5,0 MM - MONTAGEM. AF_12/2015	kg	1.640,04	15,58	20,31	33.301,69	0,44%
4.1.3	92778	SINAPI	ARMAÇÃO DE PILAR OU VIGA DE UMA ESTRUTURA CONVENCIONAL DE CONCRETO ARMADO EM UMA EDIFICAÇÃO TÉRREA OU SOBRADO UTILIZANDO AÇO CA-50 DE 10,0 MM - MONTAGEM. AF_12/2015	kg	858,06	13,93	18,15	14.963,33	0,18%
4.1.4	92779	SINAPI	ARMAÇÃO DE PILAR OU VIGA DE UMA ESTRUTURA CONVENCIONAL DE CONCRETO ARMADO EM UMA EDIFICAÇÃO TÉRREA OU SOBRADO UTILIZANDO AÇO CA-50 DE 12,5 MM - MONTAGEM. AF_12/2015	kg	135,67	11,74	15,30	2.121,78	0,03%
4.1.5	92780	SINAPI	ARMAÇÃO DE PILAR OU VIGA DE UMA ESTRUTURA CONVENCIONAL DE CONCRETO ARMADO EM UMA EDIFICAÇÃO TÉRREA OU SOBRADO UTILIZANDO AÇO CA-50 DE 16,0 MM - MONTAGEM. AF_12/2015	kg	75,74	11,14	14,52	1.099,71	0,01%
4.1.6	92775	SINAPI	ARMAÇÃO DE PILAR OU VIGA DE UMA ESTRUTURA CONVENCIONAL DE CONCRETO ARMADO EM UMA EDIFICAÇÃO TÉRREA OU SOBRADO UTILIZANDO AÇO CA-60 DE 5,0 - MONTAGEM. AF_12/2015	kg	884,88	17,35	22,61	19.958,53	0,26%
4.1.7	95957	SINAPI	(COMPOSIÇÃO REPRESENTATIVA) EXECUÇÃO DE ESTRUTURAS DE CONCRETO ARMADO, PARA EDIFICAÇÃO INSTITUCIONAL TÉRREA, FCK = 25 MPA, AF_01/2017	m³	66,73	3.154,59	4.111,36	274.367,26	3,58%
4.2			CONCRETO ARMADO - LAJES E PILARES						
4.2.1	92471	SINAPI	MONTAGEM E DESMONTAGEM DE FORMA DE VIGA, ESCORAMENTO COM GARFO DE MADEIRA, PÉ-DIREITO SIMPLES, EM CHAPA DE MADEIRA PLASTIFICADA, 12 UTILIZAÇÕES. AF_09/2020	m²	1.207,25	87,31	113,79	137.374,33	1,80%
4.2.3	92778	SINAPI	ARMAÇÃO DE PILAR OU VIGA DE UMA ESTRUTURA CONVENCIONAL DE CONCRETO ARMADO EM UMA EDIFICAÇÃO TÉRREA OU SOBRADO UTILIZANDO AÇO CA-50 DE 10,0 MM - MONTAGEM. AF_12/2015	kg	1.886,11	13,93	18,15	30.847,62	0,40%
4.2.5	92779	SINAPI	ARMAÇÃO DE PILAR OU VIGA DE UMA ESTRUTURA CONVENCIONAL DE CONCRETO ARMADO EM UMA EDIFICAÇÃO TÉRREA OU SOBRADO UTILIZANDO AÇO CA-50 DE 12,5 MM - MONTAGEM. AF_12/2015	kg	1.941,41	11,74	15,30	29.704,86	0,39%

Certidão nº 930928/2025
29/10/2025, 21:22
Chave de Impressão: 239AC
O documento neste ato registrado foi emitido em 25/06/2025 e contém 19 folhas

Prefeitura Municipal de Nova Colinas-MA
000518
Assinatura

PREFEITURA MUNICIPAL DE BERNARDO DO MEARIM

Obra: Construção de Escola Municipal São Bernardo

Local: Sede do Município de Bernardo do Mearim - MA

Fonte de Referência: Sinapi Maio/2022 sem desoneração

Planilha Orçamentária

Escola 14 Salas de Aula				un	1,00			BDI:	30,33%
ITEM	CÓDIGO	FONTE	DESCRIÇÃO DOS SERVIÇOS	Un.	QUANT.	PREÇO SEM BDI (R$)	PREÇO COM BDI (R$)	VALOR (R$)	%
4.2.4	92760	SINAPI	ARMAÇÃO DE PILAR OU VIGA DE UMA ESTRUTURA CONVENCIONAL DE CONCRETO ARMADO EM UMA EDIFICAÇÃO TÉRREA OU SOBRADO UTILIZANDO AÇO CA-50 DE 16,0 MM - MONTAGEM. AF_12/2015	kg	227,23	11,14	14,52	3.299,13	0,04%
4.2.5	92775	SINAPI	ARMAÇÃO DE PILAR OU VIGA DE UMA ESTRUTURA CONVENCIONAL DE CONCRETO ARMADO EM UMA EDIFICAÇÃO TÉRREA OU SOBRADO UTILIZANDO AÇO CA-60 DE 5,0 - MONTAGEM. AF_12/2015	kg	898,98	17,35	22,61	20.359,49	0,27%
4.2.6	95957	SINAPI	(COMPOSIÇÃO REPRESENTATIVA) EXECUÇÃO DE ESTRUTURAS DE CONCRETO ARMADO, PARA EDIFICAÇÃO INSTITUCIONAL, TÉRREA, FCK = 25 MPA. AF_01/2017	m³	65,85	3.154,58	4.111,36	270.735,33	3,54%
4.3			CONCRETO ARMADO - LAJES DE FORRO						
4.3.1	101960	SINAPI	LAJE PRÉ-MOLDADA UNIDIRECIONAL, BIAPOIADA, PARA PISO, ENCHIMENTO EM CERÂMICA, VIGOTA CONVENCIONAL, ALTURA TOTAL DA LAJE (ENCHIMENTO+CAPA) = (6+4), AF_11/2020	m²	3.811,50	190,43	248,19	945.966,38	12,38%
4.4			CONCRETO ARMADO - VERGAS E CONTRAVERGAS						
4.4.1	93187	SINAPI	VERGA MOLDADA IN LOCO EM CONCRETO PARA JANELAS COM MAIS DE 1,5 M DE VÃO. AF_03/2016	m	283,00	106,47	138,76	39.269,75	0,51%
4.4.2	93189	SINAPI	VERGA MOLDADA IN LOCO EM CONCRETO PARA PORTAS COM MAIS DE 1,5 M DE VÃO. AF_03/2016	m	94,23	107,83	140,53	13.242,60	0,17%
							Subtotal	1.336.984,14	25,35%
5.			SISTEMA DE VEDAÇÃO VERTICAL						
5.1			ELEMENTOS VAZADOS						
5.1.1	101162	SINAPI	ALVENARIA DE VEDAÇÃO COM ELEMENTO VAZADO DE CERÂMICA (COBOGÓ) DE 7X20X20CM E ARGAMASSA DE ASSENTAMENTO COM PREPARO EM BETONEIRA. AF_05/2020	m²	13,23	130,32	169,85	2.247,06	0,03%
5.2			ALVENARIA DE VEDAÇÃO						
5.2.1	103328	SINAPI	ALVENARIA DE VEDAÇÃO DE BLOCOS CERÂMICOS FURADOS NA HORIZONTAL DE 9X19X19 CM (ESPESSURA 9 CM) E ARGAMASSA DE ASSENTAMENTO COM PREPARO EM BETONEIRA. AF_12/2021	m²	3.305,35	72,64	94,67	316.698,12	4,17%
5.2.3	101165	SINAPI	ALVENARIA DE EMBASAMENTO COM BLOCO ESTRUTURAL DE CONCRETO, DE 14X19X39CM E ARGAMASSA DE ASSENTAMENTO COM PREPARO EM BETONEIRA. AF_05/2020	m²	110,37	104,73	136,49	15.064,23	0,20%
5.2.3	102257	SINAPI	DIVISÓRIA SANITÁRIA, TIPO CABINE, EM PAINEL DE GRANILITE, ESP = 3CM, ASSENTADO COM ARGAMASSA COLANTE AC III-E, EXCLUSIVE FERRAGENS. AF_01/2021	m²	37,80	246,69	321,51	12.153,12	0,16%
							Subtotal	346.162,53	4,56%

Este documento encontra-se registrado no Conselho Regional de Engenharia e Agronomia do Estado do Maranhão, vinculado à Certidão nº 930928/2025, emitida em 30/09/2025

Certidão nº 930928/2025
29/10/2025, 21:22
Chave de Impressão: 239AC
O documento neste ato registrado foi emitido em 25/06/2025 e contém 19 folhas

Prefeitura Municipal de Nova Colinas-MA
000519
Assinatura

Este documento encontra-se registrado no Conselho Regional de Engenharia e Agronomia do Estado do Maranhão, vinculado à Certidão nº 930928/2025, em 30/09/2025 emitida

PREFEITURA MUNICIPAL DE BERNARDO DO MEARIM

Obra: Construção da Escola Municipal São Bernardo

Local: Sede do Município de Bernardo do Mearim - MA

Fonte de Referência: Sinapi Maio/2022 sem desoneração

Planilha Orçamentária

Escola 14 Salas de Aula					1,00			BDI:	30,33%
ITEM	CÓDIGO	FONTE	DESCRIÇÃO DOS SERVIÇOS	UN.	QUANT.	PREÇO SEM BDI (R$)	PREÇO COM BDI (R$)	VALOR (R$)	%
6.			ESQUADRIAS						
6.1			PORTAS DE MADEIRA						
6.1.1	90834	SINAPI	KIT DE PORTA DE MADEIRA PARA PINTURA, SEMI-OCA (LEVE OU MEDIA), PADRÃO MÉDIO, 90X210CM, ESPESSURA DE 3,5CM, ITENS INCLUSOS: DOBRADIÇAS, MONTAGEM E INSTALAÇÃO DO BATENTE, FECHADURA COM EXECUÇÃO DO FURO - FORNECIMENTO E INSTALAÇÃO. AF_12/2019	un	31,00	689,45	1.172,27	36.340,25	0,48%
6.1.2	90820	SINAPI	PORTA DE MADEIRA PARA PINTURA, SEMI-OCA (LEVE OU MEDIA), 80X210CM, ESPESSURA DE 3,5CM, INCLUSO DOBRADIÇAS - FORNECIMENTO E INSTALAÇÃO. AF_12/2019	un	12,00	259,71	338,48	4.061,76	0,05%
6.2			FERRAGENS E ACESSÓRIOS				-	-	
6.2.1	100874	SINAPI	PUXADOR PARA PCD, FIXADO NA PORTA - FORNECIMENTO E INSTALAÇÃO. AF_01/2020	un	6,00	299,80	390,82	2.320,92	0,03%
6.3			PORTAS DE AÇO				-	-	
6.3.1	94507	SINAPI	PORTA EM AÇO DE ABRIR TIPO VENEZIANA SEM GUARNIÇÃO, 87X210CM, FIXAÇÃO COM PARAFUSOS - FORNECIMENTO E INSTALAÇÃO. AF_12/2019	un	4,00	645,29	841,01	3.364,03	0,04%
6.4			JANELAS DE ALUMÍNIO				-	-	
6.4.1	94569	SINAPI	JANELA DE ALUMÍNIO TIPO MAXIM-AR, COM VIDROS, BATENTE E FERRAGENS, EXCLUSIVE ALIZAR, ACABAMENTO E CONTRAMARCO, FORNECIMENTO E INSTALAÇÃO. AF_12/2019	m²	141,50	595,55	776,18	109.829,51	1,44%
6.5			PORTÕES METÁLICOS				-	-	
6.5.1	102701	SINAPI	PORTA DE FERRO, DE ABRIR, TIPO GRADE COM CHAPA, COM GUARNIÇÕES, AF_12/2019	m²	36,00	593,45	773,44	27.843,99	0,36%
6.6			GRADIL METÁLICO				-	-	
6.6.1	99861	SINAPI	GRADIL EM FERRO FIXADO EM VÃOS DE JANELAS, FORMADO POR BARRAS CHATAS DE 25X4,5 MM, AF_04/2019	m²	147,30	528,58	688,80	101.466,05	1,33%
6.7			VIDROS				-	-	
6.7.1	34713	SINAPI	PORTA VIDRO TEMPERADO INCOLOR, 2 FOLHAS DE CORRER, E = 10 MM (SEM FERRAGENS E SEM COLOCAÇÃO)	m²	19,95	341,27	444,78	8.873,30	0,12%
6.7.2	102156	SINAPI	INSTALAÇÃO DE VIDRO LISO INCOLOR, E = 5 MM, EM ESQUADRIA DE MADEIRA, FIXADO COM BAGUETE. AF_01/2021	m²	148,30	281,23	366,53	54.355,96	0,71%
6.7.3	102186	SINAPI	MOLA HIDRÁULICA DE PISO PARA PORTA DE VIDRO TEMPERADO. AF_01/2021	un	8,00	800,61	1.043,44	8.260,61	0,08%
6.7.4	102189	SINAPI	JOGO DE FERRAGENS CROMADAS PARA PORTA DE VIDRO TEMPERADO, UMA FOLHA, COMPOSTO DE DOBRADIÇAS SUPERIOR E INFERIOR, TRINCO, FECHADURA CONTRA FECHADURA COM CAPUCHINHO SEM MOLA E PUXADOR. AF_01/2021	m²	8,00	190,87	260,49	2.083,92	0,03%

Certidão nº 930928/2025
29/10/2025, 21:22
Chave de Impressão: 239AC
O documento neste ato registrado foi emitido em 25/06/2025 e contém 19 folhas

Prefeitura Municipal de Nova Colinas-MA
000520
Assinatura

Este documento encontra-se registrado no Conselho Regional de Engenharia e Agronomia do Estado do Maranhão, vinculado à Certidão nº 930928/2025, em 30/09/2025 emitida

PREFEITURA MUNICIPAL DE BERNARDO DO MEARIM

Obra: Construção de Escola Municipal São Bernardo

Local: Sede do Município de Bernardo do Mearim - MA

Fonte de Referência: Sinapi Maio/2022 sem desoneração

Planilha Orçamentária

Escola 14 Salas de Aula				**un**	**1,00**			**BDI:**	**30,33%**
ITEM	**CÓDIGO**	**FONTE**	**DESCRIÇÃO DOS SERVIÇOS**	**UNI.**	**QUANT.**	**PREÇO SEM BDI (R$)**	**PREÇO COM BDI (R$)**	**VALOR (R$)**	**%**
						Subtotal		**356.582,27**	**4,67%**
7.			**SISTEMAS DE COBERTURA**						
7.1	92543	SINAPI	TRAMA DE MADEIRA COMPOSTA POR TERÇAS PARA TELHADOS DE ATÉ 2 ÁGUAS PARA TELHA ONDULADA DE FIBROCIMENTO, METÁLICA, PLÁSTICA OU TERMOACÚSTICA, INCLUSO TRANSPORTE VERTICAL. AF_07/2019	m²	3.691,50	25,64	33,42	123.357,42	1,61%
7.2	94210	SINAPI	TELHAMENTO COM TELHA ONDULADA DE FIBROCIMENTO E = 6 MM, COM RECOBRIMENTO LATERAL DE 1 1/4 DE ONDA PARA TELHADO COM INCLINAÇÃO MÁXIMA DE 10°, COM ATÉ 2 ÁGUAS, INCLUSO ICAMENTO. AF_07/2018	m²	3.691,50	51,47	67,08	247.628,96	3,24%
7.3	100635	SINAPI	RUFO EM FIBROCIMENTO PARA TELHA ONDULADA E = 6 MM, ABA DE 26 CM, INCLUSO TRANSPORTE VERTICAL. EXCETO CONTRARRUFO. AF_07/2019	m	404,50	64,56	84,53	34.193,21	0,45%
						Subtotal		**405.179,59**	**5,30%**
8.			**IMPERMEABILIZAÇÃO**						
8.1	98557	SINAPI	IMPERMEABILIZAÇÃO DE SUPERFÍCIE COM EMULSÃO ASFÁLTICA, 2 DEMÃOS. AF_06/2018	m²	843,49	38,66	50,41	42.521,59	0,56%
8.2	98546	SINAPI	IMPERMEABILIZAÇÃO DE SUPERFÍCIE COM MANTA ASFÁLTICA, UMA CAMADA, INCLUSIVE APLICAÇÃO DE PRIMER ASFÁLTICO, E=3MM. AF_06/2018	m²	145,80	87,02	113,41	16.512,96	0,22%
						Subtotal		**59.034,55**	**0,77%**
9.			**REVESTIMENTOS INTERNOS E EXTERNOS**						
9.1	87878	SINAPI	CHAPISCO APLICADO EM ALVENARIAS E ESTRUTURAS DE CONCRETO INTERNAS, COM ROLO PARA TEXTURA ACRÍLICA. ARGAMASSA INDUSTRIALIZADA COM PREPARO MANUAL. AF_06/2014	m²	6.597,70	8,60	11,21	73.949,53	0,97%
9.2	87886	SINAPI	CHAPISCO APLICADO NO TETO, COM DESEMPENADEIRA DENTADA. ARGAMASSA INDUSTRIALIZADA COM PREPARO MANUAL. AF_06/2014	m²	3.691,50	18,66	24,32	89.775,72	1,17%
9.3	87530	SINAPI	MASSA ÚNICA, PARA RECEBIMENTO DE PINTURA, EM ARGAMASSA TRAÇO 1:2:8, PREPARO MANUAL, APLICADA MANUALMENTE EM FACES INTERNAS DE PAREDES, ESPESSURA DE 20MM, COM EXECUÇÃO DE TALISCAS. AF_06/2014	m²	6.597,70	30,40	39,62	261.402,58	3,42%
9.4	90406	SINAPI	MASSA ÚNICA, PARA RECEBIMENTO DE PINTURA, EM ARGAMASSA TRAÇO 1:2:8, PREPARO MECÂNICO COM BETONEIRA 400L, APLICADA MANUALMENTE EM TETO, ESPESSURA DE 20MM, COM EXECUÇÃO DE TALISCAS. AF_03/2015	m²	3.691,50	35,39	46,12	170.265,96	2,23%

Certidão nº 930928/2025
29/10/2025, 21:22
Chave de Impressão: 239AC
O documento neste ato registrado foi emitido em 25/06/2025 e contém 19 folhas

Prefeitura Mun. de Nova Colinas-MA
000521
Assinatura

Este documento encontra-se registrado no Conselho Regional de Engenharia e Agronomia do Estado do Maranhão, vinculado à Certidão nº 930928/2025, emitida em 30/09/2025

PREFEITURA MUNICIPAL DE BERNARDO DO MEARIM

Obra: Construção de Escola Municipal São Bernardo

Local: Sede do Município de Bernardo do Mearim - MA

Fonte de Referência: Sinapi Maio/2022 sem desoneração

Planilha Orçamentária

Escola 14 Salas de Aula				un	1,00			BDI:	30,33%
ITEM	CODIGO	FONTE	DESCRIÇÃO DOS SERVIÇOS	UN.	QUANT.	PREÇO SEM BDI (R$)	PREÇO COM BDI (R$)	VALOR (R$)	%
9.6	87267	SINAPI	REVESTIMENTO CERÂMICO PARA PAREDES INTERNAS COM PLACAS TIPO ESMALTADA EXTRA DE DIMENSÕES 20X20 CM APLICADAS EM AMBIENTES DE ÁREA MAIOR QUE 5M² A MEIA ALTURA DAS PAREDES. AF_06/2014	m²	2.287,08	52,64	68,61	156.906,75	2,05%
						Subtotal		752.300,95	9,84%
10.			SISTEMAS DE PISOS				-	-	
10.1			PAVIMENTAÇÃO INTERNA				-	-	
10.1.1	87755	SINAPI	CONTRAPISO EM ARGAMASSA TRAÇO 1:4 (CIMENTO E AREIA), PREPARO MECÂNICO COM BETONEIRA 400 L, APLICADO EM ÁREAS MOLHADAS SOBRE IMPERMEABILIZAÇÃO, ACABAMENTO NÃO REFORÇADO, ESPESSURA 4CM. AF_07/2021	m²	2.323,82	40,48	52,76	122.596,87	1,60%
10.1.2	98689	SINAPI	PISO CIMENTADO, TRAÇO 1:3 (CIMENTO E AREIA), ACABAMENTO LISO, ESPESSURA 3,0 CM, PREPARO MECÂNICO DA ARGAMASSA. AF_09/2020	m²	2.323,82	34,13	44,48	103.367,08	1,35%
10.1.3	97087	SINAPI	ACABAMENTO POLIDO PARA PISO DE CONCRETO ARMADO OU LAJE SOBRE SOLO DE ALTA RESISTÊNCIA. AF_09/2021	m	1.646,57	43,48	56,67	93.306,70	1,22%
10.2			PAVIMENTAÇÃO EXTERNA				-	-	
10.2.1	94998	SINAPI	EXECUÇÃO DE PASSEIO (CALÇADA) OU PISO DE CONCRETO COM CONCRETO MOLDADO IN LOCO, FEITO EM OBRA, ACABAMENTO CONVENCIONAL, ESPESSURA 10 CM, ARMADO. AF_07/2016	m²	450,00	114,38	149,07	67.082,15	0,88%
10.2.2	94963	SINAPI	CONCRETO FCK = 15MPA, TRAÇO 1:3,4:3,5 (EM MASSA SECA DE CIMENTO/ AREIA MÉDIA/ BRITA 1) - PREPARO MECÂNICO COM BETONEIRA 400 L. AF_05/2021 - Rampas	m³	4,03	312,70	407,54	1.643,41	0,02%
10.2.3	94263	SINAPI	GUIA (MEIO-FIO) CONCRETO, MOLDADA IN LOCO EM TRECHO RETO COM EXTRUSO RA. 13 CM BASE X 22 CM ALTURA. AF_06/2016	m	500,00	26,39	34,26	17.131,88	0,23%
10.2.4	87257	SINAPI	REVESTIMENTO CERÂMICO PARA PISO COM PLACAS TIPO ESMALTADA EXTRA DE DIMENSÕES 60X60 CM APLICADA EM AMBIENTES DE ÁREA MAIOR QUE 10 M2. AF_06/2014	m²	427,25	90,74	118,26	50.527,20	0,66%
10.2.5	9239/9	SINAPI	EXECUÇÃO DE VIA EM PISO INTERTRAVADO, COM BLOCO RETANGULAR COR NATURAL DE 20 X 10 CM, ESPESSURA 8 CM. AF_12/2015	m²	4.094,00	62,21	81,06	331.954,53	4,34%
10.2.6	94261	SINAPI	EXECUÇÃO DE SARJETA DE CONCRETO USINADO, MOLDADA IN LOCO EM TRECHO RETO, 30 CM BASE X 15 CM ALTURA. AF_06/2016	m	300,00	45,25	58,97	17.692,30	0,23%
						Subtotal		805.264,12	10,54%

Certidão nº 930928/2025
29/10/2025, 21:22
Chave de Impressão: 239AC
O documento neste ato registrado foi emitido em 25/06/2025 e contém 19 folhas

Prefeitura Municipal Nova Colinas-MA
Fls: 12
Assinatura

Este documento encontra-se registrado no Conselho Regional de Engenharia e Agronomia do Estado do Maranhão, vinculado à Certidão nº 930928/2025, emitida em 30/09/2025

PREFEITURA MUNICIPAL DE BERNARDO DO MEARIM

Obra: Construção de Escola Municipal São Bernardo

Local: Sede do Município de Bernardo do Mearim - MA

Fonte de Referência: Sinapi Maio/2022 sem desoneração

Planilha Orçamentária

Escola 14 Salas de Aula				un	1,00			BDI:	30,33%
ITEM	CÓDIGO	FONTE	DESCRIÇÃO DOS SERVIÇOS	Un.	QUANT.	PREÇO SEM BDI (R$)	PREÇO COM BDI (R$)	VALOR (R$)	%
11.			PINTURAS E ACABAMENTOS						
11.1	96132	SINAPI	APLICAÇÃO MANUAL DE MASSA ACRÍLICA EM PANOS DE FACHADA SEM PRESENÇA DE VÃOS, DE EDIFÍCIOS DE MÚLTIPLOS PAVIMENTOS, DUAS DEMÃOS. AF_05/2017	m²	4.849,22	15,61	20,21	97.820,88	1,28%
11.2	88496	SINAPI	APLICAÇÃO E LIXAMENTO DE MASSA LÁTEX EM TETO, DUAS DEMÃOS. AF_06/2014	m²	3.691,50	21,81	28,42	104.830,79	1,37%
11.3	88489	SINAPI	APLICAÇÃO MANUAL DE PINTURA COM TINTA LÁTEX ACRÍLICA EM PAREDES, DUAS DEMÃOS. AF_06/2014	m²	4.839,22	12,73	16,58	80.224,47	1,05%
11.4	88489	SINAPI	APLICAÇÃO MANUAL DE PINTURA COM TINTA LÁTEX ACRÍLICA EM TETO, DUAS DEMÃOS. AF_06/2014	m²	3.691,50	14,21	18,52	68.366,19	0,89%
11.5	102219	SINAPI	PINTURA TINTA DE ACABAMENTO (PIGMENTADA) ESMALTE SINTÉTICO ACETINADO E M MADEIRA, 2 DEMÃOS. AF_01/2021	m²	113,40	12,44	16,21	1.838,56	0,02%
11.6	100757	SINAPI	PINTURA COM TINTA ALQUÍDICA DE ACABAMENTO (ESMALTE SINTÉTICO ACETINADO) PULVERIZADA SOBRE SUPERFÍCIES METÁLICAS (EXCETO PERFIL) EXECUTADO EM OBRA (02 DEMÃOS). AF_01/2020_P	m²	217,50	36,50	47,57	10.346,57	0,14%
							Subtotal	363.527,46	4,75%
12.			INSTALAÇÕES HIDRÁULICAS						
12.1	89401	SINAPI	TUBO, PVC, SOLDÁVEL, DN 20MM, INSTALADO EM RAMAL DE DISTRIBUIÇÃO DE ÁGUA - FORNECIMENTO E INSTALAÇÃO. AF_12/2014	m	150,00	6,85	8,93	1.339,14	0,02%
12.2	89466	SINAPI	TUBO, PVC, SOLDÁVEL, DN 25MM, INSTALADO EM PRUMADA DE ÁGUA - FORNECIMENTO E INSTALAÇÃO. AF_12/2014	m	130,00	5,11	6,66	865,78	0,01%
12.3	89447	SINAPI	TUBO, PVC, SOLDÁVEL, DN 32MM, INSTALADO EM PRUMADA DE ÁGUA - FORNECIMENTO E INSTALAÇÃO. AF_12/2014	m	30,00	10,97	14,30	428,92	0,01%
12.4	89449	SINAPI	TUBO, PVC, SOLDÁVEL, DN 50MM, INSTALADO EM PRUMADA DE ÁGUA - FORNECIMENTO E INSTALAÇÃO. AF_12/2014	m	100,00	18,16	23,67	2.366,79	0,03%
12.5	89383	SINAPI	ADAPTADOR CURTO COM BOLSA E ROSCA PARA REGISTRO, PVC, SOLDÁVEL, DN 25MM X 3/4", INSTALADO EM RAMAL OU SUB-RAMAL DE ÁGUA - FORNECIMENTO E INSTALAÇÃO. AF_12/2014	un	60,00	5,26	6,84	410,54	0,01%
12.6	89396	SINAPI	ADAPTADOR CURTO COM BOLSA E ROSCA PARA REGISTRO, PVC, SOLDÁVEL, DN 50MM, AF_12/2014	un	40,00	9,78	12,75	509,85	0,01%
12.7	89362	SINAPI	JOELHO 90 GRAUS, PVC, SOLDÁVEL, DN 25MM, INSTALADO EM RAMAL OU SUB-RAMAL DE ÁGUA - FORNECIMENTO E INSTALAÇÃO. AF_12/2014	un	60,00	6,78	8,81	528,62	0,01%
12.8	89410	SINAPI	JOELHO 90 GRAUS, PVC, SOLDÁVEL, DN 32MM, INSTALADO EM RAMAL DE DISTRIBUIÇÃO DE ÁGUA - FORNECIMENTO E INSTALAÇÃO. AF_12/2014	un	7,00	7,27	9,47	66,32	0,00%

Certidão nº 930928/2025
29/10/2025, 21:22
Chave de Impressão: 239AC
O documento neste ato registrado foi emitido em 25/06/2025 e contém 19 folhas

Prefeitura Municipal de Santa Quitéria do Maranhão-MA
000523
Assinatura

PREFEITURA MUNICIPAL DE BERNARDO DO MEARIM

Obra: Construção de Escola Municipal São Bernardo

Local: Sede do Município de Berpardo do Mearim - MA

Fonte de Referência: Sinapi Maio/2022 sem desoneração

Planilha Orçamentária

Escola 14 Salas de Aula				un	1,00			BDI:	30,33%
ITEM	CÓDIGO	FONTE	DESCRIÇÃO DOS SERVIÇOS	UN.	QUANT.	PREÇO SEM BDI (R$)	PREÇO COM BDI (R$)	VALOR (R$)	%
12.9	89497	SINAPI	JOELHO 90 GRAUS, PVC, SOLDÁVEL, DN 40MM, INSTALADO EM PRUMADA DE ÁGUA - FORNECIMENTO E INSTALAÇÃO. AF_12/2014	un	8,00	10,48	13,63	109,06	0,00%
12.10	89501	SINAPI	JOELHO 90 GRAUS, PVC, SOLDÁVEL, DN 50MM, INSTALADO EM PRUMADA DE ÁGUA - FORNECIMENTO E INSTALAÇÃO. AF_12/2014	un	14,00	12,37	16,12	290,19	0,00%
12.11	89400	SINAPI	TÊ DE REDUÇÃO, PVC, SOLDÁVEL, DN 32MM X 25MM, INSTALADO EM RAMAL OU SUB-RAMAL DE ÁGUA - FORNECIMENTO E INSTALAÇÃO. AF_12/2014	un	8,00	16,94	22,08	176,62	0,00%
12.12	89624	SINAPI	TÊ DE REDUÇÃO, PVC, SOLDÁVEL, DN 40MM X 32MM, INSTALADO EM PRUMADA DE ÁGUA - FORNECIMENTO E INSTALAÇÃO. AF_12/2014	un	3,00	17,85	23,26	69,79	0,00%
12.13	89627	SINAPI	TÊ DE REDUÇÃO, PVC, SOLDÁVEL, DN 50MM X 25MM, INSTALADO EM PRUMADA DE ÁGUA - FORNECIMENTO E INSTALAÇÃO. AF_12/2014	un	5,00	18,53	24,15	120,75	0,00%
12.14	89395	SINAPI	TE, PVC, SOLDÁVEL, DN 25MM, INSTALADO EM RAMAL OU SUB-RAMAL DE ÁGUA - FORNECIMENTO E INSTALAÇÃO. AF_12/2014	un	32,00	9,51	12,39	396,62	0,01%
12.15	89623	SINAPI	TE, PVC, SOLDÁVEL, DN 40MM, INSTALADO EM PRUMADA DE ÁGUA - FORNECIMENTO E INSTALAÇÃO. AF_12/2014	un	2,00	16,68	21,74	43,48	0,00%
12.16	89625	SINAPI	TE, PVC, SOLDÁVEL, DN 50MM, INSTALADO EM PRUMADA DE ÁGUA - FORNECIMENTO E INSTALAÇÃO. AF_12/2014	un	5,00	19,89	25,92	129,61	0,00%
12.17	94497	SINAPI	REGISTRO DE GAVETA BRUTO, LATÃO, ROSCÁVEL, 1 1/2" - FORNECIMENTO E INSTALAÇÃO. AF_08/2021	un	38,00	84,35	109,93	4.177,47	0,05%
12.18	95985	SINAPI	REGISTRO DE PRESSÃO BRUTO, LATÃO, ROSCÁVEL, 3/4", COM ACABAMENTO E CANOPLA CROMADOS - FORNECIMENTO E INSTALAÇÃO. AF_08/2021	un	10,00	71,30	92,93	929,25	0,01%
12.19	37105	SINAPI	CAIXA D'AGUA FIBRA DE VIDRO PARA 5000 LITROS COM TAMPA	un	2,00	2.458,98	3.206,09	6.412,18	0,08%
							Subtotal	19.379,96	0,25%
13.			INSTALAÇÕES SANITÁRIAS						
13.1	89711	SINAPI	TUBO PVC, SÉRIE NORMAL, ESGOTO PREDIAL, DN 40 MM, FORNECIDO E INSTALADO EM RAMAL DE DESCARGA OU RAMAL DE ESGOTO SANITÁRIO. AF_12/2014	m	120,00	16,96	22,10	2.652,48	0,03%
13.2	89712	SINAPI	INSTALADO EM RAMAL DE DESCARGA OU RAMAL DE ESGOTO SANITÁRIO. AF_12/2014	m	93,00	25,95	33,82	3.943,86	0,04%
13.3	89713	SINAPI	TUBO PVC, SÉRIE NORMAL, ESGOTO PREDIAL, DN 75 MM, FORNECIDO E INSTALADO EM RAMAL DE DESCARGA OU RAMAL DE ESGOTO SANITÁRIO. AF_12/2014	m	110,00	39,19	51,09	5.618,40	0,07%
13.4	89714	SINAPI	TUBO PVC, SÉRIE NORMAL, ESGOTO PREDIAL, DN 100 MM, FORNECIDO E INSTALADO EM RAMAL DE DESCARGA OU RAMAL DE ESGOTO SANITÁRIO. AF_12/2014	m	360,00	49,29	64,20	23.112,20	0,30%

Este documento encontra-se registrado no Conselho Regional de Engenharia e Agronomia do Estado do Maranhão, vinculado à Certidão nº 930928/2025, emitida em 30/09/2025

Certidão nº 930928/2025
29/10/2025, 21:22
Chave de Impressão: 239AC
O documento neste ato registrado foi emitido em 25/06/2025 e contém 19 folhas

Prefeitura Mun. de Nova Colinas-MA
000524
Fls.
Assinatura

Este documento encontra-se registrado no Conselho Regional de Engenharia e Agronomia do Estado do Maranhão, vinculado à Certidão nº 930928/2025, 30/09/2025 emitida em

PREFEITURA MUNICIPAL DE BERNARDO DO MEARIM

Obra: Construção de Escola Municipal São Bernardo

Local: Sede do Município de Bernardo do Mearim - MA

Fonte de Referência: Sinapi Maio/2022 sem desoneração

Planilha Orçamentária

Escola 14 Salas de Aula	un	1,00			BDI:	30,33%

ITEM	CODIGO	FONTE	DESCRIÇÃO DOS SERVIÇOS	UN.	QUANT.	PREÇO SEM BDI (R$)	PREÇO COM BDI (R$)	VALOR (R$)	%
13.5	89849	SINAPI	TUBO PVC, SÉRIE NORMAL, ESGOTO PREDIAL, DN 150 MM, FORNECIDO E INSTALADO EM SUBCOLETOR AÉREO DE ESGOTO SANITÁRIO. AF_12/2014	m	60,00	63,20	82,37	4.942,11	0,06%
13.6	89726	SINAPI	JOELHO 45 GRAUS, PVC, SÉRIE NORMAL, ESGOTO PREDIAL, DN 40 MM, JUNTA SOLDÁVEL, FORNECIDO E INSTALADO EM RAMAL DE DESCARGA OU RAMAL DE ESGOTO SANITÁRIO. AF_12/2014	un	30,00	5,01	7,83	234,98	0,00%
13.7	89732	SINAPI	JOELHO 45 GRAUS, PVC, SÉRIE NORMAL, ESGOTO PREDIAL, DN 50 MM, JUNTA ELÁSTICA, FORNECIDO E INSTALADO EM RAMAL DE DESCARGA OU RAMAL DE ESGOTO SANITÁRIO. AF_12/2014	un	20,00	10,58	13,76	275,26	0,00%
13.8	89739	SINAPI	JOELHO 45 GRAUS, PVC, SÉRIE NORMAL, ESGOTO PREDIAL, DN 75 MM, JUNTA ELÁSTICA, FORNECIDO E INSTALADO EM RAMAL DE DESCARGA OU RAMAL DE ESGOTO SANITÁRIO. AF_12/2014	un	3,00	18,96	24,71	74,13	0,00%
13.9	89724	SINAPI	JOELHO 90 GRAUS, PVC, SÉRIE NORMAL, ESGOTO PREDIAL, DN 40 MM, JUNTA SOLDÁVEL, FORNECIDO E INSTALADO EM RAMAL DE DESCARGA OU RAMAL DE ESGOTO SANITÁRIO. AF_12/2014	un	26,00	9,21	12,00	312,09	0,00%
13.10	89901	SINAPI	JOELHO 90 GRAUS, PVC, SÉRIE NORMAL, ESGOTO PREDIAL, DN 50 MM, JUNTA ELÁSTICA, FORNECIDO E INSTALADO EM PRUMADA DE ESGOTO SANITÁRIO OU VENTILAÇÃO. AF_12/2014	un	26,00	6,81	8,88	221,89	0,00%
13.11	89737	SINAPI	JOELHO 90 GRAUS, PVC, SÉRIE NORMAL, ESGOTO PREDIAL, DN 75 MM, JUNTA ELÁSTICA, FORNECIDO E INSTALADO EM RAMAL DE DESCARGA OU RAMAL DE ESGOTO SANITÁRIO. AF_12/2014	un	6,00	17,88	23,30	139,82	0,00%
13.12	89744	SINAPI	JOELHO 90 GRAUS, PVC, SÉRIE NORMAL, ESGOTO PREDIAL, DN 100 MM, JUNTA E LÁSTICA, FORNECIDO E INSTALADO EM RAMAL DE DESCARGA OU RAMAL DE ESGOTO SANITÁRIO. AF_12/2014	un	22,00	22,98	29,95	658,90	0,01%
13.13	89763	SINAPI	JUNÇÃO SIMPLES, PVC, SÉRIE NORMAL, ESGOTO PREDIAL, DN 40 MM, JUNTA SOLDÁVEL, FORNECIDO E INSTALADO EM RAMAL DE DESCARGA OU RAMAL DE ESGOTO SANITÁRIO. AF_12/2014	un	3,00	10,86	14,15	42,46	0,00%
13.14	89785	SINAPI	JUNÇÃO SIMPLES, PVC, SÉRIE NORMAL, ESGOTO PREDIAL, DN 50 X 50 MM, JUNTA ELÁSTICA, FORNECIDO E INSTALADO EM RAMAL DE DESCARGA OU RAMAL DE ESGOTO SANITÁRIO. AF_12/2014	un	21,00	21,32	27,79	583,51	0,01%
13.15	89795	SINAPI	JUNÇÃO SIMPLES, PVC, SÉRIE NORMAL, ESGOTO PREDIAL, DN 75 X 75 MM, JUNTA ELÁSTICA, FORNECIDO E INSTALADO EM RAMAL DE DESCARGA OU RAMAL DE ESGOTO SANITÁRIO. AF_12/2014	un	20,00	36,72	48,55	981,08	0,01%
13.16	89797	SINAPI	JUNÇÃO SIMPLES, PVC, SÉRIE NORMAL, ESGOTO PREDIAL, DN 100 X 100 MM, JUNTA ELÁSTICA, FORNECIDO E INSTALADO EM RAMAL DE DESCARGA OU RAMAL DE ESGOTO SANITÁRIO. AF_12/2014	un	24,00	46,45	60,54	1.452,92	0,02%

Certidão nº 930928/2025
29/10/2025, 21:22
Chave de Impressão: 239AC
O documento neste ato registrado foi emitido em 25/06/2025 e contém 19 folhas

Prefeitura Municipal de Nova Colinas-MA
000525
Assinatura

Este documento encontra-se registrado no Conselho Regional de Engenharia e Agronomia do Estado do Maranhão, vinculado à Certidão nº 930928/2025, em 30/09/2025 emitida

PREFEITURA MUNICIPAL DE BERNARDO DO MEARIM

Obra: Construção de Escola Municipal São Bernardo

Local: Sede do Município de Bernardo do Mearim - MA

Fonte de Referência: Sinapi Maio/2022 sem desoneração

Planilha Orçamentária

Escola 14 Salas de Aula				un	1,00			BDI:	38,33%
ITEM	**CÓDIGO**	**FONTE**	**DESCRIÇÃO DOS SERVIÇOS**	**UN.**	**QUANT.**	**PREÇO SEM BDI (R$)**	**PREÇO COM BDI (R$)**	**VALOR (R$)**	**%**
13.17	89707	SINAPI	CAIXA SIFONADA, PVC, DN 100 X 100 X 50 MM, JUNTA ELÁSTICA, FORNECIDA E INSTALADA EM RAMAL DE DESCARGA OU EM RAMAL DE ESGOTO SANITÁRIO. AF_12/2014	un	7,00	38,39	50,03	350,24	0,09%
13.18	89708	SINAPI	CAIXA SIFONADA, PVC, DN 150 X 185 X 75 MM, JUNTA ELÁSTICA, FORNECIDA E INSTALADA EM RAMAL DE DESCARGA OU EM RAMAL DE ESGOTO SANITÁRIO. AF_12/2014	un	10,00	81,39	119,11	1.191,09	0,02%
13.19	101902	SINAPI	CAIXA ENTERRADA RETENTORA DE ÁREIA RETANGULAR, EM ALVENARIA COM BLOCOS DE CONCRETO, DIMENSÕES INTERNAS: 1,00 X 1,00 X 1,20 M, EXCLUINDO TAMPÃO. AF_12/2020	un	7,00	1.257,36	1.639,87	11.479,58	0,15%
13.20	89710	SINAPI	RALO SECO, PVC, DN 100 X 40 MM, JUNTA SOLDÁVEL, FORNECIDO E INSTALADO EM RAMAL DE DESCARGA OU EM RAMAL DE ESGOTO SANITÁRIO. AF_12/2014	un	25,00	13,07	17,03	425,85	0,01%
13.21	97976	SINAPI	POÇO DE INSPEÇÃO CIRCULAR PARA ESGOTO, EM ALVENARIA COM TIJOLOS CERÂMICOS MACIÇOS, DIÂMETRO INTERNO = 0,6 M, PROFUNDIDADE = 1 M, EXCLUINDO TAMPÃO. AF_12/2020	un	12,00	927,78	1.209,18	14.510,11	0,19%
13.22	98109	SINAPI	CAIXA DE GORDURA ESPECIAL (CAPACIDADE: 312 L - PARA ATÉ 146 PESSOAS SERVIDAS NO PICO), RETANGULAR, EM ALVENARIA COM BLOCOS DE CONCRETO, DIMENSÕES INTERNAS = 0,4X1,2 M, ALTURA INTERNA = 1 M. AF_12/2020	un	2,00	662,26	863,12	1.726,25	0,02%
13.23	98161	SINAPI	SUMIDOURO RETANGULAR, EM ALVENARIA COM BLOCOS DE CONCRETO (DIMENSÕES INTERNAS: 1,6 X 2,4 X 3,0 M, ÁREA DE INFILTRAÇÃO: 32,9 M² PARA 20 CONTRIBUINTES). AF_12/2020	un	4,00	7.565,51	9.847,10	39.388,38	0,52%
13.24	98071	SINAPI	TANQUE SÉPTICO RETANGULAR, EM ALVENARIA COM TIJOLOS CERÂMICOS MACIÇOS, DIMENSÕES INTERNAS: 1,5 X 4,6 X 2,4 M, VOLUME ÚTIL: 14720 L (PARA 135 CONTRIBUINTES). AF_12/2020	un	2,00	15.261,52	19.890,34	39.780,68	0,53%
13.25	102957	SINAPI	EXECUÇÃO DE CANALETA DE CONCRETO MOLDADO IN LOCO, ESPESSURA DE 0,08 M, GEOMETRIA TRAPEZOIDAL (DIMENSÕES INTERNAS: B= 1M, b=0,5 M, H=0,25 M). AF_08/2021	m	250,00	73,61	95,94	23.983,98	0,31%
						Subtotal		**177.128,25**	**2,32%**
14.			**LOUÇAS, ACESSÓRIOS E METAIS**						
14.1	100678	SINAPI	VASO SANITÁRIO SIFONADO COM CAIXA ACOPLADA, LOUÇA BRANCA - PADRÃO ALTO - FORNECIMENTO E INSTALAÇÃO. AF_01/2020	un	16,00	498,18	649,28	10.388,45	0,14%
14.2	95633	SINAPI	VÁLVULA DE DESCARGA METÁLICA, BASE 1 1/2", ACABAMENTO METÁLICO CROMADO - FORNECIMENTO E INSTALAÇÃO. AF_09/2021	un	16,00	364,98	571,02	5.936,38	0,08%
14.3	100849	SINAPI	ASSENTO SANITÁRIO CONVENCIONAL - FORNECIMENTO E INSTALAÇÃO. AF_01/2020	un	16,00	37,15	48,42	774,66	0,01%

Certidão nº 930928/2025
29/10/2025, 21:22
Chave de Impressão: 239AC
O documento neste ato registrado foi emitido em 25/06/2025 e contem 19 folhas

Prefeitura Mun. de Nova Colinas MA
000526
Assinatura

Este documento encontra-se registrado no Conselho Regional de Engenharia e Agronomia do Estado do Maranhão, vinculado à Certidão nº 930928/2025, emitida em 30/09/2025

PREFEITURA MUNICIPAL DE BERNARDO DO MEARIM

Obra: Construção de Escola Municipal São Bernardo

Local: Sede do Município de Bernardo do Mearim - MA

Fonte de Referência: Sinapi Maio/2022 sem desoneração

Planilha Orçamentária

Escola 14 Salas de Aula				un	1,00			BDI:	30,33%
ITEM	CODIGO	FONTE	DESCRIÇÃO DOS SERVIÇOS	UNI.	QUANT.	PREÇO SEM BDI (R$)	PREÇO COM BDI (R$)	VALOR (R$)	%
14.4	100858	SINAPI	MICTÓRIO SIFONADO LOUÇA BRANCA PADRÃO MÉDIO FORNECIMENTO E INSTALAÇÃO. AF_01/2020	un	4,00	553,08	721,09	2.884,36	0,04%
14.5	86901	SINAPI	CUBA DE EMBUTIR OVAL EM LOUÇA BRANCA, 35 X 50CM OU EQUIVALENTE - FORNECIMENTO E INSTALAÇÃO. AF_01/2020	un	14,00	110,19	143,61	2.010,55	0,03%
14.6	86906	SINAPI	TORNEIRA CROMADA DE MESA, 1/2 OU 3/4, PARA LAVATÓRIO, PADRÃO POPULAR - FORNECIMENTO E INSTALAÇÃO. AF_01/2020	un	20,00	50,27	65,52	1.310,34	0,02%
14.7	95544	SINAPI	PAPELEIRA DE PAREDE EM METAL CROMADO SEM TAMPA, INCLUSO FIXAÇÃO. AF_01/2020	un	20,00	67,54	88,02	1.760,50	0,02%
14.8	100868	SINAPI	BARRA DE APOIO RETA, EM AÇO INOX POLIDO, COMPRIMENTO 80 CM, FIXADA NA PAREDE - FORNECIMENTO E INSTALAÇÃO. AF_01/2020	un	16,00	328,15	427,68	7.098,20	0,10%
14.9	100864	SINAPI	BARRA DE APOIO EM "L" EM AÇO INOX POLIDO 80 X 80 CM, FIXADA NA PAREDE - FORNECIMENTO E INSTALAÇÃO. AF_01/2020	un	4,00	633,58	825,74	3.302,96	0,04%
14.10	95543	SINAPI	PORTA TOALHA BANHO EM METAL CROMADO, TIPO BARRA, INCLUSO FIXAÇÃO. AF_01/2020	un	16,00	86,46	112,68	1.802,93	0,02%
14.11	95547	SINAPI	SABONETEIRA PLÁSTICA, TIPO DISPENSER PARA SABONETE LÍQUIDO COM RESERVATÓRIO 800 A 1500 ML, INCLUSO FIXAÇÃO. AF_01/2020	un	20,00	82,54	107,57	2.151,49	0,03%
14.12	86919	SINAPI	TANQUE DE LOUÇA BRANCA COM COLUNA, 30L OU EQUIVALENTE, INCLUSO SIFÃO FLEXÍVEL EM PVC, VÁLVULA METÁLICA E TORNEIRA DE METAL CROMADO PADRÃO MÉDIO - FORNECIMENTO E INSTALAÇÃO. AF_01/2020	un	1,00	696,09	909,62	909,62	0,01%
14.13	86936	SINAPI	CUBA DE EMBUTIR DE AÇO INOXIDÁVEL MÉDIA, INCLUSO VÁLVULA TIPO AMERICANA E SIFÃO TIPO GARRAFA EM METAL CROMADO - FORNECIMENTO E INSTALAÇÃO. AF_01/2020	un	5,00	457,96	598,85	2.994,23	0,04%
14.14	86909	SINAPI	TORNEIRA CROMADA TUBO MÓVEL, DE MESA, 1/2 OU 3/4, PARA PIA DE COZINHA PADRÃO ALTO - FORNECIMENTO E INSTALAÇÃO. AF_01/2020	un	5,00	87,25	113,71	568,56	0,01%
14.15	100859	SINAPI	CHUVEIRO ELÉTRICO COMUM CORPO PLÁSTICO, TIPO DUCHA FORNECIMENTO E INSTALAÇÃO. AF_01/2020	un	9,00	88,16	114,92	1.034,32	0,01%
14.16	86918	SINAPI	TORNEIRA PLÁSTICA 3/4 PARA TANQUE - FORNECIMENTO E INSTALAÇÃO. AF_01/2020	un	6,00	29,38	38,26	229,59	0,00%
14.17	95544	SINAPI	PAPELEIRA DE PAREDE EM METAL CROMADO SEM TAMPA, INCLUSO FIXAÇÃO. AF_01/2020	un	16,00	67,54	88,02	1.408,40	0,02%
							Subtotal	47.155,78	0,62%
15.			INSTALAÇÃO DE GÁS COMBUSTÍVEL						
15.1	92688	SINAPI	TUBO DE AÇO GALVANIZADO COM COSTURA, CLASSE MÉDIA, CONEXÃO ROSQUEADA, DN 20 (3/4"), INSTALADO EM RAMAIS E SUB-RAMAIS DE GÁS - FORNECIMENTO E INSTALAÇÃO. AF_10/2020	m	3,00	41,72	54,37	163,12	0,00%

Certidão nº 930928/2025
29/10/2025, 21:22
Chave de Impressão: 239AC
O documento neste ato registrado foi emitido em 25/06/2025 e contém 19 folhas

Prefeitura Mun. de Nova Colinas-MA
Fls: 000527
Assinatura

PREFEITURA MUNICIPAL DE BERNARDO DO MEARIM

Obra: Construção de Escola Municipal São Bernardo

Local: Sede do Município de Bernardo do Mearim - MA

Fonte de Referência: Sinapi Maio/2022 sem desoneração

Planilha Orçamentária

Escola 14 Salas de Aula				un	1,00			BDI:	39,33%
ITEM	CODIGO	FONTE	DESCRIÇÃO DOS SERVIÇOS	UN.	QUANT.	PREÇO SEM BDI (R$)	PREÇO COM BDI (R$)	VALOR (R$)	%
15.2	92393	SINAPI	LUVA, EM FERRO GALVANIZADO, CONEXÃO ROSQUEADA, DN 15 (1/2"), INSTALADO EM RAMAIS E SUB-RAMAIS DE GÁS - FORNECIMENTO E INSTALAÇÃO. AF_10/2020	un	2,00	11,37	14,82	29,64	0,00%
							Subtotal	192,76	0,00%
16.			SISTEMA DE PROTEÇÃO CONTRA INCÊNCIO						
16.1	101909	SINAPI	EXTINTOR DE INCÊNDIO PORTÁTIL COM CARGA DE PQS DE 6 KG, CLASSE BC - FORNECIMENTO E INSTALAÇÃO. AF_10/2020_P	un	13,00	286,56	373,47	4.855,16	0,06%
16.2	97599	SINAPI	LUMINÁRIA DE EMERGÊNCIA, COM 30 LÂMPADAS LED DE 2 W, SEM REATOR - FORNECIMENTO E INSTALAÇÃO. AF_02/2020	un	27,00	27,04	35,24	951,51	0,01%
							Subtotal	5.806,67	0,08%
17.			INSTALAÇÕES ELÉTRICAS E TELEFÔNICAS 220V						
17.1			QUADRO DE DISTRIBUIÇÃO						
17.1.1	101875	SINAPI	QUADRO DE DISTRIBUIÇÃO DE ENERGIA EM CHAPA DE AÇO GALVANIZADO, DE EMBUTIR, COM BARRAMENTO TRIFÁSICO, PARA 12 DISJUNTORES DIN 100A - FORNECIMENTO E INSTALAÇÃO. AF_10/2020	un	6,00	484,46	631,40	3.788,38	0,05%
17.1.2	101876	SINAPI	QUADRO DE DISTRIBUIÇÃO DE ENERGIA EM PVC, DE EMBUTIR, SEM BARRAMENTO, PARA 6 DISJUNTORES - FORNECIMENTO E INSTALAÇÃO. AF_10/2020	un	8,00	85,79	111,81	894,48	0,01%
17.1.3	101878	SINAPI	QUADRO DE DISTRIBUIÇÃO DE ENERGIA EM CHAPA DE AÇO GALVANIZADO, DE SOBREPOR, COM BARRAMENTO TRIFÁSICO, PARA 18 DISJUNTORES DIN 100A - FORNECIMENTO E INSTALAÇÃO. AF_10/2020	un	2,00	652,23	850,05	1.700,10	0,02%
17.1.4	100560	SINAPI	QUADRO DE DISTRIBUIÇÃO PARA TELEFONE N.2, 20X30X12CM EM CHAPA METÁLICA, DE EMBUTIR, SEM ACESSÓRIOS, PADRÃO TELEBRÁS. FORNECIMENTO E INSTALAÇÃO. AF_11/2019	un	1,00	111,74	145,62	145,62	0,00%
17.1.5	101945	SINAPI	QUADRO DE MEDIÇÃO GERAL DE ENERGIA PARA 1 MEDIDOR DE SOBREPOR - FORNECIMENTO E INSTALAÇÃO. AF_10/2020	un	1,00	151,26	197,14	197,14	0,00%
17.1.6	93684	SINAPI	DISJUNTOR MONOPOLAR TIPO DIN, CORRENTE NOMINAL DE 16A - FORNECIMENTO E INSTALAÇÃO. AF_10/2020	un	19,00	10,17	13,26	251,84	0,00%
17.1.7	93685	SINAPI	DISJUNTOR MONOPOLAR TIPO DIN, CORRENTE NOMINAL DE 20A - FORNECIMENTO E INSTALAÇÃO. AF_10/2020	un	31,00	11,09	14,45	448,06	0,01%
17.1.8	93671	SINAPI	DISJUNTOR TRIPOLAR TIPO DIN, CORRENTE NOMINAL DE 32A - FORNECIMENTO E INSTALAÇÃO. AF_10/2020	un	14,00	67,31	87,73	1.228,15	0,02%

Este documento encontra-se registrado no Conselho Regional de Engenharia e Agronomia do Estado do Maranhão, vinculado à Certidão nº 930928/2025, emitida em 30/09/2025

Certidão nº 930928/2025
29/10/2025, 21:22
Chave de Impressão: 239AC
O documento neste ato registrado foi emitido em 25/06/2025 e contém 19 folhas

Prefeitura Municipal de Nova Colinas-MA
000528
Assinatura

PREFEITURA MUNICIPAL DE BERNARDO DO MEARIM

Obra: Construção de Escola Municipal São Bernardo

Local: Sede do Município de Bernardo do Mearim - MA

Fonte de Referência: Sinapi Maio/2022 sem desoneração

Planilha Orçamentária

Escola 14 Salas de Aula				**un**	**1,00**			**BDI:** **39,33%**
ITEM	**CÓDIGO**	**FONTE**	**DESCRIÇÃO DOS SERVIÇOS**	**UN.**	**QUANT.**	**PREÇO SEM BDI (R$)**	**PREÇO COM BDI (R$)**	**VALOR (R$)**	**%**
17.1.9	93656	SINAPI	DISJUNTOR MONOPOLAR TIPO DIN, CORRENTE NOMINAL DE 25A - FORNECIMENTO E INSTALAÇÃO. AF_10/2020	un	18,00	11,09	14,45	260,16	0,00%
17.1.10	93673	SINAPI	DISJUNTOR TRIPOLAR TIPO DIN, CORRENTE NOMINAL DE 50A - FORNECIMENTO E INSTALAÇÃO. AF_10/2020	un	6,00	78,71	102,58	615,50	0,01%
17.1.11	101595	SINAPI	DISJUNTOR TERMOMAGNÉTICO TRIPOLAR , CORRENTE NOMINAL DE 125A - FORNECIMENTO E INSTALAÇÃO. AF_10/2020	un	1,00	353,19	460,31	460,31	0,01%
17.2			**ELETRODUTOS E ACESSÓRIOS**				-	-	
17.2.1	91834	SINAPI	ELETRODUTO FLEXÍVEL CORRUGADO, PVC, DN 25 MM (3/4"), PARA CIRCUITOS TERMINAIS, INSTALADO EM FORRO - FORNECIMENTO E INSTALAÇÃO. AF_12/2015	m	1.347,00	8,26	10,75	14.483,25	0,19%
17.2.2	91835	SINAPI	ELETRODUTO FLEXÍVEL CORRUGADO, PVC, DN 32 MM (1"), PARA CIRCUITOS TERMINAIS, INSTALADO EM FORRO - FORNECIMENTO E INSTALAÇÃO. AF_12/2015	m	786,00	10,79	14,06	11.193,84	0,15%
17.2.3	91995	SINAPI	ELETRODUTO RÍGIDO ROSCÁVEL, PVC, DN 40 MM (1 1/4"), PARA CIRCUITOS TERMINAIS, INSTALADO EM FORRO - FORNECIMENTO E INSTALAÇÃO. AF_12/2015	m	775,00	17,32	22,57	17.494,20	0,23%
17.2.4	93008	SINAPI	ELETRODUTO RÍGIDO ROSCÁVEL, PVC, DN 50 MM (1 1/2"), PARA REDE ENTERRADA DE DISTRIBUIÇÃO DE ENERGIA ELÉTRICA - FORNECIMENTO E INSTALAÇÃO. AF_12/2021	m	325,00	15,07	19,64	6.383,24	0,08%
17.2.5	93010	SINAPI	ELETRODUTO RÍGIDO ROSCÁVEL, PVC, DN 75 MM (2 1/2"), PARA REDE ENTERRADA DE DISTRIBUIÇÃO DE ENERGIA ELÉTRICA - FORNECIMENTO E INSTALAÇÃO. AF_12/2021	m	123,00	32,02	41,73	5.132,99	0,07%
17.2.6	100556	SINAPI	CAIXA DE PASSAGEM PARA TELEFONE 15X15X10CM (SOBREPOR), FORNECIMENTO E INSTALAÇÃO. AF_11/2019	un	16,00	41,10	53,57	857,05	0,01%
17.2.7	91941	SINAPI	CAIXA RETANGULAR 4" X 2" BAIXA (0,30 M DO PISO), PVC, INSTALADA EM PAREDE - FORNECIMENTO E INSTALAÇÃO. AF_12/2015	un	302,00	7,83	10,20	3.081,85	0,04%
17.2.8	91944	SINAPI	CAIXA RETANGULAR 4" X 4" BAIXA (0,30 M DO PISO), PVC, INSTALADA EM PAREDE - FORNECIMENTO E INSTALAÇÃO. AF_12/2011	un	15,00	11,04	14,39	187,05	0,00%
17.2.9	92865	SINAPI	CAIXA OCTOGONAL 4" X 4", METÁLICA, INSTALADA EM LAJE - FORNECIMENTO E INSTALAÇÃO. AF_12/2015	un	161,00	9,28	12,09	1.947,23	0,03%
17.2.10	91937	SINAPI	CAIXA OCTOGONAL 3" X 3", PVC, INSTALADA EM LAJE - FORNECIMENTO E INSTALAÇÃO. AF_12/2015	un	22,00	9,19	11,98	263,50	0,00%
17.2.11	95805	SINAPI	CONDULETE DE PVC, TIPO B, PARA ELETRODUTO DE PVC SOLDÁVEL DN 25 MM (3/4"), APARENTE - FORNECIMENTO E INSTALAÇÃO. AF_11/2016	m	163,00	20,35	26,50	4.319,48	0,06%
17.2.12	93358	SINAPI	ESCAVAÇÃO MANUAL DE VALA COM PROFUNDIDADE MENOR OU IGUAL A 1,30 M. AF_02/2021	m³	225,00	60,17	78,42	17.644,40	0,23%
17.3			**CABOS E FIOS (CONDUTORES)**				-	-	

Este documento encontra-se registrado no Conselho Regional de Engenharia e Agronomia do Estado do Maranhão, vinculado à Certidão nº 930928/2025, em 30/09/2025 emitida

Certidão nº 930928/2025
29/10/2025, 21:22
Chave de Impressão: 239AC
O documento neste ato registrado foi emitido em 25/06/2025 e contém 19 folhas

Prefeitura Mun. de Nova Iorque - MA
Fls: 00052
Assinatura

PREFEITURA MUNICIPAL DE BERNARDO DO MEARIM

Obra: Construção de Escola Municipal São Bernardo

Local: Sede do Município de Bernardo do Mearim - MA

Fonte de Referência: Sinapi Maio/2022 sem desoneração

Planilha Orçamentária

Escola 14 Salas de Aula				un	1,00			BDI:	30,33%
ITEM	CÓDIGO	FONTE	DESCRIÇÃO DOS SERVIÇOS	UN.	QUANT.	PREÇO SEM BDI (R$)	PREÇO COM BDI (R$)	VALOR (R$)	%
17.3.1	91926	SINAPI	CABO DE COBRE FLEXÍVEL ISOLADO, 2,5 MM², ANTI-CHAMA 450/750 V, PARA CIRCUITOS TERMINAIS - FORNECIMENTO E INSTALAÇÃO. AF_12/2015	m	5.180,00	4,02	5,24	27.139,40	0,36%
17.3.2	91928	SINAPI	CABO DE COBRE FLEXÍVEL ISOLADO, 4 MM², ANTI-CHAMA 450/750 V, PARA CIRCUITOS TERMINAIS - FORNECIMENTO E INSTALAÇÃO. AF_12/2015	m	1.560,00	6,70	8,73	13.622,09	0,18%
17.3.3	91930	SINAPI	CABO DE COBRE FLEXÍVEL ISOLADO, 6 MM², ANTI-CHAMA 450/750 V, PARA CIRCUITOS TERMINAIS - FORNECIMENTO E INSTALAÇÃO. AF_12/2015	m	982,00	9,23	12,03	11.788,87	0,15%
17.3.4	91932	SINAPI	CABO DE COBRE FLEXÍVEL ISOLADO, 10 MM², ANTI-CHAMA 450/750 V, PARA CIRCUITOS TERMINAIS - FORNECIMENTO E INSTALAÇÃO. AF_12/2015	m	530,00	15,37	20,03	10.616,81	0,14%
17.3.5	92988	SINAPI	CABO DE COBRE FLEXÍVEL ISOLADO, 50 MM², ANTI-CHAMA 0,6/1,0 KV, PARA REDE ENTERRADA DE DISTRIBUIÇÃO DE ENERGIA ELÉTRICA - FORNECIMENTO E INSTALAÇÃO. AF_12/2021	m	128,00	56,93	74,20	9.497,20	0,12%
17.3.6	98281	SINAPI	CABO TELEFÔNICO CI 50-50 2 PARES, SEM BLINDAGEM, INSTALADO EM DISTRIBUIÇÃO DE EDIFICAÇÃO RESIDENCIAL - FORNECIMENTO E INSTALAÇÃO. AF_11/2019	m	98,50	6,12	7,98	542,36	0,01%
17.4			ILUMINAÇÃO E TOMADAS				-	-	
17.4.1	91996	SINAPI	TOMADA MÉDIA DE EMBUTIR (1 MÓDULO), 2P+T 10 A, INCLUINDO SUPORTE E PLACA - FORNECIMENTO E INSTALAÇÃO. AF_12/2015	un	54,00	23,58	30,73	1.659,52	0,02%
17.4.2	91997	SINAPI	TOMADA MÉDIA DE EMBUTIR (1 MÓDULO), 2P+T 20 A, INCLUINDO SUPORTE E PLACA - FORNECIMENTO E INSTALAÇÃO. AF_12/2015	un	6,00	25,43	33,14	198,86	0,00%
17.4.3	92000	SINAPI	TOMADA BAIXA DE EMBUTIR (2 MÓDULOS), 2P+T 10 A, INCLUINDO SUPORTE E PLACA - FORNECIMENTO E INSTALAÇÃO. AF_12/2015	un	230,00	33,74	43,97	10.113,87	0,13%
17.4.4	91959	SINAPI	INTERRUPTOR SIMPLES (2 MÓDULOS), 10A/250V, INCLUINDO SUPORTE E PLACA - FORNECIMENTO E INSTALAÇÃO. AF_12/2015	un	17,00	31,46	41,00	697,03	0,01%
17.4.5	91967	SINAPI	INTERRUPTOR SIMPLES (3 MÓDULOS), 10A/250V, INCLUINDO SUPORTE E PLACA - FORNECIMENTO E INSTALAÇÃO. AF_12/2015	un	1,00	43,04	56,09	56,09	0,00%
17.4.6	91955	SINAPI	INTERRUPTOR PARALELO (1 MÓDULO), 10A/250V, INCLUINDO SUPORTE E PLACA - FORNECIMENTO E INSTALAÇÃO. AF_12/2015	un	2,00	24,54	31,98	63,97	0,00%
17.4.7	92023	SINAPI	INTERRUPTOR SIMPLES (1 MÓDULO) COM 1 TOMADA DE EMBUTIR 2P+T 10 A, INCLUINDO SUPORTE E PLACA - FORNECIMENTO E INSTALAÇÃO. AF_12/2015	un	26,00	35,12	45,77	1.144,30	0,01%
17.4.8	39580	SINAPI	LUMINÁRIA LED REFLETOR RETANGULAR BIVOLT, LUZ BRANCA, 10 W	un	212,00	22,19	28,92	6.131,09	0,08%
17.4.9	101655	SINAPI	LUMINÁRIA DE LED PARA ILUMINAÇÃO PÚBLICA, DE 51 W ATÉ 67 W - FORNECIMENTO E INSTALAÇÃO. AF_08/2020	un	22,00	484,62	631,87	20.219,71	0,26%
17.4.10	101660	SINAPI	LUMINÁRIA DE LED PARA ILUMINAÇÃO PÚBLICA, DE 240 W ATÉ 350 W - FORNECIMENTO E INSTALAÇÃO. AF_08/2020	un	14,00	1.530,18	1.994,28	27.919,97	0,37%
17.4.11	100821	SEINFRA	POSTE DE AÇO CÔNICO CONTÍNUO CURVO DUPLO, FLANGEADO, H=9M, INCLUSIVE LUMINÁRIAS, SEM LÂMPADAS - FORNECIMENTO E INSTALAÇÃO. AF_11/2019	un	21,00	4.461,11	5.801,13	121.823,76	1,59%

Este documento encontra-se registrado no Conselho Regional de Engenharia e Agronomia do Estado do Maranhão, vinculado à Certidão nº 930928/2025, em 30/09/2025 emitida

Certidão nº 930928/2025
29/10/2025, 21:22
Chave de Impressão: 239AC
O documento neste ato registrado foi emitido em 25/06/2025 e contém 19 folhas

Prefeitura Mun. de Nova Colinas-MA
Fls. 000536
Assinatura

PREFEITURA MUNICIPAL DE BERNARDO DO MEARIM

Obra: Consbrução de Escola Municipal São Bernardo

Local: Sede do Município de Bernardo do Mearim - MA

Fonte de Referência: Sinapi Maio/2022 sem desoneração

Planilha Orçamentária

Escola 14 Salas de Aula				un	1,00			BDI:	30,33%
ITEM	CÓDIGO	FONTE	DESCRIÇÃO DOS SERVIÇOS	UN.	QUANT.	PREÇO SEM BDI (R$)	PREÇO COM BDI (R$)	VALOR (R$)	%
17.4.12	98307	SINAPI	TOMADA DE REDE RJ45 - FORNECIMENTO E INSTALAÇÃO. AF_11/2019	un	56,00	97,52	48,90	2.738,39	0,04%
17.5			CONICIONADORES DE AR				-	-	
17.5.1	103254	SINAPI	AR CONDICIONADO SPLIT ON/OFF HI-WALL (PAREDE), 24000 BTU/H, CICLO FRIO - FORNECIMENTO E INSTALAÇÃO. AF_11/2021_P	un	24,00	3.507,66	4.571,53	109.716,80	1,44%
17.5.2	103248	SINAPI	AR CONDICIONADO SPLIT ON/OFF HI-WALL (PAREDE), 12000 BTU/H, CICLO FRIO - FORNECIMENTO E INSTALAÇÃO. AF_11/2021_P	un	3,00	1.930,69	2.516,27	7.548,80	0,10%
17.5.3	103260	SINAPI	AR CONDICIONADO SPLIT INVERTER HI-WALL (PAREDE), 18000 BTU/H, CICLO FRIO - FORNECIMENTO E INSTALAÇÃO. AF_11/2021_P	un	5,00	3.441,89	4.485,55	22.427,77	0,29%
							Subtotal	498.854,52	6,53%
18.			SISTEMA DE PROTEÇÃO CONTRA DESCARGAS ATMOSFÉRICAS (SPDA)						
18.1	96986	SINAPI	CAPTOR TIPO FRANKLIN PARA SPDA - FORNECIMENTO E INSTALAÇÃO. AF_12/2017	un	1,00	110,59	144,26	144,26	0,00%
18.2	43064	SINAPI	ACO CA-25, 10.0 MM, OU 12.5 MM, OU 16.0 MM, OU 20.0 MM, OU 25.0 MM, VERGALHAO	kg	24,68	10,68	13,92	343,53	0,00%
18.3	96463	SINAPI	SUPORTE ISOLADOR PARA CORDOALHA DE COBRE - FORNECIMENTO E INSTALAÇÃO. AF_12/2017	un	40,00	17,75	23,13	925,34	0,01%
18.4	96985	SINAPI	HASTE DE ATERRAMENTO 5/8 PARA SPDA - FORNECIMENTO E INSTALAÇÃO. AF_12/2017	un	40,00	97,39	126,89	5.077,14	0,07%
18.5	96973	SINAPI	CORDOALHA DE COBRE NU 35 MM², NÃO ENTERRADA, COM ISOLADOR - FORNECIMENTO E INSTALAÇÃO. AF_12/2017	m	920,00	51,06	66,55	61.222,78	0,80%
18.6	96974	SINAPI	CORDOALHA DE COBRE NU 50 MM², NÃO ENTERRADA, COM ISOLADOR - FORNECIMENTO E INSTALAÇÃO. AF_12/2017	m	885,00	66,59	86,52	77.008,53	1,01%
18.7	96111	SINAPI	CAIXA DE INSPEÇÃO PARA ATERRAMENTO, CIRCULAR, EM POLIETILENO, DIÂMETRO INTERNO = 0,3 M. AF_12/2020	un	39,00	54,40	70,90	2.765,08	0,04%
18.8	1977	SINAPI	TERMINAL A COMPRESSÃO EM COBRE ESTANHADO PARA CABO 35 MM2, 1 FURO E 1 COMPRESSÃO, PARA PARAFUSO DE FIXAÇÃO M8	un	34,00	2,74	3,57	121,42	0,00%
							Subtotal	147.808,08	1,93%
19.			SERVIÇOS COMPLEMENTARES						
19.1			GERAL						
19.1.1	86889	SINAPI	BANCADA DE GRANITO CINZA POLIDO, DE 1,50 X 0,60 M, PARA PIA DE COZINHA - FORNECIMENTO E INSTALAÇÃO. AF_01/2020	un	14,00	704,96	918,80	12.863,21	0,17%

Este documento encontra-se registrado no Conselho Regional de Engenharia e Agronomia do Estado do Maranhão, vinculado à Certidão nº 930928/2025, em 30/09/2025 emitida

Certidão nº 930928/2025
29/10/2025, 21:22
Chave de Impressão: 239AC
O documento neste ato registrado foi emitido em 25/06/2025 e contém 19 folhas

Prefeitura Municipal Nova Colinas-MA
000531
Assinatura

PREFEITURA MUNICIPAL DE BERNARDO DO MEARIM

Obra: Construção de Escola Municipal São Bernardo

Local: Sede do Município de Bernardo do Mearim - MA

Fonte de Referência: Sinapi Maio/2022 sem desoneração

Planilha Orçamentária

Escola 14 Salas de Aula				**un**	**1,00**			**BDI: 30,33%**
ITEM	**CODIGO**	**FONTE**	**DESCRIÇÃO DOS SERVIÇOS**	**UN.**	**QUANT.**	**PREÇO SEM BDI (R$)**	**PREÇO COM BDI (R$)**	**VALOR (R$)**	**%**
19.1.2	101965	SINAPI	PEITORIL LINEAR EM GRANITO OU MÁRMORE, L = 15CM, COMPRIMENTO DE ATÉ 2M, ASSENTADO COM ARGAMASSA 1:6 COM ADITIVO. AF_11/2020	m	141,60	119,64	155,90	22.063,64	0,29%
19.1.3	103904	SINAPI	INSTALAÇÃO DE BANCO METÁLICO COM ENCOSTO, 1,60 M DE COMPRIMENTO, EM TUBO DE AÇO CARBONO COM PINTURA ELETROSTÁTICA, SOBRE PISO DE CONCRETO EXISTENTE. AF_11/2021	un	28,00	1.089,43	1.419,85	39.756,92	0,52%
19.1.4	103927	SINAPI	INSTALAÇÃO DE LIXEIRA METÁLICA DUPLA (CAPACIDADE DE 60 L, EM TUBO DE AÇO CARBONO E CESTOS EM CHAPA DE AÇO COM PINTURA ELETROSTÁTICA, SOBRE PISO DE CONCRETO EXISTENTE. AF_11/2021	un	19,00	1.156,97	1.507,68	28.646,70	0,37%
							Subtotal	**103.332,47**	**1,35%**
							Custo TOTAL com BDI incluso	**7.641.944,82**	**100,00%**

Bernardo do Mearim/MA, 06 de junho de 2025

ERIVELTON BARROS VIANA
Secretário Municipal de Infraestrutura
CPF: 716.030.853-00
Decreto N° 018/2025

Este documento encontra-se registrado no Conselho Regional de Engenharia e Agronomia do Estado do Maranhão, vinculado à Certidão nº 930928/2025, emitida em 30/09/2025

Certidão nº 930928/2025
29/10/2025, 21:22
Chave de Impressão: 239AC
O documento neste ato registrado foi emitido em 25/06/2025 e contém 19 folhas

Prefeitura Mun. de Nova Colinas-MA
000532
Assinatura

LAUDO TÉCNICO

CONTRATADO: EGBERT RODRIGUES SOUSA FILHO

CREA/MA: 111924547-8

CPF N° 613.965.733-48

ART CARGO – FUNÇÃO: MA20210400378

CONTRATANTE: MUNICIPIO DE BERNARDO DO MEARIM / MA, INSCRITO NO CNPJ Sob 01.612.345/0001-69. AVENIDA MANUEL MATIAS, S/N, BAIRRO CENTRO, CEP: 65723-000 BERNARDO DO MEARIM/MA.

LOCAL DA OBRA: MUNICIPIO DE BERNARDO DO MEARIM / MA, INSCRITO NO CNPJ Sob 01.612.345/0001-69 – AVENIDA MANUEL MATIAS, S/N, BAIRRO CENTRO, CEP: 65723-000

PERÍODO DE EXECUÇÃO: 11/07/2022 A 11/07/2023

RESPONSÁVEL TÉCNICO DO PROJETO:
ART - OBRA / SERVIÇO **Nº MA20220548060**
EGBERT RODRIGUES SOUSA FILHO
CREA/MA: 111924547-8
ENGENHEIRO CIVIL
CPF: 613.965.733-48

Eu, **Jonas Lima Silva**, Engenheiro Civil, inscrito no Crea/MA sob o nº 191981118-4, venho por meio deste **atestar para os devidos fins** que o Engenheiro **Egbert Rodrigues Sousa Filho**, regularmente inscrito no CREA/MA sob o nº 111924547-8, **executou os serviços de elaboração de projeto técnico (CONSTRUÇÃO DE ESCOLA MUNICIPAL SÃO BERNARDO NO MUNICÍPIO DE BERNARDO DO MEARIM/MA)** para o município de **Bernardo do Mearim/MA**.

Os serviços foram desenvolvidos com base nos princípios técnicos e legais vigentes, atendendo às exigências normativas, prazos e especificações previamente acordadas. Ressalta-se que os trabalhos foram conduzidos com responsabilidade técnica e profissional, garantindo a viabilidade e a conformidade dos projetos elaborados.

Declaro, para os devidos fins, que acompanhei e tive pleno conhecimento da atuação profissional do Eng. Egbert Rodrigues Sousa Filho na referida demanda, sendo esta executada com competência e ética profissional.

Bernardo do Mearim/MA, 23 de junho de 2025.

JONAS LIMA SILVA:05697469306
Assinado de forma digital por JONAS LIMA SILVA:05697469306
Dados: 2025.06.23 14:34:12 -03'00'

Eng. Civil JONAS LIMA SILVA
CREA/MA: 191981118-4
CPF: 056.974.693-06

Este documento encontra-se registrado no Conselho Regional de Engenharia e Agronomia do Estado do Maranhão, vinculado à Certidão nº 930928/2025, emitida em 30/09/2025

Certidão nº 930928/2025
29/10/2025, 21:22
Chave de Impressão: 239AC
O documento neste ato registrado foi emitido em 25/06/2025 e contém 1 folhas

Prefeitura Mun. de Nova Colinas-MA
000533
Fls.
Assinatura

Valle
Açaiteria

T. K. MACEDO DO VALE
CNPJ: 39.264.633/0001-42
Rua Manoel Maximo, N° 95B, Centro, CEP: 65.740-000

ATESTADO DE CAPACIDADE TÉCNICA

ATESTO PARA OS DEVIDOS FINS E A QUEM POSSA INTERESSAR, QUE FORAM PRESTADOS, COM BOM DESEMPENHO E NADA TENHO QUE DESABONE A CONDUTA DO PRESTADOR DE SERVIÇOS PRESCRITOS A BAIXO E COM AS SEGUINTES CARACTERISTICAS ABAIXO:

DADOS DA OBRA/SERVIÇO	
CONTRATO N°	Nº 08.2025 – A.V
LOCAL DE REALIZAÇÃO DA OBRA / SERVIÇO	Rua Manoel Maximo, N° 95B, Centro, CEP: 65.740-000
PERIODO DE EXECUÇÃO/PRAZO CONTRATUAL	19/08/2025 A 19/11/2025
ART DE EXECUÇÃO Nº:	MA20250991210
ART DO LAUDO Nº:	NÃO POSSUI
DADOS DO CONTRATANTE	
NOME OU RAZÃO SOCIAL:	T. K. MACEDO DO VALE
CNPJ:	39.264.633/0001-42
TIPO DE CONTRATANTE:	Pessoa Jurídica De Direito Privado
DADOS DO PROPRIETÁRIO	
NOME OU RAZÃO SOCIAL	T. K. MACEDO DO VALE
CNPJ	39.264.633/0001-42
EMPRESA CONTRATADA	
NOME OU RAZÃO SOCIAL:	E R SOUSA FILHO SERVIÇOS LTDA
CNPJ:	42.016.257/0001-81
REGISTRO:	0005496055 -MA
RESPOSAVEL TÉCNICO DA EMPRESA:	**Egbert Rodrigues Sousa Filho** RNP: 111924547-8 Registro: 116487MA CPF: 613.965.733-48 Engenheiro Civil

DESCRIÇÃO DOS SERVIÇOS REALIZADOS

N° ART: MA20250991210

CONTRATAÇÃO DE EMPRESA ESPECIALIZADA PARA PADRONIZAÇÃO DAS FACHADAS DE TODAS AS LOJAS DA AÇAITERIA VALE.

ABRANGENCIAS CONTRATUAIS: OS SERVIÇOS FORAM EXECUTADOS DE MODO SATISFATÓRIO E SUAS QUANTIDADES ESTÃO DEMONSTRADAS NA PLANILHA DE QUANTIDADES EM ANEXO.

INDENTIFICAÇÃO DO SIGNATÁRIO

REPRESENTANTE DA CONTRATANTE:	**RESPONSÁVEL TÉCNICO PELA SUPERVISÃO:**
TIAGO KALEBE MACEDO DO VALE:03464553329 Assinado de forma digital por TIAGO KALEBE MACEDO DO VALE:03464553329 Dados: 2025.11.20 12:03:21 -03'00'	FELIPE ANDERSON DE SOUSA SIQUEIRA:03335475356 Assinado de forma digital por FELIPE ANDERSON DE SOUSA SIQUEIRA:03335475356 Dados: 2025.11.19 00:33:38 -03'00'
SÓCIO ADMINISTRADOR **TIAGO KALEBE MACEDO DO VALE** **T. K. MACEDO DO VALE** **CNPJ: 39.264.633/0001-42** **CPF: 034.645.533-29**	**ENG. CIVIL: FELIPE ANDERSON DE SOUSA SIQUEIRA** **CPF: 033.354.753-56** **CREA: RNP: 1123131384**

Bernardo do Mearim/MA, 19 de novembro de 2025

Prefeitura Mun. de Nova Colinas-MA
Fls: 000534
Assinatura

Valle
Agaiteria

T. K. MACEDO DO VALE
CNPJ: 39.264.633/0001-42
Rua Manoel Maximo, N° 95B, Centro, CEP: 65.740-000

PLANILHA ORÇAMENTARIA

Item	Código	Banco	Descrição	Und	Quant.	Valor Unit	Valor Unit com BDI	Total	Peso (%)
1			LOJA POÇÃO DE PEDRAS - MA						
1 .1			SERVIÇOS INICIAIS						
1.1.1	74209/001	SINAPI	PLACA DE OBRA EM CHAPA DE ACO GALVANIZADO	m²	6				
1.1.2	98459	SINAPI	TAPUME COM TELHA METÁLICA. AF_05/2018	m²	33				
1.1.3	007	Próprio	ADMINISTRAÇÃO DA OBRA	H	8				
1.2			REVESTIMENTO						
1.2.1	13948	ORSE	Revestimento em ACM, cor aço Corten, cinza escuro e prata, com espessura de 4mm, com estrutura auxiliar de alumínio, com junta seca, conforme projeto. Obra - Reforma TCE-SE	m²	105				
1.3			PINTURAS						
1.3.1	88497	SINAPI	EMASSAMENTO COM MASSA LÁTEX, APLICAÇÃO EM PAREDE, DUAS DEMÃOS, LIXAMENTO MANUAL. AF_04/2023	m²	40				
1.3.2	88485	SINAPI	FUNDO SELADOR ACRÍLICO, APLICAÇÃO MANUAL EM PAREDE, UMA DEMÃO. AF_04/2023	m²	40				
1.3.3	88489	SINAPI	PINTURA LÁTEX ACRÍLICA PREMIUM, APLICAÇÃO MANUAL EM PAREDES, DUAS DEMÃOS. AF_04/2023	m²	40				
1.4			SERVIÇOS COMPLEMENTARES						
1.4.1	102185	SINAPI	PORTA DE ABRIR COM MOLA HIDRÁULICA, EM VIDRO TEMPERADO, 2 FOLHAS DE 90X210 CM, ESPESSURA DD 10MM, INCLUSIVE ACESSÓRIOS. AF_01/2021	UN	1				
1.4.2	39390	SINAPI	LUMINARIA LED REFLETOR RETANGULAR BIVOLT, LUZ BRANCA, 30 W	UN	6				
2			LOJA ESPERANTINOPOLES - MA						
2 .1			SERVIÇOS INICIAIS						
2.1.1	74209/001	SINAPI	PLACA DE OBRA EM CHAPA DE ACO GALVANIZADO	m²	6				
2.1.2	98459	SINAPI	TAPUME COM TELHA METÁLICA. AF_05/2018	m²	33				
2.1.3	007	Próprio	ADMINISTRAÇÃO DA OBRA	H	8				
2.2			REVESTIMENTO						
2.2.1	13948	ORSE	Revestimento em ACM, cor aço Corten, cinza escuro e prata, com espessura de 4mm, com estrutura auxiliar de alumínio, com junta seca, conforme projeto. Obra - Reforma TCE-SE	m²	80				
2.3			PINTURAS						
2.3.1	88497	SINAPI	EMASSAMENTO COM MASSA LÁTEX, APLICAÇÃO EM PAREDE, DUAS DEMÃOS, LIXAMENTO MANUAL. AF_04/2023	m²	36				
2.3.2	88485	SINAPI	FUNDO SELADOR ACRÍLICO, APLICAÇÃO MANUAL EM PAREDE, UMA DEMÃO. AF_04/2023	m²	36				
2.3.3	88489	SINAPI	PINTURA LÁTEX ACRÍLICA PREMIUM, APLICAÇÃO MANUAL EM PAREDES, DUAS DEMÃOS. AF_04/2023	m²	36				
2.4			SERVIÇOS COMPLEMENTARES						
2.4.1	102185	SINAPI	PORTA DE ABRIR COM MOLA HIDRÁULICA, EM VIDRO TEMPERADO, 2 FOLHAS DE 90X210 CM, ESPESSURA DD 10MM, INCLUSIVE ACESSÓRIOS. AF_01/2021	UN	1				
2.4.2	39390	SINAPI	LUMINARIA LED REFLETOR RETANGULAR BIVOLT, LUZ BRANCA, 30 W	UN	6				
3			LOJA IGARAPÉ GRANDE - MA						
3 .1			SERVIÇOS INICIAIS						
3.1.1	74209/001	SINAPI	PLACA DE OBRA EM CHAPA DE ACO GALVANIZADO	m²	6				
3.1.2	98459	SINAPI	TAPUME COM TELHA METÁLICA. AF_05/2018	m²	33				
3.1.3	007	Próprio	ADMINISTRAÇÃO DA OBRA	H	8				
3.2			REVESTIMENTO						
3.2.1	13948	ORSE	Revestimento em ACM, cor aço Corten, cinza escuro e prata, com espessura de 4mm, com estrutura auxiliar de alumínio, com junta seca, conforme projeto. Obra - Reforma TCE-SE	m²	76				
3.3			PINTURAS						
3.3.1	88497	SINAPI	EMASSAMENTO COM MASSA LÁTEX, APLICAÇÃO EM PAREDE, DUAS DEMÃOS, LIXAMENTO MANUAL. AF_04/2023	m²	32				
3.3.2	88485	SINAPI	FUNDO SELADOR ACRÍLICO, APLICAÇÃO MANUAL EM PAREDE, UMA DEMÃO. AF_04/2023	m²	32				
3.3.3	88489	SINAPI	PINTURA LÁTEX ACRÍLICA PREMIUM, APLICAÇÃO MANUAL EM PAREDES, DUAS DEMÃOS. AF_04/2023	m²	32				
3.4			SERVIÇOS COMPLEMENTARES						
3.4.1	102185	SINAPI	PORTA DE ABRIR COM MOLA HIDRÁULICA, EM VIDRO TEMPERADO, 2 FOLHAS DE 90X210 CM, ESPESSURA DD 10MM, INCLUSIVE ACESSÓRIOS. AF_01/2021	UN	1				
3.4.2	39390	SINAPI	LUMINARIA LED REFLETOR RETANGULAR BIVOLT, LUZ BRANCA, 30 W	UN	6				

TIAGO KALEBE MACEDO DO VALE:03464553329

Assinado de forma digital por TIAGO KALEBE MACEDO DO VALE:03464553329
Dados: 2025.11.20 12:03:01 -03'00'

SÓCIO ADMINISTRADOR
TIAGO KALEBE MACEDO DO VALE
T. K. MACEDO DO VALE
CNPJ: 39.264.633/0001-42
CPF: 034.645.533-29

FELIPE ANDERSON DE SOUSA SIQUEIRA:03335475356

Assinado de forma digital por FELIPE ANDERSON DE SOUSA SIQUEIRA:03335475356
Dados: 2025.11.19 00:33:18 -03'00'

ENG. CIVIL: FELIPE ANDERSON DE SOUSA SIQUEIRA
CPF: 033.354.753-56
CREA: RNP: 1123131384

DECLARAÇÃO DE CONCLUSÃO DE OBRA

Prefeitura Mun. de Nova Colinas-MA
Fls. 000535
Assinatura

IDENTIFICAÇÃO: O presente laudo tem como objetivo certificar a fiel execução dos serviços constantes no Atestado de Capacidade Técnica, proveniente do contrato n° **08.2025-A.V.** Emitido pela **T. K. MACEDO DO VALE, INCRITA NO CNPJ: 39.264.633/0001-42**. Endereço **Rua Manoel Máximo, 95B - Centro – Poção de Pedras/MA. CEP: 65740 – 000, Brasil.**

DADOS DA OBRA

CONTRATANTE: T. K. MACEDO DO VALE
CNPJ da contratante: 39.264.633/0001-42
Endereço da Obra/Serviço: Rua Manoel Máximo, 95B - Centro – Poção de Pedras/MA. CEP: 65740 – 000.
Contrato: 08.2025 - A. V
Data de assinatura do contrato: 18/08/2025

EMPRESA CONTRATADA: E R SOUSA FILHO SERVIÇOS LTDA
CNPJ da empresa contratada: 42.016.257/0001-81
Período de execução: 19/08/2025 À 19/11/2025

Objeto: CONTRATAÇÃO DE EMPRESA ESPECIALIZADA PARA PADRONIZAÇÃO DAS FACHADAS DE TODAS AS LOJAS DA AÇAITERIA VALE.

ART DE EXECUÇÃO Nº: MA20250991210
Responsável Técnico da Empresa Contratada: Egbert Rodrigues Sousa Filho
Registro no CREA: RNP: 111924547-8 Registro: 116487MA

ATIVIDADE TÉCNICA:

16 - Execução

49 - Execução de obra > CONSTRUÇÃO CIVIL > EDIFICAÇÕES > DE REFORMA DE EDIFICAÇÃO > #1.1.2.4 - EM MATERIAIS MISTOS – 8 UN

ANALISE: A obra encontra-se dentro dos padrões técnicos e de acordo com os projetos executivos, atendendo as normas vigentes, no momento da vistoria não foram constatados elementos que venham a comprometer as estruturas ou causar danos a terceiros.

CONCLUSÃO: Declaro ter vistoriado a execução da obra de CONTRATAÇÃO DE EMPRESA ESPECIALIZADA PARA PADRONIZAÇÃO DAS FACHADAS DE TODAS AS LOJAS DA AÇAITERIA VALE. CONTRATO Nº 08.2025-A.C. que se encontra concluído, em perfeitas condições de funcionamento, responsabilizando-me, sob as penas da lei, que a obra está de acordo com o projeto aprovado pela Contratante, atende todas as legislações municipais, estaduais e federais vigentes, bem como as normas técnicas da ABNT.

Poção de Pedras /MA, 19 de novembro de 2025.

FELIPE ANDERSON DE SOUSA SIQUEIRA:03335475356
Assinado de forma digital por FELIPE ANDERSON DE SOUSA SIQUEIRA:03335475356
Dados: 2025.11.19 00:33:01 -03'00'

ENGENHEIRO CIVIL: FELIPE ANDERSON DE SOUSA SIQUEIRA
CREA: 1123131384
CPF: 033.354.753-56

Prefeitura Mun. de Nova Colinas-MA
Fls: 000536
Assinatura

DECLARAÇÃO DE ATENDIMENTO AOS ÍNDICES ECONÔMICOS

CONCORRÊNCIA PÚBLICA Nº 004/2026
PROCESSO ADMINISTRATIVO Nº 039/2026
À
PREFEITURA MUNICIPAL DE NOVA COLINAS- ESTADO DO MARANHÃO
COMISSÃO PERMANENTE DE LICITAÇÃO – CPL

OBJETO: CONTRATAÇÃO DE EMPRESA DE ENGENHARIA PARA IMPLANTAÇÃO DE MELHORIAS SANITÁRIAS DOMICILIARES EM ÁREAS RURAIS DO MUNICÍPIO DE NOVA COLINAS/MA.

E R SOUSA FILHO LTDA, ENDEREÇO: AVENIDA MANOEL MATIAS, SN, CENTRO, CEP:65723-000, BERNARDO DO MEARIM, INSCRITA NO CNPJ SOB O Nº 42.016.257/0001-81, NESTE ATO REPRESENTADA PELO PROPRIETARIO: EGBERT RODRIGUES SOUSA FILHO, PORTADOR DA CARTEIRA DE IDENTIDADE Nº 0480493320132, INSCRITO NO CPF SOB O Nº 613.965.733-48, **DECLARA**, QUE OS REFERIDOS ÍNDICES ECONÔMICOS FORAM APURADOS COM BASE NAS DEMONSTRAÇÕES CONTÁBEIS DA EMPRESA, ELABORADAS EM CONFORMIDADE COM AS NORMAS CONTÁBEIS VIGENTES, REFLETINDO A REAL SITUAÇÃO ECONÔMICO-FINANCEIRA DA EMPRESA NA DATA DE SUA EMISSÃO.

A PRESENTE DECLARAÇÃO É FIRMADA POR PROFISSIONAL LEGALMENTE HABILITADO DA ÁREA CONTÁBIL, SOB MINHA RESPONSABILIDADE TÉCNICA, PARA QUE PRODUZA SEUS EFEITOS LEGAIS, ESPECIALMENTE PARA FINS DE HABILITAÇÃO EM PROCEDIMENTO LICITATÓRIO.

Prefeitura Mun. de Nova Colinas MA
000537
Assinatura

E R SOUSA FILHO SERVIÇOS LTDA
CNPJ: 42.016.257/0001-81

BERNARDO DO MEARIM/MA, 07 DE JULHO DE 2026

EGBERT RODRIGUES SOUSA FILHO:61396573348

Assinado de forma digital por EGBERT RODRIGUES SOUSA FILHO:61396573348
Dados: 2026.07.07 23:11:01 -03'00'

Empresa: E R SOUSA FILHO SERVIÇOS LTDA
CNPJ: 42.016.257/0001-81
Nome: Egbert Rodrigues Sousa Filho
Vínculo: Sócio Administrador/Engenheiro Civil
RG: 048049332013-2; CREA: 111924547-8

ANTONIO BRAS DA SILVA FILHO:28315960334

Assinado de forma digital por ANTONIO BRAS DA SILVA FILHO:28315960334
Dados: 2026.07.07 20:39:31 -03'00'

ANTONIO BRAS DA SILVA FILHO
CPF: 283.159.603-34
CRC 5821

Prefeitura Mun. de Nova Colinas-MA
Fls: 000538
Assinatura

E R SOUSA FILHO SERVIÇOS LTDA
CNPJ: 42.016.257/0001-81

DECLARAÇÃO DE ATENDIMENTO AOS ÍNDICES ECONÔMICOS

CONCORRÊNCIA PÚBLICA Nº 004/2026
PROCESSO ADMINISTRATIVO Nº 039/2026
À
PREFEITURA MUNICIPAL DE NOVA COLINAS- ESTADO DO MARANHÃO
COMISSÃO PERMANENTE DE LICITAÇÃO – CPL

OBJETO: CONTRATAÇÃO DE EMPRESA DE ENGENHARIA PARA IMPLANTAÇÃO DE MELHORIAS SANITÁRIAS DOMICILIARES EM ÁREAS RURAIS DO MUNICÍPIO DE NOVA COLINAS/MA.

E R SOUSA FILHO LTDA, ENDEREÇO: AVENIDA MANOEL MATIAS, SN, CENTRO, CEP:65723-000, BERNARDO DO MEARIM, INSCRITA NO CNPJ SOB O Nº 42.016.257/0001-81, NESTE ATO REPRESENTADA PELO PROPRIETARIO: EGBERT RODRIGUES SOUSA FILHO, PORTADOR DA CARTEIRA DE IDENTIDADE Nº 0480493320132, INSCRITO NO CPF SOB O Nº 613.965.733-48, **DECLARA**, QUE OS REFERIDOS ÍNDICES ECONÔMICOS FORAM APURADOS COM BASE NAS DEMONSTRAÇÕES CONTÁBEIS DA EMPRESA, ELABORADAS EM CONFORMIDADE COM AS NORMAS CONTÁBEIS VIGENTES, REFLETINDO A REAL SITUAÇÃO ECONÔMICO-FINANCEIRA DA EMPRESA NA DATA DE SUA EMISSÃO.

A PRESENTE DECLARAÇÃO É FIRMADA POR PROFISSIONAL LEGALMENTE HABILITADO DA ÁREA CONTÁBIL, SOB MINHA RESPONSABILIDADE TÉCNICA, PARA QUE PRODUZA SEUS EFEITOS LEGAIS, ESPECIALMENTE PARA FINS DE HABILITAÇÃO EM PROCEDIMENTO LICITATÓRIO.

RODRIGUES
CONSTRUÇÕES
Qualidade e Economia!

Prefeitura Mun. de Nova Colinas - MA
000537
Assinatura

E R SOUSA FILHO SERVIÇOS LTDA
CNPJ: 42.016.257/0001-81

BERNARDO DO MEARIM/MA, 08 DE JULHO DE 2026

EGBERT RODRIGUES SOUSA FILHO:61396573348
Assinado de forma digital por EGBERT RODRIGUES SOUSA FILHO:61396573348
Dados: 2026.07.09 20:06:10 -03'00'

Empresa: E R SOUSA FILHO SERVIÇOS LTDA
CNPJ: 42.016.257/0001-81
Nome: Egbert Rodrigues Sousa Filho
Vínculo: Sócio Administrador/Engenheiro Civil
RG: 048049332013-2; CREA: 111924547-8

SERGIO GABRIEL SAMPAIO SOUSA:03722151309
Assinado de forma digital por SERGIO GABRIEL SAMPAIO SOUSA:03722151309
Dados: 2026.07.09 16:21:46 -03'00'

SERGIO GABRIEL SAMPAIO SOUSA
CPF:037.221.513-09
MA-012603/O-9

Contatos: 99.98548-3112 - 99.98473-7537
@rodrigues_construcoes22

Endereço: Avenida Manoel Matias s/n - Centro
Bernardo do Mearim - MA

Prefeitura Mun. de Nova Colinas-MA
000540
Assinatura

E R SOUSA FILHO SERVIÇOS LTDA
CNPJ: 42.016.257/0001-81

DECLARAÇÃO DE CUMPRIMENTO DOS REQUISITOS DE HABILITAÇÃO

CONCORRÊNCIA PÚBLICA Nº 004/2026
PROCESSO ADMINISTRATIVO Nº 039/2026
À
PREFEITURA MUNICIPAL DE NOVA COLINAS- ESTADO DO MARANHÃO
COMISSÃO PERMANENTE DE LICITAÇÃO – CPL

OBJETO: CONTRATAÇÃO DE EMPRESA DE ENGENHARIA PARA IMPLANTAÇÃO DE MELHORIAS SANITÁRIAS DOMICILIARES EM ÁREAS RURAIS DO MUNICÍPIO DE NOVA COLINAS/MA.

A EMPRESA **E R SOUSA FILHO SERVIÇOS LTDA, CNPJ: 42.016.257/0001-81**, LOCALIZADA EM BERNARDO DO MEARIM/MA, **DECLARA**, EM CONFORMIDADE COM A LEI Nº 14.133/2021, QUE CUMPRE TODOS OS REQUISITOS PARA HABILITAÇÃO PARA ESTE CERTAME LICITATÓRIO NO MUNICÍPIO DE **NOVA COLINAS/MA – CONCORRÊNCIA PÚBLICA Nº 004/2026**

Bernardo do Mearim/MA, 07 de julho de 2026

EGBERT RODRIGUES SOUSA FILHO:61396573348

Assinado de forma digital por EGBERT RODRIGUES SOUSA FILHO:61396573348
Dados: 2026.07.07 23:11:20 -03'00'

Empresa: E R SOUSA FILHO SERVIÇOS LTDA
CNPJ: 42.016.257/0001-81
Nome: Egbert Rodrigues Sousa Filho
Vínculo: Sócio Administrador/Engenheiro Civil
RG: 048049332013-2; CREA: 111924547-8

DECLARAÇÃO DE DISPONIBILIDADE DE PESSOAL TÉCNICO

CONCORRÊNCIA PÚBLICA Nº 004/2026
PROCESSO ADMINISTRATIVO Nº 039/2026
À
PREFEITURA MUNICIPAL DE NOVA COLINAS- ESTADO DO MARANHÃO
COMISSÃO PERMANENTE DE LICITAÇÃO – CPL

OBJETO: CONTRATAÇÃO DE EMPRESA DE ENGENHARIA PARA IMPLANTAÇÃO DE MELHORIAS SANITÁRIAS DOMICILIARES EM ÁREAS RURAIS DO MUNICÍPIO DE NOVA COLINAS/MA.

A EMPRESA **E R SOUSA FILHO SERVIÇOS LTDA, CNPJ: 42.016.257/0001-81** , LOCALIZADA EM BERNARDO DO MEARIM/MA, **DECLARA,** PARA OS DEVIDOS FINS E SOB AS PENAS DA LEI, QUE A REFERIDA EMPRESA POSSUI PESSOAL TÉCNICO ADEQUADO, QUALIFICADO E EM NÚMERO SUFICIENTE, BEM COMO DISPONÍVEL, PARA EXECUTAR O SERVIÇO OBJETO DA CONTRATAÇÃO/LICITAÇÃO, EM PLENA CONFORMIDADE COM AS CONDIÇÕES, ESPECIFICAÇÕES, PRAZOS E EXIGÊNCIAS ESTABELECIDAS NO PROJETO BÁSICO.

DECLARO AINDA QUE O CORPO TÉCNICO INDICADO ENCONTRA-SE APTO A INICIAR OS SERVIÇOS IMEDIATAMENTE APÓS A FORMALIZAÇÃO DO CONTRATO, DISPONDO DE CAPACITAÇÃO TÉCNICA COMPATÍVEL COM O OBJETO LICITADO, ATENDENDO INTEGRALMENTE ÀS NORMAS TÉCNICAS, LEGAIS E ADMINISTRATIVAS APLICÁVEIS.

DECLARO AINDA QUE OS PROFISSIONAIS INDICADOS POR ESTA EMPRESA PARA FINS DE COMPROVAÇÃO DA CAPACITAÇÃO TÉCNICO-PROFISSIONAL IRÃO PARTICIPAR DA OBRA OU SERVIÇO OBJETO DESTA LICITAÇÃO, NÃO SENDO FEITA A SUBSTITUIÇÃO POR PROFISSIONAIS DE EXPERIÊNCIA EQUIVALENTE OU SUPERIOR, DESDE QUE APROVADO PELA PMBDC.

POR SER EXPRESSÃO DA VERDADE, FIRMO A PRESENTE DECLARAÇÃO PARA QUE PRODUZA OS EFEITOS LEGAIS.

RODRIGUES
CONSTRUÇÕES
Qualidade e Experiência

Prefeitura Mun. de Novo Orlinda MA
000542
Assinatura

E R SOUSA FILHO SERVIÇOS LTDA
CNPJ: 42.016.257/0001-81

Bernardo do Mearim/MA, 07 de julho de 2026

EGBERT RODRIGUES SOUSA FILHO:61396573348

Assinado de forma digital por EGBERT RODRIGUES SOUSA FILHO:61396573348
Dados: 2026.07.07 23:11:42 -03'00'

Empresa: E R SOUSA FILHO SERVIÇOS LTDA
CNPJ: 42.016.257/0001-81
Nome: Egbert Rodrigues Sousa Filho
Vínculo: Sócio Administrador/Engenheiro Civil
RG: 048049332013-2; CREA: 111924547-8

Contatos: 99.98548-3112 - 99.98473-7537
@rodrigues_construcoes22

Endereço: Avenida Manoel Matias s/n - Centro
Bernardo do Mearim - MA

Prefeitura Mun. de Nova Colinas - MA
Fls. 000543
Assinatura

DECLARAÇÃO DE IDONEIDADE

CONCORRÊNCIA PÚBLICA Nº 004/2026
PROCESSO ADMINISTRATIVO Nº 039/2026
À
PREFEITURA MUNICIPAL DE NOVA COLINAS- ESTADO DO MARANHÃO
COMISSÃO PERMANENTE DE LICITAÇÃO – CPL

OBJETO: CONTRATAÇÃO DE EMPRESA DE ENGENHARIA PARA IMPLANTAÇÃO DE MELHORIAS SANITÁRIAS DOMICILIARES EM ÁREAS RURAIS DO MUNICÍPIO DE NOVA COLINAS/MA.

E R SOUSA FILHO LTDA, ENDEREÇO: AVENIDA MANOEL MATIAS, SN, CENTRO, CEP:65723-000, BERNARDO DO MEARIM, INSCRITA NO CNPJ SOB O Nº 42.016.257/0001-81, NESTE ATO REPRESENTADA PELO PROPRIETARIO: EGBERT RODRIGUES SOUSA FILHO, PORTADOR DA CARTEIRA DE IDENTIDADE Nº 0480493320132, INSCRITO NO CPF SOB O Nº 613.965.733-48, **DECLARA**, QUE:

I - NÃO FOI DECLARADA INIDÔNEA PARA LICITAR OU CONTRATAR COM A ADMINISTRAÇÃO PÚBLICA EM QUALQUER ESFERA DE GOVERNO;

II - NÃO SE ENCONTRA SUSPENSA OU IMPEDIDA DE PARTICIPAR DE LICITAÇÕES OU CONTRATAR COM ÓRGÃOS DA ADMINISTRAÇÃO PÚBLICA, NOS TERMOS DA LEI Nº 14.133/2021;

III - MANTÉM CONDUTA COMPATÍVEL COM OS PRINCÍPIOS DA LEGALIDADE, MORALIDADE, PROBIDADE ADMINISTRATIVA E BOA-FÉ.

BERNARDO DO MEARIM/MA, 07 DE JULHO DE 2026

EGBERT RODRIGUES SOUSA FILHO:61396573348

Assinado de forma digital por EGBERT RODRIGUES SOUSA FILHO:61396573348
Dados: 2026.07.07 23:12:01 -03'00'

E R SOUSA FILHO SERVIÇOS LTDA
CNPJ: 42.016.257/0001-81
Nome: Egbert Rodrigues Sousa Filho
Vínculo: Sócio Administrador/Engenheiro Civil
RG: 048049332013-2; CREA: 111924547-8

RODRIGUES
CONSTRUÇÕES
Qualidade e Economia

Prefeitura Mun. de Nova Colinas - MA
Folha: 000544
Assinatura

E R SOUSA FILHO SERVIÇOS LTDA
CNPJ: 42.016.257/0001-81

DECLARAÇÃO DE NÃO REALIZAÇÃO DE VISTORIA

CONCORRÊNCIA PÚBLICA Nº 004/2026
PROCESSO ADMINISTRATIVO Nº 039/2026
À
PREFEITURA MUNICIPAL DE NOVA COLINAS- ESTADO DO MARANHÃO
COMISSÃO PERMANENTE DE LICITAÇÃO – CPL

OBJETO: CONTRATAÇÃO DE EMPRESA DE ENGENHARIA PARA IMPLANTAÇÃO DE MELHORIAS SANITÁRIAS DOMICILIARES EM ÁREAS RURAIS DO MUNICÍPIO DE NOVA COLINAS/MA.

A **E R SOUSA FILHO SERVIÇOS LTDA** INSCRITA NO CNPJ SOB O Nº **42.016.257/0001-81**, COM SEDE NA AV. MANOEL MATIAS, SN, CENTRO, BERNARDO DO MEARIM/MA, POR SEU(A) REPRESENTANTE LEGAL, **EGBERT RODRIGUES SOUSA FILHO** PORTADOR(A) DA CARTEIRA DE IDENTIDADE Nº 048049332013-2 E DO CPF Nº 613.965.733-48, **DECLARA**, TER CONHECIMENTO PLENO DAS CONDIÇÕES E PECULIARIDADES DA CONTRATAÇÃO, OPTANDO PELA NÃO REALIZAÇÃO DA VISTORIA PRÉVIA.

BERNARDO DO MEARIM/MA, 07 DE JULHO DE 2026

EGBERT RODRIGUES SOUSA FILHO:61396573348

Assinado de forma digital por EGBERT RODRIGUES SOUSA FILHO:61396573348
Dados: 2026.07.07 23:12:21 -03'00'

Empresa: E R SOUSA FILHO SERVIÇOS LTDA
CNPJ: 42.016.257/0001-81
Nome: Egbert Rodrigues Sousa Filho
Vínculo: Sócio Administrador/Engenheiro Civil
RG: 048049332013-2; CREA: 111924547-8

RODRIGUES
CONSTRUÇÕES
Qualidade e Economia

Prefeitura Mun. de Nova Colinas MA
000345
Assinatura

E R SOUSA FILHO SERVIÇOS LTDA
CNPJ: 42.016.257/0001-81

DECLARAÇÃO DE RESERVA DE CARGOS PARA PESSOA COM DEFICIÊNCIA E PARA REABILITADO DA PREVIDÊNCIA SOCIAL

CONCORRÊNCIA PÚBLICA Nº 004/2026
PROCESSO ADMINISTRATIVO Nº 039/2026
À
PREFEITURA MUNICIPAL DE NOVA COLINAS- ESTADO DO MARANHÃO
COMISSÃO PERMANENTE DE LICITAÇÃO – CPL

OBJETO: CONTRATAÇÃO DE EMPRESA DE ENGENHARIA PARA IMPLANTAÇÃO DE MELHORIAS SANITÁRIAS DOMICILIARES EM ÁREAS RURAIS DO MUNICÍPIO DE NOVA COLINAS/MA.

E R SOUSA FILHO LTDA, ENDEREÇO: AVENIDA MANOEL MATIAS, SN, CENTRO, CEP:65723-000, BERNARDO DO MEARIM, INSCRITA NO CNPJ SOB O Nº 42.016.257/0001-81, NESTE ATO REPRESENTADA PELO PROPRIETARIO: EGBERT RODRIGUES SOUSA FILHO, PORTADOR DA CARTEIRA DE IDENTIDADE Nº 0480493320132, INSCRITO NO CPF SOB O Nº 613.965.733-48, **DECLARA**, EM ATENDIMENTO AO EDITAL DA CONCORRÊNCIA MENCIONADA A CIMA E PARA TODOS OS FINS LEGAIS, E EM ESPECIAL EM ATENDIMENTO AO ART. 63, INCISO IV, DA LEI FEDERAL Nº 14.133/2021, QUE CUMPRE AS EXIGÊNCIAS DE RESERVA DE CARGOS PARA PESSOAS COM DEFICIÊNCIA E PARA REABILITADO DA PREVIDÊNCIA SOCIAL.

DECLARA AINDA QUE ESTÁ PLENAMENTE CIENTE DO TEOR E DA EXTENSÃO DESTA DECLARAÇÃO, BEM COMO DETÉM PLENOS PODERES E INFORMAÇÕES PARA FIRMÁ-LA.

BERNARDO DO MEARIM/MA, 07 DE JULHO DE 2026

EGBERT RODRIGUES SOUSA FILHO:61396573348

Assinado de forma digital por EGBERT RODRIGUES SOUSA FILHO:61396573348
Dados: 2026.07.07 23:12:38 -03'00'

Empresa: E R SOUSA FILHO SERVIÇOS LTDA
CNPJ: 42.016.257/0001-81
Nome: Egbert Rodrigues Sousa Filho
Vínculo: Sócio Administrador/Engenheiro Civil
RG: 048049332013-2; CREA: 111924547-8

Contatos: 99.98548-3112 - 99.98473-7537
@rodrigues_construcoes22
Endereço: Avenida Manoel Matias s/n - Centro
Bernardo do Mearim - MA

RODRIGUES
CONSTRUÇÕES
Qualidade e Economia

Prefeitura Mun. de Nova Colinas-MA
000546
Assinatura

E R SOUSA FILHO SERVIÇOS LTDA
CNPJ: 42.016.257/0001-81

PROPOSTAS ECONÔMICAS COMPREENDEM A INTEGRALIDADE DOS CUSTOS

CONCORRÊNCIA PÚBLICA Nº 004/2026
PROCESSO ADMINISTRATIVO Nº 039/2026
À
PREFEITURA MUNICIPAL DE NOVA COLINAS- ESTADO DO MARANHÃO
COMISSÃO PERMANENTE DE LICITAÇÃO – CPL

OBJETO: CONTRATAÇÃO DE EMPRESA DE ENGENHARIA PARA IMPLANTAÇÃO DE MELHORIAS SANITÁRIAS DOMICILIARES EM ÁREAS RURAIS DO MUNICÍPIO DE NOVA COLINAS/MA.

A EMPRESA **E R SOUSA FILHO SERVIÇOS LTDA, CNPJ: 42.016.257/0001-81** , LOCALIZADA EM BERNARDO DO MEARIM/MA, **DECLARA** QUE SUA PROPOSTA ECONÔMICA COMPREENDE A INTEGRALIDADE DOS CUSTOS PARA ATENDIMENTO DOS DIREITOS TRABALHISTAS ASSEGURADOS NA CONSTITUIÇÃO FEDERAL, NAS LEIS TRABALHISTAS, NAS NORMAS INFRALEGAIS, NAS CONVENÇÕES COLETIVAS DE TRABALHO E NOS TERMOS DE AJUSTAMENTO DE CONDUTA VIGENTES NA DATA DE ENTREGA DAS PROPOSTAS.

BERNARDO DO MEARIM/MA, 07 DE JULHO DE 2026

EGBERT RODRIGUES SOUSA FILHO:61396573348

Assinado de forma digital por EGBERT RODRIGUES SOUSA FILHO:61396573348
Dados: 2026.07.07 23:13:12 -03'00'

Empresa: E R SOUSA FILHO SERVIÇOS LTDA
CNPJ: 42.016.257/0001-81
Nome: Egbert Rodrigues Sousa Filho
Vínculo: Sócio Administrador/Engenheiro Civil
RG: 048049332013-2; CREA: 111924547-8

Contatos: 99.98548-3112 - 99.98473-7537
@rodrigues_construcoes22
Endereço: Avenida Manoel Matias s/n - Centro
Bernardo do Mearim - MA

DECLARAÇÃO NOS TERMOS DO INCISO XXXIII DO ARTIGO 7º DA CONSTITUIÇÃO FEDERAL DE 1988

CONCORRÊNCIA PÚBLICA Nº 004/2026
PROCESSO ADMINISTRATIVO Nº 039/2026
À
PREFEITURA MUNICIPAL DE NOVA COLINAS- ESTADO DO MARANHÃO
COMISSÃO PERMANENTE DE LICITAÇÃO – CPL

OBJETO: CONTRATAÇÃO DE EMPRESA DE ENGENHARIA PARA IMPLANTAÇÃO DE MELHORIAS SANITÁRIAS DOMICILIARES EM ÁREAS RURAIS DO MUNICÍPIO DE NOVA COLINAS/MA.

E R SOUSA FILHO SERVIÇOS LTDA, INSCRITA **NO CNPJ: 42.016.257/0001-81**, POR INTERMÉDIO DE SEU(A) REPRESENTANTE LEGAL, **EGBERT RODRIGUES SOUSA FILHO**, PORTADOR(A) DA CARTEIRA DE IDENTIDADE Nº: 048049332013-2 e do CPF nº: 613.965.733-48, DECLARA, **DECLARA**, PARA FINS DO DISPOSTO NO INC. VI DO ART. Nº 68 DA LEI Nº 14.133/2021, QUE NÃO EMPREGA MENOR DE DEZOITO ANOS EM TRABALHO NOTURNO, PERIGOSO OU INSALUBRE E NÃO EMPREGA MENOR DE DEZESSEIS ANOS.
RESSALVA: EMPREGA MENOR, A PARTIR DE QUATORZE ANOS, NA CONDIÇÃO DE APRENDIZ.

BERNARDO DO MEARIM/MA, 07 DE JULHO DE 2026

EGBERT RODRIGUES SOUSA FILHO:61396573348
Assinado de forma digital por EGBERT RODRIGUES SOUSA FILHO:61396573348
Dados: 2026.07.07 23:14:39 -03'00'

Empresa: E R SOUSA FILHO SERVIÇOS LTDA
CNPJ: 42.016.257/0001-81
Nome: Egbert Rodrigues Sousa Filho
Vínculo: Sócio Administrador/Engenheiro Civil
RG: 048049332013-2; CREA: 111924547-8

Prefeitura Mun. de Nova Colinas-MA
000548
Assinatura

MINISTÉRIO DA FAZENDA

SUPERINTENDÊNCIA DE SEGUROS PRIVADOS

CERTIDÃO DE LICENCIAMENTO

Certificamos que **JUNTO SEGUROS S.A.**, CNPJ nº **84.948.157/0001-33**, está autorizada a operar, conforme Portaria SUSEP PORTARIA 1139, publicado(a) no D.O.U. de 03/12/1991.

Certificamos ainda que a entidade NÃO é participante do Open Insurance

Certificamos também que a entidade NÃO se encontra, nesta data, sob regime especial de Liquidação, Direção Fiscal ou Intervenção.

O Sistema de Certidões é público e pode ser acessado por meio do site da Susep, no endereço: **https://www.gov.br/pt-br/servicos/emitir-certidao-susep**

O Sistema de Certidões abrange, ainda, a certidão de apontamentos, disponibilizada pelo mesmo link acima.

O manual com explicação e descrição dos principais conceitos abrangidos pelo Sistema de Certidões ficará disponível no site da Susep (no mesmo link acima).

Código da certidão para autenticação no site da Susep: **CL-428a8cd6-1623-4bec-af08-3d89a2f0908c**

Esta Certidão foi emitida em 07/07/2026, às 15:54, e é válida por 30 dias, não prevalecendo sobre certidões geradas posteriormente.

junto SEGUROS

000549

Prefeitura de Nova Colinas-MA

Assinatura

Frontispício de Apólice de Seguro Garantia

Licitante

Nº Apólice Seguro Garantia 12-0775-0257389 **N°** 6407828

Controle Interno (Código Controle) 411169045

Número de Registro Susep 05436202600120775025738 9

Data de emissão 07/07/2026 15:54:04

Consulte aqui o registro da sua Apólice na Susep

Seguradora

JUNTO SEGUROS S.A

CNPJ nº: 84.948.157/0001-33

Registro: 05436

Sede: AV. DR. DÁRIO LOPES DOS SANTOS, 2197, 3º ANDAR, CJ 302 – JARDIM BOTÂNICO - CEP 80210-010 - CURITIBA - PR

Segurado

PREFEITURA MUNICIPAL DE NOVA COLINAS

CPF ou CNPJ nº: 01.608.768/0001-05

Endereço: RUA SÃO FRANCISCO, S/Nº, - CEP: 65.808-000 - NOVA COLINAS - MA

Tomador

E R SOUSA FILHO SERVICOS LTDA ME

CPF ou CNPJ nº: 42.016.257/0001-81

Sede: AV MANOEL MATIAS S/N, CENTRO - CEP: 65.723-000 - BERNARDO DO MEARIM - MA

Corretora

000002.0.203293-3 AIRAM CORRETORA DE SEGUROS LTDA

Endereço: CONJUNTO RUA EURIPEDES CHAVES RUA 01 10, QUADRAA, ANIL - CEP: 65.045-245 - SAO LUIS - MA

Documento eletrônico digitalmente assinado por:

ICP Brasil
Asssinado digitalmente por:
Roque Jr. de H. Melo

ICP Brasil
Assinado digitalmente por:
Eduardo Cruci

Documento eletrônico assinado digitalmente conforme MP nº 2.200-2/2001 de 24/08/2001, que instituiu a Infra - estrutura de Chaves Públicas Brasileira - ICP - Brasil por: Signatários(as): Eduardo Cruci Nº de Série do Certificado: 6A2772BD658727706E9513531F7B277C4314AEC0 Roque de Holanda Melo Nº de Série do Certificado: 2D27D255EE02DD5D88745D1B0B096B8207A29B77

Vigência da Apólice

Início	Término
13/07/2026	17/09/2026

Autenticidade, integridade e validade jurídica em forma eletrônica garantida através de Chaves Públicas Brasileira-ICP-Brasil. As condições contratuais deste produto protocolizadas pela sociedade junto à Susep, poderão ser consultadas no site https://www.gov.br/susep/pt-br de acordo com o(s) número(s) de processo(s) SUSEP 15414.636371/2022-53 e nº 15414.636374/2022-97. Ouvidoria: 0800 021 8301.

Nº Apólice Seguro Garantia 12-0775-0257389 **Nº** 6407828

Controle Interno (Código Controle) 411169045 **Nº de Registro SUSEP** 05436202600120775025738 9



Objeto da Garantia

Esta Apólice de riscos declarados garante Indenização, até o valor do Limite Máximo de Garantia, pelos Prejuízos decorrentes da recusa do Tomador adjudicatário em assinar o contrato administrativo licitado, conforme termos e condições descritos no **Edital CONCORRÊNCIA Nº 004/2026.**

Ademais, esta Apólice de riscos declarados garante Indenização, até Limite Máximo de Garantia, pelos Prejuízos decorrentes do inadimplemento de multas e penalidades administrativas impostas pelo Segurado ao Tomador, e não adimplidas no prazo definido no Contrato Principal ou notificação realizada ao Tomador.

O presente documento é emitido em consonância com a Circular SUSEP 662, de 11 de abril de 2022.

ESTA APÓLICE NÃO PODERÁ SER UTILIZADA COMO COMPLEMENTO OU ENDOSSO DE APÓLICE ANTERIORMENTE FORNECIDA POR ESTA SEGURADORA REFERENTE AO MESMO EDITAL E/OU CONTRATO OBJETO DESTE SEGURO.

Garantia Contratada: Coberturas, valores e prazos previstos na Apólice

Modalidade	Licitante
Limite Máximo Garantido (L.M.G)	R$ 15.282,19
Ramo	0775 - GARANTIA SEGURADO - SETOR PÚBLICO

Descrição da Garantia

Licitante	Limite Máximo de Indenização (LMI) R$ 15.282,19 **Vigência** - 13/07/2026 a 17/09/2026
Multas e Penalidades	Limite Máximo de Indenização (LMI) R$ 15.282,19 **Vigência** - 13/07/2026 a 17/09/2026

Demonstrativo do Prêmio

Prêmio Líquido Licitante	R$ 160,00

Autenticidade, integridade e validade jurídica em forma eletrônica garantida através de Chaves Públicas Brasileira-ICP-Brasil. As condições contratuais deste produto protocolizadas pela sociedade junto à Susep, poderão ser consultadas no site https://www.gov.br/susep/pt-br de acordo com o(s) número(s) de processo(s) SUSEP 15414.636371/2022-53 e n° 15414.636374/2022-97. Ouvidoria: 0800.643.0801.

Nº Apólice Seguro Garantia 12-0775-0257389 **Nº** 6407828

Controle Interno (Código Controle) 411169045 **Nº de Registro SUSEP** 05436202600120775025738 9



Adicional de Fracionamento	R$ 0,00
I.O.F	R$ 0,00
Prêmio Total	R$ 160,00

Condições de Pagamento

Parcela	Vencimento	Nº Carnê	Valor
1	14/07/2026	29881061	R$ 160,00

Em atendimento à Lei 12.741/12 informamos que incidem as alíquotas de 0,65% de PIS/Pasep e de 4% de COFINS sobre os prêmios de seguros, deduzidos do estabelecido em legislação específica. O(s) valor(es) acima descrito(s), é(são) devido(s) no cenário desta contratação de cobertura(s). Pode(m) sofrer alteração(ões) quando contratada(s) isoladamente ou em outra composição

Autenticidade, integridade e validade jurídica em forma eletrônica garantida através de Chaves Públicas Brasileira-ICP-Brasil. As condições contratuais deste produto protocolizadas pela sociedade junto a Susep, poderão ser consultadas no site https://www.gov.br/susep/pt-br de acordo com o(s) número(s) de processo(s) SUSEP 15414.636371/2022-53 e nº 15414.636374/2022-97. Ouvidoria: 0800.643.0301.

Nº Apólice Seguro Garantia 12-0775-0257389 **Nº** 6407828

Controle Interno (Código Controle) 411169045 **Nº de Registro SUSEP** 05436202600120775025738 9

Condições Contratuais da Apólice de Seguro Garantia para Licitante

Processo SUSEP n.º 15414.636371/2022-53.

As Condições Contratuais desta Apólice também estão disponíveis para consulta na página da internet da **Superintendência de Seguros Privados** (https://www.gov.br/susep) ou da **Junto Seguros** (juntoseguros.com).

Confira aqui as Condições Contratuais da Apólice

1. Objetivo do Seguro - Riscos Cobertos
2. Riscos Excluídos
3. Prêmio
4. Alterações, Renovações e Atualizações
5. Reclamação, Caracterização e Regulação de Sinistro
6. Liquidação de Sinistro, Indenização e Sub-Rogação
7. Perda de Direitos
8. Extinção da Cobertura
9. Concorrência de Apólices e Garantias
10. Controvérsias
11. Aceitação
12. Disposições Gerais
13. Definições

APÓLICE DIGITAL



CONDIÇÕES CONTRATUAIS

LICITANTE

Processo SUSEP nº 15414.636371/2022-53

1. Objetivo do Seguro - Riscos Cobertos

1.1. Este contrato de seguro garante Indenização, até o valor do Limite Máximo de Garantia, pelos Prejuízos decorrentes da recusa do Tomador adjudicatário em assinar o contrato administrativo licitado, ou demais inadimplementos elencados nos termos e condições descritos no Edital os quais levem à execução da garantia de oferta.

2. Riscos Excluídos

.1. Não estão incluídos na cobertura quaisquer prejuízos ocasionados direta ou indiretamente e ocorridos em consequência de:

a **não cumprimento de obrigações trabalhistas e previdenciárias;**

b **riscos cobertos ou que deveriam estar cobertos por outros ramos ou modalidades de seguro, tais como, mas não se limitando a seguro de responsabilidade civil, lucros cessantes e eventos e riscos de natureza ambiental, cujas Apólices estejam emitidas ou não;**

c **eventos de caso fortuito ou força maior, nos termos do Código Civil Brasileiro;**

d **inadimplência de obrigações do Edital que não sejam de responsabilidade do Tomador;**

e **penalidades decorrentes do atraso do Tomador na apresentação desta Apólice e seus Endossos, ou da inadequação da Apólice para garantia do Edital;**

f **atos de terrorismo conforme definido por legislação ou regulamentação aplicável;**

g **atos de hostilidade, guerra, rebelião, insurreição, revolução, confisco, destruição ou requisição decorrentes de qualquer ato de autoridade de fato ou de direito, civil ou militar e, em geral, todo ou qualquer ato ou consequência dessas ocorrências, bem como atos praticados por qualquer pessoa agindo ou em ligação com qualquer organização cujas atividades visem a derrubar pela força o governo ou instigar a sua queda, pela perturbação da ordem política e social do país por meio de atos de terrorismo, guerra, revolução, subversão e guerrilhas;**

h **quaisquer perdas, destruição ou danos, de quaisquer bens materiais, prejuízos e despesas emergentes ou consequentes de qualquer forma de radiação, contaminação, resíduo ou fissão, inclusive, mas não se limitando, às nucleares e ionizantes;**

i **obrigações que não estejam expressamente garantidas e previstas no Objeto da presente Apólice;**

j **violação de normas anticorrupção perpetradas com participação dolosa do Segurado e/ou seus representantes, e beneficiário, se houver;**



k **quaisquer prejuízos decorrentes da alteração de forma relevante da obrigação garantida por esta Apólice que tenha sido acordada entre Segurado e Tomador, sem prévia comunicação e expressa anuência da Seguradora, por meio da emissão de Endosso, desde que tal alteração resulte em agravamento do risco e, concomitantemente, tenha relação com a ocorrência do Sinistro;**

l **quaisquer das hipóteses previstas no art. 99 e/ou art. 102 da Lei 14.133/2021;**

m **danos acordados, assim entendidos como as perdas previamente estipuladas no Edital para hipóteses de inadimplência do Tomador, tais como compensações, indenizações, perdas e danos etc.;**

n **despesas de contenção e salvamento.**

. Prêmio

3.1. O Tomador é responsável pelo pagamento do Prêmio correspondente a Apólice, assim como de todos seus Endossos, que deverá ser pago no tempo, no lugar e na forma convencionados.

3.2. Esta Apólice continuará em vigor mesmo quando o Tomador não pagar o Prêmio nas datas convencionadas.

3.3. A presente modalidade de Seguro Garantia não contempla a hipótese de devolução de Prêmio em caso de cancelamento.

4. Alterações, Renovações e Atualizações

4.1. A Apólice acompanhará as modificações previstas originalmente no Edital subscrito, mediante emissão de Endosso ou nova Apólice.

4.2. Para alterações posteriores efetuadas no Edital, em virtude das quais se faça necessária a modificação da Apólice, esta poderá acompanhar tais modificações, desde que solicitado e haja o respectivo aceite pela Seguradora, por meio da emissão de Endosso ou nova Apólice.

4.3. As alterações, renovações e atualizações na Apólice, tanto nas hipóteses do item 4.1 quanto do item 4.2, não se presumem e serão precedidas de pedido do Segurado, acompanhado dos documentos que as demonstrem, inclusive para a atualização monetária do LMG pelo índice constante do Edital.

.... Ao aceitar a presente Apólice, Segurado e Tomador reconhecem o dever em comunicar previamente à Seguradora quaisquer alterações no Edital ou na obrigação constante no Objeto da Garantia que influenciem e/ou agravem de forma relevante o risco subscrito pela Seguradora, independentemente de estarem, ou não, tais alterações formalizadas contratualmente.

4.4.1. Considera-se agravamento relevante de risco qualquer alteração superveniente à subscrição do risco que aumente de modo significativo a probabilidade de inadimplemento da obrigação constante do Objeto da Garantia ou a severidade dos seus efeitos, incluindo, mas não se limitando, às seguintes hipóteses:

a **Alteração significativa no objeto do Edital e/ou na obrigação constante do Objeto da Garantia, especialmente aquelas que envolvam mudanças na natureza, no escopo, nos prazos ou nos valores originalmente pactuados;**

b **Modificação da matriz de riscos do Edital, se existente, sem a correspondente recomposição do equilíbrio econômico-financeiro;**

c **Rescisão parcial que reduza obrigações do Tomador ou aditamento contratual que acrescente novas obrigações ao Tomador, ou implique aumento material de responsabilidades do Tomador;**

d **Redução substancial da capacidade econômico-financeira do Tomador, verificada durante a vigência do Edital;**



e Perda, vencimento ou cancelamento de garantias acessórias vinculadas ao Edital; e

f Mudança de controle societário do Tomador ou reorganização societária que seja comunicada ao Segurado e impacte sua capacidade técnica, operacional ou financeira de cumprimento do Edital.

4.5. A não observância dolosa pelo Segurado das obrigações constantes no item 4.4. importa em Perda de Direitos, conforme item 7 abaixo, sem prejuízo da dívida de Prêmio imputável ao Tomador e da obrigação de ressarcir as despesas incorridas pela Seguradora.

4.6. A não observância culposa pelo Segurado das obrigações constantes no item 4.4. obrigará o Tomador ao pagamento da diferença do Prêmio apurada ou, se a garantia for tecnicamente impossível ou o fato corresponder a um tipo de risco que não seja normalmente subscrito pela Seguradora, importa em Perda de Direitos, conforme item 7 abaixo.

4.7. Para fins do art. 14, §1º e §4º, e art. 44, §3º da Lei 15.040/2024, aplica-se o item 4.4.1 desta Apólice para definição de risco tecnicamente impossível de ser garantido e/ou risco não normalmente subscrito pela Seguradora.

5. Reclamação, Caracterização e Regulação de Sinistro

5.1. Reclamação de Sinistro: não sanado o inadimplemento e não assinado o contrato administrativo licitado, a Reclamação de Sinistro poderá ser realizada pelo Segurado, mediante envio de comunicação à Seguradora, ao "canal de sinistro" constante do sítio eletrônico da Seguradora, informando-a acerca da conclusão do processo administrativo para apuração de Prejuízos.

5.1.1. O descumprimento doloso do dever de comunicar prontamente e tempestiva da Reclamação de Sinistro configura hipótese de Perda de Direitos.

5.1.1.1. Para fins desta Apólice, o dolo eventual equipara-se ao dolo, produzindo igualmente a Perda do Direitos. Considera-se configurado o dolo eventual quando a Seguradora comprovar que o Segurado, mesmo ciente de eventos que ensejariam a comunicação, descumpre em todas as oportunidades que tomou ciência do(s) inadimplemento(s) do Tomador o dever de informar a Reclamação de Sinistro, assumindo o risco da consequente Perda do Direito, na forma do item 7 desta Apólice.

5.1.2. O descumprimento culposo do dever de comunicação tempestiva da Reclamação de Sinistro implica Perda do Direito à Indenização do valor equivalente aos danos decorrentes da omissão.

5.2. Caracterização do Sinistro: o Sinistro restará caracterizado quando da exigibilidade dos Prejuízos causados ao Segurado, por pa ou dolo do Tomador, desde que apresentados os Documentos Essenciais listados no item 5.3 abaixo.

5.3. Para a Reclamação de Sinistro será necessária a apresentação dos seguintes Documentos Essenciais que permitirão à Seguradora manifestar-se sobre a Caracterização do Sinistro e cobertura securitária:

a cópia do Edital de licitação e seus anexos;

b cópia integral do processo licitatório correspondente ao Edital;

c cópia de todas as notificações do Tomador para assinatura do contrato administrativo licitado, acompanhado da respectiva comprovação documental de recebimento pelo Tomador e decurso do prazo concedido;

d cópia integral de todos os processos administrativos relacionado ao Objeto da Garantia, inclusive o que documentou a inadimplência do Tomador referente à Reclamação do Sinistro que culminou na aplicação de multas e/ou apuração de Prejuízos ao Segurado;

e planilha, relatório e/ou correspondências informando os Prejuízos sofridos;



f **planilha, relatório e/ou correspondências informando da existência de valores retidos;**

g **cópia de todas as comunicações, atas, notificações, contranotificações, documentos, correspondências, inclusive e-mails, trocados entre Segurado e Tomador, relacionados à inadimplência do Tomador;**

h **cópia do novo contrato firmado pelo Segurado com o Licitante Substituto, quando aplicável.**

5.3.1. O Segurado deverá disponibilizar integralmente os Documentos Essenciais listados acima, preferencialmente em formato digital no "canal de sinistros" da Seguradora, que deverão estar legíveis e organizados em pastas individuais respeitando a ordem contida na listagem acima.

5.4. Regulação do Sinistro: a Seguradora deverá apresentar Relatório Final de Regulação do Sinistro que disporá sobre o reconhecimento ou não da cobertura securitária em até 30 (trinta) dias corridos, contados do recebimento da Reclamação de Sinistro devidamente acompanhada dos Documentos Essenciais acima listados e na forma prevista no item 5.3.1.

5.4.1. A Seguradora poderá solicitar, ao Segurado, outros documentos e/ou informações complementares para a análise de cobertura da Reclamação de Sinistro apresentada, hipótese na qual o prazo previsto no item 5.4. será suspenso, por 1 (uma) vez nos casos em que o LMG da Apólice for de até 500 (quinhentas) vezes o salário mínimo vigente ou no máximo 02 (duas) vezes para os demais casos, voltando a correr sua contagem a partir do dia útil subsequente àquele em que forem completamente atendidas as exigências da Seguradora.

5.4.2. Em caso de decisão judicial, ou arbitral, que impeça ou de alguma forma influencie na possibilidade de execução da garantia pelo Segurado, ou suspenda os efeitos da Reclamação de Sinistro comunicada à Seguradora, o prazo de 30 (trinta) dias constante do item 5.4. interrompido, reiniciando a partir do primeiro dia útil subsequente à revogação dos efeitos da decisão, mesmo que tenham sido interpostos recursos, se estes não possuírem efeito suspensivo.

6. Liquidação de Sinistro, Indenização e Sub-Rogação

6.1. Após a Caracterização do Sinistro e emissão do Relatório Final de Regulação de Sinistro reconhecendo a cobertura securitária, a Seguradora iniciará o procedimento de liquidação do Sinistro visando indenizar o Segurado, ou o Beneficiário mediante pagamento em dinheiro dos Prejuízos ocasionados em razão da inadimplência do Tomador.

6.1.1. Para fins de apuração do valor da Indenização, será considerado: (i) o valor do LMG previsto na Apólice; ou (ii) o valor das multas aplicadas ao Tomador, se houver, conforme disposto no Edital.

6.1.2. Em complemento ao cálculo descrito no item 6.1.1 acima, na ocorrência de Sinistro, os eventuais saldos de créditos do Tomador apurados junto ao Segurado, serão utilizados para amortização do valor da indenização, sem prejuízo de seu pagamento no prazo devido.

6.2. Caso o pagamento da Indenização aconteça antes da apuração dos saldos de créditos do Tomador, o Segurado devolverá à Seguradora os valores por ela pagos em excesso.

6.2.1. Para ausência de dúvidas, caberá exclusivamente ao Segurado comprovar à Seguradora a existência dos Prejuízos, mediante a disponibilização de documentos e/ou informações correlatas.

6.3. O pagamento da Indenização deverá ocorrer dentro do prazo máximo de 30 (trinta) dias, contados da emissão do Relatório Final de Sinistro que reconheça a cobertura securitária, desde que a Seguradora tenha recebido os elementos necessários para pagamento, tais como: termo de Pagamento e Quitação assinado com os dados bancários para realização do pagamento e/ou envio de guia de recolhimento com as devidas instruções para pagamento, conforme o caso.

6.3.1. O Segurado deverá disponibilizar os elementos necessários listados acima, preferencialmente, em formato digital no "canal de sinistros" da Seguradora, que deverão estar legíveis e organizados.

6.3.2. O não pagamento da Indenização no prazo previsto sujeitará a Seguradora ao pagamento de multa de 2% (dois por cento) sobre o montante devido, juros de mora legais de 0,5% (meio por cento) ao mês e correção monetária pelo IPCA/IBGE, a partir daquela data, nos termos do Edital e sua legislação específica.

junto seguros
Fls: 000057
Assinatura

6.4. Paga a Indenização, a Seguradora se sub-rogará nos direitos e poderes do Segurado contra o Tomador e/ou terceiros cujos atos ou fatos tenham dado causa ao Sinistro.

6.4.1. É ineficaz qualquer ato do Segurado que diminua ou extinga, em prejuízo da Seguradora, os direitos de sub-rogação.

6.4.2. O Segurado é obrigado a colaborar no exercício dos direitos derivados da sub-rogação, respondendo pelos prejuízos que causar à Seguradora.

7. Perda de Direitos

7.1. O Segurado perderá o direito à garantia e à Indenização na ocorrência de uma ou mais das seguintes hipóteses:

I. **Atos ilícitos dolosos ou por culpa grave equiparável ao dolo comprovadamente praticados pelo Segurado, ou ainda pelo seu representante legal;**

II. **Se o Segurado agravar intencionalmente e de forma relevante o risco coberto pela Apólice;**

III. **Descumprimento de obrigações do Tomador decorrentes de atos ou fatos de responsabilidade do Segurado que tenham contribuído de forma determinante para a ocorrência do Sinistro;**

IV. **Se o Segurado não cumprir integralmente quaisquer de suas obrigações previstas nas presentes Condições Contratuais desta Apólice ou previstas no Edital e legislação aplicável;**

V. **Se o Segurado ou seu representante fizer declarações inexatas ou omitir dolosamente informações de seu conhecimento necessárias à aceitação da proposta e fixação da taxa para cálculo do valor do Prêmio da Apólice ou Endossos, nos termos do artigo 44 da Lei 15.040/2024;**

VI. **Se for realizada alteração no Edital ou na obrigação constante do Objeto da Garantia sem anuência prévia da Seguradora, desde que: (i) disso resulte agravamento relevante do risco coberto; e (ii) tal situação tenha relação com o Sinistro ou reste comprovado que o Segurado silenciou de má-fé;**

VII. **Se o Segurado não avisar prontamente a Reclamação do Sinistro na forma do item 5.1 destas Condições Contratuais, caso tal descumprimento configure agravamento do risco e impeça a Seguradora de adotar as medidas de mitigação de risco;**

VIII. **Se o Segurado não tomar as providências necessárias e úteis para evitar ou minorar seus efeitos e/ou não prestar todas as informações de que disponha sobre o Sinistro, suas causas e consequências, sempre que questionado a respeito pela Seguradora, na forma do artigo 66 da Lei 15.040/2024, observado o disposto no item 5.1.1.1 desta Apólice.**

7.2. O Segurado está ciente das hipóteses de Perda de Direito quanto a descumprimentos de suas obrigações, ônus, encargos, desembolsos e despesas de sua responsabilidade, assumidos e acordados no âmbito do Edital e/ou desta Apólice.

7.3. Ao aceitar a presente Apólice / Endosso o Segurado declara à Seguradora que até a data de emissão da presente Apólice / Endossos não há nenhuma circunstância, evento ou inadimplemento do Tomador referente a(s) obrigação(ões) constante do Objeto da Garantia, que tenha gerado ou venha a gerar uma Expectativa de Sinistro, um aviso de Sinistro ou que caracterize a ocorrência de um Sinistro.

8. Extinção da Cobertura

8.1. A responsabilidade da Seguradora extinguir-se-á, de pleno direito, quando ocorrer uma das seguintes situações abaixo:



a o contrato administrativo decorrente do Edital garantido pela Apólice for definitivamente assinado entre Segurado e Tomador;

b quando a Seguradora e o Segurado assim o acordarem;

c quando o pagamento da Indenização ao Segurado atingir o LMG da Apólice;

d quando o Objeto da Garantia for extinto; ou

e término da vigência prevista na Apólice ou Endosso.

2. A responsabilidade da Seguradora está limitada aos Prejuízos decorrentes dos eventos de inadimplemento ocorridos durante a Vigência da Apólice.

9. Concorrência de Apólices e Garantias

9.1. É vedada a utilização de mais de um Seguro Garantia na mesma modalidade para cobrir o mesmo objeto, salvo no caso de apólices complementares.

9.2. No caso de existirem duas ou mais garantias distintas cobrindo as mesmas obrigações do Objeto da Garantia, a Indenização deverá ser dividida proporcionalmente entre as garantias apresentadas ao Edital, de modo a não resultar em lucro do Segurado.

10. Controvérsias

10.1. Eventuais controvérsias entre Seguradora e Segurado serão processadas no foro do domicílio do Segurado, sendo facultado ao Segurado ajuizar a ação optando por qualquer domicílio da Seguradora ou de seu agente.

11. Aceitação

11.1. A contratação da Apólice somente poderá ser feita mediante proposta assinada pelo proponente, seu representante ou por corretor de seguros habilitado e nomeado, por todos os meios remotos legais admitidos. A proposta deverá conter os elementos essenciais ao exame e aceitação do risco.

11.2. A Seguradora terá o prazo de 25 (vinte e cinco) dias para se manifestar sobre a aceitação ou não da proposta, contados da data de seu recebimento.

11.2.1. A solicitação de documentos complementares poderá ocorrer mais de uma vez, durante o prazo previsto no item 11.2. Nesta hipótese, o prazo de 25 (vinte e cinco) dias previsto no item 11.2 será interrompido, reiniciando sua contagem a partir da data em que se der a entrega da documentação.

11.3. No caso de não aceitação da proposta, a Seguradora comunicará o fato ao proponente por e-mail, via plataforma eletrônica ou qualquer outro meio escrito válido. A ausência de manifestação, por escrito, da Seguradora, no prazo acima aludido, caracterizará a aceitação tácita do seguro.

11.4. A emissão da Apólice ou do endosso será feita em até 30 (trinta) dias, a partir da data de aceitação da proposta.

11.5. A aceitação da proposta de seguro está sujeita à análise do risco.

junto seguros

Prefeitura Municipal de Nova Colinas-MA
000559
Assinatura

12. Disposições Gerais

12.1. No tocante à alocação dos riscos previstos nesta garantia, havendo contrariedade e/ou divergência entre as disposições previstas na presente Apólice/Endosso e no contrato e/ou aditivos garantidos, prevalecerão sempre as disposições da presente Apólice/Endosso.

12.2. Cabe ao Tomador e ao Segurado a conferência das condições e termos desta Apólice e/ou Endosso, estando de pleno acordo que a Seguradora a preste e cumpra, tal como disposto em suas Condições Contratuais.

12.2.1. Para ausência de dúvidas, a presente Apólice não contém cláusula de retomada e não oferece cobertura para as hipóteses previstas no art. 102 da Lei 14.133/2021.

12.3. Tomador e Segurado reconhecem que a validade do presente negócio jurídico e a eficácia do contrato de seguro é vinculada à aceitação do Segurado da presente Apólice ou Endosso em sua integralidade.

12.4. Esta Apólice é inalienável e irrevogável.

12.5. Considera-se como âmbito geográfico de cobertura todo o território nacional.

12.6. A presente Apólice não conta com franquias, participações obrigatórias do Segurado, carência de qualquer tipo, assim como não permite a reintegração do seu Limite Máximo de Garantia.

12.7. Este seguro é contratado a primeiro risco absoluto.

12.8. O registro do produto é automático e não representa aprovação ou recomendação por parte da SUSEP.

12.9. O Segurado poderá consultar a situação cadastral do corretor de seguros e da sociedade seguradora no sítio eletrônico https://www.gov.br/susep.

Acesse o site da Susep aqui

12.10. Aplica-se a esta Apólice os prazos prescricionais previstos em Lei.

13. Definições

13.1. Em acréscimo aos termos definidos constantes das Condições Contratuais, aplicam-se também a esta Apólice, as seguintes definições:

I. Apólice: documento, emitido e assinado pela Seguradora, que representa formalmente o contrato de Seguro Garantia.

II. Beneficiário: pessoa jurídica, a qual possui interesse legítimo no Objeto da Garantia e que pode incorrer, direta ou indiretamente, em Prejuízos decorrentes do inadimplemento contratual do Tomador.

III. Condições Particulares: conjunto de cláusulas que complementam ou alteram as Condições Contratuais.

IV. Documentos Essenciais: correspondem aos elementos necessários à decisão a respeito da existência de cobertura e à quantificação dos valores devidos conforme previsto no art. 86, §1º e art. 87, §1º da Lei 15.040/2024, compreendendo os documentos probatórios mínimos do seguro, expressamente arrolados na Apólice, sem prejuízo de eventual solicitação de documentos complementares.

V. Edital: ato indicado no Objeto da Garantia, por intermédio do qual o Segurado faz público seu propósito de licitar um objeto determinado, estabelece os requisitos exigidos dos proponentes e das propostas, regula os termos segundo os quais os avaliará e fixa as cláusulas do eventual contrato a ser firmado, contemplando o instrumento de sua publicação, seus anexos, manuais, resumos, projetos e demais informações disponibilizadas pelo Segurado para elaboração de propostas pelos licitantes.

VI. Endosso: documento emitido pela Seguradora por meio do qual são formalizadas alterações da Apólice.

VII. Indenização: contraprestação da Seguradora perante o Segurado relativa aos Prejuízos causados pelo Tomador em razão do inadimplemento das obrigações cobertas pelo seguro, a qual poderá se dar por meio de pagamento em dinheiro dos Prejuízos apurados no âmbito dos Prejuízos cobertos pelo seguro.

VIII. Limite Máximo de Garantia (LMG): valor máximo de Indenização garantido pela Seguradora considerando uma ou mais coberturas previstas na Apólice.

IX. Prejuízos: (i) as multas e penalidades aplicadas pelo Segurado ao Tomador, se houver, em decorrência da não apresentação pelo Tomador ao Segurado dos documentos exigidos nos prazos estabelecidos no Edital ou da não assinatura do contrato administrativo, conforme definido no Edital, as quais não tenham sido adimplidas no prazo definido no Edital ou notificação ao Tomador; ou (ii) o pagamento integral da Indenização, limitado ao Limite Máximo de Garantia (LMG) da Apólice, em decorrência da não assinatura do contrato administrativo do Tomador adjudicatário ou da não apresentação dos documentos exigidos, que não tenham sido adimplidos no prazo estabelecido no Edital ou em notificação formal ao Tomador.

X. Prêmio: importância devida pelo Tomador à Seguradora, como contraprestação da cobertura de seguro contratada.

XI. Prêmio Mínimo: a parcela do Prêmio não reembolsável e devido à Seguradora a título de remuneração mínima a partir do momento da emissão do seguro, em razão das despesas realizadas e incorridas com a contratação, do consumo de capacidade e seu custo de oportunidade, bem como pela própria garantia securitária prestada desde o momento da emissão da Apólice.

XII. Relatório Final de Regulação de Sinistro: documento no qual a Seguradora comunica existência de cobertura ou, conforme o caso, as razões técnico-legais para eventual negativa de cobertura ou extinção de cobertura/responsabilidade da Seguradora.

XIII. Segurado: ente da Administração Pública que publica o Edital, nos termos da legislação.

XIV. Seguradora: é a Junto Seguros S/A.

XV. Seguro Garantia: seguro que garante o fiel cumprimento das obrigações assumidas pelo Tomador perante o Segurado, conforme Condições Contratuais da Apólice.

XVI. Tomador: pessoa jurídica participante de processo licitatório correspondente ao Edital.

XVII. Vigência: as Apólices e Endossos terão seu início e término de Vigência às 23:59hs das datas para tal fim neles indicadas.

Prefeitura Mun. de Nova Colinas-MA
000561
Assinatura

Instruções de Impressão
Imprimir em impressora jato de tinta (ink jet) ou laser em qualidade normal. (Não use modo econômico).
Utilize folha A4 (210 x 297 mm) ou Carta (216 x 279 mm) - Corte na linha indicada

Santander | **033-7** | Beneficiário **Junto Seguros S.A. 84.948.157/0001-33**

	Vencimento **14/07/2026**
	Nosso Número **24742457**
	Número do Documento **29881061**
	Agência / Código Beneficiário **4849-6 / 8954380**
Recibo do Pagador	(=) Valor do Documento **160,00**

Pagador
E R SOUSA FILHO SERVICOS LTDA ME CNPJ: 42.016.257/0001-81
AV MANOEL MATIAS S/N 65723000 BERNARDO DO MEARIM, MA
Ref. emissão apólice 12-0775-0257389

Autenticação Mecânica

Sacador / Avalista:

Corte na linha pontilhada

Santander | **033-7** | **03399.89543 38000.000240 74245.701011 9 15070000016000**

Local de Pagamento **PAGAR PREFERENCIALMENTE NO BANCO SANTANDER**					Vencimento **14/07/2026**
Beneficiário **Junto Seguros S.A. 84.948.157/0001-33**					Agência / Código Beneficiário **4849-6 / 8954380**
Data do Documento **07/07/2026**	Número do Documento **29881061**	Espécie Doc. **NS**	Aceite **N**	Data do Processamento **07/07/2026**	Nosso Número **24742457**
Carteira **COBRANÇA SIMPLES - RCR**	Espécie **REAL**	Quantidade		Valor Documento	(=) Valor do Documento **160,00**

Instruções:
Junto Seguros S.A.. Após o vencimento cobrar 0,03% por dia de atraso. Não receber depois de 30 dias do vencimento previsto. Após esta data o Segurado da Apólice (Beneficiário) será notificado da pendência do pagamento. Para maiores informações entrar em contato com o Departamento Financeiro através do e-mail: contasareceber@juntoseguros.com.

(-) Desconto
(-) Abatimento
(+) Mora
(+) Outros acréscimos
(=) Valor Cobrado

Pagador
E R SOUSA FILHO SERVICOS LTDA ME CNPJ: 42.016.257/0001-81
AV MANOEL MATIAS S/N 65723000 BERNARDO DO MEARIM, MA
Ref. emissão apólice 12-0775-0257389

Sacador / Avalista

Cod. Baixa

Autenticação Mecânica - FICHA DE COMPENSAÇÃO

Corte na linha pontilhada



nu

Comprovante de agendamento

07 JUL 2026 - 23:19:06

Valor	R$ 160,00
Agendado para	08 JUL 2026

Destino

Favorecido	JUNTO SEGUROS S A
Banco	BCO SANTANDER BRASIL S.A.
Vencimento	14 JUL 2026
Código de barras	03399895433800000024074245701011915070000016000

Origem

Pagador	Egbert Rodrigues Sousa Filho
Banco	Nu Pagamentos S.A
Agência	0001
Conta	7310941-2

Nu Pagamentos S.A. - Instituição de Pagamento.
CNPJ 18.236.120/0001-58

ID da transação: 6a4db39a-4ff5-4a8e-a0cb-259208fa1b24

Estamos aqui para ajudar se você tiver alguma dúvida.
Caso necessite de atendimento, acesse o Me ajuda —

Ouvidoria: 0800 887 0463 ou demais canais em nubank.com.br/contatos#ouvidoria (Atendimento das 8h às 18h em dias úteis).

ESTADO DO MARANHÃO
PODER EXECUTIVO
PREFEITURA MUNICIPAL DE NOVA COLINAS - MA

Prefeitura Mun. de Nova Colinas-MA
Fls: 000563
Assinatura

CONCORRÊNCIA N° 004/2026 - SRP
Processo Administrativo n° 039/2026

DOCUMENTOS HABILITAÇÃO

Prefeitura Mun. de Nova Colinas-MA
Assinatura

CONTRATO SOCIAL DE CONSTITUIÇÃO DE SOCIEDADE EMPRESÁRIA LIMITADA

VJ MIGUEL ENGENHARIA LTDA

Pelo presente instrumento particular de Contrato Social:

VINICIUS DA SILVA SOBRAL COSTA, BRASILEIRO , SOLTEIRO, ENGENHEIRO CIVIL, nascido em 16/01/1998, n° do CPF 608.291.663-86, residente e domiciliado na cidade de Presidente Dutra - MA, na TRAVESSA 04, nº 10, VILA MILITAR, CEP: 65760-000;

JONAS LIMA SILVA, BRASILEIRO , SOLTEIRO, ENGENHEIRO CIVIL, nascido em 03/04/1995, n° do CPF 056.974.693-06, residente e domiciliado na cidade de Gonçalves Dias - MA, na RUA ALMIR ASSIS, nº 1001, CENTRO, CEP: 65775-000;

Resolvem, em comum acordo, constituir uma sociedade limitada, nos termos da Lei n° 10.406/2002, mediante as condições e cláusulas seguintes:

CLÁUSULA I - DO NOME EMPRESARIAL (art. 997, II, CC)
A sociedade adotará como nome empresarial: **VJ MIGUEL ENGENHARIA LTDA**, e usará a expressão VJ MIGUEL ENGENHARIA como nome fantasia.

CLÁUSULA II - DA SEDE (art. 997, II, CC)
A sociedade terá sua sede no seguinte endereço: RUA ALMIR ASSIS, nº 1001, CENTRO, Gonçalves Dias - MA, CEP: 65775000.

CLÁUSULA III - DO OBJETO SOCIAL (art. 997, II, CC)
A sociedade terá por objeto o exercício das seguintes atividades econômica:SERVICOS DE ENGENHARIA, CONSTRUCAO DE EDIFICIOS, CONSTRUCAO DE RODOVIAS E FERROVIAS, CONSTRUCAO DE REDES DE ABASTECIMENTO DE AGUA COLETA DE ESGOTO E CONSTRUCOES CORRELATAS EXCETO OBRAS DE IRRIGACAO, CONSTRUCAO DE INSTALACOES ESPORTIVAS E RECREATIVAS, OUTRAS OBRAS DE ACABAMENTO DA CONSTRUCAO, ADMINISTRACAO DE OBRAS, OBRAS DE ALVENARIA, COMPRA E VENDA DE IMOVEIS PROPRIOS, SERVICOS DE PINTURA DE EDIFCIOS EM GERAL, CORRETAGEM NA COMPRA E VENDA E AVALIACAO DE IMOVEIS, SERVICOS DE ARQUITETURA

Parágrafo único. Em estabelecimento eleito como Sede (Matriz) será(ão) exercida(s) a(s) atividade(s) de SERVICOS DE ENGENHARIA, CONSTRUCAO DE EDIFICIQS, CONSTRUCAO DE RODOVIAS E FERROVIAS, CONSTRUCAO DE REDES DE ABASTECIMENTO DE AGUA COLETA DE ESGOTO E CONSTRUCOES CORRELATAS EXCETO OBRAS DE IRRIGACAO, CONSTRUCAO DE INSTALACOES ESPORTIVAS E RECREATIVAS, OUTRAS OBRAS DE ACABAMENTO DA CONSTRUCAO COMO ACABAMENTO REVESTIMENTO ALVENARIA CONCRETAGEM REBOCO, ADMINISTRACAO DE OBRAS, OBRAS DE ALVENARIA, COMPRA E VENDA DE IMOVEIS PROPRIOS, SERVICOS DE PINTURA DE EDIFCIOS EM GERAL, CORRETAGEM NA COMPRA E VENDA E AVALIACAO DE IMOVEIS, SERVICOS DE ARQUITETURA.

E exercerá as seguintes atividades:

CNAE Nº 7112-0/00 - Serviços de engenharia
CNAE Nº 4399-1/01 - Administração de obras
CNAE Nº 4120-4/00 - Construção de edifícios
CNAE Nº 4211-1/01 - Construção de rodovias e ferrovias
CNAE Nº 4222-7/01 - Construção de redes de abastecimento de água, coleta de esgoto e construções correlatas, exceto obras de irrigação
CNAE Nº 4299-5/01 - Construção de instalações esportivas e recreativas
CNAE Nº 4330-4/04 - Serviços de pintura de edifícios em geral
CNAE Nº 4330-4/99 - Outras obras de acabamento da construção
CNAE Nº 4399-1/03 - Obras de alvenaria
CNAE Nº 6810-2/01 - Compra e venda de imóveis próprios
CNAE Nº 6821-8/01 - Corretagem na compra e venda e avaliação de imóveis
CNAE Nº 7111-1/00 - Serviços de arquitetura

CLÁUSULA IV - DO INÍCIO DAS ATIVIDADES E PRAZO DE DURAÇÃO (art. 53, III, F, Decreto n° 1.800/96)
A sociedade iniciará suas atividades na data do arquivamento deste ato na Junta Comercial do Estado do Maranhão e

Prefeitura Mun. de Nova Colinas-MA
000565
Assinatura

CONTRATO SOCIAL DE CONSTITUIÇÃO DE SOCIEDADE EMPRESÁRIA LIMITADA

VJ MIGUEL ENGENHARIA LTDA

seu prazo de duração é indeterminado.

CLÁUSULA V - DO CAPITAL (ART. 997, III e IV e ART. 1.052 e 1.055, CC)
O capital será de R$ 10.000,00 (dez mil reais), dividido em 10000 quotas, no valor nominal de R$ 1,00 (um real) cada uma, formado por R$ 10.000,00 (dez mil reais) em moeda corrente no Pais.

Parágrafo único. O capital encontra-se subscrito e integralizado pelos sócios da seguinte forma:

Nome dos Sócios	Qtd Quotas	Valor Em R$	%
VINICIUS DA SILVA SOBRAL COSTA	5000	5.000,00	50,00
JONAS LIMA SILVA	5000	5.000,00	50,00
TOTAL:	10000	10.000,00	100,00

CLÁUSULA VI - DA ADMINISTRAÇÃO (ART. 997, VI; 1.013, 1.015; 1.064, CC)
A administração da sociedade será exercida pelo sócio **JONAS LIMA SILVA** que representará legalmente a sociedade e poderá praticar todo e qualquer ato de gestão pertinente ao objeto social.

Parágrafo único. Não constituindo o objeto social, a alienação ou a oneração de bens imóveis depende de autorização da maioria.

CLÁUSULA VII - DO BALANÇO PATRIMONIAL (art. 1.065, CC)
Ao término de cada exercício, em 31 de Dezembro, o administrador prestará contas justificadas de sua administração, procedendo à elaboração do inventário, do balanço patrimonial e do balanço de resultado econômico, cabendo ao(s) sócio(s), os lucros ou perdas apuradas.

CLÁUSULA VIII - DECLARAÇÃO DE DESIMPEDIMENTO DE ADMINISTRADOR (art. 1.011, § 1° CC e art. 37, II da Lei n° 8.934 de 1994)
O Administrador declara, sob as penas da lei, de que não está impedido de exercer a administração da empresa, por lei especial, ou em virtude de condenação criminal, ou por se encontrar sob os efeitos dela, a pena que vede, ainda que temporariamente, o acesso a cargos públicos; ou por crime falimentar, de prevaricação, peita ou suborno, concussão, peculato, ou contra a economia popular, contra o sistema financeiro nacional, contra normas de defesa da concorrência, contra as relações de consumo, fé pública, ou a propriedade.

CLÁUSULA IX - DO PRÓ LABORE
Os sócios poderão, de comum acordo, fixar uma retirada mensal, a título de pro labore para os sócios administradores, observadas as disposições regulamentares pertinentes.

CLÁUSULA X - DISTRIBUIÇÃO DE LUCROS
A sociedade poderá levantar balanços intermediários ou intercalares e distribuir os lucros evidenciados nos mesmos.

CLÁUSULA XI - DA RETIRADA OU FALECIMENTO DE SÓCIO
Retirando-se, falecendo ou interditado qualquer sócio, a sociedade continuará suas atividades com os herdeiros, sucessores e o incapaz, desde que autorizado legalmente. Não sendo possível ou inexistindo interesse destes ou do(s) sócio(s) remanescente(s) na continuidade da sociedade, esta será liquidada após a apuração do Balanço Patrimonial na data do evento. O resultado positivo ou negativo será distribuído ou suportado pelos sócios na proporção de suas quotas.

Parágrafo único - O mesmo procedimento será adotado em outros casos em que a sociedade se resolva em relação a seu sócio.

CLÁUSULA XII - DA CESSÃO DE QUOTAS
As quotas são indivisíveis e não poderão ser cedidas ou transferidas a terceiros sem o consentimento do outro sócio,

Prefeitura de Nova Colinas-MA
000566
Assinatura

CONTRATO SOCIAL DE CONSTITUIÇÃO DE SOCIEDADE EMPRESÁRIA LIMITADA

VJ MIGUEL ENGENHARIA LTDA

a quem fica assegurado, em igualdade de condições e preço direito de preferência para a sua aquisição se postas à venda, formalizando, se realizada a cessão delas, a alteração contratual pertinente.

CLÁUSULA XIII - DA RESPONSABILIDADE
A responsabilidade de cada sócio é restrita ao valor das suas quotas, mas todos respondem solidariamente pela integralização do capital social.

CLÁUSULA XIV - DA REGÊNCIA SUPLETIVA (art. 1.053, parágrafo único CC).
Por este ato determina-se a regência supletiva da sociedade pelo regramento da sociedade anônima, conforme dispõe o parágrafo único do art. 1.053 do Código Civil.

CLÁUSULA XV - DA EXCLUSÃO EXTRAJUDICIAL DE SÓCIO MINORITÁRIO POR JUSTA CAUSA (art. 1.085 do CC)
O sócio poderá ser excluído extrajudicialmente, quando a maioria dos sócios, representativa de mais da metade do capital social, entender que ele está pondo em risco a continuidade da empresa, em virtude de atos de inegável gravidade, mediante alteração do contrato social.

Parágrafo único.

A exclusão somente poderá ser determinada em reunião ou assembleia especialmente convocada para esse fim, ciente o acusado em tempo hábil para permitir seu comparecimento e o exercício do direito de defesa.

CLÁUSULA XVI - PORTE EMPRESARIAL
Os sócios declaram que a sociedade se enquadra como Microempresa - ME, nos termos da Lei Complementar nº 123, de 14 de dezembro de 2006, e que não se enquadra em qualquer das hipóteses de exclusão relacionadas no § 4º do art. 3º da mencionada lei. (art. 3º, I, LC nº 123, de 2006)

CLÁUSULA XVII - DO FORO
Fica eleito o Foro da Comarca de Gonçalves Dias - MA, para qualquer ação fundada neste contrato, renunciando-se a qualquer outro por muito especial que seja.

E por estarem em perfeito acordo, em tudo que neste instrumento particular foi lavrado, obrigam-se a cumprir o presente ato constitutivo, e assinam o presente instrumento em uma única via que será destinada ao registro e arquivamento na Junta Comercial do Estado do Maranhão.

Gonçalves Dias - MA, 14 de julho de 2021

VINICIUS DA SILVA SOBRAL COSTA
Sócio

JONAS LIMA SILVA
Sócio/Administrador

Prefeitura Mun. de Nova Colinas-MA
000567
Assinatura

ASSINATURA ELETRÔNICA

Certificamos que o ato da empresa VJ MIGUEL ENGENHARIA LTDA consta assinado digitalmente por:

IDENTIFICAÇÃO DO(S) ASSINANTE(S)	
CPF/CNPJ	Nome
05697469306	JONAS LIMA SILVA
60829166386	VINICIUS DA SILVA SOBRAL COSTA

CERTIFICO O REGISTRO EM 19/07/2021 10:28 SOB Nº 21201146336.
PROTOCOLO: 210885785 DE 19/07/2021.
CÓDIGO DE VERIFICAÇÃO: 12105155738. CNPJ DA SEDE: 42764435000152.
NIRE: 21201146336. COM EFEITOS DO REGISTRO EM: 14/07/2021.
VJ MIGUEL ENGENHARIA LTDA

JUCEMA

LÍLIAN THERESA RODRIGUES MENDONÇA
SECRETÁRIA-GERAL
empresafacil.ma.gov.br

A validade deste documento, se impresso, fica sujeito à comprovação de sua autenticidade nos respectivos portais, informando seus respectivos códigos de verificação.

Prefeitura Municipal de Nova Colinas-MA
000568
Assinatura

1ª ALTERAÇÃO DO CONTRATO SOCIAL DE SOCIEDADE EMPRESÁRIA LIMITADA

VJ MIGUEL ENGENHARIA LTDA

VINICIUS DA SILVA SOBRAL COSTA, BRASILEIRO , SOLTEIRO, ENGENHEIRO CIVIL, nascido em 16/01/1998, n° do CPF 608.291.663-86, residente e domiciliado na cidade de Presidente Dutra - MA, na TRAVESSA 04, nº 10, VILA MILITAR, CEP: 65760-000;

JONAS LIMA SILVA, BRASILEIRO , SOLTEIRO, ENGENHEIRO CIVIL, nascido em 03/04/1995, n° do CPF 056.974.693-06, residente e domiciliado na cidade de Gonçalves Dias - MA, na RUA ALMIR ASSIS, nº 1001, CENTRO, CEP: 65775-000;

Únicos sócios da sociedade empresarial **VJ MIGUEL ENGENHARIA LTDA**, com a sede na Rua Almir Assis, n° 1001, Bairro Centro, Cidade de Gonçalves Dias, Estado do Maranhão, CEP: 65.775-000, registrada na Junta Comercial do Estado do Maranhão (JUCEMA), em 19/07/2021, sob o NIRE 21201146336 e inscrita no CNPJ sob o n° 42.764.435/0001-52. **Resolvem assim alterar e consolidar o contrato social**.

CLÁUSULA I - DO CAPITAL (ART. 997, III e IV e ART. 1.052 e 1.055, CC)

Altera-se o capital social para: será de R$ 690.000,00 (seiscentos e noventa mil reais), dividido em 2 quotas, no valor nominal de R$ 345.000,00 (trezentos e quarenta e cinco mil reais), cada uma, mais R$ - 10.000,00 (dez mil reais) já integralizados, sendo assim, totalizando o valor de R$ 700.000,00 (setecentos mil reais) em moeda corrente no Pais.

Parágrafo único. O capital encontra-se subscrito e integralizado pelos sócios da seguinte forma:

Nome dos Sócios	Qtd Quotas	Valor Em R$	%
VINICIUS DA SILVA SOBRAL COSTA	1	350.000,00	50,00
JONAS LIMA SILVA	1	350.000,00	50,00
TOTAL:	**2**	**700.000,00**	**100,00**

CLÁUSULA II – As demais Cláusulas permanecem inalteradas.

Gonçalves Dias - MA, 08 de março de 2022

VINICIUS DA SILVA SOBRAL COSTA
Sócio

JONAS LIMA SILVA
Sócio/Administrador

Prefeitura Mun. de Nova Colinas - MA
000569
Assinatura

ASSINATURA ELETRÔNICA

Certificamos que o ato da empresa VJ MIGUEL ENGENHARIA LTDA consta assinado digitalmente por:

IDENTIFICAÇÃO DO(S) ASSINANTE(S)	
CPF/CNPJ	Nome
05697469306	JONAS LIMA SILVA
60829166386	VINICIUS DA SILVA SOBRAL COSTA

CERTIFICO O REGISTRO EM 08/03/2022 19:13 SOB Nº 20220289964.
PROTOCOLO: 220289964 DE 08/03/2022.
CÓDIGO DE VERIFICAÇÃO: 12202928230. CNPJ DA SEDE: 42764435000152.
NIRE: 21201146336. COM EFEITOS DO REGISTRO EM: 07/03/2022.
VJ MIGUEL ENGENHARIA LTDA

JUCEMA

LARISSA ROCHA DA SILVA
SECRETÁRIA-GERAL
www.empresafacil.ma.gov.br

A validade deste documento, se impresso, fica sujeito à comprovação de sua autenticidade nos respectivos portais, informando seus respectivos códigos de verificação.



2ª ALTERAÇÃO DO CONTRATO SOCIAL DE SOCIEDADE EMPRESÁRIA LIMITADA

VJ MIGUEL ENGENHARIA LTDA

VINICIUS DA SILVA SOBRAL COSTA, BRASILEIRO, SOLTEIRO, ENGENHEIRO CIVIL, nascido em 16/01/1998, n° do CPF 608.291.663-86, residente e domiciliado na cidade de Presidente Dutra - MA, na TRAVESSA 04, nº 10, VILA MILITAR, CEP: 65760-000;

JONAS LIMA SILVA, BRASILEIRO, SOLTEIRO, ENGENHEIRO CIVIL, nascido em 03/04/1995, n° do CPF 056.974.693-06, residente e domiciliado na cidade de Gonçalves Dias - MA, na RUA ALMIR ASSIS, nº 1001, CENTRO, CEP: 65775-000.

Únicos sócios da sociedade empresarial **VJ MIGUEL ENGENHARIA LTDA**, com a sede na Rua Almir Assis, n° 1001, Bairro Centro, Cidade de Gonçalves Dias, Estado do Maranhão, CEP: 65.775-000, registrada na Junta Comercial do Estado do Maranhão (JUCEMA), em 19/07/2021, sob o NIRE 21201146336 e inscrita no CNPJ sob o n° 42.764.435/0001-52. **Resolvem assim alterar o contrato social.**

CLÁUSULA I - DO OBJETO SOCIAL

Altera-se o objeto social da empresa passando a ser: 7112-0/00 - Serviços de engenharia; 4399-1/01 - Administração de obras; 4120-4/00 - Construção de edifícios; 4211-1/01 - Construção de rodovias e ferrovias; 4212-0/00 - Construção de obras-de-arte especiais; 4222-7/01 - Construção de redes de abastecimento de água, coleta de esgoto e construções correlatas, exceto obras de irrigação; 4299-5/01 - Construção de instalações esportivas e recreativas; 4330-4/04 - Serviços de pintura de edifícios em geral; 4330-4/99 - Outras obras de acabamento da construção; 4399-1/03 - Obras de alvenaria; 6810-2/01 - Compra e venda de imóveis próprios; 6821-8/01 - Corretagem na compra e venda e avaliação de imóveis; 7111-1/00 - Serviços de arquitetura.

CLÁUSULA II - DA ADMINISTRAÇÃO (ART. 997, VI; 1.013, 1.015; 1.064, CC)

A administração da sociedade será exercida pelos sócios **JONAS LIMA SILVA e VINICIUS DA SILVA SOBRAL COSTA**, que representaram legalmente a sociedade e poderá praticar todo e qualquer ato de gestão pertinente ao objeto social.

Parágrafo único. Não constituindo o objeto social, a alienação ou a oneração de bens imóveis depende de autorização da maioria.

CLÁUSULA III – As demais Cláusulas permanecem inalteradas.

Gonçalves Dias - MA, 17 de agosto de 2022.

VINICIUS DA SILVA SOBRAL COSTA
Sócio/Administrador

JONAS LIMA SILVA
Sócio/Administrador

Prefeitura Mun. de Nova Colinas - MA
Visto
Assinatura

ASSINATURA ELETRÔNICA

Certificamos que o ato da empresa VJ MIGUEL ENGENHARIA LTDA consta assinado digitalmente por:

IDENTIFICAÇÃO DO(S) ASSINANTE(S)	
CPF/CNPJ	Nome
05697469306	JONAS LIMA SILVA
60829166386	VINICIUS DA SILVA SOBRAL COSTA

CERTIFICO O REGISTRO EM 24/08/2022 10:23 SOB Nº 20221041265.
PROTOCOLO: 221041265 DE 23/08/2022.
CÓDIGO DE VERIFICAÇÃO: 12211133546. CNPJ DA SEDE: 42764435000152.
NIRE: 21201146336. COM EFEITOS DO REGISTRO EM: 17/08/2022.
VJ MIGUEL ENGENHARIA LTDA

JUCEMA

CARLOS ANDRÉ DE MORAES PEREIRA
SECRETÁRIO-GERAL
www.empresafacil.ma.gov.br

A validade deste documento, se impresso, fica sujeito à comprovação de sua autenticidade nos respectivos portais, informando seus respectivos códigos de verificação.

Prefeitura Mun. de Nova Colinas-MA 000572 Assinatura

3ª ALTERAÇÃO DO CONTRATO SOCIAL DE SOCIEDADE EMPRESÁRIA LIMITADA

VJ MIGUEL ENGENHARIA LTDA

VINICIUS DA SILVA SOBRAL COSTA, BRASILEIRO, SOLTEIRO, ENGENHEIRO CIVIL, nascido em 16/01/1998, n° do CPF 608.291.663-86, residente e domiciliado na cidade de Presidente Dutra - MA, na TRAVESSA 04, nº 10, VILA MILITAR, CEP: 65760-000;

JONAS LIMA SILVA, BRASILEIRO, SOLTEIRO, ENGENHEIRO CIVIL, nascido em 03/04/1995, n° do CPF 056.974.693-06, residente e domiciliado na cidade de Gonçalves Dias - MA, na RUA ALMIR ASSIS, nº 1001, CENTRO, CEP: 65775-000.

Únicos sócios da sociedade empresarial **VJ MIGUEL ENGENHARIA LTDA**, com a sede na Rua Almir Assis, n° 1001, Bairro Centro, Cidade de Gonçalves Dias, Estado do Maranhão, CEP: 65.775-000, registrada na Junta Comercial do Estado do Maranhão (JUCEMA), em 19/07/2021, sob o NIRE 21201146336 e inscrita no CNPJ sob o n° 42.764.435/0001-52. **Resolvem assim alterar o contrato social**.

CLÁUSULA I - DO OBJETO SOCIAL

Altera-se o objeto social da empresa passando a ser: SERVICOS DE ENGENHARIA, CONSTRUCAO DE EDIFICIOS, CONSTRUCAO DE RODOVIAS E FERROVIAS, CONSTRUCAO DE REDES DE ABASTECIMENTO DE AGUA COLETA DE ESGOTO E CONSTRUCOES CORRELATAS EXCETO OBRAS DE IRRIGACAO, CONSTRUCAO DE INSTALACOES ESPORTIVAS E RECREATIVAS, OUTRAS OBRAS DE ACABAMENTO DA CONSTRUCAO COMO ACABAMENTO REVESTIMENTO ALVENARIA CONCRETAGEM REBOCO, ADMINISTRACAO DE OBRAS, OBRAS DE ALVENARIA, COMPRA E VENDA DE IMOVEIS PROPRIOS, SERVICOS DE PINTURA DE EDIFCIOS EM GERAL, CORRETAGEM NA COMPRA E VENDA E AVALIACAO DE IMOVEIS, SERVICOS DE ARQUITETURA COLETA DE RESIDUOS NAO-PERIGOSOS PINTURA PARA SINALIZACAO EM PISTAS RODOVIARIAS E AEROPORTOSOBRAS DE URBANIZACAO - RUAS, PRACAS E CALCADAS OBRAS DE IRRIGACAO OBRAS DE TERRAPLENAGEM SERVICOS DE PREPARACAO DO TERRENO NAO ESPECIFICADOS ANTERIORMENTE INSTALACAO E MANUTENCAO ELETRICA INSTALACAO E MANUTENCAO DE SISTEMAS CENTRAIS DE AR CONDICIONADO, DE VENTILACAO E REFRIGERACAO INSTALACAO DE PORTAS, JANELAS, TETOS, DIVISORIAS E ARMARIOS EMBUTIDOS DE QUALQUER MATERIAL APLICACAO DE REVESTIMENTOS E DE RESINAS EM INTERIORES E EXTERIORES OBRAS DE FUNDACOES ATIVIDADES RELACIONADAS A ESGOTO, EXCETO A GESTAO DE REDES ATIVIDADES DE APOIO A PRODUCAO FLORESTAL IMPRESSAO DE MATERIAL PARA USO PUBLICITARIO IMPRESSAO DE MATERIAL PARA OUTROS USOS SERVICOS DE ACABAMENTOS GRAFICOS, EXCETO ENCADERNACAO E PLASTIFICACAO FABRICACAO DE ARTEFATOS DE CIMENTO PARA USO NA CONSTRUCAO PREPARACAO DE CANTEIRO E LIMPEZA DE TERRENO DEMOLICAO DE EDIFICIOS E OUTRAS ESTRUTURAS PERFURACOES E SONDAGENS.

CLÁUSULA II – As demais Cláusulas permanecem inalteradas.

Gonçalves Dias - MA, 29 de março de 2023.

VINICIUS DA SILVA SOBRAL COSTA
Sócio

JONAS LIMA SILVA
Sócio/Administrador

MINISTÉRIO DA ECONOMIA
Secretaria Especial de Desburocratização, Gestão e Governo Digital
Secretaria de Governo Digital
Departamento Nacional de Registro Empresarial e Integração

Prefeitura Municipal de Nova Colinas - MA
000573
Assinatura

ASSINATURA ELETRÔNICA

Certificamos que o ato da empresa VJ MIGUEL ENGENHARIA LTDA consta assinado digitalmente por:

IDENTIFICAÇÃO DO(S) ASSINANTE(S)	
CPF/CNPJ	Nome
05697469306	JONAS LIMA SILVA
60829166386	VINICIUS DA SILVA SOBRAL COSTA

CERTIFICO O REGISTRO EM 30/03/2023 09:58 SOB Nº 20230426271.
PROTOCOLO: 230426271 DE 30/03/2023.
CÓDIGO DE VERIFICAÇÃO: 12304306864. CNPJ DA SEDE: 42764435000152.
NIRE: 21201146336. COM EFEITOS DO REGISTRO EM: 29/03/2023.
VJ MIGUEL ENGENHARIA LTDA

JUCEMA

CARLOS ANDRÉ DE MORAES PEREIRA
SECRETÁRIO-GERAL
www.empresafacil.ma.gov.br

A validade deste documento, se impresso, fica sujeito à comprovação de sua autenticidade nos respectivos portais, informando seus respectivos códigos de verificação.

ALTERAÇAO CONTRATUAL

CNPJ: 42.764.435/0001-52

VJ MIGUEL ENGENHARIA LTDA



JONAS LIMA SILVA, Brasileiro, Solteiro, nascido em 03/04/1995, Empresário, número do documento 056.974.693-06, residente e domiciliado no(a): RUA ALMIR ASSIS 1001, CENTRO, Gonçalves Dias - MA, CEP 65775-000 **(art. 997, I, CC)**.

VINICIUS DA SILVA SOBRAL COSTA, Brasileiro, Solteiro, nascido em 16/01/1998, Empresário, número do documento 608.291.663-86, residente e domiciliado no(a): TRAVESSA 04 10, VILA MILITAR, Presidente Dutra - MA, CEP 65760-000 **(art. 997, I, CC)**.

Sócios da sociedade limitada **VJ MIGUEL ENGENHARIA LTDA**, sediada na RUA ALMIR ASSIS, nº 1001, CENTRO, CEP: 65775-000, Gonçalves Dias - MA com registro nessa Junta Comercial, inscrito no CNPJ sob o nº 42.764.435/0001-52 resolve alterar seu contrato sob as seguintes clausulas:

CLÁUSULA I: ALTERAÇÃO DO OBJETO (art. 997, II, CC)

A Sociedade passa a ter por objeto o exercício das seguintes atividades econômicas: SERVICOS DE ENGENHARIA, CONSTRUCAO DE EDIFICIOS, CONSTRUCAO DE RODOVIAS E FERROVIAS, CONSTRUCAO DE REDES DE ABASTECIMENTO DE AGUA COLETA DE ESGOTO E CONSTRUCOES CORRELATAS EXCETO OBRAS DE IRRIGACAO, CONSTRUCAO DE INSTALACOES ESPORTIVAS E RECREATIVAS, OUTRAS OBRAS DE ACABAMENTO DA CONSTRUCAO COMO ACABAMENTO REVESTIMENTO ALVENARIA CONCRETAGEM REBOCO, ADMINISTRACAO DE OBRAS, OBRAS DE ALVENARIA, COMPRA E VENDA DE IMOVEIS PROPRIOS, SERVICOS DE PINTURA DE EDIFCIOS EM GERAL, CORRETAGEM NA COMPRA E VENDA E AVALIACAO DE IMOVEIS, SERVICOS DE ARQUITETURA COLETA DE RESIDUOS NAO-PERIGOSOS PINTURA PARA SINALIZACAO EM PISTAS RODOVIARIAS E AEROPORTOSOBRAS DE URBANIZACAO - RUAS, PRACAS E CALCADAS OBRAS DE IRRIGACAO OBRAS DE TERRAPLENAGEM SERVICOS DE PREPARACAO DO TERRENO NAO ESPECIFICADOS ANTERIORMENTE INSTALACAO E MANUTENCAO ELETRICA INSTALACAO E MANUTENCAO DE SISTEMAS CENTRAIS DE AR CONDICIONADO, DE VENTILACAO E REFRIGERACAO INSTALACAO DE PORTAS, JANELAS, TETOS, DIVISORIAS E ARMARIOS EMBUTIDOS DE QUALQUER MATERIAL APLICACAO DE REVESTIMENTOS E DE RESINAS EM INTERIORES E EXTERIORES OBRAS DE FUNDACOES ATIVIDADES RELACIONADAS A ESGOTO, EXCETO A GESTAO DE REDES ATIVIDADES DE APOIO A PRODUCAO FLORESTAL IMPRESSAO DE MATERIAL PARA USO PUBLICITARIO IMPRESSAO DE MATERIAL PARA OUTROS USOS SERVICOS DE ACABAMENTOS GRAFICOS, EXCETO ENCADERNACAO E PLASTIFICACAO FABRICACAO DE ARTEFATOS DE CIMENTO PARA USO NA CONSTRUCAO PREPARACAO DE CANTEIRO E LIMPEZA DE TERRENO DEMOLICAO DE EDIFICIOS E OUTRAS ESTRUTURAS PERFURACOES E SONDAGENS 4212-0/00 - CONSTRUCAO DE OBRAS-DE-ARTE ESPECIAIS 4322-3/01 - INSTALACOES HIDRAULICAS, SANITARIAS E DE GAS 4329-1/04 - MONTAGEM E INSTALACAO DE SISTEMAS E EQUIPAMENTOS DE ILUMINACAO E SINALIZACAO EM VIAS PUBLICAS, PORTOS E AEROPORTOS 4399-1/99 - SERVICOS ESPECIALIZADOS PARA CONSTRUCAO NAO ESPECIFICADOS ANTERIORMENTE (A CONSTRUCAO DE PARTES DE EDIFICIOS, TAIS COMO: TELHADOS, COBERTURAS, CHAMINES, LAREIRAS, CHURRASQUEIRAS, ETC.) 4923-0/02 - SERVICO DE TRANSPORTE DE PASSAGEIROS - LOCACAO DE AUTOMOVEIS COM MOTORISTA 6821-8/02 - CORRETAGEM NO ALUGUEL DE IMOVEIS 6822-6/00 - GESTAO E ADMINISTRACAO DA PROPRIEDADE IMOBILIARIA 7020-4/00 - ATIVIDADES DE CONSULTORIA EM GESTAO EMPRESARIAL, EXCETO CONSULTORIA TECNICA ESPECIFICA 7119-7/01 - SERVICOS DE CARTOGRAFIA, TOPOGRAFIA E GEODESIA 7119-7/03 - SERVICOS DE DESENHO TECNICO RELACIONADOS A ARQUITETURA E ENGENHARIA 7311-4/00 - AGENCIAS DE PUBLICIDADE 7410-2/02 - DESIGN DE INTERIORES 7711-0/00 - LOCACAO DE AUTOMOVEIS SEM CONDUTOR 7739-0/99 - ALUGUEL DE OUTRAS MAQUINAS E EQUIPAMENTOS COMERCIAIS E INDUSTRIAIS NAO ESPECIFICADOS ANTERIORMENTE, SEM OPERADOR 4399-1/04 - SERVICOS DE OPERACAO E FORNECIMENTO DE EQUIPAMENTOS PARA TRANSPORTE E ELEVACAO DE CARGAS E PESSOAS PARA USO EM OBRAS 7732-2/01 - ALUGUEL DE MAQUINAS E EQUIPAMENTOS PARA CONSTRUCAO SEM OPERADOR, EXCETO ANDAIMES 7733-1/00 - ALUGUEL DE MAQUINAS E EQUIPAMENTOS PARA ESCRITORIO 7739-0/03 - ALUGUEL DE PALCOS, COBERTURAS E OUTRAS ESTRUTURAS DE USO TEMPORARIO, EXCETO ANDAIMES 8121-4/00 - LIMPEZA EM PREDIOS E EM DOMICILIOS 8129-0/00 - ATIVIDADES DE LIMPEZA NAO ESPECIFICADAS ANTERIORMENTE 8211-3/00 - SERVICOS COMBINADOS DE ESCRITORIO E APOIO ADMINISTRATIVO 8219-9/01 - FOTOCOPIAS 8219-9/99 - PREPARACAO DE DOCUMENTOS E SERVICOS ESPECIALIZADOS DE APOIO ADMINISTRATIVO NAO ESPECIFICADOS ANTERIORMENTE 8230-0/01 - SERVICOS DE ORGANIZACAO DE FEIRAS, CONGRESSOS, EXPOSICOES E FESTAS 8291-1/00 - ATIVIDADES DE COBRANCA E INFORMACOES CADASTRAIS 8299-7/99 - OUTRAS ATIVIDADES DE SERVICOS PRESTADOS PRINCIPALMENTE AS EMPRESAS NAO ESPECIFICADAS ANTERIORMENTE 8550-3/02 - ATIVIDADES DE APOIO A EDUCACAO, EXCETO CAIXAS ESCOLARES.

Parágrafo único: Em estabelecimento eleito como Sede (Matriz) será(ão) exercida(s) a(s) atividade(s): SERVICOS DE ENGENHARIA, CONSTRUCAO DE EDIFICIOS, CONSTRUCAO DE RODOVIAS E FERROVIAS, CONSTRUCAO DE REDES DE ABASTECIMENTO DE AGUA COLETA DE ESGOTO E CONSTRUCOES CORRELATAS EXCETO OBRAS DE IRRIGACAO, CONSTRUCAO DE INSTALACOES ESPORTIVAS E RECREATIVAS, OUTRAS OBRAS DE ACABAMENTO DA CONSTRUCAO COMO ACABAMENTO REVESTIMENTO ALVENARIA CONCRETAGEM REBOCO, ADMINISTRACAO DE OBRAS, OBRAS DE ALVENARIA, COMPRA E VENDA DE IMOVEIS PROPRIOS, SERVICOS DE PINTURA DE EDIFCIOS EM GERAL, CORRETAGEM NA COMPRA E VENDA E AVALIACAO DE IMOVEIS, SERVICOS DE ARQUITETURA COLETA DE RESIDUOS NAO-PERIGOSOS PINTURA PARA SINALIZACAO EM PISTAS RODOVIARIAS E AEROPORTOSOBRAS DE URBANIZACAO - RUAS, PRACAS E CALCADAS OBRAS DE IRRIGACAO OBRAS DE TERRAPLENAGEM SERVICOS DE PREPARACAO DO TERRENO NAO ESPECIFICADOS

Prefeitura de Nova Colinas-MA
Assinatura

ANTERIORMENTE INSTALACAO E MANUTENCAO ELETRICA INSTALACAO E MANUTENCAO CENTRAIS DE AR CONDICIONADO, DE VENTILACAO E REFRIGERACAO INSTALACAO DE PORTAS, JANELAS, TETOS, DIVISORIAS E ARMARIOS EMBUTIDOS DE QUALQUER MATERIAL APLICACAO DE REVESTIMENTOS E DE RESINAS EM INTERIORES E EXTERIORES OBRAS DE FUNDACOES ATIVIDADES RELACIONADAS A ESGOTO, EXCETO A GESTAO DE REDES ATIVIDADES DE APOIO A PRODUCAO FLORESTAL IMPRESSAO DE MATERIAIS PARA USO PUBLICITARIO IMPRESSAO DE MATERIAL PARA OUTROS USOS SERVICOS DE ACABAMENTOS GRAFICOS, EXCETO ENCADERNACAO E PLASTIFICACAO FABRICACAO DE ARTEFATOS DE CIMENTO PARA USO NA CONSTRUCAO PREPARACAO DE CANTEIRO E LIMPEZA DE TERRENO DEMOLICAO DE EDIFICIOS E OUTRAS ESTRUTURAS PERFURACOES E SONDAGENS; 4212-0/00 - Construção de obras-de-arte especiais; 4322-3/01 - INSTALAÇÕES HIDRÁULICAS, SANITÁRIAS E DE GÁS; 4329-1/04 - MONTAGEM E INSTALAÇÃO DE SISTEMAS E EQUIPAMENTOS DE ILUMINAÇÃO E SINALIZAÇÃO EM VIAS PÚBLICAS, PORTOS E AEROPORTOS; 4399-1/99 - SERVIÇOS ESPECIALIZADOS PARA CONSTRUÇÃO NÃO ESPECIFICADOS ANTERIORMENTE (a construção de partes de edifícios, tais como: telhados, coberturas, chaminés, lareiras, churrasqueiras, etc.); 4923-0/02 - SERVIÇO DE TRANSPORTE DE PASSAGEIROS - LOCAÇÃO DE AUTOMÓVEIS COM MOTORISTA; 6821-8/02 - CORRETAGEM NO ALUGUEL DE IMÓVEIS; 6822-6/00 - GESTÃO E ADMINISTRAÇÃO DA PROPRIEDADE IMOBILIÁRIA; 7020-4/00 - ATIVIDADES DE CONSULTORIA EM GESTÃO EMPRESARIAL, EXCETO CONSULTORIA TÉCNICA ESPECÍFICA; 7119-7/01 - SERVIÇOS DE CARTOGRAFIA, TOPOGRAFIA E GEODÉSIA; 7119-7/03 - SERVIÇOS DE DESENHO TÉCNICO RELACIONADOS À ARQUITETURA E ENGENHARIA; 7311-4/00 - AGÊNCIAS DE PUBLICIDADE; 7410-2/02 - DESIGN DE INTERIORES; 7711-0/00 - LOCAÇÃO DE AUTOMÓVEIS SEM CONDUTOR; 7739-0/99 - ALUGUEL DE OUTRAS MÁQUINAS E EQUIPAMENTOS COMERCIAIS E INDUSTRIAIS NÃO ESPECIFICADOS ANTERIORMENTE, SEM OPERADOR; 4399-1/04 - SERVIÇOS DE OPERAÇÃO E FORNECIMENTO DE EQUIPAMENTOS PARA TRANSPORTE E ELEVAÇÃO DE CARGAS E PESSOAS PARA USO EM OBRAS; 7732-2/01 - ALUGUEL DE MÁQUINAS E EQUIPAMENTOS PARA CONSTRUÇÃO SEM OPERADOR, EXCETO ANDAIMES; 7733-1/00 - ALUGUEL DE MÁQUINAS E EQUIPAMENTOS PARA ESCRITÓRIO; 7739-0/03 - ALUGUEL DE PALCOS, COBERTURAS E OUTRAS ESTRUTURAS DE USO TEMPORÁRIO, EXCETO ANDAIMES; 8121-4/00 - LIMPEZA EM PRÉDIOS E EM DOMICÍLIOS; 8129-0/00 - ATIVIDADES DE LIMPEZA NÃO ESPECIFICADAS ANTERIORMENTE; 8211-3/00 - SERVIÇOS COMBINADOS DE ESCRITÓRIO E APOIO ADMINISTRATIVO; 8219-9/01 - FOTOCÓPIAS; 8219-9/99 - PREPARAÇÃO DE DOCUMENTOS E SERVIÇOS ESPECIALIZADOS DE APOIO ADMINISTRATIVO NÃO ESPECIFICADOS ANTERIORMENTE; 8230-0/01 - SERVIÇOS DE ORGANIZAÇÃO DE FEIRAS, CONGRESSOS, EXPOSIÇÕES E FESTAS; 8291-1/00 - ATIVIDADES DE COBRANÇA E INFORMAÇÕES CADASTRAIS; 8299-7/99 - OUTRAS ATIVIDADES DE SERVIÇOS PRESTADOS PRINCIPALMENTE ÀS EMPRESAS NÃO ESPECIFICADAS ANTERIORMENTE; 8550-3/02 - ATIVIDADES DE APOIO À EDUCAÇÃO, EXCETO CAIXAS ESCOLARES.

E exercerá as seguintes atividades:

7112-0/00 - Serviços de engenharia

0230-6/00 - Atividades de apoio à produção florestal
1813-0/01 - Impressão de material para uso publicitário
1813-0/99 - Impressão de material para outros usos
1822-9/99 - Serviços de acabamentos gráficos, exceto encadernação e plastificação
2330-3/02 - Fabricação de artefatos de cimento para uso na construção
3702-9/00 - Atividades relacionadas a esgoto, exceto a gestão de redes
3811-4/00 - Coleta de resíduos não-perigosos
4120-4/00 - Construção de edifícios
4211-1/01 - Construção de rodovias e ferrovias
4211-1/02 - Pintura para sinalização em pistas rodoviárias e aeroportos
4212-0/00 - Construção de obras-de-arte especiais
4213-8/00 - Obras de urbanização - ruas, praças e calçadas
4222-7/01 - Construção de redes de abastecimento de água, coleta de esgoto e construções correlatas, exceto obras de irrigação
4222-7/02 - Obras de irrigação
4299-5/01 - Construção de instalações esportivas e recreativas
4311-8/01 - Demolição de edifícios e outras estruturas
4311-8/02 - Preparação de canteiro e limpeza de terreno
4312-6/00 - Perfurações e sondagens
4313-4/00 - Obras de terraplenagem
4319-3/00 - Serviços de preparação do terreno não especificados anteriormente
4321-5/00 - Instalação e manutenção elétrica
4322-3/01 - Instalações hidráulicas, sanitárias e de gás
4322-3/02 - Instalação e manutenção de sistemas centrais de ar condicionado, de ventilação e refrigeração
4329-1/04 - Montagem e instalação de sistemas e equipamentos de iluminação e sinalização em vias públicas, portos e aeroportos
4330-4/02 - Instalação de portas, janelas, tetos, divisórias e armários embutidos de qualquer material
4330-4/04 - Serviços de pintura de edifícios em geral
4330-4/05 - Aplicação de revestimentos e de resinas em interiores e exteriores
4330-4/99 - Outras obras de acabamento da construção
4391-6/00 - Obras de fundações
4399-1/01 - Administração de obras
4399-1/03 - Obras de alvenaria



4399-1/04 - Serviços de operação e fornecimento de equipamentos para transporte e elevação de carga... uso em obras
4399-1/99 - Serviços especializados para construção não especificados anteriormente
4923-0/02 - Serviço de transporte de passageiros - locação de automóveis com motorista
6810-2/01 - Compra e venda de imóveis próprios
6821-8/01 - Corretagem na compra e venda e avaliação de imóveis
6821-8/02 - Corretagem no aluguel de imóveis
6822-6/00 - Gestão e administração da propriedade imobiliária
7020-4/00 - Atividades de consultoria em gestão empresarial, exceto consultoria técnica específica
7111-1/00 - Serviços de arquitetura
7119-7/01 - Serviços de cartografia, topografia e geodésia
7119-7/03 - Serviços de desenho técnico relacionados à arquitetura e engenharia
7311-4/00 - Agências de publicidade
7410-2/02 - Design de interiores
7711-0/00 - Locação de automóveis sem condutor
7732-2/01 - Aluguel de máquinas e equipamentos para construção sem operador, exceto andaimes
7733-1/00 - Aluguel de máquinas e equipamentos para escritório
7739-0/03 - Aluguel de palcos, coberturas e outras estruturas de uso temporário, exceto andaimes
7739-0/99 - Aluguel de outras máquinas e equipamentos comerciais e industriais não especificados anteriormente, sem operador
8121-4/00 - Limpeza em prédios e em domicílios
8129-0/00 - Atividades de limpeza não especificadas anteriormente
8211-3/00 - Serviços combinados de escritório e apoio administrativo
8219-9/01 - Fotocópias
8219-9/99 - Preparação de documentos e serviços especializados de apoio administrativo não especificados anteriormente
8230-0/01 - Serviços de organização de feiras, congressos, exposições e festas
8291-1/00 - Atividades de cobrança e informações cadastrais
8299-7/99 - Outras atividades de serviços prestados principalmente às empresas não especificadas anteriormente
8550-3/02 - Atividades de apoio à educação, exceto caixas escolares

CLAUSULA II: DEMAIS CLAUSULAS

As demais cláusulas constantes no contrato social e que não tenham sido mencionadas na presente alteração continuam inalteradas.

E por estarem assim justos e acertados, assinam a presente alteração do contrato social.

Gonçalves Dias - MA, 26 de Março de 2024

JONAS LIMA SILVA
Sócio/Administrador

VINICIUS DA SILVA SOBRAL COSTA
Sócio/Administrador

Prefeitura Municipal de Colinas-MA
000577
Assinatura

ASSINATURA ELETRÔNICA

Certificamos que o ato da empresa VJ MIGUEL ENGENHARIA LTDA consta assinado digitalmente por:


IDENTIFICAÇÃO DO(S) ASSINANTE(S)	
CPF/CNPJ	Nome
05697469306	JONAS LIMA SILVA
60829166386	VINICIUS DA SILVA SOBRAL COSTA

CERTIFICO O REGISTRO EM 03/04/2024 11:49 SOB Nº 20240401794.
PROTOCOLO: 240401794 DE 03/04/2024.
CÓDIGO DE VERIFICAÇÃO: 12404598482. CNPJ DA SEDE: 42764435000152.
NIRE: 21201146336. COM EFEITOS DO REGISTRO EM: 26/03/2024.
VJ MIGUEL ENGENHARIA LTDA

JUCEMA

CARLOS ANDRÉ DE MORAES PEREIRA
SECRETÁRIO-GERAL
www.empresafacil.ma.gov.br

A validade deste documento, se impresso, fica sujeito à comprovação de sua autenticidade nos respectivos portais, informando seus respectivos códigos de verificação.

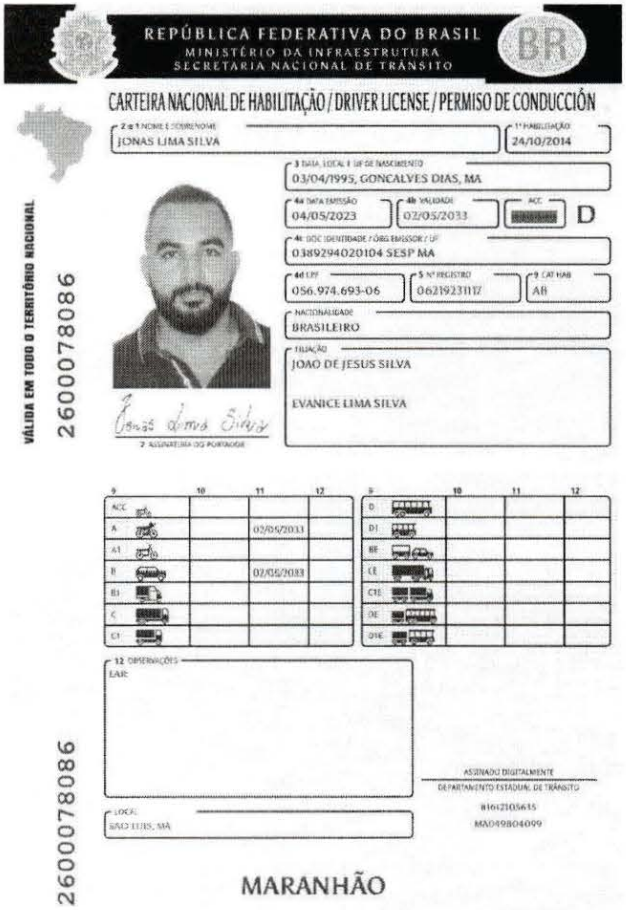

REPÚBLICA FEDERATIVA DO BRASIL
MINISTÉRIO DA INFRAESTRUTURA
SECRETARIA NACIONAL DE TRÂNSITO

CARTEIRA NACIONAL DE HABILITAÇÃO / DRIVER LICENSE / PERMISO DE CONDUCCIÓN

2 e 1 NOME E SOBRENOME: JONAS LIMA SILVA
1ª HABILITAÇÃO: 24/10/2014
3 DATA, LOCAL E UF DE NASCIMENTO: 03/04/1995, GONCALVES DIAS, MA
4a DATA EMISSÃO: 04/05/2023
4b VALIDADE: 02/05/2033
ACC:
CAT: D
4c DOC IDENTIDADE / ÓRG EMISSOR / UF: 0389294020104 SESP MA
4d CPF: 056.974.693-06
5 Nº REGISTRO: 06219231117
9 CAT HAB: AB
NACIONALIDADE: BRASILEIRO
FILIAÇÃO: JOAO DE JESUS SILVA
EVANICE LIMA SILVA
2 ASSINATURA DO PORTADOR

VÁLIDA EM TODO O TERRITÓRIO NACIONAL
2600078086

9	10	11	12
ACC			
A		02/05/2033	
A1			
B		02/05/2033	
B1			
C			
C1			

9	10	11	12
D			
D1			
BE			
CE			
C1E			
DE			
D1E			

12 OBSERVAÇÕES: EAR

LOCAL: SÃO LUÍS, MA

ASSINADO DIGITALMENTE
DEPARTAMENTO ESTADUAL DE TRÂNSITO
81612105615
MA049804099

2600078086

MARANHÃO

1 e 1. Nome e Sobrenome / Name and Surname / Nombre y Apellidos – Primeira Habilitação / First Driver License / Primera Licencia de Conducir – 3. Data e Local de Nascimento / Date and Place of Birth DD/MM/YYYY / Fecha y Lugar de Nacimiento – 4a. Data de Emissão / Issuing Date DD/MM/YYYY / Fecha de Emisión – 4b. Data de Validade / Expiration Date DD/MM/YYYY / Valido Hasta – ACC – 4c. Documento Identidade - Órgão emissor / Identity Document - Issuing Authority / Documento de Identificación – Autoridad Expedidora – 4d. CPF – 5. Número do registro da CNH / Driver License Number / Numero de Permiso de Conducir – 9. Categoria de Habilitação / Driver license Class / Categoria de Permisos de Conducir - Nacionalidade / Nationality / Nacionalidad - Filiação / Filiation / Filación – 12. Observações / Observations / Observaciones - Local / Place / Lugar

I<BRA062192311<179<<<<<<<<<<<<
9504039M3305027BRA<<<<<<<<<<<2
JONAS<<LIMA<SILVA<<<<<<<<<<<<<

QR-CODE

Prefeitura Mun. de Nova Colinas-MA
000578
Assinatura

Documento assinado com certificado digital em conformidade com a Medida Provisória nº 2200-2/2001. Sua validade poderá ser confirmada por meio do programa Assinador Serpro.

As orientações para instalar o Assinador Serpro e realizar a validação do documento digital estão disponíveis em: https://www.serpro.gov.br/assinador-digital.

SERPRO / SENATRAN

Prefeitura Mun. de Nova Colinas-MA
Fls. 00579
Assinatura

Ministério da Fazenda
Receita Federal
COMPROVANTE DE INSCRIÇÃO CPF

Número
056.974.693-06

Nome
JONAS LIMA SILVA

Nascimento
03/04/1995

CÓDIGO DE CONTROLE
8BA3.8E6C.1A7E.349B

Emitido pela Secretaria da Receita Federal do Brasil
às 15:56:38 do dia 06/05/2024 (hora e data de Brasília)
dígito verificador: 00

VÁLIDO SOMENTE COM COMPROVANTE DE IDENTIFICAÇÃO

Prefeitura Mun. de Nova Colinas-MA
Fls. 000580
Assinatura

REPÚBLICA FEDERATIVA DO BRASIL
MINISTÉRIO DA INFRAESTRUTURA
SECRETARIA NACIONAL DE TRÂNSITO

CARTEIRA NACIONAL DE HABILITAÇÃO / DRIVER LICENSE / PERMISO DE CONDUCCIÓN

VÁLIDA EM TODO O TERRITÓRIO NACIONAL

3120450270

2 e 1 NOME E SOBRENOME: VINICIUS DA SILVA SOBRAL COSTA

1ª HABILITAÇÃO: 02/08/2017

3 DATA, LOCAL E UF DE NASCIMENTO: 16/01/1998, PRESIDENTE DUTRA, MA

4a DATA EMISSÃO: 22/09/2022

4b VALIDADE: 20/09/2032

ACC:

D

4c DOC. IDENTIDADE / ORG EMISSOR / UF: 042276522011 8 SSP MA

4d CPF: 608.291.663-86

5 Nº REGISTRO: 06689385563

9 CAT. HAB: AB

NACIONALIDADE: BRASILEIRO

FILIAÇÃO:
JOSE DE ARIMATEIA ALVES DA COSTA
VALDENICE DA SILVA SOBRAL COSTA

7 ASSINATURA DO PORTADOR

9	10	11	12
ACC			
A		20/09/2032	
A1			
B		20/09/2032	
B1			
C			
C1			

9	10	11	12
D			
D1			
BE			
CE			
C1E			
DE			
D1E			

12 OBSERVAÇÕES:

LOCAL: SÃO LUÍS, MA

ASSINADO DIGITALMENTE
DEPARTAMENTO ESTADUAL DE TRÂNSITO
7746425221
MA04818643I

MARANHÃO

3120450270

1 e 2. Nome e Sobrenome / Name and Surname / Nombre y Apellidos – Primera Habilitação / First Driver License / Primera Licencia de Conducir – 3. Data e Local de Nascimento / Date and Place of Birth DD/MM/YYYY / Fecha y Lugar de Nacimiento – 4a. Data de Emissão / Issuing Date DD/MM/YYYY / Fecha de Emisión – 4b. Data de Validade / Expiration Date DD/MM/YYYY / Válido hasta – ACC – 4c. Documento de Identidade / Cédula emissor / Identity Document - Issuing Authority / Documento de Identificación – Autoridad Expedidora – 4d. CPF – 5. Número de registro da CNH / Driver Licence Number / Número de Permiso de Conducir – 9. Categoria de veículo da Carteira de Habilitação / Driver license Class / Categoría de Permisos de Conducir – Nacionalidade / Nationality / Nacionalidad – Filiação / Filiation / Filiación – 12. Observações / Observations / Observaciones – Local / Date / Lugar

I<BRA068893855<684<<<<<<<<<<<<
9801163M3209206BRA<<<<<<<<<<<0
VINICIUS<<D<SILVA<SOBRAL<COSTA

QR-CODE

Documento assinado com certificado digital em conformidade com a Medida Provisória nº 2200-2/2001. Sua validade poderá ser confirmada por meio do programa Assinador Serpro.

As orientações para instalar o Assinador Serpro e realizar a validação do documento digital estão disponíveis em: https://www.serpro.gov.br/assinador-digital.

SERPRO / SENATRAN

Prefeitura Mun. de Nova Colinas-MA
Fls: 000581
Assinatura

Ministério da Fazenda
Receita Federal
COMPROVANTE DE INSCRIÇÃO CPF

Número
608.291.663-86

Nome
VINICIUS DA SILVA SOBRAL COSTA

Nascimento
16/01/1998

CÓDIGO DE CONTROLE
581A.87FE.2C58.7333

Emitido pela Secretaria da Receita Federal do Brasil
às 20:38:15 do dia 24/07/2023 (hora e data de Brasília)
dígito verificador: 00

VÁLIDO SOMENTE COM COMPROVANTE DE IDENTIFICAÇÃO

Sistema de Cadastramento Unificado de Fornecedores - SICAF

Pref. Mun. de Nova Colinas-MA
Fls. 000582
Assinatura

Certificado de Registro Cadastral - CRC

(Emissão conforme art. 17 da Instrução Normativa nº 03, de 26 abril de 2018)

CNPJ: **42.764.435/0001-52**

Razão Social: **VJ MIGUEL ENGENHARIA LTDA**

Atividade Econômica Principal:

7112-0/00 - SERVIÇOS DE ENGENHARIA

Endereço:

RUA ALMIR ASSIS, 1001 - CENTRO - 65.775-000 - Gonçalves Dias / Maranhão

Observações:

A veracidade das informações poderá ser verificada no endereço https://comprasnet.gov.br.

Este certificado não substitui os documentos exigidos em lei.

Sistema de Cadastramento Unificado de Fornecedores - SICAF

Prefeitura Mun. de Nova Colinas-MA
Fls 000583
Assinatura

Declaração

Declaramos para os fins exigidos na legislação, conforme documentação registrada no SICAF, que a situação do fornecedor no momento é a seguinte:

Dados do Fornecedor

CNPJ:	**42.764.435/0001-52**
Razão Social:	**VJ MIGUEL ENGENHARIA LTDA**
Nome Fantasia:	**VJ MIGUEL ENGENHARIA**
Situação do Fornecedor:	**Credenciado** Data de Vencimento do Cadastro: **13/11/2026**
Natureza Jurídica:	**SOCIEDADE EMPRESÁRIA LIMITADA**
MEI:	**Não**
Porte da Empresa:	**Empresa de Pequeno**

Ocorrências e Impedimentos

Ocorrência:	**Nada Consta**
Impedimento de Licitar:	**Nada Consta**

Níveis cadastrados:

Automática: a certidão foi obtida através de integração direta com o sistema emissor. Manual: a certidão foi inserida manualmente pelo fornecedor.

I - Credenciamento

II - Habilitação Juridica

III - Regularidade Fiscal e Trabalhista Federal

Receita Federal e PGFN	Validade:	**23/11/2026**	**Automática**
FGTS	Validade:	**07/07/2026**	**Automática**
Trabalhista (http://www.tst.jus.br/certidao)	Validade:	**08/12/2026**	**Automática**

IV - Regularidade Fiscal Estadual/Distrital e Municipal

Receita Estadual/Distrital	Validade:	**20/08/2026**
Receita Municipal	Validade:	**04/08/2026**

V - Qualificação Técnica

VI - Qualificação Econômico-Financeira

Validade: **30/06/2027**

Esta declaração é uma simples consulta e não tem efeito legal

CPF: 056.XXX.XXX-06 Nome: JONAS LIMA SILVA

Ass: _____

Prefeitura Mun. de Nova Colinas-MA
Fls: 000584
Assinatura

Sistema de Cadastramento Unificado de Fornecedores - SICAF

Relatório de Credenciamento

Dados do Fornecedor

CNPJ: **42.764.435/0001-52**
Razão Social: **VJ MIGUEL ENGENHARIA LTDA**
Nome Fantasia: **VJ MIGUEL ENGENHARIA**
Situação do Fornecedor: **Credenciado** Data de Vencimento do Cadastro: **13/11/2026**

Dados do Nível

Situação do Nível: **Cadastrado**

Dados do Fornecedor

Porte da Empresa: **Empresa de Pequeno Porte**
Natureza Jurídica: **SOCIEDADE EMPRESÁRIA LIMITADA** MEI: **Não**
Capital Social: **R$ 700.000,00** Data de Abertura da Empresa: **19/07/2021**
CNAE Primário: **7112-0/00 - SERVIÇOS DE ENGENHARIA**

CNAE Secundário 1: **0230-6/00 - ATIVIDADES DE APOIO À PRODUÇÃO FLORESTAL**
CNAE Secundário 2: **1813-0/01 - IMPRESSÃO DE MATERIAL PARA USO PUBLICITÁRIO**
CNAE Secundário 3: **1813-0/99 - IMPRESSÃO DE MATERIAL PARA OUTROS USOS**
CNAE Secundário 4: **1822-9/99 - SERVIÇOS DE ACABAMENTOS GRÁFICOS, EXCETO**
CNAE Secundário 5: **2330-3/02 - FABRICAÇÃO DE ARTEFATOS DE CIMENTO PARA USO NA**
CNAE Secundário 6: **3702-9/00 - ATIVIDADES RELACIONADAS A ESGOTO, EXCETO A**
CNAE Secundário 7: **3811-4/00 - COLETA DE RESÍDUOS NÃO-PERIGOSOS**
CNAE Secundário 8: **4120-4/00 - CONSTRUÇÃO DE EDIFÍCIOS**
CNAE Secundário 9: **4211-1/01 - CONSTRUÇÃO DE RODOVIAS E FERROVIAS**
CNAE Secundário 10: **4211-1/02 - PINTURA PARA SINALIZAÇÃO EM PISTAS RODOVIÁRIAS E**
CNAE Secundário 11: **4212-0/00 - CONSTRUÇÃO DE OBRAS-DE-ARTE ESPECIAIS**
CNAE Secundário 12: **4213-8/00 - OBRAS DE URBANIZAÇÃO - RUAS, PRAÇAS E CALÇADAS**
CNAE Secundário 13: **4222-7/01 - CONSTRUÇÃO DE REDES DE ABASTECIMENTO DE ÁGUA,**
CNAE Secundário 14: **4222-7/02 - OBRAS DE IRRIGAÇÃO**
CNAE Secundário 15: **4299-5/01 - CONSTRUÇÃO DE INSTALAÇÕES ESPORTIVAS E**
CNAE Secundário 16: **4311-8/01 - DEMOLIÇÃO DE EDIFÍCIOS E OUTRAS ESTRUTURAS**
CNAE Secundário 17: **4311-8/02 - PREPARAÇÃO DE CANTEIRO E LIMPEZA DE TERRENO**
CNAE Secundário 18: **4312-6/00 - PERFURAÇÕES E SONDAGENS**
CNAE Secundário 19: **4313-4/00 - OBRAS DE TERRAPLENAGEM**
CNAE Secundário 20: **4319-3/00 - SERVIÇOS DE PREPARAÇÃO DO TERRENO NÃO**
CNAE Secundário 21: **4321-5/00 - INSTALAÇÃO E MANUTENÇÃO ELÉTRICA**
CNAE Secundário 22: **4322-3/01 - INSTALAÇÕES HIDRÁULICAS, SANITÁRIAS E DE GÁS**
CNAE Secundário 23: **4322-3/02 - INSTALAÇÃO E MANUTENÇÃO DE SISTEMAS CENTRAIS DE**
CNAE Secundário 24: **4329-1/04 - MONTAGEM E INSTALAÇÃO DE SISTEMAS E**
CNAE Secundário 25: **4330-4/02 - INSTALAÇÃO DE PORTAS, JANELAS, TETOS, DIVISÓRIAS E**

Prefeitura Mun. de Nova Colinas-MA
Fls: 000585
Assinatura

CNAE Secundário 26:	4330-4/04 - SERVIÇOS DE PINTURA DE EDIFÍCIOS EM GERAL
CNAE Secundário 27:	4330-4/05 - APLICAÇÃO DE REVESTIMENTOS E DE RESINAS EM
CNAE Secundário 28:	4330-4/99 - OUTRAS OBRAS DE ACABAMENTO DA CONSTRUÇÃO
CNAE Secundário 29:	4391-6/00 - OBRAS DE FUNDAÇÕES
CNAE Secundário 30:	4399-1/01 - ADMINISTRAÇÃO DE OBRAS
CNAE Secundário 31:	4399-1/03 - OBRAS DE ALVENARIA
CNAE Secundário 32:	4399-1/04 - SERVIÇOS DE OPERAÇÃO E FORNECIMENTO DE
CNAE Secundário 33:	4399-1/99 - SERVIÇOS ESPECIALIZADOS PARA CONSTRUÇÃO NÃO
CNAE Secundário 34:	4923-0/02 - SERVIÇO DE TRANSPORTE DE PASSAGEIROS - LOCAÇÃO DE
CNAE Secundário 35:	6810-2/01 - COMPRA E VENDA DE IMÓVEIS PRÓPRIOS
CNAE Secundário 36:	6821-8/01 - CORRETAGEM NA COMPRA E VENDA E AVALIAÇÃO DE
CNAE Secundário 37:	6821-8/02 - CORRETAGEM NO ALUGUEL DE IMÓVEIS
CNAE Secundário 38:	6822-6/00 - GESTÃO E ADMINISTRAÇÃO DA PROPRIEDADE
CNAE Secundário 39:	7020-4/00 - ATIVIDADES DE CONSULTORIA EM GESTÃO EMPRESARIAL,
CNAE Secundário 40:	7111-1/00 - SERVIÇOS DE ARQUITETURA
CNAE Secundário 41:	7119-7/01 - SERVIÇOS DE CARTOGRAFIA, TOPOGRAFIA E GEODÉSIA
CNAE Secundário 42:	7119-7/03 - SERVIÇOS DE DESENHO TÉCNICO RELACIONADOS À
CNAE Secundário 43:	7311-4/00 - AGÊNCIAS DE PUBLICIDADE
CNAE Secundário 44:	7410-2/02 - DESIGN DE INTERIORES
CNAE Secundário 45:	7711-0/00 - LOCAÇÃO DE AUTOMÓVEIS SEM CONDUTOR
CNAE Secundário 46:	7732-2/01 - ALUGUEL DE MÁQUINAS E EQUIPAMENTOS PARA
CNAE Secundário 47:	7733-1/00 - ALUGUEL DE MÁQUINAS E EQUIPAMENTOS PARA
CNAE Secundário 48:	7739-0/03 - ALUGUEL DE PALCOS, COBERTURAS E OUTRAS
CNAE Secundário 49:	7739-0/99 - ALUGUEL DE OUTRAS MÁQUINAS E EQUIPAMENTOS
CNAE Secundário 50:	8121-4/00 - LIMPEZA EM PRÉDIOS E EM DOMICÍLIOS
CNAE Secundário 51:	8129-0/00 - ATIVIDADES DE LIMPEZA NÃO ESPECIFICADAS
CNAE Secundário 52:	8211-3/00 - SERVIÇOS COMBINADOS DE ESCRITÓRIO E APOIO
CNAE Secundário 53:	8219-9/01 - FOTOCÓPIAS
CNAE Secundário 54:	8219-9/99 - PREPARAÇÃO DE DOCUMENTOS E SERVIÇOS
CNAE Secundário 55:	8230-0/01 - SERVIÇOS DE ORGANIZAÇÃO DE FEIRAS, CONGRESSOS,
CNAE Secundário 56:	8291-1/00 - ATIVIDADES DE COBRANÇA E INFORMAÇÕES CADASTRAIS
CNAE Secundário 57:	8299-7/99 - OUTRAS ATIVIDADES DE SERVIÇOS PRESTADOS
CNAE Secundário 58:	8550-3/02 - ATIVIDADES DE APOIO À EDUCAÇÃO, EXCETO CAIXAS

Dados para Contato

CEP:	65.775-000		
Endereço:	RUA ALMIR ASSIS, 1001 - CENTRO		
Município / UF:	Gonçalves Dias / Maranhão		
Telefone:	(86) 99695734	Telefone:	(99) 81987270
E-mail:	VJMIGUELENGENHARIA@GMAIL.COM		

Dados do Responsável Legal

CPF:	056.974.693-06
Nome:	JONAS LIMA SILVA

Relatório de Credenciamento



Dados do Responsável pelo Cadastro

CPF: **056.974.693-06**
Nome: **JONAS LIMA SILVA**
E-mail: **jonasll03s@gmail.com**

Sócios / Administradores

Dados do Sócio/Administrador 1

CPF: **608.291.663-86** Participação Societária: **50,00%**
Nome: **VINICIUS DA SILVA SOBRAL COSTA**
Número do Documento: **0422765220118** Órgão Expedidor: **SSP**
Data de Expedição: **12/12/2016**
Estado Civil: **Solteiro(a)**
E-mail: **vsobralcosta2@gmail.com**

Dados do Sócio/Administrador 2

CPF: **056.974.693-06** Participação Societária: **50,00%**
Nome: **JONAS LIMA SILVA**
Número do Documento: **0389294020104** Órgão Expedidor: **SSP**
Data de Expedição: **14/06/2012**
Estado Civil: **Solteiro(a)**
E-mail: **jonas_vidasep@hotmail.com**

Linhas Fornecimento

Serviços

78 - Estudos e Projetos de Arquitetura
1627 - Manutenção / Reforma Predial
9224 - Construção / Manutenção / Reforma - Telhado
20125 - Manutenção / Reforma - Artigo Fibra de Vidro
21784 - Estudo, Avaliação, Projeto - Imóveis
22225 - Serviço Engenharia

Sistema de Cadastramento Unificado de Fornecedores - SICAF

Prefeitura Mun. de Nova Colinas-MA
Fls. 000587
Assinatura

Relatório Nível V - Qualificação Técnica

Dados do Fornecedor

CNPJ: **42.764.435/0001-52**
Razão Social: **VJ MIGUEL ENGENHARIA LTDA**
Nome Fantasia: **VJ MIGUEL ENGENHARIA**
Situação do Fornecedor: **Credenciado**

Dados do Nível

Situação do Nível: **Cadastrado**

Entidades de Classe

Entidade e UF	Nº Registro	Data de Validade
CREA - MA	1917852770	30/06/2026
CREA - MA	1920154116	31/03/2027
CREA - MA	0005449685	08/12/2026
CREA - MA	1123145075	31/03/2027
CREA - MA	1919811184	31/03/2027

Pref. Mun. de Nova Colinas-MA
Fls. 000588
Assinatura

REPÚBLICA FEDERATIVA DO BRASIL

CADASTRO NACIONAL DA PESSOA JURÍDICA

NÚMERO DE INSCRIÇÃO	COMPROVANTE DE INSCRIÇÃO E DE SITUAÇÃO CADASTRAL	DATA DE ABERTURA
42.764.435/0001-52 MATRIZ		19/07/2021

NOME EMPRESARIAL
VJ MIGUEL ENGENHARIA LTDA

TÍTULO DO ESTABELECIMENTO (NOME DE FANTASIA)	PORTE
VJ MIGUEL ENGENHARIA	EPP

CÓDIGO E DESCRIÇÃO DA ATIVIDADE ECONÔMICA PRINCIPAL
71.12-0-00 - Serviços de engenharia

CÓDIGO E DESCRIÇÃO DAS ATIVIDADES ECONÔMICAS SECUNDÁRIAS
02.30-6-00 - Atividades de apoio à produção florestal
18.13-0-01 - Impressão de material para uso publicitário
18.13-0-99 - Impressão de material para outros usos
18.22-9-99 - Serviços de acabamentos gráficos, exceto encadernação e plastificação
23.30-3-02 - Fabricação de artefatos de cimento para uso na construção
37.02-9-00 - Atividades relacionadas a esgoto, exceto a gestão de redes
38.11-4-00 - Coleta de resíduos não-perigosos
41.20-4-00 - Construção de edifícios
42.11-1-01 - Construção de rodovias e ferrovias
42.11-1-02 - Pintura para sinalização em pistas rodoviárias e aeroportos
42.12-0-00 - Construção de obras de arte especiais
42.13-8-00 - Obras de urbanização - ruas, praças e calçadas
42.22-7-01 - Construção de redes de abastecimento de água, coleta de esgoto e construções correlatas, exceto obras de irrigação
42.22-7-02 - Obras de irrigação
42.99-5-01 - Construção de instalações esportivas e recreativas
43.11-8-01 - Demolição de edifícios e outras estruturas
43.11-8-02 - Preparação de canteiro e limpeza de terreno
43.12-6-00 - Perfurações e sondagens
43.13-4-00 - Obras de terraplenagem
43.19-3-00 - Serviços de preparação do terreno não especificados anteriormente

CÓDIGO E DESCRIÇÃO DA NATUREZA JURÍDICA
206-2 - Sociedade Empresária Limitada

LOGRADOURO	NÚMERO	COMPLEMENTO
R ALMIR ASSIS	1001	********

CEP	BAIRRO/DISTRITO	MUNICÍPIO	UF
65.775-000	CENTRO	GONCALVES DIAS	MA

ENDEREÇO ELETRÔNICO	TELEFONE
VJMIGUELENGENHARIA@GMAIL.COM	(86) 9969-5734 / (99) 8198-7270

ENTE FEDERATIVO RESPONSÁVEL (EFR)
*****

SITUAÇÃO CADASTRAL	DATA DA SITUAÇÃO CADASTRAL
ATIVA	19/07/2021

MOTIVO DE SITUAÇÃO CADASTRAL

SITUAÇÃO ESPECIAL	DATA DA SITUAÇÃO ESPECIAL
********	********

Aprovado pela Instrução Normativa RFB nº 2.119, de 06 de dezembro de 2022.

Emitido no dia **18/06/2026** às **22:34:24** (data e hora de Brasília).

Prefeitura Mun. de Nova Colinas-MA
000589
Assinatura

REPÚBLICA FEDERATIVA DO BRASIL

CADASTRO NACIONAL DA PESSOA JURÍDICA

NÚMERO DE INSCRIÇÃO	COMPROVANTE DE INSCRIÇÃO E DE SITUAÇÃO CADASTRAL	DATA DE ABERTURA
42.764.435/0001-52 MATRIZ		19/07/2021

NOME EMPRESARIAL
VJ MIGUEL ENGENHARIA LTDA

CÓDIGO E DESCRIÇÃO DAS ATIVIDADES ECONÔMICAS SECUNDÁRIAS
43.21-5-00 - Instalação e manutenção elétrica
43.22-3-01 - Instalações hidráulicas, sanitárias e de gás
43.22-3-02 - Instalação e manutenção de sistemas centrais de ar condicionado, de ventilação e refrigeração
43.29-1-04 - Montagem e instalação de sistemas e equipamentos de iluminação e sinalização em vias públicas, portos e aeroportos
43.30-4-02 - Instalação de portas, janelas, tetos, divisórias e armários embutidos de qualquer material
43.30-4-04 - Serviços de pintura de edifícios em geral
43.30-4-05 - Aplicação de revestimentos e de resinas em interiores e exteriores
43.30-4-99 - Outras obras de acabamento da construção
43.91-6-00 - Obras de fundações
43.99-1-01 - Administração de obras
43.99-1-03 - Obras de alvenaria
43.99-1-04 - Serviços de operação e fornecimento de equipamentos para transporte e elevação de cargas e pessoas para uso em obras
43.99-1-99 - Serviços especializados para construção não especificados anteriormente
49.23-0-02 - Serviço de transporte de passageiros - locação de automóveis com motorista
68.10-2-01 - Compra e venda de imóveis próprios
68.21-8-01 - Corretagem na compra e venda e avaliação de imóveis
68.21-8-02 - Corretagem no aluguel de imóveis
68.22-6-00 - Gestão e administração da propriedade imobiliária
70.20-4-00 - Atividades de consultoria em gestão empresarial, exceto consultoria técnica específica
71.11-1-00 - Serviços de arquitetura

CÓDIGO E DESCRIÇÃO DA NATUREZA JURÍDICA
206-2 - Sociedade Empresária Limitada

LOGRADOURO	NÚMERO	COMPLEMENTO
R ALMIR ASSIS	1001	********

CEP	BAIRRO/DISTRITO	MUNICÍPIO	UF
65.775-000	CENTRO	GONCALVES DIAS	MA

ENDEREÇO ELETRÔNICO	TELEFONE
VJMIGUELENGENHARIA@GMAIL.COM	(86) 9969-5734 / (99) 8198-7270

ENTE FEDERATIVO RESPONSÁVEL (EFR)
*****

SITUAÇÃO CADASTRAL	DATA DA SITUAÇÃO CADASTRAL
ATIVA	19/07/2021

MOTIVO DE SITUAÇÃO CADASTRAL

SITUAÇÃO ESPECIAL	DATA DA SITUAÇÃO ESPECIAL
********	********

Aprovado pela Instrução Normativa RFB nº 2.119, de 06 de dezembro de 2022.

Emitido no dia **18/06/2026** às **22:34:24** (data e hora de Brasília).

Prefeitura Mun. de Nova Colinas-MA
Fls. 590
Assinatura

REPÚBLICA FEDERATIVA DO BRASIL

CADASTRO NACIONAL DA PESSOA JURÍDICA

NÚMERO DE INSCRIÇÃO	COMPROVANTE DE INSCRIÇÃO E DE SITUAÇÃO CADASTRAL	DATA DE ABERTURA
42.764.435/0001-52 MATRIZ		19/07/2021

NOME EMPRESARIAL
VJ MIGUEL ENGENHARIA LTDA

CÓDIGO E DESCRIÇÃO DAS ATIVIDADES ECONÔMICAS SECUNDÁRIAS
71.19-7-01 - Serviços de cartografia, topografia e geodésia
71.19-7-03 - Serviços de desenho técnico relacionados à arquitetura e engenharia
73.11-4-00 - Agências de publicidade
74.10-2-02 - Design de interiores
77.11-0-00 - Locação de automóveis sem condutor
77.32-2-01 - Aluguel de máquinas e equipamentos para construção sem operador, exceto andaimes
77.33-1-00 - Aluguel de máquinas e equipamentos para escritórios
77.39-0-03 - Aluguel de palcos, coberturas e outras estruturas de uso temporário, exceto andaimes
77.39-0-99 - Aluguel de outras máquinas e equipamentos comerciais e industriais não especificados anteriormente, sem operador
81.21-4-00 - Limpeza em prédios e em domicílios
81.29-0-00 - Atividades de limpeza não especificadas anteriormente
82.11-3-00 - Serviços combinados de escritório e apoio administrativo
82.19-9-01 - Fotocópias
82.19-9-99 - Preparação de documentos e serviços especializados de apoio administrativo não especificados anteriormente
82.30-0-01 - Serviços de organização de feiras, congressos, exposições e festas
82.91-1-00 - Atividades de cobranças e informações cadastrais
82.99-7-99 - Outras atividades de serviços prestados principalmente às empresas não especificadas anteriormente
85.50-3-02 - Atividades de apoio à educação, exceto caixas escolares

CÓDIGO E DESCRIÇÃO DA NATUREZA JURÍDICA
206-2 - Sociedade Empresária Limitada

LOGRADOURO	NÚMERO	COMPLEMENTO
R ALMIR ASSIS	1001	********

CEP	BAIRRO/DISTRITO	MUNICÍPIO	UF
65.775-000	CENTRO	GONCALVES DIAS	MA

ENDEREÇO ELETRÔNICO	TELEFONE
VJMIGUELENGENHARIA@GMAIL.COM	(86) 9969-5734 / (99) 8198-7270

ENTE FEDERATIVO RESPONSÁVEL (EFR)
*****

SITUAÇÃO CADASTRAL	DATA DA SITUAÇÃO CADASTRAL
ATIVA	19/07/2021

MOTIVO DE SITUAÇÃO CADASTRAL

SITUAÇÃO ESPECIAL	DATA DA SITUAÇÃO ESPECIAL
********	********

Aprovado pela Instrução Normativa RFB nº 2.119, de 06 de dezembro de 2022.

Emitido no dia **18/06/2026** às **22:34:24** (data e hora de Brasília).

Prefeitura Mun. de Nova Colinas-MA
Fls. 000591
Assinatura

Consulta Quadro de Sócios e Administradores - QSA

CNPJ:
42.764.435/0001-52
NOME EMPRESARIAL:
VJ MIGUEL ENGENHARIA LTDA
CAPITAL SOCIAL:
R$ 700.000,00 (Setecentos mil reais)

O Quadro de Sócios e Administradores(QSA) constante da base de dados do Cadastro Nacional da Pessoa Jurídica (CNPJ) é o seguinte:

Nome/Nome Empresarial:
VINICIUS DA SILVA SOBRAL COSTA
Qualificação:
49-Sócio-Administrador

Nome/Nome Empresarial:
JONAS LIMA SILVA
Qualificação:
49-Sócio-Administrador

Para informações relativas à participação no QSA, acessar o e-CAC com certificado digital ou comparecer a uma unidade da RFB.

Emitido no dia **18/06/2026** às **22:34:44** (data e hora de Brasília).

Prefeitura Mun. de Nova Colinas-MA
Fls. 000592
Assinatura

MINISTÉRIO DA FAZENDA
Secretaria da Receita Federal do Brasil
Procuradoria-Geral da Fazenda Nacional

CERTIDÃO NEGATIVA DE DÉBITOS RELATIVOS AOS TRIBUTOS FEDERAIS E À DÍVIDA ATIVA DA UNIÃO

Nome: VJ MIGUEL ENGENHARIA LTDA
CNPJ: 42.764.435/0001-52

Ressalvado o direito de a Fazenda Nacional cobrar e inscrever quaisquer dívidas de responsabilidade do sujeito passivo acima identificado que vierem a ser apuradas, é certificado que não constam pendências em seu nome, relativas a créditos tributários administrados pela Secretaria da Receita Federal do Brasil (RFB) e a inscrições em Dívida Ativa da União (DAU) junto à Procuradoria-Geral da Fazenda Nacional (PGFN).

Esta certidão é válida para o estabelecimento matriz e suas filiais e, no caso de ente federativo, para todos os órgãos e fundos públicos da administração direta a ele vinculados. Refere-se à situação do sujeito passivo no âmbito da RFB e da PGFN e abrange inclusive as contribuições sociais previstas nas alíneas 'a' a 'd' do parágrafo único do art. 11 da Lei nº 8.212, de 24 de julho de 1991.

A aceitação desta certidão está condicionada à verificação de sua autenticidade na Internet, nos endereços <http://rfb.gov.br> ou <http://www.pgfn.gov.br>.

Certidão emitida gratuitamente com base na Portaria Conjunta RFB/PGFN nº 1.751, de 2/10/2014.
Emitida às 11:00:32 do dia 06/05/2026 <hora e data de Brasília>.
Válida até 02/11/2026.
Código de controle da certidão: **63CC.2180.1CC2.1A8C**
Qualquer rasura ou emenda invalidará este documento.

Prefeitura Mun. de Nova Colinas-MA
Fls. 00593
Assinatura

MINISTÉRIO DA FAZENDA
Secretaria da Receita Federal do Brasil
Procuradoria-Geral da Fazenda Nacional

CERTIDÃO NEGATIVA DE DÉBITOS RELATIVOS AOS TRIBUTOS FEDERAIS E À DÍVIDA ATIVA DA UNIÃO

Nome: JONAS LIMA SILVA
CPF: 056.974.693-06

Ressalvado o direito de a Fazenda Nacional cobrar e inscrever quaisquer dívidas de responsabilidade do sujeito passivo acima identificado que vierem a ser apuradas, é certificado que não constam pendências em seu nome, relativas a créditos tributários administrados pela Secretaria da Receita Federal do Brasil (RFB) e a inscrições em Dívida Ativa da União (DAU) junto à Procuradoria-Geral da Fazenda Nacional (PGFN).

Esta certidão se refere à situação do sujeito passivo no âmbito da RFB e da PGFN e abrange inclusive as contribuições sociais previstas nas alíneas 'a' a 'd' do parágrafo único do art. 11 da Lei nº 8.212, de 24 de julho de 1991.

A aceitação desta certidão está condicionada à verificação de sua autenticidade na Internet, nos endereços <http://rfb.gov.br> ou <http://www.pgfn.gov.br>.

Certidão emitida gratuitamente com base na Portaria Conjunta RFB/PGFN nº 1.751, de 2/10/2014.
Emitida às 16:37:33 do dia 07/05/2026 <hora e data de Brasília>.
Válida até 03/11/2026.
Código de controle da certidão: **2AF7.6FFA.2608.2F69**
Qualquer rasura ou emenda invalidará este documento.

Prefeitura Mun. de Nova Colinas-MA
000594
Assinatura

MINISTÉRIO DA FAZENDA
Secretaria da Receita Federal do Brasil
Procuradoria-Geral da Fazenda Nacional

CERTIDÃO NEGATIVA DE DÉBITOS RELATIVOS AOS TRIBUTOS FEDERAIS E À DÍVIDA ATIVA DA UNIÃO

Nome: VINICIUS DA SILVA SOBRAL COSTA
CPF: 608.291.663-86

Ressalvado o direito de a Fazenda Nacional cobrar e inscrever quaisquer dívidas de responsabilidade do sujeito passivo acima identificado que vierem a ser apuradas, é certificado que não constam pendências em seu nome, relativas a créditos tributários administrados pela Secretaria da Receita Federal do Brasil (RFB) e a inscrições em Dívida Ativa da União (DAU) junto à Procuradoria-Geral da Fazenda Nacional (PGFN).

Esta certidão se refere à situação do sujeito passivo no âmbito da RFB e da PGFN e abrange inclusive as contribuições sociais previstas nas alíneas 'a' a 'd' do parágrafo único do art. 11 da Lei nº 8.212, de 24 de julho de 1991.

A aceitação desta certidão está condicionada à verificação de sua autenticidade na Internet, nos endereços <http://rfb.gov.br> ou <http://www.pgfn.gov.br>.

Certidão emitida gratuitamente com base na Portaria Conjunta RFB/PGFN nº 1.751, de 2/10/2014.
Emitida às 16:37:10 do dia 07/05/2026 <hora e data de Brasília>.
Válida até 03/11/2026.
Código de controle da certidão: **0F0A.1336.20C6.2267**
Qualquer rasura ou emenda invalidará este documento.

PREFEITURA MUNICIPAL DE GONÇALVES DIAS

Secretaria Municipal de Finanças
Departamento de Tributação e Cadastro
CNPJ: 06314827000156
PRAÇA JOÃO AFONSO CARDOSO, Nº SN - CENTRO

C724ABA0A34B6D70

ALVARÁ DE FUNCIONAMENTO

Nº do Cadastro	Nº da Inscrição	Nº do Alvará	Validade
000017	1902	15/2026	31/12/2026

Contribuinte

Nome: VJ MIGUEL ENGENHARIA LTDA
CPF/CNPJ: 42764435000152
RG/Insc
Nome Fantas.: VJ MIGUEL ENGENHARIA

Endereço

Logradouro: ALMIR ASSIS **Número:** 1001
Complemento: **CEP:** 65775000
Bairro: CENTRO
Cidade: GONÇALVES DIAS **Estado:** MA

Atividade Principal

Serviços de engenharia, Construção de edifícios, Construção de rodovias e ferrovias, Construção de redes de abastecimento de água, coleta de esgoto e construções correlatas, exceto obras de irrigação, Serviços de cartografia, topografia e geodésia, Aluguel

Horário de Funcionamento

Meio de Semana	Sábado	Domingo	Feriado
Das: 0 Até: 0	Das: 0 Até: 0	Das: 0 Até: 0	Das: 0 Até: 0

Observações

Detalhamento da Atividade

Código

Data de Abertura
0

Estabelecimento autorizado a excercer a atividade supra por período, a critério da Administração Pública

Dívisão de Tributação

ORGÃO EXPEDIDOR

Documento assinado digitalmente
gov.br ANTONIO JACKSON CARVALHO DA SILVA
Data: 14/01/2026 09:33:27-0300
Verifique em https://validar.iti.gov.br

AFIXAR EM LOCAL VISÍVEL NO ESTABELECIMENTO

Estado do Maranhão

SINTEGRA/ICMS

Consulta Pública ao Cadastro do Estado do Maranhão

Secretaria

Prefeitura Mun. de Nova Colinas-MA
Fls. 000596
Assinatura

Resultado da Consulta SINTEGRA/ICMS

IDENTIFICAÇÃO

CGC: 42.764.435/0001-52 **Inscrição Estadual:** 12.778057-2

Razão Social: VJ MIGUEL ENGENHARIA LTDA

Regime Apuração: SIMPLES NACIONAL

ENDEREÇO

Logradouro: RUA ALMIR ASSIS

Número: 1001 **Complemento:**

Bairro: CENTRO

Município: GONCALVES DIAS **UF:** MA

CEP: 65775000 **DDD:** **Telefone:** 99695734

INFORMAÇÕES COMPLEMENTARES

CNAE Principal: 7112000 - SERVIÇOS DE ENGENHARIA

CNAEs Secundários

Código	Descrição CNAE
4211102	PINTURA PARA SINALIZAÇÃO EM PISTAS RODOVIÁRIAS E AEROPORTOS
4212000	CONSTRUÇÃO DE OBRAS-DE-ARTE ESPECIAIS
4213800	OBRAS DE URBANIZAÇÃO - RUAS, PRAÇAS E CALÇADAS
4222701	CONSTRUÇÃO DE REDES DE ABASTECIMENTO DE ÁGUA, COLETA DE ESGOTO E CONSTRUÇÕES CORRELATAS, EXCETO OBRAS DE IRRIGAÇÃO
4222702	OBRAS DE IRRIGAÇÃO
4299501	CONSTRUÇÃO DE INSTALAÇÕES ESPORTIVAS E RECREATIVAS
4311801	DEMOLIÇÃO DE EDIFÍCIOS E OUTRAS ESTRUTURAS
4311802	PREPARAÇÃO DE CANTEIRO E LIMPEZA DE TERRENO
4312600	PERFURAÇÕES E SONDAGENS
4313400	OBRAS DE TERRAPLENAGEM
8550302	ATIVIDADES DE APOIO À EDUCAÇÃO, EXCETO CAIXAS ESCOLARES
4319300	SERVIÇOS DE PREPARAÇÃO DO TERRENO NÃO ESPECIFICADOS ANTERIORMENTE
4321500	INSTALAÇÃO E MANUTENÇÃO ELÉTRICA
4322301	INSTALAÇÕES HIDRÁULICAS, SANITÁRIAS E DE GÁS
4322302	INSTALAÇÃO E MANUTENÇÃO DE SISTEMAS CENTRAIS DE AR CONDICIONADO, DE VENTILAÇÃO E REFRIGERAÇÃO
4329104	MONTAGEM E INSTALAÇÃO DE SISTEMAS E EQUIPAMENTOS DE ILUMINAÇÃO E SINALIZAÇÃO EM VIAS PÚBLICAS, PORTOS E AEROPORTOS
4330402	INSTALAÇÃO DE PORTAS, JANELAS, TETOS, DIVISÓRIAS E ARMÁRIOS EMBUTIDOS DE QUALQUER MATERIAL
4330404	SERVIÇOS DE PINTURA DE EDIFÍCIOS EM GERAL
4330405	APLICAÇÃO DE REVESTIMENTOS E DE RESINAS EM INTERIORES E EXTERIORES
4330499	OUTRAS OBRAS DE ACABAMENTO DA CONSTRUÇÃO
4391600	OBRAS DE FUNDAÇÕES
1813099	IMPRESSÃO DE MATERIAL PARA OUTROS USOS
4399101	ADMINISTRAÇÃO DE OBRAS
4399103	OBRAS DE ALVENARIA
4399104	SERVIÇOS DE OPERAÇÃO E FORNECIMENTO DE EQUIPAMENTOS PARA TRANSPORTE E ELEVAÇÃO DE CARGAS E PESSOAS PARA USO EM OBRAS
4399199	SERVIÇOS ESPECIALIZADOS PARA CONSTRUÇÃO NÃO ESPECIFICADOS ANTERIORMENTE
4923002	SERVIÇO DE TRANSPORTE DE PASSAGEIROS - LOCAÇÃO DE AUTOMÓVEIS COM MOTORISTA
6810201	COMPRA E VENDA DE IMÓVEIS PRÓPRIOS
6821801	CORRETAGEM NA COMPRA E VENDA E AVALIAÇÃO DE IMÓVEIS
6821802	CORRETAGEM NO ALUGUEL DE IMÓVEIS
6822600	GESTÃO E ADMINISTRAÇÃO DA PROPRIEDADE IMOBILIÁRIA
7020400	ATIVIDADES DE CONSULTORIA EM GESTÃO EMPRESARIAL, EXCETO CONSULTORIA TÉCNICA ESPECÍFICA
1822999	SERVIÇOS DE ACABAMENTOS GRÁFICOS, EXCETO ENCDERNAÇÃO E PLASTIFICAÇÃO
7111100	SERVIÇOS DE ARQUITETURA
7119701	SERVIÇOS DE CARTOGRAFIA, TOPOGRAFIA E GEODÉSIA
7119703	SERVIÇOS DE DESENHO TÉCNICO RELACIONADOS À ARQUITETURA E ENGENHARIA
7311400	AGÊNCIAS DE PUBLICIDADE
7410202	DESIGN DE INTERIORES

Prefeitura Mun. de Nova Colinas-MA
000597
Assinatura

CNAEs Secundários	
Código	**Descrição CNAE**
7711000	LOCAÇÃO DE AUTOMÓVEIS SEM CONDUTOR
7732201	ALUGUEL DE MÁQUINAS E EQUIPAMENTOS PARA CONSTRUÇÃO SEM OPERADOR, EXCETO ANDAIMES
7733100	ALUGUEL DE MÁQUINAS E EQUIPAMENTOS PARA ESCRITÓRIO
7739003	ALUGUEL DE PALCOS, COBERTURAS E OUTRAS ESTRUTURAS DE USO TEMPORÁRIO, EXCETO ANDAIMES
7739099	ALUGUEL DE OUTRAS MÁQUINAS E EQUIPAMENTOS COMERCIAIS E INDUSTRIAIS NÃO ESPECIFICADOS ANTERIORMENTE, SEM OPERADOR
2330302	FABRICAÇÃO DE ARTEFATOS DE CIMENTO PARA USO NA CONSTRUÇÃO
8121400	LIMPEZA EM PRÉDIOS E EM DOMICÍLIOS
8129000	ATIVIDADES DE LIMPEZA NÃO ESPECIFICADAS ANTERIORMENTE
8211300	SERVIÇOS COMBINADOS DE ESCRITÓRIO E APOIO ADMINISTRATIVO
8219901	FOTOCÓPIAS
8219999	PREPARAÇÃO DE DOCUMENTOS E SERVIÇOS ESPECIALIZADOS DE APOIO ADMINISTRATIVO NÃO ESPECIFICADOS ANTERIORMENTE
8230001	SERVIÇOS DE ORGANIZAÇÃO DE FEIRAS, CONGRESSOS, EXPOSIÇÕES E FESTAS
8291100	ATIVIDADES DE COBRANÇA E INFORMAÇÕES CADASTRAIS
8299799	OUTRAS ATIVIDADES DE SERVIÇOS PRESTADOS PRINCIPALMENTE ÀS EMPRESAS NÃO ESPECIFICADAS ANTERIORMENTE
230600	ATIVIDADES DE APOIO À PRODUÇÃO FLORESTAL
1813001	IMPRESSÃO DE MATERIAL PARA USO PUBLICITÁRIO
3702900	ATIVIDADES RELACIONADAS A ESGOTO, EXCETO A GESTÃO DE REDES
3811400	COLETA DE RESÍDUOS NÃO-PERIGOSOS
4120400	CONSTRUÇÃO DE EDIFÍCIOS
4211101	CONSTRUÇÃO DE RODOVIAS E FERROVIAS

Situação Cadastral Vigente: HABILITADO

Data desta Situação Cadastral: 11/11/2022

OBRIGAÇÕES

NFe a partir de (CNAE's): 01/07/2010 - (1813099), 01/10/2010 - (1813001-2330302), 01/12/2010 - (7311400),

EDF a partir de:

CTE a partir de:

Observação: Os dados acima estão baseados em informações fornecidas pelo próprio contribuinte cadastrado. Não valem como certidão de sua efetiva existência de fato e de direito, não são oponíveis à Fazenda e nem excluem a responsabilidade tributária derivada de operações com ele ajustadas.

Data da Consulta: 07/05/2026

Número da Consulta:

Nova Consulta | Imprimir

Desenvolvido pela Sefaz/COTEC - 2005-2012

Prefeitura Mun. de Nova Colinas MA
000598
Novo
Assinatura

PODER JUDICIÁRIO
JUSTIÇA DO TRABALHO

CERTIDÃO NEGATIVA DE DÉBITOS TRABALHISTAS

Nome: VJ MIGUEL ENGENHARIA LTDA (MATRIZ E FILIAIS)
CNPJ: 42.764.435/0001-52
Certidão nº: 46603391/2026
Expedição: 07/05/2026, às 16:38:25
Validade: 03/11/2026 - 180 (cento e oitenta) dias, contados da data de sua expedição.

Certifica-se que **VJ MIGUEL ENGENHARIA LTDA (MATRIZ E FILIAIS)**, inscrito(a) no CNPJ sob o nº **42.764.435/0001-52, NÃO CONSTA** como inadimplente no Banco Nacional de Devedores Trabalhistas.
Certidão emitida com base nos arts. 642-A e 883-A da Consolidação das Leis do Trabalho, acrescentados pelas Leis ns.º 12.440/2011 e 13.467/2017, e no Ato 01/2022 da CGJT, de 21 de janeiro de 2022.
Os dados constantes desta Certidão são de responsabilidade dos Tribunais do Trabalho.
No caso de pessoa jurídica, a Certidão atesta a empresa em relação a todos os seus estabelecimentos, agências ou filiais.
A aceitação desta certidão condiciona-se à verificação de sua autenticidade no portal do Tribunal Superior do Trabalho na Internet (http://www.tst.jus.br).
Certidão emitida gratuitamente.

INFORMAÇÃO IMPORTANTE
Do Banco Nacional de Devedores Trabalhistas constam os dados necessários à identificação das pessoas naturais e jurídicas inadimplentes perante a Justiça do Trabalho quanto às obrigações estabelecidas em sentença condenatória transitada em julgado ou em acordos judiciais trabalhistas, inclusive no concernente aos recolhimentos previdenciários, a honorários, a custas, a emolumentos ou a recolhimentos determinados em lei; ou decorrentes de execução de acordos firmados perante o Ministério Público do Trabalho, Comissão de Conciliação Prévia ou demais títulos que, por disposição legal, contiver força executiva.

Prefeitura Mun. de Nova Colinas-MA
000599
Assinatura

PODER JUDICIÁRIO
JUSTIÇA DO TRABALHO

CERTIDÃO NEGATIVA DE DÉBITOS TRABALHISTAS

Nome: JONAS LIMA SILVA
CPF: 056.974.693-06
Certidão nº: 42825463/2026
Expedição: 18/04/2026, às 15:22:36
Validade: 15/10/2026 - 180 (cento e oitenta) dias, contados da data de sua expedição.

Certifica-se que **JONAS LIMA SILVA**, inscrito(a) no CPF sob o nº **056.974.693-06**, **NÃO CONSTA** como inadimplente no Banco Nacional de Devedores Trabalhistas.
Certidão emitida com base nos arts. 642-A e 883-A da Consolidação das Leis do Trabalho, acrescentados pelas Leis ns.º 12.440/2011 e 13.467/2017, e no Ato 01/2022 da CGJT, de 21 de janeiro de 2022.
Os dados constantes desta Certidão são de responsabilidade dos Tribunais do Trabalho.
No caso de pessoa jurídica, a Certidão atesta a empresa em relação a todos os seus estabelecimentos, agências ou filiais.
A aceitação desta certidão condiciona-se à verificação de sua autenticidade no portal do Tribunal Superior do Trabalho na Internet (http://www.tst.jus.br).
Certidão emitida gratuitamente.

INFORMAÇÃO IMPORTANTE
Do Banco Nacional de Devedores Trabalhistas constam os dados necessários à identificação das pessoas naturais e jurídicas inadimplentes perante a Justiça do Trabalho quanto às obrigações estabelecidas em sentença condenatória transitada em julgado ou em acordos judiciais trabalhistas, inclusive no concernente aos recolhimentos previdenciários, a honorários, a custas, a emolumentos ou a recolhimentos determinados em lei; ou decorrentes de execução de acordos firmados perante o Ministério Público do Trabalho, Comissão de Conciliação Prévia ou demais títulos que, por disposição legal, contiver força executiva.

Prefeitura Mun. de Nova Colinas-MA
Fls: 00600
Assinatura

PODER JUDICIÁRIO
JUSTIÇA DO TRABALHO

CERTIDÃO NEGATIVA DE DÉBITOS TRABALHISTAS

Nome: VINICIUS DA SILVA SOBRAL COSTA
CPF: 608.291.663-86
Certidão nº: 42825347/2026
Expedição: 18/04/2026, às 15:22:57
Validade: 15/10/2026 - 180 (cento e oitenta) dias, contados da data de sua expedição.

Certifica-se que **VINICIUS DA SILVA SOBRAL COSTA**, inscrito(a) no CPF sob o nº **608.291.663-86**, **NÃO CONSTA** como inadimplente no Banco Nacional de Devedores Trabalhistas.
Certidão emitida com base nos arts. 642-A e 883-A da Consolidação das Leis do Trabalho, acrescentados pelas Leis ns.º 12.440/2011 e 13.467/2017, e no Ato 01/2022 da CGJT, de 21 de janeiro de 2022.
Os dados constantes desta Certidão são de responsabilidade dos Tribunais do Trabalho.
No caso de pessoa jurídica, a Certidão atesta a empresa em relação a todos os seus estabelecimentos, agências ou filiais.
A aceitação desta certidão condiciona-se à verificação de sua autenticidade no portal do Tribunal Superior do Trabalho na Internet (http://www.tst.jus.br).
Certidão emitida gratuitamente.

INFORMAÇÃO IMPORTANTE
Do Banco Nacional de Devedores Trabalhistas constam os dados necessários à identificação das pessoas naturais e jurídicas inadimplentes perante a Justiça do Trabalho quanto às obrigações estabelecidas em sentença condenatória transitada em julgado ou em acordos judiciais trabalhistas, inclusive no concernente aos recolhimentos previdenciários, a honorários, a custas, a emolumentos ou a recolhimentos determinados em lei; ou decorrentes de execução de acordos firmados perante o Ministério Público do Trabalho, Comissão de Conciliação Prévia ou demais títulos que, por disposição legal, contiver força executiva.

Prefeitura Mun. de Nova Colinas-MA
000601
Assinatura

Voltar Imprimir

CAIXA
CAIXA ECONÔMICA FEDERAL

Certificado de Regularidade do FGTS - CRF

Inscrição: 42.764.435/0001-52
Razão social: VJ MIGUEL ENGENHARIA LTDA
Endereço: RUA ALMIR ASSIS 1001 / CENTRO / GONCALVES DIAS / MA / 65775-000

A Caixa Econômica Federal, no uso da atribuição que lhe confere o Art. 7, da Lei 8.036, de 11 de maio de 1990, certifica que, nesta data, a empresa acima identificada encontra-se em situação regular perante o Fundo de Garantia do Tempo de Servico - FGTS.

O presente Certificado não servirá de prova contra cobrança de quaisquer débitos referentes a contribuições e/ou encargos devidos, decorrentes das obrigações com o FGTS.

Validade: 02/07/2026 a 31/07/2026

Certificação Número: 2026070207505674743500

Informação obtida em 14/07/2026 08:51:13

A utilização deste Certificado para os fins previstos em Lei esta condicionada a verificação de autenticidade no site da Caixa: **www.caixa.gov.br**

PREFEITURA MUNICIPAL DE GONÇALVES DIAS

DEPARTAMENTO DE TRIBUTOS

PRAÇA JOÃO AFONSO CARDOSO, Nº SN - CENTRO

CNPJ: 06314827000156

Prefeitura Mun. de Nova Colinas-MA
Assinatura

CERTIDÃO NEGATIVA
DÉBITOS TRIBUTÁRIO E DE DIVIDA ATIVA MUNICIPAL

O CHEFE DO DEPTO DE TRIBUTAÇÃO E CADASTRO da prefeitura Municipal de GONÇALVES DIAS, a requerimento da pessoa interessada VJ MIGUEL ENGENHARIA LTDA, CERTIFICA, para os fins que se fizerem necessários, que a pessoa jurídica/física a seguir referenciada não registra débitos mobiliários com os cofres públicos municípais até a presente data, tendo a presente CERTIDÃO validade até o dia 04/08/2026, ressalvado o direito da Fazenda Municipal de exigir o recolhimento de débitos, tributários ou não, constituidos anteriormente a esta data mesmo durante a vigência desse prazo.

Cadastro:	**000017**	Inscrição Municipal:	**1902**
Contribuinte:	**VJ MIGUEL ENGENHARIA LTDA**	CPF/CNPJ:	**42764435000152**
Nome Fantasia:	**VJ MIGUEL ENGENHARIA**		
Endereço:	**RUA ALMIR ASSIS, 1001**	Complem:	
Bairro:	**CENTRO**	CEP:	**65775000**
Cidade:	**GONÇALVES DIAS - MA**		
Inscrição Est.:	Data de Abertura: **0**	Data de Encerramento:	**0**
Atividade:	**Serviços de engenharia, Construção de edifícios, Construção de rodovias e ferrovias, Construção de redes de abastecimento de água, coleta de esgoto e construções correlatas, exceto obras de irrigação, Serviços de cartografia, topografia e geodésia, Aluguel de**		

Atividade(s) CNAE

Serviços de engenharia
Construção de edifícios
Construção de rodovias e ferrovias
Construção de redes de abastecimento de água, coleta de esgoto e construções correlatas, exceto obras de irrigação
Serviços de cartografia, topografia e geodésia
Aluguel de máquinas e equipamentos para construção sem operador, exceto andaimes
Aluguel de máquinas e equipamentos para escritório
Obras de urbanização - ruas, praças e calçadas
Pintura para sinalização em pistas rodoviárias e aeroportos

ATENÇÃO: Esta certidão é valida somente com autenticação mecânica ou acompanhada de comprovante de pagamento.

Emissão: **06/05/2026 11:14:24** Validade: **04/08/2026** Usuário: **JACKSON**

Número/Controle da Certidão:

57BD098A3BF19155

gov.br
Documento assinado digitalmente
ANTONIO JACKSON CARVALHO DA SILVA
Data: 06/05/2026 11:16:05-0300
Verifique em https://validar.iti.gov.br

CHEFE DO DEPTO DE TRIBUTAÇÃO E CADASTRO
Responsável

Prefeitura Mun. de Nova Colinas-MA
Fls: 000603
Assinatura

GOVERNO DO ESTADO DO MARANHÃO
SECRETARIA DE ESTADO DA FAZENDA

CERTIDÃO NEGATIVA DE DÉBITO

Nº Certidão: 129371/26 **Data da** 22/05/2026 09:51:35

Inscrição Estadual: 127780572 **CPF/CNPJ:** 42764435000152

Razão Social: VJ MIGUEL ENGENHARIA LTDA

Endereço: RUA ALMIR ASSIS, 1001 CEP: 65775000 - CENTRO

Telefone: (86)99695734 **Município:** GONCALVES DIAS **UF:** MA

Certificamos que, após a realização das consultas procedidas no sistema desta Secretaria, substanciado pelos artigos 240 a 242, da lei nº 7.799, de 19/12/2002 e disposto no artigo 205 da lei nº 5.172, de 25 de outubro de 1966 (Código Tributário Nacional), não constam débitos relativos aos tributos estaduais, administrados por esta Secretaria, em nome do sujeito passivo acima identificado. Ressalvado, todavia, à Fazenda Pública Estadual o direito da cobrança de dívidas que venham a ser apuradas e não alcançadas pela decadência.

Validade da Certidão: 90 (noventa) dias: 20/08/2026.

A autenticidade desta certidão deverá ser confirmada no endereço:
http://portal.sefaz.ma.gov.br/, clicando no item "Certidões" e em seguida em "Validação de Certidão Negativa de Débito".

CERTIDÃO EMITIDA GRATUITAMENTE.

Data Impressão: 26/05/2026 10:47:10

Prefeitura Mun. de Nova Colinas-MA
000604
Assinatura

GOVERNO DO ESTADO DO MARANHÃO
SECRETARIA DE ESTADO DA FAZENDA

CERTIDÃO NEGATIVA DE DÍVIDA ATIVA

Nº Certidão: 051341/26 **Data da** 22/05/2026 09:52:05

Inscrição Estadual: 127780572 **CPF/CNPJ:** 42764435000152

Razão Social: VJ MIGUEL ENGENHARIA LTDA

Endereço: RUA ALMIR ASSIS, 1001 CEP: 65775000 - CENTRO

Telefone: (86)99695734 **Município:** GONCALVES DIAS **UF:** MA

Certificamos que, após a realização das consultas procedidas no sistema desta Secretaria e na forma do disposto do artigo 156, da lei nº 2.231, de 29/12/1962, substanciado pelos artigos 240 a 242 da lei nº 7.799, de 19/12/2002, bem como prescreve o artigo 205 da lei nº 5.172, de 25 de outubro de 1966 (Código Tributário Nacional) não constam débitos inscritos na Dívida Ativa, em nome do sujeito passivo acima identificado.

Validade da Certidão: 90 (noventa) dias: 20/08/2026.

A autenticidade desta certidão deverá ser confirmada no endereço:
http://portal.sefaz.ma.gov.br/, clicando no item "Certidões" e em seguida em "Validação de Certidão Negativa de Dívida Ativa".

CERTIDÃO EMITIDA GRATUITAMENTE.

Data Impressão: 26/05/2026 10:48:06

PREFEITURA MUNICIPAL DE GONÇALVES DIAS

DEPARTAMENTO DE TRIBUTOS CNPJ: 06314827000156

PRAÇA JOÃO AFONSO CARDOSO, Nº SN - CENTRO

Rol Cadastral do Mobiliário - Completo: (Cadastro: '000017','000017')

Data Emissão:	11/06/2026
Hora:	17:13:57
Exercício:	2026
Usuário:	JACKSON
Página(s):	**1 de 2**

Prefeitura Mun. de Nova Colinas - MA 000605 Assinatura

FICHA CADASTRAL DO MOBILIÁRIO

CONTRIBUINTE

Código:: **000024**

Nome: **VJ MIGUEL ENGENHARIA LTDA** CNPJ: **42764435000152**

Nome Fant.: **VJ MIGUEL ENGENHARIA** PIS/NIT:

Endereço: **RUA ALMIR ASSIS** Nº: **1001** CEP: **65775000**

Bairro: **CENTRO** Complemento:

Cidade: **GONÇALVES DIAS** Estado: **MA**

ESTABELECIMENTO

Cadastro: **000017**

Endereço: **RUA ALMIR ASSIS** Nº: **1001** CEP: **65775000**

Bairro: **CENTRO** Complemento:

Cidade: **GONÇALVES DIAS** Estado: MA

Area: **25,80** Nº Empregados: **0** Região:

Insc Estadual: Insc Municipal: **1902** Horário de Funcionamento: **Das: 08:00 Até 17:00**

DADOS GERAIS

Abertura: Processo: Dt. Processo:

Junta Comercial: Data: Nº Reg Pessoal Juridica:

Escritório: Email Esc:

Fone Esc:

Situação: **01 - Ativo** Tipo da Empresa: **SOCIEDADE POR COTAS LIMITADA**

Tipo ISS: **03 - Sobre Faturamento** Capital: **700000** Tipo de Cadastro: **EMPRESA**

Optante SN: **S** Regime Especial: **Empresa de Pequeno Porte (EPP)** Exigiblidade ISS: **Exigível**

Atividade: **Serviços de engenharia, Construção de edifícios, Construção de rodovias e ferrovias, Construção de redes de**

Código	Identificador	Tipo	Atividade	Qtde.	Inicio	Fim
000007	07.00	01 - Prestação de	**Serviços relativos a engenharia, arquitetura, geologia, urbanismo,**		23/09/2025	31/12/2025
Engenharia, agronomia, agrimensura, arquitetura, geologia, urbanismo, paisagismo e cong neres						
000007	07.00	01 - Prestação de	**Serviços relativos a engenharia, arquitetura, geologia, urbanismo,**			31/12/2025
Execu o, por administra o, empreitada ou subempreitada, de obras de constru o civil, hidr ulica ou el trica e de outras obras semelhantes, inclusive						
999999	9999	01 - Prestação de	**Outros Serviços**			
OutrosServi os						
000007	07.00	01 - Prestação de	**Serviços relativos a engenharia, arquitetura, geologia, urbanismo,**		01/12/2025	
Engenharia e cong neres.						
000007	07.00	01 - Prestação de	**Serviços relativos a engenharia, arquitetura, geologia, urbanismo,**		01/12/2025	
Execu o, por administra o, de obras de constru o civil, hidr ulica ou el trica e de outras obras semelhantes, inclusive sondagem, perfura o de po os,						

Código	Principal	Atividade cnae
4120400	N	**Construção de edifícios**
4211101	N	**Construção de rodovias e ferrovias**
4211102	N	**Pintura para sinalização em pistas rodoviárias e aeroportos**
4213800	N	**Obras de urbanização - ruas, praças e calçadas**
4222701	N	**Construção de redes de abastecimento de água, coleta de esgoto e construções correlatas, exceto obras de irrigação**
7112000	S	**Serviços de engenharia**
7119701	N	**Serviços de cartografia, topografia e geodésia**
7732201	N	**Aluguel de máquinas e equipamentos para construção sem operador, exceto andaimes**
7733100	N	**Aluguel de máquinas e equipamentos para escritório**

Código Alvara	Exercicio	Descrição	Data Emissão	Data Validade

Prefeitura Mun. de Nova Colinas-MA
000606
Assinatura

FICHA CADASTRAL DO MOBILIÁRIO

Código Alvara	Exercicio	Descrição	Data Emissão	Data Validade
15	2026	ALVARA DE LICENCA	14/01/2026	31/12/2026

Data da consulta: 27/05/2026 13:11:45

Prefeitura Mun. de Nova Colinas-MA
Doc 000607
Assinatura

Identificação do Contribuinte - CNPJ Matriz

CNPJ: **42.764.435/0001-52**
A opção pelo Simples Nacional e/ou SIMEI abrange todos os estabelecimentos da empresa

Nome Empresarial: **VJ MIGUEL ENGENHARIA LTDA**

Situação Atual

Situação no Simples Nacional: **Optante pelo Simples Nacional desde 19/07/2021**
Situação no SIMEI: **NÃO enquadrado no SIMEI**

+ Mais informações

Períodos Anteriores

Opções pelo Simples Nacional em Períodos Anteriores: **Não Existem**

Enquadramentos no SIMEI em Períodos Anteriores: **Não Existem**

Eventos Futuros (Simples Nacional)

Não Existem

Eventos Futuros (SIMEI)

Existem

Informações de Períodos como MEI Transportador Autônomo de Cargas

Não Existem

Voltar | Gerar PDF

MINISTÉRIO DO TRABALHO E EMPREGO
SECRETARIA DE INSPEÇÃO DO TRABALHO
COORDENAÇÃO-GERAL DE RECURSOS

Prefeitura Mun. de Nova Colinas-MA
Fls. 000608
Assinatura

CERTIDÃO DE DÉBITOS TRABALHISTAS
NEGATIVA

INSCRIÇÃO (CPF/CNPJ): 056.974.693-06
DATA E HORA DA EMISSÃO: 05/06/2026, às 08:03:21, conforme horário oficial de Brasília

CERTIFICA-SE, de acordo com as informações registradas no sistema de Controle de Processos de Multas e Recursos que, nesta data, **NÃO CONSTAM** débitos decorrentes de autuações em face do empregador acima identificado.

1. Esta certidão abrange todos os estabelecimentos do empregador.
2. A presente certidão não modifica a situação do empregador que conste do cadastro previsto na Portaria Interministerial MTE/MDHC/MIR n° 18, de 13 de setembro de 2024, que disciplina o Cadastro de Empregadores que tenham submetido trabalhadores a condições análogas à escravidão.
3. Expedida com base na Portaria MTP n° 667, de 8 de novembro de 2021. Emitida gratuitamente.

Dados para conferência da autenticidade desta certidão:

Endereço: **https://eprocesso.sit.trabalho.gov.br/Certidao/Validar**

Código: **V6WT2E6AU8**

A autenticidade também pode ser verificada a partir do QR Code ao lado.

MINISTÉRIO DO TRABALHO E EMPREGO
SECRETARIA DE INSPEÇÃO DO TRABALHO
COORDENAÇÃO-GERAL DE RECURSOS

Prefeitura Mun. de Nova Colinas-MA
Fls. 000609
Assinatura

CERTIDÃO DE DÉBITOS TRABALHISTAS
NEGATIVA

INSCRIÇÃO (CPF/CNPJ): 42.764.435/0001-52
DATA E HORA DA EMISSÃO: 05/06/2026, às 08:01:29, conforme horário oficial de Brasília

CERTIFICA-SE, de acordo com as informações registradas no sistema de Controle de Processos de Multas e Recursos que, nesta data, **NÃO CONSTAM** débitos decorrentes de autuações em face do empregador acima identificado.

1. Esta certidão abrange todos os estabelecimentos do empregador.
2. A presente certidão não modifica a situação do empregador que conste do cadastro previsto na Portaria Interministerial MTE/MDHC/MIR n° 18, de 13 de setembro de 2024, que disciplina o Cadastro de Empregadores que tenham submetido trabalhadores a condições análogas à escravidão.
3. Expedida com base na Portaria MTP n° 667, de 8 de novembro de 2021. Emitida gratuitamente.

Dados para conferência da autenticidade desta certidão:

Endereço: **https://eprocesso.sit.trabalho.gov.br/Certidao/Validar**

Código: **4BKQQK4T2Z**

A autenticidade também pode ser verificada a partir do QR Code ao lado.

CONTROLADORIA-GERAL DA UNIÃO

Prefeitura Mun. de Nova Colinas-MA
000610
Assinatura

Certidão Negativa Correcional - Entes Privados (ePAD, CGU-PJ, CEIS, CNEP e CEPIM)

Consultado: **JONAS LIMA SILVA**

CPF/CNPJ: **056.974.693-06**

Certifica-se que, em consulta aos sistemas ePAD e CGU-PJ e aos cadastros CEIS, CNEP e CEPIM, mantidos pela Corregedoria-Geral da União, **NÃO CONSTAM** registros de penalidades vigentes ou de procedimentos acusatórios em andamento, relativos ao CPF/CNPJ consultado.

Destaca-se que, nos termos da legislação vigente, os referidos cadastros consolidam informações prestadas pelos entes públicos, de todos os Poderes e esferas de governo.

Os Sistemas ePAD e CGU-PJ consolidam os dados sobre o andamento dos processos administrativos de responsabilização de entes privados no Poder Executivo Federal.

O Cadastro Nacional de Empresas Inidôneas e Suspensas (CEIS) apresenta a relação de empresas e pessoas físicas que sofreram sanções que implicaram a restrição de participar de licitações ou de celebrar contratos com a Administração Pública.

O Cadastro Nacional de Empresas Punidas (CNEP) apresenta a relação de empresas que sofreram quaisquer das punições previstas na Lei nº 12.846/2013 (Lei Anticorrupção).

O Cadastro de Entidades Privadas sem Fins Lucrativos Impedidas (CEPIM) apresenta a relação de entidades privadas sem fins lucrativos que estão impedidas de celebrar novos convênios, contratos de repasse ou termos de parceria com a Administração Pública Federal, em função de irregularidades não resolvidas em convênios, contratos de repasse ou termos de parceria firmados anteriormente.

Certidão emitida às 08:04:36 do dia 05/06/2026 , com validade até o dia 05/07/2026.

Link para consulta da verificação da certidão https://certidoes.cgu.gov.br/

Código de controle da certidão: Zu4irTJoPJn7u6YHjscj

Qualquer rasura ou emenda invalidará este documento.

CONTROLADORIA-GERAL DA UNIÃO

Prefeitura Mun. de Nova Colinas-MA
000611
Assinatura

Certidão Negativa Correcional - Entes Privados (ePAD, CGU-PJ, CEIS, CNEP e CEPIM)

Consultado: **VJ MIGUEL ENGENHARIA LTDA**

CPF/CNPJ: **42.764.435/0001-52**

Certifica-se que, em consulta aos sistemas ePAD e CGU-PJ e aos cadastros CEIS, CNEP e CEPIM, mantidos pela Corregedoria-Geral da União, **NÃO CONSTAM** registros de penalidades vigentes ou de procedimentos acusatórios em andamento, relativos ao CPF/CNPJ consultado.

Destaca-se que, nos termos da legislação vigente, os referidos cadastros consolidam informações prestadas pelos entes públicos, de todos os Poderes e esferas de governo.

Os Sistemas ePAD e CGU-PJ consolidam os dados sobre o andamento dos processos administrativos de responsabilização de entes privados no Poder Executivo Federal.

O Cadastro Nacional de Empresas Inidôneas e Suspensas (CEIS) apresenta a relação de empresas e pessoas físicas que sofreram sanções que implicaram a restrição de participar de licitações ou de celebrar contratos com a Administração Pública.

O Cadastro Nacional de Empresas Punidas (CNEP) apresenta a relação de empresas que sofreram quaisquer das punições previstas na Lei nº 12.846/2013 (Lei Anticorrupção).

O Cadastro de Entidades Privadas sem Fins Lucrativos Impedidas (CEPIM) apresenta a relação de entidades privadas sem fins lucrativos que estão impedidas de celebrar novos convênios, contratos de repasse ou termos de parceria com a Administração Pública Federal, em função de irregularidades não resolvidas em convênios, contratos de repasse ou termos de parceria firmados anteriormente.

Certidão emitida às 08:05:22 do dia 05/06/2026 , com validade até o dia 05/07/2026.

Link para consulta da verificação da certidão https://certidoes.cgu.gov.br/

Código de controle da certidão: 2yKa1BNFl5qbsMIR4MBq

Qualquer rasura ou emenda invalidará este documento.

Prefeitura Mun. de Nova Colinas-MA
000612
Assinatura

CERTIDÃO NEGATIVA DE CONTAS JULGADAS IRREGULARES

O Tribunal de Contas da União certifica, em 05/06/2026, que **JONAS LIMA SILVA**, CPF: **056.974.693-06**, NÃO CONSTA no **Cadastro de Responsáveis por Contas Julgadas Irregulares (Cadirreg).**

Por que uma pessoa não consta nesse cadastro?

Porque não teve contas julgadas irregulares com decisão transitada em julgado*.

O cadastro não inclui:

- Processos arquivados por decisão terminativa (sem julgamento do mérito);
- Responsáveis ainda não notificados sobre a decisão;
- Decisões ainda não transitadas em julgado; e
- Decisões anuladas ou suspensas pelo TCU ou pela Justiça.

Base legal:

Artigo 71, II, da Constituição Federal
Artigo 16, III, da Lei nº 8.443/1992 (Lei Orgânica do TCU)

---

*O trânsito em julgado marca uma decisão como não mais sujeita a recursos com efeitos suspensivos

Certidão valida até **05/07/2026**
Quer confirmar os dados? Acesse https://certidoes.apps.tcu.gov.br
com o código WWPH20260605080653
https://portal.tcu.gov.br/carta-de-servicos/certidoes

Prefeitura Mun. de Nova Colinas-MA
000613
Assinatura

CERTIDÃO NEGATIVA DE CONTAS JULGADAS IRREGULARES

O Tribunal de Contas da União certifica, em 05/06/2026, que **VJ MIGUEL ENGENHARIA LTDA**, CNPJ: **42.764.435/0001-52**, NÃO CONSTA no **Cadastro de Responsáveis por Contas Julgadas Irregulares (Cadirreg).**

Por que uma pessoa não consta nesse cadastro?

Porque não teve contas julgadas irregulares com decisão transitada em julgado*.

O cadastro não inclui:

- Processos arquivados por decisão terminativa (sem julgamento do mérito);
- Responsáveis ainda não notificados sobre a decisão;
- Decisões ainda não transitadas em julgado; e
- Decisões anuladas ou suspensas pelo TCU ou pela Justiça.

Base legal:

Artigo 71, II, da Constituição Federal
Artigo 16, III, da Lei nº 8.443/1992 (Lei Orgânica do TCU)

---

*O trânsito em julgado marca uma decisão como não mais sujeita a recursos com efeitos suspensivos

Certidão valida até **05/07/2026**
Quer confirmar os dados? Acesse https://certidoes.apps.tcu.gov.br
com o código CDJA20260605080713
https://portal.tcu.gov.br/carta-de-servicos/certidoes

Prefeitura Mun. de Nova Colinas-MA
000614
Assinatura

CERTIDÃO NEGATIVA DE CONTAS JULGADAS IRREGULARES PARA FINS ELEITORAIS

O Tribunal de Contas da União certifica, em 05/06/2026, que **JONAS LIMA SILVA**, CPF: **056.974.693-06**, NÃO CONSTA na **lista de responsáveis com contas julgadas irregulares para fins eleitorais.**

Por que uma pessoa não consta nessa lista?

Porque não teve contas julgadas irregulares pelo TCU, com decisão transitada em julgado*, nos 8 anos anteriores à última eleição de referência (Eleições de 2024).
A lista de responsáveis elaborada pelo TCU auxilia a Justiça Eleitoral nas decisões relativas à participação dessas pessoas como candidatas nas eleições.

A lista não inclui:

- Pessoas falecidas;
- Processos arquivados por decisão terminativa (sem julgamento do mérito);
- Responsáveis ainda não notificados sobre a decisão;
- Responsáveis condenados somente em multa;
- Decisões ainda não transitadas em julgado; e
- Decisões anuladas ou suspensas pelo TCU ou pela Justiça.

Base legal:

Artigo 71, II, da Constituição Federal
Artigo 1º, inciso I, alínea "g", da Lei Complementar nº 64/1990
Artigos 16 e 91 da Lei nº 8.443/1992 (Lei Orgânica do TCU)
Artigo 11, parágrafo 5º, da Lei nº 9.504/1997

---

*O trânsito em julgado marca uma decisão como não mais sujeita a recursos com efeitos suspensivos

Certidão valida até **05/07/2026**
Quer confirmar os dados? Acesse https://certidoes.apps.tcu.gov.br
com o código NYKN20260605080644
https://portal.tcu.gov.br/carta-de-servicos/certidoes

Prefeitura Mun. de Nova Colinas-MA
000615
Assinatura

CERTIDÃO NEGATIVA DE INABILITADOS

O Tribunal de Contas da União certifica, em 05/06/2026, que **JONAS LIMA SILVA**, CPF: **056.974.693-06**, NÃO CONSTA no **cadastro de pessoas inabilitadas** para o exercício de cargo em comissão ou função de confiança na Administração Pública Federal.

O que significa não constar nesse cadastro?

Significa que não há decisões do TCU que impeçam a pessoa de exercer cargo em comissão ou função de confiança no âmbito da Administração Pública Federal.

O cadastro não inclui:

- Responsáveis ainda não notificados sobre a decisão;
- Decisões ainda não transitadas em julgado*; e
- Decisões anuladas ou suspensas pelo TCU ou pela Justiça.

Base legal:

Artigo 60 da Lei nº 8.443/1992 (Lei Orgânica do TCU)

---

*O trânsito em julgado marca uma decisão como não mais sujeita a recursos com efeitos suspensivos.

Certidão valida até **05/07/2026**
Quer confirmar os dados? Acesse https://certidoes.apps.tcu.gov.br
com o código LLDT20260605080611
https://portal.tcu.gov.br/carta-de-servicos/certidoes

Prefeitura Mun. de Nova Colinas-MA
000616
Assinatura

CERTIDÃO NEGATIVA DE LICITANTES INIDÔNEOS

O Tribunal de Contas da União certifica, em 05/06/2026, que **VJ MIGUEL ENGENHARIA LTDA**, CNPJ: **42.764.435/0001-52**, NÃO CONSTA no **cadastro de responsáveis declarados inidôneos** para participar de licitação na Administração Pública.

O que significa não constar nesse cadastro?

Significa que não há decisões do TCU que impeçam a pessoa de participar de licitações no âmbito da Administração Pública.

O cadastro não inclui:

- Responsáveis ainda não notificados sobre a decisão;
- Decisões ainda não transitadas em julgado*; e
- Decisões anuladas ou suspensas pelo TCU ou pela Justiça.

Base legal:

Artigo 46 da Lei 8.443/1992 (Lei Orgânica do TCU)

*O trânsito em julgado marca uma decisão como não mais sujeita a recursos com efeitos suspensivos.

Certidão valida até **05/07/2026**
Quer confirmar os dados? Acesse https://certidoes.apps.tcu.gov.br
com o código XSDR20260605080755
https://portal.tcu.gov.br/carta-de-servicos/certidoes

Prefeitura Mun. de Nova Colinas-MA
Assinatura

CERTIDÃO NEGATIVA DE LICITANTES INIDÔNEOS

O Tribunal de Contas da União certifica, em 05/06/2026, que **JONAS LIMA SILVA**, CPF: **056.974.693-06**, NÃO CONSTA no **cadastro de responsáveis declarados inidôneos** para participar de licitação na Administração Pública.

O que significa não constar nesse cadastro?

Significa que não há decisões do TCU que impeçam a pessoa de participar de licitações no âmbito da Administração Pública.

O cadastro não inclui:

- Responsáveis ainda não notificados sobre a decisão;
- Decisões ainda não transitadas em julgado*; e
- Decisões anuladas ou suspensas pelo TCU ou pela Justiça.


Base legal:

Artigo 46 da Lei 8.443/1992 (Lei Orgânica do TCU)

---

*O trânsito em julgado marca uma decisão como não mais sujeita a recursos com efeitos suspensivos.

Certidão valida até **05/07/2026**
Quer confirmar os dados? Acesse https://certidoes.apps.tcu.gov.br
com o código YCIQ20260605080806
https://portal.tcu.gov.br/carta-de-servicos/certidoes

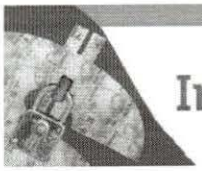

Improbidade Administrativa e Inelegibilidade

Prefeitura Mun. de Nova Colinas-MA
000818
Assinatura

Certidão Negativa

Certifico que nesta data (05/06/2026 às 08:10) NÃO CONSTA no Cadastro Nacional de Condenações Cíveis por Ato de Improbidade Administrativa e Inelegibilidade registros de condenação com trânsito em julgado ou sanção ativa quanto ao CNPJ nº 42.764.435/0001-52.

A condenação por atos de improbidade administrativa não implica automático e necessário reconhecimento da inelegibilidade do condenado.
Para consultas sobre inelegibilidade acesse portal do TSE em http://divulgacandcontas.tse.jus.br/

Esta certidão é expedida gratuitamente. Sua autenticidade pode ser por meio do número de controle 6A22.AEC3.48E2.B859 no seguinte endereço: https://www.cnj.jus.br/improbidade_adm/autenticar_certidao.php

Mun. de Nova Colinas-MA
Folha: 000619
Assinatura

EMPRESA FÁCIL GOVERNO DO MARANHÃO

Governo do Estado do Maranhão
Secretaria de Estado de Indústria e comércio - SEINC
Junta Comercial do Estado do Maranhão

EMPRESA FÁCIL GOVERNO DO MARANHÃO

CERTIDÃO ESPECÍFICA

Sistema Nacional de Registro de Empresas Mercantis - SINREM

Certificamos que as informações abaixo constam dos documentos arquivados nesta Junta Comercial e são vigentes na data da sua expedição.

Certificamos que VJ MIGUEL ENGENHARIA LTDA **encontra-se registrada nesta Junta Comercial, como segue:**	**Protocolo:** MAC2600386022
NIRE 21201146336 **CNPJ 42.764.435/0001-52**	**Situação** ATIVA **Status**

Endereço Completo Rua ALMIR ASSIS, Nº 1001, xxxxx, CENTRO - Gonçalves Dias/MA - CEP 65775-000

Arquivamentos Posteriores

Ato	Número	Data	Descrição	Desarquivado
223	20260597325	11/05/2026	BALANCO	NÃO
223	20250597667	12/05/2025	BALANCO	NÃO
223	20240648480	14/05/2024	BALANCO	NÃO
002	20240401794	03/04/2024	ALTERACAO DE DADOS (EXCETO NOME EMPRESARIAL)	NÃO
310	20230932355	17/07/2023	OUTROS DOCUMENTOS DE INTERESSE DA EMPRESA / EMPRESARIO	NÃO
310	20230620124	10/05/2023	OUTROS DOCUMENTOS DE INTERESSE DA EMPRESA / EMPRESARIO	NÃO
310	20230613314	09/05/2023	OUTROS DOCUMENTOS DE INTERESSE DA EMPRESA / EMPRESARIO	NÃO
223	20230544568	26/04/2023	BALANCO	NÃO
002	20230426271	30/03/2023	ALTERACAO DE DADOS (EXCETO NOME EMPRESARIAL)	NÃO
002	20221041265	24/08/2022	ALTERACAO DE DADOS (EXCETO NOME EMPRESARIAL)	NÃO
310	20220703000	04/06/2022	OUTROS DOCUMENTOS DE INTERESSE DA EMPRESA / EMPRESARIO	NÃO
307	20220580855	10/05/2022	REENQUADRAMENTO DE MICROEMPRESA COMO EMPRESA DE PEQUENO PORTE	NÃO
223	20220494274	26/04/2022	BALANCO	NÃO
002	20220289964	08/03/2022	ALTERACAO DE DADOS (EXCETO NOME EMPRESARIAL)	NÃO
30	20210885785	19/07/2021	ENQUADRAMENTO DE MICROEMPRESA	NÃO
30	21201146336	19/07/2021	CONTRATO	NÃO

Esta certidão foi emitida automaticamente em 02/06/2026, às 16:04:33 (horário de Brasília).
Se impressa, verificar sua autenticidade no **https://www.empresafacil.ma.gov.br**, com o código **XSUMWFDG**.

MAC2600386022

CARLOS ANDRÉ DE MORAES PEREIRA
Secretário(a) Geral

Prefeitura Mun. de Nova Colinas-MA
Fls: 000620
Assinatura

CERTIDÃO SIMPLIFICADA

Sistema Nacional de Registro de Empresas Mercantis - SINREM

Certificamos que as informações abaixo constam dos documentos arquivados nesta Junta Comercial e são vigentes na data da sua expedição.

Nome Empresarial: VJ MIGUEL ENGENHARIA LTDA

Protocolo: MAC2600385996

NIRE : 21201146336
Natureza Jurídica: Sociedade Empresária Limitada

NIRE (Sede)	CNPJ	Data de Ato Constitutivo	Início de Atividade
21201146336	42.764.435/0001-52	19/07/2021	19/07/2021

Endereço Completo
Rua ALMIR ASSIS, Nº 1001, CENTRO - Gonçalves Dias/MA - CEP 65775-000

Objeto Social
SERVICOS DE ENGENHARIA, CONSTRUCAO DE EDIFICIOS, CONSTRUCAO DE RODOVIAS E FERROVIAS, CONSTRUCAO DE REDES DE ABASTECIMENTO DE AGUA COLETA DE ESGOTO E CONSTRUCOES CORRELATAS EXCETO OBRAS DE IRRIGACAO, CONSTRUCAO DE INSTALACOES ESPORTIVAS E RECREATIVAS, OUTRAS OBRAS DE ACABAMENTO DA CONSTRUCAO COMO ACABAMENTO REVESTIMENTO ALVENARIA CONCRETAGEM REBOCO, ADMINISTRACAO DE OBRAS, OBRAS DE ALVENARIA, COMPRA E VENDA DE IMOVEIS PROPRIOS, SERVICOS DE PINTURA DE EDIFCIOS EM GERAL, CORRETAGEM NA COMPRA E VENDA E AVALIACAO DE IMOVEIS, SERVICOS DE ARQUITETURA COLETA DE RESIDUOS NAO-PERIGOSOS PINTURA PARA SINALIZACAO EM PISTAS RODOVIARIAS E AEROPORTOSOBRAS DE URBANIZACAO - RUAS, PRACAS E CALCADAS OBRAS DE IRRIGACAO OBRAS DE TERRAPLENAGEM SERVICOS DE PREPARACAO DO TERRENO NAO ESPECIFICADOS ANTERIORMENTE INSTALACAO E MANUTENCAO ELETRICA INSTALACAO E MANUTENCAO DE SISTEMAS CENTRAIS DE AR CONDICIONADO, DE VENTILACAO E REFRIGERACAO INSTALACAO DE PORTAS, JANELAS, TETOS, DIVISORIAS E ARMARIOS EMBUTIDOS DE QUALQUER MATERIAL APLICACAO DE REVESTIMENTOS E DE RESINAS EM INTERIORES E EXTERIORES OBRAS DE FUNDACOES ATIVIDADES RELACIONADAS A ESGOTO, EXCETO A GESTAO DE REDES ATIVIDADES DE APOIO A PRODUCAO FLORESTAL IMPRESSAO DE MATERIAL PARA USO PUBLICITARIO IMPRESSAO DE MATERIAL PARA OUTROS USOS SERVICOS DE ACABAMENTOS GRAFICOS, EXCETO ENCADERNACAO E PLASTIFICACAO FABRICACAO DE ARTEFATOS DE CIMENTO PARA USO NA CONSTRUCAO PREPARACAO DE CANTEIRO E LIMPEZA DE TERRENO DEMOLICAO DE EDIFICIOS E OUTRAS ESTRUTURAS PERFURACOES E SONDAGENS 4212-0/00 - CONSTRUCAO DE OBRAS-DE-ARTE ESPECIAIS 4322-3/01 - INSTALACOES HIDRAULICAS, SANITARIAS E DE GAS 4329-1/04 - MONTAGEM E INSTALACAO DE SISTEMAS E EQUIPAMENTOS DE ILUMINACAO E SINALIZACAO EM VIAS PUBLICAS, PORTOS E AEROPORTOS 4399-1/99 - SERVICOS ESPECIALIZADOS PARA CONSTRUCAO NAO ESPECIFICADOS ANTERIORMENTE (A CONSTRUCAO DE PARTES DE EDIFICIOS, TAIS COMO: TELHADOS, COBERTURAS, CHAMINES, LAREIRAS, CHURRASQUEIRAS, ETC.) 4923-0/02 - SERVICO DE TRANSPORTE DE PASSAGEIROS - LOCACAO DE AUTOMOVEIS COM MOTORISTA 6821-8/02 - CORRETAGEM NO ALUGUEL DE IMOVEIS 6822-6/00 - GESTAO E ADMINISTRACAO DA PROPRIEDADE IMOBILIARIA 7020-4/00 - ATIVIDADES DE CONSULTORIA EM GESTAO EMPRESARIAL, EXCETO CONSULTORIA TECNICA ESPECIFICA 7119-7/01 - SERVICOS DE CARTOGRAFIA, TOPOGRAFIA E GEODESIA 7119-7/03 - SERVICOS DE DESENHO TECNICO RELACIONADOS A ARQUITETURA E ENGENHARIA 7311-4/00 - AGENCIAS DE PUBLICIDADE 7410-2/02 - DESIGN DE INTERIORES 7711-0/00 - LOCACAO DE AUTOMOVEIS SEM CONDUTOR 7739-0/99 - ALUGUEL DE OUTRAS MAQUINAS E EQUIPAMENTOS COMERCIAIS E INDUSTRIAIS NAO ESPECIFICADOS ANTERIORMENTE, SEM OPERADOR 4399-1/04 - SERVICOS DE OPERACAO E FORNECIMENTO DE EQUIPAMENTOS PARA TRANSPORTE E ELEVACAO DE CARGAS E PESSOAS PARA USO EM OBRAS 7732-2/01 - ALUGUEL DE MAQUINAS E EQUIPAMENTOS PARA CONSTRUCAO SEM OPERADOR, EXCETO ANDAIMES 7733-1/00 - ALUGUEL DE MAQUINAS E EQUIPAMENTOS PARA ESCRITORIO 7739-0/03 - ALUGUEL DE PALCOS, COBERTURAS E OUTRAS ESTRUTURAS DE USO TEMPORARIO, EXCETO ANDAIMES 8121-4/00 - LIMPEZA EM PREDIOS E EM DOMICILIOS 8129-0/00 - ATIVIDADES DE LIMPEZA NAO ESPECIFICADAS ANTERIORMENTE 8211-3/00 - SERVICOS COMBINADOS DE ESCRITORIO E APOIO ADMINISTRATIVO 8219-9/01 - FOTOCOPIAS 8219-9/99 - PREPARACAO DE DOCUMENTOS E SERVICOS ESPECIALIZADOS DE APOIO ADMINISTRATIVO NAO ESPECIFICADOS ANTERIORMENTE 8230-0/01 - SERVICOS DE ORGANIZACAO DE FEIRAS, CONGRESSOS, EXPOSICOES E FESTAS 8291-1/00 - ATIVIDADES DE COBRANCA E INFORMACOES CADASTRAIS 8299-7/99 - OUTRAS ATIVIDADES DE SERVICOS PRESTADOS PRINCIPALMENTE AS EMPRESAS NAO ESPECIFICADAS ANTERIORMENTE 8550-3/02 - ATIVIDADES DE APOIO A EDUCACAO, EXCETO CAIXAS ESCOLARES.

Capital Social	Porte	Prazo de Duração
R$ 700.000,00 (setecentos mil reais)	EPP (Empresa de Pequeno Porte)	Indeterminado

Capital Integralizado
R$ 700.000,00 (setecentos mil reais)

Dados do Sócio

Nome	CPF/CNPJ	Participação no capital	Espécie de sócio	Administrador	Término do mandato
JONAS LIMA SILVA	056.974.693-06	R$ 350.000,00	Sócio	S	Indeterminado
VINICIUS DA SILVA SOBRAL COSTA	608.291.663-86	R$ 350.000,00	Sócio	S	Indeterminado

Dados do Administrador

Nome	CPF	Término do mandato
JONAS LIMA SILVA	056.974.693-06	Indeterminado
VINICIUS DA SILVA SOBRAL COSTA	608.291.663-86	Indeterminado

Último Arquivamento

Data	Número	Ato/eventos
11/05/2026	20260597325	223 / 223 - BALANCO

Situação
ATIVA

Status
SEM STATUS

Esta certidão foi emitida automaticamente em 02/06/2026, às 16:03:06 (horário de Brasília).
Se impressa, verificar sua autenticidade no **https://www.empresafacil.ma.gov.br**, com o código **GFDSFJLQ**.

CARLOS ANDRÉ DE MORAES PEREIRA
Secretário-Geral

Página 1 de 2
000621
Folha: 22
Assinatura

Descrição	Nota	Classificação	Exercício Atual
ATIVO (7)			
ATIVO CIRCULANTE (14)			
Disponibilidades (21)			
Caixa e Equivalentes de Caixa (28)			
Caixa (35)		1.1.01.001.00001	2.972.403,54D
=Caixa e Equivalentes de Caixa			**2.972.403,54D
=Disponibilidades			**2.972.403,54D
Estoque (168)			
Mercadorias (175)			
Mercadoria (182)		1.1.03.001.00001	23.800,00D
=Mercadorias			*****23.800,00D
=Estoque			*****23.800,00D
=T o t a l - ATIVO CIRCULANTE			**2.996.203,54D
ATIVO NÃO CIRCULANTE (322)			
Imobilizado (427)			
Máquinas e Equipamentos (469)			
Equipamentos de Informática (497)		1.3.03.003.00004	10.000,00D
=Máquinas e Equipamentos			*****10.000,00D
Móveis e Utensílios (532)			
Móveis e Utensílios (539)		1.3.03.005.00001	18.350,00D
=Móveis e Utensílios			*****18.350,00D
(-) Depreciação Acumulada (546)			
(-) Máquinas e Equipamentos (560)		1.3.03.006.00002	2.500,00C
(-) Móveis e Utensílios (567)		1.3.03.006.00003	3.000,00C
=(-) Depreciação Acumulada			******5.500,00C
=Imobilizado			*****22.850,00D
=T o t a l - ATIVO NÃO CIRCULANTE			*****22.850,00D
=T o t a l - ATIVO			**3.019.053,54D

Sob as penas da lei, declaramos que as informações aqui contidas são verdadeiras e nos responsabilizamos por todas elas de acordo com a documentação que nos foi apresentada.

VINICIUS DA SILVA SOBRAL COSTA
CPF:608.291.663-86
RG:042276522011-8 Data de expedição:12/12/2016
Sócio Administrador

Antônio Bras da Silva Filho
Tec.Contabil
CPF:283.159.603-34 CRC:005821/O-8

JONAS LIMA SILVA
CPF:056.974.693-06
RG:038929402010-4 Data de expedição:10/11/2022
Sócio Administrador

VJ MIGUEL ENGENHARIA LTDA ANTÔNIO
CNPJ: 42.764.435/0001-52 Rua Almir Assis, 1001 Centro **Gonçalves Dias** MA **65775000**
Balanço Patrimonial encerrado em 31/12/2024 NIRE: 21201146336 Data: 19/07/2021 Diário: 4 Folha: 2



Descrição	Nota	Classificação	Exercício Atual
PASSIVO E PATRIMÔNIO LÍQUIDO (630)			
PASSIVO CIRCULANTE (637)			
Fornecedores (644)			
Fornecedores Nacionais / Estrangeiros (651)			
Fornecedores a Pagar (658)		2.1.01.001.00001	23.800,00C
=Fornecedores Nacionais / Estrangeiros			*****23.800,00C
=Fornecedores			*****23.800,00C
Obrigações Fiscais (735)			
Impostos a Recolher (742)			
Simples Nacional a Recolher (798)		2.1.03.001.00008	5.736,68C
=Impostos a Recolher			******5.736,68C
=Obrigações Fiscais			******5.736,68C
Obrigações Trabalhistas e Sociais (805)			
Obrigações Trabalhistas (812)			
Honorários a pagar (3129)		2.1.04.001.00008	0,00
=Obrigações Trabalhistas			**********0,00C
=Obrigações Trabalhistas e Sociais			**********0,00C
=T o t a l - PASSIVO CIRCULANTE			*****29.536,68C
PATRIMÔNIO LÍQUIDO (1099)			
Capital Social (1106)			
Capital Subscrito (1113)			
Capital Social Subscrito (1120)		2.3.01.001.00001	700.000,00C
=Capital Subscrito			****700.000,00C
=Capital Social			****700.000,00C
Lucros/Prejuízos Acumulados (1176)			
Lucros Acumulados (1183)			
Lucros Acumulados (1190)		2.3.03.001.00001	1.807.619,11C
=Lucros Acumulados			**1.807.619,11C
Resultado Líquido do Exercício (1225)			
Resultado Líquido do Exercício (1232)		2.3.03.003.00001	481.897,75C
=Resultado Líquido do Exercício			****481.897,75C
=Lucros/Prejuízos Acumulados			**2.289.516,86C
=T o t a l - PATRIMÔNIO LÍQUIDO			**2.989.516,86C

Sob as penas da lei, declaramos que as informações aqui contidas são verdadeiras e nos responsabilizamos por todas elas de acordo com a documentação que nos foi apresentada.

VINICIUS DA SILVA SOBRAL COSTA
CPF:608.291.663-86
RG:042276522011-8 Data de expedição:12/12/2016
Sócio Administrador

Antônio Bras da Silva Filho
Tec.Contabil
CPF:283.159.603-34 CRC:005821/O-8

JONAS LIMA SILVA
CPF:056.974.693-06
RG:038929402010-4 Data de expedição:10/11/2022
Sócio Administrador

VJ MIGUEL ENGENHARIA LTDA ANTÔNIO
CNPJ: 42.764.435/0001-52 Rua Almir Assis, 1001 Centro **Gonçalves Dias** MA **65775000**
Balanço Patrimonial encerrado em 31/12/2024 NIRE: 21201146336 Data: 19/07/2021 Diário: 4 Folha: 24

Mun. de Nova Colinas-MA
000623
Exercício Atual
Assinatura

Descrição	Nota	Classificação	
=T o t a l - PASSIVO E PATRIMÔNIO LÍQUIDO			**3.0**

Sob as penas da lei, declaramos que as informações aqui contidas são verdadeiras e nos responsabilizamos por todas elas de acordo com a documentação que nos foi apresentada.

VINICIUS DA SILVA SOBRAL COSTA
CPF:608.291.663-86
RG:042276522011-8 Data de expedição:12/12/2016
Sócio Administrador

Antônio Bras da Silva Filho
Tec.Contabil
CPF:283.159.603-34 CRC:005821/O-8

JONAS LIMA SILVA
CPF:056.974.693-06
RG:038929402010-4 Data de expedição:10/11/2022
Sócio Administrador

Folha: 1

Prefeitura Mun. de Nova Colinas-MA
000624
Assinatura

Descrição	Classificação	Conta	Exercício atual	Exercício anterior
RECEITAS	**3.1**	**1246**	**3.476.852,00C**	**0,00C**
Receitas de Venda	**3.1.01**	**1253**	**3.476.852,00C**	**0,00C**
Venda de Serviços	**3.1.01.003**	**1302**	**3.476.852,00C**	**0,00C**
Serviços	3.1.01.003.00007	1351	3.476.852,00C	0,00C
CUSTOS E DESPESAS	**3.2**	**1617**	**1.669.232,89D**	**0,00D**
Despesas Operacionais	**3.2.02**	**2121**	**1.669.232,89D**	**0,00D**
Despesas Administrativas	**3.2.02.001**	**2128**	**1.642.940,04D**	**0,00D**
Assistência Contábil	3.2.02.001.00008	2184	3.600,00D	0,00D
Combustiveis e Lubrificantes	3.2.02.001.00013	2219	45.980,00D	0,00D
Despesas Diversas	3.2.02.001.00021	2275	895.310,00D	0,00D
Energia Elétrica	3.2.02.001.00028	2324	4.506,04D	0,00D
Manutenção	3.2.02.001.00040	2408	46.200,00D	0,00D
Material de Expediênte	3.2.02.001.00043	2429	12.904,00D	0,00D
terial de Uso e Consumo	3.2.02.001.00045	2443	107.588,00D	0,00D
Serviços de Terceiros	3.2.02.001.00055	2513	525.040,00D	0,00D
Taxa de água	3.2.02.001.00056	2520	612,00D	0,00D
Telefone	3.2.02.001.00057	2527	1.200,00D	0,00D
Despesas Tributárias, Taxas e Contribuições	**3.2.02.003**	**2660**	**26.292,85D**	**0,00D**
Impostos e Taxas Municipais	3.2.02.003.00008	2716	600,00D	0,00D
Simples Nacional	3.2.02.003.00012	2744	25.692,85D	0,00D
DESPESAS FINANCEIRAS LÍQUIDAS			**0,00C**	**0,00C**
RESULTADO OPERACIONAL BRUTO			**1.807.619,11C**	**0,000**
LUCRO/PREJUÍZO LÍQUIDO DO EXERCÍCIO			**1.807.619,11C**	**0,000**

Sob as penas da lei, declaramos que as informações aqui contidas são verdadeiras e nos responsabilizamos por todas elas de acordo com a documentação que nos foi apresentada.

Gonçalves Dias, 31 de dezembro de 2024.

VINICIUS DA SILVA SOBRAL COSTA
CPF:608.291.663-86
RG:042276522011-8 Data de expedição:12/12/2016
Sócio Administrador

Antônio Bras da Silva Filho
Tec.Contabil
CPF:283.159.603-34 CRC:005821/O-8

JONAS LIMA SILVA
CPF:056.974.693-06
RG:038929402010-4 Data de expedição:10/11/2022
Sócio Administrador

VJ MIGUEL ENGENHARIA LTDA
CNPJ: 42.764.435/0001-52 NIRE: 21201146336 Data: 19/07/2021
Análise Econômica e Financeira de 01/01/2024 até 31/12/2024

ANTÔNIO BRAS DA SILVA ATTEUX


Folha 1

Prefeitura Municipal de Nova Colinas-MA
Assinatura

Rentabilidade do Investimento Total

Resultado Antes das Provisões	0,00	
Ativo	3.019.053,54	= 0,00


Quanto maior, melhor. O resultado é de 0% do investimento total.

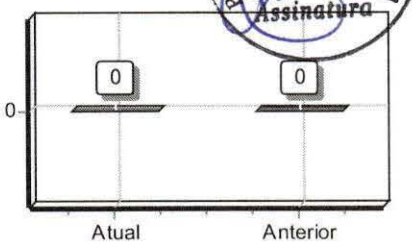

Rentabilidade do Capital Próprio

Resultado Antes das Provisões	0,00	
Patrimônio Líquido	1.181.897,75	= 0,00


Quanto maior, melhor. O resultado é de 0% do capital próprio.

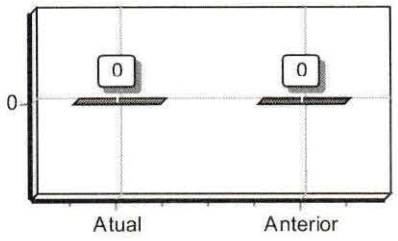

Rentabilidade do Ativo ROA

Lucro/Prejuizo	0,00	
Ativo	3.019.053,54	= 0,00


Quanto maior, melhor. A empresa obtém R$0,00 de lucro para cada R$100,00 de investimento total.

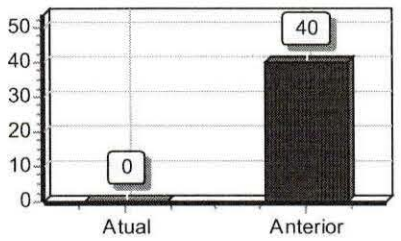

Rentabilidade do Patrimônio Líquido ROE

Lucro/Prejuizo	0,00	
rimônio Líquido	1.181.897,75	= 0,00


Quanto maior, melhor. A empresa obtém R$0,00 de lucro para cada R$100,00 de capital próprio investido, em média.

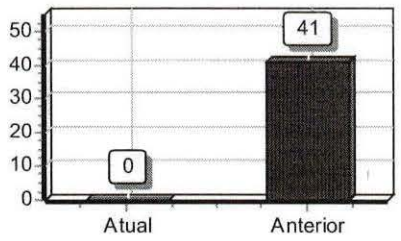

Endividamento Total

Passivo Circulante + Passivo não Circulante (Obrigações a LP)	29.536,68	
Ativo	3.019.053,54	= 0,01

Quanto menor, melhor. O capital de terceiros representa 1% do ativo total.

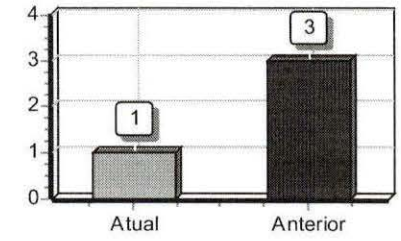

VJ MIGUEL ENGENHARIA LTDA
CNPJ: 42.764.435/0001-52 NIRE: 21201146336 Data: 19/07/2021
Análise Econômica e Financeira de 01/01/2024 até 31/12/2024

ANTÔNIO BRAS DA SILVA FILHO


Folha 000626

Prefeitura Mun. de Nova Colinas-MA
Assinatura

Grau de Endividamento

Passivo Circulante + Passivo não Circulante (Obrigações a LP)	29.536,68	
Patrimônio Líquido	1.181.897,75	= 0,02


Quanto menor, melhor. O capital de terceiros equivale a 2% do capital próprio.

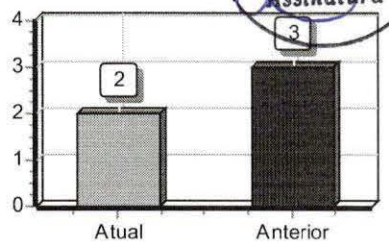

Composição de Endividamento

Passivo Circulante	29.536,68	
Passivo Circulante + Passivo não Circulante (Obrigações a LP)	29.536,68	= 1,00


Quanto menor, melhor. As obrigações a curto prazo apresentam 100% das obrigações totais.

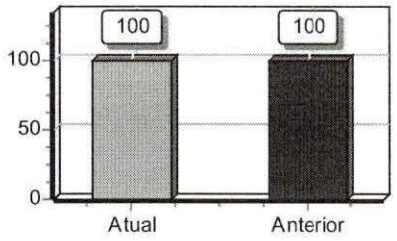

Capital de Giro Terceiros

Patrimônio Líquido + Resultado de Exercícios Futuros	1.181.897,75	
Ativo	3.019.053,54	= 0,39


Quanto menor, melhor. O Capital de Terceiros representa 39 % do Ativo Total.

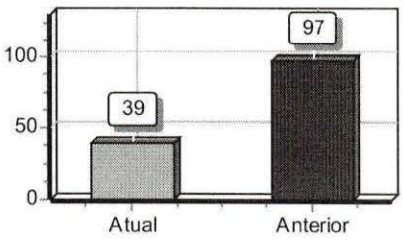

Capital de Giro Próprio

Patrimônio Líquido	1.181.897,75	
vo Circulante	2.996.203,54	= 0,39


Quanto maior, melhor. O Capital Próprio representa 39 % do ativo Circulante.

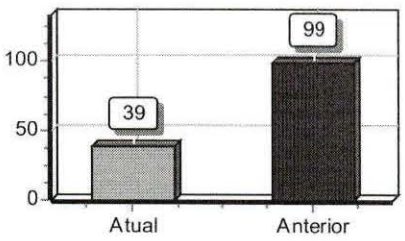

Solvência Geral

Ativo	3.019.053,54	
Passivo Circulante + Passivo não Circulante (Obrigações a LP)	29.536,68	= 102,21

Quanto maior, melhor. O investimento total equivale a 10221 % do capital de terceiros.

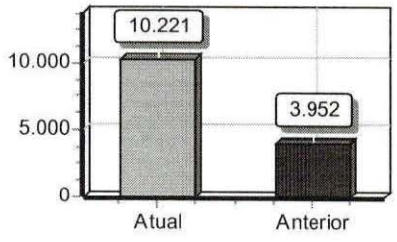

VJ MIGUEL ENGENHARIA LTDA
CNPJ: 42.764.435/0001-52 NIRE: 21201146336 Data: 19/07/2021
Análise Econômica e Financeira de 01/01/2024 até 31/12/2024

ANTÔNIO BRAS DA SILVA FILHO


Folha 000627

Assinatura

Participação de Terceiros

Passivo Circulante + Passivo não Circulante (Obrigações a LP)	29.536,68	
Ativo	3.019.053,54	= 0,01


Quanto menor, melhor. O capital de terceiros representa 1 % do investimento total.

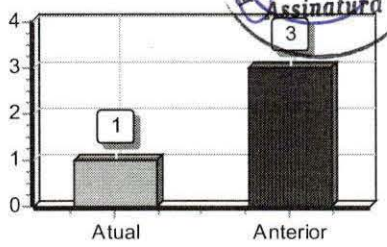

Margem Líquida

Lucro/Prejuizo do Exercício (x 100)	0,00	
Vendas Líquidas	0,00	= 0,00


Quanto maior, melhor. A empresa obtém R$0,00 de lucro para cada R$100,00 vendidos

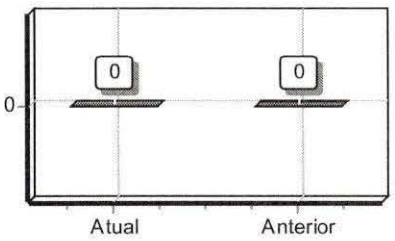

Liquidez Geral

Ativo Circulante + Ativo Realizável a LP	2.996.203,54	
Passivo Circulante + Passivo Não-Circulante (Obrigações a LP)	29.536,68	= 101,44


Quanto maior, melhor. A empresa possui R$101,44 de ativo Circulante e ativo realizável a longo prazo para cada R$1,00 de dívida total.

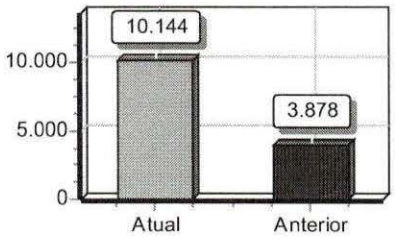

Liquidez Corrente

Ativo Circulante	2.996.203,54	
sivo Circulante	29.536,68	= 101,44


Quanto maior, melhor. A empresa possui R$101,44 de ativo circulante para cada R$1,00 de dívida de curto prazo.

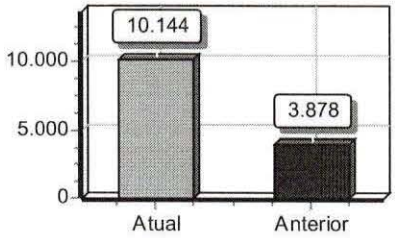

Liquidez Seca

Ativo Circulante - Estoques	2.972.403,54	
Passivo Circulante	29.536,68	= 100,63

Quanto maior, melhor. A empresa possui R$100,63 de ativo circulante para cada R$1,00 de dívida de curto prazo, sem comprometer os estoques.

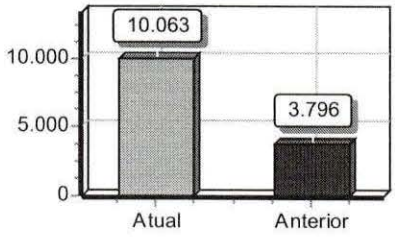

VJ MIGUEL ENGENHARIA LTDA
CNPJ: 42.764.435/0001-52 NIRE: 21201146336 Data: 19/07/2021
Análise Econômica e Financeira de 01/01/2024 até 31/12/2024


ANTÔNIO BRAS DA SILVA FILHO

Assinatura

Liquidez Imediata

Ativo Disponível	2.972.403,54	
Passivo Circulante	29.536,68	= 100,63


Quanto maior, melhor. A empresa possui R$100,63 de disponibilidades para cada R$1,00 de dívida de curto prazo.

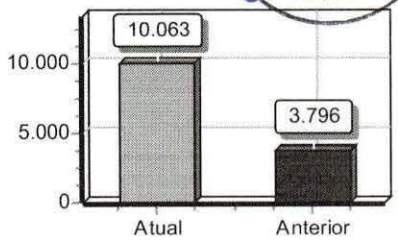

Liquidez de Recursos Próprios

Ativo Circulante - Passivo Circulante	2.966.666,86	
Patrimônio Líquido	1.181.897,75	= 2,51


Quanto maior, melhor. A dependência de capitalização a curto prazo é de 251%

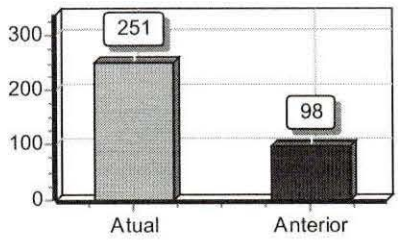

Capitalização

Patrimônio Líquido	1.181.897,75	
Ativo	3.019.053,54	= 0,39


Quanto maior, melhor. O capital próprio equivale a 39% do investimento total.

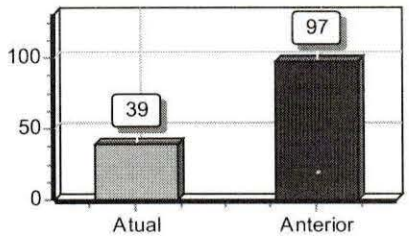

Giro do Ativo

Vendas Líquidas	0,00	
/o	3.019.053,54	= 0,00


Quanto maior, melhor. A empresa vendeu R$0,00 para cada R$1,00 de investimento total

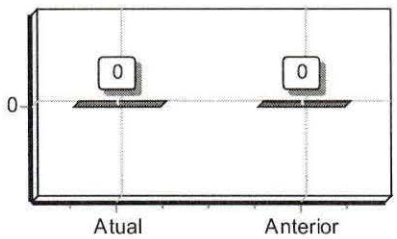

Imobilização do Patrimônio Líquido

Ativo não Circulante (exceto Ativo Realizável a LP)	22.850,00	
Patrimônio Líquido	1.181.897,75	= 0,02

Quanto menor, melhor. A imobilização representa 2% do capital próprio.

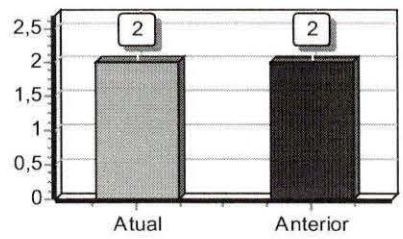


Prefeitura Mun. de Nova Colinas-MA
000529
Assinatura

Imobilização dos Recursos Não Correntes

Ativo não Circulante (exceto Ativo Realizável a LP)	22.850,00	
Patrimônio Liquido + Passivo Não-Circulante (Obrigações a LP)	1.181.897,75	= 0,02


Quanto menor, melhor. 2% dos recursos não correntes foram destinados à imobilização.

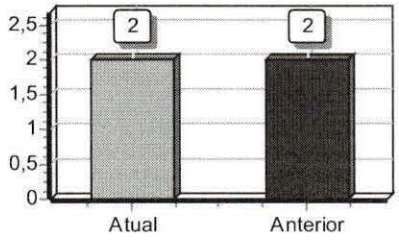

Imobilização do Investimento Total

Ativo não Circulante (exceto Ativo Realizável a LP)	22.850,00	
Ativo	3.019.053,54	= 0,01

Quanto menor, melhor. A imobilização representa 1% do investimento total.

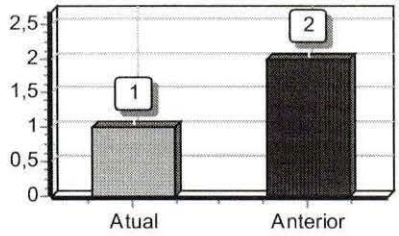

Sob as penas da lei, declaramos que as informações aqui contidas são verdadeiras e nos responsabilizamos por todas elas de acordo com a documentação que nos foi apresentada.

Gonçalves Dias, 31 de dezembro de 2024.

VINICIUS DA SILVA SOBRAL COSTA
CPF:608.291.663-86
RG:042276522011-8 Data de expedição:12/12/2016
Sócio Administrador

Antônio Bras da Silva Filho
Tec.Contabil
CPF:283.159.603-34 CRC:005821/O-8

JONAS LIMA SILVA
CPF:056.974.693-06
RG:038929402010-4 Data de expedição:10/11/2022
Sócio Administrador

Cartório Mun. de Nova Colinas-MA
000630
Folha: 22
Assinatura

1

VJ MIGUEL ENGENHARIA LTDA

CNPJ: 42.764.435/0001-52
Rua Almir Assis, 1001 - Centro, CEP: 65.775-000 - Gonçalves Dias (MA)
NIRE: 21201146336

NOTAS EXPLICATIVAS ÀS DEMONSTRAÇÕES CONTÁBEIS LEVANTADAS EM 31.12.2024

NOTA 01 - CONTEXTO OPERACIONAL

A empresa VJ Miguel Engenharia Ltda é uma sociedade por ações de capital fechado, tendo como objetivo principal demonstrar exemplo de uma nota explicativa, visando a melhor utilização desta rotina do Alterdata Contábil.

NOTA 02 - ELABORAÇÃO E APRESENTAÇÃO DAS DEMONSTRAÇÕES CONTÁBEIS

As Demonstrações Contábeis foram elaboradas em obediência aos preceitos da Legislação Comercial e das Leis das Sociedades Anônimas e em conformidade aos Princípios da Contabilidade conforme práticas contábeis adotadas no Brasil.

NOTA 03 - PRINCIPAIS PRATICAS CONTÁBEIS

a) **REGIME DE ESCRITURAÇÃO**

Foi adotado o regime de competência para o registro das mutações patrimoniais ocorridas no exercício. A aplicação deste regime implica no reconhecimento dos ingressos, dispêndios e das receitas, custos e despesas quando ganhas ou incorridas, independentemente de seu efetivo recebimento ou pagamento.

b) **DEPRECIAÇÕES**

Os encargos de depreciação foram calculados pelo método linear, com base nas taxas legalmente admitidas, registradas a débito dos dispêndios de produção e dos dispêndios e despesas operacionais.

c) **CRÉDITOS DE DIFÍCIL RECUPERAÇÃO**

Foi constituída provisão para créditos de liquidação duvidosa, em montante considerado suficiente para cobrir eventuais perdas na realização dos créditos. Neste exercício foram reconhecidas como perdas o montante demonstrado no presente balanço.

d) **ESTOQUES**

Os estoques são demonstrados pelo custo médio de aquisição ou produção, inferiores, respectivamente, ao custo de reposição e ao valor de realização. As demais mercadorias existentes nos estoques foram avaliadas pelo preço de aquisição, despojadas dos impostos e contribuições recuperáveis.

Sob as penas da lei, declaramos que as informações aqui contidas são verdadeiras e nos responsabilizamos por todas elas de acordo com a documentação que nos foi apresentada.

VINICIUS DA SILVA SOBRAL COSTA
CPF:608.291.663-86
RG:042276522011-8 Data de expedição:12/12/2016
Sócio Administrador

Antônio Bras da Silva Filho
Tec.Contabil
CPF:283.159.603-34 CRC:005821/O-8

JONAS LIMA SILVA
CPF:056.974.693-06
RG:038929402010-4 Data de expedição:10/11/2022
Sócio Administrador

Feito Maranhão Colinas-MA
000631
Assinatura

e) **DISPÊNDIOS ANTECIPADOS**

Os dispêndios antecipados estão registrados no Ativo Circulante, sendo apropriados mensalmente, pelo regime de competência.

f) **VENDAS PARA ENTREGA FUTURA**

Os saldos das vendas realizadas para entrega futura estão contabilizados no Passivo Circulante e serão reconhecidas como ingressos e receitas de vendas quando da sua efetiva remessa.

NOTA 04 - CAPITAL SOCIAL

O capital social é de R$ 700.000,00 (setecentos mil de reais), dividido em quotas de valor unitário equivalente a R$ 1,00 (um real).

NOTA 05 - REGISTRO

A empresa VJ MIGUEL ENGENHARIA LTDA, registrada no Cadastro Nacional de Pessoa Jurídica com o CNPJ nº 42.764.435/0001-52 e na JUCEMA com o NIRE nº 21201146336 de 19/07/2021.

NOTA 06 - REGIME TRIBUTÁRIO

A empresa tem regime de tributação sobre SIMPLES NACIONAL e enquadramento empresarial de EPP.

NOTA 07 - FATURAMENTO

O faturamento do ano de 2024, conforme a demonstração do resultado do exercício foi de R$ 3.476.852,00 (três milhões, quatrocentos e setenta e seis mil, oitocentos e cinquenta e dois reais).

NOTA 08 - ATIVO

A empresa possui no seu disponível total de valor de R$ 3.019.053,54 (três milhões, dezenove mil, cinquenta e três reais e cinquenta e quatro centavos).

NOTA 09- COMPOSIÇÃO DO ATIVO IMOBILIZADO

Conta	Valor dos Bens	Deprec. Acumulada	Valor Residual
Máquinas e Equipamentos	10.000,00	(2.500,00)	7.500,00
Móveis e Utensílios	18.350,00	(3.000,00)	15.350,00
TOTAL	**28.350,00**	**(5.500,00)**	**22.850,00**

Sob as penas da lei, declaramos que as informações aqui contidas são verdadeiras e nos responsabilizamos por todas elas de acordo com a documentação que nos foi apresentada.

VINICIUS DA SILVA SOBRAL COSTA
CPF:608.291.663-86
RG:042276522011-8 Data de expedição:12/12/2016
Sócio Administrador

Antônio Bras da Silva Filho
Tec.Contabil
CPF:283.159.603-34 CRC:005821/O-8

JONAS LIMA SILVA
CPF:056.974.693-06
RG:038929402010-4 Data de expedição:10/11/2022
Sócio Administrador

VJ MIGUEL ENGENHARIA LTDA
CNPJ: 42.764.435/0001-52 NIRE: 21201146336 Data: 19/07/2021
Demonstração do Fluxo de Caixa Direto de 01/01/2024 até 31/12/2024

ANTÔNIO BRAS DA SILVA FILHO

Folha

Descrição	Exercício Atual	Exercício Anterior
Atividades Operacionais	**R$3.476.852,00C**	**R$0,00C**
Recebimento de Clientes	R$3.476.852,00C	R$0,00C
Recebimento de Juros	R$0,00C	R$0,00C
Duplicatas Descontadas	R$0,00C	R$0,00C
Pagamentos	**R$26.292,85D**	**R$0,00C**
(-)Fornecedores	R$0,00C	R$0,00C
(-)Impostos	R$26.292,85D	R$0,00C
(-)Salários	R$0,00C	R$0,00C
(-)Juros	R$0,00C	R$0,00C
(-)Despesas Pagas Antecipadamente	R$0,00C	R$0,00C
Caixa Líquido Consumido nas Atividades Operacionais	**R$3.450.559,15C**	**R$0,00C**
Atividades de Investimento		
Reconhecimento pela venda de imobilizado	R$0,00C	R$0,00C
Pagamento pela compra de imobilizado	R$0,00C	R$0,00C
Caixa Líquido Consumido nas Atividades de Investimento	**R$0,00C**	**R$0,00C**
Atividades de Financiamento		
Aumento de capital	R$700.000,00C	R$700.000,00C
Empréstimo de curto prazo	R$0,00C	R$0,00C
Pagamento de dividendos	R$0,00C	R$0,00C
Caixa Líquido Gerado nas Atividades de Financiamento	**R$700.000,00C**	**R$700.000,00C**
Aumento Líquido no Caixa e Equivalente de Caixa	**R$4.150.559,15C**	**R$700.000,00C**
Saldo de Caixa + Equivalente de Caixa no ano anterior	**R$700.000,00C**	**R$0,00C**
Saldo de Caixa + Equivalente de Caixa do ano atual	**R$4.850.559,15C**	**R$700.000,00C**

Sob as penas da lei, declaramos que as informações aqui contidas são verdadeiras e nos responsabilizamos por todas elas de acordo com a documentação que nos foi apresentada.

Gonçalves Dias, 31 de dezembro de 2024.

VINICIUS DA SILVA SOBRAL COSTA
CPF:608.291.663-86
RG:042276522011-8 Data de expedição:12/12/2016
Sócio Administrador

Antônio Bras da Silva Filho
Tec.Contabil
CPF:283.159.603-34 CRC:005821/O-8

JONAS LIMA SILVA
CPF:056.974.693-06
RG:038929402010-4 Data de expedição:10/11/2022
Sócio Administrador

VJ MIGUEL ENGENHARIA LTDA
CNPJ: 42.764.435/0001-52 NIRE: 21201146336 Data: 19/07/2021
Demonstração de Lucros ou Prejuízos Acumulados de 01/01/2024 até 31/12/2024

ANTÔNIO BRAS DA SILVA FILHO

Folha: 00633

Assinatura

Descrição	Exercício Atual	Exercício Anterior
Saldo do Início do Período	**R$481.897,75C**	**R$0,00C**
Ajustes de exercícios anteriores	**R$0,00C**	**R$0,00C**
Efeitos da mudança de critérios contábeis	R$0,00C	R$0,00C
Retificação de erro de exercícios anteriores	R$0,00C	R$0,00C
Resultado do período		
Lucro/Prejuízo do Exercício	R$481.897,75C	R$481.897,75C
Proposta Administração do Lucro		
Reserva de Capital	R$0,00C	R$0,00C
Reservas de Lucro	R$0,00C	R$0,00C
Distribuição de Lucros	R$0,00C	R$0,00C
Saldo Atual	**R$963.795,50C**	**R$481.897,75C**

Sob as penas da lei, declaramos que as informações aqui contidas são verdadeiras e nos responsabilizamos por todas elas de acordo com a documentação que nos foi apresentada.

Gonçalves Dias, 31 de dezembro de 2024.

VINICIUS DA SILVA SOBRAL COSTA
CPF:608.291.663-86
RG:042276522011-8 Data de expedição:12/12/2016
Sócio Administrador

Antônio Bras da Silva Filho
Tec.Contabil
CPF:283.159.603-34 CRC:005821/O-8

JONAS LIMA SILVA
CPF:056.974.693-06
RG:038929402010-4 Data de expedição:10/11/2022
Sócio Administrador



VJ MIGUEL ENGENHARIA LTDA
CNPJ: 42.764.435/0001-52 NIRE: 21201146336 Data: 19/07/2021
Demonstração das Mutações do Patrimônio Liquido de 01/01/2024 até 31/12/2024

ANTÔNIO BRAS DA SILVA FILHO

Folha: 1

DEMONSTRAÇÃO DAS MUTAÇÕES DO PATRIMÔNIO LIQUIDO DO EXERCÍCIO

Histórico	Capital Social Integralizado	RESERVAS DE CAPITAL		RESERVAS DE LUCROS				Lucros ou Prejuizos Acumulados	Outros Resultados Abrangentes	Total
		Ações em Tesouraria	Subvenções para Investimentos	Reserva de Reavaliação	Reserva para Contingência	Reserva Estatutária	Reserva Legal			
Saldos Iniciais	0,00	0,00	0,00	0,00	0,00	0,00	0,00	481.897,75	0,00	481.897,75
AJUSTES DE EXERCÍCIOS ANTERIORES										
Efeitos de mudança de critérios contábeis	0,00	0,00	0,00	0,00	0,00	0,00	0,00	0,00	0,00	0,00
Retificação de erros de exercícios anteriores	700.000,00	0,00	0,00	0,00	0,00	0,00	0,00	481.897,75	0,00	1.181.897,75
CAPITAL										
Aumento de Capital	0,00	0,00	0,00	0,00	0,00	0,00	0,00	0,00	0,00	0,00
Gastos com emissões de Ações	0,00	0,00	0,00	0,00	0,00	0,00	0,00	0,00	0,00	0,00
Ações em Tesouraria Adquiridas	0,00	0,00	0,00	0,00	0,00	0,00	0,00	0,00	0,00	0,00
Ações em Tesouraria Vendidas	0,00	0,00	0,00	0,00	0,00	0,00	0,00	0,00	0,00	0,00
Dividendos	0,00	0,00	0,00	0,00	0,00	0,00	0,00	0,00	0,00	0,00
TRANSAÇÕES DE CAPITAL COM SÓCIOS										
Lucro Liquido do Periodo	700.000,00	0,00	0,00	0,00	0,00	0,00	0,00	481.897,75	0,00	1.181.897,75
Ajustes de Instrumentos Financeiros	0,00	0,00	0,00	0,00	0,00	0,00	0,00	0,00	0,00	0,00
Tributos s/ Ajustes de Instrumentos Financeiros	0,00	0,00	0,00	0,00	0,00	0,00	0,00	0,00	0,00	0,00
lência Patrimonial ganhos entes Coligadas	0,00	0,00	0,00	0,00	0,00	0,00	0,00	0,00	0,00	0,00
Ajustes de Conversão do Periodo	0,00	0,00	0,00	0,00	0,00	0,00	0,00	0,00	0,00	0,00
Tributos s/ ajustes de conversão do Periodo	0,00	0,00	0,00	0,00	0,00	0,00	0,00	0,00	0,00	0,00
OUTROS RESULTADOS ABRANGENTES										
Ajuste Instrumentos Financeiros Reclassificação p/ Resultado	0,00	0,00	0,00	0,00	0,00	0,00	0,00	0,00	0,00	0,00

Prefeitura Mun. de Nova Conquista
Página 45 de 635
Assinatura

DEMONSTRAÇÃO DAS MUTAÇÕES DO PATRIMÔNIO LIQUIDO DO EXERCÍCIO

Histórico	Capital Social Integralizado	RESERVAS DE CAPITAL		RESERVAS DE LUCROS				Lucros ou Prejuízos Acumulados	Outros Resultados Abrangentes	Total
		Ações em Tesouraria	Subvenções para Investimentos	Reserva de Reavaliação	Reserva para Contingência	Reserva Estatutária	Reserva Legal			
Realização da Reserva de Reavaliação	0,00	0,00	0,00	0,00	0,00	0,00	0,00	0,00	0,00	0,00
Tributos s/ Realização da Reserva De Reavaliação	0,00	0,00	0,00	0,00	0,00	0,00	0,00	0,00	0,00	0,00
RECLASSIFICAÇÕES DE RESULTADO ABRANGENTE										
Constituição de Reservas	0,00	0,00	0,00	0,00	0,00	0,00	0,00	0,00	0,00	0,00
SALDOS FINAIS	1.400.000,00	0,00	0,00	0,00	0,00	0,00	0,00	1.445.693,25	0,00	2.845.693,25

Sob as penas da lei, declaramos que as informações aqui contidas são verdadeiras e nos responsabilizamos por todas elas de acordo com a documentação que nos foi apresentada.

Gonçalves Dias, 31 de dezembro de 2024.

VINICIUS DA SILVA SOBRAL COSTA
CPF:608.291.663-86
RG:042276522011-8 Data de expedição:12/12/2016
Sócio Administrador

Antônio Bras da Silva Filho
Tec.Contabil
CPF:283.159.603-34 CRC:005821/O-8

JONAS LIMA SILVA
CPF:056.974.693-06
RG:038929402010-4 Data de expedição:10/11/2022
Sócio Administrador

Prefeitura Mun. de Nova Colinas MA
Folha: 000636
Assinatura

ASSINATURA ELETRÔNICA

Certificamos que o ato da empresa VJ MIGUEL ENGENHARIA LTDA consta assinado digitalmente por:

IDENTIFICAÇÃO DO(S) ASSINANTE(S)	
CPF/CNPJ	Nome
05697469306	JONAS LIMA SILVA
28315960334	ANTONIO BRAS DA SILVA FILHO
60829166386	VINICIUS DA SILVA SOBRAL COSTA

JUCEMA

CERTIFICO O REGISTRO EM 12/05/2025 08:52 SOB Nº 20250597667.
PROTOCOLO: 250597667 DE 09/05/2025.
CÓDIGO DE VERIFICAÇÃO: 12507682964. CNPJ DA SEDE: 42764435000152.
NIRE: 21201146336. COM EFEITOS DO REGISTRO EM: 09/05/2025.
VJ MIGUEL ENGENHARIA LTDA

CARLOS ANDRÉ DE MORAES PEREIRA
SECRETÁRIO-GERAL
www.empresafacil.ma.gov.br

A validade deste documento, se impresso, fica sujeito à comprovação de sua autenticidade nos respectivos portais, informando seus respectivos códigos de verificação.

VJ MIGUEL ENGENHARIA LTDA		ANTÔNIO BRAS DA SILVA FILHO
CNPJ: 42.764.435/0001-52 NIRE:21201146336 Data: 19/07/2021		
Termo de Abertura	EndereçoRUA ALMIR ASSIS, 1001	Diário : 004 Folha: 001

T E R M O D E A B E R T U R A

CONTÉMESTE CONJUNTO DE FORMULÁRIOS 25 (VINTE E CINCO) FOLHAS NUMERADAS MECANICAMENTE DE 1 (UM) A 25 (VINTE E CINCO), E SERVIRÁ DE LIVRO DIÁRIO NUM. 4(QUATRO) DA EMPRESA VJ MIGUEL ENGENHARIA LTDA, FIRMA ESTABELECIDA À RUA ALMIR ASSIS, 1001 CENTRO, NESTA CIDADE DE GONÇALVES DIAS/MA CEP: 65775000, REGISTRADA NA JUNTA COMERCIAL DO MESMO ESTADO SOB O NIRE NUM. 21201146336 POR DESPACHO DE 19/07/2021 E NO CADASTRO NACIONAL DE PESSOAS JURÍDICAS DO MINISTÉRIO DA FAZENDA (C.N.P.J.) 42.764.435/0001-52, E INSCRITO NO MUNICÍPIO SOB O NUM. , E INSCRITO NA SECRETARIA ESTADUAL SOB O NUM. 12.778057-2.

CONFORME DETERMINA A NORMATIVA DREI/SGD/ME N° 82, DE 19 DE FEVEREIRO DE 2021, DECLARAMOS QUE O PRESENTE LIVRO ENCONTRA-SE TOTALMENTE ESCRITURADO, DE ACORDO COM A DOCUMENTAÇÃO QUE NOS FOI APRESENTADA.

O PRESENTE VAI ABAIXO ASSINADO PELO TÉCNICO(A) RESPONSÁVEL, O SR. ANTÔNIO BRAS DA SILVA FILHO REGISTRADO NO C.R.C. SOB O NUM. 005821/O-8, REGISTRADO(A) NO C.P.F. SOB O NUM. 283.159.603-34.

GONÇALVES DIAS, MA, 01 DE JANEIRO DE 2024

VINICIUS DA SILVA SOBRAL COSTA

Sócio Administrador
CPF: 608.291.663-86

JONAS LIMA SILVA

Sócio Administrador
CPF: 056.974.693-06

ANTÔNIO BRAS DA SILVA FILHO
TÉCNICO(A)
CRC: 005821/O-8 CPF: 283.159.603-34

Prefeitura Mun. de Nova Colinas-MA
Assinatura

VJ MIGUEL ENGENHARIA LTDA ANTÔNIO BRAS DA SILVA FILHO

CNPJ: 42.764.435/0001-52 NIRE: 21201146336 Data: 19/07/2021

Endereço: Rua Almir Assis, 1001 Centro Gonçalves Dias MA CEP: 65775000

Diário de Janeiro de 2024 Diário: 4 Folha: 2

Conta	Histórico	NºLote	Débito	Crédito
31 de janeiro de 2024				
Caixa (35)	Compra material de consumo conf.			28.258,00
Material de Uso e Consumo (2443)	Compra material de consumo conf.		28.258,00	
Caixa (35)	Valor referente a receita de serviços		345.700,00	
Caixa (35)	Pagamento conta energia elétrica			350,33
Caixa (35)	Pagamento conta telefone e internet			100,00
Caixa (35)	Pagamento de água			51,00
Caixa (35)	Pagamento de material de expediente.			1.560,00
Caixa (35)	Valor referente a manutenção de veículos			5.600,00
Caixa (35)	Pagamento de combustíveis			2.400,00
Serviços (1351)	Valor referente a receita de serviços			345.700,00
Combustíveis e Lubrificantes (2219)	Pagamento de combustíveis		2.400,00	
Energia Elétrica (2324)	Pagamento conta energia elétrica		350,33	
Manutenção (2408)	Valor referente a manutenção de veículos		5.600,00	
Material de Expediênte (2429)	Pagamento de material de expediente.		1.560,00	
Taxa de água (2520)	Pagamento de água		51,00	
Telefone (2527)	Pagamento conta telefone e internet		100,00	
Caixa (35)	Valor referente a pagamento de serviços contábeis			300,00
Caixa (35)	Valor referente a serviços de terceiros			43.400,00
Caixa (35)	Pagamento de taxas municipais			600,00
Assistência Contábil (2184)	Valor referente a pagamento de serviços contábeis		300,00	
Serviços de Terceiros (2513)	Valor referente a serviços de terceiros		43.400,00	
Impostos e Taxas Municipais (2716)	Pagamento de taxas municipais		600,00	
Caixa (35)	pagamento de honorários contábeis			5.680,00
Mercadoria (182)	Pagamentos de compras			25.000,00



VJ MIGUEL ENGENHARIA LTDA ANTÔNIO BRAS DA SILVA [illegible]

CNPJ: 42.764.435/0001-52 NIRE: 21201146336 Data: 19/07/2021

Endereço: Rua Almir Assis, 1001 Centro Gonçalves Dias MA CEP: 65775000

Diário de Janeiro de 2024 Diário: 4 Folha: 3

Conta	Histórico	N°Lote	Débito	Crédito
31 de janeiro de 2024				
Fornecedores a Pagar (658)	Pagamentos de compras		25.000,00	
Honorários a pagar (3129)	pagamento de honorários contábeis		5.680,00	
Caixa (35)	Pagamento de taxas municipais			52.450,00
Despesas Diversas (2275)	Pagamento de taxas municipais		52.450,00	
		Total do Dia:	**511.449,33**	**511.449,33**



VJ MIGUEL ENGENHARIA LTDA ANTÔNIO BRAS DA SILVA FILHO

CNPJ: 42.764.435/0001-52 NIRE: 21201146336 Data: 19/07/2021

Endereço: Rua Almir Assis, 1001 Centro Gonçalves Dias MA CEP: 65775000

Diário de Fevereiro de 2024 Diário: 4 Folha: 4

Conta	Histórico	NºLote	Débito	Crédito
29 de fevereiro de 2024				
Caixa (35)	Valor referente a receita de serviços		387.670,00	
Caixa (35)	Pagamento conta energia elétrica			355,49
Caixa (35)	Pagamento conta telefone e internet			100,00
Caixa (35)	Pagamento de água			51,00
Caixa (35)	Valor referente a manutenção de veículos			3.450,00
Caixa (35)	Pagamento de combustiveis			1.800,00
Serviços (1351)	Valor referente a receita de serviços			387.670,00
Combustiveis e Lubrificantes (2219)	Pagamento de combustiveis		1.800,00	
Energia Elétrica (2324)	Pagamento conta energia elétrica		355,49	
Manutenção (2408)	Valor referente a manutenção de veículos		3.450,00	
Taxa de água (2520)	Pagamento de água		51,00	
Telefone (2527)	Pagamento conta telefone e internet		100,00	
Caixa (35)	Valor referente a pagamento de serviços contábeis			300,00
Caixa (35)	Valor referente a serviços de terceiros			52.400,00
Assistência Contábil (2184)	Valor referente a pagamento de serviços contábeis		300,00	
Serviços de Terceiros (2513)	Valor referente a serviços de terceiros		52.400,00	
Caixa (35)	Pagamento de taxas municipais			45.600,00
Despesas Diversas (2275)	Pagamento de taxas municipais		45.600,00	
		Total do Dia:	**491.726,49**	**491.726,49**

Cartório Rum. de Nova Colinas-MA
000641
Assinatura

VJ MIGUEL ENGENHARIA LTDA ANTÔNIO BRAS DA SILVA FILHO

CNPJ: 42.764.435/0001-52 NIRE: 21201146336 Data: 19/07/2021

Endereço: Rua Almir Assis, 1001 Centro Gonçalves Dias MA CEP: 65775000

Diário de Março de 2024 Diário: 4 Folha: 5

Conta	Histórico	NºLote	Débito	Crédito
31 de março de 2024				
Caixa (35)	Valor referente a receita de serviços		330.000,00	
Serviços (1351)	Valor referente a receita de serviços			330.000,00
Caixa (35)	Pagamento conta energia elétrica			367,89
Caixa (35)	Pagamento conta telefone e internet			100,00
Caixa (35)	Pagamento de água			51,00
Caixa (35)	Pagamento de material de expediente.			2.350,00
Caixa (35)	Valor referente a manutenção de veículos			4.500,00
Caixa (35)	Pagamento de combustíveis			2.340,00
Combustíveis e Lubrificantes (2219)	Pagamento de combustíveis		2.340,00	
Energia Elétrica (2324)	Pagamento conta energia elétrica		367,89	
Manutenção (2408)	Valor referente a manutenção de veículos		4.500,00	
Material de Expediênte (2429)	Pagamento de material de expediente.		2.350,00	
Taxa de água (2520)	Pagamento de água		51,00	
Telefone (2527)	Pagamento conta telefone e internet		100,00	
Caixa (35)	Valor referente a pagamento de serviços contábeis			300,00
Caixa (35)	Valor referente a serviços de terceiros			52.560,00
Assistência Contábil (2184)	Valor referente a pagamento de serviços contábeis		300,00	
Serviços de Terceiros (2513)	Valor referente a serviços de terceiros		52.560,00	
Caixa (35)	Pagamento de taxas municipais			55.700,00
Despesas Diversas (2275)	Pagamento de taxas municipais		55.700,00	
		Total do Dia:	**448.268,89**	**448.268,89**

Prefeitura Municipal de Gonçalves Dias
000642
Assinatura

VJ MIGUEL ENGENHARIA LTDA ANTÔNIO BRAS DA SILVA FILH

CNPJ: 42.764.435/0001-52 NIRE: 21201146336 Data: 19/07/2021

Endereço: Rua Almir Assis, 1001 Centro Gonçalves Dias MA CEP: 65775000

Diário de Abril de 2024 Diário: 4 Folha: 6

Conta	Histórico	NºLote	Débito	Crédito
20 de abril de 2024				
Caixa (35)	Valor referente a despesas diversas			1.350,01
Simples Nacional (2744)	Valor referente a despesas diversas		1.350,01	
		Total do Dia:	**1.350,01**	**1.350,01**
30 de abril de 2024				
Caixa (35)	Valor referente a receita de serviços		131.343,92	
Serviços (1351)	Valor referente a receita de serviços			131.343,92
Caixa (35)	Pagamento conta energia elétrica			357,68
Caixa (35)	Pagamento conta telefone e internet			100,00
Caixa (35)	Pagamento de água			51,00
Caixa (35)	Pagamento de combustíveis			5.600,00
Combustíveis e Lubrificantes (2219)	Pagamento de combustíveis		5.600,00	
Energia Elétrica (2324)	Pagamento conta energia elétrica		357,68	
Taxa de água (2520)	Pagamento de água		51,00	
Telefone (2527)	Pagamento conta telefone e internet		100,00	
Caixa (35)	Valor referente a pagamento de serviços contábeis			300,00
Caixa (35)	Valor referente a serviços de terceiros			48.900,00
Assistência Contábil (2184)	Valor referente a pagamento de serviços contábeis		300,00	
Serviços de Terceiros (2513)	Valor referente a serviços de terceiros		48.900,00	
Caixa (35)	Pagamento de taxas municipais			67.800,00
Despesas Diversas (2275)	Pagamento de taxas municipais		67.800,00	
		Total do Dia:	**254.452,60**	**254.452,60**

Mun. de Nova Colinas MA
000643
Assinatura

VJ MIGUEL ENGENHARIA LTDA ANTÔNIO BRAS DA SILVA FILHO

CNPJ: 42.764.435/0001-52 NIRE: 21201146336 Data: 19/07/2021

Endereço: Rua Almir Assis, 1001 Centro Gonçalves Dias MA CEP: 65775000

Diário de Maio de 2024 Diário: 4 Folha: 7

Conta	Histórico	NºLote	Débito	Crédito
20 de maio de 2024				
Caixa (35)	Valor referente a despesas diversas			4.500,00
Simples Nacional (2744)	Valor referente a despesas diversas		4.500,00	
		Total do Dia:	**4.500,00**	**4.500,00**
31 de maio de 2024				
Caixa (35)	Valor referente a receita de serviços		351.116,53	
Serviços (1351)	Valor referente a receita de serviços			351.116,53
Caixa (35)	Pagamento conta energia elétrica			389,90
Caixa (35)	Pagamento conta telefone e internet			100,00
Caixa (35)	Pagamento de água			51,00
Caixa (35)	Pagamento de material de expediente.			2.340,00
Caixa (35)	Valor referente a manutenção de veículos			6.700,00
Caixa (35)	Pagamento de combustíveis			6.700,00
Combustíveis e Lubrificantes (2219)	Pagamento de combustíveis		6.700,00	
Energia Elétrica (2324)	Pagamento conta energia elétrica		389,90	
Manutenção (2408)	Valor referente a manutenção de veículos		6.700,00	
Material de Expediênte (2429)	Pagamento de material de expediente.		2.340,00	
Taxa de água (2520)	Pagamento de água		51,00	
Telefone (2527)	Pagamento conta telefone e internet		100,00	
Caixa (35)	Valor referente a pagamento de serviços contábeis			300,00
Caixa (35)	Valor referente a serviços de terceiros			45.400,00
Assistência Contábil (2184)	Valor referente a pagamento de serviços contábeis		300,00	
Serviços de Terceiros (2513)	Valor referente a serviços de terceiros		45.400,00	
Caixa (35)	Pagamento de taxas municipais			56.900,00
Despesas Diversas (2275)	Pagamento de taxas municipais		56.900,00	

Prefeitura Mun. de Nova Colinas-MA
000644
Assinatura

VJ MIGUEL ENGENHARIA LTDA ANTÔNIO BRAS DA SILVA FILHO

CNPJ: 42.764.435/0001-52 NIRE: 21201146336 Data: 19/07/2021

Endereço: Rua Almir Assis, 1001 Centro Gonçalves Dias MA CEP: 65775000

Diário de Maio de 2024 Diário: 4 Folha: 8

Conta	Histórico	NºLote	Débito	Crédito
31 de maio de 2024				
		Total do Dia:	**469.997,43**	**469.997,43**

Prefeitura Mun. de Nova Colinas-MA
000645
Assinatura

VJ MIGUEL ENGENHARIA LTDA ANTÔNIO BRAS DA SILVA FILHO

CNPJ: 42.764.435/0001-52 NIRE: 21201146336 Data: 19/07/2021

Endereço: Rua Almir Assis, 1001 Centro Gonçalves Dias MA CEP: 65775000

Diário de Junho de 2024 Diário: 4 Folha: 9

Conta	Histórico	NºLote	Débito	Crédito
20 de junho de 2024				
Caixa (35)	Valor referente a despesas diversas			1.276,64
Simples Nacional (2744)	Valor referente a despesas diversas		1.276,64	
		Total do Dia:	**1.276,64**	**1.276,64**
29 de junho de 2024				
Caixa (35)	Compra material de consumo conf.			19,00
Material de Uso e Consumo (2443)	Compra material de consumo conf.		19,00	
		Total do Dia:	**19,00**	**19,00**
30 de junho de 2024				
Caixa (35)	Valor referente a receita de serviços		332.253,90	
Serviços (1351)	Valor referente a receita de serviços			332.253,90
Caixa (35)	Pagamento conta energia elétrica			356,22
Caixa (35)	Pagamento conta telefone e internet			100,00
Caixa (35)	Pagamento de água			51,00
Caixa (35)	Pagamento de combustíveis			2.100,00
Combustiveis e Lubrificantes (2219)	Pagamento de combustíveis		2.100,00	
Energia Elétrica (2324)	Pagamento conta energia elétrica		356,22	
Taxa de água (2520)	Pagamento de água		51,00	
Telefone (2527)	Pagamento conta telefone e internet		100,00	
Caixa (35)	Valor referente a pagamento de serviços contábeis			300,00
Caixa (35)	Valor referente a serviços de terceiros			34.500,00
Assistência Contábil (2184)	Valor referente a pagamento de serviços contábeis		300,00	
Serviços de Terceiros (2513)	Valor referente a serviços de terceiros		34.500,00	
Caixa (35)	Pagamento de taxas municipais			54.600,00
Despesas Diversas (2275)	Pagamento de taxas municipais		54.600,00	

Prefeitura Municipal de Nova Colinas-MA
000646
Assinatura

VJ MIGUEL ENGENHARIA LTDA ANTÔNIO BRAS DA SILVA FILH

CNPJ: 42.764.435/0001-52 NIRE: 21201146336 Data: 19/07/2021

Endereço: Rua Almir Assis, 1001 Centro Gonçalves Dias MA CEP: 65775000

Diário de Junho de 2024 Diário: 4 Folha: 10

Conta	Histórico	NºLote	Débito	Crédito
30 de junho de 2024				
	Total do Dia:		**424.261,12**	**424.261,12**

Prefeitura Mun. de Nova Colinas-MA
000647
Assinatura

VJ MIGUEL ENGENHARIA LTDA ANTÔNIO BRAS DA SILVA FILHO

CNPJ: 42.764.435/0001-52 NIRE: 21201146336 Data: 19/07/2021

Endereço: Rua Almir Assis, 1001 Centro Gonçalves Dias MA CEP: 65775000

Diário de Julho de 2024 Diário: 4 Folha: 11

Conta	Histórico	N°Lote	Débito	Crédito
22 de julho de 2024				
Caixa (35)	Valor referente a despesas diversas			876,23
Simples Nacional (2744)	Valor referente a despesas diversas		876,23	
		Total do Dia:	**876,23**	**876,23**
31 de julho de 2024				
Caixa (35)	Valor referente a receita de serviços		139.250,55	
Serviços (1351)	Valor referente a receita de serviços			139.250,55
Caixa (35)	Pagamento conta energia elétrica			398,45
Caixa (35)	Pagamento conta telefone e internet			100,00
Caixa (35)	Pagamento de água			51,00
Caixa (35)	Pagamento de material de expediente.			2.120,00
Caixa (35)	Valor referente a manutenção de veículos			8.700,00
Caixa (35)	Pagamento de combustíveis			3.500,00
Combustíveis e Lubrificantes (2219)	Pagamento de combustíveis		3.500,00	
Energia Elétrica (2324)	Pagamento conta energia elétrica		398,45	
Manutenção (2408)	Valor referente a manutenção de veículos		8.700,00	
Material de Expediênte (2429)	Pagamento de material de expediente.		2.120,00	
Taxa de água (2520)	Pagamento de água		51,00	
Telefone (2527)	Pagamento conta telefone e internet		100,00	
Caixa (35)	Valor referente a pagamento de serviços contábeis			300,00
Caixa (35)	Valor referente a serviços de terceiros			35.600,00
Assistência Contábil (2184)	Valor referente a pagamento de serviços contábeis		300,00	
Serviços de Terceiros (2513)	Valor referente a serviços de terceiros		35.600,00	
Caixa (35)	Pagamento de taxas municipais			87.600,00
Despesas Diversas (2275)	Pagamento de taxas municipais		87.600,00	

Prefeitura Mun. de Nova Colinas-MA
Assinatura

VJ MIGUEL ENGENHARIA LTDA ANTÔNIO BRAS DA SILVA FILHO

CNPJ: 42.764.435/0001-52 NIRE: 21201146336 Data: 19/07/2021

Endereço: Rua Almir Assis, 1001 Centro Gonçalves Dias MA CEP: 65775000

Diário de Julho de 2024 Diário: 4 Folha: 12

Conta	Histórico	NºLote	Débito	Crédito
31 de julho de 2024				
		Total do Dia:	**277.620,00**	**277.620,00**

Prefeitura Mun. de Nova Colinas-MA
000619
Assinatura

VJ MIGUEL ENGENHARIA LTDA ANTÔNIO BRAS DA SILVA FILHO

CNPJ: 42.764.435/0001-52 NIRE: 21201146336 Data: 19/07/2021

Endereço: Rua Almir Assis, 1001 Centro Gonçalves Dias MA CEP: 65775000

Diário de Agosto de 2024 Diário: 4 Folha: 13

Conta	Histórico	NºLote	Débito	Crédito
20 de agosto de 2024				
Caixa (35)	Valor referente a despesas diversas			4.347,78
Simples Nacional (2744)	Valor referente a despesas diversas		4.347,78	
		Total do Dia:	**4.347,78**	**4.347,78**
31 de agosto de 2024				
Caixa (35)	Valor referente a receita de serviços		120.350,90	
Serviços (1351)	Valor referente a receita de serviços			120.350,90
Caixa (35)	Pagamento conta energia elétrica			367,56
Caixa (35)	Pagamento conta telefone e internet			100,00
Caixa (35)	Pagamento de água			51,00
Caixa (35)	Pagamento de material de expediente.			2.189,00
Caixa (35)	Valor referente a manutenção de veículos			4.500,00
Caixa (35)	Pagamento de combustíveis			4.500,00
Combustiveis e Lubrificantes (2219)	Pagamento de combustiveis		4.500,00	
Energia Elétrica (2324)	Pagamento conta energia elétrica		367,56	
Manutenção (2408)	Valor referente a manutenção de veículos		4.500,00	
Material de Expediênte (2429)	Pagamento de material de expediente.		2.189,00	
Taxa de água (2520)	Pagamento de água		51,00	
Telefone (2527)	Pagamento conta telefone e internet		100,00	
Caixa (35)	Valor referente a pagamento de serviços contábeis			300,00
Caixa (35)	Valor referente a serviços de terceiros			40.900,00
Assistência Contábil (2184)	Valor referente a pagamento de serviços contábeis		300,00	
Serviços de Terceiros (2513)	Valor referente a serviços de terceiros		40.900,00	
Caixa (35)	Pagamento de taxas municipais			90.670,00
Despesas Diversas (2275)	Pagamento de taxas municipais		90.670,00	



VJ MIGUEL ENGENHARIA LTDA ANTÔNIO BRAS DA SILVA FILHO

CNPJ: 42.764.435/0001-52 NIRE: 21201146336 Data: 19/07/2021

Endereço: Rua Almir Assis, 1001 Centro Gonçalves Dias MA CEP: 65775000

Diário de Agosto de 2024 Diário: 4 Folha: 14

Conta	Histórico	NºLote	Débito	Crédito
31 de agosto de 2024				
		Total do Dia:	**263.928,46**	**263.928,46**

Prefeitura Municipal Nova Colinas-MA
000651
Assinatura

VJ MIGUEL ENGENHARIA LTDA ANTÔNIO BRAS DA SILVA FILHO

CNPJ: 42.764.435/0001-52 NIRE: 21201146336 Data: 19/07/2021

Endereço: Rua Almir Assis, 1001 Centro Gonçalves Dias MA CEP: 65775000

Diário de Setembro de 2024 Diário: 4 Folha: 15

Conta	Histórico	NºLote	Débito	Crédito
20 de setembro de 2024				
Caixa (35)	Valor referente a despesas diversas			4.840,21
Simples Nacional (2744)	Valor referente a despesas diversas		4.840,21	
		Total do Dia:	**4.840,21**	**4.840,21**
30 de setembro de 2024				
Caixa (35)	Valor referente a receita de serviços		260.850,21	
Caixa (35)	Compra material de consumo conf.			9.823,00
Serviços (1351)	Valor referente a receita de serviços			260.850,21
Material de Uso e Consumo (2443)	Compra material de consumo conf.		9.823,00	
Caixa (35)	Pagamento conta energia elétrica			369,67
Caixa (35)	Pagamento conta telefone e internet			100,00
Caixa (35)	Pagamento de água			51,00
Caixa (35)	Pagamento de combustíveis			2.340,00
Combustiveis e Lubrificantes (2219)	Pagamento de combustiveis		2.340,00	
Energia Elétrica (2324)	Pagamento conta energia elétrica		369,67	
Taxa de água (2520)	Pagamento de água		51,00	
Telefone (2527)	Pagamento conta telefone e internet		100,00	
Caixa (35)	Valor referente a pagamento de serviços contábeis			300,00
Caixa (35)	Valor referente a serviços de terceiros			33.560,00
Assistência Contábil (2184)	Valor referente a pagamento de serviços contábeis		300,00	
Serviços de Terceiros (2513)	Valor referente a serviços de terceiros		33.560,00	
Caixa (35)	Pagamento de taxas municipais			70.400,00
Despesas Diversas (2275)	Pagamento de taxas municipais		70.400,00	
		Total do Dia:	**377.793,88**	**377.793,88**

Prefeitura Municipal de Nova Colinas-MA
000652
Assinatura

VJ MIGUEL ENGENHARIA LTDA ANTÔNIO BRAS DA SILVA FILHO

CNPJ: 42.764.435/0001-52 NIRE: 21201146336 Data: 19/07/2021

Endereço: Rua Almir Assis, 1001 Centro Gonçalves Dias MA CEP: 65775000

Diário de Outubro de 2024 Diário: 4 Folha: 16

Conta	Histórico	NºLote	Débito	Crédito
21 de outubro de 2024				
Caixa (35)	Valor referente a despesas diversas			2.765,30
Simples Nacional (2744)	Valor referente a despesas diversas		2.765,30	
		Total do Dia:	**2.765,30**	**2.765,30**
31 de outubro de 2024				
Caixa (35)	Compra material de consumo conf.			2.671,08
Material de Uso e Consumo (2443)	Compra material de consumo conf.		2.671,08	
Caixa (35)	Valor referente a receita de serviços		425.990,00	
Caixa (35)	Pagamento conta energia elétrica			389,82
Caixa (35)	Pagamento conta telefone e internet			100,00
Caixa (35)	Pagamento de água			51,00
Caixa (35)	Valor referente a manutenção de veículos			10.300,00
Caixa (35)	Pagamento de combustíveis			4.600,00
Serviços (1351)	Valor referente a receita de serviços			425.990,00
Combustiveis e Lubrificantes (2219)	Pagamento de combustíveis		4.600,00	
Energia Elétrica (2324)	Pagamento conta energia elétrica		389,82	
Manutenção (2408)	Valor referente a manutenção de veículos		10.300,00	
Taxa de água (2520)	Pagamento de água		51,00	
Telefone (2527)	Pagamento conta telefone e internet		100,00	
Caixa (35)	Valor referente a pagamento de serviços contábeis			300,00
Caixa (35)	Valor referente a serviços de terceiros			40.870,00
Assistência Contábil (2184)	Valor referente a pagamento de serviços contábeis		300,00	
Serviços de Terceiros (2513)	Valor referente a serviços de terceiros		40.870,00	
Caixa (35)	Pagamento de taxas municipais			80.790,00
Despesas Diversas (2275)	Pagamento de taxas municipais		80.790,00	



VJ MIGUEL ENGENHARIA LTDA ANTÔNIO BRAS DA SILVA FILHO

CNPJ: 42.764.435/0001-52 NIRE: 21201146336 Data: 19/07/2021

Endereço: Rua Almir Assis, 1001 Centro Gonçalves Dias MA CEP: 65775000

Diário de Outubro de 2024 Diário: 4 Folha: 17

Conta	Histórico	NºLote	Débito	Crédito
31 de outubro de 2024				
		Total do Dia:	**566.061,90**	**566.061,90**

Prefeitura Mun. de Novo Pelinos MA
000654
Assinatura

VJ MIGUEL ENGENHARIA LTDA ANTÔNIO BRAS DA SILVA FILHO

CNPJ: 42.764.435/0001-52 NIRE: 21201146336 Data: 19/07/2021

Endereço: Rua Almir Assis, 1001 Centro Gonçalves Dias MA CEP: 65775000

Diário de Novembro de 2024 Diário: 4 Folha: 18

Conta	Histórico	NºLote	Débito	Crédito
30 de novembro de 2024				
Caixa (35)	Compra material de consumo conf.			55.075,42
Material de Uso e Consumo (2443)	Compra material de consumo conf.		55.075,42	
Caixa (35)	Valor referente a receita de serviços		530.890,00	
Caixa (35)	Pagamento conta energia elétrica			367,57
Caixa (35)	Pagamento conta telefone e internet			100,00
Caixa (35)	Pagamento de água			51,00
Caixa (35)	Pagamento de material de expediente.			2.345,00
Caixa (35)	Valor referente a manutenção de veículos			2.450,00
Caixa (35)	Pagamento de combustíveis			4.700,00
Serviços (1351)	Valor referente a receita de serviços			530.890,00
Combustíveis e Lubrificantes (2219)	Pagamento de combustíveis		4.700,00	
Energia Elétrica (2324)	Pagamento conta energia elétrica		367,57	
Manutenção (2408)	Valor referente a manutenção de veículos		2.450,00	
Material de Expediênte (2429)	Pagamento de material de expediente.		2.345,00	
Taxa de água (2520)	Pagamento de água		51,00	
Telefone (2527)	Pagamento conta telefone e internet		100,00	
Caixa (35)	Valor referente a pagamento de serviços contábeis			300,00
Caixa (35)	Valor referente a serviços de terceiros			42.450,00
Assistência Contábil (2184)	Valor referente a pagamento de serviços contábeis		300,00	
Serviços de Terceiros (2513)	Valor referente a serviços de terceiros		42.450,00	
Caixa (35)	Pagamento de taxas municipais			102.300,00
Despesas Diversas (2275)	Pagamento de taxas municipais		102.300,00	
		Total do Dia:	**741.028,99**	**741.028,99**

Prefeitura Mun. de Nova Colinas-MA
Fls. 655
Assinatura

VJ MIGUEL ENGENHARIA LTDA ANTÔNIO BRAS DA SILVA FILHO

CNPJ: 42.764.435/0001-52 NIRE: 21201146336 Data: 19/07/2021

Endereço: Rua Almir Assis, 1001 Centro Gonçalves Dias MA CEP: 65775000

Diário de Dezembro de 2024 Diário: 4 Folha: 19

Conta	Histórico	NºLote	Débito	Crédito
31 de dezembro de 2024				
Caixa (35)	Valor referente a receita de serviços		121.435,99	
Caixa (35)	Compra material de consumo conf.			11.741,50
Simples Nacional a Recolher (798)	Valor referente a Simples Nacional a Pagar			5.736,68
Serviços (1351)	Valor referente a receita de serviços			121.435,99
Material de Uso e Consumo (2443)	Compra material de consumo conf.		11.741,50	
Simples Nacional (2744)	Valor referente a Simples Nacional a Pagar		5.736,68	
Caixa (35)	Pagamento conta energia elétrica			435,46
Caixa (35)	Pagamento conta telefone e internet			100,00
Caixa (35)	Pagamento de água			51,00
Caixa (35)	Pagamento de combustiveis			5.400,00
Combustiveis e Lubrificantes (2219)	Pagamento de combustiveis		5.400,00	
Energia Elétrica (2324)	Pagamento conta energia elétrica		435,46	
Taxa de água (2520)	Pagamento de água		51,00	
Telefone (2527)	Pagamento conta telefone e internet		100,00	
Caixa (35)	Valor referente a pagamento de serviços contábeis			300,00
Caixa (35)	Valor referente a serviços de terceiros			54.500,00
Assistência Contábil (2184)	Valor referente a pagamento de serviços contábeis		300,00	
Serviços de Terceiros (2513)	Valor referente a serviços de terceiros		54.500,00	
Mercadoria (182)	compras de mercadorias		23.800,00	
Fornecedores a Pagar (658)	compras de mercadorias			23.800,00
Caixa (35)	Pagamento de taxas municipais			130.500,00
Despesas Diversas (2275)	Pagamento de taxas municipais		130.500,00	
Lucros Acumulados (1190)	Encerramento Do Exercicio			1.807.619,11
Serviços (1351)	Encerramento Do Exercicio		3.476.852,00	

Prefeitura Mun. de Nova Colinas-MA
000656
Assinatura

VJ MIGUEL ENGENHARIA LTDA ANTÔNIO BRAS DA SILVA FILHO

CNPJ: 42.764.435/0001-52 NIRE: 21201146336 Data: 19/07/2021

Endereço: Rua Almir Assis, 1001 Centro Gonçalves Dias MA CEP: 65775000

Diário de Dezembro de 2024 Diário: 4 Folha: 20

Conta	Histórico	NºLote	Débito	Crédito
31 de dezembro de 2024				
Assistência Contábil (2184)	Encerramento Do Exercício			3.600,00
Combustiveis e Lubrificantes (2219)	Encerramento Do Exercício			45.980,00
Despesas Diversas (2275)	Encerramento Do Exercício			895.310,00
Energia Elétrica (2324)	Encerramento Do Exercício			4.506,04
Manutenção (2408)	Encerramento Do Exercício			46.200,00
Material de Expediênte (2429)	Encerramento Do Exercício			12.904,00
Material de Uso e Consumo (2443)	Encerramento Do Exercício			107.588,00
Serviços de Terceiros (2513)	Encerramento Do Exercício			525.040,00
Taxa de água (2520)	Encerramento Do Exercício			612,00
Telefone (2527)	Encerramento Do Exercício			1.200,00
Impostos e Taxas Municipais (2716)	Encerramento Do Exercício			600,00
Simples Nacional (2744)	Encerramento Do Exercício			25.692,85
RESULTADO DO EXERCÍCIO NO PERÍODO (3066)	Encerramento Do Exercício			3.476.852,00
RESULTADO DO EXERCÍCIO NO PERÍODO (3066)	Encerramento Do Exercício		3.600,00	
RESULTADO DO EXERCÍCIO NO PERÍODO (3066)	Encerramento Do Exercício		1.200,00	
RESULTADO DO EXERCÍCIO NO PERÍODO (3066)	Encerramento Do Exercício		612,00	
RESULTADO DO EXERCÍCIO NO PERÍODO (3066)	Encerramento Do Exercício		600,00	
RESULTADO DO EXERCÍCIO NO PERÍODO (3066)	Encerramento Do Exercício		25.692,85	
RESULTADO DO EXERCÍCIO NO PERÍODO (3066)	Encerramento Do Exercício		4.506,04	
RESULTADO DO EXERCÍCIO NO PERÍODO (3066)	Encerramento Do Exercício		46.200,00	
RESULTADO DO EXERCÍCIO NO PERÍODO (3066)	Encerramento Do Exercício		12.904,00	
RESULTADO DO EXERCÍCIO NO PERÍODO (3066)	Encerramento Do Exercício		107.588,00	



VJ MIGUEL ENGENHARIA LTDA ANTÔNIO BRAS DA SILVA FILHO

CNPJ: 42.764.435/0001-52 NIRE: 21201146336 Data: 19/07/2021

Endereço: Rua Almir Assis, 1001 Centro Gonçalves Dias MA CEP: 65775000

Diário de Dezembro de 2024 Diário: 4 Folha: 21

Conta	Histórico	NºLote	Débito	Crédito
31 de dezembro de 2024				
RESULTADO DO EXERCÍCIO NO PERÍODO (3066)	Encerramento Do Exercício		525.040,00	
RESULTADO DO EXERCÍCIO NO PERÍODO (3066)	Encerramento Do Exercício		45.980,00	
RESULTADO DO EXERCÍCIO NO PERÍODO (3066)	Encerramento Do Exercício		895.310,00	
RESULTADO DO EXERCÍCIO NO PERÍODO (3066)	Encerramento Do Exercício		1.807.619,11	
		Total do Dia:	**7.307.704,63**	**7.307.704,63**
TOTAL GERAL DO PERÍODO:			**12.154.268,89**	**12.154.268,89**

Antônio Bras da Silva Filho
Técnico
CPF: 28315960334 CRC: 005821/O-8
RG: 063028030174 Expedição: 14/08/2017

Jonas Lima Silva
Sócio Administrador
CPF: 056.974.693-06
RG: 038929402010-4 Data Expedição: 10/11/2022

Vinicius da Silva Sobral Costa
Sócio Administrador
CPF: 608.291.663-86
RG: 042276522011-8 Data Expedição: 12/12/2016

Prefeitura Mun. de Nova Colinas Ma
000658
Assinatura
Folha: 22

VJ MIGUEL ENGENHARIA LTDA ANTÔNIO BRAS DA SILVA FILHO
CNPJ: 42.764.435/0001-52 Rua Almir Assis, 1001 Centro **Gonçalves Dias** MA **65775000**
Balanço Patrimonial encerrado em 31/12/2024 NIRE: 21201146336 Data: 19/07/2021 Diário: 4

Descrição	Nota	Classificação	Exercício Atual
ATIVO (7)			
ATIVO CIRCULANTE (14)			
Disponibilidades (21)			
Caixa e Equivalentes de Caixa (28)			
Caixa (35)		1.1.01.001.00001	2.972.403,54D
=Caixa e Equivalentes de Caixa			**2.972.403,54D
=Disponibilidades			**2.972.403,54D
Estoque (168)			
Mercadorias (175)			
Mercadoria (182)		1.1.03.001.00001	23.800,00D
=Mercadorias			*****23.800,00D
=Estoque			*****23.800,00D
=T o t a l - ATIVO CIRCULANTE			**2.996.203,54D
ATIVO NÃO CIRCULANTE (322)			
Imobilizado (427)			
Máquinas e Equipamentos (469)			
Equipamentos de Informática (497)		1.3.03.003.00004	10.000,00D
=Máquinas e Equipamentos			*****10.000,00D
Móveis e Utensílios (532)			
Móveis e Utensílios (539)		1.3.03.005.00001	18.350,00D
=Móveis e Utensílios			*****18.350,00D
(-) Depreciação Acumulada (546)			
(-) Máquinas e Equipamentos (560)		1.3.03.006.00002	2.500,00C
(-) Móveis e Utensílios (567)		1.3.03.006.00003	3.000,00C
=(-) Depreciação Acumulada			******5.500,00C
=Imobilizado			*****22.850,00D
=T o t a l - ATIVO NÃO CIRCULANTE			*****22.850,00D
=T o t a l - ATIVO			**3.019.053,54D

Sob as penas da lei, declaramos que as informações aqui contidas são verdadeiras e nos responsabilizamos por todas elas de acordo com a documentação que nos foi apresentada.

VINICIUS DA SILVA SOBRAL COSTA
CPF:608.291.663-86
RG:042276522011-8 Data de expedição:12/12/2016
Sócio Administrador

Antônio Bras da Silva Filho
Tec.Contabil
CPF:283.159.603-34 CRC:005821/O-8

JONAS LIMA SILVA
CPF:056.974.693-06
RG:038929402010-4 Data de expedição:10/11/2022
Sócio Administrador

Prefeitura Mun. de Nova Colinas-Ma
Assinatura

VJ MIGUEL ENGENHARIA LTDA ANTÔNIO BRAS DA SIL... 000659
CNPJ: 42.764.435/0001-52 Rua Almir Assis, 1001 Centro **Gonçalves Dias** MA **65775000**
Balanço Patrimonial encerrado em 31/12/2024 NIRE: 21201146336 Data: 19/07/2021 Diário: 4 Folha: 23

Descrição	Nota	Classificação	Exercício Atual
PASSIVO E PATRIMÔNIO LÍQUIDO (630)			
PASSIVO CIRCULANTE (637)			
Fornecedores (644)			
Fornecedores Nacionais / Estrangeiros (651)			
Fornecedores a Pagar (658)		2.1.01.001.00001	23.800,00C
=Fornecedores Nacionais / Estrangeiros			*****23.800,00C
=Fornecedores			*****23.800,00C
Obrigações Fiscais (735)			
Impostos a Recolher (742)			
Simples Nacional a Recolher (798)		2.1.03.001.00008	5.736,68C
=Impostos a Recolher			******5.736,68C
=Obrigações Fiscais			******5.736,68C
Obrigações Trabalhistas e Sociais (805)			
Obrigações Trabalhistas (812)			
Honorários a pagar (3129)		2.1.04.001.00008	0,00
=Obrigações Trabalhistas			**********0,00C
=Obrigações Trabalhistas e Sociais			**********0,00C
=T o t a l - PASSIVO CIRCULANTE			*****29.536,68C
PATRIMÔNIO LÍQUIDO (1099)			
Capital Social (1106)			
Capital Subscrito (1113)			
Capital Social Subscrito (1120)		2.3.01.001.00001	700.000,00C
=Capital Subscrito			****700.000,00C
=Capital Social			****700.000,00C
Lucros/Prejuízos Acumulados (1176)			
Lucros Acumulados (1183)			
Lucros Acumulados (1190)		2.3.03.001.00001	1.807.619,11C
=Lucros Acumulados			**1.807.619,11C
Resultado Líquido do Exercício (1225)			
Resultado Liquido do Exercicio (1232)		2.3.03.003.00001	481.897,75C
=Resultado Líquido do Exercício			****481.897,75C
=Lucros/Prejuízos Acumulados			**2.289.516,86C
=T o t a l - PATRIMÔNIO LÍQUIDO			**2.989.516,86C

Sob as penas da lei, declaramos que as informações aqui contidas são verdadeiras e nos responsabilizamos por todas elas de acordo com a documentação que nos foi apresentada.

VINICIUS DA SILVA SOBRAL COSTA
CPF:608.291.663-86
RG:042276522011-8 Data de expedição:12/12/2016
Sócio Administrador

Antônio Bras da Silva Filho
Tec.Contabil
CPF:283.159.603-34 CRC:005821/O-8

JONAS LIMA SILVA
CPF:056.974.693-06
RG:038929402010-4 Data de expedição:10/11/2022
Sócio Administrador

Prefeitura Mun. de Nova Colinas MA
000660
Assinatura

VJ MIGUEL ENGENHARIA LTDA ANTÔNIO BRAS DA SILVA FILHO
CNPJ: 42.764.435/0001-52 Rua Almir Assis, 1001 Centro **Gonçalves Dias** MA **65775000**
Balanço Patrimonial encerrado em 31/12/2024 NIRE: 21201146336 Data: 19/07/2021 Diário: 4 Folha: 24

Descrição	Nota	Classificação	Exercício Atual
=T o t a l - **PASSIVO E PATRIMÔNIO LÍQUIDO**			****3.019.053,54C**

Sob as penas da lei, declaramos que as informações aqui contidas são verdadeiras e nos responsabilizamos por todas elas de acordo com a documentação que nos foi apresentada.

VINICIUS DA SILVA SOBRAL COSTA
CPF:608.291.663-86
RG:042276522011-8 Data de expedição:12/12/2016
Sócio Administrador

Antônio Bras da Silva Filho
Tec.Contabil
CPF:283.159.603-34 CRC:005821/O-8

JONAS LIMA SILVA
CPF:056.974.693-06
RG:038929402010-4 Data de expedição:10/11/2022
Sócio Administrador

VJ MIGUEL ENGENHARIA LTDA
CNPJ: 42.764.435/0001-52
Endereço: RUA ALMIR ASSIS, 1001

NIRE: 21201146336 Data: 19/07/2021

ANTÔNIO BRAS DA SILVA FILHO

Termo de Encerramento

Diário : 004 Folha: 025



T E R M O D E E N C E R R A M E N T O

CONTÉM ESTE CONJUNTO DE FORMULÁRIOS 25 (VINTE E CINCO) FOLHAS NUMERADAS TIPOGRAFICAMENTE DE 1 (UM) À 25 (VINTE E CINCO), E SERVIU DE LIVRO DIÁRIO, NÚMERO 4(QUATRO), REFERENTE AO PERÍODO DE ESCRITURAÇÃO DE 01 DE JANEIRO DE 2024 A 31 DE DEZEMBRO DE 2024 DA EMPRESA VJ MIGUEL ENGENHARIA LTDA.

CONFORME DETERMINA A INSTRUÇÃO NORMATIVA DREI/SGD/ME Nº 82 DE 19 FEVEREIRO DE 2021, DECLARAMOS QUE O PRESENTE LIVRO ENCONTRA-SE TOTALMENTE ESCRITURADO, DE ACORDO COM A DOCUMENTAÇÃO QUE NOS FOI APRESENTADA, CONTABILIZADA E DEVOLVIDA.

GONÇALVES DIAS, 31 DE DEZEMBRO DE 2024

VINICIUS DA SILVA SOBRAL COSTA
Sócio Administrador
CPF 608.291.663-86

JONAS LIMA SILVA
Sócio Administrador
CPF 056.974.693-06

ANTÔNIO BRAS DA SILVA FILHO
TÉCNICO(A)
CRC 005821/O-8

Prefeitura Municipal de Nova Colinas-MA
Fls: 000662
Assinatura

ASSINATURA ELETRÔNICA

Certificamos que o ato da empresa VJ MIGUEL ENGENHARIA LTDA consta assinado digitalmente por:

IDENTIFICAÇÃO DO(S) ASSINANTE(S)	
CPF/CNPJ	Nome
05697469306	JONAS LIMA SILVA
28315960334	ANTONIO BRAS DA SILVA FILHO
60829166386	VINICIUS DA SILVA SOBRAL COSTA

CERTIFICO A AUTENTICAÇÃO EM 12/05/2025 08:18 SOB Nº 20250597764.
PROTOCOLO: 250597764 DE 09/05/2025. NIRE: 21201146336.
VJ MIGUEL ENGENHARIA LTDA

JUCEMA

ANSELMO DIAS CARNEIRO LOPES FILHO
RESPONSÁVEL PELA AUTENTICAÇÃO
SÃO LUÍS, 12/05/2025
empresafacil.ma.gov.br

Ministério da Indústria e Comércio Exterior e Serviços
Secretaria Especial da Micro e Pequena Empresa
Departamento de Registro Empresarial e Integração

JUCEMA

Prefeitura Mun. de Nova Colinas-MA
000663
Assinatura

TERMO DE AUTENTICAÇÃO - LIVRO DIGITAL

Declaro exatos os Termos de Abertura e de Encerramento do Livro Digital com características abaixo, conferido e autenticado por ANSELMO DIAS CARNEIRO LOPES FILHO, sob a autenticidade nº 12507679556 em 12/05/2025, protocolo 250597764. Para validação de Autenticação dos Termos, deverá ser acessado o Portal de Serviços / verificação de documentos do Empreendedor (http://www.empresafacil.ma.gov.br) e informar o código de verificação.

Identificação de Empresa	
Nome Empresarial:	VJ MIGUEL ENGENHARIA LTDA
Número de Registro:	21201146336
CNPJ:	42764435000152
Munícipio:	Gonçalves Dias

Identificação de Livro Digital	
Tipo de Livro:	DIÁRIO
Número de Ordem:	4
Período de Escrituração:	01/01/2024 - 31/12/2024

Assinante(s)	Nome	CRC/OAB
05697469306	JONAS LIMA SILVA	
28315960334	ANTONIO BRAS DA SILVA FILHO	MA5821
60829166386	VINICIUS DA SILVA SOBRAL COSTA	

CERTIFICO A AUTENTICAÇÃO EM 12/05/2025 08:18 SOB Nº 20250597764.
PROTOCOLO: 250597764 DE 09/05/2025. CÓDIGO DE VERIFICAÇÃO:
12507679556. NIRE: 21201146336.
VJ MIGUEL ENGENHARIA LTDA

JUCEMA

ANSELMO DIAS CARNEIRO LOPES FILHO
RESPONSÁVEL PELA AUTENTICAÇÃO
SÃO LUÍS, 12/05/2025
empresafacil.ma.gov.br

A validade deste documento, se impresso, fica sujeito à comprovação de sua autenticidade nos respectivos portais, informando seus respectivos códigos de verificação.

VJ MIGUEL ENGENHARIA LTDA ANTÔNIO BRAS DA SILVA FILHO
CNPJ: 42.764.435/0001-52 Rua Almir Assis, 1001 Centro Gonçalves Dias MA 65775000
Balanço Patrimonial encerrado em 31/12/2025 NIRE: 21201146336 Data: 19/07/2021 Diário: 5 Folha: 1

Prefeitura de Nova Colinas Assinatura

Descrição	Nota	Classificação	Exercício Atual
ATIVO (7)			
ATIVO CIRCULANTE (14)			
Disponibilidades (21)			
Caixa e Equivalentes de Caixa (28)			
Caixa (35)		1.1.01.001.00001	4.129.681,68D
=Caixa e Equivalentes de Caixa			**4.129.681,68D
=Disponibilidades			**4.129.681,68D
Estoque (168)			
Mercadorias (175)			
Mercadoria (182)		1.1.03.001.00001	72.550,00D
=Mercadorias			*****72.550,00D
=Estoque			*****72.550,00D
=T o t a l - ATIVO CIRCULANTE			**4.202.231,68D
ATIVO NÃO CIRCULANTE (322)			
Imobilizado (427)			
Máquinas e Equipamentos (469)			
Máquinas (476)		1.3.03.003.00001	750.000,00D
Equipamentos de Informática (497)		1.3.03.003.00004	10.000,00D
=Máquinas e Equipamentos			****760.000,00D
Móveis e Utensílios (532)			
Móveis e Utensílios (539)		1.3.03.005.00001	18.350,00D
=Móveis e Utensílios			*****18.350,00D
(-) Depreciação Acumulada (546)			
(-) Máquinas e Equipamentos (560)		1.3.03.006.00002	2.500,00C
(-) Móveis e Utensílios (567)		1.3.03.006.00003	3.000,00C
=(-) Depreciação Acumulada			******5.500,00C
=Imobilizado			****772.850,00D
=T o t a l - ATIVO NÃO CIRCULANTE			****772.850,00D
=T o t a l - ATIVO			**4.975.081,68D

Sob as penas da lei, declaramos que as informações aqui contidas são verdadeiras e nos responsabilizamos por todas elas de acordo com a documentação que nos foi apresentada.

VINICIUS DA SILVA SOBRAL COSTA
CPF:608.291.663-86
Sócio Administrador

Antônio Bras da Silva Filho
CPF:283.159.603-34
CRC:005821/O-8
Tec.Contabil

JONAS LIMA SILVA
CPF:056.974.693-06
Sócio Administrador

VJ MIGUEL ENGENHARIA LTDA ANTÔNIO BRAS DA SILVA FILHO
CNPJ: 42.764.435/0001-52 Rua Almir Assis, 1001 Centro Gonçalves Dias MA 65775000
Balanço Patrimonial encerrado em 31/12/2025 NIRE: 21201146336 Data: 19/07/2021 Diário: 5 Folha: 2

000665

Prefeitura Mun. de Nova Colinas-MA
Assinatura

Descrição	Nota	Classificação	Exercício Atual
PASSIVO E PATRIMÔNIO LÍQUIDO (630)			
PASSIVO CIRCULANTE (637)			
Fornecedores (644)			
Fornecedores Nacionais / Estrangeiros (651)			
Fornecedores a Pagar (658)		2.1.01.001.00001	72.550,00C
=Fornecedores Nacionais / Estrangeiros			*****72.550,00C
=Fornecedores			*****72.550,00C
Obrigações Fiscais (735)			
Impostos a Recolher (742)			
Simples Nacional a Recolher (798)		2.1.03.001.00008	2.441,94C
=Impostos a Recolher			******2.441,94C
=Obrigações Fiscais			******2.441,94C
=T o t a l - PASSIVO CIRCULANTE			*****74.991,94C
PATRIMÔNIO LÍQUIDO (1099)			
Capital Social (1106)			
Capital Subscrito (1113)			
Capital Social Subscrito (1120)		2.3.01.001.00001	700.000,00C
=Capital Subscrito			****700.000,00C
=Capital Social			****700.000,00C
Lucros/Prejuízos Acumulados (1176)			
Lucros Acumulados (1183)			
Lucros Acumulados (1190)		2.3.03.001.00001	3.718.191,99C
=Lucros Acumulados			**3.718.191,99C
Resultado Líquido do Exercício (1225)			
Resultado Líquido do Exercício (1232)		2.3.03.003.00001	481.897,75C
=Resultado Líquido do Exercício			****481.897,75C
=Lucros/Prejuízos Acumulados			**4.200.089,74C
=T o t a l - PATRIMÔNIO LÍQUIDO			**4.900.089,74C
=T o t a l - PASSIVO E PATRIMÔNIO LÍQUIDO			**4.975.081,68C

Sob as penas da lei, declaramos que as informações aqui contidas são verdadeiras e nos responsabilizamos por todas elas de acordo com a documentação que nos foi apresentada.

VINICIUS DA SILVA SOBRAL COSTA
CPF:608.291.663-86
Sócio Administrador

Antônio Bras da Silva Filho
CPF:283.159.603-34
CRC:005821/O-8
Tec.Contabil

JONAS LIMA SILVA
CPF:056.974.693-06
Sócio Administrador

VJ MIGUEL ENGENHARIA LTDA
CNPJ: 42.764.435/0001-52 NIRE: 21201146336 Data: 19/07/2021
Demonstração do Resultado de Exercício de 01/01/2025 até 31/12/2025

ANTÔNIO BRAS DA SILVA FILHO
Folha: 1



Descrição	Classificação	Conta	Exercício atual	Exercício anterior
RECEITAS	**3.1**	**1246**	**4.148.445,55C**	**3.476.852,00C**
Receitas de Venda	**3.1.01**	**1253**	**4.148.445,55C**	**3.476.852,00C**
Venda de Serviços	**3.1.01.003**	**1302**	**4.148.445,55C**	**3.476.852,00C**
Serviços	3.1.01.003.00007	1351	4.148.445,55C	3.476.852,00C
CUSTOS E DESPESAS	**3.2**	**1617**	**2.237.872,67D**	**1.669.232,89D**
Custos dos Produtos, Mercadorias e Serviços	**3.2.01**	**1624**	**110.244,14D**	**0,00D**
Custos com Pessoal	**3.2.01.003**	**1666**	**110.244,14D**	**0,00D**
Rescisão de Contratos de Colaborador	3.2.01.003.00011	1743	8.144,90D	0,00D
Salários e Ordenados	3.2.01.003.00012	1750	102.099,24D	0,00D
Despesas Operacionais	**3.2.02**	**2121**	**2.127.628,53D**	**1.669.232,89D**
Despesas Administrativas	**3.2.02.001**	**2128**	**2.021.105,57D**	**1.642.940,04D**
Assistência Contábil	3.2.02.001.00008	2184	5.200,00D	3.600,00D
Combustiveis e Lubrificantes	3.2.02.001.00013	2219	61.310,00D	45.980,00D
Despesas Diversas	3.2.02.001.00021	2275	736.421,15D	895.310,00D
Energia Elétrica	3.2.02.001.00028	2324	6.324,42D	4.506,04D
Manutenção	3.2.02.001.00040	2408	37.070,00D	46.200,00D
Material de Expediênte	3.2.02.001.00043	2429	22.380,00D	12.904,00D
Material de Uso e Consumo	3.2.02.001.00045	2443	169.240,00D	107.588,00D
Serviços de Terceiros	3.2.02.001.00055	2513	981.300,00D	525.040,00D
Taxa de água	3.2.02.001.00056	2520	660,00D	612,00D
Telefone	3.2.02.001.00057	2527	1.200,00D	1.200,00D
Despesas com Pessoal	**3.2.02.002**	**2548**	**31.712,85D**	**0,00D**
Décimo Terceiro Salário	3.2.02.002.00003	2569	5.362,82D	0,00D
Previdência Social	3.2.02.002.00010	2618	26.350,03D	0,00D
Despesas Tributárias, Taxas e Contribuições	**3.2.02.003**	**2660**	**74.810,11D**	**26.292,85D**
FGTS - Fundo de Garantia do Tempo de Serviço	3.2.02.003.00004	2688	7.449,26D	0,00D
postos e Taxas Municipais	3.2.02.003.00008	2716	675,50D	600,00D
...nples Nacional	3.2.02.003.00012	2744	66.685,35D	25.692,85D
DESPESAS FINANCEIRAS LÍQUIDAS			**0,00C**	**0,00C**
RESULTADO OPERACIONAL BRUTO			**1.910.572,88C**	**1.807.619,11C**
LUCRO/PREJUÍZO LÍQUIDO DO EXERCÍCIO			**1.910.572,88C**	**1.807.619,11C**

Sob as penas da lei, declaramos que as informações aqui contidas são verdadeiras e nos responsabilizamos por todas elas de acordo com a documentação que nos foi apresentada.

Gonçalves Dias, 31 de dezembro de 2025.

VINICIUS DA SILVA SOBRAL COSTA
CPF:608.291.663-86
Sócio Administrador

Antônio Bras da Silva Filho
CPF:283.159.603-34
CRC:005821/O-8
Tec.Contabil

JONAS LIMA SILVA
CPF:056.974.693-06
Sócio Administrador

VJ MIGUEL ENGENHARIA LTDA
CNPJ: 42.764.435/0001-52 NIRE: 21201146336 Data: 19/07/2021
Análise Econômica e Financeira de 01/01/2025 até 31/12/2025

ANTÔNIO BRAS DA SILVA FILHO

Folha [illegible]

Assinatura

Dados extraídos no período


Ativo	R$ 4.975.081,68
Ativo Circulante	R$ 4.202.231,68
Ativo Disponível	R$ 4.129.681,68
Ativo não Circulante	R$ 772.850,00
Ativo Realizável a LP	R$ 0,00
Estoques	R$ 72.550,00
Passivo Circulante	R$ 74.991,94
Passivo não Circulante	R$ 0,00
Patrimônio Líquido	R$ 2.989.516,86
Resultado de exercícios Futuros	R$ 0,00
Lucro/Prejuízo do Exercício	R$ 0,00
Vendas Líquidas	R$ 0,00
Resultado Antes das Provisões	R$ 0,00

Rentabilidade do Investimento Total

Resultado Antes das Provisões 0,00

Ativo 4.975.081,68 = 0,00

Quanto maior, melhor. O resultado é de 0% do investimento total.

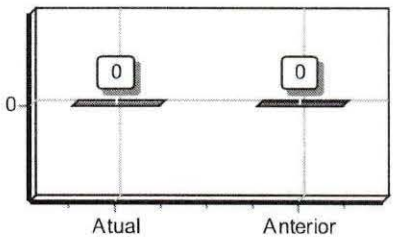


Rentabilidade do Capital Próprio

Resultado Antes das Provisões 0,00

Patrimônio Líquido 2.989.516,86 = 0,00

Quanto maior, melhor. O resultado é de 0% do capital próprio.

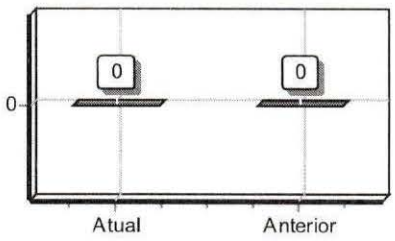


Rentabilidade do Ativo ROA

Lucro/Prejuízo 0,00

ivo 4.975.081,68 = 0,00

Quanto maior, melhor. A empresa obtém R$0,00 de lucro para cada R$100,00 de investimento total.

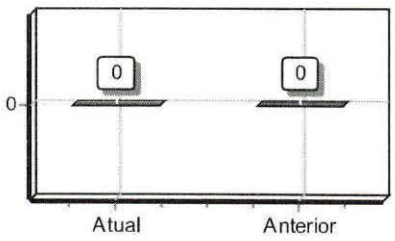


Rentabilidade do Patrimônio Líquido ROE

Lucro/Prejuízo 0,00

Patrimônio Líquido 2.989.516,86 = 0,00

Quanto maior, melhor. A empresa obtém R$0,00 de lucro para cada R$100.00 de capital próprio investido, em média.

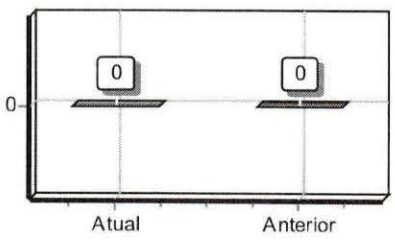


Prefeitura Mun. de Nova Colinas-MA
Folha
Assinatura

Endividamento Total

Passivo Circulante + Passivo não Circulante (Obrigações a LP)	74.991,94	
Ativo	4.975.081,68	= 0,02


Quanto menor, melhor. O capital de terceiros representa 2% do ativo total.

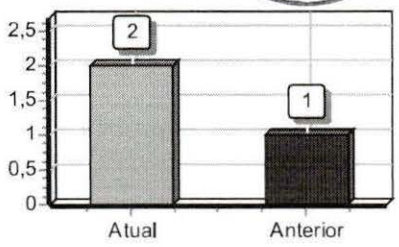

Grau de Endividamento

Passivo Circulante + Passivo não Circulante (Obrigações a LP)	74.991,94	
Patrimônio Líquido	2.989.516,86	= 0,03


Quanto menor, melhor. O capital de terceiros equivale a 3% do capital próprio.

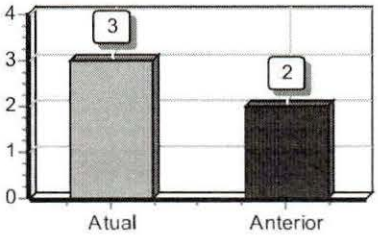

Composição de Endividamento

Passivo Circulante	74.991,94	
Passivo Circulante + Passivo não Circulante (Obrigações a LP)	74.991,94	= 1,00


Quanto menor, melhor. As obrigações a curto prazo representam 100% das obrigações totais.

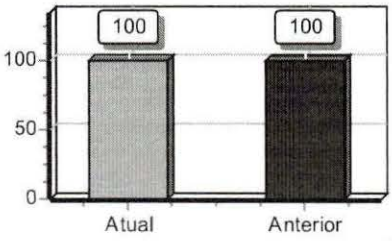

Capital de Giro Terceiros

Patrimônio Líquido + Resultado de Exercícios Futuros	2.989.516,86	
Ativo	4.975.081,68	= 0,60


Quanto menor, melhor. O Capital de Terceiros representa 60 % do Ativo Total.

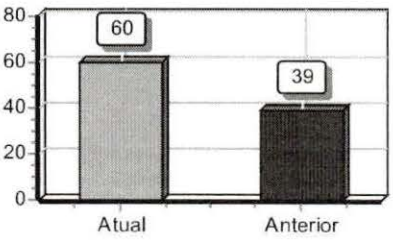

Capital de Giro Próprio

Patrimônio Líquido	2.989.516,86	
Ativo Circulante	4.202.231,68	= 0,71

Quanto maior, melhor. O Capital Próprio representa 71 % do ativo Circulante.

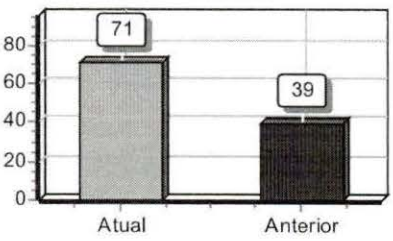

VJ MIGUEL ENGENHARIA LTDA
CNPJ: 42.764.435/0001-52 NIRE: 21201146336 Data: 19/07/2021
Análise Econômica e Financeira de 01/01/2025 até 31/12/2025

ANTÔNIO BRAS DA SILVA FILHO


Folha 000669

Assinatura

Solvência Geral

Ativo	4.975.081,68	
Passivo Circulante + Passivo não Circulante (Obrigações a LP)	74.991,94	= 66,34


Quanto maior, melhor. O investimento total equivale a 6634 % do capital de terceiros.

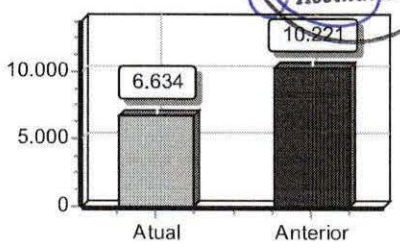

Participação de Terceiros

Passivo Circulante + Passivo não Circulante (Obrigações a LP)	74.991,94	
Ativo	4.975.081,68	= 0,02


Quanto menor, melhor. O capital de terceiros representa 2 % do investimento total.

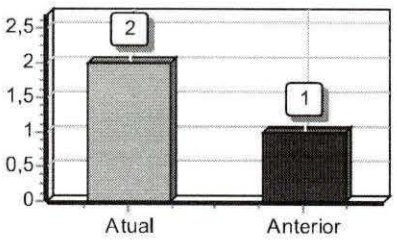

Margem Líquida

Lucro/Prejuizo do Exercício (x 100)	0,00	
Vendas Líquidas	0,00	= 0,00


Quanto maior, melhor. A empresa obtém R$0,00 de lucro para cada R$100,00 vendidos

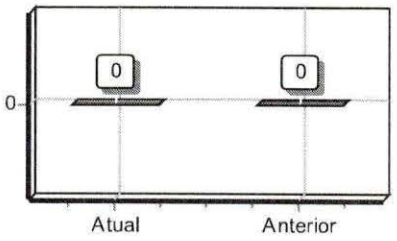

Liquidez Geral

Ativo Circulante + Ativo Realizável a LP	4.202.231,68	
ssivo Circulante + Passivo Não-Circulante (Obrigações a LP)	74.991,94	= 56,04


Quanto maior, melhor. A empresa possui R$56,04 de ativo Circulante e ativo realizável a longo prazo para cada R$1,00 de dívida total.

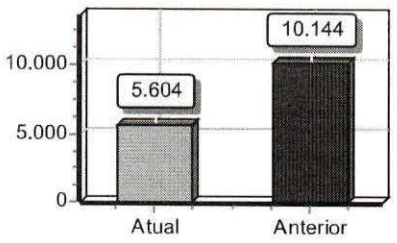

Liquidez Corrente

Ativo Circulante	4.202.231,68	
Passivo Circulante	74.991,94	= 56,04

Quanto maior, melhor. A empresa possui R$56,04 de ativo circulante para cada R$1,00 de dívida de curto prazo.

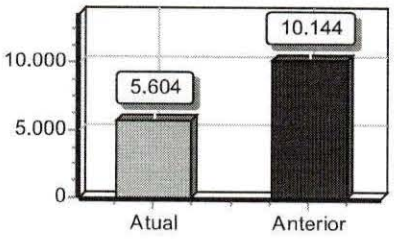

VJ MIGUEL ENGENHARIA LTDA
CNPJ: 42.764.435/0001-52 NIRE: 21201146336 Data: 19/07/2021
Análise Econômica e Financeira de 01/01/2025 até 31/12/2025

ANTÔNIO BRAS DA SILVA FILHO


Folhas: 000670

Prefeitura Mun. de Colinas-MA
Assinatura

Liquidez Seca

Ativo Circulante - Estoques	4.129.681,68	
Passivo Circulante	74.991,94	= 55,07


Quanto maior, melhor. A empresa possui R$55,07 de ativo circulante para cada R$1,00 de dívida de curto prazo, sem comprometer os estoques.

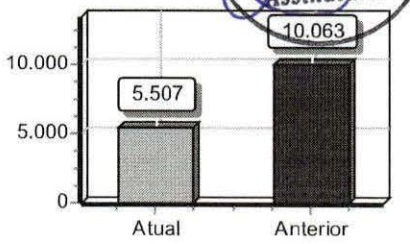

Liquidez Imediata

Ativo Disponível	4.129.681,68	
Passivo Circulante	74.991,94	= 55,07


Quanto maior, melhor. A empresa possui R$55,07 de disponibilidades para cada R$1,00 de dívida de curto prazo.

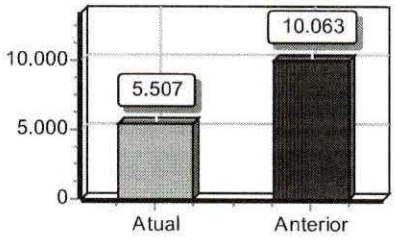

Liquidez de Recursos Próprios

Ativo Circulante - Passivo Circulante	4.127.239,74	
Patrimônio Líquido	2.989.516,86	= 1,38


Quanto maior, melhor. A dependência de capitalização a curto prazo é de 138%

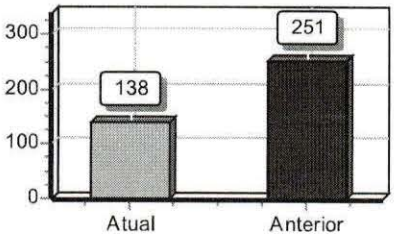

Capitalização

Patrimônio Líquido	2.989.516,86	
ivo	4.975.081,68	= 0,60


Quanto maior, melhor. O capital próprio equivale a 60% do investimento total.

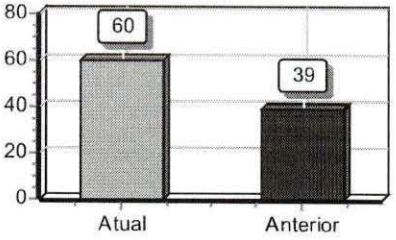

Giro do Ativo

Vendas Líquidas	0,00	
Ativo	4.975.081,68	= 0,00

Quanto maior, melhor. A empresa vendeu R$0,00 para cada R$1,00 de investimento total

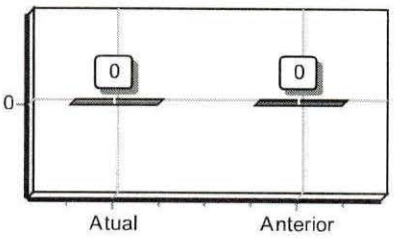


VJ MIGUEL ENGENHARIA LTDA ANTÔNIO BRAS DA SILVA FILHO
CNPJ: 42.764.435/0001-52 NIRE: 21201146336 Data: 19/07/2021
Análise Econômica e Financeira de 01/01/2025 até 31/12/2025 Folha: 5

Prefeitura de Nova Colinas-MA
000671
Assinatura

Imobilização do Patrimônio Líquido

Ativo não Circulante (exceto Ativo Realizável a LP)	772.850,00	
Patrimônio Líquido	2.989.516,86	= 0,26


Quanto menor, melhor. A imobilização representa 26% do capital próprio.

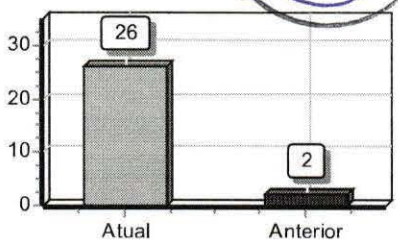

Imobilização dos Recursos Não Correntes

Ativo não Circulante (exceto Ativo Realizável a LP)	772.850,00	
Patrimônio Líquido + Passivo Não-Circulante (Obrigações a LP)	2.989.516,86	= 0,26


Quanto menor, melhor. 26% dos recursos não correntes foram destinados à imobilização.

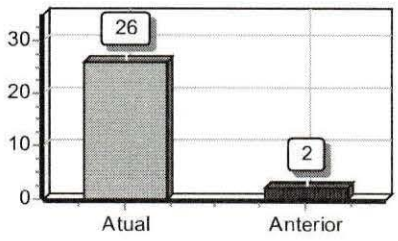

Imobilização do Investimento Total

Ativo não Circulante (exceto Ativo Realizável a LP)	772.850,00	
Ativo	4.975.081,68	= 0,16

Quanto menor, melhor. A imobilização representa 16% do investimento total.

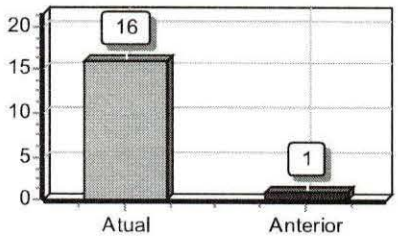

Sob as penas da lei, declaramos que as informações aqui contidas são verdadeiras e nos responsabilizamos por todas elas de acordo com a documentação que nos foi apresentada.

Gonçalves Dias, 31 de dezembro de 2025.

VINICIUS DA SILVA SOBRAL COSTA
CPF:608.291.663-86
Sócio Administrador

Antônio Bras da Silva Filho
CPF:283.159.603-34
CRC:005821/O-8
Tec.Contabil

JONAS LIMA SILVA
CPF:056.974.693-06
Sócio Administrador

Prefeitura Municipal de Gonçalves Dias-MA
000672
Assinatura

VJ MIGUEL ENGENHARIA LTDA

CNPJ: 42.764.435/0001-52
Rua Almir Assis, 1001 - Centro, CEP: 65.775-000 - Gonçalves Dias (MA)
NIRE: 21201146336

NOTAS EXPLICATIVAS ÀS DEMONSTRAÇÕES CONTÁBEIS LEVANTADAS EM 31.12.2025

NOTA 01 - CONTEXTO OPERACIONAL

A empresa VJ Miguel Engenharia Ltda é uma sociedade por ações de capital fechado, tendo como objetivo principal demonstrar exemplo de uma nota explicativa, visando a melhor utilização desta rotina do Alterdata Contábil.

NOTA 02 - ELABORAÇÃO E APRESENTAÇÃO DAS DEMONSTRAÇÕES CONTÁBEIS

As Demonstrações Contábeis foram elaboradas em obediência aos preceitos da Legislação Comercial e das Leis das Sociedades Anônimas e em conformidade aos Princípios da Contabilidade conforme práticas contábeis adotadas no Brasil.

NOTA 03 - PRINCIPAIS PRATICAS CONTÁBEIS

a) **REGIME DE ESCRITURAÇÃO**

Foi adotado o regime de competência para o registro das mutações patrimoniais ocorridas no exercício. A aplicação deste regime implica no reconhecimento dos ingressos, dispêndios e das receitas, custos e despesas quando ganhas ou incorridas, independentemente de seu efetivo recebimento ou pagamento.

b) **DEPRECIAÇÕES**

Os encargos de depreciação foram calculados pelo método linear, com base nas taxas legalmente admitidas, registradas a débito dos dispêndios de produção e dos dispêndios e despesas operacionais.

c) **CRÉDITOS DE DIFÍCIL RECUPERAÇÃO**

Foi constituída provisão para créditos de liquidação duvidosa, em montante considerado suficiente para cobrir eventuais perdas na realização dos créditos. Neste exercício foram reconhecidas como perdas o montante demonstrado no presente balanço.

d) **ESTOQUES**

Os estoques são demonstrados pelo custo médio de aquisição ou produção, inferiores, respectivamente, ao custo de reposição e ao valor de realização. As demais mercadorias existentes nos estoques foram avaliadas pelo preço de aquisição, despojadas dos impostos e contribuições recuperáveis.

Sob as penas da lei, declaramos que as informações aqui contidas são verdadeiras e nos responsabilizamos por todas elas de acordo com a documentação que nos foi apresentada.

VINICIUS DA SILVA SOBRAL COSTA
CPF:608.291.663-86
Sócio Administrador

Antônio Bras da Silva Filho
CPF:283.159.603-34
CRC:005821/O-8
Tec.Contabil

JONAS LIMA SILVA
CPF:056.974.693-06
Sócio Administrador

VJ MIGUEL ENGENHARIA LTDA
CNPJ: 42.764.435/0001-52 NIRE: 21201146336 Data: 19/07/2021 ANTÔNIO BRAS DA SILVA FILHO
Notas Explicativas de 01/01/2025 até 31/12/2025 Diário: 5 Folha: 4

000673
Assinatura

e) **DISPÊNDIOS ANTECIPADOS**

Os dispêndios antecipados estão registrados no Ativo Circulante, sendo apropriados mensalmente, pelo regime de competência.

f) **VENDAS PARA ENTREGA FUTURA**

Os saldos das vendas realizadas para entrega futura estão contabilizados no Passivo Circulante e serão reconhecidas como ingressos e receitas de vendas quando da sua efetiva remessa.

NOTA 04 - CAPITAL SOCIAL

O capital social é de R$ 700.000,00 (setecentos mil de reais), dividido em quotas de valor unitário equivalente a R$ 1,00 (um real).

NOTA 05 - REGISTRO

A empresa VJ MIGUEL ENGENHARIA LTDA, registrada no Cadastro Nacional de Pessoa Jurídica com o CNPJ nº 42.764.435/0001-52 e na JUCEMA com o NIRE nº 21201146336 de 19/07/2021.

NOTA 06 - REGIME TRIBUTÁRIO

A empresa tem regime de tributação sobre SIMPLES NACIONAL e enquadramento empresarial de EPP.

NOTA 07 - FATURAMENTO

O faturamento do ano de 2025, conforme a demonstração do resultado do exercício foi de R$ 4.148.445,55 (quatro milhões, cento e quarenta e oito mil, quatrocentos e quarenta e cinco reais e cinquenta e cinco centavos).

NOTA 08 - ATIVO

A empresa possui no seu disponível total de valor de R$ 4.202.231,68 (quatro milhões, duzentos e dois mil, duzentos e trinta e um reais e sessenta e oito centavos).

NOTA 09- COMPOSIÇÃO DO ATIVO IMOBILIZADO

Conta	Valor dos Bens	Deprec. Acumulada	Valor Residual
Máquinas e Equipamentos	760.000,00	(2.500,00)	757.500,00
Móveis e Utensílios	18.350,00	(3.000,00)	15.350,00
TOTAL	**778.350,00**	**(5.500,00)**	**772.850,00**

Sob as penas da lei, declaramos que as informações aqui contidas são verdadeiras e nos responsabilizamos por todas elas de acordo com a documentação que nos foi apresentada.

VINICIUS DA SILVA SOBRAL COSTA
CPF:608.291.663-86
Sócio Administrador

Antônio Bras da Silva Filho
CPF:283.159.603-34
CRC:005821/O-8
Tec.Contabil

JONAS LIMA SILVA
CPF:056.974.693-06
Sócio Administrador

VJ MIGUEL ENGENHARIA LTDA
CNPJ: 42.764.435/0001-52 NIRE: 21201146336 Data: 19/07/2021
Demonstração do Fluxo de Caixa Direto de 01/01/2025 até 31/12/2025

ANTÔNIO BRAS DA SILVA FILHO

Descrição	Exercício Atual	Exercício Anterior
Atividades Operacionais	**R$4.148.445,55C**	**R$3.476.852,00C**
Recebimento de Clientes	R$4.148.445,55C	R$3.476.852,00C
Recebimento de Juros	R$0,00C	R$0,00C
Duplicatas Descontadas	R$0,00C	R$0,00C
Pagamentos	**R$106.522,96D**	**R$26.292,85D**
(-)Fornecedores	R$0,00C	R$0,00C
(-)Impostos	R$74.810,11D	R$26.292,85D
(-)Salários	R$31.712,85D	R$0,00C
(-)Juros	R$0,00C	R$0,00C
(-)Despesas Pagas Antecipadamente	R$0,00C	R$0,00C
Caixa Líquido Consumido nas Atividades Operacionais	**R$4.041.922,59C**	**R$3.450.559,15C**
Atividades de Investimento		
Reconhecimento pela venda de imobilizado	R$0,00C	R$0,00C
Pagamento pela compra de imobilizado	R$0,00C	R$0,00C
Caixa Líquido Consumido nas Atividades de Investimento	**R$0,00C**	**R$0,00C**
Atividades de Financiamento		
Aumento de capital	R$700.000,00C	R$700.000,00C
Empréstimo de curto prazo	R$0,00C	R$0,00C
Pagamento de dividendos	R$0,00C	R$0,00C
Caixa Líquido Gerado nas Atividades de Financiamento	**R$700.000,00C**	**R$700.000,00C**
Aumento Líquido no Caixa e Equivalente de Caixa	**R$4.741.922,59C**	**R$4.150.559,15C**
Saldo de Caixa + Equivalente de Caixa no ano anterior	**R$4.850.559,15C**	**R$700.000,00C**
Saldo de Caixa + Equivalente de Caixa do ano atual	**R$9.592.481,74C**	**R$4.850.559,15C**

Sob as penas da lei, declaramos que as informações aqui contidas são verdadeiras e nos responsabilizamos por todas elas de acordo com a documentação que nos foi apresentada.

Gonçalves Dias, 31 de dezembro de 2025.

VINICIUS DA SILVA SOBRAL COSTA
CPF:608.291.663-86
Sócio Administrador

Antônio Bras da Silva Filho
CPF:283.159.603-34
CRC:005821/O-8
Tec.Contabil

JONAS LIMA SILVA
CPF:056.974.693-06
Sócio Administrador

VJ MIGUEL ENGENHARIA LTDA
CNPJ: 42.764.435/0001-52 NIRE: 21201146336 Data: 19/07/2021
Demonstração de Lucros ou Prejuízos Acumulados de 01/01/2025 até 31/12/2025

ANTÔNIO BRAS DA SILVA FILHO

Folha 00675

Descrição	Exercício Atual	Exercício Anterior
Saldo do Início do Período	**R$481.897,75C**	**R$481.897,75C**
Ajustes de exercícios anteriores	**R$0,00C**	**R$0,00C**
Efeitos da mudança de critérios contábeis	R$0,00C	R$0,00C
Retificação de erro de exercícios anteriores	R$0,00C	R$0,00C
Resultado do período		
Lucro/Prejuízo do Exercício	R$481.897,75C	R$481.897,75C
Proposta Administração do Lucro		
Reserva de Capital	R$0,00C	R$0,00C
Reservas de Lucro	R$0,00C	R$0,00C
Distribuição de Lucros	R$0,00C	R$0,00C
Saldo Atual	**R$963.795,50C**	**R$963.795,50C**

Sob as penas da lei, declaramos que as informações aqui contidas são verdadeiras e nos responsabilizamos por todas elas de acordo com a documentação que nos foi apresentada.

Gonçalves Dias, 31 de dezembro de 2025.

VINICIUS DA SILVA SOBRAL COSTA
CPF:608.291.663-86
Sócio Administrador

Antônio Bras da Silva Filho
CPF:283.159.603-34
CRC:005821/O-8
Tec.Contabil

JONAS LIMA SILVA
CPF:056.974.693-06
Sócio Administrador

Prefeitura Mun. de Arquias-MA
Fls: 000676
Assinatura

VJ MIGUEL ENGENHARIA LTDA
CNPJ: 42.764.435/0001-52 NIRE: 21201146336 Data: 19/07/2021
Demonstração das Mutações do Patrimônio Líquido de 01/01/2025 até 31/12/2025

ANTES COMPARATIVO EXERCÍCIO

DEMONSTRAÇÃO DAS MUTAÇÕES DO PATRIMÔNIO LÍQUIDO DO EXERCÍCIO

Histórico	Capital Social Integralizado	RESERVAS DE CAPITAL		RESERVAS DE LUCROS				Lucros ou Prejuízos Acumulados	Outros Resultados Abrangentes	Total
		Ações em Tesouraria	Subvenções para Investimentos	Reserva de Reavaliação	Reserva para Contingência	Reserva Estatutária	Reserva Legal			
Saldos Iniciais	0,00	0,00	0,00	0,00	0,00	0,00	0,00	481.897,75	0,00	481.897,75
AJUSTES DE EXERCÍCIOS ANTERIORES										
Efeitos de mudança de critérios contábeis	0,00	0,00	0,00	0,00	0,00	0,00	0,00	0,00	0,00	0,00
etificação de erros de exercícios anteriores	700.000,00	0,00	0,00	0,00	0,00	0,00	0,00	2.289.516,86	0,00	2.989.516,86
CAPITAL										
Aumento de Capital	0,00	0,00	0,00	0,00	0,00	0,00	0,00	0,00	0,00	0,00
Gastos com emissões de Ações	0,00	0,00	0,00	0,00	0,00	0,00	0,00	0,00	0,00	0,00
Ações em Tesouraria Adquiridas	0,00	0,00	0,00	0,00	0,00	0,00	0,00	0,00	0,00	0,00
Ações em Tesouraria Vendidas	0,00	0,00	0,00	0,00	0,00	0,00	0,00	0,00	0,00	0,00
Dividendos	0,00	0,00	0,00	0,00	0,00	0,00	0,00	0,00	0,00	0,00
TRANSAÇÕES DE CAPITAL COM SÓCIOS										
Lucro Líquido do Período	700.000,00	0,00	0,00	0,00	0,00	0,00	0,00	2.289.516,86	0,00	2.989.516,86
Ajustes de Instrumentos Financeiros	0,00	0,00	0,00	0,00	0,00	0,00	0,00	0,00	0,00	0,00
Tributos s/ Ajustes de Instrumentos Financeiros	0,00	0,00	0,00	0,00	0,00	0,00	0,00	0,00	0,00	0,00
Equivalência Patrimonial ganhos abrangentes Coligadas	0,00	0,00	0,00	0,00	0,00	0,00	0,00	0,00	0,00	0,00
Ajustes de Conversão do Período	0,00	0,00	0,00	0,00	0,00	0,00	0,00	0,00	0,00	0,00
Tributos s/ ajustes de conversão do Período	0,00	0,00	0,00	0,00	0,00	0,00	0,00	0,00	0,00	0,00
OUTROS RESULTADOS ABRANGENTES										
Ajuste Instrumentos Financeiros Reclassificação p/ Resultado	0,00	0,00	0,00	0,00	0,00	0,00	0,00	0,00	0,00	0,00

Prefeitura Municipal de Nova Colinas - MA
000677
ANTONIO BRAS DA SILVA FILHO
Folha
Assinatura

VJ MIGUEL ENGENHARIA LTDA
CNPJ: 42.764.435/0001-52 NIRE: 21201146336 Data: 19/07/2021
Demonstração das Mutações do Patrimônio Líquido de 01/01/2025 até 31/12/2025

DEMONSTRAÇÃO DAS MUTAÇÕES DO PATRIMÔNIO LÍQUIDO DO EXERCÍCIO

Histórico	Capital Social Integralizado	RESERVAS DE CAPITAL		RESERVAS DE LUCROS				Lucros ou Prejuízos Acumulados	Outros Resultados Abrangentes	Total
		Ações em Tesouraria	Subvenções para Investimentos	Reserva de Reavaliação	Reserva para Contingência	Reserva Estatutária	Reserva Legal			
Realização da Reserva de Reavaliação	0,00	0,00	0,00	0,00	0,00	0,00	0,00	0,00	0,00	0,00
Tributos s/ Realização da Reserva De Reavaliação	0,00	0,00	0,00	0,00	0,00	0,00	0,00	0,00	0,00	0,00
RECLASSIFICAÇÕES DE RESULTADO ABRANGENTE										
onstituição de Reservas	0,00	0,00	0,00	0,00	0,00	0,00	0,00	0,00	0,00	0,00
SALDOS FINAIS	1.400.000,00	0,00	0,00	0,00	0,00	0,00	0,00	5.060.931,47	0,00	6.460.931,47

Sob as penas da lei, declaramos que as informações aqui contidas são verdadeiras e nos responsabilizamos por todas elas de acordo com a documentação que nos foi apresentada.

Gonçalves Dias, 31 de dezembro de 2025.

VINICIUS DA SILVA SOBRAL COSTA
CPF:608.291.663-86
Sócio Administrador

Antônio Bras da Silva Filho
CPF:283.159.603-34
CRC:005821/O-8
Tec.Contabil

JONAS LIMA SILVA
CPF:056.974.693-06
Sócio Administrador

Prefeitura de Novo Colinas MA
000678
Assinatura

MINISTÉRIO DO EMPREENDEDORISMO, DA MICROEMPRESA E DA EMPRESA DE PEQUENO PORTE
Secretaria Nacional de Microempresas e Empresas de Pequeno Porte
Diretoria Nacional de Registro Empresarial e Integração

DECLARAÇÃO DE ARQUIVAMENTO DE BALANÇO COMO DOCUMENTO DE INTERESSE (ANTES DA APROVAÇÃO DAS CONTAS DO TITULAR/ADMINISTRADOR)

Pelo presente instrumento eletrônico, os abaixo qualificados:

I – VINICIUS DA SILVA SOBRAL COSTA, BRASILEIRA, SOLTEIRO(A), Administrador, inscrito(a) no CPF sob o nº 608.291.663-86, representante legal da sociedade VJ MIGUEL ENGENHARIA LTDA, inscrita no CNPJ sob o nº 42.764.435/0001-52, com sede em RUA ALMIR ASSIS, nº 1001 - CENTRO - Gonçalves Dias/MA - CEP 65775-000, conforme poderes atribuídos pelo contrato ou estatuto social;

II - ANTONIO BRAS DA SILVA FILHO, BRASILEIRA, CASADO(A), contador(a), inscrito(a) no CPF sob o nº 283.159.603-34, CRC sob o nº 5821, responsável pela escrituração e elaboração das demonstrações contábeis da companhia;

APRESENTAM a registro, como documento de interesse, do Balanço Patrimonial ou Balanço de Resultado Econômico, referente ao período de 01/01 a 31/12, exercício de 2025; e

DECLARAM, sob as penas da lei, que:

1. As informações cadastrais constantes neste ato são verdadeiras e constarão do Balanço Patrimonial a ser formalmente aprovado, nos moldes da legislação vigente;

2. As informações poderão ser consultadas perante a Junta Comercial do Maranhão;

3. Foram observadas as disposições contidas no art. 10-B da Instrução Normativa DREI nº 81/2020 e no § 2º do art. 2º da Instrução Normativa DREI nº 82/2021;

Reconhecem que a falsidade de qualquer das informações declaradas poderá ensejar responsabilização civil, administrativa e penal dos signatários, nos termos da legislação vigente, incluindo os artigos 299 e 304 do Código Penal Brasileiro, além das sanções previstas nas normas societárias, contábeis e tributárias.

Esta Declaração será assinada eletronicamente, com **validade jurídica plena**, por meio de qualquer plataforma de natura eletrônica **legalmente reconhecida no Brasil**, como o **Portal Gov.br** (contas com **selo prata ou ouro**, com validação garantida pelo governo federal), ou pelos **portais de assinatura eletrônica das Autoridades Certificadoras (AR) credenciadas pela ICP-Brasil** , utilizando certificados digitais emitidos conforme os requisitos legais, nos termos da **Medida Provisória nº 2.200-2/2001** , do **Decreto nº 10.543/2020** , da **Lei nº 14.063/2020** e demais dispositivos aplicáveis.

E, por estarem de pleno acordo com as cláusulas acima, firmam eletronicamente a presente Declaração, para que produza todos os seus efeitos legais.

Gonçalves Dias-MA, 07/05/2026

ANTONIO BRAS DA SILVA FILHO
PROFISSIONAL DA CONTABILIDADE
CPF 283.159.603-34
CRC 5821

VINICIUS DA SILVA SOBRAL COSTA
Administrador, Sócio
CPF 608.291.663-86



JONAS LIMA SILVA
Administrador, Sócio
CPF 056.974.693-06

Prefeitura Mun. de Nova Colinas-MA
000680
Assinatura

ASSINATURA ELETRÔNICA

Certificamos que o ato da empresa VJ MIGUEL ENGENHARIA LTDA consta assinado digitalmente por:

IDENTIFICAÇÃO DO(S) ASSINANTE(S)	
CPF/CNPJ	Nome
28315960334	ANTONIO BRAS DA SILVA FILHO
05697469306	JONAS LIMA SILVA
60829166386	VINICIUS DA SILVA SOBRAL COSTA

JUCEMA

CERTIFICO O REGISTRO EM 11/05/2026 08:11 SOB Nº 20260597325.
PROTOCOLO: 260597325 DE 06/05/2026.
CÓDIGO DE VERIFICAÇÃO: 12608746613. CNPJ DA SEDE: 42764435000152.
NIRE: 21201146336. COM EFEITOS DO REGISTRO EM: 06/05/2026.
VJ MIGUEL ENGENHARIA LTDA

CARLOS ANDRÉ DE MORAES PEREIRA
SECRETÁRIO-GERAL
www.empresafacil.ma.gov.br

A validade deste documento, se impresso, fica sujeito á comprovação de sua autenticidade nos respectivos portais, informando seus respectivos codigos de verificação.

MINISTÉRIO DO EMPREENDEDORISMO, DA MICROEMPRESA E DA EMPRESA DE PEQUENO PORTE
Secretaria Nacional de Ambiente de Negócios
Departamento Nacional de Registro Empresarial e Integração

JUCEMA
000681
Assinatura

TERMO DE AUTENTICAÇÃO - LIVRO DIGITAL

Declaro exatos os Termos de Abertura e de Encerramento do Livro Digital com características abaixo, conferido e autenticado por ANSELMO DIAS CARNEIRO LOPES FILHO, sob a autenticidade n° 12608455651 em 07/05/2026, protocolo 260597279. Para validação de Autenticação dos Termos, deverá ser acessado o Portal de Serviços / verificação de documentos do Empreendedor (http://www.empresafacil.ma.gov.br) e informar o código de verificação.

Identificação de Empresa	
Nome Empresarial:	VJ MIGUEL ENGENHARIA LTDA
Número de Registro:	21201146336
CNPJ:	42764435000152
Munícipio:	Gonçalves Dias

Identificação de Livro Digital	
Tipo de Livro:	DIÁRIO
Número de Ordem:	5
Período de Escrituração:	01/01/2025 - 31/12/2025

Assinante(s)	Nome	CRC/OAB
05697469306	JONAS LIMA SILVA	
28315960334	ANTONIO BRAS DA SILVA FILHO	MA5821
60829166386	VINICIUS DA SILVA SOBRAL COSTA	

CERTIFICO A AUTENTICAÇÃO EM 07/05/2026 10:25 SOB N° 20260597279.
PROTOCOLO: 260597279 DE 06/05/2026. CÓDIGO DE VERIFICAÇÃO:
12608455651. NIRE: 21201146336.
VJ MIGUEL ENGENHARIA LTDA

JUCEMA

ANSELMO DIAS CARNEIRO LOPES FILHO
RESPONSÁVEL PELA AUTENTICAÇÃO
SÃO LUÍS, 07/05/2026
empresafacil.ma.gov.br

A validade deste documento, se impresso, fica sujeito à comprovação de sua autenticidade nos respectivos portais, informando seus respectivos códigos de verificação.

Prefeitura Mun. de Nova Colinas-MA
Assinatura

T E R M O D E A B E R T U R A

CONTÉM ESTE CONJUNTO DE FORMULÁRIOS 30 (TRINTA) FOLHAS NUMERADAS MECANICAMENTE DE 1 (UM) A 30 (TRINTA), E SERVIRÁ DE LIVRO DIÁRIO NUM. 5(CINCO) DA EMPRESA VJ MIGUEL ENGENHARIA LTDA, FIRMA ESTABELECIDA À RUA ALMIR ASSIS, 1001 CENTRO, NESTA CIDADE DE GONÇALVES DIAS/MA CEP: 65775000, REGISTRADA NA JUNTA COMERCIAL DO MESMO ESTADO SOB O NIRE NUM. 21201146336 POR DESPACHO DE 19/07/2021 E NO CADASTRO NACIONAL DE PESSOAS JURÍDICAS DO MINISTÉRIO DA FAZENDA (C.N.P.J.) 42.764.435/0001-52, E INSCRITO NO MUNICÍPIO SOB O NUM. , E INSCRITO NA SECRETARIA ESTADUAL SOB O NUM. 12.778057-2.

CONFORME DETERMINA A INSTRUÇÃO NORMATIVA DREI/SGD/ME N° 82, DE 19 DE FEVEREIRO DE 2021, DECLARAMOS QUE O PRESENTE LIVRO ENCONTRA-SE TOTALMENTE ESCRITURADO, DE ACORDO COM A DOCUMENTAÇÃO QUE NOS FOI APRESENTADA.

O PRESENTE VAI ABAIXO ASSINADO PELO TÉCNICO(A) RESPONSÁVEL, O SR. ANTÔNIO BRAS DA SILVA FILHO REGISTRADO NO C.R.C. SOB O NUM. 005821/O-8, REGISTRADO(A) NO C.P.F. SOB O NUM. 283.159.603-34.

GONÇALVES DIAS, 01 DE JANEIRO DE 2025.

SÓCIO ADMINISTRADOR - VINICIUS DA SILVA SOBRAL COSTA

C.P.F - 608.291.663-86

ANTÔNIO BRAS DA SILVA FILHO

C.R.C 005821/O-8

C.P.F 283.159.603-34

VJ MIGUEL ENGENHARIA LTDA ANTÔNIO BRAS DA SILVA FILHO

CNPJ: 42.764.435/0001-52 NIRE: 21201146336 Data: 19/07/2021

Endereço: Rua Almir Assis, 1001 Centro Gonçalves Dias MA CEP: 65775000

Diário de Janeiro de 2025 Diário: 5 Folha: 2

Prefeitura Mun. de Nova Colinas-MA 000683 Assinatura

Conta	Histórico	NºLote	Débito	Crédito
20 de janeiro de 2025				
Caixa (35)	pagamentos de impostos federais			5.736,68
Caixa (35)	Pagamento do INSS			431,42
Simples Nacional a Recolher (798)	pagamentos de impostos federais		5.736,68	
Previdência Social (2618)	Pagamento do INSS		431,42	
		Total do Dia:	**6.168,10**	**6.168,10**
31 de janeiro de 2025				
Caixa (35)	pagamento de despesas diversas			92.736,70
Caixa (35)	Valor referente a receita de serviços		305.248,13	
Caixa (35)	Pagamento de água			55,00
Caixa (35)	Pagamento conta telefone e internet			100,00
Caixa (35)	Pagamento conta energia elétrica			525,22
Caixa (35)	Valor referente a alvará			675,50
Caixa (35)	Valor referente a serviços de terceiros			55.600,00
Caixa (35)	Pagamento de combustíveis			5.400,00
Caixa (35)	Pagamento de material de consumo			17.800,00
Caixa (35)	Pagamento de material de expediente.			1.850,00
Caixa (35)	Valor referente a manutenção de veículos			4.500,00
Caixa (35)	Valor referente a pagamento de serviços contábeis			350,00
Serviços (1351)	Valor referente a receita de serviços			305.248,13
Assistência Contábil (2184)	Valor referente a pagamento de serviços contábeis		350,00	
Combustiveis e Lubrificantes (2219)	Pagamento de combustíveis		5.400,00	
Despesas Diversas (2275)	pagamento de despesas diversas		92.736,70	
Energia Elétrica (2324)	Pagamento conta energia elétrica		525,22	
Manutenção (2408)	Valor referente a manutenção de veículos		4.500,00	

VJ MIGUEL ENGENHARIA LTDA ANTÔNIO BRAS DA SILVA FILHO

CNPJ: 42.764.435/0001-52 NIRE: 21201146336 Data: 19/07/2021

Endereço: Rua Almir Assis, 1001 Centro Gonçalves Dias MA CEP: 65775000

Diário de Janeiro de 2025 Diário: 5

Prefeitura Municipal de Gonçalves Dias-MA
000684
Folha
Assinatura

Conta	Histórico	NºLote	Débito	Crédito
31 de janeiro de 2025				
Material de Expediênte (2429)	Pagamento de material de expediente.		1.850,00	
Material de Uso e Consumo (2443)	Pagamento de material de consumo		17.800,00	
Serviços de Terceiros (2513)	Valor referente a serviços de terceiros		55.600,00	
Taxa de água (2520)	Pagamento de água		55,00	
Telefone (2527)	Pagamento conta telefone e internet		100,00	
Impostos e Taxas Municipais (2716)	Valor referente a alvará		675,50	
		Total do Dia:	**484.840,55**	**484.840,55**

VJ MIGUEL ENGENHARIA LTDA ANTÔNIO BRAS DA SILVA FILHO

CNPJ: 42.764.435/0001-52 NIRE: 21201146336 Data: 19/07/2021

Endereço: Rua Almir Assis, 1001 Centro Gonçalves Dias MA CEP: 65775000

Diário de Fevereiro de 2025 Diário: 5

Prefeitura Nova Colinas-MA 000685 Assinatura

Conta	Histórico	NºLote	Débito	Crédito
20 de fevereiro de 2025				
Caixa (35)	pagamentos de impostos federais			15.209,71
Caixa (35)	Pagamento do INSS			4.461,25
Previdência Social (2618)	Pagamento do INSS		4.461,25	
Simples Nacional (2744)	pagamentos de impostos federais		15.209,71	
		Total do Dia:	**19.670,96**	**19.670,96**
28 de fevereiro de 2025				
Caixa (35)	pagamento de despesas diversas			54.698,45
Caixa (35)	Valor referente a receita de serviços		368.759,34	
Caixa (35)	Pagamento de água			55,00
Caixa (35)	Pagamento conta telefone e internet			100,00
Caixa (35)	Pagamento conta energia elétrica			576,56
Caixa (35)	Valor referente a serviços de terceiros			95.300,00
Caixa (35)	Pagamento de combustíveis			3.400,00
Caixa (35)	Pagamento de material de consumo			16.900,00
Caixa (35)	Pagamento de material de expediente.			3.240,00
Caixa (35)	Valor referente a pagamento de serviços contábeis			350,00
Serviços (1351)	Valor referente a receita de serviços			368.759,34
Assistência Contábil (2184)	Valor referente a pagamento de serviços contábeis		350,00	
Combustiveis e Lubrificantes (2219)	Pagamento de combustíveis		3.400,00	
Despesas Diversas (2275)	pagamento de despesas diversas		54.698,45	
Energia Elétrica (2324)	Pagamento conta energia elétrica		576,56	
Material de Expediênte (2429)	Pagamento de material de expediente.		3.240,00	
Material de Uso e Consumo (2443)	Pagamento de material de consumo		16.900,00	
Serviços de Terceiros (2513)	Valor referente a serviços de terceiros		95.300,00	

VJ MIGUEL ENGENHARIA LTDA ANTÔNIO BRAS DA SILVA FILHO

CNPJ: 42.764.435/0001-52 NIRE: 21201146336 Data: 19/07/2021

Endereço: Rua Almir Assis, 1001 Centro Gonçalves Dias MA CEP: 65775000

Diário de Fevereiro de 2025 Diário: 5 Folha: 000686



Conta	Histórico	NºLote	Débito	Crédito
28 de fevereiro de 2025				
Taxa de água (2520)	Pagamento de água		55,00	
Telefone (2527)	Pagamento conta telefone e internet		100,00	
		Total do Dia:	**543.379,35**	**543.379,35**

VJ MIGUEL ENGENHARIA LTDA ANTÔNIO BRAS DA SILVA FILHO

CNPJ: 42.764.435/0001-52 NIRE: 21201146336 Data: 19/07/2021

Endereço: Rua Almir Assis, 1001 Centro Gonçalves Dias MA CEP: 65775000

Diário de Março de 2025 Diário: 5 Folha: 000687

Prefeitura Municipal de Nova Colinas-MA Assinatura

Conta	Histórico	NºLote	Débito	Crédito
20 de março de 2025				
Caixa (35)	pagamentos de impostos federais			4.067,15
Caixa (35)	Pagamento do INSS			1.109,14
Previdência Social (2618)	Pagamento do INSS		1.109,14	
Simples Nacional (2744)	pagamentos de impostos federais		4.067,15	
		Total do Dia:	**5.176,29**	**5.176,29**
31 de março de 2025				
Caixa (35)	pagamento de despesas diversas			35.276,28
Caixa (35)	Valor referente a receita de serviços		416.110,93	
Caixa (35)	Pagamento de água			55,00
Caixa (35)	Pagamento conta telefone e internet			100,00
Caixa (35)	Pagamento conta energia elétrica			545,34
Caixa (35)	Valor referente a serviços de terceiros			84.400,00
Caixa (35)	Pagamento de combustíveis			5.340,00
Caixa (35)	Pagamento de material de consumo			9.800,00
Caixa (35)	Valor referente a manutenção de veículos			6.780,00
Caixa (35)	Valor referente a pagamento de serviços contábeis			1.350,00
Serviços (1351)	Valor referente a receita de serviços			416.110,93
Assistência Contábil (2184)	Valor referente a pagamento de serviços contábeis		1.350,00	
Combustiveis e Lubrificantes (2219)	Pagamento de combustíveis		5.340,00	
Despesas Diversas (2275)	pagamento de despesas diversas		35.276,28	
Energia Elétrica (2324)	Pagamento conta energia elétrica		545,34	
Manutenção (2408)	Valor referente a manutenção de veículos		6.780,00	
Material de Uso e Consumo (2443)	Pagamento de material de consumo		9.800,00	
Serviços de Terceiros (2513)	Valor referente a serviços de terceiros		84.400,00	

VJ MIGUEL ENGENHARIA LTDA ANTÔNIO BRAS DA SILVA FILHO

CNPJ: 42.764.435/0001-52 NIRE: 21201146336 Data: 19/07/2021

Endereço: Rua Almir Assis, 1001 Centro Gonçalves Dias MA CEP: 65775000

Diário de Março de 2025 Diário: 5 Folha: 000688

Conta	Histórico	NºLote	Débito	Crédito
31 de março de 2025				
Taxa de água (2520)	Pagamento de água		55,00	
Telefone (2527)	Pagamento conta telefone e internet		100,00	
		Total do Dia:	**559.757,55**	**559.757,55**

VJ MIGUEL ENGENHARIA LTDA ANTÔNIO BRAS DA SILVA NETO 89

CNPJ: 42.764.435/0001-52 NIRE: 21201146336 Data: 19/07/2021

Endereço: Rua Almir Assis, 1001 Centro Gonçalves Dias MA CEP: 65775000

Diário de Abril de 2025 Diário: 5 Folha:

Prefeitura Mun. de Nova Colinas-MA 000089 Assinatura

Conta	Histórico	NºLote	Débito	Crédito
20 de abril de 2025				
Caixa (35)	pagamentos de impostos federais			979,72
Caixa (35)	Pagamento do INSS			2.462,09
Previdência Social (2618)	Pagamento do INSS		2.462,09	
Simples Nacional (2744)	pagamentos de impostos federais		979,72	
		Total do Dia:	**3.441,81**	**3.441,81**
30 de abril de 2025				
Caixa (35)	pagamento de despesas diversas			10.009,04
Caixa (35)	Valor referente a receita de serviços		435.219,08	
Caixa (35)	Pagamento de água			55,00
Caixa (35)	Pagamento conta telefone e internet			100,00
Caixa (35)	Pagamento conta energia elétrica			565,78
Caixa (35)	Valor referente a serviços de terceiros			86.700,00
Caixa (35)	Pagamento de combustíveis			6.570,00
Caixa (35)	Pagamento de material de consumo			17.890,00
Caixa (35)	Valor referente a manutenção de veículos			3.450,00
Caixa (35)	Valor referente a pagamento de serviços contábeis			350,00
Serviços (1351)	Valor referente a receita de serviços			435.219,08
Assistência Contábil (2184)	Valor referente a pagamento de serviços contábeis		350,00	
Combustiveis e Lubrificantes (2219)	Pagamento de combustiveis		6.570,00	
Despesas Diversas (2275)	pagamento de despesas diversas		10.009,04	
Energia Elétrica (2324)	Pagamento conta energia elétrica		565,78	
Manutenção (2408)	Valor referente a manutenção de veículos		3.450,00	
Material de Uso e Consumo (2443)	Pagamento de material de consumo		17.890,00	
Serviços de Terceiros (2513)	Valor referente a serviços de terceiros		86.700,00	

VJ MIGUEL ENGENHARIA LTDA ANTÔNIO BRAS DA SILVA FILHO

CNPJ: 42.764.435/0001-52 NIRE: 21201146336 Data: 19/07/2021

Endereço: Rua Almir Assis, 1001 Centro Gonçalves Dias MA CEP: 65775000

Diário de Abril de 2025 Diário: 5 Folha:

Prefeitura Mun. de Nova Colinas-MA
Assinatura

Conta	Histórico	NºLote	Débito	Crédito
30 de abril de 2025				
Taxa de água (2520)	Pagamento de água		55,00	
Telefone (2527)	Pagamento conta telefone e internet		100,00	
Caixa (35)	pagamentos dos salários			3.757,60
Salários e Ordenados (1750)	pagamentos dos salários		3.757,60	
		Total do Dia:	**564.666,50**	**564.666,50**

VJ MIGUEL ENGENHARIA LTDA ANTÔNIO BRAS DA SILVA FILHO

CNPJ: 42.764.435/0001-52 NIRE: 21201146336 Data: 19/07/2021

Endereço: Rua Almir Assis, 1001 Centro Gonçalves Dias MA CEP: 65775000

Diário de Maio de 2025 Diário: 5 Folha: 10

Prefeitura de Boa Esperança Colinas-MA 000691 Assinatura

Conta	Histórico	NºLote	Débito	Crédito
20 de maio de 2025				
Caixa (35)	pagamentos de impostos federais			2.130,53
Caixa (35)	Pagamento do INSS			7.232,00
Previdência Social (2618)	Pagamento do INSS		7.232,00	
Simples Nacional (2744)	pagamentos de impostos federais		2.130,53	
		Total do Dia:	**9.362,53**	**9.362,53**
31 de maio de 2025				
Caixa (35)	pagamento de despesas diversas			41.563,50
Caixa (35)	Valor referente a receita de serviços		217.083,13	
Caixa (35)	Pagamento de água			55,00
Caixa (35)	Pagamento conta telefone e internet			100,00
Caixa (35)	Pagamento conta energia elétrica			587,56
Caixa (35)	Valor referente a serviços de terceiros			62.560,00
Caixa (35)	Pagamento de combustíveis			5.430,00
Caixa (35)	Pagamento de material de consumo			18.760,00
Caixa (35)	Pagamento de material de expediente.			4.300,00
Caixa (35)	Valor referente a pagamento de serviços contábeis			350,00
Serviços (1351)	Valor referente a receita de serviços			217.083,13
Assistência Contábil (2184)	Valor referente a pagamento de serviços contábeis		350,00	
Combustiveis e Lubrificantes (2219)	Pagamento de combustíveis		5.430,00	
Despesas Diversas (2275)	pagamento de despesas diversas		41.563,50	
Energia Elétrica (2324)	Pagamento conta energia elétrica		587,56	
Material de Expediênte (2429)	Pagamento de material de expediente.		4.300,00	
Material de Uso e Consumo (2443)	Pagamento de material de consumo		18.760,00	
Serviços de Terceiros (2513)	Valor referente a serviços de terceiros		62.560,00	

VJ MIGUEL ENGENHARIA LTDA ANTÔNIO BRAS DA SILVA FILHO

CNPJ: 42.764.435/0001-52 NIRE: 21201146336 Data: 19/07/2021

Endereço: Rua Almir Assis, 1001 Centro Gonçalves Dias MA CEP: 65775000

Diário de Maio de 2025 Diário: 5

Folha 000692

Assinatura

Conta	Histórico	NºLote	Débito	Crédito
31 de maio de 2025				
Taxa de água (2520)	Pagamento de água		55,00	
Telefone (2527)	Pagamento conta telefone e internet		100,00	
Caixa (35)	pagamentos dos salários			3.757,60
Salários e Ordenados (1750)	pagamentos dos salários		3.757,60	
		Total do Dia:	**354.546,79**	**354.546,79**

VJ MIGUEL ENGENHARIA LTDA ANTÔNIO BRAS DA SILVA FILHO

CNPJ: 42.764.435/0001-52 NIRE: 21201146336 Data: 19/07/2021 Fls: 000693

Endereço: Rua Almir Assis, 1001 Centro Gonçalves Dias MA CEP: 65775000

Diário de Junho de 2025 Diário: 5 Página: Assinatura

Conta	Histórico	NºLote	Débito	Crédito
20 de junho de 2025				
Caixa (35)	pagamentos de impostos federais			6.895,21
Caixa (35)	Pagamento do INSS			1.331,84
Previdência Social (2618)	Pagamento do INSS		1.331,84	
Simples Nacional (2744)	pagamentos de impostos federais		6.895,21	
		Total do Dia:	**8.227,05**	**8.227,05**
27 de junho de 2025				
Caixa (35)	Pagamento do FGTS			1.415,75
FGTS - Fundo de Garantia do Tempo de Serviço (2688)	Pagamento do FGTS		1.415,75	
		Total do Dia:	**1.415,75**	**1.415,75**
30 de junho de 2025				
Caixa (35)	pagamento de despesas diversas			128.886,57
Caixa (35)	Valor referente a receita de serviços		481.680,56	
Caixa (35)	Pagamento de água			55,00
Caixa (35)	Pagamento conta telefone e internet			100,00
Caixa (35)	Pagamento conta energia elétrica			628,91
Caixa (35)	Valor referente a serviços de terceiros			94.670,00
Caixa (35)	Pagamento de combustíveis			3.800,00
Caixa (35)	Pagamento de material de consumo			9.700,00
Caixa (35)	Valor referente a pagamento de serviços contábeis			350,00
Serviços (1351)	Valor referente a receita de serviços			481.680,56
Assistência Contábil (2184)	Valor referente a pagamento de serviços contábeis		350,00	
Combustiveis e Lubrificantes (2219)	Pagamento de combustíveis		3.800,00	
Despesas Diversas (2275)	pagamento de despesas diversas		128.886,57	
Energia Elétrica (2324)	Pagamento conta energia elétrica		628,91	

VJ MIGUEL ENGENHARIA LTDA ANTÔNIO BRAS DA SILVA FILHO

CNPJ: 42.764.435/0001-52 NIRE: 21201146336 Data: 19/07/2021

Endereço: Rua Almir Assis, 1001 Centro Gonçalves Dias MA CEP: 65775000

Diário de Junho de 2025 Diário: 5 Folha: 13



Conta	Histórico	NºLote	Débito	Crédito
30 de junho de 2025				
Material de Uso e Consumo (2443)	Pagamento de material de consumo		9.700,00	
Serviços de Terceiros (2513)	Valor referente a serviços de terceiros		94.670,00	
Taxa de água (2520)	Pagamento de água		55,00	
Telefone (2527)	Pagamento conta telefone e internet		100,00	
Caixa (35)	pagamentos dos salários			10.099,33
Salários e Ordenados (1750)	pagamentos dos salários		10.099,33	
		Total do Dia:	**729.970,37**	**729.970,37**

VJ MIGUEL ENGENHARIA LTDA ANTÔNIO BRAS DA SILVA FILHO

CNPJ: 42.764.435/0001-52 NIRE: 21201146336 Data: 19/07/2021

Endereço: Rua Almir Assis, 1001 Centro Gonçalves Dias MA CEP: 65775000

Diário de Julho de 2025 Diário: 5 Folha: 5

Prefeitura de Nova Colinas-MA 000695 Assinatura

Conta	Histórico	NºLote	Débito	Crédito
20 de julho de 2025				
Caixa (35)	pagamentos de impostos federais			4.943,38
Caixa (35)	Pagamento do INSS			1.107,40
Previdência Social (2618)	Pagamento do INSS		1.107,40	
Simples Nacional (2744)	pagamentos de impostos federais		4.943,38	
		Total do Dia:	**6.050,78**	**6.050,78**
31 de julho de 2025				
Caixa (35)	pagamento de despesas diversas			130.290,10
Caixa (35)	Valor referente a receita de serviços		126.104,02	
Caixa (35)	Pagamento de água			55,00
Caixa (35)	Pagamento conta telefone e internet			100,00
Caixa (35)	Pagamento conta energia elétrica			435,23
Caixa (35)	Valor referente a serviços de terceiros			65.400,00
Caixa (35)	Pagamento de combustíveis			4.500,00
Caixa (35)	Pagamento de material de consumo			10.300,00
Caixa (35)	Pagamento de material de expediente.			5.400,00
Caixa (35)	Valor referente a manutenção de veiculos			10.300,00
Caixa (35)	Valor referente a pagamento de serviços contábeis			350,00
Serviços (1351)	Valor referente a receita de serviços			126.104,02
Assistência Contábil (2184)	Valor referente a pagamento de serviços contábeis		350,00	
Combustiveis e Lubrificantes (2219)	Pagamento de combustíveis		4.500,00	
Despesas Diversas (2275)	pagamento de despesas diversas		130.290,10	
Energia Elétrica (2324)	Pagamento conta energia elétrica		435,23	
Manutenção (2408)	Valor referente a manutenção de veículos		10.300,00	
Material de Expediênte (2429)	Pagamento de material de expediente.		5.400,00	

VJ MIGUEL ENGENHARIA LTDA ANTÔNIO BRAS DA SILVA FILHO

CNPJ: 42.764.435/0001-52 NIRE: 21201146336 Data: 19/07/2021

Endereço: Rua Almir Assis, 1001 Centro Gonçalves Dias MA CEP: 65775000

Diário de Julho de 2025 Diário: 5 Folha: 15



Conta	Histórico	NºLote	Débito	Crédito
31 de julho de 2025				
Material de Uso e Consumo (2443)	Pagamento de material de consumo		10.300,00	
Serviços de Terceiros (2513)	Valor referente a serviços de terceiros		65.400,00	
Taxa de água (2520)	Pagamento de água		55,00	
Telefone (2527)	Pagamento conta telefone e internet		100,00	
Caixa (35)	pagamentos dos salários			14.075,60
Salários e Ordenados (1750)	pagamentos dos salários		14.075,60	
		Total do Dia:	**367.309,95**	**367.309,95**

VJ MIGUEL ENGENHARIA LTDA ANTÔNIO BRAS DA SILVA FILHO

CNPJ: 42.764.435/0001-52 NIRE: 21201146336 Data: 19/07/2021

Endereço: Rua Almir Assis, 1001 Centro Gonçalves Dias MA CEP: 65775000

Diário de Agosto de 2025 Diário: 5 Folha: 00697

Prefeitura Mun. de Nova Colinas-MA
Assinatura

Conta	Histórico	NºLote	Débito	Crédito
19 de agosto de 2025				
Caixa (35)	Pagamento do FGTS			1.126,02
FGTS - Fundo de Garantia do Tempo de Serviço (2688)	Pagamento do FGTS		1.126,02	
		Total do Dia:	**1.126,02**	**1.126,02**
20 de agosto de 2025				
Caixa (35)	pagamentos de impostos federais			7.769,22
Caixa (35)	Pagamento do INSS			1.282,63
Previdência Social (2618)	Pagamento do INSS		1.282,63	
Simples Nacional (2744)	pagamentos de impostos federais		7.769,22	
		Total do Dia:	**9.051,85**	**9.051,85**
22 de agosto de 2025				
Caixa (35)	Valor referente compra de máquinas.			750.000,00
Máquinas (476)	Valor referente compra de máquinas.		750.000,00	
		Total do Dia:	**750.000,00**	**750.000,00**
31 de agosto de 2025				
Caixa (35)	pagamento de despesas diversas			76.667,28
Caixa (35)	Valor referente a receita de serviços		301.934,58	
Caixa (35)	Pagamento de água			55,00
Caixa (35)	Pagamento conta telefone e internet			100,00
Caixa (35)	Pagamento conta energia elétrica			598,79
Caixa (35)	Valor referente a serviços de terceiros			95.800,00
Caixa (35)	Pagamento de combustíveis			7.600,00
Caixa (35)	Pagamento de material de consumo			10.890,00
Caixa (35)	Valor referente a pagamento de serviços contábeis			350,00
Serviços (1351)	Valor referente a receita de serviços			301.934,58

VJ MIGUEL ENGENHARIA LTDA ANTÔNIO BRAS DA SILVA FILHO

CNPJ: 42.764.435/0001-52 NIRE: 21201146336 Data: 19/07/2021

Endereço: Rua Almir Assis, 1001 Centro Gonçalves Dias MA CEP: 65775000

Diário de Agosto de 2025 Diário: 5 Folha: 17



Conta	Histórico	NºLote	Débito	Crédito
31 de agosto de 2025				
Assistência Contábil (2184)	Valor referente a pagamento de serviços contábeis		350,00	
Combustiveis e Lubrificantes (2219)	Pagamento de combustíveis		7.600,00	
Despesas Diversas (2275)	pagamento de despesas diversas		76.667,28	
Energia Elétrica (2324)	Pagamento conta energia elétrica		598,79	
Material de Uso e Consumo (2443)	Pagamento de material de consumo		10.890,00	
Serviços de Terceiros (2513)	Valor referente a serviços de terceiros		95.800,00	
Taxa de água (2520)	Pagamento de água		55,00	
Telefone (2527)	Pagamento conta telefone e internet		100,00	
Caixa (35)	pagamentos dos salários			16.275,60
Salários e Ordenados (1750)	pagamentos dos salários		16.275,60	
		Total do Dia:	**510.271,25**	**510.271,25**

VJ MIGUEL ENGENHARIA LTDA ANTÔNIO BRAS DA SILVA FILHO

CNPJ: 42.764.435/0001-52 NIRE: 21201146336 Data: 19/07/2021

Endereço: Rua Almir Assis, 1001 Centro Gonçalves Dias MA CEP: 65775000

Diário de Setembro de 2025 Diário: 5 Folha: 18

Prefeitura Mun. de Nova Colinas-MA 000699 Visto Assinatura

Conta	Histórico	NºLote	Débito	Crédito
20 de setembro de 2025				
Caixa (35)	pagamentos de impostos federais			6.251,65
Caixa (35)	Pagamento do INSS			1.240,58
Previdência Social (2618)	Pagamento do INSS		1.240,58	
Simples Nacional (2744)	pagamentos de impostos federais		6.251,65	
		Total do Dia:	**7.492,23**	**7.492,23**
30 de setembro de 2025				
Caixa (35)	pagamento de despesas diversas			82.108,56
Caixa (35)	Pagamento do FGTS			2.560,61
Caixa (35)	Valor referente a receita de serviços		301.934,58	
Caixa (35)	Pagamento de água			55,00
Caixa (35)	Pagamento conta telefone e internet			100,00
Caixa (35)	Pagamento conta energia elétrica			529,02
Caixa (35)	Valor referente a serviços de terceiros			84.230,00
Caixa (35)	Pagamento de combustíveis			4.320,00
Caixa (35)	Pagamento de material de consumo			11.200,00
Caixa (35)	Valor referente a manutenção de veículos			5.340,00
Caixa (35)	Valor referente a pagamento de serviços contábeis			350,00
Serviços (1351)	Valor referente a receita de serviços			301.934,58
Assistência Contábil (2184)	Valor referente a pagamento de serviços contábeis		350,00	
Combustiveis e Lubrificantes (2219)	Pagamento de combustíveis		4.320,00	
Despesas Diversas (2275)	pagamento de despesas diversas		82.108,56	
Energia Elétrica (2324)	Pagamento conta energia elétrica		529,02	
Manutenção (2408)	Valor referente a manutenção de veículos		5.340,00	
Material de Uso e Consumo (2443)	Pagamento de material de consumo		11.200,00	

VJ MIGUEL ENGENHARIA LTDA ANTÔNIO BRAS DA SILVA NETO

CNPJ: 42.764.435/0001-52 NIRE: 21201146336 Data: 19/07/2021

Endereço: Rua Almir Assis, 1001 Centro Gonçalves Dias MA CEP: 65775000

Diário de Setembro de 2025 Diário: 5 Folha: 190700

Prefeitura Municipal de Nova Colinas-MA Assinatura

Conta	Histórico	NºLote	Débito	Crédito
30 de setembro de 2025				
Serviços de Terceiros (2513)	Valor referente a serviços de terceiros		84.230,00	
Taxa de água (2520)	Pagamento de água		55,00	
Telefone (2527)	Pagamento conta telefone e internet		100,00	
FGTS - Fundo de Garantia do Tempo de Serviço (2688)	Pagamento do FGTS		2.560,61	
Caixa (35)	pagamentos dos salários			14.793,61
Caixa (35)	Pagamento de rescisão			2.191,93
Rescisão de Contratos de Colaborador (1743)	Pagamento de rescisão		2.191,93	
Salários e Ordenados (1750)	pagamentos dos salários		14.793,61	
		Total do Dia:	**509.713,31**	**509.713,31**

VJ MIGUEL ENGENHARIA LTDA ANTÔNIO BRAS DA SILVA FILHO

CNPJ: 42.764.435/0001-52 NIRE: 21201146336 Data: 19/07/2021

Endereço: Rua Almir Assis, 1001 Centro Gonçalves Dias MA CEP: 65775000

Diário de Outubro de 2025 Diário: 5

Prefeitura Municipal de Colinas-MA
000701
Assinatura

Conta	Histórico	NºLote	Débito	Crédito
20 de outubro de 2025				
Caixa (35)	pagamentos de impostos federais			6.210,50
Caixa (35)	Pagamento do INSS			1.160,75
Previdência Social (2618)	Pagamento do INSS		1.160,75	
Simples Nacional (2744)	pagamentos de impostos federais		6.210,50	
		Total do Dia:	**7.371,25**	**7.371,25**
31 de outubro de 2025				
Caixa (35)	pagamento de despesas diversas			46.758,95
Caixa (35)	Valor referente a receita de serviços		453.123,75	
Caixa (35)	Pagamento de água			55,00
Caixa (35)	Pagamento conta telefone e internet			100,00
Caixa (35)	Pagamento conta energia elétrica			453,24
Caixa (35)	Valor referente a serviços de terceiros			70.800,00
Caixa (35)	Pagamento de combustíveis			3.250,00
Caixa (35)	Pagamento de material de consumo			19.800,00
Caixa (35)	Pagamento de material de expediente.			3.240,00
Caixa (35)	Valor referente a pagamento de serviços contábeis			350,00
Serviços (1351)	Valor referente a receita de serviços			453.123,75
Assistência Contábil (2184)	Valor referente a pagamento de serviços contábeis		350,00	
Combustiveis e Lubrificantes (2219)	Pagamento de combustíveis		3.250,00	
Despesas Diversas (2275)	pagamento de despesas diversas		46.758,95	
Energia Elétrica (2324)	Pagamento conta energia elétrica		453,24	
Material de Expediênte (2429)	Pagamento de material de expediente.		3.240,00	
Material de Uso e Consumo (2443)	Pagamento de material de consumo		19.800,00	
Serviços de Terceiros (2513)	Valor referente a serviços de terceiros		70.800,00	

VJ MIGUEL ENGENHARIA LTDA ANTÔNIO BRAS DA SILVA FILHO

CNPJ: 42.764.435/0001-52 NIRE: 21201146336 Data: 19/07/2021

Endereço: Rua Almir Assis, 1001 Centro Gonçalves Dias MA CEP: 65775000

Diário de Outubro de 2025 Diário: 5 Folha: 21

Prefeitura de Nova Colinas MA
000702
Assinatura

Conta	Histórico	NºLote	Débito	Crédito
31 de outubro de 2025				
Taxa de água (2520)	Pagamento de água		55,00	
Telefone (2527)	Pagamento conta telefone e internet		100,00	
Caixa (35)	pagamentos dos salários			14.668,36
Salários e Ordenados (1750)	pagamentos dos salários		14.668,36	
		Total do Dia:	**612.599,30**	**612.599,30**

VJ MIGUEL ENGENHARIA LTDA ANTÔNIO BRAS DA SILVA NILHO

CNPJ: 42.764.435/0001-52 NIRE: 21201146336 Data: 19/07/2021

Endereço: Rua Almir Assis, 1001 Centro Gonçalves Dias MA CEP: 65775000

Diário de Novembro de 2025 Diário: 5 Folha: 000703

Prefeitura Municipal de Nova Colinas-MA Assinatura

Conta	Histórico	NºLote	Débito	Crédito
03 de novembro de 2025				
Caixa (35)	Pagamento do FGTS			1.173,44
FGTS - Fundo de Garantia do Tempo de Serviço (2688)	Pagamento do FGTS		1.173,44	
		Total do Dia:	**1.173,44**	**1.173,44**
20 de novembro de 2025				
Caixa (35)	pagamentos de impostos federais			3.283,46
Caixa (35)	Pagamento do INSS			1.276,32
Previdência Social (2618)	Pagamento do INSS		1.276,32	
Simples Nacional (2744)	pagamentos de impostos federais		3.283,46	
		Total do Dia:	**4.559,78**	**4.559,78**
30 de novembro de 2025				
Caixa (35)	pagamento de despesas diversas			35.327,20
Caixa (35)	Valor referente a receita de serviços		303.462,85	
Caixa (35)	Pagamento de água			55,00
Caixa (35)	Pagamento conta telefone e internet			100,00
Caixa (35)	Pagamento conta energia elétrica			423,45
Caixa (35)	Valor referente a serviços de terceiros			95.340,00
Caixa (35)	Pagamento de combustíveis			5.200,00
Caixa (35)	Pagamento de material de consumo			15.300,00
Caixa (35)	Valor referente a pagamento de serviços contábeis			350,00
Serviços (1351)	Valor referente a receita de serviços			303.462,85
Assistência Contábil (2184)	Valor referente a pagamento de serviços contábeis		350,00	
Combustiveis e Lubrificantes (2219)	Pagamento de combustíveis		5.200,00	
Despesas Diversas (2275)	pagamento de despesas diversas		35.327,20	
Energia Elétrica (2324)	Pagamento conta energia elétrica		423,45	

VJ MIGUEL ENGENHARIA LTDA ANTÔNIO BRAS DA SILVA FILHO

CNPJ: 42.764.435/0001-52 NIRE: 21201146336 Data: 19/07/2021

Endereço: Rua Almir Assis, 1001 Centro Gonçalves Dias MA CEP: 65775000

Diário de Novembro de 2025 Diário: 5 Folha: 23



Conta	Histórico	NºLote	Débito	Crédito
30 de novembro de 2025				
Material de Uso e Consumo (2443)	Pagamento de material de consumo		15.300,00	
Serviços de Terceiros (2513)	Valor referente a serviços de terceiros		95.340,00	
Taxa de água (2520)	Pagamento de água		55,00	
Telefone (2527)	Pagamento conta telefone e internet		100,00	
Caixa (35)	pagamentos dos salários			14.376,78
Caixa (35)	Pagamento de rescisão			5.952,97
Rescisão de Contratos de Colaborador (1743)	Pagamento de rescisão		5.952,97	
Salários e Ordenados (1750)	pagamentos dos salários		14.376,78	
		Total do Dia:	**475.888,25**	**475.888,25**

VJ MIGUEL ENGENHARIA LTDA ANTÔNIO BRAS DA SILVA [illegible]

CNPJ: 42.764.435/0001-52 NIRE: 21201146336 Data: 19/07/2021

Endereço: Rua Almir Assis, 1001 Centro Gonçalves Dias MA CEP: 65775000

Diário de Dezembro de 2025 Diário: 5 Folha: 4

Prefeitura Mun. de Nova Colinas-MA 400705 Assinatura

Conta	Histórico	NºLote	Débito	Crédito
08 de dezembro de 2025				
Caixa (35)	Pagamento do FGTS			1.173,44
FGTS - Fundo de Garantia do Tempo de Serviço (2688)	Pagamento do FGTS		1.173,44	
		Total do Dia:	**1.173,44**	**1.173,44**
20 de dezembro de 2025				
Caixa (35)	pagamentos dos salários			5.362,82
Caixa (35)	pagamentos de impostos federais			6.502,88
Caixa (35)	Pagamento do INSS			3.254,61
Décimo Terceiro Salário (2569)	pagamentos dos salários		5.362,82	
Previdência Social (2618)	Pagamento do INSS		3.254,61	
Simples Nacional (2744)	pagamentos de impostos federais		6.502,88	
		Total do Dia:	**15.120,31**	**15.120,31**
31 de dezembro de 2025				
Caixa (35)	pagamento de despesas diversas			2.098,52
Caixa (35)	Valor referente a receita de serviços		437.784,60	
Caixa (35)	Pagamento de água			55,00
Caixa (35)	Pagamento conta telefone e internet			100,00
Caixa (35)	Pagamento conta energia elétrica			455,32
Caixa (35)	Valor referente a serviços de terceiros			90.500,00
Caixa (35)	Pagamento de combustíveis			6.500,00
Caixa (35)	Pagamento de material de consumo			10.900,00
Caixa (35)	Pagamento de material de expediente.			4.350,00
Caixa (35)	Valor referente a manutenção de veículos			6.700,00
Caixa (35)	Valor referente a pagamento de serviços contábeis			350,00
Serviços (1351)	Valor referente a receita de serviços			437.784,60

VJ MIGUEL ENGENHARIA LTDA ANTÔNIO BRAS DA SILVA FILHO

CNPJ: 42.764.435/0001-52 NIRE: 21201146336 Data: 19/07/2021

Endereço: Rua Almir Assis, 1001 Centro Gonçalves Dias MA CEP: 65775000

Diário de Dezembro de 2025 Diário: 5 Folha: 25

Assinatura

Conta	Histórico	NºLote	Débito	Crédito
31 de dezembro de 2025				
Assistência Contábil (2184)	Valor referente a pagamento de serviços contábeis		350,00	
Combustiveis e Lubrificantes (2219)	Pagamento de combustíveis		6.500,00	
Despesas Diversas (2275)	pagamento de despesas diversas		2.098,52	
Energia Elétrica (2324)	Pagamento conta energia elétrica		455,32	
Manutenção (2408)	Valor referente a manutenção de veículos		6.700,00	
Material de Expediênte (2429)	Pagamento de material de expediente.		4.350,00	
Material de Uso e Consumo (2443)	Pagamento de material de consumo		10.900,00	
Serviços de Terceiros (2513)	Valor referente a serviços de terceiros		90.500,00	
Taxa de água (2520)	Pagamento de água		55,00	
Telefone (2527)	Pagamento conta telefone e internet		100,00	
Caixa (35)	pagamentos dos salários			10.294,76
Simples Nacional a Recolher (798)	Valor referente a Simples Nacional a Pagar			2.441,94
Salários e Ordenados (1750)	pagamentos dos salários		10.294,76	
Simples Nacional (2744)	Valor referente a Simples Nacional a Pagar		2.441,94	
Mercadoria (182)	compras de mercadorias		48.750,00	
Fornecedores a Pagar (658)	compras de mercadorias			48.750,00
Lucros Acumulados (1190)	Encerramento Do Exercício -			1.910.572,88
Serviços (1351)	Encerramento Do Exercício -		4.148.445,55	
Rescisão de Contratos de Colaborador (1743)	Encerramento Do Exercício -			8.144,90
Salários e Ordenados (1750)	Encerramento Do Exercício -			102.099,24
Assistência Contábil (2184)	Encerramento Do Exercício -			5.200,00
Combustiveis e Lubrificantes (2219)	Encerramento Do Exercício -			61.310,00
Despesas Diversas (2275)	Encerramento Do Exercício -			736.421,15
Energia Elétrica (2324)	Encerramento Do Exercício -			6.324,42

VJ MIGUEL ENGENHARIA LTDA ANTÔNIO BRAS DA SILVA FILHO

CNPJ: 42.764.435/0001-52 NIRE: 21201146336 Data: 19/07/2021

Endereço: Rua Almir Assis, 1001 Centro Gonçalves Dias MA CEP: 65775000

Diário de Dezembro de 2025 Diário: 5 Folha: 000707

Conta	Histórico	NºLote	Débito	Crédito
31 de dezembro de 2025				
Manutenção (2408)	Encerramento Do Exercício -			37.070,00
Material de Expediênte (2429)	Encerramento Do Exercício -			22.380,00
Material de Uso e Consumo (2443)	Encerramento Do Exercício -			169.240,00
Serviços de Terceiros (2513)	Encerramento Do Exercício -			981.300,00
Taxa de água (2520)	Encerramento Do Exercício -			660,00
Telefone (2527)	Encerramento Do Exercício -			1.200,00
Décimo Terceiro Salário (2569)	Encerramento Do Exercício -			5.362,82
Previdência Social (2618)	Encerramento Do Exercício -			26.350,03
FGTS - Fundo de Garantia do Tempo de Serviço (2688)	Encerramento Do Exercício -			7.449,26
Impostos e Taxas Municipais (2716)	Encerramento Do Exercício -			675,50
Simples Nacional (2744)	Encerramento Do Exercício -			66.685,35
RESULTADO DO EXERCÍCIO NO PERÍODO (3066)	Encerramento Do Exercício -			4.148.445,55
RESULTADO DO EXERCÍCIO NO PERÍODO (3066)	Encerramento Do Exercício -		8.144,90	
RESULTADO DO EXERCÍCIO NO PERÍODO (3066)	Encerramento Do Exercício -		102.099,24	
RESULTADO DO EXERCÍCIO NO PERÍODO (3066)	Encerramento Do Exercício -		5.200,00	
RESULTADO DO EXERCÍCIO NO PERÍODO (3066)	Encerramento Do Exercício -		1.200,00	
RESULTADO DO EXERCÍCIO NO PERÍODO (3066)	Encerramento Do Exercício -		660,00	
RESULTADO DO EXERCÍCIO NO PERÍODO (3066)	Encerramento Do Exercício -		7.449,26	
RESULTADO DO EXERCÍCIO NO PERÍODO (3066)	Encerramento Do Exercício -		26.350,03	
RESULTADO DO EXERCÍCIO NO PERÍODO (3066)	Encerramento Do Exercício -		675,50	
RESULTADO DO EXERCÍCIO NO PERÍODO (3066)	Encerramento Do Exercício -		66.685,35	
RESULTADO DO EXERCÍCIO NO PERÍODO	Encerramento Do Exercício -		6.324,42	

VJ MIGUEL ENGENHARIA LTDA ANTÔNIO BRAS DA SILVA FILHO

CNPJ: 42.764.435/0001-52 NIRE: 21201146336 Data: 19/07/2021

Endereço: Rua Almir Assis, 1001 Centro Gonçalves Dias MA CEP: 65775000

Diário de Dezembro de 2025 Diário: 5 Folha: 27

Prefeitura Mun. de Nova Colinas-MA
000708
Assinatura

Conta	Histórico	NºLote	Débito	Crédito
31 de dezembro de 2025				
(3066)				
RESULTADO DO EXERCÍCIO NO PERÍODO (3066)	Encerramento Do Exercício -		37.070,00	
RESULTADO DO EXERCÍCIO NO PERÍODO (3066)	Encerramento Do Exercício -		22.380,00	
RESULTADO DO EXERCÍCIO NO PERÍODO (3066)	Encerramento Do Exercício -		169.240,00	
RESULTADO DO EXERCÍCIO NO PERÍODO (3066)	Encerramento Do Exercício -		981.300,00	
RESULTADO DO EXERCÍCIO NO PERÍODO (3066)	Encerramento Do Exercício -		61.310,00	
RESULTADO DO EXERCÍCIO NO PERÍODO (3066)	Encerramento Do Exercício -		736.421,15	
RESULTADO DO EXERCÍCIO NO PERÍODO (3066)	Encerramento Do Exercício -		5.362,82	
RESULTADO DO EXERCÍCIO NO PERÍODO (3066)	Encerramento Do Exercício -		1.910.572,88	
		Total do Dia:	**8.918.171,24**	**8.918.171,24**
TOTAL GERAL DO PERÍODO:			**15.487.696,00**	**15.487.696,00**

Antônio Bras da Silva Filho
CPF:28315960334
CRC:005821/O-8
Técnico

Jonas Lima Silva
CPF:056.974.693-06
Sócio Administrador

Vinicius da Silva Sobral Costa
CPF:608.291.663-86
Sócio Administrador

VJ MIGUEL ENGENHARIA LTDA ANTÔNIO BRAS DA SILVA FILHO
CNPJ: 42.764.435/0001-52 Rua Almir Assis, 1001 **Gonçalves Dias** MA **65775000**
Balanço Patrimonial encerrado em 31/12/2025 NIRE: 21201146336 Data: 19/07/2021 Diário: 5 Folha: 28

000709

Prefeitura Mun. de Nova Colinas-MA
Exercício Atual
Assinatura

Descrição	Nota	Classificação	
ATIVO (7)			
ATIVO CIRCULANTE (14)			
Disponibilidades (21)			
Caixa e Equivalentes de Caixa (28)			
Caixa (35)		1.1.01.001.00001	4.129.681,68D
=Caixa e Equivalentes de Caixa			****4.129.681,68D**
=Disponibilidades			****4.129.681,68D**
Estoque (168)			
Mercadorias (175)			
Mercadoria (182)		1.1.03.001.00001	72.550,00D
=Mercadorias			*******72.550,00D**
=Estoque			*******72.550,00D**
=T o t a l - ATIVO CIRCULANTE			****4.202.231,68D**
ATIVO NÃO CIRCULANTE (322)			
Imobilizado (427)			
Máquinas e Equipamentos (469)			
Máquinas (476)		1.3.03.003.00001	750.000,00D
Equipamentos de Informática (497)		1.3.03.003.00004	10.000,00D
=Máquinas e Equipamentos			******760.000,00D**
Móveis e Utensílios (532)			
Móveis e Utensílios (539)		1.3.03.005.00001	18.350,00D
=Móveis e Utensílios			*******18.350,00D**
(-) Depreciação Acumulada (546)			
(-) Máquinas e Equipamentos (560)		1.3.03.006.00002	2.500,00C
(-) Móveis e Utensilios (567)		1.3.03.006.00003	3.000,00C
=(-) Depreciação Acumulada			********5.500,00C**
=Imobilizado			******772.850,00D**
=T o t a l - ATIVO NÃO CIRCULANTE			******772.850,00D**
=T o t a l - ATIVO			****4.975.081,68D**

Sob as penas da lei, declaramos que as informações aqui contidas são verdadeiras e nos responsabilizamos por todas elas de acordo com a documentação que nos foi apresentada.

VINICIUS DA SILVA SOBRAL COSTA
CPF:608.291.663-86
Sócio Administrador

Antônio Bras da Silva Filho
CPF:283.159.603-34
CRC:005821/O-8
Tec.Contabil

JONAS LIMA SILVA
CPF:056.974.693-06
Sócio Administrador

VJ MIGUEL ENGENHARIA LTDA ANTÔNIO BRAS DA SILVA FILHO
CNPJ: 42.764.435/0001-52 Rua Almir Assis, 1001 **Gonçalves Dias** MA **65775000**
Balanço Patrimonial encerrado em 31/12/2025 NIRE: 21201146336 Data: 19/07/2021 Diário: 5 Folha: 19

Prefeitura Mun. de Novo Orinas-MA
100713
Fls:
Exercício Atual
Assinatura

Descrição	Nota	Classificação	
PASSIVO E PATRIMÔNIO LÍQUIDO (630)			
PASSIVO CIRCULANTE (637)			
Fornecedores (644)			
Fornecedores Nacionais / Estrangeiros (651)			
Fornecedores a Pagar (658)		2.1.01.001.00001	72.550,00C
=Fornecedores Nacionais / Estrangeiros			*****72.550,00C**
=Fornecedores			*****72.550,00C**
Obrigações Fiscais (735)			
Impostos a Recolher (742)			
Simples Nacional a Recolher (798)		2.1.03.001.00008	2.441,94C
=Impostos a Recolher			******2.441,94C**
=Obrigações Fiscais			******2.441,94C**
=T o t a l - PASSIVO CIRCULANTE			*****74.991,94C**
PATRIMÔNIO LÍQUIDO (1099)			
Capital Social (1106)			
Capital Subscrito (1113)			
Capital Social Subscrito (1120)		2.3.01.001.00001	700.000,00C
=Capital Subscrito			****700.000,00C**
=Capital Social			****700.000,00C**
Lucros/Prejuízos Acumulados (1176)			
Lucros Acumulados (1183)			
Lucros Acumulados (1190)		2.3.03.001.00001	3.718.191,99C
=Lucros Acumulados			***3.718.191,99C**
Resultado Líquido do Exercício (1225)			
Resultado Líquido do Exercício (1232)		2.3.03.003.00001	481.897,75C
=Resultado Líquido do Exercício			****481.897,75C**
=Lucros/Prejuízos Acumulados			***4.200.089,74C**
=T o t a l - PATRIMÔNIO LÍQUIDO			***4.900.089,74C**
=T o t a l - PASSIVO E PATRIMÔNIO LÍQUIDO			***4.975.081,68C**

Sob as penas da lei, declaramos que as informações aqui contidas são verdadeiras e nos responsabilizamos por todas elas de acordo com a documentação que nos foi apresentada.

VINICIUS DA SILVA SOBRAL COSTA
CPF:608.291.663-86
Sócio Administrador

Antônio Bras da Silva Filho
CPF:283.159.603-34
CRC:005821/O-8
Tec.Contabil

JONAS LIMA SILVA
CPF:056.974.693-06
Sócio Administrador

Prefeitura Municipal de Nova Colinas-MA
C00711
Assinatura

T E R M O D E E N C E R R A M E N T O

CONTÉM ESTE CONJUNTO DE FORMULÁRIOS 30 (TRINTA) FOLHAS NUMERADAS MECANICAMENTE DE 1 (UM) A 30 (TRINTA), E SERVIU DE LIVRO DIÁRIO NUM. 5(CINCO) DA EMPRESA VJ MIGUEL ENGENHARIA LTDA, FIRMA ESTABELECIDA À RUA ALMIR ASSIS, 1001 CENTRO, NESTA CIDADE DE GONÇALVES DIAS/MA CEP: 65775000, REGISTRADA NA JUNTA COMERCIAL DO MESMO ESTADO SOB O NIRE NUM. 21201146336 POR DESPACHO DE 19/07/2021 E NO CADASTRO NACIONAL DE PESSOAS JURÍDICAS DO MINISTÉRIO DA FAZENDA (C.N.P.J.) 42.764.435/0001-52, E INSCRITO NO MUNICÍPIO SOB O NUM. , E INSCRITO NA SECRETARIA ESTADUAL SOB O NUM. 12.778057-2, REFERENTE AO PERÍODO DE 01/01/2025 A 31/12/2025 E SE DESTINOU A FINS CONSTANTES DO TERMO DE ENCERRAMENTO.

CONFORME DETERMINA A INSTRUÇÃO NORMATIVA DREI/SGD/ME N° 82, DE 19 DE FEVEREIRO DE 2021, DECLARAMOS QUE O PRESENTE LIVRO ENCONTRA-SE TOTALMENTE ESCRITURADO, DE ACORDO COM A DOCUMENTAÇÃO QUE NOS FOI APRESENTADA.

O PRESENTE VAI ABAIXO ASSINADO PELO TÉCNICO(A) RESPONSÁVEL, O SR. ANTÔNIO BRAS DA SILVA FILHO REGISTRADO NO C.R.C. SOB O NUM. 005821/O-8, REGISTRADO(A) NO C.P.F. SOB O NUM. 283.159.603-34.

GONÇALVES DIAS, 31 DE DEZEMBRO DE 2025.

SÓCIO ADMINISTRADOR - VINICIUS DA SILVA SOBRAL COSTA

C.P.F - 608.291.663-86

ANTÔNIO BRAS DA SILVA FILHO

C.R.C 005821/O-8

C.P.F 283.159.603-34

Prefeitura Mun. de Nova Olinda-MA
Fls.
Assinatura

ASSINATURA ELETRÔNICA

Certificamos que o ato da empresa VJ MIGUEL ENGENHARIA LTDA consta assinado digitalmente por:

IDENTIFICAÇÃO DO(S) ASSINANTE(S)	
CPF/CNPJ	Nome
28315960334	ANTONIO BRAS DA SILVA FILHO
05697469306	JONAS LIMA SILVA
60829166386	VINICIUS DA SILVA SOBRAL COSTA

CERTIFICO A AUTENTICAÇÃO EM 07/05/2026 10:25 SOB Nº 20260597279.
PROTOCOLO: 260597279 DE 06/05/2026. NIRE: 21201146336.
VJ MIGUEL ENGENHARIA LTDA

JUCEMA

ANSELMO DIAS CARNEIRO LOPES FILHO
RESPONSÁVEL PELA AUTENTICAÇÃO
SÃO LUÍS, 07/05/2026
empresafacil.ma.gov.br

Prefeitura Mun. de Nova Colinas-MA
000713
Assinatura

PODER JUDICIÁRIO DO ESTADO DO MARANHÃO

TRIBUNAL DE JUSTIÇA DO ESTADO DO MARANHÃO

CERTIDÃO ESTADUAL - PRIMEIRO GRAU

FALÊNCIA, CONCORDATA E RECUPERAÇÃO JUDICIAL

Data emissão: 02/06/2026
Data de validade: 02/08/2026

Nº da certidão: 12602427144
Código de Validação: e4d355bdc3

NOME: VJ MIGUEL ENGENHARIA LTDA

CNPJ: 42.764.435/0001-52

Os dados dos documentos constantes nessa certidão foram informados pelo solicitante, sua titularidade e autenticidade deverão ser conferidas pelo interessado, conforme o documento original (ex: CPF, Identidade, etc.)

Certifico que NADA CONSTA nos registros de distribuição do 1o GRAU DE JURISDIÇÃO do Poder Judiciário do Estado do Maranhão sobre ocorrência de ações de pedido de Falência, Concordata e Recuperação Judicial distribuída(s) que esteja(m) em tramitação em face da pessoa acima identificada.

A Certidão de Falência, Concordata e Recuperação Judicial contempla ações de Falência, Recuperação Judicial/Extrajudicial e Insolvência Civil.

Observações:

a) Os dados do(a) solicitante acima informado são de sua responsabilidade, devendo a titularidade ser conferida pelo interessado e/ou destinatário;

b) A validade desta certidão é de 60 (sessenta) dias a partir da data de sua emissão. Após essa data será necessária a emissão de uma nova certidão;

c) Esta certidão é válida apenas para maiores de 18 anos;

d) A autenticidade desta certidão poderá ser confirmada na página do Tribunal de Justiça do Maranhão - www.tjma.jus.br - menu - Certidão Estadual, utilizando o código de validação acima identificado;

e) Fonte da pesquisa: sistema PJE (1o grau);

Prefeitura Mun. de Nova Colinas-MA
Fls: 00074
Assinatura

PODER JUDICIÁRIO DO ESTADO DO MARANHÃO

TRIBUNAL DE JUSTIÇA DO ESTADO DO MARANHÃO

CERTIDÃO ESTADUAL - PRIMEIRO GRAU

FALÊNCIA, CONCORDATA E RECUPERAÇÃO JUDICIAL

Data emissão: 02/06/2026
Data de validade: 02/08/2026

Nº da certidão: 12602427225
Código de Validação: 088745ad12

NOME: JONAS LIMA SILVA

CPF: 056.974.693-06

DATA DE NASCIMENTO: 03/04/1995

FILIAÇÃO: EVANICE LIMA SILVA / JOAO DE JESUS SILVA

Os dados dos documentos constantes nessa certidão foram informados pelo solicitante, sua titularidade e autenticidade deverão ser conferidas pelo interessado, conforme o documento original (ex: CPF, Identidade, etc.)

Certifico que NADA CONSTA nos registros de distribuição do 1o GRAU DE JURISDIÇÃO do Poder Judiciário do Estado do Maranhão sobre ocorrência de ações de pedido de Falência, Concordata e Recuperação Judicial distribuída(s) que esteja(m) em tramitação em face da pessoa acima identificada.

A Certidão de Falência, Concordata e Recuperação Judicial contempla ações de Falência, Recuperação Judicial/Extrajudicial e Insolvência Civil.

Observações:

a) Os dados do(a) solicitante acima informado são de sua responsabilidade, devendo a titularidade ser conferida pelo interessado e/ou destinatário;
b) A validade desta certidão é de 60 (sessenta) dias a partir da data de sua emissão. Após essa data será necessária a emissão de uma nova certidão;
c) Esta certidão é válida apenas para maiores de 18 anos;
d) A autenticidade desta certidão poderá ser confirmada na página do Tribunal de Justiça do Maranhão - www.tjma.jus.br - menu - Certidão Estadual, utilizando o código de validação acima identificado;
e) Fonte da pesquisa: sistema PJE (1o grau);

Prefeitura Mun. de Nova Colinas-MA
000715
Assinatura

CERTIDÃO NEGATIVA DE DISTRIBUIÇÃO (AÇÕES DE FALÊNCIAS E RECUPERAÇÕES JUDICIAIS)
1ª e 2ª Instâncias

CERTIFICAMOS que, após consulta aos registros eletrônicos de distribuição de ações de falências e recuperações judiciais disponíveis até 18/04/2026, **NADA CONSTA** contra o nome por extenso e CPF/CNPJ de:

JONAS LIMA SILVA
056.974.693-06
(EVANICE LIMA SILVA / JOAO DE JESUS SILVA)

OBSERVAÇÕES:
a) Os dados de identificação são de responsabilidade do solicitante da certidão, devendo a titularidade ser conferida pelo interessado e pelo destinatário.
b) A certidão será emitida de acordo com as informações inseridas no banco de dados. Em caso de exibição de processos com dados desatualizados, o interessado deverá requerer a atualização junto ao juízo ou órgão julgador.
c) A certidão será negativa quando não for possível a individualização dos processos por carência de dados do Poder Judiciário. (artigo 8o, § 2o da Resolução 121/CNJ).
d) A certidão cível contempla ações cíveis, execuções fiscais, execuções e insolvências civis, falências, recuperações judiciais, recuperações extrajudiciais, inventários, interdições, tutelas e curatelas. A certidão criminal compreende os processos criminais, os processos criminais militares e as execuções penais. Demais informações sobre o conteúdo das certidões, consultar em www.tjdft.jus.br, no menu Serviços, Certidões, Certidão Nada Consta, Tipos de Certidão.
e) As certidões de Falência e Recuperação Judicial, Cível ou Especial atendem ao disposto no inciso II do artigo 69 da Lei 14133/2021.
f) Medida prevista no artigo 26 do Código Penal, sentença não transitada em julgado.

A autenticidade deverá ser confirmada no site do TJDFT (www.tjdft.jus.br), no menu Serviços, Certidões, Certidão Nada Consta, Validar Certidão - autenticar, informando-se o número do selo digital de segurança impresso.

Emitida gratuitamente pela internet em: 18/04/2026
Selo digital de segurança: **2026.CTD.V3UO.VTFG.7LK6.K3H8.BK1B**
*** VÁLIDA POR 30 (TRINTA) DIAS ***

NUCER - Núcleo de Emissão de Certidões do TJDFT
Fórum de Brasília - Milton Sebastião Barbosa, Praça Municipal - Lote 1, Bloco A, Ala B - Térreo.
Brasília - DF
Horário de Atendimento: 7h às 19h, de segunda a sexta-feira, exceto feriados.

TJDFT Poder Judiciário da União
TRIBUNAL DE JUSTIÇA DO DISTRITO FEDERAL E DOS TERRITÓRIOS

Prefeitura Mun. de Nova Colinas-MA
000716
Assinatura

CERTIDÃO NEGATIVA DE DISTRIBUIÇÃO (ESPECIAL - AÇÕES CÍVEIS E CRIMINAIS)
1ª e 2ª Instâncias

CERTIFICAMOS que, após consulta aos registros eletrônicos de distribuição de ações cíveis e criminais disponíveis até 18/04/2026, **NADA CONSTA** contra o nome por extenso e CPF/CNPJ de:

JONAS LIMA SILVA
056.974.693-06
(EVANICE LIMA SILVA / JOAO DE JESUS SILVA)

OBSERVAÇÕES:
a) Os dados de identificação são de responsabilidade do solicitante da certidão, devendo a titularidade ser conferida pelo interessado e pelo destinatário.
b) A certidão será emitida de acordo com as informações inseridas no banco de dados. Em caso de exibição de processos com dados desatualizados, o interessado deverá requerer a atualização junto ao juízo ou órgão julgador.
c) A certidão será negativa quando não for possível a individualização dos processos por carência de dados do Poder Judiciário. (artigo 8o, § 2o da Resolução 121/CNJ).
d) A certidão cível contempla ações cíveis, execuções fiscais, execuções e insolvências civis, falências, recuperações judiciais, recuperações extrajudiciais, inventários, interdições, tutelas e curatelas. A certidão criminal compreende os processos criminais, os processos criminais militares e as execuções penais. Demais informações sobre o conteúdo das certidões, consultar em www.tjdft.jus.br, no menu Serviços, Certidões, Certidão Nada Consta, Tipos de Certidão.
e) As certidões de Falência e Recuperação Judicial, Cível ou Especial atendem ao disposto no inciso II do artigo 69 da Lei 14133/2021.
f) Medida prevista no artigo 26 do Código Penal, sentença não transitada em julgado.

A autenticidade deverá ser confirmada no site do TJDFT (www.tjdft.jus.br), no menu Serviços, Certidões, Certidão Nada Consta, Validar Certidão - autenticar, informando-se o número do selo digital de segurança impresso.

Emitida gratuitamente pela internet em: 18/04/2026
Selo digital de segurança: **2026.CTD.ZY3N.DTYF.APGX.LVF6.CI4B**
*** VÁLIDA POR 30 (TRINTA) DIAS ***

NUCER - Núcleo de Emissão de Certidões do TJDFT
Fórum de Brasília - Milton Sebastião Barbosa, Praça Municipal - Lote 1, Bloco A, Ala B - Térreo.
Brasília - DF
Horário de Atendimento: 7h às 19h, de segunda a sexta-feira, exceto feriados.

TJDFT Poder Judiciário da União
TRIBUNAL DE JUSTIÇA DO DISTRITO FEDERAL E DOS TERRITÓRIOS

Mun. de Nova Colinas-MA
Fls: 000717
Assinatura

CERTIDÃO NEGATIVA DE DISTRIBUIÇÃO (AÇÕES DE FALÊNCIAS E RECUPERAÇÕES JUDICIAIS)
1ª e 2ª Instâncias

CERTIFICAMOS que, após consulta aos registros eletrônicos de distribuição de ações de falências e recuperações judiciais disponíveis até 18/04/2026, **NADA CONSTA** contra o nome por extenso e CPF/CNPJ de:

VJ MIGUEL ENGENHARIA LTDA
42.764.435/0001-52

OBSERVAÇÕES:
a) Os dados de identificação são de responsabilidade do solicitante da certidão, devendo a titularidade ser conferida pelo interessado e pelo destinatário.
b) A certidão será emitida de acordo com as informações inseridas no banco de dados. Em caso de exibição de processos com dados desatualizados, o interessado deverá requerer a atualização junto ao juízo ou órgão julgador.
c) A certidão será negativa quando não for possível a individualização dos processos por carência de dados do Poder Judiciário. (artigo 8o, § 2o da Resolução 121/CNJ).
d) A certidão cível contempla ações cíveis, execuções fiscais, execuções e insolvências civis, falências, recuperações judiciais, recuperações extrajudiciais, inventários, interdições, tutelas e curatelas. A certidão criminal compreende os processos criminais, os processos criminais militares e as execuções penais. Demais informações sobre o conteúdo das certidões, consultar em www.tjdft.jus.br, no menu Serviços, Certidões, Certidão Nada Consta, Tipos de Certidão.
e) As certidões de Falência e Recuperação Judicial, Cível ou Especial atendem ao disposto no inciso II do artigo 69 da Lei 14133/2021.
f) Medida prevista no artigo 26 do Código Penal, sentença não transitada em julgado.

A autenticidade deverá ser confirmada no site do TJDFT (www.tjdft.jus.br), no menu Serviços, Certidões, Certidão Nada Consta, Validar Certidão - autenticar, informando-se o número do selo digital de segurança impresso.

Emitida gratuitamente pela internet em: 18/04/2026
Selo digital de segurança: **2026.CTD.9LB0.YG3J.50IL.2IWH.S1T8**
*** VÁLIDA POR 30 (TRINTA) DIAS ***

NUCER - Núcleo de Emissão de Certidões do TJDFT
Fórum de Brasília - Milton Sebastião Barbosa, Praça Municipal - Lote 1, Bloco A, Ala B - Térreo.
Brasília - DF
Horário de Atendimento: 7h às 19h, de segunda a sexta-feira, exceto feriados.

Prefeitura Mun. de Nova Colinas-MA
000718
Assinatura

CERTIDÃO NEGATIVA DE DISTRIBUIÇÃO (ESPECIAL - AÇÕES CÍVEIS E CRIMINAIS)
1ª e 2ª Instâncias

CERTIFICAMOS que, após consulta aos registros eletrônicos de distribuição de ações cíveis e criminais disponíveis até 18/04/2026, **NADA CONSTA** contra o nome por extenso e CPF/CNPJ de:

VJ MIGUEL ENGENHARIA LTDA
42.764.435/0001-52

OBSERVAÇÕES:
a) Os dados de identificação são de responsabilidade do solicitante da certidão, devendo a titularidade ser conferida pelo interessado e pelo destinatário.
b) A certidão será emitida de acordo com as informações inseridas no banco de dados. Em caso de exibição de processos com dados desatualizados, o interessado deverá requerer a atualização junto ao juízo ou órgão julgador.
c) A certidão será negativa quando não for possível a individualização dos processos por carência de dados do Poder Judiciário. (artigo 8o, § 2o da Resolução 121/CNJ).
d) A certidão cível contempla ações cíveis, execuções fiscais, execuções e insolvências civis, falências, recuperações judiciais, recuperações extrajudiciais, inventários, interdições, tutelas e curatelas. A certidão criminal compreende os processos criminais, os processos criminais militares e as execuções penais. Demais informações sobre o conteúdo das certidões, consultar em www.tjdft.jus.br, no menu Serviços, Certidões, Certidão Nada Consta, Tipos de Certidão.
e) As certidões de Falência e Recuperação Judicial, Cível ou Especial atendem ao disposto no inciso II do artigo 69 da Lei 14133/2021.
f) Medida prevista no artigo 26 do Código Penal, sentença não transitada em julgado.

A autenticidade deverá ser confirmada no site do TJDFT (www.tjdft.jus.br), no menu Serviços, Certidões, Certidão Nada Consta, Validar Certidão - autenticar, informando-se o número do selo digital de segurança impresso.

Emitida gratuitamente pela internet em: 18/04/2026
Selo digital de segurança: **2026.CTD.CGGH.7UKH.WA65.8EXC.Z0BT**
*** VÁLIDA POR 30 (TRINTA) DIAS ***

NUCER - Núcleo de Emissão de Certidões do TJDFT
Fórum de Brasília - Milton Sebastião Barbosa, Praça Municipal - Lote 1, Bloco A, Ala B - Térreo.
Brasília - DF
Horário de Atendimento: 7h às 19h, de segunda a sexta-feira, exceto feriados.

CRCMA
CONSELHO REGIONAL DE CONTABILIDADE DO MARANHÃO

Prefeitura Mun. de Nova Colinas Ma
000719
Assinatura

CONSELHO REGIONAL DE CONTABILIDADE DO ESTADO DO MARANHÃO
CERTIDÃO DE HABILITAÇÃO PROFISSIONAL

O CONSELHO REGIONAL DE CONTABILIDADE DO ESTADO DO MARANHÃO certifica que o(a) profissional identificado(a) no presente documento encontra-se habilitado para o exercício da profissão contábil.

IDENTIFICAÇÃO DO REGISTRO

NOME..... : ANTONIO BRAS DA SILVA FILHO
REGISTRO..... : MA-005821/O-8
CATEGORIA..... : TÉCNICO EM CONTABILIDADE
CPF..... : ***.159.603-**

A falsificação deste documento constitui-se em crime previsto no Código Penal Brasileiro, sujeitando o autor à respectiva ação penal.

Emissão: MARANHÃO, 13/05/2026 as 11:25:55.
Válido até: 11/08/2026.
Código de Controle: 3486383.

Para verificar a autenticidade deste documento consulte o site do CRCMA.

VJ MIGUEL ENGENHARIA

VJ MIGUEL ENGENHARIA LTDA

CNPJ N°. 42.764.435/0001-52 NIRE N°. 21201146336 INSC. ESTADUAL N°. 12.778.05[illegible]

0007 0

LIQUIDEZ CORRENTE
ATIVO CIRCULANTE: **R$ 2.996.203,54**
PASSIVO CIRCULANTE: **R$ 29.536,68**

LIQUIDEZ SECA
ATIVO CIRCULANTE (-) ESTOQUE: **R$ 2.972.403,54**
PASSIVO CIRCULANTE: **R$ 29.536,68**

LIQUIDEZ GERAL
ATIVO CIRCULANTE + REALIZAVEL A LONGO PRAZO: **R$ 2.996.203,54**
PASSIVO CIRCULANTE + PASSIVO NÃO CIRCULANTE: **R$ 29.536,68**

SOLVÊNCIA GERAL
ATIVO TOTAL: **R$ 3.019.053,54**
PASSIVO CIRCULANTE + PASSIVO NÃO CIRCULANTE: **R$ 29.536,68**

GRAU DE ENDIVIDAMENTO GERAL
PASSIVO CIRCULANTE + PASSIVO NÃO CIRCULANTE: **R$ 29.536,68**
ATIVO TOTAL: **R$ 3.019.053,54**

LIQUIDEZ CORRENTE = 101,44% LIQUIDEZ SECA = 100,63% LIQUIDEZ GERAL = 101,44% SOLVÊNCIA GERAL = 102,21%

GRAU DE ENDIVIDAMENTO GERAL = 0,02%

Declaramos sob as penas da lei que as informações aqui contidas são verdadeiras e nos responsabilizamos por elas, as informações foram extraídas do **livro diário n°. 004,** nas folhas **01** a **25,** registrado na JUCEMA sob **n°. 21201146336** em **19/07/2021,** a Sociedade Limitada não possui conselho fiscal instalado e nem auditoria independente.

Gonçalves Dias/MA, 31 de dezembro de 2024.

JONAS LIMA SILVA:05697469306

Assinado de forma digital por JONAS LIMA SILVA:05697469306
Dados: 2026.06.05 15:59:06 -03'00'

VJ MIGUEL ENGENHARIA LTDA
JONAS LIMA SILVA
CPF: 056.974.693-06
R.G.: 0389294020104-SESP/MA
Sócio Administrador

ANTONIO BRAS DA SILVA FILHO:28315960334

Assinado de forma digital por ANTONIO BRAS DA SILVA FILHO:28315960334
Dados: 2026.06.05 15:57:51 -03'00'

ANTONIO B. DA SILVA FILHO
CRC-MA: 005821/O-8
CPF: 283.159.603-34
Contador

VJ MIGUEL ENGENHARIA

VJ MIGUEL ENGENHARIA LTDA

CNPJ Nº. 42.764.435/0001-52 NIRE Nº. 21201146336 INSC. ESTADUAL Nº. 12.778.057-2

Mun. de Nova Colinas-MA
000721
Assinatura

LIQUIDEZ CORRENTE
ATIVO CIRCULANTE: **R$ 4.202.231,68**
PASSIVO CIRCULANTE: **R$ 74.991,94**

LIQUIDEZ SECA
ATIVO CIRCULANTE (-) ESTOQUE: **R$ 4.129.681,68**
PASSIVO CIRCULANTE: **R$ 74.991,94**

LIQUIDEZ GERAL
ATIVO CIRCULANTE + REALIZAVEL A LONGO PRAZO: **R$ 4.202.231,68**
PASSIVO CIRCULANTE + PASSIVO NÃO CIRCULANTE: **R$ 74.991,94**

SOLVÊNCIA GERAL
ATIVO TOTAL: **R$ 4.975.081,68**
PASSIVO CIRCULANTE + PASSIVO NÃO CIRCULANTE: **R$ 74.991,94**

GRAU DE ENDIVIDAMENTO GERAL
PASSIVO CIRCULANTE + PASSIVO NÃO CIRCULANTE: **R$ 74.991,94**
ATIVO TOTAL: **R$ 4.975.081,68**

LIQUIDEZ CORRENTE = 56,04% LIQUIDEZ SECA = 55,07% LIQUIDEZ GERAL = 56,04% SOLVÊNCIA GERAL = 66,34%

GRAU DE ENDIVIDAMENTO GERAL = 0,03%

Declaramos sob as penas da lei que as informações aqui contidas são verdadeiras e nos responsabilizamos por elas, as informações foram extraídas do **livro diário nº. 005,** nas folhas **01** a **30,** registrado na JUCEMA sob **nº. 21201146336** em **19/07/2021,** a Sociedade Limitada não possui conselho fiscal instalado e nem auditoria independente.

Gonçalves Dias/MA, 31 de dezembro de 2025.

JONAS LIMA SILVA:05697469306
Assinado de forma digital por JONAS LIMA SILVA:05697469306
Dados: 2026.06.05 15:58:57 -03'00'

VJ MIGUEL ENGENHARIA LTDA
JONAS LIMA SILVA
CPF: 056.974.693-06
R.G.: 0389294020104-SESP/MA
Sócio Administrador

ANTONIO BRAS DA SILVA FILHO:28315960334
Assinado de forma digital por ANTONIO BRAS DA SILVA FILHO:28315960334
Dados: 2026.06.05 15:57:58 -03'00'

ANTONIO B. DA SILVA FILHO
CRC-MA: 005821/O-8
CPF: 283.159.603-34
Contador

Certidão de Acervo Técnico - CAT
Resolução Nº 1025 de 30 de Outubro de 2009
Resolução Nº 218 de 29 de Junho de 1973

CREA-MA

CAT COM REGISTRO DE ATESTADO
952336/2026
Atividade concluída

Conselho Regional de Engenharia e Agronomia do Estado do Maranhão

Mun. de Lima Campos-MA
000722
Assinatura

CERTIFICAMOS, para os devidos fins, que consta em nossos arquivos o registro de Acervo referente a(s) Anotação(ões) de Responsabilidade(s) Técnica(s) - ARTs, constante(s) da Presente CERTIDÃO, tendo sido comprovada a execução e conclusão da(s) obra(s) e/ou serviço(s) indicado(s) conforme descrição(ões) abaixo.

Profissional: **JONAS LIMA SILVA**
Registro: **124934MA** RNP: **1919811184**
Título profissional: ENGENHEIRO CIVIL

Número da ART: **MA20250932876** Tipo de ART: OBRA / SERVIÇO Registrada em: 02/07/2025 Baixada em: 06/05/2026
Forma de registro: INICIAL Participação técnica: INDIVIDUAL
Empresa contratada: **VJ MIGUEL ENGENHARIA LTDA**

Contratante: **PREFEITURA MUNICIPAL DE LIMA CAMPOS** CPF/CNPJ: **06.933.519/0001-09**
Endereço do contratante: AVENIDA J.K. Nº: S/N
Complemento: Bairro: CENTRO
Cidade: LIMA CAMPOS UF: MA CEP: 65728000
Contrato: 001/CCE/002/2025 Celebrado em: 02/07/2025
Valor do contrato: R$ 1.203.850,00 Tipo de contratante: Pessoa Juridica de Direito Público
Ação institucional: Outros
Endereço da obra/serviço: AVENIDA J.K. Nº: S/N
Complemento: Bairro: CENTRO
Cidade: LIMA CAMPOS UF: MA CEP: 65728000
Coordenadas Geográficas: -4.520183, -44.465878
Data de início: 03/07/2025 Conclusão efetiva: 01/03/2026
Finalidade: Esportivo
Proprietário: PREFEITURA MUNICIPAL DE LIMA CAMPOS CPF/CNPJ: 06.933.519/0001-09

Atividade Técnica: **16 - Execução** ELETROTÉCNICA > INSTALAÇÕES ELÉTRICAS > DE INSTALAÇÕES ELÉTRICAS EM BAIXA TENSÃO > #11.10.1.2 - PARA FINS COMERCIAIS 49 - Execução de obra 3000.00 metro quadrado; **16 - Execução** ELETROTÉCNICA > SISTEMAS DE PROTEÇÃO CONTRA DESCARGAS ATMOSFÉRICAS - SPDA > #11.12.1 - DE SISTEMAS DE PROTEÇÃO CONTRA DESCARGAS ATMOSFÉRICAS - SPDA 49 - Execução de obra 1.00 unidade; **16 - Execução** CONSTRUÇÃO CIVIL > EDIFICAÇÕES > DE EDIFICAÇÃO > #1.1.1.5 - EM OUTROS MATERIAIS 49 - Execução de obra 876.90 metro quadrado; **16 - Execução** CONSTRUÇÃO CIVIL > EDIFICAÇÕES > DE CERCAMENTO > #1.1.7.1 - POR ALAMBRADO OU GRADES 49 - Execução de obra 876.90 metro quadrado; **16 - Execução** CONSTRUÇÃO CIVIL > EDIFICAÇÕES > DE VEDAÇÃO > #1.1.8.1 - EM ALVENARIA 49 - Execução de obra 324.70 metro quadrado; **16 - Execução** CONSTRUÇÃO CIVIL > MATERIAIS DE CONSTRUÇÃO CIVIL > #1.2.3 - DE APLICAÇÃO DE CONCRETO 49 - Execução de obra 1337.08 metro quadrado; **16 - Execução** CONSTRUÇÃO CIVIL > INSTALAÇÕES HIDROSSANITÁRIAS > #1.4.1 - DE SISTEMA DE ÁGUA POTÁVEL 49 - Execução de obra 1.00 unidade; **16 - Execução** ESTRUTURAS > ESTRUTURAS DE MADEIRA > #2.3.1 - DE ESTRUTURA DE MADEIRA 49 - Execução de obra 79.30 metro quadrado; **16 - Execução** GEOTECNIA E GEOLOGIA DA ENGENHARIA > OBRAS DE TERRA > DE OBRAS DE TERRA > #3.3.1.8 - LIMPEZA DE TERRENO 49 - Execução de obra 3000.00 metro quadrado; **16 - Execução** AGRIMENSURA > TERRAPLENAGEM > #36.10.3 - DE VOLUME/ÁREA DE ESCAVAÇÃO - TERRAPLENAGEM 49 - Execução de obra 45.28 metro cúbico; **16 - Execução** AGRIMENSURA > TERRAPLENAGEM > #36.10.5 - DE COMPACTAÇÃO - TERRAPLENAGEM 49 - Execução de obra 2641.52 metro quadrado; **16 - Execução** AGRIMENSURA > TERRAPLENAGEM > #36.10.8 - DE TRANSPORTE - TERRAPLENAGEM 49 - Execução de obra 4500.00 metro cúbico; **16 - Execução** OBRAS HIDRÁULICAS E RECURSOS HÍDRICOS > SISTEMAS DE DRENAGEM PARA OBRAS CIVIS > DE SISTEMAS DE DRENAGEM PARA OBRAS CIVIS > #5.3.1.5 - DRENO 49 - Execução de obra 1.00 unidade;

Observações

Contratação de empresa para execução da obra de Construção do Espaço Esportivo Comunitário, no Município de Lima Campos/MA, conforme Contrato de Repasse nº 969414/2024/MESP/CAIXA, nos termos do contrato 001/CCE/002/2025, PROCESSO ADMINISTRATIVO Nº 000014593/2024. - 1.1.1.5 - em outros materiais (PINTURA COM TINTA ALQUÍDICA DE ACABAMENTO).

Informações Complementares

Certidão de Acervo Técnico - CAT
Resolução Nº 1025 de 30 de Outubro de 2009
Resolução Nº 218 de 29 de Junho de 1973

CREA-MA

CAT COM REGISTRO DE ATESTADO
952336/2026
Atividade concluída

Conselho Regional de Engenharia e Agronomia do Estado do Maranhão

000723

CERTIFICAMOS, finalmente, que se encontra vinculado à presente Certidão de Acervo Técnico – CAT, o atestado contendo 7 folha(s), expedido pelo contratante da obra/serviço, a quem cabe a responsabilidade pela veracidade e exatidão das informações nele constantes.

Certidão de Acervo Técnico nº 952336/2026
13/05/2026, 13:21
xC0az

A Certidão de Acervo Técnico (CAT) à qual o atestado está vinculado constituirá prova da capacidade técnico-profissional da pessoa jurídica somente se o responsável técnico indicado estiver ou venha a ser integrado ao seu quadro técnico por meio de declaração entregue no momento da habilitação ou da entrega das propostas.

Certificamos que se encontra vinculado à presente CAT o atestado apresentado em cumprimento à Lei nº 8.666/93, expedido pela pessoa jurídica contratante, a quem cabe a responsabilidade pela veracidade e exatidão das informações nele constantes. É de responsabilidade deste Conselho a verificação da atividade profissional em conformidade com a Lei nº 5.194/66 e Resoluções do Conselho Federal de Engenharia e Agronomia - CONFEA.

Esta certidão perderá a validade, caso ocorra qualquer alteração posterior dos elementos cadastrais nela contidos.

Fica(m) Excluído(s), no entanto, o(s) serviço(s) cujas atribuições não competem ao(s) profissional(is) em questão.

A autenticidade desta Certidão pode ser verificada em: https://crea-ma.sitac.com.br/publico/, com a chave: xC0az

Pref. Mun. de Lima Campos-MA
000724
Assinatura

PREFEITURA DE LIMA CAMPOS

Estado do Maranhão
Prefeitura Municipal de Lima Campos
CNPJ 06.933.519/0001-09
Secretaria Municipal de Administração e Finanças

SEMAF
SEC. MUN. DE ADMINISTRAÇÃO E FINANÇAS

ATESTADO DE CAPACIDADE TÉCNICA

ATESTO PARA OS DEVIDOS FINS E A QUEM POSSA INTERESSAR, QUE FORAM PRESTADOS, COM BOM DESEMPENHO E NADA TENDO QUE DESABONE A CONDUTA DO PRESTADOR DE SERVIÇOS, PRESCRITOS ABAIXO E COM AS SEGUINTES CARACTERISTICAS:

DADOS DA OBRA/SERVIÇO	
PROCESSO ADMINISTRATIVO	**000014593/2024**
CONTRATO Nº	**001/CCE/002/2025**
LOCAL DE REALIZAÇÃO	**Av. J.K., Bairro: Centro, s/n, Município de Lima Campos – MA, CEP: 65.728-000, Coordenadas Geográficas: -4.520183 e -44.465878**
PERÍODO DE EXECUÇÃO/PRAZO CONTRATUAL	**03/07/2025 À 01/03/2026**
ART DE **EXECUÇÃO** DO ENG. CIVIL Nº:	**MA20250932876 – JONAS LIMA SILVA**
ART DE **FISCALIZAÇÃO** DO ENG. CIVIL Nº:	**MA20250869876 – EMÍLIO EMERSON XAVIER GUIMARÃES**
DADOS DO CONTRATANTE	
NOME OU RAZÃO SOCIAL:	**PREFEITURA MUNICIPAL DE LIMA CAMPOS**
CNPJ:	**06.933.519/0001-09**
TIPO DE CONTRATANTE:	**Pessoa Jurídica de Direito Público**
DADOS DO PROPRIETÁRIO	
NOME OU RAZÃO SOCIAL	**PREFEITURA MUNICIPAL DE LIMA CAMPOS**
CNPJ	**06.933.519/0001-09**
TIPO DE PROPRIETÁRIO:	**Pessoa Jurídica de Direito Público**
EMPRESA CONTRATADA	
NOME OU RAZÃO SOCIAL:	VJ MIGUEL ENGENHARIA LTDA
CNPJ:	42.764.435/0001-52
REGISTRO:	**0005449685-MA**
DADOS DO RESPONSÁVEL TÉCNICO	
RESPONSÁVEL TÉCNICO DA EMPRESA:	**ENGENHEIRO CIVIL:** Jonas Lima Silva **CREA MA Nº:** 191981118-4 **CPF:** 056.974.693-06
DADOS DO SÓCIO ADMINISTRADOR	
SÓCIO ADMINISTRADOR DA EMPRESA	JONAS LIMA SILVA CPF: 056.974.693-06 RG: 0389294020104 SESP MA

DESCRIÇÃO DOS SERVIÇOS REALIZADOS

Nº ART: MA20250932876

Contratação de empresa para execução da obra de Construção do Espaço Esportivo Comunitário, no Município de Lima Campos/MA, conforme Contrato de Repasse nº 969414/2024/MESP/CAIXA.

ABRANGENCIAS CONTRATUAIS: OS SERVIÇOS FORAM EXECUTADOS DE MODO SATISFATÓRIO E SUAS QUANTIDADES ESTÃO DEMONSTRADAS NA PLANILHA DE QUANTIDADES EM ANEXO.

INDENTIFICAÇÃO DO SIGNATÁRIO

REPRESENTANTE DA CONTRATANTE:	**RESPONSÁVEL TÉCNICO FISCAL:**
LISIA WADNA MORERIA MELO VIEIRA:96007079368 Assinado de forma digital por LISIA WADNA MORERIA MELO VIEIRA:96007079368 Dados: 2026.05.06 11:54:25 -03'00'	EMILIO EMERSON XAVIER GUIMARAES:26968088304 Assinado de forma digital por EMILIO EMERSON XAVIER GUIMARAES:26968088304 Dados: 2026.05.06 10:41:05 -03'00'
PREFEITURA MUNICIPAL DE LIMA CAMPOS **CNPJ: 06.933.519/0001-09** **Secretária Municipal de Administração de Finanças:** Sra. Lísia Wadna Moreira Melo Vieira **CPF:** nº 960.070.793-68	**ENGENHEIRO CIVIL:** EMILIO EMERSON XAVIER GUIMARAES **CPF: 269.680.883-04** **RNP: 110359071-5** **Registro: 110359071-5 MA**

Lima Campos (MA), 6 de maio de 2026.

Praça Duque de Caxias, s/nº, Centro – Lima Campos, MA – CEP 65728-000.
Fone: (99) 3646-1112 / E-mail: administracao@limacampos.ma.gov.br

Este documento encontra-se registrado no Conselho Regional de Engenharia e Agronomia do Estado do Maranhão, vinculado à Certidão nº 952336/2026, emitida em 13/05/2026

Certidão nº 952336/2026
27/05/2026, 10:20
Chave de Impressão: xC0az
O documento neste ato registrado foi emitido em 13/05/2026 e contém 1 folhas

Prefeitura Mun. de Nova Colinas-MA
Visto
Assinatura

PREFEITURA DE LIMA CAMPOS
Estado do Maranhão
Prefeitura Municipal de Lima Campos
CNPJ 06.933.519/0001-09
Secretaria Municipal de Administração e Finanças

SEMAF
SEC. MUN. DE ADMINISTRAÇÃO E FINANÇAS

PLANILHA DE QUANTIDADES

OBRA: Contratação de empresa para execução da obra de Construção do Espaço Esportivo Comunitário, no Município de Lima Campos/MA, conforme Contrato de Repasse nº 969414/2024/MESP/CAIXA.

LOCAL: AVENIDA J.K., Bairro: centro, Nº: S/N, Município De Lima Campos – MA, CEP: 65728000, Coordenadas Geográficas: -4.520183, -44.465878

CONTRATANTE: PREFEITURA MUNICIPAL DE LIMA CAMPOS
CNPJ nº 06.933.519/0001-09

CONTRATADA: VJ MIGUEL ENGENHARIA LTDA
CNPJ: 42.764.435/0001-52

ITEM	CÓDIGO	DESCRIÇÃO	FONTE	UND	QUANTIDADE	PREÇO UNITÁRIO R$	PREÇO TOTAL R$
1	SERVIÇOS PRELIMINARES						
1.1	103689	FORNECIMENTO E INSTALAÇÃO DE PLACA DE OBRA COM CHAPA GALVANIZADA E ESTRUTURA DE MADEIRA. AF_03/2022_PS	SINAPI	M2	4,50		
1.2	98458	TAPUME COM COMPENSADO DE MADEIRA. AF_03/2024	SINAPI	M2	484,00		
1.3	99059	LOCAÇÃO CONVENCIONAL DE OBRA, UTILIZANDO GABARITO DE TÁBUAS CORRIDAS PONTALETADAS A CADA 2,00M - 2 UTILIZAÇÕES. AF_03/2024	SINAPI	M	220,00		
1.4	98525	LIMPEZA MECANIZADA DE CAMADA VEGETAL, VEGETAÇÃO E PEQUENAS ÁRVORES (DIÂMETRO DE TRONCO MENOR QUE 0,20 M), COM TRATOR DE ESTEIRAS. AF_03/2024	SINAPI	M2	3.000,00		
2	ADMINISTRAÇÃO LOCAL						
2.1	C092	ADMINISTRAÇÃO LOCAL DE OBRA	Composições Próprias	MÊS	6,00		
		CAMPO DE FUTEBOL COM GRAMA SINTÉTICA					
3	FUNDAÇÃO						
3.1	97082	ESCAVAÇÃO MANUAL DE VIGA DE BORDA PARA RADIER. AF_09/2021	SINAPI	M3	26,00		
3.2	97084	COMPACTAÇÃO MECÂNICA DE SOLO PARA EXECUÇÃO DE RADIER, PISO DE CONCRETO OU LAJE SOBRE SOLO, COM COMPACTADOR DE SOLOS TIPO PLACA VIBRATÓRIA. AF_09/2021	SINAPI	M2	104,00		
3.3	95241	LASTRO DE CONCRETO MAGRO, APLICADO EM PISOS, LAJES SOBRE SOLO OU RADIERS, ESPESSURA DE 5 CM. AF_01/2024	SINAPI	M2	62,40		
3.4	89470	ALVENARIA DE BLOCOS DE CONCRETO ESTRUTURAL 14X19X39 CM (ESPESSURA 14 CM), FBK = 4,5 MPA, UTILIZANDO COLHER DE PEDREIRO. AF_10/2022	SINAPI	M2	43,70		
4	PAVIMENTAÇÃO						
4.1	100576	REGULARIZAÇÃO E COMPACTAÇÃO DE SUBLEITO DE SOLO PREDOMINANTEMENTE ARGILOSO, PARA OBRAS DE CONSTRUÇÃO DE PAVIMENTOS. AF_09/2024	SINAPI	M2	1.450,00		
4.2	C001	LASTRO COM MATERIAL GRANULAR (PEDRA BRITADA N.1), ESPESSURA DE 10 CM (M3)	Composições Próprias	M3	140,00		
4.3	C002	LASTRO COM MATERIAL GRANULAR (PEDRA BRITADA N.0), ESPESSURA DE 5 CM (M3)	Composições Próprias	M3	70,00		
4.4	C003	LASTRO COM MATERIAL GRANULAR (PÓ DE BRITA), ESPESSURA DE 5 CM (M3)	Composições Próprias	M3	70,00		
4.5	C004	GRAMA SINTÉTICA ESPORTIVA PARA FUTEBOL EM POLIETILENO, COM ALTURA MINIMA DE 42 MM (FORNECIMENTO ECOLOCAÇAO) (M2)	Composições Próprias	M2	1.400,00		
4.6	95241	LASTRO DE CONCRETO MAGRO, APLICADO EM PISOS, LAJES SOBRE SOLO OU RADIERS, ESPESSURA DE 5 CM. AF_01/2024	SINAPI	M2	50,01		
4.7	94992	EXECUÇÃO DE PASSEIO (CALÇADA) OU PISO DE CONCRETO COM CONCRETO MOLDADO IN LOCO, FEITO EM OBRA, ACABAMENTO CONVENCIONAL, ESPESSURA 6 CM, ARMADO. AF_08/2022	SINAPI	M2	50,01		
5	ESTRUTURA						
5.1	96542	FABRICAÇÃO, MONTAGEM E DESMONTAGEM DE FÔRMA PARA VIGA BALDRAME, EM CHAPA DE MADEIRA COMPENSADA RESINADA, E=17 MM, 4 UTILIZAÇÕES. AF_01/2024	SINAPI	M2	79,30		
5.2	96543	ARMAÇÃO DE BLOCO UTILIZANDO AÇO CA-60 DE 5 MM - MONTAGEM. AF_01/2024	SINAPI	KG	122,00		
5.3	96545	ARMAÇÃO DE BLOCO UTILIZANDO AÇO CA-50 DE 8 MM - MONTAGEM. AF_01/2024	SINAPI	KG	276,00		
5.4	96555	CONCRETAGEM DE BLOCO DE COROAMENTO OU VIGA BALDRAME, FCK 30 MPA, COM USO DE JERICA - LANÇAMENTO, ADENSAMENTO E ACABAMENTO. AF_01/2024	SINAPI	M3	5,95		
5.5	C007	ESTACA BROCA DE CONCRETO (0,20 X 0,20) M, ESCAVAÇÃO MANUAL, COM TUBO DE AÇO GALVANIZADO DE 2" (M)	Composições Próprias	M	58,00		
6	ALVENARIA E FECHAMENTO						
6.1	103325	ALVENARIA DE VEDAÇÃO DE BLOCOS CERÂMICOS FURADOS NA VERTICAL DE 14X19X39 CM (ESPESSURA 14 CM) E ARGAMASSA DE ASSENTAMENTO COM PREPARO MANUAL. AF_12/2021	SINAPI	M2	79,00		
6.2	102363	ALAMBRADO PARA QUADRA POLIESPORTIVA, ESTRUTURADO POR TUBOS DE ACO GALVANIZADO, (MONTANTES COM DIAMETRO 2", TRAVESSAS E ESCORAS COM DIÂMETRO 1 ¼"), COM TELA DE ARAME GALVANIZADO, FIO 12 BWG E MALHA QUADRADA 5X5CM (EXCETO MURETA). AF_03/2021	SINAPI	M2	876,90		

EMILIO EMERSON XAVIER GUIMARAES:26968088304 — Assinado de forma digital por EMILIO EMERSON XAVIER GUIMARAES:26968088304 Dados: 2026.05.06 10:42:09 -03'00'

Este documento encontra-se registrado no Conselho Regional de Engenharia e Agronomia do Estado do Maranhão, vinculado à Certidão nº 952336/2026, emitida em 13/05/2026

Certidão nº 952336/2026
27/05/2026, 10:20
Chave de Impressão: xC0az
O documento neste ato registrado foi emitido em 13/05/2026 e contém 6 folhas

Prefeitura Municipal de Nova Colinas-MA
000126
Assinatura

PREFEITURA DE LIMA CAMPOS
Estado do Maranhão
Prefeitura Municipal de Lima Campos
CNPJ 06.933.519/0001-09
Secretaria Municipal de Administração e Finanças

SEMAF
SEC. MUN. DE ADMINISTRAÇÃO E FINANÇAS

PLANILHA DE QUANTIDADES

OBRA: Contratação de empresa para execução da obra de Construção do Espaço Esportivo Comunitário, no Município de Lima Campos/MA, conforme Contrato de Repasse nº 969414/2024/MESP/CAIXA.

LOCAL: AVENIDA J.K., Bairro: centro, Nº: S/N, Município De Lima Campos – MA, CEP: 65728000, Coordenadas Geográficas: -4.520183, -44.465878

CONTRATANTE: PREFEITURA MUNICIPAL DE LIMA CAMPOS
CNPJ nº 06.933.519/0001-09

CONTRATADA: VJ MIGUEL ENGENHARIA LTDA
CNPJ: 42.764.435/0001-52

ITEM	CODIGO	DESCRIÇÃO	FONTE	UND	QUANTIDADE	PREÇO UNITÁRIO R$	PREÇO TOTAL R$
7	REVESTIMENTO						
7.1	87878	CHAPISCO APLICADO EM ALVENARIAS E ESTRUTURAS DE CONCRETO INTERNAS, COM COLHER DE PEDREIRO. ARGAMASSA TRAÇO 1:3 COM PREPARO MANUAL. AF_10/2022	SINAPI	M2	158,00		
7.2	87530	MASSA ÚNICA, EM ARGAMASSA TRAÇO 1:2:8, PREPARO MANUAL, APLICADA MANUALMENTE EM PAREDES INTERNAS DE AMBIENTES COM ÁREA ENTRE 5M² E 10M², E = 17,5MM, COM TALISCAS. AF_03/2024	SINAPI	M2	158,00		
8	PINTURA						
8.1	104642	PINTURA LÁTEX ACRÍLICA STANDARD, APLICAÇÃO MANUAL EM PAREDES, DUAS DEMÃOS. AF_04/2023	SINAPI	M2	158,00		
8.2	100750	PINTURA COM TINTA ALQUÍDICA DE ACABAMENTO (ESMALTE SINTÉTICO FOSCO) APLICADA A ROLO OU PINCEL SOBRE SUPERFÍCIES METÁLICAS (EXCETO PERFIL) EXECUTADO EM OBRA (POR DEMÃO). AF_01/2020	SINAPI	M2	876,90		
9	EQUIPAMENTO						
9.1	C005	CONJUNTO PARA FUTEBOL DE CAMPO COM PAR DE TRAVES OFICIAIS DE 5,00 X 2,20 M EM TUBO DE ACO GALVANIZADO 4".PINTURA EM PRIMER COM TINTA ESMALTE SINTÉTICO E REDES DE POLIETILENO FIO 3 MM • FORNECIMENTO E INSTALAÇÃO (UND)	Composições Próprias	UND	1,00		
		MEIA QUADRA DE BASQUETE					
10	FUNDAÇÃO						
10.1	97082	ESCAVAÇÃO MANUAL DE VIGA DE BORDA PARA RADIER. AF_09/2021	SINAPI	M3	10,53		
10.2	97084	COMPACTAÇÃO MECÂNICA DE SOLO PARA EXECUÇÃO DE RADIER, PISO DE CONCRETO OU LAJE SOBRE SOLO, COM COMPACTADOR DE SOLOS TIPO PLACA VIBRATÓRIA. AF_09/2021	SINAPI	M2	30,00		
10.3	95241	LASTRO DE CONCRETO MAGRO, APLICADO EM PISOS, LAJES SOBRE SOLO OU RADIERS, ESPESSURA DE 5 CM. AF_01/2024	SINAPI	M2	18,00		
10.4	89470	ALVENARIA DE BLOCOS DE CONCRETO ESTRUTURAL 14X19X39 CM (ESPESSURA 14 CM), FBK = 4,5 MPA, UTILIZANDO COLHER DE PEDREIRO. AF_10/2022	SINAPI	M2	24,00		
11	PAVIMENTAÇÃO						
11.1	100576	REGULARIZAÇÃO E COMPACTAÇÃO DE SUBLEITO DE SOLO PREDOMINANTEMENTE ARGILOSO, PARA OBRAS DE CONSTRUÇÃO DE PAVIMENTOS. AF_09/2024	SINAPI	M2	221,00		
11.2	95241	LASTRO DE CONCRETO MAGRO, APLICADO EM PISOS, LAJES SOBRE SOLO OU RADIERS, ESPESSURA DE 5 CM. AF_01/2024	SINAPI	M2	221,00		
11.3	94994	EXECUÇÃO DE PASSEIO (CALÇADA) OU PISO DE CONCRETO COM CONCRETO MOLDADO IN LOCO, FEITO EM OBRA, ACABAMENTO CONVENCIONAL, ESPESSURA 8 CM, ARMADO. AF_08/2022	SINAPI	M2	221,00		
11.4	COT-010	PISO MODULAR EM POLIPROPILENO DE ALTO IMPACTO E RESISTÊNCIA, PROTEÇÃO UV, INCLUINDO DEMARCAÇÃO DAQUADRA COM TINTA À BASE DE PU • FORNECIMENTO E INSTALAÇÃO (UN)	Composições Próprias	UN	1,00		
12	EQUIPAMENTOS						
12.1	C006	TABELA DE BASQUETE DE COMPENSADO NAVAL, COM AROS, REDES E ESTRUTURA EM TUBO GALVANIZADO - FORNECIMENTOE INSTALAÇÃO. (UND)	Composições Próprias	UND	1,00		
		PARQUINHO INFANTIL					
13	FUNDAÇÃO						
13.1	97082	ESCAVAÇÃO MANUAL DE VIGA DE BORDA PARA RADIER. AF_09/2021	SINAPI	M3	8,75		
13.2	97084	COMPACTAÇÃO MECÂNICA DE SOLO PARA EXECUÇÃO DE RADIER, PISO DE CONCRETO OU LAJE SOBRE SOLO, COM COMPACTADOR DE SOLOS TIPO PLACA VIBRATÓRIA. AF_09/2021	SINAPI	M2	25,00		
13.3	95241	LASTRO DE CONCRETO MAGRO, APLICADO EM PISOS, LAJES SOBRE SOLO OU RADIERS, ESPESSURA DE 5 CM. AF_01/2024	SINAPI	M2	15,00		
13.4	89470	ALVENARIA DE BLOCOS DE CONCRETO ESTRUTURAL 14X19X39 CM (ESPESSURA 14 CM), FBK = 4,5 MPA, UTILIZANDO COLHER DE PEDREIRO. AF_10/2022	SINAPI	M2	20,00		
14	PAVIMENTAÇÃO						
14.1	100576	REGULARIZAÇÃO E COMPACTAÇÃO DE SUBLEITO DE SOLO PREDOMINANTEMENTE ARGILOSO, PARA OBRAS DE CONSTRUÇÃO DE PAVIMENTOS. AF_09/2024	SINAPI	M2	142,84		

EMILIO EMERSON XAVIER GUIMARAES:26968088304
Assinado de forma digital por EMILIO EMERSON XAVIER GUIMARAES:26968088304 Dados: 2026.05.06 10:42:34 -03'00'

Este documento encontra-se registrado no Conselho Regional de Engenharia e Agronomia do Estado do Maranhão, vinculado à Certidão nº 952336/2026, emitida em 13/05/2026

Certidão nº 952336/2026
27/05/2026, 10:20
Chave de Impressão: xC0az
O documento neste ato registrado foi emitido em 13/05/2026 e contém 6 folhas

Prefeitura Mun. de Nova Colinas-MA
Fls: 000727
Assinatura

PREFEITURA DE LIMA CAMPOS
Estado do Maranhão
Prefeitura Municipal de Lima Campos
CNPJ 06.933.519/0001-09
Secretaria Municipal de Administração e Finanças

SEMAF
SEC. MUN. DE ADMINISTRAÇÃO E FINANÇAS

PLANILHA DE QUANTIDADES

OBRA: Contratação de empresa para execução da obra de Construção do Espaço Esportivo Comunitário, no Municipio de Lima Campos/MA, conforme Contrato de Repasse nº 969414/2024/MESP/CAIXA.

LOCAL: AVENIDA J.K., Bairro: centro, Nº: S/N, Município De Lima Campos – MA, CEP: 65728000, Coordenadas Geográficas: -4.520183, -44.465878

CONTRATANTE: PREFEITURA MUNICIPAL DE LIMA CAMPOS
CNPJ nº 06.933.519/0001-09

CONTRATADA: VJ MIGUEL ENGENHARIA LTDA
CNPJ: 42.764.435/0001-52

ITEM	CÓDIGO	DESCRIÇÃO	FONTE	UND	QUANTIDADE	PREÇO UNITÁRIO R$	PREÇO TOTAL R$
14.2	95241	LASTRO DE CONCRETO MAGRO, APLICADO EM PISOS, LAJES SOBRE SOLO OU RADIERS, ESPESSURA DE 5 CM. AF_01/2024	SINAPI	M2	142,84		
14.3	87702	CONTRAPISO EM ARGAMASSA TRAÇO 1:4 (CIMENTO E AREIA), PREPARO MANUAL, APLICADO EM ÁREAS SECAS SOBRE LAJE, NÃO ADERIDO, ACABAMENTO NÃO REFORÇADO, ESPESSURA 6CM. AF_07/2021	SINAPI	M2	142,84		
14.4	101735	PISO DE BORRACHA ESPORTIVO, ESPESSURA 15MM, ASSENTADO COM ARGAMASSA. AF_09/2020	SINAPI	M2	142,84		
15	EQUIPAMENTOS						
15.1	COT-001	PAREDE ESCALADA (2,00 X 1,80)M EM MADEIRA PINUS OU EUCALIPTO TRATADO, COM ACABAMENTO EM VERNIZ FOSCO, REF. MODELO MI 11 DA LÚDICO PARQUES OU SIMILAR • FORNECIMENTO E MONTAGEM (UN)	Composições Próprias	UN	2,00		
15.2	COT-002	GANGORRA DUPLA (3,00 X 2,50)M EM MADEIRA PINUS OU EUCALIPTO TRATADO, COM ACABAMENTO EM VERNIZ FOSCO,REF. MODELO M128 DA LÚDICO PARQUES OU SIMILAR . FORNECIMENTO E MONTAGEM (UN)	Composições Próprias	UN	1,00		
15.3	COT-003	BRINQUEDO (4,00 X 5,00)M EM MADEIRA PINUS OU EUCALIPTO TRATADO, COM ACABAMENTO EM VERNIZ FOSCO,CONTENDO 1 CASINHA, 1 RAMPA DE ACESSO, 1 ESCORREGADOR, 1 ESCADA DE MARINHEIRO E 2 BALANÇOS, REF. MODELO M220 DALÚDICO PARQUES OU SIMILAR (UN)	Composições Próprias	UN	1,00		
15.4	COT-0004	BANCO FIXO (0,70 X 1,50)M EM MADEIRA PINUS OU EUCALIPTO TRATADO, COM ACABAMENTO EM VERNIZ FOSCO. REF.MODELO M312 DA LÚDICO PARQUES OU SIMILAR - FORNECIMENTO E MONTAGEM (UN)	Composições Próprias	UN	6,00		
15.5	COT-005	CESTO DE LIXO (0,60 X 0,60)M EM MADEIRA PINUS OU EUCALIPTO TRATADO, COM ACABAMENTO EM VERNIZ FOSCO, REF. MODELO M313 DA LÚDICO PARQUES OU SIMILAR • FORNECIMENTO E MONTAGEM	Composições Próprias	UN	1,00		
15.6	COT-006	BALANÇO DUPLO (1,50 X 3,00)M EM MADEIRA PINUS OU EUCALIPTO TRATADO, COM ACABAMENTO EM VERNIZ FOSCO, REF. MODELO M117 DA LÚDICO PARQUES OU SIMILAR - FORNECIMENTO E MONTAGEM (UN)	Composições Próprias	UN	1,00		
		PISTA DE CAMINHADA					
16	PAVIMENTAÇÃO						
16.1	100576	REGULARIZAÇÃO E COMPACTAÇÃO DE SUBLEITO DE SOLO PREDOMINANTEMENTE ARGILOSO, PARA OBRAS DE CONSTRUÇÃO DE PAVIMENTOS. AF_09/2024	SINAPI	M2	613,52		
16.2	95241	LASTRO DE CONCRETO MAGRO, APLICADO EM PISOS, LAJES SOBRE SOLO OU RADIERS, ESPESSURA DE 5 CM. AF_01/2024	SINAPI	M2	613,52		
16.3	94994	EXECUÇÃO DE PASSEIO (CALÇADA) OU PISO DE CONCRETO COM CONCRETO MOLDADO IN LOCO, FEITO EM OBRA, ACABAMENTO CONVENCIONAL, ESPESSURA 8 CM, ARMADO. AF_08/2022	SINAPI	M2	613,52		
17	PINTURA						
17.1	102494	PINTURA DE PISO COM TINTA EPÓXI, APLICAÇÃO MANUAL, 2 DEMÃOS, INCLUSO PRIMER EPÓXI. AF_05/2021	SINAPI	M2	613,52		
17.2	102506	PINTURA DE DEMARCAÇÃO DE QUADRA POLIESPORTIVA COM TINTA EPÓXI, E = 5 CM, APLICAÇÃO MANUAL. AF_05/2021	SINAPI	M	204,72		
		IMPLANTAÇÃO GERAL					
18	PAVIMENTAÇÃO						
18.1	100576	REGULARIZAÇÃO E COMPACTAÇÃO DE SUBLEITO DE SOLO PREDOMINANTEMENTE ARGILOSO, PARA OBRAS DE CONSTRUÇÃO DE PAVIMENTOS. AF_09/2024	SINAPI	M2	214,22		
18.2	95241	LASTRO DE CONCRETO MAGRO, APLICADO EM PISOS, LAJES SOBRE SOLO OU RADIERS, ESPESSURA DE 5 CM. AF_01/2024	SINAPI	M2	214,22		
18.3	94992	EXECUÇÃO DE PASSEIO (CALÇADA) OU PISO DE CONCRETO COM CONCRETO MOLDADO IN LOCO, FEITO EM OBRA, ACABAMENTO CONVENCIONAL, ESPESSURA 6 CM, ARMADO. AF_08/2022	SINAPI	M2	214,22		
18.4	94279	ASSENTAMENTO DE GUIA (MEIO-FIO) EM TRECHO RETO, CONFECCIONADA EM CONCRETO PRÉ-FABRICADO, DIMENSÕES 39X6,5X6,5X19 CM (COMPRIMENTO X BASE INFERIOR X BASE SUPERIOR X ALTURA), PARA DELIMITAÇÃO DE JARDINS, PRAÇAS OU PASSEIOS. AF_01/2024	SINAPI	M	167,30		
18.5	103946	PLANTIO DE GRAMA ESMERALDA OU SÃO CARLOS OU CURITIBANA, EM PLACAS. AF_07/2024	SINAPI	M2	291,85		

EMILIO EMERSON XAVIER GUIMARAES:26968088304 Assinado de forma digital por EMILIO EMERSON XAVIER GUIMARAES:26968088304 Dados: 2026.05.06 10:42:53 -03'00'

Este documento encontra-se registrado no Conselho Regional de Engenharia e Agronomia do Estado do Maranhão, vinculado à Certidão nº 952336/2026, em 13/05/2026 emitida

Certidão nº 952336/2026
27/05/2026, 10:20
Chave de Impressão: xC0az
O documento neste ato registrado foi emitido em 13/05/2026 e contém 6 folhas

Prefeitura Mun. de Nova Colinas-MA
Assinatura

PREFEITURA DE LIMA CAMPOS
Estado do Maranhão
Prefeitura Municipal de Lima Campos
CNPJ 06.933.519/0001-09
Secretaria Municipal de Administração e Finanças

SEMAF
SEC. MUN. DE ADMINISTRAÇÃO E FINANÇAS

PLANILHA DE QUANTIDADES

OBRA: Contratação de empresa para execução da obra de Construção do Espaço Esportivo Comunitário, no Município de Lima Campos/MA, conforme Contrato de Repasse nº 969414/2024/MESP/CAIXA.

LOCAL: AVENIDA J.K., Bairro: centro, Nº: S/N, Município De Lima Campos – MA, CEP: 65728000, Coordenadas Geográficas: -4.520183, -44.465878

CONTRATANTE: PREFEITURA MUNICIPAL DE LIMA CAMPOS
CNPJ nº 06.933.519/0001-09

CONTRATADA: VJ MIGUEL ENGENHARIA LTDA
CNPJ: 42.764.435/0001-52

ITEM	CÓDIGO	DESCRIÇÃO	FONTE	UND	QUANTIDADE	PREÇO UNITÁRIO R$	PREÇO TOTAL R$
19	URBANIZAÇÃO E PAISAGISMO						
19.1	COT-004	BANCO FIXO (0,70 X 1,50)M EM MADEIRA PINUS OU EUCALIPTO TRATADO, COM ACABAMENTO EM VERNIZ FOSCO, REF.MODELO M312 DA LÚDICO PARQUES OU SIMILAR • FORNECIMENTO E MONTAGEM	Composições Próprias	UN	4,00		
19.2	COT-004	BANCO FIXO (0,70 X 1,50)M EM MADEIRA PINUS OU EUCALIPTO TRATADO, COM ACABAMENTO EM VERNIZ FOSCO, REF.MODELO M312 DA LÚDICO PARQUES OU SIMILAR • FORNECIMENTO E MONTAGEM	Composições Próprias	UN	16,00		
19.3	COT-007	MESA PARA JOGOS (1,00 X 1,00)M COM 4 BANCOS (0,30 X 0,30)M EM MADEIRA PINUS OU EUCALIPTO TRATADO, COMACABAMENTO EM VERNIZ FOSCO, REF. MODELO M314 DA LÚDICO PARQUES OU SIMILAR FORNECIMENTO E MONTAGEM	Composições Próprias	UN	4,00		
19.4	COT-008	CONJUNTO MESA (1,00 X 2,00)M E 2 BANCOS (0,30 X 2,00)M EM MADEIRA PINUS OU EUCALIPTO TRATADO, COM ACABAMENTO EM VERNIZ FOSCO, REF. MODELO M315 DA LÚDICO PARQUES OU SIMILAR - FORNECIMENTO E MONTAGEM	Composições Próprias	UN	2,00		
19.5	103315	INSTALAÇÃO DE PERGOLADO DE MADEIRA, EM MAÇARANDUBA, ANGELIM OU EQUIVALENTE DA REGIÃO, FIXADO COM CONCRETO SOBRE SOLO. AF_11/2021	SINAPI	M2	11,75		
19.6	98509	PLANTIO DE ARBUSTO OU CERCA VIVA. AF_07/2024	SINAPI	UN	40,00		
19.7	98510	PLANTIO DE ÁRVORE ORNAMENTAL COM ALTURA DE MUDA MENOR OU IGUAL A 2,00 M . AF_07/2024	SINAPI	UN	20,00		
19.8	98511	PLANTIO DE ÁRVORE ORNAMENTAL COM ALTURA DE MUDA MAIOR QUE 2,00 M E MENOR OU IGUAL A 4,00 M . AF_07/2024	SINAPI	UN	3,00		
20	INSTALAÇÕES ELÉTRICAS						
20.1	95728	ELETRODUTO RÍGIDO SOLDÁVEL, PVC, DN 32 MM (1"), APARENTE - FORNECIMENTO E INSTALAÇÃO. AF_10/2022_PA	SINAPI	M	6,00		
20.2	97667	ELETRODUTO FLEXÍVEL CORRUGADO, PEAD, DN 50 (1 1/2"), PARA REDE ENTERRADA DE DISTRIBUIÇÃO DE ENERGIA ELÉTRICA - FORNECIMENTO E INSTALAÇÃO. AF_12/2021	SINAPI	M	70,00		
20.3	97668	ELETRODUTO FLEXÍVEL CORRUGADO, PEAD, DN 63 (2"), PARA REDE ENTERRADA DE DISTRIBUIÇÃO DE ENERGIA ELÉTRICA - FORNECIMENTO E INSTALAÇÃO. AF_12/2021	SINAPI	M	180,00		
20.4	91872	ELETRODUTO RÍGIDO ROSCÁVEL, PVC, DN 32 MM (1"), PARA CIRCUITOS TERMINAIS, INSTALADO EM PAREDE - FORNECIMENTO E INSTALAÇÃO. AF_03/2023	SINAPI	M	120,00		
20.5	C015	CURVA LONGA 90 GRAUS PARA ELETRODUTO, PVC, ROSCÁVEL, DN 32 MM (1") • FORNECIMENTO E INSTALAÇÃO	Composições Próprias	UND	14,00		
20.6	91927	CABO DE COBRE FLEXÍVEL ISOLADO, 2,5 MM², ANTI-CHAMA, 0,6/1,0 KV, PARA CIRCUITOS TERMINAIS - FORNECIMENTO E INSTALAÇÃO. AF_03/2023	SINAPI	M	165,00		
20.7	91929	CABO DE COBRE FLEXÍVEL ISOLADO, 4 MM², ANTI-CHAMA, 0,6/1,0 KV, PARA CIRCUITOS TERMINAIS - FORNECIMENTO E INSTALAÇÃO. AF_03/2023	SINAPI	M	700,00		
20.8	91931	CABO DE COBRE FLEXÍVEL ISOLADO, 6 MM², ANTI-CHAMA, 0,6/1,0 KV, PARA CIRCUITOS TERMINAIS - FORNECIMENTO E INSTALAÇÃO. AF_03/2023	SINAPI	M	340,00		
20.9	91933	CABO DE COBRE FLEXÍVEL ISOLADO, 10 MM², ANTI-CHAMA, 0,6/1,0 KV, PARA CIRCUITOS TERMINAIS - FORNECIMENTO E INSTALAÇÃO. AF_03/2023	SINAPI	M	870,00		
20.10	91935	CABO DE COBRE FLEXÍVEL ISOLADO, 16 MM², ANTI-CHAMA, 0,6/1,0 KV, PARA CIRCUITOS TERMINAIS - FORNECIMENTO E INSTALAÇÃO. AF_03/2023	SINAPI	M	20,00		
20.11	C021	CONDULETE DE ALUMÍNIO, TIPO C, PARA ELETRODUTO DE PVC DN 32 MM (1"), APARENTE - FORNECIMENTO E INSTALAÇÃO.	Composições Próprias	UN	5,00		
20.12	C022	CONDULETE DE ALUMÍNIO, TIPO E, PARA ELETRODUTO DE PVC DN 32 MM (1"), APARENTE - FORNECIMENTO E INSTALAÇÃO	Composições Próprias	UN	8,00		
20.13	C023	CONDULETE DE ALUMÍNIO, TIPO T, PARA ELETRODUTO DE PVC DN 32 MM (1"), APARENTE - FORNECIMENTO E INSTALAÇÃO	Composições Próprias	UN	2,00		
20.14	C024	ENTRADA DE ENERGIA ELÉTRICA, AÉREA, TRIFÁSICA, COM CAIXA DE EMBUTIR, CABO DE 16 MM2 E DISJUNTOR DIN TOA (NÃO INCLUSO O POSTE DE CONCRETO).	Composições Próprias	UN	1,00		
20.15	101883	QUADRO DE DISTRIBUIÇÃO DE ENERGIA EM CHAPA DE AÇO GALVANIZADO, DE EMBUTIR, COM BARRAMENTO TRIFÁSICO, PARA 18 DISJUNTORES DIN 100A - FORNECIMENTO E INSTALAÇÃO. AF_10/2020	SINAPI	UN	1,00		

EMILIO EMERSON XAVIER GUIMARAES:26968088304
Assinado de forma digital por EMILIO EMERSON XAVIER GUIMARAES:26968088304 Dados: 2026.05.06 10:43:14 -03'00'

Este documento encontra-se registrado no Conselho Regional de Engenharia e Agronomia do Estado do Maranhão, vinculado à Certidão nº 952336/2026, emitida em 13/05/2026

Certidão nº 952336/2026
27/05/2026, 10:20
Chave de Impressão: xC0az
O documento neste ato registrado foi emitido em 13/05/2026 e contém 6 folhas

Prefeitura Mun. de Nova Olinda-MA
Assinatura

Este documento encontra-se registrado no Conselho Regional de Engenharia e Agronomia do Estado do Maranhão, vinculado à Certidão nº 952336/2026, emitida em 13/05/2026

PREFEITURA DE LIMA CAMPOS
Estado do Maranhão
Prefeitura Municipal de Lima Campos
CNPJ 06.933.519/0001-09
Secretaria Municipal de Administração e Finanças

SEMAF
SEC. MUN. DE ADMINISTRAÇÃO E FINANÇAS

PLANILHA DE QUANTIDADES

OBRA: Contratação de empresa para execução da obra de Construção do Espaço Esportivo Comunitário, no Município de Lima Campos/MA, conforme Contrato de Repasse nº 969414/2024/MESP/CAIXA.

LOCAL: AVENIDA J.K., Bairro: centro, Nº: S/N, Município De Lima Campos – MA, CEP: 65728000, Coordenadas Geográficas: -4.520183, -44.465878

CONTRATANTE: PREFEITURA MUNICIPAL DE LIMA CAMPOS
CNPJ nº 06.933.519/0001-09

CONTRATADA: VJ MIGUEL ENGENHARIA LTDA
CNPJ: 42.764.435/0001-52

ITEM	CODIGO	DESCRIÇÃO	FONTE	UND	QUANTIDADE	PREÇO UNITÁRIO R$	PREÇO TOTAL R$
20.16	93654	DISJUNTOR MONOPOLAR TIPO DIN, CORRENTE NOMINAL DE 16A - FORNECIMENTO E INSTALAÇÃO. AF_10/2020	SINAPI	UN	4,00		
20.17	93655	DISJUNTOR MONOPOLAR TIPO DIN, CORRENTE NOMINAL DE 20A - FORNECIMENTO E INSTALAÇÃO. AF_10/2020	SINAPI	UN	1,00		
20.18	93670	DISJUNTOR TRIPOLAR TIPO DIN, CORRENTE NOMINAL DE 25A - FORNECIMENTO E INSTALAÇÃO. AF_10/2020	SINAPI	UN	1,00		
20.19	C029	DISPOSITIVO DE PROTEÇÃO CONTRA SURTO 45 KA, 275 V, TIPO AC • FORNECIMENTO E INSTALAÇÃO	Composições Próprias	UND	4,00		
20.20	96974	CORDOALHA DE COBRE NU 50 MM², NÃO ENTERRADA, COM ISOLADOR - FORNECIMENTO E INSTALAÇÃO. AF_08/2023	SINAPI	M	15,00		
20.21	96986	HASTE DE ATERRAMENTO, DIÂMETRO 3/4", COM 3 METROS - FORNECIMENTO E INSTALAÇÃO. AF_08/2023	SINAPI	UN	5,00		
20.22	98111	CAIXA DE INSPEÇÃO PARA ATERRAMENTO, CIRCULAR, EM POLIETILENO, DIÂMETRO INTERNO = 0,3 M. AF_12/2020	SINAPI	UN	5,00		
20.23	C032	RELÉ FOTOELÉTRICO PARA COMANDO DE ILUMINAÇÃO EXTERNA 1800 W - FORNECIMENTO E INSTALAÇÃO	Composições Próprias	UN	8,00		
20.24	C033	REFLETOR EM ALUMÍNIO, DE SUPORTE E ALÇA, COM LÂMPADA EM LED 100W DE POTÊNCIA • FORNECIMENTO E INSTALAÇÃO	Composições Próprias	UND	13,00		
20.25	97886	CAIXA ENTERRADA ELÉTRICA RETANGULAR, EM ALVENARIA COM TUOLOS CERÂMICOS MACIÇOS, FUNDO COM BRITA, DIMENSÕES INTERNAS: 0,3X0,3X0,3 M. AF_12/2020	SINAPI	UN	17,00		
20.26	C034	POSTE EM CONCRETO ARMADO SEÇAO CIRCULAR 200/10, TIPO C-14 COM 3 REFLETORES EM LED 200W FIXADOS EM CRUZETA DE CONCRETO - FORNECIMENTO E INSTALAÇÃO	Composições Próprias	UND	6,00		
20.27	C035	POSTE EM CONCRETO ARMADO SEÇÃO CIRCULAR 200/10, TIPO C-14 COM 6 REFLETORES EM LEO 200W FIXADOS EM CRUZETA DE CONCRETO FORNECIMENTO E INSTALAÇÃO	Composições Próprias	UND	2,00		
21	INSTALAÇÕES HIDRÁULICAS						
21.1	89356	TUBO, PVC, SOLDÁVEL, DE 25MM, INSTALADO EM RAMAL OU SUB-RAMAL DE ÁGUA - FORNECIMENTO E INSTALAÇÃO. AF_06/2022	SINAPI	M	30,00		
21.2	89357	TUBO, PVC, SOLDÁVEL, DE 32MM, INSTALADO EM RAMAL OU SUB-RAMAL DE ÁGUA - FORNECIMENTO E INSTALAÇÃO. AF_06/2022	SINAPI	M	30,00		
21.3	89362	JOELHO 90 GRAUS, PVC, SOLDÁVEL, DN 25MM, INSTALADO EM RAMAL OU SUB-RAMAL DE ÁGUA - FORNECIMENTO E INSTALAÇÃO. AF_06/2022	SINAPI	UN	3,00		
21.4	89366	JOELHO 90 GRAUS COM BUCHA DE LATÃO, PVC, SOLDÁVEL, DN 25MM, X 3/4 INSTALADO EM RAMAL OU SUB-RAMAL DE ÁGUA - FORNECIMENTO E INSTALAÇÃO. AF_06/2022	SINAPI	UN	3,00		
21.5	89364	CURVA 90 GRAUS, PVC, SOLDÁVEL, DN 25MM, INSTALADO EM RAMAL OU SUB-RAMAL DE ÁGUA - FORNECIMENTO E INSTALAÇÃO. AF_06/2022	SINAPI	UN	1,00		
21.6	89400	TÊ DE REDUÇÃO, PVC, SOLDÁVEL, DN 32MM X 25MM, INSTALADO EM RAMAL OU SUB-RAMAL DE ÁGUA - FORNECIMENTO E INSTALAÇÃO. AF_06/2022	SINAPI	UN	1,00		
21.7	89380	LUVA DE REDUÇÃO, PVC, SOLDÁVEL, DN 32MM X 25MM, INSTALADO EM RAMAL OU SUB-RAMAL DE ÁGUA - FORNECIMENTO E INSTALAÇÃO. AF_06/2022	SINAPI	UN	2,00		
21.8	86913	TORNEIRA CROMADA 1/2" OU 3/4" PARA TANQUE, PADRÃO POPULAR - FORNECIMENTO E INSTALAÇÃO. AF_01/2020	SINAPI	UN	3,00		
22	DRENAGEM						
22.1	89512	TUBO PVC, SÉRIE R, ÁGUA PLUVIAL, DN 100 MM, FORNECIDO E INSTALADO EM RAMAL DE ENCAMINHAMENTO. AF_06/2022	SINAPI	M	48,00		
22.2	102711	JUNÇÃO DUPLA DE PVC, SÉRIE NORMAL, PARA ESGOTO PREDIAL, DN 100 X 100 X 100 MM, INSTALADA EM DRENO - FORNECIMENTO E INSTALAÇÃO. AF_07/2021	SINAPI	UN	8,00		
22.3	C009	CAIXA ENTERRADA RETANGULAR, EM ALVENARIA COM BLOCOS DE CONCRETO, TAMPA EM CONCRETO COM GRELHA,DIMENSÕES INTERNAS: 0,8X0,6X0,5 M PARA REDE DE DRENAGEM	Composições Próprias	UND	2,00		
22.4	C010	DRENO ESPINHA DE PEIXE (SEÇÃO 0,40 X 0,20 M), COM TUBO DE PEAD CORRUGADO PERFURADO, DN 100 MM, ENCHIMENTO COM BRITA, ENVOLVIDO COM MANTA GEOTÊXTIL, INCLUSIVE CONEXÕES	Composições Próprias	M	360,00		
23	SERVIÇOS COMPLEMENTARES						
23.1	100984	CARGA, MANOBRA E DESCARGA DE ENTULHO EM CAMINHÃO BASCULANTE 18 M³ - CARGA COM ESCAVADEIRA HIDRÁULICA (CAÇAMBA DE 0,80 M³ / 111 HP) E DESCARGA LIVRE (UNIDADE: M3). AF_07/2020	SINAPI	M3	450,00		
23.2	95877	TRANSPORTE COM CAMINHÃO BASCULANTE DE 18 M³, EM VIA URBANA PAVIMENTADA, DMT ATÉ 30 KM (UNIDADE: M3XKM). AF_07/2020	SINAPI	M3XKM	4.500,00		

EMILIO EMERSON XAVIER GUIMARAES:26968088304 Assinado de forma digital por EMILIO EMERSON XAVIER GUIMARAES:26968088304 Dados: 2026.05.06 10:43:32 -03'00'

Certidão nº 952336/2026
27/05/2026, 10:20
Chave de Impressão: xC0az
O documento neste ato registrado foi emitido em 13/05/2026 e contém 6 folhas

Prefeitura Mun. de Nova Colinas-MA
000730
Assinatura

PREFEITURA DE LIMA CAMPOS

Estado do Maranhão
Prefeitura Municipal de Lima Campos
CNPJ 06.933.519/0001-09
Secretaria Municipal de Administração e Finanças

SEMAF
SEC. MUN. DE ADMINISTRAÇÃO E FINANÇAS

PLANILHA DE QUANTIDADES

OBRA: Contratação de empresa para execução da obra de Construção do Espaço Esportivo Comunitário, no Município de Lima Campos/MA, conforme Contrato de Repasse nº 969414/2024/MESP/CAIXA.

LOCAL: AVENIDA J.K., Bairro: centro, Nº: S/N, Município De Lima Campos – MA, CEP: 65728000, Coordenadas Geográficas: -4.520183, -44.465878

CONTRATANTE: PREFEITURA MUNICIPAL DE LIMA CAMPOS
CNPJ nº 06.933.519/0001-09

CONTRATADA: VJ MIGUEL ENGENHARIA LTDA
CNPJ: 42.764.435/0001-52

ITEM	CODIGO	DESCRIÇÃO	FONTE	UND	QUANTIDADE	PREÇO UNITÁRIO R$	PREÇO TOTAL R$
24	SERVIÇOS FINAIS						
24.1	C090	PLACA DE INAUGURAÇÃO DE OBRA EM ALUMINIO, 50 X 70 CM • FORNECIMENTO DE INSTALAÇÃO	Composições Próprias	UN	1,00		
24.2	C091	LIMPEZA FINAL DA OBRA	Composições Próprias	M2	3.000,00		
						VALOR BDI TOTAL:	
						VALOR ORÇAMENTO:	
						VALOR TOTAL:	

Lima campos - MA, 6 de maio de 2026.

REPRESENTANTE DA CONTRATANTE:

LISIA WADNA MOREIRA MELO VIEIRA:96007079368
Assinado de forma digital por LISIA WADNA MOREIRA MELO VIEIRA:96007079368
Dados: 2026.05.06 11:55:24 -03'00'

PREFEITURA MUNICIPAL DE LIMA CAMPOS
CNPJ: 06.933.519/0001-09
Secretária Municipal de Administração de Finanças:
Sra. Lisia Wadna Moreira Melo Vieira
CPF: nº 960.070.793-68

RESPONSÁVEL TÉCNICO FISCAL:

EMILIO EMERSON XAVIER GUIMARAES:26968088304
Assinado de forma digital por EMILIO EMERSON XAVIER GUIMARAES:26968088304
Dados: 2026.05.06 10:43:55 -03'00'

PREFEITURA MUNICIPAL DE LIMA CAMPOS
CNPJ: 06.933.519/0001-09
Setor de Engenharia
ENGENHEIRO CIVIL: EMÍLIO ÉMERSON XAVIER GUIMARAES
CPF: 269.680.883-04 - RNP: 110359071-5
Registro: 110359071-5 MA

Este documento encontra-se registrado no Conselho Regional de Engenharia e Agronomia do Estado do Maranhão, vinculado à Certidão nº 952336/2026, emitida em 13/05/2026

Certidão nº 952336/2026
27/05/2026, 10:20
Chave de Impressão: xC0az
O documento neste ato registrado foi emitido em 13/05/2026 e contém 6 folhas

Certidão de Acervo Técnico - CAT
Resolução Nº 1025 de 30 de Outubro de 2009
Resolução Nº 218 de 29 de Junho de 1973

CREA-MA

Conselho Regional de Engenharia e Agronomia do Estado do Maranhão

CAT COM REGISTRO DE ATESTADO
927516/2025
Atividade concluída

Prefeitura Mun. de Nova Colinas-MA
Visto Assinatura
000731

CERTIFICAMOS, para os devidos fins, que consta em nossos arquivos o registro de Acervo referente a(s) Anotação(ões) de Responsabilidade(s) Técnica(s) - ARTs, constante(s) da Presente CERTIDÃO, tendo sido comprovada a execução e conclusão da(s) obra(s) e/ou serviço(s) indicado(s) conforme descrição(ões) abaixo.

Profissional: **JONAS LIMA SILVA**
Registro: **124934MA** RNP: **1919811184**
Título profissional: ENGENHEIRO CIVIL

Número da ART: **MA20240849045** Tipo de ART: OBRA / SERVIÇO Registrada em: 25/11/2024 Baixada em: 28/04/2025
Forma de registro: INICIAL Participação técnica: INDIVIDUAL
Empresa contratada: **VJ MIGUEL ENGENHARIA LTDA**

Contratante: **MUNICIPIO DE BACURITUBA** CPF/CNPJ: **01.612.534/0001-31**
Endereço do contratante: RUA BENJAMIN CONSTANT Nº: S/N
Complemento: Bairro: Centro
Cidade: BACURITUBA UF: MA CEP: 65233000
Contrato: 0708.01/2024 Celebrado em: 07/08/2024
Valor do contrato: R$ 298.301,35 Tipo de contratante: Pessoa Juridica de Direito Público
Ação institucional: Outros
Endereço da obra/serviço: POVOADO CHAPADA DOS BARROS Nº: S/N
Complemento: Bairro: ZONA RURAL
Cidade: BACURITUBA UF: MA CEP: 65233000
Coordenadas Geográficas: -2.774131, -44.688905
Data de início: 07/08/2024 Conclusão efetiva: 07/04/2025
Finalidade: Infraestrutura
Proprietário: MUNICIPIO DE BACURITUBA CPF/CNPJ: 01.612.534/0001-31

Atividade Técnica: **16 - Execução** CONSTRUÇÃO CIVIL > EDIFICAÇÕES > DE EDIFICAÇÃO > #1.1.1.1 - DE ALVENARIA 49 - Execução de obra 142.00 metro quadrado; **16 - Execução** CONSTRUÇÃO CIVIL > EDIFICAÇÕES > DE EDIFICAÇÃO > #1.1.1.5 - EM OUTROS MATERIAIS 49 - Execução de obra 102.00 metro quadrado; **16 - Execução** CONSTRUÇÃO CIVIL > EDIFICAÇÕES > DE ACESSIBILIDADE DE EDIFICAÇÃO > #1.1.3.4 - PARA FINS DIVERSOS 49 - Execução de obra 2.00 unidade; **16 - Execução** CONSTRUÇÃO CIVIL > EDIFICAÇÕES > DE CERCAMENTO > #1.1.7.1 - POR ALAMBRADO OU GRADES 49 - Execução de obra 734.20 metro quadrado; **16 - Execução** CONSTRUÇÃO CIVIL > INSTALAÇÕES HIDROSSANITÁRIAS > #1.4.4 - DE LIGAÇÃO INDIVIDUAL DE REDE DE ÁGUA 49 - Execução de obra 2.00 unidade; **16 - Execução** ESTRUTURAS > PRÉ-MOLDADOS E PRÉ-FABRICADOS > #2.8.6 - DE BLOCOS DE CONCRETO 49 - Execução de obra 649.00 metro quadrado; **16 - Execução** OBRAS HIDRÁULICAS E RECURSOS HÍDRICOS > SISTEMAS DE DRENAGEM PARA OBRAS CIVIS > DE SISTEMAS DE DRENAGEM PARA OBRAS CIVIS > #5.3.1.7 - MEIO-FIO 49 - Execução de obra 485.00 metro;

Observações

Contratação de empresa especializada para execução dos Serviços de construção de Praça no Povoado Chapada dos Barros, no Municipio de Bacurituba- MA

Informações Complementares

- 'O atestado está registrado apenas para atividades técnicas constantes da ART, não sendo contempladas neste registro os itens 8 COMPLETO; URBANIZAÇÃO referente aos itens 10.3 a 10.14; por se tratar de atividades fora da atribuição do profissional.'

CERTIFICAMOS, finalmente, que se encontra vinculado à presente Certidão de Acervo Técnico – CAT, o atestado contendo 4 folha(s), expedido pelo contratante da obra/serviço, a quem cabe a responsabilidade pela veracidade e exatidão das informações nele constantes.

Certidão de Acervo Técnico nº 927516/2025
30/04/2025, 15:36
A4c6D

A Certidão de Acervo Técnico (CAT) à qual o atestado está vinculado constituirá prova da capacidade técnico-profissional da pessoa juridica somente se o responsável técnico indicado estiver ou venha a ser integrado ao seu quadro técnico por meio de declaração entregue no momento da habilitação ou da entrega das propostas.

Certificamos que se encontra vinculado à presente CAT o atestado apresentado em cumprimento à Lei nº 8.666/93, expedido pela pessoa jurídica contratante, a quem cabe a responsabilidade pela veracidade e exatidão das informações nele constantes. É de responsabilidade deste Conselho a verificação da atividade profissional em conformidade com a Lei nº 5.194/66 e Resoluções do Conselho Federal de Engenharia e Agronomia - CONFEA.

Esta certidão perderá a validade, caso ocorra qualquer alteração posterior dos elementos cadastrais nela contidos.

Fica(m) Excluído(s), no entanto, o(s) serviço(s) cujas atribuições não competem ao(s) profissional(is) em questão.

A autenticidade desta Certidão pode ser verificada em: https://crea-ma.sitac.com.br/publico/, com a chave: A4c6D

Prefeitura Mun. de Nova Colinas-MA
000732
Assinatura

PREFEITURA DE
BACURITUBA
COMPROMISSO E TRABALHO

PREFEITURA MUNICIPAL DE BACURITUBA
CNPJ: 01.612.534/0001-31
RUA BENJAMIM CONSTANT, S/N, CENTRO, BACURITUBA-MA, CEP: 65233000

ATESTADO DE CAPACIDADE TÉCNICA

ATESTO PARA OS DEVIDOS FINS E A QUEM POSSA INTERESSAR, QUE FORAM PRESTADOS, COM BOM DESEMPENHO E NADA TENHO QUE DESABONE A CONDUTA DO PRESTADOR DE SERVIÇOS PRESCRITOS A BAIXO E COM AS SEGUINTES CARACTERISTICAS ABAIXO:

DADOS DA OBRA/SERVIÇO	
PROCESSO ADMINISTRATIVO	**3005.02/2024**
CONTRATO Nº	**0708.01/2024**
CONCORRÊNCIA ELETRÔNICA Nº	**003/2024**
LOCAL DE REALIZAÇÃO DA OBRA / SERVIÇO	Povoado Chapada dos Barros, S/N, Zona Rural, Município de Bacurituba – MA, cep: 65.233-000, coordenadas: -2.774131, -44.688905
PERIODO DE EXECUÇÃO/PRAZO CONTRATUAL	07/08/2024 A 07/04/2025
ART DE **EXECUÇÃO** Nº:	MA20240849045
ART: DE **FISCALIZAÇÃO** Nº:	MA20250907824
DADOS DO CONTRATANTE	
NOME OU RAZÃO SOCIAL:	MUNICIPIO DE BACURITUBA
CNPJ:	01.612.534/0001-31
DADOS DO PROPRIETÁRIO	
NOME OU RAZÃO SOCIAL	MUNICIPIO DE BACURITUBA
CNPJ	01.612.534/0001-31
DADOS DO RESPONSÁVEL TÉCNICO	
NOME:	JONAS LIMA SILVA
CPF	056.974.693-06
ENG: CIVIL CREA Nº	191981118-4
EMPRESA CONTRATADA	
NOME OU RAZÃO SOCIAL:	**VJ MIGUEL ENGENHARIA LTDA**
CNPJ:	42.764.435/0001-52
REGISTRO:	0005449685-MA
RESPOSAVEL TÉCNICO DA EMPRESA:	JONAS LIMA SILVA CREA MA Nº: 191981118-4 CPF: 056.974.693-06

DESCRIÇÃO DOS SERVIÇOS REALIZADOS

Nº ART: MA20240849045

Contratação de empresa especializada para execução dos Serviços de construção de Praça no Povoado Chapada dos Barros, no Município de Bacurituba- MA.

ABRANGENCIAS CONTRATUAIS: OS SERVIÇOS FORAM EXECUTADOS DE MODO SATISFATÓRIO E SUAS QUANTIDADES ESTÃO DEMONSTRADAS NA PLANILHA DE QUANTIDADES EM ANEXO.

INDENTIFICAÇÃO DO SIGNATÁRIO

REPRESENTANTE DA CONTRATANTE:	**RESPONSÁVEL TÉCNICO FISCAL:**
Secretário Municipal de Obras E Infraestrutura: SEBASTIÃO PRADO COSTA **PREFEITURA MUNICIPAL DE BACURITUBA** **CNPJ: 01.612.534/0001-31**	**ENG. CIVIL: CRISTIANO SANTOS MEDEIROS** **CPF: 037.591.343-27** **CREA: RNP: 111592528-8** **Registro: 1115925288MA**

Bacurituba/MA, 29 de abril de 2025.

Este documento encontra-se registrado no Conselho Regional de Engenharia e Agronomia do Estado do Maranhão, vinculado à Certidão nº 927516/2025, em 30/04/2025 emitida

Certidão nº 927516/2025
30/04/2025, 15:37
Chave de Impressão: A4c6D
O documento neste ato registrado foi emitido em 30/04/2025 e contém 4 folhas

Conselho Regional de Engenharia e Agronomia do Estado do Maranhão
Avenida dos Holandeses, Quadra 35, Lote 8, Calhau, São Luís/MA
Tel: + 55 (98) 2106-8300 Fax: + 55 (98) 2106-8303 E-mail: atendimento@creama.org.br
CREA-MA
Impresso em: 30/04/2025, às 15:37.

Prefeitura Mun. de Nova Colinas-MA
000733
Assinatura

PREFEITURA DE BACURITUBA
COMPROMISSO E TRABALHO

PREFEITURA MUNICIPAL DE BACURITUBA
CNPJ: 01.612.534/0001-31
RUA BENJAMIM CONSTANT, S/N, CENTRO, BACURITUBA-MA, CEP: 65233000

PLANILHA E QUANTIDADES

OBRA:
Serviços de construção de Praça no Povoado Chapada dos Barros, no Município de Bacurituba - MA.

PROCESSO ADMINISTRATIVO **3005.02/2024**
CONTRATO Nº **0708.01/2024**
CONCORRÊNCIA ELETRÔNICA Nº **003/2024**
ART DE EXECUÇÃO: MA20240849045 // PERIODO DE EXECUÇÃO/PRAZO CONTRATUAL: **07/08/2024 A 07/04/2025**
ART DE FISCALIZAZÇÃO: MA20250907824 // PERIODO DE EXECUÇÃO/PRAZO CONTRATUAL: **07/08/2024 A 07/04/2025**

Bancos
SINAPI - 05/2020 - Maranhão
SBC - 05/2020 - Maranhão
ORSE - 05/2020 - Sergipe
SEINFRA - 026 - Ceará
SETOP - 04/2020 - Minas Gerais

B.D.I.
26,99%

Encargos Sociais
Desonerado:
Horista: 104,06%
Mensalista: 63,31%

Orçamento Sintético

Item	Código	Banco	Descrição	Und	Quant.	Valor Unit	Total	Peso (%)
1			SERVIÇOS INICIAIS					0,28 %
1.1	74209/001	SINAPI	PLACA DE OBRA EM CHAPA DE ACO GALVANIZADO	m²	2			0,28 %
2			MEIO-FIO					3,84 %
2.1	4555	ORSE	Meio-fio de concreto simples, rejuntado com argamassa de cimento e areia no traco 1:3	m	485			3,86 %
3			PAVIMENTAÇÃO					12,21 %
3.1	171554	SBC	PISO EM BLOCO INTERTRAVADO CONCRETO 10cm COM REJUNTAMENTO	m²	649			5,56 %
3.2	172321	SBC	ESPORTE-PISTA DE CORRIDA EM SAIBRO PARA ATLETISMO	m²	280			6,70 %
3.3	12214	ORSE	Rampa padrão para acesso de deficientes a passeio público, em concreto simples Fck=25MPa, desempolada, com pintura indicativa em novacor, 02 demãos	un	2			0,16 %
4			PALCO DE EVENTOS					4,13 %
4.1	151	ORSE	Alvenaria bloco cerâmico vedação, 9x19x24cm, e=9cm, com argamassa t5 - 1:2:8 (cimento/cal/areia), junta=1cm - Rev.09	m²	102			1,07 %
4.2	170097	SBC	LAJE CONCRETO 1:2:4 ESPESSURA 10cm PARA PAVIMENTO	m²	129,5			2,13 %
4.3	87547	SINAPI	MASSA ÚNICA, PARA RECEBIMENTO DE PINTURA, EM ARGAMASSA TRAÇO 1:2:8, PREPARO MECÂNICO COM BETONEIRA 400L, APLICADA MANUALMENTE EM FACES INTERNAS DE PAREDES, ESPESSURA DE 10MM, COM EXECUÇÃO DE TALISCAS. AF_06/2014	m²	102			0,49 %
4.4	SEE-ARQ-005	SETOP	ARQUIBANCADA PADRÃO DE CONCRETO SEM SOLO, METRO DE CADA DEGRAU DE 90 X 40 CM, DESEMPENADO A FRESCO E DEGRAUS INTERMEDIÁRIO DE 10 EM 10 M (PARA MEDIÇÕES: MULTIPLICAR A EXTENSÃO PELO NÚMERO DE DEGRAUS) - (PADRÃO SEE)	M	30			0,43 %
5			QUADRA DE AREIA					3,25 %
5.1	151	ORSE	Alvenaria bloco cerâmico vedação, 9x19x24cm, e=9cm, com argamassa t5 - 1:2:8 (cimento/cal/areia), junta=1cm - Rev.09	m²	40			0,42 %
5.2	C3436	SEINFRA	ALAMBRADO C/TELA DE NYLON FIO ESP.=3MM E MALHA DE (5 X 5)CM	m²	411			7,10 %
5.3	C3130	SEINFRA	AREIA DE RIO - EXTRAÇÃO	m³	150			0,37 %
5.4	SEE-ARQ-005	SETOP	ARQUIBANCADA PADRÃO DE CONCRETO SEM SOLO, METRO DE CADA DEGRAU DE 90 X 40 CM, DESEMPENADO A FRESCO E DEGRAUS INTERMEDIÁRIO DE 10 EM 10 M (PARA MEDIÇÕES: MULTIPLICAR A EXTENSÃO PELO NÚMERO DE DEGRAUS) - (PADRÃO SEE)	M	25			0,36 %
6			ACADEMIA AR-LIVRE					7,11 %
6.1	2172	ORSE	Piso cimentado desempolado traço 1:5, e = 3 cm	m²	196,26			1,39 %
6.2	15.25.25	SUDECAP	PISO DE BORRACHA PASTILHADO 50X50CMX3MM C/ COLA PLURIG.	m²	196,26			2,66 %
6.3	9144	ORSE	Equipamento de ginástica - cavalgada simples	un	1			0,93 %
6.4	12447	ORSE	Equipamento de ginástica - surf duplo	un	1			0,55 %
6.5	9169	ORSE	Equipamento de ginástica - Barras paralelas em tubo de ferro galv. e=1 1/2", Sergipark ou similar	Un	2			0,57 %
6.6	9147	ORSE	Equipamento de ginástica - leg press duplo	un	1			1,01 %
7			PARQUINHO					4,24 %
7.1	C3130	SEINFRA	AREIA DE RIO - EXTRAÇÃO	m³	150			0,37 %
7.2	7778	ORSE	Brinquedo escada horizontal em tubo de ferro galv. e=2", dim. 0,82 x 3,98 x 1,80m, inclusive aplicação de zarcão e pintada com esmalte sintético, ref. Sergipark ou similar	Un	1			1,33 %
7.3	13088	ORSE	Brinquedo - Gangorra Dupla, modelo M119, da Lúdico Brinquedos Inteligentes ou similar	un	1			1,32 %
7.4	13087	ORSE	Brinquedo - Escada árvore, modelo M107, da Lúdico Brinquedos Inteligentes ou similar	un	1			1,22 %
8			ILUMINAÇÃO PÚBLICA					17,48 %

Este documento encontra-se registrado no Conselho Regional de Engenharia e Agronomia do Estado do Maranhão, vinculado à Certidão nº 927516/2025, emitida em 30/04/2025

Certidão nº 927516/2025
30/04/2025, 15:37
Chave de Impressão: A4c6D
O documento neste ato registrado foi emitido em 30/04/2025 e contém 4 folhas

Prefeitura Mun. de Nova Colinas-MA
020734
Assinatura

PREFEITURA DE BACURITUBA
COMPROMISSO E TRABALHO

PREFEITURA MUNICIPAL DE BACURITUBA
CNPJ: 01.612.534/0001-31
RUA BENJAMIM CONSTANT, S/N, CENTRO, BACURITUBA-MA, CEP: 65233000

PLANILHA E QUANTIDADES

OBRA:
Serviços de construção de Praça no Povoado Chapada dos Barros, no Município de Bacurituba - MA.

PROCESSO ADMINISTRATIVO **3005.02/2024**
CONTRATO Nº **0708.01/2024**
CONCORRÊNCIA ELETRÔNICA Nº **002/2024**
ART DE EXECUÇÃO: MA20240849045 // PERIODO DE EXECUÇÃO/PRAZO CONTRATUAL: **07/08/2024 A 07/04/2025**
ART DE FISCALIZAZÇÃO: MA20250907824 // PERIODO DE EXECUÇÃO/PRAZO CONTRATUAL: **07/08/2024 A 07/04/2025**

Bancos
SINAPI - 05/2020 - Maranhão
SBC - 05/2020 - Maranhão
ORSE - 05/2020 - Sergipe
SEINFRA - 028 - Ceará
SETOP - 04/2020 - Minas Gerais

B.D.I.
20,98%

Encargos Sociais
Desonerado:
Horista: 104,06%
Mensalista: 83,31%

Orçamento Sintético

Item	Código	Banco	Descrição	Und	Quant.	Valor Unit	Total	Peso (%)
8.1	11364	ORSE	Poste decorativo com 02 pétalas, em aço galvanizado com difusor em vidro transparente temperado, ref. PT-301/2, da Aladin ou similar, com 3,00m, inclusive lâmpada de led 10w	un	21			5,43 %
8.2	335	ORSE	Poste em aço galvanizado, para iluminação pública, cônico, contínuo, reto, h=8,00m, d=126mm (base) e d=60mm (topo)ref.1006/8, incl.base concreto	un	8			3,19 %
8.3	615	ORSE	Luminaria para iluminação pública, completa, fechada, incl. braço metálico, reator e lâmpada vapor de mercúrio 250 w, exclusive poste, tecnolux - ref. cw-50 (ou similar)	un	8			1,59 %
8.4	1060209	CAERN	CONJUNTO ILUMINAÇÃO EXTERNA TIPO PÉTALA COM 04 LUMINÁRIASCOLÂMPADAS VAPOR DE MERCÚRIO DE 250 W E FIAÇÃO ATÉ A BASE COM POSTE	UN	8			5,07 %
8.5	97667	SINAPI	ELETRODUTO FLEXÍVEL CORRUGADO, PEAD, DN 50 (1 ½) - FORNECIMENTO E INSTALAÇÃO. AF_04/2016	M	463,7			0,93 %
8.6	00039259	SINAPI	CABO MULTIPOLAR DE COBRE, FLEXÍVEL, CLASSE 4 OU 5, ISOLACAO EM HEPR, COBERTURA EM PVC-ST2, ANTICHAMA BWF-B, 0,6/1 KV, 3 CONDUTORES DE 4 MM2	M	509,7			1,28 %
9			IRRIGAÇÃO					9,14 %
9.1	89401	SINAPI	TUBO, PVC, SOLDÁVEL, DN 20MM, INSTALADO EM RAMAL DE DISTRIBUIÇÃO DE ÁGUA - FORNECIMENTO E INSTALAÇÃO. AF_12/2014	M	30			0,05 %
9.2	8236	ORSE	Torneira cromada para tanque/jardim, 1/2", ref.1153, linha Misty, Fabrimar ou similar	un	2			0,02 %
9.3	89352	SINAPI	REGISTRO DE GAVETA BRUTO, LATÃO, ROSCÁVEL, 1/2", FORNECIDO E INSTALADO EM RAMAL DE ÁGUA. AF_12/2014	UN	1			0,01 %
9.4	97895	SINAPI	CAIXA ENTERRADA HIDRÁULICA RETANGULAR, EM CONCRETO PRÉ-MOLDADO, DIMENSÕES INTERNAS: 0,3X0,3X0,3 M. AF_12/2020	UN	1			0,06 %
10			URBANIZAÇÃO					32,37 %
10.1	10042	ORSE	Fornecimento e instalação de grama sintética 42mm, alta durabilidade, cor verde, proteção raios UV e luz solar, incluso cola, type, areia tratada, borracha e mão de obra especializada	m²	837,77			18,53 %
10.3	4337	ORSE	Plantio Palmeira , fornecimento e plantio	un	30			2,66 %
10.4	7668	ORSE	Planta - Agave (agave angustifolia), fornecimento e plantio	un	20			1,32 %
10.5	8820	ORSE	Planta oravina, fornecimento e plantio	un	100			0,29 %
10.6	9794	ORSE	Planta bambu orquidea , fornecimento e plantio	un	40			1,22 %
10.7	7782	ORSE	Planta Palmeira vethie, fornecimento e plantio	un	20			1,65 %
10.8	11208	ORSE	Planta - iresine, fornecimento e plantio	un	200			0,56 %
10.9	8851	ORSE	Planta - Pata de vaca (bauhinia forticata), h=2,00m, fornecimento e plantio	un	30			1,26 %
10.10	7667	ORSE	Planta - Alamanda , fornecimento e plantio	un	200			0,88 %
10.11	11117	ORSE	Planta - Abacaxi roxo (tradescantia spathacea) , fornecimento e plantio	un	15			0,07 %
10.12	9865	ORSE	Planta - Assistasia (acystasia coromendeliana), fornecimento e plantio	un	20			0,12 %
10.13	7775	ORSE	Planta - Hibisco vermelho (Hibiscus rosa-sinensis), fornecimento e plantio	un	20			1,25 %
10.14	9998	ORSE	Planta Bungaville bola	un	30			2,58 %
11			SERVIÇOS DIVERSOS					9,82 %
11.1	C0360	SEINFRA	BANCO EM MADEIRA	UN	20			3,16 %
11.2	10536	ORSE	Lixeira em fibra de vidro, com capacidade 50l, com suporte (poste), FIOBERGLASS, REF. CLPD1085 ou similar	un	10			1,14 %
11.3	C3436	SEINFRA	ALAMBRADO C/TELA DE NYLON FIO ESP.=3MM E MALHA DE (5 X 5)CM	m²	324,74			5,51 %
12			SERVIÇOS FINAIS					0,00 %
12.1	9537	SINAPI	LIMPEZA FINAL DA OBRA	m²	0			0,00 %

Total sem BDI
Total do BDI
Total Geral

Este documento encontra-se registrado no Conselho Regional de Engenharia e Agronomia do Estado do Maranhão, vinculado à Certidão nº 927516/2025, 30/04/2025 em emitida

Certidão nº 927516/2025
30/04/2025, 15:37
Chave de Impressão: A4c6D
O documento neste ato registrado foi emitido em 30/04/2025 e contém 4 folhas

Conselho Regional de Engenharia e Agronomia do Estado do Maranhão
Avenida dos Holandeses, Quadra 35, Lote 8, Calhau, São Luís/MA
Tel: + 55 (98) 2106-8300 Fax: + 55 (98) 2106-8303 E-mail: atendimento@creama.org.br
CREA-MA
Impresso em: 30/04/2025, às 15:37.

Prefeitura Municipal de Nova Colinas - MA
000735
Assinatura

PREFEITURA DE BACURITUBA
COMPROMISSO E TRABALHO

PREFEITURA MUNICIPAL DE BACURITUBA
CNPJ: 01.612.534/0001-31
RUA BENJAMIM CONSTANT, S/N, CENTRO, BACURITUBA-MA, CEP: 65233000

PLANILHA E QUANTIDADES

OBRA:
Serviços de construção de Praça no Povoado Chapada dos Barros, no Município de Bacurituba - MA.

PROCESSO ADMINISTRATIVO **3005.02/2024**
CONTRATO Nº **0708.01/2024**
CONCORRÊNCIA ELETRÔNICA Nº **003/2024**
ART DE EXECUÇÃO: MA20240849045 // PERIODO DE EXECUÇÃO/PRAZO CONTRATUAL: **07/08/2024 A 07/04/2025**
ART DE FISCALIZAÇÃO: MA20250907824 // PERIODO DE EXECUÇÃO/PRAZO CONTRATUAL: **07/08/2024 A 07/04/2025**

Bancos
SINAPI - 05/2020 - Maranhão
SBC - 05/2020 - Maranhão
ORSE - 06/2020 - Sergipe
SEINFRA - 026 - Ceará
SETOP - 04/2020 - Minas Gerais

B.D.I.
20,98%

Encargos Sociais
Desonerado:
Horista: 104,06%
Mensalista: 83,31%

Orçamento Sintético

Item	Código	Banco	Descrição	Und	Quant.	Valor Unit	Total	Peso (%)

Bacurituba - MA, 29 de abril de 2025.

AEPRESENTANTE DA CONTRATANTE:

Secretário Municipal de Obras E Infraestrutura:
SEBASTIÃO PRADO COSTA
PREFEITURA MUNICIPAL DE BACURITUBA
CNPJ: 01.612.534/0001-31

RESPONSÁVEL TÉCNICO FISCAL:

ENG. CIVIL: CRISTIANO SANTOS MEDEIROS
CPF: 037.591.343-27
CREA: RNP: 1115925288-8
Registro: 1115925288MA

Este documento encontra-se registrado no Conselho Regional de Engenharia e Agronomia do Estado do Maranhão, vinculado à Certidão nº 927516/2025, em 30/04/2025 emitida

Certidão nº 927516/2025
30/04/2025, 15:37
Chave de Impressão: A4c6D
O documento neste ato registrado foi emitido em 30/04/2025 e contém 4 folhas

Conselho Regional de Engenharia e Agronomia do Estado do Maranhão
Avenida dos Holandeses, Quadra 35, Lote 8, Calhau, São Luís/MA
Tel: + 55 (98) 2106-8300 Fax: + 55 (98) 2106-8303 E-mail: atendimento@creama.org.br

CREA-MA
Conselho Regional de Engenharia e Agronomia do Estado do Maranhão

Impresso em: 30/04/2025, às 15:37.

Prefeitura Mun. de Nova Colinas-MA
000736
Assinatura

Certidão de Acervo Técnico - CAT
Resolução Nº 1025 de 30 de Outubro de 2009
Resolução Nº 218 de 29 de Junho de 1973

CREA-MA

CAT COM REGISTRO DE ATESTADO
862280/2022
Atividade concluída

Conselho Regional de Engenharia e Agronomia do Estado do Maranhão

CERTIFICAMOS, em cumprimento ao disposto na Resolução nº 1.025, de 30 de outubro de 2009, do Confea, que consta dos assentamentos deste Conselho Regional de Engenharia e Agronomia do Estado do Maranhão - Crea-MA, o Acervo Técnico do profissional **JONAS LIMA SILVA** referente à(s) Anotação(ões) de Responsabilidade Técnica - ART abaixo discriminada(s):

Profissional: **JONAS LIMA SILVA**
Registro: **38154PI** RNP: **1919811184**
Título profissional: ENGENHEIRO CIVIL

Número da ART: **MA20220509160** Tipo de ART: OBRA / SERVIÇO Registrada em: 11/03/2022 Baixada em: 15/03/2022
Forma de registro: INICIAL Participação técnica: INDIVIDUAL
Empresa contratada: **VJ MIGUEL ENGENHARIA LTDA**

Contratante: **Vanessa Silva e Cia LTDA** CPF/CNPJ: **21.190.545/0001-88**
Endereço do contratante: RUA Rua Nereu Ramos Nº: 640
Complemento: Próximo ao Planalto Bairro: Centro
Cidade: GONÇALVES DIAS UF: MA CEP: 65775000
Contrato: Celebrado em:
Valor do contrato: R$ 624.580,40 Tipo de contratantee: Pessoa Juridica de Direito Privado
Ação institucional: Outros
Endereço da obra/serviço: RUA Rua Nereu Ramos Nº: 640
Complemento: Próximo ao Planalto Bairro: Centro
Cidade: GONÇALVES DIAS UF: MA CEP: 65775000
Coordenadas Geográficas: -5.157381, -44.298719
Data de início: 04/10/2021 Conclusão efetiva: 11/03/2022
Finalidade: Comercial
Proprietário: Vanessa Silva e Cia LTDA CPF/CNPJ: 21.190.545/0001-88

Atividade Técnica: **16 - Execução** ELETROTÉCNICA > INSTALAÇÕES ELÉTRICAS > DE INSTALAÇÕES ELÉTRICAS EM BAIXA TENSÃO > #11.10.1.3 - PARA FINS RESIDENCIAIS E COMERCIAIS 49 - Execução de obra 145.00 Pontos; **16 - Execução** CONSTRUÇÃO CIVIL > EDIFICAÇÕES > DE REFORMA DE EDIFICAÇÃO > #1.1.2.1 - DE ALVENARIA 49 - Execução de obra 550.00 metro quadrado; **16 - Execução** CONSTRUÇÃO CIVIL > EDIFICAÇÕES > DE VEDAÇÃO > #1.1.8.1 - EM ALVENARIA 49 - Execução de obra 450.00 metro quadrado; **16 - Execução** CONSTRUÇÃO CIVIL > INSTALAÇÕES HIDROSSANITÁRIAS > #1.4.1 - DE SISTEMA DE ÁGUA POTÁVEL 49 - Execução de obra 36.00 Pontos; **16 - Execução** CONSTRUÇÃO CIVIL > INSTALAÇÕES HIDROSSANITÁRIAS > #1.4.2 - DE SISTEMA DE REDES DE ÁGUAS PLUVIAIS 49 - Execução de obra 36.00 Pontos; **16 - Execução** CONSTRUÇÃO CIVIL > INSTALAÇÕES HIDROSSANITÁRIAS > #1.4.4 - DE LIGAÇÃO INDIVIDUAL DE REDE DE ÁGUA 49 - Execução de obra 36.00 Pontos; **16 - Execução** CONSTRUÇÃO CIVIL > INSTALAÇÕES HIDROSSANITÁRIAS > #1.4.5 - DE LIGAÇÃO INDIVIDUAL DE REDE DE ESGOTO 49 - Execução de obra 36.00 Pontos; **16 - Execução** ESTRUTURAS > ESTRUTURAS DE CONCRETO E ARGAMASSA ARMADA > #2.1.1 - DE ESTRUTURA DE CONCRETO ARMADO 49 - Execução de obra 32.00 metro cúbico;

Observações

CONSTRUÇÃO DE SALÃO COMERCIAL E RESIDENCIA NO MUNICIPIO DE GONÇALVES DIAS - MARANHÃO.

Informações Complementares

Prefeitura Mun. de Nova Colinas - MA
000737
Assinatura

Certidão de Acervo Técnico - CAT
Resolução Nº 1025 de 30 de Outubro de 2009
Resolução Nº 218 de 29 de Junho de 1973

CREA-MA

CAT COM REGISTRO DE ATESTADO

862280/2022

Atividade concluída

Conselho Regional de Engenharia e Agronomia do Estado do Maranhão

CERTIFICAMOS, finalmente, que se encontra vinculado à presente Certidão de Acervo Técnico – CAT, o atestado contendo 3 folha(s), expedido pelo contratante da obra/serviço, a quem cabe a responsabilidade pela veracidade e exatidão das informações nele constantes.

Certidão de Acervo Técnico nº 862280/2022
01/04/2022, 10:10
bdy9c

A Certidão de Acervo Técnico (CAT) à qual o atestado está vinculado constituirá prova da capacidade técnico-profissional da pessoa jurídica somente se o responsável técnico indicado estiver ou venha a ser integrado ao seu quadro técnico por meio de declaração entregue no momento da habilitação ou da entrega das propostas.

Certificamos que se encontra vinculado à presente CAT o atestado apresentado em cumprimento à Lei nº 8.666/93, expedido pela pessoa jurídica contratante, a quem cabe a responsabilidade pela veracidade e exatidão das informações nele constantes. É de responsabilidade deste Conselho a verificação da atividade profissional em conformidade com a Lei nº 5.194/66 e Resoluções do Conselho Federal de Engenharia e Agronomia - CONFEA.

Esta certidão perderá a validade, caso ocorra qualquer alteração posterior dos elementos cadastrais nela contidos.

Fica(m) Excluido(s), no entanto, o(s) serviço(s) cujas atribuições não competem ao(s) profissional(is) em questão.

A autenticidade desta Certidão pode ser verificada em: https://crea-ma.sitac.com.br/publico/, com a chave: bdy9c

Prefeitura Mun. de Nova Colinas-MA
000738
Assinatura

CARTÓRIO OFÍCIO ÚNICO
EXTRAJUDICIAL
Rua Ruy Barbosa, 1092
Gonçalves Dias - MA

CARTÓRIO OFÍCIO ÚNICO
EXTRAJUDICIAL
Rua Ruy Barbosa, 1092
Gonçalves Dias - MA

Poder Judiciário TJMA Selo: RECFRG01366WXPZYWJVBDOMIB36 23/03/2022 15:42:06 Ato 13.17.2 Parte(s): FRANCISCO GONCALVES DIAS NETO. Rec Firma: Semelhança. Total R$ 5,60 Emol R$ 5,14 FERC R$ 0,15 FADEP R$ 0,20 FEMP R$ 0,20 Consulte em https://selo.tjma.jus.br

Poder Judiciário TJMA Selo: RECFRG01366WY8OCZLDYRHDGB 23/03/2022 15:41:48 Ato 13.17.2 Parte(s): VANESSA LIMA SILVA DE QUEIROZ. Rec Firma: Semelhança. Total R$ 5,60 Emol R$ 5,14 FERC R$ 0,15 FADEP R$ 0,20 FEMP R$ 0,20 Consulte em https://selo.tjma.jus.br

Interdaldo Ferreira Lima
Tabelião e Registrador
Substituto

Este documento encontra-se registrado no Conselho Regional de Engenharia e Agronomia do Estado do Maranhão, vinculado à Certidão nº 862280/2022, emitida em 01/04/2022

Certidão nº 862280/2022
01/04/2022, 10:39
Chave de Impressão: bdy9c
O documento neste ato registrado foi emitido em 31/03/2022 e contém 3 folhas

FELINO MOTOS
PEÇAS E ACESSÓRIOS
(99) 98183-8382 / (99) 98433-6558
Rua Nereu Ramos, 640 Centro - Gonçalves Dias - MA

Vanessa Silva e Cia Ltda
CNPJ Nº 21.190.545/0001-88

ATESTADO DE CAPACIDADE TECNICA

Atestamos para os devidos fins que a empresa VJ MIGUEL ENGENHARIA LTDA, estabelecida na Rua Almir Assis, N°1001 – Centro – Gonçalves Dias – MA, CEP: 65.775-000, inscrita pelo CNPJ sob o Nº 42.764.435/0001-52, executou a obra de Construção de Salão Comercial e Residência localizada na rua Nereu Ramos, Nº640, Centro no Município de Gonçalves Dias - MA. Para a Empresa Vanessa Silva e Cia Ltda. Com as seguintes características:

1- Descrição dos serviços em anexo.
2- Obra concluída e recebida.
3- Técnico responsável Eng Civil: Jonas Lima Silva CREA:191981118-4
4- Contrato 011/2021
5- Período de 04-10-2021 a 11-03-2022

Atestamos ainda que a empresa VJ Miguel Engenharia Ltda, teve bom desempenho cumprindo tecnicamente os termos do contrato e demais exigências legais inexistindo fato que desabone sua idoneidade.

Temporariamente restritos ao exposto, enviamos nosso voto de estima e consideração.

15 de março de 2022, Gonçalves Dias – MA.

FELINO MOTOS
VANESSA L. SILVA & CIA LTDA - ME
CNPJ: 21.190.545/0001 - 88
Rua Nereu Ramos, 640 - Centro
CEP: 65.775-000
Gonçalves Dias - MA

Francisco Gonçalves Dias Neto
Engenheiro Civil
CREA-MA 1117312011

CONTRATANTE: Vanessa Silva e Cia Ltda
CNPJ:21.190.545/0001-88
REPRESENTANTE LEGAL: Vanessa Lima Silva de Queiroz
CPF: 025.009.853-93
CARGO/FUNÇÃO: Empresária

Nome: Francisco Gonçalves Dias Neto
CREA: 111731201-1
CPF: 611.157.513 -95
CARGO/FUNÇÃO: Engenheiro Fiscal

Rua Nereu Ramos, N°640 – Centro, CEP: 65.775-000, CNPJ Nº 21.190.545/0001-58
Gonçalves Dias – Maranhão, Telefone: (99) 98183-8382

Prefeitura Municipal de Nova Colinas-MA
000739
Assinatura

PELINO MOTOS
PEÇAS E ACESSÓRIOS
(99) 98183-8382 / (99) 98433-6558

Vanessa Silva e Cia Ltda
CNPJ Nº 21.190.545/0001-88

Obra: Construção de Salão Comercial e Residência no Município de Gonçalves Dias - MA

Orçamento Sintético

Item	Código	Banco	Descrição	Und	Quant.	Valor Unit	Valor Unit com BDI	Total	Peso (%)
1			SERVIÇOS PRELIMINARES						
1.1	98524	SINAPI	LIMPEZA MANUAL DE VEGETAÇÃO EM TERRENO COM ENXADA AF 05/2018	m²	1200				
2			DEMOLIÇÕES E RETIRADAS						
2.1	97644	SINAPI	REMOÇÃO DE PORTAS, DE FORMA MANUAL, SEM REAPROVEITAMENTO. AF 12/2017	m²	50				
2.2	97645	SINAPI	REMOÇÃO DE JANELAS, DE FORMA MANUAL, SEM REAPROVEITAMENTO. AF 12/2017	m²	80				
2.3	97622	SINAPI	DEMOLIÇÃO DE ALVENARIA DE BLOCO FURADO, DE FORMA MANUAL, SEM REAPROVEITAMENTO. AF 12/2017	m³	20				
3			PAREDES E REVESTIMENTOS						
3.1	103357	SINAPI	ALVENARIA DE VEDAÇÃO DE BLOCOS CERÂMICOS FURADOS NA HORIZONTAL DE 9X19X29 CM (ESPESSURA 9 CM) E ARGAMASSA DE ASSENTAMENTO COM PREPARO MANUAL. AF_12/2021	m²	750				
3.2	87256	SINAPI	REVESTIMENTO CERÂMICO PARA PISO COM PLACAS TIPO ESMALTADA EXTRA DE DIMENSÕES 60X60 CM APLICADA EM AMBIENTES DE ÁREA ENTRE 5 M2 E 10 M2. AF 06/2014	m²	120				
3.3	87904	SINAPI	CHAPISCO APLICADO EM ALVENARIA (COM PRESENÇA DE VÃOS) E ESTRUTURAS DE CONCRETO DE FACHADA, COM COLHER DE PEDREIRO. ARGAMASSA TRAÇO 1:3 COM PREPARO MANUAL. AF 06/2014	m²	750				
3.4	87530	SINAPI	MASSA ÚNICA, PARA RECEBIMENTO DE PINTURA, EM ARGAMASSA TRAÇO 1:2:8, PREPARO MANUAL, APLICADA MANUALMENTE EM FACES INTERNAS DE PAREDES, ESPESSURA DE 20MM, COM EXECUÇÃO DE TALISCAS. AF 06/2014	m²	750				
3.5	87527	SINAPI	EMBOÇO, PARA RECEBIMENTO DE CERÂMICA, EM ARGAMASSA TRAÇO 1:2:8, PREPARO MECÂNICO COM BETONEIRA 400L, APLICADO MANUALMENTE EM FACES INTERNAS DE PAREDES, PARA AMBIENTE COM ÁREA MENOR QUE 5M2, ESPESSURA DE 20MM, COM EXECUÇÃO DE TALISCAS. AF_06/2014	m²	120				
4			COBERTURA						
4.2	94201	SINAPI	TELHAMENTO COM TELHA CERÂMICA CAPA-CANAL, TIPO COLONIAL, COM ATÉ 2 ÁGUAS, INCLUSO TRANSPORTE VERTICAL. AF 07/2019	m²	1100				
4.3	100364	SINAPI	FABRICAÇÃO E INSTALAÇÃO DE MEIA TESOURA DE MADEIRA NÃO APARELHADA, COM VÃO DE 10 M, PARA TELHA CERÂMICA OU DE CONCRETO, INCLUSO IÇAMENTO. AF_07/2019	UN	7				
5			ESQUADRIAS						
5.1	90844	SINAPI	KIT DE PORTA DE MADEIRA PARA PINTURA, SEMI-OCA (LEVE OU MÉDIA), PADRÃO MÉDIO, 90X210CM, ESPESSURA DE 3,5CM, ITENS INCLUSOS: DOBRADIÇAS, MONTAGEM E INSTALAÇÃO DO BATENTE, FECHADURA COM EXECUÇÃO DO FURO - FORNECIMENTO E INSTALAÇÃO. AF 12/2019	UN	18				
5.2	68054	SINAPI	PORTAO DE FERRO EM CHAPA GALVANIZADA PLANA 14 GSG	m²	25				
5.3	9548	ORSE	Vidro temperado 10 mm, liso, verde, com ferragens - Rev 01_10/2021	m²	190				
6			PAVIMENTAÇÃO						
6.1	94992	SINAPI	EXECUÇÃO DE PASSEIO (CALÇADA) OU PISO DE CONCRETO COM CONCRETO MOLDADO IN LOCO, FEITO EM OBRA, ACABAMENTO CONVENCIONAL, ESPESSURA 8 CM, ARMADO. AF 07/2016	m²	620				
6.2	87256	SINAPI	REVESTIMENTO CERÂMICO PARA PISO COM PLACAS TIPO ESMALTADA EXTRA DE DIMENSÕES 60X60 CM APLICADA EM AMBIENTES DE ÁREA ENTRE 5 M2 E 10 M2. AF 06/2014	m²	680				
7			PINTURA						
7.1	88497	SINAPI	APLICAÇÃO E LIXAMENTO DE MASSA LÁTEX EM PAREDES, DUAS DEMÃOS. AF 06/2014	m²	4000				
7.2	88483	SINAPI	APLICAÇÃO DE FUNDO SELADOR LÁTEX PVA EM PAREDES, UMA DEMÃO. AF 06/2014	m²	2000				
7.3	88489	SINAPI	APLICAÇÃO MANUAL DE PINTURA COM TINTA LÁTEX ACRÍLICA EM PAREDES, DUAS DEMÃOS. AF 06/2014	m²	4000				
8			INSTALAÇÕES HIDRÁULICAS E HIDRO-SANITARIAS						
8.1	86503	SINAPI	CAIXA D'ÁGUA EM POLIETILENO, 1000 LITROS, COM ACESSÓRIOS	UN	1				
8.2	91790	SINAPI	(COMPOSIÇÃO REPRESENTATIVA) DO SERVIÇO DE INSTALAÇÃO DE TUBOS DE PVC, SÉRIE R, ÁGUA PLUVIAL, DN 100 MM (INSTALADO EM RAMAL DE ENCAMINHAMENTO, OU CONDUTORES VERTICAIS), INCLUSIVE CONEXÕES, CORTES E FIXAÇÕES, PARA PRÉDIOS. AF 10/2015	M	120				
8.3	91784	SINAPI	(COMPOSIÇÃO REPRESENTATIVA) DO SERVIÇO DE INSTALAÇÃO DE TUBOS DE PVC, SOLDÁVEL, ÁGUA FRIA, DN 20 MM (INSTALADO EM RAMAL, SUB-RAMAL OU RAMAL DE DISTRIBUIÇÃO), INCLUSIVE CONEXÕES, CORTES E FIXAÇÕES, PARA PRÉDIOS. AF 10/2015	M	260				

Vanessa Silva e Cia Ltda
PELINO MOTOS
VANESSA L. SILVA & CIA LTDA - ME
CNPJ: 21.190.545/0001-88
Rua Nereu Ramos, 640 - Centro
CEP: 65.775-000
Gonçalves Dias - MA

Francisco Gonçalves Dias Neto
Engenheiro Civil
CREA-MA 1117312011

Este documento encontra-se registrado no Conselho Regional de Engenharia e Agronomia do Estado do Maranhão, vinculado à Certidão nº 862280/2022, emitida em 01/04/2022

Certidão nº 862280/2022
01/04/2022, 10:39
Chave de Impressão: bdy9c
O documento neste ato registrado foi emitido em 31/03/2022 e contém 3 folhas

Prefeitura Municipal de Nova Colinas-MA
000740
Assinatura

FELINO MOTOS
PEÇAS E ACESSÓRIOS
(99) 98143-5387 / (99) 98413-6558

Vanessa Silva e Cia Ltda
CNPJ Nº 21.190.545/0001-88

Obra: Construção de Salão Comercial e Residência no Município de Gonçalves Dias - MA

Orçamento Sintético

8.4	86939	SINAPI	LAVATÓRIO LOUÇA BRANCA COM COLUNA, *44 X 35,5* CM, PADRÃO POPULAR, INCLUSO SIFÃO FLEXÍVEL EM PVC, VÁLVULA E ENGATE FLEXÍVEL 30CM EM PLÁSTICO E COM TORNEIRA CROMADA PADRÃO POPULAR - FORNECIMENTO E INSTALAÇÃO. AF_01/2020	UN	4
8.5	95469	SINAPI	VASO SANITARIO SIFONADO CONVENCIONAL COM LOUÇA BRANCA - FORNECIMENTO E INSTALAÇÃO. AF_01/2020	UN	6
8.6	95463	SINAPI	FOSSA SÉPTICA EM ALVENARIA DE TIJOLO CERÂMICO MACIÇO, DIMENSÕES EXTERNAS DE 1,90X1,10X1,40 M, VOLUME DE 1.500 LITROS, REVESTIDO INTERNAMENTE COM MASSA ÚNICA E IMPERMEABILIZANTE E COM TAMPA DE CONCRETO ARMADO COM ESPESSURA DE 8 CM	UN	1
9			INSTALAÇÕES ELETRICAS		
9.1	93145	SINAPI	PONTO DE ILUMINAÇÃO E TOMADA, RESIDENCIAL, INCLUINDO INTERRUPTOR SIMPLES E TOMADA 10A/250V, CAIXA ELÉTRICA, ELETRODUTO, CABO, RASGO, QUEBRA E CHUMBAMENTO (EXCLUINDO LUMINÁRIA E LÂMPADA). AF_01/2016	UN	40
9.2	91834	SINAPI	ELETRODUTO FLEXÍVEL CORRUGADO, PVC, DN 25 MM (3/4"), PARA CIRCUITOS TERMINAIS, INSTALADO EM FORRO - FORNECIMENTO E INSTALAÇÃO. AF_12/2015	M	200
9.3	91926	SINAPI	CABO DE COBRE FLEXÍVEL ISOLADO, 2,5 MM², ANTI-CHAMA 450/750 V, PARA CIRCUITOS TERMINAIS - FORNECIMENTO E INSTALAÇÃO. AF_12/2015	M	1200
9.4	91933	SINAPI	CABO DE COBRE FLEXÍVEL ISOLADO, 10 MM², ANTI-CHAMA 0,6/1,0 KV, PARA CIRCUITOS TERMINAIS - FORNECIMENTO E INSTALAÇÃO. AF_12/2015	M	600
9.5	91935	SINAPI	CABO DE COBRE FLEXÍVEL ISOLADO, 16 MM², ANTI-CHAMA 0,6/1,0 KV, PARA CIRCUITOS TERMINAIS - FORNECIMENTO E INSTALAÇÃO. AF_12/2015	M	350
9.6	91992	SINAPI	TOMADA ALTA DE EMBUTIR (1 MÓDULO), 2P+T 10 A, INCLUINDO SUPORTE E PLACA - FORNECIMENTO E INSTALAÇÃO. AF_12/2015	UN	16
9.7	93654	SINAPI	DISJUNTOR MONOPOLAR TIPO DIN, CORRENTE NOMINAL DE 16A - FORNECIMENTO E INSTALAÇÃO. AF_10/2020	UN	30
9.8	93659	SINAPI	DISJUNTOR MONOPOLAR TIPO DIN, CORRENTE NOMINAL DE 50A - FORNECIMENTO E INSTALAÇÃO. AF_10/2020	UN	2

Total sem BDI
Total do BDI
Total Geral

GONÇALVES DIAS - MA, 15 DE MARÇO DE 2022

FELINO MOTOS
VANESSA SILVA E CIA LTDA - ME
CNPJ: 21.190.545/0001-88
Rua Manoel Ramos, 640 - Centro
CEP: 65.775-000
GONÇALVES DIAS - MA

Vanessa Lima Silva de Oliveira

CONTRATANTE: Vanessa Silva e Cia Ltda
CNPJ: 21.190.545/0001-88

CARTÓRIO ÚNICO
EXTRAJUDICIAL
Rua Rui Barbosa, 1382
Gonçalves Dias - MA

CARTÓRIO ÚNICO
EXTRAJUDICIAL
Rua Rui Barbosa, 392
Gonçalves Dias - MA

Francisco Gonçalves Dias Neto
Engenheiro Civil
CREA-MA 1117312911

Iterdan Ferreira Lima
Tabelião e Registrador
Substituto

Poder Judiciário TJMA Selo: RECFIR031: 36EPFJK4-3HRIOOK741, 23/03/2022 11:24:56, Ato: 13.17.2, Parte(s): FRANCISCO GONCALVES DIAS NETO, Rec.Firma: Semelhança: Total R$ 5,59 (mol R$ 5,14 FERC R$ 0,15 FADEP R$ 0,20 FEMP R$ 0,20) Consulte em https://selo.tjma.jus.br

Poder Judiciário TJMA Selo: RECFIR031: 13GD16: IEUUREE69B13, 23/03/2022 11:10:14, Ato: 13.17.1, Parte(s): VANESSA LIMA SILVA DE OLIVEIRA. JZ Rec.Firma: Semelhança: Total R$ 5,59 (mol R$ 5,14 FERC R$ 0,15 FADEP R$ 0,20 FEMP R$ 0,20) Consulte em http://selo.tjma.jus.br

Este documento encontra-se registrado no Conselho Regional de Engenharia e Agronomia do Estado do Maranhão, vinculado à Certidão nº 862280/2022, em 01/04/2022 emitida

Certidão nº 862280/2022
01/04/2022, 10:39
Chave de Impressão: bdy9c
O documento neste ato registrado foi emitido em 31/03/2022 e contém 3 folhas

Certidão de Acervo Técnico - CAT
Resolução Nº 1025 de 30 de Outubro de 2009
Resolução Nº 218 de 29 de Junho de 1973

CREA-MA

Conselho Regional de Engenharia e Agronomia do Estado do Maranhão

CAT COM REGISTRO DE ATESTADO

884323/2023

Atividade concluída

Prefeitura Mun. de Nova Colinas - MA
080741
Assinatura

CERTIFICAMOS, em cumprimento ao disposto na Resolução nº 1.025, de 30 de outubro de 2009, do Confea, que consta dos assentamentos deste Conselho Regional de Engenharia e Agronomia do Estado do Maranhão - Crea-MA, o Acervo Técnico do profissional **JONAS LIMA SILVA** referente à(s) Anotação(ões) de Responsabilidade Técnica - ART abaixo discriminada(s):

Profissional: **JONAS LIMA SILVA**
Registro: **38154PI** RNP: **1919811184**
Titulo profissional: ENGENHEIRO CIVIL

Número da ART: **MA20230616370** Tipo de ART: OBRA / SERVIÇO Registrada em: 09/02/2023 Baixada em: 13/04/2023
Forma de registro: INICIAL Participação técnica: INDIVIDUAL
Empresa contratada: **VJ MIGUEL ENGENHARIA LTDA**

Contratante: **PREFEITURA MUNICIPAL DE PRESIDENTE DUTRA** CPF/CNPJ: **06.138.366/0001-08**
Endereço do contratante: AVENIDA ALDIR LEDA Nº: S/N
Complemento: Bairro: TARUMÃ
Cidade: PRESIDENTE DUTRA UF: MA CEP: 65760000
Contrato: 16011/2023 Celebrado em: 16/01/2023
Valor do contrato: R$ 300.000,00 Tipo de contratantee: Pessoa Juridica de Direito Público
Ação institucional: Agricultura familiar
Endereço da obra/serviço: POVOADO MARIA PRETA Nº: S/N
Complemento: Bairro: ZONA RURAL
Cidade: PRESIDENTE DUTRA UF: MA CEP: 65760000
Coordenadas Geográficas: -5.145664, -44.416002
Data de início: 16/01/2023 Conclusão efetiva: 27/04/2023
Finalidade: Outro
Proprietário: PREFEITURA MUNICIPAL DE PRESIDENTE DUTRA CPF/CNPJ: 06.138.366/0001-08

Atividade Técnica: **16 - Execução** ELETROTÉCNICA > INSTALAÇÕES ELÉTRICAS > DE INSTALAÇÕES ELÉTRICAS EM BAIXA TENSÃO > #11.10.1.3 - PARA FINS RESIDENCIAIS E COMERCIAIS 49 - Execução de obra 120.00 Pontos; **16 - Execução** CONSTRUÇÃO CIVIL > EDIFICAÇÕES > DE VEDAÇÃO > #1.1.8.1 - EM ALVENARIA 49 - Execução de obra 950.00 metro quadrado; **16 - Execução** CONSTRUÇÃO CIVIL > INSTALAÇÕES HIDROSSANITÁRIAS > #1.4.1 - DE SISTEMA DE ÁGUA POTÁVEL 49 - Execução de obra 4.00 Pontos; **16 - Execução** CONSTRUÇÃO CIVIL > INSTALAÇÕES HIDROSSANITÁRIAS > #1.4.2 - DE SISTEMA DE REDES DE ÁGUAS PLUVIAIS 49 - Execução de obra 5.00 Pontos; **16 - Execução** CONSTRUÇÃO CIVIL > INSTALAÇÕES HIDROSSANITÁRIAS > #1.4.3 - DE INSTALAÇÃO DE SISTEMA DE ESGOTO SANITÁRIO 49 - Execução de obra 10.00 Pontos; **16 - Execução** ESTRUTURAS > ESTRUTURAS DE CONCRETO E ARGAMASSA ARMADA > #2.1.1 - DE ESTRUTURA DE CONCRETO ARMADO 49 - Execução de obra 25.00 metro cúbico;

Observações

REFORMA E AMPLIAÇÃO ESCOLA MUNICIPAL SÃO FRANCISCO DAS CHAGAS, LOCALIZADA NO POVOADO MARIA PRETA, ZONA RURAL NO MUNICIPIO DE PRESIDENTE DUTRA - MA

Informações Complementares

CERTIFICAMOS, finalmente, que se encontra vinculado à presente Certidão de Acervo Técnico – CAT, o atestado contendo 4 folha(s), expedido pelo contratante da obra/serviço, a quem cabe a responsabilidade pela veracidade e exatidão das informações nele constantes.

Certidão de Acervo Técnico nº 884323/2023
19/04/2023, 10:28
c468a

A Certidão de Acervo Técnico (CAT) à qual o atestado está vinculado constituirá prova da capacidade técnico-profissional da pessoa jurídica somente se o responsável técnico indicado estiver ou venha a ser integrado ao seu quadro técnico por meio de declaração entregue no momento da habilitação ou da entrega das propostas.

Certificamos que se encontra vinculado à presente CAT o atestado apresentado em cumprimento à Lei nº 8.666/93, expedido pela pessoa jurídica contratante, a quem cabe a responsabilidade pela veracidade e exatidão das informações nele constantes. É de responsabilidade deste Conselho a verificação da atividade profissional em conformidade com a Lei nº 5.194/66 e Resoluções do Conselho Federal de Engenharia e Agronomia - CONFEA.

Esta certidão perderá a validade, caso ocorra qualquer alteração posterior dos elementos cadastrais nela contidos.

Fica(m) Excluído(s), no entanto, o(s) serviço(s) cujas atribuições não competem ao(s) profissional(is) em questão.

A autenticidade desta Certidão pode ser verificada em: https://crea-ma.sitac.com.br/publico/, com a chave: c468a

000742

Prefeitura Mun. de Nova Colinas-MA
Assinatura

PREFEITURA MUNICIPAL DE PRESIDENTE DUTRA MARANHÃO
CNPJ: 06.138.366/0001-08
Avenida Aldir Leda, Tarumã, Centro Administrativo Ciro Evangelista

ATESTADO DE CAPACIDADE TÉCNICA

Atestamos para os devidos fins que a empresa VJ MIGUEL ENGENHARIA LTDA, estabelecida na Rua Almir Assis, Nº 1001 – Centro – Gonçalves Dias – MA, CEP: 65.775-000, inscrita pelo CNPJ sob o Nº 42.764.435/0001-52, executou a obra de Reforma e Ampliação do Escola Municipal São Francisco das Chagas, localizada no Povoado Maria Preta, Zona Rural, no Municipio de Presidente Dutra - Ma.

Com as seguintes características:

1- Descrição dos serviços em anexo.
2- Obra concluída e recebida.
3- ART Nº MA20230616370
4- Técnico responsável Eng. Civil: Jonas Lima Silva
   CREA: 191981118-4
5- Contrato 16011/2023
6- Período de 16-01-2023 a 11-04-2023

Atestamos ainda que a empresa VJ Miguel Engenharia Ltda, teve bom desempenho cumprindo tecnicamente os termos do contrato e demais exigências legais inexistindo fato que desabone sua idoneidade.

Temporariamente restritos ao exposto, enviamos nosso voto de estima e consideração.

12 de Abril de 2023, Presidente Dutra – MA.

RAIMUNDO ALVES CARVALHO:00176925805
Assinado digitalmente por RAIMUNDO ALVES CARVALHO:00176925805
ND: C=BR, O=ICP-Brasil, OU=Secretaria da Receita Federal do Brasil - RFB, OU=RFB e-CPF A1, OU=EM BRANCO, OU=26863031000124, OU=presencial, CN=RAIMUNDO ALVES CARVALHO:00176925805
Razão: Eu sou o autor deste documento
Localização: Presidente Dutra, MA
Data: 2023.04.12 10:16:26-03'00'
Foxit PDF Reader Versão: 12.1.3

CONTRATANTE: PREFEITURA MUNICIPAL DE PRESIDENTE DUTRA
CNPJ: 06.138.366/0001-08

CELIO ROBERTO LIMA SERENO:25261568315
Assinado de forma digital por CELIO ROBERTO LIMA SERENO:25261568315
Dados: 2023.04.13 01:28:59 -03'00'

NOME: CELIO ROBERTO LIMA SERENO
CREA: 110668800-7
CARGO/FUNÇÃO: ENGENHEIRO FISCAL

Este documento encontra-se registrado no Conselho Regional de Engenharia e Agronomia do Estado do Maranhão, vinculado à Certidão nº 884323/2023, emitida em 19/04/2023

Certidão nº 884323/2023
08/05/2023, 12:01
Chave de Impressão: c468a
O documento neste ato registrado foi emitido em 17/04/2023 e contém 4 folhas

Mun. de Nova Colinas-MA
000743
Assinatura

PRESIDENTE DUTRA
PREFEITURA

Obra
REFORMA E AMPLIAÇÃO DA ESCOLA MUNICIPAL SÃO FRANCISCO DAS CHAGAS NO POVOADO MARIA PRETA NO MUNICIPIO DE PRESIDENTE DUTRA

B.D.I.
25,00%

Encargos Sociais
Não Desonerado:
Horista: 115,66%
Mensalista: 73,48%

Orçamento Sintético

Item	Descrição	Und	Quant.	Valor Unit	Peso (%)
1	**SERVIÇOS PRELIMINARES**				
1.1	LOCACAO CONVENCIONAL DE OBRA, UTILIZANDO GABARITO DE TÁBUAS CORRIDAS PONTALETADAS A CADA 2,00M - 2 UTILIZAÇÕES. AF_10/2018	M	35		
1.2	LIMPEZA MANUAL DE VEGETAÇÃO EM TERRENO COM ENXADA.AF_05/2018	m²	500		
2	**MOBILIZAÇÃO E DESMOBILIZAÇÃO**				
2.1	CAMINHÃO BASCULANTE 6 M3 TOCO, PESO BRUTO TOTAL 16.000 KG, CARGA ÚTIL MÁXIMA 11.130 KG, DISTÂNCIA ENTRE EIXOS 5,36 M, POTÊNCIA 185 CV, INCLUSIVE CAÇAMBA METÁLICA - CHP DIURNO. AF_06/2014	CHP	90		
3	**ADMINISTRAÇÃO DA OBRA**				
3.1	ENGENHEIRO CIVIL DE OBRA SENIOR COM ENCARGOS COMPLEMENTARES	H	110		
3.2	MESTRE DE OBRAS COM ENCARGOS COMPLEMENTARES	H	60		
4	**DEMOLIÇÕES E RETIRADAS**				
4.1	DEMOLIÇÃO DE ALVENARIA DE BLOCO FURADO, DE FORMA MANUAL, SEM REAPROVEITAMENTO. AF_12/2017	m³	120		
4.2	DEMOLIÇÃO DE REVESTIMENTO CERÂMICO, DE FORMA MANUAL, SEM REAPROVEITAMENTO. AF_12/2017	m²	80		
.3	Demolição de reboco	m²	140		
4.4	REMOÇÃO DE JANELAS, DE FORMA MANUAL, SEM REAPROVEITAMENTO. AF_12/2017	m²	60		
4.5	REMOÇÃO DE METAIS SANITÁRIOS, DE FORMA MANUAL, SEM REAPROVEITAMENTO. AF_12/2017	UN	2		
4.6	REMOÇÃO DE PORTAS, DE FORMA MANUAL, SEM REAPROVEITAMENTO. AF_12/2017	m²	20		
4.7	RETIRADA DE ESTRUTURA DE MADEIRA PONTALETEADA PARA TELHAS CERAMICAS OU DE VIDRO	m²	200		
4.8	DEMOLIÇÃO DE PISO CIMENTADO SOBRE LASTRO DE CONCRETO	m²	160		
5	**MOVIMENTO DE TERRA**				
5.1	ESCAVAÇÃO MANUAL DE VALA COM PROFUNDIDADE MENOR OU IGUAL A 1,30 M. AF_02/2021	m³	50		
5.2	EXECUÇÃO E COMPACTAÇÃO DE ATERRO COM SOLO PREDOMINANTEMENTE ARGILOSO - EXCLUSIVE SOLO, ESCAVAÇÃO, CARGA E TRANSPORTE. AF_11/2019	m³	120		
5.3	REATERRO MANUAL APILOADO COM SOQUETE. AF_10/2017	m³	100		
6	**INFRAESTRUTURA**				
6.1	CONCRETO MAGRO PARA LASTRO, TRAÇO 1:4,5:4,5 (EM MASSA SECA DE CIMENTO/ AREIA MÉDIA/ BRITA 1) - PREPARO MANUAL. AF_05/2021	m³	38,9		
6.2	CONCRETO ARMADO P/CX/P.V.(ACO=40KG,FORMA=15M2)	m²	52,8		
7	**ALVENARIA E PAINEIS**				
7.1	(COMPOSIÇÃO REPRESENTATIVA) DO SERVIÇO DE ALVENARIA DE VEDAÇÃO DE BLOCOS VAZADOS DE CERÂMICA DE 9X19X19CM (ESPESSURA 9CM), PARA EDIFICAÇÃO HABITACIONAL UNIFAMILIAR (CASA) E EDIFICAÇÃO PÚBLICA PADRÃO. AF_11/2014	m²	550		
7.2	DIVISORIA EM MADEIRA COMPENSADA RESINADA ESPESSURA 6MM, ESTRUTURADA EM MADEIRA DE LEI 3"X3"	m²	35		
7.3	(COMPOSIÇÃO REPRESENTATIVA) DO SERVIÇO DE ALVENARIA DE VEDAÇÃO DE BLOCOS VAZADOS DE CERÂMICA DE 14X9X19CM (ESPESSURA 14CM, BLOCO DEITADO), PARA EDIFICAÇÃO HABITACIONAL UNIFAMILIAR (CASA) E EDIFICAÇÃO PÚBLICA PADRÃO. AF_12/2014	m²	400		
8	**COBERTURA**				
8.1	ESTRUTURA DE ACO (17,65kg/m2) PARACOBERTURA METALICA	m²	1890		
8.2	TELHAMENTO COM TELHA ONDULADA DE FIBROCIMENTO E = 6 MM, COM RECOBRIMENTO LATERAL DE 1 1/4 DE ONDA PARA TELHADO COM INCLINAÇÃO MÁXIMA DE 10°, COM ATÉ 2 ÁGUAS, INCLUSO IÇAMENTO. AF_07/2019	m²	1890		
8.3	CALHA EM CHAPA DE AÇO GALVANIZADO NÚMERO 24, DESENVOLVIMENTO DE 50 CM, INCLUSO TRANSPORTE VERTICAL. AF_07/2019	M	55		
8.4	RUFO EM CHAPA DE AÇO GALVANIZADO NÚMERO 24, CORTE DE 25 CM, INCLUSO TRANSPORTE VERTICAL. AF_07/2019	M	25		

RAIMUNDO ALVES CARVALHO:00176925805

CELIO ROBERTO LIMA SERENO:25261568315

Assinado de forma digital por CELIO ROBERTO LIMA SERENO:25261568315 Dados: 2023.04.13 01:29:18 -03'00'

Este documento encontra-se registrado no Conselho Regional de Engenharia e Agronomia do Estado do Maranhão, vinculado à Certidão nº 884323/2023, em 19/04/2023 emitida

Certidão nº 884323/2023
08/05/2023, 12:01
Chave de Impressão: c468a
O documento neste ato registrado foi emitido em 17/04/2023 e contém 4 folhas

Prefeitura Municipal de Nova Colinas-MA
000744
Assinatura

PRESIDENTE DUTRA
PREFEITURA

Obra
REFORMA E AMPLIAÇÃO DA ESCOLA MUNICIPAL SÃO FRANCISCO DAS CHAGAS NO POVOADO MARIA PRETA NO MUNICIPIO DE PRESIDENTE DUTRA

B.D.I.
25,00%

Encargos Sociais
Não Desonerado:
Horista: 115,66%
Mensalista: 73,48%

Orçamento Sintético

Item	Descrição	Und	Quant.	Valor Unit	Peso (%)
9	**ESQUADRIAS**				
9.1	Vidro temperado 10 mm, liso, verde, com ferragens - Rev 01_10/2021	m²	58		
10	**PAVIMENTAÇÃO**				
10.1	PISO CIMENTADO, TRAÇO 1:3 (CIMENTO E AREIA), ACABAMENTO LISO, ESPESSURA 3,0 CM, PREPARO MECÂNICO DA ARGAMASSA. AF_09/2020	m²	250		
10.2	EXECUÇÃO DE PASSEIO (CALÇADA) OU PISO DE CONCRETO COM CONCRETO MOLDADO IN LOCO, FEITO EM OBRA, ACABAMENTO CONVENCIONAL, ESPESSURA 6 CM. AF_07/2016	m²	400		
10.3	PISO EM GRANILITE, MARMORITE OU GRANITINA EM AMBIENTES INTERNOS, COM ESPESSURA DE 8 MM, INCLUSO MISTURA EM BETONEIRA, COLOCAÇÃO DAS JUNTAS, APLICAÇÃO DO PISO, 4 POLIMENTOS COM POLITRIZ, ESTUCAMENTO, SELADOR E CERA. AF 06/2022	m²	1300		
10.4	SOLEIRA DE GRANITO L=15cm	M	15,5		
10.5	GUIA (MEIO FIO) E SARJETA CONJUGADOS DE CONCRETO, MOLDADA IN LOCO EM TRECHO CURVO COM EXTRUSORA, 45 CM BASE (15 CM BASE DA GUIA + 30 CM BASE DA SARJETA) X 22 CM ALTURA. AF_06/2016	M	1080		
1	**REVESTIMENTO**				
1.1	CHAPISCO APLICADO EM ALVENARIA (COM PRESENÇA DE VÃOS) E ESTRUTURAS DE CONCRETO DE FACHADA, COM COLHER DE PEDREIRO. ARGAMASSA TRAÇO 1:3 COM PREPARO MANUAL. AF_06/2014	m²	900		
11.2	MASSA ÚNICA, PARA RECEBIMENTO DE PINTURA, EM ARGAMASSA TRAÇO 1:2:8, PREPARO MANUAL, APLICADA MANUALMENTE EM FACES INTERNAS DE PAREDES, ESPESSURA DE 20MM, COM EXECUÇÃO DE TALISCAS. AF_06/2014	m²	900		
11.3	EMBOÇO, PARA RECEBIMENTO DE CERÂMICA, EM ARGAMASSA TRAÇO 1:2:8, PREPARO MECÂNICO COM BETONEIRA 400L, APLICADO MANUALMENTE EM FACES INTERNAS DE PAREDES, PARA AMBIENTE COM ÁREA MENOR QUE 5M2, ESPESSURA DE 20MM, COM EXECUÇÃO DE TALISCAS. AF_06/2014	m²	250		
11.4	REVESTIMENTO CERÂMICO PARA PAREDES INTERNAS COM PLACAS TIPO ESMALTADA EXTRA DE DIMENSÕES 20X20 CM APLICADAS EM AMBIENTES DE ÁREA MENOR QUE 5 M² NA ALTURA INTEIRA DAS PAREDES. AF_06/2014	m²	100		
11.5	REVESTIMENTO CERÂMICO PARA PISO COM PLACAS TIPO ESMALTADA EXTRA DE DIMENSÕES 60X60 CM	m²	1120		
12	**INSTALAÇÕES ELÉTRICAS**				
12.1	PONTO DE ILUMINAÇÃO E TOMADA, RESIDENCIAL, INCLUINDO INTERRUPTOR SIMPLES E TOMADA 10A/250V, CAIXA ELÉTRICA, ELETRODUTO, CABO, RASGO, QUEBRA E CHUMBAMENTO (EXCLUINDO LUMINÁRIA E LÂMPADA). AF_01/2016	UN	10		
12.2	ELETRODUTO FLEXÍVEL CORRUGADO, PVC, DN 25 MM (3/4"), PARA CIRCUITOS TERMINAIS, INSTALADO EM FORRO - FORNECIMENTO E INSTALAÇÃO. AF_12/2015	M	400		
12.3	CABO DE COBRE FLEXÍVEL ISOLADO, 2,5 MM², ANTI-CHAMA 450/750 V, PARA CIRCUITOS TERMINAIS - FORNECIMENTO E INSTALAÇÃO. AF_12/2015	M	2000		
12.4	CABO DE COBRE FLEXÍVEL ISOLADO, 4 MM², ANTI-CHAMA 450/750 V, PARA CIRCUITOS TERMINAIS - FORNECIMENTO E INSTALAÇÃO. AF_12/2015	M	3500		
12.5	CABO DE COBRE FLEXÍVEL ISOLADO, 16 MM², ANTI-CHAMA 0,6/1,0 KV, PARA CIRCUITOS TERMINAIS - FORNECIMENTO E INSTALAÇÃO. AF_12/2015	M	120		
2.6	QUADRO DE DISTRIBUICAO DE ENERGIA EM CHAPA DE ACO GALVANIZADO, PARA 12 DISJUNTORES TERMOMAGNETICOS MONOPOLARES, COM BARRAMENTO TRIFASICO E NEUTRO - FORNECIMENTO E INSTALACAO	UN	1		
12.7	DISJUNTOR TRIPOLAR TIPO DIN, CORRENTE NOMINAL DE 25A - FORNECIMENTO E INSTALAÇÃO. AF_10/2020	UN	8		
12.8	Luminária sobrepor quadrada Led 24W*, 6500K G- Light ou similar	un	23		
12.9	HASTE DE ATERRAMENTO 3/4 PARA SPDA - FORNECIMENTO E INSTALAÇÃO. AF_12/2017	UN	2		
13	**INSTALAÇÕES HIDROSSANITÁRIAS**				
13.1	Ponto de esgoto com tubo de pvc rígido soldável de Ø 50 mm (pias de cozinha, máquinas de lavar, etc...)	un	4		

RAIMUNDO ALVES CARVALHO:00176925805
Assinado digitalmente por RAIMUNDO ALVES CARVALHO:00176925805
NH: C=BR, O=ICP-Brasil, OU=Secretaria da Receita Federal do Brasil - RFB, OU=RFB e-CPF A1, OU=EM BRANCO, OU=29630210001124, OU=presencial, CN=RAIMUNDO ALVES CARVALHO:00176925805
Razão: Eu sou o autor deste documento
Localização: Presidente Dutra, MA
Data: 2023.04.13 10:17:53-03'00'
Foxit PDF Reader Versão: 12.1.3

CELIO ROBERTO LIMA SERENO:25261568315
Assinado de forma digital por CELIO ROBERTO LIMA SERENO:25261568315
Dados: 2023.04.13 01:29:39 -03'00'

Este documento encontra-se registrado no Conselho Regional de Engenharia e Agronomia do Estado do Maranhão, vinculado à Certidão nº 884323/2023, em 19/04/2023 emitida

Certidão nº 884323/2023
08/05/2023, 12:01
Chave de Impressão: c468a
O documento neste ato registrado foi emitido em 17/04/2023 e contém 4 folhas

Prefeitura Municipal de Nova Colinas-MA
000745
Assinatura

PRESIDENTE DUTRA
PREFEITURA

Obra
REFORMA E AMPLIAÇÃO DA ESCOLA MUNICIPAL SÃO FRANCISCO DAS CHAGAS NO POVOADO MARIA PRETA NO MUNICIPIO DE PRESIDENTE DUTRA

B.D.I.
25,00%

Encargos Sociais
Não Desonerado:
Horista: 115,66%
Mensalista: 73,48%

Orçamento Sintético

Item	Descrição	Und	Quant.	Valor Unit	Peso (%)
13.2	Ponto de esgoto com tubo de pvc rígido soldável de Ø 100 mm (vaso sanitário)	pt	3		
13.3	(COMPOSIÇÃO REPRESENTATIVA) DO SERVIÇO DE INSTALAÇÃO DE TUBO DE PVC, SÉRIE NORMAL, ESGOTO PREDIAL, DN 50 MM (INSTALADO EM RAMAL DE DESCARGA OU RAMAL DE ESGOTO SANITÁRIO), INCLUSIVE CONEXÕES, CORTES E FIXAÇÕES PARA, PRÉDIOS. AF_10/2015	M	63		
13.4	(COMPOSIÇÃO REPRESENTATIVA) DO SERVIÇO DE INSTALAÇÃO DE TUBOS DE PVC, SÉRIE R, ÁGUA PLUVIAL, DN 100 MM (INSTALADO EM RAMAL DE ENCAMINHAMENTO, OU CONDUTORES VERTICAIS), INCLUSIVE CONEXÕES, CORTES E FIXAÇÕES, PARA PRÉDIOS. AF_10/2015	M	60		
13.5	(COMPOSIÇÃO REPRESENTATIVA) DO SERVIÇO DE INSTALAÇÃO DE TUBOS DE PVC, SOLDÁVEL, ÁGUA FRIA, DN 20 MM (INSTALADO EM RAMAL, SUB-RAMAL OU RAMAL DE DISTRIBUIÇÃO), INCLUSIVE CONEXÕES, CORTES E FIXAÇÕES, PARA PRÉDIOS. AF_10/2015	M	48		
13.6	VASO SANITÁRIO SIFONADO COM CAIXA ACOPLADA LOUÇA BRANCA - FORNECIMENTO E INSTALAÇÃO. AF_01/2020	UN	3		
13.7	VASO SANITARIO SIFONADO CONVENCIONAL PARA PCD SEM FURO FRONTAL COM LOUÇA BRANCA SEM ASSENTO - FORNECIMENTO E INSTALAÇÃO. AF_01/2020	UN	2		
13.8	FOSSA SÉPTICA EM ALVENARIA DE TIJOLO CERÂMICO MACIÇO, DIMENSÕES EXTERNAS DE 1,90X1,10X1,40 M, VOLUME DE 1.500 LITROS, REVESTIDO INTERNAMENTE COM MASSA ÚNICA E IMPERMEABILIZANTE E COM TAMPA DE CONCRETO ARMADO COM ESPESSURA DE 8 CM	UN	2		
13.9	SUMIDOURO EM ALVENARIA DE TIJOLO CERAMICO MACIÇO DIAMETRO 1,40M E ALTURA 5,00M. COM TAMPA EM CONCRETO ARMADO DIAMETRO 1,60M E ESPESSURA 10CM	UN	1		
14	**IMPERMEABILIZAÇÕES**				
14.1	IMPERMEABILIZACAO DE SUPERFICIE COM MANTA ASFALTICA PROTEGIDA COM FILME DE ALUMINIO GOFRADO (DE ESPESSURA 0,8MM), INCLUSA APLICACAO DE EMULSAO ASFALTICA, E=3MM.	m²	30		
14.2	IMPERMEABILIZAÇÃO DE PAREDES COM ARGAMASSA DE CIMENTO E AREIA, COM ADITIVO IMPERMEABILIZANTE, E = 2CM. AF_06/2018	m²	500		
14.3	IMPERMEABILIZAÇÃO DE PISO COM ARGAMASSA DE CIMENTO E AREIA, COM ADITIVO IMPERMEABILIZANTE, E = 2CM. AF_06/2018	m²	200		
15	**PINTURA**				
15.1	APLICAÇÃO E LIXAMENTO DE MASSA LÁTEX EM PAREDES, DUAS DEMÃOS. AF_06/2014	m²	2200		
15.2	APLICAÇÃO DE FUNDO SELADOR LÁTEX PVA EM PAREDES, UMA DEMÃO. AF_06/2014	m²	2200		
15.3	APLICAÇÃO MANUAL DE PINTURA EM PAREDES, DUAS DEMÃOS.	m²	2350		
15.4	APLICAÇÃO MANUAL DE PINTURA COM TINTA LÁTEX ACRÍLICA EM PAREDES, DUAS DEMÃOS. AF_06/2014	m²	800		
15.5	APLICAÇÃO MANUAL DE PINTURA COM TINTA LÁTEX ACRÍLICA EM TETO. DUAS DEMÃOS. AF_06/2014	m²	1780		
15.6	APLICACAO DE TINTA A BASE DE EPOXI SOBRE PISO	m²	250		
16	**FORRO**				
16.1	FORRO EM PLACAS DE GESSO, PARA AMBIENTES RESIDENCIAIS. AF_05/2017_P	m²	1780		

Total sem BDI
Total do BDI
Total Geral

RAIMUNDO ALVES CARVALHO:00176925805

Assinado digitalmente por RAIMUNDO ALVES CARVALHO:00176925805
ND: C=BR, O=ICP-Brasil, OU=Secretaria da Receita Federal do Brasil - RFB, OU=RFB e-CPF A1, OU=EM BRANCO, OU=26033510000124, OU=presencial, CN=RAIMUNDO ALVES CARVALHO:00176925805
Razão: Eu sou o autor deste documento
Localização: Presidente Dutra, MA
Data: 2023.04.13 10:18:20-03'00'
Foxit PDF Reader Versão: 12.1.0

CONTRATANTE: Prefeitura Municipal de Presidente Dutra - MA
CNPJ: 06.138.366/0001-08

CELIO ROBERTO LIMA SERENO:25261568315

Assinado de forma digital por CELIO ROBERTO LIMA SERENO:25261568315
Dados: 2023.04.13 01:30:13 -03'00'

NOME: CELIO ROBERTO LIMA SERENO
CREA: 110668800-7
CARGO/FUNÇÃO: ENGENHEIRO FISCAL

Este documento encontra-se registrado no Conselho Regional de Engenharia e Agronomia do Estado do Maranhão, vinculado à Certidão nº 884323/2023, em 19/04/2023 emitida

Certidão nº 884323/2023
08/05/2023, 12:01
Chave de Impressão: c468a
O documento neste ato registrado foi emitido em 17/04/2023 e contém 4 folhas

Prefeitura Mun. de Nova Colinas-MA
000748
Visto
Assinatura

Certidão de Acervo Técnico - CAT
Resolução Nº 1025 de 30 de Outubro de 2009
Resolução Nº 218 de 29 de Junho de 1973

CREA-MA

CAT COM REGISTRO DE ATESTADO
884324/2023
Atividade concluída

Conselho Regional de Engenharia e Agronomia do Estado do Maranhão

CERTIFICAMOS, em cumprimento ao disposto na Resolução nº 1.025, de 30 de outubro de 2009, do Confea, que consta dos assentamentos deste Conselho Regional de Engenharia e Agronomia do Estado do Maranhão - Crea-MA, o Acervo Técnico do profissional **JONAS LIMA SILVA** referente à(s) Anotação(ões) de Responsabilidade Técnica - ART abaixo discriminada(s):

Profissional: **JONAS LIMA SILVA**
Registro: **38154PI** RNP: **1919811184**
Titulo profissional: ENGENHEIRO CIVIL

Número da ART: **MA20230616363** Tipo de ART: OBRA / SERVIÇO Registrada em: 09/02/2023 Baixada em: 13/04/2023
Forma de registro: INICIAL Participação técnica: INDIVIDUAL
Empresa contratada: **VJ MIGUEL ENGENHARIA LTDA**

Contratante: **PREFEITURA MUNICIPAL DE PRESIDENTE DUTRA** CPF/CNPJ: **06.138.366/0001-08**
Endereço do contratante: AVENIDA ALDIR LEDA Nº: S/N
Complemento: Bairro: TARUMÃ
Cidade: PRESIDENTE DUTRA UF: MA CEP: 65760000
Contrato: 16011/2023 Celebrado em: 16/01/2023
Valor do contrato: R$ 990.000,00 Tipo de contratantee: Pessoa Juridica de Direito Público
Ação institucional: Agricultura familiar
Endereço da obra/serviço: POVOADO PALMA Nº: S/N
Complemento: Bairro: ZONA RURAL
Cidade: PRESIDENTE DUTRA UF: MA CEP: 65760000
Coordenadas Geográficas: -5.179366, -44.468511
Data de início: 16/01/2023 Conclusão efetiva: 27/04/2023
Finalidade: Outro
Proprietário: PREFEITURA MUNICIPAL DE PRESIDENTE DUTRA CPF/CNPJ: 06.138.366/0001-08

Atividade Técnica: **16 - Execução** ELETROTÉCNICA > INSTALAÇÕES ELÉTRICAS > DE INSTALAÇÕES ELÉTRICAS EM BAIXA TENSÃO > #11.10.1.3 - PARA FINS RESIDENCIAIS E COMERCIAIS 49 - Execução de obra 250.00 Pontos; **16 - Execução** CONSTRUÇÃO CIVIL > EDIFICAÇÕES > DE VEDAÇÃO > #1.1.8.1 - EM ALVENARIA 49 - Execução de obra 1400.00 metro quadrado; **16 - Execução** CONSTRUÇÃO CIVIL > INSTALAÇÕES HIDROSSANITÁRIAS > #1.4.1 - DE SISTEMA DE ÁGUA POTÁVEL 49 - Execução de obra 8.00 Pontos; **16 - Execução** CONSTRUÇÃO CIVIL > INSTALAÇÕES HIDROSSANITÁRIAS > #1.4.2 - DE SISTEMA DE REDES DE ÁGUAS PLUVIAIS 49 - Execução de obra 10.00 Pontos; **16 - Execução** CONSTRUÇÃO CIVIL > INSTALAÇÕES HIDROSSANITÁRIAS > #1.4.3 - DE INSTALAÇÃO DE SISTEMA DE ESGOTO SANITÁRIO 49 - Execução de obra 15.00 Pontos; **16 - Execução** ESTRUTURAS > ESTRUTURAS DE CONCRETO E ARGAMASSA ARMADA > #2.1.1 - DE ESTRUTURA DE CONCRETO ARMADO 49 - Execução de obra 40.00 metro cúbico;

Observações

REFORMA E AMPLIAÇÃO ESCOLA MUNICIPAL SÃO JORGE, LOCALIZADA NO POVOADO PALMA, ZONA RURAL NO MUNICIPIO DE PRESIDENTE DUTRA - MA

Informações Complementares

CERTIFICAMOS, finalmente, que se encontra vinculado à presente Certidão de Acervo Técnico – CAT, o atestado contendo 5 folha(s), expedido pelo contratante da obra/serviço, a quem cabe a responsabilidade pela veracidade e exatidão das informações nele constantes.

Certidão de Acervo Técnico nº 884324/2023
19/04/2023, 10:29
851W3

A Certidão de Acervo Técnico (CAT) à qual o atestado está vinculado constituirá prova da capacidade técnico-profissional da pessoa jurídica somente se o responsável técnico indicado estiver ou venha a ser integrado ao seu quadro técnico por meio de declaração entregue no momento da habilitação ou da entrega das propostas.

Certificamos que se encontra vinculado à presente CAT o atestado apresentado em cumprimento à Lei nº 8.666/93, expedido pela pessoa jurídica contratante, a quem cabe a responsabilidade pela veracidade e exatidão das informações nele constantes. É de responsabilidade deste Conselho a verificação da atividade profissional em conformidade com a Lei nº 5.194/66 e Resoluções do Conselho Federal de Engenharia e Agronomia - CONFEA.

Esta certidão perderá a validade, caso ocorra qualquer alteração posterior dos elementos cadastrais nela contidos.

Fica(m) Excluído(s), no entanto, o(s) serviço(s) cujas atribuições não competem ao(s) profissional(is) em questão.

A autenticidade desta Certidão pode ser verificada em: https://crea-ma.sitac.com.br/publico/, com a chave: 851W3

Prefeitura Municipal de Nova Colinas-MA
Fls: 000747
Assinatura

PREFEITURA MUNICIPAL DE PRESIDENTE DUTRA MARANHÃO
CNPJ: 06.138.366/0001-08
Avenida Aldir Leda, Tarumã, Centro Administrativo Ciro Evangelista

ATESTADO DE CAPACIDADE TÉCNICA

Atestamos para os devidos fins que a empresa VJ MIGUEL ENGENHARIA LTDA, estabelecida na Rua Almir Assis, Nº 1001 – Centro – Gonçalves Dias – MA, CEP: 65.775-000, inscrita pelo CNPJ sob o Nº 42.764.435/0001-52, executou a obra de Reforma e Ampliação do Escola Municipal São Jorge, localizada no Povoado Palma, Zona Rural, no Município de Presidente Dutra-Ma.

Com as seguintes características:

1- Descrição dos serviços em anexo.
2- Obra concluída e recebida.
3- ART Nº MA20230616363
4- Técnico responsável Eng. Civil: Jonas Lima Silva
   CREA: 191981118-4
5- Contrato 16011/2023
6- Período de 16-01-2023 a 10-04-2023

Atestamos ainda que a empresa VJ Miguel Engenharia Ltda, teve bom desempenho cumprindo tecnicamente os termos do contrato e demais exigências legais inexistindo fato que desabone sua idoneidade.

Temporariamente restritos ao exposto, enviamos nosso voto de estima e consideração.

12 de Abril de 2023, Presidente Dutra – MA.

RAIMUNDO ALVES CARVALHO:00176925805
Assinado digitalmente por RAIMUNDO ALVES CARVALHO:00176925805
ND: C=BR, O=ICP-Brasil, OU=Secretaria da Receita Federal do Brasil - RFB, OU=RFB e-CPF A1, OU=(EM BRANCO), OU=26630331000124, OU=presencial, CN=RAIMUNDO ALVES CARVALHO:00176925805
Razão: Eu sou o autor deste documento
Localização: Presidente Dutra, MA
Data: 2023.04.12 10:19:18-03'00'
Foxit PDF Reader Versão: 12.1.0

CONTRATANTE: PREFEITURA MUNICIPAL DE PRESIDENTE DUTRA
CNPJ: 06.138.366/0001-08

CELIO ROBERTO LIMA SERENO:25261568315
Assinado de forma digital por CELIO ROBERTO LIMA SERENO:25261568315
Dados: 2023.04.13 01:30:50 -03'00'

NOME: CELIO ROBERTO LIMA SERENO
CREA: 110668800-7
CARGO/FUNÇÃO: ENGENHEIRO FISCAL

Este documento encontra-se registrado no Conselho Regional de Engenharia e Agronomia do Estado do Maranhão, vinculado à Certidão nº 884324/2023, em 19/04/2023 emitida

Certidão nº 884324/2023
08/05/2023, 12:00
Chave de Impressão: 851W3
O documento neste ato registrado foi emitido em 17/04/2023 e contém 5 folhas

Prefeitura Mun. de Nova Colinas-MA
Fls: 000748
Assinatura

PRESIDENTE DUTRA
PREFEITURA

Obra
REFORMA E AMPLIAÇÃO DA ESCOLA MUNICIPAL SÃO JORGE NO POVOADO PALMA NO MUNICIPIO DE PRESIDENTE DUTRA.

B.D.I. 25,00%

Encargos Sociais
Não Desonerado:
Horista: 115,66%
Mensalista: 73,48%

Orçamento Sintético

Item	Descrição	Und	Quant.	Valor Unit	Peso (%)
1	**SERVIÇOS PRELIMINARES**				
1.1	PLACA DE OBRA EM CHAPA DE ACO GALVANIZADO	m²	6		
1.2	LOCACAO CONVENCIONAL DE OBRA, UTILIZANDO GABARITO DE TÁBUAS CORRIDAS PONTALETADAS A CADA 2,00M - 2 UTILIZAÇÕES. AF_10/2018	M	400		
1.3	LIMPEZA MANUAL DE VEGETAÇÃO EM TERRENO COM ENXADA.AF_05/2018	m²	1000		
2	**MOBILIZAÇÃO E DESMOBILIZAÇÃO**				
2.1	CAMINHÃO BASCULANTE 6 M3 TOCO, PESO BRUTO TOTAL 16.000 KG, CARGA ÚTIL MÁXIMA 11.130 KG, DISTÂNCIA ENTRE EIXOS 5,36 M, POTÊNCIA 185 CV, INCLUSIVE CAÇAMBA METÁLICA - CHP DIURNO. AF_06/2014	CHP	200		
3	**ADMINISTRAÇÃO DA OBRA**				
3.1	ENGENHEIRO CIVIL DE OBRA SENIOR COM ENCARGOS COMPLEMENTARES	H	380		
3.2	MESTRE DE OBRAS COM ENCARGOS COMPLEMENTARES	H	300		
	DEMOLIÇÕES E RETIRADAS				
.1	DEMOLIÇÃO DE ALVENARIA DE BLOCO FURADO, DE FORMA MANUAL, SEM REAPROVEITAMENTO. AF_12/2017	m³	400		
4.2	DEMOLIÇÃO DE REVESTIMENTO CERÂMICO, DE FORMA MANUAL, SEM REAPROVEITAMENTO. AF_12/2017	m²	250		
4.3	Demolição de reboco	m²	1100		
4.4	REMOÇÃO DE JANELAS, DE FORMA MANUAL, SEM REAPROVEITAMENTO. AF_12/2017	m²	150		
4.5	REMOÇÃO DE METAIS SANITÁRIOS, DE FORMA MANUAL, SEM REAPROVEITAMENTO. AF_12/2017	UN	10		
4.6	REMOÇÃO DE PORTAS, DE FORMA MANUAL, SEM REAPROVEITAMENTO. AF_12/2017	m²	100		
4.7	RETIRADA DE ESTRUTURA DE MADEIRA PONTALETEADA PARA TELHAS CERAMICAS OU DE VIDRO	m²	650		
4.8	DEMOLIÇÃO DE PISO CIMENTADO SOBRE LASTRO DE CONCRETO	m²	220		
5	**MOVIMENTO DE TERRA**				
5.1	ESCAVAÇÃO MANUAL DE VALA COM PROFUNDIDADE MENOR OU IGUAL A 1,30 M. AF_02/2021	m³	100		
5.2	EXECUÇÃO E COMPACTAÇÃO DE ATERRO COM SOLO PREDOMINANTEMENTE ARGILOSO - EXCLUSIVE SOLO, ESCAVAÇÃO, CARGA E TRANSPORTE. AF_11/2019	m³	200		
5.3	REATERRO MANUAL APILOADO COM SOQUETE. AF_10/2017	m³	210		
6	**INFRAESTRUTURA**				
6.1	CONCRETO MAGRO PARA LASTRO, TRAÇO 1:4,5:4,5 (EM MASSA SECA DE CIMENTO/ AREIA MÉDIA/ BRITA 1) - PREPARO MANUAL. AF_05/2021	m³	240		
6.2	CONCRETO ARMADO P/CX/P.V.(ACO=40KG,FORMA=15M2)	m²	68,8		
7	**ALVENARIA E PAINEIS**				
.1	(COMPOSIÇÃO REPRESENTATIVA) DO SERVIÇO DE ALVENARIA DE VEDAÇÃO DE BLOCOS VAZADOS DE CERÂMICA DE 9X19X19CM (ESPESSURA 9CM), PARA EDIFICAÇÃO HABITACIONAL UNIFAMILIAR (CASA) E EDIFICAÇÃO PÚBLICA PADRÃO. AF_11/2014	m²	1999		
7.2	DIVISORIA EM MADEIRA COMPENSADA RESINADA ESPESSURA 6MM, ESTRUTURADA EM MADEIRA DE LEI 3"X3"	m²	300		
7.3	(COMPOSIÇÃO REPRESENTATIVA) DO SERVIÇO DE ALVENARIA DE VEDAÇÃO DE BLOCOS VAZADOS DE CERÂMICA DE 14X9X19CM (ESPESSURA 14CM, BLOCO DEITADO), PARA EDIFICAÇÃO HABITACIONAL UNIFAMILIAR (CASA) E EDIFICAÇÃO PÚBLICA PADRÃO. AF_12/2014	m²	400		
8	**COBERTURA**				

RAIMUNDO ALVES CARVALHO: 00176925805
Assinado digitalmente por RAIMUNDO ALVES CARVALHO:00176925805
ND: C=BR, O=ICP-Brasil, OU=Secretaria da Receita Federal do Brasil - RFB, OU=RFB e-CPF A1, OU=EM BRANCO, OU=26530331000124, OU=presencial, CN=RAIMUNDO ALVES CARVALHO:00176925805
Razão: Eu sou o autor deste documento
Localização: Presidente Dutra, MA
Data: 2023.04.13 15:18:41-03'00'
Foxit PDF Reader Versão: 12.1.0

CELIO ROBERTO LIMA SERENO:25261568315
Assinado de forma digital por CELIO ROBERTO LIMA SERENO:25261568315
Dados: 2023.04.13 01:31:11 -03'00'

Este documento encontra-se registrado no Conselho Regional de Engenharia e Agronomia do Estado do Maranhão, vinculado à Certidão nº 884324/2023, em 19/04/2023 emitida

Certidão nº 884324/2023
08/05/2023, 12:00
Chave de Impressão: 851W3
O documento neste ato registrado foi emitido em 17/04/2023 e contém 5 folhas

Prefeitura Mun. de Nova Colinas-MA
000749
Assinatura

PRESIDENTE DUTRA
PREFEITURA

Obra
REFORMA E AMPLIAÇÃO DA ESCOLA MUNICIPAL SÃO JORGE NO POVOADO PALMA NO MUNICIPIO DE PRESIDENTE DUTRA.

B.D.I. 25,00%

Encargos Sociais
Não Desonerado:
Horista: 115,66%
Mensalista: 73,48%

Orçamento Sintético

Item	Descrição	Und	Quant.	Valor Unit	Peso (%)
8.1	ESTRUTURA DE ACO (17,65kg/m2) PARACOBERTURA METALICA	m²	2560		
8.2	TELHAMENTO COM TELHA ONDULADA DE FIBROCIMENTO E = 6 MM, COM RECOBRIMENTO LATERAL DE 1 1/4 DE ONDA PARA TELHADO COM INCLINAÇÃO MÁXIMA DE 10°, COM ATÉ 2 ÁGUAS, INCLUSO IÇAMENTO. AF_07/2019	m²	2560		
8.3	CALHA EM CHAPA DE AÇO GALVANIZADO NÚMERO 24, DESENVOLVIMENTO DE 50 CM, INCLUSO TRANSPORTE VERTICAL. AF_07/2019	M	48		
8.4	RUFO EM CHAPA DE AÇO GALVANIZADO NÚMERO 24, CORTE DE 25 CM, INCLUSO TRANSPORTE VERTICAL. AF_07/2019	M	32		
9	**ESQUADRIAS**				
9.1	Vidro temperado 10 mm, liso, verde, com ferragens - Rev 01_10/2021	m²	130		
10	**PAVIMENTAÇÃO**				
10.1	PISO CIMENTADO, TRAÇO 1:3 (CIMENTO E AREIA), ACABAMENTO LISO, ESPESSURA 3,0 CM, PREPARO MECÂNICO DA ARGAMASSA. AF_09/2020	m²	280		
10.2	EXECUÇÃO DE PASSEIO (CALÇADA) OU PISO DE CONCRETO COM CONCRETO MOLDADO IN LOCO, FEITO EM OBRA, ACABAMENTO CONVENCIONAL, ESPESSURA 6 CM. AF_07/2016	m²	1360		
10.3	EXECUÇÃO DE PAVIMENTO EM PISO INTERTRAVADO, COM BLOCO SEXTAVADO DE 25 X 25 CM, ESPESSURA 6 CM. AF_10/2022	m²	1320		
11	**REVESTIMENTO**				
11.1	CHAPISCO APLICADO EM ALVENARIA (COM PRESENÇA DE VÃOS) E ESTRUTURAS DE CONCRETO DE FACHADA, COM COLHER DE PEDREIRO. ARGAMASSA TRAÇO 1:3 COM PREPARO MANUAL. AF_06/2014	m²	3200		
11.2	MASSA ÚNICA, PARA RECEBIMENTO DE PINTURA, EM ARGAMASSA TRAÇO 1:2:8, PREPARO MANUAL, APLICADA MANUALMENTE EM FACES INTERNAS DE PAREDES, ESPESSURA DE 20MM, COM EXECUÇÃO DE TALISCAS. AF_06/2014	m²	3200		
11.3	REVESTIMENTO CERÂMICO PARA PAREDES INTERNAS COM PLACAS TIPO ESMALTADA EXTRA DE DIMENSÕES 20X20 CM APLICADAS EM AMBIENTES DE ÁREA MENOR QUE 5 M² NA ALTURA INTEIRA DAS PAREDES. AF_06/2014	m²	200		
11.4	REVESTIMENTO CERÂMICO PARA PISO COM PLACAS TIPO ESMALTADA EXTRA DE DIMENSÕES 60X60 CM	m²	1950		
12	**INSTALAÇÕES ELÉTRICAS**				
12.1	PONTO DE ILUMINAÇÃO E TOMADA, RESIDENCIAL, INCLUINDO INTERRUPTOR SIMPLES E TOMADA 10A/250V, CAIXA ELÉTRICA, ELETRODUTO, CABO, RASGO, QUEBRA E CHUMBAMENTO (EXCLUINDO LUMINÁRIA E LÂMPADA). AF_01/2016	UN	60		
12.2	ELETRODUTO FLEXÍVEL CORRUGADO, PVC, DN 25 MM (3/4"), PARA CIRCUITOS TERMINAIS, INSTALADO EM FORRO - FORNECIMENTO E INSTALAÇÃO. AF_12/2015	M	2000		
12.3	CABO DE COBRE FLEXÍVEL ISOLADO, 1,5 MM², ANTI-CHAMA 450/750 V, PARA CIRCUITOS TERMINAIS - FORNECIMENTO E INSTALAÇÃO. AF_12/2015	M	1000		
12.4	CABO DE COBRE FLEXÍVEL ISOLADO, 2,5 MM², ANTI-CHAMA 450/750 V, PARA CIRCUITOS TERMINAIS - FORNECIMENTO E INSTALAÇÃO. AF_12/2015	M	15000		
12.5	CABO DE COBRE FLEXÍVEL ISOLADO, 4 MM², ANTI-CHAMA 450/750 V, PARA CIRCUITOS TERMINAIS - FORNECIMENTO E INSTALAÇÃO. AF_12/2015	M	5800		
12.6	CABO DE COBRE FLEXÍVEL ISOLADO, 10 MM², ANTI-CHAMA 0,6/1,0 KV, PARA CIRCUITOS TERMINAIS - FORNECIMENTO E INSTALAÇÃO. AF_12/2015	M	1000		
12.7	QUADRO DE DISTRIBUICAO DE ENERGIA EM CHAPA DE ACO GALVANIZADO, PARA 12 DISJUNTORES TERMOMAGNETICOS MONOPOLARES, COM BARRAMENTO TRIFASICO E NEUTRO - FORNECIMENTO E INSTALACAO	UN	2		
12.8	DISJUNTOR TRIPOLAR TIPO DIN, CORRENTE NOMINAL DE 25A - FORNECIMENTO E INSTALAÇÃO. AF_10/2020	UN	24		
12.9	TOMADA ALTA DE EMBUTIR (1 MÓDULO), 2P+T 10 A, INCLUINDO SUPORTE E PLACA - FORNECIMENTO E INSTALAÇÃO. AF_12/2015	UN	25		

RAIMUNDO ALVES CARVALHO: 00176925805

CELIO ROBERTO LIMA SERENO:25261568315
Assinado de forma digital por CELIO ROBERTO LIMA SERENO:25261568315
Dados: 2023.04.13 01:31:34 -03'00'

Este documento encontra-se registrado no Conselho Regional de Engenharia e Agronomia do Estado do Maranhão, vinculado à Certidão nº 884324/2023, em 19/04/2023 emitida

Certidão nº 884324/2023
08/05/2023, 12:00
Chave de Impressão: 851W3
O documento neste ato registrado foi emitido em 17/04/2023 e contém 5 folhas

Prefeitura Municipal de Nova Colinas-MA
000750
Assinatura

Obra
REFORMA E AMPLIAÇÃO DA ESCOLA MUNICIPAL SÃO JORGE NO POVOADO PALMA NO MUNICIPIO DE PRESIDENTE DUTRA.

B.D.I. 25,00%

Encargos Sociais
Não Desonerado:
Horista: 115,66%
Mensalista: 73,48%

Orçamento Sintético

Item	Descrição	Und	Quant.	Valor Unit	Peso (%)
12.10	INTERRUPTOR PARALELO (1 MÓDULO) COM 2 TOMADAS DE EMBUTIR 2P+T 10 A, INCLUINDO SUPORTE E PLACA - FORNECIMENTO E INSTALAÇÃO. AF_12/2015	UN	30		
12.11	HASTE DE ATERRAMENTO 3/4 PARA SPDA - FORNECIMENTO E INSTALAÇÃO. AF_12/2017	UN	3		
13	**INSTALAÇÕES HIDROSSANITÁRIAS**				
13.1	PONTO DE CONSUMO TERMINAL DE ÁGUA FRIA (SUBRAMAL) COM TUBULAÇÃO DE PVC, DN 25 MM, INSTALADO EM RAMAL DE ÁGUA, INCLUSOS RASGO E CHUMBAMENTO EM ALVENARIA. AF_12/2014	UN	18		
13.2	Ponto de esgoto com tubo de pvc rígido soldável de Ø 50 mm (pias de cozinha, máquinas de lavar, etc...)	un	9		
13.3	Ponto de esgoto com tubo de pvc rígido soldável de Ø 100 mm (vaso sanitário)	pt	10		
13.4	KIT DE REGISTRO DE GAVETA BRUTO DE LATÃO ¾", INCLUSIVE CONEXÕES, ROSCÁVEL, INSTALADO EM RAMAL DE ÁGUA FRIA - FORNECIMENTO E INSTALAÇÃO. AF_12/2014	UN	1		
13.5	CAIXA SIFONADA, PVC, DN 100 X 100 X 50 MM, JUNTA ELÁSTICA, FORNECIDA E INSTALADA EM RAMAL DE DESCARGA OU EM RAMAL DE ESGOTO SANITÁRIO. AF_12/2014	UN	10		
3.6	(COMPOSIÇÃO REPRESENTATIVA) DO SERVIÇO DE INSTALAÇÃO DE TUBO DE PVC, SÉRIE NORMAL, ESGOTO PREDIAL, DN 50 MM (INSTALADO EM RAMAL DE DESCARGA OU RAMAL DE ESGOTO SANITÁRIO), INCLUSIVE CONEXÕES, CORTES E FIXAÇÕES PARA, PRÉDIOS. AF_10/2015	M	140		
13.7	(COMPOSIÇÃO REPRESENTATIVA) DO SERVIÇO DE INSTALAÇÃO DE TUBOS DE PVC, SÉRIE R, ÁGUA PLUVIAL, DN 100 MM (INSTALADO EM RAMAL DE ENCAMINHAMENTO, OU CONDUTORES VERTICAIS), INCLUSIVE CONEXÕES, CORTES E FIXAÇÕES, PARA PRÉDIOS. AF_10/2015	M	120		
13.8	(COMPOSIÇÃO REPRESENTATIVA) DO SERVIÇO DE INSTALAÇÃO DE TUBOS DE PVC, SOLDÁVEL, ÁGUA FRIA, DN 20 MM (INSTALADO EM RAMAL, SUB-RAMAL OU RAMAL DE DISTRIBUIÇÃO), INCLUSIVE CONEXÕES, CORTES E FIXAÇÕES, PARA PRÉDIOS. AF_10/2015	M	180		
13.9	CAIXA D´ÁGUA EM POLIETILENO, 1000 LITROS, COM ACESSÓRIOS	UN	1		
13.10	TORNEIRA CROMADA DE MESA, 1/2"OU 3/4", PARA LAVATÓRIO, PADRÃO MÉDIO - FORNECIMENTO E INSTALAÇÃO. AF_01/2020	UN	5		
13.11	TORNEIRA DE BOIA PARA CAIXA D'ÁGUA, ROSCÁVEL, 1 1/2" - FORNECIMENTO E INSTALAÇÃO. AF_08/2021	UN	1		
13.12	BANCADA DE GRANITO CINZA POLIDO, DE 0,50 X 0,60 M, PARA LAVATÓRIO - FORNECIMENTO E INSTALAÇÃO. AF_01/2020	UN	12		
13.13	TANQUE DE MÁRMORE SINTÉTICO SUSPENSO, 22L OU EQUIVALENTE, INCLUSO SIFÃO TIPO GARRAFA EM PVC, VÁLVULA PLÁSTICA E TORNEIRA DE PLÁSTICO - FORNECIMENTO E INSTALAÇÃO. AF_01/2020	UN	1		
13.14	LAVATÓRIO LOUÇA BRANCA COM COLUNA, "44 X 35,5" CM, PADRÃO POPULAR, INCLUSO SIFÃO FLEXÍVEL EM PVC, VÁLVULA E ENGATE FLEXÍVEL 30CM EM PLÁSTICO E COM TORNEIRA CROMADA PADRÃO POPULAR - FORNECIMENTO E INSTALAÇÃO. AF_01/2020	UN	1		
13.15	VASO SANITARIO SIFONADO CONVENCIONAL COM LOUÇA BRANCA - FORNECIMENTO E INSTALAÇÃO. AF_01/2020	UN	10		
13.16	Mictorio coletivo em concreto, revestido em aço inox polido, c/01 valvula americana e tubo pvc 1/2" perfurado, exceto sifão e torneira, conf.projeto (obra:Mercado de Lagarto)	m	3		
13.17	SIFÃO DO TIPO FLEXÍVEL EM PVC 1 X 1.1/2 - FORNECIMENTO E INSTALAÇÃO. AF_01/2020	UN	3		
13.18	FOSSA SÉPTICA EM ALVENARIA DE TIJOLO CERÂMICO MACIÇO, DIMENSÕES EXTERNAS DE 1,90X1,10X1,40 M, VOLUME DE 1.500 LITROS, REVESTIDO INTERNAMENTE COM MASSA ÚNICA E IMPERMEABILIZANTE E COM TAMPA DE CONCRETO ARMADO COM ESPESSURA DE 8 CM	UN	2		
13.19	SUMIDOURO EM ALVENARIA DE TIJOLO CERAMICO MACIÇO DIAMETRO 1,40M E ALTURA 5,00M, COM TAMPA EM CONCRETO ARMADO DIAMETRO 1,60M E ESPESSURA 10CM	UN	2		
14	**IMPERMEABILIZAÇÕES**				
14.1	IMPERMEABILIZAÇÃO DE PAREDES COM ARGAMASSA DE CIMENTO E AREIA, COM ADITIVO IMPERMEABILIZANTE, E = 2CM. AF_06/2018	m²	1300		
14.2	IMPERMEABILIZAÇÃO DE PISO COM ARGAMASSA DE CIMENTO E AREIA, COM ADITIVO IMPERMEABILIZANTE, E = 2CM. AF_06/2018	m²	400		
15	**PINTURA**				

RAIMUNDO ALVES CARVALHO: 00176925805

CELIO ROBERTO LIMA SERENO:25261568315

Assinado de forma digital por CELIO ROBERTO LIMA SERENO:25261568315 Dados: 2023.04.13 01:31:55 -03'00'

Este documento encontra-se registrado no Conselho Regional de Engenharia e Agronomia do Estado do Maranhão, vinculado à Certidão nº 884324/2023, emitida em 19/04/2023

Certidão nº 884324/2023
08/05/2023, 12:00
Chave de Impressão: 851W3
O documento neste ato registrado foi emitido em 17/04/2023 e contém 5 folhas

Prefeitura Mun. de Nova Colinas-MA
Assinatura
000751

Obra
REFORMA E AMPLIAÇÃO DA ESCOLA MUNICIPAL SÃO JORGE NO POVOADO PALMA NO MUNICIPIO DE PRESIDENTE DUTRA.

B.D.I. 25,00%

Encargos Sociais Não Desonerado:
Horista: 115,66%
Mensalista: 73,48%

Orçamento Sintético

Item	Descrição	Und	Quant.	Valor Unit	Peso (%)
15.1	APLICAÇÃO E LIXAMENTO DE MASSA LÁTEX EM PAREDES, DUAS DEMÃOS. AF_06/2014	m²	3100		
15.2	APLICAÇÃO DE FUNDO SELADOR LÁTEX PVA EM PAREDES, UMA DEMÃO. AF_06/2014	m²	3990		
15.4	APLICAÇÃO MANUAL DE PINTURA EM PAREDES, DUAS DEMÃOS.	m²	3990		
15.5	APLICAÇÃO MANUAL DE PINTURA COM TINTA LÁTEX ACRÍLICA EM TETO, DUAS DEMÃOS. AF_06/2014	m²	2120		
15.6	APLICACAO DE TINTA A BASE DE EPOXI SOBRE PISO	m²	380		
16	**FORRO**				
16.1	FORRO EM PLACAS DE GESSO, PARA AMBIENTES RESIDENCIAIS. AF_05/2017_P	m²	2275		

Total sem BDI
Total do BDI
Total Geral

RAIMUNDO ALVES CARVALHO:00176925805
Assinado digitalmente por RAIMUNDO ALVES CARVALHO:00176925805
ND: C=BR, O=ICP-Brasil, OU=Secretaria da Receita Federal do Brasil - RFB, OU=RFB e-CPF A1, OU=EM BRANCO, OU=26633031000124, OU=presencial, CN=RAIMUNDO ALVES CARVALHO:00176925805
Razão: Eu sou o autor deste documento
Localização: Presidente Dutra, MA
Data: 2023.04.13 10:21:10-03'00'
Foxit PDF Reader Versão: 12.1.0

CONTRATANTE: Prefeitura Municipal de Presidente Dutra - MA
CNPJ: 06.138.366/0001-08

CELIO ROBERTO LIMA SERENO:25261568315
Assinado de forma digital por CELIO ROBERTO LIMA SERENO:25261568315
Dados: 2023.04.13 01:32:12 -03'00'

NOME: CELIO ROBERTO LIMA SERENO
CREA: 110668800-7
CARGO/FUNÇÃO: ENGENHEIRO FISCAL

Este documento encontra-se registrado no Conselho Regional de Engenharia e Agronomia do Estado do Maranhão, vinculado à Certidão nº 884324/2023, em 19/04/2023 emitida

Certidão nº 884324/2023
08/05/2023, 12:00
Chave de Impressão: 851W3
O documento neste ato registrado foi emitido em 17/04/2023 e contém 5 folhas

Certidão de Acervo Técnico - CAT
Resolução Nº 1025 de 30 de Outubro de 2009
Resolução Nº 218 de 29 de Junho de 1973

CREA-MA

CAT COM REGISTRO DE ATESTADO
880081/2023
Atividade concluída

Conselho Regional de Engenharia e Agronomia do Estado do Maranhão

Prefeitura Mun. de Nova Colinas-MA
Assinatura
000752

CERTIFICAMOS, em cumprimento ao disposto na Resolução nº 1.025, de 30 de outubro de 2009, do Confea, que consta dos assentamentos deste Conselho Regional de Engenharia e Agronomia do Estado do Maranhão - Crea-MA, o Acervo Técnico do profissional **JONAS LIMA SILVA** referente à(s) Anotação(ões) de Responsabilidade Técnica - ART abaixo discriminada(s):

Profissional: **JONAS LIMA SILVA**
Registro: **38154PI** RNP: **1919811184**
Título profissional: ENGENHEIRO CIVIL

Número da ART: **MA20230615383** Tipo de ART: OBRA / SERVIÇO Registrada em: 07/02/2023 Baixada em: 12/02/2023
Forma de registro: SUBSTITUIÇÃO Participação técnica: INDIVIDUAL
Empresa contratada: **VJ MIGUEL ENGENHARIA LTDA**

Contratante: **P A F CARDOSO ENGENHARIA** CPF/CNPJ: **39.869.812/0001-03**
Endereço do contratante: TRAVESSA TV PRUDÊNCIO ALVES FEITOSA Nº: 88
Complemento: Bairro: CENTRO
Cidade: GONÇALVES DIAS UF: MA CEP: 65775000
Contrato: 002/2023 Celebrado em: 23/09/2022
Valor do contrato: R$ 685.000,00 Tipo de contratantee: Pessoa Jurídica de Direito Privado
Ação institucional: Agricultura familiar
Endereço da obra/serviço: POVOADO TRECHO Nº: S/N
Complemento: LOTEAMENTO CHACARÁS MARÍLIA Bairro: LOTEAMENTO
Cidade: GONÇALVES DIAS UF: MA CEP: 65775000
Coordenadas Geográficas: -5.217497, -44.281760
Data de início: 03/10/2022 Conclusão efetiva: 03/02/2023
Finalidade: Outro
Proprietário: P A F CARDOSO ENGENHARIA CPF/CNPJ: 39.869.812/0001-03

Atividade Técnica: **16 - Execução** GEOTECNIA E GEOLOGIA DA ENGENHARIA > OBRAS DE TERRA > DE OBRAS DE TERRA > #3.3.1.8 - LIMPEZA DE TERRENO 49 - Execução de obra 640000.00 metro quadrado; **16 - Execução** AGRIMENSURA > TERRAPLENAGEM > #36.10.3 - DE VOLUME/ÁREA DE ESCAVAÇÃO - TERRAPLENAGEM 49 - Execução de obra 285000.00 metro cúbico; **16 - Execução** AGRIMENSURA > TERRAPLENAGEM > #36.10.5 - DE COMPACTAÇÃO - TERRAPLENAGEM 49 - Execução de obra 285000.00 metro cúbico; **16 - Execução** AGRIMENSURA > TERRAPLENAGEM > #36.10.8 - DE TRANSPORTE - TERRAPLENAGEM 49 - Execução de obra 64000.00 metro quadrado;

Observações

CONTRATAÇÃO DE EMPRESA PARA IMPLANTAÇÃO DE ESTRADA VICINAL NO LOTEAMENTE CHÁCARAS MARÍLIA, LOCALIZADO NO POVOADO TRECHO I, ZONA RURAL DO MUNICÍPIO DE GONÇALVES DIAS - MA.

Informações Complementares

- `O atestado está registrado apenas para atividades técnicas constantes da ART, não sendo contempladas neste registro os itens 4.4 DESMATAMENTO, por se tratar de atividades fora da atribuição do profissional.`

CERTIFICAMOS, finalmente, que se encontra vinculado à presente Certidão de Acervo Técnico – CAT, o atestado contendo 12 folha(s), expedido pelo contratante da obra/serviço, a quem cabe a responsabilidade pela veracidade e exatidão das informações nele constantes.

Certidão de Acervo Técnico nº 880081/2023
17/03/2023, 10:45
2890D

A Certidão de Acervo Técnico (CAT) à qual o atestado está vinculado constituirá prova da capacidade técnico-profissional da pessoa jurídica somente se o responsável técnico indicado estiver ou venha a ser integrado ao seu quadro técnico por meio de declaração entregue no momento da habilitação ou da entrega das propostas.

Certificamos que se encontra vinculado à presente CAT o atestado apresentado em cumprimento à Lei nº 8.666/93, expedido pela pessoa jurídica contratante, a quem cabe a responsabilidade pela veracidade e exatidão das informações nele constantes. É de responsabilidade deste Conselho a verificação da atividade profissional em conformidade com a Lei nº 5.194/66 e Resoluções do Conselho Federal de Engenharia e Agronomia - CONFEA.

Esta certidão perderá a validade, caso ocorra qualquer alteração posterior dos elementos cadastrais nela contidos.

Fica(m) Excluído(s), no entanto, o(s) serviço(s) cujas atribuições não competem ao(s) profissional(is) em questão.

A autenticidade desta Certidão pode ser verificada em: https://crea-ma.sitac.com.br/publico/, com a chave: 2890D

Prefeitura Mun. de Nova Colinas-MA
000753
Assinatura

LAUDO TÉCNICO


CLIENTE: P. A. F CARDOSO ENGENHARIA
CNPJ: 39.869.812/0001-03

RESPONSÁVEL TÉCNICO: FRANCISCO GONÇALVES DIAS NETO
CPF: 611.157.513-95
ENGENHEIRO CIVIL

O presente Laudo tem como finalidade a fiscalização no Loteamento Chácaras Marília, realizada durante o período de 03 de outubro de 2022 a 03 de fevereiro de 2023, Na Zona Rural do Município de Gonçalves Dias - MA. Onde na mesma foi realizada a implantação das estradas rurais.

Eu, Engenheiro Civil, Francisco Gonçalves Dias Neto, atestei todas as 5 medições realizadas pela empresa **VJ MIGUEL ENGENHARIA LTDA**, inscrita sob o CNPJ n°: **42.764.435/0001-52**, com a sede na **Rua Almir Assis, n° 1001, Bairro Centro, Cidade de Gonçalves Dias, Estado do Maranhão, CEP: 65.775-000**, cujo o **Engenheiro Civil responsável** pela execução foi **Jonas Lima Silva**, CREA **191981118-4**, para a Empresa **P. A. F. CARDOSO ENGENHARIA**, inscrita no CNPJ: **39.869.812/0001-03**, estabelecida na **Tv. Prudêncio Alves Feitosa, N° 88, Centro, CEP: 65.775-000, Gonçalves Dias – MA**, neste ato representadas por **Jonas Lima Silva, CPF: 056.974.693-06** e **Pedro Antônio Florêncio Cardoso CPF: 061.695.063-26**, respectivamente. Afirmando assim que o serviço estava realizado conforme a medição solicitada pela empresa.

LOCALIZAÇÃO
GONÇALVES DIAS – MA, ZONA RURAL

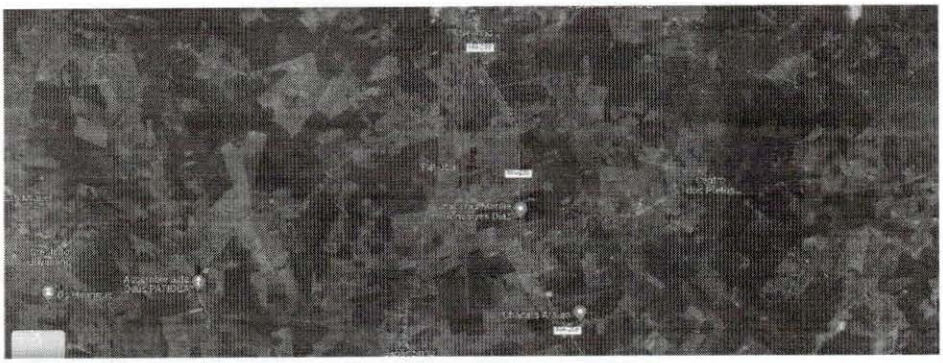

gov.br Documento assinado digitalmente
FRANCISCO GONCALVES DIAS NETO
Data: 09/03/2023 23:24:14-0300
Verifique em https://verificador.iti.br

NOME: FRANCISCO GONÇALVES DIAS NETO
CREA: 111731201-1
CARGO/FUNÇÃO: ENGENHEIRO FISCAL
CPF: 611.157.513-95

JONAS LIMA SILVA:05697469306
Assinado de forma digital por JONAS LIMA SILVA:05697469306
Dados: 2023.03.10 21:11:32 -03'00'

NOME: JONAS LIMA SILVA
CREA: 191981118-4
CARGO/FUNÇÃO: ENGENHEIRO CIVIL
CPF: 056.974.693.06

PEDRO ANTONIO FLORENCIO CARDOSO:06169506326
Assinado de forma digital por PEDRO ANTONIO FLORENCIO CARDOSO:06169506326
Dados: 2023.03.10 21:03:13 -03'00'


NOME: PEDRO ANTONIO FLORENCIO CARDOSO
PROFISSÃO: EMPRESÁRIO
CPF: 061.695.063-26

Este documento encontra-se registrado no Conselho Regional de Engenharia e Agronomia do Estado do Maranhão, vinculado à Certidão nº 880081/2023, em 17/03/2023 emitida em

Certidão nº 880081/2023
17/03/2023, 10:49
Chave de Impressão: 2890D
O documento neste ato registrado foi emitido em 17/03/2023 e contém 8 folhas

Prefeitura Mun. de Nova Colinas-MA
Fls: 000754
Página 3/5
Assinatura

ANEXO I

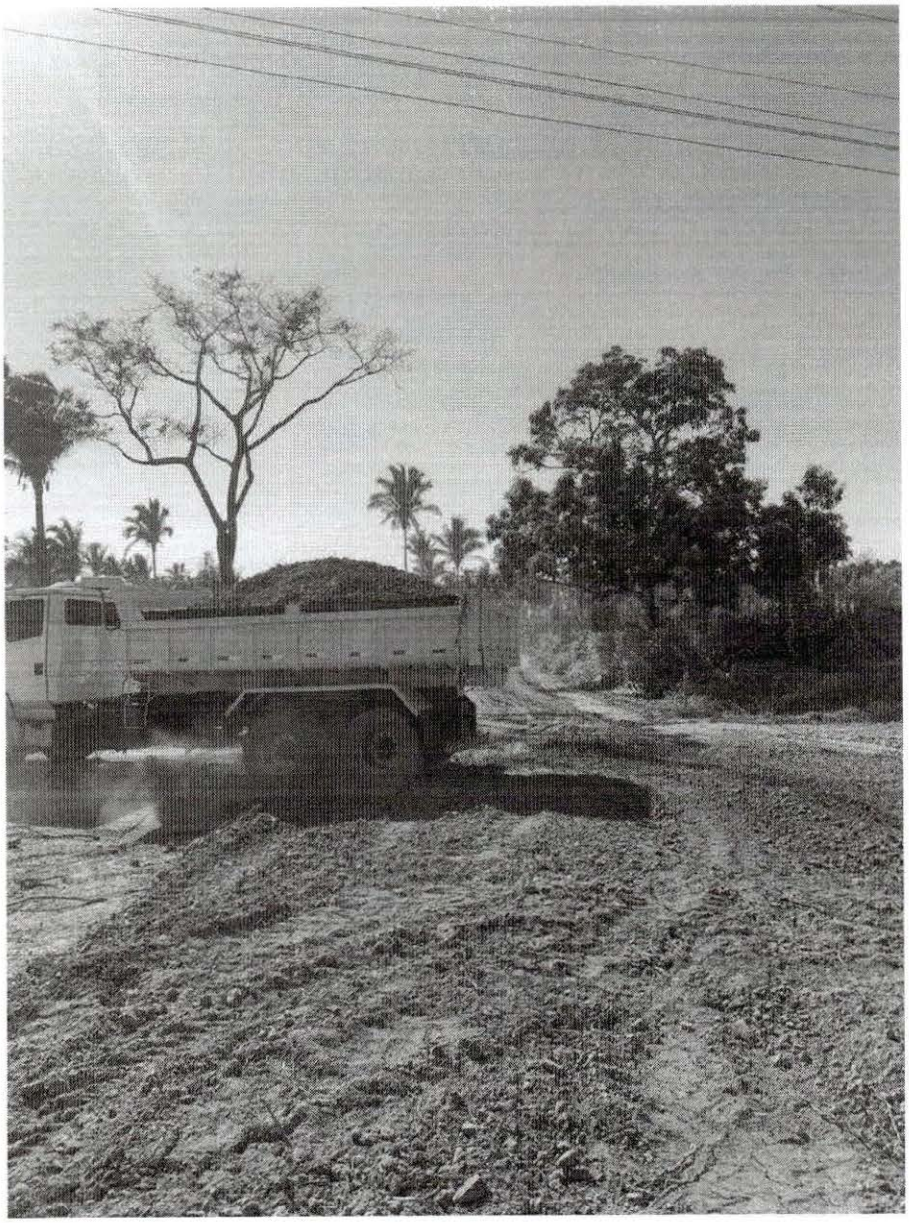

Documento assinado digitalmente
gov.br
FRANCISCO GONCALVES DIAS NETO
Data: 03/03/2023 08:11:51-0300
Verifique em https://verificador.iti.br


NOME: FRANCISCO GONÇALVES DIAS NETO
CREA: 111731201-1
CARGO/FUNÇÃO: ENGENHEIRO FISCAL
CPF: 611.157.513-9

Este documento encontra-se registrado no Conselho Regional de Engenharia e Agronomia do Estado do Maranhão, vinculado à Certidão nº 880081/2023, emitida em 17/03/2023

Certidão nº 880081/2023
17/03/2023, 10:49
Chave de Impressão: 2890D
O documento neste ato registrado foi emitido em 17/03/2023 e contém 8 folhas

Prefeitura Municipal de Nova Colinas-MA
000755
Assinatura

ANEXO II

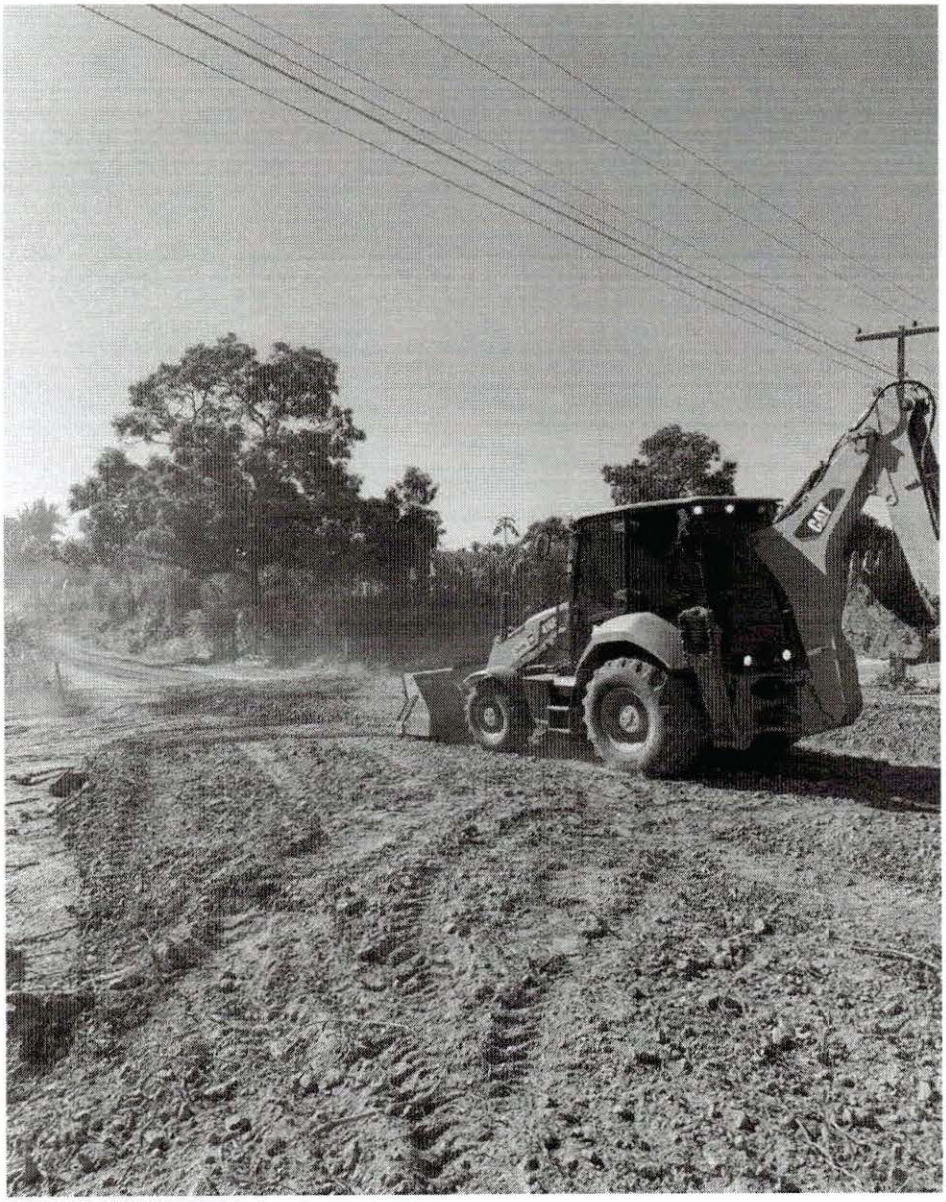

Documento assinado digitalmente
gov.br FRANCISCO GONCALVES DIAS NETO
Data: 03/03/2023 08:10:58-0300
Verifique em https://verificador.iti.br


NOME: FRANCISCO GONÇALVES DIAS NETO
CREA: 111731201-1
CARGO/FUNÇÃO: ENGENHEIRO FISCAL
CPF: 611.157.513-9

Este documento encontra-se registrado no Conselho Regional de Engenharia e Agronomia do Estado do Maranhão, vinculado à Certidão nº 880081/2023, emitida em 17/03/2023

Certidão nº 880081/2023
17/03/2023, 10:49
Chave de Impressão: 2890D
O documento neste ato registrado foi emitido em 17/03/2023 e contém 8 folhas

Prefeitura Mun. de Nova Colinas-MA
000756
Assinatura

ANEXO III

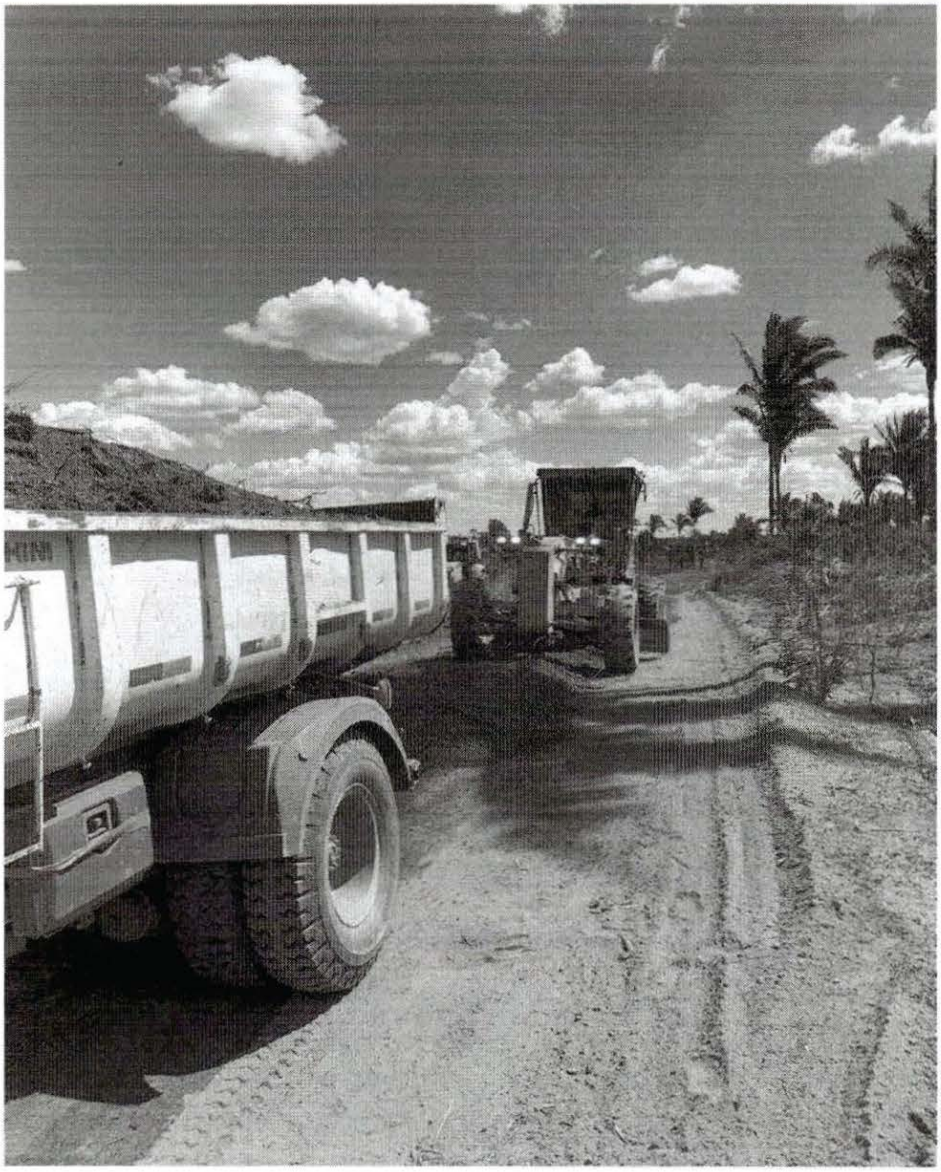

Documento assinado digitalmente
gov.br
FRANCISCO GONCALVES DIAS NETO
Data: 03/03/2023 09:10:11-0300
Verifique em https://verificador.iti.br

NOME: FRANCISCO GONÇALVES DIAS NETO
CREA: 111731201-1
CARGO/FUNÇÃO: ENGENHEIRO FISCAL
CPF: 611.157.513-9

Este documento encontra-se registrado no Conselho Regional de Engenharia e Agronomia do Estado do Maranhão, vinculado à Certidão nº 880081/2023, em 17/03/2023 emitida

Certidão nº 880081/2023
17/03/2023, 10:49
Chave de Impressão: 2890D
O documento neste ato registrado foi emitido em 17/03/2023 e contém 8 folhas

Prefeitura Municipal de Nova Colinas-MA
Fls: 000757
Assinatura

ANEXO IV



Documento assinado digitalmente
gov.br FRANCISCO GONCALVES DIAS NETO
Data: 03/03/2023 08:09:15-0300
Verifique em https://verificador.iti.br

NOME: FRANCISCO GONÇALVES DIAS NETO
CREA: 111731201-1
CARGO/FUNÇÃO: ENGENHEIRO FISCAL
CPF: 611.157.513-9

Este documento encontra-se registrado no Conselho Regional de Engenharia e Agronomia do Estado do Maranhão, vinculado à Certidão nº 880081/2023, emitida em 17/03/2023

Certidão nº 880081/2023
17/03/2023, 10:49
Chave de Impressão: 2890D
O documento neste ato registrado foi emitido em 17/03/2023 e contém 8 folhas

Fls: 000758

Prefeitura Mun. de Nova Colinas-MA
Assinatura

ANEXO V



Documento assinado digitalmente
gov.br FRANCISCO GONCALVES DIAS NETO
Data: 03/03/2023 08:07:51-0300
Verifique em https://verificador.iti.br


NOME: FRANCISCO GONÇALVES DIAS NETO
CREA: 111731201-1
CARGO/FUNÇÃO: ENGENHEIRO FISCAL
CPF: 611.157.513-9

Este documento encontra-se registrado no Conselho Regional de Engenharia e Agronomia do Estado do Maranhão, vinculado à Certidão nº 880081/2023, emitida em 17/03/2023

Certidão nº 880081/2023
17/03/2023, 10:49
Chave de Impressão: 2890D
O documento neste ato registrado foi emitido em 17/03/2023 e contém 8 folhas

Prefeitura Municipal de Nova Colinas-MA
000759
Assinatura

ANEXO VI

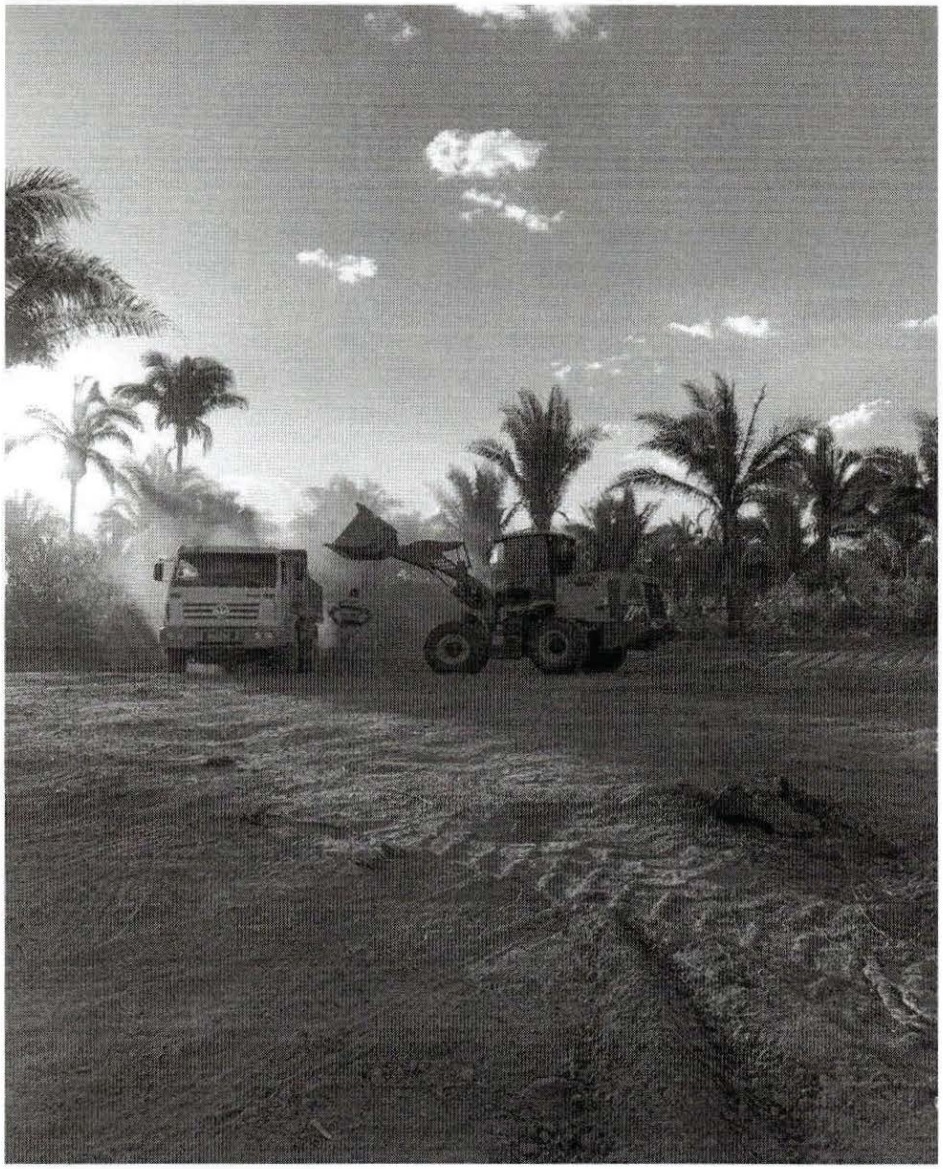

Documento assinado digitalmente
gov.br FRANCISCO GONCALVES DIAS NETO
Data: 03/03/2023 08:07:05-0300
Verifique em https://verificador.iti.br

NOME: FRANCISCO GONÇALVES DIAS NETO
CREA: 111731201-1
CARGO/FUNÇÃO: ENGENHEIRO FISCAL
CPF: 611.157.513-9

Este documento encontra-se registrado no Conselho Regional de Engenharia e Agronomia do Estado do Maranhão, vinculado à Certidão nº 880081/2023, em 17/03/2023 emitida

Certidão nº 880081/2023
17/03/2023, 10:49
Chave de Impressão: 2890D
O documento neste ato registrado foi emitido em 17/03/2023 e contém 8 folhas

Prefeitura Mun. de Nova Colinas-MA
Fls 000760
Assinatura

ANEXO VII



PIÇARRA DE JAZIDA PARA BASE DE PAVIMENTAÇÃO

Gonçalves Dias/MA, 01 de março de 2023.

Documento assinado digitalmente
gov.br FRANCISCO GONCALVES DIAS NETO
Data: 03/03/2023 08:04:51-0300
Verifique em https://verificador.iti.br

NOME: FRANCISCO GONÇALVES DIAS NETO
CREA: 111731201-1
CARGO/FUNÇÃO: ENGENHEIRO FISCAL
CPF: 611.157.513-9

Este documento encontra-se registrado no Conselho Regional de Engenharia e Agronomia do Estado do Maranhão, vinculado à Certidão nº 880081/2023, emitida em 17/03/2023

Certidão nº 880081/2023
17/03/2023, 10:49
Chave de Impressão: 2890D
O documento neste ato registrado foi emitido em 17/03/2023 e contém 8 folhas

Prefeitura Municipal de Nova Colinas-MA
000761
Assinatura

FC
ENGENHARIA

P A F CARDOSO ENGENHARIA
CNPJ: 39.869.812/0001-03

ATESTADO DE CAPACIDADE TÉCNICA

Atestamos para os devidos fins que a empresa **VJ MIGUEL ENGENHARIA LTDA**, estabelecida **na Rua Almir Assis, Nº 1001 – Centro – Gonçalves Dias – MA**, CEP: **65.775-000**, inscrita pelo CNPJ sob o **Nº 42.764.435/0001-52**, executou a obra de Implantação de estrada vicinal no Loteamento Chácaras Marília, localizado no povoado Trecho, SN, CEP: 65.775-000 , zona rural do Município de Gonçalves Dias - MA.

Com as seguintes características:

1- Descrição dos serviços em anexo.
2- Obra concluída e recebida.
3- ART Nº º MA20230615383.
4- Técnico responsável Eng. Civil: Jonas Lima Silva
   CREA: 191981118-4.
5- Contrato 002/2023.
6- Período de 03-10-2022 a 03-02-2022.

Atestamos ainda que a empresa **VJ MIGUEL ENGENHARIA LTDA**, teve bom desempenho cumprindo tecnicamente os termos do contrato e demais exigências legais inexistindo fato que desabone sua idoneidade.

Temporariamente restritos ao exposto, enviamos nosso voto de estima e consideração.

09 de março de 2023, Gonçalves Dias – MA.

PEDRO ANTONIO FLORENCIO CARDOSO:06169506326
Assinado de forma digital por PEDRO ANTONIO FLORENCIO CARDOSO:06169506326
Dados: 2023.03.10 20:38:50 -03'00'

SÓCIO ADMINISTRADOR
CONTRATANTE: P A F CARDOSO ENGENHARIA
CNPJ: 39.869.812/0001-03

gov.br
Documento assinado digitalmente
FRANCISCO GONCALVES DIAS NETO
Data: 09/03/2023 23:22:51-0300
Verifique em https://verificador.iti.br

NOME: FRANCISCO GONÇALVES DIAS NETO
CREA: 111731201-1
CARGO/FUNÇÃO: ENGENHEIRO FISCAL
CPF: 611.157.513-95

P A F CARDOSO ENGENHARIACNPJ: 39.869.812/0001-03
TV. Prudêncio Alves Feitosa, Nº 88, - Centro, Cep: 65.775-000, Gonçalves Dias – MA,
pedrocardosoengenharia@gmail.com, (99) 98469-3369

Este documento encontra-se registrado no Conselho Regional de Engenharia e Agronomia do Estado do Maranhão, vinculado à Certidão nº 880081/2023, em 17/03/2023 emitida

Certidão nº 880081/2023
17/03/2023, 10:49
Chave de Impressão: 2890D
O documento neste ato registrado foi emitido em 17/03/2023 e contém 4 folhas

Prefeitura Mun. de Nova Colinas-MA
000762
Assinatura

FC
ENGENHARIA

P A F CARDOSO ENGENHARIA
CNPJ: 39.869.812/0001-03

OBRA:	B. D. I.	ENCARGOS SOCIAIS:
IMPLANTAÇÃO DE ESTRADA VICINAL NO LOTEAMENTE CHÁCARAS MARÍLIA, LOCALIZADO NO POVOADO TRECHO, SN, ZONA RURAL DO MUNICÍPIO DE GONÇALVES DIAS - MA	24%	Não Desonerado: Horista: 76,76% Mensalista: 41,75%

Orçamento Sintético

Item	Descrição	Und	Quant.	Valor Unit
1	**SERVIÇOS PRELIMINARES**			
1.1	PLACA DE OBRA EM CHAPA DE ACO GALVANIZADO	m²	1	
1.2	BARRACÃO DA OBRA (4,00x5,00)m	m²	20	
1.3	LIMPEZA MECANIZADA DE CAMADA VEGETAL, VEGETAÇÃO E PEQUENAS ÁRVORES (DIÂMETRO DE TRONCO MENOR QUE 0,20 M), COM TRATOR DE ESTEIRAS.AF_05/2018	m²	800	
1.4	SERVIÇOS TOPOGRÁFICOS PARA ESTRADAS VICINAIS	m²	64449,4	
2	**ADMINISTRAÇÃO LOCAL**			
2.1	ENGENHEIRO CIVIL DE OBRA PLENO COM ENCARGOS COMPLEMENTARES	H	800	
2.2	ENCARREGADO GERAL COM ENCARGOS COMPLEMENTARES	H	2500	
2.3	VIGIA NOTURNO COM ENCARGOS COMPLEMENTARES	H	1200	
2.4	AUXILIAR TÉCNICO / ASSISTENTE DE ENGENHARIA	H	2500	
3	**MOBILIZAÇÃO**			
3.1	MOBILIZAÇÃO DE EQUIPE, MÁQUINAS E EQUIPAMENTOS	UND	1	
4	**SERVIÇOS DE TERRAPLANAGEM**			
4.1	LIMPEZA MECANIZADA DE TERRENO COM REMOCAO DE CAMADA VEGETAL, UTILIZANDO MOTONIVELADORA	m²	640000	

Este documento encontra-se registrado no Conselho Regional de Engenharia e Agronomia do Estado do Maranhão, vinculado à Certidão nº 880081/2023, em 17/03/2023 emitida

Certidão nº 880081/2023
17/03/2023, 10:49
Chave de Impressão: 2890D
O documento neste ato registrado foi emitido em 17/03/2023 e contém 4 folhas

gov.br Documento assinado digitalmente
FRANCISCO GONCALVES DIAS NETO
Data: 09/03/2023 23:21:56-03'00'
Verifique em https://verificador.iti.br

PEDRO ANTONIO FLORENCIO CARDOSO:06169506326
Assinado de forma digital por PEDRO ANTONIO FLORENCIO CARDOSO:06169506326
Dados: 2023.03.10 20:39:09 -03'00'

Conselho Regional de Engenharia e Agronomia do Estado do Maranhão
Avenida dos Holandeses, Quadra 35, Lote 8, Calhau, São Luís/MA
Tel: + 55 (98) 2106-8300 Fax: + 55 (98) 2106-8300 E-mail: faleconosco@creama.org.br
CREA-MA
Impresso em: 17/03/2023, às 10:49.

Prefeitura Mun. de Nova Colinas-MA
000763
Assinatura

ENGENHARIA

P A F CARDOSO ENGENHARIA
CNPJ: 39.869.812/0001-03

4.2	ESCAVACAO MECANICA DE MATERIAL 1A. CATEGORIA, PROVENIENTE DE CORTE DE SUBLEITO (C/TRATOR ESTEIRAS 160HP)	m³	285000
4.3	ESPALHAMENTO DE MATERIAL EM BOTA FORA, COM UTILIZACAO DE TRATOR DE ESTEIRAS DE 165 HP	m³	640000
4.4	TRANSPORTE COM CAMINHÃO BASCULANTE DE 14 M³, REVESTIMENTO PRIMÁRIO (UNIDADE: TXKM). AF_07/2020	TXKM	320000
4.5	DESMATAMENTO E LIMPEZA MECANIZADA DE TERRENO COM ARVORES ATE Ø 15CM, UTILIZANDO TRATOR DE ESTEIRAS	m²	215000
4.6	ESPALHAMENTO MECANIZADO (COM MOTONIVELADORA 140 HP) MATERIAL 1A. CATEGORIA	m²	640000
4.7	RECONFORMAÇÃO DA PLATAFORMA	m²	156000
4.8	CONFORMAÇÃO GEOMETRICA DE PLATAFORMA PARA EXECUÇÃO DE REVESTIMENTO PRIMARIO EM RODOVIAS VICINAIS	m²	62600
4.9	REGULARIZACAO E COMPACTACAO DE SUBLEITO ATE 20 CM DE ESPESSURA	m²	640000
4.10	LIMPEZA MANUAL DE VEGETAÇÃO EM TERRENO COM ENXADA.AF_05/2018	m²	40000
4.11	COMPACTAÇÃO DE ATERROS 100% P.N	m³	110000
5	**REVESTIMENTO PRIMÁRIO**		
5.1	LIMPEZA SUPERFICIAL DA AREA DA JAZIA	m²	22000
5.1	PEDREGULHO OU PICARRA DE JAZIDA, AO NATURAL, PARA BASE DE PAVIMENTACAO (RETIRADO NA JAZIDA, SEM TRANSPORTE)	m³	145000
5.2	TRANSPORTE COM CAMINHÃO BASCULANTE DE 14 M³, REVESTIMENTO PRIMÁRIO (UNIDADE: TXKM). AF_07/2020	TXKM	46000
5.3	EXECUÇÃO E COMPACTAÇÃO DE ATERRO COM SOLO PREDOMINANTEMENTE ARENOSO - EXCLUSIVE SOLO, ESCAVAÇÃO, CARGA E TRANSPORTE. AF_11/2019	m³	145000
5.4	EXPURGO DE JAZIDA	m³	153000
5.5	COMPACTAÇÃO DE REVESTIMENTO PRIMÁRIO 100% P.N	m³	110000
6	**DRENAGEM**		

Este documento encontra-se registrado no Conselho Regional de Engenharia e Agronomia do Estado do Maranhão, vinculado à Certidão nº 880081/2023, em 17/03/2023 emitida

Certidão nº 880081/2023
17/03/2023, 10:49
Chave de Impressão: 2890D
O documento neste ato registrado foi emitido em 17/03/2023 e contém 4 folhas

gov.br Documento assinado digitalmente
FRANCISCO GONCALVES DIAS NETO
Data: 09/03/2023 23:18:59-0300
Verifique em https://verificador.iti.br

PEDRO ANTONIO FLORENCIO CARDOSO:06169506326

Assinado de forma digital por PEDRO ANTONIO FLORENCIO CARDOSO:06169506326
Dados: 2023.03.10 20:39:23 -03'00'

Conselho Regional de Engenharia e Agronomia do Estado do Maranhão
Avenida dos Holandeses, Quadra 35, Lote 8, Calhau, São Luís/MA
Tel: + 55 (98) 2106-8300 Fax: + 55 (98) 2106-8300 E-mail: faleconosco@creama.org.br
CREA-MA
Impresso em: 17/03/2023, às 10:49.

Atesto a Veracidade das Informações Prestadas
Doc. 000764
Assinatura

ENGENHARIA

P A F CARDOSO ENGENHARIA
CNPJ: 39.869.812/0001-03

6.1	BOCA PARA BUEIRO SIMPLES TUBULAR, DIAMETRO = 1 M, EM CONCRETO CICLOPICO, INCLUINDO FORMAS, ESCAVACAO, REATERRO E MATERIAIS, EXCLUINDO MATERIAL REATERRO JAZIDA E TRANSPORTE.	UN	8
6.2	BOCA PARA BUEIRO SIMPLES TUBULAR, DIAMETRO =0,80M, EM CONCRETO CICLOPICO, INCLUINDO FORMAS, ESCAVACAO, REATERRO E MATERIAIS, EXCLUINDO MATERIAL REATERRO JAZIDA E TRANSPORTE.	UN	8
6.3	BOCA PARA BUEIRO DUPLO TUBULAR, DIAMETRO =1,00M, EM CONCRETO CICLOPICO, INCLUINDO FORMAS, ESCAVACAO, REATERRO E MATERIAIS, EXCLUINDO MATERIAL REATERRO JAZIDA E TRANSPORTE.	UN	5
6.4	ESCAVAÇÃO MECANIZADA DE VALA COM PROF. MAIOR QUE 1,5 M ATÉ 3,0 M (MÉDIA MONTANTE E JUSANTE/UMA COMPOSIÇÃO POR TRECHO), RETROESCAV. (0,26 M3), LARG. MENOR QUE 0,8 M, EM SOLO DE 1A CATEGORIA, EM LOCAIS COM ALTO NÍVEL DE INTERFERÊNCIA. AF_02/2021	m³	1000
6.5	REATERRO MECANIZADO DE VALA COM RETROESCAVADEIRA (CAPACIDADE DA CAÇAMBA DA RETRO: 0,26 M³ / POTÊNCIA: 88 HP), LARGURA ATÉ 0,8 M, PROFUNDIDADE DE 1,5 A 3,0 M, COM SOLO DE 1ª CATEGORIA EM LOCAIS COM ALTO NÍVEL DE INTERFERÊNCIA. AF_04/2016	m³	5000
6.6	REATERRO E COMPACTAÇÃO COM SOQUETE VIBRATÓRIO	m²	5000
7.	**SINALIZAÇÃO**		
7.1	PLACA EM CHAPA DE AÇO, 2,00X1,00M, PARA IDENTIFICAÇÃO DA VICINAL COM SUPORTE EM MADEIRA 3"X3"FIXADA COM PARAFUSO ZINCA, BASE EM CONCRETO CICLÓPICO	UND	3
7.2	PLACA DE SINALIZAÇÃO EM CHAPA DE AÇO, DN 60CM, COM SUPORTE EM MADEIRA FIXADA COM PARAFUSO ZINCADO, BASE EM CONCRETO CICLÓPICO	UND	8
7.3	PLACA DE SINALIZAÇÃO EM CHAPA DE AÇO, 50x50CM COM SUPORTE EM MADEIRA FIXADA COM PARAFUSO ZINCADO, BASE EM CONCRETO CICLÓPICO	UND	16
8	**SERVIÇOS COMPLEMENTARES**		
8.1	PREENCHIMENTO DA JAZIDA COM MATERIAL ORGÂNICO PROVENIENTE DO SEU DECAPEAMENTO	m³	5000
8.2	REPARAÇÃO DE DANOS FÍSICOS AO MEIO AMBIENTE	m²	58000
8.3	DESMOBILIZAÇÃO DE EQUIPE, MÁQUINAS E EQUIPAMENTOS	UND	1

Total

Documento assinado digitalmente
gov.br FRANCISCO GONCALVES DIAS NETO
Data: 09/03/2023 23:18:01-0300
Verifique em https://verificador.itb.br

PEDRO ANTONIO FLORENCIO CARDOSO:06169506326
Assinado de forma digital por PEDRO ANTONIO FLORENCIO CARDOSO:06169506326
Dados: 2023.03.10 20:39:37 -03'00'

P A F CARDOSO ENGENHARIACNPJ: 39.869.812/0001-03
TV. Prudêncio Alves Feitosa, N° 88, - Centro, Cep: 65.775-000, Gonçalves Dias – MA.
pedrocardosoengenharia@gmail.com, (99) 98469-3369

Este documento encontra-se registrado no Conselho Regional de Engenharia e Agronomia do Estado do Maranhão, vinculado à Certidão nº 880081/2023, em 17/03/2023 emitida

Certidão nº 880081/2023
17/03/2023, 10:49
Chave de Impressão: 2890D
O documento neste ato registrado foi emitido em 17/03/2023 e contém 4 folhas

Certidão de Acervo Técnico - CAT
Resolução Nº 1025 de 30 de Outubro de 2009
Resolução Nº 218 de 29 de Junho de 1973

CREA-MA

Conselho Regional de Engenharia e Agronomia do Estado do Maranhão

CAT COM REGISTRO DE ATESTADO

928364/2025

Atividade concluída

000765

CERTIFICAMOS, para os devidos fins, que consta em nossos arquivos o registro de Acervo referente a(s) Anotação(ões) de Responsabilidade(s) Técnica(s) - ARTs, constante(s) da Presente CERTIDÃO, tendo sido comprovada a execução e conclusão da(s) obra(s) e/ou serviço(s) indicado(s) conforme descrição(ões) abaixo.

Profissional: **JONAS LIMA SILVA**
Registro: **124934MA** RNP: **1919811184**
Titulo profissional: ENGENHEIRO CIVIL

Número da ART: **MA20240812861** Tipo de ART: OBRA / SERVIÇO Registrada em: 23/08/2024 Baixada em: 28/04/2025
Forma de registro: INICIAL Participação técnica: INDIVIDUAL
Empresa contratada: **VJ MIGUEL ENGENHARIA LTDA**

Contratante: **MUNICIPIO DE BACURITUBA** CPF/CNPJ: **01.612.534/0001-31**
Endereço do contratante: RUA BENJAMIN CONSTANT Nº: S/N
Complemento: Bairro: Centro
Cidade: BACURITUBA UF: MA CEP: 65233000
Contrato: 1207.01/2024 Celebrado em: 12/07/2024
Valor do contrato: R$ 442.879,97 Tipo de contratante: Pessoa Jurídica de Direito Público
Ação institucional: Outros
Endereço da obra/serviço: RUA BENJAMIN CONSTANT Nº: S/N
Complemento: Bairro: Centro
Cidade: BACURITUBA UF: MA CEP: 65233000
Coordenadas Geográficas: -2.708134, -44.737787
Data de início: 12/07/2024 Conclusão efetiva: 12/10/2024
Finalidade: Infraestrutura
Proprietário: MUNICIPIO DE BACURITUBA CPF/CNPJ: 01.612.534/0001-31

Atividade Técnica: **16 - Execução** GEOTECNIA E GEOLOGIA DA ENGENHARIA > OBRAS DE TERRA > DE OBRAS DE TERRA > #3.3.1.8 - LIMPEZA DE TERRENO 49 - Execução de obra 4000.00 metro quadrado; **16 - Execução** AGRIMENSURA > TERRAPLENAGEM > #36.10.3 - DE VOLUME/ÁREA DE ESCAVAÇÃO - TERRAPLENAGEM 49 - Execução de obra 4000.00 metro cúbico; **16 - Execução** AGRIMENSURA > TERRAPLENAGEM > #36.10.5 - DE COMPACTAÇÃO - TERRAPLENAGEM 49 - Execução de obra 4000.00 metro cúbico; **16 - Execução** AGRIMENSURA > TERRAPLENAGEM > #36.10.8 - DE TRANSPORTE - TERRAPLENAGEM 49 - Execução de obra 20000.00 metro cúbico; **16 - Execução** AGRIMENSURA > TERRAPLENAGEM > #36.10.8 - DE TRANSPORTE - TERRAPLENAGEM 49 - Execução de obra 4000.00 metro cúbico; **16 - Execução** OBRAS HIDRÁULICAS E RECURSOS HÍDRICOS > SISTEMAS DE DRENAGEM PARA OBRAS CIVIS > DE SISTEMAS DE DRENAGEM PARA OBRAS CIVIS > #5.3.1.2 - BUEIRO 49 - Execução de obra 11.00 unidade;

Observações

Contratação de empresa especializada para execução dos Serviços de Engenharia de Recuperação de Estradas Vicinais na Zona Rural do Município de Bacurituba/MA. CONTRATO ADMINISTRATIVO Nº 1207.01/2024, (Processo Administrativo n° 2904.01/2024) Concorrência Eletrônica n° 001/2024.

Informações Complementares

CERTIFICAMOS, finalmente, que se encontra vinculado à presente Certidão de Acervo Técnico – CAT, o atestado contendo 3 folha(s), expedido pelo contratante da obra/serviço, a quem cabe a responsabilidade pela veracidade e exatidão das informações nele constantes.

Certidão de Acervo Técnico nº 928364/2025
12/05/2025, 13:48
dZ76B

A Certidão de Acervo Técnico (CAT) à qual o atestado está vinculado constituirá prova da capacidade técnico-profissional da pessoa jurídica somente se o responsável técnico indicado estiver ou venha a ser integrado ao seu quadro técnico por meio de declaração entregue no momento da habilitação ou da entrega das propostas.

Certificamos que se encontra vinculado à presente CAT o atestado apresentado em cumprimento à Lei nº 8.666/93, expedido pela pessoa jurídica contratante, a quem cabe a responsabilidade pela veracidade e exatidão das informações nele constantes. É de responsabilidade deste Conselho a verificação da atividade profissional em conformidade com a Lei nº 5.194/66 e Resoluções do Conselho Federal de Engenharia e Agronomia - CONFEA.

Esta certidão perderá a validade, caso ocorra qualquer alteração posterior dos elementos cadastrais nela contidos.

Fica(m) Excluído(s), no entanto, o(s) serviço(s) cujas atribuições não competem ao(s) profissional(is) em questão.

A autenticidade desta Certidão pode ser verificada em: https://crea-ma.sitac.com.br/publico/, com a chave: dZ76B

Fls: 000766

Prefeitura Municipal de Nova Colinas-MA
Assinatura

PREFEITURA DE
BACURITUBA
COMPROMISSO E TRABALHO

PREFEITURA MUNICIPAL DE BACURITUBA
CNPJ: 01.612.534/0001-31
RUA BENJAMIM CONSTANT, S/N, CENTRO, BACURITUBA-MA, CEP: 65233000

ATESTADO DE CAPACIDADE TÉCNICA

ATESTO PARA OS DEVIDOS FINS E A QUEM POSSA INTERESSAR, QUE FORAM PRESTADOS, COM BOM DESEMPENHO E NADA TENHO QUE DESABONE A CONDUTA DO PRESTADOR DE SERVIÇOS PRESCRITOS A BAIXO E COM AS SEGUINTES CARACTERISTICAS ABAIXO:

DADOS DA OBRA/SERVIÇO	
PROCESSO ADMINISTRATIVO	**2904.01/2024**
CONTRATO Nº	**1207.01/2024**
CONCORRÊNCIA ELETRÔNICA Nº	**001/2024**
LOCAL DE REALIZAÇÃO DA OBRA / SERVIÇO	Rua Benjamin Constant, S/N, Centro, Município de Bacurituba – MA, cep: 65.233-000, coordenadas: -2.708134, -44.737787.
PERIODO DE EXECUÇÃO/PRAZO CONTRATUAL	12/07/2024 A 12/10/2024
ART DE **EXECUÇÃO Nº**:	MA20240812861
ART: DE **FISCALIZAÇÃO Nº**:	MA20250869748
DADOS DO CONTRATANTE	
NOME OU RAZÃO SOCIAL:	MUNICIPIO DE BACURITUBA
CNPJ:	01.612.534/0001-31
TIPO DE CONTRATANTE:	PESSOA JURÍDICA DE DIREITO PÚBLICO
DADOS DO PROPRIETÁRIO	
NOME OU RAZÃO SOCIAL	MUNICIPIO DE BACURITUBA
CNPJ	01.612.534/0001-31
TIPO DE CONTRATANTE:	PESSOA JURÍDICA DE DIREITO PÚBLICO
DADOS DA EMPRESA CONTRATADA	
NOME OU RAZÃO SOCIAL:	**VJ MIGUEL ENGENHARIA LTDA**
CNPJ:	42.764.435/0001-52
REGISTRO:	0005449685-MA
DADOS DO RESPONSÁVEL TÉCNICO	
RESPOSAVEL TÉCNICO DA EMPRESA:	**JONAS LIMA SILVA** **RNP: 1919811184** Registro: 124934MA CPF: 056.974.693-06 **Engenheiro Civil**

DESCRIÇÃO DOS SERVIÇOS REALIZADOS

N° ART: MA20240812861

Contratação de empresa especializada para execução dos Serviços de Engenharia de Recuperação de Estradas Vicinais na Zona Rural do Município de Bacurituba/MA. CONTRATO ADMINISTRATIVO Nº 1207.01/2024, (Processo Administrativo n° 2904.01/2024) Concorrência Eletrônica n° 001/2024.

ABRANGENCIAS CONTRATUAIS: OS SERVIÇOS FORAM EXECUTADOS DE MODO SATISFATÓRIO E SUAS QUANTIDADES ESTÃO DEMONSTRADAS NA PLANILHA DE QUANTIDADES EM ANEXO.

INDENTIFICAÇÃO DO SIGNATÁRIO

REPRESENTANTE DA CONTRATANTE:	**RESPONSÁVEL TÉCNICO FISCAL:**
SEBASTIÃO PRADO COSTA Sec. Munic. de Obras e Infraestrutura Prefeitura Municipal de Bacurituba CNPJ: 01.612.534/0001-31	Cristiano Santos Medeiros CPF: 037.591.343-27 Engenheiro Civil CREA MA n° 111592528-8
Secretário Municipal de Obras E Infraestrutura: SEBASTIÃO PRADO COSTA **PREFEITURA MUNICIPAL DE BACURITUBA** **CNPJ: 01.612.534/0001-31** **Portaria: 01/2025**	**ENG. CIVIL: CRISTIANO SANTOS MEDEIROS** **CPF: 037.591.343-27** **CREA: RNP: 111592528-8** **Registro: 1115925288MA** **Portaria: 01/2025**

Bacurituba/MA, 05 de maio de 2025.

Este documento encontra-se registrado no Conselho Regional de Engenharia e Agronomia do Estado do Maranhão, vinculado à Certidão nº 928364/2025, em 12/05/2025 emitida

Certidão nº 928364/2025
12/05/2025, 15:07
Chave de Impressão: dZ76B
O documento neste ato registrado foi emitido em 12/05/2025 e contém 3 folhas

Prefeitura Mun. de Nova Colinas-MA
000767
Assinatura

PREFEITURA DE BACURITUBA
COMPROMISSO E TRABALHO

PREFEITURA MUNICIPAL DE BACURITUBA
CNPJ: 01.612.534/0001-31
RUA BENJAMIM CONSTANT, S/N, CENTRO, BACURITUBA-MA, CEP: 65233000

PLANILHA DE QUANTIDADES

OBRA:
CONTRATAÇÃO DE EMPRESA ESPECIALIZADA PARA EXECUÇÃO DOS SERVIÇOS DE ENGENHARIA DE RECUPERAÇÃO DE ESTRADAS VICINAIS NA ZONA RURAL DO MUNICÍPIO DE BACURITUBA/MA.

Bancos | **B.D.I.** 20,02% | **Encargos Sociais** Não Desonerado: Horista: 74,59% Mensalista: 39,56%

PROCESSO ADMINISTRATIVO Nº 2904.01/2024
CONTRATO Nº 1207.01/2024
CONCORRÊNCIA ELETRÔNICA Nº 001/2024.
ART DE EXECUÇÃO: MA20240812861 // PERIODO DE EXECUÇÃO/PRAZO CONTRATUAL: 12/07/2024 A 12/10/2024
ART DE FISCALIZAZÇÃO: MA20250869748 // PERIODO DE EXECUÇÃO/PRAZO CONTRATUAL: 12/07/2024 A 24/01/2025

Orçamento Sintético

Item	Código	Banco	Descrição	Und	Quant.	Valor Unit	Total	Peso (%)
1			PROJETO EXECUTIVO					
1.1	1073	Próprio	PROJETO EXECUTIVO - ELABORAÇÃO DE PROJETO EXECUTIVO	UND	1			
2			SERVIÇOS PRELIMINARES					
2.1	74209/001	SINAPI	PLACA DE OBRA EM CHAPA DE AÇO GALVANIZADO	m²	8			
2.2	1074	Próprio	Mobilização e Desmobilização de Equipamento	UN	1			
2.3	1075	Próprio	ART - para o exercício 2024	UN	1			
3			ADMINISTRAÇÃO LOCAL					
3.1	1077	Próprio	ADMINISTRAÇÃO DA OBRA	MÊS	3			
4			DESMATAMENTO E LIMPEZA					
4.1	98525	SINAPI	LIMPEZA MECANIZADA DE CAMADA VEGETAL, VEGETAÇÃO E PEQUENAS ÁRVORES (DIÂMETRO DE TRONCO MENOR QUE 0,20 M), COM TRATOR DE ESTEIRAS AF_05/2018	m²	4000			
4.2	93589	SINAPI	TRANSPORTE COM CAMINHÃO BASCULANTE DE 14 M³, EM VIA URBANA EM REVESTIMENTO PRIMÁRIO (UNIDADE: M3XKM). AF_07/2020	M3XKM	20000			
5			TERRAPLENAGEM					
5.1	101126	SINAPI	ESCAVAÇÃO HORIZONTAL, INCLUINDO CARGA E DESCARGA EM SOLO DE 1A CATEGORIA COM TRATOR DE ESTEIRAS (170HP/LÂMINA: 5,20M3). AF_07/2020	m³	6954			
5.2	93589	SINAPI	TRANSPORTE COM CAMINHÃO BASCULANTE DE 14 M³, EM VIA URBANA EM REVESTIMENTO PRIMÁRIO (UNIDADE: M3XKM). AF_07/2020	M3XKM	6954			
5.4	1076	Próprio	VALETAS E SAÍDAS LATERAIS DE ÁGUAS (BIGODES EXECUTADAS COM MOTONIVELADORA)	M	1000			
6			REVESTIMENTO PRIMÁRIO					
6.2	101126	SINAPI	ESCAVAÇÃO HORIZONTAL, INCLUINDO CARGA E DESCARGA EM SOLO DE 1A CATEGORIA COM TRATOR DE ESTEIRAS (170HP/LÂMINA: 5,20M3). AF_07/2020	m³	2200			
6.3	93589	SINAPI	TRANSPORTE COM CAMINHÃO BASCULANTE DE 10 M³, EM VIA URBANA EM REVESTIMENTO PRIMÁRIO (UNIDADE: M3XKM). AF_07/2020	M3XKM	2200			
7			DRENAGEM					
7.1	0804039	SICRO3	Corpo de BSTC D = 1,00 m PA2 - areia, brita e pedra de mão comerciais	m	5			
7.2	0804121	SICRO3	Boca de BSTC D = 1,00 m - esconsidade 0° - areia e brita comerciais - alas retas	un	5			
7.3	0804031	SICRO3	Corpo de BSTC D = 0,60 m PA2 - areia, brita e pedra de mão comerciais	m	0			
7.4	0804101	SICRO3	Boca de BSTC D = 0,60 m - esconsidade 0° - areia e brita comerciais - alas retas	un	0			
7.5	0804023	SICRO3	Corpo de BSTC D = 0,60 m PA2 - areia, brita e pedra de mão comerciais	m	0			
7.6	0804081	SICRO3	Boca de BSTC D = 0,60 m - esconsidade 0° - areia e brita comerciais - alas retas	un	0			
7.7	0804189	SICRO3	Corpo de BDTC D = 1,00 m PA1 - areia, brita e pedra de mão comerciais	m	3			
7.8	0804233	SICRO3	Boca de BDTC D = 1,00 m - esconsidade 0° - areia e brita comerciais - alas retas	un	3			
7.9	0804013	SICRO3	Corpo de BSTC D = 0,40 m PA1 - areia, brita e pedra de mão comerciais	m	0			
7.10	0804061	SICRO3	Boca de BSTC D = 0,40 m - esconsidade 0° - areia e brita comerciais - alas retas	un	0			
8			RECUPERAÇÃO AMBIENTAL					
8.1	1079	Próprio	Reparação de danos físicos ao meio ambiente	M²	60000			
69545.5	96386	SINAPI	EXECUÇÃO E COMPACTAÇÃO DE BASE E OU SUB BASE PARA PAVIMENTAÇÃO DE SOLOS DE COMPORTAMENTO LATERÍTICO (ARENOSO) - EXCLUSIVE SOLO, ESCAVAÇÃO, CARGA E TRANSPORTE. AF_11/2019	m³	9654			
					Total sem BDI			
					Total do BDI			
					Total Geral			

SEBASTIÃO PRADO COSTA
Sec. Munic. de Obras e Infraestrutura
Prefeitura Municipal de Bacuritube
CNPJ: 01.612.534/0001-31

Cristiano Santos Medeiros
CPF: 037.591.343-27
Engenheiro Civil
CREA MA nº 111592528-8

Este documento encontra-se registrado no Conselho Regional de Engenharia e Agronomia do Estado do Maranhão, vinculado à Certidão nº 928364/2025, em 12/05/2025 emitida

Certidão nº 928364/2025
12/05/2025, 15:07
Chave de Impressão: dZ76B
O documento neste ato registrado foi emitido em 12/05/2025 e contém 3 folhas

Prefeitura Municipal de Nova Colinas-MA
Fls: 000768
Assinatura

PREFEITURA DE BACURITUBA
COMPROMISSO E TRABALHO

PREFEITURA MUNICIPAL DE BACURITUBA
CNPJ: 01.612.534/0001-31
RUA BENJAMIM CONSTANT, S/N, CENTRO, BACURITUBA-MA, CEP: 65233000

PLANILHA DE QUANTIDADES

OBRA:
CONTRATAÇÃO DE EMPRESA ESPECIALIZADA PARA EXECUÇÃO DOS SERVIÇOS DE ENGENHARIA DE RECUPERAÇÃO DE ESTRADAS VICINAIS NA ZONA RURAL DO MUNICÍPIO DE BACURITUBA/MA.

Bancos | **B.D.I.** 20,02% | **Encargos Sociais** Não Desonerado: Horista: 74,59% Mensalista: 39,66%

PROCESSO ADMINISTRATIVO Nº 2904.01/2024
CONTRATO Nº 1207.01/2024
CONCORRÊNCIA ELETRÔNICA Nº 001/2024.
ART DE EXECUÇÃO: MA20240812861 // PERIODO DE EXECUÇÃO/PRAZO CONTRATUAL: 12/07/2024 A 12/10/2024
ART DE FISCALIZAZÇÃO: MA20250869748 // PERIODO DE EXECUÇÃO/PRAZO CONTRATUAL: 12/07/2024 A 24/01/2025

Orçamento Sintético

Item	Código	Banco	Descrição	Und	Quant.	Valor Unit	Total	Peso (%)

Bacurituba - MA, 05 de maio de 2025.

REPRESENTANTE DA CONTRATANTE:

SEBASTIÃO PRADO COSTA
Sec. Munic. de Obras e Infraestrutura
Prefeitura Municipal de Bacuritube
CNPJ: 01.612.534/0001-31

Secretário Municipal de Obras E Infraestrutura:
SEBASTIÃO PRADO COSTA
PREFEITURA MUNICIPAL DE BACURITUBA
CNPJ: 01.612.534/0001-31
Portaria: 01/2025

RESPONSÁVEL TÉCNICO FISCAL:

Cristiano Santos Medeiros
CPF: 037.591.343-27
Engenheiro Civil
CREA MA nº 111592528-8

ENG. CIVIL: CRISTIANO SANTOS MEDEIROS
CPF: 037.591.343-27
CREA: RNP: 111592528-8
Registro: 1115925288MA
Portaria: 04/2021

Este documento encontra-se registrado no Conselho Regional de Engenharia e Agronomia do Estado do Maranhão, vinculado à Certidão nº 928364/2025, em 12/05/2025 emitida

Certidão nº 928364/2025
12/05/2025, 15:07
Chave de Impressão: dZ76B
O documento neste ato registrado foi emitido em 12/05/2025 e contém 3 folhas

Certidão de Acervo Técnico - CAT
Resolução Nº 1025 de 30 de Outubro de 2009
Resolução Nº 218 de 29 de Junho de 1973

CREA-MA

Conselho Regional de Engenharia e Agronomia do Estado do Maranhão

CAT COM REGISTRO DE ATESTADO

880847/2023

Atividade concluída

Prefeitura Municipal de Nova Colinas-MA
000769
Assinatura

CERTIFICAMOS, em cumprimento ao disposto na Resolução nº 1.025, de 30 de outubro de 2009, do Confea, que consta dos assentamentos deste Conselho Regional de Engenharia e Agronomia do Estado do Maranhão - Crea-MA, o Acervo Técnico do profissional **JONAS LIMA SILVA** referente à(s) Anotação(ões) de Responsabilidade Técnica - ART abaixo discriminada(s):

Profissional: **JONAS LIMA SILVA**
Registro: **38154PI** RNP: **1919811184**
Titulo profissional: ENGENHEIRO CIVIL

Número da ART: **MA20220575358** Tipo de ART: OBRA / SERVIÇO Registrada em: 07/10/2022 Baixada em: 01/03/2023
Forma de registro: INICIAL Participação técnica: INDIVIDUAL
Empresa contratada: **VJ MIGUEL ENGENHARIA LTDA**

Contratante: **PREFEITURA MUNICIPAL DE PRESIDENTE DUTRA** CPF/CNPJ: **06.138.366/0001-08**
Endereço do contratante: AVENIDA ALDIR LEDA Nº: S/N
Complemento: Bairro: TARUMÃ
Cidade: PRESIDENTE DUTRA UF: MA CEP: 65760000
Contrato: 20220920.006 Celebrado em: 20/09/2022
Valor do contrato: R$ 232.210,40 Tipo de contratantee: Pessoa Juridica de Direito Público
Ação institucional: Outros
Endereço da obra/serviço: POVOADO RODAGEM Nº: S/N
Complemento: ESTRADA VICINAL DO POVOADO RODAGEM Bairro: ZONA RURAL
Cidade: PRESIDENTE DUTRA UF: MA CEP: 65760000
Coordenadas Geográficas: -5.424387, -44.472320
Data de início: 28/09/2022 Conclusão efetiva: 28/10/2022
Finalidade: Outro
Proprietário: PREFEITURA MUNICIPAL DE PRESIDENTE DUTRA CPF/CNPJ: 06.138.366/0001-08

Atividade Técnica: **16 - Execução** ESTRUTURAS > OBRAS DE ARTE > #2.6.1 - DE PONTES 49 - Execução de obra 108.00 metro quadrado; **16 - Execução** ESTRUTURAS > PRÉ-MOLDADOS E PRÉ-FABRICADOS > #2.8.1 - DE ESTRUTURA DE CONCRETO PRÉ-FABRICADO 49 - Execução de obra 132.00 metro quadrado;

Observações

REFERENTE A CONSTRUÇÃO DE UMA PONTE PRÉ MOLDADA NO POVOADO RODAGEM, ZONA RURAL, NO MUNICIPIO DE PRESIDENTTE DUTRA COM 36 M.

Informações Complementares

CERTIFICAMOS, finalmente, que se encontra vinculado à presente Certidão de Acervo Técnico – CAT, o atestado contendo 4 folha(s), expedido pelo contratante da obra/serviço, a quem cabe a responsabilidade pela veracidade e exatidão das informações nele constantes.

Certidão de Acervo Técnico nº 880847/2023
26/06/2023, 09:48
d50W1

A Certidão de Acervo Técnico (CAT) à qual o atestado está vinculado constituirá prova da capacidade técnico-profissional da pessoa jurídica somente se o responsável técnico indicado estiver ou venha a ser integrado ao seu quadro técnico por meio de declaração entregue no momento da habilitação ou da entrega das propostas.

Certificamos que se encontra vinculado à presente CAT o atestado apresentado em cumprimento à Lei nº 8.666/93, expedido pela pessoa jurídica contratante, a quem cabe a responsabilidade pela veracidade e exatidão das informações nele constantes. É de responsabilidade deste Conselho a verificação da atividade profissional em conformidade com a Lei nº 5.194/66 e Resoluções do Conselho Federal de Engenharia e Agronomia - CONFEA.

Esta certidão perderá a validade, caso ocorra qualquer alteração posterior dos elementos cadastrais nela contidos.

Fica(m) Excluído(s), no entanto, o(s) serviço(s) cujas atribuições não competem ao(s) profissional(is) em questão.

A autenticidade desta Certidão pode ser verificada em: https://crea-ma.sitac.com.br/publico/, com a chave: d50W1

000770

Assinatura

PREFEITURA MUNICIPAL DE PRESIDENTE DUTRA MARANHÃO
CNPJ: 06.138.366/0001-08

ATESTADO DE CAPACIDADE TÉCNICA

Atestamos para os devidos fins que a empresa **VJ MIGUEL ENGENHARIA LTDA**, estabelecida na **Rua Almir Assis, Nº 1001 – Centro – Gonçalves Dias – MA**, CEP: **65.775-000**, inscrita pelo CNPJ sob o Nº **42.764.435/0001-52**, executou a obra de construção de ponte pré-moldada localizada na estrada vicinal do povoado Rodagem, sn, zona rural, no município de Presidente Dutra. Para a Prefeitura Municipal de Presidente Dutra-MA.

Com as seguintes características:

1- Descrição dos serviços em anexo.
2- Obra concluída e recebida.
3- ART Nº MA20220575358
4- Técnico responsável Eng. Civil: Jonas Lima Silva
5- CREA: 191981118-4.
6- Contrato 20220920.006
7- Período de 28/09/2022 a 28-10-2022

Atestamos ainda que a empresa VJ MIGUEL ENGENHARIA LTDA, teve bom desempenho cumprindo tecnicamente os termos do contrato e demais exigências legais inexistindo fato que desabone sua idoneidade.

Temporariamente restritos ao exposto, enviamos nosso voto de estima e consideração.

23 de junho de 2023, Presidente Dutra – MA.

RAIMUNDO ALVES CARVALHO:00176925805

Assinado digitalmente por RAIMUNDO ALVES CARVALHO:00176925805
ND: C=BR, O=ICP-Brasil, OU=Secretaria da Receita Federal do Brasil - RFB, OU=RFB e-CPF A1, OU=EM BRANCO1, OU=29639331000124, OU=presencial, CN=RAIMUNDO ALVES CARVALHO:00176925805
Razão: Eu sou o autor deste documento
Localização: Presidente Dutra, MA
Foxit PDF Reader Versão: 12.1.0

Fellipe Vinicius da Cruz Sousa
Engenheiro Civil
CREA-MA 1116369265

CONTRATANTE: PREFEITURA MUNICIPAL DE PRESIDENTE DUTRA - MA
CNPJ: 06.138.366/0001-08

NOME: FELIPE VINÍCIUS DA CRUZ SOUSA
CREA:1116369265
CARGO/FUNÇÃO: ENGENHEIRO FISCAL

Avenida Adir Leda, s/n, Bairro Tarumã - Centro Administrativo Ciro Evangelista - cep: 65.760-000; fone: (99) 98476-9208, gabinete@presidentedutra.ma.gov.br.

Este documento encontra-se registrado no Conselho Regional de Engenharia e Agronomia do Estado do Maranhão, vinculado à Certidão nº 880847/2023, em 26/06/2023 emitida

Certidão nº 880847/2023
27/06/2023, 09:57
Chave de Impressão: d50W1
O documento neste ato registrado foi emitido em 26/06/2023 e contém 4 folhas

Prefeitura Municipal Nova Colinas MA
000771
Assinatura

PREFEITURA MUNICIPAL DE PRESIDENTE DUTRA MARANHÃO
CNPJ: 06.138.366/0001-08

PRESIDENTE DUTRA
PREFEITURA

OBRA
CONSTRUÇÃO DE PONTE PRÉ MOLDADA NA ESTRADA VICINAL DO POVOADO RODAGEM, ZONA RURAL, NO MUNICIPIO DE PRESIDENTE DUTRA - MA.

B.D.I.
24,0%

Encargos Sociais
Não Desonerado:
Horista: 76,76%
Mensalista: 41,75%

Orçamento Sintético

Item	Descrição	Und	Quant.	Valor Unit	Valor Unit com BDI	Total
1	**SERVIÇOS PRELIMINARES**					
1.1	PLACA DE OBRA EM CHAPA DE ACO GALVANIZADO	m²	6			
1.2	LOCACAO DA OBRA, COM USO DE EQUIPAMENTOS TOPOGRAFICOS, INCLUSIVE NIVELADOR	m²	144			
1.3	ESCAVAÇÃO VERTICAL A CÉU ABERTO, INCLUINDO CARGA, DESCARGA E TRANSPORTE, EM SOLO DE 1ª CATEGORIA COM ESCAVADEIRA HIDRÁULICA (CAÇAMBA: 0,8 M³ / 111 HP), FROTA DE 3 CAMINHÕES BASCULANTES DE 14 M³, DMT DE 0,2 KM E VELOCIDADE MÉDIA 4 KM/H. AF_12/2013	m³	4000			
2	**EXECUÇÃO DE EMBASAMENTO EM RACHÃO**					
2.1	EMBASAMENTO DE MATERIAL GRANULAR - RACHAO	m³	30			
2.2	LASTRO COM PREPARO DE FUNDO, LARGURA MAIOR OU IGUAL A 1,5 M, COM CAMADA DE BRITA, LANÇAMENTO MECANIZADO. AF_08/2020	m²	10			
3	**INFRA - ESTRUTURA SAPATAS**					
3.1	ENSECADEIRA DE MADEIRA COM PAREDE SIMPLES	m²	158,7			
3.2	ESCAVACAO MANUAL DE VALA EM LODO, DE 1,5 ATE 3M, EXCLUINDO ESGOTAMENTO/ESCORAMENTO.	m³	6,1			
3.3	MARTELO PERFURADOR PNEUMÁTICO MANUAL, HASTE 25 X 75 MM, 21 KG - MANUTENÇÃO. AF_12/2015	H	40			
3.3	ESCAVAÇÃO MECANIZADA DE VALA COM PROF. MAIOR QUE 1,5 M ATÉ 3,0 M (MÉDIA MONTANTE E JUSANTE/UMA COMPOSIÇÃO POR TRECHO), RETROESCAV. (0,26 M3), LARG. DE 0,8 M A 1,5 M, EM SOLO MOLE, LOCAIS COM BAIXO NÍVEL DE INTERFERÊNCIA. AF_02/2021	m³	8,12			
3.4	ARMAÇÃO DE ESTRUTURAS DE CONCRETO ARMADO, EXCETO VIGAS, PILARES, LAJES E FUNDAÇÕES, UTILIZANDO AÇO CA-50 DE 20,0 MM - MONTAGEM. AF_12/2015	KG	800			
3.5	FORMA TABUA PARA CONCRETO EM FUNDACAO, C/ REAPROVEITAMENTO 2X.	m²	62,5			
3.6	ARMAÇÃO DE ESTRUTURAS DE CONCRETO ARMADO, EXCETO VIGAS, PILARES, LAJES E FUNDAÇÕES, UTILIZANDO AÇO CA-50 DE 6,3 MM - MONTAGEM. AF_12/2015	KG	425			
3.7	ARMAÇÃO DE ESTRUTURAS DE CONCRETO ARMADO, EXCETO VIGAS, PILARES, LAJES E FUNDAÇÕES, UTILIZANDO AÇO CA-50 DE 16,0 MM - MONTAGEM. AF_12/2015	KG	1267,5			
3.8	CONCRETO FCK = 30MPA, TRAÇO 1:2,1:2,5 (EM MASSA SECA DE CIMENTO/ AREIA MÉDIA/ BRITA 1) - PREPARO MECÂNICO COM BETONEIRA 400 L. AF_05/2021	m³	73,12			
3.9	CONCRETAGEM DE BLOCOS DE COROAMENTO E VIGAS BALDRAMES, FCK 30 MPA, COM USO DE BOMBA -LANÇAMENTO, ADENSAMENTO E ACABAMENTO. AF_06/2017	m³	78,13			
3.10	Estaca trilho TR 68 - fornecimento e cravação	m	650			
3.11	Tubo de concreto PA1 comercial para drenagem - D = 1,20 m - fornecimento e instalação	m	32			
4	**MESOESTRUTURA CORTINA DE CONTENÇÃO**					
4.1	MONTAGEM E DESMONTAGEM DE FÔRMA DE PILARES RETANGULARES E ESTRUTURAS SIMILARES, PÉ-DIREITO DUPLO, EM CHAPA DE MADEIRA COMPENSADA RESINADA, 2 UTILIZAÇÕES. AF_09/2020	m²	400			
4.2	ARMAÇÃO DE PILAR OU VIGA DE UMA ESTRUTURA CONVENCIONAL DE CONCRETO ARMADO EM UMA EDIFICAÇÃO TÉRREA OU SOBRADO UTILIZANDO AÇO CA-50 DE 6,3 MM - MONTAGEM. AF_12/2015	KG	230			
4.3	ARMAÇÃO DE PILAR OU VIGA DE UMA ESTRUTURA CONVENCIONAL DE CONCRETO ARMADO EM UMA EDIFICAÇÃO TÉRREA OU SOBRADO UTILIZANDO AÇO CA-50 DE 12,5 MM - MONTAGEM. AF_12/2015	KG	3200			
4.4	CONCRETO FCK = 30MPA, TRAÇO 1:2,1:2,5 (EM MASSA SECA DE CIMENTO/ AREIA MÉDIA/ BRITA 1) - PREPARO MECÂNICO COM BETONEIRA 400 L. AF_05/2021	m³	60			
4.5	CONCRETAGEM DE BLOCOS DE COROAMENTO E VIGAS BALDRAMES, FCK 30 MPA, COM USO DE BOMBA -LANÇAMENTO, ADENSAMENTO E ACABAMENTO. AF_06/2017	m³	58,12			
5	**SUPRAESTRUTURA VIGAS TRANSVERSAIS**					

Fellipe Vinicius da Cruz Sousa
Engenheiro Civil
CREA-MA 1116369265

Avenida Adir Leda, s/n, Bairro Tarumã - Centro Administrativo Ciro Evangelista - cep: 65.760-000 ; fone: (99) 98476-9208, gabinete@presidentedutra.ma.gov.br.

RAIMUNDO ALVES CARVALHO:00176925805
Assinado digitalmente por RAIMUNDO ALVES CARVALHO:00176925805
NO: CHPR, OI=ICP-Brasil, OU=Secretaria da Receita Federal do Brasil - RFB, OU=RFB e-CPF A1, OU=EM BRANCO, OU=29630531000104, OU=presencial, CN=RAIMUNDO ALVES CARVALHO:00176925805
Razão: Eu sou o autor deste documento
Localização: Presidente Dutra, MA
Foxit PDF Reader Versão: 12.1.0

Este documento encontra-se registrado no Conselho Regional de Engenharia e Agronomia do Estado do Maranhão, vinculado à Certidão nº 880847/2023, em 26/06/2023 emitida

Certidão nº 880847/2023
27/06/2023, 09:57
Chave de Impressão: d50W1
O documento neste ato registrado foi emitido em 26/06/2023 e contém 4 folhas

Prefeitura Mun. de Presidente Dutra
000772
Assinatura

PREFEITURA MUNICIPAL DE PRESIDENTE DUTRA MARANHÃO
CNPJ: 06.138.366/0001-06

PRESIDENTE DUTRA
PREFEITURA

OBRA
CONSTRUÇÃO DE PONTE PRÉ MOLDADA NA ESTRADA VICINAL DO POVOADO RODAGEM, ZONA RURAL, NO MUNICIPIO DE PRESIDENTE DUTRA - MA.

B.D.I.
24,0%

Encargos Sociais
Não Desonerado:
Horista: 76,76%
Mensalista: 41,75%

Orçamento Sintético

Item	Descrição	Und	Quant.	Valor Unit	Valor Unit com BDI	Total
5.1	MONTAGEM E DESMONTAGEM DE FÔRMA DE PILARES RETANGULARES E ESTRUTURAS SIMILARES, PÉ-DIREITO DUPLO, EM CHAPA DE MADEIRA COMPENSADA RESINADA, 2 UTILIZAÇÕES. AF_09/2020	m²	16			
5.2	ARMAÇÃO DE PILAR OU VIGA DE UMA ESTRUTURA CONVENCIONAL DE CONCRETO ARMADO EM UMA EDIFICAÇÃO TÉRREA OU SOBRADO UTILIZANDO AÇO CA-50 DE 6,3 MM - MONTAGEM. AF_12/2015	KG	25			
5.3	ARMAÇÃO DE PILAR OU VIGA DE UMA ESTRUTURA CONVENCIONAL DE CONCRETO ARMADO EM UMA EDIFICAÇÃO TÉRREA OU SOBRADO UTILIZANDO AÇO CA-50 DE 12,5 MM - MONTAGEM. AF_12/2015	KG	0			
5.4	CONCRETO FCK = 30MPA, TRAÇO 1:2,1:2,5 (EM MASSA SECA DE CIMENTO/ AREIA MÉDIA/ BRITA 1) - PREPARO MECÂNICO COM BETONEIRA 400 L. AF_05/2021	m³	3			
5.5	ARMAÇÃO DE PILAR OU VIGA DE UMA ESTRUTURA CONVENCIONAL DE CONCRETO ARMADO EM UMA EDIFICAÇÃO TÉRREA OU SOBRADO UTILIZANDO AÇO CA-50 DE 16,0 MM - MONTAGEM. AF_12/2015	KG	132,55			
5.5	CONCRETAGEM DE EDIFICAÇÕES (PAREDES E LAJES) FEITAS COM SISTEMA DE FÔRMAS MANUSEÁVEIS, COM CONCRETO USINADO BOMBEÁVEL FCK 25 MPA - LANÇAMENTO, ADENSAMENTO E ACABAMENTO (EXCLUSIVE BOMBA LANÇA). AF_10/2021	m³	42,6			
6	**SUPRAESTRUTURA VIGAS PRÉ-MOLDADAS**					
6.1	MONTAGEM E DESMONTAGEM DE FÔRMA DE VIGA, ESCORAMENTO COM GARFO DE MADEIRA, PÉ-DIREITO DUPLO, EM CHAPA DE MADEIRA PLASTIFICADA, 10 UTILIZAÇÕES. AF_09/2020	m²	28			
6.2	ARMAÇÃO DE PILAR OU VIGA DE UMA ESTRUTURA CONVENCIONAL DE CONCRETO ARMADO EM UMA EDIFICAÇÃO TÉRREA OU SOBRADO UTILIZANDO AÇO CA-50 DE 8,0 MM - MONTAGEM. AF_12/2015	KG	1060			
6.3	ARMAÇÃO DE PILAR OU VIGA DE UMA ESTRUTURA CONVENCIONAL DE CONCRETO ARMADO EM UMA EDIFICAÇÃO TÉRREA OU SOBRADO UTILIZANDO AÇO CA-50 DE 16,0 MM - MONTAGEM. AF_12/2015	KG	6000			
6.4	CONCRETO FCK = 30MPA, TRAÇO 1:2,1:2,5 (EM MASSA SECA DE CIMENTO/ AREIA MÉDIA/ BRITA 1) - PREPARO MECÂNICO COM BETONEIRA 400 L. AF_05/2021	m³	50			
6.5	CONCRETAGEM DE BLOCOS DE COROAMENTO E VIGAS BALDRAMES, FCK 30 MPA, COM USO DE BOMBA -LANÇAMENTO, ADENSAMENTO E ACABAMENTO. AF_06/2017	m³	58,12			
7	**SUPRAESTRUTURA LAJE**					
7.1	ARMAÇÃO DE LAJE DE UMA ESTRUTURA CONVENCIONAL DE CONCRETO ARMADO EM UMA EDIFICAÇÃO TÉRREA OU SOBRADO UTILIZANDO AÇO CA-50 DE 16,0 MM - MONTAGEM. AF_12/2015	KG	4000			
7.2	CONCRETO FCK = 30MPA, TRAÇO 1:2,1:2,5 (EM MASSA SECA DE CIMENTO/ AREIA MÉDIA/ BRITA 1) - PREPARO MECÂNICO COM BETONEIRA 400 L. AF_05/2021	m³	45			
7.3	GUINDASTE HIDRÁULICO AUTOPROPELIDO, COM LANÇA TELESCÓPICA 28,80 M, CAPACIDADE MÁXIMA 30 T, POTÊNCIA 97 KW, TRAÇÃO 4 X 4 - CHP DIURNO. AF_11/2014	CHP	60			
7.4	LONGARINA CONCRETO ARMADO - VIGA I 0,90 x 0,57 x 12m UND	UND	38			
8	**SUPRAESTRUTURA - PROTEÇÕES LATERAIS**					
8.1	MONTAGEM E DESMONTAGEM DE FÔRMA DE VIGA, ESCORAMENTO COM GARFO DE MADEIRA, PÉ-DIREITO DUPLO, EM CHAPA DE MADEIRA RESINADA, 2 UTILIZAÇÕES. AF_09/2020	m²	36			
8.2	ARMAÇÃO DE PILAR OU VIGA DE UMA ESTRUTURA CONVENCIONAL DE CONCRETO ARMADO EM UMA EDIFICAÇÃO TÉRREA OU SOBRADO UTILIZANDO AÇO CA-50 DE 6,3 MM - MONTAGEM. AF_12/2015	KG	200			
8.3	ARMAÇÃO DE PILAR OU VIGA DE UMA ESTRUTURA CONVENCIONAL DE CONCRETO ARMADO EM UMA EDIFICAÇÃO TÉRREA OU SOBRADO UTILIZANDO AÇO CA-50 DE 12,5 MM - MONTAGEM. AF_12/2015	KG	738			
8.4	CONCRETO FCK = 30MPA, TRAÇO 1:2,1:2,5 (EM MASSA SECA DE CIMENTO/ AREIA MÉDIA/ BRITA 1) - PREPARO MECÂNICO COM BETONEIRA 400 L. AF_05/2021	m³	5,76			
9	**GUARDA CORPO**					

Fellipe Vinicius da Cruz Sousa
Engenheiro Civil
CREA-MA 1116369265

Avenida Adir Leda, s/n, Bairro Tarumã - Centro Administrativo Ciro Evangelista - cep: 65.760-000 ; fone: (99) 98476-9208, gabinete@presidentedutra.ma.gov.br.

RAIMUNDO ALVES CARVALHO:00176925805
Assinado digitalmente por RAIMUNDO ALVES CARVALHO:00176925805
ICC-CHBR, OHCP-Brasil, OU=Secretaria da Receita Federal do Brasil - RFB, OU=RFB e-CPF A1, OU=(EU BRASIL), OU=06138336000104, Cliunpresencial, CN=RAIMUNDO ALVES CARVALHO:00176925805
Razão: Eu sou o autor deste documento
Localização: Presidente Dutra, MA
Foxit PDF Reader Versão: 12.1.0

Este documento encontra-se registrado no Conselho Regional de Engenharia e Agronomia do Estado do Maranhão, vinculado à Certidão nº 880847/2023, emitida em 26/06/2023

Certidão nº 880847/2023
27/06/2023, 09:57
Chave de Impressão: d50W1
O documento neste ato registrado foi emitido em 26/06/2023 e contém 4 folhas

Prefeitura Mun. de Nova Colinas-MA
Doc. 000773
Assinatura

PREFEITURA MUNICIPAL DE PRESIDENTE DUTRA MARANHÃO
CNPJ: 06.138.366/0001-08

OBRA
CONSTRUÇÃO DE PONTE PRÉ MOLDADA NA ESTRADA VICINAL DO POVOADO RODAGEM, ZONA RURAL, NO MUNICIPIO DE PRESIDENTE DUTRA - MA.

B.D.I.
24,0%

Encargos Sociais
Não Desonerado:
Horista: 76,76%
Mensalista: 41,75%

Orçamento Sintético

Item	Descrição	Und	Quant.	Valor Unit	Valor Unit com BDI	Total
9.1	GUARDA-CORPO DE AÇO GALVANIZADO DE 1,10M DE ALTURA, MONTANTES TUBULARES DE 1.1/2"ESPAÇADOS DE 1,20M, TRAVESSA SUPERIOR DE 2; GRADIL FORMADO POR BARRAS CHATAS EM FERRO DE 32X4,8MM, FIXADO COM CHUMBADOR MECÂNICO. AF_04/2019_P	M	36			
10	**MOVIMENTO DE TERRA**					
10.1	ESCAVAÇÃO MECANIZADA DE VALA COM PROF. DE 3,0 M ATÉ 4,5 M(MÉDIA MONTANTE E JUSANTE/UMA COMPOSIÇÃO POR TRECHO), ESCAVADEIRA (1,2 M3), LARG. DE 1,5 M A 2,5 M, EM SOLO DE 1A CATEGORIA, EM LOCAIS COM ALTO NÍVEL DE INTERFERÊNCIA. AF_02/2021	m³	390,5			
10.2	ESCAVAÇÃO HORIZONTAL, INCLUINDO CARGA E DESCARGA EM SOLO DE 1A CATEGORIA COM TRATOR DE ESTEIRAS (100HP/LÂMINA: 2,19M3). AF_07/2020	m³	7265			
10.3	TRANSPORTE COM CAMINHÃO BASCULANTE DE 10 M³, EM VIA URBANA EM LEITO NATURAL (UNIDADE: M3XKM). AF_07/2020	M3XKM	24356			
10.4	ESPALHAMENTO DE MATERIAL COM TRATOR DE ESTEIRAS. AF_11/2019	m³	7265			
10.5	Compactação de aterros a 100% do Proctor normal	m³	503,75			
10.6	EXECUÇÃO E COMPACTAÇÃO DE BASE E OU SUB BASE PARA PAVIMENTAÇÃO DE SOLOS DE COMPORTAMENTO LATERÍTICO (ARENOSO) - EXCLUSIVE SOLO, ESCAVAÇÃO, CARGA E TRANSPORTE. AF_11/2019	m³	7285			
11	**SERVIÇOS FINAIS**					
11.1	Pintura de setas e zebrados com tinta acrílica - espessura de 0,6 mm	m²	36			
11.2	Placa em aço nº 16 galvanizado com película retrorrefletiva tipo I + III - confecção	m²	5,17			
11.3	Suporte para placa de sinalização em madeira de lei tratada 8 x 8 cm - fornecimento e implantação	un	5,17			

Total sem BDI
Total do BDI
Total Geral

Fellipe Vinicius da Cruz Sousa
Engenheiro Civil
CREA-MA 1116369265

NOME: FELIPE VINÍCIUS DA CRUZ SOUSA
CREA: 1116369265
CARGO/FUNÇÃO: ENGENHEIRO FISCAL

RAIMUNDO ALVES CARVALHO:00176925805

CONTRATANTE: PREFEITURA MUNICIPAL DE PRESIDENTE DUTRA
CNPJ: 06.138.366/0001-08

Este documento encontra-se registrado no Conselho Regional de Engenharia e Agronomia do Estado do Maranhão, vinculado à Certidão nº 880847/2023, emitida em 26/06/2023

Certidão nº 880847/2023
27/06/2023, 09:57
Chave de Impressão: d50W1
O documento neste ato registrado foi emitido em 26/06/2023 e contém 4 folhas

Conselho Regional de Engenharia e Agronomia do Estado do Maranhão
Avenida dos Holandeses, Quadra 35, Lote 8, Calhau, São Luís/MA
Tel: + 55 (98) 2106-8300 Fax: + 55 (98) 2106-8300 E-mail: faleconosco@creama.org.br
CREA-MA
Impresso em: 27/06/2023, às 09:57.

Certidão de Acervo Técnico - CAT
Resolução Nº 1025 de 30 de Outubro de 2009
Resolução Nº 218 de 29 de Junho de 1973

CREA-MA

CAT COM REGISTRO DE ATESTADO
928360/2025
Atividade concluída

Conselho Regional de Engenharia e Agronomia do Estado do Maranhão

Mun. de Nova Colinas-MA
Fls. 000774
Assinatura

CERTIFICAMOS, para os devidos fins, que consta em nossos arquivos o registro de Acervo referente a(s) Anotação(ões) de Responsabilidade(s) Técnica(s) - ARTs, constante(s) da Presente CERTIDÃO, tendo sido comprovada a execução e conclusão da(s) obra(s) e/ou serviço(s) indicado(s) conforme descrição(ões) abaixo.

Profissional: **JONAS LIMA SILVA**
Registro: **124934MA** RNP: **1919811184**
Titulo profissional: ENGENHEIRO CIVIL

Número da ART: **MA20240812857** Tipo de ART: OBRA / SERVIÇO Registrada em: 23/08/2024 Baixada em: 28/04/2025
Forma de registro: INICIAL Participação técnica: INDIVIDUAL
Empresa contratada: **VJ MIGUEL ENGENHARIA LTDA**

Contratante: **MUNICIPIO DE BACURITUBA** CPF/CNPJ: **01.612.534/0001-31**
Endereço do contratante: RUA BENJAMIN CONSTANT Nº: S/N
Complemento: Bairro: Centro
Cidade: BACURITUBA UF: MA CEP: 65233000
Contrato: 0608.01/2024 Celebrado em: 06/08/2024
Valor do contrato: R$ 401.879,87 Tipo de contratante: Pessoa Juridica de Direito Público
Ação institucional: Outros
Endereço da obra/serviço: RUA Santa Teresinha Nº: s/n
Complemento: Bairro: Centro
Cidade: BACURITUBA UF: MA CEP: 65233000
Coordenadas Geográficas: -2.709172, -44.738311
Data de início: 06/08/2024 Conclusão efetiva: 06/01/2025
Finalidade: Infraestrutura
Proprietário: MUNICIPIO DE BACURITUBA CPF/CNPJ: 01.612.534/0001-31

Atividade Técnica: **16 - Execução** ESTRUTURAS > PRÉ-MOLDADOS E PRÉ-FABRICADOS > #2.8.6 - DE BLOCOS DE CONCRETO 49 - Execução de obra 3984000.00 metro quadrado; **16 - Execução** AGRIMENSURA > TERRAPLENAGEM > #36.10.2 - DE VOLUME/ÁREA DE ATERROS - TERRAPLENAGEM 49 - Execução de obra 3984000.00 metro quadrado; **16 - Execução** AGRIMENSURA > TERRAPLENAGEM > #36.10.5 - DE COMPACTAÇÃO - TERRAPLENAGEM 49 - Execução de obra 3984000.00 metro quadrado;

Observações

Contratação de empresa especializada para execução dos Serviços de Reconstrução da Rua Santa Terezinha com Recapeamento em Piso Intertravado na Sede do Municipio de Bacurituba- MA. (Processo Administrativo n° 3005.01/2024) Concorrência Eletrônica n° 002/2024.

Informações Complementares

CERTIFICAMOS, finalmente, que se encontra vinculado à presente Certidão de Acervo Técnico – CAT, o atestado contendo 2 folha(s), expedido pelo contratante da obra/serviço, a quem cabe a responsabilidade pela veracidade e exatidão das informações nele constantes.

Certidão de Acervo Técnico nº 928360/2025
12/05/2025, 13:47
aZD4B

A Certidão de Acervo Técnico (CAT) à qual o atestado está vinculado constituirá prova da capacidade técnico-profissional da pessoa jurídica somente se o responsável técnico indicado estiver ou venha a ser integrado ao seu quadro técnico por meio de declaração entregue no momento da habilitação ou da entrega das propostas.

Certificamos que se encontra vinculado à presente CAT o atestado apresentado em cumprimento à Lei nº 8.666/93, expedido pela pessoa jurídica contratante, a quem cabe a responsabilidade pela veracidade e exatidão das informações nele constantes. É de responsabilidade deste Conselho a verificação da atividade profissional em conformidade com a Lei nº 5.194/66 e Resoluções do Conselho Federal de Engenharia e Agronomia - CONFEA.

Esta certidão perderá a validade, caso ocorra qualquer alteração posterior dos elementos cadastrais nela contidos.

Fica(m) Excluído(s), no entanto, o(s) serviço(s) cujas atribuições não competem ao(s) profissional(is) em questão.

A autenticidade desta Certidão pode ser verificada em: https://crea-ma.sitac.com.br/publico/, com a chave: aZD4B

000175

Prefeitura Mun. de Nova Colinas-MA
Assinatura

PREFEITURA DE
BACURITUBA
COMPROMISSO E TRABALHO

PREFEITURA MUNICIPAL DE BACURITUBA
CNPJ: 01.612.534/0001-31
RUA BENJAMIM CONSTANT, S/N, CENTRO, BACURITUBA-MA, CEP: 65233000

ATESTADO DE CAPACIDADE TÉCNICA

ATESTO PARA OS DEVIDOS FINS E A QUEM POSSA INTERESSAR, QUE FORAM PRESTADOS, COM BOM DESEMPENHO E NADA TENHO QUE DESABONE A CONDUTA DO PRESTADOR DE SERVIÇOS PRESCRITOS A BAIXO E COM AS SEGUINTES CARACTERISTICAS ABAIXO:

DADOS DA OBRA/SERVIÇO	
PROCESSO ADMINISTRATIVO	**3005.01/2024**
CONTRATO N°	**0608.01/2024**
CONCORRÊNCIA ELETRÔNICA Nº	**002/2024**
LOCAL DE REALIZAÇÃO DA OBRA / SERVIÇO	Rua Santa Terezinha, S/N, Centro, Município de Bacurituba – MA, cep: 65.233-000, coordenadas: -2.709172, -44.738311.
PERIODO DE EXECUÇÃO/PRAZO CONTRATUAL	06/08/2024 A 06/01/2025
ART DE **EXECUÇÃO** Nº:	MA20240812857
ART: DE **FISCALIZAÇÃO** Nº:	MA20250869697
DADOS DO CONTRATANTE	
NOME OU RAZÃO SOCIAL:	MUNICIPIO DE BACURITUBA
CNPJ:	01.612.534/0001-31
TIPO DE CONTRATANTE:	PESSOA JURÍDICA DE DIREITO PÚBLICO
DADOS DO PROPRIETÁRIO	
NOME OU RAZÃO SOCIAL	MUNICIPIO DE BACURITUBA
CNPJ	01.612.534/0001-31
TIPO DE CONTRATANTE:	PESSOA JURÍDICA DE DIREITO PÚBLICO
DADOS DA EMPRESA CONTRATADA	
NOME OU RAZÃO SOCIAL:	**VJ MIGUEL ENGENHARIA LTDA**
CNPJ:	42.764.435/0001-52
REGISTRO:	0005449685-MA
DADOS DO RESPONSÁVEL TÉCNICO	
RESPOSAVEL TÉCNICO DA EMPRESA:	**JONAS LIMA SILVA** **RNP: 1919811184** Registro: 124934MA CPF: 056.974.693-06 **Engenheiro Civil**
DESCRIÇÃO DOS SERVIÇOS REALIZADOS	
Nº ART: MA20240812857 **Contratação de empresa especializada para execução dos Serviços de Reconstrução da Rua Santa Terezinha com Recapeamento em Piso Intertravado na Sede do Município de Bacurituba- MA.** **ABRANGENCIAS CONTRATUAIS:** OS SERVIÇOS FORAM EXECUTADOS DE MODO SATISFATÓRIO E SUAS QUANTIDADES ESTÃO DEMONSTRADAS NA PLANILHA DE QUANTIDADES EM ANEXO.	
INDENTIFICAÇÃO DO SIGNATÁRIO	
REPRESENTANTE DA CONTRATANTE: SEBASTIÃO PRADO COSTA Sec. Munic. de Obras e Infraestrutura Prefeitura Municipal de Bacurituba CNPJ: 01.612.534/0001-31 **Secretário Municipal de Obras E Infraestrutura: SEBASTIÃO PRADO COSTA** **PREFEITURA MUNICIPAL DE BACURITUBA** **CNPJ: 01.612.534/0001-31** **Portaria: 01/2025**	**RESPONSÁVEL TÉCNICO FISCAL:** Cristiano Santos Medeiros CPF: 037.591.343-27 Engenheiro Civil CREA MA nº 111592528-8 **ENG. CIVIL: CRISTIANO SANTOS MEDEIROS** **CPF: 037.591.343-27** **CREA: RNP: 111592528-8** **Registro: 1115925288MA** **Portaria: 04/2021**

Bacurituba/MA, 05 de maio de 2025.

Este documento encontra-se registrado no Conselho Regional de Engenharia e Agronomia do Estado do Maranhão, vinculado à Certidão nº 928360/2025, em 12/05/2025 emitida

Certidão nº 928360/2025
10/06/2025, 18:18
Chave de Impressão: aZD4B
O documento neste ato registrado foi emitido em 12/05/2025 e contém 2 folhas

Prefeitura Mun. de Nova Colinas-MA
Assinatura

PREFEITURA DE BACURITUBA
COMPROMISSO E TRABALHO

PREFEITURA MUNICIPAL DE BACURITUBA
CNPJ: 01.612.534/0001-31
RUA BENJAMIM CONSTANT, S/N, CENTRO, BACURITUBA-MA, CEP: 65233000

PLANILHA DE QUANTIDADES

OBRA:
Contratação de empresa especializada para execução dos Serviços de Reconstrução da Rua Santa Terezinha com Recapeamento em Piso Intertravado na Sede do Município de Bacurituba- MA.

Bancos | **B.D.I.** 23,15% | **Encargos Sociais** Não Desonerado: Horista: 74,69% Mensalista: 39,66%

PROCESSO ADMINISTRATIVO 3005.01/2024
CONTRATO Nº 0608.01/2024
CONCORRÊNCIA ELETRÔNICA Nº 002/2024
ART DE EXECUÇÃO: MA20240812857 // PERIODO DE EXECUÇÃO/PRAZO CONTRATUAL: 06/08/2024 A 06/01/2025
ART DE FISCALIZAZÇÃO: MA20250869697 // PERIODO DE EXECUÇÃO/PRAZO CONTRATUAL: 06/08/2024 A 24/01/2025

Orçamento Sintético

Item	Código	Banco	Descrição	Und	Quant.	Valor Unit	Total	Peso (%)
1			**SERVIÇOS PRELIMINARES**					**0,41 %**
1.1	103689	SINAPI	FORNECIMENTO E INSTALAÇÃO DE PLACA DE OBRA COM CHAPA GALVANIZADA E ESTRUTURA DE MADEIRA. AF_03/2022_PS	m²	6			0,41 %
2			**ADMINISTRAÇÃO LOCAL**					**8,33 %**
2.1	AFQ/8983	Próprio	ADMINISTRAÇÃO DA OBRA	UND	1			8,33 %
3			**TERRAPLANAGEM**					**2,79 %**
3.1	101266	SINAPI	ESCAVAÇÃO VERTICAL PARA INFRAESTRUTURA, COM CARGA, DESCARGA E TRANSPORTE DE SOLO DE 1ª CATEGORIA, COM ESCAVADEIRA HIDRÁULICA (CAÇAMBA: 0,8 M³ / 111HP), FROTA DE 3 CAMINHÕES BASCULANTES DE 10 M³, DMT ATÉ 1 KM E VELOCIDADE MÉDIA14 KM/H. AF_05/2020	m³	671,66			1,65 %
3.2	4018096	SICRO3	Escavação e carga de material de jazida com escavadeira hidráulica de 1,56 m³	m³	416,52			0,12 %
3.3	5914389	SICRO3	Transporte com caminhão basculante de 10 m³ - rodovia pavimentada	tkm	2290,7			0,37 %
3.4	96386	SINAPI	EXECUÇÃO E COMPACTAÇÃO DE ATERRO COM SOLO PREDOMINANTEMENTE ARENOSO - EXCLUSIVE SOLO, ESCAVAÇÃO, CARGA E TRANSPORTE. AF_11/2019	m³	346,54			0,65 %
4			**DRENAGEM**					**14,85 %**
4.1	94267	SINAPI	GUIA (MEIO-FIO) E SARJETA CONJUGADOS DE CONCRETO, MOLDADA IN LOCO EM TRECHO RETO COM EXTRUSORA, 45 CM BASE (15 CM BASE DA GUIA + 30 CM BASE DA SARJETA) X 22 CM ALTURA. AF_01/2024	M	1185			14,85 %
5			**PAVIMENTAÇÃO**					**68,06 %**
5.1	100576	SINAPI	REGULARIZAÇÃO E COMPACTAÇÃO DE SUBLEITO DE SOLO PREDOMINANTEMENTE ARGILOSO. AF_11/2019	m²	6517,5			3,52 %
5.2	5914389	SICRO3	Transporte com caminhão basculante de 10 m³ - rodovia pavimentada	tkm	16440,87			2,66 %
5.4	AFQ/92394	Próprio	EXECUÇÃO DE PAVIMENTO EM PISO INTERTRAVADO, COM BLOCO SEXTAVADO DE 25 X 25 CM, ESPESSURA 8 CM. INCLUÍDO BASE (COLCHÃO DE AREIA) 5CM E AREIA DE REJUNTE. INSUMOS COM	m²	6517,5			61,90 %
6			**SERVIÇOS COMPLEMENTARES**					**5,54 %**
6.1	3239	ORSE	Placa de inauguração de obra em alumínio 0,15 x 0,39 m	un	1			0,06 %
6.2	9537	SINAPI	LIMPEZA FINAL DA OBRA	m²	6517,5			5,48 %
					Total sem BDI			
					Total do BDI			
					Total Geral			

Bacurituba - MA, 05 de maio de 2025.

REPRESENTANTE DA CONTRATANTE:

SEBASTIÃO PRADO COSTA
Sec. Munic. de Obras e Infraestrutura
Prefeitura Municipal de Bacurituba
CNPJ: 01.612.534/0001-31

Secretário Municipal de Obras E Infraestrutura:
SEBASTIÃO PRADO COSTA
PREFEITURA MUNICIPAL DE BACURITUBA
CNPJ: 01.612.534/0001-31
Portaria: 01/2024

RESPONSÁVEL TÉCNICO FISCAL:

Cristiano Santos Medeiros
CPF: 037.591.343-27
Engenheiro Civil
CREA MA nº 111592528-8

ENG. CIVIL: CRISTIANO SANTOS MEDEIROS
CPF: 037.591.343-27
CREA: RNP: 111592528-8
Registro: 1115925288MA
Portaria: 04/2021

Este documento encontra-se registrado no Conselho Regional de Engenharia e Agronomia do Estado do Maranhão, vinculado à Certidão nº 928360/2025, em 12/05/2025 emitida

Certidão nº 928360/2025
10/06/2025, 18:18
Chave de Impressão: aZD4B
O documento neste ato registrado foi emitido em 12/05/2025 e contém 2 folhas

Prefeitura Mun. de Nova Colinas-MA
Folha 000777
Assinatura

Certidão de Acervo Técnico - CAT
Resolução Nº 1025 de 30 de Outubro de 2009
Resolução Nº 218 de 29 de Junho de 1973

CREA-MA

Conselho Regional de Engenharia e Agronomia do Estado do Maranhão

CAT COM REGISTRO DE ATESTADO
862278/2022
Atividade concluída

CERTIFICAMOS, em cumprimento ao disposto na Resolução nº 1.025, de 30 de outubro de 2009, do Confea, que consta dos assentamentos deste Conselho Regional de Engenharia e Agronomia do Estado do Maranhão - Crea-MA, o Acervo Técnico do profissional **JONAS LIMA SILVA** referente à(s) Anotação(ões) de Responsabilidade Técnica - ART abaixo discriminada(s):

Profissional: **JONAS LIMA SILVA**
Registro: **38154PI** RNP: **1919811184**
Título profissional: ENGENHEIRO CIVIL

Número da ART: **MA20220509102** Tipo de ART: OBRA / SERVIÇO Registrada em: 11/03/2022 Baixada em: 15/03/2022
Forma de registro: INICIAL Participação técnica: INDIVIDUAL
Empresa contratada: **VJ MIGUEL ENGENHARIA LTDA**

Contratante: **Paróquia de Nossa Senhora das Graças** CPF/CNPJ: **06.083.505/0015-49**
Endereço do contratante: RUA Rua Rui Barbosa Nº: S/N
Complemento: Próximo ao mirante Bairro: Centro
Cidade: GONÇALVES DIAS UF: MA CEP: 65775000
Contrato: Celebrado em:
Valor do contrato: R$ 335.242,84 Tipo de contratantee: Pessoa Juridica de Direito Privado
Ação institucional: Outros
Endereço da obra/serviço: RUA Rua Rui Barbosa Nº: S/N
Complemento: Próximo ao mirante Bairro: Centro
Cidade: GONÇALVES DIAS UF: MA CEP: 65775000
Coordenadas Geográficas: -5.155475, -44.299028
Data de início: 15/12/2021 Conclusão efetiva: 11/03/2022
Finalidade: Religioso
Proprietário: Paróquia de Nossa Senhora das Graças CPF/CNPJ: 06.083.505/0015-49

Atividade Técnica: **16 - Execução** ELETROTÉCNICA > INSTALAÇÕES ELÉTRICAS > DE INSTALAÇÕES ELÉTRICAS EM BAIXA TENSÃO > #11.10.1.3 - PARA FINS RESIDENCIAIS E COMERCIAIS 49 - Execução de obra 60.00 Pontos; **16 - Execução** CONSTRUÇÃO CIVIL > EDIFICAÇÕES > DE VEDAÇÃO > #1.1.8.1 - EM ALVENARIA 49 - Execução de obra 321.28 metro quadrado; **16 - Execução** CONSTRUÇÃO CIVIL > INSTALAÇÕES HIDROSSANITÁRIAS > #1.4.1 - DE SISTEMA DE ÁGUA POTÁVEL 49 - Execução de obra 4.00 Pontos; **16 - Execução** CONSTRUÇÃO CIVIL > INSTALAÇÕES HIDROSSANITÁRIAS > #1.4.2 - DE SISTEMA DE REDES DE ÁGUAS PLUVIAIS 49 - Execução de obra 6.00 Pontos; **16 - Execução** CONSTRUÇÃO CIVIL > INSTALAÇÕES HIDROSSANITÁRIAS > #1.4.4 - DE LIGAÇÃO INDIVIDUAL DE REDE DE ÁGUA 49 - Execução de obra 3.00 Pontos; **16 - Execução** CONSTRUÇÃO CIVIL > INSTALAÇÕES HIDROSSANITÁRIAS > #1.4.5 - DE LIGAÇÃO INDIVIDUAL DE REDE DE ESGOTO 49 - Execução de obra 9.00 Pontos; **16 - Execução** ESTRUTURAS > ESTRUTURAS DE CONCRETO E ARGAMASSA ARMADA > #2.1.1 - DE ESTRUTURA DE CONCRETO ARMADO 49 - Execução de obra 12.09 metro cúbico;

Observações

REFORMA DA PRAÇA E PARÓQUIA DE NOSSA SENHORA DAS GRAÇAS, LOCALIZADA NO MUNICÍPIO DE GONÇALVES - MARANHÃO.

Informações Complementares

- 'O atestado está registrado apenas para atividades técnicas constantes da ART, não sendo contempladas neste registro os itens 11.1 PLANTIO DE GRAMA; 11.2 PLANTIO DE ARBUSTOS , por se tratar de atividades fora da atribuição do profissional.'

CERTIFICAMOS, finalmente, que se encontra vinculado à presente Certidão de Acervo Técnico – CAT, o atestado contendo 8 folha(s), expedido pelo contratante da obra/serviço, a quem cabe a responsabilidade pela veracidade e exatidão das informações nele constantes.

Certidão de Acervo Técnico nº 862278/2022
01/04/2022, 11:08
YbzaZ

A Certidão de Acervo Técnico (CAT) à qual o atestado está vinculado constituirá prova da capacidade técnico-profissional da pessoa jurídica somente se o responsável técnico indicado estiver ou venha a ser integrado ao seu quadro técnico por meio de declaração entregue no momento da habilitação ou da entrega das propostas.

Certificamos que se encontra vinculado à presente CAT o atestado apresentado em cumprimento à Lei nº 8.666/93, expedido pela pessoa jurídica contratante, a quem cabe a responsabilidade pela veracidade e exatidão das informações nele constantes. É de responsabilidade deste Conselho a verificação da atividade profissional em conformidade com a Lei nº 5.194/66 e Resoluções do Conselho Federal de Engenharia e Agronomia - CONFEA.

Esta certidão perderá a validade, caso ocorra qualquer alteração posterior dos elementos cadastrais nela contidos.

Fica(m) Excluído(s), no entanto, o(s) serviço(s) cujas atribuições não competem ao(s) profissional(is) em questão.

A autenticidade desta Certidão pode ser verificada em: https://crea-ma.sitac.com.br/publico/, com a chave: YbzaZ

000778

Assinatura

CARTÓRIO OFÍCIO ÚNICO EXTRAJUDICIAL Rua Rui Barbosa, 1392 Gonçalves Dias - MA

Waldeir Ferreira Lima
Tabelião e Registrador
Substituto

Poder Judiciário TJMA. Selo: REOFIR00136BNK3YN1O79CBMI7Z23, 28/03/2022 14:20:09, Ato 13.17.2, Parte(s): LUIZ CARLOS CONCEIGAO REIS, Rec Firma: Semelhança, Total R$ 5,69 Emol R$ 5,14 FERC R$ 0,15 FADEP R$ 0,20 FEMP R$ 0,20 Consulte em https://selo.tjma.jus.br

Nossa Senhora das Graças

Paroquia de Nossa Senhora das Graças

CNPJ: 06.083.505/0015-49

Poder Judiciário TJMA. Selo: REOFIR00136E7HVEZ2358GUDH14, 28/03/2022 14:20:31, Ato 13.17.2, Parte(s): FRANCISCO GONCALVES DIAS NETO, Rec Firma: Semelhança, Total R$ 5,69 Emol R$ 5,14 FERC R$ 0,15 FADEP R$ 0,20 FEMP R$ 0,20 Consulte em https://selo.tjma.jus.br

ATESTADO DE CAPACIDADE TECNICA

Atestamos para os devidos fins que a empresa VJ MIGUEL ENGENHARIA LTDA, estabelecida na Rua Almir Assis, N°1001 – Centro – Gonçalves Dias – MA, CEP: 65.775-000, inscrita pelo CNPJ sob o N° 42.764.435/0001-52, executou a obra de Reforma da praça e Paróquia de Nossa Senhora das Graças localizada na Rua Rui Barbosa,S/N°, Centro no Município de Gonçalves Dias - MA. Para a Paróquia de Nossa Senhora das Graças. Com as seguintes características:

1- Descrição dos serviços em anexo.
2- Obra concluída e recebida.
3- Técnico responsável Eng. Civil: Jonas Lima Silva CREA:191981118-4
4- Contrato 013/2021
5- Período de 15-12-2021 a 11-03-2022

Atestamos ainda que a empresa VJ Miguel Engenharia LTDA, teve bom desempenho cumprindo tecnicamente os termos do contrato e demais exigências legais inexistindo fato que desabone sua idoneidade.

Temporariamente restritos ao exposto, enviamos nosso voto de estima e consideração.

15 de março de 2022, Gonçalves Dias – MA.

CARTÓRIO ÚNICO

PARÓQUIA DE NOSSA SENHORA DAS GRAÇAS
Av. Newton Bello, 174 - Centro
CNPJ: 06.083.505/0015-49
GONÇALVES DIAS-MA - CEP: 65.775-000

CONTRATANTE: Paróquia de Nossa Senhora das Graças
CNPJ:06.083.505/0015-49
REPRESENTANTE LEGAL: Luiz Carlos Conceição Reis
CPF:460.719.203-10
CARGO/FUNÇÃO: Padre

CARTÓRIO ÚNICO

Francisco Gonçalves Dias Neto
Engenheiro Civil
CREA-MA 111731201

Nome: Francisco Gonçalves Dias Neto
CREA: 111731201-1
CPF: 611.157.513 -95
CARGO/FUNÇÃO: Engenheiro Fiscal

Rua Rui Barbosa,S/N°, Centro, CEP: 65.775-000, CNPJ N° 06.083.505/0001-49
Gonçalves Dias – Maranhão.

Este documento encontra-se registrado no Conselho Regional de Engenharia e Agronomia do Estado do Maranhão, vinculado à Certidão nº 862278/2022, emitida em 01/04/2022

Certidão nº 862278/2022
01/04/2022, 11:34
Chave de Impressão: YbzaZ
O documento neste ato registrado foi emitido em 31/03/2022 e contém 8 folhas

Prefeitura Municipal de Nova Colinas - MA
000779
Assinatura

Paroquia de Nossa Senhora das Graças
CNPJ: 06.083.505/0015-49

IGREJA MATRIZ DE GONÇALVES DIAS						
MUNICÍPIO:	GONÇALVES DIAS					
LOCALIDADE:	CENTRO					
OBRA:	REFORMA DA PRAÇA E FACHADA DA IGREJA MATRIZ					
PLANILHA ORÇAMENTÁRIA						
ITEM	REFERÊNCIA PREÇO	DESCRIÇÃO	UNID.	QUANT.	P. UNIT C/ BDI	TOTAL
1.0		SERVIÇOS PRELIMINARES				
2.0		MOVIMENTO DE TERRA				
3.0		ESTRUTURAL				
4.0		PAREDES				
5.0		REVESTIMENTOS				
6.0		PAVIMENTAÇÃO				
7.0		INSTALAÇÕES ELÉTRICAS				
8.0		GRADIL				
9.0		PINTURA				
10.0		GRUTA				
11.0		SERVIÇOS COMPLEMENTARES				
12.0		SERVIÇOS FINAIS				
TOTAL SEM BDI						
BDI (25%)						
TOTAL COM BDI						

PARÓQUIA DE NOSSA SENHORA DAS GRAÇAS
Av. Newton Bello, 174 - Centro
CNPJ: 06.083.505/0015-49
GONÇALVES DIAS-MA - CEP: 65.775-000

Francisco Gonçalves Dias Neto
Engenheiro Civil
CREA-MA 111731201

Rua Rui Barbosa, S/Nº, Centro, CEP: 65.775-000, CNPJ Nº 06.083.505/0001-49
Gonçalves Dias – Maranhão.

Este documento encontra-se registrado no Conselho Regional de Engenharia e Agronomia do Estado do Maranhão, vinculado à Certidão nº 862278/2022, emitida em 01/04/2022

Certidão nº 862278/2022
01/04/2022, 11:34
Chave de Impressão: YbzaZ
O documento neste ato registrado foi emitido em 31/03/2022 e contém 8 folhas

Prefeitura Mun. de Nova Colinas-MA
000780
Assinatura

Paroquia de Nossa Senhora das Graças
CNPJ: 06.083.505/0015-49

IGREJA MATRIZ DE GONÇALVES DIAS	
MUNICÍPIO:	GONÇALVES DIAS
LOCALIDADE:	CENTRO
OBRA:	REFORMA DA PRAÇA E FACHADA DA IGREJA MATRIZ

PLANILHA ORÇAMENTÁRIA

ITEM	REFERÊNCIA PREÇO	DESCRIÇÃO	UNID.	QUANT.	P. UNIT C/ BDI	TOTAL
1.0		**SERVIÇOS PRELIMINARES**				**3.319,92**
1.1	97622	DEMOLIÇÃO DE ALVENARIA DE BLOCO FURADO SEM REAPROVEITAMENTO	M³	17,70		
1.2	97628	DEMOLIÇÃO DE LAJES SEM REAPROVEITAMENTO	M³	13,50		
1.3	72898	CARGA E DESCARGA MECANIZADA DE ENTULHO EM CAMINHÃO BASCULANTE	M³	31,20		
1.4	72899	TRANSPORTE DE ENTULHO EM CAMINHÃO BASCULANTE	M³	31,20		
2.0		**MOVIMENTO DE TERRA**				
2.1	93358	ESCAVACAO MANUAL EM SOLO-PROF. ATE 1,50 M	M³	60,00		
2.2	93382	REATERRO MANUAL DE VALAS COM COMPACTAÇÃO MECANIZADA. AF_04/2016	M³	20,00		
2.3	94342	ATERRO APILOADO(MANUAL) EM CAMADAS DE 20 CM COM MATERIAL DE EMPRÉSTIMO.	M³	20,00		
3.0		**ESTRUTURAL**				
3.1	04.002.000046 SER	CONCRETO ESTRUTURAL VIRADO EM OBRA, CONTROLE "B", BRITA 1,FCK 25 MPA, ABATIMENTO 6±1 CM	m³	6,09		
3.2	92418	MONTAGEM E DESMONTAGEM DE FÔRMA DE PILARES, VIGAS E ESTRUTURAS SIMILARES COM ÁREA MÉDIA DAS SEÇÕES MENOR OU IGUAL A 0,25 M², PÉ-DIREITO SIMPLES, EM CHAPA DE MADEIRA COMPENSADA RESINADA, 4 UTILIZAÇÕES. AF_12/2015	M2	38,40		
3.3	92775	ARMAÇÃO DE PILAR OU VIGA DE UMA ESTRUTURA CONVENCIONAL DE CONCRETO ARMADO EM UMA EDIFICAÇÃO TÉRREA OU SOBRADO UTILIZANDO AÇO CA-60 DE 5,0 MM - MONTAGEM. AF_12/2015	KG	79,38		
3.4	92778	ARMAÇÃO DE PILAR OU VIGA DE UMA ESTRUTURA CONVENCIONAL DE CONCRETO ARMADO EM UMA EDIFICAÇÃO TÉRREA OU SOBRADO UTILIZANDO AÇO CA-50 DE 10,0 MM - MONTAGEM. AF_12/2015	KG	148,08		
3.5	92779	ARMAÇÃO DE PILAR OU VIGA DE UMA ESTRUTURA CONVENCIONAL DE CONCRETO ARMADO EM UMA EDIFICAÇÃO TÉRREA OU SOBRADO UTILIZANDO AÇO CA-50 DE 12,5 MM - MONTAGEM. AF_12/2015	KG	231,12		
4.0		**PAREDES**				
4.1	87484	ALVENARIA DE VEDAÇÃO DE BLOCOS CERÂMICOS FURADOS NA VERTICAL DE9X19X39CM (ESPESSURA 9CM) DE PAREDES COM ÁREA LÍQUIDA MENOR QUE6M² COM VÃOS E ARGAMASSA DE ASSENTAMENTO COM PREPARO MANUAL. AF_06/2014	M²	321,28		
5.0		**REVESTIMENTOS**				
5.1	87879	CHAPISCO APLICADO TANTO EM PILARES E VIGAS DE CONCRETO COMO EM ALVENARIAS DE PAREDES INTERNAS, COM COLHER DE PEDREIRO. ARGAMASSA TRAÇO 1:3 COM PREPARO EM BETONEIRA 400L. AF_06/2014	M²	642,56		
5.2	87529	MASSA ÚNICA, PARA RECEBIMENTO DE PINTURA, EM ARGAMASSA TRAÇO 1:2:8, PREPARO MECÂNICO COM BETONEIRA 400L, APLICADA MANUALMENTE EM FACES INTERNAS DE PAREDES, ESPESSURA DE 20MM, COM EXECUÇÃO DE TALISCAS. AF_06/2014	M²	642,56		
6.0		**PAVIMENTAÇÃO**				

PARÓQUIA DE NOSSA SENHORA DAS GRAÇAS
Av. Newton Bello, 1 Rua Rui Barbosa, S/Nº, Centro, CEP: 65.775-000, CNPJ Nº 06.083.505/0001-49
CNPJ: 06.083.505/0015-49 Gonçalves Dias – Maranhão.
GONÇALVES DIAS-MA - CEP: 65.775-000

Francisco G. Dias Neto
Francisco Gonçalves Dias Neto
Engenheiro Civil
CREA-MA 111731211

Este documento encontra-se registrado no Conselho Regional de Engenharia e Agronomia do Estado do Maranhão, vinculado à Certidão nº 862278/2022, em 01/04/2022
emitida

Certidão nº 862278/2022
01/04/2022, 11:34
Chave de Impressão: YbzaZ
O documento neste ato registrado foi emitido em 31/03/2022 e contém 8 folhas

Prefeitura Mun. de Nova Colinas-MA
000781
Assinatura

Paroquia Nossa Senhora das Graças

Paroquia de Nossa Senhora das Graças
CNPJ: 06.083.505/0015-49

6.1	94994	EXECUÇÃO DE PASSEIO (CALÇADA) OU PISO DE CONCRETO COM CONCRETO MOLDADO M2 CR 56,26 IN LOCO, FEITO EM OBRA, ACABAMENTO CONVENCIONAL, ESPESSURA 8 CM, ARMA DO. AF_07/2016	M²	598,00		
7.0		**INSTALAÇÕES ELÉTRICAS**				
7.1	101509	ENTRADA DE ENERGIA ELÉTRICA, AÉREA, TRIFÁSICA, COM CAIXA DE EMBUTIR, CABO DE 10 MM2 E DISJUNTOR DIN 50A (NÃO INCLUSO O POSTE DE CONCRETO). AF_07/2020	UND	1,00		
7.2	91929	CABO DE COBRE FLEXÍVEL ISOLADO, 4 MM², ANTI-CHAMA 0,6/1,0 KV, PARA CIRCUITOS TERMINAIS - FORNECIMENTO E INSTALAÇÃO. AF_12/2015	M	554,40		
7.3	91931	CABO DE COBRE FLEXÍVEL ISOLADO, 6 MM², ANTI-CHAMA 0,6/1,0 KV, PARA CIRCUITOS TERMINAIS - FORNECIMENTO E INSTALAÇÃO. AF_12/2015		147,60		

Francisco Gonçalves Dias Neto
Engenheiro Civil
CREA-MA 1117312011

PARÓQUIA DE NOSSA SENHORA DAS GRAÇAS
Av. Newton Bello, 174 - Centro
CNPJ: 06.083.505/0015-49
GONÇALVES DIAS-MA - CEP: 65.775-000

Rua Rui Barbosa, S/Nº, Centro, CEP: 65.775-000, CNPJ Nº 06.083.505/0001-49
Gonçalves Dias – Maranhão.

Pe Luiz Carlos Barbosa Reis

Este documento encontra-se registrado no Conselho Regional de Engenharia e Agronomia do Estado do Maranhão, vinculado à Certidão nº 862278/2022, emitida em 01/04/2022

Certidão nº 862278/2022
01/04/2022, 11:34
Chave de Impressão: YbzaZ
O documento neste ato registrado foi emitido em 31/03/2022 e contém 8 folhas

Prefeitura Mun. de Nova Colinas-MA
000782
Assinatura

Paroquia de Nossa Senhora das Graças
CNPJ: 06.083.505/0015-49

IGREJA MATRIZ DE GONÇALVES DIAS	
MUNICÍPIO:	GONÇALVES DIAS
LOCALIDADE:	CENTRO
OBRA:	REFORMA DA PRAÇA E FACHADA DA IGREJA MATRIZ

PLANILHA ORÇAMENTÁRIA

ITEM	REFERÊNCIA PREÇO	DESCRIÇÃO	UNID.	QUANT.	P. UNIT C/ BDI	TOTAL
7.4	91933	CABO DE COBRE ISOLAMENTO TERMOPLASTICO 0,6/1KV 10MM2 ANTI-CHAMA -FORNECIMENTO E INSTALACAO	M	90,00		
7.5	83446	CAIXA DE PASSAGEM 30X30X40 COM TAMPA E DRENO BRITA	UND	15,00		
7.6	91937	CAIXA DE PASSAGEM PVC 3" OCTOGONAL	UND	30,00		
7.7	91940	CAIXA DE PASSAGEM PVC 4X2" - FORNECIMENTO E INSTALACAO	UND	30,00		
7.8	74130/001	DISJUNTOR TERMOMAGNETICO MONOPOLAR PADRAO NEMA (AMERICANO) 10 A30A 240V, FORNECIMENTO E INSTALACAO	UND	8,00		
7.9	74130/004	DISJUNTOR TERMOMAGNETICO TRIPOLAR PADRAO NEMA (AMERICANO) 10 A 50A240V, FORNECIMENTO E INSTALACAO	UND	2,00		
7.10	95752	ELETRODUTO DE AÇO GALVANIZADO, CLASSE SEMI PESADO, DN 40 MM (1 1/2), APARENTE, INSTALADO EM PAREDE - FORNECIMENTO E INSTALAÇÃO.	M	5,00		
7.11	91834	ELETRODUTO DE PVC FLEXIVEL CORRUGADO DN 25MM (1") FORNECIMENTO EINSTALACAO	M	100,00		
7.12	91863	ELETRODUTO DE PVC RIGIDO ROSCAVEL DN 25MM (1") INCL CONEXOES,FORNECIMENTO E INSTALACAO	M	219,00		
7.13	91940	PLACA CEGA 4 X 2" EM TERMOPLASTICO - FORNECIMENTO E INSTALAÇÃO	UND	30,00		
7.14	74131/004	QUADRO DE DISTRIBUICAO DE ENERGIA DE EMBUTIR, EM CHAPA METALICA, PARA 18DISJUNTORES TERMOMAGNETICOS MONOPOLARES, COM BARRAMENTO TRIFASICO E NEUTRO, FORNECIMENTO E INSTALACAO	UND	1,00		
7.15		CASA P/ QUADRO DE DISTRIBUIÇÃO	UND	1,00		
8.0		**GRADIL**				
8.1	9035	Gradil Nyiofor 3D, malha 20x5cm, Ø 5mm 250x243 cm, pintura branca, verde e preta, Belgo ou similar, inclusive postes (secção 60x40mm e h=3,20m) e acessórios	M²	177,00		
8.2	12759	Portão em tubo de ferro galvanizado de 2", de abrir, duas folhas, de 3,50 x 2,00m, tela malha revestida 76 x 76mm, n.º 12, inclusive dobradiças e trancas/ferrolho	M²	3,00		
8.3	99837	GUARDA-CORPO DE AÇO GALVANIZADO DE 1,10M, MONTANTES TUBULARES DE 1.1/4" ESPAÇADOS DE 1,20M, TRAVESSA SUPERIOR DE 1.1/2", GRADIL FORMADO POR TUBOS HORIZONTAIS DE 1" E VERTICAIS DE 3/4", FIXADO COM CHUMBADOR MECÂNICO. AF_04/2019_P	m	12,00		
9.0		**PINTURA**				
9.1	88485	APLICAÇÃO DE FUNDO SELADOR ACRÍLICO EM PAREDES, UMA DEMÃO.AF_06/2014	M²	321,28		
9.2	79500/002	PINTURA ACRÍLICA SOBRE PISO CIMENTADO	M²	598,00		
9.3	73978/001	PINTURA HIDROFUGANTE COM SILICONE SOBRE PISO CIMENTADO	M²	598,00		
9.4	88489	APLICAÇÃO MANUAL DE PINTURA COM TINTA LÁTEX ACRÍLICA EM PAREDES, DUAS DEMÃOS. AF_06/2014	M²	1.112,56		
10.0		**GRUTA**				
10.1	96616	LASTRO DE CONCRETO, PREPARO MECANICO	M³	0,40		
10.2	73361	CONCRETO CICLOPICO FCK=10MPA 30% PEDRA DE MAO INCLUSIVE LANCAMENTO	M³	6,06		

PARÓQUIA DE NOSSA SENHORA DAS GRAÇAS
Av. Newton Bello, 174 - Centro
CNPJ: 06.083.505/0015-49
GONÇALVES DIAS-MA - CEP: 65.775-000

Rua Rui Barbosa, S/Nº, Centro, CEP: 65.775-000, CNPJ Nº 06.083.505/0001-49
Gonçalves Dias – Maranhão.

Francisco Gonçalves Dias Neto
Engenheiro Civil
CREA-MA

Este documento encontra-se registrado no Conselho Regional de Engenharia e Agronomia do Estado do Maranhão, vinculado à Certidão nº 862278/2022, emitida em 01/04/2022

Certidão nº 862278/2022
01/04/2022, 11:34
Chave de Impressão: YbzaZ
O documento neste ato registrado foi emitido em 31/03/2022 e contém 8 folhas

Prefeitura Mun. de Nova Colinas-MA
000783
Fls.
Assinatura

Paroquia de Nossa Senhora das Graças
CNPJ: 06.083.505/0015-49

10.3	96541	FABRICAÇÃO, MONTAGEM E DESMONTAGEM DE FÔRMA PARA SAPATA, EM CHAPA DE MADEIRA COMPENSADA RESINADA, E=17 MM, 4 UTILIZAÇÕES. AF_06/2017	M²	2,00		
10.4	92921	ARMACAO ACO CA-50, DIAM. 6,3 (1/4) A 12,5MM(1/2) - FORNECIMENTO/ CORTE(PERDA DE 10%) / DOBRA / COLOCAÇÃO.	KG	78,40		
10.5	95445	ARMACAO ACO CA-60, DIAM. 7,0 A 8,0MM, FORNECIMENTO/ CORTE(PERDA DE 10%) / DOBRA / COLOCAÇÃO.	KG	41,08		
10.6	94965	CONCRETO FCK=25MPA, VIRADO EM BETONEIRA, SEM LANCAMENTO	M³	0,80		
10.7	741574	LANCAMENTO/APLICACAO MANUAL DE CONCRETO EM FUNDACOES	M³	0,80		

Este documento encontra-se registrado no Conselho Regional de Engenharia e Agronomia do Estado do Maranhão, vinculado à Certidão nº 862278/2022, em 01/04/2022

Certidão nº 862278/2022
01/04/2022, 11:34
Chave de Impressão: YbzaZ
O documento neste ato registrado foi emitido em 31/03/2022 e contém 8 folhas

Francisco G. Dias Neto
Francisco Gonçalves Dias Neto
Engenheiro Civil
CREA-MA 111731291

PARÓQUIA DE NOSSA SENHORA DAS GRAÇAS
Av. Newton Bello, 174 - Centro
CNPJ: 06.083.505/0015-49
GONÇALVES DIAS-MA - CEP: 65.775-000

R. Luiz Carlos Conceição Reis

Paroquia de Nossa Senhora das Graças
CNPJ: 06.083.505/0015-49

IGREJA MATRIZ DE GONÇALVES DIAS	
MUNICÍPIO:	GONÇALVES DIAS
LOCALIDADE:	CENTRO
OBRA:	REFORMA DA PRAÇA E FACHADA DA IGREJA MATRIZ

PLANILHA ORÇAMENTÁRIA

ITEM	REFERÊNCIA PREÇO	DESCRIÇÃO	UNID.	QUANT.	P. UNIT C/ BDI	TOTAL
10.8	87245	REVESTIMENTO CERÂMICO PARA PAREDES EXTERNAS EM PASTILHAS DE PORCELANA 5 X 5 CM (PLACAS DE 30 X 30 CM). ALINHADAS A PRUMO, APLICADO EM SUPERFÍCIES INTERNAS DA SACADA. AF_06/2014	M²	15,50		
10.9	102111	BOMBA CENTRÍFUGA, MONOFÁSICA, 0,5 CV OU 0,49 HP, HM 6 A 20 M, Q 1,2 A 8,3 M3/H - FORNECIMENTO E INSTALAÇÃO. AF_12/2020	UND	1,00		
10.10	89357	TUBO, PVC, SOLDÁVEL, DN 32MM, INSTALADO EM RAMAL OU SUB-RAMAL DE ÁGUA - FORNECIMENTO E INSTALAÇÃO. AF_12/2014	M	50,00		
10.11	91795	(COMPOSIÇÃO REPRESENTATIVA) DO SERVIÇO DE INST. TUBO PVC, SÉRIE N, ESGOTO PREDIAL, 100 MM (INST. RAMAL DESCARGA, RAMAL DE ESG. SANIT., PRUMADA ESG. SANIT., VENTILAÇÃO OU SUB-COLETOR AÉREO), INCL. CONEXÕES E CORTES, FIXAÇÕES, P/ PRÉDIOS. AF_10/2015	M	50,00		
10.12	COMP. PRÓPRIA	ESCULTURA ATÉ 2m	UND	1,00		
10.13	99837	GUARDA-CORPO DE AÇO GALVANIZADO DE 1,10M, MONTANTES TUBULARES DE 1.1/4" ESPAÇADOS DE 1,20M, TRAVESSA SUPERIOR DE 1.1/2", GRADIL FORMADO POR TUBOS HORIZONTAIS DE 1" E VERTICAIS DE 3/4", FIXADO COM CHUMBADOR MECÂNICO. AF_04/2019_P	m	9,00		
10.14	250512	CASA DE BOMBA 1,20 X 0,80 X 0,70M EM ALVENARIA COM REVESTIMENTO DE CIMENTO E AREIA, LAJE EM CONCRETO ARMADO E PORTÃO DE FERRONull - DMT = 0,27	UND	1,00		
11.0		**SERVIÇOS COMPLEMENTARES**				
11.1	85180	PLANTIO DE GRAMA	M²	39,00		
11.2	85178	PLANTIO DE ARBUSTOS DE 50 A 1000 CM	UND	24,00		
11.3	100700	Porta em madeira de lei, tipo moldura p/ vidro, de correr, com batentes e 2 jogos de alizar, exclusive ferragens	M²	12,00		
11.4	12910	Poste decorativo 2 pétalas, em aço galvanizado com difusor em vidro transparente temperado, com 3m/4m, inclusive lâmpada de led 50w	UND	14,00		
11.7	2411	Banco com encosto, compr=1,50m, largura=30cm, pé de ferro fundido e com 10 réguas de madeira, inclusive pintura	UND	6,00		
11.8	12857	Banco de concreto pré-moldado, sem encosto, dimensão: 1,60x0,60x0,10m confeccionado em forma metálica	UND	7,00		
11.9	99837	GUARDA-CORPO DE AÇO GALVANIZADO DE 1,10M, MONTANTES TUBULARES DE 1.1/4" ESPAÇADOS DE 1,20M, TRAVESSA SUPERIOR DE 1.1/2", GRADIL FORMADO POR TUBOS HORIZONTAIS DE 1" E VERTICAIS DE 3/4", FIXADO COM CHUMBADOR MECÂNICO. AF_04/2019_P	m	12,00		
11.10	10536	Lixeira em fibra de vidro, com capacidade 50l, com suporte (poste), FIOBERGLASS, REF. CLPD1085 ou similar	UND	2,00		
12.0		**SERVIÇOS FINAIS**				
12.1	9537	LIMPEZA FINAL DA OBRA	M²	598,00		
		TOTAL SEM BDI				
		BDI (25%)				

PARÓQUIA DE NOSSA SENHORA DAS GRAÇAS
Av. Newton Bello, 174 - Centro
CNPJ: 06.083.505/0015-49
GONÇALVES DIAS-MA - CEP: 65.775-000

Rua Rui Barbosa, S/Nº, Centro, CEP: 65.775-000, CNPJ Nº 06.083.505/0001-49
Gonçalves Dias – Maranhão.

Francisco Gonçalves Dias Neto
Engenheiro Civil
CREA-MA 111731201

Prefeitura Mun. de Nova Colinas-MA
Protocolo 000784
Assinatura

Este documento encontra-se registrado no Conselho Regional de Engenharia e Agronomia do Estado do Maranhão, vinculado à Certidão nº 862278/2022, emitida em 01/04/2022

Certidão nº 862278/2022
01/04/2022, 11:34
Chave de Impressão: YbzaZ
O documento neste ato registrado foi emitido em 31/03/2022 e contém 8 folhas

Prefeitura Mun. de Nova Colinas-MA
000785
Assinatura

Paroquia de Nossa Senhora das Graças
CNPJ: 06.083.505/0015-49

TOTAL COM BDI	

15 de março de 2022. Gonçalves Dias – MA.

PAROQUIA DE NOSSA SENHORA DAS GRAÇAS
Av. Newton Bello, 174 - Centro
CNPJ: 06.083.505/0015-49
GONÇALVES DIAS-MA - CEP: 65.775-000

CARTÓRIO UNICO

CONTRATANTE: Paroquia de Nossa Senhora das Graças
CNPJ: 06.083.505/0015-49

Poder Judiciario TJMA. Selo: RECFIR0031336JV V81LLVIFLPVT19, 23/03/2022 11:11:06, Ato: 13 . 7.2, Parte(s): LUIZ CARLOS CONCEICAO REIS, Rec Firma: Semelhanca, Total R$ 5,69 Emol R$ 5,14 FERC R$ 0,15 FADEP R$ 0,20 FEMP R$ 0,20 Consulte em https://selo.tjma.jus.br

CARTÓRIO OFÍCIO ÚNICO EXTRAJUDICIAL Rua Ruy Barbosa, 1382 Gonçalves Dias - MA

Ilterdan Ferreira Lima
Tabelião e Registrador
Substituto

CARTÓRIO UNICO

Poder Judiciario TJ MA. Selo: RECFIR0031336 IKAR PCU7UNZDR71, 23/03/2022 11:24:56, Ato: 1 1.17.1 Parte(s): FRANCISCO GONCALVES DIAS NETO, Rec Firma: Semelhanca, Total R$ 5,69 Emol R$ 5,14 FERC R$ 0,15 FADEP R$ 0,20 FEMP R$ 0, 0 Consulte em https://selo.tjma.jus.br

CARTÓRIO OFÍCIO ÚNICO EXTRAJUDICIAL Rua Ruy Barbosa, 1382 Gonçalves Dias - MA

Francisco Gonçalves Dias Neto
Engenheiro Civil
CREA-MA 111731211

Rua Rui Barbosa, S/Nº, Centro, CEP: 65.775-000, CNPJ Nº 06.083.505/0001-49
Gonçalves Dias – Maranhão.

Este documento encontra-se registrado no Conselho Regional de Engenharia e Agronomia do Estado do Maranhão, vinculado à Certidão nº 862278/2022, emitida em 01/04/2022

Certidão nº 862278/2022
01/04/2022, 11:34
Chave de Impressão: YbzaZ
O documento neste ato registrado foi emitido em 31/03/2022 e contém 8 folhas

Certidão de Acervo Técnico - CAT
Resolução Nº 1025 de 30 de Outubro de 2009
Resolução Nº 218 de 29 de Junho de 1973

CREA-MA

CAT COM REGISTRO DE ATESTADO
009186
938666/2025
Atividade Concluída

Conselho Regional de Engenharia e Agronomia do Estado do Maranhão

Assinatura

CERTIFICAMOS, para os devidos fins, que consta em nossos arquivos o registro de Acervo referente a(s) Anotação(ões) de Responsabilidade(s) Técnica(s) - ARTs, constante(s) da Presente CERTIDÃO, tendo sido comprovada a execução e conclusão da(s) obra(s) e/ou serviço(s) indicado(s) conforme descrição(ões) abaixo.

Profissional: **JONAS LIMA SILVA**
Registro: **124934MA** RNP: **1919811184**
Título profissional: ENGENHEIRO CIVIL

Número da ART: **MA20240850562** Tipo de ART: OBRA / SERVIÇO Registrada em: 26/11/2024 Baixada em: 12/10/2025
Forma de registro: INICIAL Participação técnica: INDIVIDUAL
Empresa contratada: **VJ MIGUEL ENGENHARIA LTDA**

Contratante: **E R GOMES DE SOUZA LTDA** CPF/CNPJ: **50.341.182/0001-32**
Endereço do contratante: RUA Almir Assis Nº: 913
Complemento: Bairro: Centro
Cidade: GONÇALVES DIAS UF: MA CEP: 65775000
Contrato: 010/2023 – F.E Celebrado em: 11/10/2023
Valor do contrato: R$ 925.072,74 Tipo de contratante: Pessoa Juridica de Direito Privado
Ação institucional: Agricultura familiar
Endereço da obra/serviço: ESTRADA VICINAL Nº: S/N
Complemento: Bairro: ZONA RURAL
Cidade: GONÇALVES DIAS UF: MA CEP: 65775000
Coordenadas Geográficas: -5.155475, -44.299028
Data de início: 11/09/2024 Conclusão efetiva: 10/02/2025
Finalidade: SEM DEFINIÇÃO
Proprietário: E R GOMES DE SOUZA LTDA CPF/CNPJ: 50.341.182/0001-32

Atividade Técnica: **16 - Execução** ELETROTÉCNICA > INSTALAÇÕES ELÉTRICAS > DE INSTALAÇÕES ELÉTRICAS EM BAIXA TENSÃO > #11.10.1.2 - PARA FINS COMERCIAIS 49 - Execução de obra 25.00 unidade; **16 - Execução** CONSTRUÇÃO CIVIL > EDIFICAÇÕES > DE VEDAÇÃO > #1.1.8.1 - EM ALVENARIA 49 - Execução de obra 4200.00 metro quadrado; **16 - Execução** CONSTRUÇÃO CIVIL > MATERIAIS DE CONSTRUÇÃO CIVIL > #1.2.6 - DE APLICAÇÃO DE OUTROS MATERIAIS 49 - Execução de obra 3000.00 metro quadrado; **16 - Execução** CONSTRUÇÃO CIVIL > INSTALAÇÕES HIDROSSANITÁRIAS > #1.4.2 - DE SISTEMA DE REDES DE ÁGUAS PLUVIAIS 49 - Execução de obra 5.00 unidade; **16 - Execução** ESTRUTURAS > ESTRUTURAS DE CONCRETO E ARGAMASSA ARMADA > #2.1.1 - DE ESTRUTURA DE CONCRETO ARMADO 49 - Execução de obra 26.00 metro cúbico; **16 - Execução** ESTRUTURAS > ESTRUTURAS DE MADEIRA > #2.3.1 - DE ESTRUTURA DE MADEIRA 49 - Execução de obra 3600.00 metro quadrado; **16 - Execução** ESTRUTURAS > PRÉ-MOLDADOS E PRÉ-FABRICADOS > #2.8.2 - DE PRÉ-MOLDADOS DE MATERIAIS CERÂMICOS 49 - Execução de obra 3600.00 metro cúbico; **16 - Execução** AGRIMENSURA > TERRAPLENAGEM > #36.10.3 - DE VOLUME/ÁREA DE ESCAVAÇÃO - TERRAPLENAGEM 49 - Execução de obra 150.00 metro cúbico; **16 - Execução** AGRIMENSURA > TERRAPLENAGEM > #36.10.8 - DE TRANSPORTE - TERRAPLENAGEM 49 - Execução de obra 150.00 metro cúbico;

Observações

Contratação de Empresa especializada para execução de reforma das fazendas Elesbão, localizadas nos povoados trecho, BR 256, s/n; najá, estrada vicinal s/n; Patioba, estrada vicinal, s/n; e Japão, estrada vicinal, s/n; todas localizadas na zona rural do Munícipio de Gonçalves Dias – MA.

Informações Complementares

Certidão de Acervo Técnico - CAT
Resolução Nº 1025 de 30 de Outubro de 2009
Resolução Nº 218 de 29 de Junho de 1973

CREA-MA

Conselho Regional de Engenharia e Agronomia do Estado do Maranhão

CAT COM REGISTRO DE ATESTADO
938666/2025
Atividade concluída

Prefeitura Mun. de Nina Rodrigues-MA
000787
Assinatura

CERTIFICAMOS, finalmente, que se encontra vinculado à presente Certidão de Acervo Técnico – CAT, o atestado contendo 7 folha(s), expedido pelo contratante da obra/serviço, a quem cabe a responsabilidade pela veracidade e exatidão das informações nele constantes.

Certidão de Acervo Técnico nº 938666/2025
17/10/2025, 14:05
d25Z9

A Certidão de Acervo Técnico (CAT) à qual o atestado está vinculado constituirá prova da capacidade técnico-profissional da pessoa jurídica somente se o responsável técnico indicado estiver ou venha a ser integrado ao seu quadro técnico por meio de declaração entregue no momento da habilitação ou da entrega das propostas.

Certificamos que se encontra vinculado à presente CAT o atestado apresentado em cumprimento à Lei nº 8.666/93, expedido pela pessoa jurídica contratante, a quem cabe a responsabilidade pela veracidade e exatidão das informações nele constantes. É de responsabilidade deste Conselho a verificação da atividade profissional em conformidade com a Lei nº 5.194/66 e Resoluções do Conselho Federal de Engenharia e Agronomia - CONFEA.

Esta certidão perderá a validade, caso ocorra qualquer alteração posterior dos elementos cadastrais nela contidos.

Fica(m) Excluído(s), no entanto, o(s) serviço(s) cujas atribuições não competem ao(s) profissional(is) em questão.

A autenticidade desta Certidão pode ser verificada em: https://crea-ma.sitac.com.br/publico/, com a chave: d25Z9

Mun. de Nova Colinas-MA
000168
Assinatura

GOMES DE SOUZA
CONSTRUTORA

ESTADO DO MARANHÃO
R GOMES DE SOUZA LTDA
CNPJ 50.341.182/0001-32
Rua Almir Assis, nº 913, Centro, Gonçalves Dias/MA, CEP: 65.775-000

ATESTADO DE CAPACIDADE TÉCNICA

ATESTO PARA OS DEVIDOS FINS E A QUEM POSSA INTERESSAR, QUE FORAM PRESTADOS, COM BOM DESEMPENHO E NADA TENHO QUE DESABONE A CONDUTA DO PRESTADOR DE SERVIÇOS PRESCRITOS A BAIXO E COM AS SEGUINTES CARACTERISTICAS ABAIXO:

DADOS DA OBRA/SERVIÇO	
PROCESSO ADMINISTRATIVO	*
CONTRATO N°	**010/2023 - F.E.**
LOCAL DE REALIZAÇÃO	**ESTRADA VICINAL, S/N, ZONA RURAL, GONÇALVES DIAS – MA, CEP: 65775000, Coordenadas Geográficas: -5.155475, -44.299028.**
PERIODO DE EXECUÇÃO/PRAZO CONTRATUAL	**11/09/2024 À 10/02/2025**
ART DE **EXECUÇÃO** DO ENG. CIVIL Nº:	**MA20240850562**
ART: DE **FISCALIZAÇÃO** Nº:	**MA20240850572**
DADOS DO CONTRATANTE	
NOME OU RAZÃO SOCIAL:	**E R GOMES DE SOUZA LTDA**
CNPJ:	**50.341.182/0001-32**
TIPO DE CONTRATANTE:	**Pessoa Jurídica de Direito Privado**
DADOS DO PROPRIETÁRIO	
NOME OU RAZÃO SOCIAL	**E R GOMES DE SOUZA LTDA.**
CNPJ	**50.341.182/0001-32**
DADOS DO RESPONSÁVEL TÉCNICO	
NOME:	**JONAS LIMA SILVA**
CPF	056.974.693-06
ENG. CIVIL.	**CREA Nº**:191981118-4
EMPRESA CONTRATADA	
NOME OU RAZÃO SOCIAL:	VJ MIGUEL ENGENHARIA LTDA
CNPJ:	42.764.435/0001-52
REGISTRO:	**0005449685-MA**
RESPOSAVEL TÉCNICO DA EMPRESA:	**Eng. Civil:** Jonas Lima Silva CREA MA N°: **191981118-4** CPF: 056.974.693-06
SÓCIO PROPRIETÁRIO DA EMPRESA	FRANCISCO BONFIM LIMA NETO CPF: 605.303.353-79 RG: 038926932010-8

DESCRIÇÃO DOS SERVIÇOS REALIZADOS

N° ART: MA20240850562

Contratação de Empresa especializada para execução de reforma das fazendas Elesbão, localizadas nos povoados trecho, BR 256, s/n; najá, estrada vicinal s/n; Patioba, estrada vicinal, s/n; e Japão, estrada vicinal, s/n; todas localizadas na zona rural do Município de Gonçalves Dias - MA.

ABRANGENCIAS CONTRATUAIS: OS SERVIÇOS FORAM EXECUTADOS DE MODO SATISFATÓRIO E SUAS QUANTIDADES ESTÃO DEMONSTRADAS NA PLANILHA DE QUANTIDADES EM ANEXO.

INDENTIFICAÇÃO DO SIGNATÁRIO

REPRESENTANTE DA CONTRATANTE:	**RESPONSÁVEL TÉCNICO FISCAL:**
E R GOMES DE SOUZA LTDA:50341182000132 Assinado de forma digital por E R GOMES DE SOUZA LTDA:50341182000132 Dados: 2025.10.12 16:54:06 -03'00'	JEFFERSON SOARES PEIXOTO:60832734390 Assinado de forma digital por JEFFERSON SOARES PEIXOTO:60832734390 Dados: 2025.10.12 16:59:32 -03'00'
EMPRESA: E R GOMES DE SOUZA LTDA **CNPJ: 50.341.182/0001-32** **ERCELINA RIOS GOMES DE SOUZA** **CPF: 019.034.523-33**	**ENGENHEIRO FISCAL** **ENGENHEIRO CIVIL: JEFFERSON SOARES PEIXOTO** **CPF: 608.327.343-90** **CREA Nº: 111728236-8**

Gonçalves Dias/MA, 12 de outubro de 2025.

E R GOMES DE SOUZA LTDA – CNPJ 50.341.182/0001-32
Rua Almir Assis, nº 913, Centro, em Gonçalves Dias - MA, CEP: 65.775-000
Fone: (99) 98155-5487 / email: mrcontabilidade@gmail.com

Este documento encontra-se registrado no Conselho Regional de Engenharia e Agronomia do Estado do Maranhão, vinculado à Certidão nº 938666/2025, em 17/10/2025 emitida

Certidão nº 938666/2025
07/11/2025, 06:43
Chave de Impressão: d25Z9
O documento neste ato registrado foi emitido em 17/10/2025 e contém 6 folhas

Prefeitura Mun. de Nova Colinas-MA
Fls. 000789
Assinatura

GOMES DE SOUZA
CONSTRUTORA

ESTADO DO MARANHÃO
R GOMES DE SOUZA LTDA
CNPJ 50.341.182/0001-32
Rua Almir Assis, nº 913, Centro, Gonçalves Dias/MA, CEP: 65.775-000

PLANILHA DE QUANTIDADES

OBRA: Contratação de empresa especializada para execução de reforma das fazendas Elesbão, localizadas nos povoados trecho, BR 256, s/n; Najá, Estrada vicinal, s/n; Patioba, estrada vicinal, s/n e Japão, estrada vicinal, s/n. Todas localizadas na zona rural do Município de Gonçalves Dias - M. Coordenadas Geográficas:-5.195723, -44.283553.

Local: Gonçalves Dias - MA.
Tipo de contratante: **Pessoa Juridica de Direito Privado**
Contrato: **010/2023 - F.E.**

Responsável Técnico: Jonas Lima Silva
Título profissional: Engenheiro Civil
RNP: 1919811184
Registro: 124934MA

Item	Banco	Descrição	Und	Quant.	Valor Unit	Valor Unit com BDI	Peso (%)
1		**FAZENDA ELESBÃO I - POVOADO NAJÁ**		**1**			**100,00 %**
1.1		**SERVIÇOS PRELIMINARES**		**1**			**1,22 %**
1.1.1		FORNECIMENTO E INSTALAÇÃO DE PLACA DE OBRA COM CHAPA GALVANIZADA E ESTRUTURA DE MADEIRA. AF_03/2022_PS	m²	6			0,92 %
1.1.2		LIMPEZA MANUAL DE VEGETAÇÃO EM TERRENO COM ENXADA. AF_03/2024	m²	180			0,30 %
1.2		**ADMINISTRAÇÃO DA OBRA**		**1**			**0,00 %**
1.2.1		ADMINISTRAÇÃO LOCAL DA OBRA	MèS	5			0,00 %
1.3		**FORRO**		**1**			**0,00 %**
1.3.1		FORRO EM RÉGUAS DE PVC, FRISADO, PARA AMBIENTES RESIDENCIAIS, INCLUSIVE ESTRUTURA UNIDIRECIONAL DE FIXAÇÃO. AF_08/2023_PS	m²	0			0,00 %
1.4		**DEMOLIÇÕES E RETIRADAS**		**1**			**1,93 %**
1.4.1		DEMOLIÇÃO DE ALVENARIA DE BLOCO FURADO, DE FORMA MANUAL, SEM REAPROVEITAMENTO. AF_09/2023	m³	37			0,76 %
1.4.2		DEMOLIÇÃO DE ARGAMASSAS, DE FORMA MANUAL, SEM REAPROVEITAMENTO. AF_09/2023	m²	60			0,25 %
1.4.3		RETIRADA DE ESTRUTURA DE MADEIRA PONTALETEADA PARA TELHAS CERAMICAS OU DE VIDRO	m²	180			0,92 %
1.5		**MOVIMENTO DE TERRA**		**1**			**0,00 %**
1.5.1		ESCAVAÇÃO MANUAL DE VALA. AF_09/2024	m³	0			0,00 %
1.6		**INFRAESTRUTURA**		**1**			**11,86 %**
1.6.1		CONCRETAGEM DE RADIER, PISO DE CONCRETO OU LAJE SOBRE SOLO, FCK 30 MPA - M3 LANÇAMENTO, ADENSAMENTO E ACABAMENTO. AF_09/2021	m³	46,52			11,86 %
1.7		**ALVENARIA E PAINEIS**		**1**			**18,11 %**
1.7.1		ALVENARIA DE VEDAÇÃO DE BLOCOS CERÂMICOS FURADOS NA HORIZONTAL DE 9X19X19 CM (ESPESSURA 9 CM) E ARGAMASSA DE ASSENTAMENTO COM PREPARO EM BETONEIRA. AF_12/2021	m²	546			18,11 %
1.8		**COBERTURA**		**1**			**32,77 %**
1.8.1		TELHAMENTO COM TELHA CERÂMICA CAPA-CANAL, TIPO COLONIAL, COM ATÉ 2 ÁGUAS, INCLUSO TRANSPORTE VERTICAL. AF_07/2019	m²	512			8,69 %
1.8.2		TRAMA DE MADEIRA COMPOSTA POR RIPAS, CAIBROS E TERÇAS PARA TELHADOS DE ATÉ 2 ÁGUAS PARA TELHA CERÂMICA CAPA-CANAL, INCLUSO TRANSPORTE VERTICAL. AF_07/2019	m²	512			14,06 %
1.8.3		FABRICAÇÃO E INSTALAÇÃO DE TESOURA INTEIRA EM MADEIRA NÃO APARELHADA, VÃO DE 6 M, PARA TELHA CERÂMICA OU DE CONCRETO, INCLUSO IÇAMENTO. AF_07/2019	UN	20			10,02 %
1.9		**ESQUADRIAS**		**1**			**23,55 %**
1.9.1		PORTA DE FERRO, DE ABRIR, TIPO GRADE COM CHAPA, COM GUARNIÇÕES. AF_12/2019	m²	6			1,37 %
1.9.2		PORTA DE MADEIRA TIPO VENEZIANA, 80X210CM, ESPESSURA DE 3CM, INCLUSO DOBRADIÇAS - FORNECIMENTO E INSTALAÇÃO. AF_12/2019	UN	2			0,60 %
1.9.3		JANELA DE AÇO DE CORRER COM 4 FOLHAS PARA VIDRO (VIDROS NÃO INCLUSOS), BATENTE/ REQUADRO INCLUSO (6 A 14 CM), FIXAÇÃO COM ARGAMASSA, COM PINTURA ANTICORROSIVA, COM FERRAGENS, FIXAÇÃO COM ARGAMASSA, EXCLUSIVE CONTRAMARCO - FORNECIMENTO E INSTALAÇÃO. AF_11/2024	m²	42			8,64 %
1.9.4		INSTALAÇÃO DE VIDRO LAMINADO, E = 8 MM (4+4), ENCAIXADO EM PERFIL U. AF_01/2021_PS	m²	42			12,94 %
1.10		**PAVIMENTAÇÃO**		**1**			**2,82 %**
1.10.1		PISO EM CONCRETO 20 MPA PREPARO MECÂNICO, ESPESSURA 7CM. AF_09/2020	m²	90			2,82 %
1.11		**REVESTIMENTO**		**1**			**12,64 %**
1.11.1		CHAPISCO APLICADO EM ALVENARIA (COM PRESENÇA DE VÃOS) E ESTRUTURAS DE CONCRETO DE FACHADA, COM COLHER DE PEDREIRO. ARGAMASSA TRAÇO 1:3 COM PREPARO EM BETONEIRA 400L. AF_10/2022	m²	546			1,59 %

Este documento encontra-se registrado no Conselho Regional de Engenharia e Agronomia do Estado do Maranhão, vinculado à Certidão nº 938666/2025, em 17/10/2025 emitida

Certidão nº 938666/2025
07/11/2025, 06:43
Chave de Impressão: d25Z9
O documento neste ato registrado foi emitido em 17/10/2025 e contém 6 folhas

Prefeitura Mun. de Nova Colinas-MA
Visto
Assinatura

GOMES DE SOUZA
CONSTRUTORA

ESTADO DO MARANHÃO
R GOMES DE SOUZA LTDA
CNPJ 50.341.182/0001-32
Rua Almir Assis, nº 913, Centro, Gonçalves Dias/MA, CEP: 65.775-000

PLANILHA DE QUANTIDADES

OBRA: Contratação de empresa especializada para execução de reforma das fazendas Elesbão, localizadas nos povoados trecho, BR 256, s/n; Najá, Estrada vicinal, s/n; Patioba, estrada vicinal, s/n e Japão, estrada vicinal, s/n. Todas localizadas na zona rural do Município de Gonçalves Dias - M. Coordenadas Geográficas:-5.195723, -44.283553.

Local: Gonçalves Dias - MA.
Tipo de contratante: **Pessoa Juridica de Direito Privado**
Contrato: **010/2023 - F.E.**

Responsável Técnico: Jonas Lima Silva
Titulo profissional: Engenheiro Civil

RNP: 1919811184
Registro: 124934MA

Item	Banco	Descrição	Und	Quant.	Valor Unit	Valor Unit com BDI	Peso (%)
1.11.2		MASSA ÚNICA, EM ARGAMASSA TRAÇO 1:2:8, PREPARO MECÂNICO, APLICADA MANUALMENTE EM PAREDES INTERNAS DE AMBIENTES COM ÁREA ENTRE 5M² E 10M², E = 10MM, COM TALISCAS. AF_03/2024	m²	546			5,23 %
1.11.3		EMBOÇO, EM ARGAMASSA TRAÇO 1:2:8, PREPARO MECÂNICO, APLICADO MANUALMENTE EM PAREDES INTERNAS, PARA AMBIENTES COM ÁREA MENOR QUE 5M², E = 10MM, COM TALISCAS. AF_03/2024	m²	546			5,82 %
1.12		**INSTALAÇÕES ELÉTRICAS**		**1**			**1,22 %**
1.12.1		CABO DE COBRE FLEXÍVEL ISOLADO, 2,5 MM², ANTI-CHAMA 450/750 V, PARA CIRCUITOS TERMINAIS - FORNECIMENTO E INSTALAÇÃO. AF_03/2023	M	150			0,24 %
1.12.2		PONTO DE ILUMINAÇÃO E TOMADA, RESIDENCIAL, INCLUINDO INTERRUPTOR PARALELO E TOMADA 10A/250V, CAIXA ELÉTRICA, ELETRODUTO, CABO, RASGO, QUEBRA E CHUMBAMENTO (EXCLUINDO LUMINÁRIA E LÂMPADA). AF_01/2016	UN	10			0,94 %
1.12.3		DISJUNTOR BIPOLAR TIPO DIN, CORRENTE NOMINAL DE 16A - FORNECIMENTO E INSTALAÇÃO. AF_07/2025	UN	2			0,04 %
1.13		**PINTURA**		**1**			**3,07 %**
1.13.1		APLICAÇÃO MANUAL DE FUNDO SELADOR ACRÍLICO EM PAREDES EXTERNAS DE CASAS. AF_03/2024	m²	546			0,73 %
1.13.2		PINTURA LÁTEX ACRÍLICA STANDARD, APLICAÇÃO MANUAL EM PAREDES, DUAS DEMÃOS. AF_04/2023	m²	546			2,34 %
1.14		**SERVIÇOS FINAIS**		**1**			**0,81 %**
1.14.1		LIMPEZA FINAL DA OBRA	m²	600			0,81 %
2		**FAZENDA ELESBÃO II - POVOADO TRECHO**		**1**			**100,00 %**
2.1		**SERVIÇOS PRELIMINARES**		**1**			**1,22 %**
2.1.1		FORNECIMENTO E INSTALAÇÃO DE PLACA DE OBRA COM CHAPA GALVANIZADA E ESTRUTURA DE MADEIRA. AF_03/2022_PS	m²	6			0,92 %
2.1.2		LIMPEZA MANUAL DE VEGETAÇÃO EM TERRENO COM ENXADA. AF_03/2024	m²	536			0,30 %
2.2		**ADMINISTRAÇÃO DA OBRA**		**1**			**0,00 %**
2.1.1		ADMINISTRAÇÃO LOCAL DA OBRA	MêS	5			0,00 %
2.3		**FORRO**		**1**			**0,00 %**
2.3.1		FORRO EM RÉGUAS DE PVC, FRISADO, PARA AMBIENTES RESIDENCIAIS, INCLUSIVE ESTRUTURA UNIDIRECIONAL DE FIXAÇÃO. AF_08/2023_PS	m²	260			0,00 %
2.4		**DEMOLIÇÕES E RETIRADAS**		**1**			**1,93 %**
2.4.1		DEMOLIÇÃO DE ALVENARIA DE BLOCO FURADO, DE FORMA MANUAL, SEM REAPROVEITAMENTO. AF_09/2023	m²	256			0,76 %
2.4.2		DEMOLIÇÃO DE ARGAMASSAS, DE FORMA MANUAL, SEM REAPROVEITAMENTO. AF_09/2023	m²	324			0,25 %
2.4.3		RETIRADA DE ESTRUTURA DE MADEIRA PONTALETEADA PARA TELHAS CERÂMICAS OU DE VIDRO	m²	120			0,92 %
2.5		**MOVIMENTO DE TERRA**		**1**			**0,00 %**
2.5.1		ESCAVAÇÃO MANUAL DE VALA. AF_09/2024	m³	0			0,00 %
2.6		**INFRAESTRUTURA**		**1**			**16,86 %**
2.6.1		CONCRETAGEM DE RADIER, PISO DE CONCRETO OU LAJE SOBRE SOLO, FCK 30 MPA - M3 LANÇAMENTO, ADENSAMENTO E ACABAMENTO. AF_09/2021	m³	67,86			16,86 %
2.7		**ALVENARIA E PAINEIS**		**1**			**18,11 %**
2.7.1		ALVENARIA DE VEDAÇÃO DE BLOCOS CERÂMICOS FURADOS NA HORIZONTAL DE 9X19X19 CM (ESPESSURA 9 CM) E ARGAMASSA DE ASSENTAMENTO COM PREPARO EM BETONEIRA. AF_12/2021	m²	745			18,11 %
2.8		**COBERTURA**		**1**			**32,77 %**
2.8.1		TELHAMENTO COM TELHA CERÂMICA CAPA-CANAL, TIPO COLONIAL, COM ATÉ 2 ÁGUAS, INCLUSO TRANSPORTE VERTICAL. AF_07/2019	m²	765			8,69 %
8.2		TRAMA DE MADEIRA COMPOSTA POR RIPAS, CAIBROS E TERÇAS PARA TELHADOS DE ATÉ 2 ÁGUAS PARA TELHA CERÂMICA CAPA-CANAL, INCLUSO TRANSPORTE VERTICAL. AF_07/2019	m²	765			14,06 %
8.3		FABRICAÇÃO E INSTALAÇÃO DE TESOURA INTEIRA EM MADEIRA NÃO APARELHADA, VÃO DE 6 M, PARA TELHA CERÂMICA OU DE CONCRETO, INCLUSO ICAMENTO. AF_07/2019	UN	25			10,02 %
2.9		**ESQUADRIAS**		**1**			**23,55 %**
2.9.1		PORTA DE FERRO, DE ABRIR, TIPO GRADE COM CHAPA, COM GUARNIÇÕES. AF_12/2019	m²	12			1,37 %
2.9.2		PORTA DE MADEIRA TIPO VENEZIANA, 80X210CM, ESPESSURA DE 3CM, INCLUSO DOBRADIÇAS - FORNECIMENTO E INSTALAÇÃO. AF_12/2019	UN	8			0,60 %
2.9.3		JANELA DE AÇO DE CORRER COM 4 FOLHAS PARA VIDRO (VIDROS NÃO INCLUSOS), BATENTE/ REQUADRO INCLUSO (6 A 14 CM), FIXAÇÃO COM ARGAMASSA, COM PINTURA ANTICORROSIVA, COM FERRAGENS, FIXAÇÃO COM ARGAMASSA, EXCLUSIVE CONTRAMARCO - FORNECIMENTO E INSTALAÇÃO. AF_11/2024	m²	50			8,64 %
2.9.4		INSTALAÇÃO DE VIDRO LAMINADO, E = 8 MM (4+4), ENCAIXADO EM PERFIL U. AF_01/2021_PS	m²	50			12,94 %
2.10		**PAVIMENTAÇÃO**		**1**			**2,62 %**

Este documento encontra-se registrado no Conselho Regional de Engenharia e Agronomia do Estado do Maranhão, vinculado à Certidão nº 938666/2025, 17/10/2025 emitida em

Certidão nº 938666/2025
07/11/2025, 06:43
Chave de Impressão: d2529
O documento neste ato registrado foi emitido em 17/10/2025 e contém 6 folhas

Prefeitura Mun. de Nova Colinas-MA
Folha 000191
Assinatura

GOMES DE SOUZA
CONSTRUTORA

ESTADO DO MARANHÃO
R GOMES DE SOUZA LTDA
CNPJ 50.341.182/0001-32
Rua Almir Assis, nº 913, Centro, Gonçalves Dias/MA, CEP: 65.775-000

PLANILHA DE QUANTIDADES

OBRA: Contratação de empresa especializada para execução de reforma das fazendas Elesbão, localizadas nos povoados trecho, BR 256, s/n; Najá, Estrada vicinal, s/n; Patioba, estrada vicinal, s/n e Japão, estrada vicinal, s/n. Todas localizadas na zona rural do Município de Gonçalves Dias - M. Coordenadas Geográficas:-5.195723, -44.283553.

Local: Gonçalves Dias - MA.
Tipo de contratante: **Pessoa Jurídica de Direito Privado**
Contrato: **010/2023 - F.E.**

Responsável Técnico: Jonas Lima Silva
Título profissional: Engenheiro Civil
RNP: 1919811184
Registro: 124934MA

Item	Banco	Descrição	Und	Quant.	Valor Unit	Valor Unit com BDI	Peso (%)
2.10.1		PISO EM CONCRETO 20 MPA PREPARO MECÂNICO, ESPESSURA 7CM, AF 09/2020	m²	90			2,82 %
2.11		**REVESTIMENTO**		**1**			**12,64 %**
2.11.1		CHAPISCO APLICADO EM ALVENARIA (COM PRESENÇA DE VÃOS) E ESTRUTURAS DE CONCRETO DE FACHADA, COM COLHER DE PEDREIRO. ARGAMASSA TRAÇO 1:3 COM PREPARO EM BETONEIRA 400L, AF 10/2022	m²	740			1,59 %
2.11.2		MASSA ÚNICA, EM ARGAMASSA TRAÇO 1:2:8, PREPARO MECÂNICO, APLICADA MANUALMENTE EM PAREDES INTERNAS DE AMBIENTES COM ÁREA ENTRE 5M² E 10M², E = 10MM, COM TALISCAS, AF 03/2024	m²	740			5,23 %
2.11.3		EMBOÇO, EM ARGAMASSA TRAÇO 1:2:8, PREPARO MECÂNICO, APLICADO MANUALMENTE EM PAREDES INTERNAS, PARA AMBIENTES COM ÁREA MENOR QUE 5M², E = 10MM, COM TALISCAS, AF 03/2024	m²	320			5,82 %
2.12		**INSTALAÇÕES ELÉTRICAS**		**1**			**1,22 %**
2.12.1		CABO DE COBRE FLEXÍVEL ISOLADO, 2,5 MM², ANTI-CHAMA 450/750 V, PARA CIRCUITOS TERMINAIS - FORNECIMENTO E INSTALAÇÃO. AF 03/2023	M	40			0,24 %
2.12.2		PONTO DE ILUMINAÇÃO E TOMADA, RESIDENCIAL, INCLUINDO INTERRUPTOR PARALELO E TOMADA 10A/250V, CAIXA ELÉTRICA, ELETRODUTO, CABO, RASGO, QUEBRA E CHUMBAMENTO (EXCLUINDO LUMINÁRIA E LÂMPADA), AF 01/2016	UN	14			0,94 %
2.12.3		DISJUNTOR BIPOLAR TIPO DIN, CORRENTE NOMINAL DE 16A - FORNECIMENTO E INSTALAÇÃO, AF 07/2025	UN	6			0,04 %
2.13		**PINTURA**		**1**			**3,07 %**
2.13.1		APLICAÇÃO MANUAL DE FUNDO SELADOR ACRÍLICO EM PAREDES EXTERNAS DE CASAS, AF 03/2024	m²	740			0,73 %
2.13.2		PINTURA LÁTEX ACRÍLICA STANDARD, APLICAÇÃO MANUAL EM PAREDES, DUAS DEMÃOS, AF 04/2023	m²	740			2,34 %
2.14		**SERVIÇOS FINAIS**		**1**			**0,81 %**
2.14.1		LIMPEZA FINAL DA OBRA	m²	750			0,81 %
3		**FAZENDA ELESBÃO III - POVOADO PATIOBA**		**1**			**100,00 %**
3.1		**SERVIÇOS PRELIMINARES**		**1**			**1,22 %**
3.1.1		FORNECIMENTO E INSTALAÇÃO DE PLACA DE OBRA COM CHAPA GALVANIZADA E ESTRUTURA DE MADEIRA, AF 03/2022 PS	m²	6			0,92 %
3.1.2		LIMPEZA MANUAL DE VEGETAÇÃO EM TERRENO COM ENXADA. AF_03/2024	m²	80			0,30 %
3.2		**ADMINISTRAÇÃO DA OBRA**		**1**			**0,00 %**
3.2.1		ADMINISTRAÇÃO LOCAL DA OBRA	MêS	5			0,00 %
3.3		**FORRO**		**1**			**0,00 %**
3.3.1		FORRO EM RÉGUAS DE PVC, FRISADO, PARA AMBIENTES RESIDENCIAIS, INCLUSIVE ESTRUTURA UNIDIRECIONAL DE FIXAÇÃO, AF 08/2023 PS	m²	120			0,00 %
3.4		**DEMOLIÇÕES E RETIRADAS**		**1**			**1,93 %**
3.4.1		DEMOLIÇÃO DE ALVENARIA DE BLOCO FURADO, DE FORMA MANUAL, SEM REAPROVEITAMENTO, AF 09/2023	m³	85			0,76 %
3.4.2		DEMOLIÇÃO DE ARGAMASSAS, DE FORMA MANUAL, SEM REAPROVEITAMENTO, AF 09/2023	m²	142			0,25 %
3.4.3		RETIRADA DE ESTRUTURA DE MADEIRA PONTALETEADA PARA TELHAS CERAMICAS OU DE VIDRO	m²	110			0,92 %
3.5		**MOVIMENTO DE TERRA**		**1**			**0,00 %**
3.5.1		ESCAVAÇÃO MANUAL DE VALA, AF_09/2024	m³	40			0,00 %
3.6		**INFRAESTRUTURA**		**1**			**1,86 %**
3.6.1		CONCRETAGEM DE RADIER, PISO DE CONCRETO OU LAJE SOBRE SOLO, FCK 30 MPA - M3 LANÇAMENTO, ADENSAMENTO E ACABAMENTO, AF 09/2021	m³	35,81			8,65 %
3.7		**ALVENARIA E PAINEIS**		**1**			**18,11 %**
3.7.1		ALVENARIA DE VEDAÇÃO DE BLOCOS CERÂMICOS FURADOS NA HORIZONTAL DE 9X19X19 CM (ESPESSURA 9 CM) E ARGAMASSA DE ASSENTAMENTO COM PREPARO EM BETONEIRA, AF 12/2021	m²	650			18,11 %
3.8		**COBERTURA**		**1**			**32,77 %**
3.8.1		TELHAMENTO COM TELHA CERÂMICA CAPA-CANAL, TIPO COLONIAL, COM ATÉ 2 ÁGUAS, INCLUSO TRANSPORTE VERTICAL, AF 07/2019	m²	712			8,69 %
3.8.2		TRAMA DE MADEIRA COMPOSTA POR RIPAS, CAIBROS E TERÇAS PARA TELHADOS DE ATÉ 2 ÁGUAS PARA TELHA CERÂMICA CAPA-CANAL, INCLUSO TRANSPORTE VERTICAL, AF 07/2019	m²	712			14,06 %
3.8.3		FABRICAÇÃO E INSTALAÇÃO DE TESOURA INTEIRA EM MADEIRA NÃO APARELHADA, VÃO DE 6 M, PARA TELHA CERÂMICA OU DE CONCRETO, INCLUSO IÇAMENTO, AF 07/2019	UN	25			10,02 %
3.9		**ESQUADRIAS**		**1**			**23,55 %**
3.9.1		PORTA DE FERRO, DE ABRIR, TIPO GRADE COM CHAPA, COM GUARNIÇÕES, AF 12/2019	m²	16			1,37 %
3.9.2		PORTA DE MADEIRA TIPO VENEZIANA, 80X210CM, ESPESSURA DE 3CM, INCLUSO DOBRADIÇAS - FORNECIMENTO E INSTALAÇÃO, AF 12/2019	UN	13			0,60 %
3.9.3		JANELA DE AÇO DE CORRER COM 4 FOLHAS PARA VIDRO (VIDROS NÃO INCLUSOS), BATENTE/ REQUADRO INCLUSO (6 A 14 CM), FIXAÇÃO COM ARGAMASSA, COM PINTURA ANTICORROSIVA, COM FERRAGENS, FIXAÇÃO COM ARGAMASSA, EXCLUSIVE CONTRAMARCO - FORNECIMENTO E INSTALAÇÃO, AF 11/2024	m²	32			8,64 %
3.9.4		INSTALAÇÃO DE VIDRO LAMINADO, E = 8 MM (4+4), ENCAIXADO EM PERFIL U, AF 01/2021 PS	m²	32			12,94 %
3.10		**PAVIMENTAÇÃO**		**1**			**2,82 %**

Este documento encontra-se registrado no Conselho Regional de Engenharia e Agronomia do Estado do Maranhão, vinculado à Certidão nº 938666/2025, emitida em 17/10/2025

Certidão nº 938666/2025
07/11/2025, 06:43
Chave de Impressão: d25Z9
O documento neste ato registrado foi emitido em 17/10/2025 e contém 6 folhas

Prefeitura Mun. de Nova Colinas-MA
Assinatura

GOMES DE SOUZA
CONSTRUTORA

ESTADO DO MARANHÃO
R GOMES DE SOUZA LTDA
CNPJ 50.341.182/0001-32
Rua Almir Assis, nº 913, Centro, Gonçalves Dias/MA, CEP: 65.775-000

PLANILHA DE QUANTIDADES

OBRA: Contratação de empresa especializada para execução de reforma das fazendas Elesbão, localizadas nos povoados trecho, BR 256, s/n; Najá, Estrada vicinal, s/n; Patioba, estrada vicinal, s/n e Japão, estrada vicinal, s/n. Todas localizadas na zona rural do Município de Gonçalves Dias - M. Coordenadas Geográficas:-5.195723, -44.283553.

Local: Gonçalves Dias - MA.
Tipo de contratante: **Pessoa Jurídica de Direito Privado**
Contrato: **010/2023 - F.E.**

Responsável Técnico: Jonas Lima Silva
Título profissional: Engenheiro Civil

RNP: 1919811184
Registro: 124934MA

Item	Banco	Descrição	Und	Quant.	Valor Unit	Valor Unit com BDI	Peso (%)
3.10.1		PISO EM CONCRETO 20 MPA PREPARO MECÂNICO, ESPESSURA 7CM. AF 09/2020	m²	80			2,82 %
3.11		**REVESTIMENTO**		**1**			**12,64 %**
3.11.1		CHAPISCO APLICADO EM ALVENARIA (COM PRESENÇA DE VÃOS) E ESTRUTURAS DE CONCRETO DE FACHADA, COM COLHER DE PEDREIRO. ARGAMASSA TRAÇO 1:3 COM PREPARO EM BETONEIRA 400L, AF 10/2022	m²	735			1,59 %
3.11.2		MASSA ÚNICA, EM ARGAMASSA TRAÇO 1:2:8, PREPARO MECÂNICO, APLICADA MANUALMENTE EM PAREDES INTERNAS DE AMBIENTES COM ÁREA ENTRE 5M² E 10M², E = 10MM, COM TALISCAS, AF 03/2024	m²	735			5,23 %
3.11.3		EMBOÇO, EM ARGAMASSA TRAÇO 1:2:8, PREPARO MECÂNICO, APLICADO MANUALMENTE EM PAREDES INTERNAS, PARA AMBIENTES COM ÁREA MENOR QUE 5M², E = 10MM, COM TALISCAS. AF 03/2024	m²	735			5,82 %
3.12		**INSTALAÇÕES ELÉTRICAS**		**1**			**1,22 %**
3.12.1		CABO DE COBRE FLEXÍVEL ISOLADO, 2,5 MM², ANTI-CHAMA 450/750 V, PARA CIRCUITOS TERMINAIS - FORNECIMENTO E INSTALAÇÃO. AF 03/2023	M	160			0,24 %
3.12.2		PONTO DE ILUMINAÇÃO E TOMADA, RESIDENCIAL, INCLUINDO INTERRUPTOR PARALELO E TOMADA 10A/250V, CAIXA ELÉTRICA, ELETRODUTO, CABO, RASGO, QUEBRA E CHUMBAMENTO (EXCLUINDO LUMINÁRIA E LÂMPADA). AF 01/2016	UN	16			0,94 %
12.3		DISJUNTOR BIPOLAR TIPO DIN, CORRENTE NOMINAL DE 16A - FORNECIMENTO E INSTALAÇÃO. AF 07/2025	UN	4			0,04 %
3.13		**PINTURA**		**1**			**3,07 %**
3.13.1		APLICAÇÃO MANUAL DE FUNDO SELADOR ACRÍLICO EM PAREDES EXTERNAS DE CASAS. AF 03/2024	m²	735			0,73 %
3.13.2		PINTURA LÁTEX ACRÍLICA STANDARD, APLICAÇÃO MANUAL EM PAREDES, DUAS DEMÃOS. AF 04/2023	m²	735			2,34 %
3.14		**SERVIÇOS FINAIS**		**1**			**0,81 %**
3.14.1		LIMPEZA FINAL DA OBRA	m²	300			0,81 %
4		**FAZENDA ELESBÃO IV - POVOADO JAPÃO**		**1**			**100,00 %**
4.1		**SERVIÇOS PRELIMINARES**		**1**			**1,22 %**
4.1.1		FORNECIMENTO E INSTALAÇÃO DE PLACA DE OBRA COM CHAPA GALVANIZADA E ESTRUTURA DE MADEIRA, AF 03/2022 PS	m²	6			0,92 %
4.1.2		LIMPEZA MANUAL DE VEGETAÇÃO EM TERRENO COM ENXADA. AF_03/2024	m²	80			0,30 %
4.2		**ADMINISTRAÇÃO DA OBRA**		**1**			**0,00 %**
4.2.1		ADMINISTRAÇÃO LOCAL DA OBRA	MêS	5			0,00 %
4.3		**FORRO**		**1**			**0,00 %**
4.3.1		FORRO EM RÉGUAS DE PVC, FRISADO, PARA AMBIENTES RESIDENCIAIS, INCLUSIVE ESTRUTURA UNIDIRECIONAL DE FIXAÇÃO. AF 08/2023 PS	m²	300			0,00 %
4.4		**DEMOLIÇÕES E RETIRADAS**		**1**			**1,93 %**
4.4.1		DEMOLIÇÃO DE ALVENARIA DE BLOCO FURADO, DE FORMA MANUAL, SEM REAPROVEITAMENTO. AF 09/2023	m³	68			0,76 %
4.4.2		DEMOLIÇÃO DE ARGAMASSAS, DE FORMA MANUAL, SEM REAPROVEITAMENTO. AF 09/2023	m²	210			0,25 %
4.4.3		RETIRADA DE ESTRUTURA DE MADEIRA PONTALETEADA PARA TELHAS CERAMICAS OU DE VIDRO	m²	80			0,92 %
4.5		**MOVIMENTO DE TERRA**		**1**			**0,00 %**
4.5.1		ESCAVAÇÃO MANUAL DE VALA. AF_09/2024	m³	70			0,00 %
4.6		**INFRAESTRUTURA**		**1**			**14,62 %**
4.6.1		CONCRETAGEM DE RADIER, PISO DE CONCRETO OU LAJE SOBRE SOLO, FCK 30 MPA - M3 LANÇAMENTO, ADENSAMENTO E ACABAMENTO. AF 09/2021	m³	41,62			14,62 %
4.7		**ALVENARIA E PAINEIS**		**1**			**18,11 %**
4.7.1		ALVENARIA DE VEDAÇÃO DE BLOCOS CERÂMICOS FURADOS NA HORIZONTAL DE 9X19X19 CM (ESPESSURA 9 CM) E ARGAMASSA DE ASSENTAMENTO COM PREPARO EM BETONEIRA. AF 12/2021	m²	812			18,11 %
4.8		**COBERTURA**		**1**			**32,77 %**
4.8.1		TELHAMENTO COM TELHA CERÂMICA CAPA-CANAL, TIPO COLONIAL, COM ATÉ 2 ÁGUAS, INCLUSO TRANSPORTE VERTICAL. AF 07/2019	m²	780			8,69 %
4.8.2		TRAMA DE MADEIRA COMPOSTA POR RIPAS, CAIBROS E TERÇAS PARA TELHADOS DE ATÉ 2 ÁGUAS PARA TELHA CERÂMICA CAPA-CANAL, INCLUSO TRANSPORTE VERTICAL. AF 07/2019	m²	780			14,06 %
4.8.3		FABRICAÇÃO E INSTALAÇÃO DE TESOURA INTEIRA EM MADEIRA NÃO APARELHADA, VÃO DE 6 M, PARA TELHA CERÂMICA OU DE CONCRETO, INCLUSO ICAMENTO. AF 07/2019	UN	25			10,02 %
4.9		**ESQUADRIAS**		**1**			**23,55 %**
4.9.1		PORTA DE FERRO, DE ABRIR, TIPO GRADE COM CHAPA, COM GUARNIÇÕES. AF 12/2019	m²	5			1,37 %
4.9.2		PORTA DE MADEIRA TIPO VENEZIANA, 80X210CM, ESPESSURA DE 3CM, INCLUSO DOBRADIÇAS - FORNECIMENTO E INSTALAÇÃO. AF 12/2019	UN	3			0,60 %
4.9.3		JANELA DE AÇO DE CORRER COM 4 FOLHAS PARA VIDRO (VIDROS NÃO INCLUSOS), BATENTE/ REQUADRO INCLUSO (6 A 14 CM), FIXAÇÃO COM ARGAMASSA, COM PINTURA ANTICORROSIVA, COM FERRAGENS, FIXAÇÃO COM ARGAMASSA, EXCLUSIVE CONTRAMARCO - FORNECIMENTO E INSTALAÇÃO. AF 11/2024	m²	30			8,64 %
4.9.4		INSTALAÇÃO DE VIDRO LAMINADO, E = 8 MM (4+4), ENCAIXADO EM PERFIL U. AF 01/2021 PS	m²	30			12,94 %
4.10		**PAVIMENTAÇÃO**		**1**			**2,82 %**

Este documento encontra-se registrado no Conselho Regional de Engenharia e Agronomia do Estado do Maranhão, vinculado à Certidão nº 938666/2025, em 17/10/2025 emitida

Certidão nº 938666/2025
07/11/2025, 06:43
Chave de Impressão: d2529
O documento neste ato registrado foi emitido em 17/10/2025 e contém 6 folhas

Conselho Regional de Engenharia e Agronomia do Estado do Maranhão
Avenida dos Holandeses, Quadra 35, Lote 8, Calhau, São Luís/MA
Tel: + 55 (98) 2106-8300 Fax: + 55 (98) 2106-8303 E-mail: atendimento@creama.org.br
CREA-MA
Impresso em: 07/11/2025, às 06:43.

Prefeitura Mun. de Nova Colinas-MA
Assinatura

GOMES DE SOUZA
CONSTRUTORA

ESTADO DO MARANHÃO
R GOMES DE SOUZA LTDA
CNPJ 50.341.182/0001-32
Rua Almir Assis, nº 913, Centro, Gonçalves Dias/MA, CEP: 65.775-000

PLANILHA DE QUANTIDADES

OBRA: Contratação de empresa especializada para execução de reforma das fazendas Elesbão, localizadas nos povoados trecho, BR 256, s/n; Najá, Estrada vicinal, s/n; Patioba, estrada vicinal, s/n e Japão, estrada vicinal, s/n. Todas localizadas na zona rural do Município de Gonçalves Dias - M. Coordenadas Geográficas:-5.195723, -44.283553.

Local: Gonçalves Dias - MA.
Tipo de contratante: **Pessoa Juridica de Direito Privado**
Contrato: **010/2023 - F.E.**

Responsável Técnico: Jonas Lima Silva
Titulo profissional: Engenheiro Civil

RNP: 1919811184
Registro: 124934MA

Item	Banco	Descrição	Und	Quant.	Valor Unit	Valor Unit com BDI	Peso (%)
4.10.1		PISO EM CONCRETO 20 MPA PREPARO MECÂNICO, ESPESSURA 7CM, AF 09/2020	m²	75			2,82 %
4.11		**REVESTIMENTO**		**1**			**12,64 %**
4.11.1		CHAPISCO APLICADO EM ALVENARIA (COM PRESENÇA DE VÃOS) E ESTRUTURAS DE CONCRETO DE FACHADA, COM COLHER DE PEDREIRO. ARGAMASSA TRAÇO 1:3 COM PREPARO EM BETONEIRA 400L, AF 10/2022	m²	835			1,59 %
4.11.2		MASSA ÚNICA, EM ARGAMASSA TRAÇO 1:2:8, PREPARO MECÂNICO, APLICADA MANUALMENTE EM PAREDES INTERNAS DE AMBIENTES COM ÁREA ENTRE 5M² E 10M², E = 10MM, COM TALISCAS, AF 03/2024	m²	835			5,23 %
4.11.3		EMBOÇO, EM ARGAMASSA TRAÇO 1:2:8, PREPARO MECÂNICO, APLICADO MANUALMENTE EM PAREDES INTERNAS, PARA AMBIENTES COM ÁREA MENOR QUE 5M², E = 10MM, COM TALISCAS, AF 03/2024	m²	835			5,82 %
4.12		**INSTALAÇÕES ELÉTRICAS**		**1**			**1,22 %**
4.12.1		CABO DE COBRE FLEXÍVEL ISOLADO, 2,5 MM², ANTI-CHAMA 450/750 V, PARA CIRCUITOS TERMINAIS - FORNECIMENTO E INSTALAÇÃO. AF 03/2023	M	120			0,24 %
4.12.2		PONTO DE ILUMINAÇÃO E TOMADA, RESIDENCIAL, INCLUINDO INTERRUPTOR PARALELO E TOMADA 10A/250V, CAIXA ELÉTRICA, ELETRODUTO, CABO, RASGO, QUEBRA E CHUMBAMENTO (EXCLUINDO LUMINÁRIA E LÂMPADA). AF 01/2016	UN	8			0,94 %
.12.3		DISJUNTOR BIPOLAR TIPO DIN, CORRENTE NOMINAL DE 16A - FORNECIMENTO E INSTALAÇÃO. AF 07/2025	UN	4			0,04 %
4.13		**PINTURA**		**1**			**3,07 %**
4.13.1		APLICAÇÃO MANUAL DE FUNDO SELADOR ACRÍLICO EM PAREDES EXTERNAS DE CASAS. AF 03/2024	m²	835			0,73 %
4.13.2		PINTURA LÁTEX ACRÍLICA STANDARD, APLICAÇÃO MANUAL EM PAREDES, DUAS DEMÃOS. AF 04/2023	m²	835			2,34 %
4.14		**SERVIÇOS FINAIS**		**1**			**0,81 %**
4.14.1		LIMPEZA FINAL DA OBRA	m²	120			0,81 %

Gonçalves Dias - MA, 12 de outubro de 2025.

REPRESENTANTE DA CONTRATANTE:

E R GOMES DE SOUZA LTDA:50341182000132

Assinado de forma digital por E R GOMES DE SOUZA LTDA:50341182000132
Dados: 2025.10.12 16:54:18 -03'00'

EMPRESA: E R GOMES DE SOUZA LTDA
CNPJ: 50.341.182/0001-32
ERCELINA RIOS GOMES DE SOUZA
CPF: 019.034.523-33

RESPONSÁVEL TÉCNICO FISCAL:

JEFFERSON SOARES PEIXOTO:60832734390

Assinado de forma digital por JEFFERSON SOARES PEIXOTO:60832734390
Dados: 2025.10.12 16:59:46 -03'00'

ENGENHEIRO CIVIL: JEFFERSON SOARES PEIXOTO
RNP: 1117282368 // **RESGISTRO:** 1117282368MA
CPF: 608.327.343-90
ART: MA20240850572

Este documento encontra-se registrado no Conselho Regional de Engenharia e Agronomia do Estado do Maranhão, vinculado à Certidão nº 938666/2025, em 17/10/2025 emitida

Certidão nº 938666/2025
07/11/2025, 06:43
Chave de Impressão: d2529
O documento neste ato registrado foi emitido em 17/10/2025 e contém 6 folhas

Conselho Regional de Engenharia e Agronomia do Estado do Maranhão
Avenida dos Holandeses, Quadra 35, Lote 8, Calhau, São Luis/MA
Tel: + 55 (98) 2106-8300 Fax: + 55 (98) 2106-8303 E-mail: atendimento@creama.org.br

CREA-MA
Conselho Regional de Engenharia e Agronomia do Estado do Maranhão

Impresso em: 07/11/2025, às 06:43.

Prefeitura Mun. de Nova Colinas-MA
000794
Assinatura

LAUDO TÉCNICO

O presente laudo tem como objetivo certificar a fiel execução dos serviços constantes no Atestado De Capacidade Técnica, proveniente do contrato n° **010/2023 - F.E,** emitido pela EMPRESA **E R GOMES DE SOUZA LTDA, INCRITA NO CNPJ: 50.341.182/0001-32**. Endereço **Rua Almir Assis, nº 913, Centro, Gonçalves Dias/MA, CEP: 65.775-000,** neste ato representada pela Sra.ª Ercelina Rios Gomes de Souza, portadora do CPF nº 019.034.523-33.

DADOS DA OBRA

Contratante: E R GOMES DE SOUZA LTDA
CNPJ da contratante: 50.341.182/0001-32
Endereço da Obra/Serviço: ESTRADA VICINAL, S/N, ZONA RURAL, GONÇALVES DIAS – MA, CEP: 65775000, Coordenadas Geográficas: -5.155475, -44.299028.

Contrato: 010/2023 - F.E
Data de assinatura do contrato: 11/10/2023

Empresa Contratada: VJ MIGUEL ENGENHARIA LTDA
CNPJ da empresa contratada: 42.764.435/0001/52
Período de execução: 11/09/2024 À 10/02/2025
Objeto: Contratação de Empresa especializada para execução de reforma das fazendas Elesbão, localizadas nos povoados trecho, BR 256, s/n; najá, estrada vicinal s/n; Patioba, estrada vicinal, s/n; e Japão, estrada vicinal, s/n; todas localizadas na zona rural do Munícipio de Gonçalves Dias - MA.

ART DE EXECUÇÃO Nº: MA20240850562
Responsável Técnico da Empresa Contratada: Jonas Lima Silva
Registro no CREA: RNP: 191981118-4 Registro: 124934MA

Atividade Técnica:

16 - Execução

49 - Execução de obra > ESTRUTURAS > ESTRUTURAS DE CONCRETO E ARGAMASSA ARMADA > #2.1.1 - DE ESTRUTURA DE CONCRETO ARMADO – **26,00 m³.**

49 - Execução de obra > CONSTRUÇÃO CIVIL > EDIFICAÇÕES > DE VEDAÇÃO > #1.1.8.1 - EM ALVENARIA - **4.200,00 m².**

49 - Execução de obra > CONSTRUÇÃO CIVIL > MATERIAIS DE CONSTRUÇÃO CIVIL > #1.2.6 DE APLICAÇÃO DE OUTROS MATERIAIS. – **3.000,00 m².**

49 - Execução de obra > ESTRUTURAS > ESTRUTURAS DE MADEIRA > #2.3.1 - DE ESTRUTURA DE MADEIRA **- 3.600,00 m².**

49 - Execução de obra > AGRIMENSURA > TERRAPLENAGEM > #36.10.3 - DE VOLUME/ÁREA DE ESCAVAÇÃO – TERRAPLENAGEM - 150,00 m³.

Gonçalves Dias /MA, 16 de outubro de 2025.

JEFFERSON SOARES PEIXOTO:60832734390
Assinado de forma digital por JEFFERSON SOARES PEIXOTO:60832734390
Dados: 2025.10.16 17:08:41 -03'00'

ENGENHEIRO CIVIL: JEFFERSON SOARES PEIXOTO
CPF: 608.327.343-90
CREA Nº: 111728236-8

Este documento encontra-se registrado no Conselho Regional de Engenharia e Agronomia do Estado do Maranhão, vinculado à Certidão nº 938666/2025, em 17/10/2025 emitida

Certidão nº 938666/2025
07/11/2025, 06:43
Chave de Impressão: d25z9
O documento neste ato registrado foi emitido em 17/10/2025 e contém 1 folhas

Certidão de Acervo Técnico - CAT
Resolução Nº 1025 de 30 de Outubro de 2009
Resolução Nº 218 de 29 de Junho de 1973

CREA-MA

Conselho Regional de Engenharia e Agronomia do Estado do Maranhão

CAT COM REGISTRO DE ATESTADO

919539/2025

Atividade concluída

Assinatura

CERTIFICAMOS, para os devidos fins, que consta em nossos arquivos o registro de Acervo referente a(s) Anotação(ões) de Responsabilidade(s) Técnica(s) - ARTs, constante(s) da Presente CERTIDÃO, tendo sido comprovada a execução e conclusão da(s) obra(s) e/ou serviço(s) indicado(s) conforme descrição(ões) abaixo.

Profissional: **JONAS LIMA SILVA**
Registro: **124934MA** RNP: **1919811184**
Título profissional: ENGENHEIRO CIVIL

Número da ART: **MA20230679248** Tipo de ART: OBRA / SERVIÇO Registrada em: 25/08/2023 Baixada em: 28/08/2024
Forma de registro: INICIAL Participação técnica: INDIVIDUAL
Empresa contratada: **CONSTRUTORA VITÓRIA – PROJETOS, ASSESSORIA E SERVIÇOS LTDA**

Contratante: **PREFEITURA MUNICIPAL DE PRESIDENTE DUTRA** CPF/CNPJ: **06.138.366/0001-08**
Endereço do contratante: AVENIDA ALDIR LEDA Nº: S/N
Complemento: Bairro: TARUMÃ
Cidade: PRESIDENTE DUTRA UF: MA CEP: 65760000
Contrato: 11081/2023 Celebrado em: 11/08/2023
Valor do contrato: R$ 868.341,86 Tipo de contratante: Pessoa Juridica de Direito Público
Ação institucional: Agricultura familiar
Endereço da obra/serviço: AVENIDA TANCREDO NEVES Nº: S/N
Complemento: Bairro: CAMPO DANTAS
Cidade: PRESIDENTE DUTRA UF: MA CEP: 65760000
Coordenadas Geográficas: -5.305320, 44.489858
Data de início: 12/08/2023 Conclusão efetiva: 12/10/2023
Finalidade: Escolar
Proprietário: PREFEITURA MUNICIPAL DE PRESIDENTE DUTRA CPF/CNPJ: 06.138.366/0001-08

Atividade Técnica: **16 - Execução** ELETROTÉCNICA > INSTALAÇÕES ELÉTRICAS > DE INSTALAÇÕES ELÉTRICAS EM BAIXA TENSÃO > #11.10.1.3 - PARA FINS RESIDENCIAIS E COMERCIAIS 49 - Execução de obra 120.00 Pontos; **16 - Execução** CONSTRUÇÃO CIVIL > EDIFICAÇÕES > DE VEDAÇÃO > #1.1.8.3 - COM OUTRO MATERIAL 49 - Execução de obra 620.00 metro quadrado; **16 - Execução** CONSTRUÇÃO CIVIL > INSTALAÇÕES HIDROSSANITÁRIAS > #1.4.1 - DE SISTEMA DE ÁGUA POTÁVEL 49 - Execução de obra 20.00 Pontos; **16 - Execução** CONSTRUÇÃO CIVIL > INSTALAÇÕES HIDROSSANITÁRIAS > #1.4.2 - DE SISTEMA DE REDES DE ÁGUAS PLUVIAIS 49 - Execução de obra 10.00 Pontos; **16 - Execução** CONSTRUÇÃO CIVIL > INSTALAÇÕES HIDROSSANITÁRIAS > #1.4.3 - DE INSTALAÇÃO DE SISTEMA DE ESGOTO SANITÁRIO 49 - Execução de obra 7.00 Pontos; **16 - Execução** ESTRUTURAS > ESTRUTURAS DE CONCRETO E ARGAMASSA ARMADA > #2.1.1 - DE ESTRUTURA DE CONCRETO ARMADO 49 - Execução de obra 10.00 metro cúbico; **16 - Execução** ESTRUTURAS > ESTRUTURAS METÁLICAS > DE ESTRUTURA METÁLICA > #2.2.1.1 - PARA EDIFICAÇÃO 49 - Execução de obra 540.00 metro quadrado;

Observações

REFORMA E AMPLIAÇÃO DA UNIDADE INTEGRADA TEREZA DE OLIVEIRA, LOCALIZADA NA AVENIDA TANCREDO NEVES, BAIRRO CAMPO DANTAS NO MUNICIPIO DE PRESIDENTE DUTRA - MA, DE ACORDO COM O CONTRATO Nº 11081/2023

Informações Complementares

CERTIFICAMOS, finalmente, que se encontra vinculado à presente Certidão de Acervo Técnico – CAT, o atestado contendo 3 folha(s), expedido pelo contratante da obra/serviço, a quem cabe a responsabilidade pela veracidade e exatidão das informações nele constantes.

Certidão de Acervo Técnico nº 919539/2025
17/01/2025, 11:46
W12DD

A Certidão de Acervo Técnico (CAT) à qual o atestado está vinculado constituirá prova da capacidade técnico-profissional da pessoa jurídica somente se o responsável técnico indicado estiver ou venha a ser integrado ao seu quadro técnico por meio de declaração entregue no momento da habilitação ou da entrega das propostas.

Certificamos que se encontra vinculado à presente CAT o atestado apresentado em cumprimento à Lei nº 8.666/93, expedido pela pessoa jurídica contratante, a quem cabe a responsabilidade pela veracidade e exatidão das informações nele constantes. É de responsabilidade deste Conselho a verificação da atividade profissional em conformidade com a Lei nº 5.194/66 e Resoluções do Conselho Federal de Engenharia e Agronomia - CONFEA.

Esta certidão perderá a validade, caso ocorra qualquer alteração posterior dos elementos cadastrais nela contidos.

Fica(m) Excluído(s), no entanto, o(s) serviço(s) cujas atribuições não competem ao(s) profissional(is) em questão.

A autenticidade desta Certidão pode ser verificada em: https://crea-ma.sitac.com.br/publico/, com a chave: W12DD

Prefeitura Municipal de Nova Colinas - MA
000796
Assinatura

PRESIDENTE DUTRA
PREFEITURA

ESTADO DO MARANHÃO
PREFEITURA MUNICIPAL DE PRESIDENTE DUTRA - MA
CNPJ: 06.138.366/0001-08
Avenida Adir Leda, s/n - Bairro Tarumã - Presidente Dutra/MA. CEP: 65760 – 000

ATESTADO DE CAPACIDADE TÉCNICA

ATESTO PARA OS DEVIDOS FINS E A QUEM POSSA INTERESSAR, QUE FORAM PRESTADOS, COM BOM DESEMPENHO E NADA TENHO QUE DESABONE A CONDUTA DO PRESTADOR DE SERVIÇOS PRESCRITOS A BAIXO E COM AS SEGUINTES CARACTERISTICAS ABAIXO:

DADOS DA OBRA/SERVIÇO	
PROCESSO ADMINISTRATIVO	110523003/2023
CONTRATO Nº	11081/2023
LOCAL DE REALIZAÇÃO	Av. Tancredo Neves, s/n, Bairro Campo Dantas, cep: 65.760-000, Presidente Dutra/MA. Coord. Geográficas: -5.305320, 44.489858.
PERIODO DE EXECUÇÃO/PRAZO CONTRATUAL	12/08/2023 À 12/10/2023
ART DE **EXECUÇÃO** Nº:	MA20230679248
ART: DE **FISCALIZAÇÃO** Nº:	MA20230681699
DADOS DO CONTRATANTE	
NOME OU RAZÃO SOCIAL:	PREFEITURA MUNICIPAL DE PRESIDENTE DUTRA - MA.
CNPJ:	06.138.366/0001-08
DADOS DO PROPRIETÁRIO	
NOME OU RAZÃO SOCIAL	PREFEITURA MUNICIPAL DE PRESIDENTE DUTRA – MA.
CNPJ	06.138.366/0001-08
DADOS DO RESPONSÁVEL TÉCNICO	
NOME:	**JONAS LIMA SILVA**
CPF	056.974.693-06
ENG: CIVIL CREA Nº	191981118-4
EMPRESA CONTRATADA	
NOME OU RAZÃO SOCIAL:	CONSTRUTORA VITÓRIA - PROJETOS, ASSESSORIA E SERVIÇOS LTDA
CNPJ:	34.590.954/0001-13
RESPOSAVEL TÉCNICO DA EMPRESA:	**JONAS LIMA SILVA** CREA MA Nº: **191981118-4** CPF: 056.974.693-06

DESCRIÇÃO DOS SERVIÇOS REALIZADOS

Nº ART: MA20230679248
Reforma Da UNIDADE INTEGRADA TEREZA DE OLIVEIRA, Av. Tancredo Neves, s/n, Bairro Campo Dantas, cep: 65.760-000, Presidente Dutra/MA. Coord. Geográficas: -5.305320, 44.489858. **Conforme Contrato Nº 21121/2023.**

ABRANGENCIAS CONTRATUAIS: OS SERVIÇOS FORAM EXECUTADOS DE MODO SATISFATÓRIO E SUAS QUANTIDADES ESTÃO DEMONSTRADAS NA PLANILHA DE QUANTIDADES EM ANEXO.

INDENTIFICAÇÃO DO SIGNATÁRIO

REPRESENTANTE DA CONTRATANTE:	**RESPONSÁVEL TÉCNICO FISCAL:**
DIEGO MOTA BELÉM Secretário de Educação	PREFEITURA MUNICIPAL DE PRESIDENTE DUTRA Engº Célio Roberto L. Sereno
SECRETÁRIO MUNICIPAL DE EDUCAÇÃO: DIEGO MOTA BELÉM **CPF: 014.202.233-05** **PREFEITURA MUNICIPAL DE PRESIDENTE DUTRA - MA** **CNPJ: 06.138.366/0001-08**	**ENGENHEIRO CIVIL: CÉLIO ROBERTO LIMA SERENO** **CREA: 110668800-7** **CPF: 252.615.683-15**

Presidente Dutra/MA, 09 de janeiro de 2025.

Este documento encontra-se registrado no Conselho Regional de Engenharia e Agronomia do Estado do Maranhão, vinculado à Certidão nº 919539/2025, em 17/01/2025 emitida

Certidão nº 919539/2025
17/01/2025, 13:36
Chave de Impressão: W12DD
O documento nesse ato registrado foi emitido em 17/01/2025 e contém 1 folhas

Prefeitura Municipal de Nova Colinas-MA
000797
Assinatura

PRESIDENTE DUTRA
PREFEITURA

ESTADO DO MARANHÃO
PREFEITURA MUNICIPAL DE PRESIDENTE DUTRA - MA
CNPJ: 06.138.366/0001-08
Avenida Adir Leda, s/n - Bairro Tarumã - Presidente Dutra/MA. CEP: 65760 – 000

PLANILHA DE QUANTIDADES

OBRA: REFORMA DA UNIDADE INTEGRADA TEREZA DE OLIVEIRA, LOCALIZADA NA AV. TANCREDO NEVES, S/N, BAIRRO CAMPO DANTAS, CEP: 65.760-000, MUNICÍPIO DE PRESIDENTE DUTRA/MA. COORD. GEOGRÁFICAS: -5.305320, 44.489858.

LOCAL: MUNICÍPIO DE PRESIDENTE DUTRA - MA.

Item	Descrição	Und	Quant.	Valor Unit	Total
6	**INFRAESTRUTURA**				
6.1	CONCRETO ARMADO P/CX/P.V.(ACO=40KG,FORMA=15M2)	m³	15		
7	**ALVENARIA E PAINEIS**				
7.1	(COMPOSIÇÃO REPRESENTATIVA) DO SERVIÇO DE ALVENARIA DE VEDAÇÃO DE BLOCOS VAZADOS DE CERÂMICA DE 9X19X19CM (ESPESSURA 9CM), PARA EDIFICAÇÃO HABITACIONAL UNIFAMILIAR (CASA) E EDIFICAÇÃO PÚBLICA PADRÃO. AF_11/2014	m²	620		
7.2	DIVISÓRIA EM MADEIRA COMPENSADA RESINADA ESPESSURA 6MM, ESTRUTURADA EM MADEIRA DE LEI 3"X3"	m²	100		
7.3	(COMPOSIÇÃO REPRESENTATIVA) DO SERVIÇO DE ALVENARIA DE VEDAÇÃO DE BLOCOS VAZADOS DE CERÂMICA DE 14X9X19CM (ESPESSURA 14CM, BLOCO DEITADO), PARA EDIFICAÇÃO HABITACIONAL UNIFAMILIAR (CASA) E EDIFICAÇÃO PÚBLICA PADRÃO. AF_12/2014	m²	180		
8	**COBERTURA**				
8.1	TELHAMENTO COM TELHA ONDULADA DE FIBROCIMENTO E = 6 MM, COM RECOBRIMENTO LATERAL DE 1 1/4 DE ONDA PARA TELHADO COM INCLINAÇÃO MÁXIMA DE 10°, COM ATÉ 2 ÁGUAS, INCLUSO IÇAMENTO. AF_07/2019	m²	540		
8.2	ESTRUTURA DE AÇO (17,65kg/m2) PARA COBERTURA METÁLICA	m²	540		
11	**REVESTIMENTO**				
11.2	MASSA ÚNICA, PARA RECEBIMENTO DE PINTURA, EM ARGAMASSA TRAÇO 1:2:8, PREPARO MANUAL, APLICADA MANUALMENTE EM FACES INTERNAS DE PAREDES, ESPESSURA DE 20MM, COM EXECUÇÃO DE TALISCAS. AF_06/2014	m²	862		
12	**INSTALAÇÕES ELÉTRICAS**				
12.4	CABO DE COBRE FLEXÍVEL ISOLADO, 2,5 MM², ANTI-CHAMA 450/750 V, PARA CIRCUITOS TERMINAIS - FORNECIMENTO E INSTALAÇÃO. AF_12/2015	M	134		
12.5	CABO DE COBRE FLEXÍVEL ISOLADO, 4 MM², ANTI-CHAMA 450/750 V, PARA CIRCUITOS TERMINAIS - FORNECIMENTO E INSTALAÇÃO. AF_12/2015	M	86		
13	**INSTALAÇÕES HIDROSSANITÁRIAS**				
13.1	PONTO DE CONSUMO TERMINAL DE ÁGUA FRIA (SUBRAMAL) COM TUBULAÇÃO DE PVC, DN 25 MM, INSTALADO EM RAMAL DE ÁGUA, INCLUSOS RASGO E CHUMBAMENTO EM ALVENARIA. AF_12/2014	UN	16		
13.2	BANCADA DE MÁRMORE	M	15		
13.3	Ponto de esgoto com tubo de pvc rígido soldável de Ø 50 mm (pias de cozinha, máquinas de lavar, etc...)	un	12		
13.4	Ponto de esgoto com tubo de pvc rígido soldável de Ø 100 mm (vaso sanitário)	pt	14		
13.5	CUBA DE EMBUTIR RETANGULAR - FORNECIMENTO E INSTALAÇÃO. AF_01/2020	UN	8		
15	**PINTURA**				
15.1	APLICAÇÃO E LIXAMENTO DE MASSA EM PAREDES, DUAS DEMÃOS. AF_06/2014	m²	350		
15.2	APLICAÇÃO DE FUNDO SELADOR LÁTEX PVA EM PAREDES, UMA DEMÃO. AF_06/2014	m²	350		
15.3	APLICAÇÃO MANUAL DE PINTURA EM PAREDES, DUAS DEMÃOS. AF_06/2014	m²	350		

Presidente Dutra - MA, 09 de janeiro de 2025.

REPRESENTANTE DA CONTRATANTE:
DIEGO MOTA BELÉM
Secretário de Educação
Mat. 166066
SECRETÁRIO MUNICIPAL DE EDUCAÇÃO: DIEGO MOTA BELÉM
CPF: 014.202.233-05
PREFEITURA MUNICIPAL DE PRESIDENTE DUTRA
CNPJ: 06.138.366/0001-08

RESPONSÁVEL TÉCNICO FISCAL:
PREFEITURA MUNICIPAL DE PRESIDENTE DUTRA
ENGENHEIRO CIVIL: CELIO ROBERTO LIMA SERENO
CREA: 110668800-7
CPF: 252.615.683-15

Este documento encontra-se registrado no Conselho Regional de Engenharia e Agronomia do Estado do Maranhão, vinculado à Certidão nº 919539/2025, emitida em 17/01/2025

Certidão nº 919539/2025
17/01/2025, 13:36
Chave de Impressão: W12DD
O documento neste ato registrado foi emitido em 17/01/2025 e contém 1 folhas

Prefeitura Municipal de Nova Colinas MA
000798
Assinatura

LAUDO TÉCNICO

ESTE LAUDO TEM COMO OBJETIVO CERTIFICAR OS SERVIÇOS DO CONTRATO N° 11081/2023 DA PREFEITURA MUNICIPAL DE PRESIDENTE DUTRA – MA, INCRITA NO CNPJ: 06.138.366/0001-08. O MESMO TEM COMO OBJETIVO ATESTAR OS SERVIÇOS DE **REFORMA E AMPLIAÇÃO DA UNIDADE INTEGRADA TEREZA DE OLIVEIRA,** Localizada na Av. Tancredo Neves, s/n, Bairro Campo Dantas, cep: 65.760-000, Presidente Dutra/MA. Coord. Geográficas: -5.305320, 44.489858. CONFORME O PROCESSO ADMINISTRATIVO N° 110523003/2023, CERTAME 001/2023.

ATESTAMOS QUE OS SERVIÇOS FORAM PRESTADOS PELA EMPRESA **CONSTRUTORA VITÓRIA - PROJETOS, ASSESSORIA E SERVIÇOS LTDA - EPP, INSCRITA NO CNPJ: 34.590.954/0001-13**, ATRAVÉS DO SEU RESPONSÁVEL TECNICO, **ENGENHEIRO CIVIL, JONAS LIMA SILVA, CREA: 191981118-4**.

INFORMAMOS AINDA QUE OS SERVIÇOS FORAM PRESTADOS NO PERÍODO 12/08/2023 A 12/10/2024, OS MESMOS ENCONTRAM-SE CONCLUÍDOS E ENTREGUES, A SUPRACITADA EMPRESA ATENDEU FIELMENTE AO PRAZO CONTRATUAL E OS PARAMETROS DE QUALIDADE.

Presidente Dutra/MA, 09 de janeiro de 2025.

PREFEITURA MUNICIPAL DE
PRESIDENTE DUTRA
Eng. Célio Roberto L. Sereno

ENGENHEIRO CIVIL: CELIO ROBERTO LIMA SERENO
CREA: 110668800-7
CPF: 252.615.683-15

Este documento encontra-se registrado no Conselho Regional de Engenharia e Agronomia do Estado do Maranhão, vinculado à Certidão nº 919539/2025, emitida em 17/01/2025

Certidão nº 919539/2025
17/01/2025, 13:36
Chave de Impressão: W12DD
O documento neste ato registrado foi emitido em 17/01/2025 e contém 1 folhas

Certidão de Acervo Técnico - CAT
Resolução Nº 1025 de 30 de Outubro de 2009
Resolução Nº 218 de 29 de Junho de 1973

CREA-MA

Conselho Regional de Engenharia e Agronomia do Estado do Maranhão

CAT COM REGISTRO DE ATESTADO

919541/2025

Atividade concluída

Fls. 000799

Assinatura

CERTIFICAMOS, para os devidos fins, que consta em nossos arquivos o registro de Acervo referente a(s) Anotação(ões) de Responsabilidade(s) Técnica(s) - ARTs, constante(s) da Presente CERTIDÃO, tendo sido comprovada a execução e conclusão da(s) obra(s) e/ou serviço(s) indicado(s) conforme descrição(ões) abaixo.

Profissional: **JONAS LIMA SILVA**
Registro: **124934MA** RNP: **1919811184**
Título profissional: ENGENHEIRO CIVIL

Número da ART: **MA20230722378** Tipo de ART: OBRA / SERVIÇO Registrada em: 26/12/2023 Baixada em: 09/04/2024
Forma de registro: INICIAL Participação técnica: INDIVIDUAL
Empresa contratada: **CONSTRUTORA VITÓRIA – PROJETOS, ASSESSORIA E SERVIÇOS LTDA**

Contratante: **PREFEITURA MUNICIPAL DE PRESIDENTE DUTRA** CPF/CNPJ: **06.138.366/0001-08**
Endereço do contratante: AVENIDA ALDIR LEDA Nº: S/N
Complemento: Bairro: TARUMÃ
Cidade: PRESIDENTE DUTRA UF: MA CEP: 65760000
Contrato: 21121/2023 Celebrado em: 09/08/2023
Valor do contrato: R$ 1.749.998,85 Tipo de contratante: Pessoa Juridica de Direito Público
Ação institucional: Agricultura familiar
Endereço da obra/serviço: TRAVESSA SEIS Nº: S/N
Complemento: Bairro: VILA MILITAR
Cidade: PRESIDENTE DUTRA UF: MA CEP: 65760000
Coordenadas Geográficas: -5.291161, -44.489186
Data de início: 22/12/2023 Conclusão efetiva: 22/04/2024
Finalidade: Outro
Proprietário: PREFEITURA MUNICIPAL DE PRESIDENTE DUTRA CPF/CNPJ: 06.138.366/0001-08

Atividade Técnica: **16 - Execução** ELETROTÉCNICA > INSTALAÇÕES ELÉTRICAS > DE INSTALAÇÕES ELÉTRICAS EM BAIXA TENSÃO > #11.10.1.2 - PARA FINS COMERCIAIS 49 - Execução de obra 1000.00 metro quadrado; **16 - Execução** CONSTRUÇÃO CIVIL > EDIFICAÇÕES > DE EDIFICAÇÃO > #1.1.1.5 - EM OUTROS MATERIAIS 49 - Execução de obra 2400.00 metro quadrado; **16 - Execução** CONSTRUÇÃO CIVIL > EDIFICAÇÕES > DE VEDAÇÃO > #1.1.8.1 - EM ALVENARIA 49 - Execução de obra 1500.00 metro quadrado; **16 - Execução** CONSTRUÇÃO CIVIL > MATERIAIS DE CONSTRUÇÃO CIVIL > #1.2.3 - DE APLICAÇÃO DE CONCRETO 49 - Execução de obra 1000.00 metro quadrado; **16 - Execução** CONSTRUÇÃO CIVIL > MATERIAIS DE CONSTRUÇÃO CIVIL > #1.2.5 - DE IMPERMEABILIZAÇÃO APLICADA À CONSTRUÇÃO CIVIL 49 - Execução de obra 400.00 metro quadrado; **16 - Execução** CONSTRUÇÃO CIVIL > INSTALAÇÕES HIDROSSANITÁRIAS > #1.4.4 - DE LIGAÇÃO INDIVIDUAL DE REDE DE ÁGUA 49 - Execução de obra 1000.00 metro quadrado; **16 - Execução** CONSTRUÇÃO CIVIL > INSTALAÇÕES HIDROSSANITÁRIAS > #1.4.5 - DE LIGAÇÃO INDIVIDUAL DE REDE DE ESGOTO 49 - Execução de obra 1000.00 metro quadrado; **16 - Execução** ESTRUTURAS > ESTRUTURAS METÁLICAS > DE ESTRUTURA METÁLICA > #2.2.1.1 - PARA EDIFICAÇÃO 49 - Execução de obra 930.00 metro quadrado; **16 - Execução** GEOTECNIA E GEOLOGIA DA ENGENHARIA > OBRAS DE TERRA > DE OBRAS DE TERRA > #3.3.1.1 - ESCAVAÇÃO 49 - Execução de obra 10.00 metro cúbico; **16 - Execução** GEOTECNIA E GEOLOGIA DA ENGENHARIA > OBRAS DE TERRA > DE OBRAS DE TERRA > #3.3.1.5 - REATERRO 49 - Execução de obra 48.00 metro cúbico; **16 - Execução** GEOTECNIA E GEOLOGIA DA ENGENHARIA > OBRAS DE TERRA > DE OBRAS DE TERRA > #3.3.1.8 - LIMPEZA DE TERRENO 49 - Execução de obra 1000.00 metro quadrado;

Observações

REFORMA DA ESCOLA MUNICIPAL CRECHE ISABEL CAFETEIRA, LOCALIZADA NO MUNICÍPIO DE PRESIDENTE DUTRA - MA. DE ACORDO COM O CONTRATO 21121/2023, PROVENIENTE DA CONCORRÊNCIA PÚBLICA 001/2023, PROCESSO ADMINISTRATIVO N° 110523003/2023.

Informações Complementares

Certidão de Acervo Técnico - CAT
Resolução Nº 1025 de 30 de Outubro de 2009
Resolução Nº 218 de 29 de Junho de 1973

CREA-MA

CAT COM REGISTRO DE ATESTADO
919541/2025
Atividade concluída

Conselho Regional de Engenharia e Agronomia do Estado do Maranhão

CERTIFICAMOS, finalmente, que se encontra vinculado à presente Certidão de Acervo Técnico – CAT, o atestado contendo 7 folha(s), expedido pelo contratante da obra/serviço, a quem cabe a responsabilidade pela veracidade e exatidão das informações nele constantes.

Certidão de Acervo Técnico nº 919541/2025
16/01/2025, 19:43
296xd

A Certidão de Acervo Técnico (CAT) à qual o atestado está vinculado constituirá prova da capacidade técnico-profissional da pessoa jurídica somente se o responsável técnico indicado estiver ou venha a ser integrado ao seu quadro técnico por meio de declaração entregue no momento da habilitação ou da entrega das propostas.

Certificamos que se encontra vinculado à presente CAT o atestado apresentado em cumprimento à Lei nº 8.666/93, expedido pela pessoa jurídica contratante, a quem cabe a responsabilidade pela veracidade e exatidão das informações nele constantes. É de responsabilidade deste Conselho a verificação da atividade profissional em conformidade com a Lei nº 5.194/66 e Resoluções do Conselho Federal de Engenharia e Agronomia - CONFEA.

Esta certidão perderá a validade, caso ocorra qualquer alteração posterior dos elementos cadastrais nela contidos.

Fica(m) Excluído(s), no entanto, o(s) serviço(s) cujas atribuições não competem ao(s) profissional(is) em questão.

A autenticidade desta Certidão pode ser verificada em: https://crea-ma.sitac.com.br/publico/, com a chave: 296xd

Prefeitura Mun. de Nova Colinas-MA
Fls: 000801
Assinatura

PRESIDENTE DUTRA
PREFEITURA

ESTADO DO MARANHÃO
PREFEITURA MUNICIPAL DE PRESIDENTE DUTRA - MA
CNPJ: 06.138.366/0001-08
Avenida Adir Leda, s/n - Bairro Tarumã - Presidente Dutra/MA. CEP: 65760 – 000

ATESTADO DE CAPACIDADE TÉCNICA

ATESTO PARA OS DEVIDOS FINS E A QUEM POSSA INTERESSAR, QUE FORAM PRESTADOS, COM BOM DESEMPENHO E NADA TENHO QUE DESABONE A CONDUTA DO PRESTADOR DE SERVIÇOS PRESCRITOS A BAIXO E COM AS SEGUINTES CARACTERISTICAS ABAIXO:

DADOS DA OBRA/SERVIÇO	
PROCESSO ADMINISTRATIVO	110523003/2023
CONTRATO Nº	21121/2023
LOCAL DE REALIZAÇÃO	Travessa Seis, s/n, Bairro Vila Militar, cep: 65.760-000, Município De Presidente Dutra – MA. Coord. Geográficas: -5.291161, -44.489186.
PERIODO DE EXECUÇÃO/PRAZO CONTRATUAL	22/12/2023 À 22/04/2024
ART DE **EXECUÇÃO Nº**:	MA20230722378
ART: DE **FISCALIZAÇÃO Nº**:	MA20240744822
DADOS DO CONTRATANTE	
NOME OU RAZÃO SOCIAL:	PREFEITURA MUNICIPAL DE PRESIDENTE DUTRA - MA.
CNPJ:	06.138.366/0001-08
DADOS DO PROPRIETÁRIO	
NOME OU RAZÃO SOCIAL	PREFEITURA MUNICIPAL DE PRESIDENTE DUTRA – MA.
CNPJ	06.138.366/0001-08
DADOS DO RESPONSÁVEL TÉCNICO	
NOME:	**JONAS LIMA SILVA**
CPF	056.974.693-06
ENG: CIVIL CREA Nº	191981118-4
EMPRESA CONTRATADA	
NOME OU RAZÃO SOCIAL:	CONSTRUTORA VITÓRIA - PROJETOS, ASSESSORIA E SERVIÇOS LTDA
CNPJ:	34.590.954/0001-13
RESPOSAVEL TÉCNICO DA EMPRESA:	**JONAS LIMA SILVA** CREA MA Nº: **191981118-4** CPF: 056.974.693-06
DESCRIÇÃO DOS SERVIÇOS REALIZADOS	
Nº ART: MA20230722378 **Reforma Da Escola Municipal Creche Isabel Cafeteira, Localizada Na Travessa Seis, S/N, Bairro Vila Militar, Cep: 65.760-000, Município De Presidente Dutra - MA**, Conforme **Contrato Nº 21121/2023.** **ABRANGENCIAS CONTRATUAIS:** OS SERVIÇOS FORAM EXECUTADOS DE MODO SATISFATÓRIO E SUAS QUANTIDADES ESTÃO DEMONSTRADAS NA PLANILHA DE QUANTIDADES EM ANEXO.	
INDENTIFICAÇÃO DO SIGNATÁRIO	
REPRESENTANTE DA CONTRATANTE: DIEGO MOTA BELÉM Secretário de Educação Mat.: 105063 **SECRETARIO MUNICIPAL DE EDUCAÇÃO: DIEGO MOTA BELÉM** **CPF: 014.202.233-05** **PREFEITURA MUNICIPAL DE PRESIDENTE DUTRA - MA** **CNPJ: 06.138.366/0001-08**	**RESPONSÁVEL TÉCNICO FISCAL:** PREFEITURA MUNICIPAL DE PRESIDENTE DUTRA Eng. Célio Roberto L. Sereno Fiscalização **ENGENHEIRO CIVIL: CELIO ROBERTO LIMA SERENO** **CREA: 110668800-7** **CPF: 252.615.683-15**

Presidente Dutra/MA, 09 de janeiro de 2025.

Este documento encontra-se registrado no Conselho Regional de Engenharia e Agronomia do Estado do Maranhão, vinculado à Certidão nº 919541/2025, emitida em 16/01/2025

Certidão nº 919541/2025
17/01/2025, 13:36
Chave de Impressão: 296xd
O documento neste ato registrado foi emitido em 16/01/2025 e contém 1 folhas

Prefeitura Mun. de Nova Colinas-MA
Assinatura

PRESIDENTE DUTRA
PREFEITURA

ESTADO DO MARANHÃO
PREFEITURA MUNICIPAL DE PRESIDENTE DUTRA - MA
CNPJ: 06.138.366/0001-08
Avenida Adir Leda, s/n - Bairro Tarumã - Presidente Dutra/MA. CEP: 65760 – 000

PLANILHA DE QUANTIDADES

OBRA: REFORMA DA ESCOLA MUNICIPAL CRECHE ISABEL CAFETEIRA, LOCALIZADA NA TRAVESSA SEIS, S/N, BAIRRO VILA MILITAR, CEP: 65.760-000, MUNICÍPIO DE PRESIDENTE DUTRA – MA. COORD. GEOGRÁFICAS: -5.291161, -44.489186.

LOCAL: MUNICÍPIO DE PRESIDENTE DUTRA - MA.

Item	Descrição	Und	Quant.	Valor Unit	Total
1	**SERVIÇOS PRELIMINARES**				
1.1	PLACA DE OBRA EM CHAPA DE ACO GALVANIZADO	m²	6		
1.2	LOCACAO CONVENCIONAL DE OBRA, UTILIZANDO GABARITO DE TÁBUAS CORRIDAS PONTALETADAS A CADA 2,00M - 2 UTILIZAÇÕES. AF_10/2018	M	200		
1.3	LIMPEZA MANUAL DE VEGETAÇÃO EM TERRENO COM ENXADA AF_05/2018	m²	1000		
1.4	BARRACAO PARA DEPOSITO EM CHAPA DE MADEIRA COMPENSADA	m²	20		
2	**ADMINISTRAÇÃO DA OBRA**				
2.1	ADMINISTRACAO LOCAL DA OBRA R$ 300.001,00 ATE R$ 600.000,00	MÊS	1,2		
3	**FORRO**				
3.1	FORRO EM PLACAS DE GESSO, PARA AMBIENTES RESIDENCIAIS. AF_05/2017_P	m²	1040		
4	**DEMOLIÇÕES E RETIRADAS**				
4.1	DEMOLIÇÃO DE ALVENARIA DE BLOCO FURADO, DE FORMA MANUAL, SEM REAPROVEITAMENTO. AF_12/2017	m³	350		
4.2	DEMOLIÇÃO DE REVESTIMENTO CERÂMICO, DE FORMA MANUAL, SEM REAPROVEITAMENTO. AF_12/2017	m²	700		
4.3	Demolição de reboco	m²	1200		
4.4	REMOÇÃO DE JANELAS, DE FORMA MANUAL, SEM REAPROVEITAMENTO. AF_12/2017	m²	60		
4.5	REMOÇÃO DE METAIS SANITÁRIOS, DE FORMA MANUAL, SEM REAPROVEITAMENTO. AF_12/2017	UN	6		
4.6	REMOÇÃO DE PORTAS, DE FORMA MANUAL, SEM REAPROVEITAMENTO. AF_12/2017	m²	12		
4.7	RETIRADA DE ESTRUTURA DE MADEIRA PONTALETEADA PARA TELHAS CERAMICAS OU DE VIDRO	m²	700		
4.8	DEMOLIÇÃO DE PISO CIMENTADO SOBRE LASTRO DE CONCRETO	m²	700		
5	**MOVIMENTO DE TERRA**				
5.1	ESCAVAÇÃO MANUAL DE VALA	m³	10		
5.2	ATERRO OU REATERRO MANUAL	m³	12		
6	**INFRAESTRUTURA**				
6.1	CONCRETO ARMADO P/CX/P.V.(ACO=40KG,FORMA=15M2)	m³	45		
7	**ALVENARIA E PAINEIS**				
7.1	(COMPOSIÇÃO REPRESENTATIVA) DO SERVIÇO DE ALVENARIA DE VEDAÇÃO DE BLOCOS VAZADOS DE CERÂMICA DE 9X19X19CM (ESPESSURA 9CM), PARA EDIFICAÇÃO HABITACIONAL UNIFAMILIAR (CASA) E EDIFICAÇÃO PÚBLICA PADRÃO. AF_11/2014	m²	1603,7		
7.2	DIVISORIA EM MADEIRA COMPENSADA RESINADA ESPESSURA 6MM, ESTRUTURADA EM MADEIRA DE LEI 3"X3"	m²	110		

PREFEITURA MUNICIPAL DE PRESIDENTE DUTRA
Eng. Célio Roberto L. Sereno

Este documento encontra-se registrado no Conselho Regional de Engenharia e Agronomia do Estado do Maranhão, vinculado à Certidão nº 919541/2025, em 16/01/2025

Certidão nº 919541/2025
17/01/2025, 13:36
Chave de Impressão: 296xd
O documento neste ato registrado foi emitido em 16/01/2025 e contém 5 folhas

Prefeitura Mun. de Novo Presidente Dutra-MA
000803
Assinatura

PRESIDENTE DUTRA
PREFEITURA

ESTADO DO MARANHÃO
PREFEITURA MUNICIPAL DE PRESIDENTE DUTRA - MA
CNPJ: 06.138.366/0001-08
Avenida Adir Leda, s/n - Bairro Tarumã - Presidente Dutra/MA. CEP: 65760 – 000

PLANILHA DE QUANTIDADES

OBRA: REFORMA DA ESCOLA MUNICIPAL CRECHE ISABEL CAFETEIRA, LOCALIZADA NA TRAVESSA SEIS, S/N, BAIRRO VILA MILITAR, CEP: 65.760-000, MUNICÍPIO DE PRESIDENTE DUTRA – MA. COORD. GEOGRÁFICAS: -5.291161, -44.489186.

LOCAL: MUNICÍPIO DE PRESIDENTE DUTRA - MA.

Item	Descrição	Und	Quant.	Valor Unit	Total
7.3	(COMPOSIÇÃO REPRESENTATIVA) DO SERVIÇO DE ALVENARIA DE VEDAÇÃO DE BLOCOS VAZADOS DE CERÂMICA DE 14X9X19CM (ESPESSURA 14CM, BLOCO DEITADO), PARA EDIFICAÇÃO HABITACIONAL UNIFAMILIAR (CASA) E EDIFICAÇÃO PÚBLICA PADRÃO. AF_12/2014	m²	325		
8	**COBERTURA**				
8.1	TELHAMENTO COM TELHA ONDULADA DE FIBROCIMENTO E = 6 MM, COM RECOBRIMENTO LATERAL DE 1 1/4 DE ONDA PARA TELHADO COM INCLINAÇÃO MÁXIMA DE 10°, COM ATÉ 2 ÁGUAS, INCLUSO IÇAMENTO. AF_07/2019	m²	1541		
8.2	ESTRUTURA DE AÇO (17,65kg/m2) PARA COBERTURA METALICA	m²	1541		
9	**ESQUADRIAS**				
9.1	Vidro temperado, E = 12 mm, liso, verde, encaixado em perfil U, fachada, seguindo projeto	m²	146		
9.2	PORTA DE FERRO, DE ABRIR, TIPO GRADE	m²	0		
9.3	ALAMBRADO PARA QUADRA POLIESPORTIVA, ESTRUTURADO POR TUBOS DE ACO GALVANIZADO, (MONTANTES COM DIAMETRO 2",	m²	304		
9.4	PORTA DE ALUMÍNIO DE ABRIR, COM GUARNIÇÃO, FIXAÇÃO COM PARAFUSOS - FORNECIMENTO E INSTALAÇÃO. AF_12/2019	m²	20,4		
10	**PAVIMENTAÇÃO**				
10.1	PISO EM CONCRETO 20 MPA PREPARO MECÂNICO, ESPESSURA 10CM. AF_09/2019	m²	1350		
11	**REVESTIMENTO**				
11.1	CHAPISCO APLICADO EM ALVENARIA (COM PRESENÇA DE VÃOS) E ESTRUTURAS DE CONCRETO DE FACHADA, COM COLHER DE PEDREIRO. ARGAMASSA TRAÇO 1:3 COM PREPARO MANUAL. AF_06/2014	m²	2511		
11.2	MASSA ÚNICA, PARA RECEBIMENTO DE PINTURA, EM ARGAMASSA TRAÇO 1:2:8, PREPARO MANUAL, APLICADA MANUALMENTE EM FACES INTERNAS DE PAREDES, ESPESSURA DE 20MM, COM EXECUÇÃO DE TALISCAS. AF_06/2014	m²	2511		
11.3	EMBOÇO, PARA RECEBIMENTO DE CERÂMICA, EM ARGAMASSA TRAÇO 1:2:8, PREPARO MECÂNICO COM BETONEIRA 400L, APLICADO MANUALMENTE EM FACES INTERNAS DE PAREDES, PARA AMBIENTE COM ÁREA MENOR QUE 5M2, ESPESSURA DE 20MM, COM EXECUÇÃO DE TALISCAS. AF_06/2014	m²	0		
11.4	REVESTIMENTO CERÂMICO PARA PISO COM PLACAS TIPO ESMALTADA EXTRA DE DIMENSÕES 60X60 CM	m²	1148		
11.5	REVESTIMENTO CERÂMICO PARA PAREDES INTERNAS COM PLACAS TIPO ESMALTADA EXTRA DE DIMENSÕES 33X45 CM OU SIMILAR	m²	360		
12	**INSTALAÇÕES ELÉTRICAS**				
12.1	PONTO DE ILUMINAÇÃO E TOMADA, RESIDENCIAL, INCLUINDO INTERRUPTOR SIMPLES E TOMADA 10A/250V, CAIXA ELÉTRICA, ELETRODUTO, CABO, RASGO, QUEBRA E CHUMBAMENTO (EXCLUINDO LUMINÁRIA E LÂMPADA). AF_01/2016	UN	70		
12.2	ELETRODUTO FLEXÍVEL CORRUGADO, PVC, DN 25 MM (3/4"), PARA CIRCUITOS TERMINAIS, INSTALADO EM FORRO - FORNECIMENTO E INSTALAÇÃO. AF_12/2015	M	1115		

PREFEITURA MUNICIPAL DE PRESIDENTE DUTRA
Eng. Célio Roberto L. Sereno
Engenheiro 7

Este documento encontra-se registrado no Conselho Regional de Engenharia e Agronomia do Estado do Maranhão, vinculado à Certidão nº 919541/2025, emitida em 16/01/2025

Certidão nº 919541/2025
17/01/2025, 13:36
Chave de Impressão: 296xd
O documento neste ato registrado foi emitido em 16/01/2025 e contém 5 folhas

Prefeitura Mun. de Nova Colinas-MA
000804
Assinatura

PRESIDENTE DUTRA
PREFEITURA

ESTADO DO MARANHÃO
PREFEITURA MUNICIPAL DE PRESIDENTE DUTRA - MA
CNPJ: 06.138.366/0001-08
Avenida Adir Leda, s/n - Bairro Tarumã - Presidente Dutra/MA. CEP: 65760 – 000

PLANILHA DE QUANTIDADES

OBRA: REFORMA DA ESCOLA MUNICIPAL CRECHE ISABEL CAFETEIRA, LOCALIZADA NA TRAVESSA SEIS, S/N, BAIRRO VILA MILITAR, CEP: 65.760-000, MUNICÍPIO DE PRESIDENTE DUTRA – MA. COORD. GEOGRÁFICAS: -5.291161, -44.489186.

LOCAL: MUNICÍPIO DE PRESIDENTE DUTRA - MA.

Item	Descrição	Und	Quant.	Valor Unit	Total
12.3	CABO DE COBRE FLEXÍVEL ISOLADO, 1,5 MM², ANTI-CHAMA 450/750 V, PARA CIRCUITOS TERMINAIS - FORNECIMENTO E INSTALAÇÃO. AF_12/2015	M	800		
12.4	CABO DE COBRE FLEXÍVEL ISOLADO, 2,5 MM², ANTI-CHAMA 450/750 V, PARA CIRCUITOS TERMINAIS - FORNECIMENTO E INSTALAÇÃO. AF_12/2015	M	4000		
12.5	CABO DE COBRE FLEXÍVEL ISOLADO, 4 MM², ANTI-CHAMA 450/750 V, PARA CIRCUITOS TERMINAIS - FORNECIMENTO E INSTALAÇÃO. AF_12/2015	M	3700		
12.6	CABO DE COBRE FLEXÍVEL ISOLADO, 25 MM², 0,6/1,0 KV, PARA REDE AÉREA DE DISTRIBUIÇÃO DE ENERGIA ELÉTRICA DE BAIXA TENSÃO - FORNECIMENTO E INSTALAÇÃO. AF_07/2020	M	300		
12.7	QUADRO DE DISTRIBUICAO DE ENERGIA , PARA 12 DISJUNTORES TERMOMAGNETICOS MONOPOLARES, COM BARRAMENTO E NEUTRO - FORNECIMENTO E INSTALACAO	UN	1		
12.8	DISJUNTOR BIPOLAR TIPO DIN, CORRENTE NOMINAL DE 16A - FORNECIMENTO E INSTALAÇÃO. AF_10/2020	UN	10		
12.9	DISJUNTOR TRIPOLAR TIPO DIN, CORRENTE NOMINAL DE 25A - FORNECIMENTO E INSTALAÇÃO. AF_10/2020	UN	34		
12.10	DISJUNTOR TRIPOLAR TIPO NEMA, CORRENTE NOMINAL DE 60 ATÉ 100A - FORNECIMENTO E INSTALAÇÃO. AF_10/2020	UN	2		
12.11	LUMINÁRIA TIPO PLAFON, DE SOBREPOR, COM 1 LÂMPADA LED DE 12/13 W, SEM REATOR - FORNECIMENTO E INSTALAÇÃO. AF_02/2020	UN	5		
12.12	Luminária sobrepor quadrada Led 24W*, 6500K G- Light ou similar	un	100		
12.13	HASTE DE ATERRAMENTO 3/4 PARA SPDA - FORNECIMENTO E INSTALAÇÃO. AF_12/2017	UN	2		
12.14	Refletor Slim LED 50W de potência, branco Frio, 6500k, Autovolt, marca G-light ou similar	un	20		
13	**INSTALAÇÕES HIDROSSANITÁRIAS**				
13.1	PONTO DE CONSUMO TERMINAL DE ÁGUA FRIA (SUBRAMAL) COM TUBULAÇÃO DE PVC, DN 25 MM, INSTALADO EM RAMAL DE ÁGUA, INCLUSOS RASGO E CHUMBAMENTO EM ALVENARIA. AF_12/2014	UN	26		
13.2	BANCADA DE MÁRMORE	M	15		
13.3	Ponto de esgoto com tubo de pvc rígido soldável de Ø 50 mm (pias de cozinha, máquinas de lavar, etc...)	un	10		
13.4	Ponto de esgoto com tubo de pvc rígido soldável de Ø 100 mm (vaso sanitário)	pt	15		
13.5	CUBA DE EMBUTIR RETANGULAR - FORNECIMENTO E INSTALAÇÃO. AF_01/2020	UN	6		
13.6	CAIXA SIFONADA, PVC, DN 100 X 100 X 50 MM, JUNTA ELÁSTICA, FORNECIDA E INSTALADA EM RAMAL DE DESCARGA OU EM RAMAL DE ESGOTO SANITÁRIO. AF_12/2014	UN	7		

PREFEITURA MUNICIPAL DE PRESIDENTE DUTRA
Eng. Civil Ricardo L. Sereno

Este documento encontra-se registrado no Conselho Regional de Engenharia e Agronomia do Estado do Maranhão, vinculado à Certidão nº 919541/2025, em 16/01/2025 emitida

Certidão nº 919541/2025
17/01/2025, 13:36
Chave de Impressão: 296xd
O documento neste ato registrado foi emitido em 16/01/2025 e contém 5 folhas

Prefeitura Municipal de Nova Colinas-MA
000805
Assinatura

PRESIDENTE DUTRA
PREFEITURA

ESTADO DO MARANHÃO
PREFEITURA MUNICIPAL DE PRESIDENTE DUTRA - MA
CNPJ: 06.138.366/0001-08
Avenida Adir Leda, s/n - Bairro Tarumã - Presidente Dutra/MA. CEP: 65760 – 000

PLANILHA DE QUANTIDADES

OBRA: REFORMA DA ESCOLA MUNICIPAL CRECHE ISABEL CAFETEIRA, LOCALIZADA NA TRAVESSA SEIS, S/N, BAIRRO VILA MILITAR, CEP: 65.760-000, MUNICÍPIO DE PRESIDENTE DUTRA – MA. COORD. GEOGRÁFICAS: -5.291161, -44.489186.

LOCAL: MUNICÍPIO DE PRESIDENTE DUTRA - MA.

Item	Descrição	Und	Quant.	Valor Unit	Total
13.7	(COMPOSIÇÃO REPRESENTATIVA) DO SERVIÇO DE INSTALAÇÃO DE TUBO DE PVC, SÉRIE NORMAL, ESGOTO PREDIAL, DN 50 MM (INSTALADO EM RAMAL DE DESCARGA OU RAMAL DE ESGOTO SANITÁRIO), INCLUSIVE CONEXÕES, CORTES E FIXAÇÕES PARA, PRÉDIOS. AF_10/2015	M	112		
13.8	(COMPOSIÇÃO REPRESENTATIVA) DO SERVIÇO DE INSTALAÇÃO DE TUBOS DE PVC, SÉRIE R, ÁGUA PLUVIAL, DN 100 MM (INSTALADO EM RAMAL DE ENCAMINHAMENTO, OU CONDUTORES VERTICAIS), INCLUSIVE CONEXÕES, CORTES E FIXAÇÕES, PARA PRÉDIOS. AF_10/2015	M	172		
13.9	(COMPOSIÇÃO REPRESENTATIVA) DO SERVIÇO DE INSTALAÇÃO DE TUBOS DE PVC, SOLDÁVEL, ÁGUA FRIA, DN 20 MM (INSTALADO EM RAMAL, SUB-RAMAL OU RAMAL DE DISTRIBUIÇÃO), INCLUSIVE CONEXÕES, CORTES E FIXAÇÕES, PARA PRÉDIOS. AF_10/2015	M	264		
13.10	CAIXA D´ÁGUA EM POLIETILENO, 1000 LITROS, COM ACESSÓRIOS	UN	1		
13.11	Caixa d´água em fibra de vidro - instalada, sem estrutura de suporte cap. 5.000 litros	UN	2		
13.12	Caixa d´água em fibra de vidro - instalada, sem estrutura de suporte cap. 15.000 litros	UN	5		
13.13	RALO SECO, PVC, DN 100 X 40 MM, JUNTA SOLDÁVEL, FORNECIDO E INSTALADO EM RAMAL DE DESCARGA OU EM RAMAL DE ESGOTO SANITÁRIO. AF_12/2014	UN	0		
13.14	TORNEIRA PARA LAVATÓRIO, PADRÃO MÉDIO - FORNECIMENTO E INSTALAÇÃO. AF_01/2020	UN	9		
13.15	TORNEIRA DE BOIA PARA CAIXA D	UN	1		
13.16	TANQUE DE MÁRMORE SINTÉTICO SUSPENSO, 22L OU EQUIVALENTE, INCLUSO SIFÃO TIPO GARRAFA EM PVC, VÁLVULA PLÁSTICA E TORNEIRA DE PLÁSTICO - FORNECIMENTO E INSTALAÇÃO. AF_01/2020	UN	1		
13.17	LAVATÓRIO LOUÇA BRANCA COM COLUNA, *44 X 35,5* CM, PADRÃO POPULAR, INCLUSO SIFÃO FLEXÍVEL EM PVC, VÁLVULA E ENGATE FLEXÍVEL 30CM EM PLÁSTICO E COM TORNEIRA CROMADA PADRÃO POPULAR - FORNECIMENTO E INSTALAÇÃO. AF_01/2020	UN	5		
13.18	VASO SANITÁRIO SIFONADO COM CAIXA ACOPLADA LOUÇA BRANCA - FORNECIMENTO E INSTALAÇÃO. AF_01/2020	UN	11		
13.19	VASO SANITARIO SIFONADO CONVENCIONAL PARA PCD SEM FURO FRONTAL COM LOUÇA BRANCA SEM ASSENTO - FORNECIMENTO E INSTALAÇÃO. AF_01/2020	UN	5		
13.20	Mictório de louça branca com sifão integrado, engate flexível cromado 1/2", registro de pressão 1/2" com canopla cromada acabamento simples e conjunto de fixação	un	3		
13.21	SUMIDOURO EM ALVENARIA DE TIJOLO CERAMICO MACIÇO DIAMETRO 1,40M E ALTURA 5,00M, COM TAMPA EM CONCRETO ARMADO DIAMETRO 1,60M E ESPESSURA 10CM	UN	2		
13.22	FOSSA SÉPTICA EM ALVENARIA DE TIJOLO CERÂMICO MACIÇO, DIMENSÕES EXTERNAS DE 1,90X1,10X1,40 M, VOLUME DE 1.500 LITROS, REVESTIDO INTERNAMENTE COM MASSA ÚNICA E IMPERMEABILIZANTE E COM TAMPA DE CONCRETO ARMADO COM ESPESSURA DE 8 CM	UN	2		

PREFEITURA MUNICIPAL DE PRESIDENTE DUTRA
Eng. Célio Roberto L. Sereno

Este documento encontra-se registrado no Conselho Regional de Engenharia e Agronomia do Estado do Maranhão, vinculado à Certidão nº 919541/2025, emitida em 16/01/2025

Certidão nº 919541/2025
17/01/2025, 13:36
Chave de Impressão: 296xd
O documento neste ato registrado foi emitido em 16/01/2025 e contém 5 folhas

Prefeitura Mun. de Nova Colinas-MA
000806
Assinatura

PRESIDENTE DUTRA
PREFEITURA

ESTADO DO MARANHÃO
PREFEITURA MUNICIPAL DE PRESIDENTE DUTRA - MA
CNPJ: 06.138.366/0001-08
Avenida Adir Leda, s/n - Bairro Tarumã - Presidente Dutra/MA. CEP: 65760 – 000

PLANILHA DE QUANTIDADES

OBRA: REFORMA DA ESCOLA MUNICIPAL CRECHE ISABEL CAFETEIRA, LOCALIZADA NA TRAVESSA SEIS, S/N, BAIRRO VILA MILITAR, CEP: 65.760-000, MUNICÍPIO DE PRESIDENTE DUTRA – MA. COORD. GEOGRÁFICAS: -5.291161, -44.489186.

LOCAL: MUNICÍPIO DE PRESIDENTE DUTRA - MA.

Item	Descrição	Und	Quant.	Valor Unit	Total
14	**IMPERMEABILIZAÇÕES**				
14.1	IMPERMEABILIZAÇÃO DE PAREDES COM ARGAMASSA DE CIMENTO E AREIA, COM ADITIVO IMPERMEABILIZANTE,	m²	400		
15	**PINTURA**				
15.1	APLICAÇÃO E LIXAMENTO DE MASSA EM PAREDES, DUAS DEMÃOS. AF_06/2014	m²	2230		
15.2	APLICAÇÃO DE FUNDO SELADOR LÁTEX PVA EM PAREDES, UMA DEMÃO. AF_06/2014	m²	2800		
15.3	APLICAÇÃO MANUAL DE PINTURA EM PAREDES, DUAS DEMÃOS. AF_06/2014	m²	3230		
15.4	PINTURA ESMALTE BRILHANTE (2 DEMAOS) SOBRE SUPERFICIE METALICA, INCLUSIVE PROTECAO COM ZARCAO (1 DEMAO)	m²	750		
15.5	APLICAÇÃO MANUAL DE PINTURA COM TINTA LÁTEX ACRÍLICA EM TETO, DUAS DEMÃOS. AF_06/2014	m²	1040		
15.6	APLICAÇÃO DE TINTA PARA PISO	m²	548		

Presidente Dutra - MA, 09 de janeiro de 2025.

REPRESENTANTE DA CONTRATANTE:

DIEGO MOTA BELÉM
Secretário de Educação
Mat. 125006

SECRETÁRIO MUNICIPAL DE EDUCAÇÃO: DIEGO MOTA BELÉM
CPF: 001.769.258-05
PREFEITURA MUNICIPAL DE PRESIDENTE DUTRA
CNPJ: 06.138.366/0001-08

RESPONSÁVEL TÉCNICO FISCAL:

PREFEITURA MUNICIPAL DE PRESIDENTE DUTRA

ENGENHEIRO CIVIL: CELIO ROBERTO LIMA SERENO
CREA: 110668800-7
CPF: 252.615.683-15

Este documento encontra-se registrado no Conselho Regional de Engenharia e Agronomia do Estado do Maranhão, vinculado à Certidão nº 919541/2025, em 16/01/2025 emitida

Certidão nº 919541/2025
17/01/2025, 13:36
Chave de Impressão: 296xd
O documento neste ato registrado foi emitido em 16/01/2025 e contém 5 folhas

Prefeitura Mun. de Nova Colinas MA
000807
Assinatura

LAUDO TÉCNICO

ESTE LAUDO TEM COMO OBJETIVO VERIFICAR E COMPROVAR A FIEL EXECUÇÃO DOS SERVIÇOS CONSTANTES NO ATESTADO DE CAPACIDADE TÉCNICA, QUE DIZ RESPEITO AO CONTRATO N° 21121/2023, EMITIDO PELA **PREFEITURA MUNICIPAL DE PRESIDENTE DUTRA – MA, INCRITA NO CNPJ: 06.138.366/0001-08**, ENDEREÇO **AVENIDA ADIR LEDA, S/N - BAIRRO TARUMÃ, CEP: 65760 – 000 - PRESIDENTE DUTRA/MA**. O MESMO TEM COMO OBJETIVO ATESTAR OS SERVIÇOS DE **REFORMA DA ESCOLA MUNICIPAL CRECHE ISABEL CAFETEIRA, LOCALIZADA NA TRAVESSA SEIS, S/N, BAIRRO VILA MILITAR, CEP: 65.760-000, MUNICÍPIO DE PRESIDENTE DUTRA – MA. COORD. GEOGRÁFICAS: -5.291161, -44.489186.** CONFORME O PROCESSO ADMINISTRATIVO N° 110523003/2023, CERTAME 001/2023.

ATESTAMOS QUE OS SERVIÇOS FORAM PRESTADOS PELA EMPRESA **CONSTRUTORA VITÓRIA - PROJETOS, ASSESSORIA E SERVIÇOS LTDA - EPP, INSCRITA NO CNPJ: 34.590.954/0001-13**, ATRAVÉS DO SEU RESPONSÁVEL TECNICO, **ENGENHEIRO CIVIL, JONAS LIMA SILVA, CREA: 191981118-4**.

INFORMAMOS AINDA QUE OS SERVIÇOS FORAM PRESTADOS NO PERÍODO 22/12/2023 A 22/04/2024, OS MESMOS ENCONTRAM-SE CONCLUÍDOS E ENTREGUES, A SUPRACITADA EMPRESA ATENDEU FIELMENTE AO PRAZO CONTRATUAL E OS PARAMETROS DE QUALIDADE.

Presidente Dutra/MA, 09 de janeiro de 2025.

PREFEITURA MUNICIPAL DE
PRESIDENTE DUTRA
Eng. Célio Roberto L. Sereno

ENGENHEIRO CIVIL: CELIO ROBERTO LIMA SERENO
CREA: 110668800-7
CPF: 252.615.683-15

Este documento encontra-se registrado no Conselho Regional de Engenharia e Agronomia do Estado do Maranhão, vinculado à Certidão nº 919541/2025, emitida em 16/01/2025

Certidão nº 919541/2025
17/01/2025, 13:36
Chave de Impressão: 296xd
O documento neste ato registrado foi emitido em 16/01/2025 e contém 1 folhas

Certidão de Acervo Técnico - CAT
Resolução Nº 1025 de 30 de Outubro de 2009
Resolução Nº 218 de 29 de Junho de 1973

CREA-MA

CAT COM REGISTRO DE ATESTADO

913857/2024

Atividade concluída

Conselho Regional de Engenharia e Agronomia do Estado do Maranhão

CERTIFICAMOS, para os devidos fins, que consta em nossos arquivos o registro de Acervo referente a(s) Anotação(ões) de Responsabilidade(s) Técnica(s) - ARTs, constante(s) da Presente CERTIDÃO, tendo sido comprovada a execução e conclusão da(s) obra(s) e/ou serviço(s) indicado(s) conforme descrição(ões) abaixo.

Profissional: **JONAS LIMA SILVA**
Registro: **124934MA** RNP: **1919811184**
Título profissional: ENGENHEIRO CIVIL

Número da ART: **MA20230722370** Tipo de ART: OBRA / SERVIÇO Registrada em: 26/12/2023 Baixada em: 09/04/2024
Forma de registro: INICIAL Participação técnica: INDIVIDUAL
Empresa contratada: **CONSTRUTORA VITÓRIA – PROJETOS, ASSESSORIA E SERVIÇOS LTDA**

Contratante: **PREFEITURA MUNICIPAL DE PRESIDENTE DUTRA** CPF/CNPJ: **06.138.366/0001-08**
Endereço do contratante: AVENIDA ALDIR LEDA Nº: S/N
Complemento: Bairro: TARUMÃ
Cidade: PRESIDENTE DUTRA UF: MA CEP: 65760000
Contrato: 21121/2023 Celebrado em: 09/08/2023
Valor do contrato: R$ 1.434.897,86 Tipo de contratante: Pessoa Juridica de Direito Público
Ação institucional: Outros
Endereço da obra/serviço: RUA Frei Renato Nº: S/N
Complemento: Bairro: São José
Cidade: PRESIDENTE DUTRA UF: MA CEP: 65760000
Coordenadas Geográficas: -5.305380, -44.486117
Data de início: 22/12/2023 Conclusão efetiva: 22/04/2024
Finalidade: Outro
Proprietário: PREFEITURA MUNICIPAL DE PRESIDENTE DUTRA CPF/CNPJ: 06.138.366/0001-08

Atividade Técnica: **16 - Execução** ELETROTÉCNICA > INSTALAÇÕES ELÉTRICAS > DE INSTALAÇÕES ELÉTRICAS EM BAIXA TENSÃO > #11.10.1.2 - PARA FINS COMERCIAIS 49 - Execução de obra 795.00 metro quadrado; **16 - Execução** CONSTRUÇÃO CIVIL > EDIFICAÇÕES > DE EDIFICAÇÃO > #1.1.1.5 - EM OUTROS MATERIAIS 49 - Execução de obra 1262.50 metro quadrado; **16 - Execução** CONSTRUÇÃO CIVIL > EDIFICAÇÕES > DE VEDAÇÃO > #1.1.8.1 - EM ALVENARIA 49 - Execução de obra 1260.00 metro quadrado; **16 - Execução** CONSTRUÇÃO CIVIL > MATERIAIS DE CONSTRUÇÃO CIVIL > #1.2.3 - DE APLICAÇÃO DE CONCRETO 49 - Execução de obra 790.00 metro quadrado; **16 - Execução** CONSTRUÇÃO CIVIL > MATERIAIS DE CONSTRUÇÃO CIVIL > #1.2.5 - DE IMPERMEABILIZAÇÃO APLICADA À CONSTRUÇÃO CIVIL 49 - Execução de obra 199.00 metro quadrado; **16 - Execução** CONSTRUÇÃO CIVIL > INSTALAÇÕES HIDROSSANITÁRIAS > #1.4.4 - DE LIGAÇÃO INDIVIDUAL DE REDE DE ÁGUA 49 - Execução de obra 795.00 metro quadrado; **16 - Execução** CONSTRUÇÃO CIVIL > INSTALAÇÕES HIDROSSANITÁRIAS > #1.4.5 - DE LIGAÇÃO INDIVIDUAL DE REDE DE ESGOTO 49 - Execução de obra 795.00 metro quadrado; **16 - Execução** ESTRUTURAS > ESTRUTURAS METÁLICAS > DE ESTRUTURA METÁLICA > #2.2.1.1 - PARA EDIFICAÇÃO 49 - Execução de obra 795.00 metro quadrado; **16 - Execução** GEOTECNIA E GEOLOGIA DA ENGENHARIA > OBRAS DE TERRA > DE OBRAS DE TERRA > #3.3.1.1 - ESCAVAÇÃO 49 - Execução de obra 25.80 metro cúbico; **16 - Execução** GEOTECNIA E GEOLOGIA DA ENGENHARIA > OBRAS DE TERRA > DE OBRAS DE TERRA > #3.3.1.5 - REATERRO 49 - Execução de obra 145.20 metro cúbico; **16 - Execução** GEOTECNIA E GEOLOGIA DA ENGENHARIA > OBRAS DE TERRA > DE OBRAS DE TERRA > #3.3.1.8 - LIMPEZA DE TERRENO 49 - Execução de obra 1200.00 metro quadrado;

Observações

REFORMA DA ESCOLA MUNICIPAL PREFEITO REMY SOARES, LOCALIZADA NO MUNICÍPIO DE PRESIDENTE DUTRA - MA. DE ACORDO COM O CONTRATO 21121/2023, PROVENIENTE DA CONCORRÊNCIA PÚBLICA 001/2023, PROCESSO ADMINISTRATIVO N° 110523003/2023.

Informações Complementares

Prefeitura Mun. de Nova Colinas-MA
000809
Assinatura

Certidão de Acervo Técnico - CAT
Resolução Nº 1025 de 30 de Outubro de 2009
Resolução Nº 218 de 29 de Junho de 1973

CREA-MA

CAT COM REGISTRO DE ATESTADO

913857/2024

Atividade concluída

Conselho Regional de Engenharia e Agronomia do Estado do Maranhão

CERTIFICAMOS, finalmente, que se encontra vinculado à presente Certidão de Acervo Técnico – CAT, o atestado contendo 6 folha(s), expedido pelo contratante da obra/serviço, a quem cabe a responsabilidade pela veracidade e exatidão das informações nele constantes.

Certidão de Acervo Técnico nº 913857/2024
14/11/2024, 11:36
2xy16

A Certidão de Acervo Técnico (CAT) à qual o atestado está vinculado constituirá prova da capacidade técnico-profissional da pessoa jurídica somente se o responsável técnico indicado estiver ou venha a ser integrado ao seu quadro técnico por meio de declaração entregue no momento da habilitação ou da entrega das propostas.

Certificamos que se encontra vinculado à presente CAT o atestado apresentado em cumprimento à Lei nº 8.666/93, expedido pela pessoa jurídica contratante, a quem cabe a responsabilidade pela veracidade e exatidão das informações nele constantes. É de responsabilidade deste Conselho a verificação da atividade profissional em conformidade com a Lei nº 5.194/66 e Resoluções do Conselho Federal de Engenharia e Agronomia - CONFEA.

Esta certidão perderá a validade, caso ocorra qualquer alteração posterior dos elementos cadastrais nela contidos.

Fica(m) Excluído(s), no entanto, o(s) serviço(s) cujas atribuições não competem ao(s) profissional(is) em questão.

A autenticidade desta Certidão pode ser verificada em: https://crea-ma.sitac.com.br/publico/, com a chave: 2xy16

Prefeitura Mun. de Nova Colinas-MA
Assinatura

PRESIDENTE DUTRA
PREFEITURA

ESTADO DO MARANHÃO
PREFEITURA MUNICIPAL DE PRESIDENTE DUTRA - MA
CNPJ: 06.138.366/0001-08
Avenida Adir Leda, s/n - Bairro Tarumã - Presidente Dutra/MA. CEP: 65760 – 000

ATESTADO DE CAPACIDADE TÉCNICA

ATESTO PARA OS DEVIDOS FINS E A QUEM POSSA INTERESSAR, QUE FORAM PRESTADOS, COM BOM DESEMPENHO E NADA TENHO QUE DESABONE A CONDUTA DO PRESTADOR DE SERVIÇOS PRESCRITOS A BAIXO E COM AS SEGUINTES CARACTERISTICAS ABAIXO:

DADOS DA OBRA/SERVIÇO	
PROCESSO ADMINISTRATIVO	110523003/2023
CONTRATO N°	21121/2023
LOCAL DE REALIZAÇÃO	Rua Frei Renato, s/n, Bairro São José, cep: 65.760-000, Município De Presidente Dutra – MA. Coord. Geográficas: -5.305380, -44.486117.
PERIODO DE EXECUÇÃO/PRAZO CONTRATUAL	22/12/2023 À 22/04/2024
ART DE **EXECUÇÃO** Nº:	MA20230722370
ART: DE **FISCALIZAÇÃO** Nº:	MA20240744815
DADOS DO CONTRATANTE	
NOME OU RAZÃO SOCIAL:	PREFEITURA MUNICIPAL DE PRESIDENTE DUTRA - MA.
CNPJ:	06.138.366/0001-08
DADOS DO PROPRIETÁRIO	
NOME OU RAZÃO SOCIAL	PREFEITURA MUNICIPAL DE PRESIDENTE DUTRA – MA.
CNPJ	06.138.366/0001-08
DADOS DO RESPONSÁVEL TÉCNICO	
NOME:	**JONAS LIMA SILVA**
CPF	056.94.693-06
ENG: CIVIL CREA Nº	191981118-4
EMPRESA CONTRATADA	
NOME OU RAZÃO SOCIAL:	CONSTRUTORA VITÓRIA - PROJETOS, ASSESSORIA E SERVIÇOS LTDA
CNPJ:	34.590.954/0001-13
RESPOSAVEL TÉCNICO DA EMPRESA:	**JONAS LIMA SILVA** CREA MA N°: **191981118-4** CPF: 056.974.693-06
DESCRIÇÃO DOS SERVIÇOS REALIZADOS	
N° ART: MA20230722370 **Reforma Da Escola Municipal Prefeito Remy Soares, Localizada Na Rua Frei Renato, S/N, Bairro São José, Cep: 65.760-000, Município De Presidente Dutra - MA**, Conforme **Contrato N° 21121/2023.** **ABRANGENCIAS CONTRATUAIS:** OS SERVIÇOS FORAM EXECUTADOS DE MODO SATISFATÓRIO E SUAS QUANTIDADES ESTÃO DEMONSTRADAS NA PLANILHA DE QUANTIDADES EM ANEXO.	
INDENTIFICAÇÃO DO SIGNATÁRIO	
REPRESENTANTE DA CONTRATANTE: RAIMUNDO ALVES CARVALHO:00176925805 Assinado de forma digital por RAIMUNDO ALVES CARVALHO:00176925805 Dados: 2024.08.30 09:50:46 -03'00' **PREFEITO MUNICIPAL: RAIMUNDO ALVES CARVALHO** **CPF: 001.769.258-05** **PREFEITURA MUNICIPAL DE PRESIDENTE DUTRA - MA** **CNPJ: 06.138.366/0001-08**	**RESPONSÁVEL TÉCNICO FISCAL:** CELIO ROBERTO LIMA SERENO:25261568315 Assinado de forma digital por CELIO ROBERTO LIMA SERENO:25261568315 Dados: 2024.08.29 07:32:02 -03'00' **ENGENHEIRO CIVIL: CELIO ROBERTO LIMA SERENO** **CREA: 110668800-7** **CPF: 252.615.683-15**

Presidente Dutra/MA, 29 de setembro de 2024.

Este documento encontra-se registrado no Conselho Regional de Engenharia e Agronomia do Estado do Maranhão, vinculado à Certidão nº 913857/2024, em 14/11/2024 emitida

Certidão nº 913857/2024
17/01/2025, 11:29
Chave de Impressão: 2xy16
O documento neste ato registrado foi emitido em 14/11/2024 e contém 6 folhas

Prefeitura Mun. de Nova Colinas-MA
000811
Página 1/6
Assinatura

PRESIDENTE DUTRA
PREFEITURA

ESTADO DO MARANHÃO
PREFEITURA MUNICIPAL DE PRESIDENTE DUTRA - MA
CNPJ: 06.138.366/0001-08
Avenida Adir Leda, s/n - Bairro Tarumã - Presidente Dutra/MA. CEP: 65760 – 000

PLANILHA DE QUANTIDADES

OBRA: REFORMA DA ESCOLA MUNICIPAL PREFEITO REMY SOARES, LOCALIZADA NA RUA FREI RENATO, S/N, BAIRRO SÃO JOSÉ, CEP: 65.760-000, MUNICÍPIO DE PRESIDENTE DUTRA – MA. COORD. GEOGRÁFICAS: -5.305380, -44.486117.

LOCAL: MUNICÍPIO DE PRESIDENTE DUTRA - MA.

Item	Descrição	Und	Quant.	Valor Unit	Total
1	**SERVIÇOS PRELIMINARES**				
1.1	PLACA DE OBRA EM CHAPA DE ACO GALVANIZADO	m²	6		
1.2	LOCACAO CONVENCIONAL DE OBRA, UTILIZANDO GABARITO DE TÁBUAS CORRIDAS PONTALETADAS A CADA 2,00M - 2 UTILIZAÇÕES. AF_10/2018	M	100		
1.3	LIMPEZA MANUAL DE VEGETAÇÃO EM TERRENO COM ENXADA.AF_05/2018	m²	1200		
1.4	BARRACAO PARA DEPOSITO EM CHAPA DE MADEIRA COMPENSADA	m²	20		
	ADMINISTRAÇÃO DA OBRA				
.1	ADMINISTRACAO LOCAL DA OBRA R$ 300.001,00 ATE R$ 600.000,00	MÊS	1,2		
3	**FORRO**				
3.1	FORRO EM PLACAS DE GESSO, PARA AMBIENTES RESIDENCIAIS. AF_05/2017_P	m²	765		
4	**DEMOLIÇÕES E RETIRADAS**				
4.1	DEMOLIÇÃO DE ALVENARIA DE BLOCO FURADO, DE FORMA MANUAL, SEM REAPROVEITAMENTO. AF_12/2017	m³	95		
4.2	DEMOLIÇÃO DE REVESTIMENTO CERÂMICO, DE FORMA MANUAL, SEM REAPROVEITAMENTO. AF_12/2017	m²	560		
4.3	Demolição de reboco	m²	1200		
4.4	REMOÇÃO DE JANELAS, DE FORMA MANUAL, SEM REAPROVEITAMENTO. AF_12/2017	m²	120		
4.5	REMOÇÃO DE METAIS SANITÁRIOS, DE FORMA MANUAL, SEM REAPROVEITAMENTO. AF_12/2017	UN	6		
4.6	REMOÇÃO DE PORTAS, DE FORMA MANUAL, SEM REAPROVEITAMENTO. AF_12/2017	m²	12		
4.8	DEMOLIÇÃO DE PISO CIMENTADO SOBRE LASTRO DE CONCRETO	m²	500		
5	**MOVIMENTO DE TERRA**				
5.1	ESCAVAÇÃO MANUAL DE VALA	m³	0		
5.2	ATERRO OU REATERRO MANUAL	m³	0		
6	**INFRAESTRUTURA**				
6.1	CONCRETO ARMADO P/CX/P.V.(ACO=40KG,FORMA=15M2)	m³	26,41		
	ALVENARIA E PAINEIS				
.1	(COMPOSIÇÃO REPRESENTATIVA) DO SERVIÇO DE ALVENARIA DE VEDAÇÃO DE BLOCOS VAZADOS DE CERÂMICA DE 9X19X19CM (ESPESSURA 9CM), PARA EDIFICAÇÃO HABITACIONAL UNIFAMILIAR (CASA) E EDIFICAÇÃO PÚBLICA PADRÃO. AF_11/2014	m²	1023		
7.2	DIVISORIA EM MADEIRA COMPENSADA RESINADA ESPESSURA 6MM, ESTRUTURADA EM MADEIRA DE LEI 3"X3"	m²	100		
7.3	(COMPOSIÇÃO REPRESENTATIVA) DO SERVIÇO DE ALVENARIA DE VEDAÇÃO DE BLOCOS VAZADOS DE CERÂMICA DE 14X9X19CM (ESPESSURA 14CM, BLOCO DEITADO), PARA EDIFICAÇÃO HABITACIONAL UNIFAMILIAR (CASA) E EDIFICAÇÃO PÚBLICA PADRÃO. AF_12/2014	m²	180		

Este documento encontra-se registrado no Conselho Regional de Engenharia e Agronomia do Estado do Maranhão, vinculado à Certidão nº 913857/2024, em 14/11/2024 emitida

Certidão nº 913857/2024
17/01/2025, 11:29
Chave de Impressão: 2xy16
O documento neste ato registrado foi emitido em 14/11/2024 e contém 6 folhas

000812

Assinatura

PRESIDENTE DUTRA
PREFEITURA

ESTADO DO MARANHÃO
PREFEITURA MUNICIPAL DE PRESIDENTE DUTRA - MA
CNPJ: 06.138.366/0001-08
Avenida Adir Leda, s/n - Bairro Tarumã - Presidente Dutra/MA. CEP: 65760 – 000

PLANILHA DE QUANTIDADES

OBRA: REFORMA DA ESCOLA MUNICIPAL PREFEITO REMY SOARES, LOCALIZADA NA RUA FREI RENATO, S/N, BAIRRO SÃO JOSÉ, CEP: 65.760-000, MUNICÍPIO DE PRESIDENTE DUTRA – MA. COORD. GEOGRÁFICAS: -5.305380, -44.486117.

LOCAL: MUNICÍPIO DE PRESIDENTE DUTRA - MA.

Item	Descrição	Und	Quant.	Valor Unit	Total
8	**COBERTURA**				
8.1	TELHAMENTO COM TELHA ONDULADA DE FIBROCIMENTO E = 6 MM, COM RECOBRIMENTO LATERAL DE 1 1/4 DE ONDA PARA TELHADO COM INCLINAÇÃO MÁXIMA DE 10°, COM ATÉ 2 ÁGUAS, INCLUSO IÇAMENTO. AF_07/2019	m²	1353,09		
8.2	ESTRUTURA DE ACO (17,65kg/m2) PARA COBERTURA METALICA	m²	835,6		
9	**ESQUADRIAS**				
9.1	Vidro temperado, E = 12 mm, liso, verde, encaixado em perfil U, fachada, seguindo projeto	m²	115		
9.2	PORTA DE FERRO, DE ABRIR, TIPO GRADE	m²	0		
9.3	ALAMBRADO PARA QUADRA POLIESPORTIVA, ESTRUTURADO POR TUBOS DE ACO GALVANIZADO, (MONTANTES COM DIAMETRO 2",	m²	304		
9.4	PORTA DE ALUMÍNIO DE ABRIR, COM GUARNIÇÃO, FIXAÇÃO COM PARAFUSOS - FORNECIMENTO E INSTALAÇÃO. AF_12/2019	m²	14,6		
10	**PAVIMENTAÇÃO**				
10.1	PISO EM CONCRETO 20 MPA PREPARO MECÂNICO, ESPESSURA 10CM. AF_09/2019	m²	1750		
11	**REVESTIMENTO**				
11.1	CHAPISCO APLICADO EM ALVENARIA (COM PRESENÇA DE VÃOS) E ESTRUTURAS DE CONCRETO DE FACHADA, COM COLHER DE PEDREIRO. ARGAMASSA TRAÇO 1:3 COM PREPARO MANUAL. AF_06/2014	m²	2150		
11.2	MASSA ÚNICA, PARA RECEBIMENTO DE PINTURA, EM ARGAMASSA TRAÇO 1:2:8, PREPARO MANUAL, APLICADA MANUALMENTE EM FACES INTERNAS DE PAREDES, ESPESSURA DE 20MM, COM EXECUÇÃO DE TALISCAS. AF_06/2014	m²	1981		
11.3	EMBOÇO, PARA RECEBIMENTO DE CERÂMICA, EM ARGAMASSA TRAÇO 1:2:8, PREPARO MECÂNICO COM BETONEIRA 400L, APLICADO MANUALMENTE EM FACES INTERNAS DE PAREDES, PARA AMBIENTE COM ÁREA MENOR QUE 5M2, ESPESSURA DE 20MM, COM EXECUÇÃO DE TALISCAS. AF_06/2014	m²	661		
11.4	REVESTIMENTO CERÂMICO PARA PISO COM PLACAS TIPO ESMALTADA EXTRA DE DIMENSÕES 60X60 CM	m²	870		
11.5	REVESTIMENTO CERÂMICO PARA PAREDES INTERNAS COM PLACAS TIPO ESMALTADA EXTRA DE DIMENSÕES 33X45 CM OU SIMILAR	m²	362,87		
12	**INSTALAÇÕES ELÉTRICAS**				
12.1	PONTO DE ILUMINAÇÃO E TOMADA, RESIDENCIAL, INCLUINDO INTERRUPTOR SIMPLES E TOMADA 10A/250V, CAIXA ELÉTRICA, ELETRODUTO, CABO, RASGO, QUEBRA E CHUMBAMENTO (EXCLUINDO LUMINÁRIA E LÂMPADA). AF_01/2016	UN	55		
12.2	ELETRODUTO FLEXÍVEL CORRUGADO, PVC, DN 25 MM (3/4"), PARA CIRCUITOS TERMINAIS, INSTALADO EM FORRO - FORNECIMENTO E INSTALAÇÃO. AF_12/2015	M	865		
12.3	CABO DE COBRE FLEXÍVEL ISOLADO, 1,5 MM², ANTI-CHAMA 450/750 V, PARA CIRCUITOS TERMINAIS - FORNECIMENTO E INSTALAÇÃO. AF_12/2015	M	400		

Este documento encontra-se registrado no Conselho Regional de Engenharia e Agronomia do Estado do Maranhão, vinculado à Certidão nº 913857/2024, em 14/11/2024 emitida

Certidão nº 913857/2024
17/01/2025, 11:29
Chave de Impressão: 2xy16
O documento neste ato registrado foi emitido em 14/11/2024 e contém 6 folhas

Prefeitura Municipal de Nova Colinas-MA
000813
Assinatura

PRESIDENTE DUTRA
PREFEITURA

ESTADO DO MARANHÃO
PREFEITURA MUNICIPAL DE PRESIDENTE DUTRA - MA
CNPJ: 06.138.366/0001-08
Avenida Adir Leda, s/n - Bairro Tarumã - Presidente Dutra/MA. CEP: 65760 – 000

PLANILHA DE QUANTIDADES

OBRA: REFORMA DA ESCOLA MUNICIPAL PREFEITO REMY SOARES, LOCALIZADA NA RUA FREI RENATO, S/N, BAIRRO SÃO JOSÉ, CEP: 65.760-000, MUNICÍPIO DE PRESIDENTE DUTRA – MA. COORD. GEOGRÁFICAS: -5.305380, -44.486117.

LOCAL: MUNICÍPIO DE PRESIDENTE DUTRA - MA.

Item	Descrição	Und	Quant.	Valor Unit	Total
12.4	CABO DE COBRE FLEXÍVEL ISOLADO, 2,5 MM², ANTI-CHAMA 450/750 V, PARA CIRCUITOS TERMINAIS - FORNECIMENTO E INSTALAÇÃO. AF_12/2015	M	3500		
12.5	CABO DE COBRE FLEXÍVEL ISOLADO, 4 MM², ANTI-CHAMA 450/750 V, PARA CIRCUITOS TERMINAIS - FORNECIMENTO E INSTALAÇÃO. AF_12/2015	M	2400		
12.6	CABO DE COBRE FLEXÍVEL ISOLADO, 25 MM², 0,6/1,0 KV, PARA REDE AÉREA DE DISTRIBUIÇÃO DE ENERGIA ELÉTRICA DE BAIXA TENSÃO - FORNECIMENTO E INSTALAÇÃO. AF_07/2020	M	300		
12.7	QUADRO DE DISTRIBUICAO DE ENERGIA , PARA 12 DISJUNTORES TERMOMAGNETICOS MONOPOLARES, COM BARRAMENTO E NEUTRO - FORNECIMENTO E INSTALACAO	UN	1		
12.8	DISJUNTOR BIPOLAR TIPO DIN, CORRENTE NOMINAL DE 16A - FORNECIMENTO E INSTALAÇÃO. AF_10/2020	UN	10		
12.9	DISJUNTOR TRIPOLAR TIPO DIN, CORRENTE NOMINAL DE 25A - FORNECIMENTO E INSTALAÇÃO. AF_10/2020	UN	14		
12.10	DISJUNTOR TRIPOLAR TIPO NEMA, CORRENTE NOMINAL DE 60 ATÉ 100A - FORNECIMENTO E INSTALAÇÃO. AF_10/2020	UN	2		
12.11	LUMINÁRIA TIPO PLAFON, DE SOBREPOR, COM 1 LÂMPADA LED DE 12/13 W, SEM REATOR - FORNECIMENTO E INSTALAÇÃO. AF_02/2020	UN	5		
12.12	Luminária sobrepor quadrada Led 24W*, 6500K G- Light ou similar	un	66		
12.13	HASTE DE ATERRAMENTO 3/4 PARA SPDA - FORNECIMENTO E INSTALAÇÃO. AF_12/2017	UN	2		
12.14	Refletor Slim LED 50W de potência, branco Frio, 6500k, Autovolt, marca G-light ou similar	un	20		
13	**INSTALAÇÕES HIDROSSANITÁRIAS**				
13.1	PONTO DE CONSUMO TERMINAL DE ÁGUA FRIA (SUBRAMAL) COM TUBULAÇÃO DE PVC, DN 25 MM, INSTALADO EM RAMAL DE ÁGUA, INCLUSOS RASGO E CHUMBAMENTO EM ALVENARIA. AF_12/2014	UN	26		
13.2	BANCADA DE MÁRMORE	M	15		
13.3	Ponto de esgoto com tubo de pvc rígido soldável de Ø 50 mm (pias de cozinha, máquinas de lavar, etc...)	un	12		
3.4	Ponto de esgoto com tubo de pvc rígido soldável de Ø 100 mm (vaso sanitário)	pt	14		
3.5	CUBA DE EMBUTIR RETANGULAR - FORNECIMENTO E INSTALAÇÃO. AF_01/2020	UN	8		
13.6	CAIXA SIFONADA, PVC, DN 100 X 100 X 50 MM, JUNTA ELÁSTICA, FORNECIDA E INSTALADA EM RAMAL DE DESCARGA OU EM RAMAL DE ESGOTO SANITÁRIO. AF_12/2014	UN	7		
13.7	(COMPOSIÇÃO REPRESENTATIVA) DO SERVIÇO DE INSTALAÇÃO DE TUBO DE PVC, SÉRIE NORMAL, ESGOTO PREDIAL, DN 50 MM (INSTALADO EM RAMAL DE DESCARGA OU RAMAL DE ESGOTO SANITÁRIO), INCLUSIVE CONEXÕES, CORTES E FIXAÇÕES PARA, PRÉDIOS. AF_10/2015	M	172		

Este documento encontra-se registrado no Conselho Regional de Engenharia e Agronomia do Estado do Maranhão, vinculado à Certidão nº 913857/2024, em 14/11/2024 emitida

Certidão nº 913857/2024
17/01/2025, 11:29
Chave de Impressão: 2xy16
O documento neste ato registrado foi emitido em 14/11/2024 e contém 6 folhas

Prefeitura Municipal de Nova Colinas-MA
Fls. 000814
Assinatura

PRESIDENTE DUTRA
PREFEITURA

ESTADO DO MARANHÃO
PREFEITURA MUNICIPAL DE PRESIDENTE DUTRA - MA
CNPJ: 06.138.366/0001-08
Avenida Adir Leda, s/n - Bairro Tarumã - Presidente Dutra/MA. CEP: 65760 – 000

PLANILHA DE QUANTIDADES

OBRA: REFORMA DA ESCOLA MUNICIPAL PREFEITO REMY SOARES, LOCALIZADA NA RUA FREI RENATO, S/N, BAIRRO SÃO JOSÉ, CEP: 65.760-000, MUNICÍPIO DE PRESIDENTE DUTRA – MA. COORD. GEOGRÁFICAS: -5.305380, -44.486117.

LOCAL: MUNICÍPIO DE PRESIDENTE DUTRA - MA.

Item	Descrição	Und	Quant.	Valor Unit	Total
13.8	(COMPOSIÇÃO REPRESENTATIVA) DO SERVIÇO DE INSTALAÇÃO DE TUBOS DE PVC, SÉRIE R, ÁGUA PLUVIAL, DN 100 MM (INSTALADO EM RAMAL DE ENCAMINHAMENTO, OU CONDUTORES VERTICAIS), INCLUSIVE CONEXÕES, CORTES E FIXAÇÕES, PARA PRÉDIOS. AF_10/2015	M	172		
13.9	(COMPOSIÇÃO REPRESENTATIVA) DO SERVIÇO DE INSTALAÇÃO DE TUBOS DE PVC, SOLDÁVEL, ÁGUA FRIA, DN 20 MM (INSTALADO EM RAMAL, SUB-RAMAL OU RAMAL DE DISTRIBUIÇÃO), INCLUSIVE CONEXÕES, CORTES E FIXAÇÕES, PARA PRÉDIOS. AF_10/2015	M	273		
13.10	CAIXA D´ÁGUA EM POLIETILENO, 1000 LITROS, COM ACESSÓRIOS	UN	1		
13.11	RALO SECO, PVC, DN 100 X 40 MM, JUNTA SOLDÁVEL, FORNECIDO E INSTALADO EM RAMAL DE DESCARGA OU EM RAMAL DE ESGOTO SANITÁRIO. AF_12/2014	UN	2		
13.12	TORNEIRA PARA LAVATÓRIO, PADRÃO MÉDIO - FORNECIMENTO E INSTALAÇÃO. AF_01/2020	UN	5		
13.13	TORNEIRA DE BOIA PARA CAIXA D	UN	1		
13.14	TANQUE DE MÁRMORE SINTÉTICO SUSPENSO, 22L OU EQUIVALENTE, INCLUSO SIFÃO TIPO GARRAFA EM PVC, VÁLVULA PLÁSTICA E TORNEIRA DE PLÁSTICO - FORNECIMENTO E INSTALAÇÃO. AF_01/2020	UN	1		
13.15	LAVATÓRIO LOUÇA BRANCA COM COLUNA, "44 X 35,5" CM, PADRÃO POPULAR, INCLUSO SIFÃO FLEXÍVEL EM PVC, VÁLVULA E ENGATE FLEXÍVEL 30CM EM PLÁSTICO E COM TORNEIRA CROMADA PADRÃO POPULAR - FORNECIMENTO E INSTALAÇÃO. AF_01/2020	UN	4		
13.16	VASO SANITÁRIO SIFONADO COM CAIXA ACOPLADA LOUÇA BRANCA - FORNECIMENTO E INSTALAÇÃO. AF_01/2020	UN	9		
13.17	VASO SANITÁRIO SIFONADO CONVENCIONAL PARA PCD SEM FURO FRONTAL COM LOUÇA BRANCA SEM ASSENTO - FORNECIMENTO E INSTALAÇÃO. AF_01/2020	UN	5		
13.18	Mictório de louça branca com sifão integrado, engate flexível cromado 1/2", registro de pressão 1/2" com canopla cromada acabamento simples e conjunto de fixação	un	3		
13.19	SUMIDOURO EM ALVENARIA DE TIJOLO CERÂMICO MACIÇO DIAMETRO 1,40M E ALTURA 5,00M, COM TAMPA EM CONCRETO ARMADO DIAMETRO 1,60M E ESPESSURA 10CM	UN	2		
3.20	FOSSA SÉPTICA EM ALVENARIA DE TIJOLO CERÂMICO MACIÇO, DIMENSÕES EXTERNAS DE 1,90X1,10X1,40 M, VOLUME DE 1.500 LITROS, REVESTIDO INTERNAMENTE COM MASSA ÚNICA E IMPERMEABILIZANTE E COM TAMPA DE CONCRETO ARMADO COM ESPESSURA DE 8 CM	UN	2		
14	**IMPERMEABILIZAÇÕES**				

Este documento encontra-se registrado no Conselho Regional de Engenharia e Agronomia do Estado do Maranhão, vinculado à Certidão nº 913857/2024, em 14/11/2024 emitida

Certidão nº 913857/2024
17/01/2025, 11:29
Chave de Impressão: 2xy16
O documento neste ato registrado foi emitido em 14/11/2024 e contém 6 folhas

Conselho Regional de Engenharia e Agronomia do Estado do Maranhão
Avenida dos Holandeses, Quadra 35, Lote 8, Calhau, São Luís/MA
Tel: + 55 (98) 2106-8300 Fax: + 55 (98) 2106-8303 E-mail: atendimento@creama.org.br
CREA-MA
Impresso em: 17/01/2025, às 11:29.

Prefeitura Mun. de Nova Colinas-MA
000815
Assinatura

PRESIDENTE DUTRA
PREFEITURA

ESTADO DO MARANHÃO
PREFEITURA MUNICIPAL DE PRESIDENTE DUTRA - MA
CNPJ: 06.138.366/0001-08
Avenida Adir Leda, s/n - Bairro Tarumã - Presidente Dutra/MA. CEP: 65760 – 000

PLANILHA DE QUANTIDADES

OBRA: REFORMA DA ESCOLA MUNICIPAL PREFEITO REMY SOARES, LOCALIZADA NA RUA FREI RENATO, S/N, BAIRRO SÃO JOSÉ, CEP: 65.760-000, MUNICÍPIO DE PRESIDENTE DUTRA – MA. COORD. GEOGRÁFICAS: -5.305380, -44.486117.

LOCAL: MUNICÍPIO DE PRESIDENTE DUTRA - MA.

Item	Descrição	Und	Quant.	Valor Unit	Total
14.1	IMPERMEABILIZAÇÃO DE PAREDES COM ARGAMASSA DE CIMENTO E AREIA, COM ADITIVO IMPERMEABILIZANTE,	m²	400		
15	**PINTURA**				
15.1	APLICAÇÃO E LIXAMENTO DE MASSA EM PAREDES, DUAS DEMÃOS. AF_06/2014	m²	1262,5		
15.2	APLICAÇÃO DE FUNDO SELADOR LÁTEX PVA EM PAREDES, UMA DEMÃO. AF_06/2014	m²	1310		
15.3	APLICAÇÃO MANUAL DE PINTURA EM PAREDES, DUAS DEMÃOS. AF_06/2014	m²	2670		
15.4	PINTURA ESMALTE BRILHANTE (2 DEMAOS) SOBRE SUPERFICIE METALICA, INCLUSIVE PROTECAO COM ZARCAO (1 DEMAO)	m²	350		
15.5	APLICAÇÃO MANUAL DE PINTURA COM TINTA LÁTEX ACRÍLICA EM TETO, DUAS DEMÃOS. AF_06/2014	m²	1000		
15.6	APLICAÇÃO DE TINTA PARA PISO	m²	42		

Presidente Dutra - MA, 29 de setembro de 2024.

REPRESENTANTE DA CONTRATANTE:
RAIMUNDO ALVES CARVALHO:00176925805 Assinado de forma digital por RAIMUNDO ALVES CARVALHO:00176925805 Dados: 2024.08.30 09:51:06 -03'00'

PREFEITO MUNICIPAL: RAIMUNDO ALVES CARVALHO
CPF: 001.769.258-05
PREFEITURA MUNICIPAL DE PRESIDENTE DUTRA

RESPONSÁVEL TÉCNICO FISCAL:
CELIO ROBERTO LIMA SERENO:25261568315 Assinado de forma digital por CELIO ROBERTO LIMA SERENO:25261568315 Dados: 2024.08.29 07:32:02 -03'00'

ENGENHEIRO CIVIL: CELIO ROBERTO LIMA SERENO
CREA: 110668800-7
CPF: 252.615.683-15

Este documento encontra-se registrado no Conselho Regional de Engenharia e Agronomia do Estado do Maranhão, vinculado à Certidão nº 913857/2024, em 14/11/2024 emitida

Certidão nº 913857/2024
17/01/2025, 11:29
Chave de Impressão: 2xy16
O documento neste ato registrado foi emitido em 14/11/2024 e contém 6 folhas

Conselho Regional de Engenharia e Agronomia do Estado do Maranhão
Avenida dos Holandeses, Quadra 35, Lote 8, Calhau, São Luís/MA
Tel: + 55 (98) 2106-8300 Fax: + 55 (98) 2106-8303 E-mail: atendimento@creama.org.br
CREA-MA
Impresso em: 17/01/2025, às 11:29.

Certidão de Acervo Técnico - CAT
Resolução Nº 1025 de 30 de Outubro de 2009
Resolução Nº 218 de 29 de Junho de 1973

CREA-MA

Conselho Regional de Engenharia e Agronomia do Estado do Maranhão

CAT COM REGISTRO DE ATESTADO

944206/2026

Atividade concluída

000816

CERTIFICAMOS, para os devidos fins, que consta em nossos arquivos o registro de Acervo referente a(s) Anotação(ões) de Responsabilidade(s) Técnica(s) - ARTs, constante(s) da Presente CERTIDÃO, tendo sido comprovada a execução e conclusão da(s) obra(s) e/ou serviço(s) indicado(s) conforme descrição(ões) abaixo.

Profissional: **JONAS LIMA SILVA**
Registro: **124934MA** RNP: **1919811184**
Título profissional: ENGENHEIRO CIVIL

Número da ART: **MA20250912806** Tipo de ART: OBRA / SERVIÇO Registrada em: 14/05/2025 Baixada em: 30/01/2026
Forma de registro: INICIAL Participação técnica: INDIVIDUAL
Empresa contratada: **CONSTRUTORA VITÓRIA – PROJETOS, ASSESSORIA E SERVIÇOS LTDA**

Contratante: **E R GOMES DE SOUZA LTDA** CPF/CNPJ: **50.341.182/0001-32**
Endereço do contratante: RUA Almir Assis Nº: 913
Complemento: Bairro: Centro
Cidade: GONÇALVES DIAS UF: MA CEP: 65775000
Contrato: 0A.04/2025 – J. C. Celebrado em: 01/04/2025
Valor do contrato: R$ 1.350.000,00 Tipo de contratante: Pessoa Juridica de Direito Privado
Ação institucional: Outros
Endereço da obra/serviço: RUA ALMIR ASSIS Nº: S/N
Complemento: Bairro: CENTRO
Cidade: GONÇALVES DIAS UF: MA CEP: 65775000
Coordenadas Geográficas: -5.156605, -44.300533
Data de início: 02/04/2025 Conclusão efetiva: 31/12/2025
Finalidade: Outro
Proprietário: E R GOMES DE SOUZA LTDA CPF/CNPJ: 50.341.182/0001-32

Atividade Técnica: **16 - Execução** ELETROTÉCNICA > INSTALAÇÕES ELÉTRICAS > DE INSTALAÇÕES ELÉTRICAS EM BAIXA TENSÃO > #11.10.1.2 - PARA FINS COMERCIAIS 49 - Execução de obra 1750.00 metro quadrado; **16 - Execução** CONSTRUÇÃO CIVIL > EDIFICAÇÕES > DE EDIFICAÇÃO > #1.1.1.5 - EM OUTROS MATERIAIS 49 - Execução de obra 2240.00 metro quadrado; **16 - Execução** CONSTRUÇÃO CIVIL > EDIFICAÇÕES > DE VEDAÇÃO > #1.1.8.1 - EM ALVENARIA 49 - Execução de obra 2240.00 metro quadrado; **16 - Execução** CONSTRUÇÃO CIVIL > MATERIAIS DE CONSTRUÇÃO CIVIL > #1.2.5 - DE IMPERMEABILIZAÇÃO APLICADA À CONSTRUÇÃO CIVIL 49 - Execução de obra 1750.00 metro quadrado; **16 - Execução** CONSTRUÇÃO CIVIL > MATERIAIS DE CONSTRUÇÃO CIVIL > #1.2.6 - DE APLICAÇÃO DE OUTROS MATERIAIS 49 - Execução de obra 2240.00 metro quadrado; **16 - Execução** CONSTRUÇÃO CIVIL > INSTALAÇÕES HIDROSSANITÁRIAS > #1.4.1 - DE SISTEMA DE ÁGUA POTÁVEL 49 - Execução de obra 1750.00 metro quadrado; **16 - Execução** CONSTRUÇÃO CIVIL > INSTALAÇÕES HIDROSSANITÁRIAS > #1.4.2 - DE SISTEMA DE REDES DE ÁGUAS PLUVIAIS 49 - Execução de obra 1750.00 metro quadrado; **16 - Execução** CONSTRUÇÃO CIVIL > INSTALAÇÕES HIDROSSANITÁRIAS > #1.4.3 - DE INSTALAÇÃO DE SISTEMA DE ESGOTO SANITÁRIO 49 - Execução de obra 1750.00 metro quadrado; **16 - Execução** CONSTRUÇÃO CIVIL > INSTALAÇÕES DE PREVENÇÃO E COMBATE A INCÊNDIO > #1.6.6 - DE PREVENÇÃO E COMBATE A INCÊNDIO E PÂNICO 49 - Execução de obra 1750.00 metro quadrado; **16 - Execução** ESTRUTURAS > ESTRUTURAS METÁLICAS > DE ESTRUTURA METÁLICA > #2.2.1.1 - PARA EDIFICAÇÃO 49 - Execução de obra 1750.00 metro quadrado; **16 - Execução** ESTRUTURAS > ESTRUTURAS DE OUTROS MATERIAIS > #2.4.1 - DE ESTRUTURA DE OUTROS MATERIAIS 49 - Execução de obra 1750.00 metro quadrado;

Observações

CONTRATAÇÃO DE EMPRESA ESPECIALIZADA PARA CONSTRUÇÃO DE SALÃO COMERCIAL NO MUNICIPIO DE GONÇALVES DIAS - MA.

Informações Complementares

- O atestado está registrado apenas para atividades técnicas constantes da ART, não sendo contempladas neste registro o(s) item(ns) 15.8.3; 20.3, por se tratar de atividades fora da atribuição do profissional.

Certidão de Acervo Técnico - CAT
Resolução Nº 1025 de 30 de Outubro de 2009
Resolução Nº 218 de 29 de Junho de 1973

CREA-MA

CAT COM REGISTRO DE ATESTADO
944206/2026
Atividade concluída

Conselho Regional de Engenharia e Agronomia do Estado do Maranhão

000817

CERTIFICAMOS, finalmente, que se encontra vinculado à presente Certidão de Acervo Técnico – CAT, o atestado contendo 7 folha(s), expedido pelo contratante da obra/serviço, a quem cabe a responsabilidade pela veracidade e exatidão das informações nele constantes.

Certidão de Acervo Técnico nº 944206/2026
02/02/2026, 16:20
5xaY1

A Certidão de Acervo Técnico (CAT) à qual o atestado está vinculado constituirá prova da capacidade técnico-profissional da pessoa jurídica somente se o responsável técnico indicado estiver ou venha a ser integrado ao seu quadro técnico por meio de declaração entregue no momento da habilitação ou da entrega das propostas.

Certificamos que se encontra vinculado à presente CAT o atestado apresentado em cumprimento à Lei nº 8.666/93, expedido pela pessoa jurídica contratante, a quem cabe a responsabilidade pela veracidade e exatidão das informações nele constantes. É de responsabilidade deste Conselho a verificação da atividade profissional em conformidade com a Lei nº 5.194/66 e Resoluções do Conselho Federal de Engenharia e Agronomia - CONFEA.

Esta certidão perderá a validade, caso ocorra qualquer alteração posterior dos elementos cadastrais nela contidos.

Fica(m) Excluído(s), no entanto, o(s) serviço(s) cujas atribuições não competem ao(s) profissional(is) em questão.

A autenticidade desta Certidão pode ser verificada em: https://crea-ma.sitac.com.br/publico/, com a chave: 5xaY1

Prefeitura Mun. de Nova Colinas-MA
000818
Assinatura

GOMES DE SOUZA
CONSTRUTORA

ESTADO DO MARANHÃO
R GOMES DE SOUZA LTDA
CNPJ 50.341.182/0001-32
Rua Almir Assis, nº 913, Centro, Gonçalves Dias/MA, CEP: 65.775-000

ATESTADO DE CAPACIDADE TÉCNICA

ATESTO PARA OS DEVIDOS FINS E A QUEM POSSA INTERESSAR, QUE FORAM PRESTADOS, COM BOM DESEMPENHO E NADA TENHO QUE DESABONE A CONDUTA DO PRESTADOR DE SERVIÇOS PRESCRITOS A BAIXO E COM AS SEGUINTES CARACTERISTICAS ABAIXO:

DADOS DA OBRA/SERVIÇO	
PROCESSO ADMINISTRATIVO	*
CONTRATO Nº	**0A.04/2025 - J. C.**
LOCAL DE REALIZAÇÃO	**RUA ALMIR ASSIS, S/N, CENTRO, GONÇALVES DIAS – MA, CEP: 65775000, Coordenadas Geográficas: -5.156605, -44.300533.**
PERIODO DE EXECUÇÃO/PRAZO CONTRATUAL	**02/04/2025 À 31/12/2025**
ART DE **EXECUÇÃO** DO ENG. CIVIL Nº:	**MA20250912806**
ART: DE **FISCALIZAÇÃO** Nº:	N/A
DADOS DO CONTRATANTE	
NOME OU RAZÃO SOCIAL:	**E R GOMES DE SOUZA LTDA**
CNPJ:	**50.341.182/0001-32**
TIPO DE CONTRATANTE:	**Pessoa Juridica de Direito Privado**
DADOS DO PROPRIETÁRIO	
NOME OU RAZÃO SOCIAL	**E R GOMES DE SOUZA LTDA.**
CNPJ	**50.341.182/0001-32**
TIPO DE PROPRIETARIO:	**Pessoa Juridica de Direito Privado**
EMPRESA CONTRATADA	
NOME OU RAZÃO SOCIAL:	CONSTRUTORA VITÓRIA - PROJETOS, ASSESSORIA E SERVIÇOS LTDA
CNPJ:	34.590.954/0001-13
REGISTRO:	**0005426588-MA**
DADOS DO RESPONSÁVEL TÉCNICO	
RESPONSÁVEL TÉCNICO DA EMPRESA:	**ENGENHEIRO CIVIL:** Jonas Lima Silva **CREA MA Nº:** 191981118-4 **CPF**: 056.974.693-06
DADOS DO SÓCIO ADMINISTRADOR	
SÓCIO ADMINISTRADOR DA EMPRESA	FRANCISCO BONFIM LIMA NETO CPF: 605.303.353-79 RG: 038926932010-8

DESCRIÇÃO DOS SERVIÇOS REALIZADOS

Nº ART: MA20250912806

CONTRATAÇÃO DE EMPRESA ESPECIALIZADA PARA CONSTRUÇÃO DE SALÃO COMERCIAL NO MUNICIPIO DE GONÇALVES DIAS - MA.

ABRANGENCIAS CONTRATUAIS: OS SERVIÇOS FORAM EXECUTADOS DE MODO SATISFATÓRIO E SUAS QUANTIDADES ESTÃO DEMONSTRADAS NA PLANILHA DE QUANTIDADES EM ANEXO.

INDENTIFICAÇÃO DO SIGNATÁRIO

REPRESENTANTE DA CONTRATANTE:	**RESPONSÁVEL PELO LAUDO DE CONCLUSÃO:**
gov.br Documento assinado digitalmente ERCELINA RIOS GOMES DE SOUZA Data: 02/02/2026 10:54:14-0300 Verifique em https://validar.iti.gov.br	gov.br Documento assinado digitalmente JEFFERSON SOARES PEIXOTO Data: 02/02/2026 10:40:48-0300 Verifique em https://validar.iti.gov.br
EMPRESA: E R GOMES DE SOUZA LTDA **CNPJ: 50.341.182/0001-32** **SÓCIO ADMINISTRADOR:** ERCELINA RIOS GOMES DE SOUZA **CPF:** 019.034.523-33	**ENGENHEIRO CIVIL:** JEFFERSON SOARES PEIXOTO **CPF:** 608.327.343-90 **CREA Nº:** 111728236-8

Gonçalves Dias/MA, 02 de Fevereiro de 2026.

E R GOMES DE SOUZA LTDA – CNPJ 50.341.182/0001-32
Rua Almir Assis, nº 913, Centro, em Gonçalves Dias - MA, CEP: 65.775-000
Fone: (99) 98155-5487 / email: mrcontabilidade@gmail.com

Este documento encontra-se registrado no Conselho Regional de Engenharia e Agronomia do Estado do Maranhão, vinculado à Certidão nº 944206/2026, em 02/02/2026 emitida

Certidão nº 944206/2026
02/02/2026, 16:34
Chave de Impressão: 5xaY1
O documento neste ato registrado foi emitido em 02/02/2026 e contém 6 folhas
O documento foi assinado digitalmente. Para conferir a versão original, acesse a aba Documentos através do QRcode.

Prefeitura Mun. de Nova Colinas-MA
Fls: 019
Assinatura

ESTADO DO MARANHÃO
E R GOMES DE SOUZA LTDA
CNPJ 50.341.182/0001-32
Rua Almir Assis, nº 913, Centro, Gonçalves Dias/MA, CEP: 65.775-000

OBRA: CONTRATAÇÃO DE EMPRESA ESPECIALIZADA PARA CONSTRUÇÃO DE SALÃO COMERCIAL NO MUNICIPIO DE GONÇALVES DIAS - MA.
Localizado no centro do Municipio de Gonçalves Dias - MA.

LOCAL: RUA ALMIR ASSIS, S/N, GONÇALVES DIAS – MA, CEP: 65775000, Coordenadas Geográficas: -5.156605, -44.300533

CONTRATANTE: E R GOMES DE SOUZA LTDA
CNPJ nº 50.341.182/0001-32

CONTRATADA: CONSTRUTORA VITÓRIA - PROJETOS, ASSESSORIA E SERVIÇOS LTDA
CNPJ nº 34.590.954/0001-13

PLANILHA DE QUANTIDAES

ITEM	CÓDIGO	DESCRIÇÃO	FONTE	UND	QUANTIDADE	PREÇO UNITÁRIO R$	PREÇO TOTAL R$
1	ADMINISTRAÇÃO DA OBRA						
1.1	001	ADMINISTRAÇÃO LOCAL DA OBRA	Composições Próprias	MÊS	9,00		
2	MOBILIZAÇÃO, CANTEIRO DE OBRA, REMOÇÃO						
2.1	103689	FORNECIMENTO E INSTALAÇÃO DE PLACA DE OBRA COM CHAPA GALVANIZADA E ESTRUTURA DE MADEIRA, AF_03/2022_PS	SINAPI	M2	4,50		
2.2	98459	TAPUME COM TELHA METÁLICA, AF_03/2024	SINAPI	M2	224,00		
2.3	99059	LOCAÇÃO CONVENCIONAL DE OBRA, UTILIZANDO GABARITO DE TÁBUAS CORRIDAS PONTALETADAS A CADA 2,00M – 2 UTILIZAÇÕES, AF_03/2024	SINAPI	M	133,03		
2.4	012074	INSTALACAO PROVISORIA DE ENERGIA COM POSTE/MEDIDOR/ATERRAMENTO	SBC	UN	1,00		
3	ATERRO						
3.1	101119	ESCAVAÇÃO HORIZONTAL, INCLUINDO ESCARIFICAÇÃO EM SOLO DE 2A CATEGORIA COM TRATOR DE ESTEIRAS (100HP/LÂMINA: 2,19M3), AF_07/2020	SINAPI	M3	991,03		
3.2	100574	ESPALHAMENTO DE MATERIAL COM TRATOR DE ESTEIRAS, AF_11/2019	SINAPI	M3	991,03		
3.3	96385	EXECUÇÃO E COMPACTAÇÃO DE ATERRO COM SOLO PREDOMINANTEMENTE ARGILOSO – EXCLUSIVE SOLO, ESCAVAÇÃO, CARGA E TRANSPORTE, AF_11/2019	SINAPI	M3	991,03		
4	INFRAESTRUTURA						
4.1	VIGAS						
4.1.1	96542	FABRICAÇÃO, MONTAGEM E DESMONTAGEM DE FÔRMA PARA VIGA BALDRAME, EM CHAPA DE MADEIRA COMPENSADA RESINADA, E=17 MM, 4 UTILIZAÇÕES, AF_01/2024	SINAPI	M2	115,00		
4.2	SAPATAS						
4.2.1	90082	ESCAVAÇÃO MECANIZADA DE VALA COM PROF. ATÉ 1,5 M (MÉDIA MONTANTE E JUSANTE/UMACOMPOSIÇÃO POR TRECHO), ESCAVADEIRA (0,8 M3), LARG. DE 1,5 M A 2,5 M, EM SOLO DE 1A CATEGORIA, EM LOCAIS COM ALTO NÍVEL DE INTERFERÊNCIA, AF_02/2021	SINAPI	M3	41,60		
4.2.2	96617	LASTRO DE CONCRETO MAGRO, APLICADO EM BLOCOS DE COROAMENTO OU SAPATAS, ESPESSURA DE 3CM, AF_01/2024	SINAPI	M2	24,00		
4.2.3	104488	COMPOSIÇÃO PARAMÉTRICA PARA EXECUÇÃO DE ESTRUTURAS DE CONCRETO ARMADO, PARA EDIFICAÇÃO INSTITUCIONAL TÉRREA, FCK = 25 MPA, AF_11/2022	SINAPI	M3	11,00		
5	SUPEREESTRUTURA						
5.1	PILARES						
5.1.1	104488	COMPOSIÇÃO PARAMÉTRICA PARA EXECUÇÃO DE ESTRUTURAS DE CONCRETO ARMADO, PARA EDIFICAÇÃO INSTITUCIONAL TÉRREA, FCK = 25 MPA, AF_11/2022	SINAPI	M3	22,19		
5.1.2	100766	PILAR METÁLICO PERFIL LAMINADO OU SOLDADO EM AÇO ESTRUTURAL, COM CONEXÕES SOLDADAS, INCLUSOS MÃO DE OBRA, TRANSPORTE E IÇAMENTO UTILIZANDO GUINDASTE - FORNECIMENTO E INSTALAÇÃO, AF_01/2020_PA	SINAPI	KG	24.650,00		
5.2	VIGAS						
5.2.1	COMP - 15	VIGA METÁLICA EM PERFIL LAMINADO SOLDADO EM AÇO ESTRUTURAL, COM CONEXÕES SOLDADAS, INCLUSOS MAO DE OBRA, TRANSPORTE E IÇAMENTO UTILIZANDO GUINDASTE - FORNECIMENTO INSTALAÇÃO, AR 01/2020 PA	PRÓPRIA	KG	25.043,00		
5.3	LAJES						
5.3.1	101963	LAJE PRÉ-MOLDADA UNIDIRECIONAL, BIAPOIADA, PARA PISO, ENCHIMENTO EM CERÂMICA, VIGOTA CONVENCIONAL, ALTURA TOTAL DA LAJE (ENCHIMENTO+CAPA) = (8+4), AF_11/2020_PA	SINAPI	M2	367,11		
5.3.2	98557	IMPERMEABILIZAÇÃO DE SUPERFÍCIE COM EMULSÃO ASFÁLTICA, 2 DEMÃOS, AF_09/2023	SINAPI	M2	347,61		
5.3.3	98546	IMPERMEABILIZAÇÃO DE SUPERFÍCIE COM MANTA ASFÁLTICA, UMA CAMADA, INCLUSIVE APLICAÇÃO DE PRIMER ASFÁLTICO, E=4MM, AF_09/2023	SINAPI	M2	28,50		
5.4	ESTRUTURA DE CAIXA D'ÁGUA						
5.4.1	513530	Estrutura em concreto armado (1,80 x 2,10m), altura (h=8,00m), conforme projeto. Inclusive fundação.	ORSE	Un	1,00		
6	ALVENARIA DE VEDAÇÃO						
6.1	103332	ALVENARIA DE VEDAÇÃO DE BLOCOS CERÂMICOS FURADOS NA HORIZONTAL DE 9X19X19 CM (ESPESSURA 9 CM) E ARGAMASSA DE ASSENTAMENTO COM PREPARO EM BETONEIRA, AF_12/2021	SINAPI	M2	3.867,74		
6.2	93197	CONTRAVERGA MOLDADA IN LOCO EM CONCRETO, ESPESSURA DE "20" CM, AF_03/2024	SINAPI	M	60,40		
6.3	93187	VERGA MOLDADA IN LOCO EM CONCRETO, ESPESSURA DE "20" CM, AF_03/2024	SINAPI	M	121,10		
7	COBERTURA						

Este documento encontra-se registrado no Conselho Regional de Engenharia e Agronomia do Estado do Maranhão, vinculado à Certidão nº 944206/2026, 02/02/2026 em emitida

Certidão nº 944206/2026
02/02/2026, 16:34
Chave de Impressão: 5xaY1
O documento neste ato registrado foi emitido em 02/02/2026 e contém 6 folhas
O documento foi assinado digitalmente. Para conferir a versão original, acesse a aba Documentos através do QRcode.

Prefeitura Mun. de Nova Colinas-MA
000820
Assinatura

GOMES DE SOUZA
CONSTRUTORA

ESTADO DO MARANHÃO
E R GOMES DE SOUZA LTDA
CNPJ 60.341.182/0001-32
Rua Almir Assis, nº 913, Centro, Gonçalves Dias/MA, CEP: 65.775-000

OBRA: CONTRATAÇÃO DE EMPRESA ESPECIALIZADA PARA CONSTRUÇÃO DE SALÃO COMERCIAL NO MUNICIPIO DE GONÇALVES DIAS - MA.
Localizado no centro do Município de Gonçalves Dias - MA.

LOCAL: RUA ALMIR ASSIS, S/N, GONÇALVES DIAS – MA, CEP: 65775000, Coordenadas Geográficas: -5.156605, -44.300533

CONTRATANTE: E R GOMES DE SOUZA LTDA
CNPJ nº 50.341.182/0001-32

CONTRATADA: CONSTRUTORA VITÓRIA - PROJETOS, ASSESSORIA E SERVIÇOS LTDA
CNPJ nº 34.590.954/0001-13

PLANILHA DE QUANTIDAES

ITEM	CÓDIGO	DESCRIÇÃO	FONTE	UND	QUANTIDADE	PREÇO UNITÁRIO R$	PREÇO TOTAL R$
7.1	12509	Estrutura Metálica p/ Cobertura c/Vigas-Treliça Pratt e terças em UDC 127, 2 águas, sem tenterrin, vãos 10,01 a 20,0m, pintada 1 d oxido ferro + 2 d esmalte epóxi branco, exceto forn. Telhas - Executada	ORSE	M2	647,86		
7.2	9961	Telhamento com telha metálica em chapa de aço galvanizado natural ondulada e=0,5mm	ORSE	M2	647,86		
7.3	94231	RUFO EM CHAPA DE AÇO GALVANIZADO NÚMERO 24, CORTE DE 25 CM, INCLUSO TRANSPORTE VERTICAL. AF_07/2019	SINAPI	M	116,80		
7.4	94229	CALHA EM CHAPA DE AÇO GALVANIZADO NÚMERO 24, DESENVOLVIMENTO DE 100 CM, INCLUSO TRANSPORTE VERTICAL. AF_07/2019	SINAPI	M	11,30		
8	ACABAMENTO DE PAREDE E MURO						
8.1	87905	CHAPISCO APLICADO EM ALVENARIA (COM PRESENÇA DE VÃOS) E ESTRUTURAS DE CONCRETO DE FACHADA, COM COLHER DE PEDREIRO. ARGAMASSA TRAÇO 1:3 COM PREPARO EM BETONEIRA 400L.	SINAPI	M2	3.967,74		
8.2	87547	MASSA ÚNICA, EM ARGAMASSA TRAÇO 1:2:8, PREPARO MECÂNICO, APLICADA MANUALMENTE EM PAREDES INTERNAS DE AMBIENTES COM ÁREA ENTRE 5M² E 10M², E = 10MM, COM TALISCAS. AF_03/2024	SINAPI	M2	3.967,74		
8.3	104612	REVESTIMENTO CERÂMICO PARA PAREDES INTERNAS COM PLACAS TIPO ESMALTADA EXTRA DE DIMENSÕES 60X60 CM APLICADAS A MEIA ALTURA DAS PAREDES. AF_02/2023_PE	SINAPI	M2	126,32		
9	FORRO						
9.1	96113	FORRO EM PLACAS DE GESSO, PARA AMBIENTES COMERCIAIS.	SINAPI	M2	1.580,00		
9.2	96120	ACABAMENTOS PARA FORRO (MOLDURA DE GESSO). AF_08/2023	SINAPI	M	200,00		
10	PISO						
10.1	90930	CONTRAPISO ACÚSTICO EM ARGAMASSA TRAÇO 1:4 (CIMENTO E AREIA), PREPARO MECÂNICO COM BETONEIRA 400L, APLICADO EM ÁREAS SECAS, ACABAMENTO NÃO REFORÇADO, ESPESSURA 5CM.	SINAPI	M2	1.580,00		
10.2	8431	Piso alta resistência ou industrial de 12 mm, comum, cor cinza, juntas, sem polimento, inclusive argamassa de regularização, aplicado - R1	ORSE	M2	1.580,00		
10.3	94994	EXECUÇÃO DE PASSEIO (CALÇADA) OU PISO DE CONCRETO COM CONCRETO MOLDADO IN LOCO, FEITO EM OBRA, ACABAMENTO CONVENCIONAL, ESPESSURA 8 CM, ARMADO. AF_08/2022	SINAPI	M2	200,80		
10.4	S12135	Grama batatais em placas, fornecimento e plantio	ORSE	m2	330,13		
11	PINTURA INTERNA, EXTERNA E MURO						
11.1	88415	APLICAÇÃO MANUAL DE FUNDO SELADOR ACRÍLICO EM PAREDES EXTERNAS DE CASAS. AF_03/2024	SINAPI	M2	3.967,74		
11.2	96126	APLICAÇÃO MANUAL DE MASSA ACRÍLICA EM PANOS DE FACHADA COM PRESENÇA DE VÃOS, DE EDIFÍCIOS DE MÚLTIPLOS PAVIMENTOS. UMA DEMÃO. AF_03/2024	SINAPI	M2	3.967,74		
11.3	88428	APLICAÇÃO MANUAL DE PINTURA COM TINTA TEXTURIZADA ACRÍLICA EM SUPERFÍCIES EXTERNAS DE SACADA DE EDIFÍCIOS DE MÚLTIPLOS PAVIMENTOS, DUAS CORES. AF_03/2024	SINAPI	M2	1.002,20		
11.4	88415	APLICAÇÃO MANUAL DE FUNDO SELADOR ACRÍLICO EM PAREDES EXTERNAS DE CASAS. AF_03/2024	SINAPI	M2	3.967,74		
12	ESQUADRIAS						
12.1	S12952	Porta de vidro temperado, de abrir, duas folhas, 2,5 x 2 m, espessura 10mm, inclusive acessorios – Ver 01 (PD2)	ORSE	un	4,00		
12.2	90823	PORTA DE MADEIRA PARA PINTURA, SEMI-OCA (LEVE OU MEDIA), 90X210CM, ESPESSURA DE 3,5CM, INCLUSO DOBRADIÇAS - FORNECIMENTO E INSTALAÇÃO. AF_12/2019 (P01)	SINAPI	UN	2,00		
12.3	111632	PORTAO FERRO ABRIR COM PINTURA EM DUAS FACES	SBC	M2	9,00		
12.5	94569	JANELA DE ALUMÍNIO TIPO MAXIM-AR, COM VIDROS, BATENTE E FERRAGENS, EXCLUSIVE ALIZAR, ACABAMENTO E CONTRAMARCO. FORNECIMENTO E INSTALAÇÃO. AF_12/2019 (J01)	SINAPI	M2	6,00		
13	INSTALAÇÕES HIDRÁULICAS						
13.1	ALIMENTAÇÃO						
13.1.1	102619	CAIXA D'ÁGUA EM POLIÉSTER REFORÇADO COM FIBRA DE VIDRO, 10000 LITROS - FORNECIMENTO E INSTALAÇÃO. AF_06/2021	SINAPI	UN	1,00		
13.1.2	89353	REGISTRO DE GAVETA BRUTO, LATÃO, ROSCÁVEL, 3/4" - FORNECIMENTO E INSTALAÇÃO. AF_08/2021	SINAPI	UN	2,00		
13.1.3	91785	(COMPOSIÇÃO REPRESENTATIVA) DO SERVIÇO DE INSTALAÇÃO DE TUBOS DE PVC, SOLDÁVEL, ÁGUA FRIA, DN 25 MM (INSTALADO EM RAMAL, SUB-RAMAL, RAMAL DE DISTRIBUIÇÃO OU PRUMADA), INCLUSIVE CONEXÕES, CORTES E FIXAÇÕES, PARA PRÉDIOS. AF_10/2015	SINAPI	M	49,50		
13.1.4	94797	TORNEIRA DE BOIA PARA CAIXA D	SINAPI	UN	1,00		
13.2	APARELHOS/LOUÇAS						
13.2.1	86932	VASO SANITÁRIO SIFONADO COM CAIXA ACOPLADA LOUÇA BRANCA - PADRÃO MÉDIO, INCLUSO ENGATE FLEXÍVEL EM METAL CROMADO, 1/2" X 40CM - FORNECIMENTO E INSTALAÇÃO. AF_01/2020	SINAPI	UN	4,00		
13.2.3	100331	CHUVEIRO PLASTICO EM PVC RIGIDO COM ARTICULACAO CROMADA 1/2"	SBC	UN	1,00		
13.2.4	103046	REGISTRO DE PRESSÃO, PVC, ROSCÁVEL, VOLANTE SIMPLES, 3/4" - FORNECIMENTO E INSTALAÇÃO. AF_08/2021	SINAPI	UN	3,00		
13.2.5	93396	BANCADA GRANITO CINZA, 50 X 60 CM, INCL. CUBA DE EMBUTIR OVAL LOUÇA BRANCA 35 X 50 CM, VÁLVULA METAL CROMADO, SIFÃO FLEXÍVEL PVC, ENGATE 30 CM FLEXÍVEL PLÁSTICO E TORNEIRA CROMADA DE MESA, PADRÃO POPULAR - FORNEC. E INSTALAÇÃO. AF_01/2020	SINAPI	UN	15,00		
13.3	ACESSORIOS						

Este documento encontra-se registrado no Conselho Regional de Engenharia e Agronomia do Estado do Maranhão, vinculado à Certidão nº 944206/2026, emitida em 02/02/2026

Certidão nº 944206/2026
02/02/2026, 16:34
Chave de Impressão: 5xaY1
O documento neste ato registrado foi emitido em 02/02/2026 e contém 6 folhas
O documento foi assinado digitalmente. Para conferir a versão original, acesse a aba Documentos através do QRcode.

Prefeitura Mun. de Nova Colinas-MA
Assinatura

GOMES DE SOUZA
CONSTRUTORA

ESTADO DO MARANHÃO
E R GOMES DE SOUZA LTDA
CNPJ 60.341.182/0001-32
Rua Almir Assis, nº 913, Centro, Gonçalves Dias/MA, CEP: 65.775-000

OBRA: CONTRATAÇÃO DE EMPRESA ESPECIALIZADA PARA CONSTRUÇÃO DE SALÃO COMERCIAL NO MUNICIPIO DE GONÇALVES DIAS - MA.
Localizado no centro do Município de Gonçalves Dias - MA.

LOCAL: RUA ALMIR ASSIS, S/N, GONÇALVES DIAS – MA, CEP: 65775000, Coordenadas Geográficas: -5.156605, -44.300533

CONTRATANTE: E R GOMES DE SOUZA LTDA
CNPJ nº 50.341.182/0001-32

CONTRATADA: CONSTRUTORA VITÓRIA - PROJETOS, ASSESSORIA E SERVIÇOS LTDA
CNPJ nº 34.590.954/0001-13

PLANILHA DE QUANTIDAES

ITEM	CÓDIGO	DESCRIÇÃO	FONTE	UND	QUANTIDADE	PREÇO UNITÁRIO R$	PREÇO TOTAL R$
13.3.1	89972	KIT DE REGISTRO DE GAVETA BRUTO DE LATÃO ¾", INCLUSIVE CONEXÕES, NOSCÁVEL, INSTALADO EM RAMAL DE ÁGUA FRIA – FORNECIMENTO E INSTALAÇÃO. AF_12/2014	SINAPI	UN	22,00		
13.4	TUBOS						
13.4.1	91785	(COMPOSIÇÃO REPRESENTATIVA) DO SERVIÇO DE INSTALAÇÃO DE TUBOS DE PVC, SOLDÁVEL, ÁGUA FRIA, DN 25 MM (INSTALADO EM RAMAL, SUB-RAMAL, RAMAL DE DISTRIBUIÇÃO OU PRUMADA), INCLUSIVE CONEXÕES, CORTES E FIXAÇÕES, PARA PRÉDIOS. AF_10/2015	SINAPI	M	241,30		
14	INSTALAÇÕES SANITÁRIAS						
14.1	CAIXA DE PASSAGEM						
14.1.1	98110	CAIXA DE GORDURA PEQUENA (CAPACIDADE: 19 L), CIRCULAR, EM PVC, DIÂMETRO INTERNO= 0,3 M. AF_12/2020	SINAPI	UN	1,00		
14.1.2	97902	CAIXA ENTERRADA HIDRÁULICA RETANGULAR EM ALVENARIA COM TIJOLOS CERÂMICOS MACIÇOS, DIMENSÕES INTERNAS: 0,6X0,6X0,6 M PARA REDE DE ESGOTO. AF_12/2020	SINAPI	UN	2,00		
14.2	ACESSÓRIOS						
14.2.1	104328	CAIXA SIFONADA, COM GRELHA QUADRADA, PVC, DN 150 X 150 X 50 MM, JUNTA SOLDÁVEL, FORNECIDA E INSTALADA EM RAMAL DE DESCARGA OU EM RAMAL DE ESGOTO SANITÁRIO. AF_08/2022	SINAPI	UN	4,00		
14.3	TUBOS DE PVC						
14.3.1	91795	(COMPOSIÇÃO REPRESENTATIVA) DO SERVIÇO DE INST. TUBO PVC, SÉRIE N, ESGOTO PREDIAL, 100 MM (INST. RAMAL DESCARGA, RAMAL DE ESG. SANIT., PRUMADA ESG. SANIT., VENTILAÇÃO OU SUB-COLETOR AÉREO), INCL. CONEXÕES E CORTES, FIXAÇÕES, P/ PRÉDIOS. AF_10/2015	SINAPI	M	34,00		
14.3.2	91793	(COMPOSIÇÃO REPRESENTATIVA) DO SERVIÇO DE INSTALAÇÃO DE TUBO DE PVC, SÉRIE NORMAL, ESGOTO PREDIAL, DN 50 MM (INSTALADO EM RAMAL DE DESCARGA OU RAMAL DE ESGOTO SANITÁRIO), INCLUSIVE CONEXÕES, CORTES E FIXAÇÕES PARA, PRÉDIOS. AF_10/2015	SINAPI	M	22,10		
14.4	UNIDADES DE TRATAMENTO						
14.4.1	98068	TANQUE SÉPTICO RETANGULAR, EM ALVENARIA COM TIJOLOS CERÂMICOS MACIÇOS, DIMENSÕES INTERNAS: 1,4 X 3,2 X H=1,8 M, VOLUME ÚTIL: 6272 L (PARA 32 CONTRIBUINTES). AF_12/2020	SINAPI	UN	1,00		
14.4.2	98058	FILTRO ANAERÓBIO CIRCULAR, EM CONCRETO PRÉ-MOLDADO, DIÂMETRO INTERNO = 1,10 M, ALTURA INTERNA = 1,50 M, VOLUME ÚTIL: 1140,4 L (PARA 5 CONTRIBUINTES). AF_12/2020_PA	SINAPI	UN	1,00		
14.4.3	98080	SUMIDOURO RETANGULAR, EM ALVENARIA COM TIJOLOS CERÂMICOS MACIÇOS, DIMENSÕES INTERNAS: 1,6 X 3,4 X H=3,0 M, ÁREA DE INFILTRAÇÃO: 32,9 M² (PARA 13 CONTRIBUINTES). AF_12/2020	SINAPI	UN	1,00		
15	INSTALAÇÕES ELÉTRICAS						
15.1	ACESSÓRIOS						
15.1.1	91940	CAIXA RETANGULAR 4" X 2" MÉDIA (1,30 M DO PISO), PVC, INSTALADA EM PAREDE – FORNECIMENTO E INSTALAÇÃO. AF_03/2023	SINAPI	UN	155,00		
15.1.2	91937	CAIXA OCTOGONAL 3" X 3", PVC, INSTALADA EM LAJE – FORNECIMENTO E INSTALAÇÃO. AF_03/2023	SINAPI	UN	117,00		
15.2	CABO DE COBRE						
15.2.1	91926	CABO DE COBRE FLEXÍVEL ISOLADO, 2,5 MM², ANTI-CHAMA 450/750 V, PARA CIRCUITOS TERMINAIS – FORNECIMENTO E INSTALAÇÃO. AF_03/2023	SINAPI	M	4.005,20		
15.2.2	91934	CABO DE COBRE FLEXÍVEL ISOLADO, 16 MM², ANTI-CHAMA 450/750 V, PARA CIRCUITOS TERMINAIS – FORNECIMENTO E INSTALAÇÃO. AF_03/2023	SINAPI	M	213,80		
15.2.3	91928	CABO DE COBRE FLEXÍVEL ISOLADO, 4 MM², ANTI-CHAMA 450/750 V, PARA CIRCUITOS TERMINAIS – FORNECIMENTO E INSTALAÇÃO. AF_03/2023	SINAPI	M	777,50		
15.2.4	92984	CABO DE COBRE FLEXÍVEL ISOLADO, 25 MM², ANTI-CHAMA 0,6/1,0 KV, PARA REDE ENTERRADA DE DISTRIBUIÇÃO DE ENERGIA ELÉTRICA – FORNECIMENTO E INSTALAÇÃO. AF_12/2021	SINAPI	M	63,80		
15.3	DISPOSITIVO ELETRICO						
15.3.1	91953	INTERRUPTOR SIMPLES (1 MÓDULO), 10A/250V, INCLUINDO SUPORTE E PLACA – FORNECIMENTO E INSTALAÇÃO. AF_03/2023	SINAPI	UN	10,00		
15.3.2	91959	INTERRUPTOR SIMPLES (2 MÓDULOS), 10A/250V, INCLUINDO SUPORTE E PLACA – FORNECIMENTO E INSTALAÇÃO. AF_03/2023	SINAPI	UN	2,00		
15.3.3	91992	TOMADA ALTA DE EMBUTIR (1 MÓDULO), 2P+T 10 A, INCLUINDO SUPORTE E PLACA – FORNECIMENTO E INSTALAÇÃO. AF_03/2023	SINAPI	UN	30,00		
15.4	DISPOSITIVODE PROTEÇÃO						
15.4.1	101895	DISJUNTOR TERMOMAGNÉTICO TRIPOLAR , CORRENTE NOMINAL DE 125A – FORNECIMENTO E INSTALAÇÃO. AF_10/2020	SINAPI	UN	1,00		
15.4.2	93672	DISJUNTOR TRIPOLAR TIPO DIN, CORRENTE NOMINAL DE 40A – FORNECIMENTO E INSTALAÇÃO.	SINAPI	UN	2,00		
15.4.3	93670	DISJUNTOR TRIPOLAR TIPO DIN, CORRENTE NOMINAL DE 25A – FORNECIMENTO E INSTALAÇÃO.	SINAPI	UN	2,00		
15.4.4	93654	DISJUNTOR MONOPOLAR TIPO DIN, CORRENTE NOMINAL DE 16A – FORNECIMENTO E INSTALAÇÃO.	SINAPI	UN	4,00		
15.4.5	065464	DISJUNTOR AUTOMATICO 500V 160A R80A	SBC	UN	4,00		
15.5	ELETRODUTOS E ELETROCALHA						
15.5.1	91854	ELETRODUTO FLEXÍVEL CORRUGADO, PVC, DN 25 MM (3/4"), PARA CIRCUITOS TERMINAIS, INSTALADO EM PAREDE – FORNECIMENTO E INSTALAÇÃO. AF_03/2023	SINAPI	M	827,40		

Este documento encontra-se registrado no Conselho Regional de Engenharia e Agronomia do Estado do Maranhão, vinculado à Certidão nº 944206/2026, 02/02/2026 emitida em

Certidão nº 944206/2026
02/02/2026, 16:34
Chave de Impressão: 5xaY1
O documento neste ato registrado foi emitido em 02/02/2026 e contém 6 folhas
O documento foi assinado digitalmente. Para conferir a versão original, acesse a aba Documentos através do QRcode.

Conselho Regional de Engenharia e Agronomia do Estado do Maranhão
Avenida dos Holandeses, Quadra 35, Lote 8, Calhau, São Luis/MA
Tel: + 55 (98) 2106-8300 Fax: + 55 (98) 2106-8303 E-mail: atendimento@creama.org.br
CREA-MA
Conselho Regional de Engenharia e Agronomia do Estado do Maranhão
Impresso em: 02/02/2026, às 16:34.

Prefeitura Mun. de Nova Colinas-MA
000822
Assinatura

GOMES DE SOUZA
CONSTRUTORA

ESTADO DO MARANHÃO
E R GOMES DE SOUZA LTDA
CNPJ 50.341.182/0001-32
Rua Almir Assis, nº 913, Centro, Gonçalves Dias/MA, CEP: 65.775-000

OBRA: CONTRATAÇÃO DE EMPRESA ESPECIALIZADA PARA CONSTRUÇÃO DE SALÃO COMERCIAL NO MUNICIPIO DE GONÇALVES DIAS - MA.
Localizado no centro do Município de Gonçalves Dias - MA.

LOCAL: RUA ALMIR ASSIS, S/N, GONÇALVES DIAS – MA, CEP: 65775000, Coordenadas Geográficas: -5.156605, -44.300533

CONTRATANTE: E R GOMES DE SOUZA LTDA
CNPJ nº 50.341.182/0001-32

CONTRATADA: CONSTRUTORA VITÓRIA - PROJETOS, ASSESSORIA E SERVIÇOS LTDA
CNPJ nº 34.590.954/0001-13

PLANILHA DE QUANTIDAES

ITEM	CÓDIGO	DESCRIÇÃO	FONTE	UND	QUANTIDADE	PREÇO UNITÁRIO R$	PREÇO TOTAL R$
15.5.2	97668	ELETRODUTO FLEXÍVEL CORRUGADO, PEAD, DN 63 (2"), PARA REDE ENTERRADA DE DISTRIBUIÇÃO DE ENERGIA ELÉTRICA – FORNECIMENTO E INSTALAÇÃO. AF_12/2021	SINAPI	M	251,40		
15.5.3	060107	ELETROCALHA PERFURADA TIPO "U" 100X50 CHAPA 20 SEM TAMPA	SBC	M	47,60		
15.5.4	063583	SUPORTE SUSPENSÃO VERTICAL PARA ELETROCALHA 100 x 50 mm	SBC	UN	44,00		
15.5.5	93009	ELETRODUTO RÍGIDO ROSCÁVEL, PVC, DN 60 MM (2"), PARA REDE ENTERRADA DE DISTRIBUIÇÃO DE ENERGIA ELÉTRICA – FORNECIMENTO E INSTALAÇÃO. AF_12/2021	SINAPI	M	6,00		
15.5.6	062576	TE HORIZONTAL PARA ELETROCALHA PERFURADA 100x50cm	SBC	UN	2,00		
15.5.7	063745	EMENDA INTERNA PARA ELETROCALHA 100x50	SBC	UN	6,00		
15.5.8	062582	TERMINAL PARA ELETROCALHA 100X50cm	SBC	UN	1,00		
15.5.9	063052	CURVA VERTICAL EXTERNA PARA ELETROCALHA 100X50mm	SBC	UN	2,00		
15.5.10	063756	SAIDA HORIZONTAL PARA ELETRODUTO 3/4"	SBC	UN	21,00		
15.6	LUMINARIAS						
15.6.1	100903	LÂMPADA TUBULAR LED DE 18/20 W, BASE G13 – FORNECIMENTO E INSTALAÇÃO. AF_02/2020_PS	SINAPI	UN	117,00		
15.6.2	060112	LUMINARIA/REFLETOR RETANGULAR ALUMINIO PARA LAMPADA E40 250V	SBC	UN	16,00		
15.7	CONDUTORES DE PROTEÇÃO						
15.7.1	96973	CORDOALHA DE COBRE NU 35 MM², NÃO ENTERRADA, COM ISOLADOR – FORNECIMENTO E INSTALAÇÃO. AF_08/2023	SINAPI	M	15,00		
15.7.2	96986	HASTE DE ATERRAMENTO, DIÂMETRO 3/4", COM 3 METROS – FORNECIMENTO E INSTALAÇÃO. AF_08/2023	SINAPI	UN	3,00		
15.7.3	98111	CAIXA DE INSPEÇÃO PARA ATERRAMENTO, CIRCULAR, EM POLIETILENO, DIÂMETRO INTERNO = 0,3 M. AF_12/2020	SINAPI	UN	3,00		
15.7.4	078037	CONECTOR PARALELO BRONZE 50mm PARA ATERRAMENTO	SBC	UN	6,00		
15.8	QUADROS E TRANSFORMADOR						
15.8.1	101946	QUADRO DE MEDIÇÃO GERAL DE ENERGIA PARA 1 MEDIDOR DE SOBREPOR – FORNECIMENTO E INSTALAÇÃO. AF_10/2020	SINAPI	UN	1,00		
15.8.2	064201	QUADRO DISTRIBUICAO DE EMBUTIR 34 DISJUNTORES 225A	SBC	UN	2,00		
15.8.3	102105	TRANSFORMADOR DE DISTRIBUIÇÃO, 112,5 KVA, TRIFÁSICO, 60 HZ, CLASSE 15 KV, IMERSO EM ÓLEO MINERAL, INSTALAÇÃO EM POSTE (NÃO INCLUSO SUPORTE) – FORNECIMENTO E INSTALAÇÃO. AF_12/2020	SINAPI	UN	1,00		
15.8.4	069057	POSTE DE CONCRETO ARMADO DE SECAO DUPLO T 11,00M 2000 DAN	SBC	UN	1,00		
16	COMBATE A INCÊNDIO						
16.1	055918	PLACA FOTOLUMINESCENTE ROTA DE FUGA EM PVC 2mm 20x13cm	SBC	UN	11,00		
16.2	101907	EXTINTOR DE INCÊNDIO PORTÁTIL COM CARGA DE CO2 DE 6 KG, CLASSE BC – FORNECIMENTO E INSTALAÇÃO. AF_10/2020_PE	SINAPI	UN	1,00		
16.3	101909	EXTINTOR DE INCÊNDIO PORTÁTIL COM CARGA DE PQS DE 6 KG, CLASSE BC – FORNECIMENTO E INSTALAÇÃO. AF_10/2020_PE	SINAPI	UN	4,00		
16.4	97599	LUMINÁRIA DE EMERGÊNCIA, COM 30 LÂMPADAS LED DE 2 W, SEM REATOR – FORNECIMENTO E INSTALAÇÃO. AF_02/2020	SINAPI	UN	27,00		
16.5	S12138	Placa de indicativa de "EXTINTOR" em pvc, dim:. 20 x 20 cm	ORSE	Un	5,00		
16.6	102494	PINTURA DE PISO COM TINTA EPÓXI, APLICAÇÃO MANUAL, 2 DEMÃOS, INCLUSO PRIMER EPOXI. AF_05/2021	SINAPI	M2	5,00		
17	ACESSIBILIDADE						
17.1	202301	PISO TÁTIL OU ALERTA DIRECIONAL EM BORRACHA PRETO 25x25cm	SBC	M2	29,36		
17.2	S13115	Barra de apoio, para vaso sanitário, dupla, articulada, direita ou esquerda, em aço inox, L= 70cm, d=1 1/4"	ORSE	un	3,00		
17.3	100864	BARRA DE APOIO EM "L", EM ACO INOX POLIDO 80 X 80 CM, FIXADA NA PAREDE – FORNECIMENTO E INSTALACAO. AF_01/2020	SINAPI	UN	3,00		
17.4	100868	BARRA DE APOIO RETA, EM ACO INOX POLIDO, COMPRIMENTO 80 CM, FIXADA NA PAREDE – FORNECIMENTO E INSTALAÇÃO. AF_01/2020	SINAPI	UN	3,00		
17.5	S13110	Barra de apoio, reta, fixa, em aço inox, l=40cm, d=1 1/4", Jackwal ou similar	ORSE	un	3,00		
18	SPDA						
18.1	5000824	Para-raio tipo Franklin 350mm, latão cromado, para descida 1 cabo, c/suporte e conectores p/cabo terra, inclusive mastro aço galv 3mx2" e base	ORSE	un	2,00		
18.2	96985	HASTE DE ATERRAMENTO, DIÂMETRO 5/8", COM 3 METROS – FORNECIMENTO E INSTALAÇÃO. AF_08/2023	SINAPI	UN	8,00		
18.3	98111	CAIXA DE INSPEÇÃO PARA ATERRAMENTO, CIRCULAR, EM POLIETILENO, DIÂMETRO INTERNO = 0,3 M.	SINAPI	UN	8,00		
18.4	96977	CORDOALHA DE COBRE NU 50 MM², ENTERRADA – FORNECIMENTO E INSTALAÇÃO. AF_08/2023	SINAPI	M	70,00		
20	AR CONDICIONADO						
20.3	103250	AR CONDICIONADO SPLIT INVERTER, HI-WALL (PAREDE), 18000 BTU/H, CICLO FRIO – FORNECIMENTO E INSTALAÇÃO. AF_11/2021_PE	SINAPI	UN	4,00		
21	FACHADA						
21.1	5057	Revestimento metálico em alumínio composto (Alucobond), e=0,3mm, pintura Kaynar 500 composta por seis camadas, inclusive estrutura metálica auxiliar em perfil de viga "U" de 2" - fornecimento e montagem	ORSE	M2	87,56		
21.2	10036	Fornecimento e instalação de fachada em pele de vidro, linha Cilla Due Alcoa,em vidro laminado 3+3 prata refletivo medindo 8,30x6,97m,c/06 modulos vertical e 11 modulos horizontal, e 05 janelas maxi mar (obra:Sup.Reg.Trabalho)	ORSE	m2	113,10		

Este documento encontra-se registrado no Conselho Regional de Engenharia e Agronomia do Estado do Maranhão, vinculado à Certidão nº 944206/2026, em 02/02/2026
Certidão nº 944206/2026
02/02/2026, 16:34
Chave de Impressão: 5xaY1
O documento neste ato registrado foi emitido em 02/02/2026 e contém 6 folhas
O documento foi assinado digitalmente. Para conferir a versão original, acesse a aba Documentos através do QRcode.

Prefeitura Mun. de Nova Colinas - MA
Assinatura

GOMES DE SOUZA
CONSTRUTORA

ESTADO DO MARANHÃO
E R GOMES DE SOUZA LTDA
CNPJ 50.341.182/0001-32
Rua Almir Assis, nº 913, Centro, Gonçalves Dias/MA, CEP: 65.775-000

OBRA: CONTRATAÇÃO DE EMPRESA ESPECIALIZADA PARA CONSTRUÇÃO DE SALÃO COMERCIAL NO MUNICIPIO DE GONÇALVES DIAS - MA.
Localizado no centro do Município de Gonçalves Dias - MA.

LOCAL: RUA ALMIR ASSIS, S/N, GONÇALVES DIAS – MA, CEP: 65775000, Coordenadas Geográficas: -5.156605, -44.300533

CONTRATANTE: E R GOMES DE SOUZA LTDA
CNPJ nº 50.341.182/0001-32

CONTRATADA: CONSTRUTORA VITÓRIA - PROJETOS, ASSESSORIA E SERVIÇOS LTDA
CNPJ nº 34.590.954/0001-13

PLANILHA DE QUANTIDAES

ITEM	CÓDIGO	DESCRIÇÃO	FONTE	UND	QUANTIDADE	PREÇO UNITÁRIO R$	PREÇO TOTAL R$
21.3							
23	SERVIÇOS FINAIS						
23.1	99814	LIMPEZA DE SUPERFÍCIE COM JATO DE ALTA PRESSÃO. AF_04/2019	SINAPI	M2	1.580,00		
						VALOR BDI TOTAL:	
						VALOR ORÇAMENTO:	
						VALOR TOTAL:	

Gonçalves Dias - MA, 02 de fevereiro de 2026.

REPRESENTANTE DA CONTRATANTE:

gov.br Documento assinado digitalmente
ERCELINA RIOS GOMES DE SOUZA
Data: 02/02/2026 10:53:04-0300
Verifique em https://validar.iti.gov.br

EMPRESA: E R GOMES DE SOUZA LTDA
CNPJ: 50.341.182/0001-32
SÓCIO ADMINISTRADOR: ERCELINA RIOS GOMES DE SOUZA
CPF: 019.034.523-33

REPRESENTANTE DA CONTRATANTE:

gov.br Documento assinado digitalmente
JEFFERSON SOARES PEIXOTO
Data: 02/02/2026 10:39:43-0300
Verifique em https://validar.iti.gov.br

ENGENHEIRO CIVIL: JEFFERSON SOARES PEIXOTO
CPF: 608.327.343-90
CREA Nº: 111728236-8
Responsável pelo laudo de ateste

E R GOMES DE SOUZA LTDA – CNPJ 50.341.182/0001-32
Rua Almir Assis, nº 913, Centro, em Gonçalves Dias - MA, CEP: 65.775-000
Fone: (99) 98155-5487 / email: mrcontabilidade@gmail.com

Este documento encontra-se registrado no Conselho Regional de Engenharia e Agronomia do Estado do Maranhão, vinculado à Certidão nº 944206/2026, 02/02/2026 em emitida

Certidão nº 944206/2026
02/02/2026, 16:34
Chave de Impressão: 5xaY1
O documento neste ato registrado foi emitido em 02/02/2026 e contém 6 folhas
O documento foi assinado digitalmente. Para conferir a versão original, acesse a aba Documentos através do QRcode.

Prefeitura Mun. de Nova Colinas-MA
000824
Rubrica
Assinatura

DECLARAÇÃO DE CONCLUSÃO DE OBRA

IDENTIFICAÇÃO: DECLARAÇÃO DE CONCLUSÃO DA OBRA REFERENTE AOS SERVIÇOS DE CONTRATAÇÃO DE EMPRESA ESPECIALIZADA PARA CONSTRUÇÃO DE SALÃO COMERCIAL NO MUNICIPIO DE GONÇALVES DIAS - MA, com recursos com recursos da própria contratante.

INTERESSADO: E R GOMES DE SOUZA LTDA
CNPJ: 50.341.182/0001-32
END: Rua Almir Assis, 913, Centro, Gonçalves Dias – MA, Cep: 65775000.

PROPRIETÁRIO: E R GOMES DE SOUZA LTDA
CNPJ: 50.341.182/0001-32
END: Rua Almir Assis, 913, Centro, Gonçalves Dias – MA, Cep: 65775000.

LOCAL DA OBRA: Rua Almir Assis, S/N, Centro, Gonçalves Dias – Ma, Cep: 65775000, Coordenadas Geográficas: -5.156605, -44.300533.

CONTRATADA: CONSTRUTORA VITÓRIA - PROJETOS, ASSESSORIA E SERVIÇOS LTDA
CNPJ: 34.590.954/0001-13
END: AV TANCREDO NEVES N° S/N PROXIMO A FARMA VIDA, VILA MILITAR, 65760000 -PRESIDENTE DUTRA-MA – MA, fone: (99) 3199-114, Ee: construtoravitoriaprojetos@gmail.com.

RESPONSÁVEL TÉCNICO PELA EXECUÇÃO:
ART OBRA / SERVIÇO Nº **MA20250912806**
Data de Início: 02/04/2025 Termino: 31/12/2025
Responsável Técnico da Empresa Contratada: Jonas Lima Silva
Registro no CREA: RNP: 191981118-4 / Registro: 124934MA

ANALISE: A obra encontra-se dentro dos padrões técnicos e de acordo com os projetos executivos, atendendo as normas vigentes, no momento da vistoria não foram constatados elementos que venham a comprometer as estruturas ou causar danos a terceiros.

CONCLUSÃO: Declaro ter vistoriado a obra referente à CONTRATAÇÃO DE EMPRESA ESPECIALIZADA PARA CONSTRUÇÃO DE SALÃO COMERCIAL NO MUNICIPIO DE GONÇALVES DIAS - MA, construída integralmente com recursos da própria contratante, que se encontra concluído, em perfeitas condições de funcionamento, responsabilizando-me, sob as penas da lei, que a obra está de acordo com o projeto aprovado pela Contratante, atende todas as legislações municipais, estaduais e federais vigentes, bem como as normas técnicas da ABNT.

Atividade Técnica:

49 - Execução de obra > CONSTRUÇÃO CIVIL > MATERIAIS DE CONSTRUÇÃO CIVIL > #1.2.6 - DE APLICAÇÃO DE OUTROS MATERIAIS. 2.240,00 m²

49 - Execução de obra > CONSTRUÇÃO CIVIL > EDIFICAÇÕES > DE EDIFICAÇÃO > #1.1.1.5 - EM OUTROS MATERIAIS. 2.240,00 m²

49 - Execução de obra > ELETROTÉCNICA > INSTALAÇÕES ELÉTRICAS > DE INSTALAÇÕES ELÉTRICAS EM BAIXA TENSÃO > #11.10.1.2 - PARA FINS COMERCIAIS. 1.750,00 m²

49 - Execução de obra > CONSTRUÇÃO CIVIL > INSTALAÇÕES DE PREVENÇÃO E COMBATE A INCÊNDIO > #1.6.6 - DE PREVENÇÃO E COMBATE A INCÊNDIO E PÂNICO. 1.750,00 m²

49 - Execução de obra > CONSTRUÇÃO CIVIL > INSTALAÇÕES HIDROSSANITÁRIAS > #1.4.2 - DE SISTEMA DE REDES DE ÁGUAS PLUVIAIS. 1.750,00 m²

Gonçalves Dias/MA, 02 de fevereiro de 2026.

gov.br Documento assinado digitalmente
JEFFERSON SOARES PEIXOTO
Data: 02/02/2026 10:42:12-0300
Verifique em https://validar.iti.gov.br

ENGENHEIRO CIVIL: JEFFERSON SOARES PEIXOTO
CPF: 608.327.343-90
CREA Nº: 111728236-8

Este documento encontra-se registrado no Conselho Regional de Engenharia e Agronomia do Estado do Maranhão, vinculado à Certidão nº 944206/2026, em 02/02/2026 emitida

Certidão nº 944206/2026
02/02/2026, 16:34
Chave de Impressão: 5xaY1
O documento neste ato registrado foi emitido em 02/02/2026 e contém 1 folhas
O documento foi assinado digitalmente. Para conferir a versão original, acesse a aba Documentos através do QRcode.

Certidão de Acervo Técnico - CAT
Resolução Nº 1025 de 30 de Outubro de 2009
Resolução Nº 218 de 29 de Junho de 1973

CREA-MA

CAT COM REGISTRO DE ATESTADO
940537/2025
Atividade concluída

Conselho Regional de Engenharia e Agronomia do Estado do Maranhão

CERTIFICAMOS, para os devidos fins, que consta em nossos arquivos o registro de Acervo referente a(s) Anotação(ões) de Responsabilidade(s) Técnica(s) - ARTs, constante(s) da Presente CERTIDÃO, tendo sido comprovada a execução e conclusão da(s) obra(s) e/ou serviço(s) indicado(s) conforme descrição(ões) abaixo.

Profissional: **JONAS LIMA SILVA**
Registro: **124934MA** RNP: **1919811184**
Título profissional: ENGENHEIRO CIVIL

Número da ART: **MA20250918592** Tipo de ART: OBRA / SERVIÇO Registrada em: 28/05/2025 Baixada em: 14/11/2025
Forma de registro: INICIAL Participação técnica: INDIVIDUAL
Empresa contratada: **CONSTRUTORA VITÓRIA – PROJETOS, ASSESSORIA E SERVIÇOS LTDA**

Contratante: **PREFEITURA MUNICIPAL DE PRESIDENTE DUTRA** CPF/CNPJ: **06.138.366/0001-08**
Endereço do contratante: AVENIDA ALDIR LEDA Nº: S/N
Complemento: Bairro: TARUMÃ
Cidade: PRESIDENTE DUTRA UF: MA CEP: 65760000
Contrato: 290403/2025 Celebrado em: 29/04/2025
Valor do contrato: R$ 664.498,46 Tipo de contratante: Pessoa Juridica de Direito Público
Ação institucional: Outros
Endereço da obra/serviço: POVOADO CENTRO DOS PEREIRAS Nº: S/N
Complemento: Bairro: ZONA RURAL
Cidade: PRESIDENTE DUTRA UF: MA CEP: 65760000
Coordenadas Geográficas: -5.291973, -44.493048
Data de início: 05/05/2025 Conclusão efetiva: 05/09/2025
Finalidade: Escolar
Proprietário: PREFEITURA MUNICIPAL DE PRESIDENTE DUTRA CPF/CNPJ: 06.138.366/0001-08

Atividade Técnica: **16 - Execução** ELETROTÉCNICA > INSTALAÇÕES ELÉTRICAS > DE INSTALAÇÕES ELÉTRICAS EM BAIXA TENSÃO > #11.10.1.2 - PARA FINS COMERCIAIS 49 - Execução de obra 380.00 metro quadrado; **16 - Execução** CONSTRUÇÃO CIVIL > EDIFICAÇÕES > DE EDIFICAÇÃO > #1.1.1.5 - EM OUTROS MATERIAIS 49 - Execução de obra 308.00 metro quadrado; **16 - Execução** CONSTRUÇÃO CIVIL > EDIFICAÇÕES > DE VEDAÇÃO > #1.1.8.1 - EM ALVENARIA 49 - Execução de obra 1060.00 metro quadrado; **16 - Execução** CONSTRUÇÃO CIVIL > MATERIAIS DE CONSTRUÇÃO CIVIL > #1.2.3 - DE APLICAÇÃO DE CONCRETO 49 - Execução de obra 25.10 metro cúbico; **16 - Execução** CONSTRUÇÃO CIVIL > MATERIAIS DE CONSTRUÇÃO CIVIL > #1.2.5 - DE IMPERMEABILIZAÇÃO APLICADA À CONSTRUÇÃO CIVIL 49 - Execução de obra 119.00 metro quadrado; **16 - Execução** CONSTRUÇÃO CIVIL > INSTALAÇÕES HIDROSSANITÁRIAS > #1.4.1 - DE SISTEMA DE ÁGUA POTÁVEL 49 - Execução de obra 380.00 metro quadrado; **16 - Execução** CONSTRUÇÃO CIVIL > INSTALAÇÕES HIDROSSANITÁRIAS > #1.4.2 - DE SISTEMA DE REDES DE ÁGUAS PLUVIAIS 49 - Execução de obra 380.00 metro quadrado; **16 - Execução** CONSTRUÇÃO CIVIL > INSTALAÇÕES HIDROSSANITÁRIAS > #1.4.3 - DE INSTALAÇÃO DE SISTEMA DE ESGOTO SANITÁRIO 49 - Execução de obra 380.00 metro quadrado; **16 - Execução** CONSTRUÇÃO CIVIL > INSTALAÇÕES DE PREVENÇÃO E COMBATE A INCÊNDIO > #1.6.6 - DE PREVENÇÃO E COMBATE A INCÊNDIO E PÂNICO 49 - Execução de obra 380.00 metro quadrado; **16 - Execução** ESTRUTURAS > ESTRUTURAS DE CONCRETO E ARGAMASSA ARMADA > #2.1.1 - DE ESTRUTURA DE CONCRETO ARMADO 49 - Execução de obra 400.00 metro quadrado; **16 - Execução** ESTRUTURAS > ESTRUTURAS METÁLICAS > DE ESTRUTURA METÁLICA > #2.2.1.1 - PARA EDIFICAÇÃO 49 - Execução de obra 308.00 metro quadrado; **16 - Execução** ESTRUTURAS > ESTRUTURAS METÁLICAS > #2.2.3 - DE REFORÇO DE ESTRUTURAS METÁLICAS 49 - Execução de obra 1356.00 quilograma; **16 - Execução** ESTRUTURAS > PRÉ-MOLDADOS E PRÉ-FABRICADOS > #2.8.2 - DE PRÉ-MOLDADOS DE MATERIAIS CERÂMICOS 49 - Execução de obra 380.00 metro quadrado; **16 - Execução** ESTRUTURAS > FUNDAÇÕES > DE FUNDAÇÕES PROFUNDAS > #2.9.2.3 - EM ESTACAS DE CONCRETO MOLDADAS IN LOCO 49 - Execução de obra 95.10 metro; **16 - Execução** GEOTECNIA E GEOLOGIA DA ENGENHARIA > OBRAS DE TERRA > DE OBRAS DE TERRA > #3.3.1.1 - ESCAVAÇÃO 49 - Execução de obra 44.00 metro cúbico; **16 - Execução** GEOTECNIA E GEOLOGIA DA ENGENHARIA > OBRAS DE TERRA > DE OBRAS DE TERRA > #3.3.1.3 - ATERRO 49 - Execução de obra 44.00 metro cúbico; **16 - Execução** GEOTECNIA E GEOLOGIA DA ENGENHARIA > OBRAS DE TERRA > DE OBRAS DE TERRA > #3.3.1.5 - REATERRO 49 - Execução de obra 44.00 metro cúbico; **16 - Execução** GEOTECNIA E GEOLOGIA DA ENGENHARIA > OBRAS DE TERRA > DE OBRAS DE TERRA > #3.3.1.8 - LIMPEZA DE TERRENO 49 - Execução de obra 550.00 metro quadrado;

Observações

CONTRATAÇÃO DE EMPRESA ESPECIALIZADA PARA CONSTRUÇÃO DE UMA ESCOLA NO POVOADO CENTRO DOS PEREIRAS, NA ZONA RURAL DO MUNICÍPIO DE PRESIDENTE DUTRA - MA, POR MEIO DA SECRETARIA MUNICIPAL DE EDUCAÇÃO DO MUNICÍPIO. CONTRATO Nº 290403/2025, PROC. ADMIN. Nº 0701250003/2025, PROVENIENTE DA CONCORRÊNCIA PÚBLICA Nº 003/2025. 2.2.1.1 (ESTRUTURA DE AÇO H=4,5m); 1.1.1.5 (TELHAMENTO COM TELHA ONDULADA DE FIBROCIMENTO E = 6 MM);

Informações Complementares

Certidão de Acervo Técnico - CAT
Resolução Nº 1025 de 30 de Outubro de 2009
Resolução Nº 218 de 29 de Junho de 1973

CREA-MA

CAT COM REGISTRO DE ATESTADO
940537/2025
Atividade concluída

Conselho Regional de Engenharia e Agronomia do Estado do Maranhão

Pref. Mun. de Nova Colinas-MA
Fls: 000826
Assinatura

CERTIFICAMOS, finalmente, que se encontra vinculado à presente Certidão de Acervo Técnico – CAT, o atestado contendo 6 folha(s), expedido pelo contratante da obra/serviço, a quem cabe a responsabilidade pela veracidade e exatidão das informações nele constantes.

Certidão de Acervo Técnico nº 940537/2025
17/11/2025, 11:40
aZCxx

A Certidão de Acervo Técnico (CAT) à qual o atestado está vinculado constituirá prova da capacidade técnico-profissional da pessoa juridica somente se o responsável técnico indicado estiver ou venha a ser integrado ao seu quadro técnico por meio de declaração entregue no momento da habilitação ou da entrega das propostas.

Certificamos que se encontra vinculado à presente CAT o atestado apresentado em cumprimento à Lei nº 8.666/93, expedido pela pessoa juridica contratante, a quem cabe a responsabilidade pela veracidade e exatidão das informações nele constantes. É de responsabilidade deste Conselho a verificação da atividade profissional em conformidade com a Lei nº 5.194/66 e Resoluções do Conselho Federal de Engenharia e Agronomia - CONFEA.

Esta certidão perderá a validade, caso ocorra qualquer alteração posterior dos elementos cadastrais nela contidos.

Fica(m) Excluído(s), no entanto, o(s) serviço(s) cujas atribuições não competem ao(s) profissional(is) em questão.

A autenticidade desta Certidão pode ser verificada em: https://crea-ma.sitac.com.br/publico/, com a chave: aZCxx

Prefeitura Mun. de Nova Colinas-MA
Assinatura

PRESIDENTE DUTRA
PREFEITURA

ESTADO DO MARANHÃO
PREFEITURA MUNICIPAL DE PRESIDENTE DUTRA - MA
CNPJ: 06.138.366/0001-08
Avenida Adir Leda, s/n - Bairro Tarumã - Presidente Dutra/MA. CEP: 65760 – 000

ATESTADO DE CAPACIDADE TÉCNICA

ATESTO PARA OS DEVIDOS FINS E A QUEM POSSA INTERESSAR, QUE FORAM PRESTADOS, COM BOM DESEMPENHO E NADA TENHO QUE DESABONE A CONDUTA DO PRESTADOR DE SERVIÇOS PRESCRITOS A BAIXO E COM AS SEGUINTES CARACTERISTICAS ABAIXO:

DADOS DA OBRA/SERVIÇO	
PROCESSO ADMINISTRATIVO	0701250003/2025
CONTRATO Nº	**290403/2025**
LOCAL DE REALIZAÇÃO	Povoado Centro dos Pereiras, s/n, Zona Rural, cep: 65.760-000, Município De Presidente Dutra – MA. Coord. Geográficas: -5.197646, -44.417394.
PERIODO DE EXECUÇÃO/PRAZO CONTRATUAL	**05/05/2025 À 05/09/2025**
ART DE **EXECUÇÃO Nº**:	**MA20250918592**
ART. DE **FISCALIZAÇÃO Nº**:	MA20250921991
DADOS DO CONTRATANTE	
NOME OU RAZÃO SOCIAL:	PREFEITURA MUNICIPAL DE PRESIDENTE DUTRA - MA.
CNPJ:	06.138.366/0001-08
TIPO DE CONTRATANTE:	**Pessoa Jurídica de Direito Público**
DADOS DO PROPRIETÁRIO	
NOME OU RAZÃO SOCIAL	PREFEITURA MUNICIPAL DE PRESIDENTE DUTRA – MA.
CNPJ	06.138.366/0001-08
TIPO DE CONTRATANTE:	**Pessoa Jurídica de Direito Público**
DADOS DA EMPRESA CONTRATADA	
NOME OU RAZÃO SOCIAL:	CONSTRUTORA VITÓRIA - PROJETOS, ASSESSORIA E SERVIÇOS LTDA
CNPJ:	34.590.954/0001-13
TIPO DE CONTRATANTE:	**Pessoa Jurídica de Direito Privado**
DADOS DO RESPONSÁVEL TÉCNICO	
RESPONSÁVEL TÉCNICO DA EMPRESA:	**NOME:** JONAS LIMA SILVA **TÍTULO PROFISSIONAL**: ENGENHEIRO CIVIL RNP CREA MA Nº: **1919811184** // Registro: **124934MA** CPF: 056.974.693-06
DESCRIÇÃO DOS SERVIÇOS REALIZADOS	
Nº ART: MA20250918592 CONTRATAÇÃO DE EMPRESA ESPECIALIZADA PARA CONSTRUÇÃO DE UMA ESCOLA NO POVOADO CENTRO DOS PEREIRAS, NA ZONA RURAL DO MUNICÍPIO DE PRESIDENTE DUTRA - MA, POR MEIO DA SECRETARIA MUNICIPAL DE EDUCAÇÃO DO MUNICÍPIO. CONTRATO Nº 290403/2025, PROC. ADMIN. Nº 0701250003/2025, PROVENIENTE DA CONCORRÊNCIA PÚBLICA Nº 003/2025. **ABRANGENCIAS CONTRATUAIS:** OS SERVIÇOS FORAM EXECUTADOS DE MODO SATISFATÓRIO E SUAS QUANTIDADES ESTÃO DEMONSTRADAS NA PLANILHA DE QUANTIDADES EM ANEXO.	
INDENTIFICAÇÃO DO SIGNATÁRIO	
REPRESENTANTE DA CONTRATANTE: DIEGO MOTA BELÉM Secretário de Educação Mat: 166065 **SECRETÁRIO MUNICIPAL DE EDUCAÇÃO:** **DIEGO MOTA BELÉM** **CPF: 001.769.258-05** **PREFEITURA MUNICIPAL DE PRESIDENTE DUTRA** **CNPJ: 06.138.366/0001-08**	**RESPONSÁVEL TÉCNICO FISCAL:** PREFEITURA MUNICIPAL DE PRESIDENTE DUTRA **ENGENHEIRO CIVIL: CELIO ROBERTO LIMA SERENO** **CREA: 110668800-7** **CPF: 252.615.683-15**

Presidente Dutra/MA, 10 de novembro de 2025.

Este documento encontra-se registrado no Conselho Regional de Engenharia e Agronomia do Estado do Maranhão, vinculado à Certidão nº 940537/2025, em 17/11/2025 emitida

Certidão nº 940537/2025
18/11/2025, 09:21
Chave de Impressão: aZCxx
O documento neste ato registrado foi emitido em 17/11/2025 e contém 6 folhas

Conselho Regional de Engenharia e Agronomia do Estado do Maranhão
Avenida dos Holandeses, Quadra 35, Lote 8, Calhau, São Luís/MA
Tel: + 55 (98) 2106-8300 Fax: + 55 (98) 2106-8303 E-mail: atendimento@creama.org.br
CREA-MA
Impresso em: 18/11/2025, às 09:21.

Prefeitura Municipal de Nova Colinas-MA
000828
Assinatura

PRESIDENTE DUTRA
PREFEITURA

ESTADO DO MARANHÃO
PREFEITURA MUNICIPAL DE PRESIDENTE DUTRA - MA
CNPJ: 06.138.366/0001-08
Avenida Adir Leda, s/n - Bairro Tarumã - Presidente Dutra/MA. CEP: 65760 – 000, Brasil.

PLANILHA DE QUANTIDADES

OBRA: CONTRATAÇÃO DE EMPRESA ESPECIALIZADA PARA CONSTRUÇÃO DE UMA ESCOLA NO POVOADO CENTRO DOS PEREIRAS, NA ZONA RURAL DO MUNICÍPIO DE PRESIDENTE DUTRA - MA.

RESPONSÁVEL TÉCNICO: Jonas Lima Silva
RNP: 1918611184 **Registro:** 124934MA
TÍTULO PROFISSIONAL: ENGENHEIRO CIVIL

LOCAL: Presidente Dutra - MA

CONTRATO Nº 290403/2025

EMPRESA CONTRATADA: CONSTRUTORA VITÓRIA - PROJETOS, ASSESSORIA E SERVIÇOS LTDA

PROC. ADMIN. Nº 0701250003/2025

ART OBRA / SERVIÇO Nº MA20250918592

ITEM	CÓDIGO	DESCRIÇÃO	FONTE	UND	QUANTIDADE	PREÇO UNITÁRIO R$	PREÇO TOTAL R$
1	SERVIÇOS PRELIMINARES						
1.1	103589	FORNECIMENTO E INSTALAÇÃO DE PLACA DE OBRA COM CHAPA GALVANIZADA E ESTRUTURA DE MADEIRA. AF_02/2022_PS	SINAPI	M2	8,00	R$ 306,67	
1.2	C1630	LOCAÇÃO DA OBRA - EXECUÇÃO DE GABARITO	SEINFRA	M2	208,83	R$ 8,13	
1.3	98525	LIMPEZA MECANIZADA DE CAMADA VEGETAL, VEGETAÇÃO E PEQUENAS ÁRVORES (DIÂMETRO DE TRONCO MENOR QUE 0,20 M), COM TRATOR DE ESTEIRAS. AF_03/2024	SINAPI	M2	550,00	R$ 0,91	
1.4	SBC 012212	BARRACAO PARA DEPOSITO EM CHAPA DE MADEIRA COMPENSADA	Composições Próprias	M2	20,00	R$ 1.053,04	
1.5	SBC 011737	ADMINISTRACAO LOCAL DA OBRA R$300.001,00 ATE R$600.000,00	Composições Próprias	MES	1,00	R$ 60.247,32	
2	MOVIMENTO DE TERRA PARA FUNDAÇÕES						
2.1	94319	ATERRO MANUAL DE VALAS COM SOLO ARGILO-ARENOSO. AF_08/2023	SINAPI	M3	36,00	R$ 65,70	
2.2	93358	ESCAVAÇÃO MANUAL DE VALA. AF_09/2024	SINAPI	M3	24,50	R$ 109,63	
2.3	101617	PREPARO DE FUNDO DE VALA COM LARGURA MAIOR OU IGUAL A 1,5 M E MENOR QUE 2,5 M (ACERTO DO SOLO NATURAL). AF_06/2020	SINAPI	M2	44,00	R$ 3,97	
2.4	93382	REATERRO MANUAL DE VALAS, COM COMPACTADOR DE SOLOS DE PERCUSSÃO. AF_08/2023	SINAPI	M3	14,00	R$ 32,78	
3	FUNDAÇÕES						
3.1	CONCRETO ARMADO - BLOCOS						
3.1.1	100896	ESTACA ESCAVADA MECANICAMENTE, SEM FLUIDO ESTABILIZANTE, COM 25CM DE DIÂMETRO, CONCRETO LANÇADO POR CAMINHÃO BETONEIRA (EXCLUSIVE MOBILIZAÇÃO E DESMOBILIZAÇÃO). AF_01/2020_PA	SINAPI	M	25,40	R$ 55,34	
3.1.2	100896	ESTACA ESCAVADA MECANICAMENTE, SEM FLUIDO ESTABILIZANTE, COM 25CM DE DIÂMETRO, CONCRETO LANÇADO POR CAMINHÃO BETONEIRA (EXCLUSIVE MOBILIZAÇÃO E DESMOBILIZAÇÃO). AF_01/2020_PA	SINAPI	M	41,70	R$ 55,34	
3.1.3	100897	ESTACA ESCAVADA MECANICAMENTE, SEM FLUIDO ESTABILIZANTE, COM 40CM DE DIÂMETRO, CONCRETO LANÇADO POR CAMINHÃO BETONEIRA (EXCLUSIVE MOBILIZAÇÃO E DESMOBILIZAÇÃO). AF_01/2020_PA	SINAPI	M	26,00	R$ 99,50	
3.1.4	96619	LASTRO DE CONCRETO MAGRO, APLICADO EM BLOCOS DE COROAMENTO OU SAPATAS, ESPESSURA DE 5 CM. AF_01/2024	SINAPI	M2	14,00	R$ 42,87	
3.1.5	96534	FABRICAÇÃO, MONTAGEM E DESMONTAGEM DE FÔRMA PARA BLOCO DE COROAMENTO, EM MADEIRA SERRADA, E=25 MM, 4 UTILIZAÇÕES. AF_01/2024	SINAPI	M2	45,00	R$ 86,35	
3.1.6	92917	ARMAÇÃO DE ESTRUTURAS DIVERSAS DE CONCRETO ARMADO, EXCETO VIGAS, PILARES, LAJES E FUNDAÇÕES, UTILIZANDO AÇO CA-50 DE 8,0 MM - MONTAGEM. AF_06/2022	SINAPI	KG	15,00	R$ 11,23	
3.1.7	92919	ARMAÇÃO DE ESTRUTURAS DIVERSAS DE CONCRETO ARMADO, EXCETO VIGAS, PILARES, LAJES E FUNDAÇÕES, UTILIZANDO AÇO CA-50 DE 10,0 MM - MONTAGEM. AF_06/2022	SINAPI	KG	50,00	R$ 9,39	
3.1.8	92921	ARMAÇÃO DE ESTRUTURAS DIVERSAS DE CONCRETO ARMADO, EXCETO VIGAS, PILARES, LAJES E FUNDAÇÕES, UTILIZANDO AÇO CA-50 DE 12,5 MM - MONTAGEM. AF_06/2022	SINAPI	KG	180,00	R$ 7,46	
3.1.9	92915	ARMAÇÃO DE ESTRUTURAS DIVERSAS DE CONCRETO ARMADO, EXCETO VIGAS, PILARES, LAJES E FUNDAÇÕES, UTILIZANDO AÇO CA-60 DE 5,0 MM - MONTAGEM. AF_06/2022	SINAPI	KG	80,00	R$ 15,60	
3.1.10	96557	CONCRETAGEM DE BLOCO DE COROAMENTO OU VIGA BALDRAME, FCK 30 MPA, COM USO DE BOMBA - LANÇAMENTO, ADENSAMENTO E ACABAMENTO. AF_01/2024	SINAPI	M3	9,00	R$ 501,04	
3.2	CONCRETO ARMADO - VIGAS BALDRAMES						
3.2.1	96619	LASTRO DE CONCRETO MAGRO, APLICADO EM BLOCOS DE COROAMENTO OU SAPATAS, ESPESSURA DE 5 CM. AF_01/2024	SINAPI	M2	38,00	R$ 42,87	
3.2.2	96538	FABRICAÇÃO, MONTAGEM E DESMONTAGEM DE FÔRMA PARA VIGA BALDRAME, EM MADEIRA SERRADA, E=25 MM, 4 UTILIZAÇÕES. AF_01/2024	SINAPI	M2	74,00	R$ 76,53	
3.2.3	96545	ARMAÇÃO DE BLOCO UTILIZANDO AÇO CA-50 DE 8 MM - MONTAGEM. AF_01/2024	SINAPI	KG	23,90	R$ 14,03	
3.2.4	96546	ARMAÇÃO DE BLOCO UTILIZANDO AÇO CA-50 DE 10 MM - MONTAGEM. AF_01/2024	SINAPI	KG	260,00	R$ 11,83	
3.2.5	96543	ARMAÇÃO DE BLOCO UTILIZANDO AÇO CA-60 DE 5 MM - MONTAGEM. AF_01/2024	SINAPI	KG	82,00	R$ 19,48	
3.2.6	96557	CONCRETAGEM DE BLOCO DE COROAMENTO OU VIGA BALDRAME, FCK 30 MPA, COM USO DE BOMBA - LANÇAMENTO, ADENSAMENTO E ACABAMENTO. AF_01/2024	SINAPI	M3	10,80	R$ 501,04	
4	SUPERESTRUTURA						
4.1	CONCRETO ARMADO - PILARES						
4.1.1	92443	MONTAGEM E DESMONTAGEM DE FÔRMA DE PILARES RETANGULARES E ESTRUTURAS SIMILARES, PÉ-DIREITO SIMPLES, EM CHAPA DE MADEIRA COMPENSADA PLASTIFICADA, 18 UTILIZAÇÕES. AF_09/2020	SINAPI	M2	135,00	R$ 54,16	
4.1.2	92778	Armação de aço CA-50 Ø 10.0 mm; incluso fornecimento, corte, dobra e colocação	SINAPI	KG	50,30	R$ 10,46	
4.1.3	92779	Armação de aço CA-50 Ø 12.5 mm; incluso fornecimento, corte, dobra e colocação	SINAPI	KG	440,00	R$ 8,44	
4.1.4	92775	Armação de aço CA-60 Ø 5.0 mm; incluso fornecimento, corte, dobra e colocação	SINAPI	KG	66,00	R$ 17,46	

Este documento encontra-se registrado no Conselho Regional de Engenharia e Agronomia do Estado do Maranhão, vinculado à Certidão nº 940537/2025, em 17/11/2025 emitida

Certidão nº 940537/2025
18/11/2025, 09:21
Chave de Impressão: aZCxx
O documento neste ato registrado foi emitido em 17/11/2025 e contém 6 folhas

Prefeitura Municipal de Nova Colinas-MA
000829
Assinatura

PRESIDENTE DUTRA
PREFEITURA

ESTADO DO MARANHÃO
PREFEITURA MUNICIPAL DE PRESIDENTE DUTRA - MA
CNPJ: 06.138.366/0001-08
Avenida Adir Leda, s/n - Bairro Tarumã - Presidente Dutra/MA. CEP: 65760 – 000, Brasil.

PLANILHA DE QUANTIDADES

OBRA: CONTRATAÇÃO DE EMPRESA ESPECIALIZADA PARA CONSTRUÇÃO DE UMA ESCOLA NO POVOADO CENTRO DOS PEREIRAS, NA ZONA RURAL DO MUNICÍPIO DE PRESIDENTE DUTRA - MA.

RESPONSÁVEL TÉCNICO: Jonas Lima Silva
RNP: 1919811164 **Registro:** 124954MA
TÍTULO PROFISSIONAL: ENGENHEIRO CIVIL

LOCAL: Presidente Dutra - MA

CONTRATO Nº 290403/2025

EMPRESA CONTRATADA: CONSTRUTORA VITÓRIA - PROJETOS, ASSESSORIA E SERVIÇOS LTDA

PROC. ADMIN. Nº 070125003/2025

ART OBRA / SERVIÇO Nº MA20250918592

ITEM	CÓDIGO	DESCRIÇÃO	FONTE	UND	QUANTIDADE	PREÇO UNITÁRIO R$	PREÇO TOTAL R$
4.1.5	92722	Concreto Bombeado fck= 25 MPa, incluindo preparo, lançamento e adensamento	SINAPI	M3	14,40	R$ 455,07	
4.2	CONCRETO ARMADO - VIGAS						
4.2.1	92479	MONTAGEM E DESMONTAGEM DE FÔRMA DE VIGA, ESCORAMENTO COM GARFO DE MADEIRA, PÉ-DIREITO SIMPLES, EM CHAPA DE MADEIRA PLASTIFICADA, 18 UTILIZAÇÕES. AF_09/2020	SINAPI	M2	154,00	R$ 85,05	
4.2.2	92776	Armação de aço CA-50 Ø 6.3 mm, incluso fornecimento, corte, dobra e colocação	SINAPI	KG	0,18	R$ 14,70	
4.2.3	92777	Armação de aço CA-50 Ø 8.0 mm, incluso fornecimento, corte, dobra e colocação	SINAPI	KG	46,00	R$ 12,50	
4.2.4	92778	Armação de aço CA-50 Ø 10.0 mm, incluso fornecimento, corte, dobra e colocação	SINAPI	KG	330,00	R$ 10,46	
4.2.5	92775	Armação de aço CA-60 Ø 5.0 mm, incluso fornecimento, corte, dobra e colocação	SINAPI	KG	65,00	R$ 17,49	
4.2.6	92726	Concreto Bombeado fck= 25 MPa, incluindo preparo, lançamento e adensamento	SINAPI	M3	4,00	R$ 437,99	
4.3	CONCRETO ARMADO - VERGAS E CONTRAVERGAS						
4.3.1	93184	VERGA PRÉ-MOLDADA COM ATÉ 1,5 M DE VÃO, ESPESSURA DE "20" CM. AF_03/2024	SINAPI	M	60,00	R$ 26,37	
5	SISTEMAS DE VEDAÇÃO VERTICAL						
5.1	ALVENARIA DE VEDAÇÃO						
5.1.1	87489	Alvenaria de vedação de 1/2 vez em tijolos cerâmicos (dimensões nominais: 39x19x09), assentamento em argamassa no traço 1:2:8 (cimento, cal e areia)	SINAPI	M2	699,00	R$ 52,09	
5.1.2	103335	ALVENARIA DE VEDAÇÃO DE BLOCOS CERÂMICOS FURADOS NA HORIZONTAL DE 14X9X19 CM (ESPESSURA 14 CM, BLOCO DEITADO) E ARGAMASSA DE ASSENTAMENTO COM PREPARO MANUAL. AF_12/2021	SINAPI	M2	66,00	R$ 149,89	
6	ESQUADRIAS						
6.1	VIDROS						
6.1.1	509548	Vidro temperado 10 mm, liso, verde, com ferragens - Rev 01_10/2021	ORSE	m2	119,00	R$ 1.069,73	
6.1.2	94569	JANELA DE ALUMÍNIO TIPO MAXIM-AR, BATENTE/ REQUADRO 3 A 14 CM, VIDRO INCLUSO, FIXAÇÃO COM PARAFUSO, SEM GUARNIÇÃO/ ALIZAR, DIMENSÕES 60X80 (A X L) CM, SEM ACABAMENTO, VEDAÇÃO COM SILICONE, EXCLUSIVE CONTRAMARCO - FORNECIMENTO E INSTALAÇÃO. AF_11/2024	SINAPI	m2	24,26	R$ 490,92	
7	SISTEMAS DE COBERTURA						
7.1	94210	TELHAMENTO COM TELHA ONDULADA DE FIBROCIMENTO E = 6 MM, COM RECOBRIMENTO LATERAL DE 1 1/4 DE ONDA PARA TELHADO COM INCLINAÇÃO MÁXIMA DE 10°, COM ATÉ 2 ÁGUAS, INCLUSO IÇAMENTO. AF_07/2019	SINAPI	M2	306,00	R$ 51,09	
7.2	SBC 040133	ESTRUTURA DE AÇO H=4,5m (17,65kg/m2)p/COBERT.METALICA	Composições Próprias	M2	306,00	R$ 144,19	
7.3	98547	IMPERMEABILIZAÇÃO DE SUPERFÍCIE COM MANTA ASFÁLTICA, DUAS CAMADAS, INCLUSIVE APLICAÇÃO DE PRIMER ASFÁLTICO, E=3MM E E=4MM. AF_09/2023	SINAPI	M2	40,00	R$ 155,50	
8	IMPERMEABILIZAÇÃO						
8.1	98557	IMPERMEABILIZAÇÃO DE SUPERFÍCIE COM EMULSÃO ASFÁLTICA, 2 DEMÃOS. AF_09/2023	SINAPI	M2	79,00	R$ 31,25	
9	REVESTIMENTOS INTERNO E EXTERNO						
9.1	87879	CHAPISCO APLICADO EM ALVENARIAS E ESTRUTURAS DE CONCRETO INTERNAS, COM COLHER DE PEDREIRO. ARGAMASSA TRAÇO 1:3 COM PREPARO MANUAL. AF_10/2022	SINAPI	M2	1.060,00	R$ 6,01	
9.2	104959	MASSA ÚNICA, EM ARGAMASSA TRAÇO 1:2:8, PREPARO MANUAL, APLICADA MANUALMENTE EM PAREDES INTERNAS DE AMBIENTES COM ÁREA MAIOR QUE 10M², E = 10MM, COM TALISCAS. AF_03/2024	SINAPI	M2	999,00	R$ 27,79	
9.3	87535	EMBOÇO, EM ARGAMASSA TRAÇO 1:2:8, PREPARO MECÂNICO, APLICADO MANUALMENTE EM PAREDES INTERNAS DE AMBIENTES COM ÁREA MAIOR QUE 10M², E = 17,5MM, COM TALISCAS. AF_03/2024	SINAPI	M2	60,00	R$ 33,90	
9.4	87543	MASSA ÚNICA, EM ARGAMASSA INDUSTRIALIZADA, PREPARO MECÂNICO, APLICADA COM EQUIPAMENTO DE MISTURA E PROJEÇÃO DE ARGAMASSA EM PAREDES INTERNAS, E = 5MM, SEM TALISCAS. AF_03/2024	SINAPI	M2	360,04	R$ 22,72	
9.5	87273	REVESTIMENTO CERÂMICO PARA PAREDES INTERNAS COM PLACAS TIPO ESMALTADA DE DIMENSÕES 33X45 CM APLICADAS NA ALTURA INTEIRA DAS PAREDES. AF_02/2023_PE	SINAPI	M2	100,00	R$ 60,74	
9.6	96113	FORRO EM PLACAS DE GESSO, PARA AMBIENTES COMERCIAIS. AF_05/2023_PS	SINAPI	M2	264,00	R$ 49,76	
10	SISTEMAS DE PISOS						
10.1	PAVIMENTAÇÃO INTERNA						
10.1.1	101747	PISO EM CONCRETO 20 MPA PREPARO MECÂNICO, ESPESSURA 7CM. AF_09/2020	SINAPI	M2	400,00	R$ 57,86	
10.1.2	87256	REVESTIMENTO CERÂMICO PARA PISO COM PLACAS TIPO ESMALTADA DE DIMENSÕES 60X60 CM APLICADA EM AMBIENTES DE ÁREA ENTRE 5 M2 E 10 M2. AF_02/2025_PE	SINAPI	M2	308,00	R$ 61,99	
11	PINTURAS E ACABAMENTOS						

Este documento encontra-se registrado no Conselho Regional de Engenharia e Agronomia do Estado do Maranhão, vinculado à Certidão nº 940537/2025, em 17/11/2025 emitida

Certidão nº 940537/2025
18/11/2025, 09:21
Chave de Impressão: aZCxx
O documento neste ato registrado foi emitido em 17/11/2025 e contém 6 folhas

Prefeitura Mun. de Nova Colinas-MA
Assinatura

PRESIDENTE DUTRA
PREFEITURA

ESTADO DO MARANHÃO
PREFEITURA MUNICIPAL DE PRESIDENTE DUTRA - MA
CNPJ: 06.138.366/0001-08
Avenida Adir Leda, s/n - Bairro Tarumã - Presidente Dutra/MA. CEP: 65760 – 000, Brasil.

PLANILHA DE QUANTIDADES

OBRA: CONTRATAÇÃO DE EMPRESA ESPECIALIZADA PARA CONSTRUÇÃO DE UMA ESCOLA NO POVOADO CENTRO DOS PEREIRAS, NA ZONA RURAL DO MUNICÍPIO DE PRESIDENTE DUTRA - MA.

RESPONSÁVEL TÉCNICO: Jonas Lima Silva
RNP: 1919811184 **Registro:** 124084MA
TÍTULO PROFISSIONAL: ENGENHEIRO CIVIL

LOCAL: Presidente Dutra - MA

CONTRATO Nº 290403/2025
EMPRESA CONTRATADA: CONSTRUTORA VITÓRIA - PROJETOS, ASSESSORIA E SERVIÇOS LTDA

PROC. ADMIN. Nº 0701250003/2025
ART OBRA / SERVIÇO Nº MA2025091592

ITEM	CÓDIGO	DESCRIÇÃO	FONTE	UND	QUANTIDADE	PREÇO UNITÁRIO R$	PREÇO TOTAL R$
11.1	96132	APLICAÇÃO MANUAL DE MASSA ACRÍLICA EM PANOS DE FACHADA SEM PRESENÇA DE VÃOS, DE EDIFÍCIOS DE MÚLTIPLOS PAVIMENTOS, DUAS DEMÃOS. AF_03/2024	SINAPI	M2	1.350,00	R$ 16,13	
11.2	88415	APLICAÇÃO MANUAL DE FUNDO SELADOR ACRÍLICO EM PAREDES EXTERNAS DE CASAS. AF_03/2024	SINAPI	M2	1.350,00	R$ 4,13	
11.3	88489	PINTURA LÁTEX ACRÍLICA PREMIUM, APLICAÇÃO MANUAL EM PAREDES, DUAS DEMÃOS. AF_04/2023	SINAPI	M2	1.350,00	R$ 12,50	
11.4	88486	APLICAÇÃO MANUAL DE PINTURA COM TINTA LÁTEX PVA EM TETO, DUAS DEMÃOS. AF_06/2014	SINAPI	M2	264,00	R$ 11,61	
11.5	95466	PINTURA ESMALTE BRILHANTE (2 DEMAOS) SOBRE SUPERFICIE METALICA, INCLUSIVE PROTECAO COM ZARCAO (1 DEMAO)	SINAPI	M2	308,00	R$ 56,83	
12	**INSTALAÇÃO HIDRÁULICA**						
12.1	**TUBULAÇÕES E CONEXÕES DE PVC**						
12.1.1	89401	TUBO, PVC, SOLDÁVEL, DE 20MM, INSTALADO EM RAMAL DE DISTRIBUIÇÃO DE ÁGUA - FORNECIMENTO E INSTALAÇÃO. AF_06/2022	SINAPI	M	240,00	R$ 10,58	
12.1.2	89356	JOELHO 90 GRAUS, PVC, SOLDÁVEL, DN 20MM, INSTALADO EM RAMAL OU SUB-RAMAL DE ÁGUA - FORNECIMENTO E INSTALAÇÃO. AF_06/2022	SINAPI	UN	20,00	R$ 8,82	
12.1.3	89438	TE, PVC, SOLDÁVEL, DN 20MM, INSTALADO EM RAMAL DE DISTRIBUIÇÃO DE ÁGUA - FORNECIMENTO E INSTALAÇÃO. AF_06/2022	SINAPI	UN	5,00	R$ 10,67	
12.2	**REGISTROS E OUTROS**						
12.2.1	94497	REGISTRO DE GAVETA BRUTO, LATÃO, ROSCÁVEL, 1 1/2" - FORNECIMENTO E INSTALAÇÃO. AF_08/2021	SINAPI	UN	4,00	R$ 53,48	
12.2.2	94797	TORNEIRA DE BOIA PARA CAIXA D'ÁGUA, ROSCÁVEL, 1" - FORNECIMENTO E INSTALAÇÃO. AF_08/2021	SINAPI	UN	1,00	R$ 51,72	
13	**INSTALAÇÃO SANITÁRIA**						
13.1	**TUBULAÇÕES E CONEXÕES DE PVC**						
13.1.1	89712	TUBO PVC, SÉRIE NORMAL, ESGOTO PREDIAL, DN 50 MM, FORNECIDO E INSTALADO EM RAMAL DE DESCARGA OU RAMAL DE ESGOTO SANITÁRIO. AF_08/2022	SINAPI	M	120,00	R$ 25,56	
13.1.2	89714	TUBO PVC, SÉRIE NORMAL, ESGOTO PREDIAL, DN 100 MM, FORNECIDO E INSTALADO EM RAMAL DE DESCARGA OU RAMAL DE ESGOTO SANITÁRIO. AF_08/2022	SINAPI	M	120,00	R$ 35,81	
13.1.3	89748	JOELHO 45 GRAUS, PVC, SÉRIE NORMAL, ESGOTO PREDIAL, DN 100 MM, JUNTA ELÁSTICA, FORNECIDO E INSTALADO EM RAMAL DE DESCARGA OU RAMAL DE ESGOTO SANITÁRIO. AF_08/2022	SINAPI	UN	5,00	R$ 22,54	
13.1.4	89690	JUNÇÃO SIMPLES, PVC, SÉRIE R, ÁGUA PLUVIAL, DN 100 X 100 MM, JUNTA ELÁSTICA, FORNECIDO E INSTALADO EM CONDUTORES VERTICAIS DE ÁGUAS PLUVIAIS. AF_08/2022	SINAPI	UN	3,00	R$ 60,86	
13.2	**CAIXAS E ACESSÓRIOS**						
13.2.1	89482	CAIXA SIFONADA, PVC, DN 100 X 100 X 50 MM, FORNECIDA E INSTALADA EM RAMAIS DE ENCAMINHAMENTO DE ÁGUA PLUVIAL. AF_08/2022	SINAPI	UN	1,00	R$ 30,93	
13.2.2	98105	CAIXA DE GORDURA DUPLA (CAPACIDADE: 126 L), RETANGULAR, EM ALVENARIA COM TIJOLOS CERÂMICOS MACIÇOS, DIMENSÕES INTERNAS = 0,4 X 0,7 M, ALTURA INTERNA = 0,8 M. AF_12/2020	SINAPI	UN	1,00	R$ 686,24	
13.2.3	97903	CAIXA ENTERRADA HIDRÁULICA RETANGULAR EM ALVENARIA COM TIJOLOS CERÂMICOS MACIÇOS, DIMENSÕES INTERNAS: 0,6X0,6X0,6 M, PARA REDE DE ESGOTO. AF_12/2020	SINAPI	UN	1,00	R$ 649,66	
13.2.4	89710	RALO SECO, PVC, DN 100 X 40 MM, JUNTA SOLDÁVEL, FORNECIDO E INSTALADO EM RAMAL DE DESCARGA OU EM RAMAL DE ESGOTO SANITÁRIO. AF_08/2022	SINAPI	UN	4,00	R$ 16,45	
13.2.5	98099	SUMIDOURO RETANGULAR, EM ALVENARIA COM BLOCOS DE CONCRETO, DIMENSÕES INTERNAS: 1,0 X 3,0 X H=3,0 M. ÁREA DE INFILTRAÇÃO: 25 M² (PARA 10 CONTRIBUINTES). AF_12/2020	SINAPI	UN	1,00	R$ 4.393,08	
13.2.6	98066	TANQUE SÉPTICO RETANGULAR, EM ALVENARIA COM TIJOLOS CERÂMICOS MACIÇOS. DIMENSÕES INTERNAS: 1,4 X 3,2 X H=1,6 M, VOLUME ÚTIL: 6272 L (PARA 32 CONTRIBUINTES). AF_12/2020	SINAPI	UN	1,00	R$ 6.902,48	
14	**LOUÇAS, ACESSÓRIOS E METAIS**						
14.1	100878	VASO SANITÁRIO SIFONADO COM CAIXA ACOPLADA, LOUÇA BRANCA - PADRÃO ALTO - FORNECIMENTO E INSTALAÇÃO. AF_01/2020	SINAPI	UN	3,00	R$ 475,30	
14.2	86901	CUBA DE EMBUTIR OVAL EM LOUÇA BRANCA, 35 X 50CM OU EQUIVALENTE - FORNECIMENTO E INSTALAÇÃO. AF_01/2020	SINAPI	UN	1,00	R$ 117,02	
14.3	86904	LAVATÓRIO LOUÇA BRANCA SUSPENSO, 29,5 X 39CM OU EQUIVALENTE, PADRÃO POPULAR - FORNECIMENTO E INSTALAÇÃO. AF_01/2020	SINAPI	UN	2,00	R$ 105,96	
14.4	86919	TANQUE DE LOUÇA BRANCA COM COLUNA, 30L OU EQUIVALENTE, INCLUSO SIFÃO FLEXÍVEL EM PVC, VÁLVULA METÁLICA E TORNEIRA DE METAL CROMADO PADRÃO MÉDIO - FORNECIMENTO E INSTALAÇÃO. AF_01/2020	SINAPI	UN	3,00	R$ 670,75	
14.5	C1151	DUCHA PVC CROMADO (INSTALADO)	SEINFRA	UN	2,00	R$ 61,36	
14.6	86900	TORNEIRA CROMADA TUBO MÓVEL, DE MESA, 1/2" OU 3/4", PARA PIA DE COZINHA, PADRÃO ALTO - FORNECIMENTO E INSTALAÇÃO. AF_01/2020	SINAPI	UN	1,00	R$ 114,71	
14.7	86914	TORNEIRA CROMADA 1/2" OU 3/4" PARA TANQUE, PADRÃO MÉDIO - FORNECIMENTO E INSTALAÇÃO. AF_01/2020	SINAPI	UN	1,00	R$ 87,17	
14.8	86905	TORNEIRA CROMADA DE MESA, 1/2" OU 3/4", PARA LAVATÓRIO, PADRÃO POPULAR - FORNECIMENTO E INSTALAÇÃO. AF_01/2020	SINAPI	UN	2,00	R$ 66,08	

Este documento encontra-se registrado no Conselho Regional de Engenharia e Agronomia do Estado do Maranhão, vinculado à Certidão nº 940537/2025, em 17/11/2025 emitida

Certidão nº 940537/2025
18/11/2025, 09:21
Chave de Impressão: aZCxx
O documento neste ato registrado foi emitido em 17/11/2025 e contém 6 folhas

Prefeitura Mun. de Nova Colinas - MA
000831
Assinatura

PRESIDENTE DUTRA
PREFEITURA

ESTADO DO MARANHÃO
PREFEITURA MUNICIPAL DE PRESIDENTE DUTRA - MA
CNPJ: 06.138.366/0001-08
Avenida Adir Leda, s/n - Bairro Tarumã - Presidente Dutra/MA. CEP: 65760 – 000, Brasil.

PLANILHA DE QUANTIDADES

OBRA: CONTRATAÇÃO DE EMPRESA ESPECIALIZADA PARA CONSTRUÇÃO DE UMA ESCOLA NO POVOADO CENTRO DOS PEREIRAS, NA ZONA RURAL DO MUNICÍPIO DE PRESIDENTE DUTRA - MA

RESPONSÁVEL TÉCNICO: Jonas Lima Silva
RNP: 1919811184 **Registro:** 124934MA
TÍTULO PROFISSIONAL: ENGENHEIRO CIVIL

LOCAL: Presidente Dutra - MA.

CONTRATO Nº 290403/2025
PROC. ADMIN. Nº 0701250003/2025

EMPRESA CONTRATADA: CONSTRUTORA VITÓRIA - PROJETOS, ASSESSORIA E SERVIÇOS LTDA
ART OBRA / SERVIÇO Nº MA20250918592

ITEM	CÓDIGO	DESCRIÇÃO	FONTE	UND	QUANTIDADE	PREÇO UNITÁRIO R$	PREÇO TOTAL R$
14.9	86910	TORNEIRA CROMADA TUBO MÓVEL, DE PAREDE, 1/2" OU 3/4", PARA PIA DE COZINHA, PADRÃO MÉDIO - FORNECIMENTO E INSTALAÇÃO. AF_01/2020	SINAPI	UN	1,00	R$ 112,25	
14.10	95544	PAPELEIRA DE PAREDE EM METAL CROMADO SEM TAMPA, INCLUSO FIXAÇÃO. AF_01/2020	SINAPI	UN	2,00	R$ 53,68	
14.11	95547	SABONETEIRA PLASTICA TIPO DISPENSER PARA SABONETE LIQUIDO COM RESERVATORIO 600 A 1500 ML, INCLUSO FIXAÇÃO. AF_01/2020	SINAPI	UN	2,00	R$ 76,86	
14.12	95547	SABONETEIRA PLASTICA TIPO DISPENSER PARA SABONETE LIQUIDO COM RESERVATORIO 600 A 1500 ML, INCLUSO FIXAÇÃO. AF_01/2020	SINAPI	UN	2,00	R$ 76,86	
14.13	100866	BARRA DE APOIO RETA, EM ACO INOX POLIDO, COMPRIMENTO 80 CM, FIXADA NA PAREDE - FORNECIMENTO E INSTALAÇÃO. AF_01/2020	SINAPI	UN	4,00	R$ 239,76	
14.14	100864	BARRA DE APOIO EM "L", EM ACO INOX POLIDO 80 X 80 CM, FIXADA NA PAREDE - FORNECIMENTO E INSTALACAO. AF_01/2020	SINAPI	UN	2,00	R$ 457,48	
15	**INSTALAÇÃO ELÉTRICA - 220V**						
15.1	**CENTRO DE DISTRIBUIÇÃO**						
15.1.1	101875	QUADRO DE DISTRIBUIÇÃO DE ENERGIA EM CHAPA DE AÇO GALVANIZADO, DE EMBUTIR, COM BARRAMENTO TRIFÁSICO, PARA 12 DISJUNTORES DIN 100A - FORNECIMENTO E INSTALAÇÃO. AF_10/2020	SINAPI	UN	1,00	R$ 228,18	
15.1.2	101938	CAIXA DE PROTEÇÃO PARA MEDIDOR MONOFÁSICO DE EMBUTIR - FORNECIMENTO E INSTALAÇÃO. AF_10/2020	SINAPI	UN	1,00	R$ 98,60	
15.1.3	93653	DISJUNTOR MONOPOLAR TIPO DIN, CORRENTE NOMINAL DE 10A - FORNECIMENTO E INSTALAÇÃO. AF_10/2020	SINAPI	UN	3,00	R$ 7,89	
15.1.4	93654	DISJUNTOR MONOPOLAR TIPO DIN, CORRENTE NOMINAL DE 16A - FORNECIMENTO E INSTALAÇÃO. AF_10/2020	SINAPI	UN	6,00	R$ 8,72	
15.1.5	93663	DISJUNTOR BIPOLAR TIPO DIN, CORRENTE NOMINAL DE 25A - FORNECIMENTO E INSTALAÇÃO. AF_10/2020	SINAPI	UN	3,00	R$ 38,63	
15.1.6	C4530	DISJUNTOR DIFERENCIAL DR-15A - 40A, 30mA	SEINFRA	UN	3,00	R$ 119,56	
15.1.7	C4582	DISPOSITIVO DE PROTEÇÃO CONTRA SURTOS DE TENSÃO - DPS	SEINFRA	UN	3,00	R$ 79,76	
15.2	**ELETRODUTOS E ACESSÓRIOS**						
15.2.1	91836	ELETRODUTO FLEXÍVEL CORRUGADO, PVC, DN 32 MM (1"), PARA CIRCUITOS TERMINAIS, INSTALADO EM FORRO - FORNECIMENTO E INSTALAÇÃO. AF_03/2023_PA	SINAPI	M	800,00	R$ 21,36	
15.2.2	91843	CAIXA RETANGULAR 4" X 4" MÉDIA (1,30 M DO PISO), PVC, INSTALADA EM PAREDE - FORNECIMENTO E INSTALAÇÃO. AF_03/2023	SINAPI	UN	100,00	R$ 24,44	
15.3	**CABOS E FIOS CONDUTORES**						
15.3.1	91926	CABO DE COBRE FLEXÍVEL ISOLADO, 2,5 MM², ANTI-CHAMA 450/750 V, PARA CIRCUITOS TERMINAIS - FORNECIMENTO E INSTALAÇÃO. AF_03/2023	SINAPI	M	1.000,00	R$ 3,80	
15.3.2	91928	CABO DE COBRE FLEXÍVEL ISOLADO, 4 MM², ANTI-CHAMA 450/750 V, PARA CIRCUITOS TERMINAIS - FORNECIMENTO E INSTALAÇÃO. AF_03/2023	SINAPI	M	1.750,00	R$ 5,68	
15.3.3	91933	CABO DE COBRE FLEXÍVEL ISOLADO, 10 MM², ANTI-CHAMA 0,6/1,0 KV, PARA CIRCUITOS TERMINAIS - FORNECIMENTO E INSTALAÇÃO. AF_03/2023	SINAPI	M	200,00	R$ 13,11	
15.4	**ILUMINAÇÃO, TOMADAS E INTERRUPTORES**						
15.4.1	93145	PONTO DE ILUMINAÇÃO E TOMADA, RESIDENCIAL, INCLUINDO INTERRUPTOR SIMPLES E TOMADA 10A/250V, CAIXA ELÉTRICA, ELETRODUTO, CABO, RASGO, QUEBRA E CHUMBAMENTO (EXCLUINDO LUMINÁRIA E LÂMPADA). AF_01/2016	SINAPI	UN	80,00	R$ 258,77	
15.4.2	S12971	Luminária Painel Led embutir 18w quadrada, 6000k da G-light ou similar - Rev01_112021	ORSE	un	35,00	R$ 70,90	
16	**SERVIÇOS COMPLEMENTARES**						
16.1	**GERAL**						
16.1.1	C4088	BANCADA DE GRANITO CINZA E=2cm	SEINFRA	M2	14,00	R$ 304,63	
17	**SERVIÇOS FINAIS**						
17.1	99803	LIMPEZA DE PISO CERÂMICO OU PORCELANATO COM PANO ÚMIDO. AF_04/2019	SINAPI	M2	300,00	R$ 2,58	
						VALOR BDI TOTAL:	
						VALOR ORÇAMENTO:	
						VALOR TOTAL:	

Presidente Dutra- MA, 10 de novembro de 2025.

Este documento encontra-se registrado no Conselho Regional de Engenharia e Agronomia do Estado do Maranhão, vinculado à Certidão nº 940537/2025, em 17/11/2025 emitida

Certidão nº 940537/2025
18/11/2025, 09:21
Chave de Impressão: aZCxx
O documento neste ato registrado foi emitido em 17/11/2025 e contém 6 folhas

000832

Assinatura

PRESIDENTE DUTRA
PREFEITURA

ESTADO DO MARANHÃO
PREFEITURA MUNICIPAL DE PRESIDENTE DUTRA - MA
CNPJ: 06.138.366/0001-08
Avenida Adir Leda, s/n - Bairro Tarumã - Presidente Dutra/MA. CEP: 65760 – 000, Brasil.

PLANILHA DE QUANTIDADES

OBRA: CONTRATAÇÃO DE EMPRESA ESPECIALIZADA PARA CONSTRUÇÃO DE UMA ESCOLA NO POVOADO CENTRO DOS PEREIRAS, NA ZONA RURAL DO MUNICÍPIO DE PRESIDENTE DUTRA - MA.

RESPONSÁVEL TÉCNICO: Jonas Lima Silva
RNP: 1919811184 **Registro:** 124934MA
TÍTULO PROFISSIONAL: ENGENHEIRO CIVIL

LOCAL: Presidente Dutra - MA

CONTRATO Nº 290403/2025

EMPRESA CONTRATADA: CONSTRUTORA VITÓRIA - PROJETOS, ASSESSORIA E SERVIÇOS LTDA

PROC. ADMIN. Nº 070125000/2025

ART OBRA / SERVIÇO Nº MA20250918592

ITEM	CÓDIGO	DESCRIÇÃO	FONTE	UND	QUANTIDADE	PREÇO UNITÁRIO R$	PREÇO TOTAL R$

REPRESENTANTE DA CONTRATANTE:

DIEGO MOTA BELÉM
Secretário de Educação
Mat: 165065

Diego Mota Belém

SECRETÁRIO MUNICIPAL DE EDUCAÇÃO:
DIEGO MOTA BELÉM
CPF: 001.769.258-05
PREFEITURA MUNICIPAL DE PRESIDENTE DUTRA
CNPJ: 06.138.366/0001-08

RESPONSÁVEL TÉCNICO FISCAL:

ENGENHEIRO CIVIL: CELIO ROBERTO LIMA SERENO
CREA: 110668800-7
CPF: 252.615.683-15

Este documento encontra-se registrado no Conselho Regional de Engenharia e Agronomia do Estado do Maranhão, vinculado à Certidão nº 940537/2025, em 17/11/2025 emitida

Certidão nº 940537/2025
18/11/2025, 09:21
Chave de Impressão: aZCxx
O documento neste ato registrado foi emitido em 17/11/2025 e contém 6 folhas

Certidão de Acervo Técnico - CAT
Resolução Nº 1025 de 30 de Outubro de 2009
Resolução Nº 218 de 29 de Junho de 1973

CREA-MA

Conselho Regional de Engenharia e Agronomia do Estado do Maranhão

CAT COM REGISTRO DE ATESTADO

940539/2025

Atividade concluída

CERTIFICAMOS, para os devidos fins, que consta em nossos arquivos o registro de Acervo referente a(s) Anotação(ões) de Responsabilidade(s) Técnica(s) - ARTs, constante(s) da Presente CERTIDÃO, tendo sido comprovada a execução e conclusão da(s) obra(s) e/ou serviço(s) indicado(s) conforme descrição(ões) abaixo.

Profissional: **JONAS LIMA SILVA**
Registro: **124934MA** RNP: **1919811184**
Titulo profissional: ENGENHEIRO CIVIL

Número da ART: **MA20250918599** Tipo de ART: OBRA / SERVIÇO Registrada em: 29/05/2025 Baixada em: 14/11/2025
Forma de registro: INICIAL Participação técnica: INDIVIDUAL
Empresa contratada: **CONSTRUTORA VITÓRIA – PROJETOS, ASSESSORIA E SERVIÇOS LTDA**

Contratante: **PREFEITURA MUNICIPAL DE PRESIDENTE DUTRA** CPF/CNPJ: **06.138.366/0001-08**
Endereço do contratante: AVENIDA ALDIR LEDA Nº: S/N
Complemento: Bairro: TARUMÃ
Cidade: PRESIDENTE DUTRA UF: MA CEP: 65760000
Contrato: 290403/2025 Celebrado em: 29/04/2025
Valor do contrato: R$ 664.498,46 Tipo de contratante: Pessoa Juridica de Direito Público
Ação institucional: Outros
Endereço da obra/serviço: POVOADO MIRANORTE Nº: S/N
Complemento: Bairro: ZONA RURAL
Cidade: PRESIDENTE DUTRA UF: MA CEP: 65760000
Coordenadas Geográficas: -5.292112, -44.493091
Data de inicio: 05/05/2025 Conclusão efetiva: 05/09/2025
Finalidade: Escolar
Proprietário: PREFEITURA MUNICIPAL DE PRESIDENTE DUTRA CPF/CNPJ: 06.138.366/0001-08

Atividade Técnica: **16 - Execução** ELETROTÉCNICA > INSTALAÇÕES ELÉTRICAS > DE INSTALAÇÕES ELÉTRICAS EM BAIXA TENSÃO > #11.10.1.2 - PARA FINS COMERCIAIS 49 - Execução de obra 380.00 metro quadrado; **16 - Execução** CONSTRUÇÃO CIVIL > EDIFICAÇÕES > DE EDIFICAÇÃO > #1.1.1.5 - EM OUTROS MATERIAIS 49 - Execução de obra 308.00 metro quadrado; **16 - Execução** CONSTRUÇÃO CIVIL > EDIFICAÇÕES > DE VEDAÇÃO > #1.1.8.1 - EM ALVENARIA 49 - Execução de obra 1060.00 metro quadrado; **16 - Execução** CONSTRUÇÃO CIVIL > MATERIAIS DE CONSTRUÇÃO CIVIL > #1.2.3 - DE APLICAÇÃO DE CONCRETO 49 - Execução de obra 25.10 metro cúbico; **16 - Execução** CONSTRUÇÃO CIVIL > MATERIAIS DE CONSTRUÇÃO CIVIL > #1.2.5 - DE IMPERMEABILIZAÇÃO APLICADA À CONSTRUÇÃO CIVIL 49 - Execução de obra 119.00 metro quadrado; **16 - Execução** CONSTRUÇÃO CIVIL > INSTALAÇÕES HIDROSSANITÁRIAS > #1.4.1 - DE SISTEMA DE ÁGUA POTÁVEL 49 - Execução de obra 380.00 metro quadrado; **16 - Execução** CONSTRUÇÃO CIVIL > INSTALAÇÕES HIDROSSANITÁRIAS > #1.4.2 - DE SISTEMA DE REDES DE ÁGUAS PLUVIAIS 49 - Execução de obra 380.00 metro quadrado; **16 - Execução** CONSTRUÇÃO CIVIL > INSTALAÇÕES HIDROSSANITÁRIAS > #1.4.3 - DE INSTALAÇÃO DE SISTEMA DE ESGOTO SANITÁRIO 49 - Execução de obra 380.00 metro quadrado; **16 - Execução** CONSTRUÇÃO CIVIL > INSTALAÇÕES DE PREVENÇÃO E COMBATE A INCÊNDIO > #1.6.6 - DE PREVENÇÃO E COMBATE A INCÊNDIO E PÂNICO 49 - Execução de obra 380.00 metro quadrado; **16 - Execução** ESTRUTURAS > ESTRUTURAS DE CONCRETO E ARGAMASSA ARMADA > #2.1.1 - DE ESTRUTURA DE CONCRETO ARMADO 49 - Execução de obra 400.00 metro quadrado; **16 - Execução** ESTRUTURAS > ESTRUTURAS METÁLICAS > DE ESTRUTURA METÁLICA > #2.2.1.1 - PARA EDIFICAÇÃO 49 - Execução de obra 308.00 metro quadrado; **16 - Execução** ESTRUTURAS > ESTRUTURAS METÁLICAS > #2.2.3 - DE REFORÇO DE ESTRUTURAS METÁLICAS 49 - Execução de obra 1356.00 quilograma; **16 - Execução** ESTRUTURAS > PRÉ-MOLDADOS E PRÉ-FABRICADOS > #2.8.2 - DE PRÉ-MOLDADOS DE MATERIAIS CERÂMICOS 49 - Execução de obra 380.00 metro quadrado; **16 - Execução** ESTRUTURAS > FUNDAÇÕES > DE FUNDAÇÕES PROFUNDAS > #2.9.2.3 - EM ESTACAS DE CONCRETO MOLDADAS IN LOCO 49 - Execução de obra 95.10 metro; **16 - Execução** GEOTECNIA E GEOLOGIA DA ENGENHARIA > OBRAS DE TERRA > DE OBRAS DE TERRA > #3.3.1.1 - ESCAVAÇÃO 49 - Execução de obra 44.00 metro cúbico; **16 - Execução** GEOTECNIA E GEOLOGIA DA ENGENHARIA > OBRAS DE TERRA > DE OBRAS DE TERRA > #3.3.1.3 - ATERRO 49 - Execução de obra 44.00 metro cúbico; **16 - Execução** GEOTECNIA E GEOLOGIA DA ENGENHARIA > OBRAS DE TERRA > DE OBRAS DE TERRA > #3.3.1.5 - REATERRO 49 - Execução de obra 44.00 metro cúbico; **16 - Execução** GEOTECNIA E GEOLOGIA DA ENGENHARIA > OBRAS DE TERRA > DE OBRAS DE TERRA > #3.3.1.8 - LIMPEZA DE TERRENO 49 - Execução de obra 550.00 metro quadrado;

Observações

CONTRATAÇÃO DE EMPRESA ESPECIALIZADA PARA CONSTRUÇÃO DE UMA ESCOLA NO POVOADO MIRANORTE, NA ZONA RURAL DO MUNICÍPIO DE PRESIDENTE DUTRA - MA, POR MEIO DA SECRETARIA MUNICIPAL DE EDUCAÇÃO DO MUNICÍPIO. CONTRATO Nº 290403/2025, PROC. ADMIN. Nº 0701250003/2025, PROVENIENTE DA CONCORRÊNCIA PÚBLICA Nº 003/2025. 2.2.1.1 (ESTRUTURA DE AÇO H=4,5m); 1.1.1.5 (TELHAMENTO COM TELHA ONDULADA DE FIBROCIMENTO E = 6 MM);

Informações Complementares

Certidão de Acervo Técnico - CAT
Resolução Nº 1025 de 30 de Outubro de 2009
Resolução Nº 218 de 29 de Junho de 1973

CREA-MA

CAT COM REGISTRO DE ATESTADO
940539/2025
Atividade concluída

Conselho Regional de Engenharia e Agronomia do Estado do Maranhão

Pref. Mun. de Nova Colinas-MA
Fls. 000834
Assinatura

CERTIFICAMOS, finalmente, que se encontra vinculado à presente Certidão de Acervo Técnico – CAT, o atestado contendo 6 folha(s), expedido pelo contratante da obra/serviço, a quem cabe a responsabilidade pela veracidade e exatidão das informações nele constantes.

Certidão de Acervo Técnico nº 940539/2025
17/11/2025, 11:39
937ww

A Certidão de Acervo Técnico (CAT) à qual o atestado está vinculado constituirá prova da capacidade técnico-profissional da pessoa jurídica somente se o responsável técnico indicado estiver ou venha a ser integrado ao seu quadro técnico por meio de declaração entregue no momento da habilitação ou da entrega das propostas.

Certificamos que se encontra vinculado à presente CAT o atestado apresentado em cumprimento à Lei nº 8.666/93, expedido pela pessoa jurídica contratante, a quem cabe a responsabilidade pela veracidade e exatidão das informações nele constantes. É de responsabilidade deste Conselho a verificação da atividade profissional em conformidade com a Lei nº 5.194/66 e Resoluções do Conselho Federal de Engenharia e Agronomia - CONFEA.

Esta certidão perderá a validade, caso ocorra qualquer alteração posterior dos elementos cadastrais nela contidos.

Fica(m) Excluído(s), no entanto, o(s) serviço(s) cujas atribuições não competem ao(s) profissional(is) em questão.

A autenticidade desta Certidão pode ser verificada em: https://crea-ma.sitac.com.br/publico/, com a chave: 937ww

Prefeitura Mun. de Nova Colinas-MA
000835
Assinatura

PRESIDENTE DUTRA
PREFEITURA

ESTADO DO MARANHÃO
PREFEITURA MUNICIPAL DE PRESIDENTE DUTRA - MA
CNPJ: 06.138.366/0001-08
Avenida Adir Leda, s/n - Bairro Tarumã - Presidente Dutra/MA. CEP: 65760 – 000

ATESTADO DE CAPACIDADE TÉCNICA

ATESTO PARA OS DEVIDOS FINS E A QUEM POSSA INTERESSAR, QUE FORAM PRESTADOS, COM BOM DESEMPENHO E NADA TENHO QUE DESABONE A CONDUTA DO PRESTADOR DE SERVIÇOS PRESCRITOS A BAIXO E COM AS SEGUINTES CARACTERISTICAS ABAIXO:

DADOS DA OBRA/SERVIÇO	
PROCESSO ADMINISTRATIVO	0701250003/2025
CONTRATO Nº	**290403/2025**
LOCAL DE REALIZAÇÃO	Povoado Miranorte, s/n, Zona Rural, cep: 65.760-000, Município De Presidente Dutra – MA. Coord. Geográficas: -5.197646, -44.417394.
PERIODO DE EXECUÇÃO/PRAZO CONTRATUAL	**05/05/2025 À 05/09/2025**
ART DE **EXECUÇÃO** Nº:	**MA20250918599**
ART: DE **FISCALIZAÇÃO** Nº:	MA20250921998
DADOS DO CONTRATANTE	
NOME OU RAZÃO SOCIAL:	PREFEITURA MUNICIPAL DE PRESIDENTE DUTRA - MA.
CNPJ:	06.138.366/0001-08
TIPO DE CONTRATANTE:	**Pessoa Jurídica de Direito Público**
DADOS DO PROPRIETÁRIO	
NOME OU RAZÃO SOCIAL	PREFEITURA MUNICIPAL DE PRESIDENTE DUTRA – MA.
CNPJ	06.138.366/0001-08
TIPO DE CONTRATANTE:	**Pessoa Jurídica de Direito Público**
DADOS DA EMPRESA CONTRATADA	
NOME OU.RAZÃO SOCIAL:	CONSTRUTORA VITÓRIA - PROJETOS, ASSESSORIA E SERVIÇOS LTDA
CNPJ:	34.590.954/0001-13
TIPO DE CONTRATANTE:	**Pessoa Jurídica de Direito Privado**
DADOS DO RESPONSÁVEL TÉCNICO	
RESPONSÁVEL TÉCNICO DA EMPRESA:	**NOME:** JONAS LIMA SILVA **TÍTULO PROFISSIONAL:** ENGENHEIRO CIVIL RNP CREA MA Nº: **1919811184** // Registro: **124934MA** CPF: 056.974.693-06
DESCRIÇÃO DOS SERVIÇOS REALIZADOS	
Nº ART: MA20250918599 CONTRATAÇÃO DE EMPRESA ESPECIALIZADA PARA CONSTRUÇÃO DE UMA ESCOLA NO POVOADO MIRANORTE, NA ZONA RURAL DO MUNICÍPIO DE PRESIDENTE DUTRA - MA, POR MEIO DA SECRETARIA MUNICIPAL DE EDUCAÇÃO DO MUNICÍPIO. CONTRATO Nº 290403/2025, PROC. ADMIN. Nº 0701250003/2025, PROVENIENTE DA CONCORRÊNCIA PÚBLICA Nº 003/2025. **ABRANGENCIAS CONTRATUAIS:** OS SERVIÇOS FORAM EXECUTADOS DE MODO SATISFATÓRIO E SUAS QUANTIDADES ESTÃO DEMONSTRADAS NA PLANILHA DE QUANTIDADES EM ANEXO.	
INDENTIFICAÇÃO DO SIGNATÁRIO	
REPRESENTANTE DA CONTRATANTE: DIEGO MOTA BELÉM Secretário de Educação Mat: 165065 **SECRETÁRIO MUNICIPAL DE EDUCAÇÃO:** **DIEGO MOTA BELÉM** **CPF: 001.769.258-05** **PREFEITURA MUNICIPAL DE PRESIDENTE DUTRA** **CNPJ: 06.138.366/0001-08**	**RESPONSÁVEL TÉCNICO FISCAL:** **ENGENHEIRO CIVIL: CELIO ROBERTO LIMA SERENO** **CREA: 110668800-7** **CPF: 252.615.683-15**

Presidente Dutra/MA, 10 de novembro de 2025.

Este documento encontra-se registrado no Conselho Regional de Engenharia e Agronomia do Estado do Maranhão, vinculado à Certidão nº 940539/2025, emitida em 17/11/2025

Certidão nº 940539/2025
18/11/2025, 09:21
Chave de Impressão: 937ww
O documento neste ato registrado foi emitido em 17/11/2025 e contém 6 folhas

Prefeitura Mun. de Nova Colinas-MA
000836
Assinatura

PRESIDENTE DUTRA
PREFEITURA

ESTADO DO MARANHÃO
PREFEITURA MUNICIPAL DE PRESIDENTE DUTRA - MA
CNPJ: 06.138.366/0001-08
Avenida Adir Leda, s/n - Bairro Tarumã - Presidente Dutra/MA. CEP: 65760 – 000, Brasil.

PLANILHA DE QUANTIDADES

OBRA: CONTRATAÇÃO DE EMPRESA ESPECIALIZADA PARA CONSTRUÇÃO DE UMA ESCOLA NO POVOADO MIRANORTE, NA ZONA RURAL DO MUNICÍPIO DE PRESIDENTE DUTRA - MA.

RESPONSÁVEL TÉCNICO: Jones Lima Silva
RNP: 1919811184 **Registro:** 124934MA
TÍTULO PROFISSIONAL: ENGENHEIRO CIVIL

LOCAL: Presidente Dutra - MA

CONTRATO Nº 290403/2025
PROC. ADMIN. Nº 070125O003/2025

EMPRESA CONTRATADA: CONSTRUTORA VITÓRIA - PROJETOS, ASSESSORIA E SERVIÇOS LTDA
ART OBRA / SERVIÇO Nº MA20250918599

ITEM	CÓDIGO	DESCRIÇÃO	FONTE	UND	QUANTIDADE	PREÇO UNITÁRIO R$	PREÇO TOTAL R$
1	SERVIÇOS PRELIMINARES						
1.1	103689	FORNECIMENTO E INSTALAÇÃO DE PLACA DE OBRA COM CHAPA GALVANIZADA E ESTRUTURA DE MADEIRA. AF_03/2022_PS	SINAPI	M2	6,00	R$ 305,57	
1.2	C1630	LOCAÇÃO DA OBRA - EXECUÇÃO DE GABARITO	SEINFRA	M2	208,83	R$ 8,13	
1.3	98525	LIMPEZA MECANIZADA DE CAMADA VEGETAL, VEGETAÇÃO E PEQUENAS ÁRVORES (DIÂMETRO DE TRONCO MENOR QUE 0,20 M), COM TRATOR DE ESTEIRAS. AF_03/2024	SINAPI	M2	550,00	R$ 0,81	
1.4	SBC 012212	BARRACAO PARA DEPOSITO EM CHAPA DE MADEIRA COMPENSADA	Composições Próprias	M2	20,00	R$ 1.053,04	
1.5	SBC 011737	ADMINISTRACAO LOCAL DA OBRA R$300.001,00 ATE R$800.000,00	Composições Próprias	MES	1,00	R$ 60.247,32	
2	MOVIMENTO DE TERRA PARA FUNDAÇÕES						
2.1	94319	ATERRO MANUAL DE VALAS COM SOLO ARGILO-ARENOSO. AF_08/2023	SINAPI	M3	36,00	R$ 63,70	
2.2	93358	ESCAVAÇÃO MANUAL DE VALA. AF_09/2024	SINAPI	M3	24,50	R$ 109,63	
2.3	101617	PREPARO DE FUNDO DE VALA COM LARGURA MAIOR OU IGUAL A 1,5 M E MENOR QUE 2,5 M (ACERTO DO SOLO NATURAL). AF_08/2020	SINAPI	M2	44,50	R$ 3,97	
2.4	93382	REATERRO MANUAL DE VALAS, COM COMPACTADOR DE SOLOS DE PERCUSSÃO. AF_08/2023	SINAPI	M3	14,00	R$ 32,78	
3	FUNDAÇÕES						
3.1	CONCRETO ARMADO - BLOCOS						
3.1.1	100896	ESTACA ESCAVADA MECANICAMENTE, SEM FLUIDO ESTABILIZANTE, COM 25CM DE DIÂMETRO, CONCRETO LANÇADO POR CAMINHÃO BETONEIRA (EXCLUSIVE MOBILIZAÇÃO E DESMOBILIZAÇÃO). AF_01/2020_PA	SINAPI	M	25,40	R$ 55,34	
3.1.2	100896	ESTACA ESCAVADA MECANICAMENTE, SEM FLUIDO ESTABILIZANTE, COM 25CM DE DIÂMETRO, CONCRETO LANÇADO POR CAMINHÃO BETONEIRA (EXCLUSIVE MOBILIZAÇÃO E DESMOBILIZAÇÃO). AF_01/2020_PA	SINAPI	M	41,70	R$ 55,34	
3.1.3	100897	ESTACA ESCAVADA MECANICAMENTE, SEM FLUIDO ESTABILIZANTE, COM 40CM DE DIÂMETRO, CONCRETO LANÇADO POR CAMINHÃO BETONEIRA (EXCLUSIVE MOBILIZAÇÃO E DESMOBILIZAÇÃO). AF_01/2020_PA	SINAPI	M	28,00	R$ 99,50	
3.1.4	96618	LASTRO DE CONCRETO MAGRO, APLICADO EM BLOCOS DE COROAMENTO OU SAPATAS, ESPESSURA DE 5 CM. AF_01/2024	SINAPI	M2	14,00	R$ 42,87	
3.1.5	96534	FABRICAÇÃO, MONTAGEM E DESMONTAGEM DE FÔRMA PARA BLOCO DE COROAMENTO, EM MADEIRA SERRADA, E=25 MM, 4 UTILIZAÇÕES. AF_01/2024	SINAPI	M2	45,00	R$ 88,35	
3.1.6	92917	ARMAÇÃO DE ESTRUTURAS DIVERSAS DE CONCRETO ARMADO, EXCETO VIGAS, PILARES, LAJES E FUNDAÇÕES, UTILIZANDO AÇO CA-50 DE 6,0 MM - MONTAGEM. AF_06/2022	SINAPI	KG	15,00	R$ 11,23	
3.1.7	92918	ARMAÇÃO DE ESTRUTURAS DIVERSAS DE CONCRETO ARMADO, EXCETO VIGAS, PILARES, LAJES E FUNDAÇÕES, UTILIZANDO AÇO CA-50 DE 10,0 MM - MONTAGEM. AF_06/2022	SINAPI	KG	50,00	R$ 9,39	
3.1.8	92921	ARMAÇÃO DE ESTRUTURAS DIVERSAS DE CONCRETO ARMADO, EXCETO VIGAS, PILARES, LAJES E FUNDAÇÕES, UTILIZANDO AÇO CA-50 DE 12,5 MM - MONTAGEM. AF_06/2022	SINAPI	KG	180,00	R$ 7,46	
3.1.9	92915	ARMAÇÃO DE ESTRUTURAS DIVERSAS DE CONCRETO ARMADO, EXCETO VIGAS, PILARES, LAJES E FUNDAÇÕES, UTILIZANDO AÇO CA-50 DE 5,0 MM - MONTAGEM. AF_06/2022	SINAPI	KG	89,99	R$ 15,60	
3.1.10	96557	CONCRETAGEM DE BLOCO DE COROAMENTO OU VIGA BALDRAME, FCK 30 MPA, COM USO DE BOMBA - LANÇAMENTO, ADENSAMENTO E ACABAMENTO. AF_01/2024	SINAPI	M3	9,00	R$ 501,04	
3.2	CONCRETO ARMADO - VIGAS BALDRAMES						
3.2.1	96618	LASTRO DE CONCRETO MAGRO, APLICADO EM BLOCOS DE COROAMENTO OU SAPATAS, ESPESSURA DE 5 CM. AF_01/2024	SINAPI	M2	36,00	R$ 42,87	
3.2.2	96536	FABRICAÇÃO, MONTAGEM E DESMONTAGEM DE FÔRMA PARA VIGA BALDRAME, EM MADEIRA SERRADA, E=25 MM, 4 UTILIZAÇÕES. AF_01/2024	SINAPI	M2	74,00	R$ 76,33	
3.2.3	96545	ARMAÇÃO DE BLOCO UTILIZANDO AÇO CA-50 DE 8 MM - MONTAGEM. AF_01/2024	SINAPI	KG	23,90	R$ 14,03	
3.2.4	96546	ARMAÇÃO DE BLOCO UTILIZANDO AÇO CA-50 DE 10 MM - MONTAGEM. AF_01/2024	SINAPI	KG	260,00	R$ 11,83	
3.2.5	96543	ARMAÇÃO DE BLOCO UTILIZANDO AÇO CA-60 DE 5 MM - MONTAGEM. AF_01/2024	SINAPI	KG	82,00	R$ 19,48	
3.2.6	96557	CONCRETAGEM DE BLOCO DE COROAMENTO OU VIGA BALDRAME, FCK 30 MPA, COM USO DE BOMBA - LANÇAMENTO, ADENSAMENTO E ACABAMENTO. AF_01/2024	SINAPI	M3	10,80	R$ 501,04	
4	SUPERESTRUTURA						
4.1	CONCRETO ARMADO - PILARES						

Este documento encontra-se registrado no Conselho Regional de Engenharia e Agronomia do Estado do Maranhão, vinculado à Certidão nº 940539/2025, em 17/11/2025 emitida

Certidão nº 940539/2025
18/11/2025, 09:21
Chave de Impressão: 937ww
O documento neste ato registrado foi emitido em 17/11/2025 e contém 6 folhas

Prefeitura Mun. de Nov. Colinas-MA
000837
Assinatura

PRESIDENTE DUTRA
PREFEITURA

ESTADO DO MARANHÃO
PREFEITURA MUNICIPAL DE PRESIDENTE DUTRA - MA
CNPJ: 06.138.366/0001-08
Avenida Adir Leda, s/n - Bairro Tarumã - Presidente Dutra/MA. CEP: 65760 – 000, Brasil.

PLANILHA DE QUANTIDADES

OBRA: CONTRATAÇÃO DE EMPRESA ESPECIALIZADA PARA CONSTRUÇÃO DE UMA ESCOLA NO POVOADO MIRANORTE, NA ZONA RURAL DO MUNICÍPIO DE PRESIDENTE DUTRA - MA.

RESPONSÁVEL TÉCNICO: Jonas Lima Silva
RNP: 1919811184 **Registro:** 124934MA
TÍTULO PROFISSIONAL: ENGENHEIRO CIVIL

LOCAL: Presidente Dutra - MA.

CONTRATO Nº 250403/2025
PROC. ADMIN. Nº 070125/0003/2025

EMPRESA CONTRATADA: CONSTRUTORA VITÓRIA - PROJETOS, ASSESSORIA E SERVIÇOS LTDA
ART OBRA / SERVIÇO Nº MA20250918599

ITEM	CÓDIGO	DESCRIÇÃO	FONTE	UND	QUANTIDADE	PREÇO UNITÁRIO R$	PREÇO TOTAL R$
4.1.1	92443	MONTAGEM E DESMONTAGEM DE FÔRMA DE PILARES RETANGULARES E ESTRUTURAS SIMILARES, PÉ-DIREITO SIMPLES, EM CHAPA DE MADEIRA COMPENSADA PLASTIFICADA, 18 UTILIZAÇÕES. AF_09/2020	SINAPI	M2	135,00	R$ 54,16	
4.1.2	92778	Armação de aço CA-50 Ø 10.0 mm; incluso fornecimento, corte, dobra e colocação	SINAPI	KG	50,30	R$ 10,46	
4.1.3	92779	Armação de aço CA-50 Ø 12,5 mm; incluso fornecimento, corte, dobra e colocação	SINAPI	KG	440,00	R$ 8,44	
4.1.4	92775	Armação de aço CA-60 Ø 5,0 mm; incluso fornecimento, corte, dobra e colocação	SINAPI	KG	86,00	R$ 17,49	
4.1.5	92722	Concreto Bombeado fck= 25 MPa; incluindo preparo, lançamento e adensamento	SINAPI	M3	14,40	R$ 455,07	
4.2	CONCRETO ARMADO - VIGAS						
4.2.1	92479	MONTAGEM E DESMONTAGEM DE FÔRMA DE VIGA, ESCORAMENTO COM GARFO DE MADEIRA, PÉ-DIREITO SIMPLES, EM CHAPA DE MADEIRA PLASTIFICADA, 18 UTILIZAÇÕES. AF_09/2020	SINAPI	M2	154,00	R$ 65,05	
4.2.2	92776	Armação do aço CA-50 Ø 6,3 mm; incluso fornecimento, corte, dobra e colocação	SINAPI	KG	0,18	R$ 14,70	
4.2.3	92777	Armação de aço CA-50 Ø 8,0 mm; incluso fornecimento, corte, dobra e colocação	SINAPI	KG	48,00	R$ 12,50	
4.2.4	92778	Armação de aço CA-50 Ø 10,0 mm; incluso fornecimento, corte, dobra e colocação	SINAPI	KG	330,00	R$ 10,46	
4.2.5	92775	Armação de aço CA-60 Ø 5,0 mm; incluso fornecimento, corte, dobra e colocação	SINAPI	KG	65,00	R$ 17,49	
4.2.6	92726	Concreto Bombeado fck= 25 MPa; incluindo preparo, lançamento e adensamento	SINAPI	M3	4,00	R$ 437,99	
4.3	CONCRETO ARMADO - VERGAS E CONTRAVERGAS						
4.3.1	93184	VERGA PRÉ-MOLDADA COM ATÉ 1,5 M DE VÃO, ESPESSURA DE "20" CM. AF_03/2024	SINAPI	M	60,00	R$ 26,37	
5	SISTEMAS DE VEDAÇÃO VERTICAL						
5.1	ALVENARIA DE VEDAÇÃO						
5.1.1	87489	Alvenaria de vedação de 1/2 vez em tijolos cerâmicos (dimensões nominais: 39x19x09); assentamento em argamassa no traço 1:2:8 (cimento, cal e areia)	SINAPI	M2	666,00	R$ 52,09	
5.1.2	103335	ALVENARIA DE VEDAÇÃO DE BLOCOS CERÂMICOS FURADOS NA HORIZONTAL DE 14X9X19 CM (ESPESSURA 14 CM, BLOCO DEITADO) E ARGAMASSA DE ASSENTAMENTO COM PREPARO MANUAL. AF_12/2021	SINAPI	M2	65,00	R$ 140,89	
6	ESQUADRIAS						
6.1	VIDROS						
6.1.1	509548	Vidro temperado 10 mm, liso, verde, com ferragens - Rev 01_10/2021	ORSE	m2	119,00	R$ 1.069,73	
6.1.2	94569	JANELA DE ALUMÍNIO TIPO MAXIM-AR, BATENTE/ REQUADRO 3 A 14 CM, VIDRO INCLUSO, FIXAÇÃO COM PARAFUSO, SEM GUARNIÇÃO, ALIZAR, DIMENSÕES 60X60 (A X L) CM, SEM ACABAMENTO, VEDAÇÃO COM SILICONE, EXCLUSIVE CONTRAMARCO - FORNECIMENTO E INSTALAÇÃO. AF_11/2024	SINAPI	m2	24,26	R$ 493,92	
7	SISTEMAS DE COBERTURA						
7.1	94210	TELHAMENTO COM TELHA ONDULADA DE FIBROCIMENTO E = 6 MM, COM RECOBRIMENTO LATERAL DE 1 1/4 DE ONDA PARA TELHADO COM INCLINAÇÃO MÁXIMA DE 10°, COM ATÉ 2 ÁGUAS, INCLUSO IÇAMENTO. AF_07/2019	SINAPI	M2	308,00	R$ 51,09	
7.2	SBC 040133	ESTRUTURA DE AÇO H=4,5m (17,65kg/m2)p/COBERT.METALICA	Composições Próprias	M2	308,00	R$ 144,18	
7.3	98547	IMPERMEABILIZAÇÃO DE SUPERFÍCIE COM MANTA ASFÁLTICA, DUAS CAMADAS. INCLUSIVE APLICAÇÃO DE PRIMER ASFÁLTICO, E=3MM E E=4MM. AF_09/2023	SINAPI	M2	40,00	R$ 155,50	
8	IMPERMEABILIZAÇÃO						
8.1	98557	IMPERMEABILIZAÇÃO DE SUPERFÍCIE COM EMULSÃO ASFÁLTICA, 2 DEMÃOS. AF_09/2023	SINAPI	M2	75,00	R$ 31,25	
9	REVESTIMENTOS INTERNO E EXTERNO						
9.1	87878	CHAPISCO APLICADO EM ALVENARIAS E ESTRUTURAS DE CONCRETO INTERNAS, COM COLHER DE PEDREIRO. ARGAMASSA TRAÇO 1:3 COM PREPARO MANUAL. AF_10/2022	SINAPI	M2	1.066,00	R$ 6,01	
9.2	104959	MASSA UNICA, EM ARGAMASSA TRAÇO 1:2:8, PREPARO MANUAL, APLICADA MANUALMENTE EM PAREDES INTERNAS DE AMBIENTES COM ÁREA MAIOR QUE 10MP, E = 10MM, COM TALISCAS. AF_03/2024	SINAPI	M2	998,00	R$ 27,79	
9.3	87535	EMBOÇO, EM ARGAMASSA TRAÇO 1:2:8, PREPARO MECÂNICO, APLICADO MANUALMENTE EM PAREDES INTERNAS DE AMBIENTES COM ÁREA MAIOR QUE 10MP, E = 17,5MM, COM TALISCAS. AF_03/2024	SINAPI	M2	80,00	R$ 33,90	
9.4	87543	MASSA UNICA, EM ARGAMASSA INDUSTRIALIZADA, PREPARO MECÂNICO, APLICADA COM EQUIPAMENTO DE MISTURA E PROJEÇÃO DE ARGAMASSA EM PAREDES INTERNAS, E = 5MM, SEM TALISCAS. AF_03/2024	SINAPI	M2	360,04	R$ 22,72	

Este documento encontra-se registrado no Conselho Regional de Engenharia e Agronomia do Estado do Maranhão, vinculado à Certidão nº 940539/2025, em 17/11/2025 emitida

Certidão nº 940539/2025
18/11/2025, 09:21
Chave de Impressão: 937ww
O documento neste ato registrado foi emitido em 17/11/2025 e contém 6 folhas

Prefeitura Municipal de Nova Colinas-MA
Folha 000838
Assinatura

PRESIDENTE DUTRA
PREFEITURA

ESTADO DO MARANHÃO
PREFEITURA MUNICIPAL DE PRESIDENTE DUTRA - MA
CNPJ: 06.138.366/0001-08
Avenida Adir Leda, s/n - Bairro Tarumã - Presidente Dutra/MA. CEP: 65760 – 000, Brasil.

PLANILHA DE QUANTIDADES

OBRA: CONTRATAÇÃO DE EMPRESA ESPECIALIZADA PARA CONSTRUÇÃO DE UMA ESCOLA NO POVOADO MIRANORTE, NA ZONA RURAL DO MUNICÍPIO DE PRESIDENTE DUTRA - MA.

RESPONSÁVEL TÉCNICO: Jonas Lima Silva
RNP: 191981.1184 **Registro:** 124934MA
TÍTULO PROFISSIONAL: ENGENHEIRO CIVIL

LOCAL: Presidente Dutra - MA.

CONTRATO Nº 290403/2025

EMPRESA CONTRATADA: CONSTRUTORA VITÓRIA - PROJETOS, ASSESSORIA E SERVIÇOS LTDA

PROC. ADMIN. Nº 070125003/2025

ART OBRA / SERVIÇO Nº MA20250918599

ITEM	CÓDIGO	DESCRIÇÃO	FONTE	UND	QUANTIDADE	PREÇO UNITÁRIO R$	PREÇO TOTAL R$
9.5	87273	REVESTIMENTO CERÂMICO PARA PAREDES INTERNAS COM PLACAS TIPO ESMALTADA DE DIMENSÕES 33X45 CM APLICADAS NA ALTURA INTEIRA DAS PAREDES. AF_02/2023_PE	SINAPI	M2	100,00	R$ 60,78	
9.6	96113	FORRO EM PLACAS DE GESSO, PARA AMBIENTES COMERCIAIS. AF_05/2023_PS	SINAPI	M2	264,00	R$ 49,76	
10	SISTEMAS DE PISOS						
10.1	PAVIMENTAÇÃO INTERNA						
10.1.1	101747	PISO EM CONCRETO 20 MPA PREPARO MECÂNICO, ESPESSURA 7CM. AF_09/2020	SINAPI	M2	400,00	R$ 57,86	
10.1.2	87258	REVESTIMENTO CERÂMICO PARA PISO COM PLACAS TIPO ESMALTADA DE DIMENSÕES 60X60 CM APLICADA EM AMBIENTES DE ÁREA ENTRE 5 M2 E 10 M2. AF_02/2023_PE	SINAPI	M2	308,00	R$ 81,99	
11	PINTURAS E ACABAMENTOS						
11.1	96132	APLICAÇÃO MANUAL DE MASSA ACRÍLICA EM PANOS DE FACHADA SEM PRESENÇA DE VÃOS, DE EDIFÍCIOS DE MÚLTIPLOS PAVIMENTOS, DUAS DEMÃOS. AF_03/2024	SINAPI	M2	1.350,00	R$ 15,13	
11.2	88415	APLICAÇÃO MANUAL DE FUNDO SELADOR ACRÍLICO EM PAREDES EXTERNAS DE CASAS. AF_03/2024	SINAPI	M2	1.350,00	R$ 4,13	
11.3	88489	PINTURA LÁTEX ACRÍLICA PREMIUM, APLICAÇÃO MANUAL EM PAREDES, DUAS DEMÃOS. AF_04/2023	SINAPI	M2	1.350,00	R$ 12,50	
11.4	88486	APLICAÇÃO MANUAL DE PINTURA COM TINTA LÁTEX PVA EM TETO, DUAS DEMÃOS. AF_06/2014	SINAPI	M2	264,00	R$ 11,61	
11.5	95498	PINTURA ESMALTE BRILHANTE (2 DEMAOS) SOBRE SUPERFICIE METALICA, INCLUSIVE PROTECAO COM ZARCAO (1 DEMAO)	SINAPI	M2	308,00	R$ 56,83	
12	INSTALAÇÃO HIDRÁULICA						
12.1	TUBULAÇÕES E CONEXÕES DE PVC						
12.1.1	89401	TUBO, PVC, SOLDÁVEL, DE 20MM, INSTALADO EM RAMAL DE DISTRIBUIÇÃO DE ÁGUA - FORNECIMENTO E INSTALAÇÃO. AF_06/2022	SINAPI	M	240,00	R$ 10,58	
12.1.2	89356	JOELHO 90 GRAUS, PVC, SOLDÁVEL, DN 20MM, INSTALADO EM RAMAL OU SUB-RAMAL DE ÁGUA - FORNECIMENTO E INSTALAÇÃO. AF_06/2022	SINAPI	UN	20,00	R$ 6,82	
12.1.3	89438	TE, PVC, SOLDÁVEL, DN 20MM, INSTALADO EM RAMAL DE DISTRIBUIÇÃO DE ÁGUA - FORNECIMENTO E INSTALAÇÃO. AF_06/2022	SINAPI	UN	5,00	R$ 10,87	
12.2	REGISTROS E OUTROS						
12.2.1	94497	REGISTRO DE GAVETA BRUTO, LATÃO, ROSCÁVEL, 1 1/2" - FORNECIMENTO E INSTALAÇÃO. AF_06/2021	SINAPI	UN	4,00	R$ 53,48	
12.2.2	94797	TORNEIRA DE BOIA PARA CAIXA D'ÁGUA, ROSCÁVEL, 1" - FORNECIMENTO E INSTALAÇÃO. AF_06/2021	SINAPI	UN	1,00	R$ 51,72	
13	INSTALAÇÃO SANITÁRIA						
13.1	TUBULAÇÕES E CONEXÕES DE PVC						
13.1.1	86712	TUBO PVC, SERIE NORMAL, ESGOTO PREDIAL, DN 50 MM, FORNECIDO E INSTALADO EM RAMAL DE DESCARGA OU RAMAL DE ESGOTO SANITÁRIO. AF_08/2022	SINAPI	M	120,00	R$ 25,55	
13.1.2	86714	TUBO PVC, SERIE NORMAL, ESGOTO PREDIAL DN 100 MM, FORNECIDO E INSTALADO EM RAMAL DE DESCARGA OU RAMAL DE ESGOTO SANITÁRIO. AF_08/2022	SINAPI	M	120,00	R$ 35,61	
13.1.3	89746	JOELHO 45 GRAUS, PVC, SERIE NORMAL, ESGOTO PREDIAL, DN 100 MM, JUNTA ELÁSTICA, FORNECIDO E INSTALADO EM RAMAL DE DESCARGA OU RAMAL DE ESGOTO SANITÁRIO. AF_08/2022	SINAPI	UN	5,00	R$ 22,54	
13.1.4	89890	JUNÇÃO SIMPLES, PVC, SERIE R, ÁGUA PLUVIAL, DN 100 X 100 MM, JUNTA ELÁSTICA, FORNECIDO E INSTALADO EM CONDUTORES VERTICAIS DE ÁGUAS PLUVIAIS. AF_06/2022	SINAPI	UN	3,00	R$ 80,86	
13.2	CAIXAS E ACESSÓRIOS						
13.2.1	89482	CAIXA SIFONADA, PVC, DN 100 X 100 X 50 MM, FORNECIDA E INSTALADA EM RAMAIS DE ENCAMINHAMENTO DE ÁGUA PLUVIAL. AF_06/2022	SINAPI	UN	1,00	R$ 30,93	
13.2.2	98105	CAIXA DE GORDURA DUPLA (CAPACIDADE: 128 L), RETANGULAR, EM ALVENARIA COM TIJOLOS CERÂMICOS MACIÇOS, DIMENSÕES INTERNAS = 0,4X0,7 M, ALTURA INTERNA = 0,8 M. AF_12/2020	SINAPI	UN	1,00	R$ 586,24	
13.2.3	97900	CAIXA ENTERRADA HIDRÁULICA RETANGULAR EM ALVENARIA COM TIJOLOS CERÂMICOS MACIÇOS, DIMENSÕES INTERNAS: 0,6X0,6X0,6 M PARA REDE DE ESGOTO. AF_12/2020	SINAPI	UN	1,00	R$ 849,85	
13.2.4	89710	RALO SECO, PVC, DN 100 X 40 MM, JUNTA SOLDÁVEL, FORNECIDO E INSTALADO EM RAMAL DE DESCARGA OU EM RAMAL DE ESGOTO SANITÁRIO. AF_08/2022	SINAPI	UN	4,00	R$ 16,45	
13.2.5	98098	SUMIDOURO RETANGULAR, EM ALVENARIA COM BLOCOS DE CONCRETO, DIMENSÕES INTERNAS: 1,0 X 3,0 X H=3,0 M, ÁREA DE INFILTRAÇÃO: 25 M² (PARA 10 CONTRIBUINTES). AF_12/2020	SINAPI	UN	1,00	R$ 4.393,08	

Este documento encontra-se registrado no Conselho Regional de Engenharia e Agronomia do Estado do Maranhão, vinculado à Certidão nº 940539/2025, em 17/11/2025 emitida

Certidão nº 940539/2025
18/11/2025, 09:21
Chave de Impressão: 937ww
O documento neste ato registrado foi emitido em 17/11/2025 e contém 6 folhas

Prefeitura Mun. de Nova Colinas-MA
Folha 000839
Assinatura

PRESIDENTE DUTRA
PREFEITURA

ESTADO DO MARANHÃO
PREFEITURA MUNICIPAL DE PRESIDENTE DUTRA - MA
CNPJ: 06.138.366/0001-08
Avenida Adir Leda, s/n - Bairro Tarumã - Presidente Dutra/MA. CEP: 65760 – 000, Brasil.

PLANILHA DE QUANTIDADES

OBRA: CONTRATAÇÃO DE EMPRESA ESPECIALIZADA PARA CONSTRUÇÃO DE UMA ESCOLA NO POVOADO MIRANORTE, NA ZONA RURAL DO MUNICÍPIO DE PRESIDENTE DUTRA - MA.

RESPONSÁVEL TÉCNICO: Jonas Lima Silva
RNP: 1919811184 **Registro:** 124934MA
TÍTULO PROFISSIONAL: ENGENHEIRO CIVIL

LOCAL: Presidente Dutra - MA.

CONTRATO Nº 290403/2025

EMPRESA CONTRATADA: CONSTRUTORA VITÓRIA - PROJETOS, ASSESSORIA E SERVIÇOS LTDA

PROC. ADMIN. Nº 07012500003/2025

ART OBRA / SERVIÇO Nº MA20250918599

ITEM	CÓDIGO	DESCRIÇÃO	FONTE	UNID	QUANTIDADE	PREÇO UNITÁRIO R$	PREÇO TOTAL R$
13.2.6	98056	TANQUE SÉPTICO RETANGULAR, EM ALVENARIA COM TIJOLOS CERÂMICOS MACIÇOS, DIMENSÕES INTERNAS: 1,4 X 3,2 X H=1,8 M, VOLUME ÚTIL: 5272 L (PARA 32 CONTRIBUINTES). AF_12/2020	SINAPI	UN	1,00	R$ 8.302,48	
14	LOUÇAS, ACESSÓRIOS E METAIS						
14.1	100876	VASO SANITÁRIO SIFONADO COM CAIXA ACOPLADA, LOUÇA BRANCA - PADRÃO ALTO - FORNECIMENTO E INSTALAÇÃO. AF_01/2020	SINAPI	UN	3,00	R$ 475,30	
14.2	86901	CUBA DE EMBUTIR OVAL EM LOUÇA BRANCA, 35 X 50CM OU EQUIVALENTE - FORNECIMENTO E INSTALAÇÃO. AF_01/2020	SINAPI	UN	1,00	R$ 117,02	
14.3	86904	LAVATÓRIO LOUÇA BRANCA SUSPENSO, 29,5 X 39CM OU EQUIVALENTE, PADRÃO POPULAR - FORNECIMENTO E INSTALAÇÃO. AF_01/2020	SINAPI	UN	2,00	R$ 105,98	
14.4	86919	TANQUE DE LOUÇA BRANCA COM COLUNA, 30L OU EQUIVALENTE, INCLUSO SIFÃO FLEXÍVEL EM PVC, VÁLVULA METÁLICA E TORNEIRA DE METAL CROMADO PADRÃO MÉDIO - FORNECIMENTO E INSTALAÇÃO. AF_01/2020	SINAPI	UN	3,00	R$ 670,75	
14.5	C1151	DUCHA PVC CROMADO (INSTALADO)	SEINFRA	UN	2,00	R$ 61,36	
14.6	86909	TORNEIRA CROMADA TUBO MÓVEL, DE MESA, 1/2" OU 3/4", PARA PIA DE COZINHA, PADRÃO ALTO - FORNECIMENTO E INSTALAÇÃO. AF_01/2020	SINAPI	UN	1,00	R$ 114,71	
14.7	86914	TORNEIRA CROMADA 1/2" OU 3/4" PARA TANQUE, PADRÃO MÉDIO - FORNECIMENTO E INSTALAÇÃO. AF_01/2020	SINAPI	UN	1,00	R$ 87,17	
14.8	86906	TORNEIRA CROMADA DE MESA, 1/2" OU 3/4", PARA LAVATÓRIO, PADRÃO POPULAR - FORNECIMENTO E INSTALAÇÃO. AF_01/2020	SINAPI	UN	2,00	R$ 66,06	
14.9	86910	TORNEIRA CROMADA TUBO MÓVEL, DE PAREDE, 1/2" OU 3/4", PARA PIA DE COZINHA, PADRÃO MÉDIO - FORNECIMENTO E INSTALAÇÃO. AF_01/2020	SINAPI	UN	1,00	R$ 112,25	
14.10	95544	PAPELEIRA DE PAREDE EM METAL CROMADO SEM TAMPA, INCLUSO FIXAÇÃO. AF_01/2020	SINAPI	UN	2,00	R$ 53,68	
14.11	95547	SABONETEIRA PLASTICA TIPO DISPENSER PARA SABONETE LIQUIDO COM RESERVATORIO 800 A 1500 ML, INCLUSO FIXAÇÃO. AF_01/2020	SINAPI	UN	2,00	R$ 76,88	
14.12	95547	SABONETEIRA PLASTICA TIPO DISPENSER PARA SABONETE LIQUIDO COM RESERVATORIO 800 A 1500 ML, INCLUSO FIXAÇÃO. AF_01/2020	SINAPI	UN	2,00	R$ 76,88	
14.13	100868	BARRA DE APOIO RETA, EM ACO INOX POLIDO, COMPRIMENTO 80 CM, FIXADA NA PAREDE - FORNECIMENTO E INSTALAÇÃO. AF_01/2020	SINAPI	UN	4,00	R$ 239,76	
14.14	100864	BARRA DE APOIO EM "L", EM ACO INOX POLIDO 80 X 80 CM, FIXADA NA PAREDE - FORNECIMENTO E INSTALACAO. AF_01/2020	SINAPI	UN	2,00	R$ 457,46	
15	INSTALAÇÃO ELÉTRICA - 220V						
15.1	CENTRO DE DISTRIBUIÇÃO						
15.1.1	101875	QUADRO DE DISTRIBUIÇÃO DE ENERGIA EM CHAPA DE AÇO GALVANIZADO, DE EMBUTIR, COM BARRAMENTO TRIFÁSICO, PARA 12 DISJUNTORES DIN 100A - FORNECIMENTO E INSTALAÇÃO. AF_10/2020	SINAPI	UN	1,00	R$ 228,16	
15.1.2	101938	CAIXA DE PROTEÇÃO PARA MEDIDOR MONOFÁSICO DE EMBUTIR - FORNECIMENTO E INSTALAÇÃO. AF_10/2020	SINAPI	UN	1,00	R$ 96,60	
15.1.3	93653	DISJUNTOR MONOPOLAR TIPO DIN, CORRENTE NOMINAL DE 10A - FORNECIMENTO E INSTALAÇÃO. AF_10/2020	SINAPI	UN	3,00	R$ 7,89	
15.1.4	93654	DISJUNTOR MONOPOLAR TIPO DIN, CORRENTE NOMINAL DE 16A - FORNECIMENTO E INSTALAÇÃO. AF_10/2020	SINAPI	UN	6,00	R$ 8,72	
15.1.5	93663	DISJUNTOR BIPOLAR TIPO DIN, CORRENTE NOMINAL DE 25A - FORNECIMENTO E INSTALAÇÃO. AF_10/2020	SINAPI	UN	3,00	R$ 38,83	
15.1.6	C4530	DISJUNTOR DIFERENCIAL DR-16A - 40A, 30mA	SEINFRA	UN	3,00	R$ 119,56	
15.1.7	C4562	DISPOSITIVO DE PROTEÇÃO CONTRA SURTOS DE TENSÃO - DPS	SEINFRA	UN	3,00	R$ 79,76	
15.2	ELETRODUTOS E ACESSÓRIOS						
15.2.1	91836	ELETRODUTO FLEXÍVEL CORRUGADO, PVC, DN 32 MM (1"), PARA CIRCUITOS TERMINAIS, INSTALADO EM FORRO - FORNECIMENTO E INSTALAÇÃO. AF_03/2023_PA	SINAPI	M	800,00	R$ 21,36	
15.2.2	91943	CAIXA RETANGULAR 4" X 4" MÉDIA (1,30 M DO PISO), PVC, INSTALADA EM PAREDE - FORNECIMENTO E INSTALAÇÃO. AF_03/2023	SINAPI	UN	100,00	R$ 24,44	
15.3	CABOS E FIOS CONDUTORES						
15.3.1	91926	CABO DE COBRE FLEXÍVEL ISOLADO, 2,5 MM², ANTI-CHAMA 450/750 V, PARA CIRCUITOS TERMINAIS - FORNECIMENTO E INSTALAÇÃO. AF_03/2023	SINAPI	M	1.000,00	R$ 3,80	
15.3.2	91928	CABO DE COBRE FLEXÍVEL ISOLADO, 4 MM², ANTI-CHAMA 450/750 V, PARA CIRCUITOS TERMINAIS - FORNECIMENTO E INSTALAÇÃO. AF_03/2023	SINAPI	M	1.750,00	R$ 5,68	
15.3.3	91933	CABO DE COBRE FLEXÍVEL ISOLADO, 10 MM², ANTI-CHAMA 0,6/1,0 KV, PARA CIRCUITOS TERMINAIS - FORNECIMENTO E INSTALAÇÃO. AF_03/2023	SINAPI	M	200,00	R$ 13,11	
15.4	ILUMINAÇÃO, TOMADAS E INTERRUPTORES						

Este documento encontra-se registrado no Conselho Regional de Engenharia e Agronomia do Estado do Maranhão, vinculado à Certidão nº 940539/2025, emitida em 17/11/2025

Certidão nº 940539/2025
18/11/2025, 09:21
Chave de Impressão: 937ww
O documento neste ato registrado foi emitido em 17/11/2025 e contém 6 folhas

Prefeitura Mun. de Nova Colinas MA
Assinatura

PRESIDENTE DUTRA
PREFEITURA

ESTADO DO MARANHÃO
PREFEITURA MUNICIPAL DE PRESIDENTE DUTRA - MA
CNPJ: 06.138.366/0001-08
Avenida Adir Leda, s/n - Bairro Tarumã - Presidente Dutra/MA. CEP: 65760 – 000, Brasil.

PLANILHA DE QUANTIDADES

OBRA: CONTRATAÇÃO DE EMPRESA ESPECIALIZADA PARA CONSTRUÇÃO DE UMA ESCOLA NO POVOADO MIRANORTE, NA ZONA RURAL DO MUNICÍPIO DE PRESIDENTE DUTRA - MA.

RESPONSÁVEL TÉCNICO: Jonas Lima Silva
RNP: 1919811184 **Registro:** 124934MA
TÍTULO PROFISSIONAL: ENGENHEIRO CIVIL

LOCAL: Presidente Dutra - MA.

CONTRATO Nº 290403/2025
PROC. ADMIN. Nº 07012500/2025

EMPRESA CONTRATADA: CONSTRUTORA VITÓRIA - PROJETOS, ASSESSORIA E SERVIÇOS LTDA
ART OBRA / SERVIÇO Nº MA20250918599

ITEM	CÓDIGO	DESCRIÇÃO	FONTE	UND	QUANTIDADE	PREÇO UNITÁRIO R$	PREÇO TOTAL R$
15.4.1	93145	PONTO DE ILUMINAÇÃO E TOMADA, RESIDENCIAL, INCLUINDO INTERRUPTOR SIMPLES E TOMADA 10A/250V, CAIXA ELÉTRICA, ELETRODUTO, CABO, RASGO, QUEBRA E CHUMBAMENTO (EXCLUINDO LUMINÁRIA E LÂMPADA). AF_01/2016	SINAPI	UN	30,00	R$ 256,77	
15.4.2	512971	Luminária Painel Led embutir 18w quadrada, 6000k da C-light ou similar - Rev01_11/2021	ORSE	un	35,00	R$ 70,90	
16	SERVIÇOS COMPLEMENTARES						
16.1	GERAL						
16.1.1	C4088	BANCADA DE GRANITO CINZA E=2cm	SEINFRA	M2	14,00	R$ 304,63	
17	SERVIÇOS FINAIS						
17.1	99803	LIMPEZA DE PISO CERÂMICO OU PORCELANATO COM PANO ÚMIDO. AF_04/2019	SINAPI	M2	300,00	R$ 2,88	
						VALOR BDI TOTAL:	
						VALOR ORÇAMENTO:	
						VALOR TOTAL:	

Presidente Dutra- MA, 10 de novembro de 2025.

REPRESENTANTE DA CONTRATANTE:

DIEGO MOTA BELÉM
Secretário de Educação
Mat: 165065

SECRETÁRIO MUNICIPAL DE EDUCAÇÃO:
DIEGO MOTA BELÉM
CPF: 001.769.258-05
PREFEITURA MUNICIPAL DE PRESIDENTE DUTRA
CNPJ: 06.138.366/0001-08

RESPONSÁVEL TÉCNICO FISCAL:

ENGENHEIRO CIVIL: CELIO ROBERTO LIMA SERENO
CREA: 110668800-7
CPF: 252.615.683-15

Este documento encontra-se registrado no Conselho Regional de Engenharia e Agronomia do Estado do Maranhão, vinculado à Certidão nº 940539/2025, em 17/11/2025 emitida

Certidão nº 940539/2025
18/11/2025, 09:21
Chave de Impressão: 937ww
O documento neste ato registrado foi emitido em 17/11/2025 e contém 6 folhas

Certidão de Acervo Técnico - CAT
Resolução Nº 1025 de 30 de Outubro de 2009
Resolução Nº 218 de 29 de Junho de 1973

CREA-MA

CAT COM REGISTRO DE ATESTADO
936982/2025
Atividade concluída

Conselho Regional de Engenharia e Agronomia do Estado do Maranhão

CERTIFICAMOS, para os devidos fins, que consta em nossos arquivos o registro de Acervo referente a(s) Anotação(ões) de Responsabilidade(s) Técnica(s) - ARTs, constante(s) da Presente CERTIDÃO, tendo sido comprovada a execução e conclusão da(s) obra(s) e/ou serviço(s) indicado(s) conforme descrição(ões) abaixo.

Profissional: **JONAS LIMA SILVA**
Registro: **124934MA** RNP: **1919811184**
Título profissional: ENGENHEIRO CIVIL

Número da ART: **MA20250870243** Tipo de ART: OBRA / SERVIÇO Registrada em: 21/01/2025 Baixada em: 15/09/2025
Forma de registro: INICIAL Participação técnica: INDIVIDUAL
Empresa contratada: **CONSTRUTORA VITÓRIA – PROJETOS, ASSESSORIA E SERVIÇOS LTDA**

Contratante: **E R GOMES DE SOUZA LTDA** CPF/CNPJ: **50.341.182/0001-32**
Endereço do contratante: RUA Almir Assis Nº: 913
Complemento: Bairro: Centro
Cidade: GONÇALVES DIAS UF: MA CEP: 65775000
Contrato: 0221/2025 - F. E. Celebrado em: 21/01/2025
Valor do contrato: R$ 965.997,07 Tipo de contratante: Pessoa Jurídica de Direito Privado
Ação institucional: Outros
Endereço da obra/serviço: RODOVIA MA 256 Nº: S/N
Complemento: FAZENDA ELESBÃO II, POVOADO TRECHO I. Bairro: ZONA RURAL
Cidade: GONÇALVES DIAS UF: MA CEP: 65775000
Coordenadas Geográficas: -5.195723, -44.283553
Data de início: 22/01/2025 Conclusão efetiva: 20/06/2025
Finalidade: Infraestrutura
Proprietário: E R GOMES DE SOUZA LTDA CPF/CNPJ: 50.341.182/0001-32

Atividade Técnica: **16 - Execução** GEOTECNIA E GEOLOGIA DA ENGENHARIA > OBRAS DE TERRA > DE OBRAS DE TERRA > #3.3.1.8 - LIMPEZA DE TERRENO 49 - Execução de obra 23520.00 metro quadrado; **16 - Execução** AGRIMENSURA > TERRAPLENAGEM > #36.10.1 - DE VOLUME/ÁREA DE CORTES - TERRAPLENAGEM 49 - Execução de obra 44000.00 metro cúbico; **16 - Execução** AGRIMENSURA > TERRAPLENAGEM > #36.10.3 - DE VOLUME/ÁREA DE ESCAVAÇÃO - TERRAPLENAGEM 49 - Execução de obra 32656.00 metro cúbico; **16 - Execução** AGRIMENSURA > TERRAPLENAGEM > #36.10.5 - DE COMPACTAÇÃO - TERRAPLENAGEM 49 - Execução de obra 14112.00 metro cúbico; **16 - Execução** AGRIMENSURA > TERRAPLENAGEM > #36.10.8 - DE TRANSPORTE - TERRAPLENAGEM 49 - Execução de obra 32656.00 metro cúbico; **16 - Execução** OBRAS HIDRÁULICAS E RECURSOS HÍDRICOS > SISTEMAS DE DRENAGEM PARA OBRAS CIVIS > DE SISTEMAS DE DRENAGEM PARA OBRAS CIVIS > #5.3.1.1 - BOCA DE LOBO 49 - Execução de obra 54.00 metro;

Observações

RECUPERAÇÃO DE ESTRADA VICINAL NA FAZENDA ELESBÃO II, MA 156, SN, POVOADO TRECHO I, ZONA RURAL DO MUNICIPIO DE GONÇALVES DIAS - MA.

Informações Complementares

CERTIFICAMOS, finalmente, que se encontra vinculado à presente Certidão de Acervo Técnico – CAT, o atestado contendo 2 folha(s), expedido pelo contratante da obra/serviço, a quem cabe a responsabilidade pela veracidade e exatidão das informações nele constantes.

Certidão de Acervo Técnico nº 936982/2025
19/09/2025, 11:08
ZWDC2

A Certidão de Acervo Técnico (CAT) à qual o atestado está vinculado constituirá prova da capacidade técnico-profissional da pessoa jurídica somente se o responsável técnico indicado estiver ou venha a ser integrado ao seu quadro técnico por meio de declaração entregue no momento da habilitação ou da entrega das propostas.

Certificamos que se encontra vinculado à presente CAT o atestado apresentado em cumprimento à Lei nº 8.666/93, expedido pela pessoa jurídica contratante, a quem cabe a responsabilidade pela veracidade e exatidão das informações nele constantes. É de responsabilidade deste Conselho a verificação da atividade profissional em conformidade com a Lei nº 5.194/66 e Resoluções do Conselho Federal de Engenharia e Agronomia - CONFEA.

Esta certidão perderá a validade, caso ocorra qualquer alteração posterior dos elementos cadastrais nela contidos.

Fica(m) Excluído(s), no entanto, o(s) serviço(s) cujas atribuições não competem ao(s) profissional(is) em questão.

A autenticidade desta Certidão pode ser verificada em: https://crea-ma.sitac.com.br/publico/, com a chave: ZWDC2

Prefeitura Mun. de Nova Colinas-MA
000842
Visto
Assinatura

GOMES DE SOUZA
CONSTRUTORA

ESTADO DO MARANHÃO
R GOMES DE SOUZA LTDA
CNPJ 50.341.182/0001-32
Rua Almir Assis, nº 913, Centro, Gonçalves Dias/MA, CEP: 65.775-000

ATESTADO DE CAPACIDADE TÉCNICA

ATESTO PARA OS DEVIDOS FINS E A QUEM POSSA INTERESSAR, QUE FORAM PRESTADOS, COM BOM DESEMPENHO E NADA TENHO QUE DESABONE A CONDUTA DO PRESTADOR DE SERVIÇOS PRESCRITOS A BAIXO E COM AS SEGUINTES CARACTERISTICAS ABAIXO:

DADOS DA OBRA/SERVIÇO	
PROCESSO ADMINISTRATIVO	*
CONTRATO N°	0221/2025 - F. E.
LOCAL DE REALIZAÇÃO	RODOVIA MA 256, S/N, FAZENDA ELESBÃO II, POVOADO TRECHO I, ZONA RURAL, CEP: 65775000, GONÇALVES DIAS – MA, Coordenadas Geográficas:-5.195723, -44.283553.
PERIODO DE EXECUÇÃO/PRAZO CONTRATUAL	22/01/2025À 20/06/2025
ART DE **EXECUÇÃO** DO ENG. CIVIL Nº:	**MA20250870243**
ART: DE **FISCALIZAÇÃO** Nº:	**MA20250962939**
DADOS DO CONTRATANTE	
NOME OU RAZÃO SOCIAL:	**E R GOMES DE SOUZA LTDA**
CNPJ:	**50.341.182/0001-32**
TIPO DE CONTRATANTE:	**Pessoa Jurídica de Direito Privado**
DADOS DO PROPRIETÁRIO	
NOME OU RAZÃO SOCIAL	**E R GOMES DE SOUZA LTDA.**
CNPJ	**50.341.182/0001-32**
DADOS DO RESPONSÁVEL TÉCNICO	
NOME:	**JONAS LIMA SILVA**
CPF	056.974.693-06
ENG. CIVIL.	**CREA Nº**:191981118-4
EMPRESA CONTRATADA	
NOME OU RAZÃO SOCIAL:	CONSTRUTORA VITÓRIA - PROJETOS, ASSESSORIA E SERVIÇOS LTDA
CNPJ:	34.590.954/0001-13
RESPOSAVEL TÉCNICO DA EMPRESA:	**Eng. Civil:** Jonas Lima Silva CREA MA N°: **191981118-4** CPF: 056.974.693-06
SÓCIO PROPRIETÁRIO DA EMPRESA	FRANCISCO BONFIM LIMA NETO CPF: 605.303.353-79 RG: 038926932010-8

DESCRIÇÃO DOS SERVIÇOS REALIZADOS

N° ART: MA20250870243

CONTRATAÇÃO DE EMPRESA ESPECIALIZA PARA RECUPERAÇÃO DE ESTRADA VICINAL NA FAZENDA ELESBÃO II, MA 156, SN, POVOADO TRECHO I, ZONA RURAL DO MUNICIPIO DE GONÇALVES DIAS - MA.

ABRANGENCIAS CONTRATUAIS: OS SERVIÇOS FORAM EXECUTADOS DE MODO SATISFATÓRIO E SUAS QUANTIDADES ESTÃO DEMONSTRADAS NA PLANILHA DE QUANTIDADES EM ANEXO.

INDENTIFICAÇÃO DO SIGNATÁRIO

REPRESENTANTE DA CONTRATANTE:	**RESPONSÁVEL TÉCNICO FISCAL:**
Documento assinado digitalmente gov.br **ERCELINA RIOS GOMES DE SOUZA** Data: 15/09/2025 15:11:53-0300 Verifique em https://validar.iti.gov.br	JEFFERSON SOARES PEIXOTO:60832734390 Assinado de forma digital por JEFFERSON SOARES PEIXOTO:60832734390 Dados: 2025.09.15 11:14:09 -03'00'
EMPRESA: E R GOMES DE SOUZA LTDA **CNPJ: 50.341.182/0001-32** **ERCELINA RIOS GOMES DE SOUZA** **CPF: 019.034.523-33**	**ENGENHEIRO FISCAL** **ENGENHEIRO CIVIL: JEFFERSON SOARES PEIXOTO** **CPF: 608.327.343-90** **CREA Nº: 111728236-8**

Gonçalves Dias/MA, 15 de setembro de 2025.

E R GOMES DE SOUZA LTDA – CNPJ 50.341.182/0001-32
Rua Almir Assis, nº 913, Centro, em Gonçalves Dias - MA, CEP: 65.775-000
Fone: (99) 98155-5487 / email: mrcontabilidade@gmail.com

Este documento encontra-se registrado no Conselho Regional de Engenharia e Agronomia do Estado do Maranhão, vinculado à Certidão nº 936982/2025, em 19/09/2025 emitida

Certidão nº 936982/2025
19/09/2025, 11:11
Chave de Impressão: ZWDC2
O documento neste ato registrado foi emitido em 18/09/2025 e contém 2 folhas

Prefeitura Mun. de Novos Colinas-MA
000843
Assinatura

GOMES DE SOUZA
CONSTRUTORA

ESTADO DO MARANHÃO
R GOMES DE SOUZA LTDA
CNPJ 50.341.182/0001-32
Rua Almir Assis, nº 913, Centro, Gonçalves Dias/MA, CEP: 65.775-000

PLANILHA DE QUANTIDADES

OBRA: RECUPERAÇÃO DE ESTRADA VICINAL NA FAZENDA ELESBÃO II, MA 156, SN, POVOADO TRECHO I, ZONA RURAL DO MUNICIPIO DE GONÇALVES DIAS - MA.
Coordenadas Geográficas:-5.195723, -44.283553.
Local: Gonçalves Dias - MA.

Tipo de contratante: **Pessoa Juridica de Direito Privado**
Contrato: **0221/2025 - F. E.**

Responsável Técnico: Jonas Lima Silva
Título profissional: Engenheiro Civil

RNP: 1919811184
Registro: 124934MA

Orçamento Sintético						
Item	**Código**	**Descrição**	**Und**	**Quant.**	**Valor Unit com BDI**	**Peso (%)**
1		**SERVIÇOS PRELIMINARES**		**1**		
1.1		MOBILIZAÇÃO E DESMOBILIZAÇÃO DE OBRA PARA RECUPERAÇÃO DE ESTRADAS	UN	1		
1.2		ADMINISTRAÇÃO LOCAL DA OBRA	MÊS	5		
1.3		FORNECIMENTO E INSTALAÇÃO DE PLACA DE OBRA COM CHAPA GALVANIZADA E ESTRUTURA DE MADEIRA. AF_03/2022_PS	m²	6		
2		**TERRAPLANAGEM E LIMPEZA LOCAL**		**1**		
2.1		Reconformação da plataforma	m²	326.321,40		
2.2		Desmatamento, destocamento e limpeza de área com árvores de diâmetro até 0,15 m	m²	95.342,52		
2.3		Transporte com caminhão basculante com caçamba estanque com capacidade de 14 m³ - rodovia em leito natural	tkm	16.352,85		
2.4		Limpeza mecanizada da camada vegetal	m²	23.520,00		
3		**REVESTIMENTO PRIMÁRIO**		**1**		
3.1		Escavação e carga de material de jazida com escavadeira hidráulica de 1,56 m³	m³	32.656,00		
3.2		Transporte com caminhão basculante com caçamba estanque com capacidade de 14 m³ - rodovia em leito natural	tkm	522.452,62		
3.3		REGULARIZAÇÃO E COMPACTAÇÃO DE SUBLEITO DE SOLO PREDOMINANTEMENTE ARENOSO, PARA OBRAS DE RECONSTRUÇÃO DE PAVIMENTOS. AF_09/2024	m²	255.488,85		
3.4		Recomposição de revestimento primário com material de jazida - 100% PN	m³	63.462,52		
3.5		Expurgo de jazida	m³	1.453,75		
4		**OBRAS DE ARTE CORRENTE**		**1**		
4.1		ESCAVAÇÃO CARGA TRANSP. 1-CAT ATÉ 200M	m³	632,52		
4.2		CORPO DE BUEIRO SIMPLES TUBULAR D=100cm	M	54		
4.3		Boca de BSTC D = 1,00 m - esconsidade 0° - areia e brita comerciais - alas esconsas	un	43		
4.4		Reaterro e compactação com soquete vibratório	m³	201,43		
5		**SERVIÇOS FINAIS**		**1**		
5.1		Reparação de danos físicos ao meio ambiente	m²	16.000		
				Total sem BDI		
				Total do BDI		
				Total Geral		

Gonçalves Dias - MA, 15 de setembro de 2025.

REPRESENTANTE DA CONTRATANTE:
Documento assinado digitalmente
gov.br
ERCELINA RIOS GOMES DE SOUZA
Data: 15/09/2025 14:27:35-0300
Verifique em https://validar.iti.gov.br

EMPRESA: E R GOMES DE SOUZA LTDA
CNPJ: 50.341.182/0001-32
ERCELINA RIOS GOMES DE SOUZA
CPF: 019.034.523-33

RESPONSÁVEL TÉCNICO FISCAL:
JEFFERSON SOARES PEIXOTO:60832734390
Assinado de forma digital por JEFFERSON SOARES PEIXOTO:60832734390
Dados: 2025.09.15 11:14:31 -03'00'

ENGENHEIRO CIVIL: JEFFERSON SOARES PEIXOTO
RNP: 1117282368 // **RESGISTRO:** 1117282368MA
CPF: 608.327.343-90
ART: MA20250962939

E R GOMES DE SOUZA LTDA – CNPJ 50.341.182/0001-32
Rua Almir Assis, nº 913, Centro, em Gonçalves Dias - MA, CEP: 65.775-000
Fone: (99) 98155-5487 / email: mrcontabilidade@gmail.com

Este documento encontra-se registrado no Conselho Regional de Engenharia e Agronomia do Estado do Maranhão, vinculado à Certidão nº 936982/2025, em 19/09/2025 emitida

Certidão nº 936982/2025
19/09/2025, 11:11
Chave de Impressão: ZWDC2
O documento neste ato registrado foi emitido em 18/09/2025 e contém 2 folhas

Certidão de Acervo Técnico - CAT
Resolução Nº 1025 de 30 de Outubro de 2009
Resolução Nº 218 de 29 de Junho de 1973

CREA-MA

CAT COM REGISTRO DE ATESTADO

830920/2020

Atividade concluída

Conselho Regional de Engenharia e Agronomia do Estado do Maranhão

CERTIFICAMOS, em cumprimento ao disposto na Resolução nº 1.025, de 30 de outubro de 2009, do Confea, que consta dos assentamentos deste Conselho Regional de Engenharia e Agronomia do Estado do Maranhão - Crea-MA, o Acervo Técnico do profissional **PEDRO ANTONIO FLORENCIO CARDOSO** referente à(s) Anotação(ões) de Responsabilidade Técnica - ART abaixo discriminada(s):

Profissional: **PEDRO ANTONIO FLORENCIO CARDOSO**
Registro: **109366MA** RNP: **1917852770**
Título profissional: ENGENHEIRO CIVIL

Número da ART: **MA20190280162** Tipo de ART: OBRA / SERVIÇO Registrada em: 03/09/2019 Baixada em: 17/06/2020
Forma de registro: INICIAL Participação técnica: INDIVIDUAL
Empresa contratada: **CONSTRUTORA CARDOSO EIRELI-EPP**

Contratante: **PREFEITURA MUNICIPAL DE VITORINO FREIRE** CPF/CNPJ: **06.018.568/0001-16**
Endereço do contratante: AVENIDA WILSON BRANCO Nº: S/N
Complemento: Bairro: CENTRO
Cidade: VITORINO FREIRE UF: MA CEP: 65320000
Contrato: Nº 079/2019 Celebrado em: 29/07/2019
Valor do contrato: R$ 123.749,99 Tipo de contratantee: Pessoa Jurídica de Direito Público
Ação institucional: Outros
Endereço da obra/serviço: RUA RIO BRANCO Nº: S/N
Complemento: Bairro: COHAB
Cidade: VITORINO FREIRE UF: MA CEP: 65320000
Coordenadas Geográficas: -4.288739, -45.243396
Data de início: 01/08/2019 Conclusão efetiva: 01/12/2019
Finalidade: Saúde
Proprietário: PREFEITURA MUNICIPAL DE VITORINO FREIRE CPF/CNPJ: 06.018.568/0001-16

Atividade Técnica: **7 - EXECUÇÃO** #A0109 - EDIFICIOS DE ALVENARIA P/ FINS ESPECIAIS 53 - EXECUCAO 388.05 metro quadrado;

Observações

CONTRUÇÃO DE ACADEMIA DE SAUDE NA RUA RIO BRANCO S/N, BAIRRO COHAB, NO MUNICIPIO DE VITORINO FREIRE/MA.
CONFORME CONTRATO N° 079/2019

Informações Complementares

CERTIFICAMOS, finalmente, que se encontra vinculado à presente Certidão de Acervo Técnico – CAT, o atestado contendo 4 folha(s), expedido pelo contratante da obra/serviço, a quem cabe a responsabilidade pela veracidade e exatidão das informações nele constantes.

Certidão de Acervo Técnico nº 830920/2020
06/07/2020, 08:48
6dBCZ

A Certidão de Acervo Técnico (CAT) à qual o atestado está vinculado constituirá prova da capacidade técnico-profissional da pessoa jurídica somente se o responsável técnico indicado estiver ou venha a ser integrado ao seu quadro técnico por meio de declaração entregue no momento da habilitação ou da entrega das propostas.

Certificamos que se encontra vinculado à presente CAT o atestado apresentado em cumprimento à Lei nº 8.666/93, expedido pela pessoa jurídica contratante, a quem cabe a responsabilidade pela veracidade e exatidão das informações nele constantes. É de responsabilidade deste Conselho a verificação da atividade profissional em conformidade com a Lei nº 5.194/66 e Resoluções do Conselho Federal de Engenharia e Agronomia - CONFEA.

Esta certidão perderá a validade, caso ocorra qualquer alteração posterior dos elementos cadastrais nela contidos.

Fica(m) Excluído(s), no entanto, o(s) serviço(s) cujas atribuições não competem ao(s) profissional(is) em questão.

A autenticidade desta Certidão pode ser verificada em: https://crea-ma.sitac.com.br/publico/, com a chave: 6dBCZ

Prefeitura Mun. de Nova Colinas-MA
Fls: 00384
Assinatura

Prefeitura Municipal de
Vitorino Freire
Construindo uma nova história

ESTADO DO MARANHÃO
PREFEITURA MUNICIPAL DE VITORINO FREIRE– MA
CNPJ. 06.018.568/0001-16
AV. WILSON BRANCO, S/N, CENTRO - CEP: 65320000

ATESTADO DE CAPACIDADE TÉCNICA

ATESTO PARA OS DEVIDOS FINS E A QUEM POSSA INTERESSAR, QUE FORAM PRESTADOS, COM BOM DESEPENHO E NADA TENHO QUE DESABONE A CONDUTA DO PRESTADOR DE SERVIÇOS PRESCRITOS A BAIXO E COM AS SEGUINTES CARACTERISTICAS ABAIXO:

DADOS DA OBRA/SERVIÇO	
PROCESSO ADMISTRATIVO	Nº 079/2019
TOMADA DE PREÇOS	Nº 03/2019
LOCAL DE REALIZAÇÃO	VITORINO FREIRE
PERIODO DE EXECUTADO/PRAZO CONTRATUAL	01/08/2019 Á 01/12/2019
DADOS DO CONTRATANTE	
NOME OU RAZÃO SOCIAL:	PREFEITURA MUNICIPAL DE VITORINO FREIRE
CNPJ:	06.018.568/0001-16
DADOS DO PROPRIETÁRIO	
NOME OU RAZÃO SOCIAL	PREFEITURA MUNICIPAL DE VITORINO FREIRE
CNPJ	06.018.568/0001-16
DADOS DO RESPONSÁVEL TÉCNICO	
NOME:	PEDRO ANTÔNIO FLORÊNCIO CARDOSO
CPF	061.695.063-26
ENG: CIVIL CREA Nº	1917852770
EMPRESA CONTRATADA	
NOME OU RAZÃO SOCIAL:	CONSTRUTORA CARDOSO EIRELI-EPP
CNPJ:	03.785.719/0001-73
RESPOSAVEL TECNICO DA EMPRESA:	PEDRO ANTÔNIO FLORÊNCIO CARDOSO CREA: 1917852770

DESCRIÇÃO DOS SERVIÇOS REALIZADOS

N° ART: MA20190280162

OBRA: CONSTRUÇÃO DE ACADEMIA DE SAÚDE NA RUA RIO BRANCO S/N, BAIRRO COHAB, MUNICÍPIO DE VITORINO FREIRE - MA

ABRANGENCIAS CONTRATUAIS: OS SERVIÇOS FORAM EXECUTADOS DE MODO SATISFATÓRIO E SUAS QUANTIDADES ESTÃO DEMONSTRADAS NA PLANILHA DE QUANTIDADES EM ANEXO.

INDENTIFICAÇÃO DO SIGNATÁRIO

REPRESENTANTE DA CONTRATANTE:	RESPOSÁNVEL TÉCNICO:
Luanna M. Bringel Rezende Prefeita Municipal de Vitorino Freire **LUANNA MARTINS BRINGEL REZENDE** **PREFEITO MUNICIPAL** **CPF: 017.027.223-09**	JOSÉ RAMIRES MECENAS ENGENHEIRO CIVIL CREA-MA 111793611-2 **JOSÉ RAMIRES DO VALE MECENAS** **ENGENHEIRO CIVIL** **CREA: 111793611-2**

Vitorino Freire/MA, 03 de Junho de 2020.

PREFEITURA MUNICIPAL DE VITORINO FREIRE – MA
Av. Wilson Branco, S/N, CENTRO - CEP: 65320000
CNPJ. 06.018.568/0001-16

Este documento encontra-se registrado no Conselho Regional de Engenharia e Agronomia do Estado do Maranhão, vinculado à Certidão nº 830920/2020, 06/07/2020 emitida em

Certidão nº 830920/2020
23/08/2023, 16:54
Chave de Impressão: 6dBCZ
O documento neste ato registrado foi emitido em 03/07/2020 e contém 4 folhas

Prefeitura Mun. de Novo Colinas-MA
Fls:
Assinatura

Prefeitura Municipal de
Vitorino Freire
Construindo uma nova história

ESTADO DO MARANHÃO
PREFEITURA MUNICIPAL DE VITORINO FREIRE– MA
CNPJ. 06.018.568/0001-16
AV. WILSON BRANCO, S/N, CENTRO - CEP: 65320000

PLANILHA DE QUANTIDADES

OBRA: CONSTRUÇÃO DE ACADEMIA DE SAÚDE
LOCAL: NA RUA RIO BRANCO S/N, BAIRRO COHAB, MUNICÍPIO DE VITORINO FREIRE - MA

ITEM	DESCRIÇÃO	UND	QUANTIDADE
1	**SERVIÇOS INICIAIS**		
1.1	AQUISIÇÃO E ASSENTAMENTO DE PLACA DA OBRA	M2	6,00
1.2	LOCAÇÃO CONVÊNCIONAL DA OBRA	M	85,70
2	**ADMINISTRAÇÃO LOCAL**		
2.1	ADMINISTRAÇÃO LOCAL	MÊS	6,00
3	**SERVIÇOS DE TERRAPLENAGEM**		
3.1	LIMPEZA MANUAL DO TERRENO (C/ RASPAGEM SUPERFICIAL)	M2	388,05
3.2	ESCAVAÇÃO E CARGA EM MATERIAL PARA ATERRO	M3	77,61
3.3	TRANSPORTE LOCAL DE MATERIAL PARA ATERRO DMT =5KM	M3XKM	97,01
3.4	ESPALHAMENTO DE MATERIAL PARA ATERRO	M2	77,61
3.5	COMPACTAÇÃO DE ATERRO A 100% DO PROCTOR NORMAL	M3	77,61
4	**INFRAESTRUTURA E SUPERESTRUTURA**		
4.1	ESCAVAÇÃO MANUAL DE VALAS EM TERRA ATÉ 2,00M	M3	15,98
4.2	REATERRO MANUAL APILOADO COM SOQUETE	M3	0,44
4.3	ALICERCE EM PEDRA ARGAMASSADA 1:4 CIMENTO E AREIA	M3	1,78
4.4	BALDRAME EM PEDRA ARGAMASSADA 1:4 CIMENTO E AREIA	M3	1,78
4.5	BLOCO DE CONCRETO ARMADO	M3	2,34
4.6	CINTA INFERIOR DE CONCRETO ARMADO	M3	1,00
4.7	CINTA SUPERIOR DE CONCRETO ARMADO	M3	1,00
4.8	PILAR EM CONCRETO ARMADO	M3	2,38
4.9	VIGA DE CONCRETO ARMADO	M3	1,35
5	**ALVENARIA E PAINEIS**		
5.1	ALVENARIA DE TIJOLO CERÂMICO 9X19X19 EM 1 VEZ; ASSENTAMENTO COM ARGAMASSA TRAÇO 1:2:8 (CIMENTO, CAL E AREIA)	M2	97,20
5.2	FORRO EM RÉGUAS DE PVC, INCLUSIVE ESTRUTURA DE FIXAÇÃO	M2	7,40
6	**COBERTURA**		
6.1	TRAMA DE MADEIRA COMPOSTA POR RIPAS, CAIBROS E TERÇAS PARA TELHADOS DE ATÉ 2 ÁGUAS PARA TELHA CERÂMICA CAPA-CANAL, INCLUSO TRANSPORTE VERTICAL	M3	64,33
6.2	TELHAMENTO COM TELHA CERÂMICA CAPA-CANAL, TIPO COLONIAL, COM ATÉ 2 ÁGUAS, INCLUSO TRANSPORTE VERTICAL	M2	64,33
6.3	CUMEEIRA PARA TELHA CERÂMICA EMBOÇADA COM ARGAMASSA TRAÇO 1:2:9 (CIMENTO, CAL E AREIA) PARA TELHADOS COM ATÉ 2 ÁGUAS, INCLUSO TRANSPORTE VERTICAL	M	1,85
6.4	LAJE PRÉ-MOLDADA PARA PISO SOBRECARGA 250KG/M² E=12CM	M²	7,20
6.5	IMPERMEABILIZACAO COM PINTURA A BASE DE RESINA EPOXI ALCATRAO, UMA DEMAO.	M2	7,20

PREFEITURA MUNICIPAL DE VITORINO FREIRE – MA
Av. Wilson Branco, S/N, CENTRO - CEP: 65320000
CNPJ. 06.018.568/0001-16

Este documento encontra-se registrado no Conselho Regional de Engenharia e Agronomia do Estado do Maranhão, vinculado à Certidão nº 830920/2020, em 06/07/2020 emitida

Certidão nº 830920/2020
23/08/2023, 16:54
Chave de Impressão: 6dBCZ
O documento neste ato registrado foi emitido em 03/07/2020 e contém 4 folhas

Pref. Mun. de Nova Colinas-MA
Fls. 000847
Assinatura

Prefeitura Municipal de
Vitorino Freire
Construindo uma nova história

ESTADO DO MARANHÃO
PREFEITURA MUNICIPAL DE VITORINO FREIRE– MA
CNPJ. 06.018.568/0001-16
AV. WILSON BRANCO, S/N, CENTRO - CEP: 65320000

7	**ESQUADRIAS**		
7.1	KIT DE PORTA DE MADEIRA FRISADA, SEMI-OCA (LEVE OU MÉDIA), PADRÃO MÉDIO 80X210CM, ESPESSURA DE 3,5CM. INCLUSO: DOBRADIÇAS, MONTAGEM E INSTALAÇÃO DO BATENTE	UN	1,00
7.2	KIT DE PORTA DE MADEIRA FRISADA, SEMI-OCA (LEVE OU MÉDIA), PADRÃO MÉDIO 90X210CM, ESPESSURA DE 3,5CM. INCLUSO: DOBRADIÇAS, MONTAGEM E INSTALAÇÃO DO BATENTE	UN	2,00
7.3	JANELA BASCULANTE DE ALUMÍNIO E VIDRO	M2	0,72
8	**PISOS**		
8.1	CONTRAPISO/LASTRO CONCRETO TRAÇO 1:4 (CIMENTO E AREIA) E=4CM	M2	305,05
8.2	PISO INDUSTRIAL DE ALTA RESISTENCIA, ESPESSURA 8MM, INCLUSO JUNTAS DE DILATACAO PLASTICAS E POLIMENTO MECANIZADO	M2	150,00
8.3	PISO CIMENTADO, TRAÇO 1:3 (CIMENTO E AREIA), ACABAMENTO LISO, ESPESSURA 3,0 CM, PREPARO MECÂNICO DA ARGAMASSA	M2	9,00
8.4	EXECUÇÃO DE PASSEIO (CALÇADA) OU PISO DE CONCRETO COM CONCRETO MOLDADO IN LOCO, FEITO EM OBRA, ACABAMENTO CONVENCIONAL, ESPESSURA 8 CM, ARMADO	M2	119,55
8.5	PISO CERÂMICO	M2	63,01
8.6	PISO TÁTIL DIRECIONAL E/OU ALERTA, CONCRETO REJUNTADO, DIM 25X25X2,5 CM	M2	12,86
9	**REVESTIMENTO**		
9.1	CHAPISCO EM PAREDE COM ARGAMASSA TRAÇO 1:3	M2	194,40
9.2	EMBOÇO DE PAREDE COM ARGAMASSA TRAÇO 1:2:8, ESPESSURA 2CM	M2	50,82
9.3	REBOCO ARGAMASSA TRAÇO 1:2:8, PREPARO MANUAL, APLICADA MANUALMENTE	M2	143,58
9.4	REVESTIMENTO CERÂMICO PARA AMBIENTES DE ÁREAS MOLHADAS, MEIA PAREDE OU PAREDE INTEIRA, COM PLACAS TIPO GRÊS OU SEMI-GRÊS, DIMENSÕES 20X20 CM,	M2	50,82
11	**INSTALAÇÕES HIDRAÚLICAS**		
11.1	TUBO DE PVC SOLD. CLASSE ÁGUA C/ CONEXÕES 25 MM	M	12,28
11.2	TUBO DE PVC SOLD. CLASSE ÁGUA C/ CONEXÕES 32 MM	M	6,40
11.3	REGISTRO DE GAVETA 25 MM	UN	2,00
12	**INSTALAÇÕES SANITÁRIAS**		
12.1	TUBO NORMAL C/ CONEXÕES 100 MM	M	12,17
12.2	TUBO NORMAL C/ CONEXÕES 50 MM	M	4,01
12.3	TUBO NORMAL C/ CONEXÕES 40 MM	M	1,17
12.4	RALO SECO DE PVC 100X40MM	UN	2,00
12.5	LAVATÓRIO DE LOUÇA BRANCA PEQUENO SEM COLUNA, COM TORNEIRA PARA LAVATÓRIO SIMPLES 1/2", SAÍDA COM VÁLVULA E SIFÃO EM PVC 1X1 1/2"	UN	2,00
12.6	CAIXA SINFONADA 150X1185X75 MM	UN	2,00
12.7	VASO SANITÁRIO DE LOUCA C/CAIXA ACOPLADA, C/TAMPA E ACESSÓRIOS	UN	2,00
12.8	CAIXA DE INSPEÇÃO EM CONCRETO PRÉ-MOLDADO DN 60CM COM TAMPA H= 60CM - FORNECIMENTO E INSTALACAO	UN	2,00
13	**INSTALAÇÕES ELÉTRICAS**		
13.1	QUADRO DE DISTRIBUIÇAO ENERGIA EMBUTIDO COM 18 POSIÇOES	UN	1,00
13.2	CABO PIRASTIC ECOFLAM 450/750 V BWF ANTIFLAM 2,5 MM²	M	200,10

Este documento encontra-se registrado no Conselho Regional de Engenharia e Agronomia do Estado do Maranhão, vinculado à Certidão nº 830920/2020, emitida em 06/07/2020

Certidão nº 830920/2020
23/08/2023, 16:54
Chave de Impressão: 6dBCZ
O documento neste ato registrado foi emitido em 03/07/2020 e contém 4 folhas

Prefeitura Mun. de Vitorino Freire - Fls: 000548 - Assinatura

Prefeitura Municipal de
Vitorino Freire
Construindo uma nova história

ESTADO DO MARANHÃO
PREFEITURA MUNICIPAL DE VITORINO FREIRE– MA
CNPJ. 06.018.568/0001-16
AV. WILSON BRANCO, S/N, CENTRO - CEP: 65320000

13.3	ELETRODUTO PVC RÍGIDO SOLDÁVEL CLASSE B 25 MM (NBR 6150)	M	52,12
13.4	CAIXA DE PASSAGEM - 4X4"	UN	5,00
13.5	LUMINÁRIA FLUORESCENTE DE 2X20W	UN	6,00
13.6	INTERRUPTOR COM ESPELHO	UN	4,00
13.7	TOMADA BAIXA 2P+T - FORNECIMENTO E INSTALAÇÃO	UN	2,00
13.8	DISJUNTOR UNIPOLAR DE 10A	UN	2,00
13.9	DISJUNTOR TRIPOLAR DE 10A	UN	1,00
14	**EQUIPAMENTOS**		
14.1	EQUIPAMENTO - BARRAS PARALELAS	UN	1,00
14.2	EQUIPAMENTO - BARRA TRIPLA	UN	1,00
14.3	EQUIPAMENTO - BARRA DE MARINHEIRO	UN	1,00
14.4	EQUIPAMENTO - ESPALDAR	UN	1,00
14.5	EQUIPAMENTO - PRANCHA ABDOMINAL	UN	4,00
14.6	BANCO DE CONCRETO COM ENCOSTO	UN	4,00
15	**PINTURA**		
15.1	EMASSAMENTO DE SUPERFCIE, COM APLICAO DE 02 DEMOS DE MASSA ACRLICA, LIXAMENTO E RETOQUES	M2	143,58
15.2	PINTURA ACRÍLICA EM PAREDES C/DUAS DEMÃOS	M2	143,58
16	**LIMPEZA GERAL**		
16.1	LIMPEZA GERAL DA OBRA	M2	388,05

Este documento encontra-se registrado no Conselho Regional de Engenharia e Agronomia do Estado do Maranhão, vinculado à Certidão nº 830920/2020, em 06/07/2020 emitida

Vitorino Freire/MA, 03 de Junho de 2020

REPRESENTANTE DA CONTRATANTE:	RESPOSÁNVEL TÉCNICO:
Luanna M. Bringel Rezende Prefeita Municipal de Vitorino Freire **LUANNA MARTINS BRINGEL REZENDE** **PREFEITO MUNICIPAL** **CPF: 017.027.223-09**	JOSÉ RAMIRES MECENAS ENGENHEIRO CIVIL CREA-MA 111793611-2 **JOSÉ RAMIRES DO VALE MECENAS** **ENGENHEIRO CIVIL** **CREA: 111793611-2**

Certidão nº 830920/2020
23/08/2023, 16:54
Chave de Impressão: 6dBCZ
O documento neste ato registrado foi emitido em 03/07/2020 e contém 4 folhas

Conselho Regional de Engenharia e Agronomia do Estado do Maranhão
Avenida dos Holandeses, Quadra 35, Lote 8, Calhau, São Luis/MA
Tel: + 55 (98) 2106-8300 Fax: + 55 (98) 2106-8300 E-mail: faleconosco@creama.org.br

CREA-MA
Conselho Regional de Engenharia e Agronomia do Estado do Maranhão
Impresso em: 23/08/2023, às 16:54.

Prefeitura Mun. de Nova Colinas-MA
000849
Página 1/11
Assinatura

Certidão de Acervo Técnico - CAT
Resolução Nº 1025 de 30 de Outubro de 2009
Resolução Nº 218 de 29 de Junho de 1973

CREA-MA

CAT COM REGISTRO DE ATESTADO

830563/2020

Atividade concluída

Conselho Regional de Engenharia e Agronomia do Estado do Maranhão

---

CERTIFICAMOS, em cumprimento ao disposto na Resolução nº 1.025, de 30 de outubro de 2009, do Confea, que consta dos assentamentos deste Conselho Regional de Engenharia e Agronomia do Estado do Maranhão - Crea-MA, o Acervo Técnico do profissional **PEDRO ANTONIO FLORENCIO CARDOSO** referente à(s) Anotação(ões) de Responsabilidade Técnica - ART abaixo discriminada(s):

Profissional: **PEDRO ANTONIO FLORENCIO CARDOSO**
Registro: **109366MA** RNP: **1917852770**
Título profissional: ENGENHEIRO CIVIL

Número da ART: **MA20190273863** Tipo de ART: OBRA / SERVIÇO Registrada em: 02/08/2019 Baixada em: 08/06/2020
Forma de registro: INICIAL Participação técnica: INDIVIDUAL
Empresa contratada: **CONSTRUTORA CARDOSO EIRELI-EPP**

Contratante: **PREFEITURA MUNICIPAL DE GONÇALVES DIAS** CPF/CNPJ: **06.314.827/0001-56**
Endereço do contratante: PRAçA SÃO SEBASTIÃO Nº: 404
Complemento: Bairro: CENTRO
Cidade: GONÇALVES DIAS UF: MA CEP: 65775000
Contrato: N°02.2304.001/2019 Celebrado em: 18/07/2019
Valor do contrato: R$ 1.079.563,14 Tipo de contratantee: Pessoa Juridica de Direito Público
Ação institucional: Outros
Endereço da obra/serviço: POVOADO LAGOA DA CRUZ Nº: S/N
Complemento: Bairro: ZONA RURAL
Cidade: GONçALVES DIAS UF: MA CEP: 65775000
Coordenadas Geográficas: -5.265880, -44.352259
Data de início: 18/07/2019 Conclusão efetiva: 18/11/2019
Finalidade: Escolar
Proprietário: PREFEITURA MUNICIPAL DE GONÇALVES DIAS CPF/CNPJ: 06.314.827/0001-56

Atividade Técnica: **7 - EXECUÇÃO** #A0131 - ESCOLA 53 - EXECUCAO 867.79 metro quadrado;

Observações

CONSTRUÇÃO DE ESCOLA DE 06 SALAS DE AULAS NO POVOAODO LAGOA DA CRUZ DO MUNICIPIO DE GONÇALVEZ DIAS, CONFORME CONTRATO N°02.2304.001/2019-CONCORRENCIA N°001/2019.

Informações Complementares

CERTIFICAMOS, finalmente, que se encontra vinculado à presente Certidão de Acervo Técnico – CAT, o atestado contendo 10 folha(s), expedido pelo contratante da obra/serviço, a quem cabe a responsabilidade pela veracidade e exatidão das informações nele constantes.

Certidão de Acervo Técnico nº 830563/2020
28/07/2020, 09:09
D8Wdb

A Certidão de Acervo Técnico (CAT) à qual o atestado está vinculado constituirá prova da capacidade técnico-profissional da pessoa jurídica somente se o responsável técnico indicado estiver ou venha a ser integrado ao seu quadro técnico por meio de declaração entregue no momento da habilitação ou da entrega das propostas.

Certificamos que se encontra vinculado à presente CAT o atestado apresentado em cumprimento à Lei nº 8.666/93, expedido pela pessoa jurídica contratante, a quem cabe a responsabilidade pela veracidade e exatidão das informações nele constantes. É de responsabilidade deste Conselho a verificação da atividade profissional em conformidade com a Lei nº 5.194/66 e Resoluções do Conselho Federal de Engenharia e Agronomia - CONFEA.

Esta certidão perderá a validade, caso ocorra qualquer alteração posterior dos elementos cadastrais nela contidos.

Fica(m) Excluído(s), no entanto, o(s) serviço(s) cujas atribuições não competem ao(s) profissional(is) em questão.

A autenticidade desta Certidão pode ser verificada em: https://crea-ma.sitac.com.br/publico/, com a chave: D8Wdb

Prefeitura de Gonçalves Dias
Unidos fazemos mais

ESTADO DO MARANHÃO
PREFEITURA MUNICIPAL DE GONÇALVES DIAS – MA
CNPJ. 06.314.827/0001-56
PRAÇA JOÃO AFONSO CARDOSO, Nª 404, CENTRO - CEP: 65775000

ATESTADO DE CAPACIDADE TÉCNICA

ATESTO PARA OS DEVIDOS FINS E A QUEM POSSA INTERESSAR, QUE FORAM PRESTADOS, COM BOM DESEPENHO E NADA TENHO QUE DESABONE A CONDUTA DO PRESTADOR DE SERVIÇOS PRESCRITOS A BAIXO E COM AS SEGUINTES CARACTERISTICAS ABAIXO:

DADOS DA OBRA/SERVIÇO	
PROCESSO ADMISTRATIVO	N° 02.2304.001/2019
TOMADA DE PREÇOS	Nº 010/2019
LOCAL DE REALIZAÇÃO	MUNICIPIO DE GONÇALVES DIAS - MA
PERIODO DE EXECUTADO/PRAZO CONTRATUAL	18/07/2019 Á 18/11/2019
DADOS DO CONTRATANTE	
NOME OU RAZÃO SOCIAL:	PREFEITURA MUNICIPAL DE GONÇALVES DIAS
CNPJ:	06.314.827/0001-56
DADOS DO PROPRIETÁRIO	
NOME OU RAZÃO SOCIAL	PREFEITURA MUNICIPAL DE GONÇALVES DIAS
CNPJ	06.314.827/0001-56
DADOS DO RESPONSÁVEL TÉCNICO	
NOME:	PEDRO ANTÔNIO FLORÊNCIO CARDOSO
CPF	061.695.063-26
ENG: CIVIL CREA Nº	CREA: 1917852770
EMPRESA CONTRATADA	
NOME OU RAZÃO SOCIAL:	CONSTRUTORA CARDOSO EIRELI - ME
CNPJ:	03.785.719/0001-73
RESPOSAVEL TECNICO DA EMPRESA:	PEDRO ANTÔNIO FLORÊNCIO CARDOSO CREA: 1917852770

DESCRIÇÃO DOS SERVIÇOS REALIZADOS

N° ART: MA20190273863
OBRA: CONSTRUÇÃO DE ESCOLA DE 06 SALAS DE AULAS NO POVOAODO LAGOA DA CRUZ DO MUNICIPIO DE GONÇALVEZ DIAS, CONFORME CONTRATO N°02.2304.001/2019-CONCORRENCIA N°001/2019.
ABRANGENCIAS CONTRATUAIS:
OS SERVIÇOS FORAM EXECUTADOS DE MODO SATISFATÓRIO E SUAS QUANTIDADES ESTÃO DEMONSTRADAS NA PLANILHA DE QUANTIDADES EM ANEXO.

INDENTIFICAÇÃO DO SIGNATÁRIO

EPRESENTANTE DA CONTRATANTE:	**RESPOSÁNVEL TÉCNICO:**
ANTONIO SOARES DE SENA **PREFEITO MUNICIPAL** **Nº 470.821.863-04**	**ULLISSES DE BRITO SILVA** **ENGENHEIRO CIVIL** **CREA: 111673972-0**

Gonçalves Dias/MA, 08 de Junho de 2020.

PREFEITURA MUNICIPAL DE GONÇALVES DIAS – MA
Praça João Afonso Cardoso, Nª 404, CENTRO - CEP: 65775000
CNPJ. 06.314.827/0001-56

Prefeitura Municipal de Nova Colinas-MA
000850
Assinatura

Este documento encontra-se registrado no Conselho Regional de Engenharia e Agronomia do Estado do Maranhão, vinculado à Certidão nº 830563/2020, em 28/07/2020 emitida

Certidão nº 830563/2020
14/02/2023, 11:54
Chave de Impressão: D8Wdb
O documento neste ato registrado foi emitido em 27/07/2020 e contém 9 folhas

Prefeitura Mun. de Nova Colinas-MA
Fls: 000851
Assinatura

Prefeitura de Gonçalves Dias
Unidos fazemos mais

ESTADO DO MARANHÃO
PREFEITURA MUNICIPAL DE GONÇALVES DIAS – MA
CNPJ. 06.314.827/0001-56
PRAÇA JOÃO AFONSO CARDOSO, Nª 404, CENTRO - CEP: 65775000

PLANILHA DE QUANTIDADES

OBRA: CONSTRUÇÃO DE ESCOLA DE 6 SALAS DE AULAS
LOCAL: POVOADO LAGOA DA CRUZ NO MUNICIPIO DE GONÇALVES DIAS

ITEM	DESCRIÇÃO	UNID	QUANTIDADE
1	**SERVIÇOS PRELIMINARES**		
1.1	Placa de obra em chapa zincada, instalada	M2	6,40
1.2	Barracão para escritório de obra porte pequeno s=25,41m² - BDI = 10.093,79	UN	1,00
1.3	Ligação provisória de energia elétrica em canteiro de obra	UN	1,00
1.4	Instalação provisória de água - BDI = 1.164,49	UN	1,00
1.5	Instalações provisórias de esgoto	UN	1,00
1.6	Tapume de chapa de madeira compensada, 6mm (40x2,00m, frente do terreno)	M2	176,00
1.7	Limpeza mecanizada de terreno com remoção de camada vegetal - BDI = 0,56	M2	4.000,00
2	**MOVIMENTO DE TERRAS PARA FUNDAÇÕES**		
2.1	Aterro c/compactação manual s/controle, mat. C/aquisição	M3	168,50
2.2	Escavação manual de valas em qualquer terreno exceto rocha até h=1,50 m	M3	94,33
2.3	Regularização e compactação do fundo de valas	M2	184,58
2.4	Reaterro apiloado	M3	55,58
3	**FUNDAÇÕES**		
3.1	**Concreto armado para fundações**		
3.1.1	Lastro de concreto magro (e=3,0 cm) - preparo mecânico	M2	61,88
3.1.2	Armação de aço ca-50 ø 6.3Mm; incluso fornecimento, corte, dobra e colocação	KG	6,55
3.1.3	Fabricação, montagem e desmontagem de fôrma para sapata, em madeira serrada, e=25 mm, 4 utilizações. Af_06/2017	M2	165,15
3.1.4	Armação de aço ca-50 ø 8mm; incluso fornecimento, corte, dobra e colocação	KG	32,45
3.1.5	Armação de aço ca-50 ø 10mm; incluso fornecimento, corte, dobra e colocação	KG	312,36
3.1.6	Armação de aço ca-50 ø 12.5Mm; incluso fornecimento, corte, dobra e colocação	KG	32,64
3.1.7	Armação de aço ca-60 ø 5,0mm; incluso fornecimento, corte, dobra e colocação	KG	307,55
3.1.8	Concreto para fundação fck=25mpa, incluindo preparo, lançamento, adensamento	M3	16,12
3.2	**Concreto armado para fundações - vigas baldrames**		
3.2.1	Fabricação, montagem e desmontagem de fôrma para viga baldrame, em madeira serrada, e=25 mm, 4 utilizações. Af_06/2017	M2	463,48
3.2.2	Armação de aço ca-50 ø 6.3Mm; incluso fornecimento, corte, dobra e colocação	KG	0,73
3.2.3	Armação de aço ca-50 ø 8mm; incluso fornecimento, corte, dobra e colocação	KG	829,82
3.2.4	Armação de aço ca-50 ø 10mm; incluso fornecimento, corte, dobra e colocação	UN	100,82
3.2.5	Armação de aço ca-60 ø 5,0mm; incluso fornecimento, corte, dobra e colocação	KG	395,00
3.2.6	Concreto para fundação fck=25mpa, incluindo preparo, lançamento, adensamento	M3	26,87
4	**SUPERESTRUTURA**		

Este documento encontra-se registrado no Conselho Regional de Engenharia e Agronomia do Estado do Maranhão, vinculado à Certidão nº 830563/2020, 28/07/2020 emitida em

Certidão nº 830563/2020
14/02/2023, 11:54
Chave de Impressão: D8Wdb
O documento neste ato registrado foi emitido em 27/07/2020 e contém 9 folhas

Prefeitura Mun. de Nova Colinas-MA
000852
Assinatura

Prefeitura de Gonçalves Dias
Unidos fazemos mais

ESTADO DO MARANHÃO
PREFEITURA MUNICIPAL DE GONÇALVES DIAS – MA
CNPJ. 06.314.827/0001-56
PRAÇA JOÃO AFONSO CARDOSO, Nª 404, CENTRO - CEP: 65775000

4.1	**CONCRETO ARMADO - VIGAS**		
4.1.1	Montagem e desmontagem de forma para vigas, em chapa de madeira plastificada com reaproveitamento	M2	453,62
4.1.2	Armação de aço ca-50 ø 6.3Mm; incluso fornecimento, corte, dobra e colocação	KG	0,73
4.1.3	Armação de aço ca-50 ø 8mm; incluso fornecimento, corte, dobra e colocação	KG	829,82
4.1.4	Armação de aço ca-50 ø 10mm; incluso fornecimento, corte, dobra e colocação	KG	100,82
4.1.5	Armação de aço ca-60 ø 5,0mm; incluso fornecimento, corte, dobra e colocação	KG	379,00
4.1.6	Concreto para estrutura fck=25mpa, incluindo preparo, lançamento, adensamento.	M3	27,81
4.2	**CONCRETO ARMADO - LAJES E PILARES**		
4.2.1	Montagem e desmontagem de forma para pilares, em chapa de madeira compensada plastificada com reaproveitamento	M2	319,27
4.2.2	Armação de aço ca-50 ø 10mm; incluso fornecimento, corte, dobra e colocação	KG	1.063,91
4.2.3	Armação de aço ca-50 ø 12.5Mm; incluso fornecimento, corte, dobra e colocação	KG	102,27
4.2.4	Armação de aço ca-60 ø 5,0mm; incluso fornecimento, corte, dobra e colocação	KG	404,73
4.2.5	Concreto para estrutura fck=25mpa, incluindo preparo, lançamento, adensamento.	M3	16,15
4.2.6	Laje pré-moldada para forro	M2	49,27
5	**SISTEMA DE VEDAÇÃO VERTICAL INTERNO E EXTERNO (PAREDES)**		
5.1	Alvenaria de vedação de 1/2 vez em tijolos cerâmicos (dimensões nominais: 39x19x09); assentamento em argamassa no traço 1:2:8 (cimento, cal e areia)	M2	914,03
5.2	Encunhamento (aperto de alvenaria) em tijolo cerâmicos maciços 5x10x20cm 1 vez (esp. 20Cm), assentamento c/ argamassa traço1:6 (cimento e areia)	M	295,30
5.3	Verga 10x10cm em concreto pre-moldado fck=20mpa	M	232,00
5.4	Divisória de banheiros e sanitários em granito com espessura de 2cm polido assentado com argamassa traço 1:4 - BDI = 515,39	M2	12,92
6	**ESQUADRIAS**		
6.1	**PORTAS DE MADEIRA**		
6.1.1	Porta de abrir em madeira para pintura 0,80x2,10m, espessura 3,5cm, P1, incluso dobradiças, batentes e fechadura	UN	21,00
6.2	**FERRAGENS E ACESSÓRIOS**		
6.2.1	Peças de apoio para PNE em aço inox para WC, nas portas P3 e nos lavatórios e paredes	m	1,60
6.3	**PORTAS DE FERRO E ALUMÍNIO**		
6.3.1	Porta em alumínio de abrir tipo veneziana com guarnição, fixação com parafusos - fornecimento e instalação. Af_08/2015 / P2 e P3 - BDI = 542,18	M2	5,44
6.3.2	Porta de aco chapa 24, de enrolar, raiada, larga com acabamento galvanizado natural / P6 - BDI = 293,13	M2	3,00
6.3.3	Porta de ferro de abrir tipo barra chata, com requadro e guarnicao completa - BDI = 547,30	M2	1,26
6.3.4	Porta em alumínio duas folhas de abrir tipo veneziana com guarnição, fixação com parafusos - fornecimento e instalação. Af_08/2015 P5 - BDI = 542,18	M2	7,14
6.4	**JANELAS DE ALUMÍNIO**		
6.4.1	Janela de Alumínio, de correr 200x110cm, J1 conforme projeto de esquadrias, inclusive ferragens	M2	36,00
6.4.2	Janela de Alumínio, de correr 150x100cm, J6 conforme projeto de esquadrias, inclusive ferragens	M2	3,00
6.4.3	Janela de Alumínio, de correr 120x100cm, J5 conforme projeto de esquadrias, inclusive ferragens	M2	4,80

Este documento encontra-se registrado no Conselho Regional de Engenharia e Agronomia do Estado do Maranhão, vinculado à Certidão nº 830563/2020, emitida em 28/07/2020

Certidão nº 830563/2020
14/02/2023, 11:54
Chave de Impressão: D8Wdb
O documento neste ato registrado foi emitido em 27/07/2020 e contém 9 folhas

Conselho Regional de Engenharia e Agronomia do Estado do Maranhão
Avenida dos Holandeses, Quadra 35, Lote 8, Calhau, São Luis/MA
Tel: + 55 (98) 2106-8300 Fax: + 55 (98) 2106-8300 E-mail: faleconosco@creama.org.br

CREA-MA
Conselho Regional de Engenharia e Agronomia do Estado do Maranhão

Prefeitura Municipal de Novo Colinas-MA
000853
Assinatura

Prefeitura de Gonçalves Dias
Unidos fazemos mais

ESTADO DO MARANHÃO
PREFEITURA MUNICIPAL DE GONÇALVES DIAS – MA
CNPJ. 06.314.827/0001-56
PRAÇA JOÃO AFONSO CARDOSO, Nª 404, CENTRO - CEP: 65775000

6.4.4	Janela de Alumínio, basculante 200x40cm, J2 ,conforme projeto de esquadrias, inclusive ferragens	M2	11,20
6.4.5	Janela de Alumínio, basculante 100x40cm, J3 ,conforme projeto de esquadrias, inclusive ferragens	M2	3,20
6.4.6	Janela de Alumínio, basculante 60x40cm, J4 ,conforme projeto de esquadrias, inclusive ferragens	M2	0,24
6.5	**VIDROS**		
6.5.1	Vidro miniboreal incolor, espessura 6mm- fornecimento e instalação	M2	50,00
6.5.2	Espelho cristal esp. 4mm sem moldura	M2	3,20
7	**SISTEMAS DE COBERTURA**		
7.1	Estrutura metalica em aco estrutural perfil "i"12'x 5 1/4'	KG	7.555,72
7.2	Telhamento com telha metálica termoacústica e = 30 mm, com até 2 águas, incluso içamento. Af_06/2016	M2	1.112,04
7.3	Calha em chapa de aço galvanizado número 24, desenvolvimento de 33 cm, incluso transporte vertical. Af_06/2016	M	1,00
7.4	Fornecimento e colocação de forro em fibra mineral armstrong georgian (rh 90)	m2	16,24
7.5	Pintura para telhas de aluminio com tinta esmalte automotiva	M2	1.112,04
7.6	Cumeeira termoacústica - BDI = 77,69	m	128,08
8	**IMPERMEABILIZAÇÃO**		
8.1	Impermeabilização com tinta betuminosa em fundações, baldrames	M2	463,48
9	**REVESTIMENTOS INTERNOS E EXTERNOS**		
9.1	Chapisco em parede com argamassa traço - 1:3 (cimento / areia)	M2	1.969,41
9.2	Chapisco em teto com argamassa traço - 1:3 (cimento / areia)	M2	32,30
9.3	Emboço, com argamassa traço - 1:2:9 (cimento / cal / areia), espessura 2 cm	M2	1.969,41
9.4	Reboco de teto, com argamassa traço - 1:2 (cal / areia fina), espessura 0,5 cm	M2	32,30
9.5	Revestimento cerâmico de paredes pei iv- cerâmica 30 x 40 cm aplicado com argamassa industrializada- incl. Rejunte - conforme projeto	M2	471,69
9.6	Revestimento cerâmico de paredes pei iv - cerâmica 10 x 10 cm aplicado com argamassa industrializada- incl. Rejunte - conforme projeto	M2	304,05
10	**SISTEMAS DE PISOS INTERNOS E EXTERNOS (PAVIMENTAÇÃO)**		
10.1	**PAVIMENTAÇÃO INTERNA**		
10.1.1	Contrapiso de concreto não-estrutural espessura 5cm, prepato com betoneira	M2	180,20
10.1.2	Piso de cimento desempenado com juntas de dilatação	M2	180,20
10.1.3	Piso cerâmico esmaltado pei v - 40 x 40 cm aplicado com argamassa industrializada - incl. Rejunte - branco antiderrapante - conforme projeto	M2	55,18
10.1.4	Lastro de brita para o estacionamento	M3	10,10
10.1.5	Piso cerâmico esmaltado pei v - 40 x 40 cm aplicado com argamassa industrializada - incl. Rejunte - cinza antiderrapante - conforme projeto - BDI = 48,28	M2	775,38
10.1.6	Soleira em granito cinza andorinha, l=15cm, e=2cm - BDI = 104,19	M	18,50
10.2	**PAVIMENTAÇÃO EXTERNA**		
10.2.1	Rampa de acesso em concreto não estrutural	M3	11,98
10.2.2	Meio -fio (guia) de concreto premoldado	M	27,30
11	**PINTURA**		
11.1	Emassamento de paredes internas com massa pva - 02 demãos - BDI = 16,48	M2	868,21

Este documento encontra-se registrado no Conselho Regional de Engenharia e Agronomia do Estado do Maranhão, vinculado à Certidão nº 830563/2020, em 28/07/2020 emitida

Certidão nº 830563/2020
14/02/2023, 11:54
Chave de Impressão: D8Wdb
O documento neste ato registrado foi emitido em 27/07/2020 e contém 9 folhas

Prefeitura Mun. de Nova Colinas-MA
000854
Assinatura

Prefeitura de Gonçalves Dias
Unidos fazemos mais

ESTADO DO MARANHÃO
PREFEITURA MUNICIPAL DE GONÇALVES DIAS – MA
CNPJ. 06.314.827/0001-56
PRAÇA JOÃO AFONSO CARDOSO, Nª 404, CENTRO - CEP: 65775000

11.2	Emassamento de lajes internas com massa pva - 02 demãos - BDI = 16,48	M2	32,90
11.3	Pintura em latex acrílico 02 demãos sobre paredes internas e externas - BDI = 13,38	M2	1.097,60
11.4	Pintura em latex pva 02 demãos sobre lajes internas e externas - BDI = 11,76	M2	65,80
11.5	Pintura em esmalte acetinado 02 demãos para portão - BDI = 24,63	M2	4,50
11.6	Pintura em esmalte sintético 02 demãos em porta de madeira - BDI = 22,24	M2	36,54
12	**INSTALAÇÕES HIDRÁULICAS**		
12.1	Tubo pvc soldável ø 20 mm, fornecimento e instalação - BDI = 6,39	M	23,00
12.2	Tubo pvc soldável ø 25 mm, fornecimento e instalação - BDI = 4,20	M	8,00
12.3	Tubo pvc soldável ø 32 mm, fornecimento e instalação - BDI = 8,89	M	3,00
12.4	Tubo pvc soldável ø 40 mm, fornecimento e instalação - BDI = 12,78	M	11,00
12.5	Tubo pvc soldável ø 50 mm, fornecimento e instalação - BDI = 14,70	M	4,00
12.6	Tubo pvc soldável ø 60 mm, fornecimento e instalação - BDI = 24,26	M	69,00
12.7	Joelho pvc soldavel 90º agua fria 20mm - BDI = 3,93	UN	14,00
12.8	Joelho pvc soldavel 90º agua fria 25mm - BDI = 3,63	UN	15,00
12.9	Joelho pvc soldavel 90º agua fria 32mm - BDI = 5,73	UN	42,00
12.10	Joelho pvc soldavel 90º agua fria 40mm - BDI = 9,39	UN	8,00
12.11	Joelho pvc soldavel 90º agua fria 60mm - BDI = 30,01	UN	2,00
12.12	Te pvc soldavel com rosca agua fria 25mmx25mmx20mm - BDI = 7,11	UN	2,00
12.13	Te pvc soldavel com rosca agua fria 25mmx25mmx32mm - BDI = 10,86	UN	1,00
12.14	Te pvc soldavel com rosca agua fria 50mmx50mmx40mm - BDI = 24,88	UN	2,00
12.15	Te pvc soldavel com rosca agua fria 60mmx60mmx25mm - BDI = 16,60	UN	5,00
12.16	Te pvc soldavel com rosca agua fria 60mmx60mmx50mm - BDI = 60,78	UN	2,00
12.17	Te pvc soldável agua fria 20mm - BDI = 5,59	UN	6,00
12.18	Te pvc soldável agua fria 25mm - BDI = 5,25	UN	4,00
12.19	Te pvc soldável agua fria 40mm - BDI = 14,75	UN	1,00
12.20	Te pvc soldável agua fria 60mm - BDI = 38,26	UN	8,00
12.21	Registro de gaveta bruto, ø 1" - BDI = 70,38	UN	4,00
12.22	Registro de gaveta bruto, ø 1 1/4" - BDI = 86,34	UN	2,00
12.23	Registro de gaveta bruto, ø 1 1/2" - BDI = 101,46	UN	1,00
12.24	Registro de gaveta bruto, ø 2" - BDI = 131,29	UN	1,00
12.25	Registro de gaveta bruto, ø 2 1/2" - BDI = 240,05	UN	2,00
12.26	Registro de pressao com canopla ø 3/4" - BDI = 71,51	UN	1,00
12.27	Caixa d´água em fibra de vidro - instalada, sem estrutura de suporte cap. 5.000 Litros - BDI = 1.928,40	un	2,00
13	**INSTALAÇÕES SANITÁRIAS**		
13.1	Tubo de pvc série normal 40mm, fornec. E instalação - BDI = 15,16	M	28,00
13.2	Tubo de pvc série normal 50mm , fornec. E instalação - BDI = 22,43	M	25,00
13.3	Tubo de pvc série normal 100mm, fornec. E instalação - BDI = 23,34	M	77,00
13.4	Tubo de pvc série normal 150mm , fornec. E instalação - BDI = 45,46	M	2,00
13.5	Joelho pvc 45º esgoto 40 mm - BDI = 5,70	UN	4,00
13.6	Joelho pvc 90º esgoto 40 mm - BDI = 7,66	UN	20,00

Este documento encontra-se registrado no Conselho Regional de Engenharia e Agronomia do Estado do Maranhão, vinculado à Certidão nº 830563/2020, em 28/07/2020 emitida

Certidão nº 830563/2020
14/02/2023, 11:54
Chave de Impressão: D8Wdb
O documento neste ato registrado foi emitido em 27/07/2020 e contém 9 folhas

Prefeitura Mun. de Nova Colinas-MA
000855
Assinatura

Prefeitura de Gonçalves Dias
Unidos fazemos mais

ESTADO DO MARANHÃO
PREFEITURA MUNICIPAL DE GONÇALVES DIAS – MA
CNPJ. 06.314.827/0001-56
PRAÇA JOÃO AFONSO CARDOSO, Nª 404, CENTRO - CEP: 65775000

13.7	Joelho pvc 90º esgoto 100 mm - BDI = 13,91	UN	8,00
13.8	Junção pvc esgoto 40 mm - BDI = 9,44	UN	9,00
13.9	Junção pvc esgoto 100 x 50 mm - BDI = 28,69	UN	5,00
13.10	Junção pvc esgoto 100 x 100 mm - BDI = 28,69	UN	3,00
13.11	Caixa sifonada 100x100x50mm - BDI = 25,65	UN	4,00
13.12	Ralo seco pvc 100x40mm - BDI = 9,79	UN	4,00
13.13	Terminal de ventilação série normal 50mm - BDI = 58,93	UN	4,00
13.14	Caixa de inspeção em alvenaria de tijolo medindo 900x900x600mm , com tampão em ferro fundido - BDI = 336,50	UN	10,00
13.15	Caixa de gordura sifonada, em alvenaria de tijolo, medindo 900x900x1200mm, com tampão em ferro fundido - BDI = 524,88	UN	1,00
13.16	Sumidouro em alvenaria 3,00 x 3,00 x 4,50 m - BDI = 3.170,61	UN	4,00
13.17	Fossa séptica (dimensões internas 3,00x1,70x1,50m) - BDI = 8.401,10	UN	1,00
13.18	Canaleta de concreto 20cm x 20cm com tampa com grelha de alumínio - BDI = 181,36	M	8,42
14	**LOUÇAS E METAIS**		
14.1	Ducha higiênica com registro e derivação izy, código 1984.C37. Act.Cr, deca, ou equivalente - BDI = 141,73	un	2,00
14.2	Bacia sanitária convencional izy, cor branco gelo, código p.11, deca, ou equivalente - BDI = 445,88	UN	5,00
14.3	Válvula de descarga: base hydra max, código 4550.404 E acabamento hydra max, código 4900.C.Max 1 ½", acabamento cromado, deca ou equivalente - BDI = 244,38	UN	5,00
14.4	Bacia sanitária convencional com caixa acoplada, código izy p.111, deca, ou equivalente com acessórios- fornecimento e instalação - BDI = 455,41	UN	3,00
14.5	Assento plastico, universal, branco, para vaso sanitario, tipo convencional, incepa ou similar - BDI = 43,35	un	8,00
14.6	Mictório com sifão integrado branco gelo, codigo m715, deca ou equivalente - BDI = 552,49	UN	1,00
14.7	Lavatório pequeno ravena/izy cor branco gelo, código: l.915, deca, ou equivalente, sem coluna,(válvula, sifao e engate flexível cromados), exceto torneira - BDI = 219,08	UN	5,00
14.8	Cuba de embutir oval cor branco gelo, código l.37, deca, ou equivalente, em bancada e complementos (válvula, sifao e engate flexível cromados), exceto torneira. - BDI = 299,45	UN	6,00
14.9	Torneira para lavatório de mesa bica baixa izy, código 1193.C37, deca ou equivalente - BDI = 52,49	UN	11,00
14.10	Papeleira de parede em metal cromado sem tampa, incluso fixação. Af_10/2016 - BDI = 26,66	UN	8,00
14.11	Barra de apoio, linha conforto, código 2305.C, cor cromado, deca ou equivalente - BDI = 195,16	un	4,00
14.12	Barra de apoio, para lavatório, tres lados, fixa, em aço inox, l= 40x 60cm, d=1 1/4", jack - BDI = 399,59	un	2,00
14.13	Dispenser para toalha interfolhada	un	9,00
14.14	Saboneteira de sobrepor (fixada na parede), tipo concha, em aco inoxidavel - fornecimento e instalacao - BDI = 40,48	UN	9,00
14.15	Tanque grande (40 l) cor branco gelo, código tq.03, deca, ou equivalente, incluso torneira - BDI = 787,65	UN	1,00
14.16	Cuba inox embutir 40x34x17cm, cuba 3, básica aço inoxidável, com válvula, franke, ou equivalente, com sifão em metal cromado 1.1/2X1.1/2", válvula em metal cromado tipo americana 3.1/2"X1.1/2" Para pia - fornecimento e instalação - BDI = 355,40	UN	4,00
14.17	Torneira para cozinha de mesa bica móvel izy, código 1167.C37, deca, ou equivalente - BDI = 88,41	UN	5,00
14.18	Cuba industrial 50x40 profundidade 30 – hidronox, ou equivalente, com sifão em metal cromado 1.1/2X1.1/2", válvula em metal cromado tipo americana 3.1/2"X1.1/2" Para pia - fornecimento e instalação - BDI = 355,40	UN	2,00
14.19	Chuveiro cromado c/ articulação - BDI = 117,34	UN	1,00

Este documento encontra-se registrado no Conselho Regional de Engenharia e Agronomia do Estado do Maranhão, vinculado à Certidão nº 830563/2020, em 28/07/2020 emitida

Certidão nº 830563/2020
14/02/2023, 11:54
Chave de Impressão: D8Wdb
O documento neste ato registrado foi emitido em 27/07/2020 e contém 9 folhas

Prefeitura Municipal de Novo Colinas-MA
000856
Assinatura

Prefeitura de Gonçalves Dias
Unidos fazemos mais

ESTADO DO MARANHÃO
PREFEITURA MUNICIPAL DE GONÇALVES DIAS – MA
CNPJ. 06.314.827/0001-56
PRAÇA JOÃO AFONSO CARDOSO, Nª 404, CENTRO - CEP: 65775000

14.20	Torneira de parede de uso geral com bico para mangueira izy, código 1153.C37, deca, ou equivalente - BDI = 88,41	UN	5,00
15	**INSTALAÇÃO DE GÁS COMBUSTÍVEL**		
15.1	Abrigo para central de glp, em concreto - BDI = 510,41	M3	0,80
15.2	Tubo de aço galvanizado ø 3/4", fornecimento e instalação - BDI = 27,83	M	7,20
15.3	Cotovelo de aço galvanizado ø 3/4" - BDI = 10,01	UN	2,00
15.4	Caixa com regulador 1º estágio (instalação gás)	un	1,00
15.5	Válvula esfera ø 3/4" npt 300 - BDI = 72,04	UN	1,00
15.6	Caixa com regulador 2º estágio (instalação gás)	un	2,00
15.7	Assentamento de Registro gaveta bruto, d = 65 mm (2 1/2")	un	1,00
15.8	Manômetro npt 1/4, 0 a 300 psi - BDI = 149,01	UN	1,00
15.9	Placa de sinalização em pvc cod 01 - (500x300) proibido fumar	Un	1,00
15.10	Placa de sinalização em pvc cod 06 - (500x300) perigo inflamável	Un	1,00
16	**SISTEMA DE PROTEÇÃO CONTRA INCÊNCIO**		
16.1	Extintor pqs - 6kg - BDI = 249,33	UN	5,00
16.2	Luminária de emergência de 31 leds autonomia minima de 1 hora - BDI = 337,91	UN	16,00
16.3	Marcação no piso - 1 x 1m para hidrante - BDI = 36,58	M2	5,00
17	**INSTALAÇÕES ELÉTRICAS E TELEFÔNICAS 220V**		
17.1	**QUADROS**		
17.1.1	Quadro de distribuição de embutir, sem barramento, para 12 disjuntores padrão europeu (linha branca), exclusive disjuntores - BDI = 496,25	UN	2,00
17.1.2	Quadro de distribuição de embutir, sem barramento, para 15 disjuntores padrão europeu (linha branca), exclusive disjuntores - BDI = 496,25	UN	1,00
17.1.3	Quadro de destribuiçãopara telefone - fornecimento e instalação - BDI = 117,54	UN	1,00
17.1.4	Disjuntor termomagnetico monopolar 10 a, padrão din (linha branca) - BDI = 15,13	UN	6,00
17.1.5	Disjuntor termomagnetico monopolar 16 a, padrão din (linha branca) - BDI = 15,13	UN	1,00
17.1.6	Disjuntor termomagnetico monopolar 32 a, padrão din (linha branca) - BDI = 15,13	UN	2,00
17.1.7	Dispositivo de proteção contra surto - BDI = 148,88	UN	4,00
17.1.8	Disjuntor bipolar termomagnetico 0,5 a - 12ka - BDI = 70,43	UN	1,00
17.1.9	Disjuntor bipolar termomagnetico 10 a - 5 ka - BDI = 70,43	UN	23,00
17.1.10	Disjuntor bipolar termomagnetico 13 a - 5 ka - BDI = 70,43	UN	5,00
17.1.11	Disjuntor bipolar termomagnetico 10 a - 4.5 Ka - BDI = 70,43	UN	11,00
17.1.12	Disjuntor bipolar termomagnetico 13 a - 4,5 Ka - BDI = 70,43	UN	2,00
17.1.13	Disjuntor bipolar termomagnetico 40 a - 4.5 Ka - BDI = 98,54	UN	1,00
17.1.14	Disjuntor bipolar termomagnetico 200a - BDI = 384,34	UN	1,00
17.2	**ELETRODUTOS E ACESSÓRIOS**		
17.2.1	Eletroduto pvc flexível corrugado reforçado, ø25mm (dn 3/4") - fornecimento e instalação - BDI = 6,79	M	593,30
17.2.2	Eletroduto pvc flexível corrugado reforçado, ø32mm (dn 1") - fornecimento e instalação - BDI = 8,61	M	199,50
17.2.3	Eletroduto pvc rigido roscavel, ø50mm (dn 1 1/2") - fornecimento e instalação - BDI = 11,31	M	159,50
17.2.4	Eletroduto pvc rigido roscavel, ø60mm (dn 2") - fornecimento e instalação - BDI = 16,55	M	52,40

Este documento encontra-se registrado no Conselho Regional de Engenharia e Agronomia do Estado do Maranhão, vinculado à Certidão nº 830563/2020, emitida em 28/07/2020

Certidão nº 830563/2020
14/02/2023, 11:54
Chave de Impressão: D8Wdb
O documento neste ato registrado foi emitido em 27/07/2020 e contém 9 folhas

Prefeitura Mun. de Nova Colinas-MA
000857
Assinatura

Prefeitura de Gonçalves Dias
Unidos fazemos mais

ESTADO DO MARANHÃO
PREFEITURA MUNICIPAL DE GONÇALVES DIAS – MA
CNPJ. 06.314.827/0001-56
PRAÇA JOÃO AFONSO CARDOSO, Nª 404, CENTRO - CEP: 65775000

17.2.5	Eletroduto pvc rígido roscavel, ø85mm (dn 3") - fornecimento e instalação - BDI = 27,89	M	80,00
17.2.6	Luva de aço galvanizado 1.1/2" - Fornecimento e instalação - BDI = 26,26	UN	9,00
17.2.7	Luva de aço galvanizado 1/2" - fornecimento e instalação - BDI = 10,01	UN	2,00
17.2.8	Curva de aço galvanizado 1.1/4" - Fornecimento e instalação - BDI = 26,26	UN	1,00
17.2.9	Caixa de passagem 30x30 para telefone - fornecimento e instalação - BDI = 159,06	UN	5,00
17.2.10	Caixa de passagem pvc 4x4" - fornecimento e instalação - BDI = 10,41	UN	5,00
17.2.11	Caixa de passagem pvc 4x2" - fornecimento e instalação - BDI = 7,64	UN	87,00
17.2.12	Caixa de passagem pvc 3" octogonal - fornecimento e instalação - BDI = 8,61	UN	147,00
17.2.13	Canaleta pvc 80x80cm - fornecimento e instalação - BDI = 80,64	M	2,00
17.3	**CABOS E FIOS (CONDUTORES)**		
17.3.1	Condutor de cobre unipolar, isolação em pvc/70ºc, camada de proteção em pvc, não propagador de chamas, classe de tensão 750v, encordoamento classe 5, flexível, com as seguintes seções nominais: #1,5 mm² - BDI = 1,89	M	1.520,00
17.3.2	Condutor de cobre unipolar, isolação em pvc/70ºc, camada de proteção em pvc, não propagador de chamas, classe de tensão 750v, encordoamento classe 5, flexível, com as seguintes seções nominais: #2,5 mm² - BDI = 2,79	M	2.357,20
17.3.3	Condutor de cobre unipolar, isolação em pvc/70ºc, camada de proteção em pvc, não propagador de chamas, classe de tensão 750v, encordoamento classe 5, flexível, com as seguintes seções nominais: #25 mm² - BDI = 17,61	M	56,80
17.3.4	Condutor de cobre unipolar, isolação em pvc/70ºc, camada de proteção em pvc, não propagador de chamas, classe de tensão 750v, encordoamento classe 5, flexível, com as seguintes seções nominais: #50 mm² - BDI = 33,99	M	113,60
17.3.5	Condutor de cobre unipolar, isolação em pvc/70ºc, camada de proteção em pvc, não propagador de chamas, classe de tensão 750v, encordoamento classe 5, flexível, com as seguintes seções nominais: #95 mm² - BDI = 61,49	M	12,90
17.3.6	Condutor de cobre unipolar, isolação em pvc/70ºc, camada de proteção em pvc, não propagador de chamas, classe de tensão 750v, encordoamento classe 5, flexível, com as seguintes seções nominais: #150 mm² - BDI = 97,96	M	51,60
17.3.7	Placa cega para caixa de pvc 4"x 4", p/eletroduto - BDI = 4,13	un	7,00
17.3.8	Cabo cce-50 2 pares - BDI = 8,59	M	53,60
17.4	**ILUMINAÇÃO E TOMADAS**		
17.4.1	Tomada universal, 2p+t, 10a/250v, cor branca, completa - BDI = 24,26	UN	37,00
17.4.2	Tomada universal, 2p+t, 20a/250v, cor branca, completa - BDI = 26,59	UN	4,00
17.4.3	Interruptor simples 10 a, completa - BDI = 22,88	UN	7,00
17.4.4	Interruptor duas seções 10a por seção, completa - BDI = 36,25	UN	1,00
17.4.5	Interruptor três seções 10a por seção, completa - BDI = 49,63	UN	11,00
17.4.6	Interruptor simples com uma tomada - BDI = 40,26	UN	3,00
17.4.7	Placa cega 2x4" - BDI = 14,36	UN	7,00
17.4.8	Luminária tipo calha, de sobrepor, com 2 lâmpadas tubulares de 36 w - fornecimento e - BDI = 110,91	UN	74,00
17.4.9	Luminária tipo calha, de sobrepor, com 2 lâmpadas tubulares de 18 w - fornecimento e - BDI = 82,23	UN	3,00
17.4.10	Projetor de aluminio com lampada de vapor metálico de 150w - fornecimento e instalaç - BDI = 436,39	UN	13,00
17.4.11	Tomada para telefone - BDI = 26,68	UN	10,00
18	**SISTEMA DE PROTEÇÃO CONTRA DESCARGAS ATMOSFÉRICAS (SPDA)**		
18.1	Pára-raio tipo franklin 350mm, latão cromado, para descida 1 cabo, c/suporte e conecto	un	3,00

Este documento encontra-se registrado no Conselho Regional de Engenharia e Agronomia do Estado do Maranhão, vinculado à Certidão nº 830563/2020, emitida em 28/07/2020

Certidão nº 830563/2020
14/02/2023, 11:54
Chave de Impressão: D8Wdb
O documento neste ato registrado foi emitido em 27/07/2020 e contém 9 folhas

Prefeitura Mun. de Novo Orlinda MA
000058
Assinatura

Prefeitura de Gonçalves Dias
Unidos fazemos mais

ESTADO DO MARANHÃO
PREFEITURA MUNICIPAL DE GONÇALVES DIAS – MA
CNPJ. 06.314.827/0001-56
PRAÇA JOÃO AFONSO CARDOSO, Nª 404, CENTRO - CEP: 65775000

18.2	Armação utilizando aço ca-25 de 10,0 mm - montagem. Af_12/2015 - BDI = 8,34	KG	150,00
18.3	Conector mini-bar em bronze estanhado tel-583 - BDI = 34,39	UN	26,00
18.4	Caixa de equalização p/aterramento 20x20x10cm de sobrepor p/11 terminais de pressão c/barramento	un	1,00
18.5	Haste de aterramento 5/8 para spda - fornecimento e instalação. Af_12/2017 - BDI = 49,96	UN	26,00
18.6	Cordoalha de cobre nu 35 mm², não enterrada, com isolador - fornecimento e instalaçã - BDI = 42,75	M	449,20
18.7	Cordoalha de cobre nu 50 mm², enterrada, sem isolador - fornecimento e instalação. Af - BDI = 35,90	M	305,20
18.8	Caixa de inspeção, pvc de 12", com tampa de aço galvanizado,conforme detalhe no pr - BDI = 200,21	UN	5,00
18.9	Conector de bronze para haste de 5/8" e cabo de 50 mm² - BDI = 19,88	UN	26,00
19	**SERVIÇOS COMPLEMENTARES**		
19.1	Bancada em granito cinza andorinha - espessura 2cm, conforme projeto - BDI = 401,10	M2	7,56
19.2	Peitoril em granito cinza, largura=17,00cm espessura variável e pingadeira - BDI = 76,95	M	79,80
19.3	Gradil pré-fabricado, requadros para fixação da tela em barra chata galvanizada e fechamento de tela de arame galvanizado em malha quadrangular - BDI = 480,14	m²	75,90
20	**SERVIÇOS FINAIS**		
20.1	Limpeza geral	m2	1.129,64

Gonçalves Dias/MA, 08 de Junho de 2020.

REPRESENTANTE DA CONTRATANTE:	RESPOSÁNVEL TÉCNICO:
Antônio Soares de Sena	Ullisses de Brito Silva
ANTONIO SOARES DE SENA **PREFEITO MUNICIPAL** **Nº 470.821.863-04**	**ULLISSES DE BRITO SILVA** **ENGENHEIRO CIVIL** **CREA: 111673972-0**

Este documento encontra-se registrado no Conselho Regional de Engenharia e Agronomia do Estado do Maranhão, vinculado à Certidão nº 830563/2020, emitida em 28/07/2020

Certidão nº 830563/2020
14/02/2023, 11:54
Chave de Impressão: D8Wdb
O documento neste ato registrado foi emitido em 27/07/2020 e contém 9 folhas

Conselho Regional de Engenharia e Agronomia do Estado do Maranhão
Avenida dos Holandeses, Quadra 35, Lote 8, Calhau, São Luis/MA
Tel: + 55 (98) 2106-8300 Fax: + 55 (98) 2106-8300 E-mail: faleconosco@creama.org.br

CREA-MA
Conselho Regional de Engenharia e Agronomia do Estado do Maranhão

Impresso em: 14/02/2023, às 11:54.

000859

Prefeitura Mun. de Nova Colinas-MA
Assinatura

LAUDO TÉCNICO

ESTE LAUDO TEM COMO OBJETIVO CERTIFICAR OS SERVIÇOS DO CONTRATO N° 02.2304.001/2019 DA PREFEITURA MUNICIPAL DE GONÇALVES DIAS, INCRITA NO CNPJ: 06.314.827/0001-56. O MESMO TEM COMO OBJETIVO ATESTAR OS SERVIÇOS DE CONSTRUÇÃO DE ESCOLA DE 06 SALAS DE AULAS NO POVOADO LAGOA DA CRUZ DO MUNICIPIO DE GONÇALVES DIAS, CONFORME O PROCESSO ADMINISTRATIVO Nº 02.2304.001/2019-CONCORRÊNCIA Nº 011/2019

ATESTAMOS QUE OS SERVIÇOS FORAM PRESTADOS PELA EMPRESA CONSTRUTORA CARDOSO EIRELI - EPP, INSCRITA NO CNPJ: 03.785.719/0001-73, ATRAVÉS DO SEU RESPONSAVEL TECNICO ENGENHEIRO CIVIL PEDRO ANTÔNIO FLORÊNCIO CARDOSO CREA: 1917852770.

INFORMAMOS AINDA QUE OS SERVIÇOS FORAM PRESTADOS NO PERIODO 18/07/2019 Á 18/11/2019, OS MESMOS ENCONTRAM-SE CONCLUIDOS E ENTREGUES, A SUPRACITADA EMPRESA ATENDEU FIELMENTE AO PRAZO CONTRATUAL E OS PARMENTROS DE QUALIDADE.

Gonçalves Dias/MA, 08 de Junho de 2020.

Ullisses de Brito Silva

ULLISSES DE BRITO SILVA
ENGENHEIRO CIVIL
CREA: 111673972-0

Este documento encontra-se registrado no Conselho Regional de Engenharia e Agronomia do Estado do Maranhão, vinculado à Certidão nº 830563/2020, emitida em 28/07/2020

Certidão nº 830563/2020
14/02/2023, 11:54
Chave de Impressão: D8Wdb
O documento neste ato registrado foi emitido em 27/07/2020 e contém 1 folhas

Anotação de Responsabilidade Técnica - ART
Lei nº 6.496, de 7 de dezembro de 1977

CREA-MA

ART CARGO-FUNÇÃO
Nº MA20240740647

Conselho Regional de Engenharia e Agronomia do Estado do Maranhão

Mun. de Nova Colinas-MA 000860 Assinatura

INICIAL

1. Responsável Técnico

PEDRO ANTONIO FLORENCIO CARDOSO
Título profissional: **ENGENHEIRO CIVIL**
RNP: **1917852770**
Registro: **109366MA**

2. Contratante

Contratante: **VJ MIGUEL ENGENHARIA LTDA** CPF/CNPJ: **42.764.435/0001-52**
RUA Almir Assis Nº: **1001**
Complemento: Bairro: **CENTRO**
Cidade: **GONÇALVES DIAS** UF: **MA** CEP: **65775000**
País: **Brasil**
Tipo de contratante: **Pessoa Juridica de Direito Privado**
Ação Institucional: **Outros**

3. Vinculo Contratual

Unidade administrativa: **SEDE**
TRAVESSA Prudêncio Feitosa Nº: **88**
Complemento: Bairro: **Centro**
Cidade: **GONÇALVES DIAS** UF: **MA** CEP: **65775000**
Data de Início: **19/02/2024** Previsão de término: **Não especificado**
Tipo de vínculo: **PRESTADOR DE SERVIÇOS**
Identificação do cargo/função: **Preposto técnico**

4. Atividade Técnica

	Quantidade	Unidade
1000 - OUTRA 45 - DESEMPENHO DE FUNÇÃO TÉCNICA > OBRAS E SERVIÇOS - CARGO/FUNÇÃO > #3367 - VÍNCULO TÉCNICO COM A EMPRESA (DESEMPENHO DE CARGO/FUNÇÃO TÉCNICA DENTRO DA EMPRESA)	10,00	h/sem

A mudança de cargo ou função exige o registro de nova ART

5. Observações

Inclusão do Profissional PEDRO ANTONIO FLORENCIO CARDOSO, CREA 191785277-0, na empresa VJ MIGUEL ENGENHARIA LTDA, CNPJ: 42.764.435/0001-52

6. Declarações

- Declaro que estou cumprindo as regras de acessibilidade previstas nas normas técnicas da ABNT, na legislação especifica e no decreto n. 5296/2004.

7. Entidade de Classe

AEAMA - ASSOC.DOS ENG.AGRON. DO MA

PEDRO ANTONIO FLORENCIO CARDOSO:06169506326 Assinado de forma digital por PEDRO ANTONIO FLORENCIO CARDOSO:06169506326 Dados: 2024.02.22 14:48:30 -03'00'

8. Assinaturas

Declaro serem verdadeiras as informações acima

PEDRO ANTONIO FLORENCIO CARDOSO - CPF: 061.695.063-26

JONAS LIMA SILVA:05697469306 Assinado de forma digital por JONAS LIMA SILVA:05697469306 Dados: 2024.02.24 11:44:31 -03'00'

_____, _____ de _____ de _____
Local data

VJ MIGUEL ENGENHARIA LTDA - CNPJ: 42.764.435/0001-52

9. Informações

* A ART é válida somente quando quitada, mediante apresentação do comprovante do pagamento ou conferência no site do Crea.

10. Valor

Valor da ART: **R$ 99,64** Registrada em: **22/02/2024** Valor pago: **R$ 99,64** Nosso Número: **8305292323**

000661

Certidão de Acervo Técnico - CAT
Resolução Nº 1025 de 30 de Outubro de 2009
Resolução Nº 218 de 29 de Junho de 1973

CREA-MA

CAT COM REGISTRO DE ATESTADO
830561/2020
Atividade concluída

Conselho Regional de Engenharia e Agronomia do Estado do Maranhão

CERTIFICAMOS, em cumprimento ao disposto na Resolução nº 1.025, de 30 de outubro de 2009, do Confea, que consta dos assentamentos deste Conselho Regional de Engenharia e Agronomia do Estado do Maranhão - Crea-MA, o Acervo Técnico do profissional **PEDRO ANTONIO FLORENCIO CARDOSO** referente à(s) Anotação(ões) de Responsabilidade Técnica - ART abaixo discriminada(s):

Profissional: **PEDRO ANTONIO FLORENCIO CARDOSO**
Registro: **109366MA** RNP: **1917852770**
Título profissional: ENGENHEIRO CIVIL

Número da ART: **MA20190273872** Tipo de ART: OBRA / SERVIÇO Registrada em: 02/08/2019 Baixada em: 08/06/2020
Forma de registro: INICIAL Participação técnica: INDIVIDUAL
Empresa contratada: **CONSTRUTORA CARDOSO EIRELI-EPP**

Contratante: **PREFEITURA MUNICIPAL DE GONÇALVES DIAS** CPF/CNPJ: **06.314.827/0001-56**
Endereço do contratante: PRAçA SÃO SEBASTIÃO Nº: 404
Complemento: Bairro: CENTRO
Cidade: GONÇALVES DIAS UF: MA CEP: 65775000
Contrato: N°02.2304.001/2019 Celebrado em: 18/07/2019
Valor do contrato: R$ 725.788,08 Tipo de contratantee: Pessoa Juridica de Direito Público
Ação institucional: Outros
Endereço da obra/serviço: POVOADO PATIOBA Nº: S/N
Complemento: Bairro: ZONA RURAL
Cidade: GONçALVES DIAS UF: MA CEP: 65775000
Coordenadas Geográficas: -5.207031, -44.311671
Data de início: 18/07/2019 Conclusão efetiva: 18/11/2019
Finalidade: Escolar
Proprietário: PREFEITURA MUNICIPAL DE GONÇALVES DIAS CPF/CNPJ: 06.314.827/0001-56

Atividade Técnica: **7 - EXECUÇÃO** #A0131 - ESCOLA 53 - EXECUCAO 415.34 metro quadrado;

Observações

CONSTRUÇÃO DE ESCOLA DE 03 SALAS DE AULAS NO POVOADO PATIOBA DO MUNICIPIO DE GONÇALVEZ DIAS, CONFORME CONTRATO N°02.2304.001/2019-CONCORRENCIA N°001/2019.

Informações Complementares

CERTIFICAMOS, finalmente, que se encontra vinculado à presente Certidão de Acervo Técnico – CAT, o atestado contendo 12 folha(s), expedido pelo contratante da obra/serviço, a quem cabe a responsabilidade pela veracidade e exatidão das informações nele constantes.

Certidão de Acervo Técnico nº 830561/2020
28/07/2020, 09:17
z7Y79

A Certidão de Acervo Técnico (CAT) à qual o atestado está vinculado constituirá prova da capacidade técnico-profissional da pessoa jurídica somente se o responsável técnico indicado estiver ou venha a ser integrado ao seu quadro técnico por meio de declaração entregue no momento da habilitação ou da entrega das propostas.

Certificamos que se encontra vinculado à presente CAT o atestado apresentado em cumprimento à Lei nº 8.666/93, expedido pela pessoa jurídica contratante, a quem cabe a responsabilidade pela veracidade e exatidão das informações nele constantes. É de responsabilidade deste Conselho a verificação da atividade profissional em conformidade com a Lei nº 5.194/66 e Resoluções do Conselho Federal de Engenharia e Agronomia - CONFEA.

Esta certidão perderá a validade, caso ocorra qualquer alteração posterior dos elementos cadastrais nela contidos.

Fica(m) Excluído(s), no entanto, o(s) serviço(s) cujas atribuições não competem ao(s) profissional(is) em questão.

A autenticidade desta Certidão pode ser verificada em: https://crea-ma.sitac.com.br/publico/, com a chave: z7Y79

000862

Prefeitura de Gonçalves Dias
Unidos fazemos mais

ESTADO DO MARANHÃO
PREFEITURA MUNICIPAL DE GONÇALVES DIAS – MA
CNPJ. 06.314.827/0001-56
PRAÇA JOÃO AFONSO CARDOSO, Nª 404, CENTRO - CEP: 65775000

ATESTADO DE CAPACIDADE TÉCNICA

ATESTO PARA OS DEVIDOS FINS E A QUEM POSSA INTERESSAR, QUE FORAM PRESTADOS, COM BOM DESEPENHO E NADA TENHO QUE DESABONE A CONDUTA DO PRESTADOR DE SERVIÇOS PRESCRITOS A BAIXO E COM AS SEGUINTES CARACTERISTICAS ABAIXO:

DADOS DA OBRA/SERVIÇO	
PROCESSO ADMISTRATIVO	N° 02.2304.001/2019
TOMADA DE PREÇOS	Nº 010/2019
LOCAL DE REALIZAÇÃO	MUNICIPIO DE GONÇALVES DIAS - MA
PERIODO DE EXECUTADO/PRAZO CONTRATUAL	18/07/2019 Á 18/11/2019
DADOS DO CONTRATANTE	
NOME OU RAZÃO SOCIAL:	PREFEITURA MUNICIPAL DE GONÇALVES DIAS
CNPJ:	06.314.827/0001-56
DADOS DO PROPRIETÁRIO	
NOME OU RAZÃO SOCIAL	PREFEITURA MUNICIPAL DE GONÇALVES DIAS
CNPJ	06.314.827/0001-56
DADOS DO RESPONSÁVEL TÉCNICO	
NOME:	PEDRO ANTÔNIO FLORÊNCIO CARDOSO
CPF	061.695.063-26
ENG: CIVIL CREA Nº	CREA: 1917852770
EMPRESA CONTRATADA	
NOME OU RAZÃO SOCIAL:	CONSTRUTORA CARDOSO EIRELI - ME
CNPJ:	03.785.719/0001-73
RESPOSAVEL TECNICO DA EMPRESA:	PEDRO ANTÔNIO FLORÊNCIO CARDOSO CREA: 1917852770

DESCRIÇÃO DOS SERVIÇOS REALIZADOS

N° ART: MA20190273872
OBRA: CONSTRUÇÃO DE ESCOLA DE 3 SALAS DE AULAS NO POVOADO PATIOBA DO MUNICIPIO DE GONÇALVES DIAS, CONFORME O PROCESSO ADMINISTRATIVO Nº 02.2304.001/2019-CONCORRÊNCIA Nº 011/2019
ABRANGENCIAS CONTRATUAIS:
OS SERVIÇOS FORAM EXECUTADOS DE MODO SATISFATÓRIO E SUAS QUANTIDADES ESTÃO DEMONSTRADAS NA PLANILHA DE QUANTIDADES EM ANEXO.

INDENTIFICAÇÃO DO SIGNATÁRIO

PRESENTANTE DA CONTRATANTE:	**RESPOSÁNVEL TÉCNICO:**
ANTONIO SOARES DE SENA **PREFEITO MUNICIPAL** **Nº 470.821.863-04**	**ULLISSES DE BRITO SILVA** **ENGENHEIRO CIVIL** **CREA: 111673972-0**

Gonçalves Dias/MA, 08 de Junho de 2020.

PREFEITURA MUNICIPAL DE GONÇALVES DIAS – MA
Praça João Afonso Cardoso, Nª 404, CENTRO - CEP: 65775000
CNPJ. 06.314.827/0001-56

Prefeitura Mun. de Nova Colinas MA
Assinatura

Este documento encontra-se registrado no Conselho Regional de Engenharia e Agronomia do Estado do Maranhão, vinculado à Certidão nº 830561/2020, em 28/07/2020 emitida

Certidão nº 830561/2020
14/02/2023, 12:02
Chave de Impressão: z7Y79
O documento neste ato registrado foi emitido em 27/07/2020 e contém 11 folhas

Prefeitura Mun. de Nova Colinas MA
000863
Assinatura

Prefeitura de Gonçalves Dias
Unidos fazemos mais

ESTADO DO MARANHÃO
PREFEITURA MUNICIPAL DE GONÇALVES DIAS – MA
CNPJ. 06.314.827/0001-56
PRAÇA JOÃO AFONSO CARDOSO, Nª 404, CENTRO - CEP: 65775000

PLANILHA DE QUANTIDADES

OBRA: CONSTRUÇÃO DE ESCOLA DE 3 SALAS DE AULAS NO POVOADO PATIOBA DO MUNICÍPIO DE GONÇALVES DIAS
LOCAL: POVOADO PATIOBA NO MUNICIPIO DE GONÇALVES DIAS

ITEM	DESCRIÇÃO	UNID	QUANTIDADE
1	**SERVIÇOS PRELIMINARES**		
1.1	Placa de obra em chapa zincada, instaladanull - DMT = 25,00	M2	6,00
1.2	Ligação provisória de energia elétrica em canteiro de obranull - DMT = 25,00	UN	1,00
1.3	Instalação provisória de águanull - DMT = 25,00	UN	1,00
1.4	Instalações provisórias de esgotonull - DMT = 25,00	UN	1,00
1.5	Tapume de chapa de madeira compensada, 6mm (40x2,00m, frente do terreno)null - DMT = 25,00	M2	208,70
1.6	Limpeza mecanizada de terreno com remoção de camada vegetalnull - DMT = 25,00	M2	4.000,00
2	**MOVIMENTO DE TERRAS PARA FUNDAÇÕES**		
2.1	Aterro c/compactação manual s/controle, mat. C/aquisiçãonull - DMT = 25,00	M3	33,82
2.2	Escavação mecanizada de valas em qualquer terreno até h=1,50 mnull - DMT = 25,00	M3	63,04
2.3	Regularização e compactação do fundo de valasnull - DMT = 25,00	M2	71,00
2.4	Reaterro apiloadonull - DMT = 25,00	M3	48,22
3	**FUNDAÇÕES**		
3.1	**CONCRETO ARMADO PARA FUNDAÇÕES**		
3.1.1	Lastro de concreto magro (e=3,0 cm) - preparo mecâniconull - DMT = 25,00	M2	40,71
3.1.2	Fabricação, montagem e desmontagem de fôrma para sapata, em madeira serrada, e=25 mm, 4 utilizações. Af_06/2017null - DMT = 25,00	M2	80,78
3.1.3	Armação de aço CA-50 Ø 6.3mm; incluso fornecimento, corte, dobra e colocaçãonull - DMT = 25,00	KG	257,04
3.1.4	Armação de aço CA-50 Ø 10mm; incluso fornecimento, corte, dobra e colocaçãonull - DMT = 25,00	KG	110,16
3.1.5	Armação de aço CA-60 Ø 5,0mm; incluso fornecimento, corte, dobra e colocaçãonull - DMT = 25,00	KG	73,44
3.1.6	Concreto para Fundação fck=25MPa, incluindo preparo, lançamento, adensamentonull - DMT = 25,00	M3	7,34
3.2	**CONCRETO ARMADO PARA FUNDAÇÕES - VIGAS BALDRAMES**		
3.2.1	Fabricação, montagem e desmontagem de fôrma para viga baldrame, em madeira serrada, e=25 mm, 4 utilizações. Af_06/2017null - DMT = 25,00	M2	82,21
3.2.2	Armação de aço CA-50 Ø 8mm; incluso fornecimento, corte, dobra e colocaçãonull - DMT = 25,00	KG	373,70

Este documento encontra-se registrado no Conselho Regional de Engenharia e Agronomia do Estado do Maranhão, vinculado à Certidão nº 830561/2020, em 28/07/2020 emitida

Certidão nº 830561/2020
14/02/2023, 12:02
Chave de Impressão: z7Y79
O documento neste ato registrado foi emitido em 27/07/2020 e contém 11 folhas

Prefeitura Mun. de Nova Colinas-MA
Assinatura

Prefeitura de Gonçalves Dias
Unidos fazemos mais

ESTADO DO MARANHÃO
PREFEITURA MUNICIPAL DE GONÇALVES DIAS – MA
CNPJ. 06.314.827/0001-56
PRAÇA JOÃO AFONSO CARDOSO, Nª 404, CENTRO - CEP: 65775000

3.2.3	Armação de aço CA-60 Ø 5,0mm; incluso fornecimento, corte, dobra e colocaçãonull - DMT = 25,00	KG	112,11
3.2.4	Concreto para Fundação fck=25MPa, incluindo preparo, lançamento, adensamentonull - DMT = 25,00	M3	7,47
4	**SUPERESTRUTURA**		
4.1	**CONCRETO ARMADO - VIGAS**		
4.1.1	Montagem e desmontagem de forma para vigas, em chapa de madeira plastificada com reaproveitamentonull - DMT = 25,00	M2	76,87
4.1.2	Armação de aço CA-50 Ø 8mm; incluso fornecimento, corte, dobra e colocaçãonull - DMT = 25,00	KG	384,37
4.1.3	Armação de aço CA-60 Ø 5,0mm; incluso fornecimento, corte, dobra e colocaçãonull - DMT = 25,00	KG	64,06
4.1.4	Concreto para Estrutura fck=25MPa, incluindo preparo, lançamento, adensamento.null - DMT = 25,00	M3	6,41
4.2	**CONCRETO ARMADO - LAJES E PILARES**		
4.2.1	Montagem e desmontagem de forma para pilares, em chapa de madeira compensada plastificada com reaproveitamentonull - DMT = 25,00	M2	55,08
4.2.2	Armação de aço CA-50 Ø 10mm; incluso fornecimento, corte, dobra e colocaçãonull - DMT = 25,00	KG	206,55
4.2.3	Armação de aço CA-50 Ø 12.5mm; incluso fornecimento, corte, dobra e colocaçãonull - DMT = 25,00	KG	114,75
4.2.4	Armação de aço CA-60 Ø 5,0mm; incluso fornecimento, corte, dobra e colocaçãonull - DMT = 25,00	KG	91,80
4.2.5	Concreto para Estrutura fck=25MPa, incluindo preparo, lançamento, adensamento.null - DMT = 25,00	M3	4,59
4.2.6	Laje pre-moldada p/piso, sobrecarga 200kg/m2, vaos ate 3,50m/e=8cm, c/lajotas e cap.C/conc fck=20mpa, 4cm, inter-eixo 38cm, c/escoramento (reapr.3X) e ferragem negativanull - DMT = 25,00	M2	30,50
4.2.7	Armacao em tela de aco soldada nervurada q-92, aco ca-60, 4,2mm, malha 15x15cmnull - DMT = 25,00	M2	30,50
5	**SISTEMA DE VEDAÇÃO VERTICAL INTERNO E EXTERNO (PAREDES)**		
5.1	Alvenaria de vedação de 1/2 vez em tijolos cerâmicos (dimensões nominais: 39x19x09); assentamento em argamassa no traço 1:2:8 (cimento, cal e areia)null - DMT = 25,00	M2	450,30
5.2	Encunhamento (aperto de alvenaria) em tijolo cerâmicos maciços 5x10x20cm 1 vez (esp. 20cm), assentamento c/ argamassa traço1:6 (cimento e areia)null - DMT = 25,00	M	142,36
5.3	Verga 10X10cm em concreto pre-moldado fck=20MPanull - DMT = 25,00	M	76,50
5.4	Contraverga moldada in loco em concreto para vãos de até 1,5 m de comprimentonull - DMT = 25,00	M	42,50
5.5	Divisória de banheiros e sanitários em granito com espessura de 2cm polido assentado com argamassa traço 1:4null - DMT = 25,00	M2	9,72
6	**ESQUADRIAS**		
6.1	**PORTAS DE MADEIRA**		
6.1.1	Porta de abrir em madeira para pintura 0,80x2,10m, espessura 3,5cm, P1, incluso dobradiças, batentes e fechaduranull - DMT = 25,00	UN	8,00

Este documento encontra-se registrado no Conselho Regional de Engenharia e Agronomia do Estado do Maranhão, vinculado à Certidão nº 830561/2020, em 28/07/2020
emitida

Certidão nº 830561/2020
14/02/2023, 12:02
Chave de Impressão: z7Y79
O documento neste ato registrado foi emitido em 27/07/2020 e contém 11 folhas

Prefeitura Municipal de Gonçalves Dias-MA
000865
Assinatura

Prefeitura de Gonçalves Dias
Unidos fazemos mais

ESTADO DO MARANHÃO
PREFEITURA MUNICIPAL DE GONÇALVES DIAS – MA
CNPJ. 06.314.827/0001-56
PRAÇA JOÃO AFONSO CARDOSO, Nª 404, CENTRO - CEP: 65775000

6.1.2	Kit de porta de madeira para pintura, semi-oca (leve ou média), padrão popular, 70x210cm, espessura de 3,5cm, itens inclusos: dobradiças, montagem e instalação do batente, fechadura com execução do furo - fornecimento e instalaçãonull - DMT = 25,00	UN	1,00
6.2	**FERRAGENS E ACESSÓRIOS**		
6.2.1	Peças de apoio para PNE em aço inox para WC, nas portas P3 e nos lavatórios e paredesnull - DMT = 25,00	m	1,60
6.2.2	Tarjeta tipo livre/ocupado para porta de banheironull - DMT = 25,00	UN	5,00
6.3	**PORTAS DE ALUMÍNIO**		
6.3.1	Porta em alumínio de abrir tipo veneziana com guarnição, fixação com parafusos - fornecimento e instalação.null - DMT = 25,00	M2	11,34
6.3.2	Porta de aco chapa 24, de enrolar, raiada, larga com acabamento galvanizado naturalnull - DMT = 25,00	M2	3,00
6.3.3	Portao de ferro duas folhas com vara 1/2", com requadronull - DMT = 25,00	M2	3,75
6.3.4	Portao de ferro com vara 1/2", com requadronull - DMT = 25,00	M2	1,89
6.3.5	Porta em alumínio de abrir de 0,80x2,10m com divisão horizontal para vidro e veneziana- PA1, conforme projeto de esquadrias, incluso dobradiças, batentes, fechadura e vidro mini borealnull - DMT = 25,00	UN	2,00
6.4	**JANELAS DE ALUMÍNIO**		
6.4.1	Janela de Alumínio, de correr 200x100cm, J1 conforme projeto de esquadrias, inclusive ferragensnull - DMT = 25,00	M2	14,00
6.4.2	Janela de Alumínio, de correr 150x100cm, J2 conforme projeto de esquadrias, inclusive ferragensnull - DMT = 25,00	M2	13,50
6.4.3	Janela de Alumínio, basculante 100x40cm, J3 ,conforme projeto de esquadrias, inclusive ferragensnull - DMT = 25,00	M2	2,00
6.5	**VIDROS**		
6.5.1	Vidro temperado incolor, espessura 6mm, fornecimento e instalacao, inclusive massa para vedacaonull - DMT = 25,00	M2	29,50
6.5.2	Espelho cristal esp. 4mm sem molduranull - DMT = 25,00	M2	3,20
7	**SISTEMAS DE COBERTURA**		
7.1	Estrutura metalica em aco estrutural perfil "i"12'x 5 1/4'null - DMT = 25,00	KG	3.507,50
7.2	Telha termoacústica trapezoidal inclinaçãonull - DMT = 25,00	M2	369,21
7.3	Fornecimento e colocação de forro em fibra mineral armstrong georgian (rh 90)	m2	9,35
7.4	Calha em chapa de aço galvanizado número 24, desenvolvimento de 33 cm, incluso transporte vertical. Af_06/2016null - DMT = 25,00	M	80,20
7.5	Pintura para telhas de aluminio com tinta esmalte automotivanull - DMT = 25,00	M2	369,21
7.6	Cumeeira termoacústica	m	51,70
8	**COBERTURA DA QUADRA EXISTENTE E RECUPERAÇÃO DO PISO**		
8.1	Estrutura metalica em aco estrutural perfil "i"12'x 5 1/4'null - DMT = 25,00	KG	6.694,08
8.2	Telhamento com telha de aço/alumínio e = 0,5 mm, com até 2 águas, incluso içamento.null - DMT = 25,00	M2	836,76
8.3	Pintura para telhas de aluminio com tinta esmalte automotivanull - DMT =	M2	836,76

Este documento encontra-se registrado no Conselho Regional de Engenharia e Agronomia do Estado do Maranhão, vinculado à Certidão nº 830561/2020, emitida em 28/07/2020

Certidão nº 830561/2020
14/02/2023, 12:02
Chave de Impressão: z7Y79
O documento neste ato registrado foi emitido em 27/07/2020 e contém 11 folhas

Prefeitura Mun. de Nova Colinas-MA
000866
Assinatura

Prefeitura de Gonçalves Dias
Unidos fazemos mais

ESTADO DO MARANHÃO
PREFEITURA MUNICIPAL DE GONÇALVES DIAS – MA
CNPJ. 06.314.827/0001-56
PRAÇA JOÃO AFONSO CARDOSO, Nª 404, CENTRO - CEP: 65775000

	25,00		
8.4	Armacao em tela de aco soldada nervurada q-92, aco ca-60, 4,2mm, malha 15x15cmnull - DMT = 25,00	M2	836,76
8.5	Piso cimentado, traço 1:3 (cimento e areia), acabamento liso, espessura 3,0 cm, preparo mecânico da argamassa.null - DMT = 25,00	M2	836,76
8.6	Pintura acrilica em piso cimentado, tres demaosnull - DMT = 25,00	M2	836,76
9	**IMPERMEABILIZAÇÃO**		
9.1	Impermeabilização com tinta betuminosa em fundações, baldramesnull - DMT = 25,00	M2	401,89
10	**REVESTIMENTOS INTERNOS E EXTERNOS**		
10.1	Chapisco em parede com argamassa traço - 1:3 (cimento / areia)null - DMT = 25,00	M2	900,61
10.2	Chapisco em teto com argamassa traço - 1:3 (cimento / areia)null - DMT = 25,00	M2	36,46
10.3	Emboço, para recebimento de cerâmica, em argamassa traço 1:2:8, preparo mecânico com betoneira 400l, aplicado manualmente em faces internas de paredes, para ambiente com área entre 5m2 e 10m2, espessura de 20mmnull - DMT = 25,00	M2	270,06
10.4	Emboço ou massa única em argamassa traço 1:2:8, preparo mecânico com betoneira 400 l, espessura de 25 mmnull - DMT = 25,00	M2	630,54
10.5	Reboco de teto, com argamassa traço - 1:2 (cal / areia fina), espessura 1 cmnull - DMT = 25,00	M2	36,46
10.6	Revestimento cerâmico para paredes internas com placas tipo esmaltada extra de dimensões 33x45 cm aplicadas em ambientes de área maior que 5 m² a meia altura das paredes. Af_06/2014null - DMT = 25,00	M2	84,73
10.7	Revestimento cerâmico para paredes internas, meia parede, ou parede inteira, placas grês ou semi-grês de 20x20 cm, para edificações habitacionais unifamiliar (casas) e edificações públicas padrão. Af_11/2014null - DMT = 25,00	M2	185,34
11	**SISTEMAS DE PISOS INTERNOS E EXTERNOS (PAVIMENTAÇÃO)**		
11.1	**PAVIMENTAÇÃO INTERNA**		
11.1.1	Contrapiso de concreto não-estrutural espessura 5cm, prepato com betoneiranull - DMT = 25,00	M2	337,30
11.1.2	Evestimento cerâmico para piso com placas tipo esmaltada extra de dimensões 45x45 cm aplicada em ambientes de área maior que 10 m2. Af_06/2014null - DMT = 25,00	M2	337,30
11.1.3	Soleira em granito cinza andorinha, L=15cm, E=2cmnull - DMT = 25,00	M	16,70
11.2	**PAVIMENTAÇÃO EXTERNA**		
11.2.1	Piso cimentadado traço 1:3 (cimento e areia) com acabamento liso espessura 3cmnull - DMT = 25,00	M2	145,91
11.2.2	Rampa de acesso em concreto não estruturalnull - DMT = 25,00	M3	3,20
11.2.3	Execução de passeio (calçada) ou piso de concreto com concreto moldado in loco, usinado, acabamento convencional, espessura 6 cm, armadonull - DMT = 25,00	M2	32,41
12	**PINTURA**		

Este documento encontra-se registrado no Conselho Regional de Engenharia e Agronomia do Estado do Maranhão, vinculado à Certidão nº 830561/2020, 28/07/2020 em emitida

Certidão nº 830561/2020
14/02/2023, 12:02
Chave de Impressão: z7Y79
O documento neste ato registrado foi emitido em 27/07/2020 e contém 11 folhas

Prefeitura Municipal de Viva Colinas-MA
000867
Assinatura

Prefeitura de Gonçalves Dias
Unidos fazemos mais

ESTADO DO MARANHÃO
PREFEITURA MUNICIPAL DE GONÇALVES DIAS – MA
CNPJ. 06.314.827/0001-56
PRAÇA JOÃO AFONSO CARDOSO, Nª 404, CENTRO - CEP: 65775000

12.1	Emassamento de paredes internas com massa PVA - 02 demãosnull - DMT = 25,00	M2	630,54
12.2	Emassamento de lajes internas com massa PVA - 02 demãosnull - DMT = 25,00	M2	36,46
12.3	Pintura em latex acrílico 02 demãos sobre paredes internas e externasnull - DMT = 25,00	M2	630,54
12.4	Pintura em latex PVA 02 demãos sobre lajes internas e externasnull - DMT = 25,00	M2	36,46
12.5	Pintura em esmalte acetinado 02 demãos para portãonull - DMT = 25,00	M2	11,28
12.6	Pintura em esmalte sintético 02 demãos em porta de madeiranull - DMT = 25,00	M2	29,82
13	**INSTALAÇÕES HIDRÁULICAS**		
13.1	Tubo PVC soldável Ø 20 mm, fornecimento e instalaçãonull - DMT = 25,00	M	15,00
13.2	Tubo PVC soldável Ø 25 mm, fornecimento e instalaçãonull - DMT = 25,00	M	45,00
13.3	Tubo PVC soldável Ø 32 mm, fornecimento e instalaçãonull - DMT = 25,00	M	3,00
13.4	Tubo PVC soldável Ø 40 mm, fornecimento e instalaçãonull - DMT = 25,00	M	11,00
13.5	Tubo PVC soldável Ø 50 mm, fornecimento e instalaçãonull - DMT = 25,00	M	4,00
13.6	Tubo PVC soldável Ø 60 mm, fornecimento e instalaçãonull - DMT = 25,00	M	10,00
13.7	Joelho PVC soldavel 90º agua fria 20mmnull - DMT = 25,00	UN	14,00
13.8	Joelho PVC soldavel 90º agua fria 25mmnull - DMT = 25,00	UN	15,00
13.9	Joelho PVC soldavel 90º agua fria 32mmnull - DMT = 25,00	UN	42,00
13.10	Joelho PVC soldavel 90º agua fria 40mmnull - DMT = 25,00	UN	8,00
13.11	Joelho PVC soldavel 90º agua fria 60mmnull - DMT = 25,00	UN	2,00
13.12	Te PVC soldavel com rosca agua fria 25mmX25mmX20mmnull - DMT = 25,00	UN	2,00
13.13	Te PVC soldavel com rosca agua fria 25mmX25mmX32mmnull - DMT = 25,00	UN	1,00
13.14	Te PVC soldavel com rosca agua fria 50mmX50mmX40mmnull - DMT = 25,00	UN	2,00
13.15	Te PVC soldavel com rosca agua fria 60mmX60mmX25mmnull - DMT = 25,00	UN	5,00
13.16	Te PVC soldavel com rosca agua fria 60mmX60mmX50mmnull - DMT = 25,00	UN	2,00
13.17	Te PVC soldável agua fria 20mmnull - DMT = 25,00	UN	6,00
13.18	Te PVC soldável agua fria 25mmnull - DMT = 25,00	UN	4,00
13.19	Te PVC soldável agua fria 40mmnull - DMT = 25,00	UN	1,00
13.20	Te PVC soldável agua fria 60mmnull - DMT = 25,00	UN	3,00
13.21	Registro de gaveta bruto, Ø 1"null - DMT = 25,00	UN	2,00
13.22	Registro de gaveta bruto, Ø 1 1/4"null - DMT = 25,00	UN	2,00
13.23	Registro de gaveta bruto, Ø 1 1/2"null - DMT = 25,00	UN	1,00
13.24	Registro de gaveta bruto, Ø 2"null - DMT = 25,00	UN	1,00
13.25	Registro de gaveta bruto, Ø 2 1/2"null - DMT = 25,00	UN	2,00
13.26	Registro de pressao com canopla Ø 3/4"null - DMT = 25,00	UN	1,00
13.27	Caixa d´água em fibra de vidro - instalada, sem estrutura de suporte cap. 5.000 litrosnull - DMT = 25,00	UN	2,00
14	**INSTALAÇÕES SANITÁRIAS**		
14.1	Tubo de PVC Série Normal 40mm, fornec. e instalaçãonull - DMT = 25,00	M	28,00
14.2	Tubo de PVC Série Normal 50mm , fornec. e instalaçãonull - DMT = 25,00	M	25,00

Este documento encontra-se registrado no Conselho Regional de Engenharia e Agronomia do Estado do Maranhão, vinculado à Certidão nº 830561/2020, em 28/07/2020 emitida

Certidão nº 830561/2020
14/02/2023, 12:02
Chave de Impressão: z7Y79
O documento neste ato registrado foi emitido em 27/07/2020 e contém 11 folhas

Prefeitura Municipal de Novo Colinas-MA
000868
Assinatura

Prefeitura de Gonçalves Dias
Unidos fazemos mais

ESTADO DO MARANHÃO
PREFEITURA MUNICIPAL DE GONÇALVES DIAS – MA
CNPJ. 06.314.827/0001-56
PRAÇA JOÃO AFONSO CARDOSO, Nª 404, CENTRO - CEP: 65775000

14.3	Tubo de PVC Série Normal 100mm, fornec. e instalaçãonull - DMT = 25,00	M	45,00
14.4	Tubo de PVC Série Normal 150mm , fornec. e instalaçãonull - DMT = 25,00	M	2,00
14.5	Joelho PVC 45º esgoto 40 mmnull - DMT = 25,00	UN	4,00
14.6	Joelho PVC 90º esgoto 40 mmnull - DMT = 25,00	UN	20,00
14.7	Joelho PVC 90º esgoto 100 mmnull - DMT = 25,00	UN	8,00
14.8	Junção PVC esgoto 40 mmnull - DMT = 25,00	UN	9,00
14.9	Junção PVC esgoto 100 x 50 mmnull - DMT = 25,00	UN	5,00
14.10	Junção PVC esgoto 100 x 100 mmnull - DMT = 25,00	UN	3,00
14.11	Caixa Sifonada 100x100x50mmnull - DMT = 25,00	UN	4,00
14.12	Ralo Seco PVC 100x40mmnull - DMT = 25,00	UN	4,00
14.13	Terminal de Ventilação Série Normal 50mmnull - DMT = 25,00	UN	4,00
14.14	Caixa de inspeção em alvenaria de tijolo medindo 900x900x600mm , com tampão em ferro fundidonull - DMT = 25,00	UN	4,00
14.15	Caixa de gordura sifonada, em alvenaria de tijolo, medindo 900x900x1200mm, com tampão em ferro fundidonull - DMT = 25,00	UN	1,00
14.16	Sumidouro retangular, em alvenaria com tijolos cerâmicos maciços, dimensões internas: 0,8 x 1,4 x 3,0 m, área de infiltração: 13,2 m²null - DMT = 25,00	UN	2,00
14.17	Fossa séptica (dimensões internas 3,00x1,70x1,50m)null - DMT = 25,00	UN	1,00
14.18	Canaleta de concreto 20cm x 20cm com tampa com grelha de alumínionull - DMT = 25,00	M	8,42
15	**LOUÇAS E METAIS**		
15.1	Ducha em aço cromada, Oriente, ref 1901 C-53 ou similar	un	2,00
15.2	Vaso sanitário sifonado com caixa acoplada louça branca - fornecimento e instalaçãnull - DMT = 25,00	UN	3,00
15.3	Válvula de descarga: Base Hydra Max, código 4550.404 e acabamento Hydra Max, código 4900.C.MAX 1 ½", acabamento cromado, DECA ou equivalentenull - DMT = 25,00	UN	5,00
15.4	Vaso sanitario sifonado convencional para pcd sem furo frontal com louça branca sem assento, incluso conjunto de ligação para bacia sanitária ajustávelnull - DMT = 25,00	UN	2,00
15.5	Assento plastico, universal, branco, para vaso sanitario, tipo convencional, Incepa ou similar	un	3,00
15.6	Mictório com Sifão Integrado Branco Gelo, codigo M715, Deca ou equivalentenull - DMT = 25,00	UN	1,00
15.7	Lavatório Pequeno Ravena/Izy cor Branco Gelo, código: L.915, DECA, ou equivalente, sem coluna,(válvula, sifao e engate flexível cromados), exceto Torneiranull - DMT = 25,00	UN	2,00
15.8	Cuba de Embutir Oval cor Branco Gelo, código L.37, DECA, ou equivalente, em bancada e complementos (válvula, sifao e engate flexível cromados), exceto torneira.null - DMT = 25,00	UN	6,00
15.9	Torneira para lavatório de mesa bica baixa Izy, código 1193.C37, Deca ou equivalentenull - DMT = 25,00	UN	6,00
15.10	Papeleira Metálica Linha Izy, código 2020.C37, DECA ou equivalentenull - DMT = 25,00	UN	5,00
15.11	Barra de apoio, angular, fixa, em aço inox, l=84cm, d=1 1/2", Jackwal ou similarnull - DMT = 25,00	un	4,00

Este documento encontra-se registrado no Conselho Regional de Engenharia e Agronomia do Estado do Maranhão, vinculado à Certidão nº 830561/2020, emitida em 28/07/2020

Certidão nº 830561/2020
14/02/2023, 12:02
Chave de Impressão: z7Y79
O documento neste ato registrado foi emitido em 27/07/2020 e contém 11 folhas

Prefeitura Municipal de Gonçalves Dias-MA
000869
Assinatura

Prefeitura de Gonçalves Dias
Unidos fazemos mais

ESTADO DO MARANHÃO
PREFEITURA MUNICIPAL DE GONÇALVES DIAS – MA
CNPJ. 06.314.827/0001-56
PRAÇA JOÃO AFONSO CARDOSO, Nª 404, CENTRO - CEP: 65775000

15.12	Barra de apoio, para lavatório, tres lados, fixa, em aço inox, l= 40x 60cm, d=1 1/4", Jacnull - DMT = 25,00	un	2,00
15.13	Dispenser para toalha interfolhada	un	2,00
15.14	Saboneteira Linha Excellence, código 7009, Melhoramentos ou equivalentenull - DMT = 25,00	UN	2,00
15.15	Tanque Grande (40 L) cor Branco Gelo, código TQ.03, DECA, ou equivalente, incluso torneiranull - DMT = 25,00	UN	1,00
15.16	Pia de cozinha com bancada em aço inox, dim 1,80x0,60, com 01 cuba, sifão cromado, válvula cromada, torneira cromada, concretada e assentada.	un	1,00
15.17	Torneira para cozinha de mesa bica móvel Izy, código 1167.C37, DECA, ou equivalentenull - DMT = 25,00	UN	1,00
15.18	Torneira cromada para lavatório, ESTEVES, convencional, linha Mônaco VTL 140 (1190), 1/2" ou similar	un	6,00
16	**INSTALAÇÃO DE GÁS COMBUSTÍVEL**		
16.1	Abrigo para Central de GLP, em concretonull - DMT = 25,00	M3	0,80
16.2	Armação em tela de aço 4,2mm, malha 15x15cmnull - DMT = 25,00	M2	0,46
16.3	Tubo de Aço Galvanizado Ø 3/4", fornecimento e instalaçãonull - DMT = 25,00	M	7,20
16.4	Cotovelo de aço galvanizado Ø 3/4"null - DMT = 25,00	UN	2,00
16.5	Válvula esfera Ø 3/4" NPT 300null - DMT = 25,00	UN	4,00
16.6	Registro 1º Estágio c/ manômetro	un	1,00
16.7	Registro 2º Estágio c/ manômetro	un	1,00
16.8	Registro do Regulador	un	1,00
16.9	Manômetro NPT 1/4, 0 a 300 Psinull - DMT = 25,00	UN	1,00
16.10	Placa de sinalização em pvc cod 01 - (500x300) Proibido fumarnull - DMT = 25,00	Un	1,00
16.11	Placa de sinalização em pvc cod 06 - (500x300) Perigo Inflamávelnull - DMT = 25,00	Un	1,00
17	**SISTEMA DE PROTEÇÃO CONTRA INCÊNCIO**		
17.1	Extintor PQS - 6KGnull - DMT = 25,00	UN	4,00
17.2	Luminária de emergência de 31 Leds autonomia minima de 1 horanull - DMT = 25,00	UN	8,00
17.3	Placa de sinalização em pvc cod 13 - (316x158) Saída de emergência null - DMT = 25,00	Un	1,00
17.4	Placa de sinalização em pvc cod 17 - (316x158) Mensagem "Saída"null - DMT = 25,00	Un	1,00
17.5	Placa de sinalização em pvc cod 23 - (300x300) Extintor de Incêndionull - DMT = 25,00	Un	4,00
18	**INSTALAÇÕES ELÉTRICAS E TELEFÔNICAS 220V**		
18.1	**QUADROS E DISJUNTORES**		
18.1.1	Quadro de distribuição de embutir, sem barramento, para 12 disjuntores padrão europeu (linha branca), exclusive disjuntoresnull - DMT = 25,00	UN	1,00
18.1.2	Quadro de destribuiçãopara telefone - fornecimento e instalaçãonull - DMT = 25,00	UN	1,00
18.1.3	Quadro de medição fornecimento e instalaçãonull - DMT = 25,00	UN	1,00

Este documento encontra-se registrado no Conselho Regional de Engenharia e Agronomia do Estado do Maranhão, vinculado à Certidão nº 830561/2020, em 28/07/2020 emitida

Certidão nº 830561/2020
14/02/2023, 12:02
Chave de Impressão: z7Y79
O documento neste ato registrado foi emitido em 27/07/2020 e contém 11 folhas

Prefeitura Municipal de Gonçalves Dias - MA
000870
Assinatura

Prefeitura de Gonçalves Dias
Unidos fazemos mais

ESTADO DO MARANHÃO
PREFEITURA MUNICIPAL DE GONÇALVES DIAS – MA
CNPJ. 06.314.827/0001-56
PRAÇA JOÃO AFONSO CARDOSO, Nª 404, CENTRO - CEP: 65775000

18.1.4	Disjuntor termomagnetico monopolar 10 A, padrão DIN (linha branca)null - DMT = 25,00	UN	6,00
18.1.5	Disjuntor termomagnetico monopolar 25 A, padrão DIN (linha branca)null - DMT = 25,00	UN	8,00
18.1.6	Disjuntor termomagnetico monopolar 32 A, padrão DIN (linha branca)null - DMT = 25,00	UN	2,00
18.1.7	Dispositivo de proteção contra surtonull - DMT = 25,00	UN	4,00
18.1.8	Disjuntor tripolar termomagnetico 150Anull - DMT = 25,00	UN	1,00
18.2	**ELETRODUTOS E ACESSÓRIOS**		
18.2.1	Eletroduto PVC flexível corrugado reforçado, Ø25mm (DN 3/4") - fornecimento e instalaçãonull - DMT = 25,00	M	258,50
18.2.2	Eletroduto PVC flexível corrugado reforçado, Ø32mm (DN 1") - fornecimento e instalaçãonull - DMT = 25,00	M	85,30
18.2.3	Eletroduto PVC rígido roscavel, Ø50mm (DN 1 1/2") - fornecimento e instalaçãonull - DMT = 25,00	M	75,50
18.2.4	Eletroduto PVC rígido roscavel, Ø60mm (DN 2") - fornecimento e instalaçãonull - DMT = 25,00	M	28,80
18.2.5	Eletroduto PVC rígido roscavel, Ø85mm (DN 3") - fornecimento e instalaçãonull - DMT = 25,00	M	49,20
18.2.6	Eletroduto PVC rígido roscavel, Ø125mm (DN 5") - fornecimento e instalaçãonull - DMT = 25,00	M	10,10
18.2.7	Eletroduto PVC rígido roscavel, Ø150mm (DN 6") - fornecimento e instalaçãonull - DMT = 25,00	M	2,90
18.2.8	Curva 45º PVC rosqueavel 1.1/2" - fornecimento e instalaçãonull - DMT = 25,00	UN	2,00
18.2.9	Curva 90º PVC rosqueavel 1/2" - fornecimento e instalaçãonull - DMT = 25,00	UN	1,00
18.2.10	Luva de aço galvanizado 1.1/2" - fornecimento e instalaçãonull - DMT = 25,00	UN	9,00
18.2.11	Luva de aço galvanizado 1/2" - fornecimento e instalaçãonull - DMT = 25,00	UN	2,00
18.2.12	Curva de aço galvanizado 1.1/4" - fornecimento e instalaçãonull - DMT = 25,00	UN	1,00
18.2.13	Caixa de passagem 40x40 com tampa - fornecimento e instalaçãonull - DMT = 25,00	UN	9,00
18.2.14	Caixa de passagem 30x30 para telefone - fornecimento e instalaçãonull - DMT = 25,00	UN	5,00
18.2.15	Caixa de passagem PVC 4x4" - fornecimento e instalaçãonull - DMT = 25,00	UN	5,00
18.2.16	Caixa de passagem PVC 4x2" - fornecimento e instalaçãonull - DMT = 25,00	UN	88,00
18.2.17	Caixa de passagem PVC 3" octogonal - fornecimento e instalaçãonull - DMT = 25,00	UN	41,00
18.2.18	Canaleta PVC 80x80cm - fornecimento e instalaçãonull - DMT = 25,00	M	2,00
18.3	**CABOS E FIOS (CONDUTORES)**		
18.3.1	Condutor de cobre unipolar, isolação em PVC/70ºC, camada de proteção em PVC, não propagador de chamas, classe de tensão 750V, encordoamento classe 5, flexível, com as seguintes seções nominais: #1,5 mm²null - DMT = 25,00	M	850,60

Este documento encontra-se registrado no Conselho Regional de Engenharia e Agronomia do Estado do Maranhão, vinculado à Certidão nº 830561/2020, em 28/07/2020 emitida

Certidão nº 830561/2020
14/02/2023, 12:02
Chave de Impressão: z7Y79
O documento neste ato registrado foi emitido em 27/07/2020 e contém 11 folhas

Prefeitura Municipal de Gonçalves Dias Colinas-MA
000871
Assinatura

Prefeitura de Gonçalves Dias
Unidos fazemos mais

ESTADO DO MARANHÃO
PREFEITURA MUNICIPAL DE GONÇALVES DIAS – MA
CNPJ. 06.314.827/0001-56
PRAÇA JOÃO AFONSO CARDOSO, Nª 404, CENTRO - CEP: 65775000

18.3.2	Condutor de cobre unipolar, isolação em PVC/70ºC, camada de proteção em PVC, não propagador de chamas, classe de tensão 750V, encordoamento classe 5, flexível, com as seguintes seções nominais: #2,5 mm²null - DMT = 25,00	M	1.250,44
18.3.3	Condutor de cobre unipolar, isolação em PVC/70ºC, camada de proteção em PVC, não propagador de chamas, classe de tensão 750V, encordoamento classe 5, flexível, com as seguintes seções nominais: #16 mm²null - DMT = 25,00	M	180,45
18.3.4	Condutor de cobre unipolar, isolação em PVC/70ºC, camada de proteção em PVC, não propagador de chamas, classe de tensão 750V, encordoamento classe 5, flexível, com as seguintes seções nominais: #35 mm²null - DMT = 25,00	M	58,50
18.3.5	Condutor de cobre unipolar, isolação em PVC/70ºC, camada de proteção em PVC, não propagador de chamas, classe de tensão 750V, encordoamento classe 5, flexível, com as seguintes seções nominais: #50 mm²null - DMT = 25,00	M	12,90
18.3.6	Condutor de cobre unipolar, isolação em PVC/70ºC, camada de proteção em PVC, não propagador de chamas, classe de tensão 750V, encordoamento classe 5, flexível, com as seguintes seções nominais: #95 mm²null - DMT = 25,00	M	36,50
18.3.7	Cabo CCE-50 2 paresnull - DMT = 25,00	M	45,60
18.4	**ILUMINAÇÃO E TOMADAS**		
18.4.1	Tomada universal, 2P+T, 10A/250v, cor branca, completanull - DMT = 25,00	UN	42,00
18.4.2	Tomada universal, 2P+T, 20A/250V, cor branca, completanull - DMT = 25,00	UN	2,00
18.4.3	Interruptor simples 10 A, completanull - DMT = 25,00	UN	7,00
18.4.4	Interruptor duas seções 10A por seção, completanull - DMT = 25,00	UN	1,00
18.4.5	Interruptor três seções 10A por seção, completanull - DMT = 25,00	UN	9,00
18.4.6	Interruptor simples com uma tomadanull - DMT = 25,00	UN	3,00
18.4.7	Placa cega 2x4"null - DMT = 25,00	UN	7,00
18.4.8	Projetor de aluminio com lampada de vapor metálico de 150W - fornecimento e instalaçãonull - DMT = 25,00	UN	13,00
18.4.9	Tomada para telefonenull - DMT = 25,00	UN	10,00
19	**SISTEMA DE PROTEÇÃO CONTRA DESCARGAS ATMOSFÉRICAS (SPDA)**		
19.1	Para-raios tipo Franklin	un	2,00
19.2	Vergalhão CA - 25 # 10 mm2	kg	115,00
19.3	Conector mini-bar em bronze estanhado Tel-583null - DMT = 25,00	UN	26,00
19.4	Caixa de equalização p/aterramento 20x20x10cm de sobrepor p/11 terminais de pressão c/barramento	un	1,00
19.5	Haste tipo coopperweld 5/8" x 3,00m.	un	26,00
19.6	Cordoalha de cobre nu 35 mm2	m	185,10
19.7	Cordoalha de cobre nu 50 mm2	m	120,15
19.8	Caixa de inspeção, PVC de 12", com tampa de aço galvanizado,conforme detalhe no pnull - DMT = 25,00	UN	5,00
19.9	Conector de bronze para haste de 5/8" e cabo de 50 mm²null - DMT = 25,00	UN	26,00
20	**SERVIÇOS COMPLEMENTARES**		

Este documento encontra-se registrado no Conselho Regional de Engenharia e Agronomia do Estado do Maranhão, vinculado à Certidão nº 830561/2020, em 28/07/2020
emitida

Certidão nº 830561/2020
14/02/2023, 12:02
Chave de Impressão: z7Y79
O documento neste ato registrado foi emitido em 27/07/2020 e contém 11 folhas

Prefeitura Municipal Nova Colinas-MA
000872
Assinatura

Prefeitura de Gonçalves Dias
Unidos fazemos mais

ESTADO DO MARANHÃO
PREFEITURA MUNICIPAL DE GONÇALVES DIAS – MA
CNPJ. 06.314.827/0001-56
PRAÇA JOÃO AFONSO CARDOSO, Nª 404, CENTRO - CEP: 65775000

20.1	Bancada em granito cinza andorinha - espessura 2cm, conforme projetonull - DMT = 25,00	M2	6,12
20.2	Peitoril em granito cinza, largura=17,00cm espessura variávelnull - DMT = 25,00	M	33,50
20.3	Muro em alvenaria bloco cerâmico, e= 0,19m, c/ alv de pedra 0,35 x 0,60m, colunas (9x20cm) e cintamento (9x15cm) superior e inferior concreto armado fck = 15,0 Mpa cada 3,00m, chapisco e reboco	m2	260,88
21	**SERVIÇOS FINAIS**		
21.1	Limpeza geral	m2	415,34

Gonçalves Dias/MA, 08 de Junho de 2020.

REPRESENTANTE DA CONTRATANTE:	RESPOSÁNVEL TÉCNICO:
Antônio Soares de Sena	Ullisses de Brito Silva
ANTONIO SOARES DE SENA **PREFEITO MUNICIPAL** **Nº 470.821.863-04**	**ULLISSES DE BRITO SILVA** **ENGENHEIRO CIVIL** **CREA: 111673972-0**

Este documento encontra-se registrado no Conselho Regional de Engenharia e Agronomia do Estado do Maranhão, vinculado à Certidão nº 830561/2020, em 28/07/2020 emitida

Certidão nº 830561/2020
14/02/2023, 12:02
Chave de Impressão: z7Y79
O documento neste ato registrado foi emitido em 27/07/2020 e contém 11 folhas

Conselho Regional de Engenharia e Agronomia do Estado do Maranhão
Avenida dos Holandeses, Quadra 35, Lote 8, Calhau, São Luís/MA
Tel: + 55 (98) 2106-8300 Fax: + 55 (98) 2106-8300 E-mail: faleconosco@creama.org.br

CREA-MA
Conselho Regional de Engenharia e Agronomia do Estado do Maranhão

Impresso em: 14/02/2023, às 12:02.

Prefeitura Municipal de Nova Colinas - MA
000873
Assinatura

LAUDO TÉCNICO

ESTE LAUDO TEM COMO OBJETIVO CERTIFICAR OS SERVIÇOS DO CONTRATO N° 02.2304.001/2019 DA PREFEITURA MUNICIPAL DE GONÇALVES DIAS, INCRITA NO CNPJ: 06.314.827/0001-56. O MESMO TEM COMO OBJETIVO ATESTAR OS SERVIÇOS DE CONSTRUÇÃO DE ESCOLA DE 3 SALAS DE AULAS NO POVOADO PATIOBA DO MUNICIPIO DE GONÇALVES DIAS, CONFORME O PROCESSO ADMINISTRATIVO Nº 02.2304.001/2019-CONCORRÊNCIA Nº 011/2019

ATESTAMOS QUE OS SERVIÇOS FORAM PRESTADOS PELA EMPRESA CONSTRUTORA CARDOSO EIRELI - EPP, INSCRITA NO CNPJ: 03.785.719/0001-73, ATRAVÉS DO SEU RESPONSAVEL TECNICO ENGENHEIRO CIVIL PEDRO ANTÔNIO FLORÊNCIO CARDOSO CREA: 1917852770.

INFORMAMOS AINDA QUE OS SERVIÇOS FORAM PRESTADOS NO PERIODO 18/07/2019 Á 18/11/2019, OS MESMOS ENCONTRAM-SE CONCLUIDOS E ENTREGUES, A SUPRACITADA EMPRESA ATENDEU FIELMENTE AO PRAZO CONTRATUAL E OS PARMENTROS DE QUALIDADE.

Gonçalves Dias/MA, 08 de Junho de 2020.

Ullisses de Brito Silva

ULLISSES DE BRITO SILVA
ENGENHEIRO CIVIL
CREA: 111673972-0

Este documento encontra-se registrado no Conselho Regional de Engenharia e Agronomia do Estado do Maranhão, vinculado à Certidão nº 830561/2020, em 28/07/2020 emitida

Certidão nº 830561/2020
14/02/2023, 12:02
Chave de Impressão: z7Y79
O documento neste ato registrado foi emitido em 27/07/2020 e contém 1 folhas

Certidão de Acervo Técnico - CAT
Resolução Nº 1025 de 30 de Outubro de 2009
Resolução Nº 218 de 29 de Junho de 1973

CREA-MA

Conselho Regional de Engenharia e Agronomia do Estado do Maranhão

CAT COM REGISTRO DE ATESTADO

836160/2020

Atividade concluída

CERTIFICAMOS, em cumprimento ao disposto na Resolução nº 1.025, de 30 de outubro de 2009, do Confea, que consta dos assentamentos deste Conselho Regional de Engenharia e Agronomia do Estado do Maranhão - Crea-MA, o Acervo Técnico do profissional **PEDRO ANTONIO FLORENCIO CARDOSO** referente à(s) Anotação(ões) de Responsabilidade Técnica - ART abaixo discriminada(s):

Profissional: **PEDRO ANTONIO FLORENCIO CARDOSO**
Registro: **109366MA** RNP: **1917852770**
Titulo profissional: ENGENHEIRO CIVIL

Número da ART: **MA20200346747** Tipo de ART: OBRA / SERVIÇO Registrada em: 17/07/2020 Baixada em: 28/10/2020
Forma de registro: INICIAL Participação técnica: INDIVIDUAL
Empresa contratada: **CONSTRUTORA CARDOSO EIRELI-EPP**

Contratante: **MUNICIPIO DE IGARAPE GRANDE** CPF/CNPJ: **06.323.208/0001-28**
Endereço do contratante: AVENIDA JOÃO CARVALHO Nº: S/N
Complemento: Bairro: CENTRO
Cidade: IGARAPÉ GRANDE UF: MA CEP: 65720000
Contrato: Nº 092/2020 Celebrado em: 03/06/2020
Valor do contrato: R$ 813.756,77 Tipo de contratantee: Pessoa Juridica de Direito Público
Ação institucional: Outros
Endereço da obra/serviço: POVOADO DIVERSOS Nº: S/N
Complemento: Bairro: ZONA RURAL
Cidade: IGARAPÉ GRANDE UF: MA CEP: 65720000
Coordenadas Geográficas: -4.579619, -44.887957
Data de início: 03/06/2020 Conclusão efetiva: 03/12/2020
Finalidade: Infraestrutura
Proprietário: MUNICIPIO DE IGARAPE GRANDE CPF/CNPJ: 06.323.208/0001-28

Atividade Técnica: **7 - EXECUÇÃO** #A0699 - SERVICOS AFINS E CORRELATOS EM OBRAS EM TERRAPLENAGEM 53 - EXECUCAO 24.40 quilômetro;

Observações

PRESTAÇÃO DE SERVIÇOS DE RECUPERAÇÃO DE ESTRADA VICINAL NO MUNICÍPIO DE IGARAPÉ GRANDE - MA, TRECHO 01: POV. SÃO JOÃO ATÉ SEDE (4,10 km), TRECHO 02: MA-012 KM 15 ATÉ POV. SERRINHA (2,6 km), TRECHO 03: FINAL DA RUA BENEDITO COSTA ATÉ LAGO GRANDE (4,20 km), TRECHO 04: POV. GANIPAPO ATÉ SEDE (5,0 km), TRECHO 05: POV. GENIPAPO ATÉ POV. SOARES (3,6 km), TRECHO 06: POV. ANGICAL ATÉ FIM DO POV. CENTRO DO BARBOSA (3,30 km), TRECHO 07: POV. CENTRO DO BARBOSA ATÉ O POV. CENTRO DO MILITÃO (1,60 km), CONFORME CONTRATO Nº 092/2020

Informações Complementares

CERTIFICAMOS, finalmente, que se encontra vinculado à presente Certidão de Acervo Técnico – CAT, o atestado contendo 2 folha(s), expedido pelo contratante da obra/serviço, a quem cabe a responsabilidade pela veracidade e exatidão das informações nele constantes.

Certidão de Acervo Técnico nº 836160/2020
18/11/2020, 12:35
19ZCc

A Certidão de Acervo Técnico (CAT) à qual o atestado está vinculado constituirá prova da capacidade técnico-profissional da pessoa jurídica somente se o responsável técnico indicado estiver ou venha a ser integrado ao seu quadro técnico por meio de declaração entregue no momento da habilitação ou da entrega das propostas.

Certificamos que se encontra vinculado à presente CAT o atestado apresentado em cumprimento à Lei nº 8.666/93, expedido pela pessoa jurídica contratante, a quem cabe a responsabilidade pela veracidade e exatidão das informações nele constantes. É de responsabilidade deste Conselho a verificação da atividade profissional em conformidade com a Lei nº 5.194/66 e Resoluções do Conselho Federal de Engenharia e Agronomia - CONFEA.

Esta certidão perderá a validade, caso ocorra qualquer alteração posterior dos elementos cadastrais nela contidos.

Fica(m) Excluído(s), no entanto, o(s) serviço(s) cujas atribuições não competem ao(s) profissional(is) em questão.

A autenticidade desta Certidão pode ser verificada em: https://crea-ma.sitac.com.br/publico/, com a chave: 19ZCc

Prefeitura Mun. de Nova Colinas-MA
000875
Assinatura

PREFEITURA DE IGARAPÉ GRANDE
É DE TODOS NÓS

PREFEITURA MUNICIPLA DE IGARAPÉ GRANDE – MA
CNPJ. 06.323.208/0001-28
AV. JOÃO CARVELHO, S/N, CENTRO - CEP: 65.720-000

ATESTADO DE CAPACIDADE TÉCNICA

ATESTO PARA OS DEVIDOS FINS E A QUEM POSSA INTERESSAR, QUE FORAM PRESTADOS, COM BOM DESEPENHO E NADA TENHO QUE DESABONE A CONDUTA DO PRESTADOR DE SERVIÇOS PRESCRITOS A BAIXO E COM AS SEGUINTES CARACTERISTICAS ABAIXO:

DADOS DA OBRA/SERVIÇO	
CONTRATO	Nº 092/2020
PREGÃO PRESENCIAL	Nº 12/2019
LOCAL DE REALIZAÇÃO	MUNICIPIO DE IGARAPÉ GRANDE - MA
PRAZO CONTRATUAL	03/06/2020 Á 03/12/2020
PERIODO DE EXECUTADO	03/06/2020 Á 23/10/2020
DADOS DO CONTRATANTE	
NOME OU RAZÃO SOCIAL:	PREFEITURA MUNICIPAL DE IGARAPÉ GRANDE
NPJ:	06.323.208/0001-28
ADOS DO PROPRIETÁRIO	
NOME OU RAZÃO SOCIAL	PREFEITURA MUNICIPAL DE IGARAPÉ GRANDE
CNPJ	06.323.208/0001-28
DADOS DO RESPONSÁVEL TÉCNICO	
NOME:	PEDRO ANTONIO FLORENCIO CARDOSO
CPF	061.695.063-26
ENG. CIVIL CREA Nº	CREA: 191785277-0
EMPRESA CONTRATADA	
NOME OU RAZÃO SOCIAL:	CONSTRUTORA CARDOSO EIRELI - ME
CNPJ:	03.785.719/0001-73
RESPOSAVEL TECNICO DA EMPRESA:	PEDRO ANTONIO FLORENCIO CARDOSO CREA: 191785277-0

DESCRIÇÃO DOS SERVIÇOS REALIZADOS

N° ART: MA20200346747
OBRA: PRESTAÇÃO DE SERVIÇÕS DE RECUPERAÇÃO DE ESTRADA VICINAL NO MUNÍCPIO DE IGARAPÉ GRANDE – MA, CONFORME CONTRATO Nº 092/2020
ABRANGENCIAS CONTRATUAIS:
OS SERVIÇOS FORAM EXECUTADOS DE MODO SATISFATÓRIO E SUAS QUANTIDADES ESTÃO DEMONSTRADAS NA PLANILHA DE QUANTIDADES EM ANEXO.

IDENTIFICAÇÃO DO SIGNATÁRIO	
REPRESENTANTE DA CONTRATANTE:	**FISCAL:**
Francisco Arlindo Silvino Loças Sec. Munc. de Obras Matricula 0003797	Matheus Henrique Barbosa Sampaio Engenheiro Civil Pref. Mun. Ig. Grande-MA Matrícula 4013

ATESTO
☐ O Fornecimento do Material
☒ Os Serviços Foram Executados
☒ A Obra foi Executada
E as despesas Realizadas
Data
Assinatura

Igarapé Grande/Ma, 23 de outubro de 2020

PREFEITURA MUNICIPAL DE IGARAPÉ GRANDE - MA
AV. JOÃO CARVELHO, S/N, CENTRO - CEP: 65.720-000
CNPJ. 06.323.208/0001-28

Este documento encontra-se registrado no Conselho Regional de Engenharia e Agronomia do Estado do Maranhão, vinculado à Certidão nº 836160/2020, em 18/11/2020 emitida

Certidão nº 836160/2020
15/03/2023, 22:09
Chave de Impressão: 19ZCc
O documento neste ato registrado foi emitido em 18/11/2020 e contém 2 folhas

Prefeitura Mun. de Nova Colinas-MA
000876
Assinatura

PREFEITURA DE IGARAPÉ GRANDE
É DE TODOS NÓS

PREFEITURA MUNICIPLA DE IGARAPÉ GRANDE – MA
CNPJ. 06.323.208/0001-28
AV. JOÃO CARVELHO, S/N, CENTRO - CEP: 65.720-000

PLANILHA DE QUANTIDADES

OBRA: PRESTAÇÃO DE SERVIÇOS DE RECUPERAÇÃO DE ESTRADA MUNICIPAL
LOCAL: MUNICÍPIO DE IGARAPÉ GRANDE/MA

ITEM	DESCRIÇÃO	UNID	QUANTIDADE
1	**SERVIÇOS PRELIMINARES**		
1.1	PLACA INDICATIVA DA OBRA (3,00 X 2,00)	M²	24,00
1.2	MOBILIZAÇÃO E DESMOBILIZAÇÃO	4,00	4,00
1.3	BARRACÃO DE OBRAS	M2	80,00
1.4	ADMINISTRAÇÃO LOCAL	MÊS	24,00
2	**SERVIÇOS DE TERRAPLENAGEM**		
2.1	DESM. DEST. LIMPEZA ÁREAS C/ARV. DIAM. ATÉ 0,15 M	M²	104.000,00
2.2	DESTOCAMENTO DE ÁRVORES D=0,15 A 0,30 M	UN	40,00
2.3	ESCAVAÇÃO E CARGA E TRANSPORTE DE MATERIAL DE 1ª CATEGORIA PARA ATERRO	M³	62.400,00
2.4	COMPACTAÇÃO DE ATERROS A 100% DO PROCTOR NORMAL	M³	62.400,00
3	**SERVIÇOS DE PAVIMENTAÇÃO**		
3.1	REGULARIZAÇÃO DO SUBLEITO	M²	312.000,00
3.2	LIMPEZA DE JAZIDA	M²	31.200,00
3.3	EXPURGO DE CAMADA VEGETAL C/ ESTOC. P/ RECUPERAÇÃO DE AREAS DEGRADADAS	M³	7.800,00
3.4	ESCAVAÇÃO E CARGA DE MATERIAL PARA REVESTIMENTO	M³	62.400,00
3.5	TRANSPORTE DE MATERIAL 1ª CATEGORIA PARA REVESTIMENTO COM DMT = 2,50 KM	TKM	280.800,00
3.6	COMPACTAÇÃO DE ATERROS A 100% DO PROCTOR NORMAL	M³	62.400,00
4	**OBRAS DE ARTE CORRENTE**		
4.1	CORPO BSTC D=1,00M	M	24,00
4.2	BOCA BSTC D=1,00M NORMAL	UN	8,00
5	**SINALIZAÇÃO VERTICAL**		
5.1	FORN. E IMPLANTAÇÃO PLACA SINALIZ. TOT.REFLETIVA	M²	8,16

Igarapé Grande/Ma, 23 de outubro de 2020

REPRESENTANTE DA CONTRATANTE:	FISCAL:
Francisco Arlindo Silvino Lopes Sec. Munc. de Obras Matricula 0003797	Matheus Henrique Barbosa Sampaio Engenheiro Civil Pref. Mun. Ig. Grande-MA Matricula 4083

Este documento encontra-se registrado no Conselho Regional de Engenharia e Agronomia do Estado do Maranhão, vinculado à Certidão nº 836160/2020, em 18/11/2020 emitida

Certidão nº 836160/2020
15/03/2023, 22:09
Chave de Impressão: 19ZCc
O documento neste ato registrado foi emitido em 18/11/2020 e contém 2 folhas

Certidão de Acervo Técnico - CAT
Resolução Nº 1025 de 30 de Outubro de 2009
Resolução Nº 218 de 29 de Junho de 1973

CREA-MA

CAT COM REGISTRO DE ATESTADO

836743/2020

Atividade concluída

Conselho Regional de Engenharia e Agronomia do Estado do Maranhão

Prefeitura Mun. de Nova Colinas-MA 000877

CERTIFICAMOS, em cumprimento ao disposto na Resolução nº 1.025, de 30 de outubro de 2009, do Confea, que consta dos assentamentos deste Conselho Regional de Engenharia e Agronomia do Estado do Maranhão - Crea-MA, o Acervo Técnico do profissional **PEDRO ANTONIO FLORENCIO CARDOSO** referente à(s) Anotação(ões) de Responsabilidade Técnica - ART abaixo discriminada(s):

Profissional: **PEDRO ANTONIO FLORENCIO CARDOSO**
Registro: **109366MA** RNP: **1917852770**
Título profissional: ENGENHEIRO CIVIL

Número da ART: **MA20200335712** Tipo de ART: OBRA / SERVIÇO Registrada em: 22/05/2020 Baixada em: 14/11/2020
Forma de registro: INICIAL Participação técnica: INDIVIDUAL
Empresa contratada: **CONSTRUTORA CARDOSO EIRELI-EPP**

Contratante: **PREFEITURA MUNICIPAL DE GONÇALVES DIAS** CPF/CNPJ: **06.314.827/0001-56**
Endereço do contratante: PRAçA SÃO SEBASTIÃO Nº: 404
Complemento: Bairro: CENTRO
Cidade: GONÇALVES DIAS UF: MA CEP: 65775000
Contrato: 02.2603.003/2020 Celebrado em: 12/05/2020
Valor do contrato: R$ 1.398.965,98 Tipo de contratantee: Pessoa Juridica de Direito Público
Ação institucional: Outros
Endereço da obra/serviço: POVOADO Ladeira dos Cupis Nº: S/N
Complemento: Bairro: ZONA RURAL
Cidade: GONÇALVES DIAS UF: MA CEP: 65775000
Coordenadas Geográficas: -5.153722, -44.300104
Data de início: 12/05/2020 Conclusão efetiva: 12/11/2020
Finalidade: Infraestrutura
Proprietário: PREFEITURA MUNICIPAL DE GONÇALVES DIAS CPF/CNPJ: 06.314.827/0001-56

Atividade Técnica: **7 - EXECUÇÃO** #A0699 - SERVICOS AFINS E CORRELATOS EM OBRAS EM TERRAPLENAGEM 53 - EXECUCAO 39.50 quilômetro;

Observações

PRESTAÇÃO DE SERVIÇO DE RECUPERAÇÃO DE ESTRADA VICINAL NO MUNICIPIO DE GONÇALVES DIAS - MA, CONFORME O CONTRATO Nº 02.2603.003/2020, TP - 009/2020

Informações Complementares

CERTIFICAMOS, finalmente, que se encontra vinculado à presente Certidão de Acervo Técnico – CAT, o atestado contendo 2 folha(s), expedido pelo contratante da obra/serviço, a quem cabe a responsabilidade pela veracidade e exatidão das informações nele constantes.

Certidão de Acervo Técnico nº 836743/2020
18/11/2020, 10:08
310x8

A Certidão de Acervo Técnico (CAT) à qual o atestado está vinculado constituirá prova da capacidade técnico-profissional da pessoa jurídica somente se o responsável técnico indicado estiver ou venha a ser integrado ao seu quadro técnico por meio de declaração entregue no momento da habilitação ou da entrega das propostas.

Certificamos que se encontra vinculado à presente CAT o atestado apresentado em cumprimento à Lei nº 8.666/93, expedido pela pessoa jurídica contratante, a quem cabe a responsabilidade pela veracidade e exatidão das informações nele constantes. É de responsabilidade deste Conselho a verificação da atividade profissional em conformidade com a Lei nº 5.194/66 e Resoluções do Conselho Federal de Engenharia e Agronomia - CONFEA.

Esta certidão perderá a validade, caso ocorra qualquer alteração posterior dos elementos cadastrais nela contidos.

Fica(m) Excluído(s), no entanto, o(s) serviço(s) cujas atribuições não competem ao(s) profissional(is) em questão.

A autenticidade desta Certidão pode ser verificada em: https://crea-ma.sitac.com.br/publico/, com a chave: 310x8

Prefeitura de Gonçalves Dias
Unidos fazemos mais

ESTADO DO MARANHÃO
PREFEITURA MUNICIPAL DE GONÇALVES DIAS – MA
CNPJ. 06.314.827/0001-56
PRAÇA JOÃO AFONSO CARDOSO, Nº 404, CENTRO - CEP: 65775000

Prefeitura Mun. de Nova Colinas-MA
Fls. 000078
Assinatura

ATESTADO DE CAPACIDADE TÉCNICA

ATESTO PARA OS DEVIDOS FINS E A QUEM POSSA INTERESSAR, QUE FORAM PRESTADOS, COM BOM DESEMPENHO E NADA TENHO QUE DESABONE A CONDUTA DO PRESTADOR DE SERVIÇOS PRESCRITOS ABAIXO E COM AS SEGUINTES CARACTERISTICAS ABAIXO:

DADOS DA OBRA/SERVIÇO	
CONTRATO:	Nº 02.2603.003/2020
TOMADA DE PREÇOS:	Nº 009/2020
LOCAL DE REALIZAÇÃO:	MUNICÍPIO DE GONÇALVES DIAS - MA
PERÍODO DE EXECUÇÃO/PRAZO CONTRATUAL:	12/05/2020 Á 12/11/2020
DADOS DO CONTRATANTE	
NOME OU RAZÃO SOCIAL:	PREFEITURA MUNICIPAL DE GONÇALVES DIAS
CNPJ:	06.314.827/0001-56
DADOS DO PROPRIETÁRIO	
NOME OU RAZÃO SOCIAL:	PREFEITURA MUNICIPAL DE GONÇALVES DIAS
CNPJ:	06.314.827/0001-56
DADOS DO RESPONSÁVEL TÉCNICO	
NOME:	PEDRO ANTÔNIO FLORÊNCIO CARDOSO
CPF:	061.695.063-26
ENG: CIVIL CREA Nº:	CREA: 191785277-0
EMPRESA CONTRATADA	
NOME OU RAZÃO SOCIAL:	CONSTRUTORA CARDOSO EIRELI - ME
CNPJ:	03.785.719/0001-73
RESPONSÁVEL TÉCNICO DA EMPRESA:	PEDRO ANTÔNIO FLORÊNCIO CARDOSO CREA: 061.695.063-26
DESCRIÇÃO DOS SERVIÇOS REALIZADOS	
ART DE EXECUÇÃO: MA20200335712 **OBRA:** SERVIÇOS DE RECUPERAÇÃO DE ESTRADA VICINAL NO MUNICÍPIO DE GONÇALVES DIAS – MA. TRECHO: POVOADO LADEIRA CUPINS AO POVOADO BAIXÃO DO PARÁ. **ABRANGÊNCIAS CONTRATUAIS:** OS SERVIÇOS FORAM EXECUTADOS DE MODO SATISFATÓRIO E SUAS QUANTIDADES ESTÃO DEMONSTRADAS NA PLANILHA DE QUANTIDADES EM ANEXO.	
IDENTIFICAÇÃO DO SIGNATÁRIO	
REPRESENTANTE DA CONTRATANTE: **ANTONIO SOARES DE SENA** **PREFEITO MUNICIPAL** **CPF: 470.821.863-04**	**FISCAL:** Francisco Gonçalves Dias Neto **FRANCISCO GONÇALVES DIAS NETO** **ENGENHEIRO CIVIL** **CREA: 111731201-1**

Gonçalves Dias/MA, 12 de Novembro de 2020.

Este documento encontra-se registrado no Conselho Regional de Engenharia e Agronomia do Estado do Maranhão, vinculado à Certidão nº 836743/2020, em 18/11/2020 emitida

Certidão nº 836743/2020
15/03/2023, 22:11
Chave de Impressão: 310x8
O documento neste ato registrado foi emitido em 18/11/2020 e contém 2 folhas

Prefeitura de Gonçalves Dias
Unidos fazemos mais

ESTADO DO MARANHÃO
PREFEITURA MUNICIPAL DE GONÇALVES DIAS – MA
CNPJ. 06.314.827/0001-56
PRAÇA JOÃO AFONSO CARDOSO, Nª 404, CENTRO - CEP: 65775000

Prefeitura Municipal Nova Colinas MA
000879
Assinatura

PLANILHA DE QUANTIDADES

OBRA: SERVIÇOS DE RECUPERAÇÃO DE ESTRADA VICINAL
LOCAL: POVOADO LADEIRA CUPINS AO POVOADO BAIXÃO DO PARÁ

ITEM	DESCRIÇÃO	UNIDADE	QUANTIDADE
1	META 1		
1.1	ELABORAÇÃO DE PROJETO EXECUTIVO		
1.1.1	Elaboração de Projeto Executivo	UN	1,00
2	META 2		
2.1	SERVIÇOS PRELIMINARES		
2.1.1	Administração local da obra	MÊS	4,00
2.1.2	Placa de obra em chapa de aço galvanizado, no tamanho de (2,50 m x 5,00 m)	M2	25,00
2.1.3	Barracão da obra (4,00x5,00)m	M2	20,00
2.1.4	Mobilização e desmobilização de equipamentos	UN	1,00
2.2	TERRAPLANAGEM		
2.2.1	Escavação, carga e transporte de material de 1ª categoria - DMT de 50 a 200 m - caminho de serviço em revestimento primário - com escavadeira e caminhão basculante de 14 m³	m³	47.400,00
2.2.2	Desmatamento, destocamento, limpeza de área e estocagem do material de limpeza com árvores de diâmetro até 0,15 m	m²	79.000,00
2.2.3	Regularização do subleito	m²	237.000,00
2.2.4	Compactação de aterros a 100% do Proctor normal	m³	41.343,00
2.3	REVESTIMENTO PRIMÁRIO		
2.3.1	Limpeza mecanizada da camada vegetal	m²	16.000,00
2.3.2	Expurgo de jazida	m³	4.800,00
2.3.3	Escavação e carga de material de jazida com trator de 74,5 kW e carregadeira de 1,53 m³	m³	41.343,00
2.3.4	Transporte com caminhão basculante de 10 m³ - rodovia em leito natural	tkm	381.576,13
2.3.5	Compactação de aterros a 100% do Proctor normal	m³	47.400,00
2.4	OBRAS DE ARTE CORRENTE		
2.4.1	Corpo de BSTC D = 1,00 m CA1 - areia, brita e pedra de mão comerciais	m	12,00
2.4.2	Boca BSTC D = 1,00 m - esconsidade 45° - areia e brita comerciais - alas retas	un	4,00
2.4.3	Corpo de BTTC D = 1,00 m CA1 - areia, brita e pedra de mão comerciais	m	6,00
2.4.4	Boca BTTC D = 1,00 m - esconsidade 45° - areia e brita comerciais - alas retas	un	2,00
2.5	RECUPERAÇÃO DE ÁREA DEGRADADAS		
.5.1	Reparação de danos físicos ao meio ambiente	M2	12.307,68

Gonçalves Dias/MA, 12 de Novembro de 2020.

REPRESENTANTE DA CONTRATANTE:	FISCAL:
Antônio Soares de Sena	Francisco Gonçalves Dias Neto
ANTONIO SOARES DE SENA **PREFEITO MUNICIPAL** **Nº 470.821.863-04**	**FRANCISCO GONÇALVES DIAS NETO** **ENGENHEIRO CIVIL** **CREA: 111731201-1**

Este documento encontra-se registrado no Conselho Regional de Engenharia e Agronomia do Estado do Maranhão, vinculado à Certidão nº 836743/2020, em 18/11/2020 emitida

Certidão nº 836743/2020
15/03/2023, 22:11
Chave de Impressão: 310x8
O documento neste ato registrado foi emitido em 18/11/2020 e contém 2 folhas

Certidão de Acervo Técnico - CAT
Resolução Nº 1025 de 30 de Outubro de 2009
Resolução Nº 218 de 29 de Junho de 1973

CREA-MA

CAT COM REGISTRO DE ATESTADO
837579/2020
Atividade concluída

Conselho Regional de Engenharia e Agronomia do Estado do Maranhão

Prefeitura Mun. de Nova Colinas-MA
000080
Assinatura

CERTIFICAMOS, em cumprimento ao disposto na Resolução nº 1.025, de 30 de outubro de 2009, do Confea, que consta dos assentamentos deste Conselho Regional de Engenharia e Agronomia do Estado do Maranhão - Crea-MA, o Acervo Técnico do profissional **PEDRO ANTONIO FLORENCIO CARDOSO** referente à(s) Anotação(ões) de Responsabilidade Técnica - ART abaixo discriminada(s):

Profissional: **PEDRO ANTONIO FLORENCIO CARDOSO**
Registro: **109366MA** RNP: **1917852770**
Título profissional: ENGENHEIRO CIVIL

Número da ART: **MA20200339796** Tipo de ART: OBRA / SERVIÇO Registrada em: 15/06/2020 Baixada em: 07/12/2020
Forma de registro: INICIAL Participação técnica: INDIVIDUAL
Empresa contratada: **CONSTRUTORA CARDOSO EIRELI-EPP**

Contratante: **ESTADO DO MARANHAO - DEFENSORIA PUBLICA DO ESTADO DO MARANHAO** CPF/CNPJ: **00.820.295/0001-42**
Endereço do contratante: RUA DA ESTRELA Nº: 421
Complemento: Bairro: CENTRO
Cidade: SÃO LUÍS UF: MA CEP: 65010200
Contrato: 026/2020 Celebrado em: 27/04/2020
Valor do contrato: R$ 125.113,39 Tipo de contratantee: Pessoa Juridica de Direito Público
Ação institucional: Outros
Endereço da obra/serviço: AVENIDA SORRISO Nº: S/N
Complemento: RUA DO FORÚM Bairro: GUANABARA
Cidade: COLINAS UF: MA CEP: 65690000
Coordenadas Geográficas: -6.023444, -44.231314
Data de início: 02/06/2020 Conclusão efetiva: 02/08/2020
Finalidade: Outro
Proprietário: ESTADO DO MARANHAO - DEFENSORIA PUBLICA DO ESTADO DO MARANHAO CPF/CNPJ: 00.820.295/0001-42

Atividade Técnica: **7 - EXECUÇÃO** #A0199 - SERVICOS AFINS E CORRELATOS EM EDIFICACOES 53 - EXECUCAO 89.28 metro quadrado;

Observações

EXECUÇÃO DE SERVIÇOS DE ENGENHARIA, COM FORNECIMENTO DE MÃO DE OBRA E MATERIAL, NECESSÁRIOS PARA CONSTRUÇÃO DO NOVO NÚCLEO REGIONAL DE ATENDIMENTO DA DPE/MA NO MUNICÍPIO DE COLINAS - MA, CONFORME CONTRATO Nº 026/2020, PROCESSO Nº 252/2020.

Informações Complementares

CERTIFICAMOS, finalmente, que se encontra vinculado à presente Certidão de Acervo Técnico – CAT, o atestado contendo 6 folha(s), expedido pelo contratante da obra/serviço, a quem cabe a responsabilidade pela veracidade e exatidão das informações nele constantes.

Certidão de Acervo Técnico nº 837579/2020
14/06/2021, 09:18
327x6

A Certidão de Acervo Técnico (CAT) à qual o atestado está vinculado constituirá prova da capacidade técnico-profissional da pessoa jurídica somente se o responsável técnico indicado estiver ou venha a ser integrado ao seu quadro técnico por meio de declaração entregue no momento da habilitação ou da entrega das propostas.

Certificamos que se encontra vinculado à presente CAT o atestado apresentado em cumprimento à Lei nº 8.666/93, expedido pela pessoa jurídica contratante, a quem cabe a responsabilidade pela veracidade e exatidão das informações nele constantes. É de responsabilidade deste Conselho a verificação da atividade profissional em conformidade com a Lei nº 5.194/66 e Resoluções do Conselho Federal de Engenharia e Agronomia - CONFEA.

Esta certidão perderá a validade, caso ocorra qualquer alteração posterior dos elementos cadastrais nela contidos.

Fica(m) Excluído(s), no entanto, o(s) serviço(s) cujas atribuições não competem ao(s) profissional(is) em questão.

A autenticidade desta Certidão pode ser verificada em: https://crea-ma.sitac.com.br/publico/, com a chave: 327x6

Prefeitura Municipal de Nova Colinas-MA
000881
Assinatura

DEFENSORIA PÚBLICA
do Estado do Maranhão

SUPERVISÃO DE OBRAS E REFORMAS

ATESTADO DE CAPACIDADE TÉCNICA

Atestamos para os devidos fins legais de direito que o Profissional/Empresa contratado(a) abaixo qualificado(a) executou os serviços abaixo discriminados de maneira satisfatória, cumprindo com todas as suas responsabilidades não restando nada que o(a)desabone.

DADOS DA OBRA / SERVIÇO:

Contrato: 026/2020
Local de realização: Núcleos de atendimento da defensoria pública na cidade de Colinas no Estado do Maranhão.
Período de realização: 02/06/2020 a 02/08/2020.

DADOS DO CONTRATANTE:

Razão Social: DEFENSORIA PUBLICA DO ESTADO DO MARANHÃO
CNPJ: 00.820.295/0001-42
Endereço: Projeto Reviver nº 421 – Centro – São Luís – MA

DADOS DA PESSOA JURÍDICA CONTRATADA:

Razão Social: CONSTRUTORA CARDOSO EIRELI
CNPJ: 03.785.719/0001-73

DADOS DO RESPONSÁVEL TÉCNICO:
Nome: PEDRO FLORÊNCIO CARDOSO
Título Profissional: ENGENHEIRO CIVIL
Registro no CREA: 191785277-0
ART: MA20200339796

DESCRIÇÃO DOS SERVIÇOS REALIZADOS:
EXECUÇÃO DE SERVIÇOS DE ENGENHARIA, COM FORNECIMENTO DE MÃO DE OBRA E MATERIAIS NOS AMBIENTES INTERNOS E EXTERNOS DOS NOVOS NÚCLEOS DE ATENDIMENTO DA DPE/MA NO MUNICÍPIO DE COLINAS.

São Luís, 28 de Maio de 2021

Alberto Pessoa Bastos
DEFENSOR PÚBLICO GERAL DO ESTADO DO MARANHÃO

César Rafael Pimentel Esser
Supervisor do Setor de Obras
e Reformas - Mat. 2579506
CREA 22205/D-DF - DPE/MA

Rua da Estrela, 421, Centro Histórico- Praia Grande – São Luís/MA – CEP 65010-200
Telefone: (98) 3221-1343 – Fax (98) 3231-0958

Este documento encontra-se registrado no Conselho Regional de Engenharia e Agronomia do Estado do Maranhão, vinculado à Certidão nº 837579/2020, em 14/06/2021 emitida

Certidão nº 837579/2020
14/02/2023, 11:35
Chave de Impressão: 327x6
O documento neste ato registrado foi emitido em 07/06/2021 e contém 6 folhas

Prefeitura Municipal de Nova Colinas-MA
000882
Assinatura

DEFENSORIA PÚBLICA
do Estado do Maranhão

SUPERVISÃO DE OBRAS E REFORMAS

PLANILHA DE QUANTIDADES

OBRA: SERVIÇOS DE ENGENHARIA, COM FORNECIMENTO DE MÃO DE OBRA E MATERIAIS NOS AMBIENTES INTERNOS E EXTERNOS DOS NOVOS NÚCLEOS DE ATENDIMENTO DA DPE/MA.
LOCAL: AV. SORRISO NA RUA DO FÓRUM, BAIRRO GUANABARA NO MUNICÍPIO DE COLINAS – MA

ITEM	DESCRIÇÃO	UND	QUANTIDADE
1	SERVIÇOS PRELIMINARES		
1.1	A R T TABELA A DO CREA ACIMA DE 15000,01	UN	5,00
1.2	PLACA DE OBRA EM CHAPA DE ACO GALVANIZADO	M2	15,00
1.3	ENTRADA PROVISORIA DE ENERGIA ELETRICA AEREA TRIFASICA 40A EM POSTE MADEIRA	UN	5,00
1.4	Ligação Predial de Água em Mureta de Concreto, Provisória ou Definitiva, com Fornecimento de Material, inclusive Mureta e Hidrômetro, Rede DN 50mm	UN	5,00
1.5	ALUGUEL MENSAL CONTAINER-ALMOXARIFADO-6,0x2,4m	MES	7,50
1.6	Aluguel de container - Banheiro com 4 chuveiros, 1 lavatório, 1 mictório e 4 bacias - 6,20 x 2,40m	mês	7,50
1.7	LOCACAO CONVENCIONAL DE OBRA, UTILIZANDO GABARITO DE TÁBUAS CORRIDAS PONTALETADAS A CADA 2,00M - 2 UTILIZAÇÕES. AF_10/2018	M	300,00
1.8	CAIXA D´ÁGUA EM POLIETILENO, 1000 LITROS, COM ACESSÓRIOS	UN	5,00
1.9	ESCAVAÇÃO MECANIZADA DE POÇOS E CAVAS DE FUNDAÇÃO EM SOLO DE 2ª CAT. EXECUTADA ENTRE AS PROFUNDIDADES DE 2,01 A 4,00m	M3	70,00
1.10	FOSSA SEPTICA PREMOLDADA CONCRETO CAMARA UNICA P/ 20 PESSOAS	CJ	5,00
1.11	SUMIDOURO PARA FOSSA SEPTICA D=1,20x5,0m COM ANEIS DE CONCRETO	UN	5,00
2	FUNDAÇÕES		
2.1	ESCAVAÇÃO MANUAL DE VALA PARA VIGA BALDRAME, SEM PREVISÃO DE FÔRMA. AF_06/2017	M3	20,00
2.2	ESCAVAÇÃO MANUAL PARA BLOCO DE COROAMENTO OU SAPATA, COM PREVISÃO DE FÔRMA. AF_06/2017	M3	10,00
2.3	LASTRO DE CONCRETO MAGRO, APLICADO EM BLOCOS DE COROAMENTO OU SAPATAS. AF_08/2017	M3	5,00
2.4	Compactação manual com compactador a percussão sapinho, sem controle do grau de compactação	m3	16,20
2.5	CORTE E DOBRA DE AÇO CA-60, DIÂMETRO DE 5,0 MM, UTILIZADO EM ESTRUTURAS DIVERSAS, EXCETO LAJES. AF_12/2015	KG	29,00
2.6	CORTE E DOBRA DE AÇO CA-50, DIÂMETRO DE 10,0 MM, UTILIZADO EM ESTRUTURAS DIVERSAS, EXCETO LAJES. AF_12/2015	KG	677,00
2.7	ARMAÇÃO DE BLOCO, VIGA BALDRAME E SAPATA UTILIZANDO AÇO CA-60 DE 5 MM - MONTAGEM. AF_06/2017	KG	29,00
2.8	ARMAÇÃO DE BLOCO, VIGA BALDRAME OU SAPATA UTILIZANDO AÇO CA-50 DE 10 MM - MONTAGEM. AF_06/2017	KG	677,00

Rua da Estrela, 421, Centro Histórico- Praia Grande – São Luís/MA – CEP 65010-200
Telefone: (98) 3221-1343 – Fax (98) 3231-0958

Este documento encontra-se registrado no Conselho Regional de Engenharia e Agronomia do Estado do Maranhão, vinculado à Certidão nº 837579/2020, emitida em 14/06/2021

Certidão nº 837579/2020
14/02/2023, 11:35
Chave de Impressão: 327x6
O documento neste ato registrado foi emitido em 07/06/2021 e contém 6 folhas

Prefeitura Mun. de Nova Colinas-MA
000883
Assinatura

DEFENSORIA PÚBLICA
do Estado do Maranhão

SUPERVISÃO DE OBRAS E REFORMAS

2.9	FABRICAÇÃO, MONTAGEM E DESMONTAGEM DE FÔRMA PARA SAPATA, EM MADEIRA SERRADA, E=25 MM, 1 UTILIZAÇÃO. AF_06/2017	M2	81,60
2.10	Concretagem de sapatas, fck 30 mpa, com uso de jerica? lançamento, adensamento e acabamento. af_06/2017	m3	12,50
2.11	CONCRETAGEM DE BLOCOS DE COROAMENTO E VIGAS BALDRAMES, FCK 30 MPA, COM USO DE BOMBA? LANÇAMENTO, ADENSAMENTO E ACABAMENTO. AF_06/2017	M3	20,00
2.12	Impermeabilização de alicerce e viga baldrame com 1 demão tinta asfáltica tipo Neutrol da Vedacit ou similar, inclusive argamassa impermeabilização esp=2cm	m2	25,00
2.13	PLACA DE NEOPRENE ESPESSURA 1,0m x 1,0m x 3cm	M2	25,00
3	COBERTURA		
3.1	Toldo em policarbonato, Multilux, tipo alveolar, cor cristal, e= 6 mm ou similar	m2	35,00
3.2	Pintura de proteção sobre superfícies metálicas com 01 demão de primer à base de epóxi - REZINC WBS - RENNER ou similar - R1	m2	255,00
3.3	Rufo de concreto armado fck=20mpa l=30cm e h=5cm	m	120,00
3.4	Calha de beiral, semicircular de pvc, diâmetro 125 mm, incluindo cabeceiras, emendas, bocais, suportes e vedações, excluindo condutores, incluso transporte vertical. af_06/2016	m	62,50
3.5	CAIXA D´ÁGUA EM POLIETILENO, 1000 LITROS, COM ACESSÓRIOS	UN	5,00
3.6	IMPERMEABILIZAÇÃO DE SUPERFÍCIE COM MANTA ASFÁLTICA, DUAS CAMADAS, INCLUSIVE APLICAÇÃO DE PRIMER ASFÁLTICO, E=3MM E E=4MM. AF_06/2018	M2	40,00
3.7	COBERTURA EM ESTRUTURA METÁLICA TRELIÇADA 2 ÁGUAS EM PERFIL U 4" X 2" 1/8", BANZOS EM CANTONEIRAS ABAS IGUAIS 1"X1/8", TERÇAS EM PERFIL U ENRIJECIDO 4"X2"X5/8", TELHAS METÁLICAS TRAPEZOIDAIS 4 MM E CUMEEIRA METÁLICA, INCLUSO PINTURA DE FUNDO EM ESMALTE SINTÉTICO	UN	5,00
4	PISO		
4.1	EXECUÇÃO DE PASSEIO (CALÇADA) OU PISO DE CONCRETO COM CONCRETO MOLDADO IN LOCO, FEITO EM OBRA, ACABAMENTO CONVENCIONAL, ESPESSURA 8 CM, ARMADO. AF_07/2016	M2	319,00
4.2	Pavimentação c/ brita granítica nº1, espalhada, e = 5,0cm	m2	354,80
4.3	Piso tátil direcional e/ou alerta, de concreto, colorido, p/deficientes visuais, dimensões 25x25cm, aplicado com argamassa industrializada ac-ii, rejuntado, exclusive regularização de base	m2	22,75
4.4	Piso tátil direcional e/ou alerta, em borracha, p/deficientes visuais, dimensões 25x25cm, aplicado, rejuntado, exclusive regularização de base	m2	76,25
5	PAREDES		
5.1	MURO EM ALVENARIA BLOCO CERÂMICO, E= 0,09M, C/ ALV DE PEDRA 0,35 X 0,60M, COLUNAS (9X20CM) E CINTAMENTO (9X15CM) SUPERIOR E INFERIOR CONCRETO ARMADO FCK = 15,0 MPA CADA 3,00M, COM CHAPISCO - H=2,50M	M2	217,95
5.2	MURETA EM ALVENARIA COM TIJOLO MACIÇO, H=0,40M - INCLUSIVE FUNDAÇÃO - CANTEIRO	M2	43,10
5.3	Chapim de concreto pré-moldado	m	400,00

Rua da Estrela, 421, Centro Histórico- Praia Grande – São Luís/MA – CEP 65010-200
Telefone: (98) 3221-1343 – Fax (98) 3231-0958

Este documento encontra-se registrado no Conselho Regional de Engenharia e Agronomia do Estado do Maranhão, vinculado à Certidão nº 837579/2020, em 14/06/2021 emitida

Certidão nº 837579/2020
14/02/2023, 11:35
Chave de Impressão: 327x6
O documento neste ato registrado foi emitido em 07/06/2021 e contém 6 folhas

Prefeitura Mun. de Nova Colinas-MA
000864
Assinatura

DEFENSORIA PÚBLICA
do Estado do Maranhão

SUPERVISÃO DE OBRAS E REFORMAS

5.4	Pintura de acabamento com aplicação de 02 demãos de tinta mineral em pó (Hidracor ou similar)	m2	2.000,00
6	ESQUADRIAS		
6.1	ESQUADRIAS METÁLICAS		
6.1.1	Gradil Nylofor 3D, malha 20x5cm, Ø 5mm 250x243 cm, pintura branca, verde e preta, Belgo ou similar, inclusive postes (secção 60x40mm e h=3,20m) e acessórios	m²	384,60
6.1.2	Portão em gradil Belgo Nylofor 3D, de correr, soldado em quadro de tubo galv. 2" com cantoneira 3/4", montantes em tubo galvanizado 4", inclusive ferrolho e rodízios	m2	61,25
7	INSTALAÇÕES		
7.1	INSTALAÇÕES ELÉTRICAS		
7.1.1	Entrada de energia elétrica trifásica demanda entre 15,2 e 19 kw - Rev 01	un	5,00
7.1.2	EXECUÇÃO MURETA EM ALVENARIA DE BLOCO DE CONCRETO, PARA A INSTALAÇÃO DE QUADRO DE MEDIÇÃO TRIFÁSICO PADRÃO CEMAR, NAS DIMENSÕES 2,10 x 2,05 x 0,40m EXECUÇÃO, COM FORNECIMENTO DE TODOS OS MATERIAIS DP1707-01 FLS. 01/02	un	5,00
7.1.3	Interligação entre a medição e o quadro de distribuição com eletroduto de 1 1/2" e 4 condutores de 10,0 mm2	m	50,00
7.2	INSTALAÇÕES DE CABEAMENTO ESTRUTURADO		
7.2.1	INTERLIGAÇÃO ENTRE POSTE DE ENTRADA E RACK COM ELETRODUTO DE 1 1/2" E CABO LÓGICO CAT 5E 4 PARES	M	75,00
7.3	INSTALAÇÕES HIDROSSANITÁRIAS		
7.3.1	CAIXA DE INSPEÇÃO EM CONCRETO PRÉ-MOLDADO DN 60CM COM TAMPA H= 60CM - FORNECIMENTO E INSTALACAO	UN	20,00
7.3.2	CAIXA DE GORDURA DUPLA (CAPACIDADE: 126 L), RETANGULAR, EM ALVENARIA COM BLOCOS DE CONCRETO, DIMENSÕES INTERNAS = 0,4X0,7 M, ALTURA INTERNA = 0,8 M. AF_05/2018	UN	5,00
7.3.3	TUBO PVC, SERIE NORMAL, ESGOTO PREDIAL, DN 100 MM, FORNECIDO E INSTALADO EM PRUMADA DE ESGOTO SANITÁRIO OU VENTILAÇÃO. AF_12/2014	M	300,00
7.3.4	Ponto de esgoto com tubo de pvc rígido soldável de Ø 40 mm (lavatórios, mictórios, ralos sifonados, etc...)	un	30,00
7.3.5	Ponto de esgoto com tubo de pvc rígido soldável de Ø 50 mm (pias de cozinha, máquinas de lavar, etc...)	un	10,00
7.3.6	Ponto de esgoto com tubo de pvc rígido soldável de Ø 100 mm (vaso sanitário)	pt	15,00
7.3.7	TUBO PVC, SOLDAVEL, DN 25 MM, ÁGUA FRIA (NBR-5648)	M	500,00
7.3.8	JOELHO 90 GRAUS, PVC, SOLDÁVEL, DN 25MM, INSTALADO EM RAMAL OU SUB-RAMAL DE ÁGUA - FORNECIMENTO E INSTALAÇÃO. AF_12/2014	UN	60,00
7.3.9	TE, PVC, SOLDÁVEL, DN 25MM, INSTALADO EM RAMAL DE DISTRIBUIÇÃO DE ÁGUA - FORNECIMENTO E INSTALAÇÃO. AF_12/2014	UN	50,00
7.3.10	LUVA, PVC, SOLDÁVEL, DN 25MM, INSTALADO EM PRUMADA DE ÁGUA - FORNECIMENTO E INSTALAÇÃO. AF_12/2014	UN	65,00
7.3.11	Torneira cromada para jardim, DECA 1153C39, 1/2" ou similar	un	5,00
7.3.12	Tanque de mármore sintético com coluna, 22l ou equivalente? forneci-	un	5,00

Rua da Estrela, 421, Centro Histórico- Praia Grande – São Luís/MA – CEP 65010-200
Telefone: (98) 3221-1343 – Fax (98) 3231-0958

Este documento encontra-se registrado no Conselho Regional de Engenharia e Agronomia do Estado do Maranhão, vinculado à Certidão nº 837579/2020, emitida em 14/06/2021

Certidão nº 837579/2020
14/02/2023, 11:35
Chave de Impressão: 327x6
O documento neste ato registrado foi emitido em 07/06/2021 e contém 6 folhas

Prefeitura Mun. de Nova Colinas-MA
Folha 000885
Assinatura

DEFENSORIA PÚBLICA
do Estado do Maranhão

SUPERVISÃO DE OBRAS E REFORMAS

	mento e instalação. af_12/2013		
7.3.13	PAPELEIRA PLASTICA TIPO DISPENSER PARA PAPEL HIGIENICO ROLAO	UN	15,00
7.3.14	SABONETEIRA PLASTICA TIPO DISPENSER PARA SABONETE LIQUIDO COM RESERVATORIO 800 A 1500 ML, INCLUSO FIXAÇÃO. AF_10/2016	UN	15,00
7.4	INSTALAÇÕES SPDA		
7.4.1	ENGENHEIRO ELETRICISTA COM ENCARGOS COMPLEMENTARES	H	60,00
7.4.2	ELETRICISTA COM ENCARGOS COMPLEMENTARES	H	60,00
7.4.3	Cabo de cobre nú 35 mm2 - fornecimento e assentamento (3,16m/kg)	kg	35,00
7.4.4	Presilha de latão, L=20mm, para fixação de cabos de cobre, furo d=5mm, para cabos 35mm² a 50mm², ref:TEL-744 ou similar (SPDA)	un	120,00
7.4.5	Terminal de compressão para cabo de 35 mm2 - fornecimento e instalação	un	80,00
7.4.6	DEMOLIÇÃO DE PAVIMENTO INTERTRAVADO, DE FORMA MANUAL, COM REAPROVEITAMENTO. AF_12/2017	M2	35,00
7.4.7	Demolição manual de piso cimentado sobre lastro de concreto - Rev 01	m2	5,00
7.4.8	CAIXA DE PASSAGEM 30X30X40 COM TAMPA E DRENO BRITA	UN	40,00
7.4.9	Cabo de cobre nú 50 mm2 - fornecimento e assentamento (2,27m/kg)	kg	0,00
7.4.10	Cabo de cobre nú 35 mm2 - fornecimento e assentamento (3,16m/kg)	kg	175,00
7.4.11	Terminal de compressão para cabo de 35 mm2 - fornecimento e instalação	un	5,00
7.4.12	Haste cobreada copperweld p/aterramento d= 5/8" x 2,40m	un	40,00
7.4.13	Conector cabo-haste em bronze natural para 2 cabos cobre de 16mm² a 70mm² com grampo "U" e porcas de aço galv. Ref:TEL-583 ou similar - fornecimento e instalação	un	40,00
7.4.14	REATERRO MANUAL APILOADO COM SOQUETE. AF_10/2017	M3	90,00
7.4.15	EXECUÇÃO DE PASSEIO EM PISO INTERTRAVADO, COM BLOCO RETANGULAR COR NATURAL DE 20 X 10 CM, ESPESSURA 6 CM. AF_12/2015	M2	35,00
7.4.16	LASTRO COM PREPARO DE FUNDO, LARGURA MAIOR OU IGUAL A 1,5 M, COM CAMADA DE BRITA, LANÇAMENTO MANUAL, EM LOCAL COM NÍVEL BAIXO DE INTERFERÊNCIA. AF_06/2016	M3	0,25
7.4.17	EXECUÇÃO DE PASSEIO (CALÇADA) OU PISO DE CONCRETO COM CONCRETO MOLDADO IN LOCO, FEITO EM OBRA, ACABAMENTO CONVENCIONAL, NÃO ARMADO. AF_07/2016	M3	0,50
7.4.18	Eletroduto de aço galvanizado, classe leve, dn 20 mm (3/4??), aparente, instalado em parede - fornecimento e instalação. af_11/2016_p	m	10,00
7.4.19	CABO DE COBRE FLEXÍVEL ISOLADO, 16 MM², ANTI-CHAMA 0,6/1,0 KV, PARA CIRCUITOS TERMINAIS - FORNECIMENTO E INSTALAÇÃO. AF_12/2015	M	25,00
7.4.20	Terminal de compressão para cabo de 16 mm2 - fornecimento e instalação	un	10,00
7.4.21	Conector reto de alumínio para eletroduto de 3/4", para adaptar entrada de eletroduto metálico flexível em quadros - fornecimento e instalação	un	10,00

Rua da Estrela, 421, Centro Histórico- Praia Grande – São Luis/MA – CEP 65010-200
Telefone: (98) 3221-1343 – Fax (98) 3231-0958

Este documento encontra-se registrado no Conselho Regional de Engenharia e Agronomia do Estado do Maranhão, vinculado à Certidão nº 837579/2020, emitida em 14/06/2021

Certidão nº 837579/2020
14/02/2023, 11:35
Chave de Impressão: 327x6
O documento neste ato registrado foi emitido em 07/06/2021 e contém 6 folhas

Prefeitura Mun. de Nova Colinas-MA
Assinatura

DEFENSORIA PÚBLICA
do Estado do Maranhão

SUPERVISÃO DE OBRAS E REFORMAS

7.4.22	CONDULETE DE ALUMÍNIO, TIPO C, PARA ELETRODUTO DE AÇO GALVANIZADO DN 20 MM (3/4"), APARENTE - FORNECIMENTO E INSTALAÇÃO. AF_11/2016_P	UN	10,00
8	LIMPEZA E CARGAS MANUAIS		
8.1	LIMPEZA FINAL DA ÁREA DO CANTEIRO NA DESMOBILIZAÇÃO DAS INSTALAÇÕES PELA PRESERVAÇÃO DO MEIO AMBIENTE	M2	500,00
8.2	CARGA MANUAL DE ENTULHO EM CAMINHAO BASCULANTE 6 M3	M3	100,00
9	MOBILZAÇÃO E DESMOBILIZAÇÃO		
9.1	DESLOCAMENTOS MÉDIOS ACIMA DE 100 KM (IDA E VOLTA) A PARTIR DO PÓLO SEDE DA DPE/MA	KM	3.000,00
9.2	Transporte de máquinas e equipamentos por caminhão munck (min.=100km)	km	6.000,00
10	ADMINISTRAÇÃO CENTRAL		
10.1	ENGENHEIRO CIVIL DE OBRA JUNIOR COM ENCARGOS COMPLEMENTARES	MES	7,50

São Luís, 28 de Maio de 2021

Alberto Pessoa Bastos
DEFENSOR PÚBLICO GERAL DO ESTADO DO MARANHÃO

César Rafael Pimentel Esser
Supervisor do Setor de Obras
e Reformas - Mat. 2579506
CREA 22205/D-DF - DPE/MA

Rua da Estrela, 421, Centro Histórico- Praia Grande – São Luís/MA – CEP 65010-200
Telefone: (98) 3221-1343 – Fax (98) 3231-0958

Este documento encontra-se registrado no Conselho Regional de Engenharia e Agronomia do Estado do Maranhão, vinculado à Certidão nº 837579/2020, emitida em 14/06/2021

Certidão nº 837579/2020
14/02/2023, 11:35
Chave de Impressão: 327x6
O documento neste ato registrado foi emitido em 07/06/2021 e contém 6 folhas

Certidão de Acervo Técnico - CAT
Resolução Nº 1025 de 30 de Outubro de 2009
Resolução Nº 218 de 29 de Junho de 1973

CREA-MA

CAT COM REGISTRO DE ATESTADO
849980/2021
Atividade concluída

Conselho Regional de Engenharia e Agronomia do Estado do Maranhão

Prefeitura Mun. de Nova Colinas-MA
000381
Assinatura

CERTIFICAMOS, em cumprimento ao disposto na Resolução nº 1.025, de 30 de outubro de 2009, do Confea, que consta dos assentamentos deste Conselho Regional de Engenharia e Agronomia do Estado do Maranhão - Crea-MA, o Acervo Técnico do profissional **PEDRO ANTONIO FLORENCIO CARDOSO** referente à(s) Anotação(ões) de Responsabilidade Técnica - ART abaixo discriminada(s):

Profissional: **PEDRO ANTONIO FLORENCIO CARDOSO**
Registro: **109366MA** RNP: **1917852770**
Título profissional: ENGENHEIRO CIVIL

Número da ART: **MA20200352797** Tipo de ART: OBRA / SERVIÇO Registrada em: 12/08/2020 Baixada em: 08/07/2021
Forma de registro: SUBSTITUIÇÃO Participação técnica: INDIVIDUAL
Empresa contratada: **CONSTRUTORA CARDOSO EIRELI-EPP**

Contratante: **MUNICIPIO DE FERNANDO FALCÃO** CPF/CNPJ: **01.612.667/0001-08**
Endereço do contratante: RUA PRINCIPAL Nº: S/N
Complemento: Bairro: CENTRO
Cidade: FERNANDO FALCÃO UF: MA CEP: 65964000
Contrato: Nº 038/2020/PMFF Celebrado em: 22/07/2020
Valor do contrato: R$ 929.000,50 Tipo de contratantee: Pessoa Juridica de Direito Público
Ação institucional: Outros
Endereço da obra/serviço: RUA VIAS DO MUNICIPIO Nº: S/N
Complemento: Bairro: ZONA URBANA RURAL
Cidade: FERNANDO FALCÃO UF: MA CEP: 65964000
Coordenadas Geográficas: -6.250084, -45.374535
Data de início: 22/07/2020 Conclusão efetiva: 22/01/2021
Finalidade: Infraestrutura
Proprietário: MUNICIPIO DE FERNANDO FALCÃO CPF/CNPJ: 01.612.667/0001-08

Atividade Técnica: **7 - EXECUÇÃO** #A0506 - PAVIMENTACAO ASFALTICA 53 - EXECUCAO 1850.00 metro;

Observações

EXECUÇÃO DE SERVIÇOS DE ENGENHARIA PARA PAVIMENTAÇÃO ASFÁLTICA EM VIAS PÚBLICAS NO MUNICÍPIO DE FERNANDO FALCÃO, TRECHO 01 - AVENIDA RESPLANDES - EXT: 240,00 m / TRECHO 02: RUA ANTÔNIO TARGINO - EXT: 330,00 / TRECHO 03: ESTRADA FERNANDO FALCÃO - EXT: 920,00 m / TRECHO 04: BAIRRO NOVO - EXT: 360,00 m / TOTALIZANDO: 1850,00 m / CONFORME CONTRATO Nº 038/2020/PMFF, CONVÊNCIO/CODEVASF Nº 8.374/2019

Informações Complementares

CERTIFICAMOS, finalmente, que se encontra vinculado à presente Certidão de Acervo Técnico – CAT, o atestado contendo 3 folha(s), expedido pelo contratante da obra/serviço, a quem cabe a responsabilidade pela veracidade e exatidão das informações nele constantes.

Certidão de Acervo Técnico nº 849980/2021
20/07/2021, 08:32
y7Bwd

A Certidão de Acervo Técnico (CAT) à qual o atestado está vinculado constituirá prova da capacidade técnico-profissional da pessoa jurídica somente se o responsável técnico indicado estiver ou venha a ser integrado ao seu quadro técnico por meio de declaração entregue no momento da habilitação ou da entrega das propostas.

Certificamos que se encontra vinculado à presente CAT o atestado apresentado em cumprimento à Lei nº 8.666/93, expedido pela pessoa jurídica contratante, a quem cabe a responsabilidade pela veracidade e exatidão das informações nele constantes. É de responsabilidade deste Conselho a verificação da atividade profissional em conformidade com a Lei nº 5.194/66 e Resoluções do Conselho Federal de Engenharia e Agronomia - CONFEA.

Esta certidão perderá a validade, caso ocorra qualquer alteração posterior dos elementos cadastrais nela contidos.

Fica(m) Excluído(s), no entanto, o(s) serviço(s) cujas atribuições não competem ao(s) profissional(is) em questão.

A autenticidade desta Certidão pode ser verificada em: https://crea-ma.sitac.com.br/publico/, com a chave: y7Bwd

Prefeitura Mun. de Nova Colinas-MA
000838
Visto
Assinatura

ESTADO DO MARANHÃO
Prefeitura Municipal de Fernando Falcão – MA
CNPJ. 01.612 667/0001-08 – Fone: (99) 3424-1011
e-mail: pmfalcao@bol.com.br

ATESTADO DE CAPACIDADE TÉCNICA

ATESTO PARA OS DEVIDOS FINS E A QUEM POSSA INTERESSAR, QUE FORAM PRESTADOS, COM BOM DESEMPENHO E NADA TENHO QUE DESABONE A CONDUTA DO PRESTADOR DE SERVIÇOS PRESCRITOS ABAIXO E COM AS SEGUINTES CARACTERISTICAS ABAIXO:

DADOS DA OBRA/SERVIÇO	
CONTRATO:	Nº 038/2020/PMFF
PROCESSO ADMINISTRATIVO:	Nº 003/2020/SEMO
TOMADA DE PREÇOS:	Nº 005/2020/CPL
LOCAL DE REALIZAÇÃO:	MUNICIPIO DE FERNANDO FALCÃO - MA
PERÍODO DE EXECUÇÃO:	22/07/2020 Á 22/01/2021
DADOS DO CONTRATANTE	
NOME OU RAZÃO SOCIAL:	PREFEITURA MUNICIPAL DE FERNANDO FALCÃO - MA
CNPJ:	01.612.667/0001-08
DADOS DO PROPRIETÁRIO	
NOME OU RAZÃO SOCIAL:	PREFEITURA MUNICIPAL DE FERNANDO FALCÃO - MA
CNPJ:	01.612.667/0001-08
DADOS DO RESPONSÁVEL TÉCNICO	
NOME:	PEDRO ANTÔNIO FLORÊNCIO CARDOSO
CPF:	061.695.063-26
ENG. CIVIL CREA Nº:	CREA: 191785277-0
EMPRESA CONTRATADA	
NOME OU RAZÃO SOCIAL:	CONSTRUTORA CARDOSO EIRELI
CNPJ:	03.785.719/0001-73
RESPONSÁVEL TÉCNICO DA EMPRESA:	PEDRO ANTÔNIO FLORÊNCIO CARDOSO CREA: 191785277-0

DESCRIÇÃO DOS SERVIÇOS REALIZADOS

ART DE EXECUÇÃO: MA20200352797
ART DE FISCALIZAÇÃO: MA20200370861
OBRA: EXECUÇÃO DE SERVIÇOS DE ENGENHARIA PARA PAVIMENTAÇÃO ASFÁLTICA EM VIAS PÚBLICAS DO MUNICÍPIO DE FERNANDO FALCÃO.

- *AVENIDA ANTÔNIO RESPLANDES - 240,00 M*
- *RUA ANTÔNIO TARGINO - 330,00 M*
- *ESTRADA FERNANDO FALCÃO - 920,00 M*
- *SEDE DO MUNICÍPIO - 360,00 M*

EXTENSÃO TOTAL: 1.850,00 M
ABRANGÊNCIAS CONTRATUAIS: OS SERVIÇOS FORAM EXECUTADOS DE MODO SATISFATÓRIO E SUAS QUANTIDADES ESTÃO DEMONSTRADAS NA PLANILHA DE QUANTIDADES EM ANEXO.

IDENTIFICAÇÃO DO SIGNATÁRIO

REPRESENTANTE DA CONTRATANTE:	FISCAL:
ADAILTON FERREIRA CAVALCANTE PREFEITO MUNICIPAL CPF: 504.743.243-20	RODRIGO BARBOSA SANTOS ENGENHEIRO CIVIL CREA-MA: 111621545-4

Fernando Falcão/MA, 08 de Julho de 2021.

Este documento encontra-se registrado no Conselho Regional de Engenharia e Agronomia do Estado do Maranhão, vinculado à Certidão nº 849980/2021, emitida em 20/07/2021

Certidão nº 849980/2021
16/02/2023, 00:05
Chave de Impressão: y7Bwd
O documento neste ato registrado foi emitido em 16/07/2021 e contém 3 folhas

Prefeitura Mun. de Nova Colinas-MA
Assinatura

ESTADO DO MARANHÃO
Prefeitura Municipal de Fernando Falcão – MA
CNPJ. 01.612 667/0001-08 – Fone: (99) 3424-1011
e-mail: pmfalcao@bol.com.br

PLANILHA DE QUANTIDADES

OBRA: PAVIMENTAÇÃO ASFÁLTICA EM VIAS PÚBLICAS
LOCAL: MUNICÍPIO DE FERNANDO FALCÃO - MA

ITEM	DESCRIÇÃO	UNIDADE	QUANTIDADE
1	TRECHOS 01 AO 04		
1.1	META 1		
1.1.1	ELABORAÇÃO DE PROJETO EXECUTIVO		
1.1.1.1	Elaboração de Projeto Executivo	UN	1,00
1.2	META 2		
1.2.1	SERVIÇOS PRELIMINARES		
1.2.1.1	Administração local da obra	MÊS	6,00
1.2.1.2	Placa de obra em chapa de aço galvanizado, no tamanho de (2,50 m x 5,00 m)	M2	25,00
1.2.1.3	Barracão da obra (4,00x5,00)m	M2	20,00
1.2.1.4	Mobilização e desmobilização de equipamentos	UN	1,00
1.2.2	TERRAPLANAGEM		
1.2.2.1	Escavação, carga e transporte de material de 1ª categoria - DMT de 50 a 200 m - caminho de serviço em revestimento primário	m³	2.508,00
1.2.2.2	Tansporte local c/ basc. 10m3 de material de jazida	tkm	10.562,61
1.2.2.3	Limpeza mecanizada da área	m²	3.520,00
1.2.2.4	Limpeza mecanizada da camada vegetal	m²	4.000,00
1.2.2.5	Expurgo de material vegetal de jazida	m³	1.200,00
1.2.2.6	Regularização do subleito	m²	12.540,00
1.2.2.7	Compactação de aterros a 100% do Proctor normal	m³	2.508,00
1.2.3	PAVIMENTAÇÃO		
1.2.3.1	Imprimação com emulsão asfáltica	m²	12.540,00
1.2.3.2	Pintura de ligação	m²	12.540,00
1.2.3.3	Aquisição de emulsão asfáltica RR-2C	t	5,01
1.2.3.4	Aquisição de asfalto diluído tipo CM 30	t	15,05
1.2.3.5	Tratamento superficial duplo com emulsão	m²	12.540,00
1.2.3.6	Transporte de emulsão asfáltica (RR-2C)	txkm	5,01
1.2.3.7	Transporte de asfalto diluído tipo CM 30	txkm	15,05
1.2.3.8	Capa selante	m²	12.540,00
1.2.3.9	Transporte do agregado	m³xkm	144.210,00
1.2.3.10	Transporte local de material betuminoso	tkm	504,04
1.2.4	DRENAGEM		
1.2.4.1	Assentamento de guia (meio-fio) em trecho reto, confeccionada em concreto pré fabricado, dimensões 100x15x13x30 cm(comprimento x base inferior x base superior x altura), para vias urbanas (uso viário)	m	4.158,40
1.2.4.2	Execução de sarjeta de concreto usinad, moldada in loco em trecho reto, 30 cm de base x 15 cm de altura	m	3.700,00
1.2.4.3	Execução de pavimento em piso intertravado, com bloco sextavado de 25 x 25 cm, espessura 6 cm.	m²	229,20
1.2.5	SINALIZAÇÃO VERTICAL		

Rodrigo Barbosa Santos
Engenheiro Civil
CREA-MA 111823158-64
Prefeitura Municipal de Fernando Falcão

Este documento encontra-se registrado no Conselho Regional de Engenharia e Agronomia do Estado do Maranhão, vinculado à Certidão nº 849980/2021, em 20/07/2021 emitida

Certidão nº 849980/2021
16/02/2023, 00:05
Chave de Impressão: y7Bwd
O documento neste ato registrado foi emitido em 16/07/2021 e contém 3 folhas

ESTADO DO MARANHÃO
Prefeitura Municipal de Fernando Falcão – MA
CNPJ. 01.612 667/0001-08 – Fone: (99) 3424-1011
e-mail: pmfalcao@bol.com.br

1.2.5.1	Fornecimento e implantação de placa de sinalização indicativa refletiva	m²	3,36
1.2.5.2	Fornecimento e implantação de suporte e travessa para placa em madeira de lei tratada	un	21,00
1.2.6	**SINALIZAÇÃO HORIZONTAL**		
1.2.6.1	Sinalização horizontal com tinta retrorrefletiva a base de resina acrílica com microesferas de vidro	m²	828,00
1.2.7	**LIMPEZA GERAL**		
1.2.7.1	Limpeza final da obra	m²	12.540,00

Fernando Falcão/MA, 08 de Julho de 2021.

REPRESENTANTE DA CONTRATANTE:	FISCAL:
ADAILTON FERREIRA CAVALCANTE PREFEITO MUNICIPAL CPF: 504.743.243-20	RODRIGO BARBOSA SANTOS ENGENHEIRO CIVIL CREA-MA: 111621545-4

Prefeitura Mun. de Nova Colinas-MA
Assinatura

Este documento encontra-se registrado no Conselho Regional de Engenharia e Agronomia do Estado do Maranhão, vinculado à Certidão nº 849980/2021, emitida em 20/07/2021

Certidão nº 849980/2021
16/02/2023, 00:05
Chave de Impressão: y7Bwd
O documento neste ato registrado foi emitido em 16/07/2021 e contém 3 folhas

Certidão de Acervo Técnico - CAT
Resolução Nº 1025 de 30 de Outubro de 2009
Resolução Nº 218 de 29 de Junho de 1973

CREA-MA

CAT COM REGISTRO DE ATESTADO

841393/2021

Atividade concluída

Conselho Regional de Engenharia e Agronomia do Estado do Maranhão

CERTIFICAMOS, em cumprimento ao disposto na Resolução nº 1.025, de 30 de outubro de 2009, do Confea, que consta dos assentamentos deste Conselho Regional de Engenharia e Agronomia do Estado do Maranhão - Crea-MA, o Acervo Técnico do profissional **PEDRO ANTONIO FLORENCIO CARDOSO** referente à(s) Anotação(ões) de Responsabilidade Técnica - ART abaixo discriminada(s):

Profissional: **PEDRO ANTONIO FLORENCIO CARDOSO**
Registro: **109366MA** RNP: **1917852770**
Título profissional: ENGENHEIRO CIVIL

Número da ART: **MA20200340694** Tipo de ART: OBRA / SERVIÇO Registrada em: 18/06/2020 Baixada em: 24/02/2021
Forma de registro: INICIAL Participação técnica: INDIVIDUAL
Empresa contratada: **CONSTRUTORA CARDOSO EIRELI-EPP**

Contratante: **MUNICIPIO DE PRESIDENTE DUTRA** CPF/CNPJ: **06.138.366/0001-08**
Endereço do contratante: RUA DR. PAULO RAMOS Nº: 572
Complemento: Bairro: CENTRO
Cidade: PRESIDENTE DUTRA UF: MA CEP: 65760000
Contrato: Nº 001.1206.14.0122020 Celebrado em: 12/05/2020
Valor do contrato: R$ 2.760.870,07 Tipo de contratantee: Pessoa Juridica de Direito Público
Ação institucional: Outros
Endereço da obra/serviço: OUTROS DIVERSAS RUAS DO MUNICIPIO Nº: S/N
Complemento: Bairro: ZONA URBANA
Cidade: PRESIDENTE DUTRA UF: MA CEP: 65760000
Coordenadas Geográficas: -5.288706, -44.494199
Data de início: 15/05/2020 Conclusão efetiva: 15/12/2020
Finalidade: Infraestrutura
Proprietário: MUNICIPIO DE PRESIDENTE DUTRA CPF/CNPJ: 06.138.366/0001-08

Atividade Técnica: **7 - EXECUÇÃO** #A0506 - PAVIMENTACAO ASFALTICA 53 - EXECUCAO 8851.65 metro;

Observações

PRESTAÇÃO DE SERVIÇOS DE RECAPEAMENTO ASFÁLTICO NO MUNICÍPIO DE PRESIDENTE DUTRA - MA, CONFORME O CONTRATO Nº 001.1206.14.0122020, TP - Nº 012/2020, PROCESSO ADMINISTRATIVO Nº 02.0505.001/2020

Informações Complementares

CERTIFICAMOS, finalmente, que se encontra vinculado à presente Certidão de Acervo Técnico – CAT, o atestado contendo 2 folha(s), expedido pelo contratante da obra/serviço, a quem cabe a responsabilidade pela veracidade e exatidão das informações nele constantes.

Certidão de Acervo Técnico nº 841393/2021
26/02/2021, 14:50
xW7xw

A Certidão de Acervo Técnico (CAT) à qual o atestado está vinculado constituirá prova da capacidade técnico-profissional da pessoa jurídica somente se o responsável técnico indicado estiver ou venha a ser integrado ao seu quadro técnico por meio de declaração entregue no momento da habilitação ou da entrega das propostas.

Certificamos que se encontra vinculado à presente CAT o atestado apresentado em cumprimento à Lei nº 8.666/93, expedido pela pessoa jurídica contratante, a quem cabe a responsabilidade pela veracidade e exatidão das informações nele constantes. É de responsabilidade deste Conselho a verificação da atividade profissional em conformidade com a Lei nº 5.194/66 e Resoluções do Conselho Federal de Engenharia e Agronomia - CONFEA.

Esta certidão perderá a validade, caso ocorra qualquer alteração posterior dos elementos cadastrais nela contidos.

Fica(m) Excluído(s), no entanto, o(s) serviço(s) cujas atribuições não competem ao(s) profissional(is) em questão.

A autenticidade desta Certidão pode ser verificada em: https://crea-ma.sitac.com.br/publico/, com a chave: xW7xw

Governo de Presidente Dutra
Construindo um Novo Tempo

PREFEITURA MUNICIPAL DE PRESIDENTE DUTRA– MA
CNPJ. 06.138.366/0001-08
AV. PREFEITO ADIR LÉDA, S/N, TARUMÃ - CEP: 65.760-000

Prefeitura Mun. de Nova Colinas-MA
000892
Assinatura

ATESTADO DE CAPACIDADE TÉCNICA

ATESTO PARA OS DEVIDOS FINS E A QUEM POSSA INTERESSAR, QUE FORAM PRESTADOS, COM BOM DESEPENHO E NADA TENHO QUE DESABONE A CONDUTA DO PRESTADOR DE SERVIÇOS PRESCRITOS A BAIXO E COM AS SEGUINTES CARACTERISTICAS ABAIXO:

DADOS DA OBRA/SERVIÇO	
CONTRATO	Nº 001.1206.14.0122020
TOMADA DE PREÇOS	Nº 012/2020
LOCAL DE REALIZAÇÃO	MUNICÍPIO DE PRESIDENTE DUTRA - MA
PERIODO DE EXECUTADO/PRAZO CONTRATUAL	15/05/2020 Á 15/12/2020
DADOS DO CONTRATANTE	
NOME OU RAZÃO SOCIAL:	PREFEITURA MUNICIPAL DE PRESIDENTE DUTRA
CNPJ:	06.138.366/0001-08
DADOS DO PROPRIETÁRIO	
NOME OU RAZÃO SOCIAL	PREFEITURA MUNICIPAL DE PRESIDENTE DUTRA
CNPJ	06.138.366/0001-08
DADOS DO RESPONSÁVEL TÉCNICO	
NOME:	PEDRO ANTÔNIO FLORÊNCIO CARDOSO
CPF	061.695.063-26
ENG: CIVIL CREA Nº	CREA: 191785277-0
EMPRESA CONTRATADA	
NOME OU RAZÃO SOCIAL:	CONSTRUTORA CARDOSO EIRELI - ME
CNPJ:	03.785.719/0001-73
RESPOSAVEL TECNICO DA EMPRESA:	PEDRO ANTÔNIO FLORÊNCIO CARDOSO CREA: 191785277-0

DESCRIÇÃO DOS SERVIÇOS REALIZADOS

Nº ART DE EXECUÇÃO: MA20200340694
Nº ART DE FISCALIZAÇÃO: MA20200341007
OBRA: PRESTAÇÃO DE SERVIÇOS DE RECAPEAMENTO ASFÁLTICO NO MUNICÍPIO DE PRESIDENTE DUTRA - MA, CONFORME O CONTRATO Nº 001.1206.14.0122020, TP – Nº 012/2020, PROCESSO ADMINISTRATIVO Nº 02.0505.001/2020
ABRANGENCIAS CONTRATUAIS:
OS SERVIÇOS FORAM EXECUTADOS DE MODO SATISFATÓRIO E SUAS QUANTIDADES ESTÃO DEMONSTRADAS NA PLANILHA DE QUANTIDADES EM ANEXO.

INDENTIFICAÇÃO DO SIGNATÁRIO

REPRESENTANTE DA CONTRATANTE:	**FISCAL:**
JURAN CARVALHO DE SOUZA **PREFEITO MUNICIPAL** **Nº 297.528.093-91**	**JUAN TORRES** **ENGENHEIRO CIVIL** **CREA: 110549018-1**

Presidente Dutra/MA, 23 de fevereiro de 2021

Este documento encontra-se registrado no Conselho Regional de Engenharia e Agronomia do Estado do Maranhão, vinculado à Certidão nº 841393/2021, em 26/02/2021 emitida

Certidão nº 841393/2021
16/02/2023, 00:06
Chave de Impressão: xW7xw
O documento neste ato registrado foi emitido em 26/02/2021 e contém 2 folhas

Governo de Presidente Dutra
Construindo um Novo Tempo

PREFEITURA MUNICIPAL DE PRESIDENTE DUTRA– MA
CNPJ. 06.138.366/0001-08
AV. PREFEITO ADIR LÉDA, S/N, TARUMÃ - CEP: 65.760-000

PLANILHA DE QUANTIDADES

OBRA: SERVIÇOS DE RECAPEAMENTO ASFÁLTICO
LOCAL: NO MUNICÍPIO DE PRESIDENTE DUTRA - MA

ITEM	DESCRIÇÃO	UNID	QUANTIDADE
1	**META 2**		
1.1	**SERVIÇOS DE RECAPEAMENTO ASFÁLTICO**		
1.1.1	PLACA DE OBRA	M2	12,50
1.1.2	ADMINISTRAÇÃO LOCAL	UN	1,00
1.1.3	BARRACÃO DA OBRAS	M2	40,00
1.1.4	MOBILIZAÇÃO E DESMOBILIZAÇÃO DE EQUIPAMENTO	UN	1,00
1.1.5	PINTURA DE LIGAÇÃO	M²	61.961,56
1.1.6	AQUISIÇÃO DE EMULSÃO ASFÁLTICA RR-1C	T	24,78
1.1.7	AREIA ASFALTO A QUENTE - FAIXA A - AREIA COMERCIAL	T	5.018,88
1.1.8	TRANSPORTE DE EMULSÃO ASFÁLTICA (RR-1C)	T	24,78
1.1.9	AQUISIÇÃO DE CAP 50/70	T	351,32
1.1.10	TRANSPORTE DE CAP 50/70	T	351,32
1.2	**SINALIZAÇÃO HORIZONTAL**		
1.2.1	SINALIZACAO HORIZONTAL COM TINTA RETRORREFLETIVA A BASE DE RESINA ACRILICA COM MICROESFERAS DE VIDRO	M2	1.770,33
1.3	**LIMPEZA GERAL**		
1.3.1	LIMPEZA FINAL DA OBRA	M2	61.961,56

Presidente Dutra/MA 23 de fevereiro de 2021

REPRESENTANTE DA CONTRATANTE:	FISCAL:
JURAN CARVALHO DE SOUZA **PREFEITO MUNICIPAL** **Nº 297.528.093-91**	**JUAN TORRES** **ENGENHEIRO CIVIL** **CREA: 110549018-1**

Prefeitura Mun. de Nova Colinas-MA
Assinatura

Este documento encontra-se registrado no Conselho Regional de Engenharia e Agronomia do Estado do Maranhão, vinculado à Certidão nº 841393/2021, emitida em 26/02/2021

Certidão nº 841393/2021
16/02/2023, 00:06
Chave de Impressão: xW7xw
O documento neste ato registrado foi emitido em 26/02/2021 e contém 2 folhas

Prefeitura Mun. de Nova Colinas-MA
000874
Assinatura

Certidão de Acervo Técnico - CAT
Resolução Nº 1025 de 30 de Outubro de 2009
Resolução Nº 218 de 29 de Junho de 1973

CREA-MA

CAT COM REGISTRO DE ATESTADO
876953/2022
Atividade concluída

Conselho Regional de Engenharia e Agronomia do Estado do Maranhão

CERTIFICAMOS, em cumprimento ao disposto na Resolução nº 1.025, de 30 de outubro de 2009, do Confea, que consta dos assentamentos deste Conselho Regional de Engenharia e Agronomia do Estado do Maranhão - Crea-MA, o Acervo Técnico do profissional **PEDRO ANTONIO FLORENCIO CARDOSO** referente à(s) Anotação(ões) de Responsabilidade Técnica - ART abaixo discriminada(s):

Profissional: **PEDRO ANTONIO FLORENCIO CARDOSO**
Registro: **109366MA** RNP: **1917852770**
Título profissional: ENGENHEIRO CIVIL

Número da ART: **MA20200344553** Tipo de ART: OBRA / SERVIÇO Registrada em: 08/07/2020 Baixada em: 14/12/2022
Forma de registro: SUBSTITUIÇÃO Participação técnica: INDIVIDUAL
Empresa contratada: **CONSTRUTORA CARDOSO EIRELI-EPP**

Contratante: **M. H. CARDOSO GONCALVES** CPF/CNPJ: **29.958.835/0002-11**
Endereço do contratante: TRAVESSA 1 DE MAIO Nº: 107
Complemento: Bairro: CENTRO
Cidade: GOVERNADOR ARCHER UF: MA CEP: 65770000
Contrato: Celebrado em:
Valor do contrato: R$ 310.344,23 Tipo de contratantee: Pessoa Juridica de Direito Público
Ação institucional: Outros
Endereço da obra/serviço: RUA CASTELO BRANCO Nº: S/N
Complemento: Bairro: CENTRO
Cidade: GOVERNADOR ARCHER UF: MA CEP: 65770000
Coordenadas Geográficas: -5.023351, -44.269371
Data de início: 16/03/2020 Conclusão efetiva: 16/08/2020
Finalidade: Comercial
Proprietário: M. H. CARDOSO GONCALVES CPF/CNPJ: 29.958.835/0002-11

Atividade Técnica: **7 - EXECUÇÃO** #A0199 - SERVICOS AFINS E CORRELATOS EM EDIFICACOES 53 - EXECUCAO 276.00 metro quadrado;

Observações

CONSTRUÇÃO DO POSTO CARDOSO NO MUNICÍPIO DE GOVERNADOR ARCHER - MARANHÃO.

Informações Complementares

- O atestado está registrado apenas para atividades técnicas constantes da ART, não sendo contempladas neste registro os itens 7.1, 7.6, por se tratar de atividades fora da atribuição do profissional.

CERTIFICAMOS, finalmente, que se encontra vinculado à presente Certidão de Acervo Técnico – CAT, o atestado contendo 9 folha(s), expedido pelo contratante da obra/serviço, a quem cabe a responsabilidade pela veracidade e exatidão das informações nele constantes.

Certidão de Acervo Técnico nº 876953/2022
13/01/2023, 15:27
7YbZA

A Certidão de Acervo Técnico (CAT) à qual o atestado está vinculado constituirá prova da capacidade técnico-profissional da pessoa jurídica somente se o responsável técnico indicado estiver ou venha a ser integrado ao seu quadro técnico por meio de declaração entregue no momento da habilitação ou da entrega das propostas.

Certificamos que se encontra vinculado à presente CAT o atestado apresentado em cumprimento à Lei nº 8.666/93, expedido pela pessoa jurídica contratante, a quem cabe a responsabilidade pela veracidade e exatidão das informações nele constantes. É de responsabilidade deste Conselho a verificação da atividade profissional em conformidade com a Lei nº 5.194/66 e Resoluções do Conselho Federal de Engenharia e Agronomia - CONFEA.

Esta certidão perderá a validade, caso ocorra qualquer alteração posterior dos elementos cadastrais nela contidos.

Fica(m) Excluído(s), no entanto, o(s) serviço(s) cujas atribuições não competem ao(s) profissional(is) em questão.

A autenticidade desta Certidão pode ser verificada em: https://crea-ma.sitac.com.br/publico/, com a chave: 7YbZA

Prefeitura Mun. de Nova Olinda-MA
000825
Assinatura

LAUDO TÉCNICO

ESTE LAUDO TEM COMO OBJETIVO CERTIFICAR OS SERVIÇOS DO ACORDO FIRMADO ENTRE A EMPRESA **CONSTRUTORA CARDOSO EIRELI** E A EMPRESA **M.H. CARDOSO GONÇALVES**, INSCRITA NO **CNPJ: 29.958.835/0002-11**. O MESMO TEM COMO OBJETO: CONTRATAÇÃO DE EMPRESA ESPECIALIZADA EM SERVIÇOS DE ENGENHARIA PARA CONSTRUÇÃO DO POSTO CARDOSO, SITUADO NA RUA CASTELO BRANCO, S/N, CENTRO, NO MUNICÍPIO DE GOVERNADOR ARCHER – MA.

ATESTAMOS QUE OS SERVIÇOS FORAM PRESTADOS PELA EMPRESA **CONSTRUTORA CARDOSO EIRELI, INSCRITA NO CNPJ: 03.785.719/0001-73**, ATRAVÉS DO SEU RESPONSAVEL TÉCNICO **ENGENHEIRO CIVIL, PEDRO ANTÔNIO FLORÊNCIO CARDOSO, CREA-MA: 191785277-0.**

INFORMAMOS AINDA QUE OS SERVIÇOS FORAM PRESTADOS NO PERÍODO **16/03/2020 Á 16/08/2020**, OS MESMOS ENCONTRAM-SE CONCLUÍDOS E ENTREGUES, A SUPRACITADA EMPRESA ATENDEU FIELMENTE AO PRAZO CONTRATUAL E OS PARÂMETROS DE QUALIDADE.

Governador Archer - MA, 14 de Dezembro de 2022

Andresson Carlos Jardins Pereira

ANDRESSON CARLOS JARDINS PEREIRA DA SILVA
ENGENHEIRO CIVIL
CREA-PI: 191430973-1
REGISTRO REGIONAL: 18271MA

Este documento encontra-se registrado no Conselho Regional de Engenharia e Agronomia do Estado do Maranhão, vinculado à Certidão nº 876953/2022, emitida em 13/01/2023

Certidão nº 876953/2022
14/02/2023, 11:43
Chave de Impressão: 7YbZA
O documento neste ato registrado foi emitido em 12/01/2023 e contém 1 folhas

Prefeitura Municipal de Nova Colinas-MA
000826
Assinatura

RUA CASTELO BRANCO, S/N, CENTRO - GOVERNADOR ARCHER – MA, CEP: 65.770-000
CNPJ: 29.958.835/0002-11 INSC. ESTADUAL: 125893310 FONE: (98) 98444-9002
E-MAIL: mrcontabilidade@hotmail.com.br

ATESTADO DE CAPACIDADE TÉCNICA

ATESTO PARA OS DEVIDOS FINS E A QUEM POSSA INTERESSAR, QUE FORAM PRESTADOS, COM BOM DESEMPENHO E NADA TENHO QUE DESABONE A CONDUTA DO PRESTADOR DE SERVIÇOS PRESCRITOS ABAIXO E COM AS SEGUINTES CARACTERISTICAS ABAIXO:

DADOS DA OBRA/SERVIÇO	
LOCAL DE EXECUÇÃO:	POSTO CARDOSO – GOVERNADOR ARCHER
PERÍODO DE EXECUÇÃO:	16/03/2020 À 16/08/2020
DADOS DO CONTRATANTE	
NOME OU RAZÃO SOCIAL:	M.H. CARDOSO GONÇALVES
CNPJ:	29.958.835/0002-11
DADOS DO PROPRIETÁRIO	
NOME OU RAZÃO SOCIAL:	M.H. CARDOSO GONÇALVES
CNPJ:	29.958.835/0002-11
DADOS DO RESPONSÁVEL TÉCNICO	
NOME:	PEDRO ANTÔNIO FLORÊNCIO CARDOSO
CPF:	061.695.063-26
ENGENHEIRO CIVIL CREA Nº:	191785277-0
EMPRESA CONTRATADA	
NOME OU RAZÃO SOCIAL:	CONSTRUTORA CARDOSO EIRELI
CNPJ:	03.785.719/0001-73
RESPONSÁVEL TÉCNICO DA EMPRESA:	PEDRO ANTÔNIO FLORÊNCIO CARDOSO CREA: 191785277-0

DESCRIÇÃO DOS SERVIÇOS REALIZADOS

ART DE EXECUÇÃO: MA20200344553
ART DE FISCALIZAÇÃO (LAUDO TÉNICO): MA20220582939
OBRA: CONSTRUÇÃO DO POSTO CARDOSO NO MUNICÍPIO DE GOVERNADOR ARCHER - MA
ABRANGÊNCIAS CONTRATUAIS: OS SERVIÇOS FORAM EXECUTADOS DE MODO SATISFATÓRIO E SUAS QUANTIDADES ESTÃO DEMONSTRADAS NA PLANILHA DE QUANTIDADES EM ANEXO.

IDENTIFICAÇÃO DO SIGNATÁRIO

REPRESENTANTE DA CONTRATANTE:	FISCAL:
Marcelo Henrique Cardoso Gonçalves	Andresson Carlos Jardins
MARCELO HENRIQUE CARDOSO GONÇALVES **PROPRIETÁRIO** **CPF: 036.599.713-75**	**ANDRESSON CARLOS JARDINS PEREIRA DA SILVA** **ENGENHEIRO CIVIL** **CREA-PI: 191430973-1** **REGISTRO REGIONAL: 18271MA**

Governador Archer/MA, 14 de Dezembro de 2021.

Este documento encontra-se registrado no Conselho Regional de Engenharia e Agronomia do Estado do Maranhão, vinculado à Certidão nº 876953/2022, emitida em 13/01/2023

Certidão nº 876953/2022
14/02/2023, 11:43
Chave de Impressão: 7YbZA
O documento neste ato registrado foi emitido em 12/01/2023 e contém 8 folhas

Prefeitura Mun. de Nova Colinas-MA
Assinatura

RUA CASTELO BRANCO, S/N, CENTRO - GOVERNADOR ARCHER – MA, CEP: 65.770-000
CNPJ: 29.958.835/0002-11 INSC. ESTADUAL: 125893310 FONE: (98) 98444-9002
E-MAIL: mrcontabilidade@hotmail.com.br

PLANILHA DE QUANTIDADES

OBRA: CONSTRUÇÃO DO POSTO CARDOSO
LOCAL: MUNICÍPIO DE GOVERNADOR ARCHER - MA

ITEM	DESCRIÇÃO	UNID.	QUANT.
1	Serviços Preliminares		
1.1	DEMOLIÇÃO DE ALVENARIA DE TIJOLO MACIÇO, DE FORMA MANUAL, SEM REAPROVEITAMENTO. AF_12/2017	m²	150,00
1.2	LIMPEZA MANUAL DE VEGETAÇÃO EM TERRENO COM ENXADA.AF_05/2018	m²	264,00
1.3	CARGA E DESCARGA MECANIZADAS DE ENTULHO EM CAMINHAO BASCULANTE 6 M3	m³	13,5
1.4	LOCACAO CONVENCIONAL DE OBRA, UTILIZANDO GABARITO DE TÁBUAS CORRIDAS PONTALETADAS A CADA 2,00M - 2 UTILIZAÇÕES. AF_10/2018	m	34,6
1.5	Instalação provisória de energia elétrica, aérea, trifásica, em poste galvanizado, exclusive fornecimento do medidor	und	1,00
1.6	TAPUME COM TELHA METÁLICA. AF_05/2018	m²	61,2
1.7	EXECUÇÃO DE DEPÓSITO EM CANTEIRO DE OBRA EM CHAPA DE MADEIRA COMPENSADA, NÃO INCLUSO MOBILIÁRIO. AF_04/2016	m²	8,00
2	Movimentos de terra		
2.1	Aterro de áreas, com material adquirido em depósito, com espalhamento manual, sem compactação.	m³	20,00
2.2	ESCAVAÇÃO MANUAL PARA BLOCO DE COROAMENTO OU SAPATA, SEM PREVISÃO DE FÔRMA. AF_06/2017	m³	13,82
2.3	LASTRO DE CONCRETO MAGRO, APLICADO EM BLOCOS DE COROAMENTO OU SAPATAS, ESPESSURA DE 3 CM. AF_08/2017	m²	8,14
2.4	REATERRO MANUAL APILOADO COM SOQUETE. AF_10/2017	m³	5,18
3	Infraestrutura		
3.1	Concreto para fundação em sapatas		
3.1.1	ARMAÇÃO DE BLOCO, VIGA BALDRAME OU SAPATA UTILIZANDO AÇO CA-50 DE 8 MM - MONTAGEM. AF_06/2017	KG	89,63
3.1.2	CONCRETAGEM DE PILARES, FCK = 25 MPA, COM USO DE BOMBA EM EDIFICAÇÃO COM SEÇÃO MÉDIA DE PILARES MENOR OU IGUAL A 0,25 M² - LANÇAMENTO, ADENSAMENTO E ACABAMENTO. AF_12/2015	m³	3,26
3.2	Concreto para vigas baldrame		
3.2.1	FABRICAÇÃO, MONTAGEM E DESMONTAGEM DE FÔRMA PARA VIGA BALDRAME, EM CHAPA DE MADEIRA COMPENSADA RESINADA, E=17 MM, 2 UTILIZAÇÕES. AF_06/2017	m²	41,1
3.2.2	ARMAÇÃO DE BLOCO, VIGA BALDRAME E SAPATA UTILIZANDO AÇO CA-60 DE 5 MM - MONTAGEM. AF_06/2017	KG	58

Este documento encontra-se registrado no Conselho Regional de Engenharia e Agronomia do Estado do Maranhão, vinculado à Certidão nº 876953/2022, emitida em 13/01/2023

Certidão nº 876953/2022
14/02/2023, 11:43
Chave de Impressão: 7YbZA
O documento neste ato registrado foi emitido em 12/01/2023 e contém 8 folhas

Prefeitura Mun. de Nova Colinas-MA
000888
Assinatura

POSTO Cardoso

RUA CASTELO BRANCO, S/N, CENTRO - GOVERNADOR ARCHER – MA, CEP: 65.770-000
CNPJ: 29.958.835/0002-11 INSC. ESTADUAL: 125893310 FONE: (98) 98444-9002
E-MAIL: mrcontabilidade@hotmail.com.br

3.2.3	ARMAÇÃO DE BLOCO, VIGA BALDRAME OU SAPATA UTILIZANDO AÇO CA-50 DE 8 MM - MONTAGEM. AF_06/2017	KG	128,6
3.2.4	CONCRETAGEM DE PILARES, FCK = 25 MPA, COM USO DE BOMBA EM EDIFICAÇÃO COM SEÇÃO MÉDIA DE PILARES MENOR OU IGUAL A 0,25 M² - LANÇAMENTO, ADENSAMENTO E ACABAMENTO. AF_12/2015	m³	2,67
4	Superestrutura		
4.1	Concreto para vigas		
4.1.1	FABRICAÇÃO DE FÔRMA PARA VIGAS, EM CHAPA DE MADEIRA COMPENSADA RESINADA, E = 17 MM. AF_12/2015	m²	88,28
4.1.2	ARMAÇÃO DE PILAR OU VIGA DE UMA ESTRUTURA CONVENCIONAL DE CONCRETO ARMADO EM UM EDIFÍCIO DE MÚLTIPLOS PAVIMENTOS UTILIZANDO AÇO CA-60 DE 5,0 MM - MONTAGEM. AF_12/2015	KG	111,7
4.1.3	ARMAÇÃO DE PILAR OU VIGA DE UMA ESTRUTURA CONVENCIONAL DE CONCRETO ARMADO EM UM EDIFÍCIO DE MÚLTIPLOS PAVIMENTOS UTILIZANDO AÇO CA-50 DE 8,0 MM - MONTAGEM. AF_12/2015	KG	268,1
4.1.4	CONCRETAGEM DE PILARES, FCK = 25 MPA, COM USO DE BOMBA EM EDIFICAÇÃO COM SEÇÃO MÉDIA DE PILARES MENOR OU IGUAL A 0,25 M² - LANÇAMENTO, ADENSAMENTO E ACABAMENTO. AF_12/2015	m³	5,74
4.2	Concreto para pilares		
4.2.1	FABRICAÇÃO DE FÔRMA PARA PILARES E ESTRUTURAS SIMILARES, EM CHAPA DE MADEIRA COMPENSADA RESINADA, E = 17 MM. AF_12/2015	m²	45,01
4.2.2	ARMAÇÃO DE PILAR OU VIGA DE UMA ESTRUTURA CONVENCIONAL DE CONCRETO ARMADO EM UM EDIFÍCIO DE MÚLTIPLOS PAVIMENTOS UTILIZANDO AÇO CA-60 DE 5,0 MM - MONTAGEM. AF_12/2015	KG	99,6
4.2.3	ARMAÇÃO DE PILAR OU VIGA DE UMA ESTRUTURA CONVENCIONAL DE CONCRETO ARMADO EM UM EDIFÍCIO DE MÚLTIPLOS PAVIMENTOS UTILIZANDO AÇO CA-50 DE 10,0 MM - MONTAGEM. AF_12/2015	KG	359,8
4.2.4	ARMAÇÃO DE PILAR OU VIGA DE UMA ESTRUTURA CONVENCIONAL DE CONCRETO ARMADO EM UM EDIFÍCIO DE MÚLTIPLOS PAVIMENTOS UTILIZANDO AÇO CA-50 DE 12,5 MM - MONTAGEM. AF_12/2015	KG	43,4
4.2.5	CONCRETAGEM DE PILARES, FCK = 25 MPA, COM USO DE BOMBA EM EDIFICAÇÃO COM SEÇÃO MÉDIA DE PILARES MENOR OU IGUAL A 0,25 M² - LANÇAMENTO, ADENSAMENTO E ACABAMENTO. AF_12/2015	m³	3,69
4.3	Laje e Escada		
4.3.1	Laje pré-fabricada treliçada para piso ou cobertura, intereixo 38cm, h=12cm, el. enchimento em EPS h=8cm, inclusive escoramento em madeira e capeamento 4cm.	m²	73,96
5	Impermeabilização		

Este documento encontra-se registrado no Conselho Regional de Engenharia e Agronomia do Estado do Maranhão, vinculado à Certidão nº 876953/2022, em 13/01/2023 emitida

Certidão nº 876953/2022
14/02/2023, 11:43
Chave de Impressão: 7YbZA
O documento neste ato registrado foi emitido em 12/01/2023 e contém 8 folhas

Prefeitura Mun. de Nova Colinas - MA
Assinatura

POSTO Cardoso

RUA CASTELO BRANCO, S/N, CENTRO - GOVERNADOR ARCHER – MA, CEP: 65.770-000
CNPJ: 29.958.835/0002-11 INSC. ESTADUAL: 125893310 FONE: (98) 98444-9002
E-MAIL: mrcontabilidade@hotmail.com.br

5.1	IMPERMEABILIZAÇÃO DE SUPERFÍCIE COM EMULSÃO ASFÁLTICA, 2 DEMÃOS AF_06/2018	m²	50,00
6	Alvenaria		
6.1	ALVENARIA DE VEDAÇÃO DE BLOCOS CERÂMICOS FURADOS NA HORIZONTAL DE 9X14X19CM (ESPESSURA 9CM) DE PAREDES COM ÁREA LÍQUIDA MAIOR OU IGUAL A 6M² COM VÃOS E ARGAMASSA DE ASSENTAMENTO COM PREPARO EM BETONEIRA. AF_06/2014	m²	189,62
6.2	CONTRAVERGA MOLDADA IN LOCO EM CONCRETO PARA VÃOS DE ATÉ 1,5 M DE COMPRIMENTO. AF_03/2016	m	2,70
6.3	VERGA MOLDADA IN LOCO EM CONCRETO PARA PORTAS COM ATÉ 1,5 M DE VÃO. AF_03/2016	m	9,72
7	Cobertura metálica		
7.1	ESTRUTURA TRELIÇADA DE COBERTURA, TIPO FINK, COM LIGAÇÕES SOLDADAS, INCLUSOS PERFIS METÁLICOS, CHAPAS METÁLICAS, MÃO DE OBRA E TRANSPORTE COM GUINDASTE - FORNECIMENTO E INSTALAÇÃO. AF_01/2020_P	KG	835,55
7.2	Telhamento com telha metálica em chapa de aço galvanizado natural ondulada e=0,5mm	m²	252,00
7.3	FORRO DE PVC, LISO, PARA AMBIENTES COMERCIAIS, INCLUSIVE ESTRUTURA DE FIXAÇÃO. AF_05/2017_P	m²	176,40
7.4	FORRO EM PLACAS DE GESSO, PARA AMBIENTES COMERCIAIS. AF_05/2017_P	m²	138,60
7.5	CALHA EM CHAPA DE AÇO GALVANIZADO NÚMERO 24, DESENVOLVIMENTO DE 33 CM, INCLUSO TRANSPORTE VERTICAL. AF_07/2019	m	25,70
7.6	PILAR METÁLICO PERFIL LAMINADO OU SOLDADO EM AÇO ESTRUTURAL, COM CONEXÕES SOLDADAS, INCLUSOS MÃO DE OBRA, TRANSPORTE E IÇAMENTO UTILIZANDO GUINDASTE - FORNECIMENTO E INSTALAÇÃO. AF_01/2020	KG	540,00
8	Esquadrias		
8.1	KIT DE PORTA DE MADEIRA PARA PINTURA, SEMI-OCA (LEVE OU MÉDIA), PADRÃO MÉDIO, 80X210CM, ESPESSURA DE 3,5CM, ITENS INCLUSOS: DOBRADIÇAS, MONTAGEM E INSTALAÇÃO DO BATENTE, FECHADURA COM EXECUÇÃO DO FURO - FORNECIMENTO E INSTALAÇÃO. AF_12/2019	und	5,00
.2	PORTA DE VIDRO TEMPERADO, 0,9X2,10M, ESPESSURA 10MM, INCLUSIVE ACESSORIOS	und	2,00
8.3	JANELA DE ALUMÍNIO DE CORRER COM 2 FOLHAS PARA VIDROS, COM VIDROS, BATENTE, ACABAMENTO COM ACETATO OU BRILHANTE E FERRAGENS. EXCLUSIVE ALIZAR E CONTRAMARCO. FORNECIMENTO E INSTALAÇÃO. AF_12/2019	m²	2,00
9	Revestimento interno e externo		
9.1	CHAPISCO APLICADO EM ALVENARIA (COM PRESENÇA DE VÃOS) E ESTRUTURAS DE CONCRETO DE FACHADA, COM COLHER DE PEDREIRO. ARGAMASSA TRAÇO 1:3 COM PREPARO EM BETONEIRA 400L. AF_06/2014	m²	379,24

Este documento encontra-se registrado no Conselho Regional de Engenharia e Agronomia do Estado do Maranhão, vinculado à Certidão nº 876953/2022, emitida em 13/01/2023

Certidão nº 876953/2022
14/02/2023, 11:43
Chave de Impressão: 7YbZA
O documento neste ato registrado foi emitido em 12/01/2023 e contém 8 folhas

POSTO Cardoso

RUA CASTELO BRANCO, S/N, CENTRO - GOVERNADOR ARCHER – MA, CEP: 65.770-000
CNPJ: 29.958.835/0002-11 INSC. ESTADUAL: 125893310 FONE: (98) 98444-9002
E-MAIL: mrcontabilidade@hotmail.com.br

9.2	EMBOÇO OU MASSA ÚNICA EM ARGAMASSA TRAÇO 1:2:8, PREPARO MECÂNICO COM BETONEIRA 400 L, APLICADA MANUALMENTE NAS PAREDES INTERNAS DA SACADA, ESPESSURA DE 25 MM, SEM USO DE TELA METÁLICA DE REFORÇO CONTRA FISSURAÇÃO. AF_06/2014	m²	379,24
9.3	REVESTIMENTO CERÂMICO COM PLACAS TIPO PORCELANATO DE DIMENSÕES 60X60 CM APLICADA EM AMBIENTES DE ÁREA MAIOR QUE 10 M². AF_06/2014	m²	80,01
9.4	REVESTIMENTO EM ALUMÍNIO COMPOSTO "ACM", E=4MM, INCLUSIVE ESTRUTURA DE FIXAÇÃO FORNECIMENTO E INSTALAÇÃO	m²	138,60
9.5	RODAPÉ CERÂMICO DE 7CM DE ALTURA COM PLACAS TIPO ESMALTADA EXTRA DE DIMENSÕES 60X60CM. AF_06/2014	m	48,32
10	Pavimentação interna e externa		
10.1	CONTRAPISO EM ARGAMASSA TRAÇO 1:4 (CIMENTO E AREIA), PREPARO MECÂNICO COM BETONEIRA 400 L, APLICADO EM ÁREAS SECAS SOBRE LAJE, ADERIDO, ESPESSURA 3CM. AF_06/2014	m²	137,49
10.2	REVESTIMENTO CERÂMICO PARA PISO COM PLACAS TIPO PORCELANATO DE DIMENSÕES 60X60 CM APLICADA EM AMBIENTES DE ÁREA MAIOR QUE 10 M². AF_06/2014	m²	137,49
10.3	PISO CIMENTADO, TRAÇO 1:3 (CIMENTO E AREIA), ACABAMENTO LISO, ESPESSURA 3,0 CM, PREPARO MECÂNICO DA ARGAMASSA. AF_06/2018	m²	57,38
10.4	EXECUÇÃO DE PÁTIO/ESTACIONAMENTO EM PISO INTERTRAVADO, COM BLOCO RETANGULAR COR NATURAL DE 20 X 10 CM, ESPESSURA 6 CM. AF_12/2015	m²	128,68
10.5	EXECUÇÃO DE PASSEIO (CALÇADA) OU PISO DE CONCRETO COM CONCRETO MOLDADO IN LOCO, FEITO EM OBRA, ACABAMENTO CONVENCIONAL, ESPESSURA 10 CM, ARMADO. AF_07/2016	m²	19,15
11	Pintura		
11.1	APLICAÇÃO DE FUNDO SELADOR ACRÍLICO EM PAREDES, UMA DEMÃO. AF_06/2014	m²	299,23
11.2	APLICAÇÃO MANUAL DE MASSA ACRÍLICA EM PAREDES EXTERNAS DE CASAS, DUAS DEMÃOS. AF_05/2017	m²	122,40
11.3	APLICAÇÃO E LIXAMENTO DE MASSA LÁTEX EM PAREDES, DUAS DEMÃOS. AF_06/2014	m²	176,83
1.4	APLICAÇÃO MANUAL DE PINTURA COM TINTA LÁTEX ACRÍLICA EM PAREDES, DUAS DEMÃOS. AF_06/2014	m²	122,40
11.5	APLICAÇÃO MANUAL DE PINTURA COM TINTA LÁTEX PVA EM PAREDES, DUAS DEMÃOS. AF_06/2014	m²	176,83
11.6	Pintura de acabamento com lixamento e aplicação de 02 demãos de esmalte sintético sobre madeira - R1	m²	16,80
12	Instalações Hidráulicas		
12.1	TUBO, PVC, SOLDÁVEL, DN 32MM, INSTALADO EM PRUMADA DE ÁGUA - FORNECIMENTO E INSTALAÇÃO. AF_12/2014	m	25,00
12.2	JOELHO 90 GRAUS, PVC, SOLDÁVEL, DN 32MM, INSTALADO EM PRUMADA DE ÁGUA - FORNECIMENTO E INSTALAÇÃO. AF_12/2014	und	4,00

Este documento encontra-se registrado no Conselho Regional de Engenharia e Agronomia do Estado do Maranhão, vinculado à Certidão nº 876953/2022, em 13/01/2023 emitida

Certidão nº 876953/2022
14/02/2023, 11:43
Chave de Impressão: 7YbZA
O documento neste ato registrado foi emitido em 12/01/2023 e contém 8 folhas

Prefeitura Mun. de Nova Colinas-MA
000201
Assinatura

POSTO Cardoso

RUA CASTELO BRANCO, S/N, CENTRO - GOVERNADOR ARCHER – MA, CEP: 65.770-000
CNPJ: 29.958.835/0002-11 INSC. ESTADUAL: 125893310 FONE: (98) 98444-9002
E-MAIL: mrcontabilidade@hotmail.com.br

12.3	TUBO, PVC, SOLDÁVEL, DN 25MM, INSTALADO EM RAMAL DE DISTRIBUIÇÃO DE ÁGUA - FORNECIMENTO E INSTALAÇÃO. AF_12/2014	m	19,40
12.4	TE, PVC, SOLDÁVEL, DN 25MM, INSTALADO EM RAMAL DE DISTRIBUIÇÃO DE ÁGUA - FORNECIMENTO E INSTALAÇÃO. AF_12/2014	und	4,00
12.5	JOELHO 90 GRAUS, PVC, SOLDÁVEL, DN 25MM, INSTALADO EM RAMAL DE DISTRIBUIÇÃO DE ÁGUA - FORNECIMENTO E INSTALAÇÃO. AF_12/2014	und	10,00
12.6	JOELHO 90 GRAUS COM BUCHA DE LATÃO, PVC, SOLDÁVEL, DN 25MM, X 3/4" INSTALADO EM RAMAL OU SUB-RAMAL DE ÁGUA - FORNECIMENTO E INSTALAÇÃO. AF_12/2014	und	7,00
12.7	REGISTRO DE GAVETA BRUTO, LATÃO, ROSCÁVEL, 3/4", COM ACABAMENTO E CANOPLA CROMADOS. FORNECIDO E INSTALADO EM RAMAL DE ÁGUA. AF_12/2014	und	4,00
13	Instalações sanitárias e Drenagem		
13.1	CAIXA SIFONADA, PVC, DN 100 X 100 X 50 MM, JUNTA ELÁSTICA, FORNECIDA E INSTALADA EM RAMAL DE DESCARGA OU EM RAMAL DE ESGOTO SANITÁRIO. AF_12/2014	und	4,00
13.2	CAIXA DE PASSAGEM 30X30X40 COM TAMPA E DRENO BRITA	und	6,00
13.3	TUBO PVC, SÉRIE R, ÁGUA PLUVIAL, DN 150 MM, FORNECIDO E INSTALADO EM CONDUTORES VERTICAIS DE ÁGUAS PLUVIAIS. AF_12/2014	m	46,00
13.4	JOELHO 90 GRAUS, PVC, SERIE R, ÁGUA PLUVIAL, DN 150 MM, JUNTA ELÁSTICA, FORNECIDO E INSTALADO EM CONDUTORES VERTICAIS DE ÁGUAS PLUVIAIS. AF_12/2014	und	4,00
13.5	TUBO PVC, SERIE NORMAL, ESGOTO PREDIAL, DN 100 MM, FORNECIDO E INSTALADO EM RAMAL DE DESCARGA OU RAMAL DE ESGOTO SANITÁRIO. AF_12/2014	m	11,40
13.6	TUBO PVC, SERIE NORMAL, ESGOTO PREDIAL, DN 50 MM, FORNECIDO E INSTALADO EM PRUMADA DE ESGOTO SANITÁRIO OU VENTILAÇÃO. AF_12/2014	m	27,00
13.7	JOELHO 90 GRAUS, PVC, SERIE NORMAL, ESGOTO PREDIAL, DN 50 MM, JUNTA ELÁSTICA, FORNECIDO E INSTALADO EM PRUMADA DE ESGOTO SANITÁRIO OU VENTILAÇÃO. AF_12/2014	und	12,00
13.8	JOELHO 90 GRAUS, PVC, SERIE NORMAL, ESGOTO PREDIAL, DN 100 MM, JUNTA ELÁSTICA, FORNECIDO E INSTALADO EM RAMAL DE DESCARGA OU RAMAL DE ESGOTO SANITÁRIO. AF_12/2014	und	3,00
13.9	JOELHO 45 GRAUS, PVC, SERIE NORMAL, ESGOTO PREDIAL, DN 50 MM, JUNTA ELÁSTICA, FORNECIDO E INSTALADO EM RAMAL DE DESCARGA OU RAMAL DE ESGOTO SANITÁRIO. AF_12/2014	und	3,00
13.10	LUVA SIMPLES, PVC, SERIE NORMAL, ESGOTO PREDIAL, DN 100 MM, JUNTA ELÁSTICA, FORNECIDO E INSTALADO EM RAMAL DE DESCARGA OU RAMAL DE ESGOTO SANITÁRIO. AF_12/2014	und	6,00
13.11	LUVA SIMPLES, PVC, SERIE NORMAL, ESGOTO PREDIAL, DN 50 MM, JUNTA ELÁSTICA, FORNECIDO E INSTALADO EM PRUMADA DE ESGOTO SANITÁRIO OU VENTILAÇÃO. AF_12/2014	und	18,00

Este documento encontra-se registrado no Conselho Regional de Engenharia e Agronomia do Estado do Maranhão, vinculado à Certidão nº 876953/2022, em 13/01/2023 emitida

Certidão nº 876953/2022
14/02/2023, 11:43
Chave de Impressão: 7YbZA
O documento neste ato registrado foi emitido em 12/01/2023 e contém 8 folhas

Prefeitura Mun. de Nova Colinas-MA
000702
Assinatura

POSTO Cardoso

RUA CASTELO BRANCO, S/N, CENTRO - GOVERNADOR ARCHER – MA, CEP: 65.770-000
CNPJ: 29.958.835/0002-11 INSC. ESTADUAL: 125893310 FONE: (98) 98444-9002
E-MAIL: mrcontabilidade@hotmail.com.br

13.12	Junção simples em pvc rígido soldável, para esgoto primário, diâm = 100 x 50mm	und	3,00
14	Instalações elétricas		
14.1	DISJUNTOR MONOPOLAR TIPO DIN, CORRENTE NOMINAL DE 10A - FORNECIMENTO E INSTALAÇÃO. AF_04/2016	und	5,00
14.2	DISJUNTOR MONOPOLAR TIPO DIN, CORRENTE NOMINAL DE 16A - FORNECIMENTO E INSTALAÇÃO. AF_04/2016	und	3,00
14.3	DISJUNTOR MONOPOLAR TIPO DIN, CORRENTE NOMINAL DE 20A - FORNECIMENTO E INSTALAÇÃO. AF_04/2016	und	4,00
14.4	DISJUNTOR TRIPOLAR TIPO DIN, CORRENTE NOMINAL DE 40A - FORNECIMENTO E INSTALAÇÃO. AF_04/2016	und	1,00
14.5	ELETRODUTO FLEXÍVEL CORRUGADO, PVC, DN 25 MM (3/4"), PARA CIRCUITOS TERMINAIS, INSTALADO EM PAREDE - FORNECIMENTO E INSTALAÇÃO. AF_12/2015	m	112,22
14.6	ELETRODUTO RÍGIDO ROSCÁVEL, PVC, DN 25 MM (3/4"), PARA CIRCUITOS TERMINAIS, INSTALADO EM FORRO - FORNECIMENTO E INSTALAÇÃO. AF_12/2015	m	10,00
14.7	CABO DE COBRE FLEXÍVEL ISOLADO, 2,5 MM², ANTI-CHAMA 450/750 V, PARA CIRCUITOS TERMINAIS - FORNECIMENTO E INSTALAÇÃO. AF_12/2015	m	438,88
14.8	CABO DE COBRE FLEXÍVEL ISOLADO, 4 MM², ANTI-CHAMA 450/750 V, PARA CIRCUITOS TERMINAIS - FORNECIMENTO E INSTALAÇÃO. AF_12/2015	m	122,22
14.9	CABO DE COBRE FLEXÍVEL ISOLADO, 6 MM², ANTI-CHAMA 450/750 V, PARA CIRCUITOS TERMINAIS - FORNECIMENTO E INSTALAÇÃO. AF_12/2015	m	50,00
14.10	LUMINÁRIA TIPO PLAFON REDONDO COM VIDRO FOSCO, DE SOBREPOR, COM 2 LÂMPADAS FLUORESCENTES DE 15 W, SEM REATOR - FORNECIMENTO E INSTALAÇÃO. AF_02/2020	und	19,00
14.11	CAIXA OCTOGONAL 4" X 4", PVC, INSTALADA EM LAJE - FORNECIMENTO E INSTALAÇÃO. AF_12/2015	und	19,00
14.12	TOMADA MÉDIA DE EMBUTIR (3 MÓDULOS), 2P+T 10 A, INCLUINDO SUPORTE E PLACA - FORNECIMENTO E INSTALAÇÃO. AF_12/2015	und	5,00
14.13	TOMADA MÉDIA DE EMBUTIR (3 MÓDULOS), 2P+T 20 A, INCLUINDO SUPORTE E PLACA - FORNECIMENTO E INSTALAÇÃO. AF_12/2015	und	2,00
14.14	TOMADA MÉDIA DE EMBUTIR (2 MÓDULOS), 2P+T 10 A, INCLUINDO SUPORTE E PLACA - FORNECIMENTO E INSTALAÇÃO. AF_12/2015	und	11,00
14.15	INTERRUPTOR SIMPLES (1 MÓDULO), 10A/250V, INCLUINDO SUPORTE E PLACA - FORNECIMENTO E INSTALAÇÃO. AF_12/2015	und	9,00
14.16	CAIXA RETANGULAR 4" X 2" MÉDIA (1,30 M DO PISO), PVC, INSTALADA EM PAREDE - FORNECIMENTO E INSTALAÇÃO. AF_12/2015	und	27,00
15.0	Serviços Complementares		

Este documento encontra-se registrado no Conselho Regional de Engenharia e Agronomia do Estado do Maranhão, vinculado à Certidão nº 876953/2022, emitida em 13/01/2023

Certidão nº 876953/2022
14/02/2023, 11:43
Chave de Impressão: 7YbZA
O documento neste ato registrado foi emitido em 12/01/2023 e contém 8 folhas

Prefeitura Mun. de Nova Colinas-MA
000903
Assinatura

POSTO Cardoso

RUA CASTELO BRANCO, S/N, CENTRO - GOVERNADOR ARCHER – MA, CEP: 65.770-000
CNPJ: 29.958.835/0002-11 INSC. ESTADUAL: 125893310 FONE: (98) 98444-9002
E-MAIL: mrcontabilidade@hotmail.com.br

15.1	PEITORIL EM MARMORE BRANCO, LARGURA DE 15CM, ASSENTADO COM ARGAMASSA TRACO 1:4 (CIMENTO E AREIA MEDIA), PREPARO MANUAL DA ARGAMASSA	m	2,70
15.2	SOLEIRA EM GRANITO, LARGURA 15 CM, ESPESSURA 2,0 CM. AF_06/2018	m	6,60
15.3	Bancada em granito verde ubatuba, e = 2cm	m²	1,88
15.4	BANCADA DE MÁRMORE BRANCO POLIDO, DE 0,50 X 0,60 M, PARA LAVATÓRIO - FORNECIMENTO E INSTALAÇÃO. AF_01/2020	und	3,00
15.5	Muro em alvenaria bloco cerâmico, e= 0,09m, c/ alv de pedra 0,35 x 0,60m, pilares (9x20cm) a cada 3,0m, cintas inferior e superior (9x15cm) em concreto armado fck=15,0 Mpa, c/ chapisco, reboco e pintura hidracor ou similar.	m²	83,55
15.6	GUARDA-CORPO DE AÇO GALVANIZADO DE 1,10M DE ALTURA, MONTANTES TUBULARES DE 1.1/2" ESPAÇADOS DE 1,20M, TRAVESSA SUPERIOR DE 2", GRADIL FORMADO POR BARRAS CHATAS EM FERRO DE 32X4,8MM, FIXADO COM CHUMBADOR MECÂNICO. AF_04/2019_P	m	15,60
16.0	Limpeza da obra		
16.1	Limpeza geral	m²	252,00

Governador Archer/MA, 14 de Dezembro de 2021.

REPRESENTANTE DA CONTRATANTE:	FISCAL:
Marcelo Henrique Cardoso Gonçalves	Andresson Carlos Jardins
MARCELO HENRIQUE CARDOSO GONÇALVES PROPRIETÁRIO CPF: 036.599.713-75	ANDRESSON CARLOS JARDINS PEREIRA DA SILVA ENGENHEIRO CIVIL CREA-PI: 191430973-1 REGISTRO REGIONAL: 18271MA

Este documento encontra-se registrado no Conselho Regional de Engenharia e Agronomia do Estado do Maranhão, vinculado à Certidão nº 876953/2022, emitida em 13/01/2023

Certidão nº 876953/2022
14/02/2023, 11:43
Chave de Impressão: 7YbZA
O documento neste ato registrado foi emitido em 12/01/2023 e contém 8 folhas

Certidão de Acervo Técnico - CAT
Resolução Nº 1025 de 30 de Outubro de 2009
Resolução Nº 218 de 29 de Junho de 1973

CREA-MA

CAT COM REGISTRO DE ATESTADO
836164/2020
Atividade concluída

Conselho Regional de Engenharia e Agronomia do Estado do Maranhão

Prefeitura Mun. de Nova Colinas-MA
Folha 000204
Assinatura

CERTIFICAMOS, em cumprimento ao disposto na Resolução nº 1.025, de 30 de outubro de 2009, do Confea, que consta dos assentamentos deste Conselho Regional de Engenharia e Agronomia do Estado do Maranhão - Crea-MA, o Acervo Técnico do profissional **PEDRO ANTONIO FLORENCIO CARDOSO** referente à(s) Anotação(ões) de Responsabilidade Técnica - ART abaixo discriminada(s):

Profissional: **PEDRO ANTONIO FLORENCIO CARDOSO**
Registro: **109366MA** RNP: **1917852770**
Titulo profissional: ENGENHEIRO CIVIL

Número da ART: **MA20200349493** Tipo de ART: OBRA / SERVIÇO Registrada em: 28/07/2020 Baixada em: 28/10/2020
Forma de registro: INICIAL Participação técnica: INDIVIDUAL
Empresa contratada: **CONSTRUTORA CARDOSO EIRELI-EPP**

Contratante: **SECRETARIA MUNICIPAL DE EDUCACAO DE IGARAPE GRANDE** CPF/CNPJ: **30.737.104/0001-44**
Endereço do contratante: RUA SÃO FRANCISCO Nº: S/N
Complemento: Bairro: CENTRO
Cidade: IGARAPÉ GRANDE UF: MA CEP: 65720000
Contrato: Nº 096/2020 Celebrado em: 30/06/2020
Valor do contrato: R$ 97.242,87 Tipo de contratantee: Pessoa Juridica de Direito Público
Ação institucional: Outros
Endereço da obra/serviço: RUA SÃO FRANCISCO Nº: S/N
Complemento: Bairro: CENTRO
Cidade: IGARAPÉ GRANDE UF: MA CEP: 65720000
Coordenadas Geográficas: -4.579619, -44.887957
Data de início: 30/06/2020 Conclusão efetiva: 30/12/2020
Finalidade: Escolar
Proprietário: SECRETARIA MUNICIPAL DE EDUCACAO DE IGARAPE GRANDE CPF/CNPJ: 30.737.104/0001-44

Atividade Técnica: **7 - EXECUÇÃO** #A0130 - PINTURA 53 - EXECUCAO 2321.86 metro quadrado; **7 - EXECUÇÃO** #A0199 - SERVICOS AFINS E CORRELATOS EM EDIFICACOES 53 - EXECUCAO 99.10 metro quadrado; **7 - EXECUÇÃO** #A0507 - PAVIMENTACAO DE CONCRETO 53 - EXECUCAO 700.92 metro quadrado;

Observações

CONTRATAÇÃO DE EMPRESA PARA PRESTAÇÃO DE SERVIÇOS DE REFORMA E AMPLIAÇÃO DA UNIDADE INTEGRADA SANTA MADALENA DO MUNICÍPIO DE IGARAPÉ GRANDE/MA, CONFORME O CONTRATO Nº 096/2020, Nº 005/2020-CCL/PMIG

Informações Complementares

CERTIFICAMOS, finalmente, que se encontra vinculado à presente Certidão de Acervo Técnico – CAT, o atestado contendo 4 folha(s), expedido pelo contratante da obra/serviço, a quem cabe a responsabilidade pela veracidade e exatidão das informações nele constantes.

Certidão de Acervo Técnico nº 836164/2020
19/11/2020, 10:28
191c9

A Certidão de Acervo Técnico (CAT) à qual o atestado está vinculado constituirá prova da capacidade técnico-profissional da pessoa jurídica somente se o responsável técnico indicado estiver ou venha a ser integrado ao seu quadro técnico por meio de declaração entregue no momento da habilitação ou da entrega das propostas.

Certificamos que se encontra vinculado à presente CAT o atestado apresentado em cumprimento à Lei nº 8.666/93, expedido pela pessoa jurídica contratante, a quem cabe a responsabilidade pela veracidade e exatidão das informações nele constantes. É de responsabilidade deste Conselho a verificação da atividade profissional em conformidade com a Lei nº 5.194/66 e Resoluções do Conselho Federal de Engenharia e Agronomia - CONFEA.

Esta certidão perderá a validade, caso ocorra qualquer alteração posterior dos elementos cadastrais nela contidos.

Fica(m) Excluído(s), no entanto, o(s) serviço(s) cujas atribuições não competem ao(s) profissional(is) em questão.

A autenticidade desta Certidão pode ser verificada em: https://crea-ma.sitac.com.br/publico/, com a chave: 191c9

Prefeitura Mun. de Nova Colinas-MA
000705
Assinatura

PREFEITURA DE IGARAPÉ GRANDE
É DE TODOS NÓS

PREFEITURA MUNICIPLA DE IGARAPÉ GRANDE – MA
CNPJ. 06.323.208/0001-28
AV. JOÃO CARVELHO, S/N, CENTRO - CEP: 65.720-000

ATESTADO DE CAPACIDADE TÉCNICA

ATESTO PARA OS DEVIDOS FINS E A QUEM POSSA INTERESSAR, QUE FORAM PRESTADOS, COM BOM DESEPENHO E NADA TENHO QUE DESABONE A CONDUTA DO PRESTADOR DE SERVIÇOS PRESCRITOS A BAIXO E COM AS SEGUINTES CARACTERISTICAS ABAIXO:

DADOS DA OBRA/SERVIÇO	
PROCESSO ADMISTRATIVO	Nº 096/2020
TOMADA DE PREÇOS	Nº 005/2020-CCL/PMIG
LOCAL DE REALIZAÇÃO	MUNICIPIO DE IGARAPÉ GRANDE - MA
PRAZO CONTRATUAL	30/06/2019 Á 30/12/2020
PERIODO DE EXECUTADO	30/06/2020 Á 22/10/2020
DADOS DO CONTRATANTE	
NOME OU RAZÃO SOCIAL:	SECRETARIA MUNICIPAL DE EDUCAÇÃO DE IGARAPÉ GRANDE
CNPJ:	30.737.104/0001-44
DADOS DO PROPRIETÁRIO	
NOME OU RAZÃO SOCIAL	SECRETARIA MUNICIPAL DE EDUCAÇÃO DE IGARAPÉ GRANDE
CNPJ	30.737.104/0001-44
DADOS DO RESPONSÁVEL TÉCNICO	
NOME:	PEDRO ANTONIO FLORENCIO CARDOSO
CPF	061.695.063-26
ENG. CIVIL CREA Nº	CREA: 191785277-0
EMPRESA CONTRATADA	
NOME OU RAZÃO SOCIAL:	CONSTRUTORA CARDOSO EIRELI - ME
CNPJ:	03.785.719/0001-73
RESPOSAVEL TECNICO DA EMPRESA:	PEDRO ANTONIO FLORENCIO CARDOSO CREA: 191785277-0

DESCRIÇÃO DOS SERVIÇOS REALIZADOS

N° ART: MA20200349493

OBRA: CONTRATAÇÃO DE EMPRESA PARA PRESTAÇÃO DE SERVIÇOS DE REFORMA E AMPLIAÇÃO DA UNIDADE INTEGRADA SANTA MADALENA DO MUNICÍPIO DE IGARAPÉ GRANDE/MA, CONFORME O CONTRATO Nº 096/2020, Nº 005/2020-CCL/PMIG

ABRANGENCIAS CONTRATUAIS:

OS SERVIÇOS FORAM EXECUTADOS DE MODO SATISFATÓRIO E SUAS QUANTIDADES ESTÃO DEMONSTRADAS NA PLANILHA DE QUANTIDADES EM ANEXO.

IDENTIFICAÇÃO DO SIGNATÁRIO

REPRESENTANTE DA CONTRATANTE:	**FISCAL:**
Shirliane Monteiro de L Sampaio Secretaria Municipal de Educaca DECRETO Nº 048/2020	Matheus Henrique Barbosa Sampaio Engenheiro Civil Pref. Mun. Ig. Grande-MA Matrícula 4083

ATESTO
☐ O Fornecimento do Material
☒ Os Serviços Foram Executados
☒ A Obra foi Executada
E as despesas Realizadas
Data: 22 - 10 - 2020
Assinatura

Igarapé Grande/Ma, 22 de outubro de 2020

PREFEITURA MUNICIPAL DE IGARAPÉ GRANDE - MA
AV. JOÃO CARVELHO, S/N, CENTRO - CEP: 65.720-000
CNPJ. 06.323.208/0001-28

Este documento encontra-se registrado no Conselho Regional de Engenharia e Agronomia do Estado do Maranhão, vinculado à Certidão nº 836164/2020, emitida em 19/11/2020

Certidão nº 836164/2020
14/02/2023, 11:22
Chave de Impressão: 191c9
O documento neste ato registrado foi emitido em 19/11/2020 e contém 4 folhas

Prefeitura Mun. de Nova Colinas-MA
006706
Assinatura

PREFEITURA DE IGARAPÉ GRANDE
É DE TODOS NÓS

PREFEITURA MUNICIPLA DE IGARAPÉ GRANDE – MA
CNPJ. 06.323.208/0001-28
AV. JOÃO CARVELHO, S/N, CENTRO - CEP: 65.720-000

PLANILHA DE QUANTIDADES

OBRA: PRESTAÇÃO DE SERVIÇOS DE REFORMA E AMPLIAÇÃO
LOCAL: UNIDADE INTEGRADA SANTA MADALENA DO MUNICÍPIO DE IGARAPÉ GRANDE/MA

ITEM	DESCRIÇÃO	UNID	QUANTIDADE
1	**SERVIÇOS INICIAIS**		
1.1	AQUISIÇÃO E ASSENTAMENTO DE PLACA DE OBRA	M2	6,00
2	**MOBILIZAÇÃO E DESMOBILIZAÇÃO**		
2.1	MOBILIZAÇÃO E DESMOBILIZAÇÃO	UN	1,00
2.2	ADMINISTRAÇÃO LOCAL	MÊS	6,00
3	**MOVIMENTO DE TERRA**		
3.1	ESCAVAÇÃO MANUAL DE VALA EM TERRA ATÉ 2,00M	M3	4,29
3.2	REATERRO COMPACTADO	M3	1,84
4	**INFRAESTRUTURA E SUPERESTRUTURA**		
4.1	EMBASAMENTO C/ PEDRA ARGAMASSADA UTILIZANDO ARG.CIM/ AREIA 1:4	M3	1,40
4.2	BALDRAME EM PEDRA ARGAMASSADA 1:4 CIMENTO E AREIA	M3	1,40
4.3	BLOCO DE CONCRETO ARMADO	M3	0,66
4.4	CINTA INFERIOR DE CONCRETO ARMADO	M3	0,20
4.5	CINTA SUPERIOR DE CONCRETO ARMADO	M3	0,20
4.6	PILAR EM CONCRETO ARMADO	M3	0,21
5	**ALVENARIA E PAINEIS**		
5.1	DEMOLIÇÃO DE ALVENARIA DE BLOCO FURADO, DE FORMA MANUAL, SEM REAPROVEITAMENTO. AF_12/2017	M3	3,26
5.2	ALVENARIA DE TIJOLOS CERÂMICOS ESPESSURA 10 CM C/ ARGAMASSA DE CIMENTO E AREIA 1:5	M2	26,28
5.3	FORRO EM PLACAS DE GESSO, PARA AMBIENTES RESIDENCIAIS. AF_05/2017_P	M2	133,79
5.4	FORRO DE PVC, LISO, PARA AMBIENTES COMERCIAIS, INCLUSIVE ESTRUTURA DE FIXAÇÃO. AF_05/2017_P	M2	9,87
6	**ESQUADRIAS**		
6.1	REMOÇÃO DE JANELAS, DE FORMA MANUAL, SEM REAPROVEITAMENTO. AF_12/2017	M2	7,70
6.2	JANELA DE ALUMÍNIO DE CORRER COM 2 FOLHAS PARA VIDROS, COM VIDROS, BATENTE, ACABAMENTO	M2	7,70
6.3	REMOÇÃO DE PORTAS, DE FORMA MANUAL, SEM REAPROVEITAMENTO. AF_12/2017	M2	15,12
6.4	PORTA COMPLETA 0,90X2,10 INCLUSIVE ESTRUTURA DE FIXAÇÃO	UN	3,00
6.5	PORTA COMPLETA 0,80X2,10 INCLUSIVE ESTRUTURA DE FIXAÇÃO	UN	2,00
6.6	PORTA COMPLETA 0,70X2,10 INCLUSIVE ESTRUTURA DE FIXAÇÃO	UN	1,00
6.7	PORTA COMPLETA 0,60X2,10 INCLUSIVE ESTRUTURA DE FIXAÇÃO	UN	3,00
7	**COBERTURA**		
7.1	REVISÃO EM COBERTURA COM TELHA CERÂMICA COM REPOSIÇÃO DE 30% DO MATERIAL	M2	266,13

Shirlane Monteiro de L. Sampaio
Secretaria Municipal de Educação
DECRETO Nº 048/2020

PREFEITURA MUNICIPAL DE IGARAPÉ GRANDE - MA
AV. JOÃO CARVELHO, S/N, CENTRO - CEP: 65.720-000
CNPJ. 06.323.208/0001-28

Matheus Henrique Barbosa Sampaio
Engenheiro Civil
Pref. Mun. Ig. Grande-MA
Matrícula 4085

Este documento encontra-se registrado no Conselho Regional de Engenharia e Agronomia do Estado do Maranhão, vinculado à Certidão nº 836164/2020, em 19/11/2020 emitida

Certidão nº 836164/2020
14/02/2023, 11:22
Chave de Impressão: 191c9
O documento neste ato registrado foi emitido em 19/11/2020 e contém 4 folhas

Prefeitura Mun. de Nova Colinas-MA
Assinatura

PREFEITURA DE IGARAPÉ GRANDE
É DE TODOS NÓS

PREFEITURA MUNICIPLA DE IGARAPÉ GRANDE – MA
CNPJ. 06.323.208/0001-28
AV. JOÃO CARVELHO, S/N, CENTRO - CEP: 65.720-000

7.2	TRAMA DE MADEIRA COMPOSTA POR RIPAS, CAIBROS E TERÇAS PARA TELHADOS DE ATÉ 2 ÁGUAS PARA TELHA CERÂMICA CAPA-CANAL, INCLUSO TRANSPORTE VERTICAL. AF_07/2019	M2	38,53
7.3	TELHAMENTO COM TELHA CERÂMICA CAPA-CANAL, TIPO COLONIAL, COM ATÉ 2 ÁGUAS, INCLUSO TRANSPORTE VERTICAL. AF_07/2019	M2	38,53
7.4	CUMEEIRA PARA TELHA CERÂMICA EMBOÇADA COM ARGAMASSA TRAÇO 1:2:9 (CIMENTO, CAL E AREIA) PARA TELHADOS COM ATÉ 2 ÁGUAS, INCLUSO TRANSPORTE VERTICAL. AF_07/2019	M	36,78
7.5	EMBOÇAMENTO DA ÚLTIMA FIADA	M	72,85
7.6	IMUNIZACAO DE MADEIRAMENTO PARA COBERTURA UTILIZANDO CUPINICIDA INCOLOR (COBERTURA TOTAL)	M2	304,66
8	**PISOS**		
8.1	DEMOLIÇÃO DE REVESTIMENTO CERÂMICO, DE FORMA MANUAL, SEM REAPROVEITAMENTO. AF_12/2017	M2	194,20
8.2	CONTRAPISO/ LASTRO CONCRETO 1:4 (CIMENTO E AREIA) E=4CM	M2	194,20
8.3	REVESTIMENTO CERÂMICO PARA PISO COM PLACAS TIPO ESMALTADA EXTRA DE DIMENSÕES 35X35 CM APLICADA EM AMBIENTES DE ÁREA MAIOR QUE 10 M2. AF_06/2014	M2	194,20
8.4	RECUPERAÇÃO DE CALÇADA	M2	26,06
9	**REVESTIMENTO**		
9.1	CHAPISCO COM ARGAMASSA DE CIMENTO E AREIA SEM PENEIRAR 1:3	M2	52,56
9.2	REBOCO TRAÇO 1:4 CIMENTO E AREIA	M2	13,47
9.3	EMBOÇO APLICADO MANUALMENTE PARA RECEBIMENTO DE CERÂMICA	M2	39,09
9.4	REVESTIMENTO CERÂMICO NA PAREDE	M2	57,39
9.5	RECUPERAÇÃO DE REBOCO EXISTENTE	M2	31,45
10	**INSTALAÇÕES HIDRÁULICAS**		
10.1	TUBO DE PVC SOLD. CLASSE ÁGUA C/ CONEXÕES 25MM	M	4,00
10.2	TUBO DE PVC SOLD. CLASSE ÁGUA C/ CONEXÕES 32MM	M	8,00
10.3	REGISTRO DE GAVETA 3/4"	UN	4,00
10.4	LAVATÓRIO EM LOUÇA	UN	3,00
10.5	BACIA SIFONADO BRANCA, COM TAMPA E ACESSÓRIOS	UN	3,00
11	**INSTALAÇÕES SANITÁRIAS**		
11.1	TUBO NORMAL C/ CONEXÕES 100MM	M	4,00
11.2	TUBO NORMAL C/ CONEXÕES 75MM	M	2,00
11.3	TUBO NORMAL C/ CONEXÕES 50MM	M	1,00
11.4	TUBO NORMAL C/ CONEXÕES 40MM	M	2,00
11.5	CAIXA DE INSPEÇÃO EM ALVENARIA 60x60x60 CM	UN	3,00
11.6	CAIXA SIFONADA DE PVC 100 X 100 X 50 MM COM GRELHA	UN	3,00
12	**INSTALAÇÕES ELÉTRICAS**		
12.1	DISPOSITIVO DE PROTEÇÃO CONTRA SURTOS	UN	4,00
12.2	LUMINÁRIA FLUORESCENTE DE 2X20W	UN	46,00
12.3	LUMINÁRIA FLUORESCENTE DE 25W	UN	8,00
12.4	CAIXA DE PASSAGEM - 4 X 2"	UN	0,49
12.5	CAIXA SEXTAVADA 3 X 3	UN	50,00
12.6	INTERRUPTOR SIMPLES (1 MÓDULO), 10A/250V, INCLUINDO SUPORTE E PLACA	UN	11,00

Shirliane Monteiro de L. Sampe
Secretaria Municipal de Educaca
DECRETO Nº 048/2020

PREFEITURA MUNICIPAL DE IGARAPÉ GRANDE - MA
AV. JOÃO CARVELHO, S/N, CENTRO - CEP: 65.720-000
CNPJ. 06.323.208/0001-28

Matheus Henrique Barbosa Sampaio
Engenheiro Civil
Pref. Mun. Ig. Grande-MA
Matrícula 4001

Este documento encontra-se registrado no Conselho Regional de Engenharia e Agronomia do Estado do Maranhão, vinculado à Certidão nº 836164/2020, emitida em 19/11/2020

Certidão nº 836164/2020
14/02/2023, 11:22
Chave de Impressão: 191c9
O documento neste ato registrado foi emitido em 19/11/2020 e contém 4 folhas

Prefeitura Mun. de Nova Colinas-MA
Folha nº 000908
Assinatura

PREFEITURA DE IGARAPÉ GRANDE
É DE TODOS NÓS

PREFEITURA MUNICIPLA DE IGARAPÉ GRANDE – MA
CNPJ. 06.323.208/0001-28
AV. JOÃO CARVELHO, S/N, CENTRO - CEP: 65.720-000

12.7	INTERRUPTOR SIMPLES (2 MÓDULOS), 10A/250V, INCLUINDO SUPORTE E PLACA	UN	1,00
12.8	TOMADA DE EMBUTIR (1 MÓDULO), 2P+T 10 A, INCLUINDO SUPORTE E PLACA	UN	24,00
12.9	TOMADA ALTA DE EMBUTIR (1 MÓDULO), 2P+T 20 A, INCLUINDO SUPORTE E PLACA - FORNECIMENTO E INSTALAÇÃO. AF_12/2015	UN	9,00
12.10	QUADRO DE DISTRIBUIÇÃO DE ENERGIA DE EMBUTIDO COM 24 POSIÇÕES	UN	1,00
12.11	CABO PIRASTIC ECOFLAM 450/750 V BWF ANTIFLAM 2,5MM²	M	971,31
12.12	CABO PIRASTIC ECOFLAM 450/750 V BWF ANTIFLAM 4,0MM²	M	276,72
12.13	ELETRODUTO FLEXÍVEL CORRUGADO REFORÇADO, PVC, DN 25 MM (3/4"), PARA CIRCUITOS TERMINAIS	M	211,34
12.14	ELETRODUTO FLEXÍVEL CORRUGADO, PVC, DN 32 MM (1"), PARA CIRCUITOS TERMINAIS	M	54,90
12.15	CAIXA DE MEDIÇÃO TRIFÁSICA	UN	1,00
12.16	DISJUNTOR MONOPOLAR DE 10A	UN	7,00
12.17	DISJUNTOR MONOPOLAR DE 16A	UN	1,00
12.18	DISJUNTOR MONOPOLAR DE 20A	UN	3,00
12.19	DISJUNTOR TRIPOLAR DE 40A	UN	1,00
13	**PINTURA**		
13.1	PREPARO DE SUPERFÍCIE EM LIXAMENTO DE PAREDES E TETOS	M2	853,21
13.2	APLICAÇÃO DE MASSA CORRIDA	M2	853,21
13.3	PINTURA ACRÍLICA EM PAREDES EXTERNAS C/ DUAS DEMÃOS, S/ MASSA CORRIDA	M2	853,21
13.4	PINTURA ESMALTE ACETINADO PARA MADEIRA, DUAS DEMAOS, SOBRE FUNDO NIVELADOR BRANCO	M2	30,70
13.5	PINTURA A ÓLEO, 2 DEMÃOS EM PORTÃO DE FERRO	M2	11,27
14	**LIMPEZA DA OBRA**		
14.1	LIMPEZA GERAL DA OBRA	M2	304,66

Igarapé Grande/Ma, 22 de outubro de 2020

REPRESENTANTE DA CONTRATANTE:	FISCAL:
Shirliane Monteiro de L Sampaio Secretaria Municipal de Educaca DECRETO Nº 048/2020	Matheus Henrique Barbosa Sampaio Engenheiro Civil Pref. Mun. Ig. Grande-MA Matrícula 4013

Este documento encontra-se registrado no Conselho Regional de Engenharia e Agronomia do Estado do Maranhão, vinculado à Certidão nº 836164/2020, em 19/11/2020 emitida

Certidão nº 836164/2020
14/02/2023, 11:22
Chave de Impressão: 191c9
O documento neste ato registrado foi emitido em 19/11/2020 e contém 4 folhas

Certidão de Acervo Técnico - CAT
Resolução Nº 1025 de 30 de Outubro de 2009
Resolução Nº 218 de 29 de Junho de 1973

CREA-MA

CAT COM REGISTRO DE ATESTADO

890941/2023

Atividade concluída

Conselho Regional de Engenharia e Agronomia do Estado do Maranhão

CERTIFICAMOS, para os devidos fins, que consta em nossos arquivos o registro de Acervo referente a(s) Anotação(ões) de Responsabilidade(s) Técnica(s) - ARTs, constante(s) da Presente CERTIDÃO, tendo sido comprovada a execução e conclusão da(s) obra(s) e/ou serviço(s) indicado(s) conforme descrição(ões) abaixo.

Profissional: **VINICIUS DA SILVA SOBRAL COSTA**
Registro: **124937MA** RNP: **1920154116**
Título profissional: ENGENHEIRO CIVIL

Número da ART: **MA20220562345** Tipo de ART: OBRA / SERVIÇO Registrada em: 25/08/2022 Baixada em: 19/07/2023
Forma de registro: INICIAL Participação técnica: INDIVIDUAL
Empresa contratada: **VJ MIGUEL ENGENHARIA LTDA**

Contratante: **PREFEITURA MUNICIPAL DE PRESIDENTE DUTRA** CPF/CNPJ: **06.138.366/0001-08**
Endereço do contratante: AVENIDA ALDIR LEDA Nº: 102
Complemento: Bairro: TARUMÃ
Cidade: Presidente Dutra UF: MA CEP: 65760000
Contrato: 20220818.001/2022 Celebrado em: 18/08/2022
Valor do contrato: R$ 230.000,00 Tipo de contratante: Pessoa Juridica de Direito Público
Ação institucional: Outros
Endereço da obra/serviço: POVOADO SANTA RITA DO NORTE Nº: S/Nº
Complemento: Bairro: CENTRO
Cidade: PRESIDENTE DUTRA UF: MA CEP: 65760000
Coordenadas Geográficas: -5.291973, -44.493048
Data de início: 19/08/2022 Conclusão efetiva: 19/10/2022
Finalidade: Outro
Proprietário: PREFEITURA MUNICIPAL DE PRESIDENTE DUTRA CPF/CNPJ: 06.138.366/0001-08

Atividade Técnica: **16 - Execução** ELETROTÉCNICA > INSTALAÇÕES ELÉTRICAS > DE INSTALAÇÕES ELÉTRICAS EM BAIXA TENSÃO > #11.10.1.3 - PARA FINS RESIDENCIAIS E COMERCIAIS 49 - Execução de obra 75.00 Pontos; **16 - Execução** CONSTRUÇÃO CIVIL > EDIFICAÇÕES > DE VEDAÇÃO > #1.1.8.1 - EM ALVENARIA 49 - Execução de obra 200.00 metro quadrado; **16 - Execução** CONSTRUÇÃO CIVIL > INSTALAÇÕES HIDROSSANITÁRIAS > #1.4.2 - DE SISTEMA DE REDES DE ÁGUAS PLUVIAIS 49 - Execução de obra 6.00 Pontos; **16 - Execução** CONSTRUÇÃO CIVIL > INSTALAÇÕES HIDROSSANITÁRIAS > #1.4.3 - DE INSTALAÇÃO DE SISTEMA DE ESGOTO SANITÁRIO 49 - Execução de obra 10.00 Pontos; **16 - Execução** ESTRUTURAS > ESTRUTURAS DE CONCRETO E ARGAMASSA ARMADA > #2.1.1 - DE ESTRUTURA DE CONCRETO ARMADO 49 - Execução de obra 10.00 metro cúbico;

Observações

REFORMA E AMPLIAÇÃO DA ESCOLA MUNICIPAL FREI HENRIQUE DE COIMBRA, LOCALIZADO NO POVOADO SANTA RITA DO NORTE NO MUNICIPIO DE PRESIDENTE DUTRA - MA.

Informações Complementares

CERTIFICAMOS, finalmente, que se encontra vinculado à presente Certidão de Acervo Técnico – CAT, o atestado contendo 5 folha(s), expedido pelo contratante da obra/serviço, a quem cabe a responsabilidade pela veracidade e exatidão das informações nele constantes.

Certidão de Acervo Técnico nº 890941/2023
21/07/2023, 10:43
61wWA

A Certidão de Acervo Técnico (CAT) à qual o atestado está vinculado constituirá prova da capacidade técnico-profissional da pessoa jurídica somente se o responsável técnico indicado estiver ou venha a ser integrado ao seu quadro técnico por meio de declaração entregue no momento da habilitação ou da entrega das propostas.

Certificamos que se encontra vinculado à presente CAT o atestado apresentado em cumprimento à Lei nº 8.666/93, expedido pela pessoa jurídica contratante, a quem cabe a responsabilidade pela veracidade e exatidão das informações nele constantes. É de responsabilidade deste Conselho a verificação da atividade profissional em conformidade com a Lei nº 5.194/66 e Resoluções do Conselho Federal de Engenharia e Agronomia - CONFEA.

Esta certidão perderá a validade, caso ocorra qualquer alteração posterior dos elementos cadastrais nela contidos.

Fica(m) Excluído(s), no entanto, o(s) serviço(s) cujas atribuições não competem ao(s) profissional(is) em questão.

A autenticidade desta Certidão pode ser verificada em: https://crea-ma.sitac.com.br/publico/, com a chave: 61wWA

Prefeitura Mun. de Nova Colinas-MA
000910
Assinatura

PREFEITURA MUNICIPAL DE PRESIDENTE DUTRA MARANHÃO
CNPJ: 06.138.366/0001-08
Avenida Aldir Leda, Tarumã, Centro Administrativo Ciro Evangelista

ATESTADO DE CAPACIDADE TÉCNICA

Atestamos para os devidos fins que a empresa VJ MIGUEL ENGENHARIA LTDA, estabelecida na Rua Almir Assis, Nº 1001 – Centro – Gonçalves Dias – MA, CEP: 65.775-000, inscrita pelo CNPJ sob o Nº 42.764.435/0001-52, executou a obra de Reforma e Ampliação do Escola Municipal Frei Henrique Coimbra, localizada no Povoado Santa Rita do Norte, Zona Rural, no Município de Presidente Dutra - Ma.

Com as seguintes características:

1- Descrição dos serviços em anexo.
2- Obra concluída e recebida.
3- ART Nº MA20220562345
4- Técnico responsável Eng. Civil: Vinicius da Silva Sobral Costa
   CREA: 192015411-6
5- Contrato 20220818.001/2022
6- Período de 19-08-2022 a 19-10-2022

Atestamos ainda que a empresa VJ Miguel Engenharia Ltda, teve bom desempenho cumprindo tecnicamente os termos do contrato e demais exigências legais inexistindo fato que desabone sua idoneidade.

Temporariamente restritos ao exposto, enviamos nosso voto de estima e consideração.

19 de Julho de 2023, Presidente Dutra – MA.

RAIMUNDO ALVES CARVALHO:00176925805
Assinado digitalmente por RAIMUNDO ALVES CARVALHO:00176925805
ND: C=BR, O=ICP-Brasil, OU=Secretaria da Receita Federal do Brasil - RFB, OU=RFB e-CPF A1, OU=(EM BRANCO), OU=28630281900124, OU=presencial, CN=RAIMUNDO ALVES CARVALHO:00176925805
Razão: Eu sou o autor deste documento
Localização: Presidente Dutra, MA
Data: 2023.07.19 14:48:29-03'00'
Foxit PDF Reader Versão: 12.1.0

CONTRATANTE: PREFEITURA MUNICIPAL DE PRESIDENTE DUTRA
CNPJ: 06.138.366/0001-08

CELIO ROBERTO LIMA SERENO:25261568315
Assinado de forma digital por CELIO ROBERTO LIMA SERENO:25261568315
Dados: 2023.07.19 22:19:02 -03'00'

NOME: CELIO ROBERTO LIMA SERENO
CREA: 110668800-7
CARGO/FUNÇÃO: ENGENHEIRO FISCAL

Este documento encontra-se registrado no Conselho Regional de Engenharia e Agronomia do Estado do Maranhão, vinculado à Certidão nº 890941/2023, em 21/07/2023 emitida

Certidão nº 890941/2023
13/10/2025, 17:00
Chave de Impressão: 61wWA
O documento neste ato registrado foi emitido em 21/07/2023 e contém 5 folhas

Prefeitura Mun. de Nova Colinas MA
CC0911
Assinatura

PREFEITURA MUNICIPAL DE PRESIDENTE DUTRA MARANHÃO
CNPJ: 06.138.366/0001-08
Avenida Aldir Leda, Tarumã, Centro Administrativo Ciro Evangelista

PRESIDENTE DUTRA
PREFEITURA

Obra
REFORMA E AMPLIAÇÃO DA ESCOLA MUNICIPAL FREI HENRIQUE DE COIMBRA NO POVOADO SANTA RITA DO NORTE NO MUNICIPIO DE PRESIDENTE DUTRA

B.D.I.
25,00%

Encargos Sociais
Não Desonerado:
Horista: 115,66%
Mensalista: 73,48%

Orçamento Sintético

Item	Descrição	Und	Quant.	Valor Unit	Peso (%)
1	**SERVIÇOS PRELIMINARES**				
1.1	LOCACAO CONVENCIONAL DE OBRA, UTILIZANDO GABARITO DE TÁBUAS CORRIDAS PONTALETADAS A CADA 2,00M - 2 UTILIZAÇÕES. AF_10/2018	M	28		
1.2	LIMPEZA MANUAL DE VEGETAÇÃO EM TERRENO COM ENXADA.AF_05/2018	m²	350		
2	**MOBILIZAÇÃO E DESMOBILIZAÇÃO**				
2.1	CAMINHÃO BASCULANTE 6 M3 TOCO, PESO BRUTO TOTAL 16.000 KG, CARGA ÚTIL MÁXIMA 11.130 KG, DISTÂNCIA ENTRE EIXOS 5,36 M, POTÊNCIA 185 CV, INCLUSIVE CAÇAMBA METÁLICA - CHP DIURNO. AF_06/2014	CHP	30		
3	**ADMINISTRAÇÃO DA OBRA**				
3.1	ENGENHEIRO CIVIL DE OBRA SENIOR COM ENCARGOS COMPLEMENTARES	H	75		
3.2	MESTRE DE OBRAS COM ENCARGOS COMPLEMENTARES	H	60		
4	**DEMOLIÇÕES E RETIRADAS**				
4.1	DEMOLIÇÃO DE ALVENARIA DE BLOCO FURADO, DE FORMA MANUAL, SEM REAPROVEITAMENTO. AF_12/2017	m³	120		
4.2	DEMOLIÇÃO DE REVESTIMENTO CERÂMICO, DE FORMA MANUAL, SEM REAPROVEITAMENTO. AF_12/2017	m²	80		
4.3	Demolição de reboco	m²	120		
4.4	REMOÇÃO DE JANELAS, DE FORMA MANUAL, SEM REAPROVEITAMENTO. AF_12/2017	m²	16		
4.5	REMOÇÃO DE METAIS SANITÁRIOS, DE FORMA MANUAL, SEM REAPROVEITAMENTO. AF_12/2017	UN	8		
4.6	REMOÇÃO DE PORTAS, DE FORMA MANUAL, SEM REAPROVEITAMENTO. AF_12/2017	m²	18		
4.7	RETIRADA DE ESTRUTURA DE MADEIRA PONTALETEADA PARA TELHAS CERAMICAS OU DE VIDRO	m²	150		
4.8	DEMOLIÇÃO DE PISO CIMENTADO SOBRE LASTRO DE CONCRETO	m²	160		
5	**MOVIMENTO DE TERRA**				
5.1	ESCAVAÇÃO MANUAL DE VALA COM PROFUNDIDADE MENOR OU IGUAL A 1,30 M. AF_02/2021	m³	30		
5.2	EXECUÇÃO E COMPACTAÇÃO DE ATERRO COM SOLO PREDOMINANTEMENTE ARGILOSO - EXCLUSIVE SOLO, ESCAVAÇÃO, CARGA E TRANSPORTE. AF_11/2019	m³	90		
5.3	REATERRO MANUAL APILOADO COM SOQUETE. AF_10/2017	m³	70		
6	**INFRAESTRUTURA**				
6.1	CONCRETO MAGRO PARA LASTRO, TRAÇO 1:4,5:4,5 (EM MASSA SECA DE CIMENTO/ AREIA MÉDIA/ BRITA 1) - PREPARO MANUAL. AF_05/2021	m³	29,5		
6.2	CONCRETO ARMADO P/CX/P.V.(ACO=40KG,FORMA=15M2)	m²	13,2		
6.3	ESTACA BROCA 40CM ESCAVADA MECANICAMENTE, INCLUSIVE ARMAÇÃO	M	450		
7	**ALVENARIA E PAINEIS**				
7.1	(COMPOSIÇÃO REPRESENTATIVA) DO SERVIÇO DE ALVENARIA DE VEDAÇÃO DE BLOCOS VAZADOS DE CERÂMICA DE 9X19X19CM (ESPESSURA 9CM), PARA EDIFICAÇÃO HABITACIONAL UNIFAMILIAR (CASA) E EDIFICAÇÃO PÚBLICA PADRÃO. AF_11/2014	m²	270		
7.2	DIVISORIA EM MADEIRA COMPENSADA RESINADA ESPESSURA 6MM, ESTRUTURADA EM MADEIRA DE LEI 3"X3"	m²	30		
	(COMPOSIÇÃO REPRESENTATIVA) DO SERVIÇO DE ALVENARIA DE VEDAÇÃO DE BLOCOS VAZADOS DE CERÂMICA DE 14X9X19CM (ESPESSURA 14CM, BLOCO DEITADO), PARA EDIFICAÇÃO HABITACIONAL UNIFAMILIAR (CASA) E EDIFICAÇÃO PÚBLICA PADRÃO. AF_12/2014	m²	320		
8	**COBERTURA**				
8.1	ESTRUTURA DE ACO (17,65kg/m2) PARACOBERTURA METALICA	m²	420		
8.2	TELHAMENTO COM TELHA METÁLICA TERMOACÚSTICA E = 30 MM, COM ATÉ 2 ÁGUAS, INCLUSO IÇAMENTO. AF_07/2019	m²	420		
8.3	CALHA EM CHAPA DE AÇO GALVANIZADO NÚMERO 24, DESENVOLVIMENTO DE 50 CM, INCLUSO TRANSPORTE VERTICAL. AF_07/2019	M	90		
8.4	RUFO EM CHAPA DE AÇO GALVANIZADO NÚMERO 24, CORTE DE 25 CM, INCLUSO TRANSPORTE VERTICAL. AF_07/2019	M	25		

RAIMUNDO ALVES CARVALHO:00176925805
Assinado digitalmente por RAIMUNDO ALVES CARVALHO:00176925805. ICP-Brasil, OU=Secretaria da Receita Federal do Brasil - RFB, OU=RFB e-CPF A1, OU=EM BRANCO, OU=28530310000124, OU=presencial, CN=RAIMUNDO ALVES CARVALHO:00176925805. Razão: Eu sou o autor deste documento. Localização: Presidente Dutra, MA. Data: 2023.07.19 14:48:44-03'00'. Foxit PDF Reader Versão: 12.1.0

CELIO ROBERTO LIMA SERENO:25261568315
Assinado de forma digital por CELIO ROBERTO LIMA SERENO:25261568315. Dados: 2023.07.19 22:22:03 -03'00'

Este documento encontra-se registrado no Conselho Regional de Engenharia e Agronomia do Estado do Maranhão, vinculado à Certidão nº 890941/2023, em 21/07/2023 emitida

Certidão nº 890941/2023
13/10/2025, 17:00
Chave de Impressão: 61wWA
O documento neste ato registrado foi emitido em 21/07/2023 e contém 5 folhas

Prefeitura Mun. de Nova Colinas-MA
000912
Assinatura

PREFEITURA MUNICIPAL DE PRESIDENTE DUTRA MARANHÃO
CNPJ: 06.138.366/0001-08
Avenida Aldir Leda, Tarumã, Centro Administrativo Ciro Evangelista

PRESIDENTE DUTRA
PREFEITURA

Obra
REFORMA E AMPLIAÇÃO DA ESCOLA MUNICIPAL FREI HENRIQUE DE COIMBRA NO POVOADO SANTA RITA DO NORTE NO MUNICIPIO DE PRESIDENTE DUTRA

B.D.I.
25,00%

Encargos Sociais
Não Desonerado:
Horista: 115,66%
Mensalista: 73,48%

Orçamento Sintético

Item	Descrição	Und	Quant.	Valor Unit	Peso (%)
9	**ESQUADRIAS**				
9.1	Vidro temperado 10 mm, liso, verde, com ferragens - Rev 01_10/2021	m²	38		
10	**PAVIMENTAÇÃO**				
10.1	PISO CIMENTADO, TRAÇO 1:3 (CIMENTO E AREIA), ACABAMENTO LISO, ESPESSURA 3,0 CM, PREPARO MECÂNICO DA ARGAMASSA. AF_09/2020	m²	200		
10.2	EXECUÇÃO DE PASSEIO (CALÇADA) OU PISO DE CONCRETO COM CONCRETO MOLDADO IN LOCO, FEITO EM OBRA, ACABAMENTO CONVENCIONAL, ESPESSURA 6 CM. AF_07/2016	m²	250		
10.3	PISO EM GRANILITE, MARMORITE OU GRANITINA EM AMBIENTES INTERNOS, COM ESPESSURA DE 8 MM, INCLUSO MISTURA EM BETONEIRA, COLOCAÇÃO DAS JUNTAS, APLICAÇÃO DO PISO, 4 POLIMENTOS COM POLITRIZ, ESTUCAMENTO, SELADOR E CERA. AF 06/2022	m²	600		
10.4	SOLEIRA DE GRANITO L=15cm	M	15,5		
10.5	GUIA (MEIO FIO) E SARJETA CONJUGADOS DE CONCRETO, MOLDADA IN LOCO EM TRECHO CURVO COM EXTRUSORA, 45 CM BASE (15 CM BASE DA GUIA + 30 CM BASE DA SARJETA) X 22 CM ALTURA. AF_06/2016	M	200		
10.6	FORNECIMENTO E ASSENTAMENTO DE CANALETA DE CONCRETO ARMADO COM GRELHA (0,50 x 0,40)	M	350		
11	**REVESTIMENTO**				
11.1	CHAPISCO APLICADO EM ALVENARIA (COM PRESENÇA DE VÃOS) E ESTRUTURAS DE CONCRETO DE FACHADA, COM COLHER DE PEDREIRO. ARGAMASSA TRAÇO 1:3 COM PREPARO MANUAL. AF_06/2014	m²	450		
11.2	MASSA ÚNICA, PARA RECEBIMENTO DE PINTURA, EM ARGAMASSA TRAÇO 1:2:8, PREPARO MANUAL, APLICADA MANUALMENTE EM FACES INTERNAS DE PAREDES, ESPESSURA DE 20MM, COM EXECUÇÃO DE TALISCAS. AF_06/2014	m²	450		
11.3	EMBOÇO, PARA RECEBIMENTO DE CERÂMICA, EM ARGAMASSA TRAÇO 1:2:8, PREPARO MECÂNICO COM BETONEIRA 400L, APLICADO MANUALMENTE EM FACES INTERNAS DE PAREDES, PARA AMBIENTE COM ÁREA MENOR QUE 5M2, ESPESSURA DE 20MM, COM EXECUÇÃO DE TALISCAS. AF_06/2014	m²	400		
11.4	REVESTIMENTO CERÂMICO PARA PAREDES INTERNAS COM PLACAS TIPO ESMALTADA EXTRA DE DIMENSÕES 20X20 CM APLICADAS EM AMBIENTES DE ÁREA MENOR QUE 5 M² NA ALTURA INTEIRA DAS PAREDES. AF_06/2014	m²	150		
11.5	REVESTIMENTO CERÂMICO PARA PISO COM PLACAS TIPO ESMALTADA EXTRA DE DIMENSÕES 60X60 CM	m²	720		
12	**INSTALAÇÕES ELÉTRICAS**				
12.1	PONTO DE ILUMINAÇÃO E TOMADA, RESIDENCIAL, INCLUINDO INTERRUPTOR SIMPLES E TOMADA 10A/250V, CAIXA ELÉTRICA, ELETRODUTO, CABO, RASGO, QUEBRA E CHUMBAMENTO (EXCLUINDO LUMINÁRIA E LÂMPADA). AF_01/2016	UN	10		
12.2	ELETRODUTO FLEXÍVEL CORRUGADO, PVC, DN 25 MM (3/4"), PARA CIRCUITOS TERMINAIS, INSTALADO EM FORRO - FORNECIMENTO E INSTALAÇÃO. AF_12/2015	M	400		
12.3	CABO DE COBRE FLEXÍVEL ISOLADO, 2,5 MM², ANTI-CHAMA 450/750 V, PARA CIRCUITOS TERMINAIS - FORNECIMENTO E INSTALAÇÃO. AF_12/2015	M	1500		
12.4	CABO DE COBRE FLEXÍVEL ISOLADO, 4 MM², ANTI-CHAMA 450/750 V, PARA CIRCUITOS TERMINAIS - FORNECIMENTO E INSTALAÇÃO. AF_12/2015	M	800		
.5	CABO DE COBRE FLEXÍVEL ISOLADO, 16 MM², ANTI-CHAMA 0,6/1,0 KV, PARA CIRCUITOS TERMINAIS - FORNECIMENTO E INSTALAÇÃO. AF_12/2015	M	90		
12.6	QUADRO DE DISTRIBUICAO DE ENERGIA EM CHAPA DE ACO GALVANIZADO, PARA 12 DISJUNTORES TERMOMAGNETICOS MONOPOLARES, COM BARRAMENTO TRIFASICO E NEUTRO - FORNECIMENTO E INSTALACAO	UN	1		
12.7	DISJUNTOR TRIPOLAR TIPO DIN, CORRENTE NOMINAL DE 25A - FORNECIMENTO E INSTALAÇÃO. AF_10/2020	UN	8		
12.8	Luminária sobrepor quadrada Led 24W", 6500K G- Light ou similar	un	21		
12.9	HASTE DE ATERRAMENTO 3/4 PARA SPDA - FORNECIMENTO E INSTALAÇÃO. AF_12/2017	UN	2		
13	**INSTALAÇÕES HIDROSSANITÁRIAS**				

RAIMUNDO ALVES CARVALHO:00176925805

CELIO ROBERTO LIMA SERENO:25261568315

Assinado de forma digital por CELIO ROBERTO LIMA SERENO:25261568315
Dados: 2023.07.19 22:21:55 -03'00'

Este documento encontra-se registrado no Conselho Regional de Engenharia e Agronomia do Estado do Maranhão, vinculado à Certidão nº 890941/2023, em 21/07/2023 emitida

Certidão nº 890941/2023
13/10/2025, 17:00
Chave de Impressão: 61wWA
O documento neste ato registrado foi emitido em 21/07/2023 e contém 5 folhas

Prefeitura Mun. de Nova Colinas-MA
Fls: 113
Assinatura

PREFEITURA MUNICIPAL DE PRESIDENTE DUTRA MARANHÃO
CNPJ: 06.138.366/0001-08
Avenida Aldir Leda, Tarumã, Centro Administrativo Ciro Evangelista

PRESIDENTE DUTRA
PREFEITURA

Obra
REFORMA E AMPLIAÇÃO DA ESCOLA MUNICIPAL FREI HENRIQUE DE COIMBRA NO POVOADO SANTA RITA DO NORTE NO MUNICIPIO DE PRESIDENTE DUTRA

B.D.I.
25,00%

Encargos Sociais
Não Desonerado:
Horista: 115,66%
Mensalista: 73,48%

Orçamento Sintético

Item	Descrição	Und	Quant.	Valor Unit	Peso (%)
13.1	Ponto de esgoto com tubo de pvc rígido soldável de Ø 50 mm (pias de cozinha, máquinas de lavar, etc...)	un	4		
13.2	Ponto de esgoto com tubo de pvc rígido soldável de Ø 100 mm (vaso sanitário)	pt	3		
13.3	(COMPOSIÇÃO REPRESENTATIVA) DO SERVIÇO DE INSTALAÇÃO DE TUBO DE PVC, SÉRIE NORMAL, ESGOTO PREDIAL, DN 50 MM (INSTALADO EM RAMAL DE DESCARGA OU RAMAL DE ESGOTO SANITÁRIO), INCLUSIVE CONEXÕES, CORTES E FIXAÇÕES PARA, PRÉDIOS. AF_10/2015	M	59		
13.4	(COMPOSIÇÃO REPRESENTATIVA) DO SERVIÇO DE INSTALAÇÃO DE TUBOS DE PVC, SÉRIE R, ÁGUA PLUVIAL, DN 100 MM (INSTALADO EM RAMAL DE ENCAMINHAMENTO, OU CONDUTORES VERTICAIS), INCLUSIVE CONEXÕES, CORTES E FIXAÇÕES, PARA PRÉDIOS. AF_10/2015	M	55		
13.5	(COMPOSIÇÃO REPRESENTATIVA) DO SERVIÇO DE INSTALAÇÃO DE TUBOS DE PVC, SOLDÁVEL, ÁGUA FRIA, DN 20 MM (INSTALADO EM RAMAL, SUB-RAMAL OU RAMAL DE DISTRIBUIÇÃO), INCLUSIVE CONEXÕES, CORTES E FIXAÇÕES, PARA PRÉDIOS. AF_10/2015	M	43		
13.6	VASO SANITÁRIO SIFONADO COM CAIXA ACOPLADA LOUÇA BRANCA - FORNECIMENTO E INSTALAÇÃO. AF_01/2020	UN	3		
13.7	VASO SANITARIO SIFONADO CONVENCIONAL PARA PCD SEM FURO FRONTAL COM LOUÇA BRANCA SEM ASSENTO - FORNECIMENTO E INSTALAÇÃO. AF_01/2020	UN	2		
13.8	FOSSA SÉPTICA EM ALVENARIA DE TIJOLO CERÂMICO MACIÇO, DIMENSÕES EXTERNAS DE 1,90X1,10X1,40 M, VOLUME DE 1.500 LITROS, REVESTIDO INTERNAMENTE COM MASSA ÚNICA E IMPERMEABILIZANTE E COM TAMPA DE CONCRETO ARMADO COM ESPESSURA DE 8 CM	UN	2		
13.9	SUMIDOURO EM ALVENARIA DE TIJOLO CERAMICO MACIÇO DIAMETRO 1,40M E ALTURA 5,00M, COM TAMPA EM CONCRETO ARMADO DIAMETRO 1,60M E ESPESSURA 10CM	UN	1		
14	**IMPERMEABILIZAÇÕES**				
14.1	IMPERMEABILIZACAO DE SUPERFICIE COM MANTA ASFALTICA PROTEGIDA COM FILME DE ALUMINIO GOFRADO (DE ESPESSURA 0,8MM), INCLUSA APLICACAO DE EMULSAO ASFALTICA, E=3MM.	m²	30		
14.2	IMPERMEABILIZAÇÃO DE PAREDES COM ARGAMASSA DE CIMENTO E AREIA, COM ADITIVO IMPERMEABILIZANTE, E = 2CM. AF_06/2018	m²	350		
14.3	IMPERMEABILIZAÇÃO DE PISO COM ARGAMASSA DE CIMENTO E AREIA, COM ADITIVO IMPERMEABILIZANTE, E = 2CM. AF_06/2018	m²	120		
15	**PINTURA**				
15.1	APLICAÇÃO E LIXAMENTO DE MASSA LÁTEX EM PAREDES, DUAS DEMÃOS. AF_06/2014	m²	1700		
15.2	APLICAÇÃO DE FUNDO SELADOR LÁTEX PVA EM PAREDES, UMA DEMÃO. AF_06/2014	m²	1700		
15.3	APLICAÇÃO MANUAL DE PINTURA EM PAREDES, DUAS DEMÃOS.	m²	1850		
15.4	APLICAÇÃO MANUAL DE PINTURA COM TINTA LÁTEX ACRÍLICA EM PAREDES, DUAS DEMÃOS. AF_06/2014	m²	650		
15.5	APLICAÇÃO MANUAL DE PINTURA COM TINTA LÁTEX ACRÍLICA EM TETO, DUAS DEMÃOS. AF_06/2014	m²	1205		
15.6	APLICACAO DE TINTA A BASE DE EPOXI SOBRE PISO	m²	530		
16	**FORRO**				
16.1	FORRO EM PLACAS DE GESSO, PARA AMBIENTES RESIDENCIAIS. AF_05/2017_P	m²	1350		
17	**REFORMA DA QUADRA**				
1	**PAVIMENTAÇÃO (INTERNA E EXTERNA)**				
17.1.1	CONTRAPISO EM ARGAMASSA TRAÇO 1:4 (CIMENTO E AREIA), PREPARO MECÂNICO COM BETONEIRA 400 L, APLICADO EM ÁREAS SECAS SOBRE LAJE, ADERIDO, ACABAMENTO NÃO REFORÇADO, ESPESSURA 3CM. AF_07/2021	m²	450,5		
17.1.2	PISO CIMENTADO, TRAÇO 1:3 (CIMENTO E AREIA), ACABAMENTO LISO, ESPESSURA 2,0 CM, PREPARO MECÂNICO DA ARGAMASSA. AF_09/2020	m²	450,5		
17.1.3	PISO EM CONCRETO 20 MPA PREPARO MECANICO, ESPESSURA 7CM, INCLUSO SELANTE ELASTICO A BASE DE POLIURETANO	m²	320		
17.1.4	EXECUÇÃO DE PASSEIO (CALÇADA) OU PISO DE CONCRETO COM CONCRETO MOLDADO IN LOCO, FEITO EM OBRA, ACABAMENTO CONVENCIONAL, ESPESSURA 10 CM, ARMADO. AF_07/2016	m²	102		

RAIMUNDO ALVES CARVALHO:00176925805
Assinado digitalmente por RAIMUNDO ALVES CARVALHO:00176925805
ND: C=BR, O=ICP-Brasil, OU=Secretaria da Receita Federal do Brasil - RFB, OU=RFB e-CPF A1, OU=EM BRANCO, OU=26130331000124, OU=presencial, CN=RAIMUNDO ALVES CARVALHO:00176925805
Razão: Eu sou o autor deste documento.
Localização: Presidente Dutra, MA
Data: 2023.07.19 14:49:15-03'00'
Foxit PDF Reader Versão: 12.1.0

CELIO ROBERTO LIMA SERENO:25261568315
Assinado de forma digital por CELIO ROBERTO LIMA SERENO:25261568315
Dados: 2023.07.19 22:21:46 -03'00'

Este documento encontra-se registrado no Conselho Regional de Engenharia e Agronomia do Estado do Maranhão, vinculado à Certidão nº 890941/2023, em 21/07/2023 emitida

Certidão nº 890941/2023
13/10/2025, 17:00
Chave de Impressão: 61wWA
O documento neste ato registrado foi emitido em 21/07/2023 e contém 5 folhas

Prefeitura Municipal de Nova Colinas-MA
000914
Assinatura

PREFEITURA MUNICIPAL DE PRESIDENTE DUTRA MARANHÃO
CNPJ: 06.138.366/0001-08
Avenida Aldir Leda, Tarumã, Centro Administrativo Ciro Evangelista

PRESIDENTE DUTRA
PREFEITURA

Obra
REFORMA E AMPLIAÇÃO DA ESCOLA MUNICIPAL FREI HENRIQUE DE COIMBRA NO POVOADO SANTA RITA DO NORTE NO MUNICIPIO DE PRESIDENTE DUTRA

B.D.I.
25,00%

Encargos Sociais
Não Desonerado:
Horista: 115,66%
Mensalista: 73,48%

Orçamento Sintético

Item	Descrição	Und	Quant.	Valor Unit	Peso (%)
17.1.5	CONCRETO FCK = 15MPA, TRAÇO 1:3,4:3,5 (EM MASSA SECA DE CIMENTO/ AREIA MÉDIA/ BRITA 1) - PREPARO MECÂNICO COM BETONEIRA 400 L. AF_05/2021	m²	19,52		
17.2	**PORTÃO E GRADIL METÁLICO**				
17.2.2	ALAMBRADO PARA QUADRA POLIESPORTIVA, ESTRUTURADO POR TUBOS DE AÇO GALVANIZADO, COM COSTURA, DIN 2440, DIAMETRO 2", COM TELA DE ARAME GALVANIZADO, FIO 14 BWG E MALHA QUADRADA 5X5CM	m²	328		
17.3	**SISTEMAS DE COBERTURA**				
17.3.1	ESTRUTURA TRELIÇADA DE COBERTURA, TIPO FINK, COM LIGAÇÕES SOLDADAS, INCLUSOS PERFIS METÁLICOS, CHAPAS METÁLICAS, MÃO DE OBRA E TRANSPORTE COM GUINDASTE - FORNECIMENTO E INSTALAÇÃO. AF_01/2020_PSA	KG	1555		
17.3.2	TELHAMENTO COM TELHA METÁLICA TERMOACÚSTICA E = 30 MM, COM ATÉ 2 ÁGUAS, INCLUSO IÇAMENTO. AF_07/2019	m²	950		
17.3.3	CALHA EM CHAPA DE AÇO GALVANIZADO NÚMERO 24, DESENVOLVIMENTO DE 50 CM, INCLUSO TRANSPORTE VERTICAL. AF_07/2019	M	260		
17.4	**PINTURA**				
7.4.1	PINTURA DE PISO COM TINTA EPÓXI, APLICAÇÃO MANUAL, 2 DEMÃOS, INCLUSO PRIMER EPÓXI. AF 05/2021	m²	1520		
7.4.2	APLICAÇÃO MANUAL DE PINTURA COM TINTA LÁTEX ACRÍLICA EM PAREDES, DUAS DEMÃOS. AF_06/2014	m²	285		
17.4.3	APLICAÇÃO MANUAL DE PINTURA COM TINTA LÁTEX PVA EM TETO, DUAS DEMÃOS. AF_06/2014	m²	680		
17.4.4	Pintura de demarcação em piso de quadra poliesportiva	m²	18		
17.5	**SEVIÇOS FINAIS**				
17.5.1	Limpeza geral	m²	725,5		

Total sem BDI
Total do BDI
Total Geral

RAIMUNDO ALVES CARVALHO:00176925805

CONTRATANTE: Prefeitura Municipal de Presidente Dutra - MA
CNPJ: 06.138.366/0001-08

CELIO ROBERTO LIMA SERENO:25261568315
Assinado de forma digital por CELIO ROBERTO LIMA SERENO:25261568315 Dados: 2023.07.19 22:19:20 -03'00'

NOME: CELIO ROBERTO LIMA SERENO
CREA: 110668800-7
CARGO/FUNÇÃO: ENGENHEIRO FISCAL

Este documento encontra-se registrado no Conselho Regional de Engenharia e Agronomia do Estado do Maranhão, vinculado à Certidão nº 890941/2023, em 21/07/2023 emitida

Certidão nº 890941/2023
13/10/2025, 17:00
Chave de Impressão: 61wWA
O documento neste ato registrado foi emitido em 21/07/2023 e contém 5 folhas

Certidão de Acervo Técnico - CAT
Resolução Nº 1025 de 30 de Outubro de 2009
Resolução Nº 218 de 29 de Junho de 1973

CREA-MA

CAT COM REGISTRO DE ATESTADO
927730/2025
Atividade concluída

Conselho Regional de Engenharia e Agronomia do Estado do Maranhão

Prefeitura Mun. de Nova Colinas - MA
Visto
Assinatura

CERTIFICAMOS, para os devidos fins, que consta em nossos arquivos o registro de Acervo referente a(s) Anotação(ões) de Responsabilidade(s) Técnica(s) - ARTs, constante(s) da Presente CERTIDÃO, tendo sido comprovada a execução e conclusão da(s) obra(s) e/ou serviço(s) indicado(s) conforme descrição(ões) abaixo.

Profissional: **VINICIUS DA SILVA SOBRAL COSTA**
Registro: **124937MA** RNP: **1920154116**
Titulo profissional: ENGENHEIRO CIVIL

Número da ART: **MA20240821077** Tipo de ART: OBRA / SERVIÇO Registrada em: 12/09/2024 Baixada em: 01/05/2025
Forma de registro: INICIAL Participação técnica: INDIVIDUAL
Empresa contratada: **VJ MIGUEL ENGENHARIA LTDA**

Contratante: **PREFEITURA MUNICIPAL DE PRESIDENTE DUTRA** CPF/CNPJ: **06.138.366/0001-08**
Endereço do contratante: AVENIDA ADIR LEDA Nº: S/N
Complemento: Centro Admin Ciro Evangelista Bairro: TARUMÃ
Cidade: Presidente Dutra UF: MA CEP: 65760000
Contrato: 23081/2024 Celebrado em: 23/08/2024
Valor do contrato: R$ 1.290.959,57 Tipo de contratante: Pessoa Juridica de Direito Público
Ação institucional: Agricultura familiar
Endereço da obra/serviço: RUA ANTÔNIO PIAUÍ Nº: S/N
Complemento: Bairro: CENTRO
Cidade: PRESIDENTE DUTRA UF: MA CEP: 65760000
Coordenadas Geográficas: -5.290303, -44.490004
Data de início: 11/09/2024 Conclusão efetiva: 28/02/2025
Finalidade: Escolar
Proprietário: PREFEITURA MUNICIPAL DE PRESIDENTE DUTRA CPF/CNPJ: 06.138.366/0001-08

Atividade Técnica: **16 - Execução** ELETROTÉCNICA > INSTALAÇÕES ELÉTRICAS > DE INSTALAÇÕES ELÉTRICAS EM BAIXA TENSÃO > #11.10.1.2 - PARA FINS COMERCIAIS 49 - Execução de obra 72.00 Pontos; **16 - Execução** CONSTRUÇÃO CIVIL > EDIFICAÇÕES > DE VEDAÇÃO > #1.1.8.1 - EM ALVENARIA 49 - Execução de obra 740.00 metro quadrado; **16 - Execução** CONSTRUÇÃO CIVIL > EDIFICAÇÕES > DE VEDAÇÃO > #1.1.8.3 - COM OUTRO MATERIAL 49 - Execução de obra 450.00 metro quadrado; **16 - Execução** CONSTRUÇÃO CIVIL > MATERIAIS DE CONSTRUÇÃO CIVIL > #1.2.3 - DE APLICAÇÃO DE CONCRETO 49 - Execução de obra 1845.00 metro quadrado; **16 - Execução** CONSTRUÇÃO CIVIL > MATERIAIS DE CONSTRUÇÃO CIVIL > #1.2.5 - DE IMPERMEABILIZAÇÃO APLICADA À CONSTRUÇÃO CIVIL 49 - Execução de obra 70.00 metro quadrado; **16 - Execução** CONSTRUÇÃO CIVIL > INSTALAÇÕES HIDROSSANITÁRIAS > #1.4.4 - DE LIGAÇÃO INDIVIDUAL DE REDE DE ÁGUA 49 - Execução de obra 28.00 Pontos; **16 - Execução** CONSTRUÇÃO CIVIL > INSTALAÇÕES HIDROSSANITÁRIAS > #1.4.5 - DE LIGAÇÃO INDIVIDUAL DE REDE DE ESGOTO 49 - Execução de obra 28.00 Pontos; **16 - Execução** ESTRUTURAS > ESTRUTURAS DE CONCRETO E ARGAMASSA ARMADA > #2.1.1 - DE ESTRUTURA DE CONCRETO ARMADO 49 - Execução de obra 46.00 metro cúbico; **16 - Execução** ESTRUTURAS > ESTRUTURAS METÁLICAS > DE ESTRUTURA METÁLICA > #2.2.1.1 - PARA EDIFICAÇÃO 49 - Execução de obra 1100.00 metro quadrado;

Observações

REFORMA E AMPLIAÇÃO DA UNIDADE INTEGRADA DR. MURILO BRAGA LOCALIZADA NA RUA ANTÔNIO PIAUÍ, CENTRO NO MUNICIPIO DE PRESIDENTE DUTRA - MA

Informações Complementares

Certidão de Acervo Técnico - CAT
Resolução Nº 1025 de 30 de Outubro de 2009
Resolução Nº 218 de 29 de Junho de 1973

CREA-MA

CAT COM REGISTRO DE ATESTADO
927730/2025
Atividade concluída

Conselho Regional de Engenharia e Agronomia do Estado do Maranhão

Prefeitura Mun. de Nova Colinas-MA
Visto
Assinatura

CERTIFICAMOS, finalmente, que se encontra vinculado à presente Certidão de Acervo Técnico – CAT, o atestado contendo 6 folha(s), expedido pelo contratante da obra/serviço, a quem cabe a responsabilidade pela veracidade e exatidão das informações nele constantes.

Certidão de Acervo Técnico nº 927730/2025
06/05/2025, 08:02
68xAB

A Certidão de Acervo Técnico (CAT) à qual o atestado está vinculado constituirá prova da capacidade técnico-profissional da pessoa jurídica somente se o responsável técnico indicado estiver ou venha a ser integrado ao seu quadro técnico por meio de declaração entregue no momento da habilitação ou da entrega das propostas.

Certificamos que se encontra vinculado à presente CAT o atestado apresentado em cumprimento à Lei nº 8.666/93, expedido pela pessoa jurídica contratante, a quem cabe a responsabilidade pela veracidade e exatidão das informações nele constantes. É de responsabilidade deste Conselho a verificação da atividade profissional em conformidade com a Lei nº 5.194/66 e Resoluções do Conselho Federal de Engenharia e Agronomia - CONFEA.

Esta certidão perderá a validade, caso ocorra qualquer alteração posterior dos elementos cadastrais nela contidos.

Fica(m) Excluído(s), no entanto, o(s) serviço(s) cujas atribuições não competem ao(s) profissional(is) em questão.

A autenticidade desta Certidão pode ser verificada em: https://crea-ma.sitac.com.br/publico/, com a chave: 68xAB

Pref. Mun. de Nova Colinas-MA
000917
Assinatura

PRESIDENTE DUTRA
PREFEITURA

ESTADO DO MARANHÃO
PREFEITURA MUNICIPAL DE PRESIDENTE DUTRA -MA
CNPJ: 06.138.366/0001-08
AVENIDA ADIR LEDA, S/N - BAIRRO TARUMÃ - PRESIDENTE DUTRA/MA. CEP: 65760-000

ATESTADO DE CAPACIDADE TÉCNICA

ATESTO PARA OS DEVIDOS FINS E A QUEM POSSA INTERESSAR, QUE FORAM PRESTADOS, COM BOM DESEMPENHO E NADA TENHO QUE DESABONE A CONDUTA DO PRESTADOR DE SERVIÇOS PRESCRITOS A BAIXO E COM AS SEGUINTES CARACTERISTICAS ABAIXO:

DADOS DA OBRA/SERVIÇO	
PROCESSO ADMINISTRATIVO	**280524002/2024**
CONTRATO Nº	**23081/2024**
CONCORRÊNCIA ELETRÔNICA Nº	**002/2024**
LOCAL DE REALIZAÇÃO DA OBRA / SERVIÇO	Rua Antônio Piauí, Centro, Município de Presidente Dutra – MA, CEP: 65.760-000, Coordenadas: -5.290303, -44.490004
PERIODO DE EXECUÇÃO/PRAZO CONTRATUAL	11/09/2024 A 28/02/2025
ART DE **EXECUÇÃO** Nº:	MA20240821077
ART DE **FISCALIZAÇÃO** Nº:	MA20240824309
DADOS DO CONTRATANTE	
NOME OU RAZÃO SOCIAL:	MUNICIPIO DE PRESIDENTE DUTRA
CNPJ:	06.138.366/0001-08
DADOS DO PROPRIETÁRIO	
NOME OU RAZÃO SOCIAL	MUNICIPIO DE PRESIDENTE DUTRA
CNPJ	06.138.366/0001-08
DADOS DO RESPONSÁVEL TÉCNICO	
NOME:	VINICIUS DA SILVA SOBRAL COSTA
CPF	608.291.663-86
ENG. CIVIL CREA Nº	192015411-6
EMPRESA CONTRATADA	
NOME OU RAZÃO SOCIAL:	**VJ MIGUEL ENGENHARIA LTDA**
CNPJ:	42.764.435/0001-52
REGISTRO:	0005449685-MA
RESPOSAVEL TÉCNICO DA EMPRESA:	VINICIUS DA SILVA SOBRAL COSTA CREA MA Nº: 192015411-6 CPF: 608.291.663-86

DESCRIÇÃO DOS SERVIÇOS REALIZADOS

Nº ART: MA20240821077

REFORMA E AMPLIAÇÃO DA UNIDADE INTEGRADA DR. MURILO BRAGA LOCALIZADA NA RUA ANTÔNIO PIAUÍ, CENTRO NO MUNICIPIO DEPRESIDENTE DUTRA - MA

ABRANGENCIAS CONTRATUAIS: OS SERVIÇOS FORAM EXECUTADOS DE MODO SATISFATÓRIO E SUAS QUANTIDADES ESTÃO DEMONSTRADAS NA PLANILHA DE QUANTIDADES EM ANEXO.

INDENTIFICAÇÃO DO SIGNATÁRIO

REPRESENTANTE DA CONTRATANTE:	**RESPONSÁVEL TÉCNICO FISCAL:**
SECRETÁRIO MUNICIPAL DE EDUCAÇÃO: DIEGO MOTA BELÉM **CPF: 014.202.233-05** **PREFEITURA MUNICIPAL DE PRESIDENTE DUTRA - MA** **CNPJ: 06.138.366/0001-08**	**ENGENHEIRO CIVIL: CÉLIO ROBERTO LIMA SERENO** **CREA: 110668800-7** **CPF:252.615.683-15**

PREFEITURA MUNICIPAL DE PRESIDENTE DUTRA
Eng. Célio Roberto L. Sereno

DIEGO MOTA BELÉM
Secretário de Educação
Mat: 165085

Presidente Dutra/MA, 30 de abril de 2025.

Este documento encontra-se registrado no Conselho Regional de Engenharia e Agronomia do Estado do Maranhão, vinculado à Certidão nº 927730/2025, emitida em 06/05/2025

Certidão nº 927730/2025
13/10/2025, 17:01
Chave de Impressão: 68xAB
O documento neste ato registrado foi emitido em 05/05/2025 e contém 6 folhas

Prefeitura Mun. de Nova Colinas-MA
Folha 003018
Assinatura

PRESIDENTE DUTRA
PREFEITURA

ESTADO DO MARANHÃO
PREFEITURA MUNICIPAL DE PRESIDENTE DUTRA -MA
CNPJ: 06.138.365/0001-06
AVENIDA ADIR LEDA, S/N - BAIRRO TARUMÃ - PRESIDENTE DUTRA/MA. CEP: 65760-000

PLANILHA DE QUANTIDADES

Obra
REFORMA E AMPLIAÇÃO DA UNIDADE INTEGRADA DR MURILO BRAGA LOCALIZADA NA RUA ANTÔNIO PIAUÍ, CENTRO NO MUNICIPIO DE PRESIDENTE DUTRA - MA.

B.D.I.
20,34%

Encargos Sociais
Não Desonerado:
Horista: 104,06%
Mensalista: 63,31%

Orçamento Sintético

Item	Descrição	Und	Quant.	Valor Unit	Total	Peso (%)
1	UNIDADE INTEGRADA DR MURILO BRAGA					21,12 %
1.1	SERVIÇOS PRELIMINARES					0,13 %
1.1.1	PLACA DE OBRA EM CHAPA DE AÇO GALVANIZADO	m²	6			0,04 %
1.1.2	LOCAÇÃO CONVENCIONAL DE OBRA, UTILIZANDO GABARITO DE TÁBUAS CORRIDAS PONTALETADAS A CADA 2,00M - 2 UTILIZAÇÕES. AF_10/2018	M	80			0,09 %
1.1.3	LIMPEZA MANUAL DE VEGETAÇÃO EM TERRENO COM ENXADA AF_05/2018	m²	0			0,00 %
1.1.4	BARRACAO PARA DEPOSITO EM CHAPA DE MADEIRA COMPENSADA	m²	0			0,00 %
1.2	FORRO					0,45 %
1.2.1	FORRO EM PLACAS DE GESSO, PARA AMBIENTES RESIDENCIAIS. AF_05/2017_P	m²	450			0,45 %
1.2.2	FORRO DE PVC, LISO, PARA AMBIENTES COMERCIAIS, INCLUSIVE ESTRUTURA DE FIXAÇÃO. AF_05/2017_P	m²	0			0,00 %
1.3	ADMINISTRAÇÃO DA OBRA					1,16 %
1.3.1	ADMINISTRACAO LOCAL DA OBRA R$300.001,00 ATE R$600.000,00	MES	1			1,16 %
1.4	DEMOLIÇÕES E RETIRADAS					0,39 %
1.4.1	DEMOLIÇÃO DE ALVENARIA DE BLOCO FURADO, DE FORMA MANUAL, SEM REAPROVEITAMENTO. AF_12/2017	m³	150			0,18 %
1.4.2	DEMOLIÇÃO DE REVESTIMENTO CERÂMICO, DE FORMA MANUAL, SEM REAPROVEITAMENTO. AF_12/2017	m²	50			0,02 %
1.4.3	REMOÇÃO DE FORROS DE DRYWALL, PVC E FIBROMINERAL, DE FORMA MANUAL, SEM REAPROVEITAMENTO. AF_12/2017	m²	0			0,00 %
1.4.4	Demolição de reboco	m²	100			0,02 %
1.4.5	REMOÇÃO DE JANELAS, DE FORMA MANUAL, SEM REAPROVEITAMENTO. AF_12/2017	m²	25			0,01 %
1.4.6	REMOÇÃO DE METAIS SANITÁRIOS, DE FORMA MANUAL, SEM REAPROVEITAMENTO. AF_12/2017	UN	6			0,00 %
1.4.7	REMOÇÃO DE PORTAS, DE FORMA MANUAL, SEM REAPROVEITAMENTO. AF_12/2017	m²	16			0,00 %
1.4.8	RETIRADA DE ESTRUTURA DE MADEIRA PONTALETEADA PARA TELHAS CERÂMICAS OU DE VIDRO	m²	0			0,00 %
1.4.9	DEMOLIÇÃO DE PISO CIMENTADO SOBRE LASTRO DE CONCRETO	m²	300			0,15 %
1.5	MOVIMENTO DE TERRA					0,94 %
1.5.1	ESCAVAÇÃO MANUAL DE VALA	m³	20			0,04 %
1.5.2	ATERRO OU REATERRO MANUAL	m³	0			0,00 %
1.6	INFRAESTRUTURA					1,17 %
1.6.1	CONCRETO ARMADO P/CX/P V.(ACO=40KG,FORMA=15M2)	m³	28			1,17 %
1.7	ALVENARIA E PAINEIS					1,16 %
1.7.1	(COMPOSIÇÃO REPRESENTATIVA) DO SERVIÇO DE ALVENARIA DE VEDAÇÃO DE BLOCOS VAZADOS DE CERÂMICA DE 9X19X19CM (ESPESSURA 9CM), PARA EDIFICAÇÃO HABITACIONAL UNIFAMILIAR (CASA) E EDIFICAÇÃO PÚBLICA PADRÃO. AF_11/2014	m²	600			1,08 %
1.7.2	DIVISÓRIA EM MADEIRA COMPENSADA RESINADA ESPESSURA 6MM, ESTRUTURADA EM MADEIRA DE LEI 3"X3"	m²	0			0,00 %
1.7.3	(COMPOSIÇÃO REPRESENTATIVA) DO SERVIÇO DE ALVENARIA DE VEDAÇÃO DE BLOCOS VAZADOS DE CERÂMICA DE 14X9X19CM (ESPESSURA 14CM, BLOCO DEITADO), PARA EDIFICAÇÃO HABITACIONAL UNIFAMILIAR (CASA) E EDIFICAÇÃO PÚBLICA PADRÃO AF_12/2014	m²	25			0,08 %
1.8	COBERTURA					1,64 %
1.8.1	CUMEEIRA E ESPIGÃO PARA TELHA CERÂMICA EMBOÇADA COM ARGAMASSA TRAÇO 1:2:9 (CIMENTO, CAL E AREIA), PARA TELHADOS COM MAIS DE 2 ÁGUAS. INCLUSO TRANSPORTE VERTICAL. AF_07/2019	M	0			0,00 %
1.8.2	TELHAMENTO COM TELHA DE FIBROCIMENTO	m²	250			0,65 %

Este documento encontra-se registrado no Conselho Regional de Engenharia e Agronomia do Estado do Maranhão, vinculado à Certidão nº 927730/2025, emitida em 06/05/2025

Certidão nº 927730/2025
13/10/2025, 17:01
Chave de Impressão: 68xAB
O documento neste ato registrado foi emitido em 05/05/2025 e contém 6 folhas

Prefeitura Mun. de Nova Colinas-MA
000919
Assinatura

PRESIDENTE DUTRA
PREFEITURA

ESTADO DO MARANHÃO
PREFEITURA MUNICIPAL DE PRESIDENTE DUTRA -MA
CNPJ: 06.138.366/0001-08
AVENIDA ADIR LEDA, S/N - BAIRRO TARUMÃ - PRESIDENTE DUTRA/MA. CEP: 65760-000

PLANILHA DE QUANTIDADES

Obra
REFORMA E AMPLIAÇÃO DA UNIDADE INTEGRADA DR MURILO BRAGA LOCALIZADA NA RUA ANTÔNIO PIAUÍ, CENTRO NO MUNICIPIO DE PRESIDENTE DUTRA - MA.

B.D.I.
20,34%

Encargos Sociais
Não Desonerado:
Horista: 104,06%
Mensalista: 63,31%

Orçamento Sintético

Item	Descrição	Und	Quant.	Valor Unit	Total	Peso (%)
1.8.3	CALHA EM CHAPA DE AÇO GALVANIZADO NÚMERO 24, DESENVOLVIMENTO DE 100 CM, INCLUSO TRANSPORTE VERTICAL. AF_07/2019	M	33,5			0,08 %
1.8.4	ESTRUTURA DE AÇO COBERTURA AMPLIAÇÃO	m²	250			0,79 %
1.8.5	Rufo para telha de fibrocimento ondulada	m	47			0,07 %
1.8.6	Peitoril de concreto armado com pingadeira largura 13 cm	m	47			0,04 %
1.9	**ESQUADRIAS**					**0,82 %**
1.9.1	Vidro temperado 10 mm, liso, verde, com ferragens - Rev 01_10/2021	m²	60			0,82 %
1.9.2	PORTA DE FERRO, DE ABRIR, TIPO GRADE	m²	0			0,00 %
1.9.3	PORTA DE ALUMÍNIO DE ABRIR, COM GUARNIÇÃO, FIXAÇÃO COM PARAFUSOS - FORNECIMENTO E INSTALAÇÃO. AF_12/2019	m²	0			0,00 %
1.10	**PAVIMENTAÇÃO**					**2,21 %**
1.10.1	PISO EM CONCRETO 20 MPA PREPARO MECÂNICO, ESPESSURA 8CM. AF_09/2020	m²	1117,4			1,73 %
1.10.2	PISO EM GRANILITE, MARMORITE OU GRANITINA EM AMBIENTES INTERNOS, COM ESPESSURA DE 8 MM, INCLUSO MISTURA EM BETONEIRA, COLOCAÇÃO DAS JUNTAS, APLICAÇÃO DO PISO, 4 POLIMENTOS COM POLITRIZ, ESTUCAMENTO, SELADOR E CERA. AF_08/2022	m²	250			0,48 %
1.11	**REVESTIMENTO**					**1,72 %**
1.11.1	CHAPISCO APLICADO EM ALVENARIA (COM PRESENÇA DE VÃOS) E ESTRUTURAS DE CONCRETO DE FACHADA, COM COLHER DE PEDREIRO. ARGAMASSA TRAÇO 1:3 COM PREPARO MANUAL. AF_06/2014	m²	1400			0,25 %
1.11.2	MASSA ÚNICA, PARA RECEBIMENTO DE PINTURA, EM ARGAMASSA TRAÇO 1:2:8, PREPARO MANUAL, APLICADA MANUALMENTE EM FACES INTERNAS DE PAREDES, ESPESSURA DE 20MM, COM EXECUÇÃO DE TALISCAS. AF_06/2014	m²	1400			1,16 %
1.11.3	EMBOÇO, PARA RECEBIMENTO DE CERÂMICA, EM ARGAMASSA TRAÇO 1:2:8, PREPARO MECÂNICO COM BETONEIRA 400L, APLICADO MANUALMENTE EM FACES INTERNAS DE PAREDES, PARA AMBIENTE COM ÁREA MENOR QUE 5M2, ESPESSURA DE 20MM, COM EXECUÇÃO DE TALISCAS. AF_06/2014	m²	0			0,00 %
1.11.4	REVESTIMENTO CERÂMICO PARA PISO COM PLACAS TIPO ESMALTADA EXTRA DE DIMENSÕES 60X60 CM	m²	0			0,00 %
1.11.6	REVESTIMENTO CERÂMICO PARA PAREDES INTERNAS COM PLACAS TIPO ESMALTADA EXTRA DE DIMENSÕES 60X60 CM APLICADAS A MEIA ALTURA DAS PAREDES. AF_02/2023_PE	m²	197,76			0,32 %
1.12	**INSTALAÇÕES ELÉTRICAS**					**0,63 %**
1.12.1	PONTO DE ILUMINAÇÃO E TOMADA, RESIDENCIAL, INCLUINDO INTERRUPTOR SIMPLES E TOMADA 10A/250V, CAIXA ELÉTRICA, ELETRODUTO, CABO, RASGO, QUEBRA E CHUMBAMENTO (EXCLUINDO LUMINÁRIA E LÂMPADA). AF_01/2016	UN	12			0,06 %
1.12.2	ELETRODUTO DN 50 (1 1/2"), - FORNECIMENTO E INSTALAÇÃO. AF_12/2021	M	0			0,00 %
1.12.3	ELETRODUTO FLEXÍVEL CORRUGADO, PVC, DN 25 MM (3/4"), PARA CIRCUITOS TERMINAIS, INSTALADO EM FORRO - FORNECIMENTO E INSTALAÇÃO. AF_12/2015	M	250			0,09 %
1.12.4	CABO DE COBRE FLEXÍVEL ISOLADO, 1,5 MM², ANTI-CHAMA 450/750 V, PARA CIRCUITOS TERMINAIS - FORNECIMENTO E INSTALAÇÃO. AF_12/2015	M	0			0,00 %
1.12.5	CABO DE COBRE FLEXÍVEL ISOLADO, 2,5 MM², ANTI-CHAMA 450/750 V, PARA CIRCUITOS TERMINAIS - FORNECIMENTO E INSTALAÇÃO. AF_12/2015	M	500			0,04 %
1.12.6	CABO DE COBRE FLEXÍVEL ISOLADO, 4 MM², ANTI-CHAMA 450/750 V, PARA CIRCUITOS TERMINAIS - FORNECIMENTO E INSTALAÇÃO. AF_12/2015	M	1500			0,16 %
1.12.7	CABO DE COBRE FLEXÍVEL ISOLADO, 16 MM², ANTI-CHAMA 0,6/1,0 KV, PARA CIRCUITOS TERMINAIS - FORNECIMENTO E INSTALAÇÃO. AF_12/2015	M	0			0,00 %
1.12.8	CABO DE COBRE FLEXÍVEL ISOLADO, 25 MM², 0,6/1,0 KV, PARA REDE AÉREA DE DISTRIBUIÇÃO DE ENERGIA ELÉTRICA DE BAIXA TENSÃO - FORNECIMENTO E INSTALAÇÃO. AF_07/2020	M	0			0,00 %

Este documento encontra-se registrado no Conselho Regional de Engenharia e Agronomia do Estado do Maranhão, vinculado à Certidão nº 927730/2025, em 06/05/2025 emitida

Certidão nº 927730/2025
13/10/2025, 17:01
Chave de Impressão: 68xAB
O documento neste ato registrado foi emitido em 05/05/2025 e contém 6 folhas

Prefeitura Mun. de Nova Colinas-MA
0097
Assinatura

PRESIDENTE DUTRA
PREFEITURA

ESTADO DO MARANHÃO
PREFEITURA MUNICIPAL DE PRESIDENTE DUTRA -MA
CNPJ: 06.139.366/0001-08
AVENIDA ADIR LEDA, S/N - BAIRRO TARUMÃ - PRESIDENTE DUTRA/MA. CEP: 65760-000

PLANILHA DE QUANTIDADES

Obra
REFORMA E AMPLIAÇÃO DA UNIDADE INTEGRADA DR MURILO BRAGA LOCALIZADA NA RUA ANTÔNIO PIAUÍ, CENTRO NO MUNICIPIO DE PRESIDENTE DUTRA - MA.

B.D.I.
20,34%

Encargos Sociais
Não Desonerado:
Horista: 104,06%
Mensalista: 63,31%

Orçamento Sintético

Item	Descrição	Und	Quant.	Valor Unit	Total	Peso (%)
1.12.9	CABO DE COBRE FLEXÍVEL ISOLADO, 35 MM², 0,6/1,0 KV, PARA REDE AÉREA DE DISTRIBUIÇÃO DE ENERGIA ELÉTRICA DE BAIXA TENSÃO - FORNECIMENTO E INSTALAÇÃO. AF_07/2020	M	400			0,20 %
1.12.10	QUADRO DE DISTRIBUICAO DE ENERGIA , PARA 12 DISJUNTORES TERMOMAGNÉTICOS MONOPOLARES, COM BARRAMENTO E NEUTRO - FORNECIMENTO E INSTALACAO	UN	1			0,01 %
1.12.11	DISJUNTOR MONOPOLAR TIPO DIN, CORRENTE NOMINAL DE 10A - FORNECIMENTO E INSTALAÇÃO. AF_10/2020	UN	0			0,00 %
1.12.12	DISJUNTOR BIPOLAR TIPO DIN, CORRENTE NOMINAL DE 16A - FORNECIMENTO E INSTALAÇÃO. AF_10/2020	UN	4			0,00 %
1.12.13	DISJUNTOR TRIPOLAR TIPO DIN, CORRENTE NOMINAL DE 25A - FORNECIMENTO E INSTALAÇÃO. AF_10/2020	UN	0			0,00 %
1.12.14	DISJUNTOR TRIPOLAR TIPO NEMA, CORRENTE NOMINAL DE 60 ATÉ 100A - FORNECIMENTO E INSTALAÇÃO. AF_10/2020	UN	0			0,00 %
1.12.15	LUMINÁRIA TIPO PLAFON, DE SOBREPOR, COM 1 LÂMPADA LED DE 12/13 W, SEM REATOR - FORNECIMENTO E INSTALAÇÃO. AF_02/2020	UN	6			0,00 %
1.12.16	Luminária sobrepor quadrada Led 24W", 6500K G- Light ou similar	un	30			0,06 %
1.12.17	HASTE DE ATERRAMENTO 3/4" PARA SPDA - FORNECIMENTO E INSTALAÇÃO. AF_12/2017	UN	2			0,00 %
1.12.18	Refletor Slim LED 100W de potência, branco Frio, 6500k, Autovolt, marca G-light ou similar	un	10			0,02 %
1.13	**INSTALAÇÕES HIDROSSANITÁRIAS**					**1,40 %**
1.13.1	PONTO DE CONSUMO TERMINAL DE ÁGUA FRIA (SUBRAMAL) COM TUBULAÇÃO DE PVC, DN 25 MM, INSTALADO EM RAMAL DE ÁGUA, INCLUSOS RASGO E CHUMBAMENTO EM ALVENARIA. AF_12/2014	UN	28			0,08 %
1.13.2	BANCADA DE MÁRMORE	M	10			0,06 %
1.13.3	Ponto de esgoto com tubo de pvc rigido soldável de Ø 50 mm (pias de cozinha, máquinas de lavar, etc...)	un	17			0,03 %
1.13.4	Ponto de esgoto com tubo de pvc rígido soldável de Ø 100 mm (vaso sanitário)	pt	11			0,02 %
1.13.5	CUBA DE EMBUTIR RETANGULAR - FORNECIMENTO E INSTALAÇÃO. AF_01/2020	UN	10			0,04 %
1.13.6	CAIXA SIFONADA, PVC, DN 100 X 100 X 50 MM, JUNTA ELÁSTICA, FORNECIDA E INSTALADA EM RAMAL DE DESCARGA OU EM RAMAL DE ESGOTO SANITÁRIO. AF_12/2014	UN	17			0,01 %
1.13.7	(COMPOSIÇÃO REPRESENTATIVA) DO SERVIÇO DE INSTALAÇÃO DE TUBO DE PVC, SÉRIE NORMAL, ESGOTO PREDIAL, DN 50 MM (INSTALADO EM RAMAL DE DESCARGA OU RAMAL DE ESGOTO SANITÁRIO). INCLUSIVE CONEXÕES, CORTES E FIXAÇÕES PARA PRÉDIOS. AF_10/2015	M	90			0,16 %
1.13.8	(COMPOSIÇÃO REPRESENTATIVA) DO SERVIÇO DE INSTALAÇÃO DE TUBOS DE PVC, SÉRIE R, ÁGUA PLUVIAL, DN 100 MM (INSTALADO EM RAMAL DE ENCAMINHAMENTO, OU CONDUTORES VERTICAIS). INCLUSIVE CONEXÕES, CORTES E FIXAÇÕES, PARA PRÉDIOS. AF_10/2016	M	120			0,11 %
1.13.9	TUBO, PVC, SOLDÁVEL, DN 25MM, INSTALADO EM DRENO DE AR-CONDICIONADO - FORNECIMENTO E INSTALAÇÃO. AF_08/2022	M	57			0,02 %
1.13.10	CAIXA D'ÁGUA EM POLIETILENO, 1000 LITROS, COM ACESSÓRIOS	UN	0			0,00 %
1.13.11	Caixa d'água em fibra de vidro - instalada, sem estrutura de suporte cap. 5.000 litros	un	0			0,00 %
1.13.12	TUBO, PVC, SOLDÁVEL, DN 25MM, INSTALADO EM PRUMADA DE ÁGUA - FORNECIMENTO E INSTALAÇÃO. AF_06/2022	M	90			0,01 %
1.13.13	RALO SECO, PVC, DN 100 X 40 MM, JUNTA SOLDÁVEL, FORNECIDO E INSTALADO EM RAMAL DE DESCARGA OU EM RAMAL DE ESGOTO SANITÁRIO. AF_12/2014	UN	0			0,00 %
1.13.14	TORNEIRA PARA LAVATÓRIO, PADRÃO MÉDIO - FORNECIMENTO E INSTALAÇÃO. AF_01/2020	UN	13			0,03 %
1.13.15	TORNEIRA DE BOIA PARA CAIXA D	UN	0			0,00 %
1.13.16	TANQUE DE MÁRMORE SINTÉTICO SUSPENSO, 22L OU EQUIVALENTE, INCLUSO SIFÃO TIPO GARRAFA EM PVC, VÁLVULA PLÁSTICA E TORNEIRA DE PLÁSTICO - FORNECIMENTO E INSTALAÇÃO. AF_01/2020	UN	0			0,00 %

Este documento encontra-se registrado no Conselho Regional de Engenharia e Agronomia do Estado do Maranhão, vinculado à Certidão nº 9277730/2025, em 06/05/2025 emitida

Certidão nº 9277730/2025
13/10/2025, 17:01
Chave de Impressão: 68xAB
O documento neste ato registrado foi emitido em 05/05/2025 e contém 6 folhas

Prefeitura Mun. Nova Colinas-MA
000921
Assinatura

PRESIDENTE DUTRA
PREFEITURA

ESTADO DO MARANHÃO
PREFEITURA MUNICIPAL DE PRESIDENTE DUTRA -MA
CNPJ: 06.138.366/0001-08
AVENIDA ADIR LEDA, S/N - BAIRRO TARUMÃ - PRESIDENTE DUTRA/MA. CEP: 65760-000

PLANILHA DE QUANTIDADES

Obra
REFORMA E AMPLIAÇÃO DA UNIDADE INTEGRADA DR MURILO BRAGA LOCALIZADA NA RUA ANTÔNIO PIAUÍ, CENTRO NO MUNICIPIO DE PRESIDENTE DUTRA - MA.

B.D.I.
20,34%

Encargos Sociais
Não Desonerado:
Horista: 104,06%
Mensalista: 63,31%

Orçamento Sintético

Item	Descrição	Und	Quant.	Valor Unit	Total	Peso (%)
1.13.17	LAVATÓRIO LOUÇA BRANCA COM COLUNA, "44 X 35,5" CM, PADRÃO POPULAR, INCLUSO SIFÃO FLEXÍVEL EM PVC, VÁLVULA E ENGATE FLEXÍVEL 30CM EM PLÁSTICO E COM TORNEIRA CROMADA PADRÃO POPULAR - FORNECIMENTO E INSTALAÇÃO. AF_01/2020	UN	3			0,02 %
1.13.18	VASO SANITÁRIO SIFONADO COM CAIXA ACOPLADA LOUÇA BRANCA - FORNECIMENTO E INSTALAÇÃO. AF_01/2020	UN	9			0,08 %
1.13.19	VASO SANITÁRIO SIFONADO CONVENCIONAL PARA PCD SEM FURO FRONTAL COM LOUÇA BRANCA SEM ASSENTO - FORNECIMENTO E INSTALAÇÃO. AF_01/2020	UN	1			0,01 %
1.13.20	Mictório de louça branca com sifão integrado, engate flexível cromado 1/2", registro de pressão 1/2" com canopla cromada acabamento simples e conjunto de fixação	un	2			0,02 %
1.13.21	Sumidouro paredes com blocos cerâmicos 6 furos e dimensões internas de 2,00 x 1,50 x 1,50 m	un	1			0,06 %
1.13.22	Fossa em alvenaria de tijolo maciço 5,00 x 2,50 x 1,40 m	un	1			0,31 %
1.13.23	CAIXA D'ÁGUA EM POLIETILENO, 2000 LITROS - FORNECIMENTO E INSTALAÇÃO. AF_06/2021	UN	1			0,02 %
1.13.24	Fossa em alvenaria de tijolo maciço 5,00 x 2,50 x 1,40 m	un	1			0,31 %
1.14	**IMPERMEABILIZAÇÕES**					**0,25 %**
1.14.1	IMPERMEABILIZAÇÃO DE PAREDES COM ARGAMASSA DE CIMENTO E AREIA, COM ADITIVO IMPERMEABILIZANTE.	m²	0			0,00 %
1.14.2	IMPERMEABILIZAÇÃO DE SUPERFÍCIE COM MANTA ASFÁLTICA, DUAS CAMADAS. INCLUSIVE APLICAÇÃO DE PRIMER ASFÁLTICO, E=3MM E E=4MM. AF_09/2023	m²	68			0,25 %
1.15	**PINTURA**					**1,95 %**
1.15.1	APLICAÇÃO E LIXAMENTO DE MASSA EM PAREDES, DUAS DEMÃOS. AF_06/2014	m²	1400			0,47 %
1.15.2	APLICAÇÃO DE FUNDO SELADOR LÁTEX PVA EM PAREDES, UMA DEMÃO. AF_06/2014	m²	1400			0,06 %
1.15.4	APLICAÇÃO MANUAL DE PINTURA EM PAREDES, DUAS DEMÃOS. AF_06/2014	m²	1400			0,35 %
1.15.5	VERNIZ SINTETICO EM MADEIRA, DUAS DEMÃOS	m²	0			0,00 %
1.15.6	PINTURA ESMALTE BRILHANTE PARA MADEIRA, DUAS DEMAOS, SOBRE FUNDO NIVELADOR BRANCO	m²	0			0,00 %
1.15.7	PINTURA ESMALTE BRILHANTE (2 DEMAOS) SOBRE SUPERFICIE METALICA, INCLUSIVE PROTECAO COM ZARCAO (1 DEMAO)	m²	800			0,82 %
1.15.8	APLICAÇÃO MANUAL DE PINTURA COM TINTA LÁTEX ACRÍLICA EM TETO, DUAS DEMÃOS AF_06/2014	m²	450			0,14 %
1.15.9	APLICACAO DE TINTA PARA PISO	m²	100			0,11 %
1.15.10	PINTURA DE DEMARCAÇÃO DE QUADRA POLIESPORTIVA COM BORRACHA CLORADA, E = 5 CM, APLICAÇÃO MANUAL. AF_05/2021	M	0			0,00 %
1.16	**QUADRA POLIESPORTIVA**					**9,02 %**
1.16.1	**PISO**					**2,81 %**
1.16.1.1	PISO EM CONCRETO 20 MPA PREPARO MECÂNICO, ESPESSURA 8CM. AF_09/2020	m²	725			1,13 %
1.16.1.2	PISO EM GRANILITE, MARMORITE OU GRANITINA EM AMBIENTES INTERNOS, COM ESPESSURA DE 8 MM, INCLUSO MISTURA EM BETONEIRA, COLOCAÇÃO DAS JUNTAS, APLICAÇÃO DO PISO, 4 POLIMENTOS COM POLITRIZ, ESTUCAMENTO, SELADOR E CERA. AF_08/2022	m²	725			1,38 %
1.16.2	**COBERTURA**					**4,98 %**
1.16.2.1	ESTRUTURA DE AÇO P/COBERT.METÁLICA	m²	850			2,68 %
1.16.2.2	FECHAMENTO TELHA METÁLICA ONDULADA OND-17 - AÇO GALVALUME	m²	850			1,34 %
1.16.2.3	PINTURA ESMALTE BRILHANTE (2 DEMAOS) SOBRE SUPERFICIE METALICA, INCLUSIVE PROTECAO COM ZARCAO (1 DEMAO)	m²	0			0,00 %
1.16.2.4	CONCRETO ARMADO P/CX/P V.(AÇO=40KG,FORMA=15M2)	m³	15			0,63 %
1.16.3	**ARQUIBANCADA**					**0,44 %**

Este documento encontra-se registrado no Conselho Regional de Engenharia e Agronomia do Estado do Maranhão, vinculado à Certidão nº 927730/2025, emitida em 06/05/2025

Certidão nº 927730/2025
13/10/2025, 17:01
Chave de Impressão: 68xAB
O documento neste ato registrado foi emitido em 05/05/2025 e contém 6 folhas

Prefeitura Mun. de Nova Colinas-MA
000922
Assinatura

PRESIDENTE DUTRA
PREFEITURA

ESTADO DO MARANHÃO
PREFEITURA MUNICIPAL DE PRESIDENTE DUTRA -MA
CNPJ: 06.138.366/0001-08
AVENIDA ADIR LEDA, S/N - BAIRRO TARUMÃ - PRESIDENTE DUTRA/MA. CEP: 65760-000

PLANILHA DE QUANTIDADES

Obra
REFORMA E AMPLIAÇÃO DA UNIDADE INTEGRADA DR MURILO BRAGA LOCALIZADA NA RUA ANTÔNIO PIAUÍ, CENTRO NO MUNICIPIO DE PRESIDENTE DUTRA - MA.

B.D.I.
20,34%

Encargos Sociais
Não Desonerado:
Horista: 104,06%
Mensalista: 63,31%

Orçamento Sintético

Item	Descrição	Und	Quant.	Valor Unit	Total	Peso (%)
1.16.3.1	(COMPOSIÇÃO REPRESENTATIVA) DO SERVIÇO DE ALVENARIA DE VEDAÇÃO DE BLOCOS VAZADOS DE CERÂMICA DE 14X9X19CM (ESPESSURA 14CM, BLOCO DEITADO), PARA EDIFICAÇÃO HABITACIONAL UNIFAMILIAR (CASA) E EDIFICAÇÃO PÚBLICA PADRÃO. AF_12/2014	m²	80			0,27 %
1.16.3.2	(COMPOSIÇÃO REPRESENTATIVA) DO SERVIÇO DE ALVENARIA DE VEDAÇÃO DE BLOCOS VAZADOS DE CERÂMICA DE 9X19X19CM (ESPESSURA 9CM), PARA EDIFICAÇÃO HABITACIONAL UNIFAMILIAR (CASA) E EDIFICAÇÃO PÚBLICA PADRÃO. AF_11/2014	m²	0			0,00 %
1.16.3.3	MASSA ÚNICA, PARA RECEBIMENTO DE PINTURA OU CERÂMICA, ARGAMASSA INDUSTRIALIZADA, PREPARO MECÂNICO, APLICADO COM EQUIPAMENTO DE MISTURA E PROJEÇÃO DE 1,5 M3/H EM FACES INTERNAS DE PAREDES, ESPESSURA DE 5MM, SEM EXECUÇÃO DE TALISCAS. AF_06/2014	m²	85			0,05 %
1.16.3.4	CONCRETO ARMADO PICX/P.V.(ACO=40KG,FORMA=15M2)	m³	3			0,13 %
1.16.4	**ALAMBRADO**					**0,99 %**
1.16.4.1	ALAMBRADO PARA QUADRA POLIESPORTIVA, ESTRUTURADO POR TUBOS DE AÇO GALVANIZADO, (MONTANTES COM DIAMETRO 2", TRAVESSAS E ESCORAS COM DIÂMETRO 1 ½), COM TELA DE ARAME GALVANIZADO, FIO 10 BWG E MALHA QUADRADA 5X5CM (EXCETO MURETA). AF_03/2021	m²	304			0,99 %
1.16.5	**PINTURA**					**0,25 %**
1.16.5.1	PINTURA DE PISO COM TINTA ACRÍLICA, APLICAÇÃO MECÂNICA, 2 DEMÃOS, INCLUSO FUNDO PREPARADOR. AF_05/2021	m²	725			0,23 %
1.16.5.2	PINTURA DE DEMARCAÇÃO DE QUADRA POLIESPORTIVA COM BORRACHA CLORADA, E = 5 CM, APLICAÇÃO MANUAL. AF_05/2021	M	140			0,03 %
1.16.6	**INSTALAÇÃO ELETRICA**					**0,11 %**
1.16.6.1	ELETRODUTO RÍGIDO ROSCÁVEL, PVC, DN 25 MM (3/4"), PARA CIRCUITOS TERMINAIS, INSTALADO EM PAREDE - FORNECIMENTO E INSTALAÇÃO. AF_03/2023	M	100			0,03 %
1.16.6.2	CABO DE COBRE FLEXÍVEL ISOLADO, 4 MM², ANTI-CHAMA 450/750 V, PARA CIRCUITOS TERMINAIS - FORNECIMENTO E INSTALAÇÃO. AF_12/2015	M	230			0,07 %
1.16.6.3	Refletor Slim LED 200W de potência, branco Fno. 6500k, Autovolt, marca G-light ou similar	un	14			0,06 %
1.16.7	**DIVERSOS**					**0,07 %**
1.16.7.1	Traves oficial para futebol de salão 3x2m em aço galv.3", com requadro e redes de polietileno fio 4mm (conjunto p/futsal)	par	1			0,07 %

Total sem BDI
Total do BDI
Total Geral

Presidente Dutra/MA, 30 de abril de 2025.

REPRESENTANTE DA CONTRATANTE:
DIEGO MOTA BELÉM
Secretário de Educação
Mat. 165005

SECRETÁRIO MUNICIPAL DE EDUCAÇÃO: DIEGO MOTA BELÉM
CPF: 014.202.233-05
PREFEITURA MUNICIPAL DE PRESIDENTE DUTRA - MA
CNPJ: 06.138.366/0001-08

RESPONSÁVEL TÉCNICO FISCAL:
PREFEITURA MUNICIPAL DE PRESIDENTE DUTRA

ENGENHEIRO CIVIL: CELIO ROBERTO LIMA SERENO
CREA: 110668800-7
CPF:252.615.683-15

Este documento encontra-se registrado no Conselho Regional de Engenharia e Agronomia do Estado do Maranhão, vinculado à Certidão nº 927730/2025, em 06/05/2025 emitida

Certidão nº 927730/2025
13/10/2025, 17:01
Chave de Impressão: 68xAB
O documento neste ato registrado foi emitido em 05/05/2025 e contém 6 folhas

Certidão de Acervo Técnico - CAT
Resolução Nº 1025 de 30 de Outubro de 2009
Resolução Nº 218 de 29 de Junho de 1973

CREA-MA

Conselho Regional de Engenharia e Agronomia do Estado do Maranhão

CAT COM REGISTRO DE ATESTADO

878068/2023

Atividade concluída

000923

Assinatura

CERTIFICAMOS, para os devidos fins, que consta em nossos arquivos o registro de Acervo referente a(s) Anotação(ões) de Responsabilidade(s) Técnica(s) - ARTs, constante(s) da Presente CERTIDÃO, tendo sido comprovada a execução e conclusão da(s) obra(s) e/ou serviço(s) indicado(s) conforme descrição(ões) abaixo.

Profissional: **VINICIUS DA SILVA SOBRAL COSTA**
Registro: **124937MA** RNP: **1920154116**
Título profissional: ENGENHEIRO CIVIL

Número da ART: **MA20220562325** Tipo de ART: OBRA / SERVIÇO Registrada em: 25/08/2022 Baixada em: 11/01/2023
Forma de registro: INICIAL Participação técnica: INDIVIDUAL
Empresa contratada: **VJ MIGUEL ENGENHARIA LTDA**

Contratante: **PREFEITURA MUNICIPAL DE PRESIDENTE DUTRA** CPF/CNPJ: **06.138.366/0001-08**
Endereço do contratante: AVENIDA ALDIR LEDA Nº: 102
Complemento: Bairro: TARUMÃ
Cidade: Presidente Dutra UF: MA CEP: 65760000
Contrato: 20220818.001/2022 Celebrado em: 18/08/2022
Valor do contrato: R$ 450.000,00 Tipo de contratante: Pessoa Jurídica de Direito Público
Ação institucional: Outros
Endereço da obra/serviço: RUA MARCELINO DO AMPARO Nº: S/Nº
Complemento: Bairro: SÃO JOSÉ
Cidade: PRESIDENTE DUTRA UF: MA CEP: 65760000
Coordenadas Geográficas: -5.303419, -44.484718
Data de início: 19/08/2022 Conclusão efetiva: 19/10/2022
Finalidade: Outro
Proprietário: PREFEITURA MUNICIPAL DE PRESIDENTE DUTRA CPF/CNPJ: 06.138.366/0001-08

Atividade Técnica: **16 - Execução** ELETROTÉCNICA > INSTALAÇÕES ELÉTRICAS > DE INSTALAÇÕES ELÉTRICAS EM BAIXA TENSÃO > #11.10.1.3 - PARA FINS RESIDENCIAIS E COMERCIAIS 49 - Execução de obra 150.00 Pontos; **16 - Execução** CONSTRUÇÃO CIVIL > EDIFICAÇÕES > DE VEDAÇÃO > #1.1.8.1 - EM ALVENARIA 49 - Execução de obra 800.00 metro quadrado; **16 - Execução** CONSTRUÇÃO CIVIL > INSTALAÇÕES HIDROSSANITÁRIAS > #1.4.2 - DE SISTEMA DE REDES DE ÁGUAS PLUVIAIS 49 - Execução de obra 6.00 Pontos; **16 - Execução** CONSTRUÇÃO CIVIL > INSTALAÇÕES HIDROSSANITÁRIAS > #1.4.3 - DE INSTALAÇÃO DE SISTEMA DE ESGOTO SANITÁRIO 49 - Execução de obra 10.00 Pontos; **16 - Execução** ESTRUTURAS > ESTRUTURAS DE CONCRETO E ARGAMASSA ARMADA > #2.1.1 - DE ESTRUTURA DE CONCRETO ARMADO 49 - Execução de obra 10.00 metro cúbico;

Observações

REFORMA E AMPLIAÇÃO DA U. INTEGRADA JOÃO MARTINS NETO, LOCALIZADA NA RUA MARCELINO DO AMPARO, BAIRRO SÃO JOSE NO MUNICIPIO DE PRESIDENTE DUTRA - MA

Informações Complementares

CERTIFICAMOS, finalmente, que se encontra vinculado à presente Certidão de Acervo Técnico – CAT, o atestado contendo 8 folha(s), expedido pelo contratante da obra/serviço, a quem cabe a responsabilidade pela veracidade e exatidão das informações nele constantes.

Certidão de Acervo Técnico nº 878068/2023
17/01/2023, 09:39
5bZZ8

A Certidão de Acervo Técnico (CAT) à qual o atestado está vinculado constituirá prova da capacidade técnico-profissional da pessoa jurídica somente se o responsável técnico indicado estiver ou venha a ser integrado ao seu quadro técnico por meio de declaração entregue no momento da habilitação ou da entrega das propostas.

Certificamos que se encontra vinculado à presente CAT o atestado apresentado em cumprimento à Lei nº 8.666/93, expedido pela pessoa jurídica contratante, a quem cabe a responsabilidade pela veracidade e exatidão das informações nele constantes. É de responsabilidade deste Conselho a verificação da atividade profissional em conformidade com a Lei nº 5.194/66 e Resoluções do Conselho Federal de Engenharia e Agronomia - CONFEA.

Esta certidão perderá a validade, caso ocorra qualquer alteração posterior dos elementos cadastrais nela contidos.

Fica(m) Excluído(s), no entanto, o(s) serviço(s) cujas atribuições não competem ao(s) profissional(is) em questão.

A autenticidade desta Certidão pode ser verificada em: https://crea-ma.sitac.com.br/publico/, com a chave: 5bZZ8

Prefeitura Mun. de Nova Colinas-MA
Fls.: 000124
Assinatura

PREFEITURA MUNICIPAL DE PRESIDENTE DUTRA MARANHÃO
CNPJ: 06.138.366/0001-08
Avenida Aldir Leda, Tarumã, Centro Administrativo Ciro Evangelista

ATESTADO DE CAPACIDADE TÉCNICA

Atestamos para os devidos fins que a empresa VJ MIGUEL ENGENHARIA LTDA, estabelecida na Rua Almir Assis, Nº 1001 – Centro – Gonçalves Dias – MA, CEP: 65.775-000, inscrita pelo CNPJ sob o Nº 42.764.435/0001-52, executou a obra de Reforma e Ampliação da Escola Municipal Professor João Martins Neto, localizada na Rua Marcelino do Amparo, bairro São José no Município de Presidente Dutra - MA. Para a Prefeitura Municipal de Presidente Dutra.

Com as seguintes características:

1- Descrição dos serviços em anexo.
2- Obra concluída e recebida.
3- ART Nº MA20220562325
4- Técnico responsável Eng. Civil: Vinicius da Silva Sobral Costa CREA:192015411-6
5- Contrato 20220818.001/2022
6- Período de 19-08-2022 a 19-10-2022

Atestamos ainda que a empresa VJ Miguel Engenharia Ltda, teve bom desempenho cumprindo tecnicamente os termos do contrato e demais exigências legais inexistindo fato que desabone sua idoneidade.

Temporariamente restritos ao exposto, enviamos nosso voto de estima e consideração.

10 de Janeiro de 2023, Presidente Dutra – MA.

RAIMUNDO ALVES CARVALHO:00176925805

Assinado digitalmente por RAIMUNDO ALVES CARVALHO:00176925805
ND: C=BR, O=ICP-Brasil, OU=Secretaria da Receita Federal do Brasil - RFB, OU=RFB e-CPF A1, OU=EM BRANCO, OU=29630301000124, OU=presencial, CN=RAIMUNDO ALVES CARVALHO:00176925805
Razão: Eu sou o autor deste documento
Localização: Presidente Dutra, MA
Foxit PDF Reader Versão: 12.0.1

CONTRATANTE: PREFEITURA MUNICIPAL DE PRESIDENTE DUTRA
CNPJ: 06.138.366/0001-08

CELIO ROBERTO LIMA SERENO:25261568315

Assinado de forma digital por CELIO ROBERTO LIMA SERENO:25261568315
Dados: 2023.01.12 12:51:16 -03'00'

NOME: CELIO ROBERTO LIMA SERENO
CREA: 110668800-7
CARGO/FUNÇÃO: ENGENHEIRO FISCAL

Este documento encontra-se registrado no Conselho Regional de Engenharia e Agronomia do Estado do Maranhão, vinculado à Certidão nº 878068/2023, em 17/01/2023 emitida

Certidão nº 878068/2023
13/10/2025, 17:05
Chave de Impressão: 5bZZ8
O documento neste ato registrado foi emitido em 16/01/2023 e contém 8 folhas

Prefeitura de Nova Colinas MA
000925
Assinatura

PRESIDENTE DUTRA
PREFEITURA

Obra
REFORMA E AMPLIAÇÃO DA UNIDADE INTEGRADA PROF. JOÃO MARTINS NETO

B.D.I. **24,0%**

Encargos Sociais
Não Desonerado:
Horista: 76,76%
Mensalista: 41,75%

Orçamento Sintético

Item	Descrição	Und	Quant.	Valor Unit	Valor Unit com BDI	Total
1	**ADMISTRAÇÃO DA OBRA**					
1.1	ADMINISTRAÇÃO LOCAL	MÊS	5			
2	**SERVIÇOS PRELIMINARES**					
2.1	PLACA DE OBRA EM CHAPA DE ACO GALVANIZADO	m²	6			
2.2	MOBILIZAÇÃO E DESMOBILIZAÇÃO DE MÃO-DE-OBRA E EQUIPAMENTOS . COMPREENDENDO OS CUSTOS DE TRANSPORTE DA MÃO-DE-OBRA INDIRETA NECESSÁRIA À PREPARAÇÃO DA INSTALAÇÃO DO CANTEIRO DE OBRAS E DOS EQUIPAMENTOS	UN	1			
2.3	Locação de construção de edificação acima de 1000 m2, inclusive execução de gabarito de madeira	m²	612.92			
3	**DEMOLIÇÃO E RETIRADAS**					
3.1	REMOÇÃO DE TELHAS, DE FIBROCIMENTO, METÁLICA E CERÂMICA, DE FORMA MANUAL, SEM REAPROVEITAMENTO. AF_12/2017	m²	201.83			
3.2	REMOÇÃO DE TRAMA DE MADEIRA PARA COBERTURA, DE FORMA MANUAL, SEM REAPROVEITAMENTO. AF_12/2017	m²	201.83			
3.3	Demolição de piso cerâmico ou ladrilho	m²	351.8			
3.4	REMOÇÃO DE PORTAS, DE FORMA MANUAL, SEM REAPROVEITAMENTO. AF_12/2017	m²	22.74			
3.5	REMOÇÃO DE CABOS ELÉTRICOS, DE FORMA MANUAL, SEM REAPROVEITAMENTO. AF_12/2017	M	600			
3.6	REMOÇÃO DE LOUÇAS, DE FORMA MANUAL, SEM REAPROVEITAMENTO. AF_12/2017	UN	6			
3.7	REMOÇÃO DE INTERRUPTORES/TOMADAS ELÉTRICAS, DE FORMA MANUAL, SEM REAPROVEITAMENTO. AF_12/2017	UN	22			
3.8	REMOÇÃO DE LUMINÁRIAS, DE FORMA MANUAL, SEM REAPROVEITAMENTO. AF_12/2017	UN	19			
3.9	REMOÇÃO DE TUBULAÇÕES (TUBOS E CONEXÕES) DE ÁGUA FRIA, DE FORMA MANUAL, SEM REAPROVEITAMENTO. AF_12/2017	M	112			
3.10	Demolição manual de piso cimentado sobre lastro de concreto - Rev 01	m²	475.12			
3.11	DEMOLIÇÃO DE PILARES E VIGAS EM CONCRETO ARMADO, DE FORMA MECANIZADA COM MARTELETE, SEM REAPROVEITAMENTO. AF_12/2017	m³	14			
3.12	REMOÇÃO DE JANELAS, DE FORMA MANUAL, SEM REAPROVEITAMENTO. AF_12/2017	m²	13.2			
3.13	DEMOLIÇÃO DE ALVENARIA DE BLOCO FURADO, DE FORMA MANUAL, SEM REAPROVEITAMENTO. AF_12/2017	m³	588.12			
3.14	Demolição de alvenaria de elementos vazados (cobogó), sem reaproveitamento	m³	18			
4	**MOVIMENTO DE TERRA**					
4.1	ESCAVAÇÃO MANUAL DE VALA COM PROFUNDIDADE MENOR OU IGUAL A 1,30 M. AF_02/2021	m³	120			
4.2	ATERRO MANUAL DE VALAS COM SOLO ARGILO-ARENOSO E COMPACTAÇÃO MECANIZADA. AF_05/2016	m³	120			
4.3	APILOAMENTO COM MACO DE 30KG	m²	612.9			
	INFRAESTRUTURA					
	SAPATAS					
5.1.1	(COMPOSIÇÃO REPRESENTATIVA) EXECUÇÃO DE ESTRUTURAS DE CONCRETO ARMADO, PARA EDIFICAÇÃO INSTITUCIONAL TÉRREA, FCK = 25 MPA. AF_01/2017	m³	16.5			
5.1.2	LASTRO DE CONCRETO MAGRO, APLICADO EM BLOCOS DE COROAMENTO OU SAPATAS, ESPESSURA DE 5 CM. AF_08/2017	m²	38.65			
5.2	**VIGAS BALDRAME**					
5.2.1	(COMPOSIÇÃO REPRESENTATIVA) EXECUÇÃO DE ESTRUTURAS DE CONCRETO ARMADO, PARA EDIFICAÇÃO INSTITUCIONAL TÉRREA, FCK = 25 MPA. AF_01/2017	m³	12.98			

CELIO ROBERTO LIMA SERENO:25261568315
Assinado de forma digital por CELIO ROBERTO LIMA SERENO:25261568315 Dados: 2023.01.12 12:51:23 -03'00'

RAIMUNDO ALVES CARVALHO:00176925805

Este documento encontra-se registrado no Conselho Regional de Engenharia e Agronomia do Estado do Maranhão, vinculado à Certidão nº 878068/2023, em 17/01/2023 emitida

Certidão nº 878068/2023
13/10/2025, 17:05
Chave de Impressão: 5bZZ8
O documento neste ato registrado foi emitido em 16/01/2023 e contém 8 folhas

Prefeitura Mun. de Nova Colinas MA
Fls: 0009
Assinatura

PRESIDENTE DUTRA
PREFEITURA

Obra
REFORMA E AMPLIAÇÃO DA UNIDADE INTEGRADA PROF. JOÃO MARTINS NETO

B.D.I.
24,0%

Encargos Sociais
Não Desonerado:
Horista: 76,76%
Mensalista: 41,75%

Orçamento Sintético

5.2.2	IMPERMEABILIZAÇÃO DE SUPERFÍCIE COM MANTA ASFÁLTICA, UMA CAMADA, INCLUSIVE APLICAÇÃO DE PRIMER ASFÁLTICO, E=3MM. AF_06/2018	m²	147.8			
6	**SUPERESTRUTURA**					
6.1	**PILARES**					
6.1.1	(COMPOSIÇÃO REPRESENTATIVA) EXECUÇÃO DE ESTRUTURAS DE CONCRETO ARMADO, PARA EDIFICAÇÃO INSTITUCIONAL TÉRREA, FCK = 25 MPA. AF_01/2017	m³	14.55			
6.2	**VIGAS**					
6.2.1	(COMPOSIÇÃO REPRESENTATIVA) EXECUÇÃO DE ESTRUTURAS DE CONCRETO ARMADO, PARA EDIFICAÇÃO INSTITUCIONAL TÉRREA, FCK = 25 MPA. AF_01/2017	m³	8.22			
6.3	**LAJE**					
6.3.1	Laje pré-fabricada treliçada com vigota dupla para piso, intereixo 38cm, h=12cm, enchimento em bloco cerâmico h=8cm, inclusive escoramento em madeira e capeamento 4cm.	m²	22			
7	**ALVENARIA DE VEDAÇÃO E DIVISÓRIAS**					
7.1	ALVENARIA DE VEDAÇÃO DE BLOCOS CERÂMICOS FURADOS NA HORIZONTAL DE 9X19X19CM (ESPESSURA 9CM) DE PAREDES COM ÁREA LÍQUIDA MENOR QUE 6M² COM VÃOS E ARGAMASSA DE ASSENTAMENTO COM PREPARO EM BETONEIRA. AF_06/2014	m²	1583.21			
7.2	IMPERMEABILIZAÇÃO DE SUPERFÍCIE COM EMULSÃO ASFÁLTICA, 2 DEMÃOS AF_06/2018	m²	250			
8	**COBERTURA**					
8.1	TRAMA DE MADEIRA COMPOSTA POR RIPAS, CAIBROS E TERÇAS PARA TELHADOS DE ATÉ 2 ÁGUAS PARA TELHA DE ENCAIXE DE CERÂMICA OU DE CONCRETO, INCLUSO TRANSPORTE VERTICAL. AF_07/2019	m²	402.36			
8.2	IMUNIZACAO DE MADEIRAMENTO PARA COBERTURA UTILIZANDO CUPINICIDA INCOLOR	m²	402.36			
8.3	RUFO EXTERNO/INTERNO EM CHAPA DE AÇO GALVANIZADO NÚMERO 26, CORTE DE 33 CM, INCLUSO IÇAMENTO. AF_07/2019	M	55.99			
8.4	Chapim de concreto pré-moldado	m	24.85			
8.5	Telhamento com telha cerâmica tipo americana, 1ª qualid, 12 un/m2 (Simonassi ou similar)	m²	402.36			
8.6	CALHA EM CHAPA DE AÇO GALVANIZADO NÚMERO 24, DESENVOLVIMENTO DE 100 CM, INCLUSO TRANSPORTE VERTICAL. AF_07/2019	M	26			
8.7	ESTRUTURA TRELIÇADA DE COBERTURA, TIPO FINK, COM LIGAÇÕES SOLDADAS, INCLUSOS PERFIS METÁLICOS, CHAPAS METÁLICAS, MÃO DE OBRA E TRANSPORTE COM GUINDASTE - FORNECIMENTO E INSTALAÇÃO. AF_01/2020_P	KG	2564.91			
9	**FORRO**					
9.1	FORRO EM PLACAS DE GESSO, PARA AMBIENTES COMERCIAIS. AF_05/2017_P	m²	346.21			
9.2	ACABAMENTOS PARA FORRO (MOLDURA DE GESSO). AF_05/2017	M	488			
	REVESTIMENTO					
1	CHAPISCO APLICADO EM ALVENARIAS E ESTRUTURAS DE CONCRETO INTERNAS, COM COLHER DE PEDREIRO. ARGAMASSA TRAÇO 1:3 COM PREPARO EM BETONEIRA 400L. AF_06/2014	m²	2681.3			
10.2	MASSA ÚNICA, PARA RECEBIMENTO DE PINTURA, EM ARGAMASSA TRAÇO 1:2:8, PREPARO MECÂNICO COM BETONEIRA 400L, APLICADA MANUALMENTE EM FACES INTERNAS DE PAREDES, ESPESSURA DE 20MM, COM EXECUÇÃO DE TALISCAS. AF_06/2014	m²	2681.3			
10.3	Revestimento cerâmico para piso ou parede, 54 x 54 cm, Eliane, linha cargo plus bone ou similar, aplicado com argamassa industrializada ac-ii, rejuntado, exclusive regularização de base ou emboço	m²	354.66			

CELIO ROBERTO LIMA SERENO:25261568315
Assinado de forma digital por CELIO ROBERTO LIMA SERENO:25261568315 Dados: 2023.01.12 12:51:30 -03'00'

RAIMUNDO ALVES CARVALHO:00176925805
Assinado digitalmente por RAIMUNDO ALVES CARVALHO:00176925805 ND: C=BR, O=ICP-Brasil, OU=Secretaria da Receita Federal do Brasil - RFB, OU=RFB e-CPF A1, OU=EM BRANCO, OU=29603031000124, OU=presencial, CN=RAIMUNDO ALVES CARVALHO:00176925805 Razão: Eu sou o autor deste documento Localização: Presidente Dutra, MA Foxit PDF Reader Versão: 12.0.1

Este documento encontra-se registrado no Conselho Regional de Engenharia e Agronomia do Estado do Maranhão, vinculado à Certidão nº 878068/2023, em 17/01/2023 emitida

Certidão nº 878068/2023
13/10/2025, 17:05
Chave de Impressão: 5bZZ8
O documento neste ato registrado foi emitido em 16/01/2023 e contém 8 folhas

Prefeitura Municipal de Nova Colinas-MA
000927
Assinatura

Obra
REFORMA E AMPLIAÇÃO DA UNIDADE INTEGRADA PROF. JOÃO MARTINS NETO

B.D.I. 24,0%

Encargos Sociais
Não Desonerado:
Horista: 76,76%
Mensalista: 41,75%

Orçamento Sintético

11	**PISOS E PAVIMENTAÇÃO**					
11.1	EXECUÇÃO DE PAVIMENTO EM PISO INTERTRAVADO, COM BLOCO SEXTAVADO DE 25 X 25 CM, ESPESSURA 10 CM. AF_12/2015	m²	710			
11.2	PISO EM GRANILITE, MARMORITE OU GRANITINA ESPESSURA 8 MM, INCLUSO JUNTAS DE DILATACAO PLASTICAS	m²	478.33			
11.3	Revestimento cerâmico para piso ou parede, 54 x 54 cm, Eliane, linha cargo plus bone ou similar, aplicado com argamassa industrializada ac-ii, rejuntado, exclusive regularização de base ou emboço	m²	354.66			
11.4	Piso em concreto simples desempolado, fck = 15 MPa, e = 7 cm, com forma em quadros 2,0x2,0m, para juntas de concretagem - tres usos	m²	840.54			
12	**ESQUADRIAS**					
12.1	PORTA DE ALUMÍNIO DE ABRIR COM LAMBRI, COM GUARNIÇÃO, FIXAÇÃO COM PARAFUSOS - FORNECIMENTO E INSTALAÇÃO. AF_12/2019	m²	33,,31			
12.2	Portão em ferro, com barra quadrada de 5/8" na vertical, duas barras de quadrada de 1" na horizontal e quadro com barra de ferro de 1"	m²	12.4			
12.3	Vidro temperado 10 mm, liso, transparente, com ferragens - Rev 02_10/2021	m²	27.77			
12.4	JANELA DE ALUMÍNIO DE CORRER COM 2 FOLHAS PARA VIDROS, COM VIDROS, BATENTE, ACABAMENTO COM ACETATO OU BRILHANTE E FERRAGENS. EXCLUSIVE ALIZAR E CONTRAMARCO. FORNECIMENTO E INSTALAÇÃO. AF_12/2019	m²	24.45			
12.4	Vidro temperado 8 mm, liso, transparente, com ferragens - Rev 04_10/2021	m²	22.85			
12.5	VERGA MOLDADA IN LOCO EM CONCRETO PARA JANELAS COM ATÉ 1,5 M DE VÃO. AF_03/2016	M	31			
12.6	CONTRAVERGA MOLDADA IN LOCO EM CONCRETO PARA VÃOS DE ATÉ 1,5 M DE COMPRIMENTO. AF_03/2016	M	31			
12.7	PEITORIL LINEAR EM GRANITO OU MÁRMORE, L = 15CM, COMPRIMENTO DE ATÉ 2M, ASSENTADO COM ARGAMASSA 1:6 COM ADITIVO. AF_11/2020	M	22			
12.8	GUARDA-CORPO DE AÇO GALVANIZADO DE 1,10M DE ALTURA, MONTANTES TUBULARES DE 1.1/2 ESPAÇADOS DE 1,20M, TRAVESSA SUPERIOR DE 2, GRADIL FORMADO POR BARRAS CHATAS EM FERRO DE 32X4,8MM, FIXADO COM CHUMBADOR MECÂNICO. AF_04/2019_P	M	38			
12.9	Cobogó de cimento, tipo "escama", dim: 50 x 50cm	m²	12			
12.10	PORTA DE ENROLAR MANUAL COMPLETA, PERFIL MEIA CANA CEGA, EM ACO GALVANIZADO NATURAL, CHAPA NUMERO 24 (SEM INSTALACAO)	m²	4.2			
13	**INSTALAÇÃO HIDROSSANITÁRIAS**					
13.1	Ponto de água fria embutido, c/material pvc rígido soldável Ø 25mm	un	24			
13.2	Ponto de água fria aparente, c/material pvc rígido soldável Ø 32mm	un	2			
13.3	Ponto de esgoto com tubo de pvc rígido soldável de Ø 50 mm (pias de cozinha, máquinas de lavar, etc...)	un	2			
13.4	Ponto de água fria embutido, c/material pvc rígido soldável Ø 40mm	un	2			
.5	Ponto de esgoto com tubo de pvc rígido soldável de Ø 40 mm (lavatórios, mictórios, ralos sifonados, etc...)	un	12			
13.6	Ponto de esgoto com tubo de pvc rígido soldável de Ø 100 mm (vaso sanitário)	pt	6			
13.7	TUBO PVC ESGOTO PREDIAL DN 100MM, INCLUSIVE CONEXOES - FORNECIMENTO E INSTALACAO	M	48			
13.8	RALO SIFONADO, PVC, DN 100 X 40 MM, JUNTA SOLDÁVEL, FORNECIDO E INSTALADO EM RAMAL DE DESCARGA OU EM RAMAL DE ESGOTO SANITÁRIO. AF_12/2014	UN	5			
13.9	Caixa de gordura 0.60 x 0.60 x 0.60m	un	1			
13.10	Caixa de inspeção 0.60 x 0.60 x 0.60m	un	2			

CELIO ROBERTO LIMA SERENO:25261568315
Assinado de forma digital por CELIO ROBERTO LIMA SERENO:25261568315 Dados: 2023.01.12 12:51:37 -03'00'

RAIMUNDO ALVES CARVALHO: 00176925805
Assinado digitalmente por RAIMUNDO ALVES CARVALHO:00176925805 ND: C=BR, O=ICP Brasil, OU=Secretaria da Receita Federal do Brasil - RFB, OU=RFB e-CPF A1, OU=(EM BRANCO), OU=28630331000124, OU=presencial, CN=RAIMUNDO ALVES CARVALHO:00176925805 Razão: Eu sou o autor deste documento Localização: Presidente Dutra, MA Foxit PDF Reader Versão: 12.0.1

Este documento encontra-se registrado no Conselho Regional de Engenharia e Agronomia do Estado do Maranhão, vinculado à Certidão nº 878068/2023, em 17/01/2023 emitida

Certidão nº 878068/2023
13/10/2025, 17:05
Chave de Impressão: 5bZZ8
O documento neste ato registrado foi emitido em 16/01/2023 e contém 8 folhas

Prefeitura Mun. de Nova Colinas-MA
Folha nº 000738
Visto
Assinatura

PRESIDENTE DUTRA
PREFEITURA

Obra
REFORMA E AMPLIAÇÃO DA UNIDADE INTEGRADA PROF. JOÃO MARTINS NETO

B.D.I. **24,0%**

Encargos Sociais
Não Desonerado:
Horista: 76,76%
Mensalista: 41,75%

Orçamento Sintético

13.11	Fossa séptica pré-moldada, tipo oms, capacidade 100 pessoas (v=5290 litros)	un	1				
13.12	CAIXA SIFONADA, PVC, DN 100 X 100 X 50 MM, JUNTA ELÁSTICA, FORNECIDA E INSTALADA EM RAMAL DE DESCARGA OU EM RAMAL DE ESGOTO SANITÁRIO. AF_12/2014	UN	9				
13.13	Sumidouro pre-moldado de concreto - 06 aneis, ø=1,00m e h=0,50m cada anel (1,00 x 3,00m)	un	2				
13.14	TUBO PVC, SÉRIE R, ÁGUA PLUVIAL, DN 100 MM, FORNECIDO E INSTALADO EM CONDUTORES VERTICAIS DE ÁGUAS PLUVIAIS. AF_06/2022	M	45				
13.15	TORNEIRA DE BOIA PARA CAIXA D'ÁGUA, ROSCÁVEL, 3/4" - FORNECIMENTO E INSTALAÇÃO. AF_08/2021	UN	1				
13.16	KIT DE REGISTRO DE GAVETA BRUTO DE LATÃO ¾", INCLUSIVE CONEXÕES, ROSCÁVEL, INSTALADO EM RAMAL DE ÁGUA FRIA - FORNECIMENTO E INSTALAÇÃO. AF_12/2014	UN	7				
13.17	CAIXA D´ÁGUA EM POLIÉSTER REFORÇADO COM FIBRA DE VIDRO, 2000 LITROS - FORNECIMENTO E INSTALAÇÃO. AF_06/2021	UN	1				
13.18	JOELHO 90 GRAUS, PVC, SERIE R, ÁGUA PLUVIAL, DN 100 MM, JUNTA ELÁSTICA, FORNECIDO E INSTALADO EM CONDUTORES VERTICAIS DE ÁGUAS PLUVIAIS. AF_06/2022	UN	10				
13.19	REGISTRO DE PRESSÃO BRUTO, LATÃO, ROSCÁVEL, 3/4", COM ACABAMENTO E CANOPLA CROMADOS - FORNECIMENTO E INSTALAÇÃO. AF_08/2021	UN	3				
13.20	ADAPTADOR COM FLANGE E ANEL DE VEDAÇÃO, PVC, SOLDÁVEL, DN 50 MM X 1 1/2 , INSTALADO EM RESERVAÇÃO DE ÁGUA DE EDIFICAÇÃO QUE POSSUA RESERVATÓRIO DE FIBRA/FIBROCIMENTO FORNECIMENTO E INSTALAÇÃO. AF_06/2016	UN	2				
13.21	REGISTRO DE ESFERA, PVC, ROSCÁVEL, COM VOLANTE, 1 1/2" - FORNECIMENTO E INSTALAÇÃO. AF_08/2021	UN	2				
13.22	ADAPTADOR COM FLANGE E ANEL DE VEDAÇÃO, PVC, SOLDÁVEL, DN 25 MM X 3/4 , INSTALADO EM RESERVAÇÃO DE ÁGUA DE EDIFICAÇÃO QUE POSSUA RESERVATÓRIO DE FIBRA/FIBROCIMENTO FORNECIMENTO E INSTALAÇÃO. AF_06/2016	UN	2				
13.23	REGISTRO DE ESFERA, PVC, ROSCÁVEL, COM VOLANTE, 1 1/4" - FORNECIMENTO E INSTALAÇÃO. AF_08/2021	UN	2				
13.24	ADAPTADOR COM FLANGE E ANEL DE VEDAÇÃO, PVC, SOLDÁVEL, DN 40 MM X 1 1/4 , INSTALADO EM RESERVAÇÃO DE ÁGUA DE EDIFICAÇÃO QUE POSSUA RESERVATÓRIO DE FIBRA/FIBROCIMENTO FORNECIMENTO E INSTALAÇÃO. AF_06/2016	UN	2				
13.25	REGISTRO DE ESFERA, PVC, ROSCÁVEL, COM VOLANTE, 1" - FORNECIMENTO E INSTALAÇÃO. AF_08/2021	UN	2				
13.26	REGISTRO DE ESFERA, PVC, SOLDÁVEL, COM VOLANTE, DN 25 MM - FORNECIMENTO E INSTALAÇÃO. AF_08/2021	UN	2				
13.27	RESERVATÓRIO DE ALVENARIA PARA 10.000 L	UN	1				
13.28	IMPERMEABILIZAÇÃO EM RESERVATÓRIOS COM SIKA TOP 107 DESCRIÇÃO PEDREIRO SERVENTE	m²	15				
13.29	TAMPA CONCRETO PREMOLDADO FCK=15,0 MPA E=15 CM	m²	4				
13.30	Motobomba centrifuga, marca schneider ou similar, modelo BC-91 S/T, motor 1/4 cv, monofásico, hm = 2 a 14 m, q = 1,8 a 8,2 m3/h	un	1				
14	**INSTALAÇÕES ELÉTRICAS**						
1	Ponto de luz em teto ou parede, aparente sem eletroduto	pt	70				
2	Ponto de interruptor 01 seção (1 s) embutido com eletroduto de pvc flexivel sanfonado Ø 3/4"	pt	5				
14.3	Ponto de interruptor 02 seções (2 s) embutido com eletroduto de pvc flexível sanfonado embutido Ø 3/4"	pt	9				
14.4	Ponto de interruptor 03 seções embutido, com eletroduto de pvc flexivel sanfonado Ø 3/4"	pt	3				
14.5	TOMADA ALTA DE EMBUTIR (1 MÓDULO), 2P+T 10 A, INCLUINDO SUPORTE E PLACA - FORNECIMENTO E INSTALAÇÃO. AF_12/2015	UN	28				

CELIO ROBERTO LIMA SERENO:25261568315
Assinado de forma digital por CELIO ROBERTO LIMA SERENO:25261568315 Dados: 2023.01.12 12:51:44 -03'00'

RAIMUNDO ALVES CARVALHO: 00176925805
Assinado digitalmente por RAIMUNDO ALVES CARVALHO:00176925805 ND: C=BR, O=ICP-Brasil, OU=Secretaria da Receita Federal do Brasil - RFB, OU=RFB e-CPF A1, OU=(EM BRANCO), OU=29630231000124, OU=presencial, CN=RAIMUNDO ALVES CARVALHO:00176925805 Razão: Eu sou o autor deste documento Localização: Presidente Dutra, MA Foxit PDF Reader Versão: 12.0.1

Este documento encontra-se registrado no Conselho Regional de Engenharia e Agronomia do Estado do Maranhão, vinculado à Certidão nº 878068/2023, em 17/01/2023 emitida

Certidão nº 878068/2023
13/10/2025, 17:05
Chave de Impressão: 5bZZ8
O documento neste ato registrado foi emitido em 16/01/2023 e contém 8 folhas

Prefeitura Municipal de Nova Colinas/MA
000929
Assinatura

PRESIDENTE DUTRA
PREFEITURA

Obra
REFORMA E AMPLIAÇÃO DA UNIDADE INTEGRADA PROF. JOÃO MARTINS NETO

B.D.I. **24,0%**

Encargos Sociais
Não Desonerado:
Horista: 76,76%
Mensalista: 41,75%

Orçamento Sintético

14.6	TOMADA MÉDIA DE EMBUTIR (3 MÓDULOS), 2P+T 10 A, INCLUINDO SUPORTE E PLACA - FORNECIMENTO E INSTALAÇÃO. AF_12/2015	UN	35			
14.7	Plafon E-27	un	44			
14.8	Lâmpada fluorescente compacta longa "1U", base 2G-11 de 36 W	UN	29			
14.9	Luminária com lampada led tubular bivolt 18/20 w, base g13 - Rev 01	un	20			
14.10	HASTE DE ATERRAMENTO 5/8 PARA SPDA - FORNECIMENTO E INSTALAÇÃO. AF_12/2017	UN	3			
14.11	CAIXA DE INSPEÇÃO PARA ATERRAMENTO, CIRCULAR, EM POLIETILENO, DIÂMETRO INTERNO = 0,3 M. AF_12/2020	UN	2			
14.12	Quadro de distribuição de embutir, em resina termoplástica, para até 32 disjuntores, com barramento, padrão DIN, exclusive disjuntores	un	1			
14.13	ELETRODUTO RÍGIDO ROSCÁVEL, PVC, DN 25 MM (3/4"), PARA CIRCUITOS TERMINAIS, INSTALADO EM FORRO - FORNECIMENTO E INSTALAÇÃO. AF_12/2015	M	45			
14.14	ELETRODUTO FLEXÍVEL CORRUGADO, PVC, DN 25 MM (3/4"), PARA CIRCUITOS TERMINAIS, INSTALADO EM PAREDE - FORNECIMENTO E INSTALAÇÃO. AF_12/2015	M	500			
14.15	ELETRODUTO RÍGIDO ROSCÁVEL, PVC, DN 32 MM (1"), PARA CIRCUITOS TERMINAIS, INSTALADO EM FORRO - FORNECIMENTO E INSTALAÇÃO. AF_12/2015	M	25			
14.16	CURVA 90 GRAUS PARA ELETRODUTO, PVC, ROSCÁVEL, DN 32 MM (1"), PARA CIRCUITOS TERMINAIS, INSTALADA EM PAREDE - FORNECIMENTO E INSTALAÇÃO. AF_12/2015	UN	5			
14.17	CURVA 90 GRAUS PARA ELETRODUTO, PVC, ROSCÁVEL, DN 25 MM (3/4"), PARA CIRCUITOS TERMINAIS, INSTALADA EM PAREDE - FORNECIMENTO E INSTALAÇÃO. AF_12/2015	UN	10			
14.18	LUVA PARA ELETRODUTO, PVC, ROSCÁVEL, DN 25 MM (3/4"), PARA CIRCUITOS TERMINAIS, INSTALADA EM PAREDE - FORNECIMENTO E INSTALAÇÃO. AF_12/2015	UN	20			
14.19	DISJUNTOR MONOPOLAR TIPO DIN, CORRENTE NOMINAL DE 20A - FORNECIMENTO E INSTALAÇÃO. AF_10/2020	UN	7			
14.20	LUVA PARA ELETRODUTO, PVC, ROSCÁVEL, DN 32 MM (1"), PARA CIRCUITOS TERMINAIS, INSTALADA EM PAREDE - FORNECIMENTO E INSTALAÇÃO. AF_12/2015	UN	11			
14.21	DISJUNTOR MONOPOLAR TIPO DIN, CORRENTE NOMINAL DE 10A - FORNECIMENTO E INSTALAÇÃO. AF_10/2020	UN	9			
14.22	DISJUNTOR MONOPOLAR TIPO DIN, CORRENTE NOMINAL DE 16A - FORNECIMENTO E INSTALAÇÃO. AF_10/2020	UN	5			
14.23	DISJUNTOR MONOPOLAR TIPO DIN, CORRENTE NOMINAL DE 25A - FORNECIMENTO E INSTALAÇÃO. AF_10/2020	UN	1			
14.24	DISJUNTOR DIFERENCIAL DR-16A - 40A, 30mA	UN	1			
14.25	CABO DE COBRE FLEXÍVEL ISOLADO, 4 MM², ANTI-CHAMA 450/750 V, PARA CIRCUITOS TERMINAIS - FORNECIMENTO E INSTALAÇÃO. AF_12/2015	M	550			
14.26	Disjuntor termomagnetico tripolar 80 A, padrão DIN (Europeu - linha branca), curva C, 5KA	un	1			
14.27	CABO DE COBRE FLEXÍVEL ISOLADO, 2,5 MM², ANTI-CHAMA 450/750 V, PARA CIRCUITOS TERMINAIS - FORNECIMENTO E INSTALAÇÃO. AF_12/2015	M	1100			
14.28	CABO DE COBRE FLEXÍVEL ISOLADO, 25 MM², 0,6/1,0 KV, PARA REDE AÉREA DE DISTRIBUIÇÃO DE ENERGIA ELÉTRICA DE BAIXA TENSÃO - FORNECIMENTO E INSTALAÇÃO. AF_07/2020	M	140			
29	DISPOSITIVO DE PROTEÇÃO CONTRA SURTOS DE TENSÃO - DPS's - 40 KA/440V	UN	4			
15	**PINTURA**					
15.1	APLICAÇÃO DE FUNDO SELADOR ACRÍLICO EM PAREDES, UMA DEMÃO. AF_06/2014	m²	2681.3			
15.2	APLICAÇÃO MANUAL DE MASSA ACRÍLICA EM PAREDES EXTERNAS DE CASAS, DUAS DEMÃOS. AF_05/2017	m²	2681.3			
15.3	APLICAÇÃO MANUAL DE PINTURA COM TINTA LÁTEX ACRÍLICA EM PAREDES, DUAS DEMÃOS. AF_06/2014	m²	2681.3			

CELIO ROBERTO LIMA SERENO:25261568315
Assinado de forma digital por CELIO ROBERTO LIMA SERENO:25261568315
Dados: 2023.01.12 12:51:51 -03'00'

RAIMUNDO ALVES CARVALHO:00176925805
Assinado digitalmente por RAIMUNDO ALVES CARVALHO:00176925805
ND: CaBR, O=ICP-Brasil, OU=Secretaria da Receita Federal do Brasil - RFB, OU=RFB e-CPF A1, OU=(EM BRANCO), OU=28630331000124, OU=presencial, CN=RAIMUNDO ALVES CARVALHO:00176925805
Razão: Eu sou o autor deste documento
Localização: Presidente Dutra, MA
Foxit PDF Reader Versão: 12.0.1

Este documento encontra-se registrado no Conselho Regional de Engenharia e Agronomia do Estado do Maranhão, vinculado à Certidão nº 878068/2023, em 17/01/2023 emitida

Certidão nº 878068/2023
13/10/2025, 17:05
Chave de Impressão: 5bZZ8
O documento neste ato registrado foi emitido em 16/01/2023 e contém 8 folhas

Prefeitura Mun. de Nova Colinas-MA
Folha 087
000730
Assinatura

Obra
REFORMA E AMPLIAÇÃO DA UNIDADE INTEGRADA PROF. JOÃO MARTINS NETO

B.D.I. **24,0%**

Encargos Sociais
Não Desonerado:
Horista: 76,76%
Mensalista: 41,75%

Orçamento Sintético

15.4	PINTURA COM TINTA ALQUÍDICA DE ACABAMENTO (ESMALTE SINTÉTICO BRILHANTE) PULVERIZADA SOBRE SUPERFÍCIES METÁLICAS (EXCETO PERFIL) EXECUTADO EM OBRA (POR DEMÃO). AF_01/2020_P	m²	23.77			
16	**LOUÇAS E METAIS SANITÁRIOS**					
16.1	Vaso sanitario c/caixa de descarga acoplada, c/saída horizontal, linha ravena, DECA ou similar, inclusive assento ASTRA TPK ou similar, conj. de fixação DECA SP13 ou similar, anel de vedação e engate plástico	un	4			
16.2	Chuveiro em aço antivandalismo Deca C Pro 1964 ou similar - Rev 02_10/2021	un	3			
16.3	Vaso sanitário convencional, adaptado p/ deficiente físico, linha popular, ravena P9, DECA ou similar, c/cx.descarga de sobrepor AKROS ou similar, assento plastico universal branco ou similar, conjunto de fixação, tubo de ligação e engate plástico	un	1			
16.4	TANQUE DE MÁRMORE SINTÉTICO COM COLUNA, 22L OU EQUIVALENTE, INCLUSO SIFÃO FLEXÍVEL EM PVC, VÁLVULA PLÁSTICA E TORNEIRA DE METAL CROMADO PADRÃO POPULAR - FORNECIMENTO E INSTALAÇÃO. AF_01/2020	UN	1			
16.5	Pia de cozinha com bancada em aço inox, dim 1,80x0,60, c/ 02 cubas, sifão cromado, válvula cromada torneira cromada, concretada e assentada.	un	1			
16.6	Porta-papel higiênico, linha Domus, ref. 102 C40, da Meber ou similar	un	5			
16.7	Saboneteira em plástico ABS, para sabonete liquido, da JSN, ref. J7 ou similar	un	3			
16.8	SABONETEIRA DE PAREDE EM METAL CROMADO, INCLUSO FIXAÇÃO. AF_01/2020	UN	3			
16.9	Bancada em granito cinza andorinha, e=2cm	m²	3			
16.10	LAVATÓRIO LOUÇA BRANCA SUSPENSO, 29,5 X 39CM OU EQUIVALENTE, PADRÃO POPULAR, INCLUSO SIFÃO TIPO GARRAFA EM PVC, VÁLVULA E ENGATE FLEXÍVEL 30CM EM PLÁSTICO E TORNEIRA CROMADA DE MESA, PADRÃO POPULAR - FORNECIMENTO E INSTALAÇÃO. AF_01/2020	UN	5			
16.11	Mictorio coletivo aco inox (aisi 304), e = 0,8 mm, de *100 x 40 x 30* cm (c x a x p)	m	1			
17	**INSTALAÇÃO DE COMBATE Á INCÊNDIO**					
17.1	EXTINTOR DE INCÊNDIO PORTÁTIL COM CARGA DE PQS DE 6 KG, CLASSE BC - FORNECIMENTO E INSTALAÇÃO. AF_10/2020_P	UN	4			
17.2	LUMINÁRIA DE EMERGÊNCIA, COM 30 LÂMPADAS LED DE 2 W, SEM REATOR - FORNECIMENTO E INSTALAÇÃO. AF_02/2020	UN	10			
17.3	Placa de sinalizacao, fotoluminescente, 38x19 cm, em pvc , com seta indicativa de sentido (esquerda ou direita) de saída de emergência- Placa S2	un	2			
17.4	Placa de indicativa de "EXTINTOR" em pvc, dim.: 20 x 20 cm	Un	4			
17.5	Bloco autônomo de iluminação de emergência LED, com autonomia mínima de 3 horas, fluxo luminoso de 2.000 até 3.000 lúmens, equipado com 2 faróis	UN	1			
17.6	Placa de sinalizacao de seguranca contra incendio, fotoluminescente, quadrada, *20 x 20* cm, em pvc *2* mm anti-chamas (simbolos, cores e pictogramas conforme nbr 13434)	Un	13			
17.7	PINTURA DE PISO COM TINTA EPÓXI, APLICAÇÃO MANUAL, 2 DEMÃOS, INCLUSO PRIMER EPÓXI. AF_05/2021	m²	4			
18	**INSTALAÇÃO DE GLP**					
18.1	Pig Tail ou chicote flexivel de cobre, B-190, para condução de gás	un	2			
18.2	Tubo cobre aparente, junta soldadas, d = 22 mm (3/4")	m	12			
18.3	Tampão ou cap d=3/4" em aço carbono p/encaixe na extremidade da tubulação	un	2			
18.4	Valvula gaveta p/bloqueio d=3/4", classe 200, marca Mipel ou similar	un	1			

CELIO ROBERTO LIMA SERENO:25261568315
Assinado de forma digital por CELIO ROBERTO LIMA SERENO:25261568315 Dados: 2023.01.12 12:51:57 -03'00'

RAIMUNDO ALVES CARVALHO:00176925805
Assinado digitalmente por RAIMUNDO ALVES CARVALHO:00176925805. ND: C=BR, O=ICP-Brasil, OU=Secretaria da Receita Federal do Brasil - RFB, OU=RFB e-CPF A1, OU=EM BRANCO, OU=26636370000124, OU=presencial, CN=RAIMUNDO ALVES CARVALHO:00176925805 Razão: Eu sou o autor deste documento Localização: Presidente Dutra, MA Foxit PDF Reader Versão: 12.0.1

Este documento encontra-se registrado no Conselho Regional de Engenharia e Agronomia do Estado do Maranhão, vinculado à Certidão nº 878068/2023, em 17/01/2023 emitida

Certidão nº 878068/2023
13/10/2025, 17:05
Chave de Impressão: 5bZZ8
O documento neste ato registrado foi emitido em 16/01/2023 e contém 8 folhas

Prefeitura Mun. de Nova Colinas-MA
Assinatura

PRESIDENTE DUTRA
PREFEITURA

Obra
REFORMA E AMPLIAÇÃO DA UNIDADE INTEGRADA PROF. JOÃO MARTINS NETO

B.D.I. **24,0%**

Encargos Sociais Não Desonerado:
Horista: 76,76%
Mensalista: 41,75%

Orçamento Sintético

18.5	Válvula de esfera 3/4" NPT	un	2		
18.6	Regulador de alta pressão, d=28mm, tipo Fisher, classe 300, 1º estágio (instalação gás)	un	1		
18.7	Tê de cobre ou bronze , juntas soldadas, diâm = 22mm (3/4")	un	1		
18.8	Ponto de gás de cozinha com tubo cobre soldável para 02 botijões, registro ou regulador, exclusive botijões	pt	1		
18.9	Regulador de gás 2º estágio de 7 kg/h (instalação gás)	un	1		
18.10	COTOVELO EM COBRE, DN 22 MM, 90 GRAUS, SEM ANEL DE SOLDA, INSTALADO EM RAMAL E SUB-RAMAL DE HIDRÁULICA PREDIAL - FORNECIMENTO E INSTALAÇÃO. AF_04/2022	UN	6		
18.11	Valvula gaveta p/bloqueio d=1/2", classe 200, marca Mipel ou similar	un	1		
19	**SERVIÇOS COMPLEMENTARES**				
19.1	Placa de inauguração em alumínio com Acrílico, 80x60cm,com logomarca e moldura	un	1		
19.2	Confecção e instalação de letreiro em chapa pintado, em alto relevo de 20mm, dimensão 4,31 x 2,00m, fixado em brise de pvc para a ADEMA	un	1		
19.3	Placa indicativa em acrílico e=3mm, com adesivo sobreposto, dim.: 0.30 x 0.12 m, fornecimento e instalação	un	20		
19.4	LIMPEZA FINAL DA OBRA	m²	1250		

Total sem BDI
Total do BDI
Total Geral

CELIO ROBERTO LIMA SERENO:25261568315
Assinado de forma digital por CELIO ROBERTO LIMA SERENO:25261568315
Dados: 2023.01.12 12:52:04 -03'00'

RAIMUNDO ALVES CARVALHO:00176925805
Assinado digitalmente por RAIMUNDO ALVES CARVALHO:00176925805
ND: C=BR, O=ICP-Brasil, OU=Secretaria da Receita Federal do Brasil - RFB, OU=RFB e-CPF A1, OU=(EM BRANCO), OU=28630031000124, OU=Presencial, CN=RAIMUNDO ALVES CARVALHO:00176925805
Razão: Eu sou o autor deste documento
Localização: Presidente Dutra, MA
Foxit PDF Reader Versão: 12.0.1

Este documento encontra-se registrado no Conselho Regional de Engenharia e Agronomia do Estado do Maranhão, vinculado à Certidão nº 878068/2023, emitida em 17/01/2023

Certidão nº 878068/2023
13/10/2025, 17:05
Chave de Impressão: 5bZZ8
O documento neste ato registrado foi emitido em 16/01/2023 e contém 8 folhas

Certidão de Acervo Técnico - CAT
Lei Federal Nº 5194 de 24 de Dezembro de 1966
Resolução Nº 1025 de 30 de Outubro de 2009

CREA-MA

Conselho Regional de Engenharia e Agronomia do Estado do Maranhão

CAT COM REGISTRO DE ATESTADO

856772/2021

Atividade em andamento

000932

Assinatura

CERTIFICAMOS, para os devidos fins, que consta em nossos arquivos o registro de Acervo referente a(s) Anotação(ões) de Responsabilidade(s) Técnica(s) - ARTs, constante(s) da Presente CERTIDÃO.

Profissional: **VINICIUS DA SILVA SOBRAL COSTA**
Registro: **124937MA** RNP: **1920154116**
Título profissional: ENGENHEIRO CIVIL

Número da ART: **MA20210473005** Tipo de ART: OBRA / SERVIÇO Registrada em: 11/11/2021
Forma de registro: SUBSTITUIÇÃO Participação técnica: INDIVIDUAL
Empresa contratada: **CONSTRUTORA AMAPA LTDA EPP**

Contratante: **PREFEITURA MUNICIPAL DE SANTA FILOMENA** CPF/CNPJ: **01.612.632/0001-79**
Endereço do contratante: AVENIDA VALETIM GOMES Nº: 200
Complemento: Bairro: CENTRO
Cidade: SANTA FILOMENA DO MARANHÃO UF: MA CEP: 65768000
Contrato: 006/2021 Celebrado em:
Valor do contrato: R$ 310.000,00 Tipo de contratante: Pessoa Jurídica de Direito Público
Ação institucional: Outros
Endereço da obra/serviço: POVOADO POVOADO FORMOSA Nº: S/N
Complemento: Bairro: POVOADO CAMPESTRE
Cidade: SANTA FILOMENA DO MARANHÃO UF: MA CEP: 65768000
Coordenadas Geográficas: -15.540641, -4.733571
Data de início: 08/11/2021 Situação: atividade em andamento
Finalidade: Outro
Proprietário: PREFEITURA MUNICIPAL DE SANTA FILOMENA CPF/CNPJ: 01.612.632/0001-79

Atividade Técnica: **16 - Execução** ESTRUTURAS > ESTRUTURAS DE CONCRETO E ARGAMASSA ARMADA > #2.1.1 - DE ESTRUTURA DE CONCRETO ARMADO 49 - Execução de obra 60.00 metro cúbico; **16 - Execução** ESTRUTURAS > OBRAS DE ARTE > #2.6.1 - DE PONTES 49 - Execução de obra 48.00 metro quadrado; **16 - Execução** ESTRUTURAS > PRÉ-MOLDADOS E PRÉ-FABRICADOS > #2.8.1 - DE ESTRUTURA DE CONCRETO PRÉ-FABRICADO 49 - Execução de obra 48.00 metro quadrado; **16 - Execução** ESTRUTURAS > FUNDAÇÕES > DE FUNDAÇÕES SUPERFICIAIS > #2.9.1.1 - EM ALVENARIA DE PEDRA 49 - Execução de obra 40.00 metro cúbico; **16 - Execução** AGRIMENSURA > TERRAPLENAGEM > #36.10.2 - DE VOLUME/ÁREA DE ATERROS - TERRAPLENAGEM 49 - Execução de obra 180.00 metro cúbico;

Observações

construção de uma ponte de vão 6m na estrada vicinal no povoado formosa no município de Santa Filomena-MA, de acordo com contrato vigente.

Informações Complementares

CERTIFICAMOS, finalmente, que se encontra vinculado à presente Certidão de Acervo Técnico – CAT, o atestado contendo 5 folha(s), expedido pelo contratante da obra/serviço, a quem cabe a responsabilidade pela veracidade e exatidão das informações nele constantes.

Certidão de Acervo Técnico nº 856772/2021
22/11/2021, 13:08
Cac4c

A Certidão de Acervo Técnico (CAT) à qual o atestado está vinculado constituirá prova da capacidade técnico-profissional da pessoa jurídica somente se o responsável técnico indicado estiver ou venha a ser integrado ao seu quadro técnico por meio de declaração entregue no momento da habilitação ou da entrega das propostas.

Certificamos que se encontra vinculado à presente CAT o atestado apresentado em cumprimento à Lei nº 8.666/93, expedido pela pessoa jurídica contratante, a quem cabe a responsabilidade pela veracidade e exatidão das informações nele constantes. É de responsabilidade deste Conselho a verificação da atividade profissional em conformidade com a Lei nº 5.194/66 e Resoluções do Conselho Federal de Engenharia e Agronomia - CONFEA.

Esta certidão perderá a validade, caso ocorra qualquer alteração posterior dos elementos cadastrais nela contidos.

A autenticidade desta Certidão pode ser verificada em: https://crea-ma.sitac.com.br/publico/, com a chave: Cac4c

000933

Prefeitura Mun. de Nova Colinas-MA
Assinatura

Santa Filomena

ESTADO DO MARANHÃO
PREFEITURA MUNCIPAL DE SANTA FILOMENA
Av. Valentim Gomes 200-Santa Filomena-MA

CNPJ-01.612.632/0001-79

ATESTADO DE CAPACIDADE TECNICA PARCIAL

Atestamos para os devidos fins que a empresa Construtora Amapa Ltda, estabelecida na praça Benedito Soares Nº36 – Centro – no município de Presidente Dutra, estado do Maranhão, inscrita no CNPJ Nº05.477.614/0001-82, executou os serviços de construção de obras de artes de uma Ponte Pré-moldada no Povoado Formosa no município de Santa Filomena - MA. Com as seguintes características:

1- Descrição dos serviços em anexo.
2- Ordem de serviço 009-2021
3- Obra concluída.
4- Técnico responsável Eng. Vinicius da Silva Sobral Costa; CREA 192015411-6
5- Contrato 06/2021
6- Período de Contrato 18-10-2021 a 17-12-2021
7- Período de Execução 08/11/2021 a 19/11/2021
8- ART n ºMA20210473005

Atestamos ainda que a empresa Construtora Amapa Ltda, teve bom desempenho cumprindo tecnicamente os termos do contrato e demais exigências legais inexistindo fato que desabone sua idoneidade.

Temporariamente restritos ao exposto, enviamos nosso voto de estima e consideração.

Santa Filomena Do Maranhão, 19 de novembro de 2021

SALOMÃO BARBOSA DE SOUSA
PREFEITO MUNICIPAL
Av. Valentim Gomes 200-Santa Filomena-MA

Fellipe Vinicius da Cruz Sousa
Engenheiro Civil
CREA-MA 1116369265

Este documento encontra-se registrado no Conselho Regional de Engenharia e Agronomia do Estado do Maranhão, vinculado à Certidão nº 856772/2021, emitida em 22/11/2021

Certidão nº 856772/2021
13/10/2025, 17:08
Chave de Impressão: Cac4c
O documento neste ato registrado foi emitido em 22/11/2021 e contém 5 folhas

Prefeitura Mun. de Nova Colinas - Ma
Folha 000134
Assinatura

Santa Filomena

Obra
LOTE II PONTE PRE-MOLDADA 6M DE VÃO LIVRE, 6X8M NA ESTRADA VICINAL NO POVOADO FORMOSA NO MUNICIPIO DE SANTA FILOMENA - MARANHÃO

Bancos SINAPI - Maranhão

B.D.I. 21,0%

Encargos Sociais Não Desonerado: Horista: 114,93% Mensalista: 71,80%

Orçamento Sintético

Item	Código	Banco	Descrição	Und	Quant.	Valor Unit	Valor Unit com BDI	Total	Peso (%)
1			SERVIÇOS PRELIMINARES						
1.1	74209/001	SINAPI	PLACA DE OBRA EM CHAPA DE ACO GALVANIZADO	m²	6				
1.2	17	Próprio	Administração da Obra	mês	1				
1.3	89885	SINAPI	ESCAVAÇÃO VERTICAL A CÉU ABERTO, INCLUINDO CARGA, DESCARGA E TRANSPORTE, EM SOLO DE 1ª CATEGORIA COM ESCAVADEIRA HIDRÁULICA (CAÇAMBA: 0,8 M³ / 111 HP), FROTA DE 3 CAMINHÕES BASCULANTES DE 14 M³, DMT DE 0,2 KM E VELOCIDADE MÉDIA 4 KM/H. AF_12/2013	m³	40				
1.4	73686	SINAPI	LOCACAO DA OBRA, COM USO DE EQUIPAMENTOS TOPOGRAFICOS, INCLUSIVE NIVELADOR	m²	102				
1.5	85424	SINAPI	ISOLAMENTO DE OBRA COM TELA PLASTICA COM MALHA DE 5MM E ESTRUTURA DE MADEIRA PONTALETEADA	m²	20				
2			EXECUÇÃO DE EMBASAMENTO EM RACHÃO						
2.1	73817/002	SINAPI	EMBASAMENTO DE MATERIAL GRANULAR - RACHAO	m³	40				
2.2	94116	SINAPI	LASTRO COM PREPARO DE FUNDO, LARGURA MAIOR OU IGUAL A 1,5 M, COM CAMADA DE BRITA, LANÇAMENTO MECANIZADO. AF_08/2020	m³	10				
2.3	83356	SINAPI	TRANSPORTE COMERCIAL DE BRITA	M3XKM	3546,05				
2.4	97084	SINAPI	COMPACTAÇÃO MECÂNICA DE SOLO PARA EXECUÇÃO DE RADIER, COM COMPACTADOR DE SOLOS TIPO PLACA VIBRATÓRIA. AF_09/2017	m²	136				
3			INFRA - ESTRUTURA SAPATAS						
3.1	73890/001	SINAPI	ENSECADEIRA DE MADEIRA COM PAREDE SIMPLES	m²	63,48				
3.2	73965/009	SINAPI	ESCAVACAO MANUAL DE VALA EM LODO, DE 1,5 ATE 3M. EXCLUINDO ESGOTAMENTO/ESCORAMENTO	m³	2,44				
3.3	92965	SINAPI	MARTELO PERFURADOR PNEUMÁTICO MANUAL, HASTE 25 X 75 MM, 21 KG - MANUTENÇÃO. AF_12/2015	H	40				
3.4	92923	SINAPI	ARMAÇÃO DE ESTRUTURAS DE CONCRETO ARMADO, EXCETO VIGAS, PILARES, LAJES E FUNDAÇÕES, UTILIZANDO AÇO CA-50 DE 20,0 MM - MONTAGEM. AF_12/2015	KG	320				
3.5	5970	SINAPI	FORMA TABUA PARA CONCRETO EM FUNDACAO, C/ REAPROVEITAMENTO 2X	m²	25				
3.6	92916	SINAPI	ARMAÇÃO DE ESTRUTURAS DE CONCRETO ARMADO, EXCETO VIGAS, PILARES, LAJES E FUNDAÇÕES, UTILIZANDO AÇO CA-50 DE 6,3 MM - MONTAGEM. AF_12/2015	KG	170				
3.7	92922	SINAPI	ARMAÇÃO DE ESTRUTURAS DE CONCRETO ARMADO, EXCETO VIGAS, PILARES, LAJES E FUNDAÇÕES, UTILIZANDO AÇO CA-50 DE 16,0 MM - MONTAGEM. AF_12/2015	KG	515				
I	94966	SINAPI	CONCRETO FCK = 30MPA, TRAÇO 1:2,1:2,5 (EM MASSA SECA DE CIMENTO/ AREIA MÉDIA/ BRITA 1) - PREPARO MECÂNICO COM BETONEIRA 400 L. AF_05/2021	m³	29,25				
4			MESOESTRUTURA CORTINA DE CONTENÇÃO						
4.1	92417	SINAPI	MONTAGEM E DESMONTAGEM DE FÔRMA DE PILARES RETANGULARES E ESTRUTURAS SIMILARES, PÉ-DIREITO DUPLO, EM CHAPA DE MADEIRA COMPENSADA RESINADA, 2 UTILIZAÇÕES. AF_09/2020	m²	240				

SALOMÃO BARBOSA DE SOUSA
PREFEITO MUNICIPAL

Fellipe Vinicius da Cruz Sousa
Engenheiro Civil
CREA-MA 1116369265

Este documento encontra-se registrado no Conselho Regional de Engenharia e Agronomia do Estado do Maranhão, vinculado à Certidão nº 856772/2021, em 22/11/2021 emitida

Certidão nº 856772/2021
13/10/2025, 17:08
Chave de Impressão: Cac4c
O documento neste ato registrado foi emitido em 22/11/2021 e contém 5 folhas

Prefeitura Mun. de Nova Colinas MA
000035
Assinatura

Santa Filomena

Obra
LOTE II PONTE PRE-MOLDADA 6M DE VÃO LIVRE, 6X8M NA ESTRADA VICINAL NO POVOADO FORMOSA NO MUNICIPIO DE SANTA FILOMENA - MARANHÃO

Bancos
SINAPI - Maranhão

B.D.I.
21,0%

Encargos Sociais
Não Desonerado:
Horista: 114,93%
Mensalista: 71,80%

Orçamento Sintético

Item	Código Banco	Descrição	Und	Quant.	Valor Unit	Valor Unit com BDI	Total	Peso (%)
4.2	92776 SINAPI	ARMAÇÃO DE PILAR OU VIGA DE UMA ESTRUTURA CONVENCIONAL DE CONCRETO ARMADO EM UMA EDIFICAÇÃO TÉRREA OU SOBRADO UTILIZANDO AÇO CA-50 DE 6,3 MM - MONTAGEM. AF_12/2015	KG	113,39				
4.3	92779 SINAPI	ARMAÇÃO DE PILAR OU VIGA DE UMA ESTRUTURA CONVENCIONAL DE CONCRETO ARMADO EM UMA EDIFICAÇÃO TÉRREA OU SOBRADO UTILIZANDO AÇO CA-50 DE 12,5 MM - MONTAGEM. AF_12/2015	KG	1792,16				
4.4	94966 SINAPI	CONCRETO FCK = 30MPA, TRAÇO 1:2,1:2,5 (EM MASSA SECA DE CIMENTO/ AREIA MÉDIA/ BRITA 1) - PREPARO MECÂNICO COM BETONEIRA 400 L. AF_05/2021	m³	30				
5		**SUPRAESTRUTURA - VIGAS TRANSVERSAIS**						
5.1	92417 SINAPI	MONTAGEM E DESMONTAGEM DE FÔRMA DE PILARES RETANGULARES E ESTRUTURAS SIMILARES, PÉ-DIREITO DUPLO, EM CHAPA DE MADEIRA COMPENSADA RESINADA, 2 UTILIZAÇÕES. AF_09/2020	m²	42,42				
5.2	92776 SINAPI	ARMAÇÃO DE PILAR OU VIGA DE UMA ESTRUTURA CONVENCIONAL DE CONCRETO ARMADO EM UMA EDIFICAÇÃO TÉRREA OU SOBRADO UTILIZANDO AÇO CA-50 DE 6,3 MM - MONTAGEM. AF_12/2015	KG	107				
5.3	92779 SINAPI	ARMAÇÃO DE PILAR OU VIGA DE UMA ESTRUTURA CONVENCIONAL DE CONCRETO ARMADO EM UMA EDIFICAÇÃO TÉRREA OU SOBRADO UTILIZANDO AÇO CA-50 DE 12,5 MM - MONTAGEM. AF_12/2015	KG	283				
5.4	94966 SINAPI	CONCRETO FCK = 30MPA, TRAÇO 1:2,1:2,5 (EM MASSA SECA DE CIMENTO/ AREIA MÉDIA/ BRITA 1) - PREPARO MECÂNICO COM BETONEIRA 400 L. AF_05/2021	m³	9,99				
5.4	92780 SINAPI	ARMAÇÃO DE PILAR OU VIGA DE UMA ESTRUTURA CONVENCIONAL DE CONCRETO ARMADO EM UMA EDIFICAÇÃO TÉRREA OU SOBRADO UTILIZANDO AÇO CA-50 DE 16,0 MM - MONTAGEM. AF_12/2015	KG	200				
6		**SUPRAESTRUTURA - VIGAS PRÉ-MOLDADAS**						
6.1	92465 SINAPI	MONTAGEM E DESMONTAGEM DE FÔRMA DE VIGA, ESCORAMENTO COM GARFO DE MADEIRA, PÉ-DIREITO DUPLO, EM CHAPA DE MADEIRA PLASTIFICADA, 10 UTILIZAÇÕES. AF_09/2020	m²	13,94				
6.2	92777 SINAPI	ARMAÇÃO DE PILAR OU VIGA DE UMA ESTRUTURA CONVENCIONAL DE CONCRETO ARMADO EM UMA EDIFICAÇÃO TÉRREA OU SOBRADO UTILIZANDO AÇO CA-50 DE 8,0 MM - MONTAGEM. AF_12/2015	KG	539,1				
6.3	92780 SINAPI	ARMAÇÃO DE PILAR OU VIGA DE UMA ESTRUTURA CONVENCIONAL DE CONCRETO ARMADO EM UMA EDIFICAÇÃO TÉRREA OU SOBRADO UTILIZANDO AÇO CA-50 DE 16,0 MM - MONTAGEM. AF_12/2015	KG	2770				
	94966 SINAPI	CONCRETO FCK = 30MPA, TRAÇO 1:2,1:2,5 (EM MASSA SECA DE CIMENTO/ AREIA MÉDIA/ BRITA 1) - PREPARO MECÂNICO COM BETONEIRA 400 L. AF_05/2021	m³	20,15				
6.6	89272 SINAPI	GUINDASTE HIDRÁULICO AUTOPROPELIDO, COM LANÇA TELESCÓPICA 28,80 M, CAPACIDADE MÁXIMA 30 T, POTÊNCIA 97 KW, TRAÇÃO 4 X 4 - CHP DIURNO. AF_11/2014	CHP	12				
7		**SUPRAESTRUTURA - LAJE**						
7.1	92267 SINAPI	FABRICAÇÃO DE FÔRMA PARA LAJES, EM CHAPA DE MADEIRA COMPENSADA RESINADA, E = 17 MM. AF_09/2020	m²	9				

SALOMÃO BARBOSA DE SOUSA
PREFEITO MUNICIPAL

Fellipe Vinicius da Cruz Sousa
Engenheiro Civil
CREA-MA 1116369265

Este documento encontra-se registrado no Conselho Regional de Engenharia e Agronomia do Estado do Maranhão, vinculado à Certidão nº 856772/2021, emitida em 22/11/2021

Certidão nº 856772/2021
13/10/2025, 17:08
Chave de Impressão: Cac4c
O documento neste ato registrado foi emitido em 22/11/2021 e contém 5 folhas

Prefeitura Mun. de Nova Colinas-MA
000136
Assinatura

Santa Filomena

Obra
LOTE II PONTE PRE-MOLDADA 6M DE VÃO LIVRE, 6X8M NA ESTRADA VICINAL NO POVOADO FORMOSA NO MUNICIPIO DE SANTA FILOMENA - MARANHÃO

Bancos
SINAPI - Maranhão

B.D.I.
21,0%

Encargos Sociais
Não Desonerado:
Horista: 114,93%
Mensalista: 71,80%

Orçamento Sintético

Item	Código Banco	Descrição	Und	Quant.	Valor Unit	Valor Unit com BDI	Total	Peso (%)
7.2	92768 SINAPI	ARMAÇÃO DE LAJE DE UMA ESTRUTURA CONVENCIONAL DE CONCRETO ARMADO EM UMA EDIFICAÇÃO TÉRREA OU SOBRADO UTILIZANDO AÇO CA-50 DE 12,5 MM - MONTAGEM. AF_12/2015	KG	999				
7.3	94966 SINAPI	CONCRETO FCK = 30MPA, TRAÇO 1:2,1:2,5 (EM MASSA SECA DE CIMENTO/ AREIA MÉDIA/ BRITA 1) - PREPARO MECÂNICO COM BETONEIRA 400 L. AF_05/2021	m³	12,5				
8		SUPRAESTRUTURA - PROTEÇÕES LATERAIS						
8.1	92449 SINAPI	MONTAGEM E DESMONTAGEM DE FÔRMA DE VIGA, ESCORAMENTO COM GARFO DE MADEIRA, PÉ-DIREITO DUPLO, EM CHAPA DE MADEIRA RESINADA, 2 UTILIZAÇÕES. AF_09/2020	m²	9,72				
8.2	92776 SINAPI	ARMAÇÃO DE PILAR OU VIGA DE UMA ESTRUTURA CONVENCIONAL DE CONCRETO ARMADO EM UMA EDIFICAÇÃO TÉRREA OU SOBRADO UTILIZANDO AÇO CA-50 DE 6,3 MM - MONTAGEM. AF_12/2015	KG	50				
8.3	92779 SINAPI	ARMAÇÃO DE PILAR OU VIGA DE UMA ESTRUTURA CONVENCIONAL DE CONCRETO ARMADO EM UMA EDIFICAÇÃO TÉRREA OU SOBRADO UTILIZANDO AÇO CA-50 DE 12,5 MM - MONTAGEM. AF_12/2015	KG	184				
8.4	94966 SINAPI	CONCRETO FCK = 30MPA, TRAÇO 1:2,1:2,5 (EM MASSA SECA DE CIMENTO/ AREIA MÉDIA/ BRITA 1) - PREPARO MECÂNICO COM BETONEIRA 400 L. AF_05/2021	m³	1,8				
9		EXECUÇÃO DE ATERRO DAS CABECEIRAS / FECHAMENTO DE ENSECADEIRA						
9.1	94305 SINAPI	ATERRO MECANIZADO DE VALA COM ESCAVADEIRA HIDRÁULICA (CAPACIDADE DA CAÇAMBA: 0,8 M³ / POTÊNCIA: 111 HP), LARGURA ATÉ 1,5 M, PROFUNDIDADE DE 1,5 A 3,0 M, COM SOLO ARGILO-ARENOSO. AF_05/2016	m³	150				
9.2	93588 SINAPI	TRANSPORTE COM CAMINHÃO BASCULANTE DE 10 M³, EM VIA URBANA EM LEITO NATURAL (UNIDADE: M3XKM). AF_07/2020	M3XKM	12150,26				
9.3	96385 SINAPI	EXECUÇÃO E COMPACTAÇÃO DE ATERRO COM SOLO PREDOMINANTEMENTE ARGILOSO - EXCLUSIVE SOLO, ESCAVAÇÃO, CARGA E TRANSPORTE. AF_11/2019	m³	160				
9.4	83356 SINAPI	TRANSPORTE COMERCIAL DE BRITA	M3XKM	513				
9.5	72961 SINAPI	REGULARIZACAO E COMPACTACAO DE SUBLEITO ATE 20 CM DE ESPESSURA	m²	200				

Total sem BDI
Total do BDI
Total Geral

SANTA FILOMENA DO MARANHÃO, 19 DE NOVEMBRO DE 2021

SALOMÃO BARBOSA DE SOUSA
PREFEITO MUNICIPAL

Fellipe Vinicius da Cruz Sousa
Engenheiro Civil
CREA-MA 1116369265

Este documento encontra-se registrado no Conselho Regional de Engenharia e Agronomia do Estado do Maranhão, vinculado à Certidão nº 856772/2021, em 22/11/2021 emitida

Certidão nº 856772/2021
13/10/2025, 17:08
Chave de Impressão: Cac4c
O documento neste ato registrado foi emitido em 22/11/2021 e contém 5 folhas

Prefeitura Mun. de Nova Colinas-MA
Fls: 000037
Assinatura

Anotação de Responsabilidade Técnica - ART
Lei nº 6.496, de 7 de dezembro de 1977

CREA-MA

ART OBRA / SERVIÇO
Nº MA20210473005

Conselho Regional de Engenharia e Agronomia do Estado do Maranhão

SUBSTITUIÇÃO à MA20210472075

1. Responsável Técnico

VINICIUS DA SILVA SOBRAL COSTA
Título profissional: **ENGENHEIRO CIVIL**
RNP: **1920154116**
Registro: **124937MA**

Empresa contratada: **CONSTRUTORA AMAPA LTDA EPP**
Registro: **0000006564-MA**

2. Dados do Contrato

Contratante: **PREFEITURA MUNICIPAL DE SANTA FILOMENA**
CPF/CNPJ: **01.612.632/0001-79**
AVENIDA VALETIM GOMES
Nº: **200**
Complemento
Bairro: **CENTRO**
Cidade: **SANTA FILOMENA DO MARANHÃO**
UF: **MA**
CEP: **65768000**

Contrato: **006/2021**
Celebrado em:
Valor: **R$ 310.000,00**
Tipo de contratante: **Pessoa Jurídica de Direito Público**
Ação Institucional: **Outros**

3. Dados da Obra/Serviço

POVOADO POVOADO FORMOSA
Nº: **S/N**
Complemento
Bairro: **POVOADO CAMPESTRE**
Cidade: **SANTA FILOMENA DO MARANHÃO**
UF: **MA**
CEP: **65768000**
Data de Início: **08/11/2021**
Previsão de término: **08/12/2021**
Coordenadas Geográficas: **-15.540641, -4.733571**
Finalidade: **Outro**
Código: **Não Especificado**
Proprietário: **PREFEITURA MUNICIPAL DE SANTA FILOMENA**
CPF/CNPJ: **01.612.632/0001-79**

4. Atividade Técnica

17 - Execução	Quantidade	Unidade
49 - Execução de obra > ESTRUTURAS > FUNDAÇÕES > DE FUNDAÇÕES SUPERFICIAIS > #TOS_2.9.1.1 - EM ALVENARIA DE PEDRA	40,00	m³
49 - Execução de obra > ESTRUTURAS > OBRAS DE ARTE > #TOS_2.6.1 - DE PONTES	48,00	m²
49 - Execução de obra > AGRIMENSURA > TERRAPLENAGEM > #TOS_36.10.2 - DE VOLUME/ÁREA DE ATERROS - TERRAPLENAGEM	180,00	m³
49 - Execução de obra > ESTRUTURAS > ESTRUTURAS DE CONCRETO E ARGAMASSA ARMADA > #TOS_2.1.1 - DE ESTRUTURA DE CONCRETO ARMADO	60,00	m³
49 - Execução de obra > ESTRUTURAS > PRÉ-MOLDADOS E PRÉ-FABRICADOS > #TOS_2.8.1 - DE ESTRUTURA DE CONCRETO PRÉ-FABRICADO	48,00	m²

Após a conclusão das atividades técnicas o profissional deve proceder a baixa desta ART

5. Observações

construção de uma ponte de vão 6m na estrada vicinal no povoado formosa no município de Santa Filomena-MA, de acordo com contrato vigente.

6. Declarações

- Cláusula Compromissória: Qualquer conflito ou litígio originado do presente contrato, bem como sua interpretação ou execução, será resolvido por arbitragem, de acordo com a Lei no. 9.307, de 23 de setembro de 1996, por meio do Centro de Mediação e Arbitragem - CMA vinculado ao Crea-MA, nos termos do respectivo regulamento de arbitragem que, expressamente, as partes declaram concordar.

7. Entidade de Classe

CLUBE DE ENGENHARIA DO MA

8. Assinaturas

Declaro serem verdadeiras as informações acima

VINICIUS DA SILVA SOBRAL COSTA - CPF: 608.291.663-86

S. Filomena, 11 de novembro de 2021
Local data

PREFEITURA MUNICIPAL DE SANTA FILOMENA - CNPJ: 01.612.632/0001-79
SALOMÃO FARROSA DE SOUSA
PREFEITO MUNICIPAL

9. Informações

* A ART é válida somente quando quitada, mediante apresentação do comprovante do pagamento ou conferência no site do Crea.

10. Valor

Esta ART é isenta de taxa
Registrada em: **11/11/2021**

A autenticidade desta ART pode ser verificada em: https://crea-ma.sitac.com.br/publico/, com a chave: 9C43D
Impresso em: 12/11/2021 às 07:23:10 por: , ip: 191.6.23.183

www.creama.org.br
Tel: (98) 2106-8300
faleconosco@creama.org.br
Fax: (98) 2106-8300

CREA-MA

Este documento encontra-se registrado no Conselho Regional de Engenharia e Agronomia do Estado do Maranhão, vinculado à Certidão nº 856772/2021, emitida em 22/11/2021

Certidão nº 856772/2021
13/10/2025, 17:08
Chave de Impressão: Cac4c
O documento neste ato registrado foi emitido em 22/11/2021 e contém 5 folhas

Certidão de Acervo Técnico - CAT
Resolução Nº 1025 de 30 de Outubro de 2009
Resolução Nº 218 de 29 de Junho de 1973

CREA-MA

CAT COM REGISTRO DE ATESTADO
870518/2022
Atividade concluída

Conselho Regional de Engenharia e Agronomia do Estado do Maranhão

Prefeitura Mun. de Nova Colinas-MA
000938
Assinatura

CERTIFICAMOS, para os devidos fins, que consta em nossos arquivos o registro de Acervo referente a(s) Anotação(ões) de Responsabilidade(s) Técnica(s) - ARTs, constante(s) da Presente CERTIDÃO, tendo sido comprovada a execução e conclusão da(s) obra(s) e/ou serviço(s) indicado(s) conforme descrição(ões) abaixo.

Profissional: **VINICIUS DA SILVA SOBRAL COSTA**
Registro: **124937MA** RNP: **1920154116**
Titulo profissional: ENGENHEIRO CIVIL

Número da ART: **MA20220497933** Tipo de ART: OBRA / SERVIÇO Registrada em: 08/02/2022 Baixada em: 22/07/2022
Forma de registro: SUBSTITUIÇÃO Participação técnica: INDIVIDUAL
Empresa contratada: **CONSTRUTORA AMAPA LTDA EPP**

Contratante: **PREFEITURA MUNICIPAL DE PRESIDENTE DUTRA** CPF/CNPJ: **06.138.366/0001-08**
Endereço do contratante: AVENIDA ALDIR LEDA Nº: 102
Complemento: Bairro: TARUMÃ
Cidade: Presidente Dutra UF: MA CEP: 65760000
Contrato: 20211130.001 Celebrado em: 30/11/2021
Valor do contrato: R$ 253.000,00 Tipo de contratante: Pessoa Juridica de Direito Público
Ação institucional: Agricultura familiar
Endereço da obra/serviço: RUA DA MANGUEIRA Nº: S/N
Complemento: Bairro: CENTRO
Cidade: Presidente Dutra UF: MA CEP: 65760000
Coordenadas Geográficas: -5.286171, -44.496003
Data de início: 03/01/2022 Conclusão efetiva: 28/01/2022
Finalidade: Outro
Proprietário: PREFEITURA MUNICIPAL DE PRESIDENTE DUTRA CPF/CNPJ: 06.138.366/0001-08

Atividade Técnica: **16 - Execução** ESTRUTURAS > OBRAS DE ARTE > #2.6.1 - DE PONTES 49 - Execução de obra 108.00 metro quadrado; **16 - Execução** ESTRUTURAS > PRÉ-MOLDADOS E PRÉ-FABRICADOS > #2.8.1 - DE ESTRUTURA DE CONCRETO PRÉ-FABRICADO 49 - Execução de obra 132.00 metro quadrado;

Observações

referente a construção de pontes pre moldada na rua da mangueira no município de Presidente Dutra com 36 m.

Informações Complementares

CERTIFICAMOS, finalmente, que se encontra vinculado à presente Certidão de Acervo Técnico – CAT, o atestado contendo 4 folha(s), expedido pelo contratante da obra/serviço, a quem cabe a responsabilidade pela veracidade e exatidão das informações nele constantes.

Certidão de Acervo Técnico nº 870518/2022
29/07/2022, 11:22
ZB0Zz

A Certidão de Acervo Técnico (CAT) à qual o atestado está vinculado constituirá prova da capacidade técnico-profissional da pessoa jurídica somente se o responsável técnico indicado estiver ou venha a ser integrado ao seu quadro técnico por meio de declaração entregue no momento da habilitação ou da entrega das propostas.

Certificamos que se encontra vinculado à presente CAT o atestado apresentado em cumprimento à Lei nº 8.666/93, expedido pela pessoa jurídica contratante, a quem cabe a responsabilidade pela veracidade e exatidão das informações nele constantes. É de responsabilidade deste Conselho a verificação da atividade profissional em conformidade com a Lei nº 5.194/66 e Resoluções do Conselho Federal de Engenharia e Agronomia - CONFEA.

Esta certidão perderá a validade, caso ocorra qualquer alteração posterior dos elementos cadastrais nela contidos.

Fica(m) Excluído(s), no entanto, o(s) serviço(s) cujas atribuições não competem ao(s) profissional(is) em questão.

A autenticidade desta Certidão pode ser verificada em: https://crea-ma.sitac.com.br/publico/, com a chave: ZB0Zz

Prefeitura Mun. de Vega Coelho-MA
000939
Assinatura

PRESIDENTE DUTRA
PREFEITURA

PREFEITURA MUNICIPAL DE PRESIDENTE DUTRA MARANHÃO
CNPJ: 06.138.366/0001-08
Avenida Aldir Leda, Tarumã, Centro Administrativo Ciro Evangelista

ATESTADO DE CAPACIDADE TÉCNICA

Atestamos para os devidos fins que a empresa CONSTRUTORA AMAPÁ LTDA, estabelecida na Rua Prefeito Nelson Sereno, Nº 160B – Centro – Presidente Dutra – MA, CEP: 65.760-000, inscrita pelo CNPJ sob o Nº 05.477.614/0001-82, executou a obra de Construção de Ponte Pré Moldada, localizada na Rua da Mangueira, bairro Centro no Município de Presidente Dutra - MA. Para a Prefeitura Municipal de Presidente Dutra.

Com as seguintes características:

1- Descrição dos serviços em anexo.
2- Obra concluída e recebida.
3- ART Nº MA20210497933
4- Técnico responsável Eng. Civil: Vinicius da Silva Sobral Costa CREA:192015411-6
5- Contrato 20211130.001
6- Período de 03-01-2022 a 28-01-2022

Atestamos ainda que a empresa Construtora Amapá Ltda, teve bom desempenho cumprindo tecnicamente os termos do contrato e demais exigências legais inexistindo fato que desabone sua idoneidade.

Temporariamente restritos ao exposto, enviamos nosso voto de estima e consideração.

22 de Julho de 2022, Presidente Dutra – MA.

RAIMUNDO ALVES CARVALHO: 00176925805

Fellipe Vinicius da Cruz Sousa
Engenheiro Civil
CREA-MA 1116369265

CONTRATANTE: PREFEITURA MUNICIPAL DE PRESIDENTE DUTRA
CNPJ: 06.138.366/0001-08

NOME: FELIPEVINICIUS DA CRUZ SOUSA
CREA: 1116369265
CARGO/FUNÇÃO: ENGENHEIRO FISCAL

Este documento encontra-se registrado no Conselho Regional de Engenharia e Agronomia do Estado do Maranhão, vinculado à Certidão nº 870518/2022, emitida em 29/07/2022

Certidão nº 870518/2022
13/10/2025, 17:06
Chave de Impressão: ZB0Zz
O documento neste ato registrado foi emitido em 25/07/2022 e contém 4 folhas

Prefeitura Mun. de Nova Colinas-MA
Fls: 000940
Assinatura

CONSTRUTORA AMAPA LTDA
CNPJ: 05.477.814/0001-82
RUA PREFEITO NELSON SERENO, 1608, CENTRO, PRESIDENTE DUTRA - MA

PRESIDENTE DUTRA
ADMINISTRAÇÃO

Obra
PONTE PRE MOLDADA NA RUA DA MANOEIRA NO MUNICIPIO DE PRESIDENTE DUTRA - MA

B.D.I.
22,47%

Encargos Sociais
Não Desonerado:
Horista: 115,66%
Mensalista: 73,48%

Orçamento Sintético

Item	Descrição	Und	Quant.	Valor Unit	Valor Unit com BDI	Total
1	**SERVIÇOS PRELIMINARES**					
1.1	PLACA DE OBRA EM CHAPA DE ACO GALVANIZADO	m²	6			
1.2	LOCACAO DA OBRA, COM USO DE EQUIPAMENTOS TOPOGRAFICOS, INCLUSIVE NIVELADOR	m²	71.4			
1.3	ESCAVAÇÃO VERTICAL A CÉU ABERTO, INCLUINDO CARGA, DESCARGA E TRANSPORTE, EM SOLO DE 1ª CATEGORIA COM ESCAVADEIRA HIDRÁULICA (CAÇAMBA: 0,6 M³ / 111 HP), FROTA DE 3 CAMINHÕES BASCULANTES DE 14 M³, DMT DE 0,2 KM E VELOCIDADE MÉDIA 4 KM/H. AF_12/2013	m³	40			
2	**EXECUÇÃO DE EMBASAMENTO EM RACHÃO**					
2.1	EMBASAMENTO DE MATERIAL GRANULAR - RACHAO	m³	40			
2.2	LASTRO COM PREPARO DE FUNDO, LARGURA MAIOR OU IGUAL A 1,5 M, COM CAMADA DE BRITA, LANÇAMENTO MECANIZADO. AF_08/2020	m²	10			
3	**INFRA - ESTRUTURA SAPATAS**					
3.1	ENSECADEIRA DE MADEIRA COM PAREDE SIMPLES	m²	63.48			
3.2	ESCAVACAO MANUAL DE VALA EM LODO, DE 1,5 ATE 3M, EXCLUINDO ESGOTAMENTO/ESCORAMENTO	m³	2.44			
3.3	MARTELO PERFURADOR PNEUMÁTICO MANUAL HASTE 25 X 75 MM, 21 KG - MANUTENÇÃO. AF_12/2015	H	40			
3.4	ARMAÇÃO DE ESTRUTURAS DE CONCRETO ARMADO, EXCETO VIGAS, PILARES, LAJES E FUNDAÇÕES, UTILIZANDO AÇO CA-50 DE 20,0 MM - MONTAGEM. AF_12/2015	KG	320			
3.5	FORMA TABUA PARA CONCRETO EM FUNDACAO, C/ REAPROVEITAMENTO 2X.	m²	25			
3.6	ARMAÇÃO DE ESTRUTURAS DE CONCRETO ARMADO, EXCETO VIGAS, PILARES, LAJES E FUNDAÇÕES, UTILIZANDO AÇO CA-50 DE 6,3 MM - MONTAGEM. AF_12/2015	KG	170			
3.7	ARMAÇÃO DE ESTRUTURAS DE CONCRETO ARMADO, EXCETO VIGAS, PILARES, LAJES E FUNDAÇÕES, UTILIZANDO AÇO CA-50 DE 16,0 MM - MONTAGEM. AF_12/2015	KG	515			
3.8	CONCRETO FCK = 30MPA, TRAÇO 1:2,1:2,5 (EM MASSA SECA DE CIMENTO/ AREIA MÉDIA/ BRITA 1) - PREPARO MECÂNICO COM BETONEIRA 400 L. AF_05/2021	m³	29.25			
4	**MESOESTRUTURA CORTINA DE CONTENÇÃO**					
4.1	MONTAGEM E DESMONTAGEM DE FÔRMA DE PILARES RETANGULARES E ESTRUTURAS SIMILARES, PÉ-DIREITO DUPLO, EM CHAPA DE MADEIRA COMPENSADA RESINADA, 2 UTILIZAÇÕES. AF_09/2020	m²	240			
4.2	ARMAÇÃO DE PILAR OU VIGA DE UMA ESTRUTURA CONVENCIONAL DE CONCRETO ARMADO EM UMA EDIFICAÇÃO TÉRREA OU SOBRADO UTILIZANDO AÇO CA-50 DE 6,3 MM - MONTAGEM. AF_12/2015	KG	113.39			

RAIMUNDO ALVES CARVALHO
00176925805

Este documento encontra-se registrado no Conselho Regional de Engenharia e Agronomia do Estado do Maranhão, vinculado à Certidão nº 870518/2022, em 29/07/2022 emitida

Certidão nº 870518/2022
13/10/2025, 17:06
Chave de Impressão: ZB0Zz
O documento neste ato registrado foi emitido em 25/07/2022 e contém 4 folhas

Prefeitura Mun. de Nova Colinas-MA
000941
Assinatura

CONSTRUTORA AMAPA LTDA
CNPJ: 05.477.614/0001-62
RUA PREFEITO NELSON SERENO, 1608, CENTRO, PRESIDENTE DUTRA - MA

PRESIDENTE DUTRA

Obra
PONTE PRE MOLDADA NA RUA DA MANGUEIRA NO MUNICÍPIO DE PRESIDENTE DUTRA - MA

B.D.I.
22,47%

Encargos Sociais
Não Desonerado
Horista: 115,66%
Mensalista: 73,48%

Orçamento Sintético

4.3	ARMAÇÃO DE PILAR OU VIGA DE UMA ESTRUTURA CONVENCIONAL DE CONCRETO ARMADO EM UMA EDIFICAÇÃO TÉRREA OU SOBRADO UTILIZANDO AÇO CA-50 DE 12.5 MM - MONTAGEM. AF_12/2015	KG	1792.16
4.4	CONCRETO FCK = 30MPA, TRAÇO 1:2,1:2,5 (EM MASSA SECA DE CIMENTO/ AREIA MÉDIA/ BRITA 1) - PREPARO MECÂNICO COM BETONEIRA 400 L. AF_05/2021	m³	30
5	**SUPRAESTRUTURA - VIGAS TRANSVERSAIS**		
5.1	MONTAGEM E DESMONTAGEM DE FÔRMA DE PILARES RETANGULARES E ESTRUTURAS SIMILARES, PÉ-DIREITO DUPLO, EM CHAPA DE MADEIRA COMPENSADA RESINADA, 2 UTILIZAÇÕES. AF_09/2020	m²	42.42
5.2	ARMAÇÃO DE PILAR OU VIGA DE UMA ESTRUTURA CONVENCIONAL DE CONCRETO ARMADO EM UMA EDIFICAÇÃO TÉRREA OU SOBRADO UTILIZANDO AÇO CA-50 DE 6.3 MM - MONTAGEM. AF_12/2015	KG	167
5.3	ARMAÇÃO DE PILAR OU VIGA DE UMA ESTRUTURA CONVENCIONAL DE CONCRETO ARMADO EM UMA EDIFICAÇÃO TÉRREA OU SOBRADO UTILIZANDO AÇO CA-50 DE 12.5 MM - MONTAGEM. AF_12/2015	KG	283
5.4	CONCRETO FCK = 30MPA, TRAÇO 1:2,1:2,5 (EM MASSA SECA DE CIMENTO/ AREIA MÉDIA/ BRITA 1) - PREPARO MECÂNICO COM BETONEIRA 400 L. AF_05/2021	m³	9.99
5.4	ARMAÇÃO DE PILAR OU VIGA DE UMA ESTRUTURA CONVENCIONAL DE CONCRETO ARMADO EM UMA EDIFICAÇÃO TÉRREA OU SOBRADO UTILIZANDO AÇO CA-50 DE 16.0 MM - MONTAGEM. AF_12/2015	KG	200
6	**SUPRAESTRUTURA - VIGAS PRÉ-MOLDADAS**		
6.1	MONTAGEM E DESMONTAGEM DE FÔRMA DE VIGA, ESCORAMENTO COM GARFO DE MADEIRA, PÉ-DIREITO DUPLO, EM CHAPA DE MADEIRA PLASTIFICADA, 10 UTILIZAÇÕES. AF_09/2020	m²	13.94
6.2	ARMAÇÃO DE PILAR OU VIGA DE UMA ESTRUTURA CONVENCIONAL DE CONCRETO ARMADO EM UMA EDIFICAÇÃO TÉRREA OU SOBRADO UTILIZANDO AÇO CA-50 DE 8.0 MM - MONTAGEM. AF_12/2015	KG	539.1
6.3	ARMAÇÃO DE PILAR OU VIGA DE UMA ESTRUTURA CONVENCIONAL DE CONCRETO ARMADO EM UMA EDIFICAÇÃO TÉRREA OU SOBRADO UTILIZANDO AÇO CA-50 DE 16.0 MM - MONTAGEM. AF_12/2015	KG	2770
6.5	CONCRETO FCK = 30MPA, TRAÇO 1:2,1:2,5 (EM MASSA SECA DE CIMENTO/ AREIA MÉDIA/ BRITA 1) - PREPARO MECÂNICO COM BETONEIRA 400 L. AF_05/2021	m³	20.15
6.6	GUINDASTE HIDRÁULICO AUTOPROPELIDO, COM LANÇA TELESCÓPICA 28,80 M, CAPACIDADE MÁXIMA 30 T, POTÊNCIA 97 KW, TRAÇÃO 4 X 4 - CHP DIURNO. AF_11/2014	CHP	12
7	**SUPRAESTRUTURA - LAJE**		

RAIMUNDO ALVES CARVALHO 00176925805

Este documento encontra-se registrado no Conselho Regional de Engenharia e Agronomia do Estado do Maranhão, vinculado à Certidão nº 870518/2022, emitida em 29/07/2022

Certidão nº 870518/2022
13/10/2025, 17:06
Chave de Impressão: ZB0Zz
O documento neste ato registrado foi emitido em 25/07/2022 e contém 4 folhas

Prefeitura Mun. de Nova Colinas - MA
000942
Assinatura

CONSTRUTORA AMAPA LTDA
CNPJ: 05.477.614/0001-62
RUA PREFEITO NELSON SERENO, 160B, CENTRO, PRESIDENTE DUTRA - MA

PRESIDENTE DUTRA

Obra
PONTE PRE MOLDADA NA RUA DA MANGUEIRA NO MUNICIPIO DE PRESIDENTE DUTRA - MA

B.D.I.
32,47%

Encargos Sociais
Não Desonerado:
Horista: 115,66%
Mensalista: 73,48%

Orçamento Sintético

7.1	FABRICAÇÃO DE FÔRMA PARA LAJES, EM CHAPA DE MADEIRA COMPENSADA RESINADA, E = 17 MM AF_09/2020	m²	9
7.2	ARMAÇÃO DE LAJE DE UMA ESTRUTURA CONVENCIONAL DE CONCRETO ARMADO EM UMA EDIFICAÇÃO TÉRREA OU SOBRADO UTILIZANDO AÇO CA-50 DE 12,5 MM - MONTAGEM. AF_12/2015	KG	999
7.3	CONCRETO FCK = 30MPA, TRAÇO 1:2,1:2,5 (EM MASSA SECA DE CIMENTO/ AREIA MEDIA/ BRITA 1) - PREPARO MECÂNICO COM BETONEIRA 400 L. AF_05/2021	m³	12,5
8	**SUPRAESTRUTURA - PROTEÇÕES LATERAIS**		
8.1	MONTAGEM E DESMONTAGEM DE FÔRMA DE VIGA, ESCORAMENTO COM GARFO DE MADEIRA, PÉ-DIREITO DUPLO, EM CHAPA DE MADEIRA RESINADA, 2 UTILIZAÇÕES. AF_09/2020	m²	9,72
8.2	ARMAÇÃO DE PILAR OU VIGA DE UMA ESTRUTURA CONVENCIONAL DE CONCRETO ARMADO EM UMA EDIFICAÇÃO TÉRREA OU SOBRADO UTILIZANDO AÇO CA-50 DE 6,3 MM - MONTAGEM. AF_12/2015	KG	50
8.3	ARMAÇÃO DE PILAR OU VIGA DE UMA ESTRUTURA CONVENCIONAL DE CONCRETO ARMADO EM UMA EDIFICAÇÃO TÉRREA OU SOBRADO UTILIZANDO AÇO CA-50 DE 12,5 MM - MONTAGEM. AF_12/2015	KG	184
8.4	CONCRETO FCK = 30MPA, TRAÇO 1:2,1:2,5 (EM MASSA SECA DE CIMENTO/ AREIA MEDIA/ BRITA 1) - PREPARO MECÂNICO COM BETONEIRA 400 L. AF_05/2021	m³	1,8

Total sem BDI
Total do BDI
Total Geral

RAIMUNDO ALVES CARVALHO:00176925805

Fellipe Vinicius da Cruz Sousa
Engenheiro Civil
CREA-MA 1116369265

Este documento encontra-se registrado no Conselho Regional de Engenharia e Agronomia do Estado do Maranhão, vinculado à Certidão nº 870518/2022, emitida em 29/07/2022

Certidão nº 870518/2022
13/10/2025, 17:06
Chave de Impressão: ZB0Zz
O documento neste ato registrado foi emitido em 25/07/2022 e contém 4 folhas

Certidão de Acervo Técnico - CAT
Lei Federal Nº 5194 de 24 de Dezembro de 1966
Resolução Nº 1025 de 30 de Outubro de 2009

CREA-MA

Conselho Regional de Engenharia e Agronomia do Estado do Maranhão

CAT COM REGISTRO DE ATESTADO
856771/2021
Atividade em andamento

000013

CERTIFICAMOS, para os devidos fins, que consta em nossos arquivos o registro de Acervo referente a(s) Anotação(ões) de Responsabilidade(s) Técnica(s) - ARTs, constante(s) da Presente CERTIDÃO.

Profissional: **VINICIUS DA SILVA SOBRAL COSTA**
Registro: **124937MA** RNP: **1920154116**
Título profissional: ENGENHEIRO CIVIL

Número da ART: **MA20210472587** Tipo de ART: OBRA / SERVIÇO Registrada em: 10/11/2021
Forma de registro: SUBSTITUIÇÃO Participação técnica: INDIVIDUAL
Empresa contratada: **CONSTRUTORA AMAPA LTDA EPP**

Contratante: **PREFEITURA MUNICIPAL DE SANTA FILOMENA** CPF/CNPJ: **01.612.632/0001-79**
Endereço do contratante: AVENIDA VALETIM GOMES Nº: 200
Complemento: Bairro: CENTRO
Cidade: SANTA FILOMENA DO MARANHÃO UF: MA CEP: 65768000
Contrato: 006/2021 Celebrado em: 08/11/2021
Valor do contrato: R$ 310.000,00 Tipo de contratante: Pessoa Juridica de Direito Público
Ação institucional: Outros
Endereço da obra/serviço: POVOADO POVOADO CAMPESTRE Nº: S/N
Complemento: Bairro: POVOADO CAMPESTRE
Cidade: SANTA FILOMENA DO MARANHÃO UF: MA CEP: 65768000
Coordenadas Geográficas: -5.495619, -44.555482
Data de início: 08/11/2021 Situação: atividade em andamento
Finalidade: Outro
Proprietário: PREFEITURA MUNICIPAL DE SANTA FILOMENA CPF/CNPJ: 01.612.632/0001-79

Atividade Técnica: **16 - Execução** ESTRUTURAS > ESTRUTURAS DE CONCRETO E ARGAMASSA ARMADA > #2.1.1 - DE ESTRUTURA DE CONCRETO ARMADO 49 - Execução de obra 30.00 metro cúbico; **16 - Execução** ESTRUTURAS > OBRAS DE ARTE > #2.6.1 - DE PONTES 49 - Execução de obra 96.00 metro quadrado; **16 - Execução** ESTRUTURAS > PRÉ-MOLDADOS E PRÉ-FABRICADOS > #2.8.1 - DE ESTRUTURA DE CONCRETO PRÉ-FABRICADO 49 - Execução de obra 96.00 metro quadrado; **16 - Execução** ESTRUTURAS > FUNDAÇÕES > DE FUNDAÇÕES SUPERFICIAIS > #2.9.1.1 - EM ALVENARIA DE PEDRA 49 - Execução de obra 80.00 metro cúbico; **16 - Execução** AGRIMENSURA > TERRAPLENAGEM > #36.10.2 - DE VOLUME/ÁREA DE ATERROS - TERRAPLENAGEM 49 - Execução de obra 360.00 metro cúbico;

Observações

construção de uma ponte de vão 12m na estrada vicinal no povoado campestre no municipio de Santa Filomena-MA, de acordo com contrato vigente.

Informações Complementares

CERTIFICAMOS, finalmente, que se encontra vinculado à presente Certidão de Acervo Técnico – CAT, o atestado contendo 5 folha(s), expedido pelo contratante da obra/serviço, a quem cabe a responsabilidade pela veracidade e exatidão das informações nele constantes.

Certidão de Acervo Técnico nº 856771/2021
22/11/2021, 14:05
3BC64

A Certidão de Acervo Técnico (CAT) à qual o atestado está vinculado constituirá prova da capacidade técnico-profissional da pessoa jurídica somente se o responsável técnico indicado estiver ou venha a ser integrado ao seu quadro técnico por meio de declaração entregue no momento da habilitação ou da entrega das propostas.

Certificamos que se encontra vinculado à presente CAT o atestado apresentado em cumprimento à Lei nº 8.666/93, expedido pela pessoa jurídica contratante, a quem cabe a responsabilidade pela veracidade e exatidão das informações nele constantes. É de responsabilidade deste Conselho a verificação da atividade profissional em conformidade com a Lei nº 5.194/66 e Resoluções do Conselho Federal de Engenharia e Agronomia - CONFEA.

Esta certidão perderá a validade, caso ocorra qualquer alteração posterior dos elementos cadastrais nela contidos.

A autenticidade desta Certidão pode ser verificada em: https://crea-ma.sitac.com.br/publico/, com a chave: 3BC64

Prefeit. Mun. de Nova Colinas-MA
000944
Assinatura

Santa Filomena

ESTADO DO MARANHÃO
PREFEITURA MUNCIPAL DE SANTA FILOMENA
Av. Valentim gomes 200-Santa Filomena-MA

CNPJ-01.612.632/0001-79

ATESTADO DE CAPACIDADE TECNICA PARCIAL

Atestamos para os devidos fins que a empresa Construtora Amapa Ltda, estabelecida na praça Benedito Soares Nº36 – Centro – no município de Presidente Dutra, estado do Maranhão, inscrita no CNPJ Nº05.477.614/0001-82, executou os serviços de construção de obras de artes de uma Ponte Pré-moldada no Povoado Campestre no municipio de Santa Filomena - MA. Com as seguintes características:

1- Descrição dos serviços em anexo.
2- Ordem de serviço 008-2021
3- Obra Concluída.
4- Técnico responsável Eng. Vinicius da Silva Sobral Costa; CREA- 192015411-6
5- Contrato: 06/2021
6- Período de contrato - 18-10-2021 a 17-12-2021.
7- Período de execução - 08/11/2021 a 19/11/2021.
8- ART Nº MA20210472587

Atestamos ainda que a empresa Construtora Amapa Ltda, teve bom desempenho cumprindo tecnicamente os termos do contrato e demais exigências legais inexistindo fato que desabone sua idoneidade.

Temporariamente restritos ao exposto, enviamos nosso voto de estima e consideração.

Santa Filomena do Maranhão, 19 de novembro de 2021

SALOMÃO BARBOSA DE SOUSA
PREFEITO MUNICIPAL
Av. Valentim gomes 200 - Santa Filomena - MA

Fellipe Vinicius da Cruz Sousa
Engenheiro Civil
CREA-MA 1116369265

Este documento encontra-se registrado no Conselho Regional de Engenharia e Agronomia do Estado do Maranhão, vinculado à Certidão nº 856771/2021, em 22/11/2021 emitida

Certidão nº 856771/2021
13/10/2025, 17:07
Chave de Impressão: 3BC64
O documento neste ato registrado foi emitido em 22/11/2021 e contém 5 folhas

Prefeitura Mun. de Nova Colinas-MA
Fls. 000745
Assinatura

Santa Filomena

Obra	Bancos	B.D.I.	Encargos Sociais
LOTE I PONTE PRE-MOLDADA 12M DE VÃO LIVRE 12X8M NA ESTRADA VICINAL NO POVOADO CAMPESTRE NO MUNICIPIO DE SANTA FILOMENA - MARANHÃO	SINAPI - Maranhão	21,0%	Não Desonerado: Horista: 114,93% Mensalista: 71,80%

Orçamento Sintético

Item	Código	Banco	Descrição	Und	Quant.	Valor Unit	Valor Unit com BDI	Total	Peso (%)
1			SERVIÇOS PRELIMINARES						
1.1	74209/001	SINAPI	PLACA DE OBRA EM CHAPA DE ACO GALVANIZADO	m²	6				
1.2	17	Próprio	Administração da Obra	mês	2				
1.3	89885	SINAPI	ESCAVAÇÃO VERTICAL A CÉU ABERTO, INCLUINDO CARGA, DESCARGA E TRANSPORTE, EM SOLO DE 1ª CATEGORIA COM ESCAVADEIRA HIDRÁULICA (CAÇAMBA: 0,8 M³ / 111 HP), FROTA DE 3 CAMINHÕES BASCULANTES DE 14 M³, DMT DE 0,2 KM E VELOCIDADE MÉDIA 4 KM/H. AF_12/2013	m³	80				
1.4	73686	SINAPI	LOCACAO DA OBRA, COM USO DE EQUIPAMENTOS TOPOGRAFICOS, INCLUSIVE NIVELADOR	m²	200				
1.5	85424	SINAPI	ISOLAMENTO DE OBRA COM TELA PLASTICA COM MALHA DE 5MM E ESTRUTURA DE MADEIRA PONTALETEADA	m²	40				
2			EXECUÇÃO DE EMBASAMENTO EM RACHÃO						
2.1	73817/002	SINAPI	EMBASAMENTO DE MATERIAL GRANULAR - RACHAO	m²	80				
2.2	94116	SINAPI	LASTRO COM PREPARO DE FUNDO, LARGURA MAIOR OU IGUAL A 1,5 M, COM CAMADA DE BRITA, LANÇAMENTO MECANIZADO. AF_08/2020	m²	20				
2.3	83356	SINAPI	TRANSPORTE COMERCIAL DE BRITA	M3XKM	7000				
2.4	97084	SINAPI	COMPACTAÇÃO MECÂNICA DE SOLO PARA EXECUÇÃO DE RADIER, COM COMPACTADOR DE SOLOS TIPO PLACA VIBRATÓRIA. AF_09/2017	m²	280				
3			INFRA - ESTRUTURA SAPATAS						
3.1	73890/001	SINAPI	ENSECADEIRA DE MADEIRA COM PAREDE SIMPLES	m²	120				
3.2	73965/009	SINAPI	ESCAVACAO MANUAL DE VALA EM LODO, DE 1,5 ATE 3M, EXCLUINDO ESGOTAMENTO/ESCORAMENTO	m³	4,5				
3.3	92965	SINAPI	MARTELO PERFURADOR PNEUMÁTICO MANUAL, HASTE 25 X 75 MM, 21 KG - MANUTENÇÃO AF_12/2015	H	80				
3.4	92923	SINAPI	ARMAÇÃO DE ESTRUTURAS DE CONCRETO ARMADO, EXCETO VIGAS, PILARES, LAJES E FUNDAÇÕES, UTILIZANDO AÇO CA-50 DE 20,0 MM - MONTAGEM. AF_12/2015	KG	600				
3.5	5970	SINAPI	FORMA TABUA PARA CONCRETO EM FUNDACAO, C/ REAPROVEITAMENTO 2X	m²	50				
3.6	92916	SINAPI	ARMAÇÃO DE ESTRUTURAS DE CONCRETO ARMADO, EXCETO VIGAS, PILARES, LAJES E FUNDAÇÕES, UTILIZANDO AÇO CA-50 DE 6,3 MM - MONTAGEM. AF_12/2015	KG	340				
3.7	92922	SINAPI	ARMAÇÃO DE ESTRUTURAS DE CONCRETO ARMADO, EXCETO VIGAS, PILARES, LAJES E FUNDAÇÕES, UTILIZANDO AÇO CA-50 DE 16,0 MM - MONTAGEM. AF_12/2015	KG	1000				
3.8	94966	SINAPI	CONCRETO FCK = 30MPA, TRAÇO 1:2,1:2,5 (EM MASSA SECA DE CIMENTO/ AREIA MÉDIA/ BRITA 1) - PREPARO MECÂNICO COM BETONEIRA 400 L. AF_05/2021	m³	60				
4			MESOESTRUTURA CORTINA DE CONTENÇÃO						
4.1	92417	SINAPI	MONTAGEM E DESMONTAGEM DE FÔRMA DE PILARES RETANGULARES E ESTRUTURAS SIMILARES, PÉ-DIREITO DUPLO, EM CHAPA DE MADEIRA COMPENSADA RESINADA, 2 UTILIZAÇÕES. AF_09/2020	m²	500				
4.2	92776	SINAPI	ARMAÇÃO DE PILAR OU VIGA DE UMA ESTRUTURA CONVENCIONAL DE CONCRETO ARMADO EM UMA EDIFICAÇÃO TÉRREA OU SOBRADO UTILIZANDO AÇO CA-50 DE 6,3 MM - MONTAGEM. AF_12/2015	KG	230				

SALOMÃO BARBOSA DE SOUSA
PREFEITO MUNICIPAL

Fellipe Vinicius da Cruz Sousa
Engenheiro Civil
CREA-MA 1116369265

Este documento encontra-se registrado no Conselho Regional de Engenharia e Agronomia do Estado do Maranhão, vinculado à Certidão nº 856771/2021, emitida em 22/11/2021

Certidão nº 856771/2021
13/10/2025, 17:07
Chave de Impressão: 3BC64
O documento neste ato registrado foi emitido em 22/11/2021 e contém 5 folhas

Prefeitura Mun. de Nova Colinas MA
Visto
Assinatura

000916

Santa Filomena

Obra	Bancos	B.D.I.	Encargos Sociais
LOTE I PONTE PRE-MOLDADA 12M DE VÃO LIVRE 12X8M NA ESTRADA VICINAL NO POVOADO CAMPESTRE NO MUNICIPIO DE SANTA FILOMENA - MARANHÃO	SINAPI - Maranhão	21,0%	Não Desonerado: Horista: 114,93% Mensalista: 71,80%

Orçamento Sintético

Item	Código Banco	Descrição	Und	Quant.	Valor Unit	Valor Unit com BDI	Total	Peso (%)
4.3	92779 SINAPI	ARMAÇÃO DE PILAR OU VIGA DE UMA ESTRUTURA CONVENCIONAL DE CONCRETO ARMADO EM UMA EDIFICAÇÃO TÉRREA OU SOBRADO UTILIZANDO AÇO CA-50 DE 12,5 MM - MONTAGEM. AF_12/2015	KG	3600				
4.4	94966 SINAPI	CONCRETO FCK = 30MPA, TRAÇO 1:2,1:2,5 (EM MASSA SECA DE CIMENTO/ AREIA MÉDIA/ BRITA 1) - PREPARO MECÂNICO COM BETONEIRA 400 L. AF_05/2021	m³	60				
5		**SUPRAESTRUTURA - VIGAS TRANSVERSAIS**						
5.1	92417 SINAPI	MONTAGEM E DESMONTAGEM DE FÔRMA DE PILARES RETANGULARES E ESTRUTURAS SIMILARES, PÉ-DIREITO DUPLO, EM CHAPA DE MADEIRA COMPENSADA RESINADA, 2 UTILIZAÇÕES. AF_09/2020	m²	80				
5.2	92776 SINAPI	ARMAÇÃO DE PILAR OU VIGA DE UMA ESTRUTURA CONVENCIONAL DE CONCRETO ARMADO EM UMA EDIFICAÇÃO TÉRREA OU SOBRADO UTILIZANDO AÇO CA-50 DE 6,3 MM - MONTAGEM. AF_12/2015	KG	220				
5.3	92779 SINAPI	ARMAÇÃO DE PILAR OU VIGA DE UMA ESTRUTURA CONVENCIONAL DE CONCRETO ARMADO EM UMA EDIFICAÇÃO TÉRREA OU SOBRADO UTILIZANDO AÇO CA-50 DE 12,5 MM - MONTAGEM. AF_12/2015	KG	550				
5.4	94966 SINAPI	CONCRETO FCK = 30MPA, TRAÇO 1:2,1:2,5 (EM MASSA SECA DE CIMENTO/ AREIA MÉDIA/ BRITA 1) - PREPARO MECÂNICO COM BETONEIRA 400 L. AF_05/2021	m³	20				
5.4	92780 SINAPI	ARMAÇÃO DE PILAR OU VIGA DE UMA ESTRUTURA CONVENCIONAL DE CONCRETO ARMADO EM UMA EDIFICAÇÃO TÉRREA OU SOBRADO UTILIZANDO AÇO CA-50 DE 16,0 MM - MONTAGEM. AF_12/2015	KG	400				
6		**SUPRAESTRUTURA - VIGAS PRÉ-MOLDADAS**						
6.1	92465 SINAPI	MONTAGEM E DESMONTAGEM DE FÔRMA DE VIGA, ESCORAMENTO COM GARFO DE MADEIRA, PÉ-DIREITO DUPLO, EM CHAPA DE MADEIRA PLASTIFICADA, 10 UTILIZAÇÕES. AF_09/2020	m²	28				
6.2	92777 SINAPI	ARMAÇÃO DE PILAR OU VIGA DE UMA ESTRUTURA CONVENCIONAL DE CONCRETO ARMADO EM UMA EDIFICAÇÃO TÉRREA OU SOBRADO UTILIZANDO AÇO CA-50 DE 8,0 MM - MONTAGEM. AF_12/2015	KG	1000,5				
6.3	92780 SINAPI	ARMAÇÃO DE PILAR OU VIGA DE UMA ESTRUTURA CONVENCIONAL DE CONCRETO ARMADO EM UMA EDIFICAÇÃO TÉRREA OU SOBRADO UTILIZANDO AÇO CA-50 DE 16,0 MM - MONTAGEM. AF_12/2015	KG	5520,36				
6.5	94966 SINAPI	CONCRETO FCK = 30MPA, TRAÇO 1:2,1:2,5 (EM MASSA SECA DE CIMENTO/ AREIA MÉDIA/ BRITA 1) - PREPARO MECÂNICO COM BETONEIRA 400 L. AF_05/2021	m³	40				
6.6	89272 SINAPI	GUINDASTE HIDRÁULICO AUTOPROPELIDO, COM LANÇA TELESCÓPICA 28,80 M, CAPACIDADE MÁXIMA 30 T, POTÊNCIA 97 KW, TRAÇÃO 4 X 4 - CHP DIURNO. AF_11/2014	CHP	24				
7		**SUPRAESTRUTURA - LAJE**						
7.1	92267 SINAPI	FABRICAÇÃO DE FÔRMA PARA LAJES, EM CHAPA DE MADEIRA COMPENSADA RESINADA, E = 17 MM. AF_09/2020	m²	18				
7.2	92788 SINAPI	ARMAÇÃO DE LAJE DE UMA ESTRUTURA CONVENCIONAL DE CONCRETO ARMADO EM UMA EDIFICAÇÃO TÉRREA OU SOBRADO UTILIZANDO AÇO CA-50 DE 12,5 MM - MONTAGEM. AF_12/2015	KG	2000				

SALOMÃO BARBOSA DE SOUSA
PREFEITO MUNICIPAL

Fellipe Vinicius da Cruz Sousa
Engenheiro Civil
CREA-MA 1116369265

Este documento encontra-se registrado no Conselho Regional de Engenharia e Agronomia do Estado do Maranhão, vinculado à Certidão nº 856771/2021, em 22/11/2021 emitida

Certidão nº 856771/2021
13/10/2025, 17:07
Chave de Impressão: 3BC64
O documento neste ato registrado foi emitido em 22/11/2021 e contém 5 folhas

Prefeitura Mun. de Nova Colinas-MA
000047
Assinatura

Santa Filomena

Obra	Bancos	B.D.I.	Encargos Sociais
LOTE I PONTE PRE-MOLDADA 12M DE VÃO LIVRE 12X8M NA ESTRADA VICINAL NO POVOADO CAMPESTRE NO MUNICIPIO DE SANTA FILOMENA - MARANHÃO	SINAPI - Maranhão	21%	Não Desonerado: Horista: 114,93% Mensalista: 71,80%

Orçamento Sintético

Item	Código Banco	Descrição	Und	Quant.	Valor Unit	Valor Unit com BDI	Total	Peso (%)
7.3	94966 SINAPI	CONCRETO FCK = 30MPA, TRAÇO 1:2,1:2,5 (EM MASSA SECA DE CIMENTO/ AREIA MÉDIA/ BRITA 1) - PREPARO MECÂNICO COM BETONEIRA 400 L. AF_05/2021	m³	25				
8		**SUPRAESTRUTURA - PROTEÇÕES LATERAIS**						
8.1	92449 SINAPI	MONTAGEM E DESMONTAGEM DE FÔRMA DE VIGA, ESCORAMENTO COM GARFO DE MADEIRA, PÉ-DIREITO DUPLO, EM CHAPA DE MADEIRA RESINADA, 2 UTILIZAÇÕES. AF_09/2020	m²	19				
8.2	92776 SINAPI	ARMAÇÃO DE PILAR OU VIGA DE UMA ESTRUTURA CONVENCIONAL DE CONCRETO ARMADO EM UMA EDIFICAÇÃO TÉRREA OU SOBRADO UTILIZANDO AÇO CA-50 DE 6,3 MM - MONTAGEM. AF_12/2015	KG	100				
8.3	92779 SINAPI	ARMAÇÃO DE PILAR OU VIGA DE UMA ESTRUTURA CONVENCIONAL DE CONCRETO ARMADO EM UMA EDIFICAÇÃO TÉRREA OU SOBRADO UTILIZANDO AÇO CA-50 DE 12,5 MM - MONTAGEM. AF_12/2015	KG	360				
8.4	94966 SINAPI	CONCRETO FCK = 30MPA, TRAÇO 1:2,1:2,5 (EM MASSA SECA DE CIMENTO/ AREIA MÉDIA/ BRITA 1) - PREPARO MECÂNICO COM BETONEIRA 400 L. AF_05/2021	m³	4				
9		**EXECUÇÃO DE ATERRO DAS CABECEIRAS / FECHAMENTO DE ENSECADEIRA**						
9.1	94305 SINAPI	ATERRO MECANIZADO DE VALA COM ESCAVADEIRA HIDRÁULICA (CAPACIDADE DA CAÇAMBA: 0,8 M³ / POTÊNCIA: 111 HP), LARGURA ATÉ 1,5 M, PROFUNDIDADE DE 1,5 A 3,0 M, COM SOLO ARGILO-ARENOSO. AF_05/2016	m³	300				
9.2	93588 SINAPI	TRANSPORTE COM CAMINHÃO BASCULANTE DE 10 M³, EM VIA URBANA EM LEITO NATURAL (UNIDADE: M3XKM). AF_07/2020	M3XKM	25000				
9.3	96385 SINAPI	EXECUÇÃO E COMPACTAÇÃO DE ATERRO COM SOLO PREDOMINANTEMENTE ARGILOSO - EXCLUSIVE SOLO, ESCAVAÇÃO, CARGA E TRANSPORTE. AF_11/2019	m³	320				
9.4	83356 SINAPI	TRANSPORTE COMERCIAL DE BRITA	M3XKM	1625,36				
9.5	72961 SINAPI	REGULARIZACAO E COMPACTACAO DE SUBLEITO ATE 20 CM DE ESPESSURA	m²	246,5				

Total sem BDI
Total do BDI
Total Geral

SANTA FILOMENA DO MARANHÃO, 19 DE NOVEMBRO DE 2021

SALOMÃO BARBOSA DE SOUSA
PREFEITO MUNICIPAL

Fellipe Vinicius da Cruz Sousa
Engenheiro Civil
CREA-MA 1116369265

Este documento encontra-se registrado no Conselho Regional de Engenharia e Agronomia do Estado do Maranhão, vinculado à Certidão nº 856771/2021, emitida em 22/11/2021

Certidão nº 856771/2021
13/10/2025, 17:07
Chave de Impressão: 3BC64
O documento neste ato registrado foi emitido em 22/11/2021 e contém 5 folhas

Prefeitura Mun. de Nova Colinas - MA
000948
Visto
Assinatura

Anotação de Responsabilidade Técnica - ART
Lei nº 6.496, de 7 de dezembro de 1977

CREA-MA

ART OBRA / SERVIÇO
Nº MA20210472587

Conselho Regional de Engenharia e Agronomia do Estado do Maranhão

SUBSTITUIÇÃO à MA20210472069

1. Responsável Técnico

VINICIUS DA SILVA SOBRAL COSTA
Título profissional: **ENGENHEIRO CIVIL**

RNP: **1920154116**
Registro: **124937MA**

Empresa contratada: **CONSTRUTORA AMAPA LTDA EPP**

Registro: **0000006564-MA**

2. Dados do Contrato

Contratante: **PREFEITURA MUNICIPAL DE SANTA FILOMENA**
CPF/CNPJ: **01.612.632/0001-79**
AVENIDA VALETIM GOMES
Nº: **200**
Complemento:
Bairro: **CENTRO**
Cidade: **SANTA FILOMENA DO MARANHÃO**
UF: **MA**
CEP: **65768000**

Contrato: **006/2021**
Celebrado em: **08/11/2021**
Valor: **R$ 310.000,00**
Tipo de contratante: **Pessoa Juridica de Direito Público**
Ação Institucional: **Outros**

3. Dados da Obra/Serviço

POVOADO POVOADO CAMPESTRE
Nº: **S/N**
Complemento:
Bairro: **POVOADO CAMPESTRE**
Cidade: **SANTA FILOMENA DO MARANHÃO**
UF: **MA**
CEP: **65768000**
Data de Início: **08/11/2021**
Previsão de término: **08/12/2021**
Coordenadas Geográficas: **-5.485619, -44.555482**
Finalidade: **Outro**
Código: **Não Especificado**
Proprietário: **PREFEITURA MUNICIPAL DE SANTA FILOMENA**
CPF/CNPJ: **01.612.632/0001-79**

4. Atividade Técnica

	Quantidade	Unidade
17 - Execução		
49 - Execução de obra > ESTRUTURAS > FUNDAÇÕES > DE FUNDAÇÕES SUPERFICIAIS > #TOS_2.9.1.1 - EM ALVENARIA DE PEDRA	80,00	m³
49 - Execução de obra > ESTRUTURAS > OBRAS DE ARTE > #TOS_2.6.1 - DE PONTES	96,00	m²
49 - Execução de obra > AGRIMENSURA > TERRAPLENAGEM > #TOS_36.10.2 - DE VOLUME/ÁREA DE ATERROS - TERRAPLENAGEM	360,00	m³
49 - Execução de obra > ESTRUTURAS > ESTRUTURAS DE CONCRETO E ARGAMASSA ARMADA > #TOS_2.1.1 - DE ESTRUTURA DE CONCRETO ARMADO	30,00	m³
49 - Execução de obra > ESTRUTURAS > PRÉ-MOLDADOS E PRÉ-FABRICADOS > #TOS_2.8.1 - DE ESTRUTURA DE CONCRETO PRÉ-FABRICADO	96,00	m²

Após a conclusão das atividades técnicas o profissional deve proceder a baixa desta ART

5. Observações

construção de uma ponte de vão 12m na estrada vicinal no povoado campestre no municipio de Santa Filomena-MA, de acordo com contrato vigente.

6. Declarações

- Cláusula Compromissória: Qualquer conflito ou litígio originado do presente contrato, bem como sua interpretação ou execução, será resolvido por arbitragem, de acordo com a Lei no. 9.307, de 23 de setembro de 1996, por meio do Centro de Mediação e Arbitragem - CMA vinculado ao Crea-MA, nos termos do respectivo regulamento de arbitragem que, expressamente, as partes declaram concordar.

7. Entidade de Classe

CLUBE DE ENGENHARIA DO MA

8. Assinaturas

Declaro serem verdadeiras as informações acima

Vinicius da Silva Sobral Costa
VINICIUS DA SILVA SOBRAL COSTA - CPF: 608.291.663-86

S. Filomena 10 de Novembro de 2021
Local data

SALOMÃO BARBOSA DE SOUSA
PREFEITO MUNICIPAL
PREFEITURA MUNICIPAL DE SANTA FILOMENA - CNPJ: 01.612.632/0001-79

9. Informações

A ART é válida somente quando quitada, mediante apresentação do comprovante do pagamento ou conferência no site do Crea.

10. Valor

Esta ART é isenta de taxa
Registrada em: **10/11/2021**

A autenticidade desta ART pode ser verificada em: https://crea-ma.sitac.com.br/publico/, com a chave: 5Z6Zb
Impresso em: 11/11/2021 às 16:39:50 por: , ip: 138.255.158.211

www.creama.org.br
Tel: (98) 2106-8300
falecomosto@creama.org.br
Fax: (98) 2106-8300

CREA-MA
Conselho Regional de Engenharia e Agronomia do Estado do Maranhão

Este documento encontra-se registrado no Conselho Regional de Engenharia e Agronomia do Estado do Maranhão, vinculado à Certidão nº 856771/2021, emitida em 22/11/2021

Certidão nº 856771/2021
13/10/2025, 17:07
Chave de Impressão: 3BC64
O documento neste ato registrado foi emitido em 22/11/2021 e contém 5 folhas

Certidão de Acervo Técnico - CAT
Resolução Nº 1025 de 30 de Outubro de 2009
Resolução Nº 218 de 29 de Junho de 1973

CREA-MA

CAT COM REGISTRO DE ATESTADO
870516/2022
Atividade concluída

Conselho Regional de Engenharia e Agronomia do Estado do Maranhão

Prefeitura Municipal de Nova Colinas-MA
000919
Assinatura

CERTIFICAMOS, para os devidos fins, que consta em nossos arquivos o registro de Acervo referente a(s) Anotação(ões) de Responsabilidade(s) Técnica(s) - ARTs, constante(s) da Presente CERTIDÃO, tendo sido comprovada a execução e conclusão da(s) obra(s) e/ou serviço(s) indicado(s) conforme descrição(ões) abaixo.

Profissional: **VINICIUS DA SILVA SOBRAL COSTA**
Registro: **124937MA** RNP: **1920154116**
Título profissional: ENGENHEIRO CIVIL

Número da ART: **MA20210487568** Tipo de ART: OBRA / SERVIÇO Registrada em: 30/12/2021 Baixada em: 22/07/2022
Forma de registro: INICIAL Participação técnica: INDIVIDUAL
Empresa contratada: **CONSTRUTORA AMAPA LTDA EPP**

Contratante: **PREFEITURA MUNICIPAL DE PRESIDENTE DUTRA** CPF/CNPJ: **06.138.366/0001-08**
Endereço do contratante: AVENIDA ALDIR LEDA Nº: 102
Complemento: Bairro: TARUMÃ
Cidade: Presidente Dutra UF: MA CEP: 65760000
Contrato: 20211130.001 Celebrado em: 30/11/2021
Valor do contrato: R$ 217.871,41 Tipo de contratante: Pessoa Juridica de Direito Público
Ação institucional: Outros
Endereço da obra/serviço: RUA ADELINO DE BARROS Nº: S/N
Complemento: Bairro: CENTRO
Cidade: Presidente Dutra UF: MA CEP: 65760000
Coordenadas Geográficas: -5.279777, -44.500899
Data de início: 01/12/2021 Conclusão efetiva: 01/12/2022
Finalidade: Outro
Proprietário: PREFEITURA MUNICIPAL DE PRESIDENTE DUTRA CPF/CNPJ: 06.138.366/0001-08

Atividade Técnica: **16 - Execução** ESTRUTURAS > OBRAS DE ARTE > #2.6.1 - DE PONTES 49 - Execução de obra 108.00 metro quadrado; **16 - Execução** ESTRUTURAS > PRÉ-MOLDADOS E PRÉ-FABRICADOS > #2.8.1 - DE ESTRUTURA DE CONCRETO PRÉ-FABRICADO 49 - Execução de obra 132.00 metro quadrado;

Observações

referente a construção de pontes pre moldada na rua Adelino de Barros no município de Presidente Dutra com 36 m.

Informações Complementares

CERTIFICAMOS, finalmente, que se encontra vinculado à presente Certidão de Acervo Técnico – CAT, o atestado contendo 4 folha(s), expedido pelo contratante da obra/serviço, a quem cabe a responsabilidade pela veracidade e exatidão das informações nele constantes.

Certidão de Acervo Técnico nº 870516/2022
29/07/2022, 11:46
z9y1C

A Certidão de Acervo Técnico (CAT) à qual o atestado está vinculado constituirá prova da capacidade técnico-profissional da pessoa jurídica somente se o responsável técnico indicado estiver ou venha a ser integrado ao seu quadro técnico por meio de declaração entregue no momento da habilitação ou da entrega das propostas.

Certificamos que se encontra vinculado à presente CAT o atestado apresentado em cumprimento à Lei nº 8.666/93, expedido pela pessoa jurídica contratante, a quem cabe a responsabilidade pela veracidade e exatidão das informações nele constantes. É de responsabilidade deste Conselho a verificação da atividade profissional em conformidade com a Lei nº 5.194/66 e Resoluções do Conselho Federal de Engenharia e Agronomia - CONFEA.

Esta certidão perderá a validade, caso ocorra qualquer alteração posterior dos elementos cadastrais nela contidos.

Fica(m) Excluído(s), no entanto, o(s) serviço(s) cujas atribuições não competem ao(s) profissional(is) em questão.

A autenticidade desta Certidão pode ser verificada em: https://crea-ma.sitac.com.br/publico/, com a chave: z9y1C

Prefeitura Mun. de Nova Colinas MA
000050
Página 2/5
Assinatura

PRESIDENTE DUTRA
PREFEITURA

PREFEITURA MUNICIPAL DE PRESIDENTE DUTRA MARANHÃO
CNPJ: 06.138.366/0001-08
Avenida Aldir Leda, Tarumã, Centro Administrativo Ciro Evangelista

ATESTADO DE CAPACIDADE TECNICA

Atestamos para os devidos fins que a empresa CONSTRUTORA AMAPÁ LTDA, estabelecida na Rua Prefeito Nelson Sereno, Nº 160B – Centro – Presidente Dutra – MA, CEP: 65.760-000, inscrita pelo CNPJ sob o Nº 05.477.614/0001-82, executou a obra de Construção de Ponte Pré Moldada, localizada na Rua Adelino Barros, bairro Centro no Município de Presidente Dutra - MA. Para a Prefeitura Municipal de Presidente Dutra.

Com as seguintes características:

1- Descrição dos serviços em anexo.
2- Obra concluída e recebida.
3- ART Nº MA20210487568
4- Técnico responsável Eng. Civil: Vinicius da Silva Sobral Costa CREA:192015411-6
5- Contrato 20211130.001
6- Período de 01-12-2021 a 01-03-2022

Atestamos ainda que a empresa Construtora Amapá Ltda, teve bom desempenho cumprindo tecnicamente os termos do contrato e demais exigências legais inexistindo fato que desabone sua idoneidade.

Temporariamente restritos ao exposto, enviamos nosso voto de estima e consideração.

22 de Julho de 2022, Presidente Dutra – MA.

RAIMUNDO ALVES CARVALHO: 00176925805

Fellipe Vinicius da Cruz Sousa
Engenheiro Civil
CREA-MA 1116369265

CONTRATANTE: PREFEITURA MUNICIPAL DE PRESIDENTE DUTRA
CNPJ 06.138.366/0001-08

NOME: FELIPE VINICIUS DA CRUZ SOUSA
CREA: 1116369265
CARGO/FUNÇÃO: ENGENHEIRO FISCAL

Este documento encontra-se registrado no Conselho Regional de Engenharia e Agronomia do Estado do Maranhão, vinculado à Certidão nº 870516/2022, em 29/07/2022 emitida

Certidão nº 870516/2022
13/10/2025, 17:05
Chave de Impressão: z9y1C
O documento neste ato registrado foi emitido em 25/07/2022 e contém 4 folhas

Prefeitura Mun. de Nova Colinas-MA
000951
Página 3/5
Assinatura

CONSTRUTORA AMAPA LTDA
CNPJ: 05.477.614/0001-82
RUA PREFEITO NELSON SERENO, 160B, CENTRO, PRESIDENTE DUTRA - MA

PRESIDENTE DUTRA

Obra
PONTE PRE MOLDADA NA RUA ADELINO BARROS NO MUNICIPIO DE PRESIDENTE DUTRA - MA

B.D.I.
22.47%

Encargos Sociais
Não Desonerado:
Horista: 115,66%
Mensalista: 73,48%

Orçamento Sintético

Item	Descrição	Und	Quant.	Valor Unit	Valor Unit com BDI	Total
1	**SERVIÇOS PRELIMINARES**					
1.1	PLACA DE OBRA EM CHAPA DE ACO GALVANIZADO	m²	6			
1.2	LOCACAO DA OBRA, COM USO DE EQUIPAMENTOS TOPOGRAFICOS, INCLUSIVE NIVELADOR	m²	71.4			
1.3	ESCAVAÇÃO VERTICAL A CÉU ABERTO, INCLUINDO CARGA, DESCARGA E TRANSPORTE, EM SOLO DE 1ª CATEGORIA COM ESCAVADEIRA HIDRÁULICA (CAÇAMBA: 0,8 M³ / 111 HP), FROTA DE 3 CAMINHÕES BASCULANTES DE 14 M³, DMT DE 0,2 KM E VELOCIDADE MÉDIA 4 KM/H. AF_12/2013	m³	40			
2	**EXECUÇÃO DE EMBASAMENTO EM RACHÃO**					
2.1	EMBASAMENTO DE MATERIAL GRANULAR - RACHAO	m³	40			
2.2	LASTRO COM PREPARO DE FUNDO, LARGURA MAIOR OU IGUAL A 1,5 M, COM CAMADA DE BRITA, LANÇAMENTO MECANIZADO. AF_08/2020	m³	10			
3	**INFRA - ESTRUTURA SAPATAS**					
3.1	ENSECADEIRA DE MADEIRA COM PAREDE SIMPLES	m³	63.48			
3.2	ESCAVACAO MANUAL DE VALA EM LODO, DE 1,5 ATE 3M, EXCLUINDO ESGOTAMENTO/ESCORAMENTO	m³	2.44			
3.3	MARTELO PERFURADOR PNEUMÁTICO MANUAL, HASTE 25 X 75 MM, 21 KG - MANUTENÇÃO. AF_12/2015	H	40			
3.4	ARMAÇÃO DE ESTRUTURAS DE CONCRETO ARMADO, EXCETO VIGAS, PILARES, LAJES E FUNDAÇÕES, UTILIZANDO AÇO CA-50 DE 20,0 MM - MONTAGEM. AF_12/2015	KG	320			
3.5	FORMA TABUA PARA CONCRETO EM FUNDACAO, C/ REAPROVEITAMENTO 2X.	m²	25			
3.6	ARMAÇÃO DE ESTRUTURAS DE CONCRETO ARMADO, EXCETO VIGAS, PILARES, LAJES E FUNDAÇÕES, UTILIZANDO AÇO CA-50 DE 6,3 MM - MONTAGEM. AF_12/2015	KG	170			
3.7	ARMAÇÃO DE ESTRUTURAS DE CONCRETO ARMADO, EXCETO VIGAS, PILARES, LAJES E FUNDAÇÕES, UTILIZANDO AÇO CA-50 DE 16,0 MM - MONTAGEM. AF_12/2015	KG	515			
3.8	CONCRETO FCK = 30MPA, TRAÇO 1:2,1:2,5 (EM MASSA SECA DE CIMENTO/ AREIA MÉDIA/ BRITA 1) - PREPARO MECÂNICO COM BETONEIRA 400 L. AF_05/2021	m³	29.25			
4	**MESOESTRUTURA CORTINA DE CONTENÇÃO**					
4.1	MONTAGEM E DESMONTAGEM DE FÔRMA DE PILARES RETANGULARES E ESTRUTURAS SIMILARES, PÉ-DIREITO DUPLO, EM CHAPA DE MADEIRA COMPENSADA RESINADA, 2 UTILIZAÇÕES. AF_09/2020	m²	240			
4.2	ARMAÇÃO DE PILAR OU VIGA DE UMA ESTRUTURA CONVENCIONAL DE CONCRETO ARMADO EM UMA EDIFICAÇÃO TÉRREA OU SOBRADO UTILIZANDO AÇO CA-50 DE 6,3 MM - MONTAGEM. AF_12/2015	KG	113.39			

RAIMUNDO ALVES CARVALHO: 00176925805

Este documento encontra-se registrado no Conselho Regional de Engenharia e Agronomia do Estado do Maranhão, vinculado à Certidão nº 870516/2022, emitida em 29/07/2022

Certidão nº 870516/2022
13/10/2025, 17:05
Chave de Impressão: z9y1C
O documento neste ato registrado foi emitido em 25/07/2022 e contém 4 folhas

Prefeitura Mun. de Nova Colinas-MA
Assinatura
Página 45
000752

CONSTRUTORA AMAPA LTDA
CNPJ: 05.477.814/0001-82
RUA PREFEITO NELSON SERENO, 160B, CENTRO, PRESIDENTE DUTRA - MA

PRESIDENTE DUTRA

Obra
PONTE PRE MOLDADA NA RUA ADELINO BARROS NO MUNICIPIO DE PRESIDENTE DUTRA - MA

B.D.I.
23.47%

Encargos Sociais
Não Desonerado
Horista: 115,96%
Mensalista: 73,48%

Orçamento Sintético

4.3	ARMAÇÃO DE PILAR OU VIGA DE UMA ESTRUTURA CONVENCIONAL DE CONCRETO ARMADO EM UMA EDIFICAÇÃO TÉRREA OU SOBRADO UTILIZANDO AÇO CA-50 DE 12,5 MM - MONTAGEM. AF_12/2015	KG	1792.16
4.4	CONCRETO FCK = 30MPA, TRAÇO 1:2,1:2,5 (EM MASSA SECA DE CIMENTO/ AREIA MÉDIA/ BRITA 1) - PREPARO MECÂNICO COM BETONEIRA 400 L. AF_05/2021	m³	30
5	**SUPRAESTRUTURA - VIGAS TRANSVERSAIS**		
5.1	MONTAGEM E DESMONTAGEM DE FÔRMA DE PILARES RETANGULARES E ESTRUTURAS SIMILARES, PÉ-DIREITO DUPLO, EM CHAPA DE MADEIRA COMPENSADA RESINADA, 2 UTILIZAÇÕES. AF_09/2020	m²	42.42
5.2	ARMAÇÃO DE PILAR OU VIGA DE UMA ESTRUTURA CONVENCIONAL DE CONCRETO ARMADO EM UMA EDIFICAÇÃO TÉRREA OU SOBRADO UTILIZANDO AÇO CA-50 DE 6,3 MM - MONTAGEM. AF_12/2015	KG	107
5.3	ARMAÇÃO DE PILAR OU VIGA DE UMA ESTRUTURA CONVENCIONAL DE CONCRETO ARMADO EM UMA EDIFICAÇÃO TÉRREA OU SOBRADO UTILIZANDO AÇO CA-50 DE 12,5 MM - MONTAGEM. AF_12/2015	KG	283
5.4	CONCRETO FCK = 30MPA, TRAÇO 1:2,1:2,5 (EM MASSA SECA DE CIMENTO/ AREIA MÉDIA/ BRITA 1) - PREPARO MECÂNICO COM BETONEIRA 400 L. AF_05/2021	m³	9.99
5.4	ARMAÇÃO DE PILAR OU VIGA DE UMA ESTRUTURA CONVENCIONAL DE CONCRETO ARMADO EM UMA EDIFICAÇÃO TÉRREA OU SOBRADO UTILIZANDO AÇO CA-50 DE 16,0 MM - MONTAGEM. AF_12/2015	KG	200
6	**SUPRAESTRUTURA - VIGAS PRÉ-MOLDADAS**		
6.1	MONTAGEM E DESMONTAGEM DE FÔRMA DE VIGA, ESCORAMENTO COM GARFO DE MADEIRA, PÉ-DIREITO DUPLO, EM CHAPA DE MADEIRA PLASTIFICADA, 10 UTILIZAÇÕES. AF_09/2020	m²	13.94
6.2	ARMAÇÃO DE PILAR OU VIGA DE UMA ESTRUTURA CONVENCIONAL DE CONCRETO ARMADO EM UMA EDIFICAÇÃO TÉRREA OU SOBRADO UTILIZANDO AÇO CA-50 DE 8,0 MM - MONTAGEM. AF_12/2015	KG	539.1
6.3	ARMAÇÃO DE PILAR OU VIGA DE UMA ESTRUTURA CONVENCIONAL DE CONCRETO ARMADO EM UMA EDIFICAÇÃO TÉRREA OU SOBRADO UTILIZANDO AÇO CA-50 DE 16,0 MM - MONTAGEM. AF_12/2015	KG	2770
6.5	CONCRETO FCK = 30MPA, TRAÇO 1:2,1:2,5 (EM MASSA SECA DE CIMENTO/ AREIA MÉDIA/ BRITA 1) - PREPARO MECÂNICO COM BETONEIRA 400 L. AF_05/2021	m³	20.15
6.6	GUINDASTE HIDRÁULICO AUTOPROPELIDO, COM LANÇA TELESCÓPICA 28,80 M, CAPACIDADE MÁXIMA 30 T, POTÊNCIA 97 KW, TRAÇÃO 4 X 4 - CHP DIURNO. AF_11/2014	CHP	12
7	**SUPRAESTRUTURA - LAJE**		

RAIMUNDO ALVES CARVALHO:00176925805

Este documento encontra-se registrado no Conselho Regional de Engenharia e Agronomia do Estado do Maranhão, vinculado à Certidão nº 870516/2022, em 29/07/2022 emitida

Certidão nº 870516/2022
13/10/2025, 17:05
Chave de Impressão: z9y1C
O documento neste ato registrado foi emitido em 25/07/2022 e contém 4 folhas

Prefeitura Mun. de Nova Colinas-MA
Fls.
000953
Assinatura

CONSTRUTORA AMAPA LTDA
CNPJ: 05.477.614/0001-62
RUA PREFEITO NELSON SERENO, 1808, CENTRO, PRESIDENTE DUTRA - MA

PRESIDENTE DUTRA

Obra
PONTE PRE MOLDADA NA RUA ADELINO BARROS NO MUNICÍPIO DE PRESIDENTE DUTRA - MA

B.D.I.
22,47%

Encargos Sociais
Não Desonerado:
Horista: 115,66%
Mensalista: 73,48%

Orçamento Sintético

7.1	FABRICAÇÃO DE FÔRMA PARA LAJES, EM CHAPA DE MADEIRA COMPENSADA RESINADA, E = 17 MM AF_09/2020	m²	9
7.2	ARMAÇÃO DE LAJE DE UMA ESTRUTURA CONVENCIONAL DE CONCRETO ARMADO EM UMA EDIFICAÇÃO TÉRREA OU SOBRADO UTILIZANDO AÇO CA-50 DE 12.5 MM - MONTAGEM. AF_12/2015	KG	999
7.3	CONCRETO FCK = 30MPA, TRAÇO 1:2,1:2,5 (EM MASSA SECA DE CIMENTO/ AREIA MÉDIA/ BRITA 1) - PREPARO MECÂNICO COM BETONEIRA 400 L AF_05/2021	m³	12.5
8	**SUPRAESTRUTURA - PROTEÇÕES LATERAIS**		
8.1	MONTAGEM E DESMONTAGEM DE FÔRMA DE VIGA, ESCORAMENTO COM GARFO DE MADEIRA, PÉ-DIREITO DUPLO, EM CHAPA DE MADEIRA RESINADA, 2 UTILIZAÇÕES. AF_09/2020	m²	9.72
8.2	ARMAÇÃO DE PILAR OU VIGA DE UMA ESTRUTURA CONVENCIONAL DE CONCRETO ARMADO EM UMA EDIFICAÇÃO TÉRREA OU SOBRADO UTILIZANDO AÇO CA-50 DE 8.3 MM - MONTAGEM. AF_12/2015	KG	50
8.3	ARMAÇÃO DE PILAR OU VIGA DE UMA ESTRUTURA CONVENCIONAL DE CONCRETO ARMADO EM UMA EDIFICAÇÃO TÉRREA OU SOBRADO UTILIZANDO AÇO CA-50 DE 12.5 MM - MONTAGEM. AF_12/2015	KG	184
8.4	CONCRETO FCK = 30MPA, TRAÇO 1:2,1:2,5 (EM MASSA SECA DE CIMENTO/ AREIA MÉDIA/ BRITA 1) - PREPARO MECÂNICO COM BETONEIRA 400 L AF_05/2021	m³	1.8

Total sem BDI
Total do BDI
Total Geral

RAIMUNDO ALVES CARVALHO:00176925805

Felipe Vinicius da Cruz Sousa
Engenheiro Civil
CREA-MA 1116369265

Este documento encontra-se registrado no Conselho Regional de Engenharia e Agronomia do Estado do Maranhão, vinculado à Certidão nº 870516/2022, emitida em 29/07/2022

Certidão nº 870516/2022
13/10/2025, 17:05
Chave de Impressão: z9y1C
O documento neste ato registrado foi emitido em 25/07/2022 e contém 4 folhas

Certidão de Acervo Técnico - CAT
Resolução Nº 1025 de 30 de Outubro de 2009
Resolução Nº 218 de 29 de Junho de 1973

CREA-MA

CAT COM REGISTRO DE ATESTADO
927731/2025
Atividade concluída

Conselho Regional de Engenharia e Agronomia do Estado do Maranhão

CERTIFICAMOS, para os devidos fins, que consta em nossos arquivos o registro de Acervo referente a(s) Anotação(ões) de Responsabilidade(s) Técnica(s) - ARTs, constante(s) da Presente CERTIDÃO, tendo sido comprovada a execução e conclusão da(s) obra(s) e/ou serviço(s) indicado(s) conforme descrição(ões) abaixo.

Profissional: **VINICIUS DA SILVA SOBRAL COSTA**
Registro: **124937MA** RNP: **1920154116**
Título profissional: ENGENHEIRO CIVIL

Número da ART: **MA20240821078** Tipo de ART: OBRA / SERVIÇO Registrada em: 12/09/2024 Baixada em: 01/05/2025
Forma de registro: INICIAL Participação técnica: INDIVIDUAL
Empresa contratada: **VJ MIGUEL ENGENHARIA LTDA**

Contratante: **PREFEITURA MUNICIPAL DE PRESIDENTE DUTRA** CPF/CNPJ: **06.138.366/0001-08**
Endereço do contratante: AVENIDA ADIR LEDA Nº: S/N
Complemento: Centro Admin Ciro Evangelista Bairro: TARUMÃ
Cidade: Presidente Dutra UF: MA CEP: 65760000
Contrato: 23081/2024 Celebrado em: 23/08/2024
Valor do contrato: R$ 1.476.973,26 Tipo de contratante: Pessoa Juridica de Direito Público
Ação institucional: Agricultura familiar
Endereço da obra/serviço: RUA PEDRO GUALTER Nº: S/N
Complemento: Bairro: BAIRRO DE FÁTIMA
Cidade: PRESIDENTE DUTRA UF: MA CEP: 65760000
Coordenadas Geográficas: -5.307397, -44.492652
Data de início: 11/09/2024 Conclusão efetiva: 28/02/2025
Finalidade: Escolar
Proprietário: PREFEITURA MUNICIPAL DE PRESIDENTE DUTRA CPF/CNPJ: 06.138.366/0001-08

Atividade Técnica: **16 - Execução** ELETROTÉCNICA > INSTALAÇÕES ELÉTRICAS > DE INSTALAÇÕES ELÉTRICAS EM BAIXA TENSÃO > #11.10.1.2 - PARA FINS COMERCIAIS 49 - Execução de obra 82.00 Pontos; **16 - Execução** CONSTRUÇÃO CIVIL > EDIFICAÇÕES > DE VEDAÇÃO > #1.1.8.1 - EM ALVENARIA 49 - Execução de obra 940.00 metro quadrado; **16 - Execução** CONSTRUÇÃO CIVIL > EDIFICAÇÕES > DE VEDAÇÃO > #1.1.8.3 - COM OUTRO MATERIAL 49 - Execução de obra 750.00 metro quadrado; **16 - Execução** CONSTRUÇÃO CIVIL > MATERIAIS DE CONSTRUÇÃO CIVIL > #1.2.3 - DE APLICAÇÃO DE CONCRETO 49 - Execução de obra 1150.00 metro quadrado; **16 - Execução** CONSTRUÇÃO CIVIL > MATERIAIS DE CONSTRUÇÃO CIVIL > #1.2.5 - DE IMPERMEABILIZAÇÃO APLICADA À CONSTRUÇÃO CIVIL 49 - Execução de obra 70.00 metro quadrado; **16 - Execução** CONSTRUÇÃO CIVIL > INSTALAÇÕES HIDROSSANITÁRIAS > #1.4.4 - DE LIGAÇÃO INDIVIDUAL DE REDE DE ÁGUA 49 - Execução de obra 8.00 Pontos; **16 - Execução** CONSTRUÇÃO CIVIL > INSTALAÇÕES HIDROSSANITÁRIAS > #1.4.5 - DE LIGAÇÃO INDIVIDUAL DE REDE DE ESGOTO 49 - Execução de obra 4.00 Pontos; **16 - Execução** ESTRUTURAS > ESTRUTURAS DE CONCRETO E ARGAMASSA ARMADA > #2.1.1 - DE ESTRUTURA DE CONCRETO ARMADO 49 - Execução de obra 60.50 metro cúbico; **16 - Execução** ESTRUTURAS > ESTRUTURAS METÁLICAS > DE ESTRUTURA METÁLICA > #2.2.1.1 - PARA EDIFICAÇÃO 49 - Execução de obra 760.00 metro quadrado;

Observações

REFORMA E AMPLIAÇÃO DA UNIDADE INTEGRADA JOSÉ RIBAMAR FIQUENE, LOCALIZADA NA RUA PEDRO GUALTER, BAIRRO DE FATIMA NO MUNICIPIO DE PRESIDENTE DUTRA - MA.

Informações Complementares

Certidão de Acervo Técnico - CAT
Resolução Nº 1025 de 30 de Outubro de 2009
Resolução Nº 218 de 29 de Junho de 1973

CREA-MA

CAT COM REGISTRO DE ATESTADO
927731/2025
Atividade concluída

Conselho Regional de Engenharia e Agronomia do Estado do Maranhão

000255

CERTIFICAMOS, finalmente, que se encontra vinculado à presente Certidão de Acervo Técnico – CAT, o atestado contendo 6 folha(s), expedido pelo contratante da obra/serviço, a quem cabe a responsabilidade pela veracidade e exatidão das informações nele constantes.

Certidão de Acervo Técnico nº 927731/2025
07/05/2025, 13:32
2ZZAZ

A Certidão de Acervo Técnico (CAT) à qual o atestado está vinculado constituirá prova da capacidade técnico-profissional da pessoa jurídica somente se o responsável técnico indicado estiver ou venha a ser integrado ao seu quadro técnico por meio de declaração entregue no momento da habilitação ou da entrega das propostas.

Certificamos que se encontra vinculado à presente CAT o atestado apresentado em cumprimento à Lei nº 8.666/93, expedido pela pessoa jurídica contratante, a quem cabe a responsabilidade pela veracidade e exatidão das informações nele constantes. É de responsabilidade deste Conselho a verificação da atividade profissional em conformidade com a Lei nº 5.194/66 e Resoluções do Conselho Federal de Engenharia e Agronomia - CONFEA.

Esta certidão perderá a validade, caso ocorra qualquer alteração posterior dos elementos cadastrais nela contidos.

Fica(m) Excluído(s), no entanto, o(s) serviço(s) cujas atribuições não competem ao(s) profissional(is) em questão.

A autenticidade desta Certidão pode ser verificada em: https://crea-ma.sitac.com.br/publico/, com a chave: 2ZZAZ

Prefeitura Mun. de Nova Colinas-MA
000356
Assinatura

PRESIDENTE DUTRA
PREFEITURA

ESTADO DO MARANHÃO
PREFEITURA MUNICIPAL DE PRESIDENTE DUTRA -MA
CNPJ: 06.138.366/0001-08
AVENIDA ADIR LEDA, S/N - BAIRRO TARUMÃ - PRESIDENTE DUTRA/MA. CEP: 65760-000

ATESTADO DE CAPACIDADE TÉCNICA

ATESTO PARA OS DEVIDOS FINS E A QUEM POSSA INTERESSAR, QUE FORAM PRESTADOS, COM BOM DESEMPENHO E NADA TENHO QUE DESABONE A CONDUTA DO PRESTADOR DE SERVIÇOS PRESCRITOS A BAIXO E COM AS SEGUINTES CARACTERISTICAS ABAIXO:

DADOS DA OBRA/SERVIÇO	
PROCESSO ADMINISTRATIVO	**280524002/2024**
CONTRATO Nº	**23081/2024**
CONCORRÊNCIA ELETRÔNICA Nº	**002/2024**
LOCAL DE REALIZAÇÃO DA OBRA / SERVIÇO	Rua Pedro Gualter, Bairro de Fátima, Município de Presidente Dutra – MA, CEP: 65.760-000, Coordenadas: -5.307397, -44.492652
PERIODO DE EXECUÇÃO/PRAZO CONTRATUAL	11/09/2024 A 28/02/2025
ART DE **EXECUÇÃO** Nº:	MA20240821078
ART DE **FISCALIZAÇÃO** Nº:	MA20240824303
DADOS DO CONTRATANTE	
NOME OU RAZÃO SOCIAL:	MUNICIPIO DE PRESIDENTE DUTRA
CNPJ:	06.138.366/0001-08
DADOS DO PROPRIETÁRIO	
NOME OU RAZÃO SOCIAL	MUNICIPIO DE PRESIDENTE DUTRA
CNPJ	06.138.366/0001-08
DADOS DO RESPONSÁVEL TÉCNICO	
NOME:	VINICIUS DA SILVA SOBRAL COSTA
CPF	608.291.663-86
ENG: CIVIL CREA Nº	192015411-6
EMPRESA CONTRATADA	
NOME OU RAZÃO SOCIAL:	**VJ MIGUEL ENGENHARIA LTDA**
CNPJ:	42.764.435/0001-52
REGISTRO:	0005449685-MA
RESPOSAVEL TÉCNICO DA EMPRESA:	VINICIUS DA SILVA SOBRAL COSTA CREA MA Nº: 192015411-6 CPF: 608.291.663-86

DESCRIÇÃO DOS SERVIÇOS REALIZADOS

Nº ART: MA20240821078

REFORMA E AMPLIAÇÃO DA UNIDADE INTEGRADA JOSÉ RIBAMAR FIQUENE LOCALIZADA NA RUA PEDRO GUALTER, BAIRRO DE FÁTIMA NO MUNICIPIO DEPRESIDENTE DUTRA - MA

ABRANGENCIAS CONTRATUAIS: OS SERVIÇOS FORAM EXECUTADOS DE MODO SATISFATÓRIO E SUAS QUANTIDADES ESTÃO DEMONSTRADAS NA PLANILHA DE QUANTIDADES EM ANEXO.

INDENTIFICAÇÃO DO SIGNATÁRIO

REPRESENTANTE DA CONTRATANTE:	**RESPONSÁVEL TÉCNICO FISCAL:**
SECRETÁRIO MUNICIPAL DE EDUCAÇÃO: DIEGO MOTA BELÉM **CPF: 014.202.233-05** **PREFEITURA MUNICIPAL DE PRESIDENTE DUTRA - MA** **CNPJ: 06.138.366/0001-08**	**ENGENHEIRO CIVIL: CÉLIO ROBERTO LIMA SERENO** **CREA: 110668800-7** **CPF:252.615.683-15**

DIEGO MOTA BELÉM
Secretário de Educação
Portaria 185/2025

PREFEITURA MUNICIPAL DE PRESIDENTE DUTRA
Eng. Célio Roberto L. Sereno
CREA: 110668800-7

Presidente Dutra/MA, 30 de abril de 2025.

PREFEITURA MUNICIPAL DE PRESIDENTE DUTRA - MA, CNPJ: 06.138.366/0001-08,
AVENIDA ADIR LEDA, S/N – BAIRRO TARUMÃ – PRESIDENTE DUTRA/MA, CEP: 65.760-000.

Este documento encontra-se registrado no Conselho Regional de Engenharia e Agronomia do Estado do Maranhão, vinculado à Certidão nº 927731/2025, emitida em 07/05/2025

Certidão nº 927731/2025
13/10/2025, 16:58
Chave de Impressão: 2ZZAZ
O documento neste ato registrado foi emitido em 07/05/2025 e contém 6 folhas

Prefeitura Mun. de Nova Colinas-MA
000057
Assinatura

PRESIDENTE DUTRA
PREFEITURA

ESTADO DO MARANHÃO
PREFEITURA MUNICIPAL DE PRESIDENTE DUTRA -MA
CNPJ: 06.138.366/0001-08
AVENIDA ADIR LEDA, S/N - BAIRRO TARUMÃ - PRESIDENTE DUTRA/MA. CEP: 65760-000

PLANILHA DE QUANTIDADES

Obra
REFORMA E AMPLIAÇÃO DA UNIDADE INTEGRADA JOSÉ RIBAMAR FIQUENE, LOCALIZADA NA RUA PEDRO GUALTER, BAIRRO DE FÁTIMA NO MUNICIPIO DE PRESIDENTE DUTRA - MA.

B.D.I.
20,34%

Encargos Sociais
Não Desonerado:
Horista: 104,06%
Mensalista: 63,31%

Orçamento Sintético

Item	Descrição	Und	Quant.	Valor Unit	Total	Peso (%)
3	UNIDADE INTEGRADA JOSÉ RIBAMAR FIQUENE					27,59 %
3.1	SERVIÇOS PRELIMINARES					0,58 %
3.1.1	PLACA DE OBRA EM CHAPA DE ACO GALVANIZADO	m²	6			0,04 %
3.1.2	LOCACAO CONVENCIONAL DE OBRA, UTILIZANDO GABARITO DE TÁBUAS CORRIDAS PONTALETADAS A CADA 2,00M - 2 UTILIZAÇÕES. AF_10/2018	M	100			0,11 %
3.1.3	LIMPEZA MANUAL DE VEGETAÇÃO EM TERRENO COM ENXADA. AF_05/2018	m²	450			0,03 %
3.1.4	BARRACAO PARA DEPOSITO EM CHAPA DE MADEIRA COMPENSADA	m²	20			0,40 %
3.2	FORRO					0,74 %
3.2.1	FORRO EM PLACAS DE GESSO, PARA AMBIENTES RESIDENCIAIS. AF_05/2017_P	m²	750			0,74 %
3.2.2	FORRO DE PVC, LISO, PARA AMBIENTES COMERCIAIS, INCLUSIVE ESTRUTURA DE FIXAÇÃO. AF_05/2017_P	m²	0			0,00 %
3.3	ADMINISTRAÇÃO DA OBRA					1,73 %
3.3.1	ADMINISTRACAO LOCAL DA OBRA R$300.001,00 ATE R$600.000,00	MES	1,5			1,73 %
3.4	DEMOLIÇÕES E RETIRADAS					0,58 %
3.4.1	DEMOLIÇÃO DE ALVENARIA DE BLOCO FURADO, DE FORMA MANUAL, SEM REAPROVEITAMENTO. AF_12/2017	m²	200			0,24 %
3.4.2	DEMOLIÇÃO DE REVESTIMENTO CERÂMICO, DE FORMA MANUAL, SEM REAPROVEITAMENTO. AF_12/2017	m²	200			0,10 %
3.4.3	REMOÇÃO DE FORROS DE DRYWALL, PVC E FIBROMINERAL, DE FORMA MANUAL, SEM REAPROVEITAMENTO. AF_12/2017	m²	0			0,00 %
3.4.4	Demolição de reboco	m²	500			0,09 %
3.4.5	REMOÇÃO DE JANELAS, DE FORMA MANUAL, SEM REAPROVEITAMENTO. AF_12/2017	m²	10			0,01 %
3.4.6	REMOÇÃO DE METAIS SANITÁRIOS, DE FORMA MANUAL, SEM REAPROVEITAMENTO. AF_12/2017	UN	8			0,00 %
3.4.7	REMOÇÃO DE PORTAS, DE FORMA MANUAL, SEM REAPROVEITAMENTO. AF_12/2017	m²	4			0,00 %
3.4.8	RETIRADA DE ESTRUTURA DE MADEIRA PONTALETEADA PARA TELHAS CERAMICAS OU DE VIDRO	m²	0			0,00 %
3.4.9	DEMOLIÇÃO DE PISO CIMENTADO SOBRE LASTRO DE CONCRETO	m²	330			0,17 %
3.5	MOVIMENTO DE TERRA					0,67 %
3.5.1	ESCAVAÇÃO MANUAL DE VALA COM PROFUNDIDADE MENOR OU IGUAL A 1,30 M. AF_02/2021	m³	138,5			0,24 %
3.5.2	REATERRO MANUAL APILOADO COM SOQUETE. AF_10/2017	m³	300			0,32 %
3.6	INFRAESTRUTURA					1,88 %
3.6.1	CONCRETO ARMADO P/CX/P V (ACO=40KG,FORMA=15M2)	m³	45			1,88 %
3.7	ALVENARIA E PAINEIS					1,74 %
3.7.1	(COMPOSIÇÃO REPRESENTATIVA) DO SERVIÇO DE ALVENARIA DE VEDAÇÃO DE BLOCOS VAZADOS DE CERÂMICA DE 9X19X19CM (ESPESSURA 9CM), PARA EDIFICAÇÃO HABITACIONAL UNIFAMILIAR (CASA) E EDIFICAÇÃO PÚBLICA PADRÃO. AF_11/2014	m²	750			1,35 %
3.7.2	DIVISORIA EM MADEIRA COMPENSADA RESINADA ESPESSURA 6MM. ESTRUTURADA EM MADEIRA DE LEI 3"X3"	m²	0			0,00 %
3.7.3	(COMPOSIÇÃO REPRESENTATIVA) DO SERVIÇO DE ALVENARIA DE VEDAÇÃO DE BLOCOS VAZADOS DE CERÂMICA DE 14X9X19CM (ESPESSURA 14CM, BLOCO DEITADO), PARA EDIFICAÇÃO HABITACIONAL UNIFAMILIAR (CASA) E EDIFICAÇÃO PÚBLICA PADRÃO. AF_12/2014	m²	118,4			0,39 %
3.8	COBERTURA					6,68 %
3.8.1	CUMEEIRA PARA TELHA DE FIBROCIMENTO ESTRUTURAL E = 6 MM, INCLUSO ACESSÓRIOS DE FIXAÇÃO E ICAMENTO. AF_07/2019	M	135			0,27 %
3.8.2	TELHAMENTO COM TELHA ESTRUTURAL DE FIBROCIMENTO E= 6 MM, COM ATÉ 2 ÁGUAS, INCLUSO ICAMENTO. AF_07/2019_PS	m²	1495			3,91 %
3.8.3	CALHA EM CHAPA DE AÇO GALVANIZADO NÚMERO 24, DESENVOLVIMENTO DE 100 CM, INCLUSO TRANSPORTE VERTICAL. AF_07/2019	M	155			0,38 %
3.8.4	ESTRUTURA DE ACO COBERTURA AMPLIAÇÃO	m²	340			1,07 %

Este documento encontra-se registrado no Conselho Regional de Engenharia e Agronomia do Estado do Maranhão, vinculado à Certidão nº 927731/2025, em 07/05/2025 emitida

Certidão nº 927731/2025
13/10/2025, 16:58
Chave de Impressão: 2ZZAZ
O documento neste ato registrado foi emitido em 07/05/2025 e contém 6 folhas

Prefeitura de Nova Colinas-MA
000958
Assinatura

PRESIDENTE DUTRA
PREFEITURA

ESTADO DO MARANHÃO
PREFEITURA MUNICIPAL DE PRESIDENTE DUTRA -MA
CNPJ: 06.138.366/0001-08
AVENIDA ADIR LEDA, S/N - BAIRRO TARUMÃ - PRESIDENTE DUTRA/MA. CEP: 65760-000

PLANILHA DE QUANTIDADES

Obra
REFORMA E AMPLIAÇÃO DA UNIDADE INTEGRADA JOSÉ RIBAMAR FIQUENE, LOCALIZADA NA RUA PEDRO GUALTER, BAIRRO DE FÁTIMA NO MUNICIPIO DE PRESIDENTE DUTRA - MA.

B.D.I.
20,34%

Encargos Sociais
Não Desonerado:
Horista: 104,06%
Mensalista: 63,31%

Orçamento Sintético

Item	Descrição	Und	Quant.	Valor Unit	Total	Peso (%)
3.8.5	Rufo para telha de fibrocimento ondulada	m	72			0,11 %
3.8.6	Peitoril de concreto armado com pingadeira largura 13 cm	m	138			0,12 %
3.9	**ESQUADRIAS**					**0,77 %**
3.9.1	Vidro temperado 10 mm, liso, verde, com ferragens - Rev 01_10/2021	m²	56			0,77 %
3.9.2	PORTA DE FERRO, DE ABRIR, TIPO GRADE COM CHAPA, COM GUARNIÇÕES. AF_12/2019	m²	0			0,00 %
3.9.3	PORTA DE ALUMÍNIO DE ABRIR COM LAMBRI, COM GUARNIÇÃO, FIXAÇÃO COM PARAFUSOS - FORNECIMENTO E INSTALAÇÃO. AF_12/2019	m²	0			0,00 %
3.10	**PAVIMENTAÇÃO**					**1,16 %**
3.10.1	PISO EM CONCRETO 20 MPA PREPARO MECÂNICO, ESPESSURA 8CM. AF_09/2020	m²	750			1,16 %
3.10.2	PISO EM GRANILITE, MARMORITE OU GRANITINA EM AMBIENTES INTERNOS, COM ESPESSURA DE 8 MM, INCLUSO MISTURA EM BETONEIRA, COLOCAÇÃO DAS JUNTAS, APLICAÇÃO DO PISO, 4 POLIMENTOS COM POLITRIZ, ESTUCAMENTO, SELADOR E CERA AF_06/2022	m²	0			0,00 %
3.11	**REVESTIMENTO**					**2,96 %**
3.11.1	CHAPISCO APLICADO EM ALVENARIA (COM PRESENÇA DE VÃOS) E ESTRUTURAS DE CONCRETO DE FACHADA, COM COLHER DE PEDREIRO. ARGAMASSA TRAÇO 1:3 COM PREPARO MANUAL. AF_06/2014	m²	1200			0,21 %
3.11.2	MASSA ÚNICA, PARA RECEBIMENTO DE PINTURA, EM ARGAMASSA TRAÇO 1:2:8, PREPARO MANUAL, APLICADA MANUALMENTE EM FACES INTERNAS DE PAREDES, ESPESSURA DE 20MM, COM EXECUÇÃO DE TALISCAS. AF_06/2014	m²	1200			0,99 %
3.11.3	EMBOÇO, PARA RECEBIMENTO DE CERÂMICA, EM ARGAMASSA TRAÇO 1:2:8, PREPARO MECÂNICO COM BETONEIRA 400L, APLICADO MANUALMENTE EM FACES INTERNAS DE PAREDES, PARA AMBIENTE COM ÁREA MENOR QUE 5M2, ESPESSURA DE 20MM, COM EXECUÇÃO DE TALISCAS. AF_06/2014	m²	0			0,00 %
3.11.4	REVESTIMENTO CERÂMICO PARA PISO COM PLACAS TIPO ESMALTADA EXTRA DE DIMENSÕES 60X60 CM APLICADA EM AMBIENTES DE ÁREA ENTRE 5 M2 E 10 M2. AF_06/2014	m²	900			1,70 %
3.11.5	REVESTIMENTO CERÂMICO PARA PAREDES INTERNAS COM PLACAS TIPO ESMALTADA EXTRA DE DIMENSÕES 60X60 CM APLICADAS A MEIA ALTURA DAS PAREDES. AF_02/2023_PE	m²	25,92			0,04 %
3.12	**INSTALAÇÕES ELÉTRICAS**					**1,53 %**
3.12.1	PONTO DE ILUMINAÇÃO E TOMADA, RESIDENCIAL, INCLUINDO INTERRUPTOR SIMPLES E TOMADA 10A/250V, CAIXA ELÉTRICA, ELETRODUTO, CABO, RASGO, QUEBRA E CHUMBAMENTO (EXCLUINDO LUMINÁRIA E LÂMPADA). AF_01/2016	UN	10			0,05 %
3.12.2	ELETRODUTO FLEXÍVEL CORRUGADO, PEAD, DN 50 (1 1/2"), PARA REDE ENTERRADA DE DISTRIBUIÇÃO DE ENERGIA ELÉTRICA - FORNECIMENTO E INSTALAÇÃO. AF_12/2021	M	0			0,00 %
3.12.3	ELETRODUTO FLEXÍVEL CORRUGADO, PVC, DN 25 MM (3/4"), PARA CIRCUITOS TERMINAIS, INSTALADO EM FORRO - FORNECIMENTO E INSTALAÇÃO. AF_12/2015	M	1500			0,52 %
3.12.4	CABO DE COBRE FLEXÍVEL ISOLADO, 1,5 MM², ANTI-CHAMA 450/750 V, PARA CIRCUITOS TERMINAIS - FORNECIMENTO E INSTALAÇÃO. AF_12/2015	M	0			0,00 %
3.12.5	CABO DE COBRE FLEXÍVEL ISOLADO, 2,5 MM², ANTI-CHAMA 450/750 V, PARA CIRCUITOS TERMINAIS - FORNECIMENTO E INSTALAÇÃO. AF_12/2015	M	2500			0,18 %
3.12.6	CABO DE COBRE FLEXÍVEL ISOLADO, 4 MM², ANTI-CHAMA 450/750 V, PARA CIRCUITOS TERMINAIS - FORNECIMENTO E INSTALAÇÃO. AF_12/2015	M	4000			0,43 %
3.12.7	CABO DE COBRE FLEXÍVEL ISOLADO, 16 MM², ANTI-CHAMA 0,6/1,0 KV, PARA CIRCUITOS TERMINAIS - FORNECIMENTO E INSTALAÇÃO. AF_12/2015	M	0			0,00 %
3.12.8	CABO DE COBRE FLEXÍVEL ISOLADO, 25 MM², 0,6/1,0 KV, PARA REDE AÉREA DE DISTRIBUIÇÃO DE ENERGIA ELÉTRICA DE BAIXA TENSÃO - FORNECIMENTO E INSTALAÇÃO. AF_07/2020	M	0			0,00 %
3.12.9	CABO DE COBRE FLEXÍVEL ISOLADO, 35 MM², 0,6/1,0 KV, PARA REDE AÉREA DE DISTRIBUIÇÃO DE ENERGIA ELÉTRICA DE BAIXA TENSÃO - FORNECIMENTO E INSTALAÇÃO. AF_07/2020	M	400			0,20 %
3.12.10	QUADRO DE DISTRIBUICAO DE ENERGIA EM CHAPA DE ACO GALVANIZADO, PARA 12 DISJUNTORES TERMOMAGNETICOS MONOPOLARES, COM BARRAMENTO TRIFASICO E NEUTRO - FORNECIMENTO E INSTALACAO	UN	2			0,01 %
3.12.11	DISJUNTOR MONOPOLAR TIPO DIN, CORRENTE NOMINAL DE 10A - FORNECIMENTO E INSTALAÇÃO. AF_10/2020	UN	0			0,00 %

Este documento encontra-se registrado no Conselho Regional de Engenharia e Agronomia do Estado do Maranhão, vinculado à Certidão nº 927731/2025, em 07/05/2025 emitida

Certidão nº 927731/2025
13/10/2025, 16:58
Chave de Impressão: 2ZZAZ
O documento neste ato registrado foi emitido em 07/05/2025 e contém 6 folhas

Prefeitura Municipal de Presidente Dutra - MA
Fls: 000759
Assinatura

PRESIDENTE DUTRA
PREFEITURA

ESTADO DO MARANHÃO
PREFEITURA MUNICIPAL DE PRESIDENTE DUTRA -MA
CNPJ: 06.138.366/0001-08
AVENIDA ADIR LEDA, S/N - BAIRRO TARUMÃ - PRESIDENTE DUTRA/MA. CEP: 65760-000

PLANILHA DE QUANTIDADES

Obra
REFORMA E AMPLIAÇÃO DA UNIDADE INTEGRADA JOSÉ RIBAMAR FIQUENE, LOCALIZADA NA RUA PEDRO GUALTER, BAIRRO DE FÁTIMA NO MUNICIPIO DE PRESIDENTE DUTRA - MA.

B.D.I.
20,34%

Encargos Sociais
Não Desonerado:
Horista: 104,06%
Mensalista: 63,31%

Orçamento Sintético

Item	Descrição	Und	Quant.	Valor Unit	Total	Peso (%)
3.12.12	DISJUNTOR BIPOLAR TIPO DIN, CORRENTE NOMINAL DE 16A - FORNECIMENTO E INSTALAÇÃO. AF_10/2020	UN	22			0,02 %
3.12.13	DISJUNTOR TRIPOLAR TIPO DIN, CORRENTE NOMINAL DE 25A - FORNECIMENTO E INSTALAÇÃO. AF_10/2020	UN	12			0,01 %
3.12.14	DISJUNTOR TRIPOLAR TIPO NEMA, CORRENTE NOMINAL DE 60 ATÉ 100A - FORNECIMENTO E INSTALAÇÃO. AF_10/2020	UN	0			0,00 %
3.12.15	LUMINÁRIA TIPO PLAFON, DE SOBREPOR, COM 1 LÂMPADA LED DE 12/13 W, SEM REATOR - FORNECIMENTO E INSTALAÇÃO. AF_02/2020	UN	6			0,00 %
3.12.16	Luminária sobrepor quadrada Led 24W", 6500K G- Light ou similar	un	44			0,08 %
3.12.17	HASTE DE ATERRAMENTO 3/4" PARA SPDA - FORNECIMENTO E INSTALAÇÃO. AF_12/2017	UN	2			0,00 %
3.12.18	Refletor Slim LED 100W de potência, branco Frio, 6500k, Autovolt, marca G-light ou similar	un	10			0,02 %
3.13	**INSTALAÇÕES HIDROSSANITÁRIAS**					**0,64 %**
3.13.1	PONTO DE CONSUMO TERMINAL DE ÁGUA FRIA (SUBRAMAL) COM TUBULAÇÃO DE PVC, DN 25 MM, INSTALADO EM RAMAL DE ÁGUA, INCLUSOS RASGO E CHUMBAMENTO EM	UN	8			0,02 %
3.13.2	BANCADA DE MÁRMORE LARG = 0.60m ESP = 3cm	M	0			0,00 %
3.13.3	Ponto de esgoto com tubo de pvc rígido soldável de Ø 50 mm (pias de cozinha, máquinas de lavar, etc...)	un	2			0,00 %
3.13.4	Ponto de esgoto com tubo de pvc rígido soldável de Ø 100 mm (vaso sanitário)	pt	2			0,00 %
3.13.5	CUBA DE EMBUTIR RETANGULAR DE AÇO INOXIDÁVEL, 46 X 30 X 12 CM - FORNECIMENTO E INSTALAÇÃO. AF_01/2020	UN	0			0,00 %
3.13.6	CAIXA SIFONADA, PVC, DN 100 X 100 X 50 MM, JUNTA ELÁSTICA, FORNECIDA E INSTALADA EM RAMAL DE DESCARGA OU EM RAMAL DE ESGOTO SANITÁRIO. AF_12/2014	UN	2			0,00 %
3.13.7	(COMPOSIÇÃO REPRESENTATIVA) DO SERVIÇO DE INSTALAÇÃO DE TUBO DE PVC, SÉRIE NORMAL, ESGOTO PREDIAL, DN 50 MM (INSTALADO EM RAMAL DE DESCARGA OU RAMAL DE ESGOTO SANITÁRIO), INCLUSIVE CONEXÕES, CORTES E FIXAÇÕES PARA, PRÉDIOS. AF_10/2015	M	70			0,12 %
3.13.8	(COMPOSIÇÃO REPRESENTATIVA) DO SERVIÇO DE INSTALAÇÃO DE TUBOS DE PVC, SÉRIE R, ÁGUA PLUVIAL, DN 100 MM (INSTALADO EM RAMAL DE ENCAMINHAMENTO, OU CONDUTORES VERTICAIS), INCLUSIVE CONEXÕES, CORTES E FIXAÇÕES, PARA PRÉDIOS. AF_10/2015	M	60			0,06 %
3.13.9	TUBO, PVC, SOLDÁVEL, DN 25MM, INSTALADO EM DRENO DE AR-CONDICIONADO - FORNECIMENTO E INSTALAÇÃO. AF_08/2022	M	60			0,02 %
3.13.10	CAIXA D'ÁGUA EM POLIETILENO, 1000 LITROS, COM ACESSÓRIOS	UN	0			0,00 %
3.13.11	Caixa d'água em fibra de vidro - instalada, sem estrutura de suporte cap. 5.000 litros	un	0			0,00 %
3.13.12	TUBO, PVC, SOLDÁVEL, DN 25MM, INSTALADO EM PRUMADA DE ÁGUA - FORNECIMENTO E INSTALAÇÃO. AF_06/2022	M	0			0,00 %
3.13.13	RALO SECO, PVC, DN 100 X 40 MM, JUNTA SOLDÁVEL, FORNECIDO E INSTALADO EM RAMAL DE DESCARGA OU EM RAMAL DE ESGOTO SANITÁRIO. AF_12/2014	UN	0			0,00 %
3.13.14	TORNEIRA CROMADA DE MESA, 1/2"OU 3/4" PARA LAVATÓRIO, PADRÃO MÉDIO - FORNECIMENTO E INSTALAÇÃO. AF_01/2020	UN	2			0,01 %
3.13.15	TORNEIRA DE BOIA PARA CAIXA D'ÁGUA, ROSCÁVEL, 1 1/2" - FORNECIMENTO E INSTALAÇÃO. AF_08/2021	UN	0			0,00 %
3.13.16	TANQUE DE MÁRMORE SINTÉTICO SUSPENSO, 22L OU EQUIVALENTE, INCLUSO SIFÃO TIPO GARRAFA EM PVC, VÁLVULA PLÁSTICA E TORNEIRA DE PLÁSTICO - FORNECIMENTO E INSTALAÇÃO. AF_01/2020	UN	0			0,00 %
3.13.17	LAVATÓRIO LOUÇA BRANCA COM COLUNA, 44 X 35,5 CM, PADRÃO POPULAR, INCLUSO SIFÃO FLEXÍVEL EM PVC, VÁLVULA E ENGATE FLEXÍVEL 30CM EM PLÁSTICO E COM TORNEIRA CROMADA PADRÃO POPULAR - FORNECIMENTO E INSTALAÇÃO. AF_01/2020	UN	2			0,01 %
3.13.18	VASO SANITÁRIO SIFONADO COM CAIXA ACOPLADA, LOUÇA BRANCA - PADRÃO ALTO - FORNECIMENTO E INSTALAÇÃO. AF_01/2020	UN	2			0,02 %
3.13.19	VASO SANITÁRIO SIFONADO CONVENCIONAL PARA PCD SEM FURO FRONTAL COM LOUÇA BRANCA SEM ASSENTO - FORNECIMENTO E INSTALAÇÃO. AF_01/2020	UN	0			0,00 %
3.13.20	Mictório de louça branca com sifão integrado, engate flexível cromado 1/2", registro de pressão 1/2" com canopla cromada acabamento simples e conjunto de fixação	un	0			0,00 %
3.13.21	Sumidouro paredes com blocos cerâmicos 6 furos e dimensões internas de 2.00 x 1,50 x 1,50 m	un	1			0,06 %
3.13.22	Fossa em alvenaria de tijolo maciço 5,00 x 2,50 x 1,40 m	un	1			0,31 %
3.13.23	CAIXA D'ÁGUA EM POLIETILENO, 2000 LITROS - FORNECIMENTO E INSTALAÇÃO. AF_06/2021	UN	0			0,00 %

Este documento encontra-se registrado no Conselho Regional de Engenharia e Agronomia do Estado do Maranhão, vinculado à Certidão nº 927731/2025, emitida em 07/05/2025

Certidão nº 927731/2025
13/10/2025, 16:58
Chave de Impressão: 2ZZAZ
O documento neste ato registrado foi emitido em 07/05/2025 e contém 6 folhas

Prefeitura Mun. de Nova Colinas-MA
000260
Assinatura

PRESIDENTE DUTRA
PREFEITURA

ESTADO DO MARANHÃO
PREFEITURA MUNICIPAL DE PRESIDENTE DUTRA -MA
CNPJ: 06.138.366/0001-08
AVENIDA ADIR LEDA, S/N - BAIRRO TARUMÃ - PRESIDENTE DUTRA/MA. CEP: 65760-000

PLANILHA DE QUANTIDADES

Obra
REFORMA E AMPLIAÇÃO DA UNIDADE INTEGRADA JOSÉ RIBAMAR FIQUENE, LOCALIZADA NA RUA PEDRO GUALTER, BAIRRO DE FÁTIMA NO MUNICIPIO DE PRESIDENTE DUTRA - MA.

B.D.I.
20,34%

Encargos Sociais
Não Desonerado:
Horista: 104,06%
Mensalista: 63,31%

Orçamento Sintético

Item	Descrição	Und	Quant.	Valor Unit	Total	Peso (%)
3.14	**IMPERMEABILIZAÇÕES**					**0,25 %**
3.14.1	IMPERMEABILIZAÇÃO DE PAREDES COM ARGAMASSA DE CIMENTO E AREIA, COM ADITIVO IMPERMEABILIZANTE, E = 2CM. AF_06/2018	m²	0			0,00 %
3.14.2	IMPERMEABILIZAÇÃO DE SUPERFÍCIE COM MANTA ASFÁLTICA, DUAS CAMADAS. INCLUSIVE APLICAÇÃO DE PRIMER ASFÁLTICO, E=3MM E E=4MM. AF_09/2023	m²	68			0,25 %
3.15	**PINTURA**					**1,80 %**
3.15.1	APLICAÇÃO E LIXAMENTO DE MASSA LÁTEX EM PAREDES, DUAS DEMÃOS. AF_06/2014	m²	2200			0,74 %
3.15.2	APLICAÇÃO DE FUNDO SELADOR LÁTEX PVA EM PAREDES, UMA DEMÃO. AF_06/2014	m²	1800			0,08 %
3.15.3	APLICAÇÃO MANUAL DE PINTURA COM TINTA LÁTEX ACRÍLICA EM PAREDES, DUAS DEMÃOS. AF_06/2014	m²	3000			0,75 %
3.15.4	VERNIZ SINTETICO EM MADEIRA, DUAS DEMAOS	m²	0			0,00 %
3.15.5	PINTURA ESMALTE BRILHANTE PARA MADEIRA, DUAS DEMAOS, SOBRE FUNDO NIVELADOR BRANCO	m²	0			0,00 %
3.15.6	PINTURA ESMALTE BRILHANTE (2 DEMAOS) SOBRE SUPERFICIE METALICA, INCLUSIVE PROTECAO COM ZARCAO (1 DEMAO)	m²	0			0,00 %
3.15.7	APLICAÇÃO MANUAL DE PINTURA COM TINTA LÁTEX ACRÍLICA EM TETO, DUAS DEMÃOS. AF_06/2014	m²	750			0,23 %
3.15.8	APLICACAO DE TINTA A BASE DE EPOXI SOBRE PISO	m²	0			0,00 %
3.16	**QUADRA POLIESPORTIVA**					**4,78 %**
3.16.1	**PISO**					**0,62 %**
3.16.1.1	PISO EM CONCRETO 20 MPA PREPARO MECÂNICO, ESPESSURA 8CM. AF_09/2020	m²	400			0,62 %
3.16.1.2	PISO EM GRANILITE, MARMORITE OU GRANITINA EM AMBIENTES INTERNOS, COM ESPESSURA DE 8 MM, INCLUSO MISTURA EM BETONEIRA, COLOCAÇÃO DAS JUNTAS, APLICAÇÃO DO PISO, 4 POLIMENTOS COM POLITRIZ, ESTUCAMENTO, SELADOR E CERA. AF_06/2022	m²	0			0,00 %
3.16.2	**COBERTURA**					**2,92 %**
3.16.2.1	ESTRUTURA DE AÇO	m²	420			1,32 %
3.16.2.2	FECHAMENTO TELHA METALICA ONDULADA ONDA 17 - ACO GALVALUME	m²	420			0,66 %
3.16.2.3	PINTURA ESMALTE BRILHANTE (2 DEMAOS) SOBRE SUPERFICIE METALICA, INCLUSIVE PROTECAO COM ZARCAO (1 DEMAO)	m²	420			0,43 %
3.16.2.4	CONCRETO ARMADO P/CX/P.V.(ACO=40KG,FORMA=15M2)	m³	12			0,50 %
3.16.3	**ARQUIBANCADA**					**0,42 %**
3.16.3.1	(COMPOSIÇÃO REPRESENTATIVA) DO SERVIÇO DE ALVENARIA DE VEDAÇÃO DE BLOCOS VAZADOS DE CERÂMICA DE 14X9X19CM (ESPESSURA 14CM, BLOCO DEITADO), PARA EDIFICAÇÃO HABITACIONAL UNIFAMILIAR (CASA) E EDIFICAÇÃO PÚBLICA PADRÃO. AF_12/2014	m²	50			0,17 %
3.16.3.2	(COMPOSIÇÃO REPRESENTATIVA) DO SERVIÇO DE ALVENARIA DE VEDAÇÃO DE BLOCOS VAZADOS DE CERÂMICA DE 9X19X19CM (ESPESSURA 9CM), PARA EDIFICAÇÃO HABITACIONAL UNIFAMILIAR (CASA) E EDIFICAÇÃO PÚBLICA PADRÃO. AF_11/2014	m²	30			0,05 %
3.16.3.3	MASSA ÚNICA, PARA RECEBIMENTO DE PINTURA QU CERÂMICA, ARGAMASSA INDUSTRIALIZADA, PREPARO MECÂNICO, APLICADO COM EQUIPAMENTO DE MISTURA E PROJEÇÃO DE 1,5 M3/H EM FACES INTERNAS DE PAREDES, ESPESSURA DE 5MM, SEM EXECUÇÃO DE TALISCAS. AF_06/2014	m²	100			0,05 %
3.16.3.4	CONCRETO ARMADO P/CX/P.V.(ACO=40KG,FORMA=15M2)	m³	3,5			0,15 %
3.16.4	**ALAMBRADO**					**0,49 %**
3.16.4.1	ALAMBRADO PARA QUADRA POLIESPORTIVA, ESTRUTURADO POR TUBOS DE AÇO GALVANIZADO. (MONTANTES COM DIAMETRO 2", TRAVESSAS E ESCORAS COM DIÂMETRO 1 ½), COM TELA DE ARAME GALVANIZADO, FIO 10 BWG E MALHA QUADRADA 5X5CM (EXCETO MURETA). AF_03/2021	m²	150			0,49 %
3.16.5	**PINTURA**					**0,16 %**
3.16.5.1	PINTURA DE PISO COM TINTA ACRÍLICA, APLICAÇÃO MECÂNICA, 2 DEMÃOS. INCLUSO FUNDO PREPARADOR. AF_05/2021	m²	450			0,14 %
3.16.5.2	PINTURA DE DEMARCAÇÃO DE QUADRA POLIESPORTIVA COM BORRACHA CLORADA, E = 5 CM. APLICAÇÃO MANUAL. AF_05/2021	M	100			0,02 %
3.16.6	**INSTALAÇÃO ELETRICA**					**0,10 %**

Este documento encontra-se registrado no Conselho Regional de Engenharia e Agronomia do Estado do Maranhão, vinculado à Certidão nº 927731/2025, 07/05/2025 em emitida

Certidão nº 927731/2025
13/10/2025, 16:58
Chave de Impressão: 2ZZAZ
O documento neste ato registrado foi emitido em 07/05/2025 e contém 6 folhas

Pmn. de Nova Colinas-MA
Assinatura

ESTADO DO MARANHÃO
PREFEITURA MUNICIPAL DE PRESIDENTE DUTRA -MA
CNPJ: 06.138.366/0001-08
AVENIDA ADIR LEDA, S/N - BAIRRO TARUMÃ - PRESIDENTE DUTRA/MA. CEP: 65760-000

PLANILHA DE QUANTIDADES

Obra
REFORMA E AMPLIAÇÃO DA UNIDADE INTEGRADA JOSÉ RIBAMAR FIQUENE, LOCALIZADA NA RUA PEDRO GUALTER, BAIRRO DE FÁTIMA NO MUNICIPIO DE PRESIDENTE DUTRA - MA.

B.D.I. 20,34%

Encargos Sociais Não Desonerado:
Horista: 104,06%
Mensalista: 63,31%

Orçamento Sintético

Item	Descrição	Und	Quant.	Valor Unit	Total	Peso (%)
3.16.6.1	ELETRODUTO RÍGIDO ROSCÁVEL, PVC, DN 25 MM (3/4"), PARA CIRCUITOS TERMINAIS, INSTALADO EM PAREDE - FORNECIMENTO E INSTALAÇÃO. AF_03/2023	M	100			0,03 %
3.16.6.2	CABO DE COBRE FLEXÍVEL ISOLADO, 4 MM², ANTI-CHAMA 450/750 V, PARA CIRCUITOS TERMINAIS - FORNECIMENTO E INSTALAÇÃO. AF_12/2015	M	250			0,03 %
3.16.6.3	Refletor Slim LED 200W de potência. branco Frio, 6500k, Autovolt, marca G-light ou similar	un	12			0,05 %
3.16.7	**DIVERSOS**					**0,07 %**
3.16.7.1	Traves oficial para futebol de salão 3x2m em aço galv.3", com requadro e redes de polietileno fio 4mm (conjunto pfutsal)	par	1			0,07 %

Total sem BDI
Total do BDI
Total Geral

Presidente Dutra/MA, 30 de abril de 2025.

REPRESENTANTE DA CONTRATANTE:

DIEGO MOTA
Secretário de Educação
Mat: 166096

SECRETÁRIO MUNICIPAL DE EDUCAÇÃO: DIEGO MOTA BELÉM
CPF: 014.202.233-05
PREFEITURA MUNICIPAL DE PRESIDENTE DUTRA - MA
CNPJ: 06.138.366/0001-08

RESPONSÁVEL TÉCNICO FISCAL:

PREFEITURA MUNICIPAL DE PRESIDENTE DUTRA
Eng. Célio Roberto L. Sereno

ENGENHEIRO CIVIL: CÉLIO ROBERTO LIMA SERENO
CREA: 110668800-7

Este documento encontra-se registrado no Conselho Regional de Engenharia e Agronomia do Estado do Maranhão, vinculado à Certidão nº 927731/2025, 07/05/2025 em emitida

Certidão nº 927731/2025
13/10/2025, 16:58
Chave de Impressão: 2ZZAZ
O documento neste ato registrado foi emitido em 07/05/2025 e contém 6 folhas

CERTIDÃO DE REGISTRO E QUITAÇÃO
PESSOA JURIDICA
Lei Federal Nº 5194 de 24 de Dezembro de 1966

CREA-MA

Nº 955131/2026
Emissão: 11/06/2026
Validade: 08/12/2026
Chave: bZ62Z

Prefeitura Mun. de Nova Colinas-MA
000962
Assinatura

Conselho Regional de Engenharia e Agronomia do Estado do Maranhão

CERTIFICAMOS que a Empresa mencionada encontra-se registrada neste Conselho, nos Termos da Lei 5.194/66, conforme os dados impressos nesta certidão. CERTIFICAMOS, ainda, que até a presente data, a referida pessoa jurídica e seu(s) responsável(is) técnico(s) estão quites com suas anuidades e demais obrigações junto ao Conselho Regional de Engenharia e Agronomia do Maranhão - CREA-MA, estando habilitada a exercer suas atividades, circunscrita à(s) atribuição(ções) de seu(s) responsável(veis) técnico(s).

Interessado(a)

Empresa: VJ MIGUEL ENGENHARIA LTDA

CNPJ: 42.764.435/0001-52

Registro: 0005449685

Categoria: Matriz

Capital Social: R$ 700.000,00

Data do Capital: 08/03/2022

Faixa: 4

Objetivo Social: 7112-0/00 - SERVIÇOS DE ENGENHARIA
0230-6/00 - ATIVIDADES DE APOIO À PRODUÇÃO FLORESTAL
1813-0/01 - IMPRESSÃO DE MATERIAL PARA USO PUBLICITÁRIO
1813-0/99 - IMPRESSÃO DE MATERIAL PARA OUTROS USOS
1822-9/99 - SERVIÇOS DE ACABAMENTOS GRÁFICOS, EXCETO ENCADERNAÇÃO E PLASTIFICAÇÃO
2330-3/02 - FABRICAÇÃO DE ARTEFATOS DE CIMENTO PARA USO NA CONSTRUÇÃO
3702-9/00 - ATIVIDADES RELACIONADAS A ESGOTO, EXCETO A GESTÃO DE REDES
3811-4/00 - COLETA DE RESÍDUOS NÃO-PERIGOSOS
4120-4/00 - CONSTRUÇÃO DE EDIFÍCIOS
4211-1/01 - CONSTRUÇÃO DE RODOVIAS E FERROVIAS
4211-1/02 - PINTURA PARA SINALIZAÇÃO EM PISTAS RODOVIÁRIAS E AEROPORTOS
4212-0/00 - CONSTRUÇÃO DE OBRAS-DE-ARTE ESPECIAIS
4213-8/00 - OBRAS DE URBANIZAÇÃO - RUAS, PRAÇAS E CALÇADAS
4222-7/01 - CONSTRUÇÃO DE REDES DE ABASTECIMENTO DE ÁGUA, COLETA DE ESGOTO E CONSTRUÇÕES CORRELATAS, EXCETO OBRAS DE IRRIGAÇÃO
4222-7/02 - OBRAS DE IRRIGAÇÃO
4299-5/01 - CONSTRUÇÃO DE INSTALAÇÕES ESPORTIVAS E RECREATIVAS
4311-8/01 - DEMOLIÇÃO DE EDIFÍCIOS E OUTRAS ESTRUTURAS
4311-8/02 - PREPARAÇÃO DE CANTEIRO E LIMPEZA DE TERRENO
4312-6/00 - PERFURAÇÕES E SONDAGENS
4313-4/00 - OBRAS DE TERRAPLENAGEM
4319-3/00 - SERVIÇOS DE PREPARAÇÃO DO TERRENO NÃO ESPECIFICADOS ANTERIORMENTE
4321-5/00 - INSTALAÇÃO E MANUTENÇÃO ELÉTRICA
4322-3/01 - INSTALAÇÕES HIDRÁULICAS, SANITÁRIAS E DE GÁS
4322-3/02 - INSTALAÇÃO E MANUTENÇÃO DE SISTEMAS CENTRAIS DE AR CONDICIONADO, DE VENTILAÇÃO E REFRIGERAÇÃO
4329-1/04 - MONTAGEM E INSTALAÇÃO DE SISTEMAS E EQUIPAMENTOS DE ILUMINAÇÃO E SINALIZAÇÃO EM VIAS PÚBLICAS, PORTOS E AEROPORTOS
4330-4/02 - INSTALAÇÃO DE PORTAS, JANELAS, TETOS, DIVISÓRIAS E ARMÁRIOS EMBUTIDOS DE QUALQUER MATERIAL
4330-4/04 - SERVIÇOS DE PINTURA DE EDIFÍCIOS EM GERAL
4330-4/05 - APLICAÇÃO DE REVESTIMENTOS E DE RESINAS EM INTERIORES E EXTERIORES
4330-4/99 - OUTRAS OBRAS DE ACABAMENTO DA CONSTRUÇÃO
4391-6/00 - OBRAS DE FUNDAÇÕES
4399-1/01 - ADMINISTRAÇÃO DE OBRAS
4399-1/03 - OBRAS DE ALVENARIA
4399-1/04 - SERVIÇOS DE OPERAÇÃO E FORNECIMENTO DE EQUIPAMENTOS PARA TRANSPORTE E ELEVAÇÃO DE CARGAS E PESSOAS PARA USO EM OBRAS
4399-1/99 - SERVIÇOS ESPECIALIZADOS PARA CONSTRUÇÃO NÃO ESPECIFICADOS ANTERIORMENTE
4923-0/02 - SERVIÇO DE TRANSPORTE DE PASSAGEIROS - LOCAÇÃO DE AUTOMÓVEIS COM MOTORISTA
6810-2/01 - COMPRA E VENDA DE IMÓVEIS PRÓPRIOS
6821-8/01 - CORRETAGEM NA COMPRA E VENDA E AVALIAÇÃO DE IMÓVEIS
6821-8/02 - CORRETAGEM NO ALUGUEL DE IMÓVEIS
6822-6/00 - GESTÃO E ADMINISTRAÇÃO DA PROPRIEDADE IMOBILIÁRIA
7020-4/00 - ATIVIDADES DE CONSULTORIA EM GESTÃO EMPRESARIAL, EXCETO CONSULTORIA TÉCNICA ESPECÍFICA
7111-1/00 - SERVIÇOS DE ARQUITETURA
7119-7/01 - SERVIÇOS DE CARTOGRAFIA, TOPOGRAFIA E GEODÉSIA
7119-7/03 - SERVIÇOS DE DESENHO TÉCNICO RELACIONADOS À ARQUITETURA E ENGENHARIA
7311-4/00 - AGÊNCIAS DE PUBLICIDADE
7410-2/02 - DESIGN DE INTERIORES
7711-0/00 - LOCAÇÃO DE AUTOMÓVEIS SEM CONDUTOR
7732-2/01 - ALUGUEL DE MÁQUINAS E EQUIPAMENTOS PARA CONSTRUÇÃO SEM OPERADOR, EXCETO ANDAIMES
7733-1/00 - ALUGUEL DE MÁQUINAS E EQUIPAMENTOS PARA ESCRITÓRIO
7739-0/03 - ALUGUEL DE PALCOS, COBERTURAS E OUTRAS ESTRUTURAS DE USO TEMPORÁRIO, EXCETO ANDAIMES
7739-0/99 - ALUGUEL DE OUTRAS MÁQUINAS E EQUIPAMENTOS COMERCIAIS E INDUSTRIAIS NÃO ESPECIFICADOS ANTERIORMENTE, SEM OPERADOR
8121-4/00 - LIMPEZA EM PRÉDIOS E EM DOMICÍLIOS
8129-0/00 - ATIVIDADES DE LIMPEZA NÃO ESPECIFICADAS ANTERIORMENTE
8211-3/00 - SERVIÇOS COMBINADOS DE ESCRITÓRIO E APOIO ADMINISTRATIVO
8219-9/01 - FOTOCÓPIAS
8219-9/99 - PREPARAÇÃO DE DOCUMENTOS E SERVIÇOS ESPECIALIZADOS DE APOIO ADMINISTRATIVO NÃO E

Prefeitura Mun. de Nova Colinas-MA
000263
Assinatura

CERTIDÃO DE REGISTRO E QUITAÇÃO
PESSOA JURIDICA
Lei Federal Nº 5194 de 24 de Dezembro de 1966

CREA-MA

Nº 955131/2026
Emissão: 11/06/2026
Validade: 08/12/2026
Chave: bZ62Z

Conselho Regional de Engenharia e Agronomia do Estado do Maranhão

ANTERIORMENTE
8230-0/01 - SERVIÇOS DE ORGANIZAÇÃO DE FEIRAS, CONGRESSOS, EXPOSIÇÕES E FESTAS
8291-1/00 - ATIVIDADES DE COBRANÇA E INFORMAÇÕES CADASTRAIS
8299-7/99 - OUTRAS ATIVIDADES DE SERVIÇOS PRESTADOS PRINCIPALMENTE ÀS EMPRESAS NÃO ESPECIFICADAS ANTERIORMENTE
8550-3/02 - ATIVIDADES DE APOIO À EDUCAÇÃO, EXCETO CAIXAS ESCOLARES

Endereço Matriz: RUA ALMIR ASSIS, 1001, CENTRO, GONÇALVES DIAS, MA, 65775000

Tipo de Registro: Registro Definitivo de Empresa

Data Inicial: 15/09/2021

Data Final: Indefinido

Registro Regional: 0000545141DDMA

Descrição

CERTIDÃO DE REGISTRO E QUITAÇÃO PESSOA JURIDICA

Informações / Notas

- A capacidade técnico-profissional da empresa é comprovada pelo conjunto dos acervos técnicos dos profissionais constantes de seu quadro técnico.

- Esta certidão perderá a validade, caso ocorra qualquer alteração posterior dos elementos cadastrais nela contidos

Última Anuidade Paga

Ano: 2026 (1/1)

Autos de Infração

Nada consta

Responsáveis Técnicos

Profissional: JOAO ANTONIO FLORENCIO AVELINO DE SOUSA

Registro: 1123145075

CPF: ***.832.203-**

Data Início: 15/05/2026

Data Fim: Indefinido

Data Fim de Contrato: Indefinido

Títulos do Profissional:

ENGENHEIRO AGRÔNOMO

Atribuição: ART. 7º DA LEI FEDERAL Nº 5.194, DE 24 DE DEZEMBRO DE 1966, E ART. 5º COMBINADO COM ART. 25 DA RESOLUÇÃO Nº 218, DE 29 DE JUNHO DE 1973, DO CONFEA (CONSOLIDADAS CONFORME RESOLUÇÃO Nº 1.048, DE 14 DE AGOSTO DE 2013, DO CONFEA).

Tipo de Responsabilidade: RESPONSAVEL TÉCNICO

Profissional: JONAS LIMA SILVA

Registro: 1919811184

CPF: ***.974.693-**

Data Início: 15/09/2021

Data Fim: Indefinido

Data Fim de Contrato: Indefinido

Títulos do Profissional:

ENGENHEIRO CIVIL

Atribuição: ART. 7º DA LEI FEDERAL Nº 5.194, DE 24 DE DEZEMBRO DE 1966, E ART. 7º COMBINADO COM ART. 25 DA RESOLUÇÃO Nº 218, DE 29 DE JUNHO DE 1973, DO CONFEA (CONSOLIDADAS CONFORME RESOLUÇÃO Nº 1.048, DE 14 DE AGOSTO DE 2013, DO CONFEA).

Tipo de Responsabilidade: RESPONSAVEL TÉCNICO

Profissional: PEDRO ANTONIO FLORENCIO CARDOSO

Registro: 1917852770

CPF: ***.695.063-**

Data Início: 22/02/2025

Data Fim: Indefinido

Data Fim de Contrato: Indefinido

Títulos do Profissional:

ENGENHEIRO CIVIL

Atribuição: ART. 7º DA LEI FEDERAL Nº 5.194, DE 24 DE DEZEMBRO DE 1966, E ART. 7º COMBINADO COM ART. 25 DA RESOLUÇÃO Nº 218, DE 29 DE JUNHO DE 1973, DO CONFEA (CONSOLIDADAS CONFORME RESOLUÇÃO Nº 1.048, DE AGOSTO DE 2013, DO CONFEA).

Tipo de Responsabilidade: RESPONSAVEL TÉCNICO

CERTIDÃO DE REGISTRO E QUITAÇÃO
PESSOA JURIDICA
Lei Federal Nº 5194 de 24 de Dezembro de 1966

CREA-MA

Nº 955131/2026
Emissão: 11/06/2026
Validade: 08/12/2026
Chave: bZ62Z

Prefeitura Mun. de Nova Colinas-MA
Fls. 000264
Assinatura

Conselho Regional de Engenharia e Agronomia do Estado do Maranhão

Profissional: VINICIUS DA SILVA SOBRAL COSTA

Registro: 1920154116

CPF: ***.291.663-**

Data Início: 15/09/2021

Data Fim: Indefinido

Data Fim de Contrato: Indefinido

Títulos do Profissional:

ENGENHEIRO CIVIL

Atribuição: ART. 7º DA LEI FEDERAL Nº 5.194, DE 24 DE DEZEMBRO DE 1966, E ART. 7º COMBINADO COM ART. 25 DA RESOLUÇÃO Nº 218, DE 29 DE JUNHO DE 1973, DO CONFEA (CONSOLIDADAS CONFORME RESOLUÇÃO Nº 1.048, DE 14 DE AGOSTO DE 2013, DO CONFEA).

Tipo de Responsabilidade: RESPONSAVEL TÉCNICO

Sócios

Sócio: VINICIUS DA SILVA SOBRAL COSTA

CPF: ***.291.663-**

Função: SÓCIO PROPRIETÁRIO

Sócio: JONAS LIMA SILVA

CPF: ***.974.693-**

Função: SÓCIO ADMINISTRADOR

Prefeitura Municipal de Nova Colinas-MA
Fls. 000965
Assinatura

CERTIDÃO DE REGISTRO E QUITAÇÃO
PESSOA FÍSICA
Lei Federal Nº 5194 de 24 de Dezembro de 1966

CREA-MA

Nº 952997/2026
Emissão: 15/05/2026
Validade: 31/03/2027
Chave: cYzZ0

Conselho Regional de Engenharia e Agronomia do Estado do Maranhão

CERTIFICAMOS que o profissional mencionado encontra-se registrado neste Conselho, nos termos da Lei 5.194/66, de 24/12/1966, conforme os dados acima. CERTIFICAMOS, ainda, face o estabelecimento nos artigos 68 e 69 da referida Lei, que o interessado não se encontra em débito com o CREA-MA.

Interessado(a)

Profissional: JOAO ANTONIO FLORENCIO AVELINO DE SOUSA

Registro: 1123145075

CPF: ***.832.203-**

Tipo de Registro: Registro Definitivo de Profissional (DIPLOMADO NO PAÍS)

Data de registro: 22/04/2025

Título(s)

GRADUAÇÃO

ENGENHEIRO AGRÔNOMO

Atribuição: ART. 7º DA LEI FEDERAL Nº 5.194, DE 24 DE DEZEMBRO DE 1966, E ART. 5º COMBINADO COM ART. 25 DA RESOLUÇÃO Nº 218, DE 29 DE JUNHO DE 1973, DO CONFEA (CONSOLIDADAS CONFORME RESOLUÇÃO Nº 1.048, DE 14 DE AGOSTO DE 2013, DO CONFEA).

Restrições: Sem Identificação

Instituição de Ensino: UNIVERSIDADE FEDERAL DO PIAUI

Data de Formação: 03/10/2024

Descrição

CERTIDÃO DE REGISTRO E QUITAÇÃO PESSOA FÍSICA

Informações / Notas

- A falsificação deste documento constitui-se em crime previsto no Código Penal Brasileiro, sujeitando o(a) autor(a) à respectiva ação penal.

- CERTIFICAMOS que caso ocorra(m) alteração(ões) no(s) elemento(s) contido(s) neste documento, esta Certidão perderá a sua validade para todos os efeitos.

- Esta certidão perderá a validade, caso ocorra qualquer alteração posterior dos elementos cadastrais nela contidos.

- Válido em todo território nacional.

Última Anuidade Paga

Ano: 2026 (1/1)

Autos de Infração

Nada consta

Responsabilidades Técnicas

Empresa: VJ MIGUEL ENGENHARIA LTDA

Registro: 0005449685

CNPJ: 42.764.435/0001-52

Data Início: 15/05/2026

Data Fim: Indefinido

Data Fim de Contrato: Indefinido

Tipo de Responsabilidade: RESPONSAVEL TÉCNICO

Fls. 966

Assinatura

CERTIDÃO DE REGISTRO E QUITAÇÃO
PESSOA FÍSICA
Lei Federal Nº 5194 de 24 de Dezembro de 1966

CREA-MA

Nº 949255/2026
Emissão: 06/04/2026
Validade: 31/03/2027
Chave: dazWY

Conselho Regional de Engenharia e Agronomia do Estado do Maranhão

CERTIFICAMOS que o profissional mencionado encontra-se registrado neste Conselho, nos termos da Lei 5.194/66, de 24/12/1966, conforme os dados acima. CERTIFICAMOS, ainda, face o estabelecimento nos artigos 68 e 69 da referida Lei, que o interessado não se encontra em débito com o CREA-MA.

Interessado(a)

Profissional: JONAS LIMA SILVA
Registro: 1919811184
CPF: ***.974.693-**

Tipo de Registro: VISTO PROFISSIONAL
Data Inicial: 15/07/2021
Data Final: Indefinido
Número do Visto: 124934

Título(s)

GRADUAÇÃO

ENGENHEIRO CIVIL
Atribuição: ART. 7º DA LEI FEDERAL Nº 5.194, DE 24 DE DEZEMBRO DE 1966, E ART. 7º COMBINADO COM ART. 25 DA RESOLUÇÃO Nº 218, DE 29 DE JUNHO DE 1973, DO CONFEA (CONSOLIDADAS CONFORME RESOLUÇÃO Nº 1.048, DE 14 DE AGOSTO DE 2013, DO CONFEA).
Instituição de Ensino: CENTRO UNIVERSITARIO MAURICIO DE NASSAU - UNINASSAU TERESINA
Data de Formação: 25/08/2020

Descrição

CERTIDÃO DE REGISTRO E QUITAÇÃO PESSOA FÍSICA

Informações / Notas

- A falsificação deste documento constitui-se em crime previsto no Código Penal Brasileiro, sujeitando o(a) autor(a) à respectiva ação penal.
- CERTIFICAMOS que caso ocorra(m) alteração(ões) no(s) elemento(s) contido(s) neste documento, esta Certidão perderá a sua validade para todos os efeitos.
- Esta certidão perderá a validade, caso ocorra qualquer alteração posterior dos elementos cadastrais nela contidos.
- Válido em todo território nacional.

Última Anuidade Paga

Ano: 2026 (1/1)

Autos de Infração

Nada consta

Responsabilidades Técnicas

Empresa: LAGUNA CONSTRUTORA LTDA
Registro: 0005459370
CNPJ: 39.986.595/0001-31
Data Início: 20/02/2024
Data Fim: Indefinido
Data Fim de Contrato: Indefinido
Tipo de Responsabilidade: RESPONSAVEL TÉCNICO

Empresa: VJ MIGUEL ENGENHARIA LTDA
Registro: 0005449685
CNPJ: 42.764.435/0001-52
Data Início: 15/09/2021
Data Fim: Indefinido
Data Fim de Contrato: Indefinido
Tipo de Responsabilidade: RESPONSAVEL TÉCNICO

Empresa: CONSTRUTORA VITÓRIA ? PROJETOS, ASSESSORIA E SERVIÇOS LTDA
Registro: 0005426588
CNPJ: 34.590.954/0001-13
Data Início: 09/04/2024
Data Fim: Indefinido
Data Fim de Contrato: Indefinido
Tipo de Responsabilidade: RESPONSAVEL TÉCNICO

CERTIDÃO DE REGISTRO E QUITAÇÃO
PESSOA FÍSICA
Lei Federal Nº 5194 de 24 de Dezembro de 1966

CREA-MA

Nº 950772/2026
Emissão: 18/04/2026
Validade: 31/03/2027
Chave: CZ33B

Câm. Mun. de Nova Colinas - MA 000967 Assinatura

Conselho Regional de Engenharia e Agronomia do Estado do Maranhão

CERTIFICAMOS que o profissional mencionado encontra-se registrado neste Conselho, nos termos da Lei 5.194/66, de 24/12/1966, conforme os dados acima. CERTIFICAMOS, ainda, face o estabelecimento nos artigos 68 e 69 da referida Lei, que o interessado não se encontra em débito com o CREA-MA.

Interessado(a)

Profissional: VINICIUS DA SILVA SOBRAL COSTA

Registro: 1920154116

CPF: ***.291.663-**

Tipo de Registro: VISTO PROFISSIONAL

Data Inicial: 15/07/2021

Data Final: Indefinido

Número do Visto: 124937

Titulo(s)

GRADUAÇÃO

ENGENHEIRO CIVIL

Atribuição: ART. 7º DA LEI FEDERAL Nº 5.194, DE 24 DE DEZEMBRO DE 1966, E ART. 7º COMBINADO COM ART. 25 DA RESOLUÇÃO Nº 218, DE 29 DE JUNHO DE 1973, DO CONFEA (CONSOLIDADAS CONFORME RESOLUÇÃO Nº 1.048, DE 14 DE AGOSTO DE 2013, DO CONFEA).

Instituição de Ensino: SOCIEDADE DE ENSINO SUPERIOR PIAUIENSE LTDA (FACULDADE UNINASSAU - CAMPUS PARNAÍBA)

Data de Formação: 31/01/2020

Descrição

CERTIDÃO DE REGISTRO E QUITAÇÃO PESSOA FÍSICA

Informações / Notas

- A falsificação deste documento constitui-se em crime previsto no Código Penal Brasileiro, sujeitando o(a) autor(a) à respectiva ação penal.

- CERTIFICAMOS que caso ocorra(m) alteração(ões) no(s) elemento(s) contido(s) neste documento, esta Certidão perderá a sua validade para todos os efeitos.

- Esta certidão perderá a validade, caso ocorra qualquer alteração posterior dos elementos cadastrais nela contidos.

- Válido em todo território nacional.

Última Anuidade Paga

Ano: 2026 (1/1)

Autos de Infração

Nada consta

Responsabilidades Técnicas

Empresa: VJ MIGUEL ENGENHARIA LTDA

Registro: 0005449685

CNPJ: 42.764.435/0001-52

Data Início: 15/09/2021

Data Fim: Indefinido

Data Fim de Contrato: Indefinido

Tipo de Responsabilidade: RESPONSAVEL TÉCNICO

Prefeitura Municipal de Nova Colinas - MA
Protocolo 000868
Assinatura

CERTIDÃO DE REGISTRO E QUITAÇÃO
PESSOA FÍSICA
Lei Federal Nº 5194 de 24 de Dezembro de 1966

CREA-MA

Nº 955583/2026
Emissão: 18/06/2026
Validade: 31/07/2026
Chave: cWY2C

Conselho Regional de Engenharia e Agronomia do Estado do Maranhão

CERTIFICAMOS que o profissional mencionado encontra-se registrado neste Conselho, nos termos da Lei 5.194/66, de 24/12/1966, conforme os dados acima. CERTIFICAMOS, ainda, face o estabelecimento nos artigos 68 e 69 da referida Lei, que o interessado não se encontra em débito com o CREA-MA.

Interessado(a)

Profissional: PEDRO ANTONIO FLORENCIO CARDOSO

Registro: 1917852770

CPF: ***.695.063-**

Título(s)

GRADUAÇÃO

ENGENHEIRO CIVIL

Atribuição: ART. 7º DA LEI FEDERAL Nº 5.194, DE 24 DE DEZEMBRO DE 1966, E ART. 7º COMBINADO COM ART. 25 DA RESOLUÇÃO Nº 218, DE 29 DE JUNHO DE 1973, DO CONFEA (CONSOLIDADAS CONFORME RESOLUÇÃO Nº 1.048, DE 14 DE AGOSTO DE 2013, DO CONFEA).

Instituição de Ensino: CENTRO UNIVERSITARIO UNINOVAFAPI

Data de Formação: 02/08/2018

Descrição

CERTIDÃO DE REGISTRO E QUITAÇÃO PESSOA FÍSICA

Informações / Notas

- A certidão teve sua validade reduzida em virtude do vencimento do BOLETO de ANUIDADE em Aberto 8307014194. Data de vencimento do boleto: 31/07/2026

- A falsificação deste documento constitui-se em crime previsto no Código Penal Brasileiro, sujeitando o(a) autor(a) à respectiva ação penal.

- CERTIFICAMOS que caso ocorra(m) alteração(ões) no(s) elemento(s) contido(s) neste documento, esta Certidão perderá a sua validade para todos os efeitos.

- Esta certidão perderá a validade, caso ocorra qualquer alteração posterior dos elementos cadastrais nela contidos.

- Válido em todo território nacional.

Última Anuidade Paga

Ano: 2025 (6/6)

Parcelamento Ano: 2026 Quantidade de Parcelas Pagas: 3/6 | Parcelas em Aberto: 3

Autos de Infração

Nada consta

Responsabilidades Técnicas

Empresa: P A F CARDOSO ENGENHARIA

Registro: 0005434491

CNPJ: 39.869.812/0001-03

Data Início: 24/09/2021

Data Fim: Indefinido

Data Fim de Contrato: Indefinido

Tipo de Responsabilidade: RESPONSAVEL TÉCNICO

Empresa: VJ MIGUEL ENGENHARIA LTDA

Registro: 0005449685

CNPJ: 42.764.435/0001-52

Data Início: 22/02/2025

Data Fim: Indefinido

Data Fim de Contrato: Indefinido

Tipo de Responsabilidade: RESPONSAVEL TÉCNICO

Empresa: ECO CENTER AMBIENTAL E CONSTRUÇÕES LTDA

Registro: 0005391610

CNPJ: 27.263.457/0001-45

Data Início: 17/03/2025

Data Fim: Indefinido

Data Fim de Contrato: 11/03/2029

Tipo de Responsabilidade: RESPONSAVEL TÉCNICO

Prefeitura Mun. de Nova Colinas-MA
Folha 000269
Assinatura

VJ MIGUEL ENGENHARIA LTDA
CNPJ: 42.764.435/0001-52

CONTRATO DE PRESTAÇÃO DE SERVIÇOS

Partes:

CONTRATANTE: VJ MIGUEL ENGENHARIA LTDA, CNPJ: 42.764.435/0001-52. Firma estabelecida : **RUA ALMIR ASSIS, nº 1001, CENTRO, Gonçalves Dias - MA, CEP: 65775000**, inscrita no CNPJ sob o nº º **42.764.435/0001-52** e na inscrição Estadual Sob o nº 12.778057-2, neste ato representada pelos seus Sócios: **JONAS LIMA SILVA**, BRASILEIRO, SOLTEIRO, ENGENHEIRO CIVIL, nascido em 03/04/1995, nº do **CPF 056.974.693-06**, residente e domiciliado na cidade de Gonçalves Dias - MA, na RUA ALMIR ASSIS, nº 1001, CENTRO, CEP: 65775-000 e **VINICIUS DA SILVA SOBRAL COSTA**, BRASILEIRO, SOLTEIRO, ENGENHEIRO CIVIL, nascido em 16/01/1998, nº do **CPF 608.291.663-86**, residente e domiciliado na cidade de Presidente Dutra - MA, na TRAVESSA 04, nº 10, VILA MILITAR, CEP: 65760-000.

CONTRATADO: Sr. PEDRO ANTONIO FLORENCIO CARDOSO, brasileiro, solteiro, Engenheiro Civil, portador da carteira do **CREA nº 1917852770**, inscrito no CPF sob o nº 061.695.063-26, e Carteira de Identidade nº 0258501320036, residente e domiciliado na Travessa Prudêncio Feitosa, nº 88, Centro, Gonçalves Dias – MA, CEP: 65.775-000. Doravante denominado CONTRATADO, mediante as condições tratadas nas seguintes cláusulas:

CLÁUSULA PRIMEIRA: Do objeto:

O objeto do contrato é a prestação de serviços profissionais do CONTRATATO exercendo a função de Engenheiro Civil, como responsável técnico. Restrita às atribuições do mesmo, conforme previsto na legislação vigente;

CLÁUSULA SEGUNDA: Da remuneração e carga horária:

O CONTRATADO receberá o equivalente a 05 (cinco) salários mínimos, 7.060,00 (sete mil e sessenta reais), para uma jornada diária não superior a 06 (seis) horas, conforme estabelecido na Lei Federal 4.950-A/66; a carga horária acordada com o contratado é de **10 (dez) horas semanais;**

CLÁUSULA TERCEIRA: Do prazo:

A vigência deste contrato será por **período indeterminado.** Podendo ser rescindido a qualquer tempo por uma das partes desde que comunicado com antecedência de 30 (trinta) dias.

CLÁUSULA QUARTA: **O CONTRATADO** obriga-se a executar os serviços deste contrato de acordo com as normas e padrões estabelecidos pela **CONTRATANTE**;

Prefeitura Mun. de Nova Colinas-MA
Fls: 000970
Assinatura

VJ MIGUEL ENGENHARIA LTDA
CNPJ: 42.764.435/0001-52

CLÁUSULA QUINTA: Do foro:

Fica eleito o Foro da Comarca de Dom Pedro para dirimir as questões decorrentes deste contrato.

E, por estarem justos e contratados, assinam o presente contrato em 03 (três) vias de igual teor, na presença de duas testemunhas.

Gonçalves Dias/MA, 16 de julho de 2024.

JONAS LIMA SILVA:05697469306

Assinado de forma digital por JONAS LIMA SILVA:05697469306
Dados: 2024.07.28 14:52:18 -03'00'

Sócio Administrador
Jonas Lima Silva
VJ Miguel Engenharia LTDA
CNPJ: 42.764.435/0001-52

gov.br
Documento assinado digitalmente
PEDRO ANTONIO FLORENCIO CARDOSO
Data: 28/07/2024 15:03:45-0300
Verifique em https://validar.iti.gov.br

Engenheiro Civil
Pedro Antônio Florêncio Cardoso
Registro Nacional: CREA nº 191785277-0

Prefeitura Mun. de Nova Colinas-MA
Fls. 000971
Assinatura

CONTRATO DE PRESTAÇÃO DE SERVIÇOS

PARTES:

CONTRATANTE: VJ MIGUEL ENGENHARIA LTDA, com a sede na **Rua Almir Assis, n° 1001, Bairro Centro, Cidade de Gonçalves Dias, Estado do Maranhão, CEP: 65.775-000**, registrada na Junta Comercial do Estado do Maranhão (JUCEMA), em 19/07/2021, sob o NIRE 21201146336 e inscrita no CNPJ sob o n° **42.764.435/0001-52**, por intermédio de seu representante legal Sr. (a) **JONAS LIMA SILVA**, Brasileiro, Solteiro, nascido em 03/04/1995, Empresário, Engenheiro Civil, número do documento **CPF: 056.974.693-06, RG: 038929402010-4**, **CREA RNP: 191981118-4, Registro Regional: 124934MA,** residente e domiciliado no(a): **RUA ALMIR ASSIS 1001, CENTRO, Gonçalves Dias - MA, CEP 65775-000, sócio administrador da empresa.**

CONTRATADO: Sr. **João Antônio Florêncio Avelino De Sousa**, solteiro, **Engenheiro Agrônomo**, inscrito no cadastro de pessoa física **CPF nº 021.832.203-84**, registro geral 3288862, **CREA RNP 112314507-5, Registro Regional: 112314507**, residente e domiciliado na Rua Nereu Ramos, 304, centro, cep: 65.775-000, Gonçalves Dias – MA.

CLÁUSULA PRIMEIRA:

Do objeto: O objeto do contrato é a prestação de serviços profissionais do **CONTRATATO** exercendo a função de **Engenheiro Agrônomo**, como responsável técnico. Restrita às atribuições do mesmo, conforme previsto na legislação vigente;

CLÁUSULA SEGUNDA: Da remuneração e carga horária:

O CONTRATADO receberá o equivalente a 03 (três) salários mínimos, 4.554,00 (quatro mil e quinhentos e cinquenta e quatro reais), a carga horária acordada com o contratado é de **7 (sete) horas semanais**;

CLÁUSULA TERCEIRA: O contratante é responsável pelos serviços perante os órgãos fiscalizadores, bem como pelas informações e documentos enviados ao contratado, além disso, o contratado fica responsável por estabelecer valores de porcentagem que variam de 1% a 3% nos contratos dos serviços ao mês, isento somente se não houver prestação de serviço;

CLAUSULA TERCEIRA: A baixa da responsabilidade deverá ser comunicada ao CREA pela parte que teve a iniciativa imediatamente após o ocorrido, conforme a legislação: resolução 336, do CONFEA, Art. 17 – A responsabilidade técnica de qualquer profissional por pessoa

Prefeitura Mun. de Nova Colinas-MA
000972
Rubrica
Assinatura

jurídica fica extinta, devendo o registro ser alterado, a partir do momento em que:

I- for requerido ao Conselho Regional, por escrito, pelo profissional ou pela pessoa jurídica, o cancelamento desse encargo;

II- mudar o profissional de residência para local que, a juízo do Conselho Regional, torne impraticável o exercício dessa função;

III- Ocorram outras condições que, o critério do CREA, possam impedir a efetiva prestação da assistência técnica;

§ 1º - A pessoa jurídica deve, no prazo de 10 (dez) dias, promover a substituição do responsável técnico.

§ 2º - Quando o cancelamento da responsabilidade técnica for de iniciativa da pessoa jurídica, deve esta, no seu requerimento, indicar o novo responsável técnico, preenchendo os requisitos previstos nesta Resolução, e os documentos pertinentes.

§ 3º - A baixa de responsabilidade técnica requerida pelo profissional só pode ser deferida na ausência de quaisquer obrigações pendentes em seu nome, relativas ao pedido, junto ao Conselho Regional.

CLAÚSULA QUARTA: Prazo: A vigência é por prazo indeterminado a contar de sua assinatura. É facultado às partes rescindirem o contrato com aviso por escrito com antecedência de 30 (trinta) dias.

CLÁUSULA QUINTA: Condições de pagamento: Será mensal, com vencimento no dia 05 de cada mês, que será pago mediante recibo ou transferência bancária a ser definido pelo CONTRATADO.

CLÁUSULA SEXTA: Para solução de eventuais litígios oriundos deste contrato as partes elegem o Foro de São Luís/MA, com renúncia expressa a qualquer outro, por mais privilégio que seja.

Acordamos, as partes firmam o presente contrato, elaborado em 02 (duas) vias de igual teor e forma, na presença das testemunhas que tudo assistiram.

VJ MIGUEL ENGENHARIA LTDA
CNPJ: 42.764.435/0001-52

Prefeitura Mun. de Nova Colinas-MA
000973
Assinatura

Gonçalves Dias – MA, 11 de maio de 2026.

JONAS LIMA SILVA:05697469306

Assinado de forma digital por JONAS LIMA SILVA:05697469306
Dados: 2026.05.13 10:32:29 -03'00'

VJ MIGUEL ENGENHARIA LTDA
CNPJ: 42.764.435/0001/52
Sócio Administrador/Engenheiro Civil
Jonas Lima Silva
CPF: 056.974.693-06
CREA RNP: 191981118-4

gov.br
Documento assinado digitalmente
JOAO ANTONIO FLORENCIO AVELINO DE SOUS
Data: 13/05/2026 11:52:30-0300
Verifique em https://validar.iti.gov.br

João Antônio Florêncio Avelino De Sousa
CPF nº 021.832.203-84
Engenheiro Agrônomo
CREA RNP 112314507-5
Registro Regional: 112314507

(86) 99969-5734
vjmiguelengenharia@gmail.com
Rua Almir Assis, 1001 - Centro
Gonçalves Dias -MA - 65775000

Mun. de Nova Colinas-MA
000974
Folha
Assinatura

Frontispício de Apólice de Seguro Garantia

Licitante

Nº Apólice Seguro Garantia 12-0775-0257976 **N°** 6427775

Controle Interno (Código Controle) 246432470

Número de Registro Susep 05436202600120775025797 6

Data de emissão 14/07/2026 8:57:07

Consulte aqui o registro da sua Apólice na Susep

Seguradora

JUNTO SEGUROS S.A

CNPJ nº: 84.948.157/0001-33

Registro: 05436

Sede: AV. DR. DÁRIO LOPES DOS SANTOS, 2197, 3º ANDAR, CJ 302 – JARDIM BOTÂNICO - CEP 80210-010 - CURITIBA - PR

Segurado

PREFEITURA MUNICIPAL DE NOVA COLINAS

CPF ou CNPJ nª: 01.608.768/0001-05

Endereço: RUA SÃO FRANCISCO, S/Nº, - CEP: 65.808-000 - NOVA COLINAS - MA

Tomador

VJ MIGUEL ENGENHARIA LTDA EPP

CPF ou CNPJ nª: 42.764.435/0001-52

Sede: R ALMIR ASSIS 1001, CENTRO - CEP: 65.775-000 - GONCALVES DIAS - MA

Corretora

000002.0.203293-3 AIRAM CORRETORA DE SEGUROS LTDA

Endereço: CONJUNTO RUA EURIPEDES CHAVES RUA 01 10, QUADRAA, ANIL - CEP: 65.045-245 - SAO LUIS - MA

Documento eletrônico digitalmente assinado por:

ICP Brasil Assinado digitalmente por: **Roque Jr. de H. Melo**

ICP Brasil Assinado digitalmente por: **Eduardo Cruci**

Documento eletrônico assinado digitalmente conforme MP nº 2.200-2/2001 de 24/08/2001, que instituiu a Infra - estrutura de Chaves Públicas Brasileira - ICP - Brasil por: Signatários(as): Eduardo Cruci Nº de Série do Certificado: 6A2772BD658727706E9513531F7B277C4314AEC0 Roque de Holanda Melo Nº de Série do Certificado: 2D27D255EE02DD5D88745D1B0BC96B8207A29B77

Vigência da Apólice

Início	Término
13/07/2026	17/09/2026

Autenticidade, integridade e validade jurídica em forma eletrônica garantida através de Chaves Públicas Brasileira-ICP-Brasil. As condições contratuais deste produto protocolizadas pela sociedade junto a Susep, poderão ser consultadas no site https://www.gov.br/susep/pt-br de acordo com o(s) número(s) de processo(s) SUSEP 15414.636371/2022-53 e nº 15414.636374/2022-97. Ouvidoria: 0800.643.0301.

Nº Apólice Seguro Garantia 12-0775-0257976 **Nº** 6427775

Controle Interno (Código Controle) 246432470 **Nº de Registro SUSEP** 05436202600120775025797 6



Objeto da Garantia

Esta Apólice de riscos declarados garante Indenização, até o valor do Limite Máximo de Garantia, pelos Prejuízos decorrentes da recusa do Tomador adjudicatário em assinar o contrato administrativo licitado, conforme termos e condições descritos no **Edital CONCORRÊNCIA Nº 004/2026.**

Ademais, esta Apólice de riscos declarados garante Indenização, até Limite Máximo de Garantia, pelos Prejuízos decorrentes do inadimplemento de multas e penalidades administrativas impostas pelo Segurado ao Tomador, e não adimplidas no prazo definido no Contrato Principal ou notificação realizada ao Tomador.

O presente documento é emitido em consonância com a Circular SUSEP 662, de 11 de abril de 2022.

ESTA APÓLICE NÃO PODERÁ SER UTILIZADA COMO COMPLEMENTO OU ENDOSSO DE APÓLICE ANTERIORMENTE FORNECIDA POR ESTA SEGURADORA REFERENTE AO MESMO EDITAL E/OU CONTRATO OBJETO DESTE SEGURO.

Garantia Contratada: Coberturas, valores e prazos previstos na Apólice

Modalidade	Licitante
Limite Máximo Garantido (L.M.G)	R$ 15.282,19
Ramo	0775 - GARANTIA SEGURADO - SETOR PÚBLICO

Descrição da Garantia

Licitante	Limite Máximo de Indenização (LMI) R$ 15.282,19 Vigência - 13/07/2026 a 17/09/2026
Multas e Penalidades	Limite Máximo de Indenização (LMI) R$ 15.282,19 Vigência - 13/07/2026 a 17/09/2026

Demonstrativo do Prêmio

Prêmio Líquido Licitante	R$ 160,00

Autenticidade, integridade e validade jurídica em forma eletrônica garantida através de Chaves Públicas Brasileira-ICP-Brasil. As condições contratuais deste produto protocolizadas pela sociedade junto à Susep, poderão ser consultadas no site https://www.gov.br/susep-pt-br de acordo com o(s) número(s) de processo(s) SUSEP 15414.636371/2022-53 e nº 15414.636374/2022-97. Ouvidoria: 0800 643 0101.

Nº Apólice Seguro Garantia 12-0775-0257976 **Nº** 6427775

Controle Interno (Código Controle) 246432470 **Nº de Registro SUSEP** 05436202600120775025797 6

Adicional de Fracionamento	R$ 0,00
I.O.F	R$ 0,00
Prêmio Total	R$ 160,00

Condições de Pagamento

Parcela	Vencimento	Nº Carnê	Valor
1	21/07/2026	29969901	R$ 160,00

Em atendimento à Lei 12.741/12 informamos que incidem as alíquotas de 0,65% de PIS/Pasep e de 4% de COFINS sobre os prêmios de seguros, deduzidos do estabelecido em legislação específica. O(s) valor(es) acima descrito(s), é(são) devido(s) no cenário desta contratação de cobertura(s). Pode(m) sofrer alteração(ões) quando contratada(s) isoladamente ou em outra composição

Autenticidade, integridade e validade jurídica em forma eletrônica garantida através de Chaves Públicas Brasileira-ICP-Brasil. As condições contratuais desta produto protocolizadas pela sociedade junto à Susep, poderão ser consultadas no site https://www.gov.br/susep/pt-br de acordo com o(s) numero(s) de processo(s) SUSEP 15414.636371/2022-53 e nº 15414.636374/2022-97. Ouvidoria: 0800.643.0301.

Nº Apólice Seguro Garantia 12-0775-0257976 Nº 6427775

Controle Interno (Código Controle) 246432470 Nº de Registro SUSEP 05436202600120775025797[illegible]

Condições Contratuais da Apólice de Seguro Garantia para Licitante

Processo SUSEP n.º 15414.636371/2022-53.

As Condições Contratuais desta Apólice também estão disponíveis para consulta na página da internet da **Superintendência de Seguros Privados** (https://www.gov.br/susep) ou da **Junto Seguros** (juntoseguros.com).

Confira aqui as Condições Contratuais da Apólice

1. Objetivo do Seguro - Riscos Cobertos
2. Riscos Excluídos
3. Prêmio
4. Alterações, Renovações e Atualizações
5. Reclamação, Caracterização e Regulação de Sinistro
6. Liquidação de Sinistro, Indenização e Sub-Rogação
7. Perda de Direitos
8. Extinção da Cobertura
9. Concorrência de Apólices e Garantias
10. Controvérsias
11. Aceitação
12. Disposições Gerais
13. Definições

APÓLICE DIGITAL

Prefeitura Municipal de Nova Colinas-MA Fls: 000978 Assinatura

CONDIÇÕES CONTRATUAIS

LICITANTE

Processo SUSEP nº 15414.636371/2022-53

1. Objetivo do Seguro - Riscos Cobertos

1.1. Este contrato de seguro garante Indenização, até o valor do Limite Máximo de Garantia, pelos Prejuízos decorrentes da recusa do Tomador adjudicatário em assinar o contrato administrativo licitado, ou demais inadimplementos elencados nos termos e condições descritos no Edital os quais levem à execução da garantia de oferta.

2. Riscos Excluídos

. Não estão incluídos na cobertura quaisquer prejuízos ocasionados direta ou indiretamente e ocorridos em consequência de:

a **não cumprimento de obrigações trabalhistas e previdenciárias;**

b **riscos cobertos ou que deveriam estar cobertos por outros ramos ou modalidades de seguro, tais como, mas não se limitando a seguro de responsabilidade civil, lucros cessantes e eventos e riscos de natureza ambiental, cujas Apólices estejam emitidas ou não;**

c **eventos de caso fortuito ou força maior, nos termos do Código Civil Brasileiro;**

d **inadimplência de obrigações do Edital que não sejam de responsabilidade do Tomador;**

e **penalidades decorrentes do atraso do Tomador na apresentação desta Apólice e seus Endossos, ou da inadequação da Apólice para garantia do Edital;**

f **atos de terrorismo conforme definido por legislação ou regulamentação aplicável;**

g **atos de hostilidade, guerra, rebelião, insurreição, revolução, confisco, destruição ou requisição decorrentes de qualquer ato de autoridade de fato ou de direito, civil ou militar e, em geral, todo ou qualquer ato ou consequência dessas ocorrências, bem como atos praticados por qualquer pessoa agindo ou em ligação com qualquer organização cujas atividades visem a derrubar pela força o governo ou instigar a sua queda, pela perturbação da ordem política e social do país por meio de atos de terrorismo, guerra, revolução, subversão e guerrilhas;**

h **quaisquer perdas, destruição ou danos, de quaisquer bens materiais, prejuízos e despesas emergentes ou consequentes de qualquer forma de radiação, contaminação, resíduo ou fissão, inclusive, mas não se limitando, às nucleares e ionizantes;**

i **obrigações que não estejam expressamente garantidas e previstas no Objeto da presente Apólice;**

j **violação de normas anticorrupção perpetradas com participação dolosa do Segurado e/ou seus representantes, e beneficiário, se houver;**



k **quaisquer prejuízos decorrentes da alteração de forma relevante da obrigação garantida por esta Apólice que tenha sido acordada entre Segurado e Tomador, sem prévia comunicação e expressa anuência da Seguradora, por meio da emissão de Endosso, desde que tal alteração resulte em agravamento do risco e, concomitantemente, tenha relação com a ocorrência do Sinistro;**

l **quaisquer das hipóteses previstas no art. 99 e/ou art. 102 da Lei 14.133/2021;**

m **danos acordados, assim entendidos como as perdas previamente estipuladas no Edital para hipóteses de inadimplência do Tomador, tais como compensações, indenizações, perdas e danos etc.;**

n **despesas de contenção e salvamento.**

Prêmio

3.1. O Tomador é responsável pelo pagamento do Prêmio correspondente a Apólice, assim como de todos seus Endossos, que deverá ser pago no tempo, no lugar e na forma convencionados.

3.2. Esta Apólice continuará em vigor mesmo quando o Tomador não pagar o Prêmio nas datas convencionadas.

3.3. A presente modalidade de Seguro Garantia não contempla a hipótese de devolução de Prêmio em caso de cancelamento.

4. Alterações, Renovações e Atualizações

4.1. A Apólice acompanhará as modificações previstas originalmente no Edital subscrito, mediante emissão de Endosso ou nova Apólice.

4.2. Para alterações posteriores efetuadas no Edital, em virtude das quais se faça necessária a modificação da Apólice, esta poderá acompanhar tais modificações, desde que solicitado e haja o respectivo aceite pela Seguradora, por meio da emissão de Endosso ou nova Apólice.

4.3. As alterações, renovações e atualizações na Apólice, tanto nas hipóteses do item 4.1 quanto do item 4.2, não se presumem e serão precedidas de pedido do Segurado, acompanhado dos documentos que as demonstrem, inclusive para a atualização monetária do LMG pelo índice constante do Edital.

. Ao aceitar a presente Apólice, Segurado e Tomador reconhecem o dever em comunicar previamente à Seguradora quaisquer alterações no Edital ou na obrigação constante no Objeto da Garantia que influenciem e/ou agravem de forma relevante o risco subscrito pela Seguradora, independentemente de estarem, ou não, tais alterações formalizadas contratualmente.

4.4.1. Considera-se agravamento relevante de risco qualquer alteração superveniente à subscrição do risco que aumente de modo significativo a probabilidade de inadimplemento da obrigação constante do Objeto da Garantia ou a severidade dos seus efeitos, incluindo, mas não se limitando, às seguintes hipóteses:

a **Alteração significativa no objeto do Edital e/ou na obrigação constante do Objeto da Garantia, especialmente aquelas que envolvam mudanças na natureza, no escopo, nos prazos ou nos valores originalmente pactuados;**

b **Modificação da matriz de riscos do Edital, se existente, sem a correspondente recomposição do equilíbrio econômico-financeiro;**

c **Rescisão parcial que reduza obrigações do Tomador ou aditamento contratual que acrescente novas obrigações ao Tomador, ou implique aumento material de responsabilidades do Tomador;**

d **Redução substancial da capacidade econômico-financeira do Tomador, verificada durante a vigência do Edital;**



e Perda, vencimento ou cancelamento de garantias acessórias vinculadas ao Edital; e

f Mudança de controle societário do Tomador ou reorganização societária que seja comunicada ao Segurado e impacte sua capacidade técnica, operacional ou financeira de cumprimento do Edital.

4.5. A não observância dolosa pelo Segurado das obrigações constantes no item 4.4. importa em Perda de Direitos, conforme item 7 abaixo, sem prejuízo da dívida de Prêmio imputável ao Tomador e da obrigação de ressarcir as despesas incorridas pela Seguradora.

4.6. A não observância culposa pelo Segurado das obrigações constantes no item 4.4. obrigará o Tomador ao pagamento da diferença do Prêmio apurada ou, se a garantia for tecnicamente impossível ou o fato corresponder a um tipo de risco que não seja normalmente subscrito pela Seguradora, importa em Perda de Direitos, conforme item 7 abaixo.

4.7. Para fins do art. 14, §1º e §4º, e art. 44, §3º da Lei 15.040/2024, aplica-se o item 4.4.1 desta Apólice para definição de risco tecnicamente impossível de ser garantido e/ou risco não normalmente subscrito pela Seguradora.

5. Reclamação, Caracterização e Regulação de Sinistro

5.1. Reclamação de Sinistro: não sanado o inadimplemento e não assinado o contrato administrativo licitado, a Reclamação de Sinistro poderá ser realizada pelo Segurado, mediante envio de comunicação à Seguradora, ao "canal de sinistro" constante do sítio eletrônico da Seguradora, informando-a acerca da conclusão do processo administrativo para apuração de Prejuízos.

5.1.1. O descumprimento doloso do dever de comunicar prontamente e tempestiva da Reclamação de Sinistro configura hipótese de Perda de Direitos.

5.1.1.1. Para fins desta Apólice, o dolo eventual equipara-se ao dolo, produzindo igualmente a Perda do Direitos. Considera-se configurado o dolo eventual quando a Seguradora comprovar que o Segurado, mesmo ciente de eventos que ensejariam a comunicação, descumpre em todas as oportunidades que tomou ciência do(s) inadimplemento(s) do Tomador o dever de informar a Reclamação de Sinistro, assumindo o risco da consequente Perda do Direito, na forma do item 7 desta Apólice.

5.1.2. O descumprimento culposo do dever de comunicação tempestiva da Reclamação de Sinistro implica Perda do Direito à Indenização do valor equivalente aos danos decorrentes da omissão.

5.2. Caracterização do Sinistro: o Sinistro restará caracterizado quando da exigibilidade dos Prejuízos causados ao Segurado, por culpa ou dolo do Tomador, desde que apresentados os Documentos Essenciais listados no item 5.3 abaixo.

5.3. Para a Reclamação de Sinistro será necessária a apresentação dos seguintes Documentos Essenciais que permitirão à Seguradora manifestar-se sobre a Caracterização do Sinistro e cobertura securitária:

a cópia do Edital de licitação e seus anexos;

b cópia integral do processo licitatório correspondente ao Edital;

c cópia de todas as notificações do Tomador para assinatura do contrato administrativo licitado, acompanhado da respectiva comprovação documental de recebimento pelo Tomador e decurso do prazo concedido;

d cópia integral de todos os processos administrativos relacionado ao Objeto da Garantia, inclusive o que documentou a inadimplência do Tomador referente à Reclamação do Sinistro que culminou na aplicação de multas e/ou apuração de Prejuízos ao Segurado;

e planilha, relatório e/ou correspondências informando os Prejuízos sofridos;



f **planilha, relatório e/ou correspondências informando da existência de valores retidos;**

g **cópia de todas as comunicações, atas, notificações, contranotificações, documentos, correspondências, inclusive e-mails, trocados entre Segurado e Tomador, relacionados à inadimplência do Tomador;**

h **cópia do novo contrato firmado pelo Segurado com o Licitante Substituto, quando aplicável.**

5.3.1. O Segurado deverá disponibilizar integralmente os Documentos Essenciais listados acima, preferencialmente em formato digital no "canal de sinistros" da Seguradora, que deverão estar legíveis e organizados em pastas individuais respeitando a ordem contida na listagem acima.

5.4. Regulação do Sinistro: a Seguradora deverá apresentar Relatório Final de Regulação do Sinistro que disporá sobre o reconhecimento ou não da cobertura securitária em até 30 (trinta) dias corridos, contados do recebimento da Reclamação de Sinistro devidamente acompanhada dos Documentos Essenciais acima listados e na forma prevista no item 5.3.1.

5.4.1. A Seguradora poderá solicitar, ao Segurado, outros documentos e/ou informações complementares para a análise de cobertura da Reclamação de Sinistro apresentada, hipótese na qual o prazo previsto no item 5.4. será suspenso, por 1 (uma) vez nos casos em que o LMG da Apólice for de até 500 (quinhentas) vezes o salário mínimo vigente ou no máximo 02 (duas) vezes para os demais casos, voltando a correr sua contagem a partir do dia útil subsequente àquele em que forem completamente atendidas as exigências da Seguradora.

5.4.2. Em caso de decisão judicial, ou arbitral, que impeça ou de alguma forma influencie na possibilidade de execução da garantia pelo Segurado, ou suspenda os efeitos da Reclamação de Sinistro comunicada à Seguradora, o prazo de 30 (trinta) dias **constante do item 5.4. interrompido, reiniciando a partir do primeiro dia útil subsequente à revogação dos efeitos da decisão, mesmo que tenham sido interpostos recursos, se estes não possuírem efeito suspensivo.**

6. Liquidação de Sinistro, Indenização e Sub-Rogação

6.1. Após a Caracterização do Sinistro e emissão do Relatório Final de Regulação de Sinistro reconhecendo a cobertura securitária, a Seguradora iniciará o procedimento de liquidação do Sinistro visando indenizar o Segurado, ou o Beneficiário mediante pagamento em dinheiro dos Prejuízos ocasionados em razão da inadimplência do Tomador.

6.1.1. Para fins de apuração do valor da Indenização, será considerado: (i) o valor do LMG previsto na Apólice; ou (ii) o valor das multas icadas ao Tomador, se houver, conforme disposto no Edital.

6.1.2. Em complemento ao cálculo descrito no item 6.1.1 acima, na ocorrência de Sinistro, os eventuais saldos de créditos do Tomador apurados junto ao Segurado, serão utilizados para amortização do valor da indenização, sem prejuízo de seu pagamento no prazo devido.

6.2. Caso o pagamento da Indenização aconteça antes da apuração dos saldos de créditos do Tomador, o Segurado devolverá à Seguradora os valores por ela pagos em excesso.

6.2.1. Para ausência de dúvidas, caberá exclusivamente ao Segurado comprovar à Seguradora a existência dos Prejuízos, mediante a disponibilização de documentos e/ou informações correlatas.

6.3. O pagamento da Indenização deverá ocorrer dentro do prazo máximo de 30 (trinta) dias, contados da emissão do Relatório Final de Sinistro que reconheça a cobertura securitária, desde que a Seguradora tenha recebido os elementos necessários para pagamento, tais como: termo de Pagamento e Quitação assinado com os dados bancários para realização do pagamento e/ou envio de guia de recolhimento com as devidas instruções para pagamento, conforme o caso.

6.3.1. O Segurado deverá disponibilizar os elementos necessários listados acima, preferencialmente, em formato digital no "canal de sinistros" da Seguradora, que deverão estar legíveis e organizados.

6.3.2. O não pagamento da Indenização no prazo previsto sujeitará a Seguradora ao pagamento de multa de 2% (dois por cento) sobre o montante devido, juros de mora legais de 0,5% (meio por cento) ao mês e correção monetária pelo IPCA/IBGE, a partir daquela data, nos termos do Edital e sua legislação específica.



6.4. Paga a Indenização, a Seguradora se sub-rogará nos direitos e poderes do Segurado contra o Tomador e/ou terceiros cujos atos ou fatos tenham dado causa ao Sinistro.

6.4.1. É ineficaz qualquer ato do Segurado que diminua ou extinga, em prejuízo da Seguradora, os direitos de sub-rogação.

6.4.2. O Segurado é obrigado a colaborar no exercício dos direitos derivados da sub-rogação, respondendo pelos prejuízos que causar à Seguradora.

7. Perda de Direitos

7.1. O Segurado perderá o direito à garantia e à Indenização na ocorrência de uma ou mais das seguintes hipóteses:

I. **Atos ilícitos dolosos ou por culpa grave equiparável ao dolo comprovadamente praticados pelo Segurado, ou ainda pelo seu representante legal;**

II. **Se o Segurado agravar intencionalmente e de forma relevante o risco coberto pela Apólice;**

III. **Descumprimento de obrigações do Tomador decorrentes de atos ou fatos de responsabilidade do Segurado que tenham contribuído de forma determinante para a ocorrência do Sinistro;**

IV. **Se o Segurado não cumprir integralmente quaisquer de suas obrigações previstas nas presentes Condições Contratuais desta Apólice ou previstas no Edital e legislação aplicável;**

V. **Se o Segurado ou seu representante fizer declarações inexatas ou omitir dolosamente informações de seu conhecimento necessárias à aceitação da proposta e fixação da taxa para cálculo do valor do Prêmio da Apólice ou Endossos, nos termos do artigo 44 da Lei 15.040/2024;**

VI. **Se for realizada alteração no Edital ou na obrigação constante do Objeto da Garantia sem anuência prévia da Seguradora, desde que: (i) disso resulte agravamento relevante do risco coberto; e (ii) tal situação tenha relação com o Sinistro ou reste comprovado que o Segurado silenciou de má-fé;**

VII. **Se o Segurado não avisar prontamente a Reclamação do Sinistro na forma do item 5.1 destas Condições Contratuais, caso tal descumprimento configure agravamento do risco e impeça a Seguradora de adotar as medidas de mitigação de risco;**

VIII. **Se o Segurado não tomar as providências necessárias e úteis para evitar ou minorar seus efeitos e/ou não prestar todas as informações de que disponha sobre o Sinistro, suas causas e consequências, sempre que questionado a respeito pela Seguradora, na forma do artigo 66 da Lei 15.040/2024, observado o disposto no item 5.1.1.1 desta Apólice.**

7.2. O Segurado está ciente das hipóteses de Perda de Direito quanto a descumprimentos de suas obrigações, ônus, encargos, desembolsos e despesas de sua responsabilidade, assumidos e acordados no âmbito do Edital e/ou desta Apólice.

7.3. Ao aceitar a presente Apólice / Endosso o Segurado declara à Seguradora que até a data de emissão da presente Apólice / Endossos não há nenhuma circunstância, evento ou inadimplemento do Tomador referente a(s) obrigação(ões) constante do Objeto da Garantia, que tenha gerado ou venha a gerar uma Expectativa de Sinistro, um aviso de Sinistro ou que caracterize a ocorrência de um Sinistro.

8. Extinção da Cobertura

8.1. A responsabilidade da Seguradora extinguir-se-á, de pleno direito, quando ocorrer uma das seguintes situações abaixo:



a. o contrato administrativo decorrente do Edital garantido pela Apólice for definitivamente assinado entre Segurado e Tomador;

b. quando a Seguradora e o Segurado assim o acordarem;

c. quando o pagamento da Indenização ao Segurado atingir o LMG da Apólice;

d. quando o Objeto da Garantia for extinto; ou

e. término da vigência prevista na Apólice ou Endosso.

8. A responsabilidade da Seguradora está limitada aos Prejuízos decorrentes dos eventos de inadimplemento ocorridos durante a Vigência da Apólice.

9. Concorrência de Apólices e Garantias

9.1. É vedada a utilização de mais de um Seguro Garantia na mesma modalidade para cobrir o mesmo objeto, salvo no caso de apólices complementares.

9.2. No caso de existirem duas ou mais garantias distintas cobrindo as mesmas obrigações do Objeto da Garantia, a Indenização deverá ser dividida proporcionalmente entre as garantias apresentadas ao Edital, de modo a não resultar em lucro do Segurado.

10. Controvérsias

10.1. Eventuais controvérsias entre Seguradora e Segurado serão processadas no foro do domicílio do Segurado, sendo facultado ao Segurado ajuizar a ação optando por qualquer domicílio da Seguradora ou de seu agente.

11. Aceitação

11.1. A contratação da Apólice somente poderá ser feita mediante proposta assinada pelo proponente, seu representante ou por corretor de seguros habilitado e nomeado, por todos os meios remotos legais admitidos. A proposta deverá conter os elementos essenciais ao exame e aceitação do risco.

11.2. A Seguradora terá o prazo de 25 (vinte e cinco) dias para se manifestar sobre a aceitação ou não da proposta, contados da data de seu recebimento.

11.2.1. A solicitação de documentos complementares poderá ocorrer mais de uma vez, durante o prazo previsto no item 11.2. Nesta hipótese, o prazo de 25 (vinte e cinco) dias previsto no item 11.2 será interrompido, reiniciando sua contagem a partir da data em que se der a entrega da documentação.

11.3. No caso de não aceitação da proposta, a Seguradora comunicará o fato ao proponente por e-mail, via plataforma eletrônica ou qualquer outro meio escrito válido. A ausência de manifestação, por escrito, da Seguradora, no prazo acima aludido, caracterizará a aceitação tácita do seguro.

11.4. A emissão da Apólice ou do endosso será feita em até 30 (trinta) dias, a partir da data de aceitação da proposta.

11.5. A aceitação da proposta de seguro está sujeita à análise do risco.

Pref. Mun. de Nova Colinas-MA
Visto
Assinatura

12. Disposições Gerais

12.1. No tocante à alocação dos riscos previstos nesta garantia, havendo contrariedade e/ou divergência entre as disposições previstas na presente Apólice/Endosso e no contrato e/ou aditivos garantidos, prevalecerão sempre as disposições da presente Apólice/Endosso.

12.2. Cabe ao Tomador e ao Segurado a conferência das condições e termos desta Apólice e/ou Endosso, estando de pleno acordo que a Seguradora a preste e cumpra, tal como disposto em suas Condições Contratuais.

12.2.1. Para ausência de dúvidas, a presente Apólice não contém cláusula de retomada e não oferece cobertura para as hipóteses previstas no art. 102 da Lei 14.133/2021.

12.3. Tomador e Segurado reconhecem que a validade do presente negócio jurídico e a eficácia do contrato de seguro é vinculada à aceitação do Segurado da presente Apólice ou Endosso em sua integralidade.

12.4. Esta Apólice é inalienável e irrevogável.

.5. Considera-se como âmbito geográfico de cobertura todo o território nacional.

12.6. A presente Apólice não conta com franquias, participações obrigatórias do Segurado, carência de qualquer tipo, assim como não permite a reintegração do seu Limite Máximo de Garantia.

12.7. Este seguro é contratado a primeiro risco absoluto.

12.8. O registro do produto é automático e não representa aprovação ou recomendação por parte da SUSEP.

12.9. O Segurado poderá consultar a situação cadastral do corretor de seguros e da sociedade seguradora no sítio eletrônico https://www.gov.br/susep.

Acesse o site da Susep aqui

12.10. Aplica-se a esta Apólice os prazos prescricionais previstos em Lei.

13. Definições

13.1. Em acréscimo aos termos definidos constantes das Condições Contratuais, aplicam-se também a esta Apólice, as seguintes definições:

I. Apólice: documento, emitido e assinado pela Seguradora, que representa formalmente o contrato de Seguro Garantia.

II. Beneficiário: pessoa jurídica, a qual possui interesse legítimo no Objeto da Garantia e que pode incorrer, direta ou indiretamente, em Prejuízos decorrentes do inadimplemento contratual do Tomador.

III. Condições Particulares: conjunto de cláusulas que complementam ou alteram as Condições Contratuais.

IV. Documentos Essenciais: correspondem aos elementos necessários à decisão a respeito da existência de cobertura e à quantificação dos valores devidos conforme previsto no art. 86, §1º e art. 87, §1º da Lei 15.040/2024, compreendendo os documentos probatórios mínimos do seguro, expressamente arrolados na Apólice, sem prejuízo de eventual solicitação de documentos complementares.

V. Edital: ato indicado no Objeto da Garantia, por intermédio do qual o Segurado faz público seu propósito de licitar um objeto determinado, estabelece os requisitos exigidos dos proponentes e das propostas, regula os termos segundo os quais os avaliará e fixa as cláusulas do eventual contrato a ser firmado, contemplando o instrumento de sua publicação, seus anexos, manuais, resumos, projetos e demais informações disponibilizadas pelo Segurado para elaboração de propostas pelos licitantes.

VI. Endosso: documento emitido pela Seguradora por meio do qual são formalizadas alterações da Apólice.

VII. Indenização: contraprestação da Seguradora perante o Segurado relativa aos Prejuízos causados pelo Tomador em razão do inadimplemento das obrigações cobertas pelo seguro, a qual poderá se dar por meio de pagamento em dinheiro dos Prejuízos apurados no âmbito dos Prejuízos cobertos pelo seguro.

VIII. Limite Máximo de Garantia (LMG): valor máximo de Indenização garantido pela Seguradora considerando uma ou mais coberturas previstas na Apólice.

IX. Prejuízos: (i) as multas e penalidades aplicadas pelo Segurado ao Tomador, se houver, em decorrência da não apresentação pelo Tomador ao Segurado dos documentos exigidos nos prazos estabelecidos no Edital ou da não assinatura do contrato administrativo, conforme definido no Edital, as quais não tenham sido adimplidas no prazo definido no Edital ou notificação ao Tomador; ou (ii) o pagamento integral da Indenização, limitado ao Limite Máximo de Garantia (LMG) da Apólice, em decorrência da não assinatura do contrato administrativo do Tomador adjudicatário ou da não apresentação dos documentos exigidos, que não tenham sido adimplidos no prazo estabelecido no Edital ou em notificação formal ao Tomador.

X. Prêmio: importância devida pelo Tomador à Seguradora, como contraprestação da cobertura de seguro contratada.

XI. Prêmio Mínimo: a parcela do Prêmio não reembolsável e devido à Seguradora a título de remuneração mínima a partir do momento da emissão do seguro, em razão das despesas realizadas e incorridas com a contratação, do consumo de capacidade e seu custo de oportunidade, bem como pela própria garantia securitária prestada desde o momento da emissão da Apólice.

XII. Relatório Final de Regulação de Sinistro: documento no qual a Seguradora comunica existência de cobertura ou, conforme o caso, as razões técnico-legais para eventual negativa de cobertura ou extinção de cobertura/responsabilidade da Seguradora.

XIII. Segurado: ente da Administração Pública que publica o Edital, nos termos da legislação.

XIV. Seguradora: é a Junto Seguros S/A.

XV. Seguro Garantia: seguro que garante o fiel cumprimento das obrigações assumidas pelo Tomador perante o Segurado, conforme Condições Contratuais da Apólice.

XVI. Tomador: pessoa jurídica participante de processo licitatório correspondente ao Edital.

XVII. Vigência: as Apólices e Endossos terão seu início e término de Vigência às 23:59hs das datas para tal fim neles indicadas.

Instruções de Impressão
Imprimir em impressora jato de tinta (ink jet) ou laser em qualidade normal. (Não use modo econômico).
Utilize folha A4 (210 x 297 mm) ou Carta (216 x 279 mm) - Corte na linha indicada

Prefeitura Mun. de Nova Colinas-MA
Fls: 000086
Assinatura

Santander | 033-7 | Beneficiário: **Junto Seguros S.A. 84.948.157/0001-33**

	Vencimento: **21/07/2026**
	Nosso Número: **24860107**
	Número do Documento: **29969901**
	Agência / Código Beneficiário: **4849-6 / 8954380**
Recibo do Pagador	(=) Valor do Documento: **160,00**

Pagador
VJ MIGUEL ENGENHARIA LTDA EPP CNPJ: 42.764.435/0001-52
R ALMIR ASSIS 1001 65775000 GONCALVES DIAS, MA
Ref. emissão apólice 12-0775-0257976

Autenticação Mecânica

Sacador / Avalista:

Corte na linha pontilhada

Santander | 033-7 | **03399.89543 38000.000240 86010.701018 1 15140000016000**

Local de Pagamento: **PAGAR PREFERENCIALMENTE NO BANCO SANTANDER**					Vencimento: **21/07/2026**
Beneficiário: **Junto Seguros S.A. 84.948.157/0001-33**					Agência / Código Beneficiário: **4849-6 / 8954380**
Data do Documento: **14/07/2026**	Número do Documento: **29969901**	Espécie Doc.: **NS**	Aceite: **N**	Data do Processamento: **14/07/2026**	Nosso Número: **24860107**
Carteira: **COBRANÇA SIMPLES - RCR**	Espécie: **REAL**	Quantidade		Valor Documento	(=) Valor do Documento: **160,00**

Instruções:
Junto Seguros S.A.. Após o vencimento cobrar 0,03% por dia de atraso. Não receber depois de 30 dias do vencimento previsto. Após esta data o Segurado da Apólice (Beneficiário) será notificado da pendência do pagamento. Para maiores informações entrar em contato com o Departamento Financeiro através do e-mail: contasareceber@juntoseguros.com.

(-) Desconto
(-) Abatimento
(+) Mora
(+) Outros acréscimos
(=) Valor Cobrado

Pagador
VJ MIGUEL ENGENHARIA LTDA EPP CNPJ: 42.764.435/0001-52
R ALMIR ASSIS 1001 65775000 GONCALVES DIAS, MA
Ref. emissão apólice 12-0775-0257976

Sacador / Avalista

Cod. Baixa

Autenticação Mecânica - FICHA DE COMPENSAÇÃO

Corte na linha pontilhada

Prefeitura Mun. de Nova Colinas-MA
Folha 000287
Assinatura

MINISTÉRIO DA FAZENDA

SUPERINTENDÊNCIA DE SEGUROS PRIVADOS

CERTIDÃO DE LICENCIAMENTO

Certificamos que **JUNTO SEGUROS S.A.**, CNPJ nº **84.948.157/0001-33**, está autorizada a operar, conforme Portaria SUSEP PORTARIA 1139, publicado(a) no D.O.U. de 03/12/1991.

Certificamos ainda que a entidade NÃO é participante do Open Insurance

Certificamos também que a entidade NÃO se encontra, nesta data, sob regime especial de Liquidação, Direção Fiscal ou Intervenção.

O Sistema de Certidões é público e pode ser acessado por meio do site da Susep, no endereço: **https://www.gov.br/pt-br/servicos/emitir-certidao-susep**

O Sistema de Certidões abrange, ainda, a certidão de apontamentos, disponibilizada pelo mesmo link acima.

O manual com explicação e descrição dos principais conceitos abrangidos pelo Sistema de Certidões ficará disponível no site da Susep (no mesmo link acima).

Código da certidão para autenticação no site da Susep: **CL-23e5495f-fc44-4cd6-b25d-71a924344657**

Esta Certidão foi emitida em 14/07/2026, às 08:57, e é válida por 30 dias, não prevalecendo sobre certidões geradas posteriormente.

Prefeitura Mun. de Nova Colinas-MA
000988
Assinatura

Santander

Comprovante de Pagamento

14/07/2026 09:09:59

Valor pago

R$ 160,00

Código de barras

03399.89543 38000.000240 86010.701018 1 15140000016000

Banco

033 - Banco Santander

Data de vencimento

21/07/2026

Pagamento

14/07/2026

Nome do beneficiário

Junto Seguros S.a.

Documento do beneficiário

84.948.157/0001-33

Nome do beneficiário Final

Junto Seguros Sa

Documento do beneficiário Final

84.948.157/0001-33

Nome do pagador

Vj Miguel Engenharia Ltda Epp

Documento do pagador

42.764.435/0001-52

Nome do pagador final

Jonas Lima Silva

Documento pagador final

056.974.693-06

Valor nominal

R$ 160,00

Encargos

R$ 0,00



Descontos

R$ 0,00

Forma de pagamento

Débito em conta - Ag 0100 Cc 000010428165

Data e hora da transação

14/07/2026 09:09:59

Autenticação bancária

MBBUQ8i3DwaiWlWXItidSV0

Central de Atendimento Santander

4004-3535 (Capitais e Regiões Metropolitanas)

0800-702-3535 (Demais Localidades)

SAC 0800-762-7777

Ouvidoria 0800-726-0332

Prefeitura Mun. de Nova Colinas-MA
Fls. 000990
Assinatura

ESTADO DO MARANHÃO
PODER EXECUTIVO
PREFEITURA MUNICIPAL DE NOVA COLINAS - MA

CONCORRÊNCIA N° 004/2026 - SRP
Processo Administrativo n° 039/2026

DOCUMENTOS HABILITAÇÃO

Prefeitura Mun. de Nova Colinas-MA
Assinatura

PRIMEIRA ALTERAÇÃO DA SOCIEDADE EMPRESARIA LIMITADA UNIPESSOAL
CNPJ: 08.866.317/0001-17
NIRE: 21201211634

JOSE ROSINALDO RIBEIRO BARROS, brasileiro, empresário, casado, regime parcial de bens, natural de Nova Iorque /MA, nascido em 15/06/1976, inscrito na Carteira Nacional de Habilitação CNH sob nº 03462572663 expedida pelo DETRAN – MA e CPF sob nº 738.356.253-49, residente e domiciliado na Avenida Domingos Sertão, SN, São José, Pastos Bons – MA, CEP: 65870-000, denominada **JOSE ROSINALDO RIBEIRO BARROS LTDA** localizada nesta cidade de Pastos Bons – MA, Avenida Domingos Sertão, 3016 SALA A, São José, CEP 65870-000 e devidamente registrada na Junta Comercial do Maranhão sob NIRE 21201211634 em 16/02/2022, e inscrição no CNPJ sob n.º 08.866.317/0001-17.

CLAÚSULA PRIMEIRA: PORTE EMPRESARIAL

O empresário declara que a empresa se enquadra como Empresa de Pequeno Porte - EPP, nos termos da Lei Complementar nº 123, de 14 de dezembro de 2006, e que não se enquadra em qualquer das hipóteses de exclusão relacionadas no § 4º do art. 3º da mencionada lei. (Art. 3º, I, LC nº 123, de 2006).

A VISTA DA MODIFICAÇÃO ORA AJUSTADA CONSOLIDA – SE MEDIANTE CONTRATO SOCIAL, COM A SEGUINTE REDAÇÃO.

JOSE ROSINALDO RIBEIRO BARROS, brasileiro, empresário, casado, regime parcial de bens, natural de Nova Iorque /MA, nascido em 15/06/1976, inscrito na Carteira Nacional de Habilitação CNH sob nº 03462572663 expedida pelo DETRAN – MA e CPF sob nº 738.356.253-49, residente e domiciliado na Avenida Domingos Sertão, SN, São José, Pastos Bons – MA, CEP: 65870-000.

Acima, único sócio da sociedade empresarial denominada **JOSE ROSINALDO RIBEIRO BARROS LTDA,** localizada nesta cidade de Pastos Bons – MA, Avenida Domingos Sertão, 3016 SALA A, São José, CEP 65870-000 e devidamente registrada na Junta Comercial do Maranhão sob NIRE 21201211634 em 30/06/2021, e inscrição no CNPJ sob n.º 08.866.317/0001-17.

CLAÚSULA PRIMEIRA: DO NOME EMPRESARIAL

A sociedade gira sob o nome empresarial de **JOSE ROSINALDO RIBEIRO BARROS LTDA** e tem sua sede Avenida Domingos Sertão, 3016 SALA A, São José, CEP 65870-000, Pastos Bons – MA.

Prefeitura Mun. de Nova Colinas-MA
00092
Assinatura

CLAUSULA SEGUNDA – DOS OBJETOS SOCIAS

4120-4/00-Construção de edifícios
0161-0/99 - Atividades de apoio à agricultura não especificadas anteriormente
0230-6/00 - Atividades de apoio à produção florestal
3811-4/00 - Coleta de resíduos não-perigosos
3812-2/00 - Coleta de resíduos perigosos
4211-1/01 - Construção de rodovias e ferrovias
4211-1/02 - Pintura para sinalização em pistas rodoviárias e aeroportos
4213-8/00 - Obras de urbanização - ruas, praças e calçadas
4222-7/01 - Construção de redes de abastecimento de água, coleta de esgoto e construções correlatas, exceto obras de irrigação
4299-5/01 - Construção de instalações esportivas e recreativas
4299-5/99 - Outras obras de engenharia civil não especificadas anteriormente
4312-6/00 - Perfurações e sondagens
4313-4/00 - Obras de terraplenagem
4322-3/01 - Instalações hidráulicas, sanitárias e de gás
4322-3/02 - Instalação e manutenção de sistemas centrais de ar condicionado, de ventilação e refrigeração
4330-4/04 - Serviços de pintura de edifícios em geral
4391-6/00 - Obras de fundações
4399-1/03 - Obras de alvenaria
4399-1/05 - Perfuração e construção de poços de água
4923-0/02 - Serviço de transporte de passageiros - locação de automóveis com motorista
4930-2/02 - Transporte rodoviário de carga, exceto produtos perigosos e mudanças, intermunicipal, interestadual e internacional
7711-0/00 - Locação de automóveis sem condutor
7719-5/99 - Locação de outros meios de transporte não especificados anteriormente, sem condutor
7732-2/01 - Aluguel de máquinas e equipamentos para construção sem operador, exceto andaimes
8129-0/00 - Atividades de limpeza não especificadas anteriormente

CLÁUSULA TERCEIRA: DO CAPITAL SOCIAL

O Capital social é 700.000,00 (setecentos mil reais) dividido em 700.000 (setecentos mil) quotas de valor nominal de R$ 1,00 (um real) cada uma, subscritas e totalmente integralizadas em moeda corrente no País, assim distribuídos:

SÓCIOS	QUOTAS	PART (%)	VALOR R$:
JOSE ROSINALDO RIBEIRO BARROS	**700.000**	**100,00**	**700.000,00**
TOTAL	**700.000**	**100,00**	**700.000,00**

CLÁUSULA QUARTA – DO PRAZO DE DURAÇÃO

O Prazo de duração da sociedade da sociedade será por tempo indeterminado (art. 997, II, C/C 2002).

Prefeitura Mun. de Nova Colinas-MA
Fls. 193
Assinatura

CLÁUSULA QUINTA – DA RESPONSABILIDADE CIVIL

A responsabilidade civil dos sócios é restrita ao valor de suas quotas, mas todos respondem solidariamente pela integralização do capital social, nos termos do CC/2002 - art. 1.052.

CLAUSULA SEXTA- DAS NOMEAÇÕES

Os sócios a qualquer tempo poderão nomear administradores não sócios para administrar a sociedade.

CLAUSULA SETIMA - DA ADMINISTRAÇÃO

A administração da sociedade será exercida pelo sócio **JOSE ROSINALDO RIBEIRO BARROS** com poderes atribuições de representar a sociedade ativa e passiva judicial e extrajudicialmente, autorizado o uso do nome empresarial, vedado, no entanto, em atividades estranhas ao interesse social ou assumir obrigações seja em favor de qualquer dos cotistas ou de terceiros bem como onerar ou alienar bens imóveis da sociedade, sem autorização do outro sócio.

CLAUSULA OITAVA - DA DECLARAÇÃO

O sócio administrador **JOSE ROSINALDO RIBEIRO BARROS** declara sob as penas da lei, que não está impedida de exercer a administração da sociedade por lei, especial ou em virtude de condenação criminal, ou por se encontrar sob os efeitos dela, a pena que vede, ainda temporariamente, o acesso a cargos públicos; ou por crime falimentar, de prevaricação.

CLAUSULA NONA - DO "PRÓ LABORE"

Os sócios poderão de comum acordo, fixar uma retirada mensal, a título de "pró-labore", observadas as disposições regulamentares pertinentes.

CLAUSULA DÉCIMA - DO EXERCÍCIO SOCIAL E DOS RESULTADOS

Ao término de cada exercício social, em 31 de dezembro, o administrador prestara contas justificadas de sua administração, procedendo à elaboração do balanço patrimonial e do balanço de resultado econômico, cabendo aos sócios, na proporção de suas quotas, os lucros ou perdas apuradas.

CLAUSULA DÉCIMA PRIMEIRA - DA PRESTAÇÃO DE CONTAS

Nos quatro meses seguintes ao término do exercício social, os sócios deliberarão sobre as contas e designarão administradores, quando for o caso. (arts. 1.071 e 1.072, § 2º.

CLAUSULA DÉCIMA SEGUNDA - DO AUMENTO DO CAPITA SOCIAL

O capital social poderá ser aumentado a qualquer tempo, por deliberação unânime dos sócios e em conformidade com as necessidades da empresa.

Prefeitura Mun. de Nova Colinas-MA
000094
Assinatura

CLAUSULA DÉCIMA TERCEIRA - DAS QUOTAS

As quotas da sociedade são indivisíveis e não poderão ser cedidas, sem o expresso consentimento dos outros sócios, a quem fica assegurado, em igualdade de condições e preço, direito de preferência para a sua aquisição se postas à venda, formalizando, se realizada a cessão delas, a alteração contratual pertinente.

CLAUSULA DÉCIMA QUARTA - DA RETIRADA DOS SÓCIOS

A retirada de qualquer um dos sócios da sociedade, não acarretará a dissolução ou extinção da sociedade, o sócio remanescente poderá admitir um novo sócio para as quotas do sócio que se retirar; o sócio que pretender se retirar da sociedade, somente poderá fazê-lo por ocasião do encerramento do balanço, após serem apurados os créditos e/ou débitos contraídos durante o tempo que exerceu na sociedade.
Parágrafo único: O mesmo procedimento será adotado em outros casos em que a sociedade se resolva em relação a seu sócio.

CLAUSULA DÉCIMA QUINTA - DO FALECIMENTO

O falecimento ou interditado qualquer sócio, a sociedade continuará suas atividades com herdeiros, sucessores e o incapaz. Não sendo possível ou inexistindo interesse destes ou do sócio remanescente, o valor de seus haveres será apurado e liquidado com base na situação patrimonial da sociedade, à data da resolução, verificada em balanço especialmente levantado. Poderão admitir um novo sócio adquirente das quotas do sócio falecido, pagando-as aos legítimos herdeiros em (06) seis parcelas legais e mensais vencível a primeira 30 (trinta) dias após o falecimento.

CLAÚSULA DÉCIMA SEXTA - PORTE EMPRESARIAL

O empresário declara que a empresa se enquadra como Empresa de Pequeno Porte - EPP, nos termos da Lei Complementar nº 123, de 14 de dezembro de 2006, e que não se enquadra em qualquer das hipóteses de exclusão relacionadas no §4º do art. 3º da mencionada lei. (Art. 3º, I, LC nº 123, de 2006).

CLAUSULA DÉCIMA SÉTIMA - DO FORO

Fica eleito o foro da Comarca de Pastos Bons – MA para o exercício e o cumprimento dos direitos e obrigações resultantes deste contrato. E assim por estarem justos e contratados assinam o presente contrato social em uma única via de igual teor e forma.

Pastos Bons – MA, 08 de março de 2023.

JOSE ROSINALDO RIBEIRO BARROS

MINISTÉRIO DA ECONOMIA
Secretaria Especial de Desburocratização, Gestão e Governo Digital
Secretaria de Governo Digital
Departamento Nacional de Registro Empresarial e Integração

Prefeitura Mun. de Nova Colinas-MA
Fls. 000995
Assinatura

ASSINATURA ELETRÔNICA

Certificamos que o ato da empresa JOSE ROSINALDO RIBEIRO BARROS LTDA consta assinado digitalmente por:

IDENTIFICAÇÃO DO(S) ASSINANTE(S)	
CPF/CNPJ	Nome
73835625349	JOSE ROSINALDO RIBEIRO BARROS

CERTIFICO O REGISTRO EM 10/03/2023 11:20 SOB Nº 20230296858.
PROTOCOLO: 230296858 DE 08/03/2023.
CÓDIGO DE VERIFICAÇÃO: 12303279448. CNPJ DA SEDE: 08866317000117.
NIRE: 21201211634. COM EFEITOS DO REGISTRO EM: 09/03/2023.
JOSE ROSINALDO RIBEIRO BARROS LTDA

JUCEMA

CARLOS ANDRÉ DE MORAES PEREIRA
SECRETÁRIO-GERAL
www.empresafacil.ma.gov.br

A validade deste documento, se impresso, fica sujeito à comprovação de sua autenticidade nos respectivos portais, informando seus respectivos códigos de verificação.

Prefeitura Municipal de Nova Colinas-MA
GOVBR
000996
Ass.
Assinatura

REPÚBLICA FEDERATIVA DO BRASIL
MINISTÉRIO DOS TRANSPORTES
SECRETARIA NACIONAL DE TRÂNSITO

CARTEIRA NACIONAL DE HABILITAÇÃO / DRIVER LICENSE / PERMISO DE CONDUCCIÓN

VÁLIDA EM TODO O TERRITÓRIO NACIONAL

3363756811

2 e 1 NOME E SOBRENOME: JOSE ROSINALDO RIBEIRO BARROS
7ª HABILITAÇÃO: 18/12/1997
3 DATA, LOCAL E UF DE NASCIMENTO: 15/06/1976, NOVA IORQUE, MA
4a DATA EMISSÃO: 22/04/2025
4b VALIDADE: 21/04/2035
4c ACC:
CAT: D
4d DOC. IDENTIDADE / ÓRG. EMISSOR / UF: 1554901 SSP PI
4d CPF: 738.356.253-49
5 Nº REGISTRO: 05462572663
9 CAT. HAB: AC
NACIONALIDADE: BRASILEIRO(A)
FILIAÇÃO: MANOEL SIQUEIRA BARROS
LIDONEZA RIBEIRO BARROS
7 ASSINATURA DO PORTADOR

9	10	11	12
ACC			
A		21/04/2035	
A1			
B		21/04/2035	
B1			
C		21/04/2035	
C1			

9	10	11	12
D			
D1			
BE			
DE			
D1E			
D2			
D1E			

12 OBSERVAÇÕES: EAR

ASSINADO DIGITALMENTE
DEPARTAMENTO ESTADUAL DE TRÂNSITO
10338508558
MA0347623332

LOCAL: SAO LUIS, MA

MARANHÃO

3363756811

I<BRA034625726<638<<<<<<<<<<<<
7606157M3504211BRA<<<<<<<<<<<0
JOSE<<ROSINALDO<RIBEIRO<BARROS

QR-CODE

Documento assinado com certificado digital em conformidade com a Medida Provisória nº 2200-2/2001. Sua validade poderá ser confirmada por meio do programa Assinador Serpro.

As orientações para instalar o Assinador Serpro e realizar a validação do documento digital estão disponíveis em: https://www.serpro.gov.br/assinador-digital.

SERPRO / SENATRAN

Prefeitura Mun. de Nova Colinas-MA
Fls: 000997
Assinatura

Consulta Quadro de Sócios e Administradores - QSA

CNPJ:
08.866.317/0001-17
NOME EMPRESARIAL:
JOSE ROSINALDO RIBEIRO BARROS LTDA
CAPITAL SOCIAL:
R$ 700.000,00 (Setecentos mil reais)

O Quadro de Sócios e Administradores(QSA) constante da base de dados do Cadastro Nacional da Pessoa Jurídica (CNPJ) é o seguinte:

Nome/Nome Empresarial:
JOSE ROSINALDO RIBEIRO BARROS
Qualificação:
49-Sócio-Administrador

Para informações relativas à participação no QSA, acessar o e-CAC com certificado digital ou comparecer a uma unidade da RFB.

Emitido no dia **29/05/2026** às **23:07:34** (data e hora de Brasília).

Prefeitura Mun. de Nova Colinas-MA
000998
Assinatura

Estado do Maranhão

SINTEGRA/ICMS

Consulta Pública ao Cadastro do Estado do Maranhão

Secretaria da Fazenda

Resultado da Consulta SINTEGRA/ICMS

IDENTIFICAÇÃO

CGC: 08.866.317/0001-17 **Inscrição Estadual:** 12.237148-8

Razão Social: JOSE ROSINALDO RIBEIRO BARROS LTDA

Regime Apuração: NORMAL

ENDEREÇO

Logradouro: AVE DOMINGOS SERTAO

Número: 3016 **Complemento:** SALA A

Bairro: SAO JOSE

Município: PASTOS BONS **UF:** MA

CEP: 65870000 **DDD:** **Telefone:** 35551870

INFORMAÇÕES COMPLEMENTARES

CNAE Principal: 4120400 - CONSTRUÇÃO DE EDIFÍCIOS

CNAEs Secundários

Código	Descrição CNAE
4299599	OUTRAS OBRAS DE ENGENHARIA CIVIL NÃO ESPECIFICADAS ANTERIORMENTE
4312600	PERFURAÇÕES E SONDAGENS
4313400	OBRAS DE TERRAPLENAGEM
4322301	INSTALAÇÕES HIDRÁULICAS, SANITÁRIAS E DE GÁS
4322302	INSTALAÇÃO E MANUTENÇÃO DE SISTEMAS CENTRAIS DE AR CONDICIONADO, DE VENTILAÇÃO E REFRIGERAÇÃO
4330404	SERVIÇOS DE PINTURA DE EDIFÍCIOS EM GERAL
4391600	OBRAS DE FUNDAÇÕES
4399103	OBRAS DE ALVENARIA
4399105	PERFURAÇÃO E CONSTRUÇÃO DE POÇOS DE ÁGUA
4923002	SERVIÇO DE TRANSPORTE DE PASSAGEIROS - LOCAÇÃO DE AUTOMÓVEIS COM MOTORISTA
8129000	ATIVIDADES DE LIMPEZA NÃO ESPECIFICADAS ANTERIORMENTE
4930202	TRANSPORTE RODOVIÁRIO DE CARGA, EXCETO PRODUTOS PERIGOSOS E MUDANÇAS, INTERMUNICIPAL, INTERESTADUAL E INTERNACIONAL
7711000	LOCAÇÃO DE AUTOMÓVEIS SEM CONDUTOR
7719599	LOCAÇÃO DE OUTROS MEIOS DE TRANSPORTE NÃO ESPECIFICADOS ANTERIORMENTE, SEM CONDUTOR
7732201	ALUGUEL DE MÁQUINAS E EQUIPAMENTOS PARA CONSTRUÇÃO SEM OPERADOR, EXCETO ANDAIMES
161099	ATIVIDADES DE APOIO À AGRICULTURA NÃO ESPECIFICADAS ANTERIORMENTE
230600	ATIVIDADES DE APOIO À PRODUÇÃO FLORESTAL
3811400	COLETA DE RESÍDUOS NÃO-PERIGOSOS
3812200	COLETA DE RESÍDUOS PERIGOSOS
4211101	CONSTRUÇÃO DE RODOVIAS E FERROVIAS
4211102	PINTURA PARA SINALIZAÇÃO EM PISTAS RODOVIÁRIAS E AEROPORTOS
4213800	OBRAS DE URBANIZAÇÃO - RUAS, PRAÇAS E CALÇADAS
4222701	CONSTRUÇÃO DE REDES DE ABASTECIMENTO DE ÁGUA, COLETA DE ESGOTO E CONSTRUÇÕES CORRELATAS, EXCETO OBRAS DE IRRIGAÇÃO
4299501	CONSTRUÇÃO DE INSTALAÇÕES ESPORTIVAS E RECREATIVAS

Situação Cadastral Vigente: HABILITADO COM RESTRIÇÃO

Data desta Situação Cadastral: 05/05/2026

OBRIGAÇÕES

NFe a partir de (CNAE's): 16/04/2012 - (Devido emissão voluntária),

EDF a partir de: 01/09/2024, 01/01/2013, 01/01/2013, 01/01/2013,

CTE a partir de: 23/12/2025 - (VOLUNTÁRIO), 01/03/2012 - (OBRIGADO => SERVIÇO DE TRANSPORTE),

Observação: Os dados acima estão baseados em informações fornecidas pelo próprio contribuinte cadastrado. Não valem como certidão de sua efetiva existência de fato e de direito, não são oponíveis à Fazenda e nem excluem a responsabilidade tributária derivada de operações com ele ajustadas.

Data da Consulta: 29/05/2026

Número da Consulta:

Nova Consulta | Imprimir

Desenvolvido pela Sefaz-COTEC - 2005-2012

Prefeitura Mun. de Nova Colinas-MA
000999
Assinatura

COMUNICA BR | ACESSO À INFORMAÇÃO | PARTICIPE | LEGISLAÇÃO | ÓRGÃOS DO GOVERNO

Prefeitura Mun. de Nova Colinas-MA
Fls: 01000
Assinatura

SUSEP | Emissão de certidões

MINISTÉRIO DA FAZENDA

SUPERINTENDÊNCIA DE SEGUROS PRIVADOS

COORDENAÇÃO-GERAL DE REGISTROS E AUTORIZAÇÕES

CERTIDÃO DE ADMINISTRADORES

Certificamos que a AVLA SEGUROS BRASIL S.A., com sede na cidade SÃO PAULO, CNPJ 41182665000140, possui os seguintes diretores:

Nome	Cargo
ANDRÉ LUIZ BERTOLINO	Diretor
FELIPPE KAC ASTRACHAN	Presidente
RAIMUNDO JOSÉ PEREZ LARRONDO	Diretor

Código da Certidão: **CA02071_01072026_184726_348**
Esta certidão é válida por 30 (trinta) dias, a contar da data de emissão.

Prefeitura Mun. de Novo Lugar-MA Assinatura 00100

Rio de Janeiro, 01 de Julho de 2026.

SUSEP - Superintendência de Seguros Privados

Avaliar o Serviço

gov.br

Acesso à Informação

Prefeitura Mun. de Nova Colinas-MA
001002
Assinatura

MINISTÉRIO DA FAZENDA

SUPERINTENDÊNCIA DE SEGUROS PRIVADOS

CERTIDÃO DE APONTAMENTOS

Observado o previsto na Circular Susep nº 691/23, certificamos que **AVLA SEGUROS BRASIL S.A.**, CNPJ **41.182.665/0001-40**, nesta data e horário, possui a seguinte situação em relação aos apontamentos listados a seguir:

01. Patrimônio Líquido Ajustado (PLA) inferior ao Capital Mínimo Requerido (CMR)

NADA CONSTA

02. Montante de ativos garantidores inferior à necessidade de cobertura das provisões técnicas

NADA CONSTA

03. Ajustes nos reportes contábeis e/ou prudenciais exigidos pela Susep e ainda não realizados, considerando o prazo estabelecido pela Autarquia

NADA CONSTA

04. Plano de Regularização de Solvência (PRS) em andamento.

NADA CONSTA

05. Plano de Regularização de Suficiência de Cobertura (PRC) em andamento

NADA CONSTA

06. Plano de Regularização de Solvência (PRS) descumprido

NADA CONSTA

07. Plano de Regularização de Suficiência de Cobertura (PRC) descumprido

NADA CONSTA

08. Não apresentação ou apresentação incompleta do formulário de informações periódicas (FIP/Susep) ou das demonstrações financeiras na forma da legislação aplicável

NADA CONSTA

09. Processo para Reparação de Apontamentos (PRA) descumprido

NADA CONSTA

10. Indisponibilidade de autorização para movimentar livremente a carteira de títulos e valores mobiliários dados em cobertura de provisões técnicas

NADA CONSTA

11. Medida prudencial preventiva e/ou medida cautelar em vigor descumprida

NADA CONSTA

12. Instauração de Fiscalização Especial, decorrente do previsto no art. 89 do Decreto-Lei nº 73/66

NADA CONSTA

13. Instauração de regime de Direção Fiscal ou de Intervenção

NADA CONSTA

14. Não pagamento da taxa de fiscalização

NADA CONSTA

15. Não encaminhamento da documentação referente a assembleias gerais e nomeações de administradores

NADA CONSTA

16. Eventual limitação para operar, temporária ou definitiva, imposta pela Susep

NADA CONSTA

A existência de eventuais apontamentos não implica perda da autorização ou impedimento ao funcionamento da supervisionada.

O Sistema de Certidões é público e pode ser acessado por meio do site da Susep, no endereço: **https://www.gov.br/pt-br/servicos/emitir-certidao-susep**

O Sistema de Certidões abrange, ainda, a certidão de licenciamentos, disponibilizada pelo mesmo link acima.

O manual com explicação e descrição dos principais conceitos abrangidos pelo Sistema de Certidões ficará disponível no site da Susep (no mesmo link acima).

Código da certidão para autenticação no site da Susep: **CL-474c7c32-b12c-4803-a49a-354cbaba1fcb**

Esta Certidão foi emitida em 01/07/2026, às 18:46, e é válida por 30 dias, não prevalecendo sobre certidões geradas posteriormente.

Prefeitura Mun. de Nova Colinas-MA
001004
Fls.
Assinatura

MINISTÉRIO DA FAZENDA

SUPERINTENDÊNCIA DE SEGUROS PRIVADOS

CERTIDÃO DE LICENCIAMENTO

Certificamos que **AVLA SEGUROS BRASIL S.A.**, CNPJ nº **41.182.665/0001-40**, está autorizada a operar, conforme Portaria SUSEP 7855, publicado(a) no D.O.U. de 22/09/2021.

Certificamos ainda que a entidade NÃO é participante do Open Insurance

Certificamos também que a entidade NÃO se encontra, nesta data, sob regime especial de Liquidação, Direção Fiscal ou Intervenção.

O Sistema de Certidões é público e pode ser acessado por meio do site da Susep, no endereço: **https://www.gov.br/pt-br/servicos/emitir-certidao-susep**

O Sistema de Certidões abrange, ainda, a certidão de apontamentos, disponibilizada pelo mesmo link acima.

O manual com explicação e descrição dos principais conceitos abrangidos pelo Sistema de Certidões ficará disponível no site da Susep (no mesmo link acima).

Código da certidão para autenticação no site da Susep: **CL-8c57249e-1fb3-4458-94ee-96ff131507fb**

Esta Certidão foi emitida em 01/07/2026, às 18:46, e é válida por 30 dias, não prevalecendo sobre certidões geradas posteriormente.

Avla

Prefeitura Mun. de Nova Colinas-MA
001005
Assinatura

Caro Cliente,

Agradecemos a confiança depositada na AVLA Seguros Brasil S.A. como sua Seguradora e assim, nos dar a oportunidade de construir com você uma relação comercial de longo prazo nas suas operações no Brasil.

Nos comprometemos a prestar um serviço de excelência, eficaz e com pronto atendimento para qualquer eventualidade ou circunstância que possa ter, mantendo sempre uma política de melhoria contínua de nossos processos e produtos.

Pedimos que revise os detalhes e condições da sua apólice de seguro para se familiarizar com as suas coberturas.

Para dúvidas, informações e reclamações, entre em contato pelo nosso site: www.avla.com/br ou por um de nossos canais de atendimento:

SAC e atendimento AVLA: 0800 055 00 44

Ouvidoria: 0800 885 0044

Comunicações de expectativas e sinistros devem ser direcionadas exclusivamente por e-mail para: sinistrobr.garantia@avla.com

Dados da seguradora: AVLA Seguros Brasil S.A. CNPJ: 41.182.665/0001-40, registro SUSEP 02071, com sede na Av. Cardoso de Melo, 1855, Ed. Brasílio Machado - 14° andar - São Paulo/SP - CEP: 04548-005

Apólice de Seguro Garantia nº: **12026000107750159419**

Endosso nº: **000000**

Após 7 (sete) dias úteis da emissão deste documento, você poderá verificar se a apólice ou endosso foi corretamente registrado no site da SUSEP: www.susep.gov.br, sob o número de documento **02071202600010775015941 9**

Documento eletrônico digitalmente assinado por:

ICP Brasil Assinado Digitalmente por:
Felippe Kac Astrachan

Documento eletrônico assinado digitalmente conforme MP No. 2.200-2/2001 de 24/08/2001, que instituiu a Infra - estrutura de Chaves Públicas Brasileiras - ICP - Brasil por: Signatário: Felippe Kac Astrachan, No. de série do Certificado: 26ec4b69233df1ee

São Paulo, 10/07/2026

Avla

Prefeitura Mun. de Nova Colinas-MA
Fls. 001006
Assinatura

Sobre a LGPD

A AVLA coletará somente os dados necessários à execução do objeto deste Contrato, além de envidar esforços para implementar todas as medidas técnicas e organizacionais apropriadas para assegurar um nível adequado de segurança da informação, de tratamento e de armazenamento, nos termos da legislação brasileira. Os dados poderão ser utilizados para: (i) promover, melhorar e/ou desenvolver seus produtos e serviços; realizar auditorias; analisar dados e pesquisas para aprimoramento de produtos e serviços; gerar análises estatísticas e relatórios; (ii) aprimorar a segurança e oferta de seus produtos e serviços; regular sinistros e documentos, bem como identificar e coibir fraudes e poderão ser transferidos para: (i) A empresas do Grupo (inclusive localizadas em outros paises) e autoridades governamentais; (ii) A parceiros de negócio, tais como a outras seguradoras; resseguradoras; corretores de seguro e resseguro e outros intermediários e agentes; representantes nomeados; distribuidores; instituições financeiras, empresas de valores mobiliários e outros parceiros comerciais e prestadores de serviços, unicamente para a finalidade de execução do Contrato. Os dados serão armazenados durante o período necessário para a execução do Contrato e para cumprimento de obrigações legais e/ou regulatórias. Por fim, o segurado poderá exercer seus direitos de confirmação de existência de tratamento; acesso aos dados; correção; anonimização, dentre outros, através do Serviço de Atendimento ao Cliente – Fale com a AVLA, incluindo, junto de seu pedido, as seguintes informações: nome completo, tipo e número de documento de identificação; número da apólice; telefone para contato, e e-mail. Para saber mais sobre a Privacidade de Dados consulte a Política de Privacidade de Dados da AVLA no site: tps://www.avla.com/br/politicas

Avla

Prefeitura Mun. de Nova Colinas-MA
Fls. 001007
Assinatura

APÓLICE DE SEGURO GARANTIA

APÓLICE No.
1202600010775015 9419

RAMO
0775 – SEGURO GARANTIA - SETOR PÚBLICO

PROPOSTA No.
107750282039

DADOS DO SEGURADO

NOME:	MUNICIPIO DE NOVA COLINAS	CPF/CNPJ:	01.608.768/0001-05
ENDEREÇO:	SAO FRANCISCO SN	BAIRRO:	CENTRO
CEP:	65808000 CIDADE: NOVA COLINAS	UF:	MA

DADOS DO TOMADOR

NOME:	JOSE ROSINALDO RIBEIRO BARROS LTDA	CPF/CNPJ:	08.866.317/0001-17
ENDEREÇO:	AVENIDA DOMINGOS SERTAO 3016 SALA A	BAIRRO:	SAO JOSE
CEP:	65870000 CIDADE: PASTOS BONS	UF:	MA

DADOS DE CORRETAGEM

CPF/CNPJ	NOME/RAZAO SOCIAL	COD.SUSEP
49.817.048/0001-86	RIT CORRETORA DE SEGUROS LTDA	0232144251

LIMITE MÁXIMO DE GARANTIA / MODALIDADE

LIMITE MÁXIMO DE GARANTIA: R$ 15.282,19 - quinze mil, duzentos e oitenta e dois reais e dezenove centavos
MODALIDADE: LICITANTE
Limite Máximo de Garantia é o valor máximo que a seguradora se responsabilizará perante o segurado em função do pagamento de indenização

OBJETO DA GARANTIA

Garantir a indenização, até o valor da Garantia fixado na apólice, caso o Proponente descumpra quaisquer de suas obrigações decorrentes da Lei ou do Edital, incluindo a recusa em assinar o Contrato, não atendimento das exigências para a sua assinatura, nas condições e no prazo estabelecidos no Edital nº 004/2026 (EDITAL CONCORRÊNCIA), PROCESSO ADMINISTRATIVO Nº 039/2026. Esta Apólice é emitida de acordo com as condições da Circular Susep 662/22.

COBERTURAS CONTRATADAS

COBERTURA	IMPORTÂNCIA SEGURADA	PRÊMIO LÍQUIDO	INÍCIO VIGÊNCIA	FIM DE VIGÊNCIA
LICITANTE (PADRÃO)	R$ 15.282,19	R$ 160,00	13/07/2026	14/09/2026

Não se aplica franquia a nenhuma das coberturas contratadas por esta Apólice.

DADOS DO PRÊMIO

CUSTO DO SEGURO

Prêmio Líquido	R$	160,00
ional de Fracionamento	R$	0,00
Custo de Apólice	R$	0,00
IOF	R$	0,00
Prêmio Total	R$	160,00

FORMA DE PAGAMENTO – BOLETO

Parcela	Valor	Vencimento
Única	R$ 160,00	17/07/2026

As condições contratuais/regulamento deste produto protocolizadas pela sociedade/entidade junto à Susep poderão ser consultadas no endereço eletrônico www.susep.gov.br, de acordo com o número de processo constante da apólice/proposta. A íntegra das Condições Gerais do Seguro pode ser acessada diretamente pelo site da SUSEP através do http://www.susep.gov.br/menu/servicos-ao-cidadao/sistema-de-consulta-publica-de-produtos. A aceitação deste seguro estará sujeita à análise do risco. O registro do produto é automático e não representa aprovação ou recomendação por parte da Susep. O Segurado poderá consultar a situação cadastral do corretor de seguros e da sociedade Seguradora no sítio eletrônico www.susep.gov.br. SUSEP - Superintendência de Seguros Privados - Autarquia Federal responsável pela fiscalização, normatização e controle dos mercados de seguro, previdência complementar aberta, capitalização, resseguro e corretagem de seguros.

Prefeitura Mun. de Nova Colinas-MA
Fls: 001008
Assinatura

CONDIÇÕES GERAIS
SEGURO GARANTIA DO LICITANTE – SETOR PÚBLICO

Estas Condições Gerais, em conjunto com Condições Especiais e Particulares, regem os termos e condições que serão aplicáveis à emissão da Apólice, avençadas em comum acordo entre Seguradora, Tomador e Segurado, constituindo a integral negociação que vinculará a relação securitária durante toda a vigência da Apólice.

Além das disposições específicas aqui acordadas, a Seguradora, o Tomador e o Segurado se obrigam mutuamente em seguir, durante toda a vigência da Apólice, os princípios da mais estrita boa-fé e transparência, reconhecendo, ainda, a paridade de tratamento de suas relações no âmbito da Apólice.

1. DEFINIÇÕES E GLOSSÁRIO DE TERMOS TÉCNICOS

1.1. Apólice: é o documento que formaliza o contrato de seguro garantia, contratado pelo Tomador com a Seguradora em benefício do Segurado, e que contém todas as disposições aplicáveis ao contrato de seguro, dentre as quais as condições contratuais (condições gerais, especiais e particulares), endossos, especificação e frontispício, formalizando a aceitação do risco pela Seguradora e os limites das coberturas contratadas.

1.2. Aceitação: é a aprovação, pela Seguradora, da Proposta apresentada pelo Tomador ou Segurado, ou o representante legal de um ou outro, incluindo o corretor de seguros nomeado para tanto, para a contratação deste seguro.

1.3. Agravamento do risco: é a circunstância que aumenta, de forma significativa, a intensidade ou a probabilidade de ocorrência do risco assumido pela Seguradora.

1.4. Aviso de Sinistro: é a comunicação que deve ser feita pelo Segurado à Seguradora imediatamente após a ocorrência de evento passível de cobertura sob a Apólice, sob pena de perda do direito à indenização.

1.5. Contrato Principal: contrato garantido pela Seguradora e ao qual a Apólice está vinculada, sujeito ao regime de direito público, gerador de obrigações e direitos entre Segurado e Toador, independentemente da denominação utilizada, incluindo seus aditivos, anexos e apostilamentos.

1.6. Despesa de Contenção: despesas incorridas pelo Segurado com a tomada de medidas imediatas, ou ações emergenciais, para evitar a caracterização do Sinistro iminente que seria coberto pela Apólice, a partir de um Incidente ou Perturbação ao Objeto da Garantia ou ao Contrato Principal, e sem as quais o Sinistro coberto pela Apólice seria inevitável e ocorreria de fato.

1.7. Despesa de Salvamento: despesas incorridas pelo Segurado com a tomada de medidas imediatas, ou ações emergenciais, após a ocorrência de um evento de Caracterização do Sinistro coberto pela Apólice, de modo a minorar as consequências e Prejuízos relacionados ao Sinistro.

1.8. Endosso: documento, emitido pela Seguradora durante a Vigência da Apólice, que formaliza eventual alteração do seguro contratado, de comum acordo entre as partes envolvidas.

Prefeitura Mun. de Nova Colinas-MA
Fls: 001009
Assinatura

1.9. Especificação: documento integrante da Apólice e/ou Endosso, no qual estão descritas as particularidades do Seguro Garantia contratado.

1.10. Expectativa de Sinistro: ato ou fato que indique a possibilidade de inadimplemento do Tomador no cumprimento das obrigações previstas no Contrato Principal, ocasião em que deverão ser iniciados os trâmites para a verificação e/ou comprovação da inadimplência.

1.11. Fato Gerador: a(s) causa(s) determinante(s) da ocorrência de um Sinistro.

1.12. Franquia: representa a participação obrigatória do Tomador em todo e qualquer prejuízo indenizável, podendo ser expressa em percentual, em dias ou em valor, de modo que apenas serão indenizados pela Seguradora os prejuízos que ultrapassarem a Franquia estabelecida contratualmente.

1.13. Indenização: é o valor a ser pago ao Segurado da Apólice, em razão de um Sinistro coberto, calculado nos termos das Condições da Apólice.

1.14. Limite Máximo de Garantia (LMG): valor máximo da Indenização a ser paga pela Seguradora, previamente determinado na Especificação da Apólice, até o qual a Seguradora se responsabilizará caso configurado um Sinistro coberto.

1.15. Notificação de Expectativa de Sinistro: comunicação pelo Segurado à Seguradora da inicialização dos trâmites para a verificação e/ou comprovação da possível inadimplência do Tomador no cumprimento das obrigações previstas no Contrato Principal que, se não sanado, poderá se converter em um Sinistro.

1.16. Prejuízo: perda pecuniária comprovadamente suportada pelo Segurado decorrentes da recusa do Tomador adjudicatário em assinar o Contrato Principal nas condições propostas no edital de licitação, dentro do prazo estabelecido.

1.17. Prêmio: valor pago pelo Tomador à Seguradora em razão da contratação do seguro.

1.18. Procedimento de Regulação: procedimento conduzido pela Seguradora após o Aviso de Sinistro visando à apuração do(s) Fato(s) Gerador(es), das circunstâncias e do(s) Prejuízo(s) decorrente(s) de um Sinistro.

1.19. Proposta: é o formulário de contratação da Apólice preenchido e assinado pelo Tomador, Segurado, seu respectivo representante ou corretor de seguros , incluindo toda a documentação correlata necessária para a correta subscrição do seguro, tal como questionário de avaliação do risco, documentos associados à capacidade financeira do Tomador, seu patrimônio, minuta do Contrato Principal e outros instrumentos contratuais e informações associadas à capacidade de cumprimento das obrigações a serem garantidas. A proposta é a base do contrato de seguro e faz parte integrante deste.

1.20. Relatório Final de Sinistro: documento emitido pela Seguradora ao final do Procedimento de Regulação, consolidando o seu posicionamento acerca da caracterização ou não do Sinistro coberto coberto, bem como do montante dos Prejuízos indenizáveis e do valor de eventual Indenização correspondente.

Prefeitura Mun. de Nova Colinas-MA
001010
Assinatura

1.21. Segurado: órgão da Administração Pública ou do Poder Concedente, credor das obrigações assumidas pelo Tomador no Contrato Principal, também denominado como "Contratante" no Contrato Principal.

1.22. Seguradora: AVLA Seguros Brasil S.A.

1.23. Seguro Garantia: seguro que tem por objetivo garantir o fiel cumprimento das obrigações assumidas pelo Tomador no Contrato Principal perante o Segurado.

1.24. Seguro Garantia – Setor Público: Seguro Garantia cujo Contrato Principal está sujeito ao regime jurídico do direito público.

1.25. Sinistro: o inadimplemento definitivo do Tomador das obrigações assumidas no Contrato Principal perante o Segurado e indicadas como cobertas na Especificação da Apólice, devidamente caracterizado e comprovado, que resulte em Prejuízo coberto nos termos da Apólice, respeitados seus termos e condições.

1.26. Tomador: devedor das obrigações estabelecidas no Contrato Principal perante o Segurado, responsável por apresentar o pedido de emissão da Apólice à Seguradora, nos termos do Contrato Principal.

1.27. Vigência da Apólice: significa o período especificado na Apólice em que o contrato de seguro está em vigor.

2. OBJETO DO SEGURO – RISCOS COBERTOS

2.1. Esta Apólice tem por objeto a garantia de Indenização pela Seguradora ao Segurado, até o Limite Máximo de Garantia fixado na Apólice, pelos Prejuízos decorrentes da recusa do Tomador adjudicatário em assinar o Contrato Principal nas condições propostas no edital de licitação, dentro do prazo estabelecido.

3. RISCOS EXCLUÍDOS:

3.1. Consideram-se riscos excluídos de cobertura securitária:

(i) O inadimplemento das obrigações garantidas no Contrato Principal decorrente de Fato Gerador de responsabilidade do Segurado;

(ii) O inadimplemento das obrigações garantidas no Contrato Principal que não seja de responsabilidade do Tomador, incluindo, mas não se limitando, em decorrência de casos fortuitos ou de força maior, nos termos do Código Civil, ou de fato de terceiro alheio ao Tomador;

(iii) Lucros cessantes, perdas e danos, bem como sanções de natureza contratual e/ou extracontratual, inclusive danos liquidados ou acordados entre Segurado e Tomador sem a prévia e expressa anuência da Seguradora;

Prefeitura Mun. de Nova Colinas MA
Fls: 001011
Assinatura

(iv) **Vícios intrínsecos, erros de projeto e/ou de execução, bem como o refazimento de serviços por inobservância de normas técnicas e/ou de disposições constantes do Contrato Principal, ressalvado o direito do Segurado à Indenização por Prejuízos decorrentes desses vícios, erros e/ou inobservância, quando forem imputáveis ao Tomador e quando sua ocorrência configurar um risco coberto previsto na Apólice;**

(v) **Qualquer perda ou dano decorrente da imposição de autoridades e/ou órgãos públicos ou privados e/ou por alteração de regramentos legais ou infralegais aplicáveis ao objeto do Contrato Principal;**

(vi) **Qualquer perda ou dano que seja suscetível de cobertura por um seguro de outro ramo, incluindo, mas não se limitando, de riscos de engenharia, responsabilidade civil, lucros cessantes, atraso de partida, riscos cibernéticos, responsabilidade civil profissional, entre outros;**

(vii) **Qualquer perda ou dano decorrente de pagamento(s) efetuado(s) pelo Segurado ao Tomador em desconformidade com o Contrato Principal e sem a prévia e expressa anuência da Seguradora;**

(viii) **Qualquer perda ou dano decorrente de Fato Gerador ou Sinistro ocorrido anteriormente ao início da Vigência da Apólice ou posteriormente ao seu término;**

(ix) **Qualquer perda ou dano que não caracterize um Prejuízo coberto pela Apólice;**

(x) **Qualquer perda ou dano decorrente de uma Expectativa e/ou Sinistro que, não tendo sido notificada ou avisada à Seguradora imediatamente depois da sua caracterização, inviabilize o Procedimento de Regulação e/ou o exercício, pela Seguradora, do direito de sub-rogação contra o Segurado.**

4. LIMITE MÁXIMO DA GARANTIA

4.1. O valor da garantia corresponde ao Limite Máximo de Garantia e é definido pelo Segurado em consonância com a extensão da obrigação garantida, conforme prevista no Contrato Principal e descrita na Especificação da Apólice, observando a legislação específica aplicável.

4.2. Condicionado sempre à emissão de Endosso específico e pagamento do respectivo prêmio, o Limite Máximo de Garantia deverá acompanhar eventuais alterações previstas no Contrato Principal. Contudo, em caso de alterações de obrigações não previstas no Contrato Principal que impliquem modificação do valor da garantia, o Limite Máximo de Garantia poderá acompanhar tais modificações, desde que solicitado e haja

4.3. Não há reintegração do Limite Máximo de Garantia da Apólice em caso de pagamento de Indenização.

5. EXPECTATIVA DE SINISTRO

Prefeitura Mun. de Nova Colinas-MA
Fls: 001012
Assinatura

5.1. Constatada a possibilidade de inadimplemento do Tomador adjudicatário em assinar o Contrato Principal nas condições previstas no edital de licitação, o Segurado deverá notificá-lo imediatamente, indicando especificamente quais obrigações poderão ser inadimplidas e a(s) disposição(ões) do Contrato Principal que fundamentam tal(is) alegação(ões) e concedendo- lhe prazo razoável para a regularização do(s) inadimplemento(s) apontado(s) e/ou a apresentação de defesa, remetendo para a Seguradora (através do endereço eletrônico sinistrobr.garantia@avla.com) cópia da Notificação de Expectativa de Sinistro e do processo administrativo respectivo, se for o caso de sua instauração, com o fito de que a Expectativa seja por ela registrada.

5.2. A Notificação da Expectativa de Sinistro possibilitará à Seguradora, a seu critério, a adoção de medidas visando à mitigação do risco de ocorrência do Sinistro e do valor dos Prejuízos, incluindo, mas não se limitando a, (i) conduzir a intermediação do Segurado e do Tomador, caso seja de seu interesse, visando à regularização ou cumprimento pelo Tomador ou por outrem do(s) inadimplemento(s) apontado(s), preservando os direitos do Segurado; e (iii) prestar apoio e assistência ao Tomador.

5.3. A partir do registro da Expectativa de Sinistro nos termos da Cláusula 5.1, ficará facultado à Seguradora solicitar ao Segurado o envio dos documentos indicados na Cláusula 6.3, além de outros justificadamente solicitados, bem como nomear representante(s) junto a esta (nome, cargo, e-mail e telefone). Após o registro da Expectativa de Sinistro, o Segurado deverá manter a Seguradora informada do status das tratativas com o Tomador, especialmente no que tange à (i) regularização do inadimplemento apontado e/ou ao acolhimento da defesa, ocasião na qual a Expectativa de Sinistro será devidamente baixada, ou (ii) a conversão da Expectativa em Sinistro.

5.4. O Segurado fica cientificado de que a Expectativa de Sinistro deverá ser notificada à Seguradora imediatamente após a sua ciência através do endereço eletrônico mencionado na Cláusula 5.1 e, necessariamente, deve ocorrer dentro da Vigência da Apólice.

6. SINISTRO

6.1. A Expectativa de Sinistro converter-se-á em Sinistro por ocasião do não saneamento do(s) inadimplemento(s) indicado(s) na Notificação de Expectativa de Sinistro no prazo concedido para esse fim e/ou do não acolhimento da defesa apresentada pelo Tomador ao término do processo administrativo instaurado pelo Segurado, do que o Segurado comunicará à Seguradora logo após o seu conhecimento, por meio do correspondente Aviso de Sinistro (a ser endereçado ao e-mail sinistrobr.garantia@avla.com).

6.2. Observado o disposto na Cláusula 5 - Expectativa, os procedimentos e critérios para comprovação do inadimplemento do Tomador são os previstos no Contrato Principal e são de responsabilidade do Segurado. Uma vez caracterizado o Sinistro, este considera-se ocorrido na data do inadimplemento da(s) obrigação(ões) garantida(s) pelo Tomador.

6.3. A partir do recebimento do Aviso de Sinistro, a Seguradora dará início ao Procedimento de Regulação, **devendo o Segurado disponibilizar, sem prejuízo de eventual vistoria presencial e/ou perícia técnica, a seguinte documentação, atualizada em relação à documentação porventura solicitada e apresentada por ocasião da Notificação de Expectativa de Sinistro**:

Prefeitura Mun. de Nova Colinas-MA
001013
Assinatura

Etapa 1 – Para a verificação do(s) inadimplemento(s) apontado(s) pelo Segurado:

a)Cópia do edital de licitação;

b) Cópia do termo de adjudicação;

c)Cópia integral do(s) processo(s) administrativo(s) instaurados para apurar o(s) inadimplemento(s) do Tomador, com a documentação que comprove o seu efetivo encerramento;

d) Atas, e-mails, correspondências, ofícios, notificações, processos internos e eventuais tratativas que tenham sido realizadas entre as partes e que não constem do(s) processo(s) administrativo(s) instaurados para apurar o(s) inadimplemento(s) do Tomador; e,

e)Documento(s) não elencado(s) acima e previsto(s) em contrato, que seja(m) essencial(is) para a identificação do inadimplemento apontado. Etapa 2 – Para delimitação do Prejuízo (Liquidação):

a)Planilhas, Relatórios e Memória de cálculo do valor da indenização pleiteada, contendo a indicação dos itens contratuais inadimplidos, do período de inadimplemento e do racional considerado para o seu cômputo;

6.4. O Segurado fica cientificado de que, para a conclusão do Procedimento de Regulação, **a Seguradora depende do envio, pelo Segurado, dos documentos solicitados**, sendo eles os elencados: (i) na Etapa 1, para a comprovação do inadimplemento das obrigações previstas no Contrato Principal; e (ii) na Etapa 2, para apuração e liquidação dos Prejuízos decorrentes do Sinistro e o valor final eventualmente devido a título de Indenização.

6.5. Após o recebimento dos documentos elencados na Cláusula 6.3, desde que devidamente justificado, a Seguradora poderá solicitar documento(s) e/ou esclarecimento(s) adicional(is), ficando suspenso o prazo indicado na Cláusula 6.6 e voltando a correr a partir do dia útil subsequente àquele em que forem atendidas as exigências.

6.6. A conclusão do Procedimento de Regulação deverá ocorrer em 30 (trinta) dias, no caso de apólices emitidas que não se enquadrem como grandes riscos, ou 120 (cento e vinte) dias, no caso de grandes riscos, contados a partir do primeiro dia útil subsequente ao recebimento do último documento solicitado, com a formalização do posicionamento da Seguradora através do Relatório Final de Sinistro, que será direcionado ao Segurado por via eletrônica, aos cuidados da(s) pessoa(s) devidamente apontadas por este.

6.7. A contagem do prazo de 30 (trinta) ou 120 (cento e vinte) dias dependerá do envio integral da documentação prevista na Cláusula 6.4. – Etapa 1 para conclusão sobre a caracterização do Sinistro.

6.8. O envio parcial da documentação será devidamente sinalizado pela Seguradora ao Segurado e a solicitação de seu envio integral não deverá ser considerada como solicitação de documentação complementar para fins da suspensão prevista na Cláusula 6.5, dado que a contagem do prazo sequer terá se iniciado.

6.9. No caso de dúvida fundada e justificável, a Seguradora ou o regulador do Sinistro poderão solicitar outros documentos e/ou informações complementares. Neste caso, a contagem do prazo será suspensa por no máximo 2 (duas) vezes, e será reiniciada a partir do dia útil subsequente àquele em que forem completamente atendidas as exigências.

Prefeitura Mun. de Nova Colinas MA
001014
Assinatura

6.10. Caso a Seguradora conclua pela não caracterização do Sinistro, comunicará ao Segurado formalmente, por escrito, no mesmo prazo previsto na Cláusula 6.6, sua negativa de pagamento de Indenização, apresentando, conjuntamente, as razões que embasaram sua conclusão, constantes no Relatório Final de Sinistro.

6.11. Os atos e providências praticados pela Seguradora na execução dos procedimentos de Regulação e liquidação do Sinistro não importam, por si só, no reconhecimento da obrigação de pagar a indenização reclamada.

7. LIQUIDAÇÃO E INDENIZAÇÃO

7.1. Efetuada a Regulação do Sinistro, nos termos desta Apólice, e sendo confirmada pela Seguradora a ocorrência de risco coberto, a Indenização devidapela Seguradora corresponderá ao Prejuízo apurado no Procedimento de Regulação, limitado ao Limite Máximo de Garantia, decorrentes da recusa do tomador adjudicatário em assinar o contrato principal nas condiçõ es propostas no edital de licitação, dentro do prazo estabelecido.

7.2. A Seguradora indenizará o Segurado ou o Beneficiário, se houver, até o Limite Máximo de Garantia, mediante o pagamento em dinheiro dos Prejuízos e multas no prazo de 30 (trinta dias) – aplicável a apólices de seguro garantia que não se enquadrem como seguros de grandes riscos -, a 120 (cento e vinte) dias, para apólices de seguros garantia classificados como grandes riscos, contados a partir da data da confirmação de cobertura pela Seguradora, nos termos da Cláusula 6.6. A forma de pagamento da Indenização deverá ser definida de acordo com os termos do Contrato Principal ou sua legislação específica ou, em caso de ausência de dispositivo específico, mediante acordo entre o Segurado e a Seguradora.

7.2.1. O prazo acima será contado a partir da apresentação, pelo Segurado, de todos os documentos listados na Cláusula 6.3. – Etapa 2 – Liquidação. Em caso de envio parcial da documentação, a Seguradora, o regulador ou o liquidante do Sinistro indicará por escrito a documentação pendente, observado o disposto na Cláusula 6.8. com relação à contagem do prazo e solicitação de documentação complementar.

7.2.2. A partir do recebimento da documentação indicada na Cláusula 6.3., a Seguradora, ou, em seu nome, o regulador de sinistro ou o liquidante poderá, mediante dúvida fundada e justificável, solicitar outros documentos e/ou informações complementares. Neste caso, a contagem do prazo será suspensa por no máximo 2 (duas) vezes, e será reiniciada a partir do dia útil subsequente àquele em que forem completamente atendidas as exigências.

7.2.3. O não pagamento da indenização no prazo previsto na Cláusula 7.2., respeitado o disposto nas Cláusulas 7.2.1. e 7.2.2., ensejará a aplicação de juros legais, bem como atualização monetária e multa de 2% (dois por cento) sobre o montante devido, conforme disposto na Cláusula 13.

Prefeitura Mun. de Nova Colinas-MA
Fls: 001015
Assinatura

7.2.4. A designação dos eventuais beneficiários da Indenização constará da Especificação e será efetuada a requerimento do Segurado, que identificará sua relação com as obrigações garantidas.

7.3. A partir do envio do Relatório Final de Sinistro pela Seguradora ao Segurado, este se declara ciente da conclusão do Procedimento de Regulação do Sinistro, comprometendo-se, no caso de pagamento, a enviar os documentos e informações solicitados para a realização dos trâmites financeiros e jurídicos (exemplo: Termo de Quitação e Recibo devidamente assinados, documentos societários que demonstrem os poderes de que quem assinou a quitação e os documentos exigidos pela Superintendência de Seguros Privados – SUSEP e pela legislação específica em vigor), sob pena de incorrer em descumprimento das obrigações previstas nesta Apólice. Tendo sido designado beneficiário, a este também caberá o envio da documentação referida nesta Cláusula 7.3.

7.4. No caso de decisão judicial ou arbitral que suspenda os efeitos do Aviso de Sinistro, os prazos oponíveis à Seguradora ficarão suspensos até a superveniência de decisão em contrário. **Se for reconhecido por decisão judicial ou arbitral, por qualquer que seja o fundamento, que a Indenização paga pela Seguradora é superior à efetiva responsabilidade do Tomador, o Segurado deverá devolver tal valor excedente, incidindo-se a devida correção monetária, (i) à Seguradora ou (ii) ao próprio Tomador, caso este já tenha efetuado o reembolso à Seguradora.**

7.5. A forma de contratação do Seguro Garantia é a risco absoluto, de modo que a Seguradora responde integralmente pelo valor do Prejuízo indenizável sob a Apólice, limitado ao Limite Máximo de Garantia, não se aplicando, em qualquer hipótese, cláusula de rateio, e observando-se eventuais franquias, participações obrigatórias do Segurado e/ou prazos de carência, conforme previsto na Especificação da Apólice, mediante expressa anuência do Segurado.

8. SUB-ROGAÇÃO

8.1. Efetuado o pagamento da Indenização ou iniciado o cumprimento das obrigações inadimplidas pelo Tomador, a Seguradora sub-rogar-se-á nos direitos, garantias, pretensões e privilégios do Segurado contra o Tomador.

8.2. É ineficaz qualquer ato do Segurado que diminua ou extinga, em prejuízo da Seguradora, os direitos a que se refere a Cláusula 8.1.

9. CONCORRÊNCIA DE APÓLICES E GARANTIAS

9.1. É vedada a contratação de outra Apólice cobrindo os mesmos interesses seguráveis aqui cobertos, durante a Vigência desta Apólice.

10. PAGAMENTO DO PRÊMIO

10.1. O valor do Prêmio estabelecido nas especificações da Apólice deverá ser pago pelo Tomador.

10.2. A Apólice continuará em vigor mesmo quando o Tomador não houver pagado o Prêmio nas datas convencionadas.

Prefeitura Mun. de Nova Colinas-MA
001016
Assinatura

10.3. O Tomador também será responsável pelo pagamento de eventual Prêmio adicional decorrente de alterações promovidas na Apólice, ou da atualização do valor da garantia.

11. PERDA DE DIREITOS

11.1. O Segurado ou Beneficiário perderá o direito à Indenização no âmbito desta Apólice, na ocorrência de uma ou mais das seguintes hipóteses:

a)Alteração das obrigações contratuais garantidas pela Apólice, que tenham sido acordadas entre Segurado e Tomador sem a prévia comunicação e expressa anuência da Seguradora, desde que tal alteração resulte em agravamento do risco e, concomitantemente, tenha relação com a ocorrência do Sinistro ou resulte de má-fé do Segurado;
b) Atos ilícitos dolosos ou por culpa grave equiparável ao dolo praticados pelo Segurado ou, seus administradores e representantes legais, no âmbito do Contrato Principal;
c)O Segurado não cumprir integralmente quaisquer obrigações previstas nessa Apólice;
d) Se o Segurado/Tomador, o seu representante legal ou corretor de seguros, fizerem declarações falsas, inexatas ou omitir de má-fé informações necessárias à aceitação da proposta e à fixação da taxa para o cálculo do valor do prêmio, de acordo com questionário que lhe submeta a seguradora;
e)Se o Segurado deixar intencionalmente de comunicar circunstâncias que configurem agravamento de risco relevante, nos termos do art. 14 da Lei nº 15.040/24;
f) Se o Segurado agravar intencionalmente e de forma relevante o risco, nos termos do art. 13 da Lei nº 15.040/24.do Código Civil.

11.2. Atos exclusivos do Tomador, da Seguradora ou de ambos não poderão gerar qualquer perda de direitos ao Segurado.

11.3. O Segurado está obrigado a comunicar à Seguradora, logo que saiba, qualquer fato suscetível de agravar de forma intencional e relevante o risco objeto do Contrato de Seguro, sob pena de perder o direito à indenização. A Seguradora, desde que o faça nos 20 (vinte) dias seguintes ao recebimento do aviso de agravamento do risco pelo Segurado, poderá, mediante comunicação formal:
11.3.1 cancelar o Seguro Garantia mediante comunicação por escrito ao Segurado, caso não seja tecnicamente possível garantir o novo risco;
11.3.2 permitir a continuidade do seguro, mediante redução da garantia proporcionalmente à diferença entre o Prêmio pago e o que seria devido caso prestadas as informações posteriormente reveladas;
11.3.3 Permitir a continuidade do seguro, cobrando a diferença de prêmio cabível, desde que mediante acordo expresso e por escrito pelas partes; ou
11.3.4 reduzir a cobertura contratada, mediante acordo entre as partes.

11.4. Quando o Segurado deixar dolosamente de comunicar à Seguradora, logo que saiba, de todo e qualquer incidente suscetível de agravar de forma intencional e relevante o risco coberto.

11.5. O cancelamento do Seguro Garantia só será eficaz 30 (trinta) dias após a notificação ao Segurado, devendo ser restituída a diferença de Prêmio, calculada proporcionalmente ao período a decorrer.

Prefeitura Mun. de Nova Colinas-MA
Fls: 001017
Assinatura

11.6. Na hipótese de continuidade do Seguro Garantia, a Seguradora poderá cobrar a diferença de Prêmio cabível, mediante acordo expresso e por escrito pelas partes.

12. ACEITAÇÃO, VIGÊNCIA E RENOVAÇÃO

12.1. A contratação/alteração ou a renovação do contrato de seguro somente poderá ser feita mediante Proposta assinada pelo proponente, seu representante ou por corretor de seguros habilitado. A Proposta escrita deverá conter os elementos essenciais ao exame e aceitação do risco.

12.2. A Seguradora fornecerá, obrigatoriamente, ao proponente, protocolo que identifique a proposta por ela recepcionada, com a indicação da data e da hora de seu recebimento. A aceitação deste seguro está sujeita à análise do risco pela Seguradora, tomando-se por base as informações fornecidas pelo Tomador, ou por intermédio do seu representante legal, e/ou corretor de seguros na Proposta de Seguro. A proposta deverá ser escrita e o Tomador é obrigado a fornecer toda e qualquer informação que tenha conhecimento e que possa afetar, modificar ou influenciar na aceitação do risco pela Seguradora.

12.2.1. As Propostas serão recebidas exclusivamente através do canal atendimento-sp@avla.com.

12.2.2. O simples pedido de cotação à Seguradora não equivale à Proposta, mas as informações prestadas durante a cotação da Apólice serão incorporadas à avaliação do risco para definição das condições de cobertura, prêmio e aceitação do risco.

12.3. A Seguradora terá o prazo de até 25 (vinte e cinco) dias corridos do recebimento da proposta para se manifestar expressamente sobre a aceitação da Proposta, contados da data de seu recebimento, seja para seguros novos ou renovações, bem como para alterações que impliquem modificação do risco. A emissão e o envio da apólice ou certificado individual substitui a manifestação expressa de aceitação da Proposta pela Seguradora.

12.4. A recusa da Proposta será comunicada pela Seguradora ao Tomador, ou ao representante legal deste e, adicionalmente, ao corretor de seguros, por escrito, acompanhada da respectiva justificativa.

12.5. A ausência de manifestação por escrito da Seguradora no prazo previsto no item 12.4, caracterizará a aceitação tácita da Proposta.

12.6. Na hipótese de apresentação de Propostas de Seguro com pagamento antecipado de Prêmio, total ou parcial, o período de vigência da Apólice será considerado iniciado a partir da data de recepção da Proposta de Seguro pela Seguradora, em cobertura provisória, até que a Seguradora aceite, ou não, o risco.

12.7. Fica estabelecido que a garantia provisória oferecida a partir do recebimento da Proposta com o adiantamento do Prêmio não obriga a Seguradora a aceitar definitivamente a referida Proposta.

Prefeitura Mun. de Nova Colinas-MA
Fls: 001018
Assinatura

12.8. Em caso de recusa da Proposta, a cobertura securitária permanecerá vigente por mais 2 (dois) dias úteis, contados a partir da data em que o Proponente, seu representante legal ou corretor de seguros, tiver conhecimento formal da recusa.

12.9. A emissão da Apólice ou do Endosso será feita em até 30 (trinta) dias, a partir da data de aceitação da Proposta.

12.10. A Vigência da Apólice será fixada na Especificação da Apólice e corresponderá ao prazo previsto no edital para a assinatura do contrato principal, salvo se a legislação específica dispuser de forma distinta.

12.11. Se a Proposta de contratação do Seguro Garantia vier a ser encaminhada posteriormente ao início do prazo para assinatura do Contrato Principal pelo Tomador, a Vigência da Apólice terá início com a aceitação da Proposta pela Seguradora, aceitação essa que deverá ser expressa, independentemente de manifestação expressa da Seguradora sobre o resultado da análise.

12.12. A requerimento do Tomador e do Segurado, de comum acordo, a Vigência da Apólice poderá coincidir com a data de início do prazo para assinatura do Contrato Principal, condicionado, no entanto, a que o Segurado preste declaração de inexistência de qualquer indício de inadimplemento.

12.13. É facultado à Seguradora, dentro do prazo previsto no item 12.4, solicitar documentos complementares, o que, em se tratando de Tomador pessoa jurídica, poderá ocorrer mais de uma vez, desde que a Seguradora indique os fundamentos do pedido de novos elementos para a avaliação da Proposta ou a fixação de Prêmio, ocasião em que o prazo previsto no item 12.4 será suspenso e retornará no dia útil subsequente à data em que se der a entrega de toda a documentação e/ou informação solicitada.

12.14. Caso a aceitação da Proposta dependa de contratação ou alteração de resseguro facultativo, não haverá cobertura securitária até que haja a aceitação expressa da Proposta pela Seguradora, que será precedida de manifestação formal do ressegurador.

12.15. Caso a Vigência da Apólice seja inferior ao prazo de execução das obrigações garantidas, a Seguradora assegurará a manutenção da cobertura enquanto houver risco de inadimplemento a ser coberto, salvo em caso de oposição do Segurado, a qualquer tempo, mediante expressa manifestação.

12.16. O Tomador não poderá se opor à manutenção da cobertura pelo prazo de execução das obrigações garantidas, exceto se ocorrer a substituição da Apólice por outra garantia aceita pelo Segurado.

12.17. Caso a Vigência da Apólice seja inferior ao prazo de execução das obrigações garantidas, a Seguradora comunicará ao Segurado e ao Tomador, com antecedência mínima de 90 (noventa) dias, a proximidade do término de Vigência da Apólice, cabendo ao Segurado, no prazo de 30 (trinta) dias contados do recebimento dessa comunicação, exigir do Tomador a sua renovação, enviando cópia de tal solicitação à Seguradora.

12.18. Caso (i) o Segurado não se pronuncie sobre a renovação da Apólice no prazo de 30 (trinta) dias acima indicado e (ii) o Tomador não apresente sua Proposta com até 30 (trinta) dias de

Prefeitura Mun. de Nova Colinas-MA
001019
Assinatura

antecedência ao término da Vigência, a Seguradora ficará automaticamente desobrigada de renová-la.

12.19. Caso o Tomador não apresente sua Proposta de renovação, em descumprimento da exigência nesse sentido formulada pelo Segurado, a Seguradora, não obstante a ausência da Proposta, poderá emitir o Endosso correspondente visando à manutenção da cobertura durante o prazo de execução das obrigações garantidas, cabendo ao Tomador, obrigatoriamente, o pagamento do Prêmio respectivo.

12.20. Em caso de utilização de meios remotos na emissão de documentos contratuais, será garantido a possibilidade de impressão ou download do documento pelo cliente.

13. ALTERAÇÃO E ATUALIZAÇÃO DE VALORES

13.1. A Apólice somente poderá ser alterada a requerimento do Segurado ou com a sua expressa concordância.

13.2. Quando efetuadas alterações no objeto do Contrato Principal em virtude das quais se faça necessária modificação da Apólice, a Seguradora (i) deverá acompanhar tais alterações, caso tenham sido previamente estipuladas no Contrato Principal, em legislação específica ou no documento que serviu de base para a aceitação do risco; ou (ii) poderá acompanhar tais alterações, em situações não abrangidas pelo item (i), acima, desde que emita o respectivo aceite.

13.2.1. Na hipótese do item (i) da Cláusula 13.2, o Segurado deverá comunicar à Seguradora a alteração do Contrato Principal no prazo de 15 (quinze) dias, cabendo à Seguradora, nos 15 (quinze) dias subsequentes ao recebimento dessa comunicação, emitir o correspondente Endosso e cobrar o Prêmio respectivo ao Tomador, que não poderá se recusar a pagá-lo. A não comunicação da alteração do Contrato Principal, ou a sua comunicação em desacordo com a Cláusula 13.2, somente poderá acarretar ao Segurado a perda do direito à cobertura na hipótese prevista na Cláusula 11.1. (a).

13.2.2. Na hipótese do item (ii) da Cláusula 13.2, o Segurado deverá solicitar à Seguradora a emissão de Endosso, podendo a Seguradora aceitá-lo ou não, no prazo de 30 (trinta) dias, conforme previsto na Cláusula 12.12.

13.3. O índice e a periodicidade de atualização dos valores da Apólice, quando aplicáveis, inclusive o Prêmio, deverão ser os mesmos definidos no Contrato Principal ou em sua legislação específica, e, havendo tal previsão, tal atualização não dependerá da anuência expressa do Segurado ou do Tomador.

13.3.1. No caso de extinção do índice definido, deverá ser utilizado o Índice de Preços ao Consumidor Amplo, da Fundação Instituto Brasileiro de Geografia e Estatística - IBGE (IPCA), ou o índice que vier a substituí-lo.

13.4. O não pagamento das obrigações pecuniárias pela Seguradora, inclusive da Indenização, dentro do prazo de 30 (trinta) dias previsto na Cláusula 6.6, acarretará a incidência de (i) atualização monetária, com base no IPCA/IBGE o outro que vier a substituí-lo, (ii) juros legais,

Prefeitura Mun. de Nova Colinas-MA
001020
Assinatura

calculados "pro rata temporis", contados a partir do primeiro dia posterior ao término do prazo fixado para pagamento e (iii) multa de 2% (dois por cento) sobre o montante devido.

13.5. Os termos desta Apólice não serão renunciados ou alterados, a menos que acordado pelo Segurado e pela Seguradora e implementado pela emissão de um Endosso a esta Apólice.

14. CONTENÇÃO E SALVAMENTO

14.1. A Seguradora realizará, até o valor máximo do LMI elencado no frontispício da Apólice, o reembolso de valores comprovadamente gastos pelo Segurado à título de Despesas de Contenção e Despesas de Salvamento, incorridos durante a Vigência da Apólice e vinculados ao Objeto da Garantia e ao Contrato Principal.

14.2. Além das hipóteses constantes do item 3.1 das Condições Contratuais, são excluídos da cobertura de Despesas de Contenção e Despesas de Salvamento os valores gastos pelo Segurado:

a) em relação ao Objeto Garantido ou Contrato Principal para prevenção ordinária de sinistros, Prejuízos e danos em geral, assim considerados também quaisquer despesas de manutenção, segurança, conserto, renovação, reforma, substituição preventiva, ampliação e outras medidas afins;

b) para adoção de medidas inadequadas, inoportunas, desproporcionais ou injustificadas, sendo estas consideradas como aquelas medidas ou providências sem relação direta com o possível ou efetivo Sinistro, ou com o Objeto da Garantia, assim como medidas ou providências extemporâneas, ou em valor ou justificativa desproporcional ao risco de Sinistro.

14.3. Para reembolso das Despesas de Contenção e Despesas de Salvamento, aplicam-se as regras e obrigações constantes do item 5.1 e seguintes, devendo ser considerado como Documento Essencial, adicionalmente ao que prevê o item 6.3, a ser encaminhado pelo Segurado, cópias dos:

i. contrato(s) com terceiro(s) para execução de medidas ou providências as quais geraram as Despesas de Contenção ou Despesas de Salvamento;

ii. comprovantes de despesa incorrida pelo Segurado, para execução das medidas de contenção ou salvamento; e

iii. dos comprovantes de pagamento ou desembolso realizados pelo Segurado, referente às Despesas de Contenção e Salvamento.

14.4. O Segurado deverá disponibilizar os Documentos Essenciais listados acima, preferencialmente, em formato digital no "canal de sinistros" da Seguradora, que deverão estar legíveis e organizados em pastas individuais respeitando a ordem contida na listagem acima.

Prefeitura Mun. de Nova Colinas-MA
Fls. 001021
Assinatura

14.5. O LMI da Despesa de Contenção e Salvamento não será descontado do LMG desta Apólice.

15. EXTINÇÃO DO CONTRATO DE SEGURO

15.1. A obrigação prevista na Apólice extinguir-se-á nas seguintes hipóteses:

a)quando o objeto do Contrato Principal garantido pela Apólice for definitivamente realizado e houver a manifestação expressa do Segurado neste sentido;
b)quando o Segurado e a Seguradora assim o acordarem;
c)quando o pagamento da Indenização ao Segurado atingir o valor do Limite Máximo de Garantia;
d)quando o objeto da garantia da Apólice for extinto;
e)quando houver o término da Vigência da Apólice.

16. RESCISÃO CONTRATUAL

16.1. Ocorrendo o cancelamento a pedido do Segurado, a Seguradora restituirá o Prêmio ao Tomador de forma *pro rata die*, ou seja, proporcionalmente aos dias decorridos da vigência da Apólice.

17. CESSÃO DE DIREITOS

17.1. O Segurado poderá ceder ou transferir no todo ou em parte, os direitos decorrentes desta Apólice, mediante anuência prévia e expressa da Seguradora.

18. ÂMBITO GEOGRÁFICO DAS COBERTURAS

18.1. O âmbito geográfico das modalidades contratadas é todo o território nacional, salvo disposição em contrário nas Condições Especiais e/ou Particulares da Apólice.

19. FORO

19.1. Fica estabelecido que as discussões decorrentes desta Apólice serão dirimidas no foro do domicílio do Segurado.

20. DISPOSIÇÕES FINAIS

20.1. A aceitação da Proposta está sujeita à análise do risco.

20.2. A Apólice e eventuais Endossos terão seu início e término de vigência às 24hs00min das datas para tal fim neles indicadas.

20.3. O registro do produto é automático e não representa aprovação ou recomendação por parte da SUSEP.

20.4. O Segurado poderá consultar a situação cadastral do corretor de seguros e da Seguradora no sítio eletrônico www.susep.gov.br.

Avla

Prefeitura Mun. de Nova Colinas-MA
Folha 001022
Assinatura

As Partes qualificadas nas Especificações desta Apólice estão de acordo com as presentes condições contratuais, as quais refletem os termos e condições negociados entre Seguradora e Tomador.

Santander | 033-7

Recibo do Pagador

Prefeitura Mun. de Nova Colinas-MA 001023 Assinatura

Local de Pagamento: Pagar preferencialmente no Grupo Santander - GC2					Vencimento: 17/07/2026
Beneficiário: Avla Seguros Brasil S.A.				CNPJ- 41.182.665/0001-40	Agência / Código Beneficiário: 0105/0052355
Data do Documento: 10/07/2026	Número do Documento: 503053	Espécie Doc.: DS	Aceite: N	Data do Processamento:	Nosso Número: 000000503053-6
Carteira: 101	Espécie: R$	Quantidade:		Valor:	(=) Valor do Documento: 160,00

Instruções (termo de responsabilidade do cedente)

Parcela 1 de 1 da apólice 12026000107750159419/0
Após vencto cobrar juros mora R$ 0.05 / dia e multa R$ 3.20
Não receber após 30 dias do vencimento

(-) Desconto
(-) Abatimento
(+) Mora
(+) Outros Acréscimos
(=) Valor Cobrado

Pagador: JOSE ROSINALDO RIBEIRO BARROS LTDA — CNPJ- 08.866.317/0001-17
AVENIDA DOMINGOS SERTAO, 3016 SALA A
65870-000 SAO JOSE PASTOS BONS MA

Sacador/Avalista

Recebido através do cheque num. do banco — Autenticação mecânica

Esta quitação só terá validade após o pagamento do cheque pelo banco

Santander | 033-7

Ficha de Caixa

Local de Pagamento: Pagar preferencialmente no Grupo Santander - GC					Vencimento: 17/07/2026
Beneficiário: Avla Seguros Brasil S.A.				CNPJ- 41.182.665/0001-40	Agência / Código Beneficiário: 0105/0052355
Data do Documento: 10/07/2026	Número do Documento: 503053	Espécie Doc.: DS	Aceite: N	Data do Processamento:	Nosso Número: 000000503053-6
Carteira: 101	Espécie: R$	Quantidade:		Valor:	(=) Valor do Documento: 160,00

Instruções (termo de responsabilidade do cedente)

Parcela 1 de 1 da apólice 12026000107750159419/0
Após vencto cobrar juros mora R$ 0.05 / dia e multa R$ 3.20
Não receber após 30 dias do vencimento

(-) Desconto
(-) Abatimento
(+) Mora
(+) Outros Acréscimos
(=) Valor Cobrado

Pagador: JOSE ROSINALDO RIBEIRO BARROS LTDA — CNPJ- 08.866.317/0001-17
AVENIDA DOMINGOS SERTAO, 3016 SALA A
65870-000 SAO JOSE PASTOS BONS MA

Sacador/Avalista

Autenticação mecânica

Escaneie o QR Code para pagar via PIX

Santander | 033-7 | 03399.00524 35500.000050 03053.601013 8 15100000016000

Local de Pagamento: Pagar preferencialmente no Grupo Santander - GC					Vencimento: 17/07/2026
Beneficiário: Avla Seguros Brasil S.A.				CNPJ- 41.182.665/0001-40	Agência / Código Beneficiário: 0105/0052355
Data do Documento: 10/07/2026	Num. do Documento: 503053	Espécie Doc.: DS	Aceite: N	Data do Processamento:	Nosso Número: 000000503053-6
Carteira: 101	Espécie: R$	Quantidade:		Valor:	(=) Valor do Documento: 160,00

Instruções (termo de responsabilidade do cedente)

Parcela 1 de 1 da apólice 12026000107750159419/0
Após vencto cobrar juros mora R$ 0.05 / dia e multa R$ 3.20
Não receber após 30 dias do vencimento

(-) Desconto
(-) Abatimento
(+) Mora
(+) Outros Acréscimos
(=) Valor Cobrado

Pagador: JOSE ROSINALDO RIBEIRO BARROS LTDA — CNPJ- 08.866.317/0001-17
AVENIDA DOMINGOS SERTAO, 3016 SALA A
65870-000 SAO JOSE PASTOS BONS MA

Sacador/Avalista

Autenticação mecânica - Ficha de Compensação

Prefeitura Mun. de Nova Colinas-MA
Fls. 01024
Assinatura

REPÚBLICA FEDERATIVA DO BRASIL

CADASTRO NACIONAL DA PESSOA JURÍDICA

NÚMERO DE INSCRIÇÃO	COMPROVANTE DE INSCRIÇÃO E DE SITUAÇÃO CADASTRAL	DATA DE ABERTURA
08.866.317/0001-17 MATRIZ		04/06/2007

NOME EMPRESARIAL
JOSE ROSINALDO RIBEIRO BARROS LTDA

TÍTULO DO ESTABELECIMENTO (NOME DE FANTASIA)	PORTE
ROSA BARROS LTDA	EPP

CÓDIGO E DESCRIÇÃO DA ATIVIDADE ECONÔMICA PRINCIPAL
41.20-4-00 - Construção de edifícios

CÓDIGO E DESCRIÇÃO DAS ATIVIDADES ECONÔMICAS SECUNDÁRIAS
01.61-0-99 - Atividades de apoio à agricultura não especificadas anteriormente
02.30-6-00 - Atividades de apoio à produção florestal
38.11-4-00 - Coleta de resíduos não-perigosos
38.12-2-00 - Coleta de resíduos perigosos
42.11-1-01 - Construção de rodovias e ferrovias
42.11-1-02 - Pintura para sinalização em pistas rodoviárias e aeroportos
42.13-8-00 - Obras de urbanização - ruas, praças e calçadas
42.22-7-01 - Construção de redes de abastecimento de água, coleta de esgoto e construções correlatas, exceto obras de irrigação
42.99-5-01 - Construção de instalações esportivas e recreativas
42.99-5-99 - Outras obras de engenharia civil não especificadas anteriormente
43.12-6-00 - Perfurações e sondagens
43.13-4-00 - Obras de terraplenagem
43.22-3-01 - Instalações hidráulicas, sanitárias e de gás
43.22-3-02 - Instalação e manutenção de sistemas centrais de ar condicionado, de ventilação e refrigeração
43.30-4-04 - Serviços de pintura de edifícios em geral
43.91-6-00 - Obras de fundações
43.99-1-03 - Obras de alvenaria
43.99-1-05 - Perfuração e construção de poços de água
49.23-0-02 - Serviço de transporte de passageiros - locação de automóveis com motorista
49.30-2-02 - Transporte rodoviário de carga, exceto produtos perigosos e mudanças, intermunicipal, interestadual e internacional

CÓDIGO E DESCRIÇÃO DA NATUREZA JURÍDICA
206-2 - Sociedade Empresária Limitada

LOGRADOURO	NÚMERO	COMPLEMENTO
AV DOMINGOS SERTAO	3016	SALA A

CEP	BAIRRO/DISTRITO	MUNICÍPIO	UF
65.870-000	SAO JOSE	PASTOS BONS	MA

ENDEREÇO ELETRÔNICO	TELEFONE
JULIANNASOUSABRITTO@GMAIL.COM	(99) 9851-3704

ENTE FEDERATIVO RESPONSÁVEL (EFR)
*****

SITUAÇÃO CADASTRAL	DATA DA SITUAÇÃO CADASTRAL
ATIVA	04/06/2007

MOTIVO DE SITUAÇÃO CADASTRAL

SITUAÇÃO ESPECIAL	DATA DA SITUAÇÃO ESPECIAL
********	********

Aprovado pela Instrução Normativa RFB nº 2.119, de 06 de dezembro de 2022.

Emitido no dia **29/05/2026** às **23:07:13** (data e hora de Brasília).

Prefeitura Mun. de Nova Colinas-MA
Fls: 001025
Assinatura

REPÚBLICA FEDERATIVA DO BRASIL

CADASTRO NACIONAL DA PESSOA JURÍDICA

NÚMERO DE INSCRIÇÃO	COMPROVANTE DE INSCRIÇÃO E DE SITUAÇÃO CADASTRAL	DATA DE ABERTURA
08.866.317/0001-17 MATRIZ		04/06/2007

NOME EMPRESARIAL
JOSE ROSINALDO RIBEIRO BARROS LTDA

CÓDIGO E DESCRIÇÃO DAS ATIVIDADES ECONÔMICAS SECUNDÁRIAS
77.11-0-00 - Locação de automóveis sem condutor
77.19-5-99 - Locação de outros meios de transporte não especificados anteriormente, sem condutor
77.32-2-01 - Aluguel de máquinas e equipamentos para construção sem operador, exceto andaimes
81.29-0-00 - Atividades de limpeza não especificadas anteriormente

CÓDIGO E DESCRIÇÃO DA NATUREZA JURÍDICA
206-2 - Sociedade Empresária Limitada

LOGRADOURO	NÚMERO	COMPLEMENTO
AV DOMINGOS SERTAO	3016	SALA A

CEP	BAIRRO/DISTRITO	MUNICÍPIO	UF
65.870-000	SAO JOSE	PASTOS BONS	MA

ENDEREÇO ELETRÔNICO	TELEFONE
JULIANNASOUSABRITTO@GMAIL.COM	(99) 9851-3704

ENTE FEDERATIVO RESPONSÁVEL (EFR)
*****

SITUAÇÃO CADASTRAL	DATA DA SITUAÇÃO CADASTRAL
ATIVA	04/06/2007

MOTIVO DE SITUAÇÃO CADASTRAL

SITUAÇÃO ESPECIAL	DATA DA SITUAÇÃO ESPECIAL
********	********

Aprovado pela Instrução Normativa RFB nº 2.119, de 06 de dezembro de 2022.

Emitido no dia **29/05/2026** às **23:07:13** (data e hora de Brasília).

Governo do Estado do Maranhão
Secretaria de Estado de Indústria e comércio - SEINC
Junta Comercial do Estado do Maranhão

Prefeitura Mun. de Nova Colinas-MA
Dia: 01026
Assinatura

CERTIDÃO SIMPLIFICADA

Sistema Nacional de Registro de Empresas Mercantis - SINREM

Certificamos que as informações abaixo constam dos documentos arquivados nesta Junta Comercial e são vigentes na data da sua expedição.

Nome Empresarial: JOSE ROSINALDO RIBEIRO BARROS LTDA

Protocolo: MAC2600390703

NIRE : 21201211634
Natureza Jurídica: Sociedade Empresária Limitada

NIRE (Sede)	CNPJ	Data de Ato Constitutivo	Início de Atividade
21201211634	08.866.317/0001-17	04/06/2007	04/06/2007

Endereço Completo
Avenida DOMINGOS SERTAO, N° 3016, SALA A, SAO JOSE - Pastos Bons/MA - CEP 65870-000

Objeto Social
CONSTRUCAO DE EDIFICIOS OBRAS DE URBANIZACAO - RUAS, PRACAS E CALCADAS CONSTRUCAO DE RODOVIAS E FERROVIAS PINTURA PARA SINALIZACAO EM PISTAS RODOVIARIAS E AEROPORTOS CONSTRUCAO DE REDES DE ABASTECIMENTO DE AGUA, COLETA DE ESGOTO E CONSTRUCOES CORRELATAS, EXCETO OBRAS DE IRRIGACAO CONSTRUCAO DE INSTALACOES ESPORTIVAS E RECREATIVAS OUTRAS OBRAS DE ENGENHARIA CIVIL NAO ESPECIFICADAS ANTERIORMENTE PERFURACOES E SONDAGENS OBRAS DE TERRAPLENAGEM INSTALACOES HIDRAULICAS, SANITARIAS E DE GAS INSTALACAO E MANUTENCAO DE SISTEMAS CENTRAIS DE AR CONDICIONADO, DE VENTILACAO E REFRIGERACAO SERVICOS DE PINTURA DE EDIFICIOS EM GERAL OBRAS DE FUNDACOES OBRAS DE ALVENARIA PERFURACAO E CONSTRUCAO DE POCOS DE AGUA ATIVIDADES DE APOIO A AGRICULTURA NAO ESPECIFICADAS ANTERIORMENTE ATIVIDADES DE APOIO A PRODUCAO FLORESTAL TRANSPORTE RODOVIARIO DE CARGA, EXCETO PRODUTOS PERIGOSOS E MUDANCAS, INTERMUNICIPAL, INTERESTADUAL E INTERNACIONAL LOCACAO DE AUTOMOVEIS SEM CONDUTOR LOCACAO DE OUTROS MEIOS DE TRANSPORTE NAO ESPECIFICADOS ANTERIORMENTE, SEM CONDUTOR ALUGUEL DE MAQUINAS E EQUIPAMENTOS PARA CONSTRUCAO SEM OPERADOR, EXCETO ANDAIMES SERVICO DE TRANSPORTE DE PASSAGEIROS - LOCACAO DE AUTOMOVEIS COM MOTORISTA ATIVIDADES DE LIMPEZA NAO ESPECIFICADAS ANTERIORMENTE COLETA DE RESIDUOS NAO-PERIGOSOS COLETA DE RESIDUOS PERIGOSOS.

Capital Social	Porte	Prazo de Duração
R$ 700.000,00 (setecentos mil reais)	EPP (Empresa de Pequeno Porte)	Indeterminado

Capital Integralizado
R$ 700.000,00 (setecentos mil reais)

Dados do Sócio

Nome	CPF/CNPJ	Participação no capital	Espécie de sócio	Administrador	Término do mandato
JOSE ROSINALDO RIBEIRO BARROS	738.356.253-49	R$ 700.000,00	Sócio	S	Indeterminado

Dados do Administrador

Nome	CPF	Término do mandato
JOSE ROSINALDO RIBEIRO BARROS	738.356.253-49	Indeterminado

Último Arquivamento

Data	Número	Ato/eventos
05/05/2026	20260589098	223 / 223 - BALANCO

Situação
ATIVA

Status
SEM STATUS

Esta certidão foi emitida automaticamente em 05/06/2026, às 10:57:35 (horário de Brasília).
Se impressa, verificar sua autenticidade no **https://www.empresafacil.ma.gov.br**, com o código **AYGAADAQ**.

CARLOS ANDRÉ DE MORAES PEREIRA
Secretário-Geral

Prefeitura Mun. de Nova Colinas-MA
Fls. 001027
Assinatura

EMPRESA FÁCIL GOVERNO DO MARANHÃO

Governo do Estado do Maranhão
Secretaria de Estado de Indústria e comércio - SEINC
Junta Comercial do Estado do Maranhão

EMPRESA FÁCIL GOVERNO DO MARANHÃO

CERTIDÃO ESPECÍFICA

Sistema Nacional de Registro de Empresas Mercantis - SINREM

Certificamos que as informações abaixo constam dos documentos arquivados nesta Junta Comercial e são vigentes na data da sua expedição.

Certificamos que JOSE ROSINALDO RIBEIRO BARROS LTDA **encontra-se registrada nesta Junta Comercial, como segue:**	**Protocolo:** MAC2600390730

NIRE 21201211634 **CNPJ 08.866.317/0001-17**	**Situação** ATIVA **Status**

Endereço Completo Avenida DOMINGOS SERTAO, Nº 3016, SALA A, SAO JOSÉ - Pastos Bons/MA - CEP 65870-000

Arquivamentos Posteriores

Ato	Número	Data	Descrição	Desarquivado
223	20260589098	05/05/2026	BALANCO	NÃO
310	20260588989	05/05/2026	OUTROS DOCUMENTOS DE INTERESSE DA EMPRESA / EMPRESARIO	NÃO
223	20250781174	23/06/2025	BALANCO	NÃO
223	20240585488	03/05/2024	BALANCO	NÃO
223	20230331041	14/03/2023	BALANCO	NÃO
002	20230296858	10/03/2023	ALTERACAO DE DADOS (EXCETO NOME EMPRESARIAL)	NÃO
223	20220700605	03/06/2022	BALANCO	NÃO
223	20220526370	02/05/2022	BALANCO	NÃO
002	21201211634	16/02/2022	ALTERACAO DE DADOS E DE NOME EMPRESARIAL	NÃO
002	21201211634	16/02/2022	TRANSFORMACAO	NÃO
310	20210946903	16/07/2021	OUTROS DOCUMENTOS DE INTERESSE DA EMPRESA / EMPRESARIO	NÃO
002	20210861320	02/07/2021	ALTERACAO DE DADOS E DE NOME EMPRESARIAL	NÃO
223	20210611090	10/05/2021	BALANCO	NÃO
223	20210560991	27/04/2021	BALANCO	NÃO
002	21600152283	14/07/2020	TRANSFORMACAO	NÃO
002	21600152283	14/07/2020	ALTERACAO DE DADOS E DE NOME EMPRESARIAL	NÃO
223	20140697632	23/10/2014	BALANCO	NÃO
002	20140489932	18/07/2014	ALTERACAO DE DADOS (EXCETO NOME EMPRESARIAL)	NÃO
002	20090090497	02/03/2009	ALTERACAO DE DADOS (EXCETO NOME EMPRESARIAL)	NÃO
223	20090072340	11/02/2009	BALANCO	NÃO
315	20080288960	04/08/2008	ENQUADRAMENTO DE MICROEMPRESA	NÃO
002	20080288952	04/08/2008	ALTERACAO DE DADOS (EXCETO NOME EMPRESARIAL)	NÃO
090	21200620379	04/06/2007	CONTRATO	NÃO

Esta certidão foi emitida automaticamente em 05/06/2026, às 10:57:57 (horário de Brasília).
Se impressa, verificar sua autenticidade no **https://www.empresafacil.ma.gov.br**, com o código **XMEZMSLX**.

MAC2600390730

CARLOS ANDRÉ DE MORAES PEREIRA
Secretário(a) Geral

Prefeitura Mun. de Nova Colinas-MA
001028
Assinatura

MINISTÉRIO DA FAZENDA
Secretaria da Receita Federal do Brasil
Procuradoria-Geral da Fazenda Nacional

CERTIDÃO POSITIVA COM EFEITOS DE NEGATIVA DE DÉBITOS RELATIVOS AOS TRIBUTOS FEDERAIS E À DÍVIDA ATIVA DA UNIÃO

Nome: JOSE ROSINALDO RIBEIRO BARROS LTDA
CNPJ: 08.866.317/0001-17

Ressalvado o direito de a Fazenda Nacional cobrar e inscrever quaisquer dívidas de responsabilidade do sujeito passivo acima identificado que vierem a ser apuradas, é certificado que:

1. constam débitos administrados pela Secretaria da Receita Federal do Brasil (RFB) com exigibilidade suspensa nos termos do art. 151 da Lei nº 5.172, de 25 de outubro de 1966 - Código Tributário Nacional (CTN), ou objeto de decisão judicial que determina sua desconsideração para fins de certificação da regularidade fiscal, ou ainda não vencidos; e

2. constam nos sistemas da Procuradoria-Geral da Fazenda Nacional (PGFN) débitos inscritos em Dívida Ativa da União (DAU) com exigibilidade suspensa nos termos do art. 151 do CTN, ou garantidos mediante bens ou direitos, ou com embargos da Fazenda Pública em processos de execução fiscal, ou objeto de decisão judicial que determina sua desconsideração para fins de certificação da regularidade fiscal.

Conforme disposto nos arts. 205 e 206 do CTN, este documento tem os mesmos efeitos da certidão negativa.

Esta certidão é válida para o estabelecimento matriz e suas filiais e, no caso de ente federativo, para todos os órgãos e fundos públicos da administração direta a ele vinculados. Refere-se à situação do sujeito passivo no âmbito da RFB e da PGFN e abrange inclusive as contribuições sociais previstas nas alíneas 'a' a 'd' do parágrafo único do art. 11 da Lei nº 8.212, de 24 de julho de 1991.

A aceitação desta certidão está condicionada à verificação de sua autenticidade na Internet, nos endereços <http://rfb.gov.br> ou <http://www.pgfn.gov.br>.

Certidão emitida gratuitamente com base na Portaria Conjunta RFB/PGFN nº 1.751, de 2/10/2014.
Emitida às 11:22:34 do dia 04/06/2026 <hora e data de Brasília>.
Válida até 01/12/2026.
Código de controle da certidão: **3D08.4A46.4674.AC66**
Qualquer rasura ou emenda invalidará este documento.



Voltar Imprimir

CAIXA
CAIXA ECONÔMICA FEDERAL

Certificado de Regularidade do FGTS - CRF

Inscrição: 08.866.317/0001-17

Razão social: JOSE ROSINALDO RIBEIRO BARROS LTDA

Endereço: AVE DOMINGOS SERTAO 3016 SALA A/ SAO JOSE / PASTOS BONS / MA / 65870-000

A Caixa Econômica Federal, no uso da atribuição que lhe confere o Art. 7, da Lei 8.036, de 11 de maio de 1990, certifica que, nesta data, a empresa acima identificada encontra-se em situação regular perante o Fundo de Garantia do Tempo de Servico - FGTS.

O presente Certificado não servirá de prova contra cobrança de quaisquer débitos referentes a contribuições e/ou encargos devidos, decorrentes das obrigações com o FGTS.

Validade: 16/06/2026 a 15/07/2026

Certificação Número: 2026061603091446779084

Informação obtida em 18/06/2026 21:17:41

A utilização deste Certificado para os fins previstos em Lei esta condicionada a verificação de autenticidade no site da Caixa: **www.caixa.gov.br**

Prefeitura Mun. de Nova Colinas-MA
Fls: 01030
Assinatura

PODER JUDICIÁRIO
JUSTIÇA DO TRABALHO

CERTIDÃO NEGATIVA DE DÉBITOS TRABALHISTAS

Nome: JOSE ROSINALDO RIBEIRO BARROS
CPF: 738.356.253-49
Certidão nº: 51347056/2026
Expedição: 29/05/2026, às 23:03:43
Validade: 25/11/2026 - 180 (cento e oitenta) dias, contados da data de sua expedição.

Certifica-se que **JOSE ROSINALDO RIBEIRO BARROS**, inscrito(a) no CPF sob o nº **738.356.253-49**, **NÃO CONSTA** como inadimplente no Banco Nacional de Devedores Trabalhistas.
Certidão emitida com base nos arts. 642-A e 883-A da Consolidação das Leis do Trabalho, acrescentados pelas Leis ns.º 12.440/2011 e 13.467/2017, e no Ato 01/2022 da CGJT, de 21 de janeiro de 2022.
Os dados constantes desta Certidão são de responsabilidade dos Tribunais do Trabalho.
No caso de pessoa jurídica, a Certidão atesta a empresa em relação a todos os seus estabelecimentos, agências ou filiais.
A aceitação desta certidão condiciona-se à verificação de sua autenticidade no portal do Tribunal Superior do Trabalho na Internet (http://www.tst.jus.br).
Certidão emitida gratuitamente.

INFORMAÇÃO IMPORTANTE
Do Banco Nacional de Devedores Trabalhistas constam os dados necessários à identificação das pessoas naturais e jurídicas inadimplentes perante a Justiça do Trabalho quanto às obrigações estabelecidas em sentença condenatória transitada em julgado ou em acordos judiciais trabalhistas, inclusive no concernente aos recolhimentos previdenciários, a honorários, a custas, a emolumentos ou a recolhimentos determinados em lei; ou decorrentes de execução de acordos firmados perante o Ministério Público do Trabalho, Comissão de Conciliação Prévia ou demais títulos que, por disposição legal, contiver força executiva.

Prefeitura Mun. de Nova Colinas-MA
Assinatura

PODER JUDICIÁRIO
JUSTIÇA DO TRABALHO

CERTIDÃO NEGATIVA DE DÉBITOS TRABALHISTAS

Nome: JOSE ROSINALDO RIBEIRO BARROS LTDA (MATRIZ E FILIAIS)
CNPJ: 08.866.317/0001-17
Certidão nº: 51346975/2026
Expedição: 29/05/2026, às 23:03:15
Validade: 25/11/2026 - 180 (cento e oitenta) dias, contados da data de sua expedição.

Certifica-se que **JOSE ROSINALDO RIBEIRO BARROS LTDA (MATRIZ E FILIAIS)**, inscrito(a) no CNPJ sob o nº **08.866.317/0001-17**, **NÃO CONSTA** como inadimplente no Banco Nacional de Devedores Trabalhistas.
Certidão emitida com base nos arts. 642-A e 883-A da Consolidação das Leis do Trabalho, acrescentados pelas Leis ns.º 12.440/2011 e 13.467/2017, e no Ato 01/2022 da CGJT, de 21 de janeiro de 2022.
Os dados constantes desta Certidão são de responsabilidade dos Tribunais do Trabalho.
No caso de pessoa jurídica, a Certidão atesta a empresa em relação a todos os seus estabelecimentos, agências ou filiais.
A aceitação desta certidão condiciona-se à verificação de sua autenticidade no portal do Tribunal Superior do Trabalho na Internet (http://www.tst.jus.br).
Certidão emitida gratuitamente.

INFORMAÇÃO IMPORTANTE
Do Banco Nacional de Devedores Trabalhistas constam os dados necessários à identificação das pessoas naturais e jurídicas inadimplentes perante a Justiça do Trabalho quanto às obrigações estabelecidas em sentença condenatória transitada em julgado ou em acordos judiciais trabalhistas, inclusive no concernente aos recolhimentos previdenciários, a honorários, a custas, a emolumentos ou a recolhimentos determinados em lei; ou decorrentes de execução de acordos firmados perante o Ministério Público do Trabalho, Comissão de Conciliação Prévia ou demais títulos que, por disposição legal, contiver força executiva.

Prefeitura Mun. de Nova Colinas-MA
Fls: 001032
Assinatura

GOVERNO DO ESTADO DO MARANHÃO
SECRETARIA DE ESTADO DA FAZENDA

CERTIDÃO POSITIVA DE DÉBITOS COM EFEITO DE NEGATIVA

Nº Certidão: 100090/26 **Data da** 28/04/2026 14:51:42

Inscrição Estadual: 122371488 **CPF/CNPJ:** 08866317000117

Razão Social: JOSE ROSINALDO RIBEIRO BARROS LTDA

Endereço: AVE DOMINGOS SERTAO, 3016 SALA A CEP: 65870000 - SAO JOSE

elefone: (99)35551870 **Município:** PASTOS BONS **UF:** MA

Certificamos que, após a realização das consultas procedidas no sistema desta Secretaria, substanciado pelo art. 240 a 242, da lei nº 7.799, de 19/12/2002 e disposto no artigo 205 da lei nº 5.172, de 25 de outubro de 1966 (Código Tributário Nacional), constam crédito tributário, não vencidos ou com exigibilidade suspensa, conforme indicados, em desfavor do sujeito passivo acima identificado. Ressalvado, todavia, à Fazenda Pública Estadual o direito da cobrança de dívidas que venham a ser apuradas e não alcançadas pela decadência.

DESCRIÇÃO DOS DÉBITOS			
TIPO	**DOCUMENTO**	**DATA EMISSÃO**	**SITUAÇÃO**
AUTO DE INFRACAO	359366647	16/02/2023	IMPUGNADO
AUTO DE INFRACAO	359366648	17/02/2023	IMPUGNADO
AUTO DE INFRACAO	359366655	23/01/2024	IMPUGNADO
AUTO DE INFRACAO	359366657	24/01/2024	IMPUGNADO
AUTO DE INFRACAO	359366659	23/04/2024	IMPUGNADO
AUTO DE INFRACAO	359410553	27/05/2025	IMPUGNADO
AUTO DE INFRACAO	359461935	26/06/2025	IMPUGNADO
AUTO DE INFRACAO	359501824	31/07/2025	IMPUGNADO
AUTO DE INFRACAO	359539898	27/08/2025	IMPUGNADO
AUTO DE INFRACAO	912563005991	09/12/2025	IMPUGNADO

Validade da Certidão: 90 (noventa) dias: 27/07/2026.

A autenticidade desta certidão deverá ser confirmada no endereço:
http://portal.sefaz.ma.gov.br/, clicando no item "Certidões" e em seguida em "Validação de Certidão Negativa de Débito".

CERTIDÃO EMITIDA GRATUITAMENTE.

Data Impressão: 28/04/2026 14:51:42

Prefeitura Mun. de Nova Colinas-MA
Fls: 001033
Assinatura

GOVERNO DO ESTADO DO MARANHÃO
SECRETARIA DE ESTADO DA FAZENDA

CERTIDÃO POSITIVA DE DÍVIDA ATIVA COM EFEITO DE NEGATIVA

Nº Certidão: 047766/26 **Data da** 13/05/2026 07:51:19

Inscrição Estadual: 122371488 **CPF/CNPJ:** 08866317000117

Razão Social: JOSE ROSINALDO RIBEIRO BARROS LTDA

Endereço: AVE DOMINGOS SERTAO, 3016 SALA A CEP: 65870000 - SAO JOSE

Telefone: (99)35551870 **Município:** PASTOS BONS **UF:** MA

Certificamos que, após a realização das consultas procedidas no sistema desta Secretaria e na forma do disposto do artigo 156 da lei nº 2.231 de 29/12/1962, substanciado pelos, 240 a 242, da lei nº 7.799, de 19/12/2002, bem como prescreve no artigo 206 da lei nº 5.172, de 25 de outubro de 1966 (Código Tributário Nacional), constam em nome do sujeito passivo acima identificado débitos inscritos na Dívida Ativa com exigibilidade suspensa, conforme indicado acima.

DESCRIÇÃO DOS DÉBITOS

TIPO	DOCUMENTO	DATA EMISSÃO	SITUAÇÃO
AUTO DE INFRACAO	359410553	27/05/2025	IMPUGNADO

Validade da Certidão: 90 (noventa) dias: 11/08/2026.

A autenticidade desta certidão deverá ser confirmada no endereço: http://portal.sefaz.ma.gov.br/, clicando no item "Certidões" e em seguida em "Validação de Certidão Negativa de Dívida Ativa".

CERTIDÃO EMITIDA GRATUITAMENTE.

Data Impressão: 13/05/2026 07:51:19

Prefeitura Mun. de Nova Colinas-MA
Fls: 001034
Assinatura

PREFEITURA MUNICIPAL DE PASTOS BONS - MA

DEPARTAMENTO MUNICIPAL DE TRIBUTOS

AV DOMINGOS SERTAO, Nº 1000 - SAO JOSE

CNPJ: 05277173000175

CERTIDÃO NEGATIVA DE DIVIDA ATIVA

LIDUINA XAVIER SANDES MOTA, SECRETARIA DE FINANCAS E FAZENDA PUBLICA da prefeitura Municipal de PASTOS BONS, a requerimento da pessoa interessada JOSE ROSINALDO RIBEIRO BARROS LTDA, CERTIFICA, para os fins que se fizerem necessários, que a pessoa jurídica/física a seguir referenciada não registra débitos da dívida ativa com os cofres públicos municípais até a presente data, tendo a presente CERTIDÃO validade até o dia 28/10/2026, ressalvado o direito da Fazenda Municipal de exigir o recolhimento de débitos, tributários ou não, constituidos anteriormente a esta data mesmo durante a vigência desse prazo.

Cadastro:	**000072**	Inscrição Municipal:	**000072**
Contribuinte:	**JOSE ROSINALDO RIBEIRO BARROS LTDA**	CPF/CNPJ:	**08866317000117**
Nome Fantasia:	**ROSA BARROS LTDA**		
Endereço:	**AV DOMINGOS SERTAO, 3016**	Complem:	**SALA A**
Bairro:	**SAO JOSE**	CEP:	**65870000**
Cidade:	**PASTOS BONS - MA**		
Inscrição Est.:	**122371488** Data de Abertura: **04/06/2007**	Data de Encerramento:	**0**
Atividade:	**Construção de edifícios, Atividades de apoio à agricultura não especificadas anteriormente, Atividades de apoio à produção florestal, Coleta de resíduos não-perigosos, Coleta de resíduos perigosos, Construção de rodovias e ferrovias, Pintura para sinalização**		

Atividade Principal

4120400 Construção de edifícios

Emissão: **30/06/2026 11:21:17** Validade: **28/10/2026** Usuário: **ACURCIO**

Número/Controle da Certidão: **2943D8115394A467**

LIDUINA XAVIER SANDES MOTA:22467424391

Assinado de forma digital por LIDUINA XAVIER SANDES MOTA:22467424391
Dados: 2026.06.30 13:24:23 -03'00'



Atividade(s) Seuncaria(s)

0161099 Atividades de apoio à agricultura não especificadas anteriormente

0230600 Atividades de apoio à produção florestal

3811400 Coleta de resíduos não-perigosos

3812200 Coleta de resíduos perigosos

4211101 Construção de rodovias e ferrovias

4211102 Pintura para sinalização em pistas rodoviárias e aeroportos

4213800 Obras de urbanização - ruas, praças e calçadas

4222701 Construção de redes de abastecimento de água, coleta de esgoto e construções correlatas, exceto obras de irrigação

4299501 Construção de instalações esportivas e recreativas

4299599 Outras obras de engenharia civil não especificadas anteriormente

4312600 Perfurações e sondagens

4313400 Obras de terraplenagem

4322301 Instalações hidráulicas, sanitárias e de gás

4322302 Instalação e manutenção de sistemas centrais de ar condicionado, de ventilação e refrigeração

4330404 Serviços de pintura de edifícios em geral

4391600 Obras de fundações

4399103 Obras de alvenaria

4399105 Perfuração e construção de poços de água

4923002 Serviço de transporte de passageiros - locação de automóveis com motorista

4930202 Transporte rodoviário de carga, exceto produtos perigosos e mudanças, intermunicipal, interestadual e internacional

7711000 Locação de automóveis sem condutor

7719599 Locação de outros meios de transporte não especificados anteriormente, sem condutor

7732201 Aluguel de máquinas e equipamentos para construção sem operador, exceto andaimes

8129000 Atividades de limpeza não especificadas anteriormente

LIDUINA XAVIER SANDES MOTA:22467424391

Assinado de forma digital por LIDUINA XAVIER SANDES MOTA:22467424391
Dados: 2026.06.30 13:25:12 -03'00'

LIDUINA XAVIER SANDES MOTA
SECRETARIA DE FINANCAS E FAZENDA PUBLICA

Prefeitura Mun. de Nova Colinas-MA
Fls: 101036
Assinatura

PREFEITURA MUNICIPAL DE PASTOS BONS - MA

DEPARTAMENTO MUNICIPAL DE TRIBUTOS

AV DOMINGOS SERTAO, Nº 1000 - SAO JOSE

CNPJ: 05277173000175

CERTIDÃO NEGATIVA DE DÉBITOS MOBILIÁRIOS

LIDUINA XAVIER SANDES MOTA, SECRETARIA DE FINANCAS E FAZENDA PUBLICA da prefeitura Municipal de PASTOS BONS, a requerimento da pessoa interessada JOSE ROSINALDO RIBEIRO BARROS LTDA, CERTIFICA, para os fins que se fizerem necessários, que a pessoa jurídica/física a seguir referenciada não registra débitos mobiliários com os cofres públicos municípais até a presente data, ressalvado o direito da Fazenda Municipal de exigir o recolhimento de débitos, tributários ou não, constituidos anteriormente a esta data mesmo durante a vigência desse prazo.

Cadastro:	**000072**	Inscrição Municipal:	**000072**
Contribuinte:	**JOSE ROSINALDO RIBEIRO BARROS LTDA**	CPF/CNPJ:	**08866317000117**
Nome Fantasia:	**ROSA BARROS LTDA**		
Endereço:	**AV DOMINGOS SERTAO, 3016**	Complem:	**SALA A**
Bairro:	**SAO JOSE**	CEP:	**65870000**
Cidade:	**PASTOS BONS - MA**		
Inscrição Est.:	**122371488** Data de Abertura: **04/06/2007**	Data de Encerramento:	**0**

Atividade Principal

Construção de edifícios, Atividades de apoio à agricultura não especificadas anteriormente, Atividades de apoio à produção florestal, Coleta de resíduos não-perigosos, Coleta de resíduos perigosos, Construção de rodovias e ferrovias, Pintura para sinalização em pistas rodoviárias e aeroportos, Obras de urbanização - ruas, praças e calçadas, Construção de redes de abastecimento de água, coleta de esgoto e construções correlatas, exceto obras de irrigação, Construção de instalações esportivas e recreativas. O

Emissão: **30/06/2026 11:20:22** Validade: **28/10/2026** Usuário: **ACURCIO**

Número/Controle da Certidão: **377E2FEF1AA8F426**

LIDUINA XAVIER SANDES MOTA:22467424391

Assinado de forma digital por LIDUINA XAVIER SANDES MOTA:22467424391
Dados: 2026.06.30 13:24:36 -03'00'

Atividade(s) Seuncaria(s)

0161099 Atividades de apoio à agricultura não especificadas anteriormente

0230600 Atividades de apoio à produção florestal

3811400 Coleta de resíduos não-perigosos

3812200 Coleta de resíduos perigosos

4211101 Construção de rodovias e ferrovias

4211102 Pintura para sinalização em pistas rodoviárias e aeroportos

4213800 Obras de urbanização - ruas, praças e calçadas

4222701 Construção de redes de abastecimento de água, coleta de esgoto e construções correlatas, exceto obras de irrigação

4299501 Construção de instalações esportivas e recreativas

4299599 Outras obras de engenharia civil não especificadas anteriormente

4312600 Perfurações e sondagens

4313400 Obras de terraplenagem

4322301 Instalações hidráulicas, sanitárias e de gás

4322302 Instalação e manutenção de sistemas centrais de ar condicionado, de ventilação e refrigeração

4330404 Serviços de pintura de edifícios em geral

4391600 Obras de fundações

4399103 Obras de alvenaria

4399105 Perfuração e construção de poços de água

4923002 Serviço de transporte de passageiros - locação de automóveis com motorista

4930202 Transporte rodoviário de carga, exceto produtos perigosos e mudanças, intermunicipal, interestadual e internacional

7711000 Locação de automóveis sem condutor

7719599 Locação de outros meios de transporte não especificados anteriormente, sem condutor

7732201 Aluguel de máquinas e equipamentos para construção sem operador, exceto andaimes

8129000 Atividades de limpeza não especificadas anteriormente

Prefeitura Mun. de Nova Colinas MA
Visto
Assinatura

LIDUINA XAVIER SANDES MOTA:22467424391

Assinado de forma digital por LIDUINA XAVIER SANDES MOTA:22467424391
Dados: 2026.06.30 13:25:23 -03'00'

LIDUINA XAVIER SANDES MOTA
SECRETARIA DE FINANCAS E FAZENDA PUBLICA

Prefeitura Mun. de Nova Colinas-MA
001038
Assinatura

PREFEITURA MUNICIPAL DE PASTOS BONS - MA

DEPARTAMENTO MUNICIPAL DE TRIBUTOS

AV DOMINGOS SERTAO, Nº 1000 - SAO JOSE

CNPJ: 05277173000175

CERTIDÃO NEGATIVA DE DÉBITOS TRIBUTÁRIOS

LIDUINA XAVIER SANDES MOTA, SECRETARIA DE FINANCAS E FAZENDA PUBLICA da prefeitura Municipal de PASTOS BONS, a requerimento da pessoa interessada JOSE ROSINALDO RIBEIRO BARROS LTDA, CERTIFICA, para os fins que se fizerem necessários, que a pessoa jurídica/física a seguir referenciada não registra débito tributário com os cofres públicos municípais até a presente data, ressalvado o direito da Fazenda Municipal de exigir o recolhimento de débitos, tributários ou não, constituidos anteriormente a esta data mesmo durante a vigência desse prazo.

Cadastro:	**000072**	Inscrição Municipal:	**000072**
Contribuinte:	**JOSE ROSINALDO RIBEIRO BARROS LTDA**	CPF/CNPJ:	**08866317000117**
Nome Fantasia:	**ROSA BARROS LTDA**		
Endereço:	**AV DOMINGOS SERTAO, 3016**	Complem:	**SALA A**
Bairro:	**SAO JOSE**	CEP:	**65870000**
Cidade:	**PASTOS BONS - MA**		
Inscrição Est.:	**122371488** Data de Abertura: **04/06/2007**	Data de Encerramento:	**0**
Atividade:	**Construção de edifícios, Atividades de apoio à agricultura não especificadas anteriormente, Atividades de apoio à produção florestal, Coleta de resíduos não-perigosos, Coleta de resíduos perigosos, Construção de rodovias e ferrovias, Pintura para sinalização**		

Atividade Principal

4120400 Construção de edifícios

Emissão: **30/06/2026 11:22:01** Validade: **28/10/2026** Usuário: **ACURCIO**

Número/Controle da Certidão: **8353AA1E0EE7FDD5**

LIDUINA XAVIER SANDES MOTA:22467424391

Assinado de forma digital por LIDUINA XAVIER SANDES MOTA:22467424391
Dados: 2026.06.30 13:24:10 -03'00'

Atividade(s) Secundaria(s)

0161099 Atividades de apoio à agricultura não especificadas anteriormente

0230600 Atividades de apoio à produção florestal

3811400 Coleta de resíduos não-perigosos

3812200 Coleta de resíduos perigosos

4211101 Construção de rodovias e ferrovias

4211102 Pintura para sinalização em pistas rodoviárias e aeroportos

4213800 Obras de urbanização - ruas, praças e calçadas

4222701 Construção de redes de abastecimento de água, coleta de esgoto e construções correlatas, exceto obras de irrigação

4299501 Construção de instalações esportivas e recreativas

4299599 Outras obras de engenharia civil não especificadas anteriormente

4312600 Perfurações e sondagens

4313400 Obras de terraplenagem

4322301 Instalações hidráulicas, sanitárias e de gás

4322302 Instalação e manutenção de sistemas centrais de ar condicionado, de ventilação e refrigeração

4330404 Serviços de pintura de edifícios em geral

4391600 Obras de fundações

4399103 Obras de alvenaria

4399105 Perfuração e construção de poços de água

4923002 Serviço de transporte de passageiros - locação de automóveis com motorista

4930202 Transporte rodoviário de carga, exceto produtos perigosos e mudanças, intermunicipal, interestadual e internacional

7711000 Locação de automóveis sem condutor

7719599 Locação de outros meios de transporte não especificados anteriormente, sem condutor

7732201 Aluguel de máquinas e equipamentos para construção sem operador, exceto andaimes

8129000 Atividades de limpeza não especificadas anteriormente

Assinatura

LIDUINA XAVIER SANDES MOTA:22467424391

Assinado de forma digital por LIDUINA XAVIER SANDES MOTA:22467424391
Dados: 2026.06.30 13:25:02 -03'00'

LIDUINA XAVIER SANDES MOTA
SECRETARIA DE FINANCAS E FAZENDA PUBLICA

Prefeitura Mun. de Nova Colinas-MA
Fls 01040
Nome
Assinatura

ESTADO DO MARANHÃO
PREFEITURA MUNICIPAL DE PASTOS BONS - MA
DEPARTAMENTO MUNICIPAL DE TRIBUTOS
CNPJ: 05277173000175

ALVARÁ DE LOCALIZAÇÃO E FUNCIONAMENTO

Nº do Alvará: 120/2026 **Exercício:** 2026

Inscrição Municipal: 000072 **Validade:** 31/12/2026

Contribuinte: JOSE ROSINALDO RIBEIRO BARROS LTDA

Nome Fantasia: ROSA BARROS LTDA

CPF/CNPJ: 08866317000117 **RG/Inscrição Estadual:** 122371488

Endereço: AV DOMINGOS SERTAO, 3016 - SAO JOSE

CEP: 65870000 **Complemento:** SALA A

Atividade principal

Construção de edifícios

Horário de Funcionamento:

Meio de Semana	Sábado	Domingo	Feriado
Das: 0 Até: 0	Das: 0 Até: 0	Das: 0 Até: 0	Das: 0 Até: 0

Observações:

ALVARÁ DE FUNCIONAMENTO 2026.

Pelo documento de arrecadação datado de 20/02/2026 referente a Taxas de Licença e verificação Fiscal para Localização de seu estabelecimento durante o exercício acima referido, conforme o Código Tributário de PASTOS BONS.

PASTOS BONS - MA, 20/02/2026

LIDUINA XAVIER SANDES MOTA:22467424391

Assinado de forma digital por LIDUINA XAVIER SANDES MOTA:22467424391
Dados: 2026.02.20 10:09:10 -03'00'

LIDUINA XAVIER SANDES MOTA
SECRETARIA DE FINANCAS

ESTE ALVARÁ DEVERÁ SER AFIXADO EM LOCAL VISIVEL À FISCALIZAÇÃO DA PREFEITURA MUNICIPAL E RENOVADO ANUALMENTE

Prefeitura Mun. de Nova Colinas-MA
001041
Assinatura

Atividades secundarias

Construção de edifícios	Atividades de apoio à agricultura não especificadas anteriormente
Atividades de apoio à produção florestal	Coleta de resíduos não-perigosos
Coleta de resíduos perigosos	Construção de rodovias e ferrovias
Pintura para sinalização em pistas rodoviárias e aeroportos	Obras de urbanização - ruas, praças e calçadas
Construção de redes de abastecimento de água, coleta de esgoto e construções correlatas, exceto obras de irrigação	Construção de instalações esportivas e recreativas
Outras obras de engenharia civil não especificadas anteriormente	Perfurações e sondagens
Obras de terraplenagem	Instalações hidráulicas, sanitárias e de gás
Instalação e manutenção de sistemas centrais de ar condicionado, de ventilação e refrigeração	Serviços de pintura de edifícios em geral
Obras de fundações	Obras de alvenaria
Perfuração e construção de poços de água	Serviço de transporte de passageiros - locação de automóveis com motorista
Transporte rodoviário de carga, exceto produtos perigosos e mudanças, intermunicipal, interestadual e internacional	Locação de automóveis sem condutor
Locação de outros meios de transporte não especificados anteriormente, sem condutor	Aluguel de máquinas e equipamentos para construção sem operador, exceto andaimes
Atividades de limpeza não especificadas anteriormente	

LIDUINA XAVIER SANDES MOTA:22467424391

Assinado de forma digital por LIDUINA XAVIER SANDES MOTA:22467424391
Dados: 2026.02.20 10:09:22 -03'00'

LIDUINA XAVIER SANDES MOTA
SECRETARIA DE FINANCAS E FAZENDA PUBLICA

MINISTÉRIO DO TRABALHO E EMPREGO
SECRETARIA DE INSPEÇÃO DO TRABALHO
COORDENAÇÃO-GERAL DE RECURSOS

Prefeitura Mun. de Nova Colinas-MA
Fls: 01042
Assinatura

CERTIDÃO DE DÉBITOS TRABALHISTAS
NEGATIVA

INSCRIÇÃO (CPF/CNPJ): 08.866.317/0001-17
DATA E HORA DA EMISSÃO: 05/06/2026, às 11:00:18, conforme horário oficial de Brasília

CERTIFICA-SE, de acordo com as informações registradas no sistema de Controle de Processos de Multas e Recursos que, nesta data, **NÃO CONSTAM** débitos decorrentes de autuações em face do empregador acima identificado.

1. Esta certidão abrange todos os estabelecimentos do empregador.
2. A presente certidão não modifica a situação do empregador que conste do cadastro previsto na Portaria Interministerial MTE/MDHC/MIR n° 18, de 13 de setembro de 2024, que disciplina o Cadastro de Empregadores que tenham submetido trabalhadores a condições análogas à escravidão.
3. Expedida com base na Portaria MTP n° 667, de 8 de novembro de 2021. Emitida gratuitamente.

Dados para conferência da autenticidade desta certidão:

Endereço: **https://eprocesso.sit.trabalho.gov.br/Certidao/Validar**

Código: **EYQX2TWWPL**

A autenticidade também pode ser verificada a partir do QR Code ao lado.

Prefeitura Mun. de Nova Colinas-MA
Fls. 01043
Assinatura

MINISTÉRIO DO TRABALHO E EMPREGO
SECRETARIA DE INSPEÇÃO DO TRABALHO

CERTIDÃO

EMPREGADOR: JOSE ROSINALDO RIBEIRO BARROS LTDA
CNPJ: 08.866.317/0001-17
CERTIDÃO EMITIDA em 29/05/2026, às 22:50:56

Conforme os registros administrativos do Sistema de Escrituração Digital das Obrigações Fiscais, Previdenciárias e Trabalhistas (eSocial), certifica-se que o empregador acima identificado estava, em *26/05/2026,* **DESOBRIGADO** de reservar percentual de vagas aos aprendizes, nos termos do art. 429, caput, da CLT.

1. A autenticidade desta certidão poderá ser confirmada no endereço https://certidoes.sit.trabalho.gov.br/aprendiz/verificar com o código de verificação **2kPoLpnAoBPbYeJ**.
2. Esta certidão reflete tão somente os dados constantes dos registros administrativos do eSocial. Esses dados são declarados pelo próprio empregador, não havendo validação por parte da Secretaria de Inspeção do Trabalho.
3. Os dados das certidões são atualizados diariamente. A presente certidão reflete a situação do empregador em *26/05/2026.* Em regra, o intervalo entre a data da situação do empregador e a data da emissão da certidão é de 3 (três) dias, podendo este prazo aumentar em razão de atraso no processamento dos dados.
4. Eventuais retificações nos dados enviadas após *26/05/2026* podem não se refletir nesta certidão.
5. Esta certidão não abrange autos de infração, termos de compromisso e decisões judiciais relativos à obrigação de preencher vagas de Aprendizagem Profissional, conforme art. 429, caput, da CLT.
6. Para todos os fins legais, inclusive no que concerne à comprovação de regularidade prevista na Lei nº 14.133, de 2021, esta certidão terá validade exclusivamente para este estabelecimento. Outro estabelecimento desta mesma empresa, que intencione a contratação em processo de licitação e de contrato administrativo, precisa apresentar certidão específica com seu CNPJ completo.
7. Esta certidão não é válida para os estabelecimentos dos Serviços Nacionais de Aprendizagem (SENAC, SENAI, SENAR, SENAT e SESCOOP).
8. As empresas enquadradas como ME ou EPP e, portanto, isentas do dever de contratar aprendizes, conforme art. 51, III, da Lei nº 123, de 2006, não terão seu enquadramento comprovado por esta certidão. Cabe ao órgão que realiza a licitação informar às empresas licitantes quais documentos exigirá para comprovar o efetivo enquadramento como ME ou EPP.
9. Esta certidão foi emitida em 29/05/2026 e tem prazo de validade de 30 dias.

Prefeitura Mun. de Nova Colinas-MA
Fls: 001044
Assinatura

MINISTÉRIO DO TRABALHO E EMPREGO
SECRETARIA DE INSPEÇÃO DO TRABALHO

CERTIDÃO

EMPREGADOR: JOSE ROSINALDO RIBEIRO BARROS LTDA
CNPJ: 08.866.317/0001-17
CERTIDÃO EMITIDA em 29/05/2026, às 22:50:20

Conforme os registros administrativos do Sistema de Escrituração Digital das Obrigações Fiscais, Previdenciárias e Trabalhistas (eSocial), certifica-se que o empregador acima identificado estava, em *26/05/2026*, **DESOBRIGADO** a reservar percentual de seus cargos para pessoas com deficiência ou beneficiários reabilitados pela Previdência Social, tendo em vista o não enquadramento na hipótese legal prevista no art. 93, caput, da Lei nº 8.213 de 1991.

1. A autenticidade desta certidão poderá ser confirmada no endereço https://certidoes.sit.trabalho.gov.br/pcdreab/verificar com o código de verificação **pubEl7SoRpzNqXd**.
2. Esta certidão reflete tão somente os dados constantes dos registros administrativos do eSocial. Esses dados são declarados pelo próprio empregador, não havendo validação por parte da Secretaria de Inspeção do Trabalho.
3. Os dados das certidões são atualizados diariamente. A presente certidão reflete a situação do empregador em *26/05/2026*. Em regra, o intervalo entre a data da situação do empregador e a data da emissão da certidão é de 3 (três) dias, podendo este prazo aumentar em razão de atraso no processamento dos dados.
4. Eventuais retificações nos dados enviadas após *26/05/2026* podem não se refletir nesta certidão.
5. Esta certidão não abrange autos de infração, termos de compromisso e decisões judiciais relativos à obrigação de preencher vagas com pessoas com deficiência ou beneficiários reabilitados da Previdência Social, conforme art. 93 da Lei nº 8.213 de 1991.
6. Esta certidão abrange todos os estabelecimentos do empregador.
7. O cálculo da cota e aferição de seu preenchimento são realizados conforme definido no Art. 36 da Portaria Consolidada MTE nº 1 de 17 de dezembro de 2025. Para o cálculo da cota são excluídos da base de cálculo os aprendizes contratados e os afastados por aposentadoria por incapacidade permanente (aposentadoria por invalidez). O resultado fracionado terá seu arredondamento para o número inteiro superior. Não são contabilizados para o preenchimento da cota aqueles empregados com deficiência ou beneficiários reabilitados da Previdência Social contratados na modalidade de aprendiz, de contrato intermitente e os afastados por aposentadoria por incapacidade permanente (aposentadoria por invalidez).
8. Nos termos do art. 34, § 2º, da Portaria Consolidada MTE nº 1, de 17 de dezembro de 2025, a prestação de informações indevidas, incorretas, inexatas, falsas ou a omissão de dados pelo empregador poderá ensejar o cancelamento

da emissão desta certidão, a qualquer tempo, mediante apuração administrativa realizada pela Inspeção do Trabalho, sem prejuízo das demais sanções legais cabíveis.

9. Esta certidão foi emitida em 29/05/2026 e tem prazo de validade de 30 dias.

Fls: 01045

Assinatura

Prefeitura Mun. de Nova Colinas-MA
Fls: 001046
Assinatura

TRIBUNAL DE CONTAS
DO ESTADO DO MARANHÃO

TRIBUNAL DE CONTAS DO ESTADO DO MARANHÃO

CERTIDÃO NEGATIVA DE CONTAS JULGADAS IRREGULARES
(Válido somente com a apresentação do CPF)

CPF: **738.356.253-49**
CÓDIGO DE VALIDAÇÃO: **1780107473238**

O Tribunal de Contas do Estado do Maranhão CERTIFICA, ressalvada a existência de processos em trâmite, não possuir registro de contas julgadas irregulares de responsabilidade da pessoa física, inscrita no CPF/MF sob nº **738.356.253-49**

A consulta foi realizada com base nas informações registradas no Sistema de Processo Eletrônico - SPE do Tribunal de Contas, e nos termos da Portaria nº 1294, de 13 de novembro de 2013.

A aceitação desta certidão está condicionada à finalidade para a qual foi emitida e à verificação de sua autenticidade no endereço eletrônico <https://sistema.tcema.tc.br/spe/certidaopessoafisica.zul>.

Emitida em: **29/05/2026**

Válida até: **28/06/2026**

	Número controle: **1780107473238**Para conferir o original, leia o QR Code ao lado ou autentique no site tcema.tc.br

Prefeitura Mun. de Nova Colinas MA
Fls: 047
Assinatura

CERTIDÃO NEGATIVA DE LICITANTES INIDÔNEOS

O Tribunal de Contas da União certifica, em 29/05/2026, que **JOSE ROSINALDO RIBEIRO BARROS**, CPF: **738.356.253-49**, NÃO CONSTA no **cadastro de responsáveis declarados inidôneos** para participar de licitação na Administração Pública.

O que significa não constar nesse cadastro?

Significa que não há decisões do TCU que impeçam a pessoa de participar de licitações no âmbito da Administração Pública.

O cadastro não inclui:

- Responsáveis ainda não notificados sobre a decisão;
- Decisões ainda não transitadas em julgado*; e
- Decisões anuladas ou suspensas pelo TCU ou pela Justiça.

Base legal:

Artigo 46 da Lei 8.443/1992 (Lei Orgânica do TCU)

---

*O trânsito em julgado marca uma decisão como não mais sujeita a recursos com efeitos suspensivos.

Certidão valida até **28/06/2026**
Quer confirmar os dados? Acesse https://certidoes.apps.tcu.gov.br
com o código DXHB20260529225819
https://portal.tcu.gov.br/carta-de-servicos/certidoes

Prefeitura Mun. de Nova Colinas-MA
Fls: 001048
Assinatura

CERTIDÃO NEGATIVA DE LICITANTES INIDÔNEOS

O Tribunal de Contas da União certifica, em 29/05/2026, que **JOSE ROSINALDO RIBEIRO BARROS LTDA**, CNPJ: **08.866.317/0001-17**, NÃO CONSTA no **cadastro de responsáveis declarados inidôneos** para participar de licitação na Administração Pública.

O que significa não constar nesse cadastro?

Significa que não há decisões do TCU que impeçam a pessoa de participar de licitações no âmbito da Administração Pública.

O cadastro não inclui:

- Responsáveis ainda não notificados sobre a decisão;
- Decisões ainda não transitadas em julgado*; e
- Decisões anuladas ou suspensas pelo TCU ou pela Justiça.

Base legal:

Artigo 46 da Lei 8.443/1992 (Lei Orgânica do TCU)

*O trânsito em julgado marca uma decisão como não mais sujeita a recursos com efeitos suspensivos.

Certidão valida até **28/06/2026**
Quer confirmar os dados? Acesse https://certidoes.apps.tcu.gov.br
com o código GPHM20260529225708
https://portal.tcu.gov.br/carta-de-servicos/certidoes

Prefeitura Mun. de Nova Colinas-MA
Fls: 001049
Assinatura

CONTROLADORIA-GERAL DA UNIÃO

Certidão Negativa Correcional - Entes Privados (ePAD, CGU-PJ, CEIS, CNEP e CEPIM)

Consultado: **JOSE ROSINALDO RIBEIRO BARROS**

CPF/CNPJ: **738.356.253-49**

Certifica-se que, em consulta aos sistemas ePAD e CGU-PJ e aos cadastros CEIS, CNEP e CEPIM, mantidos pela Corregedoria-Geral da União, **NÃO CONSTAM** registros de penalidades vigentes ou de procedimentos acusatórios em andamento, relativos ao CPF/CNPJ consultado.

Destaca-se que, nos termos da legislação vigente, os referidos cadastros consolidam informações prestadas pelos entes públicos, de todos os Poderes e esferas de governo.

Os Sistemas ePAD e CGU-PJ consolidam os dados sobre o andamento dos processos administrativos de responsabilização de entes privados no Poder Executivo Federal.

O Cadastro Nacional de Empresas Inidôneas e Suspensas (CEIS) apresenta a relação de empresas e pessoas físicas que sofreram sanções que implicaram a restrição de participar de licitações ou de celebrar contratos com a Administração Pública.

O Cadastro Nacional de Empresas Punidas (CNEP) apresenta a relação de empresas que sofreram quaisquer das punições previstas na Lei nº 12.846/2013 (Lei Anticorrupção).

O Cadastro de Entidades Privadas sem Fins Lucrativos Impedidas (CEPIM) apresenta a relação de entidades privadas sem fins lucrativos que estão impedidas de celebrar novos convênios, contratos de repasse ou termos de parceria com a Administração Pública Federal, em função de irregularidades não resolvidas em convênios, contratos de repasse ou termos de parceria firmados anteriormente.

Certidão emitida às 23:23:38 do dia 29/05/2026 , com validade até o dia 28/06/2026.

Link para consulta da verificação da certidão https://certidoes.cgu.gov.br/

Código de controle da certidão: pcehsiTh39WK4Gq0CTju

Qualquer rasura ou emenda invalidará este documento.

Prefeitura Mun. de Nova Colinas-MA
Fls: 050
Assinatura

CONTROLADORIA-GERAL DA UNIÃO

Certidão Negativa Correcional - Entes Privados (ePAD, CGU-PJ, CEIS, CNEP e CEPIM)

Consultado: **JOSE ROSINALDO RIBEIRO BARROS**

CPF/CNPJ: **08.866.317/0001-17**

Certifica-se que, em consulta aos sistemas ePAD e CGU-PJ e aos cadastros CEIS, CNEP e CEPIM, mantidos pela Corregedoria-Geral da União, **NÃO CONSTAM** registros de penalidades vigentes ou de procedimentos acusatórios em andamento, relativos ao CPF/CNPJ consultado.

Destaca-se que, nos termos da legislação vigente, os referidos cadastros consolidam informações prestadas pelos entes públicos, de todos os Poderes e esferas de governo.

Os Sistemas ePAD e CGU-PJ consolidam os dados sobre o andamento dos processos administrativos de responsabilização de entes privados no Poder Executivo Federal.

O Cadastro Nacional de Empresas Inidôneas e Suspensas (CEIS) apresenta a relação de empresas e pessoas físicas que sofreram sanções que implicaram a restrição de participar de licitações ou de celebrar contratos com a Administração Pública.

O Cadastro Nacional de Empresas Punidas (CNEP) apresenta a relação de empresas que sofreram quaisquer das punições previstas na Lei nº 12.846/2013 (Lei Anticorrupção).

O Cadastro de Entidades Privadas sem Fins Lucrativos Impedidas (CEPIM) apresenta a relação de entidades privadas sem fins lucrativos que estão impedidas de celebrar novos convênios, contratos de repasse ou termos de parceria com a Administração Pública Federal, em função de irregularidades não resolvidas em convênios, contratos de repasse ou termos de parceria firmados anteriormente.

Certidão emitida às 23:25:45 do dia 29/05/2026 , com validade até o dia 28/06/2026.

Link para consulta da verificação da certidão https://certidoes.cgu.gov.br/

Código de controle da certidão: pcertwVh39WK4Gq0CTju

Qualquer rasura ou emenda invalidará este documento.

Prefeitura Mun. de Nova Colinas-MA
Fls 001051
Assinatura

CERTIDÃO NEGATIVA DE DISTRIBUIÇÃO (AÇÕES DE FALÊNCIAS E RECUPERAÇÕES JUDICIAIS)
1ª e 2ª Instâncias

CERTIFICAMOS que, após consulta aos registros eletrônicos de distribuição de ações de falências e recuperações judiciais disponíveis até 29/05/2026, **NADA CONSTA** contra o nome por extenso e CPF/CNPJ de:

J. R. RIBEIRO BARROS & CIA LTDA
08.866.317/0001-17

OBSERVAÇÕES:
a) Os dados de identificação são de responsabilidade do solicitante da certidão, devendo a titularidade ser conferida pelo interessado e pelo destinatário.
b) A certidão será emitida de acordo com as informações inseridas no banco de dados. Em caso de exibição de processos com dados desatualizados, o interessado deverá requerer a atualização junto ao juízo ou órgão julgador.
c) A certidão será negativa quando não for possível a individualização dos processos por carência de dados do Poder Judiciário. (artigo 8o, § 2o da Resolução 121/CNJ).
d) A certidão cível contempla ações cíveis, execuções fiscais, execuções e insolvências civis, falências, recuperações judiciais, recuperações extrajudiciais, inventários, interdições, tutelas e curatelas. A certidão criminal compreende os processos criminais, os processos criminais militares e as execuções penais. Demais informações sobre o conteúdo das certidões, consultar em www.tjdft.jus.br, no menu Serviços, Certidões, Certidão Nada Consta, Tipos de Certidão.
e) As certidões de Falência e Recuperação Judicial, Cível ou Especial atendem ao disposto no inciso II do artigo 69 da Lei 14133/2021.
f) Medida prevista no artigo 26 do Código Penal, sentença não transitada em julgado.

A autenticidade deverá ser confirmada no site do TJDFT (www.tjdft.jus.br), no menu Serviços, Certidões, Certidão Nada Consta, Validar Certidão - autenticar, informando-se o número do selo digital de segurança impresso.

Emitida gratuitamente pela internet em: 29/05/2026
Selo digital de segurança: **2026.CTD.QCCU.PHJE.0OAE.8A4S.U49H**
*** VÁLIDA POR 30 (TRINTA) DIAS ***

NUCER - Núcleo de Emissão de Certidões do TJDFT
Fórum de Brasília - Milton Sebastião Barbosa, Praça Municipal - Lote 1, Bloco A, Ala B - Térreo.
Brasília - DF
Horário de Atendimento: 7h às 19h, de segunda a sexta-feira, exceto feriados.

Prefeitura Mun. de Nova Colinas-MA
Fls: 001052
Assinatura

CERTIDÃO NEGATIVA DE DISTRIBUIÇÃO (ESPECIAL - AÇÕES CÍVEIS E CRIMINAIS)
1ª e 2ª Instâncias

CERTIFICAMOS que, após consulta aos registros eletrônicos de distribuição de ações cíveis e criminais disponíveis até 29/05/2026, **NADA CONSTA** contra o nome por extenso e CPF/CNPJ de:

J. R. RIBEIRO BARROS & CIA LTDA
08.866.317/0001-17

)BSERVAÇÕES:
i) Os dados de identificação são de responsabilidade do solicitante da certidão, devendo a titularidade ser conferida pelo interessado e pelo destinatário.
b) A certidão será emitida de acordo com as informações inseridas no banco de dados. Em caso de exibição de processos com dados desatualizados, o interessado deverá requerer a atualização junto ao juízo ou órgão julgador.
c) A certidão será negativa quando não for possível a individualização dos processos por carência de dados do Poder Judiciário. (artigo 8o, § 2o da Resolução 121/CNJ).
d) A certidão cível contempla ações cíveis, execuções fiscais, execuções e insolvências civis, falências, recuperações judiciais, recuperações extrajudiciais, inventários, interdições, tutelas e curatelas. A certidão criminal compreende os processos criminais, os processos criminais militares e as execuções penais. Demais informações sobre o conteúdo das certidões, consultar em www.tjdft.jus.br, no menu Serviços, Certidões, Certidão Nada Consta, Tipos de Certidão.
e) As certidões de Falência e Recuperação Judicial, Cível ou Especial atendem ao disposto no inciso II do artigo 69 da Lei 14133/2021.
f) Medida prevista no artigo 26 do Código Penal, sentença não transitada em julgado.

A autenticidade deverá ser confirmada no site do TJDFT (www.tjdft.jus.br), no menu Serviços, Certidões, Certidão Nada Consta, Validar Certidão - autenticar, informando-se o número do selo digital de segurança impresso.

Emitida gratuitamente pela internet em: 29/05/2026
Selo digital de segurança: **2026.CTD.4J2L.E441.NXMO.NT1W.RICU**
*** VÁLIDA POR 30 (TRINTA) DIAS ***

NUCER - Núcleo de Emissão de Certidões do TJDFT
Fórum de Brasília - Milton Sebastião Barbosa, Praça Municipal - Lote 1, Bloco A, Ala B - Térreo.
Brasília - DF
Horário de Atendimento: 7h às 19h, de segunda a sexta-feira, exceto feriados.

Pref. Mun. de Nova Colinas-MA
Fls. 001053
Assinatura

MINISTÉRIO DO TRABALHO E EMPREGO
SECRETARIA DE INSPEÇÃO DO TRABALHO
COORDENAÇÃO-GERAL DE RECURSOS

CERTIDÃO DE DÉBITOS TRABALHISTAS
NEGATIVA

INSCRIÇÃO (CPF/CNPJ): 08.866.317/0001-17
DATA E HORA DA EMISSÃO: 28/03/2026, às 09:13:01, conforme horário oficial de Brasília

CERTIFICA-SE, de acordo com as informações registradas no sistema de Controle de Processos de Multas e Recursos que, nesta data, **NÃO CONSTAM** débitos decorrentes de autuações em face do empregador acima identificado.

1. Esta certidão abrange todos os estabelecimentos do empregador.
2. A presente certidão não modifica a situação do empregador que conste do cadastro previsto na Portaria Interministerial MTE/MDHC/MIR n° 18, de 13 de setembro de 2024, que disciplina o Cadastro de Empregadores que tenham submetido trabalhadores a condições análogas à escravidão.
3. Expedida com base na Portaria MTP n° 667, de 8 de novembro de 2021. Emitida gratuitamente.

Dados para conferência da autenticidade desta certidão:

Endereço: **https://eprocesso.sit.trabalho.gov.br/Certidao/Validar**

Código: **4PBPRSGDM4**

A autenticidade também pode ser verificada a partir do QR Code ao lado.

Prefeitura Mun. de Nova Colinas-MA
091054
Assinatura

Poder Judiciário Federal
Tribunal Regional do Trabalho da 16ª Região
Código de verificação: 86.241.386.630

CERTIDÃO ELETRÔNICA DE AÇÕES TRABALHISTAS

Certifica-se, conforme pesquisa no Sistema de Processo Eletrônico da Justiça do Trabalho (PJe) no Tribunal Regional do Trabalho da 16ª Região, que até a presente data **NÃO CONSTAM** ações trabalhistas neste Tribunal Regional, em tramitação ou arquivadas provisoriamente, ajuizadas em face da pessoa jurídica, de direito público ou privado, identificada pelos dados fornecidos pelo solicitante e de sua inteira responsabilidade.

Raiz do CNPJ pesquisado: 08.866.317

Certifica-se, conforme pesquisa no Banco Nacional de Devedores Trabalhistas (BNDT), que foi emitida no Tribunal Superior do Trabalho (TST) uma certidão de débitos trabalhistas **NEGATIVA**, identificada pelo nº 51347853/2026 e pelo CNPJ 08.866.317/0001-17, cuja a íntegra está disponível em: http://www.tst.jus.br/certidao

Observações:

1. Esta certidão não contempla processos físicos, nem processos arquivados definitivamente, nem processos de classes que não estejam discriminadas a seguir.
2. Esta certidão contempla o polo passivo somente nas seguintes ações no 1º grau: alvará judicial (Alvará), alvará judicial - lei 6858/80 (AlvJud), arresto (Arrest), atentado (Atent), ação civil coletiva (ACC), ação civil pública cível (ACPCiv), ação de cumprimento (ACum), ação de exigir contas (AEC), ação trabalhista - rito ordinário (ATOrd), ação trabalhista - rito sumaríssimo (ATSum), ação trabalhista - rito sumário (alçada) (ATAlc), busca e apreensão (BusApr), carta de ordem cível (CartOrdCiv), carta precatória cível (CartPrecCiv), carta rogatória cível (RogatoCiv), cautelar inominada (CauInom), caução (Cauçao), consignação em pagamento (ConPag), contraprotesto judicial (CProt), cumprimento de sentença (CumSen), embargos de declaração cível (EDCiv), embargos de terceiro cível (ETCiv), embargos infringentes na execução fiscal (EIfEFis), embargos à adjudicação (EAdj), embargos à arrematação (EArr), embargos à execução (EE), exceção de impedimento (ExcImp), exceção de incompetência (ExcInc), exceção de suspeição (ExcSusp), execução de certidão de crédito judicial (ExCCJ), execução de termo de ajuste de conduta (ExTAC), execução de termo de conciliação de ccp (ExCCP), execução de título extrajudicial (ExTiEx), execução fiscal (ExFis), execução provisória em autos suplementares (ExProvAS), exibição (Exibic), habeas data cível (HDCiv), homologação de transação extrajudicial (HoTrEx), impugnação ao valor da causa cível (IVCCiv), incidente de falsidade (IncFal), inquérito para apuração de falta grave (IAFG), interdito proibitório (Interdito), interpelação (Inter), justificação (Justif), mandado de segurança coletivo (MSCol), mandado de segurança cível (MSCiv), monitória (Monito), notificação (Notif), oposição (Oposic), petição cível (PetCiv), prestação de contas - oferecidas (PrCoOf), produção antecipada da prova (PAP), protesto (Protes), reintegração / manutenção de posse (RtMtPosse), restauração de autos (ResAutCiv), seqüestro (Seques), tutela antecipada antecedente (TutAntAnt), tutela cautelar antecedente (TutCautAnt)
3. Esta certidão contempla o polo ativo somente nas seguintes ações no 1º grau: alvará judicial (Alvará), alvará judicial - lei 6858/80 (AlvJud), arresto (Arrest), atentado (Atent), ação civil coletiva (ACC), ação civil pública cível (ACPCiv), ação de cumprimento (ACum), ação de exigir contas (AEC), ação trabalhista - rito ordinário (ATOrd), ação trabalhista - rito sumaríssimo (ATSum), ação trabalhista - rito sumário (alçada) (ATAlc), busca e apreensão (BusApr), carta de ordem cível (CartOrdCiv), carta precatória cível (CartPrecCiv), carta rogatória cível (RogatoCiv), cautelar inominada (CauInom), caução (Cauçao), consignação em pagamento (ConPag), contraprotesto judicial (CProt), cumprimento de sentença (CumSen), embargos de declaração cível (EDCiv), embargos de terceiro cível (ETCiv), embargos infringentes na execução fiscal (EIfEFis), embargos à adjudicação (EAdj), embargos à arrematação (EArr), embargos à execução (EE), exceção de impedimento (ExcImp), exceção de incompetência (ExcInc), exceção de suspeição (ExcSusp),


Prefeitura Mun. de Nova Colinas-MA 001055 Visto Assinatura

execução de certidão de crédito judicial (ExCCJ), execução de termo de ajuste de conduta (ExTAC), execução de termo de conciliação de ccp (ExCCP), execução de título extrajudicial (ExTiEx), execução fiscal (ExFis), execução provisória em autos suplementares (ExProvAS), exibição (Exibic), habeas data cível (HDCiv), homologação de transação extrajudicial (HoTrEx), impugnação ao valor da causa cível (IVCCiv), incidente de falsidade (IncFal), inquérito para apuração de falta grave (IAFG), interdito proibitório (Interdito), interpelação (Inter), justificação (Justif), mandado de segurança coletivo (MSCol), mandado de segurança cível (MSCiv), monitória (Monito), notificação (Notif), oposição (Oposic), petição cível (PetCiv), prestação de contas - oferecidas (PrCoOf), produção antecipada da prova (PAP), protesto (Protes), reintegração / manutenção de posse (RtMtPosse), restauração de autos (ResAutCiv), seqüestro (Seques)

4. Esta certidão contempla o polo passivo somente nas seguintes ações no 2º grau: agravo de instrumento em agravo de petição (AIAP), agravo de instrumento em recurso ordinário (AIRO), agravo de petição (AP), agravo regimental trabalhista (AgRT), ação anulatória de cláusulas convencionais (AACC), ação rescisória (AR), cautelar inominada (CauInom), conflito de competência cível (CCCiv), dissídio coletivo (DC), dissídio coletivo de greve (DCG), divórcio consensual (DivCon), exceção de impedimento (ExcImp), exceção de incompetência (ExcInc), exceção de suspeição (ExcSusp), habeas corpus cível (HCCiv), habeas data cível (HDCiv), impugnação ao valor da causa cível (IVCCiv), mandado de segurança coletivo (MSCol), mandado de segurança cível (MSCiv), petição cível (PetCiv), protesto (Protes), recurso ordinário - rito sumaríssimo (RORSum), recurso ordinário trabalhista (ROT), remessa necessária / recurso ordinário (RemNecRO), remessa necessária trabalhista (RemNecTrab), suspensão de liminar ou antecipação de tutela (SLAT), tutela antecipada antecedente (TutAntAnt), tutela cautelar antecedente (TutCautAnt)
5. Esta certidão contempla o polo ativo somente nas seguintes ações no 2º grau: agravo de instrumento em agravo de petição (AIAP), agravo de instrumento em recurso ordinário (AIRO), agravo de petição (AP), agravo regimental trabalhista (AgRT), ação anulatória de cláusulas convencionais (AACC), ação rescisória (AR), cautelar inominada (CauInom), conflito de competência cível (CCCiv), dissídio coletivo (DC), dissídio coletivo de greve (DCG), divórcio consensual (DivCon), exceção de impedimento (ExcImp), exceção de incompetência (ExcInc), exceção de suspeição (ExcSusp), habeas corpus cível (HCCiv), habeas data cível (HDCiv), impugnação ao valor da causa cível (IVCCiv), mandado de segurança coletivo (MSCol), mandado de segurança cível (MSCiv), petição cível (PetCiv), protesto (Protes), recurso ordinário - rito sumaríssimo (RORSum), recurso ordinário trabalhista (ROT), remessa necessária / recurso ordinário (RemNecRO), remessa necessária trabalhista (RemNecTrab), suspensão de liminar ou antecipação de tutela (SLAT)
6. Esta pesquisa foi realizada a partir da raiz do CNPJ informado pelo solicitante.
7. Para verificar a autenticidade desta certidão, acesse: https://pje.trt16.jus.br/certidoes/

Certidão emitida em 29/05/2026 às 23:32

Prefeitura Mun. de Nova Colinas-MA
Fl. 01056
Assinatura

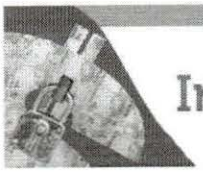

Improbidade Administrativa e Inelegibilidade

Certidão Negativa

Certifico que nesta data (29/05/2026 às 23:28) NÃO CONSTA no Cadastro Nacional de Condenações Cíveis por Ato de Improbidade Administrativa e Inelegibilidade registros de condenação com trânsito em julgado ou sanção ativa quanto ao CPF nº 738.356.253-49.

A condenação por atos de improbidade administrativa não implica automático e necessário reconhecimento da inelegibilidade do condenado.
Para consultas sobre inelegibilidade acesse portal do TSE em http://divulgacandcontas.tse.jus.br/

Esta certidão é expedida gratuitamente. Sua autenticidade pode ser por meio do número de controle 6A1A.4B37.4CF6.B087 no seguinte endereço: https://www.cnj.jus.br/improbidade_adm/autenticar_certidao.php

Prefeitura Mun. de Nova Colinas-MA
101057
Assinatura

Improbidade Administrativa e Inelegibilidade

Certidão Negativa

Certifico que nesta data (29/05/2026 às 23:27) NÃO CONSTA no Cadastro Nacional de Condenações Cíveis por Ato de Improbidade Administrativa e Inelegibilidade registros de condenação com trânsito em julgado ou sanção ativa quanto ao CNPJ nº 08.866.317/0001-17.

A condenação por atos de improbidade administrativa não implica automático e necessário reconhecimento da inelegibilidade do condenado.
Para consultas sobre inelegibilidade acesse portal do TSE em http://divulgacandcontas.tse.jus.br/

Esta certidão é expedida gratuitamente. Sua autenticidade pode ser por meio do número de controle 6A1A.4B00.9768.0032 no seguinte endereço: https://www.cnj.jus.br/improbidade_adm/autenticar_certidao.php

Prefeitura Mun. de Nova Colinas-MA
Fls. 001058
Assinatura

TERMOS DE ABERTURA E ENCERRAMENTO

Entidade: JOSE ROSINALDO RIBEIRO BARROS LTDA

Período da Escrituração: 01/01/2025 a 31/12/2025 CNPJ: 08.866.317/0001-17

Número de Ordem do Livro: 6

TERMO DE ABERTURA

Nome Empresarial	JOSE ROSINALDO RIBEIRO BARROS LTDA
NIRE	21201211634
CNPJ	08.866.317/0001-17
nero de Ordem	6
Natureza do Livro	Livro Diário
Município	PASTOS BONS
Data do arquivamento dos atos constitutivos	04/06/2007
Data de arquivamento do ato de conversão de sociedade simples em sociedade empresária	
Data de encerramento do exercício social	31/12/2025
Quantidade total de linhas do arquivo digital	789

TERMO DE ENCERRAMENTO

ne Empresarial	JOSE ROSINALDO RIBEIRO BARROS LTDA
Natureza do Livro	Livro Diário
Número de ordem	6
Quantidade total de linhas do arquivo digital	789
Data de inicio	01/01/2025
Data de término	31/12/2025

Este documento é parte integrante de escrituração cuja autenticação se comprova pelo recibo de número 57.C9.6A.6D.14.14.FB.2A.D1.DD.A4.00.93.81.30.06.29.30.DF.8C-1, nos termos do Decreto nº 8.683/2016.

Este relatório foi gerado pelo Sistema Público de Escrituração Digital – Sped

Versão 10.3.5 do Visualizador



BALANÇO PATRIMONIAL

Entidade: JOSE ROSINALDO RIBEIRO BARROS LTDA

Período da Escrituração: 01/01/2025 a 31/12/2025 CNPJ: 08.866.317/0001-17

Número de Ordem do Livro: 6

Período Selecionado: 01 de janeiro de 2025 a 31 de março de 2025

Descrição	Nota	Saldo Inicial	Saldo Final
ATIVO		R$ 1.360.952,22	R$ 2.800.724,95
ATIVO CIRCULANTE		R$ 1.360.952,22	R$ 2.800.724,95
DISPONÍVEL		R$ 1.226.757,22	R$ 1.225.557,22
CAIXA		R$ 526.757,22	R$ 526.757,22
CAIXA GERAL		R$ 526.757,22	R$ 526.757,22
BANCOS CONTA MOVIMENTO		R$ 700.000,00	R$ 698.800,00
BANCO DO BRASIL		R$ 700.000,00	R$ 698.800,00
CLIENTES		R$ 0,00	R$ 1.440.972,73
DUPLICATAS A RECEBER		R$ 0,00	R$ 1.440.972,73
CLIENTES DIVERSOS		R$ 0,00	R$ 1.440.972,73
ESTOQUE		R$ 134.195,00	R$ 134.195,00
MERCADORIAS, PRODUTOS E INSUMOS		R$ 134.195,00	R$ 134.195,00
OUTROS MATERIAIS DE CONSUMO		R$ 134.195,00	R$ 134.195,00
PASSIVO		R$ 1.360.952,22	R$ 2.800.724,95
PASSIVO CIRCULANTE		R$ 77.843,36	R$ 77.843,36
FORNECEDORES		R$ 77.843,36	R$ 77.843,36
FORNECEDORES		R$ 77.843,36	R$ 77.843,36
ARCELORMITTAL BRASIL S.A.		R$ 8.512,00	R$ 8.512,00
GALLU PNEUS LTDA ME		R$ 68.955,16	R$ 68.955,16
PROJECTA MATERIAL DE CONSTRUCAO LTDA		R$ 376,20	R$ 376,20
OBRIGAÇÕES TRIBUTÁRIAS		R$ 0,00	R$ 0,00
IMPOSTOS E CONTRIBUIÇÕES A RECOLHER		R$ 0,00	R$ 0,00
ISS A RECOLHER		R$ 0,00	R$ 0,00
PATRIMÔNIO LÍQUIDO		R$ 1.283.108,86	R$ 2.722.881,59
CAPITAL SOCIAL		R$ 700.000,00	R$ 700.000,00
CAPITAL SUBSCRITO		R$ 700.000,00	R$ 700.000,00
CAPITAL SOCIAL		R$ 700.000,00	R$ 700.000,00
LUCROS OU PREJUÍZOS ACUMULADOS		R$ 583.108,86	R$ 2.022.881,59
LUCROS OU PREJUÍZOS ACUMULADOS		R$ 583.108,86	R$ 2.022.881,59
LUCROS ACUMULADOS		R$ 583.118,86	R$ 583.118,86
LUCRO ACUMULADO DO EXERCÍCIO		R$ 0,00	R$ 1.439.772,73

Este documento é parte integrante de escrituração cuja autenticação se comprova pelo recibo de número 57.C9.6A.6D.14.14.FB.2A.D1.DD.A4.00.93.81.30.06.29.30.DF.8C-1, nos termos do Decreto nº 8.683/2016.

Este relatório foi gerado pelo Sistema Público de Escrituração Digital – Sped

Versão 10.3.5 do Visualizador



BALANÇO PATRIMONIAL

Entidade: JOSE ROSINALDO RIBEIRO BARROS LTDA

Período da Escrituração: 01/01/2025 a 31/12/2025 CNPJ: 08.866.317/0001-17

Número de Ordem do Livro: 6

Período Selecionado: 01 de janeiro de 2025 a 31 de março de 2025

Descrição	Nota	Saldo Inicial	Saldo Final
(-) (-) PREJUÍZO ACUMULADO DO EXERCÍCIO		R$ (10,00)	R$ (10,00)

Prefeitura Mun. de Nova Colinas-MA
Fls. 01061
Assinatura

BALANÇO PATRIMONIAL

Entidade: JOSE ROSINALDO RIBEIRO BARROS LTDA

Período da Escrituração: 01/01/2025 a 31/12/2025 CNPJ: 08.866.317/0001-17

Número de Ordem do Livro: 6

Período Selecionado: 01 de abril de 2025 a 30 de junho de 2025

Descrição	Nota	Saldo Inicial	Saldo Final
ATIVO		R$ 2.800.724,95	R$ 3.718.249,24
ATIVO CIRCULANTE		R$ 2.800.724,95	R$ 3.718.249,24
DISPONÍVEL		R$ 1.225.557,22	R$ 2.143.081,51
CAIXA		R$ 526.757,22	R$ 1.480.784,82
CAIXA GERAL		R$ 526.757,22	R$ 1.480.784,82
BANCOS CONTA MOVIMENTO		R$ 698.800,00	R$ 662.296,69
BANCO DO BRASIL		R$ 698.800,00	R$ 662.296,69
CLIENTES		R$ 1.440.972,73	R$ 1.440.972,73
DUPLICATAS A RECEBER		R$ 1.440.972,73	R$ 1.440.972,73
CLIENTES DIVERSOS		R$ 1.440.972,73	R$ 1.440.972,73
ESTOQUE		R$ 134.195,00	R$ 134.195,00
MERCADORIAS, PRODUTOS E INSUMOS		R$ 134.195,00	R$ 134.195,00
OUTROS MATERIAIS DE CONSUMO		R$ 134.195,00	R$ 134.195,00
PASSIVO		R$ 2.800.724,95	R$ 3.718.249,24
PASSIVO CIRCULANTE		R$ 77.843,36	R$ 77.843,36
FORNECEDORES		R$ 77.843,36	R$ 77.843,36
FORNECEDORES		R$ 77.843,36	R$ 77.843,36
ARCELORMITTAL BRASIL S.A.		R$ 8.512,00	R$ 8.512,00
GALLU PNEUS LTDA ME		R$ 68.955,16	R$ 68.955,16
PROJECTA MATERIAL DE CONSTRUCAO LTDA		R$ 376,20	R$ 376,20
OBRIGAÇÕES TRIBUTÁRIAS		R$ 0,00	R$ 0,00
IMPOSTOS E CONTRIBUIÇÕES A RECOLHER		R$ 0,00	R$ 0,00
ISS A RECOLHER		R$ 0,00	R$ 0,00
PATRIMÔNIO LÍQUIDO		R$ 2.722.881,59	R$ 3.640.405,88
CAPITAL SOCIAL		R$ 700.000,00	R$ 700.000,00
CAPITAL SUBSCRITO		R$ 700.000,00	R$ 700.000,00
CAPITAL SOCIAL		R$ 700.000,00	R$ 700.000,00
LUCROS OU PREJUÍZOS ACUMULADOS		R$ 2.022.881,59	R$ 2.940.405,88
LUCROS OU PREJUÍZOS ACUMULADOS		R$ 2.022.881,59	R$ 2.940.405,88
LUCROS ACUMULADOS		R$ 583.118,86	R$ 583.118,86
LUCRO ACUMULADO DO EXERCÍCIO		R$ 1.439.772,73	R$ 2.357.297,02

Este documento é parte integrante de escrituração cuja autenticação se comprova pelo recibo de número 57.C9.6A.6D.14.14.FB.2A.D1.DD.A4.00.93.81.30.06.29.30.DF.8C-1, nos termos do Decreto nº 8.683/2016.

Este relatório foi gerado pelo Sistema Público de Escrituração Digital – Sped

Versão 10.3.5 do Visualizador

Prefeitura Mun. de Nova Colinas-MA
001062
Assinatura

BALANÇO PATRIMONIAL

Entidade: JOSE ROSINALDO RIBEIRO BARROS LTDA

Período da Escrituração: 01/01/2025 a 31/12/2025 CNPJ: 08.866.317/0001-17

Número de Ordem do Livro: 6

Período Selecionado: 01 de abril de 2025 a 30 de junho de 2025

Descrição	Nota	Saldo Inicial	Saldo Final
(-) (-) PREJUÍZO ACUMULADO DO EXERCÍCIO		R$ (10,00)	R$ (10,00)



BALANÇO PATRIMONIAL

Entidade: JOSE ROSINALDO RIBEIRO BARROS LTDA

Período da Escrituração: 01/01/2025 a 31/12/2025 CNPJ: 08.866.317/0001-17

Número de Ordem do Livro: 6

Período Selecionado: 01 de julho de 2025 a 30 de setembro de 2025

Descrição	Nota	Saldo Inicial	Saldo Final
ATIVO		R$ 3.718.249,24	R$ 4.451.542,48
ATIVO CIRCULANTE		R$ 3.718.249,24	R$ 4.451.542,48
DISPONÍVEL		R$ 2.143.081,51	R$ 2.876.374,75
CAIXA		R$ 1.480.784,82	R$ 2.234.621,66
CAIXA GERAL		R$ 1.480.784,82	R$ 2.234.621,66
BANCOS CONTA MOVIMENTO		R$ 662.296,69	R$ 641.753,09
BANCO DO BRASIL		R$ 662.296,69	R$ 641.753,09
CLIENTES		R$ 1.440.972,73	R$ 1.440.972,73
DUPLICATAS A RECEBER		R$ 1.440.972,73	R$ 1.440.972,73
CLIENTES DIVERSOS		R$ 1.440.972,73	R$ 1.440.972,73
ESTOQUE		R$ 134.195,00	R$ 134.195,00
MERCADORIAS, PRODUTOS E INSUMOS		R$ 134.195,00	R$ 134.195,00
OUTROS MATERIAIS DE CONSUMO		R$ 134.195,00	R$ 134.195,00
PASSIVO		R$ 3.718.249,24	R$ 4.451.542,48
PASSIVO CIRCULANTE		R$ 77.843,36	R$ 77.843,36
FORNECEDORES		R$ 77.843,36	R$ 77.843,36
FORNECEDORES		R$ 77.843,36	R$ 77.843,36
ARCELORMITTAL BRASIL S.A.		R$ 8.512,00	R$ 8.512,00
GALLU PNEUS LTDA ME		R$ 68.955,16	R$ 68.955,16
PROJECTA MATERIAL DE CONSTRUCAO LTDA		R$ 376,20	R$ 376,20
OBRIGAÇÕES TRIBUTÁRIAS		R$ 0,00	R$ 0,00
IMPOSTOS E CONTRIBUIÇÕES A RECOLHER		R$ 0,00	R$ 0,00
ISS A RECOLHER		R$ 0,00	R$ 0,00
PATRIMÔNIO LÍQUIDO		R$ 3.640.405,88	R$ 4.373.699,12
CAPITAL SOCIAL		R$ 700.000,00	R$ 700.000,00
CAPITAL SUBSCRITO		R$ 700.000,00	R$ 700.000,00
CAPITAL SOCIAL		R$ 700.000,00	R$ 700.000,00
LUCROS OU PREJUÍZOS ACUMULADOS		R$ 2.940.405,88	R$ 3.673.699,12
LUCROS OU PREJUÍZOS ACUMULADOS		R$ 2.940.405,88	R$ 3.673.699,12
LUCROS ACUMULADOS		R$ 583.118,86	R$ 583.118,86
LUCRO ACUMULADO DO EXERCÍCIO		R$ 2.357.297,02	R$ 3.090.590,26

Este documento é parte integrante de escrituração cuja autenticação se comprova pelo recibo de número 57.C9.6A.6D.14.14.FB.2A.D1.DD.A4.00.93.81.30.06.29.30.DF.8C-1, nos termos do Decreto nº 8.683/2016.

Este relatório foi gerado pelo Sistema Público de Escrituração Digital – Sped

Versão 10.3.5 do Visualizador



BALANÇO PATRIMONIAL

Entidade: JOSE ROSINALDO RIBEIRO BARROS LTDA

Período da Escrituração: 01/01/2025 a 31/12/2025 CNPJ: 08.866.317/0001-17

Número de Ordem do Livro: 6

Período Selecionado: 01 de julho de 2025 a 30 de setembro de 2025

Descrição	Nota	Saldo Inicial	Saldo Final
(-) (-) PREJUÍZO ACUMULADO DO EXERCÍCIO		R$ (10,00)	R$ (10,00)



BALANÇO PATRIMONIAL

Entidade: JOSE ROSINALDO RIBEIRO BARROS LTDA

Período da Escrituração: 01/01/2025 a 31/12/2025 CNPJ: 08.866.317/0001-17

Número de Ordem do Livro: 6

Período Selecionado: 01 de outubro de 2025 a 31 de dezembro de 2025

Descrição	Nota	Saldo Inicial	Saldo Final
ATIVO		R$ 4.451.542,48	R$ 4.935.892,80
ATIVO CIRCULANTE		R$ 4.451.542,48	R$ 4.935.892,80
DISPONÍVEL		R$ 2.876.374,75	R$ 2.890.565,98
CAIXA		R$ 2.234.621,66	R$ 2.248.812,89
CAIXA GERAL		R$ 2.234.621,66	R$ 2.248.812,89
BANCOS CONTA MOVIMENTO		R$ 641.753,09	R$ 641.753,09
BANCO DO BRASIL		R$ 641.753,09	R$ 641.753,09
CLIENTES		R$ 1.440.972,73	R$ 1.911.131,82
DUPLICATAS A RECEBER		R$ 1.440.972,73	R$ 1.911.131,82
CLIENTES DIVERSOS		R$ 1.440.972,73	R$ 1.911.131,82
ESTOQUE		R$ 134.195,00	R$ 134.195,00
MERCADORIAS, PRODUTOS E INSUMOS		R$ 134.195,00	R$ 134.195,00
OUTROS MATERIAIS DE CONSUMO		R$ 134.195,00	R$ 134.195,00
PASSIVO		R$ 4.451.542,48	R$ 4.935.892,80
PASSIVO CIRCULANTE		R$ 77.843,36	R$ 77.843,36
FORNECEDORES		R$ 77.843,36	R$ 77.843,36
FORNECEDORES		R$ 77.843,36	R$ 77.843,36
ARCELORMITTAL BRASIL S.A.		R$ 8.512,00	R$ 8.512,00
GALLU PNEUS LTDA ME		R$ 68.955,16	R$ 68.955,16
PROJECTA MATERIAL DE CONSTRUCAO LTDA		R$ 376,20	R$ 376,20
OBRIGAÇÕES TRIBUTÁRIAS		R$ 0,00	R$ 0,00
IMPOSTOS E CONTRIBUIÇÕES A RECOLHER		R$ 0,00	R$ 0,00
ISS A RECOLHER		R$ 0,00	R$ 0,00
PATRIMÔNIO LÍQUIDO		R$ 4.373.699,12	R$ 4.858.049,44
CAPITAL SOCIAL		R$ 700.000,00	R$ 700.000,00
CAPITAL SUBSCRITO		R$ 700.000,00	R$ 700.000,00
CAPITAL SOCIAL		R$ 700.000,00	R$ 700.000,00
LUCROS OU PREJUÍZOS ACUMULADOS		R$ 3.673.699,12	R$ 4.158.049,44
LUCROS OU PREJUÍZOS ACUMULADOS		R$ 3.673.699,12	R$ 4.158.049,44
LUCROS ACUMULADOS		R$ 583.118,86	R$ 583.118,86
LUCRO ACUMULADO DO EXERCÍCIO		R$ 3.090.590,26	R$ 3.574.940,58
(-) (-) PREJUÍZO ACUMULADO DO EXERCÍCIO		R$ (10,00)	R$ (10,00)

Este documento é parte integrante de escrituração cuja autenticação se comprova pelo recibo de número 57.C9.6A.6D.14.14.FB.2A.D1.DD.A4.00.93.81.30.06.29.30.DF.8C-1, nos termos do Decreto nº 8.683/2016.

Este relatório foi gerado pelo Sistema Público de Escrituração Digital – Sped

Versão 10.3.5 do Visualizador

Prefeitura Mun. de Nova Colinas-MA
001066
Assinatura

DEMONSTRAÇÃO DE RESULTADO DO EXERCÍCIO

Entidade: JOSE ROSINALDO RIBEIRO BARROS LTDA

Período da Escrituração: 01/01/2025 a 31/12/2025 CNPJ: 08.866.317/0001-17

Número de Ordem do Livro: 6

Período Selecionado: 01 de janeiro de 2025 a 31 de março de 2025

Descrição	Nota	Saldo anterior	Saldo atual
RECEITA BRUTA		R$ (0,00)	R$ 1.515.613,40
(-) CUSTOS DOS SERVIÇOS PRESTADOS		R$ (0,00)	R$ (1.200,00)
RECEITA BRUTA DE VENDAS E SERVIÇOS		R$ 0,00	R$ 1.516.813,40
RECEITA DE PRESTAÇÃO DE SERVIÇOS		R$ 0,00	R$ 1.516.813,40
SERVIÇOS PRESTADOS		R$ 0,00	R$ 1.516.813,40
(-) DEDUÇÕES DA RECEITA BRUTA		R$ (0,00)	R$ (75.840,67)
(-) (-) ISS		R$ (0,00)	R$ (75.840,67)
RECEITA LÍQUIDA		R$ (0,00)	R$ 1.439.772,73
LUCRO BRUTO		R$ (0,00)	R$ 1.439.772,73
RESULTADO OPERACIONAL		R$ (0,00)	R$ 1.439.772,73
RESULTADO ANTES DO IR E CSL		R$ (0,00)	R$ 1.439.772,73
LUCRO LÍQUIDO DO EXERCÍCIO		R$ (0,00)	R$ 1.439.772,73

Este documento é parte integrante de escrituração cuja autenticação se comprova pelo recibo de número 57.C9.6A.6D.14.14.FB.2A.D1.DD.A4.00.93.81.30.06.29.30.DF.8C-1, nos termos do Decreto nº 8.683/2016.

Este relatório foi gerado pelo Sistema Público de Escrituração Digital – Sped

Versão 10.3.5 do Visualizador

Prefeitura Mun. de Nova Colinas-MA
001067
Assinatura

DEMONSTRAÇÃO DE RESULTADO DO EXERCÍCIO

Entidade: JOSE ROSINALDO RIBEIRO BARROS LTDA

Período da Escrituração: 01/01/2025 a 31/12/2025 CNPJ: 08.866.317/0001-17

Número de Ordem do Livro: 6

Período Selecionado: 01 de abril de 2025 a 30 de junho de 2025

Descrição	Nota	Saldo anterior	Saldo atual
RECEITA BRUTA		R$ 1.515.613,40	R$ 967.736,27
(-) CUSTOS DOS SERVIÇOS PRESTADOS		R$ (1.200,00)	R$ (36.503,31)
RECEITA BRUTA DE VENDAS E SERVIÇOS		R$ 1.516.813,40	R$ 1.004.239,58
RECEITA DE PRESTAÇÃO DE SERVIÇOS		R$ 1.516.813,40	R$ 1.004.239,58
SERVIÇOS PRESTADOS		R$ 1.516.813,40	R$ 1.004.239,58
(-) DEDUÇÕES DA RECEITA BRUTA		R$ (75.840,67)	R$ (50.211,98)
(-) (-) ISS		R$ (75.840,67)	R$ (50.211,98)
RECEITA LÍQUIDA		R$ 1.439.772,73	R$ 917.524,29
LUCRO BRUTO		R$ 1.439.772,73	R$ 917.524,29
RESULTADO OPERACIONAL		R$ 1.439.772,73	R$ 917.524,29
RESULTADO ANTES DO IR E CSL		R$ 1.439.772,73	R$ 917.524,29
LUCRO LÍQUIDO DO EXERCÍCIO		R$ 1.439.772,73	R$ 917.524,29

Este documento é parte integrante de escrituração cuja autenticação se comprova pelo recibo de número 57.C9.6A.6D.14.14.FB.2A.D1.DD.A4.00.93.81.30.06.29.30.DF.8C-1, nos termos do Decreto nº 8.683/2016.

Este relatório foi gerado pelo Sistema Público de Escrituração Digital – Sped

Versão 10.3.5 do Visualizador



DEMONSTRAÇÃO DE RESULTADO DO EXERCÍCIO

Entidade: JOSE ROSINALDO RIBEIRO BARROS LTDA

Período da Escrituração: 01/01/2025 a 31/12/2025 CNPJ: 08.866.317/0001-17

Número de Ordem do Livro: 6

Período Selecionado: 01 de julho de 2025 a 30 de setembro de 2025

Descrição	Nota	Saldo anterior	Saldo atual
RECEITA BRUTA		R$ 967.736,27	R$ 772.968,86
(-) CUSTOS DOS SERVIÇOS PRESTADOS		R$ (36.503,31)	R$ (20.543,60)
RECEITA BRUTA DE VENDAS E SERVIÇOS		R$ 1.004.239,58	R$ 793.512,46
RECEITA DE PRESTAÇÃO DE SERVIÇOS		R$ 1.004.239,58	R$ 793.512,46
SERVIÇOS PRESTADOS		R$ 1.004.239,58	R$ 793.512,46
(-) DEDUÇÕES DA RECEITA BRUTA		R$ (50.211,98)	R$ (39.675,62)
(-) (-) ISS		R$ (50.211,98)	R$ (39.675,62)
RECEITA LÍQUIDA		R$ 917.524,29	R$ 733.293,24
LUCRO BRUTO		R$ 917.524,29	R$ 733.293,24
RESULTADO OPERACIONAL		R$ 917.524,29	R$ 733.293,24
RESULTADO ANTES DO IR E CSL		R$ 917.524,29	R$ 733.293,24
LUCRO LÍQUIDO DO EXERCÍCIO		R$ 917.524,29	R$ 733.293,24

Este documento é parte integrante de escrituração cuja autenticação se comprova pelo recibo de número 57.C9.6A.6D.14.14.FB.2A.D1.DD.A4.00.93.81.30.06.29.30.DF.8C-1, nos termos do Decreto nº 8.683/2016.

Este relatório foi gerado pelo Sistema Público de Escrituração Digital – Sped

Versão 10.3.5 do Visualizador

DEMONSTRAÇÃO DE RESULTADO DO EXERCÍCIO

Sped CONTÁBIL

Entidade: JOSE ROSINALDO RIBEIRO BARROS LTDA

Período da Escrituração: 01/01/2025 a 31/12/2025 CNPJ: 08.866.317/0001-17

Número de Ordem do Livro: 6

Período Selecionado: 01 de outubro de 2025 a 31 de dezembro de 2025

Descrição	Nota	Saldo anterior	Saldo atual
RECEITA BRUTA		R$ 772.968,86	R$ 500.440,54
(-) CUSTOS DOS SERVIÇOS PRESTADOS		R$ (20.543,60)	R$ (0,00)
RECEITA BRUTA DE VENDAS E SERVIÇOS		R$ 793.512,46	R$ 500.440,54
RECEITA DE PRESTAÇÃO DE SERVIÇOS		R$ 793.512,46	R$ 500.440,54
SERVIÇOS PRESTADOS		R$ 793.512,46	R$ 500.440,54
(-) DEDUÇÕES DA RECEITA BRUTA		R$ (39.675,62)	R$ (16.090,22)
(-) (-) DEVOLUÇÃO DE VENDA DE MERCADORIAS		R$ (0,00)	R$ (4.130,00)
(-) (-) ISS		R$ (39.675,62)	R$ (11.960,22)
RECEITA LÍQUIDA		R$ 733.293,24	R$ 484.350,32
LUCRO BRUTO		R$ 733.293,24	R$ 484.350,32
RESULTADO OPERACIONAL		R$ 733.293,24	R$ 484.350,32
RESULTADO ANTES DO IR E CSL		R$ 733.293,24	R$ 484.350,32
LUCRO LÍQUIDO DO EXERCÍCIO		R$ 733.293,24	R$ 484.350,32

Este documento é parte integrante de escrituração cuja autenticação se comprova pelo recibo de número 57.C9.6A.6D.14.14.FB.2A.D1.DD.A4.00.93.81.30.06.29.30.DF.8C-1, nos termos do Decreto nº 8.683/2016.

Este relatório foi gerado pelo Sistema Público de Escrituração Digital – Sped

Versão 10.3.5 do Visualizador



MINISTÉRIO DA FAZENDA
SECRETARIA DA RECEITA FEDERAL DO BRASIL
SISTEMA PÚBLICO DE ESCRITURAÇÃO DIGITAL – Sped Versão: 12.12

Fls: 001070

Prefeitura Mun. de Nova Colinas-MA
Assinatura

RECIBO DE ENTREGA DE ESCRITURAÇÃO FISCAL DIGITAL

Imposto de Renda de Pessoa Jurídica - ECF

Original

IDENTIFICAÇÃO DO TITULAR DA ESCRITURAÇÃO

CNPJ
08.866.317/0001-17
SCP
NOME EMPRESARIAL
JOSE ROSINALDO RIBEIRO BARROS LTDA

IDENTIFICAÇÃO DA ESCRITURAÇÃO

PERÍODO DA APURAÇÃO	SITUAÇÃO
01/01/2025 a 31/12/2025	Normal
IDENTIFICAÇÃO DO ARQUIVO (HASH)	
82.03.7B.E7.07.12.32.81.5B.1D.94.D0.65.9C.63.07.9B.2E.AD.9E	
RETIFICADAS (HASH)	

ESTE LIVRO FOI ASSINADO COM OS SEGUINTES CERTIFICADOS DIGITAIS:

QUALIFICAÇÃO DO SIGNATARIO	CPF/CNPJ	NOME	Nº SÉRIE DO CERTIFICADO	VALIDADE
Contador/Contabilista	60857351389	JULIANNA SOUSA BRITO:60857351389	787697509996320130957812	12/06/2025 a 12/06/2026
Diretor	73835625349	JOSE ROSINALDO RIBEIRO BARROS:73835625349	1152473312707470886887126	12/05/2025 a 12/05/2026

NÚMERO DO RECIBO:

82.03.7B.E7.07.12.32.81.5B.1D.94.D0.65.9C.63.07.9B.2E.AD.9E-5

Escrituração recebida via Internet
pelo Agente Receptor SERPRO

em 05/05/2026 às 12:16:06

43.22.76.5B.58.46.05.D4
EF.40.9D.94.30.43.4E.F7



MINISTÉRIO DA FAZENDA
SECRETARIA DA RECEITA FEDERAL DO BRASIL
SISTEMA PÚBLICO DE ESCRITURAÇÃO DIGITAL – Sped Versão: 10.3.5

RECIBO DE ENTREGA DE ESCRITURAÇÃO CONTÁBIL DIGITAL

IDENTIFICAÇÃO DO TITULAR DA ESCRITURAÇÃO

NIRE	CNPJ	
21201211634	08.866.317/0001-17	
NOME EMPRESARIAL		
JOSE ROSINALDO RIBEIRO BARROS LTDA		

DENTIFICAÇÃO DA ESCRITURAÇÃO

FORMA DA ESCRITURAÇÃO CONTÁBIL	PERÍODO DA ESCRITURAÇÃO
Livro Diário (Completo - sem escrituração Auxiliar)	01/01/2025 a 31/12/2025
NATUREZA DO LIVRO	NÚMERO DO LIVRO
Livro Diário	6
IDENTIFICAÇÃO DO ARQUIVO (HASH)	
57.C9.6A.6D.14.14.FB.2A.D1.DD.A4.00.93.81.30.06.29.30.DF.8C	
ARQUIVOS SUBSTITUÍDOS (HASH)	

ESTE LIVRO FOI ASSINADO COM OS SEGUINTES CERTIFICADOS DIGITAIS:

QUALIFICAÇÃO DO SIGNATARIO	CPF/CNPJ	NOME	Nº SÉRIE DO CERTIFICADO	VALIDADE	RESPONSÁVEL LEGAL
Contador	60857351389	JULIANNA SOUSA BRITO:60857351389	787697509996320130957812	12/06/2025 a 12/06/2026	Não
Diretor	73835625349	JOSE ROSINALDO RIBEIRO BARROS:73835625349	115247331270747088 6887126	12/05/2025 a 12/05/2026	Sim

NÚMERO DO RECIBO:

57.C9.6A.6D.14.14.FB.2A.D1.DD.A4.00
.93.81.30.06.29.30.DF.8C-1

Escrituração recebida via Internet
pelo Agente Receptor SERPRO

em 05/05/2026 às 10:21:09

62.4E.5A.4B.FB.84.3F.89
BA.15.AB.09.FC.19.44.61

Considera-se autenticado o livro contábil a que se refere este recibo, dispensando-se a autenticação de que trata o art. 39 da Lei nº 8.934/1994. Este recibo comprova a autenticação.

BASE LEGAL: Decreto nº 1.800/1996, com a alteração do Decreto nº 8.683/2016, e arts. 39, 39-A, 39-B da Lei nº 8.934/1994 com a alteração da Lei Complementar nº 1247/2014.



LIVRO CAIXA

Entidade: ASSE RISSINALDO ROBERTO CAMPOS LTDA

Período da Escrituração: 01/01/2025 a 31/01/2025

Período Selecionado: 01 de Janeiro de 2025 a 31 de Janeiro de 2025

Data	Movimentação	Plano de Conta	Conta Vinculada	Descrição	Entrada/Saída	Valor	DC
01/01/2025	413	SERVIÇOS PRESTADOS		PRESTAÇÃO DE SERVIÇOS NESTA DATA	370	R$ 1.020,00	C
01/01/2025	104	CLIENTES DIVERSOS		PRESTAÇÃO DE SERVIÇOS NESTA DATA	377	R$ 1.020,00	C
13/01/2025	413	SERVIÇOS PRESTADOS		PRESTAÇÃO DE SERVIÇOS NESTA DATA	378	R$ 12.386,14	C
13/01/2025	104	CLIENTES DIVERSOS		PRESTAÇÃO DE SERVIÇOS NESTA DATA	379	R$ 12.386,14	D
20/01/2025	413	SERVIÇOS PRESTADOS		PRESTAÇÃO DE SERVIÇOS NESTA DATA	380	R$ 41.414,16	C
20/01/2025	104	CLIENTES DIVERSOS		PRESTAÇÃO DE SERVIÇOS NESTA DATA	381	R$ 41.414,16	D
20/01/2025	172	ISS A RECOLHER		APURAÇÃO ISS COMPETÊNCIA	382	R$ 1.035,35	C
20/01/2025	427	- ISS		APURAÇÃO ISS COMPETÊNCIA	383	R$ 1.035,35	D
31/01/2025	104	CLIENTES DIVERSOS		BAIXA POR RETENÇÃO	384	R$ 1.035,35	C
31/01/2025	172	ISS A RECOLHER		BAIXA POR RETENÇÃO	385	R$ 1.035,35	D
31/01/2025	413	SERVIÇOS PRESTADOS		PRESTAÇÃO DE SERVIÇOS NESTA DATA	386	R$ 244.335,27	C
31/01/2025	104	CLIENTES DIVERSOS		PRESTAÇÃO DE SERVIÇOS NESTA DATA	387	R$ 244.335,27	D
31/01/2025	413	SERVIÇOS PRESTADOS		PRESTAÇÃO DE SERVIÇOS NESTA DATA	388	R$ 131.122,80	C
31/01/2025	104	CLIENTES DIVERSOS		PRESTAÇÃO DE SERVIÇOS NESTA DATA	389	R$ 131.122,80	D
31/01/2025	413	SERVIÇOS PRESTADOS		PRESTAÇÃO DE SERVIÇOS NESTA DATA	390	R$ 45.138,91	C
31/01/2025	104	CLIENTES DIVERSOS		PRESTAÇÃO DE SERVIÇOS NESTA DATA	391	R$ 45.138,91	D
31/01/2025	413	SERVIÇOS PRESTADOS		PRESTAÇÃO DE SERVIÇOS NESTA DATA	392	R$ 452.365,68	C
31/01/2025	104	CLIENTES DIVERSOS		PRESTAÇÃO DE SERVIÇOS NESTA DATA	393	R$ 452.365,68	D
31/01/2025	413	SERVIÇOS PRESTADOS		PRESTAÇÃO DE SERVIÇOS NESTA DATA	394	R$ 142.833,31	C
31/01/2025	104	CLIENTES DIVERSOS		PRESTAÇÃO DE SERVIÇOS NESTA DATA	395	R$ 142.833,31	D
31/01/2025	413	SERVIÇOS PRESTADOS		PRESTAÇÃO DE SERVIÇOS NESTA DATA	396	R$ 27.741,58	C
31/01/2025	104	CLIENTES DIVERSOS		PRESTAÇÃO DE SERVIÇOS NESTA DATA	397	R$ 27.741,58	D
31/01/2025	413	SERVIÇOS PRESTADOS		PRESTAÇÃO DE SERVIÇOS NESTA DATA	398	R$ 70.744,70	C
31/01/2025	104	CLIENTES DIVERSOS		PRESTAÇÃO DE SERVIÇOS NESTA DATA	399	R$ 63.744,70	D
31/01/2025	104	CLIENTES DIVERSOS		BAIXA POR RETENÇÃO	400	R$ 63.015,45	C
31/01/2025	172	ISS A RECOLHER		BAIXA POR RETENÇÃO	401	R$ 729,25	D
31/01/2025	172	ISS A RECOLHER		APURAÇÃO ISS COMPETÊNCIA	402	R$ 63.015,45	C
31/01/2025	427	- ISS		APURAÇÃO ISS COMPETÊNCIA	403	R$ 63.015,45	D
31/01/2025	8	BANCO DO BRASIL		COMPRAS DE MERCADORIAS NESTA DATA	404	R$ 1.220,00	C
31/01/2025	407	CUSTO DOS SERVIÇOS PRESTADOS		COMPRAS DE MERCADORIAS NESTA DATA	405	R$ 1.220,00	D
31/01/2025	413	SERVIÇOS PRESTADOS		PRESTAÇÃO DE SERVIÇOS NESTA DATA	406	R$ 124.652,25	C
31/01/2025	104	CLIENTES DIVERSOS		PRESTAÇÃO DE SERVIÇOS NESTA DATA	407	R$ 124.652,25	D
31/01/2025	172	ISS A RECOLHER		APURAÇÃO ISS COMPETÊNCIA	408	R$ 2.493,05	C
31/01/2025	427	- ISS		APURAÇÃO ISS COMPETÊNCIA	409	R$ 2.493,05	D
31/01/2025	104	CLIENTES DIVERSOS		BAIXA POR RETENÇÃO	410	R$ 2.281,11	C
31/01/2025	172	ISS A RECOLHER		BAIXA POR RETENÇÃO	411	R$ 211,94	D
31/01/2025	429	RESULTADO DO EXERCÍCIO		ENCERRAMENTO 1º TRIMESTRE 2025	412	R$ 1.016.813,46	C
31/01/2025	413	SERVIÇOS PRESTADOS		ENCERRAMENTO 1º TRIMESTRE 2025	413	R$ 1.016.813,46	D
31/01/2025	429	- DRE		ENCERRAMENTO 1º TRIMESTRE 2025	414	R$ 71.940,97	C
31/01/2025	172	RESULTADO DO EXERCÍCIO		ENCERRAMENTO 1º TRIMESTRE 2025	415	R$ 75.943,97	D
31/01/2025	407	CUSTO DOS SERVIÇOS PRESTADOS		ENCERRAMENTO 1º TRIMESTRE 2025	416	R$ 1.220,00	C
31/01/2025	429	RESULTADO DO EXERCÍCIO		ENCERRAMENTO 1º TRIMESTRE 2025	417	R$ 1.220,00	D
31/01/2025	132	LUCRO ACUMULADO DO EXERCÍCIO		ENCERRAMENTO 1º TRIMESTRE 2025	418	R$ 1.439.170,77	C
31/01/2025	429	RESULTADO DO EXERCÍCIO		ENCERRAMENTO 1º TRIMESTRE 2025	419	R$ 1.439.170,77	D
02/02/2025	8	BANCO DO BRASIL		COMPRAS PARA USO E CONSUMO	420	R$ 1.000,00	C
02/02/2025	407	CUSTO DOS SERVIÇOS PRESTADOS		COMPRAS PARA USO E CONSUMO	421	R$ 1.000,00	D
13/02/2025	413	SERVIÇOS PRESTADOS		PRESTAÇÃO DE SERVIÇOS NESTA DATA	422	R$ 21.214,17	C
13/02/2025	5	CAIXA GERAL		PRESTAÇÃO DE SERVIÇOS NESTA DATA	423	R$ 21.214,17	D
13/02/2025	8	BANCO DO BRASIL		COMPRAS PARA USO E CONSUMO	424	R$ 1.375,00	C
13/02/2025	407	CUSTO DOS SERVIÇOS PRESTADOS		COMPRAS PARA USO E CONSUMO	425	R$ 1.375,00	D
13/02/2025	8	BANCO DO BRASIL		COMPRAS DE MERCADORIAS NESTA DATA	426	R$ 1.375,00	C
13/02/2025	407	CUSTO DOS SERVIÇOS PRESTADOS		COMPRAS DE MERCADORIAS NESTA DATA	427	R$ 1.375,00	D
13/02/2025	413	SERVIÇOS PRESTADOS		PRESTAÇÃO DE SERVIÇOS NESTA DATA	428	R$ 420.687,44	C
13/02/2025	5	CAIXA GERAL		PRESTAÇÃO DE SERVIÇOS NESTA DATA	429	R$ 420.687,44	D
24/02/2025	8	BANCO DO BRASIL		COMPRAS DE MERCADORIAS NESTA DATA	430	R$ 7.286,00	C
24/02/2025	407	CUSTO DOS SERVIÇOS PRESTADOS		COMPRAS DE MERCADORIAS NESTA DATA	431	R$ 7.286,00	D
28/02/2025	5	CAIXA GERAL		BAIXA POR RETENÇÃO	432	R$ 20.360,76	C
28/02/2025	172	ISS A RECOLHER		BAIXA POR RETENÇÃO	433	R$ 20.360,76	D
28/02/2025	172	ISS A RECOLHER		APURAÇÃO ISS COMPETÊNCIA	434	R$ 20.360,76	C
28/02/2025	427	- ISS		APURAÇÃO ISS COMPETÊNCIA	435	R$ 20.360,76	D
27/02/2025	8	BANCO DO BRASIL		COMPRAS DE MERCADORIAS NESTA DATA	436	R$ 7.100,00	C
27/02/2025	407	CUSTO DOS SERVIÇOS PRESTADOS		COMPRAS DE MERCADORIAS NESTA DATA	437	R$ 7.100,00	D
28/02/2025	8	BANCO DO BRASIL		COMPRAS DE MERCADORIAS NESTA DATA	438	R$ 719,96	C
28/02/2025	407	CUSTO DOS SERVIÇOS PRESTADOS		COMPRAS DE MERCADORIAS NESTA DATA	439	R$ 719,96	D
27/02/2025	413	SERVIÇOS PRESTADOS		PRESTAÇÃO DE SERVIÇOS NESTA DATA	440	R$ 67.913,51	C
27/02/2025	5	CAIXA GERAL		PRESTAÇÃO DE SERVIÇOS NESTA DATA	441	R$ 67.913,51	D
27/02/2025	413	SERVIÇOS PRESTADOS		PRESTAÇÃO DE SERVIÇOS NESTA DATA	442	R$ 67.704,96	C
27/02/2025	5	CAIXA GERAL		PRESTAÇÃO DE SERVIÇOS NESTA DATA	443	R$ 67.704,96	D
28/02/2025	8	BANCO DO BRASIL		COMPRAS DE MERCADORIAS NESTA DATA	444	R$ 4.681,05	C
28/02/2025	407	CUSTO DOS SERVIÇOS PRESTADOS		COMPRAS DE MERCADORIAS NESTA DATA	445	R$ 4.681,05	D
28/02/2025	5	CAIXA GERAL		BAIXA POR RETENÇÃO	446	R$ 6.288,82	C
28/02/2025	172	ISS A RECOLHER		BAIXA POR RETENÇÃO	447	R$ 1.054,93	D
28/02/2025	172	ISS A RECOLHER		APURAÇÃO ISS COMPETÊNCIA	448	R$ 6.288,82	C
28/02/2025	427	- ISS		APURAÇÃO ISS COMPETÊNCIA	449	R$ 6.288,82	D
28/02/2025	8	BANCO DO BRASIL		COMPRAS DE MERCADORIAS NESTA DATA	450	R$ 1.900,00	C
28/02/2025	407	CUSTO DOS SERVIÇOS PRESTADOS		COMPRAS DE MERCADORIAS NESTA DATA	451	R$ 1.900,00	D
28/02/2025	8	BANCO DO BRASIL		COMPRAS DE MERCADORIAS NESTA DATA	452	R$ 242,85	C
28/02/2025	407	CUSTO DOS SERVIÇOS PRESTADOS		COMPRAS DE MERCADORIAS NESTA DATA	453	R$ 242,85	D
13/02/2025	413	SERVIÇOS PRESTADOS		PRESTAÇÃO DE SERVIÇOS NESTA DATA	454	R$ 29.374,56	C
13/02/2025	5	CAIXA GERAL		PRESTAÇÃO DE SERVIÇOS NESTA DATA	455	R$ 29.374,56	D
13/02/2025	413	SERVIÇOS PRESTADOS		PRESTAÇÃO DE SERVIÇOS NESTA DATA	456	R$ 218.654,59	C
13/02/2025	5	CAIXA GERAL		PRESTAÇÃO DE SERVIÇOS NESTA DATA	457	R$ 218.654,59	D
14/02/2025	8	BANCO DO BRASIL		COMPRAS DE MERCADORIAS NESTA DATA	458	R$ 975,15	C
14/02/2025	407	CUSTO DOS SERVIÇOS PRESTADOS		COMPRAS DE MERCADORIAS NESTA DATA	459	R$ 975,15	D
20/02/2025	413	SERVIÇOS PRESTADOS		PRESTAÇÃO DE SERVIÇOS NESTA DATA	460	R$ 69.620,52	C
20/02/2025	5	CAIXA GERAL		PRESTAÇÃO DE SERVIÇOS NESTA DATA	461	R$ 69.620,52	D
28/02/2025	5	CAIXA GERAL		BAIXA POR RETENÇÃO	462	R$ 15.862,38	C
28/02/2025	172	ISS A RECOLHER		BAIXA POR RETENÇÃO	463	R$ 15.862,38	D
28/02/2025	172	ISS A RECOLHER		APURAÇÃO ISS COMPETÊNCIA	464	R$ 15.862,38	C
28/02/2025	427	- ISS		APURAÇÃO ISS COMPETÊNCIA	465	R$ 15.862,38	D
28/02/2025	429	RESULTADO DO EXERCÍCIO		ENCERRAMENTO 2º TRIMESTRE 2025	466	R$ 1.104.239,58	C
28/02/2025	413	SERVIÇOS PRESTADOS		ENCERRAMENTO 2º TRIMESTRE 2025	467	R$ 1.104.239,58	D
28/02/2025	429	- DRE		ENCERRAMENTO 2º TRIMESTRE 2025	468	R$ 29.417,88	C
28/02/2025	429	RESULTADO DO EXERCÍCIO		ENCERRAMENTO 2º TRIMESTRE 2025	469	R$ 29.417,88	D
28/02/2025	132	LUCRO ACUMULADO DO EXERCÍCIO		ENCERRAMENTO 2º TRIMESTRE 2025	470	R$ 1.468.353,31	C
28/02/2025	429	RESULTADO DO EXERCÍCIO		ENCERRAMENTO 2º TRIMESTRE 2025	471	R$ 1.468.353,31	D
28/02/2025	132	LUCRO ACUMULADO DO EXERCÍCIO		ENCERRAMENTO 2º TRIMESTRE 2025	472	R$ 917.034,29	C
28/02/2025	429	RESULTADO DO EXERCÍCIO		ENCERRAMENTO 2º TRIMESTRE 2025	473	R$ 917.034,29	D
31/01/2025	8	BANCO DO BRASIL		COMPRAS DE MERCADORIAS NESTA DATA	474	R$ 1.100,00	C
31/01/2025	407	CUSTO DOS SERVIÇOS PRESTADOS		COMPRAS DE MERCADORIAS NESTA DATA	475	R$ 1.100,00	D
31/01/2025	413	SERVIÇOS PRESTADOS		PRESTAÇÃO DE SERVIÇOS NESTA DATA	476	R$ 53.709,96	C
31/01/2025	5	CAIXA GERAL		PRESTAÇÃO DE SERVIÇOS NESTA DATA	477	R$ 53.709,96	D
31/01/2025	8	BANCO DO BRASIL		COMPRAS DE MERCADORIAS NESTA DATA	478	R$ 1.100,00	C
31/01/2025	407	CUSTO DOS SERVIÇOS PRESTADOS		COMPRAS DE MERCADORIAS NESTA DATA	479	R$ 1.100,00	D
31/01/2025	413	SERVIÇOS PRESTADOS		PRESTAÇÃO DE SERVIÇOS NESTA DATA	480	R$ 1.101.432,72	C
31/01/2025	5	CAIXA GERAL		PRESTAÇÃO DE SERVIÇOS NESTA DATA	481	R$ 1.101.432,72	D
22/01/2025	8	BANCO DO BRASIL		COMPRAS DE MERCADORIAS NESTA DATA	482	R$ 346,00	C
22/01/2025	407	CUSTO DOS SERVIÇOS PRESTADOS		COMPRAS DE MERCADORIAS NESTA DATA	483	R$ 346,00	D
23/01/2025	413	SERVIÇOS PRESTADOS		PRESTAÇÃO DE SERVIÇOS NESTA DATA	484	R$ 230.543,23	C
23/01/2025	5	CAIXA GERAL		PRESTAÇÃO DE SERVIÇOS NESTA DATA	485	R$ 230.543,23	D
22/01/2025	8	BANCO DO BRASIL		COMPRAS DE MERCADORIAS NESTA DATA	486	R$ 9.376,10	C
22/01/2025	407	CUSTO DOS SERVIÇOS PRESTADOS		COMPRAS DE MERCADORIAS NESTA DATA	487	R$ 9.376,10	D
22/01/2025	5	CAIXA GERAL		SAÍDA POR RETENÇÃO	488	R$ 20.600,27	C
22/01/2025	172	ISS A RECOLHER		SAÍDA POR RETENÇÃO	489	R$ 20.600,27	D
22/01/2025	172	ISS A RECOLHER		APURAÇÃO ISS COMPETÊNCIA	490	R$ 20.600,27	C
22/01/2025	427	- ISS		APURAÇÃO ISS COMPETÊNCIA	491	R$ 20.600,27	D
27/01/2025	413	SERVIÇOS PRESTADOS		PRESTAÇÃO DE SERVIÇOS NESTA DATA	492	R$ 61.109,07	C
27/01/2025	5	CAIXA GERAL		PRESTAÇÃO DE SERVIÇOS NESTA DATA	493	R$ 61.109,07	D
27/01/2025	413	SERVIÇOS PRESTADOS		PRESTAÇÃO DE SERVIÇOS NESTA DATA	494	R$ 198.081,68	C
27/01/2025	5	CAIXA GERAL		PRESTAÇÃO DE SERVIÇOS NESTA DATA	495	R$ 198.081,68	D
29/01/2025	172	ISS A RECOLHER		APURAÇÃO ISS COMPETÊNCIA	496	R$ 17.845,76	C
29/01/2025	427	- ISS		APURAÇÃO ISS COMPETÊNCIA	497	R$ 17.845,76	D
30/01/2025	5	CAIXA GERAL		BAIXA POR RETENÇÃO	498	R$ 12.840,28	C
30/01/2025	172	ISS A RECOLHER		BAIXA POR RETENÇÃO	499	R$ 12.840,28	D
30/01/2025	8	BANCO DO BRASIL		COMPRAS DE MERCADORIAS NESTA DATA	500	R$ 1.100,00	C
30/01/2025	407	CUSTO DOS SERVIÇOS PRESTADOS		COMPRAS DE MERCADORIAS NESTA DATA	501	R$ 1.100,00	D
30/01/2025	413	SERVIÇOS PRESTADOS		PRESTAÇÃO DE SERVIÇOS NESTA DATA	502	R$ 1.721,24	C
30/01/2025	5	CAIXA GERAL		PRESTAÇÃO DE SERVIÇOS NESTA DATA	503	R$ 1.721,24	D
30/01/2025	5	CAIXA GERAL		BAIXA POR RETENÇÃO	504	R$ 265,27	C
30/01/2025	172	ISS A RECOLHER		BAIXA POR RETENÇÃO	505	R$ 265,27	D
30/01/2025	172	ISS A RECOLHER		APURAÇÃO ISS COMPETÊNCIA	506	R$ 265,27	C
30/01/2025	427	- ISS		APURAÇÃO ISS COMPETÊNCIA	507	R$ 265,27	D
30/01/2025	429	RESULTADO DO EXERCÍCIO		ENCERRAMENTO 2º TRIMESTRE 2025	508	R$ 793.512,45	C
30/01/2025	413	SERVIÇOS PRESTADOS		ENCERRAMENTO 2º TRIMESTRE 2025	509	R$ 793.512,45	D
30/01/2025	429	- DRE		ENCERRAMENTO 2º TRIMESTRE 2025	510	R$ 69.975,52	C
30/01/2025	429	RESULTADO DO EXERCÍCIO		ENCERRAMENTO 2º TRIMESTRE 2025	511	R$ 69.975,52	D
30/01/2025	132	LUCRO ACUMULADO DO EXERCÍCIO		ENCERRAMENTO 2º TRIMESTRE 2025	512	R$ 21.042,48	C
30/01/2025	429	RESULTADO DO EXERCÍCIO		ENCERRAMENTO 2º TRIMESTRE 2025	513	R$ 21.042,48	D
30/01/2025	132	LUCRO ACUMULADO DO EXERCÍCIO		ENCERRAMENTO 2º TRIMESTRE 2025	514	R$ 703.285,04	C
30/01/2025	429	RESULTADO DO EXERCÍCIO		ENCERRAMENTO 2º TRIMESTRE 2025	515	R$ 703.285,04	D
31/01/2025	5	CAIXA GERAL		DEVOLUÇÃO DE MERCADORIAS NESTA DATA	516	R$ 1.100,00	C
31/01/2025	413	(-) DEVOLUÇÃO DE VENDA DE MERCADORIAS		DEVOLUÇÃO DE MERCADORIAS NESTA DATA	517	R$ 1.100,00	D
28/02/2025	413	SERVIÇOS PRESTADOS		PRESTAÇÃO DE SERVIÇOS NESTA DATA	518	R$ 19.283,31	C
28/02/2025	5	CAIXA GERAL		PRESTAÇÃO DE SERVIÇOS NESTA DATA	519	R$ 19.283,31	D
28/02/2025	5	CAIXA GERAL		BAIXA POR RETENÇÃO	520	R$ 894,08	C
28/02/2025	172	ISS A RECOLHER		BAIXA POR RETENÇÃO	521	R$ 894,08	D
28/02/2025	172	ISS A RECOLHER		APURAÇÃO ISS COMPETÊNCIA	522	R$ 894,08	C
28/02/2025	427	- ISS		APURAÇÃO ISS COMPETÊNCIA	523	R$ 894,08	D
28/02/2025	413	SERVIÇOS PRESTADOS		PRESTAÇÃO DE SERVIÇOS NESTA DATA	524	R$ 14.297,39	C
28/02/2025	104	CLIENTES DIVERSOS		PRESTAÇÃO DE SERVIÇOS NESTA DATA	525	R$ 14.297,39	D
28/02/2025	413	SERVIÇOS PRESTADOS		PRESTAÇÃO DE SERVIÇOS NESTA DATA	526	R$ 153.928,62	C
28/02/2025	104	CLIENTES DIVERSOS		PRESTAÇÃO DE SERVIÇOS NESTA DATA	527	R$ 153.928,62	D
28/02/2025	413	SERVIÇOS PRESTADOS		PRESTAÇÃO DE SERVIÇOS NESTA DATA	528	R$ 2.191,35	C
28/02/2025	104	CLIENTES DIVERSOS		PRESTAÇÃO DE SERVIÇOS NESTA DATA	529	R$ 2.191,35	D
28/02/2025	413	SERVIÇOS PRESTADOS		PRESTAÇÃO DE SERVIÇOS NESTA DATA	530	R$ 48.787,19	C
28/02/2025	104	CLIENTES DIVERSOS		PRESTAÇÃO DE SERVIÇOS NESTA DATA	531	R$ 48.787,19	D
27/02/2025	413	SERVIÇOS PRESTADOS		PRESTAÇÃO DE SERVIÇOS NESTA DATA	532	R$ 41.364,82	C
27/02/2025	104	CLIENTES DIVERSOS		PRESTAÇÃO DE SERVIÇOS NESTA DATA	533	R$ 41.364,82	D
27/02/2025	413	SERVIÇOS PRESTADOS		PRESTAÇÃO DE SERVIÇOS NESTA DATA	534	R$ 13.500,35	C
27/02/2025	104	CLIENTES DIVERSOS		PRESTAÇÃO DE SERVIÇOS NESTA DATA	535	R$ 13.500,35	D
31/01/2025	413	RESULTADO DO EXERCÍCIO		ENCERRAMENTO 2º TRIMESTRE 2025	536	R$ 69.148,54	C
31/01/2025	429	- DRE		ENCERRAMENTO 2º TRIMESTRE 2025	537	R$ 69.148,54	D
31/01/2025	429	RESULTADO DO EXERCÍCIO		ENCERRAMENTO 2º TRIMESTRE 2025	538	R$ 1.360,00	C
31/01/2025	407	- DRE		ENCERRAMENTO 2º TRIMESTRE 2025	539	R$ 1.360,00	D
31/01/2025	429	RESULTADO DO EXERCÍCIO		ENCERRAMENTO 2º TRIMESTRE 2025	540	R$ 11.880,00	C
31/01/2025	132	LUCRO ACUMULADO DO EXERCÍCIO		ENCERRAMENTO 2º TRIMESTRE 2025	541	R$ 11.880,00	D
31/01/2025	429	RESULTADO DO EXERCÍCIO		ENCERRAMENTO 2º TRIMESTRE 2025	542	R$ 444.338,53	C

Prefeitura Mun. de Nova Colinas-MA
Fls. 001013
Assinatura

EMPRESA: JOSE ROSINALDO RIBEIRO BARROS LTDA
ENDEREÇO: Avenida Domingos Sertão, 3016, Sala A, São José, Pastos Bons – MA, CEP 65870-000.
CNPJ: 08.866.317/0001-17
NIRE: 212.0121163-4 DATA: 04/06/2007
PERÍODO: 01/01/2025 À 31/12/2025

NOTAS EXPLICATIVAS DAS DEMONSTRAÇÕES CONTÉBEIS EM 31/12/2025

Nota 1 - Normas Brasileiras de Contabilidade

A empresa JOSÉ ROSINALDO RIBEIRO BARROS LTDA declara, para todos os fins societários, tributários, trabalhistas, administrativos e jurídicos de um modo geral, que realizou sua contabilidade no exercício mencionado em conformidade com as Normas Brasileiras de Contabilidade, em especial, com a ITG 1000 Modelo Contábil para Pequenas Empresas.

Nota 2 - Contexto Operacional

JOSE ROSINALDO RIBEIRO BARROS LTDA é uma empresa privada com fins lucrativos que tem como Construção de edifícios; Atividades de apoio à agricultura não especificadas anteriormente; Atividades de apoio à produção florestal; Coleta de resíduos não-perigosos; Coleta de resíduos perigosos; Construção de rodovias e ferrovias; Pintura para sinalização em pistas rodoviárias e aeroportos; Obras de urbanização - ruas, praças e calçadas; Construção de redes de abastecimento de água, coleta de esgoto e construções correlatas, exceto obras de irrigação; Construção de instalações esportivas e recreativas; Outras obras de engenharia civil não especificadas anteriormente; Perfurações e sondagens; Obras de terraplenagem; Instalações hidráulicas, sanitárias e de gás; Instalação e manutenção de sistemas centrais de ar condicionado, de ventilação e refrigeração; Serviços de pintura de edifícios em geral; Obras de fundações; Obras de alvenaria; Perfuração e construção de poços de água; Serviço de transporte de passageiros - locação de automóveis com motorista; Transporte rodoviário de carga, exceto produtos perigosos e mudanças, intermunicipal, interestadual e internacional; Locação de automóveis sem condutor; Locação de outros meios de transporte não especificados anteriormente, sem condutor; Aluguel de máquinas e equipamentos para construção sem operador, exceto andaimes; Atividades de limpeza não especificadas anteriormente. Sua sede é localizada na Avenida Domingos Sertão, 3016, São José, Pastos Bons - MA, CEP: 65.870-000.

Nota 3 - Caixa Geral

O saldo de Caixa Geral representa os valores disponíveis em espécie mantidos pela empresa para pequenas despesas operacionais. Os recursos são controlados por meio de conferências periódicas e registros internos, garantindo a integridade e a correta contabilização dos valores.

Nota 4 - Banco conta movimento

Refere-se aos saldos disponíveis em conta corrente mantida junto ao Banco do Brasil S.A., incluindo movimentações financeiras da empresa. Os valores são conciliados mensalmente por meio de extratos bancários, assegurando a fidedignidade das informações apresentadas.

Nota 5 - Duplicatas a Receber

Correspondem aos valores a receber de clientes decorrentes de vendas a prazo. Estão registradas pelo valor nominal, deduzidas, quando aplicável, de provisão para perdas estimadas com créditos de liquidação duvidosa, baseada na análise individual dos créditos e histórico de inadimplência.

Nota 6 - Fornecedores

Representam as obrigações da empresa junto a fornecedores de mercadorias e serviços. Os valores estão registrados pelos montantes originais das faturas, acrescidos, quando aplicável, de encargos financeiros incorridos até a data do balanço.

Prefeitura Mun. de Nova Colinas-MA
Assinatura

Nota 7 - Resultado do Exercício

O resultado do exercício corresponde ao lucro ou prejuízo apurado no período, sendo composto pelas receitas, custos e despesas reconhecidos segundo o regime de competência. O resultado é transferido para o patrimônio líquido ao final do exercício social, conforme as normas contábeis vigentes.

Nota 8 - Capital Social

O Capital Social integralizado é de R$ 700.000,00 (Setecentos Mil Reais), composto da seguinte Forma: 700.000,00 (Setecentos Mil Reais), Quotas no valor de R$ 1,00 (Um Real), Pertencentes a JOSÉ ROSINALDO RIBEIRO BARROS.

Nota 9 - Políticas Contábeis

Políticas Contábeis são princípios, bases, convenções, regras e práticas específicos aplicadas pela entidade na elaboração e apresentação das demonstrações contábeis.
Os principais destaques são:
a) As informações contidas nas Demonstrações Contábeis foram registradas e encontram-se expressas em moeda corrente nacional, sem considerar os efeitos inflacionários do período.
b) A empresa adotou as regras contidas na ITG 1000 Modelo Contábil para Pequenas Empresas e, subsidiariamente, a NBT TG 1000 Contabilidade para Pequenas e Médias Empresas.

Nota 10 - Outras Informações relevantes

a) A elaboração das Demonstrações Contábeis do exercício de 2025 é baseada na escrituração dos fatos administrativos da entidade no período de 01/01/2025 a 31/12/2025.

Pastos Bons – MA, 31 de Dezembro de 2025

Jose Rosinaldo Ribeiro Barros
Sócio/Administrador
CPF: 738.356.253-49

Julianna Sousa Brito
Contadora
CPF: 608.573.513-89
CRC PB-013371/O-4 T-MA

Empresa: **JOSE ROSINALDO RIBEIRO BARROS LTDA**
Inscrição: 08.866.317/0001-17
Endereço: Avenida DOMINGOS SERTAO, 3016, SALA A, SAO JOSE, PASTOS BONS/MA, CEP 65870-000
Período: 01/01/2025 - 31/12/2025
Insc. Junta Comercial: 212.0121163-4 Data: 04/06/2007

Folha: 0001
Número livro: 0005
Emissão:
Hora:



COEFICIENTES DE ANÁLISES EM 31/12/2025

Coeficiente	Fórmula	Valor	Resultado
Índice de Liquidez Geral	Ativo Circulante + Realizável Longo Prazo	4.935.892,80 + 0,00	63,41
	Passivo Circulante + Passivo Não-Circulante	77.843,36 + 0,00	
Índice de Liquidez Imediata	Disponível	2.890.565,98	37,13
	Passivo Circulante	77.843,36	
Índice de Solvência Geral	Ativo	4.935.892,80	63,41
	Passivo Circulante + Passivo Não-Circulante	77.843,36 + 0,00	
Grau de Endividamento	Passivo Circulante + Passivo Não-Circulante	77.843,36 + 0,00	0,02
	Ativo	4.935.892,80	

Empresa com indices de acordo com os demonstrativos contábeis.

JOSE ROSINALDO RIBEIRO BARROS
CPF: 738.356.253-49

JULIANNA SOUSA BRITO
Reg. no CRC - MA sob o No. PB013371/O-4
CPF: 608.573.513-89

Prefeitura Mun. de Nova Colinas-MA
001076
Assinatura

ASSINATURA ELETRÔNICA

Certificamos que o ato da empresa JOSE ROSINALDO RIBEIRO BARROS LTDA consta assinado digitalmente por:

IDENTIFICAÇÃO DO(S) ASSINANTE(S)	
CPF/CNPJ	Nome
73835625349	JOSE ROSINALDO RIBEIRO BARROS
60857351389	JULIANNA SOUSA BRITO

CERTIFICO O REGISTRO EM 05/05/2026 09:33 SOB Nº 20260588989.
PROTOCOLO: 260588989 DE 05/05/2026.
CÓDIGO DE VERIFICAÇÃO: 12608255334. CNPJ DA SEDE: 08866317000117.
NIRE: 21201211634. COM EFEITOS DO REGISTRO EM: 05/05/2026.
JOSE ROSINALDO RIBEIRO BARROS LTDA

JUCEMA

CARLOS ANDRÉ DE MORAES PEREIRA
SECRETÁRIO-GERAL
www.empresafacil.ma.gov.br

A validade deste documento, se impresso, fica sujeito à comprovação de sua autenticidade nos respectivos portais, informando seus respectivos códigos de verificação.

Prefeitura Mun. de Nova Colinas-MA
091071
Assinatura

EMPRESA: JOSE ROSINALDO RIBEIRO BARROS LTDA
ENDEREÇO: AV DOMINGOS SERTÃO, 3016, SALA A, SÃO JOSÉ, PASTOS BONS/MA CEP 65870-000
CNPJ: 08.866.317/0001-17
NIRE: 212.0121163-4
PERÍODO: 01/01/2024 À 31/12/2024

BALANÇO PATRIMONIAL 31.12.2024

DESCRIÇÃO	CLASSIFICAÇÃO	EXERCÍCIO ATUAL	
ATIVO		**R$ 4.039.094,37**	**D**
CIRCULANTE		**R$ 3.303.070,91**	**D**
DISPONÍVEL		**R$ 710.637,90**	**D**
CAIXA		**R$ 35.063,10**	**D**
Caixa (35)	1-1-01-01-01	R$ 35.063,10	**D**
BANCO CONTA MOVIMENTO		**R$ 675.574,80**	**D**
Banco do Brasil S/A. (49)	1-1-01-02-01	R$ 388.451,80	**D**
Banco c/ Movimento (2814)	1-1-01-02-05	R$ 287.123,00	**D**
CLIENTES		**R$ 2.592.433,01**	**D**
Duplicatas a Receber (105)	1-1-04-01	R$ 2.592.433,01	**D**
PERMANENTE		**R$ 1.256.513,66**	**D**
IMOBILIZADO		**R$ 1.256.513,66**	**D**
Terrenos (437)	1-3-02-07	R$ 805.061,86	**D**
Veículos (455)	1-3-02-09	R$ 451.451,80	**D**
DEPRECIAÇÃO/AMORTIZAÇÃO		**R$ 520.490,20**	**C**
Deprec. Veículos (504)	1-3-03-11	R$ 520.490,20	**C**

DESCRIÇÃO	CLASSIFICAÇÃO	EXERCÍCIO ATUAL	
PASSIVO		**R$ 4.039.094,37**	**C**
CIRCULANTE		**R$ 1.368.906,65**	**C**
FORNECEDORES		R$ 499.182,00	**C**
PRESTADORES DE SERVIÇOS		R$ 527.543,60	**C**
IMPOSTO A PAGAR		**R$ 342.181,05**	**C**
Provisão p/ Imposto de Renda (749)	2-1-05-03	R$ 91.740,00	**C**
Provisão PIS s/ Receita Bruta (770)	2-1-05-06	R$ 42.450,00	**C**
Provisão Contribuição Social s/ Lucro (791)	2-1-05-10	R$ 69.529,00	**C**
Provisão Cofins a Recolher (777)	2-1-05-07	R$ 89.180,00	**C**
Honorários a pagar	2-1-06-02	R$ 49.282,05	
NÃO CIRCULANTE		**R$ 630.876,64**	**C**
Empréstimos (825)		R$ 630.876,64	**C**
PATRIMÔNIO LIQUIDO		**R$ 2.039.311,08**	**C**
CAPITAL SOCIAL		**R$ 700.000,00**	**C**
CAPITAL INTEGRALIZADO		**R$ 700.000,00**	**C**
Capital Integralizado (2674)	2-4-01-01-03	R$ 700.000,00	**C**
LUCROS/ PREJUÍZOS ACUMULADOS		**R$ 1.339.311,08**	**C**
Lucros Acumulados (1029)	2-4-05-01	R$ 1.339.311,08	**C**

José Rosinaldo Ribeiro Barros
CPF: 738.356.253-49
Sócio Administrador

Julianna Sousa Brito
CPF: 608.573.513-89
CRC-PB-013371/O-4 T-MA
Contadora

Pastos Bons/MA, 31 de Dezembro de 2024.

Prefeitura Mun. de Nova Colinas-MA
Fls.: 018
Assinatura

EMPRESA: JOSE ROSINALDO RIBEIRO BARROS LTDA
ENDEREÇO: AV DOMINGOS SERTÃO, 3016, SALA A, SÃO JOSÉ, PASTOS BONS/MA CEP 65870-000
CNPJ: 08.866.317/0001-17
NIRE: 212.0121163-4
PERÍODO: 01/01/2024 À 31/12/2024

DEMONSTRATIVO DE RESULTADOS EM 31.12.2024

	DESCRIÇÃO DESPESAS	CLASSIFICAÇÃO	CONTA	EXERCÍCIO ATUAL	
	RECEITA BRUTA S/VENDAS E SERVIÇOS				
	Receita bruta de serviços				
	Prestação de serviços	3-1-02-01	1225	R$ 3.039.338,60	C
	Receita bruta de serviços			**R$ 3.039.338,60**	**C**
=	**TOTAL - RECEITAS BRUTA S/VENDAS E SERVIÇOS**			**R$ 3.039.338,60**	**C**
	DEDUÇÃO DE RECEITA BRUTA S/VENDAS E SERVIÇOS				
	Dedução de receita bruta de vendas COFINS	3-2-01-04	1267	R$ 91.180,16	D
	PIS s/ vendas e serviços	3-2-01-05	1274	R$ 19.755,70	D
	DEDUÇÃO DE RECEITA BRUTA DE VENDAS			**R$ 110.935,86**	**D**
=	**TOTAL - DEDUÇÃO DE RECEITA BRUTA VENDAS/SERVIÇOS**			**R$ 110.935,86**	**D**
=	**TOTAL - RECEITA**			**R$ 2.928.402,74**	**C**
	CUSTOS DIRETOS DA PRODUÇÃO				
	Custos dos produtos vendidos				
	Diversos	4-1-01-01	1470	1.073.941,21	D
	CUSTOS DOS PRODUTOS VENDIDOS			**1.073.941,21**	**D**
	Outros custos diretos Serviço de terceiros	4-1-04-02	1624	32.027,50	D
	Combustível	4-1-04-03	1631	50.864,00	D
	OUTROS CUSTOS DIRETOS			**82.891,50**	**D**
=	**TOTAL - CUSTOS DIRETOS DA PRODUÇÃO**			**1.156.832,71**	**D**
	CUSTOS INDIRETOS DA PRODUÇÃO				
	Fretes na entrega	4-2-03-01	1687	8.096,55	D
	CUSTOS COM ENTREGAS			**8.096,55**	**D**
	Propaganda e publicidade Propaganda e publicidade	4-2-04-01	1722	12.735,00	D
	PROPAGANDA E PUBLICIDADE			**12.735,00**	**D**
	Utilidades e serviços Luz	4-2-05-01	1743	5.704,60	D
	Telefone	4-2-05-02	1750	4.212,00	D
	Água / Esgoto	4-2-05-03	1757	2.964,20	D
	Seguros	4-2-05-08	1792	19.120,00	D

Prefeitura Mun. de Nova Colinas-MA
Assinatura

	Outros	4-2-05-11	1813	8.266,90 D
	UTILIDADES E SERVIÇOS			**40.261,70 D**
	Mão de obra indireta Materiais de consumo	4-2-07-18	1960	6.145,70 D
	MÃO DE OBRA INDIRETA			**6.145,70 D**
	Aluguéis e arrendamento Aluguéis de imóveis	4-2-10-01	2002	28.250,00 D
	Aluguéis de outros imobilizados	4-2-10-02	2009	36.358,00 D
	ALUGUÉIS E ARRENDAMENTO			**64.608,00 D**
	Depreciação/Amortização Veículos	4-2-11-11	2044	102.000,00 D
	DEPRECIAÇÃO/ACUMULADA			**102.000,00 D**
	Descrição	**Classificação**	**Conta**	**Exercício Atual**
	Impostos e taxas			
	Taxas estaduais	4-2-12-05	2079	4.750,00 D
	IMPOSTOS E TAXAS			**4.750,00 D**
=	**TOTAL- CUSTOS INDIRETOS DA PRODUÇÃO**			**238.596,95 D**
	DESPESAS GERIAS DE PRODUÇÃO			
	Despesas gerais da administração	4-3-01-07	2142	12.002,00 D
	Outras	4-3-01-14	2191	27.440,00 D
	DESPESAS GERAIS DA ADMINISTRAÇÃO			**39.442,00 D**
	Despesas tributárias Imposto de Renda P J	4-3-02-01	2226	90.400,00 D
	Contribuição social s/ lucro	4-3-02-03	2233	74.870,00 D
	DESPESAS TRIBUTÁRIAS			**154.220,00 D**
=	**TOTAL - DESPESAS GERAIS DE PRODUÇÃO**			**193.662,00 D**
=	**TOTAL - DESPESAS**			**1.589.091,66 D**
	Descrição	Classificação	Conta	Exercício Atual
	Contas transitórias		2422	0,00 D
=	**TOTAL - EXERCÍCIO CORRENTE**			**0,00 D**
=	**TOTAL - APURAÇÃO DE RESULTADO**			**0,00 D**

RESULTADO DO EXERCÍCIO

RECEITAS:	R$ 2.928.402,74	C
DESPESAS + CUSTO:	R$ 1.589.091,66	D
LUCRO LIQUIDO DO EXERCICIO:	R$ 1.339.311,08	

**********(XXXXXXX)**********

José Rosinaldo Ribeiro Barros
CPF: 738.356.253-49
Sócio Administrador

Julianna Sousa Brito
CPF: 608.573.513-89
CRC-PB-013371/O-4 T-MA
Contadora

Pastos Bons/MA, 31 de Dezembro de 2024.



EMPRESA: JOSE ROSINALDO RIBEIRO BARROS LTDA
ENDEREÇO: AV DOMINGOS SERTÃO, 3016, SALA A, SÃO JOSÉ, PASTOS BONS/MA CEP 65870-000
CNPJ: 08.866.317/0001-17
NIRE: 212.0121163-4
PERÍODO: 01/01/2024 À 31/12/2024

INDICES DO BALANÇO PATRIMONIAL ENCERRADO EM 31.12.2024

INDICE DE LIQUIDEZ GERAL

			%
ILG =	ATIVO CIRCULANTE + EXIGIVEL LONGO PRAZO	R$ 3.303.070,91	1,65171
	PASSIVO CIRCULANTE + EXIGIVEL LONGO PRAZO	R$ 1.999.783,29	

INDICE DE LIQUIDEZ IMEDIATA

			%
ILI =	ATIVO CIRCULANTE	R$ 3.303.070,91	2,41293
	PASSIVO CIRCULANTE	R$ 1.368.906,65	

INDICE DE SOLVÊNCIA GERAL

			%
ISG =	ATIVO TOTAL	R$ 4.039.094,37	2,01977
	PASSIVO CIRCULANTE + EXIGIVEL LONGO PRAZO	R$ 1.999.783,29	

GRAU DE ENDIVIDAMENTO GERAL

			%
EG =	PASSIVO CIRCULANTE + PASSIVO NÃO CIRCULANTE	R$ 1.999.783,29	0,49510685
	ATIVO TOTAL	R$ 4.039.094,37	

José Rosinaldo Ribeiro Barros
CPF: 738.356.253-49
Sócio Administrador

Julianna Sousa Brito
CPF: 608.573.513-89
CRC-PB-013371/O-4 T-MA
Contadora

Pastos Bons/MA, 31 de Dezembro de 2024.

Prefeitura Mun. de Nova Colinas-MA
Fls: 081
Assinatura

EMPRESA: JOSE ROSINALDO RIBEIRO BARROS LTDA
ENDEREÇO: AV DOMINGOS SERTÃO, 3016, SALA A, SÃO JOSÉ, PASTOS BONS/MA CEP 65870-000
CNPJ: 08.866.317/0001-17
NIRE: 212.0121163-4
PERÍODO: 01/01/2024 À 31/12/2024

NOTAS EXPLICATIVAS DAS DEMONSTRAÇÕES CONTÁBEIS EM 31.12.2024

Nota 1 - Normas Brasileiras de Contabilidade

A empresa JOSÉ ROSINALDO RIBEIRO BARROS LTDA declara, para todos os fins societários, tributários, trabalhistas, administrativos e jurídicos de um modo geral, que realizou sua contabilidade no exercício mencionado em conformidade com as Normas Brasileiras de Contabilidade, em especial, com a ITG 1000 Modelo Contábil para Pequenas Empresas.

Nota 2 - Atividades Empresariais

As atividades empresariais constam do objeto social descrito no contrato social e referem-se a Construção de edifícios CNAE (41.20.4-00). No período em apreço, a maioria das operações foi restrita à cidade de Balsas no Maranhão, cujos negócios são realizados com clientes em sua sede localizada na Avenida Domingos Sertão, 3016, Sala A, São José, Pastos Bons - MA, CEP: 65.870-000.

Nota 3 - Principais Práticas Contábeis adotadas

3.1- Caixa e Equivalente de Caixa

Correspondem aos valores de caixa, depósitos bancários de livre movimentação e investimentos em aplicações temporários que possam ser sacados a qualquer momento com riscos insignificativos de alterações de valor.

3.2 - Estoques

São demonstrados pelo menor valor entre o custo e o valor realizável líquido, que representa o preço de venda estimado para o curso normal dos negócios, deduzidos os custos de execução e as despesas de vendas. O custo é determinado utilizando-se o método custo médio ponderado.

3.3- Contas a Receber e a Pagar

Classificadas no Circulante são mensuradas pelo valor de custo ou de realização/exigibilidade, dos dois o menor.

3.4- Imobilizado

Os bens são demonstrados pelo custo de aquisição e a depreciação é calculada pelo método linear, utilizando as taxas médias normatizadas pela RFB.

3.5 - Receitas e Despesas

São registradas com base no regime de competência, observando os Princípios Contábeis pertinentes, especialmente os Princípios da Realização e do Custo Histórico e da Confrontação.

Prefeitura Mun. de Nova Colinas-MA
Fls: 0082
Assinatura

3.6 - CapitalSocial

O Capital Social integralizado é de R$ 700.000,00 (Setecentos Mil Reais), composto da seguinte por: 700.000,00 (Setecentos Mil Reais), Quotas no valor de R$ 1,00 (Um Real), na qual pertence a JOSÉ ROSINALDO RIBEIRO BARROS.

Nota 4 - Políticas Contábeis

Políticas Contábeis são princípios, bases, convenções, regras e práticas específicos aplicadas pela entidade na elaboração e apresentação das demonstrações contábeis.

Os principais destaques são:

a) As informações contidas nas Demonstrações Contábeis foram registradas e encontram-se expressas em moeda corrente nacional, sem considerar os efeitos inflacionários do período.

b) A empresa adotou as regras contidas na ITG 1000 Modelo Contábil para Pequenas Empresas e, subsidiariamente, a NBT TG 1000 Contabilidade para Pequenas e Médias Empresas.

Nota 5 - Contingências

A empresa não possui contingências passivas de qualquer natureza.

Nota 6 - Outras Informações relevantes

a) A elaboração das Demonstrações Contábeis do exercício de 2024 é baseada na escrituração dos fatos administrativos da entidade no período de 01/01/2024 a 31/12/2024.

José Rosinaldo Ribeiro Barros
CPF: 738.356.253-49
Sócio Administrador

Julianna Sousa Brito
CPF: 608.573.513-89
CRC-PB-013371/O-4 T-MA
Contadora

Pastos Bons/MA, 31 De Dezembro de 2024.

Prefeitura Mun. de Nova Colinas-MA
Assinatura

DECLARAÇÃO DE ARQUIVAMENTO DE BALANÇO COMO DOCUMENTO DE INTERESSE (ANTES DA APROVAÇÃO DAS CONTAS DO TITULAR/ADMINISTRADOR)

Pelo presente instrumento eletrônico, os abaixo qualificados:

I – JOSE ROSINALDO RIBEIRO BARROS, brasileiro, casado, empresário, inscrito no CPF sob o nº 738.356.253-49, representante legal da sociedade JOSE ROSINALDO RIBEIRO BARROS LTDA, inscrito no CNPJ sob o nº 08.866.317/0001-17, com sede à Av Domingos Sertão, 3016, Sala A, São José, Pastos Bons/MA, CEP 65870-000, conforme poderes atribuídos pelo contrato ou requerimento de empresário;

II – JULIANNA SOUSA BRITO, brasileira, solteira, contadora, inscrito(a) no CPF sob o nº 608.573.513-89, e no CRC sob o nº PB – 013371/O-4 T-MA, contadora responsável pela elaboração e validação das demonstrações contábeis;

APRESENTAM a registro, como documento de interesse, da via nº única do Balanço Patrimonial ou Balanço de Resultado Econômico, referente ao período de [01/01/2024 a 31/12/2024], exercício de 2024; e

DECLARAM, sob as penas da lei, que:

1. As informações cadastrais constantes neste ato são verdadeiras e constarão do Balanço Patrimonial a ser formalmente aprovado, nos moldes da legislação vigente;
2. As informações poderão ser consultadas perante a Junta Comercial do Maranhão;
3. Foram observadas as disposições contidas no art. 10-B da Instrução Normativa DREI nº 81/2020 e no § 2º do art. 2º da Instrução Normativa DREI nº 82/2021;

Reconhecem que a falsidade de qualquer das informações declaradas poderá ensejar responsabilização civil, administrativa e penal dos signatários, nos termos da legislação vigente, incluindo os artigos 299 e 304 do Código Penal Brasileiro, além das sanções previstas nas normas societárias, contábeis e tributárias.

Esta declaração será assinada eletronicamente, com **validade jurídica plena**, por meio de Qualquer plataforma de assinatura eletrônica **legalmente reconhecida no Brasil**, como o **Portal Gov.br** (contas com **selo prata ou ouro**, com validação garantida pelo governo federal), ou pelos **portais de assinatura eletrônica das Autoridades Certificadoras (AR) credenciadas pela ICP-Brasil**, utilizando

Certificados digitais emitidos conforme os requisitos legais, nos termos da **Medida Provisória nº 2.2002/2001**, do **Decreto nº 10.543/2020**, da **Lei nº 14.063/2020** e demais dispositivos aplicáveis.

E, por estarem de pleno acordo com as cláusulas acima, firmam eletronicamente a presente Declaração, para que produza todos os seus efeitos legais.

Pastos Bons/MA, 21 de junho de 2025

Assinatura Eletrônica do Representante Legal/Titular
Nome completo: Jose Rosinaldo Ribeiro Barros
CPF: 738.356.253-49
Cargo: Sócio/Administrador

Assinatura Eletrônica do Contador Responsável
Nome completo: Julianna Sousa Brito
CRC PB – 013371/O-4 T-MA
Contadora

MINISTÉRIO DA ECONOMIA
Secretaria Especial de Desburocratização, Gestão e Governo Digital
Secretaria de Governo Digital
Departamento Nacional de Registro Empresarial e Integração

Prefeitura Mun. de Nova Colinas-MA
Assinatura

ASSINATURA ELETRÔNICA

Certificamos que o ato da empresa JOSE ROSINALDO RIBEIRO BARROS LTDA consta assinado digitalmente por:

IDENTIFICAÇÃO DO(S) ASSINANTE(S)	
CPF/CNPJ	Nome
73835625349	JOSE ROSINALDO RIBEIRO BARROS
60857351389	JULIANNA SOUSA BRITO

CERTIFICO O REGISTRO EM 23/06/2025 13:37 SOB Nº 20250781174.
PROTOCOLO: 250781174 DE 21/06/2025.
CÓDIGO DE VERIFICAÇÃO: 12510053220. CNPJ DA SEDE: 08866317000117.
NIRE: 21201211634. COM EFEITOS DO REGISTRO EM: 21/06/2025.
JOSE ROSINALDO RIBEIRO BARROS LTDA

JUCEMA

CARLOS ANDRÉ DE MORAES PEREIRA
SECRETÁRIO-GERAL
www.empresafacil.ma.gov.br

A validade deste documento, se impresso, fica sujeito à comprovação de sua autenticidade nos respectivos portais, informando seus respectivos códigos de verificação.

Prefeitura Mun. de Nova Colinas-MA
001165
Assinatura

TERMO DE ABERTURA

Contém este Livro, 022 folhas numeradas seguidamente pelo processo eletrônico de dados totalmente escrituradas, de 001 a 022, e que servirá de Livro Diário de número 005, onde estão registradas todas as operações realizadas pela entidade abaixo qualificada.

EMPRESA: JOSE ROSINALDO RIBEIRO BARROS LTDA
ENDEREÇO: AV DOMINGOS SERTÃO, 3016, SALA A, SÃO JOSÉ, PASTOS BONS/MA CEP 65870-000
CNPJ: 08.866.317/0001-17
NIRE: 212.0121163-4
PERÍODO: 01/01/2024 À 31/12/2024
DATA ARQUIVAMENTO: 04/06/2007

Pastos Bons (MA), 01 de Janeiro de 2024.

José Rosinaldo Ribeiro Barros

CPF: 738.356.253-49

Sócio Administrador

Julianna Sousa Brito

CPF: 608.573.513-89

CRC-PB-013371/O-4 T-MA

Contadora

Prefeitura Mun. de Nova Colinas-MA
Fls. 001086
Assinatura

EMPRESA: JOSE ROSINALDO RIBEIRO BARROS LTDA

ENDEREÇO: AV DOMINGOS SERTÃO, 3016, SALA A, SÃO JOSÉ, PASTOS BONS/MA CEP 65870-000

CNPJ: 08.866.317/0001-17

NIRE: 212.0121163-4

PERÍODO: 01/01/2024 À 31/12/2024

LIVRO DIÁRIO 2024 N° 05

Diário de janeiro de 2024 Livro 05 Folha 02

Conta	Histórico	C/P	Nº Lote	Débito	Crédito
01 de janeiro de 2024					
Caixa (35)	IMPLANTAÇAO DE SALDOS	2450	00001	203.500,00	
Operações a classificar (2450)	IMPLANTAÇAO DE SALDOS	35	00001		203.500,00
		Total do Dia:		**203.500,00**	
					203.500,00
02 de janeiro de 2024					
Banco do Brasil S/A. (49)	IMPLANTAÇAO DE SALDOS	2450	00001	388.451,80	
Banco c/ Movimento (2814)	IMPLANTAÇAO DE SALDOS	2450	00001	287.123,00	
Veículos (455)	IMPLANTAÇAO DE SALDOS	2450	00001	451.451,80	
Capital Integralizado (2674)	IMPLANTAÇAO DE SALDOS	2450	00001		700.000,00
Operações a classificar (2450)	IMPLANTAÇAO DE SALDOS	49	00001		388.451,80
Operações a classificar (2450)	IMPLANTAÇAO DE SALDOS	2814	00001		287.123,00
Operações a classificar (2450)	IMPLANTAÇAO DE SALDOS	455	00001		451.451,80
Operações a classificar (2450)	IMPLANTAÇAO DE SALDOS	2674	00001	700.000,00	
		Total do Dia:		**1.827.026,60**	
					1.827.026,60
31 de janeiro de 2024					
Duplicatas a receber (105)	Receita de Prestaçao de Serviços	1225	00001	242.160,00	
Provisão p/ imposto de renda (749)	Provisão IRPJ	2226	00001		3.950,00
PIS s/ receita bruta (770)	PROVISAO PIS	1274	00001		1.350,00
COFINS a recolher (777)	PROVISAO COFINS	1267	00001		5.350,00
Provisão contribuição social s/ lucro (791)	Provisao Cont. Social	2233	00001		3.760,00
Prestação de serviços (1225)	Receita de Prestaçao de Serviços	105	00001		242.160,00
COFINS (1267)	PROVISAO COFINS	777	00001	5.350,00	
PIS s/ vendas e serviços (1274)	PROVISAO PIS	770	00001	1.350,00	
Imposto de Renda P J (2226)	Provisão IRPJ	749	00001	3.950,00	
Contribuição social s/ lucro (2233)	Provisao Cont. Social	791	00001	3.760,00	
		Total do Dia:		**256.570,00**	
					256.570,00

**********(XXXXX)**********



001087

EMPRESA: JOSE ROSINALDO RIBEIRO BARROS LTDA

ENDEREÇO: AV DOMINGOS SERTÃO, 3016, SALA A, SÃO JOSÉ, PASTOS BONS/MA CEP 65870-000

CNPJ: 08.866.317/0001-17

NIRE: 212.0121163-4

PERÍODO: 01/01/2024 À 31/12/2024

LIVRO DIÁRIO 2024 N° 05

Diário de fevereiro de 2024 Livro 05 Folha 03

Conta	Histórico	C/P	Nº Lote	Débito	Crédito
29 de fevereiro de 2024					
Duplicatas a receber (105)	Receita de Prestaçao de Serviços	1225	00001	232.260,00	
Provisão p/ imposto de renda (749)	Provisão IRPJ	2226	00001		4.300,00
PIS s/ receita bruta (770)	PROVISAO PIS	1274	00001		1.770,00
COFINS a recolher (777)	PROVISAO COFINS	1267	00001		6.035,00
Provisão contribuição social s/ lucro (791)	Provisao Cont. Social	2233	00001		3.280,00
Prestação de serviços (1225)	Receita de Prestaçao de Serviços	105	00001		232.260,00
COFINS (1267)	PROVISAO COFINS	777	00001	6.035,00	
PIS s/ vendas e serviços (1274)	PROVISAO PIS	770	00001	1.770,00	
Imposto de Renda P J (2226)	Provisão IRPJ	749	00001	4.300,00	
Contribuição social s/ lucro (2233)	Provisao Cont. Social	791	00001	3.280,00	
			Total do Dia:	**247.645,00**	
					247.645,00

**********(XXXXX)**********



EMPRESA: JOSE ROSINALDO RIBEIRO BARROS LTDA
ENDEREÇO: AV DOMINGOS SERTÃO, 3016, SALA A, SÃO JOSÉ, PASTOS BONS/MA CEP 65870-000
CNPJ: 08.866.317/0001-17
NIRE: 212.0121163-4
PERÍODO: 01/01/2024 À 31/12/2024

LIVRO DIÁRIO 2024 N° 05

Diário de março de 2024 — Livro 05 — Folha 04

Conta	Histórico	C/P	Nº Lote	Débito	Crédito
31 de março de 2024					
Duplicatas a receber (105)	Receita de Prestaçao de Serviços	1225	00001	242.260,00	
Provisão p/ imposto de renda (749)	Provisão IRPJ	2226	00001		4.650,00
PIS s/ receita bruta (770)	PROVISAO PIS	1274	00001		2.190,00
COFINS a recolher (777)	PROVISAO COFINS	1267	00001		2.240,00
COFINS a recolher (777)	PROVISAO COFINS	1267	00001		2.240,00
COFINS a recolher (777)	PROVISAO COFINS	1267	00001		2.240,00
Prestação de serviços (1225)	Receita de Prestaçao de Serviços	105	00001		242.260,00
COFINS (1267)	PROVISAO COFINS	777	00001	2.240,00	
COFINS (1267)	PROVISAO COFINS	777	00001	2.240,00	
COFINS (1267)	PROVISAO COFINS	777	00001	2.240,00	
PIS s/ vendas e serviços (1274)	PROVISAO PIS	770	00001	2.190,00	
Imposto de Renda P J (2226)	Provisão IRPJ	749	00001	4.650,00	
			Total do Dia:	**255.820,00**	
					255.820,00

**********(XXXXX)**********

001089
Prefeitura Mun. de Nova Colinas-Ma
Assinatura

EMPRESA: JOSE ROSINALDO RIBEIRO BARROS LTDA

ENDEREÇO: AV DOMINGOS SERTÃO, 3016, SALA A, SÃO JOSÉ, PASTOS BONS/MA CEP 65870-000

CNPJ: 08.866.317/0001-17

NIRE: 212.0121163-4

PERÍODO: 01/01/2024 À 31/12/2024

LIVRO DIÁRIO 2024 N° 05

Diário de abril de 2024 — Livro 05 — Folha 05

Conta	Histórico	C/P	Nº Lote	Débito	Crédito
30 de abril de 2024					
Duplicatas a receber (105)	Receita de Prestaçao de Serviços	1225	00001	187.611,01	
Provisão p/ imposto de renda (749)	Provisão IRPJ	2226	00001		5.000,00
PIS s/ receita bruta (770)	PROVISAO PIS	1274	00001		2.610,00
COFINS a recolher (777)	PROVISAO COFINS	1267	00001		7.405,00
Provisão contribuição social s/ lucro (791)	Provisao Cont. Social	2233	00001		3.620,00
Prestação de serviços (1225)	Receita de Prestaçao de Serviços	105	00001		187.611,01
COFINS (1267)	PROVISAO COFINS	777	00001	7.405,00	
PIS s/ vendas e serviços (1274)	PROVISAO PIS	770	00001	2.610,00	
Imposto de Renda P J (2226)	Provisão IRPJ	749	00001	5.000,00	
Contribuição social s/ lucro (2233)	Provisao Cont. Social	791	00001	3.620,00	
		Total do Dia:		**206.246,01**	
					206.246,01

**********(XXXXX)**********



EMPRESA: JOSE ROSINALDO RIBEIRO BARROS LTDA
ENDEREÇO: AV DOMINGOS SERTÃO, 3016, SALA A, SÃO JOSÉ, PASTOS BONS/MA CEP 65870-000
CNPJ: 08.866.317/0001-17
NIRE: 212.0121163-4
PERÍODO: 01/01/2024 À 31/12/2024

LIVRO DIÁRIO 2024 N° 05

Diário de maio de 2024 Livro 05 Folha 06

Conta	Histórico	C/P	Nº Lote	Débito	Crédito
31 de maio de 2024					
Duplicatas a receber (105)	Receita de Prestaçao de Serviços	1225	00001	185.650,00	
Provisão p/ imposto de renda (749)	Provisão IRPJ	2226	00001		5.350,00
PIS s/ receita bruta (770)	PROVISAO PIS	1274	00001		2.030,00
COFINS a recolher (777)	PROVISAO COFINS	1267	00001		7.090,00
Provisão contribuição social s/ lucro (791)	Provisao Cont. Social	2233	00001		4.950,00
Prestação de serviços (1225)	Receita de Prestaçao de Serviços	105	00001		185.650,00
COFINS (1267)	PROVISAO COFINS	777	00001	7.090,00	
PIS s/ vendas e serviços (1274)	PROVISAO PIS	770	00001	2.030,00	
Imposto de Renda P J (2226)	Provisão IRPJ	749	00001	5.350,00	
Contribuição social s/ lucro (2233)	Provisao Cont. Social	791	00001	4.950,00	
			Total do Dia:	**205.070,00**	
					205.070,00

**********(XXXXX)**********

EMPRESA: JOSE ROSINALDO RIBEIRO BARROS LTDA
ENDEREÇO: AV DOMINGOS SERTÃO, 3016, SALA A, SÃO JOSÉ, PASTOS BONS/MA CEP 65870-000
CNPJ: 08.866.317/0001-17
NIRE: 212.0121163-4
PERÍODO: 01/01/2024 À 31/12/2024

Pref. Mun. de Nova Colinas-MA 01091 Assinatura

LIVRO DIÁRIO 2024 N° 05

Diário de junho de 2024 — Livro 05 — Folha 07

Conta	Histórico	C/P	Nº Lote	Débito	Crédito
30 de junho de 2024					
Duplicatas a receber (105)	Receita de Prestaçao de Serviços	1225	00001	175.650,00	
Provisão p/ imposto de renda (749)	Provisão IRPJ	2226	00001		5.700,00
PIS s/ receita bruta (770)	PROVISAO PIS	1274	00001		2.450,00
COFINS a recolher (777)	PROVISAO COFINS	1267	00001		7.775,00
Provisão contribuição social s/ lucro (791)	Provisao Cont. Social	2233	00001		3.280,00
Prestação de serviços (1225)	Receita de Prestaçao de Serviços	105	00001		175.650,00
COFINS (1267)	PROVISAO COFINS	777	00001	7.775,00	
PIS s/ vendas e serviços (1274)	PROVISAO PIS	770	00001	2.450,00	
Imposto de Renda P J (2226)	Provisão IRPJ	749	00001	5.700,00	
Contribuição social s/ lucro (2233)	Provisao Cont. Social	791	00001	3.280,00	
		Total do Dia:		**194.855,00**	
					194.855,00

EMPRESA: JOSE ROSINALDO RIBEIRO BARROS LTDA

ENDEREÇO: AV DOMINGOS SERTÃO, 3016, SALA A, SÃO JOSÉ, PASTOS BONS/MA CEP 65870-000

CNPJ: 08.866.317/0001-17

NIRE: 212.0121163-4

PERÍODO: 01/01/2024 À 31/12/2024



LIVRO DIÁRIO 2024 N° 05

Diário de julho de 2024 Livro 05 Folha 08

Conta	Histórico	C/P	Nº Lote	Débito	Crédito
31 de julho de 2024					
Duplicatas a receber (105)	Receita de Prestaçao de Serviços	1225	00001	195.650,00	
Provisão p/ imposto de renda (749)	Provisão IRPJ	2226	00001		6.050,00
PIS s/ receita bruta (770)	PROVISAO PIS	1274	00001		2.870,00
COFINS a recolher (777)	PROVISAO COFINS	1267	00001		8.460,00
Provisão contribuição social s/ lucro (791)	Provisao Cont. Social	2233	00001		3.760,00
Prestação de serviços (1225)	Receita de Prestaçao de Serviços	105	00001		195.650,00
COFINS (1267)	PROVISAO COFINS	777	00001	8.460,00	
PIS s/ vendas e serviços (1274)	PROVISAO PIS	770	00001	2.870,00	
Imposto de Renda P J (2226)	Provisão IRPJ	749	00001	6.050,00	
Contribuição social s/ lucro (2233)	Provisao Cont. Social	791	00001	3.760,00	
		Total do Dia:		**216.790,00**	
					216.790,00

**********(XXXXX)**********

EMPRESA: JOSE ROSINALDO RIBEIRO BARROS LTDA
ENDEREÇO: AV DOMINGOS SERTÃO, 3016, SALA A, SÃO JOSÉ, PASTOS BONS/MA CEP 65870-000
CNPJ: 08.866.317/0001-17
NIRE: 212.0121163-4
PERÍODO: 01/01/2024 À 31/12/2024

LIVRO DIÁRIO 2024 N° 05

Diário de agosto de 2024 Livro 05 Folha 09

Conta	Histórico	C/P	Nº Lote	Débito	Crédito
31 de agosto de 2024					
Duplicatas a receber (105)	Receita de Prestaçao de Serviços	1225	00001	205.642,00	
Provisão p/ imposto de renda (749)	Provisão IRPJ	2226	00001		6.400,00
PIS s/ receita bruta (770)	PROVISAO PIS	1274	00001		3.070,00
Provisão contribuição social s/ lucro (791)	Provisao Cont. Social	2233	00001		3.150,00
Prestação de serviços (1225)	Receita de Prestaçao de Serviços	105	00001		205.642,00
PIS s/ vendas e serviços (1274)	PROVISAO PIS	770	00001	3.070,00	
Imposto de Renda P J (2226)	Provisão IRPJ	749	00001	6.400,00	
Contribuição social s/ lucro (2233)	Provisao Cont. Social	791	00001	3.150,00	
		Total do Dia:		**218.262,00**	
					218.262,00

**********(XXXXX)**********



EMPRESA: JOSE ROSINALDO RIBEIRO BARROS LTDA
ENDEREÇO: AV DOMINGOS SERTÃO, 3016, SALA A, SÃO JOSÉ, PASTOS BONS/MA CEP 65870-000
CNPJ: 08.866.317/0001-17
NIRE: 212.0121163-4
PERÍODO: 01/01/2024 À 31/12/2024

LIVRO DIÁRIO 2024 N° 05

Diário de setembro de 2024 Livro 05 Folha 10

Conta	Histórico	C/P	Nº Lote	Débito	Crédito
30 de setembro de 2024					
Duplicatas a receber (105)	Receita de Prestaçao de Serviços	1225	00001	220.520,00	
Provisão p/ imposto de renda (749)	Provisão IRPJ	2226	00001		6.750,00
PIS s/ receita bruta (770)	PROVISAO PIS	1274	00001		3.490,00
COFINS a recolher (777)	PROVISAO COFINS	1267	00001		8.648,00
Provisão contribuição social s/ lucro (791)	Provisao Cont. Social	2233	00001		4.850,00
Prestação de serviços (1225)	Receita de Prestaçao de Serviços	105	00001		220.520,00
COFINS (1267)	PROVISAO COFINS	777	00001	8.648,00	
PIS s/ vendas e serviços (1274)	PROVISAO PIS	770	00001	3.490,00	
Imposto de Renda P J (2226)	Provisão IRPJ	749	00001	6.750,00	
Contribuição social s/ lucro (2233)	Provisao Cont. Social	791	00001	4.850,00	
			Total do Dia:	**244.258,00**	
					244.258,00

**********(XXXXX)**********



EMPRESA: JOSE ROSINALDO RIBEIRO BARROS LTDA
ENDEREÇO: AV DOMINGOS SERTÃO, 3016, SALA A, SÃO JOSÉ, PASTOS BONS/MA CEP 65870-000
CNPJ: 08.866.317/0001-17
NIRE: 212.0121163-4
PERÍODO: 01/01/2024 À 31/12/2024

LIVRO DIÁRIO 2024 N° 05

Diário de outubro de 2024 Livro 05 Folha 11

Conta	Histórico	C/P	Nº Lote	Débito	Crédito
31 de outubro de 2024					
Duplicatas a receber (105)	Receita de Prestaçao de Serviços	1225	00001	215.620,00	
Provisão p/ imposto de renda (749)	Provisão IRPJ	2226	00001		7.100,00
PIS s/ receita bruta (770)	PROVISAO PIS	1274	00001		3.910,00
COFINS a recolher (777)	PROVISAO COFINS	1267	00001		8.340,00
Provisão contribuição social s/ lucro (791)	Provisao Cont. Social	2233	00001		4.900,00
Prestação de serviços (1225)	Receita de Prestaçao de Serviços	105	00001		215.620,00
COFINS (1267)	PROVISAO COFINS	777	00001	8.340,00	
PIS s/ vendas e serviços (1274)	PROVISAO PIS	770	00001	3.910,00	
Imposto de Renda P J (2226)	Provisão IRPJ	749	00001	7.100,00	
Contribuição social s/ lucro (2233)	Provisao Cont. Social	791	00001	4.900,00	
		Total do Dia:		**239.870,00**	
					239.870,00

**********(XXXXX)**********



EMPRESA: JOSE ROSINALDO RIBEIRO BARROS LTDA

ENDEREÇO: AV DOMINGOS SERTÃO, 3016, SALA A, SÃO JOSÉ, PASTOS BONS/MA CEP 65870-000

CNPJ: 08.866.317/0001-17

NIRE: 212.0121163-4

PERÍODO: 01/01/2024 À 31/12/2024

LIVRO DIÁRIO 2024 Nº 05

Diário de novembro de 2024 Livro 05 Folha 12

Conta	Histórico	C/P	Nº Lote	Débito	Crédito
30 de novembro de 2024					
Duplicatas a receber (105)	Receita de Prestaçao de Serviços	1225	00001	241.850,00	
Provisão p/ imposto de renda (749)	Provisão IRPJ	2226	00001		7.450,00
PIS s/ receita bruta (770)	PROVISAO PIS	1274	00001		3.420,00
COFINS a recolher (777)	PROVISAO COFINS	1267	00001		7.202,00
Provisão contribuição social s/ lucro (791)	Provisao Cont. Social	2233	00001		3.700,00
Prestação de serviços (1225)	Receita de Prestaçao de Serviços	105	00001		241.850,00
COFINS (1267)	PROVISAO COFINS	777	00001	7.202,00	
PIS s/ vendas e serviços (1274)	PROVISAO PIS	770	00001	3.420,00	
Imposto de Renda P J (2226)	Provisão IRPJ	749	00001	7.450,00	
Contribuição social s/ lucro (2233)	Provisao Cont. Social	791	00001	3.700,00	
		Total do Dia:		**263.622,00**	
					263.622,00

**********(XXXXX)**********



EMPRESA: JOSE ROSINALDO RIBEIRO BARROS LTDA
ENDEREÇO: AV DOMINGOS SERTÃO, 3016, SALA A, SÃO JOSÉ, PASTOS BONS/MA CEP 65870-000
CNPJ: 08.866.317/0001-17
NIRE: 212.0121163-4
PERÍODO: 01/01/2024 À 31/12/2024

LIVRO DIÁRIO 2024 N° 05

Diário de dezembro de 2024 Livro 05 Folha 13

Conta	Histórico	C/P	Nº Lote	Débito	Crédito
30 de dezembro de 2024					
Caixa (35)	Pagamento de Auguel	2002	00001		28.250,00
Caixa (35)	Pag conta de Energia	1743	00001		5.704,60
Caixa (35)	Pag conta de Telefone	1750	00001		4.212,00
Caixa (35)	Pag Compra de Materiais de expediente	1813	00001		2.830,00
Caixa (35)	HONORARIOS CONTABEIS	1624	00001		22.000,00
Caixa (35)	DEPESAS DIVERSAS	1813	00001		16.453,00
Caixa (35)	PAG. PROPAGANDAS	1722	00001		12.735,00
Caixa (35)	PAG MAT DE CONSUMO	1960	00001		6.145,70
Caixa (35)	PAG DESP. COM ALIMENTACAO	2142	00001		10.200,00
Caixa (35)	ABASTECIMENTO COMBUSTIVEL	1631	00001		35.900,00
Caixa (35)	PAG DESPESAS COM FRETE	1687	00001		8.240,00
Caixa (35)	VALOR REFERENTE	2009	00001		39.000,00
Caixa (35)	PAG CONTA DE AGUA	1757	00001		2.964,20
Caixa (35)	PAG SEGUROS	1792	00001		18.000,00
Caixa (35)	PAG DESPESAS COM VIGILANCIA	2191	00001		24.500,00
Caixa (35)	Pag. Taxas Diversas	2079	00001		1.900,00
Duplicatas a receber (105)	Receita de Prestaçao de Serviços	1225	00001	247.560,00	
Provisão p/ imposto de renda (749)	Provisão IRPJ	2226	00001		29.040,00
PIS s/ receita bruta (770)	PROVISAO PIS	1274	00001		13.290,00
COFINS a recolher (777)	PROVISAO COFINS	1267	00001		16.155,00
Provisão contribuição social s/ lucro (791)	Provisao Cont. Social	2233	00001		30.279,00
Prestação de serviços (1225)	Receita de Prestaçao de Serviços	105	00001		247.560,00
COFINS (1267)	PROVISAO COFINS	777	00001	16.155,00	
PIS s/ vendas e serviços (1274)	PROVISAO PIS	770	00001	13.290,00	
Serviço de terceiros (1624)	HONORARIOS CONTABEIS	35	00001	22.000,00	
Combustível (1631)	ABASTECIMENTO COMBUSTIVEL	35	00001	35.900,00	
Fretes na entrega (1687)	PAG DESPESAS COM FRETE	35	00001	8.240,00	
Propaganda e publicidade (1722)	PAG. PROPAGANDAS	35	00001	12.735,00	
Luz (1743)	Pag conta de Energia	35	00001	5.704,60	
Telefone (1750)	Pag conta de Telefone	35	00001	4.212,00	
Água / Esgoto (1757)	PAG CONTA DE AGUA	35	00001	2.964,20	
Seguros (1792)	PAG SEGUROS	35	00001	18.000,00	
Outros (1813)	Pag Compra de Materiais de expediente	35	00001	2.830,00	
Outros (1813)	DEPESAS DIVERSAS	35	00001	16.453,00	
Materiais de consumo (1960)	PAG MAT DE CONSUMO	35	00001	6.145,70	
Aluguéis de imóveis (2002)	Pagamento de Auguel	35	00001	28.250,00	
Aluguéis de outros imobilizados (2009)	VALOR REFERENTE	35	00001	39.000,00	
Taxas estaduais (2079)	Pag. Taxas Diversas	35	00001	1.900,00	
Alimentação (2142)	PAG DESP. COM ALIMENTACAO	35	00001	10.200,00	
Outras (2191)	PAG DESPESAS COM VIGILANCIA	35	00001	24.500,00	
Imposto de Renda P J (2226)	Provisão IRPJ	749	00001	29.040,00	
Contribuição social s/ lucro (2233)	Provisao Cont. Social	791	00001	30.279,00	
			Total do Dia:	**546.318,50**	
					546.318,50

Prefeitura Mun. de Novo Lino-MA
001098
Assinatura

EMPRESA: JOSE ROSINALDO RIBEIRO BARROS LTDA
ENDEREÇO: AV DOMINGOS SERTÃO, 3016, SALA A, SÃO JOSÉ, PASTOS BONS/MA CEP 65870-000
CNPJ: 08.866.317/0001-17
NIRE: 212.0121163-4
PERÍODO: 01/01/2024 À 31/12/2024

LIVRO DIÁRIO 2024 N° 05

Diário de dezembro de 2024 Livro 05 Folha 14

Conta	Histórico	C/P	Nº Lote	Débito	Crédito
31 de dezembro de 2024					
	Recebido clientes n/data	105	1	84.000,00	
Duplicatas a receber (105)	Custo de Produtos Vendidos	1470	1		832.362,21
Duplicatas a receber (105)	Recebido clientes n/data	35	1		84.000,00
Deprec. veículos (504)	APROPRIACAO DEPRECIAÇÃO	2044	1		450.200,00
Diversos (1470)	Custo de Produtos Vendidos	105	1	832.362,21	
Veículos (2044)	APROPRIACAO DEPRECIAÇÃO	504	1	450.200,00	
Lucros Acumulados (1029)	Transferencia Encerramento do Exercicio	2436	2		1.339.311,08
Prestação de serviços (1225)	Transferencia Encerramento do Exercicio	2436	2	2.218.026,39	
COFINS (1267)	Transferencia Encerramento do Exercicio	2436	2		91.180,16
PIS s/ vendas e serviços (1274)	Transferencia Encerramento do Exercicio	2436	2		19.755,70
Diversos (1470)	Transferencia Encerramento do Exercicio	2436	2		241.579,00
Serviço de terceiros (1624)	Transferencia Encerramento do Exercicio	2436	2		28.250,00
Combustível (1631)	Transferencia Encerramento do Exercicio	2436	2		50.864,00
Fretes na entrega (1687)	Transferencia Encerramento do Exercicio	2436	2		8.096,55
Propaganda e publicidade (1722)	Transferencia Encerramento do Exercicio	2436	2		12.735,00
Luz (1743)	Transferencia Encerramento do Exercicio	2436	2		5.704,60
Telefone (1750)	Transferencia Encerramento do Exercicio	2436	2		4.212,00
Água / Esgoto (1757)	Transferencia Encerramento do Exercicio	2436	2		2.964,20
Seguros (1792)	Transferencia Encerramento do Exercicio	2436	2		32.027,50
Outros (1813)	Transferencia Encerramento do Exercicio	2436	2		8.260,90
Materiais de consumo (1960)	Transferencia Encerramento do Exercicio	2436	2		6.145,70
Aluguéis de imóveis (2002)	Transferencia Encerramento do Exercicio	2436	2		19.120,00
Aluguéis de outros imobilizados (2009)	Transferencia Encerramento do Exercicio	2436	2		36.358,00
Veículos (2044)	Transferencia Encerramento do Exercicio	2436	2		102.000,00
Taxas estaduais (2079)	Transferencia Encerramento do Exercicio	2436	2		4.750,00
Alimentação (2142)	Transferencia Encerramento do Exercicio	2436	2		12.002,00
Outras (2191)	Transferencia Encerramento do Exercicio	2436	2		27.440,00
Imposto de Renda P J (2226)	Transferencia Encerramento do Exercicio	2436	2		90.400,00
Contribuição social s/ lucro (2233)	Transferencia Encerramento do Exercicio	2436	2		74.870,00
Prestação de serviços (1225)	Transferencia Encerramento do Exercicio	2436	2		2.218.026,39
Resultado do exercício (2436)	Transferencia Encerramento do Exercicio	1470	2	241.579,00	
Resultado do exercício (2436)	Transferencia Encerramento do Exercicio	2009	2	36.358,00	
Resultado do exercício (2436)	Transferencia Encerramento do Exercicio	2044	2	102.000,00	
Resultado do exercício (2436)	Transferencia Encerramento do Exercicio	2079	2	4.750,00	
Resultado do exercício (2436)	Transferencia Encerramento do Exercicio	2191	2	27.440,00	



EMPRESA: JOSE ROSINALDO RIBEIRO BARROS LTDA
ENDEREÇO: AV DOMINGOS SERTÃO, 3016, SALA A, SÃO JOSÉ, PASTOS BONS/MA CEP 65870-000
CNPJ: 08.866.317/0001-17
NIRE: 212.0121163-4
PERÍODO: 01/01/2024 À 31/12/2024

LIVRO DIÁRIO 2024 N° 05

Resultado do exercício (2436)	Transferencia Encerramento do Exercicio	1743	2	5.704,60
Resultado do exercício (2436)	Transferencia Encerramento do Exercicio	1274	2	19.755,70
Resultado do exercício (2436)	Transferencia Encerramento do Exercicio	1722	2	12.735,00
Resultado do exercício (2436)	Transferencia Encerramento do Exercicio	2002	2	28.250,00
Resultado do exercício (2436)	Transferencia Encerramento do Exercicio	2142	2	12.002,00
Resultado do exercício (2436)	Transferencia Encerramento do Exercicio	2233	2	74.870,00
Resultado do exercício (2436)	Transferencia Encerramento do Exercicio	1960	2	6.145,70
Resultado do exercício (2436)	Transferencia Encerramento do Exercicio	1624	2	32.027,50
Resultado do exercício (2436)	Transferencia Encerramento do Exercicio	1631	2	50.864,00
Resultado do exercício (2436)	Transferencia Encerramento do Exercicio	1750	2	4.212,00
Resultado do exercício (2436)	Transferencia Encerramento do Exercicio	1757	2	2.964,20
Resultado do exercício (2436)	Transferencia Encerramento do Exercicio	1792	2	19.120,00
Resultado do exercício (2436)	Transferencia Encerramento do Exercicio	1813	2	8.260,90
Resultado do exercício (2436)	Transferencia Encerramento do Exercicio	1267	2	91.180,16
Resultado do exercício (2436)	Transferencia Encerramento do Exercicio	1687	2	8.096,55
Resultado do exercício (2436)	Transferencia Encerramento do Exercicio	2226	2	90.400,00
Resultado do exercício (2436)	Transferencia Encerramento do Exercicio	1029	2	1.339.311,08

Conta	Histórico	C/P	Nº Lote	Débito	Crédito
				5.802.614,99	
					R$ 5.802.614,99

EMPRESA: JOSE ROSINALDO RIBEIRO BARROS LTDA
ENDEREÇO: AV DOMINGOS SERTÃO, 3016, SALA A, SÃO JOSÉ, PASTOS BONS/MA CEP 65870-000
CNPJ: 08.866.317/0001-17
NIRE: 212.0121163-4
PERÍODO: 01/01/2024 À 31/12/2024

BALANÇO PATRIMONIAL 31.12.2024

DESCRIÇÃO	CLASSIFICAÇÃO	EXERCÍCIO ATUAL	
ATIVO		**R$ 4.039.094,37**	**D**
CIRCULANTE		**R$ 3.303.070,91**	**D**
DISPONÍVEL		**R$ 710.637,90**	**D**
CAIXA		**R$ 35.063,10**	**D**
Caixa (35)	1-1-01-01-01	R$ 35.063,10	**D**
BANCO CONTA MOVIMENTO		**R$ 675.574,80**	**D**
Banco do Brasil S/A. (49)	1-1-01-02-01	R$ 388.451,80	**D**
Banco c/ Movimento (2814)	1-1-01-02-05	R$ 287.123,00	**D**
CLIENTES		**R$ 2.592.433,01**	**D**
Duplicatas a Receber (105)	1-1-04-01	R$ 2.592.433,01	**D**
PERMANENTE		**R$ 1.256.513,66**	**D**
IMOBILIZADO		**R$ 1.256.513,66**	**D**
Terrenos (437)	1-3-02-07	R$ 805.061,86	**D**
Veículos (455)	1-3-02-09	R$ 451.451,80	**D**
DEPRECIAÇÃO/AMORTIZAÇÃO		**R$ 520.490,20**	**C**
Deprec. Veículos (504)	1-3-03-11	R$ 520.490,20	**C**

DESCRIÇÃO	CLASSIFICAÇÃO	EXERCÍCIO ATUAL	
PASSIVO		**R$ 4.039.094,37**	**C**
CIRCULANTE		**R$ 1.368.906,65**	**C**
FORNECEDORES		R$ 499.182,00	**C**
PRESTADORES DE SERVIÇOS		R$ 527.543,60	**C**
IMPOSTO A PAGAR		**R$ 342.181,05**	**C**
Provisão p/ Imposto de Renda (749)	2-1-05-03	R$ 91.740,00	**C**
Provisão PIS s/ Receita Bruta (770)	2-1-05-06	R$ 42.450,00	**C**
Provisão Contribuição Social s/ Lucro (791)	2-1-05-10	R$ 69.529,00	**C**
Provisão Cofins a Recolher (777)	2-1-05-07	R$ 89.180,00	**C**
Honorários a pagar	2-1-06-02	R$ 49.282,05	
NÃO CIRCULANTE		**R$ 630.876,64**	**C**
Empréstimos (825)		R$ 630.876,64	**C**
PATRIMÔNIO LIQUIDO		**R$ 2.039.311,08**	**C**
CAPITAL SOCIAL		**R$ 700.000,00**	**C**
CAPITAL INTEGRALIZADO		**R$ 700.000,00**	**C**
Capital Integralizado (2674)	2-4-01-01-03	R$ 700.000,00	**C**
LUCROS/ PREJUÍZOS ACUMULADOS		**R$ 1.339.311,08**	**C**
Lucros Acumulados (1029)	2-4-05-01	R$ 1.339.311,08	**C**

José Rosinaldo Ribeiro Barros
CPF: 738.356.253-49
Sócio Administrador

Julianna Sousa Brito
CPF: 608.573.513-89
CRC-PB-013371/O-4 T-MA
Contadora

Pastos Bons/MA, 31 de Dezembro de 2024.

Prefeitura Municipal de Novo Colinas-MA
001101
Assinatura

EMPRESA: JOSE ROSINALDO RIBEIRO BARROS LTDA
ENDEREÇO: AV DOMINGOS SERTÃO, 3016, SALA A, SÃO JOSÉ, PASTOS BONS/MA CEP 65870-000
CNPJ: 08.866.317/0001-17
NIRE: 212.0121163-4
PERÍODO: 01/01/2024 À 31/12/2024

DEMONSTRATIVO DE RESULTADOS EM 31.12.2024

	DESCRIÇÃO DESPESAS	CLASSIFICAÇÃO	CONTA	EXERCÍCIO ATUAL	
	RECEITA BRUTA S/VENDAS E SERVIÇOS				
	Receita bruta de serviços				
	Prestação de serviços	3-1-02-01	1225	R$ 3.039.338,60	**C**
	Receita bruta de serviços			**R$ 3.039.338,60**	**C**
=	**TOTAL - RECEITAS BRUTA S/VENDAS E SERVIÇOS**			**R$ 3.039.338,60**	**C**
	DEDUÇÃO DE RECEITA BRUTA S/VENDAS E SERVIÇOS				
	Dedução de receita bruta de vendas COFINS	3-2-01-04	1267	R$ 91.180,16	**D**
	PIS s/ vendas e serviços	3-2-01-05	1274	R$ 19.755,70	**D**
	DEDUÇÃO DE RECEITA BRUTA DE VENDAS			**R$ 110.935,86**	**D**
=	**TOTAL - DEDUÇÃO DE RECEITA BRUTA VENDAS/SERVIÇOS**			**R$ 110.935,86**	**D**
=	**TOTAL - RECEITA**			**R$ 2.928.402,74**	**C**
	CUSTOS DIRETOS DA PRODUÇÃO				
	Custos dos produtos vendidos				
	Diversos	4-1-01-01	1470	1.073.941,21	D
	CUSTOS DOS PRODUTOS VENDIDOS			**1.073.941,21**	**D**
	Outros custos diretos Serviço de terceiros	4-1-04-02	1624	32.027,50	D
	Combustível	4-1-04-03	1631	50.864,00	D
	OUTROS CUSTOS DIRETOS			**82.891,50**	**D**
=	**TOTAL - CUSTOS DIRETOS DA PRODUÇÃO**			**1.156.832,71**	**D**
	CUSTOS INDIRETOS DA PRODUÇÃO				
	Fretes na entrega	4-2-03-01	1687	8.096,55	D
	CUSTOS COM ENTREGAS			**8.096,55**	**D**
	Propaganda e publicidade Propaganda e publicidade	4-2-04-01	1722	12.735,00	D
	PROPAGANDA E PUBLICIDADE			**12.735,00**	**D**
	Utilidades e serviços Luz	4-2-05-01	1743	5.704,60	D
	Telefone	4-2-05-02	1750	4.212,00	D
	Água / Esgoto	4-2-05-03	1757	2.964,20	D
	Seguros	4-2-05-08	1792	19.120,00	D

Prefeitura Mun. de Nova Colinas - MA
Fls. 001102
Assinatura

	Outros	4-2-05-11	1813	8.260,90 D
	UTILIDADES E SERVIÇOS			**40.261,70 D**
	Mão de obra indireta Materiais de consumo	4-2-07-18	1960	6.145,70 D
	MÃO DE OBRA INDIRETA			**6.145,70 D**
	Aluguéis e arrendamento Aluguéis de imóveis	4-2-10-01	2002	28.250,00 D
	Aluguéis de outros imobilizados	4-2-10-02	2009	36.358,00 D
	ALUGUÉIS E ARRENDAMENTO			**64.608,00 D**
	Depreciação/Amortização Veículos	4-2-11-11	2044	102.000,00 D
	DEPRECIAÇÃO/ACUMULADA			**102.000,00 D**
	Descrição	**Classificação**	**Conta**	**Exercício Atual**
	Impostos e taxas			
	Taxas estaduais	4-2-12-05	2079	4.750,00 D
	IMPOSTOS E TAXAS			**4.750,00 D**
=	**TOTAL- CUSTOS INDIRETOS DA PRODUÇÃO**			**238.596,95 D**
	DESPESAS GERIAS DE PRODUÇÃO			
	Despesas gerais da administração	4-3-01-07	2142	12.002,00 D
	Outras	4-3-01-14	2191	27.440,00 D
	DESPESAS GERAIS DA ADMINISTRAÇÃO			**39.442,00 D**
	Despesas tributárias Imposto de Renda P J	4-3-02-01	2226	90.400,00 D
	Contribuição social s/ lucro	4-3-02-03	2233	74.870,00 D
	DESPESAS TRIBUTÁRIAS			**154.220,00 D**
=	**TOTAL - DESPESAS GERAIS DE PRODUÇÃO**			**193.662,00 D**
=	**TOTAL - DESPESAS**			**1.589.091,66 D**
	Descrição	Classificação	Conta	Exercício Atual
	Contas transitórias		2422	0,00 D
=	**TOTAL - EXERCÍCIO CORRENTE**			**0,00 D**
=	**TOTAL - APURAÇÃO DE RESULTADO**			**0,00 D**

RESULTADO DO EXERCÍCIO

RECEITAS:	R$ 2.928.402,74	C
DESPESAS + CUSTO:	R$ 1.589.091,66	D
LUCRO LIQUIDO DO EXERCICIO:	R$ 1.339.311,08	

**********(XXXXXXX)**********

José Rosinaldo Ribeiro Barros
CPF: 738.356.253-49
Sócio Administrador

Julianna Sousa Brito
CPF: 608.573.513-89
CRC-PB-013371/O-4 T-MA
Contadora

Pastos Bons/MA, 31 de Dezembro de 2024.

Prefeitura Mun. de Nova Colinas-MA
Fls: 00103
Assinatura

EMPRESA: JOSE ROSINALDO RIBEIRO BARROS LTDA
ENDEREÇO: AV DOMINGOS SERTÃO, 3016, SALA A, SÃO JOSÉ, PASTOS BONS/MA CEP 65870-000
CNPJ: 08.866.317/0001-17
NIRE: 212.0121163-4
PERÍODO: 01/01/2024 À 31/12/2024

INDICES DO BALANÇO PATRIMONIAL ENCERRADO EM 31.12.2024

INDICE DE LIQUIDEZ GERAL

			%
ILG =	ATIVO CIRCULANTE + EXIGIVEL LONGO PRAZO	R$ 3.303.070,91	1,65171
	PASSIVO CIRCULANTE + EXIGIVEL LONGO PRAZO	R$ 1.999.783,29	

INDICE DE LIQUIDEZ IMEDIATA

			%
ILI =	ATIVO CIRCULANTE	R$ 3.303.070,91	2,41293
	PASSIVO CIRCULANTE	R$ 1.368.906,65	

INDICE DE SOLVÊNCIA GERAL

			%
ISG =	ATIVO TOTAL	R$ 4.039.094,37	2,01977
	PASSIVO CIRCULANTE + EXIGIVEL LONGO PRAZO	R$ 1.999.783,29	

GRAU DE ENDIVIDAMENTO GERAL

			%
EG =	PASSIVO CIRCULANTE + PASSIVO NÃO CIRCULANTE	R$ 1.999.783,29	0,49510685
	ATIVO TOTAL	R$ 4.039.094,37	

José Rosinaldo Ribeiro Barros
CPF: 738.356.253-49
Sócio Administrador

Julianna Sousa Brito
CPF: 608.573.513-89
CRC-PB-013371/O-4 T-MA
Contadora

Pastos Bons/MA, 31 de Dezembro de 2024.

Prefeitura Mun. de Nova Colinas-MA
001104
Assinatura

EMPRESA: JOSE ROSINALDO RIBEIRO BARROS LTDA
ENDEREÇO: AV DOMINGOS SERTÃO, 3016, SALA A, SÃO JOSÉ, PASTOS BONS/MA CEP 65870-000
CNPJ: 08.866.317/0001-17
NIRE: 212.0121163-4
PERÍODO: 01/01/2024 À 31/12/2024

NOTAS EXPLICATIVAS DAS DEMONSTRAÇÕES CONTÁBEIS EM 31.12.2024

Nota 1 - Normas Brasileiras de Contabilidade

A empresa JOSÉ ROSINALDO RIBEIRO BARROS LTDA declara, para todos os fins societários, tributários, trabalhistas, administrativos e jurídicos de um modo geral, que realizou sua contabilidade no exercício mencionado em conformidade com as Normas Brasileiras de Contabilidade, em especial, com a ITG 1000 Modelo Contábil para Pequenas Empresas.

Nota 2 - Atividades Empresariais

As atividades empresariais constam do objeto social descrito no contrato social e referem-se a Construção de edifícios CNAE (41.20.4-00). No período em apreço, a maioria das operações foi restrita à cidade de Balsas no Maranhão, cujos negócios são realizados com clientes em sua sede localizada na Avenida Domingos Sertão, 3016, Sala A, São José, Pastos Bons - MA, CEP: 65.870-000.

Nota 3 - Principais Práticas Contábeis adotadas

3.1- Caixa e Equivalente de Caixa

Correspondem aos valores de caixa, depósitos bancários de livre movimentação e investimentos em aplicações temporários que possam ser sacados a qualquer momento com riscos insignificativos de alterações de valor.

3.2 - Estoques

São demonstrados pelo menor valor entre o custo e o valor realizável líquido, que representa o preço de venda estimado para o curso normal dos negócios, deduzidos os custos de execução e as despesas de vendas. O custo é determinado utilizando-se o método custo médio ponderado.

3.3- Contas a Receber e a Pagar

Classificadas no Circulante são mensuradas pelo valor de custo ou de realização/exigibilidade, dos dois o menor.

3.4- Imobilizado

Os bens são demonstrados pelo custo de aquisição e a depreciação é calculada pelo método linear, utilizando as taxas médias normatizadas pela RFB.

3.5 - Receitas e Despesas

São registradas com base no regime de competência, observando os Princípios Contábeis pertinentes, especialmente os Princípios da Realização e do Custo Histórico e da Confrontação.

Prefeitura Mun. de Nova Colinas-MA
001105
Assinatura

3.6 - CapitalSocial

O Capital Social integralizado é de R$ 700.000,00 (Setecentos Mil Reais), composto da seguinte por: 700.000,00 (Setecentos Mil Reais), Quotas no valor de R$ 1,00 (Um Real), na qual pertence a JOSÉ ROSINALDO RIBEIRO BARROS.

Nota 4 - Políticas Contábeis

Políticas Contábeis são princípios, bases, convenções, regras e práticas específicos aplicadas pela entidade na elaboração e apresentação das demonstrações contábeis.

Os principais destaques são:

a) As informações contidas nas Demonstrações Contábeis foram registradas e encontram-se expressas em moeda corrente nacional, sem considerar os efeitos inflacionários do período.

b) A empresa adotou as regras contidas na ITG 1000 Modelo Contábil para Pequenas Empresas e, subsidiariamente, a NBT TG 1000 Contabilidade para Pequenas e Médias Empresas.

Nota 5 - Contingências

A empresa não possui contingências passivas de qualquer natureza.

Nota 6 - Outras Informações relevantes

a) A elaboração das Demonstrações Contábeis do exercício de 2024 é baseada na escrituração dos fatos administrativos da entidade no período de 01/01/2024 a 31/12/2024.

José Rosinaldo Ribeiro Barros
CPF: 738.356.253-49
Sócio Administrador

Julianna Sousa Brito
CPF: 608.573.513-89
CRC-PB-013371/O-4 T-MA
Contadora

Pastos Bons/MA, 31 De Dezembro de 2024.

Prefeitura Mun. de Nova Colinas-MA
Fls 001106
Assinatura

TERMO DE ENCERRAMENTO

Contém este Livro, 022 folhas numeradas seguidamente pelo processo eletrônico de dados totalmente escrituradas, de 001 a 022, e que servirá de Livro Diário de número 005, onde estão registradas todas as operações realizadas pela entidade abaixo qualificada.

EMPRESA: JOSE ROSINALDO RIBEIRO BARROS LTDA
ENDEREÇO: AV DOMINGOS SERTÃO, 3016, SALA A, SÃO JOSÉ, PASTOS BONS/MA CEP 65870-000
CNPJ: 08.866.317/0001-17
NIRE: 212.0121163-4
PERÍODO: 01/01/2024 À 31/12/2024
DATA ARQUIVAMENTO: 04/06/2007

Pastos Bons (MA), 31 de Dezembro de 2024.

José Rosinaldo Ribeiro Barros
CPF: 738.356.253-49
Sócio Administrador

Julianna Sousa Brito
CPF: 608.573.513-89
CRC-PB-013371/O-4 T-MA
Contadora

Prefeitura Municipal de Colinas-MA
Folha: 001107
Assinatura

ASSINATURA ELETRÔNICA

Certificamos que o ato da empresa JOSE ROSINALDO RIBEIRO BARROS LTDA consta assinado digitalmente por:

IDENTIFICAÇÃO DO(S) ASSINANTE(S)	
CPF/CNPJ	Nome
73835625349	JOSE ROSINALDO RIBEIRO BARROS
08866317000117	JOSE ROSINALDO RIBEIRO BARROS LTDA
60857351389	JULIANNA SOUSA BRITO

CERTIFICO A AUTENTICAÇÃO EM 27/06/2025 09:32 SOB Nº 20250800756.
PROTOCOLO: 250800756 DE 26/06/2025. NIRE: 21201211634.
JOSE ROSINALDO RIBEIRO BARROS LTDA

JUCEMA

ISABELA PALUSKI
RESPONSÁVEL PELA AUTENTICAÇÃO
SÃO LUÍS, 27/06/2025
empresafacil.ma.gov.br

Ministério da Indústria e Comércio Exterior e Serviços
Secretaria Especial da Micro e Pequena Empresa
Departamento de Registro Empresarial e Integração

JUCEMA 001108

Pref. Mun. de Nova Colinas-MA
Assinatura

TERMO DE AUTENTICAÇÃO - LIVRO DIGITAL

Declaro exatos os Termos de Abertura e de Encerramento do Livro Digital com características abaixo, conferido e autenticado por ISABELA PALUSKI, sob a autenticidade n° 12510368639 em 27/06/2025, protocolo 250800756. Para validação de Autenticação dos Termos, deverá ser acessado o Portal de Serviços / verificação de documentos do Empreendedor (http://www.empresafacil.ma.gov.br) e informar o código de verificação.

Identificação de Empresa	
Nome Empresarial:	JOSE ROSINALDO RIBEIRO BARROS LTDA
Número de Registro:	21201211634
CNPJ:	08866317000117
Munícipio:	Pastos Bons

Identificação de Livro Digital	
Tipo de Livro:	DIÁRIO
Número de Ordem:	5
Período de Escrituração:	01/01/2024 - 31/12/2024

Assinante(s)	Nome	CRC/OAB
08866317000117	JOSE ROSINALDO RIBEIRO BARROS LTDA	
60857351389	JULIANNA SOUSA BRITO	PB013371O-4
73835625349	JOSE ROSINALDO RIBEIRO BARROS	

CERTIFICO A AUTENTICAÇÃO EM 27/06/2025 09:32 SOB N° 20250800756.
PROTOCOLO: 250800756 DE 26/06/2025. CÓDIGO DE VERIFICAÇÃO:
12510368639. NIRE: 21201211634.
JOSE ROSINALDO RIBEIRO BARROS LTDA

JUCEMA

ISABELA PALUSKI
RESPONSÁVEL PELA AUTENTICAÇÃO
SÃO LUÍS, 27/06/2025
empresafacil.ma.gov.br

A validade deste documento, se impresso, fica sujeito à comprovação de sua autenticidade nos respectivos portais, informando seus respectivos códigos de verificação.

Prefeitura Mun. de Nova Colinas-MA
001109
Assinatura

PODER JUDICIÁRIO DO ESTADO DO MARANHÃO

TRIBUNAL DE JUSTIÇA DO ESTADO DO MARANHÃO

CERTIDÃO ESTADUAL - PRIMEIRO GRAU

FALÊNCIA, CONCORDATA E RECUPERAÇÃO JUDICIAL

Data emissão: 30/06/2026 **Nº da certidão:** 12602829889

Data de validade: 31/08/2026 **Código de Validação:** c083c238fa

NOME: JOSE ROSINALDO RIBEIRO BARROS

CPF: 738.356.253-49

DATA DE NASCIMENTO: 15/06/1976

FILIAÇÃO: LIDONEZA RIBEIRO BARROS / MANOEL SIQUEIRA BARROS

Os dados dos documentos constantes nessa certidão foram informados pelo solicitante, sua titularidade e autenticidade deverão ser conferidas pelo interessado, conforme o documento original (ex: CPF, Identidade, etc.)

Certifico que NADA CONSTA nos registros de distribuição do 1o GRAU DE JURISDIÇÃO do Poder Judiciário do Estado do Maranhão sobre ocorrência de ações de pedido de Falência, Concordata e Recuperação Judicial distribuída(s) que esteja(m) em tramitação em face da pessoa acima identificada.

A Certidão de Falência, Concordata e Recuperação Judicial contempla ações de Falência, Recuperação Judicial/Extrajudicial e Insolvência Civil.

Observações:

a) Os dados do(a) solicitante acima informado são de sua responsabilidade, devendo a titularidade ser conferida pelo interessado e/ou destinatário;

b) A validade desta certidão é de 60 (sessenta) dias a partir da data de sua emissão. Após essa data será necessária a emissão de uma nova certidão;

c) Esta certidão é válida apenas para maiores de 18 anos;

d) A autenticidade desta certidão poderá ser confirmada na página do Tribunal de Justiça do Maranhão - www.tjma.jus.br - menu - Certidão Estadual, utilizando o código de validação acima identificado;

e) Fonte da pesquisa: sistema PJE (1o grau);

Prefeitura Mun. de Nova Colinas-MA
001110
Assinatura

PODER JUDICIÁRIO DO ESTADO DO MARANHÃO

TRIBUNAL DE JUSTIÇA DO ESTADO DO MARANHÃO

CERTIDÃO ESTADUAL - PRIMEIRO GRAU

FALÊNCIA, CONCORDATA E RECUPERAÇÃO JUDICIAL

Data emissão: 30/06/2026 **Nº da certidão:** 12602829706

Data de validade: 31/08/2026 **Código de Validação:** e85598fd62

NOME: JOSE ROSINALDO RIBEIRO BARROS LTDA

CNPJ: 08.866.317/0001-17

Os dados dos documentos constantes nessa certidão foram informados pelo solicitante, sua titularidade e autenticidade deverão ser conferidas pelo interessado, conforme o documento original (ex: CPF, Identidade, etc.)

Certifico que NADA CONSTA nos registros de distribuição do 1o GRAU DE JURISDIÇÃO do Poder Judiciário do Estado do Maranhão sobre ocorrência de ações de pedido de Falência, Concordata e Recuperação Judicial distribuída(s) que esteja(m) em tramitação em face da pessoa acima identificada.

A Certidão de Falência, Concordata e Recuperação Judicial contempla ações de Falência, Recuperação Judicial/Extrajudicial e Insolvência Civil.

Observações:

a) Os dados do(a) solicitante acima informado são de sua responsabilidade, devendo a titularidade ser conferida pelo interessado e/ou destinatário;

b) A validade desta certidão é de 60 (sessenta) dias a partir da data de sua emissão. Após essa data será necessária a emissão de uma nova certidão;

c) Esta certidão é válida apenas para maiores de 18 anos;

d) A autenticidade desta certidão poderá ser confirmada na página do Tribunal de Justiça do Maranhão - www.tjma.jus.br - menu - Certidão Estadual, utilizando o código de validação acima identificado;

e) Fonte da pesquisa: sistema PJE (1o grau);



CRCMA
CONSELHO REGIONAL DE CONTABILIDADE DO MARANHÃO

CONSELHO REGIONAL DE CONTABILIDADE DO ESTADO DO MARANHÃO
CERTIDÃO DE HABILITAÇÃO PROFISSIONAL

O CONSELHO REGIONAL DE CONTABILIDADE DO ESTADO DO MARANHÃO certifica que o(a) profissional identificado(a) no presente documento encontra-se habilitado para o exercício da profissão contábil.

IDENTIFICAÇÃO DO REGISTRO

NOME..... :	JULIANNA SOUSA BRITO
REGISTRO..... :	PB-013371/O-4 T-MA
CATEGORIA..... :	CONTADOR
CPF..... :	***.573.513-**

A falsificação deste documento constitui-se em crime previsto no Código Penal Brasileiro, sujeitando o autor à respectiva ação penal.

Emissão: MARANHÃO, 18/06/2026 as 09:44:27.
Válido até: 16/09/2026.
Código de Controle: 1956154.

Para verificar a autenticidade deste documento consulte o site do CRCMA.

Prefeitura Mun. de Nova Colinas-MA
001112
Assinatura

CRCMA
CONSELHO REGIONAL DE CONTABILIDADE DO MARANHÃO

CONSELHO REGIONAL DE CONTABILIDADE DO ESTADO DO MARANHÃO
CERTIDÃO POSITIVA COM EFEITO NEGATIVO DE DÉBITOS

O CONSELHO REGIONAL DE CONTABILIDADE DO ESTADO DO MARANHÃO certifica que o(a) profissional identificado(a) no presente documento encontra-se em dia com seus débitos perante o CRC.

IDENTIFICAÇÃO DO REGISTRO

NOME..... :	JULIANNA SOUSA BRITO
REGISTRO..... :	PB-013371/O-4 T-MA
CATEGORIA..... :	CONTADOR
CPF..... :	***.573.513-**

A presente CERTIDÃO não quita nem invalida quaisquer débitos ou infrações que posteriormente, venham a ser apurados pelo CRCMA contra o referido registro.

A falsificação deste documento constitui-se em crime previsto no Código Penal Brasileiro, sujeitando o autor à respectiva ação penal.

Emissão: MARANHÃO, 18/06/2026 as 09:43:33.
Válido até: 13/07/2026.
Código de Controle: 2630666.

Para verificar a autenticidade deste documento consulte o site do CRCMA.

Sistema de Cadastramento Unificado de Fornecedores - SICAF

Prefeitura Mun. de Nova Colinas-MA
Fls: 001113
Assinatura

Declaração

Declaramos para os fins exigidos na legislação, conforme documentação registrada no SICAF, que a situação do fornecedor no momento é a seguinte:

Dados do Fornecedor

CNPJ:	**08.866.317/0001-17**	DUNS®:	**89*****30**
Razão Social:	**JOSE ROSINALDO RIBEIRO BARROS LTDA**		
Nome Fantasia:	**ROSA BARROS LTDA**		
Situação do Fornecedor:	**Credenciado**	Data de Vencimento do Cadastro:	**29/10/2026**
Natureza Jurídica:	**SOCIEDADE EMPRESÁRIA LIMITADA**		
MEI:	**Não**		
Porte da Empresa:	**Empresa de Pequeno**		

Ocorrências e Impedimentos

Ocorrência:	**Nada Consta**
Impedimento de Licitar:	**Nada Consta**

Níveis cadastrados:

Automática: a certidão foi obtida através de integração direta com o sistema emissor. Manual: a certidão foi inserida manualmente pelo fornecedor.

I - Credenciamento

II - Habilitação Juridica

III - Regularidade Fiscal e Trabalhista Federal

Receita Federal e PGFN	Validade:	**04/06/2026**	**Automática**
FGTS	Validade:	**02/06/2026**	**Automática**
Trabalhista (http://www.tst.jus.br/certidao)	Validade:	**01/11/2026**	**Automática**

IV - Regularidade Fiscal Estadual/Distrital e Municipal

Receita Estadual/Distrital	Validade:	**12/05/2026**
Receita Municipal	Validade:	**20/06/2026**

VI - Qualificação Econômico-Financeira

	Validade:	**31/05/2027**

Esta declaração é uma simples consulta e não tem efeito legal

CPF: 738.XXX.XXX-49 Nome: JOSE ROSINALDO RIBEIRO BARROS

Ass: _____

Sistema de Cadastramento Unificado de Fornecedores - SICAF

Prefeitura Mun. de Nova Colinas-MA
001114
Assinatura

Certificado de Registro Cadastral - CRC

(Emissão conforme art. 17 da Instrução Normativa nº 03, de 26 abril de 2018)

CNPJ: **08.866.317/0001-17**

Razão Social: **JOSE ROSINALDO RIBEIRO BARROS LTDA**

Atividade Econômica Principal:

4120-4/00 - CONSTRUÇÃO DE EDIFÍCIOS

Endereço:

AVENIDA DOMINGOS SERTAO, 3016 - SALA A - SAO JOSE - 65.870-000 - Pastos Bons / Maranhão

Observações:

A veracidade das informações poderá ser verificada no endereço https://comprasnet.gov.br.

Este certificado não substitui os documentos exigidos em lei.

Prefeitura Mun. de Nova Colinas-MA
001115
Assinatura

CONCORRÊNCIA N° 004/2026 - SRP
Processo Administrativo n° 039/2026

CONTINUAÇÃO - DOCUMENTOS HABILITAÇÃO

CERTIDÃO DE REGISTRO E QUITAÇÃO
PESSOA JURIDICA
Lei Federal Nº 5194 de 24 de Dezembro de 1966

CREA-MA

Nº 955970/2026
Emissão: 26/06/2026
Validade: 31/08/2026
Chave: bC9Wy

Mun. de Nova Colinas-MA 001116 Assinatura

Conselho Regional de Engenharia e Agronomia do Estado do Maranhão

CERTIFICAMOS que a Empresa mencionada encontra-se registrada neste Conselho, nos Termos da Lei 5.194/66, conforme os dados impressos nesta certidão. CERTIFICAMOS, ainda, que até a presente data, a referida pessoa jurídica e seu(s) responsável(is) técnico(s) estão quites com suas anuidades e demais obrigações junto ao Conselho Regional de Engenharia e Agronomia do Maranhão - CREA-MA, estando habilitada a exercer suas atividades, circunscrita à(s) atribuição(ções) de seu(s) responsável(veis) técnico(s).

Interessado(a)

Empresa: JOSE ROSINALDO RIBEIRO BARROS LTDA

CNPJ: 08.866.317/0001-17

Registro: 0000007830

Categoria: Matriz

Capital Social: R$ 700.000,00

Data do Capital: 02/07/2021

Faixa: 4

Objetivo Social: CONSTRUÇÃO DE EDIFÍCIOS; ATIVIDADES DE APOIO A AGRICULTURA NÃO ESPECIFICAS ANTERIORMENTE; ATIVIDADES DE APOIO A PRODUÇÃO FLORESTAL; COLETA DE RESÍDUOS NÃO PERIGOSOS; COLETA DE RESÍDUOS PERIGOSOS; CONSTRUÇÃO DE RODOVIAS E FERROVIAS;PINTURA PARA SINALIZAÇÃO EM PISTA RODOVIÁRIAS E AEROPORTOS; OBRAS DE URBANIZAÇÃO - RUAS, PRAÇAS E CALÇADAS; CONSTRUÇÃO DE REDES DE ABASTECIMENTO DE ÁGUA, COLETA DE ESGOTO E CONSTRUÇÕES CORRELATAS, EXCETO OBRAS DE IRRIGAÇÃO; CONSTRUÇÃO DE INSTALAÇÕES ESPORTIVAS E RECREATIVAS; OUTRAS OBRAS DE ENGENHARIA CIVIL NÃO ESPECIFICADAS ANTERIORMENTE; PERFURAÇÕES E SONDAGENS; OBRAS DE TERRAPLENAGEM; INSTALAÇÕES HIDRÁULICAS, SANITÁRIAS E DE GÁS; INSTALAÇÃO E MANUTENÇÃO DE SISTEMAS CENTRAIS DE AR CONDICIONADO, DE VENTILAÇÃO E REFRIGERAÇÃO; SERVIÇOS DE PINTURA DE EDIFÍCIOS EM GERAL; OBRAS DE FUNDAÇÕES; OBRAS DE ALVENARIA; PERFURAÇÃO E CONSTRUÇÃO DE POÇOS DE ÁGUA; SERVIÇO DE TRANSPORTE DE PASSAGEIROS - LOCAÇÃO DE AUTOMÓVEIS COM MOTORISTA; TRANSPORTE RODOVIÁRIO DE CARGA, EXCETO PRODUTOS PERIGOSOS E MUDANÇAS, INTERMUNICIPAL, INTERESTADUAL E INTERNACIONAL; LOCAÇÃO DE AUTOMÓVEIS SEM CONDUTOR; LOCAÇÃO DE OUTROS MEIOS DE TRANSPORTE NÃO ESPECIFICADOS ANTERIORMENTE, SEM CONDUTOR; ALUGUEL DE MÁQUINAS E EQUIPAMENTOS PARA CONSTRUÇÃO SEM OPERADOR, EXCETO ANDAIMES; ATIVIDADES DE LIMPEZA NÃO ESPECIFICADAS ANTERIORMENTE.

Endereço Matriz: AVENIDA DOMINGOS SERTAO, 3016, SALA A, SAO JOSE, PASTOS BONS, MA, 65870000

Tipo de Registro: Registro Definitivo de Empresa

Data Inicial: 04/07/2007

Data Final: Indefinido

Registro Regional: 0000007830EMMA

Descrição

CERTIDÃO DE REGISTRO E QUITAÇÃO PESSOA JURIDICA

Informações / Notas

- A capacidade técnico-profissional da empresa é comprovada pelo conjunto dos acervos técnicos dos profissionais constantes de seu quadro técnico.

- A certidão teve sua validade reduzida em virtude do vencimento do BOLETO de ANUIDADE em Aberto 8307070332. Data de vencimento do boleto: 31/08/2026

- Esta certidão perderá a validade, caso ocorra qualquer alteração posterior dos elementos cadastrais nela contidos

Última Anuidade Paga

Ano: 2025 (6/6)

Parcelamento Ano: 2026 Quantidade de Parcelas Pagas: 4/6 | Parcelas em Aberto: 2

Autos de Infração

Nada consta

Responsáveis Técnicos

Profissional: MARCUS VINICIUS DA SILVA BARROS

Registro: 1121202357

CPF: ***.256.303-**

Data Início: 13/09/2022

Data Fim: Indefinido

Data Fim de Contrato: 11/03/2035

Títulos do Profissional:

ENGENHEIRO CIVIL

Atribuição: ART. 7º DA LEI FEDERAL Nº/5.194, DE 24 DE DEZEMBRO DE 1966, E ART. 7º COMBINADO COM O ART. 25 DA RESOLUCAO Nº/218, DE 29 DE JUNHO DE 1973, DO CONFEA (CONSOLIDADAS CONFORME A RESOLUCAO Nº/1.048, DE 14 DE AGOSTO DE 2013 DO CONFEA, E OBSERVADAS AS DISPOSICOES DOS ARTS. 4º, 5º E 6º DA RESOLUCAO Nº/1.073, 19,DE ABRIL DE 2016 DO CONFEA).

Tipo de Responsabilidade: RESPONSAVEL TÉCNICO

Prefeitura Mun. de Nova Colinas-MA
Fls: 001117
Assinatura

CERTIDÃO DE REGISTRO E QUITAÇÃO
PESSOA JURIDICA
Lei Federal Nº 5194 de 24 de Dezembro de 1966

CREA-MA

Nº 955970/2026
Emissão: 26/06/2026
Validade: 31/08/2026
Chave: bC9Wy

Conselho Regional de Engenharia e Agronomia do Estado do Maranhão

Profissional: THEOFILO BARROS DE OLIVEIRA

Registro: 1123159998

CPF: ***.027.243-**

Data Inicio: 11/07/2025

Data Fim: Indefinido

Data Fim de Contrato: 30/06/2028

Titulos do Profissional:

ENGENHEIRO CIVIL

Atribuição: ARTIGO 28 DO DECRETO Nº 23.569, DE 1933, ALÍNEAS `A`, `B`, `C` (REFERENTE A ESTRADAS DE RODAGEM), `D`, `E`, `F`; `H`, `I` E ALÍNEAS `J` E `K` APLICADAS ÀS ALÍNEAS CITADAS, BEM COMO AS PREVISTAS NO ARTIGO 7º DA LEI Nº 5.194, DE 1966, COMBINADAS COM AS ATIVIDADES RELACIONADAS NO ARTIGO 5º DA RESOLUÇÃO Nº 1.073, DE 2016, PARA O DESEMPENHO DAS COMPETÊNCIAS RELACIONADAS NO ARTIGO 7° DA RESOLUÇÃO Nº 218, DE 1973, DO CONFEA, EXCETO PORTOS, RIOS, CANAIS, BARRAGENS, DIQUES, AEROPORTOS E ESTRADAS DE FERRO.

Tipo de Responsabilidade: RESPONSAVEL TÉCNICO

Sócios

Sócio: JOSE ROSINALDO RIBEIRO BARROS

CPF: ***.356.253-**

Função: EMPRESARIO.

A autenticidade desta Certidão pode ser verificada em: https://crea-ma.sitac.com.br/publico/, com a chave: bC9Wy
Impresso em: 26/06/2026 às 15:29:20 por: adapt, ip: 168.0.233.214

CERTIDÃO DE REGISTRO E QUITAÇÃO
PESSOA FÍSICA
Lei Federal Nº 5194 de 24 de Dezembro de 1966

CREA-MA

Nº 955968/2026
Emissão: 26/06/2026
Validade: 31/07/2026
Chave: 22C64

Conselho Regional de Engenharia e Agronomia do Estado do Maranhão

Prefeitura Mun. de Nova Colinas - MA
001118
Assinatura

CERTIFICAMOS que o profissional mencionado encontra-se registrado neste Conselho, nos termos da Lei 5.194/66, de 24/12/1966, conforme os dados acima. CERTIFICAMOS, ainda, face o estabelecimento nos artigos 68 e 69 da referida Lei, que o interessado não se encontra em débito com o CREA-MA.

Interessado(a)

Profissional: MARCUS VINICIUS DA SILVA BARROS

Registro: 1121202357

CPF: ***.256.303-**

Título(s)

GRADUAÇÃO

ENGENHEIRO CIVIL

Atribuição: ART. 7º DA LEI FEDERAL Nº/5.194, DE 24 DE DEZEMBRO DE 1966, E ART. 7º COMBINADO COM O ART. 25 DA RESOLUCAO Nº/218, DE 29 DE JUNHO DE 1973, DO CONFEA (CONSOLIDADAS CONFORME A RESOLUCAO Nº/1.048, DE 14 DE AGOSTO DE 2013 DO CONFEA, E OBSERVADAS AS DISPOSICOES DOS ARTS. 4º, 5º E 6º DA RESOLUCAO Nº/1.073, 19,DE ABRIL DE 2016 DO CONFEA).

Restrições: Sem Identificação

Instituição de Ensino: FACULDADE DE ENSINO SUPERIOR DE FLORIANO - FAESF

Data de Formação: 19/08/2022

Descrição

CERTIDÃO DE REGISTRO E QUITAÇÃO PESSOA FÍSICA

Informações / Notas

- A certidão teve sua validade reduzida em virtude do vencimento do BOLETO de ANUIDADE em Aberto 8306944620. Data de vencimento do boleto: 31/07/2026

- A falsificação deste documento constitui-se em crime previsto no Código Penal Brasileiro, sujeitando o(a) autor(a) à respectiva ação penal.

- CERTIFICAMOS que caso ocorra(m) alteração(ões) no(s) elemento(s) contido(s) neste documento, esta Certidão perderá a sua validade para todos os efeitos.

- Esta certidão perderá a validade, caso ocorra qualquer alteração posterior dos elementos cadastrais nela contidos.

- Válido em todo território nacional.

Última Anuidade Paga

Ano: 2025 (6/6)

Parcelamento Ano: 2026 Quantidade de Parcelas Pagas: 4/6 | Parcelas em Aberto: 2

Autos de Infração

Nada consta

Responsabilidades Técnicas

Empresa: BRITTO EMPREENDIMENTOS E COMERCIO LTDA

Registro: 0005530970

CNPJ: 35.259.102/0001-00

Data Início: 19/03/2026

Data Fim: Indefinido

Data Fim de Contrato: 21/01/2027

Tipo de Responsabilidade: RESPONSAVEL TÉCNICO

Empresa: JOSE ROSINALDO RIBEIRO BARROS LTDA

Registro: 0000007830

CNPJ: 08.866.317/0001-17

Data Início: 13/09/2022

Data Fim: Indefinido

Data Fim de Contrato: 11/03/2035

Tipo de Responsabilidade: RESPONSAVEL TÉCNICO

Conselho Regional de Engenharia e Agronomia do Estado do Maranhão

INFORMAÇÕES DO PROTOCOLO

Protocolo
Nº 2960723/2026

Prefeitura Mun. de Nova Colinas-MA
001119
Assinatura

Interessado (1)

Nome / Razão Social: JOSE ROSINALDO RIBEIRO BARROS LTDA

Registro: 0000007830

Endereço: AVENIDA DOMINGOS SERTAO, 3016 - SAO JOSE - PASTOS BONS

Informações do Protocolo

Assunto: INCLUSAO DE RESP. TECNICA

Emissão: 12/03/2026

Cadastro: 12/03/2026

Situação: Finalizado

Descrição: pedido de inclusão de vinculo do engenheiro MARCUS VINICIUS DA SILVA BARROS no quadro da empresa, como engenheiro civil.

Declarações

Declaro, sob as penas da lei, serem verdadeiras as informações aqui prestadas

Documentos

Tipo:	Data:	Observação:
ART - Anotação de Responsabilidade Técnica	13/03/2026	ART assinada
ANEXO	12/03/2026	1. REQUERIMENTO DEVIDAMENTE ASSINADO PELO REPRESENTANTE LEGAL DA EMPRESA
ANEXO	13/03/2026	art de cargo e função
ANEXO	13/03/2026	aditivo de contrato de prestação de serviços
ANEXO	12/03/2026	3. ART DE CARGO E FUNÇÃO DEVIDAMENTE ASSINADA
ANEXO	12/03/2026	2. COMPROVANTE DE VÍNCULO DE TRABALHO COM RESPONSÁVEL TÉCNICO

Movimentos

Passo	Nome do usuário	Data Envio	Ação	Origem	Destino
1	Usuário Padrão do SITAC	12/03/2026 09:59:47	Envio	SERVICOS - AMBIENTE DO PROFISSIONAL/EMPRESA	DERC-PJ - DEPARTAMENTO DE REGISTRO E CADASTRO - PESSOA JURIDICA
Descrição	Passo automático.				
2	Usuário Padrão do SITAC	12/03/2026 09:59:47	Envio	DERC-PJ - DEPARTAMENTO DE REGISTRO E CADASTRO - PESSOA JURIDICA	IPD - INSPETORIA DE PRESIDENTE DUTRA
Descrição	Passo automático.				
3	jorgete soares magalhaes	12/03/2026 10:05:33	Recebimento	IPD - INSPETORIA DE PRESIDENTE DUTRA	IPD - INSPETORIA DE PRESIDENTE DUTRA
Descrição	Protocolo recebido para análise. Passo automático!				
Despacho	Usuário: jorgete soares magalhaes			Data do Despacho: 12/03/2026 10:18:06	
Descrição	Prezado o profissiona possui um contrato vigente com a empresa ate 31/08/26(ARTMA20220566576) para a continuidade da responsabilidade com novo prazo, deve ser apresentado um ADITIVO DE CONTRATO com ART correspondente (na ART a data de inicio deve conter a da anterior acima mencionada). Se for atendido conforme documentacao em anexo será nova inclusao tecnica com data de protocolo. Gentileza se manisfetar para que possamos dar continuidade ao processo. OBS. Usar este mesmo PROTOCOLO que ficara aberto ate o dia 11/04/26 para atender o despacho acima. Caso deseje contato poderá usar o cal de atendimento Fixo(99)3221-6995, (99)99139-6142 e E-mail inspdutra@creama.org.br				
Resposta	Data da Resposta: 13/03/2026 11:01:05				
Descrição	segue art e aditivo de contrato do engenheiro marcus conforme orientaçao.				
4	jorgete soares magalhaes	13/03/2026 11:56:54	Recebimento	IPD - INSPETORIA DE PRESIDENTE DUTRA	IPD - INSPETORIA DE PRESIDENTE DUTRA
Descrição	Finalizado.				
5	jorgete soares magalhaes	13/03/2026 12:43:59	Recebimento	IPD - INSPETORIA DE PRESIDENTE DUTRA	IPD - INSPETORIA DE PRESIDENTE DUTRA
Descrição	Reaberto para correcao da ART sem assinatura				

Conselho Regional de Engenharia e Agronomia do Estado do Maranhão
Avenida dos Holandeses, Quadra 35, Lote 8, Calhau, São Luis/MA, CEP: 65071-380
Tel: + 55 (98) 2106-8300 Fax: + 55 (98) 2106-8303 E-mail: atendimento@creama.org.br

Prefeitura Mun. de Nova Colinas-MA
001120
Assinatura

6	jorgete soares magalhaes	13/03/2026 13:01:36	Recebimento	IPD - INSPETORIA DE PRESIDENTE DUTRA	IPD - INSPETORIA DE PRESIDENTE DUTRA

Descrição	Finalizado

Movimentos ao colegiado

Passo	Conselheiro	Reuniao	Vinculado ao passo	Data	Hora

Conselho Regional de Engenharia e Agronomia do Estado do Maranhão
Avenida dos Holandeses, Quadra 35, Lote 8, Calhau, São Luis/MA, CEP: 65071-380
Tel: + 55 (98) 2106-8300 Fax: + 55 (98) 2106-8303 E-mail: atendimento@creama.org.br

Prefeitura Mun. de Nova Colinas-MA
Folha 3/5
Assinatura

SERVIÇO PÚBLICO FEDERAL
CONSELHO REGIONAL DE ENGENHARIA E AGRONOMIA DO MARANHÃO - CREA/MA

REQUERIMENTO PARA PESSOA JURÍDICA

Nome: JOSÉ ROSINALDO RIBEIRO BARROS	CPF: 738.356.253-49

Identificação do requerente

Razão Social: JOSÉ ROSINALDO RIBEIRO BARROS LTDA			
CNPJ nº: 08.866.317/0001-17			
Endereço: AV DOMINGOS SERTÃO, 3016			
Bairro: SÃO JOSÉ	Cidade: PASTOS BONS	UF: MA	CEP: 65870-000
E-mail: ROSABARROSCONSTRUTORA@HOTMAIL.COM		Telefone: (86) 99552-9215	

Vem muito respeitosamente requerer ao CREA-MA:

I. ( ) **Registro de pessoa jurídica;**
II. (**XX**) **Inclusão de responsável técnico;**
III. ( ) **Visto para execução de obra/serviço no Estado do Maranhão, cuja atividade não seja superior a 180 dias;**
( ) **Exclusão de responsável técnico;**
( ) **Atualização cadastral –** ( ) Alteração de razão social, ( ) Alteração de capital, ( ), Alteração de endereço, ( ) Alteração de objeto social, ( ) Exclusão e/ou inclusão de sócio, ( ) Outros _____.
VI. ( ) **Interrupção de registro;**
VII. ( ) **Reativação de registro;**
VIII. ( ) **Cancelamento de registro.**

Solicitamos indicar o (s) Responsável (is) Técnico (s): **Preencher tabela apenas nos casos I - Registro, II – Inclusão e IV - Exclusão**

NOME	Nº CREA	Nº DA ART DE CARGO E FUNÇÃO
MARCUS VINICIUS DA SILVA BARROS	**1121202357**	**MA20261035289**

Solicitamos indicar o (s) Responsável (is) Técnico (s) que responderá tecnicamente pela mesma junto ao CREA-PB: **Preencher tabela apenas no caso III – Visto para execução de obra/serviço. Nota:** Cada profissional deverá constar como responsável técnico na Certidão de Registro e Quitação apresentada, e possuir visto ou registro no CREA-MA. Caso o profissional não conste na Certidão de Registro e Quitação apresentada o mesmo deverá registrar ART de cargo e função no CREA-MA.

NOME	Nº CREA

PASTOS BONS – MA, 12 de março 2026.

JOSE ROSINALDO RIBEIRO BARROS:73835625349
Assinado de forma digital por JOSE ROSINALDO RIBEIRO BARROS:73835625349
Dados: 2026.03.12 09:59:59 -03'00'

Assinatura do requerente

Este documento encontra-se registrado no Conselho Regional de Engenharia e Agronomia do Estado do Maranhão, vinculado ao Protocolo nº 2960723/2026, emitido em 12/03/2026.
Documento do Protocolo 1/3 (Vinculado ao passo 2), anexado por adapt em 12/03/2026

Prefeitura Mun. de Nova Colinas-MA
Folha 4/5
Assinatura

ADITIVO DE CONTRATO PARTICULAR DE PRESTAÇÃO DE SERVIÇOS

Pelo presente Instrumento de contrato de prestação de serviços, que entre si fazem de um lado JOSÉ ROSINALDO RIBEIRO BARROS LTDA, pessoa jurídica de direito privado, inscrita no CNPJ sob o N° 08.866.317/0001-17, com sede na AV. DOMINGOS SERTÃO N° 3016, Bairro São José, PASTOS BONS - MA, por intermédio de seu representante legal JOSE ROSINALDO RIBEIRO BARROS portador do CPF: 738.356.253-49 e da identidade N° 1554901 SSP-PI, doravante denominado CONTRATANTE e do outro Marcus Vinícius da Silva Barros, CPF: 609.256.303-73, profissão Engenheiro Civil, CONFEA/MA N° 112120235-7, doravante denominado, celebram o presente contrato, com a finalidade de reger a relação de direitos e obrigações entre si segundo as cláusulas e condições seguintes:

DO OBJETIVO:

Clausula Primeira: Constitui objeto do presente contrato, o aditivo da prestação serviços técnicos de Engenheiro Civil com carga horaria de 10:00 hs/semanais.

DO PREÇO:

Clausula Segunda: Pela execução dos serviços, a contratante pagará ao contratado a importância de R$ 7.272,00 (Sete mil, duzentos e setenta e dois reais)/mês, todas os encargos serão pagos pelo contratado.

DAS CONDIÇÕES DE PAGAMENTO:

Clâusula Terceira: A contratante compromete-se a pagar ao contratado sob os serviços executados quando de recebimanto da contratante inicial.

DA EXECUÇÃO DO CONTRATO:

Cláusula Quarta: O presente aditivo do contrato deverá ser executado pelas partes de acordo com as clâusulas e condições avançadas respondendo cada parte pelas consequências de sua reponsabilidade. Este aditivo prorroga o contrato original e tera **validade até 11 de março de 2035,** podendo ser rescindido a qualquer tempo por uma das partes.

PARAGRAFO UNICO: Os casos omissos serão resolvidos mediante acordo entre as partes com base na legislação adjetiva civil.

DO FORO: As partes contratantes elegem o foro de Pastos Bons - Ma, para toda e qualquer ação ou execução decorrente do presente contrato com renuncia expressa a qualquer outra. E por estarem juntos e contratados, assina este instrumento em 02(duas) vias de igual teor e forma.

Este documento encontra-se registrado no Conselho Regional de Engenharia e Agronomia do Estado do Maranhão, vinculado ao Protocolo nº 2960723/2026, emitido em 12/03/2026.
Documento do Protocolo 2/3 (Vinculado ao passo 3), anexado por adapt em 13/03/2026

Pastos Bons – Ma, 12 de março de 2026.

JOSE ROSINALDO RIBEIRO BARROS:73835625349 — Assinado de forma digital por JOSE ROSINALDO RIBEIRO BARROS:73835625349 Dados: 2026.03.12 11:59:07 -03'00'

JOSÉ ROSINALDO RIBEIRO BARROS
SÓCIO PROPRIETÁRIO
CPF: 738.356.253-49

MARCUS VINICIUS DA SILVA BARROS:60925630373 — Assinado de forma digital por MARCUS VINICIUS DA SILVA BARROS:60925630373 Dados: 2026.03.12 11:59:18 -03'00'

MARCUS VINICIUS DA SILVA BARROS
CONFEA/MA N° 1121202357/MA
CPF: 609.256.303-73

Testemunhas:

Nome:
CPF:

Nome:
CPF:

Anotação de Responsabilidade Técnica - ART
Lei nº 6.496, de 7 de dezembro de 1977

CREA-MA

ART CARGO-FUNÇÃO
Nº MA20261036316

Folha 5/5

Conselho Regional de Engenharia e Agronomia do Estado do Maranhão

SUBSTITUIÇÃO à MA20261035289

Prefeitura Mun. de Nova Colinas-Ma
Visto
Assinatura

1. Responsável Técnico

MARCUS VINICIUS DA SILVA BARROS
Título profissional: **ENGENHEIRO CIVIL**
RNP: **1121202357**
Registro: **1121202357MA**

2. Contratante

Contratante: **JOSE ROSINALDO RIBEIRO BARROS** CPF/CNPJ: **08.866.317/0001-17**
AVENIDA DOMINGOS SERTÃO S/N Nº: **3016**
Complemento: **IMPERIO RECAPADORA** Bairro: **SÃO JOSÉ**
Cidade: **PASTOS BONS** UF: **MA** CEP: **65870959**
País: **Brasil**
Tipo de contratante: **Pessoa Juridica de Direito Privado**
Ação Institucional: **Outros**

3. Vínculo Contratual

Unidade administrativa: **SEDE**
AVENIDA AV DOMINGOS SERTÃO Nº: **2259**
Complemento: Bairro: **SAO JOSE**
Cidade: **PASTOS BONS** UF: **MA** CEP: **65870000**
Data de Início: **12/03/2026** Previsão de término: **11/03/2035**
Tipo de vínculo: **EMPREGADO**

Identificação do cargo/função: **Coordenador(a) de Obras**

4. Atividade Técnica

	Quantidade	Unidade
1000 - OUTRA		
44 - DESEMPENHO DE CARGO TÉCNICO > OBRAS E SERVIÇOS - CARGO/FUNÇÃO > #3367 - VÍNCULO TÉCNICO COM A EMPRESA (DESEMPENHO DE CARGO/FUNÇÃO TÉCNICA DENTRO DA EMPRESA)	10,00	h/sem

A mudança de cargo ou função exige o registro de nova ART

5. Observações

Contratação de empresa de engenharia Jose Rosinaldo RIBEIRO BARROS, RENOVAÇÃO DO VINCULO

6. Declarações

- Declaro que estou cumprindo as regras de acessibilidade previstas nas normas técnicas da ABNT, na legislação específica e no decreto n. 5296/2004 e 9451/2018.

7. Entidade de Classe

SEM INDICACAO DE ENTIDADE DE CLASSE

8. Assinaturas

Declaro serem verdadeiras as informações acima

_____, _____ de _____ de _____
Local data

Documento assinado eletronicamente com credenciais de login e senha
MARCUS VINICIUS DA SILVA BARROS
RNP: 1121202357
Data: 13/03/2026 10:56:54

MARCUS VINICIUS DA SILVA BARROS - CPF: *.256.303-****

JOSE ROSINALDO RIBEIRO BARROS:73835625349 Assinado de forma digital por JOSE ROSINALDO RIBEIRO BARROS:73835625349 Dados: 2026.03.13 10:38:19 -03'00'

JOSE ROSINALDO RIBEIRO BARROS - CNPJ: 08.866.317/0001-17

9. Informações

* A ART é válida somente quando quitada, mediante apresentação do comprovante do pagamento ou conferência no site do Crea.

10. Valor

Esta ART é isenta de taxa Registrada em: **13/03/2026**

Este documento encontra-se registrado no Conselho Regional de Engenharia e Agronomia do Estado do Maranhão, vinculado ao Protocolo nº 2960723/2026, emitido em 12/03/2026. Documento do Protocolo 3/3, anexado por doran em 13/03/2026

Mun. de Nova Colinas-MA
001124
Assinatura

Certidão de Acervo Técnico - CAT
Resolução Nº 1025 de 30 de Outubro de 2009
Resolução Nº 218 de 29 de Junho de 1973

CREA-MA

CAT COM REGISTRO DE ATESTADO

924067/2025

Atividade concluída

Conselho Regional de Engenharia e Agronomia do Estado do Maranhão

---

CERTIFICAMOS, para os devidos fins, que consta em nossos arquivos o registro de Acervo referente a(s) Anotação(ões) de Responsabilidade(s) Técnica(s) - ARTs, constante(s) da Presente CERTIDÃO, tendo sido comprovada a execução e conclusão da(s) obra(s) e/ou serviço(s) indicado(s) conforme descrição(ões) abaixo.

Profissional: **MARCUS VINICIUS DA SILVA BARROS**
Registro: **1121202357MA** RNP: **1121202357**
Título profissional: ENGENHEIRO CIVIL

Número da ART: **MA20240783687** Tipo de ART: OBRA / SERVIÇO Registrada em: 17/06/2024 Baixada em: 24/03/2025
Forma de registro: INICIAL Participação técnica: INDIVIDUAL
Empresa contratada: **JOSE ROSINALDO RIBEIRO BARROS LTDA**

Contratante: **MUNICIPIO DE SUCUPIRA DO NORTE** CPF/CNPJ: **06.896.534/0001-24**
Endereço do contratante: RUA HILDERICO RUF GUIMARAES Nº: 111
Complemento: Bairro: CENTRO
Cidade: SUCUPIRA DO NORTE UF: MA CEP: 65860000
Contrato: 1.001/2024 Celebrado em: 29/04/2024
Valor do contrato: R$ 352.833,83 Tipo de contratante: Pessoa Jurídica de Direito Público
Ação institucional: Agricultura familiar
Endereço da obra/serviço: POVOADO PESQUEIRO Nº: SN
Complemento: Bairro: ZONA RURAL
Cidade: SUCUPIRA DO NORTE UF: MA CEP: 65860000
Coordenadas Geográficas: -6.482865, -44.328248
Data de início: 30/04/2024 Conclusão efetiva: 30/07/2024
Finalidade: SEM DEFINIÇÃO
Proprietário: MUNICIPIO DE SUCUPIRA DO NORTE CPF/CNPJ: 06.896.534/0001-24

Atividade Técnica: **16 - Execução** ELETROTÉCNICA > INSTALAÇÕES ELÉTRICAS > DE INSTALAÇÕES ELÉTRICAS EM BAIXA TENSÃO > #11.10.1.2 - PARA FINS COMERCIAIS 49 - Execução de obra 1.00 unidade; **16 - Execução** CONSTRUÇÃO CIVIL > EDIFICAÇÕES > DE CERCAMENTO > #1.1.7.1 - POR ALAMBRADO OU GRADES 49 - Execução de obra 277.44 metro quadrado; **16 - Execução** CONSTRUÇÃO CIVIL > EDIFICAÇÕES > DE VEDAÇÃO > #1.1.8.1 - EM ALVENARIA 49 - Execução de obra 249.52 metro quadrado; **16 - Execução** ESTRUTURAS > ESTRUTURAS DE CONCRETO E ARGAMASSA ARMADA > #2.1.1 - DE ESTRUTURA DE CONCRETO ARMADO 49 - Execução de obra 28.03 metro quadrado; **16 - Execução** AGRIMENSURA > TERRAPLENAGEM > #36.10.5 - DE COMPACTAÇÃO - TERRAPLENAGEM 49 - Execução de obra 812.91 metro quadrado;

Observações

Construção de uma quadra poliesportiva descoberta no Pov. Pesqueiro no Município de Sucupira do Norte/MA

Informações Complementares

- O atestado está registrado apenas para atividades técnicas constantes da ART, não sendo contempladas neste registro o item 7(completo), por se tratar de atividades fora da atribuição do profissional.

CERTIFICAMOS, finalmente, que se encontra vinculado à presente Certidão de Acervo Técnico – CAT, o atestado contendo 5 folha(s), expedido pelo contratante da obra/serviço, a quem cabe a responsabilidade pela veracidade e exatidão das informações nele constantes.

Certidão de Acervo Técnico nº 924067/2025
26/03/2025, 10:03
Y45wB

A Certidão de Acervo Técnico (CAT) à qual o atestado está vinculado constituirá prova da capacidade técnico-profissional da pessoa jurídica somente se o responsável técnico indicado estiver ou venha a ser integrado ao seu quadro técnico por meio de declaração entregue no momento da habilitação ou da entrega das propostas.

Certificamos que se encontra vinculado à presente CAT o atestado apresentado em cumprimento à Lei nº 8.666/93, expedido pela pessoa jurídica contratante, a quem cabe a responsabilidade pela veracidade e exatidão das informações nele constantes. É de responsabilidade deste Conselho a verificação da atividade profissional em conformidade com a Lei nº 5.194/66 e Resoluções do Conselho Federal de Engenharia e Agronomia - CONFEA.

Esta certidão perderá a validade, caso ocorra qualquer alteração posterior dos elementos cadastrais nela contidos.

Fica(m) Excluído(s), no entanto, o(s) serviço(s) cujas atribuições não competem ao(s) profissional(is) em questão.

A autenticidade desta Certidão pode ser verificada em: https://crea-ma.sitac.com.br/publico/, com a chave: Y45wB

001125

Assinatura

PREFEITURA MUNICIPAL DE SUCUPIRA DO NORTE
CNPJ: 06.896.534/0001-24

ATESTADO DE CAPACIDADE TÉCNICA

Atestamos para os devidos fins que foram prestados com bom desempenho e nada tendo que desabone a conduta da empresa JOSE ROSINALDO RIBEIRO BARROS LTDA, CNPJ: 08.866.317/0001-17 e IE 12237148-8, sob a responsabilidade do Engenheiro Civil MARCUS VINICIUS DA SILVA BARROS, CREA nº: 1121202357MA, executou para a Prefeitura Municipal de Sucupira do Norte - MA, os serviços de CONSTRUÇÃO DE UMA QUADRA POLIESPORTIVA DESCOBERTA NO POV. PESQUEIRO, ZONA RURAL DO MUNICIPIO DE SUCUPIRA DO NORTE/MA, conforme CONCORRENCIA ELETRONICO N° 001/2024 e originando o Contrato n N° 001.001/2024 e ART Nº: MA MA20240783687, no período de 30/04/2024 à 30/07/2024.

CONTRATANTE:

PREFEITURA MUNICIPAL DE SUCUPIRA DO NORTE – MA
CNPJ: 06.896.534/0001-24
ENDEREÇO: Rua Hiderico Rufino Gumarães nº 111, Centro
CEP: 65.860-000

DESCRIÇÃO DOS SERVIÇOS REALIZADOS:

	CONSTRUÇAO QUADRA		
1	**SERVIÇOS PRELIMINARES**		
1.1	FORNECIMENTO E INSTALAÇÃO DE PLACA DE OBRA COM CHAPA GALVANIZADA E ESTRUTURA DE MADEIRA. AF_03/2022_PS	m²	6
1.2	LIMPEZA MANUAL DE VEGETAÇÃO EM TERRENO COM ENXADA.AF_05/2018	m²	875
1.3	REGULARIZAÇÃO E COMPACTAÇÃO DE SUBLEITO DE SOLO PREDOMINANTEMENTE ARGILOSO. AF_11/2019	m²	875
2	**ADMINSTRAÇÃO DA OBRA**		
2.1	ADMINSTRACAO DA OBRA	MÊS	4
3	**INFRAESTRUTURA E SUPERESTRUTURA - MURETA**		
3.1	ESCAVAÇÃO MANUAL DE VALA PARA VIGA BALDRAME (INCLUINDO ESCAVAÇÃO PARA COLOCAÇÃO DE FÔRMAS). AF_06/2017	m³	8,41
3.2	PREPARO DE FUNDO DE VALA COM LARGURA MENOR QUE 1,5 M (ACERTO DO SOLO NATURAL). AF_08/2020	m²	37,38
3.3	LASTRO DE CONCRETO MAGRO, APLICADO EM PISOS, LAJES SOBRE SOLO OU RADIERS, ESPESSURA DE 3 CM. AF_07/2016	m²	37,38
3.4	Execução de Sapata Corrida em concreto armado FCK=25MPA	m²	8,41
3.5	IMPERMEABILIZAÇÃO DE SUPERFÍCIE COM EMULSÃO ASFÁLTICA, 2 DEMÃOS AF_06/2018	m²	56,06
3.6	(COMPOSIÇÃO REPRESENTATIVA) EXECUÇÃO DE ESTRUTURAS DE CONCRETO ARMADO, PARA EDIFICAÇÃO HABITACIONAL UNIFAMILIAR TÉRREA (CASA EM EMPREENDIMENTOS), FCK = 25 MPA. AF_01/2017	m³	0,84

Este documento encontra-se registrado no Conselho Regional de Engenharia e Agronomia do Estado do Maranhão, vinculado à Certidão nº 924067/2025, em 26/03/2025 emitida

Certidão nº 924067/2025
26/03/2025, 12:06
Chave de Impressão: Y45wB
O documento neste ato registrado foi emitido em 26/03/2025 e contém 5 folhas

Prefeitura Mun. de Nova Sucupira - MA
001126
Assinatura

PREFEITURA MUNICIPAL DE SUCUPIRA DO NORTE
CNPJ: 06.896.534/0001-24

4	**ALVENARIA DE VEDAÇÃO E REVESTIMENTOS DE PAREDES - MURETA**		
4.1	ALVENARIA DE VEDAÇÃO DE BLOCOS CERÂMICOS FURADOS NA HORIZONTAL DE 9X19X29 CM (ESPESSURA 9 CM) E ARGAMASSA DE ASSENTAMENTO COM PREPARO MANUAL. AF_12/2021	m²	109,27
4.2	CHAPISCO APLICADO EM ALVENARIAS E ESTRUTURAS DE CONCRETO INTERNAS, COM COLHER DE PEDREIRO. ARGAMASSA TRAÇO 1:3 COM PREPARO EM BETONEIRA 400L. AF_10/2022	m²	218,54
4.3	MASSA ÚNICA, PARA RECEBIMENTO DE PINTURA, EM ARGAMASSA TRAÇO 1:2:8, PREPARO MECÂNICO COM BETONEIRA 400L, APLICADA MANUALMENTE EM FACES INTERNAS DE PAREDES, ESPESSURA DE 20MM, COM EXECUÇÃO DE TALISCAS. AF_06/2014	m²	218,54
4.4	APLICAÇÃO DE FUNDO SELADOR ACRÍLICO EM PAREDES, UMA DEMÃO. AF_06/2014	m²	218,54
4.5	APLICAÇÃO MANUAL DE PINTURA COM TINTA LÁTEX ACRÍLICA EM PAREDES, DUAS DEMÃOS. AF_06/2014	m²	218,54
5	**PAVIMENTAÇÃO**		
5.1	**PISO INTERNO DA QUADRA**		
5.1.1	PREPARO DE FUNDO DE VALA COM LARGURA MAIOR OU IGUAL A 1,5 M E MENOR QUE 2,5 M, COM CAMADA DE BRITA, LANÇAMENTO MANUAL. AF_08/2020	m³	24
5.1.2	APLICAÇÃO DE LONA PLÁSTICA PARA EXECUÇÃO DE PAVIMENTOS DE CONCRETO. AF_04/2022	m²	480
5.1.3	Armaçao em tela de aço soldada nervurada q-92m aco ca-60, 4,2mm, malha 15x15cm - com base no item 85662/sinapi	m²	480
5.1.4	CONCRETAGEM DE RADIER, PISO DE CONCRETO OU LAJE SOBRE SOLO, FCK 30 MPA - LANÇAMENTO, ADENSAMENTO E ACABAMENTO. AF_09/2021	m³	48
5.1.5	Junta de dilatação (altura total do pavimento) com preenchimento parcial em isopor h=15cm e preenchimento do complemento com mastique de poliuretano seção 2x2cm, MBT, Basf, ou similar, para pavimentos em concreto	m	202
5.1.6	ACABAMENTO POLIDO PARA PISO DE CONCRETO ARMADO OU LAJE SOBRE SOLO DE ALTA RESISTÊNCIA. AF_09/2021	m²	480
5.1.7	PINTURA DE PISO COM TINTA EPÓXI, APLICAÇÃO MANUAL, 2 DEMÃOS, INCLUSO PRIMER EPÓXI. AF_05/2021	m²	480
5.1.8	PINTURA DE DEMARCAÇÃO DE QUADRA POLIESPORTIVA COM TINTA EPÓXI, E = 5 CM, APLICAÇÃO MANUAL. AF_05/2021	M	548,96
5.1.9	Aplicação de resina sobre piso da quadra	m²	480
5.2	**PISO AO REDOR DA QUADRA/PASSEIO**		
5.2.1	EXECUÇÃO DE PASSEIO (CALÇADA) OU PISO DE CONCRETO COM CONCRETO MOLDADO IN LOCO, FEITO EM OBRA, ACABAMENTO CONVENCIONAL, ESPESSURA 8 CM, ARMADO. AF_08/2022	m²	11,58
5.2.2	EXECUÇÃO DE PASSEIO (CALÇADA) OU PISO DE CONCRETO COM CONCRETO MOLDADO IN LOCO, FEITO EM OBRA, ACABAMENTO CONVENCIONAL, ESPESSURA 8 CM, ARMADO. AF_08/2022	m²	238,12

Este documento encontra-se registrado no Conselho Regional de Engenharia e Agronomia do Estado do Maranhão, vinculado à Certidão nº 924067/2025, em 26/03/2025 emitida

Certidão nº 924067/2025
26/03/2025, 12:06
Chave de Impressão: Y45wB
O documento neste ato registrado foi emitido em 26/03/2025 e contém 5 folhas

Prefeitura Mun. de Nova Colinas-MA
001127
Assinatura

PREFEITURA MUNICIPAL DE SUCUPIRA DO NORTE
CNPJ: 06.896.534/0001-24

5.2.3	PINTURA DE PISO COM TINTA EPÓXI, APLICAÇÃO MANUAL, 2 DEMÃOS, INCLUSO PRIMER EPÓXI. AF_05/2021	m²	11,58
5.2.4	PINTURA DE SÍMBOLOS E TEXTOS COM TINTA ACRÍLICA, DEMARCAÇÃO COM FITA ADESIVA E APLICAÇÃO COM ROLO. AF_05/2021	m²	11,58
5.2.5	Rampa padrão para acesso de deficientes a passeio público, em concreto simples Fck=25MPa, desempolada, pintada em novacor, 02 demãos e piso tátil de alerta/direcional.	un	1
6	**ALAMBRADO**		
6.1	ALAMBRADO PARA QUADRA POLIESPORTIVA, ESTRUTURADO POR TUBOS DE ACO GALVANIZADO, (MONTANTES COM DIAMETRO 2", TRAVESSAS E ESCORAS COM DIÂMETRO 1 ¼"), COM TELA DE ARAME GALVANIZADO, FIO 14 BWG E MALHA QUADRADA 5X5CM (EXCETO MURETA). AF_03/2021	m²	277,44
6.2	Fornecimento e instalação de rede de proteção em nylon malha 10 x 10 cm para quadra de esporte	m²	496,69
6.3	Portão de ferro de abrir com uma folha, com barra quadrada de 1/2" na vertical, uma barra de quadrada de 1/2" na horizontal e quadro com barra de ferro de 1/2", inclusive dobradiças, ferrolhos e chumbadores com parafusos	m²	4
6.4	PINTURA COM TINTA ALQUÍDICA DE FUNDO (TIPO ZARCÃO) PULVERIZADA SOBRE PERFIL METÁLICO EXECUTADO EM FÁBRICA (POR DEMÃO). AF_01/2020_PE	m²	8
6.5	GUARDA-CORPO DE AÇO GALVANIZADO DE 1,10M DE ALTURA, MONTANTES TUBULARES DE 1.1/2 ESPAÇADOS DE 1,20M, TRAVESSA SUPERIOR DE 2 , GRADIL FORMADO POR BARRAS CHATAS EM FERRO DE 32X4,8MM, FIXADO COM CHUMBADOR MECÂNICO. AF_04/2019_PS	M	7,35
7	**INTALAÇÕES ELETRICAS**		
7.1	Poste de aço galvanizado cônico contíno reto, diâmetro superior 60mm, diâmetro da base 115mm, altura total 5m, Conipost ref. Série 0005/classe 60 da Conipost ou similar	un	4
7.2	LUMINARIA/REFLETOR LED 250W COB SMD 6500K TECNOLOGIA SANSUNG	UN	8
7.3	CABO DE COBRE FLEXÍVEL ISOLADO, 6 MM², ANTI-CHAMA 450/750 V, PARA CIRCUITOS TERMINAIS - FORNECIMENTO E INSTALAÇÃO. AF_12/2015	M	72
7.4	Caixa de inspeção 0,30 x 0,30 x 0,40m	un	4
7.5	HASTE DE ATERRAMENTO 3/4 PARA SPDA - FORNECIMENTO E INSTALAÇÃO. AF_12/2017	UN	4
7.6	DISJUNTOR BIPOLAR TIPO DIN, CORRENTE NOMINAL DE 20A - FORNECIMENTO E INSTALAÇÃO. AF_10/2020	UN	3
7.7	DISJUNTOR BIPOLAR TIPO DIN, CORRENTE NOMINAL DE 50A - FORNECIMENTO E INSTALAÇÃO. AF_10/2020	UN	1
7.8	ELETRODUTO RÍGIDO ROSCÁVEL, PVC, DN 32 MM (1"), PARA CIRCUITOS TERMINAIS, INSTALADO EM LAJE - FORNECIMENTO E INSTALAÇÃO. AF_12/2015	M	100
7.9	QUADRO DE MEDIÇÃO GERAL DE ENERGIA PARA 1 MEDIDOR DE SOBREPOR - FORNECIMENTO E INSTALAÇÃO. AF_10/2020	UN	1

Este documento encontra-se registrado no Conselho Regional de Engenharia e Agronomia do Estado do Maranhão, vinculado à Certidão nº 924067/2025, emitida em 26/03/2025

Certidão nº 924067/2025
26/03/2025, 12:06
Chave de Impressão: Y45wB
O documento neste ato registrado foi emitido em 26/03/2025 e contém 5 folhas

Prefeitura Mun. de Nova Colinas - MA
Assinatura

PREFEITURA MUNICIPAL DE SUCUPIRA DO NORTE
CNPJ: 06.896.534/0001-24

7.10	QUADRO DE DISTRIBUIÇÃO DE ENERGIA EM PVC, DE EMBUTIR, SEM BARRAMENTO, PARA 6 DISJUNTORES - FORNECIMENTO E INSTALAÇÃO. AF_10/2020	UN	1
8	**EQUIPAMENTOS ESPORTIVOS**		
8.1	Traves oficial para futebol de salão 3x2m em aço galv.3", com requadro e redes de polietileno fio 4mm (conjunto p/futsal)	par	1
8.2	Poste oficial para volei em aço galvanizado d=3", c/esticador e catraca	par	1
8.3	Rede para volei profissional, em nylon e com medidor de altura	un	1
9	**ARQUIBANCADA EM CONCRETO ARMADO E FECHAMENTO EM ALVENARIA**		
9.1	ESCAVAÇÃO MANUAL DE VALA PARA VIGA BALDRAME (INCLUINDO ESCAVAÇÃO PARA COLOCAÇÃO DE FÔRMAS). AF_06/2017	m³	10,99
9.2	LASTRO DE CONCRETO MAGRO, APLICADO EM PISOS, LAJES SOBRE SOLO OU RADIERS, ESPESSURA DE 3 CM. AF_07/2016	m²	36,64
9.3	Execução de viga baldrame em concreto armado FCK=25MPA	M	1
9.4	Execução de cinta em concreto armado, FCK=25MPa, - lançamento, adensamento e acabamento.	M³	3,88
9.5	(COMPOSIÇÃO REPRESENTATIVA) EXECUÇÃO DE ESTRUTURAS DE CONCRETO ARMADO, PARA EDIFICAÇÃO HABITACIONAL UNIFAMILIAR TÉRREA (CASA EM EMPREENDIMENTOS), FCK = 25 MPA. AF_01/2017	m³	0,46
9.6	ATERRO MANUAL DE VALAS COM SOLO ARGILO-ARENOSO E COMPACTAÇÃO MECANIZADA. AF_05/2016	m³	52,04
9.7	Armaçao em tela de aço soldada nervurada q-92m aco ca-60, 4,2mm, malha 15x15cm - com base no item 85662/sinapi	m²	61,22
9.8	CONCRETAGEM DE VIGAS E LAJES, FCK=25 MPA, PARA LAJES PREMOLDADAS COM USO DE BOMBA - LANÇAMENTO, ADENSAMENTO E ACABAMENTO. AF_02/2022	m³	9,18
9.9	ACABAMENTO POLIDO PARA PISO DE CONCRETO ARMADO OU LAJE SOBRE SOLO DE ALTA RESISTÊNCIA. AF_09/2021	m²	61,22
9.10	ALVENARIA DE VEDAÇÃO DE BLOCOS CERÂMICOS FURADOS NA HORIZONTAL DE 9X19X29 CM (ESPESSURA 9 CM) E ARGAMASSA DE ASSENTAMENTO COM PREPARO MANUAL. AF_12/2021	m²	140,81
9.11	CHAPISCO APLICADO EM ALVENARIAS E ESTRUTURAS DE CONCRETO INTERNAS, COM COLHER DE PEDREIRO. ARGAMASSA TRAÇO 1:3 COM PREPARO EM BETONEIRA 400L. AF_10/2022	m²	138,77
9.12	Reboco especial de parede 2cm com argamassa traço t1 - 1:3 (cimento / areia)	m²	138,77
9.13	APLICAÇÃO DE FUNDO SELADOR ACRÍLICO EM PAREDES, UMA DEMÃO. AF_06/2014	m²	138,77
9.14	APLICAÇÃO MANUAL DE PINTURA COM TINTA LÁTEX ACRÍLICA EM PAREDES, DUAS DEMÃOS. AF_06/2014	m²	138,77
10	**SERVIÇOS FINAIS**		

Este documento encontra-se registrado no Conselho Regional de Engenharia e Agronomia do Estado do Maranhão, vinculado à Certidão nº 924067/2025, emitida em 26/03/2025

Certidão nº 924067/2025
26/03/2025, 12:06
Chave de Impressão: Y45wB
O documento neste ato registrado foi emitido em 26/03/2025 e contém 5 folhas

Conselho Regional de Engenharia e Agronomia do Estado do Maranhão
Avenida dos Holandeses, Quadra 35, Lote 8, Calhau, São Luís/MA
Tel: + 55 (98) 2106-8300 Fax: + 55 (98) 2106-8303 E-mail: atendimento@creama.org.br
CREA-MA
Impresso em: 26/03/2025, às 12:06.

Prefeitura Mun. de Nova Colinas-MA
Nº 03129
Assinatura

PREFEITURA MUNICIPAL DE SUCUPIRA DO NORTE
CNPJ: 06.896.534/0001-24

10.1	LIMPEZA DE SUPERFÍCIE COM JATO DE ALTA PRESSÃO. AF_04/2019	m²	875
10.2	Placa de inauguração de obra em alumínio 0,60 x 0,80 m	un	1

Sucupira do Norte (MA), 25 de Março de 2025.

KACYO JOSE ROCHA ALVES: 04162019380

Assinado digitalmente por KACYO JOSE ROCHA ALVES:04162019380
DN: C=BR, O=ICP-Brasil, OU=Secretaria da Receita Federal do Brasil - RFB, OU=RFB e-CPF A1, OU=AC VALID RFB V5, OU=AR FACILID CERTIFICADORA DIGITAL, OU=Presencial, OU=29422374000187, CN=KACYO JOSE ROCHA ALVES:04162019380
Razão: Eu sou o autor deste documento
Localização: sua localização de assinatura aqui
Data: 2025.03.25 10:08:12-03'00'
Foxit PhantomPDF Versão: 10.1.1

KACYO JOSE ROCHA ALVES
CREAMA – 111410411-6
Fiscal de Obras do Município de Sucupira do Norte - MA

Este documento encontra-se registrado no Conselho Regional de Engenharia e Agronomia do Estado do Maranhão, vinculado à Certidão nº 924067/2025, emitida em 26/03/2025

Certidão nº 924067/2025
26/03/2025, 12:06
Chave de Impressão: Y45wB
O documento neste ato registrado foi emitido em 26/03/2025 e contém 5 folhas

Mun. de Nova Colinas-MA
001130
Assinatura

Certidão de Acervo Técnico - CAT
Resolução Nº 1025 de 30 de Outubro de 2009
Resolução Nº 218 de 29 de Junho de 1973

CREA-MA

Conselho Regional de Engenharia e Agronomia do Estado do Maranhão

CAT COM REGISTRO DE ATESTADO

913656/2024

Atividade concluída

CERTIFICAMOS, para os devidos fins, que consta em nossos arquivos o registro de Acervo referente a(s) Anotação(ões) de Responsabilidade(s) Técnica(s) - ARTs, constante(s) da Presente CERTIDÃO, tendo sido comprovada a execução e conclusão da(s) obra(s) e/ou serviço(s) indicado(s) conforme descrição(ões) abaixo.

Profissional: **MARCUS VINICIUS DA SILVA BARROS**
Registro: **1121202357MA** RNP: **1121202357**
Título profissional: ENGENHEIRO CIVIL

Número da ART: **MA20240760899** Tipo de ART: OBRA / SERVIÇO Registrada em: 15/04/2024 Baixada em: 27/08/2024
Forma de registro: INICIAL Participação técnica: INDIVIDUAL
Empresa contratada: **JOSE ROSINALDO RIBEIRO BARROS LTDA**

Contratante: **PREFEITURA MUNICIPAL DE PASTOS BONS MA** CPF/CNPJ: **05.277.173/0001-75**
Endereço do contratante: AVENIDA DOMINGOS SERTAO Nº: 100
Complemento: Bairro: SAO JOSE
Cidade: PASTOS BONS UF: MA CEP: 65870000
Contrato: 093/2024-PMPB Celebrado em: 10/04/2024
Valor do contrato: R$ 383.658,97 Tipo de contratante: Pessoa Juridica de Direito Público
Ação institucional: Outros
Endereço da obra/serviço: POVOADO CAMPO AGRICOLA Nº: SN
Complemento: Bairro: ZONA RURAL
Cidade: PASTOS BONS UF: MA CEP: 65870000
Coordenadas Geográficas: -6.585559, -44.046949
Data de início: 10/04/2024 Conclusão efetiva: 10/08/2024
Finalidade:
Proprietário: PREFEITURA MUNICIPAL DE PASTOS BONS MA CPF/CNPJ: 05.277.173/0001-75

Atividade Técnica: **16 - Execução** TRANSPORTES > INFRAESTRUTURA URBANA > DE PAVIMENTAÇÃO > #4.2.1.3 - EM PARALELEPÍPEDO PARA VIAS URBANAS 49 - Execução de obra 3598.00 metro quadrado; **16 - Execução** OBRAS HIDRÁULICAS E RECURSOS HÍDRICOS > SISTEMAS DE DRENAGEM PARA OBRAS CIVIS > DE SISTEMAS DE DRENAGEM PARA OBRAS CIVIS > #5.3.1.7 - MEIO-FIO 49 - Execução de obra 1028.00 metro quadrado; **16 - Execução** OBRAS HIDRÁULICAS E RECURSOS HÍDRICOS > SISTEMAS DE DRENAGEM PARA OBRAS CIVIS > DE SISTEMAS DE DRENAGEM PARA OBRAS CIVIS > #5.3.1.8 - SARJETA 49 - Execução de obra 1028.00 metro quadrado;

Observações

EXECUÇÃO DE PAVIMENTAÇÃO EM BLOCOS INTERTRAVADOS NO MUNICIPIO DE PASTOS BONS - MA RECURSO: PROPOSTA N° 024842/2021 - MDR; CV N° 8.127.00/2021 CODEVASF.

Informações Complementares

CERTIFICAMOS, finalmente, que se encontra vinculado à presente Certidão de Acervo Técnico – CAT, o atestado contendo 3 folha(s), expedido pelo contratante da obra/serviço, a quem cabe a responsabilidade pela veracidade e exatidão das informações nele constantes.

Certidão de Acervo Técnico nº 913656/2024
29/08/2024, 12:06
AzZc6

A Certidão de Acervo Técnico (CAT) à qual o atestado está vinculado constituirá prova da capacidade técnico-profissional da pessoa jurídica somente se o responsável técnico indicado estiver ou venha a ser integrado ao seu quadro técnico por meio de declaração entregue no momento da habilitação ou da entrega das propostas.

Certificamos que se encontra vinculado à presente CAT o atestado apresentado em cumprimento à Lei nº 8.666/93, expedido pela pessoa jurídica contratante, a quem cabe a responsabilidade pela veracidade e exatidão das informações nele constantes. É de responsabilidade deste Conselho a verificação da atividade profissional em conformidade com a Lei nº 5.194/66 e Resoluções do Conselho Federal de Engenharia e Agronomia - CONFEA.

Esta certidão perderá a validade, caso ocorra qualquer alteração posterior dos elementos cadastrais nela contidos.

Fica(m) Excluído(s), no entanto, o(s) serviço(s) cujas atribuições não competem ao(s) profissional(is) em questão.

A autenticidade desta Certidão pode ser verificada em: https://crea-ma.sitac.com.br/publico/, com a chave: AzZc6

Prefeitura Mun. de Nova Colinas-MA
001131
Assinatura

DECLARAÇÃO DE PROFISSIONAL

Eu, Daniel Oliveira Sousa da Silva, CREA N° 1117160688MA, corroboro, para os devidos fins de comprovação, a capacidade técnica que a profissional MARCUS VINICIUS DA SILVA BARROS, RNP/CONFEA 1121202357MA, juntamente com a empresa JOSÉ ROSINALDO RIBEIRO BARROS LTDA CNPJ: 08.866.317/0001-17, estabelecida na AV DOMINGOS SERTÃO, 3016, SALA A, BAIRRO: SÃO JOSÉ,PASTOS BONS - MA, prestaram para PREFEITURA MUNICIPAL DE PASTOS BONS – MA, inscrita no CNPJ: 05.277.173/0001-75, com sede administrativa situada na AVENIDA DOMINGOS SERTÃO, 100 Bairro CENTRO, PASTOS BONS - MA, os serviços técnicos abaixo relacionados:

DADOS DO SERVIÇOS/OBRA TÉCNICA:

1- OBJETO:

EXECUÇÃO DE PAVIMENTAÇÃO EM BLOCOS INTERTRAVADOS NO MUNICIPIO DE PASTOS BONS - MA RECURSO: PROPOSTA N° 024842/2021 - MDR; CV N° 8.127.00/2021 CODEVASF.

2- PRAZO

A obra foi executada no final do cronograma do dia de acordo com o cronograma, no período de 10/04/2024 a 10/08/2024.

3 – DESCRIÇÃO DOS SERVIÇOS E DO RESPONSÁVEL TÉCNICO

PAVIMENTAÇÃO EM BLOCOS INTERTRAVADOS NO MUNICIPIO DE PASTOS BONS - MA RECURSO: PROPOSTA N° 024842/2021 - MDR; CV N° 8.127.00/2021 CODEVASF.e tendo como principais serviços relacionados abaixo, conforme ART de execução nº MA20240760899.

4 – CONCLUSÕES FINAIS:

A pavimentação em blocos intertravados, estão condizentes com as normas vigentes regulamentadoras brasileiras, que foram devidamente concluídos e entregues, e confirmo a veracidade dos dados técnicos qualitativos e quantitativos do atestado em questao.

Pastos Bons – MA, 27 de agosto de 2024.

Daniel Oliveira Sousa da Silva
Engenheiro Civil
CREA MA- nº 1117160688

Assinado de forma digital por DANIEL OLIVEIRA SOUSA DA SILVA:05949768396
Dados: 2024.08.27 14:50:48 -03'00'

Daniel Oliveira Sousa da Silva
Crea 1117160688MA

Este documento encontra-se registrado no Conselho Regional de Engenharia e Agronomia do Estado do Maranhão, vinculado à Certidão nº 913656/2024, emitida em 29/08/2024

Certidão nº 913656/2024
29/08/2024, 12:10
Chave de Impressão: AzZc6
O documento neste ato registrado foi emitido em 28/08/2024 e contém 1 folhas

Prefeitura Municipal Nova Colinas-MA
001132
Assinatura

PREFEITURA DE PASTOS BONS
UMA CIDADE PARA TODOS

ESTADO DO MARANHÃO
PREFEITURA MUNICIPAL DE PASTOS BONS-MA
CNPJ: 05.277.173/0001-75
MUNICÍPIO MEMBRO DO TERRITÓRIO DA CIDADANIA CERRADO SUL MARANHENSE

MUNICÍPIO APROVADO unicef

ATESTADO DE CAPACIDADE TÉCNICA

Atestamos para os devidos fins e a quem interessar possa, que a empresa JOSE ROSINALDO RIBEIRO BARROS LTDA, CNPJ 08.866.317/0001-17 e IE 12237148-8, situada à Av. Domingos Sertão, N° 3016, Sala A, Bairro Centro, na cidade de Pastos Bons, Estado do Maranhão, tendo como responsável técnico o Engenheiro Civil MARCUS VINICIUS DA SILVA BARROS, RNP/CONFEA 1121202357MA, realizou a contento para a Prefeitura Municipal de PASTOS BONS, Estado do Maranhão, CNPJ: 05.277.173/0001-75, com sede administrativa situada AVENIDA DOMINGOS SERTÃO, 100 Bairro CENTRO, PASTOS BONS - MA, no período de 10/04/2024 à 10/08/2024 os Serviços EXECUÇÃO DE PAVIMENTAÇÃO EM BLOCOS INTERTRAVADOS NO MUNICIPIO DE PASTOS BONS - MA RECURSO: PROPOSTA N° 024842/2021 - MDR; CV N° 8.127.00/2021 CODEVASF no POVOADO CAMPO AGRICOLA , SN ZONA RURAL – PASTOS BONS – MA, tendo como principais serviços relacionados abaixo, conforme ART de execução nº MA20240760899.

Item	Descrição	Und	Quant.
1	**META 01**		
1.1	**PROJETO EXECUTIVO (META 01)**		
1.1.1	Elaboração de Projeto Executivo	und	1
2	**EXECUÇÃO DE PAVIMENTAÇÃO DE VIAS (META 02)**		
2.1	**SERVIÇOS PRELIMINARES**		
2.1.1	PLACA INDICATIVA DA OBRA	m²	4,5
2.1.2	Barracão de obras	M²	24
2.1.3	ADMINSTRACAO DA OBRA	MÊS	4
2.1.4	MOBILIZAÇÃO E DESMOBILIZAÇÃO	UND	1

PAULO EMILIO ALVES RIBEIRO:26966255300

Assinado de forma digital por PAULO EMILIO ALVES RIBEIRO:26966255300
Dados: 2024.08.28 10:33:15 -03'00'

Este documento encontra-se registrado no Conselho Regional de Engenharia e Agronomia do Estado do Maranhão, vinculado à Certidão nº 913656/2024, emitida em 29/08/2024

Certidão nº 913656/2024
29/08/2024, 12:10
Chave de Impressão: AzZc6
O documento neste ato registrado foi emitido em 28/08/2024 e contém 2 folhas

2.1.5	TRANSPORTE COM CAMINHÃO BASCULANTE DE 6 M³, EM VIA URBANA PAVIMENTADA, DMT ATÉ 30 KM (UNIDADE: M3XKM). AF_07/2020	M3XKM	899,5
2.2	**PAVIMENTAÇÃO EM BLOQUETE**		
2.2.1	EXECUÇÃO DE PAVIMENTO EM PISO INTERTRAVADO, COM BLOCO SEXTAVADO DE 25 X 25 CM, ESPESSURA 8 CM. AF_10/2022	m²	3598
2.3	**DRENAGEM SUPERFICIAL**		
2.3.1	Meio-fio de concreto - MFC 05 - areia e brita comerciais - fôrma de madeira	m	1028
2.3.2	EXECUÇÃO DE SARJETA DE CONCRETO USINADO, MOLDADA IN LOCO EM TRECHO RETO, 30 CM BASE X 15 CM ALTURA. AF_06/2016	M	1028
2.4	**SINALIZAÇÃO VERTICAL**		
2.4.1	Placa modulada em aço nº 18 galvanizado com película retrorrefletiva tipo I + III - confecção	m²	0,68
2.4.2	Suporte metálico galvanizado para placa de regulamentação - R1 - lado de 0,248 m - fornecimento e implantação	un	6
2.5	**LIMPEZA GERAL**		
2.5.1	LIMPEZA FINAL DA OBRA	M²	3598

PASTOS BONS – MA, 28 de agosto de 2024.

PAULO EMILIO ALVES RIBEIRO:26966255300 Assinado de forma digital por PAULO EMILIO ALVES RIBEIRO:26966255300 Dados: 2024.08.28 10:33:33 -03'00'

PAULO EMILIO ALVES RIBEIRO

Secretário

Este documento encontra-se registrado no Conselho Regional de Engenharia e Agronomia do Estado do Maranhão, vinculado à Certidão nº 913656/2024, emitida em 29/08/2024

Certidão nº 913656/2024
29/08/2024, 12:10
Chave de Impressão: AzZc6
O documento neste ato registrado foi emitido em 28/08/2024 e contém 2 folhas

Certidão de Acervo Técnico - CAT
Resolução Nº 1025 de 30 de Outubro de 2009
Resolução Nº 218 de 29 de Junho de 1973

CREA-MA

CAT COM REGISTRO DE ATESTADO
913295/2024
Atividade concluída

Conselho Regional de Engenharia e Agronomia do Estado do Maranhão

Mun. de Nova Colinas-MA 001134 Assinatura

CERTIFICAMOS, para os devidos fins, que consta em nossos arquivos o registro de Acervo referente a(s) Anotação(ões) de Responsabilidade(s) Técnica(s) - ARTs, constante(s) da Presente CERTIDÃO, tendo sido comprovada a execução e conclusão da(s) obra(s) e/ou serviço(s) indicado(s) conforme descrição(ões) abaixo.

Profissional: **MARCUS VINICIUS DA SILVA BARROS**
Registro: **1121202357MA** RNP: **1121202357**
Título profissional: ENGENHEIRO CIVIL

Número da ART: **MA20240759719** Tipo de ART: OBRA / SERVIÇO Registrada em: 10/04/2024 Baixada em: 20/08/2024
Forma de registro: INICIAL Participação técnica: INDIVIDUAL
Empresa contratada: **JOSE ROSINALDO RIBEIRO BARROS LTDA**

Contratante: **PREFEITURA MUNICIPAL DE DOM PEDRO** CPF/CNPJ: **06.137.293/0001-30**
Endereço do contratante: PRAçA TEIXEIRA DE FREITAS Nº: 72
Complemento: Bairro: CENTRO
Cidade: DOM PEDRO UF: MA CEP: 65765000
Contrato: 023/2024 Celebrado em: 04/04/2024
Valor do contrato: R$ 116.792,76 Tipo de contratante: Pessoa Juridica de Direito Público
Ação institucional: Outros
Endereço da obra/serviço: PRAçA TEIXEIRA DE FREITAS Nº: 72
Complemento: Bairro: CENTRO
Cidade: DOM PEDRO UF: MA CEP: 65765000
Coordenadas Geográficas: -17.540030, -39.742181
Data de início: 05/04/2024 Conclusão efetiva: 05/07/2024
Finalidade:
Proprietário: PREFEITURA MUNICIPAL DE DOM PEDRO CPF/CNPJ: 06.137.293/0001-30

Atividade Técnica: **16 - Execução** CONSTRUÇÃO CIVIL > EDIFICAÇÕES > DE REFORMA DE EDIFICAÇÃO > #1.1.2.1 - DE ALVENARIA 49 - Execução de obra 1.00 unidade;

Observações

prestação de serviços especializados, para MANUTENÇÃO PREDIAL DA PREFEITURA no Município de Dom Pedro - MA

Informações Complementares

- `O atestado está registrado apenas para atividades técnicas constantes da ART, não sendo contempladas neste registro os itens 2.7; 4.3; por se tratar de atividades fora da atribuição do profissional.`

CERTIFICAMOS, finalmente, que se encontra vinculado à presente Certidão de Acervo Técnico – CAT, o atestado contendo 6 folha(s), expedido pelo contratante da obra/serviço, a quem cabe a responsabilidade pela veracidade e exatidão das informações nele constantes.

Certidão de Acervo Técnico nº 913295/2024
28/08/2024, 12:55
94caC

A Certidão de Acervo Técnico (CAT) à qual o atestado está vinculado constituirá prova da capacidade técnico-profissional da pessoa jurídica somente se o responsável técnico indicado estiver ou venha a ser integrado ao seu quadro técnico por meio de declaração entregue no momento da habilitação ou da entrega das propostas.

Certificamos que se encontra vinculado à presente CAT o atestado apresentado em cumprimento à Lei nº 8.666/93, expedido pela pessoa jurídica contratante, a quem cabe a responsabilidade pela veracidade e exatidão das informações nele constantes. É de responsabilidade deste Conselho a verificação da atividade profissional em conformidade com a Lei nº 5.194/66 e Resoluções do Conselho Federal de Engenharia e Agronomia - CONFEA.

Esta certidão perderá a validade, caso ocorra qualquer alteração posterior dos elementos cadastrais nela contidos.

Fica(m) Excluído(s), no entanto, o(s) serviço(s) cujas atribuições não competem ao(s) profissional(is) em questão.

A autenticidade desta Certidão pode ser verificada em: https://crea-ma.sitac.com.br/publico/, com a chave: 94caC

Prefeitura Mun. de Nova Colinas-MA
001135
Assinatura

PREFEITURA MUNICIPAL DE
DOM PEDRO
Desenvolvimento com Responsabilidade

PREFEITURA MUNICIPAL DE DOM PEDRO
GABINETE DO PREFEITO
CNPJ: 06.137.293/0001-30

ATESTADO DE CAPACIDADE TÉCNICA

Atestamos para os devidos fins e a quem interessar possa, que a empresa JOSE ROSINALDO RIBEIRO BARROS LTDA, CNPJ 08.866.317/0001-17 e IE 12237148-8, situada à Av. Domingos Sertão, N° 3016, Sala A, Bairro Centro, na cidade de Pastos Bons, Estado do Maranhão, tendo como responsável técnico o Engenheiro Civil MARCUS VINICIUS DA SILVA BARROS, RNP/CONFEA 1121202357MA, realizou a contento para a Prefeitura Municipal de DOM PEDRO, Estado do Maranhão, CNPJ: 06.137.293/0001-30, com sede administrativa situada na PRAÇA TEIXEIRA DE FREITAS, 72 Bairro CENTRO, DOM PEDRO - MA, no periodo de 05/04/2024 à 05/07/2024 os Serviços **Contratação de empresa de engenharia para prestação de serviços especializados, para MANUTENÇÃO PREDIAL DA PREFEITURA no Município de Dom Pedro - MA**, CONFORME TERMO DE CONTRATO N° **023/2024 - SEMAFIN,** PROCESSO ADMINSTRATIVO N° 2024.0219.001/2024 – SEMAFIN, Dispensa Eletrônico nº 003/2024 – CPL/DP e tendo como principais serviços relacionados abaixo, conforme ART de execução nº **MA20240759719**.

Item	Descrição	Und	Quant.
1	**SERVIÇOS PRELIMINARES**		
1.1	PLACA DE OBRA (PARA CONSTRUCAO CIVIL) EM CHAPA GALVANIZADA *N. 22*, ADESIVADA, DE *2,4 X 1,2* M (SEM POSTES PARA FIXACAO)	m²	3
2	**INSTALAÇÕES ELETRICAS**		
2.1	CABO DE COBRE FLEXÍVEL ISOLADO, 25 MM², 0,6/1,0 KV, PARA REDE AÉREA DE DISTRIBUIÇÃO DE ENERGIA ELÉTRICA DE BAIXA TENSÃO - FORNECIMENTO E INSTALAÇÃO. AF_07/2020	M	60
2.2	CABO DE COBRE FLEXÍVEL ISOLADO, 10 MM², ANTI-CHAMA 450/750 V, PARA CIRCUITOS TERMINAIS - FORNECIMENTO E INSTALAÇÃO. AF_03/2023	M	35
2.3	CABO DE COBRE FLEXÍVEL ISOLADO, 6 MM², ANTI-CHAMA 450/750 V, PARA CIRCUITOS TERMINAIS - FORNECIMENTO E INSTALAÇÃO. AF_03/2023	M	360
2.4	CABO DE COBRE FLEXÍVEL ISOLADO, 4 MM², ANTI-CHAMA 450/750 V, PARA CIRCUITOS TERMINAIS - FORNECIMENTO E INSTALAÇÃO. AF_03/2023	M	623
2.5	CABO DE COBRE FLEXÍVEL ISOLADO, 2,5 MM², ANTI-CHAMA 0,6/1,0 KV, PARA CIRCUITOS TERMINAIS - FORNECIMENTO E INSTALAÇÃO. AF_03/2023	M	1200
2.6	CABO DE COBRE FLEXÍVEL ISOLADO, 1,5 MM², ANTI-CHAMA 450/750 V, PARA CIRCUITOS TERMINAIS - FORNECIMENTO E INSTALAÇÃO. AF_03/2023	M	1180

Este documento encontra-se registrado no Conselho Regional de Engenharia e Agronomia do Estado do Maranhão, vinculado à Certidão nº 913295/2024, emitida em 28/08/2024

Certidão nº 913295/2024
28/08/2024, 15:05
Chave de Impressão: 94caC
O documento neste ato registrado foi emitido em 28/08/2024 e contém 5 folhas

Prefeitura Mun. de Nova Colinas-MA
Assinatura

PREFEITURA MUNICIPAL DE
DOM PEDRO
Desenvolvimento com Responsabilidade

PREFEITURA MUNICIPAL DE DOM PEDRO
GABINETE DO PREFEITO
CNPJ: 06.137.293/0001-30

2.7	CABO LÓGICO 4 PARES, CATEGORIA 6 - UTP	M	60
2.8	CAIXA RETANGULAR 4" X 2" MÉDIA (1,30 M DO PISO), PVC, INSTALADA EM PAREDE - FORNECIMENTO E INSTALAÇÃO. AF_03/2023	UN	74
2.9	CAIXA RETANGULAR 4" X 4" MÉDIA (1,30 M DO PISO), PVC, INSTALADA EM PAREDE - FORNECIMENTO E INSTALAÇÃO. AF_03/2023	UN	22
2.10	CAIXA OCTOGONAL 3" X 3", PVC, INSTALADA EM LAJE - FORNECIMENTO E INSTALAÇÃO. AF_03/2023	UN	15
2.11	CAIXA DE PASSAGEM COM TAMPA PARAFUSADA 100X100X80mm	UN	15
2.12	CAIXA ALVENARIA / REBOCO / C/ TAMPA CONCRETO S/ FUNDO DI=30x30x50 cm	UN	1
2.13	DISJUNTOR TRIPOLAR TIPO NEMA, CORRENTE NOMINAL DE 60 ATÉ 100A - FORNECIMENTO E INSTALAÇÃO. AF_10/2020	UN	4
2.14	DISJUNTOR TRIPOLAR TIPO DIN, CORRENTE NOMINAL DE 50A - FORNECIMENTO E INSTALAÇÃO. AF_10/2020	UN	3
2.15	DISJUNTOR TRIPOLAR TIPO DIN, CORRENTE NOMINAL DE 32A - FORNECIMENTO E INSTALAÇÃO. AF_10/2020	UN	4
2.16	DISJUNTOR TRIPOLAR TIPO DIN, CORRENTE NOMINAL DE 20A - FORNECIMENTO E INSTALAÇÃO. AF_10/2020	UN	8
2.17	DISJUNTOR MONOPOLAR TIPO DIN, CORRENTE NOMINAL DE 16A - FORNECIMENTO E INSTALAÇÃO. AF_10/2020	UN	30
2.18	DISJUNTOR MONOPOLAR TIPO DIN, CORRENTE NOMINAL DE 20A - FORNECIMENTO E INSTALAÇÃO. AF_10/2020	UN	32
2.19	DISJUNTOR MONOPOLAR TIPO DIN, CORRENTE NOMINAL DE 10A - FORNECIMENTO E INSTALAÇÃO. AF_10/2020	UN	36
2.20	ELETRODUTO RÍGIDO ROSCÁVEL, PVC, DN 50 MM (1 1/2"), PARA REDE ENTERRADA DE DISTRIBUIÇÃO DE ENERGIA ELÉTRICA - FORNECIMENTO E INSTALAÇÃO. AF_12/2021	M	50
2.21	ELETRODUTO FLEXÍVEL CORRUGADO REFORÇADO, PVC, DN 25 MM (3/4"), PARA CIRCUITOS TERMINAIS, INSTALADO EM FORRO - FORNECIMENTO E INSTALAÇÃO. AF_03/2023	M	0
2.22	ELETRODUTO FLEXÍVEL CORRUGADO REFORÇADO, PVC, DN 32 MM (1"), PARA CIRCUITOS TERMINAIS, INSTALADO EM FORRO - FORNECIMENTO E INSTALAÇÃO. AF_03/2023	M	150
2.23	FITA ISOLANTE ADESIVA ANTICHAMA, USO ATE 750 V, EM ROLO DE 19 MM X 20 M	UN	22

Este documento encontra-se registrado no Conselho Regional de Engenharia e Agronomia do Estado do Maranhão, vinculado à Certidão nº 913295/2024, emitida em 28/08/2024

Certidão nº 913295/2024
28/08/2024, 15:05
Chave de Impressão: 94caC
O documento neste ato registrado foi emitido em 28/08/2024 e contém 5 folhas

Prefeitura Mun. de Nova Colinas-MA
001137
Assinatura

PREFEITURA MUNICIPAL DE
DOM PEDRO
Desenvolvimento com Responsabilidade

PREFEITURA MUNICIPAL DE DOM PEDRO
GABINETE DO PREFEITO
CNPJ: 06.137.293/0001-30

2.24	FITA ISOLANTE DE BORRACHA AUTOFUSAO, USO ATE 69 KV (ALTA TENSAO)	M	22
2.25	HASTE DE ATERRAMENTO, DIÂMETRO 5/8", COM 3 METROS - FORNECIMENTO E INSTALAÇÃO. AF_08/2023	UN	8
2.26	INTERRUPTOR SIMPLES (1 MÓDULO), 10A/250V, INCLUINDO SUPORTE E PLACA - FORNECIMENTO E INSTALAÇÃO. AF_03/2023	UN	22
2.27	INTERRUPTOR PARALELO (1 MÓDULO), 10A/250V, INCLUINDO SUPORTE E PLACA - FORNECIMENTO E INSTALAÇÃO. AF_03/2023	UN	10
2.28	INTERRUPTOR SIMPLES (2 MÓDULOS), 10A/250V, INCLUINDO SUPORTE E PLACA - FORNECIMENTO E INSTALAÇÃO. AF_03/2023	UN	8
2.29	INTERRUPTOR SIMPLES (3 MÓDULOS), 10A/250V, INCLUINDO SUPORTE E PLACA - FORNECIMENTO E INSTALAÇÃO. AF_03/2023	UN	6
2.30	INTERRUPTOR SIMPLES (1 MÓDULO) COM 1 TOMADA DE EMBUTIR 2P+T 10 A, SEM SUPORTE E SEM PLACA - FORNECIMENTO E INSTALAÇÃO. AF_03/2023	UN	15
2.31	LUMINÁRIA FLUORESCENTE COMPLETA (1 X 16)W	UN	15
2.32	LUMINÁRIA DE SOBREPOR/EMBUTIR RETANGULAR EM PA(POLYAMIDE) COM REFLETOR EM PMMA OPTICO PARA 2 LED'S TUBULARES T5 DE 20W, TONALIDADE 5000K, COR BRANCA, GRAU DE PROTEÇÃO IP20 E 1 LED DRIVER - COMPLETA	UN	8
2.33	LUMINÁRIA DE EMERGÊNCIA	UN	6
2.34	TERMINAL DE PRESSÃO P/ CABOS ATÉ 16MM2	UN	50
2.35	COMPOSIÇÃO PARAMÉTRICA DE PONTO ELÉTRICO DE ILUMINAÇÃO, COM INTERRUPTOR SIMPLES, EM EDIFÍCIO RESIDENCIAL COM ELETRODUTO EMBUTIDO EM RASGOS NAS PAREDES, INCLUSO TOMADA, ELETRODUTO, CABO, RASGO E CHUMBAMENTO (SEM LUMINÁRIA E LÂMPADA). AF_11/2022	UN	6
2.36	TOMADA ALTA DE EMBUTIR (1 MÓDULO), 2P+T 10 A, INCLUINDO SUPORTE E PLACA - FORNECIMENTO E INSTALAÇÃO. AF_03/2023	UN	25
2.37	TOMADA BAIXA DE EMBUTIR (2 MÓDULOS), 2P+T 10 A, SEM SUPORTE E SEM PLACA - FORNECIMENTO E INSTALAÇÃO. AF_03/2023	UN	30
3	**DEMOLIÇÕES E RETIRADAS**		
3.1	REMOÇÃO DE CABOS ELÉTRICOS, COM SEÇÃO MAIOR QUE 2,5 MM² E MENOR QUE 10 MM², DE FORMA MANUAL, SEM REAPROVEITAMENTO. AF_09/2023	M	924
3.2	DEMOLIÇÃO DE PISO CERÂMICO SOBRE LASTRO DE CONCRETO	m²	55

Este documento encontra-se registrado no Conselho Regional de Engenharia e Agronomia do Estado do Maranhão, vinculado à Certidão nº 913295/2024, emitida em 28/08/2024

Certidão nº 913295/2024
28/08/2024, 15:05
Chave de Impressão: 94caC
O documento neste ato registrado foi emitido em 28/08/2024 e contém 5 folhas

Conselho Regional de Engenharia e Agronomia do Estado do Maranhão
Avenida dos Holandeses, Quadra 35, Lote 8, Calhau, São Luís/MA
Tel: + 55 (98) 2106-8300 Fax: + 55 (98) 2106-8303 E-mail: atendimento@creama.org.br

CREA-MA
Conselho Regional de Engenharia e Agronomia do Estado do Maranhão

Impresso em: 28/08/2024, às 15:05.

Prefeitura Mun. de Novo Brilhante-MA
491136
Assinatura

PREFEITURA MUNICIPAL DE
DOM PEDRO
Desenvolvimento com Responsabilidade

PREFEITURA MUNICIPAL DE DOM PEDRO
GABINETE DO PREFEITO
CNPJ: 06.137.293/0001-30

3.3	DEMOLIÇÃO DE ARGAMASSAS, DE FORMA MANUAL, SEM REAPROVEITAMENTO. AF_09/2023	m²	65
3.4	LUMINÁRIA ARANDELA TIPO MEIA LUA, DE SOBREPOR, COM 1 LÂMPADA LED DE 6 W, SEM REATOR - FORNECIMENTO E INSTALAÇÃO. AF_02/2020	UN	10
4	**COBERTURA**		
4.1	TRAMA DE MADEIRA COMPOSTA POR RIPAS, CAIBROS E TERÇAS PARA TELHADOS DE ATÉ 2 ÁGUAS PARA TELHA CERÂMICA CAPA-CANAL, INCLUSO TRANSPORTE VERTICAL. AF_07/2019	m²	67
4.2	TELHAMENTO COM TELHA CERÂMICA CAPA-CANAL, TIPO COLONIAL, COM ATÉ 2 ÁGUAS, INCLUSO TRANSPORTE VERTICAL. AF_07/2019	m²	67
4.3	PINTURA IMUNIZANTE PARA MADEIRA, 1 DEMÃO. AF_01/2021	m²	67
4.4	EMBOÇAMENTO DA ÚLTIMA FIADA TELHA CERÂMICA	M	40
5	**REVESTIMENTOS**		
5.1	CHAPISCO APLICADO EM ALVENARIAS E ESTRUTURAS DE CONCRETO INTERNAS, COM COLHER DE PEDREIRO. ARGAMASSA TRAÇO 1:3 COM PREPARO MANUAL. AF_10/2022	m²	202
5.2	EMBOÇO OU MASSA ÚNICA EM ARGAMASSA TRAÇO 1:2:8, PREPARO MECÂNICO COM BETONEIRA 400 L, APLICADA MANUALMENTE EM PANOS DE FACHADA COM PRESENÇA DE VÃOS, ESPESSURA DE 25 MM. AF_08/2022	m²	98
5.3	REVESTIMENTO CERÂMICO PARA PAREDES INTERNAS COM PLACAS TIPO ESMALTADA EXTRA DE DIMENSÕES 33X45 CM APLICADAS A MEIA ALTURA DAS PAREDES. AF_02/2023_PE	m²	49
6	**PAVIMENTAÇÃO**		
6.1	EXECUÇÃO DE PASSEIO (CALÇADA) OU PISO DE CONCRETO COM CONCRETO MOLDADO IN LOCO, USINADO C20, ACABAMENTO CONVENCIONAL, NÃO ARMADO. AF_08/2022	m³	5,4
6.2	CONTRAPISO EM ARGAMASSA TRAÇO 1:4 (CIMENTO E AREIA), PREPARO MANUAL, APLICADO EM ÁREAS SECAS SOBRE LAJE, ADERIDO, ACABAMENTO NÃO REFORÇADO, ESPESSURA 4CM. AF_07/2021	m²	55
6.3	REGULARIZAÇÃO DE BASE C/ ARGAMASSA CIMENTO E AREIA S/ PENEIRAR, TRAÇO 1:5 - ESP= 3cm, C/IMPERMEABILIZANTE	m²	45

Este documento encontra-se registrado no Conselho Regional de Engenharia e Agronomia do Estado do Maranhão, vinculado à Certidão nº 913295/2024, emitida em 28/08/2024

Certidão nº 913295/2024
28/08/2024, 15:05
Chave de Impressão: 94caC
O documento neste ato registrado foi emitido em 28/08/2024 e contém 5 folhas

Prefeitura Mun. de Nova Colinas-MA
001197
Assinatura

PREFEITURA MUNICIPAL DE
DOM PEDRO
Desenvolvimento com Responsabilidade

PREFEITURA MUNICIPAL DE DOM PEDRO
GABINETE DO PREFEITO
CNPJ: 06.137.293/0001-30

6.4	REVESTIMENTO CERÂMICO PARA PISO COM PLACAS TIPO PORCELANATO DE DIMENSÕES 60X60 CM APLICADA EM AMBIENTES DE ÁREA MAIOR QUE 10 M². AF_02/2023_PE	m²	45
6.5	RODAPÉ CERÂMICO DE 7CM DE ALTURA COM PLACAS TIPO ESMALTADA EXTRA DE DIMENSÕES 60X60CM. AF_02/2023	M	51
7	**PINTURA**		
7.1	PINTURA LÁTEX ACRÍLICA PREMIUM, APLICAÇÃO MANUAL EM PAREDES, DUAS DEMÃOS. AF_04/2023	m²	346
7.2	PINTURA LÁTEX ACRÍLICA PREMIUM, APLICAÇÃO MANUAL EM TETO, DUAS DEMÃOS. AF_04/2023	m²	65
7.3	APLICAÇÃO MANUAL DE FUNDO SELADOR ACRÍLICO EM PANOS CEGOS DE FACHADA (SEM PRESENÇA DE VÃOS) DE EDIFÍCIOS DE MÚLTIPLOS PAVIMENTOS. AF_06/2014	m²	286
7.4	APLICAÇÃO MANUAL DE PINTURA COM TINTA TEXTURIZADA ACRÍLICA EM PAREDES EXTERNAS DE CASAS, UMA COR. AF_06/2014	m²	187

DOM PEDRO – MA, 20 de julho de 2024.

Atenciosamente,

Sônia Lúcia Lopes Feitosa Machado
Secretária Municipal de Administração e Finanças
CPF: 282.967.103-15 e RG: 117019999-0 JSP/MA

Este documento encontra-se registrado no Conselho Regional de Engenharia e Agronomia do Estado do Maranhão, vinculado à Certidão nº 913295/2024, emitida em 28/08/2024

Certidão nº 913295/2024
28/08/2024, 15:05
Chave de Impressão: 94caC
O documento neste ato registrado foi emitido em 28/08/2024 e contém 5 folhas

Prefeitura Mun. de Nova [illegible] - MA
001140
Assinatura

DECLARAÇÃO DE PROFISSIONAL

Eu, Daniel Oliveira Sousa da Silva, CREA N° 1117160688MA, corroboro, para os devidos fins de comprovação, a capacidade técnica que a profissional MARCUS VINICIUS DA SILVA BARROS, RNP/CONFEA 1121202357MA, juntamente com a empresa JOSÉ ROSINALDO RIBEIRO BARROS LTDA CNPJ: 08.866.317/0001-17, estabelecida na AV DOMINGOS SERTÃO, 3016, SALA A, BAIRRO: SÃO JOSÉ, PASTOS BONS - MA, prestaram para PREFEITURA MUNICIPAL DE DOM PEDRO – MA, inscrita no CNPJ: 06.137.293/0001-30, com sede administrativa situada na PRAÇA TEIXEIRA DE FREITAS, 72 Bairro CENTRO, DOM PEDRO - MA, os serviços técnicos abaixo relacionados:

DADOS DO SERVIÇOS/OBRA TÉCNICA:

1- OBJETO:

Contratação de empresa de engenharia para prestação de serviços especializados, para MANUTENÇÃO PREDIAL DA PREFEITURA no Município de Dom Pedro – MA.

2- PRAZO

A obra foi executada no final do cronograma do dia de acordo com o cronograma, no período de 05/04/2024 a 05/07/2024.

3 – DESCRIÇÃO DOS SERVIÇOS E DO RESPONSÁVEL TÉCNICO

prestação de serviços especializados, para MANUTENÇÃO PREDIAL DA PREFEITURA no Município de Dom Pedro - MA, conforme ART de execução n° **MA20240759719**

4 – CONCLUSÕES FINAIS:

A manutenção predial, estão condizentes com as normas vigentes regulamentadoras brasileiras, que foram devidamente concluídos e entregues, e confirmo a veracidade dos dados técnicos qualitativos e quantitativos do atestado em questao.

Dom Pedro – MA, 27 de agosto de 2024.

Assinado de forma digital por DANIEL OLIVEIRA SOUSA DA SILVA:05949768396
Dados: 2024.08.27 14:50:27 -03'00'

Daniel Oliveira Sousa da Silva
Crea 1117160688MA

Este documento encontra-se registrado no Conselho Regional de Engenharia e Agronomia do Estado do Maranhão, vinculado à Certidão nº 913295/2024, em 28/08/2024
emitida

Certidão nº 913295/2024
28/08/2024, 15:05
Chave de Impressão: 94caC
O documento neste ato registrado foi emitido em 28/08/2024 e contém 1 folhas

Certidão de Acervo Técnico - CAT
Resolução Nº 1025 de 30 de Outubro de 2009
Resolução Nº 218 de 29 de Junho de 1973

CREA-MA

CAT COM REGISTRO DE ATESTADO

901359/2024

Atividade concluída

Conselho Regional de Engenharia e Agronomia do Estado do Maranhão

CERTIFICAMOS, em cumprimento ao disposto na Resolução nº 1.025, de 30 de outubro de 2009, do Confea, que consta dos assentamentos deste Conselho Regional de Engenharia e Agronomia do Estado do Maranhão - Crea-MA, o Acervo Técnico do profissional **MARCUS VINICIUS DA SILVA BARROS** referente à(s) Anotação(ões) de Responsabilidade Técnica - ART abaixo discriminada(s):

Profissional: **MARCUS VINICIUS DA SILVA BARROS**
Registro: **1121202357MA** RNP: **1121202357**
Título profissional: ENGENHEIRO CIVIL

Número da ART: **MA20230694480** Tipo de ART: OBRA / SERVIÇO Registrada em: 09/10/2023 Baixada em: 19/02/2024
Forma de registro: INICIAL Participação técnica: INDIVIDUAL
Empresa contratada: **JOSE ROSINALDO RIBEIRO BARROS LTDA**

Contratante: **MUNICIPIO DE SUCUPIRA DO NORTE** CPF/CNPJ: **06.896.534/0001-24**
Endereço do contratante: RUA HILDERICO RUF GUIMARAES Nº: 111
Complemento: Bairro: CENTRO
Cidade: SUCUPIRA DO NORTE UF: MA CEP: 65860000
Contrato: 001.002/2022 Celebrado em: 29/12/2022
Valor do contrato: R$ 418.247,94 Tipo de contratante: Pessoa Juridica de Direito Público
Ação institucional: Agricultura familiar
Endereço da obra/serviço: DISTRITO POVOADO UNHA DE GATO Nº: SN
Complemento: Bairro: ZONA RURAL
Cidade: SUCUPIRA DO NORTE UF: MA CEP: 65860000
Coordenadas Geográficas: -6.519795, -44.268615
Data de início: 01/10/2023 Conclusão efetiva: 30/12/2023
Finalidade:
Proprietário: MUNICIPIO DE SUCUPIRA DO NORTE CPF/CNPJ: 06.896.534/0001-24

Atividade Técnica: **16 - Execução** ELETROTÉCNICA > INSTALAÇÕES ELÉTRICAS > DE INSTALAÇÕES ELÉTRICAS EM BAIXA TENSÃO > #11.10.1.2 - PARA FINS COMERCIAIS 49 - Execução de obra 1.00 unidade; **16 - Execução** CONSTRUÇÃO CIVIL > EDIFICAÇÕES > DE CERCAMENTO > #1.1.7.1 - POR ALAMBRADO OU GRADES 49 - Execução de obra 277.44 metro quadrado; **16 - Execução** CONSTRUÇÃO CIVIL > EDIFICAÇÕES > DE VEDAÇÃO > #1.1.8.1 - EM ALVENARIA 49 - Execução de obra 249.52 metro quadrado; **16 - Execução** ESTRUTURAS > ESTRUTURAS DE CONCRETO E ARGAMASSA ARMADA > #2.1.1 - DE ESTRUTURA DE CONCRETO ARMADO 49 - Execução de obra 28.03 metro quadrado; **16 - Execução** GEOTECNIA E GEOLOGIA DA ENGENHARIA > OBRAS DE TERRA > DE OBRAS DE TERRA > #3.3.1.4 - COMPACTAÇÃO 49 - Execução de obra 812.91 metro quadrado;

Observações

CONSTRUCAO DE UMA QUADRA DESCOBERTA NO POVOADO UNHA DE GATO, ZONA RURAL DE SUCUPIRA DO NORTE - MA.

Informações Complementares

- O atestado está registrado apenas para atividades técnicas constantes da ART, não sendo contempladas neste registro o item 7, por se tratar de atividades fora da atribuição do profissional.

CERTIFICAMOS, finalmente, que se encontra vinculado à presente Certidão de Acervo Técnico – CAT, o atestado contendo 5 folha(s), expedido pelo contratante da obra/serviço, a quem cabe a responsabilidade pela veracidade e exatidão das informações nele constantes.

Certidão de Acervo Técnico nº 901359/2024
26/02/2024, 10:59
z0acZ

A Certidão de Acervo Técnico (CAT) à qual o atestado está vinculado constituirá prova da capacidade técnico-profissional da pessoa jurídica somente se o responsável técnico indicado estiver ou venha a ser integrado ao seu quadro técnico por meio de declaração entregue no momento da habilitação ou da entrega das propostas.

Certificamos que se encontra vinculado à presente CAT o atestado apresentado em cumprimento à Lei nº 8.666/93, expedido pela pessoa jurídica contratante, a quem cabe a responsabilidade pela veracidade e exatidão das informações nele constantes. É de responsabilidade deste Conselho a verificação da atividade profissional em conformidade com a Lei nº 5.194/66 e Resoluções do Conselho Federal de Engenharia e Agronomia - CONFEA.

Esta certidão perderá a validade, caso ocorra qualquer alteração posterior dos elementos cadastrais nela contidos.

Fica(m) Excluído(s), no entanto, o(s) serviço(s) cujas atribuições não competem ao(s) profissional(is) em questão.

A autenticidade desta Certidão pode ser verificada em: https://crea-ma.sitac.com.br/publico/, com a chave: z0acZ

Prefeitura Mun. de Nova Colinas-MA
Assinatura

PREFEITURA MUNICIPAL DE SUCUPIRA DO NORTE
CNPJ: 06.896.534/0001-24

PREFEITURA DE SUCUPIRA DO NORTE-MA
Construindo uma nova História

ATESTADO DE CAPACIDADE TÉCNICA

Atestamos para os devidos fins e a quem interessar possa, que a empresa JOSE ROSINALDO RIBEIRO BARROS LTDA, CNPJ 08.866.317/0001-17 e IE 12237148-8, situada à Av. Domingos Sertão, N° 3016, Sala A, Bairro Centro, na cidade de Pastos Bons, Estado do Maranhão, tendo como responsável técnico o Engenheiro Civil MARCUS VINICIUS DA SILVA BARROS, RNP/CONFEA 1121202357MA, realizou a contento para a Prefeitura Municipal de SUCUPIRA DO NORTE, Estado do Maranhão, CNPJ: 06.896.534/0001-24, com sede administrativa situada RUA HILDERICO RUF GUIMARÃES, 111 Bairro CENTRO, SUCUPIRA DO NORTE - MA, no período de 01/10/2023 à 30/12/2023 os Serviços CONSTRUÇÃO DE UMA QUADRA POLIESPORTIVA DESCOBERTA, COM ENDEREÇO DA OBRA NO DISTRITO POVOADO UNHA DE GATO, ZONA RURAL, NO MUNICIPIO DE SUCUPIRA DO NORTE - MA, CONFORME TERMO DE CONTRATO N° 001.002/2022, RDC ELETRONICO N° 002/2022, PROCESSO ADMINSTRATIVO N° 291102/2022 e tendo como principais serviços relacionados abaixo, conforme ART de execução nº MA20230694480.

Item	Descrição	Und	Quant.
1	**SERVIÇOS PRELIMINARES**		
1.1	PLACA DE OBRA EM CHAPA DE ACO GALVANIZADO	M²	4,5
1.2	LIMPEZA MANUAL DE VEGETAÇÃO EM TERRENO COM ENXADA.AF_05/2018	m²	812,91
1.3	REGULARIZAÇÃO E COMPACTAÇÃO DE SUBLEITO DE SOLO PREDOMINANTEMENTE ARGILOSO. AF_11/2019	m²	812,91
2	**ADMINSTRAÇÃO DA OBRA**		
2.1	ADMINSTRACAO DA OBRA	MÊS	4
3	**INFRAESTRUTURA E SUPERESTRUTURA - MURETA**		
3.1	ESCAVAÇÃO MANUAL DE VALA PARA VIGA BALDRAME (INCLUINDO ESCAVAÇÃO PARA COLOCAÇÃO DE FÔRMAS). AF_06/2017	m³	8,41
3.2	PREPARO DE FUNDO DE VALA COM LARGURA MENOR QUE 1,5 M (ACERTO DO SOLO NATURAL). AF_08/2020	m²	28,03
3.3	LASTRO DE CONCRETO MAGRO, APLICADO EM PISOS, LAJES SOBRE SOLO OU RADIERS, ESPESSURA DE 3 CM. AF_07/2016	m²	28,03
3.4	Execução de Sapata Corrida em concreto armado FCK=25MPA	m²	8,41
3.5	IMPERMEABILIZAÇÃO DE SUPERFÍCIE COM EMULSÃO ASFÁLTICA, 2 DEMÃOS AF_06/2018	m²	56,06
3.6	(COMPOSIÇÃO REPRESENTATIVA) EXECUÇÃO DE ESTRUTURAS DE CONCRETO ARMADO, PARA EDIFICAÇÃO HABITACIONAL UNIFAMILIAR TÉRREA (CASA EM EMPREENDIMENTOS), FCK = 25 MPA. AF_01/2017	m³	0,84

Este documento encontra-se registrado no Conselho Regional de Engenharia e Agronomia do Estado do Maranhão, vinculado à Certidão nº 901359/2024, em 26/02/2024 emitida

Certidão nº 901359/2024
26/02/2024, 12:06
Chave de Impressão: z0acZ
O documento neste ato registrado foi emitido em 26/02/2024 e contém 5 folhas

PREFEITURA MUNICIPAL DE SUCUPIRA DO NORTE
CNPJ: 06.896.534/0001-24

PREFEITURA DE SUCUPIRA DO NORTE-MA
Construindo uma nova História

Prefeitura Mun. de Nova Colinas-MA
001143
Assinatura

4	**ALVENARIA DE VEDAÇÃO E REVESTIMENTOS DE PAREDES - MURETA**		
4.1	ALVENARIA DE VEDAÇÃO DE BLOCOS CERÂMICOS FURADOS NA HORIZONTAL DE 9X19X29 CM (ESPESSURA 9 CM) E ARGAMASSA DE ASSENTAMENTO COM PREPARO MANUAL. AF_12/2021	m²	109,27
4.2	CHAPISCO APLICADO EM ALVENARIAS E ESTRUTURAS DE CONCRETO INTERNAS, COM COLHER DE PEDREIRO. ARGAMASSA TRAÇO 1:3 COM PREPARO EM BETONEIRA 400L. AF_10/2022	m²	218,54
4.3	MASSA ÚNICA, PARA RECEBIMENTO DE PINTURA, EM ARGAMASSA TRAÇO 1:2:8, PREPARO MECÂNICO COM BETONEIRA 400L, APLICADA MANUALMENTE EM FACES INTERNAS DE PAREDES, ESPESSURA DE 20MM, COM EXECUÇÃO DE TALISCAS. AF_06/2014	m²	218,54
4.4	APLICAÇÃO DE FUNDO SELADOR ACRÍLICO EM PAREDES, UMA DEMÃO. AF_06/2014	m²	218,54
4.5	APLICAÇÃO MANUAL DE PINTURA COM TINTA LÁTEX ACRÍLICA EM PAREDES, DUAS DEMÃOS. AF_06/2014	m²	218,54
5	**PAVIMENTAÇÃO**		
5.1	**PISO INTERNO DA QUADRA**		
5.1.1	PREPARO DE FUNDO DE VALA COM LARGURA MAIOR OU IGUAL A 1,5 M E MENOR QUE 2,5 M, COM CAMADA DE BRITA, LANÇAMENTO MANUAL. AF_08/2020	m³	24
5.1.2	APLICAÇÃO DE LONA PLÁSTICA PARA EXECUÇÃO DE PAVIMENTOS DE CONCRETO. AF_04/2022	m²	480
5.1.3	Armaçao em tela de aço soldada nervurada q-92m aco ca-60, 4,2mm, malha 15x15cm - com base no item 85662/sinapi	m²	480
5.1.4	CONCRETAGEM DE RADIER, PISO DE CONCRETO OU LAJE SOBRE SOLO, FCK 30 MPA - LANÇAMENTO, ADENSAMENTO E ACABAMENTO. AF_09/2021	m³	48
5.1.5	Junta de dilatação (altura total do pavimento) com preenchimento parcial em isopor h=15cm e preenchimento do complemento com mastique de poliuretano seção 2x2cm, MBT, Basf, ou similar, para pavimentos em concreto	m	202
5.1.6	ACABAMENTO POLIDO PARA PISO DE CONCRETO ARMADO OU LAJE SOBRE SOLO DE ALTA RESISTÊNCIA. AF_09/2021	m²	480
5.1.7	PINTURA DE PISO COM TINTA EPÓXI, APLICAÇÃO MANUAL, 2 DEMÃOS, INCLUSO PRIMER EPÓXI. AF_05/2021	m²	480
5.1.8	PINTURA DE DEMARCAÇÃO DE QUADRA POLIESPORTIVA COM TINTA EPÓXI, E = 5 CM, APLICAÇÃO MANUAL. AF_05/2021	M	548,96
5.1.9	Aplicação de resina sobre piso da quadra	m²	480

Este documento encontra-se registrado no Conselho Regional de Engenharia e Agronomia do Estado do Maranhão, vinculado à Certidão nº 901359/2024, em 26/02/2024
emitida

Certidão nº 901359/2024
26/02/2024, 12:06
Chave de Impressão: z0acZ
O documento neste ato registrado foi emitido em 26/02/2024 e contém 5 folhas

PREFEITURA MUNICIPAL DE SUCUPIRA DO NORTE
CNPJ: 06.896.534/0001-24

5.2	**PISO AO REDOR DA QUADRA/PASSEIO**		
5.2.1	EXECUÇÃO DE PASSEIO (CALÇADA) OU PISO DE CONCRETO COM CONCRETO MOLDADO IN LOCO, FEITO EM OBRA, ACABAMENTO CONVENCIONAL, ESPESSURA 8 CM, ARMADO. AF_08/2022	m²	11,58
5.2.2	EXECUÇÃO DE PASSEIO (CALÇADA) OU PISO DE CONCRETO COM CONCRETO MOLDADO IN LOCO, FEITO EM OBRA, ACABAMENTO CONVENCIONAL, ESPESSURA 8 CM, ARMADO. AF_08/2022	m²	238,12
5.2.3	PINTURA DE PISO COM TINTA EPÓXI, APLICAÇÃO MANUAL, 2 DEMÃOS, INCLUSO PRIMER EPÓXI. AF_05/2021	m²	11,58
5.2.4	PINTURA DE SÍMBOLOS E TEXTOS COM TINTA ACRÍLICA, DEMARCAÇÃO COM FITA ADESIVA E APLICAÇÃO COM ROLO. AF_05/2021	m²	11,58
5.2.5	Rampa padrão para acesso de deficientes a passeio público, em concreto simples Fck=25MPa, desempolada, pintada em novacor, 02 demãos e piso tátil de alerta/direcional.	un	1
6	**ALAMBRADO**		
6.1	ALAMBRADO PARA QUADRA POLIESPORTIVA, ESTRUTURADO POR TUBOS DE ACO GALVANIZADO, (MONTANTES COM DIAMETRO 2", TRAVESSAS E ESCORAS COM DIÂMETRO 1 ¼□), COM TELA DE ARAME GALVANIZADO, FIO 14 BWG E MALHA QUADRADA 5X5CM (EXCETO MURETA). AF_03/2021	m²	277,44
6.2	Fornecimento e instalação de rede de proteção em nylon malha 10 x 10 cm para quadra de esporte	m²	496,69
6.3	Portão de ferro de abrir com uma folha, com barra quadrada de 1/2" na vertical, uma barra de quadrada de 1/2" na horizontal e quadro com barra de ferro de 1/2", inclusive dobradiças, ferrolhos e chumbadores com parafusos	m²	4
6.4	PINTURA COM TINTA ALQUÍDICA DE FUNDO (TIPO ZARCÃO) PULVERIZADA SOBRE PERFIL METÁLICO EXECUTADO EM FÁBRICA (POR DEMÃO). AF_01/2020_PE	m²	8
6.5	GUARDA-CORPO DE AÇO GALVANIZADO DE 1,10M DE ALTURA, MONTANTES TUBULARES DE 1.1/2 ESPAÇADOS DE 1,20M, TRAVESSA SUPERIOR DE 2 , GRADIL FORMADO POR BARRAS CHATAS EM FERRO DE 32X4,8MM, FIXADO COM CHUMBADOR MECÂNICO. AF_04/2019_PS	M	7,35
7	**INTALAÇÕES ELETRICAS**		
7.1	Poste de aço galvanizado cônico contíno reto, diâmetro superior 60mm, diâmetro da base 115mm, altura total 5m, Conipost ref. Série 0005/classe 60 da Conipost ou similar	un	3
7.2	LUMINARIA/REFLETOR LED 250W COB SMD 6500K TECNOLOGIA SANSUNG	UN	6
7.3	CABO DE COBRE FLEXÍVEL ISOLADO, 6 MM², ANTI-CHAMA 450/750 V, PARA CIRCUITOS TERMINAIS - FORNECIMENTO E INSTALAÇÃO. AF_12/2015	M	72

Este documento encontra-se registrado no Conselho Regional de Engenharia e Agronomia do Estado do Maranhão, vinculado à Certidão nº 901359/2024, em 26/02/2024
emitida

Certidão nº 901359/2024
26/02/2024, 12:06
Chave de Impressão: z0acZ
O documento neste ato registrado foi emitido em 26/02/2024 e contém 5 folhas

Conselho Regional de Engenharia e Agronomia do Estado do Maranhão
Avenida dos Holandeses, Quadra 35, Lote 8, Calhau, São Luís/MA
Tel: + 55 (98) 2106-8300 Fax: + 55 (98) 2106-8300 E-mail: faleconosco@creama.org.br
CREA-MA
Impresso em: 26/02/2024, às 12:06.

PREFEITURA MUNICIPAL DE SUCUPIRA DO NORTE
CNPJ: 06.896.534/0001-24

PREFEITURA DE SUCUPIRA DO NORTE-MA
Construindo uma nova História

7.4	Caixa de inspeção 0,30 x 0,30 x 0,40m	un	3
7.5	HASTE DE ATERRAMENTO 3/4 PARA SPDA - FORNECIMENTO E INSTALAÇÃO. AF_12/2017	UN	4
7.6	DISJUNTOR BIPOLAR TIPO DIN, CORRENTE NOMINAL DE 20A - FORNECIMENTO E INSTALAÇÃO. AF_10/2020	UN	3
7.7	DISJUNTOR BIPOLAR TIPO DIN, CORRENTE NOMINAL DE 50A - FORNECIMENTO E INSTALAÇÃO. AF_10/2020	UN	1
7.8	ELETRODUTO RÍGIDO ROSCÁVEL, PVC, DN 32 MM (1"), PARA CIRCUITOS TERMINAIS, INSTALADO EM LAJE - FORNECIMENTO E INSTALAÇÃO. AF_12/2015	M	36
7.9	QUADRO DE MEDIÇÃO GERAL DE ENERGIA PARA 1 MEDIDOR DE SOBREPOR - FORNECIMENTO E INSTALAÇÃO. AF_10/2020	UN	1
7.10	QUADRO DE DISTRIBUIÇÃO DE ENERGIA EM PVC, DE EMBUTIR, SEM BARRAMENTO, PARA 6 DISJUNTORES - FORNECIMENTO E INSTALAÇÃO. AF_10/2020	UN	1
8	**EQUIPAMENTOS ESPORTIVOS**		
8.1	Traves oficial para futebol de salão 3x2m em aço galv.3", com requadro e redes de polietileno fio 4mm (conjunto p/futsal)	par	1
8.2	Poste oficial para volei em aço galvanizado d=3", c/esticador e catraca	par	1
8.3	Rede para volei profissional, em nylon e com medidor de altura	un	1
8.4	Estrutura metálica fixa, p/ tabela em aço com aro e cesta p/ basquete, padrão oficial, em tubo galvanizado d=5" - instalada	par	1
9	**ARQUIBANCADA EM CONCRETO ARMADO E FECHAMENTO EM ALVENARIA**		
9.1	ESCAVAÇÃO MANUAL DE VALA PARA VIGA BALDRAME (INCLUINDO ESCAVAÇÃO PARA COLOCAÇÃO DE FÔRMAS). AF_06/2017	m³	10,99
9.2	LASTRO DE CONCRETO MAGRO, APLICADO EM PISOS, LAJES SOBRE SOLO OU RADIERS, ESPESSURA DE 3 CM. AF_07/2016	m²	36,64
9.3	Execução de viga baldrame em concreto armado FCK=25MPA	M	1
9.4	Execução de cinta em concreto armado, FCK=25MPa, - lançamento, adensamento e acabamento.	m³	3,88
9.5	(COMPOSIÇÃO REPRESENTATIVA) EXECUÇÃO DE ESTRUTURAS DE CONCRETO ARMADO, PARA EDIFICAÇÃO HABITACIONAL UNIFAMILIAR TÉRREA (CASA EM EMPREENDIMENTOS), FCK = 25 MPA. AF_01/2017	m³	0,46
9.6	ATERRO MANUAL DE VALAS COM SOLO ARGILO-ARENOSO E COMPACTAÇÃO MECANIZADA. AF_05/2016	m³	52,04

Prefeitura Mun. de Nova Colinas-MA
Assinatura

Este documento encontra-se registrado no Conselho Regional de Engenharia e Agronomia do Estado do Maranhão, vinculado à Certidão nº 901359/2024, em 26/02/2024
emitida

Certidão nº 901359/2024
26/02/2024, 12:06
Chave de Impressão: z0acZ
O documento neste ato registrado foi emitido em 26/02/2024 e contém 5 folhas

Prefeitura Mun. de Nova Colinas-MA
001146
Assinatura

PREFEITURA MUNICIPAL DE SUCUPIRA DO NORTE
CNPJ: 06.896.534/0001-24

PREFEITURA DE SUCUPIRA DO NORTE-MA
Construindo uma nova História

9.7	Armaçao em tela de aço soldada nervurada q-92m aco ca-60, 4,2mm, malha 15x15cm - com base no item 85662/sinapi	m²	61,22
9.8	CONCRETAGEM DE VIGAS E LAJES, FCK=25 MPA, PARA LAJES PREMOLDADAS COM USO DE BOMBA - LANÇAMENTO, ADENSAMENTO E ACABAMENTO. AF_02/2022	m³	9,18
9.9	ACABAMENTO POLIDO PARA PISO DE CONCRETO ARMADO OU LAJE SOBRE SOLO DE ALTA RESISTÊNCIA. AF_09/2021	m²	61,22
9.10	ALVENARIA DE VEDAÇÃO DE BLOCOS CERÂMICOS FURADOS NA HORIZONTAL DE 9X19X29 CM (ESPESSURA 9 CM) E ARGAMASSA DE ASSENTAMENTO COM PREPARO MANUAL. AF_12/2021	m²	140,81
9.11	CHAPISCO APLICADO EM ALVENARIAS E ESTRUTURAS DE CONCRETO INTERNAS, COM COLHER DE PEDREIRO. ARGAMASSA TRAÇO 1:3 COM PREPARO EM BETONEIRA 400L. AF_10/2022	m²	138,77
9.12	Reboco especial de parede 2cm com argamassa traço t1 - 1:3 (cimento / areia)	m²	138,77
9.13	APLICAÇÃO DE FUNDO SELADOR ACRÍLICO EM PAREDES, UMA DEMÃO. AF_06/2014	m²	138,77
9.14	APLICAÇÃO MANUAL DE PINTURA COM TINTA LÁTEX ACRÍLICA EM PAREDES, DUAS DEMÃOS. AF_06/2014	m²	138,77
10	**SERVIÇOS FINAIS**		
10.1	LIMPEZA DE SUPERFÍCIE COM JATO DE ALTA PRESSÃO. AF_04/2019	m²	812,91

SUCUPIRA DO NORTE – MA, 30 de janeiro de 2024.

gov.br Documento assinado digitalmente
JOAO ROCHA DOS SANTOS
Data: 23/02/2024 11:20:52-0300
Verifique em https://validar.iti.gov.br

JOÃO ROCHA DOS SANTOS
CPF 002.542.893-47
SECRETÁRIO MUNICIPAL DE ADMINISTRAÇÃO E FINANÇAS DE SUCUPIRA DO NORTE – MA

KACYO JOSE ROCHA ALVES: 04162019380
Assinado digitalmente por KACYO JOSE ROCHA ALVES:04162019380
DN: C=BR, O=ICP-Brasil, OU=AC CERTIFICA ANAPOLIS v5, OU=44182275000169, OU=Videoconferencia, OU=Certificado PF A1, CN=KACYO JOSE ROCHA ALVES:04162019380
Razão: Eu sou o autor deste documento
Localização: sua localização de assinatura aqui
Foxit PhantomPDF Versão: 10.1.1

KACYO JOSE ROCHA ALVES
ENGENHEIRO CIVIL
CREAMA Nº 1114104116

Este documento encontra-se registrado no Conselho Regional de Engenharia e Agronomia do Estado do Maranhão, vinculado à Certidão nº 901359/2024, emitida em 26/02/2024

Certidão nº 901359/2024
26/02/2024, 12:06
Chave de Impressão: z0acZ
O documento nesse ato registrado foi emitido em 26/02/2024 e contém 5 folhas

Conselho Regional de Engenharia e Agronomia do Estado do Maranhão
Avenida dos Holandeses, Quadra 35, Lote 8, Calhau, São Luís/MA
Tel: + 55 (98) 2106-8300 Fax: + 55 (98) 2106-8300 E-mail: faleconosco@creama.org.br
CREA-MA Conselho Regional de Engenharia e Agronomia do Estado do Maranhão
Impresso em: 26/02/2024, às 12:06.

Certidão de Acervo Técnico - CAT
Resolução Nº 1025 de 30 de Outubro de 2009
Resolução Nº 218 de 29 de Junho de 1973

CREA-MA

CAT COM REGISTRO DE ATESTADO

884744/2023

Atividade concluída

Conselho Regional de Engenharia e Agronomia do Estado do Maranhão

CERTIFICAMOS, em cumprimento ao disposto na Resolução nº 1.025, de 30 de outubro de 2009, do Confea, que consta dos assentamentos deste Conselho Regional de Engenharia e Agronomia do Estado do Maranhão - Crea-MA, o Acervo Técnico do profissional **MARCUS VINICIUS DA SILVA BARROS** referente à(s) Anotação(ões) de Responsabilidade Técnica - ART abaixo discriminada(s):

Profissional: **MARCUS VINICIUS DA SILVA BARROS**
Registro: **1121202357MA** RNP: **1121202357**
Título profissional: ENGENHEIRO CIVIL

Número da ART: **MA20230624224** Tipo de ART: OBRA / SERVIÇO Registrada em: 08/03/2023 Baixada em: 18/04/2023
Forma de registro: INICIAL Participação técnica: CO-RESPONSÁVEL
Empresa contratada: **JOSE ROSINALDO RIBEIRO BARROS LTDA**

Contratante: **PREFEITURA MUNICIPAL DE MIRADOR MA** CPF/CNPJ: **06.140.818/0001-96**
Endereço do contratante: RUA JORNALISTA MAURITONIO MEIRE Nº: 22
Complemento: Bairro: CENTRO
Cidade: MIRADOR UF: MA CEP: 65850000
Contrato: 112/2022PMM Celebrado em: 03/06/2022
Valor do contrato: R$ 239.188,12 Tipo de contratantee: Pessoa Juridica de Direito Público
Ação institucional: Agricultura familiar
Endereço da obra/serviço: RUA JORNALISTA MAURITONIO MEIRE Nº: 22
Complemento: Bairro: CENTRO
Cidade: MIRADOR UF: MA CEP: 65850000
Coordenadas Geográficas: 62.503600, 44.093364
Data de início: 14/09/2022 Previsão de término: 15/03/2023 Conclusão efetiva: 15/03/2023
Finalidade:
Proprietário: PREFEITURA MUNICIPAL DE MIRADOR MA CPF/CNPJ: 06.140.818/0001-96

Atividade Técnica: **16 - Execução** AGRIMENSURA > TERRAPLENAGEM > #36.10.3 - DE VOLUME/ÁREA DE ESCAVAÇÃO - TERRAPLENAGEM 49 - Execução de obra 340.00 metro cúbico; **16 - Execução** TRANSPORTES > INFRAESTRUTURA RODOVIÁRIA > #4.1.2 - DE PAVIMENTAÇÃO ASFÁLTICA PARA RODOVIAS 49 - Execução de obra 680.00 metro; **16 - Execução** TRANSPORTES > INFRAESTRUTURA RODOVIÁRIA > #4.1.6 - DE BASE E SUB-BASE PARA RODOVIAS 49 - Execução de obra 340.00 metro cúbico; **16 - Execução** OBRAS HIDRÁULICAS E RECURSOS HÍDRICOS > SISTEMAS DE DRENAGEM PARA OBRAS CIVIS > DE SISTEMAS DE DRENAGEM PARA OBRAS CIVIS > #5.3.1.8 - SARJETA 49 - Execução de obra 680.00 metro;

Observações

CO PARTICIPACAO NA OBRA DO ASFALTO NA CIDADE DO MIRADOR - MA

Informações Complementares

CERTIFICAMOS, finalmente, que se encontra vinculado à presente Certidão de Acervo Técnico – CAT, o atestado contendo 3 folha(s), expedido pelo contratante da obra/serviço, a quem cabe a responsabilidade pela veracidade e exatidão das informações nele constantes.

Certidão de Acervo Técnico nº 884744/2023
05/02/2024, 14:18
bw9Da

A Certidão de Acervo Técnico (CAT) à qual o atestado está vinculado constituirá prova da capacidade técnico-profissional da pessoa jurídica somente se o responsável técnico indicado estiver ou venha a ser integrado ao seu quadro técnico por meio de declaração entregue no momento da habilitação ou da entrega das propostas.

Certificamos que se encontra vinculado à presente CAT o atestado apresentado em cumprimento à Lei nº 8.666/93, expedido pela pessoa jurídica contratante, a quem cabe a responsabilidade pela veracidade e exatidão das informações nele constantes. É de responsabilidade deste Conselho a verificação da atividade profissional em conformidade com a Lei nº 5.194/66 e Resoluções do Conselho Federal de Engenharia e Agronomia - CONFEA.

Esta certidão perderá a validade, caso ocorra qualquer alteração posterior dos elementos cadastrais nela contidos.

Fica(m) Excluído(s), no entanto, o(s) serviço(s) cujas atribuições não competem ao(s) profissional(is) em questão.

A autenticidade desta Certidão pode ser verificada em: https://crea-ma.sitac.com.br/publico/, com a chave: bw9Da

Prefeitura Mun. de Nova Colinas-MA
Fls: 001118
Assinatura

DECLARAÇÃO DE PROFISSIONAL

Eu, RAMON ZILMAR POMPEU OLIVEIRA, CREA N° 1119200482MA, corroboro, para os devidos fins de comprovação, a capacidade técnica que o profissional ELIEZER DE ARAÚJO GOES SANTIAGO, CREA nº 1103252607MA, e MARCUS VINICIUS DA SILVA BARROS, CREA nº 1121202357MA, juntamente com a empresa JOSÉ ROSINALDO RIBEIRO BARROS LTDA CNPJ: 08.866.317/0001-17, estabelecida na AV DOMINGOS SERTÃO, 3016, SALA A, BAIRRO: SÃO JOSÉ, PASTOS BONS - MA, prestaram para PREFEITURA MUNICIPAL DE MIRADOR, inscrita no CNPJ: 06.140.818/0001-96, sediada na Rua Jornalista Mauritonio Meire, 22, Bairro: Centro, Mirador – MA., os serviços técnicos abaixo relacionados:

DADOS DO SERVIÇOS/OBRA TÉCNICA:

1- OBJETO:

CONTRATAÇÃO DE EMPRESA ESPECIALIZADA EM PAVIMENTAÇÃO ASFALTICA, MUNICIPIO DE MIRADOR/MA.

2- PRAZO

A obra foi executada no final do cronograma do dia de acordo com o cronograma, no período de 01/03/2022 a 15/03/2023, visto que obra de recurso federal, CODEVASF, não poder ser feito em período eleitoral, e logo após iniciou o período chuvoso, podendo apenas ser executado nesse período final acima.

3 – DESCRIÇÃO DOS SERVIÇOS E DO RESPONSÁVEL TÉCNICO

PAVIMENTAÇÃO ASFALTICA, MUNICIPIO DE MIRADOR/MA, feito pelos engenheiros ELIEZER DE ARAÚJO GOES SANTIAGO, Engenheiro Civil, registrado sob o CREA nº 1103252607MA e MARCUS VINICIUS DA SILVA BARROS, sob o CREA nº 1121202357MA, conforme ART de execução nº MA20220545657 e ART CÓ-RESPONSAVEL n° MA20230624224.

4 – CONCLUSÕES FINAIS:

A pavimentação asfáltica no município do Mirador – MA, estão condizentes com as normas vigentes regulamentadoras brasileiras, que foram devidamente concluídos e entregues, e confirmo a veracidade dos dados técnicos qualitativos e quantitativos do atestado em questao.

Mirador – MA, 01 de junho de 2023.

Ramon Zilmar Pompeu Oliveira

Ramon Zilmar Pompeu Oliveira
Crea 1119200482 MA

Ramon Zilmar Pompeu Oliveira
Engenheiro civil
CREA - MA nº 111920048-2

Este documento encontra-se registrado no Conselho Regional de Engenharia e Agronomia do Estado do Maranhão, vinculado à Certidão nº 884744/2023, em 05/02/2024 emitida

Certidão nº 884744/2023
05/02/2024, 14:37
Chave de Impressão: bw9Da
O documento neste ato registrado foi emitido em 05/02/2024 e contém 1 folhas

Prefeitura Mun. de Nova Colinas-MA
001149
Assinatura

ESTADO DO MARANHÃO

PREFEITURA DE MUNICÍPIO DE MIRADOR

Rua Jornalista Mauritonio Meire, 22 - Centro - CEP 65.850-000

CNPJ nº 06.140.818/0001-96

ATESTADO DE CAPACIDADE TÉCNICA

Atestamos para os devidos fins e a quem interessar possa, que a empresa JOSE ROSINALDO RIBEIRO BARROS LTDA, CNPJ 08.866.317/0001-17 e IE 12237148-8, situada à Av. Domingos Sertão, N° 3016, Sala A, Bairro Centro, na cidade de Pastos Bons, Estado do Maranhão, tendo como responsável técnico o Engenheiro Civil ELIEZER DE ARAUJO GOES SANTIAGO, RNP/CONFEA 1103252607MA, e o Engenheiro Civil Marcus Vinicius da Silva Barros, RNP/CONFEA 1121202357MA, realizou a contento para a Prefeitura Municipal de Mirador, Estado do Maranhão, CNPJ: 06.140.818/0001-96, com sede administrativa situada RUA JORNALISTA MARITONIO MEIRE, 22 Bairro CENTRO, Mirador - MA, no período de 14/09/2022 à 15/03/2023 os Serviços de pavimentação asfáltica no município de Mirador, estado do Maranhão, em conformidade com contrato administrativo n° 112/2022PMM e tendo como principais serviços relacionados abaixo, conforme ART de execução nº MA20220545657 e ART CÓ-RESPONSAVEL n° MA20230624224.

1	**ELABORAÇÃO DE PROJETO EXECUTIVO**		
1.1	Elaboração de Projeto Executivo	und	1
2	**SERVIÇOS PRELIMINARES**		
2.1	PLACA INDICATIVA DE OBRA	M²	12,5
2.2	MOBILIZAÇÃO DE EQUIPAMENTOSU	und	1
2.3	Barracão de obras	M²	24
2.4	ADMINSTRACAO DA OBRA	MÊS	6
3	**TERRAPLENAGEM**		
3.1	Escavação e carga de material de jazida com trator de 97 kW e carregadeira de 1,72 m³	m³	340
3.2	Transporte com caminhão basculante de 10 m³ - rodovia em leito natural	tkm	777,24
3.3	Transporte de material - bota-fora, d.m.t. até 5km	tkm	777,24
3.4	Regularização do subleito	m²	1700
3.5	Compactação de aterros a 100% do Proctor normal	m³	340
3.6	Base de solo estabilizado granulometricamente sem mistura com material de jazida	m³	340
4	**PAVIMENTAÇÃO EM AAUQ (5 CM)**		
4.1	Aquisição de CAP 50/70	t	15,35
4.2	Aquisição de Asfalto Diluído tipo cm 30	t	2,45

Este documento encontra-se registrado no Conselho Regional de Engenharia e Agronomia do Estado do Maranhão, vinculado à Certidão nº 884744/2023, em 05/02/2024 emitida

Certidão nº 884744/2023
05/02/2024, 14:37
Chave de Impressão: bw9Da
O documento neste ato registrado foi emitido em 05/02/2024 e contém 2 folhas

Prefeitura Mun. de Mirador Colinas-MA
001150
Assinatura

ESTADO DO MARANHÃO

PREFEITURA DE MUNICÍPIO DE MIRADOR

Rua Jornalista Mauritonio Meire, 22 - Centro - CEP 65.850-000

CNPJ nº 06.140.818/0001-96

4.3	Aquisição de emulsão asfaltica RR-1C	t	0,92
4.4	Transporte de CAP 50/70	tkm	15,35
4.5	Transporte de emulsão asfáltica (RR-1C)	tkm	2,45
4.6	Transporte de emulsão asfáltica (RR-1C)	tkm	0,92
4.7	Imprimação com emulsão asfáltica	m²	2040
4.8	Pintura de ligação	m²	2040
4.9	Areia asfalto a quente - faixa A - areia comercial	t	197,37
4.10	Transporte com caminhão basculante de 10 m³ - rodovia pavimentada	tkm	19835,69
5	**DRENAGEM SUPERFICIAL**		
5.1	Meio-fio de concreto - MFC 05 - areia e brita comerciais - fôrma de madeira	m	680
5.2	EXECUÇÃO DE SARJETA DE CONCRETO USINADO, MOLDADA IN LOCO EM TRECHO RETO, 30 CM BASE X 10 CM ALTURA. AF_06/2016	M	680
6	**SINALIZAÇÃO VERTICAL**		
6.1	Placa modulada em aço nº 18 galvanizado com película retrorrefletiva tipo I + III - confecção	m²	3,28
7	**SINALIZAÇÃO HORIZONTAL**		
7.1	Sinalização horizontal com tinta retro-refletiva a base de resina acrílica com microesferas de vidro	m²	102
8	**LIMPEZA GERAL**		
8.1	LIMPEZA FINAL DA OBRA	M²	204,05

Este documento encontra-se registrado no Conselho Regional de Engenharia e Agronomia do Estado do Maranhão, vinculado à Certidão nº 884744/2023, em 05/02/2024 emitida

MIRADOR – MA, 22 de maio de 2023.

MARIA DOMINGAS GOMES CABRAL SANTANA:76519244368

Assinado de forma digital por MARIA DOMINGAS GOMES CABRAL SANTANA:76519244368 Dados: 2024.02.05 12:03:52 -03'00'

MARIA DOMINGAS GOMES CABRAL
PREFEITA
CPF: 765.192.443-68

RAMON ZILMAR POMPEU OLIVEIRA:05339478394

Assinado de forma digital por RAMON ZILMAR POMPEU OLIVEIRA:05339478394 Dados: 2024.02.05 12:59:41 -03'00'

RAMON ZILMAR POMPEU OLIVEIRA
ENGENHEIRO CIVIL
CREA 1119200482 MA

Certidão nº 884744/2023
05/02/2024, 14:37
Chave de Impressão: bw9Da
O documento neste ato registrado foi emitidc em 05/02/2024 e contém 2 folhas

Prefeitura Mun. de Nova Colinas-MA
001151
Página 1/3

Certidão de Acervo Técnico - CAT
Resolução Nº 1025 de 30 de Outubro de 2009
Resolução Nº 218 de 29 de Junho de 1973

CREA-MA

CAT COM REGISTRO DE ATESTADO

802735/2018

Atividade concluída

Conselho Regional de Engenharia e Agronomia do Estado do Maranhão

CERTIFICAMOS, em cumprimento ao disposto na Resolução nº 1.025, de 30 de outubro de 2009, do Confea, que consta dos assentamentos deste Conselho Regional de Engenharia e Agronomia do Estado do Maranhão - Crea-MA, o Acervo Técnico do profissional **ELIEZER DE ARAUJO GOES SANTIAGO** referente à(s) Anotação(ões) de Responsabilidade Técnica - ART abaixo descriminada(s):

Profissional: **ELIEZER DE ARAUJO GOES SANTIAGO**
Registro: **1103252607** RNP: **1103252607**
Título profissional: ENGENHEIRO CIVIL

Número da ART: **MA20160070886** Tipo de ART: OBRA / SERVIÇO Registrada em: 21/12/2016 Baixada em: 31/01/2018
Forma de registro: SUBSTITUIÇÃO Participação técnica: INDIVIDUAL
Empresa contratada: **J.R. RIBEIRO BARROS & CIA LTDA**

Contratante: **Prefeitura Municipal de Passagem Franca** CPF/CNPJ: **10.438.570/0001-11**
Endereço do contratante: PRAçA Presidente Medici Nº: 503
Complemento: xxxxxxxx Bairro: centro
Cidade: Passagem Franca UF: MA CEP: 65680000
Contrato: 030/2013 Celebrado em: 03/05/2013
Valor do contrato: R$ 791.404,40 Tipo de contratante: PESSOA JURIDICA DE DIREITO PUBLICO
Ação institucional: Outros
Endereço da obra/serviço: RUA Povoado Nazaré Nº: s/n
Complemento: Ruas do Povoado Nazaré Bairro: zona rural
Cidade: Passagem Franca UF: MA CEP: 65680000
Data de início: 15/08/2014 Conclusão efetiva: 19/12/2016
Finalidade: Infraestrutura
Proprietário: Prefeitura Municipal de Passagem Franca CPF/CNPJ: 10.438.570/0001-11

Atividade Técnica: **7 - EXECUÇÃO** ATIVIDADES DE A.R.T. -> #A0130 - PINTURA 53 - EXECUCAO 1930.00 metro; **7 - EXECUÇÃO** ATIVIDADES DE A.R.T. -> #A0506 - PAVIMENTACAO ASFALTICA 53 - EXECUCAO 10422.00 metro quadrado; **7 - EXECUÇÃO** ATIVIDADES DE A.R.T. -> #A0535 - MEIO-FIOS 53 - EXECUCAO 3860.00 metro; **7 - EXECUÇÃO** ATIVIDADES DE A.R.T. -> #A0540 - SINALIZACAO VERTICAL 53 - EXECUCAO 8.00 unidade; **7 - EXECUÇÃO** ATIVIDADES DE A.R.T. -> #A0831 - ACESSIBILIDADE 53 - EXECUCAO 3860.00 metro quadrado;

Observações

Obra de construção de pavimentação Asfáltica de ruas do Povoado Nazaré no município de Passagem Franca no estado do Maranhão.

Informações Complementares

CERTIFICAMOS, finalmente, que se encontra vinculado à presente Certidão de Acervo Técnico – CAT, o atestado contendo 2 folha(s), expedido pelo contratante da obra/serviço, a quem cabe a responsabilidade pela veracidade e exatidão das informações nele constantes.

Certidão de Acervo Técnico nº 802735/2018
20/07/2018, 13:00
1w1aC

A Certidão de Acervo Técnico (CAT) à qual o atestado está vinculado constituirá prova da capacidade técnico-profissional da pessoa jurídica somente se o responsável técnico indicado estiver ou venha a ser integrado ao seu quadro técnico por meio de declaração entregue no momento da habilitação ou da entrega das propostas.

Certificamos que se encontra vinculado à presente CAT o atestado apresentado em cumprimento à Lei nº 8.666/93, expedido pela pessoa jurídica contratante, a quem cabe a responsabilidade pela veracidade e exatidão das informações nele constantes. É de responsabilidade deste Conselho a verificação da atividade profissional em conformidade com a Lei nº 5.194/66 e Resoluções do Conselho Federal de Engenharia e Agronomia - CONFEA.

Esta certidão perderá a validade, caso ocorra qualquer alteração posterior dos elementos cadastrais nela contidos.

Fica(m) Excluído(s), no entanto, o(s) serviço(s) cujas atribuições não competem ao(s) profissional(is) em questão.

A autenticidade desta Certidão pode ser verificada em: https://crea-ma.sitac.com.br/publico/, com a chave: 1w1aC

Prefeitura Mun. de Nova Colinas-MA
001152
Assinatura

PREFEITURA DE
PASSAGEM FRANCA
Mais trabalho, novas conquistas

ATESTADO DE CAPACIDADE TECNICA

Atesto para os devidos fins, que a Empresa**J.R. RIBEIROBARROS & CIA LTDA.**, inscrita no CNPJ SOB Nº 08866317/0001-17, executou os serviços contratado na sua totalidade, "conforme planilha em anexo" com as seguintes características abaixo descritas.

1. **OBJETO:**Obra de construção de pavimentação Asfáltica de ruas do Povoado Nazaré no município de Passagem Franca no estado do maranhão. Pintura 1.930 M, Pavimentação Asfáltica 10.422 M², Meio-Fio 3.860 M, Sinalização vertical 8 UND, Acessibilidade 3.860 M².
2. **CONTRATO:** 030/2013 SMTI
3. **ORMEM DE SERVIÇO:** 27/2013
4. **TOMADA DE PREÇO:**028/201 CPL
5. **PERIODO DE EXECUÇÃO:**15/08/2014 a 19/12/2016
6. **VALOR DA OBRA:** R$ 791.404,40(setecentos e noventa e um mil quatrocentose quatro reais e quarenta centavos).
7. **TÉCNICO RESPONSAVEL: ELIEZER DE ARAÚJO GOES SANTIAGO** ENGº CIVIL- CREA-MA 110235260-7

Atestamos ainda que a Empresa supra, teve bom desempenho cumprido tecnicamente os termos do contrato e demais exigências legais. Inexistindo fato que desabone suaidoneidade.

Temporariamente restrito ao exposto, enviamos nossos votos de estima e consideração.

Passagem Franca (Ma),20 de Dezembro 2016.

2º OFÍCIO

ALEXANDRE RODRIGUES DA SILVA

Secretário de Infraestrutura e Transporte

2º OFÍCIO

Hugo R. R. Oliveira
Engenheiro Civil
CREA

CNPJ-10.438.570/0001-11
Praça Presidente Médici, s/n, Centro, Passagem Franca – Ma
CEP-65.680-000

Este documento encontra-se registrado no Conselho Regional de Engenharia e Agronomia do Estado do Maranhão, vinculado à Certidão nº 802735/2018, emitida em 20/07/2018

Certidão nº 802735/2018
23/07/2018, 08:38
Chave de Impressão: 1w1aC
O documento neste ato registrado foi emitido em 20/07/2018 e contém 2 folhas

Prefeitura Mun. de Nova Colinas-MA
001153
Assinatura

J. R. RIBEIRO & CIA LTDA.

AV. Domingos Sertão Nº 2219, Bairro São José65870-000 Pastos Bons-Ma CNPJ: 08.866.317/0001-17 Inscrição Estadual: 122371488

PREFEITURA MUNICIPAL DE PASSAGEM FRANCA
PRAÇA PRESIDENTE MÉDICI, 503,CENTRO – PASSAGEM FRANCA – MA
COMISSÃO PERMANENTE DE LICITAÇÃO – CLP
TOMADA DE PREÇO Nº 028/2013 CPL
DATA : 20/ABRIL DA2013
OBJETA: PAVIMENTAÇÃO ASFALTICA NO POVOADO NAZARÉ

ITEM	DISCRIMINAÇÃO DOS SERVIÇOS	UND	QUANT
1.0	Serviços preliminares		
1.1	Placa indicativa da obra	m^2	6,00
1.2	Raspagem e limpeza do terreno	m^2	11.580,00
1.3	Transporte de material e bota fora DMT=6,00km	m^3	1.158,00
1.4	Locação de Obra	m^2	11.580,00
2.0	TERRAPLENAGEM		
2.1	Regularização e compactação de subleito até 20cm espessura.	m^2	11.580,00
2.2	Escavação e carga de material de jazida	m^3	2.315,00
2.3	Transporte local de basc. 6m² em rodovias pav.10km	m^3.km	41.977, 50
2.4	Espalhamento mecânico (com motoniveladora 140 hp) material 1ª categoria.	m^2	2.895,00
2.5	Compactação mecânica a procto normal 95%	m^2	2.895,00
3.0	PAVIMENTAÇO		
3.1	Imprimação da base de pavimentação com emulsão cm- 70	m^2	10.422,00
3.2	Pintura de ligação com emulsão RR-2C	m^2	10.422,00
3.3	Areia asfalto a quente(A.A.U.Q)	m^3	416,88
3.4	Transporte de AAUQ DMT =20km	m^3.km	71.703,36
3.5	Calçada em concreto simples e=7,0cm	m^2	3.860,00
4.0	DRENAGEM		
4.1	Meio-fio e sarjeta de concreto moldado rejuntado com argamassa de cimento e areia traço 1:4 l=30cm	m	3.860,00
5.0	SINALIZAÇÃO VERTICAL E HORIZONTAL		
5.1	Pintura de faixas contínuas (linha de bordo)	m	1.930,00
5.2	Sinalização Permanente, vertical, com placa retangular dupla (0,40x0,30)m com poste de madeira 3,50m fixado com base de concreto 40x40x50	und	4,00
5.3	Sinalização permanente, vertical, com placa circular padrão DNER Diam= 0,70, com poste de madeira 3,50m com base de concreto 40x40x50	und	8,00
6.0	LIMPEZA GERAL DA OBRA		
6.1	Limpeza da obra	m^2	11.580,00

Eliezer de Araújo Goes Santiago
Engº Civil
CREA-MA 110325260-7

Este documento encontra-se registrado no Conselho Regional de Engenharia e Agronomia do Estado do Maranhão, vinculado à Certidão nº 802735/2018, emitida em 20/07/2018

Certidão nº 802735/2018
23/07/2018, 08:38
Chave de Impressão: 1w1aC
O documento neste ato registrado foi emitido em 20/07/2018 e contém 2 folhas

Certidão de Acervo Técnico - CAT
Resolução Nº 1025 de 30 de Outubro de 2009
Resolução Nº 218 de 29 de Junho de 1973

CREA-MA

CAT COM REGISTRO DE ATESTADO
889689/2023
Atividade concluída

Conselho Regional de Engenharia e Agronomia do Estado do Maranhão

Prefeitura Mun. de Nova Colinas-MA
001154
Assinatura

CERTIFICAMOS, em cumprimento ao disposto na Resolução nº 1.025, de 30 de outubro de 2009, do Confea, que consta dos assentamentos deste Conselho Regional de Engenharia e Agronomia do Estado do Maranhão - Crea-MA, o Acervo Técnico do profissional **MARCUS VINICIUS DA SILVA BARROS** referente à(s) Anotação(ões) de Responsabilidade Técnica - ART abaixo discriminada(s):

Profissional: **MARCUS VINICIUS DA SILVA BARROS**
Registro: **1121202357MA** RNP: **1121202357**
Título profissional: ENGENHEIRO CIVIL

Número da ART: **MA20230654397** Tipo de ART: OBRA / SERVIÇO Registrada em: 20/06/2023 Baixada em: 21/06/2023
Forma de registro: INICIAL Participação técnica: INDIVIDUAL
Empresa contratada: **JOSE ROSINALDO RIBEIRO BARROS LTDA**

Contratante: **IMPERIO RECAPADORA DE PNEUS LTDA** CPF/CNPJ: **30.894.276/0001-21**
Endereço do contratante: AVENIDA DOMINGOS SERTAO Nº: SN
Complemento: Bairro: CENTRO
Cidade: PASTOS BONS UF: MA CEP: 65870000
Contrato: Celebrado em:
Valor do contrato: R$ 950.000,00 Tipo de contratantee: Pessoa Juridica de Direito Privado
Ação institucional: Agricultura familiar
Endereço da obra/serviço: AVENIDA DOMINGOS SERTAO Nº: SN
Complemento: Bairro: CENTRO
Cidade: PASTOS BONS UF: MA CEP: 65870000
Coordenadas Geográficas: -6.610129, -44.095995
Data de início: 10/11/2022 Conclusão efetiva: 20/06/2023
Finalidade: Industrial
Proprietário: IMPERIO RECAPADORA DE PNEUS LTDA CPF/CNPJ: 30.894.276/0001-21

Atividade Técnica: **16 - Execução** ELETROTÉCNICA > INSTALAÇÕES ELÉTRICAS > DE INSTALAÇÕES ELÉTRICAS EM BAIXA TENSÃO > #11.10.1.2 - PARA FINS COMERCIAIS 49 - Execução de obra 600.00 metro quadrado; **16 - Execução** ELETROTÉCNICA > SISTEMAS DE PROTEÇÃO CONTRA DESCARGAS ATMOSFÉRICAS - SPDA > #11.12.1 - DE SISTEMAS DE PROTEÇÃO CONTRA DESCARGAS ATMOSFÉRICAS - SPDA 49 - Execução de obra 5.00 unidade; **16 - Execução** CONSTRUÇÃO CIVIL > EDIFICAÇÕES > DE REFORMA DE EDIFICAÇÃO > #1.1.2.1 - DE ALVENARIA 49 - Execução de obra 327.31 metro quadrado; **16 - Execução** ESTRUTURAS > ALVENARIA ESTRUTURAL > #2.10.2 - DE REFORÇO DE ESTRUTURAS EM ALVENARIA 49 - Execução de obra 600.00 metro quadrado; **16 - Execução** ESTRUTURAS > ESTRUTURAS DE CONCRETO E ARGAMASSA ARMADA > #2.1.1 - DE ESTRUTURA DE CONCRETO ARMADO 49 - Execução de obra 16.25 metro quadrado; **16 - Execução** ESTRUTURAS > ESTRUTURAS METÁLICAS > DE ESTRUTURA METÁLICA > #2.2.1.1 - PARA EDIFICAÇÃO 49 - Execução de obra 7010.14 quilograma; **16 - Execução** ESTRUTURAS > PRÉ-MOLDADOS E PRÉ-FABRICADOS > #2.8.3 - DE LAJES PRÉ-FABRICADAS 49 - Execução de obra 605.25 metro quadrado; **16 - Execução** TRANSPORTES > INFRAESTRUTURA URBANA > DE PAVIMENTAÇÃO > #4.2.1.3 - EM PARALELEPÍPEDO PARA VIAS URBANAS 49 - Execução de obra 406.40 metro quadrado; **16 - Execução** OBRAS HIDRÁULICAS E RECURSOS HÍDRICOS > SISTEMAS DE DRENAGEM PARA OBRAS CIVIS > DE SISTEMAS DE DRENAGEM PARA OBRAS CIVIS > #5.3.1.7 - MEIO-FIO 49 - Execução de obra 50.00 metro;

Observações

REFORMA E AMPLIAÇÃO DO GALPAO INDUSTRIAL DA IMPERIO RECAPADORA DE PNEUS LTDA.

Informações Complementares

Certidão de Acervo Técnico - CAT
Resolução Nº 1025 de 30 de Outubro de 2009
Resolução Nº 218 de 29 de Junho de 1973

CREA-MA

CAT COM REGISTRO DE ATESTADO

889689/2023

Atividade concluída

Conselho Regional de Engenharia e Agronomia do Estado do Maranhão

CERTIFICAMOS, finalmente, que se encontra vinculado à presente Certidão de Acervo Técnico – CAT, o atestado contendo 11 folha(s), expedido pelo contratante da obra/serviço, a quem cabe a responsabilidade pela veracidade e exatidão das informações nele constantes.

Certidão de Acervo Técnico nº 889689/2023
05/07/2023, 14:11
Z050z

A Certidão de Acervo Técnico (CAT) à qual o atestado está vinculado constituirá prova da capacidade técnico-profissional da pessoa jurídica somente se o responsável técnico indicado estiver ou venha a ser integrado ao seu quadro técnico por meio de declaração entregue no momento da habilitação ou da entrega das propostas.

Certificamos que se encontra vinculado à presente CAT o atestado apresentado em cumprimento à Lei nº 8.666/93, expedido pela pessoa jurídica contratante, a quem cabe a responsabilidade pela veracidade e exatidão das informações nele constantes. É de responsabilidade deste Conselho a verificação da atividade profissional em conformidade com a Lei nº 5.194/66 e Resoluções do Conselho Federal de Engenharia e Agronomia - CONFEA.

Esta certidão perderá a validade, caso ocorra qualquer alteração posterior dos elementos cadastrais nela contidos.

Fica(m) Excluido(s), no entanto, o(s) serviço(s) cujas atribuições não competem ao(s) profissional(is) em questão.

A autenticidade desta Certidão pode ser verificada em: https://crea-ma.sitac.com.br/publico/, com a chave: Z050z

Prefeitura Mun. de Pastos Bons-MA
001156
Assinatura

ROSA BARROS CONSTRUTORA

JOSE ROSINALDO RIBEIRO BARROS LTDA
CNPJ: 08.866.317/0001-17
Av. Domingos Sertão, 3016 SALA A / Pastos Bons - MA
Rosabarrosconstrutora@hotmail.com
(99) 98487-6895/98413-7045

RELATÓRIO FOTOGRAFICO

RELATÓRIO FOTOGRAFICO DA REFORMA E AMPLIAÇÃO DE GALPÁO INDUSTRIAL DA LINHA DE PRODUÇÃO DA IMPERIO RECAPADORA DE PNEUS LTDA.




Este documento encontra-se registrado no Conselho Regional de Engenharia e Agronomia do Estado do Maranhão, vinculado à Certidão nº 889689/2023, emitida em 05/07/2023


Certidão nº 889689/2023
06/07/2023, 15:59
Chave de Impressão: Z050z
O documento neste ato registrado foi emitido em 05/07/2023 e contém 2 folhas

Prefeitura Mun. de Nova Colinas-MA
001157
Assinatura

ROSA BARROS
CONSTRUTORA

JOSE ROSINALDO RIBEIRO BARROS LTDA
CNPJ: 08.866.317/0001-17
Av. Domingos Sertão, 3016 SALA A / Pastos Bons - MA
Rosabarrosconstrutora@hotmail.com
(99) 98487-6895/98413-7045

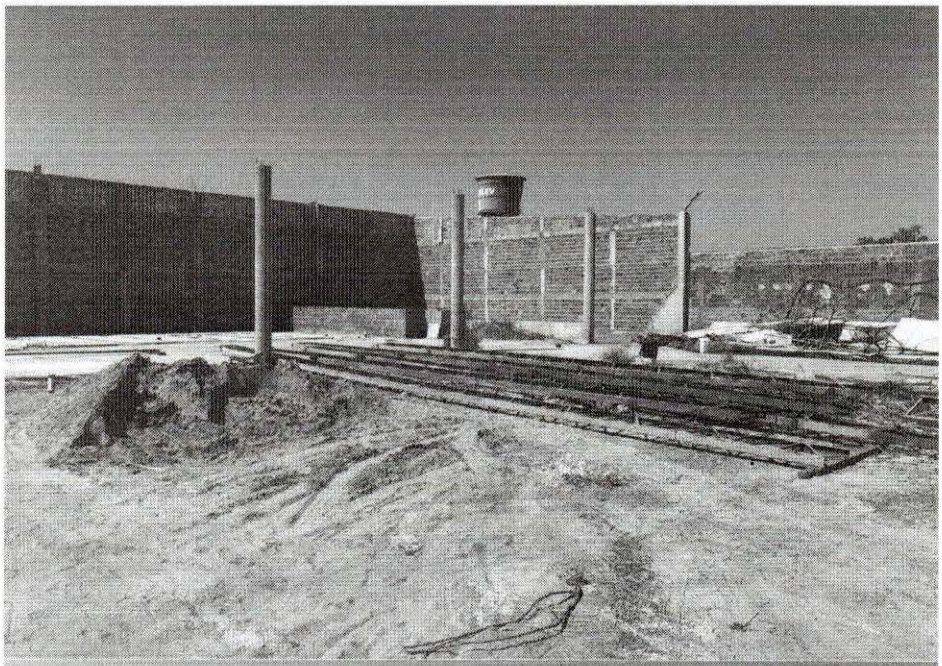

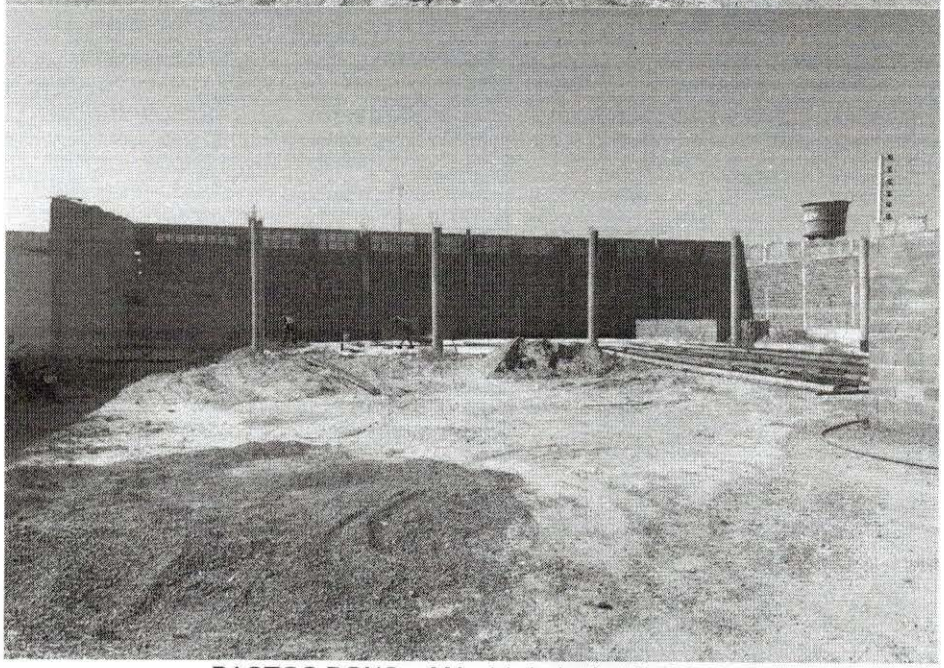

PASTOS BONS – MA, 14 de junho de 2023.

JOSE ROSINALDO RIBEIRO BARROS:73835625349
Assinado de forma digital por JOSE ROSINALDO RIBEIRO BARROS:73835625349
Dados: 2023.07.04 17:25:31 -03'00'

gov.br
Documento assinado digitalmente
MARCUS VINICIUS DA SILVA BARROS
Data: 04/07/2023 19:44:47-0300
Verifique em https://validar.iti.gov.br

Este documento encontra-se registrado no Conselho Regional de Engenharia e Agronomia do Estado do Maranhão, vinculado à Certidão nº 889689/2023, emitida em 05/07/2023

Certidão nº 889689/2023
06/07/2023, 15:59
Chave de Impressão: Z050z
O documento neste ato registrado foi emitido em 05/07/2023 e contém 2 folhas

Prefeitura Mun. de Nova Olinda-MA
Assinatura

IMPÉRIO
RECAPADORA DE PNEUS

ATESTADO DE CAPACIDADE TÉCNICA

Atestamos para os devidos fins e a quem interessar possa, que a empresa JOSE ROSINALDO RIBEIRO BARROS LTDA, CNPJ 08.866.317/0001-17 e IE 12237148-8, situada à Av. Domingos Sertão, N° 3016, Sala A, Bairro Centro, na cidade de Pastos Bons, Estado do Maranhão, tendo como responsável técnico o Engenheiro Civil Marcus Vinicius da Silva Barros, RNP/CONFEA 1121202357, realizou a contento para a IMPERIO RECAPADORA DE PNEUS LTDA, CNPJ: 30.894.276/0001-21, com sede administrativa situada à AV Domingos Sertão, Centro, Pastos Bons/MA, no período de 10/11/2022 à 20/06/2023 os Serviços de Reforma e Ampliação de Galpão industrial da linha de produção da mesma, na Av. Domingos Sertão, Centro, no município de Pastos Bons - MA, em conformidade contrato e suas quantidades estão demonstradas na planilha de quantitativos abaixo, conforme ART de execução nº MA20230654397.

Item	Descrição	Und	Quant.
1	**SERVIÇOS INICIAIS**		
1.2	**RETIRADAS E DEMOLIÇÕES**		
1.2.1	REMOÇÃO DE TELHAS, DE FIBROCIMENTO, METÁLICA E CERÂMICA, DE FORMA MANUAL, SEM REAPROVEITAMENTO. AF_12/2017	m²	450
1.2.2	REMOÇÃO DE TRAMA DE MADEIRA PARA COBERTURA, DE FORMA MANUAL, SEM REAPROVEITAMENTO. AF_12/2017	m²	450
1.2.3	REMOÇÃO DE PORTAS, DE FORMA MANUAL, SEM REAPROVEITAMENTO. AF_12/2017	m²	27,51
1.2.4	REMOÇÃO DE JANELAS, DE FORMA MANUAL, SEM REAPROVEITAMENTO. AF_12/2017	m²	6,72
1.2.6	REMOÇÃO DE CABOS ELÉTRICOS, DE FORMA MANUAL, SEM REAPROVEITAMENTO. AF_12/2017	M	2500
1.2.7	REMOÇÃO DE LUMINÁRIAS, DE FORMA MANUAL, SEM REAPROVEITAMENTO. AF_12/2017	UN	30
1.2.9	Demolição manual de piso cimentado sobre lastro de concreto - Rev 01	m²	404
1.2.10	DEMOLIÇÃO DE PILARES E VIGAS EM CONCRETO ARMADO, DE FORMA MECANIZADA COM MARTELETE, SEM REAPROVEITAMENTO. AF_12/2017	m³	9,84
1.2.11	DEMOLIÇÃO DE ALVENARIA DE BLOCO FURADO, DE FORMA MANUAL, SEM REAPROVEITAMENTO. AF_12/2017	m³	48,72

Av. Domingos Sertão, Centro – Pastos Bons – MA CEP: 65.870-000

Este documento encontra-se registrado no Conselho Regional de Engenharia e Agronomia do Estado do Maranhão, vinculado à Certidão nº 889689/2023, emitida em 05/07/2023

Certidão nº 889689/2023
06/07/2023, 15:59
Chave de Impressão: Z050z
O documento neste ato registrado foi emitido em 05/07/2023 e contém 8 folhas

Prefeitura Mun. de Nina Rodrigues-MA
Fls. 001159
Assinatura

IMPÉRIO RECAPADORA DE PNEUS

1.2.12	CARGA, MANOBRA E DESCARGA DE ENTULHO EM CAMINHÃO BASCULANTE 6 M³ - CARGA COM ESCAVADEIRA HIDRÁULICA (CAÇAMBA DE 0,80 M³ / 111 HP) E DESCARGA LIVRE (UNIDADE: T). AF_07/2020	T	723,9
2	**MOVIMENTAÇÃO DE TERRA PARA FUNDAÇÕES**		
2.1	ESCAVAÇÃO MANUAL DE VALA PARA VIGA BALDRAME (INCLUINDO ESCAVAÇÃO PARA COLOCAÇÃO DE FÔRMAS). AF_06/2017	m³	16,25
2.2	ESCAVAÇÃO MANUAL DE VALA PARA VIGA BALDRAME (INCLUINDO ESCAVAÇÃO PARA COLOCAÇÃO DE FÔRMAS). AF_06/2017	m³	0,35
3	**FUNDAÇÕES**		
3.1	**CONCRETO ARMADO PARA FUNDAÇÕES - BLOCO DE FUNDAÇÃO**		
3.1.1	LASTRO DE CONCRETO MAGRO, APLICADO EM BLOCOS DE COROAMENTO OU SAPATAS, ESPESSURA DE 5 CM. AF_08/2017	m²	31
3.1.2	FABRICAÇÃO, MONTAGEM E DESMONTAGEM DE FÔRMA PARA BLOCO DE COROAMENTO, EM MADEIRA SERRADA, E=25 MM, 4 UTILIZAÇÕES. AF_06/2017	m²	40,8
3.1.3	ARMAÇÃO DE BLOCO, VIGA BALDRAME OU SAPATA UTILIZANDO AÇO CA-50 DE 6,3 MM - MONTAGEM. AF_06/2017	KG	11,6
3.1.4	ARMAÇÃO DE BLOCO, VIGA BALDRAME OU SAPATA UTILIZANDO AÇO CA-50 DE 10 MM - MONTAGEM. AF_06/2017	KG	460
3.1.5	ARMAÇÃO DE BLOCO, VIGA BALDRAME OU SAPATA UTILIZANDO AÇO CA-50 DE 16 MM - MONTAGEM. AF_06/2017	KG	110,4
3.1.6	CONCRETO FCK = 25MPA, TRAÇO 1:2,2:2,5 (EM MASSA SECA DE CIMENTO/ AREIA MÉDIA/ SEIXO ROLADO) - PREPARO MECÂNICO COM BETONEIRA 600 L. AF_05/2021	m³	14,7
3.2	**CONCRETO ARMADO PARA FUNDAÇÕES - VIGAS BALDRAMES**		
3.2.1	LASTRO DE CONCRETO MAGRO, APLICADO EM BLOCOS DE COROAMENTO OU SAPATAS, ESPESSURA DE 5 CM. AF_08/2017	m²	1,4
3.2.2	FABRICAÇÃO, MONTAGEM E DESMONTAGEM DE FÔRMA PARA VIGA BALDRAME, EM MADEIRA SERRADA, E=25 MM, 4 UTILIZAÇÕES. AF_06/2017	m²	6
3.2.3	ARMAÇÃO DE BLOCO, VIGA BALDRAME OU SAPATA UTILIZANDO AÇO CA-50 DE 10 MM - MONTAGEM. AF_06/2017	KG	34,2
3.2.4	ARMAÇÃO DE BLOCO, VIGA BALDRAME E SAPATA UTILIZANDO AÇO CA-60 DE 5 MM - MONTAGEM. AF_06/2017	KG	11

Este documento encontra-se registrado no Conselho Regional de Engenharia e Agronomia do Estado do Maranhão, vinculado à Certidão nº 889689/2023, emitida em 05/07/2023

Certidão nº 889689/2023
06/07/2023, 15:59
Chave de Impressão: Z050z
O documento neste ato registrado foi emitido em 05/07/2023 e contém 8 folhas

Conselho Regional de Engenharia e Agronomia do Estado do Maranhão
Avenida dos Holandeses, Quadra 35, Lote 8, Calhau, São Luis/MA
Tel: + 55 (98) 2106-8300 Fax: + 55 (98) 2106-8300 E-mail: faleconosco@creama.org.br
CREA-MA
Impresso em: 06/07/2023, às 15:59.

Prefeitura Mun. de Nova Colinas-MA
001160
Assinatura

IMPÉRIO RECAPADORA DE PNEUS

3.2.5	CONCRETO FCK = 25MPA, TRAÇO 1:2,2:2,5 (EM MASSA SECA DE CIMENTO/ AREIA MÉDIA/ SEIXO ROLADO) - PREPARO MECÂNICO COM BETONEIRA 600 L. AF_05/2021	m³	3,81
4	**SUPERESTRUTURA**		
4.1	**CONCRETO ARMADO - PILARES**		
4.1.1	MONTAGEM E DESMONTAGEM DE FÔRMA DE PILARES RETANGULARES E ESTRUTURAS SIMILARES, PÉ-DIREITO SIMPLES, EM CHAPA DE MADEIRA COMPENSADA RESINADA, 6 UTILIZAÇÕES. AF_09/2020	m²	60,84
4.1.2	ARMAÇÃO DE PILAR OU VIGA DE UMA ESTRUTURA CONVENCIONAL DE CONCRETO ARMADO EM UMA EDIFICAÇÃO TÉRREA OU SOBRADO UTILIZANDO AÇO CA-50 DE 6,3 MM - MONTAGEM. AF_12/2015	KG	214
4.1.3	ARMAÇÃO DE PILAR OU VIGA DE UMA ESTRUTURA CONVENCIONAL DE CONCRETO ARMADO EM UMA EDIFICAÇÃO TÉRREA OU SOBRADO UTILIZANDO AÇO CA-50 DE 10,0 MM - MONTAGEM. AF_12/2015	KG	242
4.1.4	ARMAÇÃO DE PILAR OU VIGA DE UMA ESTRUTURA CONVENCIONAL DE CONCRETO ARMADO EM UMA EDIFICAÇÃO TÉRREA OU SOBRADO UTILIZANDO AÇO CA-50 DE 16,0 MM - MONTAGEM. AF_12/2015	KG	508,8
4.1.5	CONCRETAGEM DE PILARES, FCK = 25 MPA, COM USO DE BOMBA - LANÇAMENTO, ADENSAMENTO E ACABAMENTO. AF_02/2022	m³	3,68
4.2	**CONCRETO ARMADO PARA VERGAS**		
4.2.1	VERGA PRÉ-MOLDADA PARA PORTAS COM ATÉ 1,5 M DE VÃO. AF_03/2016	M	5,32
4.4	**ESTRUTURA METÁLICA**		
4.4.1	ESTRUTURA TRELIÇADA DE COBERTURA, TIPO FINK, COM LIGAÇÕES SOLDADAS, INCLUSOS PERFIS METÁLICOS, CHAPAS METÁLICAS, MÃO DE OBRA E TRANSPORTE COM GUINDASTE - FORNECIMENTO E INSTALAÇÃO. AF_01/2020_P	KG	7010,14
4.4.2	Fixação de elementos metálicos com parafuso 10mm com porca e chapa de aço	UND	60
5	**PAREDES OU ELEMENTOS DIVISÓRIOS**		
5.1	ALVENARIA DE VEDAÇÃO DE BLOCOS CERÂMICOS FURADOS NA HORIZONTAL DE 9X19X29 CM (ESPESSURA 9 CM) E ARGAMASSA DE ASSENTAMENTO COM PREPARO EM BETONEIRA. AF_12/2021	m²	327,31
5.2	FIXAÇÃO (ENCUNHAMENTO) DE ALVENARIA DE VEDAÇÃO COM ARGAMASSA APLICADA COM COLHER. AF_03/2016	M	73,55

Av. Domingos Sertão, Centro – Pastos Bons – MA CEP: 65.870-000

Este documento encontra-se registrado no Conselho Regional de Engenharia e Agronomia do Estado do Maranhão, vinculado à Certidão nº 889689/2023, emitida em 05/07/2023

Certidão nº 889689/2023
06/07/2023, 15:59
Chave de Impressão: Z050z
O documento neste ato registrado foi emitido em 05/07/2023 e contém 8 folhas

Prefeitura Mun. de Nova Colinas-MA
081161
Assinatura

IMPÉRIO RECAPADORA DE PNEUS

5.3	ALVENARIA DE VEDAÇÃO COM ELEMENTO VAZADO DE CONCRETO (COBOGÓ) DE 7X50X50CM E ARGAMASSA DE ASSENTAMENTO COM PREPARO EM BETONEIRA. AF_05/2020	m²	18,3
6	**ESQUADRIAS, PEITORIS, FERRAGENS**		
6.1	**PORTAS INTERNAS E EXTERNAS**		
6.1.1	PORTA DE ALUMÍNIO DE ABRIR COM LAMBRI, COM GUARNIÇÃO, FIXAÇÃO COM PARAFUSOS - FORNECIMENTO E INSTALAÇÃO. AF_12/2019	m²	28,98
6.1.2	PORTA DE ALUMÍNIO DE ABRIR COM LAMBRI, COM GUARNIÇÃO, FIXAÇÃO COM PARAFUSOS - FORNECIMENTO E INSTALAÇÃO. AF_12/2019	m²	1,68
6.1.3	PORTA DE ALUMÍNIO DE ABRIR COM LAMBRI, COM GUARNIÇÃO, FIXAÇÃO COM PARAFUSOS - FORNECIMENTO E INSTALAÇÃO. AF_12/2019	m²	7,56
6.1.6	KIT DE PORTA DE MADEIRA PARA VERNIZ, SEMI-OCA (LEVE OU MÉDIA), PADRÃO POPULAR, 90X210CM, ESPESSURA DE 3CM, ITENS INCLUSOS: DOBRADIÇAS, MONTAGEM E INSTALAÇÃO DE BATENTE, FECHADURA COM EXECUÇÃO DO FURO - FORNECIMENTO E INSTALAÇÃO. AF_12/2019	UN	1
6.1.8	Gradil com portão de correr e/ou abrir, em cantoneira "L" de 2 x 5/16" dobrada (montante), três barras chatas 1 x 5/16" (horizontal) e barras quadradas 3/4" (vertical)	m²	12,17
6.2	**FERRAGENS E ACESSóRIOS**		
6.2.1	Gradil de ferro em barras quadradas de aço 3/8" na vertical, espaçamento 10cm, e duas barras chatas de 1" x 1/4" na horizontal aplicadas nas duas faces, inclusive portão	m²	33,61
6.2.2	TARJETA TIPO LIVRE/OCUPADO PARA PORTA DE BANHEIRO. AF_12/2019	UN	6
7	**COBERTURA E PROTEÇOES**		
7.1	ESTRUTURA METALICA PARA COBERTURA	m²	600
7.4	TELHAMENTO COM TELHA DE AÇO/ALUMÍNIO E = 0,5 MM, COM ATÉ 2 ÁGUAS, INCLUSO IÇAMENTO. AF_07/2019	m²	600
7.5	PLATIBANDA METALICA, CONFORME PROJETO	m²	226,8
7.6	TELHAMENTO COM TELHA ONDULADA DE FIBROCIMENTO E = 6 MM, COM RECOBRIMENTO LATERAL DE 1/4 DE ONDA PARA TELHADO COM INCLINAÇÃO MAIOR QUE 10°, COM ATÉ 2 ÁGUAS, INCLUSO IÇAMENTO. AF_07/2019	m²	5,05
8	**REVESTIMENTO INTERNO E EXTERNO**		

Este documento encontra-se registrado no Conselho Regional de Engenharia e Agronomia do Estado do Maranhão, vinculado à Certidão nº 889689/2023, emitida em 05/07/2023

Certidão nº 889689/2023
06/07/2023, 15:59
Chave de Impressão: Z050z
O documento neste ato registrado foi emitido em 05/07/2023 e contém 8 folhas

Conselho Regional de Engenharia e Agronomia do Estado do Maranhão
Avenida dos Holandeses, Quadra 35, Lote 8, Calhau, São Luís/MA
Tel: + 55 (98) 2106-8300 Fax: + 55 (98) 2106-8300 E-mail: faleconosco@creama.org.br
CREA-MA
Impresso em: 06/07/2023, às 15:59.

Prefeitura Mun. de Nova Colinas-MA
001162
Fls: Página 9/13
Assinatura

IMPÉRIO RECAPADORA DE PNEUS

8.1	CHAPISCO APLICADO EM ALVENARIAS E ESTRUTURAS DE CONCRETO INTERNAS, COM COLHER DE PEDREIRO. ARGAMASSA TRAÇO 1:3 COM PREPARO EM BETONEIRA 400L. AF_06/2014	m²	2503
8.2	EMBOÇO OU MASSA ÚNICA EM ARGAMASSA TRAÇO 1:2:8, PREPARO MECÂNICO COM BETONEIRA 400 L, APLICADA MANUALMENTE EM PANOS CEGOS DE FACHADA (SEM PRESENÇA DE VÃOS), ESPESSURA DE 25 MM. AF_06/2014	m²	2503
8.3	REVESTIMENTO CERÂMICO PARA PAREDES INTERNAS COM PLACAS TIPO ESMALTADA EXTRA DE DIMENSÕES 33X45 CM APLICADAS EM AMBIENTES DE ÁREA MAIOR QUE 5 M² NA ALTURA INTEIRA DAS PAREDES. AF_06/2014	m²	750,7
9	**PINTURAS E ACABAMENTOS**		
9.1	APLICAÇÃO DE FUNDO SELADOR ACRÍLICO EM PAREDES, UMA DEMÃO. AF_06/2014	m²	466,38
9.2	APLICAÇÃO MANUAL DE MASSA ACRÍLICA EM PAREDES EXTERNAS DE CASAS, DUAS DEMÃOS. AF_05/2017	m²	6,67
9.3	APLICAÇÃO MANUAL DE PINTURA COM TINTA LÁTEX ACRÍLICA EM PAREDES, DUAS DEMÃOS. AF_06/2014	m²	466,38
9.4	APLICAÇÃO MANUAL DE PINTURA COM TINTA LÁTEX ACRÍLICA EM TETO, DUAS DEMÃOS. AF_06/2014	m²	6,67
9.5	PINTURA VERNIZ (INCOLOR) POLIURETÂNICO (RESINA ALQUÍDICA MODIFICADA) EM MADEIRA, 2 DEMÃOS. AF_01/2021	m²	13,02
9.6	PINTURA COM TINTA ALQUÍDICA DE ACABAMENTO (ESMALTE SINTÉTICO BRILHANTE) APLICADA A ROLO OU PINCEL SOBRE SUPERFÍCIES METÁLICAS (EXCETO PERFIL) EXECUTADO EM OBRA (02 DEMÃOS). AF_01/2020	m²	76,44
10	**PAVIMENTAÇÕES**		
10.1	**PAVIMENTAÇÃO INTERNA**		
10.1.1	LAJE PRÉ-FABRICADA TRELIÇADA P/ PISO - VÃO ACIMA DE 4,81 m	m²	605,25
10.1.2	PINTURA DE PISO COM TINTA ACRÍLICA, APLICAÇÃO MANUAL, 2 DEMÃOS, INCLUSO FUNDO PREPARADOR. AF_05/2021	m²	605,25
10.2	**PAVIMENTAÇÃO EXTERNA**		
10.2.1	ASSENTAMENTO DE GUIA (MEIO-FIO) EM TRECHO RETO, CONFECCIONADA EM CONCRETO PRÉ-FABRICADO, DIMENSÕES 100X15X13X20 CM (COMPRIMENTO X BASE INFERIOR X BASE SUPERIOR X ALTURA), PARA URBANIZAÇÃO INTERNA DE EMPREENDIMENTOS. AF_06/2016_P	M	50

Este documento encontra-se registrado no Conselho Regional de Engenharia e Agronomia do Estado do Maranhão, vinculado à Certidão nº 889689/2023, emitida em 05/07/2023

Certidão nº 889689/2023
06/07/2023, 15:59
Chave de Impressão: Z050z
O documento neste ato registrado foi emitido em 05/07/2023 e contém 8 folhas

Conselho Regional de Engenharia e Agronomia do Estado do Maranhão
Avenida dos Holandeses, Quadra 35, Lote 8, Calhau, São Luís/MA
Tel: + 55 (98) 2106-8300 Fax: + 55 (98) 2106-8300 E-mail: faleconosco@creama.org.br
CREA-MA
Impresso em: 06/07/2023, às 15:59.

Prefeitura Mun. de Nova Colinas-MA
Assinatura

IMPÉRIO RECAPADORA DE PNEUS

10.2.2	EXECUÇÃO DE PAVIMENTO EM PARALELEPÍPEDOS, REJUNTAMENTO COM ARGAMASSA TRAÇO 1:3 (CIMENTO E AREIA). AF_05/2020	m²	406,4
11	**INSTALAÇÕES E APARELHOS**		
11.1	VASO SANITÁRIO SIFONADO COM CAIXA ACOPLADA LOUÇA BRANCA, INCLUSO ENGATE FLEXÍVEL EM PLÁSTICO BRANCO, 1/2 X 40CM - FORNECIMENTO E INSTALAÇÃO. AF_01/2020	UN	2
11.3	ASSENTO SANITÁRIO CONVENCIONAL - FORNECIMENTO E INSTALACAO. AF_01/2020	UN	2
11.5	CUBA DE EMBUTIR OVAL EM LOUÇA BRANCA, 35 X 50CM OU EQUIVALENTE, INCLUSO VÁLVULA EM METAL CROMADO E SIFÃO FLEXÍVEL EM PVC - FORNECIMENTO E INSTALAÇÃO. AF_01/2020	UN	2
11.7	SABONETEIRA PLASTICA TIPO DISPENSER PARA SABONETE LIQUIDO COM RESERVATORIO 800 A 1500 ML, INCLUSO FIXAÇÃO. AF_01/2020	UN	2
12	**INSTALAÇÃO ELÉTRICA - 220V**		
12.1	**CENTRO DE DISTRIBUIÇÃO**		
12.1.1	Fornecimento e Montagem de Quadro de Medição	UND	59
12.1.2	Fornecimento e Montagem de Quadro de Distribuição 1 Disjuntor.	UND	16
12.1.3	Fornecimento e Montagem de Quadro de Distribuição 2 Disjuntor.	UND	15
12.1.4	Fornecimento e Montagem de Quadro de Distribuição 3 Disjuntor.	UND	27
12.1.5	Fornecimento e Montagem de Quadro de Distribuição 4 Disjuntor.	UND	1
12.1.6	Fornecimento e Montagem de Quadro de Distribuição 5 Disjuntor.	UND	1
12.2	**ELETRODUTOS**		
12.2.1	ELETRODUTO FLEXÍVEL CORRUGADO, PVC, DN 25 MM (3/4"), PARA CIRCUITOS TERMINAIS, INSTALADO EM FORRO - FORNECIMENTO E INSTALAÇÃO. AF_12/2015	M	1104,2
12.2.2	ELETRODUTO FLEXÍVEL CORRUGADO, PVC, DN 32 MM (1"), PARA CIRCUITOS TERMINAIS, INSTALADO EM FORRO - FORNECIMENTO E INSTALAÇÃO. AF_12/2015	M	50,2
12.2.3	ELETRODUTO RÍGIDO ROSCÁVEL, PVC, DN 50 MM (1 1/2"), PARA REDE ENTERRADA DE DISTRIBUIÇÃO DE ENERGIA ELÉTRICA - FORNECIMENTO E INSTALAÇÃO. AF_12/2021	M	126
12.3	**CABOS E FIOS (CONDUTORES)**		

Este documento encontra-se registrado no Conselho Regional de Engenharia e Agronomia do Estado do Maranhão, vinculado à Certidão nº 889689/2023, emitida em 05/07/2023

Certidão nº 889689/2023
06/07/2023, 15:59
Chave de Impressão: Z050z
O documento neste ato registrado foi emitido em 05/07/2023 e contém 8 folhas

Conselho Regional de Engenharia e Agronomia do Estado do Maranhão
Avenida dos Holandeses, Quadra 35, Lote 8, Calhau, São Luis/MA
Tel: + 55 (98) 2106-8300 Fax: + 55 (98) 2106-8300 E-mail: faleconosco@creama.org.br

CREA-MA
Impresso em: 06/07/2023, às 15:59.

Prefeitura Municipal de Colinas-MA
001164
Assinatura

IMPÉRIO RECAPADORA DE PNEUS

12.3.1	CABO DE COBRE FLEXÍVEL ISOLADO, 1,5 MM², ANTI-CHAMA 450/750 V, PARA CIRCUITOS TERMINAIS - FORNECIMENTO E INSTALAÇÃO. AF_12/2015	M	240
12.3.2	CABO DE COBRE FLEXÍVEL ISOLADO, 2,5 MM², ANTI-CHAMA 450/750 V, PARA CIRCUITOS TERMINAIS - FORNECIMENTO E INSTALAÇÃO. AF_12/2015	M	350
12.3.3	CABO DE COBRE FLEXÍVEL ISOLADO, 4 MM², ANTI-CHAMA 450/750 V, PARA CIRCUITOS TERMINAIS - FORNECIMENTO E INSTALAÇÃO. AF_12/2015	M	2534
12.3.4	CABO DE COBRE FLEXÍVEL ISOLADO, 10 MM², ANTI-CHAMA 450/750 V, PARA CIRCUITOS TERMINAIS - FORNECIMENTO E INSTALAÇÃO. AF_12/2015	M	180
12.3.5	CABO DE COBRE FLEXÍVEL ISOLADO, 16 MM², ANTI-CHAMA 450/750 V, PARA DISTRIBUIÇÃO - FORNECIMENTO E INSTALAÇÃO. AF_12/2015	M	120
12.4	**ILUMINAÇÃO E TOMADAS**		
12.4.1	TOMADA ALTA DE EMBUTIR (1 MÓDULO), 2P+T 10 A, INCLUINDO SUPORTE E PLACA - FORNECIMENTO E INSTALAÇÃO. AF_12/2015	UN	36
12.4.2	INTERRUPTOR SIMPLES (1 MÓDULO), 10A/250V, INCLUINDO SUPORTE E PLACA - FORNECIMENTO E INSTALAÇÃO. AF_12/2015	UN	3
12.4.3	INTERRUPTOR SIMPLES (2 MÓDULOS), 10A/250V, INCLUINDO SUPORTE E PLACA - FORNECIMENTO E INSTALAÇÃO. AF_12/2015	UN	14
12.4.4	LUMINÁRIA TIPO PLAFON EM PLÁSTICO, DE SOBREPOR, COM 1 LÂMPADA FLUORESCENTE DE 15 W, SEM REATOR - FORNECIMENTO E INSTALAÇÃO. AF_02/2020	UN	58
12.4.5	PENDENTE LED PARA ILUMINAÇÃO GERAL - FORNECIMENTO E	UND	36
12.4.6	LUMINÁRIA ARANDELA TIPO TARTARUGA, DE SOBREPOR, COM 1 LÂMPADA LED DE 6 W, SEM REATOR - FORNECIMENTO E INSTALAÇÃO. AF_02/2020	UN	9
14.2	**UNIDADE DE TRATAMENTO**		
14.2.1	TANQUE SÉPTICO CIRCULAR, EM CONCRETO PRÉ-MOLDADO, DIÂMETRO INTERNO = 2,38 M, ALTURA INTERNA = 2,50 M, VOLUME ÚTIL: 10009,8 L (PARA 69 CONTRIBUINTES). AF_12/2020	UN	1
14.2.2	SUMIDOURO CIRCULAR, EM CONCRETO PRÉ-MOLDADO, DIÂMETRO INTERNO = 2,88 M, ALTURA INTERNA = 3,0 M, ÁREA DE INFILTRAÇÃO: 31,4 M² (PARA 12 CONTRIBUINTES). AF_12/2020	UN	1
14.3	**SISTEMA DE VENTILAÇÃO**		

Este documento encontra-se registrado no Conselho Regional de Engenharia e Agronomia do Estado do Maranhão, vinculado à Certidão nº 889689/2023, emitida em 05/07/2023

Certidão nº 889689/2023
06/07/2023, 15:59
Chave de Impressão: Z050z
O documento neste ato registrado foi emitido em 05/07/2023 e contém 8 folhas

Conselho Regional de Engenharia e Agronomia do Estado do Maranhão
Avenida dos Holandeses, Quadra 35, Lote 8, Calhau, São Luís/MA
Tel: + 55 (98) 2106-8300 Fax: + 55 (98) 2106-8300 E-mail: faleconosco@creama.org.br
CREA-MA
Impresso em: 06/07/2023, às 15:59.

Prefeitura Mun. de Nova Colinas-MA
001165
Assinatura

IMPÉRIO RECAPADORA DE PNEUS

14.3.1	TUBO PVC, SERIE NORMAL, ESGOTO PREDIAL, DN 50 MM, FORNECIDO E INSTALADO EM RAMAL DE DESCARGA OU RAMAL DE ESGOTO SANITÁRIO. AF_12/2014	M	30
14.3.2	JOELHO 45 GRAUS, PVC, SERIE NORMAL, ESGOTO PREDIAL, DN 50 MM, JUNTA ELÁSTICA, FORNECIDO E INSTALADO EM RAMAL DE DESCARGA OU RAMAL DE ESGOTO SANITÁRIO. AF_12/2014	UN	7
14.3.3	TERMINAL DE VENTILAÇÃO PVC 50MM	UN	4
15	**DRENAGEM DE ÁGUAS PLUVIAIS**		
15.1	(COMPOSIÇÃO REPRESENTATIVA) DO SERVIÇO DE INSTALAÇÃO DE TUBOS DE PVC, SÉRIE R, ÁGUA PLUVIAL, DN 100 MM (INSTALADO EM RAMAL DE ENCAMINHAMENTO, OU CONDUTORES VERTICAIS), INCLUSIVE CONEXÕES, CORTES E FIXAÇÕES, PARA PRÉDIOS. AF_10/2015	M	37,92
15.2	CAIXA ENTERRADA HIDRÁULICA RETANGULAR, EM ALVENARIA COM BLOCOS DE CONCRETO, DIMENSÕES INTERNAS: 0,4X0,4X0,4 M PARA REDE DE DRENAGEM. AF_12/2020	UN	1
15.3	CALHA EM CHAPA DE AÇO GALVANIZADO NÚMERO 24, DESENVOLVIMENTO DE 100 CM, INCLUSO TRANSPORTE VERTICAL. AF_07/2019	M	56,68
15.4	CALHA EM CHAPA DE AÇO GALVANIZADO NÚMERO 24, DESENVOLVIMENTO DE 50 CM, INCLUSO TRANSPORTE VERTICAL. AF_07/2019	M	46,26
17	**SISTEMA DE PROTEÇÃO CONTRA DESCARGAS ATMOSFÉRCAS (SPDA)**		
17.1	CAPTOR TIPO FRANKLIN PARA SPDA - FORNECIMENTO E INSTALAÇÃO. AF_12/2017	UN	2
17.2	CORDOALHA DE COBRE NU 50 MM², ENTERRADA, SEM ISOLADOR - FORNECIMENTO E INSTALAÇÃO. AF_12/2017	M	236,16
17.3	HASTE DE ATERRAMENTO 3/4 PARA SPDA - FORNECIMENTO E INSTALAÇÃO. AF_12/2017	UN	5
17.4	CAIXA DE INSPEÇÃO PARA ATERRAMENTO, CIRCULAR, EM POLIETILENO, DIÂMETRO INTERNO = 0,3 M. AF_12/2020	UN	5

Pastos Bons – MA, 21 de junho de 2023.

ALINE CLEIA SAMPAIO BARROS:89540247349 — Assinado de forma digital por ALINE CLEIA SAMPAIO BARROS:89540247349 Dados: 2023.06.21 11:01:17 -03'00'

Aline Cléia Sampaio Barros

Sócia proprietária

CPF: 895.402.473-49 RG: 1.632.101 SSP - PI

Av. Domingos Sertão, Centro – Pastos Bons – MA CEP: 65.870-000

Este documento encontra-se registrado no Conselho Regional de Engenharia e Agronomia do Estado do Maranhão, vinculado à Certidão nº 889689/2023, emitida em 05/07/2023

Certidão nº 889689/2023
06/07/2023, 15:59
Chave de Impressão: Z050z
O documento neste ato registrado foi emitido em 05/07/2023 e contém 8 folhas

Prefeitura Mun. de Nova Colinas-MA
001166
Assinatura

LAUDO TÉCNICO

Atesto, para os devidos fins de comprovação, a capacidade técnica que o profissional Marcus Vinicius da Silva Barros, RNP/CONFEA 1121202357, juntamente com a empresa JOSÉ ROSINALDO RIBEIRO BARROS LTDA CNPJ: 08.866.317/0001-17, estabelecida na AV DOMINGOS SERTÃO, 3016, SALA A, BAIRRO: SÃO JOSÉ, PASTOS BONS - MA, prestaram para a IMPERIO RECAPADORA DE PNEUS LTDA, CNPJ: 30.894.276/0001-21, com sede administrativa situada à Av. Domingos Sertão, Centro, Pastos Bons - MA, os serviços técnicos abaixo relacionados, conforme art de fiscalização n°MA20230660093:

DADOS DO SERVIÇOS/OBRA TÉCNICA

1- OBJETO
Reforma e Ampliação de Galpão industrial da linha de produção da mesma;

2- PRAZO

A obra foi executada de acordo com o cronograma, no período de 10/11/2022 a 20/06/2023.

3 – DESCRIÇÃO DOS SERVIÇOS E DO RESPONSÁVEL TÉCNICO

Reforma e Ampliação de Galpão industrial da linha de produção da mesma.

Marcus Vinicius da Silva Barros, Engenheiro Civil, registrado sob o CREA nº 1121202357MA.

4 – CONCLUSÕES FINAIS

Concluo que os serviços de Reforma e Ampliação de Galpão industrial da linha de produção da mesma, na Sede da empresa, em Pastos Bons – MA, estão condizentes com as normas vigentes regulamentadoras brasileiras, que foram devidamente concluídos e entregues, obedecendo rigorosamente os prazos e os padrões de qualidade.

Pastos Bons - MA, 29 de junho de 2023.

Daniel Oliveira Sousa da Silva
Engenheiro Civil
CREA MA nº 1117160688

Assinado de forma digital por DANIEL OLIVEIRA SOUSA DA SILVA:05949768396
Dados: 2023.06.29 15:23:43 -03'00'

Daniel Oliveira Sousa da Silva

Crea 1117160688MA

Este documento encontra-se registrado no Conselho Regional de Engenharia e Agronomia do Estado do Maranhão, vinculado à Certidão nº 889689/2023, emitida em 05/07/2023

Certidão nº 889689/2023
06/07/2023, 15:59
Chave de Impressão: Z050z
O documento neste ato registrado foi emitido em 05/07/2023 e contém 1 folhas

Certidão de Acervo Técnico - CAT
Resolução Nº 1025 de 30 de Outubro de 2009
Resolução Nº 218 de 29 de Junho de 1973

CREA-MA

CAT COM REGISTRO DE ATESTADO
856243/2021
Atividade concluída

Conselho Regional de Engenharia e Agronomia do Estado do Maranhão

Prefeitura Mun. de Nova Colinas-MA
Rubrica
Assinatura
001167

CERTIFICAMOS, em cumprimento ao disposto na Resolução nº 1.025, de 30 de outubro de 2009, do Confea, que consta dos assentamentos deste Conselho Regional de Engenharia e Agronomia do Estado do Maranhão - Crea-MA, o Acervo Técnico do profissional **BISMARQUE SÁ DE FREITAS** referente à(s) Anotação(ões) de Responsabilidade Técnica - ART abaixo discriminada(s):

Profissional: **BISMARQUE SÁ DE FREITAS**
Registro: **1106204972MA** RNP: **1106204972**
Titulo profissional: ENGENHEIRO CIVIL

Número da ART: **457487** Tipo de ART: ART Registrada em: 23/11/2009 Baixada em: 17/02/2018
Forma de registro: NORMAL Participação técnica: INDIVIDUAL
Empresa contratada: **J.R. RIBEIRO BARROS & CIA LTDA**

Contratante: **PREF. MUNICI. DE LAGOA DO MATO - MA** CPF/CNPJ: **01.613.315/0000-17**
Endereço do contratante: RUAS 10 DE NOVEMBRO, S/N Nº:
Complemento: Bairro: ***
Cidade: LAGOA DO MATO UF: MA CEP: 65000000
Contrato: Celebrado em:
Valor do contrato: R$ 213.449,53 Tipo de contratantee: Pessoa Juridica
Ação institucional: Outros
Endereço da obra/serviço: RUA DO BAIRRO CARAIBAS Nº:
Complemento: Bairro: ***
Cidade: LAGOA DO MATO UF: MA CEP: 65683000
Data de início: Conclusão efetiva:
Finalidade: SEM DEFINIÇÃO
Proprietário: PREF. MUNICI. DE LAGOA DO MATO - MA CPF/CNPJ: 01.613.315/0000-17

Atividade Técnica: **1 - ATUACAO** #A0509 - PAVIMENTACAO DE PARALELEPIPEDOS 20 - EXECUCAO E PROJETO 4082 M2;

Observações

PROJETO E EXECUCAO PAVIMENTACAO EM PEDRA TIPO PARALELEPIPEDO NA RUA CAIBAS NA SEDE DO MUNICIPIO DE LAGOA DO MATO-MA CONTRATO REPASSE N° 275969-12

Informações Complementares

CERTIFICAMOS, finalmente, que se encontra vinculado à presente Certidão de Acervo Técnico – CAT, o atestado contendo 2 folha(s), expedido pelo contratante da obra/serviço, a quem cabe a responsabilidade pela veracidade e exatidão das informações nele constantes.

Certidão de Acervo Técnico nº 856243/2021
14/06/2023, 11:32
93wBB

A Certidão de Acervo Técnico (CAT) à qual o atestado está vinculado constituirá prova da capacidade técnico-profissional da pessoa jurídica somente se o responsável técnico indicado estiver ou venha a ser integrado ao seu quadro técnico por meio de declaração entregue no momento da habilitação ou da entrega das propostas.

Certificamos que se encontra vinculado à presente CAT o atestado apresentado em cumprimento à Lei nº 8.666/93, expedido pela pessoa jurídica contratante, a quem cabe a responsabilidade pela veracidade e exatidão das informações nele constantes. É de responsabilidade deste Conselho a verificação da atividade profissional em conformidade com a Lei nº 5.194/66 e Resoluções do Conselho Federal de Engenharia e Agronomia - CONFEA.

Esta certidão perderá a validade, caso ocorra qualquer alteração posterior dos elementos cadastrais nela contidos.

Fica(m) Excluído(s), no entanto, o(s) serviço(s) cujas atribuições não competem ao(s) profissional(is) em questão.

A autenticidade desta Certidão pode ser verificada em: https://crea-ma.sitac.com.br/publico/, com a chave: 93wBB

Prefeitura Mun. de Nova Colinas MA
001168
Assinatura

ESTADO DO MARANHÃO
PREFEITURA MUNICIPAL DE LAGOA DO MATO
CNPJ: 01.613.315/0001-77

ATESTADO DE CAPACIDADE TÉCNCA

Atestamos para os devidos fins e a quem interessar possa, que a empresa JOSE ROSINALDO RIBEIRO BARROS LTDA, CNPJ 08.866.317/0001-17 e IE 12237148-8, situada à Av. Domingos Sertão, N° 3016, Sala A, Bairro Centro, na cidade de Pastos Bons, Estado do Maranhão, tendo como responsável técnico o Engenheiro Civil Bismark Sá de Freitas, RNP/CONFEA 110620497-2, realizou a contento para a Prefeitura Municipal de Lagoa do Mato, Estado do Maranhão, CNPJ: 01.613.315/0001-77, com sede administrativa situada à Praça 10 de novembro, sn, Centro, Lagoa do Mato - MA, no período de 26/06/2009 à 26/10/2009 os Serviços de Pavimentação da Rua do Bairro Caraíbas, no município de Lagoa do Mato, Estado do Maranhão em conformidade contrato de repasse n° 275.969-12 firmado entre a prefeitura municipal de Lagoa do Mato – MA e a Caixa Econômica Federal, tendo como principais serviços, os relacionados abaixo, conforme ART de execução nº **0000000457487**.

ITEM	DESCRIÇÃO	UNIDADE	QUANT.	P. UNITARIO	P.TOTAL
1	**SERVIÇOS PRELIMINARES**				**1.392,40**
1.1	Placa indicativa da obra	m2	6,00	R$ 106,24	637,42
1.2	Locação topografica da obra	m	747,50	1,01	754,98
2	**TERRAPLANAGEM**				**7.202,29**
2.1	Raspagem (limpeza superficial)	m2	4.430,00	0,79	3.499,70
2.2	Regularização e conformação da plataforma	m2	4.430,00	0,84	3.702,59
3	**PAVIMENTAÇÃO**				**159.734,33**
3.1	Fornecimento e colocação de paralelepipedo sobre colchão mistura cimento e areia no traçáo 1:6, e=6,0cm, rejuntados com argamassa de cimento e areia traço 1:3	m2	3.981,50	26,32	104.793,08
3.2	Execução de calçada para circulação de pedestre com largura de 1,50m em concreto simples - traço 1:4:8	m2	2.242,50	24,50	54.941,25
4	**DRENAGEM**				**44.087,55**
4.1	Meio fio de concreto pré-moldado, rejuntado com argamassa de cimento e areia, traço 1:4	m	1.495,00	13,85	20.705,75
4.2	Sarjeta de concreto estrutural não usinado, e=8cm, L=30cm e fck = 25MPa	m	1.495,00	15,64	23.381,80
5	**SINALIZAÇÃO**				**1.032,96**
5.1	Pintura de faixa	m2	72,00	5,92	426,24
5.2	Fornecimento e aplicação de placa de sinalização semi reflexia	m2	3,24	128,00	414,72
5.3	Fornecimento e aplicação de placa metálica de identificação de logradouro público (inicio e final de rua)	und.	6,00	32,00	192,00
	VALOR TOTAL DA OBRA				**213.449,53**

Lagoa do Mato – Maranhão, 07 de julho de 2021.

Prefeitura Municipal de Lagoa do Mato
CNPJ: 01.613.315/0001-77
Alexsandre Guimarães Duarte
RG nº 1.463.839 SSP/PI e CPF nº 685.864.003-78
Prefeito Municipal de Lagoa do Mato

Este documento encontra-se registrado no Conselho Regional de Engenharia e Agronomia do Estado do Maranhão, vinculado à Certidão nº 856243/2021, em 14/06/2023 emitida

Certidão nº 856243/2021
29/06/2023, 15:55
Chave de Impressão: 93wBB
O documento neste ato registrado foi emitido em 09/06/2023 e contém 2 folhas

Prefeitura Mun. de Nova Colinas-MA
001169
Assinatura

LAUDO TÉCNICO

Atesto, para os devidos fins de comprovação, a capacidade técnica que o profissional Bismark Sá de Freitas, RNP/CONFEA 110620497-2, juntamente com a empresa JOSÉ ROSINALDO RIBEIRO BARROS LTDA CNPJ: 08.866.317/0001-17, estabelecida na AV DOMINGOS SERTÃO, 3016, SALA A, BAIRRO: SÃO JOSÉ, PASTOS BONS - MA, prestaram para a Prefeitura Municipal de Lagoa do Mato, Estado do Maranhão, CNPJ: 01.613.315/0001-77, com sede administrativa situada à Praça 10 de novembro, sn, Centro, Lagoa do Mato - MA, os serviços técnicos abaixo relacionados:

DADOS DO SERVIÇOS/OBRA TÉCNICA

1- OBJETO
Serviços de Pavimentação da Rua do Bairro Caraíbas, no município de Lagoa do Mato – MA;

2- PRAZO

A obra foi executada de acordo com o cronograma, no período de 26/06/2009 a 26/10/2009.

3 – DESCRIÇÃO DOS SERVIÇOS E DO RESPONSÁVEL TÉCNICO

Serviços de Pavimentação da Rua do Bairro Caraíbas, no município de Lagoa do Mato – MA.

BISMARK SÁ DE FREITAS, Engenheiro Civil, registrado sob o CREA nº 1106204972MA.

4 – CONCLUSÕES FINAIS

Concluo que os serviços de Pavimentação da Rua do Bairro Caraíbas, no município de Lagoa do Mato – MA estão condizentes com as normas vigentes regulamentadoras brasileiras, que foram devidamente concluídos e entregues, obedecendo rigorosamente os prazos e os padrões de qualidade.

São Luís – MA, 31 de agosto de 2021.

ELIEZER DE ARAÚJO GOES SANTIAGO
CREA - MA nº 1103252600
ENGENHEIRO CIVIL

Este documento encontra-se registrado no Conselho Regional de Engenharia e Agronomia do Estado do Maranhão, vinculado à Certidão nº 856243/2021, emitida em 14/06/2023

Certidão nº 856243/2021
29/06/2023, 15:55
Chave de Impressão: 93wBB
O documento neste ato registrado foi emitido em 09/06/2023 e contém 2 folhas

Certidão de Acervo Técnico - CAT
Resolução Nº 1025 de 30 de Outubro de 2009
Resolução Nº 218 de 29 de Junho de 1973

CREA-MA

CAT COM REGISTRO DE ATESTADO

887049/2023

Atividade concluída

Conselho Regional de Engenharia e Agronomia do Estado do Maranhão

Prefeitura Mun. de Nova Colinas-MA
001170
Assinatura

CERTIFICAMOS, em cumprimento ao disposto na Resolução nº 1.025, de 30 de outubro de 2009, do Confea, que consta dos assentamentos deste Conselho Regional de Engenharia e Agronomia do Estado do Maranhão - Crea-MA, o Acervo Técnico do profissional **MARCUS VINICIUS DA SILVA BARROS** referente à(s) Anotação(ões) de Responsabilidade Técnica - ART abaixo discriminada(s):

Profissional: **MARCUS VINICIUS DA SILVA BARROS**
Registro: **1121202357MA** RNP: **1121202357**
Título profissional: ENGENHEIRO CIVIL

Número da ART: **MA20220595427** Tipo de ART: OBRA / SERVIÇO Registrada em: 14/12/2022 Baixada em: 22/05/2023
Forma de registro: INICIAL Participação técnica: INDIVIDUAL
Empresa contratada: **JOSE ROSINALDO RIBEIRO BARROS LTDA**

Contratante: **PREFEITURA MUNICIPAL DE SÃO RAIMUNDO DAS MANGABEIRAS** CPF/CNPJ: **06.651.616/0001-09**
Endereço do contratante: RUA PRAÇA DA FAMILIA Nº: 43
Complemento: Bairro: SÃO FRANCISCO
Cidade: SÃO RAIMUNDO DAS MANGABEIRAS UF: MA CEP: 65840000
Contrato: 271/2022 Celebrado em: 08/09/2022
Valor do contrato: R$ 282.454,40 Tipo de contratantee: Pessoa Juridica de Direito Público
Ação institucional: Outros
Endereço da obra/serviço: PRAçA ENTRADA DA CIDADE Nº: 00
Complemento: ENTRADA DA CIDADE Bairro: SÃO JOSE
Cidade: SÃO RAIMUNDO DAS MANGABEIRAS UF: MA CEP: 65840000
Coordenadas Geográficas: 7.015944, 45.481928
Data de início: 20/11/2022 Conclusão efetiva: 20/05/2023
Finalidade: Infraestrutura
Proprietário: PREFEITURA MUNICIPAL DE SÃO RAIMUNDO DAS MANGABEIRAS CPF/CNPJ: 06.651.616/0001-09

Atividade Técnica: **16 - Execução** CONSTRUÇÃO CIVIL > EDIFICAÇÕES > #1.1.6 - DE MURO 54 - Execução de restauração 100.00 metro quadrado; **16 - Execução** CONSTRUÇÃO CIVIL > EDIFICAÇÕES > DE CERCAMENTO > #1.1.7.1 - POR ALAMBRADO OU GRADES 49 - Execução de obra 40.00 metro; **16 - Execução** CONSTRUÇÃO CIVIL > MATERIAIS DE CONSTRUÇÃO CIVIL > #1.2.3 - DE APLICAÇÃO DE CONCRETO 52 - Execução de reforma 300.00 metro quadrado; **16 - Execução** ESTRUTURAS > ALVENARIA ESTRUTURAL > #2.10.1 - DE ALVENARIA ESTRUTURAL 49 - Execução de obra 100.00 metro quadrado;

Observações

REFORMA DA PRAÇA DA ENTRADA DA CIDADE, NO MUNICIPIO DE SÃO RAIMUNDO DAS MANGABEIRAS-MA

Informações Complementares

- O atestado está registrado apenas para atividades técnicas constantes da ART, não sendo contempladas neste registro os itens 6 PAISAGISMO; 8 ILUMINAÇÃO PÚBLICA, por se tratar de atividades fora da atribuição do profissional.

CERTIFICAMOS, finalmente, que se encontra vinculado à presente Certidão de Acervo Técnico – CAT, o atestado contendo 5 folha(s), expedido pelo contratante da obra/serviço, a quem cabe a responsabilidade pela veracidade e exatidão das informações nele constantes.

Certidão de Acervo Técnico nº 887049/2023
01/06/2023, 11:07
a041c

A Certidão de Acervo Técnico (CAT) à qual o atestado está vinculado constituirá prova da capacidade técnico-profissional da pessoa jurídica somente se o responsável técnico indicado estiver ou venha a ser integrado ao seu quadro técnico por meio de declaração entregue no momento da habilitação ou da entrega das propostas.

Certificamos que se encontra vinculado à presente CAT o atestado apresentado em cumprimento à Lei nº 8.666/93, expedido pela pessoa jurídica contratante, a quem cabe a responsabilidade pela veracidade e exatidão das informações nele constantes. É de responsabilidade deste Conselho a verificação da atividade profissional em conformidade com a Lei nº 5.194/66 e Resoluções do Conselho Federal de Engenharia e Agronomia - CONFEA.

Esta certidão perderá a validade, caso ocorra qualquer alteração posterior dos elementos cadastrais nela contidos.

Fica(m) Excluído(s), no entanto, o(s) serviço(s) cujas atribuições não competem ao(s) profissional(is) em questão.

A autenticidade desta Certidão pode ser verificada em: https://crea-ma.sitac.com.br/publico/, com a chave: a041c

SÃO RAIMUNDO DAS MANGABEIRAS
PREFEITURA

ATESTADO DE CAPACIDADE TÉCNICA

Atestamos para os devidos fins e a quem interessar possa, que a empresa JOSE ROSINALDO RIBEIRO BARROS LTDA, CNPJ 08.866.317/0001-17 e IE 12237148-8, situada à Av. Domingos Sertão, N° 3016, Sala A, Bairro Centro, na cidade de Pastos Bons, Estado do Maranhão, tendo como responsável técnico o Engenheiro Civil Marcus Vinicius da Silva Barros, RNP/CONFEA 1121202357, realizou a contento para a Prefeitura Municipal de São Raimundo das Mangabeiras, Estado do Maranhão, CNPJ: 06.651.616/0001-09, com sede administrativa situada à Praça da Família, nº 43, Bairro São Francisco, São Raimundo das Mangabeiras/MA, no período de 20/11/2022 à 20/05/2023 os Serviços de Construção da Praça entrada da cidade, na Entrada da Cidade, Bairro São José, no município de São Raimundo das Mangabeiras/MA, Estado do Maranhão em conformidade contrato administrativo n° 271/2022 e tendo como principais serviços relacionados abaixo, conforme ART de execução nº MA20220595427.

Item	Descrição	Und	Quant.
1	**SERVIÇOS INICIAIS**		
1.1	PLACA DA OBRA	m²	6
1.2	TAPUME DE TELHA METÁLICA AF. 05/2018.	m²	454,92
2	**ADMINISTRAÇÃO E MOBILIZAÇÃO**		
2.1	ADMINSTRACAO DA OBRA	MÊS	6
2.2	MOBILIZAÇÃO	UN	1
2.3	DESMOBILIZAÇÃO	UN	1
3	**DEMOLIÇÕES E RETIRADAS**		
3.1	DEMOLIÇÃO DE PISO DE CONCRETO	m²	513
4	**PISOS**		
4.1	CONTRAPISO EM ARGAMASSA TRAÇO 1:4 (CIMENTO E AREIA), PREPARO MANUAL, APLICADO EM ÁREAS SECAS SOBRE LAJE, ADERIDO, ACABAMENTO NÃO REFORÇADO, ESPESSURA 3CM. AF_07/2021	m²	965,55
4.2	PISO INDUSTRIAL ALTA RESISTENCIA, ESPESSURA 12 MM, INCLUSO JUNTAS DE DILATAÇÃO PLASTICAS E POLIMENTO MECANIZADO	m²	965,55
4.3	ASSENTAMENTO DE GUIA (MEIO-FIO) EM TRECHO RETO, CONFECCIONADA EM CONCRETO PRÉ-FABRICADO, DIMENSÕES 100X15X13X20 CM (COMPRIMENTO X BASE INFERIOR X BASE SUPERIOR X ALTURA), PARA URBANIZAÇÃO INTERNA DE EMPREENDIMENTOS. AF_06/2016_P	M	209,41

Prefeitura Mun. de Nova Colinas-MA
001171
Assinatura

Este documento encontra-se registrado no Conselho Regional de Engenharia e Agronomia do Estado do Maranhão, vinculado à Certidão nº 887049/2023, emitida em 01/06/2023

Certidão nº 887049/2023
01/06/2023, 11:44
Chave de Impressão: a041c
O documento neste ato registrado foi emitido em 01/06/2023 e contém 5 folhas

Prefeitura Mun. de Nova Colinas-MA
001172
Página 3/6
Assinatura

4.4	PINTURA DE MEIO-FIO COM TINTA BRANCA A BASE DE CAL (CAIAÇÃO). AF_05/2021	M	122,56
5	**CONSTRUÇÃO PERGOLADO**		
5.1	**MOVIMENTO DE TERRA**		
5.1.1	LOCACAO CONVENCIONAL DE OBRA, UTILIZANDO GABARITO DE TÁBUAS CORRIDAS PONTALETADAS A CADA 2,00M - 2 UTILIZAÇÕES. AF_10/2018	M	38,34
5.1.2	ESCAVAÇÃO MANUAL DE VALA COM PROFUNDIDADE MENOR OU IGUAL A 1,30 M. AF_02/2021	m³	5,6
5.1.3	REATERRO MANUAL APILOADO COM SOQUETE. AF_10/2017	m³	1,71
5.1.4	MONTAGEM E DESMONTAGEM DE FÔRMA DE PILARES RETANGULARES E ESTRUTURAS SIMILARES, PÉ-DIREITO SIMPLES, EM CHAPA DE MADEIRA COMPENSADA PLASTIFICADA, 18 UTILIZAÇÕES. AF_09/2020	m²	4
5.1.5	ARMAÇÃO DE LAJE DE ESTRUTURA CONVENCIONAL DE CONCRETO ARMADO UTILIZANDO AÇO CA-50 DE 8,0 MM - MONTAGEM. AF_06/2022	KG	34,2
5.1.6	CONCRETO USINADO BOMBEAVEL, CLASSE DE RESISTENCIA C25, COM BRITA 0 E 1, SLUMP = 100 +/- 20 MM, INCLUI SERVICO DE BOMBEAMENTO (NBR 8953)	m³	0,6
5.1.7	LANÇAMENTO COM USO DE BOMBA, ADENSAMENTO E ACABAMENTO DE CONCRETO EM ESTRUTURAS. AF_02/2022	m³	0,6
5.2	**SAPATAS, VIGAS E PILARES**		
5.2.8	MONTAGEM E DESMONTAGEM DE FÔRMA DE PILARES RETANGULARES E ESTRUTURAS SIMILARES, PÉ-DIREITO SIMPLES, EM CHAPA DE MADEIRA COMPENSADA PLASTIFICADA, 18 UTILIZAÇÕES. AF_09/2020	m²	245,07
5.2.9	ARMAÇÃO DE PILAR OU VIGA DE ESTRUTURA CONVENCIONAL DE CONCRETO ARMADO UTILIZANDO AÇO CA-60 DE 5,0 MM - MONTAGEM. AF_06/2022	KG	312,5
5.2.10	ARMAÇÃO DE PILAR OU VIGA DE ESTRUTURA CONVENCIONAL DE CONCRETO ARMADO UTILIZANDO AÇO CA-50 DE 6,3 MM - MONTAGEM. AF_06/2022	KG	260,3
5.2.11	ARMAÇÃO DE PILAR OU VIGA DE ESTRUTURA CONVENCIONAL DE CONCRETO ARMADO UTILIZANDO AÇO CA-50 DE 8,0 MM - MONTAGEM. AF_06/2022	KG	183,2
5.2.12	ARMAÇÃO DE PILAR OU VIGA DE ESTRUTURA CONVENCIONAL DE CONCRETO ARMADO UTILIZANDO AÇO CA-50 DE 10,0 MM - MONTAGEM. AF_06/2022	KG	159,2
5.2.13	ARMAÇÃO DE PILAR OU VIGA DE ESTRUTURA CONVENCIONAL DE CONCRETO ARMADO UTILIZANDO AÇO CA-50 DE 12,5 MM - MONTAGEM. AF_06/2022	KG	464

Este documento encontra-se registrado no Conselho Regional de Engenharia e Agronomia do Estado do Maranhão, vinculado à Certidão nº 887049/2023, emitida em 01/06/2023

Certidão nº 887049/2023
01/06/2023, 11:44
Chave de Impressão: a041c
O documento neste ato registrado foi emitido em 01/06/2023 e contém 5 folhas

Pref. Mun. de Nova Colinas-MA
Fls. 001173
Assinatura

5.2.14	CONCRETO USINADO BOMBEAVEL, CLASSE DE RESISTENCIA C25, COM BRITA 0 E 1, SLUMP = 100 +/- 20 MM, INCLUI SERVICO DE BOMBEAMENTO (NBR 8953)	m³	15,07
5.2.15	LANÇAMENTO COM USO DE BOMBA, ADENSAMENTO E ACABAMENTO DE CONCRETO EM ESTRUTURAS. AF_02/2022	m³	15,07
5.3	**ALVENARIA**		
5.3.16	ALVENARIA DE VEDAÇÃO DE BLOCOS CERÂMICOS FURADOS NA HORIZONTAL DE 9X14X19 CM (ESPESSURA 9 CM) E ARGAMASSA DE ASSENTAMENTO COM PREPARO EM BETONEIRA. AF_12/2021	m²	75,84
5.3.17	CHAPISCO APLICADO EM ALVENARIA (COM PRESENÇA DE VÃOS) E ESTRUTURAS DE CONCRETO DE FACHADA, COM COLHER DE PEDREIRO. ARGAMASSA TRAÇO 1:3 COM PREPARO MANUAL. AF_06/2014	m²	151,68
5.3.18	IMPERMEABILIZAÇÃO DE PAREDES COM ARGAMASSA DE CIMENTO E AREIA, COM ADITIVO IMPERMEABILIZANTE, E = 2CM. AF_06/2018	m²	11,2
5.3.19	MASSA ÚNICA, PARA RECEBIMENTO DE PINTURA, EM ARGAMASSA TRAÇO 1:2:8, PREPARO MECÂNICO COM BETONEIRA 400L, APLICADA MANUALMENTE EM FACES INTERNAS DE PAREDES, ESPESSURA DE 20MM, COM EXECUÇÃO DE TALISCAS. AF_06/2014	m²	151,68
5.3.20	APLICAÇÃO E LIXAMENTO DE MASSA LÁTEX EM PAREDES, DUAS DEMÃOS. AF_06/2014	m²	75,84
5.3.21	APLICAÇÃO MANUAL DE PINTURA COM TINTA LÁTEX ACRÍLICA EM PAREDES, DUAS DEMÃOS. AF_06/2014	m²	75,84
5.4	**LAJE SUPERIOR**		
5.4.22	LAJE PRÉ-MOLDADA UNIDIRECIONAL, BIAPOIADA, PARA PISO, ENCHIMENTO EM CERÂMICA, VIGOTA CONVENCIONAL, ALTURA TOTAL DA LAJE (ENCHIMENTO+CAPA) = (8+4). AF_11/2020	m²	7,56
6	**PAISAGISMO**		
6.1	APLICAÇÃO DE ADUBO EM SOLO. AF_05/2018	m²	567,13
6.2	PLANTIO DE GRAMA BATATAIS EM PLACAS. AF_05/2018	m²	567,13
7	**INSTALAÇÕES HIDRAULICAS**		
7.1	(COMPOSIÇÃO REPRESENTATIVA) DO SERVIÇO DE INSTALAÇÃO DE TUBOS DE PVC, SOLDÁVEL, ÁGUA FRIA, DN 25 MM (INSTALADO EM RAMAL, SUB-RAMAL, RAMAL DE DISTRIBUIÇÃO OU PRUMADA), INCLUSIVE CONEXÕES, CORTES E FIXAÇÕES, PARA PRÉDIOS. AF_10/2015	M	82,38
7.2	TUBO, PVC, SOLDÁVEL, DN 32MM, INSTALADO EM PRUMADA DE ÁGUA - FORNECIMENTO E INSTALAÇÃO. AF_06/2022	M	60,78

Este documento encontra-se registrado no Conselho Regional de Engenharia e Agronomia do Estado do Maranhão, vinculado à Certidão nº 887049/2023, em 01/06/2023 emitida

Certidão nº 887049/2023
01/06/2023, 11:44
Chave de Impressão: a041c
O documento neste ato registrado foi emitido em 01/06/2023 e contém 5 folhas

SÃO RAIMUNDO DAS MANGABEIRAS
PREFEITURA

7.3	JOELHO 90 GRAUS, PVC, SOLDÁVEL, DN 32MM, INSTALADO EM RAMAL OU SUB-RAMAL DE ÁGUA - FORNECIMENTO E INSTALAÇÃO. AF_06/2022	UN	1
7.4	JOELHO DE REDUÇÃO, 90 GRAUS, PVC, SOLDÁVEL, DN 32 MM X 25 MM, INSTALADO EM RAMAL OU SUB-RAMAL DE ÁGUA - FORNECIMENTO E INSTALAÇÃO. AF_06/2022	UN	2
7.5	TÊ, PVC, SOLDÁVEL, DN 32 MM INSTALADO EM RESERVAÇÃO DE ÁGUA DE EDIFICAÇÃO QUE POSSUA RESERVATÓRIO DE FIBRA/FIBROCIMENTO FORNECIMENTO E INSTALAÇÃO. AF_06/2016	UN	1
7.6	REGISTRO DE GAVETA BRUTO, LATÃO, ROSCÁVEL, 1" - FORNECIMENTO E INSTALAÇÃO. AF_08/2021	UN	1
8	**INSTALAÇOES ELETRICAS**		
8.1	LUMINÁRIA DE LED PARA ILUMINAÇÃO PÚBLICA, DE 98 W ATÉ 137 W - FORNECIMENTO E INSTALAÇÃO. AF_08/2020	UN	8
8.2	RELÉ FOTOELÉTRICO PARA COMANDO DE ILUMINAÇÃO EXTERNA 1000 W - FORNECIMENTO E INSTALAÇÃO. AF_08/2020	UN	10
8.3	POSTE METÁLICO H=9M	und	4
8.4	FORNECIMENTO DE LUMINÁRIA DECORATIVA À LED H=5M ENGASTADO	und	2
8.5	CAIXA DE ATERRAMENTO COM HASTE	UND	7
8.6	CABO DE COBRE FLEXÍVEL ISOLADO, 4 MM², ANTI-CHAMA 0,6/1,0 KV, PARA CIRCUITOS TERMINAIS - FORNECIMENTO E INSTALAÇÃO. AF_12/2015	M	339,9
8.7	ELETRODUTO FLEXÍVEL LISO, PEAD, DN 32 MM (1"), PARA CIRCUITOS TERMINAIS, INSTALADO EM LAJE - FORNECIMENTO E INSTALAÇÃO. AF_12/2015	M	69,39
8.8	ELETRODUTO FLEXÍVEL CORRUGADO REFORÇADO, PVC, DN 20 MM (1/2"), PARA CIRCUITOS TERMINAIS, INSTALADO EM PAREDE - FORNECIMENTO E INSTALAÇÃO. AF_12/2015	M	43,9
8.9	DISJUNTOR MONOPOLAR TIPO DIN, CORRENTE NOMINAL DE 20A - FORNECIMENTO E INSTALAÇÃO. AF_10/2020	UN	1
8.10	DISPOSITIVO DE PROTEÇÃO CONTRA SURTO DE TENSÃO DPS 20KA 275V (TIPO AC)	UND	2
8.11	ABRIGO DE MEDIÇÃO E PROTEÇÃO	UND	2,4
9	**SERVIÇOS COMPLEMENTARES**		
9.1	INSTALAÇÃO DE LIXEIRA METÁLICA DUPLA, CAPACIDADE DE 60 L, EM TUBO DE AÇO CARBONO E CESTOS EM CHAPA DE AÇO COM PINTURA ELETROSTÁTICA, SOBRE PISO DE CONCRETO EXISTENTE. AF_11/2021	UN	3
9.2	BANCO EM ALVENARIA, TAMPO EM CONCRETO	UND	35,1

Prefeitura Mun. de Nova Colinas-MA
001174
Assinatura

Este documento encontra-se registrado no Conselho Regional de Engenharia e Agronomia do Estado do Maranhão, vinculado à Certidão nº 887049/2023, emitida em 01/06/2023

Certidão nº 887049/2023
01/06/2023, 11:44
Chave de Impressão: a041c
O documento neste ato registrado foi emitido em 01/06/2023 e contém 5 folhas

SÃO RAIMUNDO DAS MANGABEIRAS
PREFEITURA

9.3	Limpeza final da obra	M²	1234,38

São Raimundo das Mangabeiras – MA, 22 de maio de 2023.

Manoel Alves Guida FilhoSec. De Infraestrutura e TransportePortaria: 007/2021

Assinado de forma digital por Manoel Alves Guida FilhoSec. De Infraestrutura e TransportePortaria: 007/2021
Dados: 2023.05.22 15:06:44 -03'00'

Manoel Alves Guida Filho
Sec. De Infraestrutura e Transporte
Portaria: 007/2021

RODRIGO ROCHA CREA/111628225-9

Assinado de forma digital por RODRIGO ROCHA CREA/111628225-9
Dados: 2023.05.22 15:07:13 -03'00'

Rodrigo da Rocha Santos Lopes
Engenheiro Civil: Responsável Técnico
CREA/MA: 111628225-9

Prefeitura Mun. de Nova Colinas-MA
001175
Assinatura

Este documento encontra-se registrado no Conselho Regional de Engenharia e Agronomia do Estado do Maranhão, vinculado à Certidão nº 887049/2023, em 01/06/2023 emitida em

Certidão nº 887049/2023
01/06/2023, 11:44
Chave de Impressão: a041c
O documento neste ato registrado foi emitido em 01/06/2023 e contém 5 folhas

Certidão de Acervo Técnico - CAT
Resolução Nº 1025 de 30 de Outubro de 2009
Resolução Nº 218 de 29 de Junho de 1973

CREA-MA

Conselho Regional de Engenharia e Agronomia do Estado do Maranhão

Proc. Mun. de Nova Colinas-MA
Fls: 001176
Assinatura

CAT COM REGISTRO DE ATESTADO
879787/2023
Atividade concluída

CERTIFICAMOS, em cumprimento ao disposto na Resolução nº 1.025, de 30 de outubro de 2009, do Confea, que consta dos assentamentos deste Conselho Regional de Engenharia e Agronomia do Estado do Maranhão - Crea-MA, o Acervo Técnico do profissional **MARCUS VINICIUS DA SILVA BARROS** referente à(s) Anotação(ões) de Responsabilidade Técnica - ART abaixo discriminada(s):

Profissional: **MARCUS VINICIUS DA SILVA BARROS**
Registro: **1121202357MA** RNP: **1121202357**
Titulo profissional: ENGENHEIRO CIVIL

Número da ART: **MA20220590570** Tipo de ART: OBRA / SERVIÇO Registrada em: 28/11/2022 Baixada em: 08/02/2023
Forma de registro: INICIAL Participação técnica: INDIVIDUAL
Empresa contratada: **JOSE ROSINALDO RIBEIRO BARROS LTDA**

Contratante: **MUNICIPIO DE SUCUPIRA DO NORTE** CPF/CNPJ: **06.896.534/0001-24**
Endereço do contratante: RUA HILDERICO RUF GUIMARAES Nº: 111
Complemento: Bairro: CENTRO
Cidade: SUCUPIRA DO NORTE UF: MA CEP: 65860000
Contrato: 006.001/2022 Celebrado em: 18/07/2022
Valor do contrato: R$ 160.085,13 Tipo de contratantee: Pessoa Juridica de Direito Público
Ação institucional: Outros
Endereço da obra/serviço: RUA PADRE LUIS FALONE Nº: S;N
Complemento: Bairro: CENTRO
Cidade: SUCUPIRA DO NORTE UF: MA CEP: 65860000
Coordenadas Geográficas: -6.477470, -44.188762
Data de início: 18/09/2022 Conclusão efetiva: 18/12/2022
Finalidade: SEM DEFINIÇÃO
Proprietário: MUNICIPIO DE SUCUPIRA DO NORTE CPF/CNPJ: 06.896.534/0001-24

Atividade Técnica: **16 - Execução** ELETROTÉCNICA > INSTALAÇÕES ELÉTRICAS > DE INSTALAÇÕES ELÉTRICAS EM BAIXA TENSÃO > #11.10.1.2 - PARA FINS COMERCIAIS 49 - Execução de obra 260.00 metro quadrado; **16 - Execução** CONSTRUÇÃO CIVIL > EDIFICAÇÕES > DE EDIFICAÇÃO > #1.1.1.1 - DE ALVENARIA 49 - Execução de obra 260.00 metro quadrado; **16 - Execução** CONSTRUÇÃO CIVIL > INSTALAÇÕES HIDROSSANITÁRIAS > #1.4.3 - DE INSTALAÇÃO DE SISTEMA DE ESGOTO SANITÁRIO 49 - Execução de obra 260.00 metro quadrado; **16 - Execução** CONSTRUÇÃO CIVIL > INSTALAÇÕES HIDROSSANITÁRIAS > #1.4.4 - DE LIGAÇÃO INDIVIDUAL DE REDE DE ÁGUA 49 - Execução de obra 260.00 metro quadrado;

Observações

EXECUÇÃO DOS SERVIÇOS DE CONCLUSÃO DA UNIDADE BASICA DE SAUDE DE SUCUPIRA DO NORTE-MA,CONFORME CONTRATO N° 006.001/2022.

Informações Complementares

CERTIFICAMOS, finalmente, que se encontra vinculado à presente Certidão de Acervo Técnico – CAT, o atestado contendo 3 folha(s), expedido pelo contratante da obra/serviço, a quem cabe a responsabilidade pela veracidade e exatidão das informações nele constantes.

Certidão de Acervo Técnico nº 879787/2023
10/05/2023, 14:47
9ZDzy

A Certidão de Acervo Técnico (CAT) à qual o atestado está vinculado constituirá prova da capacidade técnico-profissional da pessoa juridica somente se o responsável técnico indicado estiver ou venha a ser integrado ao seu quadro técnico por meio de declaração entregue no momento da habilitação ou da entrega das propostas.

Certificamos que se encontra vinculado à presente CAT o atestado apresentado em cumprimento à Lei nº 8.666/93, expedido pela pessoa jurídica contratante, a quem cabe a responsabilidade pela veracidade e exatidão das informações nele constantes. É de responsabilidade deste Conselho a verificação da atividade profissional em conformidade com a Lei nº 5.194/66 e Resoluções do Conselho Federal de Engenharia e Agronomia - CONFEA.

Esta certidão perderá a validade, caso ocorra qualquer alteração posterior dos elementos cadastrais nela contidos.

Fica(m) Excluído(s), no entanto, o(s) serviço(s) cujas atribuições não competem ao(s) profissional(is) em questão.

A autenticidade desta Certidão pode ser verificada em: https://crea-ma.sitac.com.br/publico/, com a chave: 9ZDzy

PREFEITURA MUNICIPAL DE SUCUPIRA DO NORTE
CNPJ: 06.896.534/0001-24

PREFEITURA DE SUCUPIRA DO NORTE-MA
Construindo uma nova História

Prefeitura Mun. de Nova Colinas-MA
Fls: 001177
Assinatura

ATESTADO DE CAPACIDADE TÉCNICA

Atestamos para os devidos fins e a quem interessar possa, que a empresa JOSE ROSINALDO RIBEIRO BARROS LTDA, CNPJ 08.866.317/0001-17, situada à Av. Domingos Sertao, N° 3016, Sala A, Bairro São José, na cidade de Pastos Bons, Estado do Maranhão, tendo como responsável técnico o Engenheiro Civil Marcus Vinicius da Silva Barros, RNP/CONFEA 1121202357, realizou a contento para a Prefeitura Municipal de Sucupira do Norte, Estado do Maranhão, no período de 18/09/2022 à 18/12/2022 os Serviços de Conclusão da Unidade Básica de Saúde na RUA PADRE LUIS FALONE, Bairro Centro, Sucupira do Norte, Estado do Maranhão em conformidade contrato administrativo n° 006.001/2022 e tendo como principais serviços relacionados abaixo, conforme ART de execução n° MA20220590570.

Item	Código	Banco	Descrição	Und	Quant.
6			FORROS E IMPERMEABILIZAÇÕES		
6.01	96116	SINAPI	FORRO EM RÉGUAS DE PVC, FRISADO, PARA AMBIENTES COMERCIAIS, INCLUSIVE ESTRUTURA DE FIXAÇÃO. AF_05/2017_P	m²	196,00
6.02	98547	SINAPI	IMPERMEABILIZAÇÃO DE SUPERFÍCIE COM MANTA ASFÁLTICA, DUAS CAMADAS, INCLUSIVE APLICAÇÃO DE PRIMER ASFÁLTICO, E=4MM. AF_06/2018	m²	67,00
6.03	98563	SINAPI	PROTEÇÃO MECÂNICA DE SUPERFÍCIE HORIZONTAL COM ARGAMASSA DE CIMENTO E AREIA, TRAÇO 1:3, E=2CM. AF_06/2018	m²	67,00
7			ESQUADRIAS, FERRAGENS E VIDROS		
7.01	100689	SINAPI	KIT DE PORTA DE MADEIRA FRISADA, SEMI-OCA (LEVE OU MÉDIA), PADRÃO MÉDIO, 80X210CM, ESPESSURA DE 3,5CM, ITENS INCLUSOS: DOBRADIÇAS, MONTAGEM E INSTALAÇÃO DE BATENTE, FECHADURA COM EXECUÇÃO DO FURO - FORNECIMENTO E INSTALAÇÃO. AF_12/2019	UN	20,00
7.02	90844	SINAPI	KIT DE PORTA DE MADEIRA PARA PINTURA, SEMI-OCA (LEVE OU MÉDIA), PADRÃO MÉDIO, 90X210CM, ESPESSURA DE 3,5CM, ITENS INCLUSOS: DOBRADIÇAS, MONTAGEM E INSTALAÇÃO DO BATENTE, FECHADURA COM EXECUÇÃO DO FURO - FORNECIMENTO E INSTALAÇÃO. AF_12/2019	UN	1,00
7.03	100689	SINAPI	Porta de madeira compensada lisa 0,80x 2,10 com guichê 0,40x 0,30m -P7, incluso fechadura, alizares e dobradiças completa conforme projeto - fornecimento e instalação	UN	1,00
7.04	102185	SINAPI	Porta de abrir em alumínio anodizado com vidro liso esp. 6mm de 4,80x2,10 + 0,40m - P1, incl. fechadura e dobradiças, completa conforme projeto - fornecimento e instalação	UN	1,00
7.05	91338	SINAPI	Porta de abrir em alumínio anodizado com vidro liso esp. 6mm de 1,00x2,10 + 0,40m - P4, incl. fechadura e dobradiças, completa conforme projeto - fornecimento e instalação	m²	1,00

Este documento encontra-se registrado no Conselho Regional de Engenharia e Agronomia do Estado do Maranhão, vinculado à Certidão n° 879787/2023, em 10/05/2023 emitida

Certidão n° 879787/2023
10/05/2023, 16:36
Chave de Impressão: 9ZDzy
O documento neste ato registrado foi emitido em 08/05/2023 e contém 3 folhas

Conselho Regional de Engenharia e Agronomia do Estado do Maranhão
Avenida dos Holandeses, Quadra 35, Lote 8, Calhau, São Luis/MA
Tel: + 55 (98) 2106-8300 Fax: + 55 (98) 2106-8300 E-mail: faleconosco@creama.org.br

CREA-MA
Conselho Regional de Engenharia e Agronomia do Estado do Maranhão

Impresso em: 10/05/2023, às 16:36.

PREFEITURA MUNICIPAL DE SUCUPIRA DO NORTE
CNPJ: 06.896.534/0001-24

SUCUPIRA DO NORTE-MA
Construindo uma nova História

Prefeitura Mun. de Nova Colinas-MA
Fls: 00178
Assinatura

7.06	100701	SINAPI	Porta de ferro com tela de 1,60x 2,10m - P6, incluso fechadura e dobradiça, completo conforme projeto - fornecimento e instalação	m²	3,36
7.07	94570	SINAPI	Esquadria de alumínio anodizado de correr com vidro canelado de 4mm de 1,70x1,50m - J1 - fornecimento e instalação	m²	10,20
7.08	100674	SINAPI	Esquadria de alumínio anodizado tipo max-ar com vidro liso de 4mm de 1,70x0,90m - J2 - fornecimento e instalação	m²	4,59
7.09	94569	SINAPI	Esquadria de alumínio anodizado tipo max-ar com vidro liso de 4mm de 1,60x0,90m - J3 - fornecimento e instalação	m²	7,20
7.10	94569	SINAPI	Esquadria de alumínio anodizado tipo max-ar com vidro liso de 4mm de 0,80x0,90m - J4 - fornecimento e instalação	m²	7,20
7.11	94570	SINAPI	Esquadria de alumínio anodizado tipo guichê com vidro liso de 4mm de 0,70x1,50m - J5 - fornecimento e instalação	m²	2,10
7.12	94570	SINAPI	Esquadria de alumínio anodizado tipo pivotante com vidro liso de 4mm fixo de 1,35x1,90m - J6 - fornecimento e instalação	m²	5,13
7.13	94570	SINAPI	Esquadria de alumínio anodizado com vidro liso de 4mm fixo de 1,10x1,50m - J7 - fornecimento e instalação	m²	3,30
11			**LOUÇAS E METAIS**		
11.01	86931	SINAPI	Vaso sanitário autosinfonado com caixa de descarga acoplada - louça branca - fornacimento e instalação	UN	5,00
11.02	95471	SINAPI	Vaso sanitário para cadeirantes com assento (abertura frontal) - fornacimento e instalação	UN	1,00
11.03	95469	SINAPI	Vaso sanitário com válvula hidra . - fornacimento e instalação	UN	1,00
11.04	86902	SINAPI	Lavatório de louça branca sem coluna, com torneira cromada popular, sifão, valvula de engate plástivo - fornecimento e instalação	UN	11,00
11.05	00001368	SINAPI	CHUVEIRO COMUM EM PLASTICO BRANCO, COM CANO, 3 TEMPERATURAS, 5500 W (110/220 V)	UN	2,00
11.06	86874	SINAPI	Tanque de lavar roupa sintético 22l com válvula em plástico 1.1/4"x1.1/2" completo inclusive torneira e acessórios - fornecimento e instalação	UN	1,00
11.07	100871	SINAPI	Acessórios para banheiros (barra de apoio em inox - L=50cm) - fornecimento e instalação	UN	2,00
11.08	86935	SINAPI	Cuba de inox redonda de 40,5cm - fornecimento e instalação	UN	4,00
11.09	100852	SINAPI	Cuba de inox retangular de 35x50cm - fornecimento e instalação	UN	4,00
12			**BANCADAS E DIVISÓRIAS**		
12.01	102253	SINAPI	Divisória em granito cinza andorinha, esp. 2cm, chumbada no piso e parede, inclusive ferragens	m²	6,00
12.02	102257	SINAPI	Divisória tipo Eucatex H-1,80m , inclusive ferragens	m²	7,00
12.03	86895	SINAPI	Bancada em granito cinza andorinha esp. 2cm - fornecimento e instalação	UN	13,00
14			**INSTALAÇÃO DE COMBATE A INCÊNDIO**		
14.01	97599	SINAPI	Fornecimento e instalação de luminária de emergência 2x8W	UN	5,00
14.02	101905	SINAPI	Fornecimento e instalação de extintor tipo água pressurizada 10l	UN	2,00

Este documento encontra-se registrado no Conselho Regional de Engenharia e Agronomia do Estado do Maranhão, vinculado à Certidão nº 879787/2023, em 10/05/2023 emitida

Certidão nº 879787/2023
10/05/2023, 16:36
Chave de Impressão: 9ZDzy
O documento neste ato registrado foi emitido em 08/05/2023 e contém 3 folhas

Conselho Regional de Engenharia e Agronomia do Estado do Maranhão
Avenida dos Holandeses, Quadra 35, Lote 8, Calhau, São Luís/MA
Tel: + 55 (98) 2106-8300 Fax: + 55 (98) 2106-8300 E-mail: faleconosco@creama.org.br
CREA-MA
Impresso em: 10/05/2023, às 16:36.

Prefeitura Mun. de Nova Colinas-MA
00179
Assinatura

PREFEITURA MUNICIPAL DE SUCUPIRA DO NORTE
CNPJ: 06.896.534/0001-24

PREFEITURA DE SUCUPIRA DO NORTE-MA
Construindo uma nova História

14.03	101907	SINAPI	Fornecimento e instalação de extintor tipo CO2 6kg	UN	3,00
16			**PINTURA**		
16.01	88485	SINAPI	Fundo selador acrílico ambientes internos/externos	m²	1.287,00
16.02	96130	SINAPI	Emassamento de paredes externas 2 demãos com massa acrílico	m²	290,00
16.03	88497	SINAPI	Emassamento de paredes internas 2 demãos com massa acrílica	m²	997,00
16.04	88489	SINAPI	Pintura latex acrílica paredes internas/externas	m²	1.287,00
16.05	100734	SINAPI	Pintura esmaltada em esquadrias metálicas	m²	22,00
16.06	74065/001	SINAPI	Pintura esmaltada em esquadrias de madeira	m²	79,00
18			**LIMPEZA GERAL DA OBRA**		
18.01	9537	SINAPI	LIMPEZA FINAL DA OBRA	m²	260,00

Sucupira do Norte - MA, 08 de fevereiro de 2023.

JOAO ROCHA DOS SANTOS:00254289347

Assinado digitalmente por JOAO ROCHA DOS SANTOS:00254289347
DN: C=BR, O=ICP-Brasil, OU=Secretaria da Receita Federal do Brasil - RFB, OU=RFB e-CPF A1, OU=(EM BRANCO), OU=28414780000135, OU=videoconferencia, CN=JOAO ROCHA DOS SANTOS:00254289347
Razão: Eu sou o autor deste documento
Localização: sua localização de assinatura aqui
Data: 2023.02.08 08:48:14-03'00'
Foxit PDF Editor Versão: 11.0.1

João Rocha dos Santos
Secretário Municipal de Administração e Finanças
CPF 002.542.893-47
Portaria nº 3001.0401.001/2021

KACYO JOSE ROCHA ALVES:04162019380

Assinado de forma digital por KACYO JOSE ROCHA ALVES:04162019380
Dados: 2023.02.08 08:45:03 -03'00'

Kacyo José Rocha Alves
Eng. Civil 111410411-6
CPF 041.620.193-80

Este documento encontra-se registrado no Conselho Regional de Engenharia e Agronomia do Estado do Maranhão, vinculado à Certidão nº 879787/2023, emitida em 10/05/2023

Certidão nº 879787/2023
10/05/2023, 16:36
Chave de Impressão: 9ZDzy
O documento neste ato registrado foi emitido em 08/05/2023 e contém 3 folhas

Conselho Regional de Engenharia e Agronomia do Estado do Maranhão
Avenida dos Holandeses, Quadra 35, Lote 8, Calhau, São Luís/MA
Tel: + 55 (98) 2106-8300 Fax: + 55 (98) 2106-8300 E-mail: faleconosco@creama.org.br

CREA-MA
Conselho Regional de Engenharia e Agronomia do Estado do Maranhão

Impresso em: 10/05/2023, às 16:36.

Certidão de Acervo Técnico - CAT
Resolução Nº 1025 de 30 de Outubro de 2009
Resolução Nº 218 de 29 de Junho de 1973

CREA-MA

CAT COM REGISTRO DE ATESTADO
880474/2023
Atividade concluída

Conselho Regional de Engenharia e Agronomia do Estado do Maranhão

001180

CERTIFICAMOS, em cumprimento ao disposto na Resolução nº 1.025, de 30 de outubro de 2009, do Confea, que consta dos assentamentos deste Conselho Regional de Engenharia e Agronomia do Estado do Maranhão - Crea-MA, o Acervo Técnico do profissional **MARCUS VINICIUS DA SILVA BARROS** referente à(s) Anotação(ões) de Responsabilidade Técnica - ART abaixo discriminada(s):

Profissional: **MARCUS VINICIUS DA SILVA BARROS**
Registro: **1121202357MA** RNP: **1121202357**
Título profissional: ENGENHEIRO CIVIL

Número da ART: **MA20220568650** Tipo de ART: OBRA / SERVIÇO Registrada em: 14/09/2022 Baixada em: 23/02/2023
Forma de registro: SUBSTITUIÇÃO Participação técnica: INDIVIDUAL
Empresa contratada: **JOSE ROSINALDO RIBEIRO BARROS LTDA**

Contratante: **PREFEITURA MUNICIPAL DE SÃO RAIMUNDO DAS MANGABEIRAS** CPF/CNPJ: **06.651.616/0001-09**
Endereço do contratante: RUA PRAÇA DA FAMILIA Nº: 43
Complemento: Bairro: SÃO FRANCISCO
Cidade: SÃO RAIMUNDO DAS MANGABEIRAS UF: MA CEP: 65840000
Contrato: 225/2022 Celebrado em:
Valor do contrato: R$ 330.304,61 Tipo de contratantee: Pessoa Juridica de Direito Público
Ação institucional: Agricultura familiar
Endereço da obra/serviço: RUA Rua José de alencar Nº: 43
Complemento: Praça da familia Bairro: São josé
Cidade: SÃO RAIMUNDO DAS MANGABEIRAS UF: MA CEP: 65840000
Coordenadas Geográficas: 7.015944, 45.481928
Data de início: 13/09/2022 Conclusão efetiva: 18/01/2023
Finalidade: Infraestrutura
Proprietário: PREFEITURA MUNICIPAL DE SÃO RAIMUNDO DAS MANGABEIRAS CPF/CNPJ: 06.651.616/0001-09

Atividade Técnica: **16 - Execução** CONSTRUÇÃO CIVIL > MATERIAIS DE CONSTRUÇÃO CIVIL > #1.2.3 - DE APLICAÇÃO DE CONCRETO 49 - Execução de obra 607.33 metro cúbico; **16 - Execução** CONSTRUÇÃO CIVIL > MATERIAIS DE CONSTRUÇÃO CIVIL > #1.2.6 - DE APLICAÇÃO DE OUTROS MATERIAIS 49 - Execução de obra 607.33 metro cúbico; **16 - Execução** ESTRUTURAS > ALVENARIA ESTRUTURAL > #2.10.1 - DE ALVENARIA ESTRUTURAL 49 - Execução de obra 131.65 metro quadrado; **16 - Execução** ESTRUTURAS > PRÉ-MOLDADOS E PRÉ-FABRICADOS > #2.8.1 - DE ESTRUTURA DE CONCRETO PRÉ-FABRICADO 49 - Execução de obra 11.80 metro quadrado; **16 - Execução** ESTRUTURAS > PRÉ-MOLDADOS E PRÉ-FABRICADOS > #2.8.3 - DE LAJES PRÉ-FABRICADAS 49 - Execução de obra 11.80 metro quadrado;

Observações

CONSTRUÇÃO DA PRAÇA DA FONTE

Informações Complementares

- O atestado está registrado apenas para atividades técnicas constantes da ART, não sendo contempladas neste registro os itens 9 (paisagismo) e 13 (iluminação pública), por se tratar de atividades fora da atribuição do profissional.

CERTIFICAMOS, finalmente, que se encontra vinculado à presente Certidão de Acervo Técnico – CAT, o atestado contendo 7 folha(s), expedido pelo contratante da obra/serviço, a quem cabe a responsabilidade pela veracidade e exatidão das informações nele constantes.

Certidão de Acervo Técnico nº 880474/2023
28/02/2023, 20:10
3cbD4

A Certidão de Acervo Técnico (CAT) à qual o atestado está vinculado constituirá prova da capacidade técnico-profissional da pessoa jurídica somente se o responsável técnico indicado estiver ou venha a ser integrado ao seu quadro técnico por meio de declaração entregue no momento da habilitação ou da entrega das propostas.

Certificamos que se encontra vinculado à presente CAT o atestado apresentado em cumprimento à Lei nº 8.666/93, expedido pela pessoa jurídica contratante, a quem cabe a responsabilidade pela veracidade e exatidão das informações nele constantes. É de responsabilidade deste Conselho a verificação da atividade profissional em conformidade com a Lei nº 5.194/66 e Resoluções do Conselho Federal de Engenharia e Agronomia - CONFEA.

Esta certidão perderá a validade, caso ocorra qualquer alteração posterior dos elementos cadastrais nela contidos.

Fica(m) Excluido(s), no entanto, o(s) serviço(s) cujas atribuições não competem ao(s) profissional(is) em questão.

A autenticidade desta Certidão pode ser verificada em: https://crea-ma.sitac.com.br/publico/, com a chave: 3cbD4

SÃO RAIMUNDO DAS MANGABEIRAS
PREFEITURA

ATESTADO DE CAPACIDADE TÉCNICA

Atestamos para os devidos fins e a quem interessar possa, que a empresa JOSE ROSINALDO RIBEIRO BARROS LTDA, CNPJ 08.866.317/0001-17 e IE 12237148-8, situada à Av. Domingos Sertão, N° 3016, Sala A, Bairro Centro, na cidade de Pastos Bons, Estado do Maranhão, tendo como responsável técnico o Engenheiro Civil Marcus Vinicius da Silva Barros, RNP/CONFEA 1121202357, realizou a contento para a Prefeitura Municipal de São Raimundo das Mangabeiras, Estado do Maranhão, CNPJ: 06.651.616/0001-09, com sede administrativa situada à Praça da Família, nº 43, Bairro São Francisco, São Raimundo das Mangabeiras/MA, no período de 13/09/2022 à 18/01/2023 os Serviços de Construção da praça da fonte na Rua Rua José de Alencar, 43, Bairro São José, nomunicípio de São Raimundo das Mangabeiras/MA, Estado do Maranhão em conformidade contrato administrativo n° 225/2022 e tendo como principais serviços relacionados abaixo, conforme ART de execução nº MA20220568650.

Item	Descrição	Unidade	Quantidade
1	**SERVIÇOS INICIAIS**		
1.1	PLACA DE OBRA EM CHAPA DE AÇO GALVANIZADO	M²	6
2	**ADMINISTRAÇÃO E MOBILIZAÇÃO**		
2.1	MOBILIZAÇÃO E DEMOBILIZAÇÃO	UND	1
2.2	ADMINSTRACAO DA OBRA	MES	6
3	**SERVIÇOS DE TERRAPLENAGEM**		
3.1	LIMPEZA MANUAL DE VEGETAÇÃO EM TERRENO COM ENXADA.AF_05/2018	m²	774,23
3.2	ESCAVAÇÃO VERTICAL A CÉU ABERTO, EM OBRAS DE EDIFICAÇÃO, INCLUINDO CARGA, DESCARGA E TRANSPORTE, EM SOLO DE 1ª CATEGORIA COM ESCAVADEIRA HIDRÁULICA (CAÇAMBA: 1,2 M³ / 155 HP), FROTA DE 5 CAMINHÕES BASCULANTES DE 14 M³, DMT DE 1,5 KM E VELOCIDADE MÉDIA 18KM/H. AF_05/2020	m³	116,13
3.3	TRANSPORTE COM CAMINHÃO BASCULANTE DE 6 M³, EM VIA URBANA EM LEITO NATURAL (UNIDADE: M3XKM). AF_07/2020	M3XKM	725,81
3.4	ESPALHAMENTO DE MATERIAL COM TRATOR DE ESTEIRAS. AF_11/2019	m³	116,13

Prefeitura Mun. de Nova Colinas MA
001181
Assinatura

Este documento encontra-se registrado no Conselho Regional de Engenharia e Agronomia do Estado do Maranhão, vinculado à Certidão nº 880474/2023, em 28/02/2023 emitida

Certidão nº 880474/2023
28/02/2023, 20:43
Chave de Impressão: 3cbD4
O documento neste ato registrado foi emitido em 28/02/2023 e contém 7 folhas

Prefeitura Mun. de Nova Colinas-MA
001102
Assinatura

3.5	EXECUÇÃO E COMPACTAÇÃO DE ATERRO COM SOLO PREDOMINANTEMENTE ARENOSO - EXCLUSIVE SOLO, ESCAVAÇÃO, CARGA E TRANSPORTE. AF_11/2019	m³	116,13
4	**MOVIMENTAÇÃO DE TERRA**		
4.1	LOCACAO CONVENCIONAL DE OBRA, UTILIZANDO GABARITO DE TÁBUAS CORRIDAS PONTALETADAS A CADA 2,00M - 2 UTILIZAÇÕES. AF_10/2018	M	111,93
4.2	ESCAVAÇÃO MANUAL DE VALA COM PROFUNDIDADE MENOR OU IGUAL A 1,30 M. AF_02/2021	m³	29,92
4.3	REATERRO MANUAL APILOADO COM SOQUETE. AF_10/2017	m³	21,37
5	**INFRAESTRUTURA E SUPERESTRUTURA**		
5.1	CONCRETO CICLÓPICO FCK = 15MPA, 30% PEDRA DE MÃO EM VOLUME REAL, INCLUSIVE LANÇAMENTO. AF_05/2021	m³	9,39
5.2	MONTAGEM E DESMONTAGEM DE FÔRMA DE PILARES RETANGULARES E ESTRUTURAS SIMILARES, PÉ-DIREITO SIMPLES, EM CHAPA DE MADEIRA COMPENSADA PLASTIFICADA, 18 UTILIZAÇÕES. AF_09/2020	m²	182,1
5.3	ARMAÇÃO DE PILAR OU VIGA DE UMA ESTRUTURA CONVENCIONAL DE CONCRETO ARMADO EM UMA EDIFICAÇÃO TÉRREA OU SOBRADO UTILIZANDO AÇO CA-50 DE 6,3 MM - MONTAGEM. AF_12/2015	KG	187,8
5.4	ARMAÇÃO DE PILAR OU VIGA DE UMA ESTRUTURA CONVENCIONAL DE CONCRETO ARMADO EM UMA EDIFICAÇÃO TÉRREA OU SOBRADO UTILIZANDO AÇO CA-50 DE 8,0 MM - MONTAGEM. AF_12/2015	KG	124
5.5	ARMAÇÃO DE PILAR OU VIGA DE UMA ESTRUTURA CONVENCIONAL DE CONCRETO ARMADO EM UMA EDIFICAÇÃO TÉRREA OU SOBRADO UTILIZANDO AÇO CA-50 DE 10,0 MM - MONTAGEM. AF_12/2015	KG	217,4
5.6	ARMAÇÃO DE PILAR OU VIGA DE UMA ESTRUTURA CONVENCIONAL DE CONCRETO ARMADO EM UMA EDIFICAÇÃO TÉRREA OU SOBRADO UTILIZANDO AÇO CA-50 DE 12,5 MM - MONTAGEM. AF_12/2015	KG	29,5

Este documento encontra-se registrado no Conselho Regional de Engenharia e Agronomia do Estado do Maranhão, vinculado à Certidão nº 880474/2023, emitida em 28/02/2023

Certidão nº 880474/2023
28/02/2023, 20:43
Chave de Impressão: 3cbD4
O documento neste ato registrado foi emitido em 28/02/2023 e contém 7 folhas

Página 4/8
Prefeitura Mun. de São Raimundo das Mangabeiras-MA
001183
Assinatura

5.7	ARMAÇÃO DE PILAR OU VIGA DE UMA ESTRUTURA CONVENCIONAL DE CONCRETO ARMADO EM UMA EDIFICAÇÃO TÉRREA OU SOBRADO UTILIZANDO AÇO CA-50 DE 16,0 MM - MONTAGEM. AF_12/2015	KG	50,2
5.8	ARMAÇÃO DE PILAR OU VIGA DE UMA ESTRUTURA CONVENCIONAL DE CONCRETO ARMADO EM UMA EDIFICAÇÃO TÉRREA OU SOBRADO UTILIZANDO AÇO CA-60 DE 5,0 MM - MONTAGEM. AF_12/2015	KG	296,6
5.9	CONCRETO USINADO BOMBEAVEL, CLASSE DE RESISTENCIA C25, COM BRITA 0 E 1, SLUMP = 100 +/- 20 MM, INCLUI SERVICO DE BOMBEAMENTO (NBR 8953)	m³	11,8
5.10	LANÇAMENTO COM USO DE BOMBA, ADENSAMENTO E ACABAMENTO DE CONCRETO EM ESTRUTURAS. AF_02/2022	m³	11,8
5.11	(COMPOSIÇÃO REPRESENTATIVA) EXECUÇÃO DE ESTRUTURAS DE CONCRETO ARMADO CONVENCIONAL, PARA EDIFICAÇÃO HABITACIONAL MULTIFAMILIAR (PRÉDIO), FCK = 25 MPA. AF_01/2017	m³	9,64
6	**ALVENARIA**		
6.1	ALVENARIA DE VEDAÇÃO DE BLOCOS CERÂMICOS FURADOS NA VERTICAL DE 9X19X39 CM (ESPESSURA 9 CM) E ARGAMASSA DE ASSENTAMENTO COM PREPARO MANUAL. AF_12/2021	m²	131,65
6.2	PINGADEIRA DE CONCRETO	M	25
6.3	BANCO DE CONCRETO EM ALVENARIA DE TIJOLOS, ASSENTO EM CONCRETO ARMADO, SEM ENCOSTO, PINTADO COM TINTA ACRÍLICA, 2 DEMÃOS	M	15
7	**ESQUADRIAS**		
7.1	GRADE EM METALON	m²	11,4
7.2	ALVENARIA DE VEDAÇÃO COM ELEMENTO VAZADO DE CONCRETO (COBOGÓ) DE 7X50X50CM E ARGAMASSA DE ASSENTAMENTO COM PREPARO EM BETONEIRA. AF_05/2020	m²	54,42
8	**PISOS**		
8.1	CONTRAPISO EM ARGAMASSA TRAÇO 1:4 (CIMENTO E AREIA), PREPARO MECÂNICO COM BETONEIRA 400 L, APLICADO EM ÁREAS SECAS SOBRE LAJE, ADERIDO, ACABAMENTO NÃO REFORÇADO, ESPESSURA 2CM. AF_07/2021	m²	607,33

Este documento encontra-se registrado no Conselho Regional de Engenharia e Agronomia do Estado do Maranhão, vinculado à Certidão nº 880474/2023, emitida em 28/02/2023

Certidão nº 880474/2023
28/02/2023, 20:43
Chave de Impressão: 3cbD4
O documento neste ato registrado foi emitido em 28/02/2023 e contém 7 folhas

Prefeitura Mun. de Nova Colinas - MA
001184
Assinatura

8.2	PISO ALTA RESISTENCIA, COLORIDO, E=12MM, APLICADO COM JUNTAS, POLIDO ATÉ O ESMERIL 400 E ENCERADO, EXCLUSIVE ARGAMASSA DE REGUALRIZAÇÃO	m²	581,18
8.3	PISO CIMENTADO, TRAÇO 1:3 (CIMENTO E AREIA), ACABAMENTO LISO, ESPESSURA 3,0 CM, PREPARO MECÂNICO DA ARGAMASSA. AF_09/2020	m²	26,15
8.4	PISO TÁTIL DIRECIONAL E DE ALERTA, EM CONCRETO COLORIDO, P/DEFICIENTES VISUAIS, DIMENSÕES 30X30CM, APLICADO COM ARGAMASSA INDUSTRIALIZADA AC-II, REJUNTADO, EXCLUSIVE RE	UND	52,62
9	**PAISAGISMO**		
9.1	TERRA PRETA PARA PAISAGISMO	m³	22,86
9.2	PLANTIO DE GRAMA EM PLACAS. AF_05/2018	m²	114,28
10	**REVESTIMENTO**		
10.1	CHAPISCO APLICADO EM ALVENARIA (COM PRESENÇA DE VÃOS) E ESTRUTURAS DE CONCRETO DE FACHADA, COM COLHER DE PEDREIRO. ARGAMASSA TRAÇO 1:3 COM PREPARO MANUAL. AF_06/2014	m²	263,3
10.2	MASSA ÚNICA, PARA RECEBIMENTO DE PINTURA, EM ARGAMASSA TRAÇO 1:2:8, PREPARO MANUAL, APLICADA MANUALMENTE EM FACES INTERNAS DE PAREDES, ESPESSURA DE 20MM, COM EXECUÇÃO DE TALISCAS. AF_06/2014	m²	102,82
10.3	(COMPOSIÇÃO REPRESENTATIVA) DO SERVIÇO DE EMBOÇO/MASSA ÚNICA, TRAÇO 1:2:8, PREPARO MECÂNICO, COM BETONEIRA DE 400L, EM PAREDES DE AMBIENTES INTERNOS, COM EXECUÇÃO DE TALISCAS, PARA EDIFICAÇÃO HABITACIONAL MULTIFAMILIAR (PRÉDIO). AF_11/2014	m²	160,48
10.4	(COMPOSIÇÃO REPRESENTATIVA) DO SERVIÇO DE REVESTIMENTO CERÂMICO PARA AMBIENTES DE ÁREAS MOLHADAS, MEIA PAREDE OU PAREDE INTEIRA, COM PLACAS TIPO ESMALTADA EXTRA, DIMENSÕES 20X20 CM, PARA EDIFICAÇÃO HABITACIONAL MULTIFAMILIAR (PRÉDIO). AF_11/2014	m²	73,64
10.5	REVESTIMENTO DE PISO OU PAREDE COM COM PEDRA MIRACEMA, APLICADA COM ARGAMASSA INDUSTRIALIZADA AC-II	m²	38,52

Este documento encontra-se registrado no Conselho Regional de Engenharia e Agronomia do Estado do Maranhão, vinculado à Certidão nº 880474/2023, em 28/02/2023 emitida

Certidão nº 880474/2023
28/02/2023, 20:43
Chave de Impressão: 3cbD4
O documento neste ato registrado foi emitido em 28/02/2023 e contém 7 folhas

Prefeitura Mun. de Nova Colinas-MA
Fls: 004185
Assinatura

10.6	REVESTIMENTO METÁLICO EM ALUMÍNIO COMPOSTO (ALUCOBOND), E=0,3MM, PINTURA COMPOSTA POR SEIS CAMADAS, INCLUSIVE ESTRUTURA METÁLICA AUXILIAR EM PERFIL DE VIGA "U" DE 2"	m²	1,2
10.7	PASTILHA CERAMICA ESMALTADA, 5 X 5 CM, APLICADA COM ARGAMASSA INDUSTRIALIZADA AC-II, REJUNTADA, EXCLUSIVE EMBOÇO (OU SIMILAR)	m²	48,32
11	**SERVIÇO DE DRENAGEM**		
11.1	ASSENTAMENTO DE GUIA (MEIO-FIO) EM TRECHO RETO, CONFECCIONADA EM CONCRETO PRÉ-FABRICADO, DIMENSÕES 100X15X13X20 CM (COMPRIMENTO X BASE INFERIOR X BASE SUPERIOR X ALTURA), PARA URBANIZAÇÃO INTERNA DE EMPREENDIMENTOS. AF_06/2016_P	M	107,09
11.2	EXECUÇÃO DE SARJETA DE CONCRETO USINADO, MOLDADA IN LOCO EM TRECHO RETO, 30 CM BASE X 10 CM ALTURA. AF_06/2016	M	111,93
12	**INSTALAÇOES HIDRAULICAS**		
12.1	TUBO, PVC, SOLDÁVEL, DN 25MM, INSTALADO EM RAMAL DE DISTRIBUIÇÃO DE ÁGUA - FORNECIMENTO E INSTALAÇÃO. AF_12/2014	M	0,8
12.2	TUBO, PVC, SOLDÁVEL, DN 32MM, INSTALADO EM PRUMADA DE ÁGUA - FORNECIMENTO E INSTALAÇÃO. AF_12/2014	M	33,18
12.3	TUBO, PVC, SOLDÁVEL, DN 40MM, INSTALADO EM PRUMADA DE ÁGUA - FORNECIMENTO E INSTALAÇÃO. AF_12/2014	M	2,79
12.4	TUBO, PVC, SOLDÁVEL, DN 50MM, INSTALADO EM PRUMADA DE ÁGUA - FORNECIMENTO E INSTALAÇÃO. AF_12/2014	M	10,11
12.5	REGISTRO DE GAVETA BRUTO, LATÃO, ROSCÁVEL, 1" - FORNECIMENTO E INSTALAÇÃO. AF_08/2021	UN	1
12.6	REGISTRO DE GAVETA BRUTO, LATÃO, ROSCÁVEL, 1 1/2" - FORNECIMENTO E INSTALAÇÃO. AF_08/2021	UN	1
12.7	TORNEIRA CROMADA PARA JARDIM	UND	1
12.8	BOMBA CENTRÍFUGA, MONOFÁSICA, 0,5 CV OU 0,49 HP, HM 6 A 20 M, Q 1,2 A 8,3 M3/H - FORNECIMENTO E INSTALAÇÃO. AF_12/2020	UN	1
13	**INSTALAÇÕES ELETRICAS**		

Este documento encontra-se registrado no Conselho Regional de Engenharia e Agronomia do Estado do Maranhão, vinculado à Certidão nº 880474/2023, em 28/02/2023 emitida

Certidão nº 880474/2023
28/02/2023, 20:43
Chave de Impressão: 3cbD4
O documento nesta ato registrado foi emitido em 28/02/2023 e contém 7 folhas

Prefeitura Municipal de Nova Colinas-MA
Fls: 001186
Assinatura

13.1	DISPOSITIVO DPS CLASSE II, 1 POLO, TENSAO MAXIMA DE 175 V, CORRENTE MAXIMA DE *20* KA (TIPO AC)	und	2
13.2	LUMINÁRIA DECORATIVA À LED REF. EGEU II 60W DA, INCLUSIVE POSTE CÔNICO CONTÍNUO DE AÇO RETO, H=4,0M ENGASTADO, INCLUSIVE INSTALAÇÃO	und	5
13.3	RELÉ FOTOELÉTRICO PARA COMANDO DE ILUMINAÇÃO EXTERNA 1000 W - FORNECIMENTO E INSTALAÇÃO. AF_08/2020	UN	17
13.4	ELETRODUTO RÍGIDO ROSCÁVEL, PVC, DN 25 MM (3/4"), PARA CIRCUITOS TERMINAIS, INSTALADO EM LAJE - FORNECIMENTO E INSTALAÇÃO. AF_12/2015	M	164,91
13.5	CAIXA ENTERRADA ELÉTRICA RETANGULAR, EM ALVENARIA COM TIJOLOS CERÂMICOS MACIÇOS, FUNDO COM BRITA, DIMENSÕES INTERNAS: 0,3X0,3X0,3 M. AF_12/2020	UN	14
13.6	QUADRO DE MEDIÇÃO GERAL DE ENERGIA PARA 1 MEDIDOR DE SOBREPOR - FORNECIMENTO E INSTALAÇÃO. AF_10/2020	UN	1
13.7	CABO DE COBRE FLEXÍVEL ISOLADO, 4 MM², ANTI-CHAMA 0,6/1,0 KV, PARA CIRCUITOS TERMINAIS - FORNECIMENTO E INSTALAÇÃO. AF_12/2015	M	494,73
13.8	DISJUNTOR MONOPOLAR TIPO NEMA, CORRENTE NOMINAL DE 10 ATÉ 30A - FORNECIMENTO E INSTALAÇÃO. AF_10/2020	UN	3
13.9	POSTE DE AÇO CONICO CONTÍNUO CURVO DUPLO, ENGASTADO, H=9M, INCLUSIVE LUMINÁRIA EM LED DE 100 W INVOLUCRO EM ALUMINIO OU ACO INOX - FORNECIMENTO E INSTALACAO.	und	6
13.10	QUADRO DE DISTRIBUIÇÃO DE ENERGIA EM PVC, DE EMBUTIR, SEM BARRAMENTO, PARA 6 DISJUNTORES - FORNECIMENTO E INSTALAÇÃO. AF_10/2020	UN	1
13.11	HASTE DE ATERRAMENTO 5/8 PARA SPDA - FORNECIMENTO E INSTALAÇÃO. AF_12/2017	UN	1
14	**SERVIÇOS COMPLEMENTARES**		
14.1	LIXEIRA EM FIBRA DE VIDRO, CAPACIDADE 50L, COM SUPORTE (POSTE)	und	5
15	**PINTURA**		

Este documento encontra-se registrado no Conselho Regional de Engenharia e Agronomia do Estado do Maranhão, vinculado à Certidão nº 880474/2023, emitida em 28/02/2023

Certidão nº 880474/2023
28/02/2023, 20:43
Chave de Impressão: 3cbD4
O documento neste ato registrado foi emitido em 28/02/2023 e contém 7 folhas

Pref. Mun. de Nova Colinas-MA
001187
Fls: Página 8/8
Assinatura

15.1	APLICAÇÃO E LIXAMENTO DE MASSA LÁTEX EM PAREDES, DUAS DEMÃOS. AF_06/2014	m²	102,82
15.2	APLICAÇÃO MANUAL DE PINTURA COM TINTA LÁTEX ACRÍLICA EM PAREDES, DUAS DEMÃOS. AF_06/2014	m²	157,24
15.3	PINTURA COM TINTA ACRÍLICA DE ACABAMENTO APLICADA A ROLO OU PINCEL SOBRE SUPERFÍCIES METÁLICAS (EXCETO PERFIL) EXECUTADO EM OBRA (02 DEMÃOS). AF_01/2020	m²	24,51
15.4	PINTURA DE MEIO-FIO COM TINTA BRANCA A BASE DE CAL (CAIAÇÃO). AF_05/2021	M	107,09
16	**LIMPEZA GERAL DA OBRA**		
16.1	LIMPEZA GERAL DA OBRA	m²	774,23

São Raimundo das Mangabeiras – MA, 27 de Fevereiro de 2023.

MANOEL ALVES GUIDA FILHO: 04617706364
Assinado de forma digital por MANOEL ALVES GUIDA FILHO: 04617706364
Dados: 2023.02.27 13:50:54 -03'00'

Manoel Alves Guida Filho
Sec. De Infraestrutura e Transporte
Portaria: 007/2021

RODRIGO DA ROCHA SANTOS LOPES CREA- nº 111628225-9
Assinado de forma digital por RODRIGO DA ROCHA SANTOS LOPES CREA- nº 111628225-9
Dados: 2023.02.27 13:51:29 -03'00'

Rodrigo da Rocha Santos Lopes
Engenheiro Civil: Responsável Técnico
CREA/MA: 111628225-9

Este documento encontra-se registrado no Conselho Regional de Engenharia e Agronomia do Estado do Maranhão, vinculado à Certidão nº 880474/2023, em 28/02/2023 emitida em

Certidão nº 880474/2023
28/02/2023, 20:43
Chave de Impressão: 3cbD4
O documento neste ato registrado foi emitido em 28/02/2023 e contém 7 folhas

Certidão de Acervo Técnico - CAT
Resolução Nº 1025 de 30 de Outubro de 2009
Resolução Nº 218 de 29 de Junho de 1973

CREA-MA

CAT COM REGISTRO DE ATESTADO
879832/2023
Atividade concluída

Conselho Regional de Engenharia e Agronomia do Estado do Maranhão

Prefeitura Mun. de Nova Colinas-MA
001188
Assinatura

CERTIFICAMOS, em cumprimento ao disposto na Resolução nº 1.025, de 30 de outubro de 2009, do Confea, que consta dos assentamentos deste Conselho Regional de Engenharia e Agronomia do Estado do Maranhão - Crea-MA, o Acervo Técnico do profissional **MARCUS VINICIUS DA SILVA BARROS** referente à(s) Anotação(ões) de Responsabilidade Técnica - ART abaixo discriminada(s):

Profissional: **MARCUS VINICIUS DA SILVA BARROS**
Registro: **1121202357MA** RNP: **1121202357**
Título profissional: ENGENHEIRO CIVIL

Número da ART: **MA20230604907** Tipo de ART: OBRA / SERVIÇO Registrada em: 04/01/2023 Baixada em: 08/02/2023
Forma de registro: SUBSTITUIÇÃO Participação técnica: CO-RESPONSÁVEL
Empresa contratada: **JOSE ROSINALDO RIBEIRO BARROS LTDA**

Contratante: **PREFEITURA MUNICIPAL DE SÃO RAIMUNDO DAS MANGABEIRAS** CPF/CNPJ: **06.651.616/0001-09**
Endereço do contratante: RUA PRAÇA DA FAMILIA Nº: 43
Complemento: Bairro: SÃO FRANCISCO
Cidade: SÃO RAIMUNDO DAS MANGABEIRAS UF: MA CEP: 65840000
Contrato: 150/2022 Celebrado em: 16/05/2022
Valor do contrato: R$ 160.787,69 Tipo de contratantee: Pessoa Juridica de Direito Público
Ação institucional: Agricultura familiar
Endereço da obra/serviço: PRAçA DA FAMILIA Nº: 43
Complemento: Bairro: SÃO FRANCISCO
Cidade: SÃO RAIMUNDO DAS MANGABEIRAS UF: MA CEP: 65840000
Coordenadas Geográficas: -7.021111, -45.480464
Data de início: 14/09/2022 Conclusão efetiva: 22/12/2022
Finalidade: SEM DEFINIÇÃO
Proprietário: PREFEITURA MUNICIPAL DE SÃO RAIMUNDO DAS MANGABEIRAS CPF/CNPJ: 06.651.616/0001-09

Atividade Técnica: **16 - Execução** CONSTRUÇÃO CIVIL > EDIFICAÇÕES > DE EDIFICAÇÃO > #1.1.1.1 - DE ALVENARIA 49 - Execução de obra 255.08 metro cúbico; **16 - Execução** ESTRUTURAS > ESTRUTURAS DE CONCRETO E ARGAMASSA ARMADA > #2.1.1 - DE ESTRUTURA DE CONCRETO ARMADO 49 - Execução de obra 0.17 metro cúbico; **16 - Execução** ESTRUTURAS > ESTRUTURAS DE CONCRETO E ARGAMASSA ARMADA > #2.1.1 - DE ESTRUTURA DE CONCRETO ARMADO 49 - Execução de obra 1.59 metro cúbico; **16 - Execução** ESTRUTURAS > ESTRUTURAS DE CONCRETO E ARGAMASSA ARMADA > #2.1.1 - DE ESTRUTURA DE CONCRETO ARMADO 49 - Execução de obra 4.06 metro cúbico; **16 - Execução** ESTRUTURAS > ESTRUTURAS DE MADEIRA > #2.3.1 - DE ESTRUTURA DE MADEIRA 49 - Execução de obra 110.17 metro quadrado; **16 - Execução** ESTRUTURAS > FUNDAÇÕES > DE FUNDAÇÕES SUPERFICIAIS > #2.9.1.1 - EM ALVENARIA DE PEDRA 49 - Execução de obra 20.07 metro cúbico; **16 - Execução** ESTRUTURAS > FUNDAÇÕES > DE FUNDAÇÕES SUPERFICIAIS > #2.9.1.4 - EM RADIER 49 - Execução de obra 2.29 metro cúbico; **16 - Execução** GEOTECNIA E GEOLOGIA DA ENGENHARIA > OBRAS DE TERRA > DE OBRAS DE TERRA > #3.3.1.8 - LIMPEZA DE TERRENO 49 - Execução de obra 150.00 metro quadrado;

Observações

ART DE CO-PARCIPACAO PELO OS SERVIÇOS DE CONSTRUCAO DE UNIDADE BASICA DE SAUDE NO MUNICIPIO DE SAO RAMUNDO DAS MANGABEIRAS - MA.

Informações Complementares

Certidão de Acervo Técnico - CAT
Resolução Nº 1025 de 30 de Outubro de 2009
Resolução Nº 218 de 29 de Junho de 1973

CREA-MA

CAT COM REGISTRO DE ATESTADO
879832/2023
Atividade concluída

Conselho Regional de Engenharia e Agronomia do Estado do Maranhão

Prefeitura Mun. de Nova Colinas - MA
Fls: 001189
Assinatura

CERTIFICAMOS, finalmente, que se encontra vinculado à presente Certidão de Acervo Técnico – CAT, o atestado contendo 4 folha(s), expedido pelo contratante da obra/serviço, a quem cabe a responsabilidade pela veracidade e exatidão das informações nele constantes.

Certidão de Acervo Técnico nº 879832/2023
28/02/2023, 20:17
0Z1CY

A Certidão de Acervo Técnico (CAT) à qual o atestado está vinculado constituirá prova da capacidade técnico-profissional da pessoa jurídica somente se o responsável técnico indicado estiver ou venha a ser integrado ao seu quadro técnico por meio de declaração entregue no momento da habilitação ou da entrega das propostas.

Certificamos que se encontra vinculado à presente CAT o atestado apresentado em cumprimento à Lei nº 8.666/93, expedido pela pessoa jurídica contratante, a quem cabe a responsabilidade pela veracidade e exatidão das informações nele constantes. É de responsabilidade deste Conselho a verificação da atividade profissional em conformidade com a Lei nº 5.194/66 e Resoluções do Conselho Federal de Engenharia e Agronomia - CONFEA.

Esta certidão perderá a validade, caso ocorra qualquer alteração posterior dos elementos cadastrais nela contidos.

Fica(m) Excluído(s), no entanto, o(s) serviço(s) cujas atribuições não competem ao(s) profissional(is) em questão.

A autenticidade desta Certidão pode ser verificada em: https://crea-ma.sitac.com.br/publico/, com a chave: 0Z1CY

SÃO RAIMUNDO DAS MANGABEIRAS
PREFEITURA

ATESTADO DE CAPACIDADE TÉCNICA

Atestamos para os devidos fins e a quem interessar possa, que a empresa JOSE ROSINALDO RIBEIRO BARROS LTDA, CNPJ 08.866.317/0001-17 e IE 12237148-8, situada à Av. Domingos Sertão, N° 3016, Sala A, Bairro Centro, na cidade de Pastos Bons, Estado do Maranhão, tendo como responsável técnico o Engenheiro Civil ELIEZER DE ARAUJO GOES SANTIAGO, RNP/CONFEA 1103252607, e o Engenheiro Civil Marcus Vinicius da Silva Barros, RNP/CONFEA 1121202357, realizou a contento para a Prefeitura Municipal de São Raimundo das Mangabeiras, Estado do Maranhão, CNPJ: 06.651.616/0001-09, com sede administrativa situada à Praça da Família, nº 43, Bairro São Francisco, São Raimundo das Mangabeiras/MA, no período de 14/09/2022 à 22/12/2022 os Serviços de Construção da Unidade Básica de Saúde no município de São Raimundo das Mangabeiras, Estado do Maranhão, em conformidade com contrato administrativo n° 150/2022 e tendo como principais serviços relacionados abaixo, conforme ART de execução nº MA20220596660 e ART CÓ-RESPONSAVEL n° MA20230604907.

ITEM	DESCRIÇÃO	UNIDADE	QUANTIDADE
1,0	**SERVIÇOS INICIAIS**		
1,1	Aquisição de assentamento de placa da obra	m²	6,00
1,2	Locação da obra	m²	189,69
2,0	**SERVIÇOS DE TERRAPLANAGEM**		
2,1	Limpeza manual do terreno (c/ raspagem superficial)	m²	189,69
2,2	Escavação e carga em material para aterro	m³	17,15
2,3	TRANSPORTE COM CAMINHÃO BASCULANTE DE 6 M³, EM VIA URBANA EM LEITO	m³	124,3
2,4	ESPALHAMENTO DE MATERIAL COM TRATOR DE ESTEIRAS. AF_11/2019	m³	17,15
3,0	**MOVIMENTO DE TERRA**		
3,1	Escavação manual de valas em terra até 2,00m	m³	94,79
3,2	Reaterro compactado	m³	12,83
4,0	**INFRAESTRUTURA E SUPERESTRUTURA**		
4,1	Alicerce em pedra argamassa 1:4 cimento e areia	m³	20,29
4,2	Baldrame em pedra argamassada 1:4 cimento e areia	m³	10,26
4,3	Bloco de concreto armado (70x70x70) cm	m³	2,50
4,4	GRAUTEAMENTO DE CINTA INTERMEDIÁRIA OU DE CONTRAVERGA EM ALVENARIA	m³	2,29
4,5	GRAUTEAMENTO DE CINTA SUPERIOR OU DE VERGA EM ALVENARIA ESTRUTURAL. AF_09/2021	m³	2,29
4,6	Pilar (0,15x0,20)m	m³	0,17
4,7	Pilar (0,15x0,15)m	m³	1,59
4,8	Laje pré-moldada para piso	m²	5,12
5,0	**ALVENARIA E PAINEIS**		

Este documento encontra-se registrado no Conselho Regional de Engenharia e Agronomia do Estado do Maranhão, vinculado à Certidão nº 879832/2023, em 28/02/2023 emitida em

Certidão nº 879832/2023
28/02/2023, 20:43
Chave de Impressão: 0Z1CY
O documento neste ato registrado foi emitido em 28/02/2023 e contém 4 folhas

Prefeitura Mun. de Nova Colinas-MA
Página 4/5
Assinatura

5,1	Alvenaria de tijolos cerâmicos espessura 10 cm c/ argamassa de cimento e areia	m²	321,4
5,2	Forro em PVC fixados em estrutura metálica	m²	114,48
5.3	Acabamento de forro	m²	128,21
5.4	Granito polido para bancada e=2,5 l=60 cm	m	5,24
6,0	**ESQUADRIAS**		
6,1	PORTA DE FERRO, DE ABRIR, TIPO GRADE COM CHAPA, COM GUARNIÇÕES.	und.	1,00
6,2	KIT DE PORTA-PRONTA DE MADEIRA EM ACABAMENTO MELAMÍNICO BRANCO, FOLHA LEVE OU MÉDIA, 80X210CM, EXCLUSIVE FECHADURA, FIXAÇÃO COM PREENCHIMENTO PARCIAL DE ESPUMA EXPANSIVA - FORNECIMENTO E	und.	3,00
6,3	KIT DE PORTA-PRONTA DE MADEIRA EM ACABAMENTO MELAMÍNICO BRANCO, FOLHA LEVE OU MÉDIA, 90X210CM, EXCLUSIVE FECHADURA, FIXAÇÃO COM PREENCHIMENTO PARCIAL DE ESPUMA EXPANSIVA - FORNECIMENTO E	und.	7,00
6,4	ALVENARIA DE VEDAÇÃO COM ELEMENTO VAZADO DE CONCRETO (COBOGÓ) DE 7X50X50CM E ARGAMASSA DE ASSENTAMENTO COM PREPARO EM BETONEIRA. AF_05/2020	m²	3,30
6,5	INSTALAÇÃO DE VIDRO LISO INCOLOR, E = 10 MM, EM ESQUADRIA DE MADEIRA, FIXADO COM BAGUETE. AF_01/2021	m²	5,26
6,6	PORTA DE ABRIR COM MOLA HIDRÁULICA, EM VIDRO TEMPERADO, 2 FOLHAS DE 90X210 CM, ESPESSURA DD 10MM, INCLUSIVE ACESSÓRIOS. AF_01/2021	und.	1,00
6,7	INSTALAÇÃO DE VIDRO TEMPERADO, E = 6 MM, ENCAIXADO EM PERFIL U.	m²	3,40
7,0	**COBERTURA**		
7,1	Estrutura de madeira vão de 3 a 7m para telhas cerâmicas	m²	136,88
7,2	Telha paulista tipo colonial ou canal	m²	143,72
7,3	Cumeeira	m	10,84
7,4	Emboçamento da última fiada	m	69,46
7,5	CALHA EM CHAPA DE AÇO GALVANIZADO NÚMERO 24, DESENVOLVIMENTO DE 33	m	18,9
7,6	Rufo em concreto	m	12,6
7,7	Pingadeira em concreto	m	44,1
8,0	**PISOS**		
8,1	Contrapiso de concreto magro esp=10 cm	m²	114,48
8,2	Piso cerâmico	m²	114,48
8,3	Rodapé cerâmico	m	98,99
9,0	**REVESTIMENTO**		
9,1	Chapisco com argamassa de cimento e areia sem peneirar 1:3	m²	609,74
9,2	Reboco para paredes internas, argamassa traço 1:2 (cal e areia fina peneirada) preparo manual	m²	609,74
9,3	Emboço traço 1:7 cimento e areia e=1,5 cm	m²	65,75
9,4	REVESTIMENTO CERÂMICO PARA PAREDES INTERNAS COM PLACAS TIPO ESMALTADA EXTRA DE DIMENSÕES 20X20 CM APLICADAS EM AMBIENTES DE ÁREA MENOR QUE 5 M² NA ALTURA INTEIRA DAS PAREDES. AF_06/2014	m²	65,75
9,5	PISO EM PEDRA SÃO TOMÉ 20X40CM, ASSENTADA COM ARGAMASSA DE CIMENTO E AREIA, COM REJUNTAMENTO EM CIMENTO BRANCO	m²	3,85
10,0	**INTALAÇÕES HIDRÁULICAS**		
10,1	Registro de Gaveta PVC Soldável 25mm	un	1,00
10,2	Registro de Pressão PVC Soldável 25mm	un	1,00
10,3	Tubo Soldável 25mm (m) com conexões	m	20,15
10,4	Registro de Esfera PVS Sold. 40mm	un	2,00

Este documento encontra-se registrado no Conselho Regional de Engenharia e Agronomia do Estado do Maranhão, vinculado à Certidão nº 879832/2023, em 28/02/2023 emitida

Certidão nº 879832/2023
28/02/2023, 20:43
Chave de Impressão: 0Z1CY
O documento neste ato registrado foi emitido em 28/02/2023 e contém 4 folhas

Prefeitura Mun. de Nova Colinas-MA
Página 5/6
001192
Assinatura

10,5	Tubo Soldável 32mm (m)	m	8,84
10,6	Registro de Gaveta PVC Soldável 40mm	un	2,00
10,7	Tubo Soldável 40mm (m)	m	20,30
10,8	Válvula de retenção 3/4"	un	1,00
10,9	Válvula de pé de crivo 1 1/2"	un	1,00
10,10	Torneira de Bóia 3/4"	un	1,00
10,11	Caixa d'água em fibra de vidro cap= 2000l	un	2,00
11,0	**INSTALAÇÕES SANITÁRIAS**		
11,1	Tubo Esgoto PVC Esgoto DN 100 com conexões	m	33
11,2	Tubo Esgoto PVC Esgoto DN 50 com conexões	m	19,48
11,3	Tubo Esgoto PVC Esgoto DN 40 com conexões	m	30
11,4	Ralo seco de pvc 100x40mm	unid	7,00
11,5	Fossa séptica - VER PROJETO	unid	1,00
11,6	Sumidouro - VER PROJETO	unid	1,00
11,7	CAIXA EM CONCRETO PRÉ-MOLDADO PARA ABRIGO DE HIDRÔMETRO COM DN 20(¾) FORNECIMENTO E INSTALAÇÃO. AF_11/2016	unid	3,00
12,0	**APARELHOS**		
12,1	Bacia de louca com caixa acoplada branca, com saida horizontal, tampa	un	1,00
12,2	Bacia sinfonada branca, com tampa e acessórios (no PCD)	un	4,00
12,3	Apoio para vaso de deficiente da UNIDESE ou similar	un	8,00
12,4	CUBA DE EMBUTIR DE AÇO INOXIDÁVEL MÉDIA, INCLUSO VÁLVULA TIPO AMERICANA E SIFÃO TIPO GARRAFA EM METAL CROMADO - FORNECIMENTO E INSTALAÇÃO. AF_01/2020	un	5,00
12,5	Lavatório louça branca, sem coluna, torneira metálica cromada simples, sifão e válvula de plástico.	un	5,00
12,6	TANQUE DE LOUÇA BRANCA COM COLUNA, 30L OU EQUIVALENTE – FORNECIMENTO E INSTALAÇÃO. AF_01/2020	un	1,00
12,7	PAPELEIRA DE PAREDE EM METAL CROMADO SEM TAMPA, INCLUSO FIXAÇÃO. AF_01/2020	un	4,00
12,8	SABONETEIRA PLASTICA TIPO DISPENSER PARA SABONETE LIQUIDO COM RESERVATORIO 800 A 1500 ML, INCLUSO FIXAÇÃO. AF_01/2020	un	4,00
13,0	**INSTALAÇÕES ELÉTRICAS**		
13,1	INTERRUPTOR SIMPLES (1 MÓDULO) COM 1 TOMADA DE EMBUTIR 2P+T 10 A, SUPORTE E SEM PLACA - FORNECIMENTO E INSTALAÇÃO. AF_12/2015	un	28
13,2	Luminária PL 40w	un	15,00
13,3	Luminária arandela 100w externa	un	6,00
13,4	Interruptor com Espelho - Simples	un	10
13,5	Interruptor com Espelho - 03 teclas	un	1,00
13,6	Quadro de Distribuição Energia Embutido com 24 Posições	un	1,00
13,7	Quadro de medição trifásico	un	1,00
13,8	Fio PIRASTIC ECOFLAM 450/750 VBWF ANTIFLAM 2,5 MM	m	50
13,9	fio PIRASTIC ECOFLAM 450/750 V BWF Antiflam 4,00 mm²	m	250
13,10	Eletroduto PVC Rígido soldável Classe B 32mm (NBR 6150)	m	135
13,11	Curva 90 para Eletroduto PVC Rígido Roscável Classe B 32mm (NBR 61)	und	7,00
13,12	Disjuntor Unipolar de 10A	un	2,00
13,13	Disjuntor Unipolar de 15A	un	2,00
13,14	Disjuntor Tripolar de 65A	un	1,00
13,15	Haste de Terra em aço cobreado, 3/4"x2,40m	un	4,00
14,0	**PINTURA**		
14.1	Aplicação de emassamento e lixamento de paredes, uma demãos de massa corrida	m²	408,75
14.2	Aplicação de fundo selador acrilico em paredes internas,uma demão.	m²	609,74
14.3	Aplicação manual de pintura com tinta látex pva em paredes internas c/ duas demãos.	m²	408,75

Este documento encontra-se registrado no Conselho Regional de Engenharia e Agronomia do Estado do Maranhão, vinculado à Certidão nº 879832/2023, emitida em 28/02/2023

Certidão nº 879832/2023
28/02/2023, 20:43
Chave de Impressão: 0Z1CY
O documento neste ato registrado foi emitido em 28/02/2023 e contém 4 folhas

Prefeitura Mun. de Nova Colinas-MA
Página 6/6
Fls: 001193
Assinatura

14.4	Aplicação manual de pintura com tinta latex acrilica em paredes externas,duas demãos.	m²	200,99
15,0	**DIVERSOS**		
15,1	Extintores de incêndio tipo pó químico CO^2 de 6kg	un	3,00
15,2	Iluminação de emergência	un	13,00
15,3	Fornecimento e plantio de arbustos ornamentais	und.	46,00
15,4	Contrapiso/lastro concreto traço 1:4 (cimento e areia) e=5cm	m²	31,9
15,5	Piso cimentado traço 1:4 E= 1,5cm	m²	31,9
15,6	Piso Taiti direcional e/ou alerta, de concreto 30x30 cm	m²	3,60
15,7	Bloco intertravado cobre coxim de areia c/ rejuntamento	m²	60,3
15,8	Banco de concreto sem encosto, dimensão: 2,00x0,60m (Banco de Concreto comp. 69,60m Playground e Academia ao ar livre)	m³	0,25
15,9	Limpeza da obra	m²	177,49

São Raimundo das Mangabeiras – MA, 27 de fevereiro de 2023.

MANOEL ALVES GUIDA FILHO: 04617706364

Assinado de forma digital por MANOEL ALVES GUIDA FILHO: 04617706364
Dados: 2023.02.27 13:48:36 -03'00'

Manoel Alves Guida Filho
Sec. De Infraestrutura e Transporte
Portaria: 007/2021

RODRIGO DA ROCHA SANTOS LOPES CREA- nº 111628225-9

Assinado de forma digital por RODRIGO DA ROCHA SANTOS LOPES CREA- nº 111628225-9
Dados: 2023.02.27 13:48:57 -03'00'

Rodrigo da Rocha Santos Lopes
Engenheiro Civil: Responsável Técnico
CREA/MA: 111628225-9

Este documento encontra-se registrado no Conselho Regional de Engenharia e Agronomia do Estado do Maranhão, vinculado à Certidão nº 879832/2023, em 28/02/2023 emitida

Certidão nº 879832/2023
28/02/2023, 20:43
Chave de Impressão: 0Z1CY
O documento neste ato registrado foi emitido em 28/02/2023 e contém 4 folhas

Certidão de Acervo Técnico - CAT
Resolução Nº 1025 de 30 de Outubro de 2009
Resolução Nº 218 de 29 de Junho de 1973

CREA-MA

CAT COM REGISTRO DE ATESTADO
879831/2023
Atividade concluída

Conselho Regional de Engenharia e Agronomia do Estado do Maranhão

Prefeitura Mun. de Nova Colinas MA
Fls: 00194
Assinatura

CERTIFICAMOS, em cumprimento ao disposto na Resolução nº 1.025, de 30 de outubro de 2009, do Confea, que consta dos assentamentos deste Conselho Regional de Engenharia e Agronomia do Estado do Maranhão - Crea-MA, o Acervo Técnico do profissional **MARCUS VINICIUS DA SILVA BARROS** referente à(s) Anotação(ões) de Responsabilidade Técnica - ART abaixo discriminada(s):

Profissional: **MARCUS VINICIUS DA SILVA BARROS**
Registro: **1121202357MA** RNP: **1121202357**
Titulo profissional: ENGENHEIRO CIVIL

Número da ART: **MA20230604896** Tipo de ART: OBRA / SERVIÇO Registrada em: 04/01/2023 Baixada em: 08/02/2023
Forma de registro: SUBSTITUIÇÃO Participação técnica: CO-RESPONSÁVEL
Empresa contratada: **JOSE ROSINALDO RIBEIRO BARROS LTDA**

Contratante: **PREFEITURA MUNICIPAL DE SÃO RAIMUNDO DAS MANGABEIRAS** CPF/CNPJ: **06.651.616/0001-09**
Endereço do contratante: RUA PRAÇA DA FAMILIA Nº: 43
Complemento: Bairro: SÃO FRANCISCO
Cidade: SÃO RAIMUNDO DAS MANGABEIRAS UF: MA CEP: 65840000
Contrato: Celebrado em: 16/05/2022
Valor do contrato: R$ 160.787,69 Tipo de contratantee: Pessoa Juridica de Direito Público
Ação institucional: Agricultura familiar
Endereço da obra/serviço: PRAçA DA FAMILIA Nº: 43
Complemento: Bairro: SÃO FRANCISCO
Cidade: SÃO RAIMUNDO DAS MANGABEIRAS UF: MA CEP: 65840000
Coordenadas Geográficas: -7.021111, -45.480464
Data de início: 14/09/2022 Conclusão efetiva: 22/12/2022
Finalidade: SEM DEFINIÇÃO
Proprietário: PREFEITURA MUNICIPAL DE SÃO RAIMUNDO DAS MANGABEIRAS CPF/CNPJ: 06.651.616/0001-09

Atividade Técnica: **16 - Execução** CONSTRUÇÃO CIVIL > EDIFICAÇÕES > DE EDIFICAÇÃO > #1.1.1.1 - DE ALVENARIA 49 - Execução de obra 255.08 metro quadrado; **16 - Execução** ESTRUTURAS > ESTRUTURAS DE CONCRETO E ARGAMASSA ARMADA > #2.1.1 - DE ESTRUTURA DE CONCRETO ARMADO 49 - Execução de obra 0.17 metro cúbico; **16 - Execução** ESTRUTURAS > ESTRUTURAS DE CONCRETO E ARGAMASSA ARMADA > #2.1.1 - DE ESTRUTURA DE CONCRETO ARMADO 49 - Execução de obra 1.59 metro cúbico; **16 - Execução** ESTRUTURAS > ESTRUTURAS DE CONCRETO E ARGAMASSA ARMADA > #2.1.1 - DE ESTRUTURA DE CONCRETO ARMADO 49 - Execução de obra 4.06 metro cúbico; **16 - Execução** ESTRUTURAS > ESTRUTURAS DE MADEIRA > #2.3.1 - DE ESTRUTURA DE MADEIRA 49 - Execução de obra 110.17 metro quadrado; **16 - Execução** ESTRUTURAS > FUNDAÇÕES > DE FUNDAÇÕES SUPERFICIAIS > #2.9.1.1 - EM ALVENARIA DE PEDRA 49 - Execução de obra 20.07 metro cúbico; **16 - Execução** ESTRUTURAS > FUNDAÇÕES > DE FUNDAÇÕES SUPERFICIAIS > #2.9.1.4 - EM RADIER 49 - Execução de obra 2.29 metro cúbico; **16 - Execução** GEOTECNIA E GEOLOGIA DA ENGENHARIA > OBRAS DE TERRA > DE OBRAS DE TERRA > #3.3.1.8 - LIMPEZA DE TERRENO 49 - Execução de obra 150.00 metro quadrado;

Observações

ART DE CO-RESPONSAVEL, PELO OS SERVIÇOS DE CONSTRUCAO DE UNIDADE BASICA DE SAUDE NO MUNICIPIO DE SAO RAIMUNDO DAS MANGABEIRAS MA

Informações Complementares

- O ATESTADO ESTÁ REGISTRADO APENAS PARA ATIVIDADES TÉCNICAS CONSTANTES DA ART , NÃO SENDO CONTEMPLADAS NESTE REGISTRO OS ITENS: 15.DIVERSOS -(15,3)FORNECIMENTO E PLANTIO DE ARBUSTOS ORNAMENTAIS, POR SE TRATAR DE ATIVIDADES FORA DA ATRIBUIÇÃO DO PROFISSIONAL.

Prefeitura Mun. de Nova Colinas-MA
001195
Assinatura

Certidão de Acervo Técnico - CAT
Resolução Nº 1025 de 30 de Outubro de 2009
Resolução Nº 218 de 29 de Junho de 1973

CREA-MA

CAT COM REGISTRO DE ATESTADO
879831/2023
Atividade concluída

Conselho Regional de Engenharia e Agronomia do Estado do Maranhão

CERTIFICAMOS, finalmente, que se encontra vinculado à presente Certidão de Acervo Técnico – CAT, o atestado contendo 4 folha(s), expedido pelo contratante da obra/serviço, a quem cabe a responsabilidade pela veracidade e exatidão das informações nele constantes.

Certidão de Acervo Técnico nº 879831/2023
28/02/2023, 20:21
wwC4b

A Certidão de Acervo Técnico (CAT) à qual o atestado está vinculado constituirá prova da capacidade técnico-profissional da pessoa jurídica somente se o responsável técnico indicado estiver ou venha a ser integrado ao seu quadro técnico por meio de declaração entregue no momento da habilitação ou da entrega das propostas.

Certificamos que se encontra vinculado à presente CAT o atestado apresentado em cumprimento à Lei nº 8.666/93, expedido pela pessoa jurídica contratante, a quem cabe a responsabilidade pela veracidade e exatidão das informações nele constantes. É de responsabilidade deste Conselho a verificação da atividade profissional em conformidade com a Lei nº 5.194/66 e Resoluções do Conselho Federal de Engenharia e Agronomia - CONFEA.

Esta certidão perderá a validade, caso ocorra qualquer alteração posterior dos elementos cadastrais nela contidos.

Fica(m) Excluído(s), no entanto, o(s) serviço(s) cujas atribuições não competem ao(s) profissional(is) em questão.

A autenticidade desta Certidão pode ser verificada em: https://crea-ma.sitac.com.br/publico/, com a chave: wwC4b

Prefeitura Mun. de Nova Colinas-MA
001196
Assinatura

SÃO RAIMUNDO DAS
MANGABEIRAS
PREFEITURA

ATESTADO DE CAPACIDADE TÉCNICA

Atestamos para os devidos fins e a quem interessar possa, que a empresa JOSE ROSINALDO RIBEIRO BARROS LTDA, CNPJ 08.866.317/0001-17 e IE 12237148-8, situada à Av. Domingos Sertão, N° 3016, Sala A, Bairro Centro, na cidade de Pastos Bons, Estado do Maranhão, tendo como responsável técnico o Engenheiro Civil ELIEZER DE ARAUJO GOES SANTIAGO, RNP/CONFEA 1103252607, e o Engenheiro Civil Marcus Vinicius da Silva Barros, RNP/CONFEA 1121202357, realizou a contento para a Prefeitura Municipal de São Raimundo das Mangabeiras, Estado do Maranhão, CNPJ: 06.651.616/0001-09, com sede administrativa situada à Praça da Família, nº 43, Bairro São Francisco, São Raimundo das Mangabeiras/MA, no período de 14/09/2022 à 22/12/2022 os Serviços de Construção da Unidade Básica de Saúde no município de São Raimundo das Mangabeiras, Estado do Maranhão em conformidade contrato administrativo n° 151/2022 e tendo como principais serviços relacionados abaixo, conforme ART de execução nº MA20220596664 e ART CÓ-RESPONSAVEL n° MA20230604896.

ITEM	DESCRIÇÃO	UNIDADE	QUANTIDADE
1,0	**SERVIÇOS INICIAIS**		
1,1	Aquisição de assentamento de placa da obra	m²	6,00
1,2	Locação da obra	m²	189,69
2,0	**SERVIÇOS DE TERRAPLANAGEM**		
2,1	Limpeza manual do terreno (c/ raspagem superficial)	m²	189,69
2,2	Escavação e carga em material para aterro	m³	17,15
2,3	TRANSPORTE COM CAMINHÃO BASCULANTE DE 6 M³, EM VIA URBANA EM LEITO	m³	124,3
2,4	ESPALHAMENTO DE MATERIAL COM TRATOR DE ESTEIRAS. AF_11/2019	m³	17,15
3,0	**MOVIMENTO DE TERRA**		
3,1	Escavação manual de valas em terra até 2,00m	m³	94,79
3,2	Reaterro compactado	m³	12,83
4,0	**INFRAESTRUTURA E SUPERESTRUTURA**		
4,1	Alicerce em pedra argamassa 1:4 cimento e areia	m³	20,29
4,2	Baldrame em pedra argamassada 1:4 cimento e areia	m³	10,26
4,3	Bloco de concreto armado (70x70x70) cm	m³	2,50
4,4	GRAUTEAMENTO DE CINTA INTERMEDIÁRIA OU DE CONTRAVERGA EM ALVENARIA	m³	2,29
4,5	GRAUTEAMENTO DE CINTA SUPERIOR OU DE VERGA EM ALVENARIA ESTRUTURAL. AF_09/2021	m³	2,29
4,6	Pilar (0,15x0,20)m	m³	0,17
4,7	Pilar (0,15x0,15)m	m³	1,59
4,8	Laje pré-moldada para piso	m²	5,12

Este documento encontra-se registrado no Conselho Regional de Engenharia e Agronomia do Estado do Maranhão, vinculado à Certidão nº 879831/2023, emitida em 28/02/2023

Certidão nº 879831/2023
28/02/2023, 20:41
Chave de Impressão: wwC4b
O documento neste ato registrado foi emitido em 28/02/2023 e contém 4 folhas

Prefeitura Municipal de Novo Orlando - MA
Página 4/6
001197
Assinatura

5,0	**ALVENARIA E PAINEIS**		
5,1	Alvenaria de tijolos cerâmicos espessura 10 cm c/ argamassa de cimento e areia	m²	321,4
5,2	Forro em PVC fixados em estrutura metálica	m²	114,48
5.3	Acabamento de forro	m²	128,21
5.4	Granito polido para bancada e=2,5 l=60 cm	m	5,24
6,0	**ESQUADRIAS**		
6,1	PORTA DE FERRO, DE ABRIR, TIPO GRADE COM CHAPA, COM GUARNIÇÕES.	und.	1,00
6,2	KIT DE PORTA-PRONTA DE MADEIRA EM ACABAMENTO MELAMÍNICO BRANCO, FOLHA LEVE OU MÉDIA, 80X210CM, EXCLUSIVE FECHADURA, FIXAÇÃO COM PREENCHIMENTO PARCIAL DE ESPUMA EXPANSIVA - FORNECIMENTO E	und.	3,00
6,3	KIT DE PORTA-PRONTA DE MADEIRA EM ACABAMENTO MELAMÍNICO BRANCO, FOLHA LEVE OU MÉDIA, 90X210CM, EXCLUSIVE FECHADURA, FIXAÇÃO COM PREENCHIMENTO PARCIAL DE ESPUMA EXPANSIVA - FORNECIMENTO E	und.	7,00
6,4	ALVENARIA DE VEDAÇÃO COM ELEMENTO VAZADO DE CONCRETO (COBOGÓ) DE 7X50X50CM E ARGAMASSA DE ASSENTAMENTO COM PREPARO EM BETONEIRA. AF_05/2020	m²	3,30
6,5	INSTALAÇÃO DE VIDRO LISO INCOLOR, E = 10 MM, EM ESQUADRIA DE MADEIRA, FIXADO COM BAGUETE. AF_01/2021	m²	5,26
6,6	PORTA DE ABRIR COM MOLA HIDRÁULICA, EM VIDRO TEMPERADO, 2 FOLHAS DE 90X210 CM, ESPESSURA DD 10MM, INCLUSIVE ACESSÓRIOS. AF_01/2021	und.	1,00
6,7	INSTALAÇÃO DE VIDRO TEMPERADO, E = 6 MM, ENCAIXADO EM PERFIL U.	m²	3,40
7,0	**COBERTURA**		
7,1	Estrutura de madeira vão de 3 a 7m para telhas cerâmicas	m²	136,88
7,2	Telha paulista tipo colonial ou canal	m²	143,72
7,3	Cumeeira	m	10,84
7,4	Emboçamento da última fiada	m	69,46
7,5	CALHA EM CHAPA DE AÇO GALVANIZADO NÚMERO 24, DESENVOLVIMENTO DE 33	m	18,9
7,6	Rufo em concreto	m	12,6
7,7	Pingadeira em concreto	m	44,1
8,0	**PISOS**		
8,1	Contrapiso de concreto magro esp=10 cm	m²	114,48
8,2	Piso cerâmico	m²	114,48
8,3	Rodapé cerâmico	m	98,99
9,0	**REVESTIMENTO**		
9,1	Chapisco com argamassa de cimento e areia sem peneirar 1:3	m²	609,74
9,2	Reboco para paredes internas, argamassa traço 1:2 (cal e areia fina peneirada) preparo manual	m²	609,74
9,3	Emboço traço 1:7 cimento e areia e=1,5 cm	m²	65,75
9,4	REVESTIMENTO CERÂMICO PARA PAREDES INTERNAS COM PLACAS TIPO ESMALTADA EXTRA DE DIMENSÕES 20X20 CM APLICADAS EM AMBIENTES DE ÁREA MENOR QUE 5 M² NA ALTURA INTEIRA DAS PAREDES. AF_06/2014	m²	65,75
9,5	PISO EM PEDRA SÃO TOME 20X40CM, ASSENTADA COM ARGAMASSA DE CIMENTO E AREIA, COM REJUNTAMENTO EM CIMENTO BRANCO	m²	3,85
10,0	**INTALAÇÕES HIDRÁULICAS**		
10,1	Registro de Gaveta PVC Soldável 25mm	un	1,00
10,2	Registro de Pressão PVC Soldável 25mm	un	1,00

Este documento encontra-se registrado no Conselho Regional de Engenharia e Agronomia do Estado do Maranhão, vinculado à Certidão nº 879831/2023, em 28/02/2023 emitida

Certidão nº 879831/2023
28/02/2023, 20:41
Chave de Impressão: wwC4b
O documento neste ato registrado foi emitido em 28/02/2023 e contém 4 folhas

Prefeitura Mun. de Nova Colinas-MA
Assinatura

10,3	Tubo Soldável 25mm (m) com conexões	m	20,15
10,4	Registro de Esfera PVS Sold. 40mm	un	2,00
10,5	Tubo Soldável 32mm (m)	m	8,84
10,6	Registro de Gaveta PVC Soldável 40mm	un	2,00
10,7	Tubo Soldável 40mm (m)	m	20,30
10,8	Válvula de retenção 3/4"	un	1,00
10,9	Válvula de pé de crivo 1 1/2"	un	1,00
10,10	Torneira de Bóia 3/4"	un	1,00
10,11	Caixa d'água em fibra de vidro cap= 2000l	un	2,00
11,0	**INSTALAÇÕES SANITÁRIAS**		
11,1	Tubo Esgoto PVC Esgoto DN 100 com conexões	m	33
11,2	Tubo Esgoto PVC Esgoto DN 50 com conexões	m	19,48
11,3	Tubo Esgoto PVC Esgoto DN 40 com conexões	m	30
11,4	Ralo seco de pvc 100x40mm	unid	7,00
11,5	Fossa séptica - VER PROJETO	unid	1,00
11,6	Sumidouro - VER PROJETO	unid	1,00
11,7	CAIXA EM CONCRETO PRÉ-MOLDADO PARA ABRIGO DE HIDRÔMETRO COM DN 20(½) FORNECIMENTO E INSTALAÇÃO. AF_11/2016	unid	3,00
12,0	**APARELHOS**		
12,1	Bacia de louca com caixa acoplada branca, com saida horizontal, tampa	un	1,00
12,2	Bacia sinfonada branca, com tampa e acessórios (no PCD)	un	4,00
12,3	Apoio para vaso de deficiente da UNIDESE ou similar	un	8,00
12,4	CUBA DE EMBUTIR DE AÇO INOXIDÁVEL MÉDIA, INCLUSO VÁLVULA TIPO AMERICANA E SIFÃO TIPO GARRAFA EM METAL CROMADO - FORNECIMENTO E INSTALAÇÃO. AF_01/2020	un	5,00
12,5	Lavatório louça branca, sem coluna, torneira metálica cromada simples, sifão e válvula de plástico.	un	5,00
12,6	TANQUE DE LOUÇA BRANCA COM COLUNA, 30L OU EQUIVALENTE – FORNECIMENTO E INSTALAÇÃO. AF_01/2020	un	1,00
12,7	PAPELEIRA DE PAREDE EM METAL CROMADO SEM TAMPA, INCLUSO FIXAÇÃO. AF_01/2020	un	4,00
12,8	SABONETEIRA PLASTICA TIPO DISPENSER PARA SABONETE LIQUIDO COM RESERVATORIO 800 A 1500 ML, INCLUSO FIXAÇÃO. AF_01/2020	un	4,00
13,0	**INSTALAÇÕES ELÉTRICAS**		
13,1	INTERRUPTOR SIMPLES (1 MÓDULO) COM 1 TOMADA DE EMBUTIR 2P+T 10 A, SUPORTE E SEM PLACA - FORNECIMENTO E INSTALAÇÃO. AF_12/2015	un	28
13,2	Luminária PL 40w	un	15,00
13,3	Luminária arandela 100w externa	un	6,00
13,4	Interruptor com Espelho - Simples	un	10
13,5	Interruptor com Espelho - 03 teclas	un	1,00
13,6	Quadro de Distribuição Energia Embutido com 24 Posições	un	1,00
13,7	Quadro de medição trifásico	un	1,00
13,8	Fio PIRASTIC ECOFLAM 450/750 VBWF ANTIFLAM 2,5 MM	m	50
13,9	fio PIRASTIC ECOFLAM 450/750 V BWF Antiflam 4,00 mm²	m	250
13,10	Eletroduto PVC Rígido soldável Classe B 32mm (NBR 6150)	m	135
13,11	Curva 90 para Eletroduto PVC Rígido Roscável Classe B 32mm (NBR 61)	und	7,00
13,12	Disjuntor Unipolar de 10A	un	2,00
13,13	Disjuntor Unipolar de 15A	un	2,00
13,14	Disjuntor Tripolar de 65A	un	1,00
13,15	Haste de Terra em aço cobreado, 3/4"x2,40m	un	4,00
14,0	**PINTURA**		
14.1	Aplicação de emassamento e lixamento de paredes, uma demãos de massa corrida	m²	408,75

Este documento encontra-se registrado no Conselho Regional de Engenharia e Agronomia do Estado do Maranhão, vinculado à Certidão nº 879831/2023, emitida em 28/02/2023

Certidão nº 879831/2023
28/02/2023, 20:41
Chave de Impressão: wwC4b
O documento neste ato registrado foi emitido em 28/02/2023 e contém 4 folhas

Prefeitura Mun. de Nova Colinas-MA
001198
Assinatura

14.2	Aplicação de fundo selador acrilico em paredes internas,uma demão.	m²	609,74
14.3	Aplicação manual de pintura com tinta látex pva em paredes internas c/ duas demãos.	m²	408,75
14.4	Aplicação manual de pintura com tinta latex acrilica em paredes externas,duas demãos.	m²	200,99
15,0	**DIVERSOS**		
15,1	Extintores de incêndio tipo pó químico CO^2 de 6kg	un	3,00
15,2	Iluminação de emergência	un	13,00
15,3	Fornecimento e plantio de arbustos ornamentais	und.	46,00
15,4	Contrapiso/lastro concreto traço 1:4 (cimento e areia) e=5cm	m²	31,9
15,5	Piso cimentado traço 1:4 E= 1,5cm	m²	31,9
15,6	Piso Taiti direcional e/ou alerta, de concreto 30x30 cm	m²	3,60
15,7	Bloco intertravado cobre coxim de areia c/ rejuntamento	m²	60,3
15,8	Banco de concreto sem encosto, dimensão: 2,00x0,60m (Banco de Concreto comp. 69,60m Playground e Academia ao ar livre)	m³	0,25
15,9	Limpeza da obra	m²	177,49

São Raimundo das Mangabeiras – MA, 27 de fevereiro de 2023.

MANOEL ALVES GUIDA FILHO: 04617706364

Assinado de forma digital por MANOEL ALVES GUIDA FILHO: 04617706364
Dados: 2023.02.27 13:46:33 -03'00'

Manoel Alves Guida Filho
Sec. De Infraestrutura e Transporte
Portaria: 007/2021

RODRIGO DA ROCHA SANTOS LOPES CREA- nº 111628225-9

Assinado de forma digital por RODRIGO DA ROCHA SANTOS LOPES CREA- nº 111628225-9
Dados: 2023.02.27 13:46:57 -03'00'

Rodrigo da Rocha Santos Lopes
Engenheiro Civil: Responsável Técnico
CREA/MA: 111628225-9

Este documento encontra-se registrado no Conselho Regional de Engenharia e Agronomia do Estado do Maranhão, vinculado à Certidão nº 879831/2023, emitida em 28/02/2023

Certidão nº 879831/2023
28/02/2023, 20:41
Chave de Impressão: wwC4b
O documento neste ato registrado foi emitido em 28/02/2023 e contém 4 folhas

Certidão de Acervo Técnico - CAT
Resolução Nº 1025 de 30 de Outubro de 2009
Resolução Nº 218 de 29 de Junho de 1973

CREA-MA

CAT COM REGISTRO DE ATESTADO
856244/2021
Atividade concluída

Conselho Regional de Engenharia e Agronomia do Estado do Maranhão

CERTIFICAMOS, em cumprimento ao disposto na Resolução nº 1.025, de 30 de outubro de 2009, do Confea, que consta dos assentamentos deste Conselho Regional de Engenharia e Agronomia do Estado do Maranhão - Crea-MA, o Acervo Técnico do profissional **BISMARQUE SÁ DE FREITAS** referente à(s) Anotação(ões) de Responsabilidade Técnica - ART abaixo discriminada(s):

Profissional: **BISMARQUE SÁ DE FREITAS**
Registro: **1106204972MA** RNP: **1106204972**
Título profissional: ENGENHEIRO CIVIL

Número da ART: **00011062049725052910** Tipo de ART: ART Registrada em: 03/01/2013 Baixada em: 17/02/2018
Forma de registro: INICIAL Participação técnica: INDIVIDUAL
Empresa contratada: **J.R. RIBEIRO BARROS & CIA LTDA**

Contratante: **PREFEITURA MUNICIPAL DE LAGOA DO MATO** CPF/CNPJ: **01.613.315/0001-77**
Endereço do contratante: PRACA 10 DE NOVEMBRO Nº:
Complemento: Bairro: CENTRO
Cidade: LAGOA DO MATO UF: MA CEP: 65683000
Contrato: Celebrado em:
Valor do contrato: R$ 499.113,00 Tipo de contratantee: Pessoa Juridica
Ação institucional: Outros
Endereço da obra/serviço: POVOADO UNHA DE GATO E REGIAO Nº:
Complemento: Bairro: POVOADO
Cidade: LAGOA DO MATO UF: MA CEP: 65683000
Data de início: 01/07/2012 Conclusão efetiva: 27/11/2012
Finalidade: SEM DEFINIÇÃO
Proprietário: PREFEITURA MUNICIPAL DE LAGOA DO MATO CPF/CNPJ: 01.613.315/0001-77

Atividade Técnica: **1 - ATUACAO** #A0436 - INSTALACOES SANITARIAS 53 - EXECUCAO 111 UNIDADES;

Observações

EXECUÇAO DE SERVIÇOS DE CONSTRUCAO DE SISTEMA DE ESGOTAMENTO SANITARIO - MDS, DE ACORDO COM O TERMO DE COMPROMISSO Nº TC / PAC 0672/2011.

Informações Complementares

CERTIFICAMOS, finalmente, que se encontra vinculado à presente Certidão de Acervo Técnico – CAT, o atestado contendo 6 folha(s), expedido pelo contratante da obra/serviço, a quem cabe a responsabilidade pela veracidade e exatidão das informações nele constantes.

Certidão de Acervo Técnico nº 856244/2021
05/11/2021, 11:47
bb020

A Certidão de Acervo Técnico (CAT) à qual o atestado está vinculado constituirá prova da capacidade técnico-profissional da pessoa jurídica somente se o responsável técnico indicado estiver ou venha a ser integrado ao seu quadro técnico por meio de declaração entregue no momento da habilitação ou da entrega das propostas.

Certificamos que se encontra vinculado à presente CAT o atestado apresentado em cumprimento à Lei nº 8.666/93, expedido pela pessoa jurídica contratante, a quem cabe a responsabilidade pela veracidade e exatidão das informações nele constantes. É de responsabilidade deste Conselho a verificação da atividade profissional em conformidade com a Lei nº 5.194/66 e Resoluções do Conselho Federal de Engenharia e Agronomia - CONFEA.

Esta certidão perderá a validade, caso ocorra qualquer alteração posterior dos elementos cadastrais nela contidos.

Fica(m) Excluído(s), no entanto, o(s) serviço(s) cujas atribuições não competem ao(s) profissional(is) em questão.

A autenticidade desta Certidão pode ser verificada em: https://crea-ma.sitac.com.br/publico/, com a chave: bb020

Prefeitura Mun. de Nova Colinas - MA
Assinatura

ESTADO DO MARANHÃO
PREFEITURA MUNICIPAL DE LAGOA DO MATO
CNPJ: 01.613.315/0001-77

ATESTADO DE CAPACIDADE TÉCNICA

Atestamos para os devidos fins de direito, que a Empresa **J. R. RIBEIRO BARROS & CIA LTDA, inscrita no CNPJ: 08.866..317/0001-17** com sede na Avenida Domingos Sertão, 2219,. Bairro São José, Cidade de Pastos Bons, Estado do Maranhão, Cep: 65.870-000, Executou Serviços de **Construção de Sistema de Esgotamento Sanitário - MSD, de acordo com o Termo de Compromisso nº TC/PAC 0672/2011, firmado entre esta Prefeitura Municipal de Lagoa do Mato e a Fundação Nacional de Saúde – FUNASA**, através de licitação na modalidade tomada de preços de nº 010/2012, conforme contrato de serviços, ordem de serviço, extrato de contrato e planilha de proposta em anexo e que o mesmo tem qualificação técnica para este fim, cumprindo todas as obrigações com esta Prefeitura Municipal.

Responsável Técnico: Bismarque Sá de Freitas, Engenheiro Civil, CREA – MA: 110620497-2

Período de Execução dos Serviços: 01/07/2012 a 27/11/2012.

Por ser expressão da verdade, firmo o presente.

Lagoa do Mato, MA, 07 de julho de 2021.

Prefeitura Municipal de Lagoa do Mato
CNPJ: 01.613.315/0001-77
Alexsandre Guimarães Duarte
RG nº 1.463.839 SSP/PI e CPF nº 685.864.003-78
Prefeito Municipal de Lagoa do Mato

PREFEITURA MUNICIPAL DE LAGOA DO MATO – MA
PRAÇA 10 DE NOVEMBRO S/N CENTRO
TELFONE: 99 3492 1140
E-MAIL: prefeituradelagoadomato@yahoo.com.br

Este documento encontra-se registrado no Conselho Regional de Engenharia e Agronomia do Estado do Maranhão, vinculado à Certidão nº 856244/2021, emitida em 05/11/2021

Certidão nº 856244/2021
05/11/2021, 11:57
Chave de Impressão: bb020
O documento neste ato registrado foi emitido em 04/11/2021 e contém 1 folhas

Prefeitura Mun. de Nova Colinas-MA
Fls: 001202
Assinatura

LAUDO TÉCNICO

Atesto, para os devidos fins de comprovação, a capacidade técnica que o profissional BISMARQUE SÁ DE FREITAS, Engenheiro Civil, registrado sob o nº CREA-MA 1106204972, juntamente com a empresa J.R. RIBEIRO BARROS & CIA LTDA, sediada a Av. Domingos Sertão, 2219, Bairro São José, Cidade de Pastos Bons / MA, CEP: 65870-000, inscrita no CNPJ: 08.866.317/0001-17, prestaram para a Prefeitura Municipal de Lagoa do Mato/MA, inscrita no CNPJ: 01.613.315/0001-77, sediada na Praça 10 de Novembro, S/N, Centro, Lagoa do Mato/MA, CEP: 65683-000, os serviços técnicos abaixo relacionados.

DADOS DOS SERVIÇOS/OBRA TÉCNICA

1. OBJETO

Construção de Sistema de Esgotamento Sanitário - MSD, localizado no Povoado Unha de Gato e Região – Lagoa do Mato - MA.

2. PRAZO

A obra foi executada de acordo com o cronograma, no período de 01/07/2012 a 27/11/2012.

3. DESCRIÇÃO DOS SERVIÇOS E DO RESPONSÁVEL TÉCNICO

Construção de Sistema de Esgotamento Sanitário - MSD, localizado no Povoado Unha de Gato e Região – Lagoa do Mato - MA.

BISMARQUE SÁ DE FREITAS, Engenheiro Civil, registrado sob o nº CREA-MA 1106204972.

4. CONCLUSÕES FINAIS

Concluo que os serviços de Construção de Sistema de Esgotamento Sanitário - MSD, localizado no Povoado Unha de Gato e Região – Lagoa do Mato - MA, estão condizentes com as normas vigentes regulamentadoras brasileiras, que foram devidamente concluídos e entregues, obedecendo rigorosamente os prazos e os padrões de qualidade.

São Luís - MA, 31 de agosto de 2021.

ELIEZER DE ARAÚJO GOES SANTIAGO
CREA - MA nº 1103252607
ENGENHEIRO CIVIL

Este documento encontra-se registrado no Conselho Regional de Engenharia e Agronomia do Estado do Maranhão, vinculado à Certidão nº 856244/2021, emitida em 05/11/2021

Certidão nº 856244/2021
05/11/2021, 11:57
Chave de Impressão: bb020
O documento neste ato registrado foi emitido em 04/11/2021 e contém 1 folhas

Criado com Scanner Pro

Prefeitura Mun. de Nova Colinas-MA
001203
Fls: Pagina 4/7
Assinatura

LAGOA DO MATO

ESTADO DO MARANHÃO
PREFEITURA MUNICIPAL DE LAGOA DO MATO
CNPJ: 01.613.315/0001-77

RESUMO DA OBRA

ITEM	DESCRIÇÃO	UNID.	QUANT.	PREÇO	
				UNIT.	TOTAL
1	MELHORIAS SANITÁRIAS DOMICILIARES				
1.1	Placa Indicativa da Obra - Governo Federal, medindo 6m²	und	2,00	R$ 779,89	R$ 1.559,78
1.2	Construção de Módulo sanitário composto de 01 banheiro, com vaso sanitário, chuveiro, tanque séptico e sumidouro, conforme projeto.	und	111,00	R$ 4.482,47	R$ 497.554,17
TOTAL GERAL					R$ 499.113,95
VALOR GLOBAL DO PROJETO					R$ 499.113,95

MODULO SANITARIO DOMICILIAR COM RESERVATÓRIO

ORÇAMENTO SINTÉTICO

ITEM	DISCRIMINAÇÃO	UNID.	QUANT.	UNIT.	TOTAL
1.0	SERVIÇOS PRELIMINARES				
1.1	Fornecimento e Instalação de placa de identificação da obra (2,00x3,00)	UND	2,00	779,89	1.559,78
				TOTAL 1.0	1559,78
2.0	MÓDULO SANITTÁRIO DOMICILIAR				
2.1	Construção de Abrigo com instalação hidrosanitária, conforme projeto e planilha de custos anexas	UND	111,00	R$ 3.084,20	342.346,20
				TOTAL 2.1	342346,20
2.2	Construção de tanque séptico, conforme projeto e planilha de custos anexas.	UND	111,00	R$ 869,39	96.502,29
				TOTAL 2.2	96.502,29
2.3	Construção de caixa de inspeção, conforme projeto e planilha de custos anexas.	UND	111,00	R$ 56,03	6.219,33
				TOTAL 2.3	6219,33
2.4	Construção de sumidouro, conforme projeto e planilha de custos anexas.	UND	111,00	R$ 472,86	52.487,46
				TOTAL 2.4	52.487,46
	TOTAL GERAL DOS MÓDULOS SANITÁRIOS COM BDI		111	R$ 4.482,47	497.554,17
				BDI%	99.510,83
	TOTAL GERAL DE IMPLANTAÇÃO DOS MÓDULOS SANITÁRIOS SEM BDI				398.043,34

Prefeitura Municipal de Lagoa do Mato
CNPJ: 01.613.315/0001-77
Alexsandre Guimarães Duarte
RG nº 1.463.839 SSP/PI e CPF nº 685.864.003-78
Prefeito Municipal de Lagoa do Mato

Este documento encontra-se registrado no Conselho Regional de Engenharia e Agronomia do Estado do Maranhão, vinculado à Certidão nº 856244/2021, emitida em 05/11/2021

Certidão nº 856244/2021
05/11/2021, 11:57
Chave de Impressão: bb020
O documento neste ato registrado foi emitido em 04/11/2021 e contém 4 folhas

Prefeitura Mun. de Nova Olinda Fls: 001204 Assinatura

LAGOA DO MATO

ESTADO DO MARANHÃO
PREFEITURA MUNICIPAL DE LAGOA DO MATO
CNPJ: 01.613.315/0001-77

PROPOSTAS DE PREÇOS

ITEM	DISCRIMINAÇÃO	UND.	QUANT.	UNIT.	TOTAL
1.0	SERVIÇOS PRELIMINARES				
1.1	Fornecimento e instalação de placa de identificação da obra (2,00x3,00)	m2	2,00	779,89	R$ 1.559,78
TOTAL DOS SERVIÇOS PRELIMINARES					R$ 1.559,78
2.0	FUNDAÇÕES				
2.1	Locação simples de construção sem gabarito de madeira	m2	6,38	1,91	R$ 12,19
2.2	Escavação manual de valas em solo até 2,00m de profundidade	m3	0,67	17,15	R$ 11,49
2.3	Argamassa mista traço 1:8 (cim. Areia média lavada)	m3	0,58	241,00	R$ 139,78
2.4	Baldrame seção 30x20 cm, pedra bruta ou de mão com argamassa mista traço 1:8 (cim. Areia média lavada)	m2	0,29	172,00	R$ 49,88
TOTAL DO ITEM FUNDAÇÕES					R$ 213,34
3.0	ALVENARIA DE VEDAÇÃO				
3.1	Aquisição e confecção de alvenaria de tijolo cerâmico e= 10cm, com	m2	16,50	25,00	R$ 412,50
3.2	Aquisição e instalação de elemento vazado de concreto (7x40x40)cm	m2	0,16	29,68	R$ 4,75
TOTAL DO ITEM ALVENARIAS DE VEDAÇÃO					R$ 417,25
4.0	PAVIMENTAÇÃO				
4.1	Aterro compactado manual com material proveniente da escavação	m3	0,39	10,85	R$ 4,23
4.2	Contrapiso em concreto simples, traço 1:3:6 (cimento, areia lavada e pedra brita preta nº1) ou matacaoão com pedra preta média.	m2	2,94	13,40	R$ 39,40
4.3	Piso cimentado semi-áspero traço 1:3 (cimento e areia lavada média)	m2	2,94	22,85	R$ 67,18
TOTAL DO ITEM PAVIMENTAÇÃO					R$ 110,81
5.0	COBERTURA				
5.1	Aquisição e confecção de madeiramento para telha cerâmica, tipo canal	m2	5,08	44,00	R$ 223,52
5.2	Aquisição e confecção de telhamento com telha cerâmica, tipo canal, com caliça e peça bica	m2	5,08	37,00	R$ 187,96
TOTAL DO ITEM COBERTURA					R$ 411,48
6.0	REVESTIMENTO				
6.1	Chapisco nas paredes internas e externas com argamassa de cimento e areia lavada média 1:3	m2	33,00	4,15	R$ 136,95
6.2	Reboco com argamassa de cimento e areia média lavada, traço 1:6, na espessura 1,5cm	m2	33,00	10,95	R$ 361,35
TOTAL DO ITEM REVESTIMENTO DE PAREDES					R$ 498,30
7.0	ESQUADRA DE MADEIRA				
7.1	Aquisição e instalação de porta de almofada de madeira medindo	und	1,00	218,00	R$ 218,00
TOTAL DO ITEM ESQUADRIAS DE MADEIRA					R$ 218,00
8.0	SUPORTE DE APOIO P/ RESERVATÓRIO E VIGA SOBRE A PORTA				
8.1	Laje em concreto armado para apoio do reservatório, com espessura de 7cm, traço 1:2:3 (cimento, areia grossa lavada e brita numero 1)	m3	0,04	1.275,00	R$ 51,00
8.2	Viga de concreto armado sobre a porta (10x10x90)m, traço 1:2:4 (cimento, areia lavada e brita numero 1)	m3	0,01	1.275,00	R$ 12,75
TOTAL DO ITEM SUPORTE DE APOIO P/ RESERVATÓRIO ELEVADO					R$ 63,75
9.0	INSTALAÇÃO HIDRÁULICAS				
9.1	Ramal interl. De água ap módulo sanit. Em tubos e conexões PVC sold.	m	12,00	6,50	R$ 78,00
9.2	Ponto de água fria embutido, em tubos e conexões de PVC rígido	und	3,00	30,00	R$ 90,00

Prefeitura Municipal de Lagoa do Mato
CNPJ: 01.613.315/0001-77
Alexsandre Guimarães Duarte
RG nº 1.463.839 SSP/PI e CPF nº 685.864.003-78
Prefeito Municipal de Lagoa do Mato

Este documento encontra-se registrado no Conselho Regional de Engenharia e Agronomia do Estado do Maranhão, vinculado à Certidão nº 856244/2021, emitida em 05/11/2021

Certidão nº 856244/2021
05/11/2021, 11:57
Chave de Impressão: bb020
O documento neste ato registrado foi emitido em 04/11/2021 e contém 4 folhas

Prefeitura Mun. de Nova Olinda MA
Fls: 001205
Assinatura

LAGOA DO MATO

ESTADO DO MARANHÃO
PREFEITURA MUNICIPAL DE LAGOA DO MATO
CNPJ: 01.613.315/0001-77

PROPOSTAS DE PREÇOS

9.3	Aquisição e instalação de reservatório de polietileno, c/ cap. 310 litros, incluindo instalações em PVC rígido soldável de alimentação, distrubuição, extravasor, torneira de boia, registros em conexões em PVC 1/2"	und	1,00	125,00	R$ 125,00
9.4	Aquisição i instalações chuveiro, com registro de pressão, ambos em	und	1,00	13,50	R$ 13,50
TOTAL DO ITEM INSTALAÇÕES HIDRÁULICAS					**R$ 306,50**
10.0	**INSTALAÇÕES SANITÁRIOS**				
10.1	Ponto de esgoto embutido para lavatório, em tubos e conexões de PVC rígido soldável, diâm. 100mm, inclusiv. interligação à caixa sifonada	und	1,00	50,00	R$ 50,00
10.2	Ponto de esgoto embulido para vaso sanitário, em tubos e conexões de PVC rígido soldável, diâm. 100mm, inclusive, interligação à caixa de	und	1,00	107,00	R$ 107,00
10.3	Coluna de ventilação, em tubos e conexões de PVC rígido soldável, diâm. 50mm, inclusive, interligação à tubulação de esgoto primário (de	und	1,00	27,80	R$ 27,80
10.4	Aquisição e instalação de caixa sinfonada com grelha, em PVC medindo (100x100x40mm), inclusive, interligação à caixa de inspeção.	und	1,00	18,85	R$ 18,85
TOTAL DO ITEM INSTALAÇÕES SANITÁRIAS					**R$ 203,65**
11.0	**LOUÇAS E ACESSÓRIOS SNITÁRIOS**				
11.1	Aquisição de vaso sanitário de louça branca, incluindo assento plastico espude e bolsa de vedação	und	1,00	134,97	R$ 134,97
11.2	Aquisição e instalação de caixa de descarga plástica de sobrepor (externa) branca, incluindo tudo de descarga de embutir e engate flexivel	und	1,00	47,00	R$ 47,00
11.3	Aquisição e instalação de lavatório de louça branca média sem coluna, incluindo torneira (pared) de 1/2" válvula e sifão, ambos de pl sallca.	und	1,00	62,49	R$ 62,49
TOTAL DO ITEM LOUÇAS E ACESSÓRIOS					**R$ 244,46**
12.0	**PINTURAS**				
12.1	Pintura com tinta tipo hidracor, com fixador, duas demãos.	m2	33,00	3,85	R$ 127,05
12.2	Pintura com óleo sobre reboco na área interna que corresponde ao chuveiro e na porta de madeira com duas demãos.	m2	7,10	11,85	R$ 84,14
TOTAL DO ITEM PINTURAS					**R$ 211,19**
13.0	**CALÇADA DE PROTEÇÃO DO ABRIGO**				
13.1	Escavação manual de valas em solo até 2,00m de profundidade	m3	0,06	17,15	R$ 1,03
13.2	Baldrame em alvenaria dobrada de tijolo cerâmico, assento com	m3	0,58	45,00	R$ 26,10
13.3	Aterro compactado manual com material proveniente da escavação	m3	0,33	10,85	R$ 3,58
13.4	Contrapiso em concreto simples, traço 1:3:5 (cimento, areia lavada e pedra brita preta nº1) ou matacoado com pedra preta miúda.	m2	1,64	13,40	R$ 21,98
13.5	Piso cimentado semi-áspero traço 1:3 (cimento e areia lavada)	m2	2,46	22,85	R$ 56,21
TOTAL DO ITEM CALÇADA E PROTEÇÃO DO ABRIGO					**R$ 108,90**
14.0	**TANQUE SÉPTICO**				
14.1	Locação simples de construção sem gabarito de madeira	m2	2,99	2,10	R$ 6,28
14.2	Escavação manual de valas em solo até 2,00m de profundidade	m3	5,28	17,15	R$ 90,55
14.3	Alicerce em pedra bruta argamassada	m3	0,36	257,00	R$ 92,52
14.4	Alvenaria de tijolo cerâmico e=10cm, em argamassa de cimento e saibro	m2	10,50	23,00	R$ 241,50
14.5	Chapisco vertical, traço 1:3 (cimento e areia lavada média)	m2	10,50	4,15	R$ 43,58
14.6	Reboco paulista e=1,5cm, argamassa de cimento e areia, traço 1:6	m2	10,50	11,67	R$ 122,54
14.7	Laje de concreto armado, traço 1:2:3 (cimento, areia grossa lav. E brita nº1) c/ ferro do 5,0mm	m2	0,15	1.275,00	R$ 191,25
14.8	Contrapiso em concreto simples, traço 1:3:5 (cimento, areia lavada e brita preta ou seixo rolando) com esp. 3cm	m2	2,00	13,40	R$ 26,80
14.9	Piso cimentado semi-áspero, esp. 3cm no traço 1:3 (cimento e areia	m2	2,00	22,85	R$ 45,70

Prefeitura Municipal de Lagoa do Mato
CNPJ: 01.613.315/0001-77
Alexsandre Guimarães Duarte
RG nº 1.463.839 SSP/PI e CPF nº 685.864.003-78
Prefeito Municipal de Lagoa do Mato

Este documento encontra-se registrado no Conselho Regional de Engenharia e Agronomia do Estado do Maranhão, vinculado à Certidão nº 856244/2021, emitida em 05/11/2021

Certidão nº 856244/2021
05/11/2021, 11:57
Chave de Impressão: bb020
O documento neste ato registrado foi emitido em 04/11/2021 e contém 4 folhas

Prefeitura Mun. de Lagoa do Mato - MA
Fls: 001206
Assinatura

LAGOA DO MATO

ESTADO DO MARANHÃO
PREFEITURA MUNICIPAL DE LAGOA DO MATO
CNPJ: 01.613.315/0001-77

PROPOSTAS DE PREÇOS

14.10	Aterro compactado manual com material proveniente da escavação	m3	0,60	10,85	R$ 6,68
TOTAL DO ITEM TANQUE SÉPTICO					R$ 869,40
15.0	SUMIDOURO				
15.1	Locação simples de construção sem gabarito de madeira	m3	1,13	2,10	R$ 2,37
15.2	Escavação manual de valas em solo até 2,00m de profundidade	m3	2,26	17,15	R$ 38,76
15.3	Alvenaria de tijolo cerâmico e=10cm deitado, com argamassa de cimento e areia média lavada traço 1:6	m2	7,54	26,70	R$ 201,32
15.4	Laje de concreto armado, traço 1:2:3 (cimento, areia grossa lav. E brita nº1) c/ ferro dn 1/4"	m3	0,15	1.275,00	R$ 191,25
15.5	Aterro compactado manual com material proveniente da escavação	m3	0,07	10,85	R$ 0,76
15.6	Camada de pedra brita ou seixo rolado	m3	0,24	160,00	R$ 38,40
TOTAL DO ITEM SUMIDOURO					R$ 472,86
16.0	CAIXA DE INSPEÇÃO				
16.1	Locação simples de construção sem gabarito de madeira	m2	0,42	2,10	R$ 0,88
16.2	Escavação manual de valas em solo até 2,00m de profundidade	m3	0,17	17,15	R$ 2,92
16.3	Alvenaria de tijolo cerâmico e=10cm, c/ argamassa de cimento e areia média lav. Traço 1:6	m2	0,72	4,15	R$ 2,99
16.4	Chapisco vertical, traço 1:3 (cimento e areia lavada média)	m2	0,72	29,68	R$ 21,37
16.5	Reboco com argamassa de cimento e areia média lavada, traço 1:6, na espessura 1,5cm	m3	0,72	10,95	R$ 7,88
16.6	Laje de concreto armado premoldada de (0,50x50)m, com ferro CA60	m3	0,01	1.275,00	R$ 12,75
16.7	Contrapiso em conc. Simples (matacoado), traço 1:3:5 (cimento, areia lavada e brita preta ou seixo rolado), c/ esp. 3cm	m2	0,16	10,85	R$ 1,74
16.8	Piso cimentado semi-áspero, e=1,5cm no traço 1:3 (cimento e areia)	m2	0,16	22,85	R$ 3,66
16.9	Aterro compactado manual com material proveniente da escavação	m3	0,17	10,85	R$ 1,84
TOTAL DO ITEM CAIXA DE INSPEÇÃO					R$ 56,03
17.0	SERVIÇOS COMPLEMENTARES				
17.1	Instalação elétrica do banheiro, incluindo 1 interruptor embutido na alvenaria e 1 ponto de luz pendente no madeiramento da cobertura.	und	1,00	64,55	R$ 64,55
17.2	Serviços de limpeza final da obra com remoção de entulho.	und	1,00	12,00	R$ 12,00
TOTAL DO ITEM SERVIÇOS COMPLEMENTARES					R$ 76,55
TOTAL DO MÓDULO SANITÁRIO					R$ 4.462,47

Lagoa do Mato, MA, 07 de julho de 2021.

Prefeitura Municipal de Lagoa do Mato
CNPJ: 01.613.315/0001-77
Alexsandre Guimarães Duarte
RG nº 1.463.839 SSP/PI e CPF nº 685.864.003-78
Prefeito Municipal de Lagoa do Mato

Este documento encontra-se registrado no Conselho Regional de Engenharia e Agronomia do Estado do Maranhão, vinculado à Certidão nº 856244/2021, em 05/11/2021 emitida

Certidão nº 856244/2021
05/11/2021, 11:57
Chave de Impressão: bb020
O documento neste ato registrado foi emitido em 04/11/2021 e contém 4 folhas

001207

Certidão de Acervo Técnico - CAT
Resolução Nº 1025 de 30 de Outubro de 2009
Resolução Nº 218 de 29 de Junho de 1973

CREA-MA

CAT COM REGISTRO DE ATESTADO
849947/2021
Atividade concluída

Conselho Regional de Engenharia e Agronomia do Estado do Maranhão

CERTIFICAMOS, em cumprimento ao disposto na Resolução nº 1.025, de 30 de outubro de 2009, do Confea, que consta dos assentamentos deste Conselho Regional de Engenharia e Agronomia do Estado do Maranhão - Crea-MA, o Acervo Técnico do profissional **ELIEZER DE ARAUJO GOES SANTIAGO** referente à(s) Anotação(ões) de Responsabilidade Técnica - ART abaixo discriminada(s):

Profissional: **ELIEZER DE ARAUJO GOES SANTIAGO**
Registro: **1103252607MA** RNP: **1103252607**
Título profissional: ENGENHEIRO CIVIL

Número da ART: **MA20160043662** Tipo de ART: OBRA / SERVIÇO Registrada em: 03/08/2016 Baixada em: 08/07/2021
Forma de registro: INICIAL Participação técnica: INDIVIDUAL
Empresa contratada: **J.R. RIBEIRO BARROS & CIA LTDA**

Contratante: **Prefeitura Municipal de Pastos Bons** CPF/CNPJ: **05.277.173/0001-75**
Endereço do contratante: AVENIDA DOMINGOS SERTÃO Nº: 1000
Complemento: Bairro: SÃO JOSÉ
Cidade: PASTOS BONS UF: MA CEP: 65870000
Contrato: 1004.022-62 Celebrado em: 14/10/2014
Valor do contrato: R$ 1.009.028,00 Tipo de contratantee: Pessoa Juridica de Direito Público
Ação institucional: Outros
Endereço da obra/serviço: AVENIDA DOMINGOS SERTÃO Nº: 1000
Complemento: Bairro: SÃO JOSÉ
Cidade: PASTOS BONS UF: MA CEP: 65870000
Data de início: 15/11/2014 Conclusão efetiva: 30/12/2016
Finalidade: Infraestrutura
Proprietário: J.R.RIBEIRO BARROS & CIA LTDA. CPF/CNPJ: 08.866.317/0001-17

Atividade Técnica: **1 - ATUACAO** #A0507 - PAVIMENTACAO DE CONCRETO 53 - EXECUCAO 2910.00 metro quadrado; **1 - ATUACAO** #A0509 - PAVIMENTACAO DE PARALELEPIPEDOS 53 - EXECUCAO 9537.00 metro quadrado; **1 - ATUACAO** #A0534 - SARJETAS 53 - EXECUCAO 2910.00 metro; **1 - ATUACAO** #A0535 - MEIO-FIOS 53 - EXECUCAO 2910.00 metro;

Observações

Pavimentação de Vias Urbanas em paraleiepipedos, meio fio,caçadas e sargetas, na sede do municipio de Pastos Bons-Ma. Conforme convenio Nº1004.022-62

Informações Complementares

CERTIFICAMOS, finalmente, que se encontra vinculado à presente Certidão de Acervo Técnico – CAT, o atestado contendo 2 folha(s), expedido pelo contratante da obra/serviço, a quem cabe a responsabilidade pela veracidade e exatidão das informações nele constantes.

Certidão de Acervo Técnico nº 849947/2021
20/07/2021, 15:14
b63xB

A Certidão de Acervo Técnico (CAT) à qual o atestado está vinculado constituirá prova da capacidade técnico-profissional da pessoa jurídica somente se o responsável técnico indicado estiver ou venha a ser integrado ao seu quadro técnico por meio de declaração entregue no momento da habilitação ou da entrega das propostas.

Certificamos que se encontra vinculado à presente CAT o atestado apresentado em cumprimento à Lei nº 8.666/93, expedido pela pessoa jurídica contratante, a quem cabe a responsabilidade pela veracidade e exatidão das informações nele constantes. É de responsabilidade deste Conselho a verificação da atividade profissional em conformidade com a Lei nº 5.194/66 e Resoluções do Conselho Federal de Engenharia e Agronomia - CONFEA.

Esta certidão perderá a validade, caso ocorra qualquer alteração posterior dos elementos cadastrais nela contidos.

Fica(m) Excluído(s), no entanto, o(s) serviço(s) cujas atribuições não competem ao(s) profissional(is) em questão.

A autenticidade desta Certidão pode ser verificada em: https://crea-ma.sitac.com.br/publico/, com a chave: b63xB

Prefeitura Mun. de Nova Colinas-MA
001208
Assinatura

PREFEITURA DE PASTOS BONS | UMA CIDADE PARA TODOS

PREFEITURA MUNICIPAL DE PASTOS BONS

CNPJ 05.277.173/0001-75

ATESTADO DE CAPACIDADE TECNICA

Atestamos, para os devidos fins, que a empresa **José Rosinaldo Ribeiro Barros Eirreli**, firma estabelecida na Av. Domingos Sertão 3016, Sala A, Pastos BonsMA, cadastrada no **CNPJ sob o nº 08.866.317/0001-17**, tendo como responsável técnico o Engenheiro Civil **Eliezer de Araújo Goes Santiago, CONFEA/CREA/MA nº 1103252607-MA**, executou, para a **Prefeitura Municipal de Pastos Bons-Ma, CNPJ: 05.277.173/0001-75**, Executou os serviços de Pavimentação de Vias públicas, meio fio, calçadas e sarjetas na Sede do Município de Pastos Bons-Ma. No período de 15/11/2014 a 30/12/2016, conforme quantitativos abaixo:

ART Nº MA20160043662

ITEM	DESCRIÇÃO	UN	QUANT.
1.0	**SERVIÇOS PRELIMINARES**		
1.1	PLACA DA OBRA	M²	6,00
1.2	LOCAÇÃO DA OBRA	M²	9.537,00
2.0	**TERRAPLANAGEM**		
2.1	REGULARIZAÇÃO DO SUB-LEITO C/ ESCARIFICAÇÃO, UMIDECIMENTO E COMPACTAÇÃO	M²	9.537,00
2.2	RASPAGEM E LIMPEZA DO TERRENO	M²	9.537,00
2.3	REMOÇÃO E BOTA-FORA DE MATERIAL (EXPURGO)	M³	1.907,40
2.4	ESCAVAÇÃO E CARGA DE MATERIAL DE JAZIDA 1ª CATEGORIA	M³	1.907,40
2.5	TRANSPORTE LOCAL DE MATERIAL DE JAZIDA DMT=5KM	M³	2.384,25
2.6	ESPALHAMENTO DE MATERIAL ESTABILIZADO GRANULOMETRICAMENTE PARA BASE	M³	1.907,40
2.7	COMPACTAÇÃO MECÂNICA A 100% DO PROCTOR NORMAL	M³	1.907,40
3.0	**PAVIMENTAÇÃO**		
3.1	PAVIMENTACAO EM PARALELEPIPEDO SOBRE COLCHAO DE PO DE PEDRA ESPESSURA 10CM, REJUNTADO COM ARGAMASSA DE CIMENTO E AREIA TRACO 1:3 (CIMENTO E AREIA)	M²	9.537,00
3.2	CALCADA EM CONCRETO (CIMENTO/AREIA/SEIXO ROLADO) PREPARO MECANICO, E ESPESSURA DE 7CM, COM JUNTA DE DILATACAO EM MADEIRA	M²	2.910,00
4.0	**DRENAGEM**		

Av. Domingos Sertão, 100, São José, CEP 65870-000, Pastos Bons MA

e-mail: prefeitura_pastosbons@hotmail.com

Este documento encontra-se registrado no Conselho Regional de Engenharia e Agronomia do Estado do Maranhão, vinculado à Certidão nº 849947/2021, em 20/07/2021 emitida

Certidão nº 849947/2021
20/07/2021, 16:02
Chave de Impressão: b63xB
O documento neste ato registrado foi emitido em 20/07/2021 e contém 2 folhas

Prefeitura Municipal de Nova Colinas-MA
Fls.: 001209
Assinatura

PREFEITURA DE PASTOS BONS | UMA CIDADE PARA TODOS

PREFEITURA MUNICIPAL DE PASTOS BONS

CNPJ 05.277.173/0001-75

4.1	MEIO-FIO DE CONCRETO MOLDADO NO LOCAL, USINADO 15 MPA, COM 0,30 M ALTURA X 0,15 M BASE, REJUNTE EM ARGAMASSA TRACO 1:3,5 (CIMENTO E AREIA)	M	2.910,00
4.2	SARJETA DE CONCRETO, ACABAMENTO LISO COM CIM/AREIA 1:3 (L = 30cm X e=7cm)	M	2.910,00
5.0	**SINALIZAÇÃO VERTICAL**		
5.1	SINALIZAÇÃO PERMANENTE, VERTICAL COM PLACA CIRCULAR PADRÃO DENIT D=0,75M, COM PORTE DE MADEIRA 2,00M FIXADO NA CALÇADA	UN.	20,00
5.2	SINALIZAÇÃO PERMANENTE, VERTICAL COM PLACA OCTAGONAL DE AÇO PADRÃO DENIT D=0,75M, COM PORTE DE MADEIRA 2,00M FIXADO NA CALÇADA	UN.	20,00
6.0	**LIMPEZA GERAL**		
6.1	LIMPEZA GERAL	M²	9.537,00

Pastos Bons (Ma), 28 de Junho de 2021

ENOQUE FERREIRA MOTA NETO
Prefeito Municipal

Macson Mota Sá
Engenheiro Civil
RN 110502244 7

Este documento encontra-se registrado no Conselho Regional de Engenharia e Agronomia do Estado do Maranhão, vinculado à Certidão nº 849947/2021, em 20/07/2021
emitida

Certidão nº 849947/2021
20/07/2021, 16:02
Chave de Impressão: b63xB
O documento neste ato registrado foi emitido em 20/07/2021 e contém 2 folhas

Av. Domingos Sertão, 100, São José, CEP 65870-000, Pastos Bons MA
e-mail: prefeitura_pastosbons@hotmail.com

ROSA BARROS
CONSTRUTORA

(86) 99552-9215/ (99) 98413-7045

Av. Domingos Sertão, 3016 Sala A,
Bairro: São José, Pastos Bons - MA

rosabarrosconstrutora@hotmail.com

Prefeitura Fls. 001210 Assinatura

DECLARAÇÃO DE PROPOSTA INDEPENDENTE

JOSÉ ROSINALDO RIBEIRO BARROS LTDA, CNPJ Nº 08.866.317/0001-17, sediada à AV DOMINGOS SERTÃO 3016, SÃO JOSÉ, PASTOS BONS - MARANHÃO, CEP 65870-000, por intermédio de seu sócio-proprietário, o Senhor JOSÉ ROSINALDO RIBEIRO BARROS, brasileiro, casado portador da célula de identidade, RG 1.554.901 SSP – PI, CPF: 738.356.253-49, DECLARA:

a) A proposta que estamos apresentando para participar da Licitação, foi elaborada de maneira independente pelo licitante, e que o conteúdo da proposta anexa não foi, no todo ou em parte, direta ou indiretamente, informado, discutido ou recebido de qualquer outro participante potencial ou de fato da referida licitação, por qualquer meio ou por qualquer pessoa;

b) A intenção de apresentar a proposta elaborada para participar da Licitação, não foi informada, discutida ou recebida de qualquer outro participante potencial ou de fato da referida licitação, por qualquer meio ou por qualquer pessoa;

c) Que não tentou, por qualquer meio ou por qualquer pessoa, influir na decisão de qualquer outro participante potencial ou de fato da Licitação quanto a participar ou não da referida licitação;

d) Que o conteúdo da proposta que estamos apresentando para participar da Licitação, não será, no todo ou em parte, direta ou indiretamente, comunicado ou discutido com qualquer outro participante potencial ou de fato da referida licitação antes da adjudicação do seu objeto;

e) Que o conteúdo da proposta apresentada para participar da Licitação, não foi, no todo ou em parte, direta ou indiretamente, informado a, discutido com ou recebido de qualquer integrante da CPL, antes da abertura oficial das propostas; e

f) Que está plenamente ciente do teor e da extensão desta declaração e que detém plenos poderes e informações para firmá-la.

g) Estar ciente das condições desta licitação e que assume responsabilidade pela autenticidade de todos os documentos apresentados;

h) Que executará os serviços de acordo com os projetos e as especificações técnicas fornecidas pela Secretaria Municipal de Comércio, Industria, Finanças e Des. Urbano, disponibilizando pessoal técnico especializado e que tomará todas as medidas para assegurar um controle de qualidade adequado;

ROSA BARROS
CONSTRUTORA

(86) 99552-9215/ (99) 98413-7045

Av. Domingos Sertão, 3016 Sala A,
Bairro: São José, Pastos Bons - MA

rosabarrosconstrutora@hotmail.com

i) Que manterá no serviço, em tempo integral, o profissional indicado para fins de comprovação de qualificação técnica, admitindo-se a substituição por profissional de experiência equivalente ou superior, desde que aprovada pela Secretaria Municipal de Comércio, Industria, Finanças e Des. Urbano, por intermédio do setor competente;

j) Que manterá na obra, Livro Diário de Obras, onde deverão ser anotadas todas as ocorrências decorrentes do andamento dos serviços e outras julgadas necessárias ao perfeito acompanhamento da execução do Contrato.

Pastos Bons - MA, 01 de julho de 2026.

JOSE ROSINALDO RIBEIRO BARROS:73835625349

Assinado de forma digital por JOSE ROSINALDO RIBEIRO BARROS:73835625349
Dados: 2026.07.01 08:22:15 -03'00'

JOSÉ ROSINALDO RIBEIRO BARROS
SÓCIO PROPRIETÁRIO

ROSA BARROS
CONSTRUTORA

(86) 99552-9215/ (99) 98413-7045

Av. Domingos Sertão, 3016 Sala A,
Bairro: São José, Pastos Bons - MA

rosabarrosconstrutora@hotmail.com

Prefeitura Mun. de Nova Colinas-MA
Fls: 001212
Assinatura

DECLARAÇÃO FORMAL DE DISPONIBILIDADE DE EQUIPAMENTOS, MATERIAIS E MÃO DE OBRA

JOSÉ ROSINALDO RIBEIRO BARROS LTDA, CNPJ Nº **08.866.317/0001-17,** sediada à AV DOMINGOS SERTÃO 3016, SÃO JOSÉ, PASTOS BONS - MARANHÃO, CEP 65870-000, por intermédio de seu sócio-proprietário, o Senhor JOSÉ ROSINALDO RIBEIRO BARROS, brasileiro, casado portador da célula de identidade, RG 1.554.901 SSP – PI, CPF: 738.356.253-49, DECLARA, sob as penas da lei, possuir condições e capacidade para mobilizar, em tempo hábil, e pelo prazo requerido, todos os equipamentos, materiais e mão de obra necessários para a execução das obras e serviços objeto da licitação em epígrafe.

EQUIPAMENTOS E MAQUINÁRIO		
DESCRIÇÃO	**CARACTERISTICAS**	**QUANTIDADES**
BETONEIRA	400 LTS	02
ENXADAS	USO MANUAL	15
PÁS	USO MANUAL	15
COLHER DE PEDREIROS	USO MANUAL	15
PICARETES	USO MANUAL	10
MARTELETE DEMOLIDOR	USO MANUAL	2
CAIXA DE FERRAMENTAS PARA USO GERAL	USO MANUAL	3
CARROS DE MÃO	50 LTS	8
ESCAVADEIRA HÍDRAULICA DE ESTEIRAS	138 HP	02
RETROESCAVADEIRA COM CONCHA FRONTAL	98 HP	01
MOTONIVELADORA COM RIPER	140 HP	02
CARREGADEIRA DE PNEUS	137 HP	02
CAMINHÃO BASCULANTE CAP 12M³	230 HP	05
CAMINHÃO PIPA 10.000 LTS COM BARRIGA IRRIGADORA	135 HP	02
COMPACTADOR	115 HP	01
ROLO PÉ-DE-CARNEIRO AO VIBRATÓRIO	130 HP	02
CAMINHÃO DE ABASTECIMENTO/LUBRIFICANTES	130 HP	01
CAMINHÃO BASCULANTE CAP 6M³	150HP	03

Pastos Bons - MA, 01 de julho de 2026.

JOSE ROSINALDO RIBEIRO BARROS:73835625349

Assinado de forma digital por JOSE ROSINALDO RIBEIRO BARROS:73835625349
Dados: 2026.07.01 08:22:30 -03'00'

JOSÉ ROSINALDO RIBEIRO BARROS
SÓCIO PROPRIETÁRIO

ROSA BARROS
CONSTRUTORA


(86) 99552-9215/ (99) 98413-7045

Av. Domingos Sertão, 3016 Sala A,
Bairro: São José, Pastos Bons - MA

rosabarrosconstrutora@hotmail.com

Assinatura

FOTOS DA SEDE DA EMPRESA

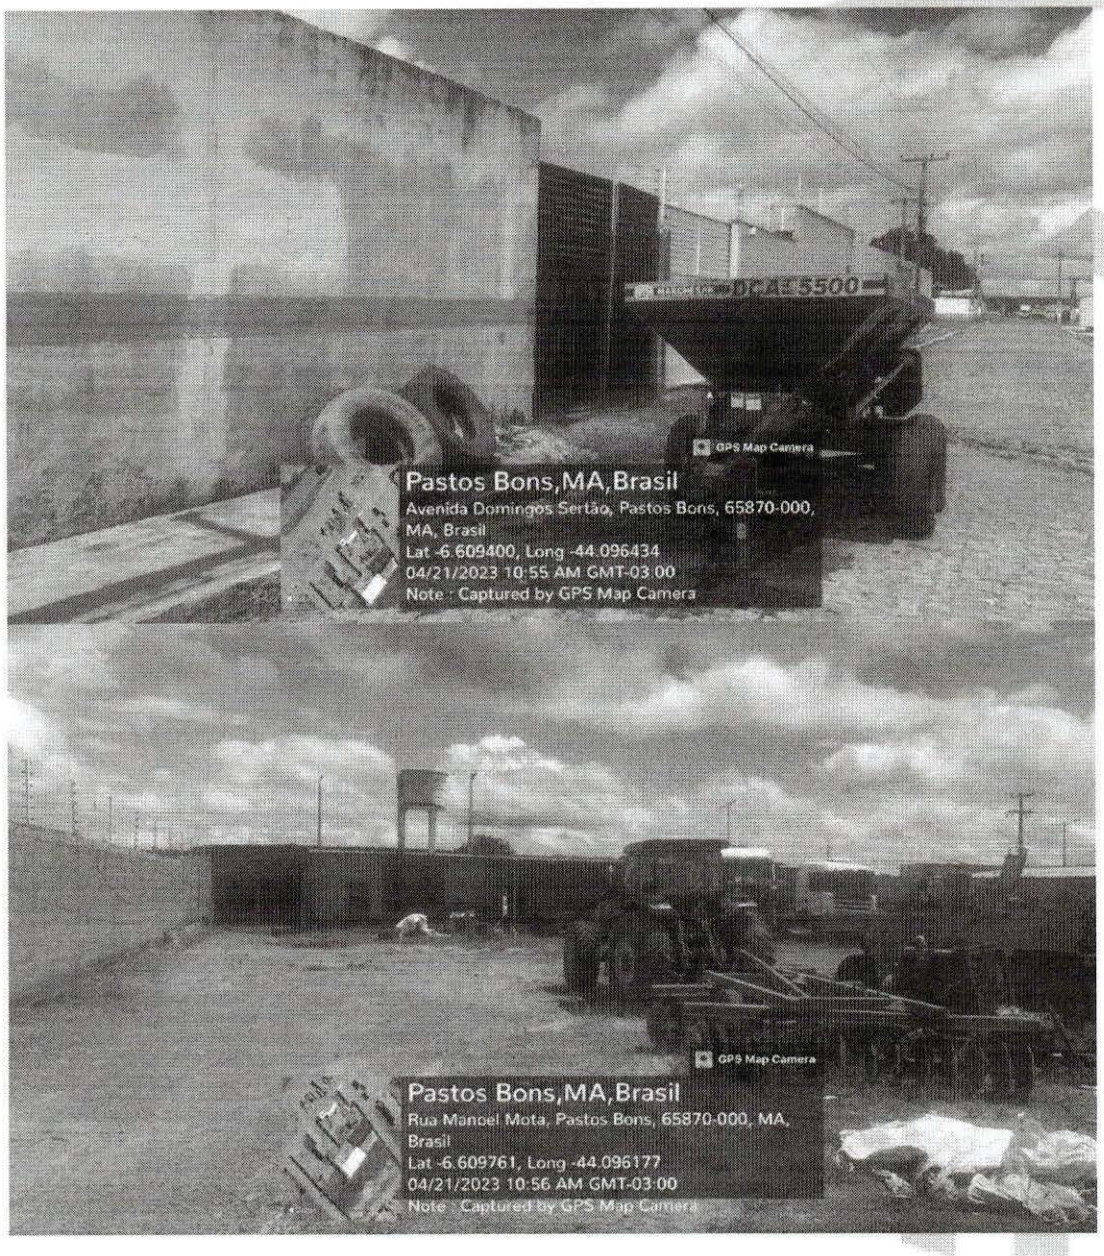


ROSA BARROS
CONSTRUTORA

(86) 99552-9215/ (99) 98413-7045

Av. Domingos Sertão, 3016 Sala A,
Bairro: São José, Pastos Bons - MA

rosabarrosconstrutora@hotmail.com

Prefeitura Mun. de Nova Colinas-MA
Fls. 00114
Assinatura

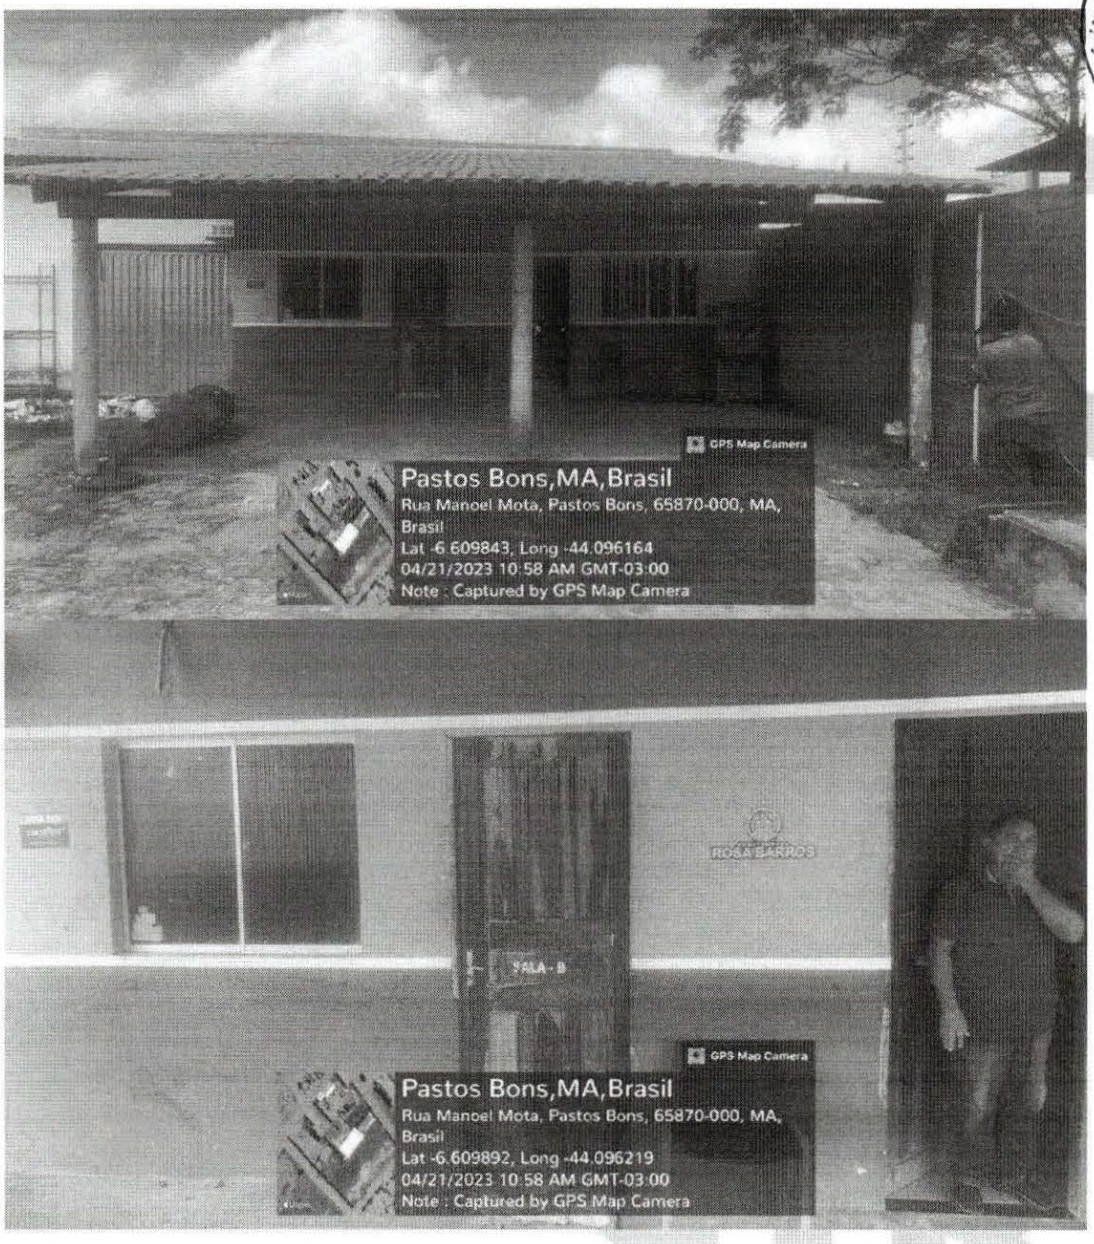


ROSA BARROS
CONSTRUTORA

(86) 99552-9215/ (99) 98413-7045

Av. Domingos Sertão, 3016 Sala A,
Bairro: São José, Pastos Bons - MA

rosabarrosconstrutora@hotmail.com

Prefeitura Fls: 00121 Assinatura

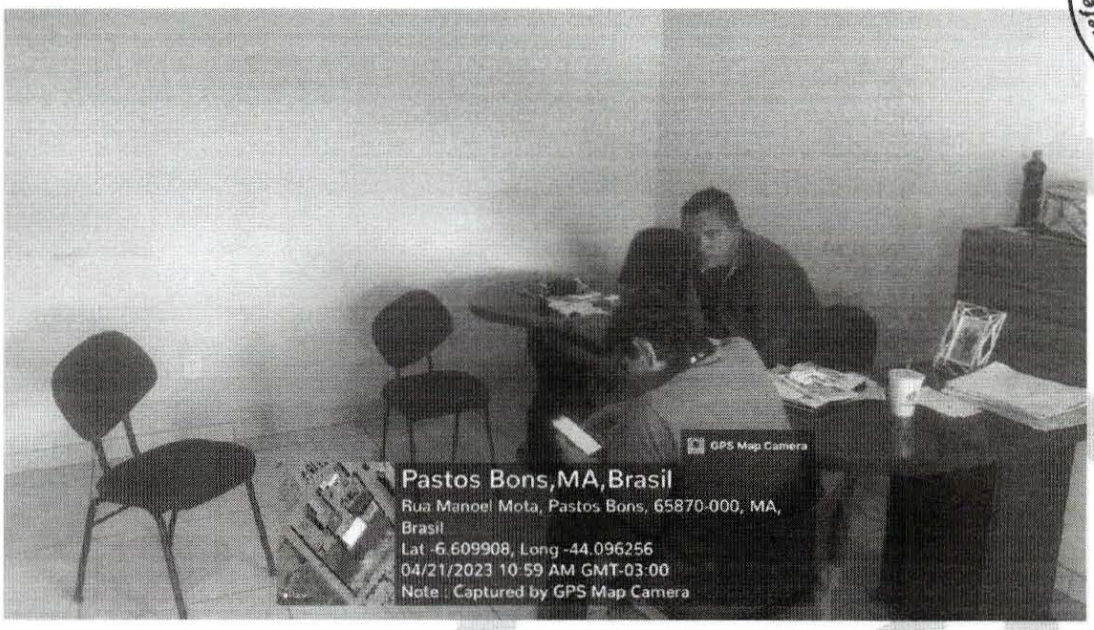

Pastos Bons - MA, 01 de julho de 2026.

JÒSE ROSINALDO RIBEIRO BARROS:73835625349

Assinado de forma digital por JOSE ROSINALDO RIBEIRO BARROS:73835625349
Dados: 2026.07.01 08:22:46 -03'00'

JOSÉ ROSINALDO RIBEIRO BARROS
SÓCIO PROPRIETÁRIO

ROSA BARROS
CONSTRUTORA

(86) 99552-9215/ (99) 98413-7045

Av. Domingos Sertão, 3016 Sala A,
Bairro: São José, Pastos Bons - MA

rosabarrosconstrutora@hotmail.com

Fls: 001 - 16
Assinatura

DECLARAÇÃO FORMAL E EXPRESSA DA EQUIPE TÉCNICA ESPECIALIZADA

JOSÉ ROSINALDO RIBEIRO BARROS LTDA, CNPJ Nº **08.866.317/0001-17,** sediada à AV DOMINGOS SERTÃO 3016, SÃO JOSÉ, PASTOS BONS - MARANHÃO, CEP 65870-000, por intermédio de seu sócio-proprietário, o Senhor JOSÉ ROSINALDO RIBEIRO BARROS, brasileiro, casado portador da célula de identidade, RG 1.554.901 SSP – PI, CPF: 738.356.253-49, DECLARA, sob as penas da Lei, a relação de pessoal que técnico especializada disponivel para acompanhamento:

MARCUS VINICIUS DA SILVA BARROS	ENG. CIVIL
THEOFILO BARROS DA SILVA	ENG. CIVIL
AUGUSTO NOLETO SANTOS	MESTRE DE OBRAS
MARCOS RIBEIRO ASSUNÇÃO	ENCARREGADO

Pastos Bons - MA, 01 de julho de 2026.

JOSE ROSINALDO RIBEIRO BARROS:73835625349

Assinado de forma digital por JOSE ROSINALDO RIBEIRO BARROS:73835625349
Dados: 2026.07.01 08:23:01 -03'00'

JOSÉ ROSINALDO RIBEIRO BARROS
SÓCIO PROPRIETÁRIO

ROSA BARROS
CONSTRUTORA

(86) 99552-9215/ (99) 98413-7045

Av. Domingos Sertão, 3016 Sala A,
Bairro: São José, Pastos Bons - MA

rosabarrosconstrutora@hotmail.com

Prefeitura Fls: 001211 Assinatura

DECLARAÇÃO COMPROMISSOS ASSUMIDOS

JOSÉ ROSINALDO RIBEIRO BARROS LTDA, CNPJ Nº **08.866.317/0001-17,** sediada à AV DOMINGOS SERTÃO 3016, SÃO JOSÉ, PASTOS BONS - MARANHÃO, CEP 65870-000, por intermédio de seu sócio-proprietário, o Senhor JOSÉ ROSINALDO RIBEIRO BARROS, brasileiro, casado portador da célula de identidade, RG 1.554.901 SSP – PI, CPF: 738.356.253-49, DECLARA, sob as penas da Lei, relação de compromissos assumidos:

CONTRATOS	VALOR	SALDO LIQUIDO	DATA INICIAL	DATA FINAL
BARRA DO CORDA CONTRATO N° 033/2026	R$ 850.000,00	R$ 850.000,00	13/05/2026	13/05/2027
BURITIRANA CONTRATO N° 26.05.02/2023	R$ 2.705.451,66	R$ 1.300.000,00	26/05/2023	26/05/2027
JUNCO DO MARANHÃO CONTRATO N° 30/2026	R$ 2.401.000,00	R$ 2.401.000,00	06/03/2026	06/03/2027

Pastos Bons - MA, 01 de julho de 2026.

JOSE ROSINALDO RIBEIRO BARROS:73835625349

Assinado de forma digital por JOSE ROSINALDO RIBEIRO BARROS:73835625349
Dados: 2026.07.01 08:23:16 -03'00'

JOSÉ ROSINALDO RIBEIRO BARROS
SÓCIO PROPRIETÁRIO

ROSA BARROS
CONSTRUTORA

(86) 99552-9215/ (99) 98413-7045

Av. Domingos Sertão, 3016 Sala A,
Bairro: São José, Pastos Bons - MA

rosabarrosconstrutora@hotmail.com

Fls: 001216

Prefeitura Assinatura

DECLARAÇÃO

JOSÉ ROSINALDO RIBEIRO BARROS LTDA, CNPJ Nº 08.866.317/0001-17, sediada à AV DOMINGOS SERTÃO 3016, SÃO JOSÉ, PASTOS BONS - MARANHÃO, CEP 65870-000, por intermédio de seu sócio-proprietário, o Senhor JOSÉ ROSINALDO RIBEIRO BARROS, brasileiro, casado portador da célula de identidade, RG 1.554.901 SSP – PI, CPF: 738.356.253-49, DECLARA:

- Que não possui em seu quadro de pessoal e societário, servidor público do poder executivo municipal exercendo funções de gerência ou administração, ou servidor do contratante em qualquer função, nos termos do art. 9º, § 1º da lei nº 14.133/2021.

- Que atende aos requisitos de habilitação, e o declarante responderá pela veracidade das informações prestadas, na forma da lei (art. 63, I, da Lei nº 14.133/2021);

- Que cumpre as exigências de reserva de cargos para pessoa com deficiência e para reabilitado da Previdência Social, previstas em lei e em outras normas específicas, na forma da lei (art. 63, IV, da Lei nº 14.133/2021);

- Que suas propostas econômicas compreendem a integralidade dos custos para atendimento dos direitos trabalhistas assegurados na Constituição Federal, nas leis trabalhistas, nas normas infralegais, nas convenções coletivas de trabalho e nos termos de ajustamento de conduta vigentes na data de entrega das propostas, na forma da lei (art. 63, § 1º, da Lei nº 14.133/2021);

- Não possui proprietário ou sócio que mantenha vínculo de natureza técnica, comercial, econômica, financeira, trabalhista ou civil com dirigente do órgão ou entidade CONTRATANTE ou com agente público que desempenhe função na licitação ou atue na fiscalização ou na gestão do contrato, ou que deles seja cônjuge, companheiro ou parente em linha reta, colateral ou por afinidade, até o terceiro grau.

- Cumpre as exigências de reserva de cargos para pessoa com deficiência e para reabilitado da Previdência Social, previstas em lei e em outras normas específicas.

- Em atenção ao § 1 do artigo 63 da Lei n. 14.133/2021, declara que suas propostas econômicas compreendem a integralidade dos custos para atendimento dos direitos trabalhistas assegurados na Constituição Federal, nas leis trabalhistas, nas normas infralegais, nas convenções coletivas de trabalho e nos termos de ajustamento de conduta vigentes na data de entrega das propostas.

Cumpre plenamente os requisitos de habilitação e que se encontra em situação regular perante as Fazendas Nacional, Estadual e Municipal, a Seguridade Social (FGTS), bem como atende a todas as demais exigências de habilitação constantes do

ROSA BARROS
CONSTRUTORA

(86) 99552-9215/ (99) 98413-7045

Av. Domingos Sertão, 3016 Sala A,
Bairro: São José, Pastos Bons - MA

rosabarrosconstrutora@hotmail.com

edital próprio.

Em atenção ao inciso VI do artigo 12 da Lei n. 14.133/2021, declara que cumpre integralmente a norma contida no Art. 7°, inc. XXXIII, da Constituição da República, ou seja, de que não possui em seu quadro de pessoal, empregado (s) menor (es) de 18 (dezoito) anos em trabalho noturno, perigoso ou insalubre e de 16 (dezesseis) anos em qualquer trabalho (exceto aprendiz, a partir de 14 (quatorze) anos.

Até a presente data inexistem fatos impeditivos para a sua habilitação no processo licitatório referente à Concorrência em epígrafe, assim como que está ciente da obrigatoriedade de declarar ocorrências posteriores.

Não se enquadra em nenhuma das vedações previstas nos artigos 9º, §1º, e 14 da Lei nº 14.133/2021.

Declara que tem ciência da existência da Lei Geral de Proteção de Dados (LGPD) e, se compromete a adequar todos os procedimentos internos ao disposto na legislação, com intuito de proteção dos dados pessoais repassados pela Prefeitura Municipal. Fica obrigada a comunicar a Prefeitura Municipal, em até 24 (vinte e quatro) horas, qualquer incidente de acessos não autorizados aos dados pessoais, situações acidentais ou ilícitas de destruição, perda, alteração, comunicação ou qualquer forma de tratamento inadequado ou ilícito, bem como adotar as providências dispostas no Art. 48 da LGPD.

Pastos Bons - MA, 01 de julho de 2026.

JOSE ROSINALDO RIBEIRO BARROS:73835625349

Assinado de forma digital por JOSE ROSINALDO RIBEIRO BARROS:73835625349
Dados: 2026.07.01 08:23:31 -03'00'

JOSÉ ROSINALDO RIBEIRO BARROS
SÓCIO PROPRIETÁRIO

ROSA BARROS
CONSTRUTORA

(86) 99552-9215/ (99) 98413-7045

Av. Domingos Sertão, 3016 Sala A
Bairro: São José, Pastos Bons - MA

rosabarrosconstrutora@hotmail.com

001220

Assinatura

DECLARAÇÃO ESPECIAL

JOSÉ ROSINALDO RIBEIRO BARROS LTDA, CNPJ ,Nº 08.866.317/0001-17, sediada à AV DOMINGOS SERTÃO 3016, SÃO JOSÉ, PASTOS BONS - MARANHÃO, CEP 65870-000, por intermédio de seu sócio-proprietário, o Senhor JOSÉ ROSINALDO RIBEIRO BARROS, brasileiro, casado portador da célula de identidade, RG 1.554.901 SSP – PI, CPF: 738.356.253-49, DECLARA:

Ciente que ao se realizar declaração falsa, incorre-se no crime de falsidade ideológica, previsto no artigo 299 do Código Penal Brasileiro, declaramos que não há sócios na empresa, que sejam cônjuge, companheiro ou parente em linha reta, colateral ou por afinidade, até o terceiro grau, inclusive, de membros do Ministério Público do Estado do Maranhão atualmente ocupantes de cargos de direção ou no exercício de funções administrativas, detentor de tais cargos e funções quando da deflagração da licitação ou nos 6 (seis) meses anteriores ao início do procedimento licitatório, assim como de servidores atualmente ocupantes de cargos de direção, chefia e assessoramento vinculados direta ou indiretamente às unidades situadas na linha hierárquica da área encarregada da licitação, detentor de tais cargos quando da deflagração da licitação ou nos 6 (seis) meses anteriores ao início do procedimento licitatório. Declaração de que atende aos requisitos de habilitação, e o declarante responderá pela veracidade das informações prestadas, na forma da lei (art. 63, I, da Lei nº 14.133/2021);

Declaração de que cumpre as exigências de reserva de cargos para pessoa com deficiência e para reabilitado da Previdência Social, previstas em lei e em outras normas específicas, na forma da lei (art. 63, IV, da Lei nº 14.133/2021);

Declaração de que suas propostas econômicas compreendem a integralidade dos custos para atendimento dos direitos trabalhistas assegurados na Constituição Federal, nas leis trabalhistas, nas normas infralegais, nas convenções coletivas de trabalho e nos termos de ajustamento de conduta vigentes na data de entrega das propostas, na forma da lei (art. 63, § 1º, da Lei nº 14.133/2021);

Que recebeu e estudou detalhadamente todos os projetos, memoriais e demais documentos integrantes do edital, que conhece os serviços a executar, objeto da presente licitação, e que todas as informações que julga necessárias para a perfeita elaboração da sua proposta foram fornecidas pela Entidade Promotora da Licitação, não

(86) 99552-9215/ (99) 98413-7045
Av. Domingos Sertão, 3016 Sala A,
Bairro: São José, Pastos Bons - MA
rosabarrosconstrutora@hotmail.com

sendo esses itens passíveis de questionamentos e reivindicações posteriores à apresentação da proposta;

Que não emprega menor de 18 (dezoito) anos de idade em trabalho noturno, perigoso ou insalubre e que não emprega menores de 16 (dezesseis) anos de idade, salvo se na condição de aprendiz, a partir dos 14 (quatorze) anos de idade;

Que não se está impedida de licitar e contratar com a Administração Pública Estadual e que comunicará qualquer fato ou evento superveniente quanto à habilitação ao presente certame, especificamente à Regularidade Fiscal, Capacidade Jurídica, Situação Econômico-Financeira e Qualificação Técnica;

Que não foi declarada inidônea por órgão ou entidade da Administração Pública direta ou indireta, federal, estadual, municipal ou do Distrito Federal;

Que não se encontra falida, em processo de recuperação judicial ou extrajudicial, submetida a concurso de credores, em liquidação ou em dissolução;

Que na composição societária não existe participação de dirigente e/ou empregados da Entidade Promotora da Licitação;

Que os profissionais vinculados a ela não participaram e não possuem responsabilidade pela elaboração dos projetos;

Que o Eng.º Civil MARCUS VINICIUS DA SILVA BARROS, inscrito no CREA sob número 1121202357MA vinculado à empresa, de acordo com o disposto no item XXX do edital da presente licitação, será o responsável técnico pela obra objeto desta licitação e acompanharápessoalmente a execução do objeto, obrigando-se a permanecer no canteiro de obras na carga horária mensal estipulada na planilha orçamentária.

Que os preços unitários ofertados incluem todos os custos diretos e indiretos para perfeita execução dos serviços, inclusive das despesas com materiais e/ou equipamentos, ferramentas, fretes, transportes, carga, descarga, armazenagem, vigilância, logística, manutenção, conservação, instalação, supervisão, gerenciamento, operação, processamento, tratamento, combustíveis, ART, todo o controle tecnológico dos materiais e serviços exigidos pelas normas da ABNT, emissão de laudos, certificação, comissionamento, plotagens e impressões, despesas junto a concessionárias públicos (água, energia, gás, telefone, esgoto), mão de obra especializada ou não, seguros em geral, garantias, encargos financeiros, riscos, encargos da Legislação Social Trabalhista, Previdenciária, da Infortunística do Trabalho e responsabilidade civil por qualquer dano causado a terceiros ou dispêndios resultantes de tributos, taxas, emolumentos, multas, regulamentos e posturas municipais, estaduais e federais, enfim, tudo o que for necessário para a execução total e completa dos serviços, bem como o seu lucro, conforme especificações constantes do Edital, sem que caiba, em qualquer caso, qualquer tipo de pleito ao contratante com a alegação de que alguma parcela do custo foi omitida.

ROSA BARROS
CONSTRUTORA

(86) 99552-9215/ (99) 98413-7045

Av. Domingos Sertão, 3016 Sala A,
Bairro: São José, Pastos Bons - MA

rosabarrosconstrutora@hotmail.com

Prefeitura Mun. Fls: 00122 Assinatura

QUE possui EQUIPAMENTOS E MAQUINAS e de que se compromete a disponibilizar os volumes necessários à prestação dos serviços, no período de vigência do contrato.

Que os serviços que não constaram da planilha orçamentária, mas constam nos projetos e especificações da obra, foram incluídos como custos ou despesas indiretas na taxa de BDI apresentada.

Que declara que disporá, por ocasião da futura contratação, das instalações, aparelhamento e pessoal técnico considerados essenciais para a execução contratual.

Que declara que é de sua responsabilidade exclusiva a quitação dos encargos trabalhistas e sociais decorrentes dessa Contratação, conforme o disposto na IN nº 06/2018 – MPOG.

Pastos Bons - MA, 01 de julho de 2026.

JOSE ROSINALDO RIBEIRO BARROS:73835625349

Assinado de forma digital por JOSE ROSINALDO RIBEIRO BARROS:73835625349
Dados: 2026.07.01 08:23:47 -03'00'

JOSÉ ROSINALDO RIBEIRO BARROS
SÓCIO PROPRIETÁRIO

MARCUS VINICIUS DA SILVA BARROS:60925630373

Assinado de forma digital por MARCUS VINICIUS DA SILVA BARROS:60925630373
Dados: 2026.07.01 08:23:56 -03'00'

MARCUS VINICIUS DA SILVA BARROS
ENGENHEIRO CIVIL

ROSA BARROS
CONSTRUTORA

(86) 99552-9215/ (99) 98413-7045

Av. Domingos Sertão, 3016 Sala A,
Bairro: São José, Pastos Bons - MA

rosabarrosconstrutora@hotmail.com

Fls. 001223

Assinatura

DECLARAÇÃO DE MANUTENÇÃO DO RESPONSÁVEL TÉCNICO

A empresa **JOSÉ ROSINALDO RIBEIRO BARROS LTDA**, CNPJ Nº **08.866.317/0001-17,** sediada à AV DOMINGOS SERTÃO 3016, SÃO JOSÉ, PASTOS BONS - MARANHÃO, CEP 65870-000, por intermédio de seu sócio-proprietário, o Senhor JOSÉ ROSINALDO RIBEIRO BARROS, brasileiro, casado portador da célula de identidade, RG 1.554.901 SSP – PI, CPF: 738.356.253-49, declara perante a PREFEITURA que o Sr. MARCUS VINICIUS DA SILVA BARROS, CREA nº 1121202357MA, será indicado como responsável técnico pela execução do objeto desta licitação e será mantido nessa condição até o recebimento definitivo do objeto, caso seja vencedora do certame.

Declara, ainda, que, se inevitável, a substituição será feita por profissional com qualificação técnica igual ou superior à do substituído e com prévia anuência da PREFEITURA MUNICIPAL.

Dados do profissional:

Nome: MARCUS VINICIUS DA SILVA BARROS

Endereço: AV. DOMINGOS SERTÃO, 2219, BAIRRO SÃO JOSÉ, PASTOS BONS - MA

Telefone: (99) 98413-6689

Pastos Bons - MA, 01 de julho de 2026.

JOSE ROSINALDO RIBEIRO BARROS:73835625349

Assinado de forma digital por JOSE ROSINALDO RIBEIRO BARROS:73835625349
Dados: 2026.07.01 08:24:44 -03'00'

JOSÉ ROSINALDO RIBEIRO BARROS
SÓCIO PROPRIETÁRIO

MARCUS VINICIUS DA SILVA BARROS:60925630373

Assinado de forma digital por MARCUS VINICIUS DA SILVA BARROS:60925630373
Dados: 2026.07.01 08:24:35 -03'00'

MARCUS VINICIUS DA SILVA BARROS
ENGENHEIRO CIVIL

ROSA BARROS
CONSTRUTORA

(86) 99552-9215/ (99) 98413-7045

Av. Domingos Sertão, 3016 Sala A,
Bairro: São José, Pastos Bons - MA

rosabarrosconstrutora@hotmail.com

Folha 01224
Assinatura

DECLARAÇÃO DE CUMPRIMENTO DO ART. 7º, XXXIII, DA CF/88

JOSÉ ROSINALDO RIBEIRO BARROS LTDA, CNPJ Nº 08.866.317/0001-17, sediada à AV DOMINGOS SERTÃO 3016, SÃO JOSÉ, PASTOS BONS - MARANHÃO, CEP 65870-000, por intermédio de seu sócio-proprietário, o Senhor JOSÉ ROSINALDO RIBEIRO BARROS, brasileiro, casado portador da célula de identidade, RG 1.554.901 SSP – PI, CPF: 738.356.253-49, DECLARA, para fins do disposto no inciso V do art. 27 da Lei Federal nº 8.666/1993, que não emprega menor de dezoito anos em trabalho noturno, perigoso ou insalubre e não emprega menor de dezesseis anos, salvo na condição de aprendiz, admitida a partir dos 14 (quatorze) anos, nos termos do inciso XXXIII do Art. 7º da Constituição Federal de 1988.

Que não possui, em sua cadeia produtiva, empregados executando trabalho degradante ou forçado, observando o disposto nos incisos III e IV do art. 1º e no inciso III do art. 5º da Constituição Federal;

Pastos Bons - MA, 01 de julho de 2026.

JOSE ROSINALDO RIBEIRO BARROS:73835625349

Assinado de forma digital por JOSE ROSINALDO RIBEIRO BARROS:73835625349
Dados: 2026.07.01 08:25:02 -03'00'

JOSÉ ROSINALDO RIBEIRO BARROS
SÓCIO PROPRIETÁRIO

ROSA BARROS
CONSTRUTORA

(86) 99552-9215/ (99) 98413-7045

Av. Domingos Sertão, 3016 Sala A,
Bairro: São José, Pastos Bons - MA

rosabarrosconstrutora@hotmail.com

Prefeitura Mun... Colinas-MA
001225
Assinatura

DECLARAÇAO DA EMPRESA DE QUE TOMOU CONHECIMENTO DAS CONDIÇÕES EM QUE SE DESENVOLVERÃO OS TRABALHOS – NÃO VISTORIA.

JOSÉ ROSINALDO RIBEIRO BARROS LTDA, CNPJ Nº **08.866.317/0001-17,** sediada à AV DOMINGOS SERTÃO 3016, SÃO JOSÉ, PASTOS BONS - MARANHÃO, CEP 65870-000, por intermédio de seu sócio-proprietário, o Senhor JOSÉ ROSINALDO RIBEIRO BARROS, brasileiro, casado portador da célula de identidade, RG 1.554.901 SSP – PI, CPF: 738.356.253-49, DECLARA, que não vistoriamos, e tenho pleno conhecimento das condições e peculiaridades inerentes a natureza dos trabalhos, diante do conhecimento das especificações Técnicas definidas no Projeto Básico, do Edital, e que assumo total responsabilidade por esse fato e que não utilizará deste para quaisquer questionamentos futuros que ensejem avenças técnicas ou financeiras com a PREFEITURA MUNICIPAL.

Pastos Bons - MA, 01 de julho de 2026.

JOSE ROSINALDO RIBEIRO BARROS:73835625349

Assinado de forma digital por JOSE ROSINALDO RIBEIRO BARROS:73835625349
Dados: 2026.07.01 08:25:17 -03'00'

JOSÉ ROSINALDO RIBEIRO BARROS
SÓCIO PROPRIETÁRIO

MARCUS VINICIUS DA SILVA BARROS:60925630373

Assinado de forma digital por MARCUS VINICIUS DA SILVA BARROS:60925630373
Dados: 2026.07.01 08:25:25 -03'00'

MARCUS VINICIUS DA SILVA BARROS
ENGENHEIRO CIVIL



Comprovante de Pix

R$ 160,00

Realizado em 10/07/2026 às 19:37:06

De

GUSTAVO TONHA

CPF: ***.674.025-**

Instituição: ITAÚ UNIBANCO S.A

Para

AVLA SEGUROS BRASIL S.A.

CPF/CNPJ: **.182.665-**

Instituição: BANCO SANTANDER (BRASIL) S.A.

Tipo da conta: Conta corrente

Detalhes do pagamento

Valor original: R$ 0,00

Data de vencimento: 17/07/2026

Dados da transação

Identificador:
YKP0000523550000005030536100720 26

Autenticação:
A6A2187B427248EBA25143E7FB4F1433F7EB45AB

ID da transação:
E60701190202607102236DY598WPW402

Realizada em: Celular

Central de atendimento

Capitais e regiões metropolitanas: 4004 4828

Demais localidades: 0800 970 4828

SAC 24 horas: 0800 728 0728

Ouvidoria (dias úteis das 9h às 18h): 0800 570 0011

Canal para PcD auditiva ou de fala: 0800 722 1722

ESTADO DO MARANHÃO
PODER EXECUTIVO
PREFEITURA MUNICIPAL DE NOVA COLINAS - MA

Prefeitura Mun. de Nova Colinas-MA
Fls: 00122
Assinatura

CONCORRÊNCIA N° 004/2026 - SRP
Processo Administrativo n° 039/2026

DOCUMENTOS HABILITAÇÃO

Sistema de Cadastramento Unificado de Fornecedores - SICAF

Prefeitura Mun. de Nova Cruz-RN
Fls 001228
Assinatura

Declaração

Declaramos para os fins exigidos na legislação, conforme documentação registrada no SICAF, que a situação do fornecedor no momento é a seguinte:

Dados do Fornecedor

CNPJ: **40.413.086/0001-07**
Razão Social: **LOKMAR EMPREENDIMENTOS LTDA**
Nome Fantasia:
Situação do Fornecedor: **Credenciado** Data de Vencimento do Cadastro: **15/07/2026**
Natureza Jurídica: **SOCIEDADE EMPRESÁRIA LIMITADA**
MEI: **Não**
Porte da Empresa: **Micro Empresa**

Ocorrências e Impedimentos

Ocorrência: **Nada Consta**
Impedimento de Licitar: **Nada Consta**

Níveis cadastrados:

Automática: a certidão foi obtida através de integração direta com o sistema emissor. Manual: a certidão foi inserida manualmente pelo fornecedor.

I - Credenciamento

II - Habilitação Juridica

III - Regularidade Fiscal e Trabalhista Federal

Receita Federal e PGFN	Validade:	**24/08/2026**	**Automática**
FGTS	Validade:	**02/08/2026**	**Automática**
Trabalhista (http://www.tst.jus.br/certidao)	Validade:	**09/01/2027**	**Automática**

IV - Regularidade Fiscal Estadual/Distrital e Municipal

Receita Estadual/Distrital	Validade:	**23/07/2026**
Receita Municipal	Validade:	**14/08/2026**

V - Qualificação Técnica

VI - Qualificação Econômico-Financeira

Validade: **30/06/2027**

Esta declaração é uma simples consulta e não tem efeito legal

CPF: 325.XXX.XXX-63 Nome: ADIL RIBEIRO DE SOUZA
Ass: _____

Prefeitura Mun. de Nova Colinas/MA
001229
Assinatura

CONTROLADORIA-GERAL DA UNIÃO

Certidão Negativa Correcional - Entes Privados (ePAD, CGU-PJ, CEIS, CNEP e CEPIM)

Consultado: **ADIL RIBEIRO DE SOUZA**

CPF/CNPJ: **325.121.802-63**

Certifica-se que, em consulta aos sistemas ePAD e CGU-PJ e aos cadastros CEIS, CNEP e CEPIM, mantidos pela Corregedoria-Geral da União, **NÃO CONSTAM** registros de penalidades vigentes ou de procedimentos acusatórios em andamento, relativos ao CPF/CNPJ consultado.

Destaca-se que, nos termos da legislação vigente, os referidos cadastros consolidam informações prestadas pelos entes públicos, de todos os Poderes e esferas de governo.

Os Sistemas ePAD e CGU-PJ consolidam os dados sobre o andamento dos processos administrativos de responsabilização de entes privados no Poder Executivo Federal.

O Cadastro Nacional de Empresas Inidôneas e Suspensas (CEIS) apresenta a relação de empresas e pessoas físicas que sofreram sanções que implicaram a restrição de participar de licitações ou de celebrar contratos com a Administração Pública.

O Cadastro Nacional de Empresas Punidas (CNEP) apresenta a relação de empresas que sofreram quaisquer das punições previstas na Lei nº 12.846/2013 (Lei Anticorrupção).

O Cadastro de Entidades Privadas sem Fins Lucrativos Impedidas (CEPIM) apresenta a relação de entidades privadas sem fins lucrativos que estão impedidas de celebrar novos convênios, contratos de repasse ou termos de parceria com a Administração Pública Federal, em função de irregularidades não resolvidas em convênios, contratos de repasse ou termos de parceria firmados anteriormente.

Certidão emitida às 09:14:08 do dia 09/07/2026 , com validade até o dia 08/08/2026.

Link para consulta da verificação da certidão https://certidoes.cgu.gov.br/

Código de controle da certidão: ZHcw1u7xPSXDmbtnbFWZ

Qualquer rasura ou emenda invalidará este documento.

CONTROLADORIA-GERAL DA UNIÃO

Prefeitura Mun. de Nova Odessa - SP
Fls. 00123
Assinatura

Certidão Negativa Correcional - Entes Privados (ePAD, CGU-PJ, CEIS, CNEP e CEPIM)

Consultado: **LOKMAR EMPREENDIMENTOS LTDA**

CPF/CNPJ: **40.413.086/0001-07**

Certifica-se que, em consulta aos sistemas ePAD e CGU-PJ e aos cadastros CEIS, CNEP e CEPIM, mantidos pela Corregedoria-Geral da União, **NÃO CONSTAM** registros de penalidades vigentes ou de procedimentos acusatórios em andamento, relativos ao CPF/CNPJ consultado.

Destaca-se que, nos termos da legislação vigente, os referidos cadastros consolidam informações prestadas pelos entes públicos, de todos os Poderes e esferas de governo.

Os Sistemas ePAD e CGU-PJ consolidam os dados sobre o andamento dos processos administrativos de responsabilização de entes privados no Poder Executivo Federal.

O Cadastro Nacional de Empresas Inidôneas e Suspensas (CEIS) apresenta a relação de empresas e pessoas físicas que sofreram sanções que implicaram a restrição de participar de licitações ou de celebrar contratos com a Administração Pública.

O Cadastro Nacional de Empresas Punidas (CNEP) apresenta a relação de empresas que sofreram quaisquer das punições previstas na Lei nº 12.846/2013 (Lei Anticorrupção).

O Cadastro de Entidades Privadas sem Fins Lucrativos Impedidas (CEPIM) apresenta a relação de entidades privadas sem fins lucrativos que estão impedidas de celebrar novos convênios, contratos de repasse ou termos de parceria com a Administração Pública Federal, em função de irregularidades não resolvidas em convênios, contratos de repasse ou termos de parceria firmados anteriormente.

Certidão emitida às 09:13:15 do dia 09/07/2026 , com validade até o dia 08/08/2026.

Link para consulta da verificação da certidão https://certidoes.cgu.gov.br/

Código de controle da certidão: DWn4jY4NYdGSNbFb2VfY

Qualquer rasura ou emenda invalidará este documento.

Prefeitura Mun. de Nova Cruzeiro-RJ
Fls: 001231
Assinatura

CERTIDÃO NEGATIVA DE LICITANTES INIDÔNEOS

O Tribunal de Contas da União certifica, em 10/07/2026, que **ADIL RIBEIRO DE SOUZA**, CPF : **325.121.802-63**, NÃO CONSTA no **cadastro de responsáveis declarados inidôneos** para participar de licitação na Administração Pública.

O que significa não constar nesse cadastro?

Significa que não há decisões do TCU que impeçam a pessoa de participar de licitações no âmbito da Administração Pública.

O cadastro não inclui:

- Responsáveis ainda não notificados sobre a decisão;
- Decisões ainda não transitadas em julgado*; e
- Decisões anuladas ou suspensas pelo TCU ou pela Justiça.

Base legal:

Artigo 46 da Lei 8.443/1992 (Lei Orgânica do TCU)

---

*O trânsito em julgado marca uma decisão como não mais sujeita a recursos com efeitos suspensivos.

Certidão valida até **09/08/2026**
Quer confirmar os dados? Acesse https://certidoes.apps.tcu.gov.br
com o código CXXR20260710230741
https://portal.tcu.gov.br/carta-de-servicos/certidoes

Prefeitura Mun. de Nova Colinas-MA
Fls. 001232
Assinatura

CERTIDÃO NEGATIVA DE LICITANTES INIDÔNEOS

O Tribunal de Contas da União certifica, em 10/07/2026, que **LOKMAR EMPREENDIMENTOS LTDA**, CNPJ: **40.413.086/0001-07**, NÃO CONSTA no **cadastro de responsáveis declarados inidôneos** para participar de licitação na Administração Pública.

O que significa não constar nesse cadastro?

Significa que não há decisões do TCU que impeçam a pessoa de participar de licitações no âmbito da Administração Pública.

O cadastro não inclui:

- Responsáveis ainda não notificados sobre a decisão;
- Decisões ainda não transitadas em julgado*; e
- Decisões anuladas ou suspensas pelo TCU ou pela Justiça.

Base legal:

Artigo 46 da Lei 8.443/1992 (Lei Orgânica do TCU)

*O trânsito em julgado marca uma decisão como não mais sujeita a recursos com efeitos suspensivos.

Certidão valida até **09/08/2026**
Quer confirmar os dados? Acesse https://certidoes.apps.tcu.gov.br
com o código HJBV20260710230600
https://portal.tcu.gov.br/carta-de-servicos/certidoes



ALTERAÇÃO DO ATO CONSTITUTIVO DE N° 02 DA EMPRESA LOKMAR EMPREEENDIMENTOS LTDA

Pelo presente instrumento particular de Alteração de Empresa Responsabilidade Limitada:

ADIL RIBEIRO DE SOUZA, brasileiro, solteiro, natural de Buriti - MA, nascido em 19/08/1968, empresário, RG Nr 0659350020180 SSP-MA, CPF Nr 325.121.802-63, residente e domiciliado na Travessa Sete, Nr 496, Bairro São Francisco, São Luís - MA , Cep 65.076-408;

Resolve Alterar a **LOKMAR EMPREEENDIMENTOS LTDA**, com sede na TRAVESSA 7 / BENICIO FONTINELE, Nr 496, Bairro São Francisco, São Luís – MA, Cep 65.076-408, registrada sob o NIRE 21201106539 em 15/01/2021, CNPJ 40.413.086/0001-07 de acordo com as cláusulas e condições abaixo:

CLÁUSULA PRIMEIRA – O Capital Social é elevado para R$ 500.000,00 (quinhentos mil reais) mediante o aproveitamento da Reserva de Lucros no valor de R$ 300.000,00 (trezentos mil reais), cujo com o aumento passa a ser divido em 2.000 (duas mil) quotas no valor nominal de R$ 250,00 (duzentos e cinquenta reais) cada uma delas totalmente subscritas e integralizadas neste ato em dinheiro, em moeda corrente nacional, pelo titular, a saber:

Nome	Quotas	Valor	Percentual
ADIL RIBEIRO DE SOUZA	2.000	500.000,00	100%
Total	**2.000**	**500.000,00**	**100%**



A vista da modificação ora ajustada, consolida-se e passa-se a transcrever, na integra, o ato constitutivo da referida LTDA com teor seguinte:

CLÁUSULA PRIMEIRA – DO NOME EMPRESARIAL E ENDERECO

A empresa girara sob denominação de **LOKMAR EMPREEENDIMENTOS LTDA**, com sede na TRAVESSA 7 / BENICIO FONTINELE, Nr 496, Bairro São Francisco, São Luís – MA, Cep 65.076-408, podendo, a qualquer tempo, a critério de seu sócio, abrir ou fechar filiais em qualquer parte do território nacional.

CLÁUSULA SEGUNDA – DO OBJETO DA EMPRESA

O objeto da empresa é:

41.20-4-00 - Construção de edifícios
36.00-6-02 - Distribuição de água por caminhões
37.01-1-00 - Gestão de redes de esgoto
37.02-9-00 - Atividades relacionadas a esgoto, exceto a gestão de redes
38.11-4-00 - Coleta de resíduos não-perigosos
38.12-2-00 - Coleta de resíduos perigosos
38.21-1-00 - Tratamento e disposição de resíduos não-perigosos
38.22-0-00 - Tratamento e disposição de resíduos perigosos
42.11-1-01 - Construção de rodovias e ferrovias
42.11-1-02 - Pintura para sinalização em pistas rodoviárias e aeroportos
42.13-8-00 - Obras de urbanização - ruas, praças e calçadas
42.21-9-01 - Construção de barragens e represas para geração de energia elétrica
42.21-9-02 - Construção de estações e redes de distribuição de energia elétrica
42.21-9-03 - Manutenção de redes de distribuição de energia elétrica
42.22-7-01 - Construção de redes de abastecimento de água, coleta de esgoto e construções correlatas, exceto obras de irrigação
42.22-7-02 - Obras de irrigação
42.23-5-00 - Construção de redes de transportes por dutos, exceto para água e esgoto

Prefeitura Nova Colinas-MA
Fls. 035
Assinatura

42.92-8-01 - Montagem de estruturas metálicas
42.99-5-01 - Construção de instalações esportivas e recreativas
42.99-5-99 - Outras obras de engenharia civil não especificadas anteriormente
43.13-4-00 - Obras de terraplenagem
43.21-5-00 - Instalação e manutenção elétrica
43.22-3-01 - Instalações hidráulicas, sanitárias e de gás
43.22-3-02 - Instalação e manutenção de sistemas centrais de ar condicionado, de ventilação e refrigeração
43.29-1-04 - Montagem e instalação de sistemas e equipamentos de iluminação e sinalização em vias públicas, portos e aeroportos
43.99-1-01 - Administração de obras
43.99-1-02 - Montagem e desmontagem de andaimes e outras estruturas temporárias
43.99-1-03 - Obras de alvenaria
43.99-1-04 - Serviços de operação e fornecimento de equipamentos para transporte e elevação de cargas e pessoas para uso em obras
43.99-1-05 - Perfuração e construção de poços de água
43.99-1-99 - Serviços especializados para construção não especificados anteriormente
46.39-7-01 - Comércio atacadista de produtos alimentícios em geral
46.46-0-02 - Comércio atacadista de produtos de higiene pessoal
46.79-6-04 - Comércio atacadista especializado de materiais de construção não especificados anteriormente
46.79-6-99 - Comércio atacadista de materiais de construção em geral
46.91-5-00 - Comércio atacadista de mercadorias em geral, com predominância de produtos alimentícios
47.21-1-03 - Comércio varejista de laticínios e frios
47.44-0-99 - Comércio varejista de materiais de construção em geral
49.23-0-02 - Serviço de transporte de passageiros - locação de automóveis com motorista
49.24-8-00 - Transporte escolar
66.19-3-02 - Correspondentes de instituições financeiras
66.19-3-99 - Outras atividades auxiliares dos serviços financeiros não especificadas anteriormente
68.10-2-01 - Compra e venda de imóveis próprios
68.21-8-02 - Corretagem no aluguel de imóveis
68.22-6-00 - Gestão e administração da propriedade imobiliária
71.11-1-00 - Serviços de arquitetura

Prefeitura Mun. de Nova Colinas-MA
001236
Assinatura

71.12-0-00 - Serviços de engenharia
71.19-7-01 - Serviços de cartografia, topografia e geodésia
77.11-0-00 - Locação de automóveis sem condutor
77.32-2-01 - Aluguel de máquinas e equipamentos para construção sem operador, exceto andaimes
77.32-2-02 - Aluguel de andaimes
77.39-0-03 - Aluguel de palcos, coberturas e outras estruturas de uso temporário, exceto andaimes
81.21-4-00 - Limpeza em prédios e em domicílios
81.29-0-00 - Atividades de limpeza não especificadas anteriormente
81.30-3-00 - Atividades paisagísticas
82.11-3-00 - Serviços combinados de escritório e apoio administrativo
82.30-0-01 - Serviços de organização de feiras, congressos, exposições e festas
90.01-9-05 - Produção de espetáculos de rodeios, vaquejadas e similares
90.01-9-06 - Atividades de sonorização e de iluminação
91.03-1-00 - Atividades de jardins botânicos, zoológicos, parques nacionais, reservas ecológicas e áreas de proteção Ambiental.

CLÁUSULA TERCEIRA – DO PRAZO DE DURAÇÃO

O prazo de duração é por tempo indeterminado. É garantida a continuidade da pessoa jurídica diante do impedimento da força maior ou impedimento temporário ou permanente do sócio, podendo a empresa ser alterada para atender uma nova situação.

CLÁUSULA QUARTA – DO CAPITAL SOCIAL DA EMPRESA

O Capital Social é de R$ 500.000,00 (quinhentos mil reais), o qual está totalmente subscrito e integralizado neste ato em dinheiro, em moeda corrente nacional conforme quadro abaixo:

Nome	**Quotas**	**Valor**	**Percentual**
ADIL RIBEIRO DE SOUZA	2.000	500.000,00	100%
Total	**2.000**	**500.000,00**	**100%**

Prefeitura Municipal de Nova Colinas - MA
001237
Assinatura

CLÁUSULA QUINTA – DA ADMINISTRAÇÃO

A empresa será administrada pelo seu sócio, **ADIL RIBEIRO DE SOUZA,** a quem caberá dentre outras atribuições, a representação ativa e passiva, judicial e extrajudicial desta, sendo a responsabilidade do sócio limitada ao capital integralizado.

CLÁUSULA SEXTA – DO EXERCICIO SOCIAL

O término de cada exercício social será encerrado em 31 de dezembro do ano civil, com apresentação do balanço patrimonial e resultado econômico do ano fiscal.

CLÁUSULA SETIMA – DA DECLARAÇÃO

Declara o sócio para os devidos fins e efeitos de direito, que o mesmo não participa de nenhuma outra empresa, pessoa jurídica dessa modalidade.

CLÁUSULA OITAVA – DA RESPONSABILIDADE

A responsabilidade do sócio é limitada ao capital integralizado da empresa que será regida pelo regime jurídico da empresa Limitada e supletivamente pela lei da Sociedade Anônima (LEI 6.404/76).

CLÁUSULA NONA – DO DESEMPEDIMENTO

O Sócio declara sob as penas da lei, que não esta impedido, por lei especial, e nem condenado ou eu se encontra sob os efeitos de condenação, que o proíba de exercer a administração desta, bem como não esta impedido, ou em virtude de condenação criminal, ou por se encontrar sob os efeitos dela, a pena que vede, ainda que temporariamente, o acesso a cargos públicos ou crime falimentar, de prevaricação, peita ou suborno, concussão, peculato, ou contra a economia popular, contra o sistema financeiro nacional, contra normas de defesa

Prefeitura Mun. de Nova Colinas-MA
001238
Assinatura

de concorrência, contra as relações de consumo, fé publica ou a propriedade. (Art. 1011, § 1°, CC/2002

CLÁUSULA DECIMA – DO FORO

Fica eleito o foro de São Luís - MA, para resolver quaisquer litígios oriundos do presente Ato Constitutivo.

O instrumento do Ato Constitutivo, será assinado em 1 via registrado na Junta Comercial do Estado do Maranhão – JUCEMA.

São Luís – MA, 05 de maio de 2025

_____

ADIL RIBEIRO DE SOUZA
Sócio Administrador
CPF N° 325.121.802-63

MINISTÉRIO DA ECONOMIA
Secretaria Especial de Desburocratização, Gestão e Governo Digital
Secretaria de Governo Digital
Departamento Nacional de Registro Empresarial e Integração

Prefeitura Nova Colinas-MA
001239
Assinatura

ASSINATURA ELETRÔNICA

Certificamos que o ato da empresa LOKMAR EMPREENDIMENTOS LTDA consta assinado digitalmente por:

IDENTIFICAÇÃO DO(S) ASSINANTE(S)	
CPF/CNPJ	Nome
32512180263	ADIL RIBEIRO DE SOUZA

CERTIFICO O REGISTRO EM 06/05/2025 08:51 SOB Nº 20250569655.
PROTOCOLO: 250569655 DE 05/05/2025.
CÓDIGO DE VERIFICAÇÃO: 12507324480. CNPJ DA SEDE: 40413086000107.
NIRE: 21201106539. COM EFEITOS DO REGISTRO EM: 05/05/2025.
LOKMAR EMPREENDIMENTOS LTDA

JUCEMA

CARLOS ANDRÉ DE MORAES PEREIRA
SECRETÁRIO-GERAL
www.empresafacil.ma.gov.br

A validade deste documento, se impresso, fica sujeito à comprovação de sua autenticidade nos respectivos portais, informando seus respectivos códigos de verificação.

Prefeitura Mun. de Nova Colinas-MA
091240
Assinatura

REPÚBLICA FEDERATIVA DO BRASIL

CADASTRO NACIONAL DA PESSOA JURÍDICA

NÚMERO DE INSCRIÇÃO	COMPROVANTE DE INSCRIÇÃO E DE SITUAÇÃO CADASTRAL	DATA DE ABERTURA
40.413.086/0001-07 MATRIZ		15/01/2021

NOME EMPRESARIAL
LOKMAR EMPREENDIMENTOS LTDA

TÍTULO DO ESTABELECIMENTO (NOME DE FANTASIA)	PORTE
********	ME

CÓDIGO E DESCRIÇÃO DA ATIVIDADE ECONÔMICA PRINCIPAL
41.20-4-00 - Construção de edifícios

CÓDIGO E DESCRIÇÃO DAS ATIVIDADES ECONÔMICAS SECUNDÁRIAS
36.00-6-02 - Distribuição de água por caminhões
37.01-1-00 - Gestão de redes de esgoto
37.02-9-00 - Atividades relacionadas a esgoto, exceto a gestão de redes
38.11-4-00 - Coleta de resíduos não-perigosos
38.12-2-00 - Coleta de resíduos perigosos
38.21-1-00 - Tratamento e disposição de resíduos não-perigosos
38.22-0-00 - Tratamento e disposição de resíduos perigosos
42.11-1-01 - Construção de rodovias e ferrovias
42.11-1-02 - Pintura para sinalização em pistas rodoviárias e aeroportos
42.13-8-00 - Obras de urbanização - ruas, praças e calçadas
42.21-9-01 - Construção de barragens e represas para geração de energia elétrica
42.21-9-02 - Construção de estações e redes de distribuição de energia elétrica
42.21-9-03 - Manutenção de redes de distribuição de energia elétrica
42.22-7-01 - Construção de redes de abastecimento de água, coleta de esgoto e construções correlatas, exceto obras de irrigação
42.22-7-02 - Obras de irrigação
42.23-5-00 - Construção de redes de transportes por dutos, exceto para água e esgoto
42.92-8-01 - Montagem de estruturas metálicas
42.99-5-01 - Construção de instalações esportivas e recreativas
42.99-5-99 - Outras obras de engenharia civil não especificadas anteriormente
43.13-4-00 - Obras de terraplenagem

CÓDIGO E DESCRIÇÃO DA NATUREZA JURÍDICA
206-2 - Sociedade Empresária Limitada

LOGRADOURO	NÚMERO	COMPLEMENTO
TV TRAVESSA 7 / BENICIO FONTINELE	496	********

CEP	BAIRRO/DISTRITO	MUNICÍPIO	UF
65.076-408	SAO FRANCISCO	SAO LUIS	MA

ENDEREÇO ELETRÔNICO	TELEFONE
LOKMAREMPREENDIMENTOS@GMAIL.COM	(98) 9123-4077

ENTE FEDERATIVO RESPONSÁVEL (EFR)
*****

SITUAÇÃO CADASTRAL	DATA DA SITUAÇÃO CADASTRAL
ATIVA	15/01/2021

MOTIVO DE SITUAÇÃO CADASTRAL

SITUAÇÃO ESPECIAL	DATA DA SITUAÇÃO ESPECIAL
********	********

Aprovado pela Instrução Normativa RFB nº 2.119, de 06 de dezembro de 2022.

Emitido no dia **10/07/2026** às **23:22:05** (data e hora de Brasília).

Prefeitura Mun. de Nova Colinas-MA
001241
Assinatura

REPÚBLICA FEDERATIVA DO BRASIL

CADASTRO NACIONAL DA PESSOA JURÍDICA

NÚMERO DE INSCRIÇÃO	COMPROVANTE DE INSCRIÇÃO E DE SITUAÇÃO CADASTRAL	DATA DE ABERTURA
40.413.086/0001-07 MATRIZ		15/01/2021

NOME EMPRESARIAL
LOKMAR EMPREENDIMENTOS LTDA

CÓDIGO E DESCRIÇÃO DAS ATIVIDADES ECONÔMICAS SECUNDÁRIAS
43.21-5-00 - Instalação e manutenção elétrica
43.22-3-01 - Instalações hidráulicas, sanitárias e de gás
43.22-3-02 - Instalação e manutenção de sistemas centrais de ar condicionado, de ventilação e refrigeração
43.29-1-04 - Montagem e instalação de sistemas e equipamentos de iluminação e sinalização em vias públicas, portos e aeroportos
43.99-1-01 - Administração de obras
43.99-1-02 - Montagem e desmontagem de andaimes e outras estruturas temporárias
43.99-1-03 - Obras de alvenaria
43.99-1-04 - Serviços de operação e fornecimento de equipamentos para transporte e elevação de cargas e pessoas para uso em obras
43.99-1-05 - Perfuração e construção de poços de água
43.99-1-99 - Serviços especializados para construção não especificados anteriormente
46.39-7-01 - Comércio atacadista de produtos alimentícios em geral
46.46-0-02 - Comércio atacadista de produtos de higiene pessoal
46.79-6-04 - Comércio atacadista especializado de materiais de construção não especificados anteriormente
46.79-6-99 - Comércio atacadista de materiais de construção em geral
46.91-5-00 - Comércio atacadista de mercadorias em geral, com predominância de produtos alimentícios
47.21-1-03 - Comércio varejista de laticínios e frios
47.44-0-99 - Comércio varejista de materiais de construção em geral
49.23-0-02 - Serviço de transporte de passageiros - locação de automóveis com motorista
49.24-8-00 - Transporte escolar
66.19-3-02 - Correspondentes de instituições financeiras

CÓDIGO E DESCRIÇÃO DA NATUREZA JURÍDICA
206-2 - Sociedade Empresária Limitada

LOGRADOURO	NÚMERO	COMPLEMENTO
TV TRAVESSA 7 / BENICIO FONTINELE	496	********

CEP	BAIRRO/DISTRITO	MUNICÍPIO	UF
65.076-408	SAO FRANCISCO	SAO LUIS	MA

ENDEREÇO ELETRÔNICO	TELEFONE
LOKMAREMPREENDIMENTOS@GMAIL.COM	(98) 9123-4077

ENTE FEDERATIVO RESPONSÁVEL (EFR)
*****

SITUAÇÃO CADASTRAL	DATA DA SITUAÇÃO CADASTRAL
ATIVA	15/01/2021

MOTIVO DE SITUAÇÃO CADASTRAL

SITUAÇÃO ESPECIAL	DATA DA SITUAÇÃO ESPECIAL
********	********

Aprovado pela Instrução Normativa RFB nº 2.119, de 06 de dezembro de 2022.

Emitido no dia **10/07/2026** às **23:22:05** (data e hora de Brasília).

Prefeitura Mun. de Nova Colinas-MA
Doc. 001242
Assinatura

REPÚBLICA FEDERATIVA DO BRASIL

CADASTRO NACIONAL DA PESSOA JURÍDICA

NÚMERO DE INSCRIÇÃO	COMPROVANTE DE INSCRIÇÃO E DE SITUAÇÃO CADASTRAL	DATA DE ABERTURA
40.413.086/0001-07 MATRIZ		15/01/2021

NOME EMPRESARIAL
LOKMAR EMPREENDIMENTOS LTDA

CÓDIGO E DESCRIÇÃO DAS ATIVIDADES ECONÔMICAS SECUNDÁRIAS
66.19-3-99 - Outras atividades auxiliares dos serviços financeiros não especificadas anteriormente
68.10-2-01 - Compra e venda de imóveis próprios
68.21-8-02 - Corretagem no aluguel de imóveis
68.22-6-00 - Gestão e administração da propriedade imobiliária
71.11-1-00 - Serviços de arquitetura
71.12-0-00 - Serviços de engenharia
71.19-7-01 - Serviços de cartografia, topografia e geodésia
77.11-0-00 - Locação de automóveis sem condutor
77.32-2-01 - Aluguel de máquinas e equipamentos para construção sem operador, exceto andaimes
77.32-2-02 - Aluguel de andaimes
77.39-0-03 - Aluguel de palcos, coberturas e outras estruturas de uso temporário, exceto andaimes
81.21-4-00 - Limpeza em prédios e em domicílios
81.29-0-00 - Atividades de limpeza não especificadas anteriormente
81.30-3-00 - Atividades paisagísticas
82.11-3-00 - Serviços combinados de escritório e apoio administrativo
82.30-0-01 - Serviços de organização de feiras, congressos, exposições e festas
90.01-9-05 - Produção de espetáculos de rodeios, vaquejadas e similares
90.01-9-06 - Atividades de sonorização e de iluminação
91.03-1-00 - Atividades de jardins botânicos, zoológicos, parques nacionais, reservas ecológicas e áreas de proteção ambiental

CÓDIGO E DESCRIÇÃO DA NATUREZA JURÍDICA
206-2 - Sociedade Empresária Limitada

LOGRADOURO	NÚMERO	COMPLEMENTO
TV TRAVESSA 7 / BENICIO FONTINELE	496	********

CEP	BAIRRO/DISTRITO	MUNICÍPIO	UF
65.076-408	SAO FRANCISCO	SAO LUIS	MA

ENDEREÇO ELETRÔNICO	TELEFONE
LOKMAREMPREENDIMENTOS@GMAIL.COM	(98) 9123-4077

ENTE FEDERATIVO RESPONSÁVEL (EFR)
*****

SITUAÇÃO CADASTRAL	DATA DA SITUAÇÃO CADASTRAL
ATIVA	15/01/2021

MOTIVO DE SITUAÇÃO CADASTRAL

SITUAÇÃO ESPECIAL	DATA DA SITUAÇÃO ESPECIAL
********	********

Aprovado pela Instrução Normativa RFB nº 2.119, de 06 de dezembro de 2022.

Emitido no dia **10/07/2026** às **23:22:05** (data e hora de Brasília).

Sistema de Cadastramento Unificado de Fornecedores - SICAF

Prefeitura Mun. de Nova Colinas-MA
001213
Assinatura

Certificado de Registro Cadastral - CRC

(Emissão conforme art. 17 da Instrução Normativa nº 03, de 26 abril de 2018)

CNPJ: **40.413.086/0001-07**

Razão Social: **LOKMAR EMPREENDIMENTOS LTDA**

Atividade Econômica Principal:

4120-4/00 - CONSTRUÇÃO DE EDIFÍCIOS

Endereço:

TRAVESSA TRAVESSA 7 / BENICIO FONTINELE, 496 - SAO FRANCISCO - 65.076-408 - São Luís / Maranhão

Observações:

A veracidade das informações poderá ser verificada no endereço https://comprasnet.gov.br.

Este certificado não substitui os documentos exigidos em lei.

Prefeitura Mun. de Nova Colinas-MA
001244
Assinatura

Consulta Quadro de Sócios e Administradores - QSA

CNPJ:
40.413.086/0001-07
NOME EMPRESARIAL:
LOKMAR EMPREENDIMENTOS LTDA
CAPITAL SOCIAL:
R$ 500.000,00 (Quinhentos mil reais)

O Quadro de Sócios e Administradores(QSA) constante da base de dados do Cadastro Nacional da Pessoa Jurídica (CNPJ) é o seguinte:

Nome/Nome Empresarial:
ADIL RIBEIRO DE SOUZA
Qualificação:
49-Sócio-Administrador

Para informações relativas à participação no QSA, acessar o e-CAC com certificado digital ou comparecer a uma unidade da RFB.

Emitido no dia **10/07/2026** às **23:22:38** (data e hora de Brasília).



REPUBLICA FEDERATIVA DO BRASIL

ESTADO DO MARANHÃO

SECRETARIA DE ESTADO DA SEGURANÇA PÚBLICA

DIVISÃO CENTRAL DE POLÍCIA TÉCNICA

INSTITUTO DE IDENTIFICAÇÃO

MA047890G1

adil Ribeiro de Souza

ASSINATURA DO TITULAR

CARTEIRA DE IDENTIDADE

VALIDA EM TODO O TERRITORIO NACIONAL

REGISTRO GERAL 065935002018-0

DATA DE EXPEDIÇÃO 30/04/2018

NOME ADIL RIBEIRO DE SOUZA

FILIAÇÃO BRIGIDA RIBEIRO DE SOUZA

NATURALIDADE BURITI - MA

DATA DE NASCIMENTO 19/08/1968

DOC ORIGEM SEP.DIV.-N.02887 FLS.095 LIV.011

CPF 325121802-63

SÃO LUIS-MA P-013

DATA/LOCAL

ASSINATURA DO DIRETOR

VIA-01

LEI Nº 7.116 DE 29/08/83

Prefeitura Mun. de Nova Colinas-MA

Assinatura

001215

Prefeitura Mun. de Nova Colinas-MA
001246
Assinatura

Ministério da Fazenda
Secretaria da Receita Federal do Brasil

Comprovante de Situação Cadastral no CPF

Nº do CPF: **325.121.802-63**

Nome: **ADIL RIBEIRO DE SOUZA**

Data de Nascimento: **19/08/1968**

Situação Cadastral: **REGULAR**

Data da Inscrição: **anterior a 10/11/1990**

Digito Verificador: **00**

Comprovante emitido às: **23:25:29** do dia **10/07/2026** (hora e data de Brasília).
Código de controle do comprovante: **EFC1.8042.2065.F3D6**

Este documento não substitui o "Comprovante de Inscrição no CPF".

(Modelo aprovado pela IN/RFB nº 1.548, de 13/02/2015.)



PREFEITURA DE SÃO LUÍS

SECRETARIA MUNICIPAL DE FAZENDA

2026

ALVARÁ DE LICENÇA E FUNCIONAMENTO

FINALIDADE: FUNCIONAMENTO DE ESTABELECIMENTO

INSCRIÇÃO MUNICIPAL	CPF/CNPJ	NÚMERO DE CONTROLE
3682472524	40.413.086/0001-07	92120263671557

RAZÃO SOCIAL

LOKMAR EMPREENDIMENTOS LTDA

NOME FANTASIA

LOCALIZAÇÃO **INSCRIÇÃO IMOBILIÁRIA**

TV TRAVESSA 7 / BENICIO FONTINELE Nº 496, SAO FRANCISCO
65076408 -SAO LUIS-MA

CNAE Principal e Secundários

412040000 - CONSTRUCAO DE EDIFICIOS
360060200 - DISTRIBUICAO DE AGUA POR CAMINHOES
370110000 - GESTAO DE REDES DE ESGOTO
370290000 - ATIVIDADES RELACIONADAS A ESGOTO, EXCETO A GESTAO DE REDES
381140000 - COLETA DE RESIDUOS NAO-PERIGOSOS

RESTRIÇÕES

Este contribuinte está autorizado a desenvolver as atividades acima elencadas e firma compromisso, sob as penas da lei, de que conhece e atende os requisitos legais exigidos para funcionamento e exercício das atividades econômicas constantes do objeto social, no que respeita ao uso e ocupação do solo, as atividades domiciliares e restrições ao uso de espaços públicos, acessibilidade e de segurança sanitária, ambiental e de prevenção contra incêndios e pânico. O contribuinte reconhece que o não atendimento a estes requisitos acarretará a suspensão e a cassação subsequente do Alvará de Funcionamento, nos termos da legislação vigente.

NOTA: ESTE ALVARÁ DEVE SER AFIXADO EM LOCAL VISÍVEL E ACESSÍVEL À FISCALIZAÇÃO.

VALIDADE: 31/12/2026

CÓDIGO DE AUTENTICIDADE:

79C647649BB0DFB8F112775E7C94ADCF

Prefeitura Mun. de Nova Colinas-MA
001248
Assinatura

PREFEITURA DE SÃO LUÍS

SECRETARIA MUNICIPAL DE FAZENDA

DADOS CADASTRAIS DO CONTRIBUINTE

Origem: REDESIM

DADOS GERAIS

TIPO DE PESSOA: JURÍDICA **INSCRIÇÃO MUNICIPAL:** 3682472524 **CNPJ:** 40413086000107
NOME EMPRESARIAL: LOKMAR EMPREENDIMENTOS LTDA
NOME FANTASIA:
SITUAÇÃO CADASTRAL: ATIVO
NATUREZA JURÍDICA: 2062 - Sociedade Empresária Limitada
CBO: -
DOC. CONSTITUIÇÃO: CONTRATO SOCIAL **ALT. ATUAL. CONTR. SOC.:** 06/05/2025
ORGÃO DE REGISTRO: JUNTA COMERCIAL - **NIRE:** 21201106539
CAPITAL SOCIAL: 500.000,00 **INSCRIÇÃO ESTADUAL:**
REG. TRIBUTÃRIO: Normal **TIPO ESTABELECIMENTO:** SEDE/MATRIZ
SUBSTITUTO TRIBUTÃRIO: NÃO **REGIME PAGAMENTO:** DE COMPETENCIA
INSCR. MUNIC. PRINCIPAL: SIM **TIPO ENQUADRAMENTO:** ME
LIVRO: **FOLHA:** **DATA DO REGISTRO:** 15/01/2021
ATV. LICENCIADA VINCULADA: Taxa TLVLF Ind de Construção Civil - Pequeno Porte

TIPO PORTE: PEQUENO PORTE **TIPO DE INSCRIÇÃO:** NORMAL

ENDEREÇOS

ENDEREÇO ESTABELECIMENTO

TIPO DE ZONA URBANA **USO DO IMÓVEL:**
TIPO DE IMÓVEL: COMERCIAL **INSC. IMOBILIÃRIA**
CIDADE/UF: SAO LUIS / MA **NÚMERO:** 496
ENDEREÇO: TV TRAVESSA 7 / BENICIO FONTINELE **CEP:** 65076408
COMPLEMENTO: **BAIRRO:** SAO FRANCISCO
POVOADO: **ZONA RURAL:**
CCIR: **NIRF:**
DATUM REFERÃŠNCIA: **LATITUDE:**
LONGITUDE:

ENDEREÇO CORRESPONDÊNCIA

IDADE/UF: SAO LUIS / MA **NÚMERO:** 496
ENDEREÇO: TV TRAVESSA 7 / BENICIO FONTINELE **CEP:** 65076408
COMPLEMENTO: **BAIRRO:** SAO FRANCISCO

CONTATOS

TIPO DE CONTATO	DESCRIÇÃO
E-MAIL	lokmarempreendimentos@gmail.
TELEFONE	(98) 91234077
E-MAIL	henrique@grupocge.com
	henrique@grupocge.com



ATIVIDADES DESENVOLVIDAS

OBJETO SOCIAL

null

FORMA DE ATUAÇÃO

Estabelecimento Fixo

LISTA DE ATIVIDADES

CÓDIGO CNAE	DESCRIÇÃO	PRINCIPAL
360060200	DISTRIBUICAO DE AGUA POR CAMINHOES	
370110000	GESTAO DE REDES DE ESGOTO	
370290000	ATIVIDADES RELACIONADAS A ESGOTO, EXCETO A GESTAO DE REDES	
381140000	COLETA DE RESIDUOS NAO-PERIGOSOS	
381220000	COLETA DE RESIDUOS PERIGOSOS	
382110000	TRATAMENTO E DISPOSICAO DE RESIDUOS NAO-PERIGOSOS	
382200000	TRATAMENTO E DISPOSICAO DE RESIDUOS PERIGOSOS	
412040000	CONSTRUCAO DE EDIFICIOS	SIM
421110100	CONSTRUCAO DE RODOVIAS E FERROVIAS	
421110200	PINTURA PARA SINALIZACAO EM PISTAS RODOVIARIAS E AEROPORTOS	
421380000	OBRAS DE URBANIZACAO - RUAS, PRACAS E CALCADAS	
422190100	CONSTRUCAO DE BARRAGENS E REPRESAS PARA GERACAO DE ENERGIA	
422190200	CONSTRUCAO DE ESTACOES E REDES DE DISTRIBUICAO DE ENERGIA	
422190300	MANUTENCAO DE REDES DE DISTRIBUICAO DE ENERGIA ELETRICA	
422270100	CONSTRUCAO DE REDES DE ABASTECIMENTO DE AGUA, COLETA DE	
422270200	OBRAS DE IRRIGACAO	
422350000	CONSTRUCAO DE REDES DE TRANSPORTES POR DUTOS, EXCETO PARA	
429280100	MONTAGEM DE ESTRUTURAS METALICAS	
429950100	CONSTRUCAO DE INSTALACOES ESPORTIVAS E RECREATIVAS	
429959900	OUTRAS OBRAS DE ENGENHARIA CIVIL NAO ESPECIFICADAS	
431340000	OBRAS DE TERRAPLENAGEM	
432150000	INSTALACAO E MANUTENCAO ELETRICA	
432230100	INSTALACOES HIDRAULICAS, SANITARIAS E DE GAS	
432230200	INSTALACAO E MANUTENCAO DE SISTEMAS CENTRAIS DE AR	
432910400	MONTAGEM E INSTALACAO DE SISTEMAS E EQUIPAMENTOS DE	
439910100	ADMINISTRACAO DE OBRAS	
439910200	MONTAGEM E DESMONTAGEM DE ANDAIMES E OUTRAS ESTRUTURAS	
439910300	OBRAS DE ALVENARIA (COM ATÉ 05 EMPREGADOS REGISTRADOS OU	
439910400	SERVICOS DE OPERACAO E FORNECIMENTO DE EQUIPAMENTOS PARA	
439910500	PERFURACAO E CONSTRUCAO DE POCOS DE AGUA	
439919900	SERVICOS ESPECIALIZADOS PARA CONSTRUCAO NAO ESPECIFICADOS	
492300200	SERVICO DE TRANSPORTE DE PASSAGEIROS - LOCACAO DE AUTOMOVEIS	
492480000	TRANSPORTE ESCOLAR	
463970100	COMERCIO ATACADISTA DE PRODUTOS ALIMENTICIOS EM GERAL	
464600200	COMERCIO ATACADISTA DE PRODUTOS DE HIGIENE PESSOAL	
467960400	COMERCIO ATACADISTA ESPECIALIZADO DE MATERIAIS DE CONSTRUCAO	
467969900	COMERCIO ATACADISTA DE MATERIAIS DE CONSTRUCAO EM GERAL	
469150000	COMERCIO ATACADISTA DE MERCADORIAS EM GERAL, COM	
472110300	COMERCIO VAREJISTA DE LATICINIOS E FRIOS	
474409900	COMERCIO VAREJISTA DE MATERIAIS DE CONSTRUCAO EM GERAL	
661930200	CORRESPONDENTES DE INSTITUICOES FINANCEIRAS	
661939900	OUTRAS ATIVIDADES AUXILIARES DOS SERVICOS FINANCEIROS NAO	
681020100	COMPRA E VENDA DE IMOVEIS PROPRIOS	
682180200	CORRETAGEM NO ALUGUEL DE IMOVEIS	

682260000	GESTAO E ADMINISTRACAO DA PROPRIEDADE IMOBILIARIA	
711110000	SERVICOS DE ARQUITETURA	
711200000	SERVICOS DE ENGENHARIA	
711970100	SERVICOS DE CARTOGRAFIA, TOPOGRAFIA E GEODESIA	
771100000	LOCACAO DE AUTOMOVEIS SEM CONDUTOR	
773220100	ALUGUEL DE MAQUINAS E EQUIPAMENTOS PARA CONSTRUCAO SEM	
773220200	ALUGUEL DE ANDAIMES	
773900300	ALUGUEL DE PALCOS, COBERTURAS E OUTRAS ESTRUTURAS DE USO	
812140000	LIMPEZA EM PREDIOS E EM DOMICILIOS	
812900000	ATIVIDADES DE LIMPEZA NAO ESPECIFICADAS ANTERIORMENTE	
813030000	ATIVIDADES PAISAGISTICAS	
821130000	SERVICOS COMBINADOS DE ESCRITORIO E APOIO ADMINISTRATIVO	
823000100	SERVICOS DE ORGANIZACAO DE FEIRAS, CONGRESSOS, EXPOSICOES E	
900190500	PRODUCAO DE ESPETACULOS DE RODEIOS, VAQUEJADAS E SIMILARES	
900190600	ATIVIDADES DE SONORIZACAO E DE ILUMINACAO	
910310000	ATIVIDADES DE JARDINS BOTANICOS, ZOOLOGICOS, PARQUES	

Prefeitura Mun. de Nova Colinas-MA
001250
Assinatura

REPRESENTANTES E QSA

REPRESENTANTES DA EMPRESA

RESPONSABILIDADE	CPF/CNPJ	NOME/RAZÃO SOCIAL
Legal	32512180263	ADIL RIBEIRO DE SOUZA
Contábil	NÃO DEFINIDO	NÃO DEFINIDO

QUADRO SOCIETÁRIO/INTEGRANTES

CPF/CNPJ	NOME	QUALIFICAÇÃO	PARTICIPAÇÃO
32512180263	ADIL RIBEIRO DE SOUZA	ADMINISTRADOR	0%
32512180263	ADIL RIBEIRO DE SOUZA	ADMINISTRADOR	0%

ÁREA/HORÁRIO FUNCIONAMENTO

IDENTIFICAÇÃO DO SOLO E DA ATIVIDADE

ÁREA FÍSICA OCUPADA: 0,00m² **QUANTIDADE:** 0

QUADRAS E CINEMAS

QUANTIDADE DE QUADRAS: 0
QUANTIDADE DE CINEMAS: 0

Local: SAO LUIS / MA , 06/07/2026

CPF/CNPJ: 40413086000107
Nome/Razão: LOKMAR EMPREENDIMENTOS LTDA
Contribuinte

null
Servidor

Prefeitura Mun. de Nova Colinas-MA
Folha 001251
Assinatura

Resultado da Consulta SINTEGRA/ICMS

IDENTIFICAÇÃO

CGC: 40.413.086/0001-07 **Inscrição Estadual:** 12.903131-3

Razão Social: LOKMAR EMPREENDIMENTOS LTDA

Regime Apuração: NORMAL

ENDEREÇO

Logradouro: TRV 7 BENICIO FONTINELE

Número: 496 **Complemento:**

Bairro: SAO FRANCISCO

Município: SAO LUIS **UF:** MA

CEP: 65076408 **DDD:** **Telefone:** 91234077

INFORMAÇÕES COMPLEMENTARES

CNAE Principal: 4120400 - CONSTRUÇÃO DE EDIFÍCIOS

CNAEs Secundários

Código	Descrição CNAE
4213800	OBRAS DE URBANIZAÇÃO - RUAS, PRAÇAS E CALÇADAS
4221901	CONSTRUÇÃO DE BARRAGENS E REPRESAS PARA GERAÇÃO DE ENERGIA ELÉTRICA
4221902	CONSTRUÇÃO DE ESTAÇÕES E REDES DE DISTRIBUIÇÃO DE ENERGIA ELÉTRICA
4221903	MANUTENÇÃO DE REDES DE DISTRIBUIÇÃO DE ENERGIA ELÉTRICA
4222701	CONSTRUÇÃO DE REDES DE ABASTECIMENTO DE ÁGUA, COLETA DE ESGOTO E CONSTRUÇÕES CORRELATAS, EXCETO OBRAS DE IRRIGAÇÃO
4222702	OBRAS DE IRRIGAÇÃO
4223500	CONSTRUÇÃO DE REDES DE TRANSPORTES POR DUTOS, EXCETO PARA ÁGUA E ESGOTO
4292801	MONTAGEM DE ESTRUTURAS METÁLICAS
4299501	CONSTRUÇÃO DE INSTALAÇÕES ESPORTIVAS E RECREATIVAS
4299599	OUTRAS OBRAS DE ENGENHARIA CIVIL NÃO ESPECIFICADAS ANTERIORMENTE
9103100	ATIVIDADES DE JARDINS BOTÂNICOS, ZOOLÓGICOS, PARQUES NACIONAIS, RESERVAS ECOLÓGICAS E ÁREAS DE PROTEÇÃO AMBIENTAL
4313400	OBRAS DE TERRAPLENAGEM
4321500	INSTALAÇÃO E MANUTENÇÃO ELÉTRICA
4322301	INSTALAÇÕES HIDRÁULICAS, SANITÁRIAS E DE GÁS
4322302	INSTALAÇÃO E MANUTENÇÃO DE SISTEMAS CENTRAIS DE AR CONDICIONADO, DE VENTILAÇÃO E REFRIGERAÇÃO
4329104	MONTAGEM E INSTALAÇÃO DE SISTEMAS E EQUIPAMENTOS DE ILUMINAÇÃO E SINALIZAÇÃO EM VIAS PÚBLICAS, PORTOS E AEROPORTOS
4399101	ADMINISTRAÇÃO DE OBRAS
4399102	MONTAGEM E DESMONTAGEM DE ANDAIMES E OUTRAS ESTRUTURAS TEMPORÁRIAS
4399103	OBRAS DE ALVENARIA
4399104	SERVIÇOS DE OPERAÇÃO E FORNECIMENTO DE EQUIPAMENTOS PARA TRANSPORTE E ELEVAÇÃO DE CARGAS E PESSOAS PARA USO EM OBRAS
4399105	PERFURAÇÃO E CONSTRUÇÃO DE POÇOS DE ÁGUA
3702900	ATIVIDADES RELACIONADAS A ESGOTO, EXCETO A GESTÃO DE REDES
4399199	SERVIÇOS ESPECIALIZADOS PARA CONSTRUÇÃO NÃO ESPECIFICADOS ANTERIORMENTE
4639701	COMÉRCIO ATACADISTA DE PRODUTOS ALIMENTÍCIOS EM GERAL
4646002	COMÉRCIO ATACADISTA DE PRODUTOS DE HIGIENE PESSOAL
4679604	COMÉRCIO ATACADISTA ESPECIALIZADO DE MATERIAIS DE CONSTRUÇÃO NÃO ESPECIFICADOS ANTERIORMENTE
4679699	COMÉRCIO ATACADISTA DE MATERIAIS DE CONSTRUÇÃO EM GERAL
4691500	COMÉRCIO ATACADISTA DE MERCADORIAS EM GERAL, COM PREDOMINÂNCIA DE PRODUTOS ALIMENTÍCIOS
4721103	COMÉRCIO VAREJISTA DE LATICÍNIOS E FRIOS
4744099	COMÉRCIO VAREJISTA DE MATERIAIS DE CONSTRUÇÃO EM GERAL
4923002	SERVIÇO DE TRANSPORTE DE PASSAGEIROS - LOCAÇÃO DE AUTOMÓVEIS COM MOTORISTA
4924800	TRANSPORTE ESCOLAR
3811400	COLETA DE RESÍDUOS NÃO-PERIGOSOS
6619302	CORRESPONDENTES DE INSTITUIÇÕES FINANCEIRAS
6619399	OUTRAS ATIVIDADES AUXILIARES DOS SERVIÇOS FINANCEIROS NÃO ESPECIFICADAS ANTERIORMENTE
6810201	COMPRA E VENDA DE IMÓVEIS PRÓPRIOS
6821802	CORRETAGEM NO ALUGUEL DE IMÓVEIS



CNAEs Secundários	
Código	**Descrição CNAE**
6822600	GESTÃO E ADMINISTRAÇÃO DA PROPRIEDADE IMOBILIÁRIA
7111100	SERVIÇOS DE ARQUITETURA
7112000	SERVIÇOS DE ENGENHARIA
7119701	SERVIÇOS DE CARTOGRAFIA, TOPOGRAFIA E GEODÉSIA
7711000	LOCAÇÃO DE AUTOMÓVEIS SEM CONDUTOR
7732201	ALUGUEL DE MÁQUINAS E EQUIPAMENTOS PARA CONSTRUÇÃO SEM OPERADOR, EXCETO ANDAIMES
3812200	COLETA DE RESÍDUOS PERIGOSOS
7732202	ALUGUEL DE ANDAIMES
7739003	ALUGUEL DE PALCOS, COBERTURAS E OUTRAS ESTRUTURAS DE USO TEMPORÁRIO, EXCETO ANDAIMES
8121400	LIMPEZA EM PRÉDIOS E EM DOMICÍLIOS
8129000	ATIVIDADES DE LIMPEZA NÃO ESPECIFICADAS ANTERIORMENTE
8130300	ATIVIDADES PAISAGÍSTICAS
8211300	SERVIÇOS COMBINADOS DE ESCRITÓRIO E APOIO ADMINISTRATIVO
8230001	SERVIÇOS DE ORGANIZAÇÃO DE FEIRAS, CONGRESSOS, EXPOSIÇÕES E FESTAS
9001905	PRODUÇÃO DE ESPETÁCULOS DE RODEIOS, VAQUEJADAS E SIMILARES
9001906	ATIVIDADES DE SONORIZAÇÃO E DE ILUMINAÇÃO
3600602	DISTRIBUIÇÃO DE ÁGUA POR CAMINHÕES
3821100	TRATAMENTO E DISPOSIÇÃO DE RESÍDUOS NÃO-PERIGOSOS
3701100	GESTÃO DE REDES DE ESGOTO
3822000	TRATAMENTO E DISPOSIÇÃO DE RESÍDUOS PERIGOSOS
4211101	CONSTRUÇÃO DE RODOVIAS E FERROVIAS
4211102	PINTURA PARA SINALIZAÇÃO EM PISTAS RODOVIÁRIAS E AEROPORTOS

Situação Cadastral Vigente: HABILITADO COM RESTRIÇÃO

Data desta Situação Cadastral: 06/07/2026

OBRIGAÇÕES

NFe a partir de (CNAE's): 01/09/2009 - (4691500-4639701), 01/07/2010 - (4679699-4646002), 01/10/2010 - (4679604), 24/06/2025 - (Devido emissão voluntária),

EDF a partir de: 23/04/2025,

CTE a partir de:

Observação: Os dados acima estão baseados em informações fornecidas pelo próprio contribuinte cadastrado. Não valem como certidão de sua efetiva existência de fato e de direito, não são oponíveis à Fazenda e nem excluem a responsabilidade tributária derivada de operações com ele ajustadas.

Data da Consulta: 09/07/2026

Número da Consulta:

Nova Consulta | Imprimir

Desenvolvido pela Sefaz/COTEC - 2005-2012

Prefeitura Mun. de Nova Colinas-MA
001253
Assinatura

MINISTÉRIO DA FAZENDA
Secretaria da Receita Federal do Brasil
Procuradoria-Geral da Fazenda Nacional

CERTIDÃO NEGATIVA DE DÉBITOS RELATIVOS AOS TRIBUTOS FEDERAIS E À DÍVIDA ATIVA DA UNIÃO

Nome: ADIL RIBEIRO DE SOUZA
CPF: 325.121.802-63

Ressalvado o direito de a Fazenda Nacional cobrar e inscrever quaisquer dívidas de responsabilidade do sujeito passivo acima identificado que vierem a ser apuradas, é certificado que não constam pendências em seu nome, relativas a créditos tributários administrados pela Secretaria da Receita Federal do Brasil (RFB) e a inscrições em Dívida Ativa da União (DAU) junto à Procuradoria-Geral da Fazenda Nacional (PGFN).

Esta certidão se refere à situação do sujeito passivo no âmbito da RFB e da PGFN e abrange inclusive as contribuições sociais previstas nas alíneas 'a' a 'd' do parágrafo único do art. 11 da Lei nº 8.212, de 24 de julho de 1991.

A aceitação desta certidão está condicionada à verificação de sua autenticidade na Internet, nos endereços <http://rfb.gov.br> ou <http://www.pgfn.gov.br>.

Certidão emitida gratuitamente com base na Portaria Conjunta RFB/PGFN nº 1.751, de 2/10/2014.
Emitida às 10:51:16 do dia 06/07/2026 <hora e data de Brasília>.
Válida até 02/01/2027.
Código de controle da certidão: **FE29.3BB6.9989.61B8**
Qualquer rasura ou emenda invalidará este documento.

Prefeitura Mun. de Nova Colinas-MA
Fls. 001254
Assinatura

MINISTÉRIO DA FAZENDA
Secretaria da Receita Federal do Brasil
Procuradoria-Geral da Fazenda Nacional

CERTIDÃO NEGATIVA DE DÉBITOS RELATIVOS AOS TRIBUTOS FEDERAIS E À DÍVIDA ATIVA DA UNIÃO

Nome: LOKMAR EMPREENDIMENTOS LTDA
CNPJ: 40.413.086/0001-07

Ressalvado o direito de a Fazenda Nacional cobrar e inscrever quaisquer dívidas de responsabilidade do sujeito passivo acima identificado que vierem a ser apuradas, é certificado que não constam pendências em seu nome, relativas a créditos tributários administrados pela Secretaria da Receita Federal do Brasil (RFB) e a inscrições em Dívida Ativa da União (DAU) junto à Procuradoria-Geral da Fazenda Nacional (PGFN).

Esta certidão é válida para o estabelecimento matriz e suas filiais e, no caso de ente federativo, para todos os órgãos e fundos públicos da administração direta a ele vinculados. Refere-se à situação do sujeito passivo no âmbito da RFB e da PGFN e abrange inclusive as contribuições sociais previstas nas alíneas 'a' a 'd' do parágrafo único do art. 11 da Lei nº 8.212, de 24 de julho de 1991.

A aceitação desta certidão está condicionada à verificação de sua autenticidade na Internet, nos endereços <http://rfb.gov.br> ou <http://www.pgfn.gov.br>.

Certidão emitida gratuitamente com base na Portaria Conjunta RFB/PGFN nº 1.751, de 2/10/2014.
Emitida às 07:26:25 do dia 25/02/2026 <hora e data de Brasília>.
Válida até 24/08/2026.
Código de controle da certidão: **2083.7C07.650F.5020**
Qualquer rasura ou emenda invalidará este documento.

Prefeitura Mun. de Nova Colinas MA
001255
Assinatura

PODER JUDICIÁRIO
JUSTIÇA DO TRABALHO

CERTIDÃO NEGATIVA DE DÉBITOS TRABALHISTAS

Nome: LOKMAR EMPREENDIMENTOS LTDA (MATRIZ E FILIAIS)
CNPJ: 40.413.086/0001-07
Certidão nº: 59694009/2026
Expedição: 06/07/2026, às 11:15:12
Validade: 02/01/2027 - 180 (cento e oitenta) dias, contados da data de sua expedição.

Certifica-se que **LOKMAR EMPREENDIMENTOS LTDA (MATRIZ E FILIAIS)**, inscrito(a) no CNPJ sob o nº **40.413.086/0001-07**, **NÃO CONSTA** como inadimplente no Banco Nacional de Devedores Trabalhistas.
Certidão emitida com base nos arts. 642-A e 883-A da Consolidação das Leis do Trabalho, acrescentados pelas Leis ns.º 12.440/2011 e 13.467/2017, e no Ato 01/2022 da CGJT, de 21 de janeiro de 2022.
Os dados constantes desta Certidão são de responsabilidade dos Tribunais do Trabalho.
No caso de pessoa jurídica, a Certidão atesta a empresa em relação a todos os seus estabelecimentos, agências ou filiais.
A aceitação desta certidão condiciona-se à verificação de sua autenticidade no portal do Tribunal Superior do Trabalho na Internet (http://www.tst.jus.br).
Certidão emitida gratuitamente.

INFORMAÇÃO IMPORTANTE
Do Banco Nacional de Devedores Trabalhistas constam os dados necessários à identificação das pessoas naturais e jurídicas inadimplentes perante a Justiça do Trabalho quanto às obrigações estabelecidas em sentença condenatória transitada em julgado ou em acordos judiciais trabalhistas, inclusive no concernente aos recolhimentos previdenciários, a honorários, a custas, a emolumentos ou a recolhimentos determinados em lei; ou decorrentes de execução de acordos firmados perante o Ministério Público do Trabalho, Comissão de Conciliação Prévia ou demais títulos que, por disposição legal, contiver força executiva.

Prefeitura Mun. de Nova Colinas-MA
001256
Assinatura

GOVERNO DO ESTADO DO MARANHÃO
SECRETARIA DE ESTADO DA FAZENDA

CERTIDÃO NEGATIVA DE DÉBITO

Nº Certidão: 092254/26 **Data da** 24/04/2026 09:06:55

Inscrição Estadual: 129031313 **CPF/CNPJ:** 40413086000107

Razão Social: LOKMAR EMPREENDIMENTOS LTDA

Endereço: TRV 7 BENICIO FONTINELE, 496 CEP: 65076408 - SAO FRANCISCO

elefone: (98)91234077 **Município:** SAO LUIS **UF:** MA

Certificamos que, após a realização das consultas procedidas no sistema desta Secretaria, substanciado pelos artigos 240 a 242, da lei nº 7.799, de 19/12/2002 e disposto no artigo 205 da lei nº 5.172, de 25 de outubro de 1966 (Código Tributário Nacional), não constam débitos relativos aos tributos estaduais, administrados por esta Secretaria, em nome do sujeito passivo acima identificado. Ressalvado, todavia, à Fazenda Pública Estadual o direito da cobrança de dívidas que venham a ser apuradas e não alcançadas pela decadência.

Validade da Certidão: 90 (noventa) dias: 23/07/2026.

A autenticidade desta certidão deverá ser confirmada no endereço:
http://portal.sefaz.ma.gov.br/, clicando no item "Certidões" e em seguida em "Validação de Certidão Negativa de Débito".

CERTIDÃO EMITIDA GRATUITAMENTE.

Data Impressão: 24/04/2026 09:06:55

Prefeitura Mun. de Nova Colinas-MA
001257
Assinatura

GOVERNO DO ESTADO DO MARANHÃO
SECRETARIA DE ESTADO DA FAZENDA

CERTIDÃO NEGATIVA DE DÍVIDA ATIVA

Nº Certidão: 040923/26 **Data da** 24/04/2026 09:08:44

Inscrição Estadual: 129031313 **CPF/CNPJ:** 40413086000107

Razão Social: LOKMAR EMPREENDIMENTOS LTDA

Endereço: TRV 7 BENICIO FONTINELE, 496 CEP: 65076408 - SAO FRANCISCO

elefone: (98)91234077 **Município:** SAO LUIS **UF:** MA

Certificamos que, após a realização das consultas procedidas no sistema desta Secretaria e na forma do disposto do artigo 156, da lei nº 2.231, de 29/12/1962, substanciado pelos artigos 240 a 242 da lei nº 7.799, de 19/12/2002, bem como prescreve o artigo 205 da lei nº 5.172, de 25 de outubro de 1966 (Código Tributário Nacional) não constam débitos inscritos na Dívida Ativa, em nome do sujeito passivo acima identificado.

Validade da Certidão: 90 (noventa) dias: 23/07/2026.

A autenticidade desta certidão deverá ser confirmada no endereço:
http://portal.sefaz.ma.gov.br/, clicando no item "Certidões" e em seguida em "Validação de Certidão Negativa de Dívida Ativa".

CERTIDÃO EMITIDA GRATUITAMENTE.

Data Impressão: 24/04/2026 09:08:44

CERTIFICADO
10202600921150944

Pref. Mun. de Nova Colinas-MA
Assinatura

PREFEITURA DE SAO LUÍS

SECRETARIA MUNICIPAL DA FAZENDA

CERTIDÃO NEGATIVA

Número da Certidão: 00013519772026

Validade: 14/08/2026

Certificamos que até a presente data não consta débito fiscal relativo a pessoa jurídica, descrita abaixo, reserva-se o direito de a fazenda municipal cobrar dívidas posteriormente comprovadas, hipótese prevista nos artigos 80 e 146, da lei 6.289, de 28/12/2017 do código tributário municipal. #baixaempr

DADOS DA PESSOA JURÍDICA	
CNPJ: 40.413.086/0001-07	**Inscrição Municipal:** 3682472524
Razão Social: LOKMAR EMPREENDIMENTOS LTDA	
ATIVIDADE ECONÔMICA PRINCIPAL	
412040000 - CONSTRUCAO DE EDIFICIOS	
ENDEREÇO DE LOCALIZACAO	
Logradouro: TRAVESSA TRAVESSA 7 / BENICIO FONTINELE	
Número: 496	**Complemento:**
Bairro: SAO FRANCISCO	
Município: SAO LUIS - MA	**CEP:** 65076408

A presente certidão, sem conter rasuras, tem sua eficácia até a data de validade acima informada, tendo sido lavrada em São Luís (MA), em **16 de abril de 2026 as 15:56**, sob o código de autenticidade nº **2CEA8A1BCB8D3240F622D8F823658BF5**.

A autenticidade desta certidão poderá ser confirmada na Internet, em https://stm.semfaz.saoluis.ma.gov.br/validacaocertidao.

"NÃO E VÁLIDA A CERTIDÃO QUE CONTIVER EMENDAS, RASURAS OU ENTRELINHAS."

Prefeitura Mun. de Nova Colinas-MA
Fls. 001259
Assinatura

Voltar | Imprimir

CAIXA
CAIXA ECONÔMICA FEDERAL

Certificado de Regularidade do FGTS - CRF

Inscrição: 40.413.086/0001-07
Razão social: LOKMAR EMPREENDIMENTOS LTDA
Endereço: TV SETE 496 / SAO FRANCISCO / SAO LUIS / MA / 65076-408

A Caixa Econômica Federal, no uso da atribuição que lhe confere o Art. 7, da Lei 8.036, de 11 de maio de 1990, certifica que, nesta data, a empresa acima identificada encontra-se em situação regular perante o Fundo de Garantia do Tempo de Servico - FGTS.

O presente Certificado não servirá de prova contra cobrança de quaisquer débitos referentes a contribuições e/ou encargos devidos, decorrentes das obrigações com o FGTS.

Validade: 04/07/2026 a 02/08/2026

Certificação Número: 2026070402546427364683

Informação obtida em 06/07/2026 11:16:25

A utilização deste Certificado para os fins previstos em Lei esta condicionada a verificação de autenticidade no site da Caixa: **www.caixa.gov.br**

Poder Judiciário Federal
Tribunal Regional do Trabalho da 16ª Região
Código de verificação: 86.789.024.683

Prefeitura Mun. de Nova Colinas-MA
001260
Assinatura

CERTIDÃO ELETRÔNICA DE AÇÕES TRABALHISTAS

Certifica-se, conforme pesquisa no Sistema de Processo Eletrônico da Justiça do Trabalho (PJe) no Tribunal Regional do Trabalho da 16ª Região, que até a presente data **NÃO CONSTAM** ações trabalhistas neste Tribunal Regional, em tramitação ou arquivadas provisoriamente, ajuizadas em face da pessoa jurídica, de direito público ou privado, identificada pelos dados fornecidos pelo solicitante e de sua inteira responsabilidade.

Raiz do CNPJ pesquisado: 40.413.086

Certifica-se, conforme pesquisa no Banco Nacional de Devedores Trabalhistas (BNDT), que foi emitida no Tribunal Superior do Trabalho (TST) uma certidão de débitos trabalhistas **NEGATIVA**, identificada pelo nº 60521386/2026 e pelo CNPJ 40.413.086/0001-07, cuja a íntegra está isponível em: http://www.tst.jus.br/certidao

Observações:

1. Esta certidão não contempla processos físicos, nem processos arquivados definitivamente, nem processos de classes que não estejam discriminadas a seguir.
2. Esta certidão contempla o polo passivo somente nas seguintes ações no 1º grau: alvará judicial (Alvará), alvará judicial - lei 6858/80 (AlvJud), arresto (Arrest), atentado (Atent), ação civil coletiva (ACC), ação civil pública cível (ACPCiv), ação de cumprimento (ACum), ação de exigir contas (AEC), ação trabalhista - rito ordinário (ATOrd), ação trabalhista - rito sumaríssimo (ATSum), ação trabalhista - rito sumário (alçada) (ATAlc), busca e apreensão (BusApr), carta de ordem cível (CartOrdCiv), carta precatória cível (CartPrecCiv), carta rogatória cível (RogatoCiv), cautelar inominada (CauInom), caução (Cauçao), consignação em pagamento (ConPag), contraprotesto judicial (CProt), cumprimento de sentença (CumSen), embargos de declaração cível (EDCiv), embargos de terceiro cível (ETCiv), embargos infringentes na execução fiscal (EIfEFis), embargos à adjudicação (EAdj), embargos à arrematação (EArr), embargos à execução (EE), exceção de impedimento (ExcImp), exceção de incompetência (ExcInc), exceção de suspeição (ExcSusp), execução de certidão de crédito judicial (ExCCJ), execução de termo de ajuste de conduta (ExTAC), execução de termo de conciliação de ccp (ExCCP), execução de título extrajudicial (ExTiEx), execução fiscal (ExFis), execução provisória em autos suplementares (ExProvAS), exibição (Exibic), habeas data cível (HDCiv), homologação de transação extrajudicial (HoTrEx), impugnação ao valor da causa cível (IVCCiv), incidente de falsidade (IncFal), inquérito para apuração de falta grave (IAFG), interdito proibitório (Interdito), interpelação (Inter), justificação (Justif), mandado de segurança coletivo (MSCol), mandado de segurança cível (MSCiv), monitória (Monito), notificação (Notif), oposição (Oposic), petição cível (PetCiv), prestação de contas - oferecidas (PrCoOf), produção antecipada da prova (PAP), protesto (Protes), reintegração / manutenção de posse (RtMtPosse), restauração de autos (ResAutCiv), seqüestro (Seques), tutela antecipada antecedente (TutAntAnt), tutela cautelar antecedente (TutCautAnt)
3. Esta certidão contempla o polo ativo somente nas seguintes ações no 1º grau: alvará judicial (Alvará), alvará judicial - lei 6858/80 (AlvJud), arresto (Arrest), atentado (Atent), ação civil coletiva (ACC), ação civil pública cível (ACPCiv), ação de cumprimento (ACum), ação de exigir contas (AEC), ação trabalhista - rito ordinário (ATOrd), ação trabalhista - rito sumaríssimo (ATSum), ação trabalhista - rito sumário (alçada) (ATAlc), busca e apreensão (BusApr), carta de ordem cível (CartOrdCiv), carta precatória cível (CartPrecCiv), carta rogatória cível (RogatoCiv), cautelar inominada (CauInom), caução (Cauçao), consignação em pagamento (ConPag), contraprotesto judicial (CProt), cumprimento de sentença (CumSen), embargos de declaração cível (EDCiv), embargos de terceiro cível (ETCiv), embargos infringentes na execução fiscal (EIfEFis), embargos à adjudicação (EAdj), embargos à arrematação (EArr), embargos à execução (EE), exceção de impedimento (ExcImp), exceção de incompetência (ExcInc), exceção de suspeição (ExcSusp),

execução de certidão de crédito judicial (ExCCJ), execução de termo de ajuste de conduta (ExTAC), execução de termo de conciliação de ccp (ExCCP), execução de título extrajudicial (ExTiEx), execução fiscal (ExFis), execução provisória em autos suplementares (ExProvAS), exibição (Exibic), habeas data cível (HDCiv), homologação de transação extrajudicial (HoTrEx), impugnação ao valor da causa cível (IVCCiv), incidente de falsidade (IncFal), inquérito para apuração de falta grave (IAFG), interdito proibitório (Interdito), interpelação (Inter), justificação (Justif), mandado de segurança coletivo (MSCol), mandado de segurança cível (MSCiv), monitória (Monito), notificação (Notif), oposição (Oposic), petição cível (PetCiv), prestação de contas - oferecidas (PrCoOf), produção antecipada da prova (PAP), protesto (Protes), reintegração / manutenção de posse (RtMtPosse), restauração de autos (ResAutCiv), seqüestro (Seques)

4. Esta certidão contempla o polo passivo somente nas seguintes ações no 2º grau: agravo de instrumento em agravo de petição (AIAP), agravo de instrumento em recurso ordinário (AIRO), agravo de petição (AP), agravo regimental trabalhista (AgRT), ação anulatória de cláusulas convencionais (AACC), ação rescisória (AR), cautelar inominada (CauInom), conflito de competência cível (CCCiv), dissídio coletivo (DC), dissídio coletivo de greve (DCG), divórcio consensual (DivCon), exceção de impedimento (ExcImp), exceção de incompetência (ExcInc), exceção de suspeição (ExcSusp), habeas corpus cível (HCCiv), habeas data cível (HDCiv), impugnação ao valor da causa cível (IVCCiv), mandado de segurança coletivo (MSCol), mandado de segurança cível (MSCiv), petição cível (PetCiv), protesto (Protes), recurso ordinário - rito sumaríssimo (RORSum), recurso ordinário trabalhista (ROT), remessa necessária / recurso ordinário (RemNecRO), remessa necessária trabalhista (RemNecTrab), suspensão de liminar ou antecipação de tutela (SLAT), tutela antecipada antecedente (TutAntAnt), tutela cautelar antecedente (TutCautAnt)
5. Esta certidão contempla o polo ativo somente nas seguintes ações no 2º grau: agravo de instrumento em agravo de petição (AIAP), agravo de instrumento em recurso ordinário (AIRO), agravo de petição (AP), agravo regimental trabalhista (AgRT), ação anulatória de cláusulas convencionais (AACC), ação rescisória (AR), cautelar inominada (CauInom), conflito de competência cível (CCCiv), dissídio coletivo (DC), dissídio coletivo de greve (DCG), divórcio consensual (DivCon), exceção de impedimento (ExcImp), exceção de incompetência (ExcInc), exceção de suspeição (ExcSusp), habeas corpus cível (HCCiv), habeas data cível (HDCiv), impugnação ao valor da causa cível (IVCCiv), mandado de segurança coletivo (MSCol), mandado de segurança cível (MSCiv), petição cível (PetCiv), protesto (Protes), recurso ordinário - rito sumaríssimo (RORSum), recurso ordinário trabalhista (ROT), remessa necessária / recurso ordinário (RemNecRO), remessa necessária trabalhista (RemNecTrab), suspensão de liminar ou antecipação de tutela (SLAT)
6. Esta pesquisa foi realizada a partir da raiz do CNPJ informado pelo solicitante.
7. Para verificar a autenticidade desta certidão, acesse: https://pje.trt16.jus.br/certidoes/

Certidão emitida em 09/07/2026 às 09:45

Prefeitura Mun. de Nova Colinas-MA
Fls. 001262
Assinatura

Superior Tribunal de Justiça

CERTIDÃO JUDICIAL DE DISTRIBUIÇÃO

O **SUPERIOR TRIBUNAL DE JUSTIÇA**, com base nos seus registros processuais eletrônicos, acessados no dia e hora abaixo referidos e, tendo como critério de pesquisa o nome e CPF/CNPJ indicados pela pessoa interessada, certifica que NÃO CONSTAM PROCESSOS EM TRÂMITE em nome de:

ADIL RIBEIRO DE SOUZA
CPF: 325.121.802-63
Nome da Mãe: BRIGIDA RIBEIRO DE SOUSA

Observações:

a) Os dados de identificação são de responsabilidade de quem solicitou a certidão, devendo a titularidade ser conferida pela pessoa interessada e destinatária.

b) A certidão será emitida conforme as informações inseridas no banco de dados. Em caso de exibição de processos com dados desatualizados, a pessoa interessada deverá requerer atualização ao órgão julgador.

c) Os resultados da pesquisa não contemplam os processos com publicidade restrita.

d) A certidão será negativa quando não for possível a individualização dos processos por carência de dados do Poder Judiciário (art. 8º, § 2º, da Resolução CNJ n. 121, de 5 de outubro de 2010).

e) O sistema de pesquisa processual do STJ não é integrado ao de outros tribunais. Dessa forma, a certidão negativa emitida pelo STJ não atesta a inexistência de processos em outros tribunais do país.

Certidão gerada via internet com validade de noventa dias corridos.
Esta certidão pode ser validada no site do STJ com os seguintes dados:
Número da Certidão: **4962483**
Código de Segurança: **CCCE.4F15.5A75.3B56**
Data de geração: **09 de julho de 2026, às 09:35:01**

Prefeitura Mun. de Nova Colinas-MA
001263
Assinatura

Superior Tribunal de Justiça

CERTIDÃO JUDICIAL DE DISTRIBUIÇÃO

O **SUPERIOR TRIBUNAL DE JUSTIÇA**, com base nos seus registros processuais eletrônicos, acessados no dia e hora abaixo referidos e, tendo como critério de pesquisa o nome e CPF/CNPJ indicados pela pessoa interessada, certifica que NÃO CONSTAM PROCESSOS EM TRÂMITE em nome de:

LOKMAR EMPREENDIMENTOS LTDA
CNPJ: 40.413.086/0001-07

Observações:

a) Os dados de identificação são de responsabilidade de quem solicitou a certidão, devendo a titularidade ser conferida pela pessoa interessada e destinatária.

b) A certidão será emitida conforme as informações inseridas no banco de dados. Em caso de exibição de processos com dados desatualizados, a pessoa interessada deverá requerer atualização ao órgão julgador.

c) Os resultados da pesquisa não contemplam os processos com publicidade restrita.

d) A certidão será negativa quando não for possível a individualização dos processos por carência de dados do Poder Judiciário (art. 8º, § 2º, da Resolução CNJ n. 121, de 5 de outubro de 2010).

e) O sistema de pesquisa processual do STJ não é integrado ao de outros tribunais. Dessa forma, a certidão negativa emitida pelo STJ não atesta a inexistência de processos em outros tribunais do país.

Certidão gerada via internet com validade de noventa dias corridos.
Esta certidão pode ser validada no site do STJ com os seguintes dados:
Número da Certidão: **4962479**
Código de Segurança: **D438.248D.7090.E969**
Data de geração: **09 de julho de 2026, às 09:34:26**

Prefeitura Mun. de Nova Colinas-MA
001264
Assinatura

Governo do Estado do Maranhão
Secretaria de Estado de Indústria e comércio - SEINC
Junta Comercial do Estado do Maranhão

CERTIDÃO ESPECÍFICA

Sistema Nacional de Registro de Empresas Mercantis - SINREM

Certificamos que as informações abaixo constam dos documentos arquivados nesta Junta Comercial e são vigentes na data da sua expedição.

Certificamos que LOKMAR EMPREENDIMENTOS LTDA **encontra-se registrada nesta Junta Comercial, como segue:**	**Protocolo:** MAC2600465974
NIRE 21201106539 **CNPJ 40.413.086/0001-07**	**Situação** ATIVA **Status**

Endereço Completo Travessa 7 / BENICIO FONTINELE, Nº 496, xxxxx, SAO FRANCISCO - São Luís/MA - CEP 65076-408

Arquivamentos Posteriores

Ato	Número	Data	Descrição	Desarquivado
002	20250569655	06/05/2025	ALTERACAO DE DADOS (EXCETO NOME EMPRESARIAL)	NÃO
002	20250465558	23/04/2025	ALTERACAO DE DADOS E DE NOME EMPRESARIAL	NÃO
315	20210010738	15/01/2021	ENQUADRAMENTO DE MICROEMPRESA	NÃO
090	21201106539	15/01/2021	CONTRATO	NÃO

Esta certidão foi emitida automaticamente em 06/07/2026, às 15:35:02 (horário de Brasília).
Se impressa, verificar sua autenticidade no **https://www.empresafacil.ma.gov.br**, com o código **X3U6QSVR.**

MAC2600465974

Marcio Jullian Araújo Bezerra
Secretário(a) Geral

Governo do Estado do Maranhão
Secretaria de Estado de Indústria e comércio - SEINC
Junta Comercial do Estado do Maranhão

Prefeitura Mun. de Nova Colinas-MA
001265
Assinatura

CERTIDÃO SIMPLIFICADA

Sistema Nacional de Registro de Empresas Mercantis - SINREM

Certificamos que as informações abaixo constam dos documentos arquivados nesta Junta Comercial e são vigentes na data da sua expedição.

Nome Empresarial: LOKMAR EMPREENDIMENTOS LTDA

Protocolo: MAC2600465948

NIRE : 21201106539
Natureza Jurídica: Sociedade Empresária Limitada

NIRE (Sede)	CNPJ	Data de Ato Constitutivo	Início de Atividade
21201106539	40.413.086/0001-07	15/01/2021	13/01/2021

Endereço Completo
Travessa 7 / BENICIO FONTINELE, Nº 496, SAO FRANCISCO - São Luís/MA - CEP 65076-408

Objeto Social
41.20-4-00 - CONSTRUCAO DE EDIFICIOS 36.00-6-02 - DISTRIBUICAO DE AGUA POR CAMINHOES 37.01-1-00 - GESTAO DE REDES DE ESGOTO 37.02-9-00 - ATIVIDADES RELACIONADAS A ESGOTO, EXCETO A GESTAO DE REDES 38.11-4-00 - COLETA DE RESIDUOS NAO-PERIGOSOS 38.12-2-00 - COLETA DE RESIDUOS PERIGOSOS 38.21-1-00 - TRATAMENTO E DISPOSICAO DE RESIDUOS NAO-PERIGOSOS 38.22-0-00 - TRATAMENTO E DISPOSICAO DE RESIDUOS PERIGOSOS 42.11-1-01 - CONSTRUCAO DE RODOVIAS E FERROVIAS 42.11-1-02 - PINTURA PARA SINALIZACAO EM PISTAS RODOVIARIAS E AEROPORTOS 42.13-8-00 - OBRAS DE URBANIZACAO - RUAS, PRACAS E CALCADAS 42.21-9-01 - CONSTRUCAO DE BARRAGENS E REPRESAS PARA GERACAO DE ENERGIA ELETRICA 42.21-9-02 - CONSTRUCAO DE ESTACOES E REDES DE DISTRIBUICAO DE ENERGIA ELETRICA 42.21-9-03 - MANUTENCAO DE REDES DE DISTRIBUICAO DE ENERGIA ELETRICA 42.22-7-01 - CONSTRUCAO DE REDES DE ABASTECIMENTO DE AGUA, COLETA DE ESGOTO E CONSTRUCOES CORRELATAS, EXCETO OBRAS DE IRRIGACAO 42.22-7-02 - OBRAS DE IRRIGACAO 42.23-5-00 - CONSTRUCAO DE REDES DE TRANSPORTES POR DUTOS, EXCETO PARA AGUA E ESGOTO 42.92-8-01 - MONTAGEM DE ESTRUTURAS METALICAS 42.99-5-01 - CONSTRUCAO DE INSTALACOES ESPORTIVAS E RECREATIVAS 42.99-5-99 - OUTRAS OBRAS DE ENGENHARIA CIVIL NAO ESPECIFICADAS ANTERIORMENTE 43.13-4-00 - OBRAS DE TERRAPLENAGEM 43.21-5-00 - INSTALACAO E MANUTENCAO ELETRICA 43.22-3-01 - INSTALACOES HIDRAULICAS, SANITARIAS E DE GAS 43.22-3-02 - INSTALACAO E MANUTENCAO DE SISTEMAS CENTRAIS DE AR CONDICIONADO, DE VENTILACAO E REFRIGERACAO 43.29-1-04 - MONTAGEM E INSTALACAO DE SISTEMAS E EQUIPAMENTOS DE ILUMINACAO E SINALIZACAO EM VIAS PUBLICAS, PORTOS E AEROPORTOS 43.99-1-01 - ADMINISTRACAO DE OBRAS 43.99-1-02 - MONTAGEM E DESMONTAGEM DE ANDAIMES E OUTRAS ESTRUTURAS TEMPORARIAS 43.99-1-03 - OBRAS DE ALVENARIA 43.99-1-04 - SERVICOS DE OPERACAO E FORNECIMENTO DE EQUIPAMENTOS PARA TRANSPORTE E ELEVACAO DE CARGAS E PESSOAS PARA USO EM OBRAS 43.99-1-05 - PERFURACAO E CONSTRUCAO DE POCOS DE AGUA 43.99-1-99 - SERVICOS ESPECIALIZADOS PARA CONSTRUCAO NAO ESPECIFICADOS ANTERIORMENTE 46.39-7-01 - COMERCIO ATACADISTA DE PRODUTOS ALIMENTICIOS EM GERAL 46.46-0-02 - COMERCIO ATACADISTA DE PRODUTOS DE HIGIENE PESSOAL 46.79-6-04 - COMERCIO ATACADISTA ESPECIALIZADO DE MATERIAIS DE CONSTRUCAO NAO ESPECIFICADOS ANTERIORMENTE 46.79-6-99 - COMERCIO ATACADISTA DE MATERIAIS DE CONSTRUCAO EM GERAL 46.91-5-00 - COMERCIO ATACADISTA DE MERCADORIAS EM GERAL, COM PREDOMINANCIA DE PRODUTOS ALIMENTICIOS 47.21-1-03 - COMERCIO VAREJISTA DE LATICINIOS E FRIOS 47.44-0-99 - COMERCIO VAREJISTA DE MATERIAIS DE CONSTRUCAO EM GERAL 49.23-0-02 - SERVICO DE TRANSPORTE DE PASSAGEIROS - LOCACAO DE AUTOMOVEIS COM MOTORISTA 49.24-8-00 - TRANSPORTE ESCOLAR 66.19-3-02 - CORRESPONDENTES DE INSTITUICOES FINANCEIRAS 66.19-3-99 - OUTRAS ATIVIDADES AUXILIARES DOS SERVICOS FINANCEIROS NAO ESPECIFICADAS ANTERIORMENTE 68.10-2-01 - COMPRA E VENDA DE IMOVEIS PROPRIOS 68.21-8-02 - CORRETAGEM NO ALUGUEL DE IMOVEIS 68.22-6-00 - GESTAO E ADMINISTRACAO DA PROPRIEDADE IMOBILIARIA 71.11-1-00 - SERVICOS DE ARQUITETURA 71.12-0-00 - SERVICOS DE ENGENHARIA 71.19-7-01 - SERVICOS DE CARTOGRAFIA, TOPOGRAFIA E GEODESIA 77.11-0-00 - LOCACAO DE AUTOMOVEIS SEM CONDUTOR 77.32-2-01 - ALUGUEL DE MAQUINAS E EQUIPAMENTOS PARA CONSTRUCAO SEM OPERADOR, EXCETO ANDAIMES 77.32-2-02 - ALUGUEL DE ANDAIMES 77.39-0-03 - ALUGUEL DE PALCOS, COBERTURAS E OUTRAS ESTRUTURAS DE USO TEMPORARIO, EXCETO ANDAIMES 81.21-4-00 - LIMPEZA EM PREDIOS E EM DOMICILIOS 81.29-0-00 - ATIVIDADES DE LIMPEZA NAO ESPECIFICADAS ANTERIORMENTE 81.30-3-00 - ATIVIDADES PAISAGISTICAS 82.11-3-00 - SERVICOS COMBINADOS DE ESCRITORIO E APOIO ADMINISTRATIVO 82.30-0-01 - SERVICOS DE ORGANIZACAO DE FEIRAS, CONGRESSOS, EXPOSICOES E FESTAS 90.01-9-05 - PRODUCAO DE ESPETACULOS DE RODEIOS, VAQUEJADAS E SIMILARES 90.01-9-06 - ATIVIDADES DE SONORIZACAO E DE ILUMINACAO 91.03-1-00 - ATIVIDADES DE JARDINS BOTANICOS, ZOOLOGICOS, PARQUES NACIONAIS, RESERVAS ECOLOGICAS E AREAS DE PROTECAO AMBIENTAL

Capital Social	Porte	Prazo de Duração
R$ 500.000,00 (quinhentos mil reais) **Capital Integralizado** R$ 500.000,00 (quinhentos mil reais)	ME (Microempresa)	Indeterminado

Dados do Sócio

Nome	CPF/CNPJ	Participação no capital	Espécie de sócio	Administrador	Término do mandato
ADIL RIBEIRO DE SOUZA	325.121.802-63	R$ 500.000,00	Sócio	S	Indeterminado

Dados do Administrador

Nome	CPF	Término do mandato
)IL RIBEIRO DE SOUZA	325.121.802-63	Indeterminado

Último Arquivamento

Data	Número	Ato/eventos	Situação / Status
06/05/2025	20250569655	002 / 021 - ALTERACAO DE DADOS (EXCETO NOME EMPRESARIAL)	ATIVA / SEM STATUS

Esta certidão foi emitida automaticamente em 06/07/2026, às 15:33:03 (horário de Brasília).
Se impressa, verificar sua autenticidade no **https://www.empresafacil.ma.gov.br**, com o código **XHABTKU8**.

Marcio Jullian Araújo Bezerra
Secretário-Geral

Prefeitura Mun. de Nova Colinas-MA
001266
Assinatura

Governo do Estado do Maranhão
Secretaria de Estado de Indústria e comércio - SEINC
Junta Comercial do Estado do Maranhão

CERTIDÃO DE INTEIRO TEOR

Fotocópia de Processo

Sistema Nacional de Registro de Empresas Mercantis - SINREM

Certificamos que as informações abaixo constam dos documentos arquivados nesta Junta Comercial e são vigentes na data da sua expedição.

Nome Empresarial: LOKMAR EMPREENDIMENTOS LTDA **Natureza Jurídica:** Sociedade Empresária Limitada	**Protocolo:** MAC2600465987

NIRE:	CNPJ:	Natureza Jurídica:	Último ArquivamentoNúmero:
21201106539	40413086000107	Sociedade Empresária Limitada	**Data:** 06/05/2025

Arquivamentos solicitado:

Número:	Data:	Ato:
20250569655	06/05/2025	ALTERAÇÃO

Esta certidão foi emitida pela Junta Comercial em 06/07/2026, às 14:59:59 (horário de Brasília).
Se impressa, verificar sua autenticidade no **https://www.empresafacil.ma.gov.br**, com o código **AJRAOSUC**.

Marcio Jullian Araújo Bezerra
Secretário Geral

Prefeitura Municipal de Colinas-MA
001267
Assinatura

ALTERAÇÃO DO ATO CONSTITUTIVO DE N° 02 DA EMPRESA LOKMAR EMPREEENDIMENTOS LTDA

Pelo presente instrumento particular de Alteração de Empresa Responsabilidade Limitada:

ADIL RIBEIRO DE SOUZA, brasileiro, solteiro, natural de Buriti - MA, nascido em 19/08/1968, empresário, RG Nr 0659350020180 SSP-MA, CPF Nr 325.121.802-63, residente e domiciliado na Travessa Sete, Nr 496, Bairro São Francisco, São Luís - MA , Cep 65.076-408;

Resolve Alterar a **LOKMAR EMPREEENDIMENTOS LTDA**, com sede na TRAVESSA 7 / BENICIO FONTINELE, Nr 496, Bairro São Francisco, São Luís – MA, Cep 65.076-408, registrada sob o NIRE 21201106539 em 15/01/2021, CNPJ 40.413.086/0001-07 de acordo com as cláusulas e condições abaixo:

CLÁUSULA PRIMEIRA – O Capital Social é elevado para R$ 500.000,00 (quinhentos mil reais) mediante o aproveitamento da Reserva de Lucros no valor de R$ 300.000,00 (trezentos mil reais), cujo com o aumento passa a ser divido em 2.000 (duas mil) quotas no valor nominal de R$ 250,00 (duzentos e cinquenta reais) cada uma delas totalmente subscritas e integralizadas neste ato em dinheiro, em moeda corrente nacional, pelo titular, a saber:

Nome	Quotas	Valor	Percentual
ADIL RIBEIRO DE SOUZA	2.000	500.000,00	100%
Total	**2.000**	**500.000,00**	**100%**

Prefeitura Mun. de Novo Oliveira-MA
001268
Assinatura

A vista da modificação ora ajustada, consolida-se e passa-se a transcrever, na integra, o ato constitutivo da referida LTDA com teor seguinte:

CLÁUSULA PRIMEIRA – DO NOME EMPRESARIAL E ENDERECO

A empresa girara sob denominação de **LOKMAR EMPREEENDIMENTOS LTDA**, com sede na TRAVESSA 7 / BENICIO FONTINELE, Nr 496, Bairro São Francisco, São Luís – MA, Cep 65.076-408, podendo, a qualquer tempo, a critério de seu sócio, abrir ou fechar filiais em qualquer parte do território nacional.

CLÁUSULA SEGUNDA – DO OBJETO DA EMPRESA

O objeto da empresa é:

41.20-4-00 - Construção de edifícios
36.00-6-02 - Distribuição de água por caminhões
37.01-1-00 - Gestão de redes de esgoto
37.02-9-00 - Atividades relacionadas a esgoto, exceto a gestão de redes
38.11-4-00 - Coleta de resíduos não-perigosos
38.12-2-00 - Coleta de resíduos perigosos
38.21-1-00 - Tratamento e disposição de resíduos não-perigosos
38.22-0-00 - Tratamento e disposição de resíduos perigosos
42.11-1-01 - Construção de rodovias e ferrovias
42.11-1-02 - Pintura para sinalização em pistas rodoviárias e aeroportos
42.13-8-00 - Obras de urbanização - ruas, praças e calçadas
42.21-9-01 - Construção de barragens e represas para geração de energia elétrica
42.21-9-02 - Construção de estações e redes de distribuição de energia elétrica
42.21-9-03 - Manutenção de redes de distribuição de energia elétrica
42.22-7-01 - Construção de redes de abastecimento de água, coleta de esgoto e construções correlatas, exceto obras de irrigação
42.22-7-02 - Obras de irrigação
42.23-5-00 - Construção de redes de transportes por dutos, exceto para água e esgoto

Prefeitura Mun. de Nova Colinas - MA
001269
Assinatura

42.92-8-01 - Montagem de estruturas metálicas
42.99-5-01 - Construção de instalações esportivas e recreativas
42.99-5-99 - Outras obras de engenharia civil não especificadas anteriormente
43.13-4-00 - Obras de terraplenagem
43.21-5-00 - Instalação e manutenção elétrica
43.22-3-01 - Instalações hidráulicas, sanitárias e de gás
43.22-3-02 - Instalação e manutenção de sistemas centrais de ar condicionado, de ventilação e refrigeração
43.29-1-04 - Montagem e instalação de sistemas e equipamentos de iluminação e sinalização em vias públicas, portos e aeroportos
43.99-1-01 - Administração de obras
43.99-1-02 - Montagem e desmontagem de andaimes e outras estruturas temporárias
43.99-1-03 - Obras de alvenaria
43.99-1-04 - Serviços de operação e fornecimento de equipamentos para transporte e elevação de cargas e pessoas para uso em obras
43.99-1-05 - Perfuração e construção de poços de água
43.99-1-99 - Serviços especializados para construção não especificados anteriormente
46.39-7-01 - Comércio atacadista de produtos alimentícios em geral
46.46-0-02 - Comércio atacadista de produtos de higiene pessoal
46.79-6-04 - Comércio atacadista especializado de materiais de construção não especificados anteriormente
46.79-6-99 - Comércio atacadista de materiais de construção em geral
46.91-5-00 - Comércio atacadista de mercadorias em geral, com predominância de produtos alimentícios
47.21-1-03 - Comércio varejista de laticínios e frios
47.44-0-99 - Comércio varejista de materiais de construção em geral
49.23-0-02 - Serviço de transporte de passageiros - locação de automóveis com motorista
49.24-8-00 - Transporte escolar
66.19-3-02 - Correspondentes de instituições financeiras
66.19-3-99 - Outras atividades auxiliares dos serviços financeiros não especificadas anteriormente
68.10-2-01 - Compra e venda de imóveis próprios
68.21-8-02 - Corretagem no aluguel de imóveis
68.22-6-00 - Gestão e administração da propriedade imobiliária
71.11-1-00 - Serviços de arquitetura

Prefeitura Mun. de Nova Colinas-MA
Assinatura

71.12-0-00 - Serviços de engenharia
71.19-7-01 - Serviços de cartografia, topografia e geodésia
77.11-0-00 - Locação de automóveis sem condutor
77.32-2-01 - Aluguel de máquinas e equipamentos para construção sem operador, exceto andaimes
77.32-2-02 - Aluguel de andaimes
77.39-0-03 - Aluguel de palcos, coberturas e outras estruturas de uso temporário, exceto andaimes
81.21-4-00 - Limpeza em prédios e em domicílios
81.29-0-00 - Atividades de limpeza não especificadas anteriormente
81.30-3-00 - Atividades paisagísticas
82.11-3-00 - Serviços combinados de escritório e apoio administrativo
82.30-0-01 - Serviços de organização de feiras, congressos, exposições e festas
90.01-9-05 - Produção de espetáculos de rodeios, vaquejadas e similares
90.01-9-06 - Atividades de sonorização e de iluminação
91.03-1-00 - Atividades de jardins botânicos, zoológicos, parques nacionais, reservas ecológicas e áreas de proteção Ambiental.

CLÁUSULA TERCEIRA – DO PRAZO DE DURAÇÃO

O prazo de duração é por tempo indeterminado. É garantida a continuidade da pessoa jurídica diante do impedimento da força maior ou impedimento temporário ou permanente do sócio, podendo a empresa ser alterada para atender uma nova situação.

CLÁUSULA QUARTA – DO CAPITAL SOCIAL DA EMPRESA

O Capital Social é de R$ 500.000,00 (quinhentos mil reais), o qual está totalmente subscrito e integralizado neste ato em dinheiro, em moeda corrente nacional conforme quadro abaixo:

Nome	Quotas	Valor	Percentual
ADIL RIBEIRO DE SOUZA	2.000	500.000,00	100%
Total	**2.000**	**500.000,00**	**100%**



CLÁUSULA QUINTA – DA ADMINISTRAÇÃO

A empresa será administrada pelo seu sócio, **ADIL RIBEIRO DE SOUZA**, a quem caberá dentre outras atribuições, a representação ativa e passiva, judicial e extrajudicial desta, sendo a responsabilidade do sócio limitada ao capital integralizado.

CLÁUSULA SEXTA – DO EXERCICIO SOCIAL

O término de cada exercício social será encerrado em 31 de dezembro do ano civil, com apresentação do balanço patrimonial e resultado econômico do ano fiscal.

CLÁUSULA SETIMA – DA DECLARAÇÃO

Declara o sócio para os devidos fins e efeitos de direito, que o mesmo não participa de nenhuma outra empresa, pessoa jurídica dessa modalidade.

CLÁUSULA OITAVA – DA RESPONSABILIDADE

A responsabilidade do sócio é limitada ao capital integralizado da empresa que será regida pelo regime jurídico da empresa Limitada e supletivamente pela lei da Sociedade Anônima (LEI 6.404/76).

CLÁUSULA NONA – DO DESEMPEDIMENTO

O Sócio declara sob as penas da lei, que não esta impedido, por lei especial, e nem condenado ou eu se encontra sob os efeitos de condenação, que o proíba de exercer a administração desta, bem como não esta impedido, ou em virtude de condenação criminal, ou por se encontrar sob os efeitos dela, a pena que vede, ainda que temporariamente, o acesso a cargos públicos ou crime falimentar, de prevaricação, peita ou suborno, concussão, peculato, ou contra a economia popular, contra o sistema financeiro nacional, contra normas de defesa

Prefeitura Mun. de Nova Colinas - MA
Assinatura

de concorrência, contra as relações de consumo, fé publica ou a propriedade. (Art. 1011, § 1°, CC/2002

CLÁUSULA DECIMA – DO FORO

Fica eleito o foro de São Luís - MA, para resolver quaisquer litígios oriundos do presente Ato Constitutivo.

O instrumento do Ato Constitutivo, será assinado em 1 via registrado na Junta Comercial do Estado do Maranhão – JUCEMA.

São Luís – MA, 05 de maio de 2025

ADIL RIBEIRO DE SOUZA
Sócio Administrador
CPF N° 325.121.802-63

Prefeitura Mun. de Nova Colinas-MA
Fls: 291273
Assinatura

ASSINATURA ELETRÔNICA

Certificamos que o ato da empresa LOKMAR EMPREENDIMENTOS LTDA consta assinado digitalmente por:

IDENTIFICAÇÃO DO(S) ASSINANTE(S)	
CPF/CNPJ	Nome
32512180263	ADIL RIBEIRO DE SOUZA

CERTIFICO O REGISTRO EM 06/05/2025 08:51 SOB Nº 20250569655.
PROTOCOLO: 250569655 DE 05/05/2025.
CÓDIGO DE VERIFICAÇÃO: 12507324480. CNPJ DA SEDE: 40413086000107.
NIRE: 21201106539. COM EFEITOS DO REGISTRO EM: 05/05/2025.
LOKMAR EMPREENDIMENTOS LTDA

JUCEMA

CARLOS ANDRÉ DE MORAES PEREIRA
SECRETÁRIO-GERAL
www.empresafacil.ma.gov.br

A validade deste documento, se impresso, fica sujeito à comprovação de sua autenticidade nos respectivos portais, informando seus respectivos códigos de verificação.

Prefeitura Mun. de Nova Colinas-MA
001274
Fls:
Assinatura

PODER JUDICIÁRIO DO ESTADO DO MARANHÃO

TRIBUNAL DE JUSTIÇA DO ESTADO DO MARANHÃO

CERTIDÃO ESTADUAL - PRIMEIRO GRAU

FALÊNCIA, CONCORDATA E RECUPERAÇÃO JUDICIAL

Data emissão: 09/07/2026
Data de validade: 09/09/2026

Nº da certidão: 12602960837
Código de Validação: 3417b7208e

NOME: LOKMAR EMPREENDIMENTOS LTDA

CNPJ: 40.413.086/0001-07

Os dados dos documentos constantes nessa certidão foram informados pelo solicitante, sua titularidade e autenticidade deverão ser conferidas pelo interessado, conforme o documento original (ex: CPF, Identidade, etc.)

Certifico que NADA CONSTA nos registros de distribuição do 1o GRAU DE JURISDIÇÃO do Poder Judiciário do Estado do Maranhão sobre ocorrência de ações de pedido de Falência, Concordata e Recuperação Judicial distribuída(s) que esteja(m) em tramitação em face da pessoa acima identificada.

A Certidão de Falência, Concordata e Recuperação Judicial contempla ações de Falência, Recuperação Judicial/Extrajudicial e Insolvência Civil.

Observações:

a) Os dados do(a) solicitante acima informado são de sua responsabilidade, devendo a titularidade ser conferida pelo interessado e/ou destinatário;

b) A validade desta certidão é de 60 (sessenta) dias a partir da data de sua emissão. Após essa data será necessária a emissão de uma nova certidão;

c) Esta certidão é válida apenas para maiores de 18 anos;

d) A autenticidade desta certidão poderá ser confirmada na página do Tribunal de Justiça do Maranhão - www.tjma.jus.br - menu - Certidão Estadual, utilizando o código de validação acima identificado;

e) Fonte da pesquisa: sistema PJE (1o grau);

Prefeitura Mun. de Nova Colinas-MA
Fls. 001275
Assinatura

PODER JUDICIÁRIO DO ESTADO DO MARANHÃO

TRIBUNAL DE JUSTIÇA DO ESTADO DO MARANHÃO

CERTIDÃO ESTADUAL - PRIMEIRO GRAU

FALÊNCIA, CONCORDATA E RECUPERAÇÃO JUDICIAL

Data emissão: 09/07/2026
Data de validade: 09/09/2026

Nº da certidão: 12602960756
Código de Validação: d7334b63b0

NOME: ADIL RIBEIRO DE SOUZA

CPF: 325.121.802-63

DATA DE NASCIMENTO: 19/08/1968

FILIAÇÃO: BRIGIDA RIBEIRO DE SOUZA

Os dados dos documentos constantes nessa certidão foram informados pelo solicitante, sua titularidade e autenticidade deverão ser conferidas pelo interessado, conforme o documento original (ex: CPF, Identidade, etc.)

Certifico que NADA CONSTA nos registros de distribuição do 1o GRAU DE JURISDIÇÃO do Poder Judiciário do Estado do Maranhão sobre ocorrência de ações de pedido de Falência, Concordata e Recuperação Judicial distribuída(s) que esteja(m) em tramitação em face da pessoa acima identificada.

A Certidão de Falência, Concordata e Recuperação Judicial contempla ações de Falência, Recuperação Judicial/Extrajudicial e Insolvência Civil.

Observações:

a) Os dados do(a) solicitante acima informado são de sua responsabilidade, devendo a titularidade ser conferida pelo interessado e/ou destinatário;

b) A validade desta certidão é de 60 (sessenta) dias a partir da data de sua emissão. Após essa data será necessária a emissão de uma nova certidão;

c) Esta certidão é válida apenas para maiores de 18 anos;

d) A autenticidade desta certidão poderá ser confirmada na página do Tribunal de Justiça do Maranhão - www.tjma.jus.br - menu - Certidão Estadual, utilizando o código de validação acima identificado;

e) Fonte da pesquisa: sistema PJE (1o grau);

Prefeitura Mun. de Nova Colinas-MA
06/07/2026 16:48:12
Fls: 00127
Assinatura

CRCPI
CONSELHO REGIONAL DE CONTABILIDADE DO PIAUÍ

CONSELHO REGIONAL DE CONTABILIDADE DO ESTADO DO PIAUÍ
CERTIDÃO DE HABILITAÇÃO PROFISSIONAL

O CONSELHO REGIONAL DE CONTABILIDADE DO ESTADO DO PIAUÍ certifica que o(a) profissional identificado(a) no presente documento encontra-se habilitado para o exercício da profissão contábil.

IDENTIFICAÇÃO DO REGISTRO

NOME..... : FRANCILENE MARIA DA LUZ DOS SANTOS
REGISTRO..... : PI-009102/O-4
CATEGORIA..... : CONTADOR
CPF..... : ***.877.393-**

A falsificação deste documento constitui-se em crime previsto no Código Penal Brasileiro, sujeitando o autor à respectiva ação penal.

Emissão: PIAUÍ, 06/07/2026 as 16:48:11.
Válido até: 04/10/2026.
Código de Controle: 9426642.

Para verificar a autenticidade deste documento consulte o site do CRCPI.

TERMO DE ABERTURA

Livro Diário

Número: 2 **Folha: 1**

Contém este livro 14 folhas numeradas do No. 1 ao 14 emitidas através de processamento eletronico de dados, que servirá de Livro Diário da empresa abaixo descrita no período de 01/01/2024 a 31/12/2024.

Nome da Empresa .....:	LOKMAR EMPREENDIMENTOS LTDA
Ramo .....:	Construção de edifícios
Endereço .....:	TRAVESSA TV TRAVESSA 7 / BENICIO FONTINELE, 496
Complemento .....:	
Bairro .....:	SAO FRANCISCO
Municipio .....:	SAO LUIS
Estado .....:	MA
Inscrição no CNPJ .....:	40.413.086/0001-07
Inscrição Estadual.....:	129031313
Registro na junta.....:	21201106539 Data registro: 15/01/2021
Inscrição Municipal.....:	3682472524

SAO LUIS, 01/01/2024

ADIL RIBEIRO DE SOUZA
SOCIO ADMINISTRADOR
CPF: 325.121.802-63

SEBASTIAO HENRIQUE ARAUJO SILVEIRA
Reg. no CRC - PI sob o No. 8430
CPF: 919.249.873-68

Empresa: **LOKMAR EMPREENDIMENTOS LTDA**
C.N.P.J.: 40.413.086/0001-07
Período: 01/01/2024 - 31/12/2024
Insc. Junta Comercial: 21201106539 Data: 15/01/2021

Folha: Página 2002 de 18
Número livro: 9
Emissão: 1/05/2025
Hora:

Assinatura

DIÁRIO

Data	Classificação	Descrição	Histórico	Débito	Crédito
10/01/2024	1.1.1.02.001	CAIXA ECONOMICA FEDERAL	RECEBIMENTOS DE SERVIÇOS PRESTADOS	17.800,00	
10/01/2024	4.1.1.02.001	SERVIÇOS PRESTADOS	RECEBIMENTOS DE SERVIÇOS PRESTADOS		17.800,00
10/01/2024	3.2.2.04.001	ENERGIA ELÉTRICA	PAGAMENTO DE ENERGIA ELETRICA	230,00	
10/01/2024	1.1.1.02.001	CAIXA ECONOMICA FEDERAL	PAGAMENTO DE ENERGIA ELETRICA		230,00
10/01/2024	3.2.2.04.015	HONORARIOS CONTABEIS	PAGAMENTO DE HONORARIOS CONTABEIS	1.000,00	
10/01/2024	1.1.1.02.001	CAIXA ECONOMICA FEDERAL	PAGAMENTO DE HONORARIOS CONTABEIS		1.000,00
10/01/2024	4.1.2.03.008	(-) SIMPLES NACIONAL	PAGAMENTO DE IMPOSTOS FEDERAIS	1.958,00	
10/01/2024	1.1.1.02.001	CAIXA ECONOMICA FEDERAL	PAGAMENTO DE IMPOSTOS FEDERAIS		1.958,00
10/01/2024	3.2.2.02.001	ALUGUÉIS DE IMÓVEIS	PAGAMENTO DE ALUGUEL	500,00	
10/01/2024	1.1.1.02.001	CAIXA ECONOMICA FEDERAL	PAGAMENTO DE ALUGUEL		500,00
10/01/2024	3.2.2.04.006	MATERIAL DE ESCRITÓRIO	MATERIAS DE USO DIARIO DO ESCRITORIO	250,00	
10/01/2024	1.1.1.02.001	CAIXA ECONOMICA FEDERAL	MATERIAS DE USO DIARIO DO ESCRITORIO		250,00
10/01/2024	3.2.2.04.003	TELEFONE	PAGAMENTO DE INTERNET E TELEFONE	100,00	
10/01/2024	1.1.1.02.001	CAIXA ECONOMICA FEDERAL	PAGAMENTO DE INTERNET E TELEFONE		100,00
			TOTAL DO DIA	21.838,00	21.838,00
20/01/2024	1.1.1.01.001	CAIXA GERAL	TRANSFERENCIA	2.000,00	
20/01/2024	1.1.1.02.001	CAIXA ECONOMICA FEDERAL	TRANSFERENCIA		2.000,00
			TOTAL DO DIA	2.000,00	2.000,00
			TOTAL DO MÊS	23.838,00	23.838,00
10/02/2024	1.1.1.02.001	CAIXA ECONOMICA FEDERAL	RECEBIMENTOS DE SERVIÇOS PRESTADOS	17.489,00	
10/02/2024	4.1.1.02.001	SERVIÇOS PRESTADOS	RECEBIMENTOS DE SERVIÇOS PRESTADOS		17.489,00
10/02/2024	3.2.2.04.001	ENERGIA ELÉTRICA	PAGAMENTO DE ENERGIA ELETRICA	230,00	
10/02/2024	1.1.1.02.001	CAIXA ECONOMICA FEDERAL	PAGAMENTO DE ENERGIA ELETRICA		230,00
10/02/2024	3.2.2.04.015	HONORARIOS CONTABEIS	PAGAMENTO DE HONORARIOS CONTABEIS	1.000,00	
10/02/2024	1.1.1.02.001	CAIXA ECONOMICA FEDERAL	PAGAMENTO DE HONORARIOS CONTABEIS		1.000,00
10/02/2024	4.1.2.03.008	(-) SIMPLES NACIONAL	PAGAMENTO DE IMPOSTOS FEDERAIS	1.923,79	
10/02/2024	1.1.1.02.001	CAIXA ECONOMICA FEDERAL	PAGAMENTO DE IMPOSTOS FEDERAIS		1.923,79
10/02/2024	3.2.2.02.001	ALUGUÉIS DE IMÓVEIS	PAGAMENTO DE ALUGUEL	500,00	
10/02/2024	1.1.1.02.001	CAIXA ECONOMICA FEDERAL	PAGAMENTO DE ALUGUEL		500,00
10/02/2024	3.2.2.04.006	MATERIAL DE ESCRITÓRIO	MATERIAS DE USO DIARIO DO ESCRITORIO	250,00	
10/02/2024	1.1.1.02.001	CAIXA ECONOMICA FEDERAL	MATERIAS DE USO DIARIO DO ESCRITORIO		250,00
10/02/2024	3.2.2.04.003	TELEFONE	PAGAMENTO DE INTERNET E TELEFONE	100,00	
10/02/2024	1.1.1.02.001	CAIXA ECONOMICA FEDERAL	PAGAMENTO DE INTERNET E TELEFONE		100,00
			TOTAL DO DIA	21.492,79	21.492,79
			TOTAL DO MÊS	21.492,79	21.492,79
10/03/2024	1.1.1.02.001	CAIXA ECONOMICA FEDERAL	RECEBIMENTOS DE SERVIÇOS PRESTADOS	17.200,00	
10/03/2024	4.1.1.02.001	SERVIÇOS PRESTADOS	RECEBIMENTOS DE SERVIÇOS PRESTADOS		17.200,00
10/03/2024	3.2.2.04.001	ENERGIA ELÉTRICA	PAGAMENTO DE ENERGIA ELETRICA	230,00	
10/03/2024	1.1.1.02.001	CAIXA ECONOMICA FEDERAL	PAGAMENTO DE ENERGIA ELETRICA		230,00
10/03/2024	3.2.2.04.015	HONORARIOS CONTABEIS	PAGAMENTO DE HONORARIOS CONTABEIS	1.000,00	
10/03/2024	1.1.1.02.001	CAIXA ECONOMICA FEDERAL	PAGAMENTO DE HONORARIOS CONTABEIS		1.000,00
10/03/2024	4.1.2.03.008	(-) SIMPLES NACIONAL	PAGAMENTO DE IMPOSTOS FEDERAIS	1.892,00	
10/03/2024	1.1.1.02.001	CAIXA ECONOMICA FEDERAL	PAGAMENTO DE IMPOSTOS FEDERAIS		1.892,00
10/03/2024	3.2.2.02.001	ALUGUÉIS DE IMÓVEIS	PAGAMENTO DE ALUGUEL	500,00	
10/03/2024	1.1.1.02.001	CAIXA ECONOMICA FEDERAL	PAGAMENTO DE ALUGUEL		500,00
10/03/2024	3.2.2.04.006	MATERIAL DE ESCRITÓRIO	MATERIAS DE USO DIARIO DO ESCRITORIO	250,00	
10/03/2024	1.1.1.02.001	CAIXA ECONOMICA FEDERAL	MATERIAS DE USO DIARIO DO ESCRITORIO		250,00
10/03/2024	3.2.2.04.003	TELEFONE	PAGAMENTO DE INTERNET E TELEFONE	100,00	
10/03/2024	1.1.1.02.001	CAIXA ECONOMICA FEDERAL	PAGAMENTO DE INTERNET E TELEFONE		100,00
			TOTAL DO DIA	21.172,00	21.172,00
			TOTAL DO MÊS	21.172,00	21.172,00



DIÁRIO

Data	Classificação	Descrição	Histórico	Débito	Crédito
10/04/2024	1.1.1.02.001	CAIXA ECONOMICA FEDERAL	RECEBIMENTOS DE SERVIÇOS PRESTADOS	16.400,00	
10/04/2024	4.1.1.02.001	SERVIÇOS PRESTADOS	RECEBIMENTOS DE SERVIÇOS PRESTADOS		16.400,00
10/04/2024	3.2.2.04.001	ENERGIA ELÉTRICA	PAGAMENTO DE ENERGIA ELETRICA	230,00	
10/04/2024	1.1.1.02.001	CAIXA ECONOMICA FEDERAL	PAGAMENTO DE ENERGIA ELETRICA		230,00
10/04/2024	3.2.2.04.015	HONORARIOS CONTABEIS	PAGAMENTO DE HONORARIOS CONTABEIS	1.000,00	
10/04/2024	1.1.1.02.001	CAIXA ECONOMICA FEDERAL	PAGAMENTO DE HONORARIOS CONTABEIS		1.000,00
10/04/2024	4.1.2.03.008	(-) SIMPLES NACIONAL	PAGAMENTO DE IMPOSTOS FEDERAIS	1.804,00	
10/04/2024	1.1.1.02.001	CAIXA ECONOMICA FEDERAL	PAGAMENTO DE IMPOSTOS FEDERAIS		1.804,00
10/04/2024	3.2.2.02.001	ALUGUÉIS DE IMÓVEIS	PAGAMENTO DE ALUGUEL	500,00	
10/04/2024	1.1.1.02.001	CAIXA ECONOMICA FEDERAL	PAGAMENTO DE ALUGUEL		500,00
10/04/2024	3.2.2.04.006	MATERIAL DE ESCRITÓRIO	MATERIAS DE USO DIARIO DO ESCRITORIO	250,00	
10/04/2024	1.1.1.02.001	CAIXA ECONOMICA FEDERAL	MATERIAS DE USO DIARIO DO ESCRITORIO		250,00
10/04/2024	3.2.2.04.003	TELEFONE	PAGAMENTO DE INTERNET E TELEFONE	100,00	
10/04/2024	1.1.1.02.001	CAIXA ECONOMICA FEDERAL	PAGAMENTO DE INTERNET E TELEFONE		100,00
			TOTAL DO DIA	20.284,00	20.284,00
			TOTAL DO MÊS	20.284,00	20.284,00
10/05/2024	1.1.1.02.001	CAIXA ECONOMICA FEDERAL	RECEBIMENTOS DE SERVIÇOS PRESTADOS	16.800,00	
10/05/2024	4.1.1.02.001	SERVIÇOS PRESTADOS	RECEBIMENTOS DE SERVIÇOS PRESTADOS		16.800,00
10/05/2024	3.2.2.04.001	ENERGIA ELÉTRICA	PAGAMENTO DE ENERGIA ELETRICA	230,00	
10/05/2024	1.1.1.02.001	CAIXA ECONOMICA FEDERAL	PAGAMENTO DE ENERGIA ELETRICA		230,00
10/05/2024	3.2.2.04.015	HONORARIOS CONTABEIS	PAGAMENTO DE HONORARIOS CONTABEIS	1.000,00	
10/05/2024	1.1.1.02.001	CAIXA ECONOMICA FEDERAL	PAGAMENTO DE HONORARIOS CONTABEIS		1.000,00
10/05/2024	4.1.2.03.008	(-) SIMPLES NACIONAL	PAGAMENTO DE IMPOSTOS FEDERAIS	1.848,00	
10/05/2024	1.1.1.02.001	CAIXA ECONOMICA FEDERAL	PAGAMENTO DE IMPOSTOS FEDERAIS		1.848,00
10/05/2024	3.2.2.02.001	ALUGUÉIS DE IMÓVEIS	PAGAMENTO DE ALUGUEL	500,00	
10/05/2024	1.1.1.02.001	CAIXA ECONOMICA FEDERAL	PAGAMENTO DE ALUGUEL		500,00
10/05/2024	3.2.2.04.006	MATERIAL DE ESCRITÓRIO	MATERIAS DE USO DIARIO DO ESCRITORIO	250,00	
10/05/2024	1.1.1.02.001	CAIXA ECONOMICA FEDERAL	MATERIAS DE USO DIARIO DO ESCRITORIO		250,00
10/05/2024	3.2.2.04.003	TELEFONE	PAGAMENTO DE INTERNET E TELEFONE	100,00	
10/05/2024	1.1.1.02.001	CAIXA ECONOMICA FEDERAL	PAGAMENTO DE INTERNET E TELEFONE		100,00
			TOTAL DO DIA	20.728,00	20.728,00
			TOTAL DO MÊS	20.728,00	20.728,00
10/06/2024	1.1.1.02.001	CAIXA ECONOMICA FEDERAL	RECEBIMENTOS DE SERVIÇOS PRESTADOS	16.340,00	
10/06/2024	4.1.1.02.001	SERVIÇOS PRESTADOS	RECEBIMENTOS DE SERVIÇOS PRESTADOS		16.340,00
/06/2024	3.2.2.04.001	ENERGIA ELÉTRICA	PAGAMENTO DE ENERGIA ELETRICA	230,00	
10/06/2024	1.1.1.02.001	CAIXA ECONOMICA FEDERAL	PAGAMENTO DE ENERGIA ELETRICA		230,00
10/06/2024	3.2.2.04.015	HONORARIOS CONTABEIS	PAGAMENTO DE HONORARIOS CONTABEIS	1.000,00	
10/06/2024	1.1.1.02.001	CAIXA ECONOMICA FEDERAL	PAGAMENTO DE HONORARIOS CONTABEIS		1.000,00
10/06/2024	4.1.2.03.008	(-) SIMPLES NACIONAL	PAGAMENTO DE IMPOSTOS FEDERAIS	1.797,40	
10/06/2024	1.1.1.02.001	CAIXA ECONOMICA FEDERAL	PAGAMENTO DE IMPOSTOS FEDERAIS		1.797,40
10/06/2024	3.2.2.02.001	ALUGUÉIS DE IMÓVEIS	PAGAMENTO DE ALUGUEL	500,00	
10/06/2024	1.1.1.02.001	CAIXA ECONOMICA FEDERAL	PAGAMENTO DE ALUGUEL		500,00
10/06/2024	3.2.2.04.006	MATERIAL DE ESCRITÓRIO	MATERIAS DE USO DIARIO DO ESCRITORIO	250,00	
10/06/2024	1.1.1.02.001	CAIXA ECONOMICA FEDERAL	MATERIAS DE USO DIARIO DO ESCRITORIO		250,00
10/06/2024	3.2.2.04.003	TELEFONE	PAGAMENTO DE INTERNET E TELEFONE	100,00	
10/06/2024	1.1.1.02.001	CAIXA ECONOMICA FEDERAL	PAGAMENTO DE INTERNET E TELEFONE		100,00
			TOTAL DO DIA	20.217,40	20.217,40
			TOTAL DO MÊS	20.217,40	20.217,40
10/07/2024	1.1.1.02.001	CAIXA ECONOMICA FEDERAL	RECEBIMENTOS DE SERVIÇOS PRESTADOS	16.320,00	
10/07/2024	4.1.1.02.001	SERVIÇOS PRESTADOS	RECEBIMENTOS DE SERVIÇOS PRESTADOS		16.320,00
10/07/2024	3.2.2.04.001	ENERGIA ELÉTRICA	PAGAMENTO DE ENERGIA ELETRICA	230,00	
10/07/2024	1.1.1.02.001	CAIXA ECONOMICA FEDERAL	PAGAMENTO DE ENERGIA ELETRICA		230,00
			TRANSPORTE	16.550,00	16.550,00

Prefeitura Mun. de Nova Colinas - MA
001288
Assinatura

DIÁRIO

Data	Classificação	Descrição	Histórico	Débito	Crédito
			TRANSPORTE	16.550,00	16.550,00
10/07/2024	3.2.2.04.015	HONORARIOS CONTABEIS	PAGAMENTO DE HONORARIOS CONTABEIS	1.000,00	
10/07/2024	1.1.1.02.001	CAIXA ECONOMICA FEDERAL	PAGAMENTO DE HONORARIOS CONTABEIS		1.000,00
10/07/2024	4.1.2.03.008	(-) SIMPLES NACIONAL	PAGAMENTO DE IMPOSTOS FEDERAIS	1.795,20	
10/07/2024	1.1.1.02.001	CAIXA ECONOMICA FEDERAL	PAGAMENTO DE IMPOSTOS FEDERAIS		1.795,20
10/07/2024	3.2.2.02.001	ALUGUÉIS DE IMÓVEIS	PAGAMENTO DE ALUGUEL	500,00	
10/07/2024	1.1.1.02.001	CAIXA ECONOMICA FEDERAL	PAGAMENTO DE ALUGUEL		500,00
10/07/2024	3.2.2.04.006	MATERIAL DE ESCRITORIO	MATERIAS DE USO DIARIO DO ESCRITORIO	250,00	
10/07/2024	1.1.1.02.001	CAIXA ECONOMICA FEDERAL	MATERIAS DE USO DIARIO DO ESCRITORIO		250,00
10/07/2024	3.2.2.04.003	TELEFONE	PAGAMENTO DE INTERNET E TELEFONE	100,00	
10/07/2024	1.1.1.02.001	CAIXA ECONOMICA FEDERAL	PAGAMENTO DE INTERNET E TELEFONE		100,00
			TOTAL DO DIA	20.195,20	20.195,20
			TOTAL DO MÊS	20.195,20	20.195,20
10/08/2024	1.1.1.02.001	CAIXA ECONOMICA FEDERAL	RECEBIMENTOS DE SERVIÇOS PRESTADOS	16.900,00	
10/08/2024	4.1.1.02.001	SERVIÇOS PRESTADOS	RECEBIMENTOS DE SERVIÇOS PRESTADOS		16.900,00
10/08/2024	3.2.2.04.001	ENERGIA ELÉTRICA	PAGAMENTO DE ENERGIA ELETRICA	230,00	
10/08/2024	1.1.1.02.001	CAIXA ECONOMICA FEDERAL	PAGAMENTO DE ENERGIA ELETRICA		230,00
10/08/2024	3.2.2.04.015	HONORARIOS CONTABEIS	PAGAMENTO DE HONORARIOS CONTABEIS	1.000,00	
10/08/2024	1.1.1.02.001	CAIXA ECONOMICA FEDERAL	PAGAMENTO DE HONORARIOS CONTABEIS		1.000,00
10/08/2024	4.1.2.03.008	(-) SIMPLES NACIONAL	PAGAMENTO DE IMPOSTOS FEDERAIS	1.859,00	
10/08/2024	1.1.1.02.001	CAIXA ECONOMICA FEDERAL	PAGAMENTO DE IMPOSTOS FEDERAIS		1.859,00
10/08/2024	3.2.2.02.001	ALUGUÉIS DE IMÓVEIS	PAGAMENTO DE ALUGUEL	500,00	
10/08/2024	1.1.1.02.001	CAIXA ECONOMICA FEDERAL	PAGAMENTO DE ALUGUEL		500,00
10/08/2024	3.2.2.04.006	MATERIAL DE ESCRITÓRIO	MATERIAS DE USO DIARIO DO ESCRITORIO	250,00	
10/08/2024	1.1.1.02.001	CAIXA ECONOMICA FEDERAL	MATERIAS DE USO DIARIO DO ESCRITORIO		250,00
10/08/2024	3.2.2.04.003	TELEFONE	PAGAMENTO DE INTERNET E TELEFONE	100,00	
10/08/2024	1.1.1.02.001	CAIXA ECONOMICA FEDERAL	PAGAMENTO DE INTERNET E TELEFONE		100,00
			TOTAL DO DIA	20.839,00	20.839,00
			TOTAL DO MÊS	20.839,00	20.839,00
10/09/2024	1.1.1.02.001	CAIXA ECONOMICA FEDERAL	RECEBIMENTOS DE SERVIÇOS PRESTADOS	16.890,00	
10/09/2024	4.1.1.02.001	SERVIÇOS PRESTADOS	RECEBIMENTOS DE SERVIÇOS PRESTADOS		16.890,00
10/09/2024	3.2.2.04.001	ENERGIA ELÉTRICA	PAGAMENTO DE ENERGIA ELETRICA	230,00	
10/09/2024	1.1.1.02.001	CAIXA ECONOMICA FEDERAL	PAGAMENTO DE ENERGIA ELETRICA		230,00
10/09/2024	3.2.2.04.015	HONORARIOS CONTABEIS	PAGAMENTO DE HONORARIOS CONTABEIS	1.000,00	
10/09/2024	1.1.1.02.001	CAIXA ECONOMICA FEDERAL	PAGAMENTO DE HONORARIOS CONTABEIS		1.000,00
09/2024	4.1.2.03.008	(-) SIMPLES NACIONAL	PAGAMENTO DE IMPOSTOS FEDERAIS	1.857,90	
10/09/2024	1.1.1.02.001	CAIXA ECONOMICA FEDERAL	PAGAMENTO DE IMPOSTOS FEDERAIS		1.857,90
10/09/2024	3.2.2.02.001	ALUGUÉIS DE IMÓVEIS	PAGAMENTO DE ALUGUEL	500,00	
10/09/2024	1.1.1.02.001	CAIXA ECONOMICA FEDERAL	PAGAMENTO DE ALUGUEL		500,00
10/09/2024	3.2.2.04.006	MATERIAL DE ESCRITÓRIO	MATERIAS DE USO DIARIO DO ESCRITORIO	250,00	
10/09/2024	1.1.1.02.001	CAIXA ECONOMICA FEDERAL	MATERIAS DE USO DIARIO DO ESCRITORIO		250,00
10/09/2024	3.2.2.04.003	TELEFONE	PAGAMENTO DE INTERNET E TELEFONE	100,00	
10/09/2024	1.1.1.02.001	CAIXA ECONOMICA FEDERAL	PAGAMENTO DE INTERNET E TELEFONE		100,00
			TOTAL DO DIA	20.827,90	20.827,90
			TOTAL DO MÊS	20.827,90	20.827,90
10/10/2024	1.1.1.02.001	CAIXA ECONOMICA FEDERAL	RECEBIMENTOS DE SERVIÇOS PRESTADOS	17.540,00	
10/10/2024	4.1.1.02.001	SERVIÇOS PRESTADOS	RECEBIMENTOS DE SERVIÇOS PRESTADOS		17.540,00
10/10/2024	3.2.2.04.001	ENERGIA ELETRICA	PAGAMENTO DE ENERGIA ELETRICA	230,00	
10/10/2024	1.1.1.02.001	CAIXA ECONOMICA FEDERAL	PAGAMENTO DE ENERGIA ELETRICA		230,00
10/10/2024	3.2.2.04.015	HONORARIOS CONTABEIS	PAGAMENTO DE HONORARIOS CONTABEIS	1.000,00	
10/10/2024	1.1.1.02.001	CAIXA ECONOMICA FEDERAL	PAGAMENTO DE HONORARIOS CONTABEIS		1.000,00
10/10/2024	4.1.2.03.008	(-) SIMPLES NACIONAL	PAGAMENTO DE IMPOSTOS FEDERAIS	1.929,40	
10/10/2024	1.1.1.02.001	CAIXA ECONOMICA FEDERAL	PAGAMENTO DE IMPOSTOS FEDERAIS		1.929,40
			TRANSPORTE	20.699,40	20.699,40

Empresa: **LOKMAR EMPREENDIMENTOS LTDA**
C.N.P.J.: 40.413.086/0001-07
Período: 01/01/2024 - 31/12/2024
Insc. Junta Comercial: 21201106539 Data: 15/01/2021

Folha: 0281
Número livro: 0002
Emissão: 07/05/2025
Hora: 11:51:02

Prefeitura Mun. de Água Colinas-MA
Assinatura

DIÁRIO

Data	Classificação	Descrição	Histórico	Débito	Crédito
			TRANSPORTE	20.699,40	20.699,40
10/10/2024	3.2.2.02.001	ALUGUÉIS DE IMÓVEIS	PAGAMENTO DE ALUGUEL	500,00	
10/10/2024	1.1.1.02.001	CAIXA ECONOMICA FEDERAL	PAGAMENTO DE ALUGUEL		500,00
10/10/2024	3.2.2.04.006	MATERIAL DE ESCRITÓRIO	MATERIAS DE USO DIARIO DO ESCRITORIO	250,00	
10/10/2024	1.1.1.02.001	CAIXA ECONOMICA FEDERAL	MATERIAS DE USO DIARIO DO ESCRITORIO		250,00
10/10/2024	3.2.2.04.003	TELEFONE	PAGAMENTO DE INTERNET E TELEFONE	100,00	
10/10/2024	1.1.1.02.001	CAIXA ECONOMICA FEDERAL	PAGAMENTO DE INTERNET E TELEFONE		100,00
			TOTAL DO DIA	21.549,40	21.549,40
			TOTAL DO MÊS	21.549,40	21.549,40
10/11/2024	1.1.1.02.001	CAIXA ECONOMICA FEDERAL	RECEBIMENTOS DE SERVIÇOS PRESTADOS	17.340,00	
10/11/2024	4.1.1.02.001	SERVIÇOS PRESTADOS	RECEBIMENTOS DE SERVIÇOS PRESTADOS		17.340,00
10/11/2024	3.2.2.04.001	ENERGIA ELÉTRICA	PAGAMENTO DE ENERGIA ELETRICA	230,00	
10/11/2024	1.1.1.02.001	CAIXA ECONOMICA FEDERAL	PAGAMENTO DE ENERGIA ELETRICA		230,00
10/11/2024	3.2.2.04.015	HONORARIOS CONTABEIS	PAGAMENTO DE HONORARIOS CONTABEIS	1.000,00	
10/11/2024	1.1.1.02.001	CAIXA ECONOMICA FEDERAL	PAGAMENTO DE HONORARIOS CONTABEIS		1.000,00
10/11/2024	4.1.2.03.008	(-) SIMPLES NACIONAL	PAGAMENTO DE IMPOSTOS FEDERAIS	1.907,40	
0/11/2024	1.1.1.02.001	CAIXA ECONOMICA FEDERAL	PAGAMENTO DE IMPOSTOS FEDERAIS		1.907,40
10/11/2024	3.2.2.02.001	ALUGUÉIS DE IMÓVEIS	PAGAMENTO DE ALUGUEL	500,00	
10/11/2024	1.1.1.02.001	CAIXA ECONOMICA FEDERAL	PAGAMENTO DE ALUGUEL		500,00
10/11/2024	3.2.2.04.006	MATERIAL DE ESCRITÓRIO	MATERIAS DE USO DIARIO DO ESCRITORIO	250,00	
10/11/2024	1.1.1.02.001	CAIXA ECONOMICA FEDERAL	MATERIAS DE USO DIARIO DO ESCRITORIO		250,00
10/11/2024	3.2.2.04.003	TELEFONE	PAGAMENTO DE INTERNET E TELEFONE	100,00	
10/11/2024	1.1.1.02.001	CAIXA ECONOMICA FEDERAL	PAGAMENTO DE INTERNET E TELEFONE		100,00
			TOTAL DO DIA	21.327,40	21.327,40
			TOTAL DO MÊS	21.327,40	21.327,40
10/12/2024	3.1.2.07.001	COMBUSTÍVEL	COMPRA DE FORNECEDOR DE COMBUSTIVEL	354,00	
10/12/2024	2.1.3.01.001	FORNECEDORES NACIONAIS	COMPRA DE FORNECEDOR DE COMBUSTIVEL		354,00
10/12/2024	1.1.1.02.001	CAIXA ECONOMICA FEDERAL	RECEBIMENTOS DE SERVIÇOS PRESTADOS	18.300,00	
10/12/2024	4.1.1.02.001	SERVIÇOS PRESTADOS	RECEBIMENTOS DE SERVIÇOS PRESTADOS		18.300,00
10/12/2024	3.2.2.04.001	ENERGIA ELÉTRICA	PAGAMENTO DE ENERGIA ELETRICA	230,00	
10/12/2024	1.1.1.02.001	CAIXA ECONOMICA FEDERAL	PAGAMENTO DE ENERGIA ELETRICA		230,00
10/12/2024	3.2.2.04.015	HONORARIOS CONTABEIS	PAGAMENTO DE HONORARIOS CONTABEIS	1.000,00	
10/12/2024	1.1.1.02.001	CAIXA ECONOMICA FEDERAL	PAGAMENTO DE HONORARIOS CONTABEIS		1.000,00
10/12/2024	4.1.2.03.008	(-) SIMPLES NACIONAL	PAGAMENTO DE IMPOSTOS FEDERAIS	2.013,00	
10/12/2024	1.1.1.02.001	CAIXA ECONOMICA FEDERAL	PAGAMENTO DE IMPOSTOS FEDERAIS		2.013,00
12/2024	3.2.2.02.001	ALUGUÉIS DE IMÓVEIS	PAGAMENTO DE ALUGUEL	500,00	
10/12/2024	1.1.1.02.001	CAIXA ECONOMICA FEDERAL	PAGAMENTO DE ALUGUEL		500,00
10/12/2024	3.2.2.04.006	MATERIAL DE ESCRITÓRIO	MATERIAS DE USO DIARIO DO ESCRITORIO	250,00	
10/12/2024	1.1.1.02.001	CAIXA ECONOMICA FEDERAL	MATERIAS DE USO DIARIO DO ESCRITORIO		250,00
10/12/2024	3.2.2.04.003	TELEFONE	PAGAMENTO DE INTERNET E TELEFONE	100,00	
10/12/2024	1.1.1.02.001	CAIXA ECONOMICA FEDERAL	PAGAMENTO DE INTERNET E TELEFONE		100,00
			TOTAL DO DIA	22.747,00	22.747,00
31/12/2024	5.1.4.01.001	RESULTADO DO EXERCÍCIO	2024	354,00	
31/12/2024	3.1.2.07.001	COMBUSTÍVEL	2024		354,00
31/12/2024	5.1.4.01.001	RESULTADO DO EXERCÍCIO	2024	6.000,00	
31/12/2024	3.2.2.02.001	ALUGUÉIS DE IMÓVEIS	2024		6.000,00
31/12/2024	5.1.4.01.001	RESULTADO DO EXERCÍCIO	2024	2.760,00	
31/12/2024	3.2.2.04.001	ENERGIA ELÉTRICA	2024		2.760,00
31/12/2024	5.1.4.01.001	RESULTADO DO EXERCICIO	2024	1.200,00	
31/12/2024	3.2.2.04.003	TELEFONE	2024		1.200,00
31/12/2024	5.1.4.01.001	RESULTADO DO EXERCÍCIO	2024	3.000,00	
31/12/2024	3.2.2.04.006	MATERIAL DE ESCRITÓRIO	2024		3.000,00
31/12/2024	4.1.1.02.001	SERVIÇOS PRESTADOS	2024	205.319,00	
			TRANSPORTE	218.633,00	13.314,00

Empresa: **LOKMAR EMPREENDIMENTOS LTDA**
C.N.P.J.: 40.413.086/0001-07
Período: 01/01/2024 - 31/12/2024
Insc. Junta Comercial: 21201106539 Data: 15/01/2021

Folha: 6
Número livro: 0002
Emissão: 21/05/2025
Hora: 10:06



DIÁRIO

Data	Classificação	Descrição	Histórico		Débito	Crédito
			TRANSPORTE		218.633,00	13.314,00
31/12/2024	5.1.4.01.001	RESULTADO DO EXERCÍCIO	2024			205.319,00
31/12/2024	5.1.4.01.001	RESULTADO DO EXERCICIO	2024		22.585,09	
31/12/2024	4.1.2.03.008	(-) SIMPLES NACIONAL	2024			22.585,09
31/12/2024	5.1.4.01.001	RESULTADO DO EXERCÍCIO	2024		12.000,00	
31/12/2024	3.2.2.04.015	HONORARIOS CONTABEIS	2024			12.000,00
31/12/2024	5.1.4.01.001	RESULTADO DO EXERCÍCIO	2024		157.419,91	
31/12/2024	2.3.5.01.003	RESULTADO DO EXERCÍCIO EM CURSO	2024			157.419,91
				TOTAL DO DIA	410.638,00	410.638,00
				TOTAL DO MÊS	433.385,00	433.385,00

ADIL RIBEIRO DE SOUZA
SOCIO ADMINISTRADOR
CPF: 325.121.802-63

SEBASTIAO HENRIQUE ARAUJO SILVEIRA
Reg. no CRC - PI sob o No. 8430
CPF: 919.249.873-68



BALANCETE

Código	Descrição da conta	Saldo Anterior	Débito	Crédito	Saldo Atual
1	**ATIVO**	**351.135,40D**	**207.319,00**	**49.545,09**	**508.909,31D**
2	**ATIVO CIRCULANTE**	**351.135,40D**	**207.319,00**	**49.545,09**	**508.909,31D**
3	**DISPONÍVEL**	**351.135,40D**	**207.319,00**	**49.545,09**	**508.909,31D**
4	**CAIXA**	**5.000,00D**	**2.000,00**	**0,00**	**7.000,00D**
5	CAIXA GERAL	5.000,00D	2.000,00	0,00	7.000,00D
7	**BANCOS CONTA MOVIMENTO**	**346.135,40D**	**205.319,00**	**49.545,09**	**501.909,31D**
8	CAIXA ECONOMICA FEDERAL	346.135,40D	205.319,00	49.545,09	501.909,31D
149	**PASSIVO E PATRIMONIO LIQUIDO**	**351.135,40C**	**0,00**	**157.773,91**	**508.909,31C**
150	**PASSIVO CIRCULANTE**	**360,00C**	**0,00**	**354,00**	**714,00C**
164	**FORNECEDORES**	**360,00C**	**0,00**	**354,00**	**714,00C**
165	**FORNECEDORES**	**360,00C**	**0,00**	**354,00**	**714,00C**
506	FORNECEDORES NACIONAIS	360,00C	0,00	354,00	714,00C
242	**PATRIMÔNIO LÍQUIDO**	**350.775,40C**	**0,00**	**157.419,91**	**508.195,31C**
243	**CAPITAL SOCIAL**	**200.000,00C**	**0,00**	**0,00**	**200.000,00C**
244	**CAPITAL SUBSCRITO**	**200.000,00C**	**0,00**	**0,00**	**200.000,00C**
245	CAPITAL SOCIAL	200.000,00C	0,00	0,00	200.000,00C
264	**LUCROS OU PREJUÍZOS ACUMULADOS**	**150.775,40C**	**0,00**	**157.419,91**	**308.195,31C**
265	**LUCROS OU PREJUÍZOS ACUMULADOS**	**150.775,40C**	**0,00**	**157.419,91**	**308.195,31C**
268	RESULTADO DO EXERCÍCIO EM CURSO	150.775,40C	0,00	157.419,91	308.195,31C
269	**CONTAS DE RESULTADOS - CUSTOS E DESPESAS**	**0,00**	**25.314,00**	**25.314,00**	**0,00**
500	**CUSTOS**	**0,00**	**354,00**	**354,00**	**0,00**
283	**CUSTOS INDIRETOS DE PRODUÇÃO**	**0,00**	**354,00**	**354,00**	**0,00**
290	**COMBUSTÍVEIS E ENERGIA ELÉTRICA**	**0,00**	**354,00**	**354,00**	**0,00**
292	COMBUSTÍVEL	0,00	354,00	354,00	0,00
295	**DESPESAS OPERACIONAIS**	**0,00**	**24.960,00**	**24.960,00**	**0,00**
329	**DESPESAS ADMINISTRATIVAS**	**0,00**	**24.960,00**	**24.960,00**	**0,00**
340	**ALUGUÉIS E ARRENDAMENTOS**	**0,00**	**6.000,00**	**6.000,00**	**0,00**
341	ALUGUÉIS DE IMÓVEIS	0,00	6.000,00	6.000,00	0,00
353	**DESPESAS GERAIS**	**0,00**	**18.960,00**	**18.960,00**	**0,00**
354	ENERGIA ELÉTRICA	0,00	2.760,00	2.760,00	0,00
356	TELEFONE	0,00	1.200,00	1.200,00	0,00
359	MATERIAL DE ESCRITÓRIO	0,00	3.000,00	3.000,00	0,00
525	HONORARIOS CONTABEIS	0,00	12.000,00	12.000,00	0,00
402	**CONTAS DE RESULTADO - RECEITAS**	**0,00**	**227.904,09**	**227.904,09**	**0,00**
403	**RECEITAS OPERACIONAIS**	**0,00**	**227.904,09**	**227.904,09**	**0,00**
404	**RECEITA BRUTA DE VENDAS E SERVIÇOS**	**0,00**	**205.319,00**	**205.319,00**	**0,00**
410	**RECEITA DE PRESTAÇÃO DE SERVIÇOS**	**0,00**	**205.319,00**	**205.319,00**	**0,00**
411	SERVIÇOS PRESTADOS	0,00	205.319,00	205.319,00	0,00
413	**(-) DEDUÇÕES DA RECEITA BRUTA**	**0,00**	**22.585,09**	**22.585,09**	**0,00**
424	**(-) IMPOSTOS SOBRE VENDAS E SERVIÇOS**	**0,00**	**22.585,09**	**22.585,09**	**0,00**
480	(-) SIMPLES NACIONAL	0,00	22.585,09	22.585,09	0,00
460	**CONTAS DE APURAÇÃO**	**0,00**	**205.319,00**	**205.319,00**	**0,00**
461	**CUSTOS DOS PRODUTOS E SERVIÇOS VENDIDOS**	**0,00**	**205.319,00**	**205.319,00**	**0,00**
471	**APURAÇÃO DO RESULTADO DO EXERCÍCIO**	**0,00**	**205.319,00**	**205.319,00**	**0,00**
472	**APURAÇÃO DO RESULTADO DO EXERCÍCIO**	**0,00**	**205.319,00**	**205.319,00**	**0,00**
473	RESULTADO DO EXERCÍCIO	0,00	205.319,00	205.319,00	0,00

ADIL RIBEIRO DE SOUZA
SOCIO ADMINISTRADOR
CPF: 325.121.802-63

SEBASTIAO HENRIQUE ARAUJO SILVEIRA
Reg. no CRC - PI sob o No. 8430
CPF: 919.249.873-68

Empresa: **LOKMAR EMPREENDIMENTOS LTDA**
C.N.P.J.: 40.413.086/0001-07
Insc. Junta Comercial: 21201106539 Data: 15/01/2021
Balanço encerrado em: 31/12/2024

Folha: Página 0001 de 15
Número livro: 0002



BALANÇO PATRIMONIAL

Descrição	Saldo Atual
ATIVO	**508.909,31D**
ATIVO CIRCULANTE	**508.909,31D**
DISPONÍVEL	**508.909,31D**
CAIXA	**7.000,00D**
CAIXA GERAL	7.000,00D
BANCOS CONTA MOVIMENTO	**501.909,31D**
CAIXA ECONOMICA FEDERAL	501.909,31D
PASSIVO E PATRIMONIO LIQUIDO	**508.909,31C**
PASSIVO CIRCULANTE	**714,00C**
FORNECEDORES	**714,00C**
FORNECEDORES	**714,00C**
FORNECEDORES NACIONAIS	714,00C
PATRIMÔNIO LÍQUIDO	**508.195,31C**
CAPITAL SOCIAL	**200.000,00C**
CAPITAL SUBSCRITO	**200.000,00C**
CAPITAL SOCIAL	200.000,00C
LUCROS OU PREJUÍZOS ACUMULADOS	**308.195,31C**
LUCROS OU PREJUÍZOS ACUMULADOS	**308.195,31C**
RESULTADO DO EXERCÍCIO EM CURSO	308.195,31C

ADIL RIBEIRO DE SOUZA
SOCIO ADMINISTRADOR
CPF: 325.121.802-63

SEBASTIAO HENRIQUE ARAUJO SILVEIRA
Reg. no CRC - PI sob o No. 8430
CPF: 919.249.873-68

Empresa: **LOKMAR EMPREENDIMENTOS LTDA** Folha: 001 85
C.N.P.J.: 40.413.086/0001-07 Número livro: 1
Insc. Junta Comercial: 21201106539 Data: 15/01/2021

Prefeitura Mun. de Nova Colinas-MA
Assinatura

DEMONSTRAÇÃO DO RESULTADO DO EXERCÍCIO EM 31/12/2024

RECEITA BRUTA		
SERVIÇOS PRESTADOS	205.319,00	205.319,00
DEDUÇÕES DA RECEITA BRUTA		
(-) SIMPLES NACIONAL	(22.585,09)	(22.585,09)
CUSTOS		
COMBUSTÍVEL	(354,00)	(354,00)
RECEITA LÍQUIDA		182.379,91
LUCRO BRUTO		182.379,91
DESPESAS OPERACIONAIS		(24.960,00)
DESPESAS ADMINISTRATIVAS		
ALUGUÉIS DE IMÓVEIS	(6.000,00)	
ENERGIA ELÉTRICA	(2.760,00)	
TELEFONE	(1.200,00)	
MATERIAL DE ESCRITÓRIO	(3.000,00)	
HONORARIOS CONTABEIS	(12.000,00)	(24.960,00)
RESULTADO OPERACIONAL		157.419,91
RESULTADO ANTES DO IR E CSL		157.419,91
LUCRO LÍQUIDO DO EXERCÍCIO		157.419,91

ADIL RIBEIRO DE SOUZA
SOCIO ADMINISTRADOR
CPF: 325.121.802-63

SEBASTIAO HENRIQUE ARAUJO SILVEIRA
Reg. no CRC - PI sob o No. 8430
CPF: 919.249.873-68

Empresa: **LOKMAR EMPREENDIMENTOS LTDA**
Inscrição: 40.413.086/0001-07
Período: 01/01/2024 - 31/12/2024
Insc. Junta Comercial: 21201106539 Data: 15/01/2021

Folha: 001 86
Número livro: 0004
Emissão: 23/09/2025
Hora: 11:03:06

Prefeitura de Nova Olinda-PI Assinatura

COEFICIENTES DE ANÁLISES EM 31/12/2024

Coeficiente	Fórmula	Valor	Resultado
Índice de Liquidez Geral	Ativo Circulante + Realizável Longo Prazo	508.909,31 + 0,00	712,76
	Passivo Circulante + Passivo Não-Circulante	714,00 + 0,00	
Índice de Liquidez Corrente	Ativo Circulante	508.909,31	712,76
	Passivo Circulante	714,00	
Índice de Liquidez Seca	Ativo Circulante - Estoque	508.909,31 - 0,00	712,76
	Passivo Circulante	714,00	
Índice de Solvência Geral	Ativo	508.909,31	712,76
	Passivo Circulante + Passivo Não-Circulante	714,00 + 0,00	
Índice de Endividamento Geral	Passivo Circulante + Passivo Não-Circulante	714,00 + 0,00	0,01
	Passivo Total	508.909,31	
Grau de Endividamento	Passivo Circulante + Passivo Não-Circulante	714,00 + 0,00	0,01
	Ativo	508.909,31	

ADIL RIBEIRO DE SOUZA
SOCIO ADMINISTRADOR
CPF: 325.121.802-63

SEBASTIAO HENRIQUE ARAUJO SILVEIRA
Reg. no CRC - PI sob o No. 8430
CPF: 919.249.873-68

Prefeitura Mun. de Nova Colinas-MA
Fls. 001287
Assinatura

CARTA DE RESPONSABILIDADE DA ADMINISTRAÇÃO FOLHA 11

SAO LUIS, 31/12/2024

À

Sebastiao Henrique Araujo Silveira
CRC-PI 008430/O
Endereço: Rua Carroçável, Nr 35, Cond. Freedom Residence Cs 89, Aracagy, Cep 65.137-00
Paco do Lumiar – MA
Prezados Senhores:

Declaramos para os devidos fins, como administrador e responsável legal da empresa LOKMAR EMPREENDIMENTOS LTDA, CNPJ 40.413.086/0001-07, que as informações relativas ao período base 31/12/2024, fornecidas a Vossas Senhorias para escrituração e elaboração das demonstrações contábeis, obrigações acessórias, apuração de impostos e arquivos eletrônicos exigidos pela fiscalização federal, estadual, municipal, trabalhista e previdenciária são fidedignas.

Também declaramos:

(a) que os controles internos adotados pela nossa empresa são de responsabilidade da administração e estão adequados ao tipo de atividade e volume de transações;

(b) que não realizamos nenhum tipo de operação que possa ser considerada ilegal, frente à legislação vigente;

(c) que todos os documentos que geramos e recebemos de nossos fornecedores estão revestidos de total idoneidade;

(d) que os estoques registrados em conta própria foram por nós avaliados, contados e levantados fisicamente e perfazem a realidade do período encerrado em 2024;

(e) que as informações registradas no sistema de gestão e controle interno, denominado [Valor não disponível], são controladas e validadas com documentação suporte adequada, sendo de nossa inteira responsabilidade todo o conteúdo do banco de dados e arquivos eletrônicos gerados.

Além disso, declaramos que não temos conhecimento de quaisquer fatos ocorridos no período base que possam afetar as demonstrações contábeis ou que as afetam até a data desta carta ou, ainda, que possam afetar a continuidade das operações da empresa.

Também confirmamos que não houve:

(a) fraude envolvendo administração ou empregados em cargos de responsabilidade ou confiança;

(b) fraude envolvendo terceiros que poderiam ter efeito material nas demonstrações contábeis;

(c) violação ou possíveis violações de leis, normas ou regulamentos cujos efeitos deveriam ser considerados para divulgação nas demonstrações contábeis, ou mesmo dar origem ao registro de provisão para contingências passivas.

Atenciosamente,

ADIL RIBEIRO DE SOUZA
Socio-Administrador
CPF 325.121.802-63

Prefeitura Mun. de Nova Colinas-MA
001288
Assinatura
11:05:47

Empresa: **LOKMAR EMPREENDIMENTOS LTDA**
CNPJ: 40.413.086/0001-07
Insc. Junta Comercial: 21201106539 Data: 15/01/2021

Folha:
Número livro: 0002
Emissão:
Hora:

NOTAS EXPLICATIVAS DAS DEMONSTRAÇÕES CONTÁBEIS ENCERRADAS EM 31 DE DEZEMBRO DE 2024.
Empresa: LOKMAR EMPREENDIMENTOS LTDA – CNPJ 40.413.086/0001-07
Endereço: TRAVESSA 07 / BENICIO FONTINELE NR 496
Bairro: SÃO FRANCISCO, Cidade São Luís, Estado: MA, Cep: 65.076-408
Nire: 21201106539 – Data: 15/01/2021

Nota 1 – Contexto Operacional
A LOKMAR EMPREENDIMENTOS LTDA, com sede e foro na Cidade de São Luís, Estado do Maranhão, TRAVESSA 07 / BENICIO FONTINELE NR 496 Bairro: SÃO FRANCISCO, Cidade São Luís, Estado: MA, Cep : 65.076-408, inscrita no CNPJ sob o nr 40.413.086/0001-07, tendo como objeto social Construção de Edifícios, com inicio de atividades em 15/01/2021.

Nota 2 – Base de Preparação e Apresentação das Demonstrações Financeiras
As demonstrações contábeis foram elaboradas em consonância com os Princípios Fundamentais de Contabilidade e demais práticas emanadas da legislação societária brasileira. Nestas, seus Direitos e Obrigações estão demonstradas suas informações por valores históricos, acrescidos das correspondentes variações monetárias e encargos financeiros, observando o regime de competência.

Nota 3 – Práticas Contábeis
3.1 – Direito e Obrigações
3.1.1 – Disponibilidades
Composta pelas Contas Bancárias e Caixa, registram todos os recebimentos e pagamentos efetivados pela empresa ao longo do ano.

3.1.2 – Clientes
Demonstra todas as Duplicatas a receber contabilizadas conforme documento fiscal e seus recebimentos conciliados conforme extrato bancário.

3.1.3 – Imobilizado
Demonstrado pelo custo de aquisição, deduzido da depreciação acumulada calculada pelo método linear.

3.1.4 – Obrigações de Curto Prazo
3.1.4.1 – Obrigações com Fornecedores
Demonstra todas aquisições de manutenção para uso na prestação de serviços, contabilizados conforme documento fiscal e as suas baixas registradas conforme conciliação bancária.

3.1.4.2 – Obrigações trabalhistas, Previdenciárias e Fiscais
A empresa não possui obrigações trabalhistas e nem encargos trabalhistas previstos em legislação e/ou convenções coletivas de trabalhadores, mas possui suas obrigações fiscais nas esferas Federais,

Empresa: **LOKMAR EMPREENDIMENTOS LTDA**
CNPJ: 40.413.086/0001-07
Insc. Junta Comercial: 21201106539 Data: 15/01/2021

Folha: 13
Número livro:
Emissão:
Hora:

Assinatura

Municipais e Estaduais. A empresa esta no regime do simples nacional e contabiliza os encargos tributários pelo regime de competência.

Nota 4 – Patrimônio Líquido
4.1 – Divisão do Capital Social
A empresa LOKMAR EMPREENDIMENTOS LTDA, tem como Sócio Administrador ADIL RIBEIRO DE SOUZA, brasileiro, natural de BURITI-MA, CPF nr 325.121.802-63 onde Capital Social Composto por R$ 200.000,00 (duzentos mil reais) totalmente integralizados em moeda corrente do País.

Nota 5 – Garantias prestadas a terceiros e outras responsabilidades eventuais ou contingentes
Não há passivo contingente registrado contabilmente, tendo em vista que a administradora da empresa, escudados em opinião de seus consultores, não apontam contingências de quaisquer natureza.

Nota 6 – Eventos Subsequentes
O Sócio Administrador declara inexistência de fatos ocorridos subsequentemente a data de encerramento do exercício que venham a ter efeito relevante sobre a situação patrimonial ou financeira da empresa ou que possam provocar efeitos sobre seus resultados futuros.

São Luís – MA, 31 de dezembro de 2024

Adil Ribeiro de Souza
Sócio Administrador
CPF 325.121.802-63

Sebastião Henrique Araujo Silveira
Contador CRC-PI 008430/O
CPF 919.249.873-68

Prefeitura Mun. de Nova Colinas-MA
Assinatura

TERMO DE ENCERRAMENTO

Livro Diário

Número: 2 **Folha:** 14

Contém este livro 14 folhas numeradas do No. 1 ao 14 emitidas através de processamento eletronico de dados, que serviu de Livro Diário da empresa abaixo descrita no período de 01/01/2024 a 31/12/2024.

Nome da Empresa .....: LOKMAR EMPREENDIMENTOS LTDA

Ramo .....: Construção de edifícios

Endereço .....: TRAVESSA TV TRAVESSA 7 / BENICIO FONTINELE, 496

Complemento .....:

Bairro .....: SAO FRANCISCO

Municipio .....: SAO LUIS

Estado .....: MA

Inscrição no CNPJ .....: 40.413.086/0001-07

Inscrição Estadual.....: 129031313

Registro na junta.....: 21201106539 Data registro: 15/01/2021

Inscrição Municipal.....: 3682472524

SAO LUIS, 31/12/2024

ADIL RIBEIRO DE SOUZA
SOCIO ADMINISTRADOR
CPF: 325.121.802-63

SEBASTIAO HENRIQUE ARAUJO SILVEIRA
Reg. no CRC - PI sob o No. 8430
CPF: 919.249.873-68

MINISTÉRIO DA ECONOMIA
Secretaria Especial de Desburocratização, Gestão e Governo Digital
Secretaria de Governo Digital
Departamento Nacional de Registro Empresarial e Integração

Prefeitura Nova de Nova Colinas-MA
001291
Assinatura

ASSINATURA ELETRÔNICA

Certificamos que o ato da empresa LOKMAR EMPREENDIMENTOS LTDA consta assinado digitalmente por:

IDENTIFICAÇÃO DO(S) ASSINANTE(S)	
CPF/CNPJ	Nome
32512180263	ADIL RIBEIRO DE SOUZA
91924987368	SEBASTIAO HENRIQUE ARAUJO SILVEIRA

CERTIFICO A AUTENTICAÇÃO EM 22/05/2025 14:03 SOB Nº 20250649640.
PROTOCOLO: 250649640 DE 21/05/2025. NIRE: 21201106539.
LOKMAR EMPREENDIMENTOS LTDA

JUCEMA

ANSELMO DIAS CARNEIRO LOPES FILHO
RESPONSÁVEL PELA AUTENTICAÇÃO
SÃO LUÍS, 22/05/2025
empresafacil.ma.gov.br

Ministério da Indústria e Comércio Exterior e Serviços
Secretaria Especial da Micro e Pequena Empresa
Departamento de Registro Empresarial e Integração

JUCEMA

Prefeitura Mun. de Nova Colinas-MA
Folha 001292
Visto
Assinatura

TERMO DE AUTENTICAÇÃO - LIVRO DIGITAL

Declaro exatos os Termos de Abertura e de Encerramento do Livro Digital com características abaixo, conferido e autenticado por ANSELMO DIAS CARNEIRO LOPES FILHO, sob a autenticidade nº 12508386587 em 22/05/2025, protocolo 250649640. Para validação de Autenticação dos Termos, deverá ser acessado o Portal de Serviços / verificação de documentos do Empreendedor (http://www.empresafacil.ma.gov.br) e informar o código de verificação.

Identificação de Empresa	
Nome Empresarial:	LOKMAR EMPREENDIMENTOS LTDA
Número de Registro:	21201106539
CNPJ:	40413086000107
Munícipio:	São Luís

Identificação de Livro Digital	
Tipo de Livro:	DIÁRIO
Número de Ordem:	2
Período de Escrituração:	01/01/2024 - 31/12/2024

Assinante(s)	Nome	CRC/OAB
32512180263	ADIL RIBEIRO DE SOUZA	
91924987368	SEBASTIAO HENRIQUE ARAUJO SILVEIRA	PI8430

CERTIFICO A AUTENTICAÇÃO EM 22/05/2025 14:03 SOB Nº 20250649640.
PROTOCOLO: 250649640 DE 21/05/2025. CÓDIGO DE VERIFICAÇÃO:
12508386587. NIRE: 21201106539.
LOKMAR EMPREENDIMENTOS LTDA

JUCEMA

ANSELMO DIAS CARNEIRO LOPES FILHO
RESPONSÁVEL PELA AUTENTICAÇÃO
SÃO LUÍS, 22/05/2025
empresafacil.ma.gov.br

A validade deste documento, se impresso, fica sujeito à comprovação de sua autenticidade nos respectivos portais, informando seus respectivos códigos de verificação.



MINISTÉRIO DA FAZENDA
SECRETARIA DA RECEITA FEDERAL DO BRASIL
SISTEMA PÚBLICO DE ESCRITURAÇÃO DIGITAL – Sped **Versão: 10.4.0**

RECIBO DE ENTREGA DE ESCRITURAÇÃO CONTÁBIL DIGITAL

IDENTIFICAÇÃO DO TITULAR DA ESCRITURAÇÃO

NIRE	CNPJ	
21201106539	40.413.086/0001-07	

NOME EMPRESARIAL
LOKMAR EMPREENDIMENTOS LTDA

IDENTIFICAÇÃO DA ESCRITURAÇÃO

FORMA DA ESCRITURAÇÃO CONTÁBIL	PERÍODO DA ESCRITURAÇÃO
Livro Diário (Completo - sem escrituração Auxiliar)	01/01/2025 a 31/12/2025
NATUREZA DO LIVRO	NÚMERO DO LIVRO
Livro Diário	3

IDENTIFICAÇÃO DO ARQUIVO (HASH)
DB.EC.52.5B.22.F3.6A.98.C7.04.40.45.A2.8C.32.19.84.6F.0B.72

ARQUIVOS SUBSTITUÍDOS (HASH)

ESTE LIVRO FOI ASSINADO COM OS SEGUINTES CERTIFICADOS DIGITAIS:

QUALIFICAÇÃO DO SIGNATARIO	CPF/CNPJ	NOME	Nº SÉRIE DO CERTIFICADO	VALIDADE	RESPONSÁVEL LEGAL
Contador	65087739334	FRANCILENE MARIA DA LUZ DOS SANTOS: 65087739334	715918328503564515382041	12/12/2025 a 12/12/2026	Não
Pessoa Jurídica (e-CNPJ ou e-PJ)	40413086000107	LOKMAR EMPREENDIMENTOS LTDA:40413086000107	727982194484739351 1	23/06/2025 a 23/06/2026	Sim

NÚMERO DO RECIBO:

DB.EC.52.5B.22.F3.6A.98.C7.04.40.45.
A2.8C.32.19.84.6F.0B.72-2

Escrituração recebida via Internet
pelo Agente Receptor SERPRO

em 14/05/2026 às 16:53:08

1A.19.F1.66.3B.CF.54.20
45.F9.9C.3C.DC.42.AA.34

Considera-se autenticado o livro contábil a que se refere este recibo, dispensando-se a autenticação de que trata o art. 39 da Lei nº 8.934/1994. Este recibo comprova a autenticação.

BASE LEGAL: Decreto nº 1.800/1996, com a alteração do Decreto nº 8.683/2016, e arts. 39, 39-A, 39-B da Lei nº 8.934/1994 com a alteração da Lei Complementar nº 1247/2014.



TERMOS DE ABERTURA E ENCERRAMENTO

Entidade:	LOKMAR EMPREENDIMENTOS LTDA		
Período da Escrituração:	01/01/2025 a 31/12/2025	CNPJ:	40.413.086/0001-07
Número de Ordem do Livro:	3		
Período Selecionado:	01 de janeiro de 2025 a 31 de dezembro de 2025		

TERMO DE ABERTURA

Nome Empresarial	LOKMAR EMPREENDIMENTOS LTDA
NIRE	21201106539
CNPJ	40.413.086/0001-07
Número de Ordem	3
Natureza do Livro	Livro Diário
Município	SAO LUIS
Data do arquivamento dos atos constitutivos	15/01/2021
Data de arquivamento do ato de conversão de sociedade simples em sociedade empresária	
Data de encerramento do exercício social	31/12/2025
Quantidade total de linhas do arquivo digital	543

TERMO DE ENCERRAMENTO

Nome Empresarial	LOKMAR EMPREENDIMENTOS LTDA
Natureza do Livro	Livro Diário
Número de ordem	3
Quantidade total de linhas do arquivo digital	543
Data de inicio	01/01/2025
Data de término	31/12/2025

Este documento é parte integrante de escrituração cuja autenticação se comprova pelo recibo de número DB.EC.52.5B.22.F3.6A.98.C7.04.40.45.A2.8C.32.19.84.6F.0B.72-2, nos termos do Decreto nº 8.683/2016.

Este relatório foi gerado pelo Sistema Público de Escrituração Digital – Sped

Versão 10.4.0 do Visualizador

Entidade: LOGMAR EMPREENDIMENTOS LTDA

Período da Escrituração: 01/01/2025 a 31/12/2025 CNPJ: 40.471.686/0001-62 Número de Ordem do Livro: 3

Período Selecionado: 01 de janeiro de 2025 a 31 de dezembro de 2025

Data	Nº da Conta	Nome da Conta	Código do Lote	Histórico	Nº do Lançamento	Valor	D/C
31/01/2025	6	CAIXA ECONOMICA FEDERAL		pagamento de energia elétrica	298	R$ 230,00	C
31/01/2025	354	ENERGIA ELETRICA		pagamento de energia elétrica	298	R$ 230,00	D
31/01/2025	6	CAIXA ECONOMICA FEDERAL		pagamento de honorarios contabeis	310	R$ 1.000,00	C
31/01/2025	525	HONORARIOS CONTABEIS		pagamento de honorarios contabeis	310	R$ 1.000,00	D
31/01/2025	6	CAIXA ECONOMICA FEDERAL		PAGAMENTO	322	R$ 500,00	C
31/01/2025	341	ALUGUEIS DE IMÓVEIS		PAGAMENTO	322	R$ 500,00	D
31/01/2025	6	CAIXA ECONOMICA FEDERAL		PAGAMENTO	334	R$ 250,00	C
31/01/2025	359	MATERIAL DE ESCRITÓRIO		PAGAMENTO	334	R$ 250,00	D
31/01/2025	6	CAIXA ECONOMICA FEDERAL		PAGAMENTO	346	R$ 100,00	C
31/01/2025	322	TELEFONE		PAGAMENTO	346	R$ 100,00	D
28/02/2025	6	CAIXA ECONOMICA FEDERAL		pagamento de energia elétrica	299	R$ 230,00	C
28/02/2025	354	ENERGIA ELETRICA		pagamento de energia elétrica	299	R$ 230,00	D
28/02/2025	6	CAIXA ECONOMICA FEDERAL		pagamento de honorarios contabeis	311	R$ 1.000,00	C
28/02/2025	525	HONORARIOS CONTABEIS		pagamento de honorarios contabeis	311	R$ 1.000,00	D
28/02/2025	6	CAIXA ECONOMICA FEDERAL		PAGAMENTO	323	R$ 500,00	C
28/02/2025	341	ALUGUEIS DE IMÓVEIS		PAGAMENTO	323	R$ 500,00	D
28/02/2025	6	CAIXA ECONOMICA FEDERAL		PAGAMENTO	335	R$ 268,00	C
28/02/2025	359	MATERIAL DE ESCRITÓRIO		PAGAMENTO	335	R$ 268,00	D
28/02/2025	6	CAIXA ECONOMICA FEDERAL		PAGAMENTO	347	R$ 100,00	C
28/02/2025	322	TELEFONE		PAGAMENTO	347	R$ 100,00	D
05/03/2025	6	CAIXA ECONOMICA FEDERAL		pagamento de energia elétrica	300	R$ 230,00	C
05/03/2025	354	ENERGIA ELETRICA		pagamento de energia elétrica	300	R$ 230,00	D
05/03/2025	6	CAIXA ECONOMICA FEDERAL		pagamento de honorarios contabeis	312	R$ 1.000,00	C
05/03/2025	525	HONORARIOS CONTABEIS		pagamento de honorarios contabeis	312	R$ 1.000,00	D
10/03/2025	6	CAIXA ECONOMICA FEDERAL		PAGAMENTO	324	R$ 500,00	C
10/03/2025	341	ALUGUEIS DE IMÓVEIS		PAGAMENTO	324	R$ 500,00	D
10/03/2025	6	CAIXA ECONOMICA FEDERAL		PAGAMENTO	336	R$ 268,00	C
10/03/2025	359	MATERIAL DE ESCRITÓRIO		PAGAMENTO	336	R$ 268,00	D
10/03/2025	6	CAIXA ECONOMICA FEDERAL		PAGAMENTO	348	R$ 100,00	C
10/03/2025	322	TELEFONE		PAGAMENTO	348	R$ 100,00	D
30/04/2025	6	CAIXA ECONOMICA FEDERAL		pagamento de energia elétrica	301	R$ 230,00	C
30/04/2025	354	ENERGIA ELETRICA		pagamento de energia elétrica	301	R$ 230,00	D
30/04/2025	6	CAIXA ECONOMICA FEDERAL		pagamento de honorarios contabeis	313	R$ 1.000,00	C
30/04/2025	525	HONORARIOS CONTABEIS		pagamento de honorarios contabeis	313	R$ 1.000,00	D
30/04/2025	6	CAIXA ECONOMICA FEDERAL		PAGAMENTO	325	R$ 500,00	C
30/04/2025	341	ALUGUEIS DE IMÓVEIS		PAGAMENTO	325	R$ 500,00	D
30/04/2025	6	CAIXA ECONOMICA FEDERAL		PAGAMENTO	337	R$ 268,00	C
30/04/2025	359	MATERIAL DE ESCRITÓRIO		PAGAMENTO	337	R$ 268,00	D
30/04/2025	6	CAIXA ECONOMICA FEDERAL		PAGAMENTO	349	R$ 100,00	C
30/04/2025	322	TELEFONE		PAGAMENTO	349	R$ 100,00	D
05/05/2025	245	CAPITAL SOCIAL		ATIVO	195	R$ 300.000,00	C
05/05/2025	522	LUCRO ACUMULADO DO EXERCÍCIO		ATIVO	195	R$ 300.000,00	D
30/05/2025	6	CAIXA ECONOMICA FEDERAL		pagamento de energia elétrica	302	R$ 230,00	C
30/05/2025	354	ENERGIA ELETRICA		pagamento de energia elétrica	302	R$ 230,00	D
30/05/2025	6	CAIXA ECONOMICA FEDERAL		pagamento de honorarios contabeis	314	R$ 1.000,00	C
30/05/2025	525	HONORARIOS CONTABEIS		pagamento de honorarios contabeis	314	R$ 1.000,00	D
30/05/2025	6	CAIXA ECONOMICA FEDERAL		PAGAMENTO	326	R$ 500,00	C
30/05/2025	341	ALUGUEIS DE IMÓVEIS		PAGAMENTO	326	R$ 500,00	D
30/05/2025	6	CAIXA ECONOMICA FEDERAL		PAGAMENTO	338	R$ 268,00	C
30/05/2025	359	MATERIAL DE ESCRITÓRIO		PAGAMENTO	338	R$ 268,00	D
30/05/2025	6	CAIXA ECONOMICA FEDERAL		PAGAMENTO	350	R$ 100,00	C
30/05/2025	322	TELEFONE		PAGAMENTO	350	R$ 100,00	D
30/06/2025	6	CAIXA ECONOMICA FEDERAL		pagamento de energia elétrica	303	R$ 230,00	C
30/06/2025	354	ENERGIA ELETRICA		pagamento de energia elétrica	303	R$ 230,00	D
30/06/2025	6	CAIXA ECONOMICA FEDERAL		pagamento de honorarios contabeis	315	R$ 1.000,00	C
30/06/2025	525	HONORARIOS CONTABEIS		pagamento de honorarios contabeis	315	R$ 1.000,00	D
30/06/2025	6	CAIXA ECONOMICA FEDERAL		PAGAMENTO	327	R$ 500,00	C
30/06/2025	341	ALUGUEIS DE IMÓVEIS		PAGAMENTO	327	R$ 500,00	D
30/06/2025	6	CAIXA ECONOMICA FEDERAL		PAGAMENTO	339	R$ 268,00	C
30/06/2025	359	MATERIAL DE ESCRITÓRIO		PAGAMENTO	339	R$ 268,00	D
30/06/2025	6	CAIXA ECONOMICA FEDERAL		PAGAMENTO	351	R$ 100,00	C
30/06/2025	322	TELEFONE		PAGAMENTO	351	R$ 100,00	D
30/07/2025	6	CAIXA ECONOMICA FEDERAL		pagamento de energia elétrica	304	R$ 230,00	C
30/07/2025	354	ENERGIA ELETRICA		pagamento de energia elétrica	304	R$ 230,00	D
30/07/2025	6	CAIXA ECONOMICA FEDERAL		pagamento de honorarios contabeis	316	R$ 1.000,00	C
30/07/2025	525	HONORARIOS CONTABEIS		pagamento de honorarios contabeis	316	R$ 1.000,00	D
30/07/2025	6	CAIXA ECONOMICA FEDERAL		PAGAMENTO	328	R$ 500,00	C
30/07/2025	341	ALUGUEIS DE IMÓVEIS		PAGAMENTO	328	R$ 500,00	D
30/07/2025	6	CAIXA ECONOMICA FEDERAL		PAGAMENTO	340	R$ 268,00	C
30/07/2025	359	MATERIAL DE ESCRITÓRIO		PAGAMENTO	340	R$ 268,00	D
30/07/2025	6	CAIXA ECONOMICA FEDERAL		PAGAMENTO	352	R$ 100,00	C
30/07/2025	322	TELEFONE		PAGAMENTO	352	R$ 100,00	D
30/08/2025	6	CAIXA ECONOMICA FEDERAL		pagamento de energia elétrica	305	R$ 230,00	C
30/08/2025	354	ENERGIA ELETRICA		pagamento de energia elétrica	305	R$ 230,00	D
30/08/2025	6	CAIXA ECONOMICA FEDERAL		pagamento de honorarios contabeis	317	R$ 1.000,00	C
30/08/2025	525	HONORARIOS CONTABEIS		pagamento de honorarios contabeis	317	R$ 1.000,00	D
30/08/2025	6	CAIXA ECONOMICA FEDERAL		PAGAMENTO	329	R$ 500,00	C
30/08/2025	341	ALUGUEIS DE IMÓVEIS		PAGAMENTO	329	R$ 500,00	D
30/08/2025	6	CAIXA ECONOMICA FEDERAL		PAGAMENTO	341	R$ 268,00	C
30/08/2025	359	MATERIAL DE ESCRITÓRIO		PAGAMENTO	341	R$ 268,00	D
30/08/2025	6	CAIXA ECONOMICA FEDERAL		PAGAMENTO	353	R$ 100,00	C
30/08/2025	322	TELEFONE		PAGAMENTO	353	R$ 100,00	D
30/09/2025	6	CAIXA ECONOMICA FEDERAL		pagamento de energia elétrica	306	R$ 230,00	C
30/09/2025	354	ENERGIA ELETRICA		pagamento de energia elétrica	306	R$ 230,00	D
30/09/2025	6	CAIXA ECONOMICA FEDERAL		pagamento de honorarios contabeis	318	R$ 1.000,00	C
30/09/2025	525	HONORARIOS CONTABEIS		pagamento de honorarios contabeis	318	R$ 1.000,00	D
30/09/2025	6	CAIXA ECONOMICA FEDERAL		PAGAMENTO	330	R$ 500,00	C
30/09/2025	341	ALUGUEIS DE IMÓVEIS		PAGAMENTO	330	R$ 500,00	D
30/09/2025	6	CAIXA ECONOMICA FEDERAL		PAGAMENTO	342	R$ 268,00	C
30/09/2025	359	MATERIAL DE ESCRITÓRIO		PAGAMENTO	342	R$ 268,00	D
30/09/2025	6	CAIXA ECONOMICA FEDERAL		PAGAMENTO	354	R$ 100,00	C
30/09/2025	322	TELEFONE		PAGAMENTO	354	R$ 100,00	D
20/10/2025	471	SERVIÇOS PRESTADOS		RECEBIMENTO DE SERVIÇOS PRESTADOS	297	R$ 267.080,49	C
20/10/2025	6	CAIXA ECONOMICA FEDERAL		RECEBIMENTO DE SERVIÇOS PRESTADOS	297	R$ 267.080,49	D
20/10/2025	6	CAIXA ECONOMICA FEDERAL		PAGAMENTO DE IMPOSTOS	356	R$ 19.660,23	C
20/10/2025	480	SIMPLES NACIONAL		PAGAMENTO DE IMPOSTOS	356	R$ 19.660,23	D
30/10/2025	6	CAIXA ECONOMICA FEDERAL		pagamento de energia elétrica	307	R$ 230,00	C
30/10/2025	354	ENERGIA ELETRICA		pagamento de energia elétrica	307	R$ 230,00	D
30/10/2025	6	CAIXA ECONOMICA FEDERAL		pagamento de honorarios contabeis	319	R$ 1.000,00	C
30/10/2025	525	HONORARIOS CONTABEIS		pagamento de honorarios contabeis	319	R$ 1.000,00	D
30/10/2025	6	CAIXA ECONOMICA FEDERAL		PAGAMENTO	331	R$ 500,00	C
30/10/2025	341	ALUGUEIS DE IMÓVEIS		PAGAMENTO	331	R$ 500,00	D
30/10/2025	6	CAIXA ECONOMICA FEDERAL		PAGAMENTO	343	R$ 268,00	C
30/10/2025	359	MATERIAL DE ESCRITÓRIO		PAGAMENTO	343	R$ 268,00	D
30/10/2025	6	CAIXA ECONOMICA FEDERAL		PAGAMENTO	355	R$ 100,00	C
30/10/2025	322	TELEFONE		PAGAMENTO	355	R$ 100,00	D
30/11/2025	6	CAIXA ECONOMICA FEDERAL		pagamento de energia elétrica	308	R$ 230,00	C
30/11/2025	354	ENERGIA ELETRICA		pagamento de energia elétrica	308	R$ 230,00	D
30/11/2025	6	CAIXA ECONOMICA FEDERAL		pagamento de honorarios contabeis	320	R$ 1.000,00	C
30/11/2025	525	HONORARIOS CONTABEIS		pagamento de honorarios contabeis	320	R$ 1.000,00	D
30/11/2025	6	CAIXA ECONOMICA FEDERAL		PAGAMENTO	332	R$ 500,00	C
30/11/2025	341	ALUGUEIS DE IMÓVEIS		PAGAMENTO	332	R$ 500,00	D
30/11/2025	6	CAIXA ECONOMICA FEDERAL		PAGAMENTO	344	R$ 268,00	C
30/11/2025	359	MATERIAL DE ESCRITÓRIO		PAGAMENTO	344	R$ 268,00	D
30/11/2025	6	CAIXA ECONOMICA FEDERAL		PAGAMENTO	356	R$ 100,00	C
30/11/2025	322	TELEFONE		PAGAMENTO	356	R$ 100,00	D
30/12/2025	6	CAIXA ECONOMICA FEDERAL		pagamento de energia elétrica	309	R$ 230,00	C
30/12/2025	354	ENERGIA ELETRICA		pagamento de energia elétrica	309	R$ 230,00	D
30/12/2025	6	CAIXA ECONOMICA FEDERAL		pagamento de honorarios contabeis	321	R$ 1.000,00	C
30/12/2025	525	HONORARIOS CONTABEIS		pagamento de honorarios contabeis	321	R$ 1.000,00	D
30/12/2025	6	CAIXA ECONOMICA FEDERAL		PAGAMENTO	333	R$ 500,00	C
30/12/2025	341	ALUGUEIS DE IMÓVEIS		PAGAMENTO	333	R$ 500,00	D
30/12/2025	6	CAIXA ECONOMICA FEDERAL		PAGAMENTO	345	R$ 268,00	C
30/12/2025	359	MATERIAL DE ESCRITÓRIO		PAGAMENTO	345	R$ 268,00	D
30/12/2025	6	CAIXA ECONOMICA FEDERAL		PAGAMENTO	357	R$ 100,00	C
30/12/2025	322	TELEFONE		PAGAMENTO	357	R$ 100,00	D
31/12/2025	322	TELEFONE		FECHAMENTO DO BALANCO 2025	358	R$ 1.200,00	C
31/12/2025	473	RESULTADO DO EXERCICIO		FECHAMENTO DO BALANCO 2025	358	R$ 1.200,00	D
31/12/2025	341	ALUGUEIS DE IMÓVEIS		FECHAMENTO DO BALANCO 2025	360	R$ 6.000,00	C
31/12/2025	473	RESULTADO DO EXERCICIO		FECHAMENTO DO BALANCO 2025	360	R$ 6.000,00	D
31/12/2025	354	ENERGIA ELETRICA		FECHAMENTO DO BALANCO 2025	361	R$ 2.760,00	C
31/12/2025	473	RESULTADO DO EXERCICIO		FECHAMENTO DO BALANCO 2025	361	R$ 2.760,00	D
31/12/2025	359	MATERIAL DE ESCRITÓRIO		FECHAMENTO DO BALANCO 2025	362	R$ 3.196,00	C
31/12/2025	473	RESULTADO DO EXERCICIO		FECHAMENTO DO BALANCO 2025	362	R$ 3.196,00	D
31/12/2025	473	RESULTADO DO EXERCICIO		FECHAMENTO DO BALANCO 2025	363	R$ 267.080,49	C
31/12/2025	471	SERVIÇOS PRESTADOS		FECHAMENTO DO BALANCO 2025	363	R$ 267.080,49	D
31/12/2025	480	SIMPLES NACIONAL		FECHAMENTO DO BALANCO 2025	364	R$ 19.660,23	C
31/12/2025	473	RESULTADO DO EXERCICIO		FECHAMENTO DO BALANCO 2025	364	R$ 19.660,23	D
31/12/2025	525	HONORARIOS CONTABEIS		FECHAMENTO DO BALANCO 2025	365	R$ 12.000,00	C
31/12/2025	473	RESULTADO DO EXERCICIO		FECHAMENTO DO BALANCO 2025	365	R$ 12.000,00	D
31/12/2025	268	RESULTADO DO EXERCICIO EM CURSO		FECHAMENTO DO BALANCO 2025	366	R$ 243.252,25	C
31/12/2025	473	RESULTADO DO EXERCICIO		FECHAMENTO DO BALANCO 2025	366	R$ 243.252,25	D

Prefeitura Mun. de Nova Colinas-MA
001295
Visto
Assinatura

BALANÇO PATRIMONIAL



Entidade: LOKMAR EMPREENDIMENTOS LTDA

Período da Escrituração: 01/01/2025 a 31/12/2025 CNPJ: 40.413.086/0001-07

Número de Ordem do Livro: 3

Período Selecionado: 01 de janeiro de 2025 a 31 de dezembro de 2025

Descrição	Nota	Saldo Inicial	Saldo Final
ATIVO		R$ 508.907,31	R$ 752.169,56
ATIVO CIRCULANTE		R$ 508.907,31	R$ 752.169,56
DISPONÍVEL		R$ 508.907,31	R$ 752.169,56
CAIXA		R$ 7.000,00	R$ 7.000,00
CAIXA GERAL		R$ 7.000,00	R$ 7.000,00
BANCOS CONTA MOVIMENTO		R$ 501.907,31	R$ 745.169,56
CAIXA ECONOMICA FEDERAL		R$ 501.907,31	R$ 745.169,56
PASSIVO E PATRIMONIO LIQUIDO		R$ 508.907,31	R$ 752.169,56
PASSIVO CIRCULANTE		R$ 714,00	R$ 714,00
FORNECEDORES		R$ 714,00	R$ 714,00
FORNECEDORES		R$ 714,00	R$ 714,00
FORNECEDORES NACIONAIS		R$ 714,00	R$ 714,00
PATRIMÔNIO LÍQUIDO		R$ 508.193,31	R$ 751.455,56
CAPITAL SOCIAL		R$ 200.000,00	R$ 500.000,00
CAPITAL SUBSCRITO		R$ 200.000,00	R$ 500.000,00
CAPITAL SOCIAL		R$ 200.000,00	R$ 500.000,00
LUCROS OU PREJUÍZOS ACUMULADOS		R$ 308.193,31	R$ 251.455,56
LUCROS OU PREJUÍZOS ACUMULADOS		R$ 308.193,31	R$ 251.455,56
RESULTADO DO EXERCÍCIO EM CURSO		R$ 308.193,31	R$ 551.455,56
LUCRO ACUMULADO DO EXERCÍCIO		R$ 0,00	R$ (300.000,00)

Este documento é parte integrante de escrituração cuja autenticação se comprova pelo recibo de número DB.EC.52.5B.22.F3.6A.98.C7.04.40.45.A2.8C.32.19.84.6F.0B.72-2, nos termos do Decreto nº 8.683/2016.

DEMONSTRAÇÃO DE RESULTADO DO EXERCÍCIO



Entidade: LOKMAR EMPREENDIMENTOS LTDA

Período da Escrituração: 01/01/2025 a 31/12/2025 CNPJ: 40.413.086/0001-07

Número de Ordem do Livro: 3

Período Selecionado: 01 de janeiro de 2025 a 31 de dezembro de 2025

Descrição	Nota	Saldo anterior	Saldo atual
RECEITA BRUTA		R$ 205.319,00	R$ 287.080,48
SERVIÇOS PRESTADOS		R$ 205.319,00	R$ 287.080,48
(-) DEDUÇÕES DA RECEITA BRUTA		R$ (22.587,09)	R$ (18.660,23)
(-) (-) SIMPLES NACIONAL		R$ (22.587,09)	R$ (18.660,23)
(-) CUSTOS		R$ (354,00)	R$ (0,00)
(-) COMBUSTÍVEL		R$ (354,00)	R$ (0,00)
RECEITA LÍQUIDA		R$ 182.377,91	R$ 268.420,25
LUCRO BRUTO		R$ 182.377,91	R$ 268.420,25
(-) DESPESAS OPERACIONAIS		R$ (24.960,00)	R$ (25.158,00)
(-) DESPESAS COM VENDAS		R$ (6.000,00)	R$ (1.200,00)
(-) ALUGUÉIS		R$ (6.000,00)	R$ (0,00)
(-) TELEFONE		R$ (0,00)	R$ (1.200,00)
(-) DESPESAS ADMINISTRATIVAS		R$ (18.960,00)	R$ (23.958,00)
(-) ALUGUÉIS DE IMÓVEIS		R$ (0,00)	R$ (6.000,00)
(-) ENERGIA ELÉTRICA		R$ (2.760,00)	R$ (2.760,00)
(-) TELEFONE		R$ (1.200,00)	R$ (0,00)
(-) MATERIAL DE ESCRITÓRIO		R$ (3.000,00)	R$ (3.198,00)
(-) HONORARIOS CONTABEIS		R$ (12.000,00)	R$ (12.000,00)
RESULTADO OPERACIONAL		R$ 157.417,91	R$ 243.262,25
RESULTADO ANTES DO IR E CSL		R$ 157.417,91	R$ 243.262,25
LUCRO LÍQUIDO DO EXERCÍCIO		R$ 157.417,91	R$ 243.262,25

Este documento é parte integrante de escrituração cuja autenticação se comprova pelo recibo de número DB.EC.52.5B.22.F3.6A.98.C7.04.40.45.A2.8C.32.19.84.6F.0B.72-2, nos termos do Decreto nº 8.683/2016.

Este relatório foi gerado pelo Sistema Público de Escrituração Digital – Sped

versão 10.4.0 do Visualizador



DEMONSTRAÇÃO DOS FLUXOS DE CAIXA PELO MÉTODO DIRETO EM 31 DE DEZEMBRO DE 2025

DISPONIBILIDADES - NO INÍCIO DO PERÍODO	508.907,31
DISPONIBILIDADES - NO FINAL DO PERÍODO	752.169,56

Prefeitura Municipal de Nova Colinas-MA
001299
Assinatura

COEFICIENTES DE ANÁLISES EM 31/12/2025

Coeficiente	Fórmula	Valor	Resultado
Índice de Liquidez Geral	Ativo Circulante + Realizável Longo Prazo / Passivo Circulante + Passivo Não-Circulante	752.169,56 + 0,00 / 714,00 + 0,00	1.053,46
Índice de Liquidez Corrente	Ativo Circulante / Passivo Circulante	752.169,56 / 714,00	1.053,46
Índice de Liquidez Seca	Ativo Circulante - Estoque / Passivo Circulante	752.169,56 - 0,00 / 714,00	1.053,46
Índice de Solvência Geral	Ativo / Passivo Circulante + Passivo Não-Circulante	752.169,56 / 714,00 + 0,00	1.053,46
Índice de Endividamento Geral	Passivo Circulante + Passivo Não-Circulante / Ativo Total	714,00 + 0,00 / 752.169,56	0,00
Grau de Endividamento	Passivo Circulante + Passivo Não-Circulante / Ativo	714,00 + 0,00 / 752.169,56	0,00

ADIL RIBEIRO DE SOUZA
SOCIO ADMINISTRADOR
CPF: 325.121.802-63

FRANCILENE MARIA DA LUZ
Reg. no CRC - PI sob o No. 9102
CPF: 333.140.398-91

Prefeitura Mun. de Nova Colinas-MA
Assinatura

NOTAS EXPLICATIVAS DAS DEMONSTRAÇÕES CONTÁBEIS ENCERRADAS EM 31 DE DEZEMBRO DE 2025.
Empresa: LOKMAR EMPREENDIMENTOS LTDA – CNPJ 40.413.086/0001-07
Endereço: TRAVESSA 07 / BENICIO FONTINELE NR 496
Bairro: SÃO FRANCISCO, Cidade São Luís, Estado: MA, Cep: 65.076-408
Nire: 21201106539 – Data: 15/01/2021

Nota 1 – Contexto Operacional
A LOKMAR EMPREENDIMENTOS LTDA, com sede e foro na Cidade de São Luís, Estado do Maranhão, TRAVESSA 07 / BENICIO FONTINELE NR 496 Bairro: SÃO FRANCISCO, Cidade São Luís, Estado: MA, Cep : 65.076-408, inscrita no CNPJ sob o nr 40.413.086/0001-07, tendo como objeto social Construção de Edifícios, com inicio de atividades em 15/01/2021.

Nota 2 – Base de Preparação e Apresentação das Demonstrações Financeiras
As demonstrações contábeis foram elaboradas em consonância com os Princípios Fundamentais de Contabilidade e demais práticas emanadas da legislação societária brasileira. Nestas, seus Direitos e Obrigações estão demonstradas suas informações por valores históricos, acrescidos das correspondentes variações monetárias e encargos financeiros, observando o regime de competência.

Nota 3 – Práticas Contábeis
3.1 – Direito e Obrigações
3.1.1 – Disponibilidades
Composta pelas Contas Bancárias e Caixa, registram todos os recebimentos e pagamentos efetivados pela empresa ao longo do ano.

3.1.2 – Clientes
Demonstra todas as Duplicatas a receber contabilizadas conforme documento fiscal e seus recebimentos conciliados conforme extrato bancário.

3.1.3 – Imobilizado
Demonstrado pelo custo de aquisição, deduzido da depreciação acumulada calculada pelo método linear.

3.1.4 – Obrigações de Curto Prazo
3.1.4.1 – Obrigações com Fornecedores
Demonstra todas aquisições de manutenção para uso na prestação de serviços, contabilizados conforme documento fiscal e as suas baixas registradas conforme conciliação bancária.

3.1.4.2 – Obrigações trabalhistas, Previdenciárias e Fiscais
A empresa não possui obrigações trabalhistas e nem encargos trabalhistas previstos em legislação e/ou convenções coletivas de trabalhadores, mas possui suas obrigações fiscais nas esferas Federais,

Prefeitura Mun. de Nova Colinas-MA
Assinatura

Municipais e Estaduais. A empresa esta no regime do lucro presumido e contabiliza os encargos tributários pelo regime de competência.

Nota 4 – Patrimônio Líquido
4.1 – Divisão do Capital Social
A empresa LOKMAR EMPREENDIMENTOS LTDA, tem como Sócio Administrador ADIL RIBEIRO DE SOUZA, brasileiro, natural de BURITI-MA, CPF nr 325.121.802-63 onde Capital Social Composto por R$ 500.000,00 (quinhentos mil reais) totalmente integralizados em moeda corrente do País.

Nota 5 – Garantias prestadas a terceiros e outras responsabilidades eventuais ou contingentes
Não há passivo contingente registrado contabilmente, tendo em vista que a administradora da empresa, escudados em opinião de seus consultores, não apontam contingências de quaisquer natureza.

Nota 6 – Eventos Subsequentes
O Sócio Administrador declara inexistência de fatos ocorridos subsequentemente a data de encerramento do exercício que venham a ter efeito relevante sobre a situação patrimonial ou financeira da empresa ou que possam provocar efeitos sobre seus resultados futuros.

São Luís – MA, 31 de dezembro de 2025

Adil Ribeiro de Souza
Sócio Administrador
CPF 325.121.802-63

FRANCILENE MARIA DA LUZ
Contador CRC- PI-009102/O-4
CPF 650.877.393-34

Prefeitura Mun. de Nova Colinas-MA
001302
Assinatura

CARTA DE RESPONSABILIDADE DA ADMINISTRAÇÃO

TERESINA, 31/12/2025

À

FRANCILENE MARIA DA LUZ
CRC- PI-009102/O-4
Endereço: Rua Dr. Ruy Lobão, Q 10, Casa 8, Aroeiras, Cep 640117-90
Teresina - PI
Prezados Senhores:

Declaramos para os devidos fins, como administrador e responsável legal da empresa LOKMAR EMPREENDIMENTOS LTDA, CNPJ 40.413.086/0001-07, que as informações relativas ao período base 31/12/2025, fornecidas a Vossas Senhorias para escrituração e elaboração das demonstrações contábeis, obrigações acessórias, apuração de impostos e arquivos eletrônicos exigidos pela fiscalização federal, estadual, municipal, trabalhista e previdenciária são fidedignas.

Também declaramos:

(a) que os controles internos adotados pela nossa empresa são de responsabilidade da administração e estão adequados ao tipo de atividade e volume de transações;

(b) que não realizamos nenhum tipo de operação que possa ser considerada ilegal, frente à legislação vigente;

(c) que todos os documentos que geramos e recebemos de nossos fornecedores estão revestidos de total idoneidade;

(d) que os estoques registrados em conta própria foram por nós avaliados, contados e levantados fisicamente e perfazem a realidade do período encerrado em 2025;

(e) que as informações registradas no sistema de gestão e controle interno, denominado [Valor não disponível], são controladas e validadas com documentação suporte adequada, sendo de nossa inteira responsabilidade todo o conteúdo do banco de dados e arquivos eletrônicos gerados.

Além disso, declaramos que não temos conhecimento de quaisquer fatos ocorridos no período base que possam afetar as demonstrações contábeis ou que as afetam até a data desta carta ou, ainda, que possam afetar a continuidade das operações da empresa.

Também confirmamos que não houve:

(a) fraude envolvendo administração ou empregados em cargos de responsabilidade ou confiança;

(b) fraude envolvendo terceiros que poderiam ter efeito material nas demonstrações contábeis;

(c) violação ou possíveis violações de leis, normas ou regulamentos cujos efeitos deveriam ser considerados para divulgação nas demonstrações contábeis, ou mesmo dar origem ao registro de provisão para contingências passivas.

Atenciosamente,

ADIL RIBEIRO DE SOUZA
Socio-Administrador
CPF 325.121.802-63

CERTIDÃO DE REGISTRO E QUITAÇÃO
PESSOA JURIDICA
Lei Federal Nº 5194 de 24 de Dezembro de 1966

CREA-MA

Nº 9501457/2026
Emissão: 13/04/2026
Validade: 10/10/2026
Chave: cw5YC

Conselho Regional de Engenharia e Agronomia do Estado do Maranhão

CERTIFICAMOS que a Empresa mencionada encontra-se registrada neste Conselho, nos Termos da Lei 5.194/66, conforme os dados impressos nesta certidão. CERTIFICAMOS, ainda, que até a presente data, a referida pessoa jurídica e seu(s) responsável(is) técnico(s) estão quites com suas anuidades e demais obrigações junto ao Conselho Regional de Engenharia e Agronomia do Maranhão - CREA-MA, estando habilitada a exercer suas atividades, circunscrita á(s) atribuição(ções) de seu(s) responsável(veis) técnico(s).

Interessado(a)

Empresa: LOKMAR EMPREEENDIMENTOS LTDA

CNPJ: 40.413.086/0001-07

Registro: 0005438365

Categoria: Matriz

Capital Social: R$ 500.000,00

Data do Capital: 06/05/2025

Faixa: 3

Objetivo Social: 41.20-4-00 - CONSTRUÇÃO DE EDIFÍCIOS 36.00-6-02 - DISTRIBUIÇÃO DE ÁGUA POR CAMINHÕES 37.01-1-00 - GESTÃO DE REDES DE ESGOTO 37.02-9-00 - ATIVIDADES RELACIONADAS A ESGOTO, EXCETO A GESTÃO DE REDES 38.11-4-00 - COLETA DE RESÍDUOS NÃO-PERIGOSOS 38.12-2-00 - COLETA DE RESÍDUOS PERIGOSOS 38.21-1-00 - TRATAMENTO E DISPOSIÇÃO DE RESÍDUOS NÃO-PERIGOSOS 38.22-0-00 - TRATAMENTO E DISPOSIÇÃO DE RESÍDUOS PERIGOSOS 42.11-1-01 - CONSTRUÇÃO DE RODOVIAS E FERROVIAS 42.11-1-02 - PINTURA PARA SINALIZAÇÃO EM PISTAS RODOVIÁRIAS E AEROPORTOS 42.13-8-00 - OBRAS DE URBANIZAÇÃO - RUAS, PRAÇAS E CALÇADAS 42.21-9-01 - CONSTRUÇÃO DE BARRAGENS E REPRESAS PARA GERAÇÃO DE ENERGIA ELÉTRICA 42.21-9-02 - CONSTRUÇÃO DE ESTAÇÕES E REDES DE DISTRIBUIÇÃO DE ENERGIA ELÉTRICA 42.21-9-03 - MANUTENÇÃO DE REDES DE DISTRIBUIÇÃO DE ENERGIA ELÉTRICA 42.22-7-01 - CONSTRUÇÃO DE REDES DE ABASTECIMENTO DE ÁGUA, COLETA DE ESGOTO E CONSTRUÇÕES CORRELATAS, EXCETO OBRAS DE IRRIGAÇÃO 42.22-7-02 - OBRAS DE IRRIGAÇÃO 42.23-5-00 - CONSTRUÇÃO DE REDES DE TRANSPORTES POR DUTOS, EXCETO PARA ÁGUA E ESGOTO
42.92-8-01 - MONTAGEM DE ESTRUTURAS METÁLICAS 42.99-5-01 - CONSTRUÇÃO DE INSTALAÇÕES ESPORTIVAS E RECREATIVAS 42.99-5-99 - OUTRAS OBRAS DE ENGENHARIA CIVIL NÃO ESPECIFICADAS ANTERIORMENTE 43.13-4-00 - OBRAS DE TERRAPLENAGEM 43.21-5-00 - INSTALAÇÃO E MANUTENÇÃO ELÉTRICA 43.22-3-01 - INSTALAÇÕES HIDRÁULICAS, SANITÁRIAS E DE GÁS 43.22-3-02 - INSTALAÇÃO E MANUTENÇÃO DE SISTEMAS CENTRAIS DE AR CONDICIONADO, DE VENTILAÇÃO E REFRIGERAÇÃO 43.29-1-04 - MONTAGEM E INSTALAÇÃO DE SISTEMAS E EQUIPAMENTOS DE ILUMINAÇÃO E SINALIZAÇÃO EM VIAS PÚBLICAS, PORTOS E AEROPORTOS 43.99-1-01 - ADMINISTRAÇÃO DE OBRAS 43.99-1-02 - MONTAGEM E DESMONTAGEM DE ANDAIMES E OUTRAS ESTRUTURAS TEMPORÁRIAS 43.99-1-03 - OBRAS DE ALVENARIA 43.99-1-04 - SERVIÇOS DE OPERAÇÃO E FORNECIMENTO DE EQUIPAMENTOS PARA TRANSPORTE E ELEVAÇÃO DE CARGAS E PESSOAS PARA USO EM OBRAS 43.99-1-05 - PERFURAÇÃO E CONSTRUÇÃO DE POÇOS DE ÁGUA 43.99-1-99 - SERVIÇOS ESPECIALIZADOS PARA CONSTRUÇÃO NÃO ESPECIFICADOS ANTERIORMENTE 46.39-7-01 - COMÉRCIO ATACADISTA DE PRODUTOS ALIMENTÍCIOS EM GERAL
46.46-0-02 - COMÉRCIO ATACADISTA DE PRODUTOS DE HIGIENE PESSOAL 46.79-6-04 - COMÉRCIO ATACADISTA ESPECIALIZADO DE MATERIAIS DE CONSTRUÇÃO NÃO ESPECIFICADOS ANTERIORMENTE 46.79-6-99 - COMÉRCIO ATACADISTA DE MATERIAIS DE CONSTRUÇÃO EM GERAL 46.91-5-00 - COMÉRCIO ATACADISTA DE MERCADORIAS EM GERAL, COM PREDOMINÂNCIA DE PRODUTOS ALIMENTÍCIOS 47.21-1-03 - COMÉRCIO VAREJISTA DE LATICÍNIOS E FRIOS 47.44-0-99 - COMÉRCIO VAREJISTA DE MATERIAIS DE CONSTRUÇÃO EM GERAL 49.23-0-02 - SERVIÇO DE TRANSPORTE DE PASSAGEIROS - LOCAÇÃO DE AUTOMÓVEIS COM MOTORISTA 49.24-8-00 - TRANSPORTE ESCOLAR 66.19-3-02 - CORRESPONDENTES DE INSTITUIÇÕES FINANCEIRAS 66.19-3-99 - OUTRAS ATIVIDADES AUXILIARES DOS SERVIÇOS FINANCEIROS NÃO ESPECIFICADAS ANTERIORMENTE 68.10-2-01 - COMPRA E VENDA DE IMÓVEIS PRÓPRIOS 68.21-8-02 - CORRETAGEM NO ALUGUEL DE IMÓVEIS 68.22-6-00 - GESTÃO E ADMINISTRAÇÃO DA PROPRIEDADE IMOBILIÁRIA 71.11-1-00 - SERVIÇOS DE ARQUITETURA
71.12-0-00 - SERVIÇOS DE ENGENHARIA 71.19-7-01 - SERVIÇOS DE CARTOGRAFIA, TOPOGRAFIA E GEODÉSIA 77.11-0-00 - LOCAÇÃO DE AUTOMÓVEIS SEM CONDUTOR 77.32-2-01 - ALUGUEL DE MÁQUINAS E EQUIPAMENTOS PARA CONSTRUÇÃO SEM OPERADOR, EXCETO ANDAIMES 77.32-2-02 - ALUGUEL DE ANDAIMES 77.39-0-03 - ALUGUEL DE PALCOS, COBERTURAS E OUTRAS ESTRUTURAS DE USO TEMPORÁRIO, EXCETO ANDAIMES 81.21-4-00 - LIMPEZA EM PRÉDIOS E EM DOMICÍLIOS 81.29-0-00 - ATIVIDADES DE LIMPEZA NÃO ESPECIFICADAS ANTERIORMENTE 81.30-3-00 - ATIVIDADES PAISAGÍSTICAS 82.11-3-00 - SERVIÇOS COMBINADOS DE ESCRITÓRIO E APOIO ADMINISTRATIVO 82.30-0-01 - SERVIÇOS DE ORGANIZAÇÃO DE FEIRAS, CONGRESSOS, EXPOSIÇÕES E FESTAS 90.01-9-05 - PRODUÇÃO DE ESPETÁCULOS DE RODEIOS, VAQUEJADAS E SIMILARES 90.01-9-06 - ATIVIDADES DE SONORIZAÇÃO E DE ILUMINAÇÃO 91.03-1-00 - ATIVIDADES DE JARDINS BOTÂNICOS, ZOOLÓGICOS, PARQUES NACIONAIS, RESERVAS ECOLÓGICAS E ÁREAS DE PROTEÇÃO AMBIENTAL.

Endereço Matriz: TRAVESSA SETE - benicio fontinele, 496, SÃO FRANCISCO, SÃO LUÍS, MA, 65076408

Tipo de Registro: Registro Definitivo de Empresa

Data Inicial: 02/03/2021

Data Final: Indefinido

Registro Regional: 0000543883DDMA

Descrição

CERTIDÃO DE REGISTRO E QUITAÇÃO PESSOA JURIDICA

Informações / Notas

- A capacidade técnico-profissional da empresa é comprovada pelo conjunto dos acervos técnicos dos profissionais constantes de seu quadro técnico.

- Esta certidão perderá a validade, caso ocorra qualquer alteração posterior dos elementos cadastrais nela contidos

Última Anuidade Paga

Ano: 2026 (1/1)

CERTIDÃO DE REGISTRO E QUITAÇÃO
PESSOA JURIDICA
Lei Federal Nº 5194 de 24 de Dezembro de 1966

CREA-MA

Nº 9501457/2026
Emissão: 13/04/2026
Validade: 10/10/2026
Chave: cw5YC

Prefeitura Mun. de Nova Colinas-MA
001304
Assinatura

Conselho Regional de Engenharia e Agronomia do Estado do Maranhão

Autos de Infração

Nada consta

Responsáveis Técnicos

Profissional: LUIZ RIBEIRO DE AZEVEDO NETO
Registro: 1117458423
CPF: ***.512.983-**
Data Início: 12/06/2025
Data Fim: Indefinido
Data Fim de Contrato: Indefinido
Títulos do Profissional:
ENGENHEIRO CIVIL
Atribuição: ART 7° RESOLUÇÃO 218/93 DO CONFEA
Tipo de Responsabilidade: RESPONSAVEL TÉCNICO

Sócios

Sócio: ADIL RIBEIRO DE SOUZA
CPF: ***.121.802-**
Função: SOCIO ADMINISTRADOR

A autenticidade desta Certidão pode ser verificada em: https://crea-ma.sitac.com.br/publico/, com a chave: cw5YC
Impresso em: 13/04/2026 às 12:42:56 por: adapt, ip: 152.241.89.128

Prefeitura Mun. de Nova Colinas-MA
001305
Assinatura

CERTIDÃO DE REGISTRO E QUITAÇÃO
PESSOA FÍSICA
Lei Federal Nº 5194 de 24 de Dezembro de 1966

CREA-MA

Nº 955811/2026
Emissão: 24/06/2026
Validade: 31/08/2027
Chave: Zab83

Conselho Regional de Engenharia e Agronomia do Estado do Maranhão

CERTIFICAMOS que o profissional mencionado encontra-se registrado neste Conselho, nos termos da Lei 5.194/66, de 24/12/1966, conforme os dados acima. CERTIFICAMOS, ainda, face o estabelecimento nos artigos 68 e 69 da referida Lei, que o interessado não se encontra em débito com o CREA-MA.

Interessado(a)

Profissional: LUIZ RIBEIRO DE AZEVEDO NETO
Registro: 1117458423
CPF: ***.512.983-**

Tipo de Registro: Registro Definitivo de Profissional (DIPLOMADO NO PAÍS)
Data de registro: 18/04/2018

Titulo(s)

GRADUAÇÃO

ENGENHEIRO CIVIL
Atribuição: ART 7° RESOLUÇÃO 218/93 DO CONFEA
Instituição de Ensino: CENTRO UNIVERSITÁRIO DO MARANHÃO
Data de Formação: 17/01/2018

Descrição

CERTIDÃO DE REGISTRO E QUITAÇÃO PESSOA FÍSICA

Informações / Notas

- A falsificação deste documento constitui-se em crime previsto no Código Penal Brasileiro, sujeitando o(a) autor(a) à respectiva ação penal.

- CERTIFICAMOS que caso ocorra(m) alteração(ões) no(s) elemento(s) contido(s) neste documento, esta Certidão perderá a sua validade para todos os efeitos.

- Esta certidão perderá a validade, caso ocorra qualquer alteração posterior dos elementos cadastrais nela contidos.

- Válido em todo território nacional.

Última Anuidade Paga

Ano: 2026 (2/2)

Autos de Infração

Nada consta

Responsabilidades Técnicas

Empresa: LOKMAR EMPREEENDIMENTOS LTDA
Registro: 0005438365
CNPJ: 40.413.086/0001-07
Data Início: 12/06/2025
Data Fim: Indefinido
Data Fim de Contrato: Indefinido
Tipo de Responsabilidade: RESPONSAVEL TÉCNICO

Empresa: AÇOFORT EMPREENDIMENTOS LTDA
Registro: 0005370604
CNPJ: 15.694.917/0001-00
Data Início: 09/02/2024
Data Fim: Indefinido
Data Fim de Contrato: Indefinido
Tipo de Responsabilidade: RESPONSAVEL TÉCNICO

Empresa: CONSTRUTORA TRES NORTE LTDA
Registro: 0005441080
CNPJ: 27.021.800/0001-45
Data Início: 06/02/2023
Data Fim: Indefinido
Data Fim de Contrato: Indefinido
Tipo de Responsabilidade: RESPONSAVEL TÉCNICO

Empresa: PORTO CONSTRUTORA LTDA
Registro: 0005550580

Prefeitura Mun. de Nova Colinas MA
Fls: 001306
Assinatura

CERTIDÃO DE REGISTRO E QUITAÇÃO
PESSOA FÍSICA
Lei Federal Nº 5194 de 24 de Dezembro de 1966

CREA-MA

Nº 955811/2026
Emissão: 24/06/2026
Validade: 31/03/2027
Chave: Zab83

Conselho Regional de Engenharia e Agronomia do Estado do Maranhão

CNPJ: 58.569.577/0001-07
Data Início: 02/10/2025
Data Fim: Indefinido
Data Fim de Contrato: Indefinido
Tipo de Responsabilidade: RESPONSAVEL TÉCNICO

A autenticidade desta Certidão pode ser verificada em: https://crea-ma.sitac.com.br/publico/, com a chave: Zab83
Impresso em: 09/07/2026 às 15:29:23 por: adapt, ip: 177.40.225.129

Prefeitura Mun. de Nova Colinas-MA
001307
Assinatura

CONTRATO DE TRABALHO

IDENTIFICAÇÃO DAS PARTES CONTRATANTES

EMPREGADOR: **LOKMAR EMPREENDIMENTOS LTDA**, inscrita no CNPJ n°40.413.086/0001-07,sediada em, Tv. Travessa 7/ Benicio fontinele, São Francisco, São Luís, MA, CEP. 65076408, por intermédio de seu representante legal o Sr. **ADIL RIBEIRO DE SOUSA** portador da Carteira de Identidade n.º 065935002018-0 SSP/MA e do CPF n.º 325121802-63.

EMPREGADO: **LUIZ RIBEIRO DE AZEVEDO NETO,** brasileiro, casado, Engenheiro Civil CREA/MA nº 1117458423, RG nº 020025272002-7 SSP/MA, CPF nº 054512983-43, residente domiciliado no edificio Solarium, Rua coronel belchior,n° , apto 1201, bairro Ponta d'areia, São Luis – MA, CEP. 65075650.

As partes acima identificadas têm, entre si, justas e acertadas o presente Contrato de trabalho de prazo **INDETERMINADO**, que se regerá nos termos da Lei, pelas cláusulas seguintes, pelas condições de preço, forma e termo de pagamento descrito no presente.

Cláusula 1º. – Função

O Empregado obriga-se a prestar seus serviços no quadro de funcionários da EMPREGADORA, para exercer as funções de RESPONSAVEL TECNICO POR PESSOA JURIDICA. Os honorários profissionais do contratado deverão ser de no **mínimo 06 (seis) salários mínimos mensais**, conforme Lei Federal nº 4.950-A de 22 de abril de 1966 e Resolução 397/95 do CONFEA a ser pago até o quinto dia útil do mês subsequente adicionado a 1% (hum por cento) de cada obra/projeto efetuado pelo empregador.

Ressalva-se o EMPREGADOR, no direito de proceder a transferência do empregado, para outro cargo ou função que entenda que este demonstre melhor capacidade de adaptação desde que compatível com sua condição pessoal.

Cláusula 2º. – Do horário

O EMPREGADO cumprirá uma jornada de **10 (dez) horas semanais**. Se houver horas extras, estas serão pagas na forma da Lei ou serão compensadas com repouso correspondente.

Clausula 3º - da Transferência

O EMPREGADO está ciente e concorda que a prestação de seus serviços se dará na localidade de celebração do contrato de trabalho, como em qualquer outra cidade, Capital ou vila do território nacional, nos termos em que dispõe o parágrafo 1º do Atg. 469, da constituição das Leis do Trabalho.

ADIL RIBEIRO DE SOUZA: 32512180263

Assinado digitalmente por ADIL RIBEIRO DE SOUZA:32512180263
DN: C=BR, O=ICP-Brasil, OU=Secretaria da Receita Federal do Brasil - RFB, OU=RFB e-CPF A1, OU=(EM BRANCO), OU=22755631000103, OU=presencial, CN=ADIL RIBEIRO DE SOUZA:32512180263
Razão: Eu sou o autor deste documento
Localização: EULA
Data: 2020.01.22 16:09:35-03'00'
Foxit PDF Reader Versão: 11.2.2

Prefeitura Mun. de Nova Colinas-MA
Fls. 001308
Assinatura

Clausula 4º - Dos descontos

É de inteira responsabilidade do EMPREGADOR o custeio SEM DESCONTOS ao empregado das despesas relativas à alimentação, habitação/estadia e deslocamentos estando o mesmo a serviço do empregador.

Cláusula 5º - Das disposições Especiais

O EMPREGADO compromete-se também, a respeitar o regulamento da Empresa, mantendo conduta irrepreensível no ambiente de trabalho, constituindo motivos para imediata dispensa do empregado, além dos previstos em Lei, o desacato de seus respectivos companheiros de trabalho, a embriaguez no serviço ou briga no local de trabalho.

E por estarem assim contratados, nos termos de seus respectivos interesses, mandaram as partes lavrar o presente instrumento que assinam na presença de 02 (duas) testemunhas, para as finalidades de direito.

São Luís, MA, 22 de maio de 2025.

ADIL RIBEIRO DE SOUZA: 32512180263

LOKMAR EMPREENDIMENTOS LTDA
ADIL RIBEIRO DE SOUSA
CPF: 325.121.802-63
REPRESENTANTE LEGAL

LUIZ RIBEIRO DE AZEVEDO NETO
CPF: 054.512.983-43
ENGENHEIRO CIVIL RESPONSÁVEL

gov.br Documento assinado digitalmente
LUIZ RIBEIRO DE AZEVEDO NETO
Data: 22/05/2025 16:44:32-0300
Verifique em https://validar.iti.gov.br

Certidão de Acervo Técnico - CAT
Resolução Nº 1025 de 30 de Outubro de 2009
Resolução Nº 218 de 29 de Junho de 1973

CREA-MA

CAT COM REGISTRO DE ATESTADO

850662/2021

Atividade concluída

Conselho Regional de Engenharia e Agronomia do Estado do Maranhão

Prefeitura Municipal de Nova Colinas-MA
001309
Assinatura

CERTIFICAMOS, em cumprimento ao disposto na Resolução nº 1.025, de 30 de outubro de 2009, do Confea, que consta dos assentamentos deste Conselho Regional de Engenharia e Agronomia do Estado do Maranhão - Crea-MA, o Acervo Técnico do profissional **LUIZ RIBEIRO DE AZEVEDO NETO** referente à(s) Anotação(ões) de Responsabilidade Técnica - ART abaixo discriminada(s):

Profissional: **LUIZ RIBEIRO DE AZEVEDO NETO**
Registro: **1117458423MA** RNP: **1117458423**
Titulo profissional: ENGENHEIRO CIVIL

Número da ART: **MA20210437082** Tipo de ART: OBRA / SERVIÇO Registrada em: 19/07/2021 Baixada em: 21/07/2021
Forma de registro: SUBSTITUIÇÃO Participação técnica: INDIVIDUAL
Empresa contratada: **PAVIMAR EMPREENDIMENTOS EIRELI**

Contratante: **SHAMMAH- TRANSPORTE E CONSTRUÇÃO LTDA** CPF/CNPJ: **04.679.780/0001-07**
Endereço do contratante: RESIDENCIAL R OITO Nº: 27
Complemento: QUADRAC Bairro: RESIDENCIAL CAIARE
Cidade: PAÇO DO LUMIAR UF: MA CEP: 65130000
Contrato: 060/2021 Celebrado em: 01/07/2021
Valor do contrato: R$ 933.648,36 Tipo de contratantee: Pessoa Juridica de Direito Privado
Ação institucional: Agricultura familiar
Endereço da obra/serviço: RUA ISAAC MARTINS, 404 Nº: 371
Complemento: Bairro: CENTRO
Cidade: BARRA DO CORDA UF: MA CEP: 65950970
Coordenadas Geográficas: -4.960949, -45.274415
Data de início: 05/07/2021 Conclusão efetiva: 12/07/2021
Finalidade: Infraestrutura
Proprietário: PREFEITURA MUNICIPAL DE BARRA DO CORDA CPF/CNPJ: 06.769.798/0001-17

Atividade Técnica: **16 - Execução** TRANSPORTES > INFRAESTRUTURA URBANA > DE PAVIMENTAÇÃO > #4.2.1.2 - ASFÁLTICA PARA VIAS URBANAS 49 - Execução de obra 5.00 quilômetro;

Observações

ART de execução, pavimentação asfáltica BARRA DO CORDA

Informações Complementares

CERTIFICAMOS, finalmente, que se encontra vinculado à presente Certidão de Acervo Técnico – CAT, o atestado contendo 3 folha(s), expedido pelo contratante da obra/serviço, a quem cabe a responsabilidade pela veracidade e exatidão das informações nele constantes.

Certidão de Acervo Técnico nº 850662/2021
22/07/2021, 14:08
0ADyb

A Certidão de Acervo Técnico (CAT) à qual o atestado está vinculado constituirá prova da capacidade técnico-profissional da pessoa jurídica somente se o responsável técnico indicado estiver ou venha a ser integrado ao seu quadro técnico por meio de declaração entregue no momento da habilitação ou da entrega das propostas.

Certificamos que se encontra vinculado à presente CAT o atestado apresentado em cumprimento à Lei nº 8.666/93, expedido pela pessoa jurídica contratante, a quem cabe a responsabilidade pela veracidade e exatidão das informações nele constantes. É de responsabilidade deste Conselho a verificação da atividade profissional em conformidade com a Lei nº 5.194/66 e Resoluções do Conselho Federal de Engenharia e Agronomia - CONFEA.

Esta certidão perderá a validade, caso ocorra qualquer alteração posterior dos elementos cadastrais nela contidos.

Fica(m) Excluído(s), no entanto, o(s) serviço(s) cujas atribuições não competem ao(s) profissional(is) em questão.

A autenticidade desta Certidão pode ser verificada em: https://crea-ma.sitac.com.br/publico/, com a chave: 0ADyb

Prefeitura Mun. de Nova Colinas - MA
Fls: 001310
Assinatura

LAUDO TÉCNICO

OBJETO DA OBRA: RECAPEAMENTO ASFALTICO
CONTRATANTE: PREFEITURA MUNICIPAL DE BARRA DO CORDA
CPNJ: 06.769.798/0001-17
ENDERECO: RUA ISAAC MARTINS, 404, CENTRO, BARRA DO CORDA - MA
ENDERECO DA OBRA: SEDE DO MUNICIPIO

EMPRESA CONTRATADA: SHAMMAH – TRANSPORTES E CONSTRUÇAO LTDA.
CNPJ/MF: 04.679.780/0001-07
ENDEREÇO: RUA 8, QUADRA C, NUMERO 27, RESIDENCIAL CAIARÉ, PAÇO DO LUMIAR – MA

EMPRESA SUBCONTRATADA: PAVIMAR EMPREENDIMENTOS EIRELI
CNPJ/MF: 09.179.350/0001-31
ENDEREÇO: RODOVIA MA360, KM 1, POVOADO ANGICAL, PRESIDENTE DUTRA – MA
RESPONSAVEL TECNICO: LUIZ RIBEIRO DE AZEVEDO NETO

EU, RODRIGO VIANA SERRAO, ENGENHEIRO CIVIL, PORTADOR DO CREA: 1119267986MA, EM VISTORIA REALIZADA, CONSTATO QUE A EMPRESA PAVIMAR EMPREENDIMENTOS EIRELI, INSCRITA NO CNPJ/MF SOB Nº 09.179.350/0001-31 E SEU RESPONSÁVEL TÉCNICO LUIZ RIBEIRO DE AZEVEDO NETO, EXECUTOU E CONCLUIU A OBRA/SERVIÇO DE RECAPEAMENTO ASFALTICO NO MUNICIPIO DE BARRA DO CORDA, DE ACORDO COM O CONTRATO Nº 385/2020 ASSINADO EM 28 DE SETEMBRO DE 2020 JUNTAMENTE COM A PREFEITURA MUNICIPAL DE BARRA DO CORDA, INCRISTA NO CNPJ: 06.769.798/0001-17

INFORMO AINDA QUE OS SERVIÇOS FORAM PRESTADO NO PERÍODO DE 05/07/2021 A 12/07/2021 E QUE FOI DEVIDAMENTE CONCLUÍDO E ENTREGUE, OBEDECENDO RIGOROSAMENTE OS PRAZOS E AS NORMAS TÉCNICAS VIGENTES E OS PADRÕES DE QUALIDADE.

SÃO LUÍS/MA, 15 DE JULHO DE 2021.

Rodrigo Viana Serrao

RODRIGO VIANA SERRAO
CREA: 1119267986MA

Este documento encontra-se registrado no Conselho Regional de Engenharia e Agronomia do Estado do Maranhão, vinculado à Certidão nº 850662/2021, emitida em 22/07/2021

Certidão nº 850662/2021
04/10/2022, 16:04
Chave de Impressão: 0ADyb
O documento neste ato registrado foi emitido em 22/07/2021 e contém 1 folhas

Prefeitura Mun. de Colinas-MA
Fls: 001311
Assinatura

PREFEITURA MUNICIPAL DE BARRA DO CORDA
CNPJ: 06.769.798/0001-17
RUA ISAAC MARTINS, 404, CENTRO – BARRA DO CORDA, CEP: 65950-970

ATESTADO DE CAPACIDADE TÉCNICA E OPERACIONAL

Atestamos para fins de comprovação de capacidade técnica e operacional junto às Repartições Públicas Federais, Estaduais, Municipais e Autárquicas, Empresas de Economia Mista e Entidades Privadas, que a Empresa **PAVIMAR EMPREENDIMENTOS EIRELI**, Empresa de Construção Civil em Geral, com inscrição no CNPJ/MF sob o N.º 09.179.350/0001-31, sediada na Estrada MA360, numero 01, Povoado Angical, Presidente Dutra, no Estado do Maranhão, executou e concluiu de forma subcontratada da empresa **SHAMMAH – TRANSPORTES E CONSTRUÇOES LTDA** os serviços e obras correspondente a seguir relacionados a **RECAPEAMENTO ASFALTICO, NO MUNICIPIO DE BARRA DO CORDA - MA**, de acordo com o **CONTRATO N.º 385/2020**, assinado em 28 de setembro de 2020 conjuntamente com a **PREFEITURA MUNICIPAL DE BARRA DO CORDA**, inscrita no CNPJ: 06.769.798/0001-17 conforme as caracteristicas a seguir relacionadas:

(A) RESPONSÁVEL TÉCNICO: Luiz Ribeiro de Azevedo Neto.
Engenheiro Civil.
Registro Estadual - CREA N.º 1117458423-MA.
Registro Nacional - CONFEA N.º 111745842-3.

(B). DENOMINAÇÃO: Pavimentação Asfática

(C). LOCALIZAÇÃO: Sede do municipio

(D). TIPO DE CONTRATO: Contrato sob o regime de "empreitada por preço global".

(E). NATUREZA DA OBRA: Pavimentação Asfática

(F). PRINCIPAIS ATIVIDADES REALIZADAS:

1	**SERVIÇOS DE REPERFILAMENTO ASFALTICO**		
1.1	PINTURA DE LIGAÇÃO	M²	30.000,00
1.2	AQUISIÇÃO DE EMULSAO ASFALTICA RR -1C	T	1.250,00
1.3	AREIA ASFALTO A QUENTE	T	1.600,00
1.4	DEMOLIÇÃO DE PAVIMENTAÇÃO ASFALTICA COM MARTELO, ESPESSURA ATE 30CM, EXCLUSIVE CARGA E TRANSPORTE	M²	8.000,00
1.5	AQUISIÇÃO DE CAP 50/70	T	150,00
1.6	TRASNPORTE DE CAP 50/70	T	150,00
1.7	TRANSPORTE LOCAL DE MATERIAL BETUMINOSO COM CAMINHAO DISTRIBUIDOR – CAMINHAO 15M³ - RODOVIA PAVIMENTADA OU NÃO PAVIMENTADA	T.KM	12.349,00
2	**SERVIÇOES DE RECAPEAMENTO ASFALTICO**		
2.1	PINTURA DE LIGAÇÃO	M²	30.000,00
2.2	IMPRIMAÇÃO COM ASFALTO DILUIDO CM-30	T	23.450,00
2.3	AREIA ASFALTO QUENTE	T	1.850,00
2.4	TRANSPORTE DE EMULSAO ASFALTICA	T	1,13

Rigo Alberto Reis de Sousa
Prefeito Municipal de Barra do Corda-MA

Este documento encontra-se registrado no Conselho Regional de Engenharia e Agronomia do Estado do Maranhão, vinculado à Certidão nº 850662/2021, emitida em 22/07/2021

Certidão nº 850662/2021
04/10/2022, 16:04
Chave de Impressão: 0ADyb
O documento neste ato registrado foi emitido em 22/07/2021 e contém 2 folhas

Prefeitura Mun. de Nova Olinda-MA
Doc: 00131 2
Assinatura

PREFEITURA MUNICIPAL DE BARRA DO CORDA
CNPJ: 06.769.798/0001-17
RUA ISAAC MARTINS, 404, CENTRO – BARRA DO CORDA, CEP: 65950-970

	RR-1C		
2.5	AQUISIÇÃO DE CAP 50/70	T	345,00
2.6	TRANSPORTE DE CAP 50/70	T	345,00
2.7	TRANSPORTE LOCAL DE MATERIAL BETUMINOSO COM CAMINHAO DISTRIBUIDOR	T.KM	23.528,00
3	**DRENAGEM**		
3.1	EXECUÇÃO DE SARJETA DE CONCRETO USINADO, MOLDADO IN LOCO EM TRECHO RETO, 30CM BASE X 10CM ALTURA	N	10.286,00
4	**SINALIACAO HORIZONTAL**		
4.1	SINALIZACAO HORIZONTAL COM TINTA RETRORREFLETIVA A BASE DE RESINA ACRILICA COMM MICROESFERAS DE VIDRO	M²	826,60
5	**LIMPEZA GERAL**	M²	30.000,00

(G). DATA DE INÍCIO DOS SERVIÇOS: 05 de Julho de 2021.

(H). DATA DE CONCLUSÃO DOS SERVIÇOS: 12 de julho de 2021.

Atestamos, ainda, que os serviços desenvolveram-se satisfatoriamente, obedecendo aos projetos, especificações e normas técnicas, nada havendo que desabone a conduta dessa Empresa.

Barra do Corda – MA, 15 de julho de 2021.

Rigo Alberto Teles de Sousa
Prefeito Municipal Barra do Corda-MA

Este documento encontra-se registrado no Conselho Regional de Engenharia e Agronomia do Estado do Maranhão, vinculado à Certidão nº 850662/2021, emitida em 22/07/2021

Certidão nº 850662/2021
04/10/2022, 16:04
Chave de Impressão: 0ADyb
O documento neste ato registrado foi emitido em 22/07/2021 e contém 2 folhas

Certidão de Acervo Técnico - CAT
Resolução Nº 1025 de 30 de Outubro de 2009
Resolução Nº 218 de 29 de Junho de 1973

CREA-MA

CAT COM REGISTRO DE ATESTADO

830117/2020

Atividade concluída

Conselho Regional de Engenharia e Agronomia do Estado do Maranhão

001313

CERTIFICAMOS, em cumprimento ao disposto na Resolução nº 1.025, de 30 de outubro de 2009, do Confea, que consta dos assentamentos deste Conselho Regional de Engenharia e Agronomia do Estado do Maranhão - Crea-MA, o Acervo Técnico do profissional **LUIZ RIBEIRO DE AZEVEDO NETO** referente à(s) Anotação(ões) de Responsabilidade Técnica - ART abaixo discriminada(s):

Profissional: **LUIZ RIBEIRO DE AZEVEDO NETO**
Registro: **1117458423MA** RNP: **1117458423**
Título profissional: ENGENHEIRO CIVIL

Número da ART: **MA20200334858** Tipo de ART: OBRA / SERVIÇO Registrada em: 12/05/2020 Baixada em: 25/05/2020
Forma de registro: INICIAL Participação técnica: INDIVIDUAL
Empresa contratada: **F L ENGENHARIA EIRELI**

Contratante: **Prefeitura Municipal de bom jardim** CPF/CNPJ: **06.229.975/0001-72**
Endereço do contratante: AVENIDA José Pedro Nº: S/n
Complemento: Bairro: Centro
Cidade: BOM JARDIM UF: MA CEP: 65380000
Contrato: 0021/2020 Celebrado em: 28/04/2020
Valor do contrato: R$ 2.250.000,00 Tipo de contratantee: Pessoa Juridica de Direito Público
Ação institucional: Outros
Endereço da obra/serviço: AVENIDA José Pedro Nº: S/n
Complemento: Bairro: Centro
Cidade: BOM JARDIM UF: MA CEP: 65380000
Coordenadas Geográficas: 45, 45
Data de início: 11/05/2020 Conclusão efetiva: 21/05/2020
Finalidade: Infraestrutura
Proprietário: Prefeitura Municipal de bom jardim CPF/CNPJ: 06.229.975/0001-72

Atividade Técnica: **7 - EXECUÇÃO** #A0506 - PAVIMENTACAO ASFALTICA 53 - EXECUCAO 9.50 quilômetro;

Observações

Pavimentação - BOM JARDIM

Informações Complementares

CERTIFICAMOS, finalmente, que se encontra vinculado à presente Certidão de Acervo Técnico – CAT, o atestado contendo 3 folha(s), expedido pelo contratante da obra/serviço, a quem cabe a responsabilidade pela veracidade e exatidão das informações nele constantes.

Certidão de Acervo Técnico nº 830117/2020
27/05/2020, 10:59
4Bc6Y

A Certidão de Acervo Técnico (CAT) à qual o atestado está vinculado constituirá prova da capacidade técnico-profissional da pessoa jurídica somente se o responsável técnico indicado estiver ou venha a ser integrado ao seu quadro técnico por meio de declaração entregue no momento da habilitação ou da entrega das propostas.

Certificamos que se encontra vinculado à presente CAT o atestado apresentado em cumprimento à Lei nº 8.666/93, expedido pela pessoa jurídica contratante, a quem cabe a responsabilidade pela veracidade e exatidão das informações nele constantes. É de responsabilidade deste Conselho a verificação da atividade profissional em conformidade com a Lei nº 5.194/66 e Resoluções do Conselho Federal de Engenharia e Agronomia - CONFEA.

Esta certidão perderá a validade, caso ocorra qualquer alteração posterior dos elementos cadastrais nela contidos.

Fica(m) Excluído(s), no entanto, o(s) serviço(s) cujas atribuições não competem ao(s) profissional(is) em questão.

A autenticidade desta Certidão pode ser verificada em: https://crea-ma.sitac.com.br/publico/, com a chave: 4Bc6Y

Prefeitura Mun. de Nova Colinas - MA
001314
Assinatura

PREFEITURA MUNICIPAL DE
BOM JARDIM
TRABALHO E PAZ

ESTADO DO MARANHÃO
PREFEITURA MUNICIPAL DE BOM JARDIM

ATESTADO DE CAPACIDADE TÉCNICA E OPERACIONAL

Atestamos para fins de comprovação de capacidade técnica e operacional junto às Repartições Públicas Federais, Estaduais, Municipais e Autárquicas, Empresas de Economia Mista e Entidades Privadas, que a Empresa **FL ENGENHARIA – ME**, Empresa de Construção Civil em Geral, com inscrição no CNPJ/MF sob o N.º 09.179.350/0001-31, sediada na Rua Poção de Pedras, N.º 10, no Bairro Quintas do Calhau, na Cidade de São Luís, no Estado do Maranhão, executou e concluiu os serviços e obras a seguir relacionados na **PAVIMENTAÇAO NA SEDE DO MUNICÍPIO DE BOM JARDIM (MA)**, de acordo com o **CONTRATO N.º 0021/2020 – TP/CPL PMBJ**, assinado em 28 de abril de 2020 conjuntamente com a **PREFEITURA MUNICIPAL DE BOM JARDIM – PMBJ**, com inscrição no CNPJ/MF sob o N.º 06.229.975/0001-72, sediada na Avenida José Pedro, S/N, no Bairro Centro, na Cidade de Bom Jardim, no Estado do Maranhão, e conforme as características a seguir relacionadas:

(A). RESPONSÁVEL TÉCNICO: Luiz Ribeiro de Azevedo Neto.
Engenheiro Civil.
Registro Estadual - CREA N.º 1117458423-MA.
Registro Nacional - CONFEA N.º 111745842-3.

(B). DENOMINAÇÃO: Pavimentação na Sede do Municipio de Bom Jardim

(C). LOCALIZAÇÃO: Sede – Município de Bom Jardim – Estado do Maranhão.

(D). TIPO DE CONTRATO: Contrato sob o regime de "empreitada por preço global".

(E). NATUREZA DA OBRA: Execução de serviços de pavimentação asfaltica na sede do municipio.

(F) NUMERO DA ART: MA20200334858

(G). PRINCIPAIS ATIVIDADES

Francisco Alves de Araújo
Prefeito
Prefeitura Municipal de Bom Jardim - MA

Bruna Viana Silva
Engª Civil
CREA 1116013994-5

Av. José Pedro Vasconcelos, S/N.º - Centro – Bom Jardim – MA – CEP 65.380-000
CNPJ 06.229.975/0001-72

Digitalizada com CamScanner

Este documento encontra-se registrado no Conselho Regional de Engenharia e Agronomia do Estado do Maranhão, vinculado à Certidão nº 830117/2020, em 27/05/2020 emitida

Certidão nº 830117/2020
04/10/2022, 16:10
Chave de Impressão: 4Bc6Y
O documento neste ato registrado foi emitido em 27/05/2020 e contém 3 folhas

Prefeitura Mun. de Nova Colinas-MA
Fls: 001316
Assinatura

PREFEITURA MUNICIPAL DE
BOM JARDIM
TRABALHO E PAZ

ESTADO DO MARANHÃO
PREFEITURA MUNICIPAL DE BOM JARDIM

REALIZADAS:

ITEM	DISCRIMINAÇÃO DOS SERVIÇOS	UNID	QUANT.
1.0	SERVIÇOS INICIAIS		
1.1	Placa de obra em chapa de aco galvanizado	m²	6,00
1.2	Administração local	mês	4,00
2.0	SERVIÇOS DE PAVIMENTAÇÃO		
2.1	Pintura de ligacao com emulsao rr-2c	m²	15.209,36
2.2	Areia asfalto a quente (aauq) com cap 50/70, incluso usinagem e aplicacao, exclusive transporte	m³	1.505,29
2.3	Transporte com caminhão basculante 10 m3 em rodovia pavimentada (para distâncias superiores a 30 km)	m³.km	126.882,77
3.0	SERVIÇOS DE DRENAGEM		
3.1	Assentamento de guia (meio-fio) em trecho reto, confeccionada em concreto pré-fabricado, dimensões 100x15x13x30 cm (comprimento x base inferior x base superior x altura), para vias urbanas (uso viário)	m	3057,25
3.2	Execução de sarjeta de concreto usinado, moldada in loco em trecho reto, 30 cm base x 10 cm altura	m	3057,25
4.0	SINALIZAÇÃO VERTICAL		
4.1	Form. e implantação placa sinaliz. tot.refletiva	m²	15,08
4.2	Placa esmaltada para identificação nr de rua, dimensões 45x25cm	und	8,00
5.0	SINALIZAÇÃO HORIZONTAL		
5.1	Sinalizacao horizontal com tinta retrorrefletiva a base de resina acrilica com microesferas de vidro	m²	856,35

Francisco Alves de Araujo
Prefeito
Prefeitura Municipal de Bom Jardim - MA

Bruna Viana Silva
Engª Civil
CREA 111605994-5

Este documento encontra-se registrado no Conselho Regional de Engenharia e Agronomia do Estado do Maranhão, vinculado à Certidão nº 830117/2020, emitida em 27/05/2020

Certidão nº 830117/2020
04/10/2022, 16:10
Chave de Impressão: 4Bc6Y
O documento neste ato registrado foi emitido em 27/05/2020 e contém 3 folhas

Digitalizada com CamScanner

Prefeitura Mun. de Nova Colinas-MA
Fls. 01316
Assinatura

PREFEITURA MUNICIPAL DE
BOM JARDIM
TRABALHO E PAZ

ESTADO DO MARANHÃO
PREFEITURA MUNICIPAL DE BOM JARDIM

(G). DATA DE INÍCIO DOS SERVIÇOS: 11 de maio de 2020

(H). DATA DE CONCLUSÃO DOS SERVIÇOS: 21 de maio de 2020.

Atestamos, ainda, que os serviços desenvolveram-se satisfatoriamente, obedecendo aos projetos, especificações e normas técnicas, nada havendo que desabone a conduta dessa Empresa.

Bom Jardim (MA), 25 de maio de 2020.

Francisco Alves de Araujo
Prefeito
Prefeitura Municipal de Bom Jardim - MA

Bruna Viana Silva
Engª Civil
CREA 171604994-5

Este documento encontra-se registrado no Conselho Regional de Engenharia e Agronomia do Estado do Maranhão, vinculado à Certidão nº 830117/2020, emitida em 27/05/2020

Certidão nº 830117/2020
04/10/2022, 16:10
Chave de Impressão: 4Bc6Y
O documento neste ato registrado foi emitido em 27/05/2020 e contém 3 folhas

Digitalizada com CamScanner

Certidão de Acervo Técnico - CAT
Resolução Nº 1025 de 30 de Outubro de 2009
Resolução Nº 218 de 29 de Junho de 1973

CREA-MA

CAT COM REGISTRO DE ATESTADO
843805/2021
Atividade concluída

Conselho Regional de Engenharia e Agronomia do Estado do Maranhão

Prefeitura Mun. de Nova Colinas-MA
Fls: 001317
Assinatura

CERTIFICAMOS, em cumprimento ao disposto na Resolução nº 1.025, de 30 de outubro de 2009, do Confea, que consta dos assentamentos deste Conselho Regional de Engenharia e Agronomia do Estado do Maranhão - Crea-MA, o Acervo Técnico do profissional **LUIZ RIBEIRO DE AZEVEDO NETO** referente à(s) Anotação(ões) de Responsabilidade Técnica - ART abaixo discriminada(s):

Profissional: **LUIZ RIBEIRO DE AZEVEDO NETO**
Registro: **1117458423MA** RNP: **1117458423**
Título profissional: ENGENHEIRO CIVIL

Número da ART: **MA20200374664** Tipo de ART: OBRA / SERVIÇO Registrada em: 06/11/2020 Baixada em: 01/04/2021
Forma de registro: SUBSTITUIÇÃO Participação técnica: INDIVIDUAL
Empresa contratada: **F L ENGENHARIA EIRELI**

Contratante: **PREFEITURA MUNICIPAL DE DOM PEDRO** CPF/CNPJ: **06.137.293/0001-30**
Endereço do contratante: RUA Praça Texeira de Freitas Nº: 72
Complemento: Bairro: Centro
Cidade: DOM PEDRO UF: MA CEP: 65765000
Contrato: 20200911.001 Celebrado em: 11/09/2020
Valor do contrato: R$ 963.014,80 Tipo de contratantee: Pessoa Juridica de Direito Público
Ação institucional: Outros
Endereço da obra/serviço: RUA Praça Texeira de Freitas Nº: 72
Complemento: Bairro: Centro
Cidade: DOM PEDRO UF: MA CEP: 65765000
Coordenadas Geográficas: -2.485959, -44.257297
Data de início: 26/10/2020 Conclusão efetiva: 26/01/2021
Finalidade: Infraestrutura
Proprietário: PREFEITURA MUNICIPAL DE DOM PEDRO CPF/CNPJ: 06.137.293/0001-30

Atividade Técnica: **1 - ATUACAO** #A0506 - PAVIMENTACAO ASFALTICA 53 - EXECUCAO 60895.70 metro cúbico;

Observações

Recapeamento asfáltico

Informações Complementares

CERTIFICAMOS, finalmente, que se encontra vinculado à presente Certidão de Acervo Técnico – CAT, o atestado contendo 3 folha(s), expedido pelo contratante da obra/serviço, a quem cabe a responsabilidade pela veracidade e exatidão das informações nele constantes.

Certidão de Acervo Técnico nº 843805/2021
14/04/2021, 10:41
zz89z

A Certidão de Acervo Técnico (CAT) à qual o atestado está vinculado constituirá prova da capacidade técnico-profissional da pessoa jurídica somente se o responsável técnico indicado estiver ou venha a ser integrado ao seu quadro técnico por meio de declaração entregue no momento da habilitação ou da entrega das propostas.

Certificamos que se encontra vinculado à presente CAT o atestado apresentado em cumprimento à Lei nº 8.666/93, expedido pela pessoa jurídica contratante, a quem cabe a responsabilidade pela veracidade e exatidão das informações nele constantes. É de responsabilidade deste Conselho a verificação da atividade profissional em conformidade com a Lei nº 5.194/66 e Resoluções do Conselho Federal de Engenharia e Agronomia - CONFEA.

Esta certidão perderá a validade, caso ocorra qualquer alteração posterior dos elementos cadastrais nela contidos.

Fica(m) Excluído(s), no entanto, o(s) serviço(s) cujas atribuições não competem ao(s) profissional(is) em questão.

A autenticidade desta Certidão pode ser verificada em: https://crea-ma.sitac.com.br/publico/, com a chave: zz89z

Prefeitura Mun. de Nova Colinas-MA
001318
Assinatura

PREFEITURA MUNICIPAL DE
DOM PEDRO

Prefeitura Municipal de Dom Pedro
Praça Teixeira de Freitas, nº72, Centro, Dom Pedro - MA
CEP: 65765000
CNPJ (MF): 06.137.293/0001-30

Este documento encontra-se registrado no Conselho Regional de Engenharia e Agronomia do Estado do Maranhão, vinculado à Certidão nº 843805/2021, emitida em 14/04/2021

ATESTADO DE CAPACIDADE TÉCNICA E OPERACIONAL

Atestamos para fins de comprovação de capacidade técnica e operacional junto às Repartições Públicas Federais, Estaduais, Municipais e Autárquicas, Empresas de Economia Mista e Entidades Privadas, que a Empresa **FL ENGENHARIA EIRELLI - EPP**, Empresa de Construção Civil em Geral, com inscrição no CNPJ/MF sob o N.º 09.179.350/0001-31, sediada na Rua Poção de Pedras, numero 10, Quintas do Calhau, São Luis - MA, executou e concluiu os serviços e obras correspondente a **ART Nº MA20200373698** a seguir relacionados a **RECAPEAMENTO ASFALTICO NA SEDE DO MUNICIPIO DE DOM PEDRO** de acordo com o **CONTRATO N.º 20200911.001**, assinado em 11 de setembro de 2020 conjuntamente com a **PREFEITURA MUNICIPAL DE DOM PEDRO, ESTADO DO MARANHÃO**, com inscrição no CNPJ/MF sob o N.º 06.137.293/0001-30, sediada na Praça Teixeira de Freitas, numero 72, Centro, Dom Pedro - MA, e conforme as características a seguir relacionadas:

(A). RESPONSÁVEL TÉCNICO: Luiz Ribeiro de Azevedo Neto.
Engenheiro Civil.
Registro Estadual - CREA N.º 1117458423-MA.
Registro Nacional - CONFEA N.º 111745842-3.

(B). DENOMINAÇÃO: Recapeamento asfáltico na sede do município.

(C). LOCALIZAÇÃO: Sede – Zona urbana – Município de Dom Pedro – Estado do Maranhão.

(D). TIPO DE CONTRATO: Contrato sob o regime de "empreitada por preço global".

(E). NATUREZA DA OBRA: Execução de serviços de recapeamento asfáltico

(F). PRINCIPAIS ATIVIDADES REALIZADAS:

1	**SERVIÇOS PRELIMINARES**		
1.1	PLACA DE OBRA EM CHAPA DE AÇO GALVANIZADO	M2	6,00
1.2	MOBILIZAÇÃO DE EQUIPAMENTOS	UN	1,00
1.3	ADMINISTRAÇÃO DA OBRA	MÊS	3,00
2	**PAVIMENTAÇÃO**		

Ailton Mota dos Santos
Prefeito Municipal de Dom Pedro

Certidão nº 843805/2021
04/10/2022, 16:07
Chave de Impressão: zz89z
O documento neste ato registrado foi emitido em 14/04/2021 e contém 2 folhas

Prefeitura Mun. de Nova Colinas-MA
001319
Assinatura

PREFEITURA MUNICIPAL DE
DOM PEDRO

Prefeitura Municipal de Dom Pedro
Praça Teixeira de Freitas, nº72, Centro, Dom Pedro - MA
CEP: 65765000
CNPJ (MF): 06.137.293/0001-30

2.2	AREIA ASFALTO A QUENTE (AAUQ) COM CAP 50/70, INCLUSO USINAGEM E APLICAÇÃO, EXCLUSIVE TRANSPORTE	M3	388,44
2.3	TRANSPORTE COMERCIAL COM CAMINHÃO CARROCERIA 9T, RODOVIA COM REVESTIMENTO PRIMÁRIO	M3.KM	60.895,75
3	**DRENAGEM**		
3.1	GUIA (MEIO-FIO) CONCRETO, MOLDADA IN LOCO EM TRECHO CURVO COM EXTRUSORA, 15CM BASE X 30CM ALTURA. AF_06/2016	M	4.316,00
3.2	EXECUÇÃO DE SARJETA DE CONCRETO USINADO, MOLDADA IN LOCO EM TRECHO CURVO, 30CM BAS X 15CM ALTURA. AF_06/2016	M	4.316,00
4	**SINALIZAÇÃO**		
4.1	PLACA DE SINALIZAÇÃO VERTICAL EM POSTE COM PINTURA REFLEXIVA	M2	12,25
4.2	PLACA ESMALTADA PARA IDENTIFICAÇÃO NR DE RUA, DIMENSOES 30X40CM	UN	18,00
4.3	SUPORTE ECOL. SEÇÃO CILÍNDRICA PARA PLACA DE IDENTIFICAÇÃO DE RUA - FORNECIMENTO E INSTALAÇÃO	UN	67,00
4.4	SINALIZAÇÃO HORIZONTAL / TERMOPLÁSTICO PRÉ-FORMADO	M2	495,60
5	**SERVIÇOS FINAIS**		
5.1	DESMOBILIZAÇÃO DE EQUIPAMENTOS	UN	1,00

(G). DATA DE INÍCIO DOS SERVIÇOS: 26 de outubro de 2020

(H). DATA DE CONCLUSÃO DOS SERVIÇOS: 26 de dezembro de 2020

Atestamos, ainda, que os serviços desenvolveram-se satisfatoriamente, obedecendo aos projetos, especificações e normas técnicas, nada havendo que desabone a conduta dessa Empresa.

Ailton Mota dos Santos
Prefeito Municipal de Dom Pedro

DOM PEDRO, 12 de janeiro de 2020.

Este documento encontra-se registrado no Conselho Regional de Engenharia e Agronomia do Estado do Maranhão, vinculado à Certidão nº 843805/2021, emitida em 14/04/2021

Certidão nº 843805/2021
04/10/2022, 16:07
Chave de Impressão: zz89z
O documento neste ato registrado foi emitido em 14/04/2021 e contém 2 folhas

Prefeitura Mun. de Nova Colinas-MA
Fls: 0013
Assinatura

LAUDO TECNICO

EM VISTORIA REALIZADA CONSTATOU-SE QUE A EMPRESA FL ENGENHARIA EIREILI, INSCRITA NO CNPJ: 09.179350/0001-31, LOCALIZADA NA RUA POCAO DE PEDRAS, NUMERO 10, QUINTAS DO CALHAU, SÃO LUIS – MA, E SEU ENGENHEIRO RESPONSAVEL: LUIZ RIBEIRO DE AZEVEDO NETO, CREA-MA: 111745842-3 EXECUTOU E CONCLUIU OS SERVICOS E OBRAS CORRESPONDENTE A ART MA20200373698 A SEGUIR RELACIONADOS A RECAPEAMENTO ASFALTICO NA SEDE DO MUNICIPIO DE DOM PEDRO-MA DE ACORDO COM O CONTRATO N° 202200911.001 ASSINADO EM 11 DE SETEMBRO DE 2020 CONJUNTAMENTE COM A PREFEITURA MUNICIPAL DE DOM PEDRO, ESTADO DO MARANHAO INSCRITA NO CNPJ: 06.137.293/0001-30, SEDIADA NA PRACA TEIXEIRA DE FREITAS, NUMERO 72, CENTRO, DOM PEDRO -MA

INFORMO AINDA QUE OS SERVICOS FORAM PRESTADOS NO PERIODO DE 26 DE OUTUBRO DE 2020 A 26 DE DEZEMBRO DE 2020 E QUE FORA DEVIDAMENTE CONCLUIDO E ENTREGUE, OBDECENDO RIGOROSAMENTE OS PRAZOS, AS NORMAS TECNICAS VIGENTES E OS PADROES DE QUALIDADE.

Nicolas Mota Almeida

NICOLAS MOTA ALMEIDA
CPF:062.496.443.42
CREA: 111737491-2

Este documento encontra-se registrado no Conselho Regional de Engenharia e Agronomia do Estado do Maranhão, vinculado à Certidão nº 843805/2021, emitida em 14/04/2021

Certidão nº 843805/2021
04/10/2022, 16:07
Chave de Impressão: zz89z
O documento neste ato registrado foi emitido em 14/04/2021 e contém 1 folhas

Certidão de Acervo Técnico - CAT
Resolução Nº 1025 de 30 de Outubro de 2009
Resolução Nº 218 de 29 de Junho de 1973

CREA-MA

CAT COM REGISTRO DE ATESTADO
844997/2021
Atividade concluída

Conselho Regional de Engenharia e Agronomia do Estado do Maranhão

Prefeitura Mun. de Nova Colinas-MA
Fls: 0013
Assinatura

CERTIFICAMOS, em cumprimento ao disposto na Resolução nº 1.025, de 30 de outubro de 2009, do Confea, que consta dos assentamentos deste Conselho Regional de Engenharia e Agronomia do Estado do Maranhão - Crea-MA, o Acervo Técnico do profissional **LUIZ RIBEIRO DE AZEVEDO NETO** referente à(s) Anotação(ões) de Responsabilidade Técnica - ART abaixo discriminada(s):

Profissional: **LUIZ RIBEIRO DE AZEVEDO NETO**
Registro: **1117458423MA** RNP: **1117458423**
Título profissional: ENGENHEIRO CIVIL

Número da ART: **MA20210397408** Tipo de ART: OBRA / SERVIÇO Registrada em: 12/02/2021 Baixada em: 14/04/2021
Forma de registro: INICIAL Participação técnica: INDIVIDUAL
Empresa contratada: **F L ENGENHARIA EIRELI**

Contratante: **SOUSA FERRAZ CONSTRUÇOES EIRELI** CPF/CNPJ: **11.036.160/0001-07**
Endereço do contratante: AVENIDA COLARES MOREIRA Nº: 444
Complemento: SALA 644 Bairro: JARDIM RENASCENÇA
Cidade: SÃO LUÍS UF: MA CEP: 65065720
Contrato: 003/21 Celebrado em: 08/02/2021
Valor do contrato: R$ 958.014,96 Tipo de contratantee: Pessoa Juridica de Direito Privado
Ação institucional: Agricultura familiar
Endereço da obra/serviço: ESTRADA ESTRADA DO SITIO GRANDE Nº: S/N
Complemento: LOTEAMENTO ENCONTRO DAS AVES Bairro: SITIO GRANDE
Cidade: PAÇO DO LUMIAR UF: MA CEP: 65130000
Coordenadas Geográficas: -2.527152, -44.173770
Data de inicio: 12/02/2021 Conclusão efetiva: 19/02/2021
Finalidade: Infraestrutura
Proprietário: SOUSA FERRAZ CONSTRUÇOES EIRELI CPF/CNPJ: 11.036.160/0001-07

Atividade Técnica: **7 - EXECUÇÃO** #A0506 - PAVIMENTACAO ASFALTICA 53 - EXECUCAO 2569.00 tonelada; **7 - EXECUÇÃO** #A0534 - SARJETAS 53 - EXECUCAO 5.83 quilômetro; **7 - EXECUÇÃO** #A0535 - MEIO-FIOS 53 - EXECUCAO 5.83 quilômetro;

Observações

PAVIMENTAÇÃO ASFALTICA LOTEAMENTO ENCONTRO DAS AVES

Informações Complementares

CERTIFICAMOS, finalmente, que se encontra vinculado à presente Certidão de Acervo Técnico – CAT, o atestado contendo 4 folha(s), expedido pelo contratante da obra/serviço, a quem cabe a responsabilidade pela veracidade e exatidão das informações nele constantes.

Certidão de Acervo Técnico nº 844997/2021
15/04/2021, 10:28
ZB80C

A Certidão de Acervo Técnico (CAT) à qual o atestado está vinculado constituirá prova da capacidade técnico-profissional da pessoa juridica somente se o responsável técnico indicado estiver ou venha a ser integrado ao seu quadro técnico por meio de declaração entregue no momento da habilitação ou da entrega das propostas.

Certificamos que se encontra vinculado à presente CAT o atestado apresentado em cumprimento à Lei nº 8.666/93, expedido pela pessoa jurídica contratante, a quem cabe a responsabilidade pela veracidade e exatidão das informações nele constantes. É de responsabilidade deste Conselho a verificação da atividade profissional em conformidade com a Lei nº 5.194/66 e Resoluções do Conselho Federal de Engenharia e Agronomia - CONFEA.

Esta certidão perderá a validade, caso ocorra qualquer alteração posterior dos elementos cadastrais nela contidos.

Fica(m) Excluído(s), no entanto, o(s) serviço(s) cujas atribuições não competem ao(s) profissional(is) em questão.

A autenticidade desta Certidão pode ser verificada em: https://crea-ma.sitac.com.br/publico/, com a chave: ZB80C

Prefeitura Mun. de Paço do Lumiar-MA
Mat. 001322
Assinatura

LAUDO TECNICO

OBJETO DA OBRA: PAVIMENTAÇAO ASFALTICA

EMPRESA CONTRATANTE: SOUSA FERRAZ CONSTRUÇOES EIRELI
ENDERECO: AVENIDA COLARES MOREIRA, EDIFICIO MONUMENTAL SHOPPING, EDIFICIO MONUMENTAL SHOPPING, SALA 644, SÃO LUIS – MA
ENDERECO DA OBRA: ESTRADA DO SITIO GRANDE, SEM NUMERO, LOTEAMENTO ENCONTRO DAS AVES, PAÇO DO LUMIAR – MA. PONTO DE REFERENCIA: EM FRENTE AO POSTO SHELL.

EMPRESA CONTRATADA: FL ENGENHARIA EIRELI - CNPJ: 09.179.350/0001-31
ENDEREÇO: RUA POÇAO DE PEDRAS, NUMERO 10, QUINTAS DO CALHAU, SÃO LUIS – MA
ENGENHEIRO RESPONSAVEL: LUIZ RIBEIRO DE AZEVEDO NETO - CREA: 111745842-3

EM VISTORIA REALIZADA CONSTATOU-SE QUE A EMPRESA FL ENGENHARIA EIRELI, INSCRITA NO CNPJ: 09.179.350/0001-31, LOCALIZADA NA RUA POÇAO DE PEDRAS NUMERO 10, QUINTAS DO CALHAU, SÃO LUIS – MA, E SEU ENGENHEIRO RESPONSAVEL: LUIZ RIBEIRO DE AZEVEDO NETO, CREA-MA: 111745842-3 EXECUTOU E CONCLUIU OS SERVIÇOS E OBRAS CORRESPONDENTE A PAVIMENTAÇAO ASFALTICA NO LOTEAMENTO ENCONTRO DAS AVES, MUNICIPIO DE PAÇO DO LUMIAR – MA DE ACORDO COM O CONTRATO Nº 003/21 ASSINADO EM 08 DE FEVEREIRO DE 2021 CONJUNTAMENTE COM A EMPRESA SOUSA FERRAZ CONSTRUÇOES EIRELI, INSCRITA NO CNPJ: 11.036.160/0001-07, SEDIADA NA AVENIDA COLARES MOREIRA, EDIFICIO MONUMENTAL SHOPPING, SALA 644, JARDIM RENASCENCA, SÃO LUIS – MA.

INFORMO AINDA QUE OS SERVIÇOS FORAM PRESTADOS NO PERIODO DE 12 DE OUTUBRO DE 2021 A 01 DE ABRIL 2021 E QUE FORA DEVIDAMENTE CONCLUIDO E ENTREGUE, OBDECENDO RIGOROSAMENTE OS PRAZOS, AS NORMAS TECNICAS VIGENTES E OS PADROES DE QUALIDADE.

SÃO LUIS, 14 DE ABRIL DE 2021

Nicolas Mota Almeida

NICOLAS MOTA ALMEIDA
CPF:062.496.443.42
CREA: 111737491-2

Este documento encontra-se registrado no Conselho Regional de Engenharia e Agronomia do Estado do Maranhão, vinculado à Certidão nº 844997/2021, em 15/04/2021 emitida

Certidão nº 844997/2021
04/10/2022, 16:06
Chave de Impressão: ZB80C
O documento neste ato registrado foi emitido em 15/04/2021 e contém 1 folhas

Prefeitura Mun. de Novais - Piauí
Fls: 001323
Assinatura

SOUSA FERRAZ CONSTRUÇOES EIRELI
CNPJ: 11.036.160/0001-07
AVENIDA COLARES MOREIRA, Nº 444, JARDIM RENASCENÇA, EDIFICIO MONUMENTAL SHOPPING, SALA 644, SÃO LUIS-MA

ATESTADO DE CAPACIDADE TÉCNICA E OPERACIONAL

Atestamos para fins de comprovação de capacidade técnica e operacional junto às Repartições Públicas Federais, Estaduais, Municipais e Autárquicas, Empresas de Economia Mista e Entidades Privadas, que a Empresa **FL ENGENHARIA EIRELI**, Empresa de Construção Civil em Geral, com inscrição no CNPJ/MF sob o N.º 09.179.350/0001-31, sediada na Rua Poçao de Pedras, numero 10, Quintas do Calhau, no Estado do Maranhão, executou e concluiu os serviços e obras a seguir relacionados **PAVIMENTAÇÃO ASFALTICA**, de acordo com o **CONTRATO N.º 003/21**, assinado em 08 de fevereiro de 2021 conjuntamente com a empresa **SOUSA FERRAZ CONSTRUÇOES EIRELI**, inscrita no CNPJ/MF sob o N° 11.036.160/0001-07, sediada na Avenida Colares Moreira, Edificio Monumental Shopping, Sala 644, Jardim Renascença, São Luis - MA conforme as caracteristicas a seguir relacionadas:

(A). RESPONSÁVEL TÉCNICO: Luiz Ribeiro de Azevedo Neto.
Engenheiro Civil.
Registro Estadual - CREA N.º 1117458423-MA.
Registro Nacional - CONFEA N.º 111745842-3.

(B). DENOMINAÇÃO: Recapeamento Asfaltico

(C). LOCALIZAÇÃO: Estraca co Sitio Grande, sem numero, Loteamento Encontro das Aves, Sitio Grande, Paço do Lumiar - MA

(D). TIPO DE CONTRATO: Contrato sob o regime de "empreitada por preço global".

(E). NATUREZA DA OBRA: Pavimentação

(F). PRINCIPAIS ATIVIDADES REALIZADAS:

1.0	**SERVIÇOS PRELIMINARES**		
1.2	Barracão de obras	m²	24,00
1.3	Administração local	mês	6,00
1.4	Mobilização e desmobilização de equipamento	und	1,00
2.0	**TERRAPLENAGEM**		

Este documento encontra-se registrado no Conselho Regional de Engenharia e Agronomia do Estado do Maranhão, vinculado à Certidão nº 844997/2021, emitida em 15/04/2021

Certidão nº 844997/2021
04/10/2022, 16:06
Chave de Impressão: ZB80C
O documento neste ato registrado foi emitido em 15/04/2021 e contém 3 folhas

Prefeitura Mun. de Nova Colinas-MA
Fls. 01324
Assinatura

SOUSA FERRAZ CONSTRUÇOES EIRELI
CNPJ: 11.036.160/0001-07
AVENIDA COLARES MOREIRA, Nº 444, JARDIM RENASCENÇA, EDIFICIO MONUMENTAL SHOPPING, SALA 644, SÃO LUIS-MA

2.1	Escavação e carga de material de jazida	m³	240,00
2.2	Transp. local c/ basc. 10m3 de rodov. não pav	tkm	4.120,80
2.3	Desm. dest. limpeza áreas c/arv. diam. até 0,15 m	m²	1.200,00
2.4	Transporte de material - bota-fora	m³	360,00
2.5	Regularizacao de subleito	m²	1.200,00
2.6	Compactação de aterro a 100% do proctor normal	m³	240,00
2.7	Base de solo estabilizado granulometricamente sem mistura com material de jazida	m³	240,00
3.0	SERVIÇOS DE PAVIMENTAÇÃO		
3.1	Imprimação	m²	25.487,23
3.2	Pintura de ligação	m²	25.487,23
3.3	Aquisição de asfalto diluído tipo cm 30	t	1,30
3.4	Aquisição de emulsão asfáltica RR-1C	t	0,43
3.5	Areia asfalto a quente aauq	t	1.487,36
3.10	Transporte local de material betuminoso com caminhão distribuidor - rodovia pavimentada	tkm	10.936,62
4.0	DRENAGEM		
5.1	Meio fio de concreto - MFC 05 - areia e brita comerciais - forma de madeira	m	5.625,00
5.2	Execução de sarjeta de concreto usinado, moldada in loco em trecho reto, 30 cm base x 10 cm altura.	m	5.625,00
5.0	LIMPEZA GERAL		
5.1	Limpeza final da obra	m²	25.487,23

(G). DATA DE INÍCIO DOS SERVIÇOS: 12 de fevereiro de 2021.

(H). DATA DE CONCLUSÃO DOS SERVIÇOS: 01 de abril de 2021.

Este documento encontra-se registrado no Conselho Regional de Engenharia e Agronomia do Estado do Maranhão, vinculado à Certidão nº 844997/2021, em 15/04/2021 emitida

Certidão nº 844997/2021
04/10/2022, 16:06
Chave de Impressão: ZB80C
O documento neste ato registrado foi emitido em 15/04/2021 e contém 3 folhas

Prefeitura Mun. de Nova Colinas-MA
001325
Assinatura

SOUSA FERRAZ CONSTRUÇOES EIRELI
CNPJ: 11.036.160/0001-07
AVENIDA COLARES MOREIRA, Nº 444, JARDIM RENASCENÇA, EDIFICIO MONUMENTAL SHOPPING, SALA 644, SÃO LUIS-MA

Atestamos, ainda, que os serviços desenvolveram-se satisfatoriamente, ob decendo aos projetos, especificações e normas técnicas, nada havendo que desabone a conduta dessa Empresa.

São Luis, 05 de abril de 2021

3º OFÍCIO DE NOTAS

SOUSA FERRAZ CONSTRUÇOES EIRELI
CPN: 11.036.160/0001-07
MARIA ERISMAR DE SOUSA FERRAZ

3º TABELIONATO DE NOTAS DE SÃO LUÍS - MA

Reconheço por SEMELHANÇA a(s) firma(s) de:
[01699327] - MARIA ERISMAR DE SOUSA FERRAZ

Ato: 12.17.2 Emolumentos R$ 4,83, FERC: R$ 0,83, FACEP: R$ 0,18, FEMP: R$ 0,18. Total: 6,13 Em teste 1 de verdade São Luís - MA, 05/04/2021 16:39:09 SELO RECFIR03980360WKZTJWDY86570 VAGNER SILVA GONÇALVES - ESCREVENTE AUTORIZADO Consulte a validade do selo: https://selo.tjma.jus.br

Este documento encontra-se registrado no Conselho Regional de Engenharia e Agronomia do Estado do Maranhão, vinculado à Certidão nº 844997/2021, em 15/04/2021
emitida

Certidão nº 844997/2021
04/10/2022, 16:06
Chave de Impressão: ZB80C
O documento neste ato registrado foi emitido em 15/04/2021 e contém 3 folhas

Certidão de Acervo Técnico - CAT
Resolução Nº 1025 de 30 de Outubro de 2009
Resolução Nº 218 de 29 de Junho de 1973

CREA-MA

CAT COM REGISTRO DE ATESTADO

847587/2021

Atividade concluída

Conselho Regional de Engenharia e Agronomia do Estado do Maranhão

CERTIFICAMOS, em cumprimento ao disposto na Resolução nº 1.025, de 30 de outubro de 2009, do Confea, que consta dos assentamentos deste Conselho Regional de Engenharia e Agronomia do Estado do Maranhão - Crea-MA, o Acervo Técnico do profissional **LUIZ RIBEIRO DE AZEVEDO NETO** referente à(s) Anotação(ões) de Responsabilidade Técnica - ART abaixo discriminada(s):

Profissional: **LUIZ RIBEIRO DE AZEVEDO NETO**
Registro: **1117458423MA** RNP: **1117458423**
Título profissional: ENGENHEIRO CIVIL

Número da ART: **MA20210421770** Tipo de ART: OBRA / SERVIÇO Registrada em: 21/05/2021 Baixada em: 25/05/2021
Forma de registro: INICIAL Participação técnica: INDIVIDUAL
Empresa contratada: **PAVIMAR EMPREENDIMENTOS EIRELI**

Contratante: **CMN ENGENHARIA E CONSTRUÇOES LTDA** CPF/CNPJ: **31.676.440/0001-97**
Endereço do contratante: AVENIDA JERÔNIMO DE ALBUQUERQUE MARANHÃO Nº: 25
Complemento: cond 07 - Patio Jardins Edif Torre B - Hyde Park, Sala 327 Bairro: VINHAIS
Cidade: SÃO LUÍS UF: MA CEP: 65074199
Contrato: 032/2021 Celebrado em: 05/03/2021
Valor do contrato: R$ 560.000,00 Tipo de contratantee: Pessoa Juridica de Direito Privado
Ação institucional: Outros
Endereço da obra/serviço: RODOVIA MA224 Nº: S/n
Complemento: Bairro: RESIDENCIAL CAMPO BELO
Cidade: URBANO SANTOS UF: MA CEP: 65530000
Coordenadas Geográficas: -3.223397, -43.423817
Data de início: 10/03/2021 Conclusão efetiva: 22/05/2021
Finalidade:
Proprietário: CMN ENGENHARIA E CONSTRUÇOES LTDA CPF/CNPJ: 31.676.440/0001-97

Atividade Técnica: **16 - Execução** TRANSPORTES > INFRAESTRUTURA RODOVIÁRIA > #4.1.2 - DE PAVIMENTAÇÃO ASFÁLTICA PARA RODOVIAS 49 - Execução de obra 9923.00 metro quadrado;

Observações

ART DE EXECUÇAO - LOTEAMENTO EM URBANO SANTOS - MA

Informações Complementares

CERTIFICAMOS, finalmente, que se encontra vinculado à presente Certidão de Acervo Técnico – CAT, o atestado contendo 3 folha(s), expedido pelo contratante da obra/serviço, a quem cabe a responsabilidade pela veracidade e exatidão das informações nele constantes.

Certidão de Acervo Técnico nº 847587/2021
28/05/2021, 14:29
8CB06

A Certidão de Acervo Técnico (CAT) à qual o atestado está vinculado constituirá prova da capacidade técnico-profissional da pessoa jurídica somente se o responsável técnico indicado estiver ou venha a ser integrado ao seu quadro técnico por meio de declaração entregue no momento da habilitação ou da entrega das propostas.

Certificamos que se encontra vinculado à presente CAT o atestado apresentado em cumprimento à Lei nº 8.666/93, expedido pela pessoa jurídica contratante, a quem cabe a responsabilidade pela veracidade e exatidão das informações nele constantes. É de responsabilidade deste Conselho a verificação da atividade profissional em conformidade com a Lei nº 5.194/66 e Resoluções do Conselho Federal de Engenharia e Agronomia - CONFEA.

Esta certidão perderá a validade, caso ocorra qualquer alteração posterior dos elementos cadastrais nela contidos.

Fica(m) Excluído(s), no entanto, o(s) serviço(s) cujas atribuições não competem ao(s) profissional(is) em questão.

A autenticidade desta Certidão pode ser verificada em: https://crea-ma.sitac.com.br/publico/, com a chave: 8CB06

Prefeitura Municipal de Nova Colinas-MA
Fls: 01327
Assinatura

LAUDO TÉCNICO

OBJETO DA OBRA: PAVIMENTAÇÃO ASFAÇTICA

EMPRESA CONTRATANTE: CMN ENGENHARIA E CONSTRUÇOES LTDA
CPNJ: 31.676.440/0001-97
ENDERECO: AVENIDA JERONIMO DE ALBUQUERQUE, Nº25, PATIO JARDINS, EDIFICIO TORREB – HYDE PARK, SALA 327, VINHAIS, SÃO LUIS-MA
ENDERECO DA OBRA: RODOVIA MA224, REDIDENCIAL CAMPO BELO, URBANO SANTOS - MA

EMPRESA CONTRATADA: PAVIMAR EMPREENDIMENTOS EIREILI
CNPJ/MF: 09.179.350/0001-31
ENDEREÇO: RODOVIA MA360, Nº01, POVOADO ANGICAL, PRESIDENTE DUTRA – MA
RESPONSÁVEL TÉCNICO: LUIZ RIBEIRO DE AZEVEDO NETO; CREA: 1117458423MA

EU, RODRIGO VIANA SERRAO, ENGENHEIRO CIVIL, PORTADOR DO CREA: 1119267986MA, EM VISTORIA REALIZADA, CONSTATO QUE A EMPRESA ENTEC EMPREENDIMENTOS, INSCRITA NO CNPJ/MF SOB Nº 09.179.350/0001-31 E SEU RESPONSÁVEL TÉCNICO LUIZ RIBEIRO DE AZEBEDO NETO, EXECUTOU E CONCLUIU A OBRA/SERVIÇO DE PAVIMENTAÇÃO ASFALTICA NO RESIDENCIAL CAMPO BELO, MUNICIPIO DE URBANO SANTOS – MA DE ACORDO COM O CONTRATO Nº 032/2021 ASSINADO EM 05 DE MARÇO DE 2021 JUNTAMENTE COM A CMN ENGENHARIA E CONSTRUÇOES LTDA, INSCRITA NO CNPJ/MF Nº 31.676.440/0001-97

INFORMO AINDA QUE OS SERVIÇOS FORAM PRESTADO NO PERÍODO DE 10/03/2021 A 22/05/2021 E QUE FOI DEVIDAMENTE CONCLUÍDO E ENTREGUE, OBEDECENDO RIGOROSAMENTE OS PRAZOS E AS NORMAS TÉCNICAS VIGENTES E OS PADRÕES DE QUALIDADE.

SÃO LUÍS/MA, 25 DE MAIO DE 2021.

Rodrigo Viana Serrão
RODRIGO VIANA SERRAO
CREA: 1119267986MA

Este documento encontra-se registrado no Conselho Regional de Engenharia e Agronomia do Estado do Maranhão, vinculado à Certidão nº 847587/2021, emitida em 28/05/2021

Certidão nº 847587/2021
04/10/2022, 16:06
Chave de Impressão: 8CB06
O documento neste ato registrado foi emitido em 28/05/2021 e contém 1 folhas

Prefeitura Mun. de Nova Colinas-MA
Fls: 0013 28
Assinatura

ATENAS engenharia

ATESTADO DE CAPACIDADE TÉCNICA E OPERACIONAL

Atestamos para fins de comprovação de capacidade técnica e operacional junto às Repartições Públicas Federais, Estaduais, Municipais e Autárquicas, Empresas de Economia Mista e Entidades Privadas, que a Empresa **PAVIMAR EMPREENDIMENTOS EIRELI**, Empresa de Construção Civil em Geral, com inscrição no CNPJ/MF sob o N.º 09.179.350/0001-31, sediada na Estrada MA360, numero 01, Povoado Angical, Presidente Dutra, no Estado do Maranhão, executou e concluiu os serviços e obras correspondente a seguir relacionados a **PAVIMENTAÇÃO ASFALTICA, NO RESIDENCIAL CAMPO BELO, MUNICIPIO DE URBANO SANTOS - MA**, de acordo com o **CONTRATO N.º 032/2021**, assinado em 05 de março de 2021 conjuntamente com a **CMN ENGENHARIA E CONSTRUÇOES LTDA,** inscrita no CNPJ: 31.676.440/0001-97 conforme as características a seguir relacionadas:

(A). RESPONSÁVEL TÉCNICO: Luiz Ribeiro de Azevedo Neto.
Engenheiro Civil.
Registro Estadual - CREA N.º 1117458423-MA.
Registro Nacional - CONFEA N.º 111745842-3.

(B). DENOMINAÇÃO: Pavimentação Asfática

(C). LOCALIZAÇÃO: Residencial Campo Belo

(D). TIPO DE CONTRATO: Contrato sob o regime de "empreitada por preço global".

(E). NATUREZA DA OBRA: Pavimentação Asfática

(F). PRINCIPAIS ATIVIDADES REALIZADAS:

3.0	SERVIÇOS DE PAVIMENTAÇÃO		
3.1	Imprimação	m²	12.960,00
3.2	Pintura de ligação	m²	12.960,00
3.3	Aquisição de asfalto diluído tipo cm 30	t	15,6
3.4	Aquisição de emulsão asfáltica RR-1C	t	5,16
3.5	Areia asfalto a quente	t	835,92
3.6	Transporte de asfalto diluído tipo cm 30	t	15,6
3.7	Transporte de emulsão asfáltica (RR-1C)	t	5,16
3.8	Aquisição de CAP 50/70	t	58,56

contato@atenasengenharia.com
(98) 98256-5518
Av. Principal, Jardim das Margaridas, Nº 38 / São Luís - MA

Este documento encontra-se registrado no Conselho Regional de Engenharia e Agronomia do Estado do Maranhão, vinculado à Certidão nº 847587/2021, em 28/05/2021 emitida

Certidão nº 847587/2021
04/10/2022, 16:06
Chave de Impressão: 8CB06
O documento neste ato registrado foi emitido em 28/05/2021 e contém 2 folhas

Prefeitura Mun. de Nova Colinas-MA
Página 4/4
001329
Assinatura

3.9	Transporte de CAP 50/70	t	58,56
3.10	Transporte local de material betuminoso com caminhão distribuidor - rodovia pavimentada	tkm	131.232,00
4.0	DRENAGEM		
5.1	Meio fio de concreto - MFC 05 - areia e brita comerciais - forma de madeira	m	4320,00
5.2	Execução de sarjeta de concreto usinado, moldada in loco em trecho reto, 30 cm base x 10 cm altura.	m	4320,00
5.0	LIMPEZA GERAL		
5.1	Limpeza final da obra	m²	2.400,00

(G). DATA DE INÍCIO DOS SERVIÇOS: 10 de março de 2021.

(H). DATA DE CONCLUSÃO DOS SERVIÇOS: 22 de maio de 2021.

Atestamos, ainda, que os serviços desenvolveram-se satisfatoriamente, obedecendo aos projetos, especificações e normas técnicas, nada havendo que desabone a conduta dessa Empresa.

São Luis, 25 de maio de 2021

3º OFÍCIO DE NOTAS

CAIO ANTONIO COSTA OLIVEIRA
CREA: 1119325110MA

3º TABELIONATO
Reconheço por SEMELHANÇA a(s) firma(s) de:
[0212943]-CAIO ANTONIO COSTA OLIVEIRA
Ato: 12.17.4 . Emolumentos R$ 16,31, FERC: R$ 3,40, FADEP: R$ 0,86 FEMP: R$0,86 Total: R$ 19,11. Em testº _____ da verdade. São Luís - MA, 26/05/2021 12:49:05.
SELO: RECFI02250853CLYG80H4CALHYGA4 LAIS DE OLIVEIRA SANTOS - ESCREVENTE AUTORIZADA Consulte a validade do selo:
3º Tabelionato de Notas de São Luís

contato@atenasengenharia.com
(98) 98256-6518
Av. Principal, Jardim das Margaridas, Nº 38 / São Luís - MA

Este documento encontra-se registrado no Conselho Regional de Engenharia e Agronomia do Estado do Maranhão, vinculado à Certidão nº 847587/2021, emitida em 28/05/2021

Certidão nº 847587/2021
04/10/2022, 16:06
Chave de Impressão: 8CB06
O documento neste ato registrado foi emitido em 28/05/2021 e contém 2 folhas

Certidão de Acervo Técnico - CAT
Resolução Nº 1025 de 30 de Outubro de 2009
Resolução Nº 218 de 29 de Junho de 1973

CREA-MA

CAT COM REGISTRO DE ATESTADO
819352/2019
Atividade concluída

Conselho Regional de Engenharia e Agronomia do Estado do Maranhão

Prefeitura Mun. de Nova Colinas - MA
Visto
Assinatura

CERTIFICAMOS, em cumprimento ao disposto na Resolução nº 1.025, de 30 de outubro de 2009, do Confea, que consta dos assentamentos deste Conselho Regional de Engenharia e Agronomia do Estado do Maranhão - Crea-MA, o Acervo Técnico do profissional **LUIZ RIBEIRO DE AZEVEDO NETO** referente à(s) Anotação(ões) de Responsabilidade Técnica - ART abaixo discriminada(s):

Profissional: **LUIZ RIBEIRO DE AZEVEDO NETO**
Registro: **1117458423MA** RNP: **1117458423**
Título profissional: ENGENHEIRO CIVIL

Número da ART: **MA20180210539** Tipo de ART: OBRA / SERVIÇO Registrada em: 11/10/2018 Baixada em: 21/08/2019
Forma de registro: INICIAL Participação técnica: INDIVIDUAL
Empresa contratada: **FMR SERVICOS LTDA - ME**

Contratante: **PREFEITURA MUNICIPAL DE SUCUPIRA DO RIACHAO** CPF/CNPJ: **01.612.338/0001-67**
Endereço do contratante: RUA SAO JOSE Nº: 447
Complemento: Bairro: CENTRO
Cidade: SUCUPIRA DO RIACHÃO UF: MA CEP: 65668000
Contrato: 004/2018 Celebrado em: 11/09/2018
Valor do contrato: R$ 951.296,97 Tipo de contratantee: Pessoa Juridica de Direito Público
Ação institucional: Habilitação de Interesse Social - Leis 11.124/05 e 11.888/08
Endereço da obra/serviço: RUA SAO JOSE Nº: 447
Complemento: Bairro: CENTRO
Cidade: SUCUPIRA DO RIACHÃO UF: MA CEP: 65668000
Data de início: 01/10/2018 Conclusão efetiva: 01/04/2019
Finalidade: SEM DEFINIÇÃO
Proprietário: PREFEITURA MUNICIPAL DE SUCUPIRA DO RIACHAO CPF/CNPJ: 01.612.338/0001-67

Atividade Técnica: **7 - EXECUÇÃO** #A0109 - EDIFICIOS DE ALVENARIA P/ FINS ESPECIAIS 53 - EXECUCAO 1.00 unidade;

Observações

CENTRO ADMINISTRATIVO - SUCUPIRA DO RIACHÃO

Informações Complementares

CERTIFICAMOS, finalmente, que se encontra vinculado à presente Certidão de Acervo Técnico – CAT, o atestado contendo 5 folha(s), expedido pelo contratante da obra/serviço, a quem cabe a responsabilidade pela veracidade e exatidão das informações nele constantes.

Certidão de Acervo Técnico nº 819352/2019
27/08/2019, 11:29
c1WZ8

A Certidão de Acervo Técnico (CAT) à qual o atestado está vinculado constituirá prova da capacidade técnico-profissional da pessoa jurídica somente se o responsável técnico indicado estiver ou venha a ser integrado ao seu quadro técnico por meio de declaração entregue no momento da habilitação ou da entrega das propostas.

Certificamos que se encontra vinculado à presente CAT o atestado apresentado em cumprimento à Lei nº 8.666/93, expedido pela pessoa jurídica contratante, a quem cabe a responsabilidade pela veracidade e exatidão das informações nele constantes. É de responsabilidade deste Conselho a verificação da atividade profissional em conformidade com a Lei nº 5.194/66 e Resoluções do Conselho Federal de Engenharia e Agronomia - CONFEA.

Esta certidão perderá a validade, caso ocorra qualquer alteração posterior dos elementos cadastrais nela contidos.

Fica(m) Excluído(s), no entanto, o(s) serviço(s) cujas atribuições não competem ao(s) profissional(is) em questão.

A autenticidade desta Certidão pode ser verificada em: https://crea-ma.sitac.com.br/publico/, com a chave: c1WZ8

Prefeitura Mun. de Nova Colinas-MA
001331
Assinatura

LAUDO TECNICO

EM VISTORIA REALIZADA, CONSTATOU-SE QUE A EMPRESA FMR SERVIÇOS LTDA – ME, CNPJ: 09179350/0001-31, LOCALIZADA NA RUA POÇÃO DE PEDRAS, NUMERO 10, QUINTAS DO CALHAU, SÃO LUIS – MA, E SEU RESPONSÁVEL TECNICO, ENGENHEIRO CIVIL, LUIZ RIBEIRO DE AZEVEDO NETO, CREA-MA 111745842-3, EXECUTARAM OBRAS DE CONCLUSÃO DO CENTRO ADMINISTRATIVO NO MUNICIPIO DE SUCUPIRA DO RIACHAO – MA DE ACORDO COM O CONTRATO DE NUMERO 004/2018 FIRMADO COM A PREFEITURA DE SUCUPIRA DO RIACHAO, CNPJ: 01.612.338/0001-67.

INFORMO AINDA QUE OS SERVIÇOS FORAM PRESTADOS NO PERIODO 1 DE OUTUBRO DE 2018 a 01 DE ABRIL DE 2019 E QUE FORAM DEVIDAMENTE CONCLUIDO E ENTREGUE, OBEDECENDO RIGOROSAMENTE OS PRAZOS, AS NORMAS TECNICAS VIGENTES E OS PADROES DE QUALIDADE.

SÃO LUIS, 21 DE AGOSTO DE 2019.

Gustavo Sodré Pereira

GUSTAVO SODRE PEREIRA
CREA-MA nº 111703829-7
ENGENHEIRO CIVIL

Este documento encontra-se registrado no Conselho Regional de Engenharia e Agronomia do Estado do Maranhão, vinculado à Certidão nº 819352/2019, emitida em 27/08/2019

Certidão nº 819352/2019
04/10/2022, 16:16
Chave de Impressão: c1WZ8
O documento neste ato registrado foi emitido em 27/08/2019 e contém 1 folhas

Scanned with CamScanner

Fls: 001332
Assinatura

ESTADO DO MARANHÃO
PREFEITURA MUNICIPAL DE SUCUPIRA DO RIACHÃO
CNPJ: 01.612.338/0001-67

ATESTADO DE CAPACIDADE TÉCNICA E OPERACIONAL

Atestamos para fins de comprovação de capacidade técnica e operacional junto às Repartições Públicas Federais, Estaduais, Municipais e Autárquicas, Empresas de Economia Mista e Entidades Privadas, que a Empresa **FMR SERVIÇOS LTDA. – ME**, Empresa de Construção Civil em Geral, com inscrição no CNPJ/MF sob o N.º 09.179.350/0001-31, sediada na Rua Poção de Pedras, N.º 10, no Bairro Quintas do Calhau, na Cidade de São Luís, no Estado do Maranhão, executou e concluiu os serviços e obras a seguir relacionados na **CONCLUSÃO E URBANIZAÇÃO DO CENTRO ADMINISTRATIVO, NO MUNICÍPIO DE SUCUPIRA DO RIACHÃO (MA)**, de acordo com o **CONTRATO N.º 004/2018**, assinado em 11 de setembro de 2.018 conjuntamente com a **PREFEITURA MUNICIPAL DE SUCUPIRA DO RIACHÃO, ESTADO DO MARANHÃO**, através da **SECRETARIA MUNICIPAL DE INFRAESTRUTURA**, com inscrição no CNPJ/MF sob o N.º 01.612.338/0001-67, sediada na Rua São José, N.º 477, no Bairro Centro, na Cidade de Sucupira do Riachão, no Estado do Maranhão, e conforme as características a seguir relacionadas:

(A). RESPONSÁVEL TÉCNICO: Luiz Ribeiro de Azevedo Neto.
Engenheiro Civil.
Registro Estadual - CREA N.º 1117458423-MA.
Registro Nacional - CONFEA N.º 111745842-3.

(B). DENOMINAÇÃO: Execução da Conclusão e Urbanização do Centro Administrativo.

(C). LOCALIZAÇÃO: Município de Sucupira do Riachão – Estado do Maranhão.

(D). TIPO DE CONTRATO: Contrato sob o regime de "empreitada por preço global".

(E). NATUREZA DA OBRA: Execução de serviços de conclusão e urbanização de prédio público.

(F). PRINCIPAIS ATIVIDADES REALIZADAS:

1.0	CONCLUSÃO DO CENTRO ADMINISTRATIVO		
1.1	SERVIÇOS PRELIMINARES		
1.1.1	PLACA INDICATIVA DA OBRA	6,00	M2
1.2	MOVIMENTO EM TERRA		
1.2.1	ESCAVAÇÃO DE VALAS ATÉ 2,00M	25,96	M3
1.2.2	REATERRO MANUAL APILOADO COM SOQUETE	0,59	M3
1.3	INFRAESTRUTURA		
1.3.1	BALDRAME EM ALVENARIA DE PEDRA ARG. CIMENTO E AREIA 1:8	8,32	M3
1.3.2	CONCRETO ARMADO PARA BLOCOS E/OU ESPERA DE PILARES	0,42	M3
1.3.3	VIGAS BALDRAMES EM CONCRETO ARMADO FCK=25MPA	1,39	M3
1.3.4	IMPERMEABILIZAÇÃO DE ESTRUTURAS ENTERRADAS (VIGAS BALDRAME), COM TINTA ASFÁLTICA	36,96	M2
1.4	SUPERESTRUTURA		

CNPJ: 01.612.338/0001-67 - Rua São José, 477 - Centro - CEP 65.668-000
Fone/fax: (99)3553-1098 E-mail: prefeituradesdoriachao@yahoo.com.br

Este documento encontra-se registrado no Conselho Regional de Engenharia e Agronomia do Estado do Maranhão, vinculado à Certidão nº 819352/2019, emitida em 27/08/2019

Certidão nº 819352/2019
04/10/2022, 16:16
Chave de Impressão: c1WZ8
O documento neste ato registrado foi emitido em 27/08/2019 e contém 4 folhas

Prefeitura Municipal de Nova Colinas-MA
001333
Visto
Assinatura

ESTADO DO MARANHÃO
PREFEITURA MUNICIPAL DE SUCUPIRA DO RIACHÃO
CNPJ: 01.612.338/0001-67

1.4.1	PILAR DE CONCRETO ARMADO FCK=25MPA	0,63	M3
1.4.2	VIGA DE CONCRETO ARMADO FCK=25MPA	1,39	M3
1.5	PAREDES E PAINÉIS		
1.5.1	ALVENARIA TIJOLO CERÂMICO 6 FUROS 1/2 VEZ (9X14X19CM), E=9CM, T=1:6 CIMENTO E AREIA	277,17	M2
1.6	COBERTURA		
1.6.1	TRAMA DE MADEIRA COMPOSTA POR RIPAS, CAIBROS E TERÇAS PARA TELHADOS DE ATÉ 2 ÁGUAS PARA TELHA DE ENCAIXE DE CERÂMICA OU DE CONCRETO, INCLUSO TRANSPORTE VERTICAL	72,32	M2
1.6.2	REVISÃO DE COBERTURA COM APROVEITAMENTO DE 80%	855,23	M2
1.6.3	TELHAMENTO COM TELHA CERÂMICA DE ENCAIXE, TIPO FRANCESA, COM MAIS DE 2 ÁGUAS, INCLUSO TRANSPORTE VERTICAL	72,32	M2
1.6.4	CUMEEIRA PARA TELHA CERÂMICA EMBOÇADA COM ARGAMASSA TRAÇO 1:2:9 (CIMENTO, CAL E AREIA) PARA TELHADOS COM ATÉ 2 ÁGUAS, INCLUSO TRANSPORTE VERTICAL	80,58	M
1.7	REVESTIMENTO		
1.7.1	DEMOLIÇÃO DE ARGAMASSAS, DE FORMA MANUAL, SEM REAPROVEITAMENTO	1.175,33	M2
1.7.2	CHAPISCO DE CIMENTO E AREIA TRAÇO 1:3	1.729,67	M2
1.7.3	EMBOÇO CIMENTO E AREIA TRAÇO 1:6	148,66	M2
1.7.4	REBOCO CIMENTO E AREIA TRAÇO 1:6	1.581,01	M2
1.7.5	REVESTIMENTO CERÂMICO PARA PAREDES INTERNAS COM PLACAS TIPO ESMALTADA EXTRA DE DIMENSÕES 20X20CM	148,66	M2
1.8	PISO		
1.8.1	DEMOLIÇÃO DE PISO CERÂMICO	503,99	M2
1.8.2	REGULARIZAÇÃO DE BASE PARA PISO COM ARGAMASSA 1:4 E E=3CM	503,99	M2
1.8.3	REVESTIMENTO CERÂMICO PARA PISO COM PLACAS TIPO ESMALTADA EXTRA DE DIMENSÕES 35X35CM	740,31	M2
1.9	INSTALAÇÕES ELÉTRICAS		
1.9.1	CAIXA RETANGULAR 4"X2", PVC, INSTALADA EM PAREDE	220,00	UN
1.9.2	CABO DE COBRE FLEXÍVEL ISOLADO, 1,5MM2, ANTICHAMA 450/750V, PARA CIRCUITOS TERMINAIS	600,00	M
1.9.3	CABO DE COBRE FLEXÍVEL ISOLADO, 2,5MM2, ANTICHAMA 450/750V, PARA CIRCUITOS TERMINAIS	1.200,00	M
1.9.4	INTERRUPTOR SIMPELS	26,00	UN
1.9.5	INTERRUPTOR DE DUAS SEÇ~EOS	21,00	UN
1.9.6	TOMADA UNIVERSAL, COM CAIXA	173,00	UN
1.9.7	DISJUNTOR TERMOMAGNÉTICO MONOPOLAR PADRÃO NEMA (AMERICANO) 10 A 30A 240V	30,00	UN
1.9.8	DISPOSITIVO DPS CLASSE II, 1 POLO, TENSÃO MÁXIMA DE 175V, CORRENTE MA´XIMA DE 45KA (TIPO AC)	3,00	UN
1.9.9	ELETRODUTO PVC FLEXÍVEL CLASSE B 25MM (NBR6150)	800,00	M
1.9.10	LUMINÁRIA TIPO PLAFON EM PLÁSTICO, DE SOBREPOR, COM 01 LÂMPADA DE 15W	16,00	UN
1.9.11	LUMINÁRIA SOBREPOR TP CALHA COM REATOR PARTIDA CONVENCIONAL E LÂMPADA 2X20W	57,00	UN
1.9.12	HASTE DE ATERRAMENTO 5/8"	3,00	UN
1.9.13	CAIXA DE MEDIÇÃO TRIFÁSICA PADRÃO CEMAR	3,00	UN
1.9.14	QUADRO DE DISTRIBUIÇÃO DE ENERGIA DE EMBUTIR, EM CHAPA METÁLICA, PARA 12 DISJUNTORES TERMOMAGNÉTICOS MONOPOLARES, COM BARRAMENTO TRIFÁSICO E NEUTRO, FORNECIMENTO E INSTALAÇÃO	3,00	UN
1.10	INSTALAÇÕES HIDRÁULICAS		
1.10.1	COLOCAÇÃO DE PONTOS HIDRÁULICOS	35,00	UN
1.10.2	TUBULAÇÃO DE PVC SOLDÁVEL 20MM, INCL. CONEX., CORTES E FIX.	60,00	M
1.10.3	TUBULAÇÃO DE PVC SOLDÁVEL 25MM, INCL. CONEX., CORTES E FIX.	100,00	M
1.10.4	REGISTRO DE GAVETA COM CANOPLA 3/4"	12,00	UN
1.11	INSTALAÇÕES SANITÁRIAS		
1.11.1	COLOCAÇÃO DE PONTOS SANITÁRIOS	35,00	UN
1.11.2	CAIXA DE GORDURA EM CONCRETO PREMOLDADO DN 60CM, COM TAMPA	1,00	UN
1.11.3	CAIXA DE INSPEÇÃO EM ALVENARIA REVESTIDA INTERNAMENTE COM BARRA LISA (CIMENTO E AREIA, TRAÇO 1:4) 60X60CM, COM TAMPA DE	1,00	UN

Este documento encontra-se registrado no Conselho Regional de Engenharia e Agronomia do Estado do Maranhão, vinculado à Certidão nº 819352/2019, emitida em 27/08/2019

Certidão nº 819352/2019
04/10/2022, 16:16
Chave de Impressão: c1WZ8
O documento neste ato registrado foi emitido em 27/08/2019 e contém 4 folhas

Prefeitura Mun. de Nova Colinas-MA
Assinatura
Página 5/15
086334

	CONCRETO E FUNDO DE CONCRETO FCK=15MPA		
1.11.4	CAIXA SIFONADA 100X100X50MM	10,00	UN
1.11.5	RALO SIFONADO, PVC, DN 100X40MM	3,00	UN
1.11.6	TUBULAÇÃO DE PVC 100MM, INCLUINDO CONEXÕES, CORTES E FIXAÇÃO	60,00	M
1.11.7	TUBULAÇÃO DE PVC 40MM, INCLUINDO CONEXÕES, CORTES E FIXAÇÃO	80,00	M
1.11.8	TUBULAÇÃO DE PVC 50MM, INCLUINDO CONEXÕES, CORTES E FIXAÇÃO	40,00	M
1.11.9	SUMIDOURO EM ALVENARIA DE TIJOLO CERÂMICO, DIÂMETRO 2,00M E ALTURA 2,00M, COM TAMPA	3,00	UN
1.11.10	FOSSA SÉPTICA EM ALVENARIA, FUNDO EM CONCRETO E TAMPA EM CONCRETO ARMADO	3,00	UN
1.12	LOUÇAS E METAIS SANITÁRIOS		
1.12.1	VASO SANITÁRIO SIFONADO CONVENCIONAL COM LOUÇA BRNACA, INCLUSO CONJUNTO DE LIGAÇÃO PARA BACIA SANITÁRIA AJUSTÁVEL - FORNECIMENTO E INSTALAÇÃO. AF_10/2016	13,00	UN
1.12.2	LAVATÓRIO LOUÇA BRANCA SUSPENSO, 29,5X39CM OU EQUIVALENTE, APDRÃO POPULAR, INCLUSO SIFÃO FLEXÍVEL EM PVC, VÁLVULA E ENGATE FLEXÍVEL 30CM EM PLÁSTICO E TRONERIA CROMADA DE MESA, PADRÃO POPULAR	12,00	UN
1.12.3	MICTÓRIO COLETIVO AÇO INOX (AISI), E=0,8MM, DE 100X40X35CM (CXAXP)	1,00	UN
1.12.4	BANCADA DE GRANITO CINZA POLIDO PARA PIA DE COZINHA 2,00X0,55M, COM 02 CUBAS DE EMBUTIR DE AÇO INOXIDÁVEL MÉDIA, COM TORNEIRA CROMADA LONGA, DE PAREDE, 1/2" OU 3/4" - BASEADO NA COMPOSIÇÃO SINAPI 86909	1,00	UN
1.12.5	BANCADA DE GRANITO CINZA POLIDO PARA PIA DE COZINHA 2,75X0,55M, COM 02 CUBAS DE EMBUTIR DE AÇO INOXIDÁVEL MÉDIA, COM TORNEIRA CROMADA LONGA, DE PAREDE, 1/2" OU 3/4" - BASEADO NA COMPOSIÇÃO SINAPI 86909	1,00	UN
1.12.6	BANCADA DE GRANITO CINZA POLIDO PARA PIA DE COZINHA 3,57X0,55M, COM 02 CUBAS DE EMBUTIR DE AÇO INOXIDÁVEL MÉDIA, COM TORNEIRA CROMADA LONGA, DE PAREDE, 1/2" OU 3/4" - BASEADO NA COMPOSIÇÃO SINAPI 86909	1,00	UN
1.12.7	CAIXA D'ÁGUA EM POLIETILENO, 1.000 LITROS, COM ACESSÓRIOS	3,00	UN
1.12.8	SUPORTE APOIO CAIXA D'ÁGUA BARROTES MADEIRA DE 1	12,00	UN
1.13	ESQUADRIAS		
1.13.1	PORTA DE MADEIRA PARA PINTURA, SEMI-OCA (LEVE OU MÉDIA), 60X210CM, ESPESSURA DE 3,5CM, COMPLETA, COM ACESSÓRIOS	14,00	UN
1.13.2	PORTA DE MADEIRA PARA PINTURA, SEMI-OCA (LEVE OU MÉDIA), 80X210CM, ESPESSURA DE 3,5CM, COMPLETA, COM ACESSÓRIOS	28,00	UN
1.13.3	PORTÃO DE ALUMÍNIO E VIDRO	7,56	M2
1.13.4	JANELA DE ALUMÍNIO DE BASCULANTE, FIXAÇÃO COM PARAFUSO, VEDAÇÃO COM ESPUMA	7,20	M2
1.13.5	JANELA DE ALUMÍNIO DE CORRER, 02 FOLHAS, FIXAÇÃO COM PARAFUSO SOBRE CONTRAMARCO	144,58	M2
1.14	PINTURA		
1.14.1	APLICAÇÃO MANUAL DE FUNDO SELADOR ACRÍLICO EM PAREDES	2.756,33	M2
1.14.2	PINTURA LATEX PVA, 02 DEMÃOS	2.756,33	M2
1.14.3	PINTURA ESMALTE BRILHANTE PARA MADEIRA, DUAS DEMÃOS, SOBRE FUNDO NIVELADOR BRANCO	195,12	M2
1.15	LIMPEZA DA OBRA		
1.15.1	LIMPEZA FINAL DA OBRA	740,31	M2
2.0	URBANIZAÇÃO		
2.1	INFRAESTRUTURA		
2.1.1	REGULARIZAÇÃO E LIMPEZA MANUAL DE SUPERFÍCIES EM TERRA ÁREA EFETIVA DO TERRENO CONSIDERANDO A RETIRADA DA CAMADA DE 20CM, INCLUINDO VEGETAÇÃO RASTEIRA	3.282,57	M2
2.2	URBANIZAÇÃO		
2.2.1	MEIO FIO EM CONCRETO PREMOLDADO EM DIMENSÕES 100X15X13X20CM PARA URBANIZAÇÃO	829,72	M
2.2.2	GRAMA ESMERALDA EM ROLO COM FORNECIMENTO E COLOCAÇÃO INCLUSO TERRA PRETA		
2.2.3	PLANTIO DE ÁRVORE REGIONAL, ALTURA MAIOR QUE 2,00M EM CAVAS DE 80X80X80CM		
2.2.4	PLANTIO DE ARBUSTOS COM ALTURA DE 50 A 100CM EM CAVAS DE		

Este documento encontra-se registrado no Conselho Regional de Engenharia e Agronomia do Estado do Maranhão, vinculado à Certidão nº 819352/2019, emitida em 27/08/2019

Certidão nº 819352/2019
04/10/2022, 16:16
Chave de Impressão: c1WZ8
O documento neste ato registrado foi emitido em 27/08/2019 e contém 4 folhas

Conselho Regional de Engenharia e Agronomia do Estado do Maranhão
Avenida dos Holandeses, Quadra 35, Lote 8, Calhau, São Luís/MA
Tel: + 55 (98) 2106-8300 Fax: + 55 (98) 2106-8300 E-mail: faleconosco@creama.org.br
CREA-MA
Impresso em: 04/10/2022, às 16:16.

Prefeitura Mun. de Nova Colinas-MA
00.1335
Assinatura

ESTADO DO MARANHÃO
PREFEITURA MUNICIPAL DE SUCUPIRA DO RIACHÃO
CNPJ: 01.612.338/0001-67

	60X60X60CM		
2.3	PAVIMENTAÇÃO		
2.3.1	PISO EM PEDRA PORTUGUESA ASSENTADA SOBRE BASE DE AREIA, REJUNTADO COM CIMENTO COMUM	2.543,30	M2
2.3.2	PISO EM BLOCO DE CONCRETO INTERTRAVADO E=6CM SOBRE COXIM DE AREIA E=5CM	348,00	M2
2.4	DIVERSOS		
	BANCOS DE CONCRETO SEM ENCOSTO E SEM APOIO EM ALVENARIA COM PINTURA NA COR CINZA L=45CM		
2.4.1	ESCAVAÇÃO MANUAL DE CAVAS DE FUNDAÇÃO - FUNDAÇÃO BANCOS	2,06	M3
2.4.2	LASTRO EM CONCRETO 1:2,5:6 PREPARO MANUAL E=10CM	1,03	M2
2.4.3	ALVENARIA DE TIJOLO CERÂMICO FURADO 9X19X19CM, 1 VEZ, ASSENTADO COM ARGAMASSA CIMENTO E AREIA 1:4	28,86	M2
2.4.4	CONCRETO ARMADO FCK=25MPA PARA ASSENTO DO BANCO	4,12	M3
2.4.5	CHAPISCO CIMENTO E AREIA 1:3	57,72	M2
2.4.6	REBOCO COM ARGAMASSA DE CIMENTO E AREIA 1:4 ESP. 2,0CM	57,72	M2
2.4.7	PINTURA ACRÍLICA, 02 DEMÃOS, SEM EMASSAMENTO	115,45	M2
2.4.8	LIXEIRA 50L PVC COM TUBO DE FERRO GALVANZIADO DE 2" (H=1,10M) E PINTURA ESMALTE	12,00	UN
2.5	INSTALAÇÕES ELÉTRICAS		
2.5.1	ELETRODUTO PVC RÍGIDO ROSCÁVEL D=1", COM CONEXÕES	1.081,07	M
2.5.2	ELETRODUTO PVC RÍGIDO ROSCÁVEL D=1 1/4", COM CONEXÕES	1,00	M
2.5.3	CABO ISOLADO PVC D=2,5MM2 750V/70C	22,00	M
2.5.4	CABO ISOLADO PVC D=4,0MM2 750V/70C	3.062,90	M
2.5.5	CABO ISOLADO PVC D=4,0MM2 750V/70C	1.743,80	M
2.5.6	CABO ISOLADO PVC D=10,0MM2 750V/70C	200,10	M
2.5.7	HASTE DE ATERRAMENTO 5/8"X3,00M, COM CONECTOR	1,00	UN
2.5.8	POSTE METÁLICO H=9M COM BASE EM CHAPA 3/8" PINTADO COM ESMALTE SINTÉTICO	6,00	UN
2.5.9	POSTE BAIXO TIPO GLOBO, INCLUSIVE LÂMPADA	13,00	UN
2.5.10	LUMINÁRIA FECHADA PARA ILUMINAÇÃO PÚBLICA PARA LÂMPADA VAPOR METÁLICO 400W, QUATRO PÉTALAS	12,00	UN
2.5.11	LÂMPADA VAPOR METÁLICO 400W, COM REATOR	12,00	UN
2.5.12	RELÉ FOTOELÉTRICO PARA COMANDO DE ILUMINAÇÃO EXTERNA 220/1000W, FORNECIMENTO E INSTALAÇÃO	6,00	UN
2.5.13	CAIXA DE PASSAGEM 40X40X50CM EM ALV., COM TAMPA CONCRETO	6,00	UN
2.5.14	BASE DE CONCRETO SIMPLES FCK=25MPA INCLUINDO PREPARO MECÂNICO, LANÇAMENTO E ADENSAMENTO PARA POSTE 30X30X70CM	0,38	M3
2.5.15	CAIXA DE MEDIÇÃO PARA ILUMINAÇÃO PÚBLICA PADRÃO CEMAR	1,00	UN
2.5.16	QUADRO DE DISTRIBUIÇÃO DE ENERGIA DE EMBUTIR, PARA 18 DISJUNTORES	1,00	UN
2.5.17	DISJUNTOR TERMOMAGNÉTICO MONOPOLAR PADRÃO NEMA (AMERICANO) 10 A 30A 240V	25,00	UN
2.5.18	DISJUNTOR TERMOMAGNÉTICO MONOPOLAR PADRÃO NEMA (AMERICANO) 63A 240V	2,00	UN
2.5.19	TOMADA BAIXA DE EMBUTIR (02 MÓDULOS), 2P+T 10A, SEM SUPORTE E SEM PLACA - FORNECIMENTO E INSTALAÇÃO	4,00	UN

(G). DATA DE INÍCIO DOS SERVIÇOS: 01 de outubro de 2.018.

(H). DATA DE CONCLUSÃO DOS SERVIÇOS: 01 de abril de 2.019.

Atestamos, ainda, que os serviços foram desenvolvidos satisfatoriamente, obedecendo aos projetos, especificações e normas técnicas, nada havendo que desabone a conduta dessa Empresa.

Sucupira do Riachão (MA), 30 de maio de 2.019.

Gilzania Ribeiro Azevedo
Prefeita Municipal
17.07.19

Gilzania Ribeiro Azevedo

CNPJ: 01.612.338/0001-67 - Rua São José, 477 - Centro - CEP 65.668-000
Fone/fax: (99)3553-1098 E-mail: prefeituradesdoriachao@yahoo.com.br

Este documento encontra-se registrado no Conselho Regional de Engenharia e Agronomia do Estado do Maranhão, vinculado à Certidão nº 819352/2019, emitida em 27/08/2019

Certidão nº 819352/2019
04/10/2022, 16:16
Chave de Impressão: c1WZ8
O documento neste ato registrado foi emitido em 27/08/2019 e contém 4 folhas

Certidão de Acervo Técnico - CAT
Resolução Nº 1025 de 30 de Outubro de 2009
Resolução Nº 218 de 29 de Junho de 1973

CREA-MA

CAT COM REGISTRO DE ATESTADO
840739/2021
Atividade concluída

Conselho Regional de Engenharia e Agronomia do Estado do Maranhão

Prefeitura Mun. de Novo Colinas-MA
Fls. 001336
Assinatura

CERTIFICAMOS, em cumprimento ao disposto na Resolução nº 1.025, de 30 de outubro de 2009, do Confea, que consta dos assentamentos deste Conselho Regional de Engenharia e Agronomia do Estado do Maranhão - Crea-MA, o Acervo Técnico do profissional **LUIZ RIBEIRO DE AZEVEDO NETO** referente à(s) Anotação(ões) de Responsabilidade Técnica - ART abaixo discriminada(s):

Profissional: **LUIZ RIBEIRO DE AZEVEDO NETO**
Registro: **1117458423MA** RNP: **1117458423**
Título profissional: ENGENHEIRO CIVIL

Número da ART: **MA20210401149** Tipo de ART: OBRA / SERVIÇO Registrada em: 01/03/2021 Baixada em: 01/03/2021
Forma de registro: SUBSTITUIÇÃO Participação técnica: INDIVIDUAL
Empresa contratada: **MAKIXIMUS EMPREENDIMENTOS EIRELI**

Contratante: **PREFEITURA MUNICIPAL DE LAGO DOS RODRIGUES** CPF/CNPJ: **01.612.541/0001-33**
Endereço do contratante: RUA RUA DO COMERCIO Nº: S/N
Complemento: Bairro: CENTRO
Cidade: LAGO DOS RODRIGUES UF: MA CEP: 65712000
Contrato: 190301011/2020 Celebrado em: 19/03/2020
Valor do contrato: R$ 473.629,76 Tipo de contratantee: Pessoa Juridica de Direito Público
Ação institucional: Outros
Endereço da obra/serviço: RUA RUA DO COMERCIO Nº: S/N
Complemento: Bairro: CENTRO
Cidade: LAGO DOS RODRIGUES UF: MA CEP: 65712000
Coordenadas Geográficas: -4.612411, -44.982426
Data de início: 19/03/2020 Conclusão efetiva: 19/09/2020
Finalidade: Comercial
Proprietário: PREFEITURA MUNICIPAL DE LAGO DOS RODRIGUES CPF/CNPJ: 01.612.541/0001-33

Atividade Técnica: **7 - EXECUÇÃO** #A0130 - PINTURA 53 - EXECUCAO 1636.45 metro quadrado; **7 - EXECUÇÃO** #A0132 - REVESTIMENTO 53 - EXECUCAO 548.25 metro quadrado; **7 - EXECUÇÃO** #A0301 - ESTRUTURA DE CONCRETO ARMADO 53 - EXECUCAO 64.77 metro cúbico; **7 - EXECUÇÃO** #A0302 - ESTRUTURA METALICA 53 - EXECUCAO 390.78 metro quadrado; **7 - EXECUÇÃO** #A0304 - ESTRUTURA DE MADEIRA 53 - EXECUCAO 295.80 metro quadrado; **7 - EXECUÇÃO** #A0315 - FORMAS 53 - EXECUCAO 406.14 metro quadrado; **7 - EXECUÇÃO** #A0435 - INSTALACOES HIDRAULICAS 53 - EXECUCAO 1.00 unidade; **7 - EXECUÇÃO** #A0436 - INSTALACOES SANITARIAS 53 - EXECUCAO 1.00 unidade; **7 - EXECUÇÃO** #A0507 - PAVIMENTACAO DE CONCRETO 53 - EXECUCAO 531.05 metro quadrado; **7 - EXECUÇÃO** #A0615 - ESCAVACAO 53 - EXECUCAO 49.58 metro cúbico; **7 - EXECUÇÃO** #B1106 - INSTALACAO ELETRICA EM B.TENSAO P/ FINS RESID./COMERC. 53 - EXECUCAO 1.00 unidade;

Observações

CONSTRUÇÃO DO MERCADO MUNICIPAL, NA SEDE DO MUNICÍPIO DE LAGO DOS RODRIGUES

Informações Complementares

CERTIFICAMOS, finalmente, que se encontra vinculado à presente Certidão de Acervo Técnico – CAT, o atestado contendo 12 folha(s), expedido pelo contratante da obra/serviço, a quem cabe a responsabilidade pela veracidade e exatidão das informações nele constantes.

Certidão de Acervo Técnico nº 840739/2021 .
01/03/2021, 12:23
2z5Z1

A Certidão de Acervo Técnico (CAT) à qual o atestado está vinculado constituirá prova da capacidade técnico-profissional da pessoa juridica somente se o responsável técnico indicado estiver ou venha a ser integrado ao seu quadro técnico por meio de declaração entregue no momento da habilitação ou da entrega das propostas.

Certificamos que se encontra vinculado à presente CAT o atestado apresentado em cumprimento à Lei nº 8.666/93, expedido pela pessoa juridica contratante, a quem cabe a responsabilidade pela veracidade e exatidão das informações nele constantes. É de responsabilidade deste Conselho a verificação da atividade profissional em conformidade com a Lei nº 5.194/66 e Resoluções do Conselho Federal de Engenharia e Agronomia - CONFEA.

Esta certidão perderá a validade, caso ocorra qualquer alteração posterior dos elementos cadastrais nela contidos.

Fica(m) Excluído(s), no entanto, o(s) serviço(s) cujas atribuições não competem ao(s) profissional(is) em questão.

A autenticidade desta Certidão pode ser verificada em: https://crea-ma.sitac.com.br/publico/, com a chave: 2z5Z1

Prefeitura Mun. de Nova Colinas-MA
Fls 001337
Assinatura

ESTADO DO MARANHÃO
PREFEITURA MUNICIPAL DE LAGO DOS RODRIGUES
CNPJ: 01. 612.541/0001-33
Rua 08 de Maio, s/n – Centro/Fone: (99) 3632 – 1350
Licitacao_pmlr@hotmail.com.br

ATESTADO DE CAPACIDADE TÉCNICA

Atestamos, a pedido da interessada e para fins de prova, aptidão de desempenho e atestado de execução, que a empresa **MAKIXIMUS EMPREENDIMENTOS EIRELI**, inscrita no CNPJ sob o nº 19.543.790/0001-80, estabelecida na Av. Nina Rodrigues, N°07, no Edifício Península Mall e Offices, Sala 114, Pavimento 01, Ponta da Areia, São Luís – MA, prestou serviços ao **MUNICÍPIO DE LAGO DE RODRIGUES,** CNPJ nº 01.612.541/0001-33, da Construção do Mercado Municipal, no período de 19/03/2020 a 19/09/2020, registrado no CREA-MA através da ART Nº MA20200344086 tendo como responsável técnico o Engenheiro Civil Luiz Ribeiro de Azevedo Neto RNP 1117458423.

Registramos, ainda, que as prestações dos serviços acima referidos apresentaram bom desempenho operacional, tendo a empresa cumprido fielmente com suas obrigações, nada constando que a desabone técnica e comercialmente, até a presente data.

São Luís, em 23 de outubro de 2020.

Edjacir Leite

EDJACIR LEITE
PREFEITO MUNICIPAL

Ana Paula da Silva Medeiros

Ana Paula da Silva Medeiros
Engenheira Civil
CREA: 111716334-2

Este documento encontra-se registrado no Conselho Regional de Engenharia e Agronomia do Estado do Maranhão, vinculado à Certidão nº 840739/2021, em 01/03/2021 emitida

Certidão nº 840739/2021
04/10/2022, 16:08
Chave de Impressão: 2z5Z1
O documento neste ato registrado foi emitido em 01/03/2021 e contém 12 folhas

Prefeitura Mun. de Nova Colinas-MA
Doc. 001338
Assinatura

ESTADO DO MARANHÃO
PREFEITURA MUNICIPAL DE LAGO DOS RODRIGUES
CNPJ: 01. 612.541/0001-33
Rua 08 de Maio, s/n – Centro/Fone: (99) 3632 – 1350
Licitacao_pmlr@hotmail.com.br

PLANILHA DE EXECUÇÃO

CONSTRUÇÃO DO MERCADO MUNICIPAL

ITEM	DESCRIÇÃO DOS SERVIÇOS	UNID.	QUANT.
1	**SERVIÇOS PRELIMINARES**		
1.1	PLACA DE OBRA EM CHAPA ZINCADA, INSTALADA	M2	6,00
1.2	SERVIÇO DE SONDAGEM DO TERRENO A TRADO	UN	1,00
1.3	LOCAÇÃO CONVENCIONAL DE OBRA, UTILIZANDO GABARITO DE TÁBUAS CORRIDAS PONTALETADAS A CADA 2,00M	M2	575,00
1.4	ELABORAÇÃO DO PROJETO EXECUTIVO	UN	1,00
2	**MOVIMENTO DE TERRAS PARA FUNDAÇÕES**		
2.1	ESCAVAÇÃO MANUAL DE VALAS EM QUALQUER TERRENO EXCETO ROCHA, ATÉ H=1,50M	M3	49,58
2.2	REATERRO APILOADO DE VALA COM MATERIAL DA OBRA	M3	129,11
3	**FUNDAÇÕES**		
3.1	**CONCRETO ARMADO PARA SAPATAS**		
3.1.1	LASTRO DE CONCRETO MAGRO (E=5CM) - PREPARO MECÂNICO (SAPATAS E VIGAS BALDRAMES)	M2	71,30
3.1.2	TÁBUAS PARA FORMA DE FUNDAÇÕES 3A., NÃO APARELHADA, COM REAPROVEITAMENTO	M2	34,80
3.1.3	ARMAÇÃO DE AÇO CA-50 Ø 6,3MM; INCLUSO FORNECIMENTO, CORTE, DOBRA E COLOCAÇÃO	KG	23,23
3.1.4	ARMAÇÃO DE AÇO CA-50 Ø 10,0MM; INCLUSO FORNECIMENTO, CORTE, DOBRA E COLOCAÇÃO	KG	139,40
3.1.5	ARMAÇÃO DE AÇO CA-50 Ø 12,5MM; INCLUSO FORNECIMENTO, CORTE, DOBRA E COLOCAÇÃO	KG	173,46
3.1.6	CONCRETO PARA FUNDAÇÃO, FCK=25MPA, INCLUINDO PREPARO, LANÇAMENTO E ADENSAMENTO	M3	8,14
3.2	**CONCRETO ARMADO PARA VIGAS BALDRAMES**		
3.2.1	TÁBUAS PARA FORMA DE FUNDAÇÕES 3A., NÃO APARELHADA, COM REAPROVEITAMENTO	M2	197,68
3.2.2	ARMAÇÃO DE AÇO CA-50 Ø 6,3MM; INCLUSO FORNECIMENTO, CORTE, DOBRA E COLOCAÇÃO	KG	35,00
3.2.3	ARMAÇÃO DE AÇO CA-50 Ø 12,5MM; INCLUSO FORNECIMENTO, CORTE, DOBRA E COLOCAÇÃO	KG	470,00

Ana Paula da Silva Medeiros
Engenheira Civil

Este documento encontra-se registrado no Conselho Regional de Engenharia e Agronomia do Estado do Maranhão, vinculado à Certidão nº 840739/2021, em 01/03/2021 emitida

Certidão nº 840739/2021
04/10/2022, 16:08
Chave de Impressão: 2z5Z1
O documento neste ato registrado foi emitido em 01/03/2021 e contém 12 folhas

Prefeitura Mun. de Novo Colinas-MA
Rubrica
Assinatura

ESTADO DO MARANHÃO
PREFEITURA MUNICIPAL DE LAGO DOS RODRIGUES
CNPJ: 01. 612.541/0001-33
Rua 08 de Maio, s/n – Centro/Fone: (99) 3632 – 1350
Licitacao_pmlr@hotmail.com.br

3.2.4	ARMAÇÃO DE AÇO CA-60 Ø 5,0MM; INCLUSO FORNECIMENTO, CORTE, DOBRA E COLOCAÇÃO	KG	230,00
3.2.5	CONCRETO PARA FUNDAÇÃO, FCK=25MPA, INCLUINDO PREPARO, LANÇAMENTO E ADENSAMENTO	M3	14,33
4	**SUPERESTRUTURA**		
4.1	**CONCRETO ARMADO PARA PILARES**		
4.1.1	MONTAGEM E DESMONTAGEM DE FORMA PARA PILARES, EM CHAPA DE MADEIRA COMPENSADA PLASTIFICADA, COM REAPROVEITAMENTO	M2	173,66
4.1.2	ARMAÇÃO DE AÇO CA-50 Ø 6,3MM; INCLUSO FORNECIMENTO, CORTE, DOBRA E COLOCAÇÃO	KG	319,00
4.1.3	ARMAÇÃO DE AÇO CA-50 Ø 12,5MM; INCLUSO FORNECIMENTO, CORTE, DOBRA E COLOCAÇÃO	KG	920,00
4.1.4	CONCRETAGEM DE PILARES, FCK=25MPA, COM USO DE BALDES EM EDIFICAÇÃO COM SEÇÃO MÉDIA DE PILARES MENOR OU IGUAL A 0,25M2 - LANÇAMENTO, ADENSAMENTO E ACABAMENTO	M3	31,87
4.2	**CONCRETO ARMADO PARA VIGAS E LAJES**		
4.2.1	FORMA DE VIGA, PÉ DIREITO SIMPLES, EM MADEIRA SERRADA E=25MM	M2	110,32
4.2.2	FORMA DE LAJE MACIÇA, PÉ DIREITO SIMPLES, EM MADEIRA SERRADA E=25MM	M2	19,03
4.2.3	ARMAÇÃO DE AÇO CA-50 Ø 6,3MM; INCLUSO FORNECIMENTO, CORTE, DOBRA E COLOCAÇÃO	KG	87,00
4.2.4	ARMAÇÃO DE AÇO CA-50 Ø 8,0MM; INCLUSO FORNECIMENTO, CORTE, DOBRA E COLOCAÇÃO	KG	361,00
4.2.5	ARMAÇÃO DE AÇO CA-60 Ø 5,0MM; INCLUSO FORNECIMENTO, CORTE, DOBRA E COLOCAÇÃO	KG	133,00
4.2.6	CONCRETO PARA ESTRUTURA, FCK=25MPA, INCLUINDO PREPARO, LANÇAMENTO E ADENSAMENTO	M3	10,43
5	**SISTEMAS DE VEDAÇÃO VERTICAL INTERNO E EXTERNO (PAREDES)**		
5.1	**ELEMENTOS VAZADOS**		
5.1.1	COBOGÓ DE CONCRETO (ELEMENTO VAZADO), ASSENTADO COM ARGAMASSA TRAÇO 1:4 (CIMENTO E AREIA)	M2	62,38
5.2	**ALVENARIA DE VEDAÇÃO**		
5.2.1	ALVENARIA DE VEDAÇÃO DE 1/2 VEZ EM TIJOLOS CERÂMICOS; ASSENTAMENTO EM ARGAMASSA NO TRAÇO 1:4 (CIMENTO E AREIA)	M2	1.125,55
5.2.2	VERGA COM MAIS DE 1,50M DE VÃO DE 10X10CM EM CONCRETO	M	112,60
5.2.3	DIVISÓRIA DE BANHEIROS E SANITÁRIOS EM MARMORITE, COM ESPESSURA DE 3,5CM, POLIDO, ASSENTADO COM ARGAMASSA TRAÇO 1:4	M2	21,91
6	**ESQUADRIAS**		
6.1	**ESQUADRIAS DE ALUMÍNIO**		
6.1.1	PORTA DE ABRIR DE 0,80X2,10M, EM ALUMÍNIO, TIPO VENEZIANA, P01, CONFORME PROJETO, INCLUSIVE FERRAGENS	M2	10,08

Ana Paula da Silva Medeiros
Engenheira Civil
CREA: 111716334-2

Este documento encontra-se registrado no Conselho Regional de Engenharia e Agronomia do Estado do Maranhão, vinculado à Certidão nº 840739/2021, 01/03/2021 emitida em

Certidão nº 840739/2021
04/10/2022, 16:08
Chave de Impressão: 2z5Z1
O documento neste ato registrado foi emitido em 01/03/2021 e contém 12 folhas

Prefeitura Mun. de Nova Colinas-MA
101310
Assinatura

ESTADO DO MARANHÃO
PREFEITURA MUNICIPAL DE LAGO DOS RODRIGUES
CNPJ: 01. 612.541/0001-33
Rua 08 de Maio, s/n – Centro/Fone: (99) 3632 – 1350
Licitacao_pmlr@hotmail.com.br

6.1.2	PORTA DE ABRIR DE 0,90X2,10M, EM ALUMÍNIO, TIPO VENEZIANA, P02, CONFORME PROJETO, INCLUSIVE FERRAGENS	M2	3,78
6.1.3	PORTA DE ABRIR DE 0,60X1,80M, EM ALUMÍNIO, TIPO VENEZIANA, P01, CONFORME PROJETO, INCLUSIVE FERRAGENS	M2	10,80
6.1.4	TARJETA TIPO LIVRE/OCUPADO PARA PORTA DE BANHEIRO	UN	10,00
6.1.5	JANELA DE ALUMÍNIO E VIDRO, DE CORRER, J01, PADRONIZADA, INCLUSIVE FERRAGENS	M2	2,00
6.2	**ESQUADRIAS DE FERRO**		
6.2.1	PORTINHOLA DE ABRIR 0,60X0,90M, DE FERRO GALVANIZADO, TIPO VENEZIANA, P04	M2	7,02
6.2.2	PORTINHOLA DE ABRIR 0,60X0,80M, DE FERRO GALVANIZADO, TIPO VENEZIANA, P05	M2	0,96
6.2.3	PORTA DE ENROLAR EM FERRO GALVANIZADO NATURAL, PE01, 3,00X2,40M, CONFORME PROJETO, INCLUSIVE FERRAGENS	M2	14,40
6.2.4	PORTA DE ENROLAR EM FERRO GALVANIZADO NATURAL, PE02, 2,00X2,40M, CONFORME PROJETO, INCLUSIVE FERRAGENS	M2	43,20
6.2.5	PORTA DE ENROLAR EM FERRO GALVANIZADO NATURAL, PE03, 2,50X2,40M, CONFORME PROJETO, INCLUSIVE FERRAGENS	M2	12,00
7	**SISTEMAS DE COBERTURA**		
7.1	ESTRUTURA METÁLICA PARA COBERTURA - TRAMA DE AÇO COMPOSTA POR TERÇAS PARA TELHADOS DE ATÉ 02 ÁGUAS PARA TELHA METÁLICA, INCLUSO TRANSPORTE VERTICAL (COBERTURA ÁREA INTERNA DO MERCADO)	M2	390,78
7.2	TELHAMENTO COM TELHA METÁLICA DE AÇO ZINCADO	M2	390,78
7.3	ESTRUTURA DE MADEIRA PARA COBERTURA - TRAMA DE MADEIRA COMPOSTA POR RIPAS, CAIBROS E TERÇAS PARA TELHADOS DE ATÉ 02 ÁGUAS PARA TELHA DE ENCAIXE DE CERÂMICA OU DE CONCRETO, INCLUSO TRANSPORTE VERTICAL (CIRCULAÇÃO EXTERNA)	M2	295,80
7.4	TELHAMENTO COM TELHA CERÂMICA TIPO CANAL	M2	295,80
7.5	CHAPIM / RUFO PRÉ-MOLDADO DE CONCRETO	M	88,20
8	**REVESTIMENTOS INTERNOS E EXTERNOS**		
8.1	CHAPISCO EM PAREDE COM ARGAMASSA TRAÇO - 1:3 (CIMENTO / AREIA)	M2	2.251,10
8.2	CHAPISCO EM TETO COM ARGAMASSA TRAÇO - 1:4 (CIMENTO / AREIA)	M2	46,70
8.3	EMBOÇO COM ARGAMASSA TRAÇO - 1:2:8 (CIMENTO / CAL / AREIA), ESPESSURA 2CM	M2	614,65
8.4	MASSA ÚNICA, REBOCO DE PAREDE, COM ARGAMASSA TRAÇO - 1:3 (CIMENTO / AREIA), PARA RECEBIMENTO DE PINTURA, ESPESSURA 1CM	M2	1.636,45
8.5	MASSA ÚNICA, REBOCO DE TETO, PREPARO MECÂNICO, COM ARGAMASSA TRAÇO - 1:2:8 (CIMENTO / AREIA) COM ADITIVO, PARA RECEBIMENTO DE PINTURA, ESPESSURA 1CM	M2	46,70
8.6	REVESTIMENTO CERÂMICO DE PAREDES COM PLACAS CERÂMICAS TIPO ESMALTADA 20X20CM, APLICADO COM ARGAMASSA INDUSTRIALIZADA, INCL. REJUNTE - CONFORME PROJETO	M2	548,25
8.7	REVESTIMENTO CERÂMICO DE PAREDES CERÂMICA 20X20CM, APLICADO COM ARGAMASSA INDUSTRIALIZADA, INCL. REJUNTE - CONFORME PROJETO	M2	66,40

Ana Paula da Silva Medeiros
Engenheira Civil
CREA: 111716334-2

Este documento encontra-se registrado no Conselho Regional de Engenharia e Agronomia do Estado do Maranhão, vinculado à Certidão nº 840739/2021, emitida em 01/03/2021

Certidão nº 840739/2021
04/10/2022, 16:08
Chave de Impressão: 2z5Z1
O documento neste ato registrado foi emitido em 01/03/2021 e contém 12 folhas

Prefeitura Mun. de Nova Colinas-MA
Fls: 001341
Assinatura

ESTADO DO MARANHÃO
PREFEITURA MUNICIPAL DE LAGO DOS RODRIGUES
CNPJ: 01. 612.541/0001-33
Rua 08 de Maio, s/n – Centro/Fone: (99) 3632 – 1350
Licitacao_pmlr@hotmail.com.br

9	**SISTEMAS DE PISOS (PAVIMENTAÇÃO)**		
9.1	LASTRO DE CONCRETO MAGRO, ESPESSURA 5CM, PARA CONTRAPISO	M2	575,00
9.2	PISO CERÂMICO ESMALTADO 35X35CM, APLICADO COM ARGAMASSA INDUSTRIALIZADA, INCL. REJUNTE, BRANCO ANTIDERRAPANTE - CONFORME PROJETO	M2	43,95
9.3	PISO DE ALTA RESISTÊNCIA, ESPESSURA 8MM, INCLUSIVE JUNTAS DE DILATAÇÃO PLÁSTICAS E POLIMENTO MECANIZADO	M2	531,05
9.4	SOLEIRA EM GRANITO CINZA ANDORINHA, L=15CM, E=2CM	M	3,40
9.5	PISO CIMENTADO COM ACABAMENTO LISO, TRAÇO 1:3, COM ESPESSURA DE 3CM, PARA RAMPA DE ACESSO	M2	4,80
9.6	PISO TÁTIL DE ALERTA EM BORRACHA 25X25CM, E=5CM, PARA RAMPA DE ACESSIBILIDADE	M2	3,48
10	**PINTURAS**		
10.1	EMASSAMENTO DE PAREDES INTERNAS E EXTERNAS, COM MASSA PVA, 01 DEMÃO	M2	1.636,45
10.2	APLICAÇÃO E LIXAMENTO DE MASSA LÁTEX EM TETO, 02 DEMÃOS	M2	23,35
10.3	PINTURA EM LÁTEX ACRÍLICO, 02 DEMÃOS, SOBRE PAREDES INTERNAS E EXTERNAS	M2	1.636,45
10.4	APLICAÇÃO MANUAL DE PINTURA COM TINTA LÁTEX ACRÍLICA EM TETO, 02 DEMÃOS	M2	23,35
10.5	PINTURA EM ESMALTE ACETINADO, 02 DEMÃOS, PARA PORTAS DE FERRO	M2	15,96
10.6	PINTURA DE LETREIRO DAS FACHADAS	UN	2,00
11	**INSTALAÇÕES HIDRÁULICAS**		
11.1	TUBO PVC RÍGIDO SOLDÁVEL 25MM	M	200,00
11.2	TUBO PVC RÍGIDO SOLDÁVEL 32MM	M	122,00
11.3	TUBO PVC RÍGIDO SOLDÁVEL 50MM	M	75,00
11.4	REGISTRO DE LATÃO BRUTO DE METAL 3/4"	UN	6,00
11.5	COLAR DE TOMADA EM PVC 3/4"	UN	29,00
11.6	JOELHO 90° SOLDÁVEL COM ROSCA 25MM X 3/4"	UN	4,00
11.7	ADAPTADOR SOLDÁVEL COM FLANGE LIVRE, PARA CAIXA D'ÁGUA, 25MM X 3/4", PVC RÍGIDO SOLDÁVEL	UN	2,00
11.8	ADAPTADOR SOLDÁVEL CURTO COM BOLSA-ROSCA, PARA REGISTRO 25MM X 3/4", PVC RÍGIDO SOLDÁVEL	UN	2,00
11.9	JOELHO 45° PVC RÍGIDO SOLDÁVEL 25MM	UN	3,00
11.10	JOELHO PVC RÍGIDO 90° SOLDÁVEL 25MM	UN	5,00
11.11	LUVA SOLDÁVEL 25MM	UN	2,00
11.12	TÊ 90° SOLDÁVEL 25MM	UN	1,00
11.13	REGISTRO BRUTO DE GAVETA INDUSTRIAL 1 1/2"	UN	5,00
11.14	REGISTRO DE GAVETA COM CANOPLA CROMADA 3/4"	UN	

Ana Paula da Silva Medeiros
Engenheira Civil
CREA: 111716334-2

Este documento encontra-se registrado no Conselho Regional de Engenharia e Agronomia do Estado do Maranhão, vinculado à Certidão nº 840739/2021, em 01/03/2021 emitida

Certidão nº 840739/2021
04/10/2022, 16:08
Chave de Impressão: 2z5Z1
O documento neste ato registrado foi emitido em 01/03/2021 e contém 12 folhas

Prefeitura Mun. de Nova Colinas-MA
Assinatura

ESTADO DO MARANHÃO
PREFEITURA MUNICIPAL DE LAGO DOS RODRIGUES
CNPJ: 01. 612.541/0001-33
Rua 08 de Maio, s/n – Centro/Fone: (99) 3632 – 1350
Licitacao_pmlr@hotmail.com.br

			21,00
11.15	BOLSA DE LIGAÇÃO PARA VASO SANITÁRIO 1 1/2"	UN	12,00
11.16	ENGATE FLEXÍVEL CROMADO 1/2" - 30CM	UN	12,00
11.17	ENGATE FLEXÍVEL PLÁSTICO 1/2" - 30CM	UN	9,00
11.18	JOELHO DE REDUÇÃO SOLDÁVEL COM ROSCA 25MM X 1/2"	UN	12,00
11.19	ADAPTADOR SOLDÁVEL COM FLANGE LIVRE, PARA CAIXA D'ÁGUA, 25MM X 3/4"	UN	6,00
11.20	ADAPTADOR SOLDÁVEL COM FLANGE LIVRE, PARA CAIXA D'ÁGUA, 50MM X 1 1/2"	UN	2,00
11.21	ADAPTADOR SOLDÁVEL LONGO COM FLANGE, PARA CAIXA D'AGUA, 32MM X 1"	UN	2,00
11.22	BUCHA DE REDUÇÃO SOLDÁVEL CURTA 32MM X 25MM	UN	3,00
11.23	BUCHA DE REDUÇÃO SOLDÁVEL LONGA 50MM X 32MM	UN	13,00
11.24	CAP SOLDÁVEL 25MM	UN	3,00
11.25	JOELHO 45° SOLDÁVEL 32MM	UN	8,00
11.26	JOELHO 45° SOLDÁVEL 50MM	UN	1,00
11.27	JOELHO 90° SOLDÁVEL 25MM	UN	34,00
11.28	JOELHO 90° SOLDÁVEL 32MM	UN	3,00
11.29	JOELHO 90° SOLDÁVEL 50MM	UN	1,00
11.30	JOELHO DE REDUÇÃO 90° SOLDÁVEL 32MM X 25MM	UN	10,00
11.31	LUVA SOLDÁVEL 25MM	UN	22,00
11.32	TÊ 90° SOLDÁVEL 25MM	UN	11,00
11.33	TÊ 90° SOLDÁVEL 32MM	UN	5,00
11.34	TÊ 90° SOLDÁVEL 50MM	UN	11,00
11.35	TÊ DE REDUÇÃO 90° SOLDÁVEL 32MM X 25MM	UN	3,00
11.36	TÊ DE REDUÇÃO 90° SOLDÁVEL 50MM X 32MM	UN	2,00
11.37	JOELHO 90° PVC SOLDÁVEL, COM BUCHA DE LATÃO 25MM X 3/4"	UN	2,00
11.38	JOELHO DE REDUÇÃO 90° PVC SOLDÁVEL COM BUCHA DE LATÃO 25MM X 1/2"	UN	17,00
11.39	TÊ DE REDUÇÃO 90° PVC SOLDÁVEL, COM BUCHA DE LATÃO B CENTRAL 25MM X 1/2"	UN	6,00
11.40	CAIXA D'ÁGUA 1.500L EM FIBRA DE VIDRO COM RAMPA	UN	4,00
12	**INSTALAÇÕES SANITÁRIAS**		
12.1	TUBO DE PVC SÉRIE NORMAL 40MM, FORNECIMENTO E INSTALAÇÃO	M	80,00
12.2	TUBO DE PVC SÉRIE NORMAL 50MM, FORNECIMENTO E INSTALAÇÃO	M	5,00
12.3	TUBO DE PVC SÉRIE NORMAL 75MM, FORNECIMENTO E INSTALAÇÃO	M	150,00
12.4	TUBO DE PVC SÉRIE NORMAL 100MM, FORNECIMENTO E INSTALAÇÃO	M	

Ana Paula da Silva Medeiros
Engenheira Civil
CREA: 111716334-2

Este documento encontra-se registrado no Conselho Regional de Engenharia e Agronomia do Estado do Maranhão, vinculado à Certidão nº 840739/2021, em 01/03/2021
emitida

Certidão nº 840739/2021
04/10/2022, 16:08
Chave de Impressão: 2z5Z1
O documento neste ato registrado foi emitido em 01/03/2021 e contém 12 folhas

Prefeitura Mun. de Nova Colinas-MA
001343
Assinatura

ESTADO DO MARANHÃO
PREFEITURA MUNICIPAL DE LAGO DOS RODRIGUES
CNPJ: 01. 612.541/0001-33
Rua 08 de Maio, s/n – Centro/Fone: (99) 3632 – 1350
Licitacao_pmlr@hotmail.com.br

			100,00
12.5	JOELHO PVC 45° ESGOTO 75MM	UN	6,00
12.6	JOELHO PVC 45° ESGOTO 100MM	UN	12,00
12.7	JOELHO PVC 90° ESGOTO 40MM	UN	75,00
12.8	JOELHO PVC 90° ESGOTO 75MM	UN	28,00
12.9	JOELHO PVC 90° ESGOTO 100MM	UN	12,00
12.10	JUNÇÃO PVC ESGOTO 75MM	UN	3,00
12.11	JUNÇÃO PVC ESGOTO 100MM	UN	10,00
12.12	JUNÇÃO PVC ESGOTO 100MM X 75MM	UN	3,00
12.13	BUCHA DE REDUÇÃO PVC ESGOTO 50MM X 40MM	UN	16,00
12.14	REDUÇÃO EXCÊNTRICA PVC ESGOTO 75MM X 50MM	UN	16,00
12.15	LUVA DE CORRER PVC 75MM	UN	3,00
12.16	TÊ PVC SOLDÁVEL 40MM	UN	9,00
12.17	TÊ PVC SOLDÁVEL 75MM	UN	20,00
12.18	TÊ PVC SOLDÁVEL 100MM X 75MM	UN	7,00
12.19	CAIXA SIFONADA 100X100X50MM	UN	4,00
12.20	CAIXA DE GORDURA PVC Ø 380MM	UN	8,00
12.21	RALO SECO PVC 100X40MM	UN	16,00
12.22	CAIXA DE INSPEÇÃO PRÉ-MOLDADA 60X60CM	UN	8,00
12.23	SUMIDOURO EM ALVENARIA COM TIJOLOS CERÂMICOS MACIÇOS, DIMENSÕES INTERNAS 0,80X1,40X3,00M	UN	1,00
12.24	FOSSA SÉPTICA, CAPACIDADE 7.650L	UN	1,00
13	**LOUÇAS, METAIS E ACESSÓRIOS**		
13.1	VASO SANITÁRIO CONVENCIONAL, COR BRANCO GELO, COM CAIXA ACOPLADA	UN	10,00
13.2	VASO SANITÁRIO SIFONADO CONVENCIONAL PARA PCD	UN	2,00
13.3	VÁLVULA DE DESCARGA 1 1/2", ACABAMENTO CROMADO	UN	2,00
13.4	LAVATÓRIO PEQUENO, COR BRANCO GELO, SEM COLUNA (VÁLVULA, SIFÃO E ENGATE FLEXÍVEL CROMADOS), EXCETO TORNEIRA	UN	2,00
13.5	CUBA DE EMBUTIR OVAL, COR BRANCO GELO, EM BANCADA E COMPLEMENTOS (VÁLVULA, SIFÃO E ENGATE FLEXÍVEL CROMADOS), EXCETO TORNEIRA	UN	8,00
13.6	TORNEIRA PARA LAVATÓRIO DE MESA BICA BAIXA	UN	10,00
13.7	PAPELEIRA METÁLICA	UN	12,00
13.8	BARRA DE APOIO RETA, EM ALUMÍNIO, COMP. 90CM, Ø 3CM	UN	4,00
13.9	BARRA DE APOIO PARA LAVATÓRIO, EM AÇO INOX POLIDO, 70CM, Ø 3CM	UN	4,00

Ana Paula da Silva Medeiros
Engenheira C

Este documento encontra-se registrado no Conselho Regional de Engenharia e Agronomia do Estado do Maranhão, vinculado à Certidão nº 840739/2021, emitida em 01/03/2021

Certidão nº 840739/2021
04/10/2022, 16:08
Chave de Impressão: 2z5Z1
O documento neste ato registrado foi emitido em 01/03/2021 e contém 12 folhas

Prefeitura Mun. de Nova Colinas-MA
001344
Assinatura

ESTADO DO MARANHÃO
PREFEITURA MUNICIPAL DE LAGO DOS RODRIGUES
CNPJ: 01. 612.541/0001-33
Rua 08 de Maio, s/n – Centro/Fone: (99) 3632 – 1350
Licitacao_pmlr@hotmail.com.br

13.10	PIA DE AÇO INOXIDÁVEL COM 01 CUBA CENTRAL, COM VÁLVULA, ESCORREDOR DUPLO, 0,55X1,20M	UN	16,00
13.11	TORNEIRA PARA COZINHA DE MESA BICA MÓVEL	UN	16,00
13.12	SIFÃO SIFONADO PARA LAVATÓRIO EM PVC	UN	10,00
13.13	SIFÃO COPO PARA CUBA DE COZINHA EM PVC	UN	16,00
14	**SISTEMAS DE PROTEÇÃO CONTRA INCÊNDIO**		
14.1	EXTINTOR PQS - 6KG	UN	3,00
14.2	MARCAÇÃO NO PISO - 1X1M, PARA HIDRANTE	M2	3,00
14.3	PLACA DE SINALIZAÇÃO EM PVC COD. 17 - (316X158), MENSAGEM ISAÍDA"	UN	4,00
14.4	PLACA DE SINALIZAÇÃO EM PVC COD. 23 - (300X300), EXTINTOR DE INCÊNDIO	UN	3,00
15	**INSTALAÇÕES ELÉTRICAS**		
15.1	ARRUELA DE ALUMÍNIO 1"	UN	1,00
15.2	ARRUELA DE ALUMÍNIO 3/4"	UN	1,00
15.3	BUCHA DE ALUMÍNIO 1"	UN	1,00
15.4	BUCHA DE ALUMÍNIO 3/4"	UN	1,00
15.5	CAIXA PVC 4"X2"	UN	104,00
15.6	CAIXA PVC OCTOGONAL 3"X3"	UN	77,00
15.7	CURVA 90º PVC LONGA ROSCA 1"	UN	2,00
15.8	LUVA PVC ROSCA 1"	UN	3,00
15.9	LUVA PVC ROSCA 1 1/2"	UN	1,00
15.10	LUVA PVC ROSCA 3/4"	UN	49,00
15.11	LUVA AÇO GALVANIZADO 2"	UN	3,00
15.12	ARRUELA LISA ALUMÍNIO 3/8"	UN	21,00
15.13	BUCHA DE NYLON S4	UN	449,00
15.14	BUCHA DE NYLON S6	UN	14,00
15.15	FITA ISOLANTE AUTOFUSÃO 20M	M	20,00
15.16	PARAFUSO FENDA GALVANIZADO CAB. PANELA 2,9X9,5MM AUTOATARRACHANTE	UN	449,00
15.17	PARAFUSO FENDA GALVANIZADO CAB. PANELA 4,2X32MM AUTOATARRACHANTE	UN	14,00
15.18	PARAFUSO GALVANIZADO CAB. SEXTAVADA 3/8"X2", ROSCA TOTAL WW	UN	21,00
15.19	PARAFUSO GALVANIZADO CAB. LENTILHA 2 1/4"X5/8", MÁQUINA ROSCA TOTAL	UN	208,00
15.20	PORCA SEXTAVADA GALVANIZADA 1/4"	UN	275,00

Ana Paula da Silva Medeiros
Engenheira Civil
CREA: 111716334-2

Este documento encontra-se registrado no Conselho Regional de Engenharia e Agronomia do Estado do Maranhão, vinculado à Certidão nº 840739/2021, emitida em 01/03/2021

Certidão nº 840739/2021
04/10/2022, 16:08
Chave de Impressão: 2z5Z1
O documento neste ato registrado foi emitido em 01/03/2021 e contém 12 folhas

Prefeitura Mun. de Nova Colinas-MA
001345
Assinatura

ESTADO DO MARANHÃO
PREFEITURA MUNICIPAL DE LAGO DOS RODRIGUES
CNPJ: 01. 612.541/0001-33
Rua 08 de Maio, s/n – Centro/Fone: (99) 3632 – 1350
Licitacao_pmlr@hotmail.com.br

15.21	PORCA SEXTAVADA GALVANIZADA 3/8"	UN	21,00	
15.22	VERGALHÃO GALVANIZADO, ROSCA TOTAL 1/4" X (COMP. P/PROJ.)	M	45,00	
15.23	ISOL. PVC - 450/750V (REF. INBRANIL FLEX. ANTICHAMA) 1,5MM2 - AZUL CLARO	M	121,50	
15.24	ISOL. PVC - 450/750V (REF. INBRANIL FLEX. ANTICHAMA) 1,5MM2 - MARROM	M	49,10	
15.25	ISOL. PVC - 450/750V (REF. INBRANIL FLEX. ANTICHAMA) 1,5MM2 - OUTRO	M	152,80	
15.26	ISOL. PVC - 450/750V (REF. INBRANIL FLEX. ANTICHAMA) 1,5MM2 - PRETO	M	78,00	
15.27	ISOL. PVC - 450/750V (REF. INBRANIL FLEX. ANTICHAMA) 1,5MM2 - VERMELHO	M	67,40	
15.28	ISOL. PVC - 450/750V (REF. INBRANIL FLEX. ANTICHAMA) 10MM2 - AZUL CLARO	M	22,50	
15.29	ISOL. PVC - 450/750V (REF. INBRANIL FLEX. ANTICHAMA) 10MM2 - MARROM	M	22,50	
15.30	ISOL. PVC - 450/750V (REF. INBRANIL FLEX. ANTICHAMA) 10MM2 - PRETO	M	5,90	
15.31	ISOL. PVC - 450/750V (REF. INBRANIL FLEX. ANTICHAMA) 10MM2 - VERDE-AMARELO	M	22,50	
15.32	ISOL. PVC - 450/750V (REF. INBRANIL FLEX. ANTICHAMA) 10MM2 - VERMELHO	M	5,90	
15.33	ISOL. PVC - 450/750V (REF. INBRANIL FLEX. ANTICHAMA) 2,5MM2 - AZUL CLARO	M	452,00	
15.34	ISOL. PVC - 450/750V (REF. INBRANIL FLEX. ANTICHAMA) 2,5MM2 - MARROM	M	245,70	
15.35	ISOL. PVC - 450/750V (REF. INBRANIL FLEX. ANTICHAMA) 2,5MM2 - OUTRO	M	41,10	
15.36	ISOL. PVC - 450/750V (REF. INBRANIL FLEX. ANTICHAMA) 2,5MM2 - PRETO	M	108,60	
15.37	ISOL. PVC - 450/750V (REF. INBRANIL FLEX. ANTICHAMA) 2,5MM2 - VERDE-AMARELO	M	212,20	
15.38	ISOL. PVC - 450/750V (REF. INBRANIL FLEX. ANTICHAMA) 2,5MM2 - VERMELHO	M	102,00	
15.39	ISOL. PVC - 450/750V (REF. INBRANIL FLEX. ANTICHAMA) 4MM2 - AZUL CLARO	M	559,10	
15.40	ISOL. PVC - 450/750V (REF. INBRANIL FLEX. ANTICHAMA) 1,5MM2 - MARROM	M	48,50	
15.41	ISOL. PVC - 450/750V (REF. INBRANIL FLEX. ANTICHAMA) 1,5MM2 - OUTRO	M	203,50	
15.42	ISOL. PVC - 450/750V (REF. INBRANIL FLEX. ANTICHAMA) 1,5MM2 - PRETO	M	262,90	
15.43	ISOL. PVC - 450/750V (REF. INBRANIL FLEX. ANTICHAMA) 1,5MM2 - VERDE-AMARELO	M	516,60	
15.44	ISOL. PVC - 450/750V (REF. INBRANIL FLEX. ANTICHAMA) 1,5MM2 - VERMELHO	M	232,40	
15.45	ISOL. PVC - 450/750V (REF. INBRANIL FLEX. ANTICHAMA) 6MM2 - AZUL CLARO	M	29,80	
15.46	ISOL. PVC - 450/750V (REF. INBRANIL FLEX. ANTICHAMA) 6MM2 - MARROM	M	29,80	
15.47	ISOL. PVC - 450/750V (REF. INBRANIL FLEX. ANTICHAMA) 6MM2 - PRETO	M	1,80	
15.48	ISOL. PVC - 450/750V (REF. INBRANIL FLEX. ANTICHAMA) 6MM2 - VERDE-AMARELO	M	29,80	
15.49	ISOL. PVC - 450/750V (REF. INBRANIL FLEX. ANTICHAMA) 6MM2 - VERMELHO	M	1,80	
15.50	PLACA 2"X4", COM FURO	UN		

Ana Paula da Silva Medeiros
Engenheira Civil
CREA: 111716334-2

Este documento encontra-se registrado no Conselho Regional de Engenharia e Agronomia do Estado do Maranhão, vinculado à Certidão nº 840739/2021, emitida em 01/03/2021

Certidão nº 840739/2021
04/10/2022, 16:08
Chave de Impressão: 2z5Z1
O documento neste ato registrado foi emitido em 01/03/2021 e contém 12 folhas

Prefeitura Mun. de Nova Colinas-MA
Assinatura

ESTADO DO MARANHÃO
PREFEITURA MUNICIPAL DE LAGO DOS RODRIGUES
CNPJ: 01. 612.541/0001-33
Rua 08 de Maio, s/n – Centro/Fone: (99) 3632 – 1350
Licitacao_pmlr@hotmail.com.br

15.51	PLACA 2"X4", PARA 01 FUNÇÃO RETANGULAR	UN	12,00	
15.52	PLACA 2"X4", PARA 02 FUNÇÕES	UN	22,00	
15.53	INTERRUPTOR 01 TECLA SIMPLES	UN	70,00	
15.54	INTERRUPTOR 01 TECLA SIMPLES E TOMADA	UN	16,00	
15.55	INTERRUPTOR 02 TECLAS SIMPLES	UN	2,00	
15.56	TOMADA UNIVERSAL RETANGULAR (2) 2P+T 10A	UN	18,00	
15.57	RELÉ FOTOELÉTRICO 220V - 1.000W, COM FOTOCÉLULA	UN	56,00	
15.58	DISJUNTOR UNIPOLAR TERMOMAGNÉTICO - NORMA DIN 10A	UN	12,00	
15.59	DISJUNTOR UNIPOLAR TERMOMAGNÉTICO - NORMA DIN 16A	UN	75,00	
15.60	DISJUNTOR UNIPOLAR TERMOMAGNÉTICO - NORMA DIN 40A	UN	2,00	
15.61	DISPOSITIVO DE PROTEÇÃO CONTRA SURTO 175V - 45KA	UN	1,00	
15.62	DISPOSITIVO DR, 02 POLOS, SENSIBILIDADE DE 30MA, CORRENTE DE 25A	UN	4,00	
15.63	BRAÇADEIRA GALVANIZADA TIPO CUNHA 1"	UN	24,00	
15.64	BRAÇADEIRA GALVANIZADA TIPO CUNHA 1 1/2"	UN	9,00	
15.65	BRAÇADEIRA GALVANIZADA TIPO CUNHA 3/4"	UN	5,00	
15.66	ELETRODUTO PVC RÍGIDO 1"	UN	449,00	
15.67	ELETRODUTO PVC RÍGIDO 1 1/2"	M	12,10	
15.68	ELETRODUTO PVC RÍGIDO 1 1/4"	M	6,90	
15.69	ELETRODUTO PVC RÍGIDO 3/4"	M	1,00	
15.70	ARANDELA - LUMINÁRIA 40/60W	M	523,40	
15.71	IGNITOR PARA LÂMPADA DE 4.500V	UN	12,00	
15.72	LUMINÁRIA SOBREPOR P/FLUORESC. TUBULAR 2X40W	UN	2,00	
15.73	PLAFONIER 4"	UN	61,00	
15.74	REATOR ELETRÔNICO P/FLUORESCENTE DE 18W	UN	14,00	
15.75	REATOR ELETRÔNICO P/VAPOR METÁLICO DE 400W	UN	2,00	
15.76	REATOR ELETRÔNICO P/FLUORESCENTE TUBULAR 2X32W	UN	2,00	
15.77	SOQUETE BASE E27	UN	61,00	
15.78	LUMINÁRIA SPOT P/01 COMPACTA	UN	12,00	
15.79	LÂMPADA FLUORESCENTE DE USO GERAL 20W	UN	2,00	
15.80	LÂMPADA DE ALTA PRESSÃO MULTIVAPOR METÁLICO TUBULAR 40W	UN	14,00	
15.81	LÂMPADA FLUORESCENTE TUBULAR COMUM 32W	UN	2,00	
15.82	CAIXA DE INSPEÇÃO DE ATERRAMENTO 300X300X40MM	UN	122,00	

Ana Paula da Silva Medeiros
Engenheira Civil

Este documento encontra-se registrado no Conselho Regional de Engenharia e Agronomia do Estado do Maranhão, vinculado à Certidão nº 840739/2021, em 01/03/2021 emitida

Certidão nº 840739/2021
04/10/2022, 16:08
Chave de Impressão: 2z5Z1
O documento neste ato registrado foi emitido em 01/03/2021 e contém 12 folhas

Prefeitura Mun. de Nova Colinas-MA
Assinatura

ESTADO DO MARANHÃO
PREFEITURA MUNICIPAL DE LAGO DOS RODRIGUES
CNPJ: 01. 612.541/0001-33
Rua 08 de Maio, s/n – Centro/Fone: (99) 3632 – 1350
Licitacao_pmlr@hotmail.com.br

			1,00
15.83	HASTE DE ATERRAMENTO AÇO / COBRE 3/4", COMPRIMENTO 3,00M	UN	1,00
15.84	ISOLADOR ROLDANA DE PORCELANA PARA USO EM BAIXA TENSÃO	UN	3,00
15.85	QUADRO DE MEDIÇÃO - PADRÃO CONCESSIONÁRIA LOCAL	UN	1,00
15.86	QUADRO DE DISTRIBUIÇÃO DE EMBUTIR, BARRAMENTO TRIFÁSICO, DISJUNTOR GERAL, COMPLETO - DIN CAP. 29 DISJUNTORES UNIPOLARES - IN BARR. 100A	UN	1,00
15.87	QUADRO DE DISTRIBUIÇÃO PLÁSTICO DE EMBUTIR, BARRAMENTO MONOFÁSICO - DIN CAP. 08 DISJUNTORES UNIPOLARES - IN PENTE 100A	UN	24,00
16	**INSTALAÇÕES TELEFÔNICAS E LÓGICAS**		
16.1	TOMADA MODULAR RJ-45 CATEGORIA 6	UN	2,00
16.2	TOMADA PARA TELEFONE SIMPLES	UN	2,00
16.3	CAIXA DE PASSAGEM DE 15X15X10CM	UN	1,00
16.4	ELETRODUTO DE 32MM FLEXÍVEL	M	5,00
16.5	ELETRODUTO DE 1" RÍGIDO	M	12,50
16.6	CABO DE PAR TRANCADO UTP, 04 PARES, CATEGORIA 5E	M	15,00
16.7	CABO CCI-50 02 PARES	M	15,00
17	**SISTEMAS DE PROTEÇÃO CONTRA DESCARGAS ATMOSFÉRICAS (SPDA)**		
17.1	CAPTOR DE PARA-RAIOS TIPO FRANKLIN	UN	1,00
17.2	VERGALHÃO CA-25 # 10MM2	KG	37,50
17.3	CONECTOR DE PRESSÃO PARA CABO	UN	25,00
17.4	CAIXA DE EQUIPOTENCIALIZAÇÃO DE TERRA	UN	1,00
17.5	HASTE TIPO COOPPERWELD 5/8" X 3,00M	UN	15,00
17.6	CORDOALHA DE COBRE NÚ 35MM2	M	115,00
17.7	CORDOALHA DE COBRE NÚ 50MM2	M	122,00
17.8	CAIXA DE INSPEÇÃO, COM TAMPA CONFORME DETALHE NO PROJETO	UN	4,00
17.9	CONECTOR DE BRONZE PARA HASTE DE 5/8" E CABO DE 50MM2	UN	15,00
18	**SERVIÇOS COMPLEMENTARES**		
18.1	BANCADA EM GRANITO CINZA ANDORINHA, ESPESSURA 2,5CM, CONFORME PROJETO	M2	24,67
18.2	PEITORIL EM GRANILITE, L=0,15M	M2	0,33
18.3	PRATELEIRA DE MADEIRA DE LEI PLAINADA	M	23,22

Ana Paula da Silva Medeiros
Engenheira Civil
CREA/ 111716334-2

Este documento encontra-se registrado no Conselho Regional de Engenharia e Agronomia do Estado do Maranhão, vinculado à Certidão nº 840739/2021, em 01/03/2021 emitida

Certidão nº 840739/2021
04/10/2022, 16:08
Chave de Impressão: 2z5Z1
O documento neste ato registrado foi emitido em 01/03/2021 e contém 12 folhas

Pref. Mun. de Nova Colinas-MA
Assinatura

ESTADO DO MARANHÃO
PREFEITURA MUNICIPAL DE LAGO DOS RODRIGUES
CNPJ: 01. 612.541/0001-33
Rua 08 de Maio, s/n – Centro/Fone: (99) 3632 – 1350
Licitacao_pmlr@hotmail.com.br

19	SERVIÇOS FINAIS		
19.1	LIMPEZA GERAL	M2	575,00

Edjacir Leite

EDJACIR LEITE
PREFEITO MUNICIPAL

Ana Paula da Silva Medeiros

ANA PAULA DA SILVA MEDEIROS
Engenheira do Município
CREA 1117163342

Ana Paula da Silva Medeiros
Engenheira Civil
CREA: 111716334-2

Este documento encontra-se registrado no Conselho Regional de Engenharia e Agronomia do Estado do Maranhão, vinculado à Certidão nº 840739/2021, emitida em 01/03/2021

Certidão nº 840739/2021
04/10/2022, 16:08
Chave de Impressão: 2z5Z1
O documento neste ato registrado foi emitido em 01/03/2021 e contém 12 folhas

Prefeitura Mun. de Nova Colinas-MA
Fls.: 001349
Assinatura

Certidão de Acervo Técnico - CAT
Resolução Nº 1025 de 30 de Outubro de 2009
Resolução Nº 218 de 29 de Junho de 1973

CREA-MA

CAT COM REGISTRO DE ATESTADO

820004/2019

Atividade concluída

Conselho Regional de Engenharia e Agronomia do Estado do Maranhão

CERTIFICAMOS, em cumprimento ao disposto na Resolução nº 1.025, de 30 de outubro de 2009, do Confea, que consta dos assentamentos deste Conselho Regional de Engenharia e Agronomia do Estado do Maranhão - Crea-MA, o Acervo Técnico do profissional **LUIZ RIBEIRO DE AZEVEDO NETO** referente à(s) Anotação(ões) de Responsabilidade Técnica - ART abaixo discriminada(s):

Profissional: **LUIZ RIBEIRO DE AZEVEDO NETO**
Registro: **1117458423MA** RNP: **1117458423**
Titulo profissional: ENGENHEIRO CIVIL

Número da ART: **MA20190282315** Tipo de ART: OBRA / SERVIÇO Registrada em: 04/09/2019 Baixada em: 05/09/2019
Forma de registro: SUBSTITUIÇÃO Participação técnica: INDIVIDUAL
Empresa contratada: **FMR SERVICOS LTDA - ME**

Contratante: **PREFEITURA MUNICIPAL DE FORMOSA DA SERRA NEGRA** CPF/CNPJ: **01.616.684/0001-13**
Endereço do contratante: AVENIDA JOAO MATA E SILVA Nº: SN
Complemento: Bairro: CENTRO
Cidade: FORMOSA DA SERRA NEGRA UF: MA CEP: 65943000
Contrato: 153/2018 Celebrado em: 18/10/2018
Valor do contrato: R$ 461.099,13 Tipo de contratantee: Pessoa Juridica de Direito Público
Ação institucional: Outros
Endereço da obra/serviço: ESTRADA VICINAL Nº: SN
Complemento: VICINAL QUE LIGA LUZIMAR AO POVOADO AREAO Bairro: POVOADO AREAO
Cidade: FORMOSA DA SERRA NEGRA UF: MA CEP: 65943000
Data de início: 01/11/2018 Conclusão efetiva: 30/04/2019
Finalidade: Rural
Proprietário: PREFEITURA MUNICIPAL DE FORMOSA DA SERRA NEGRA CPF/CNPJ: 01.616.684/0001-13

Atividade Técnica: **7 - EXECUÇÃO** #A0532 - PAVIMENTACAO SEM REVESTIMENTO 53 - EXECUCAO 12.00 quilômetro;

Observações

art de execução estrada vicinal no municipio de formosa - MA

Informações Complementares

CERTIFICAMOS, finalmente, que se encontra vinculado à presente Certidão de Acervo Técnico – CAT, o atestado contendo 3 folha(s), expedido pelo contratante da obra/serviço, a quem cabe a responsabilidade pela veracidade e exatidão das informações nele constantes.

Certidão de Acervo Técnico nº 820004/2019
09/09/2019, 09:07
ZZYa9

A Certidão de Acervo Técnico (CAT) à qual o atestado está vinculado constituirá prova da capacidade técnico-profissional da pessoa jurídica somente se o responsável técnico indicado estiver ou venha a ser integrado ao seu quadro técnico por meio de declaração entregue no momento da habilitação ou da entrega das propostas.

Certificamos que se encontra vinculado à presente CAT o atestado apresentado em cumprimento à Lei nº 8.666/93, expedido pela pessoa juridica contratante, a quem cabe a responsabilidade pela veracidade e exatidão das informações nele constantes. É de responsabilidade deste Conselho a verificação da atividade profissional em conformidade com a Lei nº 5.194/66 e Resoluções do Conselho Federal de Engenharia e Agronomia - CONFEA.

Esta certidão perderá a validade, caso ocorra qualquer alteração posterior dos elementos cadastrais nela contidos.

Fica(m) Excluído(s), no entanto, o(s) serviço(s) cujas atribuições não competem ao(s) profissional(is) em questão.

A autenticidade desta Certidão pode ser verificada em: https://crea-ma.sitac.com.br/publico/, com a chave: ZZYa9

Fls: 001350

Assinatura

PREFEITURA
FORMOSA DA SERRA NEGRA
Uma aliança com o povo

ESTADO DO MARANHÃO
PREFEITURA MUNICIPAL DE FORMOSA DA SERRA NEGRA
CNPJ: 01.616.684/0001-13
Av. João Mata e Silva S/N - Vila Viana
Cep: 65.943-000 - Formosa da Serra Negra - MA

ATESTADO DE CAPACIDADE TÉCNICA E OPERACIONAL

Atestamos para fins de comprovação de capacidade técnica e operacional junto às Repartições Públicas Federais, Estaduais, Municipais e Autárquicas, Empresas de Economia Mista e Entidades Privadas, que a Empresa **FMR SERVIÇOS LTDA. – ME**, Empresa de Construção Civil em Geral, com inscrição no CNPJ/MF sob o N.º 09.179.350/0001-31, sediada na Rua Poção de Pedras, N.º 10, no Bairro Quintas do Calhau, na Cidade de São Luís, no Estado do Maranhão, executou e concluiu os serviços e obras a seguir relacionados na **RECUPERAÇÃO DE ESTRADA VICINAL NO TRECHO QUE LIGA A LOCALIDADE LUZIMAR AO POVOADO AREÃO, NA ZONA RURAL, NO MUNICÍPIO DE FORMOSA DA SERRA NEGRA (MA)**, de acordo com o **CONTRATO N.º 153/2018**, assinado em 18 de outubro de 2.018 conjuntamente com a **PREFEITURA MUNICIPAL DE FORMOSA DA SERRA NEGRA**, com inscrição no CNPJ/MF sob o N.º 01.616.684/0001-13, sediada na Avenida João da Mata e Silva, S/N, no Bairro Vila Viana, na Cidade de Formosa da Serra Negra, no Estado do Maranhão, e conforme as características a seguir relacionadas:

(A). RESPONSÁVEL TÉCNICO: Luiz Ribeiro de Azevedo Neto.
Engenheiro Civil.
Registro Estadual - CREA N.º 1117458423-MA.
Registro Nacional - CONFEA N.º 111745842-3.

(B). DENOMINAÇÃO: Execução de Recuperação de Estrada Vicinal.

(C). LOCALIZAÇÃO: Localidade Luzimar / Povoado Areão – Zona Rural – Município de Formosa da Serra Negra – Estado do Maranhão.

(D). TIPO DE CONTRATO: Contrato sob o regime de "empreitada por preço global".

(E). NATUREZA DA OBRA: Execução de serviços de recuperação de estrada vicinal municipal.

(F). PRINCIPAIS ATIVIDADES REALIZADAS:

1.0	PROJETO EXECUTIVO (META 1)	
1.1	ELABORAÇÃO DE PROJETO EXECUTIVO	1,00 UN
2.0	RECUPERAÇÃO DE ESTRADA VICINAL (META 2)	
2.1	SERVIÇOS PRELIMINARES	
2.1.1	PLACA DE OBRA (4,80X3,00)M	14,40 M2

Este documento encontra-se registrado no Conselho Regional de Engenharia e Agronomia do Estado do Maranhão, vinculado à Certidão nº 820004/2019, emitida em 09/09/2019

Certidão nº 820004/2019
04/10/2022, 16:14
Chave de Impressão: ZZYa9
O documento neste ato registrado foi emitido em 06/09/2019 e contém 2 folhas

Scanned with CamScanner

Prefeitura Mun. de Nova Colinas - MA
Assinatura

PREFEITURA
FORMOSA DA SERRA NEGRA
Uma aliança com o povo

ESTADO DO MARANHÃO
PREFEITURA MUNICIPAL DE FORMOSA DA SERRA NEGRA
CNPJ: 01.616.684/0001-13
Av. João Mata e Silva S/N - Vila Viana
Cep: 65.943-000 - Formosa da Serra Negra - MA

2.1.2	MOBILIZAÇÃO E DESMOBILIZAÇÃO DE EQUIPAMENTO	1,00	UN
2.1.3	BARRACÃO DE OBRAS	24,00	M2
2.1.4	ADMINISTRAÇÃO LOCAL	1,00	UN
2.2	TRECHO ÚNICO		
2.2.1	SERVIÇOS DE TERRAPLENAGEM		
	REGULARIZAÇÃO DE SUBLEITO		
2.2.1.1	DESM., DEST. E LIMPEZA ÁREAS C/ÁRV. DIÂM. ATÉ 0,15M	59.000,00	M2
2.2.1.2	TRANSP. LOCAL C/BASC. 10M3, RODOV. NÃO PAV. (BOTA FORA)	10.620,00	T.KM
2.2.1.3	ESCAVAÇÃO E CARGA DE MATERIAL DE JAZIDA	13.321,61	M3
2.2.1.4	TRANSP. LOCAL C/BASC. 10M3, RODOV. NÃO PAV.	41.963,08	T.KM
2.2.1.5	REGULARIZAÇÃO DE SUBLEITO	59.000,00	M2
	BASE ESTABILIZADA		
2.2.1.6	LIMPEZA SUPERFICIAL DA ÁREA DE JAZIDA	4.425,00	M2
2.2.1.7	EXPURGO DE MATERIAL VEGETAL DE JAZIDA	1.327,50	M3
2.2.1.8	ESCAVAÇÃO E CARGA DE MATERIAL DE JAZIDA	6.850,00	M3
2.2.1.9	TRANSP. LOCAL C/BASC. 10M3, RODOV. NÃO PAV.	27.877,50	T.KM
2.2.1.10	COMPACTAÇÃO DE ATERRO A 100% DO PROCTOR NORMAL	8.850,00	M3
2.2.2	SERVIÇOS DE REVESTIMENTO PRIMÁRIO		
2.2.2.1	LIMPEZA SUPERFICIAL DA ÁREA DE JAZIDA	5.900,00	M2
2.2.2.2	EXPURGO DE MATERIAL VEGETAL DE JAZIDA	1.770,00	M3
2.2.2.3	ESCAVAÇÃO E CARGA DE MATERIAL DE JAZIDA	11.800,00	M3
2.2.2.4	TRANSP. LOCAL C/BASC. 10M3, RODOV. NÃO PAV.	37.170,00	T.KM
2.2.2.5	COMPACTAÇÃO DE ATERRO A 100% DO PROCTOR NORMAL	11.800,00	M3
2.2.3	OBRAS DE ARTES CORRENTES		
2.2.3.1	DRENAGEM		
2.2.3.1.1	ESCAVAÇÃO MANUAL EM MATERIAL DE 1A. CATEGORIA	18,90	M3
2.2.3.1.2	ESCAVAÇÃO MECÂNICA DE VALA PARA DRENAGEM COM VALETADEIRA EM MATERIAL DE 1A. CATEGORIA	4.248,00	M3
2.2.3.1.3	REATERRO E COMPACTAÇÃO COM SOQUETE VIBRATÓRIO	13,41	M3
2.2.3.1.4	CORPO BSTC D=1,00M	7,00	M
2.2.3.1.5	BOCA BSTC D=1,00M NORMAL	2,00	UN
2.3	RECUPERAÇÃO DE ÁREAS DEGRADADAS		
2.3.1	REPARAÇÃO DE DANOS FÍSICOS AO MEIO AMBIENTE	5.900,00	M2

(G). DATA DE INÍCIO DOS SERVIÇOS: 01 de novembro de 2.018.

(H). DATA DE CONCLUSÃO DOS SERVIÇOS: 30 de abril de 2.019.

Atestamos, ainda, que os serviços foram desenvolvidos satisfatoriamente, obedecendo aos projetos, especificações e normas técnicas, nada havendo que desabone a conduta dessa Empresa.

Formosa da Serra Negra (MA), 30 de maio de 2019.

Jeremias Andrade Matedo
Sec. Interino de Adm. e Planejamento
CPF: 601.493.503-76
Portaria 278/2018-GP

RECONHECIMENTO POR SEMELHANÇA
Reconheço por semelhança(s) a(s) Assinatura(s)
JEREMIAS ANDRADE MACEDO
Formosa da Serra Negra/MA
Dou Fé. 14/10/2019

Poder Judiciário
Tribunal de Justiça do Maranhão
Reconhecimento de Firma
000031991489

Este documento encontra-se registrado no Conselho Regional de Engenharia e Agronomia do Estado do Maranhão, vinculado à Certidão nº 820004/2019, emitida em 09/09/2019

Certidão nº 820004/2019
04/10/2022, 16:14
Chave de Impressão: ZZYa9
O documento neste ato registrado foi emitido em 06/09/2019 e contém 2 folhas

Scanned with CamScanner

Prefeitura Mun. de Novo Orlinos-MA
001352
Assinatura

LAUDO TECNICO

EM VISTORIA REALIZADA, CONSTATOU-SE QUE A EMPRESA FMR SERVIÇOS LTDA – ME, CNPJ: 09179350/0001-31, LOCALIZADA NA RUA POÇÃO DE PEDRAS, NUMERO 10, QUINTAS DO CALHAU, SÃO LUIS – MA, E SEU RESPONSÁVEL TECNICO, ENGENHEIRO CIVIL, LUIZ RIBEIRO DE AZEVEDO NETO, CREA-MA 111745842-3, EXECUTARAM **DOZE QUILOMETROS DE RECUPERAÇÃO DE ESTRADA VICINAL NO TRECHO QUE LIGA A LOCALIDADE LUZIMAR AO POVOADO AREAO, NA ZONA RURAL, NO MUNICIPIO DE FORMOSA DA SERRA NEGRA (MA),** como firma o contrato de numero 153/2018 entre a empresa e a prefeitura que está inscrita no CNPJ: 01.616.684/0001-13.

INFORMO AINDA QUE OS SERVIÇOS FORAM PRESTADOS NO PERIODO 1 DE NOVEMBRO DE 2018 a 30 DE ABRIL DE 2019 E QUE FORAM DEVIDAMENTE CONCLUIDO E ENTREGUE, OBEDECENDO RIGOROSAMENTE OS PRAZOS, AS NORMAS TECNICAS VIGENTES E OS PADROES DE QUALIDADE.

SÃO LUIS, 04 DE SETEMBRO DE 2019.

Gustavo Sodré Pereira

GUSTAVO SODRE PEREIRA
CREA-MA nº 111703829-7
ENGENHEIRO CIVIL

Este documento encontra-se registrado no Conselho Regional de Engenharia e Agronomia do Estado do Maranhão, vinculado à Certidão nº 820004/2019, emitida em 09/09/2019

Certidão nº 820004/2019
04/10/2022, 16:14
Chave de Impressão: ZZYa9
O documento neste ato registrado foi emitido em 06/09/2019 e contém 1 folhas

Scanned with CamScanner

Prefeitura Mun. de Nova Colinas-MA
001253
Assinatura

Certidão de Acervo Técnico - CAT
Resolução Nº 1025 de 30 de Outubro de 2009
Resolução Nº 218 de 29 de Junho de 1973

CREA-MA

CAT COM REGISTRO DE ATESTADO

839488/2021

Atividade concluída

Conselho Regional de Engenharia e Agronomia do Estado do Maranhão

---

CERTIFICAMOS, em cumprimento ao disposto na Resolução nº 1.025, de 30 de outubro de 2009, do Confea, que consta dos assentamentos deste Conselho Regional de Engenharia e Agronomia do Estado do Maranhão - Crea-MA, o Acervo Técnico do profissional **LUIZ RIBEIRO DE AZEVEDO NETO** referente à(s) Anotação(ões) de Responsabilidade Técnica - ART abaixo discriminada(s):

Profissional: **LUIZ RIBEIRO DE AZEVEDO NETO**
Registro: **1117458423MA** RNP: **1117458423**
Título profissional: ENGENHEIRO CIVIL

Número da ART: **MA20200344822** Tipo de ART: OBRA / SERVIÇO Registrada em: 08/07/2020 Baixada em: 22/01/2021
Forma de registro: SUBSTITUIÇÃO Participação técnica: INDIVIDUAL
Empresa contratada: **F L ENGENHARIA EIRELI**

Contratante: **PREFEITURA MUNICIPAL DE MARAJA DO SENA** CPF/CNPJ: **01.555.070/0001-79**
Endereço do contratante: AVENIDA DEPUTADO CESAR BANDEIRA Nº: S/N
Complemento: Bairro: CENTRO
Cidade: MARAJÁ DO SENA UF: MA CEP: 65714000
Contrato: 10604-001/2020 Celebrado em: 29/06/2020
Valor do contrato: R$ 953.082,92 Tipo de contratantee: Pessoa Juridica de Direito Público
Ação institucional: Outros
Endereço da obra/serviço: AVENIDA DEPUTADO CESAR BANDEIRA Nº: S/N
Complemento: Bairro: CENTRO
Cidade: MARAJÁ DO SENA UF: MA CEP: 65714000
Coordenadas Geográficas: 45, 45
Data de início: 07/07/2020 Conclusão efetiva: 07/01/2021
Finalidade: Infraestrutura
Proprietário: PREFEITURA MUNICIPAL DE MARAJA DO SENA CPF/CNPJ: 01.555.070/0001-79

Atividade Técnica: **7 - EXECUÇÃO** #A0532 - PAVIMENTACAO SEM REVESTIMENTO 53 - EXECUCAO 54120.00 metro quadrado;

Observações

Estrada vicinal - MARAJÁ DO SENA

Informações Complementares

CERTIFICAMOS, finalmente, que se encontra vinculado à presente Certidão de Acervo Técnico – CAT, o atestado contendo 3 folha(s), expedido pelo contratante da obra/serviço, a quem cabe a responsabilidade pela veracidade e exatidão das informações nele constantes.

Certidão de Acervo Técnico nº 839488/2021
26/02/2021, 15:05
2Dy6Z

A Certidão de Acervo Técnico (CAT) à qual o atestado está vinculado constituirá prova da capacidade técnico-profissional da pessoa jurídica somente se o responsável técnico indicado estiver ou venha a ser integrado ao seu quadro técnico por meio de declaração entregue no momento da habilitação ou da entrega das propostas.

Certificamos que se encontra vinculado à presente CAT o atestado apresentado em cumprimento à Lei nº 8.666/93, expedido pela pessoa jurídica contratante, a quem cabe a responsabilidade pela veracidade e exatidão das informações nele constantes. É de responsabilidade deste Conselho a verificação da atividade profissional em conformidade com a Lei nº 5.194/66 e Resoluções do Conselho Federal de Engenharia e Agronomia - CONFEA.

Esta certidão perderá a validade, caso ocorra qualquer alteração posterior dos elementos cadastrais nela contidos.

Fica(m) Excluído(s), no entanto, o(s) serviço(s) cujas atribuições não competem ao(s) profissional(is) em questão.

A autenticidade desta Certidão pode ser verificada em: https://crea-ma.sitac.com.br/publico/, com a chave: 2Dy6Z

PREFEITURA DE MARAJÁ DO SENA
UM NOVO TEMPO

Prefeitura Municipal de Marajá do Sena
Av. Dep. Cesár Bandeira, s/n – Centro, Maraja do Sena
CNPJ (MF): 01.555.070/0001-79

Prefeitura Mun. Maraja do Sena - MA
Fls. 001354
Assinatura

ATESTADO DE CAPACIDADE TÉCNICA E OPERACIONAL

Atestamos para fins de comprovação de capacidade técnica e operacional junto às Repartições Públicas Federais, Estaduais, Municipais e Autárquicas, Empresas de Economia Mista e Entidades Privadas, que a Empresa **FL ENGENHARIA EIRELI**, Empresa de Construção Civil em Geral, com inscrição no CNPJ/MF sob o N.º 09.179.350/0001-31, sediada na Rua Poçao de Pedras, numero 10, Quintas do Calhau, São Luis, no Estado do Maranhão, executou e concluiu os serviços e obras a seguir relacionados na **SERVIÇOS DE RECUPERAÇAO DE ESTRADAS VICINAIS, NO MUNICIPIO DE MARAJA DO SENA - MA** , de acordo com a TOMADA DE PREÇO Nº 011/2020, assinado em 29 de junho de 2020 conjuntamente com a **PREFEITURA MUNICIPAL DE MARAJA DO SENA, ESTADO DO MARANHÃO**, por intermédio da sua **SECRETARIA MUNICIPAL DE SAÚDE**, com inscrição no CNPJ/MF sob o N.º 01.555.070/0001-79, sediada na Avenida Dep. Cesar Bandeira, no Bairro Centro, MARAJA DO SENA, no Estado do Maranhão, e conforme as características a seguir relacionadas:

(A). RESPONSÁVEL TÉCNICO: LUIZ RIBEIRO DE AZEVEDO NETO
Engenheiro Civil.
Registro Estadual - CREA N.º 1117458423-MA.

(B). DENOMINAÇÃO: Serviços de recuperação de estradas vicinais

(C). LOCALIZAÇÃO: Sede ate o Povoado Jenipapo – Maraja do Sena - MA

(D). TIPO DE CONTRATO: Contrato sob o regime de "empreitada por preço global".

(E). NATUREZA DA OBRA: Recuperaçao de Estradas Vicinais

(F). PRINCIPAIS ATIVIDADES REALIZADAS:

1.0	PROJETO EXECUTIVO (META 1)		
1.1	ELABORAÇÃO DE PROJETO EXECUTIVO	UN	1,00

Lindomar Lima de Araujo
Prefeito Municipal de Maraja do Sena

Lourenço Rodrigues Luiz
Eng. Civil
CREA-MA nº 111577690 5

Este documento encontra-se registrado no Conselho Regional de Engenharia e Agronomia do Estado do Maranhão, vinculado à Certidão nº 839488/2021, em 26/02/2021

Certidão nº 839488/2021
04/10/2022, 16:08
Chave de Impressão: 2Dy6Z
O documento neste ato registrado foi emitido em 26/02/2021 e contém 3 folhas

Prefeitura Mun. de Nova Olinda-MA
001336
Assinatura

PREFEITURA DE MARAJÁ DO SENA
UM NOVO TEMPO

Prefeitura Municipal de Marajá do Sena
Av. Dep. Cesár Bandeira, s/n – Centro, Maraja do Sena
CNPJ (MF): 01.555.070/0001-79

2.0	**RECUPERAÇÃO DE ESTRADA VICINAL (META 2)**		
2.1	**SERVIÇOS PRELIMINARES**		
2.1.1	PLACA DE OBRA (5,00M X 2,50)M	M2	12,50
2.1.2	MOBILIZAÇÃO E DESMOBILIZAÇÃO DE EQUIPAMENTO	UN	1,00
2.1.3	BARRACÃO DE OBRAS	M2	24,00
2.1.4	ADMINISTRAÇÃO LOCAL	MÊS	6,00
2.2	**TRECHO I: SEDE ATÉ O POVOADO JENIPAPO**		
2.2.1	**SERVIÇOS DE TERRAPLENAGEM**		
2.2.1.1	ESCAVAÇÃO E CARGA DE MATERIAL DE JAZIDA	M3	16.730,20
2.2.1.2	TRANSP. LOCAL C/ BASC. 10M3 RODOV. NÃO PAV.	T.KM	346.275,26
2.2.1.3			
2.2.1.4	TRANSPORTE DE MATERIAL - BOTA-FORA, D.M.T. 10,78KM	T.KM	105.014,45
2.2.1.5	REGULARIZAÇÃO DE SUBLEITO	M2	54.120,00
2.2.1.6	COMPACTAÇÃO DE ATERRO A 100% DO PROCTOR NORMAL	M3	16.730,20
2.2.2	**SERVIÇOS DE REVESTIMENTO PRIMÁRIO**		
2.2.2.1	LIMPEZA SUPERFICIAL DA ÁREA DE JAZIDA	M2	13.676,92
2.2.2.2	EXPURGO DE MATERIAL VEGETAL DE JAZIDA	M3	4.384,28
2.2.2.3	ESCAVAÇÃO E CARGA DE MATERIAL DE JAZIDA	M3	18.040,00
2.2.2.4	TRANSPORTE LOCAL C/ BASC. 10M3 EM RODOV. NÃO PAV. DMT 10,78KM	T.KM	373.384,70
2.2.2.5	COMPACTAÇÃO DE ATERROS A 100% PROCTOR NORMAL	M3	18.040,00
2.2.3	**SERVIÇOS DE DRENAGEM**		
2.2.3.1	CORPO BSTC D=0,60M	M	12,00
2.2.3.2	BOCA BSTC D=0,60M NORMAL	UN	4,00
2.2.3.3	CORPO BSTC D=1,00M	M	6,00
2.2.3.4	BOCA BSTC D=1,00M NORMAL	UN	2,00

Linomer Lima de Araujo
Prefeito Municipal de Maraja do Sena

Lourenco Rodrigues Luiz
Eng. Civil
CREA-MA nº111577690 5

Este documento encontra-se registrado no Conselho Regional de Engenharia e Agronomia do Estado do Maranhão, vinculado à Certidão nº 839488/2021, em 26/02/2021
emitida

Certidão nº 839488/2021
04/10/2022, 16:08
Chave de Impressão: 2Dy6Z
O documento neste ato registrado foi emitido em 26/02/2021 e contém 3 folhas

001356

Assinatura

PREFEITURA DE MARAJÁ DO SENA
UM NOVO TEMPO

Prefeitura Municipal de Marajá do Sena
Av. Dep. Cesár Bandeira, s/n – Centro, Maraja do Sena
CNPJ (MF): 01.555.070/0001-79

(G). DATA DE INÍCIO DOS SERVIÇOS: 31 de julho de 2020

(H). DATA DE CONCLUSÃO DOS SERVIÇOS: 10 de dezembro de 2020

Atestamos, ainda, que os serviços desenvolveram-se satisfatoriamente, obedecendo aos projetos, especificações e normas técnicas, nada havendo que desabone a conduta dessa Empresa.

Maraja do Sena, 15 de dezembro de 2020.

Lindomar Lima de Araujo
Prefeito Municipal de Maraja do Sena

Lourenço Rodrigues Leite

LOURENÇO RODRIGUES LEITE
ENGENHEIRO CIVIL
CREA 1115576908

Lindomar Lima de Araujo
Prefeito Municipal de Maraja do Sena

Lourenço Rodrigues Leite
Eng. Civil
CREA-MA nº 1115576908

Este documento encontra-se registrado no Conselho Regional de Engenharia e Agronomia do Estado do Maranhão, vinculado à Certidão nº 839488/2021, em 26/02/2021 emitida

Certidão nº 839488/2021
04/10/2022, 16:08
Chave de Impressão: 2Dy6Z
O documento neste ato registrado foi emitido em 26/02/2021 e contém 3 folhas

Prefeitura Mun. de Nova Colinas-MA
001357
Assinatura

Certidão de Acervo Técnico - CAT
Resolução Nº 1025 de 30 de Outubro de 2009
Resolução Nº 218 de 29 de Junho de 1973

CREA-MA

CAT COM REGISTRO DE ATESTADO
847480/2021
Atividade concluída

Conselho Regional de Engenharia e Agronomia do Estado do Maranhão

CERTIFICAMOS, em cumprimento ao disposto na Resolução nº 1.025, de 30 de outubro de 2009, do Confea, que consta dos assentamentos deste Conselho Regional de Engenharia e Agronomia do Estado do Maranhão - Crea-MA, o Acervo Técnico do profissional **LUIZ RIBEIRO DE AZEVEDO NETO** referente à(s) Anotação(ões) de Responsabilidade Técnica - ART abaixo discriminada(s):

Profissional: **LUIZ RIBEIRO DE AZEVEDO NETO**
Registro: **1117458423MA** RNP: **1117458423**
Título profissional: ENGENHEIRO CIVIL

Número da ART: **MA20210408971** Tipo de ART: OBRA / SERVIÇO Registrada em: 31/03/2021 Baixada em: 25/05/2021
Forma de registro: INICIAL Participação técnica: INDIVIDUAL
Empresa contratada: **MAKIXIMUS EMPREENDIMENTOS EIRELI**

Contratante: **PREFEITURA MUNICIPAL NOVA IORQUE** CPF/CNPJ: **05.303.565/0001-61**
Endereço do contratante: PRAçA PRAÇA DA MATRIZ Nº: SN
Complemento: Bairro: CENTRO
Cidade: NOVA IORQUE UF: MA CEP: 65660000
Contrato: 15/2021 Celebrado em: 11/03/2021
Valor do contrato: R$ 1.638.202,13 Tipo de contratantee: Pessoa Juridica de Direito Público
Ação institucional: Outros
Endereço da obra/serviço: PRAçA PRAÇA DA MATRIZ Nº: SN
Complemento: Bairro: CENTRO
Cidade: NOVA IORQUE UF: MA CEP: 65660000
Coordenadas Geográficas: -6.736870, -44.048908
Data de início: 19/03/2021 Conclusão efetiva: 11/07/2021
Finalidade: Infraestrutura
Proprietário: PREFEITURA MUNICIPAL NOVA IORQUE CPF/CNPJ: 05.303.565/0001-61

Atividade Técnica: **7 - EXECUÇÃO** #A0532 - PAVIMENTACAO SEM REVESTIMENTO 53 - EXECUCAO 50000.00 metro cúbico;

Observações
ESTRADA VICINAL NOVA IORQUE

Informações Complementares

CERTIFICAMOS, finalmente, que se encontra vinculado à presente Certidão de Acervo Técnico – CAT, o atestado contendo 3 folha(s), expedido pelo contratante da obra/serviço, a quem cabe a responsabilidade pela veracidade e exatidão das informações nele constantes.

Certidão de Acervo Técnico nº 847480/2021
09/08/2021, 14:37
d221Y

A Certidão de Acervo Técnico (CAT) à qual o atestado está vinculado constituirá prova da capacidade técnico-profissional da pessoa jurídica somente se o responsável técnico indicado estiver ou venha a ser integrado ao seu quadro técnico por meio de declaração entregue no momento da habilitação ou da entrega das propostas.

Certificamos que se encontra vinculado à presente CAT o atestado apresentado em cumprimento à Lei nº 8.666/93, expedido pela pessoa jurídica contratante, a quem cabe a responsabilidade pela veracidade e exatidão das informações nele constantes. É de responsabilidade deste Conselho a verificação da atividade profissional em conformidade com a Lei nº 5.194/66 e Resoluções do Conselho Federal de Engenharia e Agronomia - CONFEA.

Esta certidão perderá a validade, caso ocorra qualquer alteração posterior dos elementos cadastrais nela contidos.

Fica(m) Excluído(s), no entanto, o(s) serviço(s) cujas atribuições não competem ao(s) profissional(is) em questão.

A autenticidade desta Certidão pode ser verificada em: https://crea-ma.sitac.com.br/publico/, com a chave: d221Y

Prefeitura Mun. de Nova Iorque-MA
Assinatura

LAUDO TÉCNICO

OBJETO DA OBRA: RECAPEAMENTO ASFALTICO

CONTRATANTE: PREFEITURA MUNICIPAL DE NOVA IORQUE
CPNJ: 05.303.565/0001-61
ENDERECO: PRAÇA DA MATRIZ, SEM NUMERO, NOVA IORQUE-MA0
ENDERECO DA OBRA: POVOADOS DO MUNICIPIO

EMPRESA CONTRATADA: ENTEC EMPREENDIMENTOS EIRELI
CNPJ/MF: 19.543.790/0001-80
ENDEREÇO: RUA POÇAO DE PEDRAS, NUMERO 10, QUINTAS DO CALHAU, SAO LUIS - MA

RESPONSAVEL TECNICO: LUIZ RIBEIRO DE AZEVEDO NETO

EU, NICOLAS MOTA ALMEIDA, ENGENHEIRO CIVIL, PORTADOR DO CREA: 1117374912MA, EM VISTORIA REALIZADA, CONSTATO QUE A EMPRESA ENTEC EMPREENDIMENTOS EIRELI, INSCRITA NO CNPJ/MF SOB Nº 19.543.790/0001-80 E SEU RESPONSÁVEL TÉCNICO LUIZ RIBEIRO DE AZEVEDO NETO, EXECUTOU E CONCLUIU A OBRA/SERVIÇO DE ESTRADAS VICINAIS NO MUNICIPIO DE NOVA IOQUE, DE ACORDO COM O CONTRATO Nº 15/2021 ASSINADO EM 11 DE MARÇO DE 2021 JUNTAMENTE COM A PREFEITURA MUNICIPAL DE NOVA IORQUE INCRISTA NO CNPJ: 05.303.565/0001-61.

INFORMO AINDA QUE OS SERVIÇOS FORAM PRESTADO NO PERÍODO DE 19/03/2021 A 15/05/2021 E QUE FOI DEVIDAMENTE CONCLUÍDO E ENTREGUE, OBEDECENDO RIGOROSAMENTE OS PRAZOS E AS NORMAS TÉCNICAS VIGENTES E OS PADRÕES DE QUALIDADE.

SÃO LUÍS/MA, 06 DE AGOSTO DE 2021.

NICOLAS MOTA ALMEIDA
NICOLAS MOTA ALMEIDA
CREA: 1117374912MA

Este documento encontra-se registrado no Conselho Regional de Engenharia e Agronomia do Estado do Maranhão, vinculado à Certidão nº 847480/2021, emitida em 09/08/2021

Certidão nº 847480/2021
04/10/2022, 16:03
Chave de Impressão: d221Y
O documento neste ato registrado foi emitido em 09/08/2021 e contém 1 folhas

Prefeitura Mun. de Nova Colinas-MA
Assinatura

Prefeitura Municipal de Nova Iorque
Praça da Matriz, sem numero, Nova Iorque-MA
CEP: 65950-00
CNPJ 05.303.565/0001-61

ATESTADO DE CAPACIDADE TÉCNICA E OPERACIONAL

Atestamos para fins de comprovação de capacidade técnica e operacional junto às Repartições Públicas Federais, Estaduais, Municipais e Autárquicas, Empresas de Economia Mista e Entidades Privadas, que a Empresa **ENTEC EMPREENDIMENTO EIRELI**, Empresa de Construção Civil em Geral, com inscrição no CNPJ/MF sob o N.º 19.543.790/0001-80, sediada na Rua Poçao de Pedras, numero 10, Quintas do Calhau, no Estado do Maranhão, executou e concluiu os serviços e obras correspondente a seguir relacionados a **ESTRADA VICINAL, NO MUNICÍPIO DE NOVA IORQUE (MA)**, de acordo com o **CONTRATO N.º 15/2021**, assinado em 11 de março de 2021 conjuntamente com a **PREFEITURA MUNICIPAL DE NOVA IORQUE, ESTADO DO MARANHÃO** conforme as características a seguir relacionadas:

(A). RESPONSÁVEL TÉCNICO: Luiz Ribeiro de Azevedo Neto.
Engenheiro Civil.
Registro Estadual - CREA N.º 1117458423-MA.
Registro Nacional - CONFEA N.º 111745842-3.

(B). DENOMINAÇÃO: Estrada Vicinal

(C). LOCALIZAÇÃO: POVODOS

(D). TIPO DE CONTRATO: Contrato sob o regime de "empreitada por preço global".

(E). NATUREZA DA OBRA: Pavimentação sem revestimento

(F). PRINCIPAIS ATIVIDADES REALIZADAS:

ITEM	DESCRIÇÃO DOS SERVIÇOS	UNID.	QUANT.
1.0	**TRABALHOS INICIAIS**		
1.1	PLACA DE IDENTIFICAÇÃO DE OBRA EM CHAPA METÁLICA N.º 16	M2	3,00
2.0	**TRABALHOS DE ADMINISTRAÇÃO DA OBRA**		
2.1	ADMINISTRAÇÃO DE OBRA	UN	1,00
3.0	**TRABALHOS DE MOBILIZAÇÃO E DESMOBILIZAÇÃO DA OBRA**		

Este documento encontra-se registrado no Conselho Regional de Engenharia e Agronomia do Estado do Maranhão, vinculado à Certidão nº 847480/2021, emitida em 09/08/2021

Certidão nº 847480/2021
04/10/2022, 16:03
Chave de Impressão: d221Y
O documento neste ato registrado foi emitido em 09/08/2021 e contém 2 folhas

Prefeitura Mun. de Nova Iorque-MA
001360
Assinatura

Prefeitura Municipal de Nova Iorque
Praça da Matriz, sem numero, Nova Iorque-MA
CEP: 65880-00
CNPJ 05.303.565/0001-61

3.1	MOBILIZAÇÃO E DESMOBILIZAÇÃO	UN	1,00
4.0	**TRABALHOS DE TERRAPLENAGEM**		
4.1	DESMATAMENTO, DESTOCAMENTO E LIMPEZA ÁREAS COM ÁRVORES DIÂMETRO ATÉ 0,15M	M2	
4.2	ESCAVAÇÃO E CARGA DE MATERIAL DE JAZIDA - ATERRO	M3	100.000,00
4.3	TRANSPORTE LOCAL COM BASCULANTE 10M3 EM RODOVIA NÃO PAVIMENTADA	T.KM	100.000,00 350.000,00
4.4	COMPACTAÇÃO DE ATERROS A 100% PROCTOR NORMAL	M3	100.000,00
5.0	**TRABALHOS DE REVESTIMENTO PRIMÁRIO**		
5.1	LIMPEZA MECANIZADA DA CAMADA VEGETAL DA ÁREA DE JAZIDA	M2	2.500,00
5.2	EXPURGO DE MATERIAL VEGETAL DE JAZIDA	M3	625,00
5.3	ESCAVAÇÃO E CARGA DE MATERIAL DE JAZIDA - CASCALHO	M3	62.500,00
5.4	TRANSPORTE LOCAL COM BASCULANTE 10M3 EM RODOVIA NÃO PAVIMENTADA	T.KM	700.000,00
5.5	COMPACTAÇÃO DE ATERROS A 100% PROCTOR NORMAL	M3	50.000,00
6.0	**TRABALHOS DE DRENAGEM**		
6.1	ESCAVAÇÃO MECÂNICA PARA EXECUÇÃO DAS VALETAS E BIGODES DE DRENAGEM PLUVIAL	M	600,00
6.2	CORPO BSTC D=1,00M - TUBO CONCRETO SIMPLES CLASSE - PS1, PB NBR-8890, DN 1.000MM, PARA ÁGUAS PLUVIAIS	M	28,00
6.3	BOCA BSTC D=1,00M NORMAL	UN	8,00

(G). DATA DE INÍCIO DOS SERVIÇOS: 19 de março de 2021.

(H). DATA DE CONCLUSÃO DOS SERVIÇOS: 15 de maio de 2021.

Atestamos, ainda, que os serviços desenvolveram-se satisfatoriamente, obedecendo aos projetos, especificações e normas técnicas, nada havendo que desabone a conduta dessa Empresa.

Daniel Franco de Castro
Prefeito
RG. 123046399-0

NOVA IORQUE, 20 DE MAIO DE 2021

Este documento encontra-se registrado no Conselho Regional de Engenharia e Agronomia do Estado do Maranhão, vinculado à Certidão nº 847480/2021, emitida em 09/08/2021

Certidão nº 847480/2021
04/10/2022, 16:03
Chave de Impressão: d221Y
O documento neste ato registrado foi emitido em 09/08/2021 e contém 2 folhas

Prefeitura Mun. de Nova Olinda-MA

001361

Assinatura

Certidão de Acervo Técnico - CAT
Resolução Nº 1025 de 30 de Outubro de 2009
Resolução Nº 218 de 29 de Junho de 1973

CREA-MA

Conselho Regional de Engenharia e Agronomia do Estado do Maranhão

CAT COM REGISTRO DE ATESTADO

848584/2021

Atividade concluída

CERTIFICAMOS, em cumprimento ao disposto na Resolução nº 1.025, de 30 de outubro de 2009, do Confea, que consta dos assentamentos deste Conselho Regional de Engenharia e Agronomia do Estado do Maranhão - Crea-MA, o Acervo Técnico do profissional **LUIZ RIBEIRO DE AZEVEDO NETO** referente à(s) Anotação(ões) de Responsabilidade Técnica - ART abaixo discriminada(s):

Profissional: **LUIZ RIBEIRO DE AZEVEDO NETO**
Registro: **1117458423MA** RNP: **1117458423**
Título profissional: ENGENHEIRO CIVIL

Número da ART: **MA20200334727** Tipo de ART: OBRA / SERVIÇO Registrada em: 12/05/2020 Baixada em: 09/06/2021
Forma de registro: INICIAL Participação técnica: INDIVIDUAL
Empresa contratada: **MAKIXIMUS EMPREENDIMENTOS EIRELI**

Contratante: **SECRETARIA MUNICIPAL DE SAUDE DE BELAGUA** CPF/CNPJ: **01.612.545/0001-11**
Endereço do contratante: RUA 1 DE JA NEIRO Nº: S/N
Complemento: Bairro: CENTRO
Cidade: BELÁGUA UF: MA CEP: 65535000
Contrato: 20200100 Celebrado em: 13/04/2020
Valor do contrato: R$ 1.985.703,04 Tipo de contratantee: Pessoa Juridica de Direito Público
Ação institucional: Outros
Endereço da obra/serviço: RUA 1 DE JA NEIRO Nº: S/N
Complemento: Bairro: CENTRO
Cidade: BELÁGUA UF: MA CEP: 65535000
Coordenadas Geográficas: 6.757379, 43.024204
Data de início: 08/05/2020 Conclusão efetiva: 13/09/2020
Finalidade: Saúde
Proprietário: SECRETARIA MUNICIPAL DE SAUDE DE BELAGUA CPF/CNPJ: 01.612.545/0001-11

Atividade Técnica: **7 - EXECUÇÃO** #A0106 - EDIFICIOS DE ALVENARIA P/ FINS RESIDENCIAIS 53 - EXECUCAO 164.00 unidade;

Observações

ART MSD - BELA AGUA

Informações Complementares

CERTIFICAMOS, finalmente, que se encontra vinculado à presente Certidão de Acervo Técnico – CAT, o atestado contendo 9 folha(s), expedido pelo contratante da obra/serviço, a quem cabe a responsabilidade pela veracidade e exatidão das informações nele constantes.

Certidão de Acervo Técnico nº 848584/2021
11/06/2021, 08:39
ZDa86

A Certidão de Acervo Técnico (CAT) à qual o atestado está vinculado constituirá prova da capacidade técnico-profissional da pessoa jurídica somente se o responsável técnico indicado estiver ou venha a ser integrado ao seu quadro técnico por meio de declaração entregue no momento da habilitação ou da entrega das propostas.

Certificamos que se encontra vinculado à presente CAT o atestado apresentado em cumprimento à Lei nº 8.666/93, expedido pela pessoa jurídica contratante, a quem cabe a responsabilidade pela veracidade e exatidão das informações nele constantes. É de responsabilidade deste Conselho a verificação da atividade profissional em conformidade com a Lei nº 5.194/66 e Resoluções do Conselho Federal de Engenharia e Agronomia - CONFEA.

Esta certidão perderá a validade, caso ocorra qualquer alteração posterior dos elementos cadastrais nela contidos.

Fica(m) Excluído(s), no entanto, o(s) serviço(s) cujas atribuições não competem ao(s) profissional(is) em questão.

A autenticidade desta Certidão pode ser verificada em: https://crea-ma.sitac.com.br/publico/, com a chave: ZDa86

Prefeitura Mun. de Nova Colinas-MA
001362
Assinatura

Belágua
Novos tempos, uma nova história!

Prefeitura Municipal de Belágua

Rua 1 de Janeiro, s/n, Centro

CEP: 65535-000

Este documento encontra-se registrado no Conselho Regional de Engenharia e Agronomia do Estado do Maranhão, vinculado à Certidão nº 848584/2021, em 11/06/2021 emitida

ATESTADO DE CAPACIDADE TÉCNICA E OPERACIONAL

Atestamos para fins de comprovação de capacidade técnica e operacional junto às Repartições Públicas Federais, Estaduais, Municipais e Autárquicas, Empresas de Economia Mista e Entidades Privadas, que a Empresa **ENTEC EMPREENDIMENTOS EIRELI**, Empresa de Construção Civil em Geral, com inscrição no CNPJ/MF sob o N.º 19.543.790/0001-80, sediada na Rua Poçao de Pedras, numero 10, Quintas do Calhau, no Estado do Maranhão, executou e concluiu os serviços e obras correspondente a seguir relacionados a **IMPLANTAÇÃO DE MELHORIAS SANITARIAS DOMICILIARES, NO MUNICÍPIO DE BELÁGUA (MA),** de acordo com o **CONTRATO N.º 20200100**, assinado em 13 de abril de 2020 conjuntamente com a **SECRETARIA MUNICIPAL DE SAUDE DE BELÁGUA(MA),** inscrita no CNPJ: 01.612.545/0001-11, conforme as características a seguir relacionadas:

(A). RESPONSÁVEL TÉCNICO: LUIZ RIBEIRO DE AZEVEDO NETO
Engenheiro Civil
Registro Estadual - CREA N.º 1117458423 MA

(B). DENOMINAÇÃO: IMPLANTAÇÃO DE 164 DE MELHORIAS SANITARIAS DOMICILIARES

(C). LOCALIZAÇÃO: DIVERSOS POVOADOS

(D). TIPO DE CONTRATO: Contrato sob o regime de "empreitada por preço global".

(E). NATUREZA DA OBRA: A PLANILHA ABAIXO EQUIVALE A 1 UNIDADE DE MELHORIA SANITÁRIA DOMICILIAR, PARA ENCONTRAR O QUANTITATIVO, MULTIPLIQUE POR 164 QUE É QUANTIDADE CONSTRUIDO.

Nicola

Certidão nº 848584/2021
04/10/2022, 16:05
Chave de Impressão: ZDa86
O documento neste ato registrado foi emitido em 10/06/2021 e contém 9 folhas

Prefeitura Mun. de Nova Colinas MA
001383
Assinatura

Belágua

Novos tempos, uma nova história!

Prefeitura Municipal de Belágua

Rua 1 de Janeiro, s/n, Centro

CEP: 65535-000

(F). PRINCIPAIS ATIVIDADES REALIZADAS:

ITEM	DESCRIÇÃO DOS SERVIÇOS	UNID.	QUANT.
A	**MÓDULOS SANITÁRIOS DOMICILIARES - MSD'S**		
1.0	**BANHEIRO**		
1.1	**SERVIÇOS PRELIMINARES**		
1.1.1	LOCAÇÃO CONVENCIONAL DE OBRA, ATRAVÉS DE GABARITO DE TÁBUAS CORRIDAS PONTALETADAS, SEM REAPROVEITAMENTO	M2	6,38
1.1.2	ESCAVAÇÃO MANUAL EM SOLO, PROFUNDIDADE ATÉ 1,50M	M3	0,67
1.2	**FUNDAÇÕES**		
1.2.1	ALICERCE EM PEDRA BRUTA ARGAMASSADA, SEÇÃO DE (30X30)CM	M3	0,58
1.2.2	BALDRAME EM ALVENARIA DOBRADA DE TIJOLO CERÂMICO COM FUROS	M3	0,29
1.3	**ALVENARIA DE VEDAÇÃO**		
1.3.1	ALVENARIA EM TIJOLO CERÂMICO FURADO 9X19X19CM, 1 VEZ (ESPESSURA 19CM), ASSENTADO EM ARGAMASSA TRAÇO 1:4 (CIMENTO E AREIA MÉDIA NÃO PENEIRADA), PREPARO MANUAL, JUNTA 1CM	M2	16,15
1.3.2	COBOGÓ DE CONCRETO (ELEMENTO VAZADO), 7X50X50CM, ASSENTADO COM ARGAMASSA TRAÇO 1:4 (CIMENTO E AREIA)	M2	0,25
1.4	**PAVIMENTAÇÃO**		
1.4.1	CONTRAPISO / LASTRO DE CONCRETO NÃO ESTRUTURAL, E=5CM, PREPARO COM BETONEIRA	M2	1,98
1.4.2	REVESTIMENTO CERÂMICO PARA PISO COM PLACAS TIPO GRÊS DE DIMENSÕES 35X35CM, APLICADA EM AMBIENTES DE ÁREA MENOR QUE 5M2. AF 06/2014	M2	3,22

Este documento encontra-se registrado no Conselho Regional de Engenharia e Agronomia do Estado do Maranhão, vinculado à Certidão nº 848584/2021, em 11/06/2021 emitida

Certidão nº 848584/2021
04/10/2022, 16:05
Chave de Impressão: ZDa86
O documento neste ato registrado foi emitido em 10/06/2021 e contém 9 folhas

Prefeitura Mun. de Nova Colinas-MA
Assinatura

Belágua
Novos tempos, uma nova história!

Prefeitura Municipal de Belágua

Rua 1 de Janeiro, s/n, Centro

CEP: 65535-000

1.5	**COBERTURA**		
1.5.1	ESTRUTURA EM METALON APARELHADO, PARA TELHA PVC DE 0,88X2,30M, COR CERÂMICA, APOIADA EM PAREDE	M2	3,50
1.5.2	COBERTURA EM TELHA PVC DE 0,88X2,30M, COR CERÂMICA	M2	3,50
1.6	**REVESTIMENTO DE PAREDES**		
1.6.1	CHAPISCO RÚSTICO TRAÇO 1:3 (CIMENTO E AREIA GROSSA), ESPESSURA 2CM, PREPARO MANUAL DA ARGAMASSA	M2	26,60
1.6.2	EMBOÇO, PARA RECEBIMENTO DE CERÂMICA, EM ARGAMASSA TRAÇO 1:2:8 PREPARO MANUAL, APLICADO MANUALMENTE EM FACES INTERNAS DE PAREDES DE AMBIENTES COM ÁREA MAIOR QUE 10M2, ESPESSURA DE 20MM, COM EXECUÇÃO DE TALISCA	M2	26,60
1.6.3	REBOCO ARGAMASSA TRAÇO 1:2 (CAL E AREIA FINA PENEIRADA), ESPESSURA 0,5CM, PREPARO MANUAL DA ARGAMASSA	M2	26,60
1.6.4	REVESTIMENTO CERÂMICO PARA PAREDES INTERNAS COM PLACAS TIPO GRÊS OU SEMI-GRÊS DE DIMENSÕES 40X40CM, APLICADA EM AMBIENTES DE ÁREA MAIOR QUE 5M2 ATÉ A ALTURA DE 1,60M	M2	11,80
1.7	**CALÇADA**		
1.7.1	ESCAVAÇÃO MANUAL EM SOLO, PROFUNDIDADE ATÉ 1,50M	M3	0,12
1.7.2	ALICERCE E BALDRAME EM ALVENARIA DE 1 VEZ DE TIJOLO CERÂMICO	M3	0,35
1.7.3	REATERRO COMPACTADO MANUALMENTE	M3	0,33
1.7.4	CONTRAPISO / LASTRO DE CONCRETO NÃO ESTRUTURAL, E=5CM, PREPARO COM BETONEIRA	M2	1,64
1.7.5	PISO CIMENTADO TRAÇO 1:3 (CIMENTO E AREIA), ACABAMENTO LISO, ESPESSURA 2CM, PREPARO MANUAL DA ARGAMASSA	M2	2,46
1.8	**ESQUADRIA DE MADEIRA**		
1.8.1	PORTA EM MADEIRA DE LEI, TIPO ALMOFADA (0,60X2,10)M, ESP.=10MM, INCLUINDO CAIXA, DOBRADIÇAS E FECHADURA	UN	1,00
1.9	**SUPORTE DE APOIO PARA O RESERVATÓRIO ELEVADO**		
1.9.1	LAJE DE CONCRETO ARMADO 1:3:4 (CIMENTO, AREIA E BRITA) COM FERROS CA 60 DE 4,6MM	M3	0,03
1.10	**INSTALAÇÕES HIDRÁULICAS**		
1.10.1	PONTO DE ÁGUA FRIA EMBUTIDO, EM TUBOS E CONEXÕES DE PVC RÍGIDO SOLDÁVEL, PARA RESERVATÓRIO ELEVADO (INCLUINDO TUBULAÇÕES DE ALIMENTAÇÃO, DISTRIBUIÇÃO E DESCARGA E EXTRAVASOR COM REGISTROS)	UN	1,00

Nova

Este documento encontra-se registrado no Conselho Regional de Engenharia e Agronomia do Estado do Maranhão, vinculado à Certidão nº 848584/2021, emitida em 11/06/2021

Certidão nº 848584/2021
04/10/2022, 16:05
Chave de Impressão: ZDa86
O documento neste ato registrado foi emitido em 10/06/2021 e contém 9 folhas

Prefeitura Mun. de Nova Colinas-MA
001365
Fls.
Assinatura

Belágua

Novos tempos, uma nova história!

Prefeitura Municipal de Belágua

Rua 1 de Janeiro, s/n, Centro

CEP: 65535-000

1.10.2	PONTO DE ÁGUA FRIA EMBUTIDO, EM TUBOS E CONEXÕES DE PVC RÍGIDO SOLDÁVEL, PARA LAVATÓRIO	UN	1,00
1.10.3	PONTO DE ÁGUA FRIA EMBUTIDO, EM TUBOS E CONEXÕES DE PVC RÍGIDO SOLDÁVEL, PARA CAIXA DE DESCARGA EXTERNA	UN	1,00
1.10.4	TORNEIRA PARA LAVATÓRIO EM PVC	UN	1,00
1.10.5	CHUVEIRO COMUM EM PLÁSTICO BRANCO, COM CANO	UN	1,00
1.10.6	PONTO DE ÁGUA FRIA EMBUTIDO, EM TUBOS E CONEXÕES DE PVC RÍGIDO SOLDÁVEL, PARA CHUVEIRO	UN	1,00
1.11	**INSTALAÇÕES SANITÁRIAS**		
1.11.1	PONTO DE ESGOTO EMBUTIDO PARA LAVATÓRIO, EM TUBOS E CONEXÕES DE PVC RÍGIDO SOLDÁVEL, DIÂMETRO 40MM, INCLUSIVE INTERLIGAÇÃO À CAIXA SIFONADA	UN	1,00
1.11.2	PONTO DE ESGOTO EMBUTIDO PARA VASO SANITÁRIO, EM TUBOS E CONEXÕES DE PVC RÍGIDO SOLDÁVEL, DIÂMETRO 100MM, INCLUSIVE, COLUNA DE VENTILAÇÃO, LIGAÇÃO PARA O TANQUE SÉPTICO E DESTE PARA O SUMIDOURO E CONEXÕES	UN	1,00
1.11.3	CAIXA SIFONADA COM GRELHA, EM PVC RÍGIDO SOLDÁVEL, MEDINDO (100X100)MM, INCLUSIVE INTERLIGAÇÃO À CAIXA DE INSPEÇÃO	UN	1,00
1.11.4	CAIXA DE INSPEÇÃO EM ALVENARIA, TAMPA DE CONCRETO, MEDINDO (35X35X35)CM, REVESTIDA COM ARGAMASSA DE CIMENTO E AREIA NO TRAÇO 1:3	UN	1,00
1.12	**LOUÇAS E ACESSÓRIOS SANITÁRIOS**		
1.12.1	VASO SANITÁRIO SIFONADO DE LOUÇA BRANCA PADRÃO POPULAR, COM CONJUNTO PARA FIXAÇÃO PARA VASO SANITÁRIO COM PARAFUSO, ARRUELA E BUCHA - FORNECIMENTO E INSTALAÇÃO	UN	1,00
1.12.2	CAIXA DE DESCARGA PLÁSTICA DE SOBREPOR (EXTERNA), COM TUBO DE DESCARGA E ENGATE FLEXÍVEL	UN	1,00
1.12.3	LAVATÓRIO LOUÇA BRANCA SUSPENSO 29,5X39CM OU EQUIVALENTE PADRÃO POPULAR - FORNECIMENTO E INSTALAÇÃO	UN	1,00
1.13	**INSTALAÇÕES ELÉTRICAS**		
1.13.1	PONTO DE LUZ	UN	1,00
1.14	**PINTURAS**		
1.14.1	APLICAÇÃO MANUAL DE PINTURA COM TINTA LÁTEX PVA EM PAREDES, DUAS DEMÃOS	M2	22,10
1.14.2	PINTURA A ÓLEO, DUAS DEMÃOS	M2	3,15
1.15	**CAIXA DE INSPEÇÃO**		
1.15.1	LOCAÇÃO SIMPLES DE CONSTRUÇÃO SEM GABARITO DE MADEIRA	M2	

Este documento encontra-se registrado no Conselho Regional de Engenharia e Agronomia do Estado do Maranhão, vinculado à Certidão nº 848584/2021, em 11/06/2021 emitida

Certidão nº 848584/2021
04/10/2022, 16:05
Chave de Impressão: ZDa86
O documento neste ato registrado foi emitido em 10/06/2021 e contém 9 folhas

Prefeitura Mun. de Nova Colinas-MA
001366
Visto
Assinatura

Belágua

Novos tempos, uma nova história!

Prefeitura Municipal de Belágua

Rua 1 de Janeiro, s/n, Centro

CEP: 65535-000

			0,42
1.15.2	ESCAVAÇÃO MANUAL EM SOLO, PROFUNDIDADE ATÉ 1,50M	M3	0,17
1.15.3	ALVENARIA EM TIJOLO CERÂMICO FURADO 9X19X19CM, 1 VEZ (ESPESSURA 19CM), ASSENTADO EM ARGAMASSA TRAÇO 1:4 (CIMENTO E AREIA MÉDIA NÃO PENEIRADA), PREPARO MANUAL, JUNTA 1CM	M2	0,72
1.15.4	CHAPISCO RÚSTICO TRAÇO 1:3 (CIMENTO E AREIA GROSSA), ESPESSURA 2CM, PREPARO MANUAL DA ARGAMASSA	M2	0,72
1.15.5	EMBOÇO, PARA RECEBIMENTO DE CERÂMICA, EM ARGAMASSA TRAÇO 1:2:8 PREPARO MANUAL, APLICADO MANUALMENTE EM FACES INTERNAS DE PAREDES DE AMBIENTES COM ÁREA MAIOR QUE 10M2, ESPESSURA DE 20MM, COM EXECUÇÃO DE TALISCA	M2	0,72
1.15.6	REBOCO ARGAMASSA TRAÇO 1:2 (CAL E AREIA FINA PENEIRADA), ESPESSURA 0,5CM, PREPARO MANUAL DA ARGAMASSA	M2	0,72
1.15.7	LAJE DE CONCRETO ARMADO PREMOLDADA DE (0,50X0,50)M, COM FERRO CA 60 DE 4,6MM	M3	0,01
1.15.8	CONTRAPISO / LASTRO DE CONCRETO NÃO ESTRUTURAL, E=5CM, PREPARO COM BETONEIRA	M2	0,16
1.15.9	PISO CIMENTADO TRAÇO 1:3 (CIMENTO E AREIA), ACABAMENTO LISO, ESPESSURA 2CM, PREPARO MANUAL DA ARGAMASSA	M2	0,16
1.15.10	REATERRO COMPACTADO MANUALMENTE	M3	0,17
2.0	**RESERVATÓRIO DE 310 LITROS**		
2.1	AQUISIÇÃO E INSTALAÇÃO DE RESERVATÓRIO DE POLIETILENO, COM CAPACIDADE 310 LITROS, INCLUINDO INSTALAÇÕES EM PVC RÍGIDO SOLDÁVEL DE ALIMENTAÇÃO, DISTRIBUIÇÃO, EXTRAVASOR, TORNEIRA DE BOIA, REGISTROS E CONEXÕES EM PVC DE 1/2"	UN	1,00
3.0	**FOSSA SÉPTICA**		
3.1	LOCAÇÃO SIMPLES DE CONSTRUÇÃO SEM GABARITO DE MADEIRA	M2	2,99
3.2	ESCAVAÇÃO MANUAL EM SOLO, PROFUNDIDADE ATÉ 1,50M	M3	4,93
3.3	ALVENARIA EM TIJOLO CERÂMICO FURADO 9X19X19CM, 1 VEZ (ESPESSURA 19CM), ASSENTADO EM ARGAMASSA TRAÇO 1:4 (CIMENTO E AREIA MÉDIA NÃO PENEIRADA), PREPARO MANUAL, JUNTA 1CM	M2	9,90
3.4	CHAPISCO RÚSTICO TRAÇO 1:3 (CIMENTO E AREIA GROSSA), ESPESSURA 2CM, PREPARO MANUAL DA ARGAMASSA	M2	9,90
3.5	EMBOÇO, PARA RECEBIMENTO DE CERÂMICA, EM ARGAMASSA TRAÇO 1:2:8 PREPARO MANUAL, APLICADO MANUALMENTE EM FACES INTERNAS DE PAREDES DE AMBIENTES COM ÁREA MAIOR QUE 10M2, ESPESSURA DE 20MM, COM EXECUÇÃO DE TALISCA	M2	9,90
3.6	REBOCO ARGAMASSA TRAÇO 1:2 (CAL E AREIA FINA PENEIRADA), ESPESSURA 0,5CM, PREPARO MANUAL DA ARGAMASSA	M2	9,90
3.7	LAJE DE CONCRETO ARMADO 1:3:4 (CIMENTO, AREIA E BRITA) COM FERROS CA 60 DE 4,6MM	M3	0,15
3.8	CONTRAPISO / LASTRO DE CONCRETO NÃO ESTRUTURAL, E=5CM, PREPARO COM BETONEIRA	M2	2,00

Este documento encontra-se registrado no Conselho Regional de Engenharia e Agronomia do Estado do Maranhão, vinculado à Certidão nº 848584/2021, emitida em 11/06/2021

Certidão nº 848584/2021
04/10/2022, 16:05
Chave de Impressão: ZDa86
O documento neste ato registrado foi emitido em 10/06/2021 e contém 9 folhas

Prefeitura Mun. de Novo Lino-MA
081367
Assinatura

Belágua

Novos tempos, uma nova história!

Prefeitura Municipal de Belágua

Rua 1 de Janeiro, s/n, Centro

CEP: 65535-000

3.9	PISO CIMENTADO TRAÇO 1:3 (CIMENTO E AREIA), ACABAMENTO LISO, ESPESSURA 2CM, PREPARO MANUAL DA ARGAMASSA	M2	2,00
3.10	TUBOS E CONEXÕES PARA ESGOTO EM PVC 100MM	UN	2,00
3.11	REATERRO COMPACTADO MANUALMENTE	M3	0,15
4.0	**SUMIDOURO**		
4.1	LOCAÇÃO SIMPLES DE CONSTRUÇÃO SEM GABARITO DE MADEIRA	M2	1,13
4.2	ESCAVAÇÃO MANUAL EM SOLO, PROFUNDIDADE ATÉ 1,50M	M3	2,26
4.3	ALVENARIA EM TIJOLO CERÂMICO FURADO 9X19X19CM, 1 VEZ (ESPESSURA 19CM), ASSENTADO EM ARGAMASSA TRAÇO 1:4 (CIMENTO E AREIA MÉDIA NÃO PENEIRADA), PREPARO MANUAL, JUNTA 1CM	M2	6,28
4.4	LAJE DE CONCRETO ARMADO 1:3:4 (CIMENTO, AREIA E BRITA) COM FERROS CA 60 DE 4,6MM	M3	0,05
4.5	TUBOS E CONEXÕES PARA ESGOTO EM PVC 100MM	UN	2,00
4.6	REATERRO COMPACTADO MANUALMENTE	M3	0,07
4.7	LEITO FILTRANTE - FORNECIMENTO E ENCHIMENTO COM BRITA N.º 4	M3	0,23
5.0	**FILTRO DOMÉSTICO COMUM DE BARRO ASSADO**		
5.1	DISTRIBUIÇÃO DE FILTRO COMUM DE BARRO ASSADO ACOMPANHADO DE TRÊS VELAS E TORNEIRA PRÓPRIA PARA FILTRO	UN	1,00
6.0	**PIA DE COZINHA**		
6.1	ALVENARIA EM TIJOLO CERÂMICO FURADO 10X20X20CM, 1/2 VEZ, ASSENTADO EM ARGAMASSA TRAÇO 1:4 (CIMENTO E AREIA)	M2	3,32
6.2	CHAPISCO RÚSTICO TRAÇO 1:3 (CIMENTO E AREIA GROSSA), ESPESSURA 2CM, PREPARO MANUAL DA ARGAMASSA	M2	3,32
6.3	EMBOÇO, PARA RECEBIMENTO DE CERÂMICA, EM ARGAMASSA TRAÇO 1:2:8 PREPARO MANUAL, APLICADO MANUALMENTE EM FACES INTERNAS DE PAREDES DE AMBIENTES COM ÁREA MAIOR QUE 10M2, ESPESSURA DE 20MM, COM EXECUÇÃO DE TALISCA	M2	3,32
6.4	REBOCO ARGAMASSA TRAÇO 1:2 (CAL E AREIA FINA PENEIRADA), ESPESSURA 0,5CM, PREPARO MANUAL DA ARGAMASSA	M2	3,32
6.5	PIA DE AÇO INOXIDÁVEL 130X60CM, COM 01 CUBA	UN	1,00
6.6	TORNEIRA PLÁSTICA 1/2" PARA PIA	UN	1,00
6.7	JOELHO PVC SOLDÁVEL 90º ÁGUA FRIA 20MM - FORNECIMENTO E INSTALAÇÃO	UN	2,00
6.8	SIFÃO FLEXÍVEL PARA PIA E LAVATÓRIO 3/4"X1/2"	UN	1,00
6.9	JOELHO PVC 90º ESGOTO 40MM - FORNECIMENTO E INSTALAÇÃO	UN	2,00

Este documento encontra-se registrado no Conselho Regional de Engenharia e Agronomia do Estado do Maranhão, vinculado à Certidão nº 848584/2021, emitida em 11/06/2021

Certidão nº 848584/2021
04/10/2022, 16:05
Chave de Impressão: ZDa86
O documento neste ato registrado foi emitido em 10/06/2021 e contém 9 folhas

Prefeitura Mun. de Nova Colinas-MA
Assinatura

Belágua
Novos tempos, uma nova história!

Prefeitura Municipal de Belágua

Rua 1 de Janeiro, s/n, Centro

CEP: 65535-000

6.10	TUBO PVC PL SÉRIE R PARA ESGOTO OU ÁGUAS PLUVIAIS PREDIAIS DN 40MM	M	12,00
6.11	TUBO DE PVC SOLDÁVEL, DN 20MM (NBR-5648)	M	6,00
6.12	LUVA PVC SOLDÁVEL / ROSCA PARA ÁGUA FRIA PREDIAL 20MM X 1/2"	UN	1,00
6.13	VÁLVULA EM PLÁSTICO BRANCO 1 1/4" X 1 1/2", COM SAÍDA LISA 40MM, PARA TANQUE	UN	1,00
6.14	REVESTIMENTO CERÂMICO PARA PAREDES INTERNAS COM PLACAS TIPO GRÊS OU SEMI-GRÊS DE DIMENSÕES 25X35CM, APLICADA EM AMBIENTES DE ÁREA MAIOR QUE 5M2 ATÉ A ALTURA DE 1,60M	M2	0,56
7.0	**TANQUE DE LAVAR ROUPAS**		
7.1	TANQUE MONOBLOCO DE GRANITINA OU MARMORITE, MODELO POPULAR, COM 01 ESFREGADOR	UN	1,00
7.2	ALVENARIA EM TIJOLO CERÂMICO FURADO 10X20X20CM, 1/2 VEZ, ASSENTADO EM ARGAMASSA TRAÇO 1:4 (CIMENTO E AREIA)	M2	3,32
7.3	CHAPISCO RÚSTICO TRAÇO 1:3 (CIMENTO E AREIA GROSSA), ESPESSURA 2CM, PREPARO MANUAL DA ARGAMASSA	M2	3,32
7.4	EMBOÇO, PARA RECEBIMENTO DE CERÂMICA, EM ARGAMASSA TRAÇO 1:2:8 PREPARO MANUAL, APLICADO MANUALMENTE EM FACES INTERNAS DE PAREDES DE AMBIENTES COM ÁREA MAIOR QUE 10M2, ESPESSURA DE 20MM, COM EXECUÇÃO DE TALISCA	M2	3,32
7.5	REBOCO ARGAMASSA TRAÇO 1:2 (CAL E AREIA FINA PENEIRADA), ESPESSURA 0,5CM, PREPARO MANUAL DA ARGAMASSA	M2	3,32
7.6	APLICAÇÃO MANUAL DE PINTURA COM TINTA LÁTEX PVA EM PAREDES, DUAS DEMÃOS	M2	3,32
7.7	TORNEIRA PLÁSTICA 1/2" PARA PIA	UN	1,00
7.8	JOELHO PVC SOLDÁVEL 90° ÁGUA FRIA 20MM - FORNECIMENTO E INSTALAÇÃO	UN	2,00
7.9	SIFÃO FLEXÍVEL PARA PIA E LAVATÓRIO 3/4"X1/2"	UN	1,00
7.10	JOELHO PVC 90° ESGOTO 40MM - FORNECIMENTO E INSTALAÇÃO	UN	2,00
7.11	TUBO PVC PL SÉRIE R PARA ESGOTO OU ÁGUAS PLUVIAIS PREDIAIS DN 40MM	M	6,00
7.12	TUBO DE PVC SOLDÁVEL, DN 20MM (NBR-5648)	M	6,00
7.13	LUVA PVC SOLDÁVEL / ROSCA PARA ÁGUA FRIA PREDIAL 20MM X 1/2"	UN	1,00
7.14	VÁLVULA EM PLÁSTICO BRANCO 1 1/4" X 1 1/2", COM SAÍDA LISA 40MM, PARA TANQUE	UN	1,00
7.15	REVESTIMENTO CERÂMICO PARA PAREDES EXTERNAS COM PLACAS TIPO GRÊS OU SEMI-GRÊS DE DIMENSÕES 25X35CM APLICADA EM AMBIENTES DE ÁREA MAIOR QUE 5M2 ATÉ A ALTURA DE 1,60M	M2	0,56
8.0	**CAIXA DE GORDURA**		
8.1	CAIXA DE GORDURA SIMPLES EM CONCRETO PRÉ-MOLDADO DN 40MM, COM TAMPA - FORNECIMENTO E INSTALAÇÃO	UN	1,00

Este documento encontra-se registrado no Conselho Regional de Engenharia e Agronomia do Estado do Maranhão, vinculado à Certidão nº 848584/2021, emitida em 11/06/2021

Certidão nº 848584/2021
04/10/2022, 16:05
Chave de Impressão: ZDa86
O documento neste ato registrado foi emitido em 10/06/2021 e contém 9 folhas

Prefeitura Mun. de Novo Col... MA
Fls: 001369
Assinatura

Belágua

Novos tempos, uma nova história!

Prefeitura Municipal de Belágua

Rua 1 de Janeiro, s/n, Centro

CEP: 65535-000

	TOTAL DO MSD (UNITÁRIO - SEM BDI)		
	BDI = 27,33% (UNITÁRIO)		
	TOTAL DO MSD (UNITÁRIO - COM BDI)		
	QUANTIDADE DE MSD'S (UNIDADES)	UN	164,00
	TOTAL DOS MSD'S (GLOBAL - COM BDI)		
B	PLACA DA OBRA		
9.0	PLACA DA OBRA		
9.1	PLACA DE OBRA EM CHAPA DE AÇO GALVANIZADO	UN	7,00
	TOTAL DA PLACA (GLOBAL - SEM BDI)		
	BDI = 27,33% (GLOBAL)		
	TOTAL DA PLACA (GLOBAL - COM BDI)		
	TOTAL GERAL DO ORÇAMENTO (COM BDI)		

Este documento encontra-se registrado no Conselho Regional de Engenharia e Agronomia do Estado do Maranhão, vinculado à Certidão nº 848584/2021, em 11/06/2021
emitida

Certidão nº 848584/2021
04/10/2022, 16:05
Chave de Impressão: ZDa86
O documento neste ato registrado foi emitido em 10/06/2021 e contém 9 folhas

Wicla

Prefeitura Mun. de Nova Califórnia-MA
Folha: 001370
Assinatura

Belágua
Novos tempos, uma nova história!

Prefeitura Municipal de Belágua
Rua 1 de Janeiro, s/n, Centro
CEP: 65535-000

(G). DATA DE INÍCIO DOS SERVIÇOS: 08 de maio de 2020.

(H). DATA DE CONCLUSÃO DOS SERVIÇOS: 13 de setembro de 2020.

Atestamos, ainda, que os serviços desenvolveram-se satisfatoriamente, obedecendo aos projetos, especificações e normas técnicas, nada havendo que desabone a conduta dessa Empresa.

NICOLAS MOTA ALMEIDA
CREA: 111737491-2
CPF: 062.496.443-42
ENGENHEIRO PREFEITURA

HERLON COSTA LIMA
PREFEITO MUNICIPAL

Este documento encontra-se registrado no Conselho Regional de Engenharia e Agronomia do Estado do Maranhão, vinculado à Certidão nº 848584/2021, em 11/06/2021
emitida

Certidão nº 848584/2021
04/10/2022, 16:05
Chave de Impressão: ZDa86
O documento neste ato registrado foi emitido em 10/06/2021 e contém 9 folhas

001371

Certidão de Acervo Técnico - CAT
Resolução Nº 1025 de 30 de Outubro de 2009
Resolução Nº 218 de 29 de Junho de 1973

CREA-MA

CAT COM REGISTRO DE ATESTADO

853678/2021

Atividade concluída

Conselho Regional de Engenharia e Agronomia do Estado do Maranhão

CERTIFICAMOS, em cumprimento ao disposto na Resolução nº 1.025, de 30 de outubro de 2009, do Confea, que consta dos assentamentos deste Conselho Regional de Engenharia e Agronomia do Estado do Maranhão - Crea-MA, o Acervo Técnico do profissional **LUIZ RIBEIRO DE AZEVEDO NETO** referente à(s) Anotação(ões) de Responsabilidade Técnica - ART abaixo discriminada(s):

Profissional: **LUIZ RIBEIRO DE AZEVEDO NETO**
Registro: **1117458423MA** RNP: **1117458423**
Título profissional: ENGENHEIRO CIVIL

Número da ART: **MA20200335651** Tipo de ART: OBRA / SERVIÇO Registrada em: 18/05/2020 Baixada em: 02/09/2021
Forma de registro: SUBSTITUIÇÃO Participação técnica: INDIVIDUAL
Empresa contratada: **MAKIXIMUS EMPREENDIMENTOS EIRELI**

Contratante: **Prefeitura municipal de Lima campos** CPF/CNPJ: **06.933.519/0001-09**
Endereço do contratante: PRAçA Duque de Caxias Nº: S/n
Complemento: Bairro: Centro
Cidade: LIMA CAMPOS UF: MA CEP: 65728000
Contrato: 01/tp/007/2019 Celebrado em: 23/04/2020
Valor do contrato: R$ 495.999,34 Tipo de contratantee: Pessoa Juridica de Direito Público
Ação institucional: Outros
Endereço da obra/serviço: POVOADO DIVERSOS POVOADOS Nº: S/n
Complemento: Bairro: ZONA RURAL
Cidade: LIMA CAMPOS UF: MA CEP: 65728000
Coordenadas Geográficas: -4.520443, -44.468281
Data de início: 13/05/2020 Conclusão efetiva: 23/04/2021
Finalidade: Saúde
Proprietário: Prefeitura municipal de Lima campos CPF/CNPJ: 06.933.519/0001-09

Atividade Técnica: **7 - EXECUÇÃO** #A0106 - EDIFICIOS DE ALVENARIA P/ FINS RESIDENCIAIS 53 - EXECUCAO 124.80 metro quadrado;

Observações

ART DE EXECUÇÃO OBRA: CONSTRUCAO DE 40 MELHORIAS SANITÁRIAS DOMICILIARES NOS POVOADOS CENTRINHO, SÃO LOURENÇO E VALE DO PARAÍSO

Informações Complementares

CERTIFICAMOS, finalmente, que se encontra vinculado à presente Certidão de Acervo Técnico – CAT, o atestado contendo 5 folha(s), expedido pelo contratante da obra/serviço, a quem cabe a responsabilidade pela veracidade e exatidão das informações nele constantes.

Certidão de Acervo Técnico nº 853678/2021
03/09/2021, 10:15
13DBb

A Certidão de Acervo Técnico (CAT) à qual o atestado está vinculado constituirá prova da capacidade técnico-profissional da pessoa jurídica somente se o responsável técnico indicado estiver ou venha a ser integrado ao seu quadro técnico por meio de declaração entregue no momento da habilitação ou da entrega das propostas.

Certificamos que se encontra vinculado à presente CAT o atestado apresentado em cumprimento à Lei nº 8.666/93, expedido pela pessoa jurídica contratante, a quem cabe a responsabilidade pela veracidade e exatidão das informações nele constantes. É de responsabilidade deste Conselho a verificação da atividade profissional em conformidade com a Lei nº 5.194/66 e Resoluções do Conselho Federal de Engenharia e Agronomia - CONFEA.

Esta certidão perderá a validade, caso ocorra qualquer alteração posterior dos elementos cadastrais nela contidos.

Fica(m) Excluído(s), no entanto, o(s) serviço(s) cujas atribuições não competem ao(s) profissional(is) em questão.

A autenticidade desta Certidão pode ser verificada em: https://crea-ma.sitac.com.br/publico/, com a chave: 13DBb

001372

Prefeitura Mun. de Nova Olinda - MA
Assinatura

ESTADO DO MARANHÃO
PREFEITURA MUNICIPAL DE LIMA CAMPOS
CNPJ Nº 11423292/0001-91
SECRETARIA MUNICIPAL DE SAÚDE

Lima Campos

ATESTADO DE CAPACIDADE TÉCNICA E OPERACIONAL

Atestamos para fins de comprovação de capacidade técnica e operacional junto às Repartições Públicas Federais, Estaduais, Municipais e Autárquicas, Empresas de Economia Mista e Entidades Privadas, que a Empresa **ENTEC EMPREENDIMENTOS EIRELI**, Empresa de Construção Civil em Geral, com inscrição no CNPJ/MF sob o N.º 19.543.790/0001-80, sediada na Rua Poção de Pedras, N.º 10, no Bairro Quintas do Calhau, na Cidade de São Luís, no Estado do Maranhão, executou e concluiu os serviços e obras a seguir relacionados na **IMPLANTAÇÃO DE MELHORIAS SANITÁRIAS DOMICILIARES – MSD'S, NO MUNICÍPIO DE LIMA CAMPOS (MA)**, de acordo com a o **CONTRATO N.º 01/TP/007/2019**, assinado em 23 de abril de 2.020 conjuntamente com a **PREFEITURA MUNICIPAL DE LIMA CAMPOS, ESTADO DO MARANHÃO**, por intermédio da sua **SECRETARIA DE SAÚDE DA PREFEITURA MUNICIPAL**, com inscrição no CNPJ/MF sob o N.º 06.933.519/0001-09, sediada na Praça Duque de Caxias, s/n, no Bairro Centro, na Cidade de Lima Campos, no Estado do Maranhão, e conforme as características a seguir relacionadas:

(A) RESPONSAVEL TÉCNICO: Luiz Ribeiro de Azevedo Neto.
Engenheiro Civil.
Registro Estadual - CREA N.º 1117458423-MA.
Registro Nacional - CONFEA N.º 111745842-3.

(B) DENOMINAÇÃO: Execução da Implantação de 40 (Quarenta) Melhorias Sanitárias Domiciliares – MSD'S.

(C) LOCALIZAÇÃO: Município de Lima Campos – Estado do Maranhão.

(D) TIPO DE CONTRATO: Contrato sob o regime de "empreitada por preço global".

(E) NATUREZA DA OBRA: Execução de serviços de implantação de melhorias sanitárias domiciliares.

(F) PRINCIPAIS ATIVIDADES REALIZADAS:

A MELHORIAS SANITÁRIAS DOMICILIARES - MSD'S (PARA 40 UNIDADES)

1.0	BANHEIRO		
1.1	SERVIÇOS PRELIMINARES		
1.1.1	LOCAÇÃO CONVENCIONAL DE OBRA, ATRAVÉS DE GABARITO DE TÁBUAS CORRIDAS PONTALETADAS, SEM REAPROVEITAMENTO	261,56	M2
1.1.2	ESCAVAÇÃO MANUAL EM SOLO, PROFUNDIDADE ATÉ 1,50M	27,47	M3
1.2	FUNDAÇÕES		
1.2.1	ALICERCE EM PEDRA BRUTA ARGAMASSADA, SEÇÃO DE (30X30)CM	33,78	M3
1.2.2	BALDRAME EM ALVENARIA DOBRADA DE TIJOLO CERÂMICO COM FUROS	11,69	M3
1.3	ALVENARIA DE VEDAÇÃO		
1.3.1	ALVENARIA EM TIJOLO CERÂMICO FURADO 9X19X19CM, 1 VEZ (ESPESSURA 19CM), ASSENTADO EM ARGAMASSA TRAÇO 1:4 (CIMENTO E AREIA MÉDIA NÃO PENEIRADA), PREPARO MANUAL, JUNTA 1CM	662,15	M2
1.3.2	COBOGÓ DE CONCRETO (ELEMENTO VAZADO), 7X50X50CM ASSENTADO COM ARGAMASSA TRAÇO 1:4 (CIMENTO E AREIA)	10,25	M2
1.4	PAVIMENTAÇÃO		
1.4.1	CONTRAPISO/LASTRO DE CONCRETO NÃO-ESTRUTURAL, E=6CM, PREPARO COM BETONEIRA	81,14	M2
1.4.2	REVESTIMENTO CERÂMICO PARA PISO COM PLACAS TIPO GRÊS DE DIMENSÕES 35X35CM APLICADA EM AMBIENTES DE ÁREA MENOR QUE 5M2. AF 09/2014	132,02	M2
1.5	COBERTURA		
1.5.1	ESTRUTURA EM MADEIRA APARELHADA, PARA TELHA CERÂMICA, APOIADA EM PAREDE	223,86	M2
1.5.2	COBERTURA EM TELHA CERÂMICA TIPO CANAL, COM CALIÇAMENTO E BEIRA BICA	223,86	M2

Dirce Prazeres Rodrigues
Prefeita Municipal de Lima Campos

Este documento encontra-se registrado no Conselho Regional de Engenharia e Agronomia do Estado do Maranhão, vinculado à Certidão nº 853678/2021, emitida em 03/09/2021

Certidão nº 853678/2021
04/10/2022, 16:02
Chave de Impressão: 13DBb
O documento neste ato registrado foi emitido em 03/09/2021 e contém 5 folhas

ESTADO DO MARANHÃO
PREFEITURA MUNICIPAL DE LIMA CAMPOS
CNPJ Nº 11423292/0001-91
SECRETARIA MUNICIPAL DE SAÚDE

1.6	REVESTIMENTO DE PAREDES		
1.6.1	CHAPISCO RUSTICO TRAÇO 1:3 (CIMENTO E AREIA GROSSA), ESPESSURA 2CM, PREPARO MANUAL DA ARGAMASSA	1.090,60	M2
1.6.2	EMBOÇO, PARA RECEBIMENTO DE CERÂMICA, EM ARGAMASSA TRAÇO 1:2:8 PREPARO MANUAL, APLICADO MANUALMENTE EM FACES INTERNAS DE PAREDES DE AMBIENTES COM ÁREA MAIOR QUE 10M2, ESPESSURA DE 20MM, COM EXECUÇÃO DE TALISCA	1.090,60	M2
1.6.3	REBOCO ARGAMASSA TRAÇO 1:2 (CAL E AREIA FINA PENEIRADA), ESPESSURA 0,5CM, PREPARO MANUAL DA ARGAMASSA	1.090,60	M2
1.6.4	REVESTIMENTO CERÂMICO PARA PAREDES INTERNAS COM PLACAS TIPO GRÊS OU SEMI-GRÊS DE DIMENSÕES 40X40CM APLICADA EM AMBIENTES DE ÁREA MAIOR QUE 5M2 ATÉ A ALTURA DE 1,60M	483,80	M2
1.7	CALÇADA		
1.7.1	ESCAVAÇÃO MANUAL EM SOLO, PROFUNDIDADE ATÉ 1,50M	4,92	M3
1.7.2	ALICERCE E BALDRAME EM ALVENARIA DE 1 VEZ DE TIJOLO CERAMICO	14,35	M3
1.7.3	REATERRO COMPACTADO MANUALMENTE	13,53	M3
1.7.4	CONTRAPISO/LASTRO DE CONCRETO NÃO-ESTRUTURAL, E=5CM, PREPARO COM BETONEIRA	67,24	M2
1.7.5	PISO CIMENTADO TRAÇO 1:3 (CIMENTO E AREIA) ACABAMENTO LISO ESPESSURA 2CM, PREPARO MANUAL DA ARGAMASSA	100,86	M2
1.8	ESQUADRIA		
1.8.1	PORTA EM CHAPA DE FERRO TIPO SASAZAKI (0,80X2,10)M, ESP.=10MM, INCLUINDO CAIXA, DOBRADIÇAS E FECHADURA	40,00	UN
1.9	SUPORTE DE APOIO PARA O RESERVATÓRIO ELEVADO		
1.9.1	LAJE DE CONCRETO ARMADO 1:3:4 (CIMENTO, AREIA E BRITA) COM FERROS CA 60 DE 4,6MM	1,23	M3
1.10	INSTALAÇÕES HIDRÁULICAS		
1.10.1	PONTO DE ÁGUA FRIA EMBUTIDO, EM TUBOS E CONEXÕES DE PVC RÍGIDO SOLDÁVEL, PARA RESERVATÓRIO ELEVADO (INCLUINDO TUBULAÇÕES DE ALIMENTAÇÃO, DISTRIBUIÇÃO E DESCARGA E EXTRAVASOR COM REGISTROS)	40,00	UN
1.10.2	PONTO DE ÁGUA FRIA EMBUTIDO, EM TUBOS E CONEXÕES DE PVC RÍGIDO SOLDÁVEL, PARA LAVATÓRIO	40,00	UN
1.10.3	PONTO DE ÁGUA FRIA EMBUTIDO, EM TUBOS E CONEXÕES DE PVC RÍGIDO SOLDÁVEL, PARA CAIXA DE DESCARGA EXTERNA	40,00	UN
1.10.4	TORNEIRA PARA LAVATÓRIO EM PVC	40,00	UN
1.10.5	CHUVEIRO COMUM EM PLÁSTICO BRANCO, COM CANO	40,00	UN
1.10.6	REGISTRO DE PRESSÃO BRUTO	40,00	UN
1.10.7	PONTO DE ÁGUA FRIA EMBUTIDO, EM TUBOS E CONEXÕES DE PVC RÍGIDO SOLDÁVEL, PARA CHUVEIRO	40,00	UN
1.11	INSTALAÇÕES SANITÁRIAS		
1.11.1	PONTO DE ESGOTO EMBUTIDO PARA LAVATÓRIO, EM TUBOS E CONEXÕES DE PVC RÍGIDO SOLDÁVEL, DIÂMETRO 40MM, INCLUSIVE, INTERLIGAÇÃO À CAIXA SIFONADA	40,00	UN
1.11.2	PONTO DE ESGOTO EMBUTIDO PARA VASO SANITÁRIO, EM TUBOS E CONEXÕES DE PVC RÍGIDO SOLDÁVEL, DIÂMETRO 100MM, INCLUSIVE, COLUNA DE VENTILAÇÃO, LIGAÇÃO PARA O TANQUE SÉPTICO E DESTE PARA O SUMIDOURO E CONEXÕES	40,00	UN
1.11.3	CAIXA SIFONADA COM GRELHA, EM PVC RÍGIDO SOLDÁVEL, MEDINDO (100X100)MM, INCLUSIVE, INTERLIGAÇÃO À CAIXA DE INSPEÇÃO	40,00	UN
1.11.4	CAIXA DE INSPEÇÃO EM ALVENARIA, TAMPA DE CONCRETO, MEDINDO (35X35X35)CM, REVESTIDA COM ARGAMASSA DE CIMENTO E AREIA NO TRAÇO 1:3	40,00	UN
1.12	LOUÇAS E ACESSÓRIOS SANITÁRIOS		
1.12.1	VASO SANITÁRIO SIFONADO DE LOUÇA BRANCA PADRÃO POPULAR, COM CONJUNTO PARA FIXAÇÃO PARA VASO SANITÁRIO COM PARAFUSO, ARRUELA E BUCHA - FORNECIMENTO E INSTALAÇÃO	40,00	UN
1.12.2	CAIXA DE DESCARGA PLÁSTICA DE SOBREPOR (EXTERNA), COM TUBO DE DESCARGA E ENGATE FLEXÍVEL	40,00	UN
1.12.3	LAVATÓRIO LOUÇA BRANCO SUSPENSO 29,5X39CM OU EQUIVALENTE PADRÃO POPULAR - FORNECIMENTO E INSTALAÇÃO	40,00	UN
1.13	INSTALAÇÃO ELETRICA		
1.13.1	PONTO DE LUZ	40,00	UN

Dirce Prazeres Rodrigues
Prefeita Municipal de Lima Campos

Este documento encontra-se registrado no Conselho Regional de Engenharia e Agronomia do Estado do Maranhão, vinculado à Certidão nº 853678/2021, em 03/09/2021 emitida

Certidão nº 853678/2021
04/10/2022, 16:02
Chave de Impressão: 13DBb
O documento neste ato registrado foi emitido em 03/09/2021 e contém 5 folhas

Conselho Regional de Engenharia e Agronomia do Estado do Maranhão
Avenida dos Holandeses, Quadra 35, Lote 8, Calhau, São Luís/MA
Tel: + 55 (98) 2106-8300 Fax: + 55 (98) 2106-8300 E-mail: faleconosco@creama.org.br
CREA-MA
Impresso em: 04/10/2022, às 16:02.

Prefeitura Mun. de Nova Colinas-MA
Fls: 00137
Assinatura

ESTADO DO MARANHÃO
PREFEITURA MUNICIPAL DE LIMA CAMPOS
CNPJ Nº 11423292/0001-91
SECRETARIA MUNICIPAL DE SAÚDE

Lima Campos

1.14	PINTURAS		
1.14.1	APLICAÇÃO MANUAL DE PINTURA COM TINTA LÁTEX PVA EM PAREDES DUAS DEMÃOS	806,10	M2
1.14.2	PINTURA A ÓLEO, DUAS DEMÃOS	129,15	M2
1.15	CAIXA DE INSPEÇÃO		
1.15.1	LOCAÇÃO SIMPLES DE CONSTRUÇÃO SEM GABARITO DE MADEIRA	17,22	M2
1.15.2	ESCAVAÇÃO MANUAL EM SOLO, PROFUNDIDADE ATÉ 1,50M	6,97	M3
1.15.3	ALVENARIA EM TIJOLO CERÂMICO FURADO 9X19X19CM, 1 VEZ (ESPESSURA 19CM), ASSENTADO EM ARGAMASSA TRAÇO 1:4 (CIMENTO E AREIA MÉDIA NÃO PENEIRADA), PREPARO MANUAL JUNTA 1CM	29,52	M2
1.15.4	CHAPISCO RUSTICO TRAÇO 1:3 (CIMENTO E AREIA GROSSA), ESPESSURA 2CM, PREPARO MANUAL DA ARGAMASSA	29,52	M2
1.15.5	EMBOÇO, PARA RECEBIMENTO DE CERÂMICA, EM ARGAMASSA TRAÇO 1:2:8 PREPARO MANUAL, APLICADO MANUALMENTE EM FACES INTERNAS DE PAREDES DE AMBIENTES COM ÁREA MAIOR QUE 10M2, ESPESSURA DE 20MM, COM EXECUÇÃO DE TALISCA	29,52	M2
1.15.6	REBOCO ARGAMASSA TRAÇO 1:2 (CAL E AREIA FINA PENEIRADA), ESPESSURA 0,5CM, PREPARO MANUAL DA ARGAMASSA	29,52	M2
1.15.7	LAJE DE CONCRETO ARMADO PREMOLDADA DE (0,50X0,50)M, COM FERRO CA60 DE 4,6MM	0,41	M3
1.15.8	CONTRAPISO/LASTRO DE CONCRETO NÃO-ESTRUTURAL, E=5CM, PREPARO COM BETONEIRA	6,56	M2
1.15.9	PISO CIMENTADO TRAÇO 1:3 (CIMENTO E AREIA) ACABAMENTO LISO ESPESSURA 2CM, PREPARO MANUAL DA ARGAMASSA	6,56	M2
1.15.10	REATERRO COMPACTADO MANUALMENTE	6,97	M3
2.0	RESERVATÓRIO DE 310 LITROS		
2.1	AQUISIÇÃO E INSTALAÇÃO DE RESERVATÓRIO DE POLIETILENO, C/ CAP. 310 LITROS, INCLUINDO INSTALAÇÕES EM PVC RÍGIDO SOLDÁVEL DE ALIMENTAÇÃO, DISTRIBUIÇÃO, EXTRAVASOR, TORNEIRA DE BOIA, REGISTROS E CONEXÕES EM PVC DE 1/2"	41,00	UN
3.0	FOSSA SÉPTICA		
3.1	LOCAÇÃO SIMPLES DE CONSTRUÇÃO SEM GABARITO DE MADEIRA	122,59	M2
3.2	ESCAVAÇÃO MANUAL EM SOLO, PROFUNDIDADE ATÉ 1,50M	202,13	M3
3.3	ALVENARIA EM TIJOLO CERÂMICO FURADO 9X19X19CM, 1 VEZ (ESPESSURA 19CM), ASSENTADO EM ARGAMASSA TRAÇO 1:4 (CIMENTO E AREIA MÉDIA NÃO PENEIRADA), PREPARO MANUAL JUNTA 1CM	405,90	M2
3.4	CHAPISCO RÚSTICO TRAÇO 1:3 (CIMENTO E AREIA GROSSA), ESPESSURA 2CM, PREPARO MANUAL DA ARGAMASSA	405,90	M2
3.5	EMBOÇO, PARA RECEBIMENTO DE CERÂMICA, EM ARGAMASSA TRAÇO 1:2:8 PREPARO MANUAL, APLICADO MANUALMENTE EM FACES INTERNAS DE PAREDES DE AMBIENTES COM ÁREA MAIOR QUE 10M2, ESPESSURA DE 20MM, COM EXECUÇÃO DE TALISCA	405,90	M2
3.6	REBOCO ARGAMASSA TRAÇO 1:2 (CAL E AREIA FINA PENEIRADA), ESPESSURA 0,5CM, PREPARO MANUAL DA ARGAMASSA	405,90	M2
3.7	LAJE DE CONCRETO ARMADO 1:3:4 (CIMENTO, AREIA E BRITA) COM FERROS CA 60 DE 4,6MM	6,15	M3
3.8	CONTRAPISO/LASTRO DE CONCRETO NÃO ESTRUTURAL, E=5CM, PREPARO COM BETONEIRA	80,00	M2
3.9	PISO CIMENTADO TRAÇO 1:3 (CIMENTO E AREIA) ACABAMENTO LISO ESPESSURA 2CM, PREPARO MANUAL DA ARGAMASSA	80,00	M2
3.10	TUBOS E CONEXÕES PARA ESGOTO EM PVC 100MM	80,00	UN
3.11	REATERRO COMPACTADO MANUALMENTE	6,15	M3
4.0	SUMIDOURO		
4.1	LOCAÇÃO SIMPLES DE CONSTRUÇÃO SEM GABARITO DE MADEIRA	46,33	M2
4.2	ESCAVAÇÃO MANUAL EM SOLO, PROFUNDIDADE ATÉ 1,50M	92,66	M3
4.3	ALVENARIA EM TIJOLO CERÂMICO FURADO 9X19X19CM, 1 VEZ (ESPESSURA 19CM), ASSENTADO EM ARGAMASSA TRAÇO 1:4 (CIMENTO E AREIA MÉDIA NÃO PENEIRADA), PREPARO MANUAL JUNTA 1CM	257,48	M2
4.4	LAJE DE CONCRETO ARMADO 1:3:4 (CIMENTO, AREIA E BRITA) COM FERROS CA 60 DE 4,6MM	2,05	M3
4.5	TUBOS E CONEXÕES PARA ESGOTO EM PVC 100MM	80,00	UN
4.6	REATERRO COMPACTADO MANUALMENTE	2,87	M3
4.7	LEITO FILTRANTE - FORNECIMENTO E ENCHIMENTO COM BRITA N.º 4	9,43	M3
5.0	FILTRO DOMÉSTICO COMUM DE BARRO ASSADO		
5.1	DISTRIBUIÇÃO DE UM FILTRO COMUM DE BARRO ASSADO ACOMPANHADO DE TRÊS VELAS E TORNEIRA PRÓPRIA PARA FILTRO	40,00	UN

Praça Duque de Caxias, s/nº - CENTRO – CEP 65728-000 – Lima Campos – MA
Fone: (99) 36461112 – Fax: (99) 36461101
E-mail: saúde@limacampos.ma.gov.br

Dirce Prazeres Rodrigues
Prefeita Municipal de Lima Campos

Este documento encontra-se registrado no Conselho Regional de Engenharia e Agronomia do Estado do Maranhão, vinculado à Certidão nº 853678/2021, em 03/09/2021 emitida em

Certidão nº 853678/2021
04/10/2022, 16:02
Chave de Impressão: 13DBb
O documento neste ato registrado foi emitido em 03/09/2021 e contém 5 folhas

Prefeitura Mun. de Nova Colinas-MA
Fls.
Assinatura

ESTADO DO MARANHÃO
PREFEITURA MUNICIPAL DE LIMA CAMPOS
CNPJ Nº 11423292/0001-91
SECRETARIA MUNICIPAL DE SAÚDE

Lima Campos

6.0	PIA DE COZINHA		
6.1	ALVENARIA EM TIJOLOS CERAMICOS FURADOS 10X20X20CM, 1/2 VEZ ASSENTADO EM ARGAMASSA 1:4 (CIMENTO E AREIA)	136,12	M2
6.2	CHAPISCO RUSTICO TRAÇO 1:3 (CIMENTO E AREIA GROSSA), ESPESSURA 2CM, PREPARO MANUAL DA ARGAMASSA	136,12	M2
6.3	EMBOÇO, PARA RECEBIMENTO DE CERÂMICA, EM ARGAMASSA TRAÇO 1:2:8 PREPARO MANUAL, APLICADO MANUALMENTE EM FACES INTERNAS DE PAREDES DE AMBIENTES COM ÁREA MAIOR QUE 10M2, ESPESSURA DE 20MM, COM EXECUÇÃO DE TALISCA	136,12	M2
6.4	REBOCO ARGAMASSA TRAÇO 1:2 (CAL E AREIA FINA PENEIRADA), ESPESSURA 0,5CM, PREPARO MANUAL DA ARGAMASSA	136,12	M2
6.5	PIA DE AÇO INOXIDÁVEL 1 CUBA 80X0,60CM COM 1 CUBA	40,00	UN
6.6	TORNEIRA PLASTICA 1/2" P/ PIA	40,00	UN
6.7	JOELHO PVC SOLDAVEL 90° ÁGUA FRIA 20MM - FORNECIMENTO E INSTALAÇÃO	80,00	UN
6.8	SIFÃO FLEXIVEL P/ PIA E LAVATÓRIO 1/45X1/2"	40,00	UN
6.9	JOELHO PVC 90° ESGOTO 40MM - FORNECIMENTO E INSTALAÇÃO	80,00	UN
6.10	TUBO PVC PL SERIE R P/ ESG. OU ÁGUAS PLUVIAIS PREDIAIS DN 40MM	492,00	M
6.11	TUBO DE PVC SOLDÁVEL, DN = 20MM (NBR-5648)	246,00	M
6.12	LUVA PVC SOLDÁVEL / ROSCA P/ ÁGUA FRIA PREDIAL 20MM X 1/2"	41,00	UN
6.13	VÁLVULA EM PLÁSTICO BRANCO 1.1/4" X 1 1/2" C/ SAÍDA LISA 40MM P/ TANQUE	40,00	UN
6.14	REVESTIMENTO CERÂMICO PARA PAREDES INTERNAS COM PLACAS TIPO GRÊS OU SEMI-GRÊS DE DIMENSÕES 25X35CM, APLICADA EM AMBIENTES DE ÁREA MAIOR QUE 5M2 ATÉ A ALTURA DE 1,60M	22,96	M2
7.0	TANQUE DE LAVAR ROUPAS		
7.1	TANQUE MONOBLOCO DE GRANITINA OU MARMORITE, MODELO POPULAR COM 1 ESPREGADOR	40,00	UN
7.2	ALVENARIA EM TIJOLOS CERAMICOS FURADOS 10X20X20CM, 1/2 VEZ, ASSENTADO EM ARGAMASSA 1:4 (CIMENTO E AREIA)	136,12	M2
7.3	CHAPISCO RUSTICO TRAÇO 1:3 (CIMENTO E AREIA GROSSA), ESPESSURA 2CM, PREPARO MANUAL DA ARGAMASSA	136,12	M2
7.4	EMBOÇO, PARA RECEBIMENTO DE CERÂMICA, EM ARGAMASSA TRAÇO 1:2:8 PREPARO MANUAL, APLICADO MANUALMENTE EM FACES INTERNAS DE PAREDES DE AMBIENTES COM ÁREA MAIOR QUE 10M2, ESPESSURA DE 20MM, COM EXECUÇÃO DE TALISCA	136,12	M2
7.5	REBOCO ARGAMASSA TRAÇO 1:2 (CAL E AREIA FINA PENEIRADA), ESPESSURA 0,5CM, PREPARO MANUAL DA ARGAMASSA	136,12	M2
7.6	APLICAÇÃO MANUAL DE PINTURA COM TINTA LÁTEX PVA EM PAREDES, DUAS DEMÃOS	136,12	M2
7.7	TORNEIRA PLÁSTICA 1/2" P/ PIA	40,00	UN
7.8	JOELHO PVC SOLDÁVEL 90° ÁGUA FRIA 20MM - FORNECIMENTO E INSTALAÇÃO	80,00	UN
7.9	SIFÃO FLEXIVEL P/ PIA E LAVATÓRIO 3/4X1/2"	40,00	UN
7.10	JOELHO PVC 90° ESGOTO 40MM - FORNECIMENTO E INSTALAÇÃO	80,00	UN
7.11	TUBO PVC PL SÉRIE R P/ ESG. OU ÁGUAS PLUVIAIS PREDIAIS DN 40MM	246,00	M
7.12	TUBO DE PVC SOLDÁVEL, DN = 20MM (NBR-5648)	246,00	M
7.13	LUVA PVC SOLDÁVEL / ROSCA P/ ÁGUA FRIA PREDIAL 20MM X 1/2"	40,00	UN
7.14	VÁLVULA EM PLÁSTICO BRANÇO 1.1/4" X 1 1/2" C/ SAÍDA LISA 40MM P/ TANQUE	40,00	UN
7.15	REVESTIMENTO CERÂMICO PARA PAREDES INTERNAS COM PLACAS TIPO GRÊS OU SEMI-GRÊS DE DIMENSÕES 25X35CM APLICADA EM AMBIENTES DE ÁREA MAIOR QUE 5M2 ATÉ A ALTURA DE 1,60M	22,96	M2
8.0	CAIXA DE GORDURA		
8.1	CAIXA DE GORDURA SIMPLES EM CONCRETO PRÉ-MOLDADO DN 40MM COM TAMPA - FORNECIMENTO E INSTALAÇÃO	40,00	UN
9	PLACA DA OBRA		
9.0	PLACA DA OBRA		
9.1	PLACA DE OBRA EM CHAPA DE AÇO GALVANIZADO	1,00	UN

Dirce Prazeres Rodrigues
Prefeita Municipal de Lima Campos

Este documento encontra-se registrado no Conselho Regional de Engenharia e Agronomia do Estado do Maranhão, vinculado à Certidão nº 853678/2021, emitida em 03/09/2021

Certidão nº 853678/2021
04/10/2022, 16:02
Chave de Impressão: 13DBb
O documento neste ato registrado foi emitido em 03/09/2021 e contém 5 folhas

Conselho Regional de Engenharia e Agronomia do Estado do Maranhão
Avenida dos Holandeses, Quadra 35, Lote 8, Calhau, São Luís/MA
Tel: + 55 (98) 2106-8300 Fax: + 55 (98) 2106-8300 E-mail: faleconosco@creama.org.br
CREA-MA
Impresso em: 04/10/2022, às 16:02.

Prefeitura Mun. de Nova Colinas-MA
Fls: 001916
Assinatura

ESTADO DO MARANHÃO
PREFEITURA MUNICIPAL DE LIMA CAMPOS
CNPJ Nº 11423292/0001-94
SECRETARIA MUNICIPAL DE SAÚDE

Lima Campos

(G). DATA DE INÍCIO DOS SERVIÇOS: 15 de Maio 2020.

(H). DATA DE CONCLUSÃO DOS SERVIÇOS:23 de Abril de 2021.

Atestamos ainda, que os serviços desenvolveram-se satisfatoriamente, obedecendo aos projetos, especificações e normas técnicas, nada havendo que desabone a conduta dessa Empresa.

Dirce Prazeres Rodrigues
Prefeita Municipal de Lima Campos

Este documento encontra-se registrado no Conselho Regional de Engenharia e Agronomia do Estado do Maranhão, vinculado à Certidão nº 853678/2021, emitida em 03/09/2021

Certidão nº 853678/2021
04/10/2022, 16:02
Chave de Impressão: 13DBb
O documento neste ato registrado foi emitido em 03/09/2021 e contém 5 folhas

Conselho Regional de Engenharia e Agronomia do Estado do Maranhão
Avenida dos Holandeses, Quadra 35, Lote 8, Calhau, São Luís/MA
Tel: + 55 (98) 2106-8300 Fax: + 55 (98) 2106-8300 E-mail: faleconosco@creama.org.br

CREA-MA

Impresso em: 04/10/2022, às 16:02.

Certidão de Acervo Técnico - CAT
Resolução Nº 1025 de 30 de Outubro de 2009
Resolução Nº 218 de 29 de Junho de 1973

CREA-MA

CAT COM REGISTRO DE ATESTADO

819596/2019

Atividade concluída

Conselho Regional de Engenharia e Agronomia do Estado do Maranhão

Prefeitura Mun. de Nova Colinas-MA
Nº 001377
Assinatura

CERTIFICAMOS, em cumprimento ao disposto na Resolução nº 1.025, de 30 de outubro de 2009, do Confea, que consta dos assentamentos deste Conselho Regional de Engenharia e Agronomia do Estado do Maranhão - Crea-MA, o Acervo Técnico do profissional **LUIZ RIBEIRO DE AZEVEDO NETO** referente à(s) Anotação(ões) de Responsabilidade Técnica - ART abaixo discriminada(s):

Profissional: **LUIZ RIBEIRO DE AZEVEDO NETO**
Registro: **1117458423MA** RNP: **1117458423**
Título profissional: ENGENHEIRO CIVIL

Número da ART: **MA20190280704** Tipo de ART: OBRA / SERVIÇO Registrada em: 28/08/2019 Baixada em: 28/08/2019
Forma de registro: SUBSTITUIÇÃO Participação técnica: INDIVIDUAL
Empresa contratada: **FMR SERVICOS LTDA - ME**

Contratante: **PREFEITURA MUNICIPAL DE SAO LUIZ GONZAGA DO MARANHAO** CPF/CNPJ: **11.462.572/0001-09**
Endereço do contratante: AVENIDA JOAO PESSOA Nº: S/N
Complemento: Bairro: CENTRO
Cidade: SÃO LUÍS GONZAGA DO MARANHÃO UF: MA CEP: 65708000
Contrato: NR 20180061/2018 Celebrado em: 22/06/2018
Valor do contrato: R$ 323.008,74 Tipo de contratantee: Pessoa Juridica de Direito Público
Ação institucional: Moradia Popular
Endereço da obra/serviço: AVENIDA JOÃO PESSOA Nº: S/N
Complemento: Bairro: CENTRO
Cidade: SÃO LUÍS GONZAGA DO MARANHÃO UF: MA CEP: 65708000
Data de início: 25/06/2018 Conclusão efetiva: 22/08/2019
Finalidade: Saúde
Proprietário: PREFEITURA MUNICIPAL DE SAO LUIZ GONZAGA DO MARANHAO CPF/CNPJ: 11.462.572/0001-09

Atividade Técnica: **2 - DIRECAO** #A0106 - EDIFICIOS DE ALVENARIA P/ FINS RESIDENCIAIS 53 - EXECUCAO 76.44 metro quadrado;

Observações

implantação de 26 kit sanitario no municipio de sao luis gonzaga 76,44 m² de alvenaria

Informações Complementares

CERTIFICAMOS, finalmente, que se encontra vinculado à presente Certidão de Acervo Técnico – CAT, o atestado contendo 6 folha(s), expedido pelo contratante da obra/serviço, a quem cabe a responsabilidade pela veracidade e exatidão das informações nele constantes.

Certidão de Acervo Técnico nº 819596/2019
29/08/2019, 10:24
66c9d

A Certidão de Acervo Técnico (CAT) à qual o atestado está vinculado constituirá prova da capacidade técnico-profissional da pessoa jurídica somente se o responsável técnico indicado estiver ou venha a ser integrado ao seu quadro técnico por meio de declaração entregue no momento da habilitação ou da entrega das propostas.

Certificamos que se encontra vinculado à presente CAT o atestado apresentado em cumprimento à Lei nº 8.666/93, expedido pela pessoa jurídica contratante, a quem cabe a responsabilidade pela veracidade e exatidão das informações nele constantes. É de responsabilidade deste Conselho a verificação da atividade profissional em conformidade com a Lei nº 5.194/66 e Resoluções do Conselho Federal de Engenharia e Agronomia - CONFEA.

Esta certidão perderá a validade, caso ocorra qualquer alteração posterior dos elementos cadastrais nela contidos.

Fica(m) Excluído(s), no entanto, o(s) serviço(s) cujas atribuições não competem ao(s) profissional(is) em questão.

A autenticidade desta Certidão pode ser verificada em: https://crea-ma.sitac.com.br/publico/, com a chave: 66c9d

Prefeitura Mun. de Nova Colinas-MA
Fls: 00137
Assinatura

LAUDO TECNICO

EM VISTORIA REALIZADA, CONSTATOU-SE QUE A EMPRESA FMR SERVIÇOS LTDA – ME, CNPJ: 09179350/0001-31, LOCALIZADA NA RUA POÇAO DE PEDRAS, Nº10, QUINTAS DO CALHAU, SÃO LUIS – MA, E SEU RESPONSAVEL TECNICO, ENGENHEIRO CIVIL, LUIZ RIBEIRO DE AZEVEDO NETO, CREA – MA: 111745842-3 EXECUTARAM E CONCLUIRAM A OBRA DE 26 KITS SANITARIOS NO MUNICIPIO DE SÃO LUIS GONZAGA – MA, DE ACORDO COM O CONTRATO FIRMADO ENTRE A EMPRESA E A PREFEITURA INSCRITA NO CNPJ: 11.462.572/0001-09.

INFORMO AINDA QUE OS SERVIÇOS FORAM PRESTADOS NO PERIODO DE 25 DE JUNHO DE 2018 A 22 DE AGOSTO DE 2019 E QUE FORAM DEVIDAMENTE CONCLUÍDO E ENTREGUE, OBEDECENDO RIGOROZAMENTE OS PRAZOS, AS NORMAS TECNICAS VIGENTES E OS PADROES DE QUALIDADE.

SÃO LUIS, 27 DE AGOSTO DE 2019

Gustavo Sodré Pereira

GUSTAVO SODRE PEREIRA
CREA-MA: 111703829-7
ENGENHEIRO CIVIL

Este documento encontra-se registrado no Conselho Regional de Engenharia e Agronomia do Estado do Maranhão, vinculado à Certidão nº 819596/2019, emitida em 29/08/2019

Certidão nº 819596/2019
04/10/2022, 16:15
Chave de Impressão: 66c9d
O documento neste ato registrado foi emitido em 29/08/2019 e contém 1 folhas

Scanned with CamScanner

Prefeitura Mun. de Nova Olinda-MA
Fls. 001379
Assinatura

ESTADO DO MARANHÃO
PREFEITURA MUNICIPAL DE SÃO LUÍS GONZAGA DO MARANHÃO
SECRETARIA MUNICIPAL DE SAÚDE
CNPJ Nº 11.462.572/0001-09

ATESTADO DE CAPACIDADE TÉCNICA E OPERACIONAL

Atestamos para fins de comprovação de capacidade técnica e operacional junto às Repartições Públicas Federais, Estaduais, Municipais e Autárquicas, Empresas de Economia Mista e Entidades Privadas, que a Empresa **FMR SERVIÇOS LTDA. – ME**, Empresa de Construção Civil em Geral, com inscrição no CNPJ/MF sob o N.º 09.179.350/0001-31, sediada na Rua Poção de Pedras, N.º 10, no Bairro Quintas do Calhau, na Cidade de São Luís, no Estado do Maranhão, executou e concluiu os serviços e obras a seguir relacionados na **IMPLANTAÇÃO DE MELHORIAS SANITÁRIAS DOMICILIARES – MSD'S, NO MUNICÍPIO DE SÃO LUÍS GONZAGA DO MARANHÃO (MA)**, de acordo com a o **CONTRATO N.º 20180061/2018**, assinado em 22 de junho de 2.018 conjuntamente com a **PREFEITURA MUNICIPAL DE SÃO LUÍS GONZAGA DO MARANHÃO, ESTADO DO MARANHÃO**, por intermédio da sua **SECRETARIA DE SAÚDE DA PREFEITURA MUNICIPAL**, com inscrição no CNPJ/MF sob o N.º 11.462.572/0001-09, sediada na Avenida João Pessoa, S/N, no Bairro Centro, na Cidade de São Luís Gonzaga do Maranhão, no Estado do Maranhão, e conforme as características a seguir relacionadas:

(A). RESPONSÁVEL TÉCNICO: Luiz Ribeiro de Azevedo Neto.
Engenheiro Civil.
Registro Estadual - CREA N.º 1117458423-MA.
Registro Nacional - CONFEA N.º 111745842-3.

(B). DENOMINAÇÃO: Execução da Implantação de 26 (Vinte e Seis) Melhorias Sanitárias Domiciliares – MSD'S.

(C). LOCALIZAÇÃO: Município de São Luís Gonzaga dao Maranhão – Estado do Maranhão.

(D). TIPO DE CONTRATO: Contrato sob o regime de "empreitada por preço global".

(E). NATUREZA DA OBRA: Execução de serviços de implantação de melhorias sanitárias domiciliares.

(F). PRINCIPAIS ATIVIDADES REALIZADAS:

A	MELHORIAS SANITÁRIAS DOMICILIARES - MSD'S (PARA 26 UNIDADES)
1.0	ABRIGO
1.1	SERVIÇOS PRELIMINARES

Av. João Pessoa, S/N – Centro – São Luís Gonzaga do Maranhão – MA

Este documento encontra-se registrado no Conselho Regional de Engenharia e Agronomia do Estado do Maranhão, vinculado à Certidão nº 819596/2019, emitida em 29/08/2019

Certidão nº 819596/2019
04/10/2022, 16:15
Chave de Impressão: 66c9d
O documento neste ato registrado foi emitido em 29/08/2019 e contém 5 folhas

001380

Prefeitura Mun. de Nova Olinda-MA
Assinatura

ESTADO DO MARANHÃO
PREFEITURA MUNICIPAL DE SÃO LUÍS GONZAGA DO MARANHÃO
SECRETARIA MUNICIPAL DE SAÚDE
CNPJ Nº 11.462.572/0001-09

1.1.1	LOCAÇÃO CONVENCIONAL DE OBRA, ATRAVÉS DE GABARITO DE TÁBUAS CORRIDAS PONTALETADAS, SEM REAPROVEITAMENTO	165,88	M2
1.1.2	ESCAVAÇÃO MANUAL EM SOLO, PROF. ATÉ 1,5M	17,42	M3
1.2	FUNDAÇÕES		
1.2.1	ALICERCE EM PEDRA BRUTA ARGAMASSADA, SEÇÃO DE (30X30)CM	15,08	M3
1.2.2	BALDRAME EM ALVENARIA DOBRADA DE TIJOLO CERÂMICO COM FUROS	7,54	M3
1.3	ALVENARIA DE VEDAÇÃO		
1.3.1	ALVENARIA EM TIJOLO CERÂMICO FURADO 9X19X19CM, 1 VEZ (ESPESSURA 19CM), ASSENTADO EM ARGAMASSA TRAÇO 1:4 (CIMENTO E AREIA MÉDIA NÃO PENEIRADA), PREPARO MANUAL JUNTA 1CM	419,90	M2
1.3.2	COBOGÓ DE CONCRETO (ELEMENTO VAZADO), 7X50X50CM ASSENTADO COM ARGAMASSA TRAÇO 1:4 (CIMENTO E AREIA)	6,50	M2
1.4	PAVIMENTAÇÃO		
1.4.1	CONTRAPISO/LASTRO DE CONCRETO NÃO-ESTRUTURAL, E=5CM, PREPARO COM BETONEIRA	51,48	M2
1.4.2	REVESTIMENTO CERÂMICO PARA PISO COM PLACAS TIPO GRÊS DE DIMENSÕES 35X35CM APLICADA EM AMBIENTES DE ÁREA MENOR QUE 5M2. AF 06/2014	83,72	M2
1.5	COBERTURA		
1.5.1	ESTRUTURA EM MADEIRA APARELHADA, PARA TELHA CERÂMICA, APOIADA EM PAREDE	141,96	M2
1.5.2	COBERTURA EM TELHA CERÂMICA TIPO CANAL, COM ARGAMASSA TRAÇO 1:3 (CIMENTO E AREIA) E ARAME RECOZIDO	141,96	M2
1.6	REVESTIMENTO DE PAREDE		
1.6.1	CHAPISCO RÚSTICO TRAÇO 1:3 (CIMENTO E AREIA GROSSA), ESPESSURA 2CM, PREPARO MANUAL DA ARGAMASSA	691,60	M2
1.6.2	EMBOÇO, PARA RECEBIMENTO DE CERÂMICA, EM ARGAMASSA TRAÇO 1:2:8 PREPARO MANUAL, APLICADO MANUALMENTE EM FACES INTERNAS DE PAREDES DE AMBIENTES COM ÁREA MAIOR QUE 10M2, ESPESSURA DE 20MM, COM EXECUÇÃO DE TALISCA	691,60	M2
1.6.3	REBOCO ARGAMASSA TRAÇO 1:2 (CAL E AREIA FINA PENEIRADA), ESPESSURA 0,5CM, PREPARO MANUAL DA ARGAMASSA	691,60	M2
1.6.4	REVESTIMENTO CERÂMICO PARA PAREDES INTERNAS COM PLACAS TIPO GRÊS OU SEMI GRÊS DE DIMENSÕES 25X35CM APLICADA EM AMBIENTES DE ÁREA MAIOR QUE 5M2 ATÉ A ALTURA DE 1,60M	286,00	M2
1.7	CALÇADA		
1.7.1	ESCAVAÇÃO MANUAL EM SOLO, PROF. ATÉ 1,5M	3,12	M3
1.7.2	ALICERCE E BALDRAME EM ALVENARIA 1 VEZ DE TIJOLO CERÂMICO	9,10	M3
1.7.3	REATERRO COMPACTADO MANUALMENTE	8,58	M3
1.7.4	CONTRAPISO/LASTRO DE CONCRETO NÃO-ESTRUTURAL, E=5CM, PREPARO COM BETONEIRA	42,64	M2
1.7.5	PISO CIMENTADO TRAÇO 1:3 (CIMENTO E AREIA) ACABAMENTO LISO ESPESSURA 2CM, PREPARO MANUAL DA ARGAMASSA	63,96	M2
1.8	ESQUADRIA		
1.8.1	PORTA SERÁ EM MADEIRA DE LEI, TIPO ALMOFADA (0,60X2,10)M, ESP=3CM, INCLUINDO CAIXA, DOBRADIÇAS E FECHADURA (TRINCO DE METAL)	26,00	UN
1.9	SUPORTE DE APOIO PARA O RESERVATÓRIO ELEVADO		
1.9.1	LAJE DE CONCRETO ARMADO 1:3:4 (CIMENTO, AREIA E BRITA) COM FERROS CA 60 DE 4,6MM	0,78	M3
1.10	INSTALAÇÕES HIDRÁULICAS		
1.10.1	PONTO DE ÁGUA FRIA EMBUTIDO, EM TUBOS E CONEXÕES DE PVC RÍGIDO SOLDÁVEL, PARA RESERVATÓRIO ELEVADO (INCLUINDO TUBULAÇÕES DE	26,00	UN

Este documento encontra-se registrado no Conselho Regional de Engenharia e Agronomia do Estado do Maranhão, vinculado à Certidão nº 819596/2019, emitida em 29/08/2019

Certidão nº 819596/2019
04/10/2022, 16:15
Chave de Impressão: 66c9d
O documento neste ato registrado foi emitido em 29/08/2019 e contém 5 folhas

Prefeitura Mun. de Nova Colinas-MA
Fls: 001381
Assinatura

ESTADO DO MARANHÃO
PREFEITURA MUNICIPAL DE SÃO LUÍS GONZAGA DO MARANHÃO
SECRETARIA MUNICIPAL DE SAÚDE
CNPJ Nº 11.462.572/0001-09

	ALIMENTAÇÃO, DISTRIBUIÇÃO E DESCARGA E EXTRAVASOR COM REGISTROS)		
1.10.2	PONTO DE ÁGUA FRIA EMBUTIDO, EM TUBOS E CONEXÕES DE PVC RÍGIDO SOLDÁVEL, PARA LAVATÓRIO	26,00	UN
1.10.3	PONTO DE ÁGUA FRIA EMBUTIDO, EM TUBOS E CONEXÕES DE PVC RÍGIDO SOLDÁVEL, PARA CAIXA DE DESCARGA EXTERNA	26,00	UN
1.10.4	TORNEIRA PARA LAVATÓRIO EM PVC	26,00	UN
1.10.5	CHUVEIRO COM REGISTRO DE PRESSÃO EM PVC	26,00	UN
1.10.6	PONTO DE ÁGUA FRIA EMBUTIDO, EM TUBOS E CONEXÕES DE PVC RÍGIDO SOLDÁVEL, PARA CHUVEIRO	26,00	UN
1.11	INSTALAÇÕES SANITÁRIAS		
1.11.1	PONTO DE ESGOTO EMBUTIDO PARA LAVATÓRIO, EM TUBOS E CONEXÕES DE PVC RÍGIDO SOLDÁVEL, DIÂMETRO 40MM, INCLUSIVE, INTERLIGAÇÃO À CAIXA SIFONADA	26,00	UN
1.11.2	PONTO DE ESGOTO EMBUTIDO PARA VASO SANITÁRIO, EM TUBOS E CONEXÕES DE PVC RÍGIDO SOLDÁVEL, DIÂMETRO 100MM, INCLUSIVE, COLUNA DE VENTILAÇÃO, LIGAÇÃO PARA O TANQUE SÉPTICO E DESTE PARA O SUMIDOURO E CONEXÕES	26,00	UN
1.11.3	CAIXA SIFONADA COM GRELHA, EM PVC RÍGIDO SOLDÁVEL, MEDINDO (100X100)MM, INCLUSIVE, INTERLIGAÇÃO À CAIXA DE INSPEÇÃO	26,00	UN
1.11.4	CAIXA DE INSPEÇÃO EM ALVENARIA, TAMPA DE CONCRETO, MEDINDO (35X35X35)CM, REVESTIDA COM ARGAMASSA DE CIMENTO E AREIA NO TRAÇO 1:3	26,00	UN
1.12	LOUÇAS E ACESSÓRIOS SANITÁRIOS		
1.12.1	VASO SANITÁRIO SIFONADO DE LOUÇA BRANCA PADRÃO POPULAR, COM CONJUNTO PARA FIXAÇÃO PARA VASO SANITÁRIO COM PARAFUSO, ARRUELA E BUCHA - FORNECIMENTO E INSTALAÇÃO	26,00	UN
1.12.2	CAIXA DE DESCARGA PLÁSTICA DE SOBREPOR (EXTERNA), COM TUBO DE DESCARGA E ENGATE FLEXÍVEL	26,00	UN
1.12.3	LAVATÓRIO LOUÇA BRANCO SUSPENSO 29,5X39CM OU EQUIVALENTE PADRÃO POPULAR - FORNECIMENTO E INSTALAÇÃO	26,00	UN
1.13	INSTALAÇÃO ELÉTRICA		
1.13.1	PONTO DE LUZ	26,00	UN
1.14	PINTURAS		
1.14.1	APLICAÇÃO MANUAL DE PINTURA DA TINTA LÁTEX PVA EM PAREDES, DUAS DEMÃOS	574,60	M2
1.14.2	PINTURA A ÓLEO, DUAS DEMÃOS	81,90	M2
1.15	CAIXA DE INSPEÇÃO		
1.15.1	LOCAÇÃO SIMPLES DE CONSTRUÇÃO SEM GABARITO DE MADEIRA	10,92	M2
1.15.2	ESCAVAÇÃO MANUAL EM SOLO, PROF. ATÉ 1,5M	4,42	M3
1.15.3	ALVENARIA EM TIJOLO CERÂMICO FURADO 9X19X19CM, 1 VEZ (ESPESSURA 19CM), ASSENTADO EM ARGAMASSA TRAÇO 1:4 (CIMENTO E AREIA MÉDIA NÃO PENEIRADA), PREPARO MANUAL JUNTA 1CM	18,72	M2
1.15.4	CHAPISCO RÚSTICO TRAÇO 1:3 (CIMENTO E AREIA GROSSA), ESPESSURA 2CM, PREPARO MANUAL DA ARGAMASSA	18,72	M2
1.15.5	EMBOÇO, PARA RECEBIMENTO DE CERÂMICA, EM ARGAMASSA TRAÇO 1:2:8 PREPARO MANUAL, APLICADO MANUALMENTE EM FACES INTERNAS DE PAREDES DE AMBIENTES COM ÁREA MAIOR QUE 10M2, ESPESSURA DE 20MM, COM EXECUÇÃO DE TALISCA	18,72	M2
1.15.6	REBOCO ARGAMASSA TRAÇO 1:2 (CAL E AREIA FINA PENEIRADA), ESPESSURA 0,5CM, PREPARO MANUAL DA ARGAMASSA	18,72	M2
1.15.7	LAJE DE CONCRETO ARMADO PREMOLDADA DE (0,50X0,50)M, COM FERRO CA60 DE 4.6MM	0,26	M3
1.15.8	CONTRAPISO/LASTRO DE CONCRETO NÃO-ESTRUTURAL, E=5CM, PREPARO COM BETONEIRA	4,16	M2
1.15.9	PISO CIMENTADO TRAÇO 1:3 (CIMENTO E AREIA) ACABAMENTO LISO ESPESSURA 2CM, PREPARO MANUAL DA ARGAMASSA	4,16	M2
1.15.10	REATERRO COMPACTADO MANUALMENTE	4,42	M3
2.0	RESERVATÓRIO DE 310 LTS		

Este documento encontra-se registrado no Conselho Regional de Engenharia e Agronomia do Estado do Maranhão, vinculado à Certidão nº 819596/2019, emitida em 29/08/2019

Certidão nº 819596/2019
04/10/2022, 16:15
Chave de Impressão: 66c9d
O documento neste ato registrado foi emitido em 29/08/2019 e contém 5 folhas

Prefeitura Mun. de Nova Colinas - MA
Assinatura

ESTADO DO MARANHÃO
PREFEITURA MUNICIPAL DE SÃO LUÍS GONZAGA DO MARANHÃO
SECRETARIA MUNICIPAL DE SAÚDE
CNPJ Nº 11.462.572/0001-09

2.1	AQUISIÇÃO E INSTALAÇÃO DE RESERVATÓRIO DE POLIETILENO, C/CAP. 310 LITROS, INCLUINDO INSTALAÇÕES EM PVC RÍGIDO SOLDÁVEL DE ALIMENTAÇÃO, DISTRIBUIÇÃO, EXTRAVASOR, TORNEIRA DE BOIA, REGISTROS E CONEXÕES EM PVC DE 1/2"	26,00	UN
3.0	FOSSA SÉPTICA		
3.1	LOCAÇÃO SIMPLES DE CONSTRUÇÃO SEM GABARITO DE MADEIRA	77,74	M2
3.2	ESCAVAÇÃO MANUAL EM SOLO, PROF. ATÉ 1,5M	128,18	M3
3.3	ALVENARIA EM TIJOLO CERÂMICO FURADO 9X19X19CM, 1 VEZ (ESPESSURA 19CM), ASSENTADO EM ARGAMASSA TRAÇO 1:4 (CIMENTO E AREIA MÉDIA NÃO PENEIRADA), PREPARO MANUAL JUNTA 1CM	257,40	M2
3.4	CHAPISCO RÚSTICO TRAÇO 1:3 (CIMENTO E AREIA GROSSA), ESPESSURA 2CM, PREPARO MANUAL DA ARGAMASSA	257,40	M2
3.5	EMBOÇO, PARA RECEBIMENTO DE CERÂMICA, EM ARGAMASSA TRAÇO 1:2:8 PREPARO MANUAL, APLICADO MANUALMENTE EM FACES INTERNAS DE PAREDES DE AMBIENTES COM ÁREA MAIOR QUE 10M2, ESPESSURA DE 20MM, COM EXECUÇÃO DE TALISCA	257,40	M2
3.6	REBOCO ARGAMASSA TRAÇO 1:2 (CAL E AREIA FINA PENEIRADA), ESPESSURA 0,5CM, PREPARO MANUAL DA ARGAMASSA	257,40	M2
3.7	LAJE DE CONCRETO ARMADO 1:3:4 (CIMENTO, AREIA E BRITA) COM FERROS CA 60 DE 4,6MM	3,90	M3
3.8	CONTRAPISO/LASTRO DE CONCRETO NÃO ESTRUTURAL, E=5CM, PREPARO COM BETONEIRA	52,00	M2
3.9	PISO CIMENTADO TRAÇO 1:3 (CIMENTO E AREIA) ACABAMENTO LISO, ESPESSURA 2CM, PREPARO MANUAL DA ARGAMASSA	52,00	M2
3.10	TUBOS E CONEXÕES PARA ESGOTO EM PVC 100MM	52,00	UN
3.11	REATERRO COMPACTADO MANUALMENTE	3,90	M3
4.0	SUMIDOURO		
4.1	LOCAÇÃO SIMPLES DE CONSTRUÇÃO SEM GABARITO DE MADEIRA	29,38	M2
4.2	ESCAVAÇÃO MANUAL EM SOLO, PROF. ATÉ 1,5M	58,76	M3
4.3	ALVENARIA EM TIJOLO CERÂMICO FURADO 9X19X19CM, 1 VEZ (ESPESSURA 19CM), ASSENTADO EM ARGAMASSA TRAÇO 1:4 (CIMENTO E AREIA MÉDIA NÃO PENEIRADA), PREPARO MANUAL JUNTA 1CM	163,28	M2
4.4	LAJE DE CONCRETO ARMADO 1:3:4 (CIMENTO, AREIA E BRITA) COM FERROS CA 60 DE 4,6MM	1,30	M3
4.5	TUBOS E CONEXÕES PARA ESGOTO EM PVC 100MM	52,00	UN
4.6	REATERRO COMPACTADO MANUALMENTE	1,82	M3
4.7	LEITO FILTRANTE - FORNECIMENTO E ENCHIMENTO COM BRITA N.º 4	5,98	M3
5.0	FILTRO DOMÉSTICO COMUM DE BARRO ASSADO		
5.1	DISTRIBUIÇÃO DE UM FILTRO COMUM DE BARRO ASSADO ACOMPANHADO DE TRÊS VELAS E TORNEIRA PRÓPRIA PARA FILTRO	26,00	UN
6.0	PIA DE COZINHA		
6.1	ALVENARIA EM TIJOLOS CERÂMICOS FURADOS 10X20X20CM, 1/2 VEZ, ASSENTADO EM ARGAMASSA 1:4 (CIMENTO E AREIA)	86,32	M2
6.2	CHAPISCO RÚSTICO TRAÇO 1:3 (CIMENTO E AREIA GROSSA), ESPESSURA 2CM, PREPARO MANUAL DA ARGAMASSA	86,32	M2
6.3	EMBOÇO, PARA RECEBIMENTO DE CERÂMICA, EM ARGAMASSA TRAÇO 1:2:8 PREPARO MANUAL, APLICADO MANUALMENTE EM FACES INTERNAS DE PAREDES DE AMBIENTES COM ÁREA MAIOR QUE 10M2, ESPESSURA DE 20MM, COM EXECUÇÃO DE TALISCA	86,32	M2
6.4	REBOCO ARGAMASSA TRAÇO 1:2 (CAL E AREIA FINA PENEIRADA), ESPESSURA 0,5CM, PREPARO MANUAL DA ARGAMASSA	86,32	M2
6.5	PIA DE MÁRMORE SINTÉTICO 130X0,60CM COM 1 CUBA	26,00	UN
6.6	TORNEIRA PLÁSTICA 1/2" P/ PIA	26,00	UN
6.7	JOELHO PVC SOLDÁVEL 90º ÁGUA FRIA 20MM - FORNECIMENTO E INSTALAÇÃO	52,00	UN
6.8	SIFÃO FLEXÍVEL P/ PIA E LAVATÓRIO 3/4X1/2"	26,00	UN
6.9	JOELHO PVC 90º ESGOTO 40MM - FORNECIMENTO E INSTALAÇÃO	52,00	UN
6.10	TUBO PVC PL SÉRIE R P/ ESG. OU ÁGUAS PLUVIAIS PREDIAIS DN 40MM	312,00	M
6.11	TUBO DE PVC SOLDÁVEL, DN = 20MM (NBR-5648)	156,00	M
6.12	LUVA PVC SOLDÁVEL / ROSCA P/ ÁGUA FRIA PREDIAL 20MM X 1/2"	26,00	UN
6.13	VÁLVULA EM PLÁSTICO BRANCO 1.1/4" X 1.1/2" C/ SAÍDA LISA 40MM P/ TANQUE	26,00	UN

Av. João Pessoa, S/N – Centro – São Luís Gonzaga do Maranhão – MA

Este documento encontra-se registrado no Conselho Regional de Engenharia e Agronomia do Estado do Maranhão, vinculado à Certidão nº 819596/2019, emitida em 29/08/2019

Certidão nº 819596/2019
04/10/2022, 16:15
Chave de Impressão: 66c9d
O documento neste ato registrado foi emitido em 29/08/2019 e contém 5 folhas

Prefeitura Mun. de Nova Colinas-MA
Assinatura

ESTADO DO MARANHÃO
PREFEITURA MUNICIPAL DE SÃO LUÍS GONZAGA DO MARANHÃO
SECRETARIA MUNICIPAL DE SAÚDE
CNPJ Nº 11.462.572/0001-09

6.14	REVESTIMENTO CERÂMICO PARA PAREDES INTERNAS COM PLACAS TIPO GRÊS OU SEMI GRÊS DE DIMENSÕES 25X35CM APLICADA EM AMBIENTES DE ÁREA MAIOR QUE 5M2 ATÉ A ALTURA DE 1,60M	14,56	M2
7.0	TANQUE DE LAVAR ROUPAS		
7.1	TANQUE MONOBLOCO DE GRANITINA OU MARMORITE, MODELO POPULAR COM 1 ESFREGADOR	26,00	UN
7.2	ALVENARIA EM TIJOLOS CERÂMICOS FURADOS 10X20X20CM, 1/2 VEZ, ASSENTADO EM ARGAMASSA 1:4 (CIMENTO E AREIA)	86,32	M2
7.3	CHAPISCO RÚSTICO TRAÇO 1:3 (CIMENTO E AREIA GROSSA), ESPESSURA 2CM, PREPARO MANUAL DA ARGAMASSA	86,32	M2
7.4	EMBOÇO, PARA RECEBIMENTO DE CERÂMICA, EM ARGAMASSA TRAÇO 1:2:8 PREPARO MANUAL, APLICADO MANUALMENTE EM FACES INTERNAS DE PAREDES DE AMBIENTES COM ÁREA MAIOR QUE 10M2, ESPESSURA DE 20MM, COM EXECUÇÃO DE TALISCA	86,32	M2
7.5	REBOCO ARGAMASSA TRAÇO 1:2 (CAL E AREIA FINA PENEIRADA), ESPESSURA 0,5CM, PREPARO MANUAL DA ARGAMASSA	86,32	M2
7.6	APLICAÇÃO MANUAL DE PINTURA DA TINTA LÁTEX PVA EM PAREDES, DUAS DEMÃOS	86,32	M2
7.7	TORNEIRA PLÁSTICA 1/2" P/ PIA	26,00	UN
7.8	JOELHO PVC SOLDÁVEL 90º ÁGUA FRIA 20MM - FORNECIMENTO E INSTALAÇÃO	52,00	UN
7.9	SIFÃO FLEXÍVEL P/ PIA E LAVATÓRIO 3/4X1/2"	26,00	UN
7.10	JOELHO PVC 90º ESGOTO 40MM - FORNECIMENTO E INSTALAÇÃO	52,00	UN
7.11	TUBO PVC PL SÉRIE R P/ ESG. OU ÁGUAS PLUVIAIS PREDIAIS DN 40MM	156,00	M
7.12	TUBO DE PVC SOLDÁVEL, DN = 20MM (NBR-5648)	156,00	M
7.13	LUVA PVC SOLDÁVEL / ROSCA P/ ÁGUA FRIA PREDIAL 20MM X 1/2"	26,00	UN
7.14	VÁLVULA EM PLÁSTICO BRANCO 1.1/4" X 1.1/2" C/ SAÍDA LISA 40MM P/ TANQUE	26,00	UN
7.15	REVESTIMENTO CERÂMICO PARA PAREDES INTERNAS COM PLACAS TIPO GRÊS OU SEMI GRÊS DE DIMENSÕES 25X35CM APLICADA EM AMBIENTES DE ÁREA MAIOR QUE 5M2 ATÉ A ALTURA DE 1,60M	14,56	M2
8.0	CAIXA DE GORDURA		
8.1	CAIXA DE GORDURA SIMPLES EM CONCRETO PREMOLDADO DN 40MM COM TAMPA - FORNECIMENTO E INSTALAÇÃO	26,00	UN
B	PLACA DE OBRA		
9.0	PLACA DE OBRA		
9.1	PLACA DE OBRA EM CHAPA DE AÇO GALVANIZADO	1,00	UN

(G). DATA DE INÍCIO DOS SERVIÇOS: 25 de junho de 2.018.

(H). DATA DE CONCLUSÃO DOS SERVIÇOS: 22 de agosto de 2.019.

Atestamos, ainda, que os serviços desenvolveram-se satisfatoriamente, obedecendo aos projetos, especificações e normas técnicas, nada havendo que desabone a conduta dessa Empresa.

São Luís Gonzaga do Maranhão (MA), 26 de agosto de 2.019

Francisco Pereira Martins Júnior
PREFEITO MUNICIPAL

Francisco Pereira Martins
14 06 2019

Este documento encontra-se registrado no Conselho Regional de Engenharia e Agronomia do Estado do Maranhão, vinculado à Certidão nº 819596/2019, emitida em 29/08/2019

Certidão nº 819596/2019
04/10/2022, 16:15
Chave de Impressão: 66c9d
O documento neste ato registrado foi emitido em 29/08/2019 e contém 5 folhas

Prefeitura Mun. de Nova Colinas-MA
001384
Fls. Página 1/6
Assinatura

Certidão de Acervo Técnico - CAT
Resolução Nº 1025 de 30 de Outubro de 2009
Resolução Nº 218 de 29 de Junho de 1973

CREA-MA

CAT COM REGISTRO DE ATESTADO

834508/2020

Atividade concluída

Conselho Regional de Engenharia e Agronomia do Estado do Maranhão

---

CERTIFICAMOS, em cumprimento ao disposto na Resolução nº 1.025, de 30 de outubro de 2009, do Confea, que consta dos assentamentos deste Conselho Regional de Engenharia e Agronomia do Estado do Maranhão - Crea-MA, o Acervo Técnico do profissional **LUIZ RIBEIRO DE AZEVEDO NETO** referente à(s) Anotação(ões) de Responsabilidade Técnica - ART abaixo discriminada(s):

Profissional: **LUIZ RIBEIRO DE AZEVEDO NETO**
Registro: **1117458423MA** RNP: **1117458423**
Título profissional: ENGENHEIRO CIVIL

Número da ART: **MA20200348992** Tipo de ART: OBRA / SERVIÇO Registrada em: 27/07/2020 Baixada em: 21/09/2020
Forma de registro: INICIAL Participação técnica: INDIVIDUAL
Empresa contratada: **MAKIXIMUS EMPREENDIMENTOS EIRELI**

Contratante: **MUNICÍPIO DE IGARAPÉ DO MEIO** CPF/CNPJ: **01.612.346/0001-03**
Endereço do contratante: AVENIDA NAGIB HAICKEL Nº: S/N
Complemento: Bairro: CENTRO
Cidade: IGARAPÉ DO MEIO UF: MA CEP: 65345000
Contrato: 273.02.01/2020 Celebrado em: 15/06/2020
Valor do contrato: R$ 1.029.429,53 Tipo de contratantee: Pessoa Juridica de Direito Público
Ação institucional: Outros
Endereço da obra/serviço: AVENIDA NAGIB HAICKEL Nº: S/N
Complemento: Bairro: CENTRO
Cidade: IGARAPÉ DO MEIO UF: MA CEP: 65345000
Coordenadas Geográficas: -3.668050, -45.223500
Data de início: 15/06/2020 Conclusão efetiva: 15/08/2020
Finalidade: Infraestrutura
Proprietário: MUNICÍPIO DE IGARAPÉ DO MEIO CPF/CNPJ: 01.612.346/0001-03

Atividade Técnica: **7 - EXECUÇÃO** #A0506 - PAVIMENTACAO ASFALTICA 53 - EXECUCAO 1.00 unidade;

Observações

MELHORIAS DE RUAS E ACESSO AOS POVOADOS DE IGARAPÉ DO MEIO-MA (POVOADO SÃO VICENTE, POVOADO LAGE COMPRIDA, POVOADO SÃO BENEDITO)

Informações Complementares

CERTIFICAMOS, finalmente, que se encontra vinculado à presente Certidão de Acervo Técnico – CAT, o atestado contendo 5 folha(s), expedido pelo contratante da obra/serviço, a quem cabe a responsabilidade pela veracidade e exatidão das informações nele constantes.

Certidão de Acervo Técnico nº 834508/2020
06/10/2020, 16:58
9bxZW

A Certidão de Acervo Técnico (CAT) à qual o atestado está vinculado constituirá prova da capacidade técnico-profissional da pessoa jurídica somente se o responsável técnico indicado estiver ou venha a ser integrado ao seu quadro técnico por meio de declaração entregue no momento da habilitação ou da entrega das propostas.

Certificamos que se encontra vinculado à presente CAT o atestado apresentado em cumprimento à Lei nº 8.666/93, expedido pela pessoa jurídica contratante, a quem cabe a responsabilidade pela veracidade e exatidão das informações nele constantes. É de responsabilidade deste Conselho a verificação da atividade profissional em conformidade com a Lei nº 5.194/66 e Resoluções do Conselho Federal de Engenharia e Agronomia - CONFEA.

Esta certidão perderá a validade, caso ocorra qualquer alteração posterior dos elementos cadastrais nela contidos.

Fica(m) Excluido(s), no entanto, o(s) serviço(s) cujas atribuições não competem ao(s) profissional(is) em questão.

A autenticidade desta Certidão pode ser verificada em: https://crea-ma.sitac.com.br/publico/, com a chave: 9bxZW

Fls: 001385

Assinatura

ESTADO DO MARANHÃO
PREFEITURA MUNICIPAL DE IGARAPÉ DO MEIO – MA
CNPJ:01.612.346/0001-03

ATESTADO DE CAPACIDADE TÉCNICA

Atestamos, a pedido da interessada e para fins de prova, aptidão de desempenho e atestado de execução, que a empresa **MAKIXIMUS EMPREENDIMENTOS EIRELI**, inscrita no CNPJ sob o nº 19.543.790/0001-80, estabelecida na Av. Nina Rodrigues, N°07, no Edifício Península Mall e Offices, Sala 114, Pavimento 01, Ponta da Areia, São Luís – MA, prestou serviços ao **MUNICÍPIO DE IGARAPÉ DO MEIO,** CNPJ nº 01.612.346/0001-03, de Melhorias de Ruas e Acessos aos Povoados do Município, no período de 15/06/2020 a 15/08/2020, registrado no CREA-MA através da ART Nº MA20200348992 tendo como responsável técnico o Engenheiro Civil Luiz Ribeiro de Azevedo Neto RNP 1117458423.

Registramos, ainda, que as prestações dos serviços acima referidos apresentaram bom desempenho operacional, tendo a empresa cumprido fielmente com suas obrigações, nada constando que a desabone técnica e comercialmente, até a presente data.

Igarapé do Meio - Ma, em 31 de agosto de 2020.

WENDERDANIA O. MELO
Engenheira Civil
CREA/PI Nº 30968

WENDERDANIA OLIVEIRA MELO
Engenheira do Município
Crea-PI 30968

Julimar Vieira de Sousa
Secretário Municipal de Obras, Infraestrutura e Transporte
Portaria nº 008/2017

Avenida Nagib Haickel, s/n.º -Centro – Igarapé do Meio/MA
CEP: 65.345-00003

Este documento encontra-se registrado no Conselho Regional de Engenharia e Agronomia do Estado do Maranhão, vinculado à Certidão nº 834508/2020, emitida em 06/10/2020

Certidão nº 834508/2020
04/10/2022, 16:09
Chave de Impressão: 9bxZW
O documento neste ato registrado foi emitido em 30/09/2020 e contém 5 folhas

Prefeitura Mun. de Nova Colinas-MA
001386
Assinatura

ESTADO DO MARANHÃO
PREFEITURA MUNICIPAL DE IGARAPÉ DO MEIO – MA
CNPJ:01.612.346/0001-03

PLANILHA DE EXECUÇÃO

MELHORIAS DE RUAS E ACESSO AO POVOADO SÃO VICENTE

ITEM	DESCRIÇÃO DOS SERVIÇOS	UNID.	QUANT.
1	**MELHORIAS DE RUAS**		
1.1	**SERVIÇOS PRELIMINARES**		
1.1.1	PLACA DE OBRA EM CHAPA DE AÇO GALVANIZADO	M2	6.00
1.1.2	MOBILIZAÇÃO DE MÁQUINAS E EQUIPAMENTOS	UN	1.00
1.2	**ADMINISTRAÇÃO DA OBRA**		
1.2.1	ADMINISTRAÇÃO DA OBRA	MÊS	2.00
1.3	**TERRAPLENAGEM**		
1.3.1	LIMPEZA MECANIZADA DE TERRENO COM REMOÇÃO DE CAMADA VEGETAL, UTILIZANDO MOTONIVELADORA	M2	27.265,44
1.3.2	ESCAVAÇÃO E CARGA MATERIAL 1A. CATEGORIA, UTILIZANDO TRATOR DE ESTEIRAS DE 110HP A 160HP, COM LÂMINA, PESO OPERACIONAL 13T E PÁ CARREGADEIRA	M3	2.726,54
1.3.3	REGULARIZAÇÃO DE SUPERFÍCIES EM TERRA, COM MOTONIVELADORA	M2	27.265,44
1.3.4	ESPALHAMENTO MECANIZADO (COM MOTONIVELADORA 140HP) MATERIAL 1A. CATEGORIA	M2	27.265,44
1.3.5	CONFORMAÇÃO GEOMÉTRICA DE PLATAFORMA PARA EXECUÇÃO DE REVESTIMENTO PRIMÁRIO	M2	27.265,44
1.3.6	EXECUÇÃO E COMPACTAÇÃO DE BASE E OU SUB-BASE COM SOLO ESTABILIZADO GRANULOMETRICAMENTE - EXCLUSIVE ESCAVAÇÃO, CARGA E TRANSPORTE DE SOLO	M3	2.726,54
1.3.7	TRANSPORTE COMERCIAL COM CAMINHÃO CARROCERIA 9T, RODOVIA PAVIMENTADA	T.KM	828.869,38
1.4	**OBRAS DE ARTE CORRENTE**		

Este documento encontra-se registrado no Conselho Regional de Engenharia e Agronomia do Estado do Maranhão, vinculado à Certidão nº 834508/2020, emitida em 06/10/2020

Certidão nº 834508/2020
04/10/2022, 16:09
Chave de Impressão: 9bxZW
O documento neste ato registrado foi emitido em 30/09/2020 e contém 5 folhas

Conselho Regional de Engenharia e Agronomia do Estado do Maranhão
Avenida dos Holandeses, Quadra 35, Lote 8, Calhau, São Luis/MA
Tel: + 55 (98) 2106-8300 Fax: + 55 (98) 2106-8300 E-mail: faleconosco@creama.org.br
CREA-MA
Impresso em: 04/10/2022, às 16:09.

Prefeitura Mun. de Nova Colinas-MA
Fls. 001387
Assinatura

ESTADO DO MARANHÃO
PREFEITURA MUNICIPAL DE IGARAPÉ DO MEIO – MA
CNPJ:01.612.346/0001-03

1.4.1	BOCA PARA BUEIRO SIMPLES TUBULAR, DIÂMETRO 0,40M, EM CONCRETO CICLÓPICO, INCLUINDO FORMAS, ESCAVAÇÃO, REATERRO E MATERIAIS, EXCLUINDO MATERIAL REATERRO JAZIDA E TRANSPORTE	UN	8,00
1.4.2	CORPO DE BSTC DIÂMETRO 0,40M PA2, AREIA, BRITA E PEDRA DE MÃO COMERCIAIS	M	24,00
1.4.7	BOCA PARA BUEIRO DUPLO TUBULAR, DIÂMETRO 1,00M, EM CONCRETO CICLÓPICO, INCLUINDO FORMAS, ESCAVAÇÃO, REATERRO E MATERIAIS, EXCLUINDO MATERIAL REATERRO JAZIDA E TRANSPORTE	UN	2,00
1.4.8	CORPO DE BDTC DIÂMETRO 1,00M PA2, AREIA, BRITA E PEDRA DE MÃO COMERCIAIS	M	12,00
2	**SERVIÇOS COMPLEMENTARES**		
2.1	DESMOBILIZAÇÃO DE MÁQUINAS E EQUIPAMENTOS	UN	1,00
2.2	LIMPEZA FINAL DA OBRA	M2	27.266,44

MELHORIAS DE RUAS E ACESSO AO POVOADO LAJE COMPRIDA

ITEM	DESCRIÇÃO DOS SERVIÇOS	UNID	QUANT.
1	**MELHORIAS DE RUAS**		
1.1	**SERVIÇOS PRELIMINARES**		
1.1.1	PLACA DE OBRA EM CHAPA DE AÇO GALVANIZADO	M2	6,00
1.1.2	MOBILIZAÇÃO DE MÁQUINAS E EQUIPAMENTOS	UN	1,00
1.2	**ADMINISTRAÇÃO DA OBRA**		
1.2.1	ADMINISTRAÇÃO DA OBRA	MÊS	2,00
1.3	**TERRAPLENAGEM**		
1.3.1	LIMPEZA MECANIZADA DE TERRENO COM REMOÇÃO DE CAMADA VEGETAL, UTILIZANDO MOTONIVELADORA	M2	8.179,20
1.3.2	ESCAVAÇÃO E CARGA MATERIAL 1A. CATEGORIA, UTILIZANDO TRATOR DE ESTEIRAS DE 110HP A 160HP, COM LÂMINA, PESO OPERACIONAL 13T E PÁ CARREGADEIRA	M3	817,92

Este documento encontra-se registrado no Conselho Regional de Engenharia e Agronomia do Estado do Maranhão, vinculado à Certidão nº 834508/2020, emitida em 06/10/2020

Certidão nº 834508/2020
04/10/2022, 16:09
Chave de Impressão: 9bxZW
O documento neste ato registrado foi emitido em 30/09/2020 e contém 5 folhas

Pref. Mun. de Nova Colinas-MA
001388
Assinatura

ESTADO DO MARANHÃO
PREFEITURA MUNICIPAL DE IGARAPÉ DO MEIO – MA
CNPJ:01.612.346/0001-03

1.3.3	REGULARIZAÇÃO DE SUPERFÍCIES EM TERRA, COM MOTONIVELADORA	M2	8.179,20
1.3.4	ESPALHAMENTO MECANIZADO (COM MOTONIVELADORA 140HP) MATERIAL 1A. CATEGORIA	M2	8.179,20
1.3.5	CONFORMAÇÃO GEOMÉTRICA DE PLATAFORMA PARA EXECUÇÃO DE REVESTIMENTO PRIMÁRIO	M2	8.179,20
1.3.6	EXECUÇÃO E COMPACTAÇÃO DE BASE E OU SUB-BASE COM SOLO ESTABILIZADO GRANULOMETRICAMENTE - EXCLUSIVE ESCAVAÇÃO, CARGA E TRANSPORTE DE SOLO	M3	817,92
1.3.7	TRANSPORTE COMERCIAL COM CAMINHÃO CARROCERIA 9T. RODOVIA PAVIMENTADA	T.KM	248.647,68
1.4	**OBRAS DE ARTE CORRENTE**		
1.4.5	BOCA PARA BUEIRO SIMPLES TUBULAR, DIÂMETRO 1,00M, EM CONCRETO CICLOPICO, INCLUINDO FORMAS, ESCAVAÇÃO, REATERRO E MATERIAIS, EXCLUINDO MATERIAL REATERRO JAZIDA E TRANSPORTE	UN	2,00
1.4.6	CORPO DE BSTC DIÂMETRO 1,00M PA2, AREIA, BRITA E PEDRA DE MÃO COMERCIAIS	M	6,00
2	**SERVIÇOS COMPLEMENTARES**		
2.1	DESMOBILIZAÇÃO DE MÁQUINAS E EQUIPAMENTOS	UN	1,00
2.2	LIMPEZA FINAL DA OBRA	M2	8.179,20

MELHORIAS DE RUAS E ACESSO AO POVOADO SÃO BENEDITO

ITEM	DESCRIÇÃO DOS SERVIÇOS	UNID.	QUANT.
1	**MELHORIAS DE RUAS**		
1.1	**SERVIÇOS PRELIMINARES**		
1.1.1	PLACA DE OBRA EM CHAPA DE AÇO GALVANIZADO	M2	6,00
1.1.2	MOBILIZAÇÃO DE MÁQUINAS E EQUIPAMENTOS	UN	1,00
1.2	**ADMINISTRAÇÃO DA OBRA**		
1.2.1	ADMINISTRAÇÃO DA OBRA	MÊS	2,00

Este documento encontra-se registrado no Conselho Regional de Engenharia e Agronomia do Estado do Maranhão, vinculado à Certidão nº 834508/2020, emitida em 06/10/2020

Certidão nº 834508/2020
04/10/2022, 16:09
Chave de Impressão: 9bxZW
O documento neste ato registrado foi emitido em 30/09/2020 e contém 5 folhas

Conselho Regional de Engenharia e Agronomia do Estado do Maranhão
Avenida dos Holandeses, Quadra 35, Lote 8, Calhau, São Luís/MA
Tel: + 55 (98) 2106-8300 Fax: + 55 (98) 2106-8300 E-mail: faleconosco@creama.org.br
CREA-MA
Impresso em: 04/10/2022, às 16:09.

Prefeitura Mun. de Nova Colinas-MA
Assinatura

ESTADO DO MARANHÃO
PREFEITURA MUNICIPAL DE IGARAPÉ DO MEIO – MA
CNPJ:01.612.346/0001-03

1.3	**TERRAPLENAGEM**		
1.3.1	LIMPEZA MECANIZADA DE TERRENO COM REMOÇÃO DE CAMADA VEGETAL, UTILIZANDO MOTONIVELADORA	M2	13.347,78
1.3.2	ESCAVAÇÃO E CARGA MATERIAL 1A. CATEGORIA, UTILIZANDO TRATOR DE ESTEIRAS DE 110HP A 160HP, COM LÂMINA, PESO OPERACIONAL 13T E PÁ CARREGADEIRA	M3	1.334,78
1.3.3	REGULARIZAÇÃO DE SUPERFÍCIES EM TERRA, COM MOTONIVELADORA	M2	13.347,78
1.3.4	ESPALHAMENTO MECANIZADO (COM MOTONIVELADORA 140HP) MATERIAL 1A. CATEGORIA	M2	13.347,78
1.3.5	CONFORMAÇÃO GEOMÉTRICA DE PLATAFORMA PARA EXECUÇÃO DE REVESTIMENTO PRIMÁRIO	M2	13.347,78
1.3.6	EXECUÇÃO E COMPACTAÇÃO DE BASE E OU SUB-BASE COM SOLO - ESTABILIZADO GRANULOMETRICAMENTE - EXCLUSIVE ESCAVAÇÃO, CARGA E TRANSPORTE DE SOLO	M3	1.334,78
1.3.7	TRANSPORTE COMERCIAL COM CAMINHÃO CARROCERIA 9T, RODOVIA PAVIMENTADA	T.KM	405.772,51
1.4	**OBRAS DE ARTE CORRENTE**		
1.4.5	BOCA PARA BUEIRO SIMPLES TUBULAR, DIÂMETRO 1,00M, EM CONCRETO CICLÓPICO, INCLUINDO FORMAS, ESCAVAÇÃO, REATERRO E MATERIAIS, EXCLUINDO MATERIAL REATERRO JAZIDA E TRANSPORTE	UN	2,00
1.4.6	CORPO DE BSTC DIÂMETRO 1,00M PA2, AREIA, BRITA E PEDRA DE MÃO COMERCIAIS	M	6,00
2	**SERVIÇOS COMPLEMENTARES**		
2.1	DESMOBILIZAÇÃO DE MÁQUINAS E EQUIPAMENTOS	UN	1,00
2.2	LIMPEZA FINAL DA OBRA	M2	13.347,78

WENDERDANIA O. MELO
Engenheira Civil
CREA/PI Nº 30968

WENDERDANIA OLIVEIRA MELO
Eng. Do Município
Crea-PI 30968

Avenida Nagib Haickel, s/n.º -Centro – Igarapé do Meio/MA
CEP: 65.345-00003

Este documento encontra-se registrado no Conselho Regional de Engenharia e Agronomia do Estado do Maranhão, vinculado à Certidão nº 834508/2020, emitida em 06/10/2020

Certidão nº 834508/2020
04/10/2022, 16:09
Chave de Impressão: 9bxZW
O documento neste ato registrado foi emitido em 30/09/2020 e contém 5 folhas

Fls.: 0013

Certidão de Acervo Técnico - CAT
Resolução Nº 1025 de 30 de Outubro de 2009
Resolução Nº 218 de 29 de Junho de 1973

CREA-MA

CAT COM REGISTRO DE ATESTADO

827005/2020

Atividade concluída

Conselho Regional de Engenharia e Agronomia do Estado do Maranhão

CERTIFICAMOS, em cumprimento ao disposto na Resolução nº 1.025, de 30 de outubro de 2009, do Confea, que consta dos assentamentos deste Conselho Regional de Engenharia e Agronomia do Estado do Maranhão - Crea-MA, o Acervo Técnico do profissional **LUIZ RIBEIRO DE AZEVEDO NETO** referente à(s) Anotação(ões) de Responsabilidade Técnica - ART abaixo discriminada(s):

Profissional: **LUIZ RIBEIRO DE AZEVEDO NETO**
Registro: **1117458423MA** RNP: **1117458423**
Título profissional: ENGENHEIRO CIVIL

Número da ART: **MA20200327205** Tipo de ART: OBRA / SERVIÇO Registrada em: 16/03/2020 Baixada em: 16/03/2020
Forma de registro: SUBSTITUIÇÃO Participação técnica: INDIVIDUAL
Empresa contratada: **MAKIXIMUS EMPREENDIMENTOS EIRELI**

Contratante: **PREFEITURA MUNICIPAL DE FORMOSA DA SERRA NEGRA** CPF/CNPJ: **01.616.684/0001-13**
Endereço do contratante: AVENIDA JOAO MATA E SILVA Nº: SN
Complemento: Bairro: CENTRO
Cidade: FORMOSA DA SERRA NEGRA UF: MA CEP: 65943000
Contrato: 06/2020 Celebrado em: 02/03/2020
Valor do contrato: R$ 952.571,00 Tipo de contratantee: Pessoa Jurídica de Direito Público
Ação institucional: Outros
Endereço da obra/serviço: AVENIDA JOAO MATA E SILVA Nº: SN
Complemento: POVOADO RAIMUNDO MARIA Bairro: CENTRO
Cidade: FORMOSA DA SERRA NEGRA UF: MA CEP: 65943000
Coordenadas Geográficas: 6.757379, 43.024204
Data de início: 04/03/2020 Conclusão efetiva: 11/03/2020
Finalidade: Rural
Proprietário: PREFEITURA MUNICIPAL DE FORMOSA DA SERRA NEGRA CPF/CNPJ: 01.616.684/0001-13

Atividade Técnica: **7 - EXECUÇÃO** #A0403 - REDE DE AGUA 53 - EXECUCAO 120.00 metro; **7 - EXECUÇÃO** #A0428 - LIGACOES DOMICILIARES DE AGUA 53 - EXECUCAO 120.00 metro;

Observações

SIST ABASTECIMENTO DE AGUA - FORMOSA

Informações Complementares

CERTIFICAMOS, finalmente, que se encontra vinculado à presente Certidão de Acervo Técnico – CAT, o atestado contendo 6 folha(s), expedido pelo contratante da obra/serviço, a quem cabe a responsabilidade pela veracidade e exatidão das informações nele constantes.

Certidão de Acervo Técnico nº 827005/2020
18/03/2020, 14:52
wz1CW

A Certidão de Acervo Técnico (CAT) à qual o atestado está vinculado constituirá prova da capacidade técnico-profissional da pessoa jurídica somente se o responsável técnico indicado estiver ou venha a ser integrado ao seu quadro técnico por meio de declaração entregue no momento da habilitação ou da entrega das propostas.

Certificamos que se encontra vinculado à presente CAT o atestado apresentado em cumprimento à Lei nº 8.666/93, expedido pela pessoa jurídica contratante, a quem cabe a responsabilidade pela veracidade e exatidão das informações nele constantes. É de responsabilidade deste Conselho a verificação da atividade profissional em conformidade com a Lei nº 5.194/66 e Resoluções do Conselho Federal de Engenharia e Agronomia - CONFEA.

Esta certidão perderá a validade, caso ocorra qualquer alteração posterior dos elementos cadastrais nela contidos.

Fica(m) Excluído(s), no entanto, o(s) serviço(s) cujas atribuições não competem ao(s) profissional(is) em questão.

A autenticidade desta Certidão pode ser verificada em: https://crea-ma.sitac.com.br/publico/, com a chave: wz1CW

Prefeitura Mun. de Nova Colinas-MA
001371
Assinatura

PREFEITURA
FORMOSA DA SERRA NEGRA
Uma aliança com o povo

Prefeitura Municipal de Formosa da Serra Negra
Av. Jose Mata e Silva, s/n - Centro – Formosa da Serra Negra - MA
CEP: 65943000
CNPJ (MF): 01.616.684/0001-13

ATESTADO DE CAPACIDADE TÉCNICA E OPERACIONAL

Atestamos para fins de comprovação de capacidade técnica e operacional junto às Repartições Públicas Federais, Estaduais, Municipais e Autárquicas, Empresas de Economia Mista e Entidades Privadas, que a Empresa **MAKIXIMUS EMPREENDIMENTOS LTDA. – ME**, Empresa de Construção Civil em Geral, com inscrição no CNPJ/MF sob o N.º 19.543.790/0001-80, sediada na Avenida Nina Rodrigues, numero 07, Edificio Peninsula Mall e Offices, sala 114, São Luis - MA, executou e concluiu os serviços e obras a seguir relacionados a **EXECUÇÃO DE SISTEMA DE ABASTECIMENTO DE AGUA**, de acordo com a **ART DE EXECUÇÃO: MA20200327205 e** o **CONTRATO N.º 06/2020**, assinado em 02 de março de 2020 conjuntamente com a **PREFEITURA MUNICIAL DE FORMOSA DA SERRA NEGRA - MA** e conforme as caracteristicas a seguir relacionadas:

(A). RESPONSÁVEL TÉCNICO: Luiz Ribeiro de Azevedo Neto.
Engenheiro Civil.
Registro Estadual - CREA N.º 1117458423-MA.
Registro Nacional - CONFEA N.º 111745842-3.

(B). DENOMINAÇÃO: Sistema de Abastecimento de Água

(C). LOCALIZAÇÃO: Povoado Raimundo Maria

(D). TIPO DE CONTRATO: Contrato sob o regime de "empreitada por preço global".

(E). NATUREZA DA OBRA: Sistema de Abastecimento de Água

(F). PRINCIPAIS ATIVIDADES REALIZADAS:

SERVIÇOS PRELIMINARES		
Mobilização de materiais e equipamentos	km	660,00
Instalação do canteiro de obras (barraco privisório)	m²	12,00

Este documento encontra-se registrado no Conselho Regional de Engenharia e Agronomia do Estado do Maranhão, vinculado à Certidão nº 827005/2020, emitida em 18/03/2020

Certidão nº 827005/2020
04/10/2022, 16:11
Chave de Impressão: wz1CW
O documento neste ato registrado foi emitido em 18/03/2020 e contém 5 folhas

Prefeitura Mun. de Nova Colinas-MA
001372
Assinatura

PREFEITURA
FORMOSA DA SERRA NEGRA
Uma aliança com o povo

Prefeitura Municipal de Formosa da Serra Negra
Av. João Mata e Silva, s/n - Centro – Formosa da Serra Negra - MA
CEP: 65943000
CNPJ (MF): 01.616.684/0001-13

REDE DE DISTRIBUIÇÃO D'ÁGUA		
Rede de agua, c/ fornecimento e assentamento de tubo PVC PBA JE 50mm p/ rede agua, compreendendo: locação, ca, exceto rocha, ate 1,50 m, inclusive topóg adastramento de interferencias, escavacao e reaterro compactado de vala, exceto rocha, ate 1,50 m, inclusive Topóg	m	4800,00
Rede de agua, c/ fornecimento e assentamento de tubo PVC PBA JE 75mm p/ rede agua, compreendendo: locação, ca, exceto rocha, ate 1,50 m, inclusive topóg adastramento de interferencias, escavacao e reaterro compactado de vala, exceto rocha, ate 1,50 m, inclusive Topóg	m	1600,00
LIGAÇÕES DOMICILIARES		
Ligação domiciliar de água da rede , composto por colar de tomada de PVC com travas de 50mmx1/2, adaptador PVC soldável/rosca 20mmx1/2, tubo PVC soldável água fria 20mm e registro de PVC esfera roscável 1/2,incl. torneira - fornec. e instal. (c/ hidrômetro)	un	121,00
RECALQUE		
Quadro de medição em chapa de ferro, padrão CEMAR, para medidor e disjuntor monofásicos	un	1,00
Disjuntor termomagnético tipo caixa moldada, monopolar, 10kA, 60A	un	1,00
Estrutura N1/N3 para derivação de ramal aéreo em alta tensão 13,8KV (com fornecimento do poste e acesso, sem o cabo da linha de transmissão/distribuição) fornecimento de material, montagem e instalação.	un	2,00
Cabo de alumínio nu 4AWG para linha de transmissão (por metro de linha) fornecimento de material, montagen e instalação	m	90,00
Entrada de energia trifásica, em baixa tensão 380/220V, através de ramal subterrâneo (sem o cabo e o eletroduto do ramal) fornecimento de material	un	1,00
Ramal de serviço em baixa tensão, trifásico em cabo de cobre de 6mm² (por metro de ramal) fornecimento de material	m	600,00

Este documento encontra-se registrado no Conselho Regional de Engenharia e Agronomia do Estado do Maranhão, vinculado à Certidão nº 827005/2020, emitida em 18/03/2020

Certidão nº 827005/2020
04/10/2022, 16:11
Chave de Impressão: wz1CW
O documento neste ato registrado foi emitido em 18/03/2020 e contém 5 folhas

Prefeitura Mun. de Nova Colinas-MA
Assinatura

PREFEITURA
FORMOSA DA SERRA NEGRA
Uma aliança com o povo

Prefeitura Municipal de Formosa da Serra Negra
Av. Joao Maia e Silva, s/n - Centro - Formosa da Serra Negra - MA
CEP: 65943000
CNPJ (MF): 01.616.684/0001-13

Sistema de força e comando em partida direta para 1 motor de 1,5CV a 7,0CV com cabos, eletrodutos e caixas de passagem do circuito, fornecimento de material, montagem e instalação.	un	1,00
TORRE DE CONCRETO ARMADO E RESERVATÓRIO DE 10.000 LITROS		
Escavação manual para blocos de concreto em solo de 1ª cat. executada com (1,00x1,00x1,00)m x 4	m³	4,00
Reaterro apiloado em camadas 0,20m, utilizando material proveniente das escavações.	m³	1,35
Concreto fck = 20MPa, incluindo fornecimento dos materiais, produção, lançamento, adensamento e cura	m³	9,88
Aço CA-50, incluindo fornec., corte, dobradiça e colocação nas peças	kg	790,40
Forma plana em chapa compensada resinada, estrutural, e = 12 mm.	m²	118,56
Caixa de alvenaria p/ protecao de registro, altura = 1,00 metro, diametro registro < 150 mm	und	1,00
Tubo PVC PBA 12 JE p/agua fria DN 50mm, inclusive conexões - instalação.	m	80,00
Execução completa de til (laje do fundo em concreto armado da caixa dágua)	und	1,00
Cerca c/ postes retos de concreto (esticadores retos) de 15x15cm, alt. de 2,3 a 2,5m, com escoras de 10 x 10cm nos cantos, c/ 8 fios de arame liso	m	40,00
Portão em chapa de ferro e tela, inclusive pintura e pilares de apoio (para pedestre - 1x1,60)m	m²	1,60
Escada tipo marinheiro em aço CA-50 12,5", incluso pintura com fundo anti-oxidante,até altura da tampa da caixa	und	1,00
Fita veda rosca em rolos 18mmx50m	pç	6,00
Adaptador pvc roscavel c/ flanges e anel de vedacao p/ caixa d'agua 2"	pç	4,00
Curva PVC PBA NBR 10351 p/ rede agua JE PB22g DN 50 /de 60mm	pç	4,00
Luva correr PVC PBA NBR 10351 p/rede agua DN 50 - 60mm	pç	2,00

Este documento encontra-se registrado no Conselho Regional de Engenharia e Agronomia do Estado do Maranhão, vinculado à Certidão nº 827005/2020, 18/03/2020 emitida em

Certidão nº 827005/2020
04/10/2022, 16:11
Chave de Impressão: wz1CW
O documento neste ato registrado foi emitido em 18/03/2020 e contém 5 folhas

Prefeitura Mun. de Nova Colinas-MA
001374
Assinatura

PREFEITURA
FORMOSA DA SERRA NEGRA
Uma aliança com o povo

Prefeitura Municipal de Formosa da Serra Negra
Av. Joao Mata e Silva, s/n - Centro - Formosa da Serra Negra - MA
CEP: 65843000
CNPJ (MF): 01.616.684/0001-13

Te PVC PBA NBR 10351 p/ rede agua 90g BBB DN 50/ de 60mm	pç	1,00
Adesivo para PVC bisnaga com 75gr	pç	2,00
registro PVC esfera VS soldavel DN 50	un	2,00
Tanque em fibra de vidro c/ tampa e fundo plano, capacidade de 10.000 litros	un	1,00
CUBÍCULO DE PROTEÇÃO		
Execução de baldrame em concreto ciclopico 1:3 c/30% pedra-de-mao cavas ate 80cm de largura, inclusive escavação	m³	0,36
Alvenaria em tijolo ceramico furado 10x15x20cm, 1/2 vez, assentado em argamassa traco 1:4 (cim. e areia)	m²	13,23
Laje pre-moldada p/ forro, sobrecarga 100kg/m2, vaos ate 3,50m e=8cm, c/ lajotas e cap. c/ conc fck=20MPa, 3cm, inter-eixo 38cm, c/ escoramento	m²	4,00
Chapisco em paredes traco 1:4 (cimento e areia), espessura 0,5cm, preparo manual.	m²	26,46
Chapisco em lajes traco 1:4 (cimento e areia), espessura 0,5cm, preparo manual.	m²	4,00
Reboco em tetos argamassa traco 1:2 (cal e areia fina peneirada), espessura 0,5cm preparo manual	m²	26,46
Reboco para tetos argamassa traco 1:4,5 (cal e areia fina peneirada),espessura 0,5cm preparo manual	m²	4,00
Pintura com cal hidratada, duas demaos, incluso cola	m²	26,46
Piso cimentado liso desempenado, traco 1:4 (cimento e areia), espessura 2,5cm, preparo manual	m²	1,44
Execução de calçada em concreto 1:3:5 (fck=12 MPa) preparo mecânico, e= 7cm	m²	6,48
Combogó de concreto (elemento vazado), 7x50x50cm, assentado com argamas sa traco 1:4 (cimento e areia)	m²	0,25
Portao de ferro em chapa plana 14" com ferragens,com Pintura	m²	1,67
Ponto de luz (caixa, eletroduto, fios e interruptor)	und	1,00
Lâmpada led – 9W - fornecimento e colocação	und	1,00

Este documento encontra-se registrado no Conselho Regional de Engenharia e Agronomia do Estado do Maranhão, vinculado à Certidão nº 827005/2020, emitida em 18/03/2020

Certidão nº 827005/2020
04/10/2022, 16:11
Chave de Impressão: wz1CW
O documento neste ato registrado foi emitido em 18/03/2020 e contém 5 folhas

Prefeitura Mun. de Nova Colinas-MA
001395
Assinatura

PREFEITURA
FORMOSA DA SERRA NEGRA
Uma aliança com o povo

Prefeitura Municipal de Formosa da Serra Negra
Av. João Mata e Silva, s/n - Centro - Formosa da Serra Negra - MA
CEP: 65943000
CNPJ (MF): 01.615.684/0001-13

PLACA INDICATIVA DA OBRA

Placa indicativa da obra, aquisição e instalação	m²	6,00

(G) DATA DE INÍCIO DOS SERVIÇOS: 04 de março de 2020.

(H). DATA DE CONCLUSÃO DOS SERVIÇOS: 11 de março de 2020.

Atestamos, ainda, que os serviços desenvolveram-se satisfatoriamente, obedecendo aos projetos, especificações e normas técnicas, nada havendo que desabone a conduta dessa Empresa.

Formosa da Serra Negra - MA, 12 de março de 2020.

Jeremias Andrade Macedo
Sec. Interino de Adm. e Planejamento
CPF: 601.493.503-76
Portaria 278/2018-GP

Este documento encontra-se registrado no Conselho Regional de Engenharia e Agronomia do Estado do Maranhão, vinculado à Certidão nº 827005/2020, emitida em 18/03/2020

Certidão nº 827005/2020
04/10/2022, 16:11
Chave de Impressão: wz1CW
O documento neste ato registrado foi emitido em 18/03/2020 e contém 5 folhas

Pref. Mun. de Nova Colinas-MA
001396
Assinatura

LAUDO TECNICO

EM VISTORIA REALIZADA, CONSTATOU-SE QUE A EMPRESA MAKIXIMUS EMPREENDIMENTOS, CNPJ:19.543.790/0001-80, LOCALIZADA NA AVENIDA NINA RODRIGUES, NUMERO 7, EDIFICIO PENINSULA MALL E OFFICES SALA 114, SÃO LUIS – MA, E SEU RESPONSÁVEL TECNICO, ENGENHEIRO CIVIL, LUIZ RIBEIRO DE AZEVEDO NETO, CREA-MA 111745842-3, EXECUTOU A OBRA **SISTEMA DE ABASTECIMENTO DE AGUA NO POVOADO RAIMUNDO MARIA, MUNICIPIO DE FORMOSA DA SERRA NEGRA (MA)**, COMO FIRMA O CONTRATO DE NUMERO 06/2020 ENTRE A EMPRESA E A PREFEITURA QUE ESTÁ INSCRITA NO CNPJ: 01.616.684/0001-13.

INFORMO AINDA QUE OS SERVIÇOS FORAM PRESTADOS NO PERIODO DE 04 DE MARÇO DE 2020 A 11 DE MARÇO DE 2020 E QUE FORAM DEVIDAMENTE CONCLUIDO E ENTREGUE, OBEDECENDO RIGOROSAMENTE OS PRAZOS, AS NORMAS TECNICAS VIGENTES E OS PADROES DE QUALIDADE.

SÃO LUIS, 15 DE MARÇO DE 2020.

Gustavo Sodre Pereira

GUSTAVO SODRE PEREIRA
CREA-MA nº 111703829-7
ENGENHEIRO CIVIL

Este documento encontra-se registrado no Conselho Regional de Engenharia e Agronomia do Estado do Maranhão, vinculado à Certidão nº 827005/2020, emitida em 18/03/2020

Certidão nº 827005/2020
04/10/2022, 16:11
Chave de Impressão: wz1CW
O documento neste ato registrado foi emitido em 18/03/2020 e contém 1 folhas

PREFEITURA DE
PEDRO DO ROSÁRIO
Construindo uma nova história com Deus e com o povo.

Prefeitura Mun. de Nova Colinas-MA
Fls. 001397
Assinatura

ATESTADO DE CAPACIDADE TÉCNICA

Declaramos por meio deste para os devidos fins legais de direito que o profissional abaixo qualificado executou os serviços abaixo discriminados de maneira satisfatória, cumprindo com todas as suas responsabilidades não restando nada que o desabone.

Tecnicamente atestamos ainda que os serviços descritos se encontram concluídos e atendem às especificações e exigências de acordo com o projeto, memorial descritivo e/ou normas técnicas de forma criteriosa e satisfatória.

DADOS DA OBRA/SERVIÇO

Contrato/Convenio:
EXECUÇÃO

Resumo dos Serviços:
CONSTRUÇÃO DE MELHORIAS SANITARIAS DOMICILIARES A SEREM IMPLANTADAS NO MUNICIPIO DE PEDRO DO ROSARIO- MA.

Local de Realização:
POVOADO RUA NOVA RUA: **S/N** Bairro: **ZONA RURAL** Nº: **S/N**
Cidade: **PEDRO DO ROSÁRIO** UF: **MA** CEP: **65206000**
Coordenadas Geográficas: **-2.966166, -45.342869 – PEDRO DO ROSÁRIO**

Período Executado:
PREVISTO NA ART - Data de Início: **14/01/2026** Término: **30/05/2026**
REALIZADO - Data de Início: **14/01/2026** Término: **30/05/2026**

Parcelas executadas:
(100% EXECUTADO)

DADOS DO CONTRATANTE

Nome ou Razão Social:
PREFEITURA MUNICIPAL DE PEDRO DO ROSÁRIO

CNPJ:
01.614.946/0001-00

DADOS DO PROPRIETÁRIO

Nome ou Razão Social:
PREFEITURA MUNICIPAL DE PEDRO DO ROSÁRIO

CNPJ:
01.614.946/0001-00

CONTRATADO/RESPONSAVEL TÉCNICO

Empresa contratada: **LOKMAR EMPREEENDIMENTOS LTDA**
Registro: **0005438365-MA**
CNPJ: **40.413.086.0001-07**

Nome completo - Responsável Técnico:
LUIZ RIBEIRO DE AZEVEDO NETO

PREFEITURA DE PEDRO DO ROSÁRIO
Construindo uma nova história com Deus e com o povo.

Prefeitura Mun. de Nova Colinas-MA
081398
Assinatura

Título Profissional:
ENGENHEIRO CIVIL

Registro Nacional Profissional:
1117458423XXXX

Registro no CREA:
1117458423MA

ANOTAÇAO DE RESPONSABILIDADE TÉCNICA CORRESPONDENTE

Nº MA20261011602

DESCRIÇÃO DOS SERVIÇOS REALIZADOS

ITEM	DESCRIÇÃO	UND	QUANT.
1	**IMPLANTAÇÃO DE CONJUNTO SANITÁRIO COMPOSTO, ABRIGO DE ALVENARIACOM CALÇADA, VASO SANITÁRIO, LAVATÓRIO, CHUVEIRO, CAIXA DEIMPEÇÃO E CAIXA DE DESCARGA**		
1.1	**SERVIÇOS PRELIMINARES**		
1.1.1	LOCAÇÃO CONVENCIONAL DE OBRA, UTILIZANDO GABARITO DE TÁBUAS CORRIDAS PONTALETADAS A CADA2,00M - 2 UTILIZAÇÕES. AF_10/2018	M2	159,50
1.1.2	ESCAVAÇÃO MANUAL DE VALA COM PROFUNDIDADE MENOR OU IGUAL A 1,30 M. AF_02/2021	M3	16,75
1.2	**FUNDAÇÕES**		
1.2.1	CONCRETO CICLÓPICO FCK = 15MPA, 30% PEDRA DE MÃO EM VOLUME REAL, INCLUSIVE LANÇAMENTO. AF_05/2021	M3	14,50
1.2.2	ALVENARIA DE EMBASAMENTO COM BLOCO ESTRUTURAL DE CERÂMICA, DE 14X19X29CM E ARGAMASSA DE ASSENTAMENTO COM PREPARO EM BETONEIRA. AF_05/2020	M3	7,25
1.3	**ALVENARIA DE VEDAÇÃO**		
1.3.1	ALVENARIA DE VEDAÇÃO DE BLOCOS CERÂMICOS FURADOS NA VERTICAL DE 9X19X39CM (ESPESSURA 9CM) DE PAREDES COM ÁREA LÍQUIDA MAIOR OU IGUAL A 6M² COM VÃOS E ARGAMASSA DE ASSENTAMENTO COM PREPARO MANUAL. AF_06/2014	M2	403,75

Prefeitura Mun. de Nova Colinas-MA
Fls: 001399
Assinatura

1.3.2	ALVENARIA DE VEDAÇÃO COM ELEMENTO VAZADO DE CONCRETO (COBOGÓ) DE 7X50X50CM E ARGAMASSA DE ASSENTAMENTO COM PREPARO EM BETONEIRA. AF_05/2020	M2	6,25
1.4	**PAVIMENTAÇÃO**		
1.4.1	LASTRO DE CONCRETO MAGRO, APLICADO EM PISOS, LAJES SOBRE SOLO OU RADIERS, ESPESSURA DE 5 CM. AF_07/2016	M2	49,50
1.4.2	REVESTIMENTO CERÂMICO PARA PISO COM PLACAS TIPO GRÊS DE DIMENSÕES 35X35CM APLICADA EM AMBIENTES DE ÁREA MENOR QUE 5M². AF 06/2014	M2	80,50
1.5	**COBERTURA**		
1.5.1	TRAMA DE MADEIRA COMPOSTA POR RIPAS, CAIBROS E TERÇAS PARA TELHADOS DE ATÉ 2 ÁGUAS PARA TELHA CERÂMICA CAPA-CANAL, INCLUSO TRANSPORTE VERTICAL. AF_07/2019	M2	136,50
1.5.2	TELHAMENTO COM TELHA CERÂMICA CAPA-CANAL, TIPO COLONIAL, COM ATÉ 2 ÁGUAS, INCLUSO TRANSPORTE VERTICAL. AF_07/2019	M2	136,50
1.6	**REVESTIMENTO DE PAREDES**		
1.6.1	CHAPISCO APLICADO EM ALVENARIAS E ESTRUTURAS DE CONCRETO INTERNAS, COM COLHER DE PEDREIRO. ARGAMASSA TRAÇO 1:3 COM PREPARO MANUAL. AF_06/2014	M2	665,00
1.6.2	EMBOÇO, PARA RECEBIMENTO DE CERÂMICA, EM ARGAMASSA TRAÇO 1:2:8 PREPARO MANUAL, APLICADO MANUALMENTE EM FACES INTERNAS DE PAREDES DE AMBIENTES COM ÁREA MAIOR QUE 10M², ESPESSURA DE 20MM, COM EXECUÇÃO DE TALISCA	M2	665,00
1.6.3	MASSA ÚNICA, PARA RECEBIMENTO DE PINTURA, EM ARGAMASSA TRAÇO 1:2:8, PREPARO MANUAL, APLICADA MANUALMENTE EM FACES INTERNAS DE PAREDES, ESPESSURA DE 20MM, COM EXECUÇÃO DE TALISCAS. AF_06/2014	M2	665,00
1.6.4	REVESTIMENTO CERÂMICO PARA PAREDES INTERNAS COM PLACAS TIPO ESMALTADA EXTRA DE DIMENSÕES 25X35 CM APLICADAS EM AMBIENTES DE ÁREA MAIOR QUE 5 M² NA ALTURA INTEIRA DAS PAREDES. AF_06/2014	M2	295,00
1.7	**CALÇADA**		
1.7.1	ESCAVAÇÃO MANUAL DE VALA COM PROFUNDIDADE MENOR OU IGUAL A 1,30 M. AF_02/2021	M3	3,00
1.7.2	ALVENARIA DE EMBASAMENTO COM BLOCO ESTRUTURAL DE CERÂMICA, DE 14X19X29CM E ARGAMASSA DE ASSENTAMENTO COM PREPARO EM BETONEIRA. AF_05/2020	M3	8,75
1.7.3	REATERRO MANUAL APILOADO COM SOQUETE	M3	8,25

Prefeitura Mun. de Nova Colinas-MA
001400
Assinatura

1.7.4	LASTRO DE CONCRETO MAGRO, APLICADO EM PISOS, LAJES SOBRE SOLO OU RADIERS, ESPESSURA DE 5 CM. AF_07/2016	M2	41,00
1.7.5	PISO CIMENTADO, TRAÇO 1:3 (CIMENTO E AREIA), ACABAMENTO LISO, ESPESSURA 2,0 CM, PREPARO MECÂNICO DA ARGAMASSA. AF_09/2020	M2	61,50
1.8	**ESQUADRIA DE MADEIRA**		
1.8.1	PORTA DE MADEIRA FRISADA, SEMI-OCA (LEVE OU MÉDIA), 60X210CM, ESPESSURA DE 3CM, INCLUSO DOBRADIÇAS - FORNECIMENTO E INSTALAÇÃO. AF_12/2019	UN	25,00
			0,00
1.9	**SUPORTE DE APOIO PARA O RESERVATÓRIO ELEVADO**		
1.9.1	(COMPOSIÇÃO REPRESENTATIVA) EXECUÇÃO DE ESTRUTURAS DE CONCRETO ARMADO, PARA EDIFICAÇÃO HABITACIONAL UNIFAMILIAR TÉRREA (CASA ISOLADA), FCK = 25 MPA. AF_01/2017	M3	0,75
1.10	**INSTALAÇÕES HIDRÁULICAS**		
1.10.1	PONTO DE CONSUMO TERMINAL DE ÁGUA FRIA (SUBRAMAL) COM TUBULAÇÃO DE PVC, DN 25 MM, INSTALADO EM RAMAL DE ÁGUA, INCLUSOS RASGO E CHUMBAMENTO EM ALVENARIA. AF_12/2014 (P/ RESERVATÓRIO)	UN	25,00
1.10.2	PONTO DE ÁGUA FRIA EMBUTIDO, EM TUBOS E CONEXÕES DE PVC RÍGIDO SOLDÁVEL, PARA LAVATÓRIO	UN	25,00
1.10.3	PONTO DE ÁGUA FRIA EMBUTIDO, EM TUBOS E CONEXÕES DE PVC RÍGIDO SOLDÁVEL, PARA CAIXA DE DESCARGA EXTERNA	UN	25,00
1.10.4	TORNEIRA PLÁSTICA DE MESA, BICA MÓVEL, PARA COZINHA 1/2 "	UN	25,00
1.10.5	CHUVEIRO PLÁSTICO SIMPLES	UN	25,00
1.10.6	REGISTRO DE PRESSÃO BRUTO, LATÃO, ROSCÁVEL, 1/2" - FORNECIMENTO E INSTALAÇÃO. AF_08/2021	UN	25,00
1.10.7	PONTO DE CONSUMO TERMINAL DE ÁGUA FRIA (SUBRAMAL) COM TUBULAÇÃO DE PVC, DN 25 MM, INSTALADO EM RAMAL DE ÁGUA, INCLUSOS RASGO E CHUMBAMENTO EM ALVENARIA. AF_12/2014 (P/ CHUVEIRO)	UN	25,00
1.11	**INSTALAÇÕES SANITÁRIAS**		
1.11.1	PONTO DE ESGOTO EMBUTIDO PARA LAVATÓRIO, EM TUBOS E CONEXÕES DE PVC RÍGIDO SOLDÁVEL, DIÂMETRO 40 MM, INCLUSIVE, INTERLIGAÇÃO À CAIXA SIFONADA	UN	25,00
1.11.2	PONTO DE ESGOTO COM TUBO DE PVC RÍGIDO SOLDÁVEL DE Ø 100 MM (VASO SANITÁRIO)	UN	25,00

Prefeitura Mun. de Nova Colinas-MA
Fls 001401
Assinatura

1.11.3	CAIXA SIFONADA, PVC, DN 100 X 100 X 50 MM, JUNTA ELÁSTICA, FORNECIDA E INSTALADA EM RAMAL DE DESCARGA OU EM RAMAL DE ESGOTO SANITÁRIO. AF_12/2014	UN	25,00
1.11.4	CAIXA ENTERRADA HIDRÁULICA RETANGULAR, EM ALVENARIA COM BLOCOS DE CONCRETO, DIMENSÕES INTERNAS: 0,6X0,6X0,6 M PARA REDE DE ESGOTO. AF_12/2020	UN	25,00
1.12	**LOUÇAS E ACESSÓRIOS SANITÁRIOS**		
1.12.1	VASO SANITÁRIO SIFONADO CONVENCIONAL COM LOUÇA BRANCA, INCLUSO CONJUNTO DE LIGAÇÃO PARA BACIA SANITÁRIA AJUSTÁVEL - FORNECIMENTO E INSTALAÇÃO. AF_10/2016	UN	25,00
1.12.2	CAIXA DE DESCARGA DE PLÁSTICO EXTERNA, DE *9* L, PUXADOR FIO DE NYLON, NÃO INCLUSO CANO,BOLSA, ENGATE	UN	25,00
1.12.3	LAVATÓRIO LOUÇA BRANCO SUSPENSO 29,5X39CM OU EQUIVALENTE PADRÃO POPULAR- FORNECIMENTO E INSTALAÇÃO	UN	25,00
1.13	**INSTALAÇÃO ELETRICA**		
1.13.1	PONTO DE LUZ	UN	25,00
			0,00
1.14	**PINTURAS**		
1.14.1	APLICAÇÃO MANUAL DE PINTURA COM TINTA LÁTEX ACRÍLICA EM PAREDES, DUAS DEMÃOS. AF_06/2014	M2	552,50
1.14.2	PINTURA TINTA DE ACABAMENTO (PIGMENTADA) A ÓLEO EM MADEIRA, 2 DEMÃOS. AF_01/2021	M2	78,75
1.15	**CAIXA DE INSPEÇÃO**		
1.15.1	LOCAÇÃO CONVENCIONAL DE OBRA, UTILIZANDO GABARITO DE TÁBUAS CORRIDAS PONTALETADAS A CADA 2,00M - 2 UTILIZAÇÕES. AF_10/2018	M2	10,50
1.15.2	ESCAVAÇÃO MANUAL DE VALA COM PROFUNDIDADE MENOR OU IGUAL A 1,30 M. AF_02/2021	M3	4,25
1.15.3	ALVENARIA DE VEDAÇÃO DE BLOCOS CERÂMICOS FURADOS NA VERTICAL DE 9X19X39CM (ESPESSURA 9CM) DE PAREDES COM ÁREA LÍQUIDA MAIOR OU IGUAL A 6M² COM VÃOS E ARGAMASSA DE ASSENTAMENTO COM PREPARO MANUAL. AF_06/2014	M2	18,00
1.15.4	CHAPISCO APLICADO EM ALVENARIAS E ESTRUTURAS DE CONCRETO INTERNAS, COM COLHER DE PEDREIRO. ARGAMASSA TRAÇO 1:3 COM PREPARO MANUAL. AF_06/2014	M2	18,00

Prefeitura Mun. de Nova Olinda-MA
Fls: 001402
Assinatura

1.15.5	EMBOÇO, PARA RECEBIMENTO DE CERÂMICA, EM ARGAMASSA TRAÇO 1:2:8 PREPARO MANUAL, APLICADO MANUALMENTE EM FACES INTERNAS DE PAREDES DE AMBIENTES COM ÁREA MAIOR QUE 10M², ESPESSURA DE 20MM, COM EXECUÇÃO DE TALISCA	M2	18,00
1.15.6	MASSA ÚNICA, PARA RECEBIMENTO DE PINTURA, EM ARGAMASSA TRAÇO 1:2:8, PREPARO MANUAL, APLICADA MANUALMENTE EM FACES INTERNAS DE PAREDES, ESPESSURA DE 20MM, COM EXECUÇÃO DE TALISCAS. AF_06/2014	M2	18,00
1.15.7	(COMPOSIÇÃO REPRESENTATIVA) EXECUÇÃO DE ESTRUTURAS DE CONCRETO ARMADO, PARA EDIFICAÇÃO HABITACIONAL UNIFAMILIAR TÉRREA (CASA ISOLADA), FCK = 25 MPA. AF_01/2017	M3	0,25
1.15.8	LASTRO DE CONCRETO MAGRO, APLICADO EM PISOS, LAJES SOBRE SOLO OU RADIERS, ESPESSURA DE 5 CM. AF_07/2016	M2	4,00
1.15.9	PISO CIMENTADO, TRAÇO 1:3 (CIMENTO E AREIA), ACABAMENTO LISO, ESPESSURA 2,0 CM, PREPARO MECÂNICO DA ARGAMASSA. AF_09/2020	M2	4,00
1.15.10	REATERRO MANUAL APILOADO COM SOQUETE	M3	4,25
2	**INSTALAÇÃO DE RESERVATÓRIO EM POLIETILENO CAPACIDADE DE 310 LITROS, NA PARTE SUPERIOR DOABRIGO INCLUINDO CONEXÕES EM PVC, CONFORME PROJETO**		
2.1	AQUISIÇÃO E INSTALAÇÃO DE RESERVATÓRIO DE POLIETILENO, C/CAP. 310 LITROS, INCLUINDOINSTALAÇÕES EM PVC RÍGIDO SOLDÁVEL DE ALIMENTAÇÃO, DISTRIBUIÇÃO, EXTRAVASOR, TORNEIRA DE BOIA, REGISTROS E CONEXÕES EM PVC DE 1/2"	UN	25,00
3	**CONSTRUÇÃO DE FOSSA SÉPTICA CONFORME PROJETO, PLANILHA E ESPECIFICAÇÕES**		
3.1	LOCAÇÃO CONVENCIONAL DE OBRA, UTILIZANDO GABARITO DE TÁBUAS CORRIDAS PONTALETADAS A CADA	M2	74,75
3.2	ESCAVAÇÃO MANUAL DE VALA COM PROFUNDIDADE MENOR OU IGUAL A 1,30 M. AF_02/2021	M3	123,25
3.3	ALVENARIA DE VEDAÇÃO DE BLOCOS CERÂMICOS FURADOS NA VERTICAL DE 9X19X39CM (ESPESSURA 9CM) DE PAREDES COM ÁREA LÍQUIDA MAIOR OU IGUAL A 6M² COM VÃOS E ARGAMASSA DE ASSENTAMENTO COM PREPARO MANUAL. AF_06/2014	M2	247,50
3.4	CHAPISCO APLICADO EM ALVENARIAS E ESTRUTURAS DE CONCRETO INTERNAS, COM COLHER DE PEDREIRO. ARGAMASSA TRAÇO 1:3 COM PREPARO MANUAL. AF_06/2014	M2	247,50
3.5	EMBOÇO, PARA RECEBIMENTO DE CERÂMICA, EM ARGAMASSA TRAÇO 1:2:8 PREPARO MANUAL, APLICADO MANUALMENTE EM FACES INTERNAS DE PAREDES DE AMBIENTES COM ÁREA MAIOR QUE 10M², ESPESSURA DE 20MM, COM EXECUÇÃO DE TALISCA	M2	247,50
3.6	MASSA ÚNICA, PARA RECEBIMENTO DE PINTURA, EM ARGAMASSA TRAÇO 1:2:8, PREPARO MANUAL, APLICADA MANUALMENTE EM FACES INTERNAS DE PAREDES, ESPESSURA DE 20MM, COM EXECUÇÃO DE TALISCAS. AF_06/2014	M2	247,50
3.7	CONCRETO ARMADO FCK=15MPA FABRICADO NA OBRA, ADENSADO E LANÇADO, PARA USO GERAL, COM FORMAS PLANAS EM COMPENSADO RESINADO 12MM (05 USOS)	M3	3,75

Prefeitura Mun. de Nova Colinas-MA
001403
Assinatura

3.8	LASTRO DE CONCRETO MAGRO, APLICADO EM PISOS, LAJES SOBRE SOLO OU RADIERS, ESPESSURA DE 5 CM. AF_07/2016	M2	50,00
3.9	PISO CIMENTADO, TRAÇO 1:3 (CIMENTO E AREIA), ACABAMENTO LISO, ESPESSURA 2,0 CM, PREPAROMECÂNICO DA ARGAMASSA. AF_09/2020	M2	50,00
3.10	TUBO PVC, SERIE NORMAL, ESGOTO PREDIAL, DN 100 MM, FORNECIDO E INSTALADO EM RAMAL DE DESCARGA OU RAMAL DE ESGOTO SANITÁRIO. AF_12/2014	UN	50,00
3.11	REATERRO MANUAL APILOADO COM SOQUETE	M3	3,75
4	**CONSTRUÇÃO DE SUMIDOURO CONFORME PROJETO, PLANILHA E ESPECIFICAÇÕES**		
4.1	LOCAÇÃO CONVENCIONAL DE OBRA, UTILIZANDO GABARITO DE TÁBUAS CORRIDAS PONTALETADAS A CADA 2,00M - 2 UTILIZAÇÕES. AF_10/2018	M2	28,25
4.2	ESCAVAÇÃO MANUAL DE VALA COM PROFUNDIDADE MENOR OU IGUAL A 1,30 M. AF_02/2021	M3	56,50
4.3	ALVENARIA DE VEDAÇÃO DE BLOCOS CERÂMICOS FURADOS NA VERTICAL DE 9X19X39CM (ESPESSURA 9CM) DE PAREDES COM ÁREA LÍQUIDA MAIOR OU IGUAL A 6M² COM VÃOS E ARGAMASSA DE	M2	157,00
4.4	CONCRETO ARMADO FCK=15MPA FABRICADO NA OBRA, ADENSADO E LANÇADO, PARA USO GERAL, COM FORMAS PLANAS EM COMPENSADO RESINADO 12MM (05 USOS)	M3	1,25
4.5	TUBO PVC, SERIE NORMAL, ESGOTO PREDIAL, DN 100 MM, FORNECIDO E INSTALADO EM RAMAL DE DESCARGA OU RAMAL DE ESGOTO SANITÁRIO. AF_12/2014	UN	50,00
4.6	REATERRO MANUAL APILOADO COM SOQUETE	M3	1,75
4.7	LASTRO DE BRITA Nº 04	M3	5,75
5	**DISTRIBUIÇÃO EM CADA DOMICILIO BENEFICIADO COM AS MSD, UM FILTRO DE BARRO COMUM DE BOAQUALIDADE ACOMPANHADO DE TRÊS VELAS E UMA TORNEIRA PADRÃO PARA FILTRO**		
5.1	DISTRIBUIÇÃO DE UM FILTRO COMUM DE BARRO ASSADO ACOMPANHADO DE TRES VELAS E TORNEIRAPROPRIA PARA FILTRO	UN	25,00
6	**INSTALAÇÃO DE PIA DE COZINHA EM AÇO INOX INCLUINDO CONEXÕES EM PVC CONFORME PROJETO, PLANILHA E ESPECIFICAÇÕES**		
6.1	ALVENARIA EM TIJOLOS CERAMICO FURADO 10X20X20CM, 1/2 VEZ, ASSENTADO EM ARGAMASSA 1:4 (CIMENTO E AREIA)	M2	83,00
6.2	CHAPISCO APLICADO EM ALVENARIAS E ESTRUTURAS DE CONCRETO INTERNAS, COM COLHER DE PEDREIRO. ARGAMASSA TRAÇO 1:3 COM PREPARO MANUAL. AF_06/2014	M2	83,00

Prefeitura Mun. de Nova Colinas-MA
09:1404
Assinatura

6.3	EMBOÇO, PARA RECEBIMENTO DE CERÂMICA, EM ARGAMASSA TRAÇO 1:2:8 PREPARO MANUAL, APLICADO MANUALMENTE EM FACES INTERNAS DE PAREDES DE AMBIENTES COM ÁREA MAIOR QUE 10M², ESPESSURA DE 20MM, COM EXECUÇÃO DE TALISCA	M2	83,00
6.4	MASSA ÚNICA, PARA RECEBIMENTO DE PINTURA, EM ARGAMASSA TRAÇO 1:2:8, PREPARO MANUAL, APLICADA MANUALMENTE EM FACES INTERNAS DE PAREDES, ESPESSURA DE 20MM, COM EXECUÇÃO DE TALISCAS. AF_06/2014	M2	83,00
6.5	BANCADA/BANCA/PIA DE AÇO INOXIDÁVEL (AISI 430) COM 1 CUBA CENTRAL, COM VÁLVULA, ESCORREDOR DUPLO, DE *0,55 X 1,20* M	UN	25,00
6.6	TORNEIRA PLÁSTICA DE MESA, BICA MÓVEL, PARA COZINHA 1/2"	UN	25,00
6.7	JOELHO PVC SOLDÁVEL 90º ÁGUA FRIA 20MM - FORNECIMENTO E INSTALAÇÃO	UN	50,00
6.8	SIFÃO DO TIPO GARRAFA/COPO EM PVC 1.1/4 X 1.1/2 - FORNECIMENTO E INSTALAÇÃO. AF_01/2020	UN	25,00
6.9	JOELHO PVC 90º ESGOTO 40MM - FORNECIMENTO E INSTALAÇÃO	UN	50,00
6.10	TUBO PVC PL SÉRIE R P/ ESG. OU AGUAS PLUVIAIS PREDIAIS DN 40MM	M	300,00
6.11	TUBO DE PVC SOLDAVEL, DN = 20MM(NBR-5648)	M	150,00
6.12	LUVA PVC SOLDAVEL/ROSCA P/ AGUA FRIA PREDIAL 20MM X 1/2"	UN	25,00
6.13	VÁLVULA EM PLÁSTICO 1 PARA PIA, TANQUE OU LAVATÓRIO, COM OU SEM LADRÃO - FORNECIMENTO E INSTALAÇÃO. AF_01/2020	UN	25,00
6.14	REVESTIMENTO CERÂMICO PARA PAREDES INTERNAS COM PLACAS TIPO ESMALTADA EXTRA DE DIMENSÕES 25X35 CM APLICADAS EM AMBIENTES DE ÁREA MAIOR QUE 5 M² NA ALTURA INTEIRA DAS PAREDES. AF_06/2014	M2	14,00
7	**INSTALAÇÃO DE TANQUES DE LAVAR ROUPAS INCLUINDO CONEXÕES EM PVC CONFORME PROJETO, PLANILHA E ESPECIFICAÇÕES**		
7.1	TANQUE DE MÁRMORE SINTÉTICO SUSPENSO, 22L OU EQUIVALENTE - FORNECIMENTO E INSTALAÇÃO. AF_01/2020	UN	25,00
7.2	ALVENARIA EM TIJOLOS CERAMICO FURADO 10X20X20CM, 1/2 VEZ, ASSENTADO EM ARGAMASSA 1:4(CIMENTO E AREIA)	M2	83,00
7.3	CHAPISCO APLICADO EM ALVENARIAS E ESTRUTURAS DE CONCRETO INTERNAS, COM COLHER DE PEDREIRO. ARGAMASSA TRAÇO 1:3 COM PREPARO MANUAL. AF_06/2014	M2	83,00
7.4	EMBOÇO, PARA RECEBIMENTO DE CERÂMICA, EM ARGAMASSA TRAÇO 1:2:8 PREPARO MANUAL, APLICADO MANUALMENTE EM FACES INTERNAS DE PAREDES DE AMBIENTES COM ÁREA MAIOR QUE 10M², ESPESSURA DE 20MM, COM EXECUÇÃO DE TALISCA	M2	83,00
7.5	MASSA ÚNICA, PARA RECEBIMENTO DE PINTURA, EM ARGAMASSA TRAÇO 1:2:8, PREPARO MANUAL, APLICADA MANUALMENTE EM FACES INTERNAS DE PAREDES, ESPESSURA DE 20MM, COM EXECUÇÃO DE TALISCAS. AF_06/2014	M2	83,00
7.6	APLICAÇÃO MANUAL DE PINTURA COM TINTA LÁTEX ACRÍLICA EM PAREDES, DUAS DEMÃOS. AF_06/2014	M2	83,00
7.7	TORNEIRA PLÁSTICA DE MESA, BICA MÓVEL, PARA COZINHA 1/2 "	UN	25,00

PREFEITURA DE
PEDRO DO ROSÁRIO
Construindo uma nova história com Deus e com o povo.

Prefeitura Mun. de Nova Colinas-MA
001405
Assinatura

7.8	JOELHO 90 GRAUS, PVC, SOLDÁVEL, DN 20MM, INSTALADO EM RAMAL OU SUB-RAMAL DE ÁGUA - FORNECIMENTO E INSTALAÇÃO. AF_12/2014	UN	50,00
7.9	SIFÃO DO TIPO GARRAFA/COPO EM PVC 1.1/4 X 1.1/2 - FORNECIMENTO E INSTALAÇÃO. AF_01/2020	UN	25,00
7.10	JOELHO PVC 90º ESGOTO 40MM - FORNECIMENTO E INSTALAÇÃO	UN	50,00
7.11	TUBO PVC PL SÉRIE R P/ ESG. OU AGUAS PLUVIAIS PREDIAIS DN 40MM	M	150,00
7.12	TUBO DE PVC SOLDAVEL, DN = 20MM(NBR-5648)	M	150,00
7.13	LUVA PVC SOLDAVEL/ROSCA P/ AGUA FRIA PREDIAL 20MM X 1/2"	UN	25,00
7.14	VÁLVULA EM PLÁSTICO 1 PARA PIA, TANQUE OU LAVATÓRIO, COM OU SEM LADRÃO - FORNECIMENTO E INSTALAÇÃO. AF_01/2020	UN	25,00
7.15	REVESTIMENTO CERÂMICO PARA PAREDES INTERNAS COM PLACAS TIPO ESMALTADA EXTRA DE DIMENSÕES 25X35 CM APLICADAS EM AMBIENTES DE ÁREA MAIOR QUE 5 M² NA ALTURA INTEIRA DAS PAREDES. AF_06/2014	M2	14,00
8	**AQUISIÇÃO E INSTALAÇÃO DE CAIXA DE GORDURA EM PVC COM TAMPA COM CAPACIDADE DE 18 LITROSINCLUINDO INTALAÇÕES SANITÁRIAS**		
8.1	CAIXA DE GORDURA SIMPLES, CIRCULAR, EM CONCRETO PRÉ-MOLDADO, DIÂMETRO INTERNO = 0,4 M, ALTURA INTERNA = 0,4 M. AF_12/2020	UN	25,00

Era o que tínhamos a atestar

Pedro do Rosario, MA 02 de junho de 2026

DOMINGOS ERINALDO SOUSA SERRA:80528910353

Assinado de forma digital por DOMINGOS ERINALDO SOUSA SERRA:80528910353
Dados: 2026.06.02 11:38:37 -03'00'

ASS. REP. DO CONTRATANTE
PREFEITO MUNICIPAL
DOMINGOS ERINALDO SOUSA SERRA
CPF: 805.289.103-53

gov.br
Documento assinado digitalmente
HEITER EMILIO PESSOA NETO
Data: 02/06/2026 12:09:57-0300
Verifique em https://validar.iti.gov.br

ENGENHEIRO
Fiscalização - Prefeitura
HEITER EMILIO PESSOA NETO
CREA: 1100550534MA

Prefeitura Mun. de Nova Colinas-MA
001406
Assinatura

LOKMAR
EMPREENDIMENTOS

DECLARAÇÃO DE CONHECIMENTO DO LOCAL A SER REALIZADA A OBRA

À
Prefeitura Municipal de Nova Colinas Maranhão
NESTA
Ref.: Concorrência Eletrônica Nº 004/2026
Processo Administrativo Nº Nº 039/2026

Prezado Senhor,

A **LOKMAR EMPREENDIMENTOS LTDA**, CNPJ nº 40.413.086/0001-07, Travessa 7, Benício Fontinele, 496, São Francisco, São Luís, MA, 65076408, por intermédio de seu representante legal **Sr. Adil Ribeiro de Souza**, portador da Carteira de Identidade nº 065935002018-0 SSP-MA e do CPF nº 325.121.802-63, **DECLARA** conhecer o local a ser executada a obra bem como todos os aspectos que possam influir direta ou indiretamente na execução dos serviços.

Declaro, ainda, sob as penalidades da lei, de que temos pleno conhecimento das condições e peculiaridades inerentes à natureza dos trabalhos, assumindo total responsabilidade por esse fato e informamos que não utilizaremos para qualquer questionamento futuro que ensejam avenças técnicas ou financeiras, isentando a prefeitura de Nova Colinas Maranhão, de qualquer reclamação e/ou reivindicação de nossa parte.

São Luís - MA, 14 de julho de 2026.

LOKMAR EMPREENDIMENTOS
CNPJ:40.413.086/0001-07
Adil Ribeiro de Souza
Representante Legal

ADIL RIBEIRO DE SOUSA

CPF:325.121.802-63

REPRESENTANTE LEGAL

(98) 99123-4077 lokmarempreendimentos@gmail.com
Travessa 7 / Benício Fontinele, 496, São Fransico / São Luís-MA - CEP 65076-408

Prefeitura Mun. de Nova Colinas-MA
Fl. 001401
Assinatura

LOKMAR
EMPREENDIMENTOS

DECLARAÇÃO DE CONCORDÂNCIA COM OS REQUISITOS DE HABILITAÇÃO

À
Prefeitura Municipal de Nova Colinas Maranhão
NESTA
Ref.: Concorrência Eletrônica Nº 004/2026
Processo Administrativo Nº Nº 039/2026

Prezado Senhor,

A **LOKMAR EMPREENDIMENTOS LTDA**, CNPJ nº 40.413.086/0001-07, Travessa 7, Benício Fontinele, 496, São Francisco, São Luís, MA, 65076408, por intermédio de seu representante legal **Sr. Adil Ribeiro de Souza**, portador da Carteira de Identidade nº 065935002018-0 SSP-MA e do CPF nº 325.121.802-63, **DECLARA** que atende aos requisitos de habilitação, e o declarante responderá pela veracidade das informações prestadas, na forma da lei (art. 63, I, da Lei nº 14.133/2021).

São Luís - MA, 14 de julho de 2026.

LOKMAR EMPREENDIMENTOS
CNPJ 40.413.086/0001-07
Adil Ribeiro de Sousa
Representante Legal

ADIL RIBEIRO DE SOUSA

CPF:325.121.802-63

REPRESENTANTE LEGAL

(98) 99123-4077 lokmarempreendimentos@gmail.com
Travessa 7 / Benicio Fontinele, 496, São Fransico / São Luís-MA - CEP 65076-408

Prefeitura Mun. de Nova Colinas-MA
001408
Fls.
Assinatura

LOKMAR
EMPREENDIMENTOS

DECLARAÇÃO QUE NÃO EMPREGA MENOR, DE ACORDO CONFORME OS TERMOS DO ARTIGO 7°, XXXIII, DA CONSTITUIÇÃO

À
Prefeitura Municipal de Nova Colinas Maranhão
NESTA
Ref.: Concorrência Eletrônica Nº 004/2026
Processo Administrativo Nº Nº 039/2026

Prezado Senhor,

A **LOKMAR EMPREENDIMENTOS LTDA**, CNPJ nº 40.413.086/0001-07, Travessa 7, Benício Fontinele, 496, São Francisco, São Luís, MA, 65076408, por intermédio de seu representante legal **Sr. Adil Ribeiro de Souza**, portador da Carteira de Identidade nº 065935002018-0 SSP-MA e do CPF nº 325.121.802-63, **DECLARA** que não emprega menor de 18 anos em trabalho noturno, perigoso ou insalubre e não emprega menor de 16 anos, salvo menor, a partir de 14 anos, na condição de aprendiz, nos termos do artigo 7°, XXXIII, da Constituição.

São Luís - MA, 14 de julho de 2026.

LOKMAR EMPREENDIMENTOS
CNPJ: 40.413.086/0001-07
Adil Ribeiro de Souza
Representante Legal

ADIL RIBEIRO DE SOUSA

CPF:325.121.802-63

REPRESENTANTE LEGAL

(98) 99123-4077 lokmarempreendimentos@gmail.com
Travessa 7 / Benício Fontinele, 496, São Fransico / São Luis-MA - CEP 65076-408

LOKMAR
EMPREENDIMENTOS

Prefeitura Mun. de Nova Colinas-MA
001409
Assinatura

DECLARAÇÃO DE VERACIDADE DOS DOCUMENTOS DE HABILITAÇÃO

À
Prefeitura Municipal de Nova Colinas Maranhão
NESTA
Ref.: Concorrência Eletrônica Nº 004/2026
Processo Administrativo Nº Nº 039/2026

Prezado Senhor,

A **LOKMAR EMPREENDIMENTOS LTDA**, CNPJ nº 40.413.086/0001-07, Travessa 7, Benício Fontinele, 496, São Francisco, São Luís, MA, 65076408, por intermédio de seu representante legal **Sr. Adil Ribeiro de Souza**, portador da Carteira de Identidade nº 065935002018-0 SSP-MA e do CPF nº 325.121.802-63, **DECLARA** para fins de participação no Concorrência acima, que nossa empresa:

1) Não está impedida de contratar com a Administração Pública Municipal;
2) Não foi declarada inidônea pelo Poder Público, de nenhuma esfera;
3) Não existe fato impeditivo à nossa habilitação;
4) Não possui em seu quadro societário servidor público da ativa, ou empregado de empresa pública ou de sociedade de economia mista, conforme o disposto no inciso III do art. 9º da Lei nº 8.666/93.
5) Não possui entre nossos proprietários, nenhum titular de mandato eletivo;
6) Não possui funcionários, dirigentes ou acionistas detentores do controle do estabelecimento participante desta licitação, com qualquer vínculo direto ou indireto com a Prefeitura Municipal, nos termos do art. 9º, da Lei Federal nº 14.133/21, sob pena de exclusão do certame;
7) Não possui no seu quadro de funcionários menores de 18 anos em trabalho noturno, perigoso ou insalubre e menores de 16 anos em qualquer outro tipo de trabalho, salvo na condição de aprendiz, a partir de 14 anos;
8) Recebeu todos os documentos e tomou conhecimento de todas as informações necessárias para participar do presente certame e das condições para entrega do(s) serviço(s);
9) Aceita e concorda com todas as condições do presente Edital e das especificações que fazem parte integrante do mesmo e farão parte do Instrumento Contratual, independentemente de transcrição;
10) Atende plenamente os requisitos de habilitação exigidos no Edital.

(98) 99123-4077 lokmarempreendimentos@gmail.com
Travessa 7 / Benício Fontinele, 496, São Fransico / São Luís-MA - CEP 65076-408

Prefeitura Mun. de Nova Colinas-MA
Fls. 001410
Assinatura

Por ser expressão da verdade, eu **Sr. Adil Ribeiro de Souza**, representante legal desta Empresa, afirmo a presente.

São Luís - MA, 14 de julho de 2026.

LOKMAR EMPREENDIMENTOS
CNPJ:40.413.086/0001-07
Adil Ribeiro de Sousa
Representante Legal

ADIL RIBEIRO DE SOUSA

CPF:325.121.802-63

REPRESENTANTE LEGAL

(98) 99123-4077 lokmarempreendimentos@gmail.com
Travessa 7 / Benício Fontinele, 496, São Fransico / São Luís-MA - CEP 65076-408

Prefeitura Mun. de Nova Colinas-MA
001411
Assinatura

LOKMAR
EMPREENDIMENTOS

DECLARAÇÃO DE PROPOSTA ECÔNOMICA

À
Prefeitura Municipal de Nova Colinas Maranhão
NESTA
Ref.: Concorrência Eletrônica Nº 004/2026
Processo Administrativo Nº Nº 039/2026

Prezado Senhor,

A **LOKMAR EMPREENDIMENTOS LTDA**, CNPJ nº 40.413.086/0001-07, Travessa 7, Benício Fontinele, 496, São Francisco, São Luís, MA, 65076408, por intermédio de seu representante legal **Sr. Adil Ribeiro de Souza**, portador da Carteira de Identidade nº 065935002018-0 SSP-MA e do CPF nº 325.121.802-63, **DECLARA** que suas propostas econômicas compreendem a integralidade dos custos para atendimento dos direitos trabalhistas assegurados na Constituição Federal, nas leis trabalhistas, nas normas infralegais, nas convenções coletivas de trabalho e nos termos de ajustamento de conduta vigentes na data de entrega das propostas.

São Luís - MA, 14 de julho de 2026.

LOKMAR EMPREENDIMENTOS
CNPJ: 40.413.086/0001-07
Adil Ribeiro de Sousa
Representante Legal

ADIL RIBEIRO DE SOUSA

CPF:325.121.802-63

REPRESENTANTE LEGAL

(98) 99123-4077 lokmarempreendimentos@gmail.com
Travessa 7 / Benício Fontinele, 496, São Fransico / São Luís-MA - CEP 65076-408

Prefeitura Mun. de Nova Colinas-MA
001412
Assinatura

LOKMAR
EMPREENDIMENTOS

DECLARAÇÃO DE INEXISTÊNCIA DE TRABALHO DEGRADANTE OU FORÇADO

À
Prefeitura Municipal de Nova Colinas Maranhão
NESTA
Ref.: Concorrência Eletrônica Nº 004/2026
Processo Administrativo Nº Nº 039/2026

Prezado Senhor,

A **LOKMAR EMPREENDIMENTOS LTDA**, CNPJ nº 40.413.086/0001-07, Travessa 7, Benício Fontinele, 496, São Francisco, São Luís, MA, 65076408, por intermédio de seu representante legal **Sr. Adil Ribeiro de Souza**, portador da Carteira de Identidade nº 065935002018-0 SSP-MA e do CPF nº 325.121.802-63, **DECLARA** que não possui, em sua cadeia produtiva, empregados executando trabalho degradante ou forçado, observando o disposto nos incisos III e IV do art. 1º e no inciso III do art. 5º da Constituição Federal.

São Luís - MA, 14 de julho de 2026.

LOKMAR EMPREENDIMENTOS
CNPJ:40.413.086/0001-07
Adil Ribeiro de Sousa
Representante Legal

ADIL RIBEIRO DE SOUSA

CPF:325.121.802-63

REPRESENTANTE LEGAL

(98) 99123-4077 lokmarempreendimentos@gmail.com
Travessa 7 / Benicio Fontinele, 496, São Fransico / São Luís-MA - CEP 65076-408

Prefeitura Mun. de Nova Colinas-MA
001413
Assinatura

LOKMAR
EMPREENDIMENTOS

DECLARAÇÃO DE ENQUADRAMENTO COMO ME

À
Prefeitura Municipal de Nova Colinas Maranhão
NESTA
Ref.: Concorrência Eletrônica Nº 004/2026
Processo Administrativo Nº Nº 039/2026

Prezado Senhor,

A **LOKMAR EMPREENDIMENTOS LTDA**, CNPJ nº 40.413.086/0001-07, Travessa 7, Benício Fontinele, 496, São Francisco, São Luís, MA, 65076408, por intermédio de seu representante legal **Sr. Adil Ribeiro de Souza**, portador da Carteira de Identidade nº 065935002018-0 SSP-MA e do CPF nº 325.121.802-63, **DECLARA**, sob as penas da lei, que:

1. Está regularmente enquadrada na categoria de:
2.

(X) Microempresa (ME), nos termos do inciso I do art. 3º da Lei Complementar nº 123, de 14 de dezembro de 2006;
( ) Empresa de Pequeno Porte (EPP), nos termos do inciso II do art. 3º da Lei Complementar nº 123, de 14 de dezembro de 2006.

3. Não se encontra em nenhuma das situações previstas no § 4º do art. 3º da referida Lei, que impedem o tratamento favorecido.

4. Pretende usufruir dos benefícios previstos nos arts. 42 a 49 da Lei Complementar nº 123/2006, que estabelecem tratamento diferenciado às ME e EPP em processos licitatórios.

Declara, ainda, estar ciente de que o não cumprimento das disposições legais acima mencionadas poderá acarretar a inabilitação da empresa nesta licitação, bem como outras sanções previstas na legislação vigente.

São Luís - MA, 14 de julho de 2026.

LOKMAR EMPREENDIMENTOS
CNPJ 40.413.086/0001-07
Adil Ribeiro de Sousa
Representante Legal

ADIL RIBEIRO DE SOUSA

CPF:325.121.802-63

REPRESENTANTE LEGAL

(98) 99123-4077 lokmarempreendimentos@gmail.com
Travessa 7 / Benício Fontinele, 496, São Fransico / São Luís-MA - CEP 65076-408

LOKMAR
EMPREENDIMENTOS

Prefeitura Mun. de Nova Colinas-MA
001414
Assinatura

DECLARAÇÃO DE DISPONIBILIDADE DE INSTALAÇÕES, APARELHAMENTO E PESSOAL TÉCNICO

À
Prefeitura Municipal de Nova Colinas Maranhão
NESTA
Ref.: Concorrência Eletrônica Nº 004/2026
Processo Administrativo Nº Nº 039/2026

Prezado Senhor,

A **LOKMAR EMPREENDIMENTOS LTDA**, CNPJ nº 40.413.086/0001-07, Travessa 7, Benício Fontinele, 496, São Francisco, São Luís, MA, 65076408, por intermédio de seu representante legal **Sr. Adil Ribeiro de Souza**, portador da Carteira de Identidade nº 065935002018-0 SSP-MA e do CPF nº 325.121.802-63, **DECLARA** que possui pessoal técnico e aparelhamento adequados e disponíveis para executar o serviço da contratação, nas condições fixadas no Projeto Básico.

São Luís - MA, 14 de julho de 2026.

LOKMAR EMPREENDIMENTOS
CNPJ:40.413.086/0001-07
Adil Ribeiro de Sousa
Representante Legal

ADIL RIBEIRO DE SOUSA
CPF:325.121.802-63
REPRESENTANTE LEGAL

(98) 99123-4077 lokmarempreendimentos@gmail.com
Travessa 7 / Benício Fontinele, 496, São Fransico / São Luís-MA - CEP 65076-408

Prefeitura Mun. de Nova Colinas-Ma
001415
Assinatura

LOKMAR
EMPREENDIMENTOS

DECLARAÇÃO DE CUMPRIMENTO DA RESERVA DE CARGOS PCD E REABILITADOS

À
Prefeitura Municipal de Nova Colinas Maranhão
NESTA
Ref.: Concorrência Eletrônica Nº 004/2026
Processo Administrativo Nº Nº 039/2026

Prezado Senhor,

A **LOKMAR EMPREENDIMENTOS LTDA**, CNPJ nº 40.413.086/0001-07, Travessa 7, Benício Fontinele, 496, São Francisco, São Luís, MA, 65076408, por intermédio de seu representante legal **Sr. Adil Ribeiro de Souza**, portador da Carteira de Identidade nº 065935002018-0 SSP-MA e do CPF nº 325.121.802-63, **DECLARA** que cumpre as exigências de reserva de cargos prevista em lei, bem como em outras normas específicas, para pessoa com deficiência, para reabilitado da Previdência Social e para aprendiz.

São Luís - MA, 14 de julho de 2026.

LOKMAR EMPREENDIMENTOS
CNPJ:40.413.086/0001-07
Adil Ribeiro de Souza
Representante Legal

ADIL RIBEIRO DE SOUSA
CPF:325.121.802-63
REPRESENTANTE LEGAL

(98) 99123-4077 lokmarempreendimentos@gmail.com
Travessa 7 / Benício Fontinele, 496, São Fransico / São Luís-MA - CEP 65076-408

Prefeitura Mun. de Nova Colinas-MA
Fls: 00416
Assinatura

Frontispício de Apólice de Seguro Garantia

Licitante

Nº Apólice Seguro Garantia 01-0775-0697295 **N°** 6426392

Controle Interno (Código Controle) 932772239 **Número de Registro Susep** 05436202600010775069729 5

Data de emissão 13/07/2026 21:18:53

Consulte aqui o registro da sua Apólice na Susep

Seguradora

JUNTO SEGUROS S.A

CNPJ nº: 84.948.157/0001-33

Registro: 05436

Sede: AV. DR. DÁRIO LOPES DOS SANTOS, 2197, 3º ANDAR, CJ 302 – JARDIM BOTÂNICO - CEP 80210-010 - CURITIBA - PR

Segurado

PREFEITURA MUNICIPAL DE NOVA COLINAS

CPF ou CNPJ nº: 01.608.768/0001-05

Endereço: RUA SÃO FRANCISCO, S/Nº, - CEP: 65.808-000 - NOVA COLINAS - MA

Tomador

LOKMAR EMPREENDIMENTOS LTDA ME

CPF ou CNPJ nº: 40.413.086/0001-07

Sede: TV TRAVESSA 7 BENICIO FONTINELE 496, SAO FRANCISCO - CEP: 65.076-408 - SAO LUIS - MA

Corretora

000002.0.201154-2 LOJACORR S.A. REDE DE CORRETORAS DE SEGUROS

Endereço: RUA VOLUNTARIOS DA PATRIA 196, SALA 201, CENTRO - CEP: 83.005-020 - SAO JOSE DOS PINHAIS - PR

Documento eletrônico digitalmente assinado por:

ICP Brasil
Assinado digitalmente por:
Roque Jr. de H. Melo

ICP Brasil
Assinado digitalmente por:
Eduardo Cruci

Documento eletrônico assinado digitalmente conforme MP nº 2.200-2/2001 de 24/08/2001, que instituiu a Infra - estrutura de Chaves Públicas Brasileira - ICP - Brasil por: Signatários(as): Eduardo Cruci Nº de Série do Certificado: 6A2772BD658727706E9513531F7B277C4314AEC0 Roque de Holanda Melo Nº de Série do Certificado: 2D27D255EE02DD5D88745D1B0B096B8207A29B77

Vigência da Apólice

Início	Término
13/07/2026	12/10/2026

Autenticidade, integridade e validade jurídica em forma eletrônica garantida através de Chaves Públicas Brasileira-ICP-Brasil. As condições contratuais deste produto protocolizadas pela sociedade junto à Susep, poderão ser consultadas no site https://www.gov.br/susep/pt-br de acordo com o(s) número(s) de processo(s) SUSEP 15414.636371/2022-53 e nº 15414.636374/2022-97. Ouvidoria: 0800.021.0021.

Nº Apólice Seguro Garantia 01-0775-0697295 **Nº** 6426392

Controle Interno (Código Controle) 932772239 **Nº de Registro SUSEP** 05436202600010775069729[illegible]

Fls. 00417

Objeto da Garantia

Esta Apólice de riscos declarados garante Indenização, até o valor do Limite Máximo de Garantia, pelos Prejuízos decorrentes da recusa do Tomador adjudicatário em assinar o contrato administrativo licitado, conforme termos e condições descritos no **Edital 004/2026.**

Ademais, esta Apólice de riscos declarados garante Indenização, até Limite Máximo de Garantia, pelos Prejuízos decorrentes do inadimplemento de multas e penalidades administrativas impostas pelo Segurado ao Tomador, e não adimplidas no prazo definido no Contrato Principal ou notificação realizada ao Tomador.

O presente documento é emitido em consonância com a Circular SUSEP 662, de 11 de abril de 2022.

ESTA APÓLICE NÃO PODERÁ SER UTILIZADA COMO COMPLEMENTO OU ENDOSSO DE APÓLICE ANTERIORMENTE FORNECIDA POR ESTA SEGURADORA REFERENTE AO MESMO EDITAL E/OU CONTRATO OBJETO DESTE SEGURO.

Garantia Contratada: Coberturas, valores e prazos previstos na Apólice

Modalidade	Licitante
Limite Máximo Garantido (L.M.G)	R$ 15.282,18
Ramo	0775 - GARANTIA SEGURADO - SETOR PÚBLICO

Descrição da Garantia

Licitante	Limite Máximo de Indenização (LMI) R$ 15.282,18 Vigência - 13/07/2026 a 12/10/2026
Multas e Penalidades	Limite Máximo de Indenização (LMI) R$ 15.282,18 Vigência - 13/07/2026 a 12/10/2026

Demonstrativo do Prêmio

Prêmio Líquido Licitante	R$ 299,47

Autenticidade, integridade e validade jurídica em forma eletrônica garantida através de Chaves Públicas Brasileira-ICP-Brasil. As condições contratuais deste produto protocolizadas pela sociedade junto à Susep poderão ser consultadas no site https://www.gov.br/susep/pt-br de acordo com o(s) número(s) de processo(s) SUSEP 15414.636371/2022-53 e nº 15414.636374/2022-97. Ouvidoria: 0800.643.0201.

Nº Apólice Seguro Garantia 01-0775-0697295 **Nº** 6426392

Controle Interno (Código Controle) 932772239 **Nº de Registro SUSEP** 05436202600010775069729

Adicional de Fracionamento	R$ 0,00
I.O.F	R$ 0,00
Prêmio Total	R$ 299,47

Condições de Pagamento

Parcela	Vencimento	Nº Carnê	Valor
1	21/07/2026	29968370	R$ 299,47

Em atendimento à Lei 12.741/12 informamos que incidem as alíquotas de 0,65% de PIS/Pasep e de 4% de COFINS sobre os prêmios de seguros, deduzidos do estabelecido em legislação específica. O(s) valor(es) acima descrito(s), é(são) devido(s) no cenário desta contratação de cobertura(s). Pode(m) sofrer alteração(ões) quando contratada(s) isoladamente ou em outra composição

Autenticidade, integridade e validade jurídica em forma eletrônica garantida através de Chaves Públicas Brasileira-ICP-Brasil. As condições contratuais deste produto protocolizadas pela sociedade junto a Susep, poderão ser consultadas no site https://www.gov.br/susep/pt-br de acordo com o(s) numero(s) de processo(s) SUSEP 15414.636371/2022-53 e nº 15414.636374/2022-97. Ouvidoria: 0800 021 8484

Nº Apólice Seguro Garantia 01-0775-0697295 **Nº** 6426392

Controle Interno (Código Controle) 932772239 **Nº de Registro SUSEP** 05436202600010775069729 5

Condições Contratuais da Apólice de Seguro Garantia para Licitante

Processo SUSEP n.º 15414.636371/2022-53.

As Condições Contratuais desta Apólice também estão disponíveis para consulta na página da internet da **Superintendência de Seguros Privados** (https://www.gov.br/susep) ou da **Junto Seguros** (juntoseguros.com).

Confira aqui as Condições Contratuais da Apólice

1. Objetivo do Seguro - Riscos Cobertos
2. Riscos Excluídos
3. Prêmio
4. Alterações, Renovações e Atualizações
5. Reclamação, Caracterização e Regulação de Sinistro
6. Liquidação de Sinistro, Indenização e Sub-Rogação
7. Perda de Direitos
8. Extinção da Cobertura
9. Concorrência de Apólices e Garantias
10. Controvérsias
11. Aceitação
12. Disposições Gerais
13. Definições

APÓLICE DIGITAL

junto
Prefeitura Mun. de Nova Colinas-MA
Assinatura

CONDIÇÕES CONTRATUAIS

LICITANTE

Processo SUSEP nº 15414.636371/2022-53

1. Objetivo do Seguro - Riscos Cobertos

1.1. Este contrato de seguro garante Indenização, até o valor do Limite Máximo de Garantia, pelos Prejuízos decorrentes da recusa do Tomador adjudicatário em assinar o contrato administrativo licitado, ou demais inadimplementos elencados nos termos e condições descritos no Edital os quais levem à execução da garantia de oferta.

2. Riscos Excluídos

2.1. Não estão incluídos na cobertura quaisquer prejuízos ocasionados direta ou indiretamente e ocorridos em consequência de:

a. **não cumprimento de obrigações trabalhistas e previdenciárias;**

b. **riscos cobertos ou que deveriam estar cobertos por outros ramos ou modalidades de seguro, tais como, mas não se limitando a seguro de responsabilidade civil, lucros cessantes e eventos e riscos de natureza ambiental, cujas Apólices estejam emitidas ou não;**

c. **eventos de caso fortuito ou força maior, nos termos do Código Civil Brasileiro;**

d. **inadimplência de obrigações do Edital que não sejam de responsabilidade do Tomador;**

e. **penalidades decorrentes do atraso do Tomador na apresentação desta Apólice e seus Endossos, ou da inadequação da Apólice para garantia do Edital;**

f. **atos de terrorismo conforme definido por legislação ou regulamentação aplicável;**

g. **atos de hostilidade, guerra, rebelião, insurreição, revolução, confisco, destruição ou requisição decorrentes de qualquer ato de autoridade de fato ou de direito, civil ou militar e, em geral, todo ou qualquer ato ou consequência dessas ocorrências, bem como atos praticados por qualquer pessoa agindo ou em ligação com qualquer organização cujas atividades visem a derrubar pela força o governo ou instigar a sua queda, pela perturbação da ordem política e social do país por meio de atos de terrorismo, guerra, revolução, subversão e guerrilhas;**

h. **quaisquer perdas, destruição ou danos, de quaisquer bens materiais, prejuízos e despesas emergentes ou consequentes de qualquer forma de radiação, contaminação, resíduo ou fissão, inclusive, mas não se limitando, às nucleares e ionizantes;**

i. **obrigações que não estejam expressamente garantidas e previstas no Objeto da presente Apólice;**

j. **violação de normas anticorrupção perpetradas com participação dolosa do Segurado e/ou seus representantes, e beneficiário, se houver;**



k **quaisquer prejuízos decorrentes da alteração de forma relevante da obrigação garantida por esta Apólice que tenha sido acordada entre Segurado e Tomador, sem prévia comunicação e expressa anuência da Seguradora, por meio da emissão de Endosso, desde que tal alteração resulte em agravamento do risco e, concomitantemente, tenha relação com a ocorrência do Sinistro;**

l **quaisquer das hipóteses previstas no art. 99 e/ou art. 102 da Lei 14.133/2021;**

m **danos acordados, assim entendidos como as perdas previamente estipuladas no Edital para hipóteses de inadimplência do Tomador, tais como compensações, indenizações, perdas e danos etc.;**

n **despesas de contenção e salvamento.**

3. Prêmio

3.1. O Tomador é responsável pelo pagamento do Prêmio correspondente a Apólice, assim como de todos seus Endossos, que deverá ser pago no tempo, no lugar e na forma convencionados.

3.2. Esta Apólice continuará em vigor mesmo quando o Tomador não pagar o Prêmio nas datas convencionadas.

3.3. A presente modalidade de Seguro Garantia não contempla a hipótese de devolução de Prêmio em caso de cancelamento.

4. Alterações, Renovações e Atualizações

4.1. A Apólice acompanhará as modificações previstas originalmente no Edital subscrito, mediante emissão de Endosso ou nova Apólice.

4.2. Para alterações posteriores efetuadas no Edital, em virtude das quais se faça necessária a modificação da Apólice, esta poderá acompanhar tais modificações, desde que solicitado e haja o respectivo aceite pela Seguradora, por meio da emissão de Endosso ou nova Apólice.

4.3. As alterações, renovações e atualizações na Apólice, tanto nas hipóteses do item 4.1 quanto do item 4.2, não se presumem e serão precedidas de pedido do Segurado, acompanhado dos documentos que as demonstrem, inclusive para a atualização monetária do LMG pelo índice constante do Edital.

4.4. Ao aceitar a presente Apólice, Segurado e Tomador reconhecem o dever em comunicar previamente à Seguradora quaisquer alterações no Edital ou na obrigação constante no Objeto da Garantia que influenciem e/ou agravem de forma relevante o risco subscrito pela Seguradora, independentemente de estarem, ou não, tais alterações formalizadas contratualmente.

4.4.1. Considera-se agravamento relevante de risco qualquer alteração superveniente à subscrição do risco que aumente de modo significativo a probabilidade de inadimplemento da obrigação constante do Objeto da Garantia ou a severidade dos seus efeitos, incluindo, mas não se limitando, às seguintes hipóteses:

a **Alteração significativa no objeto do Edital e/ou na obrigação constante do Objeto da Garantia, especialmente aquelas que envolvam mudanças na natureza, no escopo, nos prazos ou nos valores originalmente pactuados;**

b **Modificação da matriz de riscos do Edital, se existente, sem a correspondente recomposição do equilíbrio econômico-financeiro;**

c **Rescisão parcial que reduza obrigações do Tomador ou aditamento contratual que acrescente novas obrigações ao Tomador, ou implique aumento material de responsabilidades do Tomador;**

d **Redução substancial da capacidade econômico-financeira do Tomador, verificada durante a vigência do Edital;**



e **Perda, vencimento ou cancelamento de garantias acessórias vinculadas ao Edital; e**

f **Mudança de controle societário do Tomador ou reorganização societária que seja comunicada ao Segurado e impacte sua capacidade técnica, operacional ou financeira de cumprimento do Edital.**

4.5. A não observância dolosa pelo Segurado das obrigações constantes no item 4.4. importa em Perda de Direitos, conforme item 7 abaixo, sem prejuízo da dívida de Prêmio imputável ao Tomador e da obrigação de ressarcir as despesas incorridas pela Seguradora.

4.6. A não observância culposa pelo Segurado das obrigações constantes no item 4.4. obrigará o Tomador ao pagamento da diferença do Prêmio apurada ou, se a garantia for tecnicamente impossível ou o fato corresponder a um tipo de risco que não seja normalmente subscrito pela Seguradora, importa em Perda de Direitos, conforme item 7 abaixo.

4.7. Para fins do art. 14, §1º e §4º, e art. 44, §3º da Lei 15.040/2024, aplica-se o item 4.4.1 desta Apólice para definição de risco tecnicamente impossível de ser garantido e/ou risco não normalmente subscrito pela Seguradora.

5. Reclamação, Caracterização e Regulação de Sinistro

5.1. Reclamação de Sinistro**: não sanado o inadimplemento e não assinado o contrato administrativo licitado, a Reclamação de Sinistro poderá ser realizada pelo Segurado, mediante envio de comunicação à Seguradora, ao "canal de sinistro" constante do sítio eletrônico da Seguradora, informando-a acerca da conclusão do processo administrativo para apuração de Prejuízos.**

5.1.1. O descumprimento doloso do dever de comunicar prontamente e tempestiva da Reclamação de Sinistro configura hipótese de Perda de Direitos.

5.1.1.1. Para fins desta Apólice, o dolo eventual equipara-se ao dolo, produzindo igualmente a Perda do Direitos. Considera-se configurado o dolo eventual quando a Seguradora comprovar que o Segurado, mesmo ciente de eventos que ensejariam a comunicação, descumpre em todas as oportunidades que tomou ciência do(s) inadimplemento(s) do Tomador o dever de informar a Reclamação de Sinistro, assumindo o risco da consequente Perda do Direito, na forma do item 7 desta Apólice.

5.1.2. O descumprimento culposo do dever de comunicação tempestiva da Reclamação de Sinistro implica Perda do Direito à Indenização do valor equivalente aos danos decorrentes da omissão.

5.2. Caracterização do Sinistro: o Sinistro restará caracterizado quando da exigibilidade dos Prejuízos causados ao Segurado, por culpa ou dolo do Tomador, desde que apresentados os Documentos Essenciais listados no item 5.3 abaixo.

5.3. Para a Reclamação de Sinistro será necessária a apresentação dos seguintes Documentos Essenciais que permitirão à Seguradora manifestar-se sobre a Caracterização do Sinistro e cobertura securitária:

a **cópia do Edital de licitação e seus anexos;**

b **cópia integral do processo licitatório correspondente ao Edital;**

c **cópia de todas as notificações do Tomador para assinatura do contrato administrativo licitado, acompanhado da respectiva comprovação documental de recebimento pelo Tomador e decurso do prazo concedido;**

d **cópia integral de todos os processos administrativos relacionado ao Objeto da Garantia, inclusive o que documentou a inadimplência do Tomador referente à Reclamação do Sinistro que culminou na aplicação de multas e/ou apuração de Prejuízos ao Segurado;**

e **planilha, relatório e/ou correspondências informando os Prejuízos sofridos;**

Prefeitura Mun. de Nova Olinda
Fls: 001423
Assinatura

f **planilha, relatório e/ou correspondências informando da existência de valores retidos;**

g **cópia de todas as comunicações, atas, notificações, contranotificações, documentos, correspondências, inclusive e-mails, trocados entre Segurado e Tomador, relacionados à inadimplência do Tomador;**

h **cópia do novo contrato firmado pelo Segurado com o Licitante Substituto, quando aplicável.**

5.3.1. O Segurado deverá disponibilizar integralmente os Documentos Essenciais listados acima, preferencialmente em formato digital no "canal de sinistros" da Seguradora, que deverão estar legíveis e organizados em pastas individuais respeitando a ordem contida na listagem acima.

5.4. Regulação do Sinistro: a Seguradora deverá apresentar Relatório Final de Regulação do Sinistro que disporá sobre o reconhecimento ou não da cobertura securitária em até 30 (trinta) dias corridos, contados do recebimento da Reclamação de Sinistro devidamente acompanhada dos Documentos Essenciais acima listados e na forma prevista no item 5.3.1.

5.4.1. A Seguradora poderá solicitar, ao Segurado, outros documentos e/ou informações complementares para a análise de cobertura da Reclamação de Sinistro apresentada, hipótese na qual o prazo previsto no item 5.4. será suspenso, por 1 (uma) vez nos casos em que o LMG da Apólice for de até 500 (quinhentas) vezes o salário mínimo vigente ou no máximo 02 (duas) vezes para os demais casos, voltando a correr sua contagem a partir do dia útil subsequente àquele em que forem completamente atendidas as exigências da Seguradora.

5.4.2. Em caso de decisão judicial, ou arbitral, que impeça ou de alguma forma influencie na possibilidade de execução da garantia pelo Segurado, ou suspenda os efeitos da Reclamação de Sinistro comunicada à Seguradora, o prazo de 30 (trinta) dias constante do item 5.4. interrompido, reiniciando a partir do primeiro dia útil subsequente à revogação dos efeitos da decisão, mesmo que tenham sido interpostos recursos, se estes não possuírem efeito suspensivo.

6. Liquidação de Sinistro, Indenização e Sub-Rogação

6.1. Após a Caracterização do Sinistro e emissão do Relatório Final de Regulação de Sinistro reconhecendo a cobertura securitária, a Seguradora iniciará o procedimento de liquidação do Sinistro visando indenizar o Segurado, ou o Beneficiário mediante pagamento em dinheiro dos Prejuízos ocasionados em razão da inadimplência do Tomador.

6.1.1. Para fins de apuração do valor da Indenização, será considerado: (i) o valor do LMG previsto na Apólice; ou (ii) o valor das multas aplicadas ao Tomador, se houver, conforme disposto no Edital.

6.1.2. Em complemento ao cálculo descrito no item 6.1.1 acima, na ocorrência de Sinistro, os eventuais saldos de créditos do Tomador apurados junto ao Segurado, serão utilizados para amortização do valor da indenização, sem prejuízo de seu pagamento no prazo devido.

6.2. Caso o pagamento da Indenização aconteça antes da apuração dos saldos de créditos do Tomador, o Segurado devolverá à Seguradora os valores por ela pagos em excesso.

6.2.1. Para ausência de dúvidas, caberá exclusivamente ao Segurado comprovar à Seguradora a existência dos Prejuízos, mediante a disponibilização de documentos e/ou informações correlatas.

6.3. O pagamento da Indenização deverá ocorrer dentro do prazo máximo de 30 (trinta) dias, contados da emissão do Relatório Final de Sinistro que reconheça a cobertura securitária, desde que a Seguradora tenha recebido os elementos necessários para pagamento, tais como: termo de Pagamento e Quitação assinado com os dados bancários para realização do pagamento e/ou envio de guia de recolhimento com as devidas instruções para pagamento, conforme o caso.

6.3.1. O Segurado deverá disponibilizar os elementos necessários listados acima, preferencialmente, em formato digital no "canal de sinistros" da Seguradora, que deverão estar legíveis e organizados.

6.3.2. O não pagamento da Indenização no prazo previsto sujeitará a Seguradora ao pagamento de multa de 2% (dois por cento) sobre o montante devido, juros de mora legais de 0,5% (meio por cento) ao mês e correção monetária pelo IPCA/IBGE, a partir daquela data, nos termos do Edital e sua legislação específica.



6.4. Paga a Indenização, a Seguradora se sub-rogará nos direitos e poderes do Segurado contra o Tomador e/ou terceiros cujos atos ou fatos tenham dado causa ao Sinistro.

6.4.1. É ineficaz qualquer ato do Segurado que diminua ou extinga, em prejuízo da Seguradora, os direitos de sub-rogação.

6.4.2. O Segurado é obrigado a colaborar no exercício dos direitos derivados da sub-rogação, respondendo pelos prejuízos que causar à Seguradora.

7. Perda de Direitos

7.1. O Segurado perderá o direito à garantia e à Indenização na ocorrência de uma ou mais das seguintes hipóteses:

I. **Atos ilícitos dolosos ou por culpa grave equiparável ao dolo comprovadamente praticados pelo Segurado, ou ainda pelo seu representante legal;**

II. **Se o Segurado agravar intencionalmente e de forma relevante o risco coberto pela Apólice;**

III. **Descumprimento de obrigações do Tomador decorrentes de atos ou fatos de responsabilidade do Segurado que tenham contribuído de forma determinante para a ocorrência do Sinistro;**

IV. **Se o Segurado não cumprir integralmente quaisquer de suas obrigações previstas nas presentes Condições Contratuais desta Apólice ou previstas no Edital e legislação aplicável;**

V. **Se o Segurado ou seu representante fizer declarações inexatas ou omitir dolosamente informações de seu conhecimento necessárias à aceitação da proposta e fixação da taxa para cálculo do valor do Prêmio da Apólice ou Endossos, nos termos do artigo 44 da Lei 15.040/2024;**

VI. **Se for realizada alteração no Edital ou na obrigação constante do Objeto da Garantia sem anuência prévia da Seguradora, desde que: (i) disso resulte agravamento relevante do risco coberto; e (ii) tal situação tenha relação com o Sinistro ou reste comprovado que o Segurado silenciou de má-fé;**

VII. **Se o Segurado não avisar prontamente a Reclamação do Sinistro na forma do item 5.1 destas Condições Contratuais, caso tal descumprimento configure agravamento do risco e impeça a Seguradora de adotar as medidas de mitigação de risco;**

VIII. **Se o Segurado não tomar as providências necessárias e úteis para evitar ou minorar seus efeitos e/ou não prestar todas as informações de que disponha sobre o Sinistro, suas causas e consequências, sempre que questionado a respeito pela Seguradora, na forma do artigo 66 da Lei 15.040/2024, observado o disposto no item 5.1.1.1 desta Apólice.**

7.2. O Segurado está ciente das hipóteses de Perda de Direito quanto a descumprimentos de suas obrigações, ônus, encargos, desembolsos e despesas de sua responsabilidade, assumidos e acordados no âmbito do Edital e/ou desta Apólice.

7.3. Ao aceitar a presente Apólice / Endosso o Segurado declara à Seguradora que até a data de emissão da presente Apólice / Endossos não há nenhuma circunstância, evento ou inadimplemento do Tomador referente a(s) obrigação(ões) constante do Objeto da Garantia, que tenha gerado ou venha a gerar uma Expectativa de Sinistro, um aviso de Sinistro ou que caracterize a ocorrência de um Sinistro.

8. Extinção da Cobertura

8.1. A responsabilidade da Seguradora extinguir-se-á, de pleno direito, quando ocorrer uma das seguintes situações abaixo:



a o contrato administrativo decorrente do Edital garantido pela Apólice for definitivamente assinado entre Segurado e Tomador;

b quando a Seguradora e o Segurado assim o acordarem;

c quando o pagamento da Indenização ao Segurado atingir o LMG da Apólice;

d quando o Objeto da Garantia for extinto; ou

e término da vigência prevista na Apólice ou Endosso.

.2. A responsabilidade da Seguradora está limitada aos Prejuízos decorrentes dos eventos de inadimplemento ocorridos urante a Vigência da Apólice.

9. Concorrência de Apólices e Garantias

9.1. É vedada a utilização de mais de um Seguro Garantia na mesma modalidade para cobrir o mesmo objeto, salvo no caso de apólices complementares.

9.2. No caso de existirem duas ou mais garantias distintas cobrindo as mesmas obrigações do Objeto da Garantia, a Indenização deverá ser dividida proporcionalmente entre as garantias apresentadas ao Edital, de modo a não resultar em lucro do Segurado.

10. Controvérsias

10.1. Eventuais controvérsias entre Seguradora e Segurado serão processadas no foro do domicílio do Segurado, sendo facultado ao Segurado ajuizar a ação optando por qualquer domicílio da Seguradora ou de seu agente.

11. Aceitação

11.1. A contratação da Apólice somente poderá ser feita mediante proposta assinada pelo proponente, seu representante ou por corretor de seguros habilitado e nomeado, por todos os meios remotos legais admitidos. A proposta deverá conter os elementos essenciais ao exame e aceitação do risco.

11.2. A Seguradora terá o prazo de 25 (vinte e cinco) dias para se manifestar sobre a aceitação ou não da proposta, contados da data de seu recebimento.

11.2.1. A solicitação de documentos complementares poderá ocorrer mais de uma vez, durante o prazo previsto no item 11.2. Nesta hipótese, o prazo de 25 (vinte e cinco) dias previsto no item 11.2 será interrompido, reiniciando sua contagem a partir da data em que se der a entrega da documentação.

11.3. No caso de não aceitação da proposta, a Seguradora comunicará o fato ao proponente por e-mail, via plataforma eletrônica ou qualquer outro meio escrito válido. A ausência de manifestação, por escrito, da Seguradora, no prazo acima aludido, caracterizará a aceitação tácita do seguro.

11.4. A emissão da Apólice ou do endosso será feita em até 30 (trinta) dias, a partir da data de aceitação da proposta.

11.5. A aceitação da proposta de seguro está sujeita à análise do risco.

junto

Prefeitura Mun. de Nova Colinas-MA
Folha 001426
Assinatura

12. Disposições Gerais

12.1. No tocante à alocação dos riscos previstos nesta garantia, havendo contrariedade e/ou divergência entre as disposições previstas na presente Apólice/Endosso e no contrato e/ou aditivos garantidos, prevalecerão sempre as disposições da presente Apólice/Endosso.

12.2. Cabe ao Tomador e ao Segurado a conferência das condições e termos desta Apólice e/ou Endosso, estando de pleno acordo que a Seguradora a preste e cumpra, tal como disposto em suas Condições Contratuais.

12.2.1. Para ausência de dúvidas, a presente Apólice não contém cláusula de retomada e não oferece cobertura para as hipóteses previstas no art. 102 da Lei 14.133/2021.

12.3. Tomador e Segurado reconhecem que a validade do presente negócio jurídico e a eficácia do contrato de seguro é vinculada à aceitação do Segurado da presente Apólice ou Endosso em sua integralidade.

12.4. Esta Apólice é inalienável e irrevogável.

2.5. Considera-se como âmbito geográfico de cobertura todo o território nacional.

12.6. A presente Apólice não conta com franquias, participações obrigatórias do Segurado, carência de qualquer tipo, assim como não permite a reintegração do seu Limite Máximo de Garantia.

12.7. Este seguro é contratado a primeiro risco absoluto.

12.8. O registro do produto é automático e não representa aprovação ou recomendação por parte da SUSEP.

12.9. O Segurado poderá consultar a situação cadastral do corretor de seguros e da sociedade seguradora no sítio eletrônico https://www.gov.br/susep.

Acesse o site da Susep aqui

12.10. Aplica-se a esta Apólice os prazos prescricionais previstos em Lei.

13. Definições

13.1. Em acréscimo aos termos definidos constantes das Condições Contratuais, aplicam-se também a esta Apólice, as seguintes definições:

I. Apólice: documento, emitido e assinado pela Seguradora, que representa formalmente o contrato de Seguro Garantia.

II. Beneficiário: pessoa jurídica, a qual possui interesse legítimo no Objeto da Garantia e que pode incorrer, direta ou indiretamente, em Prejuízos decorrentes do inadimplemento contratual do Tomador.

III. Condições Particulares: conjunto de cláusulas que complementam ou alteram as Condições Contratuais.

IV. Documentos Essenciais: correspondem aos elementos necessários à decisão a respeito da existência de cobertura e à quantificação dos valores devidos conforme previsto no art. 86, §1º e art. 87, §1º da Lei 15.040/2024, compreendendo os documentos probatórios mínimos do seguro, expressamente arrolados na Apólice, sem prejuízo de eventual solicitação de documentos complementares.

V. Edital: ato indicado no Objeto da Garantia, por intermédio do qual o Segurado faz público seu propósito de licitar um objeto determinado, estabelece os requisitos exigidos dos proponentes e das propostas, regula os termos segundo os quais os avaliará e fixa as cláusulas do eventual contrato a ser firmado, contemplando o instrumento de sua publicação, seus anexos, manuais, resumos, projetos e demais informações disponibilizadas pelo Segurado para elaboração de propostas pelos licitantes.

VI. Endosso: documento emitido pela Seguradora por meio do qual são formalizadas alterações da Apólice.

VII. Indenização: contraprestação da Seguradora perante o Segurado relativa aos Prejuízos causados pelo Tomador em razão do inadimplemento das obrigações cobertas pelo seguro, a qual poderá se dar por meio de pagamento em dinheiro dos Prejuízos apurados no âmbito dos Prejuízos cobertos pelo seguro.

VIII. Limite Máximo de Garantia (LMG): valor máximo de Indenização garantido pela Seguradora considerando uma ou mais coberturas previstas na Apólice.

IX. Prejuízos: (i) as multas e penalidades aplicadas pelo Segurado ao Tomador, se houver, em decorrência da não apresentação pelo Tomador ao Segurado dos documentos exigidos nos prazos estabelecidos no Edital ou da não assinatura do contrato administrativo, conforme definido no Edital, as quais não tenham sido adimplidas no prazo definido no Edital ou notificação ao Tomador; ou (ii) o pagamento integral da Indenização, limitado ao Limite Máximo de Garantia (LMG) da Apólice, em decorrência da não assinatura do contrato administrativo do Tomador adjudicatário ou da não apresentação dos documentos exigidos, que não tenham sido adimplidos no prazo estabelecido no Edital ou em notificação formal ao Tomador.

X. Prêmio: importância devida pelo Tomador à Seguradora, como contraprestação da cobertura de seguro contratada.

XI. Prêmio Mínimo: a parcela do Prêmio não reembolsável e devido à Seguradora a título de remuneração mínima a partir do momento da emissão do seguro, em razão das despesas realizadas e incorridas com a contratação, do consumo de capacidade e seu custo de oportunidade, bem como pela própria garantia securitária prestada desde o momento da emissão da Apólice.

XII. Relatório Final de Regulação de Sinistro: documento no qual a Seguradora comunica existência de cobertura ou, conforme o caso, as razões técnico-legais para eventual negativa de cobertura ou extinção de cobertura/responsabilidade da Seguradora.

XIII. Segurado: ente da Administração Pública que publica o Edital, nos termos da legislação.

XIV. Seguradora: é a Junto Seguros S/A.

XV. Seguro Garantia: seguro que garante o fiel cumprimento das obrigações assumidas pelo Tomador perante o Segurado, conforme Condições Contratuais da Apólice.

XVI. Tomador: pessoa jurídica participante de processo licitatório correspondente ao Edital.

XVII. Vigência: as Apólices e Endossos terão seu início e término de Vigência às 23:59hs das datas para tal fim neles indicadas.

Prefeitura Mun. de Nova Colinas - MA
001428
Assinatura

Instruções de Impressão
Imprimir em impressora jato de tinta (ink jet) ou laser em qualidade normal. (Não use modo econômico).
Utilize folha A4 (210 x 297 mm) ou Carta (216 x 279 mm) - Corte na linha indicada

Santander | **033-7** | Beneficiário **Junto Seguros S.A. 84.948.157/0001-33**

	Vencimento **21/07/2026**
	Nosso Número **24857173**
	Número do Documento **29968370**
	Agência / Código Beneficiário **4849-6 / 8954380**
Recibo do Pagador	(=) Valor do Documento **299,47**

Pagador
LOKMAR EMPREENDIMENTOS LTDA ME CNPJ: 40.413.086/0001-07
TV TRAVESSA 7 BENICIO FONTINELE 496 65076408 SAO LUIS, MA
Ref. emissão apólice 01-0775-0697295

Autenticação Mecânica

Sacador / Avalista:

Corte na linha pontilhada

Santander | **033-7** | **03399.89543 38000.000240 85717.301015 5 15140000029947**

Local de Pagamento **PAGAR PREFERENCIALMENTE NO BANCO SANTANDER**					Vencimento **21/07/2026**
Beneficiário **Junto Seguros S.A. 84.948.157/0001-33**					Agência / Código Beneficiário **4849-6 / 8954380**
Data do Documento **13/07/2026**	Número do Documento **29968370**	Espécie Doc. **NS**	Aceite **N**	Data do Processamento **13/07/2026**	Nosso Número **24857173**
Carteira **COBRANÇA SIMPLES - RCR**	Espécie **REAL**	Quantidade		Valor Documento	(=) Valor do Documento **299,47**

Instruções:
Junto Seguros S.A.. Após o vencimento cobrar 0,03% por dia de atraso. Não receber depois de 30 dias do vencimento previsto. Após esta data o Segurado da Apólice (Beneficiário) será notificado da pendência do pagamento. Para maiores informações entrar em contato com o Departamento Financeiro através do e-mail: contasareceber@juntoseguros.com.

(-) Desconto
(-) Abatimento
(+) Mora
(+) Outros acréscimos
(=) Valor Cobrado

Pagador
LOKMAR EMPREENDIMENTOS LTDA ME CNPJ: 40.413.086/0001-07
TV TRAVESSA 7 BENICIO FONTINELE 496 65076408 SAO LUIS, MA
Ref. emissão apólice 01-0775-0697295

Sacador / Avalista

Cod. Baixa

Autenticação Mecânica - FICHA DE COMPENSAÇÃO

Corte na linha pontilhada

CAIXA

Prefeitura Mun. de Nova Colinas-MA
Fls: 01429
Assinatura

Comprovante de Pagamento de Boleto

Via Internet Banking CAIXA

Banco Recebedor:	CAIXA ECONOMICA FEDERAL
Pagador Final / Efetivo	
CPF:	055.955.963-17
Nome:	JEFFERSON LUAN RIBEIRO VERAS
Conta de débito:	3701 / 3701.000568737719-7

Representação numérica do código de barras:	03399895433800000024085717301015515140000029947
Instituição Emissora - Nome do Banco:	BANCO SANTANDER S.A.
Código do Banco:	033
Código do ISPB:	90400888
Beneficiário original / Cedente	
Nome Fantasia:	JUNTO SEGUROS S A
Razão Social:	JUNTO SEGUROS S A
CNPJ:	84.948.157/0001-33
Pagador	
Nome Fantasia:	LOKMAR EMPREENDIMENTOS LTDA ME
Razão Social:	LOKMAR EMPREENDIMENTOS LTDA ME
CNPJ:	40.413.086/0001-07

Data do Vencimento:	21/07/2026
Data de Efetivação / Agendamento:	13/07/2026
Valor Nominal do Boleto:	299,47
Juros (R$):	0,00
Multa (R$):	0,00
Desconto (R$):	0,00
Abatimento (R$):	0,00
Valor Calculado (R$):	299,47
Valor Pago (R$):	299,47
Identificação do Pagamento:	

Data/hora da operação:	13/07/2026 21:41:52
Código da operação:	68192503042
Chave de segurança:	RFTCZAZS4RZFJE9N

Alô CAIXA: 4004 0104 (Capitais e Regiões Metropolitanas)
Alô CAIXA: 0800 1040 104 (Demais Regiões)
Pessoas com deficiência: 0800 726 2492
SAC CAIXA: 0800 726 0101
Ouvidoria: 0800 725 7474

ESTADO DO MARANHÃO
PODER EXECUTIVO
PREFEITURA MUNICIPAL DE NOVA COLINAS - MA

Prefeitura Mun. de Nova Colinas-MA
001430
Assinatura

CONCORRÊNCIA N° 004/2026 - SRP
Processo Administrativo n° 039/2026

PROPOSTA AJUSTADA

RODRIGUES CONSTRUÇÕES
CNPJ: 42.016.257/0001-81.
Insc. Estadual.: 12.697502-7
Contatos: 99.98548-3112 - 99.98473-7537
Endereço. Avenida Manoel Matias S/n - Centro
Bernardo do Mearim - MA

Prefeitura Mun. de Nova Colinas-MA
001431
DATA: 08/07/2026
Assinatura

RESUMO DO ORÇAMENTO

PROPONENTE:	PREFEITURA MUNICIPAL DE NOVA COLINAS
OBRA:	CONTRATAÇÃO DE EMPRESA DE ENGENHARIA PARA IMPLANTAÇÃO DE MELHORIAS SANITÁRIAS DOMICILIARES EM ÁREAS RURAIS DO MUNICÍPIO DE NOVA COLINAS/MA. CONFORME PROJETO BÁSICO
LOCAL:	MUNICÍPIO DE NOVA COLINAS - MA
BDI:	28,82 %
ENCARGOS SOCIAIS:	89,77 % HORISTA COM DESONERAÇÃO / 51,80 % MENSALISTA COM DESONERAÇÃO
CERTAME:	CONCORRÊNCIA Nº 004/2026 - PROCESSO ADMINISTRATIVO Nº 039/2026

CÓDIGO	DESCRIÇÃO	PREÇO TOTAL	%
1	SERVIÇOS PRELIMINARES	R$	0,91%
2	ABRIGO	R$	53,69%
3	RESERVATORIO EM POLIETILENO CAPACIDADE DE 310 LITROS	R$	3,21%
4	FOSSA SEPTICA CONFORME PROJETO	R$	19,25%
5	SUMIDOURO CONFORME PROJETO	R$	9,91%
6	FILTRO DE BARRO	R$	1,48%
	PIA DE COZINHA EM AÇO INOX	R$	5,81%
8	TANQUE DE LAVAR ROUPAS	R$	4,70%
9	CAIXA DE GORDURA	R$	1,04%

VALOR BDI TOTAL: R$ 337.403,39 100,00%

VALOR ORÇAMENTO: R$ 1.170.731,48

VALOR TOTAL: R$ 1.508.134,87

UM MILHÃO QUINHENTOS E OITO MIL CENTO E TRINTA E QUATRO REAIS E OITENTA E SETE

E R SOUSA FILHO SERVIÇOS LTDA
CNPJ: 42.016.257/0001-81
Nome: Egbert Rodrigues Sousa Filho
Vínculo: Sócio Administrador/Engenheiro Civil
048049332013-2; CREA: 111924547-8

EGBERT RODRIGUES SOUSA FILHO:61396573348

Assinado de forma digital por EGBERT RODRIGUES SOUSA FILHO:61396573348
Dados: 2026.07.09 20:09:21 -03'00'

RODRIGUES CONSTRUÇÕES
CNPJ: 42.016.257/0001-81.
Insc. Estadual.: 12.697502-7
Contatos: 99.98548-3112 - 99.98473-7537
rodrigues_construcoes22
Endereço: Avenida Manoel Matias Vila Centro Bernardo do Mearim - MA

PLANILHA ORÇAMENTÁRIA

DATA : 08/07/2026

PROPONENTE:	PREFEITURA MUNICIPAL DE NOVA COLINAS
OBRA:	CONTRATAÇÃO DE EMPRESA DE ENGENHARIA PARA IMPLANTAÇÃO DE MELHORIAS SANITÁRIAS DOMICILIARES EM ÁREAS RURAIS DO MUNICÍPIO DE NOVA COLINAS/MA, CONFORME PROJETO BÁSICO
LOCAL:	MUNICÍPIO DE NOVA COLINAS - MA
BDI:	28,82 %
ENCARGOS SOCIAIS:	89,77 % HORISTA COM DESONERAÇÃO / 51,80 % MENSALISTA COM DESONERAÇÃO
CERTAME:	CONCORRÊNCIA Nº 004/2026 - PROCESSO ADMINISTRATIVO Nº 039/2026

ITEM	CÓDIGO	DESCRIÇÃO	FONTE	UNIDADE	QTD	VALOR UNITÁRIO R$		PREÇO TOTAL R$	PESO (%)
						SEM BDI	COM BDI		
1	**SERVIÇOS PRELIMINARES**							**R$ 13.717,56**	0,91%
1.1	103689	FORNECIMENTO E INSTALAÇÃO DE PLACA DE OBRA COM CHAPA GALVANIZADA E ESTRUTURA DE MADEIRA. AF_03/2022_PS	SINAPI	M2	23,04	R$ 462,18	R$ 595,38	R$ 13.717,56	0,91%
2	**ABRIGO**							**R$ 809.764,82**	53,69%
2.1	88489	PINTURA LÁTEX ACRÍLICA PREMIUM, APLICAÇÃO MANUAL EM PAREDES, DUAS DEMÃOS. AF_04/2023	SINAPI	M2	1.303,90	R$ 15,58	R$ 20,07	R$ 26.169,27	1,74%
2.2	102217	PINTURA TINTA DE ACABAMENTO (PIGMENTADA) A ÓLEO EM MADEIRA, 2 DEMÃOS. AF_01/2021	SINAPI	M2	185,85	R$ 16,46	R$ 21,20	R$ 3.940,02	0,26%
2.3	S00642	PONTO DE LUZ EM TETO OU PAREDE, COM ELETRODUTO PVC RÍGIDO EMBUTIDO Ø 3/4"	ORSE	UN	59,00	R$ 285,54	R$ 367,83	R$ 21.701,97	1,44%
2.4	97609	LÂMPADA COMPACTA DE LED 6 W, BASE E27 - FORNECIMENTO E INSTALAÇÃO. AF_09/2024	SINAPI	UN	59,00	R$ 11,61	R$ 14,96	R$ 882,64	0,06%
2.5	S03288	PONTO DE INTERRUPTOR 01 SEÇÃO PARALELA, APARENTE, COM ELETRODUTO DE FERRO GALVANIZADO Ø 3/4"	ORSE	PT	59,00	R$ 279,36	R$ 359,87	R$ 21.232,33	1,41%
2.6	86931	VASO SANITÁRIO SIFONADO COM CAIXA ACOPLADA LOUÇA BRANCA, INCLUSO ENGATE FLEXÍVEL EM PLÁSTICO BRANCO, 1/2 X 40CM - FORNECIMENTO E INSTALAÇÃO. AF_01/2020	SINAPI	UN	59,00	R$ 543,10	R$ 699,62	R$ 41.277,58	2,74%
2.7	86904	LAVATÓRIO LOUÇA BRANCA SUSPENSO, 29,5 X 39CM OU EQUIVALENTE, PADRÃO POPULAR - FORNECIMENTO E INSTALAÇÃO. AF_01/2020	SINAPI	UN	59,00	R$ 155,22	R$ 199,95	R$ 11.797,05	0,78%
2.8	S01679	PONTO DE ESGOTO COM TUBO DE PVC RÍGIDO SOLDÁVEL DE Ø 40 MM (LAVATÓRIOS, MICTÓRIOS, RALOS SIFONADOS, ETC...)	ORSE	UN	59,00	R$ 75,88	R$ 97,75	R$ 5.767,25	0,38%
2.9	S01683	PONTO DE ESGOTO COM TUBO DE PVC RÍGIDO SOLDÁVEL DE Ø 100 MM (VASO SANITÁRIO)	ORSE	PT	59,00	R$ 108,25	R$ 139,45	R$ 8.227,55	0,55%
2.10	89707	CAIXA SIFONADA, PVC, DN 100 X 100 X 50 MM, JUNTA ELÁSTICA, FORNECIDA E INSTALADA EM RAMAL DE DESCARGA OU EM RAMAL DE ESGOTO SANITÁRIO. AF_08/2022	SINAPI	UN	59,00	R$ 47,69	R$ 61,43	R$ 3.624,37	0,24%
2.11	97906	CAIXA ENTERRADA HIDRÁULICA RETANGULAR, EM ALVENARIA COM BLOCOS DE CONCRETO, DIMENSÕES INTERNAS: 0,6X0,6X0,6 M PARA REDE DE ESGOTO. AF_12/2020	SINAPI	UN	59,00	R$ 466,77	R$ 601,29	R$ 35.476,11	2,35%

Prefeitura Mun. de Nova Colinas-MA Assinatura 001432

RODRIGUES CONSTRUÇÕES
Qualidade e Pontualidade
CNPJ: 42.016.257/0001-81
Insc. Estadual.: 12.697502-7
Contatos: 99.98548-3112 - 99.98473-7537
drodrigues_construcoes22
Endereço: Avenida Manoel Matias, s/n - Centro
Bernardo do Mearim - MA

PLANILHA ORÇAMENTÁRIA

DATA : 08/07/2026

PROPONENTE:	PREFEITURA MUNICIPAL DE NOVA COLINAS
OBRA:	CONTRATAÇÃO DE EMPRESA DE ENGENHARIA PARA IMPLANTAÇÃO DE MELHORIAS SANITÁRIAS DOMICILIARES EM ÁREAS RURAIS DO MUNICÍPIO DE NOVA COLINAS/MA, CONFORME PROJETO BÁSICO
LOCAL:	MUNICÍPIO DE NOVA COLINAS - MA
BDI:	28,82 %
ENCARGOS SOCIAIS:	89,77 % HORISTA COM DESONERAÇÃO / 51,80 % MENSALISTA COM DESONERAÇÃO
CERTAME:	CONCORRÊNCIA Nº 004/2026 - PROCESSO ADMINISTRATIVO Nº 039/2026

ITEM	CÓDIGO	DESCRIÇÃO	FONTE	UNIDADE	QTD	VALOR UNITÁRIO R$		PREÇO TOTAL R$	PESO (%)
						SEM BDI	COM BDI		
2.12	C0649	CAIXA INSPEÇÃO NO PASSEIO EM ALVENARIA DI=(50X50)CM, PADRÃO CAGECE	SEINFRA	UN	59,00	R$ 368,16	R$ 474,26	R$ 27.981,34	1,86%
2.13	93358	ESCAVAÇÃO MANUAL DE VALA. AF_09/2024	SINAPI	M3	10,03	R$ 80,69	R$ 103,94	R$ 1.042,52	0,07%
2.14	S01353	PONTO DE ÁGUA FRIA EMBUTIDO, C/MATERIAL PVC RÍGIDO ROSCÁVEL Ø 3/4"	ORSE	UN	59,00	R$ 183,92	R$ 236,93	R$ 13.978,87	0,93%
2.15	S01200	PONTO DE ÁGUA FRIA EMBUTIDO, C/MATERIAL PVC RÍGIDO SOLDÁVEL Ø 25MM	ORSE	UN	118,00	R$ 115,48	R$ 148,76	R$ 17.553,68	1,16%
2.16	S03689	TORNEIRA PLÁSTICA PARA LAVATÓRIO, HERC 1195, 1/2" OU SIMILAR	ORSE	UN	59,00	R$ 31,59	R$ 40,69	R$ 2.400,71	0,16%
2.17	S02050	CHUVEIRO PLÁSTICO SEM REGISTRO	ORSE	UN	59,00	R$ 32,41	R$ 41,75	R$ 2.463,25	0,16%
2.18	S01353	PONTO DE ÁGUA FRIA EMBUTIDO, C/MATERIAL PVC RÍGIDO ROSCÁVEL Ø 3/4"	ORSE	UN	59,00	R$ 183,92	R$ 236,93	R$ 13.978,87	0,93%
2.19	106060	LAJE PRÉ-MOLDADA UNIDIRECIONAL, BIAPOIADA, PARA FORRO, ENCHIMENTO EM EPS, VIGOTA TRELIÇADA, ALTURA TOTAL DA LAJE "LT" = 12 CM (ENCHIMENTO+CAPA) = (8+4). AF_08/2025	SINAPI	M2	37,76	R$ 182,18	R$ 234,68	R$ 8.861,52	0,59%
2.20	91295	PORTA DE MADEIRA FRISADA, SEMI-OCA (LEVE OU MÉDIA), 60X210CM, ESPESSURA DE 3CM, INCLUSO DOBRADIÇAS - FORNECIMENTO E INSTALAÇÃO. AF_10/2025	SINAPI	UN	59,00	R$ 417,07	R$ 537,27	R$ 31.698,93	2,10%
2.21	93358	ESCAVAÇÃO MANUAL DE VALA. AF_09/2024	SINAPI	M3	7,08	R$ 80,69	R$ 103,94	R$ 735,90	0,05%
2.22	101166	ALVENARIA DE EMBASAMENTO COM BLOCO ESTRUTURAL DE CERÂMICA, DE 14X19X29CM E ARGAMASSA DE ASSENTAMENTO COM PREPARO EM BETONEIRA. AF_05/2020	SINAPI	M3	20,65	R$ 662,03	R$ 852,83	R$ 17.610,94	1,17%
2.23	104737	REATERRO MANUAL DE VALAS, COM PLACA VIBRATÓRIA. AF_08/2023	SINAPI	M3	59,00	R$ 20,64	R$ 26,59	R$ 1.568,81	0,10%
2.24	95241	LASTRO DE CONCRETO MAGRO, APLICADO EM PISOS, LAJES SOBRE SOLO OU RADIERS, ESPESSURA DE 5 CM. AF_01/2024	SINAPI	M2	96,76	R$ 41,61	R$ 53,60	R$ 5.186,34	0,34%
2.25	98679	PISO CIMENTADO, TRAÇO 1:3 (CIMENTO E AREIA), ACABAMENTO LISO, ESPESSURA 2,0 CM, PREPARO MECÂNICO DA ARGAMASSA. AF_09/2020	SINAPI	M2	145,14	R$ 42,14	R$ 54,28	R$ 7.878,20	0,52%
2.26	87878	CHAPISCO APLICADO EM ALVENARIAS E ESTRUTURAS DE	SINAPI	M2	1.569,40	R$ 5,19	R$ 6,69	R$ 10.499,29	0,70%

Prefeitura Mun. de Nova Colinas-MA
Assinatura
Folha 14333

RODRIGUES CONSTRUÇÕES
CNPJ: 42.016.257/0001-81
Insc. Estadual.: 12.697502-7
Contatos: 99.98548-3112 - 99.98473-7537
@rodrigues_construcoes22
Endereço: Avenida Manoel Matias, S/n - Centro
Bernardo do Mearim - MA

PLANILHA ORÇAMENTÁRIA

DATA : 08/07/2026

PROPONENTE:	PREFEITURA MUNICIPAL DE NOVA COLINAS
OBRA:	CONTRATAÇÃO DE EMPRESA DE ENGENHARIA PARA IMPLANTAÇÃO DE MELHORIAS SANITÁRIAS DOMICILIARES EM ÁREAS RURAIS DO MUNICÍPIO DE NOVA COLINAS/MA, CONFORME PROJETO BÁSICO
LOCAL:	MUNICÍPIO DE NOVA COLINAS - MA
BDI:	28,82 %
ENCARGOS SOCIAIS:	89,77 % HORISTA COM DESONERAÇÃO / 51,80 % MENSALISTA COM DESONERAÇÃO
CERTAME:	CONCORRÊNCIA Nº 004/2026 - PROCESSO ADMINISTRATIVO Nº 039/2026

ITEM	CÓDIGO	DESCRIÇÃO	FONTE	UNIDADE	QTD	VALOR UNITÁRIO R$		PREÇO TOTAL R$	PESO (%)
						SEM BDI	COM BDI		
2.26	87878	CONCRETO INTERNAS, COM COLHER DE PEDREIRO. ARGAMASSA TRAÇO 1:3 COM PREPARO MANUAL. AF_10/2022							
2.27	87536	EMBOÇO, EM ARGAMASSA TRAÇO 1:2:8, PREPARO MANUAL, APLICADO MANUALMENTE EM PAREDES INTERNAS DE AMBIENTES COM ÁREA MAIOR QUE 10M², E = 17,5MM, COM TALISCAS. AF_03/2024	SINAPI	M2	1.569,40	R$ 38,21	R$ 49,22	R$ 77.245,87	5,12%
2.28	87530	MASSA ÚNICA, EM ARGAMASSA TRAÇO 1:2:8, PREPARO MANUAL, APLICADA MANUALMENTE EM PAREDES INTERNAS DE AMBIENTES COM ÁREA ENTRE 5M² E 10M², E = 17,5MM, COM TALISCAS. AF_03/2024	SINAPI	M2	1.569,40	R$ 41,72	R$ 53,74	R$ 84.339,56	5,59%
2.29	87269	REVESTIMENTO CERÂMICO PARA PAREDES INTERNAS COM PLACAS TIPO ESMALTADA DE DIMENSÕES 25X35 CM APLICADAS NA ALTURA INTEIRA DAS PAREDES. AF_02/2023_PE	SINAPI	M2	696,20	R$ 70,46	R$ 90,77	R$ 63.194,07	4,19%
2.30	92539	TRAMA DE MADEIRA COMPOSTA POR RIPAS, CAIBROS E TERÇAS PARA TELHADOS DE ATÉ 2 ÁGUAS PARA TELHA CERÂMICA OU DE CONCRETO, INCLUSO TRANSPORTE VERTICAL. AF_10/2025	SINAPI	M2	322,14	R$ 82,08	R$ 105,74	R$ 34.063,08	2,26%
2.31	94201	TELHAMENTO COM TELHA CERÂMICA CAPA-CANAL, TIPO COLONIAL, COM ATÉ 2 ÁGUAS, INCLUSO TRANSPORTE VERTICAL. AF_07/2019	SINAPI	M2	322,14	R$ 53,54	R$ 68,97	R$ 22.218,00	1,47%
2.32	95241	LASTRO DE CONCRETO MAGRO, APLICADO EM PISOS, LAJES SOBRE SOLO OU RADIERS, ESPESSURA DE 5 CM. AF_01/2024	SINAPI	M2	116,82	R$ 41,61	R$ 53,60	R$ 6.261,55	0,42%
2.33	87246	REVESTIMENTO CERÂMICO PARA PISO COM PLACAS TIPO ESMALTADA DE DIMENSÕES 35X35 CM APLICADA EM AMBIENTES DE ÁREA MENOR QUE 5 M2. AF_02/2023_PE	SINAPI	M2	189,98	R$ 76,48	R$ 98,52	R$ 18.716,83	1,24%
2.34	103323	ALVENARIA DE VEDAÇÃO DE BLOCOS CERÂMICOS FURADOS NA VERTICAL DE 9X19X39 CM (ESPESSURA 9 CM) E ARGAMASSA DE ASSENTAMENTO COM PREPARO MANUAL. AF_12/2021	SINAPI	M2	952,85	R$ 61,07	R$ 78,67	R$ 74.960,71	4,97%
2.35	101161	ALVENARIA DE VEDAÇÃO COM ELEMENTO VAZADO DE CONCRETO (COBOGÓ) DE 7X50X50CM E ARGAMASSA DE ASSENTAMENTO COM PREPARO EM BETONEIRA. AF_05/2020	SINAPI	M2	14,75	R$ 238,07	R$ 306,68	R$ 4.523,53	0,30%

Prefeitura Mun. de Nova Colinas-MA
Assinatura
Anexo
001434

RODRIGUES CONSTRUÇÕES
CNPJ: 42.016.257/0001-81.
Insc. Estadual.: 12.697502-7
Contatos: 99.98548-3112 - 99.98473-7537
@rodrigues_construcoes22
Endereço: Avenida Manoel Matias [illegible] Centro Bernardo do Mearim - MA

PLANILHA ORÇAMENTÁRIA

DATA : 08/07/2026

PROPONENTE:	PREFEITURA MUNICIPAL DE NOVA COLINAS
OBRA:	CONTRATAÇÃO DE EMPRESA DE ENGENHARIA PARA IMPLANTAÇÃO DE MELHORIAS SANITÁRIAS DOMICILIARES EM ÁREAS RURAIS DO MUNICÍPIO DE NOVA COLINAS/MA, CONFORME PROJETO BÁSICO
LOCAL:	MUNICÍPIO DE NOVA COLINAS - MA
BDI:	28,82 %
ENCARGOS SOCIAIS:	89,77 % HORISTA COM DESONERAÇÃO / 51,80 % MENSALISTA COM DESONERAÇÃO
CERTAME:	CONCORRÊNCIA Nº 004/2026 - PROCESSO ADMINISTRATIVO Nº 039/2026

ITEM	CÓDIGO	DESCRIÇÃO	FONTE	UNIDADE	QTD	VALOR UNITÁRIO R$		PREÇO TOTAL R$	PESO (%)
						SEM BDI	COM BDI		
2.36	102487	CONCRETO CICLÓPICO FCK = 15MPA, 30% PEDRA DE MÃO EM VOLUME REAL, INCLUSIVE LANÇAMENTO. AF_05/2021	SINAPI	M3	34,22	R$ 656,61	R$ 845,85	R$ 28.944,99	1,92%
2.37	101166	ALVENARIA DE EMBASAMENTO COM BLOCO ESTRUTURAL DE CERÂMICA, DE 14X19X29CM E ARGAMASSA DE ASSENTAMENTO COM PREPARO EM BETONEIRA. AF_05/2020	SINAPI	M3	17,11	R$ 662,03	R$ 852,83	R$ 14.591,92	0,97%
2.38	99059	LOCAÇÃO CONVENCIONAL DE OBRA, UTILIZANDO GABARITO DE TÁBUAS CORRIDAS PONTALETADAS A CADA 2,00M - 2 UTILIZAÇÕES. AF_03/2024	SINAPI	M	413,00	R$ 62,14	R$ 80,05	R$ 33.060,65	2,19%
2.39	93358	ESCAVAÇÃO MANUAL DE VALA. AF_09/2024	SINAPI	M3	39,53	R$ 80,69	R$ 103,94	R$ 4.108,75	0,27%
3	**RESERVATORIO EM POLIETILENO CAPACIDADE DE 310 LITROS**							**R$ 48.341,65**	3,21%
3.1	S05046	CAIXA D'AGUA DE POLIETILENO - INSTALADA, EXCETO BASE DE APOIO, CAP. 310 LITROS	ORSE	UN	59,00	R$ 636,04	R$ 819,35	R$ 48.341,65	3,21%
4	**FOSSA SEPTICA CONFORME PROJETO**							**R$ 290.330,74**	19,25%
4.1	98082	TANQUE SÉPTICO RETANGULAR, EM ALVENARIA COM BLOCOS DE CONCRETO, DIMENSÕES INTERNAS: 1,0 X 2,0 X H=1,4 M, VOLUME ÚTIL: 2000 L (PARA 5 CONTRIBUINTES). AF_12/2020	SINAPI	UN	59,00	R$ 3.819,95	R$ 4.920,86	R$ 290.330,74	19,25%
5	**SUMIDOURO CONFORME PROJETO**							**R$ 149.419,86**	9,91%
5.1	S01732	SUMIDOURO PAREDES COM BLOCOS CERÂMICOS 6 FUROS E DIMENSÕES INTERNAS DE 2,00 X 1,00 X 0,80 M	ORSE	UN	59,00	R$ 1.965,95	R$ 2.532,54	R$ 149.419,86	9,91%
6	**FILTRO DE BARRO**							**R$ 22.329,14**	1,48%
6.1	78046	FILTRO TIPO CUNO C/ ELEM. FILTR. CARVÃO/POLIPROPILENO 360 L/H	SIURB	UN	59,00	R$ 293,79	R$ 378,46	R$ 22.329,14	1,48%
7	**PIA DE COZINHA EM AÇO INOX**							**R$ 87.596,33**	5,81%
7.1	103323	ALVENARIA DE VEDAÇÃO DE BLOCOS CERÂMICOS FURADOS NA VERTICAL DE 9X19X39 CM (ESPESSURA 9 CM) E ARGAMASSA DE ASSENTAMENTO COM PREPARO MANUAL. AF_12/2021	SINAPI	M2	195,88	R$ 61,07	R$ 78,67	R$ 15.409,88	1,02%

Prefeitura Mun. de Nova Colinas-MA Assinatura

435

RODRIGUES CONSTRUÇÕES
Construção e Engenharia
CNPJ: 42.016.257/0001-81.
Insc. Estadual.: 12.697502-7
Contatos: 99.98548-3112 - 99.98473-7537
@rodrigues_construcoes22
Endereço: Avenida Manoel Matias s/n - Centro
Bernardo do Mearim - MA

PLANILHA ORÇAMENTÁRIA

DATA : 08/07/2026

PROPONENTE:	PREFEITURA MUNICIPAL DE NOVA COLINAS
OBRA:	CONTRATAÇÃO DE EMPRESA DE ENGENHARIA PARA IMPLANTAÇÃO DE MELHORIAS SANITÁRIAS DOMICILIARES EM ÁREAS RURAIS DO MUNICÍPIO DE NOVA COLINAS/MA, CONFORME PROJETO BÁSICO
LOCAL:	MUNICÍPIO DE NOVA COLINAS - MA
BDI:	28,82 %
ENCARGOS SOCIAIS:	89,77 % HORISTA COM DESONERAÇÃO / 51,80 % MENSALISTA COM DESONERAÇÃO
CERTAME:	CONCORRÊNCIA Nº 004/2026 - PROCESSO ADMINISTRATIVO Nº 039/2026

ITEM	CÓDIGO	DESCRIÇÃO	FONTE	UNIDADE	QTD	VALOR UNITÁRIO R$		PREÇO TOTAL R$	PESO (%)
						SEM BDI	COM BDI		
7.2	87878	CHAPISCO APLICADO EM ALVENARIAS E ESTRUTURAS DE CONCRETO INTERNAS, COM COLHER DE PEDREIRO. ARGAMASSA TRAÇO 1:3 COM PREPARO MANUAL. AF_10/2022	SINAPI	M2	195,88	R$ 5,19	R$ 6,69	R$ 1.310,44	0,09%
7.3	87536	EMBOÇO, EM ARGAMASSA TRAÇO 1:2:8, PREPARO MANUAL, APLICADO MANUALMENTE EM PAREDES INTERNAS DE AMBIENTES COM ÁREA MAIOR QUE 10M², E = 17,5MM, COM TALISCAS. AF_03/2024	SINAPI	M2	195,88	R$ 38,21	R$ 49,22	R$ 9.641,21	0,64%
7.4	87530	MASSA ÚNICA, EM ARGAMASSA TRAÇO 1:2:8, PREPARO MANUAL, APLICADA MANUALMENTE EM PAREDES INTERNAS DE AMBIENTES COM ÁREA ENTRE 5M² E 10M², E = 17,5MM, COM TALISCAS. AF_03/2024	SINAPI	M2	195,88	R$ 41,72	R$ 53,74	R$ 10.526,59	0,70%
7.5	86936	CUBA DE EMBUTIR DE AÇO INOXIDÁVEL MÉDIA, INCLUSO VÁLVULA TIPO AMERICANA E SIFÃO TIPO GARRAFA EM METAL CROMADO - FORNECIMENTO E INSTALAÇÃO. AF_01/2020	SINAPI	UN	59,00	R$ 627,72	R$ 808,63	R$ 47.709,17	3,16%
7.6	87269	REVESTIMENTO CERÂMICO PARA PAREDES INTERNAS COM PLACAS TIPO ESMALTADA DE DIMENSÕES 25X35 CM APLICADAS NA ALTURA INTEIRA DAS PAREDES. AF_02/2023_PE	SINAPI	M2	33,04	R$ 70,46	R$ 90,77	R$ 2.999,04	0,20%
8	**TANQUE DE LAVAR ROUPAS**							**R$ 70.888,26**	4,70%
8.1	86929	TANQUE DE MÁRMORE SINTÉTICO SUSPENSO, 22L OU EQUIVALENTE, INCLUSO SIFÃO FLEXÍVEL EM PVC, VÁLVULA PLÁSTICA E TORNEIRA DE METAL CROMADO PADRÃO POPULAR - FORNECIMENTO E INSTALAÇÃO. AF_01/2020	SINAPI	UN	59,00	R$ 356,16	R$ 458,81	R$ 27.069,79	1,79%
8.2	103323	ALVENARIA DE VEDAÇÃO DE BLOCOS CERÂMICOS FURADOS NA VERTICAL DE 9X19X39 CM (ESPESSURA 9 CM) E ARGAMASSA DE ASSENTAMENTO COM PREPARO MANUAL. AF_12/2021	SINAPI	M2	195,88	R$ 61,07	R$ 78,67	R$ 15.409,88	1,02%
8.3	87878	CHAPISCO APLICADO EM ALVENARIAS E ESTRUTURAS DE CONCRETO INTERNAS, COM COLHER DE PEDREIRO. ARGAMASSA TRAÇO 1:3 COM PREPARO MANUAL. AF_10/2022	SINAPI	M2	195,88	R$ 5,19	R$ 6,69	R$ 1.310,44	0,09%
8.4	87536	EMBOÇO, EM ARGAMASSA TRAÇO 1:2:8, PREPARO MANUAL, APLICADO MANUALMENTE EM PAREDES INTERNAS DE	SINAPI	M2	195,88	R$ 38,21	R$ 49,22	R$ 9.641,21	0,64%

Prefeitura Mun. de Nova Colinas-MA
Assinatura
Folha 14436

RODRIGUES CONSTRUÇÕES
Qualidade e Confiança
CNPJ: 42.016.257/0001-81
Insc. Estadual.: 12.697502-7
Contatos: 99.98548-3112 - 99.98473-7537
@rodrigues_construcoes22
Endereço: Avenida Manoel Matias S/N - Centro
Bernardo do Mearim - MA

PLANILHA ORÇAMENTÁRIA

DATA : 08/07/2026

PROPONENTE:	PREFEITURA MUNICIPAL DE NOVA COLINAS
OBRA:	CONTRATAÇÃO DE EMPRESA DE ENGENHARIA PARA IMPLANTAÇÃO DE MELHORIAS SANITÁRIAS DOMICILIARES EM ÁREAS RURAIS DO MUNICÍPIO DE NOVA COLINAS/MA, CONFORME PROJETO BÁSICO
LOCAL:	MUNICÍPIO DE NOVA COLINAS - MA
BDI:	28,82 %
ENCARGOS SOCIAIS:	89,77 % HORISTA COM DESONERAÇÃO / 51,80 % MENSALISTA COM DESONERAÇÃO
CERTAME:	CONCORRÊNCIA Nº 004/2026 - PROCESSO ADMINISTRATIVO Nº 039/2026

ITEM	CÓDIGO	DESCRIÇÃO	FONTE	UNIDADE	QTD	VALOR UNITÁRIO R$		PREÇO TOTAL R$	PESO (%)
						SEM BDI	COM BDI		
8.4	87536	AMBIENTES COM ÁREA MAIOR QUE 10M², E = 17,5MM, COM TALISCAS. AF_03/2024							
8.5	87530	MASSA ÚNICA, EM ARGAMASSA TRAÇO 1:2:8, PREPARO MANUAL, APLICADA MANUALMENTE EM PAREDES INTERNAS DE AMBIENTES COM ÁREA ENTRE 5M² E 10M², E = 17,5MM, COM TALISCAS. AF_03/2024	SINAPI	M2	195,88	R$ 41,72	R$ 53,74	R$ 10.526,59	0,70%
8.6	88489	PINTURA LÁTEX ACRÍLICA PREMIUM, APLICAÇÃO MANUAL EM PAREDES, DUAS DEMÃOS. AF_04/2023	SINAPI	M2	195,88	R$ 15,58	R$ 20,07	R$ 3.931,31	0,26%
8.7	87269	REVESTIMENTO CERÂMICO PARA PAREDES INTERNAS COM PLACAS TIPO ESMALTADA DE DIMENSÕES 25X35 CM APLICADAS NA ALTURA INTEIRA DAS PAREDES. AF_02/2023_PE	SINAPI	M2	33,04	R$ 70,46	R$ 90,77	R$ 2.999,04	0,20%
9	**CAIXA DE GORDURA**							**R$ 15.746,51**	1,04%
9.1	98102	CAIXA DE GORDURA SIMPLES, CIRCULAR, EM CONCRETO PRÉ-MOLDADO, DIÂMETRO INTERNO = 0,4 M, ALTURA INTERNA = 0,4 M. AF_12/2020	SINAPI	UN	59,00	R$ 207,18	R$ 266,89	R$ 15.746,51	1,04%

VALOR BDI TOTAL: R$ 337.403,39

VALOR ORÇAMENTO: R$ 1.170.731,48

VALOR TOTAL: R$ 1.508.134,87

UM MILHÃO QUINHENTOS E OITO MIL CENTO E TRINTA E QUATRO REAIS E OITENTA E SETE CENTAVOS

Prefeitura Mun. de Nova Colinas-MA
Assinatura
Folha 001437

RODRIGUES CONSTRUÇÕES
Projetos e Fiscalização
CNPJ: 42.016.257/0001-81
Insc. Estadual.: 12.697502-7
Contatos: 99.98548-3112 - 99.98473-7537
rodrigues_construcoes22
Endereço: Avenida Manoel Matias S/N - Centro
Bernardo do Mearim - MA

PLANILHA ORÇAMENTÁRIA

DATA : 08/07/2026

PROPONENTE:	PREFEITURA MUNICIPAL DE NOVA COLINAS
OBRA:	CONTRATAÇÃO DE EMPRESA DE ENGENHARIA PARA IMPLANTAÇÃO DE MELHORIAS SANITÁRIAS DOMICILIARES EM ÁREAS RURAIS DO MUNICÍPIO DE NOVA COLINAS/MA, CONFORME PROJETO BÁSICO
LOCAL:	MUNICÍPIO DE NOVA COLINAS - MA
BDI:	28,82 %
ENCARGOS SOCIAIS:	89,77 % HORISTA COM DESONERAÇÃO / 51,80 % MENSALISTA COM DESONERAÇÃO
CERTAME:	CONCORRÊNCIA Nº 004/2026 - PROCESSO ADMINISTRATIVO Nº 039/2026

E R SOUSA FILHO SERVIÇOS LTDA
CNPJ: 42.016.257/0001-81
Nome: Egbert Rodrigues Sousa Filho
Vínculo: Sócio Administrador/Engenheiro Civil
RG: 048049332013-2; CREA: 111924547-8

EGBERT RODRIGUES SOUSA FILHO:61396573348

Assinado de forma digital por EGBERT RODRIGUES SOUSA FILHO:61396573348
Dados: 2026.07.09 20:09:46 -03'00'

Prefeitura Mun. de Nova Colinas-MA
Assinatura
001438

Prefeitura Mun. de Nova Colinas-MA
001139
DATA: 08/01/2026
Assinatura

RODRIGUES CONSTRUÇÕES
Construção e Reformas
CNPJ: 42.016.257/0001-81
Insc. Estadual: 12.697502-7
Contatos: 99.98548-3112 - 99.98473-7537
Endereço: Avenida Manoel Matias s/n - Centro
Bernardo do Mearim - MA

RELATÓRIO ANALÍTICO - COMPOSIÇÕES DE CUSTOS

PROPONENTE:	PREFEITURA MUNICIPAL DE NOVA COLINAS
OBRA:	CONTRATAÇÃO DE EMPRESA DE ENGENHARIA PARA IMPLANTAÇÃO DE MELHORIAS SANITÁRIAS DOMICILIARES EM ÁREAS RURAIS DO MUNICÍPIO DE NOVA COLINAS/MA, CONFORME PROJETO BÁSICO
LOCAL:	MUNICÍPIO DE NOVA COLINAS - MA
BDI:	28,82 %
ENCARGOS SOCIAIS:	89,77 % HORISTA COM DESONERAÇÃO / 51,80 % MENSALISTA COM DESONERAÇÃO
CERTAME:	CONCORRÊNCIA Nº 004/2026 - PROCESSO ADMINISTRATIVO Nº 039/2026

1.1. 103689 FORNECIMENTO E INSTALAÇÃO DE PLACA DE OBRA COM CHAPA GALVANIZADA E ESTRUTURA DE MADEIRA. AF_03/2022_PS (M2)

Material		FONTE	UNID	COEFICIENTE	CUSTO UNITÁRIO	CUSTO TOTAL
00004813	PLACA DE OBRA (PARA CONSTRUCAO CIVIL) EM CHAPA GALVANIZADA *N. 22*, ADESIVADA, DE *2,4 X 1,2* M (SEM POSTES PARA FIXACAO)	SINAPI	M2	0,99989210	R$ 400,00	R$ 399,95
00005065	PREGO DE ACO POLIDO COM CABECA 10 X 10 (7/8 X 17)	SINAPI	KG	0,01129877	R$ 39,92	R$ 0,45
00005069	PREGO DE ACO POLIDO COM CABECA 17 X 27 (2 1/2 X 11)	SINAPI	KG	0,01319856	R$ 21,39	R$ 0,28
00004509	SARRAFO *2,5 X 10* CM EM PINUS, MISTA OU EQUIVALENTE DA REGIAO - BRUTA	SINAPI	M	3,20795383	R$ 5,61	R$ 17,99
					TOTAL Material:	R$ 418,67

Mão de Obra com Encargos Complementares		FONTE	UNID	COEFICIENTE	CUSTO UNITÁRIO	CUSTO TOTAL
88262	CARPINTEIRO DE FORMAS COM ENCARGOS COMPLEMENTARES	SINAPI	H	0,37285976	R$ 24,85	R$ 9,26
88316	SERVENTE COM ENCARGOS COMPLEMENTARES	SINAPI	H	1,11847930	R$ 20,40	R$ 22,81
					TOTAL Mão de Obra com Encargos Complementares:	R$ 32,07

Serviço		FONTE	UNID	COEFICIENTE	CUSTO UNITÁRIO	CUSTO TOTAL
102234	PINTURA IMUNIZANTE PARA MADEIRA, 2 DEMÃOS. AF_01/2021	SINAPI	M2	0,49994605	R$ 22,89	R$ 11,44
					TOTAL Serviço:	R$ 11,44

VALOR SEM ENCARGOS:	449,10
VALOR COM ENCARGOS:	462,18
VALOR BDI (28.82%):	133,20
VALOR COM BDI:	595,38

88489 PINTURA LÁTEX ACRÍLICA PREMIUM, APLICAÇÃO MANUAL EM PAREDES, DUAS DEMÃOS. AF_04/2023)

Material		FONTE	UNID	COEFICIENTE	CUSTO UNITÁRIO	CUSTO TOTAL
00007356	TINTA LATEX ACRILICA PREMIUM, COR BRANCO FOSCO	SINAPI	L	0,22850000	R$ 43,16	R$ 9,86
					TOTAL Material:	R$ 9,86

Mão de Obra com Encargos Complementares		FONTE	UNID	COEFICIENTE	CUSTO UNITÁRIO	CUSTO TOTAL
88310	PINTOR COM ENCARGOS COMPLEMENTARES	SINAPI	H	0,16310000	R$ 28,35	R$ 4,62
88316	SERVENTE COM ENCARGOS COMPLEMENTARES	SINAPI	H	0,05440000	R$ 20,40	R$ 1,10
					TOTAL Mão de Obra com Encargos Complementares:	R$ 5,72

VALOR SEM ENCARGOS:	13,65
VALOR COM ENCARGOS:	15,58
VALOR BDI (28.82%):	4,49
VALOR COM BDI:	20,07

2.2. 102217 PINTURA TINTA DE ACABAMENTO (PIGMENTADA) A ÓLEO EM MADEIRA, 2 DEMÃOS. AF_01/2021 (M2)

Material	FONTE	UNID	COEFICIENTE	CUSTO UNITÁRIO	CUSTO TOTAL

RODRIGUES CONSTRUÇÕES
CNPJ: 42.016.257/0001-81
Insc. Estadual.: 12.697502-7
Contatos: 99.98548-3112 - 99.98473-7537
@rodrigues_construcoes22
Endereço: Avenida Manoel Matias s/n - Centro
Bernardo do Mearim - MA

RELATÓRIO ANALÍTICO - COMPOSIÇÕES DE CUSTOS

PROPONENTE:	PREFEITURA MUNICIPAL DE NOVA COLINAS
OBRA:	CONTRATAÇÃO DE EMPRESA DE ENGENHARIA PARA IMPLANTAÇÃO DE MELHORIAS SANITÁRIAS DOMICILIARES EM ÁREAS RURAIS DO MUNICÍPIO DE NOVA COLINAS/MA, CONFORME PROJETO BÁSICO
LOCAL:	MUNICÍPIO DE NOVA COLINAS - MA
BDI:	28,82 %
ENCARGOS SOCIAIS:	89,77 % HORISTA COM DESONERAÇÃO / 51,80 % MENSALISTA COM DESONERAÇÃO
CERTAME:	CONCORRÊNCIA Nº 004/2026 - PROCESSO ADMINISTRATIVO Nº 039/2026

Prefeitura Mun. de Nova Colinas-MA
Fls.: 140
DATA: 08/07/2026
Assinatura

00005318	DILUENTE AGUARRAS	SINAPI	L	0,02130000	R$ 23,66	R$ 0,50
00043776	TINTA A OLEO BRILHANTE, PARA MADEIRAS E METAIS	SINAPI	L	0,21300000	R$ 24,33	R$ 5,18
					TOTAL Material:	R$ 5,68

Mão de Obra com Encargos Complementares		FONTE	UNID	COEFICIENTE	CUSTO UNITÁRIO	CUSTO TOTAL
88310	PINTOR COM ENCARGOS COMPLEMENTARES	SINAPI	H	0,38050000	R$ 28,35	R$ 10,78
					TOTAL Mão de Obra com Encargos Complementares:	R$ 10,78

VALOR SEM ENCARGOS:	12,81
VALOR COM ENCARGOS:	16,46
VALOR BDI (28.82%):	4,74
VALOR COM BDI:	21,20

2.3. S00642 PONTO DE LUZ EM TETO OU PAREDE, COM ELETRODUTO PVC RÍGIDO EMBUTIDO Ø 3/4" (UN)

Encargos Complementares		FONTE	UNID	COEFICIENTE	CUSTO UNITÁRIO	CUSTO TOTAL
S10552	Encargos Complementares - Eletricista	ORSE	h	5,00000000	R$ 3,81	R$ 19,05
S10549	Encargos Complementares - Servente	ORSE	h	6,00000000	R$ 3,96	R$ 23,76
					TOTAL Encargos Complementares:	R$ 42,81

Material		FONTE	UNID	COEFICIENTE	CUSTO UNITÁRIO	CUSTO TOTAL
I12001S	Caixa octogonal de fundo movel, em pvc, de 4" x 4", para eletroduto flexivel corrugado	ORSE	un	1,00000000	R$ 5,42	R$ 5,42
I02674S	Eletroduto de pvc rigido roscavel de 3/4", sem luva	ORSE	m	6,00000000	R$ 5,29	R$ 31,74
I00939S	Fio de cobre, solido, classe 1, isolacao em pvc/a, antichama bwf-b, 450/750v, secao nominal 2,5 mm2	ORSE	m	12,00000000	R$ 2,79	R$ 33,48
I20111S	Fita isolante adesiva antichama, uso ate 750 v, em rolo de 19 mm x 20 m	ORSE	un	0,15000000	R$ 12,46	R$ 1,86
					TOTAL Material:	R$ 72,50

Mão de Obra		FONTE	UNID	COEFICIENTE	CUSTO UNITÁRIO	CUSTO TOTAL
I02436S	Eletricista (horista)	ORSE	h	5,00000000	R$ 18,35	R$ 91,75
I06111S	Servente de obras (horista)	ORSE	h	6,00000000	R$ 13,08	R$ 78,48
					TOTAL Mão de Obra:	R$ 170,23

VALOR SEM ENCARGOS:	205,00
VALOR COM ENCARGOS:	285,54
VALOR BDI (28.82%):	82,29
VALOR COM BDI:	367,83

2.4. 97609 LÂMPADA COMPACTA DE LED 6 W, BASE E27 - FORNECIMENTO E INSTALAÇÃO. AF_09/2024 (UN)

Material		FONTE	UNID	COEFICIENTE	CUSTO UNITÁRIO	CUSTO TOTAL
00038193	LAMPADA LED 6 W BIVOLT BRANCA, FORMATO TRADICIONAL (BASE E27)	SINAPI	UN	1,00000000	R$ 3,82	R$ 3,82
00012295	SOQUETE DE BAQUELITE BASE E27, PARA LAMPADAS	SINAPI	UN	1,00000000	R$ 2,46	R$ 2,46
					TOTAL Material:	R$ 6,28

Prefeitura Mun. de Nova Colinas-MA
001441
Fls
DATA: 08/07/2026
Assinatura

RODRIGUES CONSTRUÇÕES
CNPJ: 42.016.257/0001-81
Insc. Estadual: 12.697502-7
Contatos: 99.98548-3112 - 99.98473-7537
@rodrigues_construcoes22
Endereço: Avenida Manoel Matias s/n - Centro
Bernardo do Mearim - MA

RELATÓRIO ANALÍTICO - COMPOSIÇÕES DE CUSTOS

PROPONENTE:	PREFEITURA MUNICIPAL DE NOVA COLINAS
OBRA:	CONTRATAÇÃO DE EMPRESA DE ENGENHARIA PARA IMPLANTAÇÃO DE MELHORIAS SANITÁRIAS DOMICILIARES EM ÁREAS RURAIS DO MUNICÍPIO DE NOVA COLINAS/MA, CONFORME PROJETO BÁSICO
LOCAL:	MUNICÍPIO DE NOVA COLINAS - MA
BDI:	28,82 %
ENCARGOS SOCIAIS:	89,77 % HORISTA COM DESONERAÇÃO / 51,80 % MENSALISTA COM DESONERAÇÃO
CERTAME:	CONCORRÊNCIA Nº 004/2026 - PROCESSO ADMINISTRATIVO Nº 039/2026

Mão de Obra com Encargos Complementares		FONTE	UNID	COEFICIENTE	CUSTO UNITÁRIO	CUSTO TOTAL
88247	AUXILIAR DE ELETRICISTA COM ENCARGOS COMPLEMENTARES	SINAPI	H	0,05087500	R$ 21,74	R$ 1,10
88264	ELETRICISTA COM ENCARGOS COMPLEMENTARES	SINAPI	H	0,16280000	R$ 25,99	R$ 4,23
					TOTAL Mão de Obra com Encargos Complementares:	R$ 5,33

VALOR SEM ENCARGOS:	9,73
VALOR COM ENCARGOS:	11,61
VALOR BDI (28.82%):	3,35
VALOR COM BDI:	14,96

2.5. S03288 PONTO DE INTERRUPTOR 01 SEÇÃO PARALELA, APARENTE, COM ELETRODUTO DE FERRO GALVANIZADO Ø 3/4" (PT)

Encargos Complementares		FONTE	UNID	COEFICIENTE	CUSTO UNITÁRIO	CUSTO TOTAL
S10552	Encargos Complementares - Eletricista	ORSE	h	5,00000000	R$ 3,81	R$ 19,05
S10549	Encargos Complementares - Servente	ORSE	h	4,00000000	R$ 3,96	R$ 15,84
					TOTAL Encargos Complementares:	R$ 34,89

Material		FONTE	UNID	COEFICIENTE	CUSTO UNITÁRIO	CUSTO TOTAL
I00400S	Abracadeira em aco para amarracao de eletrodutos, tipo d, com 3/4" e parafuso de fixacao	ORSE	un	3,00000000	R$ 1,43	R$ 4,29
I04375S	Bucha de nylon sem aba s6	ORSE	un	4,00000000	R$ 0,05	R$ 0,20
I02556S	Caixa de luz "4 x 2" em aco esmaltada	ORSE	un	1,00000000	R$ 1,33	R$ 1,33
I21128S	Eletroduto em aco galvanizado eletrolitico, leve, diametro 3/4", parede de 0,90 mm	ORSE	m	6,00000000	R$ 5,85	R$ 35,10
I00939S	Fio de cobre, solido, classe 1, isolacao em pvc/a, antichama bwf-b, 450/750v, secao nominal 2,5 mm2	ORSE	m	18,00000000	R$ 2,79	R$ 50,22
I20111S	Fita isolante adesiva antichama, uso ate 750 v, em rolo de 19 mm x 20 m	ORSE	un	0,15000000	R$ 12,46	R$ 1,86
1123	Interruptor 01 seção paralela, de embutir, com placa	ORSE	un	1,00000000	R$ 7,00	R$ 7,00
I02682	Parafuso c/ bucha S-6	ORSE	un	4,00000000	R$ 0,10	R$ 0,40
					TOTAL Material:	R$ 100,40

Mão de Obra		FONTE	UNID	COEFICIENTE	CUSTO UNITÁRIO	CUSTO TOTAL
I02436S	Eletricista (horista)	ORSE	h	5,00000000	R$ 18,35	R$ 91,75
I06111S	Servente de obras (horista)	ORSE	h	4,00000000	R$ 13,08	R$ 52,32
					TOTAL Mão de Obra:	R$ 144,07

VALOR SEM ENCARGOS:	211,20
VALOR COM ENCARGOS:	279,36
VALOR BDI (28.82%):	80,51
VALOR COM BDI:	359,87

2.6. 86931 VASO SANITÁRIO SIFONADO COM CAIXA ACOPLADA LOUÇA BRANCA, INCLUSO ENGATE FLEXÍVEL EM PLÁSTICO BRANCO, 1/2 X 40CM - FORNECIMENTO E INSTALAÇÃO. AF_01/2020 (UN)

Serviço	FONTE	UNID	COEFICIENTE	CUSTO UNITÁRIO	CUSTO TOTAL

Pref. Mun. de Nova Colinas-MA
FL 0142
DATA: 08/07/2026
Assinatura

RODRIGUES CONSTRUÇÕES
CNPJ: 42.016.257/0001-81
Insc. Estadual: 12.697502-7
Contatos: 99.98548-3112 - 99.98473-7537
rodrigues_construcoes22
Endereço: Avenida Manoel Matias S/n - Centro
Bernardo do Mearim - MA

RELATÓRIO ANALÍTICO - COMPOSIÇÕES DE CUSTOS

PROPONENTE:	PREFEITURA MUNICIPAL DE NOVA COLINAS
OBRA:	CONTRATAÇÃO DE EMPRESA DE ENGENHARIA PARA IMPLANTAÇÃO DE MELHORIAS SANITÁRIAS DOMICILIARES EM ÁREAS RURAIS DO MUNICÍPIO DE NOVA COLINAS/MA, CONFORME PROJETO BÁSICO
LOCAL:	MUNICÍPIO DE NOVA COLINAS - MA
BDI:	28,82 %
ENCARGOS SOCIAIS:	89,77 % HORISTA COM DESONERAÇÃO / 51,80 % MENSALISTA COM DESONERAÇÃO
CERTAME:	CONCORRÊNCIA Nº 004/2026 - PROCESSO ADMINISTRATIVO Nº 039/2026

86885	ENGATE FLEXÍVEL EM PLÁSTICO BRANCO, 1/2" X 40CM - FORNECIMENTO E INSTALAÇÃO. AF_01/2020	SINAPI	UN	1,00000000	R$ 12,48	R$ 12,48
86888	VASO SANITÁRIO SIFONADO COM CAIXA ACOPLADA LOUÇA BRANCA - FORNECIMENTO E INSTALAÇÃO. AF_01/2020	SINAPI	UN	1,00000000	R$ 530,62	R$ 530,62
					TOTAL Serviço:	R$ 543,10

VALOR SEM ENCARGOS:	531,35
VALOR COM ENCARGOS:	543,10
VALOR BDI (28.82%):	156,52
VALOR COM BDI:	699,62

2.7. 86904 LAVATÓRIO LOUÇA BRANCA SUSPENSO, 29,5 X 39CM OU EQUIVALENTE, PADRÃO POPULAR - FORNECIMENTO E INSTALAÇÃO. AF_01/2020 (UN)

Material		FONTE	UNID	COEFICIENTE	CUSTO UNITÁRIO	CUSTO TOTAL
00010425	LAVATORIO DE LOUCA BRANCA, SUSPENSO (SEM COLUNA), DIMENSOES *40 X 30* CM	SINAPI	UN	1,00000000	R$ 105,49	R$ 105,49
00004351	PARAFUSO NIQUELADO 3 1/2" COM ACABAMENTO CROMADO PARA FIXAR PECA SANITARIA, INCLUI PORCA CEGA, ARRUELA E BUCHA DE NYLON TAMANHO S-8	SINAPI	UN	2,00000000	R$ 16,17	R$ 32,34
00037329	REJUNTE EPOXI, QUALQUER COR	SINAPI	KG	0,03040000	R$ 127,38	R$ 3,87
					TOTAL Material:	R$ 141,70

Mão de Obra com Encargos Complementares		FONTE	UNID	COEFICIENTE	CUSTO UNITÁRIO	CUSTO TOTAL
88267	ENCANADOR OU BOMBEIRO HIDRÁULICO COM ENCARGOS COMPLEMENTARES	SINAPI	H	0,38700000	R$ 25,02	R$ 9,68
88316	SERVENTE COM ENCARGOS COMPLEMENTARES	SINAPI	H	0,18860000	R$ 20,40	R$ 3,84
					TOTAL Mão de Obra com Encargos Complementares:	R$ 13,52

VALOR SEM ENCARGOS:	150,43
VALOR COM ENCARGOS:	155,22
VALOR BDI (28.82%):	44,73
VALOR COM BDI:	199,95

2.8. S01679 PONTO DE ESGOTO COM TUBO DE PVC RÍGIDO SOLDÁVEL DE Ø 40 MM (LAVATÓRIOS, MICTÓRIOS, RALOS SIFONADOS, ETC...) (UN)

Encargos Complementares		FONTE	UNID	COEFICIENTE	CUSTO UNITÁRIO	CUSTO TOTAL
S10554	Encargos Complementares - Encanador	ORSE	h	0,65000000	R$ 3,91	R$ 2,54
S10549	Encargos Complementares - Servente	ORSE	h	0,65000000	R$ 3,96	R$ 2,57
					TOTAL Encargos Complementares:	R$ 5,11

Material		FONTE	UNID	COEFICIENTE	CUSTO UNITÁRIO	CUSTO TOTAL
I00138	Adesivo pvc em frasco de 850 gramas	ORSE	kg	0,03900000	R$ 72,41	R$ 2,82
I03516S	Joelho pvc, soldavel, bb, 45 graus, dn 40 mm, para esgoto predial	ORSE	un	3,00000000	R$ 2,22	R$ 6,66
I03517S	Joelho pvc, soldavel, bb, 90 graus, sem anel, dn 40 mm, para esgoto predial secundario	ORSE	un	3,00000000	R$ 2,01	R$ 6,03
I03767S	Lixa em folha para parede ou madeira, numero 120, cor vermelha	ORSE	un	0,20000000	R$ 0,97	R$ 0,19
I01703	Pasta lubrificante p/ pvc je	ORSE	kg	0,09000000	R$ 63,50	R$ 5,71

Prefeitura Mun. de Nova Colinas - MA
001443
DATA 08/07/2026

RELATÓRIO ANALÍTICO - COMPOSIÇÕES DE CUSTOS

PROPONENTE:	PREFEITURA MUNICIPAL DE NOVA COLINAS
OBRA:	CONTRATAÇÃO DE EMPRESA DE ENGENHARIA PARA IMPLANTAÇÃO DE MELHORIAS SANITÁRIAS DOMICILIARES EM ÁREAS RURAIS DO MUNICÍPIO DE NOVA COLINAS/MA, CONFORME PROJETO BÁSICO
LOCAL:	MUNICÍPIO DE NOVA COLINAS - MA
BDI:	28,82 %
ENCARGOS SOCIAIS:	89,77 % HORISTA COM DESONERAÇÃO / 51,80 % MENSALISTA COM DESONERAÇÃO
CERTAME:	CONCORRÊNCIA Nº 004/2026 - PROCESSO ADMINISTRATIVO Nº 039/2026

I02036	Solucao limpadora pvc	ORSE	l	0,06000000	R$ 69,74	R$ 4,18
I09835S	Tubo pvc serie normal, dn 40 mm, para esgoto predial (nbr 5688)	ORSE	m	4,00000000	R$ 6,19	R$ 24,76
					TOTAL Material:	R$ 50,35

Mão de Obra		FONTE	UNID	COEFICIENTE	CUSTO UNITÁRIO	CUSTO TOTAL
I02696S	Encanador ou bombeiro hidraulico (horista)	ORSE	h	0,65000000	R$ 18,35	R$ 11,92
I06111S	Servente de obras (horista)	ORSE	h	0,65000000	R$ 13,08	R$ 8,50
					TOTAL Mão de Obra:	R$ 20,42

VALOR SEM ENCARGOS:	66,21
VALOR COM ENCARGOS:	75,88
VALOR BDI (28.82%):	21,87
VALOR COM BDI:	97,75

2.9. S01683 PONTO DE ESGOTO COM TUBO DE PVC RÍGIDO SOLDÁVEL DE Ø 100 MM (VASO SANITÁRIO) (PT)

Encargos Complementares		FONTE	UNID	COEFICIENTE	CUSTO UNITÁRIO	CUSTO TOTAL
S10554	Encargos Complementares - Encanador	ORSE	h	0,40000000	R$ 3,91	R$ 1,56
S10549	Encargos Complementares - Servente	ORSE	h	0,40000000	R$ 3,96	R$ 1,58
					TOTAL Encargos Complementares:	R$ 3,14

Material		FONTE	UNID	COEFICIENTE	CUSTO UNITÁRIO	CUSTO TOTAL
I00138	Adesivo pvc em frasco de 850 gramas	ORSE	kg	0,01500000	R$ 72,41	R$ 1,08
I00013S	Estopa	ORSE	kg	0,05000000	R$ 16,94	R$ 0,84
I03520S	Joelho pvc, soldavel, pb, 90 graus, dn 100 mm, para esgoto predial	ORSE	un	2,00000000	R$ 7,90	R$ 15,80
I10908S	Juncao de reducao invertida, pvc soldavel, 100 x 50 mm, serie normal para esgoto predial	ORSE	un	1,00000000	R$ 18,14	R$ 18,14
9836S	Tubo pvc serie normal, dn 100 mm, para esgoto predial (nbr 5688)	ORSE	m	4,00000000	R$ 14,17	R$ 56,68
					TOTAL Material:	R$ 92,54

Mão de Obra		FONTE	UNID	COEFICIENTE	CUSTO UNITÁRIO	CUSTO TOTAL
I02696S	Encanador ou bombeiro hidraulico (horista)	ORSE	h	0,40000000	R$ 18,35	R$ 7,34
I06111S	Servente de obras (horista)	ORSE	h	0,40000000	R$ 13,08	R$ 5,23
					TOTAL Mão de Obra:	R$ 12,57

VALOR SEM ENCARGOS:	102,29
VALOR COM ENCARGOS:	108,25
VALOR BDI (28.82%):	31,20
VALOR COM BDI:	139,45

2.10. 89707 CAIXA SIFONADA, PVC, DN 100 X 100 X 50 MM, JUNTA ELÁSTICA, FORNECIDA E INSTALADA EM RAMAL DE DESCARGA OU EM RAMAL DE ESGOTO SANITÁRIO. AF_08/2022 (UN)

Material		FONTE	UNID	COEFICIENTE	CUSTO UNITÁRIO	CUSTO TOTAL
00000122	ADESIVO PLASTICO PARA PVC, FRASCO COM *850* GR	SINAPI	UN	0,02920000	R$ 61,55	R$ 1,79

RODRIGUES CONSTRUÇÕES
Qualidade e Inovação
CNPJ: 42.016.257/0001-81.
Insc. Estadual: 12.697502-7
Contatos: 99.98548-3112 - 99.98473-7537
Endereço: Avenida Manoel Matias S/n - Centro
Bernardo do Mearim - MA

RELATÓRIO ANALÍTICO - COMPOSIÇÕES DE CUSTOS

PROPONENTE:	PREFEITURA MUNICIPAL DE NOVA COLINAS
OBRA:	CONTRATAÇÃO DE EMPRESA DE ENGENHARIA PARA IMPLANTAÇÃO DE MELHORIAS SANITÁRIAS DOMICILIARES EM ÁREAS RURAIS DO MUNICÍPIO DE NOVA COLINAS/MA, CONFORME PROJETO BÁSICO
LOCAL:	MUNICÍPIO DE NOVA COLINAS - MA
BDI:	28,82 %
ENCARGOS SOCIAIS:	89,77 % HORISTA COM DESONERAÇÃO / 51,80 % MENSALISTA COM DESONERAÇÃO
CERTAME:	CONCORRÊNCIA Nº 004/2026 - PROCESSO ADMINISTRATIVO Nº 039/2026

Pref. Mun. de Nova Colinas-MA
Fls. 0144
DATA: 08/07/2026
Assinatura

00005103	CAIXA SIFONADA PVC, 100 X 100 X 50 MM, COM GRELHA REDONDA, BRANCA	SINAPI	UN	1,00000000	R$ 24,53	R$ 24,53
00038383	LIXA D'AGUA EM FOLHA, COR PRETA, GRAO 100	SINAPI	UN	0,01540000	R$ 2,44	R$ 0,03
00020083	SOLUCAO PREPARADORA / LIMPADORA PARA PVC, FRASCO COM 1000 CM3	SINAPI	UN	0,04400000	R$ 69,74	R$ 3,06
					TOTAL Material:	R$ 29,41

Mão de Obra com Encargos Complementares		FONTE	UNID	COEFICIENTE	CUSTO UNITÁRIO	CUSTO TOTAL
88248	AUXILIAR DE ENCANADOR OU BOMBEIRO HIDRÁULICO COM ENCARGOS COMPLEMENTARES	SINAPI	H	0,39870000	R$ 20,85	R$ 8,31
88267	ENCANADOR OU BOMBEIRO HIDRÁULICO COM ENCARGOS COMPLEMENTARES	SINAPI	H	0,39870000	R$ 25,02	R$ 9,97
					TOTAL Mão de Obra com Encargos Complementares:	R$ 18,28

VALOR SEM ENCARGOS:	**41,23**
VALOR COM ENCARGOS:	**47,69**
VALOR BDI (28.82%):	**13,74**
VALOR COM BDI:	**61,43**

2.11. 97906 CAIXA ENTERRADA HIDRÁULICA RETANGULAR, EM ALVENARIA COM BLOCOS DE CONCRETO, DIMENSÕES INTERNAS: 0,6X0,6X0,6 M PARA REDE DE ESGOTO. AF_12/2020 (UN)

Equipamento Custo Horário		FONTE	UNID	COEFICIENTE	CUSTO UNITÁRIO	CUSTO TOTAL
5679	RETROESCAVADEIRA SOBRE RODAS COM CARREGADEIRA, TRAÇÃO 4X4, POTÊNCIA LÍQ. 88 HP, CAÇAMBA CARREG. CAP. MÍN. 1 M3, CAÇAMBA RETRO CAP. 0,26 M3, PESO OPERACIONAL MÍN. 6.674 KG, PROFUNDIDADE ESCAVAÇÃO MÁX. 4,37 M - CHI DIURNO. AF_06/2014	SINAPI	CHI	0,01780000	R$ 57,12	R$ 1,01
5678	RETROESCAVADEIRA SOBRE RODAS COM CARREGADEIRA, TRAÇÃO 4X4, POTÊNCIA LÍQ. 88 HP, CAÇAMBA CARREG. CAP. MÍN. 1 M3, CAÇAMBA RETRO CAP. 0,26 M3, PESO OPERACIONAL MÍN. 6.674 KG, PROFUNDIDADE ESCAVAÇÃO MÁX. 4,37 M - CHP DIURNO. AF_06/2014	SINAPI	CHP	0,00870000	R$ 140,35	R$ 1,22
					TOTAL Equipamento Custo Horário:	R$ 2,23

Material		FONTE	UNID	COEFICIENTE	CUSTO UNITÁRIO	CUSTO TOTAL
00000650	BLOCO DE VEDACAO DE CONCRETO, 9 X 19 X 39 CM (CLASSE C - NBR 6136)	SINAPI	UN	20,76150000	R$ 3,40	R$ 70,58
00002692	DESMOLDANTE PROTETOR PARA FORMAS DE MADEIRA, DE BASE OLEOSA EMULSIONADA EM AGUA	SINAPI	L	0,00540000	R$ 10,64	R$ 0,05
00004491	PONTALETE *7,5 X 7,5* CM EM PINUS, MISTA OU EQUIVALENTE DA REGIAO - BRUTA	SINAPI	M	0,11840000	R$ 11,05	R$ 1,30
00005069	PREGO DE ACO POLIDO COM CABECA 17 X 27 (2 1/2 X 11)	SINAPI	KG	0,01250000	R$ 21,39	R$ 0,26
00004517	SARRAFO *2,5 X 7,5* CM EM PINUS, MISTA OU EQUIVALENTE DA REGIAO - BRUTA	SINAPI	M	0,14080000	R$ 3,87	R$ 0,54
00006193	TABUA NAO APARELHADA *2,5 X 20* CM, EM MACARANDUBA/MASSARANDUBA, ANGELIM OU EQUIVALENTE DA REGIAO - BRUTA	SINAPI	M	0,44160000	R$ 18,37	R$ 8,11
					TOTAL Material:	R$ 80,84

Mão de Obra com Encargos Complementares		FONTE	UNID	COEFICIENTE	CUSTO UNITÁRIO	CUSTO TOTAL
88309	PEDREIRO COM ENCARGOS COMPLEMENTARES	SINAPI	H	3,56840000	R$ 25,47	R$ 90,88
88316	SERVENTE COM ENCARGOS COMPLEMENTARES	SINAPI	H	2,80380000	R$ 20,40	R$ 57,19
					TOTAL Mão de Obra com Encargos Complementares:	R$ 148,07

Prefeitura Mun. de Nova Colinas-MA
001115
Fls. DATA
08/07/2026
Assinatura

RODRIGUES CONSTRUÇÕES
Construção e Incorporação
CNPJ: 42.016.257/0001-81
Insc. Estadual: 12.697502-7
Contatos: 99.98548-3112 - 99.98473-7537
rodrigues_construcoes22
Endereço: Avenida Manoel Matias S/n - Centro
Bernardo do Mearim - MA

RELATÓRIO ANALÍTICO - COMPOSIÇÕES DE CUSTOS

PROPONENTE:	PREFEITURA MUNICIPAL DE NOVA COLINAS
OBRA:	CONTRATAÇÃO DE EMPRESA DE ENGENHARIA PARA IMPLANTAÇÃO DE MELHORIAS SANITÁRIAS DOMICILIARES EM ÁREAS RURAIS DO MUNICÍPIO DE NOVA COLINAS/MA, CONFORME PROJETO BÁSICO
LOCAL:	MUNICÍPIO DE NOVA COLINAS - MA
BDI:	28,82 %
ENCARGOS SOCIAIS:	89,77 % HORISTA COM DESONERAÇÃO / 51,80 % MENSALISTA COM DESONERAÇÃO
CERTAME:	CONCORRÊNCIA Nº 004/2026 - PROCESSO ADMINISTRATIVO Nº 039/2026

Serviço		FONTE	UNID	COEFICIENTE	CUSTO UNITÁRIO	CUSTO TOTAL
100475	ARGAMASSA TRAÇO 1:3 (EM VOLUME DE CIMENTO E AREIA MÉDIA ÚMIDA) COM ADIÇÃO DE IMPERMEABILIZANTE, PREPARO MECÂNICO COM BETONEIRA 400 L. AF_08/2019	SINAPI	M3	0,07280000	R$ 947,53	R$ 68,98
87316	ARGAMASSA TRAÇO 1:4 (EM VOLUME DE CIMENTO E AREIA GROSSA ÚMIDA) PARA CHAPISCO CONVENCIONAL, PREPARO MECÂNICO COM BETONEIRA 400 L. AF_08/2019	SINAPI	M3	0,01480000	R$ 602,41	R$ 8,91
94970	CONCRETO FCK = 20MPA, TRAÇO 1:2,7:3 (EM MASSA SECA DE CIMENTO/ AREIA MÉDIA/ BRITA 1) - PREPARO MECÂNICO COM BETONEIRA 600 L. AF_05/2021	SINAPI	M3	0,07440000	R$ 579,51	R$ 43,11
97735	PEÇA RETANGULAR PRÉ-MOLDADA, VOLUME DE CONCRETO DE 30 A 100 LITROS, TAXA DE AÇO APROXIMADA DE 30KG/M³. AF_03/2024	SINAPI	M3	0,04480000	R$ 2.433,40	R$ 109,01
101616	PREPARO DE FUNDO DE VALA COM LARGURA MENOR QUE 1,5 M (ACERTO DO SOLO NATURAL), EM LOCAL COM NÍVEL BAIXO DE INTERFERÊNCIA. AF_01/2026	SINAPI	M2	0,81000000	R$ 6,94	R$ 5,62
					TOTAL Serviço:	R$ 235,63

VALOR SEM ENCARGOS:	387,32
VALOR COM ENCARGOS:	466,77
VALOR BDI (28.82%):	134,52
VALOR COM BDI:	601,29

2.12. C0649 CAIXA INSPEÇÃO NO PASSEIO EM ALVENARIA DI=(50X50)CM, PADRÃO CAGECE (UN)

Mão de Obra		FONTE	UNID	COEFICIENTE	CUSTO UNITÁRIO	CUSTO TOTAL
I2391	PEDREIRO	SEINFRA	H	0,16000000	R$ 24,6484	R$ 3,9440
					TOTAL Mão de Obra:	R$ 3,9440

Serviço		FONTE	UNID	COEFICIENTE	CUSTO UNITÁRIO	CUSTO TOTAL
C0076	ALVENARIA DE TIJOLO COMUM C/ARGAMASSA MISTA DE CAL HIDRATADA 1:2:8 ESP=10 cm	SEINFRA	M2	1,87200000	R$ 123,8200	R$ 231,7910
:0218	ARMADURA CA-60 MÉDIA D= 6,4 A 9,5mm	SEINFRA	KG	2,08740000	R$ 12,5900	R$ 26,2804
C0838	CONCRETO P/VIBR., FCK 10 MPa COM AGREGADO ADQUIRIDO	SEINFRA	M3	0,05380000	R$ 472,2500	R$ 25,4071
C0840	CONCRETO P/VIBR., FCK 15 MPa COM AGREGADO ADQUIRIDO	SEINFRA	M3	0,03430000	R$ 497,9400	R$ 17,0793
C1400	FORMA DE TÁBUAS DE 1" DE 3A. P/FUNDAÇÕES UTIL. 5 X	SEINFRA	M2	0,19600000	R$ 78,6500	R$ 15,4154
C2123	REBOCO C/ARGAMASSA DE CAL HIDRATADA E AREIA PENEIRADA TRAÇO 1:3 ESP=5 mm P/PAREDE	SEINFRA	M2	1,84000000	R$ 26,2200	R$ 48,2448
					TOTAL Serviço:	R$ 364,2180

VALOR SEM ENCARGOS:	225,85
VALOR COM ENCARGOS:	368,16
VALOR BDI (28.82%):	106,10
VALOR COM BDI:	474,26

2.13. 93358 ESCAVAÇÃO MANUAL DE VALA. AF_09/2024 (M3)

Mão de Obra com Encargos Complementares		FONTE	UNID	COEFICIENTE	CUSTO UNITÁRIO	CUSTO TOTAL
88316	SERVENTE COM ENCARGOS COMPLEMENTARES	SINAPI	H	3,95576670	R$ 20,40	R$ 80,69
					TOTAL Mão de Obra com Encargos Complementares:	R$ 80,69

RODRIGUES CONSTRUÇÕES
CNPJ: 42.016.257/0001-81
Insc. Estadual: 12.697502-7
Contatos: 99.98548-3112 - 99.98473-7537
Endereço: Avenida Manoel Matias, s/n - Centro
Bernardo do Mearim - MA

Prefeitura Mun. de Nova Colinas-MA
001446
DATA
06/07/2026
Assinatura

RELATÓRIO ANALÍTICO - COMPOSIÇÕES DE CUSTOS

PROPONENTE:	PREFEITURA MUNICIPAL DE NOVA COLINAS
OBRA:	CONTRATAÇÃO DE EMPRESA DE ENGENHARIA PARA IMPLANTAÇÃO DE MELHORIAS SANITÁRIAS DOMICILIARES EM ÁREAS RURAIS DO MUNICÍPIO DE NOVA COLINAS/MA, CONFORME PROJETO BÁSICO
LOCAL:	MUNICÍPIO DE NOVA COLINAS - MA
BDI:	28,82 %
ENCARGOS SOCIAIS:	89,77 % HORISTA COM DESONERAÇÃO / 51,80 % MENSALISTA COM DESONERAÇÃO
CERTAME:	CONCORRÊNCIA Nº 004/2026 - PROCESSO ADMINISTRATIVO Nº 039/2026

VALOR SEM ENCARGOS:	53,99
VALOR COM ENCARGOS:	80,69
VALOR BDI (28.82%):	23,25
VALOR COM BDI:	103,94

2.14. S01353 PONTO DE ÁGUA FRIA EMBUTIDO, C/MATERIAL PVC RÍGIDO ROSCÁVEL Ø 3/4" (UN)

Encargos Complementares		FONTE	UNID	COEFICIENTE	CUSTO UNITÁRIO	CUSTO TOTAL
S10554	Encargos Complementares - Encanador	ORSE	h	1,22000000	R$ 3,91	R$ 4,77
S10550	Encargos Complementares - Pedreiro	ORSE	h	0,75000000	R$ 3,86	R$ 2,89
S10549	Encargos Complementares - Servente	ORSE	h	3,92500000	R$ 3,96	R$ 15,54
					TOTAL Encargos Complementares:	R$ 23,20

Material		FONTE	UNID	COEFICIENTE	CUSTO UNITÁRIO	CUSTO TOTAL
I00367S	Areia grossa - posto jazida/fornecedor (retirado na jazida, sem transporte)	ORSE	m3	0,00120000	R$ 101,30	R$ 0,12
I01107S	Cal virgem comum para argamassas (nbr 6453)	ORSE	kg	0,18500000	R$ 1,06	R$ 0,19
I01380S	Cimento branco nao estrutural (cpb - nao estrutural)	ORSE	kg	0,15000000	R$ 5,35	R$ 0,80
I00981	Fita veda rosca 18mm	ORSE	m	2,25000000	R$ 0,30	R$ 0,67
I09859S	Tubo pvc roscavel, 3/4", agua fria predial	ORSE	m	7,00000000	R$ 10,21	R$ 71,47
					TOTAL Material:	R$ 73,25

Mão de Obra		FONTE	UNID	COEFICIENTE	CUSTO UNITÁRIO	CUSTO TOTAL
I02696S	Encanador ou bombeiro hidraulico (horista)	ORSE	h	1,22000000	R$ 18,35	R$ 22,38
I04750S	Pedreiro (horista)	ORSE	h	0,75000000	R$ 18,35	R$ 13,76
I06111S	Servente de obras (horista)	ORSE	h	3,92500000	R$ 13,08	R$ 51,33
					TOTAL Mão de Obra:	R$ 87,47

VALOR SEM ENCARGOS:	142,53
VALOR COM ENCARGOS:	183,92
VALOR BDI (28.82%):	53,01
VALOR COM BDI:	236,93

2.15. S01200 PONTO DE ÁGUA FRIA EMBUTIDO, C/MATERIAL PVC RÍGIDO SOLDÁVEL Ø 25MM (UN)

Encargos Complementares		FONTE	UNID	COEFICIENTE	CUSTO UNITÁRIO	CUSTO TOTAL
S10554	Encargos Complementares - Encanador	ORSE	h	0,83500000	R$ 3,91	R$ 3,26
S10550	Encargos Complementares - Pedreiro	ORSE	h	0,75000000	R$ 3,86	R$ 2,89
S10549	Encargos Complementares - Servente	ORSE	h	2,10000000	R$ 3,96	R$ 8,31
					TOTAL Encargos Complementares:	R$ 14,46

Material		FONTE	UNID	COEFICIENTE	CUSTO UNITÁRIO	CUSTO TOTAL
I00138	Adesivo pvc em frasco de 850 gramas	ORSE	kg	0,00950000	R$ 72,41	R$ 0,68
I00013S	Estopa	ORSE	kg	0,25000000	R$ 16,94	R$ 4,23
I03767S	Lixa em folha para parede ou madeira, numero 120, cor vermelha	ORSE	un	1,00000000	R$ 0,97	R$ 0,97

I02036	Solucao limpadora pvc	ORSE	l	0,13500000	R$ 69,74	R$ 9,41
I09868S	Tubo pvc, soldavel, de 25 mm, agua fria (nbr-5648)	ORSE	m	7,00000000	R$ 4,17	R$ 29,19
					TOTAL Material:	R$ 44,48

Mão de Obra		FONTE	UNID	COEFICIENTE	CUSTO UNITÁRIO	CUSTO TOTAL
I02696S	Encanador ou bombeiro hidraulico (horista)	ORSE	h	0,83500000	R$ 18,35	R$ 15,32
I04750S	Pedreiro (horista)	ORSE	h	0,75000000	R$ 18,35	R$ 13,76
I06111S	Servente de obras (horista)	ORSE	h	2,10000000	R$ 13,08	R$ 27,46
					TOTAL Mão de Obra:	R$ 56,54

VALOR SEM ENCARGOS:	88,72
VALOR COM ENCARGOS:	115,48
VALOR BDI (28.82%):	33,28
VALOR COM BDI:	148,76

2.16. S03689 TORNEIRA PLÁSTICA PARA LAVATÓRIO, HERC 1195, 1/2" OU SIMILAR (UN)

Encargos Complementares		FONTE	UNID	COEFICIENTE	CUSTO UNITÁRIO	CUSTO TOTAL
S10554	Encargos Complementares - Encanador	ORSE	h	0,50000000	R$ 3,91	R$ 1,95
S10549	Encargos Complementares - Servente	ORSE	h	0,50000000	R$ 3,96	R$ 1,98
					TOTAL Encargos Complementares:	R$ 3,93

Material		FONTE	UNID	COEFICIENTE	CUSTO UNITÁRIO	CUSTO TOTAL
I00981	Fita veda rosca 18mm	ORSE	m	0,50000000	R$ 0,30	R$ 0,15
I02261	Torneira plástica para lavatório 1/2", HERC 1195 ou similar	ORSE	un	1,00000000	R$ 11,80	R$ 11,80
					TOTAL Material:	R$ 11,95

Mão de Obra		FONTE	UNID	COEFICIENTE	CUSTO UNITÁRIO	CUSTO TOTAL
2696S	Encanador ou bombeiro hidraulico (horista)	ORSE	h	0,50000000	R$ 18,35	R$ 9,17
I06111S	Servente de obras (horista)	ORSE	h	0,50000000	R$ 13,08	R$ 6,54
					TOTAL Mão de Obra:	R$ 15,71

VALOR SEM ENCARGOS:	24,15
VALOR COM ENCARGOS:	31,59
VALOR BDI (28.82%):	9,10
VALOR COM BDI:	40,69

2.17. S02050 CHUVEIRO PLÁSTICO SEM REGISTRO (UN)

Encargos Complementares		FONTE	UNID	COEFICIENTE	CUSTO UNITÁRIO	CUSTO TOTAL
S10554	Encargos Complementares - Encanador	ORSE	h	0,40000000	R$ 3,91	R$ 1,56
					TOTAL Encargos Complementares:	R$ 1,56

Material		FONTE	UNID	COEFICIENTE	CUSTO UNITÁRIO	CUSTO TOTAL
I11680S	Braco ou haste com canopla plastica, 1/2", para chuveiro simples	ORSE	un	1,00000000	R$ 13,87	R$ 13,87

I07608S	Ducha / chuveiro plastico simples, 5", branco, para acoplar em haste 1/2", agua fria	ORSE	un	1,00000000	R$ 9,64	R$ 9,64
					TOTAL Material:	R$ 23,51

Mão de Obra		FONTE	UNID	COEFICIENTE	CUSTO UNITÁRIO	CUSTO TOTAL
I02696S	Encanador ou bombeiro hidraulico (horista)	ORSE	h	0,40000000	R$ 18,35	R$ 7,34
					TOTAL Mão de Obra:	R$ 7,34

VALOR SEM ENCARGOS:	28,93
VALOR COM ENCARGOS:	32,41
VALOR BDI (28.82%):	9,34
VALOR COM BDI:	41,75

2.18. S01353 PONTO DE ÁGUA FRIA EMBUTIDO, C/MATERIAL PVC RÍGIDO ROSCÁVEL Ø 3/4" (UN)

Encargos Complementares		FONTE	UNID	COEFICIENTE	CUSTO UNITÁRIO	CUSTO TOTAL
S10554	Encargos Complementares - Encanador	ORSE	h	1,22000000	R$ 3,91	R$ 4,77
S10550	Encargos Complementares - Pedreiro	ORSE	h	0,75000000	R$ 3,86	R$ 2,89
S10549	Encargos Complementares - Servente	ORSE	h	3,92500000	R$ 3,96	R$ 15,54
					TOTAL Encargos Complementares:	R$ 23,20

Material		FONTE	UNID	COEFICIENTE	CUSTO UNITÁRIO	CUSTO TOTAL
I00367S	Areia grossa - posto jazida/fornecedor (retirado na jazida, sem transporte)	ORSE	m3	0,00120000	R$ 101,30	R$ 0,12
I01107S	Cal virgem comum para argamassas (nbr 6453)	ORSE	kg	0,18500000	R$ 1,06	R$ 0,19
I01380S	Cimento branco nao estrutural (cpb - nao estrutural)	ORSE	kg	0,15000000	R$ 5,35	R$ 0,80
I00981	Fita veda rosca 18mm	ORSE	m	2,25000000	R$ 0,30	R$ 0,67
I09859S	Tubo pvc roscavel, 3/4", agua fria predial	ORSE	m	7,00000000	R$ 10,21	R$ 71,47
					TOTAL Material:	R$ 73,25

Mão de Obra		FONTE	UNID	COEFICIENTE	CUSTO UNITÁRIO	CUSTO TOTAL
I02696S	Encanador ou bombeiro hidraulico (horista)	ORSE	h	1,22000000	R$ 18,35	R$ 22,38
I04750S	Pedreiro (horista)	ORSE	h	0,75000000	R$ 18,35	R$ 13,76
I06111S	Servente de obras (horista)	ORSE	h	3,92500000	R$ 13,08	R$ 51,33
					TOTAL Mão de Obra:	R$ 87,47

VALOR SEM ENCARGOS:	142,53
VALOR COM ENCARGOS:	183,92
VALOR BDI (28.82%):	53,01
VALOR COM BDI:	236,93

2.19. 106060 LAJE PRÉ-MOLDADA UNIDIRECIONAL, BIAPOIADA, PARA FORRO, ENCHIMENTO EM EPS, VIGOTA TRELIÇADA, ALTURA TOTAL DA LAJE "LT" = 12 CM (ENCHIMENTO+CAPA) = (8+4). AF_08/2025 (M2)

Material		FONTE	UNID	COEFICIENTE	CUSTO UNITÁRIO	CUSTO TOTAL
00003742	LAJE PRE-MOLDADA TRELICADA (LAJOTAS + VIGOTAS) PARA FORRO, UNIDIRECIONAL, SOBRECARGA DE 100 KG/M2, VAO ATE 6,00 M (SEM COLOCACAO)	SINAPI	M2	1,00000000	R$ 53,60	R$ 53,60

RODRIGUES CONSTRUÇÕES
CNPJ: 42.016.257/0001-81
Insc. Estadual: 12.697502-7
Contatos: 99.98548-3112 - 99.98473-7537
Endereço: Avenida Manoel Matias S/N - Centro
Bernardo do Mearim - MA

RELATÓRIO ANALÍTICO - COMPOSIÇÕES DE CUSTOS

Prefeitura Mun. de Nova Colinas-MA
DATA: 08/01/2026
Assinatura

PROPONENTE:	PREFEITURA MUNICIPAL DE NOVA COLINAS
OBRA:	CONTRATAÇÃO DE EMPRESA DE ENGENHARIA PARA IMPLANTAÇÃO DE MELHORIAS SANITÁRIAS DOMICILIARES EM ÁREAS RURAIS DO MUNICÍPIO DE NOVA COLINAS/MA, CONFORME PROJETO BÁSICO
LOCAL:	MUNICÍPIO DE NOVA COLINAS - MA
BDI:	28,82 %
ENCARGOS SOCIAIS:	89,77 % HORISTA COM DESONERAÇÃO / 51,80 % MENSALISTA COM DESONERAÇÃO
CERTAME:	CONCORRÊNCIA Nº 004/2026 - PROCESSO ADMINISTRATIVO Nº 039/2026

00040304	PREGO DE ACO POLIDO COM CABECA DUPLA 17 X 27 (2 1/2 X 11)	SINAPI	KG	0,04000000	R$ 25,90	R$ 1,03
00006193	TABUA NAO APARELHADA *2,5 X 20* CM, EM MACARANDUBA/MASSARANDUBA, ANGELIM OU EQUIVALENTE DA REGIAO - BRUTA	SINAPI	M	1,87000000	R$ 18,37	R$ 34,35
					TOTAL Material:	R$ 88,98

Mão de Obra com Encargos Complementares		FONTE	UNID	COEFICIENTE	CUSTO UNITÁRIO	CUSTO TOTAL
88262	CARPINTEIRO DE FORMAS COM ENCARGOS COMPLEMENTARES	SINAPI	H	0,39300000	R$ 24,85	R$ 9,76
88316	SERVENTE COM ENCARGOS COMPLEMENTARES	SINAPI	H	0,29500000	R$ 20,40	R$ 6,01
					TOTAL Mão de Obra com Encargos Complementares:	R$ 15,77

Serviço		FONTE	UNID	COEFICIENTE	CUSTO UNITÁRIO	CUSTO TOTAL
92767	ARMAÇÃO DE LAJE DE ESTRUTURA CONVENCIONAL DE CONCRETO ARMADO UTILIZANDO AÇO CA-60 DE 4,2 MM - MONTAGEM. AF_06/2022	SINAPI	KG	0,99100000	R$ 14,17	R$ 14,04
103674	CONCRETAGEM DE VIGAS E LAJES, FCK=25 MPA, PARA LAJES PREMOLDADAS COM USO DE BOMBA - LANÇAMENTO, ADENSAMENTO E ACABAMENTO. AF_02/2022_PS	SINAPI	M3	0,05100000	R$ 820,14	R$ 41,82
92273	FABRICAÇÃO DE ESCORAS DO TIPO PONTALETE, EM MADEIRA, PARA PÉ-DIREITO SIMPLES. AF_09/2020	SINAPI	M	1,16000000	R$ 18,60	R$ 21,57
					TOTAL Serviço:	R$ 77,43

VALOR SEM ENCARGOS:	**172,10**
VALOR COM ENCARGOS:	**182,18**
VALOR BDI (28.82%):	**52,50**
VALOR COM BDI:	**234,68**

2.20. 91295 PORTA DE MADEIRA FRISADA, SEMI-OCA (LEVE OU MÉDIA), 60X210CM, ESPESSURA DE 3CM, INCLUSO DOBRADIÇAS - FORNECIMENTO E INSTALAÇÃO. AF_10/2025 (UN)

Material		FONTE	UNID	COEFICIENTE	CUSTO UNITÁRIO	CUSTO TOTAL
00011945	BUCHA DE NYLON SEM ABA S4	SINAPI	UN	19,80000000	R$ 0,06	R$ 1,18
00002432	DOBRADICA EM ACO/FERRO, 3 1/2" X 3", E= 1,9 A 2 MM, COM ANEL, CROMADO OU ZINCADO, TAMPA BOLA, COM PARAFUSOS	SINAPI	UN	3,00000000	R$ 29,90	R$ 89,70
00011055	PARAFUSO ROSCA SOBERBA ZINCADO CABECA CHATA FENDA SIMPLES 3,5 X 25 MM (1")	SINAPI	UN	19,80000000	R$ 0,11	R$ 2,17
00020322	PORTA DE MADEIRA, FOLHA MEDIA (NBR 15930) DE 600 X 2100 MM, DE 35 MM A 40 MM DE ESPESSURA, NUCLEO SEMI-SOLIDO (SARRAFEADO), CAPA FRISADA EM HDF, ACABAMENTO MELAMINICO EM PADRAO MADEIRA	SINAPI	UN	1,00000000	R$ 268,68	R$ 268,68
					TOTAL Material:	R$ 361,73

Mão de Obra com Encargos Complementares		FONTE	UNID	COEFICIENTE	CUSTO UNITÁRIO	CUSTO TOTAL
88261	CARPINTEIRO DE ESQUADRIAS COM ENCARGOS COMPLEMENTARES	SINAPI	H	1,85897850	R$ 24,01	R$ 44,63
88316	SERVENTE COM ENCARGOS COMPLEMENTARES	SINAPI	H	0,52536350	R$ 20,40	R$ 10,71
					TOTAL Mão de Obra com Encargos Complementares:	R$ 55,34

VALOR SEM ENCARGOS:	**397,49**
VALOR COM ENCARGOS:	**417,07**
VALOR BDI (28.82%):	**120,20**

VALOR COM BDI:	537,27

2.21. 93358 ESCAVAÇÃO MANUAL DE VALA. AF_09/2024 (M3)

Mão de Obra com Encargos Complementares		FONTE	UNID	COEFICIENTE	CUSTO UNITÁRIO	CUSTO TOTAL
88316	SERVENTE COM ENCARGOS COMPLEMENTARES	SINAPI	H	3,95576670	R$ 20,40	R$ 80,69
					TOTAL Mão de Obra com Encargos Complementares:	R$ 80,69

VALOR SEM ENCARGOS:	53,99
VALOR COM ENCARGOS:	80,69
VALOR BDI (28.82%):	23,25
VALOR COM BDI:	103,94

2.22. 101166 ALVENARIA DE EMBASAMENTO COM BLOCO ESTRUTURAL DE CERÂMICA, DE 14X19X29CM E ARGAMASSA DE ASSENTAMENTO COM PREPARO EM BETONEIRA. AF_05/2020 (M3)

Material		FONTE	UNID	COEFICIENTE	CUSTO UNITÁRIO	CUSTO TOTAL
00034586	BLOCO ESTRUTURAL CERAMICO DE 14 X 19 X 29 CM (L X A X C) E 6,0 MPA	SINAPI	UN	122,27000000	R$ 2,24	R$ 273,88
					TOTAL Material:	R$ 273,88

Mão de Obra com Encargos Complementares		FONTE	UNID	COEFICIENTE	CUSTO UNITÁRIO	CUSTO TOTAL
88309	PEDREIRO COM ENCARGOS COMPLEMENTARES	SINAPI	H	8,34400000	R$ 25,47	R$ 212,52
88316	SERVENTE COM ENCARGOS COMPLEMENTARES	SINAPI	H	4,17200000	R$ 20,40	R$ 85,10
					TOTAL Mão de Obra com Encargos Complementares:	R$ 297,62

Serviço		FONTE	UNID	COEFICIENTE	CUSTO UNITÁRIO	CUSTO TOTAL
87292	ARGAMASSA TRAÇO 1:2:8 (EM VOLUME DE CIMENTO, CAL E AREIA MÉDIA ÚMIDA) PARA EMBOÇO/MASSA ÚNICA/ASSENTAMENTO DE ALVENARIA DE VEDAÇÃO, PREPARO MECÂNICO COM BETONEIRA 400 L. AF_08/2019	SINAPI	M3	0,13000000	R$ 696,42	R$ 90,53
					TOTAL Serviço:	R$ 90,53

VALOR SEM ENCARGOS:	553,76
VALOR COM ENCARGOS:	662,03
VALOR BDI (28.82%):	190,80
VALOR COM BDI:	852,83

2.23. 104737 REATERRO MANUAL DE VALAS, COM PLACA VIBRATÓRIA. AF_08/2023 (M3)

Equipamento Custo Horário		FONTE	UNID	COEFICIENTE	CUSTO UNITÁRIO	CUSTO TOTAL
5903	CAMINHÃO PIPA 10.000 L TRUCADO, PESO BRUTO TOTAL 23.000 KG, CARGA ÚTIL MÁXIMA 15.935 KG, DISTÂNCIA ENTRE EIXOS 4,8 M, POTÊNCIA 230 CV, INCLUSIVE TANQUE DE AÇO PARA TRANSPORTE DE ÁGUA - CHI DIURNO. AF_06/2014	SINAPI	CHI	0,00060000	R$ 71,81	R$ 0,04
5901	CAMINHÃO PIPA 10.000 L TRUCADO, PESO BRUTO TOTAL 23.000 KG, CARGA ÚTIL MÁXIMA 15.935 KG, DISTÂNCIA ENTRE EIXOS 4,8 M, POTÊNCIA 230 CV, INCLUSIVE TANQUE DE AÇO PARA TRANSPORTE DE ÁGUA - CHP DIURNO. AF_06/2014	SINAPI	CHP	0,00540000	R$ 313,90	R$ 1,69

RODRIGUES CONSTRUÇÕES
CNPJ: 42.016.257/0001-81
Insc. Estadual: 12.697502-7
Contatos: 99.98548-3112 - 99.98473-7537
Endereço: Avenida Manoel Matias S/n - Centro
Bernardo do Mearim - MA

RELATÓRIO ANALÍTICO - COMPOSIÇÕES DE CUSTOS

PROPONENTE:	PREFEITURA MUNICIPAL DE NOVA COLINAS
OBRA:	CONTRATAÇÃO DE EMPRESA DE ENGENHARIA PARA IMPLANTAÇÃO DE MELHORIAS SANITÁRIAS DOMICILIARES EM ÁREAS RURAIS DO MUNICÍPIO DE NOVA COLINAS/MA, CONFORME PROJETO BÁSICO
LOCAL:	MUNICÍPIO DE NOVA COLINAS - MA
BDI:	28,82 %
ENCARGOS SOCIAIS:	89,77 % HORISTA COM DESONERAÇÃO / 51,80 % MENSALISTA COM DESONERAÇÃO
CERTAME:	CONCORRÊNCIA Nº 004/2026 - PROCESSO ADMINISTRATIVO Nº 039/2026

Pref. Mun. de Nova Colinas - MA
001451
Assinatura

91277	PLACA VIBRATÓRIA REVERSÍVEL COM MOTOR 4 TEMPOS A GASOLINA, FORÇA CENTRÍFUGA DE 25 KN (2500 KGF), POTÊNCIA 5,5 CV - CHP DIURNO. AF_08/2015	SINAPI	CHP	0,09420000	R$ 10,04	R$ 0,94
					TOTAL Equipamento Custo Horário:	R$ 2,67

Mão de Obra com Encargos Complementares		FONTE	UNID	COEFICIENTE	CUSTO UNITÁRIO	CUSTO TOTAL
88316	SERVENTE COM ENCARGOS COMPLEMENTARES	SINAPI	H	0,88090000	R$ 20,40	R$ 17,97
					TOTAL Mão de Obra com Encargos Complementares:	R$ 17,97

VALOR SEM ENCARGOS:	14,62
VALOR COM ENCARGOS:	20,64
VALOR BDI (28.82%):	5,95
VALOR COM BDI:	26,59

2.24. 95241 LASTRO DE CONCRETO MAGRO, APLICADO EM PISOS, LAJES SOBRE SOLO OU RADIERS, ESPESSURA DE 5 CM. AF_01/2024 (M2)

Mão de Obra com Encargos Complementares		FONTE	UNID	COEFICIENTE	CUSTO UNITÁRIO	CUSTO TOTAL
88309	PEDREIRO COM ENCARGOS COMPLEMENTARES	SINAPI	H	0,25415000	R$ 25,47	R$ 6,47
88316	SERVENTE COM ENCARGOS COMPLEMENTARES	SINAPI	H	0,09190000	R$ 20,40	R$ 1,87
					TOTAL Mão de Obra com Encargos Complementares:	R$ 8,34

Serviço		FONTE	UNID	COEFICIENTE	CUSTO UNITÁRIO	CUSTO TOTAL
94968	CONCRETO MAGRO PARA LASTRO, TRAÇO 1:4,5:4,5 (EM MASSA SECA DE CIMENTO/ AREIA MÉDIA/ BRITA 1) - PREPARO MECÂNICO COM BETONEIRA 600 L. AF_05/2021	SINAPI	M3	0,06900000	R$ 482,31	R$ 33,27
					TOTAL Serviço:	R$ 33,27

VALOR SEM ENCARGOS:	37,05
VALOR COM ENCARGOS:	41,61
VALOR BDI (28.82%):	11,99
VALOR COM BDI:	53,60

2.25. 98679 PISO CIMENTADO, TRAÇO 1:3 (CIMENTO E AREIA), ACABAMENTO LISO, ESPESSURA 2,0 CM, PREPARO MECÂNICO DA ARGAMASSA. AF_09/2020 (M2)

Material		FONTE	UNID	COEFICIENTE	CUSTO UNITÁRIO	CUSTO TOTAL
00001379	CIMENTO PORTLAND COMPOSTO CP II-32	SINAPI	KG	0,50000000	R$ 0,99	R$ 0,49
00003671	JUNTA PLASTICA DE DILATACAO PARA PISOS, COR CINZA, 17 X 3 MM (ALTURA X ESPESSURA)	SINAPI	M	1,67000000	R$ 1,36	R$ 2,27
					TOTAL Material:	R$ 2,76

Mão de Obra com Encargos Complementares		FONTE	UNID	COEFICIENTE	CUSTO UNITÁRIO	CUSTO TOTAL
88309	PEDREIRO COM ENCARGOS COMPLEMENTARES	SINAPI	H	0,35400000	R$ 25,47	R$ 9,01
88316	SERVENTE COM ENCARGOS COMPLEMENTARES	SINAPI	H	0,17700000	R$ 20,40	R$ 3,61
					TOTAL Mão de Obra com Encargos Complementares:	R$ 12,62

Serviço	FONTE	UNID	COEFICIENTE	CUSTO UNITÁRIO	CUSTO TOTAL

Prefeitura Mun. de Nova Colinas MA
001152
08/07/2026
Assinatura

RODRIGUES CONSTRUÇÕES
CNPJ: 42.016.257/0001-81
Insc. Estadual: 12.697502-7
Contatos: 99.98548-3112 - 99.98473-7537
@rodrigues_construcoes24
Endereço: Avenida Manoel Matias [illegible] - Centro
Bernardo do Mearim - MA

RELATÓRIO ANALÍTICO - COMPOSIÇÕES DE CUSTOS

PROPONENTE:	PREFEITURA MUNICIPAL DE NOVA COLINAS
OBRA:	CONTRATAÇÃO DE EMPRESA DE ENGENHARIA PARA IMPLANTAÇÃO DE MELHORIAS SANITÁRIAS DOMICILIARES EM ÁREAS RURAIS DO MUNICÍPIO DE NOVA COLINAS/MA, CONFORME PROJETO BÁSICO
LOCAL:	MUNICÍPIO DE NOVA COLINAS - MA
BDI:	28,82 %
ENCARGOS SOCIAIS:	89,77 % HORISTA COM DESONERAÇÃO / 51,80 % MENSALISTA COM DESONERAÇÃO
CERTAME:	CONCORRÊNCIA Nº 004/2026 - PROCESSO ADMINISTRATIVO Nº 039/2026

87298	ARGAMASSA TRAÇO 1:3 (EM VOLUME DE CIMENTO E AREIA MÉDIA ÚMIDA) PARA CONTRAPISO, PREPARO MECÂNICO COM BETONEIRA 400 L. AF_08/2019	SINAPI	M3	0,03100000	R$ 863,48	R$ 26,76
					TOTAL Serviço:	R$ 26,76

VALOR SEM ENCARGOS:	36,74
VALOR COM ENCARGOS:	42,14
VALOR BDI (28.82%):	12,14
VALOR COM BDI:	54,28

26. 87878 CHAPISCO APLICADO EM ALVENARIAS E ESTRUTURAS DE CONCRETO INTERNAS, COM COLHER DE PEDREIRO. ARGAMASSA TRAÇO 1:3 COM PREPARO MANUAL. AF_10/2022 (M2)

Mão de Obra com Encargos Complementares		FONTE	UNID	COEFICIENTE	CUSTO UNITÁRIO	CUSTO TOTAL
88309	PEDREIRO COM ENCARGOS COMPLEMENTARES	SINAPI	H	0,06810000	R$ 25,47	R$ 1,73
88316	SERVENTE COM ENCARGOS COMPLEMENTARES	SINAPI	H	0,02550000	R$ 20,40	R$ 0,52
					TOTAL Mão de Obra com Encargos Complementares:	R$ 2,25

Serviço		FONTE	UNID	COEFICIENTE	CUSTO UNITÁRIO	CUSTO TOTAL
87377	ARGAMASSA TRAÇO 1:3 (EM VOLUME DE CIMENTO E AREIA GROSSA ÚMIDA) PARA CHAPISCO CONVENCIONAL, PREPARO MANUAL. AF_08/2019	SINAPI	M3	0,00370000	R$ 795,56	R$ 2,94
					TOTAL Serviço:	R$ 2,94

VALOR SEM ENCARGOS:	4,11
VALOR COM ENCARGOS:	5,19
VALOR BDI (28.82%):	1,50
VALOR COM BDI:	6,69

27. 87536 EMBOÇO, EM ARGAMASSA TRAÇO 1:2:8, PREPARO MANUAL, APLICADO MANUALMENTE EM PAREDES INTERNAS DE AMBIENTES COM ÁREA MAIOR QUE 10M², E = 17,5MM, COM TALISCAS. AF_03/2024 (M2)

Mão de Obra com Encargos Complementares		FONTE	UNID	COEFICIENTE	CUSTO UNITÁRIO	CUSTO TOTAL
88309	PEDREIRO COM ENCARGOS COMPLEMENTARES	SINAPI	H	0,37400000	R$ 25,47	R$ 9,52
88316	SERVENTE COM ENCARGOS COMPLEMENTARES	SINAPI	H	0,18700000	R$ 20,40	R$ 3,81
					TOTAL Mão de Obra com Encargos Complementares:	R$ 13,33

Serviço		FONTE	UNID	COEFICIENTE	CUSTO UNITÁRIO	CUSTO TOTAL
87369	ARGAMASSA TRAÇO 1:2:8 (EM VOLUME DE CIMENTO, CAL E AREIA MÉDIA ÚMIDA) PARA EMBOÇO/MASSA ÚNICA/ASSENTAMENTO DE ALVENARIA DE VEDAÇÃO, PREPARO MANUAL. AF_08/2019	SINAPI	M3	0,03040000	R$ 818,47	R$ 24,88
					TOTAL Serviço:	R$ 24,88

VALOR SEM ENCARGOS:	31,27
VALOR COM ENCARGOS:	38,21
VALOR BDI (28.82%):	11,01
VALOR COM BDI:	49,22

RODRIGUES CONSTRUÇÕES
Contabilidade e Engenharia
CNPJ: 42.016.257/0001-81
Insc. Estadual: 12.697502-7
Contatos: 99.98548-3112 - 99.98473-7537
@rodrigues_construcoes22
Endereço: Avenida Manoel Matias [illegible] - Centro
Bernardo do Mearim - Ma

RELATÓRIO ANALÍTICO - COMPOSIÇÕES DE CUSTOS

PROPONENTE:	PREFEITURA MUNICIPAL DE NOVA COLINAS
OBRA:	CONTRATAÇÃO DE EMPRESA DE ENGENHARIA PARA IMPLANTAÇÃO DE MELHORIAS SANITÁRIAS DOMICILIARES EM ÁREAS RURAIS DO MUNICÍPIO DE NOVA COLINAS/MA, CONFORME PROJETO BÁSICO
LOCAL:	MUNICÍPIO DE NOVA COLINAS - MA
BDI:	28,82 %
ENCARGOS SOCIAIS:	89,77 % HORISTA COM DESONERAÇÃO / 51,80 % MENSALISTA COM DESONERAÇÃO
CERTAME:	CONCORRÊNCIA Nº 004/2026 - PROCESSO ADMINISTRATIVO Nº 039/2026

Prefeitura Mun. de Nova Colinas-MA
Fls 0145
08/07/2026
Assinatura

2.28. 87530 MASSA ÚNICA, EM ARGAMASSA TRAÇO 1:2:8, PREPARO MANUAL, APLICADA MANUALMENTE EM PAREDES INTERNAS DE AMBIENTES COM ÁREA ENTRE 5M² E 10M², E = 17,5MM, COM TALISCAS. AF_03/2024 (M2)

Mão de Obra com Encargos Complementares		FONTE	UNID	COEFICIENTE	CUSTO UNITÁRIO	CUSTO TOTAL
88309	PEDREIRO COM ENCARGOS COMPLEMENTARES	SINAPI	H	0,47240000	R$ 25,47	R$ 12,03
88316	SERVENTE COM ENCARGOS COMPLEMENTARES	SINAPI	H	0,23620000	R$ 20,40	R$ 4,81
					TOTAL Mão de Obra com Encargos Complementares:	R$ 16,84

Serviço		FONTE	UNID	COEFICIENTE	CUSTO UNITÁRIO	CUSTO TOTAL
87369	ARGAMASSA TRAÇO 1:2:8 (EM VOLUME DE CIMENTO, CAL E AREIA MÉDIA ÚMIDA) PARA EMBOÇO/MASSA ÚNICA/ASSENTAMENTO DE ALVENARIA DE VEDAÇÃO, PREPARO MANUAL. AF_08/2019	SINAPI	M3	0,03040000	R$ 818,47	R$ 24,88
					TOTAL Serviço:	R$ 24,88

VALOR SEM ENCARGOS:	33,55
VALOR COM ENCARGOS:	41,72
VALOR BDI (28.82%):	12,02
VALOR COM BDI:	53,74

2.29. 87269 REVESTIMENTO CERÂMICO PARA PAREDES INTERNAS COM PLACAS TIPO ESMALTADA DE DIMENSÕES 25X35 CM APLICADAS NA ALTURA INTEIRA DAS PAREDES. AF_02/2023_PE (M2)

Material		FONTE	UNID	COEFICIENTE	CUSTO UNITÁRIO	CUSTO TOTAL
00001381	ARGAMASSA COLANTE AC I PARA CERAMICAS	SINAPI	KG	4,91000000	R$ 1,03	R$ 5,05
00034357	REJUNTE CIMENTICIO, QUALQUER COR	SINAPI	KG	0,29000000	R$ 6,04	R$ 1,75
00000536	REVESTIMENTO PARA PAREDE, EM CERAMICA ESMALTADA, FORMATO MENOR OU IGUAL A 2025 CM2	SINAPI	M2	1,07250000	R$ 38,33	R$ 41,10
					TOTAL Material:	R$ 47,90

Mão de Obra com Encargos Complementares		FONTE	UNID	COEFICIENTE	CUSTO UNITÁRIO	CUSTO TOTAL
88256	AZULEJISTA OU LADRILHEIRO COM ENCARGOS COMPLEMENTARES	SINAPI	H	0,64880000	R$ 25,35	R$ 16,44
88316	SERVENTE COM ENCARGOS COMPLEMENTARES	SINAPI	H	0,30040000	R$ 20,40	R$ 6,12
					TOTAL Mão de Obra com Encargos Complementares:	R$ 22,56

VALOR SEM ENCARGOS:	62,57
VALOR COM ENCARGOS:	70,46
VALOR BDI (28.82%):	20,31
VALOR COM BDI:	90,77

2.30. 92539 TRAMA DE MADEIRA COMPOSTA POR RIPAS, CAIBROS E TERÇAS PARA TELHADOS DE ATÉ 2 ÁGUAS PARA TELHA CERÂMICA OU DE CONCRETO, INCLUSO TRANSPORTE VERTICAL. AF_10/2025 (M2)

Equipamento Custo Horário		FONTE	UNID	COEFICIENTE	CUSTO UNITÁRIO	CUSTO TOTAL
93282	GUINCHO ELÉTRICO DE COLUNA, CAPACIDADE 400 KG, COM MOTO FREIO, MOTOR TRIFÁSICO DE 1,25 CV - CHI DIURNO. AF_03/2016	SINAPI	CHI	0,08710000	R$ 20,59	R$ 1,79

RODRIGUES CONSTRUÇÕES
CNPJ: 42.016.257/0001-81
Insc. Estadual: 12.697502-7
Contatos: 99.98548-3112 - 99.98473-7537
rodrigues_construcoes22
Endereço: Avenida Manoel Matias s/n - Centro
Bernardo do Mearim - MA

RELATÓRIO ANALÍTICO - COMPOSIÇÕES DE CUSTOS

PROPONENTE:	PREFEITURA MUNICIPAL DE NOVA COLINAS
OBRA:	CONTRATAÇÃO DE EMPRESA DE ENGENHARIA PARA IMPLANTAÇÃO DE MELHORIAS SANITÁRIAS DOMICILIARES EM ÁREAS RURAIS DO MUNICÍPIO DE NOVA COLINAS/MA, CONFORME PROJETO BÁSICO
LOCAL:	MUNICÍPIO DE NOVA COLINAS - MA
BDI:	28,82 %
ENCARGOS SOCIAIS:	89,77 % HORISTA COM DESONERAÇÃO / 51,80 % MENSALISTA COM DESONERAÇÃO
CERTAME:	CONCORRÊNCIA Nº 004/2026 - PROCESSO ADMINISTRATIVO Nº 039/2026

Prefeitura Mun. de Nova Colinas MA — Visto — DATA: 08/07/2026 — Assinatura

93281	GUINCHO ELÉTRICO DE COLUNA, CAPACIDADE 400 KG, COM MOTO FREIO, MOTOR TRIFÁSICO DE 1,25 CV - CHP DIURNO. AF_03/2016	SINAPI	CHP	0,04310000	R$ 21,60	R$ 0,93
					TOTAL Equipamento Custo Horário:	R$ 2,72

Material		FONTE	UNID	COEFICIENTE	CUSTO UNITÁRIO	CUSTO TOTAL
00004430	CAIBRO NAO APARELHADO *5 X 6* CM, EM MACARANDUBA/MASSARANDUBA, ANGELIM OU EQUIVALENTE DA REGIAO - BRUTA	SINAPI	M	1,95637110	R$ 13,00	R$ 25,43
00020247	PREGO DE ACO POLIDO COM CABECA 15 X 15 (1 1/4 X 13)	SINAPI	KG	0,07000000	R$ 23,24	R$ 1,62
00039027	PREGO DE ACO POLIDO COM CABECA 19 X 36 (3 1/4 X 9)	SINAPI	KG	0,05000000	R$ 20,96	R$ 1,04
0040568	PREGO DE ACO POLIDO COM CABECA 22 X 48 (4 1/4 X 5)	SINAPI	KG	0,03000000	R$ 21,14	R$ 0,63
00004408	RIPA NAO APARELHADA, *1,5 X 5* CM, EM MACARANDUBA/MASSARANDUBA, ANGELIM OU EQUIVALENTE DA REGIAO - BRUTA	SINAPI	M	3,29220080	R$ 2,47	R$ 8,13
00004425	VIGA NAO APARELHADA *6 X 12* CM, EM MACARANDUBA/MASSARANDUBA, ANGELIM OU EQUIVALENTE DA REGIAO - BRUTA	SINAPI	M	0,65844020	R$ 27,49	R$ 18,10
					TOTAL Material:	R$ 54,95

Mão de Obra com Encargos Complementares		FONTE	UNID	COEFICIENTE	CUSTO UNITÁRIO	CUSTO TOTAL
88239	AJUDANTE DE CARPINTEIRO COM ENCARGOS COMPLEMENTARES	SINAPI	H	0,54569680	R$ 20,75	R$ 11,32
88262	CARPINTEIRO DE FORMAS COM ENCARGOS COMPLEMENTARES	SINAPI	H	0,52710000	R$ 24,85	R$ 13,09
					TOTAL Mão de Obra com Encargos Complementares:	R$ 24,41

VALOR SEM ENCARGOS:	72,52
VALOR COM ENCARGOS:	82,08
VALOR BDI (28.82%):	23,66
VALOR COM BDI:	105,74

2.31. 94201 TELHAMENTO COM TELHA CERÂMICA CAPA-CANAL, TIPO COLONIAL, COM ATÉ 2 ÁGUAS, INCLUSO TRANSPORTE VERTICAL. AF_07/2019 (M2)

Equipamento Custo Horário		FONTE	UNID	COEFICIENTE	CUSTO UNITÁRIO	CUSTO TOTAL
93282	GUINCHO ELÉTRICO DE COLUNA, CAPACIDADE 400 KG, COM MOTO FREIO, MOTOR TRIFÁSICO DE 1,25 CV - CHI DIURNO. AF_03/2016	SINAPI	CHI	0,05160000	R$ 20,59	R$ 1,06
93281	GUINCHO ELÉTRICO DE COLUNA, CAPACIDADE 400 KG, COM MOTO FREIO, MOTOR TRIFÁSICO DE 1,25 CV - CHP DIURNO. AF_03/2016	SINAPI	CHP	0,03720000	R$ 21,60	R$ 0,80
					TOTAL Equipamento Custo Horário:	R$ 1,86

Material		FONTE	UNID	COEFICIENTE	CUSTO UNITÁRIO	CUSTO TOTAL
00007173	TELHA DE BARRO / CERAMICA, NAO ESMALTADA, TIPO COLONIAL, CANAL, PLAN, PAULISTA, COMPRIMENTO DE *44 A 50* CM, RENDIMENTO DE COBERTURA DE *26* TELHAS/M2	SINAPI	MIL	0,02750000	R$ 1.465,00	R$ 40,28
					TOTAL Material:	R$ 40,28

Mão de Obra com Encargos Complementares		FONTE	UNID	COEFICIENTE	CUSTO UNITÁRIO	CUSTO TOTAL
88316	SERVENTE COM ENCARGOS COMPLEMENTARES	SINAPI	H	0,39900000	R$ 20,40	R$ 8,13
88323	TELHADISTA COM ENCARGOS COMPLEMENTARES	SINAPI	H	0,13300000	R$ 24,62	R$ 3,27

Prefeitura Mun. de Nova Colinas-MA
001455
Data
03/07/2026
Assinatura

RODRIGUES CONSTRUÇÕES
CNPJ: 42.016.257/0001-81
Insc. Estadual: 12.697502-7
Contatos: 99.98548-3112 - 99.98473-7537
@rodrigues_construcoes22
Endereço: Avenida Manoel Matias S/n - Centro
Bernardo do Mearim - MA

RELATÓRIO ANALÍTICO - COMPOSIÇÕES DE CUSTOS

PROPONENTE:	PREFEITURA MUNICIPAL DE NOVA COLINAS
OBRA:	CONTRATAÇÃO DE EMPRESA DE ENGENHARIA PARA IMPLANTAÇÃO DE MELHORIAS SANITÁRIAS DOMICILIARES EM ÁREAS RURAIS DO MUNICÍPIO DE NOVA COLINAS/MA, CONFORME PROJETO BÁSICO
LOCAL:	MUNICÍPIO DE NOVA COLINAS - MA
BDI:	28,82 %
ENCARGOS SOCIAIS:	89,77 % HORISTA COM DESONERAÇÃO / 51,80 % MENSALISTA COM DESONERAÇÃO
CERTAME:	CONCORRÊNCIA Nº 004/2026 - PROCESSO ADMINISTRATIVO Nº 039/2026

TOTAL Mão de Obra com Encargos Complementares:	R$ 11,40

VALOR SEM ENCARGOS:	**49,02**
VALOR COM ENCARGOS:	**53,54**
VALOR BDI (28.82%):	**15,43**
VALOR COM BDI:	**68,97**

2.32. 95241 LASTRO DE CONCRETO MAGRO, APLICADO EM PISOS, LAJES SOBRE SOLO OU RADIERS, ESPESSURA DE 5 CM. AF_01/2024 (M2)

Mão de Obra com Encargos Complementares		FONTE	UNID	COEFICIENTE	CUSTO UNITÁRIO	CUSTO TOTAL
88309	PEDREIRO COM ENCARGOS COMPLEMENTARES	SINAPI	H	0,25415000	R$ 25,47	R$ 6,47
88316	SERVENTE COM ENCARGOS COMPLEMENTARES	SINAPI	H	0,09190000	R$ 20,40	R$ 1,87
					TOTAL Mão de Obra com Encargos Complementares:	R$ 8,34

Serviço		FONTE	UNID	COEFICIENTE	CUSTO UNITÁRIO	CUSTO TOTAL
94968	CONCRETO MAGRO PARA LASTRO, TRAÇO 1:4,5:4,5 (EM MASSA SECA DE CIMENTO/ AREIA MÉDIA/ BRITA 1) - PREPARO MECÂNICO COM BETONEIRA 600 L. AF_05/2021	SINAPI	M3	0,06900000	R$ 482,31	R$ 33,27
					TOTAL Serviço:	R$ 33,27

VALOR SEM ENCARGOS:	**37,05**
VALOR COM ENCARGOS:	**41,61**
VALOR BDI (28.82%):	**11,99**
VALOR COM BDI:	**53,60**

2.33. 87246 REVESTIMENTO CERÂMICO PARA PISO COM PLACAS TIPO ESMALTADA DE DIMENSÕES 35X35 CM APLICADA EM AMBIENTES DE ÁREA MENOR QUE 5 M2. AF_02/2023_PE (M2)

Material		FONTE	UNID	COEFICIENTE	CUSTO UNITÁRIO	CUSTO TOTAL
00001381	ARGAMASSA COLANTE AC I PARA CERAMICAS	SINAPI	KG	9,13250000	R$ 1,03	R$ 9,40
00001287	PISO EM CERAMICA ESMALTADA, COR LISA, PEI MAIOR OU IGUAL A 4, FORMATO MENOR OU IGUAL A 2025 CM2	SINAPI	M2	1,08100000	R$ 41,21	R$ 44,54
00034357	REJUNTE CIMENTICIO, QUALQUER COR	SINAPI	KG	0,24100000	R$ 6,04	R$ 1,45
					TOTAL Material:	R$ 55,39

Mão de Obra com Encargos Complementares		FONTE	UNID	COEFICIENTE	CUSTO UNITÁRIO	CUSTO TOTAL
88256	AZULEJISTA OU LADRILHEIRO COM ENCARGOS COMPLEMENTARES	SINAPI	H	0,67970000	R$ 25,35	R$ 17,23
88316	SERVENTE COM ENCARGOS COMPLEMENTARES	SINAPI	H	0,18930000	R$ 20,40	R$ 3,86
					TOTAL Mão de Obra com Encargos Complementares:	R$ 21,09

VALOR SEM ENCARGOS:	**69,04**
VALOR COM ENCARGOS:	**76,48**
VALOR BDI (28.82%):	**22,04**
VALOR COM BDI:	**98,52**

2.34. 103323 ALVENARIA DE VEDAÇÃO DE BLOCOS CERÂMICOS FURADOS NA VERTICAL DE 9X19X39 CM

RODRIGUES CONSTRUÇÕES
Qualidade e Eficiência
CNPJ: 42.016.257/0001-81
Insc. Estadual: 12.697502-7
Contatos: 99.98548-3112 - 99.98473-7537
rodrigues_construcoes22
Endereço: Avenida Manoel Matias S/n - Centro
Bernardo do Mearim - MA

Prefeitura Mun. de Nova Colinas-MA
001456
08/07/2026
Assinatura

RELATÓRIO ANALÍTICO - COMPOSIÇÕES DE CUSTOS

PROPONENTE:	PREFEITURA MUNICIPAL DE NOVA COLINAS
OBRA:	CONTRATAÇÃO DE EMPRESA DE ENGENHARIA PARA IMPLANTAÇÃO DE MELHORIAS SANITÁRIAS DOMICILIARES EM ÁREAS RURAIS DO MUNICÍPIO DE NOVA COLINAS/MA, CONFORME PROJETO BÁSICO
LOCAL:	MUNICÍPIO DE NOVA COLINAS - MA
BDI:	28,82 %
ENCARGOS SOCIAIS:	89,77 % HORISTA COM DESONERAÇÃO / 51,80 % MENSALISTA COM DESONERAÇÃO
CERTAME:	CONCORRÊNCIA Nº 004/2026 - PROCESSO ADMINISTRATIVO Nº 039/2026

(ESPESSURA 9 CM) E ARGAMASSA DE ASSENTAMENTO COM PREPARO MANUAL. AF_12/2021 (M2)

Material		FONTE	UNID	COEFICIENTE	CUSTO UNITÁRIO	CUSTO TOTAL
00037592	BLOCO CERAMICO / TIJOLO VAZADO PARA ALVENARIA DE VEDACAO, FUROS NA VERTICAL DE 9 X 19 X 39 CM (L X A X C)	SINAPI	UN	13,60000000	R$ 2,24	R$ 30,46
00037395	PINO DE ACO COM FURO, HASTE = 27 MM (ACAO DIRETA)	SINAPI	CENTO	0,00500000	R$ 41,93	R$ 0,20
00034557	TELA DE ACO SOLDADA GALVANIZADA/ZINCADA PARA ALVENARIA, FIO D = *1,20 A 1,70* MM, MALHA 15 X 15 MM, (C X L) *50 X 7,5* CM	SINAPI	M	0,42000000	R$ 2,08	R$ 0,87
					TOTAL Material:	R$ 31,53

Mão de Obra com Encargos Complementares		FONTE	UNID	COEFICIENTE	CUSTO UNITÁRIO	CUSTO TOTAL
88309	PEDREIRO COM ENCARGOS COMPLEMENTARES	SINAPI	H	0,59000000	R$ 25,47	R$ 15,02
88316	SERVENTE COM ENCARGOS COMPLEMENTARES	SINAPI	H	0,29500000	R$ 20,40	R$ 6,01
					TOTAL Mão de Obra com Encargos Complementares:	R$ 21,03

Serviço		FONTE	UNID	COEFICIENTE	CUSTO UNITÁRIO	CUSTO TOTAL
87369	ARGAMASSA TRAÇO 1:2:8 (EM VOLUME DE CIMENTO, CAL E AREIA MÉDIA ÚMIDA) PARA EMBOÇO/MASSA ÚNICA/ASSENTAMENTO DE ALVENARIA DE VEDAÇÃO, PREPARO MANUAL. AF_08/2019	SINAPI	M3	0,01040000	R$ 818,47	R$ 8,51
					TOTAL Serviço:	R$ 8,51

VALOR SEM ENCARGOS:	52,93
VALOR COM ENCARGOS:	61,07
VALOR BDI (28.82%):	17,60
VALOR COM BDI:	78,67

2.35. 101161 ALVENARIA DE VEDAÇÃO COM ELEMENTO VAZADO DE CONCRETO (COBOGÓ) DE 7X50X50CM E GAMASSA DE ASSENTAMENTO COM PREPARO EM BETONEIRA. AF_05/2020 (M2)

Material		FONTE	UNID	COEFICIENTE	CUSTO UNITÁRIO	CUSTO TOTAL
00000665	ELEMENTO VAZADO DE CONCRETO, QUADRICULADO, 16 FUROS *50 X 50 X 7* CM	SINAPI	UN	3,95000000	R$ 39,89	R$ 157,56
					TOTAL Material:	R$ 157,56

Mão de Obra com Encargos Complementares		FONTE	UNID	COEFICIENTE	CUSTO UNITÁRIO	CUSTO TOTAL
88309	PEDREIRO COM ENCARGOS COMPLEMENTARES	SINAPI	H	2,05500000	R$ 25,47	R$ 52,34
88316	SERVENTE COM ENCARGOS COMPLEMENTARES	SINAPI	H	1,02800000	R$ 20,40	R$ 20,97
					TOTAL Mão de Obra com Encargos Complementares:	R$ 73,31

Serviço		FONTE	UNID	COEFICIENTE	CUSTO UNITÁRIO	CUSTO TOTAL
100489	ARGAMASSA TRAÇO 1:3 (EM VOLUME DE CIMENTO E AREIA MÉDIA ÚMIDA), PREPARO MECÂNICO COM BETONEIRA 600 L. AF_08/2019	SINAPI	M3	0,01000000	R$ 720,93	R$ 7,20
					TOTAL Serviço:	R$ 7,20

VALOR SEM ENCARGOS:	212,21
VALOR COM ENCARGOS:	238,07
VALOR BDI (28.82%):	68,61
VALOR COM BDI:	306,68

RODRIGUES CONSTRUÇÕES
Construção e Engenharia
CNPJ: 42.016.257/0001-81
Insc. Estadual: 12.697502-7
Contatos: 99.98548-3112 - 99.98473-7537
@rodrigues_construcoes22
Endereço: Avenida Manoel Matias s/n - Centro
Bernardo do Mearim - MA

Prefeitura Mun. de Nova Colinas-MA
Fls. 091 457
08/07/2026
Assinatura

RELATÓRIO ANALÍTICO - COMPOSIÇÕES DE CUSTOS

PROPONENTE:	PREFEITURA MUNICIPAL DE NOVA COLINAS
OBRA:	CONTRATAÇÃO DE EMPRESA DE ENGENHARIA PARA IMPLANTAÇÃO DE MELHORIAS SANITÁRIAS DOMICILIARES EM ÁREAS RURAIS DO MUNICÍPIO DE NOVA COLINAS/MA, CONFORME PROJETO BÁSICO
LOCAL:	MUNICÍPIO DE NOVA COLINAS - MA
BDI:	28,82 %
ENCARGOS SOCIAIS:	89,77 % HORISTA COM DESONERAÇÃO / 51,80 % MENSALISTA COM DESONERAÇÃO
CERTAME:	CONCORRÊNCIA Nº 004/2026 - PROCESSO ADMINISTRATIVO Nº 039/2026

2.36. 102487 CONCRETO CICLÓPICO FCK = 15MPA, 30% PEDRA DE MÃO EM VOLUME REAL, INCLUSIVE LANÇAMENTO. AF_05/2021 (M3)

Equipamento Custo Horário		FONTE	UNID	COEFICIENTE	CUSTO UNITÁRIO	CUSTO TOTAL
90587	VIBRADOR DE IMERSÃO, DIÂMETRO DE PONTEIRA 45MM, MOTOR ELÉTRICO TRIFÁSICO POTÊNCIA DE 2 CV - CHI DIURNO. AF_06/2015	SINAPI	CHI	0,63770000	R$ 0,56	R$ 0,35
90586	VIBRADOR DE IMERSÃO, DIÂMETRO DE PONTEIRA 45MM, MOTOR ELÉTRICO TRIFÁSICO POTÊNCIA DE 2 CV - CHP DIURNO. AF_06/2015	SINAPI	CHP	0,21980000	R$ 1,41	R$ 0,30
					TOTAL Equipamento Custo Horário:	R$ 0,65

Material		FONTE	UNID	COEFICIENTE	CUSTO UNITÁRIO	CUSTO TOTAL
00004730	PEDRA DE MAO OU PEDRA RACHAO PARA ARRIMO/FUNDACAO (POSTO PEDREIRA/FORNECEDOR, SEM FRETE)	SINAPI	M3	0,45430000	R$ 101,84	R$ 46,26
					TOTAL Material:	R$ 46,26

Mão de Obra com Encargos Complementares		FONTE	UNID	COEFICIENTE	CUSTO UNITÁRIO	CUSTO TOTAL
88309	PEDREIRO COM ENCARGOS COMPLEMENTARES	SINAPI	H	1,67020000	R$ 25,47	R$ 42,53
88316	SERVENTE COM ENCARGOS COMPLEMENTARES	SINAPI	H	6,46840000	R$ 20,40	R$ 131,95
					TOTAL Mão de Obra com Encargos Complementares:	R$ 174,48

Serviço		FONTE	UNID	COEFICIENTE	CUSTO UNITÁRIO	CUSTO TOTAL
94963	CONCRETO FCK = 15MPA, TRAÇO 1:3,4:3,5 (EM MASSA SECA DE CIMENTO/ AREIA MÉDIA/ BRITA 1) - PREPARO MECÂNICO COM BETONEIRA 400 L. AF_05/2021	SINAPI	M3	0,80500000	R$ 540,65	R$ 435,22
					TOTAL Serviço:	R$ 435,22

VALOR SEM ENCARGOS:	**576,67**
VALOR COM ENCARGOS:	**656,61**
VALOR BDI (28.82%):	**189,24**
VALOR COM BDI:	**845,85**

2.37. 101166 ALVENARIA DE EMBASAMENTO COM BLOCO ESTRUTURAL DE CERÂMICA, DE 14X19X29CM E ARGAMASSA DE ASSENTAMENTO COM PREPARO EM BETONEIRA. AF_05/2020 (M3)

Material		FONTE	UNID	COEFICIENTE	CUSTO UNITÁRIO	CUSTO TOTAL
00034586	BLOCO ESTRUTURAL CERAMICO DE 14 X 19 X 29 CM (L X A X C) E 6,0 MPA	SINAPI	UN	122,27000000	R$ 2,24	R$ 273,88
					TOTAL Material:	R$ 273,88

Mão de Obra com Encargos Complementares		FONTE	UNID	COEFICIENTE	CUSTO UNITÁRIO	CUSTO TOTAL
88309	PEDREIRO COM ENCARGOS COMPLEMENTARES	SINAPI	H	8,34400000	R$ 25,47	R$ 212,52
88316	SERVENTE COM ENCARGOS COMPLEMENTARES	SINAPI	H	4,17200000	R$ 20,40	R$ 85,10
					TOTAL Mão de Obra com Encargos Complementares:	R$ 297,62

Prefeitura Mun. de Nova Colinas-Ma
001458
DATA: 08/07/2026
Assinatura

RODRIGUES CONSTRUÇÕES
Construindo a Economia
CNPJ: 42.016.257/0001-81
Insc. Estadual: 12.697502-7
Contatos: 99.98548-3112 - 99.98473-7537
Endereço: Avenida Manoel Matias S/n - Centro
Bernardo do Mearim - MA

RELATÓRIO ANALÍTICO - COMPOSIÇÕES DE CUSTOS

PROPONENTE:	PREFEITURA MUNICIPAL DE NOVA COLINAS
OBRA:	CONTRATAÇÃO DE EMPRESA DE ENGENHARIA PARA IMPLANTAÇÃO DE MELHORIAS SANITÁRIAS DOMICILIARES EM ÁREAS RURAIS DO MUNICÍPIO DE NOVA COLINAS/MA, CONFORME PROJETO BÁSICO
LOCAL:	MUNICÍPIO DE NOVA COLINAS - MA
BDI:	28,82 %
ENCARGOS SOCIAIS:	89,77 % HORISTA COM DESONERAÇÃO / 51,80 % MENSALISTA COM DESONERAÇÃO
CERTAME:	CONCORRÊNCIA Nº 004/2026 - PROCESSO ADMINISTRATIVO Nº 039/2026

Serviço		FONTE	UNID	COEFICIENTE	CUSTO UNITÁRIO	CUSTO TOTAL
87292	ARGAMASSA TRAÇO 1:2:8 (EM VOLUME DE CIMENTO, CAL E AREIA MÉDIA ÚMIDA) PARA EMBOÇO/MASSA ÚNICA/ASSENTAMENTO DE ALVENARIA DE VEDAÇÃO, PREPARO MECÂNICO COM BETONEIRA 400 L. AF_08/2019	SINAPI	M3	0,13000000	R$ 696,42	R$ 90,53
					TOTAL Serviço:	R$ 90,53

VALOR SEM ENCARGOS:	553,76
VALOR COM ENCARGOS:	662,03
VALOR BDI (28.82%):	190,80
VALOR COM BDI:	852,83

2.38. 99059 LOCAÇÃO CONVENCIONAL DE OBRA, UTILIZANDO GABARITO DE TÁBUAS CORRIDAS PONTALETADAS A CADA 2,00M - 2 UTILIZAÇÕES. AF_03/2024 (M)

Equipamento Custo Horário		FONTE	UNID	COEFICIENTE	CUSTO UNITÁRIO	CUSTO TOTAL
91693	SERRA CIRCULAR DE BANCADA COM MOTOR ELÉTRICO POTÊNCIA DE 5HP, COM COIFA PARA DISCO 10" - CHI DIURNO. AF_08/2015	SINAPI	CHI	0,02800000	R$ 25,83	R$ 0,72
91692	SERRA CIRCULAR DE BANCADA COM MOTOR ELÉTRICO POTÊNCIA DE 5HP, COM COIFA PARA DISCO 10" - CHP DIURNO. AF_08/2015	SINAPI	CHP	0,00700000	R$ 27,22	R$ 0,19
					TOTAL Equipamento Custo Horário:	R$ 0,91

Material		FONTE	UNID	COEFICIENTE	CUSTO UNITÁRIO	CUSTO TOTAL
00004433	CAIBRO NAO APARELHADO *6 X 6* CM, EM MACARANDUBA/MASSARANDUBA, ANGELIM OU EQUIVALENTE DA REGIAO - BRUTA	SINAPI	M	0,41250000	R$ 25,42	R$ 10,48
00005068	PREGO DE ACO POLIDO COM CABECA 17 X 21 (2 X 11)	SINAPI	KG	0,11100000	R$ 20,99	R$ 2,32
00004417	SARRAFO NAO APARELHADO *2,5 X 7* CM, EM MACARANDUBA/MASSARANDUBA, ANGELIM, PEROBA-ROSA OU EQUIVALENTE DA REGIAO - BRUTA	SINAPI	M	0,74450000	R$ 7,07	R$ 5,26
)10567	TABUA *2,5 X 23* CM EM PINUS, MISTA OU EQUIVALENTE DA REGIAO - BRUTA	SINAPI	M	0,55000000	R$ 12,49	R$ 6,86
00007356	TINTA LATEX ACRILICA PREMIUM, COR BRANCO FOSCO	SINAPI	L	0,02560000	R$ 43,16	R$ 1,10
					TOTAL Material:	R$ 26,02

Mão de Obra com Encargos Complementares		FONTE	UNID	COEFICIENTE	CUSTO UNITÁRIO	CUSTO TOTAL
88239	AJUDANTE DE CARPINTEIRO COM ENCARGOS COMPLEMENTARES	SINAPI	H	0,72470000	R$ 20,75	R$ 15,03
88262	CARPINTEIRO DE FORMAS COM ENCARGOS COMPLEMENTARES	SINAPI	H	0,72470000	R$ 24,85	R$ 18,00
					TOTAL Mão de Obra com Encargos Complementares:	R$ 33,03

Serviço		FONTE	UNID	COEFICIENTE	CUSTO UNITÁRIO	CUSTO TOTAL
94974	CONCRETO MAGRO PARA LASTRO, TRAÇO 1:4,5:4,5 (EM MASSA SECA DE CIMENTO/ AREIA MÉDIA/ BRITA 1) - PREPARO MANUAL. AF_05/2021	SINAPI	M3	0,00400000	R$ 546,26	R$ 2,18
					TOTAL Serviço:	R$ 2,18

VALOR SEM ENCARGOS:	49,96
VALOR COM ENCARGOS:	62,14
VALOR BDI (28.82%):	17,91
VALOR COM BDI:	80,05

RODRIGUES CONSTRUÇÕES
CNPJ: 42.016.257/0001-81
Insc. Estadual: 12.697502-7
Contatos: 99.98548-3112 - 99.98473-7537
Endereço: Avenida Manoel Matias S/n Centro Bernardo do Mearim - MA

RELATÓRIO ANALÍTICO - COMPOSIÇÕES DE CUSTOS

PROPONENTE:	PREFEITURA MUNICIPAL DE NOVA COLINAS
OBRA:	CONTRATAÇÃO DE EMPRESA DE ENGENHARIA PARA IMPLANTAÇÃO DE MELHORIAS SANITÁRIAS DOMICILIARES EM ÁREAS RURAIS DO MUNICÍPIO DE NOVA COLINAS/MA, CONFORME PROJETO BÁSICO
LOCAL:	MUNICÍPIO DE NOVA COLINAS - MA
BDI:	28,82 %
ENCARGOS SOCIAIS:	89,77 % HORISTA COM DESONERAÇÃO / 51,80 % MENSALISTA COM DESONERAÇÃO
CERTAME:	CONCORRÊNCIA Nº 004/2026 - PROCESSO ADMINISTRATIVO Nº 039/2026

Prefeitura Mun. de Nova Colinas/MA
FOLHA 0059
DATA 03/04/2026
Assinatura

2.39. 93358 ESCAVAÇÃO MANUAL DE VALA. AF_09/2024 (M3)

Mão de Obra com Encargos Complementares		FONTE	UNID	COEFICIENTE	CUSTO UNITÁRIO	CUSTO TOTAL
88316	SERVENTE COM ENCARGOS COMPLEMENTARES	SINAPI	H	3,95576670	R$ 20,40	R$ 80,69
					TOTAL Mão de Obra com Encargos Complementares:	R$ 80,69

VALOR SEM ENCARGOS:	53,99
VALOR COM ENCARGOS:	80,69
VALOR BDI (28.82%):	23,25
VALOR COM BDI:	103,94

3.1. S05046 CAIXA D'AGUA DE POLIETILENO - INSTALADA, EXCETO BASE DE APOIO, CAP. 310 LITROS (UN)

Encargos Complementares		FONTE	UNID	COEFICIENTE	CUSTO UNITÁRIO	CUSTO TOTAL
S10554	Encargos Complementares - Encanador	ORSE	h	7,70000000	R$ 3,91	R$ 30,10
S10549	Encargos Complementares - Servente	ORSE	h	7,70000000	R$ 3,96	R$ 30,49
					TOTAL Encargos Complementares:	R$ 60,59

Material		FONTE	UNID	COEFICIENTE	CUSTO UNITÁRIO	CUSTO TOTAL
I00095S	Adaptador pvc soldavel, com flange e anel de vedacao, 20 mm x 1/2", para caixa d'agua	ORSE	un	1,00000000	R$ 11,37	R$ 11,37
I00096S	Adaptador pvc soldavel, com flange e anel de vedacao, 25 mm x 3/4", para caixa d'agua	ORSE	un	2,00000000	R$ 12,37	R$ 24,74
0099S	Adaptador pvc soldavel, com flange e anel de vedacao, 50 mm x 1 1/2", para caixa d'agua	ORSE	un	1,00000000	R$ 26,33	R$ 26,33
I04950	Caixa d'agua de polietileno alta densidade, cilindrica, 310 litros	ORSE	un	1,00000000	R$ 269,00	R$ 269,00
I00981	Fita veda rosca 18mm	ORSE	m	3,03000000	R$ 0,30	R$ 0,90
I10498S	Massa para vidro	ORSE	kg	0,10000000	R$ 11,10	R$ 1,11
					TOTAL Material:	R$ 333,45

Mão de Obra		FONTE	UNID	COEFICIENTE	CUSTO UNITÁRIO	CUSTO TOTAL
I02696S	Encanador ou bombeiro hidraulico (horista)	ORSE	h	7,70000000	R$ 18,35	R$ 141,29
I06111S	Servente de obras (horista)	ORSE	h	7,70000000	R$ 13,08	R$ 100,71
					TOTAL Mão de Obra:	R$ 242,00

VALOR SEM ENCARGOS:	521,54
VALOR COM ENCARGOS:	636,04
VALOR BDI (28.82%):	183,31
VALOR COM BDI:	819,35

4.1. 98082 TANQUE SÉPTICO RETANGULAR, EM ALVENARIA COM BLOCOS DE CONCRETO, DIMENSÕES

RODRIGUES CONSTRUÇÕES
CNPJ: 42.016.257/0001-81
Insc. Estadual: 12.697502-7
Contatos: 99.98548-3112 - 99.98473-7537
Endereço: Avenida Manoel Matias, s/n - Centro
Bernardo do Mearim - MA

Prefeitura Mun. de Nova Colinas-MA
001460
08/07/2026
Assinatura

RELATÓRIO ANALÍTICO - COMPOSIÇÕES DE CUSTOS

PROPONENTE:	PREFEITURA MUNICIPAL DE NOVA COLINAS
OBRA:	CONTRATAÇÃO DE EMPRESA DE ENGENHARIA PARA IMPLANTAÇÃO DE MELHORIAS SANITÁRIAS DOMICILIARES EM ÁREAS RURAIS DO MUNICÍPIO DE NOVA COLINAS/MA CONFORME PROJETO BÁSICO
LOCAL:	MUNICÍPIO DE NOVA COLINAS - MA
BDI:	28,82 %
ENCARGOS SOCIAIS:	89,77 % HORISTA COM DESONERAÇÃO / 51,80 % MENSALISTA COM DESONERAÇÃO
CERTAME:	CONCORRÊNCIA Nº 004/2026 - PROCESSO ADMINISTRATIVO Nº 039/2026

INTERNAS: 1,0 X 2,0 X H=1,4 M, VOLUME ÚTIL: 2000 L (PARA 5 CONTRIBUINTES). AF_12/2020 (UN)

Equipamento Custo Horário		FONTE	UNID	COEFICIENTE	CUSTO UNITÁRIO	CUSTO TOTAL
5679	RETROESCAVADEIRA SOBRE RODAS COM CARREGADEIRA, TRAÇÃO 4X4, POTÊNCIA LÍQ. 88 HP, CAÇAMBA CARREG. CAP. MÍN. 1 M3, CAÇAMBA RETRO CAP. 0,26 M3, PESO OPERACIONAL MÍN. 6.674 KG, PROFUNDIDADE ESCAVAÇÃO MÁX. 4,37 M - CHI DIURNO. AF_06/2014	SINAPI	CHI	0,14370000	R$ 57,12	R$ 8,20
5678	RETROESCAVADEIRA SOBRE RODAS COM CARREGADEIRA, TRAÇÃO 4X4, POTÊNCIA LÍQ. 88 HP, CAÇAMBA CARREG. CAP. MÍN. 1 M3, CAÇAMBA RETRO CAP. 0,26 M3, PESO OPERACIONAL MÍN. 6.674 KG, PROFUNDIDADE ESCAVAÇÃO MÁX. 4,37 M - CHP DIURNO. AF_06/2014	SINAPI	CHP	0,07050000	R$ 140,35	R$ 9,89
					TOTAL Equipamento Custo Horário:	R$ 18,09

Material		FONTE	UNID	COEFICIENTE	CUSTO UNITÁRIO	CUSTO TOTAL
00025067	BLOCO DE CONCRETO ESTRUTURAL 19 X 19 X 39 CM, FBK 4,5 MPA (NBR 6136)	SINAPI	UN	106,89380000	R$ 6,07	R$ 648,84
00000660	CANALETA DE CONCRETO 19 X 19 X 19 CM (CLASSE C - NBR 6136)	SINAPI	UN	35,70000000	R$ 3,77	R$ 134,58
00002692	DESMOLDANTE PROTETOR PARA FORMAS DE MADEIRA, DE BASE OLEOSA EMULSIONADA EM AGUA	SINAPI	L	0,01940000	R$ 10,64	R$ 0,20
00004491	PONTALETE *7,5 X 7,5* CM EM PINUS, MISTA OU EQUIVALENTE DA REGIAO - BRUTA	SINAPI	M	0,42180000	R$ 11,05	R$ 4,66
00005069	PREGO DE ACO POLIDO COM CABECA 17 X 27 (2 1/2 X 11)	SINAPI	KG	0,04450000	R$ 21,39	R$ 0,95
00004517	SARRAFO *2,5 X 7,5* CM EM PINUS, MISTA OU EQUIVALENTE DA REGIAO - BRUTA	SINAPI	M	0,50160000	R$ 3,87	R$ 1,94
00006193	TABUA NAO APARELHADA *2,5 X 20* CM, EM MACARANDUBA/MASSARANDUBA, ANGELIM OU EQUIVALENTE DA REGIAO - BRUTA	SINAPI	M	1,57320000	R$ 18,37	R$ 28,89
					TOTAL Material:	R$ 820,06

Mão de Obra com Encargos Complementares		FONTE	UNID	COEFICIENTE	CUSTO UNITÁRIO	CUSTO TOTAL
88309	PEDREIRO COM ENCARGOS COMPLEMENTARES	SINAPI	H	21,99420000	R$ 25,47	R$ 560,19
8316	SERVENTE COM ENCARGOS COMPLEMENTARES	SINAPI	H	17,28120000	R$ 20,40	R$ 352,53
					TOTAL Mão de Obra com Encargos Complementares:	R$ 912,72

Serviço		FONTE	UNID	COEFICIENTE	CUSTO UNITÁRIO	CUSTO TOTAL
88628	ARGAMASSA TRAÇO 1:3 (EM VOLUME DE CIMENTO E AREIA MÉDIA ÚMIDA), PREPARO MECÂNICO COM BETONEIRA 400 L. AF_08/2019	SINAPI	M3	0,47470000	R$ 721,57	R$ 342,52
87316	ARGAMASSA TRAÇO 1:4 (EM VOLUME DE CIMENTO E AREIA GROSSA ÚMIDA) PARA CHAPISCO CONVENCIONAL, PREPARO MECÂNICO COM BETONEIRA 400 L. AF_08/2019	SINAPI	M3	0,08820000	R$ 602,41	R$ 53,13
89998	ARMAÇÃO DE CINTA DE ALVENARIA ESTRUTURAL; DIÂMETRO DE 10,0 MM. AF_09/2021	SINAPI	KG	4,19560000	R$ 9,23	R$ 38,72
92767	ARMAÇÃO DE LAJE DE ESTRUTURA CONVENCIONAL DE CONCRETO ARMADO UTILIZANDO AÇO CA-60 DE 4,2 MM - MONTAGEM. AF_06/2022	SINAPI	KG	20,01240000	R$ 14,17	R$ 283,57
89996	ARMAÇÃO VERTICAL DE ALVENARIA ESTRUTURAL; DIÂMETRO DE 10,0 MM. AF_09/2021	SINAPI	KG	3,45520000	R$ 9,73	R$ 33,61
94970	CONCRETO FCK = 20MPA, TRAÇO 1:2,7:3 (EM MASSA SECA DE CIMENTO/ AREIA MÉDIA/ BRITA 1) - PREPARO MECÂNICO COM BETONEIRA 600 L. AF_05/2021	SINAPI	M3	0,75390000	R$ 579,51	R$ 436,89
89995	GRAUTEAMENTO DE CINTA SUPERIOR OU DE VERGA EM ALVENARIA ESTRUTURAL. AF_09/2021	SINAPI	M3	0,10460000	R$ 1.129,10	R$ 118,10
89993	GRAUTEAMENTO VERTICAL EM ALVENARIA ESTRUTURAL. AF_09/2021	SINAPI	M3	0,10460000	R$ 1.163,58	R$ 121,71

RODRIGUES CONSTRUÇÕES
Qualidade e Economia
CNPJ: 42.016.257/0001-81.
Insc. Estadual: 12.697502-7
Contatos: 99.98548-3112 - 99.98473-7537
arodrigues_construcoes22
Endereço: Avenida Manoel Matias S/n - Centro
Bernardo do Mearim - MA

Prefeitura Mun. de Nova Colinas-MA
001461
DATA
08/07/2026
Assinatura

RELATÓRIO ANALÍTICO - COMPOSIÇÕES DE CUSTOS

PROPONENTE:	PREFEITURA MUNICIPAL DE NOVA COLINAS
OBRA:	CONTRATAÇÃO DE EMPRESA DE ENGENHARIA PARA IMPLANTAÇÃO DE MELHORIAS SANITÁRIAS DOMICILIARES EM ÁREAS RURAIS DO MUNICÍPIO DE NOVA COLINAS/MA, CONFORME PROJETO BÁSICO
LOCAL:	MUNICÍPIO DE NOVA COLINAS - MA
BDI:	28,82 %
ENCARGOS SOCIAIS:	89,77 % HORISTA COM DESONERAÇÃO / 51,80 % MENSALISTA COM DESONERAÇÃO
CERTAME:	CONCORRÊNCIA Nº 004/2026 - PROCESSO ADMINISTRATIVO Nº 039/2026

97735	PEÇA RETANGULAR PRÉ-MOLDADA, VOLUME DE CONCRETO DE 30 A 100 LITROS, TAXA DE AÇO APROXIMADA DE 30KG/M³. AF_03/2024	SINAPI	M3	0,23520000	R$ 2.433,40	R$ 572,33
101624	PREPARO DE FUNDO DE VALA COM LARGURA MAIOR OU IGUAL A 1,5 M E MENOR QUE 2,5 M, COM CAMADA DE BRITA, LANÇAMENTO MECANIZADO. AF_01/2026	SINAPI	M3	0,29900000	R$ 229,11	R$ 68,50
					TOTAL Serviço:	R$ 2.069,08

VALOR SEM ENCARGOS:	3.273,86
VALOR COM ENCARGOS:	3.819,95
VALOR BDI (28.82%):	1.100,91
VALOR COM BDI:	4.920,86

5.1. S01732 SUMIDOURO PAREDES COM BLOCOS CERÂMICOS 6 FUROS E DIMENSÕES INTERNAS DE 2,00 X 1,00 X 0,80 M (UN)

Material		FONTE	UNID	COEFICIENTE	CUSTO UNITÁRIO	CUSTO TOTAL
I00545	Cascalhinho ou pedrisco (brita 0), com frete	ORSE	m3	1,36000000	R$ 200,00	R$ 272,00
					TOTAL Material:	R$ 272,00

Serviço		FONTE	UNID	COEFICIENTE	CUSTO UNITÁRIO	CUSTO TOTAL
S00165	Alvenaria bloco cerâmico vedação, 9x19x24cm, e=24cm, com argamassa t5 - 1:2:8 (cimento/cal/areia), junta=2cm	ORSE	m2	6,20000000	R$ 142,09	R$ 880,95
S00091	Alvenaria pedra calcárea argamassada c/ cimento e areia traço t-4 (1:5) - 1 saco cimento 50kg / 5 padiolas areia dim. 0,35z0,45x0,23m - Confecção mecânica e transporte	ORSE	m3	0,55800000	R$ 515,71	R$ 287,76
S00096	Concreto simples usinado fck=15mpa, bombeado, lançado e adensado em superestrura	ORSE	m3	0,01600000	R$ 552,21	R$ 8,83
S02497	Escavação manual de vala ou cava em material de 1ª categoria, profundidade até 1,50m	ORSE	m3	3,13600000	R$ 51,12	R$ 160,31
S00145	Laje pré-fabricada comum para piso ou cobertura, inclusive escoramento em madeira e capeamento 4cm	ORSE	m2	2,53000000	R$ 110,68	R$ 280,02
02658	Lastro de brita 3	ORSE	m3	0,40000000	R$ 190,22	R$ 76,08
					TOTAL Serviço:	R$ 1.693,95

VALOR SEM ENCARGOS:	1.673,20
VALOR COM ENCARGOS:	1.965,95
VALOR BDI (28.82%):	566,59
VALOR COM BDI:	2.532,54

6.1. 78046 FILTRO TIPO CUNO C/ ELEM. FILTR. CARVÃO/POLIPROPILENO 360 L/H (UN)

Material		FONTE	UNID	COEFICIENTE	CUSTO UNITÁRIO	CUSTO TOTAL
78046	FILTRO TIPO CUNO C/ ELEM. FILTR. CARVÃO/POLIPROPILENO 360 L/H	SIURB	Un	1,000000	R$ 293,7900	R$ 293,7900
					TOTAL Material:	R$ 293,7900

VALOR SEM ENCARGOS:	293,79
VALOR COM ENCARGOS:	293,79
VALOR BDI (28.82%):	84,67
VALOR COM BDI:	378,46

Prefeitura Mun. de Nova Colinas-MA
Folha 00162
DATA: 08/01/2026
Assinatura

RODRIGUES CONSTRUÇÕES
CNPJ: 42.016.257/0001-81
Insc. Estadual: 12.697502-7
Contatos: 99.98548-3112 - 99.98473-7537
Endereço: Avenida Manoel Matias ... Bernardo do Mearim - MA

RELATÓRIO ANALÍTICO - COMPOSIÇÕES DE CUSTOS

PROPONENTE:	PREFEITURA MUNICIPAL DE NOVA COLINAS
OBRA:	CONTRATAÇÃO DE EMPRESA DE ENGENHARIA PARA IMPLANTAÇÃO DE MELHORIAS SANITÁRIAS DOMICILIARES EM ÁREAS RURAIS DO MUNICÍPIO DE NOVA COLINAS/MA, CONFORME PROJETO BÁSICO
LOCAL:	MUNICÍPIO DE NOVA COLINAS - MA
BDI:	28,82 %
ENCARGOS SOCIAIS:	89,77 % HORISTA COM DESONERAÇÃO / 51,80 % MENSALISTA COM DESONERAÇÃO
CERTAME:	CONCORRÊNCIA Nº 004/2026 - PROCESSO ADMINISTRATIVO Nº 039/2026

7.1. 103323 ALVENARIA DE VEDAÇÃO DE BLOCOS CERÂMICOS FURADOS NA VERTICAL DE 9X19X39 CM (ESPESSURA 9 CM) E ARGAMASSA DE ASSENTAMENTO COM PREPARO MANUAL. AF_12/2021 (M2)

Material		FONTE	UNID	COEFICIENTE	CUSTO UNITÁRIO	CUSTO TOTAL
00037592	BLOCO CERAMICO / TIJOLO VAZADO PARA ALVENARIA DE VEDACAO, FUROS NA VERTICAL DE 9 X 19 X 39 CM (L X A X C)	SINAPI	UN	13,60000000	R$ 2,24	R$ 30,46
00037395	PINO DE ACO COM FURO, HASTE = 27 MM (ACAO DIRETA)	SINAPI	CENTO	0,00500000	R$ 41,93	R$ 0,20
00034557	TELA DE ACO SOLDADA GALVANIZADA/ZINCADA PARA ALVENARIA, FIO D = *1,20 A 1,70* MM, MALHA 15 X 15 MM, (C X L) *50 X 7,5* CM	SINAPI	M	0,42000000	R$ 2,08	R$ 0,87
					TOTAL Material:	R$ 31,53

Mão de Obra com Encargos Complementares		FONTE	UNID	COEFICIENTE	CUSTO UNITÁRIO	CUSTO TOTAL
88309	PEDREIRO COM ENCARGOS COMPLEMENTARES	SINAPI	H	0,59000000	R$ 25,47	R$ 15,02
88316	SERVENTE COM ENCARGOS COMPLEMENTARES	SINAPI	H	0,29500000	R$ 20,40	R$ 6,01
					TOTAL Mão de Obra com Encargos Complementares:	R$ 21,03

Serviço		FONTE	UNID	COEFICIENTE	CUSTO UNITÁRIO	CUSTO TOTAL
87369	ARGAMASSA TRAÇO 1:2:8 (EM VOLUME DE CIMENTO, CAL E AREIA MÉDIA ÚMIDA) PARA EMBOÇO/MASSA ÚNICA/ASSENTAMENTO DE ALVENARIA DE VEDAÇÃO, PREPARO MANUAL. AF_08/2019	SINAPI	M3	0,01040000	R$ 818,47	R$ 8,51
					TOTAL Serviço:	R$ 8,51

VALOR SEM ENCARGOS:	**52,93**
VALOR COM ENCARGOS:	**61,07**
VALOR BDI (28.82%):	**17,60**
VALOR COM BDI:	**78,67**

87878 CHAPISCO APLICADO EM ALVENARIAS E ESTRUTURAS DE CONCRETO INTERNAS, COM COLHER DE . _DREIRO. ARGAMASSA TRAÇO 1:3 COM PREPARO MANUAL. AF_10/2022 (M2)

Mão de Obra com Encargos Complementares		FONTE	UNID	COEFICIENTE	CUSTO UNITÁRIO	CUSTO TOTAL
88309	PEDREIRO COM ENCARGOS COMPLEMENTARES	SINAPI	H	0,06810000	R$ 25,47	R$ 1,73
88316	SERVENTE COM ENCARGOS COMPLEMENTARES	SINAPI	H	0,02550000	R$ 20,40	R$ 0,52
					TOTAL Mão de Obra com Encargos Complementares:	R$ 2,25

Serviço		FONTE	UNID	COEFICIENTE	CUSTO UNITÁRIO	CUSTO TOTAL
87377	ARGAMASSA TRAÇO 1:3 (EM VOLUME DE CIMENTO E AREIA GROSSA ÚMIDA) PARA CHAPISCO CONVENCIONAL, PREPARO MANUAL. AF_08/2019	SINAPI	M3	0,00370000	R$ 795,56	R$ 2,94
					TOTAL Serviço:	R$ 2,94

VALOR SEM ENCARGOS:	**4,11**
VALOR COM ENCARGOS:	**5,19**
VALOR BDI (28.82%):	**1,50**
VALOR COM BDI:	**6,69**

7.3. 87536 EMBOÇO, EM ARGAMASSA TRAÇO 1:2:8, PREPARO MANUAL, APLICADO MANUALMENTE EM PAREDES INTERNAS DE AMBIENTES COM ÁREA MAIOR QUE 10M², E = 17,5MM, COM TALISCAS. AF_03/2024 (M2)

RODRIGUES CONSTRUÇÕES
CNPJ: 42.016.257/0001-81
Insc. Estadual: 12.697502-7
Contatos: 99.98548-3112 - 99.98473-7537
Endereço: Avenida Manoel Matias s/n - Centro
Bernardo do Mearim - MA

RELATÓRIO ANALÍTICO - COMPOSIÇÕES DE CUSTOS

PROPONENTE:	PREFEITURA MUNICIPAL DE NOVA COLINAS
OBRA:	CONTRATAÇÃO DE EMPRESA DE ENGENHARIA PARA IMPLANTAÇÃO DE MELHORIAS SANITÁRIAS DOMICILIARES EM ÁREAS RURAIS DO MUNICÍPIO DE NOVA COLINAS/MA, CONFORME PROJETO BÁSICO
LOCAL:	MUNICÍPIO DE NOVA COLINAS - MA
BDI:	28,82 %
ENCARGOS SOCIAIS:	89,77 % HORISTA COM DESONERAÇÃO / 51,80 % MENSALISTA COM DESONERAÇÃO
CERTAME:	CONCORRÊNCIA Nº 004/2026 - PROCESSO ADMINISTRATIVO Nº 039/2026

Prefeitura Mun. de Nova Colinas-MA
Recebido em 10/07/2026
Assinatura

Mão de Obra com Encargos Complementares		FONTE	UNID	COEFICIENTE	CUSTO UNITÁRIO	CUSTO TOTAL
88309	PEDREIRO COM ENCARGOS COMPLEMENTARES	SINAPI	H	0,37400000	R$ 25,47	R$ 9,52
88316	SERVENTE COM ENCARGOS COMPLEMENTARES	SINAPI	H	0,18700000	R$ 20,40	R$ 3,81
					TOTAL Mão de Obra com Encargos Complementares:	R$ 13,33

Serviço		FONTE	UNID	COEFICIENTE	CUSTO UNITÁRIO	CUSTO TOTAL
87369	ARGAMASSA TRAÇO 1:2:8 (EM VOLUME DE CIMENTO, CAL E AREIA MÉDIA ÚMIDA) PARA EMBOÇO/MASSA ÚNICA/ASSENTAMENTO DE ALVENARIA DE VEDAÇÃO, PREPARO MANUAL. AF_08/2019	SINAPI	M3	0,03040000	R$ 818,47	R$ 24,88
					TOTAL Serviço:	R$ 24,88

VALOR SEM ENCARGOS:	31,27
VALOR COM ENCARGOS:	38,21
VALOR BDI (28.82%):	11,01
VALOR COM BDI:	49,22

7.4. 87530 MASSA ÚNICA, EM ARGAMASSA TRAÇO 1:2:8, PREPARO MANUAL, APLICADA MANUALMENTE EM PAREDES INTERNAS DE AMBIENTES COM ÁREA ENTRE 5M² E 10M², E = 17,5MM, COM TALISCAS. AF_03/2024 (M2)

Mão de Obra com Encargos Complementares		FONTE	UNID	COEFICIENTE	CUSTO UNITÁRIO	CUSTO TOTAL
88309	PEDREIRO COM ENCARGOS COMPLEMENTARES	SINAPI	H	0,47240000	R$ 25,47	R$ 12,03
88316	SERVENTE COM ENCARGOS COMPLEMENTARES	SINAPI	H	0,23620000	R$ 20,40	R$ 4,81
					TOTAL Mão de Obra com Encargos Complementares:	R$ 16,84

Serviço		FONTE	UNID	COEFICIENTE	CUSTO UNITÁRIO	CUSTO TOTAL
87369	ARGAMASSA TRAÇO 1:2:8 (EM VOLUME DE CIMENTO, CAL E AREIA MÉDIA ÚMIDA) PARA EMBOÇO/MASSA ÚNICA/ASSENTAMENTO DE ALVENARIA DE VEDAÇÃO, PREPARO MANUAL. AF_08/2019	SINAPI	M3	0,03040000	R$ 818,47	R$ 24,88
					TOTAL Serviço:	R$ 24,88

VALOR SEM ENCARGOS:	33,55
VALOR COM ENCARGOS:	41,72
VALOR BDI (28.82%):	12,02
VALOR COM BDI:	53,74

7.5. 86936 CUBA DE EMBUTIR DE AÇO INOXIDÁVEL MÉDIA, INCLUSO VÁLVULA TIPO AMERICANA E SIFÃO TIPO GARRAFA EM METAL CROMADO - FORNECIMENTO E INSTALAÇÃO. AF_01/2020 (UN)

Serviço		FONTE	UNID	COEFICIENTE	CUSTO UNITÁRIO	CUSTO TOTAL
86900	CUBA DE EMBUTIR RETANGULAR DE AÇO INOXIDÁVEL, 46 X 30 X 12 CM - FORNECIMENTO E INSTALAÇÃO. AF_01/2020	SINAPI	UN	1,00000000	R$ 244,51	R$ 244,51
86881	SIFÃO DO TIPO GARRAFA EM METAL CROMADO 1 X 1.1/2" - FORNECIMENTO E INSTALAÇÃO. AF_01/2020	SINAPI	UN	1,00000000	R$ 283,64	R$ 283,64
86878	VÁLVULA EM METAL CROMADO TIPO AMERICANA 3.1/2" X 1.1/2" PARA PIA - FORNECIMENTO E INSTALAÇÃO. AF_01/2020	SINAPI	UN	1,00000000	R$ 99,57	R$ 99,57
					TOTAL Serviço:	R$ 627,72

RODRIGUES CONSTRUÇÕES
CNPJ: 42.016.257/0001-81.
Insc. Estadual: 12.697502-7
Contatos: 99.98548-3112 - 99.98473-7537
Endereço: Avenida Manoel Matias s/n. Centro
Bernardo do Mearim - MA

RELATÓRIO ANALÍTICO - COMPOSIÇÕES DE CUSTOS

PROPONENTE:	PREFEITURA MUNICIPAL DE NOVA COLINAS
OBRA:	CONTRATAÇÃO DE EMPRESA DE ENGENHARIA PARA IMPLANTAÇÃO DE MELHORIAS SANITÁRIAS DOMICILIARES EM ÁREAS RURAIS DO MUNICÍPIO DE NOVA COLINAS/MA, CONFORME PROJETO BÁSICO
LOCAL:	MUNICÍPIO DE NOVA COLINAS - MA
BDI:	28,82 %
ENCARGOS SOCIAIS:	89,77 % HORISTA COM DESONERAÇÃO / 51,80 % MENSALISTA COM DESONERAÇÃO
CERTAME:	CONCORRÊNCIA Nº 004/2026 - PROCESSO ADMINISTRATIVO Nº 039/2026

Prefeitura Mun. de Nova Colinas-MA
DATA: 00154
Assinatura

VALOR SEM ENCARGOS:	617,37
VALOR COM ENCARGOS:	627,72
VALOR BDI (28.82%):	180,91
VALOR COM BDI:	808,63

7.6. 87269 REVESTIMENTO CERÂMICO PARA PAREDES INTERNAS COM PLACAS TIPO ESMALTADA DE DIMENSÕES 25X35 CM APLICADAS NA ALTURA INTEIRA DAS PAREDES. AF_02/2023_PE (M2)

Material		FONTE	UNID	COEFICIENTE	CUSTO UNITÁRIO	CUSTO TOTAL
001381	ARGAMASSA COLANTE AC I PARA CERAMICAS	SINAPI	KG	4,91000000	R$ 1,03	R$ 5,05
034357	REJUNTE CIMENTICIO, QUALQUER COR	SINAPI	KG	0,29000000	R$ 6,04	R$ 1,75
00000536	REVESTIMENTO PARA PAREDE, EM CERAMICA ESMALTADA, FORMATO MENOR OU IGUAL A 2025 CM2	SINAPI	M2	1,07250000	R$ 38,33	R$ 41,10
					TOTAL Material:	R$ 47,90

Mão de Obra com Encargos Complementares		FONTE	UNID	COEFICIENTE	CUSTO UNITÁRIO	CUSTO TOTAL
88256	AZULEJISTA OU LADRILHEIRO COM ENCARGOS COMPLEMENTARES	SINAPI	H	0,64880000	R$ 25,35	R$ 16,44
88316	SERVENTE COM ENCARGOS COMPLEMENTARES	SINAPI	H	0,30040000	R$ 20,40	R$ 6,12
					TOTAL Mão de Obra com Encargos Complementares:	R$ 22,56

VALOR SEM ENCARGOS:	62,57
VALOR COM ENCARGOS:	70,46
VALOR BDI (28.82%):	20,31
VALOR COM BDI:	90,77

8.1. 86929 TANQUE DE MÁRMORE SINTÉTICO SUSPENSO, 22L OU EQUIVALENTE, INCLUSO SIFÃO FLEXÍVEL EM PVC, VÁLVULA PLÁSTICA E TORNEIRA DE METAL CROMADO PADRÃO POPULAR - FORNECIMENTO E TALAÇÃO. AF_01/2020 (UN)

Serviço		FONTE	UNID	COEFICIENTE	CUSTO UNITÁRIO	CUSTO TOTAL
86883	SIFÃO DO TIPO FLEXÍVEL EM PVC 1 X 1.1/2 - FORNECIMENTO E INSTALAÇÃO. AF_01/2020	SINAPI	UN	1,00000000	R$ 12,75	R$ 12,75
86876	TANQUE DE MÁRMORE SINTÉTICO SUSPENSO, 22L OU EQUIVALENTE - FORNECIMENTO E INSTALAÇÃO. AF_01/2020	SINAPI	UN	1,00000000	R$ 254,43	R$ 254,43
86913	TORNEIRA CROMADA 1/2" OU 3/4" PARA TANQUE, PADRÃO POPULAR - FORNECIMENTO E INSTALAÇÃO. AF_01/2020	SINAPI	UN	1,00000000	R$ 79,11	R$ 79,11
86879	VÁLVULA EM PLÁSTICO 1" PARA PIA, TANQUE OU LAVATÓRIO, COM OU SEM LADRÃO - FORNECIMENTO E INSTALAÇÃO. AF_01/2020	SINAPI	UN	1,00000000	R$ 9,87	R$ 9,87
					TOTAL Serviço:	R$ 356,16

VALOR SEM ENCARGOS:	343,52
VALOR COM ENCARGOS:	356,16
VALOR BDI (28.82%):	102,65
VALOR COM BDI:	458,81

8.2. 103323 ALVENARIA DE VEDAÇÃO DE BLOCOS CERÂMICOS FURADOS NA VERTICAL DE 9X19X39 CM (ESPESSURA 9 CM) E ARGAMASSA DE ASSENTAMENTO COM PREPARO MANUAL. AF_12/2021 (M2)

Prefeitura Mun. de Nova Colinas-MA
Folha 001465
08/07/2026
Assinatura

RODRIGUES CONSTRUÇÕES
CNPJ: 42.016.257/0001-81
Insc. Estadual: 12.697502-7
Contatos: 99.98548-3112 - 99.98473-7537
@rodrigues_construcoes22
Endereço: Avenida Manoel Matias s/n - Centro
Bernardo do Mearim - MA

RELATÓRIO ANALÍTICO - COMPOSIÇÕES DE CUSTOS

PROPONENTE:	PREFEITURA MUNICIPAL DE NOVA COLINAS
OBRA:	CONTRATAÇÃO DE EMPRESA DE ENGENHARIA PARA IMPLANTAÇÃO DE MELHORIAS SANITÁRIAS DOMICILIARES EM ÁREAS RURAIS DO MUNICÍPIO DE NOVA COLINAS/MA, CONFORME PROJETO BÁSICO
LOCAL:	MUNICÍPIO DE NOVA COLINAS - MA
BDI:	28,82 %
ENCARGOS SOCIAIS:	89,77 % HORISTA COM DESONERAÇÃO / 51,80 % MENSALISTA COM DESONERAÇÃO
CERTAME:	CONCORRÊNCIA Nº 004/2026 - PROCESSO ADMINISTRATIVO Nº 039/2026

Material		FONTE	UNID	COEFICIENTE	CUSTO UNITÁRIO	CUSTO TOTAL
00037592	BLOCO CERAMICO / TIJOLO VAZADO PARA ALVENARIA DE VEDACAO, FUROS NA VERTICAL DE 9 X 19 X 39 CM (L X A X C)	SINAPI	UN	13,60000000	R$ 2,24	R$ 30,46
00037395	PINO DE ACO COM FURO, HASTE = 27 MM (ACAO DIRETA)	SINAPI	CENTO	0,00500000	R$ 41,93	R$ 0,20
00034557	TELA DE ACO SOLDADA GALVANIZADA/ZINCADA PARA ALVENARIA, FIO D = *1,20 A 1,70* MM, MALHA 15 X 15 MM, (C X L) *50 X 7,5* CM	SINAPI	M	0,42000000	R$ 2,08	R$ 0,87
					TOTAL Material:	R$ 31,53

Mão de Obra com Encargos Complementares		FONTE	UNID	COEFICIENTE	CUSTO UNITÁRIO	CUSTO TOTAL
88309	PEDREIRO COM ENCARGOS COMPLEMENTARES	SINAPI	H	0,59000000	R$ 25,47	R$ 15,02
88316	SERVENTE COM ENCARGOS COMPLEMENTARES	SINAPI	H	0,29500000	R$ 20,40	R$ 6,01
					TOTAL Mão de Obra com Encargos Complementares:	R$ 21,03

Serviço		FONTE	UNID	COEFICIENTE	CUSTO UNITÁRIO	CUSTO TOTAL
87369	ARGAMASSA TRAÇO 1:2:8 (EM VOLUME DE CIMENTO, CAL E AREIA MÉDIA ÚMIDA) PARA EMBOÇO/MASSA ÚNICA/ASSENTAMENTO DE ALVENARIA DE VEDAÇÃO, PREPARO MANUAL. AF_08/2019	SINAPI	M3	0,01040000	R$ 818,47	R$ 8,51
					TOTAL Serviço:	R$ 8,51

VALOR SEM ENCARGOS:	**52,93**
VALOR COM ENCARGOS:	**61,07**
VALOR BDI (28.82%):	**17,60**
VALOR COM BDI:	**78,67**

8.3. 87878 CHAPISCO APLICADO EM ALVENARIAS E ESTRUTURAS DE CONCRETO INTERNAS, COM COLHER DE PEDREIRO. ARGAMASSA TRAÇO 1:3 COM PREPARO MANUAL. AF_10/2022 (M2)

Mão de Obra com Encargos Complementares		FONTE	UNID	COEFICIENTE	CUSTO UNITÁRIO	CUSTO TOTAL
88309	PEDREIRO COM ENCARGOS COMPLEMENTARES	SINAPI	H	0,06810000	R$ 25,47	R$ 1,73
88316	SERVENTE COM ENCARGOS COMPLEMENTARES	SINAPI	H	0,02550000	R$ 20,40	R$ 0,52
					TOTAL Mão de Obra com Encargos Complementares:	R$ 2,25

Serviço		FONTE	UNID	COEFICIENTE	CUSTO UNITÁRIO	CUSTO TOTAL
87377	ARGAMASSA TRAÇO 1:3 (EM VOLUME DE CIMENTO E AREIA GROSSA ÚMIDA) PARA CHAPISCO CONVENCIONAL, PREPARO MANUAL. AF_08/2019	SINAPI	M3	0,00370000	R$ 795,56	R$ 2,94
					TOTAL Serviço:	R$ 2,94

VALOR SEM ENCARGOS:	**4,11**
VALOR COM ENCARGOS:	**5,19**
VALOR BDI (28.82%):	**1,50**
VALOR COM BDI:	**6,69**

8.4. 87536 EMBOÇO, EM ARGAMASSA TRAÇO 1:2:8, PREPARO MANUAL, APLICADO MANUALMENTE EM PAREDES INTERNAS DE AMBIENTES COM ÁREA MAIOR QUE 10M², E = 17,5MM, COM TALISCAS. AF_03/2024 (M2)

Mão de Obra com Encargos Complementares		FONTE	UNID	COEFICIENTE	CUSTO UNITÁRIO	CUSTO TOTAL
88309	PEDREIRO COM ENCARGOS COMPLEMENTARES	SINAPI	H	0,37400000	R$ 25,47	R$ 9,52

RODRIGUES CONSTRUÇÕES
CNPJ: 42.016.257/0001-81
Insc. Estadual: 12.697502-7
Contatos: 99.98548-3112 - 99.98473-7537
@rodrigues_construcoes22
Endereço: Avenida Manoel Matias s/n - Centro
Bernardo do Mearim - MA

RELATÓRIO ANALÍTICO - COMPOSIÇÕES DE CUSTOS

PROPONENTE:	PREFEITURA MUNICIPAL DE NOVA COLINAS
OBRA:	CONTRATAÇÃO DE EMPRESA DE ENGENHARIA PARA IMPLANTAÇÃO DE MELHORIAS SANITÁRIAS DOMICILIARES EM ÁREAS RURAIS DO MUNICÍPIO DE NOVA COLINAS/MA CONFORME PROJETO BÁSICO
LOCAL:	MUNICÍPIO DE NOVA COLINAS - MA
BDI:	28,82 %
ENCARGOS SOCIAIS:	89,77 % HORISTA COM DESONERAÇÃO / 51,80 % MENSALISTA COM DESONERAÇÃO
CERTAME:	CONCORRÊNCIA Nº 004/2026 - PROCESSO ADMINISTRATIVO Nº 039/2026

Prefeitura Mun. de Nova Colinas - Fls. 001466 - Assinatura - 08/07/2026

88316	SERVENTE COM ENCARGOS COMPLEMENTARES	SINAPI	H	0,18700000	R$ 20,40	R$ 3,81
					TOTAL Mão de Obra com Encargos Complementares:	R$ 13,33

Serviço		FONTE	UNID	COEFICIENTE	CUSTO UNITÁRIO	CUSTO TOTAL
87369	ARGAMASSA TRAÇO 1:2:8 (EM VOLUME DE CIMENTO, CAL E AREIA MÉDIA ÚMIDA) PARA EMBOÇO/MASSA ÚNICA/ASSENTAMENTO DE ALVENARIA DE VEDAÇÃO, PREPARO MANUAL. AF_08/2019	SINAPI	M3	0,03040000	R$ 818,47	R$ 24,88
					TOTAL Serviço:	R$ 24,88

VALOR SEM ENCARGOS:	31,27
VALOR COM ENCARGOS:	38,21
VALOR BDI (28.82%):	11,01
VALOR COM BDI:	49,22

8.5. 87530 MASSA ÚNICA, EM ARGAMASSA TRAÇO 1:2:8, PREPARO MANUAL, APLICADA MANUALMENTE EM PAREDES INTERNAS DE AMBIENTES COM ÁREA ENTRE 5M² E 10M², E = 17,5MM, COM TALISCAS. AF_03/2024 (M2)

Mão de Obra com Encargos Complementares		FONTE	UNID	COEFICIENTE	CUSTO UNITÁRIO	CUSTO TOTAL
88309	PEDREIRO COM ENCARGOS COMPLEMENTARES	SINAPI	H	0,47240000	R$ 25,47	R$ 12,03
88316	SERVENTE COM ENCARGOS COMPLEMENTARES	SINAPI	H	0,23620000	R$ 20,40	R$ 4,81
					TOTAL Mão de Obra com Encargos Complementares:	R$ 16,84

Serviço		FONTE	UNID	COEFICIENTE	CUSTO UNITÁRIO	CUSTO TOTAL
87369	ARGAMASSA TRAÇO 1:2:8 (EM VOLUME DE CIMENTO, CAL E AREIA MÉDIA ÚMIDA) PARA EMBOÇO/MASSA ÚNICA/ASSENTAMENTO DE ALVENARIA DE VEDAÇÃO, PREPARO MANUAL. AF_08/2019	SINAPI	M3	0,03040000	R$ 818,47	R$ 24,88
					TOTAL Serviço:	R$ 24,88

VALOR SEM ENCARGOS:	33,55
VALOR COM ENCARGOS:	41,72
VALOR BDI (28.82%):	12,02
VALOR COM BDI:	53,74

8.6. 88489 PINTURA LÁTEX ACRÍLICA PREMIUM, APLICAÇÃO MANUAL EM PAREDES, DUAS DEMÃOS. AF_04/2023 (M2)

Material		FONTE	UNID	COEFICIENTE	CUSTO UNITÁRIO	CUSTO TOTAL
00007356	TINTA LATEX ACRILICA PREMIUM, COR BRANCO FOSCO	SINAPI	L	0,22850000	R$ 43,16	R$ 9,86
					TOTAL Material:	R$ 9,86

Mão de Obra com Encargos Complementares		FONTE	UNID	COEFICIENTE	CUSTO UNITÁRIO	CUSTO TOTAL
88310	PINTOR COM ENCARGOS COMPLEMENTARES	SINAPI	H	0,16310000	R$ 28,35	R$ 4,62
88316	SERVENTE COM ENCARGOS COMPLEMENTARES	SINAPI	H	0,05440000	R$ 20,40	R$ 1,10
					TOTAL Mão de Obra com Encargos Complementares:	R$ 5,72

VALOR SEM ENCARGOS:	13,65
VALOR COM ENCARGOS:	15,58

RODRIGUES CONSTRUÇÕES
CNPJ: 42.016.257/0001-81
Insc. Estadual: 12.697502-7
Contatos: 99.98548-3112 - 99.98473-7537
@rodrigues_construcoes22
Endereço: Avenida Manoel Matias S/n - Centro
Bernardo do Mearim - MA

RELATÓRIO ANALÍTICO - COMPOSIÇÕES DE CUSTOS

DATA: 04/02/2026

PROPONENTE:	PREFEITURA MUNICIPAL DE NOVA COLINAS
OBRA:	CONTRATAÇÃO DE EMPRESA DE ENGENHARIA PARA IMPLANTAÇÃO DE MELHORIAS SANITÁRIAS DOMICILIARES EM ÁREAS RURAIS DO MUNICÍPIO DE NOVA COLINAS - MA, CONFORME PROJETO BÁSICO
LOCAL:	MUNICÍPIO DE NOVA COLINAS - MA
BDI:	28,82 %
ENCARGOS SOCIAIS:	89,77 % HORISTA COM DESONERAÇÃO / 51,80 % MENSALISTA COM DESONERAÇÃO
CERTAME:	CONCORRÊNCIA Nº 004/2026 - PROCESSO ADMINISTRATIVO Nº 039/2026

VALOR BDI (28.82%):	4,49
VALOR COM BDI:	20,07

8.7. 87269 REVESTIMENTO CERÂMICO PARA PAREDES INTERNAS COM PLACAS TIPO ESMALTADA DE DIMENSÕES 25X35 CM APLICADAS NA ALTURA INTEIRA DAS PAREDES. AF_02/2023_PE (M2)

Material		FONTE	UNID	COEFICIENTE	CUSTO UNITÁRIO	CUSTO TOTAL
00001381	ARGAMASSA COLANTE AC I PARA CERAMICAS	SINAPI	KG	4,91000000	R$ 1,03	R$ 5,05
00034357	REJUNTE CIMENTICIO, QUALQUER COR	SINAPI	KG	0,29000000	R$ 6,04	R$ 1,75
000536	REVESTIMENTO PARA PAREDE, EM CERAMICA ESMALTADA, FORMATO MENOR OU IGUAL A 2025 CM2	SINAPI	M2	1,07250000	R$ 38,33	R$ 41,10
					TOTAL Material:	R$ 47,90

Mão de Obra com Encargos Complementares		FONTE	UNID	COEFICIENTE	CUSTO UNITÁRIO	CUSTO TOTAL
88256	AZULEJISTA OU LADRILHEIRO COM ENCARGOS COMPLEMENTARES	SINAPI	H	0,64880000	R$ 25,35	R$ 16,44
88316	SERVENTE COM ENCARGOS COMPLEMENTARES	SINAPI	H	0,30040000	R$ 20,40	R$ 6,12
					TOTAL Mão de Obra com Encargos Complementares:	R$ 22,56

VALOR SEM ENCARGOS:	62,57
VALOR COM ENCARGOS:	70,46
VALOR BDI (28.82%):	20,31
VALOR COM BDI:	90,77

9.1. 98102 CAIXA DE GORDURA SIMPLES, CIRCULAR, EM CONCRETO PRÉ-MOLDADO, DIÂMETRO INTERNO = 0,4 M, ALTURA INTERNA = 0,4 M. AF_12/2020 (UN)

Equipamento Custo Horário		FONTE	UNID	COEFICIENTE	CUSTO UNITÁRIO	CUSTO TOTAL
5679	RETROESCAVADEIRA SOBRE RODAS COM CARREGADEIRA, TRAÇÃO 4X4, POTÊNCIA LÍQ. 88 HP, CAÇAMBA CARREG. CAP. MÍN. 1 M3, CAÇAMBA RETRO CAP. 0,26 M3, PESO OPERACIONAL MÍN. 6.674 KG, PROFUNDIDADE ESCAVAÇÃO MÁX. 4,37 M - CHI DIURNO. AF_06/2014	SINAPI	CHI	0,03150000	R$ 57,12	R$ 1,79
5678	RETROESCAVADEIRA SOBRE RODAS COM CARREGADEIRA, TRAÇÃO 4X4, POTÊNCIA LÍQ. 88 HP, CAÇAMBA CARREG. CAP. MÍN. 1 M3, CAÇAMBA RETRO CAP. 0,26 M3, PESO OPERACIONAL MÍN. 6.674 KG, PROFUNDIDADE ESCAVAÇÃO MÁX. 4,37 M - CHP DIURNO. AF_06/2014	SINAPI	CHP	0,01550000	R$ 140,35	R$ 2,17
					TOTAL Equipamento Custo Horário:	R$ 3,96

Material		FONTE	UNID	COEFICIENTE	CUSTO UNITÁRIO	CUSTO TOTAL
00011881	CAIXA DE GORDURA CILINDRICA EM CONCRETO SIMPLES, PRE-MOLDADA, COM DIAMETRO DE 40 CM E ALTURA DE 45 CM, COM TAMPA	SINAPI	UN	1,00000000	R$ 195,97	R$ 195,97
					TOTAL Material:	R$ 195,97

Mão de Obra com Encargos Complementares		FONTE	UNID	COEFICIENTE	CUSTO UNITÁRIO	CUSTO TOTAL
88309	PEDREIRO COM ENCARGOS COMPLEMENTARES	SINAPI	H	0,04150000	R$ 25,47	R$ 1,05
88316	SERVENTE COM ENCARGOS COMPLEMENTARES	SINAPI	H	0,03260000	R$ 20,40	R$ 0,66
					TOTAL Mão de Obra com Encargos Complementares:	R$ 1,71

Serviço		FONTE	UNID	COEFICIENTE	CUSTO UNITÁRIO	CUSTO TOTAL

RODRIGUES CONSTRUÇÕES
Qualidade e Economia
CNPJ: 42.016.257/0001-81
Insc. Estadual: 12.697502-7
Contatos: 99.98548-3112 - 99.98473-7537
Endereço: Avenida Manoel Matias S/N - Centro
Bernardo do Mearim - MA

RELATÓRIO ANALÍTICO - COMPOSIÇÕES DE CUSTOS

DATA: 01/158

PROPONENTE:	PREFEITURA MUNICIPAL DE NOVA COLINAS
OBRA:	CONTRATAÇÃO DE EMPRESA DE ENGENHARIA PARA IMPLANTAÇÃO DE MELHORIAS SANITÁRIAS DOMICILIARES EM ÁREAS RURAIS DO MUNICÍPIO DE NOVA COLINAS, CONFORME PROJETO BÁSICO
LOCAL:	MUNICÍPIO DE NOVA COLINAS - MA
BDI:	28,82 %
ENCARGOS SOCIAIS:	89,77 % HORISTA COM DESONERAÇÃO / 51,80 % MENSALISTA COM DESONERAÇÃO
CERTAME:	CONCORRÊNCIA Nº 004/2026 - PROCESSO ADMINISTRATIVO Nº 039/2026

101618	PREPARO DE FUNDO DE VALA COM LARGURA MENOR QUE 1,5 M, COM CAMADA DE AREIA, LANÇAMENTO MANUAL. AF_01/2026	SINAPI	M3	0,01920000	R$ 288,90	R$ 5,54
					TOTAL Serviço:	R$ 5,54

VALOR SEM ENCARGOS:	**205,43**
VALOR COM ENCARGOS:	**207,18**
VALOR BDI (28.82%):	**59,71**
VALOR COM BDI:	**266,89**

SOUSA FILHO SERVIÇOS LTDA
CNPJ: 42.016.257/0001-81
Nome: Egbert Rodrigues Sousa Filho
Vínculo: Sócio Administrador/Engenheiro Civil
RG: 048049332013-2; CREA: 111924547-8

RODRIGUES CONSTRUÇÕES
Engenharia e Construção
CNPJ: 42.016.257/0001-81
Insc. Estadual: 12.697502-7
Contatos: 99.98548-3112 - 99.98473-7537
@rodrigues_construcoes22
Endereço: Avenida Manoel Matias S/n - Centro
Bernardo do Mearim - MA

RELATÓRIO ANALÍTICO - COMPOSIÇÕES AUXILIARES

DATA: 09/07/2026

PROPONENTE:	PREFEITURA MUNICIPAL DE NOVA COLINAS
OBRA:	CONTRATAÇÃO DE EMPRESA DE ENGENHARIA PARA IMPLANTAÇÃO DE MELHORIAS SANITÁRIAS DOMICILIARES EM ÁREAS RURAIS DO MUNICÍPIO DE NOVA COLINAS/MA CONFORME PROJETO BÁSICO
LOCAL:	MUNICÍPIO DE NOVA COLINAS - MA
BDI:	28,82 %
ENCARGOS SOCIAIS:	89,77 % HORISTA COM DESONERAÇÃO / 51,80 % MENSALISTA COM DESONERAÇÃO
CERTAME:	CONCORRÊNCIA Nº 004/2026 - PROCESSO ADMINISTRATIVO Nº 039/2026

Prefeitura Mun. de Nova Colinas-MA
001469
Rubrica
Assinatura

88238 AJUDANTE DE ARMADOR COM ENCARGOS COMPLEMENTARES (H)

Encargos Complementares		FONTE	UNID	COEFICIENTE	CUSTO UNITÁRIO	CUSTO TOTAL
00037370	ALIMENTACAO - HORISTA (COLETADO CAIXA - ENCARGOS COMPLEMENTARES)	SINAPI	H	1,00000000	R$ 2,20	R$ 2,20
00043489	EPI - FAMILIA PEDREIRO - HORISTA (ENCARGOS COMPLEMENTARES - COLETADO CAIXA)	SINAPI	H	1,00000000	R$ 1,32	R$ 1,32
00037372	EXAMES - HORISTA (COLETADO CAIXA - ENCARGOS COMPLEMENTARES)	SINAPI	H	1,00000000	R$ 1,36	R$ 1,36
00043465	FERRAMENTAS - FAMILIA PEDREIRO - HORISTA (ENCARGOS COMPLEMENTARES - COLETADO CAIXA)	SINAPI	H	1,00000000	R$ 0,73	R$ 0,73
037373	SEGURO - HORISTA (COLETADO CAIXA - ENCARGOS COMPLEMENTARES)	SINAPI	H	1,00000000	R$ 0,11	R$ 0,11
00037371	TRANSPORTE - HORISTA (COLETADO CAIXA - ENCARGOS COMPLEMENTARES)	SINAPI	H	1,00000000	R$ 0,51	R$ 0,51
					TOTAL Encargos Complementares:	R$ 6,23

Mão de Obra		FONTE	UNID	COEFICIENTE	CUSTO UNITÁRIO	CUSTO TOTAL
00006114	AJUDANTE DE ARMADOR (HORISTA)	SINAPI	H	1,00000000	R$ 14,75	R$ 14,75
					TOTAL Mão de Obra:	R$ 14,75

Serviço		FONTE	UNID	COEFICIENTE	CUSTO UNITÁRIO	CUSTO TOTAL
95308	CURSO DE CAPACITAÇÃO PARA AJUDANTE DE ARMADOR (ENCARGOS COMPLEMENTARES) - HORISTA	SINAPI	H	1,00000000	R$ 0,17	R$ 0,17
					TOTAL Serviço:	R$ 0,17

VALOR SEM ENCARGOS:	14,08
VALOR COM ENCARGOS:	21,15
VALOR BDI (28.82%):	6,10
VALOR COM BDI:	27,25

88239 AJUDANTE DE CARPINTEIRO COM ENCARGOS COMPLEMENTARES (H)

Encargos Complementares		FONTE	UNID	COEFICIENTE	CUSTO UNITÁRIO	CUSTO TOTAL
00037370	ALIMENTACAO - HORISTA (COLETADO CAIXA - ENCARGOS COMPLEMENTARES)	SINAPI	H	1,00000000	R$ 2,20	R$ 2,20
00043483	EPI - FAMILIA CARPINTEIRO DE FORMAS - HORISTA (ENCARGOS COMPLEMENTARES - COLETADO CAIXA)	SINAPI	H	1,00000000	R$ 1,30	R$ 1,30
00037372	EXAMES - HORISTA (COLETADO CAIXA - ENCARGOS COMPLEMENTARES)	SINAPI	H	1,00000000	R$ 1,36	R$ 1,36
00043459	FERRAMENTAS - FAMILIA CARPINTEIRO DE FORMAS - HORISTA (ENCARGOS COMPLEMENTARES - COLETADO CAIXA)	SINAPI	H	1,00000000	R$ 0,31	R$ 0,31
00037373	SEGURO - HORISTA (COLETADO CAIXA - ENCARGOS COMPLEMENTARES)	SINAPI	H	1,00000000	R$ 0,11	R$ 0,11
00037371	TRANSPORTE - HORISTA (COLETADO CAIXA - ENCARGOS COMPLEMENTARES)	SINAPI	H	1,00000000	R$ 0,51	R$ 0,51
					TOTAL Encargos Complementares:	R$ 5,79

Mão de Obra		FONTE	UNID	COEFICIENTE	CUSTO UNITÁRIO	CUSTO TOTAL
00006117	CARPINTEIRO AUXILIAR (HORISTA)	SINAPI	H	1,00000000	R$ 14,75	R$ 14,75
					TOTAL Mão de Obra:	R$ 14,75

Prefeitura Mun. de Nova Colinas-MA
001470
DATA
08/12/2026
Assinatura

RODRIGUES CONSTRUÇÕES
CNPJ: 42.016.257/0001-81
Insc. Estadual: 12.697502-7
Contatos: 99.98548-3112 - 99.98473-7537
Endereço: Avenida Manoel Matias ... Centro
Bernardo do Mearim - MA

RELATÓRIO ANALÍTICO - COMPOSIÇÕES AUXILIARES

PROPONENTE:	PREFEITURA MUNICIPAL DE NOVA COLINAS
OBRA:	CONTRATAÇÃO DE EMPRESA DE ENGENHARIA PARA IMPLANTAÇÃO DE MELHORIAS SANITÁRIAS DOMICILIARES EM ÁREAS RURAIS DO MUNICÍPIO DE NOVA COLINAS/MA, CONFORME PROJETO BÁSICO
LOCAL:	MUNICÍPIO DE NOVA COLINAS - MA
BDI:	28,82 %
ENCARGOS SOCIAIS:	89,77 % HORISTA COM DESONERAÇÃO / 51,80 % MENSALISTA COM DESONERAÇÃO
CERTAME:	CONCORRÊNCIA Nº 004/2026 - PROCESSO ADMINISTRATIVO Nº 039/2026

Serviço		FONTE	UNID	COEFICIENTE	CUSTO UNITÁRIO	CUSTO TOTAL
95309	CURSO DE CAPACITAÇÃO PARA AJUDANTE DE CARPINTEIRO (ENCARGOS COMPLEMENTARES) - HORISTA	SINAPI	H	1,00000000	R$ 0,21	R$ 0,21
					TOTAL Serviço:	R$ 0,21

VALOR SEM ENCARGOS:	13,67
VALOR COM ENCARGOS:	20,75
VALOR BDI (28.82%):	5,98
VALOR COM BDI:	26,73

C0076 ALVENARIA DE TIJOLO COMUM C/ARGAMASSA MISTA DE CAL HIDRATADA 1:2:8 ESP=10 CM (M2)

Material		FONTE	UNID	COEFICIENTE	CUSTO UNITÁRIO	CUSTO TOTAL
I0109	AREIA MEDIA	SEINFRA	M3	0,03040000	R$ 83,5800	R$ 2,5408
I0441	CAL HIDRATADA	SEINFRA	KG	4,55000000	R$ 0,9600	R$ 4,3680
I0805	CIMENTO PORTLAND	SEINFRA	KG	4,55000000	R$ 0,7100	R$ 3,2305
I2082	TIJOLO MACIÇO COMUM	SEINFRA	UN	84,00000000	R$ 0,4700	R$ 39,4800
					TOTAL Material:	R$ 49,6193

Mão de Obra		FONTE	UNID	COEFICIENTE	CUSTO UNITÁRIO	CUSTO TOTAL
I2391	PEDREIRO	SEINFRA	H	1,60000000	R$ 24,6484	R$ 39,4400
I2543	SERVENTE	SEINFRA	H	1,85000000	R$ 18,7858	R$ 34,7615
					TOTAL Mão de Obra:	R$ 74,2015

VALOR SEM ENCARGOS:	75,35
VALOR COM ENCARGOS:	123,82
VALOR BDI (28.82%):	35,68
VALOR COM BDI:	159,50

87369 ARGAMASSA TRAÇO 1:2:8 (EM VOLUME DE CIMENTO, CAL E AREIA MÉDIA ÚMIDA) PARA EMBOÇO/MASSA ÚNICA/ASSENTAMENTO DE ALVENARIA DE VEDAÇÃO, PREPARO MANUAL. AF_08/2019 (M3)

Material		FONTE	UNID	COEFICIENTE	CUSTO UNITÁRIO	CUSTO TOTAL
00000370	AREIA MEDIA - POSTO JAZIDA/FORNECEDOR (RETIRADO NA JAZIDA, SEM TRANSPORTE)	SINAPI	M3	1,14000000	R$ 160,00	R$ 182,40
00001106	CAL HIDRATADA CH-I PARA ARGAMASSAS	SINAPI	KG	171,13000000	R$ 1,28	R$ 219,04
00001379	CIMENTO PORTLAND COMPOSTO CP II-32	SINAPI	KG	192,52000000	R$ 0,99	R$ 190,59
					TOTAL Material:	R$ 592,03

Mão de Obra com Encargos Complementares		FONTE	UNID	COEFICIENTE	CUSTO UNITÁRIO	CUSTO TOTAL
88316	SERVENTE COM ENCARGOS COMPLEMENTARES	SINAPI	H	11,10000000	R$ 20,40	R$ 226,44
					TOTAL Mão de Obra com Encargos Complementares:	R$ 226,44

VALOR SEM ENCARGOS:	743,54
VALOR COM ENCARGOS:	818,47
VALOR BDI (28.82%):	235,88
VALOR COM BDI:	1.054,35

RODRIGUES CONSTRUÇÕES
CNPJ: 42.016.257/0001-81
Insc. Estadual: 12.697502-7
Contatos: 99.98548-3112 - 99.98473-7537
Endereço: Avenida Manoel Matias s/n - Centro
Bernardo do Mearim - MA

RELATÓRIO ANALÍTICO - COMPOSIÇÕES AUXILIARES

PROPONENTE:	PREFEITURA MUNICIPAL DE NOVA COLINAS
OBRA:	CONTRATAÇÃO DE EMPRESA DE ENGENHARIA PARA IMPLANTAÇÃO DE MELHORIAS SANITÁRIAS DOMICILIARES EM ÁREAS RURAIS DO MUNICÍPIO DE NOVA COLINAS/MA, CONFORME PROJETO BÁSICO
LOCAL:	MUNICÍPIO DE NOVA COLINAS - MA
BDI:	28,82 %
ENCARGOS SOCIAIS:	89,77 % HORISTA COM DESONERAÇÃO / 51,80 % MENSALISTA COM DESONERAÇÃO
CERTAME:	CONCORRÊNCIA Nº 004/2026 - PROCESSO ADMINISTRATIVO Nº 039/2026

Prefeitura Mun. de Nova Colinas-MA
DATA: 09/07/2026
Assinatura

87292 ARGAMASSA TRAÇO 1:2:8 (EM VOLUME DE CIMENTO, CAL E AREIA MÉDIA ÚMIDA) PARA EMBOÇO/MASSA ÚNICA/ASSENTAMENTO DE ALVENARIA DE VEDAÇÃO, PREPARO MECÂNICO COM BETONEIRA 400 L. AF_08/2019 (M3)

Equipamento Custo Horário		FONTE	UNID	COEFICIENTE	CUSTO UNITÁRIO	CUSTO TOTAL
88831	BETONEIRA CAPACIDADE NOMINAL DE 400 L, CAPACIDADE DE MISTURA 280 L, MOTOR ELÉTRICO TRIFÁSICO POTÊNCIA DE 2 CV, SEM CARREGADOR - CHI DIURNO. AF_05/2023	SINAPI	CHI	3,45000000	R$ 0,42	R$ 1,44
88830	BETONEIRA CAPACIDADE NOMINAL DE 400 L, CAPACIDADE DE MISTURA 280 L, MOTOR ELÉTRICO TRIFÁSICO POTÊNCIA DE 2 CV, SEM CARREGADOR - CHP DIURNO. AF_05/2023	SINAPI	CHP	1,05000000	R$ 2,00	R$ 2,10
					TOTAL Equipamento Custo Horário:	R$ 3,54

Material		FONTE	UNID	COEFICIENTE	CUSTO UNITÁRIO	CUSTO TOTAL
00000370	AREIA MEDIA - POSTO JAZIDA/FORNECEDOR (RETIRADO NA JAZIDA, SEM TRANSPORTE)	SINAPI	M3	1,16000000	R$ 160,00	R$ 185,60
00001106	CAL HIDRATADA CH-I PARA ARGAMASSAS	SINAPI	KG	174,10000000	R$ 1,28	R$ 222,84
00001379	CIMENTO PORTLAND COMPOSTO CP II-32	SINAPI	KG	195,86000000	R$ 0,99	R$ 193,90
					TOTAL Material:	R$ 602,34

Mão de Obra com Encargos Complementares		FONTE	UNID	COEFICIENTE	CUSTO UNITÁRIO	CUSTO TOTAL
88377	OPERADOR DE BETONEIRA ESTACIONÁRIA/MISTURADOR COM ENCARGOS COMPLEMENTARES	SINAPI	H	4,50000000	R$ 20,12	R$ 90,54
					TOTAL Mão de Obra com Encargos Complementares:	R$ 90,54

VALOR SEM ENCARGOS:	**664,29**
VALOR COM ENCARGOS:	**696,42**
VALOR BDI (28.82%):	**200,71**
VALOR COM BDI:	**897,13**

87377 ARGAMASSA TRAÇO 1:3 (EM VOLUME DE CIMENTO E AREIA GROSSA ÚMIDA) PARA CHAPISCO CONVENCIONAL, PREPARO MANUAL. AF_08/2019 (M3)

Material		FONTE	UNID	COEFICIENTE	CUSTO UNITÁRIO	CUSTO TOTAL
00000367	AREIA GROSSA - POSTO JAZIDA/FORNECEDOR (RETIRADO NA JAZIDA, SEM TRANSPORTE)	SINAPI	M3	0,94000000	R$ 162,09	R$ 152,36
00001379	CIMENTO PORTLAND COMPOSTO CP II-32	SINAPI	KG	422,63000000	R$ 0,99	R$ 418,40
					TOTAL Material:	R$ 570,76

Mão de Obra com Encargos Complementares		FONTE	UNID	COEFICIENTE	CUSTO UNITÁRIO	CUSTO TOTAL
88316	SERVENTE COM ENCARGOS COMPLEMENTARES	SINAPI	H	11,02000000	R$ 20,40	R$ 224,80
					TOTAL Mão de Obra com Encargos Complementares:	R$ 224,80

VALOR SEM ENCARGOS:	**721,18**
VALOR COM ENCARGOS:	**795,56**
VALOR BDI (28.82%):	**229,28**
VALOR COM BDI:	**1.024,84**

RODRIGUES CONSTRUÇÕES
CNPJ: 42.016.257/0001-81
Insc. Estadual: 12.697502-7
Contatos: 99.98548-3112 - 99.98473-7537
Endereço: Avenida Manoel Matias, s/n - Centro
Bernardo do Mearim - MA

Prefeitura Mun. de Nova Colinas-MA
001472
Assinatura

RELATÓRIO ANALÍTICO - COMPOSIÇÕES AUXILIARES

BDI: 100/072026

PROPONENTE:	PREFEITURA MUNICIPAL DE NOVA COLINAS
OBRA:	CONTRATAÇÃO DE EMPRESA DE ENGENHARIA PARA IMPLANTAÇÃO DE MELHORIAS SANITÁRIAS DOMICILIARES EM ÁREAS RURAIS DO MUNICÍPIO DE NOVA COLINAS/MA, CONFORME PROJETO BÁSICO
LOCAL:	MUNICÍPIO DE NOVA COLINAS - MA
BDI:	28,82 %
ENCARGOS SOCIAIS:	89,77 % HORISTA COM DESONERAÇÃO / 51,80 % MENSALISTA COM DESONERAÇÃO
CERTAME:	CONCORRÊNCIA Nº 004/2026 - PROCESSO ADMINISTRATIVO Nº 039/2026

100475 ARGAMASSA TRAÇO 1:3 (EM VOLUME DE CIMENTO E AREIA MÉDIA ÚMIDA) COM ADIÇÃO DE IMPERMEABILIZANTE, PREPARO MECÂNICO COM BETONEIRA 400 L. AF_08/2019 (M3)

Equipamento Custo Horário		FONTE	UNID	COEFICIENTE	CUSTO UNITÁRIO	CUSTO TOTAL
88831	BETONEIRA CAPACIDADE NOMINAL DE 400 L, CAPACIDADE DE MISTURA 280 L, MOTOR ELÉTRICO TRIFÁSICO POTÊNCIA DE 2 CV, SEM CARREGADOR - CHI DIURNO. AF_05/2023	SINAPI	CHI	2,88000000	R$ 0,42	R$ 1,20
88830	BETONEIRA CAPACIDADE NOMINAL DE 400 L, CAPACIDADE DE MISTURA 280 L, MOTOR ELÉTRICO TRIFÁSICO POTÊNCIA DE 2 CV, SEM CARREGADOR - CHP DIURNO. AF_05/2023	SINAPI	CHP	0,87000000	R$ 2,00	R$ 1,74
					TOTAL Equipamento Custo Horário:	R$ 2,94

Material		FONTE	UNID	COEFICIENTE	CUSTO UNITÁRIO	CUSTO TOTAL
00000123	ADITIVO IMPERMEABILIZANTE DE PEGA NORMAL PARA ARGAMASSAS E CONCRETOS SEM ARMACAO, LIQUIDO E ISENTO DE CLORETOS	SINAPI	L	19,44000000	R$ 11,07	R$ 215,20
00000370	AREIA MEDIA - POSTO JAZIDA/FORNECEDOR (RETIRADO NA JAZIDA, SEM TRANSPORTE)	SINAPI	M3	1,08000000	R$ 160,00	R$ 172,80
00001379	CIMENTO PORTLAND COMPOSTO CP II-32	SINAPI	KG	486,00000000	R$ 0,99	R$ 481,14
					TOTAL Material:	R$ 869,14

Mão de Obra com Encargos Complementares		FONTE	UNID	COEFICIENTE	CUSTO UNITÁRIO	CUSTO TOTAL
88377	OPERADOR DE BETONEIRA ESTACIONÁRIA/MISTURADOR COM ENCARGOS COMPLEMENTARES	SINAPI	H	3,75000000	R$ 20,12	R$ 75,45
					TOTAL Mão de Obra com Encargos Complementares:	R$ 75,45

VALOR SEM ENCARGOS:	**920,75**
VALOR COM ENCARGOS:	**947,53**
VALOR BDI (28.82%):	**273,08**
VALOR COM BDI:	**1.220,61**

87298 ARGAMASSA TRAÇO 1:3 (EM VOLUME DE CIMENTO E AREIA MÉDIA ÚMIDA) PARA CONTRAPISO, PREPARO MECÂNICO COM BETONEIRA 400 L. AF_08/2019 (M3)

Equipamento Custo Horário		FONTE	UNID	COEFICIENTE	CUSTO UNITÁRIO	CUSTO TOTAL
88831	BETONEIRA CAPACIDADE NOMINAL DE 400 L, CAPACIDADE DE MISTURA 280 L, MOTOR ELÉTRICO TRIFÁSICO POTÊNCIA DE 2 CV, SEM CARREGADOR - CHI DIURNO. AF_05/2023	SINAPI	CHI	3,39000000	R$ 0,42	R$ 1,42
88830	BETONEIRA CAPACIDADE NOMINAL DE 400 L, CAPACIDADE DE MISTURA 280 L, MOTOR ELÉTRICO TRIFÁSICO POTÊNCIA DE 2 CV, SEM CARREGADOR - CHP DIURNO. AF_05/2023	SINAPI	CHP	1,03000000	R$ 2,00	R$ 2,06
					TOTAL Equipamento Custo Horário:	R$ 3,48

Material		FONTE	UNID	COEFICIENTE	CUSTO UNITÁRIO	CUSTO TOTAL
00000370	AREIA MEDIA - POSTO JAZIDA/FORNECEDOR (RETIRADO NA JAZIDA, SEM TRANSPORTE)	SINAPI	M3	1,27000000	R$ 160,00	R$ 203,20
00001379	CIMENTO PORTLAND COMPOSTO CP II-32	SINAPI	KG	573,61000000	R$ 0,99	R$ 567,87
					TOTAL Material:	R$ 771,07

Mão de Obra com Encargos Complementares	FONTE	UNID	COEFICIENTE	CUSTO UNITÁRIO	CUSTO TOTAL

Prefeitura Mun. de Nova Colinas-MA
001473
Assinatura

PROPONENTE:	PREFEITURA MUNICIPAL DE NOVA COLINAS
OBRA:	CONTRATAÇÃO DE EMPRESA DE ENGENHARIA PARA IMPLANTAÇÃO DE MELHORIAS SANITÁRIAS DOMICILIARES EM ÁREAS RURAIS DO MUNICÍPIO DE NOVA COLINAS/MA CONFORME PROJETO BÁSICO
LOCAL:	MUNICÍPIO DE NOVA COLINAS - MA
BDI:	28,82 %
ENCARGOS SOCIAIS:	89,77 % HORISTA COM DESONERAÇÃO / 51,80 % MENSALISTA COM DESONERAÇÃO
CERTAME:	CONCORRÊNCIA Nº 004/2026 - PROCESSO ADMINISTRATIVO Nº 039/2026

88377	OPERADOR DE BETONEIRA ESTACIONÁRIA/MISTURADOR COM ENCARGOS COMPLEMENTARES	SINAPI	H	4,42000000	R$ 20,12	R$ 88,93
					TOTAL Mão de Obra com Encargos Complementares:	R$ 88,93

VALOR SEM ENCARGOS:	**831,92**
VALOR COM ENCARGOS:	**863,48**
VALOR BDI (28.82%):	**248,85**
VALOR COM BDI:	**1.112,33**

28 ARGAMASSA TRAÇO 1:3 (EM VOLUME DE CIMENTO E AREIA MÉDIA ÚMIDA), PREPARO MECÂNICO COM BETONEIRA 400 L. AF_08/2019 (M3)

Equipamento Custo Horário		FONTE	UNID	COEFICIENTE	CUSTO UNITÁRIO	CUSTO TOTAL
88831	BETONEIRA CAPACIDADE NOMINAL DE 400 L, CAPACIDADE DE MISTURA 280 L, MOTOR ELÉTRICO TRIFÁSICO POTÊNCIA DE 2 CV, SEM CARREGADOR - CHI DIURNO. AF_05/2023	SINAPI	CHI	2,62000000	R$ 0,42	R$ 1,10
88830	BETONEIRA CAPACIDADE NOMINAL DE 400 L, CAPACIDADE DE MISTURA 280 L, MOTOR ELÉTRICO TRIFÁSICO POTÊNCIA DE 2 CV, SEM CARREGADOR - CHP DIURNO. AF_05/2023	SINAPI	CHP	0,80000000	R$ 2,00	R$ 1,60
					TOTAL Equipamento Custo Horário:	R$ 2,70

Material		FONTE	UNID	COEFICIENTE	CUSTO UNITÁRIO	CUSTO TOTAL
00000370	AREIA MEDIA - POSTO JAZIDA/FORNECEDOR (RETIRADO NA JAZIDA, SEM TRANSPORTE)	SINAPI	M3	1,07000000	R$ 160,00	R$ 171,20
00001379	CIMENTO PORTLAND COMPOSTO CP II-32	SINAPI	KG	483,70000000	R$ 0,99	R$ 478,86
					TOTAL Material:	R$ 650,06

Mão de Obra com Encargos Complementares		FONTE	UNID	COEFICIENTE	CUSTO UNITÁRIO	CUSTO TOTAL
88377	OPERADOR DE BETONEIRA ESTACIONÁRIA/MISTURADOR COM ENCARGOS COMPLEMENTARES	SINAPI	H	3,42000000	R$ 20,12	R$ 68,81
					TOTAL Mão de Obra com Encargos Complementares:	R$ 68,81

VALOR SEM ENCARGOS:	**697,15**
VALOR COM ENCARGOS:	**721,57**
VALOR BDI (28.82%):	**207,96**
VALOR COM BDI:	**929,53**

100489 ARGAMASSA TRAÇO 1:3 (EM VOLUME DE CIMENTO E AREIA MÉDIA ÚMIDA), PREPARO MECÂNICO COM BETONEIRA 600 L. AF_08/2019 (M3)

Equipamento Custo Horário		FONTE	UNID	COEFICIENTE	CUSTO UNITÁRIO	CUSTO TOTAL
89226	BETONEIRA CAPACIDADE NOMINAL DE 600 L, CAPACIDADE DE MISTURA 360 L, MOTOR ELÉTRICO TRIFÁSICO POTÊNCIA DE 4 CV, SEM CARREGADOR - CHI DIURNO. AF_05/2023	SINAPI	CHI	1,87000000	R$ 1,73	R$ 3,23
89225	BETONEIRA CAPACIDADE NOMINAL DE 600 L, CAPACIDADE DE MISTURA 360 L, MOTOR ELÉTRICO TRIFÁSICO POTÊNCIA DE 4 CV, SEM CARREGADOR - CHP DIURNO. AF_05/2023	SINAPI	CHP	0,57000000	R$ 5,68	R$ 3,23
					TOTAL Equipamento Custo Horário:	R$ 6,46

Material	FONTE	UNID	COEFICIENTE	CUSTO UNITÁRIO	CUSTO TOTAL

RODRIGUES CONSTRUÇÕES
CNPJ: 42.016.257/0001-81.
Insc. Estadual: 12.697502-7
Contatos: 99.98548-3112 - 99.98473-7537
Endereço: Avenida Manoel Matias [illegible] Bernardo do Mearim - MA

RELATÓRIO ANALÍTICO - COMPOSIÇÕES AUXILIARES

DATA: 05/01/2026

PROPONENTE:	PREFEITURA MUNICIPAL DE NOVA COLINAS
OBRA:	CONTRATAÇÃO DE EMPRESA DE ENGENHARIA PARA IMPLANTAÇÃO DE MELHORIAS SANITÁRIAS DOMICILIARES EM ÁREAS RURAIS DO MUNICÍPIO DE NOVA COLINAS/MA CONFORME PROJETO BÁSICO
LOCAL:	MUNICÍPIO DE NOVA COLINAS - MA
BDI:	28,82 %
ENCARGOS SOCIAIS:	89,77 % HORISTA COM DESONERAÇÃO / 51,80 % MENSALISTA COM DESONERAÇÃO
CERTAME:	CONCORRÊNCIA Nº 004/2026 - PROCESSO ADMINISTRATIVO Nº 039/2026

00000370	AREIA MEDIA - POSTO JAZIDA/FORNECEDOR (RETIRADO NA JAZIDA, SEM TRANSPORTE)	SINAPI	M3	1,07000000	R$ 160,00	R$ 171,20
00001379	CIMENTO PORTLAND COMPOSTO CP II-32	SINAPI	KG	483,72000000	R$ 0,99	R$ 478,88
					TOTAL Material:	R$ 650,08

Mão de Obra com Encargos Complementares		FONTE	UNID	COEFICIENTE	CUSTO UNITÁRIO	CUSTO TOTAL
88377	OPERADOR DE BETONEIRA ESTACIONÁRIA/MISTURADOR COM ENCARGOS COMPLEMENTARES	SINAPI	H	2,44000000	R$ 20,12	R$ 49,09
88316	SERVENTE COM ENCARGOS COMPLEMENTARES	SINAPI	H	0,75000000	R$ 20,40	R$ 15,30
					TOTAL Mão de Obra com Encargos Complementares:	R$ 64,39

VALOR SEM ENCARGOS:	698,44
VALOR COM ENCARGOS:	720,93
VALOR BDI (28.82%):	207,77
VALOR COM BDI:	928,70

87316 ARGAMASSA TRAÇO 1:4 (EM VOLUME DE CIMENTO E AREIA GROSSA ÚMIDA) PARA CHAPISCO CONVENCIONAL, PREPARO MECÂNICO COM BETONEIRA 400 L. AF_08/2019 (M3)

Equipamento Custo Horário		FONTE	UNID	COEFICIENTE	CUSTO UNITÁRIO	CUSTO TOTAL
88831	BETONEIRA CAPACIDADE NOMINAL DE 400 L, CAPACIDADE DE MISTURA 280 L, MOTOR ELÉTRICO TRIFÁSICO POTÊNCIA DE 2 CV, SEM CARREGADOR - CHI DIURNO. AF_05/2023	SINAPI	CHI	3,56000000	R$ 0,42	R$ 1,49
88830	BETONEIRA CAPACIDADE NOMINAL DE 400 L, CAPACIDADE DE MISTURA 280 L, MOTOR ELÉTRICO TRIFÁSICO POTÊNCIA DE 2 CV, SEM CARREGADOR - CHP DIURNO. AF_05/2023	SINAPI	CHP	1,08000000	R$ 2,00	R$ 2,16
					TOTAL Equipamento Custo Horário:	R$ 3,65

Material		FONTE	UNID	COEFICIENTE	CUSTO UNITÁRIO	CUSTO TOTAL
000367	AREIA GROSSA - POSTO JAZIDA/FORNECEDOR (RETIRADO NA JAZIDA, SEM TRANSPORTE)	SINAPI	M3	1,02000000	R$ 162,09	R$ 165,33
00001379	CIMENTO PORTLAND COMPOSTO CP II-32	SINAPI	KG	343,52000000	R$ 0,99	R$ 340,08
					TOTAL Material:	R$ 505,41

Mão de Obra com Encargos Complementares		FONTE	UNID	COEFICIENTE	CUSTO UNITÁRIO	CUSTO TOTAL
88377	OPERADOR DE BETONEIRA ESTACIONÁRIA/MISTURADOR COM ENCARGOS COMPLEMENTARES	SINAPI	H	4,64000000	R$ 20,12	R$ 93,35
					TOTAL Mão de Obra com Encargos Complementares:	R$ 93,35

VALOR SEM ENCARGOS:	569,28
VALOR COM ENCARGOS:	602,41
VALOR BDI (28.82%):	173,61
VALOR COM BDI:	776,02

88245 ARMADOR COM ENCARGOS COMPLEMENTARES (H)

Encargos Complementares		FONTE	UNID	COEFICIENTE	CUSTO UNITÁRIO	CUSTO TOTAL
00037370	ALIMENTACAO - HORISTA (COLETADO CAIXA - ENCARGOS COMPLEMENTARES)	SINAPI	H	1,00000000	R$ 2,20	R$ 2,20

RODRIGUES CONSTRUÇÕES
CNPJ: 42.016.257/0001-81
Insc. Estadual: 12.697502-7
Contatos: 99.98548-3112 - 99.98473-7537
rodrigues_construcoes22
Endereço: Avenida Manoel Matias ... Centro
Bernardo do Mearim - MA

RELATÓRIO ANALÍTICO - COMPOSIÇÕES AUXILIARES

PROPONENTE:	PREFEITURA MUNICIPAL DE NOVA COLINAS
OBRA:	CONTRATAÇÃO DE EMPRESA DE ENGENHARIA PARA IMPLANTAÇÃO DE MELHORIAS SANITÁRIAS DOMICILIARES EM ÁREAS RURAIS DO MUNICÍPIO DE NOVA COLINAS/MA, CONFORME PROJETO BÁSICO
LOCAL:	MUNICÍPIO DE NOVA COLINAS - MA
BDI:	28,82 %
ENCARGOS SOCIAIS:	89,77 % HORISTA COM DESONERAÇÃO / 51,80 % MENSALISTA COM DESONERAÇÃO
CERTAME:	CONCORRÊNCIA Nº 004/2026 - PROCESSO ADMINISTRATIVO Nº 039/2026

Prefeitura Mun. de Nova Colinas-MA
DATA 09/07/2026
FLS 0014
Assinatura

00043489	EPI - FAMILIA PEDREIRO - HORISTA (ENCARGOS COMPLEMENTARES - COLETADO CAIXA)	SINAPI	H	1,00000000	R$ 1,32	R$ 1,32
00037372	EXAMES - HORISTA (COLETADO CAIXA - ENCARGOS COMPLEMENTARES)	SINAPI	H	1,00000000	R$ 1,36	R$ 1,36
00043465	FERRAMENTAS - FAMILIA PEDREIRO - HORISTA (ENCARGOS COMPLEMENTARES - COLETADO CAIXA)	SINAPI	H	1,00000000	R$ 0,73	R$ 0,73
00037373	SEGURO - HORISTA (COLETADO CAIXA - ENCARGOS COMPLEMENTARES)	SINAPI	H	1,00000000	R$ 0,11	R$ 0,11
00037371	TRANSPORTE - HORISTA (COLETADO CAIXA - ENCARGOS COMPLEMENTARES)	SINAPI	H	1,00000000	R$ 0,51	R$ 0,51
					TOTAL Encargos Complementares:	R$ 6,23

Mão de Obra		FONTE	UNID	COEFICIENTE	CUSTO UNITÁRIO	CUSTO TOTAL
00000378	ARMADOR (HORISTA)	SINAPI	H	1,00000000	R$ 18,85	R$ 18,85
					TOTAL Mão de Obra:	R$ 18,85

Serviço		FONTE	UNID	COEFICIENTE	CUSTO UNITÁRIO	CUSTO TOTAL
95314	CURSO DE CAPACITAÇÃO PARA ARMADOR (ENCARGOS COMPLEMENTARES) - HORISTA	SINAPI	H	1,00000000	R$ 0,21	R$ 0,21
					TOTAL Serviço:	R$ 0,21

VALOR SEM ENCARGOS:	**16,27**
VALOR COM ENCARGOS:	**25,29**
VALOR BDI (28.82%):	**7,29**
VALOR COM BDI:	**32,58**

C0218 ARMADURA CA-60 MÉDIA D= 6,4 A 9,5MM (KG)

Material		FONTE	UNID	COEFICIENTE	CUSTO UNITÁRIO	CUSTO TOTAL
I0169	AÇO CA-60	SEINFRA	KG	1,15000000	R$ 7,5900	R$ 8,7285
I0103	ARAME RECOZIDO N.18 BWG	SEINFRA	KG	0,02000000	R$ 16,5300	R$ 0,3306
					TOTAL Material:	R$ 9,0591

Mão de Obra		FONTE	UNID	COEFICIENTE	CUSTO UNITÁRIO	CUSTO TOTAL
I0040	AJUDANTE DE ARMADOR/FERREIRO	SEINFRA	H	0,08000000	R$ 19,4589	R$ 1,5568
I0121	ARMADOR/FERREIRO	SEINFRA	H	0,08000000	R$ 24,6484	R$ 1,9720
					TOTAL Mão de Obra:	R$ 3,5288

VALOR SEM ENCARGOS:	**10,32**
VALOR COM ENCARGOS:	**12,59**
VALOR BDI (28.82%):	**3,63**
VALOR COM BDI:	**16,22**

89998 ARMAÇÃO DE CINTA DE ALVENARIA ESTRUTURAL; DIÂMETRO DE 10,0 MM. AF_09/2021 (KG)

Material		FONTE	UNID	COEFICIENTE	CUSTO UNITÁRIO	CUSTO TOTAL
00000034	ACO CA-50, 10,0 MM, VERGALHAO	SINAPI	KG	1,00000000	R$ 7,32	R$ 7,32
					TOTAL Material:	R$ 7,32

Mão de Obra com Encargos Complementares	FONTE	UNID	COEFICIENTE	CUSTO UNITÁRIO	CUSTO TOTAL

RODRIGUES CONSTRUÇÕES
Qualidade e Confiança
CNPJ: 42.016.257/0001-81.
Insc. Estadual: 12.697502-7
Contatos: 99.98548-3112 - 99.98473-7537
@rodrigues_construcoes22
Endereço: Avenida Manoel Matias s/n - Centro
Bernardo do Mearim - MA

RELATÓRIO ANALÍTICO - COMPOSIÇÕES AUXILIARES

DATA: 08/07/2026

PROPONENTE:	PREFEITURA MUNICIPAL DE NOVA COLINAS
OBRA:	CONTRATAÇÃO DE EMPRESA DE ENGENHARIA PARA IMPLANTAÇÃO DE MELHORIAS SANITÁRIAS DOMICILIARES EM ÁREAS RURAIS DO MUNICÍPIO DE NOVA COLINAS/MA CONFORME PROJETO BÁSICO
LOCAL:	MUNICÍPIO DE NOVA COLINAS - MA
BDI:	28,82 %
ENCARGOS SOCIAIS:	89,77 % HORISTA COM DESONERAÇÃO / 51,80 % MENSALISTA COM DESONERAÇÃO
CERTAME:	CONCORRÊNCIA Nº 004/2026 - PROCESSO ADMINISTRATIVO Nº 039/2026

Prefeitura Municipal de Nova Colinas-MA
0016
Assinatura

88238	AJUDANTE DE ARMADOR COM ENCARGOS COMPLEMENTARES	SINAPI	H	0,03250000	R$ 21,15	R$ 0,68
88245	ARMADOR COM ENCARGOS COMPLEMENTARES	SINAPI	H	0,04880000	R$ 25,29	R$ 1,23
					TOTAL Mão de Obra com Encargos Complementares:	R$ 1,91

VALOR SEM ENCARGOS:	8,56
VALOR COM ENCARGOS:	9,23
VALOR BDI (28.82%):	2,66
VALOR COM BDI:	11,89

92767 ARMAÇÃO DE LAJE DE ESTRUTURA CONVENCIONAL DE CONCRETO ARMADO UTILIZANDO AÇO CA-60 DE 4,2 MM - MONTAGEM. AF_06/2022 (KG)

Material		FONTE	UNID	COEFICIENTE	CUSTO UNITÁRIO	CUSTO TOTAL
00043132	ARAME RECOZIDO 16 BWG, D = 1,65 MM (0,016 KG/M) OU 18 BWG, D = 1,25 MM (0,01 KG/M)	SINAPI	KG	0,02500000	R$ 19,14	R$ 0,47
00039017	ESPACADOR / DISTANCIADOR CIRCULAR COM ENTRADA LATERAL, EM PLASTICO, PARA VERGALHAO *4,2 A 12,5* MM, COBRIMENTO 20 MM	SINAPI	UN	2,81600000	R$ 0,22	R$ 0,61
					TOTAL Material:	R$ 1,08

Mão de Obra com Encargos Complementares		FONTE	UNID	COEFICIENTE	CUSTO UNITÁRIO	CUSTO TOTAL
88238	AJUDANTE DE ARMADOR COM ENCARGOS COMPLEMENTARES	SINAPI	H	0,01720000	R$ 21,15	R$ 0,36
88245	ARMADOR COM ENCARGOS COMPLEMENTARES	SINAPI	H	0,10550000	R$ 25,29	R$ 2,66
					TOTAL Mão de Obra com Encargos Complementares:	R$ 3,02

Serviço		FONTE	UNID	COEFICIENTE	CUSTO UNITÁRIO	CUSTO TOTAL
92799	CORTE E DOBRA DE AÇO CA-60, DIÂMETRO DE 4,2 MM. AF_06/2022	SINAPI	KG	1,00000000	R$ 10,07	R$ 10,07
					TOTAL Serviço:	R$ 10,07

VALOR SEM ENCARGOS:	12,15
VALOR COM ENCARGOS:	14,17
VALOR BDI (28.82%):	4,08
VALOR COM BDI:	18,25

89996 ARMAÇÃO VERTICAL DE ALVENARIA ESTRUTURAL; DIÂMETRO DE 10,0 MM. AF_09/2021 (KG)

Material		FONTE	UNID	COEFICIENTE	CUSTO UNITÁRIO	CUSTO TOTAL
00000034	ACO CA-50, 10,0 MM, VERGALHAO	SINAPI	KG	1,00000000	R$ 7,32	R$ 7,32
					TOTAL Material:	R$ 7,32

Mão de Obra com Encargos Complementares		FONTE	UNID	COEFICIENTE	CUSTO UNITÁRIO	CUSTO TOTAL
88238	AJUDANTE DE ARMADOR COM ENCARGOS COMPLEMENTARES	SINAPI	H	0,04100000	R$ 21,15	R$ 0,86
88245	ARMADOR COM ENCARGOS COMPLEMENTARES	SINAPI	H	0,06150000	R$ 25,29	R$ 1,55
					TOTAL Mão de Obra com Encargos Complementares:	R$ 2,41

VALOR SEM ENCARGOS:	8,89

RODRIGUES CONSTRUÇÕES
CNPJ: 42.016.257/0001-81.
Insc. Estadual: 12.697502-7
Contatos: 99.98548-3112 - 99.98473-7537
Endereço: Avenida Manoel Matias S/n - Centro
Bernardo do Mearim - MA

RELATÓRIO ANALÍTICO - COMPOSIÇÕES AUXILIARES

PROPONENTE:	PREFEITURA MUNICIPAL DE NOVA COLINAS
OBRA:	CONTRATAÇÃO DE EMPRESA DE ENGENHARIA PARA IMPLANTAÇÃO DE MELHORIAS SANITÁRIAS DOMICILIARES EM ÁREAS RURAIS DO MUNICÍPIO DE NOVA COLINAS/MA, CONFORME PROJETO BÁSICO
LOCAL:	MUNICÍPIO DE NOVA COLINAS - MA
BDI:	28,82 %
ENCARGOS SOCIAIS:	89,77 % HORISTA COM DESONERAÇÃO / 51,80 % MENSALISTA COM DESONERAÇÃO
CERTAME:	CONCORRÊNCIA Nº 004/2026 - PROCESSO ADMINISTRATIVO Nº 039/2026

DATA: 08/07/2026
Prefeitura Mun. de Nova Colinas-MA
Assinatura

VALOR COM ENCARGOS:	9,73
VALOR BDI (28.82%):	2,80
VALOR COM BDI:	12,53

88247 AUXILIAR DE ELETRICISTA COM ENCARGOS COMPLEMENTARES (H)

Encargos Complementares		FONTE	UNID	COEFICIENTE	CUSTO UNITÁRIO	CUSTO TOTAL
00037370	ALIMENTACAO - HORISTA (COLETADO CAIXA - ENCARGOS COMPLEMENTARES)	SINAPI	H	1,00000000	R$ 2,20	R$ 2,20
00043484	EPI - FAMILIA ELETRICISTA - HORISTA (ENCARGOS COMPLEMENTARES - COLETADO CAIXA)	SINAPI	H	1,00000000	R$ 1,24	R$ 1,24
00037372	EXAMES - HORISTA (COLETADO CAIXA - ENCARGOS COMPLEMENTARES)	SINAPI	H	1,00000000	R$ 1,36	R$ 1,36
00043460	FERRAMENTAS - FAMILIA ELETRICISTA - HORISTA (ENCARGOS COMPLEMENTARES - COLETADO CAIXA)	SINAPI	H	1,00000000	R$ 1,02	R$ 1,02
00037373	SEGURO - HORISTA (COLETADO CAIXA - ENCARGOS COMPLEMENTARES)	SINAPI	H	1,00000000	R$ 0,11	R$ 0,11
00037371	TRANSPORTE - HORISTA (COLETADO CAIXA - ENCARGOS COMPLEMENTARES)	SINAPI	H	1,00000000	R$ 0,51	R$ 0,51
					TOTAL Encargos Complementares:	R$ 6,44

Mão de Obra		FONTE	UNID	COEFICIENTE	CUSTO UNITÁRIO	CUSTO TOTAL
00000247	AJUDANTE DE ELETRICISTA (HORISTA)	SINAPI	H	1,00000000	R$ 14,75	R$ 14,75
					TOTAL Mão de Obra:	R$ 14,75

Serviço		FONTE	UNID	COEFICIENTE	CUSTO UNITÁRIO	CUSTO TOTAL
95316	CURSO DE CAPACITAÇÃO PARA AUXILIAR DE ELETRICISTA (ENCARGOS COMPLEMENTARES) - HORISTA	SINAPI	H	1,00000000	R$ 0,55	R$ 0,55
					TOTAL Serviço:	R$ 0,55

VALOR SEM ENCARGOS:	14,49
VALOR COM ENCARGOS:	21,74
VALOR BDI (28.82%):	6,27
VALOR COM BDI:	28,01

88248 AUXILIAR DE ENCANADOR OU BOMBEIRO HIDRÁULICO COM ENCARGOS COMPLEMENTARES (H)

Encargos Complementares		FONTE	UNID	COEFICIENTE	CUSTO UNITÁRIO	CUSTO TOTAL
00037370	ALIMENTACAO - HORISTA (COLETADO CAIXA - ENCARGOS COMPLEMENTARES)	SINAPI	H	1,00000000	R$ 2,20	R$ 2,20
00043485	EPI - FAMILIA ENCANADOR - HORISTA (ENCARGOS COMPLEMENTARES - COLETADO CAIXA)	SINAPI	H	1,00000000	R$ 1,11	R$ 1,11
00037372	EXAMES - HORISTA (COLETADO CAIXA - ENCARGOS COMPLEMENTARES)	SINAPI	H	1,00000000	R$ 1,36	R$ 1,36
00043461	FERRAMENTAS - FAMILIA ENCANADOR - HORISTA (ENCARGOS COMPLEMENTARES - COLETADO CAIXA)	SINAPI	H	1,00000000	R$ 0,55	R$ 0,55
00037373	SEGURO - HORISTA (COLETADO CAIXA - ENCARGOS COMPLEMENTARES)	SINAPI	H	1,00000000	R$ 0,11	R$ 0,11
00037371	TRANSPORTE - HORISTA (COLETADO CAIXA - ENCARGOS COMPLEMENTARES)	SINAPI	H	1,00000000	R$ 0,51	R$ 0,51
					TOTAL Encargos Complementares:	R$ 5,84

Mão de Obra		FONTE	UNID	COEFICIENTE	CUSTO UNITÁRIO	CUSTO TOTAL

RODRIGUES CONSTRUÇÕES
CNPJ: 42.016.257/0001-81.
Insc. Estadual: 12.697502-7
Contatos: 99.98548-3112 - 99.98473-7537
Endereço: Avenida Manoel Matias S/n - Centro
Bernardo do Mearim - MA

RELATÓRIO ANALÍTICO - COMPOSIÇÕES AUXILIARES

PROPONENTE:	PREFEITURA MUNICIPAL DE NOVA COLINAS
OBRA:	CONTRATAÇÃO DE EMPRESA DE ENGENHARIA PARA IMPLANTAÇÃO DE MELHORIAS SANITÁRIAS DOMICILIARES EM ÁREAS RURAIS DO MUNICÍPIO DE NOVA COLINAS/MA CONFORME PROJETO BÁSICO
LOCAL:	MUNICÍPIO DE NOVA COLINAS - MA
BDI:	28,82 %
ENCARGOS SOCIAIS:	89,77 % HORISTA COM DESONERAÇÃO / 51,80 % MENSALISTA COM DESONERAÇÃO
CERTAME:	CONCORRÊNCIA Nº 004/2026 - PROCESSO ADMINISTRATIVO Nº 039/2026

Mun. de Nova Colinas-MA 08/07/2026 Rubrica Assinatura

00000246	AUXILIAR DE ENCANADOR OU BOMBEIRO HIDRAULICO (HORISTA)	SINAPI	H	1,00000000	R$ 14,75	R$ 14,75
					TOTAL Mão de Obra:	R$ 14,75

Serviço		FONTE	UNID	COEFICIENTE	CUSTO UNITÁRIO	CUSTO TOTAL
95317	CURSO DE CAPACITAÇÃO PARA AUXILIAR DE ENCANADOR OU BOMBEIRO HIDRÀULICO (ENCARGOS COMPLEMENTARES) - HORISTA	SINAPI	H	1,00000000	R$ 0,26	R$ 0,26
					TOTAL Serviço:	R$ 0,26

VALOR SEM ENCARGOS:	13,74
VALOR COM ENCARGOS:	20,85
VALOR BDI (28.82%):	6,01
VALOR COM BDI:	26,86

88256 AZULEJISTA OU LADRILHEIRO COM ENCARGOS COMPLEMENTARES (H)

Encargos Complementares		FONTE	UNID	COEFICIENTE	CUSTO UNITÁRIO	CUSTO TOTAL
00037370	ALIMENTACAO - HORISTA (COLETADO CAIXA - ENCARGOS COMPLEMENTARES)	SINAPI	H	1,00000000	R$ 2,20	R$ 2,20
00043489	EPI - FAMILIA PEDREIRO - HORISTA (ENCARGOS COMPLEMENTARES - COLETADO CAIXA)	SINAPI	H	1,00000000	R$ 1,32	R$ 1,32
00037372	EXAMES - HORISTA (COLETADO CAIXA - ENCARGOS COMPLEMENTARES)	SINAPI	H	1,00000000	R$ 1,36	R$ 1,36
00043465	FERRAMENTAS - FAMILIA PEDREIRO - HORISTA (ENCARGOS COMPLEMENTARES - COLETADO CAIXA)	SINAPI	H	1,00000000	R$ 0,73	R$ 0,73
00037373	SEGURO - HORISTA (COLETADO CAIXA - ENCARGOS COMPLEMENTARES)	SINAPI	H	1,00000000	R$ 0,11	R$ 0,11
00037371	TRANSPORTE - HORISTA (COLETADO CAIXA - ENCARGOS COMPLEMENTARES)	SINAPI	H	1,00000000	R$ 0,51	R$ 0,51
					TOTAL Encargos Complementares:	R$ 6,23

Mão de Obra		FONTE	UNID	COEFICIENTE	CUSTO UNITÁRIO	CUSTO TOTAL
00004760	AZULEJISTA OU LADRILHEIRO (HORISTA)	SINAPI	H	1,00000000	R$ 18,85	R$ 18,85
					TOTAL Mão de Obra:	R$ 18,85

Serviço		FONTE	UNID	COEFICIENTE	CUSTO UNITÁRIO	CUSTO TOTAL
95324	CURSO DE CAPACITAÇÃO PARA AZULEJISTA OU LADRILHEIRO (ENCARGOS COMPLEMENTARES) - HORISTA	SINAPI	H	1,00000000	R$ 0,27	R$ 0,27
					TOTAL Serviço:	R$ 0,27

VALOR SEM ENCARGOS:	16,30
VALOR COM ENCARGOS:	25,35
VALOR BDI (28.82%):	7,31
VALOR COM BDI:	32,66

S00165 ALVENARIA BLOCO CERÂMICO VEDAÇÃO, 9X19X24CM, E=24CM, COM ARGAMASSA T5 - 1:2:8 (CIMENTO/CAL/AREIA), JUNTA=2CM (M2)

Encargos Complementares		FONTE	UNID	COEFICIENTE	CUSTO UNITÁRIO	CUSTO TOTAL
S10550	Encargos Complementares - Pedreiro	ORSE	h	1,75000000	R$ 3,86	R$ 6,75
S10549	Encargos Complementares - Servente	ORSE	h	0,87500000	R$ 3,96	R$ 3,46

RODRIGUES CONSTRUÇÕES
Construindo o seu sonho
CNPJ: 42.016.257/0001-81
Insc. Estadual: 12.697502-7
Contatos: 99.98548-3112 - 99.98473-7537
Endereço: Avenida Manoel Matias ... Centro
Bernardo do Mearim - MA

RELATÓRIO ANALÍTICO - COMPOSIÇÕES AUXILIARES

PROPONENTE:	PREFEITURA MUNICIPAL DE NOVA COLINAS
OBRA:	CONTRATAÇÃO DE EMPRESA DE ENGENHARIA PARA IMPLANTAÇÃO DE MELHORIAS SANITÁRIAS DOMICILIARES EM ÁREAS RURAIS DO MUNICÍPIO DE NOVA COLINAS/MA, CONFORME PROJETO BÁSICO
LOCAL:	MUNICÍPIO DE NOVA COLINAS - MA
BDI:	28,82 %
ENCARGOS SOCIAIS:	89,77 % HORISTA COM DESONERAÇÃO / 51,80 % MENSALISTA COM DESONERAÇÃO
CERTAME:	CONCORRÊNCIA Nº 004/2026 - PROCESSO ADMINISTRATIVO Nº 039/2026

Prefeitura Mun. de Nova Colinas-MA
DATA 03/07/2026
001479
Assinatura

TOTAL Encargos Complementares:	R$ 10,21

Material		FONTE	UNID	COEFICIENTE	CUSTO UNITÁRIO	CUSTO TOTAL
I02657	Bloco cerâmico, de vedação, 6 furos horizontais, dim. 9 x 19 x 24 cm	ORSE	un	47,00000000	R$ 1,10	R$ 51,70
					TOTAL Material:	R$ 51,70

Mão de Obra		FONTE	UNID	COEFICIENTE	CUSTO UNITÁRIO	CUSTO TOTAL
I04750S	Pedreiro (horista)	ORSE	h	1,75000000	R$ 18,35	R$ 32,11
I06111S	Servente de obras (horista)	ORSE	h	0,87500000	R$ 13,08	R$ 11,44
					TOTAL Mão de Obra:	R$ 43,55

Serviço		FONTE	UNID	COEFICIENTE	CUSTO UNITÁRIO	CUSTO TOTAL
S03308	Argamassa em volume - cimento, cal e areia traço t-5 (1:2:8) - 1 saco cimento 50 kg / 2 sacos cal 20 kg / 8 padiolas de areia dim 0.35 x 0.45 x 0.13 m - Confecção mecânica e transporte	ORSE	m3	0,06490000	R$ 564,44	R$ 36,63
					TOTAL Serviço:	R$ 36,63

VALOR SEM ENCARGOS:	119,87
VALOR COM ENCARGOS:	142,09
VALOR BDI (28.82%):	40,95
VALOR COM BDI:	183,04

S00091 ALVENARIA PEDRA CALCÁREA ARGAMASSADA C/ CIMENTO E AREIA TRAÇO T-4 (1:5) - 1 SACO CIMENTO 50KG / 5 PADIOLAS AREIA DIM. 0,35Z0,45X0,23M - CONFECÇÃO MECÂNICA E TRANSPORTE (M3)

Encargos Complementares		FONTE	UNID	COEFICIENTE	CUSTO UNITÁRIO	CUSTO TOTAL
S10550	Encargos Complementares - Pedreiro	ORSE	h	6,00000000	R$ 3,86	R$ 23,16
S10549	Encargos Complementares - Servente	ORSE	h	6,00000000	R$ 3,96	R$ 23,76
					TOTAL Encargos Complementares:	R$ 46,92

Material		FONTE	UNID	COEFICIENTE	CUSTO UNITÁRIO	CUSTO TOTAL
I04730S	Pedra de mao ou pedra rachao para arrimo/fundacao (posto pedreira/fornecedor, sem frete)	ORSE	m3	1,20000000	R$ 129,48	R$ 155,37
					TOTAL Material:	R$ 155,37

Mão de Obra		FONTE	UNID	COEFICIENTE	CUSTO UNITÁRIO	CUSTO TOTAL
I04750S	Pedreiro (horista)	ORSE	h	6,00000000	R$ 18,35	R$ 110,10
I06111S	Servente de obras (horista)	ORSE	h	6,00000000	R$ 13,08	R$ 78,48
					TOTAL Mão de Obra:	R$ 188,58

Serviço		FONTE	UNID	COEFICIENTE	CUSTO UNITÁRIO	CUSTO TOTAL
S01906	Argamassa cimento e areia traço t-4 (1:5) - 1 saco cimento 50kg / 5 padiolas areia dim. 0,35z0,45x0,23m - Confecção mecânica e transporte	ORSE	m3	0,30000000	R$ 416,16	R$ 124,84
					TOTAL Serviço:	R$ 124,84

VALOR SEM ENCARGOS:	419,07
VALOR COM ENCARGOS:	515,71
VALOR BDI (28.82%):	148,63

RODRIGUES CONSTRUÇÕES
Construindo e Reformando
CNPJ: 42.016.257/0001-81
Insc. Estadual: 12.697502-7
Contatos: 99.98548-3112 - 99.98473-7537
@rodrigues_construcoes22
Endereço: Avenida Manoel Matias ... Centro
Bernardo do Mearim - MA

Prefeitura Mun. de Nova Colinas-MA
001480
DATA
08/07/2026
Assinatura

RELATÓRIO ANALÍTICO - COMPOSIÇÕES AUXILIARES

PROPONENTE:	PREFEITURA MUNICIPAL DE NOVA COLINAS
OBRA:	CONTRATAÇÃO DE EMPRESA DE ENGENHARIA PARA IMPLANTAÇÃO DE MELHORIAS SANITÁRIAS DOMICILIARES EM ÁREAS RURAIS DO MUNICÍPIO DE NOVA COLINAS/MA, CONFORME PROJETO BÁSICO
LOCAL:	MUNICÍPIO DE NOVA COLINAS - MA
BDI:	28,82 %
ENCARGOS SOCIAIS:	89,77 % HORISTA COM DESONERAÇÃO / 51,80 % MENSALISTA COM DESONERAÇÃO
CERTAME:	CONCORRÊNCIA Nº 004/2026 - PROCESSO ADMINISTRATIVO Nº 039/2026

VALOR COM BDI:	664,34

S01906 ARGAMASSA CIMENTO E AREIA TRAÇO T-4 (1:5) - 1 SACO CIMENTO 50KG / 5 PADIOLAS AREIA DIM. 0,35Z0,45X0,23M - CONFECÇÃO MECÂNICA E TRANSPORTE (M3)

Encargos Complementares		FONTE	UNID	COEFICIENTE	CUSTO UNITÁRIO	CUSTO TOTAL
S10549	Encargos Complementares - Servente	ORSE	h	4,00000000	R$ 3,96	R$ 15,84
				TOTAL Encargos Complementares:		R$ 15,84

Material		FONTE	UNID	COEFICIENTE	CUSTO UNITÁRIO	CUSTO TOTAL
0370S	Areia media - posto jazida/fornecedor (retirado na jazida, sem transporte)	ORSE	m3	1,08000000	R$ 100,00	R$ 108,00
I01379S	Cimento portland composto cp ii-32	ORSE	kg	300,00000000	R$ 0,80	R$ 240,00
					TOTAL Material:	R$ 348,00

Mão de Obra		FONTE	UNID	COEFICIENTE	CUSTO UNITÁRIO	CUSTO TOTAL
I06111S	Servente de obras (horista)	ORSE	h	4,00000000	R$ 13,08	R$ 52,32
					TOTAL Mão de Obra:	R$ 52,32

VALOR SEM ENCARGOS:	391,40
VALOR COM ENCARGOS:	416,16
VALOR BDI (28.82%):	119,94
VALOR COM BDI:	536,10

S03308 ARGAMASSA EM VOLUME - CIMENTO, CAL E AREIA TRAÇO T-5 (1:2:8) - 1 SACO CIMENTO 50 KG / 2 SACOS CAL 20 KG / 8 PADIOLAS DE AREIA DIM 0.35 X 0.45 X 0.13 M - CONFECÇÃO MECÂNICA E TRANSPORTE (M3)

Encargos Complementares		FONTE	UNID	COEFICIENTE	CUSTO UNITÁRIO	CUSTO TOTAL
10549	Encargos Complementares - Servente	ORSE	h	4,00000000	R$ 3,96	R$ 15,84
				TOTAL Encargos Complementares:		R$ 15,84

Material		FONTE	UNID	COEFICIENTE	CUSTO UNITÁRIO	CUSTO TOTAL
I00367S	Areia grossa - posto jazida/fornecedor (retirado na jazida, sem transporte)	ORSE	m3	1,21600000	R$ 101,30	R$ 123,18
I01106S	Cal hidratada ch-i para argamassas	ORSE	kg	182,00000000	R$ 1,25	R$ 227,50
I01379S	Cimento portland composto cp ii-32	ORSE	kg	182,00000000	R$ 0,80	R$ 145,60
					TOTAL Material:	R$ 496,28

Mão de Obra		FONTE	UNID	COEFICIENTE	CUSTO UNITÁRIO	CUSTO TOTAL
I06111S	Servente de obras (horista)	ORSE	h	4,00000000	R$ 13,08	R$ 52,32
					TOTAL Mão de Obra:	R$ 52,32

VALOR SEM ENCARGOS:	539,68
VALOR COM ENCARGOS:	564,44
VALOR BDI (28.82%):	162,67
VALOR COM BDI:	727,11

RODRIGUES CONSTRUÇÕES
CNPJ: 42.016.257/0001-81
Insc. Estadual: 12.697502-7
Contatos: 99.98548-3112 - 99.98473-7537
Endereço: Avenida Manoel Matias s/n - Centro
Bernardo do Mearim - MA

RELATORIO ANALÍTICO - COMPOSIÇÕES AUXILIARES

DATA : 08/01/2026

PROPONENTE:	PREFEITURA MUNICIPAL DE NOVA COLINAS
OBRA:	CONTRATAÇÃO DE EMPRESA DE ENGENHARIA PARA IMPLANTAÇÃO DE MELHORIAS SANITÁRIAS DOMICILIARES EM ÁREAS RURAIS DO MUNICÍPIO DE NOVA COLINAS/MA, CONFORME PROJETO BÁSICO
LOCAL:	MUNICÍPIO DE NOVA COLINAS - MA
BDI:	28,82 %
ENCARGOS SOCIAIS:	89,77 % HORISTA COM DESONERAÇÃO / 51,80 % MENSALISTA COM DESONERAÇÃO
CERTAME:	CONCORRÊNCIA Nº 004/2026 - PROCESSO ADMINISTRATIVO Nº 039/2026

Fls. 001481 Assinatura

S00140 AÇO CA - 50 Ø 6,3 A 12,5MM, INCLUSIVE CORTE, DOBRAGEM, MONTAGEM E COLOCACAO DE FERRAGENS NAS FORMAS, PARA SUPERESTRUTURAS E FUNDAÇÕES - R1 (KG)

Encargos Complementares		FONTE	UNID	COEFICIENTE	CUSTO UNITÁRIO	CUSTO TOTAL
S10555	Encargos Complementares - Armador	ORSE	h	0,08000000	R$ 3,78	R$ 0,30
S10549	Encargos Complementares - Servente	ORSE	h	0,08000000	R$ 3,96	R$ 0,31
					TOTAL Encargos Complementares:	R$ 0,61

Material		FONTE	UNID	COEFICIENTE	CUSTO UNITÁRIO	CUSTO TOTAL
'00081	Aço ca-50 6,3 a 12,5 mm	ORSE	kg	1,00000000	R$ 9,00	R$ 9,00
3132S	Arame recozido 16 bwg, d = 1,65 mm (0,016 kg/m) ou 18 bwg, d = 1,25 mm (0,01 kg/m)	ORSE	kg	0,02000000	R$ 25,00	R$ 0,50
I39017S	Espacador / distanciador circular com entrada lateral, em plastico, para vergalhao *4,2 a 12,5* mm, cobrimento 20 mm	ORSE	un	0,40000000	R$ 0,22	R$ 0,08
I39315S	Espacador / distanciador tipo garra dupla, em plastico, cobrimento *20* mm, para ferragens de lajes e fundo de vigas	ORSE	un	0,40000000	R$ 0,36	R$ 0,14
					TOTAL Material:	R$ 9,72

Mão de Obra		FONTE	UNID	COEFICIENTE	CUSTO UNITÁRIO	CUSTO TOTAL
I00378S	Armador (horista)	ORSE	h	0,08000000	R$ 18,35	R$ 1,46
I06111S	Servente de obras (horista)	ORSE	h	0,08000000	R$ 13,08	R$ 1,04
					TOTAL Mão de Obra:	R$ 2,50

VALOR SEM ENCARGOS:	11,65
VALOR COM ENCARGOS:	12,83
VALOR BDI (28.82%):	3,70
VALOR COM BDI:	16,53

88331 BETONEIRA CAPACIDADE NOMINAL DE 400 L, CAPACIDADE DE MISTURA 280 L, MOTOR ELÉTRICO TRIFÁSICO POTÊNCIA DE 2 CV, SEM CARREGADOR - CHI DIURNO. AF_05/2023 (CHI)

Serviço		FONTE	UNID	COEFICIENTE	CUSTO UNITÁRIO	CUSTO TOTAL
88826	BETONEIRA CAPACIDADE NOMINAL DE 400 L, CAPACIDADE DE MISTURA 280 L, MOTOR ELÉTRICO TRIFÁSICO POTÊNCIA DE 2 CV, SEM CARREGADOR - DEPRECIAÇÃO. AF_05/2023	SINAPI	H	1,00000000	R$ 0,34	R$ 0,34
88827	BETONEIRA CAPACIDADE NOMINAL DE 400 L, CAPACIDADE DE MISTURA 280 L, MOTOR ELÉTRICO TRIFÁSICO POTÊNCIA DE 2 CV, SEM CARREGADOR - JUROS. AF_05/2023	SINAPI	H	1,00000000	R$ 0,08	R$ 0,08
					TOTAL Serviço:	R$ 0,42

VALOR SEM ENCARGOS:	0,42
VALOR COM ENCARGOS:	0,42
VALOR BDI (28.82%):	0,12
VALOR COM BDI:	0,54

88830 BETONEIRA CAPACIDADE NOMINAL DE 400 L, CAPACIDADE DE MISTURA 280 L, MOTOR ELÉTRICO TRIFÁSICO POTÊNCIA DE 2 CV, SEM CARREGADOR - CHP DIURNO. AF_05/2023 (CHP)

RODRIGUES CONSTRUÇÕES
CNPJ: 42.016.257/0001-81.
Insc. Estadual: 12.697502-7
Contatos: 99.98548-3112 - 99.98473-7537
Endereço: Avenida Manoel Matias S/n - Centro
Bernardo do Mearim - MA

RELATÓRIO ANALÍTICO - COMPOSIÇÕES AUXILIARES

Prefeitura Mun. de Nova Colinas-Ma
001782
Assinatura

PROPONENTE:	PREFEITURA MUNICIPAL DE NOVA COLINAS
OBRA:	CONTRATAÇÃO DE EMPRESA DE ENGENHARIA PARA IMPLANTAÇÃO DE MELHORIAS SANITÁRIAS DOMICILIARES EM ÁREAS RURAIS DO MUNICÍPIO DE NOVA COLINAS/MA CONFORME PROJETO BÁSICO
LOCAL:	MUNICÍPIO DE NOVA COLINAS - MA
BDI:	28,82 %
ENCARGOS SOCIAIS:	89,77 % HORISTA COM DESONERAÇÃO / 51,80 % MENSALISTA COM DESONERAÇÃO
CERTAME:	CONCORRÊNCIA Nº 004/2026 - PROCESSO ADMINISTRATIVO Nº 039/2026

Serviço		FONTE	UNID	COEFICIENTE	CUSTO UNITÁRIO	CUSTO TOTAL
88826	BETONEIRA CAPACIDADE NOMINAL DE 400 L, CAPACIDADE DE MISTURA 280 L, MOTOR ELÉTRICO TRIFÁSICO POTÊNCIA DE 2 CV, SEM CARREGADOR - DEPRECIAÇÃO. AF_05/2023	SINAPI	H	1,00000000	R$ 0,34	R$ 0,34
88827	BETONEIRA CAPACIDADE NOMINAL DE 400 L, CAPACIDADE DE MISTURA 280 L, MOTOR ELÉTRICO TRIFÁSICO POTÊNCIA DE 2 CV, SEM CARREGADOR - JUROS. AF_05/2023	SINAPI	H	1,00000000	R$ 0,08	R$ 0,08
88828	BETONEIRA CAPACIDADE NOMINAL DE 400 L, CAPACIDADE DE MISTURA 280 L, MOTOR ELÉTRICO TRIFÁSICO POTÊNCIA DE 2 CV, SEM CARREGADOR - MANUTENÇÃO. AF_05/2023	SINAPI	H	1,00000000	R$ 0,38	R$ 0,38
88829	BETONEIRA CAPACIDADE NOMINAL DE 400 L, CAPACIDADE DE MISTURA 280 L, MOTOR ELÉTRICO TRIFÁSICO POTÊNCIA DE 2 CV, SEM CARREGADOR - MATERIAIS NA OPERAÇÃO. AF_05/2023	SINAPI	H	1,00000000	R$ 1,20	R$ 1,20
					TOTAL Serviço:	R$ 2,00

VALOR SEM ENCARGOS:	2,00
VALOR COM ENCARGOS:	2,00
VALOR BDI (28.82%):	0,58
VALOR COM BDI:	2,58

88826 BETONEIRA CAPACIDADE NOMINAL DE 400 L, CAPACIDADE DE MISTURA 280 L, MOTOR ELÉTRICO TRIFÁSICO POTÊNCIA DE 2 CV, SEM CARREGADOR - DEPRECIAÇÃO. AF_05/2023 (H)

Equipamento		FONTE	UNID	COEFICIENTE	CUSTO UNITÁRIO	CUSTO TOTAL
00010535	BETONEIRA, CAPACIDADE NOMINAL 400 L, CAPACIDADE DE MISTURA 280 L, MOTOR ELETRICO TRIFASICO 220/380 V, POTENCIA 2 CV, SEM CARREGADOR	SINAPI	UN	0,00006400	R$ 5.448,52	R$ 0,34
					TOTAL Equipamento:	R$ 0,34

VALOR SEM ENCARGOS:	0,34
VALOR COM ENCARGOS:	0,34
VALOR BDI (28.82%):	0,10
VALOR COM BDI:	0,44

88827 BETONEIRA CAPACIDADE NOMINAL DE 400 L, CAPACIDADE DE MISTURA 280 L, MOTOR ELÉTRICO TRIFÁSICO POTÊNCIA DE 2 CV, SEM CARREGADOR - JUROS. AF_05/2023 (H)

Equipamento		FONTE	UNID	COEFICIENTE	CUSTO UNITÁRIO	CUSTO TOTAL
00010535	BETONEIRA, CAPACIDADE NOMINAL 400 L, CAPACIDADE DE MISTURA 280 L, MOTOR ELETRICO TRIFASICO 220/380 V, POTENCIA 2 CV, SEM CARREGADOR	SINAPI	UN	0,00001480	R$ 5.448,52	R$ 0,08
					TOTAL Equipamento:	R$ 0,08

VALOR SEM ENCARGOS:	0,08
VALOR COM ENCARGOS:	0,08
VALOR BDI (28.82%):	0,02
VALOR COM BDI:	0,10

88828 BETONEIRA CAPACIDADE NOMINAL DE 400 L, CAPACIDADE DE MISTURA 280 L, MOTOR ELÉTRICO

RODRIGUES CONSTRUÇÕES
CNPJ: 42.016.257/0001-81.
Insc. Estadual: 12.697502-7
Contatos: 99.98548-3112 - 99.98473-7537
@rodrigues_construcoes22
Endereço: Avenida Manoel Matias [illegible] - Centro
Bernardo do Mearim - MA

RELATÓRIO ANALÍTICO - COMPOSIÇÕES AUXILIARES

PROPONENTE:	PREFEITURA MUNICIPAL DE NOVA COLINAS
OBRA:	CONTRATAÇÃO DE EMPRESA DE ENGENHARIA PARA IMPLANTAÇÃO DE MELHORIAS SANITÁRIAS DOMICILIARES EM ÁREAS RURAIS DO MUNICÍPIO DE NOVA COLINAS/MA, CONFORME PROJETO BÁSICO
LOCAL:	MUNICÍPIO DE NOVA COLINAS - MA
BDI:	28,82 %
ENCARGOS SOCIAIS:	89,77 % HORISTA COM DESONERAÇÃO / 51,80 % MENSALISTA COM DESONERAÇÃO
CERTAME:	CONCORRÊNCIA Nº 004/2026 - PROCESSO ADMINISTRATIVO Nº 039/2026

Pref. Mun. de Nova Colinas
001183
DATA 08/4/2026
Assinatura

TRIFÁSICO POTÊNCIA DE 2 CV, SEM CARREGADOR - MANUTENÇÃO. AF_05/2023 (H)

Equipamento		FONTE	UNID	COEFICIENTE	CUSTO UNITÁRIO	CUSTO TOTAL
00010535	BETONEIRA, CAPACIDADE NOMINAL 400 L, CAPACIDADE DE MISTURA 280 L, MOTOR ELETRICO TRIFASICO 220/380 V, POTENCIA 2 CV, SEM CARREGADOR	SINAPI	UN	0,00007000	R$ 5.448,52	R$ 0,38
					TOTAL Equipamento:	R$ 0,38

VALOR SEM ENCARGOS:	0,38
VALOR COM ENCARGOS:	0,38
VALOR BDI (28.82%):	0,11
VALOR COM BDI:	0,49

88829 BETONEIRA CAPACIDADE NOMINAL DE 400 L, CAPACIDADE DE MISTURA 280 L, MOTOR ELÉTRICO TRIFÁSICO POTÊNCIA DE 2 CV, SEM CARREGADOR - MATERIAIS NA OPERAÇÃO. AF_05/2023 (H)

Especiais		FONTE	UNID	COEFICIENTE	CUSTO UNITÁRIO	CUSTO TOTAL
00002705	ENERGIA ELETRICA ATE 2000 KWH INDUSTRIAL, SEM DEMANDA	SINAPI	KWH	1,25000000	R$ 0,96	R$ 1,20
					TOTAL Especiais:	R$ 1,20

VALOR SEM ENCARGOS:	1,20
VALOR COM ENCARGOS:	1,20
VALOR BDI (28.82%):	0,35
VALOR COM BDI:	1,55

89226 BETONEIRA CAPACIDADE NOMINAL DE 600 L, CAPACIDADE DE MISTURA 360 L, MOTOR ELÉTRICO TRIFÁSICO POTÊNCIA DE 4 CV, SEM CARREGADOR - CHI DIURNO. AF_05/2023 (CHI)

Serviço		FONTE	UNID	COEFICIENTE	CUSTO UNITÁRIO	CUSTO TOTAL
89221	BETONEIRA CAPACIDADE NOMINAL DE 600 L, CAPACIDADE DE MISTURA 360 L, MOTOR ELÉTRICO TRIFÁSICO POTÊNCIA DE 4 CV, SEM CARREGADOR - DEPRECIAÇÃO. AF_05/2023	SINAPI	H	1,00000000	R$ 1,41	R$ 1,41
89222	BETONEIRA CAPACIDADE NOMINAL DE 600 L, CAPACIDADE DE MISTURA 360 L, MOTOR ELÉTRICO TRIFÁSICO POTÊNCIA DE 4 CV, SEM CARREGADOR - JUROS. AF_05/2023	SINAPI	H	1,00000000	R$ 0,32	R$ 0,32
					TOTAL Serviço:	R$ 1,73

VALOR SEM ENCARGOS:	1,73
VALOR COM ENCARGOS:	1,73
VALOR BDI (28.82%):	0,50
VALOR COM BDI:	2,23

89225 BETONEIRA CAPACIDADE NOMINAL DE 600 L, CAPACIDADE DE MISTURA 360 L, MOTOR ELÉTRICO TRIFÁSICO POTÊNCIA DE 4 CV, SEM CARREGADOR - CHP DIURNO. AF_05/2023 (CHP)

Serviço		FONTE	UNID	COEFICIENTE	CUSTO UNITÁRIO	CUSTO TOTAL
89221	BETONEIRA CAPACIDADE NOMINAL DE 600 L, CAPACIDADE DE MISTURA 360 L, MOTOR ELÉTRICO TRIFÁSICO POTÊNCIA DE 4 CV, SEM CARREGADOR - DEPRECIAÇÃO. AF_05/2023	SINAPI	H	1,00000000	R$ 1,41	R$ 1,41

RODRIGUES CONSTRUÇÕES
Qualidade e Excelência
CNPJ: 42.016.257/0001-81
Insc. Estadual: 12.697502-7
Contatos: 99.98548-3112 - 99.98473-7537
rodrigues_construcoes22
Endereço: Avenida Manoel Matias s/n - Centro
Bernardo do Mearim - MA

RELATÓRIO ANALÍTICO - COMPOSIÇÕES AUXILIARES

PROPONENTE:	PREFEITURA MUNICIPAL DE NOVA COLINAS
OBRA:	CONTRATAÇÃO DE EMPRESA DE ENGENHARIA PARA IMPLANTAÇÃO DE MELHORIAS SANITÁRIAS DOMICILIARES EM ÁREAS RURAIS DO MUNICÍPIO DE NOVA COLINAS/MA CONFORME PROJETO BÁSICO
LOCAL:	MUNICÍPIO DE NOVA COLINAS - MA
BDI:	28,82 %
ENCARGOS SOCIAIS:	89,77 % HORISTA COM DESONERAÇÃO / 51,80 % MENSALISTA COM DESONERAÇÃO
CERTAME:	CONCORRÊNCIA Nº 004/2026 - PROCESSO ADMINISTRATIVO Nº 039/2026

Prefeitura Mun. de Nova Colinas-MA
DATA: 00148
Assinatura

89222	BETONEIRA CAPACIDADE NOMINAL DE 600 L, CAPACIDADE DE MISTURA 360 L, MOTOR ELÉTRICO TRIFÁSICO POTÊNCIA DE 4 CV, SEM CARREGADOR - JUROS. AF_05/2023	SINAPI	H	1,00000000	R$ 0,32	R$ 0,32
89223	BETONEIRA CAPACIDADE NOMINAL DE 600 L, CAPACIDADE DE MISTURA 360 L, MOTOR ELÉTRICO TRIFÁSICO POTÊNCIA DE 4 CV, SEM CARREGADOR - MANUTENÇÃO. AF_05/2023	SINAPI	H	1,00000000	R$ 1,55	R$ 1,55
89224	BETONEIRA CAPACIDADE NOMINAL DE 600 L, CAPACIDADE DE MISTURA 360 L, MOTOR ELÉTRICO TRIFÁSICO POTÊNCIA DE 4 CV, SEM CARREGADOR - MATERIAIS NA OPERAÇÃO. AF_05/2023	SINAPI	H	1,00000000	R$ 2,40	R$ 2,40
					TOTAL Serviço:	R$ 5,68

VALOR SEM ENCARGOS:	5,68
VALOR COM ENCARGOS:	5,68
VALOR BDI (28.82%):	1,64
VALOR COM BDI:	7,32

89221 BETONEIRA CAPACIDADE NOMINAL DE 600 L, CAPACIDADE DE MISTURA 360 L, MOTOR ELÉTRICO TRIFÁSICO POTÊNCIA DE 4 CV, SEM CARREGADOR - DEPRECIAÇÃO. AF_05/2023 (H)

Equipamento		FONTE	UNID	COEFICIENTE	CUSTO UNITÁRIO	CUSTO TOTAL
00036397	BETONEIRA, CAPACIDADE NOMINAL 600 L, CAPACIDADE DE MISTURA 360 L, MOTOR ELETRICO TRIFASICO 220/380V, POTENCIA 4CV, SEM CARREGADOR	SINAPI	UN	0,00006400	R$ 22.163,47	R$ 1,41
					TOTAL Equipamento:	R$ 1,41

VALOR SEM ENCARGOS:	1,41
VALOR COM ENCARGOS:	1,41
VALOR BDI (28.82%):	0,41
VALOR COM BDI:	1,82

89222 BETONEIRA CAPACIDADE NOMINAL DE 600 L, CAPACIDADE DE MISTURA 360 L, MOTOR ELÉTRICO TRIFÁSICO POTÊNCIA DE 4 CV, SEM CARREGADOR - JUROS. AF_05/2023 (H)

Equipamento		FONTE	UNID	COEFICIENTE	CUSTO UNITÁRIO	CUSTO TOTAL
00036397	BETONEIRA, CAPACIDADE NOMINAL 600 L, CAPACIDADE DE MISTURA 360 L, MOTOR ELETRICO TRIFASICO 220/380V, POTENCIA 4CV, SEM CARREGADOR	SINAPI	UN	0,00001480	R$ 22.163,47	R$ 0,32
					TOTAL Equipamento:	R$ 0,32

VALOR SEM ENCARGOS:	0,32
VALOR COM ENCARGOS:	0,32
VALOR BDI (28.82%):	0,09
VALOR COM BDI:	0,41

89223 BETONEIRA CAPACIDADE NOMINAL DE 600 L, CAPACIDADE DE MISTURA 360 L, MOTOR ELÉTRICO TRIFÁSICO POTÊNCIA DE 4 CV, SEM CARREGADOR - MANUTENÇÃO. AF_05/2023 (H)

Equipamento		FONTE	UNID	COEFICIENTE	CUSTO UNITÁRIO	CUSTO TOTAL
00036397	BETONEIRA, CAPACIDADE NOMINAL 600 L, CAPACIDADE DE MISTURA 360 L, MOTOR ELETRICO TRIFASICO 220/380V, POTENCIA 4CV, SEM CARREGADOR	SINAPI	UN	0,00007000	R$ 22.163,47	R$ 1,55

RODRIGUES CONSTRUÇÕES
Construção e Engenharia
CNPJ: 42.016.257/0001-81.
Insc. Estadual: 12.697502-7
Contatos: 99.98548-3112 - 99.98473-7537
Endereço: Avenida Manoel Matias S/n - Centro
Bernardo do Mearim - MA

RELATÓRIO ANALÍTICO - COMPOSIÇÕES AUXILIARES

PROPONENTE:	PREFEITURA MUNICIPAL DE NOVA COLINAS
OBRA:	CONTRATAÇÃO DE EMPRESA DE ENGENHARIA PARA IMPLANTAÇÃO DE MELHORIAS SANITÁRIAS DOMICILIARES EM ÁREAS RURAIS DO MUNICÍPIO DE NOVA COLINAS/MA CONFORME PROJETO BÁSICO
LOCAL:	MUNICÍPIO DE NOVA COLINAS - MA
BDI:	28,82 %
ENCARGOS SOCIAIS:	89,77 % HORISTA COM DESONERAÇÃO / 51,80 % MENSALISTA COM DESONERAÇÃO
CERTAME:	CONCORRÊNCIA Nº 004/2026 - PROCESSO ADMINISTRATIVO Nº 039/2026

Prefeitura Mun. de Nova Colinas - MA
DATA: 08/05/2026
Assinatura

TOTAL Equipamento:	R$ 1,55

VALOR SEM ENCARGOS:	**1,55**
VALOR COM ENCARGOS:	**1,55**
VALOR BDI (28.82%):	**0,45**
VALOR COM BDI:	**2,00**

89224 BETONEIRA CAPACIDADE NOMINAL DE 600 L, CAPACIDADE DE MISTURA 360 L, MOTOR ELÉTRICO TRIFÁSICO POTÊNCIA DE 4 CV, SEM CARREGADOR - MATERIAIS NA OPERAÇÃO. AF_05/2023 (H)

Especiais		FONTE	UNID	COEFICIENTE	CUSTO UNITÁRIO	CUSTO TOTAL
00002705	ENERGIA ELETRICA ATE 2000 KWH INDUSTRIAL, SEM DEMANDA	SINAPI	KWH	2,50000000	R$ 0,96	R$ 2,40
					TOTAL Especiais:	R$ 2,40

VALOR SEM ENCARGOS:	**2,40**
VALOR COM ENCARGOS:	**2,40**
VALOR BDI (28.82%):	**0,69**
VALOR COM BDI:	**3,09**

I0682 BETONEIRA ELÉTRICA 580L (CHP) (H)

Geral		FONTE	UNID	COEFICIENTE	CUSTO UNITÁRIO	CUSTO TOTAL
I2714	MAO DE OBRA DE OPERAÇÃO BET.ELET.580L	SEINFRA	H	1,00000000	R$ 21,7200	R$ 21,7200
I2701	DEPRECIAÇÃO	SEINFRA	H	2,26540000	R$ 1,0000	R$ 2,2654
I2702	JUROS	SEINFRA	H	0,42920000	R$ 1,0000	R$ 0,4292
I2703	MANUTENÇÃO	SEINFRA	H	1,19230000	R$ 1,0000	R$ 1,1923
					TOTAL Geral:	R$ 25,6069

VALOR SEM ENCARGOS:	**12,04**
VALOR COM ENCARGOS:	**25,61**
VALOR BDI (28.82%):	**7,38**
VALOR COM BDI:	**32,99**

5903 CAMINHÃO PIPA 10.000 L TRUCADO, PESO BRUTO TOTAL 23.000 KG, CARGA ÚTIL MÁXIMA 15.935 KG, DISTÂNCIA ENTRE EIXOS 4,8 M, POTÊNCIA 230 CV, INCLUSIVE TANQUE DE AÇO PARA TRANSPORTE DE ÁGUA - CHI DIURNO. AF_06/2014 (CHI)

Mão de Obra com Encargos Complementares		FONTE	UNID	COEFICIENTE	CUSTO UNITÁRIO	CUSTO TOTAL
88282	MOTORISTA DE CAMINHÃO COM ENCARGOS COMPLEMENTARES	SINAPI	H	1,00000000	R$ 27,00	R$ 27,00
					TOTAL Mão de Obra com Encargos Complementares:	R$ 27,00

Serviço		FONTE	UNID	COEFICIENTE	CUSTO UNITÁRIO	CUSTO TOTAL
91396	CAMINHÃO PIPA 10.000 L TRUCADO, PESO BRUTO TOTAL 23.000 KG, CARGA ÚTIL MÁXIMA 15.935 KG, DISTÂNCIA ENTRE EIXOS 4,8 M, POTÊNCIA 230 CV, INCLUSIVE TANQUE DE AÇO PARA TRANSPORTE DE ÁGUA - DEPRECIAÇÃO. AF_06/2014	SINAPI	H	1,00000000	R$ 29,09	R$ 29,09

RODRIGUES CONSTRUÇÕES
Construindo e Superando
CNPJ: 42.016.257/0001-81
Insc. Estadual.: 12.697502-7
Contatos: 99.98548-3112 - 99.98473-7537
rodrigues.construcoes@
Endereço: Avenida Manoel Matias S/n - Centro
Bernardo do Mearim - MA

RELATÓRIO ANALÍTICO - COMPOSIÇÕES AUXILIARES

PROPONENTE:	PREFEITURA MUNICIPAL DE NOVA COLINAS
OBRA:	CONTRATAÇÃO DE EMPRESA DE ENGENHARIA PARA IMPLANTAÇÃO DE MELHORIAS SANITÁRIAS DOMICILIARES EM ÁREAS RURAIS DO MUNICÍPIO DE NOVA COLINAS/MA, CONFORME PROJETO BÁSICO
LOCAL:	MUNICÍPIO DE NOVA COLINAS - MA
BDI:	28,82 %
ENCARGOS SOCIAIS:	89,77 % HORISTA COM DESONERAÇÃO / 51,80 % MENSALISTA COM DESONERAÇÃO
CERTAME:	CONCORRÊNCIA Nº 004/2026 - PROCESSO ADMINISTRATIVO Nº 039/2026

Prefeitura Mun. de Nova Colinas-MA
Folha nº 094186
Data 08/07/2026
Assinatura

91398	CAMINHÃO PIPA 10.000 L TRUCADO, PESO BRUTO TOTAL 23.000 KG, CARGA ÚTIL MÁXIMA 15.935 KG, DISTÂNCIA ENTRE EIXOS 4,8 M, POTÊNCIA 230 CV, INCLUSIVE TANQUE DE AÇO PARA TRANSPORTE DE ÁGUA - IMPOSTOS E SEGUROS. AF_06/2014	SINAPI	H	1,00000000	R$ 4,52	R$ 4,52
91397	CAMINHÃO PIPA 10.000 L TRUCADO, PESO BRUTO TOTAL 23.000 KG, CARGA ÚTIL MÁXIMA 15.935 KG, DISTÂNCIA ENTRE EIXOS 4,8 M, POTÊNCIA 230 CV, INCLUSIVE TANQUE DE AÇO PARA TRANSPORTE DE ÁGUA - JUROS. AF_06/2014	SINAPI	H	1,00000000	R$ 11,20	R$ 11,20
					TOTAL Serviço:	R$ 44,81

VALOR SEM ENCARGOS:	61,41
VALOR COM ENCARGOS:	71,81
VALOR BDI (28.82%):	20,70
VALOR COM BDI:	92,51

5901 CAMINHÃO PIPA 10.000 L TRUCADO, PESO BRUTO TOTAL 23.000 KG, CARGA ÚTIL MÁXIMA 15.935 KG, DISTÂNCIA ENTRE EIXOS 4,8 M, POTÊNCIA 230 CV, INCLUSIVE TANQUE DE AÇO PARA TRANSPORTE DE ÁGUA - CHP DIURNO. AF_06/2014 (CHP)

Mão de Obra com Encargos Complementares		FONTE	UNID	COEFICIENTE	CUSTO UNITÁRIO	CUSTO TOTAL
88282	MOTORISTA DE CAMINHÃO COM ENCARGOS COMPLEMENTARES	SINAPI	H	1,00000000	R$ 27,00	R$ 27,00
					TOTAL Mão de Obra com Encargos Complementares:	R$ 27,00

Serviço		FONTE	UNID	COEFICIENTE	CUSTO UNITÁRIO	CUSTO TOTAL
91396	CAMINHÃO PIPA 10.000 L TRUCADO, PESO BRUTO TOTAL 23.000 KG, CARGA ÚTIL MÁXIMA 15.935 KG, DISTÂNCIA ENTRE EIXOS 4,8 M, POTÊNCIA 230 CV, INCLUSIVE TANQUE DE AÇO PARA TRANSPORTE DE ÁGUA - DEPRECIAÇÃO. AF_06/2014	SINAPI	H	1,00000000	R$ 29,09	R$ 29,09
91398	CAMINHÃO PIPA 10.000 L TRUCADO, PESO BRUTO TOTAL 23.000 KG, CARGA ÚTIL MÁXIMA 15.935 KG, DISTÂNCIA ENTRE EIXOS 4,8 M, POTÊNCIA 230 CV, INCLUSIVE TANQUE DE AÇO PARA TRANSPORTE DE ÁGUA - IMPOSTOS E SEGUROS. AF_06/2014	SINAPI	H	1,00000000	R$ 4,52	R$ 4,52
91397	CAMINHÃO PIPA 10.000 L TRUCADO, PESO BRUTO TOTAL 23.000 KG, CARGA ÚTIL MÁXIMA 15.935 KG, DISTÂNCIA ENTRE EIXOS 4,8 M, POTÊNCIA 230 CV, INCLUSIVE TANQUE DE AÇO PARA TRANSPORTE DE ÁGUA - JUROS. AF_06/2014	SINAPI	H	1,00000000	R$ 11,20	R$ 11,20
5763	CAMINHÃO PIPA 10.000 L TRUCADO, PESO BRUTO TOTAL 23.000 KG, CARGA ÚTIL MÁXIMA 15.935 KG, DISTÂNCIA ENTRE EIXOS 4,8 M, POTÊNCIA 230 CV, INCLUSIVE TANQUE DE AÇO PARA TRANSPORTE DE ÁGUA - MANUTENÇÃO. AF_06/2014	SINAPI	H	1,00000000	R$ 51,39	R$ 51,39
53831	CAMINHÃO PIPA 10.000 L TRUCADO, PESO BRUTO TOTAL 23.000 KG, CARGA ÚTIL MÁXIMA 15.935 KG, DISTÂNCIA ENTRE EIXOS 4,8 M, POTÊNCIA 230 CV, INCLUSIVE TANQUE DE AÇO PARA TRANSPORTE DE ÁGUA - MATERIAIS NA OPERAÇÃO. AF_06/2014	SINAPI	H	1,00000000	R$ 190,70	R$ 190,70
					TOTAL Serviço:	R$ 286,90

VALOR SEM ENCARGOS:	303,50
VALOR COM ENCARGOS:	313,90
VALOR BDI (28.82%):	90,47
VALOR COM BDI:	404,37

Prefeitura Mun. de Nova Colinas-MA
001487
Folha DATA: 08/07/2026
Assinatura

RODRIGUES CONSTRUÇÕES
CNPJ: 42.016.257/0001-81
Insc. Estadual: 12.697502-7
Contatos: 99.98548-3112 - 99.98473-7537
Endereço: Avenida Manoel Matias S/n Centro
Bernardo do Mearim - MA

RELATÓRIO ANALÍTICO - COMPOSIÇÕES AUXILIARES

PROPONENTE:	PREFEITURA MUNICIPAL DE NOVA COLINAS
OBRA:	CONTRATAÇÃO DE EMPRESA DE ENGENHARIA PARA IMPLANTAÇÃO DE MELHORIAS SANITÁRIAS DOMICILIARES EM ÁREAS RURAIS DO MUNICÍPIO DE NOVA COLINAS/MA, CONFORME PROJETO BÁSICO
LOCAL:	MUNICÍPIO DE NOVA COLINAS - MA
BDI:	28,82 %
ENCARGOS SOCIAIS:	89,77 % HORISTA COM DESONERAÇÃO / 51,80 % MENSALISTA COM DESONERAÇÃO
CERTAME:	CONCORRÊNCIA Nº 004/2026 - PROCESSO ADMINISTRATIVO Nº 039/2026

91396 CAMINHÃO PIPA 10.000 L TRUCADO, PESO BRUTO TOTAL 23.000 KG, CARGA ÚTIL MÁXIMA 15.935 KG, DISTÂNCIA ENTRE EIXOS 4,8 M, POTÊNCIA 230 CV, INCLUSIVE TANQUE DE AÇO PARA TRANSPORTE DE ÁGUA - DEPRECIAÇÃO. AF_06/2014 (H)

Equipamento		FONTE	UNID	COEFICIENTE	CUSTO UNITÁRIO	CUSTO TOTAL
00037758	CAMINHAO TRUCADO, PESO BRUTO TOTAL 23000 KG, CARGA UTIL MAXIMA 15285 KG, DISTANCIA ENTRE EIXOS 4,80 M, POTENCIA 326 CV (INCLUI CABINE E CHASSI, NAO INCLUI CARROCERIA)	SINAPI	UN	0,00003430	R$ 701.008,99	R$ 24,04
00037736	TANQUE DE ACO CARBONO NAO REVESTIDO, PARA TRANSPORTE DE AGUA COM CAPACIDADE DE 10 M3, COM BOMBA CENTRIFUGA POR TOMADA DE FORCA, VAZAO MAXIMA *75* M3/H (INCLUI MONTAGEM, NAO INCLUI CAMINHAO)	SINAPI	UN	0,00005510	R$ 91.750,00	R$ 5,05
					TOTAL Equipamento:	R$ 29,09

VALOR SEM ENCARGOS:	29,09
VALOR COM ENCARGOS:	29,09
VALOR BDI (28.82%):	8,38
VALOR COM BDI:	37,47

91398 CAMINHÃO PIPA 10.000 L TRUCADO, PESO BRUTO TOTAL 23.000 KG, CARGA ÚTIL MÁXIMA 15.935 KG, DISTÂNCIA ENTRE EIXOS 4,8 M, POTÊNCIA 230 CV, INCLUSIVE TANQUE DE AÇO PARA TRANSPORTE DE ÁGUA - IMPOSTOS E SEGUROS. AF_06/2014 (H)

Equipamento		FONTE	UNID	COEFICIENTE	CUSTO UNITÁRIO	CUSTO TOTAL
00037758	CAMINHAO TRUCADO, PESO BRUTO TOTAL 23000 KG, CARGA UTIL MAXIMA 15285 KG, DISTANCIA ENTRE EIXOS 4,80 M, POTENCIA 326 CV (INCLUI CABINE E CHASSI, NAO INCLUI CARROCERIA)	SINAPI	UN	0,00000570	R$ 701.008,99	R$ 3,99
00037736	TANQUE DE ACO CARBONO NAO REVESTIDO, PARA TRANSPORTE DE AGUA COM CAPACIDADE DE 10 M3, COM BOMBA CENTRIFUGA POR TOMADA DE FORCA, VAZAO MAXIMA *75* M3/H (INCLUI MONTAGEM, NAO INCLUI CAMINHAO)	SINAPI	UN	0,00000580	R$ 91.750,00	R$ 0,53
					TOTAL Equipamento:	R$ 4,52

VALOR SEM ENCARGOS:	4,52
VALOR COM ENCARGOS:	4,52
VALOR BDI (28.82%):	1,30
VALOR COM BDI:	5,82

91397 CAMINHÃO PIPA 10.000 L TRUCADO, PESO BRUTO TOTAL 23.000 KG, CARGA ÚTIL MÁXIMA 15.935 KG, DISTÂNCIA ENTRE EIXOS 4,8 M, POTÊNCIA 230 CV, INCLUSIVE TANQUE DE AÇO PARA TRANSPORTE DE ÁGUA - JUROS. AF_06/2014 (H)

Equipamento		FONTE	UNID	COEFICIENTE	CUSTO UNITÁRIO	CUSTO TOTAL
00037758	CAMINHAO TRUCADO, PESO BRUTO TOTAL 23000 KG, CARGA UTIL MAXIMA 15285 KG, DISTANCIA ENTRE EIXOS 4,80 M, POTENCIA 326 CV (INCLUI CABINE E CHASSI, NAO INCLUI CARROCERIA)	SINAPI	UN	0,00001410	R$ 701.008,99	R$ 9,88
00037736	TANQUE DE ACO CARBONO NAO REVESTIDO, PARA TRANSPORTE DE AGUA COM CAPACIDADE DE 10 M3, COM BOMBA CENTRIFUGA POR TOMADA DE FORCA, VAZAO MAXIMA *75* M3/H (INCLUI MONTAGEM, NAO INCLUI CAMINHAO)	SINAPI	UN	0,00001440	R$ 91.750,00	R$ 1,32

RODRIGUES CONSTRUÇÕES
Construção e Serviços
CNPJ: 42.016.257/0001-81
Insc. Estadual: 12.697502-7
Contatos: 99.98548-3112 - 99.98473-7537
rodrigues_construcoes22
Endereço: Avenida Manoel Matias S/N - Centro
Bernardo do Mearim - MA

RELATÓRIO ANALÍTICO - COMPOSIÇÕES AUXILIARES

PROPONENTE:	PREFEITURA MUNICIPAL DE NOVA COLINAS
OBRA:	CONTRATAÇÃO DE EMPRESA DE ENGENHARIA PARA IMPLANTAÇÃO DE MELHORIAS SANITÁRIAS DOMICILIARES EM ÁREAS RURAIS DO MUNICÍPIO DE NOVA COLINAS/MA CONFORME PROJETO BÁSICO
LOCAL:	MUNICÍPIO DE NOVA COLINAS - MA
BDI:	28,82 %
ENCARGOS SOCIAIS:	89,77 % HORISTA COM DESONERAÇÃO / 51,80 % MENSALISTA COM DESONERAÇÃO
CERTAME:	CONCORRÊNCIA Nº 004/2026 - PROCESSO ADMINISTRATIVO Nº 039/2026

Prefeitura Mun. de Nova Colinas-MA
DATA 01488
Assinatura

TOTAL Equipamento:	R$ 11,20

VALOR SEM ENCARGOS:	11,20
VALOR COM ENCARGOS:	11,20
VALOR BDI (28.82%):	3,23
VALOR COM BDI:	14,43

5763 CAMINHÃO PIPA 10.000 L TRUCADO, PESO BRUTO TOTAL 23.000 KG, CARGA ÚTIL MÁXIMA 15.935 KG, DISTÂNCIA ENTRE EIXOS 4,8 M, POTÊNCIA 230 CV, INCLUSIVE TANQUE DE AÇO PARA TRANSPORTE DE ÁGUA - NUTENÇÃO. AF_06/2014 (H)

Equipamento		FONTE	UNID	COEFICIENTE	CUSTO UNITÁRIO	CUSTO TOTAL
00037758	CAMINHAO TRUCADO, PESO BRUTO TOTAL 23000 KG, CARGA UTIL MAXIMA 15285 KG, DISTANCIA ENTRE EIXOS 4,80 M, POTENCIA 326 CV (INCLUI CABINE E CHASSI, NAO INCLUI CARROCERIA)	SINAPI	UN	0,00006430	R$ 701.008,99	R$ 45,07
00037736	TANQUE DE ACO CARBONO NAO REVESTIDO, PARA TRANSPORTE DE AGUA COM CAPACIDADE DE 10 M3, COM BOMBA CENTRIFUGA POR TOMADA DE FORCA, VAZAO MAXIMA *75* M3/H (INCLUI MONTAGEM, NAO INCLUI CAMINHAO)	SINAPI	UN	0,00006890	R$ 91.750,00	R$ 6,32
					TOTAL Equipamento:	R$ 51,39

VALOR SEM ENCARGOS:	51,39
VALOR COM ENCARGOS:	51,39
VALOR BDI (28.82%):	14,81
VALOR COM BDI:	66,20

53831 CAMINHÃO PIPA 10.000 L TRUCADO, PESO BRUTO TOTAL 23.000 KG, CARGA ÚTIL MÁXIMA 15.935 KG, DISTÂNCIA ENTRE EIXOS 4,8 M, POTÊNCIA 230 CV, INCLUSIVE TANQUE DE AÇO PARA TRANSPORTE DE ÁGUA - ATERIAIS NA OPERAÇÃO. AF_06/2014 (H)

Material		FONTE	UNID	COEFICIENTE	CUSTO UNITÁRIO	CUSTO TOTAL
00004221	OLEO DIESEL COMBUSTIVEL COMUM METROPOLITANO S-10 OU S-500	SINAPI	L	32,16000000	R$ 5,93	R$ 190,70
					TOTAL Material:	R$ 190,70

VALOR SEM ENCARGOS:	190,70
VALOR COM ENCARGOS:	190,70
VALOR BDI (28.82%):	54,96
VALOR COM BDI:	245,66

88261 CARPINTEIRO DE ESQUADRIAS COM ENCARGOS COMPLEMENTARES (H)

Encargos Complementares		FONTE	UNID	COEFICIENTE	CUSTO UNITÁRIO	CUSTO TOTAL
00037370	ALIMENTACAO - HORISTA (COLETADO CAIXA - ENCARGOS COMPLEMENTARES)	SINAPI	H	1,00000000	R$ 2,20	R$ 2,20
00043483	EPI - FAMILIA CARPINTEIRO DE FORMAS - HORISTA (ENCARGOS COMPLEMENTARES - COLETADO CAIXA)	SINAPI	H	1,00000000	R$ 1,30	R$ 1,30
00037372	EXAMES - HORISTA (COLETADO CAIXA - ENCARGOS COMPLEMENTARES)	SINAPI	H	1,00000000	R$ 1,36	R$ 1,36

RODRIGUES CONSTRUÇÕES
CNPJ: 42.016.257/0001-81
Insc. Estadual: 12.697502-7
Contatos: 99.98548-3112 - 99.98473-7537
@rodrigues_construcoes22
Endereço: Avenida Manoel Matias s/n - Centro
Bernardo do Mearim - MA

RELATÓRIO ANALÍTICO - COMPOSIÇÕES AUXILIARES

PROPONENTE:	PREFEITURA MUNICIPAL DE NOVA COLINAS
OBRA:	CONTRATAÇÃO DE EMPRESA DE ENGENHARIA PARA IMPLANTAÇÃO DE MELHORIAS SANITÁRIAS DOMICILIARES EM ÁREAS RURAIS DO MUNICÍPIO DE NOVA COLINAS/MA, CONFORME PROJETO BÁSICO
LOCAL:	MUNICÍPIO DE NOVA COLINAS - MA
BDI:	28,82 %
ENCARGOS SOCIAIS:	89,77 % HORISTA COM DESONERAÇÃO / 51,80 % MENSALISTA COM DESONERAÇÃO
CERTAME:	CONCORRÊNCIA Nº 004/2026 - PROCESSO ADMINISTRATIVO Nº 039/2026

Prefeitura Mun. de Nova Colinas-MA
DATA: 001189
Assinatura

00043459	FERRAMENTAS - FAMILIA CARPINTEIRO DE FORMAS - HORISTA (ENCARGOS COMPLEMENTARES - COLETADO CAIXA)	SINAPI	H	1,00000000	R$ 0,31	R$ 0,31
00037373	SEGURO - HORISTA (COLETADO CAIXA - ENCARGOS COMPLEMENTARES)	SINAPI	H	1,00000000	R$ 0,11	R$ 0,11
00037371	TRANSPORTE - HORISTA (COLETADO CAIXA - ENCARGOS COMPLEMENTARES)	SINAPI	H	1,00000000	R$ 0,51	R$ 0,51
					TOTAL Encargos Complementares:	R$ 5,79

Mão de Obra		FONTE	UNID	COEFICIENTE	CUSTO UNITÁRIO	CUSTO TOTAL
00001214	CARPINTEIRO DE ESQUADRIAS (HORISTA)	SINAPI	H	1,00000000	R$ 17,96	R$ 17,96
					TOTAL Mão de Obra:	R$ 17,96

Serviço		FONTE	UNID	COEFICIENTE	CUSTO UNITÁRIO	CUSTO TOTAL
95329	CURSO DE CAPACITAÇÃO PARA CARPINTEIRO DE ESQUADRIA (ENCARGOS COMPLEMENTARES) - HORISTA	SINAPI	H	1,00000000	R$ 0,26	R$ 0,26
					TOTAL Serviço:	R$ 0,26

VALOR SEM ENCARGOS:	**15,38**
VALOR COM ENCARGOS:	**24,01**
VALOR BDI (28.82%):	**6,92**
VALOR COM BDI:	**30,93**

88262 CARPINTEIRO DE FORMAS COM ENCARGOS COMPLEMENTARES (H)

Encargos Complementares		FONTE	UNID	COEFICIENTE	CUSTO UNITÁRIO	CUSTO TOTAL
00037370	ALIMENTACAO - HORISTA (COLETADO CAIXA - ENCARGOS COMPLEMENTARES)	SINAPI	H	1,00000000	R$ 2,20	R$ 2,20
00043483	EPI - FAMILIA CARPINTEIRO DE FORMAS - HORISTA (ENCARGOS COMPLEMENTARES - COLETADO CAIXA)	SINAPI	H	1,00000000	R$ 1,30	R$ 1,30
00037372	EXAMES - HORISTA (COLETADO CAIXA - ENCARGOS COMPLEMENTARES)	SINAPI	H	1,00000000	R$ 1,36	R$ 1,36
043459	FERRAMENTAS - FAMILIA CARPINTEIRO DE FORMAS - HORISTA (ENCARGOS COMPLEMENTARES - COLETADO CAIXA)	SINAPI	H	1,00000000	R$ 0,31	R$ 0,31
00037373	SEGURO - HORISTA (COLETADO CAIXA - ENCARGOS COMPLEMENTARES)	SINAPI	H	1,00000000	R$ 0,11	R$ 0,11
00037371	TRANSPORTE - HORISTA (COLETADO CAIXA - ENCARGOS COMPLEMENTARES)	SINAPI	H	1,00000000	R$ 0,51	R$ 0,51
					TOTAL Encargos Complementares:	R$ 5,79

Mão de Obra		FONTE	UNID	COEFICIENTE	CUSTO UNITÁRIO	CUSTO TOTAL
00001213	CARPINTEIRO DE FORMAS PARA CONCRETO (HORISTA)	SINAPI	H	1,00000000	R$ 18,85	R$ 18,85
					TOTAL Mão de Obra:	R$ 18,85

Serviço		FONTE	UNID	COEFICIENTE	CUSTO UNITÁRIO	CUSTO TOTAL
95330	CURSO DE CAPACITAÇÃO PARA CARPINTEIRO DE FÔRMAS (ENCARGOS COMPLEMENTARES) - HORISTA	SINAPI	H	1,00000000	R$ 0,21	R$ 0,21
					TOTAL Serviço:	R$ 0,21

VALOR SEM ENCARGOS:	**15,83**
VALOR COM ENCARGOS:	**24,85**
VALOR BDI (28.82%):	**7,16**

RODRIGUES CONSTRUÇÕES
Qualidade e Economia
CNPJ: 42.016.257/0001-81
Insc. Estadual: 12.697502-7
Contatos: 99.98548-3112 - 99.98473-7537
@rodrigues_construcoes22
Endereço: Avenida Manoel Matias s/n - Centro
Bernardo do Mearim - MA

RELATÓRIO ANALÍTICO - COMPOSIÇÕES AUXILIARES

DATA : 01/07/2026

PROPONENTE:	PREFEITURA MUNICIPAL DE NOVA COLINAS
OBRA:	CONTRATAÇÃO DE EMPRESA DE ENGENHARIA PARA IMPLANTAÇÃO DE MELHORIAS SANITÁRIAS DOMICILIARES EM ÁREAS RURAIS DO MUNICÍPIO DE NOVA COLINAS/MA, CONFORME PROJETO BÁSICO
LOCAL:	MUNICÍPIO DE NOVA COLINAS - MA
BDI:	28,82 %
ENCARGOS SOCIAIS:	89,77 % HORISTA COM DESONERAÇÃO / 51,80 % MENSALISTA COM DESONERAÇÃO
CERTAME:	CONCORRÊNCIA Nº 004/2026 - PROCESSO ADMINISTRATIVO Nº 039/2026

Prefeitura Mun. de Nova Colinas-MA
001400
Assinatura

VALOR COM BDI:	32,01

91533 COMPACTADOR DE SOLOS DE PERCUSSÃO (SOQUETE) COM MOTOR A GASOLINA 4 TEMPOS, POTÊNCIA 4 CV - CHP DIURNO. AF_08/2015 (CHP)

Mão de Obra com Encargos Complementares		FONTE	UNID	COEFICIENTE	CUSTO UNITÁRIO	CUSTO TOTAL
88297	OPERADOR DE MÁQUINAS E EQUIPAMENTOS COM ENCARGOS COMPLEMENTARES	SINAPI	H	1,00000000	R$ 25,68	R$ 25,68
					TOTAL Mão de Obra com Encargos Complementares:	R$ 25,68

Serviço		FONTE	UNID	COEFICIENTE	CUSTO UNITÁRIO	CUSTO TOTAL
91529	COMPACTADOR DE SOLOS DE PERCUSSÃO (SOQUETE) COM MOTOR A GASOLINA 4 TEMPOS, POTÊNCIA 4 CV - DEPRECIAÇÃO. AF_08/2015	SINAPI	H	1,00000000	R$ 0,90	R$ 0,90
91530	COMPACTADOR DE SOLOS DE PERCUSSÃO (SOQUETE) COM MOTOR A GASOLINA 4 TEMPOS, POTÊNCIA 4 CV - JUROS. AF_08/2015	SINAPI	H	1,00000000	R$ 0,24	R$ 0,24
91531	COMPACTADOR DE SOLOS DE PERCUSSÃO (SOQUETE) COM MOTOR A GASOLINA 4 TEMPOS, POTÊNCIA 4 CV - MANUTENÇÃO. AF_08/2015	SINAPI	H	1,00000000	R$ 1,13	R$ 1,13
91532	COMPACTADOR DE SOLOS DE PERCUSSÃO (SOQUETE) COM MOTOR A GASOLINA 4 TEMPOS, POTÊNCIA 4 CV - MATERIAIS NA OPERAÇÃO. AF_08/2015	SINAPI	H	1,00000000	R$ 6,08	R$ 6,08
					TOTAL Serviço:	R$ 8,35

VALOR SEM ENCARGOS:	24,26
VALOR COM ENCARGOS:	34,03
VALOR BDI (28.82%):	9,81
VALOR COM BDI:	43,84

91529 COMPACTADOR DE SOLOS DE PERCUSSÃO (SOQUETE) COM MOTOR A GASOLINA 4 TEMPOS, POTÊNCIA V - DEPRECIAÇÃO. AF_08/2015 (H)

Equipamento		FONTE	UNID	COEFICIENTE	CUSTO UNITÁRIO	CUSTO TOTAL
00013458	COMPACTADOR DE SOLOS DE PERCURSAO (SOQUETE) COM MOTOR A GASOLINA 4 TEMPOS DE 4 HP (4 CV)	SINAPI	UN	0,00005330	R$ 17.019,08	R$ 0,90
					TOTAL Equipamento:	R$ 0,90

VALOR SEM ENCARGOS:	0,90
VALOR COM ENCARGOS:	0,90
VALOR BDI (28.82%):	0,26
VALOR COM BDI:	1,16

91530 COMPACTADOR DE SOLOS DE PERCUSSÃO (SOQUETE) COM MOTOR A GASOLINA 4 TEMPOS, POTÊNCIA 4 CV - JUROS. AF_08/2015 (H)

Equipamento		FONTE	UNID	COEFICIENTE	CUSTO UNITÁRIO	CUSTO TOTAL
00013458	COMPACTADOR DE SOLOS DE PERCURSAO (SOQUETE) COM MOTOR A GASOLINA 4 TEMPOS DE 4 HP (4 CV)	SINAPI	UN	0,00001430	R$ 17.019,08	R$ 0,24
					TOTAL Equipamento:	R$ 0,24

VALOR SEM ENCARGOS:	0,24
VALOR COM ENCARGOS:	0,24

RODRIGUES CONSTRUÇÕES
CNPJ: 42.016.257/0001-81
Insc. Estadual: 12.697502-7
Contatos: 99.98548-3112 - 99.98473-7537
rodrigues_construcoes22
Endereço: Avenida Manoel Matias s/n - Centro
Bernardo do Mearim - MA

Prefeitura Mun. de Nova Colinas-Ma
DATA: 08/07/2026
Assinatura

RELATÓRIO ANALÍTICO - COMPOSIÇÕES AUXILIARES

PROPONENTE:	PREFEITURA MUNICIPAL DE NOVA COLINAS
OBRA:	CONTRATAÇÃO DE EMPRESA DE ENGENHARIA PARA IMPLANTAÇÃO DE MELHORIAS SANITÁRIAS DOMICILIARES EM ÁREAS RURAIS DO MUNICÍPIO DE NOVA COLINAS/MA, CONFORME PROJETO BÁSICO
LOCAL:	MUNICÍPIO DE NOVA COLINAS - MA
BDI:	28,82 %
ENCARGOS SOCIAIS:	89,77 % HORISTA COM DESONERAÇÃO / 51,80 % MENSALISTA COM DESONERAÇÃO
CERTAME:	CONCORRÊNCIA Nº 004/2026 - PROCESSO ADMINISTRATIVO Nº 039/2026

VALOR BDI (28.82%):	0,07
VALOR COM BDI:	0,31

91531 COMPACTADOR DE SOLOS DE PERCUSSÃO (SOQUETE) COM MOTOR A GASOLINA 4 TEMPOS, POTÊNCIA 4 CV - MANUTENÇÃO. AF_08/2015 (H)

Equipamento		FONTE	UNID	COEFICIENTE	CUSTO UNITÁRIO	CUSTO TOTAL
00013458	COMPACTADOR DE SOLOS DE PERCURSAO (SOQUETE) COM MOTOR A GASOLINA 4 TEMPOS DE 4 HP (4 CV)	SINAPI	UN	0,00006670	R$ 17.019,08	R$ 1,13
					TOTAL Equipamento:	R$ 1,13

VALOR SEM ENCARGOS:	1,13
VALOR COM ENCARGOS:	1,13
VALOR BDI (28.82%):	0,33
VALOR COM BDI:	1,46

91532 COMPACTADOR DE SOLOS DE PERCUSSÃO (SOQUETE) COM MOTOR A GASOLINA 4 TEMPOS, POTÊNCIA 4 CV - MATERIAIS NA OPERAÇÃO. AF_08/2015 (H)

Material		FONTE	UNID	COEFICIENTE	CUSTO UNITÁRIO	CUSTO TOTAL
00004222	GASOLINA COMUM	SINAPI	L	1,03000000	R$ 5,91	R$ 6,08
					TOTAL Material:	R$ 6,08

VALOR SEM ENCARGOS:	6,08
VALOR COM ENCARGOS:	6,08
VALOR BDI (28.82%):	1,75
VALOR COM BDI:	7,83

3674 CONCRETAGEM DE VIGAS E LAJES, FCK=25 MPA, PARA LAJES PREMOLDADAS COM USO DE BOMBA - LANÇAMENTO, ADENSAMENTO E ACABAMENTO. AF_02/2022_PS (M3)

Equipamento Custo Horário		FONTE	UNID	COEFICIENTE	CUSTO UNITÁRIO	CUSTO TOTAL
90587	VIBRADOR DE IMERSÃO, DIÂMETRO DE PONTEIRA 45MM, MOTOR ELÉTRICO TRIFÁSICO POTÊNCIA DE 2 CV - CHI DIURNO. AF_06/2015	SINAPI	CHI	0,17900000	R$ 0,56	R$ 0,10
90586	VIBRADOR DE IMERSÃO, DIÂMETRO DE PONTEIRA 45MM, MOTOR ELÉTRICO TRIFÁSICO POTÊNCIA DE 2 CV - CHP DIURNO. AF_06/2015	SINAPI	CHP	0,19400000	R$ 1,41	R$ 0,27
					TOTAL Equipamento Custo Horário:	R$ 0,37

Material		FONTE	UNID	COEFICIENTE	CUSTO UNITÁRIO	CUSTO TOTAL
00001527	CONCRETO USINADO BOMBEAVEL, CLASSE DE RESISTENCIA C25, BRITA 0 E 1, SLUMP = 100 +/- 20 MM, COM BOMBEAMENTO (DISPONIBILIZACAO DE BOMBA), SEM O LANCAMENTO (NBR 8953)	SINAPI	M3	1,10300000	R$ 691,16	R$ 762,34
					TOTAL Material:	R$ 762,34

Mão de Obra com Encargos Complementares		FONTE	UNID	COEFICIENTE	CUSTO UNITÁRIO	CUSTO TOTAL
88262	CARPINTEIRO DE FORMAS COM ENCARGOS COMPLEMENTARES	SINAPI	H	0,18600000	R$ 24,85	R$ 4,62
88309	PEDREIRO COM ENCARGOS COMPLEMENTARES	SINAPI	H	1,11900000	R$ 25,47	R$ 28,50
88316	SERVENTE COM ENCARGOS COMPLEMENTARES	SINAPI	H	1,19200000	R$ 20,40	R$ 24,31

RODRIGUES CONSTRUÇÕES
CNPJ: 42.016.257/0001-81
Insc. Estadual: 12.697502-7
Contatos: 99.98548-3112 - 99.98473-7537
Endereço: Avenida Manoel Matias, Nº - Centro
Bernardo do Mearim - MA

RELATÓRIO ANALÍTICO - COMPOSIÇÕES AUXILIARES

PROPONENTE:	PREFEITURA MUNICIPAL DE NOVA COLINAS
OBRA:	CONTRATAÇÃO DE EMPRESA DE ENGENHARIA PARA IMPLANTAÇÃO DE MELHORIAS SANITÁRIAS DOMICILIARES EM ÁREAS RURAIS DO MUNICÍPIO DE NOVA COLINAS, CONFORME PROJETO BÁSICO
LOCAL:	MUNICÍPIO DE NOVA COLINAS - MA
BDI:	28,82 %
ENCARGOS SOCIAIS:	89,77 % HORISTA COM DESONERAÇÃO / 51,80 % MENSALISTA COM DESONERAÇÃO
CERTAME:	CONCORRÊNCIA Nº 004/2026 - PROCESSO ADMINISTRATIVO Nº 039/2026

Prefeitura Mun. de Nova Colinas-MA
DATA: 08/07/2026
Assinatura

TOTAL Mão de Obra com Encargos Complementares:	R$ 57,43

VALOR SEM ENCARGOS:	**800,23**
VALOR COM ENCARGOS:	**820,14**
VALOR BDI (28.82%):	**236,36**
VALOR COM BDI:	**1.056,50**

94963 CONCRETO FCK = 15MPA, TRAÇO 1:3,4:3,5 (EM MASSA SECA DE CIMENTO/ AREIA MÉDIA/ BRITA 1) - PREPARO MECÂNICO COM BETONEIRA 400 L. AF_05/2021 (M3)

Equipamento Custo Horário		FONTE	UNID	COEFICIENTE	CUSTO UNITÁRIO	CUSTO TOTAL
88831	BETONEIRA CAPACIDADE NOMINAL DE 400 L, CAPACIDADE DE MISTURA 280 L, MOTOR ELÉTRICO TRIFÁSICO POTÊNCIA DE 2 CV, SEM CARREGADOR - CHI DIURNO. AF_05/2023	SINAPI	CHI	0,71310000	R$ 0,42	R$ 0,29
88830	BETONEIRA CAPACIDADE NOMINAL DE 400 L, CAPACIDADE DE MISTURA 280 L, MOTOR ELÉTRICO TRIFÁSICO POTÊNCIA DE 2 CV, SEM CARREGADOR - CHP DIURNO. AF_05/2023	SINAPI	CHP	0,75630000	R$ 2,00	R$ 1,51
				TOTAL Equipamento Custo Horário:		R$ 1,80

Material		FONTE	UNID	COEFICIENTE	CUSTO UNITÁRIO	CUSTO TOTAL
00000370	AREIA MEDIA - POSTO JAZIDA/FORNECEDOR (RETIRADO NA JAZIDA, SEM TRANSPORTE)	SINAPI	M3	0,80460000	R$ 160,00	R$ 128,73
00001379	CIMENTO PORTLAND COMPOSTO CP II-32	SINAPI	KG	273,06300000	R$ 0,99	R$ 270,33
00004721	PEDRA BRITADA N. 1 (9,5 A 19 MM) POSTO PEDREIRA/FORNECEDOR, SEM FRETE	SINAPI	M3	0,57920000	R$ 108,35	R$ 62,75
					TOTAL Material:	R$ 461,81

Mão de Obra com Encargos Complementares		FONTE	UNID	COEFICIENTE	CUSTO UNITÁRIO	CUSTO TOTAL
88377	OPERADOR DE BETONEIRA ESTACIONÁRIA/MISTURADOR COM ENCARGOS COMPLEMENTARES	SINAPI	H	1,46950000	R$ 20,12	R$ 29,56
88316	SERVENTE COM ENCARGOS COMPLEMENTARES	SINAPI	H	2,32750000	R$ 20,40	R$ 47,48
					TOTAL Mão de Obra com Encargos Complementares:	R$ 77,04

VALOR SEM ENCARGOS:	**514,45**
VALOR COM ENCARGOS:	**540,65**
VALOR BDI (28.82%):	**155,82**
VALOR COM BDI:	**696,47**

94970 CONCRETO FCK = 20MPA, TRAÇO 1:2,7:3 (EM MASSA SECA DE CIMENTO/ AREIA MÉDIA/ BRITA 1) - PREPARO MECÂNICO COM BETONEIRA 600 L. AF_05/2021 (M3)

Equipamento Custo Horário		FONTE	UNID	COEFICIENTE	CUSTO UNITÁRIO	CUSTO TOTAL
89226	BETONEIRA CAPACIDADE NOMINAL DE 600 L, CAPACIDADE DE MISTURA 360 L, MOTOR ELÉTRICO TRIFÁSICO POTÊNCIA DE 4 CV, SEM CARREGADOR - CHI DIURNO. AF_05/2023	SINAPI	CHI	0,61970000	R$ 1,73	R$ 1,07
89225	BETONEIRA CAPACIDADE NOMINAL DE 600 L, CAPACIDADE DE MISTURA 360 L, MOTOR ELÉTRICO TRIFÁSICO POTÊNCIA DE 4 CV, SEM CARREGADOR - CHP DIURNO. AF_05/2023	SINAPI	CHP	0,65720000	R$ 5,68	R$ 3,73
				TOTAL Equipamento Custo Horário:		R$ 4,80

RODRIGUES CONSTRUÇÕES
Qualidade e Compromisso
CNPJ: 42.016.257/0001-81
Insc. Estadual: 12.697502-7
Contatos: 99.98548-3112 - 99.98473-7537
Endereço: Avenida Manoel Matias, s/n - Centro
Bernardo do Mearim - MA

RELATÓRIO ANALÍTICO - COMPOSIÇÕES AUXILIARES

PROPONENTE:	PREFEITURA MUNICIPAL DE NOVA COLINAS
OBRA:	CONTRATAÇÃO DE EMPRESA DE ENGENHARIA PARA IMPLANTAÇÃO DE MELHORIAS SANITÁRIAS DOMICILIARES EM ÁREAS RURAIS DO MUNICÍPIO DE NOVA COLINAS/MA, CONFORME PROJETO BÁSICO
LOCAL:	MUNICÍPIO DE NOVA COLINAS - MA
BDI:	28,82 %
ENCARGOS SOCIAIS:	89,77 % HORISTA COM DESONERAÇÃO / 51,80 % MENSALISTA COM DESONERAÇÃO
CERTAME:	CONCORRÊNCIA Nº 004/2026 - PROCESSO ADMINISTRATIVO Nº 039/2026

Prefeitura Mun. de Nova Colinas-MA
001493
DATA: 27/08/2026
Assinatura

Material		FONTE	UNID	COEFICIENTE	CUSTO UNITÁRIO	CUSTO TOTAL
00000370	AREIA MEDIA - POSTO JAZIDA/FORNECEDOR (RETIRADO NA JAZIDA, SEM TRANSPORTE)	SINAPI	M3	0,76090000	R$ 160,00	R$ 121,74
00001379	CIMENTO PORTLAND COMPOSTO CP II-32	SINAPI	KG	325,15890000	R$ 0,99	R$ 321,90
00004721	PEDRA BRITADA N. 1 (9,5 A 19 MM) POSTO PEDREIRA/FORNECEDOR, SEM FRETE	SINAPI	M3	0,59120000	R$ 108,35	R$ 64,05
					TOTAL Material:	R$ 507,69

Mão de Obra com Encargos Complementares		FONTE	UNID	COEFICIENTE	CUSTO UNITÁRIO	CUSTO TOTAL
88377	OPERADOR DE BETONEIRA ESTACIONÁRIA/MISTURADOR COM ENCARGOS COMPLEMENTARES	SINAPI	H	1,27680000	R$ 20,12	R$ 25,68
88316	SERVENTE COM ENCARGOS COMPLEMENTARES	SINAPI	H	2,02670000	R$ 20,40	R$ 41,34
					TOTAL Mão de Obra com Encargos Complementares:	R$ 67,02

VALOR SEM ENCARGOS:	**556,72**
VALOR COM ENCARGOS:	**579,51**
VALOR BDI (28.82%):	**167,01**
VALOR COM BDI:	**746,52**

94972 CONCRETO FCK = 30MPA, TRAÇO 1:2,1:2,5 (EM MASSA SECA DE CIMENTO/ AREIA MÉDIA/ BRITA 1) - PREPARO MECÂNICO COM BETONEIRA 600 L. AF_05/2021 (M3)

Equipamento Custo Horário		FONTE	UNID	COEFICIENTE	CUSTO UNITÁRIO	CUSTO TOTAL
89226	BETONEIRA CAPACIDADE NOMINAL DE 600 L, CAPACIDADE DE MISTURA 360 L, MOTOR ELÉTRICO TRIFÁSICO POTÊNCIA DE 4 CV, SEM CARREGADOR - CHI DIURNO. AF_05/2023	SINAPI	CHI	0,60180000	R$ 1,73	R$ 1,04
89225	BETONEIRA CAPACIDADE NOMINAL DE 600 L, CAPACIDADE DE MISTURA 360 L, MOTOR ELÉTRICO TRIFÁSICO POTÊNCIA DE 4 CV, SEM CARREGADOR - CHP DIURNO. AF_05/2023	SINAPI	CHP	0,63820000	R$ 5,68	R$ 3,62
					TOTAL Equipamento Custo Horário:	R$ 4,66

Material		FONTE	UNID	COEFICIENTE	CUSTO UNITÁRIO	CUSTO TOTAL
00000370	AREIA MEDIA - POSTO JAZIDA/FORNECEDOR (RETIRADO NA JAZIDA, SEM TRANSPORTE)	SINAPI	M3	0,71190000	R$ 160,00	R$ 113,90
00001379	CIMENTO PORTLAND COMPOSTO CP II-32	SINAPI	KG	391,16630000	R$ 0,99	R$ 387,25
00004721	PEDRA BRITADA N. 1 (9,5 A 19 MM) POSTO PEDREIRA/FORNECEDOR, SEM FRETE	SINAPI	M3	0,59270000	R$ 108,35	R$ 64,21
					TOTAL Material:	R$ 565,36

Mão de Obra com Encargos Complementares		FONTE	UNID	COEFICIENTE	CUSTO UNITÁRIO	CUSTO TOTAL
88377	OPERADOR DE BETONEIRA ESTACIONÁRIA/MISTURADOR COM ENCARGOS COMPLEMENTARES	SINAPI	H	1,24000000	R$ 20,12	R$ 24,94
88316	SERVENTE COM ENCARGOS COMPLEMENTARES	SINAPI	H	1,96330000	R$ 20,40	R$ 40,05
					TOTAL Mão de Obra com Encargos Complementares:	R$ 64,99

VALOR SEM ENCARGOS:	**612,90**
VALOR COM ENCARGOS:	**635,01**
VALOR BDI (28.82%):	**183,01**
VALOR COM BDI:	**818,02**

RODRIGUES CONSTRUÇÕES
CNPJ: 42.016.257/0001-81
Insc. Estadual: 12.697502-7
Contatos: 99.98548-3112 - 99.98473-7537
@rodrigues_construcoes22
Endereço: Avenida Manoel Matias s/n Centro
Bernardo do Mearim - MA

RELATÓRIO ANALÍTICO - COMPOSIÇÕES AUXILIARES

PROPONENTE:	PREFEITURA MUNICIPAL DE NOVA COLINAS
OBRA:	CONTRATAÇÃO DE EMPRESA DE ENGENHARIA PARA IMPLANTAÇÃO DE MELHORIAS SANITÁRIAS DOMICILIARES EM ÁREAS RURAIS DO MUNICÍPIO DE NOVA COLINAS/MA. CONFORME PROJETO BÁSICO
LOCAL:	MUNICÍPIO DE NOVA COLINAS - MA
BDI:	28,82 %
ENCARGOS SOCIAIS:	89,77 % HORISTA COM DESONERAÇÃO / 51,80 % MENSALISTA COM DESONERAÇÃO
CERTAME:	CONCORRÊNCIA Nº 004/2026 - PROCESSO ADMINISTRATIVO Nº 039/2026

Prefeitura Mun. de Nova Colinas-MA
FOLHA Nº 0144
DATA: 08/07/2026
Assinatura

94974 CONCRETO MAGRO PARA LASTRO, TRAÇO 1:4,5:4,5 (EM MASSA SECA DE CIMENTO/ AREIA MÉDIA/ BRITA 1) - PREPARO MANUAL. AF_05/2021 (M3)

Material		FONTE	UNID	COEFICIENTE	CUSTO UNITÁRIO	CUSTO TOTAL
00000370	AREIA MEDIA - POSTO JAZIDA/FORNECEDOR (RETIRADO NA JAZIDA, SEM TRANSPORTE)	SINAPI	M3	0,85380000	R$ 160,00	R$ 136,60
00001379	CIMENTO PORTLAND COMPOSTO CP II-32	SINAPI	KG	218,93000000	R$ 0,99	R$ 216,74
00004721	PEDRA BRITADA N. 1 (9,5 A 19 MM) POSTO PEDREIRA/FORNECEDOR, SEM FRETE	SINAPI	M3	0,59710000	R$ 108,35	R$ 64,69
					TOTAL Material:	R$ 418,03

Mão de Obra com Encargos Complementares		FONTE	UNID	COEFICIENTE	CUSTO UNITÁRIO	CUSTO TOTAL
88316	SERVENTE COM ENCARGOS COMPLEMENTARES	SINAPI	H	6,28580000	R$ 20,40	R$ 128,23
					TOTAL Mão de Obra com Encargos Complementares:	R$ 128,23

VALOR SEM ENCARGOS:	503,83
VALOR COM ENCARGOS:	546,26
VALOR BDI (28.82%):	157,43
VALOR COM BDI:	703,69

94968 CONCRETO MAGRO PARA LASTRO, TRAÇO 1:4,5:4,5 (EM MASSA SECA DE CIMENTO/ AREIA MÉDIA/ BRITA 1) - PREPARO MECÂNICO COM BETONEIRA 600 L. AF_05/2021 (M3)

Equipamento Custo Horário		FONTE	UNID	COEFICIENTE	CUSTO UNITÁRIO	CUSTO TOTAL
89226	BETONEIRA CAPACIDADE NOMINAL DE 600 L, CAPACIDADE DE MISTURA 360 L, MOTOR ELÉTRICO TRIFÁSICO POTÊNCIA DE 4 CV, SEM CARREGADOR - CHI DIURNO. AF_05/2023	SINAPI	CHI	0,64620000	R$ 1,73	R$ 1,11
89225	BETONEIRA CAPACIDADE NOMINAL DE 600 L, CAPACIDADE DE MISTURA 360 L, MOTOR ELÉTRICO TRIFÁSICO POTÊNCIA DE 4 CV, SEM CARREGADOR - CHP DIURNO. AF_05/2023	SINAPI	CHP	0,68530000	R$ 5,68	R$ 3,89
					TOTAL Equipamento Custo Horário:	R$ 5,00

Material		FONTE	UNID	COEFICIENTE	CUSTO UNITÁRIO	CUSTO TOTAL
00000370	AREIA MEDIA - POSTO JAZIDA/FORNECEDOR (RETIRADO NA JAZIDA, SEM TRANSPORTE)	SINAPI	M3	0,83250000	R$ 160,00	R$ 133,20
00001379	CIMENTO PORTLAND COMPOSTO CP II-32	SINAPI	KG	213,45310000	R$ 0,99	R$ 211,31
00004721	PEDRA BRITADA N. 1 (9,5 A 19 MM) POSTO PEDREIRA/FORNECEDOR, SEM FRETE	SINAPI	M3	0,58210000	R$ 108,35	R$ 63,07
					TOTAL Material:	R$ 407,58

Mão de Obra com Encargos Complementares		FONTE	UNID	COEFICIENTE	CUSTO UNITÁRIO	CUSTO TOTAL
88377	OPERADOR DE BETONEIRA ESTACIONÁRIA/MISTURADOR COM ENCARGOS COMPLEMENTARES	SINAPI	H	1,33150000	R$ 20,12	R$ 26,78
88316	SERVENTE COM ENCARGOS COMPLEMENTARES	SINAPI	H	2,10580000	R$ 20,40	R$ 42,95
					TOTAL Mão de Obra com Encargos Complementares:	R$ 69,73

VALOR SEM ENCARGOS:	458,60
VALOR COM ENCARGOS:	482,31
VALOR BDI (28.82%):	139,00
VALOR COM BDI:	621,31

RODRIGUES CONSTRUÇÕES
CNPJ: 42.016.257/0001-81.
Insc. Estadual: 12.697502-7
Contatos: 99.98548-3112 - 99.98473-7537
Endereço: Avenida Manoel Matias S/n - Centro
Bernardo do Mearim - MA

Prefeitura Mun. de Nova Colinas-MA
001495
Fls. DATA:
08/07/2026
Assinatura

RELATÓRIO ANALÍTICO - COMPOSIÇÕES AUXILIARES

PROPONENTE:	PREFEITURA MUNICIPAL DE NOVA COLINAS
OBRA:	CONTRATAÇÃO DE EMPRESA DE ENGENHARIA PARA IMPLANTAÇÃO DE MELHORIAS SANITÁRIAS DOMICILIARES EM ÁREAS RURAIS DO MUNICÍPIO DE NOVA COLINAS/MA, CONFORME PROJETO BÁSICO
LOCAL:	MUNICÍPIO DE NOVA COLINAS - MA
BDI:	28,82 %
ENCARGOS SOCIAIS:	89,77 % HORISTA COM DESONERAÇÃO / 51,80 % MENSALISTA COM DESONERAÇÃO
CERTAME:	CONCORRÊNCIA Nº 004/2026 - PROCESSO ADMINISTRATIVO Nº 039/2026

C0838 CONCRETO P/VIBR., FCK 10 MPA COM AGREGADO ADQUIRIDO (M3)

Equipamento Custo Horário		FONTE	UNID	COEFICIENTE	CUSTO UNITÁRIO	CUSTO TOTAL
I0682	BETONEIRA ELÉTRICA 580L (CHP)	SEINFRA	H	0,71400000	R$ 25,6100	R$ 18,2855
					TOTAL Equipamento Custo Horário:	R$ 18,2855

Material		FONTE	UNID	COEFICIENTE	CUSTO UNITÁRIO	CUSTO TOTAL
I0109	AREIA MEDIA	SEINFRA	M3	0,91970000	R$ 83,5800	R$ 76,8685
I0805	CIMENTO PORTLAND	SEINFRA	KG	254,00000000	R$ 0,7100	R$ 180,3400
I1605	PEDRISCO	SEINFRA	M3	0,83600000	R$ 100,5000	R$ 84,0180
					TOTAL Material:	R$ 341,2265

Mão de Obra		FONTE	UNID	COEFICIENTE	CUSTO UNITÁRIO	CUSTO TOTAL
I2543	SERVENTE	SEINFRA	H	6,00000000	R$ 18,7858	R$ 112,7400
					TOTAL Mão de Obra:	R$ 112,7400

VALOR SEM ENCARGOS:	386,21
VALOR COM ENCARGOS:	472,25
VALOR BDI (28.82%):	136,10
VALOR COM BDI:	608,35

340 CONCRETO P/VIBR., FCK 15 MPA COM AGREGADO ADQUIRIDO (M3)

Equipamento Custo Horário		FONTE	UNID	COEFICIENTE	CUSTO UNITÁRIO	CUSTO TOTAL
I0682	BETONEIRA ELÉTRICA 580L (CHP)	SEINFRA	H	0,71400000	R$ 25,6100	R$ 18,2855
					TOTAL Equipamento Custo Horário:	R$ 18,2855

Material		FONTE	UNID	COEFICIENTE	CUSTO UNITÁRIO	CUSTO TOTAL
I0109	AREIA MEDIA	SEINFRA	M3	0,88720000	R$ 83,5800	R$ 74,1522
I0805	CIMENTO PORTLAND	SEINFRA	KG	294,00000000	R$ 0,7100	R$ 208,7400
I1605	PEDRISCO	SEINFRA	M3	0,83600000	R$ 100,5000	R$ 84,0180
					TOTAL Material:	R$ 366,9102

Mão de Obra		FONTE	UNID	COEFICIENTE	CUSTO UNITÁRIO	CUSTO TOTAL
I2543	SERVENTE	SEINFRA	H	6,00000000	R$ 18,7858	R$ 112,7400
					TOTAL Mão de Obra:	R$ 112,7400

VALOR SEM ENCARGOS:	411,90
VALOR COM ENCARGOS:	497,94
VALOR BDI (28.82%):	143,51
VALOR COM BDI:	641,45

Prefeitura Mun. de Nova Colinas - MA
001496
FLS. DATA 7
08/07/2026
Assinatura

RODRIGUES CONSTRUÇÕES
CNPJ: 42.016.257/0001-81
Insc. Estadual: 12.697502-7
Contatos: 99.98548-3112 - 99.98473-7537
@rodrigues_construcoes22
Endereço: Avenida Manoel Matias S/n - Centro
Bernardo do Mearim - MA

RELATÓRIO ANALÍTICO - COMPOSIÇÕES AUXILIARES

PROPONENTE:	PREFEITURA MUNICIPAL DE NOVA COLINAS
OBRA:	CONTRATAÇÃO DE EMPRESA DE ENGENHARIA PARA IMPLANTAÇÃO DE MELHORIAS SANITÁRIAS DOMICILIARES EM ÁREAS RURAIS DO MUNICÍPIO DE NOVA COLINAS/MA, CONFORME PROJETO BÁSICO
LOCAL:	MUNICÍPIO DE NOVA COLINAS - MA
BDI:	28,82 %
ENCARGOS SOCIAIS:	89,77 % HORISTA COM DESONERAÇÃO / 51,80 % MENSALISTA COM DESONERAÇÃO
CERTAME:	CONCORRÊNCIA Nº 004/2026 - PROCESSO ADMINISTRATIVO Nº 039/2026

92799 CORTE E DOBRA DE AÇO CA-60, DIÂMETRO DE 4,2 MM. AF_06/2022 (KG)

Material		FONTE	UNID	COEFICIENTE	CUSTO UNITÁRIO	CUSTO TOTAL
00043059	ACO CA-60, 4,2 MM, OU 5,0 MM, OU 6,0 MM, OU 7,0 MM VERGALHAO	SINAPI	KG	1,07000000	R$ 6,92	R$ 7,40
					TOTAL Material:	R$ 7,40

Mão de Obra com Encargos Complementares		FONTE	UNID	COEFICIENTE	CUSTO UNITÁRIO	CUSTO TOTAL
88238	AJUDANTE DE ARMADOR COM ENCARGOS COMPLEMENTARES	SINAPI	H	0,01520000	R$ 21,15	R$ 0,32
88245	ARMADOR COM ENCARGOS COMPLEMENTARES	SINAPI	H	0,09330000	R$ 25,29	R$ 2,35
					TOTAL Mão de Obra com Encargos Complementares:	R$ 2,67

VALOR SEM ENCARGOS:	9,12
VALOR COM ENCARGOS:	10,07
VALOR BDI (28.82%):	2,90
VALOR COM BDI:	12,97

86900 CUBA DE EMBUTIR RETANGULAR DE AÇO INOXIDÁVEL, 46 X 30 X 12 CM - FORNECIMENTO E INSTALAÇÃO. AF_01/2020 (UN)

Material		FONTE	UNID	COEFICIENTE	CUSTO UNITÁRIO	CUSTO TOTAL
00001743	CUBA ACO INOX (AISI 304) DE EMBUTIR COM VALVULA 3 1/2", DE "46 X 30 X 12" CM	SINAPI	UN	1,00000000	R$ 217,24	R$ 217,24
004823	MASSA PLASTICA PARA MARMORE/GRANITO	SINAPI	KG	0,29740000	R$ 40,74	R$ 12,11
					TOTAL Material:	R$ 229,35

Mão de Obra com Encargos Complementares		FONTE	UNID	COEFICIENTE	CUSTO UNITÁRIO	CUSTO TOTAL
88274	MARMORISTA/GRANITEIRO COM ENCARGOS COMPLEMENTARES	SINAPI	H	0,47740000	R$ 25,35	R$ 12,10
88316	SERVENTE COM ENCARGOS COMPLEMENTARES	SINAPI	H	0,15040000	R$ 20,40	R$ 3,06
					TOTAL Mão de Obra com Encargos Complementares:	R$ 15,16

VALOR SEM ENCARGOS:	239,18
VALOR COM ENCARGOS:	244,51
VALOR BDI (28.82%):	70,47
VALOR COM BDI:	314,98

95308 CURSO DE CAPACITAÇÃO PARA AJUDANTE DE ARMADOR (ENCARGOS COMPLEMENTARES) - HORISTA (H)

Mão de Obra		FONTE	UNID	COEFICIENTE	CUSTO UNITÁRIO	CUSTO TOTAL
00006114	AJUDANTE DE ARMADOR (HORISTA)	SINAPI	H	0,01154000	R$ 14,75	R$ 0,17

RODRIGUES CONSTRUÇÕES
CNPJ: 42.016.257/0001-81.
Insc. Estadual: 12.697502-7
Contatos: 99.98548-3112 - 99.98473-7537
@rodrigues_construcoes22
Endereço: Avenida Manoel Matias s/n - Centro
Bernardo do Mearim - MA

RELATÓRIO ANALÍTICO - COMPOSIÇÕES AUXILIARES

PROPONENTE:	PREFEITURA MUNICIPAL DE NOVA COLINAS
OBRA:	CONTRATAÇÃO DE EMPRESA DE ENGENHARIA PARA IMPLANTAÇÃO DE MELHORIAS SANITÁRIAS DOMICILIARES EM ÁREAS RURAIS DO MUNICÍPIO DE NOVA COLINAS/MA CONFORME PROJETO BÁSICO
LOCAL:	MUNICÍPIO DE NOVA COLINAS - MA
BDI:	28,82 %
ENCARGOS SOCIAIS:	89,77 % HORISTA COM DESONERAÇÃO / 51,80 % MENSALISTA COM DESONERAÇÃO
CERTAME:	CONCORRÊNCIA Nº 004/2026 - PROCESSO ADMINISTRATIVO Nº 039/2026

Prefeitura Mun. de Nova Colinas - Estado do Maranhão - Assinatura - Folha 001197 - Data 08/07/2026

TOTAL Mão de Obra:	R$ 0,17

VALOR SEM ENCARGOS:	**0,08**
VALOR COM ENCARGOS:	**0,17**
VALOR BDI (28.82%):	**0,05**
VALOR COM BDI:	**0,22**

95309 CURSO DE CAPACITAÇÃO PARA AJUDANTE DE CARPINTEIRO (ENCARGOS COMPLEMENTARES) - HORISTA (H)

Mão de Obra		FONTE	UNID	COEFICIENTE	CUSTO UNITÁRIO	CUSTO TOTAL
00006117	CARPINTEIRO AUXILIAR (HORISTA)	SINAPI	H	0,01476000	R$ 14,75	R$ 0,21
					TOTAL Mão de Obra:	R$ 0,21

VALOR SEM ENCARGOS:	**0,11**
VALOR COM ENCARGOS:	**0,21**
VALOR BDI (28.82%):	**0,06**
VALOR COM BDI:	**0,27**

95314 CURSO DE CAPACITAÇÃO PARA ARMADOR (ENCARGOS COMPLEMENTARES) - HORISTA (H)

Mão de Obra		FONTE	UNID	COEFICIENTE	CUSTO UNITÁRIO	CUSTO TOTAL
00000378	ARMADOR (HORISTA)	SINAPI	H	0,01154000	R$ 18,85	R$ 0,21
					TOTAL Mão de Obra:	R$ 0,21

VALOR SEM ENCARGOS:	**0,11**
VALOR COM ENCARGOS:	**0,21**
VALOR BDI (28.82%):	**0,06**
VALOR COM BDI:	**0,27**

95316 CURSO DE CAPACITAÇÃO PARA AUXILIAR DE ELETRICISTA (ENCARGOS COMPLEMENTARES) - HORISTA (H)

Mão de Obra		FONTE	UNID	COEFICIENTE	CUSTO UNITÁRIO	CUSTO TOTAL
00000247	AJUDANTE DE ELETRICISTA (HORISTA)	SINAPI	H	0,03732000	R$ 14,75	R$ 0,55
					TOTAL Mão de Obra:	R$ 0,55

VALOR SEM ENCARGOS:	**0,28**
VALOR COM ENCARGOS:	**0,55**
VALOR BDI (28.82%):	**0,16**
VALOR COM BDI:	**0,71**

95317 CURSO DE CAPACITAÇÃO PARA AUXILIAR DE ENCANADOR OU BOMBEIRO HIDRÁULICO (ENCARGOS COMPLEMENTARES) - HORISTA (H)

Mão de Obra		FONTE	UNID	COEFICIENTE	CUSTO UNITÁRIO	CUSTO TOTAL
00000246	AUXILIAR DE ENCANADOR OU BOMBEIRO HIDRAULICO (HORISTA)	SINAPI	H	0,01798000	R$ 14,75	R$ 0,26

RODRIGUES CONSTRUÇÕES
CNPJ: 42.016.257/0001-81
Insc. Estadual: 12.697502-7
Contatos: 99.98548-3112 - 99.98473-7537
@rodrigues_construcoes22
Endereço: Avenida Manoel Matias S/n - Centro
Bernardo do Mearim - MA

Prefeitura Mun. de Nova Colinas MA
001428
DATA
08/07/2026
Assinatura

RELATÓRIO ANALÍTICO - COMPOSIÇÕES AUXILIARES

PROPONENTE:	PREFEITURA MUNICIPAL DE NOVA COLINAS
OBRA:	CONTRATAÇÃO DE EMPRESA DE ENGENHARIA PARA IMPLANTAÇÃO DE MELHORIAS SANITÁRIAS DOMICILIARES EM ÁREAS RURAIS DO MUNICÍPIO DE NOVA COLINAS/MA, CONFORME PROJETO BÁSICO
LOCAL:	MUNICÍPIO DE NOVA COLINAS - MA
BDI:	28,82 %
ENCARGOS SOCIAIS:	89,77 % HORISTA COM DESONERAÇÃO / 51,80 % MENSALISTA COM DESONERAÇÃO
CERTAME:	CONCORRÊNCIA Nº 004/2026 - PROCESSO ADMINISTRATIVO Nº 039/2026

TOTAL Mão de Obra:	R$ 0,26

VALOR SEM ENCARGOS:	**0,13**
VALOR COM ENCARGOS:	**0,26**
VALOR BDI (28.82%):	**0,07**
VALOR COM BDI:	**0,33**

95324 CURSO DE CAPACITAÇÃO PARA AZULEJISTA OU LADRILHEIRO (ENCARGOS COMPLEMENTARES) - HORISTA (H)

Mão de Obra		FONTE	UNID	COEFICIENTE	CUSTO UNITÁRIO	CUSTO TOTAL
00004760	AZULEJISTA OU LADRILHEIRO (HORISTA)	SINAPI	H	0,01476000	R$ 18,85	R$ 0,27
					TOTAL Mão de Obra:	R$ 0,27

VALOR SEM ENCARGOS:	**0,14**
VALOR COM ENCARGOS:	**0,27**
VALOR BDI (28.82%):	**0,08**
VALOR COM BDI:	**0,35**

95329 CURSO DE CAPACITAÇÃO PARA CARPINTEIRO DE ESQUADRIA (ENCARGOS COMPLEMENTARES) - HORISTA (H)

Mão de Obra		FONTE	UNID	COEFICIENTE	CUSTO UNITÁRIO	CUSTO TOTAL
00001214	CARPINTEIRO DE ESQUADRIAS (HORISTA)	SINAPI	H	0,01476000	R$ 17,96	R$ 0,26
					TOTAL Mão de Obra:	R$ 0,26

VALOR SEM ENCARGOS:	**0,13**
VALOR COM ENCARGOS:	**0,26**
VALOR BDI (28.82%):	**0,07**
VALOR COM BDI:	**0,33**

95330 CURSO DE CAPACITAÇÃO PARA CARPINTEIRO DE FÔRMAS (ENCARGOS COMPLEMENTARES) - HORISTA (H)

Mão de Obra		FONTE	UNID	COEFICIENTE	CUSTO UNITÁRIO	CUSTO TOTAL
00001213	CARPINTEIRO DE FORMAS PARA CONCRETO (HORISTA)	SINAPI	H	0,01154000	R$ 18,85	R$ 0,21
					TOTAL Mão de Obra:	R$ 0,21

VALOR SEM ENCARGOS:	**0,11**
VALOR COM ENCARGOS:	**0,21**
VALOR BDI (28.82%):	**0,06**
VALOR COM BDI:	**0,27**

95332 CURSO DE CAPACITAÇÃO PARA ELETRICISTA (ENCARGOS COMPLEMENTARES) - HORISTA (H)

Mão de Obra		FONTE	UNID	COEFICIENTE	CUSTO UNITÁRIO	CUSTO TOTAL
00002436	ELETRICISTA (HORISTA)	SINAPI	H	0,03732000	R$ 18,85	R$ 0,70

Prefeitura Mun. de Nova Colinas-MA
001499
DATA: 08/07/2026
Assinatura

RODRIGUES CONSTRUÇÕES
CNPJ: 42.016.257/0001-81
Insc. Estadual: 12.697502-7
Contatos: 99.98548-3112 - 99.98473-7537
@rodrigues_construcoes22
Endereço: Avenida Manoel Matias [illegible] - Centro
Bernardo do Mearim - MA

RELATÓRIO ANALÍTICO - COMPOSIÇÕES AUXILIARES

PROPONENTE:	PREFEITURA MUNICIPAL DE NOVA COLINAS
OBRA:	CONTRATAÇÃO DE EMPRESA DE ENGENHARIA PARA IMPLANTAÇÃO DE MELHORIAS SANITÁRIAS DOMICILIARES EM ÁREAS RURAIS DO MUNICÍPIO DE NOVA COLINAS/MA, CONFORME PROJETO BÁSICO
LOCAL:	MUNICÍPIO DE NOVA COLINAS - MA
BDI:	28,82 %
ENCARGOS SOCIAIS:	89,77 % HORISTA COM DESONERAÇÃO / 51,80 % MENSALISTA COM DESONERAÇÃO
CERTAME:	CONCORRÊNCIA Nº 004/2026 - PROCESSO ADMINISTRATIVO Nº 039/2026

TOTAL Mão de Obra:	R$ 0,70

VALOR SEM ENCARGOS:	**0,37**
VALOR COM ENCARGOS:	**0,70**
VALOR BDI (28.82%):	**0,20**
VALOR COM BDI:	**0,90**

95335 CURSO DE CAPACITAÇÃO PARA ENCANADOR OU BOMBEIRO HIDRÁULICO (ENCARGOS COMPLEMENTARES) - HORISTA (H)

Mão de Obra		FONTE	UNID	COEFICIENTE	CUSTO UNITÁRIO	CUSTO TOTAL
00002696	ENCANADOR OU BOMBEIRO HIDRAULICO (HORISTA)	SINAPI	H	0,01798000	R$ 18,85	R$ 0,33
					TOTAL Mão de Obra:	R$ 0,33

VALOR SEM ENCARGOS:	**0,17**
VALOR COM ENCARGOS:	**0,33**
VALOR BDI (28.82%):	**0,10**
VALOR COM BDI:	**0,43**

95341 CURSO DE CAPACITAÇÃO PARA MARMORISTA/GRANITEIRO (ENCARGOS COMPLEMENTARES) - HORISTA (H)

Mão de Obra		FONTE	UNID	COEFICIENTE	CUSTO UNITÁRIO	CUSTO TOTAL
00004755	MARMORISTA / GRANITEIRO (HORISTA)	SINAPI	H	0,01476000	R$ 18,85	R$ 0,27
					TOTAL Mão de Obra:	R$ 0,27

VALOR SEM ENCARGOS:	**0,14**
VALOR COM ENCARGOS:	**0,27**
VALOR BDI (28.82%):	**0,08**
VALOR COM BDI:	**0,35**

95347 CURSO DE CAPACITAÇÃO PARA MOTORISTA DE CAMINHÃO (ENCARGOS COMPLEMENTARES) - HORISTA (H)

Mão de Obra		FONTE	UNID	COEFICIENTE	CUSTO UNITÁRIO	CUSTO TOTAL
00004093	MOTORISTA DE CAMINHAO (HORISTA)	SINAPI	H	0,00509000	R$ 21,85	R$ 0,11
					TOTAL Mão de Obra:	R$ 0,11

VALOR SEM ENCARGOS:	**0,05**
VALOR COM ENCARGOS:	**0,11**
VALOR BDI (28.82%):	**0,03**
VALOR COM BDI:	**0,14**

95389 CURSO DE CAPACITAÇÃO PARA OPERADOR DE BETONEIRA ESTACIONÁRIA/MISTURADOR (ENCARGOS COMPLEMENTARES) - HORISTA (H)

Mão de Obra		FONTE	UNID	COEFICIENTE	CUSTO UNITÁRIO	CUSTO TOTAL
00037666	OPERADOR DE BETONEIRA ESTACIONARIA / MISTURADOR (HORISTA)	SINAPI	H	0,00831000	R$ 14,96	R$ 0,12

RODRIGUES CONSTRUÇÕES
CNPJ: 42.016.257/0001-81
Insc. Estadual: 12.697502-7
Contatos: 99.98548-3112 - 99.98473-7537
Endereço: Avenida Manoel Matias, nº - Centro
Bernardo do Mearim - MA

Prefeitura Mun. de Nova Colinas-Ma
Fls 015
DATA 08/07/2026
Assinatura

RELATÓRIO ANALÍTICO - COMPOSIÇÕES AUXILIARES

PROPONENTE:	PREFEITURA MUNICIPAL DE NOVA COLINAS
OBRA:	CONTRATAÇÃO DE EMPRESA DE ENGENHARIA PARA IMPLANTAÇÃO DE MELHORIAS SANITÁRIAS DOMICILIARES EM ÁREAS RURAIS DO MUNICÍPIO DE NOVA COLINAS/MA, CONFORME PROJETO BÁSICO
LOCAL:	MUNICÍPIO DE NOVA COLINAS - MA
BDI:	28,82 %
ENCARGOS SOCIAIS:	89,77 % HORISTA COM DESONERAÇÃO / 51,80 % MENSALISTA COM DESONERAÇÃO
CERTAME:	CONCORRÊNCIA Nº 004/2026 - PROCESSO ADMINISTRATIVO Nº 039/2026

TOTAL Mão de Obra:	R$ 0,12

VALOR SEM ENCARGOS:	**0,06**
VALOR COM ENCARGOS:	**0,12**
VALOR BDI (28.82%):	**0,03**
VALOR COM BDI:	**0,15**

95357 CURSO DE CAPACITAÇÃO PARA OPERADOR DE ESCAVADEIRA (ENCARGOS COMPLEMENTARES) - HORISTA (H)

Mão de Obra		FONTE	UNID	COEFICIENTE	CUSTO UNITÁRIO	CUSTO TOTAL
00004234	OPERADOR DE ESCAVADEIRA (HORISTA)	SINAPI	H	0,01154000	R$ 18,85	R$ 0,21
					TOTAL Mão de Obra:	R$ 0,21

VALOR SEM ENCARGOS:	**0,11**
VALOR COM ENCARGOS:	**0,21**
VALOR BDI (28.82%):	**0,06**
VALOR COM BDI:	**0,27**

95358 CURSO DE CAPACITAÇÃO PARA OPERADOR DE GUINCHO (ENCARGOS COMPLEMENTARES) - HORISTA (H)

Mão de Obra		FONTE	UNID	COEFICIENTE	CUSTO UNITÁRIO	CUSTO TOTAL
00004253	OPERADOR DE GUINCHO OU GUINCHEIRO (HORISTA)	SINAPI	H	0,01637000	R$ 14,96	R$ 0,24
					TOTAL Mão de Obra:	R$ 0,24

VALOR SEM ENCARGOS:	**0,12**
VALOR COM ENCARGOS:	**0,24**
VALOR BDI (28.82%):	**0,07**
VALOR COM BDI:	**0,31**

95360 CURSO DE CAPACITAÇÃO PARA OPERADOR DE MÁQUINAS E EQUIPAMENTOS (ENCARGOS COMPLEMENTARES) - HORISTA (H)

Mão de Obra		FONTE	UNID	COEFICIENTE	CUSTO UNITÁRIO	CUSTO TOTAL
00004230	OPERADOR DE MAQUINAS E TRATORES DIVERSOS - TERRAPLANAGEM (HORISTA)	SINAPI	H	0,01154000	R$ 20,41	R$ 0,23
					TOTAL Mão de Obra:	R$ 0,23

VALOR SEM ENCARGOS:	**0,12**
VALOR COM ENCARGOS:	**0,23**
VALOR BDI (28.82%):	**0,07**
VALOR COM BDI:	**0,30**

95371 CURSO DE CAPACITAÇÃO PARA PEDREIRO (ENCARGOS COMPLEMENTARES) - HORISTA (H)

Mão de Obra		FONTE	UNID	COEFICIENTE	CUSTO UNITÁRIO	CUSTO TOTAL
00004750	PEDREIRO (HORISTA)	SINAPI	H	0,02120000	R$ 18,85	R$ 0,39

RODRIGUES CONSTRUÇÕES
CNPJ: 42.016.257/0001-81
Insc. Estadual: 12.697502-7
Contatos: 99.98548-3112 - 99.98473-7537
@rodrigues_construcoes22
Endereço: Avenida Manoel Matias s/n - Centro
Bernardo do Mearim - MA

Prefeitura Mun. de Nova Colinas - MA
001501
DATA
Assinatura

RELATÓRIO ANALÍTICO - COMPOSIÇÕES AUXILIARES

PROPONENTE:	PREFEITURA MUNICIPAL DE NOVA COLINAS
OBRA:	CONTRATAÇÃO DE EMPRESA DE ENGENHARIA PARA IMPLANTAÇÃO DE MELHORIAS SANITÁRIAS DOMICILIARES EM ÁREAS RURAIS DO MUNICÍPIO DE NOVA COLINAS/MA, CONFORME PROJETO BÁSICO
LOCAL:	MUNICÍPIO DE NOVA COLINAS - MA
BDI:	28,82 %
ENCARGOS SOCIAIS:	89,77 % HORISTA COM DESONERAÇÃO / 51,80 % MENSALISTA COM DESONERAÇÃO
CERTAME:	CONCORRÊNCIA Nº 004/2026 - PROCESSO ADMINISTRATIVO Nº 039/2026

TOTAL Mão de Obra:	R$ 0,39

VALOR SEM ENCARGOS:	**0,21**
VALOR COM ENCARGOS:	**0,39**
VALOR BDI (28.82%):	**0,11**
VALOR COM BDI:	**0,50**

95372 CURSO DE CAPACITAÇÃO PARA PINTOR (ENCARGOS COMPLEMENTARES) - HORISTA (H)

Mão de Obra		FONTE	UNID	COEFICIENTE	CUSTO UNITÁRIO	CUSTO TOTAL
004783	PINTOR (HORISTA)	SINAPI	H	0,01476000	R$ 19,97	R$ 0,29
					TOTAL Mão de Obra:	R$ 0,29

VALOR SEM ENCARGOS:	**0,15**
VALOR COM ENCARGOS:	**0,29**
VALOR BDI (28.82%):	**0,08**
VALOR COM BDI:	**0,37**

95378 CURSO DE CAPACITAÇÃO PARA SERVENTE (ENCARGOS COMPLEMENTARES) - HORISTA (H)

Mão de Obra		FONTE	UNID	COEFICIENTE	CUSTO UNITÁRIO	CUSTO TOTAL
00006111	SERVENTE DE OBRAS (HORISTA)	SINAPI	H	0,02120000	R$ 13,97	R$ 0,29
					TOTAL Mão de Obra:	R$ 0,29

VALOR SEM ENCARGOS:	**0,15**
VALOR COM ENCARGOS:	**0,29**
VALOR BDI (28.82%):	**0,08**
VALOR COM BDI:	**0,37**

95385 CURSO DE CAPACITAÇÃO PARA TELHADISTA (ENCARGOS COMPLEMENTARES) - HORISTA (H)

Mão de Obra		FONTE	UNID	COEFICIENTE	CUSTO UNITÁRIO	CUSTO TOTAL
00012869	TELHADOR / TELHADISTA (HORISTA)	SINAPI	H	0,01154000	R$ 18,62	R$ 0,21
					TOTAL Mão de Obra:	R$ 0,21

VALOR SEM ENCARGOS:	**0,11**
VALOR COM ENCARGOS:	**0,21**
VALOR BDI (28.82%):	**0,06**
VALOR COM BDI:	**0,27**

S00096 CONCRETO SIMPLES USINADO FCK=15MPA, BOMBEADO, LANÇADO E ADENSADO EM SUPERESTRURA (M3)

Material		FONTE	UNID	COEFICIENTE	CUSTO UNITÁRIO	CUSTO TOTAL
I00634	Concreto usinado bombeavel b0-b1 fck=15mpa	ORSE	m3	1,00000000	R$ 455,83	R$ 455,83
I44535S	Servico de bombeamento de concreto com consumo minimo de 40 m3, (disponibilizacao de bomba), sem o lancamento	ORSE	m3	1,00000000	R$ 48,83	R$ 48,83

RODRIGUES CONSTRUÇÕES
Engenharia e Construções
CNPJ: 42.016.257/0001-81
Insc. Estadual: 12.697502-7
Contatos: 99.98548-3112 - 99.98473-7537
rodrigues_construcoes22
Endereço: Avenida Manoel Matias S/n - Centro
Bernardo do Mearim - MA

RELATÓRIO ANALÍTICO - COMPOSIÇÕES AUXILIARES

PROPONENTE:	PREFEITURA MUNICIPAL DE NOVA COLINAS
OBRA:	CONTRATAÇÃO DE EMPRESA DE ENGENHARIA PARA IMPLANTAÇÃO DE MELHORIAS SANITÁRIAS DOMICILIARES EM ÁREAS RURAIS DO MUNICÍPIO DE NOVA COLINAS, CONFORME PROJETO BÁSICO
LOCAL:	MUNICÍPIO DE NOVA COLINAS - MA
BDI:	28,82 %
ENCARGOS SOCIAIS:	89,77 % HORISTA COM DESONERAÇÃO / 51,80 % MENSALISTA COM DESONERAÇÃO
CERTAME:	CONCORRÊNCIA Nº 004/2026 - PROCESSO ADMINISTRATIVO Nº 039/2026

Prefeitura Mun. de Nova Colinas-MA
PAT. 001502
Assinatura

TOTAL Material:	R$ 504,66

Serviço		FONTE	UNID	COEFICIENTE	CUSTO UNITÁRIO	CUSTO TOTAL
S00128	Lançamento de concreto usinado, bombeado, em peças armadas da superestrutura, inclusive colocação, adensamento e acabamento	ORSE	m3	1,00000000	R$ 47,55	R$ 47,55
					TOTAL Serviço:	R$ 47,55

VALOR SEM ENCARGOS:	534,39
VALOR COM ENCARGOS:	552,21
VALOR BDI (28.82%):	159,15
VALOR COM BDI:	711,36

88264 ELETRICISTA COM ENCARGOS COMPLEMENTARES (H)

Encargos Complementares		FONTE	UNID	COEFICIENTE	CUSTO UNITÁRIO	CUSTO TOTAL
00037370	ALIMENTACAO - HORISTA (COLETADO CAIXA - ENCARGOS COMPLEMENTARES)	SINAPI	H	1,00000000	R$ 2,20	R$ 2,20
00043484	EPI - FAMILIA ELETRICISTA - HORISTA (ENCARGOS COMPLEMENTARES - COLETADO CAIXA)	SINAPI	H	1,00000000	R$ 1,24	R$ 1,24
00037372	EXAMES - HORISTA (COLETADO CAIXA - ENCARGOS COMPLEMENTARES)	SINAPI	H	1,00000000	R$ 1,36	R$ 1,36
00043460	FERRAMENTAS - FAMILIA ELETRICISTA - HORISTA (ENCARGOS COMPLEMENTARES - COLETADO CAIXA)	SINAPI	H	1,00000000	R$ 1,02	R$ 1,02
00037373	SEGURO - HORISTA (COLETADO CAIXA - ENCARGOS COMPLEMENTARES)	SINAPI	H	1,00000000	R$ 0,11	R$ 0,11
00037371	TRANSPORTE - HORISTA (COLETADO CAIXA - ENCARGOS COMPLEMENTARES)	SINAPI	H	1,00000000	R$ 0,51	R$ 0,51
					TOTAL Encargos Complementares:	R$ 6,44

Mão de Obra		FONTE	UNID	COEFICIENTE	CUSTO UNITÁRIO	CUSTO TOTAL
002436	ELETRICISTA (HORISTA)	SINAPI	H	1,00000000	R$ 18,85	R$ 18,85
					TOTAL Mão de Obra:	R$ 18,85

Serviço		FONTE	UNID	COEFICIENTE	CUSTO UNITÁRIO	CUSTO TOTAL
95332	CURSO DE CAPACITAÇÃO PARA ELETRICISTA (ENCARGOS COMPLEMENTARES) - HORISTA	SINAPI	H	1,00000000	R$ 0,70	R$ 0,70
					TOTAL Serviço:	R$ 0,70

VALOR SEM ENCARGOS:	16,74
VALOR COM ENCARGOS:	25,99
VALOR BDI (28.82%):	7,49
VALOR COM BDI:	33,48

88267 ENCANADOR OU BOMBEIRO HIDRÁULICO COM ENCARGOS COMPLEMENTARES (H)

Encargos Complementares		FONTE	UNID	COEFICIENTE	CUSTO UNITÁRIO	CUSTO TOTAL
00037370	ALIMENTACAO - HORISTA (COLETADO CAIXA - ENCARGOS COMPLEMENTARES)	SINAPI	H	1,00000000	R$ 2,20	R$ 2,20
00043485	EPI - FAMILIA ENCANADOR - HORISTA (ENCARGOS COMPLEMENTARES - COLETADO CAIXA)	SINAPI	H	1,00000000	R$ 1,11	R$ 1,11
00037372	EXAMES - HORISTA (COLETADO CAIXA - ENCARGOS COMPLEMENTARES)	SINAPI	H	1,00000000	R$ 1,36	R$ 1,36

RODRIGUES CONSTRUÇÕES
CNPJ: 42.016.257/0001-81
Insc. Estadual: 12.697502-7
Contatos: 99.98548-3112 - 99.98473-7537
Endereço: Avenida Manoel Matias, 7/n - Centro
Bernardo do Mearim - MA

Prefeitura Mun. de Nova Colinas
PROTOCOLO
Nº 001503
DATA 08/07/2026
Assinatura

RELATÓRIO ANALÍTICO - COMPOSIÇÕES AUXILIARES

PROPONENTE:	PREFEITURA MUNICIPAL DE NOVA COLINAS
OBRA:	CONTRATAÇÃO DE EMPRESA DE ENGENHARIA PARA IMPLANTAÇÃO DE MELHORIAS SANITÁRIAS DOMICILIARES EM ÁREAS RURAIS DO MUNICÍPIO DE NOVA COLINAS/MA, CONFORME PROJETO BÁSICO
LOCAL:	MUNICÍPIO DE NOVA COLINAS - MA
BDI:	28,82 %
ENCARGOS SOCIAIS:	89,77 % HORISTA COM DESONERAÇÃO / 51,80 % MENSALISTA COM DESONERAÇÃO
CERTAME:	CONCORRÊNCIA Nº 004/2026 - PROCESSO ADMINISTRATIVO Nº 039/2026

00043461	FERRAMENTAS - FAMILIA ENCANADOR - HORISTA (ENCARGOS COMPLEMENTARES - COLETADO CAIXA)	SINAPI	H	1,00000000	R$ 0,55	R$ 0,55
00037373	SEGURO - HORISTA (COLETADO CAIXA - ENCARGOS COMPLEMENTARES)	SINAPI	H	1,00000000	R$ 0,11	R$ 0,11
00037371	TRANSPORTE - HORISTA (COLETADO CAIXA - ENCARGOS COMPLEMENTARES)	SINAPI	H	1,00000000	R$ 0,51	R$ 0,51
					TOTAL Encargos Complementares:	R$ 5,84

Mão de Obra		FONTE	UNID	COEFICIENTE	CUSTO UNITÁRIO	CUSTO TOTAL
00002696	ENCANADOR OU BOMBEIRO HIDRAULICO (HORISTA)	SINAPI	H	1,00000000	R$ 18,85	R$ 18,85
					TOTAL Mão de Obra:	R$ 18,85

Serviço		FONTE	UNID	COEFICIENTE	CUSTO UNITÁRIO	CUSTO TOTAL
95335	CURSO DE CAPACITAÇÃO PARA ENCANADOR OU BOMBEIRO HIDRÁULICO (ENCARGOS COMPLEMENTARES) - HORISTA	SINAPI	H	1,00000000	R$ 0,33	R$ 0,33
					TOTAL Serviço:	R$ 0,33

VALOR SEM ENCARGOS:	15,94
VALOR COM ENCARGOS:	25,02
VALOR BDI (28.82%):	7,21
VALOR COM BDI:	32,23

86885 ENGATE FLEXÍVEL EM PLÁSTICO BRANCO, 1/2" X 40CM - FORNECIMENTO E INSTALAÇÃO. AF_01/2020 (UN)

Material		FONTE	UNID	COEFICIENTE	CUSTO UNITÁRIO	CUSTO TOTAL
00011681	ENGATE/RABICHO FLEXIVEL PLASTICO (PVC OU ABS) BRANCO 1/2" X 40 CM	SINAPI	UN	1,00000000	R$ 7,59	R$ 7,59
00003146	FITA VEDA ROSCA, EM PTFE, ROLO DE 18 MM X 10 M (L X C)	SINAPI	UN	0,02100000	R$ 4,80	R$ 0,10
					TOTAL Material:	R$ 7,69

Mão de Obra com Encargos Complementares		FONTE	UNID	COEFICIENTE	CUSTO UNITÁRIO	CUSTO TOTAL
88267	ENCANADOR OU BOMBEIRO HIDRÁULICO COM ENCARGOS COMPLEMENTARES	SINAPI	H	0,15250000	R$ 25,02	R$ 3,81
88316	SERVENTE COM ENCARGOS COMPLEMENTARES	SINAPI	H	0,04810000	R$ 20,40	R$ 0,98
					TOTAL Mão de Obra com Encargos Complementares:	R$ 4,79

VALOR SEM ENCARGOS:	10,77
VALOR COM ENCARGOS:	12,48
VALOR BDI (28.82%):	3,60
VALOR COM BDI:	16,08

S10555 ENCARGOS COMPLEMENTARES - ARMADOR (H)

Encargos Complementares		FONTE	UNID	COEFICIENTE	CUSTO UNITÁRIO	CUSTO TOTAL
I00158	Almoço (Participação do empregador)	ORSE	un	0,10180000	R$ 14,00	R$ 1,42
I10585	Arco de serra	ORSE	un	0,00020000	R$ 19,95	R$ 0,00
I12893S	Bota de seguranca com biqueira de aco e colarinho acolchoado	ORSE	par	0,00080000	R$ 73,93	R$ 0,05

RODRIGUES CONSTRUÇÕES
CNPJ: 42.016.257/0001-81
Insc. Estadual: 12.697502-7
Contatos: 99.98548-3112 - 99.98473-7537
Endereço: Avenida Manoel Matias, nº - Centro
Bernardo do Mearim - MA

RELATÓRIO ANALÍTICO - COMPOSIÇÕES AUXILIARES

PROPONENTE:	PREFEITURA MUNICIPAL DE NOVA COLINAS
OBRA:	CONTRATAÇÃO DE EMPRESA DE ENGENHARIA PARA IMPLANTAÇÃO DE MELHORIAS SANITÁRIAS DOMICILIARES EM ÁREAS RURAIS DO MUNICÍPIO DE NOVA COLINAS, CONFORME PROJETO BÁSICO
LOCAL:	MUNICÍPIO DE NOVA COLINAS - MA
BDI:	28,82 %
ENCARGOS SOCIAIS:	89,77 % HORISTA COM DESONERAÇÃO / 51,80 % MENSALISTA COM DESONERAÇÃO
CERTAME:	CONCORRÊNCIA Nº 004/2026 - PROCESSO ADMINISTRATIVO Nº 039/2026

Prefeitura Mun. de Nova Colinas-MA
DATA 001504
Assinatura

I12894S	Capa para chuva em pvc com forro de poliester, com capuz (amarela ou azul)	ORSE	un	0,00020000	R$ 20,11	R$ 0,00
I12895S	Capacete de seguranca aba frontal com suspensao de polietileno, sem jugular (classe b)	ORSE	un	0,00060000	R$ 13,50	R$ 0,00
I10492	Cesta Básica	ORSE	un	0,00450000	R$ 205,00	R$ 0,92
I10517	Exames admissionais/demissionais (checkup)	ORSE	cj	0,00040000	R$ 300,00	R$ 0,12
I00941	Fardamento com mangas curta	ORSE	un	0,00150000	R$ 193,04	R$ 0,28
I12892S	Luva raspa de couro, cano curto (punho *7* cm)	ORSE	par	0,00230000	R$ 10,87	R$ 0,02
I01651	Óculos branco proteção	ORSE	pr	0,00080000	R$ 6,00	R$ 0,00
'10596	Protetor auricular	ORSE	un	0,00450000	R$ 4,81	R$ 0,02
10599	Protetor solar fps 30 com 120ml	ORSE	un	0,00180000	R$ 18,00	R$ 0,03
I10761	Refeição - café da manhã (café com leite e dois pães com manteiga)	ORSE	un	0,10180000	R$ 5,00	R$ 0,50
I10362	Seguro de vida e acidente em grupo	ORSE	un	0,00450000	R$ 12,54	R$ 0,05
I10586	Torquesa	ORSE	un	0,00020000	R$ 45,00	R$ 0,00
I02378	Vale transporte	ORSE	un	0,06540000	R$ 4,50	R$ 0,29
					TOTAL Encargos Complementares:	R$ 3,70

VALOR SEM ENCARGOS:	**3,70**
VALOR COM ENCARGOS:	**3,78**
VALOR BDI (28.82%):	**1,09**
VALOR COM BDI:	**4,87**

S10551 ENCARGOS COMPLEMENTARES - CARPINTEIRO (H)

Encargos Complementares		FONTE	UNID	COEFICIENTE	CUSTO UNITÁRIO	CUSTO TOTAL
I00158	Almoço (Participação do empregador)	ORSE	un	0,10180000	R$ 14,00	R$ 1,42
2893S	Bota de seguranca com biqueira de aco e colarinho acolchoado	ORSE	par	0,00070000	R$ 73,93	R$ 0,05
I12894S	Capa para chuva em pvc com forro de poliester, com capuz (amarela ou azul)	ORSE	un	0,00020000	R$ 20,11	R$ 0,00
I12895S	Capacete de seguranca aba frontal com suspensao de polietileno, sem jugular (classe b)	ORSE	un	0,00060000	R$ 13,50	R$ 0,00
I10492	Cesta Básica	ORSE	un	0,00450000	R$ 205,00	R$ 0,92
I10579	Chave de fenda chata 30 cm	ORSE	un	0,00020000	R$ 26,89	R$ 0,00
I10517	Exames admissionais/demissionais (checkup)	ORSE	cj	0,00040000	R$ 300,00	R$ 0,12
I00941	Fardamento com mangas curta	ORSE	un	0,00150000	R$ 193,04	R$ 0,28
I10578	Formão grande	ORSE	un	0,00020000	R$ 21,30	R$ 0,00
I11248	Furadeira e Parafusadeira eletrica Bosch ou Similar profissional	ORSE	un	0,00010000	R$ 246,00	R$ 0,02
I12892S	Luva raspa de couro, cano curto (punho *7* cm)	ORSE	par	0,00230000	R$ 10,87	R$ 0,02
I11244	Martelo com unha	ORSE	un	0,00020000	R$ 39,10	R$ 0,00
I01651	Óculos branco proteção	ORSE	pr	0,00070000	R$ 6,00	R$ 0,00
I10596	Protetor auricular	ORSE	un	0,00450000	R$ 4,81	R$ 0,02
I10599	Protetor solar fps 30 com 120ml	ORSE	un	0,00180000	R$ 18,00	R$ 0,03
I10761	Refeição - café da manhã (café com leite e dois pães com manteiga)	ORSE	un	0,10180000	R$ 5,00	R$ 0,50

RODRIGUES CONSTRUÇÕES
Engenharia e Empreendimentos
CNPJ: 42.016.257/0001-81
Insc. Estadual: 12.697502-7
Contatos: 99.98548-3112 - 99.98473-7537
rodrigues_construcoes22
Endereço: Avenida Manoel Matias, 2e - Centro
Bernardo do Mearim - MA

RELATÓRIO ANALÍTICO - COMPOSIÇÕES AUXILIARES

PROPONENTE:	PREFEITURA MUNICIPAL DE NOVA COLINAS
OBRA:	CONTRATAÇÃO DE EMPRESA DE ENGENHARIA PARA IMPLANTAÇÃO DE MELHORIAS SANITÁRIAS DOMICILIARES EM ÁREAS RURAIS DO MUNICÍPIO DE NOVA COLINAS, CONFORME PROJETO BÁSICO
LOCAL:	MUNICÍPIO DE NOVA COLINAS - MA
BDI:	28,82 %
ENCARGOS SOCIAIS:	89,77 % HORISTA COM DESONERAÇÃO / 51,80 % MENSALISTA COM DESONERAÇÃO
CERTAME:	CONCORRÊNCIA Nº 004/2026 - PROCESSO ADMINISTRATIVO Nº 039/2026

Prefeitura Mun. de Nova Colinas-MA
DATA 08/07/2026
Assinatura

I10362	Seguro de vida e acidente em grupo	ORSE	un	0,00450000	R$ 12,54	R$ 0,05
I11249	Serra circular eletrica portatil	ORSE	un	0,00010000	R$ 979,65	R$ 0,09
I10577	Serrote 40cm	ORSE	un	0,00010000	R$ 36,00	R$ 0,00
I02378	Vale transporte	ORSE	un	0,06540000	R$ 4,50	R$ 0,29
					TOTAL Encargos Complementares:	R$ 3,81

VALOR SEM ENCARGOS:	3,81
VALOR COM ENCARGOS:	3,90
VALOR BDI (28.82%):	1,12
VALOR COM BDI:	5,02

S10552 ENCARGOS COMPLEMENTARES - ELETRICISTA (H)

Encargos Complementares		FONTE	UNID	COEFICIENTE	CUSTO UNITÁRIO	CUSTO TOTAL
I11240	Alicate com isolamento	ORSE	un	0,00020000	R$ 47,69	R$ 0,00
I11241	Alicate volt-amperimetro	ORSE	un	0,00020000	R$ 170,60	R$ 0,03
I00158	Almoço (Participação do empregador)	ORSE	un	0,10180000	R$ 14,00	R$ 1,42
I12893S	Bota de seguranca com biqueira de aco e colarinho acolchoado	ORSE	par	0,00070000	R$ 73,93	R$ 0,05
I12894S	Capa para chuva em pvc com forro de poliester, com capuz (amarela ou azul)	ORSE	un	0,00020000	R$ 20,11	R$ 0,00
I12895S	Capacete de seguranca aba frontal com suspensao de polietileno, sem jugular (classe b)	ORSE	un	0,00060000	R$ 13,50	R$ 0,00
I10492	Cesta Básica	ORSE	un	0,00450000	R$ 205,00	R$ 0,92
I10579	Chave de fenda chata 30 cm	ORSE	un	0,00020000	R$ 26,89	R$ 0,00
I11242	Chave inglesa 12"	ORSE	un	0,00010000	R$ 44,00	R$ 0,00
I10517	Exames admissionais/demissionais (checkup)	ORSE	cj	0,00040000	R$ 300,00	R$ 0,12
)0941	Fardamento com mangas curta	ORSE	un	0,00150000	R$ 193,04	R$ 0,28
,,2892S	Luva raspa de couro, cano curto (punho *7* cm)	ORSE	par	0,00230000	R$ 10,87	R$ 0,02
I01651	Óculos branco proteção	ORSE	pr	0,00080000	R$ 6,00	R$ 0,00
I10596	Protetor auricular	ORSE	un	0,00450000	R$ 4,81	R$ 0,02
I10599	Protetor solar fps 30 com 120ml	ORSE	un	0,00180000	R$ 18,00	R$ 0,03
I10761	Refeição - café da manhã (café com leite e dois pães com manteiga)	ORSE	un	0,10180000	R$ 5,00	R$ 0,50
I10362	Seguro de vida e acidente em grupo	ORSE	un	0,00450000	R$ 12,54	R$ 0,05
I02378	Vale transporte	ORSE	un	0,06540000	R$ 4,50	R$ 0,29
					TOTAL Encargos Complementares:	R$ 3,73

VALOR SEM ENCARGOS:	3,73
VALOR COM ENCARGOS:	3,81
VALOR BDI (28.82%):	1,10
VALOR COM BDI:	4,91

S10554 ENCARGOS COMPLEMENTARES - ENCANADOR (H)

Encargos Complementares	FONTE	UNID	COEFICIENTE	CUSTO UNITÁRIO	CUSTO TOTAL

RODRIGUES CONSTRUÇÕES
Construção e Engenharia
CNPJ: 42.016.257/0001-81
Insc. Estadual: 12.697502-7
Contatos: 99.98548-3112 - 99.98473-7537
Endereço: Avenida Manoel Matias, [illegible] Centro
Bernardo do Mearim - MA

RELATÓRIO ANALÍTICO - COMPOSIÇÕES AUXILIARES

PROPONENTE:	PREFEITURA MUNICIPAL DE NOVA COLINAS
OBRA:	CONTRATAÇÃO DE EMPRESA DE ENGENHARIA PARA IMPLANTAÇÃO DE MELHORIAS SANITÁRIAS DOMICILIARES EM ÁREAS RURAIS DO MUNICÍPIO DE NOVA COLINAS/MA, CONFORME PROJETO BÁSICO
LOCAL:	MUNICÍPIO DE NOVA COLINAS - MA
BDI:	28,82 %
ENCARGOS SOCIAIS:	89,77 % HORISTA COM DESONERAÇÃO / 51,80 % MENSALISTA COM DESONERAÇÃO
CERTAME:	CONCORRÊNCIA Nº 004/2026 - PROCESSO ADMINISTRATIVO Nº 039/2026

Prefeitura Mun. de Nova Colinas-MA
DATA 003506
Assinatura

I00158	Almoço (Participação do empregador)	ORSE	un	0,10180000	R$ 14,00	R$ 1,42
I12893S	Bota de seguranca com biqueira de aco e colarinho acolchoado	ORSE	par	0,00080000	R$ 73,93	R$ 0,05
I12894S	Capa para chuva em pvc com forro de poliester, com capuz (amarela ou azul)	ORSE	un	0,00020000	R$ 20,11	R$ 0,00
I12895S	Capacete de seguranca aba frontal com suspensao de polietileno, sem jugular (classe b)	ORSE	un	0,00060000	R$ 13,50	R$ 0,00
I10492	Cesta Básica	ORSE	un	0,00450000	R$ 205,00	R$ 0,92
I10517	Exames admissionais/demissionais (checkup)	ORSE	cj	0,00040000	R$ 300,00	R$ 0,12
I00941	Fardamento com mangas curta	ORSE	un	0,00150000	R$ 193,04	R$ 0,28
10592	Lima chata 12"	ORSE	un	0,00010000	R$ 38,62	R$ 0,00
,,2892S	Luva raspa de couro, cano curto (punho *7* cm)	ORSE	par	0,00230000	R$ 10,87	R$ 0,02
I01651	Óculos branco proteção	ORSE	pr	0,00080000	R$ 6,00	R$ 0,00
I10593	Praio simples 30cm	ORSE	un	0,00010000	R$ 19,57	R$ 0,00
I10596	Protetor auricular	ORSE	un	0,00450000	R$ 4,81	R$ 0,02
I10599	Protetor solar fps 30 com 120ml	ORSE	un	0,00180000	R$ 18,00	R$ 0,03
I10761	Refeição - café da manhã (café com leite e dois pães com manteiga)	ORSE	un	0,10180000	R$ 5,00	R$ 0,50
I10362	Seguro de vida e acidente em grupo	ORSE	un	0,00450000	R$ 12,54	R$ 0,05
I11256	Tarracha para tubos PVC de 1 1/2"	ORSE	un	0,00040000	R$ 92,70	R$ 0,03
I11257	Tarracha para tubos PVC de 1 1/4"	ORSE	un	0,00040000	R$ 32,30	R$ 0,01
I11255	Tarracha para tubos PVC de 1"	ORSE	un	0,00060000	R$ 49,00	R$ 0,02
I11253	Tarracha para tubos PVC de 1/2"	ORSE	un	0,00110000	R$ 34,80	R$ 0,03
I11254	Tarracha para tubos PVC de 3/4"	ORSE	un	0,00070000	R$ 27,49	R$ 0,01
I02378	Vale transporte	ORSE	un	0,06540000	R$ 4,50	R$ 0,29
					TOTAL Encargos Complementares:	R$ 3,80

VALOR SEM ENCARGOS:	**3,80**
VALOR COM ENCARGOS:	**3,91**
VALOR BDI (28.82%):	**1,13**
VALOR COM BDI:	**5,04**

S10550 ENCARGOS COMPLEMENTARES - PEDREIRO (H)

Encargos Complementares		FONTE	UNID	COEFICIENTE	CUSTO UNITÁRIO	CUSTO TOTAL
I00158	Almoço (Participação do empregador)	ORSE	un	0,10180000	R$ 14,00	R$ 1,42
I12893S	Bota de seguranca com biqueira de aco e colarinho acolchoado	ORSE	par	0,00080000	R$ 73,93	R$ 0,05
I12894S	Capa para chuva em pvc com forro de poliester, com capuz (amarela ou azul)	ORSE	un	0,00020000	R$ 20,11	R$ 0,00
I12895S	Capacete de seguranca aba frontal com suspensao de polietileno, sem jugular (classe b)	ORSE	un	0,00060000	R$ 13,50	R$ 0,00
I10492	Cesta Básica	ORSE	un	0,00450000	R$ 205,00	R$ 0,92
I04722	Colher de pedreiro	ORSE	un	0,00040000	R$ 18,80	R$ 0,00
I04174	Desempenadeira de aço lisa, cabo madeira, ref:143, Atlas ou similar	ORSE	un	0,00050000	R$ 12,90	R$ 0,00
I11245	Desempoladeira de madeira 12x22	ORSE	un	0,00070000	R$ 11,60	R$ 0,00

RODRIGUES CONSTRUÇÕES
CNPJ: 42.016.257/0001-81
Insc. Estadual: 12.697502-7
Contatos: 99.98548-3112 - 99.98473-7537
rodrigues_construcoes22
Endereço: Avenida Manoel Matias S/n - Centro
Bernardo do Mearim - MA

RELATÓRIO ANALÍTICO - COMPOSIÇÕES AUXILIARES

PROPONENTE:	PREFEITURA MUNICIPAL DE NOVA COLINAS
OBRA:	CONTRATAÇÃO DE EMPRESA DE ENGENHARIA PARA IMPLANTAÇÃO DE MELHORIAS SANITÁRIAS DOMICILIARES EM ÁREAS RURAIS DO MUNICÍPIO DE NOVA COLINAS/MA, CONFORME PROJETO BÁSICO
LOCAL:	MUNICÍPIO DE NOVA COLINAS - MA
BDI:	28,82 %
ENCARGOS SOCIAIS:	89,77 % HORISTA COM DESONERAÇÃO / 51,80 % MENSALISTA COM DESONERAÇÃO
CERTAME:	CONCORRÊNCIA Nº 004/2026 - PROCESSO ADMINISTRATIVO Nº 039/2026

Prefeitura Mun. de Nova Colinas-MA
Fls. 001507
DATA 08/01/2026
Assinatura

I11246	Escala métrica de bambú	ORSE	Un	0,00070000	R$ 10,22	R$ 0,00
I10517	Exames admissionais/demissionais (checkup)	ORSE	cj	0,00040000	R$ 300,00	R$ 0,12
I00941	Fardamento com mangas curta	ORSE	un	0,00150000	R$ 193,04	R$ 0,28
I12892S	Luva raspa de couro, cano curto (punho *7* cm)	ORSE	par	0,00230000	R$ 10,87	R$ 0,02
I11264	Marreta de 1/2 kg com cabo	ORSE	un	0,00020000	R$ 13,52	R$ 0,00
I11265	Martelo de borracha com cabo	ORSE	un	0,00040000	R$ 18,75	R$ 0,00
I11243	Martelo sem unha	ORSE	un	0,00010000	R$ 28,00	R$ 0,00
I10789	Nível de bolha de madeira	ORSE	un	0,00020000	R$ 15,40	R$ 0,00
)1651	Óculos branco proteção	ORSE	pr	0,00080000	R$ 6,00	R$ 0,00
10596	Protetor auricular	ORSE	un	0,00450000	R$ 4,81	R$ 0,02
I10599	Protetor solar fps 30 com 120ml	ORSE	un	0,00180000	R$ 18,00	R$ 0,03
I10790	Prumo de face	ORSE	un	0,00010000	R$ 25,95	R$ 0,00
I10761	Refeição - café da manhã (café com leite e dois pães com manteiga)	ORSE	un	0,10180000	R$ 5,00	R$ 0,50
I10282	Regua de alumínio c/ 2,00m (para pedreiro)	ORSE	un	0,00020000	R$ 44,00	R$ 0,00
I10362	Seguro de vida e acidente em grupo	ORSE	un	0,00450000	R$ 12,54	R$ 0,05
I11247	Serra mármore	ORSE	un	0,00010000	R$ 319,90	R$ 0,03
I02378	Vale transporte	ORSE	un	0,06540000	R$ 4,50	R$ 0,29
					TOTAL Encargos Complementares:	R$ 3,73

VALOR SEM ENCARGOS:	**3,73**
VALOR COM ENCARGOS:	**3,86**
VALOR BDI (28.82%):	**1,11**
VALOR COM BDI:	**4,97**

)549 ENCARGOS COMPLEMENTARES - SERVENTE (H)

Encargos Complementares		FONTE	UNID	COEFICIENTE	CUSTO UNITÁRIO	CUSTO TOTAL
I00158	Almoço (Participação do empregador)	ORSE	un	0,10180000	R$ 14,00	R$ 1,42
I12893S	Bota de seguranca com biqueira de aco e colarinho acolchoado	ORSE	par	0,00080000	R$ 73,93	R$ 0,05
I12894S	Capa para chuva em pvc com forro de poliester, com capuz (amarela ou azul)	ORSE	un	0,00020000	R$ 20,11	R$ 0,00
I12895S	Capacete de seguranca aba frontal com suspensao de polietileno, sem jugular (classe b)	ORSE	un	0,00060000	R$ 13,50	R$ 0,00
I02711S	Carrinho de mao, em aco, com capacidade de *45 a 65* l / *100* kg, pneu com camara	ORSE	un	0,00020000	R$ 195,80	R$ 0,03
I10492	Cesta Básica	ORSE	un	0,00450000	R$ 205,00	R$ 0,92
I10517	Exames admissionais/demissionais (checkup)	ORSE	cj	0,00040000	R$ 300,00	R$ 0,12
I00941	Fardamento com mangas curta	ORSE	un	0,00150000	R$ 193,04	R$ 0,28
I12892S	Luva raspa de couro, cano curto (punho *7* cm)	ORSE	par	0,00230000	R$ 10,87	R$ 0,02
I04729	Marreta 1 kg com cabo	ORSE	un	0,00010000	R$ 37,80	R$ 0,00
I01651	Óculos branco proteção	ORSE	pr	0,00080000	R$ 6,00	R$ 0,00
I10788	Pá quadrada	ORSE	un	0,00020000	R$ 36,90	R$ 0,00
I10596	Protetor auricular	ORSE	un	0,00450000	R$ 4,81	R$ 0,02

Prefeitura Mun. de Nova Colinas-MA
FOLHA 01508
DATA: 08/07/2026
Assinatura

RODRIGUES CONSTRUÇÕES
CNPJ: 42.016.257/0001-81
Insc. Estadual: 12.697502-7
Contatos: 99.98548-3112 - 99.98473-7537
@rodrigues_construcoes22
Endereço: Avenida Manoel Matias, Nº - Centro
Bernardo do Mearim - MA

RELATÓRIO ANALÍTICO - COMPOSIÇÕES AUXILIARES

PROPONENTE:	PREFEITURA MUNICIPAL DE NOVA COLINAS
OBRA:	CONTRATAÇÃO DE EMPRESA DE ENGENHARIA PARA IMPLANTAÇÃO DE MELHORIAS SANITÁRIAS DOMICILIARES EM ÁREAS RURAIS DO MUNICÍPIO DE NOVA COLINAS/MA, CONFORME PROJETO BÁSICO
LOCAL:	MUNICÍPIO DE NOVA COLINAS - MA
BDI:	28,82 %
ENCARGOS SOCIAIS:	89,77 % HORISTA COM DESONERAÇÃO / 51,80 % MENSALISTA COM DESONERAÇÃO
CERTAME:	CONCORRÊNCIA Nº 004/2026 - PROCESSO ADMINISTRATIVO Nº 039/2026

I10599	Protetor solar fps 30 com 120ml	ORSE	un	0,00180000	R$ 18,00	R$ 0,03
I10761	Refeição - café da manhã (café com leite e dois pães com manteiga)	ORSE	un	0,10180000	R$ 5,00	R$ 0,50
I10362	Seguro de vida e acidente em grupo	ORSE	un	0,00450000	R$ 12,54	R$ 0,05
I04728	Talhadeira chata 10"	ORSE	un	0,00030000	R$ 18,58	R$ 0,00
I02378	Vale transporte	ORSE	un	0,09410000	R$ 4,50	R$ 0,42
					TOTAL Encargos Complementares:	R$ 3,86

VALOR SEM ENCARGOS:	**3,86**
VALOR COM ENCARGOS:	**3,96**
VALOR BDI (28.82%):	**1,14**
VALOR COM BDI:	**5,10**

S02497 ESCAVAÇÃO MANUAL DE VALA OU CAVA EM MATERIAL DE 1ª CATEGORIA, PROFUNDIDADE ATÉ 1,50M (M3)

Encargos Complementares		FONTE	UNID	COEFICIENTE	CUSTO UNITÁRIO	CUSTO TOTAL
S10549	Encargos Complementares - Servente	ORSE	h	3,00000000	R$ 3,96	R$ 11,88
					TOTAL Encargos Complementares:	R$ 11,88

Mão de Obra		FONTE	UNID	COEFICIENTE	CUSTO UNITÁRIO	CUSTO TOTAL
I06111S	Servente de obras (horista)	ORSE	h	3,00000000	R$ 13,08	R$ 39,24
					TOTAL Mão de Obra:	R$ 39,24

VALOR SEM ENCARGOS:	**32,55**
VALOR COM ENCARGOS:	**51,12**
VALOR BDI (28.82%):	**14,73**
VALOR COM BDI:	**65,85**

92273 FABRICAÇÃO DE ESCORAS DO TIPO PONTALETE, EM MADEIRA, PARA PÉ-DIREITO SIMPLES. AF_09/2020 (M)

Equipamento Custo Horário		FONTE	UNID	COEFICIENTE	CUSTO UNITÁRIO	CUSTO TOTAL
91693	SERRA CIRCULAR DE BANCADA COM MOTOR ELÉTRICO POTÊNCIA DE 5HP, COM COIFA PARA DISCO 10" - CHI DIURNO. AF_08/2015	SINAPI	CHI	0,03000000	R$ 25,83	R$ 0,77
91692	SERRA CIRCULAR DE BANCADA COM MOTOR ELÉTRICO POTÊNCIA DE 5HP, COM COIFA PARA DISCO 10" - CHP DIURNO. AF_08/2015	SINAPI	CHP	0,00700000	R$ 27,22	R$ 0,19
					TOTAL Equipamento Custo Horário:	R$ 0,96

Material		FONTE	UNID	COEFICIENTE	CUSTO UNITÁRIO	CUSTO TOTAL
00004491	PONTALETE *7,5 X 7,5* CM EM PINUS, MISTA OU EQUIVALENTE DA REGIAO - BRUTA	SINAPI	M	1,31000000	R$ 11,05	R$ 14,47
00005068	PREGO DE ACO POLIDO COM CABECA 17 X 21 (2 X 11)	SINAPI	KG	0,02300000	R$ 20,99	R$ 0,48
					TOTAL Material:	R$ 14,95

Mão de Obra com Encargos Complementares		FONTE	UNID	COEFICIENTE	CUSTO UNITÁRIO	CUSTO TOTAL
88239	AJUDANTE DE CARPINTEIRO COM ENCARGOS COMPLEMENTARES	SINAPI	H	0,02100000	R$ 20,75	R$ 0,43

RODRIGUES CONSTRUÇÕES
CNPJ: 42.016.257/0001-81
Insc. Estadual: 12.697502-7
Contatos: 99.98548-3112 - 99.98473-7537
@rodrigues_construcoes22
Endereço: Avenida Manoel Matias S/n - Centro
Bernardo do Mearim - MA

RELATÓRIO ANALÍTICO - COMPOSIÇÕES AUXILIARES

DATA: 08/04/2026

PROPONENTE:	PREFEITURA MUNICIPAL DE NOVA COLINAS
OBRA:	CONTRATAÇÃO DE EMPRESA DE ENGENHARIA PARA IMPLANTAÇÃO DE MELHORIAS SANITÁRIAS DOMICILIARES EM ÁREAS RURAIS DO MUNICÍPIO DE NOVA COLINAS/MA CONFORME PROJETO BÁSICO
LOCAL:	MUNICÍPIO DE NOVA COLINAS - MA
BDI:	28,82 %
ENCARGOS SOCIAIS:	89,77 % HORISTA COM DESONERAÇÃO / 51,80 % MENSALISTA COM DESONERAÇÃO
CERTAME:	CONCORRÊNCIA Nº 004/2026 - PROCESSO ADMINISTRATIVO Nº 039/2026

88262	CARPINTEIRO DE FORMAS COM ENCARGOS COMPLEMENTARES	SINAPI	H	0,09100000	R$ 24,85	R$ 2,26
					TOTAL Mão de Obra com Encargos Complementares:	R$ 2,69

VALOR SEM ENCARGOS:	17,27
VALOR COM ENCARGOS:	18,60
VALOR BDI (28.82%):	5,36
VALOR COM BDI:	23,96

00 FORMA DE TÁBUAS DE 1" DE 3A. P/FUNDAÇÕES UTIL. 5 X (M2)

Material		FONTE	UNID	COEFICIENTE	CUSTO UNITÁRIO	CUSTO TOTAL
I0965	DESMOLDANTE PARA FORMAS	SEINFRA	L	0,40000000	R$ 8,4500	R$ 3,3800
I1728	PREGO 18X27 (2.1/2" X 10) (APROXIMADAMENTE 198UN/KG)	SEINFRA	KG	0,15000000	R$ 14,2000	R$ 2,1300
I1846	SARRAFO DE 1"X4"	SEINFRA	M	0,50000000	R$ 6,0500	R$ 3,0250
I1916	TABUA DE 1" DE 3A. - L = 30cm	SEINFRA	M	1,00000000	R$ 12,7700	R$ 12,7700
					TOTAL Material:	R$ 21,3050

Mão de Obra		FONTE	UNID	COEFICIENTE	CUSTO UNITÁRIO	CUSTO TOTAL
I0041	AJUDANTE DE CARPINTEIRO	SEINFRA	H	1,30000000	R$ 19,4589	R$ 25,2980
I0498	CARPINTEIRO	SEINFRA	H	1,30000000	R$ 24,6484	R$ 32,0450
					TOTAL Mão de Obra:	R$ 57,3430

VALOR SEM ENCARGOS:	41,84
VALOR COM ENCARGOS:	78,65
VALOR BDI (28.82%):	22,67
VALOR COM BDI:	101,32

90279 GRAUTE FGK=20 MPA; TRAÇO 1:0,04:1,8:2,1 (EM MASSA SECA DE CIMENTO/ CAL/ AREIA GROSSA/ BRITA 0) - PREPARO MECÂNICO COM BETONEIRA 400 L. AF_09/2021 (M3)

Equipamento Custo Horário		FONTE	UNID	COEFICIENTE	CUSTO UNITÁRIO	CUSTO TOTAL
88831	BETONEIRA CAPACIDADE NOMINAL DE 400 L, CAPACIDADE DE MISTURA 280 L, MOTOR ELÉTRICO TRIFÁSICO POTÊNCIA DE 2 CV, SEM CARREGADOR - CHI DIURNO. AF_05/2023	SINAPI	CHI	0,49310000	R$ 0,42	R$ 0,20
88830	BETONEIRA CAPACIDADE NOMINAL DE 400 L, CAPACIDADE DE MISTURA 280 L, MOTOR ELÉTRICO TRIFÁSICO POTÊNCIA DE 2 CV, SEM CARREGADOR - CHP DIURNO. AF_05/2023	SINAPI	CHP	1,11380000	R$ 2,00	R$ 2,22
					TOTAL Equipamento Custo Horário:	R$ 2,42

Material		FONTE	UNID	COEFICIENTE	CUSTO UNITÁRIO	CUSTO TOTAL
00000367	AREIA GROSSA - POSTO JAZIDA/FORNECEDOR (RETIRADO NA JAZIDA, SEM TRANSPORTE)	SINAPI	M3	0,63020000	R$ 162,09	R$ 102,14
00001106	CAL HIDRATADA CH-I PARA ARGAMASSAS	SINAPI	KG	15,12550000	R$ 1,28	R$ 19,36
00001379	CIMENTO PORTLAND COMPOSTO CP II-32	SINAPI	KG	420,15270000	R$ 0,99	R$ 415,95
00004720	PEDRA BRITADA N. 0, OU PEDRISCO (4,8 A 9,5 MM) POSTO PEDREIRA/FORNECEDOR, SEM FRETE	SINAPI	M3	0,58820000	R$ 125,09	R$ 73,57

Pref. Mun. de Nova Colinas-MA
001510
DATA: 08/07/2026
Assinatura

RODRIGUES CONSTRUÇÕES
CNPJ: 42.016.257/0001-81
Insc. Estadual: 12.697502-7
Contatos: 99.98548-3112 - 99.98473-7537
Endereço: Avenida Manoel Matias, s/n - Centro, Bernardo do Mearim - MA

RELATÓRIO ANALÍTICO - COMPOSIÇÕES AUXILIARES

PROPONENTE:	PREFEITURA MUNICIPAL DE NOVA COLINAS
OBRA:	CONTRATAÇÃO DE EMPRESA DE ENGENHARIA PARA IMPLANTAÇÃO DE MELHORIAS SANITÁRIAS DOMICILIARES EM ÁREAS RURAIS DO MUNICÍPIO DE NOVA COLINAS/MA, CONFORME PROJETO BÁSICO
LOCAL:	MUNICÍPIO DE NOVA COLINAS - MA
BDI:	28,82 %
ENCARGOS SOCIAIS:	89,77 % HORISTA COM DESONERAÇÃO / 51,80 % MENSALISTA COM DESONERAÇÃO
CERTAME:	CONCORRÊNCIA Nº 004/2026 - PROCESSO ADMINISTRATIVO Nº 039/2026

TOTAL Material:	R$ 611,02

Mão de Obra com Encargos Complementares		FONTE	UNID	COEFICIENTE	CUSTO UNITÁRIO	CUSTO TOTAL
88377	OPERADOR DE BETONEIRA ESTACIONÁRIA/MISTURADOR COM ENCARGOS COMPLEMENTARES	SINAPI	H	1,60690000	R$ 20,12	R$ 32,33
88316	SERVENTE COM ENCARGOS COMPLEMENTARES	SINAPI	H	2,54920000	R$ 20,40	R$ 52,00
					TOTAL Mão de Obra com Encargos Complementares:	R$ 84,33

VALOR SEM ENCARGOS:	669,08
VALOR COM ENCARGOS:	697,77
VALOR BDI (28.82%):	201,10
VALOR COM BDI:	898,87

89995 GRAUTEAMENTO DE CINTA SUPERIOR OU DE VERGA EM ALVENARIA ESTRUTURAL. AF_09/2021 (M3)

Mão de Obra com Encargos Complementares		FONTE	UNID	COEFICIENTE	CUSTO UNITÁRIO	CUSTO TOTAL
88309	PEDREIRO COM ENCARGOS COMPLEMENTARES	SINAPI	H	7,41480000	R$ 25,47	R$ 188,85
88316	SERVENTE COM ENCARGOS COMPLEMENTARES	SINAPI	H	4,94320000	R$ 20,40	R$ 100,84
					TOTAL Mão de Obra com Encargos Complementares:	R$ 289,69

Serviço		FONTE	UNID	COEFICIENTE	CUSTO UNITÁRIO	CUSTO TOTAL
90279	GRAUTE FGK=20 MPA; TRAÇO 1:0,04:1,8:2,1 (EM MASSA SECA DE CIMENTO/ CAL/ AREIA GROSSA/ BRITA 0) - PREPARO MECÂNICO COM BETONEIRA 400 L. AF_09/2021	SINAPI	M3	1,20300000	R$ 697,77	R$ 839,41
					TOTAL Serviço:	R$ 839,41

VALOR SEM ENCARGOS:	993,75
VALOR COM ENCARGOS:	1.129,10
VALOR BDI (28.82%):	325,41
VALOR COM BDI:	1.454,51

89993 GRAUTEAMENTO VERTICAL EM ALVENARIA ESTRUTURAL. AF_09/2021 (M3)

Mão de Obra com Encargos Complementares		FONTE	UNID	COEFICIENTE	CUSTO UNITÁRIO	CUSTO TOTAL
88309	PEDREIRO COM ENCARGOS COMPLEMENTARES	SINAPI	H	8,29730000	R$ 25,47	R$ 211,33
88316	SERVENTE COM ENCARGOS COMPLEMENTARES	SINAPI	H	5,53150000	R$ 20,40	R$ 112,84
					TOTAL Mão de Obra com Encargos Complementares:	R$ 324,17

Serviço		FONTE	UNID	COEFICIENTE	CUSTO UNITÁRIO	CUSTO TOTAL
90279	GRAUTE FGK=20 MPA; TRAÇO 1:0,04:1,8:2,1 (EM MASSA SECA DE CIMENTO/ CAL/ AREIA GROSSA/ BRITA 0) - PREPARO MECÂNICO COM BETONEIRA 400 L. AF_09/2021	SINAPI	M3	1,20300000	R$ 697,77	R$ 839,41
					TOTAL Serviço:	R$ 839,41

VALOR SEM ENCARGOS:	1.016,22
VALOR COM ENCARGOS:	1.163,58
VALOR BDI (28.82%):	335,34
VALOR COM BDI:	1.498,92

RODRIGUES CONSTRUÇÕES
CNPJ: 42.016.257/0001-81
Insc. Estadual.: 12.697502-7
Contatos: 99.98548-3112 - 99.98473-7537
Endereço: Avenida Manoel Matias S/n - Centro
Bernardo do Mearim - MA

RELATÓRIO ANALÍTICO - COMPOSIÇÕES AUXILIARES

PROPONENTE:	PREFEITURA MUNICIPAL DE NOVA COLINAS
OBRA:	CONTRATAÇÃO DE EMPRESA DE ENGENHARIA PARA IMPLANTAÇÃO DE MELHORIAS SANITÁRIAS DOMICILIARES EM ÁREAS RURAIS DO MUNICÍPIO DE NOVA COLINAS/MA CONFORME PROJETO BÁSICO
LOCAL:	MUNICÍPIO DE NOVA COLINAS - MA
BDI:	28,82 %
ENCARGOS SOCIAIS:	89,77 % HORISTA COM DESONERAÇÃO / 51,80 % MENSALISTA COM DESONERAÇÃO
CERTAME:	CONCORRÊNCIA Nº 004/2026 - PROCESSO ADMINISTRATIVO Nº 039/2026

Prefeitura Mun. de Nova Colinas - MA
DATA: 08/07/2026
Assinatura

93282 GUINCHO ELÉTRICO DE COLUNA, CAPACIDADE 400 KG, COM MOTO FREIO, MOTOR TRIFÁSICO DE 1,25 CV - CHI DIURNO. AF_03/2016 (CHI)

Mão de Obra com Encargos Complementares		FONTE	UNID	COEFICIENTE	CUSTO UNITÁRIO	CUSTO TOTAL
88295	OPERADOR DE GUINCHO COM ENCARGOS COMPLEMENTARES	SINAPI	H	1,00000000	R$ 20,24	R$ 20,24
					TOTAL Mão de Obra com Encargos Complementares:	R$ 20,24

Serviço		FONTE	UNID	COEFICIENTE	CUSTO UNITÁRIO	CUSTO TOTAL
93277	GUINCHO ELÉTRICO DE COLUNA, CAPACIDADE 400 KG, COM MOTO FREIO, MOTOR TRIFÁSICO DE 1,25 CV - DEPRECIAÇÃO. AF_03/2016	SINAPI	H	1,00000000	R$ 0,29	R$ 0,29
93278	GUINCHO ELÉTRICO DE COLUNA, CAPACIDADE 400 KG, COM MOTO FREIO, MOTOR TRIFÁSICO DE 1,25 CV - JUROS. AF_03/2016	SINAPI	H	1,00000000	R$ 0,06	R$ 0,06
					TOTAL Serviço:	R$ 0,35

VALOR SEM ENCARGOS:	13,39
VALOR COM ENCARGOS:	20,59
VALOR BDI (28.82%):	5,93
VALOR COM BDI:	26,52

93281 GUINCHO ELÉTRICO DE COLUNA, CAPACIDADE 400 KG, COM MOTO FREIO, MOTOR TRIFÁSICO DE 1,25 CV - CHP DIURNO. AF_03/2016 (CHP)

Mão de Obra com Encargos Complementares		FONTE	UNID	COEFICIENTE	CUSTO UNITÁRIO	CUSTO TOTAL
88295	OPERADOR DE GUINCHO COM ENCARGOS COMPLEMENTARES	SINAPI	H	1,00000000	R$ 20,24	R$ 20,24
					TOTAL Mão de Obra com Encargos Complementares:	R$ 20,24

Serviço		FONTE	UNID	COEFICIENTE	CUSTO UNITÁRIO	CUSTO TOTAL
93277	GUINCHO ELÉTRICO DE COLUNA, CAPACIDADE 400 KG, COM MOTO FREIO, MOTOR TRIFÁSICO DE 1,25 CV - DEPRECIAÇÃO. AF_03/2016	SINAPI	H	1,00000000	R$ 0,29	R$ 0,29
93278	GUINCHO ELÉTRICO DE COLUNA, CAPACIDADE 400 KG, COM MOTO FREIO, MOTOR TRIFÁSICO DE 1,25 CV - JUROS. AF_03/2016	SINAPI	H	1,00000000	R$ 0,06	R$ 0,06
93279	GUINCHO ELÉTRICO DE COLUNA, CAPACIDADE 400 KG, COM MOTO FREIO, MOTOR TRIFÁSICO DE 1,25 CV - MANUTENÇÃO. AF_03/2016	SINAPI	H	1,00000000	R$ 0,27	R$ 0,27
93280	GUINCHO ELÉTRICO DE COLUNA, CAPACIDADE 400 KG, COM MOTO FREIO, MOTOR TRIFÁSICO DE 1,25 CV - MATERIAIS NA OPERAÇÃO. AF_03/2016	SINAPI	H	1,00000000	R$ 0,74	R$ 0,74
					TOTAL Serviço:	R$ 1,36

VALOR SEM ENCARGOS:	14,40
VALOR COM ENCARGOS:	21,60
VALOR BDI (28.82%):	6,23
VALOR COM BDI:	27,83

93277 GUINCHO ELÉTRICO DE COLUNA, CAPACIDADE 400 KG, COM MOTO FREIO, MOTOR TRIFÁSICO DE 1,25 CV - DEPRECIAÇÃO. AF_03/2016 (H)

Equipamento	FONTE	UNID	COEFICIENTE	CUSTO UNITÁRIO	CUSTO TOTAL

Prefeitura Mun. de Nova Colinas-MA
001512
DATA: 08/07/2026
Assinatura

RODRIGUES CONSTRUÇÕES
CNPJ: 42.016.257/0001-81
Insc. Estadual: 12.697502-7
Contatos: 99.98548-3112 - 99.98473-7537
@rodrigues_construcoes22
Endereço: Avenida Manoel Matias S/N - Centro
Bernardo do Mearim - MA

RELATÓRIO ANALÍTICO - COMPOSIÇÕES AUXILIARES

PROPONENTE:	PREFEITURA MUNICIPAL DE NOVA COLINAS
OBRA:	CONTRATAÇÃO DE EMPRESA DE ENGENHARIA PARA IMPLANTAÇÃO DE MELHORIAS SANITÁRIAS DOMICILIARES EM ÁREAS RURAIS DO MUNICÍPIO DE NOVA COLINAS/MA, CONFORME PROJETO BÁSICO
LOCAL:	MUNICÍPIO DE NOVA COLINAS - MA
BDI:	28,82 %
ENCARGOS SOCIAIS:	89,77 % HORISTA COM DESONERAÇÃO / 51,80 % MENSALISTA COM DESONERAÇÃO
CERTAME:	CONCORRÊNCIA Nº 004/2026 - PROCESSO ADMINISTRATIVO Nº 039/2026

00036487	GUINCHO ELETRICO DE COLUNA, CAPACIDADE 400 KG, COM MOTO FREIO, MOTOR TRIFASICO DE 1,25 CV	SINAPI	UN	0,00006400	R$ 4.578,54	R$ 0,29
					TOTAL Equipamento:	R$ 0,29

VALOR SEM ENCARGOS:	0,29
VALOR COM ENCARGOS:	0,29
VALOR BDI (28.82%):	0,08
VALOR COM BDI:	0,37

93278 GUINCHO ELÉTRICO DE COLUNA, CAPACIDADE 400 KG, COM MOTO FREIO, MOTOR TRIFÁSICO DE 1,25 CV ...JROS. AF_03/2016 (H)

Equipamento		FONTE	UNID	COEFICIENTE	CUSTO UNITÁRIO	CUSTO TOTAL
00036487	GUINCHO ELETRICO DE COLUNA, CAPACIDADE 400 KG, COM MOTO FREIO, MOTOR TRIFASICO DE 1,25 CV	SINAPI	UN	0,00001480	R$ 4.578,54	R$ 0,06
					TOTAL Equipamento:	R$ 0,06

VALOR SEM ENCARGOS:	0,06
VALOR COM ENCARGOS:	0,06
VALOR BDI (28.82%):	0,02
VALOR COM BDI:	0,08

93279 GUINCHO ELÉTRICO DE COLUNA, CAPACIDADE 400 KG, COM MOTO FREIO, MOTOR TRIFÁSICO DE 1,25 CV - MANUTENÇÃO. AF_03/2016 (H)

Equipamento		FONTE	UNID	COEFICIENTE	CUSTO UNITÁRIO	CUSTO TOTAL
00036487	GUINCHO ELETRICO DE COLUNA, CAPACIDADE 400 KG, COM MOTO FREIO, MOTOR TRIFASICO DE 1,25 CV	SINAPI	UN	0,00006000	R$ 4.578,54	R$ 0,27
					TOTAL Equipamento:	R$ 0,27

VALOR SEM ENCARGOS:	0,27
VALOR COM ENCARGOS:	0,27
VALOR BDI (28.82%):	0,08
VALOR COM BDI:	0,35

93280 GUINCHO ELÉTRICO DE COLUNA, CAPACIDADE 400 KG, COM MOTO FREIO, MOTOR TRIFÁSICO DE 1,25 CV - MATERIAIS NA OPERAÇÃO. AF_03/2016 (H)

Especiais		FONTE	UNID	COEFICIENTE	CUSTO UNITÁRIO	CUSTO TOTAL
00002705	ENERGIA ELETRICA ATE 2000 KWH INDUSTRIAL, SEM DEMANDA	SINAPI	KWH	0,78000000	R$ 0,96	R$ 0,74
					TOTAL Especiais:	R$ 0,74

VALOR SEM ENCARGOS:	0,74
VALOR COM ENCARGOS:	0,74
VALOR BDI (28.82%):	0,21
VALOR COM BDI:	0,95

S00145 LAJE PRÉ-FABRICADA COMUM PARA PISO OU COBERTURA, INCLUSIVE ESCORAMENTO EM MADEIRA E CAPEAMENTO 4CM (M2)

Prefeitura Mun. de Nova Colinas-MA
Nº 001513
DATA
08/07/2026
Assinatura

RODRIGUES CONSTRUÇÕES
CNPJ: 42.016.257/0001-81
Insc. Estadual: 12.697502-7
Contatos: 99.98548-3112 - 99.98473-7537
@rodrigues_construcoes22
Endereço: Avenida Manoel Matias S/N - Centro
Bernardo do Mearim - MA

RELATÓRIO ANALÍTICO - COMPOSIÇÕES AUXILIARES

PROPONENTE:	PREFEITURA MUNICIPAL DE NOVA COLINAS
OBRA:	CONTRATAÇÃO DE EMPRESA DE ENGENHARIA PARA IMPLANTAÇÃO DE MELHORIAS SANITÁRIAS DOMICILIARES EM ÁREAS RURAIS DO MUNICÍPIO DE NOVA COLINAS/MA, CONFORME PROJETO BÁSICO
LOCAL:	MUNICÍPIO DE NOVA COLINAS - MA
BDI:	28,82 %
ENCARGOS SOCIAIS:	89,77 % HORISTA COM DESONERAÇÃO / 51,80 % MENSALISTA COM DESONERAÇÃO
CERTAME:	CONCORRÊNCIA Nº 004/2026 - PROCESSO ADMINISTRATIVO Nº 039/2026

Encargos Complementares		FONTE	UNID	COEFICIENTE	CUSTO UNITÁRIO	CUSTO TOTAL
S10551	Encargos Complementares - Carpinteiro	ORSE	h	0,43000000	R$ 3,90	R$ 1,67
S10550	Encargos Complementares - Pedreiro	ORSE	h	0,30000000	R$ 3,86	R$ 1,15
S10549	Encargos Complementares - Servente	ORSE	h	1,30000000	R$ 3,96	R$ 5,14
					TOTAL Encargos Complementares:	R$ 7,96

Material		FONTE	UNID	COEFICIENTE	CUSTO UNITÁRIO	CUSTO TOTAL
I00367S	Areia grossa - posto jazida/fornecedor (retirado na jazida, sem transporte)	ORSE	m3	0,06090000	R$ 101,30	R$ 6,16
I01379S	Cimento portland composto cp ii-32	ORSE	kg	9,00000000	R$ 0,80	R$ 7,20
03329	Laje pré-fabricada treliçada para piso ou cobertura, h=12cm, 200kg/m2, enchimento em bloco cerâmico h=8cm	ORSE	m²	1,00000000	R$ 32,19	R$ 32,19
I01569	Madeira mista serrada (barrote) 6 x 6cm - 0,0036 m3/m (angelim, louro)	ORSE	m	1,01000000	R$ 6,69	R$ 6,75
I06995	Madeira mista serrada (sarrafo) 2,2 x 5,5cm - 0,00121 m³/m	ORSE	m	0,74000000	R$ 3,62	R$ 2,67
I04721S	Pedra britada n. 1 (9,5 a 19 mm) posto pedreira/fornecedor, sem frete	ORSE	m3	0,01380000	R$ 137,75	R$ 1,90
I04718S	Pedra britada n. 2 (19 a 38 mm) posto pedreira/fornecedor, sem frete	ORSE	m3	0,04140000	R$ 138,48	R$ 5,73
I05075S	Prego de aco polido com cabeca 18 x 30 (2 3/4 x 10)	ORSE	kg	0,02000000	R$ 16,90	R$ 0,33
I10567S	Tabua *2,5 x 23* cm em pinus, mista ou equivalente da regiao - bruta	ORSE	m	0,33000000	R$ 12,95	R$ 4,27
					TOTAL Material:	R$ 67,20

Mão de Obra		FONTE	UNID	COEFICIENTE	CUSTO UNITÁRIO	CUSTO TOTAL
I01213S	Carpinteiro de formas para concreto (horista)	ORSE	h	0,43000000	R$ 18,35	R$ 7,89
I04750S	Pedreiro (horista)	ORSE	h	0,30000000	R$ 18,35	R$ 5,50
I06111S	Servente de obras (horista)	ORSE	h	1,30000000	R$ 13,08	R$ 17,00
					TOTAL Mão de Obra:	R$ 30,39

Serviço		FONTE	UNID	COEFICIENTE	CUSTO UNITÁRIO	CUSTO TOTAL
S00140	Aço CA - 50 Ø 6,3 a 12,5mm, inclusive corte, dobragem, montagem e colocacao de ferragens nas formas, para superestruturas e fundações - R1	ORSE	kg	0,40000000	R$ 12,83	R$ 5,13
					TOTAL Serviço:	R$ 5,13

VALOR SEM ENCARGOS:	**95,82**
VALOR COM ENCARGOS:	**110,68**
VALOR BDI (28.82%):	**31,90**
VALOR COM BDI:	**142,58**

S00128 LANÇAMENTO DE CONCRETO USINADO, BOMBEADO, EM PEÇAS ARMADAS DA SUPERESTRUTURA, INCLUSIVE COLOCAÇÃO, ADENSAMENTO E ACABAMENTO (M3)

Encargos Complementares		FONTE	UNID	COEFICIENTE	CUSTO UNITÁRIO	CUSTO TOTAL
S10555	Encargos Complementares - Armador	ORSE	h	0,18000000	R$ 3,78	R$ 0,68
S10551	Encargos Complementares - Carpinteiro	ORSE	h	0,36000000	R$ 3,90	R$ 1,40
S10550	Encargos Complementares - Pedreiro	ORSE	h	0,36000000	R$ 3,86	R$ 1,38
S10549	Encargos Complementares - Servente	ORSE	h	1,62000000	R$ 3,96	R$ 6,41

RODRIGUES CONSTRUÇÕES
Qualidade e Economia
CNPJ: 42.016.257/0001-81
Insc. Estadual: 12.697502-7
Contatos: 99.98548-3112 - 99.98473-7537
@rodrigues_construcoes22
Endereço: Avenida Manoel Matias s/n - Centro
Bernardo do Mearim - MA

RELATÓRIO ANALÍTICO - COMPOSIÇÕES AUXILIARES

DATA: 08/01/2026

PROPONENTE:	PREFEITURA MUNICIPAL DE NOVA COLINAS
OBRA:	CONTRATAÇÃO DE EMPRESA DE ENGENHARIA PARA IMPLANTAÇÃO DE MELHORIAS SANITÁRIAS DOMICILIARES EM ÁREAS RURAIS DO MUNICÍPIO DE NOVA COLINAS - MA CONFORME PROJETO BÁSICO
LOCAL:	MUNICÍPIO DE NOVA COLINAS - MA
BDI:	28,82 %
ENCARGOS SOCIAIS:	89,77 % HORISTA COM DESONERAÇÃO / 51,80 % MENSALISTA COM DESONERAÇÃO
CERTAME:	CONCORRÊNCIA Nº 004/2026 - PROCESSO ADMINISTRATIVO Nº 039/2026

TOTAL Encargos Complementares:	R$ 9,87

Mão de Obra		FONTE	UNID	COEFICIENTE	CUSTO UNITÁRIO	CUSTO TOTAL
I00378S	Armador (horista)	ORSE	h	0,18000000	R$ 18,35	R$ 3,30
I01213S	Carpinteiro de formas para concreto (horista)	ORSE	h	0,36000000	R$ 18,35	R$ 6,60
I04750S	Pedreiro (horista)	ORSE	h	0,36000000	R$ 18,35	R$ 6,60
I06111S	Servente de obras (horista)	ORSE	h	1,62000000	R$ 13,08	R$ 21,18
					TOTAL Mão de Obra:	R$ 37,68

VALOR SEM ENCARGOS:	29,73
VALOR COM ENCARGOS:	47,55
VALOR BDI (28.82%):	13,70
VALOR COM BDI:	61,25

S02658 LASTRO DE BRITA 3 (M3)

Encargos Complementares		FONTE	UNID	COEFICIENTE	CUSTO UNITÁRIO	CUSTO TOTAL
S10549	Encargos Complementares - Servente	ORSE	h	2,00000000	R$ 3,96	R$ 7,92
					TOTAL Encargos Complementares:	R$ 7,92

Material		FONTE	UNID	COEFICIENTE	CUSTO UNITÁRIO	CUSTO TOTAL
I04722S	Pedra britada n. 3 (38 a 50 mm) posto pedreira/fornecedor, sem frete	ORSE	m3	1,20000000	R$ 130,12	R$ 156,14
					TOTAL Material:	R$ 156,14

Mão de Obra		FONTE	UNID	COEFICIENTE	CUSTO UNITÁRIO	CUSTO TOTAL
I06111S	Servente de obras (horista)	ORSE	h	2,00000000	R$ 13,08	R$ 26,16
					TOTAL Mão de Obra:	R$ 26,16

VALOR SEM ENCARGOS:	177,84
VALOR COM ENCARGOS:	190,22
VALOR BDI (28.82%):	54,82
VALOR COM BDI:	245,04

I2714 MAO DE OBRA DE OPERAÇÃO BET.ELET.580L (H)

Mão de Obra		FONTE	UNID	COEFICIENTE	CUSTO UNITÁRIO	CUSTO TOTAL
I2548	OPERADOR DE BETONEIRA	SEINFRA	H	1,00000000	R$ 21,7185	R$ 21,7200
					TOTAL Mão de Obra:	R$ 21,7200

VALOR SEM ENCARGOS:	8,15
VALOR COM ENCARGOS:	21,72
VALOR BDI (28.82%):	6,26
VALOR COM BDI:	27,98

88274 MARMORISTA/GRANITEIRO COM ENCARGOS COMPLEMENTARES (H)

RODRIGUES CONSTRUÇÕES
CNPJ: 42.016.257/0001-81
Insc. Estadual: 12.697502-7
Contatos: 99.98548-3112 - 99.98473-7537
Endereço: Avenida Manoel Matias S/n - Centro
Bernardo do Mearim - MA

Prefeitura Mun. de Nova Colinas-MA
001515 DATA
08/07/2026
Assinatura

RELATÓRIO ANALÍTICO - COMPOSIÇÕES AUXILIARES

PROPONENTE:	PREFEITURA MUNICIPAL DE NOVA COLINAS
OBRA:	CONTRATAÇÃO DE EMPRESA DE ENGENHARIA PARA IMPLANTAÇÃO DE MELHORIAS SANITÁRIAS DOMICILIARES EM ÁREAS RURAIS DO MUNICÍPIO DE NOVA COLINAS/MA, CONFORME PROJETO BÁSICO
LOCAL:	MUNICÍPIO DE NOVA COLINAS - MA
BDI:	28,82 %
ENCARGOS SOCIAIS:	89,77 % HORISTA COM DESONERAÇÃO / 51,80 % MENSALISTA COM DESONERAÇÃO
CERTAME:	CONCORRÊNCIA Nº 004/2026 - PROCESSO ADMINISTRATIVO Nº 039/2026

Encargos Complementares		FONTE	UNID	COEFICIENTE	CUSTO UNITÁRIO	CUSTO TOTAL
00037370	ALIMENTACAO - HORISTA (COLETADO CAIXA - ENCARGOS COMPLEMENTARES)	SINAPI	H	1,00000000	R$ 2,20	R$ 2,20
00043489	EPI - FAMILIA PEDREIRO - HORISTA (ENCARGOS COMPLEMENTARES - COLETADO CAIXA)	SINAPI	H	1,00000000	R$ 1,32	R$ 1,32
00037372	EXAMES - HORISTA (COLETADO CAIXA - ENCARGOS COMPLEMENTARES)	SINAPI	H	1,00000000	R$ 1,36	R$ 1,36
00043465	FERRAMENTAS - FAMILIA PEDREIRO - HORISTA (ENCARGOS COMPLEMENTARES - COLETADO CAIXA)	SINAPI	H	1,00000000	R$ 0,73	R$ 0,73
00037373	SEGURO - HORISTA (COLETADO CAIXA - ENCARGOS COMPLEMENTARES)	SINAPI	H	1,00000000	R$ 0,11	R$ 0,11
037371	TRANSPORTE - HORISTA (COLETADO CAIXA - ENCARGOS COMPLEMENTARES)	SINAPI	H	1,00000000	R$ 0,51	R$ 0,51
					TOTAL Encargos Complementares:	R$ 6,23

Mão de Obra		FONTE	UNID	COEFICIENTE	CUSTO UNITÁRIO	CUSTO TOTAL
00004755	MARMORISTA / GRANITEIRO (HORISTA)	SINAPI	H	1,00000000	R$ 18,85	R$ 18,85
					TOTAL Mão de Obra:	R$ 18,85

Serviço		FONTE	UNID	COEFICIENTE	CUSTO UNITÁRIO	CUSTO TOTAL
95341	CURSO DE CAPACITAÇÃO PARA MARMORISTA/GRANITEIRO (ENCARGOS COMPLEMENTARES) - HORISTA	SINAPI	H	1,00000000	R$ 0,27	R$ 0,27
					TOTAL Serviço:	R$ 0,27

VALOR SEM ENCARGOS:	16,30
VALOR COM ENCARGOS:	25,35
VALOR BDI (28.82%):	7,31
VALOR COM BDI:	32,66

88282 MOTORISTA DE CAMINHÃO COM ENCARGOS COMPLEMENTARES (H)

Encargos Complementares		FONTE	UNID	COEFICIENTE	CUSTO UNITÁRIO	CUSTO TOTAL
00037370	ALIMENTACAO - HORISTA (COLETADO CAIXA - ENCARGOS COMPLEMENTARES)	SINAPI	H	1,00000000	R$ 2,20	R$ 2,20
00043488	EPI - FAMILIA OPERADOR ESCAVADEIRA - HORISTA (ENCARGOS COMPLEMENTARES - COLETADO CAIXA)	SINAPI	H	1,00000000	R$ 0,83	R$ 0,83
00037372	EXAMES - HORISTA (COLETADO CAIXA - ENCARGOS COMPLEMENTARES)	SINAPI	H	1,00000000	R$ 1,36	R$ 1,36
00043464	FERRAMENTAS - FAMILIA OPERADOR ESCAVADEIRA - HORISTA (ENCARGOS COMPLEMENTARES - COLETADO CAIXA)	SINAPI	H	1,00000000	R$ 0,03	R$ 0,03
00037373	SEGURO - HORISTA (COLETADO CAIXA - ENCARGOS COMPLEMENTARES)	SINAPI	H	1,00000000	R$ 0,11	R$ 0,11
00037371	TRANSPORTE - HORISTA (COLETADO CAIXA - ENCARGOS COMPLEMENTARES)	SINAPI	H	1,00000000	R$ 0,51	R$ 0,51
					TOTAL Encargos Complementares:	R$ 5,04

Mão de Obra		FONTE	UNID	COEFICIENTE	CUSTO UNITÁRIO	CUSTO TOTAL
00004093	MOTORISTA DE CAMINHAO (HORISTA)	SINAPI	H	1,00000000	R$ 21,85	R$ 21,85
					TOTAL Mão de Obra:	R$ 21,85

Serviço		FONTE	UNID	COEFICIENTE	CUSTO UNITÁRIO	CUSTO TOTAL
95347	CURSO DE CAPACITAÇÃO PARA MOTORISTA DE CAMINHÃO (ENCARGOS COMPLEMENTARES) - HORISTA	SINAPI	H	1,00000000	R$ 0,11	R$ 0,11

Prefeitura Mun. de Nova Colinas-MA
001516
DATA
08/07/2026
Assinatura

RODRIGUES CONSTRUÇÕES
CNPJ: 42.016.257/0001-81
Insc. Estadual: 12.697502-7
Contatos: 99.98548-3112 - 99.98473-7537
Endereço: Avenida Manoel Matias, s/n - Centro
Bernardo do Mearim - MA

RELATÓRIO ANALÍTICO - COMPOSIÇÕES AUXILIARES

PROPONENTE:	PREFEITURA MUNICIPAL DE NOVA COLINAS
OBRA:	CONTRATAÇÃO DE EMPRESA DE ENGENHARIA PARA IMPLANTAÇÃO DE MELHORIAS SANITÁRIAS DOMICILIARES EM ÁREAS RURAIS DO MUNICÍPIO DE NOVA COLINAS/MA, CONFORME PROJETO BÁSICO
LOCAL:	MUNICÍPIO DE NOVA COLINAS - MA
BDI:	28,82 %
ENCARGOS SOCIAIS:	89,77 % HORISTA COM DESONERAÇÃO / 51,80 % MENSALISTA COM DESONERAÇÃO
CERTAME:	CONCORRÊNCIA Nº 004/2026 - PROCESSO ADMINISTRATIVO Nº 039/2026

TOTAL Serviço:	R$ 0,11

VALOR SEM ENCARGOS:	**16,60**
VALOR COM ENCARGOS:	**27,00**
VALOR BDI (28.82%):	**7,78**
VALOR COM BDI:	**34,78**

88377 OPERADOR DE BETONEIRA ESTACIONÁRIA/MISTURADOR COM ENCARGOS COMPLEMENTARES (H)

Encargos Complementares		FONTE	UNID	COEFICIENTE	CUSTO UNITÁRIO	CUSTO TOTAL
037370	ALIMENTACAO - HORISTA (COLETADO CAIXA - ENCARGOS COMPLEMENTARES)	SINAPI	H	1,00000000	R$ 2,20	R$ 2,20
00043488	EPI - FAMILIA OPERADOR ESCAVADEIRA - HORISTA (ENCARGOS COMPLEMENTARES - COLETADO CAIXA)	SINAPI	H	1,00000000	R$ 0,83	R$ 0,83
00037372	EXAMES - HORISTA (COLETADO CAIXA - ENCARGOS COMPLEMENTARES)	SINAPI	H	1,00000000	R$ 1,36	R$ 1,36
00043464	FERRAMENTAS - FAMILIA OPERADOR ESCAVADEIRA - HORISTA (ENCARGOS COMPLEMENTARES - COLETADO CAIXA)	SINAPI	H	1,00000000	R$ 0,03	R$ 0,03
00037373	SEGURO - HORISTA (COLETADO CAIXA - ENCARGOS COMPLEMENTARES)	SINAPI	H	1,00000000	R$ 0,11	R$ 0,11
00037371	TRANSPORTE - HORISTA (COLETADO CAIXA - ENCARGOS COMPLEMENTARES)	SINAPI	H	1,00000000	R$ 0,51	R$ 0,51
					TOTAL Encargos Complementares:	R$ 5,04

Mão de Obra		FONTE	UNID	COEFICIENTE	CUSTO UNITÁRIO	CUSTO TOTAL
00037666	OPERADOR DE BETONEIRA ESTACIONARIA / MISTURADOR (HORISTA)	SINAPI	H	1,00000000	R$ 14,96	R$ 14,96
					TOTAL Mão de Obra:	R$ 14,96

Serviço		FONTE	UNID	COEFICIENTE	CUSTO UNITÁRIO	CUSTO TOTAL
95389	CURSO DE CAPACITAÇÃO PARA OPERADOR DE BETONEIRA ESTACIONÁRIA/MISTURADOR (ENCARGOS COMPLEMENTARES) - HORISTA	SINAPI	H	1,00000000	R$ 0,12	R$ 0,12
					TOTAL Serviço:	R$ 0,12

VALOR SEM ENCARGOS:	**12,98**
VALOR COM ENCARGOS:	**20,12**
VALOR BDI (28.82%):	**5,80**
VALOR COM BDI:	**25,92**

88294 OPERADOR DE ESCAVADEIRA COM ENCARGOS COMPLEMENTARES (H)

Encargos Complementares		FONTE	UNID	COEFICIENTE	CUSTO UNITÁRIO	CUSTO TOTAL
00037370	ALIMENTACAO - HORISTA (COLETADO CAIXA - ENCARGOS COMPLEMENTARES)	SINAPI	H	1,00000000	R$ 2,20	R$ 2,20
00043488	EPI - FAMILIA OPERADOR ESCAVADEIRA - HORISTA (ENCARGOS COMPLEMENTARES - COLETADO CAIXA)	SINAPI	H	1,00000000	R$ 0,83	R$ 0,83
00037372	EXAMES - HORISTA (COLETADO CAIXA - ENCARGOS COMPLEMENTARES)	SINAPI	H	1,00000000	R$ 1,36	R$ 1,36
00043464	FERRAMENTAS - FAMILIA OPERADOR ESCAVADEIRA - HORISTA (ENCARGOS COMPLEMENTARES - COLETADO CAIXA)	SINAPI	H	1,00000000	R$ 0,03	R$ 0,03

RODRIGUES CONSTRUÇÕES
Engenharia e Construções
CNPJ: 42.016.257/0001-81
Insc. Estadual.: 12.697502-7
Contatos: 99.98548-3112 - 99.98473-7537
rodrigues_construcoes22
Endereço: Avenida Manoel Matias, 248 - Centro
Bernardo do Mearim - MA

RELATÓRIO ANALÍTICO - COMPOSIÇÕES AUXILIARES

PROPONENTE:	PREFEITURA MUNICIPAL DE NOVA COLINAS
OBRA:	CONTRATAÇÃO DE EMPRESA DE ENGENHARIA PARA IMPLANTAÇÃO DE MELHORIAS SANITÁRIAS DOMICILIARES EM ÁREAS RURAIS DO MUNICÍPIO DE NOVA COLINAS/MA CONFORME PROJETO BÁSICO
LOCAL:	MUNICÍPIO DE NOVA COLINAS - MA
BDI:	28,82 %
ENCARGOS SOCIAIS:	89,77 % HORISTA COM DESONERAÇÃO / 51,80 % MENSALISTA COM DESONERAÇÃO
CERTAME:	CONCORRÊNCIA Nº 004/2026 - PROCESSO ADMINISTRATIVO Nº 039/2026

Pref. Mun. de Nova Colinas - MA
DATA: 03/07/2026
Nº 00154
Assinatura

00037373	SEGURO - HORISTA (COLETADO CAIXA - ENCARGOS COMPLEMENTARES)	SINAPI	H	1,00000000	R$ 0,11	R$ 0,11
00037371	TRANSPORTE - HORISTA (COLETADO CAIXA - ENCARGOS COMPLEMENTARES)	SINAPI	H	1,00000000	R$ 0,51	R$ 0,51
				TOTAL Encargos Complementares:		R$ 5,04

Mão de Obra		FONTE	UNID	COEFICIENTE	CUSTO UNITÁRIO	CUSTO TOTAL
00004234	OPERADOR DE ESCAVADEIRA (HORISTA)	SINAPI	H	1,00000000	R$ 18,85	R$ 18,85
					TOTAL Mão de Obra:	R$ 18,85

Serviço		FONTE	UNID	COEFICIENTE	CUSTO UNITÁRIO	CUSTO TOTAL
95357	CURSO DE CAPACITAÇÃO PARA OPERADOR DE ESCAVADEIRA (ENCARGOS COMPLEMENTARES) - HORISTA	SINAPI	H	1,00000000	R$ 0,21	R$ 0,21
					TOTAL Serviço:	R$ 0,21

VALOR SEM ENCARGOS:	**15,08**
VALOR COM ENCARGOS:	**24,10**
VALOR BDI (28.82%):	**6,95**
VALOR COM BDI:	**31,05**

88295 OPERADOR DE GUINCHO COM ENCARGOS COMPLEMENTARES (H)

Encargos Complementares		FONTE	UNID	COEFICIENTE	CUSTO UNITÁRIO	CUSTO TOTAL
00037370	ALIMENTACAO - HORISTA (COLETADO CAIXA - ENCARGOS COMPLEMENTARES)	SINAPI	H	1,00000000	R$ 2,20	R$ 2,20
00043488	EPI - FAMILIA OPERADOR ESCAVADEIRA - HORISTA (ENCARGOS COMPLEMENTARES - COLETADO CAIXA)	SINAPI	H	1,00000000	R$ 0,83	R$ 0,83
00037372	EXAMES - HORISTA (COLETADO CAIXA - ENCARGOS COMPLEMENTARES)	SINAPI	H	1,00000000	R$ 1,36	R$ 1,36
00043464	FERRAMENTAS - FAMILIA OPERADOR ESCAVADEIRA - HORISTA (ENCARGOS COMPLEMENTARES - COLETADO CAIXA)	SINAPI	H	1,00000000	R$ 0,03	R$ 0,03
037373	SEGURO - HORISTA (COLETADO CAIXA - ENCARGOS COMPLEMENTARES)	SINAPI	H	1,00000000	R$ 0,11	R$ 0,11
00037371	TRANSPORTE - HORISTA (COLETADO CAIXA - ENCARGOS COMPLEMENTARES)	SINAPI	H	1,00000000	R$ 0,51	R$ 0,51
				TOTAL Encargos Complementares:		R$ 5,04

Mão de Obra		FONTE	UNID	COEFICIENTE	CUSTO UNITÁRIO	CUSTO TOTAL
00004253	OPERADOR DE GUINCHO OU GUINCHEIRO (HORISTA)	SINAPI	H	1,00000000	R$ 14,96	R$ 14,96
					TOTAL Mão de Obra:	R$ 14,96

Serviço		FONTE	UNID	COEFICIENTE	CUSTO UNITÁRIO	CUSTO TOTAL
95358	CURSO DE CAPACITAÇÃO PARA OPERADOR DE GUINCHO (ENCARGOS COMPLEMENTARES) - HORISTA	SINAPI	H	1,00000000	R$ 0,24	R$ 0,24
					TOTAL Serviço:	R$ 0,24

VALOR SEM ENCARGOS:	**13,04**
VALOR COM ENCARGOS:	**20,24**
VALOR BDI (28.82%):	**5,83**
VALOR COM BDI:	**26,07**

RODRIGUES CONSTRUÇÕES
CNPJ: 42.016.257/0001-81.
Insc. Estadual: 12.697502-7
Contatos: 99.98548-3112 - 99.98473-7537
@rodrigues_construcoes22
Endereço: Avenida Manoel Matias 371, Centro
Bernardo do Mearim - MA

Prefeitura Mun. de Nova Colinas - MA
001518
DATA: 08/07/2026
Assinatura

RELATÓRIO ANALÍTICO - COMPOSIÇÕES AUXILIARES

PROPONENTE:	PREFEITURA MUNICIPAL DE NOVA COLINAS
OBRA:	CONTRATAÇÃO DE EMPRESA DE ENGENHARIA PARA IMPLANTAÇÃO DE MELHORIAS SANITÁRIAS DOMICILIARES EM ÁREAS RURAIS DO MUNICÍPIO DE NOVA COLINAS/MA, CONFORME PROJETO BÁSICO
LOCAL:	MUNICÍPIO DE NOVA COLINAS - MA
BDI:	28,82 %
ENCARGOS SOCIAIS:	89,77 % HORISTA COM DESONERAÇÃO / 51,80 % MENSALISTA COM DESONERAÇÃO
CERTAME:	CONCORRÊNCIA Nº 004/2026 - PROCESSO ADMINISTRATIVO Nº 039/2026

88297 OPERADOR DE MÁQUINAS E EQUIPAMENTOS COM ENCARGOS COMPLEMENTARES (H)

Encargos Complementares		FONTE	UNID	COEFICIENTE	CUSTO UNITÁRIO	CUSTO TOTAL
00037370	ALIMENTACAO - HORISTA (COLETADO CAIXA - ENCARGOS COMPLEMENTARES)	SINAPI	H	1,00000000	R$ 2,20	R$ 2,20
00043488	EPI - FAMILIA OPERADOR ESCAVADEIRA - HORISTA (ENCARGOS COMPLEMENTARES - COLETADO CAIXA)	SINAPI	H	1,00000000	R$ 0,83	R$ 0,83
00037372	EXAMES - HORISTA (COLETADO CAIXA - ENCARGOS COMPLEMENTARES)	SINAPI	H	1,00000000	R$ 1,36	R$ 1,36
00043464	FERRAMENTAS - FAMILIA OPERADOR ESCAVADEIRA - HORISTA (ENCARGOS COMPLEMENTARES - COLETADO CAIXA)	SINAPI	H	1,00000000	R$ 0,03	R$ 0,03
037373	SEGURO - HORISTA (COLETADO CAIXA - ENCARGOS COMPLEMENTARES)	SINAPI	H	1,00000000	R$ 0,11	R$ 0,11
00037371	TRANSPORTE - HORISTA (COLETADO CAIXA - ENCARGOS COMPLEMENTARES)	SINAPI	H	1,00000000	R$ 0,51	R$ 0,51
					TOTAL Encargos Complementares:	R$ 5,04

Mão de Obra		FONTE	UNID	COEFICIENTE	CUSTO UNITÁRIO	CUSTO TOTAL
00004230	OPERADOR DE MAQUINAS E TRATORES DIVERSOS - TERRAPLANAGEM (HORISTA)	SINAPI	H	1,00000000	R$ 20,41	R$ 20,41
					TOTAL Mão de Obra:	R$ 20,41

Serviço		FONTE	UNID	COEFICIENTE	CUSTO UNITÁRIO	CUSTO TOTAL
95360	CURSO DE CAPACITAÇÃO PARA OPERADOR DE MÁQUINAS E EQUIPAMENTOS (ENCARGOS COMPLEMENTARES) - HORISTA	SINAPI	H	1,00000000	R$ 0,23	R$ 0,23
					TOTAL Serviço:	R$ 0,23

VALOR SEM ENCARGOS:	**15,91**
VALOR COM ENCARGOS:	**25,68**
VALOR BDI (28.82%):	**7,40**
VALOR COM BDI:	**33,08**

88309 PEDREIRO COM ENCARGOS COMPLEMENTARES (H)

Encargos Complementares		FONTE	UNID	COEFICIENTE	CUSTO UNITÁRIO	CUSTO TOTAL
00037370	ALIMENTACAO - HORISTA (COLETADO CAIXA - ENCARGOS COMPLEMENTARES)	SINAPI	H	1,00000000	R$ 2,20	R$ 2,20
00043489	EPI - FAMILIA PEDREIRO - HORISTA (ENCARGOS COMPLEMENTARES - COLETADO CAIXA)	SINAPI	H	1,00000000	R$ 1,32	R$ 1,32
00037372	EXAMES - HORISTA (COLETADO CAIXA - ENCARGOS COMPLEMENTARES)	SINAPI	H	1,00000000	R$ 1,36	R$ 1,36
00043465	FERRAMENTAS - FAMILIA PEDREIRO - HORISTA (ENCARGOS COMPLEMENTARES - COLETADO CAIXA)	SINAPI	H	1,00000000	R$ 0,73	R$ 0,73
00037373	SEGURO - HORISTA (COLETADO CAIXA - ENCARGOS COMPLEMENTARES)	SINAPI	H	1,00000000	R$ 0,11	R$ 0,11
00037371	TRANSPORTE - HORISTA (COLETADO CAIXA - ENCARGOS COMPLEMENTARES)	SINAPI	H	1,00000000	R$ 0,51	R$ 0,51
					TOTAL Encargos Complementares:	R$ 6,23

Mão de Obra		FONTE	UNID	COEFICIENTE	CUSTO UNITÁRIO	CUSTO TOTAL
00004750	PEDREIRO (HORISTA)	SINAPI	H	1,00000000	R$ 18,85	R$ 18,85

Prefeitura Mun. de Nova Colinas-MA
001519
DATA: 08/07/2026
Assinatura

RODRIGUES CONSTRUÇÕES
CNPJ: 42.016.257/0001-81.
Insc. Estadual: 12.697502-7
Contatos: 99.98548-3112 - 99.98473-7537
Endereço: Avenida Manoel Matias s/n - Centro
Bernardo do Mearim - MA

RELATÓRIO ANALÍTICO - COMPOSIÇÕES AUXILIARES

PROPONENTE:	PREFEITURA MUNICIPAL DE NOVA COLINAS
OBRA:	CONTRATAÇÃO DE EMPRESA DE ENGENHARIA PARA IMPLANTAÇÃO DE MELHORIAS SANITÁRIAS DOMICILIARES EM ÁREAS RURAIS DO MUNICÍPIO DE NOVA COLINAS/MA, CONFORME PROJETO BÁSICO
LOCAL:	MUNICÍPIO DE NOVA COLINAS - MA
BDI:	28,82 %
ENCARGOS SOCIAIS:	89,77 % HORISTA COM DESONERAÇÃO / 51,80 % MENSALISTA COM DESONERAÇÃO
CERTAME:	CONCORRÊNCIA Nº 004/2026 - PROCESSO ADMINISTRATIVO Nº 039/2026

TOTAL Mão de Obra:	R$ 18,85

Serviço		FONTE	UNID	COEFICIENTE	CUSTO UNITÁRIO	CUSTO TOTAL
95371	CURSO DE CAPACITAÇÃO PARA PEDREIRO (ENCARGOS COMPLEMENTARES) - HORISTA	SINAPI	H	1,00000000	R$ 0,39	R$ 0,39
					TOTAL Serviço:	R$ 0,39

VALOR SEM ENCARGOS:	**16,37**
VALOR COM ENCARGOS:	**25,47**
VALOR BDI (28.82%):	**7,34**
VALOR COM BDI:	**32,81**

97735 PEÇA RETANGULAR PRÉ-MOLDADA, VOLUME DE CONCRETO DE 30 A 100 LITROS, TAXA DE AÇO APROXIMADA DE 30KG/M³. AF_03/2024 (M3)

Equipamento Custo Horário		FONTE	UNID	COEFICIENTE	CUSTO UNITÁRIO	CUSTO TOTAL
91693	SERRA CIRCULAR DE BANCADA COM MOTOR ELÉTRICO POTÊNCIA DE 5HP, COM COIFA PARA DISCO 10" - CHI DIURNO. AF_08/2015	SINAPI	CHI	0,42260000	R$ 25,83	R$ 10,91
91692	SERRA CIRCULAR DE BANCADA COM MOTOR ELÉTRICO POTÊNCIA DE 5HP, COM COIFA PARA DISCO 10" - CHP DIURNO. AF_08/2015	SINAPI	CHP	0,31300000	R$ 27,22	R$ 8,51
90587	VIBRADOR DE IMERSÃO, DIÂMETRO DE PONTEIRA 45MM, MOTOR ELÉTRICO TRIFÁSICO POTÊNCIA DE 2 CV - CHI DIURNO. AF_06/2015	SINAPI	CHI	12,77880000	R$ 0,56	R$ 7,15
90586	VIBRADOR DE IMERSÃO, DIÂMETRO DE PONTEIRA 45MM, MOTOR ELÉTRICO TRIFÁSICO POTÊNCIA DE 2 CV - CHP DIURNO. AF_06/2015	SINAPI	CHP	4,68650000	R$ 1,41	R$ 6,60
					TOTAL Equipamento Custo Horário:	R$ 33,17

Material		FONTE	UNID	COEFICIENTE	CUSTO UNITÁRIO	CUSTO TOTAL
00001358	CHAPA/PAINEL DE MADEIRA COMPENSADA RESINADA (MADEIRITE RESINADO ROSA) PARA FORMA DE CONCRETO, DE 2200 X 1100 MM, E = 17 MM	SINAPI	M2	1,31120000	R$ 52,39	R$ 68,69
00002692	DESMOLDANTE PROTETOR PARA FORMAS DE MADEIRA, DE BASE OLEOSA EMULSIONADA EM AGUA	SINAPI	L	0,05670000	R$ 10,64	R$ 0,60
00020247	PREGO DE ACO POLIDO COM CABECA 15 X 15 (1 1/4 X 13)	SINAPI	KG	0,26190000	R$ 23,24	R$ 6,08
00004517	SARRAFO *2,5 X 7,5* CM EM PINUS, MISTA OU EQUIVALENTE DA REGIAO - BRUTA	SINAPI	M	4,47700000	R$ 3,87	R$ 17,32
					TOTAL Material:	R$ 92,69

Mão de Obra com Encargos Complementares		FONTE	UNID	COEFICIENTE	CUSTO UNITÁRIO	CUSTO TOTAL
88239	AJUDANTE DE CARPINTEIRO COM ENCARGOS COMPLEMENTARES	SINAPI	H	0,73560000	R$ 20,75	R$ 15,26
88261	CARPINTEIRO DE ESQUADRIAS COM ENCARGOS COMPLEMENTARES	SINAPI	H	3,67800000	R$ 24,01	R$ 88,30
88309	PEDREIRO COM ENCARGOS COMPLEMENTARES	SINAPI	H	22,49740000	R$ 25,47	R$ 573,00
88316	SERVENTE COM ENCARGOS COMPLEMENTARES	SINAPI	H	22,49740000	R$ 20,40	R$ 458,94
					TOTAL Mão de Obra com Encargos Complementares:	R$ 1.135,50

Serviço		FONTE	UNID	COEFICIENTE	CUSTO UNITÁRIO	CUSTO TOTAL
92767	ARMAÇÃO DE LAJE DE ESTRUTURA CONVENCIONAL DE CONCRETO ARMADO UTILIZANDO AÇO CA-60 DE 4,2 MM - MONTAGEM. AF_06/2022	SINAPI	KG	28,93690000	R$ 14,17	R$ 410,03

Prefeitura Mun. de Nova Colinas-MA
001520
DATA:
Assinatura

RODRIGUES CONSTRUÇÕES
CNPJ: 42.016.257/0001-81
Insc. Estadual: 12.697502-7
Contatos: 99.98548-3112 - 99.98473-7537
rodrigues_construcoes22
Endereço: Avenida Manoel Matias s/n - Centro
Bernardo do Mearim - MA

RELATÓRIO ANALÍTICO - COMPOSIÇÕES AUXILIARES

PROPONENTE:	PREFEITURA MUNICIPAL DE NOVA COLINAS
OBRA:	CONTRATAÇÃO DE EMPRESA DE ENGENHARIA PARA IMPLANTAÇÃO DE MELHORIAS SANITÁRIAS DOMICILIARES EM ÁREAS RURAIS DO MUNICÍPIO DE NOVA COLINAS/MA, CONFORME PROJETO BÁSICO
LOCAL:	MUNICÍPIO DE NOVA COLINAS - MA
BDI:	28,82 %
ENCARGOS SOCIAIS:	89,77 % HORISTA COM DESONERAÇÃO / 51,80 % MENSALISTA COM DESONERAÇÃO
CERTAME:	CONCORRÊNCIA Nº 004/2026 - PROCESSO ADMINISTRATIVO Nº 039/2026

94972	CONCRETO FCK = 30MPA, TRAÇO 1:2,1:2,5 (EM MASSA SECA DE CIMENTO/ AREIA MÉDIA/ BRITA 1) - PREPARO MECÂNICO COM BETONEIRA 600 L. AF_05/2021	SINAPI	M3	1,20000000	R$ 635,01	R$ 762,01
					TOTAL Serviço:	R$ 1.172,04

VALOR SEM ENCARGOS:	**1.947,71**
VALOR COM ENCARGOS:	**2.433,40**
VALOR BDI (28.82%):	**701,31**
VALOR COM BDI:	**3.134,71**

10 PINTOR COM ENCARGOS COMPLEMENTARES (H)

Encargos Complementares		FONTE	UNID	COEFICIENTE	CUSTO UNITÁRIO	CUSTO TOTAL
00037370	ALIMENTACAO - HORISTA (COLETADO CAIXA - ENCARGOS COMPLEMENTARES)	SINAPI	H	1,00000000	R$ 2,20	R$ 2,20
00043490	EPI - FAMILIA PINTOR - HORISTA (ENCARGOS COMPLEMENTARES - COLETADO CAIXA)	SINAPI	H	1,00000000	R$ 1,68	R$ 1,68
00037372	EXAMES - HORISTA (COLETADO CAIXA - ENCARGOS COMPLEMENTARES)	SINAPI	H	1,00000000	R$ 1,36	R$ 1,36
00043466	FERRAMENTAS - FAMILIA PINTOR - HORISTA (ENCARGOS COMPLEMENTARES - COLETADO CAIXA)	SINAPI	H	1,00000000	R$ 2,23	R$ 2,23
00037373	SEGURO - HORISTA (COLETADO CAIXA - ENCARGOS COMPLEMENTARES)	SINAPI	H	1,00000000	R$ 0,11	R$ 0,11
00037371	TRANSPORTE - HORISTA (COLETADO CAIXA - ENCARGOS COMPLEMENTARES)	SINAPI	H	1,00000000	R$ 0,51	R$ 0,51
					TOTAL Encargos Complementares:	R$ 8,09

Mão de Obra		FONTE	UNID	COEFICIENTE	CUSTO UNITÁRIO	CUSTO TOTAL
00004783	PINTOR (HORISTA)	SINAPI	H	1,00000000	R$ 19,97	R$ 19,97
					TOTAL Mão de Obra:	R$ 19,97

Serviço		FONTE	UNID	COEFICIENTE	CUSTO UNITÁRIO	CUSTO TOTAL
5372	CURSO DE CAPACITAÇÃO PARA PINTOR (ENCARGOS COMPLEMENTARES) - HORISTA	SINAPI	H	1,00000000	R$ 0,29	R$ 0,29
					TOTAL Serviço:	R$ 0,29

VALOR SEM ENCARGOS:	**18,76**
VALOR COM ENCARGOS:	**28,35**
VALOR BDI (28.82%):	**8,17**
VALOR COM BDI:	**36,52**

102234 PINTURA IMUNIZANTE PARA MADEIRA, 2 DEMÃOS. AF_01/2021 (M2)

Material		FONTE	UNID	COEFICIENTE	CUSTO UNITÁRIO	CUSTO TOTAL
00007340	IMUNIZANTE PARA MADEIRA, INCOLOR	SINAPI	L	0,32570000	R$ 30,90	R$ 10,06
					TOTAL Material:	R$ 10,06

Mão de Obra com Encargos Complementares		FONTE	UNID	COEFICIENTE	CUSTO UNITÁRIO	CUSTO TOTAL
88310	PINTOR COM ENCARGOS COMPLEMENTARES	SINAPI	H	0,45290000	R$ 28,35	R$ 12,83
					TOTAL Mão de Obra com Encargos Complementares:	R$ 12,83

RODRIGUES CONSTRUÇÕES
CNPJ: 42.016.257/0001-81
Insc. Estadual: 12.697502-7
Contatos: 99.98548-3112 - 99.98473-7537
@rodrigues_construcoes22
Endereço: Avenida Manoel Matias S/n - Centro
Bernardo do Mearim - MA

Prefeitura Mun. de Nova Colinas-MA
0015 21
DATA
08/07/2026
Assinatura

RELATÓRIO ANALÍTICO - COMPOSIÇÕES AUXILIARES

PROPONENTE:	PREFEITURA MUNICIPAL DE NOVA COLINAS
OBRA:	CONTRATAÇÃO DE EMPRESA DE ENGENHARIA PARA IMPLANTAÇÃO DE MELHORIAS SANITÁRIAS DOMICILIARES EM ÁREAS RURAIS DO MUNICÍPIO DE NOVA COLINAS/MA, CONFORME PROJETO BÁSICO
LOCAL:	MUNICÍPIO DE NOVA COLINAS - MA
BDI:	28,82 %
ENCARGOS SOCIAIS:	89,77 % HORISTA COM DESONERAÇÃO / 51,80 % MENSALISTA COM DESONERAÇÃO
CERTAME:	CONCORRÊNCIA Nº 004/2026 - PROCESSO ADMINISTRATIVO Nº 039/2026

VALOR SEM ENCARGOS:	18,55
VALOR COM ENCARGOS:	22,89
VALOR BDI (28.82%):	6,60
VALOR COM BDI:	29,49

91277 PLACA VIBRATÓRIA REVERSÍVEL COM MOTOR 4 TEMPOS A GASOLINA, FORÇA CENTRÍFUGA DE 25 KN (2500 KGF), POTÊNCIA 5,5 CV - CHP DIURNO. AF_08/2015 (CHP)

Serviço		FONTE	UNID	COEFICIENTE	CUSTO UNITÁRIO	CUSTO TOTAL
91273	PLACA VIBRATÓRIA REVERSÍVEL COM MOTOR 4 TEMPOS A GASOLINA, FORÇA CENTRÍFUGA DE 25 KN (2500 KGF), POTÊNCIA 5,5 CV - DEPRECIAÇÃO. AF_08/2015	SINAPI	H	1,00000000	R$ 0,61	R$ 0,61
91274	PLACA VIBRATÓRIA REVERSÍVEL COM MOTOR 4 TEMPOS A GASOLINA, FORÇA CENTRÍFUGA DE 25 KN (2500 KGF), POTÊNCIA 5,5 CV - JUROS. AF_08/2015	SINAPI	H	1,00000000	R$ 0,16	R$ 0,16
91275	PLACA VIBRATÓRIA REVERSÍVEL COM MOTOR 4 TEMPOS A GASOLINA, FORÇA CENTRÍFUGA DE 25 KN (2500 KGF), POTÊNCIA 5,5 CV - MANUTENÇÃO. AF_08/2015	SINAPI	H	1,00000000	R$ 0,76	R$ 0,76
91276	PLACA VIBRATÓRIA REVERSÍVEL COM MOTOR 4 TEMPOS A GASOLINA, FORÇA CENTRÍFUGA DE 25 KN (2500 KGF), POTÊNCIA 5,5 CV - MATERIAIS NA OPERAÇÃO. AF_08/2015	SINAPI	H	1,00000000	R$ 8,51	R$ 8,51
					TOTAL Serviço:	R$ 10,04

VALOR SEM ENCARGOS:	10,04
VALOR COM ENCARGOS:	10,04
VALOR BDI (28.82%):	2,89
VALOR COM BDI:	12,93

91273 PLACA VIBRATÓRIA REVERSÍVEL COM MOTOR 4 TEMPOS A GASOLINA, FORÇA CENTRÍFUGA DE 25 KN (2500 KGF), POTÊNCIA 5,5 CV - DEPRECIAÇÃO. AF_08/2015 (H)

Equipamento		FONTE	UNID	COEFICIENTE	CUSTO UNITÁRIO	CUSTO TOTAL
00001442	COMPACTADOR DE SOLO TIPO PLACA VIBRATORIA REVERSIVEL, A GASOLINA 4 TEMPOS, PESO 125 A 150 KG, FORCA CENTRIF. 2500 A 2800 KGF, LARG. TRABALHO 400 A 450 MM, FREQ. VIBRACAO 4300 A 4500 RPM, VELOC. TRABALHO 15 A 20 M/MIN, POT. 5,5 A 6,0 HP	SINAPI	UN	0,00005330	R$ 11.530,18	R$ 0,61
					TOTAL Equipamento:	R$ 0,61

VALOR SEM ENCARGOS:	0,61
VALOR COM ENCARGOS:	0,61
VALOR BDI (28.82%):	0,18
VALOR COM BDI:	0,79

91274 PLACA VIBRATÓRIA REVERSÍVEL COM MOTOR 4 TEMPOS A GASOLINA, FORÇA CENTRÍFUGA DE 25 KN (2500 KGF), POTÊNCIA 5,5 CV - JUROS. AF_08/2015 (H)

Equipamento		FONTE	UNID	COEFICIENTE	CUSTO UNITÁRIO	CUSTO TOTAL
00001442	COMPACTADOR DE SOLO TIPO PLACA VIBRATORIA REVERSIVEL, A GASOLINA 4 TEMPOS, PESO 125 A 150 KG, FORCA CENTRIF. 2500 A 2800 KGF, LARG. TRABALHO 400 A 450 MM, FREQ. VIBRACAO 4300 A 4500 RPM, VELOC. TRABALHO 15 A 20 M/MIN, POT. 5,5 A 6,0 HP	SINAPI	UN	0,00001430	R$ 11.530,18	R$ 0,16
					TOTAL Equipamento:	R$ 0,16

RODRIGUES CONSTRUÇÕES
Orçamentos e Planejamentos
CNPJ: 42.016.257/0001-81
Insc. Estadual: 12.697502-7
Contatos: 99.98548-3112 - 99.98473-7537
@rodrigues_construcoes22
Endereço: Avenida Manoel Matias s/n - Centro
Bernardo do Mearim - MA

RELATÓRIO ANALÍTICO - COMPOSIÇÕES AUXILIARES

DATA : 08/01/2026

PROPONENTE:	PREFEITURA MUNICIPAL DE NOVA COLINAS
OBRA:	CONTRATAÇÃO DE EMPRESA DE ENGENHARIA PARA IMPLANTAÇÃO DE MELHORIAS SANITÁRIAS DOMICILIARES EM ÁREAS RURAIS DO MUNICÍPIO DE NOVA COLINAS/MA, CONFORME PROJETO BÁSICO
LOCAL:	MUNICÍPIO DE NOVA COLINAS - MA
BDI:	28,82 %
ENCARGOS SOCIAIS:	89,77 % HORISTA COM DESONERAÇÃO / 51,80 % MENSALISTA COM DESONERAÇÃO
CERTAME:	CONCORRÊNCIA Nº 004/2026 - PROCESSO ADMINISTRATIVO Nº 039/2026

Prefeitura Mun. de Nova Colinas-MA
Assinatura

VALOR SEM ENCARGOS:	0,16
VALOR COM ENCARGOS:	0,16
VALOR BDI (28.82%):	0,05
VALOR COM BDI:	0,21

91275 PLACA VIBRATÓRIA REVERSÍVEL COM MOTOR 4 TEMPOS A GASOLINA, FORÇA CENTRÍFUGA DE 25 KN (2500 KGF), POTÊNCIA 5,5 CV - MANUTENÇÃO. AF_08/2015 (H)

Equipamento		FONTE	UNID	COEFICIENTE	CUSTO UNITÁRIO	CUSTO TOTAL
0001442	COMPACTADOR DE SOLO TIPO PLACA VIBRATORIA REVERSIVEL, A GASOLINA 4 TEMPOS, PESO 125 A 150 KG, FORCA CENTRIF. 2500 A 2800 KGF, LARG. TRABALHO 400 A 450 MM, FREQ. VIBRACAO 4300 A 4500 RPM, VELOC. TRABALHO 15 A 20 M/MIN, POT. 5,5 A 6,0 HP	SINAPI	UN	0,00006670	R$ 11.530,18	R$ 0,76
					TOTAL Equipamento:	R$ 0,76

VALOR SEM ENCARGOS:	0,76
VALOR COM ENCARGOS:	0,76
VALOR BDI (28.82%):	0,22
VALOR COM BDI:	0,98

91276 PLACA VIBRATÓRIA REVERSÍVEL COM MOTOR 4 TEMPOS A GASOLINA, FORÇA CENTRÍFUGA DE 25 KN (2500 KGF), POTÊNCIA 5,5 CV - MATERIAIS NA OPERAÇÃO. AF_08/2015 (H)

Material		FONTE	UNID	COEFICIENTE	CUSTO UNITÁRIO	CUSTO TOTAL
00004222	GASOLINA COMUM	SINAPI	L	1,44000000	R$ 5,91	R$ 8,51
					TOTAL Material:	R$ 8,51

VALOR SEM ENCARGOS:	8,51
VALOR COM ENCARGOS:	8,51
VALOR BDI (28.82%):	2,45
VALOR COM BDI:	10,96

101624 PREPARO DE FUNDO DE VALA COM LARGURA MAIOR OU IGUAL A 1,5 M E MENOR QUE 2,5 M, COM CAMADA DE BRITA, LANÇAMENTO MECANIZADO. AF_01/2026 (M3)

Equipamento Custo Horário		FONTE	UNID	COEFICIENTE	CUSTO UNITÁRIO	CUSTO TOTAL
91533	COMPACTADOR DE SOLOS DE PERCUSSÃO (SOQUETE) COM MOTOR A GASOLINA 4 TEMPOS, POTÊNCIA 4 CV - CHP DIURNO. AF_08/2015	SINAPI	CHP	0,12520000	R$ 34,03	R$ 4,26
5679	RETROESCAVADEIRA SOBRE RODAS COM CARREGADEIRA, TRAÇÃO 4X4, POTÊNCIA LÍQ. 88 HP, CAÇAMBA CARREG. CAP. MÍN. 1 M3, CAÇAMBA RETRO CAP. 0,26 M3, PESO OPERACIONAL MÍN. 6.674 KG, PROFUNDIDADE ESCAVAÇÃO MÁX. 4,37 M - CHI DIURNO. AF_06/2014	SINAPI	CHI	0,35171100	R$ 57,12	R$ 20,08
5678	RETROESCAVADEIRA SOBRE RODAS COM CARREGADEIRA, TRAÇÃO 4X4, POTÊNCIA LÍQ. 88 HP, CAÇAMBA CARREG. CAP. MÍN. 1 M3, CAÇAMBA RETRO CAP. 0,26 M3, PESO OPERACIONAL MÍN. 6.674 KG, PROFUNDIDADE ESCAVAÇÃO MÁX. 4,37 M - CHP DIURNO. AF_06/2014	SINAPI	CHP	0,21102700	R$ 140,35	R$ 29,61
					TOTAL Equipamento Custo Horário:	R$ 53,95

Material	FONTE	UNID	COEFICIENTE	CUSTO UNITÁRIO	CUSTO TOTAL

RODRIGUES CONSTRUÇÕES
CNPJ: 42.016.257/0001-81
Insc. Estadual: 12.697502-7
Contatos: 99.98548-3112 - 99.98473-7537
Endereço: Avenida Manoel Matias, S/N - Centro
Bernardo do Mearim - MA

RELATÓRIO ANALÍTICO - COMPOSIÇÕES AUXILIARES

DATA: 08/07/2026

PROPONENTE:	PREFEITURA MUNICIPAL DE NOVA COLINAS
OBRA:	CONTRATAÇÃO DE EMPRESA DE ENGENHARIA PARA IMPLANTAÇÃO DE MELHORIAS SANITÁRIAS DOMICILIARES EM ÁREAS RURAIS DO MUNICÍPIO DE NOVA COLINAS/MA, CONFORME PROJETO BÁSICO
LOCAL:	MUNICÍPIO DE NOVA COLINAS - MA
BDI:	28,82 %
ENCARGOS SOCIAIS:	89,77 % HORISTA COM DESONERAÇÃO / 51,80 % MENSALISTA COM DESONERAÇÃO
CERTAME:	CONCORRÊNCIA Nº 004/2026 - PROCESSO ADMINISTRATIVO Nº 039/2026

00004720	PEDRA BRITADA N. 0, OU PEDRISCO (4,8 A 9,5 MM) POSTO PEDREIRA/FORNECEDOR, SEM FRETE	SINAPI	M3	1,10000000	R$ 125,09	R$ 137,59
					TOTAL Material:	R$ 137,59

Mão de Obra com Encargos Complementares		FONTE	UNID	COEFICIENTE	CUSTO UNITÁRIO	CUSTO TOTAL
88309	PEDREIRO COM ENCARGOS COMPLEMENTARES	SINAPI	H	0,61901200	R$ 25,47	R$ 15,76
88316	SERVENTE COM ENCARGOS COMPLEMENTARES	SINAPI	H	1,06920200	R$ 20,40	R$ 21,81
					TOTAL Mão de Obra com Encargos Complementares:	R$ 37,57

VALOR SEM ENCARGOS:	209,96
VALOR COM ENCARGOS:	229,11
VALOR BDI (28.82%):	66,03
VALOR COM BDI:	295,14

101616 PREPARO DE FUNDO DE VALA COM LARGURA MENOR QUE 1,5 M (ACERTO DO SOLO NATURAL), EM LOCAL COM NÍVEL BAIXO DE INTERFERÊNCIA. AF_01/2026 (M2)

Equipamento Custo Horário		FONTE	UNID	COEFICIENTE	CUSTO UNITÁRIO	CUSTO TOTAL
91533	COMPACTADOR DE SOLOS DE PERCUSSÃO (SOQUETE) COM MOTOR A GASOLINA 4 TEMPOS, POTÊNCIA 4 CV - CHP DIURNO. AF_08/2015	SINAPI	CHP	0,00675300	R$ 34,03	R$ 0,22
					TOTAL Equipamento Custo Horário:	R$ 0,22

Mão de Obra com Encargos Complementares		FONTE	UNID	COEFICIENTE	CUSTO UNITÁRIO	CUSTO TOTAL
88309	PEDREIRO COM ENCARGOS COMPLEMENTARES	SINAPI	H	0,11091900	R$ 25,47	R$ 2,82
88316	SERVENTE COM ENCARGOS COMPLEMENTARES	SINAPI	H	0,19158700	R$ 20,40	R$ 3,90
					TOTAL Mão de Obra com Encargos Complementares:	R$ 6,72

VALOR SEM ENCARGOS:	4,58
VALOR COM ENCARGOS:	6,94
VALOR BDI (28.82%):	2,00
VALOR COM BDI:	8,94

101618 PREPARO DE FUNDO DE VALA COM LARGURA MENOR QUE 1,5 M, COM CAMADA DE AREIA, LANÇAMENTO MANUAL. AF_01/2026 (M3)

Equipamento Custo Horário		FONTE	UNID	COEFICIENTE	CUSTO UNITÁRIO	CUSTO TOTAL
91533	COMPACTADOR DE SOLOS DE PERCUSSÃO (SOQUETE) COM MOTOR A GASOLINA 4 TEMPOS, POTÊNCIA 4 CV - CHP DIURNO. AF_08/2015	SINAPI	CHP	0,13505000	R$ 34,03	R$ 4,59
					TOTAL Equipamento Custo Horário:	R$ 4,59

Material		FONTE	UNID	COEFICIENTE	CUSTO UNITÁRIO	CUSTO TOTAL
00000370	AREIA MEDIA - POSTO JAZIDA/FORNECEDOR (RETIRADO NA JAZIDA, SEM TRANSPORTE)	SINAPI	M3	1,10000000	R$ 160,00	R$ 176,00
					TOTAL Material:	R$ 176,00

Mão de Obra com Encargos Complementares		FONTE	UNID	COEFICIENTE	CUSTO UNITÁRIO	CUSTO TOTAL
88309	PEDREIRO COM ENCARGOS COMPLEMENTARES	SINAPI	H	1,78439000	R$ 25,47	R$ 45,44
88316	SERVENTE COM ENCARGOS COMPLEMENTARES	SINAPI	H	3,08212900	R$ 20,40	R$ 62,87

RODRIGUES CONSTRUÇÕES
Civil Ltda e Estadual
CNPJ: 42.016.257/0001-81
Insc. Estadual: 12.697502-7
Contatos: 99.98548-3112 - 99.98473-7537
@rodrigues_construcoes22
Endereço: Avenida Manoel Matias s/n - Centro
Bernardo do Mearim - MA

RELATÓRIO ANALÍTICO - COMPOSIÇÕES AUXILIARES

PROPONENTE:	PREFEITURA MUNICIPAL DE NOVA COLINAS
OBRA:	CONTRATAÇÃO DE EMPRESA DE ENGENHARIA PARA IMPLANTAÇÃO DE MELHORIAS SANITÁRIAS DOMICILIARES EM ÁREAS RURAIS DO MUNICÍPIO DE NOVA COLINAS/MA CONFORME PROJETO BÁSICO
LOCAL:	MUNICÍPIO DE NOVA COLINAS - MA
BDI:	28,82 %
ENCARGOS SOCIAIS:	89,77 % HORISTA COM DESONERAÇÃO / 51,80 % MENSALISTA COM DESONERAÇÃO
CERTAME:	CONCORRÊNCIA Nº 004/2026 - PROCESSO ADMINISTRATIVO Nº 039/2026

Prefeitura Mun. de Nova Colinas-MA
DATA: 09/01/2026
Assinatura

TOTAL Mão de Obra com Encargos Complementares:	R$ 108,31

VALOR SEM ENCARGOS:	**250,55**
VALOR COM ENCARGOS:	**288,90**
VALOR BDI (28.82%):	**83,26**
VALOR COM BDI:	**372,16**

C2123 REBOCO C/ARGAMASSA DE CAL HIDRATADA E AREIA PENEIRADA TRAÇO 1:3 ESP=5 MM P/PAREDE (M2)

Material		FONTE	UNID	COEFICIENTE	CUSTO UNITÁRIO	CUSTO TOTAL
I0109	AREIA MEDIA	SEINFRA	M3	0,00610000	R$ 83,5800	R$ 0,5098
I0441	CAL HIDRATADA	SEINFRA	KG	1,22000000	R$ 0,9600	R$ 1,1712
					TOTAL Material:	R$ 1,6810

Mão de Obra		FONTE	UNID	COEFICIENTE	CUSTO UNITÁRIO	CUSTO TOTAL
I2391	PEDREIRO	SEINFRA	H	0,50000000	R$ 24,6484	R$ 12,3250
I2543	SERVENTE	SEINFRA	H	0,65000000	R$ 18,7858	R$ 12,2135
					TOTAL Mão de Obra:	R$ 24,5385

VALOR SEM ENCARGOS:	**10,16**
VALOR COM ENCARGOS:	**26,22**
VALOR BDI (28.82%):	**7,56**
VALOR COM BDI:	**33,78**

5679 RETROESCAVADEIRA SOBRE RODAS COM CARREGADEIRA, TRAÇÃO 4X4, POTÊNCIA LÍQ. 88 HP, CAÇAMBA CARREG. CAP. MÍN. 1 M3, CAÇAMBA RETRO CAP. 0,26 M3, PESO OPERACIONAL MÍN. 6.674 KG, PROFUNDIDADE ESCAVAÇÃO MÁX. 4,37 M - CHI DIURNO. AF_06/2014 (CHI)

Mão de Obra com Encargos Complementares		FONTE	UNID	COEFICIENTE	CUSTO UNITÁRIO	CUSTO TOTAL
88294	OPERADOR DE ESCAVADEIRA COM ENCARGOS COMPLEMENTARES	SINAPI	H	1,00000000	R$ 24,10	R$ 24,10
					TOTAL Mão de Obra com Encargos Complementares:	R$ 24,10

Serviço		FONTE	UNID	COEFICIENTE	CUSTO UNITÁRIO	CUSTO TOTAL
88857	RETROESCAVADEIRA SOBRE RODAS COM CARREGADEIRA, TRAÇÃO 4X4, POTÊNCIA LÍQ. 88 HP, CAÇAMBA CARREG. CAP. MÍN. 1 M3, CAÇAMBA RETRO CAP. 0,26 M3, PESO OPERACIONAL MÍN. 6.674 KG, PROFUNDIDADE ESCAVAÇÃO MÁX. 4,37 M - DEPRECIAÇÃO. AF_06/2014	SINAPI	H	1,00000000	R$ 26,12	R$ 26,12
88858	RETROESCAVADEIRA SOBRE RODAS COM CARREGADEIRA, TRAÇÃO 4X4, POTÊNCIA LÍQ. 88 HP, CAÇAMBA CARREG. CAP. MÍN. 1 M3, CAÇAMBA RETRO CAP. 0,26 M3, PESO OPERACIONAL MÍN. 6.674 KG, PROFUNDIDADE ESCAVAÇÃO MÁX. 4,37 M - JUROS. AF_06/2014	SINAPI	H	1,00000000	R$ 6,90	R$ 6,90
					TOTAL Serviço:	R$ 33,02

VALOR SEM ENCARGOS:	**48,10**
VALOR COM ENCARGOS:	**57,12**
VALOR BDI (28.82%):	**16,46**
VALOR COM BDI:	**73,58**

RODRIGUES CONSTRUÇÕES
Construção e Incorporação
CNPJ: 42.016.257/0001-81
Insc. Estadual: 12.697502-7
Contatos: 99.98548-3112 - 99.98473-7537
@rodrigues_construcoes22
Endereço: Avenida Manoel Matias s/n - Centro
Bernardo do Mearim - MA

Prefeitura Mun. de Nova Colinas-MA
001505
DATA
08/07/2026
Assinatura

RELATÓRIO ANALÍTICO - COMPOSIÇÕES AUXILIARES

PROPONENTE:	PREFEITURA MUNICIPAL DE NOVA COLINAS
OBRA:	CONTRATAÇÃO DE EMPRESA DE ENGENHARIA PARA IMPLANTAÇÃO DE MELHORIAS SANITÁRIAS DOMICILIARES EM ÁREAS RURAIS DO MUNICÍPIO DE NOVA COLINAS/MA, CONFORME PROJETO BÁSICO
LOCAL:	MUNICÍPIO DE NOVA COLINAS - MA
BDI:	28,82 %
ENCARGOS SOCIAIS:	89,77 % HORISTA COM DESONERAÇÃO / 51,80 % MENSALISTA COM DESONERAÇÃO
CERTAME:	CONCORRÊNCIA Nº 004/2026 - PROCESSO ADMINISTRATIVO Nº 039/2026

5678 RETROESCAVADEIRA SOBRE RODAS COM CARREGADEIRA, TRAÇÃO 4X4, POTÊNCIA LÍQ. 88 HP, CAÇAMBA CARREG. CAP. MÍN. 1 M3, CAÇAMBA RETRO CAP. 0,26 M3, PESO OPERACIONAL MÍN. 6.674 KG, PROFUNDIDADE ESCAVAÇÃO MÁX. 4,37 M - CHP DIURNO. AF_06/2014 (CHP)

Mão de Obra com Encargos Complementares		FONTE	UNID	COEFICIENTE	CUSTO UNITÁRIO	CUSTO TOTAL
88294	OPERADOR DE ESCAVADEIRA COM ENCARGOS COMPLEMENTARES	SINAPI	H	1,00000000	R$ 24,10	R$ 24,10
					TOTAL Mão de Obra com Encargos Complementares:	R$ 24,10

Serviço		FONTE	UNID	COEFICIENTE	CUSTO UNITÁRIO	CUSTO TOTAL
88857	RETROESCAVADEIRA SOBRE RODAS COM CARREGADEIRA, TRAÇÃO 4X4, POTÊNCIA LÍQ. 88 HP, CAÇAMBA CARREG. CAP. MÍN. 1 M3, CAÇAMBA RETRO CAP. 0,26 M3, PESO OPERACIONAL MÍN. 6.674 KG, PROFUNDIDADE ESCAVAÇÃO MÁX. 4,37 M - DEPRECIAÇÃO. AF_06/2014	SINAPI	H	1,00000000	R$ 26,12	R$ 26,12
88858	RETROESCAVADEIRA SOBRE RODAS COM CARREGADEIRA, TRAÇÃO 4X4, POTÊNCIA LÍQ. 88 HP, CAÇAMBA CARREG. CAP. MÍN. 1 M3, CAÇAMBA RETRO CAP. 0,26 M3, PESO OPERACIONAL MÍN. 6.674 KG, PROFUNDIDADE ESCAVAÇÃO MÁX. 4,37 M - JUROS. AF_06/2014	SINAPI	H	1,00000000	R$ 6,90	R$ 6,90
5664	RETROESCAVADEIRA SOBRE RODAS COM CARREGADEIRA, TRAÇÃO 4X4, POTÊNCIA LÍQ. 88 HP, CAÇAMBA CARREG. CAP. MÍN. 1 M3, CAÇAMBA RETRO CAP. 0,26 M3, PESO OPERACIONAL MÍN. 6.674 KG, PROFUNDIDADE ESCAVAÇÃO MÁX. 4,37 M - MANUTENÇÃO. AF_06/2014	SINAPI	H	1,00000000	R$ 32,65	R$ 32,65
53786	RETROESCAVADEIRA SOBRE RODAS COM CARREGADEIRA, TRAÇÃO 4X4, POTÊNCIA LÍQ. 88 HP, CAÇAMBA CARREG. CAP. MÍN. 1 M3, CAÇAMBA RETRO CAP. 0,26 M3, PESO OPERACIONAL MÍN. 6.674 KG, PROFUNDIDADE ESCAVAÇÃO MÁX. 4,37 M - MATERIAIS NA OPERAÇÃO. AF_06/2014	SINAPI	H	1,00000000	R$ 50,58	R$ 50,58
					TOTAL Serviço:	R$ 116,25

VALOR SEM ENCARGOS:	131,33
VALOR COM ENCARGOS:	140,35
VALOR BDI (28.82%):	40,45
VALOR COM BDI:	180,80

88857 RETROESCAVADEIRA SOBRE RODAS COM CARREGADEIRA, TRAÇÃO 4X4, POTÊNCIA LÍQ. 88 HP, CAÇAMBA CARREG. CAP. MÍN. 1 M3, CAÇAMBA RETRO CAP. 0,26 M3, PESO OPERACIONAL MÍN. 6.674 KG, PROFUNDIDADE ESCAVAÇÃO MÁX. 4,37 M - DEPRECIAÇÃO. AF_06/2014 (H)

Equipamento		FONTE	UNID	COEFICIENTE	CUSTO UNITÁRIO	CUSTO TOTAL
00036531	RETROESCAVADEIRA SOBRE RODAS COM CARREGADEIRA, TRACAO 4 X 4, POTENCIA LIQUIDA 88 HP, PESO OPERACIONAL MINIMO DE 6674 KG, CAPACIDADE DA CARREGADEIRA DE 1,00 M3 E DA RETROESCAVADEIRA MINIMA DE 0,26 M3, PROFUNDIDADE DE ESCAVACAO MAXIMA DE 4,37 M	SINAPI	UN	0,00005600	R$ 466.463,38	R$ 26,12
					TOTAL Equipamento:	R$ 26,12

VALOR SEM ENCARGOS:	26,12
VALOR COM ENCARGOS:	26,12
VALOR BDI (28.82%):	7,53
VALOR COM BDI:	33,65

RODRIGUES CONSTRUÇÕES
Qualidade e Confiança
CNPJ: 42.016.257/0001-81
Insc. Estadual: 12.697502-7
Contatos: 99.98548-3112 - 99.98473-7537
@rodrigues_construcoes22
Endereço: Avenida Manoel Matias S/n - Centro
Bernardo do Mearim - MA

Prefeitura Mun. de Nova Colinas-MA
Visto
Assinatura

RELATÓRIO ANALÍTICO - COMPOSIÇÕES AUXILIARES

DATA: 08/07/2026

PROPONENTE:	PREFEITURA MUNICIPAL DE NOVA COLINAS
OBRA:	CONTRATAÇÃO DE EMPRESA DE ENGENHARIA PARA IMPLANTAÇÃO DE MELHORIAS SANITÁRIAS DOMICILIARES EM ÁREAS RURAIS DO MUNICÍPIO DE NOVA COLINAS/MA, CONFORME PROJETO BÁSICO
LOCAL:	MUNICÍPIO DE NOVA COLINAS - MA
BDI:	28,82 %
ENCARGOS SOCIAIS:	89,77 % HORISTA COM DESONERAÇÃO / 51,80 % MENSALISTA COM DESONERAÇÃO
CERTAME:	CONCORRÊNCIA Nº 004/2026 - PROCESSO ADMINISTRATIVO Nº 039/2026

88858 RETROESCAVADEIRA SOBRE RODAS COM CARREGADEIRA, TRAÇÃO 4X4, POTÊNCIA LÍQ. 88 HP, CAÇAMBA CARREG. CAP. MÍN. 1 M3, CAÇAMBA RETRO CAP. 0,26 M3, PESO OPERACIONAL MÍN. 6.674 KG, PROFUNDIDADE ESCAVAÇÃO MÁX. 4,37 M - JUROS. AF_06/2014 (H)

Equipamento		FONTE	UNID	COEFICIENTE	CUSTO UNITÁRIO	CUSTO TOTAL
00036531	RETROESCAVADEIRA SOBRE RODAS COM CARREGADEIRA, TRACAO 4 X 4, POTENCIA LIQUIDA 88 HP, PESO OPERACIONAL MINIMO DE 6674 KG, CAPACIDADE DA CARREGADEIRA DE 1,00 M3 E DA RETROESCAVADEIRA MINIMA DE 0,26 M3, PROFUNDIDADE DE ESCAVACAO MAXIMA DE 4,37 M	SINAPI	UN	0,00001480	R$ 466.463,38	R$ 6,90
					TOTAL Equipamento:	R$ 6,90

VALOR SEM ENCARGOS:	6,90
VALOR COM ENCARGOS:	6,90
VALOR BDI (28.82%):	1,99
VALOR COM BDI:	8,89

5664 RETROESCAVADEIRA SOBRE RODAS COM CARREGADEIRA, TRAÇÃO 4X4, POTÊNCIA LÍQ. 88 HP, CAÇAMBA CARREG. CAP. MÍN. 1 M3, CAÇAMBA RETRO CAP. 0,26 M3, PESO OPERACIONAL MÍN. 6.674 KG, PROFUNDIDADE ESCAVAÇÃO MÁX. 4,37 M - MANUTENÇÃO. AF_06/2014 (H)

Equipamento		FONTE	UNID	COEFICIENTE	CUSTO UNITÁRIO	CUSTO TOTAL
00036531	RETROESCAVADEIRA SOBRE RODAS COM CARREGADEIRA, TRACAO 4 X 4, POTENCIA LIQUIDA 88 HP, PESO OPERACIONAL MINIMO DE 6674 KG, CAPACIDADE DA CARREGADEIRA DE 1,00 M3 E DA RETROESCAVADEIRA MINIMA DE 0,26 M3, PROFUNDIDADE DE ESCAVACAO MAXIMA DE 4,37 M	SINAPI	UN	0,00007000	R$ 466.463,38	R$ 32,65
					TOTAL Equipamento:	R$ 32,65

VALOR SEM ENCARGOS:	32,65
VALOR COM ENCARGOS:	32,65
VALOR BDI (28.82%):	9,41
VALOR COM BDI:	42,06

53786 RETROESCAVADEIRA SOBRE RODAS COM CARREGADEIRA, TRAÇÃO 4X4, POTÊNCIA LÍQ. 88 HP, CAÇAMBA CARREG. CAP. MÍN. 1 M3, CAÇAMBA RETRO CAP. 0,26 M3, PESO OPERACIONAL MÍN. 6.674 KG, PROFUNDIDADE ESCAVAÇÃO MÁX. 4,37 M - MATERIAIS NA OPERAÇÃO. AF_06/2014 (H)

Material		FONTE	UNID	COEFICIENTE	CUSTO UNITÁRIO	CUSTO TOTAL
00004221	OLEO DIESEL COMBUSTIVEL COMUM METROPOLITANO S-10 OU S-500	SINAPI	L	8,53000000	R$ 5,93	R$ 50,58
					TOTAL Material:	R$ 50,58

VALOR SEM ENCARGOS:	50,58
VALOR COM ENCARGOS:	50,58
VALOR BDI (28.82%):	14,58
VALOR COM BDI:	65,16

91693 SERRA CIRCULAR DE BANCADA COM MOTOR ELÉTRICO POTÊNCIA DE 5HP, COM COIFA PARA DISCO 10" - CHI DIURNO. AF_08/2015 (CHI)

RODRIGUES CONSTRUÇÕES
Excelência e Confiança
CNPJ: 42.016.257/0001-81.
Insc. Estadual: 12.697502-7
Contatos: 99.98548-3112 - 99.98473-7537
@rodrigues_construcoes22
Endereço: Avenida Manoel Matias S/n - Centro
Bernardo do Mearim - MA

Prefeitura Mun. de Nova Colinas-MA
001521
DATA: 06/07/2026
Assinatura

RELATÓRIO ANALÍTICO - COMPOSIÇÕES AUXILIARES

PROPONENTE:	PREFEITURA MUNICIPAL DE NOVA COLINAS
OBRA:	CONTRATAÇÃO DE EMPRESA DE ENGENHARIA PARA IMPLANTAÇÃO DE MELHORIAS SANITÁRIAS DOMICILIARES EM ÁREAS RURAIS DO MUNICÍPIO DE NOVA COLINAS/MA, CONFORME PROJETO BÁSICO
LOCAL:	MUNICÍPIO DE NOVA COLINAS - MA
BDI:	28,82 %
ENCARGOS SOCIAIS:	89,77 % HORISTA COM DESONERAÇÃO / 51,80 % MENSALISTA COM DESONERAÇÃO
CERTAME:	CONCORRÊNCIA Nº 004/2026 - PROCESSO ADMINISTRATIVO Nº 039/2026

Mão de Obra com Encargos Complementares		FONTE	UNID	COEFICIENTE	CUSTO UNITÁRIO	CUSTO TOTAL
88297	OPERADOR DE MÁQUINAS E EQUIPAMENTOS COM ENCARGOS COMPLEMENTARES	SINAPI	H	1,00000000	R$ 25,68	R$ 25,68
				TOTAL Mão de Obra com Encargos Complementares:		R$ 25,68

Serviço		FONTE	UNID	COEFICIENTE	CUSTO UNITÁRIO	CUSTO TOTAL
91688	SERRA CIRCULAR DE BANCADA COM MOTOR ELÉTRICO POTÊNCIA DE 5HP, COM COIFA PARA DISCO 10" - DEPRECIAÇÃO. AF_08/2015	SINAPI	H	1,00000000	R$ 0,13	R$ 0,13
91689	SERRA CIRCULAR DE BANCADA COM MOTOR ELÉTRICO POTÊNCIA DE 5HP, COM COIFA PARA DISCO 10" - JUROS. AF_08/2015	SINAPI	H	1,00000000	R$ 0,02	R$ 0,02
				TOTAL Serviço:		R$ 0,15

VALOR SEM ENCARGOS:	16,06
VALOR COM ENCARGOS:	25,83
VALOR BDI (28.82%):	7,44
VALOR COM BDI:	33,27

91692 SERRA CIRCULAR DE BANCADA COM MOTOR ELÉTRICO POTÊNCIA DE 5HP, COM COIFA PARA DISCO 10" - CHP DIURNO. AF_08/2015 (CHP)

Mão de Obra com Encargos Complementares		FONTE	UNID	COEFICIENTE	CUSTO UNITÁRIO	CUSTO TOTAL
88297	OPERADOR DE MÁQUINAS E EQUIPAMENTOS COM ENCARGOS COMPLEMENTARES	SINAPI	H	1,00000000	R$ 25,68	R$ 25,68
				TOTAL Mão de Obra com Encargos Complementares:		R$ 25,68

Serviço		FONTE	UNID	COEFICIENTE	CUSTO UNITÁRIO	CUSTO TOTAL
91688	SERRA CIRCULAR DE BANCADA COM MOTOR ELÉTRICO POTÊNCIA DE 5HP, COM COIFA PARA DISCO 10" - DEPRECIAÇÃO. AF_08/2015	SINAPI	H	1,00000000	R$ 0,13	R$ 0,13
91689	SERRA CIRCULAR DE BANCADA COM MOTOR ELÉTRICO POTÊNCIA DE 5HP, COM COIFA PARA DISCO 10" - JUROS. AF_08/2015	SINAPI	H	1,00000000	R$ 0,02	R$ 0,02
91690	SERRA CIRCULAR DE BANCADA COM MOTOR ELÉTRICO POTÊNCIA DE 5HP, COM COIFA PARA DISCO 10" - MANUTENÇÃO. AF_08/2015	SINAPI	H	1,00000000	R$ 0,09	R$ 0,09
91691	SERRA CIRCULAR DE BANCADA COM MOTOR ELÉTRICO POTÊNCIA DE 5HP, COM COIFA PARA DISCO 10" - MATERIAIS NA OPERAÇÃO. AF_08/2015	SINAPI	H	1,00000000	R$ 1,30	R$ 1,30
				TOTAL Serviço:		R$ 1,54

VALOR SEM ENCARGOS:	17,45
VALOR COM ENCARGOS:	27,22
VALOR BDI (28.82%):	7,84
VALOR COM BDI:	35,06

91688 SERRA CIRCULAR DE BANCADA COM MOTOR ELÉTRICO POTÊNCIA DE 5HP, COM COIFA PARA DISCO 10" - DEPRECIAÇÃO. AF_08/2015 (H)

Equipamento		FONTE	UNID	COEFICIENTE	CUSTO UNITÁRIO	CUSTO TOTAL
00014618	SERRA CIRCULAR DE BANCADA COM MOTOR ELETRICO, POTENCIA DE *1600* W, PARA DISCO DE DIAMETRO DE 10" (250 MM)	SINAPI	UN	0,00007200	R$ 1.892,13	R$ 0,13

Pref. Mun. de Nova Colinas-MA
001528
DATA
08/07/2026
Assinatura

RODRIGUES CONSTRUÇÕES
CNPJ: 42.016.257/0001-81.
Insc. Estadual: 12.697502-7
Contatos: 99.98548-3112 - 99.98473-7537
Endereço: Avenida Manoel Matias s/n - Centro
Bernardo do Mearim - MA

RELATÓRIO ANALÍTICO - COMPOSIÇÕES AUXILIARES

PROPONENTE:	PREFEITURA MUNICIPAL DE NOVA COLINAS
OBRA:	CONTRATAÇÃO DE EMPRESA DE ENGENHARIA PARA IMPLANTAÇÃO DE MELHORIAS SANITÁRIAS DOMICILIARES EM ÁREAS RURAIS DO MUNICÍPIO DE NOVA COLINAS/MA, CONFORME PROJETO BÁSICO
LOCAL:	MUNICÍPIO DE NOVA COLINAS - MA
BDI:	28,82 %
ENCARGOS SOCIAIS:	89,77 % HORISTA COM DESONERAÇÃO / 51,80 % MENSALISTA COM DESONERAÇÃO
CERTAME:	CONCORRÊNCIA Nº 004/2026 - PROCESSO ADMINISTRATIVO Nº 039/2026

TOTAL Equipamento:	R$ 0,13

VALOR SEM ENCARGOS:	**0,13**
VALOR COM ENCARGOS:	**0,13**
VALOR BDI (28.82%):	**0,04**
VALOR COM BDI:	**0,17**

91689 SERRA CIRCULAR DE BANCADA COM MOTOR ELÉTRICO POTÊNCIA DE 5HP, COM COIFA PARA DISCO 10" - JUROS. AF_08/2015 (H)

Equipamento		FONTE	UNID	COEFICIENTE	CUSTO UNITÁRIO	CUSTO TOTAL
00014618	SERRA CIRCULAR DE BANCADA COM MOTOR ELETRICO, POTENCIA DE *1600* W, PARA DISCO DE DIAMETRO DE 10" (250 MM)	SINAPI	UN	0,00001480	R$ 1.892,13	R$ 0,02
					TOTAL Equipamento:	R$ 0,02

VALOR SEM ENCARGOS:	**0,02**
VALOR COM ENCARGOS:	**0,02**
VALOR BDI (28.82%):	**0,01**
VALOR COM BDI:	**0,03**

91690 SERRA CIRCULAR DE BANCADA COM MOTOR ELÉTRICO POTÊNCIA DE 5HP, COM COIFA PARA DISCO 10" - MANUTENÇÃO. AF_08/2015 (H)

Equipamento		FONTE	UNID	COEFICIENTE	CUSTO UNITÁRIO	CUSTO TOTAL
00014618	SERRA CIRCULAR DE BANCADA COM MOTOR ELETRICO, POTENCIA DE *1600* W, PARA DISCO DE DIAMETRO DE 10" (250 MM)	SINAPI	UN	0,00005000	R$ 1.892,13	R$ 0,09
					TOTAL Equipamento:	R$ 0,09

VALOR SEM ENCARGOS:	**0,09**
VALOR COM ENCARGOS:	**0,09**
VALOR BDI (28.82%):	**0,03**
VALOR COM BDI:	**0,12**

91691 SERRA CIRCULAR DE BANCADA COM MOTOR ELÉTRICO POTÊNCIA DE 5HP, COM COIFA PARA DISCO 10" - MATERIAIS NA OPERAÇÃO. AF_08/2015 (H)

Especiais		FONTE	UNID	COEFICIENTE	CUSTO UNITÁRIO	CUSTO TOTAL
00002705	ENERGIA ELETRICA ATE 2000 KWH INDUSTRIAL, SEM DEMANDA	SINAPI	KWH	1,36000000	R$ 0,96	R$ 1,30
					TOTAL Especiais:	R$ 1,30

VALOR SEM ENCARGOS:	**1,30**
VALOR COM ENCARGOS:	**1,30**
VALOR BDI (28.82%):	**0,37**
VALOR COM BDI:	**1,67**

88316 SERVENTE COM ENCARGOS COMPLEMENTARES (H)

RODRIGUES CONSTRUÇÕES
Construção e Empreendimentos
CNPJ: 42.016.257/0001-81
Insc. Estadual: 12.697502-7
Contatos: 99.98548-3112 - 99.98473-7537
rodrigues_construcoes22
Endereço: Avenida Manoel Matias s/n - Centro
Bernardo do Mearim - MA

RELATÓRIO ANALÍTICO - COMPOSIÇÕES AUXILIARES

PROPONENTE:	PREFEITURA MUNICIPAL DE NOVA COLINAS
OBRA:	CONTRATAÇÃO DE EMPRESA DE ENGENHARIA PARA IMPLANTAÇÃO DE MELHORIAS SANITÁRIAS DOMICILIARES EM ÁREAS RURAIS DO MUNICÍPIO DE NOVA COLINAS/MA, CONFORME PROJETO BÁSICO
LOCAL:	MUNICÍPIO DE NOVA COLINAS - MA
BDI:	28,82 %
ENCARGOS SOCIAIS:	89,77 % HORISTA COM DESONERAÇÃO / 51,80 % MENSALISTA COM DESONERAÇÃO
CERTAME:	CONCORRÊNCIA Nº 004/2026 - PROCESSO ADMINISTRATIVO Nº 039/2026

Prefeitura Mun. de Nova Colinas-MA
001529
DATA: 08/07/2026
Assinatura

Encargos Complementares		FONTE	UNID	COEFICIENTE	CUSTO UNITÁRIO	CUSTO TOTAL
00037370	ALIMENTACAO - HORISTA (COLETADO CAIXA - ENCARGOS COMPLEMENTARES)	SINAPI	H	1,00000000	R$ 2,20	R$ 2,20
00043491	EPI - FAMILIA SERVENTE - HORISTA (ENCARGOS COMPLEMENTARES - COLETADO CAIXA)	SINAPI	H	1,00000000	R$ 1,38	R$ 1,38
00037372	EXAMES - HORISTA (COLETADO CAIXA - ENCARGOS COMPLEMENTARES)	SINAPI	H	1,00000000	R$ 1,36	R$ 1,36
00043467	FERRAMENTAS - FAMILIA SERVENTE - HORISTA (ENCARGOS COMPLEMENTARES - COLETADO CAIXA)	SINAPI	H	1,00000000	R$ 0,58	R$ 0,58
00037373	SEGURO - HORISTA (COLETADO CAIXA - ENCARGOS COMPLEMENTARES)	SINAPI	H	1,00000000	R$ 0,11	R$ 0,11
0037371	TRANSPORTE - HORISTA (COLETADO CAIXA - ENCARGOS COMPLEMENTARES)	SINAPI	H	1,00000000	R$ 0,51	R$ 0,51
					TOTAL Encargos Complementares:	R$ 6,14

Mão de Obra		FONTE	UNID	COEFICIENTE	CUSTO UNITÁRIO	CUSTO TOTAL
00006111	SERVENTE DE OBRAS (HORISTA)	SINAPI	H	1,00000000	R$ 13,97	R$ 13,97
					TOTAL Mão de Obra:	R$ 13,97

Serviço		FONTE	UNID	COEFICIENTE	CUSTO UNITÁRIO	CUSTO TOTAL
95378	CURSO DE CAPACITAÇÃO PARA SERVENTE (ENCARGOS COMPLEMENTARES) - HORISTA	SINAPI	H	1,00000000	R$ 0,29	R$ 0,29
					TOTAL Serviço:	R$ 0,29

VALOR SEM ENCARGOS:	**13,65**
VALOR COM ENCARGOS:	**20,40**
VALOR BDI (28.82%):	**5,88**
VALOR COM BDI:	**26,28**

86883 SIFÃO DO TIPO FLEXÍVEL EM PVC 1 X 1.1/2 - FORNECIMENTO E INSTALAÇÃO. AF_01/2020 (UN)

Material		FONTE	UNID	COEFICIENTE	CUSTO UNITÁRIO	CUSTO TOTAL
00003146	FITA VEDA ROSCA, EM PTFE, ROLO DE 18 MM X 10 M (L X C)	SINAPI	UN	0,03320000	R$ 4,80	R$ 0,15
00044945	SIFAO / TUBO SINFONADO EXTENSIVEL/SANFONADO, UNIVERSAL/ SIMPLES, ENTRE *50 A 70* CM, DE PLASTICO BRANCO	SINAPI	UN	1,00000000	R$ 9,95	R$ 9,95
					TOTAL Material:	R$ 10,10

Mão de Obra com Encargos Complementares		FONTE	UNID	COEFICIENTE	CUSTO UNITÁRIO	CUSTO TOTAL
88267	ENCANADOR OU BOMBEIRO HIDRÁULICO COM ENCARGOS COMPLEMENTARES	SINAPI	H	0,08450000	R$ 25,02	R$ 2,11
88316	SERVENTE COM ENCARGOS COMPLEMENTARES	SINAPI	H	0,02660000	R$ 20,40	R$ 0,54
					TOTAL Mão de Obra com Encargos Complementares:	R$ 2,65

VALOR SEM ENCARGOS:	**11,80**
VALOR COM ENCARGOS:	**12,75**
VALOR BDI (28.82%):	**3,67**
VALOR COM BDI:	**16,42**

86881 SIFÃO DO TIPO GARRAFA EM METAL CROMADO 1 X 1.1/2" - FORNECIMENTO E INSTALAÇÃO. AF_01/2020

RODRIGUES CONSTRUÇÕES
Construção e Elevação
CNPJ: 42.016.257/0001-81
Insc. Estadual.: 12.697502-7
Contatos: 99.98548-3112 - 99.98473-7537
@rodrigues_construcoes22
Endereço: Avenida Manoel Matias S/n - Centro
Bernardo do Mearim - MA

RELATÓRIO ANALÍTICO - COMPOSIÇÕES AUXILIARES

DATA: 08/01/2026

PROPONENTE:	PREFEITURA MUNICIPAL DE NOVA COLINAS
OBRA:	CONTRATAÇÃO DE EMPRESA DE ENGENHARIA PARA IMPLANTAÇÃO DE MELHORIAS SANITÁRIAS DOMICILIARES EM ÁREAS RURAIS DO MUNICÍPIO DE NOVA COLINAS/MA CONFORME PROJETO BÁSICO
LOCAL:	MUNICÍPIO DE NOVA COLINAS - MA
BDI:	28,82 %
ENCARGOS SOCIAIS:	89,77 % HORISTA COM DESONERAÇÃO / 51,80 % MENSALISTA COM DESONERAÇÃO
CERTAME:	CONCORRÊNCIA Nº 004/2026 - PROCESSO ADMINISTRATIVO Nº 039/2026

(UN)

Material		FONTE	UNID	COEFICIENTE	CUSTO UNITÁRIO	CUSTO TOTAL
00003146	FITA VEDA ROSCA, EM PTFE, ROLO DE 18 MM X 10 M (L X C)	SINAPI	UN	0,03320000	R$ 4,80	R$ 0,15
00006136	SIFAO EM METAL CROMADO PARA PIA OU LAVATORIO, 1 X 1.1/2"	SINAPI	UN	1,00000000	R$ 274,90	R$ 274,90
					TOTAL Material:	R$ 275,05

Mão de Obra com Encargos Complementares		FONTE	UNID	COEFICIENTE	CUSTO UNITÁRIO	CUSTO TOTAL
88267	ENCANADOR OU BOMBEIRO HIDRÁULICO COM ENCARGOS COMPLEMENTARES	SINAPI	H	0,27340000	R$ 25,02	R$ 6,84
88316	SERVENTE COM ENCARGOS COMPLEMENTARES	SINAPI	H	0,08620000	R$ 20,40	R$ 1,75
					TOTAL Mão de Obra com Encargos Complementares:	R$ 8,59

VALOR SEM ENCARGOS:	**280,57**
VALOR COM ENCARGOS:	**283,64**
VALOR BDI (28.82%):	**81,75**
VALOR COM BDI:	**365,39**

86876 TANQUE DE MÁRMORE SINTÉTICO SUSPENSO, 22L OU EQUIVALENTE - FORNECIMENTO E INSTALAÇÃO. AF_01/2020 (UN)

Material		FONTE	UNID	COEFICIENTE	CUSTO UNITÁRIO	CUSTO TOTAL
00004351	PARAFUSO NIQUELADO 3 1/2" COM ACABAMENTO CROMADO PARA FIXAR PECA SANITARIA, INCLUI PORCA CEGA, ARRUELA E BUCHA DE NYLON TAMANHO S-8	SINAPI	UN	4,00000000	R$ 16,17	R$ 64,68
00037329	REJUNTE EPOXI, QUALQUER COR	SINAPI	KG	0,04680000	R$ 127,38	R$ 5,96
00011690	TANQUE SIMPLES EM MARMORE SINTETICO DE FIXAR NA PAREDE, CAPACIDADE *22* L, *60 X 46* CM	SINAPI	UN	1,00000000	R$ 159,58	R$ 159,58
					TOTAL Material:	R$ 230,22

Mão de Obra com Encargos Complementares		FONTE	UNID	COEFICIENTE	CUSTO UNITÁRIO	CUSTO TOTAL
88267	ENCANADOR OU BOMBEIRO HIDRÁULICO COM ENCARGOS COMPLEMENTARES	SINAPI	H	0,71470000	R$ 25,02	R$ 17,88
88316	SERVENTE COM ENCARGOS COMPLEMENTARES	SINAPI	H	0,31060000	R$ 20,40	R$ 6,33
					TOTAL Mão de Obra com Encargos Complementares:	R$ 24,21

VALOR SEM ENCARGOS:	**245,84**
VALOR COM ENCARGOS:	**254,43**
VALOR BDI (28.82%):	**73,33**
VALOR COM BDI:	**327,76**

88323 TELHADISTA COM ENCARGOS COMPLEMENTARES (H)

Encargos Complementares		FONTE	UNID	COEFICIENTE	CUSTO UNITÁRIO	CUSTO TOTAL
00037370	ALIMENTACAO - HORISTA (COLETADO CAIXA - ENCARGOS COMPLEMENTARES)	SINAPI	H	1,00000000	R$ 2,20	R$ 2,20
00043483	EPI - FAMILIA CARPINTEIRO DE FORMAS - HORISTA (ENCARGOS COMPLEMENTARES - COLETADO CAIXA)	SINAPI	H	1,00000000	R$ 1,30	R$ 1,30
00037372	EXAMES - HORISTA (COLETADO CAIXA - ENCARGOS COMPLEMENTARES)	SINAPI	H	1,00000000	R$ 1,36	R$ 1,36

RODRIGUES CONSTRUÇÕES
Qualidade e confiança!
CNPJ: 42.016.257/0001-81
Insc. Estadual: 12.697502-7
Contatos: 99.98548-3112 - 99.98473-7537
rodrigues_construcoes22
Endereço: Avenida Manoel Matias, s/n - Centro
Bernardo do Mearim - MA

RELATÓRIO ANALÍTICO - COMPOSIÇÕES AUXILIARES

PROPONENTE:	PREFEITURA MUNICIPAL DE NOVA COLINAS
OBRA:	CONTRATAÇÃO DE EMPRESA DE ENGENHARIA PARA IMPLANTAÇÃO DE MELHORIAS SANITÁRIAS DOMICILIARES EM ÁREAS RURAIS DO MUNICÍPIO DE NOVA COLINAS/MA, CONFORME PROJETO BÁSICO
LOCAL:	MUNICÍPIO DE NOVA COLINAS - MA
BDI:	28,82 %
ENCARGOS SOCIAIS:	89,77 % HORISTA COM DESONERAÇÃO / 51,80 % MENSALISTA COM DESONERAÇÃO
CERTAME:	CONCORRÊNCIA Nº 004/2026 - PROCESSO ADMINISTRATIVO Nº 039/2026

Prefeitura Mun. de Nova Colinas-MA
001531
DATA 08/05/2026
Assinatura

00043459	FERRAMENTAS - FAMILIA CARPINTEIRO DE FORMAS - HORISTA (ENCARGOS COMPLEMENTARES - COLETADO CAIXA)	SINAPI	H	1,00000000	R$ 0,31	R$ 0,31
00037373	SEGURO - HORISTA (COLETADO CAIXA - ENCARGOS COMPLEMENTARES)	SINAPI	H	1,00000000	R$ 0,11	R$ 0,11
00037371	TRANSPORTE - HORISTA (COLETADO CAIXA - ENCARGOS COMPLEMENTARES)	SINAPI	H	1,00000000	R$ 0,51	R$ 0,51
					TOTAL Encargos Complementares:	R$ 5,79

Mão de Obra		FONTE	UNID	COEFICIENTE	CUSTO UNITÁRIO	CUSTO TOTAL
00012869	TELHADOR / TELHADISTA (HORISTA)	SINAPI	H	1,00000000	R$ 18,62	R$ 18,62
					TOTAL Mão de Obra:	R$ 18,62

Serviço		FONTE	UNID	COEFICIENTE	CUSTO UNITÁRIO	CUSTO TOTAL
95385	CURSO DE CAPACITAÇÃO PARA TELHADISTA (ENCARGOS COMPLEMENTARES) - HORISTA	SINAPI	H	1,00000000	R$ 0,21	R$ 0,21
					TOTAL Serviço:	R$ 0,21

VALOR SEM ENCARGOS:	15,71
VALOR COM ENCARGOS:	24,62
VALOR BDI (28.82%):	7,10
VALOR COM BDI:	31,72

86913 TORNEIRA CROMADA 1/2" OU 3/4" PARA TANQUE, PADRÃO POPULAR - FORNECIMENTO E INSTALAÇÃO. AF_01/2020 (UN)

Material		FONTE	UNID	COEFICIENTE	CUSTO UNITÁRIO	CUSTO TOTAL
00003146	FITA VEDA ROSCA, EM PTFE, ROLO DE 18 MM X 10 M (L X C)	SINAPI	UN	0,02100000	R$ 4,80	R$ 0,10
00007604	TORNEIRA METALICA CROMADA PARA TANQUE / JARDIM, SEM BICO, CANO LONGO, DE PAREDE, PADRAO POPULAR / USO GERAL, 1/2" OU 3/4"	SINAPI	UN	1,00000000	R$ 74,22	R$ 74,22
					TOTAL Material:	R$ 74,32

Mão de Obra com Encargos Complementares		FONTE	UNID	COEFICIENTE	CUSTO UNITÁRIO	CUSTO TOTAL
88267	ENCANADOR OU BOMBEIRO HIDRÁULICO COM ENCARGOS COMPLEMENTARES	SINAPI	H	0,15250000	R$ 25,02	R$ 3,81
88316	SERVENTE COM ENCARGOS COMPLEMENTARES	SINAPI	H	0,04810000	R$ 20,40	R$ 0,98
					TOTAL Mão de Obra com Encargos Complementares:	R$ 4,79

VALOR SEM ENCARGOS:	77,40
VALOR COM ENCARGOS:	79,11
VALOR BDI (28.82%):	22,80
VALOR COM BDI:	101,91

86888 VASO SANITÁRIO SIFONADO COM CAIXA ACOPLADA LOUÇA BRANCA - FORNECIMENTO E INSTALAÇÃO. AF_01/2020 (UN)

Material		FONTE	UNID	COEFICIENTE	CUSTO UNITÁRIO	CUSTO TOTAL
00006138	ANEL DE VEDACAO, PVC FLEXIVEL, 100 MM, PARA SAIDA DE BACIA / VASO SANITARIO	SINAPI	UN	1,00000000	R$ 11,81	R$ 11,81
00010422	BACIA SANITARIA (VASO) COM CAIXA ACOPLADA, SIFAO APARENTE, DE LOUCA BRANCA (SEM ASSENTO)	SINAPI	UN	1,00000000	R$ 435,52	R$ 435,52

RODRIGUES CONSTRUÇÕES
Qualidade e Economia
CNPJ: 42.016.257/0001-81.
Insc. Estadual: 12.697502-7
Contatos: 99.98548-3112 - 99.98473-7537
Endereço: Avenida Manoel Matias s/n - Centro
Bernardo do Mearim - MA

RELATÓRIO ANALÍTICO - COMPOSIÇÕES AUXILIARES

DATA: 001532

PROPONENTE:	PREFEITURA MUNICIPAL DE NOVA COLINAS
OBRA:	CONTRATAÇÃO DE EMPRESA DE ENGENHARIA PARA IMPLANTAÇÃO DE MELHORIAS SANITÁRIAS DOMICILIARES EM ÁREAS RURAIS DO MUNICÍPIO DE NOVA COLINAS/MA, CONFORME PROJETO BÁSICO
LOCAL:	MUNICÍPIO DE NOVA COLINAS - MA
BDI:	28,82 %
ENCARGOS SOCIAIS:	89,77 % HORISTA COM DESONERAÇÃO / 51,80 % MENSALISTA COM DESONERAÇÃO
CERTAME:	CONCORRÊNCIA Nº 004/2026 - PROCESSO ADMINISTRATIVO Nº 039/2026

00004384	PARAFUSO NIQUELADO COM ACABAMENTO CROMADO PARA FIXAR PECA SANITARIA, INCLUI PORCA CEGA, ARRUELA E BUCHA DE NYLON TAMANHO S-10	SINAPI	UN	2,00000000	R$ 21,82	R$ 43,64
00037329	REJUNTE EPOXI, QUALQUER COR	SINAPI	KG	0,08810000	R$ 127,38	R$ 11,22
					TOTAL Material:	R$ 502,19

Mão de Obra com Encargos Complementares		FONTE	UNID	COEFICIENTE	CUSTO UNITÁRIO	CUSTO TOTAL
88267	ENCANADOR OU BOMBEIRO HIDRÁULICO COM ENCARGOS COMPLEMENTARES	SINAPI	H	0,77910000	R$ 25,02	R$ 19,49
88316	SERVENTE COM ENCARGOS COMPLEMENTARES	SINAPI	H	0,43840000	R$ 20,40	R$ 8,94
					TOTAL Mão de Obra com Encargos Complementares:	R$ 28,43

VALOR SEM ENCARGOS:	**520,58**
VALOR COM ENCARGOS:	**530,62**
VALOR BDI (28.82%):	**152,92**
VALOR COM BDI:	**683,54**

90587 VIBRADOR DE IMERSÃO, DIÂMETRO DE PONTEIRA 45MM, MOTOR ELÉTRICO TRIFÁSICO POTÊNCIA DE 2 CV - CHI DIURNO. AF_06/2015 (CHI)

Serviço		FONTE	UNID	COEFICIENTE	CUSTO UNITÁRIO	CUSTO TOTAL
90582	VIBRADOR DE IMERSÃO, DIÂMETRO DE PONTEIRA 45MM, MOTOR ELÉTRICO TRIFÁSICO POTÊNCIA DE 2 CV - DEPRECIAÇÃO. AF_06/2015	SINAPI	H	1,00000000	R$ 0,46	R$ 0,46
90583	VIBRADOR DE IMERSÃO, DIÂMETRO DE PONTEIRA 45MM, MOTOR ELÉTRICO TRIFÁSICO POTÊNCIA DE 2 CV - JUROS. AF_06/2015	SINAPI	H	1,00000000	R$ 0,10	R$ 0,10
					TOTAL Serviço:	R$ 0,56

VALOR SEM ENCARGOS:	**0,56**
VALOR COM ENCARGOS:	**0,56**
VALOR BDI (28.82%):	**0,16**
VALOR COM BDI:	**0,72**

90586 VIBRADOR DE IMERSÃO, DIÂMETRO DE PONTEIRA 45MM, MOTOR ELÉTRICO TRIFÁSICO POTÊNCIA DE 2 CV - CHP DIURNO. AF_06/2015 (CHP)

Serviço		FONTE	UNID	COEFICIENTE	CUSTO UNITÁRIO	CUSTO TOTAL
90582	VIBRADOR DE IMERSÃO, DIÂMETRO DE PONTEIRA 45MM, MOTOR ELÉTRICO TRIFÁSICO POTÊNCIA DE 2 CV - DEPRECIAÇÃO. AF_06/2015	SINAPI	H	1,00000000	R$ 0,46	R$ 0,46
90583	VIBRADOR DE IMERSÃO, DIÂMETRO DE PONTEIRA 45MM, MOTOR ELÉTRICO TRIFÁSICO POTÊNCIA DE 2 CV - JUROS. AF_06/2015	SINAPI	H	1,00000000	R$ 0,10	R$ 0,10
90584	VIBRADOR DE IMERSÃO, DIÂMETRO DE PONTEIRA 45MM, MOTOR ELÉTRICO TRIFÁSICO POTÊNCIA DE 2 CV - MANUTENÇÃO. AF_06/2015	SINAPI	H	1,00000000	R$ 0,36	R$ 0,36
90585	VIBRADOR DE IMERSÃO, DIÂMETRO DE PONTEIRA 45MM, MOTOR ELÉTRICO TRIFÁSICO POTÊNCIA DE 2 CV - MATERIAIS NA OPERAÇÃO. AF_06/2015	SINAPI	H	1,00000000	R$ 0,49	R$ 0,49
					TOTAL Serviço:	R$ 1,41

VALOR SEM ENCARGOS:	**1,41**
VALOR COM ENCARGOS:	**1,41**

RODRIGUES CONSTRUÇÕES
CNPJ: 42.016.257/0001-81
Insc. Estadual: 12.697502-7
Contatos: 99.98548-3112 - 99.98473-7537
Endereço: Avenida Manoel Matias S/n - Centro
Bernardo do Mearim - MA

RELATÓRIO ANALÍTICO - COMPOSIÇÕES AUXILIARES

DATA : 08/07/2026

PROPONENTE:	PREFEITURA MUNICIPAL DE NOVA COLINAS
OBRA:	CONTRATAÇÃO DE EMPRESA DE ENGENHARIA PARA IMPLANTAÇÃO DE MELHORIAS SANITÁRIAS DOMICILIARES EM ÁREAS RURAIS DO MUNICÍPIO DE NOVA COLINAS/MA, CONFORME PROJETO BÁSICO
LOCAL:	MUNICÍPIO DE NOVA COLINAS - MA
BDI:	28,82 %
ENCARGOS SOCIAIS:	89,77 % HORISTA COM DESONERAÇÃO / 51,80 % MENSALISTA COM DESONERAÇÃO
CERTAME:	CONCORRÊNCIA Nº 004/2026 - PROCESSO ADMINISTRATIVO Nº 039/2026

Mun. de Nova Colinas-MA
001530
Assinatura

VALOR BDI (28.82%):	0,41
VALOR COM BDI:	1,82

90582 VIBRADOR DE IMERSÃO, DIÂMETRO DE PONTEIRA 45MM, MOTOR ELÉTRICO TRIFÁSICO POTÊNCIA DE 2 CV - DEPRECIAÇÃO. AF_06/2015 (H)

Equipamento		FONTE	UNID	COEFICIENTE	CUSTO UNITÁRIO	CUSTO TOTAL
00013896	VIBRADOR DE IMERSAO, DIAMETRO DA PONTEIRA DE *45* MM, COM MOTOR ELETRICO TRIFASICO DE 2 HP (2 CV)	SINAPI	UN	0,00012800	R$ 3.626,47	R$ 0,46
					TOTAL Equipamento:	R$ 0,46

VALOR SEM ENCARGOS:	0,46
VALOR COM ENCARGOS:	0,46
VALOR BDI (28.82%):	0,13
VALOR COM BDI:	0,59

90583 VIBRADOR DE IMERSÃO, DIÂMETRO DE PONTEIRA 45MM, MOTOR ELÉTRICO TRIFÁSICO POTÊNCIA DE 2 CV - JUROS. AF_06/2015 (H)

Equipamento		FONTE	UNID	COEFICIENTE	CUSTO UNITÁRIO	CUSTO TOTAL
00013896	VIBRADOR DE IMERSAO, DIAMETRO DA PONTEIRA DE *45* MM, COM MOTOR ELETRICO TRIFASICO DE 2 HP (2 CV)	SINAPI	UN	0,00002960	R$ 3.626,47	R$ 0,10
					TOTAL Equipamento:	R$ 0,10

VALOR SEM ENCARGOS:	0,10
VALOR COM ENCARGOS:	0,10
VALOR BDI (28.82%):	0,03
VALOR COM BDI:	0,13

)584 VIBRADOR DE IMERSÃO, DIÂMETRO DE PONTEIRA 45MM, MOTOR ELÉTRICO TRIFÁSICO POTÊNCIA DE 2 CV - MANUTENÇÃO. AF_06/2015 (H)

Equipamento		FONTE	UNID	COEFICIENTE	CUSTO UNITÁRIO	CUSTO TOTAL
00013896	VIBRADOR DE IMERSAO, DIAMETRO DA PONTEIRA DE *45* MM, COM MOTOR ELETRICO TRIFASICO DE 2 HP (2 CV)	SINAPI	UN	0,00010000	R$ 3.626,47	R$ 0,36
					TOTAL Equipamento:	R$ 0,36

VALOR SEM ENCARGOS:	0,36
VALOR COM ENCARGOS:	0,36
VALOR BDI (28.82%):	0,10
VALOR COM BDI:	0,46

90585 VIBRADOR DE IMERSÃO, DIÂMETRO DE PONTEIRA 45MM, MOTOR ELÉTRICO TRIFÁSICO POTÊNCIA DE 2 CV - MATERIAIS NA OPERAÇÃO. AF_06/2015 (H)

Especiais		FONTE	UNID	COEFICIENTE	CUSTO UNITÁRIO	CUSTO TOTAL
00002705	ENERGIA ELETRICA ATE 2000 KWH INDUSTRIAL, SEM DEMANDA	SINAPI	KWH	0,52000000	R$ 0,96	R$ 0,49
					TOTAL Especiais:	R$ 0,49

RODRIGUES CONSTRUÇÕES
Construção e Incorporação
CNPJ: 42.016.257/0001-81
Insc. Estadual.: 12.697502-7
Contatos: 99.98548-3112 - 99.98473-7537
rodrigues_construcoes42
Endereço: Avenida Manoel Matias, s/n - Centro
Bernardo do Mearim - MA

Prefeitura Mun. de Nova Colinas-MA
Fls. 001534
DATA: 08/07/2026
Assinatura

RELATÓRIO ANALÍTICO - COMPOSIÇÕES AUXILIARES

PROPONENTE:	PREFEITURA MUNICIPAL DE NOVA COLINAS
OBRA:	CONTRATAÇÃO DE EMPRESA DE ENGENHARIA PARA IMPLANTAÇÃO DE MELHORIAS SANITÁRIAS DOMICILIARES EM ÁREAS RURAIS DO MUNICÍPIO DE NOVA COLINAS/MA, CONFORME PROJETO BÁSICO
LOCAL:	MUNICÍPIO DE NOVA COLINAS - MA
BDI:	28,82 %
ENCARGOS SOCIAIS:	89,77 % HORISTA COM DESONERAÇÃO / 51,80 % MENSALISTA COM DESONERAÇÃO
CERTAME:	CONCORRÊNCIA Nº 004/2026 - PROCESSO ADMINISTRATIVO Nº 039/2026

VALOR SEM ENCARGOS:	0,49
VALOR COM ENCARGOS:	0,49
VALOR BDI (28.82%):	0,14
VALOR COM BDI:	0,63

86878 VÁLVULA EM METAL CROMADO TIPO AMERICANA 3.1/2" X 1.1/2" PARA PIA - FORNECIMENTO E INSTALAÇÃO. AF_01/2020 (UN)

Material		FONTE	UNID	COEFICIENTE	CUSTO UNITÁRIO	CUSTO TOTAL
0003146	FITA VEDA ROSCA, EM PTFE, ROLO DE 18 MM X 10 M (L X C)	SINAPI	UN	0,04800000	R$ 4,80	R$ 0,23
00006157	VALVULA EM METAL CROMADO PARA PIA AMERICANA 3.1/2 X 1.1/2"	SINAPI	UN	1,00000000	R$ 93,88	R$ 93,88
					TOTAL Material:	R$ 94,11

Mão de Obra com Encargos Complementares		FONTE	UNID	COEFICIENTE	CUSTO UNITÁRIO	CUSTO TOTAL
88267	ENCANADOR OU BOMBEIRO HIDRÁULICO COM ENCARGOS COMPLEMENTARES	SINAPI	H	0,17400000	R$ 25,02	R$ 4,35
88316	SERVENTE COM ENCARGOS COMPLEMENTARES	SINAPI	H	0,05480000	R$ 20,40	R$ 1,11
					TOTAL Mão de Obra com Encargos Complementares:	R$ 5,46

VALOR SEM ENCARGOS:	97,62
VALOR COM ENCARGOS:	99,57
VALOR BDI (28.82%):	28,70
VALOR COM BDI:	128,27

86879 VÁLVULA EM PLÁSTICO 1" PARA PIA, TANQUE OU LAVATÓRIO, COM OU SEM LADRÃO - FORNECIMENTO E INSTALAÇÃO. AF_01/2020 (UN)

Material		FONTE	UNID	COEFICIENTE	CUSTO UNITÁRIO	CUSTO TOTAL
00003146	FITA VEDA ROSCA, EM PTFE, ROLO DE 18 MM X 10 M (L X C)	SINAPI	UN	0,03320000	R$ 4,80	R$ 0,15
00006153	VALVULA EM PLASTICO BRANCO PARA TANQUE OU LAVATORIO 1", SEM UNHO E SEM LADRAO	SINAPI	UN	1,00000000	R$ 5,85	R$ 5,85
					TOTAL Material:	R$ 6,00

Mão de Obra com Encargos Complementares		FONTE	UNID	COEFICIENTE	CUSTO UNITÁRIO	CUSTO TOTAL
88267	ENCANADOR OU BOMBEIRO HIDRÁULICO COM ENCARGOS COMPLEMENTARES	SINAPI	H	0,12320000	R$ 25,02	R$ 3,08
88316	SERVENTE COM ENCARGOS COMPLEMENTARES	SINAPI	H	0,03880000	R$ 20,40	R$ 0,79
					TOTAL Mão de Obra com Encargos Complementares:	R$ 3,87

VALOR SEM ENCARGOS:	8,48
VALOR COM ENCARGOS:	9,87
VALOR BDI (28.82%):	2,84
VALOR COM BDI:	12,71

E R SOUSA FILHO SERVIÇOS LTDA
CNPJ: 42.016.257/0001-81
Nome: Egbert Rodrigues Sousa Filho
Vínculo: Sócio Administrador/Engenheiro Civil
RG: 048049332013-2; CREA: 111924547-8

EGBERT RODRIGUES SOUSA FILHO:61396573348

Assinado de forma digital por EGBERT RODRIGUES SOUSA FILHO:61396573348
Dados: 2026.07.09 20:10:24 -03'00'



RODRIGUES CONSTRUÇÕES
CNPJ: 42.016.257/0001-81.
Insc. Estadual: 12.697502-7
Contatos: 99.98548-3112 - 99.98473-7537
@rodrigues_construcoes22
Endereço: Avenida Manoel Matias s/n - Centro Bernardo do Mearim - MA

ORÇAMENTO - CURVA ABC DE SERVIÇOS

DATA: 08/07/2026

PROPONENTE:	PREFEITURA MUNICIPAL DE NOVA COLINAS
OBRA:	CONTRATAÇÃO DE EMPRESA DE ENGENHARIA PARA IMPLANTAÇÃO DE MELHORIAS SANITÁRIAS DOMICILIARES EM ÁREAS RURAIS DO MUNICÍPIO DE NOVA COLINAS/MA, CONFORME PROJETO BÁSICO
LOCAL:	MUNICÍPIO DE NOVA COLINAS - MA
BDI:	28,82 %
ENCARGOS SOCIAIS:	89,77 % HORISTA COM DESONERAÇÃO / 51,80 % MENSALISTA COM DESONERAÇÃO
CERTAME:	CONCORRÊNCIA Nº 004/2026 - PROCESSO ADMINISTRATIVO Nº 039/2026

CÓDIGO	DESCRIÇÃO	FONTE	TIPO	UNIDADE	QUANTIDADE	PREÇO UNITÁRIO	PREÇO TOTAL	%	ACUMUL. %	CL
98082	TANQUE SÉPTICO RETANGULAR, EM ALVENARIA COM BLOCOS DE CONCRETO, DIMENSÕES INTERNAS: 1,0 X 2,0 X H=1,4 M, VOLUME ÚTIL: 2000 L (PARA 5 CONTRIBUINTES). AF_12/2020				59,00	R$ 4.920,86	**R$ 290.330,74**			A
S01732	SUMIDOURO PAREDES COM BLOCOS CERÂMICOS 6 FUROS E DIMENSÕES INTERNAS DE 2,00 X 1,00 X 0,80 M				59,00	R$ 2.532,54	**R$ 149.419,86**			A
103323	ALVENARIA DE VEDAÇÃO DE BLOCOS CERÂMICOS FURADOS NA VERTICAL DE 9X19X39 CM (ESPESSURA 9 CM) E ARGAMASSA DE ASSENTAMENTO COM PREPARO MANUAL. AF_12/2021				1.344,61	R$ 78,67	**R$ 105.780,47**			A
87530	MASSA ÚNICA, EM ARGAMASSA TRAÇO 1:2:8, PREPARO MANUAL, APLICADA MANUALMENTE EM PAREDES INTERNAS DE AMBIENTES COM ÁREA ENTRE 5M² E 10M², E = 17,5MM, COM TALISCAS. AF_03/2024				1.961,16	R$ 53,74	**R$ 105.392,74**			A
87536	EMBOÇO, EM ARGAMASSA TRAÇO 1:2:8, PREPARO MANUAL, APLICADO MANUALMENTE EM PAREDES INTERNAS DE AMBIENTES COM ÁREA MAIOR QUE 10M², E = 17,5MM, COM TALISCAS. AF_03/2024				1.961,16	R$ 49,22	**R$ 96.528,30**			A
87269	REVESTIMENTO CERÂMICO PARA PAREDES INTERNAS COM PLACAS TIPO ESMALTADA DE DIMENSÕES 25X35 CM APLICADAS NA ALTURA INTEIRA DAS PAREDES. AF_02/2023_PE				762,28	R$ 90,77	**R$ 69.192,16**			A
S05046	CAIXA D'AGUA DE POLIETILENO - INSTALADA, EXCETO BASE DE APOIO, CAP. 310 LITROS				59,00	R$ 819,35	**R$ 48.341,65**			A
86936	CUBA DE EMBUTIR DE AÇO INOXIDÁVEL MÉDIA, INCLUSO VÁLVULA TIPO AMERICANA E SIFÃO TIPO GARRAFA EM METAL CROMADO - FORNECIMENTO E INSTALAÇÃO. AF_01/2020				59,00	R$ 808,63	**R$ 47.709,17**			A

Prefeitura Mun. de Nova Colinas-MA
Assinatura
001536

RODRIGUES CONSTRUÇÕES
Projetos e Fiscalização
CNPJ: 42.016.257/0001-81.
Insc. Estadual.: 12.697502-7
Contatos: 99.98548-3112 - 99.98473-7537
arodrigues_construcoes22
Endereço: Avenida Manoel Matias s/n - Centro Bernardo do Mearim - MA

ORÇAMENTO - CURVA ABC DE SERVIÇOS

DATA : 08/07/2026

PROPONENTE:	PREFEITURA MUNICIPAL DE NOVA COLINAS
OBRA:	CONTRATAÇÃO DE EMPRESA DE ENGENHARIA PARA IMPLANTAÇÃO DE MELHORIAS SANITÁRIAS DOMICILIARES EM ÁREAS RURAIS DO MUNICÍPIO DE NOVA COLINAS/MA, CONFORME PROJETO BÁSICO
LOCAL:	MUNICÍPIO DE NOVA COLINAS - MA
BDI:	28,82 %
ENCARGOS SOCIAIS:	89,77 % HORISTA COM DESONERAÇÃO / 51,80 % MENSALISTA COM DESONERAÇÃO
CERTAME:	CONCORRÊNCIA Nº 004/2026 - PROCESSO ADMINISTRATIVO Nº 039/2026

CÓDIGO	DESCRIÇÃO	FONTE	TIPO	UNIDADE	QUANTIDADE	PREÇO UNITÁRIO	PREÇO TOTAL	%	ACUMUL. %	CL
86931	VASO SANITÁRIO SIFONADO COM CAIXA ACOPLADA LOUÇA BRANCA, INCLUSO ENGATE FLEXÍVEL EM PLÁSTICO BRANCO, 1/2 X 40CM - FORNECIMENTO E INSTALAÇÃO. AF_01/2020				59,00	R$ 699,62	**R$ 41.277,58**			A
97906	CAIXA ENTERRADA HIDRÁULICA RETANGULAR, EM ALVENARIA COM BLOCOS DE CONCRETO, DIMENSÕES INTERNAS: 0,6X0,6X0,6 M PARA REDE DE ESGOTO. AF_12/2020				59,00	R$ 601,29	**R$ 35.476,11**			A
92539	TRAMA DE MADEIRA COMPOSTA POR RIPAS, CAIBROS E TERÇAS PARA TELHADOS DE ATÉ 2 ÁGUAS PARA TELHA CERÂMICA OU DE CONCRETO, INCLUSO TRANSPORTE VERTICAL. AF_10/2025				322,14	R$ 105,74	**R$ 34.063,08**			A
99059	LOCAÇÃO CONVENCIONAL DE OBRA, UTILIZANDO GABARITO DE TÁBUAS CORRIDAS PONTALETADAS A CADA 2,00M - 2 UTILIZAÇÕES. AF_03/2024				413,00	R$ 80,05	**R$ 33.060,65**			A
101166	ALVENARIA DE EMBASAMENTO COM BLOCO ESTRUTURAL DE CERÂMICA, DE 14X19X29CM E ARGAMASSA DE ASSENTAMENTO COM PREPARO EM BETONEIRA. AF_05/2020				37,76	R$ 852,83	**R$ 32.202,86**			A
91295	PORTA DE MADEIRA FRISADA, SEMI-OCA (LEVE OU MÉDIA), 60X210CM, ESPESSURA DE 3CM, INCLUSO DOBRADIÇAS - FORNECIMENTO E INSTALAÇÃO. AF_10/2025				59,00	R$ 537,27	**R$ 31.698,93**			A
88489	PINTURA LÁTEX ACRÍLICA PREMIUM, APLICAÇÃO MANUAL EM PAREDES, DUAS DEMÃOS. AF_04/2023				1.499,78	R$ 20,07	**R$ 30.100,58**			A
102487	CONCRETO CICLÓPICO FCK = 15MPA, 30% PEDRA DE MÃO EM VOLUME REAL, INCLUSIVE LANÇAMENTO. AF_05/2021				34,22	R$ 845,85	**R$ 28.944,99**			A
C0649	CAIXA INSPEÇÃO NO PASSEIO EM ALVENARIA DI=(50X50)CM, PADRÃO CAGECE				59,00	R$ 474,26	**R$ 27.981,34**			B
S01353	PONTO DE ÁGUA FRIA EMBUTIDO, C/MATERIAL PVC RÍGIDO ROSCÁVEL Ø 3/4"				118,00	R$ 236,93	**R$ 27.957,74**			B

Prefeitura Mun. de Nova Colinas-MA
Assinatura

RODRIGUES CONSTRUÇÕES
CNPJ: 42.016.257/0001-81
Insc. Estadual.: 12.697502-7
Contatos: 99.98548-3112 - 99.98473-7537
Endereço: Avenida Manoel Matias S/n Centro Bernardo do Mearim - MA

ORÇAMENTO - CURVA ABC DE SERVIÇOS

DATA: 08/07/2026

PROPONENTE:	PREFEITURA MUNICIPAL DE NOVA COLINAS
OBRA:	CONTRATAÇÃO DE EMPRESA DE ENGENHARIA PARA IMPLANTAÇÃO DE MELHORIAS SANITÁRIAS DOMICILIARES EM ÁREAS RURAIS DO MUNICÍPIO DE NOVA COLINAS/MA, CONFORME PROJETO BÁSICO
LOCAL:	MUNICÍPIO DE NOVA COLINAS - MA
BDI:	28,82 %
ENCARGOS SOCIAIS:	89,77 % HORISTA COM DESONERAÇÃO / 51,80 % MENSALISTA COM DESONERAÇÃO
CERTAME:	CONCORRÊNCIA Nº 004/2026 - PROCESSO ADMINISTRATIVO Nº 039/2026

CÓDIGO	DESCRIÇÃO	FONTE	TIPO	UNIDADE	QUANTIDADE	PREÇO UNITÁRIO	PREÇO TOTAL	%	ACUMUL. %	CL
86929	TANQUE DE MÁRMORE SINTÉTICO SUSPENSO, 22L OU EQUIVALENTE, INCLUSO SIFÃO FLEXÍVEL EM PVC, VÁLVULA PLÁSTICA E TORNEIRA DE METAL CROMADO PADRÃO POPULAR - FORNECIMENTO E INSTALAÇÃO. AF_01/2020				59,00	R$ 458,81	**R$ 27.069,79**			B
78046	FILTRO TIPO CUNO C/ ELEM. FILTR. CARVÃO/POLIPROPILENO 360 L/H				59,00	R$ 378,46	**R$ 22.329,14**			B
94201	TELHAMENTO COM TELHA CERÂMICA CAPA-CANAL, TIPO COLONIAL, COM ATÉ 2 ÁGUAS, INCLUSO TRANSPORTE VERTICAL. AF_07/2019				322,14	R$ 68,97	**R$ 22.218,00**			B
S00642	PONTO DE LUZ EM TETO OU PAREDE, COM ELETRODUTO PVC RÍGIDO EMBUTIDO Ø 3/4"				59,00	R$ 367,83	**R$ 21.701,97**			B
S03288	PONTO DE INTERRUPTOR 01 SEÇÃO PARALELA, APARENTE, COM ELETRODUTO DE FERRO GALVANIZADO Ø 3/4"				59,00	R$ 359,87	**R$ 21.232,33**			B
87246	REVESTIMENTO CERÂMICO PARA PISO COM PLACAS TIPO ESMALTADA DE DIMENSÕES 35X35 CM APLICADA EM AMBIENTES DE ÁREA MENOR QUE 5 M2. AF_02/2023_PE				189,98	R$ 98,52	**R$ 18.716,83**			B
S01200	PONTO DE ÁGUA FRIA EMBUTIDO, C/MATERIAL PVC RÍGIDO SOLDÁVEL Ø 25MM				118,00	R$ 148,76	**R$ 17.553,68**			B
98102	CAIXA DE GORDURA SIMPLES, CIRCULAR, EM CONCRETO PRÉ-MOLDADO, DIÂMETRO INTERNO = 0,4 M, ALTURA INTERNA = 0,4 M. AF_12/2020				59,00	R$ 266,89	**R$ 15.746,51**			B
103689	FORNECIMENTO E INSTALAÇÃO DE PLACA DE OBRA COM CHAPA GALVANIZADA E ESTRUTURA DE MADEIRA. AF_03/2022_PS				23,04	R$ 595,38	**R$ 13.717,56**			B
87878	CHAPISCO APLICADO EM ALVENARIAS E ESTRUTURAS DE CONCRETO INTERNAS, COM COLHER DE PEDREIRO. ARGAMASSA TRAÇO 1:3 COM PREPARO MANUAL. AF_10/2022				1.961,16	R$ 6,69	**R$ 13.120,16**			B

Prefeitura Mun. de Nova Colinas-MA
Assinatura
001538

RODRIGUES CONSTRUÇÕES
Construção e Locação
CNPJ: 42.016.257/0001-81
Insc. Estadual: 12.697502-7
Contatos: 99.98548-3112 - 99.98473-7537
rodrigues_construcoes22
Endereço: Avenida Manoel Matias [illegible] Centro Bernardo do Mearim - MA

ORÇAMENTO - CURVA ABC DE SERVIÇOS

DATA : 08/07/2026

PROPONENTE:	PREFEITURA MUNICIPAL DE NOVA COLINAS
OBRA:	CONTRATAÇÃO DE EMPRESA DE ENGENHARIA PARA IMPLANTAÇÃO DE MELHORIAS SANITÁRIAS DOMICILIARES EM ÁREAS RURAIS DO MUNICÍPIO DE NOVA COLINAS/MA, CONFORME PROJETO BÁSICO
LOCAL:	MUNICÍPIO DE NOVA COLINAS - MA
BDI:	28,82 %
ENCARGOS SOCIAIS:	89,77 % HORISTA COM DESONERAÇÃO / 51,80 % MENSALISTA COM DESONERAÇÃO
CERTAME:	CONCORRÊNCIA Nº 004/2026 - PROCESSO ADMINISTRATIVO Nº 039/2026

CÓDIGO	DESCRIÇÃO	FONTE	TIPO	UNIDADE	QUANTIDADE	PREÇO UNITÁRIO	PREÇO TOTAL	%	ACUMUL. %	CL
86904	LAVATÓRIO LOUÇA BRANCA SUSPENSO, 29,5 X 39CM OU EQUIVALENTE, PADRÃO POPULAR - FORNECIMENTO E INSTALAÇÃO. AF_01/2020				59,00	R$ 199,95	**R$ 11.797,05**			C
95241	LASTRO DE CONCRETO MAGRO, APLICADO EM PISOS, LAJES SOBRE SOLO OU RADIERS, ESPESSURA DE 5 CM. AF_01/2024				213,58	R$ 53,60	**R$ 11.447,89**			C
106060	LAJE PRÉ-MOLDADA UNIDIRECIONAL, BIAPOIADA, PARA FORRO, ENCHIMENTO EM EPS, VIGOTA TRELIÇADA, ALTURA TOTAL DA LAJE "LT" = 12 CM (ENCHIMENTO+CAPA) = (8+4). AF_08/2025				37,76	R$ 234,68	**R$ 8.861,52**			C
S01683	PONTO DE ESGOTO COM TUBO DE PVC RÍGIDO SOLDÁVEL DE Ø 100 MM (VASO SANITÁRIO)				59,00	R$ 139,45	**R$ 8.227,55**			C
98679	PISO CIMENTADO, TRAÇO 1:3 (CIMENTO E AREIA), ACABAMENTO LISO, ESPESSURA 2,0 CM, PREPARO MECÂNICO DA ARGAMASSA. AF_09/2020				145,14	R$ 54,28	**R$ 7.878,20**			C
93358	ESCAVAÇÃO MANUAL DE VALA. AF_09/2024				56,64	R$ 103,94	**R$ 5.887,16**			C
S01679	PONTO DE ESGOTO COM TUBO DE PVC RÍGIDO SOLDÁVEL DE Ø 40 MM (LAVATÓRIOS, MICTÓRIOS, RALOS SIFONADOS, ETC...)				59,00	R$ 97,75	**R$ 5.767,25**			C
101161	ALVENARIA DE VEDAÇÃO COM ELEMENTO VAZADO DE CONCRETO (COBOGÓ) DE 7X50X50CM E ARGAMASSA DE ASSENTAMENTO COM PREPARO EM BETONEIRA. AF_05/2020				14,75	R$ 306,68	**R$ 4.523,53**			C
102217	PINTURA TINTA DE ACABAMENTO (PIGMENTADA) A ÓLEO EM MADEIRA, 2 DEMÃOS. AF_01/2021				185,85	R$ 21,20	**R$ 3.940,02**			C
89707	CAIXA SIFONADA, PVC, DN 100 X 100 X 50 MM, JUNTA ELÁSTICA, FORNECIDA E INSTALADA EM RAMAL DE DESCARGA OU EM RAMAL DE ESGOTO SANITÁRIO. AF_08/2022				59,00	R$ 61,43	**R$ 3.624,37**			C
S02050	CHUVEIRO PLÁSTICO SEM REGISTRO				59,00	R$ 41,75	**R$ 2.463,25**			C

Prefeitura Mun. de Nova Colinas-MA Assinatura 0015539

RODRIGUES CONSTRUÇÕES
Construção Civil e Engenharia
CNPJ: 42.016.257/0001-81
Insc. Estadual.: 12.697502-7
Contatos: 99.98548-3112 - 99.98473-7537
@rodrigues_construcoes22
Endereço: Avenida Manoel Matias S/n Centro Bernardo do Mearim - MA

ORÇAMENTO - CURVA ABC DE SERVIÇOS

DATA : 08/07/2026

PROPONENTE:	PREFEITURA MUNICIPAL DE NOVA COLINAS
OBRA:	CONTRATAÇÃO DE EMPRESA DE ENGENHARIA PARA IMPLANTAÇÃO DE MELHORIAS SANITÁRIAS DOMICILIARES EM ÁREAS RURAIS DO MUNICÍPIO DE NOVA COLINAS/MA, CONFORME PROJETO BÁSICO
LOCAL:	MUNICÍPIO DE NOVA COLINAS - MA
BDI:	28,82 %
ENCARGOS SOCIAIS:	89,77 % HORISTA COM DESONERAÇÃO / 51,80 % MENSALISTA COM DESONERAÇÃO
CERTAME:	CONCORRÊNCIA Nº 004/2026 - PROCESSO ADMINISTRATIVO Nº 039/2026

CÓDIGO	DESCRIÇÃO	FONTE	TIPO	UNIDADE	QUANTIDADE	PREÇO UNITÁRIO	PREÇO TOTAL	%	ACUMUL. %	CL
S03689	TORNEIRA PLÁSTICA PARA LAVATÓRIO, HERC 1195, 1/2" OU SIMILAR				59,00	R$ 40,69	**R$ 2.400,71**			C
104737	REATERRO MANUAL DE VALAS, COM PLACA VIBRATÓRIA. AF_08/2023				59,00	R$ 26,59	**R$ 1.568,81**			C
97609	LÂMPADA COMPACTA DE LED 6 W, BASE E27 - FORNECIMENTO E INSTALAÇÃO. AF_09/2024				59,00	R$ 14,96	**R$ 882,64**			C

Subtotal até 100,00%% R$ 1.508.134,87

Outros R$ 0,00

Valor total do Orçamento R$ 1.508.134,87

E R SOUSA FILHO SERVIÇOS LTDA
CNPJ: 42.016.257/0001-81
Nome: Egbert Rodrigues Sousa Filho
Vínculo: Sócio Administrador/Engenheiro Civil
RG: 048049332013-2; CREA: 111924547-8

EGBERT RODRIGUES SOUSA FILHO:61396573348

Assinado de forma digital por EGBERT RODRIGUES SOUSA FILHO:61396573348
Dados: 2026.07.09 20:10:39 -03'00'

Prefeitura Mun. de Nova Colinas-MA
Assinatura
Rubrica
Fls. 1540

RODRIGUES CONSTRUÇÕES
CNPJ: 42.016.257/0001-81.
Insc. Estadual.: 12.697502-7
Contatos: 99.98548-3112 - 99.98473-7537
@rodrigues_construcoes22
Endereço: Avenida Manoel Matias [illegible] - Centro
Bernardo do Mearim - MA

ORÇAMENTO - CURVA ABC DE INSUMOS

DATA : 08/07/2026

PROPONENTE:	PREFEITURA MUNICIPAL DE NOVA COLINAS
OBRA:	CONTRATAÇÃO DE EMPRESA DE ENGENHARIA PARA IMPLANTAÇÃO DE MELHORIAS SANITÁRIAS DOMICILIARES EM ÁREAS RURAIS DO MUNICÍPIO DE NOVA COLINAS/MA, CONFORME PROJETO BÁSICO
LOCAL:	MUNICÍPIO DE NOVA COLINAS - MA
BDI:	28,82 %
ENCARGOS SOCIAIS:	89,77 % HORISTA COM DESONERAÇÃO / 51,80 % MENSALISTA COM DESONERAÇÃO
CERTAME:	CONCORRÊNCIA Nº 004/2026 - PROCESSO ADMINISTRATIVO Nº 039/2026

CÓDIGO	DESCRIÇÃO	FONTE	TIPO	UNIDADE	QUANTIDADE	PREÇO UNITÁRIO	PREÇO TOTAL	%	ACUMUL. %	CL
00004750	PEDREIRO (HORISTA)				5.202,67	R$ 18,86	**R$ 98.122,26**			A
00001379	CIMENTO PORTLAND COMPOSTO CP II-32				91.036,03	R$ 0,99	**R$ 90.125,67**			A
00006111	SERVENTE DE OBRAS (HORISTA)				6.243,91	R$ 13,98	**R$ 87.289,86**			A
00000370	AREIA MEDIA - POSTO JAZIDA/FORNECEDOR (RETIRADO NA JAZIDA, SEM TRANSPORTE)				286,43	R$ 160,00	**R$ 45.829,38**			A
I06111S	SERVENTE DE OBRAS (HORISTA)				3.301,40	R$ 13,09	**R$ 43.215,38**			A
00037592	BLOCO CERAMICO / TIJOLO VAZADO PARA ALVENARIA DE VEDACAO, FUROS NA VERTICAL DE 9 X 19 X 39 CM (L X A X C)				18.286,70	R$ 2,24	**R$ 40.962,20**			A
00025067	BLOCO DE CONCRETO ESTRUTURAL 19 X 19 X 39 CM, FBK 4,5 MPA (NBR 6136)				6.306,73	R$ 6,07	**R$ 38.281,88**			A
00037370	ALIMENTACAO - HORISTA (COLETADO CAIXA - ENCARGOS COMPLEMENTARES)				14.522,21	R$ 2,20	**R$ 31.948,86**			A
00000536	REVESTIMENTO PARA PAREDE, EM CERAMICA ESMALTADA, FORMATO MENOR OU IGUAL A 2025 CM2				817,55	R$ 38,33	**R$ 31.336,51**			A
00001106	CAL HIDRATADA CH-I PARA ARGAMASSAS				23.877,57	R$ 1,28	**R$ 30.563,29**			A
00010422	BACIA SANITARIA (VASO) COM CAIXA ACOPLADA, SIFAO APARENTE, DE LOUCA BRANCA (SEM ASSENTO)				59,00	R$ 435,52	**R$ 25.695,68**			A
00037372	EXAMES - HORISTA (COLETADO CAIXA - ENCARGOS COMPLEMENTARES)				14.522,21	R$ 1,36	**R$ 19.750,20**			A
I04750S	PEDREIRO (HORISTA)				1.059,80	R$ 18,35	**R$ 19.447,38**			A
I02657	BLOCO CERÂMICO, DE VEDAÇÃO, 6 FUROS HORIZONTAIS, DIM. 9 X 19 X 24 CM				17.192,60	R$ 1,10	**R$ 18.911,86**			A

Prefeitura Mun. de Nova Colinas-MA
Assinatura
Fls. 154

RODRIGUES CONSTRUÇÕES

CNPJ: 42.016.257/0001-81.
Insc. Estadual.: 12.697502-7

Contatos: 99.98548-3112 - 99.98473-7537
@rodrigues_construcoes22
Endereço: Avenida Manoel Matias S/N - Centro
Bernardo do Mearim - MA

ORÇAMENTO - CURVA ABC DE INSUMOS

DATA : 08/07/2026

PROPONENTE:	PREFEITURA MUNICIPAL DE NOVA COLINAS
OBRA:	CONTRATAÇÃO DE EMPRESA DE ENGENHARIA PARA IMPLANTAÇÃO DE MELHORIAS SANITÁRIAS DOMICILIARES EM ÁREAS RURAIS DO MUNICÍPIO DE NOVA COLINAS/MA, CONFORME PROJETO BÁSICO
LOCAL:	MUNICÍPIO DE NOVA COLINAS - MA
BDI:	28,82 %
ENCARGOS SOCIAIS:	89,77 % HORISTA COM DESONERAÇÃO / 51,80 % MENSALISTA COM DESONERAÇÃO
CERTAME:	CONCORRÊNCIA Nº 004/2026 - PROCESSO ADMINISTRATIVO Nº 039/2026

CÓDIGO	DESCRIÇÃO	FONTE	TIPO	UNIDADE	QUANTIDADE	PREÇO UNITÁRIO	PREÇO TOTAL	%	ACUMUL. %	CL
78046	FILTRO TIPO CUNO C/ ELEM. FILTR. CARVÃO/POLIPROPILENO 360 L/H				59,00	R$ 293,79	**R$ 17.333,61**			A
00006136	SIFAO EM METAL CROMADO PARA PIA OU LAVATORIO, 1 X 1.1/2"				59,00	R$ 274,90	**R$ 16.219,10**			A
I00545	CASCALHINHO OU PEDRISCO (BRITA 0), COM FRETE				80,24	R$ 200,00	**R$ 16.048,00**			A
I04950	CAIXA D'AGUA DE POLIETILENO ALTA DENSIDADE, CILINDRICA, 310 LITROS				59,00	R$ 269,00	**R$ 15.871,00**			A
00020322	PORTA DE MADEIRA, FOLHA MEDIA (NBR 15930) DE 600 X 2100 MM, DE 35 MM A 40 MM DE ESPESSURA, NUCLEO SEMI-SOLIDO (SARRAFEADO), CAPA FRISADA EM HDF, ACABAMENTO MELAMINICO EM PADRAO MADEIRA				59,00	R$ 268,68	**R$ 15.852,12**			A
00007356	TINTA LATEX ACRILICA PREMIUM, COR BRANCO FOSCO				353,27	R$ 43,16	**R$ 15.247,24**			A
I02696S	ENCANADOR OU BOMBEIRO HIDRAULICO (HORISTA)				811,84	R$ 18,35	**R$ 14.897,26**			A
00007173	TELHA DE BARRO / CERAMICA, NAO ESMALTADA, TIPO COLONIAL, CANAL, PLAN, PAULISTA, COMPRIMENTO DE *44 A 50* CM, RENDIMENTO DE COBERTURA DE *26* TELHAS/M2				8,86	R$ 1.465,00	**R$ 12.978,22**			A
00001743	CUBA ACO INOX (AISI 304) DE EMBUTIR COM VALVULA 3 1/2", DE *46 X 30 X 12* CM				59,00	R$ 217,24	**R$ 12.817,16**			A
00043059	ACO CA-60, 4,2 MM, OU 5,0 MM, OU 6,0 MM, OU 7,0 MM, VERGALHAO				1.814,92	R$ 6,92	**R$ 12.559,26**			A
00004760	AZULEJISTA OU LADRILHEIRO (HORISTA)				632,90	R$ 18,86	**R$ 11.936,54**			A
00011881	CAIXA DE GORDURA CILINDRICA EM CONCRETO SIMPLES, PRE-MOLDADA, COM DIAMETRO DE 40 CM E ALTURA DE 45 CM, COM TAMPA				59,00	R$ 195,97	**R$ 11.562,23**			A
I02436S	ELETRICISTA (HORISTA)				590,00	R$ 18,35	**R$ 10.826,50**			A

Prefeitura Mun. de Nova Colinas-MA
Assinatura
Fls. 542

RODRIGUES CONSTRUÇÕES
CNPJ: 42.016.257/0001-81.
Insc. Estadual.: 12.697502-7
Contatos: 99.98548-3112 - 99.98473-7537
@rodrigues_construcoes22
Endereço: Avenida Manoel Matias [illegible] Bernardo do Mearim - MA

ORÇAMENTO - CURVA ABC DE INSUMOS

DATA : 08/07/2026

PROPONENTE:	PREFEITURA MUNICIPAL DE NOVA COLINAS
OBRA:	CONTRATAÇÃO DE EMPRESA DE ENGENHARIA PARA IMPLANTAÇÃO DE MELHORIAS SANITÁRIAS DOMICILIARES EM ÁREAS RURAIS DO MUNICÍPIO DE NOVA COLINAS/MA, CONFORME PROJETO BÁSICO
LOCAL:	MUNICÍPIO DE NOVA COLINAS - MA
BDI:	28,82 %
ENCARGOS SOCIAIS:	89,77 % HORISTA COM DESONERAÇÃO / 51,80 % MENSALISTA COM DESONERAÇÃO
CERTAME:	CONCORRÊNCIA Nº 004/2026 - PROCESSO ADMINISTRATIVO Nº 039/2026

CÓDIGO	DESCRIÇÃO	FONTE	TIPO	UNIDADE	QUANTIDADE	PREÇO UNITÁRIO	PREÇO TOTAL	%	ACUMUL. %	CL
00034586	BLOCO ESTRUTURAL CERAMICO DE 14 X 19 X 29 CM (L X A X C) E 6,0 MPA				4.616,92	R$ 2,24	**R$ 10.341,89**			A
00001213	CARPINTEIRO DE FORMAS PARA CONCRETO (HORISTA)				502,61	R$ 18,86	**R$ 9.479,22**			A
00011690	TANQUE SIMPLES EM MARMORE SINTETICO DE FIXAR NA PAREDE, CAPACIDADE *22* L, *60 X 46* CM				59,00	R$ 159,58	**R$ 9.415,22**			A
00004813	PLACA DE OBRA (PARA CONSTRUCAO CIVIL) EM CHAPA GALVANIZADA *N. 22*, ADESIVADA, DE *2,4 X 1,2* M (SEM POSTES PARA FIXACAO)				23,04	R$ 400,00	**R$ 9.215,01**			A
00001287	PISO EM CERAMICA ESMALTADA, COR LISA, PEI MAIOR OU IGUAL A 4, FORMATO MENOR OU IGUAL A 2025 CM2				205,37	R$ 41,21	**R$ 8.463,23**			A
00043491	EPI - FAMILIA SERVENTE - HORISTA (ENCARGOS COMPLEMENTARES - COLETADO CAIXA)				6.114,29	R$ 1,38	**R$ 8.437,72**			A
I09859S	TUBO PVC ROSCAVEL, 3/4", AGUA FRIA PREDIAL				826,00	R$ 10,21	**R$ 8.433,46**			A
I00158	ALMOÇO (PARTICIPAÇÃO DO EMPREGADOR)				593,75	R$ 14,00	**R$ 8.312,51**			A
00004430	CAIBRO NAO APARELHADO *5 X 6* CM, EM MACARANDUBA/MASSARANDUBA, ANGELIM OU EQUIVALENTE DA REGIAO - BRUTA				630,23	R$ 13,00	**R$ 8.192,93**			A
00043489	EPI - FAMILIA PEDREIRO - HORISTA (ENCARGOS COMPLEMENTARES - COLETADO CAIXA)				6.179,70	R$ 1,32	**R$ 8.157,21**			A
00000660	CANALETA DE CONCRETO 19 X 19 X 19 CM (CLASSE C - NBR 6136)				2.106,30	R$ 3,77	**R$ 7.940,75**			A
00037371	TRANSPORTE - HORISTA (COLETADO CAIXA - ENCARGOS COMPLEMENTARES)				14.522,21	R$ 0,51	**R$ 7.406,33**			A
00006117	CARPINTEIRO AUXILIAR (HORISTA)				495,37	R$ 14,76	**R$ 7.311,65**			A
00004721	PEDRA BRITADA N. 1 (9,5 A 19 MM) POSTO PEDREIRA/FORNECEDOR, SEM FRETE				66,16	R$ 108,35	**R$ 7.168,61**			A

Prefeitura Mun. de Nova Colinas-MA
Assinatura
Folha 154

RODRIGUES CONSTRUÇÕES
Qualidade e Excelência
CNPJ: 42.016.257/0001-81.
Insc. Estadual.: 12.697502-7
Contatos: 99.98548-3112 - 99.98473-7537
@rodrigues_construcoes22
Endereço: Avenida Manoel Matias, s/n - Centro
Bernardo do Mearim - MA

ORÇAMENTO - CURVA ABC DE INSUMOS

DATA : 08/07/2026

PROPONENTE:	PREFEITURA MUNICIPAL DE NOVA COLINAS
OBRA:	CONTRATAÇÃO DE EMPRESA DE ENGENHARIA PARA IMPLANTAÇÃO DE MELHORIAS SANITÁRIAS DOMICILIARES EM ÁREAS RURAIS DO MUNICÍPIO DE NOVA COLINAS/MA, CONFORME PROJETO BÁSICO
LOCAL:	MUNICÍPIO DE NOVA COLINAS - MA
BDI:	28,82 %
ENCARGOS SOCIAIS:	89,77 % HORISTA COM DESONERAÇÃO / 51,80 % MENSALISTA COM DESONERAÇÃO
CERTAME:	CONCORRÊNCIA Nº 004/2026 - PROCESSO ADMINISTRATIVO Nº 039/2026

CÓDIGO	DESCRIÇÃO	FONTE	TIPO	UNIDADE	QUANTIDADE	PREÇO UNITÁRIO	PREÇO TOTAL	%	ACUMUL. %	CL
00000378	ARMADOR (HORISTA)				366,00	R$ 18,86	**R$ 6.902,67**			A
I01379S	CIMENTO PORTLAND COMPOSTO CP II-32				8.627,17	R$ 0,80	**R$ 6.901,73**			B
00004783	PINTOR (HORISTA)				325,28	R$ 19,98	**R$ 6.499,06**			B
00010425	LAVATORIO DE LOUCA BRANCA, SUSPENSO (SEM COLUNA), DIMENSOES *40 X 30* CM				59,00	R$ 105,49	**R$ 6.223,91**			B
I2391	PEDREIRO				240,44	R$ 24,65	**R$ 5.926,77**			B
00004425	VIGA NAO APARELHADA *6 X 12* CM, EM MACARANDUBA/MASSARANDUBA, ANGELIM OU EQUIVALENTE DA REGIAO - BRUTA				212,11	R$ 27,49	**R$ 5.830,90**			B
I2543	SERVENTE				306,08	R$ 18,79	**R$ 5.751,25**			B
00004351	PARAFUSO NIQUELADO 3 1/2" COM ACABAMENTO CROMADO PARA FIXAR PECA SANITARIA, INCLUI PORCA CEGA, ARRUELA E BUCHA DE NYLON TAMANHO S-8				354,00	R$ 16,17	**R$ 5.724,18**			B
00001381	ARGAMASSA COLANTE AC I PARA CERAMICAS				5.477,79	R$ 1,03	**R$ 5.642,12**			B
00006157	VALVULA EM METAL CROMADO PARA PIA AMERICANA 3.1/2 X 1.1/2"				59,00	R$ 93,88	**R$ 5.538,92**			B
I01106S	CAL HIDRATADA CH-I PARA ARGAMASSAS				4.320,76	R$ 1,25	**R$ 5.400,95**			B
I10492	CESTA BÁSICA				26,25	R$ 205,00	**R$ 5.380,50**			B
00037666	OPERADOR DE BETONEIRA ESTACIONARIA / MISTURADOR (HORISTA)				356,30	R$ 14,97	**R$ 5.333,86**			B
00002432	DOBRADICA EM ACO/FERRO, 3 1/2" X 3", E= 1,9 A 2 MM, COM ANEL, CROMADO OU ZINCADO, TAMPA BOLA, COM PARAFUSOS				177,00	R$ 29,90	**R$ 5.292,30**			B

Prefeitura Mun. de Nova Colinas-MA
Assinatura
Fls. 001544

RODRIGUES CONSTRUÇÕES
Construções e Empreendimentos
CNPJ: 42.016.257/0001-81
Insc. Estadual.: 12.697502-7
Contatos: 99.98548-3112 - 99.98473-7537
@rodrigues_construcoes22
Endereço: Avenida Manoel Matias s/n Centro
Bernardo do Mearim - MA

ORÇAMENTO - CURVA ABC DE INSUMOS

DATA : 08/07/2026

PROPONENTE:	PREFEITURA MUNICIPAL DE NOVA COLINAS
OBRA:	CONTRATAÇÃO DE EMPRESA DE ENGENHARIA PARA IMPLANTAÇÃO DE MELHORIAS SANITÁRIAS DOMICILIARES EM ÁREAS RURAIS DO MUNICÍPIO DE NOVA COLINAS/MA, CONFORME PROJETO BÁSICO
LOCAL:	MUNICÍPIO DE NOVA COLINAS - MA
BDI:	28,82 %
ENCARGOS SOCIAIS:	89,77 % HORISTA COM DESONERAÇÃO / 51,80 % MENSALISTA COM DESONERAÇÃO
CERTAME:	CONCORRÊNCIA Nº 004/2026 - PROCESSO ADMINISTRATIVO Nº 039/2026

CÓDIGO	DESCRIÇÃO	FONTE	TIPO	UNIDADE	QUANTIDADE	PREÇO UNITÁRIO	PREÇO TOTAL	%	ACUMUL. %	CL
I04730S	PEDRA DE MAO OU PEDRA RACHAO PARA ARRIMO/FUNDACAO (POSTO PEDREIRA/FORNECEDOR, SEM FRETE)				39,51	R$ 129,48	**R$ 5.115,29**			B
I00939S	FIO DE COBRE, SOLIDO, CLASSE 1, ISOLACAO EM PVC/A, ANTICHAMA BWF-B, 450/750V, SECAO NOMINAL 2,5 MM2				1.770,00	R$ 2,79	**R$ 4.938,30**			B
I03329	LAJE PRÉ-FABRICADA TRELIÇADA PARA PISO OU COBERTURA, H=12CM, 200KG/M2, ENCHIMENTO EM BLOCO CERÂMICO H=8CM				149,27	R$ 32,19	**R$ 4.805,00**			B
00043465	FERRAMENTAS - FAMILIA PEDREIRO - HORISTA (ENCARGOS COMPLEMENTARES - COLETADO CAIXA)				6.179,70	R$ 0,73	**R$ 4.511,18**			B
00007604	TORNEIRA METALICA CROMADA PARA TANQUE / JARDIM, SEM BICO, CANO LONGO, DE PAREDE, PADRAO POPULAR / USO GERAL, 1/2" OU 3/4"				59,00	R$ 74,22	**R$ 4.378,98**			B
I2082	TIJOLO MACIÇO COMUM				9.277,63	R$ 0,47	**R$ 4.360,49**			B
00004433	CAIBRO NAO APARELHADO *6 X 6* CM, EM MACARANDUBA/MASSARANDUBA, ANGELIM OU EQUIVALENTE DA REGIAO - BRUTA				170,36	R$ 25,42	**R$ 4.330,61**			B
00000650	BLOCO DE VEDACAO DE CONCRETO, 9 X 19 X 39 CM (CLASSE C - NBR 6136)				1.224,93	R$ 3,40	**R$ 4.164,76**			B
I00367S	AREIA GROSSA - POSTO JAZIDA/FORNECEDOR (RETIRADO NA JAZIDA, SEM TRANSPORTE)				38,10	R$ 101,30	**R$ 3.859,58**			B
I04722S	PEDRA BRITADA N. 3 (38 A 50 MM) POSTO PEDREIRA/FORNECEDOR, SEM FRETE				28,32	R$ 130,12	**R$ 3.685,00**			B
00002696	ENCANADOR OU BOMBEIRO HIDRAULICO (HORISTA)				194,57	R$ 18,86	**R$ 3.669,65**			B
00000367	AREIA GROSSA - POSTO JAZIDA/FORNECEDOR (RETIRADO NA JAZIDA, SEM TRANSPORTE)				22,38	R$ 162,09	**R$ 3.627,07**			B
00043467	FERRAMENTAS - FAMILIA SERVENTE - HORISTA (ENCARGOS COMPLEMENTARES - COLETADO CAIXA)				6.114,29	R$ 0,58	**R$ 3.546,29**			B

Prefeitura Mun. de Nova Colinas-MA
Assinatura
Visto
Fls 545

RODRIGUES CONSTRUÇÕES

CNPJ: 42.016.257/0001-81.
Insc. Estadual.: 12.697502-7

Contatos: 99.98548-3112 - 99.98473-7537
@rodrigues_construcoes22
Endereço: Avenida Manoel Matias Filho, Centro, Bernardo do Mearim - MA

ORÇAMENTO - CURVA ABC DE INSUMOS

DATA : 08/07/2026

PROPONENTE:	PREFEITURA MUNICIPAL DE NOVA COLINAS
OBRA:	CONTRATAÇÃO DE EMPRESA DE ENGENHARIA PARA IMPLANTAÇÃO DE MELHORIAS SANITÁRIAS DOMICILIARES EM ÁREAS RURAIS DO MUNICÍPIO DE NOVA COLINAS/MA, CONFORME PROJETO BÁSICO
LOCAL:	MUNICÍPIO DE NOVA COLINAS - MA
BDI:	28,82 %
ENCARGOS SOCIAIS:	89,77 % HORISTA COM DESONERAÇÃO / 51,80 % MENSALISTA COM DESONERAÇÃO
CERTAME:	CONCORRÊNCIA Nº 004/2026 - PROCESSO ADMINISTRATIVO Nº 039/2026

CÓDIGO	DESCRIÇÃO	FONTE	TIPO	UNIDADE	QUANTIDADE	PREÇO UNITÁRIO	PREÇO TOTAL	%	ACUMUL. %	CL
00004720	PEDRA BRITADA N. 0, OU PEDRISCO (4,8 A 9,5 MM) POSTO PEDREIRA/FORNECEDOR, SEM FRETE				28,14	R$ 125,09	**R$ 3.519,90**			B
00006193	TABUA NAO APARELHADA *2,5 X 20* CM, EM MACARANDUBA/MASSARANDUBA, ANGELIM OU EQUIVALENTE DA REGIAO - BRUTA				189,48	R$ 18,37	**R$ 3.480,83**			B
I09868S	TUBO PVC, SOLDAVEL, DE 25 MM, AGUA FRIA (NBR-5648)				826,00	R$ 4,17	**R$ 3.444,42**			B
I09836S	TUBO PVC SERIE NORMAL, DN 100 MM, PARA ESGOTO PREDIAL (NBR 5688)				236,00	R$ 14,17	**R$ 3.344,12**			B
00000034	ACO CA-50, 10,0 MM, VERGALHAO				451,40	R$ 7,32	**R$ 3.304,23**			B
00001214	CARPINTEIRO DE ESQUADRIAS (HORISTA)				172,96	R$ 17,97	**R$ 3.108,02**			B
I10761	REFEIÇÃO - CAFÉ DA MANHÃ (CAFÉ COM LEITE E DOIS PÃES COM MANTEIGA)				593,75	R$ 5,00	**R$ 2.968,75**			B
00010567	TABUA *2,5 X 23* CM EM PINUS, MISTA OU EQUIVALENTE DA REGIAO - BRUTA				227,15	R$ 12,49	**R$ 2.837,10**			B
00004408	RIPA NAO APARELHADA, *1,5 X 5* CM, EM MACARANDUBA/MASSARANDUBA, ANGELIM OU EQUIVALENTE DA REGIAO - BRUTA				1.060,55	R$ 2,47	**R$ 2.619,56**			B
00004384	PARAFUSO NIQUELADO COM ACABAMENTO CROMADO PARA FIXAR PECA SANITARIA, INCLUI PORCA CEGA, ARRUELA E BUCHA DE NYLON TAMANHO S-10				118,00	R$ 21,82	**R$ 2.574,76**			B
00000665	ELEMENTO VAZADO DE CONCRETO, QUADRICULADO, 16 FUROS *50 X 50 X 7* CM				58,26	R$ 39,89	**R$ 2.324,09**			B
00004417	SARRAFO NAO APARELHADO *2,5 X 7* CM, EM MACARANDUBA/MASSARANDUBA, ANGELIM, PEROBA-ROSA OU EQUIVALENTE DA REGIAO - BRUTA				307,48	R$ 7,07	**R$ 2.173,87**			B
I02378	VALE TRANSPORTE				476,20	R$ 4,50	**R$ 2.142,89**			

Prefeitura Mun. de Nova Colinas-MA
Assinatura
Visto
Fls 0154

RODRIGUES CONSTRUÇÕES
Projetos e Consultoria
CNPJ: 42.016.257/0001-81
Insc. Estadual.: 12.697502-7
Contatos: 99.98548-3112 - 99.98473-7537
rodrigues_construcoes22
Endereço: Avenida Manoel Matias S/n - Centro
Bernardo do Mearim - MA

ORÇAMENTO - CURVA ABC DE INSUMOS

DATA : 08/07/2026

PROPONENTE:	PREFEITURA MUNICIPAL DE NOVA COLINAS
OBRA:	CONTRATAÇÃO DE EMPRESA DE ENGENHARIA PARA IMPLANTAÇÃO DE MELHORIAS SANITÁRIAS DOMICILIARES EM ÁREAS RURAIS DO MUNICÍPIO DE NOVA COLINAS/MA, CONFORME PROJETO BÁSICO
LOCAL:	MUNICÍPIO DE NOVA COLINAS - MA
BDI:	28,82 %
ENCARGOS SOCIAIS:	89,77 % HORISTA COM DESONERAÇÃO / 51,80 % MENSALISTA COM DESONERAÇÃO
CERTAME:	CONCORRÊNCIA Nº 004/2026 - PROCESSO ADMINISTRATIVO Nº 039/2026

CÓDIGO	DESCRIÇÃO	FONTE	TIPO	UNIDADE	QUANTIDADE	PREÇO UNITÁRIO	PREÇO TOTAL	%	ACUMUL. %	CL
I21128S	ELETRODUTO EM ACO GALVANIZADO ELETROLITICO, LEVE, DIAMETRO 3/4", PAREDE DE 0,90 MM				354,00	R$ 5,85	**R$ 2.070,90**			B
00003742	LAJE PRE-MOLDADA TRELICADA (LAJOTAS + VIGOTAS) PARA FORRO, UNIDIRECIONAL, SOBRECARGA DE 100 KG/M2, VAO ATE 6,00 M (SEM COLOCACAO)				37,76	R$ 53,60	**R$ 2.023,94**			B
I02674S	ELETRODUTO DE PVC RIGIDO ROSCAVEL DE 3/4", SEM LUVA				354,00	R$ 5,29	**R$ 1.872,66**			B
I00941	FARDAMENTO COM MANGAS CURTA				8,75	R$ 193,04	**R$ 1.688,86**			B
00034357	REJUNTE CIMENTICIO, QUALQUER COR				266,85	R$ 6,04	**R$ 1.611,75**			B
00037373	SEGURO - HORISTA (COLETADO CAIXA - ENCARGOS COMPLEMENTARES)				14.522,21	R$ 0,11	**R$ 1.597,44**			B
00004730	PEDRA DE MAO OU PEDRA RACHAO PARA ARRIMO/FUNDACAO (POSTO PEDREIRA/FORNECEDOR, SEM FRETE)				15,55	R$ 101,84	**R$ 1.583,22**			B
00043483	EPI - FAMILIA CARPINTEIRO DE FORMAS - HORISTA (ENCARGOS COMPLEMENTARES - COLETADO CAIXA)				1.198,32	R$ 1,30	**R$ 1.557,82**			C
I00099S	ADAPTADOR PVC SOLDAVEL, COM FLANGE E ANEL DE VEDACAO, 50 MM X 1 1/2", PARA CAIXA D'AGUA				59,00	R$ 26,33	**R$ 1.553,47**			C
00001527	CONCRETO USINADO BOMBEAVEL, CLASSE DE RESISTENCIA C25, BRITA 0 E 1, SLUMP = 100 +/- 20 MM, COM BOMBEAMENTO (DISPONIBILIZACAO DE BOMBA), SEM O LANCAMENTO (NBR 8953)				2,12	R$ 691,16	**R$ 1.468,10**			C
I09835S	TUBO PVC SERIE NORMAL, DN 40 MM, PARA ESGOTO PREDIAL (NBR 5688)				236,00	R$ 6,19	**R$ 1.460,84**			C
I00096S	ADAPTADOR PVC SOLDAVEL, COM FLANGE E ANEL DE VEDACAO, 25 MM X 3/4", PARA CAIXA D'AGUA				118,00	R$ 12,37	**R$ 1.459,66**			C
00005103	CAIXA SIFONADA PVC, 100 X 100 X 50 MM, COM GRELHA REDONDA, BRANCA				59,00	R$ 24,53	**R$ 1.447,27**			

Prefeitura Mun. de Nova Colinas-MA
Assinatura
Folha 547

RODRIGUES CONSTRUÇÕES
Construtora e Serviços
CNPJ: 42.016.257/0001-81.
Insc. Estadual.: 12.697502-7
Contatos: 99.98548-3112 - 99.98473-7537
rodrigues_construcoes22
Endereço: Avenida Manoel Matias S/n - Centro
Bernardo do Mearim - MA

ORÇAMENTO - CURVA ABC DE INSUMOS

DATA: 08/07/2026

PROPONENTE:	PREFEITURA MUNICIPAL DE NOVA COLINAS
OBRA:	CONTRATAÇÃO DE EMPRESA DE ENGENHARIA PARA IMPLANTAÇÃO DE MELHORIAS SANITÁRIAS DOMICILIARES EM ÁREAS RURAIS DO MUNICÍPIO DE NOVA COLINAS/MA, CONFORME PROJETO BÁSICO
LOCAL:	MUNICÍPIO DE NOVA COLINAS - MA
BDI:	28,82 %
ENCARGOS SOCIAIS:	89,77 % HORISTA COM DESONERAÇÃO / 51,80 % MENSALISTA COM DESONERAÇÃO
CERTAME:	CONCORRÊNCIA Nº 004/2026 - PROCESSO ADMINISTRATIVO Nº 039/2026

CÓDIGO	DESCRIÇÃO	FONTE	TIPO	UNIDADE	QUANTIDADE	PREÇO UNITÁRIO	PREÇO TOTAL	%	ACUMUL. %	CL
I02036	SOLUCAO LIMPADORA PVC				19,47	R$ 69,74	**R$ 1.357,84**			C
I0805	CIMENTO PORTLAND				1.903,75	R$ 0,71	**R$ 1.351,66**			C
00037329	REJUNTE EPOXI, QUALQUER COR				9,75	R$ 127,38	**R$ 1.242,30**			C
00036531	RETROESCAVADEIRA SOBRE RODAS COM CARREGADEIRA, TRACAO 4 X 4, POTENCIA LIQUIDA 88 HP, PESO OPERACIONAL MINIMO DE 6674 KG, CAPACIDADE DA CARREGADEIRA DE 1,00 M3 E DA RETROESCAVADEIRA MINIMA DE 0,26 M3, PROFUNDIDADE DE ESCAVACAO MAXIMA DE 4,37 M				0,00255633 24343964	R$ 466.463,38	**R$ 1.192,44**			C
I01213S	CARPINTEIRO DE FORMAS PARA CONCRETO (HORISTA)				64,53	R$ 18,35	**R$ 1.184,05**			C
00034557	TELA DE ACO SOLDADA GALVANIZADA/ZINCADA PARA ALVENARIA, FIO D = *1,20 A 1,70* MM, MALHA 15 X 15 MM, (C X L) *50 X 7,5* CM				564,74	R$ 2,08	**R$ 1.174,65**			C
00001358	CHAPA/PAINEL DE MADEIRA COMPENSADA RESINADA (MADEIRITE RESINADO ROSA) PARA FORMA DE CONCRETO, DE 2200 X 1100 MM, E = 17 MM				21,66	R$ 52,39	**R$ 1.134,82**			C
I0169	AÇO CA-60				141,63	R$ 7,59	**R$ 1.074,97**			C
00004253	OPERADOR DE GUINCHO OU GUINCHEIRO (HORISTA)				71,70	R$ 14,97	**R$ 1.073,40**			C
I10908S	JUNCAO DE REDUCAO INVERTIDA, PVC SOLDAVEL, 100 X 50 MM, SERIE NORMAL PARA ESGOTO PREDIAL				59,00	R$ 18,14	**R$ 1.070,26**			C
I00370S	AREIA MEDIA - POSTO JAZIDA/FORNECEDOR (RETIRADO NA JAZIDA, SEM TRANSPORTE)				10,67	R$ 100,00	**R$ 1.066,67**			C
00006114	AJUDANTE DE ARMADOR (HORISTA)				72,18	R$ 14,76	**R$ 1.065,42**			C
00039017	ESPACADOR / DISTANCIADOR CIRCULAR COM ENTRADA LATERAL, EM PLASTICO, PARA VERGALHAO *4,2 A 12,5* MM, COBRIMENTO 20 MM				4.776,47	R$ 0,22	**R$ 1.050,82**			C

Prefeitura Mun. de Nova Colinas-MA
Assinatura
Fls. 154

RODRIGUES CONSTRUÇÕES
Credibilidade e Excelência
CNPJ: 42.016.257/0001-81.
Insc. Estadual.: 12.697502-7
Contatos: 99.98548-3112 - 99.98473-7537
@rodrigues_construcoes22
Endereço: Avenida Manoel Matias S/N - Centro
Bernardo do Mearim - MA

ORÇAMENTO - CURVA ABC DE INSUMOS

DATA : 08/07/2026

PROPONENTE:	PREFEITURA MUNICIPAL DE NOVA COLINAS
OBRA:	CONTRATAÇÃO DE EMPRESA DE ENGENHARIA PARA IMPLANTAÇÃO DE MELHORIAS SANITÁRIAS DOMICILIARES EM ÁREAS RURAIS DO MUNICÍPIO DE NOVA COLINAS/MA, CONFORME PROJETO BÁSICO
LOCAL:	MUNICÍPIO DE NOVA COLINAS - MA
BDI:	28,82 %
ENCARGOS SOCIAIS:	89,77 % HORISTA COM DESONERAÇÃO / 51,80 % MENSALISTA COM DESONERAÇÃO
CERTAME:	CONCORRÊNCIA Nº 004/2026 - PROCESSO ADMINISTRATIVO Nº 039/2026

CÓDIGO	DESCRIÇÃO	FONTE	TIPO	UNIDADE	QUANTIDADE	PREÇO UNITÁRIO	PREÇO TOTAL	%	ACUMUL. %	CL
I01569	MADEIRA MISTA SERRADA (BARROTE) 6 X 6CM - 0,0036 M3/M (ANGELIM, LOURO)				150,76	R$ 6,69	**R$ 1.008,60**			C
00004491	PONTALETE *7,5 X 7,5* CM EM PINUS, MISTA OU EQUIVALENTE DA REGIAO - BRUTA				89,25	R$ 11,05	**R$ 986,23**			C
00005068	PREGO DE ACO POLIDO COM CABECA 17 X 21 (2 X 11)				46,85	R$ 20,99	**R$ 983,39**			C
00043776	TINTA A OLEO BRILHANTE, PARA MADEIRAS E METAIS				39,59	R$ 24,33	**R$ 963,13**			C
I03520S	JOELHO PVC, SOLDAVEL, PB, 90 GRAUS, DN 100 MM, PARA ESGOTO PREDIAL				118,00	R$ 7,90	**R$ 932,20**			C
00000123	ADITIVO IMPERMEABILIZANTE DE PEGA NORMAL PARA ARGAMASSAS E CONCRETOS SEM ARMACAO, LIQUIDO E ISENTO DE CLORETOS				83,50	R$ 11,07	**R$ 924,33**			C
I04718S	PEDRA BRITADA N. 2 (19 A 38 MM) POSTO PEDREIRA/FORNECEDOR, SEM FRETE				6,18	R$ 138,48	**R$ 855,78**			C
I11680S	BRACO OU HASTE COM CANOPLA PLASTICA, 1/2", PARA CHUVEIRO SIMPLES				59,00	R$ 13,87	**R$ 818,33**			C
00043132	ARAME RECOZIDO 16 BWG, D = 1,65 MM (0,016 KG/M) OU 18 BWG, D = 1,25 MM (0,01 KG/M)				42,40	R$ 19,14	**R$ 811,63**			C
00012869	TELHADOR / TELHADISTA (HORISTA)				43,34	R$ 18,63	**R$ 807,41**			C
I0109	AREIA MEDIA				8,73	R$ 83,58	**R$ 730,04**			C
00004823	MASSA PLASTICA PARA MARMORE/GRANITO				17,55	R$ 40,74	**R$ 714,85**			C
00043466	FERRAMENTAS - FAMILIA PINTOR - HORISTA (ENCARGOS COMPLEMENTARES - COLETADO CAIXA)				320,55	R$ 2,23	**R$ 714,82**			C
I10517	EXAMES ADMISSIONAIS/DEMISSIONAIS (CHECKUP)				2,33	R$ 300,00	**R$ 699,90**			

Prefeitura Mun. de Nova Colinas-MA
Assistência
001549

RODRIGUES CONSTRUÇÕES
CNPJ: 42.016.257/0001-81.
Insc. Estadual.: 12.697502-7
Contatos: 99.98548-3112 - 99.98473-7537
@rodrigues_construcoes22
Endereço: Avenida Manoel Matias S/N - Centro Bernardo do Mearim - MA

ORÇAMENTO - CURVA ABC DE INSUMOS

DATA : 08/07/2026

PROPONENTE:	PREFEITURA MUNICIPAL DE NOVA COLINAS
OBRA:	CONTRATAÇÃO DE EMPRESA DE ENGENHARIA PARA IMPLANTAÇÃO DE MELHORIAS SANITÁRIAS DOMICILIARES EM ÁREAS RURAIS DO MUNICÍPIO DE NOVA COLINAS/MA, CONFORME PROJETO BÁSICO
LOCAL:	MUNICÍPIO DE NOVA COLINAS - MA
BDI:	28,82 %
ENCARGOS SOCIAIS:	89,77 % HORISTA COM DESONERAÇÃO / 51,80 % MENSALISTA COM DESONERAÇÃO
CERTAME:	CONCORRÊNCIA Nº 004/2026 - PROCESSO ADMINISTRATIVO Nº 039/2026

CÓDIGO	DESCRIÇÃO	FONTE	TIPO	UNIDADE	QUANTIDADE	PREÇO UNITÁRIO	PREÇO TOTAL	%	ACUMUL. %	CL
00006138	ANEL DE VEDACAO, PVC FLEXIVEL, 100 MM, PARA SAIDA DE BACIA / VASO SANITARIO				59,00	R$ 11,81	**R$ 696,79**			C
I02261	TORNEIRA PLÁSTICA PARA LAVATÓRIO 1/2", HERC 1195 OU SIMILAR				59,00	R$ 11,80	**R$ 696,20**			C
I00095S	ADAPTADOR PVC SOLDAVEL, COM FLANGE E ANEL DE VEDACAO, 20 MM X 1/2", PARA CAIXA D'AGUA				59,00	R$ 11,37	**R$ 670,83**			C
00004230	OPERADOR DE MAQUINAS E TRATORES DIVERSOS - TERRAPLANAGEM (HORISTA)				31,27	R$ 20,42	**R$ 638,51**			C
I10567S	TABUA *2,5 X 23* CM EM PINUS, MISTA OU EQUIVALENTE DA REGIAO - BRUTA				49,26	R$ 12,95	**R$ 637,91**			C
00020247	PREGO DE ACO POLIDO COM CABECA 15 X 15 (1 1/4 X 13)				26,88	R$ 23,24	**R$ 624,61**			C
I0441	CAL HIDRATADA				634,98	R$ 0,96	**R$ 609,58**			C
00044945	SIFAO / TUBO SINFONADO EXTENSIVEL/SANFONADO, UNIVERSAL/ SIMPLES, ENTRE *50 A 70* CM, DE PLASTICO BRANCO				59,00	R$ 9,95	**R$ 587,05**			C
I07608S	DUCHA / CHUVEIRO PLASTICO SIMPLES, 5", BRANCO, PARA ACOPLAR EM HASTE 1/2", AGUA FRIA				59,00	R$ 9,64	**R$ 568,76**			C
I00013S	ESTOPA				32,45	R$ 16,94	**R$ 549,70**			C
00004755	MARMORISTA / GRANITEIRO (HORISTA)				28,58	R$ 18,86	**R$ 539,06**			C
00043490	EPI - FAMILIA PINTOR - HORISTA (ENCARGOS COMPLEMENTARES - COLETADO CAIXA)				320,55	R$ 1,68	**R$ 538,52**			C
I00081	AÇO CA-50 6,3 A 12,5 MM				59,71	R$ 9,00	**R$ 537,37**			C
00004221	OLEO DIESEL COMBUSTIVEL COMUM METROPOLITANO S-10 OU S-500				89,66	R$ 5,93	**R$ 531,69**			C
00004234	OPERADOR DE ESCAVADEIRA (HORISTA)				27,21	R$ 18,86	**R$ 513,22**			C

Prefeitura Mun. de Nova Colinas MA
Assinatura
09:55

RODRIGUES CONSTRUÇÕES
CNPJ: 42.016.257/0001-81
Insc. Estadual.: 12.697502-7
Contatos: 99.98548-3112 - 99.98473-7537
Endereço: Avenida Manoel Matias ... Bernardo do Mearim - MA

ORÇAMENTO - CURVA ABC DE INSUMOS

DATA : 08/07/2026

PROPONENTE:	PREFEITURA MUNICIPAL DE NOVA COLINAS
OBRA:	CONTRATAÇÃO DE EMPRESA DE ENGENHARIA PARA IMPLANTAÇÃO DE MELHORIAS SANITÁRIAS DOMICILIARES EM ÁREAS RURAIS DO MUNICÍPIO DE NOVA COLINAS/MA, CONFORME PROJETO BÁSICO
LOCAL:	MUNICÍPIO DE NOVA COLINAS - MA
BDI:	28,82 %
ENCARGOS SOCIAIS:	89,77 % HORISTA COM DESONERAÇÃO / 51,80 % MENSALISTA COM DESONERAÇÃO
CERTAME:	CONCORRÊNCIA Nº 004/2026 - PROCESSO ADMINISTRATIVO Nº 039/2026

CÓDIGO	DESCRIÇÃO	FONTE	TIPO	UNIDADE	QUANTIDADE	PREÇO UNITÁRIO	PREÇO TOTAL	%	ACUMUL. %	CL
00011681	ENGATE/RABICHO FLEXIVEL PLASTICO (PVC OU ABS) BRANCO 1/2" X 40 CM				59,00	R$ 7,59	**R$ 447,81**			C
I1605	PEDRISCO				4,35	R$ 100,50	**R$ 436,72**			C
00004517	SARRAFO *2,5 X 7,5* CM EM PINUS, MISTA OU EQUIVALENTE DA REGIAO - BRUTA				111,86	R$ 3,87	**R$ 432,90**			C
I00634	CONCRETO USINADO BOMBEAVEL B0-B1 FCK=15MPA				0,944	R$ 455,83	**R$ 430,30**			C
00004509	SARRAFO *2,5 X 10* CM EM PINUS, MISTA OU EQUIVALENTE DA REGIAO - BRUTA				73,91	R$ 5,61	**R$ 414,64**			C
I01123	INTERRUPTOR 01 SEÇÃO PARALELA, DE EMBUTIR, COM PLACA				59,00	R$ 7,00	**R$ 413,00**			C
00043488	EPI - FAMILIA OPERADOR ESCAVADEIRA - HORISTA (ENCARGOS COMPLEMENTARES - COLETADO CAIXA)				482,08	R$ 0,83	**R$ 400,13**			C
I06995	MADEIRA MISTA SERRADA (SARRAFO) 2,2 X 5,5CM - 0,00121 M³/M				110,46	R$ 3,62	**R$ 399,86**			C
I03516S	JOELHO PVC, SOLDAVEL, BB, 45 GRAUS, DN 40 MM, PARA ESGOTO PREDIAL				177,00	R$ 2,22	**R$ 392,94**			C
00043459	FERRAMENTAS - FAMILIA CARPINTEIRO DE FORMAS - HORISTA (ENCARGOS COMPLEMENTARES - COLETADO CAIXA)				1.198,32	R$ 0,31	**R$ 371,48**			C
I0498	CARPINTEIRO				15,03	R$ 24,65	**R$ 370,57**			C
I03517S	JOELHO PVC, SOLDAVEL, BB, 90 GRAUS, SEM ANEL, DN 40 MM, PARA ESGOTO PREDIAL SECUNDARIO				177,00	R$ 2,01	**R$ 355,77**			C
00000246	AUXILIAR DE ENCANADOR OU BOMBEIRO HIDRAULICO (HORISTA)				23,95	R$ 14,76	**R$ 353,45**			C
00006153	VALVULA EM PLASTICO BRANCO PARA TANQUE OU LAVATORIO 1", SEM UNHO E SEM LADRAO				59,00	R$ 5,85	**R$ 345,15**			C
I12893S	BOTA DE SEGURANCA COM BIQUEIRA DE ACO E COLARINHO ACOLCHOADO				4,60	R$ 73,93	**R$ 340,12**			C

Prefeitura Mun. de Nova Colinas-MA
Assinatura
Folha 1551

RODRIGUES CONSTRUÇÕES
CNPJ: 42.016.257/0001-81
Insc. Estadual.: 12.697502-7
Contatos: 99.98548-3112 - 99.98473-7537
Endereço: Avenida Manoel Matias

ORÇAMENTO - CURVA ABC DE INSUMOS

DATA : 08/07/2026

PROPONENTE:	PREFEITURA MUNICIPAL DE NOVA COLINAS
OBRA:	CONTRATAÇÃO DE EMPRESA DE ENGENHARIA PARA IMPLANTAÇÃO DE MELHORIAS SANITÁRIAS DOMICILIARES EM ÁREAS RURAIS DO MUNICÍPIO DE NOVA COLINAS/MA, CONFORME PROJETO BÁSICO
LOCAL:	MUNICÍPIO DE NOVA COLINAS - MA
BDI:	28,82 %
ENCARGOS SOCIAIS:	89,77 % HORISTA COM DESONERAÇÃO / 51,80 % MENSALISTA COM DESONERAÇÃO
CERTAME:	CONCORRÊNCIA Nº 004/2026 - PROCESSO ADMINISTRATIVO Nº 039/2026

CÓDIGO	DESCRIÇÃO	FONTE	TIPO	UNIDADE	QUANTIDADE	PREÇO UNITÁRIO	PREÇO TOTAL	%	ACUMUL. %	CL
00039027	PREGO DE ACO POLIDO COM CABECA 19 X 36 (3 1/4 X 9)				16,11	R$ 20,96	**R$ 337,60**			C
I01703	PASTA LUBRIFICANTE P/ PVC JE				5,31	R$ 63,50	**R$ 337,18**			C
00003671	JUNTA PLASTICA DE DILATACAO PARA PISOS, COR CINZA, 17 X 3 MM (ALTURA X ESPESSURA)				242,38	R$ 1,36	**R$ 329,64**			C
I10362	SEGURO DE VIDA E ACIDENTE EM GRUPO				26,25	R$ 12,54	**R$ 329,13**			C
I12001S	CAIXA OCTOGONAL DE FUNDO MOVEL, EM PVC, DE 4" X 4", PARA ELETRODUTO FLEXIVEL CORRUGADO				59,00	R$ 5,42	**R$ 319,78**			C
I00138	ADESIVO PVC EM FRASCO DE 850 GRAMAS				4,31	R$ 72,41	**R$ 311,87**			C
00002705	ENERGIA ELETRICA ATE 2000 KWH INDUSTRIAL, SEM DEMANDA				313,14	R$ 0,96	**R$ 300,61**			C
I0041	AJUDANTE DE CARPINTEIRO				15,03	R$ 19,46	**R$ 292,55**			C
I04721S	PEDRA BRITADA N. 1 (9,5 A 19 MM) POSTO PEDREIRA/FORNECEDOR, SEM FRETE				2,06	R$ 137,75	**R$ 283,75**			C
00037395	PINO DE ACO COM FURO, HASTE = 27 MM (ACAO DIRETA)				6,72	R$ 41,93	**R$ 281,90**			C
00036397	BETONEIRA, CAPACIDADE NOMINAL 600 L, CAPACIDADE DE MISTURA 360 L, MOTOR ELETRICO TRIFASICO 220/380V, POTENCIA 4CV, SEM CARREGADOR				0,01227555 2789548	R$ 22.163,47	**R$ 272,07**			C
I00400S	ABRACADEIRA EM ACO PARA AMARRACAO DE ELETRODUTOS, TIPO D, COM 3/4" E PARAFUSO DE FIXACAO				177,00	R$ 1,43	**R$ 253,11**			C
I0121	ARMADOR/FERREIRO				9,85	R$ 24,65	**R$ 242,86**			C
00043485	EPI - FAMILIA ENCANADOR - HORISTA (ENCARGOS COMPLEMENTARES - COLETADO CAIXA)				214,66	R$ 1,11	**R$ 238,27**			C
00038193	LAMPADA LED 6 W BIVOLT BRANCA, FORMATO TRADICIONAL (BASE E27)				59,00	R$ 3,82	**R$ 225,38**			C
I20111S	FITA ISOLANTE ADESIVA ANTICHAMA, USO ATE 750 V, EM ROLO DE 19 MM X 20 M				17,70	R$ 12,46	**R$ 220,54**			C

Prefeitura Mun. de Nova Colinas-MA
Assinatura
0015552

RODRIGUES CONSTRUÇÕES
CNPJ: 42.016.257/0001-81
Insc. Estadual.: 12.697502-7
Contatos: 99.98548-3112 - 99.98473-7537
Endereço: Avenida Manoel Matias [illegible] Bernardo do Mearim - MA

ORÇAMENTO - CURVA ABC DE INSUMOS

DATA : 08/07/2026

PROPONENTE:	PREFEITURA MUNICIPAL DE NOVA COLINAS
OBRA:	CONTRATAÇÃO DE EMPRESA DE ENGENHARIA PARA IMPLANTAÇÃO DE MELHORIAS SANITÁRIAS DOMICILIARES EM ÁREAS RURAIS DO MUNICÍPIO DE NOVA COLINAS/MA, CONFORME PROJETO BÁSICO
LOCAL:	MUNICÍPIO DE NOVA COLINAS - MA
BDI:	28,82 %
ENCARGOS SOCIAIS:	89,77 % HORISTA COM DESONERAÇÃO / 51,80 % MENSALISTA COM DESONERAÇÃO
CERTAME:	CONCORRÊNCIA Nº 004/2026 - PROCESSO ADMINISTRATIVO Nº 039/2026

CÓDIGO	DESCRIÇÃO	FONTE	TIPO	UNIDADE	QUANTIDADE	PREÇO UNITÁRIO	PREÇO TOTAL	%	ACUMUL. %	CL
00013896	VIBRADOR DE IMERSAO, DIAMETRO DA PONTEIRA DE *45* MM, COM MOTOR ELETRICO TRIFASICO DE 2 HP (2 CV)				0,05874119 4746048	R$ 3.626,47	**R$ 213,02**			C
00040568	PREGO DE ACO POLIDO COM CABECA 22 X 48 (4 1/4 X 5)				9,66	R$ 21,14	**R$ 204,30**			C
I0040	AJUDANTE DE ARMADOR/FERREIRO				9,85	R$ 19,46	**R$ 191,73**			C
I10599	PROTETOR SOLAR FPS 30 COM 120ML				10,50	R$ 18,00	**R$ 188,97**			C
00002436	ELETRICISTA (HORISTA)				9,96	R$ 18,86	**R$ 187,91**			C
00020083	SOLUCAO PREPARADORA / LIMPADORA PARA PVC, FRASCO COM 1000 CM3				2,60	R$ 69,74	**R$ 181,05**			C
I1916	TABUA DE 1" DE 3A. - L = 30CM				11,56	R$ 12,77	**R$ 147,67**			C
I12892S	LUVA RASPA DE COURO, CANO CURTO (PUNHO *7* CM)				13,41	R$ 10,87	**R$ 145,82**			C
00012295	SOQUETE DE BAQUELITE BASE E27, PARA LAMPADAS				59,00	R$ 2,46	**R$ 145,14**			C
I00981	FITA VEDA ROSCA 18MM				473,77	R$ 0,30	**R$ 142,13**			C
00010535	BETONEIRA, CAPACIDADE NOMINAL 400 L, CAPACIDADE DE MISTURA 280 L, MOTOR ELETRICO TRIFASICO 220/380 V, POTENCIA 2 CV, SEM CARREGADOR				0,02500724 4178459248	R$ 5.448,52	**R$ 136,25**			C
I02711S	CARRINHO DE MAO, EM ACO, COM CAPACIDADE DE *45 A 65* L / *100* KG, PNEU COM CAMARA				0,6602808	R$ 195,80	**R$ 129,28**			C
00011055	PARAFUSO ROSCA SOBERBA ZINCADO CABECA CHATA FENDA SIMPLES 3,5 X 25 MM (1")				1.168,20	R$ 0,11	**R$ 128,50**			C
I10596	PROTETOR AURICULAR				26,25	R$ 4,81	**R$ 126,24**			C
I03767S	LIXA EM FOLHA PARA PAREDE OU MADEIRA, NUMERO 120, COR VERMELHA				129,80	R$ 0,97	**R$ 125,91**			C
00043461	FERRAMENTAS - FAMILIA ENCANADOR - HORISTA (ENCARGOS COMPLEMENTARES - COLETADO CAIXA)				214,66	R$ 0,55	**R$ 118,06**			

Prefeitura Mun. de Nova Colinas-MA
Assinatura
001553

RODRIGUES CONSTRUÇÕES
CNPJ: 42.016.257/0001-81
Insc. Estadual.: 12.697502-7
Contatos: 99.98548-3112 - 99.98473-7537
@rodrigues_construcoes22
Endereço: Avenida Manoel Matias [illegible] Bernardo do Mearim [illegible]

ORÇAMENTO - CURVA ABC DE INSUMOS

DATA : 08/07/2026

PROPONENTE:	PREFEITURA MUNICIPAL DE NOVA COLINAS
OBRA:	CONTRATAÇÃO DE EMPRESA DE ENGENHARIA PARA IMPLANTAÇÃO DE MELHORIAS SANITÁRIAS DOMICILIARES EM ÁREAS RURAIS DO MUNICÍPIO DE NOVA COLINAS/MA, CONFORME PROJETO BÁSICO
LOCAL:	MUNICÍPIO DE NOVA COLINAS - MA
BDI:	28,82 %
ENCARGOS SOCIAIS:	89,77 % HORISTA COM DESONERAÇÃO / 51,80 % MENSALISTA COM DESONERAÇÃO
CERTAME:	CONCORRÊNCIA Nº 004/2026 - PROCESSO ADMINISTRATIVO Nº 039/2026

CÓDIGO	DESCRIÇÃO	FONTE	TIPO	UNIDADE	QUANTIDADE	PREÇO UNITÁRIO	PREÇO TOTAL	%	ACUMUL. %	CL
00007340	IMUNIZANTE PARA MADEIRA, INCOLOR				3,75	R$ 30,90	**R$ 115,93**			C
00000122	ADESIVO PLASTICO PARA PVC, FRASCO COM *850* GR				1,72	R$ 61,55	**R$ 106,04**			C
I01380S	CIMENTO BRANCO NAO ESTRUTURAL (CPB - NAO ESTRUTURAL)				17,70	R$ 5,35	**R$ 94,70**			C
00005318	DILUENTE AGUARRAS				3,96	R$ 23,66	**R$ 93,66**			C
I00378S	ARMADOR (HORISTA)				4,95	R$ 18,35	**R$ 90,77**			C
I2548	OPERADOR DE BETONEIRA				3,71	R$ 21,72	**R$ 80,61**			C
I02556S	CAIXA DE LUZ "4 X 2" EM ACO ESMALTADA				59,00	R$ 1,33	**R$ 78,47**			C
00005069	PREGO DE ACO POLIDO COM CABECA 17 X 27 (2 1/2 X 11)				3,67	R$ 21,39	**R$ 78,44**			C
00011945	BUCHA DE NYLON SEM ABA S4				1.168,20	R$ 0,06	**R$ 70,09**			C
I10498S	MASSA PARA VIDRO				5,90	R$ 11,10	**R$ 65,49**			C
00004222	GASOLINA COMUM				10,77	R$ 5,91	**R$ 63,64**			C
00003146	FITA VEDA ROSCA, EM PTFE, ROLO DE 18 MM X 10 M (L X C)				11,19	R$ 4,80	**R$ 53,69**			C
I05075S	PREGO DE ACO POLIDO COM CABECA 18 X 30 (2 3/4 X 10)				2,99	R$ 16,90	**R$ 50,45**			C
I12895S	CAPACETE DE SEGURANCA ABA FRONTAL COM SUSPENSAO DE POLIETILENO, SEM JUGULAR (CLASSE B)				3,50	R$ 13,50	**R$ 47,24**			C
I44535S	SERVICO DE BOMBEAMENTO DE CONCRETO COM CONSUMO MINIMO DE 40 M3, (DISPONIBILIZACAO DE BOMBA), SEM O LANCAMENTO				0,944	R$ 48,83	**R$ 46,10**			C
00000247	AJUDANTE DE ELETRICISTA (HORISTA)				3,11	R$ 14,76	**R$ 45,96**			C

Prefeitura Mun. de Nova Colinas-MA
Assinatura
Fls. 001554

RODRIGUES CONSTRUÇÕES
CNPJ: 42.016.257/0001-81.
Insc. Estadual.: 12.697502-7
Contatos: 99.98548-3112 - 99.98473-7537
@rodrigues_construcoes22
Endereço: Avenida Manoel Matias s/n Centro Bernardo do Mearim - Ma

ORÇAMENTO - CURVA ABC DE INSUMOS

DATA : 08/07/2026

PROPONENTE:	PREFEITURA MUNICIPAL DE NOVA COLINAS
OBRA:	CONTRATAÇÃO DE EMPRESA DE ENGENHARIA PARA IMPLANTAÇÃO DE MELHORIAS SANITÁRIAS DOMICILIARES EM ÁREAS RURAIS DO MUNICÍPIO DE NOVA COLINAS/MA, CONFORME PROJETO BÁSICO
LOCAL:	MUNICÍPIO DE NOVA COLINAS - MA
BDI:	28,82 %
ENCARGOS SOCIAIS:	89,77 % HORISTA COM DESONERAÇÃO / 51,80 % MENSALISTA COM DESONERAÇÃO
CERTAME:	CONCORRÊNCIA Nº 004/2026 - PROCESSO ADMINISTRATIVO Nº 039/2026

CÓDIGO	DESCRIÇÃO	FONTE	TIPO	UNIDADE	QUANTIDADE	PREÇO UNITÁRIO	PREÇO TOTAL	%	ACUMUL. %	CL
I0103	ARAME RECOZIDO N.18 BWG				2,46	R$ 16,53	**R$ 40,72**			C
00040304	PREGO DE ACO POLIDO COM CABECA DUPLA 17 X 27 (2 1/2 X 11)				1,51	R$ 25,90	**R$ 39,12**			C
I0965	DESMOLDANTE PARA FORMAS				4,63	R$ 8,45	**R$ 39,09**			C
I1846	SARRAFO DE 1"X4"				5,78	R$ 6,05	**R$ 34,98**			C
I11247	SERRA MÁRMORE				0,105980284	R$ 319,90	**R$ 33,90**			C
00036487	GUINCHO ELETRICO DE COLUNA, CAPACIDADE 400 KG, COM MOTO FREIO, MOTOR TRIFASICO DE 1,25 CV				0,007111304928	R$ 4.578,54	**R$ 32,56**			C
I11253	TARRACHA PARA TUBOS PVC DE 1/2"				0,893024	R$ 34,80	**R$ 31,08**			C
I11256	TARRACHA PARA TUBOS PVC DE 1 1/2"				0,324736	R$ 92,70	**R$ 30,10**			C
I43132S	ARAME RECOZIDO 16 BWG, D = 1,65 MM (0,016 KG/M) OU 18 BWG, D = 1,25 MM (0,01 KG/M)				1,19	R$ 25,00	**R$ 29,85**			C
I01651	ÓCULOS BRANCO PROTEÇÃO				4,66	R$ 6,00	**R$ 27,96**			C
00037758	CAMINHAO TRUCADO, PESO BRUTO TOTAL 23000 KG, CARGA UTIL MAXIMA 15285 KG, DISTANCIA ENTRE EIXOS 4,80 M, POTENCIA 326 CV (INCLUI CABINE E CHASSI, NAO INCLUI CARROCERIA)				0,00003963738	R$ 701.008,99	**R$ 27,79**			C
00002692	DESMOLDANTE PROTETOR PARA FORMAS DE MADEIRA, DE BASE OLEOSA EMULSIONADA EM AGUA				2,40	R$ 10,64	**R$ 25,53**			C
I1728	PREGO 18X27 (2.1/2" X 10) (APROXIMADAMENTE 198UN/KG)				1,73	R$ 14,20	**R$ 24,63**			C
I10788	PÁ QUADRADA				0,6602808	R$ 36,90	**R$ 24,36**			C
I11255	TARRACHA PARA TUBOS PVC DE 1"				0,487104	R$ 49,00	**R$ 23,87**			C
I02682	PARAFUSO C/ BUCHA S-6				236,00	R$ 0,10	**R$ 23,60**			C
I12894S	CAPA PARA CHUVA EM PVC COM FORRO DE POLIESTER, COM CAPUZ (AMARELA OU AZUL)				1,17	R$ 20,11	**R$ 23,46**			C
I01107S	CAL VIRGEM COMUM PARA ARGAMASSAS (NBR 6453)				21,83	R$ 1,06	**R$ 23,14**			C

Prefeitura Mun. de Nova Colinas-MA
Assinatura
Fls. 0155

RODRIGUES CONSTRUÇÕES
CNPJ: 42.016.257/0001-81.
Insc. Estadual.: 12.697502-7
Contatos: 99.98548-3112 - 99.98473-7537
@rodrigues_construcoes22
Endereço: Avenida Manoel Matias s/n - Centro
Bernardo do Mearim - MA

ORÇAMENTO - CURVA ABC DE INSUMOS

DATA : 08/07/2026

PROPONENTE:	PREFEITURA MUNICIPAL DE NOVA COLINAS
OBRA:	CONTRATAÇÃO DE EMPRESA DE ENGENHARIA PARA IMPLANTAÇÃO DE MELHORIAS SANITÁRIAS DOMICILIARES EM ÁREAS RURAIS DO MUNICÍPIO DE NOVA COLINAS/MA, CONFORME PROJETO BÁSICO
LOCAL:	MUNICÍPIO DE NOVA COLINAS - MA
BDI:	28,82 %
ENCARGOS SOCIAIS:	89,77 % HORISTA COM DESONERAÇÃO / 51,80 % MENSALISTA COM DESONERAÇÃO
CERTAME:	CONCORRÊNCIA Nº 004/2026 - PROCESSO ADMINISTRATIVO Nº 039/2026

CÓDIGO	DESCRIÇÃO	FONTE	TIPO	UNIDADE	QUANTIDADE	PREÇO UNITÁRIO	PREÇO TOTAL	%	ACUMUL. %	CL
I11241	ALICATE VOLT-AMPERIMETRO				0,118	R$ 170,60	**R$ 20,13**			C
I04728	TALHADEIRA CHATA 10"				0,9904212	R$ 18,58	**R$ 18,40**			C
00043484	EPI - FAMILIA ELETRICISTA - HORISTA (ENCARGOS COMPLEMENTARES - COLETADO CAIXA)				12,61	R$ 1,24	**R$ 15,63**			C
I11254	TARRACHA PARA TUBOS PVC DE 3/4"				0,568288	R$ 27,49	**R$ 15,62**			C
00043464	FERRAMENTAS - FAMILIA OPERADOR ESCAVADEIRA - HORISTA (ENCARGOS COMPLEMENTARES - COLETADO CAIXA)				482,08	R$ 0,03	**R$ 14,46**			C
00043460	FERRAMENTAS - FAMILIA ELETRICISTA - HORISTA (ENCARGOS COMPLEMENTARES - COLETADO CAIXA)				12,61	R$ 1,02	**R$ 12,86**			C
I04729	MARRETA 1 KG COM CABO				0,3301404	R$ 37,80	**R$ 12,48**			C
I04375S	BUCHA DE NYLON SEM ABA S6				236,00	R$ 0,05	**R$ 11,80**			C
I11257	TARRACHA PARA TUBOS PVC DE 1 1/4"				0,324736	R$ 32,30	**R$ 10,49**			C
00005065	PREGO DE ACO POLIDO COM CABECA 10 X 10 (7/8 X 17)				0,2603236608	R$ 39,92	**R$ 10,39**			C
I10282	REGUA DE ALUMÍNIO C/ 2,00M (PARA PEDREIRO)				0,211960568	R$ 44,00	**R$ 9,33**			C
00001442	COMPACTADOR DE SOLO TIPO PLACA VIBRATORIA REVERSIVEL, A GASOLINA 4 TEMPOS, PESO 125 A 150 KG, FORCA CENTRIF. 2500 A 2800 KGF, LARG. TRABALHO 400 A 450 MM, FREQ. VIBRACAO 4300 A 4500 RPM, VELOC. TRABALHO 15 A 20 M/MIN, POT. 5,5 A 6,0 HP				0,00074641254	R$ 11.530,18	**R$ 8,61**			C
I11245	DESEMPOLADEIRA DE MADEIRA 12X22				0,741861988	R$ 11,60	**R$ 8,61**			C
I39315S	ESPACADOR / DISTANCIADOR TIPO GARRA DUPLA, EM PLASTICO, COBRIMENTO *20* MM, PARA FERRAGENS DE LAJES E FUNDO DE VIGAS				23,88	R$ 0,36	**R$ 8,60**			C
I2701	DEPRECIAÇÃO				8,41	R$ 1,00	**R$ 8,41**			

Prefeitura Mun. de Nova Colinas-MA
Assinatura
Fls 1556

RODRIGUES CONSTRUÇÕES
CNPJ: 42.016.257/0001-81
Insc. Estadual: 12.697502-7
Contatos: 99.98548-3112 - 99.98473-7537
@rodrigues_construcoes22
Endereço: Avenida Manoel Matias [illegible] Bernardo do Mearim - MA

ORÇAMENTO - CURVA ABC DE INSUMOS

DATA : 08/07/2026

PROPONENTE:	PREFEITURA MUNICIPAL DE NOVA COLINAS
OBRA:	CONTRATAÇÃO DE EMPRESA DE ENGENHARIA PARA IMPLANTAÇÃO DE MELHORIAS SANITÁRIAS DOMICILIARES EM ÁREAS RURAIS DO MUNICÍPIO DE NOVA COLINAS/MA, CONFORME PROJETO BÁSICO
LOCAL:	MUNICÍPIO DE NOVA COLINAS - MA
BDI:	28,82 %
ENCARGOS SOCIAIS:	89,77 % HORISTA COM DESONERAÇÃO / 51,80 % MENSALISTA COM DESONERAÇÃO
CERTAME:	CONCORRÊNCIA Nº 004/2026 - PROCESSO ADMINISTRATIVO Nº 039/2026

CÓDIGO	DESCRIÇÃO	FONTE	TIPO	UNIDADE	QUANTIDADE	PREÇO UNITÁRIO	PREÇO TOTAL	%	ACUMUL. %	CL
I04722	COLHER DE PEDREIRO				0,423921136	R$ 18,80	**R$ 7,97**			C
I11265	MARTELO DE BORRACHA COM CABO				0,423921136	R$ 18,75	**R$ 7,95**			C
00004093	MOTORISTA DE CAMINHAO (HORISTA)				0,35580186	R$ 21,86	**R$ 7,78**			C
I11246	ESCALA MÉTRICA DE BAMBÚ				0,741861988	R$ 10,22	**R$ 7,58**			C
I04174	DESEMPENADEIRA DE AÇO LISA, CABO MADEIRA, REF:143, ATLAS OU SIMILAR				0,52990142	R$ 12,90	**R$ 6,84**			C
I11249	SERRA CIRCULAR ELETRICA PORTATIL				0,006452594	R$ 979,65	**R$ 6,32**			C
00013458	COMPACTADOR DE SOLOS DE PERCURSAO (SOQUETE) COM MOTOR A GASOLINA 4 TEMPOS DE 4 HP (4 CV)				0,00036051 0046253	R$ 17.019,08	**R$ 6,14**			C
I11240	ALICATE COM ISOLAMENTO				0,118	R$ 47,69	**R$ 5,63**			C
00014618	SERRA CIRCULAR DE BANCADA COM MOTOR ELETRICO, POTENCIA DE *1600* W, PARA DISCO DE DIAMETRO DE 10" (250 MM)				0,00286858 910016	R$ 1.892,13	**R$ 5,43**			C
I39017S	ESPACADOR / DISTANCIADOR CIRCULAR COM ENTRADA LATERAL, EM PLASTICO, PARA VERGALHAO *4,2 A 12,5* MM, COBRIMENTO 20 MM				23,88	R$ 0,22	**R$ 5,25**			C
00037736	TANQUE DE ACO CARBONO NAO REVESTIDO, PARA TRANSPORTE DE AGUA COM CAPACIDADE DE 10 M3, COM BOMBA CENTRIFUGA POR TOMADA DE FORCA, VAZAO MAXIMA *75* M3/H (INCLUI MONTAGEM, NAO INCLUI CAMINHAO)				0,00004860 774	R$ 91.750,00	**R$ 4,46**			C
I2703	MANUTENÇÃO				4,42	R$ 1,00	**R$ 4,42**			
I10579	CHAVE DE FENDA CHATA 30 CM				0,130905188	R$ 26,89	**R$ 3,52**			

Prefeitura Mun. de Nova Colinas-MA
Assinatura
001557

RODRIGUES CONSTRUÇÕES
CNPJ: 42.016.257/0001-81.
Insc. Estadual.: 12.697502-7
Contatos: 99.98548-3112 - 99.98473-7537
@rodrigues_construcoes22
Endereço: Avenida Manoel Matias [illegible] Centro
Bernardo do Mearim - MA

ORÇAMENTO - CURVA ABC DE INSUMOS

DATA : 08/07/2026

PROPONENTE:	PREFEITURA MUNICIPAL DE NOVA COLINAS
OBRA:	CONTRATAÇÃO DE EMPRESA DE ENGENHARIA PARA IMPLANTAÇÃO DE MELHORIAS SANITÁRIAS DOMICILIARES EM ÁREAS RURAIS DO MUNICÍPIO DE NOVA COLINAS/MA, CONFORME PROJETO BÁSICO
LOCAL:	MUNICÍPIO DE NOVA COLINAS - MA
BDI:	28,82 %
ENCARGOS SOCIAIS:	89,77 % HORISTA COM DESONERAÇÃO / 51,80 % MENSALISTA COM DESONERAÇÃO
CERTAME:	CONCORRÊNCIA Nº 004/2026 - PROCESSO ADMINISTRATIVO Nº 039/2026

CÓDIGO	DESCRIÇÃO	FONTE	TIPO	UNIDADE	QUANTIDADE	PREÇO UNITÁRIO	PREÇO TOTAL	%	ACUMUL. %	CL
I10789	NÍVEL DE BOLHA DE MADEIRA				0,211960568	R$ 15,40	**R$ 3,26**			C
I10592	LIMA CHATA 12"				0,081184	R$ 38,62	**R$ 3,14**			C
I11243	MARTELO SEM UNHA				0,105980284	R$ 28,00	**R$ 2,97**			C
I11264	MARRETA DE 1/2 KG COM CABO				0,211960568	R$ 13,52	**R$ 2,87**			C
I10790	PRUMO DE FACE				0,105980284	R$ 25,95	**R$ 2,75**			C
I11242	CHAVE INGLESA 12"				0,059	R$ 44,00	**R$ 2,60**			C
00038383	LIXA D'AGUA EM FOLHA, COR PRETA, GRAO 100				0,9086	R$ 2,44	**R$ 2,22**			C
I2702	JUROS				1,59	R$ 1,00	**R$ 1,59**			C
I10593	PRAIO SIMPLES 30CM				0,081184	R$ 19,57	**R$ 1,59**			C
I11248	FURADEIRA E PARAFUSADEIRA ELETRICA BOSCH OU SIMILAR PROFISSIONAL				0,006452594	R$ 246,00	**R$ 1,59**			C
I11244	MARTELO COM UNHA				0,012905188	R$ 39,10	**R$ 0,50**			C
I10578	FORMÃO GRANDE				0,012905188	R$ 21,30	**R$ 0,27**			C
I10577	SERROTE 40CM				0,006452594	R$ 36,00	**R$ 0,23**			C
I10586	TORQUESA				0,000989312	R$ 45,00	**R$ 0,04**			C
I10585	ARCO DE SERRA				0,000989312	R$ 19,95	**R$ 0,02**			C

Prefeitura Mun. de Nova Colinas-MA
Assinatura
001558

RODRIGUES CONSTRUÇÕES
CNPJ: 42.016.257/0001-81
Insc. Estadual.: 12.697502-7
Contatos: 99.98548-3112 - 99.98473-7537
@rodrigues_construcoes22
Endereço: Avenida Manoel Matias s/n - Centro Bernardo do Mearim - MA

ORÇAMENTO - CURVA ABC DE INSUMOS

DATA: 08/07/2026

PROPONENTE:	PREFEITURA MUNICIPAL DE NOVA COLINAS
OBRA:	CONTRATAÇÃO DE EMPRESA DE ENGENHARIA PARA IMPLANTAÇÃO DE MELHORIAS SANITÁRIAS DOMICILIARES EM ÁREAS RURAIS DO MUNICÍPIO DE NOVA COLINAS/MA, CONFORME PROJETO BÁSICO
LOCAL:	MUNICÍPIO DE NOVA COLINAS - MA
BDI:	28,82 %
ENCARGOS SOCIAIS:	89,77 % HORISTA COM DESONERAÇÃO / 51,80 % MENSALISTA COM DESONERAÇÃO
CERTAME:	CONCORRÊNCIA Nº 004/2026 - PROCESSO ADMINISTRATIVO Nº 039/2026

Subtotal até 100,06%% R$ 1.171.414,76

Outros -R$ 683,28

Valor total do Orçamento R$ 1.170.731,48

E R SOUSA FILHO SERVIÇOS LTDA
CNPJ: 42.016.257/0001-81
Nome: Egbert Rodrigues Sousa Filho
Vínculo: Sócio Administrador/Engenheiro Civil
RG: 048049332013-2; CREA: 111924547-8

EGBERT RODRIGUES SOUSA FILHO:61396573348
Assinado de forma digital por EGBERT RODRIGUES SOUSA FILHO:61396573348
Dados: 2026.07.09 20:11:03 -03'00'

Prefeitura Mun. de Nova Colinas-MA
Assinatura
Fls.: 001559

RODRIGUES CONSTRUÇÕES
CNPJ: 42.016.257/0001-81
Insc. Estadual.: 12.697502-7
Contatos: 99.98548-3112 - 99.98473-7537
@rodrigues_construcoes22
Endereço: Avenida Manoel Matias, S/n - Centro
Bernardo do Mearim - MA

CRONOGRAMA FÍSICO-FINANCEIRO

DATA : 08/07/2026

PROPONENTE:	PREFEITURA MUNICIPAL DE NOVA COLINAS
OBRA:	CONTRATAÇÃO DE EMPRESA DE ENGENHARIA PARA IMPLANTAÇÃO DE MELHORIAS SANITÁRIAS DOMICILIARES EM ÁREAS RURAIS DO MUNICÍPIO DE NOVA COLINAS/MA, CONFORME PROJETO BÁSICO
LOCAL:	MUNICÍPIO DE NOVA COLINAS - MA
BDI:	28,82 %
ENCARGOS SOCIAIS:	89,77 % HORISTA COM DESONERAÇÃO / 51,80 % MENSALISTA COM DESONERAÇÃO
CERTAME:	CONCORRÊNCIA Nº 004/2026 - PROCESSO ADMINISTRATIVO Nº 039/2026

ITEM	DESCRIÇÃO	VALOR (R$)	MÊS 1	MÊS 2	MÊS 3	MÊS 4	MÊS 5	Total parcela
1	SERVIÇOS PRELIMINARES	R$ 13.717,56	100,00 %					**100,00 %**
			R$ 13.717,56					**R$ 13.717,56**
2	ABRIGO	R$ 809.764,82	20,00 %	20,00 %	20,00 %	20,00 %	20,00 %	**100,00 %**
			R$ 161.952,96	R$ 161.952,96	R$ 161.952,96	R$ 161.952,96	R$ 161.952,98	**R$ 809.764,82**
3	RESERVATORIO EM POLIETILENO CAPACIDADE DE 310 LITROS	R$ 48.341,65	20,00 %	20,00 %	20,00 %	20,00 %	20,00 %	**100,00 %**
			R$ 9.668,33	R$ 9.668,33	R$ 9.668,33	R$ 9.668,33	R$ 9.668,33	**R$ 48.341,65**
4	FOSSA SEPTICA CONFORME PROJETO	R$ 290.330,74	20,00 %	20,00 %	20,00 %	20,00 %	20,00 %	**100,00 %**
			R$ 58.066,15	R$ 58.066,15	R$ 58.066,15	R$ 58.066,15	R$ 58.066,14	**R$ 290.330,74**
5	SUMIDOURO CONFORME PROJETO	R$ 149.419,86	20,00 %	20,00 %	20,00 %	20,00 %	20,00 %	**100,00 %**
			R$ 29.883,97	R$ 29.883,97	R$ 29.883,97	R$ 29.883,97	R$ 29.883,98	**R$ 149.419,86**
6	FILTRO DE BARRO	R$ 22.329,14	20,00 %	20,00 %	20,00 %	20,00 %	20,00 %	**100,00 %**
			R$ 4.465,83	R$ 4.465,83	R$ 4.465,83	R$ 4.465,83	R$ 4.465,82	**R$ 22.329,14**
7	PIA DE COZINHA EM AÇO INOX	R$ 87.596,33	20,00 %	20,00 %	20,00 %	20,00 %	20,00 %	**100,00 %**
			R$ 17.519,27	R$ 17.519,27	R$ 17.519,27	R$ 17.519,27	R$ 17.519,25	**R$ 87.596,33**
8	TANQUE DE LAVAR ROUPAS	R$ 70.888,26	20,00 %	20,00 %	20,00 %	20,00 %	20,00 %	**100,00 %**
			R$ 14.177,65	R$ 14.177,65	R$ 14.177,65	R$ 14.177,65	R$ 14.177,66	**R$ 70.888,26**
9	CAIXA DE GORDURA	R$ 15.746,51	20,00 %	20,00 %	20,00 %	20,00 %	20,00 %	**100,00 %**
			R$ 3.149,30	R$ 3.149,30	R$ 3.149,30	R$ 3.149,30	R$ 3.149,31	**R$ 15.746,51**
		R$ 1.508.134,87	**R$ 312.601,02**	**R$ 298.883,46**	**R$ 298.883,46**	**R$ 298.883,46**	**R$ 298.883,47**	**R$**
			R$ 312.601,02	**R$ 611.484,48**	**R$ 910.367,94**	**R$ 1.209.251,40**	**R$ 1.508.134,87**	**1.508.134,87**

Prefeitura Mun. de Nova Colinas-MA
Assinatura

RODRIGUES CONSTRUÇÕES
Construir. Sonhar. Realizar.
CNPJ: 42.016.257/0001-81,
Insc. Estadual.: 12.697502-7
Contatos: 99.98548-3112 - 99.98473-7537
@rodrigues_construcoes22
Endereço: Avenida Manoel Matias s/n - Centro
Bernardo do Mearim - MA

CRONOGRAMA FÍSICO-FINANCEIRO

DATA : 08/07/2026

PROPONENTE:	PREFEITURA MUNICIPAL DE NOVA COLINAS
OBRA:	CONTRATAÇÃO DE EMPRESA DE ENGENHARIA PARA IMPLANTAÇÃO DE MELHORIAS SANITÁRIAS DOMICILIARES EM ÁREAS RURAIS DO MUNICÍPIO DE NOVA COLINAS/MA, CONFORME PROJETO BÁSICO
LOCAL:	MUNICÍPIO DE NOVA COLINAS - MA
BDI:	28,82 %
ENCARGOS SOCIAIS:	89,77 % HORISTA COM DESONERAÇÃO / 51,80 % MENSALISTA COM DESONERAÇÃO
CERTAME:	CONCORRÊNCIA Nº 004/2026 - PROCESSO ADMINISTRATIVO Nº 039/2026

E R SOUSA FILHO SERVIÇOS LTDA
CNPJ: 42.016.257/0001-81
Nome: Egbert Rodrigues Sousa Filho
Vínculo: Sócio Administrador/Engenheiro Civil
RG: 048049332013-2; CREA: 111924547-8

EGBERT RODRIGUES SOUSA FILHO:61396573348

Assinado de forma digital por EGBERT RODRIGUES SOUSA FILHO:61396573348
Dados: 2026.07.09 20:11:14 -03'00'

Prefeitura Mun. de Nova Colinas-MA
Assinatura
Fls: 156

RODRIGUES CONSTRUÇÕES

CNPJ: 42.016.257/0001-81
Insc. Estadual: 12.697502-7

Contatos: 99.98548-3112 - 99.98473-7537
rodrigues_construcoes22
Endereço: Avenida Manoel Matias S/n - Centro
Bernardo do Mearim - MA

COMPOSIÇÃO DO BDI

DATA: 08/07/2026

PROPONENTE:	PREFEITURA MUNICIPAL DE NOVA COLINAS
OBRA:	CONTRATAÇÃO DE EMPRESA DE ENGENHARIA PARA IMPLANTAÇÃO DE MELHORIAS SANITÁRIAS DOMICILIARES EM ÁREAS RURAIS DO MUNICÍPIO DE NOVA COLINAS/MA, CONFORME PROJETO BÁSICO
LOCAL:	MUNICÍPIO DE NOVA COLINAS - MA
BDI:	28,82 %
ENCARGOS SOCIAIS:	89,77 % HORISTA COM DESONERAÇÃO / 51,80 % MENSALISTA COM DESONERAÇÃO
CERTAME:	CONCORRÊNCIA Nº 004/2026 - PROCESSO ADMINISTRATIVO Nº 039/2026

COD	DESCRIÇÃO	%
	DESPESAS INDIRETAS	
AC	ADMINISTRAÇÃO CENTRAL	3,00%
DF	DESPESAS FINANCEIRAS	0,59%
R	RISCOS	0,97%
	TOTAL	**4,56%**
	BENEFICIO	
L	LUCRO	7,65%
S + G	SEGURO E GARANTIA	0,72%
	TOTAL	**8,37%**
I	**IMPOSTOS**	
	PIS	0,77%
	COFINS	3,53%
	ISS	5,00%
	CPRB	2,70%
	TOTAL	**12,00%**

BDI = 28,82%

$$\frac{(1+AC+S+R+G)\times(1+DF)\times(1+L)}{(1-I)} - 1$$

! SOUSA FILHO SERVIÇOS LTDA
CNPJ: 42.016.257/0001-81
Nome: Egbert Rodrigues Sousa Filho
Vínculo: Sócio Administrador/Engenheiro Civil
RG: 048049332013-2; CREA: 111924547-8

EGBERT RODRIGUES SOUSA FILHO:61396573348

Assinado de forma digital por EGBERT RODRIGUES SOUSA FILHO:61396573348
Dados: 2026.07.09 20:11:44 -03'00'

RODRIGUES CONSTRUÇÕES
Construção e Engenharia
CNPJ: 42.016.257/0001-81
Insc. Estadual: 12.697502-7
Contatos: 99.98548-3112 - 99.98473-7537
@rodrigues_construcoes22
Endereço: Avenida Manoel Matias s/n - Centro
Bernardo do Mearim - MA

TABELA DE ENCARGOS SOCIAIS

Prefeitura Mun. de Nova Colinas-MA
DATA: 08/07/2026
Assinatura

PROPONENTE:	PREFEITURA MUNICIPAL DE NOVA COLINAS
OBRA:	CONTRATAÇÃO DE EMPRESA DE ENGENHARIA PARA IMPLANTAÇÃO DE MELHORIAS SANITÁRIAS DOMICILIARES EM ÁREAS RURAIS DO MUNICÍPIO DE NOVA COLINAS/MA, CONFORME PROJETO BÁSICO
LOCAL:	MUNICÍPIO DE NOVA COLINAS - MA
BDI:	28,82 %
ENCARGOS SOCIAIS:	89,77 % HORISTA COM DESONERAÇÃO / 51,80 % MENSALISTA COM DESONERAÇÃO
CERTAME:	CONCORRÊNCIA Nº 004/2026 - PROCESSO ADMINISTRATIVO Nº 039/2026

COD	DESCRIÇÃO	HORISTA %	MENSALISTA %
A	**GRUPO A**		
	INSS	10,00%	10,00%
	SESI	0,00%	0,00%
	SENAI	0,00%	0,00%
	INCRA	0,00%	0,00%
	SEBRAE	0,00%	0,00%
	SALÁRIO EDUCAÇÃO	0,00%	0,00%
	SEGURO CONTRA ACIDENTES DE TRABALHO	3,00%	3,00%
	FGTS	8,00%	8,00%
	SECONCI	0,00%	0,00%
	TOTAL	**21,00%**	**21,00%**
B	**GRUPO B**		
	REPOUSO SEMANAL REMUNERADO	17,75%	0,00%
	FERIADOS	3,93%	0,00%
	AUXÍLIO - ENFERMIDADE	0,88%	0,67%
	13º SALÁRIO	10,93%	8,31%
	LICENÇA PATERNIDADE	0,07%	0,05%
	FALTAS JUSTIFICADAS	0,73%	0,56%
	DIAS DE CHUVAS	1,67%	0,00%
	AUXÍLIO ACIDENTE DE TRABALHO	0,03%	0,02%
	FÉRIAS GOZADAS	11,02%	8,38%
	SALÁRIO MATERNIDADE	0,04%	0,03%
	TOTAL	**47,05%**	**18,02%**
C	**GRUPO C**		
	AVISO PRÉVIO INDENIZADO	5,74%	4,36%
	AVISO PRÉVIO TRABALHADO	0,15%	0,11%
	FÉRIAS INDENIZADAS	3,63%	2,76%
	DEPÓSITO RESCISÃO SEM JUSTA CAUSA	2,44%	1,86%
	INDENIZAÇÃO ADICIONAL	0,48%	0,37%
	TOTAL	**12,44%**	**9,46%**
D	**GRUPO D**		
	REINCIDÊNCIA DE GRUPO A SOBRE GRUPO B (SEM CONSIDERAR INSS SOBRE 13º, CONFORME LEI Nº 14.973/2024)	8,79%	2,95%
	REINCIDÊNCIA DE GRUPO A SOBRE AVISO PRÉVIO TRABALHADO E REINCIDÊNCIA DO FGTS SOBRE AVISO PRÉVIO INDENIZADO	0,49%	0,37%
	TOTAL	**9,28%**	**3,32%**
	A + B + C + D =	**89,77%**	**51,80%**

E R SOUSA FILHO SERVIÇOS LTDA
CNPJ: 42.016.257/0001-81
Nome: Egbert Rodrigues Sousa Filho
Vínculo: Sócio Administrador/Engenheiro Civil
RG: 048049332013-2; CREA: 111924547-8

EGBERT RODRIGUES SOUSA FILHO:61396573348

Assinado de forma digital por EGBERT RODRIGUES SOUSA FILHO:61396573348
Dados: 2026.07.09 20:11:54 -03'00'

ESTADO DO MARANHÃO
PODER EXECUTIVO
PREFEITURA MUNICIPAL DE NOVA COLINAS - MA

Prefeitura Mun. de Nova Colinas-MA
Fls. 001564
Assinatura

CONCORRÊNCIA N° 004/2026 - SRP
Processo Administrativo n° 039/2026

ATA DA SESSÃO

Prefeitura Municipal NOVA COLINAS Governo de Realizações | Portal de Compras

Prefeitura Mun. de Nova Colinas-MA
Fls. 001565
Assinatura

PREFEITURA MUNICIPAL DE NOVA COLINAS

COMISSÃO DE LICITAÇÃO

Ata de Realização - Concorrência Pública

N° 004/2026

Unidade Gestora:	Prefeitura Municipal		
Tipo de Disputa:	Aberto	Número do Processo	039/2026
Tipo de Lance:	Valor Global	Critério de Disputa:	MENORVALOR
Data Disputa:	14/07/2026 10:00:00	Tipo da disputa:	Por Item
Data Impug./Escl.:	09/07/2026 23:59:00	Data Fim Propostas:	14/07/2026 09:59:00
Intervalo Lances:	100,0000	Prazo Int. Recurso:	10 minutos

Objeto:

CONTRATAÇÃO DE EMPRESA DE ENGENHARIA PARA IMPLANTAÇÃO DE MELHORIAS SANITÁRIAS DOMICILIARES EM ÁREAS RURAIS DO MUNICÍPIO DE NOVA COLINAS/MA, CONFORME PROJETO BÁSICO.

Às 10:00 horas do dia 14/07/2026, reuniram-se o encarregado Oficial e membros da Equipe de Apoio para este processo, designados pela portaria 005/2022, de 04 de janeiro de 2021. em atendimento às disposições contidas na Lei nº 14.133 de 1 de abril de 2021, referente ao Processo nº 039/2026, para realizar os procedimentos relativos à Concorrência nº 004/2026. O encarregado abriu a Sessão Pública em atendimento às disposições contidas no edital, divulgando as propostas recebidas. Abriu-se em seguida a fase de lances para classificação dos licitantes relativamente aos lances ofertados.

As empresas que apresentaram proposta eletrônica para essa licitação declararam no ato do cadastro da proposta inicial que: 1. que inexistem fatos impeditivos para sua habilitação no certame, ciente da obrigatoriedade de declarar ocorrências posteriores; 2. que cumpre os requisitos estabelecidos no artigo 3° da Lei Complementar nº 123, de 2006, estando apto a usufruir do tratamento favorecido estabelecido em seus arts. 42 a 49; 3. que está ciente e concorda com as condições contidas no Edital e seus anexos; 4. que assume a responsabilidade pelas transações que forem efetuadas no sistema, assumindo como firmes e verdadeiras; 5. que cumpre as exigências de reserva de cargos para pessoa com deficiência e para reabilitado da Previdência Social, de que trata o art. 93 da Lei nº 8.213/91; 6. que não emprega menor de 18 anos em trabalho noturno, perigoso ou insalubre e não emprega menor de 16 anos, salvo menor, a partir de 14 anos, na condição de aprendiz, nos termos do artigo 7°, XXXIII, da Constituição.

SITUAÇÃO DA DISPUTA: FINALIZADO

Enviar processo para homologação.

EMPRESAS QUE SE DECLARARAM ME/EPP

Razão Social	Nome Fantasia	CNPJ
E R SOUSA FILHO SERVIÇOS LTDA	RODRIGUES CONSTRUÇÕES	42.016.257/0001-81
JOSE ROSINALDO RIBEIRO BARROS LTDA	GUSTAVO TONHA ALVES	08.866.317/0001-17
LOKMAR EMPREENDIMENTOS LTDA	LOKMAR EMPREENDIMENTOS	40.413.086/0001-07
VJ MIGUEL ENGENHARIA LTDA	VJ MIGUEL ENGENHARIA	42.764.435/0001-52

Prefeitura Mun. de Nova Colinas MA
001566
Assinatura

LOTES / ITENS

N° 1 Situação: VENCEDOR

Descrição: CONTRATAÇÃO DE EMPRESA DE ENGENHARIA PARA IMPLANTAÇÃO DE

Quantidade: 1

Valor: 1.528.218,60

Vencedor E R SOUSA FILHO SERVIÇOS LTDA 42.016.257/0001-81 Valor: 1.508.134,8700

PROPOSTAS INICIAIS

Empresa	Valor Unitário	Valor Total	Data/Hora Registro	Situação
VJ MIGUEL ENGENHARIA LTDA	1.510.000,000	1.510.000,0000	14/07/2026 09:13:51	CLASSIFICAD
E R SOUSA FILHO SERVIÇOS LTDA	1.508.134,870	1.508.134,8700	07/07/2026 23:27:05	CLASSIFICAD
JOSE ROSINALDO RIBEIRO BARROS	1.490.000,000	1.490.000,0000	10/07/2026 21:11:21	DESCLASSIFI

A empresa JOSE ROSINALDO RIBEIRO BARROS LTDA, não apresentou documetação de habilitação juridica, Regularidade Fiscal Federal e Trabalhista, Qualificação Econômico-Financeira, Qualificação Técnica. Apresentou apenas fotos, declarações e apolice do seguro.

LOKMAR EMPREENDIMENTOS LTDA	1.512.936,490	1.512.936,4900	13/07/2026 23:29:45	CLASSIFICAD

CLASSIFICAÇÃO

	Empresa	Situação	Valor
1	E R SOUSA FILHO SERVIÇOS LTDA	VENCEDOR	1.508.134,870
2	VJ MIGUEL ENGENHARIA LTDA	CLASSIFICADO	1.510.000,000
3	LOKMAR EMPREENDIMENTOS LTDA	CLASSIFICADO	1.512.936,490

DISPUTA

Data/Hora Lance	Valor	Empresa
14/07/2026 17:02:35	1.508.134,8700	E R SOUSA FILHO SERVIÇOS LTDA
14/07/2026 17:02:35	1.510.000,0000	VJ MIGUEL ENGENHARIA LTDA
14/07/2026 17:02:35	1.512.936,4900	LOKMAR EMPREENDIMENTOS LTDA

Prefeitura Mun. de Nova Colinas - MA
001567
Assinatura

MENSAGENS

Data/Hora	Origem	Item	Mensagem
26/06/26 15:02	Sistema		Processo publicado no PNCP: https://pncp.gov.br/pncp-api/v1/orgaos/01608768000105/compras/2026/14
14/07/26 10:03	Sistema		Sessão pública aberta!
14/07/26 10:05	EMANUELLA MIRANDA		Bom dia, Senhores licitantes. Estamos iniciando a sessão pública da Concorrência n.º 004/2026, para CONTRATAÇÃO DE EMPRESA DE ENGENHARIA PARA IMPLANTAÇÃO DE MELHORIAS SANITÁRIAS DOMICILIARES EM ÁREAS RURAIS DO MUNICÍPIO, promovido pela Prefeitura Municipal de Nova Colinas -MA.
14/07/26 10:05	Sistema		Esse processo será conduzido com inversão de fases, primeiro será realizada a fase de habilitação e depois a fase de lances. Documentação anexada no ato da proposta inicial pelos fornecedores foram liberadas no campo de documentação. A autoridade responsável pelo processo irá analisar a documentação e classificar para fase de lances apenas os fornecedores habilitados.
14/07/26 17:02	Sistema	1	Disputa do Lote/Item 1 - CONTRATAÇÃO DE EMPRESA DE ENGENHARIA PARA IMPLANTAÇÃO DE MELHORIAS SANITÁRIAS DO... aberta! O fornecedor pode checar as propostas classificadas e o motivo da desclassificação das propostas no botão "Propostas Inicias" de cada Lote/Item.
14/07/26 17:12	Sistema	1	O lote/item n° 1 - CONTRATAÇÃO DE EMPRESA DE ENGENHARIA PARA IMPLANTAÇÃO DE MELHORIAS SANITÁRIAS DO... entrou em PRORROGAÇÃO, para um fornecedor ser declarado arrematante, o seu lance deve permanecer vencedor por 2 minutos!
14/07/26 17:14	Sistema	1	Disputa do lote/item n° 1 - CONTRATAÇÃO DE EMPRESA DE ENGENHARIA PARA IMPLANTAÇÃO DE MELHORIAS SANITÁRIAS DO... encerrada!
14/07/26 17:14	Sistema	1	O arrematante do item/lote n° 1 - CONTRATAÇÃO DE EMPRESA DE ENGENHARIA PARA IMPLANTAÇÃO DE MELHORIAS SANITÁRIAS DO... foi o fornecedor com valor R$ 1.508.134,8700 !
14/07/26 17:14	Sistema		Fase de disputa encerrada
14/07/26 17:14	Sistema	1	Aberta a negociação do item 1 - CONTRATAÇÃO DE EMPRESA DE ENGENHARIA PARA IMPLANTAÇÃO DE MELHORIAS SANITÁRIAS DO...!
14/07/26 17:14	Sistema	1	O licitante E R SOUSA FILHO SERVIÇOS LTDA pode enviar uma nova proposta para o lote/item 1 - CONTRATAÇÃO DE EMPRESA DE ENGENHARIA PARA IMPLANTAÇÃO DE MELHORIAS SANITÁRIAS DO... no local de envio de lances!
14/07/26 17:32	EMANUELLA MIRANDA		Boa tarde senhores licitantes, retornaresmos a sessão as 08:40 horas do dia 15/07/2026
15/07/26 08:33	EMANUELLA MIRANDA		Bom dia senhores licitantes.
15/07/26 09:03	Sistema		A autoridade responsável pelo processo solicitou o envio de documentos do fornecedor E R SOUSA FILHO SERVIÇOS LTDA. Documento: Senhor licitante, solicito o envio, no prazo de XX horas, da proposta de preços adequada ao seu último lance. . Agora o fornecedor pode clicar no botão ENVIAR ARQUIVOS na área de solicitação de documentos, havendo a necessidade de enviar mais de 1 (um) arquivo o mesmo deve enviar os arquivos em extensão .ZIP. Data Limite para o envio: 15/07/2026 14:00:00
15/07/26 09:09	Sistema		Documento enviado pelo fornecedor E R SOUSA FILHO SERVIÇOS LTDA!
15/07/26 16:26	Sistema	1	Fase de negociação do Lote/Item n° 1 - CONTRATAÇÃO DE EMPRESA DE ENGENHARIA PARA IMPLANTAÇÃO DE MELHORIAS SANITÁRIAS DO... encerrada.
15/07/26 16:26	Sistema	1	O fornecedor E R SOUSA FILHO SERVIÇOS LTDA foi declarado VENCEDOR do Lote/Item n° 1 - CONTRATAÇÃO DE EMPRESA DE ENGENHARIA PARA IMPLANTAÇÃO DE MELHORIAS SANITÁRIAS DO....
15/07/26 16:27	Sistema		Fica aberto prazo de intenção de recurso até às 15/07/2026 16:37:22
15/07/26 16:49	Sistema		A situação deste processo foi alterada para: Finalizado, por EMANUELLA MIRANDA MARTINS. Motivo: Enviar processo para homologação..

PROPONENTES

Razão Social	Nome Fantasia	CNPJ
E R SOUSA FILHO SERVIÇOS LTDA	RODRIGUES CONSTRUÇÕES	42.016.257/0001-81
Contato: Egbert Rodrigues	(99)9847-3753	rodriguesconstrucoes22@gmail.com
JOSE ROSINALDO RIBEIRO BARROS LTDA	GUSTAVO TONHA ALVES	08.866.317/0001-17
Contato: JOSE ROSINALDO RIBEIRO	(86)995529215	rosabarrosconstrutora@hotmail.com
LOKMAR EMPREENDIMENTOS LTDA	LOKMAR EMPREENDIMENTOS	40.413.086/0001-07
Contato: Adil Ribeiro de Souza	(98)991234077	lokmarempreendimentos@gmail.com

Ata de Realização - Concorrência Pública

N° 004/2026

Prefeitura Mun. de Nova Colinas-MA
Fls: 001568
Assinatura

Razão Social	Nome Fantasia	CNPJ
VJ MIGUEL ENGENHARIA LTDA	VJ MIGUEL ENGENHARIA	42.764.435/0001-52

Contato: JONAS LIMA SILVA (86)9996-9573 jonasll03s@gmail.com

EMANUELLA MIRANDA MARTINS/Pregoeiro/Agente de Contrataçao

Prefeitura Municipal NOVA COLINAS Governo de Realizações | Portal de Compras

Prefeitura Mun. de Nova Colinas-MA 001569 Assinatura

PREFEITURA MUNICIPAL DE NOVA COLINAS
COMISSÃO DE LICITAÇÃO

Relatório por Vencedor / Lotes Fracassados/Cancelados/Desertos
Processo N° 004/2026

FORNECEDOR: E R SOUSA FILHO SERVIÇOS LTDA 42.016.257/0001-81

LOTE/ITEM		QUANTIDADE	VALOR UNITARIO	VALOR GLOBAL	DESCONTO
1	CONTRATAÇÃO DE EMPRESA DE ENGENHARIA PARA	1,00	1.508.134,870	1.508.134,870	1,31%

QTD: **1** VALOR TOTAL: **1.508.134,870**

Prefeitura Municipal NOVA COLINAS Governo de Realizações | Portal de Compras

Prefeitura Mun. de Nova Colinas-MA Fls. 001570 Assinatura

PREFEITURA MUNICIPAL DE NOVA COLINAS

Relatório de Economicidade

Edital	Objeto	Data Abertura
004/2026	CONTRATAÇÃO DE EMPRESA DE ENGENHARIA PARA IMPLANTAÇÃO DE MELHORIAS SANITÁRIAS DOMICILIARES EM ÁREAS RURAIS DO MUNICÍPIO DE NOVA COLINAS/MA, CONFORME PROJETO BÁSICO.	14/07/26 10:00

Lote/Item		Quantidade	Valor Estimado	Valor Vencedor	Economicidade
1	CONTRATAÇÃO DE EMPRESA DE ENGENHARIA PARA IMPLANTAÇÃO	1,00	1.528.218,600	1.508.134,870	1,31 %
	Total:R$	1.528.218,600	1.508.134,870		1,314 %

Total Geral Previsto: 1.528.218,600

Total Geral Finalizado: 1.508.134,870

›nomicidade Total: 1,31 %

Prefeitura Mun. de Nova Colinas-MA
Fls. 001571
Assinatura

DO: Setor de Licitações e Contratos

PARA: Procuradoria Municipal

Assunto: Parecer com relação à Licitação, na modalidade CONCORRÊNCIA Nº 004/2026 - SRP, que tem como objeto a *contratação de empresa de engenharia para implantação de melhorias sanitárias domiciliares em áreas rurais do município de Nova Colinas/MA, conforme projeto básico,* haja vista a documentação e a ata constantes no PROCESSO ADMINISTRATIVO Nº 039/2026, solicito análise e parecer.

Nova Colinas – MA, 16 de julho de 2026.

EMANUELLA MIRANDA MARTINS
Agente de Contratação

Prefeitura Municipal
NOVA COLINAS
Governo de Realizações

ESTADO DO MARANHÃO
PREFEITURA MUNICIPAL DE NOVA COLINAS

Prefeitura Mun. de Nova Colinas-MA
Fls: 001572
Assinatura

PARECER FINAL

Processo Administrativo nº 036/2026
Requisitante: Secretaria Municipal de Infraestrutura
Assunto: Elaboração de Parecer Jurídico sobre a futura contratação de empresa de engenharia para implantação de melhorias sanitárias domiciliares em áreas rurais do Município de Nova Colinas/MA., na modalidade concorrência eletrônica, com fundamento no artigo 28, II, Lei Federal 14.133/2021.

Objeto: CONTRATAÇÃO DE EMPRESA DE ENGENHARIA PARA IMPLANTAÇÃO DE MELHORIAS SANITÁRIAS DOMICILIARES EM ÁREAS RURAIS DO MUNICÍPIO DE NOVA COLINAS/MA., conforme condições e especificações constantes no Termo de Referência, Projeto Básico e demais anexos deste Edital.

I. RELATÓRIO

Versa a presente consulta sobre solicitação de análise dos autos do processo licitatório realizado na modalidade Concorrência, cujo objeto é a contratação de empresa de engenharia para futura contratação de empresa de engenharia para implantação de melhorias sanitárias domiciliares em áreas rurais do Município de Nova Colinas/MA., verificando-se as regras da Lei Federal nº 14.133, de 1º de abril de 2021, Lei Complementar nº 123, de 14 de dezembro de 2006 do Decreto nº 11.462, de 31 de março de 2023 e demais legislação aplicável e, ainda, de acordo com as condições estabelecidas na minuta de Edital.

O presente parecer tem como objetivo apresentar uma análise detalhada e conclusiva de todos os atos e procedimentos adotados no processo licitatório realizado na modalidade Concorrência Eletrônica, conforme previsto pela Lei nº 14.133, de 1º de abril de 2021. Após uma revisão meticulosa de cada etapa do processo licitatório, verificou-se a observância rigorosa das disposições legais aplicáveis, garantindo a transparência e a isonomia entre os participantes afim de assegurar a seleção da proposta mais vantajosa para a Administração Pública.

Verifica-se que já contém nos autos, a presença do Parecer Jurídico que analisou e aprovou todo o procedimento inicial conhecido como fase preparatória até a minuta do edital, marcando a conclusão da fase interna do processo licitatório.

Esse parecer jurídico fundamentou-se na conformidade legal do edital com a legislação vigente, autorizando, assim, sua publicação. Esta etapa inicial assegura a legalidade preliminar do processo licitatório e sua adequação às normativas aplicáveis, servindo como base sólida para as demais etapas subsequentes do procedimento.

Pref. Mun. de Nova Colinas-MA
001573
Assinatura

Seguindo a autorização legal prevista no artigo 54, §1° da Lei de Licitações, a minuta de edital foi devidamente publicada nos meios oficiais de comunicação, quais sejam: FAMEM, Jornal O Correio, Portal Nacional de Contratações Públicas Portal Nacional de Contratações, cumprindo assim os requisitos de ampla divulgação e permitindo a participação extensiva de licitantes qualificados, com todas as informações necessárias disponíveis para os interessados.

O artigo 54, § 1° da supracitada Lei, descreve quanto a obrigatoriedade do ente municipal em dar publicidade ao edital.

> **Art. 54.** A publicidade do edital de licitação será realizada mediante divulgação e manutenção do inteiro teor do ato convocatório e de seus anexos no Portal Nacional de Contratações Públicas (PNCP).
>
> **§ 1º** Sem prejuízo do disposto no **caput**, é obrigatória a publicação de extrato do edital no Diário Oficial da União, do Estado, do Distrito Federal ou do Município, ou, no caso de consórcio público, do ente de maior nível entre eles, bem como em jornal diário de grande circulação.

A competição se deu por meio de lances no critério de julgamento menor preço global onde proporcionou um processo dinâmico e justo, permitindo a definição das propostas mais vantajosas à Administração Pública, tendo sido contemplada como vencedora a empresa **E R SOUSA FILHO SERVIÇOS LTDA.**, CNPJ 42.016.257/0001-81, com sede na Av. Manoel Matias nº 100, centro, Bernardo do Mearim, com endereço eletrônico rodriguesconstrucoes22.com@gmail.com vencedora do valor total de **R$ 1.508.134,87 (um milhão quinhentos e oito mil, cento e trinta e quatro reais e oitenta e sete centavos).**

Desta forma, observa-se que o certame ocorreu em estreita ligação com os preceitos legais. De mais a mais, todos os atos posteriores ao Edital, ocorreram de forma clara em obediência tanto aos termos do próprio Edital como da legislação aplicada à espécie.

II. DA ANÁLISE PROCEDIMENTAL

Primeiramente, deu-se a abertura do processo, uma vez que consta dotações orçamentárias e a ordem do gestor responsável pelo órgão requisitante, e com a definição clara do objeto a ser adquirido e a sua destinação devidamente fundamentada, com as devidas especificações, descrito de forma clara e precisa, com esclarecimentos não excessivos, irrelevantes ou supérfluas.

Observa-se que a Comissão Responsável pelo procedimento licitatório foi devidamente constituída, atendendo ao preceituado no dispositivo legal.

Outrossim, frisa-se que a pesquisa de preços praticados pelo mercado do ramo do objeto da licitação, com resumo da média aritmética dos preços pesquisados, atendendo, portanto, o que previsto em Lei.

Prefeitura Mun. de Nova Colinas-MA
001574
Assinatura

ESTADO DO MARANHÃO
PREFEITURA MUNICIPAL DE NOVA COLINAS

É importante, salientar que o presente procedimento licitatório atendeu ao que previsto no artigo 53 uma vez que as minutas de edital e demais documentos do processo foram analisadas previamente, com supedâneo legal na Lei Federal nº 14.133/21.

O aviso de licitação foi publicado no Portal Nacional de Contratações Públicas, FAMEM e Jornal O Correio, para a realização da abertura e disputa de preços do Pregão, sendo exclusivamente por meio eletrônico.

Foi declarada vencedora do processo em epígrafe a empresa: empresa **E R SOUSA FILHO SERVIÇOS LTDA.,** CNPJ 42.016.257/0001-81, atendendo assim ao princípio da economicidade da proposta, princípio este que irá gerar um menor custo para Administração Pública.

Não tendo havido irresignações quanto a classificação das propostas, nem quanto a habilitação da empresa em comento, o item foi adjudicado e a empresa foi declarada vencedora.

Destaca-se, portanto, que todos os documentos necessários à instrução do processo, bem como todos os atos e procedimentos seguiram estritamente o cumprimento da lei e princípios que regem a administração pública.

III. CONCLUSÃO

Ex positis, em análise final e conclusiva ao Processo Administrativo em epígrafe, opina pela **LEGALIDADE** do Processo de Licitação na modalidade Concorrência Eletrônica N° 04/2026, cujo objeto é a **contratação** de empresa de engenharia para implantação de melhorias sanitárias domiciliares em áreas rurais do Município de Nova Colinas/MA em que se adjudicou o objeto da licitação a empresa **E R SOUSA FILHO SERVIÇOS LTDA., CNPJ 42.016.257/0001-81.**

É o parecer, salvo melhor juízo.

Nova Colinas -MA., 17 de julho de 2026

ANAILZA MENDES BORGES

Assinado de forma digital por ANAILZA MENDES BORGES
Dados: 2026.07.17 16:34:18 -03'00'

ANAILZA MENDES BORGES
OAB-MA 5085

Prefeitura Mun. de Nova Colinas-MA
Fls: 001575
Assinatura

DO: Setor de Licitações e Contratos

PARA: Controladoria Municipal

Assunto: Parecer com relação à Licitação, na modalidade CONCORRÊNCIA Nº 004/2026 - SRP, que tem como objeto a *contratação de empresa de engenharia para implantação de melhorias sanitárias domiciliares em áreas rurais do município de Nova Colinas/MA, conforme projeto básico*, haja vista a documentação e a ata constantes no PROCESSO ADMINISTRATIVO Nº 039/2026, solicito análise e parecer.

Nova Colinas – MA, 17 de julho de 2026.

EMANUELLA MIRANDA MARTINS
Agente de Contratação

Prefeitura Municipal
NOVA COLINAS
Governo de Realizações

Prefeitura Mun. de Nova Colinas-MA
001576
Assinatura

ESTADO DO MARANHÃO
PODER EXECUTIVO
PREFEITURA MUNICIPAL DE NOVA COLINAS

Concorrência: nº 004/2026
Requerente: Secretaria Municipal de Saúde e Saneamento Básico.
Assunto: Direito Administrativo. Minuta de edital de Concorrência para contratação de empresa de engenharia para implantação de melhorias sanitárias domiciliares em áreas rurais do município de Nova Colinas/MA, conforme projeto básico.

PARECER CONTROLE INTERNO

Ao Senhor Pregoeiro;

Tratam os presentes autos de solicitação de licitação para *implantação de melhorias sanitárias domiciliares em áreas rurais do município de Nova Colinas/MA, conforme projeto básico.*

Em análise dos autos constata-se o seguinte relatório, acompanhado dos documentos pertinentes, a saber:

O Memorando de solicitação da Secretaria Municipal de Assistência Social; o Estudo Técnico Preliminar; o Termo de Referência e suas especificações; o projeto básico; a Autorização da Prefeita Municipal para que seja formalizado o processo licitatório; o despacho de abertura do Processo Administrativo pelo agente de Contratação; a Solicitação de Dotação Orçamentária ao Setor de Contabilidade e o Despacho do Setor Contábil informando que o Município possui dotação orçamentária para custear as despesas; o relatório de disponibilidade de Dotação Orçamentária para viabilidade do pleito; o encaminhamento a Procuradoria para a emissão de Parecer Jurídico; a Minuta do Edital e seus Anexos; o Parecer Jurídico Inicial; e o despacho de autorização da Prefeita Municipal.

Por conseguinte, verifica-se a existência de documentação de habilitação, bem como as suas respectivas certidões e atos constitutivos da empresa licitante do certame.

Por terem apresentado propostas de preços condizentes com o instrumento convocatório, procedida a análise de propostas de preços aos itens apresentados pelas empresas classificadas, foi deliberado pelo pregoeiro como vencedoras as empresas: **E R SOUSA FILHO SERVIÇOS LTDA** inscrito no CPNJ sob o nº 42.016.257/0001-81,

Prefeitura Mun. de Nova Colinas-MA
Folha 001577
Assinatura

que totalizaram o valor de **R$ 1.508.134,87 (hum milhão e quinhentos e oito mil e cento e trinta e quatro reais e oitenta e sete centavos)**, conforme propostas de preços e relatório anexos ao processo licitatório.

É o relatório.

No caso em tela, o processo licitatório em estreita observância às disposições legais que disciplinam a matéria.

Com efeito, a Administração Pública, através da Comissão Permanente de Licitação do Município de Nova Colinas - MA, atendeu ao que dispõe a Lei 14.133/2021, basicamente em seu art. 28, I, realizando o processo licitatório sob a modalidade "Pregão Eletrônico".

Desta forma, conclui-se que o certame licitatório foi realizado de forma regular e legal, *in totum*, as disposições jurídicas que disciplinam a matéria podendo ser homologada pela autoridade competente.

É o parecer, s.m.j.

Nova Colinas - MA, 17 de julho de 2026.

Raimundo de Paula Ribeiro Filho

RAIMUNDO DE PAULA RIBEIRO FILHO
CPF: 004.174.183-88
Controlador Interno do Município
Portaria nº 028/2025

Prefeitura Mun. de Nova Colinas-MA
Fls: 001578
Assinatura

DO: Setor de Licitações e Contratos

À Prefeita Municipal

Assunto: Encaminhamento para Adjudicação e homologação a licitação na modalidade Concorrência nº 004/2026-SRP.

Excelentíssima Senhora Prefeita.

Encaminho a Vossa Senhoria o Procedimento Licitatório, modalidade Concorrência nº 004/2026 - SRP, que tem como objeto a contratação de empresa de engenharia para implantação de melhorias sanitárias domiciliares em áreas rurais do município de Nova Colinas/MA, conforme projeto básico.

Nova Colinas – MA, 20 de julho de 2026.

EMANUELLA MIRANDA MARTINS
Agente de Contratação

Prefeitura Muni. de Nova Colinas-MA
001579
Assinatura

TERMO DE HOMOLOGAÇÃO E ADJUDICAÇÃO DE PROCESSO LICITATÓRIO

Após constatada a regularidade dos atos procedimentais, a Prefeita Municipal de Nova Colinas, Estado do Maranhão, no uso das atribuições que lhe são conferidas pela legislação em vigor, especialmente pela Lei 14133/21 e alterações posteriores, a vista do parecer conclusivo exarado pela Procuradoria do Município e Parecer da Controladoria, resolve:

1. Homologar e Adjudicar a presente Licitação nestes termos:

a) Processo Administrativo nº 039/2026
b) Concorrência nº 004/2026-SRP
c) Objeto da licitação: Contratação de empresa de engenharia para implantação de melhorias sanitárias domiciliares em áreas rurais do município de Nova Colinas/MA, conforme projeto básico.

Empresa	Valor	Habilitado	Motivo
E R SOUSA FILHO SERVIÇOS LTDA, CNPJ N° 42.016.257/0001-8.	**R$ 1.508.134,87 (hum milhão e quinhentos e oito mil e cento e trinta e quatro reais e oitenta e sete centavos).**	**SIM**	**Adjudicado – menor preço GLOBAL**

Notifique-se o licitante vencedor para assinatura da Ata de Registro de Preços no prazo indicado no Edital de licitação.

Gabinete da Prefeita Municipal de Nova Colinas, Estado do Maranhão, ao 20 (vinte) dias do mês de julho de 2026.

Mariana Pinto Ribeiro Macedo
MARIANA PINTO RIBEIRO MACEDO
Prefeita Municipal

Edital nº 004/2026/2026

Última atualização 26/06/2026



Acessar Contratação | Processo Eletrônico na origem não informado

Órgão/Entidade: 01.608.768/0001-05 - MUNICIPIO DE NOVA COLINAS

Unidade compradora: 1 - Prefeitura Municipal de Nova Colinas **Localidade da Unidade:** Nova Colinas/MA

Órgão/Entidade sub-rogado: não informado **Unidade compradora sub-rogada:** não informada

Localidade da Unidade sub-rogada: não informada

Modalidade da contratação: Concorrência - Eletrônica **Amparo legal:** Lei 14.133/2021, Art. 28, II **Tipo:** Edital

Modo de disputa: Aberto **Registro de preço:** Não

Fonte orçamentária: Não informada

[de divulgação no PNCP: 26/06/2026 **Situação:** Divulgada no PNCP

Data de início de recebimento de propostas: 26/06/2026 08:00 (horário de Brasília)

Data fim de recebimento de propostas: 14/07/2026 09:59 (horário de Brasília)

Id contratação PNCP: 01608768000105-1-000014/2026 **Fonte:** BR Conectado

Objeto:

CONTRATAÇÃO DE EMPRESA DE ENGENHARIA PARA IMPLANTAÇÃO DE MELHORIAS SANITÁRIAS DOMICILIARES EM AREAS RURAIS DO MUNICÍPIO DE NOVA COLINAS/MA, CONFORME PROJETO BÁSICO.

VALOR TOTAL ESTIMADO DA COMPRA	VALOR TOTAL HOMOLOGADO DA COMPRA
R$ 1.528.218,60	R$ 1.508.134,87

Itens | Arquivos | Atas de Registro de Preço | Contratos/Empenhos | Histórico

Número	Descrição	Quantidade	Valor unitário estimado	Val
1	CONTRATAÇÃO DE EMPRESA DE ENGENHARIA PARA IMPLANTAÇÃO DE MELHORIAS SANITÁRIAS DOMICILIARES EM AREAS RURAIS DO MUNICÍPIO DE NOVA COLINAS/MA, CONFORME PROJETO BÁSICO.	1	R$ 1.528.218,60	R$

Exibir: 5 1-1 de 1 itens Página: 1

‹ Voltar

Criado pela Lei nº 14.133/21, o Portal Nacional de Contratações Públicas (PNCP) é o sítio eletrônico oficial destinado à divulgação centralizada e obrigatória dos atos exigidos em sede de licitações e contratos administrativos abarcados pelo novel diploma.



É gerido pelo Comitê Gestor da Rede Nacional de Contratações Públicas, um colegiado deliberativo com suas atribuições estabelecidas no Decreto nº 10.764, de 9 de agosto de 2021.

O desenvolvimento dessa versão do Portal é um esforço conjunto de construção de uma concepção direta legal, homologado pelos indicados a compor o aludido comitê.

A adequação, fidedignidade e corretude das informações e dos arquivos relativos às contratações disponibilizadas no PNCP por força da Lei nº 14.133/2021 são de estrita responsabilidade dos órgãos e entidades contratantes.

https://portaldeservicos.gestao.gov.br

0800 978 9001

Texto destinado a exibição de informações relacionadas à **licença de uso.**