PMNC/MA
Folha: 000172
Rubrica:

A PREFEITURA MUNICIPAL DE NOVA COLINAS – MA	
EDITAL CONCORRÊNCIA Nº 001/2026	
PROCESSO ADMINISTRATIVO Nº 027/2026	
BASE LEGAL	REGIDO PELA LEI FEDERAL Nº 14.133/2021; DECRETO MUNICIPAL Nº018/2023, DECRETO MUNICIPAL Nº 019/2023, E DECRETO MUNICIPAL Nº 020/2023, LEI COMPLEMENTAR Nº 123/2006, ALTERADA PELA LEI COMPLEMENTAR Nº 147/2014 E DEMAIS NORMAS PERTINENTES À ESPÉCIE, E, AINDA, DE ACORDO COM AS CONDIÇÕES ESTABELECIDAS NESTE EDITAL.
OBJETO	CONTRATAÇÃO DE EMPRESA DE ENGENHARIA PARA IMPLANTAÇÃO DE MELHORIAS SANITÁRIAS DOMICILIARES EM ÁREAS URBANAS DO MUNICÍPIO DE NOVA COLINAS/MA, CONFORME CONVÊNIO Nº 038619/2025 - MINISTERIO DA SAUDEPROJETO BÁSICO.
CRITÉRIO DE JULGAMENTO:	Menor Preço global
MODO DE DISPUTA	Aberto
LOCAL DA SESSÃO PUBLICA	https://www.comprasnovacolinasma.com.br
DATA E HORÁRIO DE ABERTURA DAS PROPOSTAS – SESSÃO PÚBLICA:	29 de abril de 2026
	08:00 hr (Horário de Brasília)
MODO DE DISPUTA	Aberto
VALOR ESTIMADO	R$ 421.242,42 (quatrocentos e vinte e um mil, duzentos e quarenta e dois reais e quarenta e dois centavos).

INFORMAÇÕES COMPLEMENTARES

O Edital está disponibilizado, na íntegra, no endereço eletrônico: **https://www.comprasnovacolinasma.com.br**, e também poderão ser lidos e/ou obtidos na sala do Setor de Licitações, situada na Rua São Francisco, s/n, Centro, Nova Colinas - MA, de segunda à sexta-feira, das 08:00 às 14:00 horas.

PMNC/MA
Folha: 000173
Rubrica:

EDITAL DE LICITAÇÃO

CONCORRÊNCIA Nº 001/2026
PROCESSO ADMINISTRATIVO N° 027/2026

A Prefeitura Municipal de Nova Colinas - MA, por intermédio de seu Pregoeiro que este subscreve, nomeada por meio da Portaria nº 029/2025, torna público para conhecimento dos interessados que realizará licitação na modalidade **CONCORRÊNCIA, do tipo MENOR PREÇO**, nos termos da **Lei nº 14.133, de 1º de abril de 2021,** e demais legislação aplicável e, ainda, de acordo com as condições estabelecidas neste Edital.

A Concorrência Eletrônica será realizada em sessão pública, por meio de sistema eletrônico que promove a comunicação pela INTERNET, mediante condições de segurança, utilizando-se, para tanto, os recursos da criptografia e autenticação em todas as suas fases.

Os trabalhos serão conduzidos por servidor designado, denominado Pregoeiro, mediante a inserção e monitoramento de dados gerados ou transferidos diretamente para a página eletrônica **https://www.comprasnovacolinasma.com.br** .

1. DO OBJETO

O objeto da presente licitação é a **CONTRATAÇÃO DE EMPRESA DE ENGENHARIA PARA IMPLANTAÇÃO DE MELHORIAS SANITÁRIAS DOMICILIARES EM ÁREAS URBANAS DO MUNICÍPIO DE NOVA COLINAS/MA, CONFORME CONVÊNIO Nº 038619/2025 - MINISTERIO DA SAUDEPROJETO BÁSICO,** conforme condições, especificações e exigências estabelecidas neste edital e seus anexos.

1.1 A licitação será realizada em grupo único (Valor Global), conforme tabela constante no Projeto Básico/Termo de Referência, devendo o licitante oferecer proposta para todos os itens que o compõem.

1.2 Em caso de discordância existente entre as especificações dos objetos descritos no site Compras Governamentais e as especificações constantes deste Edital, prevalecerão as especificações do Edital.

2. DA PARTICIPAÇÃO NA LICITAÇÃO

2.1. Poderão participar deste Pregão os interessados que estiverem previamente credenciados no Sistema Portal de Compras no endereço eletrônico - **https://www.comprasnovacolinasma.com.br**

2.2. O licitante responsabiliza-se exclusiva e formalmente pelas transações efetuadas em seu nome, assume como firmes e verdadeiras suas propostas e seus lances, inclusive os atos praticados diretamente ou por seu representante, excluída a responsabilidade do provedor do sistema ou do órgão ou entidade promotora da licitação por eventuais danos decorrentes de uso indevido das credenciais de acesso, ainda que por terceiros.

2.3. É de responsabilidade do cadastrado conferir a exatidão dos seus dados cadastrais nos Sistemas relacionados no item anterior e mantê-los atualizados junto aos órgãos responsáveis pela informação, devendo proceder, imediatamente, à correção ou à alteração dos registros tão logo identifique incorreção ou aqueles se tornem desatualizados.

2.4. A não observância do disposto no item anterior poderá ensejar desclassificação no momento da habilitação.

2.5. Será concedido tratamento favorecido para as microempresas e empresas de pequeno porte, para as sociedades cooperativas mencionadas no artigo 16 da Lei nº 14.133, de 2021, para o agricultor familiar, o produtor rural pessoa física e para o microempreendedor individual - MEI, nos limites previstos da Lei Complementar nº 123, de 2006 e do Decreto n.º 8.538, de 2015.

2.6. Não poderão disputar esta licitação:

2.6.1. aquele que não atenda às condições deste Edital e seu(s) anexo(s);

2.6.2. autor do anteprojeto, do projeto básico ou do projeto executivo, pessoa física ou jurídica, quando a licitação versar sobre serviços ou fornecimento de bens a ele relacionados;

2.6.3. empresa, isoladamente ou em consórcio, responsável pela elaboração do projeto básico ou do projeto executivo, ou empresa da qual o autor do projeto seja dirigente, gerente, controlador, acionista ou detentor de mais de 5% (cinco por cento) do capital com direito a voto, responsável técnico ou subcontratado, quando a licitação versar sobre serviços ou fornecimento de bens a ela necessários;

2.6.4. pessoa física ou jurídica que se encontre, ao tempo da licitação, impossibilitada de participar da licitação em decorrência de sanção que lhe foi imposta;

2.6.5. aquele que mantenha vínculo de natureza técnica, comercial, econômica, financeira, trabalhista ou civil com dirigente do órgão ou entidade contratante ou com agente público que desempenhe função na licitação ou atue na fiscalização ou na gestão do contrato, ou que deles seja cônjuge, companheiro ou parente em linha reta, colateral ou por afinidade, até o terceiro grau;

2.6.6. empresas controladoras, controladas ou coligadas, nos termos da Lei nº 6.404, de 15 de dezembro de 1976, concorrendo entre si;

2.6.7. pessoa física ou jurídica que, nos 5 (cinco) anos anteriores à divulgação do edital, tenha sido condenada judicialmente, com trânsito em julgado, por exploração de trabalho infantil, por submissão de trabalhadores a condições análogas às de escravo ou por contratação de adolescentes nos casos vedados pela legislação trabalhista;

2.6.8. agente público do órgão ou entidade licitante;

2.6.9. Organizações da Sociedade Civil de Interesse Público - OSCIP, atuando nessa condição;

2.6.10. Não poderá participar, direta ou indiretamente, da licitação ou da execução do contrato agente público do órgão ou entidade contratante, devendo ser observadas as situações que possam configurar conflito de interesses no exercício ou após o exercício do cargo ou emprego, nos termos da legislação que disciplina a matéria, conforme § 1º do art. 9º da Lei nº 14.133, de 2021.

2.7. O impedimento de que trata o item 2 será também aplicado ao licitante que atue em substituição a outra pessoa, física ou jurídica, com o intuito de burlar a efetividade da sanção a ela aplicada, inclusive a sua controladora, controlada ou coligada, desde que devidamente comprovado o ilícito ou a utilização fraudulenta da personalidade jurídica do licitante.

2.8. A critério da Administração e exclusivamente a seu serviço, o autor dos projetos e a empresa a que se referem os itens 2.6.2 e 2 poderão participar no apoio das atividades de planejamento da contratação, de execução da licitação ou de gestão do contrato, desde que sob supervisão exclusiva de agentes públicos do órgão ou entidade.

2.9. Equiparam-se aos autores do projeto as empresas integrantes do mesmo grupo econômico.

2.10. O disposto nos itens 2 e 2.6.3 não impede a licitação ou a contratação de serviço que inclua como encargo do contratado a elaboração do projeto básico e do projeto executivo, nas contratações integradas, e do projeto executivo, nos demais regimes de execução.

2.11. Em licitações e contratações realizadas no âmbito de projetos e programas parcialmente financiados por agência oficial de cooperação estrangeira ou por organismo financeiro internacional com recursos do financiamento ou da contrapartida nacional, não poderá participar pessoa física ou jurídica que integre o rol de pessoas sancionadas por essas entidades ou que seja declarada inidônea nos termos da Lei nº 14.133/2021.

2.12. A vedação de que trata o item 2.6.8 estende-se a terceiro que auxilie a condução da contratação na qualidade de integrante de equipe de apoio, profissional especializado ou funcionário ou representante de empresa que preste assessoria técnica.

3. DA APRESENTAÇÃO DA PROPOSTA E DOS DOCUMENTOS DE HABILITAÇÃO

3.1 DA INVERSÃO DE FASE - HABILITAÇÃO

3.1.1. A presente licitação será realizada com INVERSÃO DE FASES, permitida no art. 17, §1º da NLLC, devendo a habilitação dos licitantes preceder a fase de apresentação de propostas e lances, em busca da melhor prestação dos serviços que compõem o objeto deste certame.

3.1.2. A inversão de fases terá como benefícios a verificação prévia da qualificação técnica, da experiência e da qualidade dos serviços prestados pelos licitantes, em busca de atender aos parâmetros mínimos de qualidade definidos no Termo de Referência, na tentativa de evitar a mácula no preço com a realização da disputa de lances antes do julgamento da capacidade de execução do objeto. Assim, a disputa ocorrerá após a análise da habilitação dos licitantes, sendo o menor preço o critério decisivo na escolha da melhor proposta para a administração.

3.1.3. A administração espera poder avaliar o acervo técnico dentro das exigências do Termo de Referência e assim quantificar as empresas que puderam ofertar os lances no certame. A inversão de fases trará benefícios para o erário, uma vez que a gestão municipal poderá avaliar com mais critérios a habilitação das empresas, com observância na sua capacitação técnica, com o objetivo de que a sessão de lances seja apenas com empresas que realmente tenham capacidade técnica compatível com o montante de serviços ora apresentados e possam atender a administração dentro das normas vigentes e cumprir todos os prazos do futuro contrato. Não obstante, a complexidade da proposta e sua elaboração de forma coerente e exequível é fundamental para a qualidade dos serviços prestados pelos licitantes;

3.2. Os licitantes encaminharão, exclusivamente por meio do sistema eletrônico, a proposta com o preço ou o percentual de desconto, conforme o critério de julgamento adotado neste Edital, até a data e o horário estabelecidos para abertura da sessão pública.

3.3. No cadastramento da proposta inicial, o licitante declarará, em campo próprio do sistema, que:

3.3.1. está ciente e concorda com as condições contidas no edital e seus anexos, bem como de que a proposta apresentada compreende a integralidade dos custos para atendimento dos direitos trabalhistas assegurados na Constituição Federal, nas leis trabalhistas, nas normas infralegais, nas convenções coletivas de trabalho e nos termos de ajustamento de conduta vigentes na data de sua entrega em definitivo e que cumpre plenamente os requisitos de habilitação definidos no instrumento convocatório;

3.3.2. não emprega menor de 18 anos em trabalho noturno, perigoso ou insalubre e não emprega menor de 16 anos, salvo menor, a partir de 14 anos, na condição de aprendiz, nos termos do artigo 7°, XXXIII, da Constituição;

3.3.3. não possui empregados executando trabalho degradante ou forçado, observando o disposto nos incisos III e IV do art. 1º e no inciso III do art. 5º da Constituição Federal;

3.4. cumpre as exigências de reserva de cargos para pessoa com deficiência e para reabilitado da Previdência Social, previstas em lei e em outras normas específicas.

3.5. O licitante organizado em cooperativa deverá declarar, ainda, em campo próprio do sistema eletrônico, que cumpre os requisitos estabelecidos no artigo 16 da Lei nº 14.133, de 2021.

3.6. O fornecedor enquadrado como microempresa, empresa de pequeno porte ou sociedade cooperativa deverá declarar, ainda, em campo próprio do sistema eletrônico, que cumpre os requisitos estabelecidos no artigo 3° da Lei Complementar nº 123, de 2006, estando apto a usufruir do tratamento favorecido estabelecido em seus arts. 42 a 49, observado o disposto nos §§ 1º ao 3º do art. 4º, da Lei n.º 14.133, de 2021.

3.6.1. no item exclusivo para participação de microempresas e empresas de pequeno porte, a assinalação do campo "não" impedirá o prosseguimento no certame, para aquele item;

3.6.2. nos itens em que a participação não for exclusiva para microempresas e empresas de pequeno porte, a assinalação do campo "não" apenas produzirá o efeito de o licitante não ter direito ao tratamento favorecido previsto na Lei Complementar nº 123, de 2006, mesmo que microempresa, empresa de pequeno porte ou sociedade cooperativa.

3.7. A falsidade da declaração de que trata os itens 3.3 ou 3.6 sujeitará o licitante às sanções previstas na Lei nº 14.133, de 2021, e neste Edital.

3.8. Os licitantes poderão retirar ou substituir a proposta ou, na hipótese de a fase de habilitação anteceder as fases de apresentação de propostas e lances e de julgamento, os documentos de habilitação anteriormente inseridos no sistema, até a abertura da sessão pública.

3.9. Não haverá ordem de classificação na etapa de apresentação da proposta e dos documentos de habilitação pelo licitante, o que ocorrerá somente após os procedimentos de abertura da sessão pública e da fase de envio de lances.

3.10. Serão disponibilizados para acesso público os documentos que compõem a proposta dos licitantes convocados para apresentação de propostas, após a fase de envio de lances.

3.11. Desde que disponibilizada a funcionalidade no sistema, o licitante poderá parametrizar o seu valor final mínimo ou o seu percentual de desconto máximo quando do cadastramento da proposta e obedecerá às seguintes regras:

3.11.1. a aplicação do intervalo mínimo de diferença de valores ou de percentuais entre os lances, que incidirá tanto em relação aos lances intermediários quanto em relação ao lance que cobrir a melhor oferta; e

3.11.2. os lances serão de envio automático pelo sistema, respeitado o valor final mínimo, caso estabelecido, e o intervalo de que trata o subitem acima.

3.12. O valor final mínimo ou o percentual de desconto final máximo parametrizado no sistema poderá ser alterado pelo fornecedor durante a fase de disputa, sendo vedado:

3.12.1. valor superior a lance já registrado pelo fornecedor no sistema, quando adotado o critério de julgamento por menor preço; e

3.12.2. percentual de desconto inferior a lance já registrado pelo fornecedor no sistema, quando adotado o critério de julgamento por maior desconto.

3.13. O valor final mínimo ou o percentual de desconto final máximo parametrizado na forma do item 3.11 possuirá caráter sigiloso para os demais fornecedores e para o órgão ou entidade promotora da licitação, podendo ser disponibilizado estrita e permanentemente aos órgãos de controle externo e interno.

3.14. Caberá ao licitante interessado em participar da licitação acompanhar as operações no sistema eletrônico durante o processo licitatório e se responsabilizar pelo ônus decorrente da perda de negócios diante da inobservância de mensagens emitidas pela Administração ou de sua desconexão.

3.15. O licitante deverá comunicar imediatamente ao provedor do sistema qualquer acontecimento que possa comprometer o sigilo ou a segurança, para imediato bloqueio de acesso.

4. DO PREENCHIMENTO DA PROPOSTA

4.1. O licitante deverá enviar sua proposta mediante o preenchimento, no sistema eletrônico, dos seguintes campos:

4.1.1. Valor Global; preenchimento das planilhas e cronograma.

4.2. Todas as especificações do objeto contidas na proposta vinculam o licitante.

4.3. Nos valores propostos estarão inclusos todos os custos operacionais, encargos previdenciários, trabalhistas, tributários, comerciais e quaisquer outros que incidam direta ou indiretamente na execução do objeto.

4.4. Os preços ofertados, tanto na proposta inicial, quanto na etapa de lances, serão de exclusiva responsabilidade do licitante, não lhe assistindo o direito de pleitear qualquer alteração, sob alegação de erro, omissão ou qualquer outro pretexto.

4.5. Se o regime tributário da empresa implicar o recolhimento de tributos em percentuais variáveis, a cotação adequada será a que corresponde à média dos efetivos recolhimentos da empresa nos últimos doze meses.

4.6. Independentemente do percentual de tributo inserido na planilha, no pagamento serão retidos na fonte os percentuais estabelecidos na legislação vigente.

4.7. A apresentação das propostas implica obrigatoriedade do cumprimento das disposições nelas contidas, em conformidade com o que dispõe o Projeto Básico/Termo de Referência, assumindo o proponente o compromisso de executar o objeto licitado nos seus termos, bem como de fornecer os materiais, equipamentos, ferramentas e utensílios necessários, em quantidades e qualidades adequadas à perfeita execução contratual, promovendo, quando requerido, sua substituição.

4.8. O prazo de validade da proposta não será inferior a **60 (sessenta)** dias, a contar da data de sua apresentação.

4.9. Os licitantes devem respeitar os preços máximos estabelecidos nas normas de regência de contratações públicas federais, quando participarem de licitações públicas;

4.9.1. Caso o critério de julgamento seja o de maior desconto, o preço já decorrente da aplicação do desconto ofertado deverá respeitar os preços máximos previstos no item 4.9.

4.10. O descumprimento das regras supramencionadas pela Administração por parte dos contratados pode ensejar a responsabilização pelo Tribunal de Contas da União e, após o devido processo legal, gerar as seguintes consequências: assinatura de prazo para a adoção das medidas necessárias ao exato cumprimento da lei, nos termos do art. 71, inciso IX, da Constituição; ou condenação dos agentes públicos responsáveis e da empresa contratada ao pagamento dos prejuízos ao erário, caso verificada a ocorrência de superfaturamento por sobrepreço na execução do contrato.

5. DA ABERTURA DA SESSÃO, CLASSIFICAÇÃO DAS PROPOSTAS E FORMULAÇÃO DE LANCES

5.1. A abertura da presente licitação dar-se-á automaticamente em sessão pública, por meio de sistema eletrônico, na data, horário e local indicados neste Edital.

5.2. Os licitantes poderão retirar ou substituir a proposta ou os documentos de habilitação, quando for o caso, anteriormente inseridos no sistema, até a abertura da sessão pública.

5.3. O sistema disponibilizará campo próprio para troca de mensagens entre o Agente de Contratação/Comissão e os licitantes.

5.4. Iniciada a etapa competitiva, os licitantes deverão encaminhar lances exclusivamente por meio de sistema eletrônico, sendo imediatamente informados do seu recebimento e do valor consignado no registro.

5.5. O lance deverá ser ofertado pelo valor global da licitação.

5.6. Os licitantes poderão oferecer lances sucessivos, observando o horário fixado para abertura da sessão e as regras estabelecidas no Edital.

5.7. O licitante somente poderá oferecer lance de valor inferior ou percentual de desconto superior ao último por ele ofertado e registrado pelo sistema.

5.8. O intervalo mínimo de diferença de valores ou percentuais entre os lances, que incidirá tanto em relação aos lances intermediários quanto em relação à proposta que cobrir a melhor oferta deverá ser de **R$ 100,00 (cem reais).**

5.9. O licitante poderá, uma única vez, excluir seu último lance ofertado, no intervalo de quinze segundos após o registro no sistema, na hipótese de lance inconsistente ou inexequível.

5.10. O procedimento será o modo de disputa ABERTO.

5.11. O envio de lances na licitação no modo de disputa "aberto", os licitantes apresentarão lances públicos e sucessivos, com prorrogações.

5.11.1. A etapa de lances da sessão pública terá duração de dez minutos e, após isso, será prorrogada automaticamente pelo sistema quando houver lance ofertado nos últimos dois minutos do período de duração da sessão pública.

5.11.2. A prorrogação automática da etapa de lances, de que trata o subitem anterior, será de dois minutos e ocorrerá sucessivamente sempre que houver lances enviados nesse período de prorrogação, inclusive no caso de lances intermediários.

5.11.3. Não havendo novos lances na forma estabelecida nos itens anteriores, a sessão pública encerrar-se-á automaticamente, e o sistema ordenará e divulgará os lances conforme a ordem final de classificação.

5.11.4. Definida a melhor proposta, se a diferença em relação à proposta classificada em segundo lugar for de pelo menos 5% (cinco por cento), o Agente de contratação/Comissão, auxiliado pela equipe de apoio, poderá admitir o reinício da disputa aberta, para a definição das demais colocações.

5.11.5. Após o reinício previsto no item supra, os licitantes serão convocados para apresentar lances intermediários.

5.12. Após o término dos prazos estabelecidos nos subitens anteriores, o sistema ordenará e divulgará os lances segundo a ordem crescente de valores.

5.13. Não serão aceitos dois ou mais lances de mesmo valor, prevalecendo aquele que for recebido e registrado em primeiro lugar.

5.14. Durante o transcurso da sessão pública, os licitantes serão informados, em tempo real, do valor do menor lance registrado, vedada a identificação do licitante.

5.15. No caso de desconexão com o Agente de Contratação/Comissão, no decorrer da etapa competitiva da licitação, o sistema eletrônico poderá permanecer acessível aos licitantes para a recepção dos lances.

5.16. Quando a desconexão do sistema eletrônico para o Agente de Contratação/Comissão persistir por tempo superior a dez minutos, a sessão pública será suspensa e reiniciada somente após decorridas vinte e quatro horas da comunicação do fato pelo Agente de Contratação/Comissão aos participantes, no sítio eletrônico utilizado para divulgação.

5.17. Caso o licitante não apresente lances, concorrerá com o valor de sua proposta.

5.18. Em relação a itens não exclusivos para participação de microempresas e empresas de pequeno porte, uma vez encerrada a etapa de lances, será efetivada a verificação automática, junto à Receita Federal, do porte

da entidade empresarial. O sistema identificará em coluna própria as microempresas e empresas de pequeno porte participantes, procedendo à comparação com os valores da primeira colocada, se esta for empresa de maior porte, assim como das demais classificadas, para o fim de aplicar-se o disposto nos arts. 44 e 45 da Lei Complementar nº 123, de 2006.

5.18.1. Nessas condições, as propostas de microempresas e empresas de pequeno porte que se encontrarem na faixa de até 10% (dez por cento) acima da melhor proposta ou melhor lance serão consideradas empatadas com a primeira colocada.

5.18.2. A melhor classificada nos termos do subitem anterior terá o direito de encaminhar uma última oferta para desempate, obrigatoriamente em valor inferior ao da primeira colocada, no prazo de 5 (cinco) minutos controlados pelo sistema, contados após a comunicação automática para tanto.

5.18.3. Caso a microempresa ou a empresa de pequeno porte melhor classificada desista ou não se manifeste no prazo estabelecido, serão convocadas as demais licitantes microempresa e empresa de pequeno porte que se encontrem naquele intervalo de 10% (dez por cento), na ordem de classificação, para o exercício do mesmo direito, no prazo estabelecido no subitem anterior.

5.18.4. No caso de equivalência dos valores apresentados pelas microempresas e empresas de pequeno porte que se encontrem nos intervalos estabelecidos nos subitens anteriores, será realizado sorteio entre elas para que se identifique aquela que primeiro poderá apresentar melhor oferta.

5.19. Só poderá haver empate entre propostas iguais (não seguidas de lances), ou entre lances finais da fase fechada do modo de disputa aberto e fechado.

5.19.1. Havendo eventual empate entre propostas ou lances, o critério de desempate será aquele previsto no art. 60 da Lei nº 14.133, de 2021, nesta ordem:

5.19.1.1. disputa final, hipótese em que os licitantes empatados poderão apresentar nova proposta em ato contínuo à classificação;

5.19.1.2. avaliação do desempenho contratual prévio dos licitantes, para a qual deverão preferencialmente ser utilizados registros cadastrais para efeito de atesto de cumprimento de obrigações previstos nesta Lei;

5.19.1.3. desenvolvimento pelo licitante de ações de equidade entre homens e mulheres no ambiente de trabalho, conforme regulamento;

5.19.1.4. desenvolvimento pelo licitante de programa de integridade, conforme orientações dos órgãos de controle.

5.19.2. Persistindo o empate, será assegurada preferência, sucessivamente, aos bens e serviços produzidos ou prestados por:

5.19.2.1. empresas estabelecidas no território do Estado ou do Distrito Federal do órgão ou entidade da Administração Pública estadual ou distrital licitante ou, no caso de licitação realizada por órgão ou entidade de Município, no território do Estado em que este se localize;

5.19.2.2. empresas brasileiras;

5.19.2.3. empresas que invistam em pesquisa e no desenvolvimento de tecnologia no País;

5.19.2.4. empresas que comprovem a prática de mitigação, nos termos da Lei nº 12.187, de 29 de dezembro de 2009.

5.20. Encerrada a etapa de envio de lances da sessão pública, na hipótese da proposta do primeiro colocado permanecer acima do preço máximo ou inferior ao desconto definido para a contratação, o Agente de Contratação/Comissão poderá negociar condições mais vantajosas, após definido o resultado do julgamento.

5.20.1. A negociação poderá ser feita com os demais licitantes, segundo a ordem de classificação inicialmente estabelecida, quando o primeiro colocado, mesmo após a negociação, for desclassificado em razão de sua proposta permanecer acima do preço máximo definido pela Administração.

5.20.2. A negociação será realizada por meio do sistema, podendo ser acompanhada pelos demais licitantes.

5.20.3. O resultado da negociação será divulgado a todos os licitantes e anexado aos autos do processo licitatório.

5.20.4. O Agente de Contratação/Comissão solicitará ao licitante mais bem classificado que, no prazo de 2 (duas) horas, envie a proposta adequada ao último lance ofertado após a negociação realizada, acompanhada, se for o caso, dos documentos complementares, quando necessários à confirmação daqueles exigidos neste Edital e já apresentados.

5.20.5. É facultado ao Agente de Contratação/Comissão prorrogar o prazo estabelecido, a partir de solicitação fundamentada feita no chat pelo licitante, antes de findo o prazo.

5.21. Após a negociação do preço, o Agente de Contratação/Comissão iniciará a fase de aceitação e julgamento da proposta.

6. DA FASE DE JULGAMENTO

6.1. Encerrada a etapa de negociação, o Agente de contratação/Comissão verificará se o licitante provisoriamente classificado em primeiro lugar atende às condições de participação no certame, conforme previsto no art. 14 da Lei nº 14.133/2021, legislação correlata e no item 2.6 do edital, especialmente quanto à existência de sanção que impeça a participação no certame ou a futura contratação, mediante a consulta aos seguintes cadastros:

6.1.1. Cadastro Nacional de Empresas Inidôneas e Suspensas - CEIS, mantido pela Controladoria-Geral da União (https://www.portaltransparencia.gov.br/sancoes/ceis); e

6.1.2. Cadastro Nacional de Empresas Punidas – CNEP, mantido pela Controladoria-Geral da União (https://www.portaltransparencia.gov.br/sancoes/cnep).

6.2. A consulta aos cadastros será realizada em nome da empresa licitante e também de seu sócio majoritário, por força da vedação de que trata o artigo 12 da Lei n° 8.429, de 1992.

6.3. Caso conste na Consulta de Situação do licitante a existência de Ocorrências Impeditivas Indiretas, o Agente de Contratação/Comissão diligenciará para verificar se houve fraude por parte das empresas apontadas no Relatório de Ocorrências Impeditivas Indiretas.

6.3.1. A tentativa de burla será verificada por meio dos vínculos societários, linhas de fornecimento similares, dentre outros.

6.3.2. O licitante será convocado para manifestação previamente a uma eventual desclassificação.

6.3.3. Constatada a existência de sanção, o licitante será reputado inabilitado, por falta de condição de participação.

6.4. Caso o licitante provisoriamente classificado em primeiro lugar tenha se utilizado de algum tratamento favorecido às ME/EPPs, o Agente de Contratação/Comissão verificará se faz jus ao benefício, em conformidade com os itens deste edital.

6.5. Verificadas as condições de participação e de utilização do tratamento favorecido, o Agente de Contratação/Comissão examinará a proposta classificada em primeiro lugar quanto à adequação ao objeto e à compatibilidade do preço em relação ao máximo estipulado para contratação neste Edital e em seus anexos.

6.6. Será desclassificada a proposta vencedora que:

6.6.1. contiver vícios insanáveis;

6.6.2. não obedecer às especificações técnicas contidas no Projeto Básico/Termo de Referência;

6.6.3. apresentar preços inexequíveis ou permanecerem acima do preço máximo definido para a contratação;

6.6.4. não tiverem sua exequibilidade demonstrada, quando exigido pela Administração;

6.6.5. apresentar desconformidade com quaisquer outras exigências deste Edital ou seus anexos, desde que insanável.

6.7. Em contratação de serviços de engenharia, além das disposições acima, a análise de exequibilidade e sobrepreço considerará o seguinte:

6.7.1. Nos regimes de execução por tarefa, empreitada por preço global ou empreitada integral, semi-integrada ou integrada, a caracterização do sobrepreço se dará pela superação do valor global estimado;

6.7.2. No caso de serviços de engenharia, serão consideradas inexequíveis as propostas cujos valores forem inferiores a 75% (setenta e cinco por cento) do valor orçado pela Administração, independentemente do regime de execução.

6.7.3. Será exigida garantia adicional do licitante vencedor cuja proposta for inferior a 85% (oitenta e cinco por cento) do valor orçado pela Administração, equivalente à diferença entre este último e o valor da proposta, sem prejuízo das demais garantias exigíveis de acordo com a Lei.

6.8. Se houver indícios de inexequibilidade da proposta de preço, ou em caso da necessidade de esclarecimentos complementares, poderão ser efetuadas diligências, para que a empresa comprove a exequibilidade da proposta.

6.9. Caso o custo global estimado do objeto licitado tenha sido decomposto em seus respectivos custos unitários por meio de Planilha de Custos e Formação de Preços elaborada pela Administração, o licitante classificado em primeiro lugar será convocado para apresentar Planilha por ele elaborada, com os respectivos valores adequados ao valor final da sua proposta, sob pena de não aceitação da proposta.

6.9.1. Em se tratando de serviços de engenharia, o licitante vencedor será convocado a apresentar à Administração, por meio eletrônico, as planilhas com indicação dos quantitativos e dos custos unitários, seguindo o modelo elaborado pela Administração, bem como com detalhamento das Bonificações e Despesas Indiretas (BDI) e dos Encargos Sociais (ES), com os respectivos valores adequados ao valor final da proposta vencedora, admitida a utilização dos preços unitários, no caso de empreitada por preço global, empreitada integral, contratação semi-integrada e contratação integrada, exclusivamente para eventuais adequações indispensáveis no cronograma físico-financeiro e para balizar excepcional aditamento posterior do contrato.

6.10. Erros no preenchimento da planilha não constituem motivo para a desclassificação da proposta. A planilha poderá ser ajustada pelo fornecedor, no prazo indicado pelo sistema, desde que não haja majoração do preço e que se comprove que este é o bastante para arcar com todos os custos da contratação;

6.10.1. O ajuste de que trata este dispositivo se limita a sanar erros ou falhas que não alterem a substância das propostas;

6.10.2. Considera-se erro no preenchimento da planilha passível de correção a indicação de recolhimento de impostos e contribuições na forma do Simples Nacional, quando não cabível esse regime.

6.11. Para fins de análise da proposta quanto ao cumprimento das especificações do objeto, poderá ser colhida a manifestação escrita do setor requisitante do serviço ou da área especializada no objeto.

6.12. GARANTIA DA PROPOSTA DE PREÇOS: Como requisito de pré-habilitação será exigida garantia da proposta de preços do licitante vencedor da fase de disputa de lances, a que deve ser apresentada juntamente e no prazo para apresentação da proposta de preços correspondente a 1% (um por cento) do valor total estimado.

6.12.1. A garantia da proposta poderá ser prestada nas modalidades de que trata o §1º do art. 96 da Lei Federal n. 14.133/21.

6.12.2. A garantia de proposta será devolvida aos licitantes no prazo de 10 (dez) dias úteis, contado da assinatura do contrato ou da data em que for declarada fracassada a licitação.

7. DA FASE DE HABILITAÇÃO

7.1. Os documentos previstos no Projeto Básico/Termo de Referência, necessários e suficientes para demonstrar a capacidade do licitante de realizar o objeto da licitação, serão exigidos para fins de habilitação, nos termos dos arts. 62 a 70 da Lei nº 14.133, de 2021.

7.2. Quando permitida a participação de empresas estrangeiras que não funcionem no País, as exigências de habilitação serão atendidas mediante documentos equivalentes, inicialmente apresentados em tradução livre.

7.2.1. Na hipótese de o licitante vencedor ser empresa estrangeira que não funcione no País, para fins de assinatura do contrato ou da ata de registro de preços, os documentos exigidos para a habilitação serão traduzidos por tradutor juramentado no País e apostilados nos termos do disposto no Decreto nº 8.660, de 29 de janeiro de 2016, ou de outro que venha a substituí-lo, ou consularizados pelos respectivos consulados ou embaixadas.

7.2.2. Requisitos de habilitação:

7.2.2.1. No caso de empresário individual: inscrição no Registro Público de Empresas Mercantis, a cargo da Junta Comercial da respectiva sede.

7.2.2.2. Em se tratando de microempreendedor individual – MEI: Certificado da Condição de Microempreendedor Individual - CCMEI, cuja aceitação ficará condicionada à verificação da autenticidade no sítio www.portaldoempreendedor.gov.br.

7.2.2.3. No caso de sociedade empresária ou empresa individual de responsabilidade limitada - EIRELI: ato constitutivo, estatuto ou contrato social em vigor, devidamente registrado na Junta Comercial da respectiva sede, acompanhado de documento comprobatório de seus administradores.

7.2.2.4. Inscrição no Registro Público de Empresas Mercantis onde opera, com averbação no Registro onde tem sede a matriz, no caso de ser o participante sucursal, filial ou agência.

7.2.2.5. No caso de sociedade simples: inscrição do ato constitutivo no Registro Civil das Pessoas Jurídicas do local de sua sede, acompanhada de prova da indicação dos seus administradores.

7.2.2.6. No caso de empresa ou sociedade estrangeira em funcionamento no País: decreto de autorização.

7.2.2.7. Os documentos acima deverão estar acompanhados de todas as alterações ou da consolidação respectiva.

7.2.3. REGULARIDADE FISCAL, SOCIAL E TRABALHISTA

7.2.3.1. Prova de inscrição no Cadastro Nacional de Pessoas Jurídicas (CNPJ).

7.2.3.2. Prova de regularidade fiscal perante a Fazenda Nacional, mediante apresentação de certidão expedida conjuntamente pela Secretaria da Receita Federal do Brasil (RFB) e pela Procuradoria-Geral da Fazenda Nacional (PGFN), referente a todos os créditos tributários federais e à Dívida Ativa da União (DAU) por elas administrados, inclusive aqueles relativos à Seguridade Social, nos termos da Portaria Conjunta nº 1.751, de 02/10/2014, do Secretário da Receita Federal do Brasil e da Procuradora-Geral da Fazenda Nacional.

7.2.3.3. Prova de regularidade com o Fundo de Garantia do Tempo de Serviço (FGTS).

7.2.3.4. Prova de inexistência de débitos inadimplidos perante a justiça do trabalho, mediante a apresentação de certidão negativa ou positiva com efeito de negativa, nos termos do Título VII-A da Consolidação das Leis do Trabalho, aprovada pelo Decreto-Lei nº 5.452, de 1º de maio de 1943.

7.2.3.5. Prova de inscrição no cadastro de contribuintes estadual e/ou municipal, relativo ao domicílio ou sede do licitante, pertinente ao seu ramo de atividade e compatível com o objeto contratual.

7.2.3.6. Prova de regularidade com a Fazenda Estadual, através da Certidão Negativa de Débitos Fiscais e Dívida Ativa junto aos Tributos Estaduais, emitida pela Secretaria da Fazenda Estadual onde a empresa for sediada;

7.2.3.7. Caso o licitante seja considerado isento dos tributos estaduais relacionados ao objeto licitatório, deverá comprovar tal condição mediante declaração da Fazenda Estadual do seu domicílio ou sede, ou outra equivalente, na forma da lei.

7.2.3.8. Prova de regularidade com a Fazenda Municipal, através da Certidão Negativa e Dívida Ativa junto aos Tributos Municipais, emitida pela Secretaria da Fazenda Municipal, Alvará de Localização e Funcionamento da sede da empresa licitante;

7.2.4. QUALIFICAÇÃO ECONÔMICO-FINANCEIRA:

7.2.4.1. Certidão Negativa de falência, de concordata, de recuperação judicial ou extrajudicial (Lei nº 11.101, de 9.2.2005), expedida pelo distribuidor da sede da empresa, datado dos últimos 30 (trinta) dias, ou que esteja dentro do prazo de validade expresso na própria Certidão;

7.2.5. Balanço patrimonial dos últimos dois exercícios sociais exigíveis, apresentados na forma da lei, que comprovem a boa situação financeira da empresa, vedada a sua substituição por balancetes ou balanços provisórios, podendo ser atualizados por índices oficiais quando encerrado há mais de 3 (três) meses da data de apresentação da proposta;

7.2.5.1. No caso de fornecimento de bens para pronta entrega, não será exigido da licitante qualificada como microempresa ou empresa de pequeno porte, a apresentação de balanço patrimonial do último exercício financeiro. (Art. 3º do Decreto nº 8.538, de 2015);

7.2.5.2. No caso de empresa constituída no exercício social vigente, admite-se a apresentação de balanço patrimonial e demonstrações contábeis referentes ao período de existência da sociedade;

7.2.5.3. É admissível o balanço intermediário, se decorrer de lei ou contrato social/estatuto social.

7.2.5.4. Caso o licitante seja cooperativa, tais documentos deverão ser acompanhados da última auditoria contábil-financeira, conforme dispõe o artigo 112 da Lei nº 5.764, de 1971, ou de uma declaração, sob as penas da lei, de que tal auditoria não foi exigida pelo órgão fiscalizador;

7.2.6. Os índices que comprovam a boa situação financeira da empresa, serão calculados e apresentados pelo Licitante, devidamente confirmados pelo responsável por sua contabilidade, mediante sua assinatura e a indicação do seu nome e do número de registro no Conselho Regional de Contabilidade.

7.2.7. A comprovação da situação financeira da empresa, que trata o item anterior, será constatada mediante a análise dos índices de Liquidez Geral (LG), Solvência Geral (SG) e Liquidez Corrente (LC), superiores a 1 (um) resultantes da aplicação das fórmulas:

$$LG = \frac{\text{Ativo Circulante + Realizável a Longo Prazo}}{\text{Passivo Circulante + Passivo Não Circulante}}$$

$$SG = \frac{\text{Ativo Total}}{}$$

PMNC/MA
Folha: 000136
Rubrica:

Passivo Circulante + Passivo Não Circulante

$$LC = \frac{\text{Ativo Circulante}}{\text{Passivo Circulante}}$$

7.2.8. As empresas que apresentarem resultado inferior ou igual a 1 (um) em qualquer dos índices de Liquidez Geral (LG), Solvência Geral (SG) e Liquidez Corrente (LC), deverão comprovar, considerados os riscos para a Administração, e, a critério da autoridade competente, o capital mínimo ou o patrimônio líquido mínimo de **10% (dez por cento)** do valor estimado da contratação ou do item pertinente.

7.2.9. As empresas optantes do SISTEMA PÚBLICO DE ESCRITURAÇÃO DIGITAL-SPEED, submetida ao IND DNRC 107/08, deverão apresentar:

a) Termo de Abertura e Encerramento (impresso do arquivo SPEED contábil);
b) Recibo de Entrega do Livro Digital (impresso do arquivo SPEED contábil);
c) Balanço Patrimonial (impresso do arquivo SPEED contábil);
d) Demonstração de Resultado do Exercício (impresso do arquivo SPEED contábil);

7.2.10. QUALIFICAÇÃO TÉCNICA

7.2.11. Certidão de Registro da Empresa LICITANTE perante o CREA, dentro do prazo de validade, comprovando que exerce atividade relacionada ao objeto do presente Edital.

7.2.12. Comprovação de a empresa possuir como seu Responsável Técnico, 01 (um) Engenheiro Civil, no mínimo, detentor de Anotação de Responsabilidade Técnica-ART, acompanhado da respectiva Certidão de Acervo Técnico-CAT, demonstrando que tenha executado serviço relativo, com características técnicas às do objeto do presente Edital;

7.2.12.3 Será admitida, para fins de comprovação de quantitativo mínimo, a apresentação e o somatório de diferentes atestados executados de forma concomitante.

7.2.13 Certidão de Registro de Pessoa FÍSICA perante o CAU/CREA, dentro do prazo de validade, relativa ao profissional indicado como Responsável Técnico deste certame;

7.2.14 Declaração do representante legal da empresa licitante que possui pessoal técnico adequados e disponíveis para executar o serviço da contratação, nas condições fixadas no Projeto Básico;

7.2.15 Comprovação de que o Responsável Técnico apresentado é parte integrante da empresa. A comprovação do vínculo profissional do Responsável Técnico será feita mediante cópia da Carteira de Trabalho e Previdência Social-CTPS ou da Ficha de Registro de Empregados-FRE que demonstre a identificação do profissional, com o visto do Ministério do Trabalho-MT ou mediante Certidão do Conselho Regional de Arquitetura e Urbanismo devidamente atualizada ou Contrato de Trabalho ou Contrato de Prestação de Serviços registrado na Certidão do Conselho Regional de Arquitetura e Engenharia da região competente, em que conste o profissional como Responsável Técnico;

7.2.16 Quando o Responsável Técnico indicado for dirigente ou sócio da licitante, tal comprovação será feita através do Ato Constitutivo da empresa ou Certidão do Conselho Regional de Arquitetura e Urbanismo devidamente atualizada

7.2.17 Comprovação de Capacidade técnica-operacional, consistindo na apresentação de no mínimo 1 (um) atestado de capacidade técnica em nome da licitante, fornecido por pessoa jurídica de direito público ou privado devidamente identificada, comprovando a execução de serviços com características e quantitativos semelhantes àqueles serviços elencados;

7.2.17.1 Os atestados de capacidade técnica estarão sujeitos a diligência por parte do pregoeiro ou equipe técnica da Contratante, que poderá averiguar através de visita técnica a autenticidade das informações. Se durante esse processo, for constatada fraude de qualquer um dos documentos, a licitante envolvida estará automaticamente desclassificada do processo licitatório em questão, além de estar sujeito as penalidades previstas neste edital.

7.3 Os documentos exigidos para fins de habilitação poderão ser apresentados em original, ou por cópia.

7.4 Os documentos exigidos para fins de habilitação poderão ser substituídos por registro cadastral emitido por órgão ou entidade pública, desde que o registro tenha sido feito em obediência ao disposto na Lei nº 14.133/2021.

7.5 Será verificado se o licitante apresentou declaração de que atende aos requisitos de habilitação, e o declarante responderá pela veracidade das informações prestadas, na forma da lei (art. 63, I, da Lei nº 14.133/2021).

7.6 Será verificado se o licitante apresentou no sistema, sob pena de inabilitação, a declaração de que cumpre as exigências de reserva de cargos para pessoa com deficiência e para reabilitado da Previdência Social, previstas em lei e em outras normas específicas.

7.7 O licitante deverá apresentar, sob pena de desclassificação, declaração de que suas propostas econômicas compreendem a integralidade dos custos para atendimento dos direitos trabalhistas assegurados na Constituição Federal, nas leis trabalhistas, nas normas infralegais, nas convenções coletivas de trabalho e nos termos de ajustamento de conduta vigentes na data de entrega das propostas.

7.8 O licitante deverá apresentar, sob pena de desclassificação, declaração de que suas propostas econômicas compreendem a integralidade dos custos para atendimento dos direitos trabalhistas assegurados na Constituição Federal, nas leis trabalhistas, nas normas infralegais, nas convenções coletivas de trabalho e nos termos de ajustamento de conduta vigentes na data de entrega das propostas.

7.9 A verificação pelo pregoeiro, em sítios eletrônicos oficiais de órgãos e entidades emissores de certidões constitui meio legal de prova, para fins de habilitação.

7.10 Os documentos exigidos para habilitação serão enviados por meio do sistema, em formato digital, no prazo de **02 (DUAS) HORAS**, prorrogável por igual período, contado da solicitação do pregoeiro.

7.10.17 Os documentos relativos à regularidade fiscal que constem do Edital somente serão exigidos, em qualquer caso, em momento posterior ao julgamento das propostas, e apenas do licitante mais bem classificado.

7.10.18 Respeitada a exceção do subitem anterior, relativa à regularidade fiscal, quando a fase de habilitação anteceder as fases de apresentação de propostas e lances e de julgamento, a verificação ou exigência do presente subitem ocorrerá em relação a todos os licitantes.

7.11 Após a entrega dos documentos para habilitação, não será permitida a substituição ou a apresentação de novos documentos, salvo em sede de diligência, para (Lei 14.133/21, art. 64):

7.11.17 complementação de informações acerca dos documentos já apresentados pelos licitantes e desde que necessária para apurar fatos existentes à época da abertura do certame; e

7.11.18 atualização de documentos cuja validade tenha expirado após a data de recebimento das propostas;

7.12 Na análise dos documentos de habilitação, a comissão de contratação poderá sanar erros ou falhas, que não alterem a substância dos documentos e sua validade jurídica, mediante decisão fundamentada, registrada em ata e acessível a todos, atribuindo-lhes eficácia para fins de habilitação e classificação.

7.13 Na hipótese de o licitante não atender às exigências para habilitação, o pregoeiro examinará a proposta subsequente e assim sucessivamente, na ordem de classificação, até a apuração de uma proposta que atenda ao presente edital.

7.14 Somente serão disponibilizados para acesso público os documentos de habilitação do licitante cuja proposta atenda ao edital de licitação, após concluídos os procedimentos de que trata o subitem anterior.

7.15 A comprovação de regularidade fiscal e trabalhista das microempresas e das empresas de pequeno porte somente será exigida para efeito de contratação, e não como condição para participação na licitação.

7.16 Quando a fase de habilitação anteceder a de julgamento e já tiver sido encerrada, não caberá exclusão de licitante por motivo relacionado à habilitação, salvo em razão de fatos supervenientes ou só conhecidos após o julgamento.

8 DOS RECURSOS

8.2 A interposição de recurso referente ao julgamento das propostas, à habilitação ou inabilitação de licitantes, à anulação ou revogação da licitação, observará o disposto no art. 165 da Lei nº 14.133, de 2021.

8.3 O prazo recursal é de 3 (três) dias úteis, contados da data de intimação ou de lavratura da ata.

8.4 Quando o recurso apresentado impugnar o julgamento das propostas ou o ato de habilitação ou inabilitação do licitante:

8.4.17 a intenção de recorrer deverá ser manifestada imediatamente, sob pena de preclusão;

8.4.18 o prazo para a manifestação da intenção de recorrer será de**10 (dez) minutos**.

8.4.19 o prazo para apresentação das razões recursais será iniciado na data de intimação ou de lavratura da ata de habilitação ou inabilitação;

8.4.20 na hipótese de adoção da inversão de fases prevista no § 1º do art. 17 da Lei nº 14.133, de 2021, o prazo para apresentação das razões recursais será iniciado na data de intimação da ata de julgamento.

8.5 Os recursos deverão ser encaminhados em campo próprio do sistema.

8.6 O recurso será dirigido à autoridade que tiver editado o ato ou proferido a decisão recorrida, a qual poderá reconsiderar sua decisão no prazo de 3 (três) dias úteis, ou, nesse mesmo prazo, encaminhar recurso para a autoridade superior, a qual deverá proferir sua decisão no prazo de 10 (dez) dias úteis, contado do recebimento dos autos.

8.7 Os recursos interpostos fora do prazo não serão conhecidos.

8.8 O prazo para apresentação de contrarrazões ao recurso pelos demais licitantes será de 3 (três) dias úteis, contados da data da intimação pessoal ou da divulgação da interposição do recurso, assegurada a vista imediata dos elementos indispensáveis à defesa de seus interesses.

8.9 O recurso e o pedido de reconsideração terão efeito suspensivo do ato ou da decisão recorrida até que sobrevenha decisão final da autoridade competente.

8.10 O acolhimento do recurso invalida tão somente os atos insuscetíveis de aproveitamento.

8.11 Os autos do processo permanecerão com vista franqueada aos interessados no sítio eletrônico www.novacolinas.ma.gov.br .

9 DAS INFRAÇÕES ADMINISTRATIVAS E SANÇÕES

9.2 Comete infração administrativa, nos termos da lei, o licitante que, com dolo ou culpa:

9.2.17 deixar de entregar a documentação exigida para o certame ou não entregar qualquer documento que tenha sido solicitado pelo Agente de Contratação/Comissão durante o certame;

9.2.18 Salvo em decorrência de fato superveniente devidamente justificado, não mantiver a proposta em especial quando:

9.2.18.1 não enviar a proposta adequada ao último lance ofertado ou após a negociação;

9.2.18.2 recusar-se a enviar o detalhamento da proposta quando exigível;

9.2.18.3 pedir para ser desclassificado quando encerrada a etapa competitiva;

9.2.18.4 deixar de apresentar amostra; ou

9.2.18.5 apresentar proposta ou amostra em desacordo com as especificações do edital;

9.2.19 não celebrar o contrato ou não entregar a documentação exigida para a contratação, quando convocado dentro do prazo de validade de sua proposta;

9.2.19.1 recusar-se, sem justificativa, a assinar o contrato ou a ata de registro de preço, ou a aceitar ou retirar o instrumento equivalente no prazo estabelecido pela Administração;

9.2.20 apresentar declaração ou documentação falsa exigida para o certame ou prestar declaração falsa durante a licitação

9.2.21 fraudar a licitação

9.2.22 comportar-se de modo inidôneo ou cometer fraude de qualquer natureza, em especial quando:

9.2.22.1 induzir deliberadamente a erro no julgamento;

PMNC/MA
Folha: 000190
Rubrica

9.2.22.2 apresentar amostra falsificada ou deteriorada;

9.2.23 praticar atos ilícitos com vistas a frustrar os objetivos da licitação

9.2.24 praticar ato lesivo previsto no art. 5º da Lei n.º 12.846, de 2013.

9.3 Com fulcro na Lei nº 14.133, de 2021, a Administração poderá, garantida a prévia defesa, aplicar aos licitantes e/ou adjudicatários as seguintes sanções, sem prejuízo das responsabilidades civil e criminal:

9.3.17 advertência;

9.3.18 multa;

9.3.19 impedimento de licitar e contratar; e

9.3.20 declaração de inidoneidade para licitar ou contratar, enquanto perdurarem os motivos determinantes da punição ou até que seja promovida sua reabilitação perante a própria autoridade que aplicou a penalidade.

9.4 Na aplicação das sanções serão considerados:

9.4.17 a natureza e a gravidade da infração cometida.

9.4.18 as peculiaridades do caso concreto;

9.4.19 as circunstâncias agravantes ou atenuantes;

9.4.20 os danos que dela provierem para a Administração Pública;

9.4.21 a implantação ou o aperfeiçoamento de programa de integridade, conforme normas e orientações dos órgãos de controle.

9.5 A multa será recolhida em percentual de 5% a 20% incidente sobre o valor máximo desta licitação (item 1.4), recolhida no prazo máximo de **10 (dez) dias** úteis, a contar da comunicação oficial.

9.5.17 Para as infrações previstas nos itens 9.2.17, 9.9.2.18, 9.1.2.3, 9.1.2.4, 9.1.2.5, 9.1.3 e 9.1.3.1 a multa será de 5% sobre o valor máximo desta licitação (item 1.4).

9.5.18 Para as infrações previstas nos itens 9.1.4, 9.1.5, 9.1.6, 9.1.6.1, 9.1.6.2, 9.1.7 e 9.1.8, a multa será de 20% sobre o valor máximo desta licitação (item 1.4).

9.6 As sanções de advertência, impedimento de licitar e contratar e declaração de inidoneidade para licitar ou contratar poderão ser aplicadas, cumulativamente ou não, à penalidade de multa.

9.7 Na aplicação da sanção de multa será facultada a defesa do interessado no prazo de 15 (quinze) dias úteis, contado da data de sua intimação.

9.8 A sanção de impedimento de licitar e contratar será aplicada ao responsável em decorrência das infrações administrativas relacionadas nos itens 9.2.17, 9.9.2.18, 9.1.2.3, 9.1.2.4, 9.1.2.5, 9.1.3 e 9.1.3.1, quando não se justificar a imposição de penalidade mais grave, e impedirá o responsável de licitar e contratar no âmbito da Administração Pública direta e indireta do ente federativo a qual pertencer o órgão ou entidade, pelo prazo máximo de 3 (três) anos.

9.9 Poderá ser aplicada ao responsável a sanção de declaração de inidoneidade para licitar ou contratar, em decorrência da prática das infrações dispostas nos itens 9.1.4, 9.1.5, 9.1.6, 9.1.6.1, 9.1.6.2, 9.1.7 e 9.1.8, bem como pelas infrações administrativas previstas nos itens 9.2.17, 9.9.2.18, 9.1.2.3, 9.1.2.4, 9.1.2.5, 9.1.3 e 9.1.3.1 que justifiquem a imposição de penalidade mais grave que a sanção de impedimento de licitar e contratar, cuja duração observará o prazo previsto no art. 156, §5º, da Lei n.º 14.133/2021.

9.10 A recusa injustificada do adjudicatário em assinar o contrato ou a ata de registro de preço, ou em aceitar ou retirar o instrumento equivalente no prazo estabelecido pela Administração, descrita no item 9.1.3, caracterizará o descumprimento total da obrigação assumida e o sujeitará às penalidades e à imediata perda da garantia de proposta em favor do órgão ou entidade promotora da licitação.

9.11 A apuração de responsabilidade relacionadas às sanções de impedimento de licitar e contratar e de declaração de inidoneidade para licitar ou contratar demandará a instauração de processo de responsabilização a ser conduzido por comissão composta por 2 (dois) ou mais servidores estáveis, que avaliará fatos e circunstâncias conhecidos e intimará o licitante ou o adjudicatário para, no prazo de 15 (quinze) dias úteis, contado da data de sua intimação, apresentar defesa escrita e especificar as provas que pretenda produzir.

9.12 Caberá recurso no prazo de 15 (quinze) dias úteis da aplicação das sanções de advertência, multa e impedimento de licitar e contratar, contado da data da intimação, o qual será dirigido à autoridade que tiver proferido a decisão recorrida, que, se não a reconsiderar no prazo de 5 (cinco) dias úteis, encaminhará o recurso com sua motivação à autoridade superior, que deverá proferir sua decisão no prazo máximo de 20 (vinte) dias úteis, contado do recebimento dos autos.

9.13 Caberá a apresentação de pedido de reconsideração da aplicação da sanção de declaração de inidoneidade para licitar ou contratar no prazo de 15 (quinze) dias úteis, contado da data da intimação, e decidido no prazo máximo de 20 (vinte) dias úteis, contado do seu recebimento.

9.14 O recurso e o pedido de reconsideração terão efeito suspensivo do ato ou da decisão recorrida até que sobrevenha decisão final da autoridade competente.

9.15 A aplicação das sanções previstas neste edital não exclui, em hipótese alguma, a obrigação de reparação integral dos danos causados.

10 DA IMPUGNAÇÃO AO EDITAL E DO PEDIDO DE ESCLARECIMENTO

10.2 Qualquer pessoa é parte legítima para impugnar este Edital por irregularidade na aplicação da Lei nº 14.133, de 2021, devendo protocolar o pedido até 3 (três) dias úteis antes da data da abertura do certame.

10.3 A resposta à impugnação ou ao pedido de esclarecimento será divulgado em sítio eletrônico oficial no prazo de até 3 (três) dias úteis, limitado ao último dia útil anterior à data da abertura do certame.

10.4 A impugnação e o pedido de esclarecimento poderão ser realizados por forma eletrônica, pelo Sistema de Compras no endereço eletrônico - **https://www.comprasnovacolinasma.com.br**

10.5 As impugnações e pedidos de esclarecimentos não suspendem os prazos previstos no certame.

10.6 A concessão de efeito suspensivo à impugnação é medida excepcional e deverá ser motivada pelo agente de contratação, nos autos do processo de licitação.

10.7 Acolhida a impugnação, será definida e publicada nova data para a realização do certame.

11 DAS DISPOSIÇÕES GERAIS

11.2 Será divulgada ata da sessão pública no sistema eletrônico.

11.3 Não havendo expediente ou ocorrendo qualquer fato superveniente que impeça a realização do certame na data marcada, a sessão será automaticamente transferida para o primeiro dia útil subsequente, no mesmo horário anteriormente estabelecido, desde que não haja comunicação em contrário, pelo Agente de Contratação/ Comissão.

11.4 Todas as referências de tempo no Edital, no aviso e durante a sessão pública observarão o horário de Brasília - DF.

11.5 A homologação do resultado desta licitação não implicará direito à contratação.

11.6 As normas disciplinadoras da licitação serão sempre interpretadas em favor da ampliação da disputa entre os interessados, desde que não comprometam o interesse da Administração, o princípio da isonomia, a finalidade e a segurança da contratação.

11.7 Os licitantes assumem todos os custos de preparação e apresentação de suas propostas e a Administração não será, em nenhum caso, responsável por esses custos, independentemente da condução ou do resultado do processo licitatório.

11.8 Na contagem dos prazos estabelecidos neste Edital e seus Anexos, excluir-se-á o dia do início e incluir-se-á o do vencimento. Só se iniciam e vencem os prazos em dias de expediente na Administração.

11.9 O desatendimento de exigências formais não essenciais não importará o afastamento do licitante, desde que seja possível o aproveitamento do ato, observados os princípios da isonomia e do interesse público.

11.10 Em caso de divergência entre disposições deste Edital e de seus anexos ou demais peças que compõem o processo, prevalecerá as deste Edital.

11.11 O Edital e seus anexos estão disponíveis, na íntegra, no Portal Nacional de Contratações Públicas (PNCP) e endereço eletrônico: **https://www.comprasnovacolinasma.com.br** e **www.novacolinas.ma.gov.br .**

11.12 Integram este Edital, para todos os fins e efeitos, os seguintes anexos:

11.12.17 ANEXO I –Projeto Básico/Termo de Referência

11.12.18 ANEXO II - Modelo de Carta Proposta;

11.12.19 ANEXO III – Minuta de Termo de Contrato

Nova Colinas - MA, 06 de abril de 2026.

ELIEZER LIMA BATISTA
Presidente da CPL

PMNC/MA
Folha: 000193
Rubrica:

ANEXO I

TERMO DE REFERÊNCIA

1.0. CONDIÇÕES GERAIS DA CONTRATAÇÃO

1.1. A presente contratação tem como objeto a escolha da proposta mais vantajosa para a **CONTRATAÇÃO DE EMPRESA DE ENGENHARIA PARA IMPLANTAÇÃO DE MELHORIAS SANITÁRIAS DOMICILIARES EM ÁREAS URBANAS DO MUNICÍPIO DE NOVA COLINAS/MA, CONFORME CONVÊNIO Nº 038619/2025 - MINISTERIO DA SAUDEPROJETO BÁSICO**, nos termos da tabela constante do Projeto em anexo, conforme condições e exigências estabelecidas neste instrumento.

1.2. Os serviços objeto desta contratação se enquadra como Obra Comum de Engenharia nos termos do inciso XII do Art. 6º da Lei 14.133/2021, combinado com o inciso XXI alínea "a" do mesmo artigo, já que se trata de serviços a ser executado de forma padronizável em termos de desempenho e qualidade.

1.3. Por se tratar de um objeto certo, a ser entregue a administração o prazo de vigência da contratação é de 12 (doze) meses contados da assinatura, contados da assinatura, na forma do artigo 105 da Lei n° 14.133, de 2021.

1.4. O prazo de vigência será automaticamente prorrogado, independentemente de termo aditivo, quando o objeto não for concluído no período firmado acima, ressalvadas as providências cabíveis no caso de culpa do contratado, previstas neste instrumento, nos termos do artigo 111 da Lei n° 14.133, de 2021.

1.5. A prorrogação dos prazos de execução e vigência do contrato será precedida da correspondente adequação do cronograma fisico-financeiro, bem como de justificativa e autorização da autoridade competente para a celebração do ajuste, devendo ser formalizada nos autos do processo administrativo.

1.6. Concluído o objeto em sua totalidade será emitido termo de Recebimento do objeto, que será anexado a este contrato, caracterizando assim o fim da vigência do contrato.

2.0. FUNDAMENTAÇÃO E DESCRIÇÃO DA NECESSIDADE DA CONTRATAÇÃO

2.1. A Fundamentação da contratação e de seus quantitativos encontra-se pormenorizada em Tópico específico dos Estudos Técnicos Preliminares, apêndice deste Termo de Referência.

3.0. DESCRIÇÃO DA SOLUÇÃO COMO UM TODO CONSIDERADO O CICLO DE VIDA DO OBJETO E ESPECIFICAÇÃO DO PRODUTO.

3.1. A descrição da solução como um todo encontra-se pormenorizada em tópico específico dos Estudos Técnicos Preliminares, no Projeto Básico apêndice deste Termo de Referência.

4.0. REQUISITOS DA CONTRATAÇÃO

4.1. Sustentabilidade:

4.1.1. Além dos critérios de sustentabilidade eventualmente inseridos na descrição do objeto, e no Estudo Técnico Preliminar a contratada deverá observar as diretrizes, critérios e procedimentos para a gestão dos

resíduos da construção civil estabelecidos na Lei nº 12.305, de 2010 – Política Nacional de Resíduos Sólidos, artigos 3º e 10º da Resolução nº 307, de 05/07/2002, do Conselho Nacional de Meio Ambiente – CONAMA, e Instrução Normativa SLTI/MPOG n° 1, de 19/01/2010.

4.2. Indicação de marcas ou modelos

4.2.1. Na presente contratação não há exigência de indicação de marca específica para os produtos que serão utilizados pela empresa, ou vedação destas, ficando a critério do fornecedor, durante a execução dos serviços, utilizar as marcas/fabricantes, sempre de primeira linha que atenda as especificações do objeto.

4.3. Amostra

4.3.1. Não haverá necessidade de apresentação de amostra.

4.4. Da exigência de carta de solidariedade

4.4.1. Não será exigida na presente contratação

4.5. Subcontratação

4.5.1. Não é admitida a subcontratação do objeto contratual.

4.6. Garantia da contratação

4.6.1. Será exigida a garantia da contratação de que tratam os Art. 96, 97 e 98 da Lei nº 14.133/2021.

4.6.2. A Garantia será no percentual de 5% do valor do contrato;

4.6.3. A garantia nas modalidades previstas no § 1º do art. 96 da Lei 14.133/2021 deverá ser prestada em até 10 (dez) dias úteis contados da data inicial da vigência do contrato, excepcionada a hipótese de escolha da modalidade Seguro-Garantia, que deverá ser prestada anteriormente à assinatura do contrato, como condição para sua celebração.

4.6.4. O prazo da garantia deverá abranger o período de execução do contrato.

4.6.5. No caso de apresentação de garantia na modalidade caução em dinheiro, a CONTRATADA deverá efetuar o depósito em conta específica e com correção monetária, em favor do CONTRATANTE.

4.6.6. É obrigação da CONTRATADA fazer constar do documento de garantia, expressamente, sua vinculação a esta cláusula contratual.

4.6.7. A garantia deverá ser renovada/endossada a cada prorrogação ou alteração, reajustes/repactuações do contrato, no prazo de 10 (dez) úteis, contados da assinatura do termo aditivo ou da notificação, na hipótese de reajustes/repactuações realizados mediante apostila ao contrato.

4.6.8. A garantia, independente da modalidade escolhida, deverá assegurar:

4.6.8.1. Pagamento imediato pela ocorrência de quaisquer eventos danosos previstos no contrato, notadamente os relativos a multas moratórias e/ou compensatórias, mediante simples apresentação, pelo CONTRATANTE, do valor apurado ou fixado conforme cláusulas pertinentes deste contrato.

4.6.8.2. Cobertura de prejuízos causados ao CONTRATANTE, decorrentes de culpa ou dolo da CONTRATADA na execução do contrato, apurados em regular processo administrativo.

4.6.8.3. Obrigações trabalhistas e previdenciárias de qualquer natureza, não adimplidas pela CONTRATADA.

4.6.8.4. Renúncia expressa aos benefícios do art. 827 do Código Civil Brasileiro, na hipótese de apresentação de garantia na modalidade de fiança bancária. (Lei nº 10.406/2002).

4.6.9. No caso de penalidade imposta pelo CONTRATANTE, basta a apresentação da decisão final exarada no processo administrativo para que o correspondente valor seja recolhido ao erário, no prazo

máximo de 30 (trinta) dias, na forma fixada pelo CONTRATANTE, independentemente de anuência, autorização ou manifestação da CONTRATADA.

4.6.10. Sancionada a CONTRATADA, caso esta não realize o pagamento no prazo fixado, correspondente valor será exigido do garantidor mediante simples comunicação escrita.

4.6.11. Se o valor da garantia ou parte desta for utilizado para pagamento dos eventos indicados no item 4.6.8 deste termo, obriga-se a CONTRATADA a efetuar a respectiva reposição ou complementação, no prazo de 10 (dez) dias úteis, a contar da data do recebimento da comunicação feita pelo CONTRATANTE.

4.6.12. Em caso de alteração do contrato, a CONTRATADA deverá apresentar nova garantia na mesma modalidade da anterior ou complementar a já existente, no prazo previsto no subitem anterior.

4.6.13. Expirada a vigência do Contrato, não havendo pendências contratuais ou quanto à sua execução, após emitido o Termo de Recebimento Definitivo, o CONTRATANTE oficiará à CONTRATADA, estabelecendo o prazo de 10(dez) dias úteis para a solicitação da devolução da garantia prestada quando da assinatura da avença.

4.6.14. A modalidade seguro-garantia somente será aceita se contemplar todos os eventos indicados no item 4.6.8, observada a legislação que rege a matéria.

4.6.15. A garantia em dinheiro deverá ser efetuada em favor do contratante, em conta específica na Caixa Econômica Federal, com correção monetária.

4.6.16. Caso a opção seja por utilizar títulos da dívida pública, estes devem ter sido emitidos sob a forma escritural, mediante registro em sistema centralizado de liquidação e de custódia autorizado pelo Banco Central do Brasil, e avaliados pelos seus valores econômicos, conforme definido pelo Ministério da Economia.

4.6.17. No caso de garantia na modalidade de fiança bancária, deverá ser emitida por banco ou instituição financeira devidamente autorizada a operar no País pelo Banco Central do Brasil, e deverá constar expressa renúncia do fiador aos benefícios do artigo 827 do Código Civil.

4.6.18. No caso de alteração do valor do contrato, ou prorrogação de sua vigência, a garantia deverá ser ajustada ou renovada, seguindo os mesmos parâmetros utilizados quando da contratação.

4.6.19. Se o valor da garantia for utilizado total ou parcialmente em pagamento de qualquer obrigação, o Contratado obriga-se a fazer a respectiva reposição no prazo máximo de 10 dias úteis, contados da data em que for notificada.

4.6.20. O Contratante executará a garantia na forma prevista na legislação que rege a matéria.

4.6.21. O emitente da garantia ofertada pelo contratado deverá ser notificado pelo contratante quanto ao início de processo administrativo para apuração de descumprimento de cláusulas contratuais (art. 137, § 4º, da Lei n.º 14.133, de 2021).

4.6.22. Caso se trate da modalidade seguro-garantia, ocorrido o sinistro durante a vigência da apólice, sua caracterização e comunicação poderão ocorrer fora desta vigência, não caracterizando fato que justifique a negativa do sinistro, desde que respeitados os prazos prescricionais aplicados ao contrato de seguro, nos termos do art. 20 da Circular Susep n° 662, de 11 de abril de 2022

4.6.23. Extinguir-se-á a garantia com a restituição da apólice, carta fiança ou autorização para a liberação de importâncias depositadas em dinheiro a título de garantia, acompanhada de declaração do contratante, mediante termo circunstanciado, de que o contratado cumpriu todas as cláusulas do contrato;

4.6.24. A garantia somente será liberada ou restituída após a fiel execução do contrato ou após a sua extinção por culpa exclusiva da Administração e, quando em dinheiro, será atualizada monetariamente.

4.6.25. O garantidor não é parte para figurar em processo administrativo instaurado pelo contratante com o objetivo de apurar prejuízos e/ou aplicar sanções à contratada.

4.6.26. O contratado autoriza o contratante a reter, a qualquer tempo, a garantia, na forma prevista no Edital e neste Contrato.
4.6.27. A garantia de execução é independente de eventual garantia do produto ou serviço prevista especificamente neste Termo de Referência.

4.7. Vistoria

4.7.1. Não há obrigatoriedade de realização de visita para a contratação, embora o conhecimento prévio as condições locais para a realização dos serviços são fundamentais para melhor formular os preços e para melhor execução do contrato.

4.7.2. O município de Nova Colinas - MA está localizado no estado do Maranhão, na Região Nordeste do Brasil. Ele integra a mesorregião do Sul Maranhense e está situado na microrregião de Balsas, reconhecido como um dos principais polos de agronegócio do Maranhão e do Nordeste do Brasil. Nova Colinas - MA encontra-se a aproximadamente 719,1 km da capital do estado, São Luís.

4.7.3. O acesso ao município pode ser realizado por via terrestre, principalmente pela MA-402, que liga a capital a diversos municípios da região. A partir de São Luís, o trajeto é feito pela BR-135 até a entrada da MA-132, seguida até o destino. A estrada é asfaltada e, em geral, apresenta condições adequadas para deslocamento, podendo a depender da época apresentar deterioração do asfalto, devido o decurso do tempo ou pela ausência de manutenção adequada.

4.8. Dos benefícios a ME/EPP

4.8.1. Não será concedido tratamento favorecido a ME/EPP, nos termos do inciso I do § 1.º do artigo 4.º da Lei nº 14.133, de 2021.

5.0. MODELO DE EXECUÇÃO DO OBJETO

5.1. Os serviços deverão ser iniciados em até 10 (dez) dias, a contar da assinatura da Ordem de serviços.
5.2. O prazo para execução dos serviços será de 06 (seis) meses a contar do recebimento da ordem de serviços, salvo atraso de pagamentos que justifiquem a suspensão da obra ou caso fortuito que impossibilite a realização dos serviços.
5.3. A ordem de serviços, bem como quaisquer outras comunicações. serão encaminhadas a contratada por meio do e-mail informado na Proposta Comercial, sendo considerada como recebida no dia seguinte ao envio, ficando sob total responsabilidade da empresa a verificação de seu e-mail ou comunicar formalmente a Administração possível mudança dele.
5.4. Antes da emissão da Ordem de serviços o Município poderá convocar a contratada para uma reunião presencial no munícipio para conhecimento da situação atual, e para tratar qualquer outro assunto pertinente a execução e gestão do contrato.
5.5. A contrata será responsável pela retirada da Licença Ambiental para a Construção, ou a dispensa desta, Alvará de Construção, Instalação e Funcionamento do canteiro de obras, e da ART de execução junto ao CREA, os quais devem ser apresentados no mesmo prazo de que trata o item 5.1 deste estudo.
5.6. Havendo atraso devidamente comprovado por parte dos órgãos emissores dos documentos citados anteriormente, fica interrompido o prazo de que trata o item 5.7.1 deste estudo.
5.7. A contratada será também a responsável pela obtenção do HABITE-SE junto ao Órgão competente.
5.8. A Prefeitura não fornecerá áreas para instalações do canteiro de obras da proponente, bem como água e energia elétrica, devendo ser declarado pelo Licitante.

5.9. Não será de responsabilidade da Prefeitura a exploração, uso e retirada de materiais em propriedades de terceiros.
5.10. A CONTRATADA deverá manter quadro de pessoal qualificado e suficiente para a realização dos serviços.
5.11. A prestação dos serviços não gera vínculo empregatício entre os empregados da Contratada e a Administração, vedando-se qualquer relação entre estes que caracterize pessoalidade e subordinação direta;
5.12. Os salários e seguros dos empregados e demais verbas salariais, ligados a execução dos serviços objeto do Contrato a ser firmado, correrão inteiramente por conta da CONTRATADA.
5.13. A contratada fica obrigada a reparar, corrigir, remover, reconstruir ou substituir, às suas expensas, no todo ou em parte, o objeto em que se verificarem vícios, defeitos ou incorreções resultantes da execução ou materiais empregados, cabendo à fiscalização não atestar a última e/ou única medição de serviços até que sejam sanadas todas as eventuais pendências que possam vir a ser apontadas no Termo de Recebimento Provisórios.
5.14. Os serviços realizados que impliquem em ônus extra para a contratante, e que não tenham sido autorizados e aprovados, serão desconsiderados para fins de pagamento, não cabendo a contratada qualquer alegação em contrário;
5.15. O Fiscal, após emissão de termo circunstanciado para efeito de recebimento definitivo dos serviços prestados, comunicará à contratada para que emita a Nota Fiscal ou Fatura com o valor exato dimensionado pela fiscalização com base na medição realizada e ratificada;
5.16. O gestor do contrato analisará os relatórios e toda documentação apresentada pela fiscalização e, caso haja irregularidades que impeçam a liquidação e o pagamento da despesa, indicará as cláusulas contratuais pertinentes, solicitando à contratada, por escrito, as respectivas correções;
5.17. Se houver alguma pendência a ser realizada pela contratada, que não foi cumprida no prazo de dez (10) dias, contados do recebimento provisório, é necessário a justificativa por parte da contratada, para a não execução da pendência, para que a contratante possa estabelecer novo prazo e após o cumprimento da pendência por parte da contratada, lavrar o Termo de Recebimento Definitivo;
5.18. O recebimento definitivo do objeto licitado não exime a contratada, em qualquer época, das garantias concedidas e das responsabilidades assumidas em contrato e por força das disposições legais em vigor (Lei n° 10.406, de 2002);
5.19. Os serviços poderão ser rejeitados, no todo ou em parte, quando em desacordo com as especificações constantes neste Termo de Referência e na proposta, devendo ser corrigidos/refeitos/substituídos no prazo fixado pelo fiscal do contrato, às custas da contratada, sem prejuízo da aplicação de penalidades;
5.20. Durante dois (02) anos após o recebimento definitivo dos serviços, a contratada responderá por sua qualidade e segurança, devendo efetuar a reparação de quaisquer falhas, vícios, defeitos ou imperfeições oriundas de uma má execução ou emprego de materiais de má qualidade ou que não tenham sido aplicados conforme recomendações do fabricante que se apresentem nesse período, independentemente de qualquer pagamento da contratante.
5.21. A CONTRATADA deverá possuir, sem ônus para a CONTRATANTE, todos os equipamentos, ferramentas, materiais de consumo, componentes, produtos, aparelhos de medições e testes indispensáveis à execução dos serviços solicitados, sejam eles definitivos ou temporários, assumindo toda a responsabilidade pelo transporte, carga, descarga, armazenagem e guarda destes. Caso seja necessário deixá-los na Instituição, o local deverá ser indicado pelo CONTRATANTE, porém de total responsabilidade da CONTRATADA.
5.22. Ter equipamentos e ferramentas em perfeito estado de conservação, boa qualidade ou de primeira linha, manutenção, segurança e higiene, prontos para utilização em qualquer tempo, bem como adequados à produtividade compatível com as respectivas especificações técnicas, substituindo-os ou consertando-os no caso de defeito, bem como, disponibilizar condições adequadas para eventuais serviços realizados em altura, como utilização de caminhão e cesto aéreo.

5.23. Será responsabilidade da contratada efetuar a remoção e o transporte de todo o entulho e detritos provenientes dos serviços de acordo com as exigências dos órgãos competentes do município, depositando os mesmos em contentores apropriados.
5.24. Todos os materiais a serem empregados nos serviços deverão ser comprovadamente de primeiro uso e deve atender rigorosamente aos padrões especificados, as normas da ABNT e possuir garantia de prazo estabelecido pelo fabricante;
5.25. As normas de segurança constantes destas especificações não desobrigam a empresa CONTRATADA do cumprimento de outras disposições legais, federais, municipais e estaduais pertinentes, sendo de sua inteira responsabilidade os processos, ações ou reclamações movidas por pessoas físicas ou jurídicas em decorrência de negligência nas precauções exigidas no trabalho ou da utilização de materiais inaceitáveis na execução dos serviços.
5.26. A empresa CONTRATADA cuidará para que os serviços a serem executados acarretem a menor perturbação possível aos serviços públicos, às vias de acesso e a todo e qualquer bem, público ou privado, adjacente ao Prédio objeto da intervenção; também providenciará toda e qualquer sinalização e/ou isolamento das áreas de serviço.
5.27. O transporte de cargas especiais deve ser feito sem causar danos ou interrupções nas vias públicas, serão escolhidos trajetos e veículos adequados e controladas as cargas, a fim de compatibilizar as solicitações com os meios de acesso disponíveis.
5.28. No caso em que a empresa CONTRATADA venha, como resultado das suas operações, prejudicar áreas não incluídas no setor de seu trabalho, ela deverá recuperá-las, deixando-as em conformidade com o seu estado original.
5.29. Não será aceito, sob nenhum pretexto, a transferência de responsabilidade da contratada para outras entidades, sejam fabricantes, representantes ou quaisquer outros.
5.30. Deve ser atendido prontamente quaisquer exigências da Administração, inerentes ao objeto da presente licitação nos prazos estipulados.
5.31. Os prazos para resposta as solicitações da administração serão de 48 horas, salvo quando estipulado prazo maior na solicitação.
5.32. Todos os materiais, equipamentos e acessórios necessários à execução dos serviços licitados deverão ser fornecidos pela CONTRATADA, rigorosamente adequados à finalidade a que se destinam e deverão estar enquadrados nas normas, especificações, métodos, padronizações, terminologias e simbologias estabelecidas pela Associação Brasileira de Normas Técnicas – ABNT que lhe sejam aplicáveis. Os mesmos não poderão ser empregados sem a aprovação da FISCALIZAÇÃO, que poderá solicitar os dados necessários à comprovação da natureza, qualidade e o fornecimento de amostras.
5.33. Todos os materiais rejeitados pela FISCALIZAÇÃO serão imediatamente removidos do canteiro de serviços.
5.34. O prazo de garantia é aquele estabelecido na Lei nº 8.078, de 11 de setembro de 1990 (Código de Defesa do Consumidor.
5.35. O contratado será obrigado a reparar, corrigir, remover, reconstruir ou substituir, a suas expensas, no total ou em parte, o objeto do contrato em que se verificarem vícios, defeitos ou incorreções resultantes de sua execução ou de materiais nela empregados (Lei nº 14.133/2021, art. 119).
5.36. O contratado será responsável pelos danos causados diretamente à Administração ou a terceiros em razão da execução do contrato, e não excluirá nem reduzirá essa responsabilidade a fiscalização ou o acompanhamento pelo contratante (Lei nº 14.133/2021, art. 120).

6.0. MODELO DE GESTÃO DO CONTRATO

6.1. O contrato deverá ser executado fielmente pelas partes, de acordo com as cláusulas avençadas e as normas da Lei nº 14.133, de 2021, e cada parte responderá pelas consequências de sua inexecução total ou parcial.

6.2. Em caso de impedimento, ordem de paralisação ou suspensão do contrato, o cronograma de execução será prorrogado automaticamente pelo tempo correspondente, anotadas tais circunstâncias mediante simples apostila.

6.3. As comunicações entre o órgão ou entidade e a contratada devem ser realizadas por escrito sempre que o ato exigir tal formalidade, admitindo-se o uso de mensagem eletrônica para esse fim.

6.4. As mensagens eletrônicas de que trata o item anterior será encaminhada para o e-mail da futura contratada informada na carta Proposta, sendo considerado como recebida um dia após o momento do envio, ficando a cargo da mesma o monitoramento de suas caixas de mensagens, bem como a comunicação formal de possível mudança.

6.5. O órgão ou entidade poderá convocar representante da empresa para adoção de providências que devam ser cumpridas de imediato.

6.6. A execução do contrato deverá ser acompanhada e fiscalizada pelo(s) fiscal(is) do contrato, ou pelos respectivos substitutos (Lei nº 14.133, de 2021, art. 117, caput), devidamente indicados por meio de atos próprios da Autoridade Competente.

6.7. O acompanhamento e a fiscalização da execução do contrato consistem na verificação da conformidade da prestação dos serviços, dos materiais, técnicas e equipamentos empregados, de forma a assegurar o perfeito cumprimento do ajuste, que serão exercidos por um ou mais representantes da Contratante, especialmente designados, na forma dos arts. 117 e 140 da Lei nº 14.133/2021.

6.8. O representante da Contratante deverá ter a qualificação necessária para o acompanhamento e controle da execução dos serviços e do contrato.

6.9. A verificação da adequação da prestação do serviço deverá ser realizada com base nos critérios previstos neste Projeto Básico.

6.10. A fiscalização do contrato, ao verificar que houve subdimensionamento da produtividade pactuada, sem perda da qualidade na execução do serviço, deverá comunicar à autoridade responsável para que esta promova a adequação contratual à produtividade efetivamente realizada, respeitando-se os limites de alteração dos valores contratuais previstos no artigo 124 e seguintes da Lei nº 14.133/2021.

6.11. A conformidade do material/técnica/equipamento a ser utilizado na execução dos serviços deverá ser verificada juntamente com o documento da Contratada que contenha a relação detalhada dos mesmos, de acordo com o estabelecido neste Projeto Básico, informando as respectivas quantidades e especificações técnicas, tais como: marca, qualidade e forma de uso.

6.12. O representante da Contratante deverá promover o registro das ocorrências verificadas, adotando as providências necessárias ao fiel cumprimento das cláusulas contratuais, conforme o disposto no art. 115 da Lei nº 14.133/2021.

6.13. O descumprimento total ou parcial das obrigações e responsabilidades assumidas pela Contratada, sobretudo quanto às obrigações e encargos sociais e trabalhistas, ensejará a aplicação de sanções administrativas, previstas neste Projeto Básico e na legislação vigente, podendo culminar em rescisão contratual, conforme disposto nos artigos 137 e 155 da Lei nº 14.133/2021.

6.14. As atividades de gestão e fiscalização da execução contratual devem ser realizadas de forma preventiva, rotineira e sistemática, podendo ser exercidas por servidores, equipe de fiscalização ou único servidor, desde que, no exercício dessas atribuições, fique assegurada a distinção dessas atividades e, em razão do volume de trabalho, não comprometa o desempenho de todas as ações relacionadas à Gestão do Contrato.

6.15. Durante a execução do objeto, o fiscal técnico deverá monitorar constantemente o nível de qualidade dos serviços para evitar a sua degeneração, devendo intervir para requerer à CONTRATADA a correção das faltas, falhas e irregularidades constatadas.
6.16. O fiscal técnico deverá apresentar ao preposto da CONTRATADA a avaliação da execução do objeto ou, se for o caso, a avaliação de desempenho e qualidade da prestação dos serviços realizada.
6.17. Em hipótese alguma, será admitido que a própria CONTRATADA materialize a avaliação de desempenho e qualidade da prestação dos serviços realizada.
6.18. A CONTRATADA poderá apresentar justificativa para a prestação do serviço com menor nível de conformidade, que poderá ser aceita pelo fiscal técnico, desde que comprovada a excepcionalidade da ocorrência, resultante exclusivamente de fatores imprevisíveis e alheios ao controle do prestador.
6.19. Na hipótese de comportamento contínuo de desconformidade da prestação do serviço em relação à qualidade exigida, bem como quando esta ultrapassar os níveis mínimos toleráveis previstos nos indicadores, além dos fatores redutores, devem ser aplicadas as sanções à CONTRATADA de acordo com as regras previstas no ato convocatório.
6.20. O fiscal técnico poderá realizar avaliação diária, semanal ou mensal, desde que o período escolhido seja suficiente para avaliar ou, se for o caso, aferir o desempenho e qualidade da prestação dos serviços, podendo ainda solicitar, mensalmente, por amostragem, que a contratada apresente os documentos comprobatórios das obrigações trabalhistas e previdenciárias dos empregados alocados na execução da obra.
6.21. O fiscal técnico do contrato acompanhará a sua execução, para que sejam cumpridas todas as condições estabelecidas no contrato, de modo a assegurar os melhores resultados para a Administração.
6.22. O fiscal técnico do contrato anotará em registro próprio todas as ocorrências relacionadas à execução do contrato, com a descrição do que for necessário para a regularização das faltas ou dos defeitos observados.
6.23. Identificada qualquer inexatidão ou irregularidade, o fiscal do contrato emitirá notificações para a correção da execução do contrato, determinando prazo para a correção.
6.24. O fiscal do contrato informará ao seu superior, em tempo hábil, a situação que demandar decisão ou adoção de medidas que ultrapassem sua competência, para que adote as medidas necessárias e saneadoras, se for o caso.
6.25. No caso de ocorrências que possam inviabilizar a execução do contrato nas datas aprazadas, o fiscal técnico do contrato comunicará o fato imediatamente ao gestor do contrato.
6.26. O fiscal do contrato comunicará ao seu superior, em tempo hábil, o término do contrato sob sua responsabilidade, com vistas à renovação tempestiva ou à prorrogação contratual.
6.27. O fiscal do contrato verificará a manutenção das condições de habilitação da contratada, acompanhará o empenho, o pagamento, as garantias, as glosas e a formalização de apostilamento e termos aditivos, solicitando quaisquer documentos comprobatórios pertinentes, caso necessário.
6.28. Caso ocorra descumprimento das obrigações contratuais, o fiscal administrativo do contrato atuará tempestivamente na solução do problema, reportando ao seu superior para que tome as providências cabíveis, quando ultrapassar a sua competência.
6.29. O gestor do contrato coordenará a atualização do processo de acompanhamento e fiscalização do contrato contendo todos os registros formais da execução no histórico de gerenciamento do contrato, a exemplo da ordem de serviço, do registro de ocorrências, das alterações e das prorrogações contratuais, elaborando relatório com vistas à verificação da necessidade de adequações do contrato para fins de atendimento da finalidade da administração.
6.30. O gestor do contrato acompanhará os registros realizados pelos fiscais do contrato, de todas as ocorrências relacionadas à execução do contrato e as medidas adotadas, informando, se for o caso, à autoridade superior àquelas que ultrapassarem a sua competência.

6.31. O gestor do contrato acompanhará a manutenção das condições de habilitação da contratada, para fins de empenho de despesa e pagamento, e anotará os problemas que obstem o fluxo normal da liquidação e do pagamento da despesa no relatório de riscos eventuais.
6.32. O gestor do contrato emitirá documento comprobatório da avaliação realizada pelos fiscais técnico, administrativo e setorial quanto ao cumprimento de obrigações assumidas pelo contratado, com menção ao seu desempenho na execução contratual, baseado nos indicadores objetivamente definidos e aferidos, e a eventuais penalidades aplicadas, devendo constar do cadastro de atesto de cumprimento de obrigações.
6.33. O gestor do contrato tomará providências para a formalização de processo administrativo de responsabilização para fins de aplicação de sanções, a ser conduzido pela comissão de que trata o art. 158 da Lei nº 14.133, de 2021, ou pelo agente ou pelo setor com competência para tal, conforme o caso.
6.34. O gestor do contrato deverá elaborar relatório final com informações sobre a consecução dos objetivos que tenham justificado a contratação e eventuais condutas a serem adotadas para o aprimoramento das atividades da Administração.
6.35. O gestor do contrato deverá enviar a documentação pertinente ao setor de contratos para a formalização dos procedimentos de liquidação e pagamento, no valor dimensionado pela fiscalização e gestão nos termos do contrato.
6.36. A fiscalização de que trata esta cláusula não exclui nem reduz a responsabilidade da CONTRATADA, inclusive perante terceiros, por qualquer irregularidade, ainda que resultante de imperfeições técnicas, vícios redibitórios, ou emprego de material inadequado ou de qualidade inferior e, na ocorrência desta, não implica corresponsabilidade da CONTRATANTE ou de seus agentes, gestores e fiscais, de conformidade com o art. 120 da Lei nº 14.133/2021.

7.0. CRITÉRIOS DE MEDIÇÃO E DE PAGAMENTO

7.1. Recebimento

7.1.1. Os serviços deverão serem medidos de acordo com o cronograma físico financeiro da Obra.
7.1.2. Os serviços serão recebidos provisoriamente, no prazo de 10 dias, a contar do recebimento da medição, pelos fiscais técnico e administrativo, mediante termos detalhados, quando verificado o cumprimento das exigências de caráter técnico e administrativo.
7.1.3. O prazo da disposição acima será contado do recebimento de comunicação de cobrança oriunda do contratado com a comprovação da prestação dos serviços a que se referem a parcela a ser paga.
7.1.4. O fiscal técnico do contrato realizará o recebimento provisório do objeto do contrato mediante termo detalhado que comprove o cumprimento das exigências de caráter técnico.
7.1.5. O fiscal administrativo do contrato realizará o recebimento provisório do objeto do contrato mediante termo detalhado que comprove o cumprimento das exigências de caráter administrativo.
7.1.6. O fiscal setorial do contrato, quando houver, realizará o recebimento provisório sob o ponto de vista técnico e administrativo.
7.1.7. Para efeito de recebimento provisório, ao final de cada período de faturamento, o fiscal técnico do contrato irá apurar o resultado das avaliações da execução do objeto e, se for o caso, a análise do desempenho e qualidade da prestação dos serviços realizados em consonância com os indicadores previstos, que poderá resultar no redimensionamento de valores a serem pagos à contratada, registrando em relatório a ser encaminhado ao gestor do contrato.
7.1.8. Será considerado como ocorrido o recebimento provisório com a entrega do termo detalhado ou, em havendo mais de um a ser feito, com a entrega do último;
7.1.9. O Contratado fica obrigado a reparar, corrigir, remover, reconstruir ou substituir, às suas expensas, no todo ou em parte, o objeto em que se verificarem vícios, defeitos ou incorreções resultantes da execução ou

materiais empregados, cabendo à fiscalização não atestar a última e/ou única medição de serviços até que sejam sanadas todas as eventuais pendências que possam vir a ser apontadas no Recebimento Provisório.

7.1.10. A fiscalização não efetuará o ateste da última e/ou única medição de serviços até que sejam sanadas todas as eventuais pendências que possam vir a ser apontadas no Recebimento Provisório. (Art. 119 c/c art. 140 da Lei nº 14133, de 2021)

7.1.11. O recebimento provisório também ficará sujeito, quando cabível, à conclusão de todos os testes de campo e à entrega dos Manuais e Instruções exigíveis.

7.1.12. Os serviços poderão ser rejeitados, no todo ou em parte, quando em desacordo com as especificações constantes neste Termo de Referência e na proposta, sem prejuízo da aplicação das penalidades.

7.1.13. Quando a fiscalização for exercida por um único servidor, o Termo Detalhado deverá conter o registro, a análise e a conclusão acerca das ocorrências na execução do contrato, em relação à fiscalização técnica e administrativa e demais documentos que julgar necessários, devendo encaminhá-los ao gestor do contrato para recebimento definitivo.

7.1.14. Os serviços serão recebidos definitivamente no prazo de 15 (quinze) dias, contados do recebimento provisório, por servidor ou comissão designada pela autoridade competente, após a verificação da qualidade e quantidade do serviço e consequente aceitação mediante termo detalhado, obedecendo os seguintes procedimentos:

7.1.15. Emitir documento comprobatório da avaliação realizada pelos fiscais técnico, administrativo e setorial, quando houver, no cumprimento de obrigações assumidas pelo contratado, com menção ao seu desempenho na execução contratual, baseado em indicadores objetivamente definidos e aferidos, e a eventuais penalidades aplicadas, devendo constar do cadastro de atesto de cumprimento de obrigações, conforme regulamento (art. 21, VIII, Decreto nº 11.246, de 2022).

7.1.16. Realizar a análise dos relatórios e de toda a documentação apresentada pela fiscalização e, caso haja irregularidades que impeçam a liquidação e o pagamento da despesa, indicar as cláusulas contratuais pertinentes, solicitando à Contratada, por escrito, as respectivas correções;

7.1.17. Emitir Termo Detalhado para efeito de recebimento definitivo dos serviços prestados, com base nos relatórios e documentações apresentadas; e

7.1.18. Comunicar a empresa para que emita a Nota Fiscal ou Fatura, com o valor exato dimensionado pela fiscalização.

7.1.19. Enviar a documentação pertinente ao setor de contratos para a formalização dos procedimentos de liquidação e pagamento, no valor dimensionado pela fiscalização e gestão.

7.1.20. No caso de controvérsia sobre a execução do objeto, quanto à dimensão, qualidade e quantidade, deverá ser observado o teor do art. 143 da Lei nº 14.133, de 2021, comunicando-se à empresa para emissão de Nota Fiscal no que concerne à parcela incontroversa da execução do objeto, para efeito de liquidação e pagamento.

7.1.21. Nenhum prazo de recebimento ocorrerá enquanto pendente a solução, pelo contratado, de inconsistências verificadas na execução do objeto ou no instrumento de cobrança.

7.1.22. No recebimento provisório ou definitivo não excluirá a responsabilidade civil pela solidez e pela segurança do serviço nem a responsabilidade ético-profissional pela perfeita execução do contrato.

7.2. Liquidação

7.2.1. Após o recebimento da nota fiscal ou documento de cobrança equivalente, devidamente acompanhado dos relatórios e produtos exigidos, a Administração terá o prazo de até 5 (cinco) dias úteis para verificar a conformidade dos documentos com o contrato e autorizar a liquidação da despesa.

7.2.2. A nota fiscal deverá conter as informações básicas que permitam sua conferência, tais como: dados do contrato, valor a ser pago, período de execução dos serviços e identificação do contratante e da contratada.

7.2.3. Se forem identificados erros, omissões ou documentos incompletos, o prazo de liquidação será interrompido, e a contratada será notificada para realizar as correções necessárias. O prazo será reiniciado após a regularização, sem qualquer ônus para a Administração.
7.2.4. O pagamento ficará condicionado à verificação da regularidade fiscal da contratada e à confirmação de que os serviços foram executados conforme previsto no contrato e atestados pelo fiscal designado.
7.2.5. Caso sejam identificadas pendências ou irregularidades que impeçam a liquidação, a Administração poderá reter o pagamento até a resolução da situação, podendo adotar medidas administrativas adicionais, se necessário.

7.3. Prazo de pagamento

7.3.1. O pagamento será efetuado no prazo de até 30 (trinta) dias úteis contados da finalização da liquidação da despesa, conforme seção anterior,
7.3.2. No caso de atraso pelo Contratante, os valores devidos ao contratado serão atualizados monetariamente entre o termo final do prazo de pagamento até a data de sua efetiva realização, mediante a aplicação da seguinte fórmula:

EM = I x N x VP, sendo:

$I = \frac{(TX/100)}{365}$, assim apurado: $I = \frac{(6/100)}{365}$ I = 0,00016438

Em que:
I = Índice de atualização financeira;
TX = Percentual da taxa de juros de mora anual = 6%;
EM = Encargos moratórios;
N = Número de dias entre a data prevista para o pagamento e a do efetivo pagamento;
VP = Valor da parcela em atraso.

7.4. Forma de pagamento

7.4.1. O pagamento será realizado por meio de ordem bancária, para crédito em banco, agência e conta corrente indicados pelo contratado.
7.4.2. A primeira fatura dos serviços só será paga com a apresentação da cópia da Anotação de Responsabilidade Técnica - ART da obra junto ao CREA-MA.
7.4.3. Será considerada data do pagamento o dia em que constar como emitida a ordem bancária para pagamento.
7.4.4. Quando do pagamento, será efetuada a retenção tributária prevista na legislação aplicável.
7.4.5. Independentemente do percentual de tributo inserido na planilha, quando houver, serão retidos na fonte, quando da realização do pagamento, os percentuais estabelecidos na legislação vigente.
7.4.6. O contratado regularmente optante pelo Simples Nacional, nos termos da Lei Complementar nº 123, de 2006, não sofrerá a retenção tributária quanto aos impostos e contribuições abrangidos por aquele regime. No entanto, o pagamento ficará condicionado à apresentação de comprovação, por meio de documento oficial, de que faz jus ao tratamento tributário favorecido previsto na referida Lei Complementar.
7.4.7. Somente o contratado será responsável pelos encargos trabalhistas, previdenciários, fiscais e comerciais resultantes da execução do contrato (Lei nº 14.133/2021, art. 121, caput).
7.4.8. A inadimplência do contratado em relação aos encargos trabalhistas, fiscais e comerciais não transferirá à Administração a responsabilidade pelo seu pagamento e não poderá onerar o objeto do contrato (Lei nº 14.133/2021, art. 121, §1º).

8.0. Cessão de crédito

8.1.1. Não será admitida a cessão fiduciária de direitos creditícios com instituição financeira, de que trata a Instrução Normativa SEGES/ME nº 53, de 8 de Julho de 2020.

9.0. FORMA E CRITÉRIOS DE SELEÇÃO DO FORNECEDOR

9.1. O fornecedor será selecionado por meio da realização de procedimento de LICITAÇÃO, na modalidade Concorrência na sua forma ELETRÔNICA, com adoção do critério de julgamento pelo Menor Preço Global.

9.2. Garantia da Proposta

9.2.1. Deverá ser realizada, no momento da apresentação da proposta, sob pena de desclassificação, a comprovação do recolhimento de quantia a título de garantia de proposta, como requisito de pré-habilitação, no percentual de 1% (um por cento) do valor estimado para a contratação.

9.2.2. A garantia de proposta será devolvida aos licitantes no prazo de 10 (dez) dias úteis, contado da assinatura do contrato ou da data em que for declarada fracassada a licitação.

9.2.3. A garantia de proposta poderá ser prestada nas modalidades de que trata o § 1º do art. 96 da Lei nº 14.133/2021.

9.2.4. Na modalidade caução em dinheiro deverá ser realizada na conta bancária específica, tendo como beneficiário a Prefeitura Municipal de Nova Colinas - MA.

9.3. Habilitação

9.3.1. Os documentos para fins de Habilitação jurídica, regularidade fiscal e trabalhista, serão aqueles comumente exigidos na Lei 14.133/2021, conforme descrito no edital.

9.3.2. Para fins da comprovação da **Qualificação Econômico-Financeira** será exigido a comprovação de índices de Liquidez Geral (LG), Liquidez Corrente (LC), e Solvência Geral (SG) superiores a 1 (um), a serem analisados a parti das demonstrações contábeis na forma do edital.

9.3.3. A empresa deve ainda apresentar os demais documentos exigidos no edital.

9.3.4. Quanto a Qualificação Técnica a empresa deverá apresentar:

9.3.4.1. Registro ou inscrição da empresa licitante no CREA (Conselho Regional de Engenharia e Agronomia) e/ou CAU (Conselho de Arquitetura e Urbanismo), conforme as áreas de atuação previstas no Projeto Básico, em plena validade;

9.3.4.2. Apresentação de um ou mais atestados de capacidade técnica, fornecido por pessoa jurídica de direito público ou privado devidamente identificada, em nome do licitante, relativo à execução de obra ou serviço de engenharia, compatível em características, quantidades e prazos com o objeto da presente licitação.

9.3.4.3. Indicação formal dos Responsáveis técnicos pela execução dos Serviços que deverá ser um no mínimo 01 Engenheiro Civil, ou Arquiteto, detentor de atestado de capacidade técnica, devidamente acompanhada da Certidão de Acervo Técnico –

CAT, expedida pelo CREA ou CAU da região pertinente, nos termos da legislação aplicável, que demonstre que eles já tenham executados obra ou serviço de engenharia, compatível em características, quantidades e prazos com o objeto da presente licitação.

9.3.4.4. Declaração formal de que disporá, por ocasião da futura contratação, das instalações, aparelhamento e pessoal técnico considerados essenciais para a execução contratual.

9.3.4.5. Declaração emitida pelo Município, por representante devidamente que, pelo menos um dos Responsáveis Técnicos pela empresa, seu represente legal, ou outro profissional por ela designado, visitou o local onde serão desenvolvidos os serviços, para constatar as condições e peculiaridades inerentes à natureza dos trabalhos e que assume inteira responsabilidade pela execução dos serviços objeto desta Licitação, de conformidade com as Especificações Técnicas deles.

9.3.4.6. A declaração acima poderá ser substituída por declaração formal assinada pelo responsável técnico do licitante acerca do conhecimento pleno das condições e peculiaridades da contratação

9.3.5. Sob nenhuma hipótese serão aceitos atestados genéricos, sendo entendido como aqueles que não contenham quantidades, características e prazo e que ocorreu o fornecimento.

9.3.6. As licitantes, quando e se solicitadas, pelo Agente de Contratação deverão disponibilizar todas as informações necessárias à comprovação da legitimidade dos atestados solicitados, apresentando, dentre outros documentos, cópia do contrato que deu suporte à contratação, notas fiscais, endereço atual da contratante e local em que foram realizados os fornecimentos.

9.3.7. Deverão constar dos atestados de capacidade técnica, ou das certidões expedidas pelo CREA, em destaque, os seguintes dados: data de início e término das obras; local de execução; nome do contratante e da CONTRATADA; nome dos responsáveis técnicos, seus títulos profissionais e números de registros no CREA; especificações técnicas da obra e os quantitativos executados. Não serão aceitos atestados de Supervisão, Gerenciamento, Controle Tecnológico ou Assessoria Técnica de Obras.

9.3.8. Os responsáveis técnicos e/ou membros da equipe técnica, detentores dos atestados apresentados deverão pertencer ao quadro permanente da empresa licitante, na data prevista para entrega da proposta, entendendo-se como tal, para fins deste certame, o sócio que comprove seu vínculo por intermédio de contrato social/estatuto social; o administrador ou o diretor; o empregado devidamente registrado em Carteira de Trabalho e Previdência Social; e o prestador de serviços com contrato escrito firmado com o licitante, ou com declaração de compromisso de vinculação contratual futura, caso o licitante se sagre vencedor desta licitação.

9.3.9. O(s) profissional(is) indicado(s) na forma supra deverá(ão) participar da obra ou serviço objeto do contrato, e será admitida a sua substituição por profissionais de experiência equivalente ou superior, desde que aprovada pela Administração.

PMNC/MA
Folha: 000206
Rubrica:

9.3.10. As licitantes, quando e se solicitadas, deverão disponibilizar todas as informações necessárias à comprovação da legitimidade dos atestados solicitados, apresentando, dentre outros documentos, cópia do contrato e notas fiscais que deu suporte à contratação e das correspondentes Certidões de Acervo Técnico (CAT), endereço atual da contratante e local em que foram executadas as obras e serviços de engenharia.

9.3.11. No caso de apresentação pela licitante, de Atestados de qualificação, tanto técnico profissional, quanto técnico operacional, referente a prestação de serviços oriundos de subcontratação deverá estar acompanhada da autorização da subcontratação pelo órgão contratante e cópia do contrato da subcontratação.

10.0. ALTERAÇÃO SUBJETIVA

10.1. Durante a vigência do contrato é admissível a fusão, cisão ou incorporação da contratada com/em outra pessoa jurídica, desde que sejam observados pela nova pessoa jurídica todos os requisitos de habilitação exigidos na licitação original; sejam mantidas as demais cláusulas e condições do contrato; não haja prejuízo à execução do objeto pactuado e haja a anuência expressa da Administração à continuidade do contrato.

11.0. ESTIMATIVAS DO VALOR DA CONTRATAÇÃO

11.1. O custo máximo aceitável para a presente contratação será de **R$ XXXXXXXXXXXXXXXXXXXXXXXXXXXXXX**

12.0. ADEQUAÇÃO ORÇAMENTÁRIA

12.1. As despesas decorrentes da presente contratação correrão à conta de recursos específicos consignados no Orçamento Geral do Município.

PMNC/MA
Folha: 000207
Rubrica:

ANEXO II – PROJETO BASICO

O REFERIDO PROJETO E SUAS APENDICES ESTAO ANEXADO AO FINAL DESTE EDITAL

PMNC/MA
Folha: 000208
Rubrica:

ANEXO III – MINUTA DE CARTA PROPOSTA

MODELO DE APRESENTAÇÃO DE PROPOSTA

A licitante deverá enviar sua proposta de preços, juntamente com o instrumento de outorga de poderes do representante legal da empresa que assinará o contrato, conforme modelo abaixo:

CONCORRÊNCIA Nº ____/2026 **Data de abertura:**
Nome da empresa:
CNPJ:
Endereço:
CEP:
Telefone: (DDD)
E-mail:
Dados Bancários:
Nome do Representante legal da empresa: (que irá assinar o contrato)
CPF: (do representante legal da empresa que irá assinar o contrato)
RG/órgão emissor: (do representante legal da empresa que irá assinar o contrato)
Instrumento de outorga de poderes: (encaminhar cópia do instrumento de outorga de poderes)
Certificação digital: O representante legal da empresa que assinará o contrato possui certificação digital ICP Brasil? ( )Sim ( ) Não

ITEM	QUANT.	UNID.	ESPECIFICAÇÃO	VALOR UNITÁRIO	VALOR TOTAL
XX	XX	XX	XXXXXXX	R$	R$
VALOR TOTAL					R$

O cronograma de execução e a planilha de serviços fazem parte integrante da proposta de preços e deverá ser assinada e anexada na mesma, conforme modelo em anexo.

Instruções de preenchimento:

A licitante deverá informar os preços por item, total do item e total global da proposta, seguindo a numeração constante no Edital.

O instrumento de outorga de poderes ao representante legal que irá assinar o contrato deverá ser encaminhado em anexo à proposta de preços.

Os valores unitários e totais deverão ser grafados somente até os centavos.

A proposta de preços deverá estar datada e assinada.

PMNC/MA
Folha: 000209
Rubrica:

ANEXO IV

MINUTA DE TERMO DE CONTRATO
Lei nº 14.133, de 1º de abril de 2021

Processo Administrativo n°.....
CONCORRÊNCIA _____/2026
CONTRATO Nº...../2026

CONTRATO ADMINISTRATIVO Nº...../...., QUE FAZEM ENTRE SI A _____, POR INTERMÉDIO DO (A) ..... E .....

A Prefeitura Municipal de NOVA COLINAS - MA, com sede no(a) ....., na cidade de ..... /Estado ..., inscrito(a) no CNPJ sob o nº ....., neste ato representado(a) pelo(a) ..... (cargo e nome), doravante denominado CONTRATANTE, e o(a) ....., inscrito(a) no CNPJ/MF sob o nº ....., sediado(a) na ....., em ..... doravante designado CONTRATADO, neste ato representado(a) por ..... (nome e função no contratado), conforme atos constitutivos da empresa **OU** procuração apresentada nos autos, tendo em vista o que consta no Processo nº ..... e em observância às disposições da Lei nº 14.133, de 1º de abril de 2021, e demais legislação aplicável, resolvem celebrar o presente Termo de Contrato, decorrente da Concorrência n. .../..., mediante as cláusulas e condições a seguir enunciadas.

CLÁUSULA PRIMEIRA – OBJETO (art. 92, I e II)

O objeto do presente instrumento é a **CONTRATAÇÃO DE EMPRESA DE ENGENHARIA PARA IMPLANTAÇÃO DE MELHORIAS SANITÁRIAS DOMICILIARES EM ÁREAS URBANAS DO MUNICÍPIO DE NOVA COLINAS/MA, CONFORME CONVÊNIO Nº 038619/2025 - MINISTERIO DA SAUDEPROJETO BÁSICO,** nas condições estabelecidas no Projeto Básico.

1.1 Objeto da contratação, valor GLOBAL:

1.2 Vinculam esta contratação, independentemente de transcrição:

1.2.1 O Termo de Referência/Projeto Básico;

1.2.2 O Edital da Licitação;

1.2.3 A Proposta do contratado;

1.2.4 Eventuais anexos dos documentos supracitados.

1.3 O regime de execução é o de empreitada por preço global.

CLÁUSULA SEGUNDA – VIGÊNCIA E PRORROGAÇÃO

2.1 O prazo de vigência da contratação é de _____ contados da assinatura do contrato, na forma do artigo 105 da Lei n° 14.133, de 2021.

2.2 O prazo de vigência será automaticamente prorrogado, independentemente de termo aditivo, quando o objeto não for concluído no período firmado acima, ressalvadas as providências cabíveis no caso de culpa do contratado, previstas neste instrumento.

CLÁUSULA TERCEIRA – PRAZO DE EXECUÇÃO E MODELOS DE EXECUÇÃO E GESTÃO CONTRATUAIS (art. 92, IV, VII e XVIII)

3.1 O prazo máximo para a execução e entrega da obra objeto do presente contrato é de: 180 (cento e oitenta) dias, contados da emissão da ordem de serviço, podendo ser prorrogado havendo motivo justificado e aceito pelas partes.

3.2 O regime de execução contratual, os modelos de gestão e de execução, assim como os prazos e condições de conclusão, entrega, observação e recebimento do objeto constam no Termo de Referência, anexo a este Contrato.

CLÁUSULA QUARTA – SUBCONTRATAÇÃO

4.1 É permitida a subcontratação parcial do objeto, até o limite de 30% (trinta por cento) do valor total do contrato, nas seguintes condições:

I. Em qualquer hipótese de subcontratação, permanece a responsabilidade integral do contratado pela perfeita execução contratual, cabendo-lhe realizar a supervisão e coordenação das atividades do subcontratado, bem como responder perante o contratante pelo rigoroso cumprimento das obrigações contratuais correspondentes ao objeto da subcontratação.

II. A subcontratação depende de autorização prévia do contratante, a quem incumbe avaliar se o subcontratado cumpre os requisitos de qualificação técnica necessários para a execução do objeto.

III. O contratado apresentará à Administração documentação que comprove a capacidade técnica do subcontratado, que será avaliada e juntada aos autos do processo correspondente.

IV. É vedada a subcontratação de pessoa física ou jurídica, se aquela ou os dirigentes desta mantiverem vínculo de natureza técnica, comercial, econômica, financeira, trabalhista ou civil com dirigente do órgão ou entidade contratante ou com agente público que desempenhe função na contratação ou atue na fiscalização ou na gestão do contrato, ou se deles forem cônjuge, companheiro ou parente em linha reta, colateral, ou por afinidade, até o terceiro grau.

CLÁUSULA QUINTA – PREÇO (art. 92, V)

5.1 O valor total da contratação é de R$..... (.....)

5.2 No valor acima estão incluídas todas as despesas ordinárias diretas e indiretas decorrentes da execução do objeto, inclusive tributos e/ou impostos, encargos sociais, trabalhistas, previdenciários, fiscais e comerciais incidentes, taxa de administração, frete, seguro e outros necessários ao cumprimento integral do objeto da contratação.

CLÁUSULA SEXTA - PAGAMENTO (art. 92, V e VI)

6.1 O prazo para pagamento ao contratado e demais condições a ele referentes encontram-se definidos no Projeto Básico e cronograma, anexo a este Contrato.

CLÁUSULA SÉTIMA - REAJUSTE (art. 92, V)

7.1 Os preços inicialmente contratados são fixos e irreajustáveis no prazo de um ano contado da data do orçamento estimado.

7.1.1 O orçamento estimado pela Administração baseou-se nas planilhas referenciais elaboradas com base no SINAPI 01/2026.

7.2 Após o interregno de um ano, mediante pedido do contratado, os preços iniciais poderão serão reajustados, mediante a aplicação, pelo contratante, do **índice INCC**, exclusivamente para as obrigações iniciadas e concluídas após a ocorrência da anualidade.

7.3 Nos reajustes subsequentes ao primeiro, o interregno mínimo de um ano será contado a partir dos efeitos financeiros do último reajuste.

7.4 No caso de atraso ou não divulgação do(s) índice (s) de reajustamento, o contratante pagará ao contratado a importância calculada pela última variação conhecida, liquidando a diferença correspondente tão logo seja(m) divulgado(s) o(s) índice(s) definitivo(s).

7.4.1 Fica o Contratado obrigado a apresentar memória de cálculo referente ao reajustamento de preços do valor remanescente, sempre que este ocorrer.

7.5 Nas aferições finais, o(s) índice(s) utilizado(s) para reajuste será(ão), obrigatoriamente, o(s) definitivo(s).

7.6 Caso o(s) índice(s) estabelecido(s) para reajustamento venha(m) a ser extinto(s) ou de qualquer forma não possa(m) mais ser utilizado(s), será(ão) adotado(s), em substituição, o(s) que vier(em) a ser determinado(s) pela legislação então em vigor.

7.7 Na ausência de previsão legal quanto ao índice substituto, as partes elegerão novo índice oficial, para reajustamento do preço do valor remanescente, por meio de termo aditivo.

7.8 O reajuste será realizado por apostilamento.

CLÁUSULA OITAVA - OBRIGAÇÕES DO CONTRATANTE (art. 92, X, XI e XIV)

8.1 São obrigações do Contratante:

8.2 Exigir o cumprimento de todas as obrigações assumidas pelo Contratado, de acordo com o contrato e seus anexos;

8.3 Receber o objeto no prazo e condições estabelecidas no Termo de Referência, Planilha e Cronograma da obra;

8.4 Notificar o Contratado por escrito da ocorrência de eventuais imperfeições, falhas ou irregularidades constatadas no curso da execução dos serviços, fixando prazo para a sua correção, certificando-se de que as soluções por ele propostas sejam as mais adequadas.

8.5 Notificar o Contratado, por escrito, sobre vícios, defeitos ou incorreções verificadas no objeto fornecido, para que seja por ele substituído, reparado ou corrigido, no total ou em parte, às suas expensas;

8.6 Acompanhar e fiscalizar a execução do contrato e o cumprimento das obrigações pelo Contratado;

8.7 Comunicar a empresa para emissão de Nota Fiscal no que se refere à parcela incontroversa da execução do objeto, para efeito de liquidação e pagamento, quando houver controvérsia sobre a execução do objeto, quanto à dimensão, qualidade e quantidade, conforme o art. 143 da Lei nº 14.133, de 2021;

8.8 Efetuar o pagamento ao Contratado do valor correspondente à execução do objeto, no prazo, forma e condições estabelecidos no presente Contrato e no Termo de Referência;

8.9 Aplicar ao Contratado as sanções previstas na lei e neste Contrato;

8.10 Cientificar o órgão de representação para adoção das medidas cabíveis quando do descumprimento de obrigações pelo Contratado;

8.11 Explicitamente emitir decisão sobre todas as solicitações e reclamações relacionadas à execução do presente Contrato, ressalvados os requerimentos manifestamente impertinentes, meramente protelatórios ou de nenhum interesse para a boa execução do ajuste.

8.11.1 A Administração terá o prazo de *10 (dez) dias*, a contar da data do protocolo do requerimento para decidir, admitida a prorrogação motivada, por igual período.

8.12 Responder eventuais pedidos de reestabelecimento do equilíbrio econômico-financeiro feitos pelo contratado no prazo máximo de 15 (quinze) dias.

8.13 Notificar os emitentes das garantias quanto ao início de processo administrativo para apuração de descumprimento de cláusulas contratuais.

8.14 Comunicar o Contratado na hipótese de posterior alteração do projeto pelo Contratante, no caso do art. 93, §2º, da Lei nº 14.133, de 2021.

8.15 Fornecer por escrito as informações necessárias para o desenvolvimento dos serviços objeto do contrato.

8.16 Realizar avaliações periódicas da qualidade dos serviços, após seu recebimento.

8.17 Assegurar que o ambiente de trabalho, inclusive seus equipamentos e instalações, apresentem condições adequadas ao cumprimento, pelo Contratado, das normas de segurança e saúde no trabalho, quando o serviço for executado em suas dependências, ou em local por ela designado.

8.18 Não responder por quaisquer compromissos assumidos pelo Contratado com terceiros, ainda que vinculados à execução do contrato, bem como por qualquer dano causado a terceiros em decorrência de ato do Contratado, de seus empregados, prepostos ou subordinados.

8.19 Previamente à expedição da ordem de serviço, verificar pendências, liberar áreas e/ou adotar providências cabíveis para a regularidade do início da sua execução.

CLÁUSULA NONA - OBRIGAÇÕES DO CONTRATADO (art. 92, XIV, XVI e XVII)

9.1 O Contratado deve cumprir todas as obrigações constantes deste Contrato e de seus anexos, assumindo como exclusivamente seus os riscos e as despesas decorrentes da boa e perfeita execução do objeto, observando, ainda, as obrigações a seguir dispostas:

9.2 Manter preposto aceito pela Administração no local do serviço para representá-lo na execução do contrato.

9.2.1 A indicação ou a manutenção do preposto da empresa poderá ser recusada pelo órgão ou entidade, desde que devidamente justificada, devendo a empresa designar outro para o exercício da atividade.

9.3 Atender às determinações regulares emitidas pelo fiscal do contrato ou autoridade superior (art. 137, II) e prestar todo esclarecimento ou informação por eles solicitados;

9.4 Alocar os empregados necessários ao perfeito cumprimento das cláusulas deste contrato, com habilitação e conhecimento adequados, fornecendo os materiais, equipamentos, ferramentas e utensílios demandados, cuja quantidade, qualidade e tecnologia deverão atender às recomendações de boa técnica e a legislação de regência;

9.5 Reparar, corrigir, remover, reconstruir ou substituir, às suas expensas, no total ou em parte, no prazo fixado pelo fiscal do contrato, os serviços nos quais se verificarem vícios, defeitos ou incorreções resultantes da execução ou dos materiais empregados;

9.6 Responsabilizar-se pelos vícios e danos decorrentes da execução do objeto, de acordo com o Código de Defesa do Consumidor (Lei nº 8.078, de 1990), bem como por todo e qualquer dano causado à Administração ou terceiros, não reduzindo essa responsabilidade a fiscalização ou o acompanhamento da execução contratual pelo Contratante, que ficará autorizado a descontar dos pagamentos devidos ou da garantia, caso exigida no edital, o valor correspondente aos danos sofridos;

9.7 Efetuar comunicação ao Contratante, assim que tiver ciência da impossibilidade de realização ou finalização do serviço no prazo estabelecido, para adoção de ações de contingência cabíveis.

9.8 Não contratar, durante a vigência do contrato, cônjuge, companheiro ou parente em linha reta, colateral ou por afinidade, até o terceiro grau, de dirigente do contratante ou do fiscal ou gestor do contrato, nos termos do artigo 48, parágrafo único, da Lei nº 14.133, de 2021;

9.9 Quando não for possível a verificação da regularidade no Sistema, o contratado deverá entregar ao setor responsável pela fiscalização do contrato, até o dia trinta do mês seguinte ao da prestação dos serviços, os seguintes documentos:

a) prova de regularidade relativa à Seguridade Social;

b) certidão conjunta relativa aos tributos federais e à Dívida Ativa da União;

c) certidões que comprovem a regularidade perante a Fazenda Municipal ou Distrital do domicílio ou sede do contratado;

d) Certidão de Regularidade do FGTS – CRF; e

e) Certidão Negativa de Débitos Trabalhistas – CNDT;

9.10 Responsabilizar-se pelo cumprimento das obrigações previstas em Acordo, Convenção, Dissídio Coletivo de Trabalho ou equivalentes das categorias abrangidas pelo contrato, por todas as obrigações trabalhistas, sociais, previdenciárias, tributárias e as demais previstas em legislação específica, cuja inadimplência não transfere a responsabilidade ao Contratante;

9.11 Comunicar ao Fiscal do contrato, no prazo de 24 (vinte e quatro) horas, qualquer ocorrência anormal ou acidente que se verifique no local dos serviços.

9.12 Prestar todo esclarecimento ou informação solicitada pelo Contratante ou por seus prepostos, garantindo-lhes o acesso, a qualquer tempo, ao local dos trabalhos, bem como aos documentos relativos à execução do empreendimento.

9.13 Paralisar, por determinação do Contratante, qualquer atividade que não esteja sendo executada de acordo com a boa técnica ou que ponha em risco a segurança de pessoas ou bens de terceiros.

9.14 Promover a guarda, manutenção e vigilância de materiais, ferramentas, e tudo o que for necessário à execução do objeto, durante a vigência do contrato.

9.15 Conduzir os trabalhos com estrita observância às normas da legislação pertinente, cumprindo as determinações dos Poderes Públicos, mantendo sempre limpo o local dos serviços e nas melhores condições de segurança, higiene e disciplina.

9.16 Submeter previamente, por escrito, ao Contratante, para análise e aprovação, quaisquer mudanças nos métodos executivos que fujam às especificações do memorial descritivo ou instrumento congênere.

9.17 Não permitir a utilização de qualquer trabalho do menor de dezesseis anos, exceto na condição de aprendiz para os maiores de quatorze anos, nem permitir a utilização do trabalho do menor de dezoito anos em trabalho noturno, perigoso ou insalubre;

9.18 Manter durante toda a vigência do contrato, em compatibilidade com as obrigações assumidas, todas as condições exigidas para habilitação na licitação;

9.19 Cumprir, durante todo o período de execução do contrato, a reserva de cargos prevista em lei para pessoa com deficiência, para reabilitado da Previdência Social ou para aprendiz, bem como as reservas de cargos previstas na legislação (art. 116);

9.20 Comprovar a reserva de cargos a que se refere a cláusula acima, no prazo fixado pelo fiscal do contrato, com a indicação dos empregados que preencheram as referidas vagas (art. 116, parágrafo único);

9.21 Guardar sigilo sobre todas as informações obtidas em decorrência do cumprimento do contrato;

9.22 Arcar com o ônus decorrente de eventual equívoco no dimensionamento dos quantitativos de sua proposta, inclusive quanto aos custos variáveis decorrentes de fatores futuros e incertos, devendo complementá-los, caso o previsto inicialmente em sua proposta não seja satisfatório para o atendimento do

objeto da contratação, exceto quando ocorrer algum dos eventos arrolados no art. 124, II, d, da Lei nº 14.133, de 2021;

9.23 Cumprir, além dos postulados legais vigentes de âmbito federal, estadual ou municipal, as normas de segurança do Contratante;

9.24 Manter os empregados nos horários predeterminados pelo Contratante.

9.25 Apresentar os empregados devidamente identificados.

9.26 Apresentar ao Contratante, quando for o caso, a relação nominal dos empregados que adentrarão no órgão para a execução do serviço.

9.27 Observar os preceitos da legislação sobre a jornada de trabalho, conforme a categoria profissional.

9.28 Atender às solicitações do Contratante quanto à substituição dos empregados alocados, no prazo fixado pela fiscalização do contrato, nos casos em que ficar constatado descumprimento das obrigações relativas à execução do serviço, conforme descrito nas especificações do objeto.

9.29 Instruir seus empregados quanto à necessidade de acatar as Normas Internas do Contratante.

9.30 Instruir seus empregados a respeito das atividades a serem desempenhadas, alertando-os a não executarem atividades não abrangidas pelo contrato, devendo o Contratado relatar ao Contratante toda e qualquer ocorrência neste sentido, a fim de evitar desvio de função.

9.31 Instruir os seus empregados, quanto à prevenção de incêndios nas áreas do Contratante.

9.32 Adotar as providências e precauções necessárias, inclusive consulta nos respectivos órgãos, se necessário for, a fim de que não venham a ser danificadas as redes hidrossanitárias, elétricas e de comunicação.

9.33 Estar registrada ou inscrita no Conselho Profissional competente, conforme as áreas de atuação previstas no Projeto Básico, em plena validade.

9.34 Obter junto aos órgãos competentes, conforme o caso, as licenças necessárias e demais documentos e autorizações exigíveis, na forma da legislação aplicável.

9.35 Elaborar o Diário de Obra, incluindo diariamente, pelo Engenheiro preposto responsável, as informações sobre o andamento do empreendimento, tais como, número de funcionários, de equipamentos, condições de trabalho, condições meteorológicas, serviços executados, registro de ocorrências e outros fatos relacionados, bem como os comunicados à Fiscalização e situação das atividades em relação ao cronograma previsto.

9.36 Refazer, às suas expensas, os trabalhos executados em desacordo com o estabelecido nas especificações, bem como substituir aqueles realizados com materiais defeituosos ou com vício de construção, pelo prazo de 05 (cinco) anos, contado da data de emissão do Termo de Recebimento Definitivo.

CLÁUSULA DÉCIMA- OBRIGAÇÕES PERTINENTES À LGPD

10.1 As partes deverão cumprir a Lei nº 13.709, de 14 de agosto de 2018 (LGPD), quanto a todos os dados pessoais a que tenham acesso em razão do certame ou do contrato administrativo que eventualmente venha a

ser firmado, a partir da apresentação da proposta no procedimento de contratação, independentemente de declaração ou de aceitação expressa.

10.2 Os dados obtidos somente poderão ser utilizados para as finalidades que justificaram seu acesso e de acordo com a boa-fé e com os princípios do art. 6º da LGPD.

10.3 É vedado o compartilhamento com terceiros dos dados obtidos fora das hipóteses permitidas em Lei.

10.4 A Administração deverá ser informada no prazo de 5 (cinco) dias úteis sobre todos os contratos de sub operação firmados ou que venham a ser celebrados pelo Contratado.

10.5 Terminado o tratamento dos dados nos termos do art. 15 da LGPD, é dever do contratado eliminá-los, com exceção das hipóteses do art. 16 da LGPD, incluindo aquelas em que houver necessidade de guarda de documentação para fins de comprovação do cumprimento de obrigações legais ou contratuais e somente enquanto não prescritas essas obrigações.

10.6 É dever do contratado orientar e treinar seus empregados sobre os deveres, requisitos e responsabilidades decorrentes da LGPD.

10.7 O Contratado deverá exigir de sub operadores e subcontratados o cumprimento dos deveres da presente cláusula, permanecendo integralmente responsável por garantir sua observância.

10.8 O Contratante poderá realizar diligência para aferir o cumprimento dessa cláusula, devendo o Contratado atender prontamente eventuais pedidos de comprovação formulados.

10.9 O Contratado deverá prestar, no prazo fixado pelo Contratante, prorrogável justificadamente, quaisquer informações acerca dos dados pessoais para cumprimento da LGPD, inclusive quanto a eventual descarte realizado.

10.10 Bancos de dados formados a partir de contratos administrativos, notadamente aqueles que se proponham a armazenar dados pessoais, devem ser mantidos em ambiente virtual controlado, com registro individual rastreável de tratamentos realizados (LGPD, art. 37), com cada acesso, data, horário e registro da finalidade, para efeito de responsabilização, em caso de eventuais omissões, desvios ou abusos.

10.10.1 Os referidos bancos de dados devem ser desenvolvidos em formato interoperável, a fim de garantir a reutilização desses dados pela Administração nas hipóteses previstas na LGPD.

10.11 O contrato está sujeito a ser alterado nos procedimentos pertinentes ao tratamento de dados pessoais, quando indicado pela autoridade competente, em especial a ANPD por meio de opiniões técnicas ou recomendações, editadas na forma da LGPD.

CLÁUSULA DÉCIMA PRIMEIRA – GARANTIA DE EXECUÇÃO (art. 92, XII)

11.1 A contratação conta com garantia de execução, nos moldes do art. 96 da Lei nº 14.133, de 2021, nas modalidades:

I. caução em dinheiro ou em títulos da dívida pública emitidos sob a forma escritural, mediante registro em sistema centralizado de liquidação e de custódia autorizado pelo Banco Central do Brasil, e avaliados por seus valores econômicos, conforme definido pelo Ministério da Economia;

II. seguro-garantia;

III. fiança bancária emitida por banco ou instituição financeira devidamente autorizada a operar no País pelo Banco Central do Brasil.

11.2 Valor da garantia será o correspondente a 5% (cinco por cento) do valor total do contrato.

11.3 O contratado apresentará, no prazo máximo de 10 (dez) dias úteis, prorrogáveis por igual período, a critério do contratante, contado da assinatura do contrato, comprovante de prestação de garantia, correspondente a 5% (cinco por cento) do valor total do contrato.

11.4 Caso utilizada a modalidade de seguro-garantia, a apólice deverá ter validade durante a vigência do contrato e por mais 90 (noventa) dias após término deste prazo de vigência, permanecendo em vigor mesmo que o contratado não pague o prêmio nas datas convencionadas.

11.5 A apólice do seguro garantia deverá acompanhar as modificações referentes à vigência do contrato principal mediante a emissão do respectivo endosso pela seguradora. Será permitida a substituição da apólice de seguro-garantia na data de renovação ou de aniversário, desde que mantidas as condições e coberturas da apólice vigente e nenhum período fique descoberto, ressalvado a hipótese de suspensão do contrato por ordem ou inadimplemento da Administração, onde o contratado ficará desobrigado de renovar a garantia ou de endossar a apólice de seguro até a ordem de reinício da execução ou o adimplemento pela Administração.

11.6 A garantia assegurará, qualquer que seja a modalidade escolhida, o pagamento de

I. prejuízos advindos do não cumprimento do objeto do contrato e do não adimplemento das demais obrigações nele previstas;

II. multas moratórias e punitivas aplicadas pela Administração à contratada; e

III. obrigações trabalhistas e previdenciárias de qualquer natureza e para com o FGTS, não adimplidas pelo contratado, quando couber.

11.7 A garantia em dinheiro deverá ser efetuada, com correção monetária, em favor do contratante, na seguinte conta: _____.

11.8 Caso a opção seja por utilizar títulos da dívida pública, estes devem ter sido emitidos sob a forma escritural, mediante registro em sistema centralizado de liquidação e de custódia autorizado pelo Banco Central do Brasil, e avaliados pelos seus valores econômicos, conforme definido pelo Ministério competente.

11.9 No caso de garantia na modalidade de fiança bancária, deverá ser emitida por banco ou instituição financeira devidamente autorizada a operar no País pelo Banco Central do Brasil, e deverá constar expressa renúncia do fiador aos benefícios do artigo 827 do Código Civil.

11.10 No caso de alteração do valor do contrato, ou prorrogação de sua vigência, a garantia deverá ser ajustada ou renovada, seguindo os mesmos parâmetros utilizados quando da contratação.

11.11 Se o valor da garantia for utilizado total ou parcialmente em pagamento de qualquer obrigação, o Contratado obriga-se a fazer a respectiva reposição no mesmo prazo inicial, contados da data em que for notificada. O Contratante executará a garantia na forma prevista na legislação que rege a matéria.

11.12 O Contratante executará a garantia na forma prevista na legislação que rege a matéria.

I. O emitente da garantia ofertada pelo contratado deverá ser notificado pelo contratante quanto ao início de processo administrativo para apuração de descumprimento de cláusulas contratuais (art. 137, § 4º, da Lei n.º14.133, de 2021).

II. Caso se trate da modalidade seguro-garantia, ocorrido o sinistro durante a vigência da apólice, sua caracterização e comunicação poderão ocorrer fora desta vigência, não caracterizando fato que justifique a negativa do sinistro, desde que respeitados os prazos prescricionais aplicados ao contrato de seguro.

11.13 Extinguir-se-á a garantia com a restituição da apólice, carta fiança ou autorização para a liberação de importâncias depositadas em dinheiro a título de garantia, acompanhada de declaração do contratante, mediante termo circunstanciado, de que o contratado cumpriu todas as cláusulas do contrato.

11.14 A garantia somente será liberada ou restituída após a fiel execução do contrato ou após a sua extinção por culpa exclusiva da Administração.

11.15 O garantidor não é parte para figurar em processo administrativo instaurado pelo contratante com o objetivo de apurar prejuízos e/ou aplicar sanções à contratada.

11.16 O contratado autoriza o contratante a reter, a qualquer tempo, a garantia, na forma prevista no Edital e neste Contrato.

11.17 A garantia de execução é independente de eventual garantia de proposta do produto ou serviço prevista especificamente no Termo de Referência/Projeto básico e minuta contratual.

CLÁUSULA DÉCIMA SEGUNDA – INFRAÇÕES E SANÇÕES ADMINISTRATIVAS (art. 92, XIV)

12.1 Comete infração administrativa, nos termos da Lei nº 14.133, de 2021, o contratado que:

a) der causa à inexecução parcial do contrato;

b) der causa à inexecução parcial do contrato que cause grave dano à Administração ou ao funcionamento dos serviços públicos ou ao interesse coletivo;

c) der causa à inexecução total do contrato;

d) ensejar o retardamento da execução ou da entrega do objeto da contratação sem motivo justificado;

e) apresentar documentação falsa ou prestar declaração falsa durante a execução do contrato;

f) praticar ato fraudulento na execução do contrato;

g) comportar-se de modo inidôneo ou cometer fraude de qualquer natureza;

h) praticar ato lesivo previsto no art. 5º da Lei nº 12.846, de 1º de agosto de 2013.

12.2 Serão aplicadas ao contratado que incorrer nas infrações acima descritas as seguintes sanções:

i) **Advertência**, quando o contratado der causa à inexecução parcial do contrato, sempre que não se justificar a imposição de penalidade mais grave (art. 156, §2º, da Lei nº 14.133, de 2021);

ii) **Impedimento de licitar e contratar**, quando praticadas as condutas descritas nas alíneas "b", "c" e "d" do subitem acima deste Contrato, sempre que não se justificar a imposição de penalidade mais grave (art. 156, § 4º, da Lei nº 14.133, de 2021);

iii) **Declaração de inidoneidade para licitar e contratar**, quando praticadas as condutas descritas nas alíneas "e", "f", "g" e "h" do subitem acima deste Contrato, bem como nas alíneas "b", "c" e "d", que justifiquem a imposição de penalidade mais grave (art. 156, §5º, da Lei nº 14.133, de 2021).

iv) **Multa:**

a) O atraso injustificado na execução do contrato, sujeitará o contratado a multa moratória de 0,5% (zero virgula cinco por cento) por dia de atraso sobre o valor do contrato, até o limite de 25 (vinte e cinco) dias. O atraso superior a 25 (vinte e cinco) dias, autoriza a Administração a promover a extinção do contrato por descumprimento ou cumprimento irregular de suas cláusulas e a aplicar cumulativamente multa compensatória na forma deste contrato.

b) Para a infração descrita na alínea "a" do subitem 13.1, a multa compensatória será de 2% (dois por cento) sobre o valor do contrato.

c) Para as infrações descritas nas alíneas "b" e "d" do subitem 13.1, a multa compensatória será de 5% (cinco por cento) sobre o valor do contrato.

d) Para a infração descrita na alínea "c" do subitem 13.1, a multa compensatória será de 10% (dez por cento) sobre o valor do contrato.

e) Para as infrações descritas nas alíneas "e" até as alínea "h" do subitem 13.1, a multa compensatória será de 20% (vinte por cento) sobre o valor do contrato.

12.3 A aplicação das sanções previstas neste Contrato não exclui, em hipótese alguma, a obrigação de reparação integral do dano causado ao Contratante (art. 156, §9º, da Lei nº 14.133, de 2021)

12.4 Todas as sanções previstas neste Contrato poderão ser aplicadas cumulativamente com a multa (art. 156, §7º, da Lei nº 14.133, de 2021).

12.4.1 Antes da aplicação da multa será facultada a defesa do interessado no prazo de 15 (quinze) dias úteis, contado da data de sua intimação (art. 157, da Lei nº 14.133, de 2021)

12.4.2 Se a multa aplicada e as indenizações cabíveis forem superiores ao valor do pagamento eventualmente devido pelo Contratante ao Contratado, além da perda desse valor, a diferença será descontada da garantia prestada ou será cobrada judicialmente (art. 156, §8º, da Lei nº 14.133, de 2021).

12.4.3 Previamente ao encaminhamento à cobrança judicial, a multa poderá ser recolhida administrativamente no prazo máximo de 10 (dez) dias, a contar da data do recebimento da comunicação enviada pela autoridade competente.

12.5 A aplicação das sanções realizar-se-á em processo administrativo que assegure o contraditório e a ampla defesa ao Contratado, observando-se o procedimento previsto no **caput** e parágrafos do art. 158 da Lei nº 14.133, de 2021, para as penalidades de impedimento de licitar e contratar e de declaração de inidoneidade para licitar ou contratar.

12.6 Na aplicação das sanções serão considerados (art. 156, §1º, da Lei nº 14.133, de 2021):

a) a natureza e a gravidade da infração cometida;

b) as peculiaridades do caso concreto;
c) as circunstâncias agravantes ou atenuantes;
d) os danos que dela provierem para o Contratante;
e) a implantação ou o aperfeiçoamento de programa de integridade, conforme normas e orientações dos órgãos de controle.

12.7 Os atos previstos como infrações administrativas na Lei nº 14.133, de 2021, ou em outras leis de licitações e contratos da Administração Pública que também sejam tipificados como atos lesivos na Lei nº 12.846, de 2013, serão apurados e julgados conjuntamente, nos mesmos autos, observados o rito procedimental e autoridade competente definidos na referida Lei (art. 159).

12.8 A personalidade jurídica do Contratado poderá ser desconsiderada sempre que utilizada com abuso do direito para facilitar, encobrir ou dissimular a prática dos atos ilícitos previstos neste Contrato ou para provocar confusão patrimonial, e, nesse caso, todos os efeitos das sanções aplicadas à pessoa jurídica serão estendidos aos seus administradores e sócios com poderes de administração, à pessoa jurídica sucessora ou à empresa do mesmo ramo com relação de coligação ou controle, de fato ou de direito, com o Contratado, observados, em todos os casos, o contraditório, a ampla defesa e a obrigatoriedade de análise jurídica prévia (art. 160, da Lei nº 14.133, de 2021)

12.9 O Contratante deverá, no prazo máximo de 15 (quinze) dias úteis, contado da data de aplicação da sanção, informar e manter atualizados os dados relativos às sanções por ela aplicadas, para fins de publicidade no Cadastro Nacional de Empresas Inidôneas e Suspensas (Ceis) e no Cadastro Nacional de Empresas Punidas (Cnep), instituídos no âmbito do Poder Executivo Federal. (Art. 161, da Lei nº 14.133, de 2021)

12.10 As sanções de impedimento de licitar e contratar e declaração de inidoneidade para licitar ou contratar são passíveis de reabilitação na forma do art. 163 da Lei nº 14.133/21.

12.11 Os débitos do contratado para com a Administração contratante, resultantes de multa administrativa e/ou indenizações, não inscritos em dívida ativa, poderão ser compensados, total ou parcialmente, com os créditos devidos pelo referido órgão decorrentes deste mesmo contrato ou de outros contratos administrativos que o contratado possua com o mesmo órgão ora contratante, na forma da Instrução Normativa SEGES/ME nº 26, de 13 de abril de 2022.

CLÁUSULA DÉCIMA TERCEIRA – DA EXTINÇÃO CONTRATUAL (art. 92, XIX)

13.1 O contrato será extinto quando cumpridas as obrigações de ambas as partes, ainda que isso ocorra antes do prazo estipulado para tanto.

13.2 Se as obrigações não forem cumpridas no prazo estipulado, a vigência ficará prorrogada até a conclusão do objeto, caso em que deverá a Administração providenciar a readequação do cronograma fixado para o contrato.

13.3 Quando a não conclusão do contrato referida no item anterior decorrer de culpa do contratado:

a) ficará ele constituído em mora, sendo-lhe aplicáveis as respectivas sanções administrativas; e
b) poderá a Administração optar pela extinção do contrato e, nesse caso, adotará as medidas admitidas em lei para a continuidade da execução contratual.

13.4 O contrato poderá ser extinto antes de cumpridas as obrigações nele estipuladas, ou antes do prazo nele fixado, por algum dos motivos previstos no artigo 137 da Lei nº 14.133/21, bem como amigavelmente, assegurados o contraditório e a ampla defesa.

13.4.1 Nesta hipótese, aplicam-se também os artigos 138 e 139 da mesma Lei.

13.4.2 A alteração social ou a modificação da finalidade ou da estrutura da empresa não ensejará a extinção se não restringir sua capacidade de concluir o contrato.

13.4.2.1 Se a operação implicar mudança da pessoa jurídica contratada, deverá ser formalizado termo aditivo para alteração subjetiva.

13.5 O termo de extinção, sempre que possível, será precedido:

13.5.1 Balanço dos eventos contratuais já cumpridos ou parcialmente cumpridos;

13.5.2 Relação dos pagamentos já efetuados e ainda devidos;

13.5.3 Indenizações e multas.

13.6 A extinção do contrato não configura óbice para o reconhecimento do desequilíbrio econômico-financeiro, hipótese em que será concedida indenização por meio de termo indenizatório (art. 131, *caput*, da Lei n.º 14.133, de 2021).

13.7 O contrato poderá ser extinto caso se constate que o contratado mantém vínculo de natureza técnica, comercial, econômica, financeira, trabalhista ou civil com dirigente do órgão ou entidade contratante ou com agente público que tenha desempenhado função na licitação ou atue na fiscalização ou na gestão do contrato, ou que deles seja cônjuge, companheiro ou parente em linha reta, colateral ou por afinidade, até o terceiro grau (art. 14, inciso IV, da Lei n.º 14.133, de 2021).

CLÁUSULA DÉCIMA QUARTA – DOTAÇÃO ORÇAMENTÁRIA (art. 92, VIII)

14.1 As despesas decorrentes da presente contratação correrão à conta de recursos específicos consignados no Orçamento Geral do Município deste exercício, na dotação abaixo discriminada:

Gestão/Unidade:
Fonte de Recursos:
Programa de Trabalho:
Elemento de Despesa:

14.2 A dotação relativa aos exercícios financeiros subsequentes será indicada após aprovação da Lei Orçamentária respectiva e liberação dos créditos correspondentes, mediante apostilamento.

CLÁUSULA DÉCIMA QUINTA – DOS CASOS OMISSOS (art. 92, III)

15.1 Os casos omissos serão decididos pelo contratante, segundo as disposições contidas na Lei nº 14.133, de 2021, e demais normas federais aplicáveis e, subsidiariamente, segundo as disposições contidas na Lei nº 8.078, de 1990 – Código de Defesa do Consumidor – e normas e princípios gerais dos contratos.

CLÁUSULA DÉCIMA SEXTA – ALTERAÇÕES

16.1 Eventuais alterações contratuais reger-se-ão pela disciplina dos arts. 124 e seguintes da Lei nº 14.133, de 2021.

16.2 O contratado é obrigado a aceitar, nas mesmas condições contratuais, os acréscimos ou supressões que se fizerem necessários, até o limite de 25% (vinte e cinco por cento) do valor inicial atualizado do contrato.

16.3 As alterações contratuais deverão ser promovidas mediante celebração de termo aditivo, submetido à prévia aprovação da consultoria jurídica do contratante, salvo nos casos de justificada necessidade de antecipação de seus efeitos, hipótese em que a formalização do aditivo deverá ocorrer no prazo máximo de 1 (um) mês (art. 132 da Lei nº 14.133, de 2021).

16.4 Registros que não caracterizam alteração do contrato podem ser realizados por simples apostila, dispensada a celebração de termo aditivo, na forma do art. 136 da Lei nº 14.133, de 2021.

CLÁUSULA DÉCIMA SÉTIMA – PUBLICAÇÃO

17.1 Incumbirá ao contratante divulgar o presente instrumento no Portal Nacional de Contratações Públicas (PNCP), na forma prevista no art. 94 da Lei 14.133, de 2021, bem como no respectivo sítio oficial do Município na Internet.

CLÁUSULA DÉCIMA OITAVA– FORO (art. 92, §1º)

18.1 Fica eleito o Foro da Comarca de BALSAS, Estado do Maranhão, para dirimir os litígios que decorrerem da execução deste Termo de Contrato que não puderem ser compostos pela conciliação, conforme art. 92, §1º, da Lei nº 14.133/21.

[Local], [dia] de [mês] de [ano].

Representante legal do CONTRATANTE

Representante legal do CONTRATADO

TESTEMUNHAS:

1-

2-

PMNC/MA
Folha: 000223
Rubrica:

ANEXO – PROJETO BASICO

O REFERIDO PROJETO E SUAS APENDICES ESTAO ANEXADO AO FINAL DESTE EDITAL

Prefeitura Mun. de Nova Colinas-MA
000224
Assinatura

PRFEITURA MUNICIPAL NOVA COLINAS/MA.

MEMORIAL DESCRITIVO

MEMORIAL DESCRITIVO PARA IMPLANTAÇÃO DE 16 MELHORIAS SANITÁRIAS, DOMICILIARES A SEREM IMPLANTADAS NAS AREAS PERIFERICAS DO MUNICÍPIO NOVA COLINAS/MA.

1- EVOLUÇÃO HISTÓRICA.

Nova Colinas é um município brasileiro do estado do Maranhão. A população estimada no Instituto Brasileiro de Geografia e Estatística (IBGE) em 2022 era de 5 021 habitantes.[6]O crescimento do povoado motivou o movimento pela emancipação, consolidada após plebiscito em 16 de junho de 1994. Em 10 de novembro do mesmo ano, a Lei Estadual nº 6.141 elevou Feira Nova à categoria de município, desmembrado de Riachão. A instalação oficial ocorreu em 1º de janeiro de 1997.

A Igreja de Santa Ana é um dos marcos religiosos de Nova Colinas. Em sua lateral, há uma estátua que retrata Santa Ana e Nossa Senhora segurando um pergaminho com os algarismos romanos de I a X. Esse símbolo, associado aos Dez Mandamentos, reforça o caráter devocional do local, que serve como ponto de referência para a comunidade católica da cidade.

Praça Hamilton Ribeiro

A Praça Hamilton Ribeiro é um dos principais locais de eventos e convivência em Nova Colinas. Inaugurada em 2021 durante as comemorações dos 25 anos de emancipação política do município, a praça está localizada no centro da cidade. O espaço serve como ponto de encontro para eventos cívicos, culturais e de lazer.

2- MÃO-DE-OBRA

No município, já se encontra em pequena escala, mão de obra especializada em construção civil, tais como pedreiros, carpinteiros, encanadores, bombeiros e eletricistas. Portanto para a execução dos serviços constantes deste projeto será utilizada mão de obra do próprio município, ou ainda recorrer a outras praças de maior desenvolvimento.

3- MATERIAIS DE CONSTRUÇÃO

No município setor comercial é pequeno e não fornece todos os materiais para obras de saneamentos como tubos, conexões etc. Portanto para a execução dos serviços, poucos materiais poderão ser adquiridos na sede do município. Dessa forma haverá necessidade de recorrer a outras praças de maior desenvolvimento.

4- FIRMAS DE ENGENHARIA

O município não dispõe de muitas Firmas de Engenharia legalmente instaladas sendo, necessário contratá-las em outras praças mais desenvolvidas.

IURY GUSTAVO MENDONÇA DE SOUSA
Assinado de forma digital por IURY GUSTAVO MENDONÇA DE SOUSA
Dados: 2026.03.05 20:28:49 -03'00'

Prefeitura Mun. de Nova Colinas-MA
Fls. 000225
Assinatura

5- ENERGIA ELÉTRICA

A sede do município, assim como nos povoados onde serão implantadas as melhorias, são servidos por energia elétrica fornecida pela equatorial, em baixa e alta tensão, trifásica, bifásica e monofásica de 220, 440 e 380 Volts.

6- CONDIÇÕES SANITÁRIAS

Nas localidades, onde serão construídas as melhorias, dispõe de Sistemas de Abastecimento de água, entretanto sem esgotamento sanitário.

ÁGUA - A sede do Município conta com sistema de distribuição d´água, gerenciado pela CAEMA, concessionária estadual, com taxa de cobertura em torno de 90%.

LIXO - Existe coleta de lixo na sede do Município que é feito por carroças e caçambas, entretanto ainda não dispõe de um local adequado para o tratamento adequado, o lixo é recolhido e depositado em um terreno fora do perímetro urbano.

ESGOTO

Não existe sistema de esgotamento sanitário na sede do Município, nem na localidade onde serão implantadas as Melhorias Sanitárias na maioria das residências não existem o sistema de tratamento do esgoto e os dejetos humanos são expostos no solo contaminado-os e quando das chuvas, são carreados para o leito dos mananciais superficiais ou até mesmo para os poços sem proteção sanitária, dos quais a população utilizam para o consumo diário. Este hábito tem gerado uma série de doenças entéricas de transmissão hídrica como diarréias infecciosas, que atingem principalmente as crianças.

7- DESENVOLVIMENTO ECONÔMICO E FINANCEIRO

No município, a agricultura é utilizada apenas como subsistência, produzem milho, arroz, mandioca e feijão. A farinha de mandioca e babaçu são os produtos de exportação do município. O município destaca-se pelo grande número de fazendas de gado de corte, caprinos e ovinos. O comércio é considerado de pequeno de porte, pois ainda depende de alguns municípios vizinhos mais desenvolvidos, ou mesmo a capital São Luís, na sede do município existe pequenas indústrias de beneficiamento de arroz.

8- SITUAÇÃO CULTURAL

A rede escolar do município experimentou uma melhoria significativa após a implantação do FUNDEB. Existe escola do ensino médio na sede do município e foram construídas várias escolas municipais de nível fundamental na zona rural.

9- SITUAÇÃO DA SAÚDE PÚBLICA

O município dispõe para atendimento de sua população de 01 Hospital, existe Postos de Saúde em funcionamento assim como conta com equipes do PSF. Os casos mais graves de saúde são encaminhados para os municípios vizinhos de maior porte, ou mesmo a capital São Luís ou Teresina.

Prefeitura Mun. de Nova Colinas-MA
Fls. 000226
Assinatura

SISTEMA PROPOSTO

01-INTRODUÇÃO

Em função das precárias situações sanitárias principalmente da zona rural e da periferia da zona urbana da sede do município, a incidência de doenças parasitárias, que acometem principalmente as famílias menos favorecidas, é bastante elevada, o que vem onerando consideravelmente o custo com tratamento da saúde pública. Esta situação tem contribuído decisivamente com o baixo nível de qualidade de vida das pessoas e estender as ações de saneamento básico intradomicílio torna-se, portanto, uma poderosa arma na busca de melhores níveis de saúde e de vida para o homem, considerando o poder de interferência desta ação na mudança do quadro epidemiológico do município e a sua contribuição para a proteção e preservação do meio ambiente.

02-OBJETIVO

A realização deste projeto tem o objetivo, ao evitar a contaminação do solo, do homem e das águas de abastecimento e contribuir decisivamente com a prevenção de uma série de doenças como Febre Tifóide e Para tifóide, Disenteria Bacilar, Cólera, Gastrenterite aguda e diarréias, Hepatite A e B, e Disenteria amebiana, e conseqüentemente, aumentar as vidas médias do homem, proporcionando-lhe melhores condições de sobrevivência.

03-PROPOSTA DE SOLUÇÃO

Considerando que a qualidade da saúde pública depende fundamentalmente da saúde preventiva, e que a falta de saneamento gera incidências elevadas de doenças que poderiam ser evitadas.

O município pleiteia construir 16 Melhorias Sanitárias Domiciliares no Município, que serão compostas por: Banheiro com reservatório elevado de 310 litros, chuveiro, lavatório e vaso sanitário; Tanque Séptico, filtro tanque de lavar roupas e Sumidouro beneficiando diretamente 16 famílias todos de baixa renda e que ainda não tenha a melhoria.

A solução adotada para este projeto, que tem como proposta dar destinação adequada aos dejetos humanos, permitira um tratamento primário do esgoto domiciliar, para em seguida após o tratamento anaeróbico o liquido convergir para um sumidouro, onde será absorvido pelo solo. Vale ressaltar que nos povoados onde serão implantadas essas existem sistemas de abastecimento d´água e que o solo possui um bom nível de absorção

A execução deste projeto possibilitará ao município um melhor controle da situação sanitária existente, possibilitando desta forma melhores condições de vida à população rural.

04-JUSTIFICATIVA DA SOLUÇÃO ADOTADA

Os elevados custos da implantação de um sistema público e coletivo de esgotamento sanitário e os constantes problemas causados pela falta de um destino adequado dos dejetos humanos neste município levaram-nos a propor a solução individual de esgotamento sanitário, através da implantação de privadas higiênicas com fossa séptica, que além de eficiente, possui um baixo custo se relacionado à solução coletiva.

05-ETAPAS DE PLANEJAMENTO DA EXECUÇÃO

A execução do projeto deverá seguir rigorosamente suas especificações, em uma única etapa, abrangendo a construção dos abrigos, construção do tanque séptico, construção do sumidouro e instalações hidro-sanitárias. A construção devera ser executada em duas etapas, sendo que cada etapa deverá ter seu percentual de obra concluída integralmente, para poder iniciar a etapa subseqüente até a conclusão final da obra definitivamente, ou seja, 100%.


Prefeitura Mun. de Nova Colinas-MA
Fls 000227
Assinatura

06-CUSTOS DE IMPLANTAÇÃO

O custo de implantação deste projeto está orçado em **R$ 421.242,67** (quatrocentos e vinte e um mil reais, duzentos e quarenta e dois reais e sessenta e sete centavos) cuja participação é da União com recursos FUNASA. Nos custos estão incluídos os seguintes insumos: materiais, mão de obra, impostos, encargos sociais e BDI de 28,82%.

Durante a construção, a obra será supervisionada por técnicos da Secretaria de Saúde da Prefeitura Municipal e acompanhada através de fiscalização periódica de técnicos da FUNASA-MA.


Prefeitura Mun. de Nova Colinas-MA
000228
Assinatura

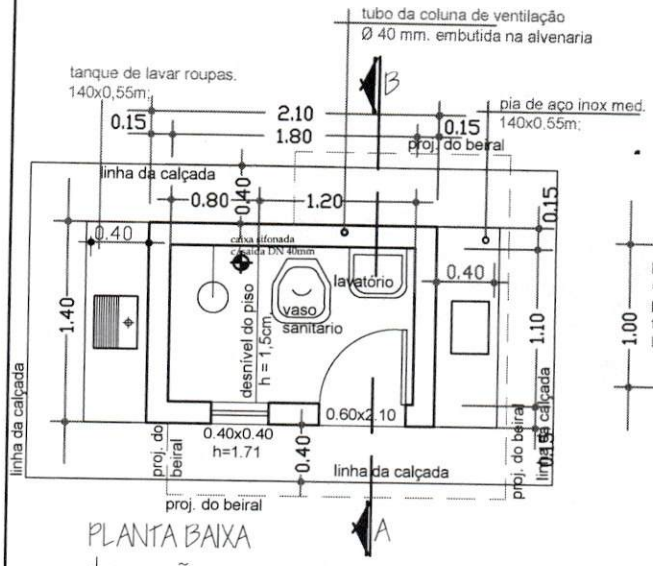

PLANTA BAIXA

observação:


O piso além de atender ao traço das especificações técnicas deverão ter o caimento no sentido da cx. sifonada. No recebimento, devera ser feito por parte da fiscalização o teste de caimento.

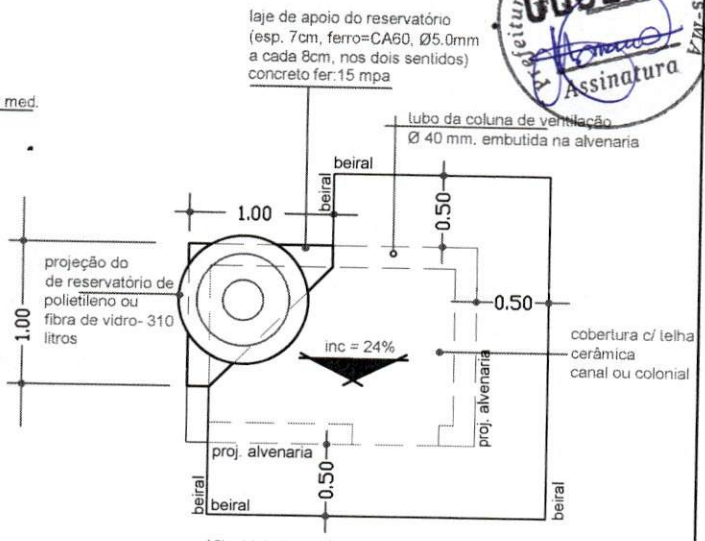

PLANTA DE COBERTURA

observação:


os frechais terão as mesmas dimensões dos caibros e não deverão ter nós, brancos e empenas

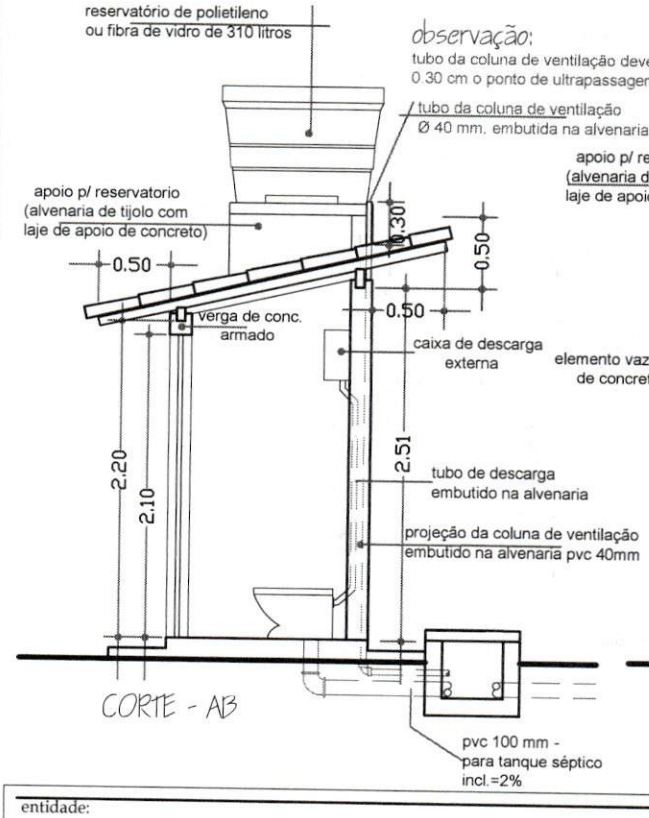

observação:

tubo da coluna de ventilação devera ultrapassar em 0.30 cm o ponto de ultrapassagem da telha

CORTE - AB

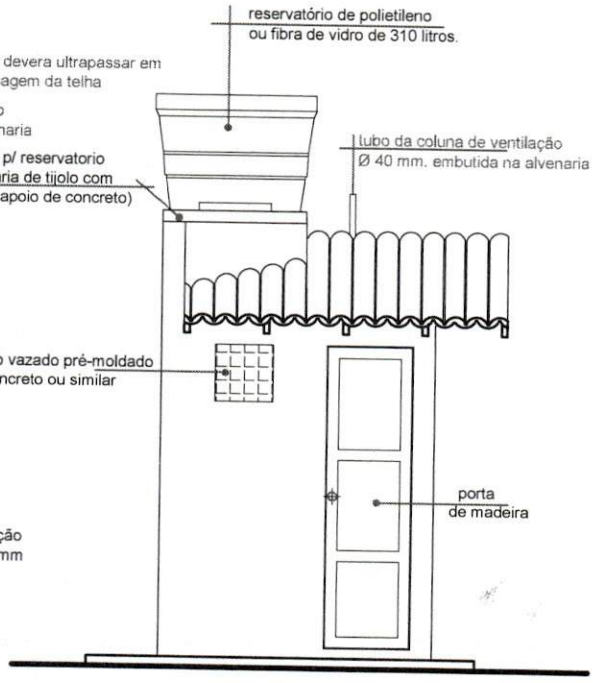

FACHADA PRINCIPAL

entidade:

título: **PROJETO DE IMPLANTAÇÃO DE:**
MELHORIA SANITÁRIA DOMICILIAR TIPO 2
(v. sanit., lavatório, chuveiro, t. séptico, sumidouro res. elevado, T.de lavar roupas, pia de cozinha e filtro ceramico)

discriminação:
PROJETO ARQUITETÔNICO
P. BAIXA, CORTE, FACHADA E COBERTURA

proprietário:

prancha nº
01/06

projeto:

resp. técnico:

escala: 1:50


desenho:

data: SETEMBRO/2025

Prefeitura Mun. de Nova Colinas
000229

OBSERVAÇÕES:

01- A distância mínima entre o abrigo e o tanque séptico é de 1.50m, entre o tanque séptico e o sumidouro é de 1.50m. O lay-out de locação do tanque séptico e do sumidouro **só poderá** ser alterado se houver problemas de declividade do terreno e ou insuficiencia de área para manter o lay-out.

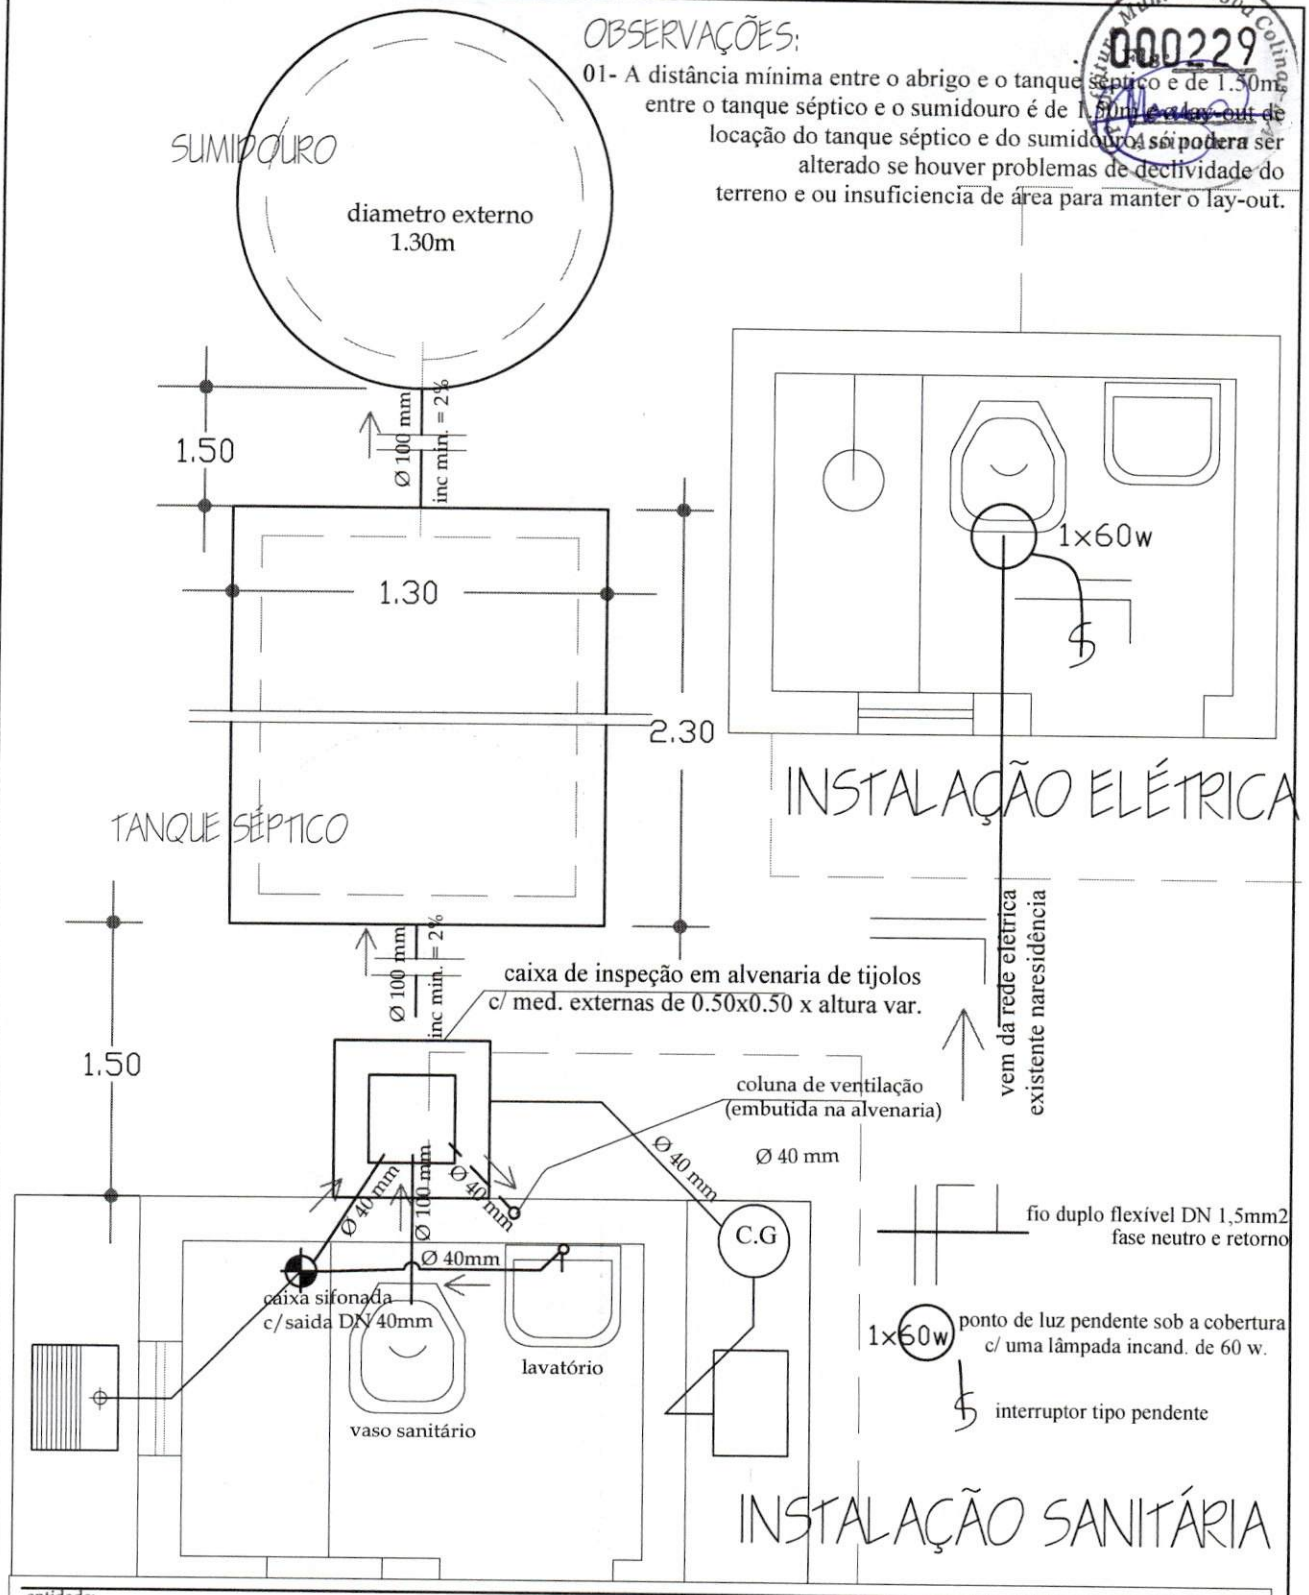

entidade:

PREFEITURA MUNICIPAL DE SAO BENEDITO DO RIO PRETO / MA

título:

PROJETO DE IMPLANTAÇÃO DE:
MELHORIA SANITÁRIA DOMICILIAR TIPO 2
(v. sanit., lavatório, chuveiro, t. séptico, sumidouro res. elevado, T. de lavar roupas, pia de cozinha e filtro ceramico)

discriminação:

INSTALAÇÃO SANITÁRIA E ELÉTRICA

prancha nº

02/06

projeto:

resp. técnico:


escala: 1:25

desenho:

data: SETEMBRO / 2025

SUMIDOURO: DETALHE DA FERRAGEM

Prefeitura Mun. de Nova Colinas-MA
000230
Assinatura

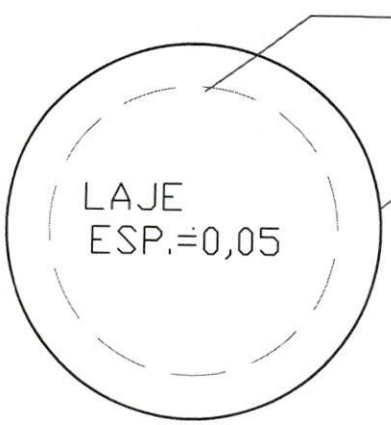

FORMA DA TAMPA


Nº	#	Q	UNI.	TOTAL
1	6.3	7	VAR.	6.65
2	6.3	7	VAR.	6.65

RESUMO
AÇO 6.3 ou 1 4"
COMP. TOTAL 13.30m.
PESO 3,325Kg.




ARMAÇÃO DA TAMPA

TANQUE SÉPTICO: DETALHE DA FERRAGEM

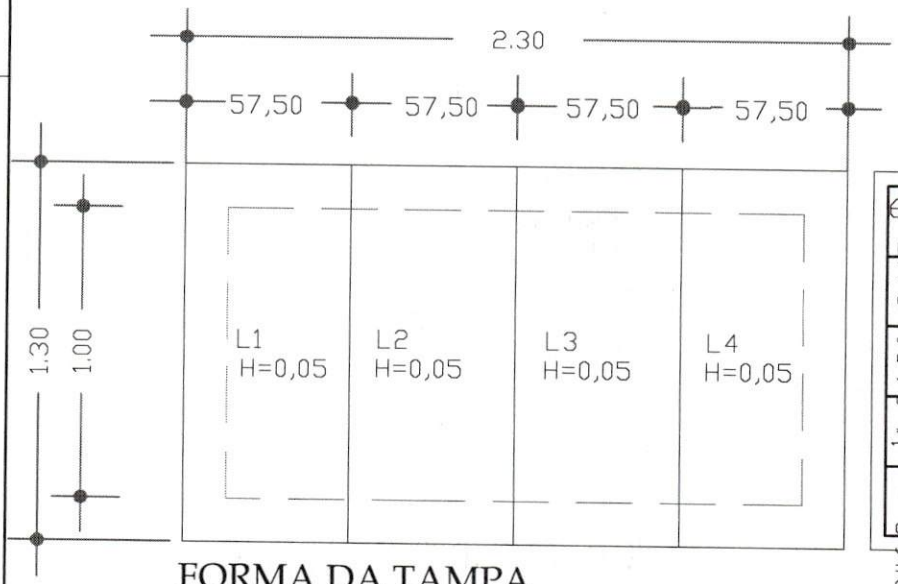

FORMA DA TAMPA

Nº	#	Q	UNI.	TOTAL
1	6.3	6	.55	3.30
2	6.3	5	1.26	6.30

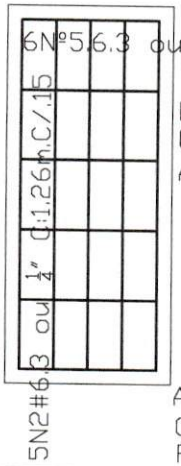

RESUMO PARA UMA PLACA
AÇO 6.3 ou 1/4"
COMP.TOTAL 9.60m.
PESO 2,400Kg

RESUMO PARA AS 4 PLACAS
AÇO 6.3 ou 1/4"
COMP.TOTAL 38.40
PESO 9,600Kg.

entidade:

título: **PROJETO DE IMPLANTAÇÃO DE:**
MELHORIA SANITÁRIA DOMICILIAR TIPO 2
(v. sanit., lavatório, chuveiro, t. séptico, sumidouro res. elevado, t. de lavar roupas, pia de cozinha e filtro ceramico)

discriminação: **FERRAGEM DO TANQUE SÉPTICO E DO SUMIDOURO**

proprietário

prancha nº 03/06


projeto:

resp. técnico:

escala: 1:25


desenho:

data: SETEMBRO/2025

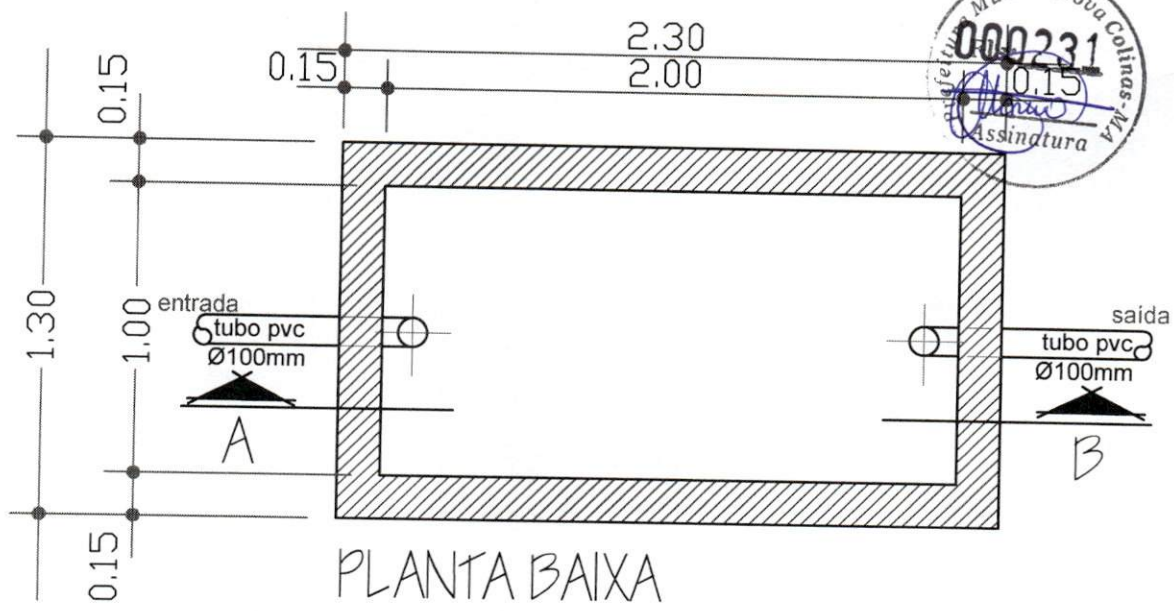

PLANTA BAIXA

TANQUE SÉPTICO

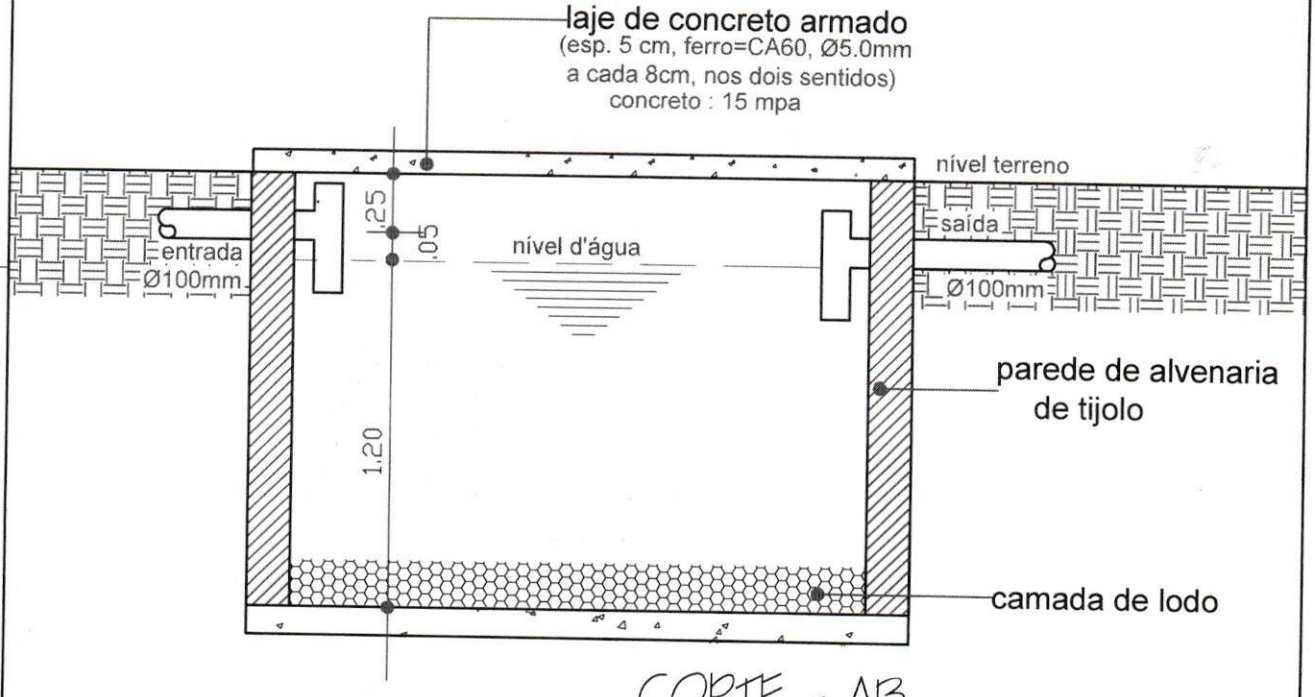
figure_laje de concreto armado
(esp. 5 cm, ferro=CA60, Ø5.0mm
a cada 8cm, nos dois sentidos)
concreto : 15 mpa
nível terreno
.25
.05
nível d'água
entrada
Ø100mm
saída
Ø100mm
parede de alvenaria
de tijolo
1.20
camada de lodo

CORTE - AB

entidade:

título: **PROJETO DE IMPLANTAÇÃO DE:**
MELHORIA SANITÁRIA DOMICILIAR TIPO 2
(v. sanit., lavatório, chuveiro, t. séptico, sumidouro res. elevado, T. de lavar roupas, pia de cozinha e filtro ceramico)

discriminação: TANQUE SÉPTICO
Planta Baixa e Corte

prancha nº 04/06


projeto:

resp. técnico:

escala: 1:25


desenho:

data: SETEMBRO/ 2025

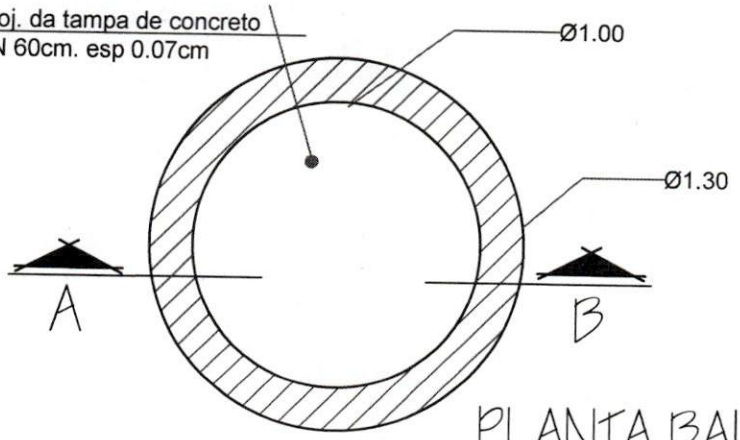

PLANTA BAIXA

SUMIDOURO DE ALVENARIA

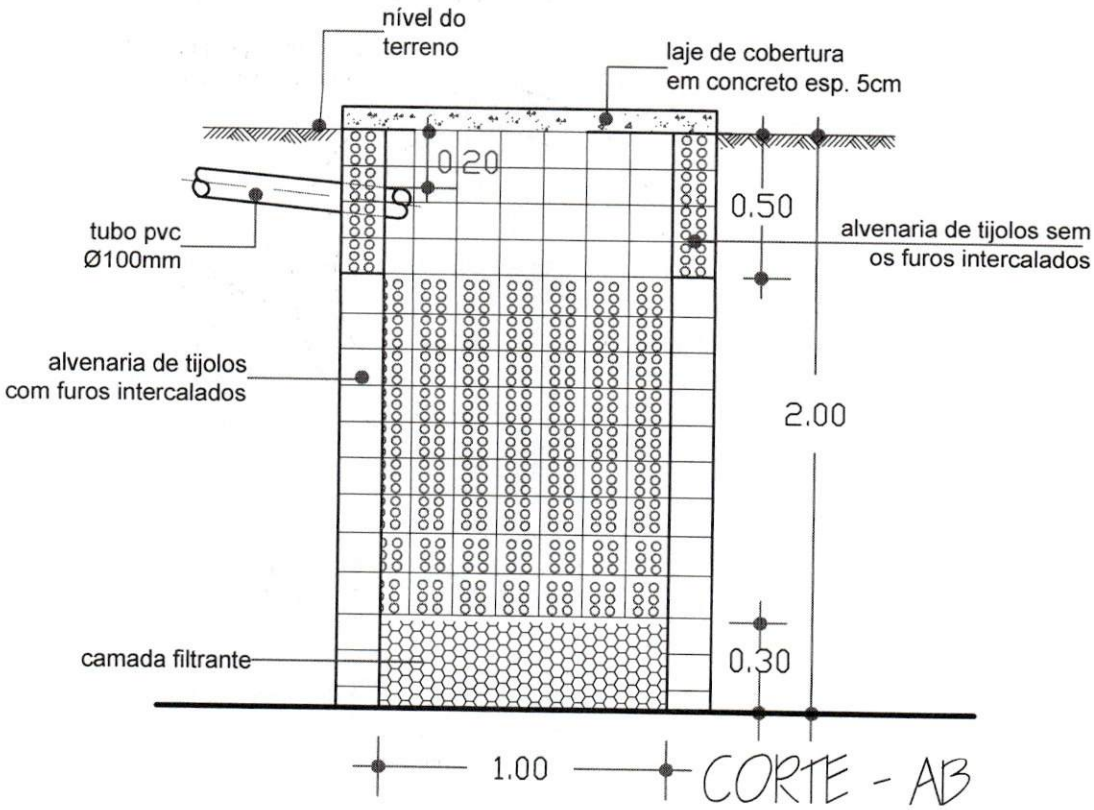

CORTE - AB

entidade:

título: **PROJETO DE IMPLANTAÇÃO DE: MELHORIA SANITÁRIA DOMICILIAR TIPO 2**
(v. sanit., lavatório, chuveiro, t. séptico, sumidouro res. elevado, T.de lavar roupas, pia de cozinha e filtro ceramico)

discriminação: SUMIDOURO DE ALVENARIA
Planta Baixa e Corte

prancha nº 05/06

projeto:

resp. técnico:

escala: 1:25

desenho:

data: SETEMBRO/2025


Prefeitura Mun. de Nova Colinas-MA
000232
Assinatura

ALTURAS EM RELAÇÃO AO PISO

reg. de gaveta de alimentação=1.80m.
reg. de pressão do chuveiro = 1.00m.
chuveiro = 2.10m.
caixa de descarga = 1.80m.
lavatório = 0.65m.

t.b. - torneira de boia
r.g. - registro de gaveta

Prefeitura Mun. de Nova Colinas-MA
000233
Assinatura

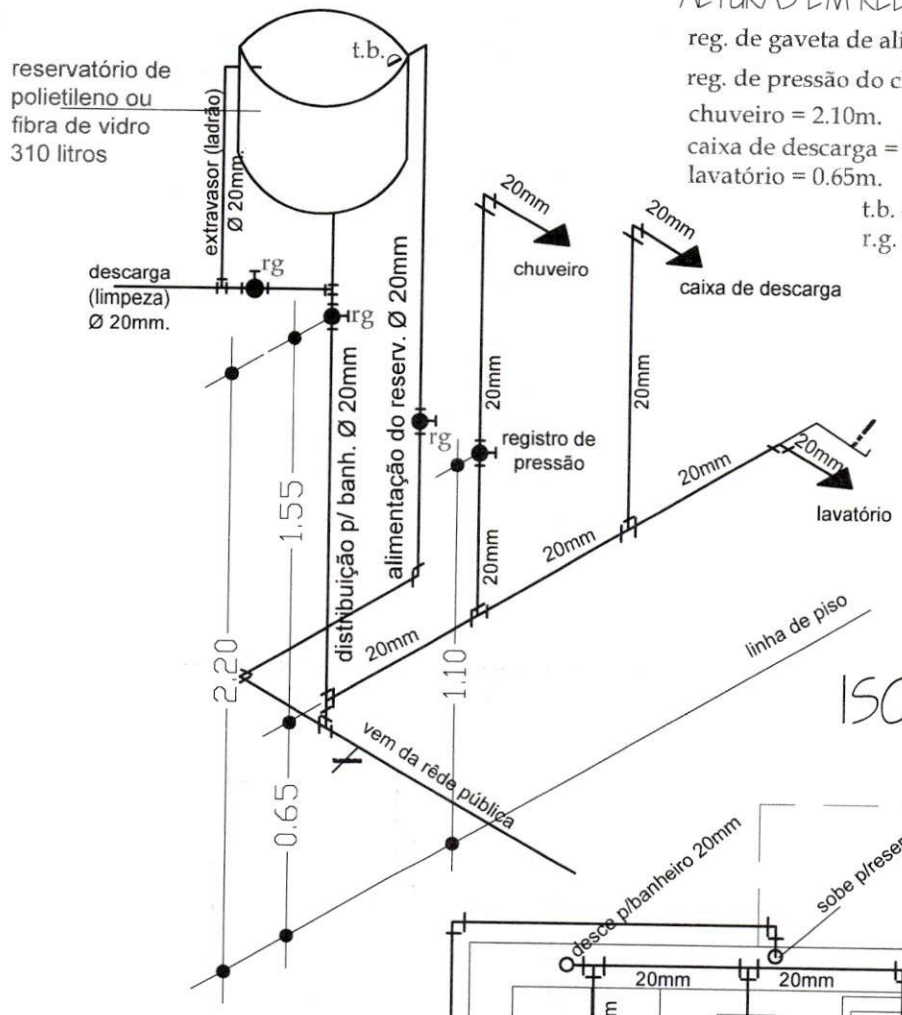

ISOMÉTRICO



INSTALAÇÃO HIDRÁULICA

entidade:

título: **PROJETO DE IMPLANTAÇÃO DE:**
MELHORIA SANITÁRIA DOMICILIAR TIPO 2
(v. sanit., lavatório, chuveiro, t. séptico, sumidouro , res. elevado, tanque de lavar roupas, pia de cozinha e filtro ceramico)

discriminação: **INSTALAÇÃO HIDRÁULICA**

proprietário:

projeto:

resp. técnico:


prancha nº 06/06

escala: 1:25


desenho:

data: SETEMBRO/2025


Prefeitura Mun. de Nova Colinas/MA
000234
Assinatura

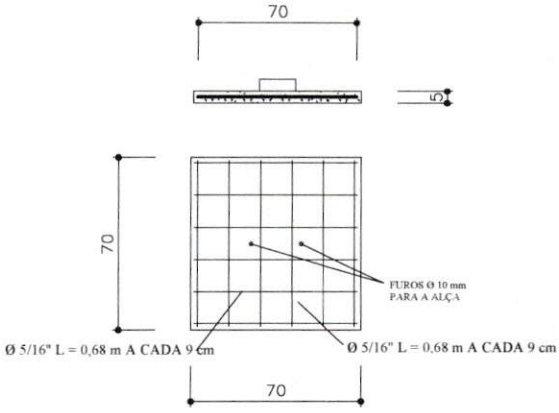


TAMPA

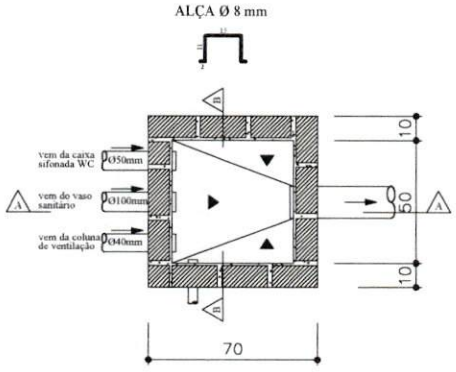

PLANTA

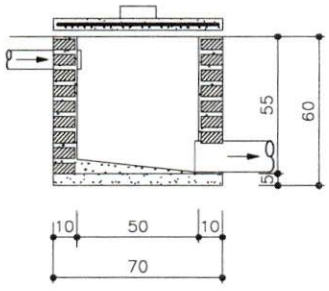


CORTE AA

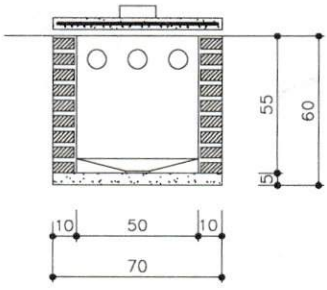

CORTE BB


TITULO: CAIXA DE PASSAGEM - DETALHES	DATA: DEZ / 2024	ESCALA: 1:25	ARQUIVO
	PRANCHA 01/01		
PROJETO	AUTORES		
	NOME: CREA:		
LOCALIDADE	NOME: CREA:		
MELHORIAS SANITÁRIA DOMICILIARES	DESENV.	DESENHO	VISTO


Prefeitura Mun. de Nova Colinas-MA
000235
Assinatura

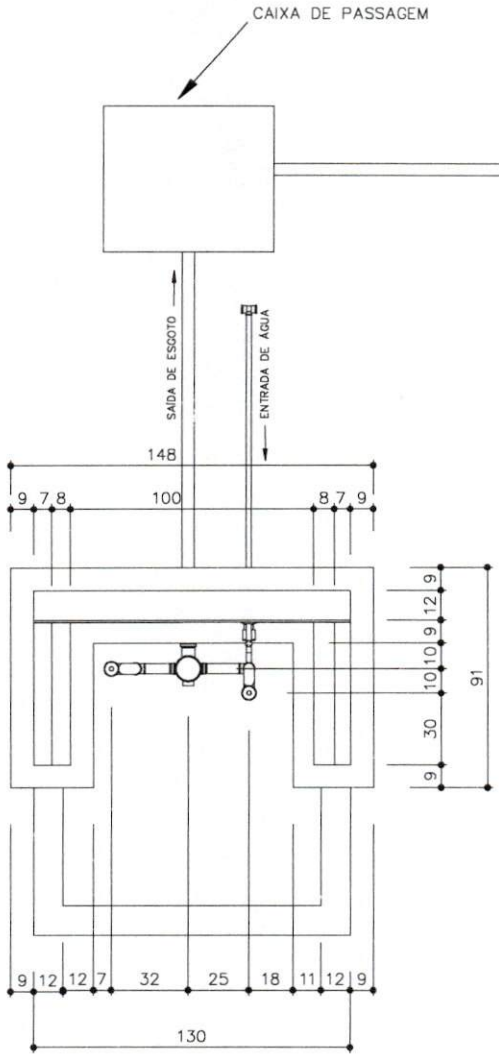

TITULO: TANQUE DE LAVAR ROUPA - VISTA TOPO		DATA: DEZ/2024	ESCALA: 1:25
		ARQUIVO:	
		PRANCHA 01/03	
PROJETO: MELHORIAS SANITÁRIAS DOMICILIARES		AUTORES	
		NOME: CREA:	
LOCALIDADE		NOME: CREA:	
FUNASA	MINISTERIO DA SAUDE FUNDACAO NACIONAL DE SAUDE	DESENV.	DESENHO / VISTO


Mun. de Nova Colinas-MA
000236
Assinatura

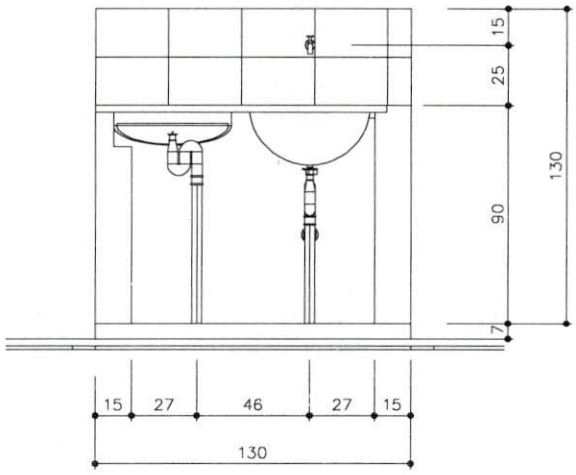


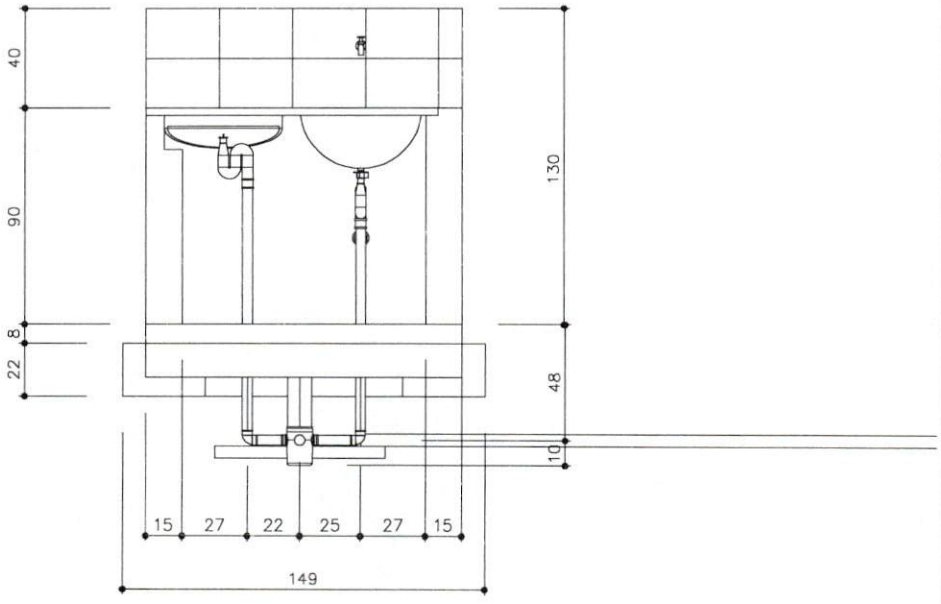


TITULO: TANQUE DE LAVAR ROUPA - VISTA NORTE	DATA: DEZ/2024	ESCALA: 1:25	ARQUIVO:
	PRANCHA 02/03		
PROJETO: MELHORIAS SANITÁRIAS DOMICILIARES	AUTORES		
LOCALIDADE	NOME: CREA:		
	NOME: CREA:		
FUNASA — MINISTERIO DA SAUDE, FUNDACAO NACIONAL DE SAUDE	DESENV.	DESENHO	VISTO

Prefeitura Mun. de Nova Colinas-MA
000237
Assinatura

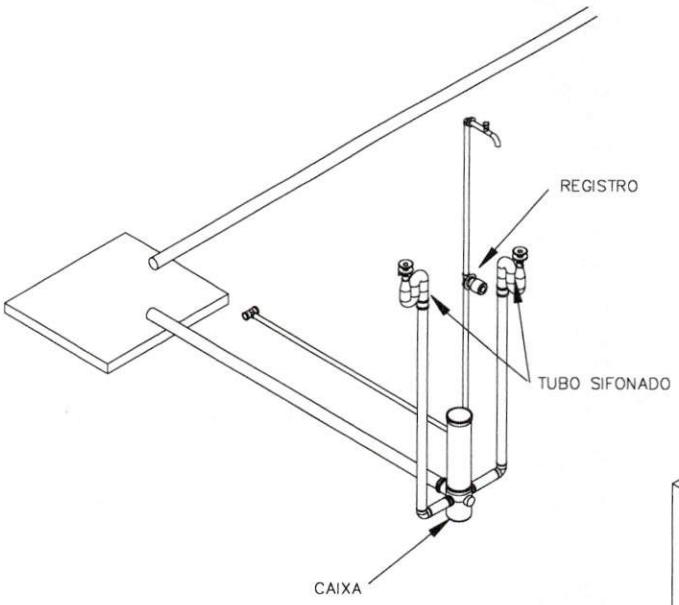

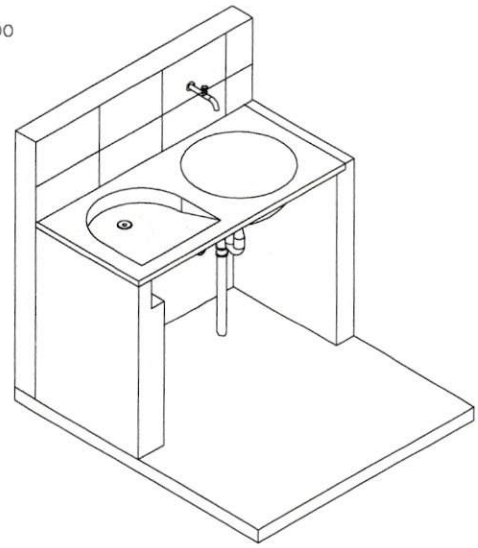

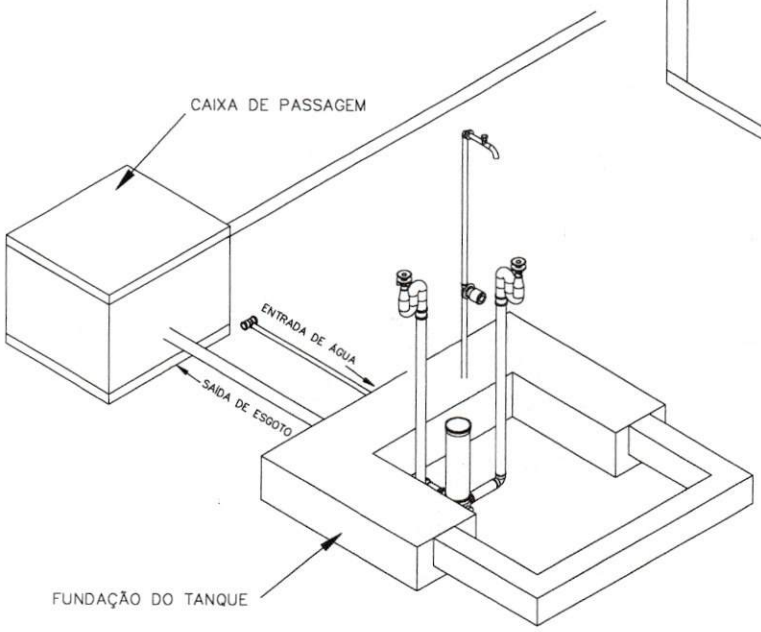

TITULO: TANQUE DE LAVAR ROUPA - ISOMÉTRICO 30	DATA: DEZ/2024	ESCALA: 1:25	ARQUIVO:
	PRANCHA 03/03		
PROJETO: MELHORIAS SANITÁRIAS DOMICILIARES	AUTORES		
	NOME: CREA:		
LOCALIDADE	NOME: CREA:		
FUNASA — MINISTERIO DA SAUDE, FUNDACAO NACIONAL DE SAUDE	DESENV.	DESENHO	VISTO

Nova Colinas
Prefeitura Municipal

RESUMO DO ORÇAMENTO

CLIENTE:	PREFEITURA MUNICIPAL DE NOVA COLINAS-MA
OBRA:	MELHORIAS SANITÁRIAS DOMICILIARES EM ÁREAS URBANAS DO MUNICÍPIO DE NOVA COLINAS/MA
LOCAL:	NA ZONA URBANA DO MUNICÍPIO DE NOVA COLINAS-MA.

DATA :
BDI : 28,82%
L.S. Hora: *98,31%*
L.S. Mês: *58,66%*

FONTE	VERSÃO
ORSE	2025/12
SEINFRA	028 SEM DESONERAÇÃO
SINAPI	2026/01 COM DESONERAÇÃO
SIURB	2025/07 COM DESONERAÇÃO
SMOP EDIF	2019/07 COM DESONERAÇÃO
PRÓPRIA	PROPRIA

1	SERVIÇOS PRELIMINARES	R$ 10.285,02	2,44
2	ABRIGO	R$ 222.669,27	52,86
3	RESERVATÓRIO EM POLIETILENO CAPACIDADE DE 310 LITROS	R$ 13.334,88	3,17
4	FOSSA SÉPTICA	R$ 79.821,60	18,95
5	SUMIDOURO	R$ 41.426,88	9,83
6	FILTRO DE BARRO	R$ 6.055,36	1,44
7	PIA DE COZINHA EM AÇO INOX	R$ 23.945,03	5,68
8	TANQUE DE LAVAR ROUPAS	R$ 19.430,62	4,61
9	CAIXA DE GORDURA	R$ 4.273,76	1,01
	VALOR BDI TOTAL:	R$ 94.241,58	100,00
	VALOR ORÇAMENTO:	R$ 327.000,84	
	VALOR TOTAL:	R$ 421.242,42	

IURY GUSTAVO MENDONÇA DE SOUSA

Assinado de forma digital por IURY GUSTAVO MENDONÇA DE SOUSA
Dados: 2026.03.13 10:55:00 -03'00'

Prefeitura Mun. de Nova Colinas-MA
Assinatura
000238

Nova Colinas
Prefeitura Municipal

PLANILHA ORÇAMENTÁRIA

CLIENTE:	PREFEITURA MUNICIPAL DE NOVA COLINAS-MA
OBRA:	MELHORIAS SANITÁRIAS DOMICILIARES EM ÁREAS URBANAS DO MUNICÍPIO DE NOVA COLINAS/MA
LOCAL:	NA ZONA URBANA DO MUNICÍPIO DE NOVA COLINAS-MA.

DATA :
BDI : 28,82%
L.S. Hora: 86,31%
L.S. Mês: 58,66%

FONTE	VERSÃO
ORSE	2025/12
SEINFRA	029 SEM DESONERAÇÃO
SINAPI	2026/01 COM DESONERAÇÃO
SEURB	2025/07 COM DESONERAÇÃO
SINOP EDIF	2019/07 COM DESONERAÇÃO
PRÓPRIA	PRÓPRIA

Prefeitura Mun. de Nova Colinas-MA
Assinatura

ITEM	CÓDIGO	DESCRIÇÃO	FONTE	UNID	QUANTIDADE	PREÇO UNITÁRIO R$		PREÇO TOTAL R$	PESO (%)
						SEM BDI	COM BDI		
1	SERVIÇOS PRELIMINARES							R$ 10.285,02	2,44
1.1	103689	FORNECIMENTO E INSTALAÇÃO DE PLACA DE OBRA COM CHAPA GALVANIZADA E ESTRUTURA DE MADEIRA. AF_03/2022_PS	SINAPI	M2	18,00	R$ 443,56	R$ 571,39	R$ 10.285,02	2,44
2	ABRIGO							R$ 222.669,27	52,86
2.1	88489	PINTURA LÁTEX ACRÍLICA PREMIUM, APLICAÇÃO MANUAL EM PAREDES, DUAS DEMÃOS. AF_04/2023	SINAPI	M2	353,60	R$ 15,77	R$ 20,31	R$ 7.181,62	1,70
2.2	102217	PINTURA TINTA DE ACABAMENTO (PIGMENTADA) A ÓLEO EM MADEIRA, 2 DEMÃOS. AF_01/2021	SINAPI	M2	50,40	R$ 16,81	R$ 21,65	R$ 1.091,16	0,26
2.3	S00642	COMPOSIÇÃO PARAMÉTRICA DE PONTO ELÉTRICO DE ILUMINAÇÃO, COM INTERRUPTOR SIMPLES, EM EDIFÍCIO RESIDENCIAL COM ELETRODUTO EMBUTIDO EM RASGOS NAS PAREDES, INCLUSO TOMADA, ELETRODUTO, CABO, RASGO E CHUMBAMENTO (SEM LUMINÁRIA E LÂMPADA). AF_11/2022	ORSE	UN	16,00	R$ 291,87	R$ 375,99	R$ 6.015,84	1,43
2.4	97609	LÂMPADA COMPACTA DE LED 6 W, BASE E27 - FORNECIMENTO E INSTALAÇÃO. AF_09/2024	SINAPI	UN	16,00	R$ 11,79	R$ 15,19	R$ 243,04	0,06
2.5	S03288	PONTO DE INTERRUPTOR 01 SEÇÃO PARALELA, APARENTE, COM ELETRODUTO DE FERRO GALVANIZADO Ø 3/4"	ORSE	PT	16,00	R$ 283,53	R$ 365,24	R$ 5.843,84	1,39
2.6	86931	VASO SANITÁRIO SIFONADO COM CAIXA ACOPLADA LOUÇA BRANCA, INCLUSO ENGATE FLEXÍVEL EM PLÁSTICO BRANCO, 1/2 X 40CM - FORNECIMENTO E INSTALAÇÃO. AF_01/2020	SINAPI	UN	16,00	R$ 544,22	R$ 701,06	R$ 11.216,96	2,66
2.7	86904	LAVATÓRIO LOUÇA BRANCA SUSPENSO, 29,5 X 39CM OU EQUIVALENTE, PADRÃO POPULAR - FORNECIMENTO E INSTALAÇÃO. AF_01/2020	SINAPI	UN	16,00	R$ 155,69	R$ 200,56	R$ 3.208,96	0,76
2.8	S01679	PONTO DE ESGOTO COM TUBO DE PVC RÍGIDO SOLDÁVEL DE Ø 40 MM (LAVATÓRIOS, MICTÓRIOS, RALOS SIFONADOS, ETC...)	ORSE	UN	16,00	R$ 76,80	R$ 98,93	R$ 1.582,88	0,38
2.9	S01683	PONTO DE ESGOTO COM TUBO DE PVC RÍGIDO SOLDÁVEL DE Ø 100 MM (VASO SANITÁRIO)	ORSE	PT	16,00	R$ 108,81	R$ 140,17	R$ 2.242,72	0,53
2.10	89707	CAIXA SIFONADA, PVC, DN 100 X 100 X 50 MM, JUNTA ELÁSTICA, FORNECIDA E INSTALADA EM RAMAL DE DESCARGA OU EM RAMAL DE ESGOTO SANITÁRIO. AF_08/2022	SINAPI	UN	16,00	R$ 48,31	R$ 62,23	R$ 995,68	0,24
2.11	97906	CAIXA ENTERRADA HIDRÁULICA RETANGULAR, EM ALVENARIA COM BLOCOS DE CONCRETO, DIMENSÕES INTERNAS: 0,6X0,6X0,6 M PARA REDE DE ESGOTO. AF_12/2020	SINAPI	UN	16,00	R$ 474,44	R$ 611,17	R$ 9.778,72	2,32
2.12	C0649	CAIXA INSPEÇÃO NO PASSEIO EM ALVENARIA DI=(50X50)CM, PADRÃO CAGECE	SEINFRA	UN	16,00	R$ 374,60	R$ 482,56	R$ 7.720,96	1,83
2.13	93358	ESCAVAÇÃO MANUAL DE VALA. AF_09/2024	SINAPI	M3	2,72	R$ 83,26	R$ 107,26	R$ 291,75	0,07
2.14	S01353	PONTO DE ÁGUA FRIA EMBUTIDO, C/MATERIAL PVC RÍGIDO ROSCÁVEL Ø 3/4"	ORSE	UN	16,00	R$ 187,98	R$ 242,16	R$ 3.874,56	0,92
2.15	S01200	PONTO DE ÁGUA FRIA EMBUTIDO, C/MATERIAL PVC RÍGIDO SOLDÁVEL Ø 25MM	ORSE	UN	32,00	R$ 118,03	R$ 152,05	R$ 4.865,60	1,16
2.16	S03689	TORNEIRA PLÁSTICA PARA LAVATÓRIO, HERC 1195, 1/2" OU SIMILAR	ORSE	UN	16,00	R$ 32,30	R$ 41,61	R$ 665,76	0,16
2.17	S02050	CHUVEIRO PLÁSTICO SEM REGISTRO	ORSE	UN	16,00	R$ 32,58	R$ 41,97	R$ 671,52	0,16
2.18	S01353	PONTO DE ÁGUA FRIA EMBUTIDO, C/MATERIAL PVC RÍGIDO ROSCÁVEL Ø 3/4"	ORSE	UN	16,00	R$ 187,98	R$ 242,16	R$ 3.874,56	0,92
2.19	106060	LAJE PRÉ-MOLDADA UNIDIRECIONAL, BIAPOIADA, PARA FORRO, ENCHIMENTO EM EPS, VIGOTA TRELIÇADA, ALTURA TOTAL DA LAJE "LT" = 12 CM (ENCHIMENTO+CAPA) = (8+4). AF_08/2025	SINAPI	M2	10,24	R$ 183,16	R$ 235,95	R$ 2.416,13	0,57
2.20	91295	PORTA DE MADEIRA FRISADA, SEMI-OCA (LEVE OU MÉDIA), 60X210CM, ESPESSURA DE 3CM, INCLUSO DOBRADIÇAS - FORNECIMENTO E INSTALAÇÃO. AF_10/2025	SINAPI	UN	16,00	R$ 418,93	R$ 539,67	R$ 8.634,72	2,05
2.21	93358	ESCAVAÇÃO MANUAL DE VALA. AF_09/2024	SINAPI	M3	1,92	R$ 83,26	R$ 107,26	R$ 205,94	0,05
2.22	101166	ALVENARIA DE EMBASAMENTO COM BLOCO ESTRUTURAL DE CERÂMICA, DE 14X19X29CM E ARGAMASSA DE ASSENTAMENTO COM PREPARO EM BETONEIRA. AF_05/2020	SINAPI	M3	5,60	R$ 672,49	R$ 866,30	R$ 4.851,28	1,15
2.23	104737	REATERRO MANUAL APILOADO COM SOQUETE. AF_10/2017	SINAPI	M3	16,00	R$ 21,22	R$ 27,34	R$ 437,44	0,10
2.24	95241	LASTRO DE CONCRETO MAGRO, APLICADO EM PISOS, LAJES SOBRE SOLO OU RADIERS, ESPESSURA DE 5 CM. AF_01/2024	SINAPI	M2	26,24	R$ 42,05	R$ 54,17	R$ 1.421,42	0,34
2.25	98679	PISO CIMENTADO, TRAÇO 1:3 (CIMENTO E AREIA), ACABAMENTO LISO, ESPESSURA 2,0 CM, PREPARO MECÂNICO DA ARGAMASSA. AF_09/2020	SINAPI	M2	39,36	R$ 42,66	R$ 54,95	R$ 2.162,83	0,51
2.26	87878	CHAPISCO APLICADO EM ALVENARIAS E ESTRUTURAS DE CONCRETO INTERNAS, COM COLHER DE PEDREIRO. ARGAMASSA TRAÇO 1:3 COM PREPARO MANUAL. AF_10/2022	SINAPI	M2	425,60	R$ 5,29	R$ 6,81	R$ 2.898,34	0,69
2.27	87536	EMBOÇO, EM ARGAMASSA TRAÇO 1:2:8, PREPARO MANUAL, APLICADO MANUALMENTE EM PAREDES INTERNAS DE AMBIENTES COM ÁREA MAIOR QUE 10M², E = 17,5MM, COM TALISCAS. AF_03/2024	SINAPI	M2	425,60	R$ 38,88	R$ 50,09	R$ 21.318,30	5,06
2.28	87530	MASSA ÚNICA, EM ARGAMASSA TRAÇO 1:2:8, PREPARO MANUAL, APLICADA MANUALMENTE EM PAREDES INTERNAS DE AMBIENTES COM ÁREA ENTRE 5M² E 10M², E = 17,5MM, COM TALISCAS. AF_03/2024	SINAPI	M2	425,60	R$ 42,51	R$ 54,76	R$ 23.305,86	5,53
2.29	87269	REVESTIMENTO CERÂMICO PARA PAREDES INTERNAS COM PLACAS TIPO ESMALTADA DE DIMENSÕES 25X35 CM APLICADAS NA ALTURA INTEIRA DAS PAREDES. AF_02/2023_PE	SINAPI	M2	188,80	R$ 71,23	R$ 91,76	R$ 17.324,29	4,11
2.30	92539	TRAMA DE MADEIRA COMPOSTA POR RIPAS, CAIBROS E TERÇAS PARA TELHADOS DE ATÉ 2 ÁGUAS PARA TELHA CERÂMICA OU DE CONCRETO, INCLUSO TRANSPORTE VERTICAL. AF_10/2025	SINAPI	M2	87,36	R$ 83,00	R$ 106,92	R$ 9.340,53	2,22
2.31	94201	TELHAMENTO COM TELHA CERÂMICA CAPA-CANAL, TIPO COLONIAL, COM ATÉ 2 ÁGUAS, INCLUSO TRANSPORTE VERTICAL. AF_07/2019	SINAPI	M2	87,36	R$ 53,96	R$ 69,51	R$ 6.072,39	1,44
2.32	95241	LASTRO DE CONCRETO MAGRO, APLICADO EM PISOS, LAJES SOBRE SOLO OU RADIERS, ESPESSURA DE 5 CM. AF_01/2024	SINAPI	M2	31,68	R$ 42,05	R$ 54,17	R$ 1.716,11	0,41
2.33	87246	REVESTIMENTO CERÂMICO PARA PISO COM PLACAS TIPO ESMALTADA DE DIMENSÕES 35X35 CM APLICADA EM AMBIENTES DE ÁREA MENOR QUE 5 M2. AF_02/2023_PE	SINAPI	M2	51,52	R$ 77,19	R$ 99,44	R$ 5.123,15	1,22
2.34	103323	ALVENARIA DE VEDAÇÃO DE BLOCOS CERÂMICOS FURADOS NA VERTICAL DE 9X19X39 CM (ESPESSURA 9 CM) E ARGAMASSA DE ASSENTAMENTO COM PREPARO MANUAL. AF_12/2021	SINAPI	M2	258,40	R$ 61,85	R$ 79,68	R$ 20.589,31	4,89
2.35	101161	ALVENARIA DE VEDAÇÃO COM ELEMENTO VAZADO DE CONCRETO (COBOGÓ) DE 7X50X50CM E ARGAMASSA DE ASSENTAMENTO COM PREPARO EM BETONEIRA. AF_05/2020	SINAPI	M2	4,00	R$ 240,56	R$ 309,89	R$ 1.239,56	0,29
2.36	102487	CONCRETO CICLÓPICO FCK = 15MPA, 30% PEDRA DE MÃO EM VOLUME REAL, INCLUSIVE LANÇAMENTO. AF_05/2021	SINAPI	M3	9,28	R$ 664,30	R$ 855,75	R$ 7.941,36	1,89
2.37	101166	ALVENARIA DE EMBASAMENTO COM BLOCO ESTRUTURAL DE CERÂMICA, DE 14X19X29CM E ARGAMASSA DE ASSENTAMENTO COM PREPARO EM BETONEIRA. AF_05/2020	SINAPI	M3	4,64	R$ 672,49	R$ 866,30	R$ 4.019,63	0,95
2.38	99059	LOCAÇÃO CONVENCIONAL DE OBRA, UTILIZANDO GABARITO DE TÁBUAS CORRIDAS PONTALETADAS A CADA 2,00M - 2 UTILIZAÇÕES. AF_03/2024	SINAPI	M	112,00	R$ 63,31	R$ 81,56	R$ 9.134,72	2,17
2.39	93358	ESCAVAÇÃO MANUAL DE VALA. AF_09/2024	SINAPI	M3	10,72	R$ 83,26	R$ 107,26	R$ 1.149,83	0,27
3	RESERVATÓRIO EM POLIETILENO CAPACIDADE DE 310 LITROS							R$ 13.334,88	3,17
3.1	S05046	CAIXA D'AGUA DE POLIETILENO - INSTALADA, EXCETO BASE DE APOIO, CAP. 310 LITROS	ORSE	UN	16,00	R$ 646,97	R$ 833,43	R$ 13.334,88	3,17
4	FOSSA SÉPTICA							R$ 79.821,60	18,95

Prefeitura Mun. de Nova Colinas-MA
000240
Assinatura

Nova Colinas
Prefeitura Municipal

PLANILHA ORÇAMENTÁRIA

CLIENTE:	PREFEITURA MUNICIPAL DE NOVA COLINAS-MA.
OBRA:	MELHORIAS SANITÁRIAS DOMICILIARES EM ÁREAS URBANAS DO MUNICÍPIO DE NOVA COLINAS/MA
LOCAL:	NA ZONA URBANA DO MUNICÍPIO DE NOVA COLINAS-MA.

DATA :
BDI : 28,82%
L.S. Hora: 86,31%
L.S. Mês: 58,66%

FONTE	VERSÃO
ORSE	2025/12
SEINFRA	028 SEM DESONERAÇÃO
SINAPI	2026/01 COM DESONERAÇÃO
SIURB	2025/07 COM DESONERAÇÃO
SINOP EDIF	2019/07 COM DESONERAÇÃO
PRÓPRIA	PRÓPRIA

ITEM	CÓDIGO	DESCRIÇÃO	FONTE	UNID	QUANTIDADE	PREÇO UNITÁRIO R$		PREÇO TOTAL R$	PESO (%)
						SEM BDI	COM BDI		
4.1	98082	TANQUE SÉPTICO RETANGULAR, EM ALVENARIA COM BLOCOS DE CONCRETO, DIMENSÕES INTERNAS: 1,0 X 2,0 X H=1,4 M, VOLUME ÚTIL: 2000 L (PARA 5 CONTRIBUINTES). AF_12/2020	SINAPI	UN	16,00	R$ 3.872,73	R$ 4.988,85	R$ 79.821,60	18,95
5	**SUMIDOURO**							**R$ 41.426,88**	**9,83**
5.1	S01732	SUMIDOURO PAREDES COM BLOCOS CERÂMICOS 6 FUROS E DIMENSÕES INTERNAS DE 2,00 X 1,00 X 0,80 M	ORSE	UN	16,00	R$ 2.009,92	R$ 2.589,18	R$ 41.426,88	9,83
6	**FILTRO DE BARRO**							**R$ 6.055,36**	**1,44**
6.1	78046	FILTRO TIPO CUNO C/ ELEM. FILTR. CARVÃO/POLIPROPILENO 360 L/H	SIURB	UN	16,00	R$ 293,79	R$ 378,46	R$ 6.055,36	1,44
7	**PIA DE COZINHA EM AÇO INOX**							**R$ 23.945,03**	**5,68**
7.1	103323	ALVENARIA DE VEDAÇÃO DE BLOCOS CERÂMICOS FURADOS NA VERTICAL DE 9X19X39 CM (ESPESSURA 9 CM) E ARGAMASSA DE ASSENTAMENTO COM PREPARO MANUAL. AF_12/2021	SINAPI	M2	53,12	R$ 61,85	R$ 79,68	R$ 4.232,60	1,00
7.2	87878	CHAPISCO APLICADO EM ALVENARIAS E ESTRUTURAS DE CONCRETO INTERNAS, COM COLHER DE PEDREIRO. ARGAMASSA TRAÇO 1:3 COM PREPARO MANUAL. AF_10/2022	SINAPI	M2	53,12	R$ 5,29	R$ 6,81	R$ 361,75	0,09
7.3	87536	EMBOÇO, EM ARGAMASSA TRAÇO 1:2:8, PREPARO MANUAL, APLICADO MANUALMENTE EM PAREDES INTERNAS DE AMBIENTES COM ÁREA MAIOR QUE 10M², E = 17,5MM, COM TALISCAS. AF_03/2024	SINAPI	M2	53,12	R$ 38,88	R$ 50,09	R$ 2.660,78	0,63
7.4	87530	MASSA ÚNICA, EM ARGAMASSA TRAÇO 1:2:8, PREPARO MANUAL, APLICADA MANUALMENTE EM PAREDES INTERNAS DE AMBIENTES COM ÁREA ENTRE 5M² E 10M², E = 17,5MM, COM TALISCAS. AF_03/2024	SINAPI	M2	53,12	R$ 42,51	R$ 54,76	R$ 2.908,85	0,69
7.5	86936	CUBA DE EMBUTIR DE AÇO INOXIDÁVEL MÉDIA, INCLUSO VÁLVULA TIPO AMERICANA E SIFÃO TIPO GARRAFA EM METAL CROMADO - FORNECIMENTO E INSTALAÇÃO. AF_01/2020	SINAPI	UN	16,00	R$ 628,73	R$ 809,93	R$ 12.958,88	3,08
7.6	87269	REVESTIMENTO CERÂMICO PARA PAREDES INTERNAS COM PLACAS TIPO ESMALTADA DE DIMENSÕES 25X35 CM APLICADAS NA ALTURA INTEIRA DAS PAREDES. AF_02/2023_PE	SINAPI	M2	8,96	R$ 71,23	R$ 91,76	R$ 822,17	0,20
8	**TANQUE DE LAVAR ROUPAS**							**R$ 19.430,62**	**4,61**
8.1	86929	TANQUE DE MÁRMORE SINTÉTICO SUSPENSO, 22L OU EQUIVALENTE, INCLUSO SIFÃO FLEXÍVEL EM PVC, VÁLVULA PLÁSTICA E TORNEIRA DE METAL CROMADO PADRÃO POPULAR - FORNECIMENTO E INSTALAÇÃO. AF_01/2020	SINAPI	UN	16,00	R$ 357,36	R$ 460,35	R$ 7.365,60	1,75
8.2	103323	ALVENARIA DE VEDAÇÃO DE BLOCOS CERÂMICOS FURADOS NA VERTICAL DE 9X19X39 CM (ESPESSURA 9 CM) E ARGAMASSA DE ASSENTAMENTO COM PREPARO MANUAL. AF_12/2021	SINAPI	M2	53,12	R$ 61,85	R$ 79,68	R$ 4.232,60	1,00
8.3	87878	CHAPISCO APLICADO EM ALVENARIAS E ESTRUTURAS DE CONCRETO INTERNAS, COM COLHER DE PEDREIRO. ARGAMASSA TRAÇO 1:3 COM PREPARO MANUAL. AF_10/2022	SINAPI	M2	53,12	R$ 5,29	R$ 6,81	R$ 361,75	0,09
8.4	87536	EMBOÇO, EM ARGAMASSA TRAÇO 1:2:8, PREPARO MANUAL, APLICADO MANUALMENTE EM PAREDES INTERNAS DE AMBIENTES COM ÁREA MAIOR QUE 10M², E = 17,5MM, COM TALISCAS. AF_03/2024	SINAPI	M2	53,12	R$ 38,88	R$ 50,09	R$ 2.660,78	0,63
8.5	87530	MASSA ÚNICA, EM ARGAMASSA TRAÇO 1:2:8, PREPARO MANUAL, APLICADA MANUALMENTE EM PAREDES INTERNAS DE AMBIENTES COM ÁREA ENTRE 5M² E 10M², E = 17,5MM, COM TALISCAS. AF_03/2024	SINAPI	M2	53,12	R$ 42,51	R$ 54,76	R$ 2.908,85	0,69
8.6	88489	PINTURA LÁTEX ACRÍLICA PREMIUM, APLICAÇÃO MANUAL EM PAREDES, DUAS DEMÃOS. AF_04/2023	SINAPI	M2	53,12	R$ 15,77	R$ 20,31	R$ 1.078,87	0,26
8.7	87269	REVESTIMENTO CERÂMICO PARA PAREDES INTERNAS COM PLACAS TIPO ESMALTADA DE DIMENSÕES 25X35 CM APLICADAS NA ALTURA INTEIRA DAS PAREDES. AF_02/2023_PE	SINAPI	M2	8,96	R$ 71,23	R$ 91,76	R$ 822,17	0,20
9	**CAIXA DE GORDURA**							**R$ 4.273,76**	**1,01**
9.1	98102	CAIXA DE GORDURA SIMPLES, CIRCULAR, EM CONCRETO PRÉ-MOLDADO, DIÂMETRO INTERNO = 0,4 M, ALTURA INTERNA = 0,4 M. AF_12/2020	SINAPI	UN	16,00	R$ 207,35	R$ 267,11	R$ 4.273,76	1,01

VALOR BDI TOTAL:	R$ 94.241,58
VALOR ORÇAMENTO:	R$ 327.000,84
VALOR TOTAL:	R$ 421.242,42

Prefeitura Mun. de Nova Colinas-MA
000241
Assinatura

Nova Colinas
Prefeitura Municipal

RELATÓRIO ANALÍTICO - COMPOSIÇÕES DE CUSTOS

CLIENTE:	PREFEITURA MUNICIPAL DE NOVA COLINAS-MA
OBRA:	MELHORIAS SANITÁRIAS DOMICILIARES EM ÁREAS URBANAS DO MUNICÍPIO DE NOVA COLINAS/MA
LOCAL:	NA ZONA URBANA DO MUNICÍPIO DE NOVA COLINAS-MA.

DATA : L.S. Horista: 88,21%
BDI : 28,82% L.S. Mensalista: 56,06%

FONTE	VERSÃO
ORSE	2025/12
SEINFRA	028 SEM DESONERAÇÃO
SINAPI	2026/01 COM DESONERAÇÃO
SIURB	2025/07 COM DESONERAÇÃO
SMOP EDIF	2019/07 COM DESONERAÇÃO
PRÓPRIA	PROPRIA

1.1. 103689 FORNECIMENTO E INSTALAÇÃO DE PLACA DE OBRA COM CHAPA GALVANIZADA E ESTRUTURA DE MADEIRA. AF_03/2022_PS (M2)

Material		FONTE	UNID	COEFICIENTE	PREÇO UNITÁRIO	TOTAL
00004813	PLACA DE OBRA (PARA CONSTRUCAO CIVIL) EM CHAPA GALVANIZADA *N. 22*, ADESIVADA, DE *2,4 X 1,2* M (SEM POSTES PARA FIXACAO)	SINAPI	M2	0,95697948	R$ 400,00	R$ 382,79
00005065	PREGO DE ACO POLIDO COM CABECA 10 X 10 (7/8 X 17)	SINAPI	KG	0,01081386	R$ 39,92	R$ 0,43
00005069	PREGO DE ACO POLIDO COM CABECA 17 X 27 (2 1/2 X 11)	SINAPI	KG	0,01263212	R$ 21,39	R$ 0,27
00004509	SARRAFO *2,5 X 10* CM EM PINUS, MISTA OU EQUIVALENTE DA REGIAO - BRUTA	SINAPI	M	3,07027729	R$ 5,61	R$ 17,22
					TOTAL Material:	R$ 400,71

Mão de Obra com Encargos Complementares		FONTE	UNID	COEFICIENTE	PREÇO UNITÁRIO	TOTAL
88262	CARPINTEIRO DE FORMAS COM ENCARGOS COMPLEMENTARES	SINAPI	H	0,35685764	R$ 25,72	R$ 9,17
88316	SERVENTE COM ENCARGOS COMPLEMENTARES	SINAPI	H	1,07047725	R$ 21,05	R$ 22,53
					TOTAL Mão de Obra com Encargos Complementares:	R$ 31,70

Serviço		FONTE	UNID	COEFICIENTE	PREÇO UNITÁRIO	TOTAL
102234	PINTURA IMUNIZANTE PARA MADEIRA, 2 DEMÃOS. AF_01/2021	SINAPI	M2	0,47848973	R$ 23,31	R$ 11,15
					TOTAL Serviço:	R$ 11,15
					VALOR:	443,56

2.1. 88489 PINTURA LÁTEX ACRÍLICA PREMIUM, APLICAÇÃO MANUAL EM PAREDES, DUAS DEMÃOS. AF_04/2023 (M2)

Material		FONTE	UNID	COEFICIENTE	PREÇO UNITÁRIO	TOTAL
00007356	TINTA LATEX ACRILICA PREMIUM, COR BRANCO FOSCO	SINAPI	L	0,22850000	R$ 43,16	R$ 9,86
					TOTAL Material:	R$ 9,86

Mão de Obra com Encargos Complementares		FONTE	UNID	COEFICIENTE	PREÇO UNITÁRIO	TOTAL
88310	PINTOR COM ENCARGOS COMPLEMENTARES	SINAPI	H	0,16310000	R$ 29,27	R$ 4,77
88316	SERVENTE COM ENCARGOS COMPLEMENTARES	SINAPI	H	0,05440000	R$ 21,05	R$ 1,14
					TOTAL Mão de Obra com Encargos Complementares:	R$ 5,91
					VALOR:	15,77

2.2. 102217 PINTURA TINTA DE ACABAMENTO (PIGMENTADA) A ÓLEO EM MADEIRA, 2 DEMÃOS. AF_01/2021 (M2)

Material		FONTE	UNID	COEFICIENTE	PREÇO UNITÁRIO	TOTAL
00005318	DILUENTE AGUARRAS	SINAPI	L	0,02130000	R$ 23,66	R$ 0,50
00043776	TINTA A OLEO BRILHANTE, PARA MADEIRAS E METAIS	SINAPI	L	0,21300000	R$ 24,33	R$ 5,18
					TOTAL Material:	R$ 5,68

Mão de Obra com Encargos Complementares		FONTE	UNID	COEFICIENTE	PREÇO UNITÁRIO	TOTAL
88310	PINTOR COM ENCARGOS COMPLEMENTARES	SINAPI	H	0,38050000	R$ 29,27	R$ 11,13
					TOTAL Mão de Obra com Encargos Complementares:	R$ 11,13
					VALOR:	16,81

2.3. S00642 COMPOSIÇÃO PARAMÉTRICA DE PONTO ELÉTRICO DE ILUMINAÇÃO, COM INTERRUPTOR SIMPLES, EM EDIFÍCIO RESIDENCIAL COM ELETRODUTO EMBUTIDO EM RASGOS NAS PAREDES, INCLUSO TOMADA, ELETRODUTO, CABO, RASGO E CHUMBAMENTO (SEM LUMINÁRIA E LÂMPADA). AF_11/2022 (UN)

Encargos Complementares		FONTE	UNID	COEFICIENTE	PREÇO UNITÁRIO	TOTAL
S10552	Encargos Complementares - Eletricista	ORSE	h	5,00000000	R$ 3,81	R$ 19,05
S10549	Encargos Complementares - Servente	ORSE	h	6,00000000	R$ 3,96	R$ 23,76
					TOTAL Encargos Complementares:	R$ 42,81

Material		FONTE	UNID	COEFICIENTE	PREÇO UNITÁRIO	TOTAL
I12001S	Caixa octogonal de fundo movel, em pvc, de 4" x 4", para eletroduto flexivel corrugado	ORSE	un	1,00000000	R$ 5,26	R$ 5,26
I02674S	Eletroduto de pvc rigido roscavel de 3/4", sem luva	ORSE	m	6,00000000	R$ 5,29	R$ 31,74
I00939S	Fio de cobre, solido, classe 1, isolacao em pvc/a, antichama bwf-b, 450/750v, secao nominal 2,5 mm2	ORSE	m	12,00000000	R$ 2,69	R$ 32,28
I20111S	Fita isolante adesiva antichama, uso ate 750 v, em rolo de 19 mm x 20 m	ORSE	un	0,15000000	R$ 12,46	R$ 1,86
					TOTAL Material:	R$ 71,14

Mão de Obra		FONTE	UNID	COEFICIENTE	PREÇO UNITÁRIO	TOTAL
I02436S	Eletricista (horista)	ORSE	h	5,00000000	R$ 19,18	R$ 95,90

I06111S	Servente de obras (horista)	ORSE	h	6,00000000	R$ 13,67	R$ 82,02
					TOTAL Mão de Obra:	R$ 177,92
					VALOR:	291,87

2.4. 97609 LÂMPADA COMPACTA DE LED 6 W, BASE E27 - FORNECIMENTO E INSTALAÇÃO. AF_09/2024 (UN)

Material		FONTE	UNID	COEFICIENTE	PREÇO UNITÁRIO	TOTAL
00038193	LAMPADA LED 6 W BIVOLT BRANCA, FORMATO TRADICIONAL (BASE E27)	SINAPI	UN	1,00000000	R$ 3,82	R$ 3,82
00012295	SOQUETE DE BAQUELITE BASE E27, PARA LAMPADAS	SINAPI	UN	1,00000000	R$ 2,46	R$ 2,46
					TOTAL Material:	R$ 6,28

Mão de Obra com Encargos Complementares		FONTE	UNID	COEFICIENTE	PREÇO UNITÁRIO	TOTAL
88247	AUXILIAR DE ELETRICISTA COM ENCARGOS COMPLEMENTARES	SINAPI	H	0,05087500	R$ 22,43	R$ 1,14
88264	ELETRICISTA COM ENCARGOS COMPLEMENTARES	SINAPI	H	0,16280000	R$ 26,88	R$ 4,37
					TOTAL Mão de Obra com Encargos Complementares:	R$ 5,51
					VALOR:	11,79

2.5. S03288 PONTO DE INTERRUPTOR 01 SEÇÃO PARALELA, APARENTE, COM ELETRODUTO DE FERRO GALVANIZADO Ø 3/4" (PT)

Encargos Complementares		FONTE	UNID	COEFICIENTE	PREÇO UNITÁRIO	TOTAL
S10552	Encargos Complementares - Eletricista	ORSE	h	5,00000000	R$ 3,81	R$ 19,05
S10549	Encargos Complementares - Servente	ORSE	h	4,00000000	R$ 3,96	R$ 15,84
					TOTAL Encargos Complementares:	R$ 34,89

Material		FONTE	UNID	COEFICIENTE	PREÇO UNITÁRIO	TOTAL
I00400S	Abracadeira em aco para amarracao de eletrodutos, tipo d, com 3/4" e parafuso de fixacao	ORSE	un	3,00000000	R$ 1,43	R$ 4,29
I04375S	Bucha de nylon sem aba s6	ORSE	un	4,00000000	R$ 0,05	R$ 0,20
I02556S	Caixa de luz "4 x 2" em aco esmaltada	ORSE	un	1,00000000	R$ 1,33	R$ 1,33
I21128S	Eletroduto em aco galvanizado eletrolitico, leve, diametro 3/4", parede de 0,90 mm	ORSE	m	6,00000000	R$ 5,76	R$ 34,56
I00939S	Fio de cobre, solido, classe 1, isolacao em pvc/a, antichama bwf-b, 450/750v, secao nominal 2,5 mm2	ORSE	m	18,00000000	R$ 2,69	R$ 48,42
I20111S	Fita isolante adesiva antichama, uso ate 750 v, em rolo de 19 mm x 20 m	ORSE	un	0,15000000	R$ 12,46	R$ 1,86
I01123	Interruptor 01 seção paralela, de embutir, com placa	ORSE	un	1,00000000	R$ 7,00	R$ 7,00
I02682	Parafuso c/ bucha S-6	ORSE	un	4,00000000	R$ 0,10	R$ 0,40
					TOTAL Material:	R$ 98,06

Mão de Obra		FONTE	UNID	COEFICIENTE	PREÇO UNITÁRIO	TOTAL
I02436S	Eletricista (horista)	ORSE	h	5,00000000	R$ 19,18	R$ 95,90
I06111S	Servente de obras (horista)	ORSE	h	4,00000000	R$ 13,67	R$ 54,68
					TOTAL Mão de Obra:	R$ 150,58
					VALOR:	283,53

2.6. 86931 VASO SANITÁRIO SIFONADO COM CAIXA ACOPLADA LOUÇA BRANCA, INCLUSO ENGATE FLEXÍVEL EM PLÁSTICO BRANCO, 1/2 X 40CM - FORNECIMENTO E INSTALAÇÃO. AF_01/2020 (UN)

Serviço		FONTE	UNID	COEFICIENTE	PREÇO UNITÁRIO	TOTAL
86885	ENGATE FLEXÍVEL EM PLÁSTICO BRANCO, 1/2" X 40CM - FORNECIMENTO E INSTALAÇÃO. AF_01/2020	SINAPI	UN	1,00000000	R$ 12,64	R$ 12,64
86888	VASO SANITÁRIO SIFONADO COM CAIXA ACOPLADA LOUÇA BRANCA - FORNECIMENTO E INSTALAÇÃO. AF_01/2020	SINAPI	UN	1,00000000	R$ 531,58	R$ 531,58
					TOTAL Serviço:	R$ 544,22
					VALOR:	544,22

2.7. 86904 LAVATÓRIO LOUÇA BRANCA SUSPENSO, 29,5 X 39CM OU EQUIVALENTE, PADRÃO POPULAR - FORNECIMENTO E INSTALAÇÃO. AF_01/2020 (UN)

Material		FONTE	UNID	COEFICIENTE	PREÇO UNITÁRIO	TOTAL
00010425	LAVATORIO DE LOUCA BRANCA, SUSPENSO (SEM COLUNA), DIMENSOES "40 X 30" CM	SINAPI	UN	1,00000000	R$ 105,49	R$ 105,49
00004351	PARAFUSO NIQUELADO 3 1/2" COM ACABAMENTO CROMADO PARA FIXAR PECA SANITARIA, INCLUI PORCA CEGA, ARRUELA E BUCHA DE NYLON TAMANHO S-8	SINAPI	UN	2,00000000	R$ 16,17	R$ 32,34
00037329	REJUNTE EPOXI, QUALQUER COR	SINAPI	KG	0,03040000	R$ 127,38	R$ 3,87
					TOTAL Material:	R$ 141,70

Mão de Obra com Encargos Complementares	FONTE	UNID	COEFICIENTE	PREÇO UNITÁRIO	TOTAL

Nova Colinas
Prefeitura Municipal

RELATÓRIO ANALÍTICO - COMPOSIÇÕES DE CUSTOS

CLIENTE:	PREFEITURA MUNICIPAL DE NOVA COLINAS-MA
OBRA:	MELHORIAS SANITÁRIAS DOMICILIARES EM ÁREAS URBANAS DO MUNICÍPIO DE NOVA COLINAS/MA
LOCAL:	NA ZONA URBANA DO MUNICÍPIO DE NOVA COLINAS-MA.

DATA :
BDI : 28,62%

FONTE	VERSÃO
ORSE	2025/12
SEINFRA	028 SEM DESONERAÇÃO
SINAPI	2026/01 COM DESONERAÇÃO
SIURB	2025/07 COM DESONERAÇÃO
SMOP EDIF	2019/07 COM DESONERAÇÃO
PRÓPRIA	PROPRIA

88267	ENCANADOR OU BOMBEIRO HIDRÁULICO COM ENCARGOS COMPLEMENTARES	SINAPI	H	0,38700000	R$ 25,90	R$ 10,02
88316	SERVENTE COM ENCARGOS COMPLEMENTARES	SINAPI	H	0,18860000	R$ 21,05	R$ 3,97
					TOTAL Mão de Obra com Encargos Complementares:	R$ 13,99
					VALOR:	155,69

2.8. S01679 PONTO DE ESGOTO COM TUBO DE PVC RÍGIDO SOLDÁVEL DE Ø 40 MM (LAVATÓRIOS, MICTÓRIOS, RALOS SIFONADOS, ETC...) (UN)

Encargos Complementares		FONTE	UNID	COEFICIENTE	PREÇO UNITÁRIO	TOTAL
S10554	Encargos Complementares - Encanador	ORSE	h	0,65000000	R$ 3,91	R$ 2,54
S10549	Encargos Complementares - Servente	ORSE	h	0,65000000	R$ 3,96	R$ 2,57
					TOTAL Encargos Complementares:	R$ 5,11

Material		FONTE	UNID	COEFICIENTE	PREÇO UNITÁRIO	TOTAL
I00138	Adesivo pvc em frasco de 850 gramas	ORSE	kg	0,03900000	R$ 72,41	R$ 2,82
I03516S	Joelho pvc, soldavel, bb, 45 graus, dn 40 mm, para esgoto predial	ORSE	un	3,00000000	R$ 2,22	R$ 6,66
I03517S	Joelho pvc, soldavel, bb, 90 graus, sem anel, dn 40 mm, para esgoto predial secundario	ORSE	un	3,00000000	R$ 2,01	R$ 6,03
I03767S	Lixa em folha para parede ou madeira, numero 120, cor vermelha	ORSE	un	0,20000000	R$ 0,97	R$ 0,19
I01703	Pasta lubrificante p/ pvc je	ORSE	kg	0,09000000	R$ 63,50	R$ 5,71
I02036	Solucao limpadora pvc	ORSE	l	0,06000000	R$ 69,74	R$ 4,18
I09835S	Tubo pvc serie normal, dn 40 mm, para esgoto predial (nbr 5688)	ORSE	m	4,00000000	R$ 6,19	R$ 24,76
					TOTAL Material:	R$ 50,35

Mão de Obra		FONTE	UNID	COEFICIENTE	PREÇO UNITÁRIO	TOTAL
I02696S	Encanador ou bombeiro hidraulico (horista)	ORSE	h	0,65000000	R$ 19,18	R$ 12,46
I06111S	Servente de obras (horista)	ORSE	h	0,65000000	R$ 13,67	R$ 8,88
					TOTAL Mão de Obra:	R$ 21,34
					VALOR:	76,80

2.9. S01683 PONTO DE ESGOTO COM TUBO DE PVC RÍGIDO SOLDÁVEL DE Ø 100 MM (VASO SANITÁRIO) (PT)

Encargos Complementares		FONTE	UNID	COEFICIENTE	PREÇO UNITÁRIO	TOTAL
S10554	Encargos Complementares - Encanador	ORSE	h	0,40000000	R$ 3,91	R$ 1,56
S10549	Encargos Complementares - Servente	ORSE	h	0,40000000	R$ 3,96	R$ 1,58
					TOTAL Encargos Complementares:	R$ 3,14

Material		FONTE	UNID	COEFICIENTE	PREÇO UNITÁRIO	TOTAL
I00138	Adesivo pvc em frasco de 850 gramas	ORSE	kg	0,01500000	R$ 72,41	R$ 1,08
I00013S	Estopa	ORSE	kg	0,05000000	R$ 16,94	R$ 0,84
I03520S	Joelho pvc, soldavel, pb, 90 graus, dn 100 mm, para esgoto predial	ORSE	un	2,00000000	R$ 7,90	R$ 15,80
I10908S	Juncao de reducao invertida, pvc soldavel, 100 x 50 mm, serie normal para esgoto predial	ORSE	un	1,00000000	R$ 18,14	R$ 18,14
I09836S	Tubo pvc serie normal, dn 100 mm, para esgoto predial (nbr 5688)	ORSE	m	4,00000000	R$ 14,17	R$ 56,68
					TOTAL Material:	R$ 92,54

Mão de Obra		FONTE	UNID	COEFICIENTE	PREÇO UNITÁRIO	TOTAL
I02696S	Encanador ou bombeiro hidraulico (horista)	ORSE	h	0,40000000	R$ 19,18	R$ 7,67
I06111S	Servente de obras (horista)	ORSE	h	0,40000000	R$ 13,67	R$ 5,46
					TOTAL Mão de Obra:	R$ 13,13
					VALOR:	108,81

2.10. 89707 CAIXA SIFONADA, PVC, DN 100 X 100 X 50 MM, JUNTA ELÁSTICA, FORNECIDA E INSTALADA EM RAMAL DE DESCARGA OU EM RAMAL DE ESGOTO SANITÁRIO. AF_08/2022 (UN)

Material		FONTE	UNID	COEFICIENTE	PREÇO UNITÁRIO	TOTAL
00000122	ADESIVO PLASTICO PARA PVC, FRASCO COM *850* GR	SINAPI	UN	0,02920000	R$ 61,55	R$ 1,79
00005103	CAIXA SIFONADA PVC, 100 X 100 X 50 MM, COM GRELHA REDONDA, BRANCA	SINAPI	UN	1,00000000	R$ 24,53	R$ 24,53
00038383	LIXA D'AGUA EM FOLHA, COR PRETA, GRAO 100	SINAPI	UN	0,01540000	R$ 2,44	R$ 0,03
00020083	SOLUCAO PREPARADORA / LIMPADORA PARA PVC, FRASCO COM 1000 CM3	SINAPI	UN	0,04400000	R$ 69,74	R$ 3,06
					TOTAL Material:	R$ 29,41

Pref. Mun. de Nova Colinas-MA
000244
Assinatura

Nova Colinas
Prefeitura Municipal

RELATÓRIO ANALÍTICO - COMPOSIÇÕES DE CUSTOS

CLIENTE:	PREFEITURA MUNICIPAL DE NOVA COLINAS-MA
OBRA:	MELHORIAS SANITÁRIAS DOMICILIARES EM ÁREAS URBANAS DO MUNICÍPIO DE NOVA COLINAS/MA
LOCAL:	NA ZONA URBANA DO MUNICÍPIO DE NOVA COLINAS-MA.

DATA :
BDI : 28,82%

FONTE	VERSÃO
ORSE	2025/12
SEINFRA	028 SEM DESONERAÇÃO
SINAPI	2026/01 COM DESONERAÇÃO
SIURB	2025/07 COM DESONERAÇÃO
SMOP EDIF	2019/07 COM DESONERAÇÃO
PRÓPRIA	PROPRIA

Mão de Obra com Encargos Complementares		FONTE	UNID	COEFICIENTE	PREÇO UNITÁRIO	TOTAL
88248	AUXILIAR DE ENCANADOR OU BOMBEIRO HIDRÁULICO COM ENCARGOS COMPLEMENTARES	SINAPI	H	0,39870000	R$ 21,53	R$ 8,58
88267	ENCANADOR OU BOMBEIRO HIDRÁULICO COM ENCARGOS COMPLEMENTARES	SINAPI	H	0,39870000	R$ 25,90	R$ 10,32
					TOTAL Mão de Obra com Encargos Complementares:	R$ 18,90
					VALOR:	48,31

2.11. 97906 CAIXA ENTERRADA HIDRÁULICA RETANGULAR, EM ALVENARIA COM BLOCOS DE CONCRETO, DIMENSÕES INTERNAS: 0,6X0,6X0,6 M PARA REDE DE ESGOTO. AF_12/2020 (UN)

Equipamento Custo Horário		FONTE	UNID	COEFICIENTE	PREÇO UNITÁRIO	TOTAL
5679	RETROESCAVADEIRA SOBRE RODAS COM CARREGADEIRA, TRAÇÃO 4X4, POTÊNCIA LÍQ. 88 HP, CAÇAMBA CARREG. CAP. MÍN. 1 M3, CAÇAMBA RETRO CAP. 0,26 M3, PESO OPERACIONAL MÍN. 6.674 KG, PROFUNDIDADE ESCAVAÇÃO MÁX. 4,37 M - CHI DIURNO. AF_06/2014	SINAPI	CHI	0,01780000	R$ 57,99	R$ 1,03
5678	RETROESCAVADEIRA SOBRE RODAS COM CARREGADEIRA, TRAÇÃO 4X4, POTÊNCIA LÍQ. 88 HP, CAÇAMBA CARREG. CAP. MÍN. 1 M3, CAÇAMBA RETRO CAP. 0,26 M3, PESO OPERACIONAL MÍN. 6.674 KG, PROFUNDIDADE ESCAVAÇÃO MÁX. 4,37 M - CHP DIURNO. AF_06/2014	SINAPI	CHP	0,00870000	R$ 141,22	R$ 1,22
					TOTAL Equipamento Custo Horário:	R$ 2,25

Material		FONTE	UNID	COEFICIENTE	PREÇO UNITÁRIO	TOTAL
00000650	BLOCO DE VEDACAO DE CONCRETO, 9 X 19 X 39 CM (CLASSE C - NBR 6136)	SINAPI	UN	20,76150000	R$ 3,40	R$ 70,58
00002692	DESMOLDANTE PROTETOR PARA FORMAS DE MADEIRA, DE BASE OLEOSA EMULSIONADA EM AGUA	SINAPI	L	0,00540000	R$ 10,64	R$ 0,05
00004491	PONTALETE *7,5 X 7,5* CM EM PINUS, MISTA OU EQUIVALENTE DA REGIAO - BRUTA	SINAPI	M	0,11840000	R$ 11,05	R$ 1,30
00005069	PREGO DE ACO POLIDO COM CABECA 17 X 27 (2 1/2 X 11)	SINAPI	KG	0,01250000	R$ 21,39	R$ 0,26
00004517	SARRAFO *2,5 X 7,5* CM EM PINUS, MISTA OU EQUIVALENTE DA REGIAO - BRUTA	SINAPI	M	0,14080000	R$ 3,87	R$ 0,54
00006193	TABUA NAO APARELHADA *2,5 X 20* CM, EM MACARANDUBA/MASSARANDUBA, ANGELIM OU EQUIVALENTE DA REGIAO - BRUTA	SINAPI	M	0,44160000	R$ 18,37	R$ 8,11
					TOTAL Material:	R$ 80,84

Mão de Obra com Encargos Complementares		FONTE	UNID	COEFICIENTE	PREÇO UNITÁRIO	TOTAL
88309	PEDREIRO COM ENCARGOS COMPLEMENTARES	SINAPI	H	3,56840000	R$ 26,35	R$ 94,02
88316	SERVENTE COM ENCARGOS COMPLEMENTARES	SINAPI	H	2,80380000	R$ 21,05	R$ 59,01
					TOTAL Mão de Obra com Encargos Complementares:	R$ 153,03

Serviço		FONTE	UNID	COEFICIENTE	PREÇO UNITÁRIO	TOTAL
100475	ARGAMASSA TRAÇO 1:3 (EM VOLUME DE CIMENTO E AREIA MÉDIA ÚMIDA) COM ADIÇÃO DE IMPERMEABILIZANTE, PREPARO MECÂNICO COM BETONEIRA 400 L. AF_08/2019	SINAPI	M3	0,07280000	R$ 950,08	R$ 69,16
87316	ARGAMASSA TRAÇO 1:4 (EM VOLUME DE CIMENTO E AREIA GROSSA ÚMIDA) PARA CHAPISCO CONVENCIONAL, PREPARO MECÂNICO COM BETONEIRA 400 L. AF_08/2019	SINAPI	M3	0,01480000	R$ 605,57	R$ 8,96
94970	CONCRETO FCK = 20MPA, TRAÇO 1:2,7:3 (EM MASSA SECA DE CIMENTO/ AREIA MÉDIA/ BRITA 1) - PREPARO MECÂNICO COM BETONEIRA 600 L. AF_05/2021	SINAPI	M3	0,07440000	R$ 581,70	R$ 43,27
97735	PEÇA RETANGULAR PRÉ-MOLDADA, VOLUME DE CONCRETO DE 30 A 100 LITROS, TAXA DE AÇO APROXIMADA DE 30KG/M³. AF_03/2024	SINAPI	M3	0,04480000	R$ 2.480,37	R$ 111,12
101616	PREPARO DE FUNDO DE VALA COM LARGURA MENOR QUE 1,5 M (ACERTO DO SOLO NATURAL), EM LOCAL COM NÍVEL BAIXO DE INTERFERÊNCIA. AF_01/2026	SINAPI	M2	0,81000000	R$ 7,18	R$ 5,81
					TOTAL Serviço:	R$ 238,32
					VALOR:	474,44

2.12. C0649 CAIXA INSPEÇÃO NO PASSEIO EM ALVENARIA DI=(50X50)CM, PADRÃO CAGECE (UN)

Mão de Obra		FONTE	UNID	COEFICIENTE	PREÇO UNITÁRIO	TOTAL
I2391	PEDREIRO	SEINFRA	H	0,16000000	R$ 25,4284	R$ 4,0688
					TOTAL Mão de Obra:	R$ 4,0688

Serviço		FONTE	UNID	COEFICIENTE	PREÇO UNITÁRIO	TOTAL
C0076	ALVENARIA DE TIJOLO COMUM C/ARGAMASSA MISTA DE CAL HIDRATADA 1:2:8 ESP=10 cm	SEINFRA	M2	1,87200000	R$ 126,0100	R$ 235,8907
C0218	ARMADURA CA-60 MÉDIA D= 6,4 A 9,5mm	SEINFRA	KG	2,08740000	R$ 12,7000	R$ 26,5100
C0838	CONCRETO P/VIBR., FCK 10 MPa COM AGREGADO ADQUIRIDO	SEINFRA	M3	0,05380000	R$ 475,8100	R$ 25,5986
C0840	CONCRETO P/VIBR., FCK 15 MPa COM AGREGADO ADQUIRIDO	SEINFRA	M3	0,03430000	R$ 501,5000	R$ 17,2015

Prefeitura Mun. de Nova Colinas-MA
000245
Fls.
Assinatura

Nova Colinas
Prefeitura Municipal

RELATÓRIO ANALÍTICO - COMPOSIÇÕES DE CUSTOS

CLIENTE:	PREFEITURA MUNICIPAL DE NOVA COLINAS-MA
OBRA:	MELHORIAS SANITÁRIAS DOMICILIARES EM ÁREAS URBANAS DO MUNICÍPIO DE NOVA COLINAS/MA
LOCAL:	NA ZONA URBANA DO MUNICÍPIO DE NOVA COLINAS-MA.

DATA :
BDI : 28,82%
L.S. Hist.
L.S. Mes

FONTE	VERSÃO
ORSE	2025/12
SEINFRA	028 SEM DESONERAÇÃO
SINAPI	2026/01 COM DESONERAÇÃO
SIURB	2025/07 COM DESONERAÇÃO
SMOP EDIF	2019/07 COM DESONERAÇÃO
PRÓPRIA	PROPRIA

C1400	FORMA DE TÁBUAS DE 1" DE 3A. P/FUNDAÇÕES UTIL. 5 X	SEINFRA	M2	0,19600000	R$ 80,4200	R$ 15,7623
C2123	REBOCO C/ARGAMASSA DE CAL HIDRATADA E AREIA PENEIRADA TRAÇO 1:3 ESP=5 mm P/PAREDE	SEINFRA	M2	1,84000000	R$ 26,9400	R$ 49,5696
					TOTAL Serviço:	R$ 370,5327
					VALOR:	374,60

2.13. 93358 ESCAVAÇÃO MANUAL DE VALA. AF_09/2024 (M3)

Mão de Obra com Encargos Complementares		FONTE	UNID	COEFICIENTE	PREÇO UNITÁRIO	TOTAL
88316	SERVENTE COM ENCARGOS COMPLEMENTARES	SINAPI	H	3,95576670	R$ 21,05	R$ 83,26
					TOTAL Mão de Obra com Encargos Complementares:	R$ 83,26
					VALOR:	83,26

2.14. S01353 PONTO DE ÁGUA FRIA EMBUTIDO, C/MATERIAL PVC RÍGIDO ROSCÁVEL Ø 3/4" (UN)

Encargos Complementares		FONTE	UNID	COEFICIENTE	PREÇO UNITÁRIO	TOTAL
S10554	Encargos Complementares - Encanador	ORSE	h	1,22000000	R$ 3,91	R$ 4,77
S10550	Encargos Complementares - Pedreiro	ORSE	h	0,75000000	R$ 3,86	R$ 2,89
S10549	Encargos Complementares - Servente	ORSE	h	3,92500000	R$ 3,96	R$ 15,54
					TOTAL Encargos Complementares:	R$ 23,20

Material		FONTE	UNID	COEFICIENTE	PREÇO UNITÁRIO	TOTAL
I00367S	Areia grossa - posto jazida/fornecedor (retirado na jazida, sem transporte)	ORSE	m3	0,00120000	R$ 101,30	R$ 0,12
I01107S	Cal virgem comum para argamassas (nbr 6453)	ORSE	kg	0,18500000	R$ 1,10	R$ 0,20
I01380S	Cimento branco nao estrutural (cpb - nao estrutural)	ORSE	kg	0,15000000	R$ 5,89	R$ 0,88
I00981	Fita veda rosca 18mm	ORSE	m	2,25000000	R$ 0,31	R$ 0,69
I09859S	Tubo pvc roscavel, 3/4", agua fria predial	ORSE	m	7,00000000	R$ 10,21	R$ 71,47
					TOTAL Material:	R$ 73,36

Mão de Obra		FONTE	UNID	COEFICIENTE	PREÇO UNITÁRIO	TOTAL
I02696S	Encanador ou bombeiro hidraulico (horista)	ORSE	h	1,22000000	R$ 19,18	R$ 23,39
I04750S	Pedreiro (horista)	ORSE	h	0,75000000	R$ 19,18	R$ 14,38
I06111S	Servente de obras (horista)	ORSE	h	3,92500000	R$ 13,67	R$ 53,65
					TOTAL Mão de Obra:	R$ 91,42
					VALOR:	187,98

2.15. S01200 PONTO DE ÁGUA FRIA EMBUTIDO, C/MATERIAL PVC RÍGIDO SOLDÁVEL Ø 25MM (UN)

Encargos Complementares		FONTE	UNID	COEFICIENTE	PREÇO UNITÁRIO	TOTAL
S10554	Encargos Complementares - Encanador	ORSE	h	0,83500000	R$ 3,91	R$ 3,26
S10550	Encargos Complementares - Pedreiro	ORSE	h	0,75000000	R$ 3,86	R$ 2,89
S10549	Encargos Complementares - Servente	ORSE	h	2,10000000	R$ 3,96	R$ 8,31
					TOTAL Encargos Complementares:	R$ 14,46

Material		FONTE	UNID	COEFICIENTE	PREÇO UNITÁRIO	TOTAL
I00138	Adesivo pvc em frasco de 850 gramas	ORSE	kg	0,00950000	R$ 72,41	R$ 0,68
I00013S	Estopa	ORSE	kg	0,25000000	R$ 16,94	R$ 4,23
I03767S	Lixa em folha para parede ou madeira, numero 120, cor vermelha	ORSE	un	1,00000000	R$ 0,97	R$ 0,97
I02036	Solucao limpadora pvc	ORSE	l	0,13500000	R$ 69,74	R$ 9,41
I09868S	Tubo pvc, soldavel, de 25 mm, agua fria (nbr-5648)	ORSE	m	7,00000000	R$ 4,17	R$ 29,19
					TOTAL Material:	R$ 44,48

Mão de Obra		FONTE	UNID	COEFICIENTE	PREÇO UNITÁRIO	TOTAL
I02696S	Encanador ou bombeiro hidraulico (horista)	ORSE	h	0,83500000	R$ 19,18	R$ 16,01
I04750S	Pedreiro (horista)	ORSE	h	0,75000000	R$ 19,18	R$ 14,38
I06111S	Servente de obras (horista)	ORSE	h	2,10000000	R$ 13,67	R$ 28,70
					TOTAL Mão de Obra:	R$ 59,09
					VALOR:	118,03

2.16. S03689 TORNEIRA PLÁSTICA PARA LAVATÓRIO, HERC 1195, 1/2" OU SIMILAR (UN)

Encargos Complementares	FONTE	UNID	COEFICIENTE	PREÇO UNITÁRIO	TOTAL

Prefeitura Mun. de Nova Colinas-MA
000246
Assinatura

Nova Colinas
Prefeitura Municipal

RELATÓRIO ANALÍTICO - COMPOSIÇÕES DE CUSTOS

CLIENTE:	PREFEITURA MUNICIPAL DE NOVA COLINAS-MA
OBRA:	MELHORIAS SANITÁRIAS DOMICILIARES EM ÁREAS URBANAS DO MUNICÍPIO DE NOVA COLINAS/MA
LOCAL:	NA ZONA URBANA DO MUNICÍPIO DE NOVA COLINAS-MA.

DATA :
BDI : 28,62%

FONTE	VERSÃO
ORSE	2025/12
SEINFRA	028 SEM DESONERAÇÃO
SINAPI	2026/01 COM DESONERAÇÃO
SIURB	2025/07 COM DESONERAÇÃO
SMOP EDIF	2019/07 COM DESONERAÇÃO
PRÓPRIA	PROPRIA

S10554	Encargos Complementares - Encanador	ORSE	h	0,50000000	R$ 3,91	R$ 1,95
S10549	Encargos Complementares - Servente	ORSE	h	0,50000000	R$ 3,96	R$ 1,98
					TOTAL Encargos Complementares:	R$ 3,93

Material		FONTE	UNID	COEFICIENTE	PREÇO UNITÁRIO	TOTAL
I00981	Fita veda rosca 18mm	ORSE	m	0,50000000	R$ 0,31	R$ 0,15
I02261	Torneira plástica para lavatório 1/2", HERC 1195 ou similar	ORSE	un	1,00000000	R$ 11,80	R$ 11,80
					TOTAL Material:	R$ 11,95

Mão de Obra		FONTE	UNID	COEFICIENTE	PREÇO UNITÁRIO	TOTAL
I02696S	Encanador ou bombeiro hidraulico (horista)	ORSE	h	0,50000000	R$ 19,18	R$ 9,59
I06111S	Servente de obras (horista)	ORSE	h	0,50000000	R$ 13,67	R$ 6,83
					TOTAL Mão de Obra:	R$ 16,42
					VALOR:	32,30

2.17. S02050 CHUVEIRO PLÁSTICO SEM REGISTRO (UN)

Encargos Complementares		FONTE	UNID	COEFICIENTE	PREÇO UNITÁRIO	TOTAL
S10554	Encargos Complementares - Encanador	ORSE	h	0,40000000	R$ 3,91	R$ 1,56
					TOTAL Encargos Complementares:	R$ 1,56

Material		FONTE	UNID	COEFICIENTE	PREÇO UNITÁRIO	TOTAL
I11680S	Braco ou haste com canopla plastica, 1/2", para chuveiro simples	ORSE	un	1,00000000	R$ 13,78	R$ 13,78
I07608S	Ducha / chuveiro plastico simples, 5", branco, para acoplar em haste 1/2", agua fria	ORSE	un	1,00000000	R$ 9,57	R$ 9,57
					TOTAL Material:	R$ 23,35

Mão de Obra		FONTE	UNID	COEFICIENTE	PREÇO UNITÁRIO	TOTAL
I02696S	Encanador ou bombeiro hidraulico (horista)	ORSE	h	0,40000000	R$ 19,18	R$ 7,67
					TOTAL Mão de Obra:	R$ 7,67
					VALOR:	32,58

2.18. S01353 PONTO DE ÁGUA FRIA EMBUTIDO, C/MATERIAL PVC RÍGIDO ROSCÁVEL Ø 3/4" (UN)

Encargos Complementares		FONTE	UNID	COEFICIENTE	PREÇO UNITÁRIO	TOTAL
S10554	Encargos Complementares - Encanador	ORSE	h	1,22000000	R$ 3,91	R$ 4,77
S10550	Encargos Complementares - Pedreiro	ORSE	h	0,75000000	R$ 3,86	R$ 2,89
S10549	Encargos Complementares - Servente	ORSE	h	3,92500000	R$ 3,96	R$ 15,54
					TOTAL Encargos Complementares:	R$ 23,20

Material		FONTE	UNID	COEFICIENTE	PREÇO UNITÁRIO	TOTAL
I00367S	Areia grossa - posto jazida/fornecedor (retirado na jazida, sem transporte)	ORSE	m3	0,00120000	R$ 101,30	R$ 0,12
I01107S	Cal virgem comum para argamassas (nbr 6453)	ORSE	kg	0,18500000	R$ 1,10	R$ 0,20
I01380S	Cimento branco nao estrutural (cpb - nao estrutural)	ORSE	kg	0,15000000	R$ 5,89	R$ 0,88
I00981	Fita veda rosca 18mm	ORSE	m	2,25000000	R$ 0,31	R$ 0,69
I09859S	Tubo pvc roscavel, 3/4", agua fria predial	ORSE	m	7,00000000	R$ 10,21	R$ 71,47
					TOTAL Material:	R$ 73,36

Mão de Obra		FONTE	UNID	COEFICIENTE	PREÇO UNITÁRIO	TOTAL
I02696S	Encanador ou bombeiro hidraulico (horista)	ORSE	h	1,22000000	R$ 19,18	R$ 23,39
I04750S	Pedreiro (horista)	ORSE	h	0,75000000	R$ 19,18	R$ 14,38
I06111S	Servente de obras (horista)	ORSE	h	3,92500000	R$ 13,67	R$ 53,65
					TOTAL Mão de Obra:	R$ 91,42
					VALOR:	187,98

2.19. 106060 LAJE PRÉ-MOLDADA UNIDIRECIONAL, BIAPOIADA, PARA FORRO, ENCHIMENTO EM EPS, VIGOTA TRELIÇADA, ALTURA TOTAL DA LAJE "LT" = 12 CM (ENCHIMENTO+CAPA) = (8+4). AF_08/2025 (M2)

Material		FONTE	UNID	COEFICIENTE	PREÇO UNITÁRIO	TOTAL
00003742	LAJE PRE-MOLDADA TRELICADA (LAJOTAS + VIGOTAS) PARA FORRO, UNIDIRECIONAL, SOBRECARGA DE 100 KG/M2, VAO ATE 6,00 M (SEM COLOCACAO)	SINAPI	M2	1,00000000	R$ 53,60	R$ 53,60
00040304	PREGO DE ACO POLIDO COM CABECA DUPLA 17 X 27 (2 1/2 X 11)	SINAPI	KG	0,04000000	R$ 25,90	R$ 1,03
00006193	TABUA NAO APARELHADA "2,5 X 20" CM, EM MACARANDUBA/MASSARANDUBA, ANGELIM OU EQUIVALENTE DA REGIAO - BRUTA	SINAPI	M	1,87000000	R$ 18,37	R$ 34,35

Proc. Mun. de Nova Colinas-MA
000247
Assinatura

Nova Colinas
Prefeitura Municipal

RELATÓRIO ANALÍTICO - COMPOSIÇÕES DE CUSTOS

CLIENTE:	PREFEITURA MUNICIPAL DE NOVA COLINAS-MA
OBRA:	MELHORIAS SANITÁRIAS DOMICILIARES EM ÁREAS URBANAS DO MUNICÍPIO DE NOVA COLINAS/MA
LOCAL:	NA ZONA URBANA DO MUNICÍPIO DE NOVA COLINAS-MA.

DATA :
BDI : 28,82%
L.S. Hora: 84,60%
L.S Mês: 58,60%

FONTE	VERSÃO
ORSE	2025/12
SEINFRA	028 SEM DESONERAÇÃO
SINAPI	2026/01 COM DESONERAÇÃO
SIURB	2025/07 COM DESONERAÇÃO
SMOP EDIF	2019/07 COM DESONERAÇÃO
PRÓPRIA	PROPRIA

					TOTAL Material:	R$ 88,98
Mão de Obra com Encargos Complementares		FONTE	UNID	COEFICIENTE	PREÇO UNITÁRIO	TOTAL
88262	CARPINTEIRO DE FORMAS COM ENCARGOS COMPLEMENTARES	SINAPI	H	0,39300000	R$ 25,72	R$ 10,10
88316	SERVENTE COM ENCARGOS COMPLEMENTARES	SINAPI	H	0,29500000	R$ 21,05	R$ 6,20
					TOTAL Mão de Obra com Encargos Complementares:	R$ 16,30
Serviço		FONTE	UNID	COEFICIENTE	PREÇO UNITÁRIO	TOTAL
92767	ARMAÇÃO DE LAJE DE ESTRUTURA CONVENCIONAL DE CONCRETO ARMADO UTILIZANDO AÇO CA-60 DE 4,2 MM - MONTAGEM. AF_06/2022	SINAPI	KG	0,99100000	R$ 14,37	R$ 14,24
103674	CONCRETAGEM DE VIGAS E LAJES, FCK=25 MPA, PARA LAJES PREMOLDADAS COM USO DE BOMBA - LANÇAMENTO, ADENSAMENTO E ACABAMENTO. AF_02/2022_PS	SINAPI	M3	0,05100000	R$ 822,06	R$ 41,92
92273	FABRICAÇÃO DE ESCORAS DO TIPO PONTALETE, EM MADEIRA, PARA PÉ-DIREITO SIMPLES. AF_09/2020	SINAPI	M	1,16000000	R$ 18,73	R$ 21,72
					TOTAL Serviço:	R$ 77,88
					VALOR:	183,16

2.20. 91295 PORTA DE MADEIRA FRISADA, SEMI-OCA (LEVE OU MÉDIA), 60X210CM, ESPESSURA DE 3CM, INCLUSO DOBRADIÇAS - FORNECIMENTO E INSTALAÇÃO. AF_10/2025 (UN)

Material		FONTE	UNID	COEFICIENTE	PREÇO UNITÁRIO	TOTAL
00011945	BUCHA DE NYLON SEM ABA S4	SINAPI	UN	19,80000000	R$ 0,06	R$ 1,18
00002432	DOBRADICA EM ACO/FERRO, 3 1/2" X 3", E= 1,9 A 2 MM, COM ANEL, CROMADO OU ZINCADO, TAMPA BOLA, COM PARAFUSOS	SINAPI	UN	3,00000000	R$ 29,90	R$ 89,70
00011055	PARAFUSO ROSCA SOBERBA ZINCADO CABECA CHATA FENDA SIMPLES 3,5 X 25 MM (1")	SINAPI	UN	19,80000000	R$ 0,11	R$ 2,17
00020322	PORTA DE MADEIRA, FOLHA MEDIA (NBR 15930) DE 600 X 2100 MM, DE 35 MM A 40 MM DE ESPESSURA, NUCLEO SEMI-SOLIDO (SARRAFEADO), CAPA FRISADA EM HDF, ACABAMENTO MELAMINICO EM PADRAO MADEIRA	SINAPI	UN	1,00000000	R$ 268,68	R$ 268,68
					TOTAL Material:	R$ 361,73
Mão de Obra com Encargos Complementares		FONTE	UNID	COEFICIENTE	PREÇO UNITÁRIO	TOTAL
88261	CARPINTEIRO DE ESQUADRIAS COM ENCARGOS COMPLEMENTARES	SINAPI	H	1,85897850	R$ 24,83	R$ 46,15
88316	SERVENTE COM ENCARGOS COMPLEMENTARES	SINAPI	H	0,52536350	R$ 21,05	R$ 11,05
					TOTAL Mão de Obra com Encargos Complementares:	R$ 57,20
					VALOR:	418,93

2.21. 93358 ESCAVAÇÃO MANUAL DE VALA. AF_09/2024 (M3)

Mão de Obra com Encargos Complementares		FONTE	UNID	COEFICIENTE	PREÇO UNITÁRIO	TOTAL
88316	SERVENTE COM ENCARGOS COMPLEMENTARES	SINAPI	H	3,95576670	R$ 21,05	R$ 83,26
					TOTAL Mão de Obra com Encargos Complementares:	R$ 83,26
					VALOR:	83,26

2.22. 101166 ALVENARIA DE EMBASAMENTO COM BLOCO ESTRUTURAL DE CERÂMICA, DE 14X19X29CM E ARGAMASSA DE ASSENTAMENTO COM PREPARO EM BETONEIRA. AF_05/2020 (M3)

Material		FONTE	UNID	COEFICIENTE	PREÇO UNITÁRIO	TOTAL
00034586	BLOCO ESTRUTURAL CERAMICO DE 14 X 19 X 29 CM (L X A X C) E 6,0 MPA	SINAPI	UN	122,27000000	R$ 2,24	R$ 273,88
					TOTAL Material:	R$ 273,88
Mão de Obra com Encargos Complementares		FONTE	UNID	COEFICIENTE	PREÇO UNITÁRIO	TOTAL
88309	PEDREIRO COM ENCARGOS COMPLEMENTARES	SINAPI	H	8,34400000	R$ 26,35	R$ 219,86
88316	SERVENTE COM ENCARGOS COMPLEMENTARES	SINAPI	H	4,17200000	R$ 21,05	R$ 87,82
					TOTAL Mão de Obra com Encargos Complementares:	R$ 307,68
Serviço		FONTE	UNID	COEFICIENTE	PREÇO UNITÁRIO	TOTAL
87292	ARGAMASSA TRAÇO 1:2:8 (EM VOLUME DE CIMENTO, CAL E AREIA MÉDIA ÚMIDA) PARA EMBOÇO/MASSA ÚNICA/ASSENTAMENTO DE ALVENARIA DE VEDAÇÃO, PREPARO MECÂNICO COM BETONEIRA 400 L. AF_08/2019	SINAPI	M3	0,13000000	R$ 699,48	R$ 90,93
					TOTAL Serviço:	R$ 90,93
					VALOR:	672,49

2.23. 104737 REATERRO MANUAL APILOADO COM SOQUETE. AF_10/2017 (M3)

Equipamento Custo Horário	FONTE	UNID	COEFICIENTE	PREÇO UNITÁRIO	TOTAL

Prefeitura Mun. de Nova Colinas-MA
000248
Assinatura

RELATÓRIO ANALÍTICO - COMPOSIÇÕES DE CUSTOS

Nova Colinas
Prefeitura Municipal

CLIENTE:	PREFEITURA MUNICIPAL DE NOVA COLINAS-MA
OBRA:	MELHORIAS SANITÁRIAS DOMICILIARES EM ÁREAS URBANAS DO MUNICÍPIO DE NOVA COLINAS/MA
LOCAL:	NA ZONA URBANA DO MUNICÍPIO DE NOVA COLINAS-MA.

DATA :
BDI : 28,82%
L.S. Hora: 88,11%
L.S. Mês: 58,66%

FONTE	VERSÃO
ORSE	2025/12
SEINFRA	028 SEM DESONERAÇÃO
SINAPI	2026/01 COM DESONERAÇÃO
SIURB	2025/07 COM DESONERAÇÃO
SMOP EDIF	2019/07 COM DESONERAÇÃO
PRÓPRIA	PROPRIA

5903	CAMINHÃO PIPA 10.000 L TRUCADO, PESO BRUTO TOTAL 23.000 KG, CARGA ÚTIL MÁXIMA 15.935 KG, DISTÂNCIA ENTRE EIXOS 4,8 M, POTÊNCIA 230 CV, INCLUSIVE TANQUE DE AÇO PARA TRANSPORTE DE ÁGUA - CHI DIURNO. AF_06/2014	SINAPI	CHI	0,00060000	R$ 72,80	R$ 0,04
5901	CAMINHÃO PIPA 10.000 L TRUCADO, PESO BRUTO TOTAL 23.000 KG, CARGA ÚTIL MÁXIMA 15.935 KG, DISTÂNCIA ENTRE EIXOS 4,8 M, POTÊNCIA 230 CV, INCLUSIVE TANQUE DE AÇO PARA TRANSPORTE DE ÁGUA - CHP DIURNO. AF_06/2014	SINAPI	CHP	0,00540000	R$ 314,89	R$ 1,70
91277	PLACA VIBRATÓRIA REVERSÍVEL COM MOTOR 4 TEMPOS A GASOLINA, FORÇA CENTRÍFUGA DE 25 KN (2500 KGF), POTÊNCIA 5,5 CV - CHP DIURNO. AF_08/2015	SINAPI	CHP	0,09420000	R$ 10,04	R$ 0,94
					TOTAL Equipamento Custo Horário:	R$ 2,68

Mão de Obra com Encargos Complementares		FONTE	UNID	COEFICIENTE	PREÇO UNITÁRIO	TOTAL
88316	SERVENTE COM ENCARGOS COMPLEMENTARES	SINAPI	H	0,88090000	R$ 21,05	R$ 18,54
					TOTAL Mão de Obra com Encargos Complementares:	R$ 18,54
					VALOR:	21,22

2.24. 95241 LASTRO DE CONCRETO MAGRO, APLICADO EM PISOS, LAJES SOBRE SOLO OU RADIERS, ESPESSURA DE 5 CM. AF_01/2024 (M2)

Mão de Obra com Encargos Complementares		FONTE	UNID	COEFICIENTE	PREÇO UNITÁRIO	TOTAL
88309	PEDREIRO COM ENCARGOS COMPLEMENTARES	SINAPI	H	0,25415000	R$ 26,35	R$ 6,69
88316	SERVENTE COM ENCARGOS COMPLEMENTARES	SINAPI	H	0,09190000	R$ 21,05	R$ 1,93
					TOTAL Mão de Obra com Encargos Complementares:	R$ 8,62

Serviço		FONTE	UNID	COEFICIENTE	PREÇO UNITÁRIO	TOTAL
94968	CONCRETO MAGRO PARA LASTRO, TRAÇO 1:4,5:4,5 (EM MASSA SECA DE CIMENTO/ AREIA MÉDIA/ BRITA 1) - PREPARO MECÂNICO COM BETONEIRA 600 L. AF_05/2021	SINAPI	M3	0,06900000	R$ 484,59	R$ 33,43
					TOTAL Serviço:	R$ 33,43
					VALOR:	42,05

2.25. 98679 PISO CIMENTADO, TRAÇO 1:3 (CIMENTO E AREIA), ACABAMENTO LISO, ESPESSURA 2,0 CM, PREPARO MECÂNICO DA ARGAMASSA. AF_09/2020 (M2)

Material		FONTE	UNID	COEFICIENTE	PREÇO UNITÁRIO	TOTAL
00001379	CIMENTO PORTLAND COMPOSTO CP II-32	SINAPI	KG	0,50000000	R$ 0,99	R$ 0,49
00003671	JUNTA PLASTICA DE DILATACAO PARA PISOS, COR CINZA, 17 X 3 MM (ALTURA X ESPESSURA)	SINAPI	M	1,67000000	R$ 1,36	R$ 2,27
					TOTAL Material:	R$ 2,76

Mão de Obra com Encargos Complementares		FONTE	UNID	COEFICIENTE	PREÇO UNITÁRIO	TOTAL
88309	PEDREIRO COM ENCARGOS COMPLEMENTARES	SINAPI	H	0,35400000	R$ 26,35	R$ 9,32
88316	SERVENTE COM ENCARGOS COMPLEMENTARES	SINAPI	H	0,17700000	R$ 21,05	R$ 3,72
					TOTAL Mão de Obra com Encargos Complementares:	R$ 13,04

Serviço		FONTE	UNID	COEFICIENTE	PREÇO UNITÁRIO	TOTAL
87298	ARGAMASSA TRAÇO 1:3 (EM VOLUME DE CIMENTO E AREIA MÉDIA ÚMIDA) PARA CONTRAPISO, PREPARO MECÂNICO COM BETONEIRA 400 L. AF_08/2019	SINAPI	M3	0,03100000	R$ 866,48	R$ 26,86
					TOTAL Serviço:	R$ 26,86
					VALOR:	42,66

2.26. 87878 CHAPISCO APLICADO EM ALVENARIAS E ESTRUTURAS DE CONCRETO INTERNAS, COM COLHER DE PEDREIRO. ARGAMASSA TRAÇO 1:3 COM PREPARO MANUAL. AF_10/2022 (M2)

Mão de Obra com Encargos Complementares		FONTE	UNID	COEFICIENTE	PREÇO UNITÁRIO	TOTAL
88309	PEDREIRO COM ENCARGOS COMPLEMENTARES	SINAPI	H	0,06810000	R$ 26,35	R$ 1,79
88316	SERVENTE COM ENCARGOS COMPLEMENTARES	SINAPI	H	0,02550000	R$ 21,05	R$ 0,53
					TOTAL Mão de Obra com Encargos Complementares:	R$ 2,32

Serviço		FONTE	UNID	COEFICIENTE	PREÇO UNITÁRIO	TOTAL
87377	ARGAMASSA TRAÇO 1:3 (EM VOLUME DE CIMENTO E AREIA GROSSA ÚMIDA) PARA CHAPISCO CONVENCIONAL, PREPARO MANUAL. AF_08/2019	SINAPI	M3	0,00370000	R$ 802,73	R$ 2,97
					TOTAL Serviço:	R$ 2,97
					VALOR:	5,29

2.27. 87536 EMBOÇO, EM ARGAMASSA TRAÇO 1:2:8, PREPARO MANUAL, APLICADO MANUALMENTE EM PAREDES INTERNAS DE AMBIENTES COM ÁREA MAIOR QUE 10M², E = 17,5MM, COM TALISCAS. AF_03/2024 (M2)

Mão de Obra com Encargos Complementares	FONTE	UNID	COEFICIENTE	PREÇO UNITÁRIO	TOTAL

88309	PEDREIRO COM ENCARGOS COMPLEMENTARES	SINAPI	H	0,37400000	R$ 26,35	R$ 9,85
88316	SERVENTE COM ENCARGOS COMPLEMENTARES	SINAPI	H	0,18700000	R$ 21,05	R$ 3,93
					TOTAL Mão de Obra com Encargos Complementares:	R$ 13,78

Serviço		FONTE	UNID	COEFICIENTE	PREÇO UNITÁRIO	TOTAL
87369	ARGAMASSA TRAÇO 1:2:8 (EM VOLUME DE CIMENTO, CAL E AREIA MÉDIA ÚMIDA) PARA EMBOÇO/MASSA ÚNICA/ASSENTAMENTO DE ALVENARIA DE VEDAÇÃO, PREPARO MANUAL. AF_08/2019	SINAPI	M3	0,03040000	R$ 825,68	R$ 25,10
					TOTAL Serviço:	R$ 25,10
					VALOR:	38,88

2.28. 87530 MASSA ÚNICA, EM ARGAMASSA TRAÇO 1:2:8, PREPARO MANUAL, APLICADA MANUALMENTE EM PAREDES INTERNAS DE AMBIENTES COM ÁREA ENTRE 5M² E 10M², E = 17,5MM, COM TALISCAS. AF_03/2024 (M2)

Mão de Obra com Encargos Complementares		FONTE	UNID	COEFICIENTE	PREÇO UNITÁRIO	TOTAL
88309	PEDREIRO COM ENCARGOS COMPLEMENTARES	SINAPI	H	0,47240000	R$ 26,35	R$ 12,44
88316	SERVENTE COM ENCARGOS COMPLEMENTARES	SINAPI	H	0,23620000	R$ 21,05	R$ 4,97
					TOTAL Mão de Obra com Encargos Complementares:	R$ 17,41

Serviço		FONTE	UNID	COEFICIENTE	PREÇO UNITÁRIO	TOTAL
87369	ARGAMASSA TRAÇO 1:2:8 (EM VOLUME DE CIMENTO, CAL E AREIA MÉDIA ÚMIDA) PARA EMBOÇO/MASSA ÚNICA/ASSENTAMENTO DE ALVENARIA DE VEDAÇÃO, PREPARO MANUAL. AF_08/2019	SINAPI	M3	0,03040000	R$ 825,68	R$ 25,10
					TOTAL Serviço:	R$ 25,10
					VALOR:	42,51

2.29. 87269 REVESTIMENTO CERÂMICO PARA PAREDES INTERNAS COM PLACAS TIPO ESMALTADA DE DIMENSÕES 25X35 CM APLICADAS NA ALTURA INTEIRA DAS PAREDES. AF_02/2023_PE (M2)

Material		FONTE	UNID	COEFICIENTE	PREÇO UNITÁRIO	TOTAL
00001381	ARGAMASSA COLANTE AC I PARA CERÂMICAS	SINAPI	KG	4,91000000	R$ 1,03	R$ 5,05
00034357	REJUNTE CIMENTICIO, QUALQUER COR	SINAPI	KG	0,29000000	R$ 6,04	R$ 1,75
00000536	REVESTIMENTO PARA PAREDE, EM CERAMICA ESMALTADA, FORMATO MENOR OU IGUAL A 2025 CM2	SINAPI	M2	1,07250000	R$ 38,33	R$ 41,10
					TOTAL Material:	R$ 47,90

Mão de Obra com Encargos Complementares		FONTE	UNID	COEFICIENTE	PREÇO UNITÁRIO	TOTAL
88256	AZULEJISTA OU LADRILHEIRO COM ENCARGOS COMPLEMENTARES	SINAPI	H	0,64880000	R$ 26,23	R$ 17,01
88316	SERVENTE COM ENCARGOS COMPLEMENTARES	SINAPI	H	0,30040000	R$ 21,05	R$ 6,32
					TOTAL Mão de Obra com Encargos Complementares:	R$ 23,33
					VALOR:	71,23

2.30. 92539 TRAMA DE MADEIRA COMPOSTA POR RIPAS, CAIBROS E TERÇAS PARA TELHADOS DE ATÉ 2 ÁGUAS PARA TELHA CERÂMICA OU DE CONCRETO, INCLUSO TRANSPORTE VERTICAL. AF_10/2025 (M2)

Equipamento Custo Horário		FONTE	UNID	COEFICIENTE	PREÇO UNITÁRIO	TOTAL
93282	GUINCHO ELÉTRICO DE COLUNA, CAPACIDADE 400 KG, COM MOTO FREIO, MOTOR TRIFÁSICO DE 1,25 CV - CHI DIURNO. AF_03/2016	SINAPI	CHI	0,08710000	R$ 21,28	R$ 1,85
93281	GUINCHO ELÉTRICO DE COLUNA, CAPACIDADE 400 KG, COM MOTO FREIO, MOTOR TRIFÁSICO DE 1,25 CV - CHP DIURNO. AF_03/2016	SINAPI	CHP	0,04310000	R$ 22,29	R$ 0,96
					TOTAL Equipamento Custo Horário:	R$ 2,81

Material		FONTE	UNID	COEFICIENTE	PREÇO UNITÁRIO	TOTAL
00004430	CAIBRO NAO APARELHADO "5 X 6" CM, EM MACARANDUBA/MASSARANDUBA, ANGELIM OU EQUIVALENTE DA REGIAO - BRUTA	SINAPI	M	1,95637110	R$ 13,00	R$ 25,43
00020247	PREGO DE ACO POLIDO COM CABECA 15 X 15 (1 1/4 X 13)	SINAPI	KG	0,07000000	R$ 23,24	R$ 1,62
00039027	PREGO DE ACO POLIDO COM CABECA 19 X 36 (3 1/4 X 9)	SINAPI	KG	0,05000000	R$ 20,96	R$ 1,04
00040568	PREGO DE ACO POLIDO COM CABECA 22 X 48 (4 1/4 X 5)	SINAPI	KG	0,03000000	R$ 21,14	R$ 0,63
00004408	RIPA NAO APARELHADA, "1,5 X 5" CM, EM MACARANDUBA/MASSARANDUBA, ANGELIM OU EQUIVALENTE DA REGIAO - BRUTA	SINAPI	M	3,29220080	R$ 2,47	R$ 8,13
00004425	VIGA NAO APARELHADA "6 X 12" CM, EM MACARANDUBA/MASSARANDUBA, ANGELIM OU EQUIVALENTE DA REGIAO - BRUTA	SINAPI	M	0,65844020	R$ 27,49	R$ 18,10
					TOTAL Material:	R$ 54,95

Mão de Obra com Encargos Complementares		FONTE	UNID	COEFICIENTE	PREÇO UNITÁRIO	TOTAL

88239	AJUDANTE DE CARPINTEIRO COM ENCARGOS COMPLEMENTARES	SINAPI	H	0,54569680	R$ 21,43	R$ 11,69
88262	CARPINTEIRO DE FORMAS COM ENCARGOS COMPLEMENTARES	SINAPI	H	0,52710000	R$ 25,72	R$ 13,55
					TOTAL Mão de Obra com Encargos Complementares:	R$ 25,24
					VALOR:	83,00

2.31. 94201 TELHAMENTO COM TELHA CERÂMICA CAPA-CANAL, TIPO COLONIAL, COM ATÉ 2 ÁGUAS, INCLUSO TRANSPORTE VERTICAL. AF_07/2019 (M2)

Equipamento Custo Horário		FONTE	UNID	COEFICIENTE	PREÇO UNITÁRIO	TOTAL
93282	GUINCHO ELÉTRICO DE COLUNA, CAPACIDADE 400 KG, COM MOTO FREIO, MOTOR TRIFÁSICO DE 1,25 CV - CHI DIURNO. AF_03/2016	SINAPI	CHI	0,05160000	R$ 21,28	R$ 1,09
93281	GUINCHO ELÉTRICO DE COLUNA, CAPACIDADE 400 KG, COM MOTO FREIO, MOTOR TRIFÁSICO DE 1,25 CV - CHP DIURNO. AF_03/2016	SINAPI	CHP	0,03720000	R$ 22,29	R$ 0,82
					TOTAL Equipamento Custo Horário:	R$ 1,91

Material		FONTE	UNID	COEFICIENTE	PREÇO UNITÁRIO	TOTAL
00007173	TELHA DE BARRO / CERAMICA, NAO ESMALTADA, TIPO COLONIAL, CANAL, PLAN, PAULISTA, COMPRIMENTO DE *44 A 50* CM, RENDIMENTO DE COBERTURA DE *26* TELHAS/M2	SINAPI	MIL	0,02750000	R$ 1.465,00	R$ 40,28
					TOTAL Material:	R$ 40,28

Mão de Obra com Encargos Complementares		FONTE	UNID	COEFICIENTE	PREÇO UNITÁRIO	TOTAL
88316	SERVENTE COM ENCARGOS COMPLEMENTARES	SINAPI	H	0,39900000	R$ 21,05	R$ 8,39
88323	TELHADISTA COM ENCARGOS COMPLEMENTARES	SINAPI	H	0,13300000	R$ 25,48	R$ 3,38
					TOTAL Mão de Obra com Encargos Complementares:	R$ 11,77
					VALOR:	53,96

2.32. 95241 LASTRO DE CONCRETO MAGRO, APLICADO EM PISOS, LAJES SOBRE SOLO OU RADIERS, ESPESSURA DE 5 CM. AF_01/2024 (M2)

Mão de Obra com Encargos Complementares		FONTE	UNID	COEFICIENTE	PREÇO UNITÁRIO	TOTAL
88309	PEDREIRO COM ENCARGOS COMPLEMENTARES	SINAPI	H	0,25415000	R$ 26,35	R$ 6,69
88316	SERVENTE COM ENCARGOS COMPLEMENTARES	SINAPI	H	0,09190000	R$ 21,05	R$ 1,93
					TOTAL Mão de Obra com Encargos Complementares:	R$ 8,62

Serviço		FONTE	UNID	COEFICIENTE	PREÇO UNITÁRIO	TOTAL
94968	CONCRETO MAGRO PARA LASTRO, TRAÇO 1:4,5:4,5 (EM MASSA SECA DE CIMENTO/ AREIA MÉDIA/ BRITA 1) - PREPARO MECÂNICO COM BETONEIRA 600 L. AF_05/2021	SINAPI	M3	0,06900000	R$ 484,59	R$ 33,43
					TOTAL Serviço:	R$ 33,43
					VALOR:	42,05

2.33. 87246 REVESTIMENTO CERÂMICO PARA PISO COM PLACAS TIPO ESMALTADA DE DIMENSÕES 35X35 CM APLICADA EM AMBIENTES DE ÁREA MENOR QUE 5 M2. AF_02/2023_PE (M2)

Material		FONTE	UNID	COEFICIENTE	PREÇO UNITÁRIO	TOTAL
00001381	ARGAMASSA COLANTE AC I PARA CERAMICAS	SINAPI	KG	9,13250000	R$ 1,03	R$ 9,40
00001287	PISO EM CERAMICA ESMALTADA, COR LISA, PEI MAIOR OU IGUAL A 4, FORMATO MENOR OU IGUAL A 2025 CM2	SINAPI	M2	1,08100000	R$ 41,21	R$ 44,54
00034357	REJUNTE CIMENTICIO, QUALQUER COR	SINAPI	KG	0,24100000	R$ 6,04	R$ 1,45
					TOTAL Material:	R$ 55,39

Mão de Obra com Encargos Complementares		FONTE	UNID	COEFICIENTE	PREÇO UNITÁRIO	TOTAL
88256	AZULEJISTA OU LADRILHEIRO COM ENCARGOS COMPLEMENTARES	SINAPI	H	0,67970000	R$ 26,23	R$ 17,82
88316	SERVENTE COM ENCARGOS COMPLEMENTARES	SINAPI	H	0,18930000	R$ 21,05	R$ 3,98
					TOTAL Mão de Obra com Encargos Complementares:	R$ 21,80
					VALOR:	77,19

2.34. 103323 ALVENARIA DE VEDAÇÃO DE BLOCOS CERÂMICOS FURADOS NA VERTICAL DE 9X19X39 CM (ESPESSURA 9 CM) E ARGAMASSA DE ASSENTAMENTO COM PREPARO MANUAL. AF_12/2021 (M2)

Material		FONTE	UNID	COEFICIENTE	PREÇO UNITÁRIO	TOTAL
00037592	BLOCO CERAMICO / TIJOLO VAZADO PARA ALVENARIA DE VEDACAO, FUROS NA VERTICAL DE 9 X 19 X 39 CM (L X A X C)	SINAPI	UN	13,60000000	R$ 2,24	R$ 30,46
00037395	PINO DE ACO COM FURO, HASTE = 27 MM (ACAO DIRETA)	SINAPI	CENTO	0,00500000	R$ 41,93	R$ 0,20
00034557	TELA DE ACO SOLDADA GALVANIZADA/ZINCADA PARA ALVENARIA, FIO D = *1,20 A 1,70* MM, MALHA 15 X 15 MM, (C X L) *50 X 7,5* CM	SINAPI	M	0,42000000	R$ 2,08	R$ 0,87

Prefeitura Mun. de Nova Colinas-MA
Fls: 000251
Assinatura

Nova Colinas
Prefeitura Municipal

RELATÓRIO ANALÍTICO - COMPOSIÇÕES DE CUSTOS

CLIENTE:	PREFEITURA MUNICIPAL DE NOVA COLINAS-MA
OBRA:	MELHORIAS SANITÁRIAS DOMICILIARES EM ÁREAS URBANAS DO MUNICÍPIO DE NOVA COLINAS/MA
LOCAL:	NA ZONA URBANA DO MUNICÍPIO DE NOVA COLINAS-MA.

DATA :
BDI : 28,82%

FONTE	VERSÃO
ORSE	2025/12
SEINFRA	028 SEM DESONERAÇÃO
SINAPI	2026/01 COM DESONERAÇÃO
SIURB	2025/07 COM DESONERAÇÃO
SMOP EDIF	2019/07 COM DESONERAÇÃO
PRÓPRIA	PROPRIA

					TOTAL Material:	R$ 31,53
Mão de Obra com Encargos Complementares		FONTE	UNID	COEFICIENTE	PREÇO UNITÁRIO	TOTAL
88309	PEDREIRO COM ENCARGOS COMPLEMENTARES	SINAPI	H	0,59000000	R$ 26,35	R$ 15,54
88316	SERVENTE COM ENCARGOS COMPLEMENTARES	SINAPI	H	0,29500000	R$ 21,05	R$ 6,20
					TOTAL Mão de Obra com Encargos Complementares:	R$ 21,74
Serviço		FONTE	UNID	COEFICIENTE	PREÇO UNITÁRIO	TOTAL
87369	ARGAMASSA TRAÇO 1:2:8 (EM VOLUME DE CIMENTO, CAL E AREIA MÉDIA ÚMIDA) PARA EMBOÇO/MASSA ÚNICA/ASSENTAMENTO DE ALVENARIA DE VEDAÇÃO, PREPARO MANUAL. AF_08/2019	SINAPI	M3	0,01040000	R$ 825,68	R$ 8,58
					TOTAL Serviço:	R$ 8,58
					VALOR:	61,85

2.35. 101161 ALVENARIA DE VEDAÇÃO COM ELEMENTO VAZADO DE CONCRETO (COBOGÓ) DE 7X50X50CM E ARGAMASSA DE ASSENTAMENTO COM PREPARO EM BETONEIRA. AF_05/2020 (M2)

Material		FONTE	UNID	COEFICIENTE	PREÇO UNITÁRIO	TOTAL
00000665	ELEMENTO VAZADO DE CONCRETO, QUADRICULADO, 16 FUROS *50 X 50 X 7* CM	SINAPI	UN	3,95000000	R$ 39,89	R$ 157,56
					TOTAL Material:	R$ 157,56
Mão de Obra com Encargos Complementares		FONTE	UNID	COEFICIENTE	PREÇO UNITÁRIO	TOTAL
88309	PEDREIRO COM ENCARGOS COMPLEMENTARES	SINAPI	H	2,05500000	R$ 26,35	R$ 54,14
88316	SERVENTE COM ENCARGOS COMPLEMENTARES	SINAPI	H	1,02800000	R$ 21,05	R$ 21,63
					TOTAL Mão de Obra com Encargos Complementares:	R$ 75,77
Serviço		FONTE	UNID	COEFICIENTE	PREÇO UNITÁRIO	TOTAL
100489	ARGAMASSA TRAÇO 1:3 (EM VOLUME DE CIMENTO E AREIA MÉDIA ÚMIDA), PREPARO MECÂNICO COM BETONEIRA 600 L. AF_08/2019	SINAPI	M3	0,01000000	R$ 723,07	R$ 7,23
					TOTAL Serviço:	R$ 7,23
					VALOR:	240,56

2.36. 102487 CONCRETO CICLÓPICO FCK = 15MPA, 30% PEDRA DE MÃO EM VOLUME REAL, INCLUSIVE LANÇAMENTO. AF_05/2021 (M3)

Equipamento Custo Horário		FONTE	UNID	COEFICIENTE	PREÇO UNITÁRIO	TOTAL
90587	VIBRADOR DE IMERSÃO, DIÂMETRO DE PONTEIRA 45MM, MOTOR ELÉTRICO TRIFÁSICO POTÊNCIA DE 2 CV - CHI DIURNO. AF_06/2015	SINAPI	CHI	0,63770000	R$ 0,56	R$ 0,35
90586	VIBRADOR DE IMERSÃO, DIÂMETRO DE PONTEIRA 45MM, MOTOR ELÉTRICO TRIFÁSICO POTÊNCIA DE 2 CV - CHP DIURNO. AF_06/2015	SINAPI	CHP	0,21980000	R$ 1,41	R$ 0,30
					TOTAL Equipamento Custo Horário:	R$ 0,65
Material		FONTE	UNID	COEFICIENTE	PREÇO UNITÁRIO	TOTAL
00004730	PEDRA DE MAO OU PEDRA RACHAO PARA ARRIMO/FUNDACAO (POSTO PEDREIRA/FORNECEDOR, SEM FRETE)	SINAPI	M3	0,45430000	R$ 101,84	R$ 46,26
					TOTAL Material:	R$ 46,26
Mão de Obra com Encargos Complementares		FONTE	UNID	COEFICIENTE	PREÇO UNITÁRIO	TOTAL
88309	PEDREIRO COM ENCARGOS COMPLEMENTARES	SINAPI	H	1,67020000	R$ 26,35	R$ 44,00
88316	SERVENTE COM ENCARGOS COMPLEMENTARES	SINAPI	H	6,46840000	R$ 21,05	R$ 136,15
					TOTAL Mão de Obra com Encargos Complementares:	R$ 180,15
Serviço		FONTE	UNID	COEFICIENTE	PREÇO UNITÁRIO	TOTAL
94963	CONCRETO FCK = 15MPA, TRAÇO 1:3,4:3,5 (EM MASSA SECA DE CIMENTO/ AREIA MÉDIA/ BRITA 1) - PREPARO MECÂNICO COM BETONEIRA 400 L. AF_05/2021	SINAPI	M3	0,80500000	R$ 543,16	R$ 437,24
					TOTAL Serviço:	R$ 437,24
					VALOR:	664,30

2.37. 101166 ALVENARIA DE EMBASAMENTO COM BLOCO ESTRUTURAL DE CERÂMICA, DE 14X19X29CM E ARGAMASSA DE ASSENTAMENTO COM PREPARO EM BETONEIRA. AF_05/2020 (M3)

Material		FONTE	UNID	COEFICIENTE	PREÇO UNITÁRIO	TOTAL
00034586	BLOCO ESTRUTURAL CERAMICO DE 14 X 19 X 29 CM (L X A X C) E 6,0 MPA	SINAPI	UN	122,27000000	R$ 2,24	R$ 273,88
					TOTAL Material:	R$ 273,88
Mão de Obra com Encargos Complementares		FONTE	UNID	COEFICIENTE	PREÇO UNITÁRIO	TOTAL
88309	PEDREIRO COM ENCARGOS COMPLEMENTARES	SINAPI	H	8,34400000	R$ 26,35	R$ 219,86
88316	SERVENTE COM ENCARGOS COMPLEMENTARES	SINAPI	H	4,17200000	R$ 21,05	R$ 87,82

CLIENTE:	PREFEITURA MUNICIPAL DE NOVA COLINAS-MA
OBRA:	MELHORIAS SANITÁRIAS DOMICILIARES EM ÁREAS URBANAS DO MUNICÍPIO DE NOVA COLINAS/MA
LOCAL:	NA ZONA URBANA DO MUNICÍPIO DE NOVA COLINAS-MA.
DATA :	L.S. Mão de Obra: 98,31%
BDI : 28,82%	L.S. Mat.: 100,00%

FONTE	VERSÃO
ORSE	2025/12
SEINFRA	028 SEM DESONERAÇÃO
SINAPI	2026/01 COM DESONERAÇÃO
SIURB	2025/07 COM DESONERAÇÃO
SMOP EDIF	2019/07 COM DESONERAÇÃO
PRÓPRIA	PROPRIA

					TOTAL Mão de Obra com Encargos Complementares:	R$ 307,68
Serviço		**FONTE**	**UNID**	**COEFICIENTE**	**PREÇO UNITÁRIO**	**TOTAL**
87292	ARGAMASSA TRAÇO 1:2:8 (EM VOLUME DE CIMENTO, CAL E AREIA MÉDIA ÚMIDA) PARA EMBOÇO/MASSA ÚNICA/ASSENTAMENTO DE ALVENARIA DE VEDAÇÃO, PREPARO MECÂNICO COM BETONEIRA 400 L. AF_08/2019	SINAPI	M3	0,13000000	R$ 699,48	R$ 90,93
					TOTAL Serviço:	R$ 90,93
					VALOR:	672,49

2.38. 99059 LOCAÇÃO CONVENCIONAL DE OBRA, UTILIZANDO GABARITO DE TÁBUAS CORRIDAS PONTALETADAS A CADA 2,00M - 2 UTILIZAÇÕES. AF_03/2024 (M)

Equipamento Custo Horário		**FONTE**	**UNID**	**COEFICIENTE**	**PREÇO UNITÁRIO**	**TOTAL**
91693	SERRA CIRCULAR DE BANCADA COM MOTOR ELÉTRICO POTÊNCIA DE 5HP, COM COIFA PARA DISCO 10" - CHI DIURNO. AF_08/2015	SINAPI	CHI	0,02800000	R$ 26,76	R$ 0,74
91692	SERRA CIRCULAR DE BANCADA COM MOTOR ELÉTRICO POTÊNCIA DE 5HP, COM COIFA PARA DISCO 10" - CHP DIURNO. AF_08/2015	SINAPI	CHP	0,00700000	R$ 28,15	R$ 0,19
					TOTAL Equipamento Custo Horário:	R$ 0,93
Material		**FONTE**	**UNID**	**COEFICIENTE**	**PREÇO UNITÁRIO**	**TOTAL**
00004433	CAIBRO NAO APARELHADO *6 X 6* CM, EM MACARANDUBA/MASSARANDUBA, ANGELIM OU EQUIVALENTE DA REGIAO - BRUTA	SINAPI	M	0,41250000	R$ 25,42	R$ 10,48
00005068	PREGO DE ACO POLIDO COM CABECA 17 X 21 (2 X 11)	SINAPI	KG	0,11100000	R$ 20,99	R$ 2,32
00004417	SARRAFO NAO APARELHADO *2,5 X 7* CM, EM MACARANDUBA/MASSARANDUBA, ANGELIM, PEROBA-ROSA OU EQUIVALENTE DA REGIAO - BRUTA	SINAPI	M	0,74450000	R$ 7,07	R$ 5,26
00010567	TABUA *2,5 X 23* CM EM PINUS, MISTA OU EQUIVALENTE DA REGIAO - BRUTA	SINAPI	M	0,55000000	R$ 12,49	R$ 6,86
00007356	TINTA LATEX ACRILICA PREMIUM, COR BRANCO FOSCO	SINAPI	L	0,02560000	R$ 43,16	R$ 1,10
					TOTAL Material:	R$ 26,02
Mão de Obra com Encargos Complementares		**FONTE**	**UNID**	**COEFICIENTE**	**PREÇO UNITÁRIO**	**TOTAL**
88239	AJUDANTE DE CARPINTEIRO COM ENCARGOS COMPLEMENTARES	SINAPI	H	0,72470000	R$ 21,43	R$ 15,53
88262	CARPINTEIRO DE FORMAS COM ENCARGOS COMPLEMENTARES	SINAPI	H	0,72470000	R$ 25,72	R$ 18,63
					TOTAL Mão de Obra com Encargos Complementares:	R$ 34,16
Serviço		**FONTE**	**UNID**	**COEFICIENTE**	**PREÇO UNITÁRIO**	**TOTAL**
94974	CONCRETO MAGRO PARA LASTRO, TRAÇO 1:4,5:4,5 (EM MASSA SECA DE CIMENTO/ AREIA MÉDIA/ BRITA 1) - PREPARO MANUAL. AF_05/2021	SINAPI	M3	0,00400000	R$ 550,34	R$ 2,20
					TOTAL Serviço:	R$ 2,20
					VALOR:	63,31

2.39. 93358 ESCAVAÇÃO MANUAL DE VALA. AF_09/2024 (M3)

Mão de Obra com Encargos Complementares		**FONTE**	**UNID**	**COEFICIENTE**	**PREÇO UNITÁRIO**	**TOTAL**
88316	SERVENTE COM ENCARGOS COMPLEMENTARES	SINAPI	H	3,95576670	R$ 21,05	R$ 83,26
					TOTAL Mão de Obra com Encargos Complementares:	R$ 83,26
					VALOR:	83,26

3.1. S05046 CAIXA D'AGUA DE POLIETILENO - INSTALADA, EXCETO BASE DE APOIO, CAP. 310 LITROS (UN)

Encargos Complementares		**FONTE**	**UNID**	**COEFICIENTE**	**PREÇO UNITÁRIO**	**TOTAL**
S10554	Encargos Complementares - Encanador	ORSE	h	7,70000000	R$ 3,91	R$ 30,10
S10549	Encargos Complementares - Servente	ORSE	h	7,70000000	R$ 3,96	R$ 30,49
					TOTAL Encargos Complementares:	R$ 60,59
Material		**FONTE**	**UNID**	**COEFICIENTE**	**PREÇO UNITÁRIO**	**TOTAL**
I00095S	Adaptador pvc soldavel, com flange e anel de vedacao, 20 mm x 1/2", para caixa d'agua	ORSE	un	1,00000000	R$ 11,37	R$ 11,37
I00096S	Adaptador pvc soldavel, com flange e anel de vedacao, 25 mm x 3/4", para caixa d'agua	ORSE	un	2,00000000	R$ 12,37	R$ 24,74
I00099S	Adaptador pvc soldavel, com flange e anel de vedacao, 50 mm x 1 1/2", para caixa d'agua	ORSE	un	1,00000000	R$ 26,33	R$ 26,33
I04950	Caixa d'agua de polietileno alta densidade, cilindrica, 310 litros	ORSE	un	1,00000000	R$ 269,00	R$ 269,00
I00981	Fita veda rosca 18mm	ORSE	m	3,03000000	R$ 0,31	R$ 0,93
I10498S	Massa para vidro	ORSE	kg	0,10000000	R$ 10,82	R$ 1,08

Mun. de Nova Colinas-MA
000253
Assinatura

Nova Colinas
Prefeitura Municipal

RELATÓRIO ANALÍTICO - COMPOSIÇÕES DE CUSTOS

CLIENTE:	PREFEITURA MUNICIPAL DE NOVA COLINAS-MA
OBRA:	MELHORIAS SANITÁRIAS DOMICILIARES EM ÁREAS URBANAS DO MUNICÍPIO DE NOVA COLINAS/MA
LOCAL:	NA ZONA URBANA DO MUNICÍPIO DE NOVA COLINAS-MA.

DATA :
BDI : 28,82%
L.S. Hora: 98,31%
L.S. Mês: 50,00%

FONTE	VERSÃO
ORSE	2025/12
SEINFRA	028 SEM DESONERAÇÃO
SINAPI	2026/01 COM DESONERAÇÃO
SIURB	2025/07 COM DESONERAÇÃO
SMOP EDIF	2019/07 COM DESONERAÇÃO
PRÓPRIA	PROPRIA

						TOTAL Material:	R$ 333,45
Mão de Obra		**FONTE**	**UNID**	**COEFICIENTE**	**PREÇO UNITÁRIO**	**TOTAL**	
I02696S	Encanador ou bombeiro hidraulico (horista)	ORSE	h	7,70000000	R$ 19,18	R$ 147,68	
I06111S	Servente de obras (horista)	ORSE	h	7,70000000	R$ 13,67	R$ 105,25	
						TOTAL Mão de Obra:	R$ 252,93
						VALOR:	646,97

4.1. 98082 TANQUE SÉPTICO RETANGULAR, EM ALVENARIA COM BLOCOS DE CONCRETO, DIMENSÕES INTERNAS: 1,0 X 2,0 X H=1,4 M, VOLUME ÚTIL: 2000 L (PARA 5 CONTRIBUINTES). AF_12/2020 (UN)

Equipamento Custo Horário		**FONTE**	**UNID**	**COEFICIENTE**	**PREÇO UNITÁRIO**	**TOTAL**
5679	RETROESCAVADEIRA SOBRE RODAS COM CARREGADEIRA, TRAÇÃO 4X4, POTÊNCIA LÍQ. 88 HP, CAÇAMBA CARREG. CAP. MÍN. 1 M3, CAÇAMBA RETRO CAP. 0,26 M3, PESO OPERACIONAL MÍN. 6.674 KG, PROFUNDIDADE ESCAVAÇÃO MÁX. 4,37 M - CHI DIURNO. AF_06/2014	SINAPI	CHI	0,14370000	R$ 57,99	R$ 8,33
5678	RETROESCAVADEIRA SOBRE RODAS COM CARREGADEIRA, TRAÇÃO 4X4, POTÊNCIA LÍQ. 88 HP, CAÇAMBA CARREG. CAP. MÍN. 1 M3, CAÇAMBA RETRO CAP. 0,26 M3, PESO OPERACIONAL MÍN. 6.674 KG, PROFUNDIDADE ESCAVAÇÃO MÁX. 4,37 M - CHP DIURNO. AF_06/2014	SINAPI	CHP	0,07050000	R$ 141,22	R$ 9,95
					TOTAL Equipamento Custo Horário:		R$ 18,28
Material		**FONTE**	**UNID**	**COEFICIENTE**	**PREÇO UNITÁRIO**	**TOTAL**
00025067	BLOCO DE CONCRETO ESTRUTURAL 19 X 19 X 39 CM, FBK 4,5 MPA (NBR 6136)	SINAPI	UN	106,89380000	R$ 6,07	R$ 648,84
00000660	CANALETA DE CONCRETO 19 X 19 X 19 CM (CLASSE C - NBR 6136)	SINAPI	UN	35,70000000	R$ 3,77	R$ 134,58
00002692	DESMOLDANTE PROTETOR PARA FORMAS DE MADEIRA, DE BASE OLEOSA EMULSIONADA EM AGUA	SINAPI	L	0,01940000	R$ 10,64	R$ 0,20
00004491	PONTALETE *7,5 X 7,5* CM EM PINUS, MISTA OU EQUIVALENTE DA REGIAO - BRUTA	SINAPI	M	0,42180000	R$ 11,05	R$ 4,66
00005069	PREGO DE ACO POLIDO COM CABECA 17 X 27 (2 1/2 X 11)	SINAPI	KG	0,04450000	R$ 21,39	R$ 0,95
00004517	SARRAFO *2,5 X 7,5* CM EM PINUS, MISTA OU EQUIVALENTE DA REGIAO - BRUTA	SINAPI	M	0,50160000	R$ 3,87	R$ 1,94
00006193	TABUA NAO APARELHADA *2,5 X 20* CM, EM MACARANDUBA/MASSARANDUBA, ANGELIM OU EQUIVALENTE DA REGIAO - BRUTA	SINAPI	M	1,57320000	R$ 18,37	R$ 28,89
					TOTAL Material:		R$ 820,06
Mão de Obra com Encargos Complementares		**FONTE**	**UNID**	**COEFICIENTE**	**PREÇO UNITÁRIO**	**TOTAL**
88309	PEDREIRO COM ENCARGOS COMPLEMENTARES	SINAPI	H	21,99420000	R$ 26,35	R$ 579,54
88316	SERVENTE COM ENCARGOS COMPLEMENTARES	SINAPI	H	17,28120000	R$ 21,05	R$ 363,75
					TOTAL Mão de Obra com Encargos Complementares:		R$ 943,30
Serviço		**FONTE**	**UNID**	**COEFICIENTE**	**PREÇO UNITÁRIO**	**TOTAL**
88628	ARGAMASSA TRAÇO 1:3 (EM VOLUME DE CIMENTO E AREIA MÉDIA ÚMIDA), PREPARO MECÂNICO COM BETONEIRA 400 L. AF_08/2019	SINAPI	M3	0,47470000	R$ 723,89	R$ 343,63
87316	ARGAMASSA TRAÇO 1:4 (EM VOLUME DE CIMENTO E AREIA GROSSA ÚMIDA) PARA CHAPISCO CONVENCIONAL, PREPARO MECÂNICO COM BETONEIRA 400 L. AF_08/2019	SINAPI	M3	0,08820000	R$ 605,57	R$ 53,41
89998	ARMAÇÃO DE CINTA DE ALVENARIA ESTRUTURAL; DIÂMETRO DE 10,0 MM. AF_09/2021	SINAPI	KG	4,19560000	R$ 9,29	R$ 38,97
92767	ARMAÇÃO DE LAJE DE ESTRUTURA CONVENCIONAL DE CONCRETO ARMADO UTILIZANDO AÇO CA-60 DE 4,2 MM - MONTAGEM. AF_06/2022	SINAPI	KG	20,01240000	R$ 14,37	R$ 287,57
89996	ARMAÇÃO VERTICAL DE ALVENARIA ESTRUTURAL; DIÂMETRO DE 10,0 MM. AF_09/2021	SINAPI	KG	3,45520000	R$ 9,81	R$ 33,89
94970	CONCRETO FCK = 20MPA, TRAÇO 1:2,7:3 (EM MASSA SECA DE CIMENTO/ AREIA MÉDIA/ BRITA 1) - PREPARO MECÂNICO COM BETONEIRA 600 L. AF_05/2021	SINAPI	M3	0,75390000	R$ 581,70	R$ 438,54
89995	GRAUTEAMENTO DE CINTA SUPERIOR OU DE VERGA EM ALVENARIA ESTRUTURAL. AF_09/2021	SINAPI	M3	0,10460000	R$ 1.142,14	R$ 119,46
89993	GRAUTEAMENTO VERTICAL EM ALVENARIA ESTRUTURAL. AF_09/2021	SINAPI	M3	0,10460000	R$ 1.177,78	R$ 123,19
97735	PEÇA RETANGULAR PRÉ-MOLDADA, VOLUME DE CONCRETO DE 30 A 100 LITROS, TAXA DE AÇO APROXIMADA DE 30KG/M³. AF_03/2024	SINAPI	M3	0,23520000	R$ 2.480,37	R$ 583,38
101624	PREPARO DE FUNDO DE VALA COM LARGURA MAIOR OU IGUAL A 1,5 M E MENOR QUE 2,5 M, COM CAMADA DE BRITA, LANÇAMENTO MECANIZADO. AF_01/2026	SINAPI	M3	0,29900000	R$ 230,96	R$ 69,05
					TOTAL Serviço:		R$ 2.091,09
					VALOR:		3.872,73

5.1. S01732 SUMIDOURO PAREDES COM BLOCOS CERÂMICOS 6 FUROS E DIMENSÕES INTERNAS DE 2,00 X 1,00 X 0,80 M (UN)

Prefeitura Mun. de Nova Colinas-MA
000254
Assinatura

Nova Colinas
Prefeitura Municipal

RELATÓRIO ANALÍTICO - COMPOSIÇÕES DE CUSTOS

CLIENTE:	PREFEITURA MUNICIPAL DE NOVA COLINAS-MA
OBRA:	MELHORIAS SANITÁRIAS DOMICILIARES EM ÁREAS URBANAS DO MUNICÍPIO DE NOVA COLINAS/MA
LOCAL:	NA ZONA URBANA DO MUNICÍPIO DE NOVA COLINAS-MA.

DATA :
BDI : 28,82%
L.S. Hor
L.S. Mês

FONTE	VERSÃO
ORSE	2025/12
SEINFRA	028 SEM DESONERAÇÃO
SINAPI	2026/01 COM DESONERAÇÃO
SIURB	2025/07 COM DESONERAÇÃO
SMOP EDIF	2019/07 COM DESONERAÇÃO
PRÓPRIA	PROPRIA

Material		FONTE	UNID	COEFICIENTE	PREÇO UNITÁRIO	TOTAL
I00545	Cascalhinho ou pedrisco (brita 0), com frete	ORSE	m3	1,36000000	R$ 200,00	R$ 272,00
					TOTAL Material:	R$ 272,00

Serviço		FONTE	UNID	COEFICIENTE	PREÇO UNITÁRIO	TOTAL
S00165	Alvenaria bloco cerâmico vedação, 9x19x24cm, e=24cm, com argamassa t5 - 1:2:8 (cimento/cal/areia), junta=2cm	ORSE	m2	6,20000000	R$ 145,75	R$ 903,65
S00091	Alvenaria pedra calcárea argamassada c/ cimento e areia traço t-4 (1:5) - 1 saco cimento 50kg / 5 padiolas areia dim. 0,35z0,45x0,23m - Confecção mecânica e transporte	ORSE	m3	0,55800000	R$ 532,14	R$ 296,93
S00096	Concreto simples usinado fck=15mpa, bombeado, lançado e adensado em superestrura	ORSE	m3	0,01600000	R$ 553,92	R$ 8,86
S02497	Escavação manual de vala ou cava em material de 1ª categoria, profundidade até 1,50m	ORSE	m3	3,13600000	R$ 52,89	R$ 165,86
S00145	Laje pré-fabricada comum para piso ou cobertura, inclusive escoramento em madeira e capeamento 4cm	ORSE	m2	2,53000000	R$ 113,07	R$ 286,06
S02658	Lastro de brita 3	ORSE	m3	0,40000000	R$ 191,40	R$ 76,56
					TOTAL Serviço:	R$ 1.737,92
					VALOR:	2.009,92

6.1. 78046 FILTRO TIPO CUNO C/ ELEM. FILTR. CARVÃO/POLIPROPILENO 360 L/H (UN)

Material		FONTE	UNID	COEFICIENTE	PREÇO UNITÁRIO	TOTAL
78046	FILTRO TIPO CUNO C/ ELEM. FILTR. CARVÃO/POLIPROPILENO 360 L/H	SIURB	Un	1,000000	R$ 293,7900	R$ 293,7900
					TOTAL Material:	R$ 293,7900
					VALOR:	293,79

7.1. 103323 ALVENARIA DE VEDAÇÃO DE BLOCOS CERÂMICOS FURADOS NA VERTICAL DE 9X19X39 CM (ESPESSURA 9 CM) E ARGAMASSA DE ASSENTAMENTO COM PREPARO MANUAL. AF_12/2021 (M2)

Material		FONTE	UNID	COEFICIENTE	PREÇO UNITÁRIO	TOTAL
00037592	BLOCO CERAMICO / TIJOLO VAZADO PARA ALVENARIA DE VEDACAO, FUROS NA VERTICAL DE 9 X 19 X 39 CM (L X A X C)	SINAPI	UN	13,60000000	R$ 2,24	R$ 30,46
00037395	PINO DE ACO COM FURO, HASTE = 27 MM (ACAO DIRETA)	SINAPI	CENTO	0,00500000	R$ 41,93	R$ 0,20
00034557	TELA DE ACO SOLDADA GALVANIZADA/ZINCADA PARA ALVENARIA, FIO D = *1,20 A 1,70* MM, MALHA 15 X 15 MM, (C X L) *50 X 7,5* CM	SINAPI	M	0,42000000	R$ 2,08	R$ 0,87
					TOTAL Material:	R$ 31,53

Mão de Obra com Encargos Complementares		FONTE	UNID	COEFICIENTE	PREÇO UNITÁRIO	TOTAL
88309	PEDREIRO COM ENCARGOS COMPLEMENTARES	SINAPI	H	0,59000000	R$ 26,35	R$ 15,54
88316	SERVENTE COM ENCARGOS COMPLEMENTARES	SINAPI	H	0,29500000	R$ 21,05	R$ 6,20
					TOTAL Mão de Obra com Encargos Complementares:	R$ 21,74

Serviço		FONTE	UNID	COEFICIENTE	PREÇO UNITÁRIO	TOTAL
87369	ARGAMASSA TRAÇO 1:2:8 (EM VOLUME DE CIMENTO, CAL E AREIA MÉDIA ÚMIDA) PARA EMBOÇO/MASSA ÚNICA/ASSENTAMENTO DE ALVENARIA DE VEDAÇÃO, PREPARO MANUAL. AF_08/2019	SINAPI	M3	0,01040000	R$ 825,68	R$ 8,58
					TOTAL Serviço:	R$ 8,58
					VALOR:	61,85

7.2. 87878 CHAPISCO APLICADO EM ALVENARIAS E ESTRUTURAS DE CONCRETO INTERNAS, COM COLHER DE PEDREIRO. ARGAMASSA TRAÇO 1:3 COM PREPARO MANUAL. AF_10/2022 (M2)

Mão de Obra com Encargos Complementares		FONTE	UNID	COEFICIENTE	PREÇO UNITÁRIO	TOTAL
88309	PEDREIRO COM ENCARGOS COMPLEMENTARES	SINAPI	H	0,06810000	R$ 26,35	R$ 1,79
88316	SERVENTE COM ENCARGOS COMPLEMENTARES	SINAPI	H	0,02550000	R$ 21,05	R$ 0,53
					TOTAL Mão de Obra com Encargos Complementares:	R$ 2,32

Serviço		FONTE	UNID	COEFICIENTE	PREÇO UNITÁRIO	TOTAL
87377	ARGAMASSA TRAÇO 1:3 (EM VOLUME DE CIMENTO E AREIA GROSSA ÚMIDA) PARA CHAPISCO CONVENCIONAL, PREPARO MANUAL. AF_08/2019	SINAPI	M3	0,00370000	R$ 802,73	R$ 2,97
					TOTAL Serviço:	R$ 2,97
					VALOR:	5,29

7.3. 87536 EMBOÇO, EM ARGAMASSA TRAÇO 1:2:8, PREPARO MANUAL, APLICADO MANUALMENTE EM PAREDES INTERNAS DE AMBIENTES COM ÁREA MAIOR QUE 10M², E = 17,5MM, COM TALISCAS. AF_03/2024 (M2)

Mão de Obra com Encargos Complementares		FONTE	UNID	COEFICIENTE	PREÇO UNITÁRIO	TOTAL
88309	PEDREIRO COM ENCARGOS COMPLEMENTARES	SINAPI	H	0,37400000	R$ 26,35	R$ 9,85

Mun. de Nova Colinas-MA
000255
Assinatura

Nova Colinas
Prefeitura Municipal

RELATÓRIO ANALÍTICO - COMPOSIÇÕES DE CUSTOS

CLIENTE:	PREFEITURA MUNICIPAL DE NOVA COLINAS-MA
OBRA:	MELHORIAS SANITÁRIAS DOMICILIARES EM ÁREAS URBANAS DO MUNICÍPIO DE NOVA COLINAS/MA
LOCAL:	NA ZONA URBANA DO MUNICÍPIO DE NOVA COLINAS-MA.

DATA : L.S. Horista: 94,34%
BDI : 28,82% L.S. Mensalista: 74,80%

FONTE	VERSÃO
ORSE	2025/12
SEINFRA	028 SEM DESONERAÇÃO
SINAPI	2026/01 COM DESONERAÇÃO
SIURB	2025/07 COM DESONERAÇÃO
SMOP EDIF	2019/07 COM DESONERAÇÃO
PRÓPRIA	PROPRIA

88316	SERVENTE COM ENCARGOS COMPLEMENTARES	SINAPI	H	0,18700000	R$ 21,05	R$ 3,93
				TOTAL Mão de Obra com Encargos Complementares:		R$ 13,78

Serviço		FONTE	UNID	COEFICIENTE	PREÇO UNITÁRIO	TOTAL
87369	ARGAMASSA TRAÇO 1:2:8 (EM VOLUME DE CIMENTO, CAL E AREIA MÉDIA ÚMIDA) PARA EMBOÇO/MASSA ÚNICA/ASSENTAMENTO DE ALVENARIA DE VEDAÇÃO, PREPARO MANUAL. AF_08/2019	SINAPI	M3	0,03040000	R$ 825,68	R$ 25,10
				TOTAL Serviço:		R$ 25,10
				VALOR:		38,88

7.4. 87530 MASSA ÚNICA, EM ARGAMASSA TRAÇO 1:2:8, PREPARO MANUAL, APLICADA MANUALMENTE EM PAREDES INTERNAS DE AMBIENTES COM ÁREA ENTRE 5M² E 10M², E = 17,5MM, COM TALISCAS. AF_03/2024 (M2)

Mão de Obra com Encargos Complementares		FONTE	UNID	COEFICIENTE	PREÇO UNITÁRIO	TOTAL
88309	PEDREIRO COM ENCARGOS COMPLEMENTARES	SINAPI	H	0,47240000	R$ 26,35	R$ 12,44
88316	SERVENTE COM ENCARGOS COMPLEMENTARES	SINAPI	H	0,23620000	R$ 21,05	R$ 4,97
				TOTAL Mão de Obra com Encargos Complementares:		R$ 17,41

Serviço		FONTE	UNID	COEFICIENTE	PREÇO UNITÁRIO	TOTAL
87369	ARGAMASSA TRAÇO 1:2:8 (EM VOLUME DE CIMENTO, CAL E AREIA MÉDIA ÚMIDA) PARA EMBOÇO/MASSA ÚNICA/ASSENTAMENTO DE ALVENARIA DE VEDAÇÃO, PREPARO MANUAL. AF_08/2019	SINAPI	M3	0,03040000	R$ 825,68	R$ 25,10
				TOTAL Serviço:		R$ 25,10
				VALOR:		42,51

7.5. 86936 CUBA DE EMBUTIR DE AÇO INOXIDÁVEL MÉDIA, INCLUSO VÁLVULA TIPO AMERICANA E SIFÃO TIPO GARRAFA EM METAL CROMADO - FORNECIMENTO E INSTALAÇÃO. AF_01/2020 (UN)

Serviço		FONTE	UNID	COEFICIENTE	PREÇO UNITÁRIO	TOTAL
86900	CUBA DE EMBUTIR RETANGULAR DE AÇO INOXIDÁVEL, 46 X 30 X 12 CM - FORNECIMENTO E INSTALAÇÃO. AF_01/2020	SINAPI	UN	1,00000000	R$ 245,03	R$ 245,03
86881	SIFÃO DO TIPO GARRAFA EM METAL CROMADO 1 X 1.1/2" - FORNECIMENTO E INSTALAÇÃO. AF_01/2020	SINAPI	UN	1,00000000	R$ 283,94	R$ 283,94
86878	VÁLVULA EM METAL CROMADO TIPO AMERICANA 3.1/2" X 1.1/2" PARA PIA - FORNECIMENTO E INSTALAÇÃO. AF_01/2020	SINAPI	UN	1,00000000	R$ 99,76	R$ 99,76
				TOTAL Serviço:		R$ 628,73
				VALOR:		628,73

7.6. 87269 REVESTIMENTO CERÂMICO PARA PAREDES INTERNAS COM PLACAS TIPO ESMALTADA DE DIMENSÕES 25X35 CM APLICADAS NA ALTURA INTEIRA DAS PAREDES. AF_02/2023_PE (M2)

Material		FONTE	UNID	COEFICIENTE	PREÇO UNITÁRIO	TOTAL
00001381	ARGAMASSA COLANTE AC I PARA CERAMICAS	SINAPI	KG	4,91000000	R$ 1,03	R$ 5,05
00034357	REJUNTE CIMENTICIO, QUALQUER COR	SINAPI	KG	0,29000000	R$ 6,04	R$ 1,75
00000536	REVESTIMENTO PARA PAREDE, EM CERAMICA ESMALTADA, FORMATO MENOR OU IGUAL A 2025 CM2	SINAPI	M2	1,07250000	R$ 38,33	R$ 41,10
				TOTAL Material:		R$ 47,90

Mão de Obra com Encargos Complementares		FONTE	UNID	COEFICIENTE	PREÇO UNITÁRIO	TOTAL
88256	AZULEJISTA OU LADRILHEIRO COM ENCARGOS COMPLEMENTARES	SINAPI	H	0,64880000	R$ 26,23	R$ 17,01
88316	SERVENTE COM ENCARGOS COMPLEMENTARES	SINAPI	H	0,30040000	R$ 21,05	R$ 6,32
				TOTAL Mão de Obra com Encargos Complementares:		R$ 23,33
				VALOR:		71,23

8.1. 86929 TANQUE DE MÁRMORE SINTÉTICO SUSPENSO, 22L OU EQUIVALENTE, INCLUSO SIFÃO FLEXÍVEL EM PVC, VÁLVULA PLÁSTICA E TORNEIRA DE METAL CROMADO PADRÃO POPULAR - FORNECIMENTO E INSTALAÇÃO. AF_01/2020 (UN)

Serviço		FONTE	UNID	COEFICIENTE	PREÇO UNITÁRIO	TOTAL
86883	SIFÃO DO TIPO FLEXÍVEL EM PVC 1 X 1.1/2 - FORNECIMENTO E INSTALAÇÃO. AF_01/2020	SINAPI	UN	1,00000000	R$ 12,83	R$ 12,83
86876	TANQUE DE MÁRMORE SINTÉTICO SUSPENSO, 22L OU EQUIVALENTE - FORNECIMENTO E INSTALAÇÃO. AF_01/2020	SINAPI	UN	1,00000000	R$ 255,26	R$ 255,26
86913	TORNEIRA CROMADA 1/2" OU 3/4" PARA TANQUE, PADRÃO POPULAR - FORNECIMENTO E INSTALAÇÃO. AF_01/2020	SINAPI	UN	1,00000000	R$ 79,27	R$ 79,27
86879	VÁLVULA EM PLÁSTICO 1" PARA PIA, TANQUE OU LAVATÓRIO, COM OU SEM LADRÃO - FORNECIMENTO E INSTALAÇÃO. AF_01/2020	SINAPI	UN	1,00000000	R$ 10,00	R$ 10,00
				TOTAL Serviço:		R$ 357,36

VALOR:	357,36

8.2. 103323 ALVENARIA DE VEDAÇÃO DE BLOCOS CERÂMICOS FURADOS NA VERTICAL DE 9X19X39 CM (ESPESSURA 9 CM) E ARGAMASSA DE ASSENTAMENTO COM PREPARO MANUAL. AF_12/2021 (M2)

Material		FONTE	UNID	COEFICIENTE	PREÇO UNITÁRIO	TOTAL
00037592	BLOCO CERAMICO / TIJOLO VAZADO PARA ALVENARIA DE VEDACAO, FUROS NA VERTICAL DE 9 X 19 X 39 CM (L X A X C)	SINAPI	UN	13,60000000	R$ 2,24	R$ 30,46
00037395	PINO DE ACO COM FURO, HASTE = 27 MM (ACAO DIRETA)	SINAPI	CENTO	0,00500000	R$ 41,93	R$ 0,20
00034557	TELA DE ACO SOLDADA GALVANIZADA/ZINCADA PARA ALVENARIA, FIO D = *1,20 A 1,70* MM, MALHA 15 X 15 MM, (C X L) *50 X 7,5* CM	SINAPI	M	0,42000000	R$ 2,08	R$ 0,87
					TOTAL Material:	R$ 31,53

Mão de Obra com Encargos Complementares		FONTE	UNID	COEFICIENTE	PREÇO UNITÁRIO	TOTAL
88309	PEDREIRO COM ENCARGOS COMPLEMENTARES	SINAPI	H	0,59000000	R$ 26,35	R$ 15,54
88316	SERVENTE COM ENCARGOS COMPLEMENTARES	SINAPI	H	0,29500000	R$ 21,05	R$ 6,20
					TOTAL Mão de Obra com Encargos Complementares:	R$ 21,74

Serviço		FONTE	UNID	COEFICIENTE	PREÇO UNITÁRIO	TOTAL
87369	ARGAMASSA TRAÇO 1:2:8 (EM VOLUME DE CIMENTO, CAL E AREIA MÉDIA ÚMIDA) PARA EMBOÇO/MASSA ÚNICA/ASSENTAMENTO DE ALVENARIA DE VEDAÇÃO, PREPARO MANUAL. AF_08/2019	SINAPI	M3	0,01040000	R$ 825,68	R$ 8,58
					TOTAL Serviço:	R$ 8,58
					VALOR:	61,85

8.3. 87878 CHAPISCO APLICADO EM ALVENARIAS E ESTRUTURAS DE CONCRETO INTERNAS, COM COLHER DE PEDREIRO. ARGAMASSA TRAÇO 1:3 COM PREPARO MANUAL. AF_10/2022 (M2)

Mão de Obra com Encargos Complementares		FONTE	UNID	COEFICIENTE	PREÇO UNITÁRIO	TOTAL
88309	PEDREIRO COM ENCARGOS COMPLEMENTARES	SINAPI	H	0,06810000	R$ 26,35	R$ 1,79
88316	SERVENTE COM ENCARGOS COMPLEMENTARES	SINAPI	H	0,02550000	R$ 21,05	R$ 0,53
					TOTAL Mão de Obra com Encargos Complementares:	R$ 2,32

Serviço		FONTE	UNID	COEFICIENTE	PREÇO UNITÁRIO	TOTAL
87377	ARGAMASSA TRAÇO 1:3 (EM VOLUME DE CIMENTO E AREIA GROSSA ÚMIDA) PARA CHAPISCO CONVENCIONAL, PREPARO MANUAL. AF_08/2019	SINAPI	M3	0,00370000	R$ 802,73	R$ 2,97
					TOTAL Serviço:	R$ 2,97
					VALOR:	5,29

8.4. 87536 EMBOÇO, EM ARGAMASSA TRAÇO 1:2:8, PREPARO MANUAL, APLICADO MANUALMENTE EM PAREDES INTERNAS DE AMBIENTES COM ÁREA MAIOR QUE 10M², E = 17,5MM, COM TALISCAS. AF_03/2024 (M2)

Mão de Obra com Encargos Complementares		FONTE	UNID	COEFICIENTE	PREÇO UNITÁRIO	TOTAL
88309	PEDREIRO COM ENCARGOS COMPLEMENTARES	SINAPI	H	0,37400000	R$ 26,35	R$ 9,85
88316	SERVENTE COM ENCARGOS COMPLEMENTARES	SINAPI	H	0,18700000	R$ 21,05	R$ 3,93
					TOTAL Mão de Obra com Encargos Complementares:	R$ 13,78

Serviço		FONTE	UNID	COEFICIENTE	PREÇO UNITÁRIO	TOTAL
87369	ARGAMASSA TRAÇO 1:2:8 (EM VOLUME DE CIMENTO, CAL E AREIA MÉDIA ÚMIDA) PARA EMBOÇO/MASSA ÚNICA/ASSENTAMENTO DE ALVENARIA DE VEDAÇÃO, PREPARO MANUAL. AF_08/2019	SINAPI	M3	0,03040000	R$ 825,68	R$ 25,10
					TOTAL Serviço:	R$ 25,10
					VALOR:	38,88

8.5. 87530 MASSA ÚNICA, EM ARGAMASSA TRAÇO 1:2:8, PREPARO MANUAL, APLICADA MANUALMENTE EM PAREDES INTERNAS DE AMBIENTES COM ÁREA ENTRE 5M² E 10M², E = 17,5MM, COM TALISCAS. AF_03/2024 (M2)

Mão de Obra com Encargos Complementares		FONTE	UNID	COEFICIENTE	PREÇO UNITÁRIO	TOTAL
88309	PEDREIRO COM ENCARGOS COMPLEMENTARES	SINAPI	H	0,47240000	R$ 26,35	R$ 12,44
88316	SERVENTE COM ENCARGOS COMPLEMENTARES	SINAPI	H	0,23620000	R$ 21,05	R$ 4,97
					TOTAL Mão de Obra com Encargos Complementares:	R$ 17,41

Serviço		FONTE	UNID	COEFICIENTE	PREÇO UNITÁRIO	TOTAL
87369	ARGAMASSA TRAÇO 1:2:8 (EM VOLUME DE CIMENTO, CAL E AREIA MÉDIA ÚMIDA) PARA EMBOÇO/MASSA ÚNICA/ASSENTAMENTO DE ALVENARIA DE VEDAÇÃO, PREPARO MANUAL. AF_08/2019	SINAPI	M3	0,03040000	R$ 825,68	R$ 25,10
					TOTAL Serviço:	R$ 25,10

VALOR:	42,51

8.6. 88489 PINTURA LÁTEX ACRÍLICA PREMIUM, APLICAÇÃO MANUAL EM PAREDES, DUAS DEMÃOS. AF_04/2023 (M2)

Material		FONTE	UNID	COEFICIENTE	PREÇO UNITÁRIO	TOTAL
00007356	TINTA LATEX ACRILICA PREMIUM, COR BRANCO FOSCO	SINAPI	L	0,22850000	R$ 43,16	R$ 9,86
					TOTAL Material:	R$ 9,86

Mão de Obra com Encargos Complementares		FONTE	UNID	COEFICIENTE	PREÇO UNITÁRIO	TOTAL
88310	PINTOR COM ENCARGOS COMPLEMENTARES	SINAPI	H	0,16310000	R$ 29,27	R$ 4,77
88316	SERVENTE COM ENCARGOS COMPLEMENTARES	SINAPI	H	0,05440000	R$ 21,05	R$ 1,14
					TOTAL Mão de Obra com Encargos Complementares:	R$ 5,91
					VALOR:	15,77

8.7. 87269 REVESTIMENTO CERÂMICO PARA PAREDES INTERNAS COM PLACAS TIPO ESMALTADA DE DIMENSÕES 25X35 CM APLICADAS NA ALTURA INTEIRA DAS PAREDES. AF_02/2023_PE (M2)

Material		FONTE	UNID	COEFICIENTE	PREÇO UNITÁRIO	TOTAL
00001381	ARGAMASSA COLANTE AC I PARA CERAMICAS	SINAPI	KG	4,91000000	R$ 1,03	R$ 5,05
00034357	REJUNTE CIMENTICIO, QUALQUER COR	SINAPI	KG	0,29000000	R$ 6,04	R$ 1,75
00000536	REVESTIMENTO PARA PAREDE, EM CERAMICA ESMALTADA, FORMATO MENOR OU IGUAL A 2025 CM2	SINAPI	M2	1,07250000	R$ 38,33	R$ 41,10
					TOTAL Material:	R$ 47,90

Mão de Obra com Encargos Complementares		FONTE	UNID	COEFICIENTE	PREÇO UNITÁRIO	TOTAL
88256	AZULEJISTA OU LADRILHEIRO COM ENCARGOS COMPLEMENTARES	SINAPI	H	0,64880000	R$ 26,23	R$ 17,01
88316	SERVENTE COM ENCARGOS COMPLEMENTARES	SINAPI	H	0,30040000	R$ 21,05	R$ 6,32
					TOTAL Mão de Obra com Encargos Complementares:	R$ 23,33
					VALOR:	71,23

9.1. 98102 CAIXA DE GORDURA SIMPLES, CIRCULAR, EM CONCRETO PRÉ-MOLDADO, DIÂMETRO INTERNO = 0,4 M, ALTURA INTERNA = 0,4 M. AF_12/2020 (UN)

Equipamento Custo Horário		FONTE	UNID	COEFICIENTE	PREÇO UNITÁRIO	TOTAL
5679	RETROESCAVADEIRA SOBRE RODAS COM CARREGADEIRA, TRAÇÃO 4X4, POTÊNCIA LÍQ. 88 HP, CAÇAMBA CARREG. CAP. MÍN. 1 M3, CAÇAMBA RETRO CAP. 0,26 M3, PESO OPERACIONAL MÍN. 6.674 KG, PROFUNDIDADE ESCAVAÇÃO MÁX. 4,37 M - CHI DIURNO. AF_06/2014	SINAPI	CHI	0,03150000	R$ 57,99	R$ 1,82
5678	RETROESCAVADEIRA SOBRE RODAS COM CARREGADEIRA, TRAÇÃO 4X4, POTÊNCIA LÍQ. 88 HP, CAÇAMBA CARREG. CAP. MÍN. 1 M3, CAÇAMBA RETRO CAP. 0,26 M3, PESO OPERACIONAL MÍN. 6.674 KG, PROFUNDIDADE ESCAVAÇÃO MÁX. 4,37 M - CHP DIURNO. AF_06/2014	SINAPI	CHP	0,01550000	R$ 141,22	R$ 2,18
					TOTAL Equipamento Custo Horário:	R$ 4,00

Material		FONTE	UNID	COEFICIENTE	PREÇO UNITÁRIO	TOTAL
00011881	CAIXA DE GORDURA CILINDRICA EM CONCRETO SIMPLES, PRE-MOLDADA, COM DIAMETRO DE 40 CM E ALTURA DE 45 CM, COM TAMPA	SINAPI	UN	1,00000000	R$ 195,97	R$ 195,97
					TOTAL Material:	R$ 195,97

Mão de Obra com Encargos Complementares		FONTE	UNID	COEFICIENTE	PREÇO UNITÁRIO	TOTAL
88309	PEDREIRO COM ENCARGOS COMPLEMENTARES	SINAPI	H	0,04150000	R$ 26,35	R$ 1,09
88316	SERVENTE COM ENCARGOS COMPLEMENTARES	SINAPI	H	0,03260000	R$ 21,05	R$ 0,68
					TOTAL Mão de Obra com Encargos Complementares:	R$ 1,77

Serviço		FONTE	UNID	COEFICIENTE	PREÇO UNITÁRIO	TOTAL
101618	PREPARO DE FUNDO DE VALA COM LARGURA MENOR QUE 1,5 M, COM CAMADA DE AREIA, LANÇAMENTO MANUAL. AF_01/2026	SINAPI	M3	0,01920000	R$ 292,60	R$ 5,61
					TOTAL Serviço:	R$ 5,61
					VALOR:	207,35

Prefeitura Mun. de Nova Colinas-MA
000258
Fls.
Assinatura

Nova Colinas
Prefeitura Municipal

ORÇAMENTO - CURVA ABC DE SERVIÇOS

CLIENTE:	PREFEITURA MUNICIPAL DE NOVA COLINAS-MA
OBRA:	MELHORIAS SANITÁRIAS DOMICILIARES EM ÁREAS URBANAS DO MUNICÍPIO DE NOVA COLINAS/MA
LOCAL:	NA ZONA URBANA DO MUNICÍPIO DE NOVA COLINAS-MA.

DATA :
BDI : 28,82%
L.S. Hora: 98,31%
L.S. Mês: 58,66%

FONTE	VERSÃO
ORSE	2025/12
SEINFRA	028 SEM DESONERAÇÃO
SINAPI	2026/01 COM DESONERAÇÃO
SIURB	2025/07 COM DESONERAÇÃO
SMOP EOF	2019/07 COM DESONERAÇÃO
PRÓPRIA	PROPRIA

CÓDIGO	DESCRIÇÃO	FONTE	TIPO	UNIDADE	QUANTIDADE	PREÇO UNITÁRIO	PREÇO TOTAL	%	ACUMUL. %	CL
98082	TANQUE SÉPTICO RETANGULAR, EM ALVENARIA COM BLOCOS DE CONCRETO, DIMENSÕES INTERNAS: 1,0 X 2,0 X H=1,4 M, VOLUME ÚTIL: 2000 L (PARA 5 CONTRIBUINTES). AF_12/2020	SINAPI	SERVIÇO	UN	16,00	R$ 4.988,85	R$ 79.821,60	18,95	18,95	A
S01732	SUMIDOURO PAREDES COM BLOCOS CERÂMICOS 6 FUROS E DIMENSÕES INTERNAS DE 2,00 X 1,00 X 0,80 M	ORSE	SERVIÇO	UN	16,00	R$ 2.589,18	R$ 41.426,88	9,83	28,78	A
87530	MASSA ÚNICA, EM ARGAMASSA TRAÇO 1:2:8, PREPARO MANUAL, APLICADA MANUALMENTE EM PAREDES INTERNAS DE AMBIENTES COM ÁREA ENTRE 5M² E 10M², E = 17,5MM, COM TALISCAS. AF_03/2024	SINAPI	SERVIÇO	M2	531,84	R$ 54,76	R$ 29.123,56	6,91	35,70	A
103323	ALVENARIA DE VEDAÇÃO DE BLOCOS CERÂMICOS FURADOS NA VERTICAL DE 9X19X39 CM (ESPESSURA 9 CM) E ARGAMASSA DE ASSENTAMENTO COM PREPARO MANUAL. AF_12/2021	SINAPI	SERVIÇO	M2	364,64	R$ 79,68	R$ 29.054,52	6,90	42,59	A
87536	EMBOÇO, EM ARGAMASSA TRAÇO 1:2:8, PREPARO MANUAL, APLICADO MANUALMENTE EM PAREDES INTERNAS DE AMBIENTES COM ÁREA MAIOR QUE 10M², E = 17,5MM, COM TALISCAS. AF_03/2024	SINAPI	SERVIÇO	M2	531,84	R$ 50,09	R$ 26.639,87	6,32	48,92	A
87269	REVESTIMENTO CERÂMICO PARA PAREDES INTERNAS COM PLACAS TIPO ESMALTADA DE DIMENSÕES 25X35 CM APLICADAS NA ALTURA INTEIRA DAS PAREDES. AF_02/2023_PE	SINAPI	SERVIÇO	M2	206,72	R$ 91,76	R$ 18.968,63	4,50	53,42	B
S05046	CAIXA D'AGUA DE POLIETILENO - INSTALADA, EXCETO BASE DE APOIO, CAP. 310 LITROS	ORSE	SERVIÇO	UN	16,00	R$ 833,43	R$ 13.334,88	3,17	56,59	B
86936	CUBA DE EMBUTIR DE AÇO INOXIDÁVEL MÉDIA, INCLUSO VÁLVULA TIPO AMERICANA E SIFÃO TIPO GARRAFA EM METAL CROMADO - FORNECIMENTO E INSTALAÇÃO. AF_01/2020	SINAPI	SERVIÇO	UN	16,00	R$ 809,93	R$ 12.958,88	3,08	59,66	B
86931	VASO SANITÁRIO SIFONADO COM CAIXA ACOPLADA LOUÇA BRANCA, INCLUSO ENGATE FLEXÍVEL EM PLÁSTICO BRANCO, 1/2 X 40CM - FORNECIMENTO E INSTALAÇÃO. AF_01/2020	SINAPI	SERVIÇO	UN	16,00	R$ 701,06	R$ 11.216,96	2,66	62,33	B
103689	FORNECIMENTO E INSTALAÇÃO DE PLACA DE OBRA COM CHAPA GALVANIZADA E ESTRUTURA DE MADEIRA. AF_03/2022_PS	SINAPI	SERVIÇO	M2	18,00	R$ 571,39	R$ 10.285,02	2,44	64,77	B
97906	CAIXA ENTERRADA HIDRÁULICA RETANGULAR, EM ALVENARIA COM BLOCOS DE CONCRETO, DIMENSÕES INTERNAS: 0,6X0,6X0,6 M PARA REDE DE ESGOTO. AF_12/2020	SINAPI	SERVIÇO	UN	16,00	R$ 611,17	R$ 9.778,72	2,32	67,09	B
92539	TRAMA DE MADEIRA COMPOSTA POR RIPAS, CAIBROS E TERÇAS PARA TELHADOS DE ATÉ 2 ÁGUAS PARA TELHA CERÂMICA OU DE CONCRETO, INCLUSO TRANSPORTE VERTICAL. AF_10/2025	SINAPI	SERVIÇO	M2	87,36	R$ 106,92	R$ 9.340,53	2,22	69,31	B
99059	LOCAÇÃO CONVENCIONAL DE OBRA, UTILIZANDO GABARITO DE TÁBUAS CORRIDAS PONTALETADAS A CADA 2,00M - 2 UTILIZAÇÕES. AF_03/2024	SINAPI	SERVIÇO	M	112,00	R$ 81,56	R$ 9.134,72	2,17	71,48	B
101166	ALVENARIA DE EMBASAMENTO COM BLOCO ESTRUTURAL DE CERÂMICA, DE 14X19X29CM E ARGAMASSA DE ASSENTAMENTO COM PREPARO EM BETONEIRA. AF_05/2020	SINAPI	SERVIÇO	M3	10,24	R$ 866,30	R$ 8.870,91	2,11	73,58	B
91295	PORTA DE MADEIRA FRISADA, SEMI-OCA (LEVE OU MÉDIA), 60X210CM, ESPESSURA DE 3CM, INCLUSO DOBRADIÇAS - FORNECIMENTO E INSTALAÇÃO. AF_10/2025	SINAPI	SERVIÇO	UN	16,00	R$ 539,67	R$ 8.634,72	2,05	75,63	B
88489	PINTURA LÁTEX ACRÍLICA PREMIUM, APLICAÇÃO MANUAL EM PAREDES, DUAS DEMÃOS. AF_04/2023	SINAPI	SERVIÇO	M2	406,72	R$ 20,31	R$ 8.260,48	1,96	77,59	B
102487	CONCRETO CICLÓPICO FCK = 15MPA, 30% PEDRA DE MÃO EM VOLUME REAL, INCLUSIVE LANÇAMENTO. AF_05/2021	SINAPI	SERVIÇO	M3	9,28	R$ 855,75	R$ 7.941,36	1,89	79,48	B
S01353	PONTO DE ÁGUA FRIA EMBUTIDO, C/MATERIAL PVC RÍGIDO ROSCÁVEL Ø 3/4"	ORSE	SERVIÇO	UN	32,00	R$ 242,16	R$ 7.749,12	1,84	81,32	C
C0649	CAIXA INSPEÇÃO NO PASSEIO EM ALVENARIA DI=(50X50)CM, PADRÃO CAGECE	SEINFRA	SERVIÇO	UN	16,00	R$ 482,56	R$ 7.720,96	1,83	83,15	C
86929	TANQUE DE MÁRMORE SINTÉTICO SUSPENSO, 22L OU EQUIVALENTE, INCLUSO SIFÃO FLEXÍVEL EM PVC, VÁLVULA PLÁSTICA E TORNEIRA DE METAL CROMADO PADRÃO POPULAR - FORNECIMENTO E INSTALAÇÃO. AF_01/2020	SINAPI	SERVIÇO	UN	16,00	R$ 460,35	R$ 7.365,60	1,75	84,90	C
94201	TELHAMENTO COM TELHA CERÂMICA CAPA-CANAL, TIPO COLONIAL, COM ATÉ 2 ÁGUAS, INCLUSO TRANSPORTE VERTICAL. AF_07/2019	SINAPI	SERVIÇO	M2	87,36	R$ 69,51	R$ 6.072,39	1,44	86,34	C
78046	FILTRO TIPO CUNO C/ ELEM. FILTR. CARVÃO/POLIPROPILENO 360 L/H	SIURB	MATERIAL	UN	16,00	R$ 378,46	R$ 6.055,36	1,44	87,78	C
S00642	COMPOSIÇÃO PARAMÉTRICA DE PONTO ELÉTRICO DE ILUMINAÇÃO, COM INTERRUPTOR SIMPLES, EM EDIFÍCIO RESIDENCIAL COM ELETRODUTO EMBUTIDO EM RASGOS NAS PAREDES, INCLUSO TOMADA, ELETRODUTO, CABO, RASGO E CHUMBAMENTO (SEM LUMINÁRIA E LÂMPADA). AF_11/2022	ORSE	SERVIÇO	UN	16,00	R$ 375,99	R$ 6.015,84	1,43	89,21	C
S03288	PONTO DE INTERRUPTOR 01 SEÇÃO PARALELA, APARENTE, COM ELETRODUTO DE FERRO GALVANIZADO Ø 3/4"	ORSE	SERVIÇO	PT	16,00	R$ 365,24	R$ 5.843,84	1,39	90,59	C
87246	REVESTIMENTO CERÂMICO PARA PISO COM PLACAS TIPO ESMALTADA DE DIMENSÕES 35X35 CM APLICADA EM AMBIENTES DE ÁREA MENOR QUE 5 M2. AF_02/2023_PE	SINAPI	SERVIÇO	M2	51,52	R$ 99,44	R$ 5.123,15	1,22	91,81	C
S01200	PONTO DE ÁGUA FRIA EMBUTIDO, C/MATERIAL PVC RÍGIDO SOLDÁVEL Ø 25MM	ORSE	SERVIÇO	UN	32,00	R$ 152,05	R$ 4.865,60	1,16	92,96	C
98102	CAIXA DE GORDURA SIMPLES, CIRCULAR, EM CONCRETO PRÉ-MOLDADO, DIÂMETRO INTERNO = 0,4 M, ALTURA INTERNA = 0,4 M. AF_12/2020	SINAPI	SERVIÇO	UN	16,00	R$ 267,11	R$ 4.273,76	1,01	93,98	C
87878	CHAPISCO APLICADO EM ALVENARIAS E ESTRUTURAS DE CONCRETO INTERNAS, COM COLHER DE PEDREIRO. ARGAMASSA TRAÇO 1:3 COM PREPARO MANUAL. AF_10/2022	SINAPI	SERVIÇO	M2	531,84	R$ 6,81	R$ 3.621,83	0,86	94,84	C
86904	LAVATÓRIO LOUÇA BRANCA SUSPENSO, 29,5 X 39CM OU EQUIVALENTE, PADRÃO POPULAR - FORNECIMENTO E INSTALAÇÃO. AF_01/2020	SINAPI	SERVIÇO	UN	16,00	R$ 200,56	R$ 3.208,96	0,76	95,60	C
95241	LASTRO DE CONCRETO MAGRO, APLICADO EM PISOS, LAJES SOBRE SOLO OU RADIERS, ESPESSURA DE 5 CM. AF_01/2024	SINAPI	SERVIÇO	M2	57,92	R$ 54,17	R$ 3.137,53	0,74	96,35	C
106060	LAJE PRÉ-MOLDADA UNIDIRECIONAL, BIAPOIADA, PARA FORRO, ENCHIMENTO EM EPS, VIGOTA TRELIÇADA, ALTURA TOTAL DA LAJE "LT" = 12 CM (ENCHIMENTO+CAPA) = (8+4). AF_08/2025	SINAPI	SERVIÇO	M2	10,24	R$ 235,95	R$ 2.416,13	0,57	96,92	C
S01683	PONTO DE ESGOTO COM TUBO DE PVC RÍGIDO SOLDÁVEL DE Ø 100 MM (VASO SANITÁRIO)	ORSE	SERVIÇO	PT	16,00	R$ 140,17	R$ 2.242,72	0,53	97,45	C
98679	PISO CIMENTADO, TRAÇO 1:3 (CIMENTO E AREIA), ACABAMENTO LISO, ESPESSURA 2,0 CM, PREPARO MECÂNICO DA ARGAMASSA. AF_09/2020	SINAPI	SERVIÇO	M2	39,36	R$ 54,95	R$ 2.162,83	0,51	97,96	C
93358	ESCAVAÇÃO MANUAL DE VALA. AF_09/2024	SINAPI	SERVIÇO	M3	15,36	R$ 107,26	R$ 1.647,51	0,39	98,36	C
S01679	PONTO DE ESGOTO COM TUBO DE PVC RÍGIDO SOLDÁVEL DE Ø 40 MM (LAVATÓRIOS, MICTÓRIOS, RALOS SIFONADOS, ETC...)	ORSE	SERVIÇO	UN	16,00	R$ 98,93	R$ 1.582,88	0,38	98,73	C
101161	ALVENARIA DE VEDAÇÃO COM ELEMENTO VAZADO DE CONCRETO (COBOGÓ) DE 7X50X50CM E ARGAMASSA DE ASSENTAMENTO COM PREPARO EM BETONEIRA. AF_05/2020	SINAPI	SERVIÇO	M2	4,00	R$ 309,89	R$ 1.239,56	0,29	99,03	C
102217	PINTURA TINTA DE ACABAMENTO (PIGMENTADA) A ÓLEO EM MADEIRA, 2 DEMÃOS. AF_01/2021	SINAPI	SERVIÇO	M2	50,40	R$ 21,65	R$ 1.091,16	0,26	99,28	C

Prefeitura Mun. de Nova Colinas-MA
000259
Fls.
Assinatura

Nova Colinas
Prefeitura Municipal

ORÇAMENTO - CURVA ABC DE SERVIÇOS

CLIENTE:	PREFEITURA MUNICIPAL DE NOVA COLINAS-MA
OBRA:	MELHORIAS SANITÁRIAS DOMICILIARES EM ÁREAS URBANAS DO MUNICÍPIO DE NOVA COLINAS/MA
LOCAL:	NA ZONA URBANA DO MUNICÍPIO DE NOVA COLINAS-MA.

DATA :
BDI : 28,82%
L.S. Hora: 98,31%
L.S. Mês: 58,66%

FONTE	VERSÃO
ORSE	2025/12
SEINFRA	028 SEM DESONERAÇÃO
SINAPI	2026/01 COM DESONERAÇÃO
SIURB	2025/07 COM DESONERAÇÃO
SMOP EDIF	2019/07 COM DESONERAÇÃO
PRÓPRIA	PROPRIA

CÓDIGO	DESCRIÇÃO	FONTE	TIPO	UNIDADE	QUANTIDADE	PREÇO UNITÁRIO	PREÇO TOTAL	%	ACUMUL. %	CL
89707	CAIXA SIFONADA, PVC, DN 100 X 100 X 50 MM, JUNTA ELÁSTICA, FORNECIDA E INSTALADA EM RAMAL DE DESCARGA OU EM RAMAL DE ESGOTO SANITÁRIO. AF_08/2022	SINAPI	SERVIÇO	UN	16,00	R$ 62,23	R$ 995,68	0,24	99,52	C
S02050	CHUVEIRO PLÁSTICO SEM REGISTRO	ORSE	SERVIÇO	UN	16,00	R$ 41,97	R$ 671,52	0,16	99,68	C
S03689	TORNEIRA PLÁSTICA PARA LAVATÓRIO, HERC 1195, 1/2" OU SIMILAR	ORSE	SERVIÇO	UN	16,00	R$ 41,61	R$ 665,76	0,16	99,84	C
104737	REATERRO MANUAL APILOADO COM SOQUETE. AF_10/2017	SINAPI	SERVIÇO	M3	16,00	R$ 27,34	R$ 437,44	0,10	99,94	C
97609	LÂMPADA COMPACTA DE LED 6 W, BASE E27 - FORNECIMENTO E INSTALAÇÃO. AF_09/2024	SINAPI	SERVIÇO	UN	16,00	R$ 15,19	R$ 243,04	0,06	100,00	C

Subtotal até 100,00% R$ 421.242,42

Outros: R$ 0,00

Valor total do Orçamento: R$ 421.242,42

Nova Colinas
Prefeitura Municipal

CRONOGRAMA FÍSICO-FINANCEIRO

CLIENTE:	PREFEITURA MUNICIPAL DE NOVA COLINAS-MA
OBRA:	MELHORIAS SANITÁRIAS DOMICILIARES EM ÁREAS URBANAS DO MUNICÍPIO DE NOVA COLINAS/MA
LOCAL:	NA ZONA URBANA DO MUNICÍPIO DE NOVA COLINAS-MA.

DATA : **L.S. Hora:** *98,31%*
BDI : 28,82% **L.S. Mês:** *58,66%*

FONTE	VERSÃO
ORSE	2025/12
SEINFRA	028 SEM DESONERAÇÃO
SINAPI	2026/01 COM DESONERAÇÃO
SIURB	2025/07 COM DESONERAÇÃO
SMOP EDIF	2019/07 COM DESONERAÇÃO
PRÓPRIA	PROPRIA

ITEM	DESCRIÇÃO	VALOR (R$)	MÊS 1	MÊS 2	MÊS 3	MÊS 4	MÊS 5	Total parcela
1	SERVIÇOS PRELIMINARES	R$ 10.285,02	100,00%					**100,00%**
			R$ 10.285,02					**R$ 10.285,02**
2	ABRIGO	R$ 222.669,27	20,00%	20,00%	20,00%	20,00%	20,00%	**100,00%**
			R$ 44.533,85	R$ 44.533,85	R$ 44.533,85	R$ 44.533,85	R$ 44.533,87	**R$ 222.669,27**
3	RESERVATÓRIO EM POLIETILENO CAPACIDADE DE 310 LITROS	R$ 13.334,88	20,00%	20,00%	20,00%	20,00%	20,00%	**100,00%**
			R$ 2.666,98	R$ 2.666,98	R$ 2.666,98	R$ 2.666,98	R$ 2.666,96	**R$ 13.334,88**
4	FOSSA SÉPTICA	R$ 79.821,60	20,00%	20,00%	20,00%	20,00%	20,00%	**100,00%**
			R$ 15.964,32	R$ 15.964,32	R$ 15.964,32	R$ 15.964,32	R$ 15.964,32	**R$ 79.821,60**
5	SUMIDOURO	R$ 41.426,88	20,00%	20,00%	20,00%	20,00%	20,00%	**100,00%**
			R$ 8.285,38	R$ 8.285,38	R$ 8.285,38	R$ 8.285,38	R$ 8.285,36	**R$ 41.426,88**
6	FILTRO DE BARRO	R$ 6.055,36	20,00%	20,00%	20,00%	20,00%	20,00%	**100,00%**
			R$ 1.211,07	R$ 1.211,07	R$ 1.211,07	R$ 1.211,07	R$ 1.211,08	**R$ 6.055,36**
7	PIA DE COZINHA EM AÇO INOX	R$ 23.945,03	20,00%	20,00%	20,00%	20,00%	20,00%	**100,00%**
			R$ 4.789,01	R$ 4.789,01	R$ 4.789,01	R$ 4.789,01	R$ 4.788,99	**R$ 23.945,03**
8	TANQUE DE LAVAR ROUPAS	R$ 19.430,62	20,00%	20,00%	20,00%	20,00%	20,00%	**100,00%**
			R$ 3.886,12	R$ 3.886,12	R$ 3.886,12	R$ 3.886,12	R$ 3.886,14	**R$ 19.430,62**
9	CAIXA DE GORDURA	R$ 4.273,76	20,00%	20,00%	20,00%	20,00%	20,00%	**100,00%**
			R$ 854,75	R$ 854,75	R$ 854,75	R$ 854,75	R$ 854,76	**R$ 4.273,76**
		R$ 421.242,42	R$ 92.476,50	R$ 82.191,48	R$ 82.191,48	R$ 82.191,48	R$ 82.191,48	R$ 421.242,42
			R$ 92.476,50	R$ 174.667,98	R$ 256.859,46	R$ 339.050,94	R$ 421.242,42	

Prefeitura Mun. de Nova Colinas-MA
Assinatura
000260

Prefeitura Mun. de Nova Colinas-MA
000261
Assinatura

Nova Colinas
Prefeitura Municipal

TABELA DE ENCARGOS SOCIAIS

CLIENTE:	PREFEITURA MUNICIPAL DE NOVA COLINAS-MA
OBRA:	MELHORIAS SANITÁRIAS DOMICILIARES EM ÁREAS URBANAS DO MUNICÍPIO DE NOVA COLINAS/MA
LOCAL:	NA ZONA URBANA DO MUNICÍPIO DE NOVA COLINAS-MA.

DATA :
BDI : 28,82%
L.S. Para: 88,31%
L.S. Mês: 140,00%

FONTE	VERSÃO
ORSE	2025/12
SEINFRA	028 SEM DESONERAÇÃO
SINAPI	2026/01 COM DESONERAÇÃO
SIURB	2025/07 COM DESONERAÇÃO
SMOP EDIF	2019/07 COM DESONERAÇÃO
PRÓPRIA	PROPRIA

COD	DESCRIÇÃO	HORISTA %	MENSALISTA %
A	**GRUPO A**		
A1	INSS	10,00	10,00
A2	SESI	1,50	1,50
A3	SENAI	1,00	1,00
A4	INCRA	0,20	0,20
A5	SEBRAE	0,60	0,60
A6	SALÁRIO EDUCAÇÃO	2,50	2,50
A7	SEGURO CONTRA ACIDENTES DE TRABALHO	3,00	3,00
A8	FGTS	8,00	8,00
A9	SECONCI	0,00	0,00
	TOTAL	**26,80**	**26,80**
B	**GRUPO B**		
B1	REPOUSO SEMANAL REMUNERADO	17,75	0,00
B2	FERIADOS	3,93	0,00
B3	AUXÍLIO - ENFERMIDADE	0,88	0,67
B4	13º SALÁRIO	10,93	8,31
B5	LICENÇA PATERNIDADE	0,07	0,05
B6	FALTAS JUSTIFICADAS	0,73	0,56
B7	DIAS DE CHUVAS	1,67	0,00
B8	AUXÍLIO ACIDENTE DE TRABALHO	0,03	0,02
B9	FÉRIAS GOZADAS	11,02	8,38
B10	SALÁRIO MATERNIDADE	0,04	0,03
	TOTAL	**47,05**	**18,02**
C	**GRUPO C**		
C1	AVISO PRÉVIO INDENIZADO	5,74	4,36
C2	AVISO PRÉVIO TRABALHADO	0,15	0,11
C3	FÉRIAS INDENIZADAS	3,63	2,76
C4	DEPÓSITO RESCISÃO SEM JUSTA CAUSA	2,44	1,86
C5	INDENIZAÇÃO ADICIONAL	0,48	0,37
	TOTAL	**12,44**	**9,46**
D	**GRUPO D**		
D1	REINCIDÊNCIA DE GRUPO A SOBRE GRUPO B (SEM CONSIDERAR INNS SOBRE 13º, CONFORME LEI Nº 14.973/2024)	11,52	4,00
D2	REINCIDÊNCIA DE GRUPO A SOBRE AVISO PRÉVIO TRABALHADO E REINCIDÊNCIA DO FGTS SOBRE AVISO PRÉVIO INDENIZADO	0,50	0,38
	TOTAL	**12,02**	**4,38**
	A + B + C + D =	**98,31**	**58,66**

Nova Colinas
Prefeitura Municipal

RESUMO DO ORÇAMENTO

CLIENTE:	PREFEITURA MUNICIPAL DE NOVA COLINAS-MA
OBRA:	MELHORIAS SANITÁRIAS DOMICILIARES EM ÁREAS URBANAS DO MUNICÍPIO DE NOVA COLINAS/MA
LOCAL:	NA ZONA URBANA DO MUNICÍPIO DE NOVA COLINAS-MA.

DATA : L.S. Hora: 98,31%
BDI : 28,82% L.S. Mês: 58,66%

FONTE	VERSÃO
ORSE	2025/12
SEINFRA	028 SEM DESONERAÇÃO
SINAPI	2026/01 COM DESONERAÇÃO
SIURB	2025/07 COM DESONERAÇÃO
SMOP EDIF	2019/07 COM DESONERAÇÃO
PRÓPRIA	PROPRIA

1	SERVIÇOS PRELIMINARES	R$ 10.285,02	2,44
2	ABRIGO	R$ 222.669,27	52,86
3	RESERVATÓRIO EM POLIETILENO CAPACIDADE DE 310 LITROS	R$ 13.334,88	3,17
4	FOSSA SÉPTICA	R$ 79.821,60	18,95
5	SUMIDOURO	R$ 41.426,88	9,83
6	FILTRO DE BARRO	R$ 6.055,36	1,44
7	PIA DE COZINHA EM AÇO INOX	R$ 23.945,03	5,68
8	TANQUE DE LAVAR ROUPAS	R$ 19.430,62	4,61
9	CAIXA DE GORDURA	R$ 4.273,76	1,01
	VALOR BDI TOTAL:	R$ 94.241,58	100,00
	VALOR ORÇAMENTO:	R$ 327.000,84	
	VALOR TOTAL:	R$ 421.242,42	

IURY GUSTAVO MENDONÇA DE SOUSA

Assinado de forma digital por IURY GUSTAVO MENDONÇA DE SOUSA
Dados: 2026.03.13 10:55:00 -03'00'

Prefeitura Mun. de Nova Colinas-MA
Assinatura
Folha 262

PLANILHA ORÇAMENTÁRIA

Nova Colinas Prefeitura Municipal

CLIENTE:	PREFEITURA MUNICIPAL DE NOVA COLINAS-MA
OBRA:	MELHORIAS SANITÁRIAS DOMICILIARES EM ÁREAS URBANAS DO MUNICÍPIO DE NOVA COLINAS/MA
LOCAL:	NA ZONA URBANA DO MUNICÍPIO DE NOVA COLINAS-MA.

DATA :
BDI : 28,62%
L.S. Hora: 86,31%
L.S. Mês: 58,66%

FONTE	VERSÃO
ORSE	2025/12
SEINFRA	028 SEM DESONERAÇÃO
SINAPI	2026/01 COM DESONERAÇÃO
SIURB	2025/07 COM DESONERAÇÃO
SMOP EDIF	2019/07 COM DESONERAÇÃO
PRÓPRIA	PRÓPRIA

Prefeitura Mun. de Nova Colinas-MA
000263
Assinatura

ITEM	CÓDIGO	DESCRIÇÃO	FONTE	UNID	QUANTIDADE	PREÇO UNITÁRIO R$		PREÇO TOTAL R$	PESO (%)
						SEM BDI	COM BDI		
1	SERVIÇOS PRELIMINARES							R$ 10.285,02	2,44
1.1	103689	FORNECIMENTO E INSTALAÇÃO DE PLACA DE OBRA COM CHAPA GALVANIZADA E ESTRUTURA DE MADEIRA. AF_03/2022_PS	SINAPI	M2	18,00	R$ 443,56	R$ 571,39	R$ 10.285,02	2,44
2	ABRIGO							R$ 222.669,27	52,86
2.1	88489	PINTURA LÁTEX ACRÍLICA PREMIUM, APLICAÇÃO MANUAL EM PAREDES, DUAS DEMÃOS. AF_04/2023	SINAPI	M2	353,60	R$ 15,77	R$ 20,31	R$ 7.181,62	1,70
2.2	102217	PINTURA TINTA DE ACABAMENTO (PIGMENTADA) A ÓLEO EM MADEIRA, 2 DEMÃOS. AF_01/2021	SINAPI	M2	50,40	R$ 16,81	R$ 21,65	R$ 1.091,16	0,26
2.3	S00642	COMPOSIÇÃO PARAMÉTRICA DE PONTO ELÉTRICO DE ILUMINAÇÃO, COM INTERRUPTOR SIMPLES, EM EDIFÍCIO RESIDENCIAL COM ELETRODUTO EMBUTIDO EM RASGOS NAS PAREDES, INCLUSO TOMADA, ELETRODUTO, CABO, RASGO E CHUMBAMENTO (SEM LUMINÁRIA E LÂMPADA). AF_11/2022	ORSE	UN	16,00	R$ 291,87	R$ 375,99	R$ 6.015,84	1,43
2.4	97609	LÂMPADA COMPACTA DE LED 6 W, BASE E27 - FORNECIMENTO E INSTALAÇÃO. AF_09/2024	SINAPI	UN	16,00	R$ 11,79	R$ 15,19	R$ 243,04	0,06
2.5	S03288	PONTO DE INTERRUPTOR 01 SEÇÃO PARALELA, APARENTE, COM ELETRODUTO DE FERRO GALVANIZADO Ø 3/4"	ORSE	PT	16,00	R$ 283,53	R$ 365,24	R$ 5.843,84	1,39
2.6	86931	VASO SANITÁRIO SIFONADO COM CAIXA ACOPLADA LOUÇA BRANCA, INCLUSO ENGATE FLEXÍVEL EM PLÁSTICO BRANCO, 1/2 X 40CM - FORNECIMENTO E INSTALAÇÃO. AF_01/2020	SINAPI	UN	16,00	R$ 544,22	R$ 701,06	R$ 11.216,96	2,66
2.7	86904	LAVATÓRIO LOUÇA BRANCA SUSPENSO, 29,5 X 39CM OU EQUIVALENTE, PADRÃO POPULAR - FORNECIMENTO E INSTALAÇÃO. AF_01/2020	SINAPI	UN	16,00	R$ 155,69	R$ 200,56	R$ 3.208,96	0,76
2.8	S01679	PONTO DE ESGOTO COM TUBO DE PVC RÍGIDO SOLDÁVEL DE Ø 40 MM (LAVATÓRIOS, MICTÓRIOS, RALOS SIFONADOS, ETC...)	ORSE	UN	16,00	R$ 76,80	R$ 98,93	R$ 1.582,88	0,38
2.9	S01683	PONTO DE ESGOTO COM TUBO DE PVC RÍGIDO SOLDÁVEL DE Ø 100 MM (VASO SANITÁRIO)	ORSE	PT	16,00	R$ 108,81	R$ 140,17	R$ 2.242,72	0,53
2.10	89707	CAIXA SIFONADA, PVC, DN 100 X 100 X 50 MM, JUNTA ELÁSTICA, FORNECIDA E INSTALADA EM RAMAL DE DESCARGA OU EM RAMAL DE ESGOTO SANITÁRIO. AF_08/2022	SINAPI	UN	16,00	R$ 48,31	R$ 62,23	R$ 995,68	0,24
2.11	97906	CAIXA ENTERRADA HIDRÁULICA RETANGULAR, EM ALVENARIA COM BLOCOS DE CONCRETO, DIMENSÕES INTERNAS: 0,6X0,6X0,6 M PARA REDE DE ESGOTO. AF_12/2020	SINAPI	UN	16,00	R$ 474,44	R$ 611,17	R$ 9.778,72	2,32
2.12	C0649	CAIXA INSPEÇÃO NO PASSEIO EM ALVENARIA DI=(50X50)CM, PADRÃO CAGECE	SEINFRA	UN	16,00	R$ 374,60	R$ 482,56	R$ 7.720,96	1,83
2.13	93358	ESCAVAÇÃO MANUAL DE VALA. AF_09/2024	SINAPI	M3	2,72	R$ 83,26	R$ 107,26	R$ 291,75	0,07
2.14	S01353	PONTO DE ÁGUA FRIA EMBUTIDO, C/MATERIAL PVC RÍGIDO ROSCÁVEL Ø 3/4"	ORSE	UN	16,00	R$ 187,98	R$ 242,16	R$ 3.874,56	0,92
2.15	S01200	PONTO DE ÁGUA FRIA EMBUTIDO, C/MATERIAL PVC RÍGIDO SOLDÁVEL Ø 25MM	ORSE	UN	32,00	R$ 118,03	R$ 152,05	R$ 4.865,60	1,16
2.16	S03689	TORNEIRA PLÁSTICA PARA LAVATÓRIO, HERC 1195, 1/2" OU SIMILAR	ORSE	UN	16,00	R$ 32,30	R$ 41,61	R$ 665,76	0,16
2.17	S02050	CHUVEIRO PLÁSTICO SEM REGISTRO	ORSE	UN	16,00	R$ 32,58	R$ 41,97	R$ 671,52	0,16
2.18	S01353	PONTO DE ÁGUA FRIA EMBUTIDO, C/MATERIAL PVC RÍGIDO ROSCÁVEL Ø 3/4"	ORSE	UN	16,00	R$ 187,98	R$ 242,16	R$ 3.874,56	0,92
2.19	106060	LAJE PRÉ-MOLDADA UNIDIRECIONAL, BIAPOIADA, PARA FORRO, ENCHIMENTO EM EPS, VIGOTA TRELIÇADA, ALTURA TOTAL DA LAJE "LT" = 12 CM (ENCHIMENTO+CAPA) = (8+4). AF_08/2025	SINAPI	M2	10,24	R$ 183,16	R$ 235,95	R$ 2.416,13	0,57
2.20	91295	PORTA DE MADEIRA FRISADA, SEMI-OCA (LEVE OU MÉDIA), 60X210CM, ESPESSURA DE 3CM, INCLUSO DOBRADIÇAS - FORNECIMENTO E INSTALAÇÃO. AF_10/2025	SINAPI	UN	16,00	R$ 418,93	R$ 539,67	R$ 8.634,72	2,05
2.21	93358	ESCAVAÇÃO MANUAL DE VALA. AF_09/2024	SINAPI	M3	1,92	R$ 83,26	R$ 107,26	R$ 205,94	0,05
2.22	101166	ALVENARIA DE EMBASAMENTO COM BLOCO ESTRUTURAL DE CERÂMICA, DE 14X19X29CM E ARGAMASSA DE ASSENTAMENTO COM PREPARO EM BETONEIRA. AF_05/2020	SINAPI	M3	5,60	R$ 672,49	R$ 866,30	R$ 4.851,28	1,15
2.23	104737	REATERRO MANUAL APILOADO COM SOQUETE. AF_10/2017	SINAPI	M3	16,00	R$ 21,22	R$ 27,34	R$ 437,44	0,10
2.24	95241	LASTRO DE CONCRETO MAGRO, APLICADO EM PISOS, LAJES SOBRE SOLO OU RADIERS, ESPESSURA DE 5 CM. AF_01/2024	SINAPI	M2	26,24	R$ 42,05	R$ 54,17	R$ 1.421,42	0,34
2.25	98679	PISO CIMENTADO, TRAÇO 1:3 (CIMENTO E AREIA), ACABAMENTO LISO, ESPESSURA 2,0 CM, PREPARO MECÂNICO DA ARGAMASSA. AF_09/2020	SINAPI	M2	39,36	R$ 42,66	R$ 54,95	R$ 2.162,83	0,51
2.26	87878	CHAPISCO APLICADO EM ALVENARIAS E ESTRUTURAS DE CONCRETO INTERNAS, COM COLHER DE PEDREIRO. ARGAMASSA TRAÇO 1:3 COM PREPARO MANUAL. AF_10/2022	SINAPI	M2	425,60	R$ 5,29	R$ 6,81	R$ 2.898,34	0,69
2.27	87536	EMBOÇO, EM ARGAMASSA TRAÇO 1:2:8, PREPARO MANUAL, APLICADO MANUALMENTE EM PAREDES INTERNAS DE AMBIENTES COM ÁREA MAIOR QUE 10M², E = 17,5MM, COM TALISCAS. AF_03/2024	SINAPI	M2	425,60	R$ 38,88	R$ 50,09	R$ 21.318,30	5,06
2.28	87530	MASSA ÚNICA, EM ARGAMASSA TRAÇO 1:2:8, PREPARO MANUAL, APLICADA MANUALMENTE EM PAREDES INTERNAS DE AMBIENTES COM ÁREA ENTRE 5M² E 10M², E = 17,5MM, COM TALISCAS. AF_03/2024	SINAPI	M2	425,60	R$ 42,51	R$ 54,76	R$ 23.305,86	5,53
2.29	87269	REVESTIMENTO CERÂMICO PARA PAREDES INTERNAS COM PLACAS TIPO ESMALTADA DE DIMENSÕES 25X35 CM APLICADAS NA ALTURA INTEIRA DAS PAREDES. AF_02/2023_PE	SINAPI	M2	188,80	R$ 71,23	R$ 91,76	R$ 17.324,29	4,11
2.30	92539	TRAMA DE MADEIRA COMPOSTA POR RIPAS, CAIBROS E TERÇAS PARA TELHADOS DE ATÉ 2 ÁGUAS PARA TELHA CERÂMICA OU DE CONCRETO, INCLUSO TRANSPORTE VERTICAL. AF_10/2025	SINAPI	M2	87,36	R$ 83,00	R$ 106,92	R$ 9.340,53	2,22
2.31	94201	TELHAMENTO COM TELHA CERÂMICA CAPA-CANAL, TIPO COLONIAL, COM ATÉ 2 ÁGUAS, INCLUSO TRANSPORTE VERTICAL. AF_07/2019	SINAPI	M2	87,36	R$ 53,96	R$ 69,51	R$ 6.072,39	1,44
2.32	95241	LASTRO DE CONCRETO MAGRO, APLICADO EM PISOS, LAJES SOBRE SOLO OU RADIERS, ESPESSURA DE 5 CM. AF_01/2024	SINAPI	M2	31,68	R$ 42,05	R$ 54,17	R$ 1.716,11	0,41
2.33	87246	REVESTIMENTO CERÂMICO PARA PISO COM PLACAS TIPO ESMALTADA DE DIMENSÕES 35X35 CM APLICADA EM AMBIENTES DE ÁREA MENOR QUE 5 M2. AF_02/2023_PE	SINAPI	M2	51,52	R$ 77,19	R$ 99,44	R$ 5.123,15	1,22
2.34	103323	ALVENARIA DE VEDAÇÃO DE BLOCOS CERÂMICOS FURADOS NA VERTICAL DE 9X19X39 CM (ESPESSURA 9 CM) E ARGAMASSA DE ASSENTAMENTO COM PREPARO MANUAL. AF_12/2021	SINAPI	M2	258,40	R$ 61,85	R$ 79,68	R$ 20.589,31	4,89
2.35	101161	ALVENARIA DE VEDAÇÃO COM ELEMENTO VAZADO DE CONCRETO (COBOGÓ) DE 7X50X50CM E ARGAMASSA DE ASSENTAMENTO COM PREPARO EM BETONEIRA. AF_05/2020	SINAPI	M2	4,00	R$ 240,56	R$ 309,89	R$ 1.239,56	0,29
2.36	102487	CONCRETO CICLÓPICO FCK = 15MPA, 30% PEDRA DE MÃO EM VOLUME REAL, INCLUSIVE LANÇAMENTO. AF_05/2021	SINAPI	M3	9,28	R$ 664,30	R$ 855,75	R$ 7.941,36	1,89
2.37	101166	ALVENARIA DE EMBASAMENTO COM BLOCO ESTRUTURAL DE CERÂMICA, DE 14X19X29CM E ARGAMASSA DE ASSENTAMENTO COM PREPARO EM BETONEIRA. AF_05/2020	SINAPI	M3	4,64	R$ 672,49	R$ 866,30	R$ 4.019,63	0,95
2.38	99059	LOCAÇÃO CONVENCIONAL DE OBRA, UTILIZANDO GABARITO DE TÁBUAS CORRIDAS PONTALETADAS A CADA 2,00M - 2 UTILIZAÇÕES. AF_03/2024	SINAPI	M	112,00	R$ 63,31	R$ 81,56	R$ 9.134,72	2,17
2.39	93358	ESCAVAÇÃO MANUAL DE VALA. AF_09/2024	SINAPI	M3	10,72	R$ 83,26	R$ 107,26	R$ 1.149,83	0,27
3	RESERVATÓRIO EM POLIETILENO CAPACIDADE DE 310 LITROS							R$ 13.334,88	3,17
3.1	S05046	CAIXA D'AGUA DE POLIETILENO - INSTALADA, EXCETO BASE DE APOIO, CAP. 310 LITROS	ORSE	UN	16,00	R$ 646,97	R$ 833,43	R$ 13.334,88	3,17
4	FOSSA SÉPTICA							R$ 79.821,60	18,95

Nova Colinas
Prefeitura Municipal

PLANILHA ORÇAMENTÁRIA

CLIENTE:	PREFEITURA MUNICIPAL DE NOVA COLINAS-MA
OBRA:	MELHORIAS SANITÁRIAS DOMICILIARES EM ÁREAS URBANAS DO MUNICÍPIO DE NOVA COLINAS-MA
LOCAL:	NA ZONA URBANA DO MUNICÍPIO DE NOVA COLINAS-MA.

DATA :
BDI : 28,62%
L.S. Hora: 98,31%
L.S. Mês: 58,66%

FONTE	VERSÃO
ORSE	2025/12
SEINFRA	028 SEM DESONERAÇÃO
SINAPI	2026/01 COM DESONERAÇÃO
SIURB	2025/07 COM DESONERAÇÃO
SMOP EDIF	2019/07 COM DESONERAÇÃO
PRÓPRIA	PROPRIA

Mun. de Nova Colinas-MA
000264
Assinatura

ITEM	CÓDIGO	DESCRIÇÃO	FONTE	UNID	QUANTIDADE	PREÇO UNITÁRIO R$		PREÇO TOTAL R$	PESO (%)
						SEM BDI	COM BDI		
4.1	98082	TANQUE SÉPTICO RETANGULAR, EM ALVENARIA COM BLOCOS DE CONCRETO, DIMENSÕES INTERNAS: 1,0 X 2,0 X H=1,4 M, VOLUME ÚTIL: 2000 L (PARA 5 CONTRIBUINTES). AF_12/2020	SINAPI	UN	16,00	R$ 3.872,73	R$ 4.988,85	R$ 79.821,60	18,95
5	**SUMIDOURO**							**R$ 41.426,88**	**9,83**
5.1	S01732	SUMIDOURO PAREDES COM BLOCOS CERÂMICOS 6 FUROS E DIMENSÕES INTERNAS DE 2,00 X 1,00 X 0,80 M	ORSE	UN	16,00	R$ 2.009,92	R$ 2.589,18	R$ 41.426,88	9,83
6	**FILTRO DE BARRO**							**R$ 6.055,36**	**1,44**
6.1	78046	FILTRO TIPO CUNO C/ ELEM. FILTR. CARVÃO/POLIPROPILENO 360 L/H	SIURB	UN	16,00	R$ 293,79	R$ 378,46	R$ 6.055,36	1,44
7	**PIA DE COZINHA EM AÇO INOX**							**R$ 23.945,03**	**5,68**
7.1	103323	ALVENARIA DE VEDAÇÃO DE BLOCOS CERÂMICOS FURADOS NA VERTICAL DE 9X19X39 CM (ESPESSURA 9 CM) E ARGAMASSA DE ASSENTAMENTO COM PREPARO MANUAL. AF_12/2021	SINAPI	M2	53,12	R$ 61,85	R$ 79,68	R$ 4.232,60	1,00
7.2	87878	CHAPISCO APLICADO EM ALVENARIAS E ESTRUTURAS DE CONCRETO INTERNAS, COM COLHER DE PEDREIRO. ARGAMASSA TRAÇO 1:3 COM PREPARO MANUAL. AF_10/2022	SINAPI	M2	53,12	R$ 5,29	R$ 6,81	R$ 361,75	0,09
7.3	87536	EMBOÇO, EM ARGAMASSA TRAÇO 1:2:8, PREPARO MANUAL, APLICADO MANUALMENTE EM PAREDES INTERNAS DE AMBIENTES COM ÁREA MAIOR QUE 10M², E = 17,5MM, COM TALISCAS. AF_03/2024	SINAPI	M2	53,12	R$ 38,88	R$ 50,09	R$ 2.660,78	0,63
7.4	87530	MASSA ÚNICA, EM ARGAMASSA TRAÇO 1:2:8, PREPARO MANUAL, APLICADA MANUALMENTE EM PAREDES INTERNAS DE AMBIENTES COM ÁREA ENTRE 5M² E 10M², E = 17,5MM, COM TALISCAS. AF_03/2024	SINAPI	M2	53,12	R$ 42,51	R$ 54,76	R$ 2.908,85	0,69
7.5	86936	CUBA DE EMBUTIR DE AÇO INOXIDÁVEL MÉDIA, INCLUSO VÁLVULA TIPO AMERICANA E SIFÃO TIPO GARRAFA EM METAL CROMADO - FORNECIMENTO E INSTALAÇÃO. AF_01/2020	SINAPI	UN	16,00	R$ 628,73	R$ 809,93	R$ 12.958,88	3,08
7.6	87269	REVESTIMENTO CERÂMICO PARA PAREDES INTERNAS COM PLACAS TIPO ESMALTADA DE DIMENSÕES 25X35 CM APLICADAS NA ALTURA INTEIRA DAS PAREDES. AF_02/2023_PE	SINAPI	M2	8,96	R$ 71,23	R$ 91,76	R$ 822,17	0,20
8	**TANQUE DE LAVAR ROUPAS**							**R$ 19.430,62**	**4,61**
8.1	86929	TANQUE DE MÁRMORE SINTÉTICO SUSPENSO, 22L OU EQUIVALENTE, INCLUSO SIFÃO FLEXÍVEL EM PVC, VÁLVULA PLÁSTICA E TORNEIRA DE METAL CROMADO PADRÃO POPULAR - FORNECIMENTO E INSTALAÇÃO. AF_01/2020	SINAPI	UN	16,00	R$ 357,36	R$ 460,35	R$ 7.365,60	1,75
8.2	103323	ALVENARIA DE VEDAÇÃO DE BLOCOS CERÂMICOS FURADOS NA VERTICAL DE 9X19X39 CM (ESPESSURA 9 CM) E ARGAMASSA DE ASSENTAMENTO COM PREPARO MANUAL. AF_12/2021	SINAPI	M2	53,12	R$ 61,85	R$ 79,68	R$ 4.232,60	1,00
8.3	87878	CHAPISCO APLICADO EM ALVENARIAS E ESTRUTURAS DE CONCRETO INTERNAS, COM COLHER DE PEDREIRO. ARGAMASSA TRAÇO 1:3 COM PREPARO MANUAL. AF_10/2022	SINAPI	M2	53,12	R$ 5,29	R$ 6,81	R$ 361,75	0,09
8.4	87536	EMBOÇO, EM ARGAMASSA TRAÇO 1:2:8, PREPARO MANUAL, APLICADO MANUALMENTE EM PAREDES INTERNAS DE AMBIENTES COM ÁREA MAIOR QUE 10M², E = 17,5MM, COM TALISCAS. AF_03/2024	SINAPI	M2	53,12	R$ 38,88	R$ 50,09	R$ 2.660,78	0,63
8.5	87530	MASSA ÚNICA, EM ARGAMASSA TRAÇO 1:2:8, PREPARO MANUAL, APLICADA MANUALMENTE EM PAREDES INTERNAS DE AMBIENTES COM ÁREA ENTRE 5M² E 10M², E = 17,5MM, COM TALISCAS. AF_03/2024	SINAPI	M2	53,12	R$ 42,51	R$ 54,76	R$ 2.908,85	0,69
8.6	88489	PINTURA LÁTEX ACRÍLICA PREMIUM, APLICAÇÃO MANUAL EM PAREDES, DUAS DEMÃOS. AF_04/2023	SINAPI	M2	53,12	R$ 15,77	R$ 20,31	R$ 1.078,87	0,26
8.7	87269	REVESTIMENTO CERÂMICO PARA PAREDES INTERNAS COM PLACAS TIPO ESMALTADA DE DIMENSÕES 25X35 CM APLICADAS NA ALTURA INTEIRA DAS PAREDES. AF_02/2023_PE	SINAPI	M2	8,96	R$ 71,23	R$ 91,76	R$ 822,17	0,20
9	**CAIXA DE GORDURA**							**R$ 4.273,76**	**1,01**
9.1	98102	CAIXA DE GORDURA SIMPLES, CIRCULAR, EM CONCRETO PRÉ-MOLDADO, DIÂMETRO INTERNO = 0,4 M, ALTURA INTERNA = 0,4 M. AF_12/2020	SINAPI	UN	16,00	R$ 207,35	R$ 267,11	R$ 4.273,76	1,01

VALOR BDI TOTAL:	R$ 94.241,58
VALOR ORÇAMENTO:	R$ 327.000,84
VALOR TOTAL:	R$ 421.242,42

Prefeitura Mun. de Nova Colinas-MA
000265
Assinatura

Nova Colinas
Prefeitura Municipal

RELATÓRIO ANALÍTICO - COMPOSIÇÕES DE CUSTOS

CLIENTE:	PREFEITURA MUNICIPAL DE NOVA COLINAS-MA
OBRA:	MELHORIAS SANITÁRIAS DOMICILIARES EM ÁREAS URBANAS DO MUNICÍPIO DE NOVA COLINAS/MA
LOCAL:	NA ZONA URBANA DO MUNICÍPIO DE NOVA COLINAS-MA.

DATA : L.S. Horista 98,07%
BDI : 28,82% L.S. Mens 47,00%

FONTE	VERSÃO
ORSE	2025/12
SEINFRA	028 SEM DESONERAÇÃO
SINAPI	2026/01 COM DESONERAÇÃO
SIURB	2025/07 COM DESONERAÇÃO
SMOP EDIF	2019/07 COM DESONERAÇÃO
PRÓPRIA	PROPRIA

1.1. 103689 FORNECIMENTO E INSTALAÇÃO DE PLACA DE OBRA COM CHAPA GALVANIZADA E ESTRUTURA DE MADEIRA. AF_03/2022_PS (M2)

Material		FONTE	UNID	COEFICIENTE	PREÇO UNITÁRIO	TOTAL
00004813	PLACA DE OBRA (PARA CONSTRUCAO CIVIL) EM CHAPA GALVANIZADA *N. 22*, ADESIVADA, DE *2,4 X 1,2* M (SEM POSTES PARA FIXACAO)	SINAPI	M2	0,95697948	R$ 400,00	R$ 382,79
00005065	PREGO DE ACO POLIDO COM CABECA 10 X 10 (7/8 X 17)	SINAPI	KG	0,01081386	R$ 39,92	R$ 0,43
00005069	PREGO DE ACO POLIDO COM CABECA 17 X 27 (2 1/2 X 11)	SINAPI	KG	0,01263212	R$ 21,39	R$ 0,27
00004509	SARRAFO *2,5 X 10* CM EM PINUS, MISTA OU EQUIVALENTE DA REGIAO - BRUTA	SINAPI	M	3,07027729	R$ 5,61	R$ 17,22
					TOTAL Material:	R$ 400,71

Mão de Obra com Encargos Complementares		FONTE	UNID	COEFICIENTE	PREÇO UNITÁRIO	TOTAL
88262	CARPINTEIRO DE FORMAS COM ENCARGOS COMPLEMENTARES	SINAPI	H	0,35685764	R$ 25,72	R$ 9,17
88316	SERVENTE COM ENCARGOS COMPLEMENTARES	SINAPI	H	1,07047725	R$ 21,05	R$ 22,53
					TOTAL Mão de Obra com Encargos Complementares:	R$ 31,70

Serviço		FONTE	UNID	COEFICIENTE	PREÇO UNITÁRIO	TOTAL
102234	PINTURA IMUNIZANTE PARA MADEIRA, 2 DEMÃOS. AF_01/2021	SINAPI	M2	0,47848973	R$ 23,31	R$ 11,15
					TOTAL Serviço:	R$ 11,15
					VALOR:	443,56

2.1. 88489 PINTURA LÁTEX ACRÍLICA PREMIUM, APLICAÇÃO MANUAL EM PAREDES, DUAS DEMÃOS. AF_04/2023 (M2)

Material		FONTE	UNID	COEFICIENTE	PREÇO UNITÁRIO	TOTAL
00007356	TINTA LATEX ACRILICA PREMIUM, COR BRANCO FOSCO	SINAPI	L	0,22850000	R$ 43,16	R$ 9,86
					TOTAL Material:	R$ 9,86

Mão de Obra com Encargos Complementares		FONTE	UNID	COEFICIENTE	PREÇO UNITÁRIO	TOTAL
88310	PINTOR COM ENCARGOS COMPLEMENTARES	SINAPI	H	0,16310000	R$ 29,27	R$ 4,77
88316	SERVENTE COM ENCARGOS COMPLEMENTARES	SINAPI	H	0,05440000	R$ 21,05	R$ 1,14
					TOTAL Mão de Obra com Encargos Complementares:	R$ 5,91
					VALOR:	15,77

2.2. 102217 PINTURA TINTA DE ACABAMENTO (PIGMENTADA) A ÓLEO EM MADEIRA, 2 DEMÃOS. AF_01/2021 (M2)

Material		FONTE	UNID	COEFICIENTE	PREÇO UNITÁRIO	TOTAL
00005318	DILUENTE AGUARRAS	SINAPI	L	0,02130000	R$ 23,66	R$ 0,50
00043776	TINTA A OLEO BRILHANTE, PARA MADEIRAS E METAIS	SINAPI	L	0,21300000	R$ 24,33	R$ 5,18
					TOTAL Material:	R$ 5,68

Mão de Obra com Encargos Complementares		FONTE	UNID	COEFICIENTE	PREÇO UNITÁRIO	TOTAL
88310	PINTOR COM ENCARGOS COMPLEMENTARES	SINAPI	H	0,38050000	R$ 29,27	R$ 11,13
					TOTAL Mão de Obra com Encargos Complementares:	R$ 11,13
					VALOR:	16,81

2.3. S00642 COMPOSIÇÃO PARAMÉTRICA DE PONTO ELÉTRICO DE ILUMINAÇÃO, COM INTERRUPTOR SIMPLES, EM EDIFÍCIO RESIDENCIAL COM ELETRODUTO EMBUTIDO EM RASGOS NAS PAREDES, INCLUSO TOMADA, ELETRODUTO, CABO, RASGO E CHUMBAMENTO (SEM LUMINÁRIA E LÂMPADA). AF_11/2022 (UN)

Encargos Complementares		FONTE	UNID	COEFICIENTE	PREÇO UNITÁRIO	TOTAL
S10552	Encargos Complementares - Eletricista	ORSE	h	5,00000000	R$ 3,81	R$ 19,05
S10549	Encargos Complementares - Servente	ORSE	h	6,00000000	R$ 3,96	R$ 23,76
					TOTAL Encargos Complementares:	R$ 42,81

Material		FONTE	UNID	COEFICIENTE	PREÇO UNITÁRIO	TOTAL
I12001S	Caixa octogonal de fundo movel, em pvc, de 4" x 4", para eletroduto flexivel corrugado	ORSE	un	1,00000000	R$ 5,26	R$ 5,26
I02674S	Eletroduto de pvc rigido roscavel de 3/4", sem luva	ORSE	m	6,00000000	R$ 5,29	R$ 31,74
I00939S	Fio de cobre, solido, classe 1, isolacao em pvc/a, antichama bwf-b, 450/750v, secao nominal 2,5 mm2	ORSE	m	12,00000000	R$ 2,69	R$ 32,28
I20111S	Fita isolante adesiva antichama, uso ate 750 v, em rolo de 19 mm x 20 m	ORSE	un	0,15000000	R$ 12,46	R$ 1,86
					TOTAL Material:	R$ 71,14

Mão de Obra		FONTE	UNID	COEFICIENTE	PREÇO UNITÁRIO	TOTAL
I02436S	Eletricista (horista)	ORSE	h	5,00000000	R$ 19,18	R$ 95,90

Prefeitura Mun. de Nova Colinas-MA
000266
Assinatura

I06111S	Servente de obras (horista)	ORSE	h	6,00000000	R$ 13,67	R$ 82,02
					TOTAL Mão de Obra:	R$ 177,92
					VALOR:	291,87

2.4. 97609 LÂMPADA COMPACTA DE LED 6 W, BASE E27 - FORNECIMENTO E INSTALAÇÃO. AF_09/2024 (UN)

Material		FONTE	UNID	COEFICIENTE	PREÇO UNITÁRIO	TOTAL
00038193	LAMPADA LED 6 W BIVOLT BRANCA, FORMATO TRADICIONAL (BASE E27)	SINAPI	UN	1,00000000	R$ 3,82	R$ 3,82
00012295	SOQUETE DE BAQUELITE BASE E27, PARA LAMPADAS	SINAPI	UN	1,00000000	R$ 2,46	R$ 2,46
					TOTAL Material:	R$ 6,28

Mão de Obra com Encargos Complementares		FONTE	UNID	COEFICIENTE	PREÇO UNITÁRIO	TOTAL
88247	AUXILIAR DE ELETRICISTA COM ENCARGOS COMPLEMENTARES	SINAPI	H	0,05087500	R$ 22,43	R$ 1,14
88264	ELETRICISTA COM ENCARGOS COMPLEMENTARES	SINAPI	H	0,16280000	R$ 26,88	R$ 4,37
					TOTAL Mão de Obra com Encargos Complementares:	R$ 5,51
					VALOR:	11,79

2.5. S03288 PONTO DE INTERRUPTOR 01 SEÇÃO PARALELA, APARENTE, COM ELETRODUTO DE FERRO GALVANIZADO Ø 3/4" (PT)

Encargos Complementares		FONTE	UNID	COEFICIENTE	PREÇO UNITÁRIO	TOTAL
S10552	Encargos Complementares - Eletricista	ORSE	h	5,00000000	R$ 3,81	R$ 19,05
S10549	Encargos Complementares - Servente	ORSE	h	4,00000000	R$ 3,96	R$ 15,84
					TOTAL Encargos Complementares:	R$ 34,89

Material		FONTE	UNID	COEFICIENTE	PREÇO UNITÁRIO	TOTAL
I00400S	Abracadeira em aco para amarracao de eletrodutos, tipo d, com 3/4" e parafuso de fixacao	ORSE	un	3,00000000	R$ 1,43	R$ 4,29
I04375S	Bucha de nylon sem aba s6	ORSE	un	4,00000000	R$ 0,05	R$ 0,20
I02556S	Caixa de luz "4 x 2" em aco esmaltada	ORSE	un	1,00000000	R$ 1,33	R$ 1,33
I21128S	Eletroduto em aco galvanizado eletrolitico, leve, diametro 3/4", parede de 0,90 mm	ORSE	m	6,00000000	R$ 5,76	R$ 34,56
I00939S	Fio de cobre, solido, classe 1, isolacao em pvc/a, antichama bwf-b, 450/750v, secao nominal 2,5 mm2	ORSE	m	18,00000000	R$ 2,69	R$ 48,42
I20111S	Fita isolante adesiva antichama, uso ate 750 v, em rolo de 19 mm x 20 m	ORSE	un	0,15000000	R$ 12,46	R$ 1,86
I01123	Interruptor 01 seção paralela, de embutir, com placa	ORSE	un	1,00000000	R$ 7,00	R$ 7,00
I02682	Parafuso c/ bucha S-6	ORSE	un	4,00000000	R$ 0,10	R$ 0,40
					TOTAL Material:	R$ 98,06

Mão de Obra		FONTE	UNID	COEFICIENTE	PREÇO UNITÁRIO	TOTAL
I02436S	Eletricista (horista)	ORSE	h	5,00000000	R$ 19,18	R$ 95,90
I06111S	Servente de obras (horista)	ORSE	h	4,00000000	R$ 13,67	R$ 54,68
					TOTAL Mão de Obra:	R$ 150,58
					VALOR:	283,53

2.6. 86931 VASO SANITARIO SIFONADO COM CAIXA ACOPLADA LOUÇA BRANCA, INCLUSO ENGATE FLEXÍVEL EM PLÁSTICO BRANCO, 1/2 X 40CM - FORNECIMENTO E INSTALAÇÃO. AF_01/2020 (UN)

Serviço		FONTE	UNID	COEFICIENTE	PREÇO UNITÁRIO	TOTAL
86885	ENGATE FLEXÍVEL EM PLÁSTICO BRANCO, 1/2" X 40CM - FORNECIMENTO E INSTALAÇÃO. AF_01/2020	SINAPI	UN	1,00000000	R$ 12,64	R$ 12,64
86888	VASO SANITÁRIO SIFONADO COM CAIXA ACOPLADA LOUÇA BRANCA - FORNECIMENTO E INSTALAÇÃO. AF_01/2020	SINAPI	UN	1,00000000	R$ 531,58	R$ 531,58
					TOTAL Serviço:	R$ 544,22
					VALOR:	544,22

2.7. 86904 LAVATÓRIO LOUÇA BRANCA SUSPENSO, 29,5 X 39CM OU EQUIVALENTE, PADRÃO POPULAR - FORNECIMENTO E INSTALAÇÃO. AF_01/2020 (UN)

Material		FONTE	UNID	COEFICIENTE	PREÇO UNITÁRIO	TOTAL
00010425	LAVATORIO DE LOUCA BRANCA, SUSPENSO (SEM COLUNA), DIMENSOES *40 X 30* CM	SINAPI	UN	1,00000000	R$ 105,49	R$ 105,49
00004351	PARAFUSO NIQUELADO 3 1/2" COM ACABAMENTO CROMADO PARA FIXAR PECA SANITARIA, INCLUI PORCA CEGA, ARRUELA E BUCHA DE NYLON TAMANHO S-8	SINAPI	UN	2,00000000	R$ 16,17	R$ 32,34
00037329	REJUNTE EPOXI, QUALQUER COR	SINAPI	KG	0,03040000	R$ 127,38	R$ 3,87
					TOTAL Material:	R$ 141,70

Mão de Obra com Encargos Complementares		FONTE	UNID	COEFICIENTE	PREÇO UNITÁRIO	TOTAL

Nova Colinas
Prefeitura Municipal

RELATÓRIO ANALÍTICO - COMPOSIÇÕES DE CUSTOS

CLIENTE:	PREFEITURA MUNICIPAL DE NOVA COLINAS-MA
OBRA:	MELHORIAS SANITÁRIAS DOMICILIARES EM ÁREAS URBANAS DO MUNICÍPIO DE NOVA COLINAS/MA
LOCAL:	NA ZONA URBANA DO MUNICÍPIO DE NOVA COLINAS-MA.

DATA :
BDI : 28,82%

FONTE	VERSÃO
ORSE	2025/12
SEINFRA	028 SEM DESONERAÇÃO
SINAPI	2026/01 COM DESONERAÇÃO
SIURB	2025/07 COM DESONERAÇÃO
SMOP EDIF	2019/07 COM DESONERAÇÃO
PRÓPRIA	PROPRIA

88267	ENCANADOR OU BOMBEIRO HIDRÁULICO COM ENCARGOS COMPLEMENTARES	SINAPI	H	0,38700000	R$ 25,90	R$ 10,02
88316	SERVENTE COM ENCARGOS COMPLEMENTARES	SINAPI	H	0,18860000	R$ 21,05	R$ 3,97
					TOTAL Mão de Obra com Encargos Complementares:	R$ 13,99
					VALOR:	155,69

2.8. S01679 PONTO DE ESGOTO COM TUBO DE PVC RÍGIDO SOLDÁVEL DE Ø 40 MM (LAVATÓRIOS, MICTÓRIOS, RALOS SIFONADOS, ETC...) (UN)

Encargos Complementares		FONTE	UNID	COEFICIENTE	PREÇO UNITÁRIO	TOTAL
S10554	Encargos Complementares - Encanador	ORSE	h	0,65000000	R$ 3,91	R$ 2,54
S10549	Encargos Complementares - Servente	ORSE	h	0,65000000	R$ 3,96	R$ 2,57
					TOTAL Encargos Complementares:	R$ 5,11

Material		FONTE	UNID	COEFICIENTE	PREÇO UNITÁRIO	TOTAL
I00138	Adesivo pvc em frasco de 850 gramas	ORSE	kg	0,03900000	R$ 72,41	R$ 2,82
I03516S	Joelho pvc, soldavel, bb, 45 graus, dn 40 mm, para esgoto predial	ORSE	un	3,00000000	R$ 2,22	R$ 6,66
I03517S	Joelho pvc, soldavel, bb, 90 graus, sem anel, dn 40 mm, para esgoto predial secundario	ORSE	un	3,00000000	R$ 2,01	R$ 6,03
I03767S	Lixa em folha para parede ou madeira, numero 120, cor vermelha	ORSE	un	0,20000000	R$ 0,97	R$ 0,19
I01703	Pasta lubrificante p/ pvc je	ORSE	kg	0,09000000	R$ 63,50	R$ 5,71
I02036	Solucao limpadora pvc	ORSE	l	0,06000000	R$ 69,74	R$ 4,18
I09835S	Tubo pvc serie normal, dn 40 mm, para esgoto predial (nbr 5688)	ORSE	m	4,00000000	R$ 6,19	R$ 24,76
					TOTAL Material:	R$ 50,35

Mão de Obra		FONTE	UNID	COEFICIENTE	PREÇO UNITÁRIO	TOTAL
I02696S	Encanador ou bombeiro hidraulico (horista)	ORSE	h	0,65000000	R$ 19,18	R$ 12,46
I06111S	Servente de obras (horista)	ORSE	h	0,65000000	R$ 13,67	R$ 8,88
					TOTAL Mão de Obra:	R$ 21,34
					VALOR:	76,80

2.9. S01683 PONTO DE ESGOTO COM TUBO DE PVC RÍGIDO SOLDÁVEL DE Ø 100 MM (VASO SANITÁRIO) (PT)

Encargos Complementares		FONTE	UNID	COEFICIENTE	PREÇO UNITÁRIO	TOTAL
S10554	Encargos Complementares - Encanador	ORSE	h	0,40000000	R$ 3,91	R$ 1,56
S10549	Encargos Complementares - Servente	ORSE	h	0,40000000	R$ 3,96	R$ 1,58
					TOTAL Encargos Complementares:	R$ 3,14

Material		FONTE	UNID	COEFICIENTE	PREÇO UNITÁRIO	TOTAL
I00138	Adesivo pvc em frasco de 850 gramas	ORSE	kg	0,01500000	R$ 72,41	R$ 1,08
I00013S	Estopa	ORSE	kg	0,05000000	R$ 16,94	R$ 0,84
I03520S	Joelho pvc, soldavel, pb, 90 graus, dn 100 mm, para esgoto predial	ORSE	un	2,00000000	R$ 7,90	R$ 15,80
I10908S	Juncao de reducao invertida, pvc soldavel, 100 x 50 mm, serie normal para esgoto predial	ORSE	un	1,00000000	R$ 18,14	R$ 18,14
I09836S	Tubo pvc serie normal, dn 100 mm, para esgoto predial (nbr 5688)	ORSE	m	4,00000000	R$ 14,17	R$ 56,68
					TOTAL Material:	R$ 92,54

Mão de Obra		FONTE	UNID	COEFICIENTE	PREÇO UNITÁRIO	TOTAL
I02696S	Encanador ou bombeiro hidraulico (horista)	ORSE	h	0,40000000	R$ 19,18	R$ 7,67
I06111S	Servente de obras (horista)	ORSE	h	0,40000000	R$ 13,67	R$ 5,46
					TOTAL Mão de Obra:	R$ 13,13
					VALOR:	108,81

2.10. 89707 CAIXA SIFONADA, PVC, DN 100 X 100 X 50 MM, JUNTA ELÁSTICA, FORNECIDA E INSTALADA EM RAMAL DE DESCARGA OU EM RAMAL DE ESGOTO SANITÁRIO. AF_08/2022 (UN)

Material		FONTE	UNID	COEFICIENTE	PREÇO UNITÁRIO	TOTAL
00000122	ADESIVO PLASTICO PARA PVC, FRASCO COM *850* GR	SINAPI	UN	0,02920000	R$ 61,55	R$ 1,79
00005103	CAIXA SIFONADA PVC, 100 X 100 X 50 MM, COM GRELHA REDONDA, BRANCA	SINAPI	UN	1,00000000	R$ 24,53	R$ 24,53
00038383	LIXA D'AGUA EM FOLHA, COR PRETA, GRAO 100	SINAPI	UN	0,01540000	R$ 2,44	R$ 0,03
00020083	SOLUCAO PREPARADORA / LIMPADORA PARA PVC, FRASCO COM 1000 CM3	SINAPI	UN	0,04400000	R$ 69,74	R$ 3,06
					TOTAL Material:	R$ 29,41

Prefeitura Mun. de Nova Colinas-MA
000268
Assinatura

Nova Colinas
Prefeitura Municipal

RELATÓRIO ANALÍTICO - COMPOSIÇÕES DE CUSTOS

CLIENTE:	PREFEITURA MUNICIPAL DE NOVA COLINAS-MA
OBRA:	MELHORIAS SANITÁRIAS DOMICILIARES EM ÁREAS URBANAS DO MUNICÍPIO DE NOVA COLINAS/MA
LOCAL:	NA ZONA URBANA DO MUNICÍPIO DE NOVA COLINAS-MA.

DATA : L.S.Horista: 98,31%
BDI : 28,82% L.S.Mens: 176,96%

FONTE	VERSÃO
ORSE	2025/12
SEINFRA	028 SEM DESONERAÇÃO
SINAPI	2026/01 COM DESONERAÇÃO
SIURB	2025/07 COM DESONERAÇÃO
SMOP EDIF	2019/07 COM DESONERAÇÃO
PRÓPRIA	PROPRIA

Mão de Obra com Encargos Complementares		FONTE	UNID	COEFICIENTE	PREÇO UNITÁRIO	TOTAL
88248	AUXILIAR DE ENCANADOR OU BOMBEIRO HIDRÁULICO COM ENCARGOS COMPLEMENTARES	SINAPI	H	0,39870000	R$ 21,53	R$ 8,58
88267	ENCANADOR OU BOMBEIRO HIDRÁULICO COM ENCARGOS COMPLEMENTARES	SINAPI	H	0,39870000	R$ 25,90	R$ 10,32
					TOTAL Mão de Obra com Encargos Complementares:	R$ 18,90
					VALOR:	48,31

2.11. 97906 CAIXA ENTERRADA HIDRÁULICA RETANGULAR, EM ALVENARIA COM BLOCOS DE CONCRETO, DIMENSÕES INTERNAS: 0,6X0,6X0,6 M PARA REDE DE ESGOTO. AF_12/2020 (UN)

Equipamento Custo Horario		FONTE	UNID	COEFICIENTE	PREÇO UNITÁRIO	TOTAL
5679	RETROESCAVADEIRA SOBRE RODAS COM CARREGADEIRA, TRAÇÃO 4X4, POTÊNCIA LÍQ. 88 HP, CAÇAMBA CARREG. CAP. MÍN. 1 M3, CAÇAMBA RETRO CAP. 0,26 M3, PESO OPERACIONAL MÍN. 6.674 KG, PROFUNDIDADE ESCAVAÇÃO MÁX. 4,37 M - CHI DIURNO. AF_06/2014	SINAPI	CHI	0,01780000	R$ 57,99	R$ 1,03
5678	RETROESCAVADEIRA SOBRE RODAS COM CARREGADEIRA, TRAÇÃO 4X4, POTÊNCIA LÍQ. 88 HP, CAÇAMBA CARREG. CAP. MÍN. 1 M3, CAÇAMBA RETRO CAP. 0,26 M3, PESO OPERACIONAL MÍN. 6.674 KG, PROFUNDIDADE ESCAVAÇÃO MÁX. 4,37 M - CHP DIURNO. AF_06/2014	SINAPI	CHP	0,00870000	R$ 141,22	R$ 1,22
					TOTAL Equipamento Custo Horário:	R$ 2,25

Material		FONTE	UNID	COEFICIENTE	PREÇO UNITÁRIO	TOTAL
00000650	BLOCO DE VEDACAO DE CONCRETO, 9 X 19 X 39 CM (CLASSE C - NBR 6136)	SINAPI	UN	20,76150000	R$ 3,40	R$ 70,58
00002692	DESMOLDANTE PROTETOR PARA FORMAS DE MADEIRA, DE BASE OLEOSA EMULSIONADA EM AGUA	SINAPI	L	0,00540000	R$ 10,64	R$ 0,05
00004491	PONTALETE *7,5 X 7,5* CM EM PINUS, MISTA OU EQUIVALENTE DA REGIAO - BRUTA	SINAPI	M	0,11840000	R$ 11,05	R$ 1,30
00005069	PREGO DE ACO POLIDO COM CABECA 17 X 27 (2 1/2 X 11)	SINAPI	KG	0,01250000	R$ 21,39	R$ 0,26
00004517	SARRAFO *2,5 X 7,5* CM EM PINUS, MISTA OU EQUIVALENTE DA REGIAO - BRUTA	SINAPI	M	0,14080000	R$ 3,87	R$ 0,54
00006193	TABUA NAO APARELHADA *2,5 X 20* CM, EM MACARANDUBA/MASSARANDUBA, ANGELIM OU EQUIVALENTE DA REGIAO - BRUTA	SINAPI	M	0,44160000	R$ 18,37	R$ 8,11
					TOTAL Material:	R$ 80,84

Mão de Obra com Encargos Complementares		FONTE	UNID	COEFICIENTE	PREÇO UNITÁRIO	TOTAL
88309	PEDREIRO COM ENCARGOS COMPLEMENTARES	SINAPI	H	3,56840000	R$ 26,35	R$ 94,02
88316	SERVENTE COM ENCARGOS COMPLEMENTARES	SINAPI	H	2,80380000	R$ 21,05	R$ 59,01
					TOTAL Mão de Obra com Encargos Complementares:	R$ 153,03

Serviço		FONTE	UNID	COEFICIENTE	PREÇO UNITÁRIO	TOTAL
100475	ARGAMASSA TRAÇO 1:3 (EM VOLUME DE CIMENTO E AREIA MÉDIA ÚMIDA) COM ADIÇÃO DE IMPERMEABILIZANTE, PREPARO MECÂNICO COM BETONEIRA 400 L. AF_08/2019	SINAPI	M3	0,07280000	R$ 950,08	R$ 69,16
87316	ARGAMASSA TRAÇO 1:4 (EM VOLUME DE CIMENTO E AREIA GROSSA ÚMIDA) PARA CHAPISCO CONVENCIONAL, PREPARO MECÂNICO COM BETONEIRA 400 L. AF_08/2019	SINAPI	M3	0,01480000	R$ 605,57	R$ 8,96
94970	CONCRETO FCK = 20MPA, TRAÇO 1:2,7:3 (EM MASSA SECA DE CIMENTO/ AREIA MÉDIA/ BRITA 1) - PREPARO MECÂNICO COM BETONEIRA 600 L. AF_05/2021	SINAPI	M3	0,07440000	R$ 581,70	R$ 43,27
97735	PEÇA RETANGULAR PRÉ-MOLDADA, VOLUME DE CONCRETO DE 30 A 100 LITROS, TAXA DE AÇO APROXIMADA DE 30KG/M³. AF_03/2024	SINAPI	M3	0,04480000	R$ 2.480,37	R$ 111,12
101616	PREPARO DE FUNDO DE VALA COM LARGURA MENOR QUE 1,5 M (ACERTO DO SOLO NATURAL), EM LOCAL COM NÍVEL BAIXO DE INTERFERÊNCIA. AF_01/2026	SINAPI	M2	0,81000000	R$ 7,18	R$ 5,81
					TOTAL Serviço:	R$ 238,32
					VALOR:	474,44

2.12. C0649 CAIXA INSPEÇÃO NO PASSEIO EM ALVENARIA DI=(50X50)CM, PADRÃO CAGECE (UN)

Mão de Obra		FONTE	UNID	COEFICIENTE	PREÇO UNITÁRIO	TOTAL
I2391	PEDREIRO	SEINFRA	H	0,16000000	R$ 25,4284	R$ 4,0688
					TOTAL Mão de Obra:	R$ 4,0688

Serviço		FONTE	UNID	COEFICIENTE	PREÇO UNITÁRIO	TOTAL
C0076	ALVENARIA DE TIJOLO COMUM C/ARGAMASSA MISTA DE CAL HIDRATADA 1:2:8 ESP=10 cm	SEINFRA	M2	1,87200000	R$ 126,0100	R$ 235,8907
C0218	ARMADURA CA-60 MÉDIA D= 6,4 A 9,5mm	SEINFRA	KG	2,08740000	R$ 12,7000	R$ 26,5100
C0838	CONCRETO P/VIBR., FCK 10 MPa COM AGREGADO ADQUIRIDO	SEINFRA	M3	0,05380000	R$ 475,8100	R$ 25,5986
C0840	CONCRETO P/VIBR., FCK 15 MPa COM AGREGADO ADQUIRIDO	SEINFRA	M3	0,03430000	R$ 501,5000	R$ 17,2015

C1400	FORMA DE TÁBUAS DE 1" DE 3A. P/FUNDAÇÕES UTIL. 5 X	SEINFRA	M2	0,19600000	R$ 80,4200	R$ 15,7623
C2123	REBOCO C/ARGAMASSA DE CAL HIDRATADA E AREIA PENEIRADA TRAÇO 1:3 ESP=5 mm P/PAREDE	SEINFRA	M2	1,84000000	R$ 26,9400	R$ 49,5696
					TOTAL Serviço:	R$ 370,5327
					VALOR:	374,60

2.13. 93358 ESCAVAÇÃO MANUAL DE VALA. AF_09/2024 (M3)

Mão de Obra com Encargos Complementares		FONTE	UNID	COEFICIENTE	PREÇO UNITÁRIO	TOTAL
88316	SERVENTE COM ENCARGOS COMPLEMENTARES	SINAPI	H	3,95576670	R$ 21,05	R$ 83,26
					TOTAL Mão de Obra com Encargos Complementares:	R$ 83,26
					VALOR:	83,26

2.14. S01353 PONTO DE ÁGUA FRIA EMBUTIDO, C/MATERIAL PVC RÍGIDO ROSCÁVEL Ø 3/4" (UN)

Encargos Complementares		FONTE	UNID	COEFICIENTE	PREÇO UNITÁRIO	TOTAL
S10554	Encargos Complementares - Encanador	ORSE	h	1,22000000	R$ 3,91	R$ 4,77
S10550	Encargos Complementares - Pedreiro	ORSE	h	0,75000000	R$ 3,86	R$ 2,89
S10549	Encargos Complementares - Servente	ORSE	h	3,92500000	R$ 3,96	R$ 15,54
					TOTAL Encargos Complementares:	R$ 23,20

Material		FONTE	UNID	COEFICIENTE	PREÇO UNITÁRIO	TOTAL
I00367S	Areia grossa - posto jazida/fornecedor (retirado na jazida, sem transporte)	ORSE	m3	0,00120000	R$ 101,30	R$ 0,12
I01107S	Cal virgem comum para argamassas (nbr 6453)	ORSE	kg	0,18500000	R$ 1,10	R$ 0,20
I01380S	Cimento branco nao estrutural (cpb - nao estrutural)	ORSE	kg	0,15000000	R$ 5,89	R$ 0,88
I00981	Fita veda rosca 18mm	ORSE	m	2,25000000	R$ 0,31	R$ 0,69
I09859S	Tubo pvc roscavel, 3/4", agua fria predial	ORSE	m	7,00000000	R$ 10,21	R$ 71,47
					TOTAL Material:	R$ 73,36

Mão de Obra		FONTE	UNID	COEFICIENTE	PREÇO UNITÁRIO	TOTAL
I02696S	Encanador ou bombeiro hidraulico (horista)	ORSE	h	1,22000000	R$ 19,18	R$ 23,39
I04750S	Pedreiro (horista)	ORSE	h	0,75000000	R$ 19,18	R$ 14,38
I06111S	Servente de obras (horista)	ORSE	h	3,92500000	R$ 13,67	R$ 53,65
					TOTAL Mão de Obra:	R$ 91,42
					VALOR:	187,98

2.15. S01200 PONTO DE ÁGUA FRIA EMBUTIDO, C/MATERIAL PVC RÍGIDO SOLDÁVEL Ø 25MM (UN)

Encargos Complementares		FONTE	UNID	COEFICIENTE	PREÇO UNITÁRIO	TOTAL
S10554	Encargos Complementares - Encanador	ORSE	h	0,83500000	R$ 3,91	R$ 3,26
S10550	Encargos Complementares - Pedreiro	ORSE	h	0,75000000	R$ 3,86	R$ 2,89
S10549	Encargos Complementares - Servente	ORSE	h	2,10000000	R$ 3,96	R$ 8,31
					TOTAL Encargos Complementares:	R$ 14,46

Material		FONTE	UNID	COEFICIENTE	PREÇO UNITÁRIO	TOTAL
I00138	Adesivo pvc em frasco de 850 gramas	ORSE	kg	0,00950000	R$ 72,41	R$ 0,68
I00013S	Estopa	ORSE	kg	0,25000000	R$ 16,94	R$ 4,23
I03767S	Lixa em folha para parede ou madeira, numero 120, cor vermelha	ORSE	un	1,00000000	R$ 0,97	R$ 0,97
I02036	Solucao limpadora pvc	ORSE	l	0,13500000	R$ 69,74	R$ 9,41
I09868S	Tubo pvc, soldavel, de 25 mm, agua fria (nbr-5648)	ORSE	m	7,00000000	R$ 4,17	R$ 29,19
					TOTAL Material:	R$ 44,48

Mão de Obra		FONTE	UNID	COEFICIENTE	PREÇO UNITÁRIO	TOTAL
I02696S	Encanador ou bombeiro hidraulico (horista)	ORSE	h	0,83500000	R$ 19,18	R$ 16,01
I04750S	Pedreiro (horista)	ORSE	h	0,75000000	R$ 19,18	R$ 14,38
I06111S	Servente de obras (horista)	ORSE	h	2,10000000	R$ 13,67	R$ 28,70
					TOTAL Mão de Obra:	R$ 59,09
					VALOR:	118,03

2.16. S03689 TORNEIRA PLÁSTICA PARA LAVATÓRIO, HERC 1195, 1/2" OU SIMILAR (UN)

Encargos Complementares	FONTE	UNID	COEFICIENTE	PREÇO UNITÁRIO	TOTAL

S10554	Encargos Complementares - Encanador	ORSE	h	0,50000000	R$ 3,91	R$ 1,95
S10549	Encargos Complementares - Servente	ORSE	h	0,50000000	R$ 3,96	R$ 1,98
					TOTAL Encargos Complementares:	R$ 3,93

Material		FONTE	UNID	COEFICIENTE	PREÇO UNITÁRIO	TOTAL
I00981	Fita veda rosca 18mm	ORSE	m	0,50000000	R$ 0,31	R$ 0,15
I02261	Torneira plástica para lavatório 1/2", HERC 1195 ou similar	ORSE	un	1,00000000	R$ 11,80	R$ 11,80
					TOTAL Material:	R$ 11,95

Mão de Obra		FONTE	UNID	COEFICIENTE	PREÇO UNITÁRIO	TOTAL
I02696S	Encanador ou bombeiro hidraulico (horista)	ORSE	h	0,50000000	R$ 19,18	R$ 9,59
I06111S	Servente de obras (horista)	ORSE	h	0,50000000	R$ 13,67	R$ 6,83
					TOTAL Mão de Obra:	R$ 16,42
					VALOR:	32,30

2.17. S02050 CHUVEIRO PLÁSTICO SEM REGISTRO (UN)

Encargos Complementares		FONTE	UNID	COEFICIENTE	PREÇO UNITÁRIO	TOTAL
S10554	Encargos Complementares - Encanador	ORSE	h	0,40000000	R$ 3,91	R$ 1,56
					TOTAL Encargos Complementares:	R$ 1,56

Material		FONTE	UNID	COEFICIENTE	PREÇO UNITÁRIO	TOTAL
I11680S	Braco ou haste com canopla plastica, 1/2", para chuveiro simples	ORSE	un	1,00000000	R$ 13,78	R$ 13,78
I07608S	Ducha / chuveiro plastico simples, 5", branco, para acoplar em haste 1/2", agua fria	ORSE	un	1,00000000	R$ 9,57	R$ 9,57
					TOTAL Material:	R$ 23,35

Mão de Obra		FONTE	UNID	COEFICIENTE	PREÇO UNITÁRIO	TOTAL
I02696S	Encanador ou bombeiro hidraulico (horista)	ORSE	h	0,40000000	R$ 19,18	R$ 7,67
					TOTAL Mão de Obra:	R$ 7,67
					VALOR:	32,58

2.18. S01353 PONTO DE ÁGUA FRIA EMBUTIDO, C/MATERIAL PVC RÍGIDO ROSCÁVEL Ø 3/4" (UN)

Encargos Complementares		FONTE	UNID	COEFICIENTE	PREÇO UNITÁRIO	TOTAL
S10554	Encargos Complementares - Encanador	ORSE	h	1,22000000	R$ 3,91	R$ 4,77
S10550	Encargos Complementares - Pedreiro	ORSE	h	0,75000000	R$ 3,86	R$ 2,89
S10549	Encargos Complementares - Servente	ORSE	h	3,92500000	R$ 3,96	R$ 15,54
					TOTAL Encargos Complementares:	R$ 23,20

Material		FONTE	UNID	COEFICIENTE	PREÇO UNITÁRIO	TOTAL
I00367S	Areia grossa - posto jazida/fornecedor (retirado na jazida, sem transporte)	ORSE	m3	0,00120000	R$ 101,30	R$ 0,12
I01107S	Cal virgem comum para argamassas (nbr 6453)	ORSE	kg	0,18500000	R$ 1,10	R$ 0,20
I01380S	Cimento branco nao estrutural (cpb - nao estrutural)	ORSE	kg	0,15000000	R$ 5,89	R$ 0,88
I00981	Fita veda rosca 18mm	ORSE	m	2,25000000	R$ 0,31	R$ 0,69
I09859S	Tubo pvc roscavel, 3/4", agua fria predial	ORSE	m	7,00000000	R$ 10,21	R$ 71,47
					TOTAL Material:	R$ 73,36

Mão de Obra		FONTE	UNID	COEFICIENTE	PREÇO UNITÁRIO	TOTAL
I02696S	Encanador ou bombeiro hidraulico (horista)	ORSE	h	1,22000000	R$ 19,18	R$ 23,39
I04750S	Pedreiro (horista)	ORSE	h	0,75000000	R$ 19,18	R$ 14,38
I06111S	Servente de obras (horista)	ORSE	h	3,92500000	R$ 13,67	R$ 53,65
					TOTAL Mão de Obra:	R$ 91,42
					VALOR:	187,98

2.19. 106060 LAJE PRÉ-MOLDADA UNIDIRECIONAL, BIAPOIADA, PARA FORRO, ENCHIMENTO EM EPS, VIGOTA TRELIÇADA, ALTURA TOTAL DA LAJE "LT" = 12 CM (ENCHIMENTO+CAPA) = (8+4). AF_08/2025 (M2)

Material		FONTE	UNID	COEFICIENTE	PREÇO UNITÁRIO	TOTAL
00003742	LAJE PRE-MOLDADA TRELICADA (LAJOTAS + VIGOTAS) PARA FORRO, UNIDIRECIONAL, SOBRECARGA DE 100 KG/M2, VAO ATE 6,00 M (SEM COLOCACAO)	SINAPI	M2	1,00000000	R$ 53,60	R$ 53,60
00040304	PREGO DE ACO POLIDO COM CABECA DUPLA 17 X 27 (2 1/2 X 11)	SINAPI	KG	0,04000000	R$ 25,90	R$ 1,03
00006193	TABUA NAO APARELHADA "2,5 X 20" CM, EM MACARANDUBA/MASSARANDUBA, ANGELIM OU EQUIVALENTE DA REGIAO - BRUTA	SINAPI	M	1,87000000	R$ 18,37	R$ 34,35

Prefeitura Mun. de Nova Colinas-MA
000271
Assinatura

Nova Colinas
Prefeitura Municipal

RELATÓRIO ANALÍTICO - COMPOSIÇÕES DE CUSTOS

CLIENTE:	PREFEITURA MUNICIPAL DE NOVA COLINAS-MA
OBRA:	MELHORIAS SANITÁRIAS DOMICILIARES EM ÁREAS URBANAS DO MUNICÍPIO DE NOVA COLINAS/MA
LOCAL:	NA ZONA URBANA DO MUNICÍPIO DE NOVA COLINAS-MA.

DATA : L.S. Horista: 88,98%
BDI : 28,82% L.S. Mensalista: 47,06%

FONTE	VERSÃO
ORSE	2025/12
SEINFRA	028 SEM DESONERAÇÃO
SINAPI	2026/01 COM DESONERAÇÃO
SIURB	2025/07 COM DESONERAÇÃO
SMOP EDIF	2019/07 COM DESONERAÇÃO
PRÓPRIA	PRÓPRIA

					TOTAL Material:	R$ 88,98
Mão de Obra com Encargos Complementares		**FONTE**	**UNID**	**COEFICIENTE**	**PREÇO UNITÁRIO**	**TOTAL**
88262	CARPINTEIRO DE FORMAS COM ENCARGOS COMPLEMENTARES	SINAPI	H	0,39300000	R$ 25,72	R$ 10,10
88316	SERVENTE COM ENCARGOS COMPLEMENTARES	SINAPI	H	0,29500000	R$ 21,05	R$ 6,20
					TOTAL Mão de Obra com Encargos Complementares:	R$ 16,30
Serviço		**FONTE**	**UNID**	**COEFICIENTE**	**PREÇO UNITÁRIO**	**TOTAL**
92767	ARMAÇÃO DE LAJE DE ESTRUTURA CONVENCIONAL DE CONCRETO ARMADO UTILIZANDO AÇO CA-60 DE 4,2 MM - MONTAGEM. AF_06/2022	SINAPI	KG	0,99100000	R$ 14,37	R$ 14,24
103674	CONCRETAGEM DE VIGAS E LAJES, FCK=25 MPA, PARA LAJES PREMOLDADAS COM USO DE BOMBA - LANÇAMENTO, ADENSAMENTO E ACABAMENTO. AF_02/2022_PS	SINAPI	M3	0,05100000	R$ 822,06	R$ 41,92
92273	FABRICAÇÃO DE ESCORAS DO TIPO PONTALETE, EM MADEIRA, PARA PÉ-DIREITO SIMPLES. AF_09/2020	SINAPI	M	1,16000000	R$ 18,73	R$ 21,72
					TOTAL Serviço:	R$ 77,88
					VALOR:	183,16

2.20. 91295 PORTA DE MADEIRA FRISADA, SEMI-OCA (LEVE OU MÉDIA), 60X210CM, ESPESSURA DE 3CM, INCLUSO DOBRADIÇAS - FORNECIMENTO E INSTALAÇÃO. AF_10/2025 (UN)

Material		**FONTE**	**UNID**	**COEFICIENTE**	**PREÇO UNITÁRIO**	**TOTAL**
00011945	BUCHA DE NYLON SEM ABA S4	SINAPI	UN	19,80000000	R$ 0,06	R$ 1,18
00002432	DOBRADIÇA EM AÇO/FERRO, 3 1/2" X 3", E= 1,9 A 2 MM, COM ANEL, CROMADO OU ZINCADO, TAMPA BOLA, COM PARAFUSOS	SINAPI	UN	3,00000000	R$ 29,90	R$ 89,70
00011055	PARAFUSO ROSCA SOBERBA ZINCADO CABEÇA CHATA FENDA SIMPLES 3,5 X 25 MM (1")	SINAPI	UN	19,80000000	R$ 0,11	R$ 2,17
00020322	PORTA DE MADEIRA, FOLHA MÉDIA (NBR 15930) DE 600 X 2100 MM, DE 35 MM A 40 MM DE ESPESSURA, NÚCLEO SEMI-SOLIDO (SARRAFEADO), CAPA FRISADA EM HDF, ACABAMENTO MELAMÍNICO EM PADRÃO MADEIRA	SINAPI	UN	1,00000000	R$ 268,68	R$ 268,68
					TOTAL Material:	R$ 361,73
Mão de Obra com Encargos Complementares		**FONTE**	**UNID**	**COEFICIENTE**	**PREÇO UNITÁRIO**	**TOTAL**
88261	CARPINTEIRO DE ESQUADRIAS COM ENCARGOS COMPLEMENTARES	SINAPI	H	1,85897850	R$ 24,83	R$ 46,15
88316	SERVENTE COM ENCARGOS COMPLEMENTARES	SINAPI	H	0,52536350	R$ 21,05	R$ 11,05
					TOTAL Mão de Obra com Encargos Complementares:	R$ 57,20
					VALOR:	418,93

2.21. 93358 ESCAVAÇÃO MANUAL DE VALA. AF_09/2024 (M3)

Mão de Obra com Encargos Complementares		**FONTE**	**UNID**	**COEFICIENTE**	**PREÇO UNITÁRIO**	**TOTAL**
88316	SERVENTE COM ENCARGOS COMPLEMENTARES	SINAPI	H	3,95576670	R$ 21,05	R$ 83,26
					TOTAL Mão de Obra com Encargos Complementares:	R$ 83,26
					VALOR:	83,26

2.22. 101166 ALVENARIA DE EMBASAMENTO COM BLOCO ESTRUTURAL DE CERÂMICA, DE 14X19X29CM E ARGAMASSA DE ASSENTAMENTO COM PREPARO EM BETONEIRA. AF_05/2020 (M3)

Material		**FONTE**	**UNID**	**COEFICIENTE**	**PREÇO UNITÁRIO**	**TOTAL**
00034586	BLOCO ESTRUTURAL CERAMICO DE 14 X 19 X 29 CM (L X A X C) E 6,0 MPA	SINAPI	UN	122,27000000	R$ 2,24	R$ 273,88
					TOTAL Material:	R$ 273,88
Mão de Obra com Encargos Complementares		**FONTE**	**UNID**	**COEFICIENTE**	**PREÇO UNITÁRIO**	**TOTAL**
88309	PEDREIRO COM ENCARGOS COMPLEMENTARES	SINAPI	H	8,34400000	R$ 26,35	R$ 219,86
88316	SERVENTE COM ENCARGOS COMPLEMENTARES	SINAPI	H	4,17200000	R$ 21,05	R$ 87,82
					TOTAL Mão de Obra com Encargos Complementares:	R$ 307,68
Serviço		**FONTE**	**UNID**	**COEFICIENTE**	**PREÇO UNITÁRIO**	**TOTAL**
87292	ARGAMASSA TRAÇO 1:2:8 (EM VOLUME DE CIMENTO, CAL E AREIA MÉDIA ÚMIDA) PARA EMBOÇO/MASSA ÚNICA/ASSENTAMENTO DE ALVENARIA DE VEDAÇÃO, PREPARO MECÂNICO COM BETONEIRA 400 L. AF_08/2019	SINAPI	M3	0,13000000	R$ 699,48	R$ 90,93
					TOTAL Serviço:	R$ 90,93
					VALOR:	672,49

2.23. 104737 REATERRO MANUAL APILOADO COM SOQUETE. AF_10/2017 (M3)

Equipamento Custo Horário	**FONTE**	**UNID**	**COEFICIENTE**	**PREÇO UNITÁRIO**	**TOTAL**

Prefeitura Mun. de Nova Colinas-MA
000272
Assinatura

5903	CAMINHÃO PIPA 10.000 L TRUCADO, PESO BRUTO TOTAL 23.000 KG, CARGA ÚTIL MÁXIMA 15.935 KG, DISTÂNCIA ENTRE EIXOS 4,8 M, POTÊNCIA 230 CV, INCLUSIVE TANQUE DE AÇO PARA TRANSPORTE DE ÁGUA - CHI DIURNO. AF_06/2014	SINAPI	CHI	0,00060000	R$ 72,80	R$ 0,04
5901	CAMINHÃO PIPA 10.000 L TRUCADO, PESO BRUTO TOTAL 23.000 KG, CARGA ÚTIL MÁXIMA 15.935 KG, DISTÂNCIA ENTRE EIXOS 4,8 M, POTÊNCIA 230 CV, INCLUSIVE TANQUE DE AÇO PARA TRANSPORTE DE ÁGUA - CHP DIURNO. AF_06/2014	SINAPI	CHP	0,00540000	R$ 314,89	R$ 1,70
91277	PLACA VIBRATÓRIA REVERSÍVEL COM MOTOR 4 TEMPOS A GASOLINA, FORÇA CENTRÍFUGA DE 25 KN (2500 KGF), POTÊNCIA 5,5 CV - CHP DIURNO. AF_08/2015	SINAPI	CHP	0,09420000	R$ 10,04	R$ 0,94
					TOTAL Equipamento Custo Horário:	R$ 2,68

Mão de Obra com Encargos Complementares		FONTE	UNID	COEFICIENTE	PREÇO UNITÁRIO	TOTAL
88316	SERVENTE COM ENCARGOS COMPLEMENTARES	SINAPI	H	0,88090000	R$ 21,05	R$ 18,54
					TOTAL Mão de Obra com Encargos Complementares:	R$ 18,54
					VALOR:	21,22

2.24. 95241 LASTRO DE CONCRETO MAGRO, APLICADO EM PISOS, LAJES SOBRE SOLO OU RADIERS, ESPESSURA DE 5 CM. AF_01/2024 (M2)

Mão de Obra com Encargos Complementares		FONTE	UNID	COEFICIENTE	PREÇO UNITÁRIO	TOTAL
88309	PEDREIRO COM ENCARGOS COMPLEMENTARES	SINAPI	H	0,25415000	R$ 26,35	R$ 6,69
88316	SERVENTE COM ENCARGOS COMPLEMENTARES	SINAPI	H	0,09190000	R$ 21,05	R$ 1,93
					TOTAL Mão de Obra com Encargos Complementares:	R$ 8,62

Serviço		FONTE	UNID	COEFICIENTE	PREÇO UNITÁRIO	TOTAL
94968	CONCRETO MAGRO PARA LASTRO, TRAÇO 1:4,5:4,5 (EM MASSA SECA DE CIMENTO/ AREIA MÉDIA/ BRITA 1) - PREPARO MECÂNICO COM BETONEIRA 600 L. AF_05/2021	SINAPI	M3	0,06900000	R$ 484,59	R$ 33,43
					TOTAL Serviço:	R$ 33,43
					VALOR:	42,05

2.25. 98679 PISO CIMENTADO, TRAÇO 1:3 (CIMENTO E AREIA), ACABAMENTO LISO, ESPESSURA 2,0 CM, PREPARO MECÂNICO DA ARGAMASSA. AF_09/2020 (M2)

Material		FONTE	UNID	COEFICIENTE	PREÇO UNITÁRIO	TOTAL
00001379	CIMENTO PORTLAND COMPOSTO CP II-32	SINAPI	KG	0,50000000	R$ 0,99	R$ 0,49
00003671	JUNTA PLASTICA DE DILATACAO PARA PISOS, COR CINZA, 17 X 3 MM (ALTURA X ESPESSURA)	SINAPI	M	1,67000000	R$ 1,36	R$ 2,27
					TOTAL Material:	R$ 2,76

Mão de Obra com Encargos Complementares		FONTE	UNID	COEFICIENTE	PREÇO UNITÁRIO	TOTAL
88309	PEDREIRO COM ENCARGOS COMPLEMENTARES	SINAPI	H	0,35400000	R$ 26,35	R$ 9,32
88316	SERVENTE COM ENCARGOS COMPLEMENTARES	SINAPI	H	0,17700000	R$ 21,05	R$ 3,72
					TOTAL Mão de Obra com Encargos Complementares:	R$ 13,04

Serviço		FONTE	UNID	COEFICIENTE	PREÇO UNITÁRIO	TOTAL
87298	ARGAMASSA TRAÇO 1:3 (EM VOLUME DE CIMENTO E AREIA MÉDIA ÚMIDA) PARA CONTRAPISO, PREPARO MECÂNICO COM BETONEIRA 400 L. AF_08/2019	SINAPI	M3	0,03100000	R$ 866,48	R$ 26,86
					TOTAL Serviço:	R$ 26,86
					VALOR:	42,66

2.26. 87878 CHAPISCO APLICADO EM ALVENARIAS E ESTRUTURAS DE CONCRETO INTERNAS, COM COLHER DE PEDREIRO. ARGAMASSA TRAÇO 1:3 COM PREPARO MANUAL. AF_10/2022 (M2)

Mão de Obra com Encargos Complementares		FONTE	UNID	COEFICIENTE	PREÇO UNITÁRIO	TOTAL
88309	PEDREIRO COM ENCARGOS COMPLEMENTARES	SINAPI	H	0,06810000	R$ 26,35	R$ 1,79
88316	SERVENTE COM ENCARGOS COMPLEMENTARES	SINAPI	H	0,02550000	R$ 21,05	R$ 0,53
					TOTAL Mão de Obra com Encargos Complementares:	R$ 2,32

Serviço		FONTE	UNID	COEFICIENTE	PREÇO UNITÁRIO	TOTAL
87377	ARGAMASSA TRAÇO 1:3 (EM VOLUME DE CIMENTO E AREIA GROSSA ÚMIDA) PARA CHAPISCO CONVENCIONAL, PREPARO MANUAL. AF_08/2019	SINAPI	M3	0,00370000	R$ 802,73	R$ 2,97
					TOTAL Serviço:	R$ 2,97
					VALOR:	5,29

2.27. 87536 EMBOÇO, EM ARGAMASSA TRAÇO 1:2:8, PREPARO MANUAL, APLICADO MANUALMENTE EM PAREDES INTERNAS DE AMBIENTES COM ÁREA MAIOR QUE 10M², E = 17,5MM, COM TALISCAS. AF_03/2024 (M2)

Mão de Obra com Encargos Complementares	FONTE	UNID	COEFICIENTE	PREÇO UNITÁRIO	TOTAL

Prefeitura Mun. de Nova Colinas-MA
000273
Assinatura

Nova Colinas
Prefeitura Municipal

RELATÓRIO ANALÍTICO - COMPOSIÇÕES DE CUSTOS

CLIENTE:	PREFEITURA MUNICIPAL DE NOVA COLINAS-MA
OBRA:	MELHORIAS SANITÁRIAS DOMICILIARES EM ÁREAS URBANAS DO MUNICÍPIO DE NOVA COLINAS/MA
LOCAL:	NA ZONA URBANA DO MUNICÍPIO DE NOVA COLINAS-MA.

DATA :
BDI : 28,82%
L.S. Hora:
L.S. Mês:

FONTE	VERSÃO
ORSE	2025/12
SEINFRA	028 SEM DESONERAÇÃO
SINAPI	2026/01 COM DESONERAÇÃO
SIURB	2025/07 COM DESONERAÇÃO
SMOP EDIF	2019/07 COM DESONERAÇÃO
PRÓPRIA	PROPRIA

88309	PEDREIRO COM ENCARGOS COMPLEMENTARES	SINAPI	H	0,37400000	R$ 26,35	R$ 9,85
88316	SERVENTE COM ENCARGOS COMPLEMENTARES	SINAPI	H	0,18700000	R$ 21,05	R$ 3,93
				TOTAL Mão de Obra com Encargos Complementares:		R$ 13,78

Serviço		FONTE	UNID	COEFICIENTE	PREÇO UNITÁRIO	TOTAL
87369	ARGAMASSA TRAÇO 1:2:8 (EM VOLUME DE CIMENTO, CAL E AREIA MÉDIA ÚMIDA) PARA EMBOÇO/MASSA ÚNICA/ASSENTAMENTO DE ALVENARIA DE VEDAÇÃO, PREPARO MANUAL. AF_08/2019	SINAPI	M3	0,03040000	R$ 825,68	R$ 25,10
				TOTAL Serviço:		R$ 25,10
				VALOR:		38,88

2.28. 87530 MASSA ÚNICA, EM ARGAMASSA TRAÇO 1:2:8, PREPARO MANUAL, APLICADA MANUALMENTE EM PAREDES INTERNAS DE AMBIENTES COM ÁREA ENTRE 5M² E 10M², E = 17,5MM, COM TALISCAS. AF_03/2024 (M2)

Mão de Obra com Encargos Complementares		FONTE	UNID	COEFICIENTE	PREÇO UNITÁRIO	TOTAL
88309	PEDREIRO COM ENCARGOS COMPLEMENTARES	SINAPI	H	0,47240000	R$ 26,35	R$ 12,44
88316	SERVENTE COM ENCARGOS COMPLEMENTARES	SINAPI	H	0,23620000	R$ 21,05	R$ 4,97
				TOTAL Mão de Obra com Encargos Complementares:		R$ 17,41

Serviço		FONTE	UNID	COEFICIENTE	PREÇO UNITÁRIO	TOTAL
87369	ARGAMASSA TRAÇO 1:2:8 (EM VOLUME DE CIMENTO, CAL E AREIA MÉDIA ÚMIDA) PARA EMBOÇO/MASSA ÚNICA/ASSENTAMENTO DE ALVENARIA DE VEDAÇÃO, PREPARO MANUAL. AF_08/2019	SINAPI	M3	0,03040000	R$ 825,68	R$ 25,10
				TOTAL Serviço:		R$ 25,10
				VALOR:		42,51

2.29. 87269 REVESTIMENTO CERÂMICO PARA PAREDES INTERNAS COM PLACAS TIPO ESMALTADA DE DIMENSÕES 25X35 CM APLICADAS NA ALTURA INTEIRA DAS PAREDES. AF_02/2023_PE (M2)

Material		FONTE	UNID	COEFICIENTE	PREÇO UNITÁRIO	TOTAL
00001381	ARGAMASSA COLANTE AC I PARA CERÂMICAS	SINAPI	KG	4,91000000	R$ 1,03	R$ 5,05
00034357	REJUNTE CIMENTICIO, QUALQUER COR	SINAPI	KG	0,29000000	R$ 6,04	R$ 1,75
00000536	REVESTIMENTO PARA PAREDE, EM CERAMICA ESMALTADA, FORMATO MENOR OU IGUAL A 2025 CM2	SINAPI	M2	1,07250000	R$ 38,33	R$ 41,10
				TOTAL Material:		R$ 47,90

Mão de Obra com Encargos Complementares		FONTE	UNID	COEFICIENTE	PREÇO UNITÁRIO	TOTAL
88256	AZULEJISTA OU LADRILHEIRO COM ENCARGOS COMPLEMENTARES	SINAPI	H	0,64880000	R$ 26,23	R$ 17,01
88316	SERVENTE COM ENCARGOS COMPLEMENTARES	SINAPI	H	0,30040000	R$ 21,05	R$ 6,32
				TOTAL Mão de Obra com Encargos Complementares:		R$ 23,33
				VALOR:		71,23

2.30. 92539 TRAMA DE MADEIRA COMPOSTA POR RIPAS, CAIBROS E TERÇAS PARA TELHADOS DE ATÉ 2 ÁGUAS PARA TELHA CERÂMICA OU DE CONCRETO, INCLUSO TRANSPORTE VERTICAL. AF_10/2025 (M2)

Equipamento Custo Horário		FONTE	UNID	COEFICIENTE	PREÇO UNITÁRIO	TOTAL
93282	GUINCHO ELÉTRICO DE COLUNA, CAPACIDADE 400 KG, COM MOTO FREIO, MOTOR TRIFÁSICO DE 1,25 CV - CHI DIURNO. AF_03/2016	SINAPI	CHI	0,08710000	R$ 21,28	R$ 1,85
93281	GUINCHO ELÉTRICO DE COLUNA, CAPACIDADE 400 KG, COM MOTO FREIO, MOTOR TRIFÁSICO DE 1,25 CV - CHP DIURNO. AF_03/2016	SINAPI	CHP	0,04310000	R$ 22,29	R$ 0,96
				TOTAL Equipamento Custo Horário:		R$ 2,81

Material		FONTE	UNID	COEFICIENTE	PREÇO UNITÁRIO	TOTAL
00004430	CAIBRO NAO APARELHADO "5 X 6" CM, EM MACARANDUBA/MASSARANDUBA, ANGELIM OU EQUIVALENTE DA REGIAO - BRUTA	SINAPI	M	1,95637110	R$ 13,00	R$ 25,43
00020247	PREGO DE ACO POLIDO COM CABECA 15 X 15 (1 1/4 X 13)	SINAPI	KG	0,07000000	R$ 23,24	R$ 1,62
00039027	PREGO DE ACO POLIDO COM CABECA 19 X 36 (3 1/4 X 9)	SINAPI	KG	0,05000000	R$ 20,96	R$ 1,04
00040568	PREGO DE ACO POLIDO COM CABECA 22 X 48 (4 1/4 X 5)	SINAPI	KG	0,03000000	R$ 21,14	R$ 0,63
00004408	RIPA NAO APARELHADA, "1,5 X 5" CM, EM MACARANDUBA/MASSARANDUBA, ANGELIM OU EQUIVALENTE DA REGIAO - BRUTA	SINAPI	M	3,29220080	R$ 2,47	R$ 8,13
00004425	VIGA NAO APARELHADA "6 X 12" CM, EM MACARANDUBA/MASSARANDUBA, ANGELIM OU EQUIVALENTE DA REGIAO - BRUTA	SINAPI	M	0,65844020	R$ 27,49	R$ 18,10
				TOTAL Material:		R$ 54,95

Mão de Obra com Encargos Complementares		FONTE	UNID	COEFICIENTE	PREÇO UNITÁRIO	TOTAL

Prefeitura Mun. de Nova Colinas-MA
000274
Assinatura

Nova Colinas
Prefeitura Municipal

RELATÓRIO ANALÍTICO - COMPOSIÇÕES DE CUSTOS

CLIENTE:	PREFEITURA MUNICIPAL DE NOVA COLINAS-MA
OBRA:	MELHORIAS SANITÁRIAS DOMICILIARES EM ÁREAS URBANAS DO MUNICÍPIO DE NOVA COLINAS/MA
LOCAL:	NA ZONA URBANA DO MUNICÍPIO DE NOVA COLINAS-MA.

DATA :
BDI : 28,82%

FONTE	VERSÃO
ORSE	2025/12
SEINFRA	028 SEM DESONERAÇÃO
SINAPI	2026/01 COM DESONERAÇÃO
SIURB	2025/07 COM DESONERAÇÃO
SMOP EDIF	2019/07 COM DESONERAÇÃO
PRÓPRIA	PROPRIA

88239	AJUDANTE DE CARPINTEIRO COM ENCARGOS COMPLEMENTARES	SINAPI	H	0,54569680	R$ 21,43	R$ 11,69
88262	CARPINTEIRO DE FORMAS COM ENCARGOS COMPLEMENTARES	SINAPI	H	0,52710000	R$ 25,72	R$ 13,55
					TOTAL Mão de Obra com Encargos Complementares:	R$ 25,24
					VALOR:	83,00

2.31. 94201 TELHAMENTO COM TELHA CERÂMICA CAPA-CANAL, TIPO COLONIAL, COM ATÉ 2 ÁGUAS, INCLUSO TRANSPORTE VERTICAL. AF_07/2019 (M2)

Equipamento Custo Horário		FONTE	UNID	COEFICIENTE	PREÇO UNITÁRIO	TOTAL
93282	GUINCHO ELÉTRICO DE COLUNA, CAPACIDADE 400 KG, COM MOTO FREIO, MOTOR TRIFÁSICO DE 1,25 CV - CHI DIURNO. AF_03/2016	SINAPI	CHI	0,05160000	R$ 21,28	R$ 1,09
93281	GUINCHO ELÉTRICO DE COLUNA, CAPACIDADE 400 KG, COM MOTO FREIO, MOTOR TRIFÁSICO DE 1,25 CV - CHP DIURNO. AF_03/2016	SINAPI	CHP	0,03720000	R$ 22,29	R$ 0,82
					TOTAL Equipamento Custo Horário:	R$ 1,91

Material		FONTE	UNID	COEFICIENTE	PREÇO UNITÁRIO	TOTAL
00007173	TELHA DE BARRO / CERAMICA, NAO ESMALTADA, TIPO COLONIAL, CANAL, PLAN, PAULISTA, COMPRIMENTO DE "44 A 50" CM, RENDIMENTO DE COBERTURA DE "26" TELHAS/M2	SINAPI	MIL	0,02750000	R$ 1.465,00	R$ 40,28
					TOTAL Material:	R$ 40,28

Mão de Obra com Encargos Complementares		FONTE	UNID	COEFICIENTE	PREÇO UNITÁRIO	TOTAL
88316	SERVENTE COM ENCARGOS COMPLEMENTARES	SINAPI	H	0,39900000	R$ 21,05	R$ 8,39
88323	TELHADISTA COM ENCARGOS COMPLEMENTARES	SINAPI	H	0,13300000	R$ 25,48	R$ 3,38
					TOTAL Mão de Obra com Encargos Complementares:	R$ 11,77
					VALOR:	53,96

2.32. 95241 LASTRO DE CONCRETO MAGRO, APLICADO EM PISOS, LAJES SOBRE SOLO OU RADIERS, ESPESSURA DE 5 CM. AF_01/2024 (M2)

Mão de Obra com Encargos Complementares		FONTE	UNID	COEFICIENTE	PREÇO UNITÁRIO	TOTAL
88309	PEDREIRO COM ENCARGOS COMPLEMENTARES	SINAPI	H	0,25415000	R$ 26,35	R$ 6,69
88316	SERVENTE COM ENCARGOS COMPLEMENTARES	SINAPI	H	0,09190000	R$ 21,05	R$ 1,93
					TOTAL Mão de Obra com Encargos Complementares:	R$ 8,62

Serviço		FONTE	UNID	COEFICIENTE	PREÇO UNITÁRIO	TOTAL
94968	CONCRETO MAGRO PARA LASTRO, TRAÇO 1:4,5:4,5 (EM MASSA SECA DE CIMENTO/ AREIA MÉDIA/ BRITA 1) - PREPARO MECÂNICO COM BETONEIRA 600 L. AF_05/2021	SINAPI	M3	0,06900000	R$ 484,59	R$ 33,43
					TOTAL Serviço:	R$ 33,43
					VALOR:	42,05

2.33. 87246 REVESTIMENTO CERÂMICO PARA PISO COM PLACAS TIPO ESMALTADA DE DIMENSÕES 35X35 CM APLICADA EM AMBIENTES DE ÁREA MENOR QUE 5 M2. AF_02/2023_PE (M2)

Material		FONTE	UNID	COEFICIENTE	PREÇO UNITÁRIO	TOTAL
00001381	ARGAMASSA COLANTE AC I PARA CERAMICAS	SINAPI	KG	9,13250000	R$ 1,03	R$ 9,40
00001287	PISO EM CERAMICA ESMALTADA, COR LISA, PEI MAIOR OU IGUAL A 4, FORMATO MENOR OU IGUAL A 2025 CM2	SINAPI	M2	1,08100000	R$ 41,21	R$ 44,54
00034357	REJUNTE CIMENTICIO, QUALQUER COR	SINAPI	KG	0,24100000	R$ 6,04	R$ 1,45
					TOTAL Material:	R$ 55,39

Mão de Obra com Encargos Complementares		FONTE	UNID	COEFICIENTE	PREÇO UNITÁRIO	TOTAL
88256	AZULEJISTA OU LADRILHEIRO COM ENCARGOS COMPLEMENTARES	SINAPI	H	0,67970000	R$ 26,23	R$ 17,82
88316	SERVENTE COM ENCARGOS COMPLEMENTARES	SINAPI	H	0,18930000	R$ 21,05	R$ 3,98
					TOTAL Mão de Obra com Encargos Complementares:	R$ 21,80
					VALOR:	77,19

2.34. 103323 ALVENARIA DE VEDAÇÃO DE BLOCOS CERÂMICOS FURADOS NA VERTICAL DE 9X19X39 CM (ESPESSURA 9 CM) E ARGAMASSA DE ASSENTAMENTO COM PREPARO MANUAL. AF_12/2021 (M2)

Material		FONTE	UNID	COEFICIENTE	PREÇO UNITÁRIO	TOTAL
00037592	BLOCO CERAMICO / TIJOLO VAZADO PARA ALVENARIA DE VEDACAO, FUROS NA VERTICAL DE 9 X 19 X 39 CM (L X A X C)	SINAPI	UN	13,60000000	R$ 2,24	R$ 30,46
00037395	PINO DE ACO COM FURO, HASTE = 27 MM (ACAO DIRETA)	SINAPI	CENTO	0,00500000	R$ 41,93	R$ 0,20
00034557	TELA DE ACO SOLDADA GALVANIZADA/ZINCADA PARA ALVENARIA, FIO D = "1,20 A 1,70" MM, MALHA 15 X 15 MM, (C X L) "50 X 7,5" CM	SINAPI	M	0,42000000	R$ 2,08	R$ 0,87

Prefeitura Mun. de Nova Colinas-MA
Rubrica 000275
Assinatura

Nova Colinas
Prefeitura Municipal

RELATÓRIO ANALÍTICO - COMPOSIÇÕES DE CUSTOS

CLIENTE:	PREFEITURA MUNICIPAL DE NOVA COLINAS-MA
OBRA:	MELHORIAS SANITÁRIAS DOMICILIARES EM ÁREAS URBANAS DO MUNICÍPIO DE NOVA COLINAS/MA
LOCAL:	NA ZONA URBANA DO MUNICÍPIO DE NOVA COLINAS-MA.

DATA :
BDI : 28,82%
L.S. Horista
L.S. Mens.

FONTE	VERSÃO
ORSE	2025/12
SEINFRA	028 SEM DESONERAÇÃO
SINAPI	2026/01 COM DESONERAÇÃO
SIURB	2025/07 COM DESONERAÇÃO
SMOP EDIF	2019/07 COM DESONERAÇÃO
PRÓPRIA	PROPRIA

					TOTAL Material:	R$ 31,53
Mão de Obra com Encargos Complementares		**FONTE**	**UNID**	**COEFICIENTE**	**PREÇO UNITÁRIO**	**TOTAL**
88309	PEDREIRO COM ENCARGOS COMPLEMENTARES	SINAPI	H	0,59000000	R$ 26,35	R$ 15,54
88316	SERVENTE COM ENCARGOS COMPLEMENTARES	SINAPI	H	0,29500000	R$ 21,05	R$ 6,20
					TOTAL Mão de Obra com Encargos Complementares:	R$ 21,74
Serviço		**FONTE**	**UNID**	**COEFICIENTE**	**PREÇO UNITÁRIO**	**TOTAL**
87369	ARGAMASSA TRAÇO 1:2:8 (EM VOLUME DE CIMENTO, CAL E AREIA MÉDIA ÚMIDA) PARA EMBOÇO/MASSA ÚNICA/ASSENTAMENTO DE ALVENARIA DE VEDAÇÃO, PREPARO MANUAL. AF_08/2019	SINAPI	M3	0,01040000	R$ 825,68	R$ 8,58
					TOTAL Serviço:	R$ 8,58
					VALOR:	61,85

2.35. 101161 ALVENARIA DE VEDAÇÃO COM ELEMENTO VAZADO DE CONCRETO (COBOGÓ) DE 7X50X50CM E ARGAMASSA DE ASSENTAMENTO COM PREPARO EM BETONEIRA. AF_05/2020 (M2)

Material		**FONTE**	**UNID**	**COEFICIENTE**	**PREÇO UNITÁRIO**	**TOTAL**
00000665	ELEMENTO VAZADO DE CONCRETO, QUADRICULADO, 16 FUROS *50 X 50 X 7* CM	SINAPI	UN	3,95000000	R$ 39,89	R$ 157,56
					TOTAL Material:	R$ 157,56
Mão de Obra com Encargos Complementares		**FONTE**	**UNID**	**COEFICIENTE**	**PREÇO UNITÁRIO**	**TOTAL**
88309	PEDREIRO COM ENCARGOS COMPLEMENTARES	SINAPI	H	2,05500000	R$ 26,35	R$ 54,14
88316	SERVENTE COM ENCARGOS COMPLEMENTARES	SINAPI	H	1,02800000	R$ 21,05	R$ 21,63
					TOTAL Mão de Obra com Encargos Complementares:	R$ 75,77
Serviço		**FONTE**	**UNID**	**COEFICIENTE**	**PREÇO UNITÁRIO**	**TOTAL**
100489	ARGAMASSA TRAÇO 1:3 (EM VOLUME DE CIMENTO E AREIA MÉDIA ÚMIDA), PREPARO MECÂNICO COM BETONEIRA 600 L. AF_08/2019	SINAPI	M3	0,01000000	R$ 723,07	R$ 7,23
					TOTAL Serviço:	R$ 7,23
					VALOR:	240,56

2.36. 102487 CONCRETO CICLÓPICO FCK = 15MPA, 30% PEDRA DE MÃO EM VOLUME REAL, INCLUSIVE LANÇAMENTO. AF_05/2021 (M3)

Equipamento Custo Horário		**FONTE**	**UNID**	**COEFICIENTE**	**PREÇO UNITÁRIO**	**TOTAL**
90587	VIBRADOR DE IMERSÃO, DIÂMETRO DE PONTEIRA 45MM, MOTOR ELÉTRICO TRIFÁSICO POTÊNCIA DE 2 CV - CHI DIURNO. AF_06/2015	SINAPI	CHI	0,63770000	R$ 0,56	R$ 0,35
90586	VIBRADOR DE IMERSÃO, DIÂMETRO DE PONTEIRA 45MM, MOTOR ELÉTRICO TRIFÁSICO POTÊNCIA DE 2 CV - CHP DIURNO. AF_06/2015	SINAPI	CHP	0,21980000	R$ 1,41	R$ 0,30
					TOTAL Equipamento Custo Horário:	R$ 0,65
Material		**FONTE**	**UNID**	**COEFICIENTE**	**PREÇO UNITÁRIO**	**TOTAL**
00004730	PEDRA DE MAO OU PEDRA RACHAO PARA ARRIMO/FUNDACAO (POSTO PEDREIRA/FORNECEDOR, SEM FRETE)	SINAPI	M3	0,45430000	R$ 101,84	R$ 46,26
					TOTAL Material:	R$ 46,26
Mão de Obra com Encargos Complementares		**FONTE**	**UNID**	**COEFICIENTE**	**PREÇO UNITÁRIO**	**TOTAL**
88309	PEDREIRO COM ENCARGOS COMPLEMENTARES	SINAPI	H	1,67020000	R$ 26,35	R$ 44,00
88316	SERVENTE COM ENCARGOS COMPLEMENTARES	SINAPI	H	6,46840000	R$ 21,05	R$ 136,15
					TOTAL Mão de Obra com Encargos Complementares:	R$ 180,15
Serviço		**FONTE**	**UNID**	**COEFICIENTE**	**PREÇO UNITÁRIO**	**TOTAL**
94963	CONCRETO FCK = 15MPA, TRAÇO 1:3,4:3,5 (EM MASSA SECA DE CIMENTO/ AREIA MÉDIA/ BRITA 1) - PREPARO MECÂNICO COM BETONEIRA 400 L. AF_05/2021	SINAPI	M3	0,80500000	R$ 543,16	R$ 437,24
					TOTAL Serviço:	R$ 437,24
					VALOR:	664,30

2.37. 101166 ALVENARIA DE EMBASAMENTO COM BLOCO ESTRUTURAL DE CERÂMICA, DE 14X19X29CM E ARGAMASSA DE ASSENTAMENTO COM PREPARO EM BETONEIRA. AF_05/2020 (M3)

Material		**FONTE**	**UNID**	**COEFICIENTE**	**PREÇO UNITÁRIO**	**TOTAL**
00034586	BLOCO ESTRUTURAL CERAMICO DE 14 X 19 X 29 CM (L X A X C) E 6,0 MPA	SINAPI	UN	122,27000000	R$ 2,24	R$ 273,88
					TOTAL Material:	R$ 273,88
Mão de Obra com Encargos Complementares		**FONTE**	**UNID**	**COEFICIENTE**	**PREÇO UNITÁRIO**	**TOTAL**
88309	PEDREIRO COM ENCARGOS COMPLEMENTARES	SINAPI	H	8,34400000	R$ 26,35	R$ 219,86
88316	SERVENTE COM ENCARGOS COMPLEMENTARES	SINAPI	H	4,17200000	R$ 21,05	R$ 87,82

Prefeitura Mun. de Nova Colinas-MA
000276
Assinatura

Nova Colinas
Prefeitura Municipal

RELATÓRIO ANALÍTICO - COMPOSIÇÕES DE CUSTOS

CLIENTE:	PREFEITURA MUNICIPAL DE NOVA COLINAS-MA
OBRA:	MELHORIAS SANITÁRIAS DOMICILIARES EM ÁREAS URBANAS DO MUNICÍPIO DE NOVA COLINAS/MA
LOCAL:	NA ZONA URBANA DO MUNICÍPIO DE NOVA COLINAS-MA.

DATA : L.S. Hora:
BDI : 28,82% L.S. Mes:

FONTE	VERSÃO
ORSE	2025/12
SEINFRA	028 SEM DESONERAÇÃO
SINAPI	2026/01 COM DESONERAÇÃO
SIURB	2025/07 COM DESONERAÇÃO
SMOP EDIF	2019/07 COM DESONERAÇÃO
PRÓPRIA	PROPRIA

TOTAL Mão de Obra com Encargos Complementares: R$ 307,68

Serviço		FONTE	UNID	COEFICIENTE	PREÇO UNITÁRIO	TOTAL
87292	ARGAMASSA TRAÇO 1:2:8 (EM VOLUME DE CIMENTO, CAL E AREIA MÉDIA ÚMIDA) PARA EMBOÇO/MASSA ÚNICA/ASSENTAMENTO DE ALVENARIA DE VEDAÇÃO, PREPARO MECÂNICO COM BETONEIRA 400 L. AF_08/2019	SINAPI	M3	0,13000000	R$ 699,48	R$ 90,93

TOTAL Serviço: R$ 90,93

VALOR: 672,49

2.38. 99059 LOCAÇÃO CONVENCIONAL DE OBRA, UTILIZANDO GABARITO DE TÁBUAS CORRIDAS PONTALETADAS A CADA 2,00M - 2 UTILIZAÇÕES. AF_03/2024 (M)

Equipamento Custo Horário		FONTE	UNID	COEFICIENTE	PREÇO UNITÁRIO	TOTAL
91693	SERRA CIRCULAR DE BANCADA COM MOTOR ELÉTRICO POTÊNCIA DE 5HP, COM COIFA PARA DISCO 10" - CHI DIURNO. AF_08/2015	SINAPI	CHI	0,02800000	R$ 26,76	R$ 0,74
91692	SERRA CIRCULAR DE BANCADA COM MOTOR ELÉTRICO POTÊNCIA DE 5HP, COM COIFA PARA DISCO 10" - CHP DIURNO. AF_08/2015	SINAPI	CHP	0,00700000	R$ 28,15	R$ 0,19

TOTAL Equipamento Custo Horário: R$ 0,93

Material		FONTE	UNID	COEFICIENTE	PREÇO UNITÁRIO	TOTAL
00004433	CAIBRO NAO APARELHADO "6 X 6" CM, EM MACARANDUBA/MASSARANDUBA, ANGELIM OU EQUIVALENTE DA REGIAO - BRUTA	SINAPI	M	0,41250000	R$ 25,42	R$ 10,48
00005068	PREGO DE ACO POLIDO COM CABECA 17 X 21 (2 X 11)	SINAPI	KG	0,11100000	R$ 20,99	R$ 2,32
00004417	SARRAFO NAO APARELHADO "2,5 X 7" CM, EM MACARANDUBA/MASSARANDUBA, ANGELIM, PEROBA-ROSA OU EQUIVALENTE DA REGIAO - BRUTA	SINAPI	M	0,74450000	R$ 7,07	R$ 5,26
00010567	TABUA "2,5 X 23" CM EM PINUS, MISTA OU EQUIVALENTE DA REGIAO - BRUTA	SINAPI	M	0,55000000	R$ 12,49	R$ 6,86
00007356	TINTA LATEX ACRILICA PREMIUM, COR BRANCO FOSCO	SINAPI	L	0,02560000	R$ 43,16	R$ 1,10

TOTAL Material: R$ 25,02

Mão de Obra com Encargos Complementares		FONTE	UNID	COEFICIENTE	PREÇO UNITÁRIO	TOTAL
88239	AJUDANTE DE CARPINTEIRO COM ENCARGOS COMPLEMENTARES	SINAPI	H	0,72470000	R$ 21,43	R$ 15,53
88262	CARPINTEIRO DE FORMAS COM ENCARGOS COMPLEMENTARES	SINAPI	H	0,72470000	R$ 25,72	R$ 18,63

TOTAL Mão de Obra com Encargos Complementares: R$ 34,16

Serviço		FONTE	UNID	COEFICIENTE	PREÇO UNITÁRIO	TOTAL
94974	CONCRETO MAGRO PARA LASTRO, TRAÇO 1:4,5:4,5 (EM MASSA SECA DE CIMENTO/ AREIA MÉDIA/ BRITA 1) - PREPARO MANUAL. AF_05/2021	SINAPI	M3	0,00400000	R$ 550,34	R$ 2,20

TOTAL Serviço: R$ 2,20

VALOR: 63,31

2.39. 93358 ESCAVAÇÃO MANUAL DE VALA. AF_09/2024 (M3)

Mão de Obra com Encargos Complementares		FONTE	UNID	COEFICIENTE	PREÇO UNITÁRIO	TOTAL
88316	SERVENTE COM ENCARGOS COMPLEMENTARES	SINAPI	H	3,95576670	R$ 21,05	R$ 83,26

TOTAL Mão de Obra com Encargos Complementares: R$ 83,26

VALOR: 83,26

3.1. S05046 CAIXA D'AGUA DE POLIETILENO - INSTALADA, EXCETO BASE DE APOIO, CAP. 310 LITROS (UN)

Encargos Complementares		FONTE	UNID	COEFICIENTE	PREÇO UNITÁRIO	TOTAL
S10554	Encargos Complementares - Encanador	ORSE	h	7,70000000	R$ 3,91	R$ 30,10
S10549	Encargos Complementares - Servente	ORSE	h	7,70000000	R$ 3,96	R$ 30,49

TOTAL Encargos Complementares: R$ 60,59

Material		FONTE	UNID	COEFICIENTE	PREÇO UNITÁRIO	TOTAL
I00095S	Adaptador pvc soldavel, com flange e anel de vedacao, 20 mm x 1/2", para caixa d'agua	ORSE	un	1,00000000	R$ 11,37	R$ 11,37
I00096S	Adaptador pvc soldavel, com flange e anel de vedacao, 25 mm x 3/4", para caixa d'agua	ORSE	un	2,00000000	R$ 12,37	R$ 24,74
I00099S	Adaptador pvc soldavel, com flange e anel de vedacao, 50 mm x 1 1/2", para caixa d'agua	ORSE	un	1,00000000	R$ 26,33	R$ 26,33
I04950	Caixa d'agua de polietileno alta densidade, cilindrica, 310 litros	ORSE	un	1,00000000	R$ 269,00	R$ 269,00
I00981	Fita veda rosca 18mm	ORSE	m	3,03000000	R$ 0,31	R$ 0,93
I10498S	Massa para vidro	ORSE	kg	0,10000000	R$ 10,82	R$ 1,08

Prefeitura Mun. de Nova Colinas-MA
000277
Assinatura

Nova Colinas
Prefeitura Municipal

RELATÓRIO ANALÍTICO - COMPOSIÇÕES DE CUSTOS

CLIENTE:	PREFEITURA MUNICIPAL DE NOVA COLINAS-MA
OBRA:	MELHORIAS SANITÁRIAS DOMICILIARES EM ÁREAS URBANAS DO MUNICÍPIO DE NOVA COLINAS/MA
LOCAL:	NA ZONA URBANA DO MUNICÍPIO DE NOVA COLINAS-MA.

DATA :
BDI : 28,82%
L.S. Hora
L.S. Mês

FONTE	VERSÃO
ORSE	2025/12
SEINFRA	028 SEM DESONERAÇÃO
SINAPI	2026/01 COM DESONERAÇÃO
SIURB	2025/07 COM DESONERAÇÃO
SMOP EDIF	2019/07 COM DESONERAÇÃO
PRÓPRIA	PROPRIA

					TOTAL Material:	R$ 333,45
Mão de Obra		**FONTE**	**UNID**	**COEFICIENTE**	**PREÇO UNITÁRIO**	**TOTAL**
I02696S	Encanador ou bombeiro hidraulico (horista)	ORSE	h	7,70000000	R$ 19,18	R$ 147,68
I06111S	Servente de obras (horista)	ORSE	h	7,70000000	R$ 13,67	R$ 105,25
					TOTAL Mão de Obra:	R$ 252,93
					VALOR:	646,97

4.1. 98082 TANQUE SÉPTICO RETANGULAR, EM ALVENARIA COM BLOCOS DE CONCRETO, DIMENSÕES INTERNAS: 1,0 X 2,0 X H=1,4 M, VOLUME ÚTIL: 2000 L (PARA 5 CONTRIBUINTES). AF_12/2020 (UN)

Equipamento Custo Horário		**FONTE**	**UNID**	**COEFICIENTE**	**PREÇO UNITÁRIO**	**TOTAL**
5679	RETROESCAVADEIRA SOBRE RODAS COM CARREGADEIRA, TRAÇÃO 4X4, POTÊNCIA LÍQ. 88 HP, CAÇAMBA CARREG. CAP. MÍN. 1 M3, CAÇAMBA RETRO CAP. 0,26 M3, PESO OPERACIONAL MÍN. 6.674 KG, PROFUNDIDADE ESCAVAÇÃO MÁX. 4,37 M - CHI DIURNO. AF_06/2014	SINAPI	CHI	0,14370000	R$ 57,99	R$ 8,33
5678	RETROESCAVADEIRA SOBRE RODAS COM CARREGADEIRA, TRAÇÃO 4X4, POTÊNCIA LÍQ. 88 HP, CAÇAMBA CARREG. CAP. MÍN. 1 M3, CAÇAMBA RETRO CAP. 0,26 M3, PESO OPERACIONAL MÍN. 6.674 KG, PROFUNDIDADE ESCAVAÇÃO MÁX. 4,37 M - CHP DIURNO. AF_06/2014	SINAPI	CHP	0,07050000	R$ 141,22	R$ 9,95
					TOTAL Equipamento Custo Horário:	R$ 18,28

Material		**FONTE**	**UNID**	**COEFICIENTE**	**PREÇO UNITÁRIO**	**TOTAL**
00025067	BLOCO DE CONCRETO ESTRUTURAL 19 X 19 X 39 CM, FBK 4,5 MPA (NBR 6136)	SINAPI	UN	106,89380000	R$ 6,07	R$ 648,84
00000660	CANALETA DE CONCRETO 19 X 19 X 19 CM (CLASSE C - NBR 6136)	SINAPI	UN	35,70000000	R$ 3,77	R$ 134,58
00002692	DESMOLDANTE PROTETOR PARA FORMAS DE MADEIRA, DE BASE OLEOSA EMULSIONADA EM AGUA	SINAPI	L	0,01940000	R$ 10,64	R$ 0,20
00004491	PONTALETE *7,5 X 7,5* CM EM PINUS, MISTA OU EQUIVALENTE DA REGIAO - BRUTA	SINAPI	M	0,42180000	R$ 11,05	R$ 4,66
00005069	PREGO DE ACO POLIDO COM CABECA 17 X 27 (2 1/2 X 11)	SINAPI	KG	0,04450000	R$ 21,39	R$ 0,95
00004517	SARRAFO *2,5 X 7,5* CM EM PINUS, MISTA OU EQUIVALENTE DA REGIAO - BRUTA	SINAPI	M	0,50160000	R$ 3,87	R$ 1,94
00006193	TABUA NAO APARELHADA *2,5 X 20* CM, EM MACARANDUBA/MASSARANDUBA, ANGELIM OU EQUIVALENTE DA REGIAO - BRUTA	SINAPI	M	1,57320000	R$ 18,37	R$ 28,89
					TOTAL Material:	R$ 820,06

Mão de Obra com Encargos Complementares		**FONTE**	**UNID**	**COEFICIENTE**	**PREÇO UNITÁRIO**	**TOTAL**
88309	PEDREIRO COM ENCARGOS COMPLEMENTARES	SINAPI	H	21,99420000	R$ 26,35	R$ 579,54
88316	SERVENTE COM ENCARGOS COMPLEMENTARES	SINAPI	H	17,28120000	R$ 21,05	R$ 363,76
					TOTAL Mão de Obra com Encargos Complementares:	R$ 943,30

Serviço		**FONTE**	**UNID**	**COEFICIENTE**	**PREÇO UNITÁRIO**	**TOTAL**
88628	ARGAMASSA TRAÇO 1:3 (EM VOLUME DE CIMENTO E AREIA MÉDIA ÚMIDA), PREPARO MECÂNICO COM BETONEIRA 400 L. AF_08/2019	SINAPI	M3	0,47470000	R$ 723,89	R$ 343,63
87316	ARGAMASSA TRAÇO 1:4 (EM VOLUME DE CIMENTO E AREIA GROSSA ÚMIDA) PARA CHAPISCO CONVENCIONAL, PREPARO MECÂNICO COM BETONEIRA 400 L. AF_08/2019	SINAPI	M3	0,08820000	R$ 605,57	R$ 53,41
89998	ARMAÇÃO DE CINTA DE ALVENARIA ESTRUTURAL; DIÂMETRO DE 10,0 MM. AF_09/2021	SINAPI	KG	4,19560000	R$ 9,29	R$ 38,97
92767	ARMAÇÃO DE LAJE DE ESTRUTURA CONVENCIONAL DE CONCRETO ARMADO UTILIZANDO AÇO CA-60 DE 4,2 MM - MONTAGEM. AF_06/2022	SINAPI	KG	20,01240000	R$ 14,37	R$ 287,57
89996	ARMAÇÃO VERTICAL DE ALVENARIA ESTRUTURAL; DIÂMETRO DE 10,0 MM. AF_09/2021	SINAPI	KG	3,45520000	R$ 9,81	R$ 33,89
94970	CONCRETO FCK = 20MPA, TRAÇO 1:2,7:3 (EM MASSA SECA DE CIMENTO/ AREIA MÉDIA/ BRITA 1) - PREPARO MECÂNICO COM BETONEIRA 600 L. AF_05/2021	SINAPI	M3	0,75390000	R$ 581,70	R$ 438,54
89995	GRAUTEAMENTO DE CINTA SUPERIOR OU DE VERGA EM ALVENARIA ESTRUTURAL. AF_09/2021	SINAPI	M3	0,10460000	R$ 1.142,14	R$ 119,46
89993	GRAUTEAMENTO VERTICAL EM ALVENARIA ESTRUTURAL. AF_09/2021	SINAPI	M3	0,10460000	R$ 1.177,78	R$ 123,19
97735	PEÇA RETANGULAR PRÉ-MOLDADA, VOLUME DE CONCRETO DE 30 A 100 LITROS, TAXA DE AÇO APROXIMADA DE 30KG/M³. AF_03/2024	SINAPI	M3	0,23520000	R$ 2.480,37	R$ 583,38
101624	PREPARO DE FUNDO DE VALA COM LARGURA MAIOR OU IGUAL A 1,5 M E MENOR QUE 2,5 M, COM CAMADA DE BRITA, LANÇAMENTO MECANIZADO. AF_01/2026	SINAPI	M3	0,29900000	R$ 230,96	R$ 69,05
					TOTAL Serviço:	R$ 2.091,09
					VALOR:	3.872,73

5.1. S01732 SUMIDOURO PAREDES COM BLOCOS CERÂMICOS 6 FUROS E DIMENSÕES INTERNAS DE 2,00 X 1,00 X 0,80 M (UN)

Prefeitura Mun. de Nova Colinas - MA
F 000218
Assinatura

Nova Colinas
Prefeitura Municipal

RELATÓRIO ANALÍTICO - COMPOSIÇÕES DE CUSTOS

CLIENTE:	PREFEITURA MUNICIPAL DE NOVA COLINAS-MA
OBRA:	MELHORIAS SANITÁRIAS DOMICILIARES EM ÁREAS URBANAS DO MUNICÍPIO DE NOVA COLINAS/MA
LOCAL:	NA ZONA URBANA DO MUNICÍPIO DE NOVA COLINAS-MA.

DATA : L.S. Obra: Horista
BDI : 28,82% L.S. Mês: 68,66% Mensalista

FONTE	VERSÃO
ORSE	2025/12
SEINFRA	028 SEM DESONERAÇÃO
SINAPI	2026/01 COM DESONERAÇÃO
SIURB	2025/07 COM DESONERAÇÃO
SMOP EDIF	2019/07 COM DESONERAÇÃO
PRÓPRIA	PROPRIA

Material		FONTE	UNID	COEFICIENTE	PREÇO UNITÁRIO	TOTAL
I00545	Cascalhinho ou pedrisco (brita 0), com frete	ORSE	m3	1,36000000	R$ 200,00	R$ 272,00
					TOTAL Material:	R$ 272,00

Serviço		FONTE	UNID	COEFICIENTE	PREÇO UNITÁRIO	TOTAL
S00165	Alvenaria bloco cerâmico vedação, 9x19x24cm, e=24cm, com argamassa t5 - 1:2:8 (cimento/cal/areia), junta=2cm	ORSE	m2	6,20000000	R$ 145,75	R$ 903,65
S00091	Alvenaria pedra calcárea argamassada c/ cimento e areia traço I-4 (1:5) - 1 saco cimento 50kg / 5 padiolas areia dim. 0,35z0,45x0,23m - Confecção mecânica e transporte	ORSE	m3	0,55800000	R$ 532,14	R$ 296,93
S00096	Concreto simples usinado fck=15mpa, bombeado, lançado e adensado em superestrura	ORSE	m3	0,01600000	R$ 553,92	R$ 8,86
S02497	Escavação manual de vala ou cava em material de 1ª categoria, profundidade até 1,50m	ORSE	m3	3,13600000	R$ 52,89	R$ 165,86
S00145	Laje pré-fabricada comum para piso ou cobertura, inclusive escoramento em madeira e capeamento 4cm	ORSE	m2	2,53000000	R$ 113,07	R$ 286,06
S02658	Lastro de brita 3	ORSE	m3	0,40000000	R$ 191,40	R$ 76,56
					TOTAL Serviço:	R$ 1.737,92
					VALOR:	2.009,92

6.1. 78046 FILTRO TIPO CUNO C/ ELEM. FILTR. CARVÃO/POLIPROPILENO 360 L/H (UN)

Material		FONTE	UNID	COEFICIENTE	PREÇO UNITÁRIO	TOTAL
78046	FILTRO TIPO CUNO C/ ELEM. FILTR. CARVÃO/POLIPROPILENO 360 L/H	SIURB	Un	1,000000	R$ 293,7900	R$ 293,7900
					TOTAL Material:	R$ 293,7900
					VALOR:	293,79

7.1. 103323 ALVENARIA DE VEDAÇÃO DE BLOCOS CERÂMICOS FURADOS NA VERTICAL DE 9X19X39 CM (ESPESSURA 9 CM) E ARGAMASSA DE ASSENTAMENTO COM PREPARO MANUAL. AF_12/2021 (M2)

Material		FONTE	UNID	COEFICIENTE	PREÇO UNITÁRIO	TOTAL
00037592	BLOCO CERAMICO / TIJOLO VAZADO PARA ALVENARIA DE VEDACAO, FUROS NA VERTICAL DE 9 X 19 X 39 CM (L X A X C)	SINAPI	UN	13,60000000	R$ 2,24	R$ 30,46
00037395	PINO DE ACO COM FURO, HASTE = 27 MM (ACAO DIRETA)	SINAPI	CENTO	0,00500000	R$ 41,93	R$ 0,20
00034557	TELA DE ACO SOLDADA GALVANIZADA/ZINCADA PARA ALVENARIA, FIO D = *1,20 A 1,70* MM, MALHA 15 X 15 MM, (C X L) *50 X 7,5* CM	SINAPI	M	0,42000000	R$ 2,08	R$ 0,87
					TOTAL Material:	R$ 31,53

Mão de Obra com Encargos Complementares		FONTE	UNID	COEFICIENTE	PREÇO UNITÁRIO	TOTAL
88309	PEDREIRO COM ENCARGOS COMPLEMENTARES	SINAPI	H	0,59000000	R$ 26,35	R$ 15,54
88316	SERVENTE COM ENCARGOS COMPLEMENTARES	SINAPI	H	0,29500000	R$ 21,05	R$ 6,20
					TOTAL Mão de Obra com Encargos Complementares:	R$ 21,74

Serviço		FONTE	UNID	COEFICIENTE	PREÇO UNITÁRIO	TOTAL
87369	ARGAMASSA TRAÇO 1:2:8 (EM VOLUME DE CIMENTO, CAL E AREIA MÉDIA ÚMIDA) PARA EMBOÇO/MASSA ÚNICA/ASSENTAMENTO DE ALVENARIA DE VEDAÇÃO, PREPARO MANUAL. AF_08/2019	SINAPI	M3	0,01040000	R$ 825,68	R$ 8,58
					TOTAL Serviço:	R$ 8,58
					VALOR:	61,85

7.2. 87878 CHAPISCO APLICADO EM ALVENARIAS E ESTRUTURAS DE CONCRETO INTERNAS, COM COLHER DE PEDREIRO. ARGAMASSA TRAÇO 1:3 COM PREPARO MANUAL. AF_10/2022 (M2)

Mão de Obra com Encargos Complementares		FONTE	UNID	COEFICIENTE	PREÇO UNITÁRIO	TOTAL
88309	PEDREIRO COM ENCARGOS COMPLEMENTARES	SINAPI	H	0,06810000	R$ 26,35	R$ 1,79
88316	SERVENTE COM ENCARGOS COMPLEMENTARES	SINAPI	H	0,02550000	R$ 21,05	R$ 0,53
					TOTAL Mão de Obra com Encargos Complementares:	R$ 2,32

Serviço		FONTE	UNID	COEFICIENTE	PREÇO UNITÁRIO	TOTAL
87377	ARGAMASSA TRAÇO 1:3 (EM VOLUME DE CIMENTO E AREIA GROSSA ÚMIDA) PARA CHAPISCO CONVENCIONAL, PREPARO MANUAL. AF_08/2019	SINAPI	M3	0,00370000	R$ 802,73	R$ 2,97
					TOTAL Serviço:	R$ 2,97
					VALOR:	5,29

7.3. 87536 EMBOÇO, EM ARGAMASSA TRAÇO 1:2:8, PREPARO MANUAL, APLICADO MANUALMENTE EM PAREDES INTERNAS DE AMBIENTES COM ÁREA MAIOR QUE 10M², E = 17,5MM, COM TALISCAS. AF_03/2024 (M2)

Mão de Obra com Encargos Complementares		FONTE	UNID	COEFICIENTE	PREÇO UNITÁRIO	TOTAL
88309	PEDREIRO COM ENCARGOS COMPLEMENTARES	SINAPI	H	0,37400000	R$ 26,35	R$ 9,85

88316	SERVENTE COM ENCARGOS COMPLEMENTARES	SINAPI	H	0,18700000	R$ 21,05	R$ 3,93
					TOTAL Mão de Obra com Encargos Complementares:	R$ 13,78

Serviço		FONTE	UNID	COEFICIENTE	PREÇO UNITÁRIO	TOTAL
87369	ARGAMASSA TRAÇO 1:2:8 (EM VOLUME DE CIMENTO, CAL E AREIA MÉDIA ÚMIDA) PARA EMBOÇO/MASSA ÚNICA/ASSENTAMENTO DE ALVENARIA DE VEDAÇÃO, PREPARO MANUAL. AF_08/2019	SINAPI	M3	0,03040000	R$ 825,68	R$ 25,10
					TOTAL Serviço:	R$ 25,10
					VALOR:	38,88

7.4. 87530 MASSA ÚNICA, EM ARGAMASSA TRAÇO 1:2:8, PREPARO MANUAL, APLICADA MANUALMENTE EM PAREDES INTERNAS DE AMBIENTES COM ÁREA ENTRE 5M² E 10M², E = 17,5MM, COM TALISCAS. AF_03/2024 (M2)

Mão de Obra com Encargos Complementares		FONTE	UNID	COEFICIENTE	PREÇO UNITÁRIO	TOTAL
88309	PEDREIRO COM ENCARGOS COMPLEMENTARES	SINAPI	H	0,47240000	R$ 26,35	R$ 12,44
88316	SERVENTE COM ENCARGOS COMPLEMENTARES	SINAPI	H	0,23620000	R$ 21,05	R$ 4,97
					TOTAL Mão de Obra com Encargos Complementares:	R$ 17,41

Serviço		FONTE	UNID	COEFICIENTE	PREÇO UNITÁRIO	TOTAL
87369	ARGAMASSA TRAÇO 1:2:8 (EM VOLUME DE CIMENTO, CAL E AREIA MÉDIA ÚMIDA) PARA EMBOÇO/MASSA ÚNICA/ASSENTAMENTO DE ALVENARIA DE VEDAÇÃO, PREPARO MANUAL. AF_08/2019	SINAPI	M3	0,03040000	R$ 825,68	R$ 25,10
					TOTAL Serviço:	R$ 25,10
					VALOR:	42,51

7.5. 86936 CUBA DE EMBUTIR DE AÇO INOXIDÁVEL MÉDIA, INCLUSO VÁLVULA TIPO AMERICANA E SIFÃO TIPO GARRAFA EM METAL CROMADO - FORNECIMENTO E INSTALAÇÃO. AF_01/2020 (UN)

Serviço		FONTE	UNID	COEFICIENTE	PREÇO UNITÁRIO	TOTAL
86900	CUBA DE EMBUTIR RETANGULAR DE AÇO INOXIDÁVEL, 46 X 30 X 12 CM - FORNECIMENTO E INSTALAÇÃO. AF_01/2020	SINAPI	UN	1,00000000	R$ 245,03	R$ 245,03
86881	SIFÃO DO TIPO GARRAFA EM METAL CROMADO 1 X 1.1/2" - FORNECIMENTO E INSTALAÇÃO. AF_01/2020	SINAPI	UN	1,00000000	R$ 283,94	R$ 283,94
86878	VÁLVULA EM METAL CROMADO TIPO AMERICANA 3.1/2" X 1.1/2" PARA PIA - FORNECIMENTO E INSTALAÇÃO. AF_01/2020	SINAPI	UN	1,00000000	R$ 99,76	R$ 99,76
					TOTAL Serviço:	R$ 628,73
					VALOR:	628,73

7.6. 87269 REVESTIMENTO CERÂMICO PARA PAREDES INTERNAS COM PLACAS TIPO ESMALTADA DE DIMENSÕES 25X35 CM APLICADAS NA ALTURA INTEIRA DAS PAREDES. AF_02/2023_PE (M2)

Material		FONTE	UNID	COEFICIENTE	PREÇO UNITÁRIO	TOTAL
00001381	ARGAMASSA COLANTE AC I PARA CERAMICAS	SINAPI	KG	4,91000000	R$ 1,03	R$ 5,05
00034357	REJUNTE CIMENTICIO, QUALQUER COR	SINAPI	KG	0,29000000	R$ 6,04	R$ 1,75
00000536	REVESTIMENTO PARA PAREDE, EM CERAMICA ESMALTADA, FORMATO MENOR OU IGUAL A 2025 CM2	SINAPI	M2	1,07250000	R$ 38,33	R$ 41,10
					TOTAL Material:	R$ 47,90

Mão de Obra com Encargos Complementares		FONTE	UNID	COEFICIENTE	PREÇO UNITÁRIO	TOTAL
88256	AZULEJISTA OU LADRILHEIRO COM ENCARGOS COMPLEMENTARES	SINAPI	H	0,64880000	R$ 26,23	R$ 17,01
88316	SERVENTE COM ENCARGOS COMPLEMENTARES	SINAPI	H	0,30040000	R$ 21,05	R$ 6,32
					TOTAL Mão de Obra com Encargos Complementares:	R$ 23,33
					VALOR:	71,23

8.1. 86929 TANQUE DE MÁRMORE SINTÉTICO SUSPENSO, 22L OU EQUIVALENTE, INCLUSO SIFÃO FLEXÍVEL EM PVC, VÁLVULA PLÁSTICA E TORNEIRA DE METAL CROMADO PADRÃO POPULAR - FORNECIMENTO E INSTALAÇÃO. AF_01/2020 (UN)

Serviço		FONTE	UNID	COEFICIENTE	PREÇO UNITÁRIO	TOTAL
86883	SIFÃO DO TIPO FLEXÍVEL EM PVC 1 X 1.1/2 - FORNECIMENTO E INSTALAÇÃO. AF_01/2020	SINAPI	UN	1,00000000	R$ 12,83	R$ 12,83
86876	TANQUE DE MÁRMORE SINTÉTICO SUSPENSO, 22L OU EQUIVALENTE - FORNECIMENTO E INSTALAÇÃO. AF_01/2020	SINAPI	UN	1,00000000	R$ 255,26	R$ 255,26
86913	TORNEIRA CROMADA 1/2" OU 3/4" PARA TANQUE, PADRÃO POPULAR - FORNECIMENTO E INSTALAÇÃO. AF_01/2020	SINAPI	UN	1,00000000	R$ 79,27	R$ 79,27
86879	VÁLVULA EM PLÁSTICO 1" PARA PIA, TANQUE OU LAVATÓRIO, COM OU SEM LADRÃO FORNECIMENTO E INSTALAÇÃO. AF_01/2020	SINAPI	UN	1,00000000	R$ 10,00	R$ 10,00
					TOTAL Serviço:	R$ 357,36

Prefeitura Mun. de Nova Colinas-MA
000280
Assinatura

Nova Colinas
Prefeitura Municipal

RELATÓRIO ANALÍTICO - COMPOSIÇÕES DE CUSTOS

CLIENTE:	PREFEITURA MUNICIPAL DE NOVA COLINAS-MA
OBRA:	MELHORIAS SANITÁRIAS DOMICILIARES EM ÁREAS URBANAS DO MUNICÍPIO DE NOVA COLINAS/MA
LOCAL:	NA ZONA URBANA DO MUNICÍPIO DE NOVA COLINAS-MA.

DATA :
BDI : 28,82%
L.S. Horis: 70,00%
L.S. Mens: 58,60%

FONTE	VERSÃO
ORSE	2025/12
SEINFRA	028 SEM DESONERAÇÃO
SINAPI	2026/01 COM DESONERAÇÃO
SIURB	2025/07 COM DESONERAÇÃO
SMOP EDIF	2019/07 COM DESONERAÇÃO
PRÓPRIA	PROPRIA

VALOR:	357,36

8.2. 103323 ALVENARIA DE VEDAÇÃO DE BLOCOS CERÂMICOS FURADOS NA VERTICAL DE 9X19X39 CM (ESPESSURA 9 CM) E ARGAMASSA DE ASSENTAMENTO COM PREPARO MANUAL. AF_12/2021 (M2)

Material		FONTE	UNID	COEFICIENTE	PREÇO UNITÁRIO	TOTAL
00037592	BLOCO CERAMICO / TIJOLO VAZADO PARA ALVENARIA DE VEDACAO, FUROS NA VERTICAL DE 9 X 19 X 39 CM (L X A X C)	SINAPI	UN	13,60000000	R$ 2,24	R$ 30,46
00037395	PINO DE ACO COM FURO, HASTE = 27 MM (ACAO DIRETA)	SINAPI	CENTO	0,00500000	R$ 41,93	R$ 0,20
00034557	TELA DE ACO SOLDADA GALVANIZADA/ZINCADA PARA ALVENARIA, FIO D = "1,20 A 1,70" MM, MALHA 15 X 15 MM, (C X L) "50 X 7,5" CM	SINAPI	M	0,42000000	R$ 2,08	R$ 0,87
					TOTAL Material:	R$ 31,53

Mão de Obra com Encargos Complementares		FONTE	UNID	COEFICIENTE	PREÇO UNITÁRIO	TOTAL
88309	PEDREIRO COM ENCARGOS COMPLEMENTARES	SINAPI	H	0,59000000	R$ 26,35	R$ 15,54
88316	SERVENTE COM ENCARGOS COMPLEMENTARES	SINAPI	H	0,29500000	R$ 21,05	R$ 6,20
					TOTAL Mão de Obra com Encargos Complementares:	R$ 21,74

Serviço		FONTE	UNID	COEFICIENTE	PREÇO UNITÁRIO	TOTAL
87369	ARGAMASSA TRAÇO 1:2:8 (EM VOLUME DE CIMENTO, CAL E AREIA MÉDIA ÚMIDA) PARA EMBOÇO/MASSA ÚNICA/ASSENTAMENTO DE ALVENARIA DE VEDAÇÃO, PREPARO MANUAL. AF_08/2019	SINAPI	M3	0,01040000	R$ 825,68	R$ 8,58
					TOTAL Serviço:	R$ 8,58
					VALOR:	61,85

8.3. 87878 CHAPISCO APLICADO EM ALVENARIAS E ESTRUTURAS DE CONCRETO INTERNAS, COM COLHER DE PEDREIRO. ARGAMASSA TRAÇO 1:3 COM PREPARO MANUAL. AF_10/2022 (M2)

Mão de Obra com Encargos Complementares		FONTE	UNID	COEFICIENTE	PREÇO UNITÁRIO	TOTAL
88309	PEDREIRO COM ENCARGOS COMPLEMENTARES	SINAPI	H	0,06810000	R$ 26,35	R$ 1,79
88316	SERVENTE COM ENCARGOS COMPLEMENTARES	SINAPI	H	0,02550000	R$ 21,05	R$ 0,53
					TOTAL Mão de Obra com Encargos Complementares:	R$ 2,32

Serviço		FONTE	UNID	COEFICIENTE	PREÇO UNITÁRIO	TOTAL
87377	ARGAMASSA TRAÇO 1:3 (EM VOLUME DE CIMENTO E AREIA GROSSA ÚMIDA) PARA CHAPISCO CONVENCIONAL, PREPARO MANUAL. AF_08/2019	SINAPI	M3	0,00370000	R$ 802,73	R$ 2,97
					TOTAL Serviço:	R$ 2,97
					VALOR:	5,29

8.4. 87536 EMBOÇO, EM ARGAMASSA TRAÇO 1:2:8, PREPARO MANUAL, APLICADO MANUALMENTE EM PAREDES INTERNAS DE AMBIENTES COM ÁREA MAIOR QUE 10M², E = 17,5MM, COM TALISCAS. AF_03/2024 (M2)

Mão de Obra com Encargos Complementares		FONTE	UNID	COEFICIENTE	PREÇO UNITÁRIO	TOTAL
88309	PEDREIRO COM ENCARGOS COMPLEMENTARES	SINAPI	H	0,37400000	R$ 26,35	R$ 9,85
88316	SERVENTE COM ENCARGOS COMPLEMENTARES	SINAPI	H	0,18700000	R$ 21,05	R$ 3,93
					TOTAL Mão de Obra com Encargos Complementares:	R$ 13,78

Serviço		FONTE	UNID	COEFICIENTE	PREÇO UNITÁRIO	TOTAL
87369	ARGAMASSA TRAÇO 1:2:8 (EM VOLUME DE CIMENTO, CAL E AREIA MÉDIA ÚMIDA) PARA EMBOÇO/MASSA ÚNICA/ASSENTAMENTO DE ALVENARIA DE VEDAÇÃO, PREPARO MANUAL. AF_08/2019	SINAPI	M3	0,03040000	R$ 825,68	R$ 25,10
					TOTAL Serviço:	R$ 25,10
					VALOR:	38,88

8.5. 87530 MASSA ÚNICA, EM ARGAMASSA TRAÇO 1:2:8, PREPARO MANUAL, APLICADA MANUALMENTE EM PAREDES INTERNAS DE AMBIENTES COM ÁREA ENTRE 5M² E 10M², E = 17,5MM, COM TALISCAS. AF_03/2024 (M2)

Mão de Obra com Encargos Complementares		FONTE	UNID	COEFICIENTE	PREÇO UNITÁRIO	TOTAL
88309	PEDREIRO COM ENCARGOS COMPLEMENTARES	SINAPI	H	0,47240000	R$ 26,35	R$ 12,44
88316	SERVENTE COM ENCARGOS COMPLEMENTARES	SINAPI	H	0,23620000	R$ 21,05	R$ 4,97
					TOTAL Mão de Obra com Encargos Complementares:	R$ 17,41

Serviço		FONTE	UNID	COEFICIENTE	PREÇO UNITÁRIO	TOTAL
87369	ARGAMASSA TRAÇO 1:2:8 (EM VOLUME DE CIMENTO, CAL E AREIA MÉDIA ÚMIDA) PARA EMBOÇO/MASSA ÚNICA/ASSENTAMENTO DE ALVENARIA DE VEDAÇÃO, PREPARO MANUAL. AF_08/2019	SINAPI	M3	0,03040000	R$ 825,68	R$ 25,10
					TOTAL Serviço:	R$ 25,10

VALOR:	42,51

8.6. 88489 PINTURA LÁTEX ACRÍLICA PREMIUM, APLICAÇÃO MANUAL EM PAREDES, DUAS DEMÃOS. AF_04/2023 (M2)

Material		FONTE	UNID	COEFICIENTE	PREÇO UNITÁRIO	TOTAL
00007356	TINTA LATEX ACRILICA PREMIUM, COR BRANCO FOSCO	SINAPI	L	0,22850000	R$ 43,16	R$ 9,86
					TOTAL Material:	R$ 9,86

Mão de Obra com Encargos Complementares		FONTE	UNID	COEFICIENTE	PREÇO UNITÁRIO	TOTAL
88310	PINTOR COM ENCARGOS COMPLEMENTARES	SINAPI	H	0,16310000	R$ 29,27	R$ 4,77
88316	SERVENTE COM ENCARGOS COMPLEMENTARES	SINAPI	H	0,05440000	R$ 21,05	R$ 1,14
					TOTAL Mão de Obra com Encargos Complementares:	R$ 5,91
					VALOR:	15,77

8.7. 87269 REVESTIMENTO CERÂMICO PARA PAREDES INTERNAS COM PLACAS TIPO ESMALTADA DE DIMENSÕES 25X35 CM APLICADAS NA ALTURA INTEIRA DAS PAREDES. AF_02/2023_PE (M2)

Material		FONTE	UNID	COEFICIENTE	PREÇO UNITÁRIO	TOTAL
00001381	ARGAMASSA COLANTE AC I PARA CERAMICAS	SINAPI	KG	4,91000000	R$ 1,03	R$ 5,05
00034357	REJUNTE CIMENTICIO, QUALQUER COR	SINAPI	KG	0,29000000	R$ 6,04	R$ 1,75
00000536	REVESTIMENTO PARA PAREDE, EM CERAMICA ESMALTADA, FORMATO MENOR OU IGUAL A 2025 CM2	SINAPI	M2	1,07250000	R$ 38,33	R$ 41,10
					TOTAL Material:	R$ 47,90

Mão de Obra com Encargos Complementares		FONTE	UNID	COEFICIENTE	PREÇO UNITÁRIO	TOTAL
88256	AZULEJISTA OU LADRILHEIRO COM ENCARGOS COMPLEMENTARES	SINAPI	H	0,64880000	R$ 26,23	R$ 17,01
88316	SERVENTE COM ENCARGOS COMPLEMENTARES	SINAPI	H	0,30040000	R$ 21,05	R$ 6,32
					TOTAL Mão de Obra com Encargos Complementares:	R$ 23,33
					VALOR:	71,23

9.1. 98102 CAIXA DE GORDURA SIMPLES, CIRCULAR, EM CONCRETO PRÉ-MOLDADO, DIÂMETRO INTERNO = 0,4 M, ALTURA INTERNA = 0,4 M. AF_12/2020 (UN)

Equipamento Custo Horário		FONTE	UNID	COEFICIENTE	PREÇO UNITÁRIO	TOTAL
5679	RETROESCAVADEIRA SOBRE RODAS COM CARREGADEIRA, TRAÇÃO 4X4, POTÊNCIA LÍQ. 88 HP, CAÇAMBA CARREG. CAP. MÍN. 1 M3, CAÇAMBA RETRO CAP. 0,26 M3, PESO OPERACIONAL MÍN. 6.674 KG, PROFUNDIDADE ESCAVAÇÃO MÁX. 4,37 M - CHI DIURNO. AF_06/2014	SINAPI	CHI	0,03150000	R$ 57,99	R$ 1,82
5678	RETROESCAVADEIRA SOBRE RODAS COM CARREGADEIRA, TRAÇÃO 4X4, POTÊNCIA LÍQ. 88 HP, CAÇAMBA CARREG. CAP. MÍN. 1 M3, CAÇAMBA RETRO CAP. 0,26 M3, PESO OPERACIONAL MÍN. 6.674 KG, PROFUNDIDADE ESCAVAÇÃO MÁX. 4,37 M - CHP DIURNO. AF_06/2014	SINAPI	CHP	0,01550000	R$ 141,22	R$ 2,18
					TOTAL Equipamento Custo Horário:	R$ 4,00

Material		FONTE	UNID	COEFICIENTE	PREÇO UNITÁRIO	TOTAL
00011881	CAIXA DE GORDURA CILINDRICA EM CONCRETO SIMPLES, PRE-MOLDADA, COM DIAMETRO DE 40 CM E ALTURA DE 45 CM, COM TAMPA	SINAPI	UN	1,00000000	R$ 195,97	R$ 195,97
					TOTAL Material:	R$ 195,97

Mão de Obra com Encargos Complementares		FONTE	UNID	COEFICIENTE	PREÇO UNITÁRIO	TOTAL
88309	PEDREIRO COM ENCARGOS COMPLEMENTARES	SINAPI	H	0,04150000	R$ 26,35	R$ 1,09
88316	SERVENTE COM ENCARGOS COMPLEMENTARES	SINAPI	H	0,03260000	R$ 21,05	R$ 0,68
					TOTAL Mão de Obra com Encargos Complementares:	R$ 1,77

Serviço		FONTE	UNID	COEFICIENTE	PREÇO UNITÁRIO	TOTAL
101618	PREPARO DE FUNDO DE VALA COM LARGURA MENOR QUE 1,5 M, COM CAMADA DE AREIA, LANÇAMENTO MANUAL. AF_01/2026	SINAPI	M3	0,01920000	R$ 292,60	R$ 5,61
					TOTAL Serviço:	R$ 5,61
					VALOR:	207,35

Prefeitura Mun. de Nova Colinas-MA
000282
Visto
Assinatura

Nova Colinas
Prefeitura Municipal

ORÇAMENTO - CURVA ABC DE SERVIÇOS

CLIENTE:	PREFEITURA MUNICIPAL DE NOVA COLINAS-MA
OBRA:	MELHORIAS SANITARIAS DOMICILIARES EM ÁREAS URBANAS DO MUNICÍPIO DE NOVA COLINAS/MA
LOCAL:	NA ZONA URBANA DO MUNICÍPIO DE NOVA COLINAS-MA.

DATA :
BDI : 28,82%
L.S. Hora: 98,31%
L.S. Mês: 58,66%

FONTE	VERSÃO
ORSE	2025/12
SEINFRA	028 SEM DESONERAÇÃO
SINAPI	2026/01 COM DESONERAÇÃO
SIURB	2025/07 COM DESONERAÇÃO
SINDP EDIF	2019/07 COM DESONERAÇÃO
PRÓPRIA	PRÓPRIA

CÓDIGO	DESCRIÇÃO	FONTE	TIPO	UNIDADE	QUANTIDADE	PREÇO UNITÁRIO	PREÇO TOTAL	%	ACUMUL. %	CL
98082	TANQUE SÉPTICO RETANGULAR, EM ALVENARIA COM BLOCOS DE CONCRETO, DIMENSÕES INTERNAS: 1,0 X 2,0 X H=1,4 M, VOLUME ÚTIL: 2000 L (PARA 5 CONTRIBUINTES). AF_12/2020	SINAPI	SERVIÇO	UN	16,00	R$ 4.988,85	R$ 79.821,60	18,95	18,95	A
S01732	SUMIDOURO PAREDES COM BLOCOS CERÂMICOS 6 FUROS E DIMENSÕES INTERNAS DE 2,00 X 1,00 X 0,80 M	ORSE	SERVIÇO	UN	16,00	R$ 2.589,18	R$ 41.426,88	9,83	28,78	A
87530	MASSA ÚNICA, EM ARGAMASSA TRAÇO 1:2:8, PREPARO MANUAL, APLICADA MANUALMENTE EM PAREDES INTERNAS DE AMBIENTES COM ÁREA ENTRE 5M² E 10M², E = 17,5MM, COM TALISCAS. AF_03/2024	SINAPI	SERVIÇO	M2	531,84	R$ 54,76	R$ 29.123,56	6,91	35,70	A
103323	ALVENARIA DE VEDAÇÃO DE BLOCOS CERÂMICOS FURADOS NA VERTICAL DE 9X19X39 CM (ESPESSURA 9 CM) E ARGAMASSA DE ASSENTAMENTO COM PREPARO MANUAL. AF_12/2021	SINAPI	SERVIÇO	M2	364,64	R$ 79,68	R$ 29.054,52	6,90	42,59	A
87536	EMBOÇO, EM ARGAMASSA TRAÇO 1:2:8, PREPARO MANUAL, APLICADO MANUALMENTE EM PAREDES INTERNAS DE AMBIENTES COM ÁREA MAIOR QUE 10M², E = 17,5MM, COM TALISCAS. AF_03/2024	SINAPI	SERVIÇO	M2	531,84	R$ 50,09	R$ 26.639,87	6,32	48,92	A
87269	REVESTIMENTO CERÂMICO PARA PAREDES INTERNAS COM PLACAS TIPO ESMALTADA DE DIMENSÕES 25X35 CM APLICADAS NA ALTURA INTEIRA DAS PAREDES. AF_02/2023_PE	SINAPI	SERVIÇO	M2	206,72	R$ 91,76	R$ 18.968,63	4,50	53,42	B
S05046	CAIXA D'AGUA DE POLIETILENO - INSTALADA, EXCETO BASE DE APOIO, CAP. 310 LITROS	ORSE	SERVIÇO	UN	16,00	R$ 833,43	R$ 13.334,88	3,17	56,59	B
86936	CUBA DE EMBUTIR DE AÇO INOXIDÁVEL MÉDIA, INCLUSO VÁLVULA TIPO AMERICANA E SIFÃO TIPO GARRAFA EM METAL CROMADO - FORNECIMENTO E INSTALAÇÃO. AF_01/2020	SINAPI	SERVIÇO	UN	16,00	R$ 809,93	R$ 12.958,88	3,08	59,66	B
86931	VASO SANITÁRIO SIFONADO COM CAIXA ACOPLADA LOUÇA BRANCA, INCLUSO ENGATE FLEXÍVEL EM PLÁSTICO BRANCO, 1/2 X 40CM - FORNECIMENTO E INSTALAÇÃO. AF_01/2020	SINAPI	SERVIÇO	UN	16,00	R$ 701,06	R$ 11.216,96	2,66	62,33	B
103689	FORNECIMENTO E INSTALAÇÃO DE PLACA DE OBRA COM CHAPA GALVANIZADA E ESTRUTURA DE MADEIRA. AF_03/2022_PS	SINAPI	SERVIÇO	M2	18,00	R$ 571,39	R$ 10.285,02	2,44	64,77	B
97906	CAIXA ENTERRADA HIDRÁULICA RETANGULAR, EM ALVENARIA COM BLOCOS DE CONCRETO, DIMENSÕES INTERNAS: 0,6X0,6X0,6 M PARA REDE DE ESGOTO. AF_12/2020	SINAPI	SERVIÇO	UN	16,00	R$ 611,17	R$ 9.778,72	2,32	67,09	B
92539	TRAMA DE MADEIRA COMPOSTA POR RIPAS, CAIBROS E TERÇAS PARA TELHADOS DE ATÉ 2 ÁGUAS PARA TELHA CERÂMICA OU DE CONCRETO, INCLUSO TRANSPORTE VERTICAL. AF_10/2025	SINAPI	SERVIÇO	M2	87,36	R$ 106,92	R$ 9.340,53	2,22	69,31	B
99059	LOCAÇÃO CONVENCIONAL DE OBRA, UTILIZANDO GABARITO DE TÁBUAS CORRIDAS PONTALETADAS A CADA 2,00M - 2 UTILIZAÇÕES. AF_03/2024	SINAPI	SERVIÇO	M	112,00	R$ 81,56	R$ 9.134,72	2,17	71,48	B
101166	ALVENARIA DE EMBASAMENTO COM BLOCO ESTRUTURAL DE CERÂMICA, DE 14X19X29CM E ARGAMASSA DE ASSENTAMENTO COM PREPARO EM BETONEIRA. AF_05/2020	SINAPI	SERVIÇO	M3	10,24	R$ 866,30	R$ 8.870,91	2,11	73,58	B
91295	PORTA DE MADEIRA FRISADA, SEMI-OCA (LEVE OU MÉDIA), 60X210CM, ESPESSURA DE 3CM, INCLUSO DOBRADIÇAS - FORNECIMENTO E INSTALAÇÃO. AF_10/2025	SINAPI	SERVIÇO	UN	16,00	R$ 539,67	R$ 8.634,72	2,05	75,63	B
88489	PINTURA LÁTEX ACRÍLICA PREMIUM, APLICAÇÃO MANUAL EM PAREDES, DUAS DEMÃOS. AF_04/2023	SINAPI	SERVIÇO	M2	406,72	R$ 20,31	R$ 8.260,48	1,96	77,59	B
102487	CONCRETO CICLÓPICO FCK = 15MPA, 30% PEDRA DE MÃO EM VOLUME REAL, INCLUSIVE LANÇAMENTO. AF_05/2021	SINAPI	SERVIÇO	M3	9,28	R$ 855,75	R$ 7.941,36	1,89	79,48	B
S01353	PONTO DE ÁGUA FRIA EMBUTIDO, C/MATERIAL PVC RÍGIDO ROSCÁVEL Ø 3/4"	ORSE	SERVIÇO	UN	32,00	R$ 242,16	R$ 7.749,12	1,84	81,32	C
C0649	CAIXA INSPEÇÃO NO PASSEIO EM ALVENARIA DI=(50X50)CM, PADRÃO CAGECE	SEINFRA	SERVIÇO	UN	16,00	R$ 482,56	R$ 7.720,96	1,83	83,15	C
86929	TANQUE DE MÁRMORE SINTÉTICO SUSPENSO, 22L OU EQUIVALENTE, INCLUSO SIFÃO FLEXÍVEL EM PVC, VÁLVULA PLÁSTICA E TORNEIRA DE METAL CROMADO PADRÃO POPULAR - FORNECIMENTO E INSTALAÇÃO. AF_01/2020	SINAPI	SERVIÇO	UN	16,00	R$ 460,35	R$ 7.365,60	1,75	84,90	C
94201	TELHAMENTO COM TELHA CERÂMICA CAPA-CANAL, TIPO COLONIAL, COM ATÉ 2 ÁGUAS, INCLUSO TRANSPORTE VERTICAL. AF_07/2019	SINAPI	SERVIÇO	M2	87,36	R$ 69,51	R$ 6.072,39	1,44	86,34	C
78046	FILTRO TIPO CUNO C/ ELEM. FILTR. CARVÃO/POLIPROPILENO 360 L/H	SIURB	MATERIAL	UN	16,00	R$ 378,46	R$ 6.055,36	1,44	87,78	C
S00642	COMPOSIÇÃO PARAMÉTRICA DE PONTO ELÉTRICO DE ILUMINAÇÃO, COM INTERRUPTOR SIMPLES, EM EDIFÍCIO RESIDENCIAL COM ELETRODUTO EMBUTIDO EM RASGOS NAS PAREDES, INCLUSO TOMADA, ELETRODUTO, CABO, RASGO E CHUMBAMENTO (SEM LUMINÁRIA E LÂMPADA). AF_11/2022	ORSE	SERVIÇO	UN	16,00	R$ 375,99	R$ 6.015,84	1,43	89,21	C
S03288	PONTO DE INTERRUPTOR 01 SEÇÃO PARALELA, APARENTE, COM ELETRODUTO DE FERRO GALVANIZADO Ø 3/4"	ORSE	SERVIÇO	PT	16,00	R$ 365,24	R$ 5.843,84	1,39	90,59	C
87246	REVESTIMENTO CERÂMICO PARA PISO COM PLACAS TIPO ESMALTADA DE DIMENSÕES 35X35 CM APLICADA EM AMBIENTES DE ÁREA MENOR QUE 5 M2. AF_02/2023_PE	SINAPI	SERVIÇO	M2	51,52	R$ 99,44	R$ 5.123,15	1,22	91,81	C
S01200	PONTO DE ÁGUA FRIA EMBUTIDO, C/MATERIAL PVC RÍGIDO SOLDÁVEL Ø 25MM	ORSE	SERVIÇO	UN	32,00	R$ 152,05	R$ 4.865,60	1,16	92,96	C
98102	CAIXA DE GORDURA SIMPLES, CIRCULAR, EM CONCRETO PRÉ-MOLDADO, DIÂMETRO INTERNO = 0,4 M, ALTURA INTERNA = 0,4 M. AF_12/2020	SINAPI	SERVIÇO	UN	16,00	R$ 267,11	R$ 4.273,76	1,01	93,98	C
87878	CHAPISCO APLICADO EM ALVENARIAS E ESTRUTURAS DE CONCRETO INTERNAS, COM COLHER DE PEDREIRO. ARGAMASSA TRAÇO 1:3 COM PREPARO MANUAL. AF_10/2022	SINAPI	SERVIÇO	M2	531,84	R$ 6,81	R$ 3.621,83	0,86	94,84	C
86904	LAVATÓRIO LOUÇA BRANCA SUSPENSO, 29,5 X 39CM OU EQUIVALENTE, PADRÃO POPULAR - FORNECIMENTO E INSTALAÇÃO. AF_01/2020	SINAPI	SERVIÇO	UN	16,00	R$ 200,56	R$ 3.208,96	0,76	95,60	C
95241	LASTRO DE CONCRETO MAGRO, APLICADO EM PISOS, LAJES SOBRE SOLO OU RADIERS, ESPESSURA DE 5 CM. AF_01/2024	SINAPI	SERVIÇO	M2	57,92	R$ 54,17	R$ 3.137,53	0,74	96,35	C
106060	LAJE PRÉ-MOLDADA UNIDIRECIONAL, BIAPOIADA, PARA FORRO, ENCHIMENTO EM EPS, VIGOTA TRELIÇADA, ALTURA TOTAL DA LAJE "LT" = 12 CM (ENCHIMENTO+CAPA) = (8+4). AF_08/2025	SINAPI	SERVIÇO	M2	10,24	R$ 235,95	R$ 2.416,13	0,57	96,92	C
S01683	PONTO DE ESGOTO COM TUBO DE PVC RÍGIDO SOLDÁVEL DE Ø 100 MM (VASO SANITÁRIO)	ORSE	SERVIÇO	PT	16,00	R$ 140,17	R$ 2.242,72	0,53	97,45	C
98679	PISO CIMENTADO, TRAÇO 1:3 (CIMENTO E AREIA), ACABAMENTO LISO, ESPESSURA 2,0 CM, PREPARO MECÂNICO DA ARGAMASSA. AF_09/2020	SINAPI	SERVIÇO	M2	39,36	R$ 54,95	R$ 2.162,83	0,51	97,96	C
93358	ESCAVAÇÃO MANUAL DE VALA. AF_09/2024	SINAPI	SERVIÇO	M3	15,36	R$ 107,26	R$ 1.647,51	0,39	98,36	C
S01679	PONTO DE ESGOTO COM TUBO DE PVC RÍGIDO SOLDÁVEL DE Ø 40 MM (LAVATÓRIOS, MICTÓRIOS, RALOS SIFONADOS, ETC...)	ORSE	SERVIÇO	UN	16,00	R$ 98,93	R$ 1.582,88	0,38	98,73	C
101161	ALVENARIA DE VEDAÇÃO COM ELEMENTO VAZADO DE CONCRETO (COBOGÓ) DE 7X50X50CM E ARGAMASSA DE ASSENTAMENTO COM PREPARO EM BETONEIRA. AF_05/2020	SINAPI	SERVIÇO	M2	4,00	R$ 309,89	R$ 1.239,56	0,29	99,03	C
102217	PINTURA TINTA DE ACABAMENTO (PIGMENTADA) A ÓLEO EM MADEIRA, 2 DEMÃOS. AF_01/2021	SINAPI	SERVIÇO	M2	50,40	R$ 21,65	R$ 1.091,16	0,26	99,28	C

Prefeitura Mun. de Nova Colinas-MA
Fls 000283
Assinatura

Nova Colinas
Prefeitura Municipal

ORÇAMENTO - CURVA ABC DE SERVIÇOS

CLIENTE:	PREFEITURA MUNICIPAL DE NOVA COLINAS-MA.
OBRA:	MELHORIAS SANITÁRIAS DOMICILIARES EM ÁREAS URBANAS DO MUNICÍPIO DE NOVA COLINAS/MA
LOCAL:	NA ZONA URBANA DO MUNICÍPIO DE NOVA COLINAS-MA.

DATA :
BDI : 28,82%
L.S. Hora: 98,31%
L.S. Mês: 58,98%

FONTE	VERSÃO
ORSE	2025/12
SEINFRA	028 SEM DESONERAÇÃO
SINAPI	2026/01 COM DESONERAÇÃO
SBRE	2025/07 COM DESONERAÇÃO
SMOP EDIF	2019/07 COM DESONERAÇÃO
PRÓPRIA	PRÓPRIA

CÓDIGO	DESCRIÇÃO	FONTE	TIPO	UNIDADE	QUANTIDADE	PREÇO UNITÁRIO	PREÇO TOTAL	%	ACUMUL. %	CL
89707	CAIXA SIFONADA, PVC, DN 100 X 100 X 50 MM, JUNTA ELÁSTICA, FORNECIDA E INSTALADA EM RAMAL DE DESCARGA OU EM RAMAL DE ESGOTO SANITÁRIO. AF_08/2022	SINAPI	SERVIÇO	UN	16,00	R$ 62,23	R$ 995,68	0,24	99,52	C
S02050	CHUVEIRO PLÁSTICO SEM REGISTRO	ORSE	SERVIÇO	UN	16,00	R$ 41,97	R$ 671,52	0,16	99,68	C
S03689	TORNEIRA PLÁSTICA PARA LAVATÓRIO, HERC 1195, 1/2" OU SIMILAR	ORSE	SERVIÇO	UN	16,00	R$ 41,61	R$ 665,76	0,16	99,84	C
104737	REATERRO MANUAL APILOADO COM SOQUETE. AF_10/2017	SINAPI	SERVIÇO	M3	16,00	R$ 27,34	R$ 437,44	0,10	99,94	C
97609	LÂMPADA COMPACTA DE LED 6 W, BASE E27 - FORNECIMENTO E INSTALAÇÃO. AF_09/2024	SINAPI	SERVIÇO	UN	16,00	R$ 15,19	R$ 243,04	0,06	100,00	C

Subtotal até 100,00% R$ 421.242,42

Outros: R$ 0,00

Valor total do Orçamento: R$ 421.242,42

Nova Colinas
Prefeitura Municipal

CRONOGRAMA FÍSICO-FINANCEIRO

CLIENTE:	PREFEITURA MUNICIPAL DE NOVA COLINAS-MA
OBRA:	MELHORIAS SANITÁRIAS DOMICILIARES EM ÁREAS URBANAS DO MUNICÍPIO DE NOVA COLINAS/MA
LOCAL:	NA ZONA URBANA DO MUNICÍPIO DE NOVA COLINAS-MA.

DATA : L.S. Hora: 98,31%
BDI : 28,82% L.S. Mês: 58,66%

FONTE	VERSÃO
ORSE	2025/12
SEINFRA	028 SEM DESONERAÇÃO
SINAPI	2026/01 COM DESONERAÇÃO
SIURB	2025/07 COM DESONERAÇÃO
SMOP EDIF	2019/07 COM DESONERAÇÃO
PRÓPRIA	PROPRIA

ITEM	DESCRIÇÃO	VALOR (R$)	MÊS 1	MÊS 2	MÊS 3	MÊS 4	MÊS 5	Total parcela
1	SERVIÇOS PRELIMINARES	R$ 10.285,02	100,00%					**100,00%**
			R$ 10.285,02					**R$ 10.285,02**
2	ABRIGO	R$ 222.669,27	20,00%	20,00%	20,00%	20,00%	20,00%	**100,00%**
			R$ 44.533,85	R$ 44.533,85	R$ 44.533,85	R$ 44.533,85	R$ 44.533,87	**R$ 222.669,27**
3	RESERVATÓRIO EM POLIETILENO CAPACIDADE DE 310 LITROS	R$ 13.334,88	20,00%	20,00%	20,00%	20,00%	20,00%	**100,00%**
			R$ 2.666,98	R$ 2.666,98	R$ 2.666,98	R$ 2.666,98	R$ 2.666,96	**R$ 13.334,88**
4	FOSSA SÉPTICA	R$ 79.821,60	20,00%	20,00%	20,00%	20,00%	20,00%	**100,00%**
			R$ 15.964,32	R$ 15.964,32	R$ 15.964,32	R$ 15.964,32	R$ 15.964,32	**R$ 79.821,60**
5	SUMIDOURO	R$ 41.426,88	20,00%	20,00%	20,00%	20,00%	20,00%	**100,00%**
			R$ 8.285,38	R$ 8.285,38	R$ 8.285,38	R$ 8.285,38	R$ 8.285,36	**R$ 41.426,88**
6	FILTRO DE BARRO	R$ 6.055,36	20,00%	20,00%	20,00%	20,00%	20,00%	**100,00%**
			R$ 1.211,07	R$ 1.211,07	R$ 1.211,07	R$ 1.211,07	R$ 1.211,08	**R$ 6.055,36**
7	PIA DE COZINHA EM AÇO INOX	R$ 23.945,03	20,00%	20,00%	20,00%	20,00%	20,00%	**100,00%**
			R$ 4.789,01	R$ 4.789,01	R$ 4.789,01	R$ 4.789,01	R$ 4.788,99	**R$ 23.945,03**
8	TANQUE DE LAVAR ROUPAS	R$ 19.430,62	20,00%	20,00%	20,00%	20,00%	20,00%	**100,00%**
			R$ 3.886,12	R$ 3.886,12	R$ 3.886,12	R$ 3.886,12	R$ 3.886,14	**R$ 19.430,62**
9	CAIXA DE GORDURA	R$ 4.273,76	20,00%	20,00%	20,00%	20,00%	20,00%	**100,00%**
			R$ 854,75	R$ 854,75	R$ 854,75	R$ 854,75	R$ 854,76	**R$ 4.273,76**
		R$ 421.242,42	R$ 92.476,50	R$ 82.191,48	R$ 82.191,48	R$ 82.191,48	R$ 82.191,48	R$ 421.242,42
			R$ 92.476,50	R$ 174.667,98	R$ 256.859,46	R$ 339.050,94	R$ 421.242,42	

Prefeitura Mun. de Nova Colinas-MA
Assinatura
Doc 0028

Prefeitura Mun. de Nova Colinas-MA
000285
Assinatura

Nova Colinas
Prefeitura Municipal

TABELA DE ENCARGOS SOCIAIS

CLIENTE:	PREFEITURA MUNICIPAL DE NOVA COLINAS-MA
OBRA:	MELHORIAS SANITÁRIAS DOMICILIARES EM ÁREAS URBANAS DO MUNICÍPIO DE NOVA COLINAS/MA
LOCAL:	NA ZONA URBANA DO MUNICÍPIO DE NOVA COLINAS-MA.

DATA : L.S. Hora: 98,41%
BDI : 28,82% L.S. Mês: 58,66%

FONTE	VERSÃO
ORSE	2025/12
SEINFRA	028 SEM DESONERAÇÃO
SINAPI	2026/01 COM DESONERAÇÃO
SIURB	2025/07 COM DESONERAÇÃO
SMOP EDIF	2019/07 COM DESONERAÇÃO
PRÓPRIA	PROPRIA

COD	DESCRIÇÃO	HORISTA %	MENSALISTA %
A	**GRUPO A**		
A1	INSS	10,00	10,00
A2	SESI	1,50	1,50
A3	SENAI	1,00	1,00
A4	INCRA	0,20	0,20
A5	SEBRAE	0,60	0,60
A6	SALÁRIO EDUCAÇÃO	2,50	2,50
A7	SEGURO CONTRA ACIDENTES DE TRABALHO	3,00	3,00
A8	FGTS	8,00	8,00
A9	SECONCI	0,00	0,00
	TOTAL	**26,80**	**26,80**
B	**GRUPO B**		
B1	REPOUSO SEMANAL REMUNERADO	17,75	0,00
B2	FERIADOS	3,93	0,00
B3	AUXÍLIO - ENFERMIDADE	0,88	0,67
B4	13º SALÁRIO	10,93	8,31
B5	LICENÇA PATERNIDADE	0,07	0,05
B6	FALTAS JUSTIFICADAS	0,73	0,56
B7	DIAS DE CHUVAS	1,67	0,00
B8	AUXÍLIO ACIDENTE DE TRABALHO	0,03	0,02
B9	FÉRIAS GOZADAS	11,02	8,38
B10	SALÁRIO MATERNIDADE	0,04	0,03
	TOTAL	**47,05**	**18,02**
C	**GRUPO C**		
C1	AVISO PRÉVIO INDENIZADO	5,74	4,36
C2	AVISO PRÉVIO TRABALHADO	0,15	0,11
C3	FÉRIAS INDENIZADAS	3,63	2,76
C4	DEPÓSITO RESCISÃO SEM JUSTA CAUSA	2,44	1,86
C5	INDENIZAÇÃO ADICIONAL	0,48	0,37
	TOTAL	**12,44**	**9,46**
D	**GRUPO D**		
D1	REINCIDÊNCIA DE GRUPO A SOBRE GRUPO B (SEM CONSIDERAR INNS SOBRE 13º, CONFORME LEI Nº 14.973/2024)	11,52	4,00
D2	REINCIDÊNCIA DE GRUPO A SOBRE AVISO PRÉVIO TRABALHADO E REINCIDÊNCIA DO FGTS SOBRE AVISO PRÉVIO INDENIZADO	0,50	0,38
	TOTAL	**12,02**	**4,38**
	A + B + C + D =	**98,31**	**58,66**

PREFEITURA MUNICIPAL NOVA COLINAS
CNPJ: 01.608.768/0001-05

Obra
Construção de Melhorias Sanitarias Domiciliares - Zona Urbana - PM NOVA COLINAS

Bancos
SINAPI - 01/2026 - Maranhão
ORSE - 11/2025 - Sergipe
SEINFRA - 028 - Ceará
SIURB - 07/2025 - São Paulo

B.D.I.
28,82%

Encargos Sociais
Desonerado: embutido nos preços unitário dos insumos de mão de obra, de acordo com as bases.

BDI - Edificação

GRUPO A	TAXA ADMINISTRATIVA DA ADMINISTRAÇÃO CENTRAL		
1	Administração Central		3,00%
		Total do Grupo	**3,00%**
GRUPO B	TAXA REPRESENTATIVA DOS RISCOS		
1	Riscos		0,97%
		Total do Grupo	**0,97%**
GRUPO C	TAXA REPRESENTATIVA SEGURO GARANTIA		
1	Risco		0,80%
		Total do Grupo	**0,80%**
GRUPO D	TAXA REPRESENTATIVA DAS DESPESAS FINANCEIRAS		
1	Despesas Financeiras		0,59%
		Total do Grupo	**0,59%**
GRUPO E	TAXA REPRESENTATIVA DO LUCRO		
1	Lucro		6,16%
		Total do Grupo	**6,16%**
GRUPO F	TAXA REPRESENTATIVA DA INCIDÊNCIA DOS IMPOSTOS (SOBRE O FATURAMENTO DA EMPRESA)		
1	ISS (IMPOSTO SOBRE SERVIÇOS) - MUNICIPAL		5,00%
2	COFINS - FEDERAL		3,00%
3	PIS (PROGRAMA DE INTREGRAÇÃO SOCIAL) - FEDERAL		0,65%
4	CRB -CONTRIBUIÇÂO INSS (DESONERAÇÂO)		4,50%
		Total do Grupo	**13,15%**

FÓRMULA PARA O CÁLCULO DO BDI	(((1+A+B+C)*(1+D)*(1+E)/(1-F))-1)

Prefeitura Mun. de Nova Colinas-MA
Assinatura
Folha 000286

Bonificação sobre despesas indiretas (B.D.I)= **28,82%**



Anotação de Responsabilidade Técnica - ART
Lei nº 6.496, de 7 de dezembro de 1977

CREA-MA

Conselho Regional de Engenharia e Agronomia do Estado do Maranhão

ART OBRA / SERVIÇO
Nº MA20261025329

000288

INICIAL

Assinatura

Prefeitura Municipal de Nova Colinas - MA

1. Responsável Técnico

IURY GUSTAVO MENDONCA DE SOUSA

Título profissional: **ENGENHEIRO CIVIL, MESTRADO EM PROCESSOS CONSTRUTIVOS E SANEAMENTO URBANO, ESP. EM ENGENHARIA ELÉTRICA, ESP. EM GEORREFERENCIAMENTO DE IMÓVEIS RURAIS, ENGENHEIRO DE SEGURANCA DO TRABALHO**

RNP: **1114806544**
Registro: **1114806544MA**

Empresa contratada: **DESTINY ENGENHARIA ARQUITETURA E CONSULTORIA LTDA**

Registro : **0005488850-MA**

2. Dados do Contrato

Contratante: **PREFEITURA MUNICIPAL DE NOVA COLINAS**

CPF/CNPJ: **01.608.768/0001-05**

RUA SÃO FRANCISCO

Nº: **S/N**

Complemento:

Bairro: **CENTRO**

Cidade: **NOVA COLINAS**

UF: **MA**

CEP: **65808000**

Contrato: **Não especificado**

Celebrado em: **12/02/2026**

Valor: **R$ 5.000,00**

Tipo de contratante: **Pessoa Juridica de Direito Público**

Ação Institucional: **Outros**

3. Dados da Obra/Serviço

RUA SÃO FRANCISCO

Nº: **S/N**

Complemento:

Bairro: **CENTRO**

Cidade: **NOVA COLINAS**

UF: **MA**

CEP: **65808000**

Data de Início: **12/02/2026**

Previsão de término: **13/07/2026**

Coordenadas Geográficas: **-7.118922, -46.261908**

Finalidade: **Saneamento básico**

Código: **038619/2025 - FUNASA**

Proprietário: **PREFEITURA MUNICIPAL DE NOVA COLINAS**

CPF/CNPJ: **01.608.768/0001-05**

4. Atividade Técnica

14 - Elaboração	Quantidade	Unidade
80 - Projeto > CONSTRUÇÃO CIVIL > EDIFICAÇÕES > DE EDIFICAÇÃO > #1.1.1.4 - EM MATERIAIS MISTOS	16,00	un
80 - Projeto > CONSTRUÇÃO CIVIL > INSTALAÇÕES HIDROSSANITÁRIAS > #1.4.3 - DE INSTALAÇÃO DE SISTEMA DE ESGOTO SANITÁRIO	16,00	un
80 - Projeto > CONSTRUÇÃO CIVIL > INSTALAÇÕES HIDROSSANITÁRIAS > #1.4.1 - DE SISTEMA DE ÁGUA POTÁVEL	16,00	un
80 - Projeto > ELETROTÉCNICA > INSTALAÇÕES ELÉTRICAS > DE INSTALAÇÕES ELÉTRICAS EM BAIXA TENSÃO > #11.10.1.1 - PARA FINS RESIDENCIAIS	16,00	un
35 - Elaboração de orçamento > CONSTRUÇÃO CIVIL > EDIFICAÇÕES > DE EDIFICAÇÃO > #1.1.1.4 - EM MATERIAIS MISTOS	16,00	un
35 - Elaboração de orçamento > CONSTRUÇÃO CIVIL > INSTALAÇÕES HIDROSSANITÁRIAS > #1.4.3 - DE INSTALAÇÃO DE SISTEMA DE ESGOTO SANITÁRIO	16,00	un
35 - Elaboração de orçamento > CONSTRUÇÃO CIVIL > INSTALAÇÕES HIDROSSANITÁRIAS > #1.4.1 - DE SISTEMA DE ÁGUA POTÁVEL	16,00	un
35 - Elaboração de orçamento > ELETROTÉCNICA > INSTALAÇÕES ELÉTRICAS > DE INSTALAÇÕES ELÉTRICAS EM BAIXA TENSÃO > #11.10.1.1 - PARA FINS RESIDENCIAIS	16,00	un

Após a conclusão das atividades técnicas o profissional deve proceder a baixa desta ART

5. Observações

Projeto e Orçamento sobre o objeto Melhorias Sanitárias Domiciliares (MSD), Padrão FUNASA.

6. Declarações

- Declaro que estou cumprindo as regras de acessibilidade previstas nas normas técnicas da ABNT, na legislação específica e no decreto n. 5296/2004 e 9451/2018.

7. Entidade de Classe

ABES/MA - ASS.BRAS.ENG.SANIT. E AMBIENT

Anotação de Responsabilidade Técnica - ART
Lei nº 6.496, de 7 de dezembro de 1977

CREA-MA

ART OBRA / SERVIÇO
Nº MA20261025339

Conselho Regional de Engenharia e Agronomia do Estado do Maranhão

INICIAIS: 000289

Prefeitura Mun. de Nova Colinas-MA
Assinatura

8. Assinaturas

Declaro serem verdadeiras as informações acima

_____, _____ de _____ de _____
Local data

Documento assinado eletronicamente com credenciais de login e senha
IURY GUSTAVO MENDONCA DE SOUSA
RNP: 1114806544
Data: 20/02/2026 13:18:48

IURY GUSTAVO MENDONCA DE SOUSA - CPF: *.283.013-****

MARIANA PINTO RIBEIRO MACEDO:01840080345

PREFEITURA MUNICIPAL DE NOVA COLINAS - CNPJ: 01.608.768/0001-05

9. Informações

* A ART é válida somente quando quitada, mediante apresentação do comprovante do pagamento ou conferência no site do Crea.

10. Valor

Valor da ART: **R$ 108,39** Registrada em: **19/02/2026** Valor pago: **R$ 108,39** Nosso Número: **8306863419**

Prefeitura Mun. de Nova Colinas-MA
Fls. 000290
Assinatura

ESPECIFICAÇÕES TÉCNICAS

ESPECIFICAÇÕES TÉCNICAS PARA CONSTRUÇÃO DE 16 MELHORIAS SANITÁRIOS DOMICILIARES, COM BANHEIRO, CAIXA DE INSPEÇÃO, TANQUE SÉPTICO, SUMIDOURO, RESERVATÓRIO ELEVADO DE 310 LTS, FILTRO DE CERÂMICO, CHUVEIRO E CAIXA DE PASSAGEM, A SEREM CONSTRUÍDOS NO MUNICIPIO DE NOVA COLINAS-MA.

APRESENTAÇÃO:

O presente projeto tem por objetivo a construção de 16 melhorias sanitárias domiciliares, no município de **Nova Colinas -Ma**, visando a dotar as residências com este tipo de melhoria, uma vez que a grande maioria das residências ainda estão desprovidas de soluções adequadas para o destino final e tratamento dos dejetos sanitário domiciliares.

Não receberão as melhorias, as residências que já tenham o beneficio e a construção das melhorias, devera obedecer fielmente a Lista de beneficiário integrante do processo.

A cada item da Planilha Orçamentária corresponde um item das Especificações Técnicas.

OBJETIVO:

Estas especificações técnicas visam estabelecer condições imprescindíveis ao desenvolvimento das obras e serviços relativos à construção de módulos sanitários, a serem construídos no município.

DESCRIÇÃO DO PROJETO:

As Melhorias Sanitárias são compostas de **Banheiro (com lavatório, vaso sanitário, chuveiro e reservatório elevado de 310 litros), pia de cozinha, filtro doméstico, tanque de lavar roupas, Caixa de Inspeção, Tanque Séptico e Sumidouro**, Para sua implantação é necessário que a residência disponha de sistema de abastecimento de água e também de terreno que possibilite a construção.

O sumidouro deve ser construído em locais onde não haja a possibilidade de contaminação do lençol freático, não sendo permitida sua construção em locais sujeitos às inundações.

A fim de evitar a contaminação dos poços e fontes de abastecimento de água, será adotada uma distância mínima de segurança, estimada em 40 metros. Em lugares impróprios para sua construção, deverão ser estudadas outras alternativas.

O banheiro poderá ser encostado (aproveitar a parede existente) ao imóvel existente desde que seja de alvenaria de tijolos. Nestes casos os itens que não forem executados, serão posteriormente, (quando da fiscalização realizada por técnicos da Funasa) somados e transformados em melhorias nos imóveis que deixaram de ser beneficiados.

IURY GUSTAVO MENDONÇA DE SOUSA
Assinado de forma digital por IURY GUSTAVO MENDONÇA DE SOUSA
Dados: 2026.03.17 09:06:05 -03'00'

Prefeitura Mun. de Nova Colinas-MA
000291
Assinatura

Este Projeto Técnico é complementado pelas Planilhas Orçamentárias e Detalhes Gráficos de arquitetura, estrutural e instalações hidro-sanitárias.

MATERIAIS:

Todos os materiais e serviços a serem empregados na obra deverão ser, comprovadamente, de primeira qualidade, satisfazendo rigorosamente às especificações das Normas Técnicas. Os materiais empregados em desacordo com as especificações serão impugnados.

MÃO-DE-OBRA:

Caberá ao órgão executor a responsabilidade de contratar mão-de-obra de boa qualidade e manter em serviço, permanentemente, uma equipe de operários e encarregado de modo a assegurar o bom andamento da obra.

1.0-ESPECIFICAÇÕES TÉCNICAS DO CONJUNTO SANITÁRIO

1.1-SERVIÇOS PRELIMINARES:

Nesta etapa será instalada a placa de identificação da obra medindo 3x2 mts, em local bem visível nos povoados. A placa terá as dimensões e o padrão da Funasa (ver modelo de placa no site da funasa).

2.0-FUNDAÇÕES:

2.1-A locação dos módulos sanitários será simples, sem gabarito de madeira. preferencialmente executadas, de forma a possibilitar uma futura interligação com o domicílio existente, visando o conforto dos usuários e a funcionalidade do projeto, de forma que não traga transtornos ou dificuldades às possíveis ampliações da residência no futuro. O banheiro poderá ser encostada (aproveitar a parede existente) ao imóvel existente desde que seja de alvenaria de tijolos. Nestes casos os itens que não forem executados, serão posteriormente somados e transformados em melhorias nos imóveis que deixaram de ser beneficiados.

2.2-A escavação será manual com a seção das valas de (0,30x0,30)m, devendo apresentar as faces laterais alinhadas e aprumadas, seguindo o gabarito de locação.

2.3-O alicerce, com seção de 30cmx30cm, será executado em pedra bruta ou pedra de mão de boa resistência, com argamassa mista de cimento e areia no traço 1:6, devendo, o fundo das valas antes serem bem apiloados, com maço (soquete) de 20kg, para garantir uma boa resistência do terreno.

2.4-O baldrame será executado com seção de 20cmx20cm, em pedra bruta, ou pedra de mão, de boa resistência e assentada em argamassa mista no traço 1:6 (cimento e areia média lavada), observando-se itens como alinhamento, esquadrejamento, nivelamento e verticalidade.

Prefeitura Mun. de Nova Colinas-MA
000292
Assinatura

3.0-ALVENARIA DE VEDAÇÃO:

3.1-A alvenaria será em tijolo cerâmico de furos (10x20x20) cm, espessura de 10cm, com perfeita amarração, alinhamento, esquadrejamento e verticalidade perfeita.

O assentamento será com argamassa mista no traço 1:6 cimento e areia média lavada, com o pé direito de (ver projeto arquitetônico)

3.2-Nas aberturas para ventilação e iluminação serão colocados combogó cerâmico, ou de cimento, nas dimensões (40x40x7)cm. O assentamento será com argamassa mista no traço 1:6 cimento e areia média lavada

4.0 -PAVIMENTAÇÃO:

4.1 -O aterro será executado com material proveniente da escavação do alicerce e será apiloado manualmente com soquete de 20 kg, em camadas de 20cm, no máximo, com adicionamento de água, caso seja necessário, a fim de dar mais consistência à compactação, tomando-se o cuidado de não saturar o terreno.

4.2 -Com relação ao contrapiso, sua execução será em concreto simples, traço 1:3:5 (cimento, areia lavada e brita preta ou seixo rolado), com espessura de 3cm, bem sarrafeado à régua, na área do chuveiro o nível do piso será rebaixado em 1,5cm em relação ao piso do banheiro, que deverá ficar no mínimo 5cm acima do nível da calçada. **NOTA:** na execução do contra piso, deverá existir uma declividade no sentido da caixa de inspeção, a fim de que o escoamento seja rápido e não permita acumulo de água na superfície do piso quando pronto. O mesmo receberá revestimento em cerâmica anti-derrapante.

5.0-COBERTURA:

5.1-A estrutura de madeira será executada com frechais e caibros de 5cmx6cm, dispostos a cada 50cm e ripas de 1,5cmx5cm, todos em madeira-de-lei, prevendo beirais laterais e de fachada com 40cm de extensão.

5.2-O telhamento será com telha cerâmica tipo canal, assentada com observância dos alinhamentos longitudinal e transversal, prevendo-se o emboçamento das últimas fiadas laterais e do beiral da fachada principal, bem como o encaliçamento da primeira fiada da parte mais alta, junto às paredes de sustentação do reservatório e do ponto de ultrapassagem da coluna de ventilação na telha.

6.0 -REVESTIMENTO:

6.1 -As paredes internas e externas terão chapisco grosso que terá espessura máxima de 0,5cm com traço de 1:3 (cimento e areia média lavada), apresentando a textura vertical adequada para receber o revestimento nas paredes.com argamassa de cimento e areia lavada média, traço 1:3.

6.2 -Camada regularizadora será executada com argamassa de cimento e areia, traço 1:3, espessura de 1,5cm. Os serviços deverão apresentar verticalidade e alinhamento perfeitos e serem executados nas paredes que receberão o revestimento com cerâmica.

Prefeitura Mun. de Nova Colinas-MA
Fls. 000293
Assinatura

6.3 -O reboco paulista em paredes será executado com argamassa de cimento e areia média lavada e peneirada traço 1:6, na espessura de 1,5cm apresentando alinhamento e verticalidade perfeitos.

6.4 -Aquisição e instalação de revestimento para parede tipo cerâmica (a mesma do piso) de cor clara, com dimensões de 0,20x0,20m. PEI-4, assentada com argamassa pré-fabricada indicada para cada tipo de ambiente seco e molhado, deverá ser utilizado separador para garantir o alinhamento vertical e horizontal em relação ao piso. **NOTA**.o revestimento será aplicado em toda área das paredes internas até a altura (1.60m).

7.0-CALÇADA DE PROTEÇÃO DO ABRIGO:

7.1-A escavação será manual com a seção das valas de (0,30x0,30)m, devendo apresentar as faces laterais alinhadas e aprumadas, seguindo o gabarito de locação.

7.2-O alicerce, com seção de 30cmx30cm, será executado em pedra bruta ou pedra de mão de boa resistência, com argamassa mista de cimento e areia no traço 1:5, devendo, o fundo das valas antes serem bem apiloados, com maço (soquete) de 20kg, para garantir uma boa resistência do terreno.

7.3-O aterro, em material proveniente da escavação, será apiloado manualmente com soquete de 20 kg, em camadas de 20cm, no máximo, com adicionamento de água, caso seja necessário, a fim de dar mais consistência à compactação, tomando-se o cuidado de não saturar o terreno.

7.4-Com relação ao contrapiso, sua execução será em concreto simples, traço 1:3:5 (cimento, areia lavada e brita preta ou seixo rolado), com espessura de 3cm, bem sarrafeado à régua, de modo que o nível fique abaixo do piso restante do abrigo, em mais ou menos 3cm.

7.5-O piso cimentado deverá ser executado em argamassa de cimento e areia lavada media peneirada, traço 1:3, com 1,5cm de espessura, devidamente desempenado, devendo apresentar um leve caimento no sentido das bordas.

8.0-ESQUADRIA DE MADEIRA:

8.1-A porta será em madeira-de-lei, tipo almofada, nas dimensões do projeto (0,60x2,10)m, devendo ser dotada de 03 (três) dobradiças metálicas 3x3", incluindo parafusos e 02 (dois) e uma fechadura trinco, Será assentada em caixilho. O caixilho, por sua vez, será fixado à parede com a utilização de 12 (doze) pregos de 3"x9", com argamassa (cimento e areia lavada média), traço 1:3.

9.0 - SUPORTE DE APOIO P/ RESERVATÓRIO E VIGA SOBRE A PORTA:

9.1 - A laje de apoio do reservatório, deverá ser executada em placas de concreto pré-moldado, com espessura de 7cm, traço 1:2:4 (cimento, areia grossa lavada e brita n.° 1), devendo ser executado de acordo com as dimensões de projeto, a ferragem, será tipo CA-

Prefeitura Mun. de Nova Colinas-MA
000294
Assinatura

60, a cada 8cm, nos dois sentidos. A laje deverá ter a superfície superior e inferior lisas e deverá ter perfeito acabamento da laje com a parede.

9.2 - Para o fechamento da parte superior vão de porta, deverá ser previsto uma viga de concreto armado 10x10x90cm. traço 1:2:4 (cimento, areia grossa lavada e brita n.° 1) Com ferro de aço CA-60, diâmetro 4.2mm.

10.0 - INSTALAÇÕES HIDRÁULICAS:

10.1 - O Ramal de interligação de água ao módulo sanitário será em tubos e conexões de PVC soldável de 20mm, incluindo escavação e reaterro.

10.2 - Os Pontos de água fria serão embutidos na alvenaria e serão executado com tubos e conexões de PVC rígido soldável de 20mm.

10.3 - O reservatório será de polietileno, com capacidade para 310 litros, deverá ser montado sobre a laje de apóio, incluindo instalações em PVC rígido soldável de alimentação, distribuição, extravasor, torneira de bóia, registros e conexões em PVC de 1/2".

10.4 - O chuveiro e o registro de pressão serão de PVC rígido, devendo o chuveiro ficar instalado na altura de 2,10m e o registro será instalado a uma altura de 1,00m do piso acabado.

11.0 - INSTALAÇÕES SANITÁRIAS:

11.1 - O ponto de esgoto para o lavatório será embutido na alvenaria e será executada com tubos e conexões de PVC rígido 40mm, inclusive interligação à caixa sifonada.

11.2 - O ponto de esgoto para o vaso sanitário será embutido no piso e será executada com tubos e conexões de PVC rígido soldável DN 100mm, inclusive ligação para o tanque séptico e deste ao sumidouro.

11.3 - A coluna de ventilação será com DN 40mm, e será embutido na alvenaria, com tubo e conexões de PVC, inclusive interligação ao esgoto primário DN 100mm. O tubo da coluna de ventilação deverá ultrapassar em 0,30m. Na parte superior da telha após a ultrapassagem do tubo da coluna de ventilação, deverá ser encaliçado com argamassa de cimento e areia lavada, para não permitir a passagem de água da chuva.

11.4 - A caixa sifonada será em PVC com grelha quadrada medindo (100x100x40mm), inclusive interligação à caixa de inspeção.

12.0 - ESPECIFICAÇÕES DA CAIXA DE INSPEÇÃO:

12.1 - A locação será simples sem gabarito de madeira e terão dimensões internas de (40x40xh=variável)cm, devendo ficar colada a calçada do abrigo e a 1,50m do tanque séptico. Dependendo da topografia do terreno, sua altura pode ser menor. O fundo da caixa deverá coincidir com a cota inferior dos de tubos de entrada e de saída, sendo dado o acabamento no reboco em forma de canaleta ou boleamento entre os dois tubos e das paredes no interior da caixa de inspeção.

Prefeitura Mun. de Nova Colinas-MA
Fls. 000295
Assinatura

12.2 - A escavação da cx. de inspeção será feito manualmente com utilização de material adequado para este tipo de serviço. Na escavação, deverá deixar uma folga necessária para a execução das paredes de tijolos, sendo observados parâmetros como esquadro, prumo e alinhamento.

12.3 - As paredes da caixa de inspeção serão executadas em tijolo cerâmico de 6 furos (10x20x20)cm, com espessura de 10cm, com perfeita amarração, esquadro e prumo. O assentamento será com argamassa mista no traço 1:8 (cimento e areia lavada média).

12.4 - Antes da aplicação do chapisco, todos os espaços vazios ou brocas existentes na argamassa de assentamento dos tijolos deverão ser eliminados. As paredes internas serão chapiscadas com argamassa de cimento no traço 1:3 (cimento e areia lavada média).

12.5 - O reboco interno das paredes será em argamassa de cimento e areia lavada, traço 1:4, de modo que, após o seu desempeno com desempenadeira de madeira, deverá ser utilizada uma desempenadeira de aço, para dar o acabamento final, eliminando os grãos de areia soltos, a fim de garantir a impermeabilização da caixa de inspeção.

12.6 - A laje de tampa da caixa de inspeção deverá ser executada em placas de concreto pré-moldado, com espessura de 3cm, traço 1:3:4 (cimento, areia lavada grossa e brita n.° 1), devendo ser executado de acordo com as dimensões de projeto. O vergalhão de ferro será tipo CA-60 ϕ4,2mm, a cada 10cm, nos dois sentidos.

12.7 - O contrapiso será executado em concreto simples, traço 1:3:4 (cimento, areia grossa lavada e brita n.° 1), ou tipo matacoado, com pedra preta quebrada e argamassa de cimento e areia lavada, traço 1:6), com 7cm de espessura, devendo ficar nivelado em todos os sentidos, sendo que, antes, o terreno deverá ser bem apiloado com soquete de 20kg.

12.8 - O piso da caixa de inspeção será executado em argamassa de cimento e areia lavada média peneirada, traço 1:3, com 3cm de espessura, devidamente desempenado, a fim de proporcionar uma superfície impermeabilizada, com textura de boa qualidade.
O revestimento do fundo da caixa será executado de modo que, entre as extremidades dos tubos de entrada e de saída, ficará em forma de canaleta, a fim de facilitar o escoamento dos esgotos, na direção do tanque séptico, uma vez que a caixa deverá permanecer sempre seca.

12.9 - A caixa de inspeção será interligado ao tanque séptico com tubulação de PVC rígido soldável para esgoto de 100mm, com caimento mínimo de 2%, no sentido do tanque séptico.

12.10 - Depois de construída a caixa de inspeção, deverá ser procedida o reaterro dos espaços vazios entre as paredes da caixa e o terreno, apiloado manualmente, com o material proveniente da escavação.

13.0 - LOUÇAS E ACESSÓRIOS SANITÁRIOS:

13.1 - O vaso sanitário será de louça branca e deverá ser assentado sobre argamassa de cimento e areia no traço 1:4, devendo ser fixado com parafusos cromados; será complementado com assento sanitário plástico também branco e sua interligação ao tubo de descarga dar-se-á através de bolsa de vedação de borracha, ou com espude.

Prefeitura Mun. de Nova Colinas-MA
Fls 000296
Assinatura

13.2 - A caixa de descarga sera aoplada ao vaso sanitário e deverá ser montada e fixada à conforme orientação do fabricante, mantendo-se perfeitamente nivelada; sua altura de montagem será de acordo com o comprimento do tubo de descarga e adequada ao ponto de alimentação.

13.3 - O lavatório será de louça média sem cores definidas e sem coluna, deverá ser fixado à parede com grampos ou parafusos galvanizados com bucha, complementado com torneira plástica, sua altura de montagem será de 90cm, adequada ao ponto de alimentação.

14.0 - INSTALAÇÃO ELÉTRICA:

14.1 - O banheiro terá dois pontos de instalação elétrica, incluindo um interruptor embutido na parede a 1.20m do piso acabado e um ponto de luz pendente no madeiramento

da cobertura e será alimentado através da instalação existente no imóvel, com fio de cobre de 1,5mm^2, O ponto de luz terá lâmpada incandescente de 60w instalado em bocal

adequado e o interruptor simples será instalado em cx plástica de 4x4", obedecendo às normas da ABNT.

15.0 -PINTURA:

15.1 - O abrigo receberá pintura com tinta mineral solúvel em água, em 02 (duas) demãos, em paredes internas e externas, em toda a sua extensão, sendo que antes, as paredes deverão ser lixadas com lixa média, a fim de eliminar possíveis irregularidades existentes no reboco.

15.2 - A porta e os caixilhos, depois de lixados com lixa média, terão pintura a óleo (ou esmalte sintético), sem massa, em 02 (duas) demãos. Entre a primeira e a segunda demão, deverão ser também lixadas com lixa fina.

MELHORIAS QUE PODEM SEREM INSTALADAS SEPARADAMENTE.

1.0 - TANQUE SÉPTICO:

1.1 - Para o destino final dos esgotos, deverá ser construído, a uma distância mínima de 1,50m da caixa de inspeção, um tanque séptico, nas dimensões definidas no projeto arquitetônico, que funcionará como unidade de tratamento primário do esgoto.

1.2 - A locação será simples sem gabarito de madeira e valem as mesmas especificações do item 1.1.

1.3 - A escavação do tanque séptico será feito manualmente com utilização de material adequado para este tipo de serviço. Na escavação, deverá deixar uma folga necessária para a execução do contrapiso e das paredes de tijolo, sendo observados parâmetros como esquadro, prumo e alinhamento.

1.4 - O alicerce terá seção de 30cmx30cm, será executado com pedra bruta ou pedra de mão de boa resistência, com argamassa mista de cimento e areia no traço

1:5, devendo, o fundo das valas antes serem bem apiloados, com maço (soquete) de 20kg, para garantir uma boa resistência do solo.

Prefeitura Mun. de Nova Colinas-MA
000297
Assinatura

1.5 - A alv. será em tijolo cerâmico de furos (10x20x20) cm, esp. de 10cm, com perfeita amarração, alinhamento, esquadrejamento e verticalidade perfeita. O assentamento será com argamassa mista no traço 1:8 cimento e areia, com o pé direito de (ver projeto arquitetônico).

1.6 - As paredes internas e externas serão chapiscadas com argamassa de cimento e areia lavada média, traço 1:3.

1.7 - O reboco interno das paredes será tipo paulista, e=2cm, com argamassa de cimento e areia média lavada, traço 1:4, de modo que, após o seu desempeno com desempenadeira de madeira, deverá ser utilizada uma desempenadeira de aço, para dar o acabamento final, eliminando os grãos de areia soltos, a fim de garantir a impermeabilização do mesmo.

1.8 - A laje de tampa do tanque séptico deverá ser executada em placas de concreto pré-moldado, com espessura de 5cm, traço 1:3:4 (cimento, areia grossa lavada e brita Nº 1),

devendo ser executado de acordo com as dimensões de projeto, sendo prevista uma laje como tampa removível, destinada à manutenção do tanque séptico. Com relação ao vergalhão de ferro, será tipo CA-60, ϕ 5,0mm, a cada 10cm, nos dois sentidos.

1.9 - O contrapiso será executado em concreto simples, traço 1:3:4 (cimento, areia grossa lavada e brita n.º 1), (ou tipo matacoado, com pedra preta quebrada e argamassa de cimento e areia lavada, traço 1:6), com 7cm de espessura, devendo ficar nivelado em todos os sentidos, sendo que, antes, o terreno deverá ser bem apiloado com soquete de 20kg.

1.10 - O piso cimentado será executado em argamassa de cimento e areia lavada média peneirada, traço 1:3, 3cm de espessura, devidamente desempenado, de modo que, ao final, deverá ser criteriosamente acabado com desempenadeira de aço, eliminando grãos de areia soltos, a fim de proporcionar uma superfície impermeabilizada, com textura de boa qualidade.

1.11 - O tanque séptico será interligado ao sumidouro com tubulação de PVC rígido soldável para esgoto de 100mm, com caimento mínimo de 2%, no sentido do sumidouro.

1.12 - Depois de construído o tanque séptico, deverá ser executado o reaterro dos espaços vazios entre as suas paredes e o perfil do terreno escavado, com apiloamento manual dos espaços vazios utilizando o material proveniente da escavação.

2.0-SUMIDOURO:

2.1 - A locação será simples sem gabarito de madeira. De seção circular, a geratriz externa da parede do sumidouro, deve ficar localizada a 1,50m de distância do tanque séptico. Antes da locação do sumidouro deverá ser verificado o nível do lençol freático, que não deverá interferir na profundidade prevista. Em caso de impossibilidade da execução de acordo com o projeto, a contratada deverá consultar a FUNASA para apresentar alternativa de destino final dos efluentes.

Prefeitura Mun. de Nova Colinas-MA
000298
Assinatura

2.2 - A escavação do tanque séptico será feito manualmente com utilização de material adequado para este tipo de serviço. Na escavação, deverá deixar uma folga necessária para a execução das paredes de tijolos, sendo observados parâmetros como esquadro, prumo e alinhamento.

2.3 - O sumidouro será construído a uma distância mínima de 1,50m do tanque séptico, em cota inferior ou igual ao terreno, e em sua vedação será em tijolos cerâmicos de 6 furos (10x20X20cm). O assentamento será com argamassa de cimento e areia no traço 1:8 cimento e areia média lavada. As paredes do sumidouro deverão ser executados conforme detalhe constante no projeto técnico, devendo na parte superior (até 50cm da borda superior) os tijolos estarem justapostos e após os 50 cm. Os tijolos deverão ser montados deitados, de tal forma que os orifícios dos tijolos possibilitem a distribuição dos efluentes líquidos no solo.

2.4 - A laje de tampa do sumidouro deverá ser executada em placas de concreto pré-moldado, com espessura de 5cm, traço 1:3:4 (cimento, areia grossa lavada e brita 1 ou seixo rolado lavado), devendo ser executado de acordo com as dimensões de projeto, Com relação ao vergalhão de ferro, será tipo CA-60, ϕ5,0mm, a cada 10cm, nos dois sentidos.

2.5 - Após a construção do sumidouro, deverá ser procedido o reaterro dos espaços vazios entre sua parede e o perfil do terreno escavado, apiloado manualmente, com material proveniente da escavação.

2.6 - Finalmente, dentro do sumidouro, será executada uma camada de pedra preta britada Nº 4 (ou seixo rolado lavado), com altura de 30cm, bem espalhada, destinada a evitar a colmatação do solo.

3.0-PIA DE COZINHA

3.1 - Será instalado uma pia de cozinha em aço inox 1.20 x 0,55 cm e assentada em dois suportes executados em alvenaria devidamente rebocado, pintado na parte externa do abrigo onde também será dotado de uma torneira apropriada para pia e terá proteção em cerâmica de 1.20 x 0,80 cm.

4.0-TANQUE DE LAVAR ROUPAS

4.1 - Será instalado um tanque de lavar roupas 1.40 x 0,55 cm e assentada em dois suportes executados em alvenaria devidamente rebocado, pintado na parte externa do abrigo onde também será dotado de uma torneira e terá proteção em cerâmica de 1.20 x 0,80 cm.

5.0-RESERVATÓRIOS DE 310 LITROS5.1 - O reservatório será de polietileno, com capacidade para 310 litros, deverá ser montado sobre a laje de apoio, incluindo instalações em PVC rígido soldável de alimentação, distribuição, extravasor, torneira de bóia, registros e conexões em PVC de 1/2".

Prefeitura Mun. de Nova Colinas-MA
000299
Assinatura

6.0-FILTRO DOMÉSTICO

6.1 - Será entregue em cada domicilio (conforme lista anexa), um filtro cerâmico em tamanho grande acompanhado de 3 velas e torneira para filtro.

7.0 - CAIXA DE GORDURA EM PVC COM TAMPA

7.1 - Será instalado 01 caixa de gordura com tampa em PVC para receber as águas da pia de cozinha a qual será interligada através de tubos de esgoto de 50 mm ao sumidouro.

LIMPEZA FINAL OBRA:

Após a conclusão da obra, deverá ser executada uma limpeza completa, com a remoção de entulho e de resíduos de pintura. As louças e ferragens deverão estar limpas, deixando o Módulo Sanitário em perfeitas condições de uso.

CONSIDERAÇÕES FINAIS:

A execução das **16 Melhorias Sanitárias** deverá obedecer ao **PROJETO TÉCNICO**, observadas as Normas da Associação Brasileira de Normas Técnicas-**ABNT**.

Quaisquer alterações de natureza técnica, quando necessária, deverá ser submetida à análise e aprovação do órgão financiador.

Estas Especificações Técnicas complementam os Detalhes Gráficos, Planilhas Orçamentárias e Cronograma Físico-financeiro, existentes no Projeto Técnico.

Prefeitura Municipal
NOVA COLINAS
Governo de Realizações

Prefeitura Mun. de Nova Colinas-MA
Fls: 00300
Assinatura

ESTADO DO MARANHÃO
PREFEITURA MUNICIPAL DE NOVA COLINAS - MA
CNPJ: 01.608.768/0001-05

Oficio nº 101/2026

Nova Colinas/MA, 06 de março de 2026

A Ilustríssima Srª
MARIA DE FÁTIMA OLIVEIRA CHAVES
Superintendente Estadual – FUNASA/MA

Assunto: Encaminhamento de Projeto Técnico de Melhorias Sanitárias Domiciliares.

Senhora Superintendente,

Estamos encaminhando a esta instituição, a documentação técnica, objetivando a celebração de Convênio no valor de R$ 421.242,67 (quatrocentos e vinte um mil e duzentos e quarenta e dois reais e sessenta e sete centavos), da Fundação Nacional de Saúde (Funasa), destinados à implantação de 16 (dezesseis) Melhorias Sanitárias Domiciliares, para controle de agravos, na zona Urbana do município de Nova Colinas-MA.

Atenciosamente,

MARIANA PINTO RIBEIRO MACEDO:01840080345

Mariana Pinto Ribeiro Macedo
Prefeito Municipal

Prefeitura Municipal
NOVA COLINAS
Governo de Realizações

Prefeitura Mun. de Nova Colinas-MA
000301
Assinatura

ESTADO DO MARANHÃO
PREFEITURA MUNICIPAL DE NOVA COLINAS-MA
CNPJ: 01.608.768/0001-05

TERMO DE COMPROMISSO COM O PACS

A Prefeitura Municipal de Nova Colinas/MA, neste ato representada pelo Senhor Mariana Pinto Ribeiro Macedo, Prefeito Municipal, vem por meio do presente instrumento, declarar perante a Fundação Nacional de Saúde que já implantou o Programa de Agente Comunitário de Saúde PACS.

Nova Colinas/MA, 06 de março de 2026

MARIANA PINTO RIBEIRO MACEDO:01840080345

Digitally signed by MARIANA PINTO RIBEIRO MACEDO:01840080345
DN: C=BR, O=ICP-Brasil, OU=videoconferencia, OU=08714927000103, OU=Secretaria da Receita Federal do Brasil - RFB, OU=RFB e-CPF A1, CN=MARIANA PINTO RIBEIRO MACEDO:01840080345
Reason: I am the author of this document
Location:
Date: 2026-03-10 14:05:38

Mariana Pinto Ribeiro Macedo
Prefeito Municipal

Prefeitura Municipal
NOVA COLINAS
Governo de Realizações

Prefeitura Mun. de Nova Colinas-MA
Fls. 000302
Assinatura

ESTADO DO MARANHÃO
PREFEITURA MUNICIPAL DE NOVA COLINAS-MA
CNPJ: 01.608.768/0001-05

DECLARAÇÃO DE ADIMPLÊNCIA

Eu, Mariana Pinto Ribeiro Macedo, residente e domiciliado na cidade de Nova Colinas-MA, na condição de representante legal dessa Prefeitura Municipal, com CNPJ: 01.608.768/0001-05 para fins de provas junto à Fundação Nacional de Saúde, sob as penas do Artigo 299 do Código Penal, e para efeitos do Artigo 4 do Decreto número 20 de 1 de fevereiro de 1991 e sob as penas da Lei, que a Prefeitura Municipal, acima identificada, não se encontra em mora ou situação de inadimplência com o Tesouro Nacional ou com qualquer Órgão ou Entidade da Administração Pública Federal.

Nova Colinas/MA, 06 de março de 2026

MARIANA PINTO RIBEIRO MACEDO:01840080345

Digitally signed by MARIANA PINTO RIBEIRO MACEDO:01840080345
DN: CN=BR, O=ICP-Brasil, OU=Videoconferencia, OU=08714927000103, OU=Secretaria da Receita Federal do Brasil - RFB, OU=RFB e-CPF A1, CN=MARIANA PINTO RIBEIRO MACEDO:01840080345
Reason: I am the author of this document
Location:
Date: 2026-03-10 14:06:27

Mariana Pinto Ribeiro Macedo
Prefeito Municipal

Prefeitura Municipal
NOVA COLINAS
Governo de Realizações

Prefeitura Mun. de Nova Colinas-MA
000303
Assinatura

ESTADO DO MARANHÃO
PREFEITURA MUNICIPAL DE NOVA COLINAS -MA
CNPJ: 01.608.768/0001-05

DECLARAÇÃO

Declaro, para fins de atendimento ao Decreto 6.170/2007 e a Portaria Interministerial CGU/MF/MP 507/2011 que o município de Nova Colinas/MA. Foi beneficiado com recursos geridos ou operados por órgãos ou entidades da União, estando os empreendimentos por eles financiados em funcionamento e com a adequada manutenção.

Nova Colinas/MA, 06 de março de 2026

MARIANA PINTO RIBEIRO MACEDO:01840080345

Mariana Pinto Ribeiro Macedo
Prefeito Municipal

Prefeitura Mun. de Nova Colinas-MA
Fls. 000304
Assinatura

ESTADO DO MARANHÃO
PREFEITURA MUNICIPAL DE NOVA COLINAS
SECRETARIA MUNICIPAL DE SAÚDE
CONSELHO MUNICIPAL DE SAÚDE

ATA DA REUNIÃO EXTRAORDINÁRIA DO CONSELHO MUNICIPAL DE SAÚDE DE NOVA COLINAS -MA

Data: 12 de março de 2026

Local: Centro de Saúde Candida Silva Rego

Aos 12 dias do mês de Março de dois mil e vinte e seis , às 14h30min, no prédio do Centro de Saúde Candida Silva Rego do municipo de Nova Colinas MA, reuniu-se o Conselho Municipal de Saúde em caráter extraordinário, com a presença dos conselheiros devidamente convocados para tratar de pauta relevante ao município. A reunião foi presidida pelo Sra. Maria de Lara da Silva Santos Batista, Presidente do Conselho Municipal de Saúde, que deu as boas-vindas aos presentes, destacando a importância da participação ativa dos conselheiros nas decisões que impactam a saúde pública local.

Pauta da Reunião:

O presidente informou que o tema principal seria a Implantação de Melhorias Sanitárias Domiciliares (MSD) em convênio com a Fundação Nacional de Saúde (FUNASA). O projeto prevê a instalação de 16 (Dezesseis) kits sanitários em comunidades especificas do municipio, conforme a seguinte distribuição:

O presidente ressaltou que a implantação dessas melhorias é fundamental para promover a saúde e a qualidade de vida das famílias dessas comunidades, além de contribuir para a prevenção de doenças relacionadas à falta de saneamento básico.

Discussões:

Prefeitura Mun. de Nova Colinas-MA
000305
Assinatura

ESTADO DO MARANHÃO
PREFEITURA MUNICIPAL DE NOVA COLINAS
SECRETARIA MUNICIPAL DE SAÚDE
CONSELHO MUNICIPAL DE SAÚDE

- **Viabilidade e Cronograma: Foi apresentada uma previsão para o início das obras e discutidas questões logisticas para a entrega e instalação dos kits sanitários.**
- **Critérios de Distribuição: Os membros debateram os critérios de seleção das familias beneficiadas, priorizando aquelas em maior situação de vulnerabilidade.**
- **Fiscalização: O Conselho se comprometeu a acompanhar de forma continua a execução das obras, garantindo que as melhorias sejam entregues conforme o previsto.**

Deliberações:

Após discussões, os conselheiros deliberaram por unanimidade a aprovação do projeto e a continuidade dos trâmites necessários para a execução do convênio com a FUNASA.

Encerramento:

Nada mais havendo a tratar, o presidente agradeceu a presença de todos e encerrou a reunião às 16h00min. Foi lavrada a presente ata, que, após lida e aprovada, será assinada pela Secretária do Conselho Municipal de Saúde, e pelos demais presentes.

Maria de Lara Silva Santos Batista
Maria de Lara da Silva Santos Batista
Presidente do Conselho Municipal de Saúde

Lina Maria Negreiros Gomes
Lina Maria Negreiros Gomes
Secretária do Conselho Municipal de Saúde

Prefeitura Mun. de Nova Colinas-MA
Fls. 000306
Assinatura

ESTADO DO MARANHÃO
PREFEITURA MUNICIPAL DE NOVA COLINAS
SECRETARIA MUNICIPAL DE SAÚDE
CONSELHO MUNICIPAL DE SAÚDE

Demais Assinaturas:

José de Oliveira Martins

Eliane Ciriano dos Santos Dias

Gleuza Maria Carvalho Pereira Ribeiro

Hayla Barros Pimentel da Silva

Janaina Ferreira da Silva Rigo

Lindalva Silva Carvalho

Raquel dos Santos Caldas

Jânia Maria da Costa Silva

Prefeitura Municipal

NOVA COLINAS

Governo de Realizações

Prefeitura Mun. de Nova Colinas-MA
Fls: 000307
Assinatura

PREFEITURA MUNICIPAL DE NOVA COLINAS/MA.

ANEXO IV

1 – Nome do Órgão ou Entidade Convenente, conforme contido no Cartão do CNPJ

PREFEITURA MUNICIPAL DE NOVA COLINAS -MA

2 – CNPJ	3 – Exercício	4 – UF	5 – Nº do Processo de Convenio
01.608.768/0001-05	**2026**	**MA**	**25100.004890/2025-98**

6 – DDD	7 – Fone	8 – Fax	9 – E-mail
(98)	**9128-1002**		

10 – Nome do Banco Conveniado	11 – Nº do Banco Conveniado
BANCO DO BRASIL	**001**

12 – Agência/Conta	13 – Praça de Pagamento	14 – UF
AG. 5734-7/ CC. 197823	**NOVA COLINAS**	**MA**

15 – Recurso Orçamentário	16 – Emenda Nº
1. Programa (X)	
2. Emenda ( )	

17 – Programa

Melhorias Sanitárias Domiciliares/MSD em áreas urbanas - Ação orçamentária 21CI

18 – Descrição do Objeto

Implantação de Melhorias Sanitárias Domiciliares em Áreas Urbanas do Município de Nova Colinas/MA

19 – Justificativa da Proposição

NA ZONA RURAL DO MUNICIPIO DE NOVA COLINAS NO MARANHÃO, PRINCIPALMENTE NAS LOCALIDADES, ONDE SERÃO IMPLANTADAS AS **16 MELHORIAS SANITÁRIAS**, NA MAIORIA DAS RESIDÊNCIAS NÃO EXISTE SISTEMA DE TRATAMENTO DO ESGOTO E OS DEJETOS HUMANOS SÃO EXPOSTOS NO SOLO CONTAMINADO-OS E QUANDO DAS CHUVAS, SÃO CARREADOS PARA O LEITO DOS MANANCIAIS SUPERFICIAIS OU ATÉ MESMO PARA OS POÇOS SEM PROTEÇÃO SANITÁRIA, DOS QUAIS A POPULAÇÃO UTILIZA PARA O CONSUMO DIÁRIO. ESTE HÁBITO TEM GERADO UMA SÉRIE DE DOENÇAS ENTÉRICAS DE TRANSMISSÃO HÍDRICA COMO DIARRÉIAS INFECCIOSAS, QUE ATINGEM PRINCIPALMENTE AS CRIANÇAS. POR ESTE MOTIVO, PROPÕE-SE IMPLANTAR NAS UNIDADES RESIDENCIAIS, EM QUE AINDA NÃO EXISTE SISTEMA DE TRATAMENTO DE ESGOTO SANITÁRIO 16 **(DEZESSEIS)** MELHORIAS SANITÁRIOS DOMICILIARES.

20 – Objetivos

É OBJETIVO DESTE PROJETO EVITAR A CONTAMINAÇÃO DO SOLO E DOS MANANCIAIS DE ABASTECIMENTO DE ÁGUA; DAR UM DESTINO ADEQUADO DOS ESGOTOS DOMÉSTICOS DE FORMA A CONTROLAR E PREVENIR DOENÇAS A ELES RELACIONADAS. ALÉM, OBVIAMENTE, DE MELHORAR AS CONDIÇÕES SANITÁRIAS DAS FAMÍLIAS PROPORCIONANDO MAIS CONFORTO E SAÚDE À POPULAÇÃO, EVITANDO O CONTATO DE VETORES COM AS FEZES; PROMOVER NOVOS HÁBITOS HIGIÊNICOS E CONFORTO; AUMENTO DA VIDA MÉDIA DO HOMEM; REDUZIR DESPESAS COM O TRATAMENTO DE DOENÇAS EVITÁVEIS E REDUÇÃO DO CUSTO DE TRATAMENTO DE ÁGUA PELA PREVENÇÃO DA POLUIÇÃO DOS MANANCIAIS

21 – METAS

A IMPLANTAÇÃO DESSAS MELHORIAS SANITÁRIAS NO MUNICÍPIO DE NOVA COLINAS/MA. PRETENDE-SE BENEFICIAR DIRETAMENTE 16 (DEZESSEIS) DOMICÍLIOS COM A IMPLANTAÇÃO DESSAS MELHORIAS SANITÁRIAS DOMICILIARES E, CONSEQUENTEMENTE, REDUZIR A MÉDIO E LONGO PRAZO O ÍNDICE DE INFESTAÇÃO DE DOENÇAS QUE SÃO CAUSADAS PELA FALTA DE UM DESTINO ADEQUADO DOS DEJETOS HUMANOS.

Fls. 000308

Assinatura

22 – Acompanhamento

O ACOMPANHAMENTO SERÁ REALIZADO PELA SECRETARIA DE SAÚDE DO MUNICÍPIO SOB SUPERVISÃO PERIÓDICA DO MINISTÉRIO DA SAÚDE ATRAVES DA FUNASA-MA..

23 – População do Município, segundo o último censo do IBGE.

População 5.021 hab. *IBGE/2022*

24 – Autenticação

Data	Nome do Dirigente ou do Representante Legal	Assinatura do Dirigente ou do Representante Legal
06/03/2026	MARIANA PINTO RIBEIRO MACEDO: 01840080345 **Mariana Pinto Ribeiro Macedo** Prefeito Municipal	

Prefeitura Municipal

NOVA COLINAS

Governo de Realizações

PREFEITURA MUNICIPAL DE NOVA COLINAS/MA.

ANEXO V

I – Identificação do Proponente

1 – Nome do Órgão ou Entidade Proponente, conforme contido no Cartão do CNPJ	2 – Ação	3 – Nº do Processo de Convenio
PREFEITURA MUNICIPAL DE NOVA COLINAS-MA.	SANEAMENTO: **IMPLANTAÇÃO DE MELHORIAS SANITÁRIAS DOMICILIARES**	**25100.004890/2025-98**

II – Cronograma de Execução

4 – Meta	5 – Etapa/Fase	6 – Especificação	7 – Indicador Físico		8 – Previsão de Execução	
			Unidade de Medida	Quant.	Início	Término
1.0		IMPLANTAÇÃO DE **16 MELHORIAS SANITÁRIAS DOMICILIARES**				
	1.1	PLACA DE IDENTIFICAÇÃO DA OBRA.	UNIDADE	01	ABR/2026	ABR/2029
	1.2	CONJUNTO SANITÁRIO	UNIDADE	16	ABR/2026	ABR/2029
	1.3	FOSSA SÉPTICA	UNIDADE	16	ABR/2026	ABR/2029
	1.4	SUMIDOURO	UNIDADE	16	ABR/2026	ABR/2029
	1.5	PIA DE COZINHA	UNIDADE	16	ABR/2026	ABR/2029
	1.6	TANQUE DE LAVAR ROUPAS	UNIDADE	16	ABR/2026	ABR/2029
	1.7	CAIXA DE GORDURA	UNIDADE	16	ABR/2026	ABR/2029
	1.8	RESERVATÓRIO DE 310 LITROS	UNIDADE	16	ABR/2026	ABR/2029
	1.9	FILTRO DE BARRO COMUM	UNIDADE	16	ABR/2026	ABR/2029

III - Plano de aplicação

9 – Natureza da Despesa	10 – Especificação	11 – Concedente	12 – Proponente	13 – Subtotal Por Natureza de Gasto (Em R$ 1,00)
	Corrente			
	Consultoria			
	Diárias			
	Material de Consumo			
	Passagens			
	Serviços de Terceiros – Pessoa Física			

Prefeitura Mun. de Nova Colinas-MA Assinatura

Folha 30

	Serviços de Terceiros – Pes Jurídica			
	Reforma Adequação (Serviços de Terceiros – Pessoa Física ou Jurídica)			
	Subtotal desta Categoria Econômica			
	Capital			
	Construção Nova	421.242,67	-	421.242,67
	Conclusão			
	Ampliação			
	Equipamento e Material Permanente			
	Subtotal desta Categoria Econômica			
	14 – TOTAIS dos valores das despesas correntes e de capital referentes à concedente e ao proponente	421.242,67	-	421.242,67

IV – Autenticação

Data	Nome do Dirigente ou do Representante Legal	Assinatura do Dirigente ou do Representante Legal
06/03/2026	Mariana Pinto Ribeiro Macedo Prefeita Municipal	MARIANA PINTO RIBEIRO MACEDO:01840080345 Digitally signed by MARIANA PINTO RIBEIRO MACEDO:01840080345 DN: C=BR, O=ICP-Brasil, OU=videoconferencia, OU=08714927000103, OU=Secretaria da Receita Federal do Brasil - RFB, OU=RFB e-CPF A1, CN=MARIANA PINTO RIBEIRO MACEDO:01840080345 Reason: I am the author of this document Location:

Prefeitura Mun. de Nova Colinas-MA Assinatura 000310

Prefeitura Municipal

NOVA COLINAS

Governo de Realizações

PREFEITURA MUNICIPAL DE NOVA COLINAS/MA.

ANEXO VI

1 - Nome do Órgão ou Entidade Proponente, conforme contido no Cartão do CNPJ	2- Ação	3- Nº do Processo de Convenio
PREFEITURA MUNICIPAL DE NOVA COLINAS-MA.	**SANEAMENTO: IMPLANTAÇÃO DE MELHORIAS SANITÁRIAS DOMICILIARES**	**25100.004890/2025-98**

CONCEDENTE (EM R$ 1,00)	4- Ano	5- Meta	6 – Mês					
	2.025		Janeiro/2025	Fevereiro/2025	Março a Junho/2025	Julho a Setembro/2025	Outubro a dezembro/2025	Janeiro a Maio/2026
		1.0						
	2.029		Junho a Agosto/2026	Setembro a dezembro/2026	Janeiro a Maio/2026	Junho a agosto/2026	Setembro e outubro/2026	Novembro e Dezembro/2026
					7- Total Acumulado de Recursos da Concedente (Em R$ 1,00)			**421.242,67**


PROPONENTE (EM R$ 1,00)	8- Ano	9- Meta	10 – Mês					
	2.025		Janeiro/2025	Fevereiro/2025	Março a Junho/2025	Julho a Setembro/2025	Outubro a dezembro/2025	Janeiro a Maio/2026
		1.0						
	2.029		Junho a Agosto/2026	Setembro a dezembro/2026	Janeiro a Maio/2026	Junho a agosto/2026	Setembro e outubro/2026	Novembro e Dezembro/2026
					11- Total Acumulado de Recursos do Proponente (Em R$ 1,00)			
					12- Total Geral dos Recursos (Em R$ 1,00)			**421.242,67**

13 – Autenticação do Proponente		14 – Aprovação da Concedente
Data **06/03/2026**	Nome do Dirigente ou do Representante Legal MARIANA PINTO RIBEIRO MACEDO: 01840080345 **Mariana Pinto Ribeiro Macedo** Prefeito Municipal	Nome da Concedente


Prefeitura Mun. de Nova Colinas-MA
Assinatura
000311

	Assinatura do [nte ou do Representante Legal		Assinatura do Dirigente da Concedente

Prefeitura Mun. de Nova Colinas-MA
Assinatura
0003
212

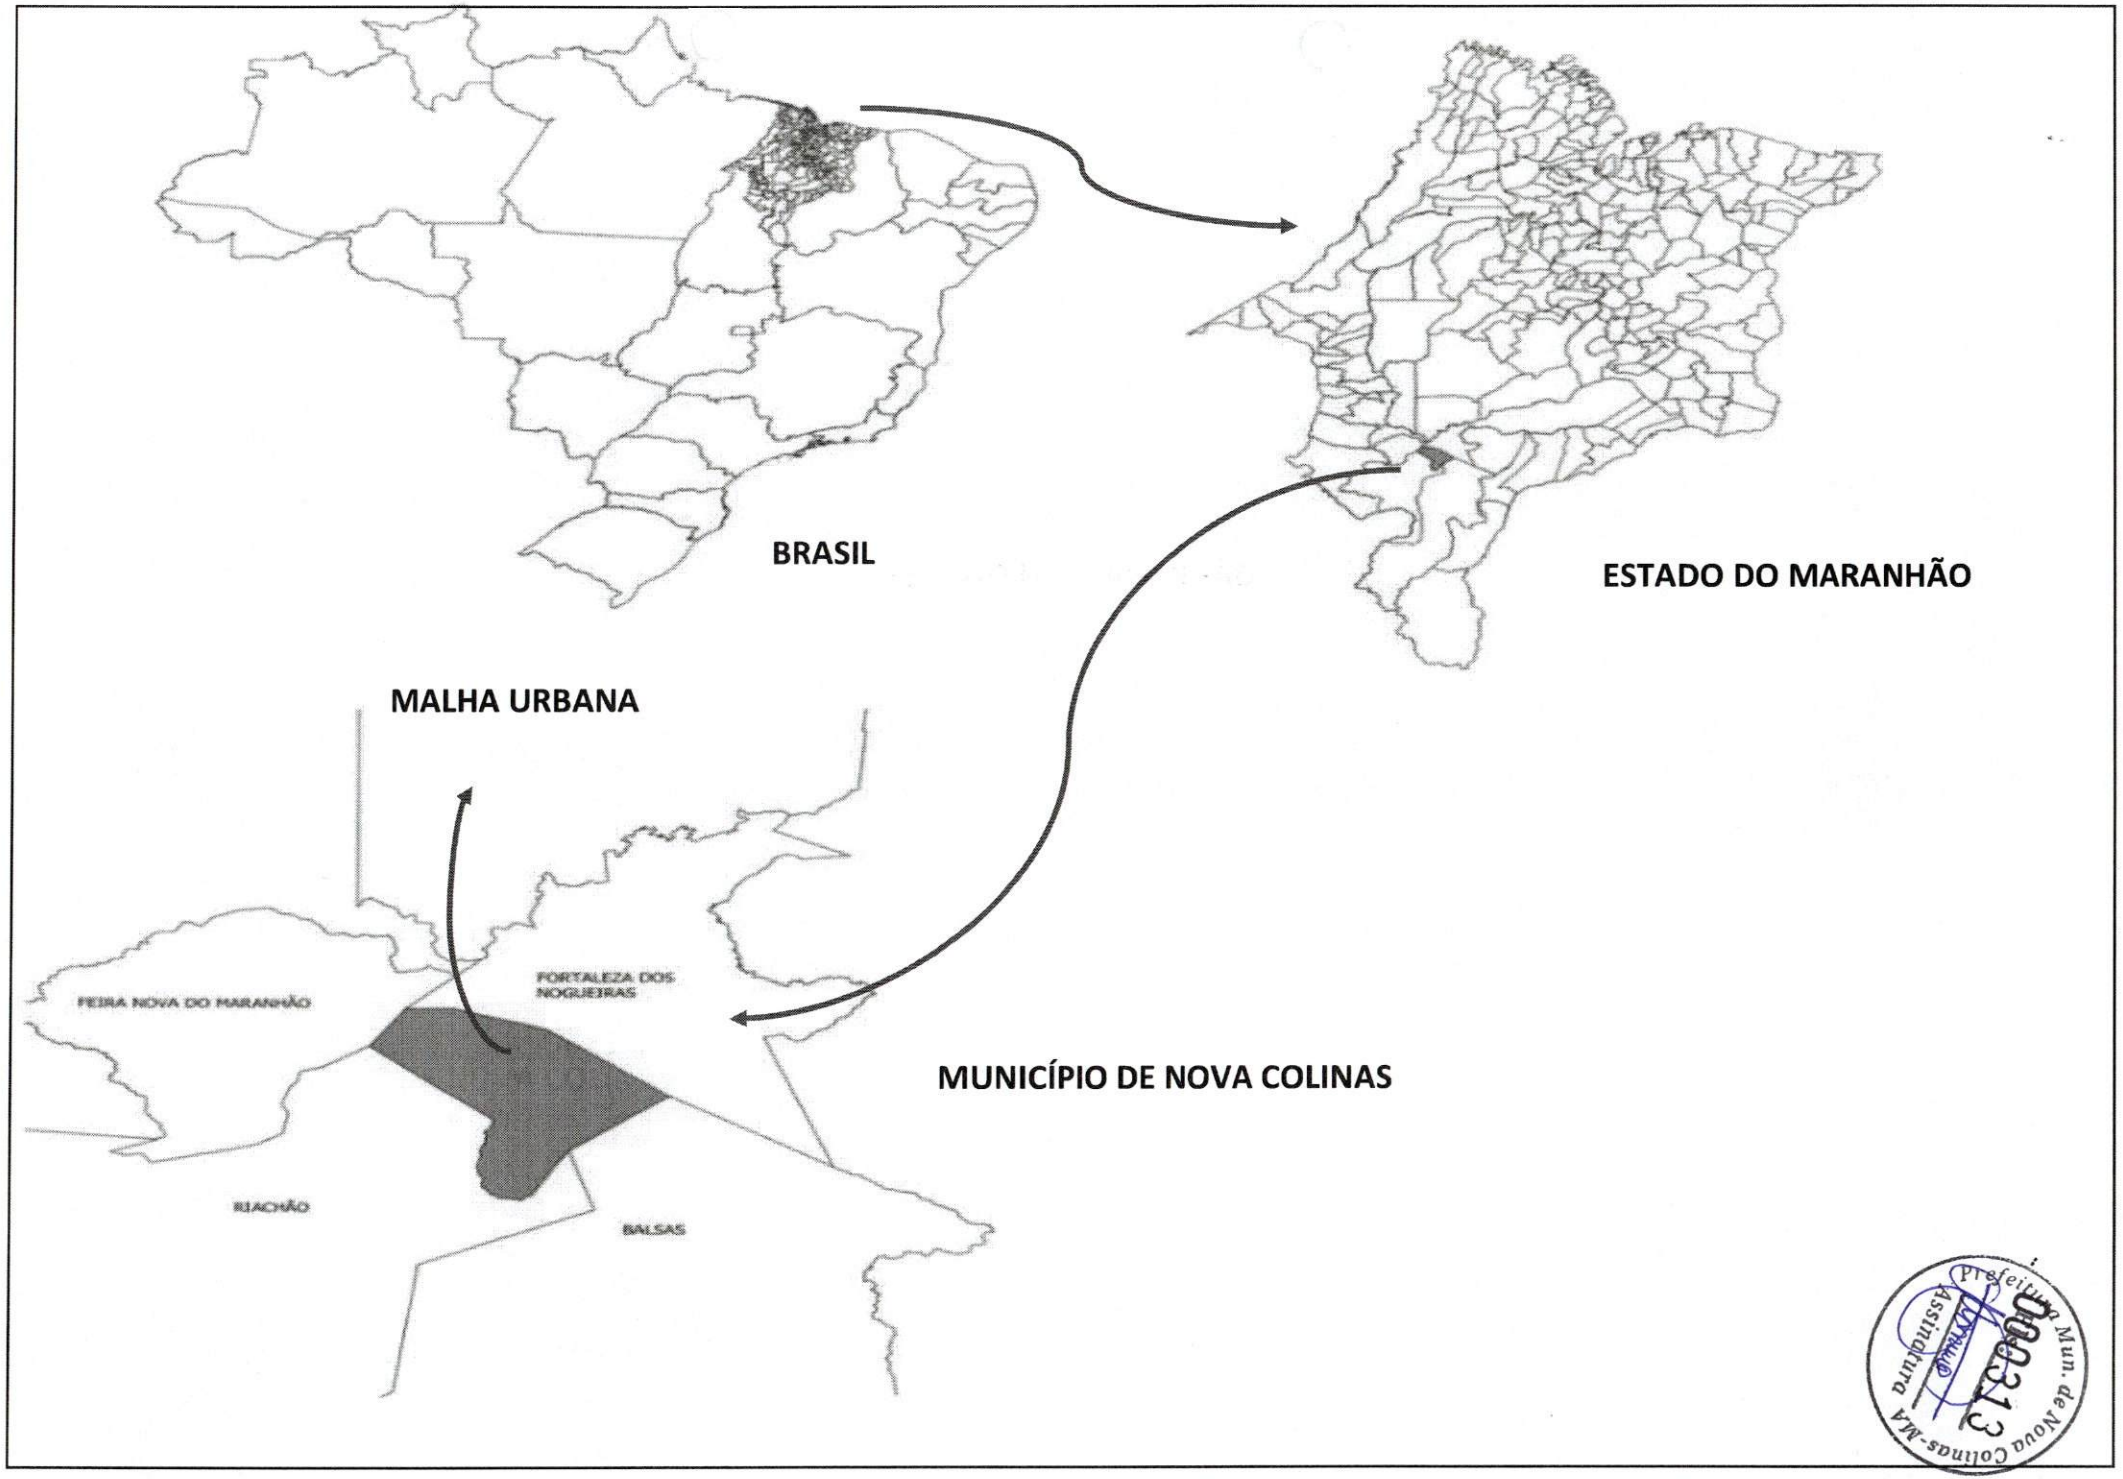

Prefeitura Mun. de Nova Colinas-MA
Assinatura
003

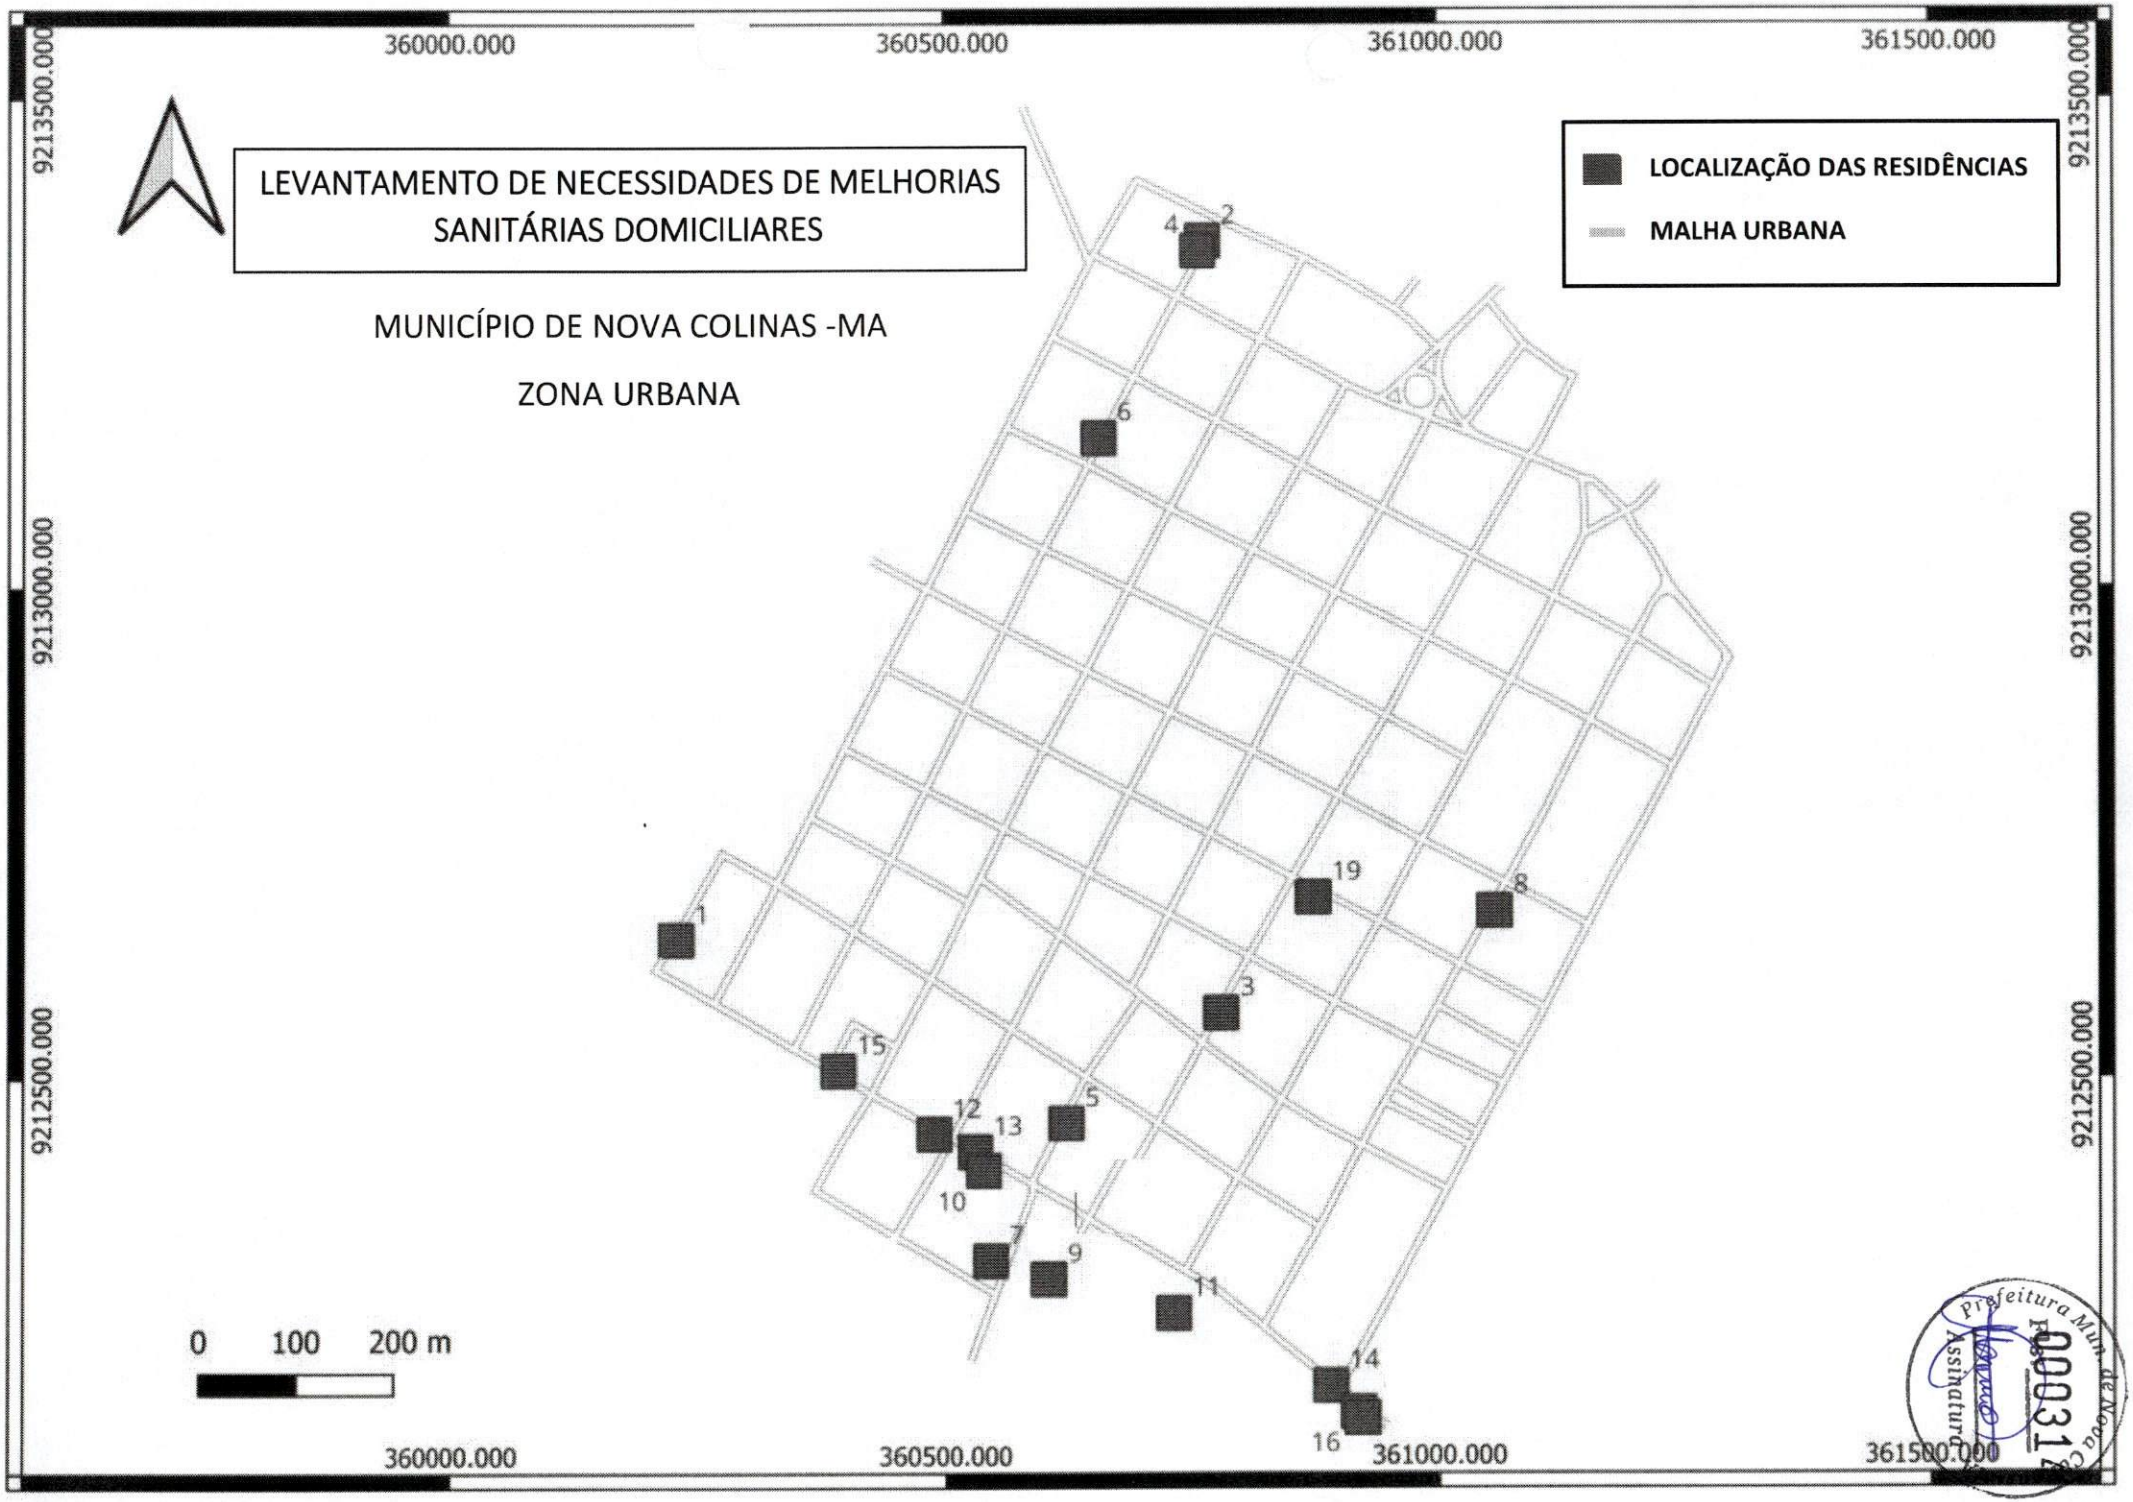
LEVANTAMENTO DE NECESSIDADES DE MELHORIAS SANITÁRIAS DOMICILIARES
MUNICÍPIO DE NOVA COLINAS -MA
ZONA URBANA
LOCALIZAÇÃO DAS RESIDÊNCIAS
MALHA URBANA
360000.000
360500.000
361000.000
361500.000
9213500.000
9213000.000
9212500.000
0 100 200 m
1
2
3
4
5
6
7
8
9
10
11
12
13
14
15
16
19

INFORMAÇÕES DO DOMICÍLIO						
				COORD. GEOGRÁFICAS EM UTM		
NÚMERO	NÚMERO MSD	BENEFICIÁRIO	ENDEREÇO	LAT.	LONG.	HABITANTES
1	2	LURDIANE DA SILVA SOUSA	RUA SÃO JOSÉ, S/N	360765,00	9213354,00	5
2	4	SIMONE DA SILVA RIBEIRO	RUA SÃO JOSÉ, S/N	360760,00	9213344,00	4
3	6	SARA MARIA FERREIRA BRITO	RUA SÃO JOSÉ, S/N	360658,00	9213153,00	6
4	1	AURENICE COUTINHO DA SILVA	RUA POR DO SOL, S/N	360227,00	9212642,00	3
5	3	CARMELITA MATOS DOS SANTOS	TRAVESSA N. S. SANTANA, S/N	360781,00	9212566,00	3
6	5	GISELIA SANTOS COSTA	RUA SANTOS DUMONT, S/N	360623,00	9212454,00	4
7	7	FRANCILENE DA SILVA BEZERRA	RUA PROJETADA, S/N	360546,00	9212314,00	5
8	9	EDIMILSON GONSALVES DE SOUSA	RUA PROJETADA, S/N	360605,00	9212295,00	1
9	8	LUCINETE PEREIRA COSTA	RUA LUIZ BEZERRA, S/N	361056,00	9212670,00	4
10	11	ARLETE FEITOSA DA SILVA	RUA ANTÔNIO A. CAVALCANTE, S/N	360732,00	9212260,00	4
11	13	LUIZA DE SOUZA SILVA	RUA MARIA C. DUARTE, S/N	360530,00	9212425,00	4
12	15	RAIMUNDA RIBEIRO LIMA	RUA MARIA C. DUARTE, S/N	360391,00	9212508,00	5
13	17	RAIMUNDA MARIA DA CONCEIÇÃO	RUA MARIA C. DUARTE, S/N	360650,00	9212366,00	5
14	10	GARDENIA DE SOUSA PINTO	RUA MARIA C. DUARTE, S/N	360539,00	9212406,00	2
15	12	LEILA DA SILVA SANTOS	RUA MARIA C. DUARTE, S/N	360488,00	9212443,00	8
16	14	LEONEIDE SOARES DA SILVA	RUA MARIA C. DUARTE, S/N	360891,00	9212186,00	7

INFORMAÇÕES TÉCNICAS

SISTEMA DE COORDENADAS GEOGRÁFICAS SIRGAS 2000/UTM 23S EPSG: 31983
FONTE: CAMADAS VETORIAIS IBGE (2022), SATÉLITE GOOGLE



Prefeitura Mun. de Nova Colinas-MA
Fls. 000316
Assinatura

Dados Proposta/Pré-Instrumento/Instrumento

36211 - FUNDACAO NACIONAL DE SAUDE
Instrumento 984047

Dados da Proposta
Plano de Trabalho
Requisitos
Projeto Básico/Termo de Referência
Execução Concedente
Execução Convenente
Dados
Programas
Participantes
Cadastro de Obras

Modalidade	Convênio	**Situação no SIAFI**	Enviado para o SIAFI - 2025NS022195
Subtipo do Instrumento	Não possui subtipo		
Situação de Contratação Atual	Cláusula Suspensiva		Detalhar Cláusula Suspensiva/Liminar Judicial
Situação	Em execução		
	Empenhado sim	**Publicação**	Publicado
Regime Simplificado	Sim		
Código do Instrumento	984047	**Número da Proposta**	038619/2025
Número Interno do Órgão	38619/2025		
Número do Processo	25100.004890/2025-98		

Lista de Documentos Digitalizados

Nenhum registro foi encontrado.

Proponente	CNPJ 01.608.768/0001-05 - MUNICIPIO DE NOVA COLINAS	Detalhar

Executores

Nenhum registro foi encontrado.

Fundamento Legal	Portaria nº 2.775, de 30/07/2025
Órgão	36000 - MINISTERIO DA SAUDE
Órgão Vinculado	36211 - FUNDACAO NACIONAL DE SAUDE

Justificativa

Caracterização dos interesses recíprocos	O município de Nova Colinas/MA, com população estimada em 5.021 habitantes segundo o IBGE 2022, apresenta IDHM de 0,566. A implantação de melhorias sanitárias domiciliares no município de Nova Colinas/MA é essencial para atender às diretrizes da

Mun. de Nova Colinas-MA 000317 Assinatura

	Portaria nº 2.775/2025, que prioriza o saneamento básico em áreas urbanas de municípios com até 50 mil habitantes.
Público alvo	O projeto beneficiará diretamente 19 domicílios de famílias residentes em áreas urbanas, do Município de Nova Colinas/MA, promovendo melhorias sanitárias essenciais para a saúde e bem-estar.
Problema a ser resolvido	A execução do projeto resultará em uma melhoria significativa das condições sanitárias para as famílias, reduzindo os casos de doenças relacionadas ao saneamento inadequado em Nova Colinas/MA. O acesso a instalações sanitárias adequadas proporcionará maior dignidade, saúde e qualidade de vida, além de diminuir a carga sobre o sistema de saúde local, promovendo um ambiente mais saudável e sustentável para todos os habitantes do município.
Resultados esperados	A implantação das melhorias sanitárias domiciliares em Nova Colinas/MA reduzirá os índices de doenças infecciosas decorrentes da falta de saneamento básico, beneficiando diretamente famílias. O projeto resultará em melhores condições de saúde, aumento na qualidade de vida e maior sustentabilidade ambiental. A ação contribuirá para a redução das internações hospitalares, diminuindo os custos para o sistema de saúde e promovendo um desenvolvimento urbano mais saudável.
Relação entre a proposta e os objetivos e diretrizes do programa	A proposta de Implantação de Melhorias Sanitárias Domiciliares está diretamente alinhada com as diretrizes da Portaria nº 2.775/2025, que visa promover a inclusão social e controlar doenças decorrentes de condições sanitárias inadequadas. O projeto busca fornecer instalações hidrossanitários básicas em áreas urbanas, em consonância com os objetivos do programa, melhorando a saúde pública e a qualidade de vida da população, especialmente em áreas de baixa renda.
Categorias	Obras e Serviços de Engenharia
Objeto do Instrumento	Implantação de Melhorias Sanitárias Domiciliares em Áreas Urbanas do Município de Nova Colinas/MA
Capacidade Técnica e Gerencial	Em conformidade com o que estabelece a legislação vigente, declaro que o Município de Nova Colinas/MA, dispõe de estrutura física e de pessoal, com capacidade administrativa, técnico e gerencial para a execução do objeto proposto, assumindo inteira responsabilidade pelo cumprimento de todas as fases exigidas legalmente, inclusive as que se referem à licitação, acompanhamento da execução e prestação de contas.

Arquivos Anexos - Capacidade Técnica e Gerencial

Nome Arquivo	Data Upload	
DECLARAÇÃO DE CAPACIDADE TÉCNICA E GERENCIAL.pdf	21/08/2025	Baixar

OBTV

Opera por OBTV	Sim	**Permite OBTV do tipo "OBTV para o Convenente"**	Não

Dados Bancários

Banco	BANCO DO BRASIL SA		
Agência	5734-7	**Conta**	197823
Situação	Conta Pendente de Regularização	**Data da Última Modificação**	17/12/2025 00:00:00
Descrição	O Transferegov recebeu o número da conta-corrente do instrumento. Para regularizar esta conta, o Convenente deve se dirigir à instituição bancária para entregar os documentos necessários, conforme orientação da própria instituição.		

Datas

Data da Proposta	15/08/2025
Data Assinatura	19/12/2025
Instrumento publicado no DOU em	22/12/2025
Data Início de Vigência	19/12/2025
Data Término de Vigência Atual	01/04/2029
Data Limite p/ Prestação de Contas	31/05/2029

Valores

R$ 421.242,67 Valor Global

R$ 421.242,67 Valor de Repasse

R$ 0,00 Valor da Contrapartida

R$ 0,00 Valor Contrapartida Financeira

R$ 0,00 Valor Contrapartida Bens e Serviços



R$ 0,00 Valor de Rendimentos de Aplicação

Anexos de comprovação da contrapartida

Nenhum registro foi encontrado.

Cronograma orçamentário do valor do repasse

Ano	Valor (R$)
2026	R$ 421.242,67

ESTADO DO MARANHÃO
PODER EXECUTIVO
PREFEITURA MUNICIPAL DE NOVA COLINAS - MA

Prefeitura Mun. de Nova Colinas-MA
000319
Assinatura

CONCORRÊNCIA N° 001/2026 - SRP
Processo Administrativo n° 027/2026

PUBLICAÇÕES

Jornal: O Correio

Diário Oficial do Município - FAMEM

Gabinete do Prefeito do município de Nina Rodrigues/MA, em 08 de abril de 2026.
JOÃO FRANCISCO JONES BRAGA
Prefeito Municipal

Publicado por: RODOLFO GUTTIERRE TEIXEIRA SILVA
Código identificador: 33c75ad55dde825203c95df8133be417

PREFEITURA MUNICIPAL DE NOVA COLINAS

ATA DA ASSEMBLEIA GERAL DA ASSOCIAÇÃO DOS PEQUENOS PRODUTORES RURAIS

Às 14:30 horas do dia 04 (quatro) de abril de 2026, reuniram-se os associados em Assembleia geral na residência da senhora Delzire Rego de Sousa na Fazenda São José no município de Nova Colinas - MA, com objetivo de eleger a nova Diretoria da entidade. Após todos declararem cientes, foi colocado em votação os nomes que comporiam a nova diretoria executiva: Presidente: Delbenene Rego de Sousa, CPF nº 005.808.863-84; Vice-Presidente: José das luzes Passos de Morais, CPF nº 840.010.703-91; 1º Secretário: Luan Pereira de Sá Sousa, CPF nº 634.860.413-84; 2º Secretário: Analú Sousa Conceição , CPF nº 874.663-74; 1º Tesoureira: Delsirene Rego de Sousa, CPF nº 388.538-04; 2º Tesoureira: Delzire Rego de Sousa, CPF nº 788.896.773-68; Conselho Fiscal: Delmira Rego de Sousa Santos, CPF nº 970.723.463-68; Carmem Lúcia Pereira de Sá Sousa, CPF nº 982.665.783-20; Zulmira de Paula Ribeiro, CPF nº 884.223.213-00.
Após a leitura deu-se início ao processo de votação concluído a votação, apurou-se os votos, tendo sido eleita a chapa completa com 90% dos votos válidos; logo em seguida foi empossado em seus devidos cargos para um mandato de 2 anos. A Sra. Presidente eleita pediu a palavra em nome da nova diretoria e agradeceu os votos. A presente declara pra devidos fins que esta é uma transcrição fiel do livro -01, pagina 22 e 22 verso, da Associação dos Pequenos Produtores Rurais do Vale do Riacho Caiçara. Nada mais havendo a tratar, foi encerrada a Assembleia e lavrada a presente ata que será assinada por todos presentes.

Delbene Rego de Sousa
Presidente
CPF: 005.808.263-84
Delbene Rego de Sousa
Carla Fernandes de Sousa
Delmira Rego de Sousa Santos
[illegible]ire Rego de Sousa
[illegible]nuela Pereira de Sá Sousa
Luan Pereira de Sá Sousa
Dilsirene Rego de Sousa
Carmem Lucia Pereira de Sá Sousa
Aldair José Marquis Abreu
José Orleans Rego de Sousa
Maiara Barros de Sousa Silva
Zulmira de Paula Ribeiro
José das Neves P. de Morais

Publicado por: ELIEZER LIMA BATISTA
Código identificador: 65e0f9541a9cab51a4840051aa9e31c3

AVISO DE LICITAÇÃO. CONCORRÊNCIA Nº 001/2026

AVISO DE LICITAÇÃO. CONCORRÊNCIA Nº 001/2026
PREFEITURA MUNICIPAL DE NOVA COLINAS – MA

CONCORRÊNCIA Nº 001/2026. O Município de Nova Colinas - MA, torna público aos interessados que, com base na Lei n.º 14.133/2021, do Decretos Municipais nº 018/2023, da Lei Complementar n.º 123/2006 alterada pela Lei Complementar nº 147/2014 e outras normas aplicáveis ao objeto deste certame, que realizará licitação na modalidade CONCORRÊNCIA Nº 001/2026, do tipo MENOR PREÇO, às 08hr00min (oito horas) do dia 29 de abril de 2026, objetivando a CONTRATAÇÃO DE EMPRESA DE ENGENHARIA PARA IMPLANTAÇÃO DE MELHORIAS SANITÁRIAS DOMICILIARES EM ÁREAS URBANAS DO MUNICÍPIO DE NOVA COLINAS/MA, CONFORME PROJETO BÁSICO. O presente Pregão Eletrônico será realizado em sessão pública, por meio de sistema eletrônico, no portal www.comprasnovacolinasma.com.br. OBTENÇÃO DO EDITAL: no site da Prefeitura Municipal: https://www.novacolinas.ma.gov.br/ , onde poderão ser consultados e obtidos gratuitamente. Informações adicionais no endereço acima ou e-mail: cpl.novacolinasma@gmail.com. Nova Colinas - MA, 06 de abril de 2026.

Publicado por: ELIEZER LIMA BATISTA
Código identificador: cc184d6bbb0f6070d4630345af367b5c

PORTARIA Nº 010/2026-SMS.

Institui o Grupo Condutor Municipal de Segurança do Paciente - GCMSP, no âmbito da Secretaria Municipal de Saúde de Nova Colinas/MA.

A SECRETÁRIA MUNICIPAL DE SAÚDE, no uso das atribuições que lhe conferem a Lei Orgânica Municipal de Nova Colinas, Estado do Maranhão, e,
Considerando as disposições da **Portaria GM nº 529, de 01 de abril de 2013**, que institui o **Programa Nacional de Segurança do Paciente**;
Considerando as disposições **da Portaria GM nº 1.377, de 9 de julho de 2013, e da Portaria GM nº 2.095, de 24 de setembro de 2013**, que aprova os **Protocolos de Segurança do Paciente**, sobre os seguintes temas: identificação do paciente, higienização das mãos, prevenção de quedas, prevenção de úlcera por pressão, cirurgia segura e segurança na prescrição, uso e administração de medicamentos;
Considerando a **Resolução - RDC nº 36, de 25 de julho de 2013**, que institui ações para a promoção da segurança do paciente e a melhoria da qualidade nos serviços de saúde; e,
Considerando a necessidade da implementação de estratégias que promovam a adesão das unidades de saúde da rede estadual às práticas de segurança do paciente e redução da ocorrência de eventos adversos.

RESOLVE:

Art. 1º Fica instituído o **Grupo Condutor de Segurança do Paciente - GCMSP**, instância colegiada, de caráter deliberativo, com a finalidade de promover ações que visem a melhoria da segurança do paciente nas unidades da Rede Municipal de Saúde, no âmbito da Secretaria Municipal de Saúde de Nova Colinas/MA.
Art. 2º O Grupo Condutor de Segurança do Paciente - GCMSP, será composto pelos seguintes membros:

NOME	ORGÃO/ INSTITUIÇÃO	CARGO	MEMBRO
Luã Carvalho Resplandes	Centro de Saúde Cândida Silva Rêgo	Coordenador de Vigilância Epidemiológica	Titular
Sávia Maria da Costa Silva	Centro de Saúde Cândida Silva Rêgo	Enfermeira	Suplente
Haline Rêgo Nascimento	Centro de Saúde Cândida Silva Rêgo	Coordenadora da Atenção Primária à Saúde	Titular
Felixsidinéia Matos dos Santos Pinto	Centro de Saúde Cândida Silva Rêgo	Farmacêutica	Suplente
Vandriane Oliveira Leite	Centro de Saúde Cândida Silva Rêgo	Médica	Titular
Monalisa Castro Silva Carvalho	Centro de Saúde Cândida Silva Rêgo	Enfermeira	Suplente

Art. 3º Compete ao Grupo Condutor Municipal de Segurança do Paciente - GCMSP:

- Elaborar e acompanhar a implementação do Plano Municipal de Segurança do Paciente;
- Elaborar e acompanhar a implementação do Plano de Melhoria das Práticas de Segurança do Paciente contemplado no Plano Municipal de Segurança do Paciente, nas unidades da Rede

Respondeu Jesus: "Eu sou o caminho, a verdade e a vida. Ninguém vem ao Pai, a não ser por mim.

PROGRAMA
MOMENTO COM DEUS
"Sede santos, porque eu sou santo"
1 Pedro 1:16
Das 7:45hr às 8:30hr
YouTube Abraçado com Jesus
Geraldo Pereira
TV CERRADO
CANAL 21
BALSAS PASSA AQUI

Mun. de Nova Colinas MA
000321
Assinatura

Maranhão registra maior índice de dependência do Bolsa Família frente ao emprego formal em 2026



O Maranhão permanece como o estado brasileiro com o maior desafio estrutural no equilíbrio entre assistência social e mercado de trabalho formal. Dados de fevereiro de 2026 revelam que o estado possui 460.043 famílias a mais recebendo o Bolsa Família do que trabalhadores com carteira assinada.

Enquanto o estado contabiliza cerca de 696,9 mil empregos formais, o número de famílias beneficiadas pelo programa federal chega a 1,15 milhão. Na prática, isso significa que para cada 100 trabalhadores registrados, existem aproximadamente 166 famílias dependendo do auxílio governamental.

LIDERANÇA NO "TOP 9"

Maranhão encabeça uma lista de nove estados — todos nas regiões Norte e Nordeste — onde a rede de proteção social supera o mercado de trabalho privado. No entanto, o abismo maranhense é o mais profundo do país:

Maranhão: 1,66 beneficiário/empregado

Piauí: 1,43 beneficiário/empregado

Pará: 1,23 beneficiário/empregado

Para efeito de comparação, no extremo oposto do ranking, o estado de São Paulo registra 12,5 milhões de empregos a mais que famílias no programa social, enquanto Santa Catarina apresenta a menor dependência, com 13 empregos formais para cada beneficiário.

Por: https://diariosulmaranhense.com.br/

AVISO DE LICITAÇÃO. CONCORRÊNCIA Nº 001/2026
PREFEITURA MUNICIPAL DE NOVA COLINAS – MA

CONCORRÊNCIA Nº 001/2026. O Município de Nova Colinas - MA, torna público aos interessados que, com base na Lei n.º 14.133/2021, do Decretos Municipais nº 018/2023, da Lei Complementar n.º 123/2006 alterada pela Lei Complementar nº 147/2014 e outras normas aplicáveis ao objeto deste certame, que realizará licitação na modalidade CONCORRÊNCIA Nº 001/2026, do tipo MENOR PREÇO, às 08hr00min (oito horas) do dia 29 de abril de 2026, objetivando a CONTRATAÇÃO DE EMPRESA DE ENGENHARIA PARA IMPLANTAÇÃO DE MELHORIAS SANITÁRIAS DOMICILIARES EM ÁREAS URBANAS DO MUNICÍPIO DE NOVA COLINAS/MA, CONFORME PROJETO BÁSICO. O presente Pregão Eletrônico será realizado em sessão pública, por meio de sistema eletrônico, no portal www.comprasnovacolinasma.com.br. OBTENÇÃO DO EDITAL: no site da Prefeitura Municipal: https://www.novacolinas.ma.gov.br/, onde poderão ser consultados e obtidos gratuitamente. Informações adicionais no endereço acima ou e-mail: cpl.novacolinasma@gmail.com. Nova Colinas - MA, 06 de abril de 2026.





Prefeitura Mun. de Nova Colinas-MA
000322
Assinatura

Edital nº 001/2026/2026

Última atualização 20/04/2026

Acessar Contratação

Local: Nova Colinas/MA **Órgão:** MUNICIPIO DE NOVA COLINAS

Unidade compradora: 1 - Prefeitura Municipal de Nova Colinas

Modalidade da contratação: Concorrência - Eletrônica **Amparo legal:** Lei 14.133/2021, Art. 28, II **Tipo:** Edital

Modo de disputa: Aberto **Registro de preço:** Não

Data de divulgação no PNCP: 20/04/2026 **Situação:** Divulgada no PNCP

Data de início de recebimento de propostas: 13/04/2026 08:00 (horário de Brasília)

Data fim de recebimento de propostas: 29/04/2026 07:59 (horário de Brasília)

Id contratação PNCP: 01608768000105-1-000008/2026 **Fonte:** BR Conectado

Objeto:

CONTRATAÇÃO DE EMPRESA DE ENGENHARIA PARA IMPLANTAÇÃO DE MELHORIAS SANITÁRIAS DOMICILIARES EM ÁREAS URBANAS DO MUNICÍPIO DE NOVA COLINAS/MA, CONFORME CONVÊNIO Nº 038619/2025 - MINISTERIO DA SAUDEPROJETO BÁSICO

VALOR TOTAL ESTIMADO DA COMPRA

R$ 421.242,42

Itens | Arquivos | Atas de Registro de Preço | Contratos/Empenhos | Histórico

Número	Descrição	Quantidade	Valor unitário estimado	Valor total e
1	CONTRATAÇÃO DE EMPRESA DE ENGENHARIA PARA IMPLANTAÇÃO DE MELHORIAS SANITÁRIAS DOMICILIARES EM ÁREAS URBANAS DO MUNICÍPIO DE NOVA COLINAS/MA, CONFORME CONVÊNIO Nº 038619/2025 - MINISTERIO DA SAUDEPROJETO BÁSICO	1	R$ 421.242,42	R$ 421.242,4

Exibir: 5 | 1-1 de 1 itens | Página: 1

‹ Voltar

Criado pela Lei nº 14.133/21, o Portal Nacional de Contratações Públicas (PNCP) é o sítio eletrônico oficial destinado à divulgação centralizada e obrigatória dos atos exigidos em sede de licitações e contratos administrativos abarcados pelo novel

diploma.

É gerido pelo Comitê Gestor da Rede Nacional de Contratações Públicas, um colegiado deliberativo com suas atribuições estabelecidas no Decreto nº 10.764, de 9 de agosto de 2021.

O desenvolvimento dessa versão do Portal é um esforço conjunto de construção de uma concepção direta legal, homologado pelos indicados a compor o aludido comitê.

A adequação, fidedignidade e corretude das informações e dos arquivos relativos às contratações disponibilizadas no PNCP por força da Lei nº 14.133/2021 são de estrita responsabilidade dos órgãos e entidades contratantes.

Prefeitura Mun. de Nova Colinas - MA
Fls: 000323
Assinatura

https://portaldeservicos.gestao.gov.br

0800 978 9001

AGRADECIMENTO AOS PARCEIROS

Texto destinado a exibição de informações relacionadas a licença de uso.

Prefeitura Mun. de Nova Colinas-MA
000324
Assinatura

Art. 2º - Determinar à Secretaria Municipal de Infraestrutura, as providências cabiveis para o cumprimento do presente termo.

Art. 3º - Determinar ao serviço de Finanças e Contabilidade a emissão do respectivo Empenho e Ordem de Pagamento.

REGISTRE-SE, PUBLIQUE-SE E CUMPRA-SE. XSecretaria Municipal de Finanças do Município de Estreito - MA, ao 1º dia do mês de abril de 2026.

LUAN BRUNO LOBO CAMPOS
Secretário Municipal de Finanças

PREFEITURA MUNICIPAL DE GRAJAÚ

RESULTADO DE JULGAMENTO
PREGÃO ELETRÔNICO Nº 1/2026

A Prefeitura Municipal de Grajaú/MA, por intermédio da Secretaria Municipal de Saúde e de seu Pregoeiro, após análise das Propostas de Preços, dos Documentos de Habilitação, em conformidade com a Lei Complementar nº. 123/2006, Decreto Municipal nº 004/2024 e Lei Federal 14.133/21 e demais legislações correlatas, e nas disposições do Edital do PREGÃO ELETRÔNICO Nº 01/2026, que teve como objeto a Contratação de pessoa jurídica para aquisição de veículo adaptado para Unidade Móvel veterinária para castração de animais de pequeno porte (CASTRAMÓVEL) para atender a demanda da Secretaria Municipal de Saúde do Municipio de Grajaú/MA. tendo como critério de julgamento o Menor Preço por Item, declara vencedora a empresa: L D UNIDADES MOVEIS & REPRESENTACOES LTDA - inscrita no CNPJ nº 46.151.804/0001-92, pelo valor de R$ 159.870,00 (cento e cinquenta e nove mil, oitocentos e setenta reais).

Em 9 de abril de 2026.
LUÍS FERNANDO BARROS MOURÃO
Secretário Municipal de Saúde

PREFEITURA MUNICIPAL DE IGARAPÉ DO MEIO

AVISO DE LICITAÇÃO
PREGÃO ELETRÔNICO Nº 4/2026

A Prefeitura Municipal de Igarapé do Meio, Estado do Maranhão, por meio do seu Agente de Contratação, Portaria nº 108/2025, através do Processo nº 2303.1/2026, torna público aos interessados que realizará as 09h00min, horário de Brasília, do dia 27 de abril de 2026, licitação na modalidade Pregão, na forma Eletrônica, do tipo Maior Desconto, Registro de Preços, objetivando a eventual e futura contratação de empresa especializada no fornecimento de peças para veículos automotores através da forma de maior percentual de desconto sobre o valor da peça constante na tabela de preços do fabricante para o Município de Igarapé do Meio - MA, na forma da Lei nº 14.133, de 01 de abril de 2021 e demais legislações pertinentes. A sessão pública será realizada através do site: https://www.licitaigarapedomeioma.com.br/.

O Edital e seus anexos estão à disposição dos interessados no endereço: https://www.licitaigarapedomeioma.com.br/, Portal da Transparência Municipal no endereço https://www.igarapedomeio.ma.gov.br/, ou no SINC-Contrata, no endereço: https://www.tcema.tc.br/ ou poderá ser consultado ou obtido na sede da Prefeitura Municipal de Igarapé do Meio - Ma, localizada na Avenida Nagib Haickel, s/n, Centro, sala de licitações, de segunda a sexta-feira, no horário de 08:00 as 12:00 horas, mediante o fornecimento de uma resma de papel A4. Igarapé do Meio - Ma.

ANTÔNIO MARCOS NASARÉ SILVA.
Agente de Contratação

PREFEITURA MUNICIPAL DE MARACAÇUMÉ

EXTRATO DE TERMO ADITIVO

EXTRATO DO QUARTO TERMO ADITIVO AO CONTRATO N° 027/2022 - SEMIO, PROCESSO ADMINISTRATIVO Nº. 026/2022, TOMADA DE PREÇOS Nº. 004/2022
CONTRATANTE: O MUNICÍPIO DE MARACAÇUMÉ, através da SECRETARIA MUNICIPAL DE INFRAESTRUTURA E OBRAS. CONTRATADA: CONSTRUSERVICE - EMPREENDIMENTOS E CONSTRUÇÕES LTDA, CNPJ nº 08.643.644/0001-00. OBJETO: Constitui objeto do presente Termo Aditivo é a prorrogação por mais 365 (trezentos e sessenta e cinco) dias corridos. BASE LEGAL: Lei Federal n°. 8.666/93, art. 57, inciso II. SIGNATÁRIOS: Francisco Arnaldo Oliveira Silva, Pela - CONTRATANTE. Rodrigo Gomes Casanova Junior, Pela - CONTRATADA. Maracaçumé - MA. 06 de abril de 2026.

AVISO DE LICITAÇÃO
CONCORRÊNCIA ELETRÔNICA Nº 6/2026 - SEMAD

O município de Maracaçumé através da Secretaria Municipal de Administração torna público aos interessados que realizará, termos da Lei Federal nº 14.133, de 1º de abril de 2021, dos Decretos Municipais, de 12 de janeiro de 2024, Licitação Pública na modalidade CONCORRÊNCIA, na forma ELETRÔNICA, no sítio https://licitanet.com.br/, do tipo MENOR PREÇO GLOBAL, objetivando Registro de Preços para contratação de empresa especializada em engenharia para execução de Sistema Simplificado de Abastecimento de Água (SAA), no Município de Maracaçumé/MA, compreendendo a implantação de solução completa de captação subterrânea, reservação, tratamento e distribuição de água potável, no município de Maracaçumé - MA, conforme este edital e seus anexos. Data de Abertura: 03 de maio de 2026; horário: às 09h00min (nove horas).

O edital e seus anexos poderão ser consultados na página eletrônica da Prefeitura Municipal de Maracaçumé, disponível em http://www.maracacume.ma.gov.br, Portal de Controle Social (SINC-CONTRATA), Portal Nacional de Contratações Públicas (PNCP) e no https://licitanet.com.br/. Informações adicionais pelo e-mail: maracacumelicitacao@gmail.com.

Maracaçumé - MA, 8 de abril de 2026.
FRANCISCO ARNALDO OLIVEIRA SILVA
Secretário Municipal de Administração

AVISO DE LICITAÇÃO
PREGÃO ELETRÔNICO Nº 11/2026 - SEMAD

O municipio de Maracaçumé através da Secretaria Municipal de Administração torna público aos interessados que realizará, termos da Lei Federal nº 14.133, de 1º de abril de 2021, dos Decretos Municipais, de 12 de janeiro de 2024, Licitação Pública na modalidade PREGÃO, na forma ELETRÔNICA, no sítio https://licitanet.com.br/, do tipo MENOR PREÇO POR ITEM, objetivando Registro de Preços para futuras e eventuais contratações de empresas para prestação de serviços de malharia e confecções em geral para atender as necessidades das secretariais e fundos municipais de Maracaçumé, conforme este edital e seus anexos. Data de Abertura: 23 de abril de 2026; horário: às 09h00min (nove horas).

O edital e seus anexos poderão ser consultados na página eletrônica da Prefeitura Municipal de Maracaçumé, disponível em http://www.maracacume.ma.gov.br, Portal de Controle Social (SINC-CONTRATA), Portal Nacional de Contratações Públicas (PNCP) e no https://licitanet.com.br/. Informações adicionais pelo e-mail: maracacumelicitacao@gmail.com.

Maracaçumé - MA, 7 de abril de 2026.
FRANCISCO ARNALDO OLIVEIRA SILVA.
Secretário Municipal de Administração

PREFEITURA MUNICIPAL DE MORROS

AVISO DE CHAMADA PÚBLICA Nº 1/2026

O MUNICÍPIO DE MORROS-MA, através da Secretaria Municipal de Educação torna público aos interessados que fará realizar Chamada Pública nº 001/2026, que tem por objeto Aquisição de gêneros alimentícios da agricultura familiar e do empreendedor familiar rural ou suas organizações, visando atender as necessidades da alimentação escolar dos alunos matriculados na Rede Municipal de Ensino, através da Secretaria Municipal de Educação de Morros/MA, em atendimento a Lei Nº 11.947/2009, Resolução CD/FNDE nº 6/2020 e demais resoluções e/ou normas que regem a matéria. Para tanto, os interessados em fornecer os gêneros alimentícios deverão apresentar a documentação para habilitação e o projeto de venda, impreterivelmente, durante os dias 13 de abril de 2026 a 05 de maio de 2026, de 2ª a 6ª feira, no horário de 08:00h (oito horas) às 12:00h (doze horas) e das 14:00h (quatorze horas) às 17:00h (dezessete horas). A sessão pública da presente chamada pública será realizada às 09:00hs (nove horas) do dia 05 de maio de 2026, na sala da Comissão de Contratações Públicas da Prefeitura Municipal de Morros, situada na Avenida José Lopes de Sousa, n°.30, Centro, Morros/MA. O Edital e seus Anexos estão à disposição dos interessados na Sala da Comissão de Contratações Públicas da Prefeitura Municipal de Morros/MA, localizada no endereço supracitado, de 2ª a 6ª feira-feira, no horário das 08h00min às 12h00min e das 14h00min às 17h00min, assim como no portal oficial desta Prefeitura Municipal, no endereço eletrônico: https://portal.morros.ma.gov.br onde poderá ser consultado ou obtido gratuitamente.

O Edital poderá também ser solicitado através do e-mail: licitacao@morros.ma.gov.br. Esclarecimentos adicionais no(s) mesmo(s) endereço(s) supramencionado(s).

Morros - MA, 8 de abril de 2026.
MARIO ALBERTO XAVIER GOMES
Secretário Municipal de Educação

PREFEITURA MUNICIPAL DE NOVA COLINAS

AVISO DE LICITAÇÃO
CONCORRÊNCIA Nº 1/2026

AVISO DE LICITAÇÃO. AVISO DE LICITAÇÃO. CONCORRÊNCIA Nº 001/2026. O Município de Nova Colinas - MA, torna público aos interessados que, com base na Lei n.º 14.133/2021, do Decretos Municipais nº 018/2023, da Lei Complementar n.º 123/2006 alterada pela Lei Complementar nº 147/2014 e outras normas aplicáveis ao objeto deste certame, que realizará licitação na modalidade CONCORRÊNCIA Nº 001/2026, do tipo MENOR PREÇO, às 08hr00min (oito horas) do dia 29 de abril de 2026, objetivando a CONTRATAÇÃO DE EMPRESA DE ENGENHARIA PARA IMPLANTAÇÃO DE MELHORIAS SANITÁRIAS DOMICILIARES EM ÁREAS URBANAS DO MUNICÍPIO DE NOVA COLINAS/MA, CONFORME PROJETO BÁSICO.

O presente Pregão Eletrônico será realizado em sessão pública, por meio de sistema eletrônico, no portal www.comprasnovacolinasma.com.br. OBTENÇÃO DO EDITAL: no site da Prefeitura Municipal: https://www.novacolinas.ma.gov.br/ , onde poderão ser consultados e obtidos gratuitamente. Informações adicionais no endereço acima ou e-mail: cpl.novacolinasma@gmail.com. Nova Colinas - MA, 06 de abril de 2026.

MARIANA PINTO RIBEIRO MACEDO
Prefeita

PREFEITURA MUNICIPAL DE NOVA OLINDA DO MARANHÃO

AVISO DE CHAMADA PÚBLICA
CREDENCIAMENTO Nº 1/2026

A Prefeitura Municipal de Nova Olinda do Maranhão - MA, torna público para o conhecimento dos interessados, que fará realizar, sob a égide da Lei nº 11.947/2009 e nas Resoluções do FNDE relativas ao PNAE, e de outras normas aplicáveis ao objeto deste certame, Credenciamento objetivando Aquisição de gêneros alimentícios da agricultura familiar e do empreendedor familiar rural, para atendimento ao Programa Nacional de Alimentação Escolar - PNAE. O Edital estará disponivel pelo prazo de 20 (vinte) dias corridos para apresentação de habilitação e projetos de venda entrega dos envelopes: 10/04/2026 a 30/04/2026. ABERTURA DOS ENVELOPES 04/05/2026 AS 10:00 (dez) horas. Os documentos deverão ser entregues na Praça da União, nº S/N, Centro, Nova Olinda do Maranhão, Maranhão, Brasil. O edital e seus anexos encontram-se disponíveis no Portal Nacional de Contratações Públicas (PNCP). Nova Olinda do Maranhão - MA, 30 de março de 2026.

Nova Olinda do Maranhão/MA, 30 de março de 2026.
RAIMUNDO DOMINGOS COSTA NETO
Secretário Municipal de Educação

PREFEITURA MUNICIPAL DE PAÇO DO LUMIAR

RESULTADO DE JULGAMENTO
CREDENCIAMENTO Nº 1/2025 - SEMUS/PMPL

PROCESSO ADMINISTRATIVO Nº 19641/2025. REFERÊNCIA: EDITAL DE CREDENCIAMENTO Nº 1/2025 - SEMUS/PMPL

OBJETO: A Secretaria Municipal de Saúde de Paço do Lumiar/MA, no uso de suas atribuições legais, torna público o segundo resultado do Credenciamento nº 01/2025 - SEMUS/PMPL, que tem por objeto o credenciamento de pessoas jurídicas para a prestação de serviços especializados em oftalmologia, contemplando a realização de exames clínicos, diagnósticos médicos e, quando necessário, o fornecimento de órteses ópticas, destinados aos alunos regularmente matriculados na rede pública de ensino do Município de Paço do Lumiar/MA. Concluídas as etapas de análise e habilitação, e atendidos todos os requisitos previstos no edital, as empresas abaixo relacionadas foram consideradas aptas e devidamente credenciadas, estando, portanto, habilitadas a proceder à assinatura do respectivo Termo de Credenciamento junto à Secretaria Municipal de Saúde - SEMUS/PMPL: 5 - Empresa: Renan Pereira Costa Sá Ltda; CNPJ: 30.140.828/0001-06; Nº DO PROCESSO: 26166/2025; 6 - EMPRESA: Clínica Saúde e Visão Ltda; CNPJ: 25.136.323/0002-19; Nº DO PROCESSO: 26280/2025. Este resultado consolida a conclusão do procedimento administrativo, assegurando a continuidade das ações de saúde visual voltadas aos alunos da rede pública municipal, em consonância com as diretrizes de promoção da saúde e prevenção de deficiências visuais.

Paço do Lumiar - MA, 12 de dezembro de 2025.
ANA LÚCIA SILVA FONTES PEREIRA
Secretária Municipal de Saúde

RESULTADO DE JULGAMENTO
CREDENCIAMENTO Nº 1/2025 - SEMUS/PMPL

PROCESSO ADMINISTRATIVO Nº 19641/2025. REFERÊNCIA: EDITAL DE CREDENCIAMENTO Nº 1/2025 - SEMUS/PMPL

OBJETO: A Secretaria Municipal de Saúde de Paço do Lumiar/MA, no uso de suas atribuições legais, torna público o terceiro resultado do Credenciamento nº 01/2025 - SEMUS/PMPL, que tem por objeto o credenciamento de pessoas jurídicas para a prestação de serviços especializados em oftalmologia, contemplando a realização de exames clínicos, diagnósticos médicos e, quando necessário, o fornecimento de órteses ópticas, destinados aos alunos regularmente matriculados na rede pública de ensino do Município de Paço do Lumiar/MA.

Concluídas as etapas de análise e habilitação, e atendidos todos os requisitos previstos no edital, a empresa abaixo relacionada foi considerada apta e devidamente credenciada, estando, portanto, habilitada a proceder à assinatura do respectivo Termo de Credenciamento junto à Secretaria Municipal de Saúde - SEMUS/PMPL: 7 - EMPRESA: INSTITUTO DA VISÃO LTDA (HVM OFTALMOLOGIA); CNPJ: 02.579.586/0001-16; N° DO PROCESSO: 05673/2026. Este resultado consolida a conclusão do procedimento administrativo, assegurando a continuidade das ações de saúde visual voltadas aos alunos da rede pública municipal, em consonância com as diretrizes de promoção da saúde e prevenção de deficiências visuais.

Paço do Lumiar - MA, 16 de março de 2026.
ANA LÚCIA SILVA FONTES PEREIRA
Secretária Municipal de Saúde

Prefeitura Mun. de Nova Colinas - MA
Folha 000325
Assinatura

CONCORRÊNCIA N° 001/2026 - SRP
Processo Administrativo n° 027/2026

PROPOSTAS INICIAIS – SISTEMA

Prefeitura Municipal NOVA COLINAS Governo de Realizações | Portal de Compras

Prefeitura Mun. de Nova Colinas-MA
Fls 000326
Assinatura

PREFEITURA MUNICIPAL DE NOVA COLINAS
COMISSÃO DE LICITAÇÃO

Propostas Iniciais
N° 001/2026

LOTES / ITENS

N° 1

Descrição: CONTRATAÇÃO DE EMPRESA DE ENGENHARIA PARA IMPLANTAÇÃO DE

Quantidade: 1 Valor: 421.242,42

PROPOSTAS INICIAIS

Empresa	Valor Unitário	Valor Total	Data/Hora Registro	Situação
Fornecedor 77905	417.030,01	417.030,01	29/04/2026 07:29:47	CLASSIFICADA
Fornecedor 47017	370.314,20	370.314,20	28/04/2026 13:29:47	DESCLASSIFIC

A empresa deixou de apresentar Prova de regularidade com a Fazenda Municipal, através da Dívida Ativa junto aos Tributos Municipais, emitida pela Secretaria da Fazenda Municipal, apresentando apenas a Certidão Negativa de Débitos, deixando de atender o item 7.2.3.8 do edital. Deixou de apresentar a) Termo de Abertura e Encerramento (impresso do arquivo SPEED contábil); b) Recibo de Entrega do Livro Digital (impresso do arquivo SPEED contábil), referente ao exercício financeiro de 2025. Deixando de atender o item 7.2.9 do edital, As empresas optantes do SISTEMA PÚBLICO DE ESCRITURAÇÃO DIGITAL-SPEED, submetida ao IND DNRC 107/08, deverão apresentar: a) Termo de Abertura e Encerramento (impresso do arquivo SPEED contábil); b) Recibo de Entrega do Livro Digital (impresso do arquivo SPEED contábil); c) Balanço Patrimonial (impresso do arquivo SPEED contábil); d) Demonstração de Resultado do Exercício (impresso do arquivo SPEED contábil);

Fornecedor 46792	415.747,29	415.747,29	28/04/2026 20:59:48	CLASSIFICADA
rnecedor 31864	421.242,42	421.242,42	29/04/2026 01:06:41	DESCLASSIFIC

empresa deixou de apresentar Prova de regularidade com a Fazenda Estadual, através da Certidão Negativa de Débitos Fiscais junto aos Tributos Estaduais, emitida pela Secretaria da Fazenda Estadual onde a empresa for sediada, descumprindo o item 7.2.3.6. do edital. A empresa apresentou o balanço referente ao ano de 2025, deixando de apresentar o balanço patrimonial do exercício 2024, conforme item 7.2.5 - Balanço patrimonial dos últimos dois exercícios sociais exigíveis, apresentados na forma da lei, que comprovem a boa situação financeira da empresa, vedada a sua substituição por balancetes ou balanços provisórios, podendo ser atualizados por índices oficiais quando encerrado há mais de 3 (três) meses da data de apresentação da proposta;

ESTADO DO MARANHÃO
PODER EXECUTIVO
PREFEITURA MUNICIPAL DE NOVA COLINAS - MA

Prefeitura Mun. de Nova Colinas-MA
Fls. 000327
Assinatura

CONCORRÊNCIA N° 001/2026 - SRP
Processo Administrativo n° 027/2026

DOCUMENTOS HABILITAÇÃO

2ª ALTERAÇÃO DE CONTRATO SOCIAL
LIMA EMPREENDIMENTOS E SERVIÇOS LTDA

Prefeitura Mun. de Nova Colinas-MA
Fls. 000328
Assinatura

MARIA DE JESUS LIMA RAMOS, brasileira, natural de São Luís - MA, solteira, nascida em 23.12.1979, empresária, maior, CPF N.° 020.605.213-86, Cédula de Identidade N.° 016877862001-5 SSP/MA, residente e domiciliada na Rua do Perimirem, n.° 85, Peri Mirim, Arari/MA, CEP 65480-000 e **CARLOS JOSÉ SILVA LIMA**, brasileiro, natural de São Luís/MA, divorciado, empresário, portador da cédula de identidade n. 24981394-7 SSP/MA, CPF n° 801.612.783-53, residente e domiciliado na 1ª Travessa João Figueiredo, n.° 40-C, Vila Embratel, São Luís/MA, CEP 65081-237, únicos sócios da sociedade limitada empresária **LIMA CONSTRUÇÃO E SERVIÇOS LTDA**, com sede na 1ª Travessa João Figueiredo, n.° 16, Vila Embratel, São Luís/MA, CEP 65081-237, devidamente inscrita no CNPJ N.° 30.962.884/0001-26 e registrada na JUCEMA sobe NIRE 21201004931 por despacho em 18/07/2018, resolvem, assim, alterar, adequar e consolidar o contrato social:

1ª. A sociedade que gira sob o nome empresarial LIMA CONSTRUÇÃO E SERVIÇOS LTDA, girará, a partir desta data, sob o nome empresarial **LIMA EMPREENDIMENTOS E SERVIÇOS LTDA.**

2ª. A sociedade, a partir desta data, muda-se para a Travessa 1ª João Figueiredo, n.° 12, Vila Embratel, São Luís/MA, CEP 65081-237.

3ª. É admitida na sociedade, a partir desta data, a Sra. **PATRÍCIA DE OLIVEIRA PONTES**, brasileira, divorciada, nascida em 20/10/1980, natural de São Luís/MA, empresária, portadora do RG-CPF n.° 881.887.523-04 expedida pela SSP/MA, residente e domiciliada na Rua Valência, SN, Residencial Juriti, Bloco 1, Apto 01, Conjunto Primavera, Turu, São Luís/MA, CEP 65066-335, neste ato, assume a totalidade das quotas cedidas e transferidas pela sócia retirante **MARIA DE JESUS LIMA RAMOS**, já qualificada acima, no valor de R$ 360.000,00 (trezentos e sessenta mil reais).

4ª. A sócia **MARIA DE JESUS LIMA RAMOS**, qualificada acima, retira-se da sociedade, a partir desta data, que neste ato, cede e transfere a totalidade de suas quotas de capital, no valor de R$ 360.000,00 (trezentos e sessenta mil reais), para a sócia integrante Sra. **PATRÍCIA DE OLIVEIRA PONTES**, já qualificada a cima, dando plena e geral quitação para nada mais reclamar, seja a que título for, nem do cessionário, nem da sociedade.

A sócia, que ora se retira da sociedade, fica eximida de toda e qualquer responsabilidade por quaisquer fatos ou atos praticados pela sociedade durante o período em que figurou como sócio da referida pessoa jurídica. Fica também eximida de toda e qualquer responsabilidade perante a sociedade da qual se retira, perante os

2ª ALTERAÇÃO DE CONTRATO SOCIAL
LIMA EMPREENDIMENTOS E SERVIÇOS LTDA

Prefeitura Mun. de Nova Colinas-MA
000329
Assinatura

sócios antigos ou atuais e perante terceiros por quaisquer fatos ou atos que tenha praticado no período em que integrou à sociedade.

5ª. Em razão das alterações processadas neste instrumento, fica assim, o capital social distribuído da seguinte maneira:

Sócios	Quotas	Capital Subscrito e Integralizado
PATRÍCIA DE OLIVEIRA PONTES	360.000	360.000,00
CARLOS JOSÉ SILVA LIMA	240.000	240.000,00
Total	**600.000**	**600.000,00**

6ª. A administração da sociedade caberá a sócia: **PATRÍCIA DE OLIVEIRA PONTES** com os poderes e atribuições de assinar isoladamente. Autorizado o uso do nome empresarial, vedado, no entanto, em atividades estranhas ao interesse social ou assumir obrigações seja em favor de qualquer dos quotistas ou de terceiros, bem como onerar ou alienar bens imóveis da sociedade, sem autorização do outro sócio. (artigos 997, Vl; 1.013. 1.015, 1064, CC/2002)

7ª. O objeto social da sociedade passa a ter a seguinte redação:

Construção de edifícios; Fabricação de estruturas pré-moldadas de concreto armado, em série e sob encomenda; Fabricação de estruturas metálicas; Construção de rodovias e ferrovias; Obras de urbanização - ruas, praças e calçadas; Obras de terraplenagem; Instalação e manutenção elétrica; Instalações hidráulicas, sanitárias e de gás; Serviço de transporte de passageiros - locação de automóveis com motorista; Carga e descarga; Atividades do Operador Portuário; Serviços de arquitetura; Serviços combinados para apoio a edifícios, exceto condomínios prediais; Limpeza em prédios e em domicílios; Atividades de limpeza não especificadas anteriormente; Atividades paisagísticas; Serviços combinados de escritório e apoio administrativo; Impressão de material para uso publicitário; Impressão de material para outros usos; Instalação de painéis publicitários; Seleção e agenciamento de mão de obra; Agenciamento de espaços para publicidade, exceto em veículos de comunicação; Seleção o e agenciamento de mão-de-obra; Obras de urbanização - ruas, praças e calçadas; Preparação o de canteiro e limpeza de terreno; Instalação e manutenção de sistemas centrais de ar condicionado, de ventilação e refrigeração; Montagem e instalação de sistemas e equipamentos de iluminação e sinalização em vias públicas, portos e aeroportos; Serviços de organização de feiras, congressos, exposições e festas; Coleta de resíduos não perigosos; Comercio varejista de produtos saneantes domissanitários; Comercio varejista de ferragens e ferramentas; Comercio varejista especializado de eletrodomésticos e equipamentos de áudio e vídeo; Comercio varejista de artigos de iluminação; Comercio varejista de mercadorias em geral, com predominância de produtos alimentícios - minimercados, mercearias e armazéns; Comercio varejista de produtos alimentícios em geral ou

2ª ALTERAÇÃO DE CONTRATO SOCIAL
LIMA EMPREENDIMENTOS E SERVIÇOS LTDA

Prefeitura Mun. de Nova Colinas-MA
000330
Assinatura

especializado em produtos alimentícios não especificados anteriormente; Comércio varejista de mercadorias em lojas de conveniência; Serviços de alimentação para eventos e recepções - bufê; Comércio a varejo de motocicletas e motonetas novas; Comércio a varejo de motocicletas e motonetas usadas; Comércio varejista de carnes - açougues; Comércio varejista de mercadorias em geral, com predominância de produtos alimentícios hipermercados; Casas de festas e eventos; Comércio varejista de bebidas; Restaurantes e similares; Bares e outros estabelecimentos especializados em servir bebidas, com entretenimento.

8ª. O(s) Administrador(es) declara(m), sob as penas da lei, de que não está(ão) impedidos de exercer a administração da sociedade, por lei especial, ou em virtude de condenação criminal, ou por se encontrar(em) sob os efeitos dela, a pena que vede, ainda que temporariamente, o acesso a cargos públicos; ou por crime falimentar, de prevaricação, peita ou suborno, concussão, peculato, ou contra a economia popular, contra o sistema financeiro nacional, contra normas de defesa da concorrência, contra as relações de consumo, fé pública, ou a propriedade. (**art. 1.011, § 1°, CC/2002**)

À vista da modificação ora ajustada consolida-se o contrato social, com a seguinte redação:

Cláusula Primeira - A sociedade gira sob o nome empresarial de **LIMA EMPREENDIMENTOS E SERVIÇOS LTDA**, com sede na Travessa 1ª João Figueiredo, n.° 12, Vila Embratel, São Luís/MA, CEP 65081-237. (art. 997, II, CC/2002)

Cláusula Segunda - O capital social é **R$ 600.000,00** (seis centos mil reais) dividido em 600.000 (seiscentas mil) cotas de valor nominal de R$ 1,00 (um real) cada, já integralizadas em moeda corrente do País, pelos sócios: art. 997, III, CC/2002) (art. 1.055, CC/2002).

Sócios	Quotas	Capital Subscrito e Integralizado
PATRÍCIA DE OLIVEIRA PONTES	360.000	360.000,00
CARLOS JOSÉ SILVA LIMA	240.000	240.000,00
Total	600.000	600.000,00

Cláusula Terceira - O objeto social da sociedade é:

Construção de edifícios; Fabricação de estruturas pré-moldadas de concreto armado, em série e sob encomenda; Fabricação de estruturas metálicas; Construção de rodovias e ferrovias; Obras de urbanização - ruas, praças e calçadas; Obras de terraplenagem; Instalação e manutenção elétrica; Instalações hidráulicas, sanitárias e de gás; Serviço de transporte de passageiros - locação de automóveis com motorista; Carga e descarga; Atividades do Operador Portuário;

2ª ALTERAÇÃO DE CONTRATO SOCIAL
LIMA EMPREENDIMENTOS E SERVIÇOS LTDA



Serviços de arquitetura; Serviços combinados para apoio a edifícios, exceto condomínios prediais; Limpeza em prédios e em domicílios; Atividades de limpeza não especificadas anteriormente; Atividades paisagísticas; Serviços combinados de escritório e apoio administrativo; Impressão de material para uso publicitário; Impressão de material para outros usos; Instalação de painéis publicitários; Seleção e agenciamento de mão de obra; Agenciamento de espaços para publicidade, exceto em veículos de comunicação; Seleção o e agenciamento de mão-de-obra; Obras de urbanização - ruas, praças e calçadas; Preparação o de canteiro e limpeza de terreno; Instalação e manutenção de sistemas centrais de ar condicionado, de ventilação e refrigeração; Montagem e instalação de sistemas e equipamentos de iluminação e sinalização em vias públicas, portos e aeroportos; Serviços de organização de feiras, congressos, exposições e festas; Coleta de resíduos não perigosos; Comercio varejista de produtos saneantes domissanitários; Comercio varejista de ferragens e ferramentas; Comercio varejista especializado de eletrodomésticos e equipamentos de áudio e vídeo; Comercio varejista de artigos de iluminação; Comercio varejista de mercadorias em geral, com predominância de produtos alimentícios - minimercados, mercearias e armazéns; Comercio varejista de produtos alimentícios em geral ou especializado em produtos alimentícios não especificados anteriormente; Comércio varejista de mercadorias em lojas de conveniência; Serviços de alimentação para eventos e recepções - bufê; Comércio a varejo de motocicletas e motonetas novas; Comércio a varejo de motocicletas e motonetas usadas; Comércio varejista de carnes - açougues; Comércio varejista de mercadorias em geral, com predominância de produtos alimentícios hipermercados; Casas de festas e eventos; Comércio varejista de bebidas; Restaurantes e similares; Bares e outros estabelecimentos especializados em servir bebidas, com entretenimento.

Cláusula Quarta - A sociedade iniciou suas atividades em 26/06/2018 e seu prazo de duração é por tempo indeterminado. (art. 997, II, CC/2002)

Cláusula Quinta - As quotas são indivisíveis e não poderão ser cedidas ou transferidas a terceiros sem o consentimento do outro sócio, a quem fica assegurado, em igualdade de condições e preço direito de preferência para a sua aquisição se postas à venda, formalizando, se realizada a cessão delas, a alteração contratual pertinente. (art. 1.056, art. 1.057, CC/2002)

Cláusula Sexta - A responsabilidade de cada sócio é restrita ao valor de suas quotas, mas todos respondem solidariamente pela integralização do capital social. (art. 1.052, CC/2002)

Cláusula Sétima - A administração da sociedade caberá a **PATRÍCIA DE OLIVEIRA PONTES** com os poderes e atribuições de assinar em conjunto. Autorizado o uso do nome empresarial, vedado, no entanto, em atividades estranhas ao interesse social ou assumir obrigações seja em favor de

2ª ALTERAÇÃO DE CONTRATO SOCIAL
LIMA EMPREENDIMENTOS E SERVIÇOS LTDA

Prefeitura Mun. de Nova Colinas-MA
000332
Assinatura

qualquer dos quotistas ou de terceiros, bem como onerar ou alienar bens imóveis da sociedade, sem autorização do outro sócio. (artigos 997, VI; 1.013. 1.015, 1064, CC/2002)

Cláusula Oitava - Ao término de cada exercício social, em 31 de dezembro, o(s) Administrador(es) prestará(ão) contas de sua administração, procedendo à elaboração do inventário, do balanço patrimonial e do balanço de resultado econômico, e o lucro líquido obtido terá a aplicação que lhe for determinada pelos sócios, cabendo a eles na proporção de suas cotas, os lucros ou perdas apurados.

***Parágrafo único*:** A sociedade poderá levantar balanços e / ou balancetes intermediários (mensal, trimestral e semestral), distribuindo, antecipados, os lucros então existentes.

Cláusula Nona - Nos quatro meses seguintes ao término do exercício social, os sócios deliberarão sobre as contas e designarão administrador(es) quando for o caso. (art. 1.071 e 1.072, § 2° e art. 1.078, CC/2002)

Cláusula Décima - A sociedade poderá a qualquer tempo, abrir ou fechar filial ou outra dependência, mediante alteração contratual assinada por todos os sócios.

Cláusula Décima Primeira - Os sócios poderão de comum acordo, fixar uma retirada mensal, a título de "pro labore", observadas as disposições regulamentares pertinentes.

Cláusula Décima Segunda - Falecendo ou interditado qualquer sócio, a sociedade continuará suas atividades com os herdeiros, sucessores e o incapaz. Não sendo possível ou inexistindo interesse destes ou do(s) sócio(s) remanescente(s), o valor de seus haveres será apurado e liquidado com base na situação patrimonial da sociedade, à data da resolução, verificada em balanço especialmente levantado.

Parágrafo único - O mesmo procedimento será adotado em outros casos em que a sociedade se resolva em relação a seu sócio. (art. 1.028 e art. 1.031, CC/2002)

Cláusula Décima Terceira - O(s) Administrador(es) declara(m), sob as penas da lei, de que não está(ão) impedidos de exercer a administração da sociedade, por lei especial, ou em virtude de condenação criminal, ou por se encontrar(em) sob os efeitos dela, a pena que vede, ainda que temporariamente, o acesso a cargos públicos; ou por crime falimentar, de prevaricação, peita ou suborno, concussão, peculato, ou contra a economia popular, contra o sistema financeiro nacional, contra normas de defesa da concorrência, contra as relações de consumo, fé pública, ou a propriedade. (art. 1.011, § 1°, CC/2002)

2ª ALTERAÇÃO DE CONTRATO SOCIAL
LIMA EMPREENDIMENTOS E SERVIÇOS LTDA



Cláusula Décima Quarta. - Fica eleito o foro da Comarca de São Luís - MA para o exercício e o cumprimento dos direitos e obrigações resultantes deste contrato.

E por estarem assim justos e contratados assinam o presente instrumento em 01 (uma) via de igual forma e teor, devendo a primeira via destinar-se a arquivamento pela Junta Comercial do Estado do Maranhão - JUCEMA.

São Luís (MA), 12 de janeiro de 2026

PATRÍCIA DE OLIVEIRA PONTES
Sócia-Administradora

CARLOS JOSÉ SILVA LIMA
Sócio

MARIA DE JESUS LIMA RAMOS
Sócia Retirante

Prefeitura Mun. de Nova Colinas-MA
Fls. 000334
Assinatura

ASSINATURA ELETRÔNICA

Certificamos que o ato da empresa LIMA EMPREENDIMENTOS E SERVIÇOS LTDA consta assinado digitalmente por:


IDENTIFICAÇÃO DO(S) ASSINANTE(S)	
CPF/CNPJ	Nome
80161278353	CARLOS JOSE SILVA LIMA
02060521386	MARIA DE JESUS LIMA RAMOS
88188752304	PATRICIA DE OLIVEIRA PONTES

JUCEMA

CERTIFICO O REGISTRO EM 09/02/2026 09:51 SOB Nº 20260073873.
PROTOCOLO: 260073873 DE 05/02/2026.
CÓDIGO DE VERIFICAÇÃO: 12602770105. CNPJ DA SEDE: 30962884000126.
NIRE: 21201004931. COM EFEITOS DO REGISTRO EM: 12/01/2026.
LIMA EMPREENDIMENTOS E SERVIÇOS LTDA

CARLOS ANDRÉ DE MORAES PEREIRA
SECRETÁRIO-GERAL
www.empresafacil.ma.gov.br

A validade deste documento, se impresso, fica sujeito à comprovação de sua autenticidade nos respectivos portais, informando seus respectivos códigos de verificação.

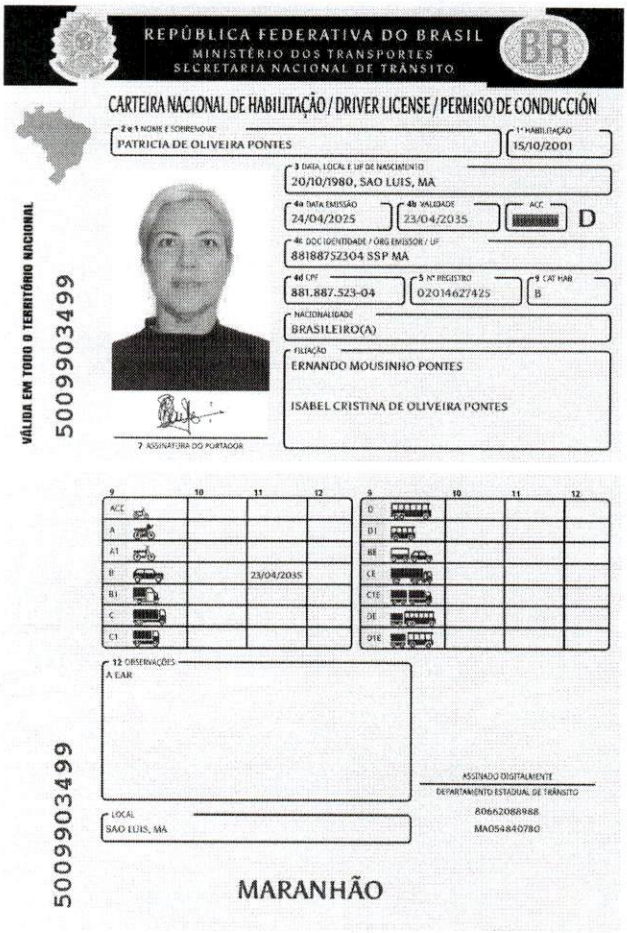

REPÚBLICA FEDERATIVA DO BRASIL
MINISTÉRIO DOS TRANSPORTES
SECRETARIA NACIONAL DE TRÂNSITO

CARTEIRA NACIONAL DE HABILITAÇÃO / DRIVER LICENSE / PERMISO DE CONDUCCIÓN

VÁLIDA EM TODO O TERRITÓRIO NACIONAL

5009903499

2 e 1 NOME E SOBRENOME: PATRICIA DE OLIVEIRA PONTES

1ª HABILITAÇÃO: 15/10/2001

3 DATA, LOCAL E UF DE NASCIMENTO: 20/10/1980, SAO LUIS, MA

4a DATA EMISSÃO: 24/04/2025

4b VALIDADE: 23/04/2035

ACC:

D

4c DOC IDENTIDADE / ÓRG EMISSOR / UF: 88188752304 SSP MA

4d CPF: 881.887.523-04

5 Nº REGISTRO: 02014627425

6 CAT HAB: B

NACIONALIDADE: BRASILEIRO(A)

FILIAÇÃO: ERNANDO MOUSINHO PONTES

ISABEL CRISTINA DE OLIVEIRA PONTES

7 ASSINATURA DO PORTADOR

9	10	11	12
ACC			
A			
A1			
B		23/04/2035	
B1			
C			
C1			

9	10	11	12
D			
D1			
BE			
CE			
C1E			
DE			
D1E			

12 OBSERVAÇÕES
A EAR

ASSINADO DIGITALMENTE
DEPARTAMENTO ESTADUAL DE TRÂNSITO
80662088988
MA05484078O

LOCAL: SAO LUIS, MA

MARANHÃO

5009903499

2. e 1. Nome e Sobrenome / Name and Surname / Nombre y Apellidos – Primeira Habilitação / First Driver License / Primera Licencia de Conducir – 3. Data e Local de Nascimento / Date and Place of Birth DD/MM/YYYY / Fecha y Lugar de Nacimiento – 4a. Data de Emissão / Issuing Date DD/MM/YYYY / Fecha de Emisión – 4b. Data de Validade / Expiration Date DD/MM/YYYY / Validez Hasta – ACC – 4c. Documento Identidade - Orgão emissor / Identity Document - Issuing Authority / Documento de Identificación – Autoridad Expedidora – 4d. CPF – 5. Número de registro da CNH / Driver License Number / Número de Permiso de Conducir – 9. Categoria de veículos da Carteira de Habilitação / Driver license Class / Categoría de Permisos de Conducir – Nacionalidade / Nationality / Nacionalidad - Filiação / Filiation / Filiación – 12. Observações / Observations / Observaciones - Local / Place / Lugar

I<BRA020146274<259<<<<<<<<<<<<
8010203F3504233BRA<<<<<<<<<<<0
PATRICIA<<DE<OLIVEIRA<PONTES<<


QR-CODE

Documento assinado com certificado digital em conformidade com a Medida Provisória nº 2200-2/2001. Sua validade poderá ser confirmada por meio do programa Assinador Serpro.

As orientações para instalar o Assinador Serpro e realizar a validação do documento digital estão disponíveis em: https://www.serpro.gov.br/assinador-digital.

SERPRO / SENATRAN

Prefeitura Mun. de Nova Colinas-MA
Fls. 000335
Assinatura

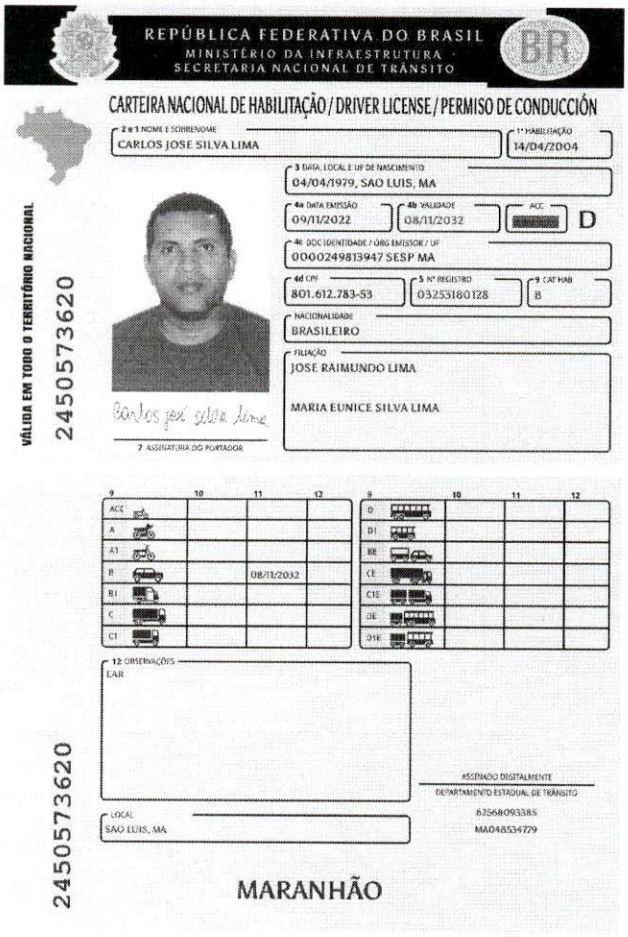

REPÚBLICA FEDERATIVA DO BRASIL
MINISTÉRIO DA INFRAESTRUTURA
SECRETARIA NACIONAL DE TRÂNSITO

CARTEIRA NACIONAL DE HABILITAÇÃO / DRIVER LICENSE / PERMISO DE CONDUCCIÓN

VÁLIDA EM TODO O TERRITÓRIO NACIONAL

2450573620

2 e 1. NOME E SOBRENOME: CARLOS JOSE SILVA LIMA
1ª HABILITAÇÃO: 14/04/2004
3. DATA, LOCAL E UF DE NASCIMENTO: 04/04/1979, SAO LUIS, MA
4a. DATA EMISSÃO: 09/11/2022
4b. VALIDADE: 08/11/2032
ACC:
D
4c. DOC IDENTIDADE / ÓRG EMISSOR / UF: 0000249813947 SESP MA
4d. CPF: 801.612.783-53
5. Nº REGISTRO: 03253180128
9. CAT HAB: B
NACIONALIDADE: BRASILEIRO
FILIAÇÃO: JOSE RAIMUNDO LIMA
MARIA EUNICE SILVA LIMA
7. ASSINATURA DO PORTADOR

9	10	11	12
ACC			
A			
A1			
B		08/11/2032	
B1			
C			
C1			

9	10	11	12
D			
D1			
BE			
CE			
C1E			
DE			
D1E			

12. OBSERVAÇÕES
EAR

ASSINADO DIGITALMENTE
DEPARTAMENTO ESTADUAL DE TRÂNSITO
62568093385
MA048534729

LOCAL: SAO LUIS, MA

MARANHÃO

2450573620

2. e 1. Nome e Sobrenome / Name and Surname / Nombre y Apellidos – Primera Habilitação / First Driver License / Primera Licencia de Conducir – 3. Data e Local de Nascimento / Date and Place of Birth DD/MM/YYYY / Fecha y Lugar de Nacimiento – 4a. Data de Emissão / Issuing Date DD/MM/YYYY / Fecha de Emisión – 4b. Data de Validade / Expiration Date DD/MM/YYYY / Valida Hasta – ACC – 4c. Documento Identidade - Órgão emissor / Identity Document - Issuing Authority / Documento de Identificación – Autoridad Expedidora – 4d. CPF – 5. Número de registro da CNH / Driver License Number / Número de Permiso de Conducir – 9. Categoria de Veículo da Carteira de Habilitação / Driver license Class / Categoría de Permisos de Conducir – Nacionalidade / Nationality / Nacionalidad – Filiação / Filiation / Filiación – 12. Observações / Observations / Observaciones - Local / Place / Lugar

I<BRA032531801<281<<<<<<<<<<<<
7904048M3211083BRA<<<<<<<<<<<2
CARLOS<<JOSE<SILVA<LIMA<<<<<<<

QR-CODE

Documento assinado com certificado digital em conformidade com a Medida Provisória nº 2200-2/2001. Sua validade poderá ser confirmada por meio do programa Assinador Serpro.

As orientações para instalar o Assinador Serpro e realizar a validação do documento digital estão disponíveis em: https://www.serpro.gov.br/assinador-digital.

SERPRO / SENATRAN

Prefeitura Mun. de Nova Colinas-MA
Fls: 000336
Assinatura

Prefeitura Mun. de Nova Colinas-MA
Fls. 00033
Assinatura

OUTORGANTE:

LIMA EMPREENDIMENTOS E SERVICOS LTDA
CNPJ n° 30.962.884/0001-26
PATRÍCIA DE OLIVEIRA PONTES – CPF: 881.887.523-04

OUTORGADOS:

Edwardo Takeo Fujii – CPF: 170.117.128-79 – RG: 27.201.945-8
Natan do Nascimento Rodrigues – CPF: 447.799.118-50 – RG: 40.882.463-3

Pelo presente instrumento particular de procuração e pela melhor forma de direito, o outorgante constitui e nomeia seu bastante procurador o outorgado, para o fim especial de promover a participação do outorgante em licitações públicas e cadastros, junto aos órgãos públicos federais, estaduais e municipais, autarquias e quaisquer outros, a quem confere amplos poderes para, praticar os atos necessários com relação as licitações, aos cadastros em geral, representações nos tribunais de contas, conferindo-lhe poderes especiais para desistir de impugnações e recursos, interpô-los, apresentar lances, negociar preços e demais condições; confessar, transigir, desistir, firmar compromissos ou acordos, assinar propostas, declarações, contratos e usando dos recursos legais, retirar e solicitar certidões e, praticar todos os atos necessários ao cumprimento do presente mandato, podendo substabelecer para outros com iguais poderes, dando tudo por bom firme e valioso. Válida por tempo indeterminado.

São Luís, 27 de abril de 2026

Patrícia De Oliveira Pontes

LIMA EMPREENDIMENTOS E SERVICOS LTDA
PATRÍCIA DE OLIVEIRA PONTES
Sócia Administradora
CPF: 881.887.523-04

ZapSign 99d9fe92-3a0e-497b-a2d2-6fe5b9489d3b - Documento assinado eletronicamente, conforme MP nº 2.200-2/2001 e Lei nº 14.063/2020.

Prefeitura Mun. de Nova Colinas-MA
000338

Relatório de Assinaturas

Datas e horários em UTC-0300 (America/Sao_Paulo)
Última atualização em 27 Abril 2026, 07:29:30

ZapSign by Truora

Status: Assinado
Documento: PROCURAÇÃO - LIMA CONSTRUÇÃO.Pdf
Número: 99d9fe92-3a0e-497b-a2a2-5fcbb9465d33
Data da criação: 27 Abril 2026, 07:27:27
Hash do documento original (SHA256): 85dabc4654b0570a08287fda256ad8fcf58b70d1796cc0f495ba863c19be7e05

Assinaturas

1 de 1 Assinaturas

Assinado via ZapSign by Truora

PATRÍCIA DE OLIVEIRA PONTES
Data e hora da assinatura: 27/04/2026 07:29:30
Token: 6d868981-fd89-401e-ac96-648c76b76f75

Assinatura

Patrícia De Oliveira Pontes

PATRÍCIA DE OLIVEIRA PONTES


Pontos de autenticação:
Telefone: 559870004748
E-mail: limaempreendimentos.licitacoes@gmail.com
Nível de segurança: Validado por código único enviado por e-mail

IP: 191.246.24.100
Dispositivo: Mozilla/5.0 (Linux; Android 10; K) AppleWebKit/537.36 (KHTML, like Gecko) Chrome/147.0.0.0 Mobile Safari/537.36

INTEGRIDADE CERTIFICADA - ICP-BRASIL

Assinaturas eletrônicas e físicas têm igual validade legal, conforme MP 2.200-2/2001 e Lei 14.063/2020.
Confirme a integridade do documento aqui.

Este Log é exclusivo e parte integrante do documento número 99d9fe92-3a0e-497b-a2a2-5fcbb9465d33, segundo os Termos de Uso da ZapSign, disponíveis em zapsign.com.br

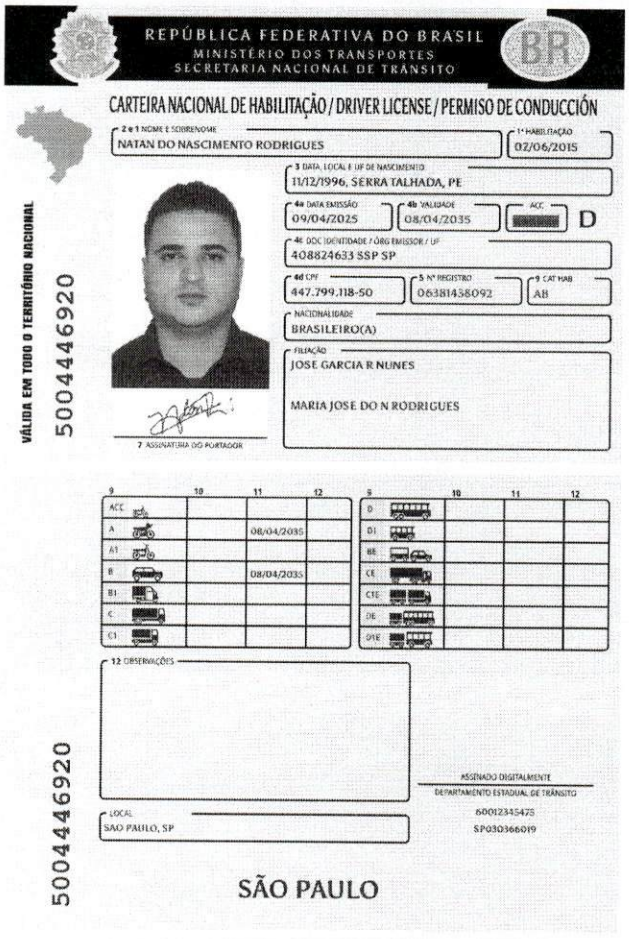

REPÚBLICA FEDERATIVA DO BRASIL
MINISTÉRIO DOS TRANSPORTES
SECRETARIA NACIONAL DE TRÂNSITO

CARTEIRA NACIONAL DE HABILITAÇÃO / DRIVER LICENSE / PERMISO DE CONDUCCIÓN

VÁLIDA EM TODO O TERRITÓRIO NACIONAL

5004446920

2 e 1 NOME E SOBRENOME: NATAN DO NASCIMENTO RODRIGUES

1ª HABILITAÇÃO: 02/06/2015

3 DATA, LOCAL E UF DE NASCIMENTO: 11/12/1996, SERRA TALHADA, PE

4a DATA EMISSÃO: 09/04/2025

4b VALIDADE: 08/04/2035

ACC:

D

4c DOC IDENTIDADE / ÓRG EMISSOR / UF: 408824633 SSP SP

4d CPF: 447.799.118-50

5 Nº REGISTRO: 06381438092

9 CAT HAB: AB

NACIONALIDADE: BRASILEIRO(A)

FILIAÇÃO: JOSE GARCIA R NUNES

MARIA JOSE DO N RODRIGUES

7 ASSINATURA DO PORTADOR

9	10	11	12
ACC			
A		08/04/2035	
A1			
B		08/04/2035	
B1			
C			
C1			

9	10	11	12
D			
D1			
BE			
CE			
C1E			
DE			
D1E			

12 OBSERVAÇÕES

ASSINADO DIGITALMENTE
DEPARTAMENTO ESTADUAL DE TRÂNSITO
60012345475
SP030366019

LOCAL: SAO PAULO, SP

5004446920

SÃO PAULO

2. e 1. Nome e Sobrenome / Name and Surname / Nombre y Apellidos – Primeira Habilitação / First Driver License / Primera Licencia de Conducir – 3. Data e Local de Nascimento / Date and Place of Birth DD/MM/YYYY / Fecha y Lugar de Nacimiento – 4a. Data de Emissão / Issuing Date DD/MM/YYYY / Fecha de Emisión – 4b. Data de Validade / Expiration Date DD/MM/YYYY / Valido Hasta – ACC – 4c. Documento Identidade - Orgão emissor / Identity Document - Issuing Authority / Documento de Identificación - Autoridad Expedidora – 4d. CPF – 5. Número de registro da CNH / Driver License Number / Número de Permiso de Conducir – 9. Categoria de Habilitação / Driver license Class / Categoria de Permiso de Conducir – Nacionalidade / Nationality / Nacionalidad – Filiação / Filiation / Filiación – 12. Observações / Observations / Observaciones - Local / Place / Lugar

I<BRA063814380<928<<<<<<<<<<<<
9612110M3504082BRA<<<<<<<<<<<4
NATAN<<DO<NASCIMENTO<RODRIGUES

QR-CODE

Prefeitura Mun. de Nova Colinas-MA
Fls. 000339
Assinatura

Documento assinado com certificado digital em conformidade com a Medida Provisória nº 2200-2/2001. Sua validade poderá ser confirmada por meio do programa Assinador Serpro.

As orientações para instalar o Assinador Serpro e realizar a validação do documento digital estão disponíveis em: https://www.serpro.gov.br/assinador-digital.

SERPRO / SENATRAN

Prefeitura Mun. de Nova Colinas-MA
000340
Assinatura

REPÚBLICA FEDERATIVA DO BRASIL

CADASTRO NACIONAL DA PESSOA JURÍDICA

NÚMERO DE INSCRIÇÃO	COMPROVANTE DE INSCRIÇÃO E DE SITUAÇÃO CADASTRAL	DATA DE ABERTURA
30.962.884/0001-26 MATRIZ		18/07/2018

NOME EMPRESARIAL
LIMA EMPREENDIMENTOS E SERVICOS LTDA

TÍTULO DO ESTABELECIMENTO (NOME DE FANTASIA)	PORTE
LIMA CONSTRUCAO	ME

CÓDIGO E DESCRIÇÃO DA ATIVIDADE ECONÔMICA PRINCIPAL
41.20-4-00 - Construção de edifícios

CÓDIGO E DESCRIÇÃO DAS ATIVIDADES ECONÔMICAS SECUNDÁRIAS
18.13-0-01 - Impressão de material para uso publicitário
18.13-0-99 - Impressão de material para outros usos
23.30-3-01 - Fabricação de estruturas pré-moldadas de concreto armado, em série e sob encomenda
25.11-0-00 - Fabricação de estruturas metálicas
38.11-4-00 - Coleta de resíduos não-perigosos
42.11-1-01 - Construção de rodovias e ferrovias
42.13-8-00 - Obras de urbanização - ruas, praças e calçadas
43.11-8-02 - Preparação de canteiro e limpeza de terreno
43.13-4-00 - Obras de terraplenagem
43.21-5-00 - Instalação e manutenção elétrica
43.22-3-01 - Instalações hidráulicas, sanitárias e de gás
43.22-3-02 - Instalação e manutenção de sistemas centrais de ar condicionado, de ventilação e refrigeração
43.29-1-01 - Instalação de painéis publicitários
43.29-1-04 - Montagem e instalação de sistemas e equipamentos de iluminação e sinalização em vias públicas, portos e aeroportos
45.41-2-03 - Comércio a varejo de motocicletas e motonetas novas
45.41-2-04 - Comércio a varejo de motocicletas e motonetas usadas
47.11-3-01 - Comércio varejista de mercadorias em geral, com predominância de produtos alimentícios - hipermercados
47.12-1-00 - Comércio varejista de mercadorias em geral, com predominância de produtos alimentícios - minimercados, mercearias e armazéns
47.22-9-01 - Comércio varejista de carnes - açougues
47.23-7-00 - Comércio varejista de bebidas

CÓDIGO E DESCRIÇÃO DA NATUREZA JURÍDICA
206-2 - Sociedade Empresária Limitada

LOGRADOURO	NÚMERO	COMPLEMENTO
TV 1.A JOAO FIGUEIREDO	12	********

CEP	BAIRRO/DISTRITO	MUNICÍPIO	UF
65.081-237	VILA EMBRATEL	SAO LUIS	MA

ENDEREÇO ELETRÔNICO	TELEFONE
LIMACONSTRUCOES2018.2@GMAIL.COM	(98) 8439-2880

ENTE FEDERATIVO RESPONSÁVEL (EFR)
*****

SITUAÇÃO CADASTRAL	DATA DA SITUAÇÃO CADASTRAL
ATIVA	18/07/2018

MOTIVO DE SITUAÇÃO CADASTRAL

SITUAÇÃO ESPECIAL	DATA DA SITUAÇÃO ESPECIAL
********	********

Aprovado pela Instrução Normativa RFB nº 2.119, de 06 de dezembro de 2022.

Emitido no dia **13/04/2026** às **14:26:52** (data e hora de Brasília).

Fls: 000341

Prefeitura Mun. de Nova Colinas - MA

Assinatura

Prefeitura Mun. de Nova Colinas-MA
Fls. 000342
Assinatura

REPÚBLICA FEDERATIVA DO BRASIL

CADASTRO NACIONAL DA PESSOA JURÍDICA

NÚMERO DE INSCRIÇÃO	COMPROVANTE DE INSCRIÇÃO E DE SITUAÇÃO CADASTRAL	DATA DE ABERTURA
30.962.884/0001-26 **MATRIZ**		**18/07/2018**

NOME EMPRESARIAL
LIMA EMPREENDIMENTOS E SERVICOS LTDA

CÓDIGO E DESCRIÇÃO DAS ATIVIDADES ECONÔMICAS SECUNDÁRIAS
47.29-6-02 - Comércio varejista de mercadorias em lojas de conveniência
47.29-6-99 - Comércio varejista de produtos alimentícios em geral ou especializado em produtos alimentícios não especificados anteriormente
47.44-0-01 - Comércio varejista de ferragens e ferramentas
47.53-9-00 - Comércio varejista especializado de eletrodomésticos e equipamentos de áudio e vídeo
47.54-7-03 - Comércio varejista de artigos de iluminação
47.89-0-05 - Comércio varejista de produtos saneantes domissanitários
49.23-0-02 - Serviço de transporte de passageiros - locação de automóveis com motorista
52.12-5-00 - Carga e descarga
52.31-1-02 - Atividades do Operador Portuário
56.11-2-01 - Restaurantes e similares
56.11-2-05 - Bares e outros estabelecimentos especializados em servir bebidas, com entretenimento
56.20-1-02 - Serviços de alimentação para eventos e recepções - bufê
71.11-1-00 - Serviços de arquitetura
73.12-2-00 - Agenciamento de espaços para publicidade, exceto em veículos de comunicação
78.10-8-00 - Seleção e agenciamento de mão-de-obra
81.11-7-00 - Serviços combinados para apoio a edifícios, exceto condomínios prediais
81.21-4-00 - Limpeza em prédios e em domicílios
81.29-0-00 - Atividades de limpeza não especificadas anteriormente
81.30-3-00 - Atividades paisagísticas
82.11-3-00 - Serviços combinados de escritório e apoio administrativo

CÓDIGO E DESCRIÇÃO DA NATUREZA JURÍDICA
206-2 - Sociedade Empresária Limitada

LOGRADOURO	NÚMERO	COMPLEMENTO
TV 1.A JOAO FIGUEIREDO	**12**	********

CEP	BAIRRO/DISTRITO	MUNICÍPIO	UF
65.081-237	**VILA EMBRATEL**	**SAO LUIS**	**MA**

ENDEREÇO ELETRÔNICO	TELEFONE
LIMACONSTRUCOES2018.2@GMAIL.COM	**(98) 8439-2880**

ENTE FEDERATIVO RESPONSÁVEL (EFR)
*****

SITUAÇÃO CADASTRAL	DATA DA SITUAÇÃO CADASTRAL
ATIVA	**18/07/2018**

MOTIVO DE SITUAÇÃO CADASTRAL

SITUAÇÃO ESPECIAL	DATA DA SITUAÇÃO ESPECIAL
********	********

Aprovado pela Instrução Normativa RFB nº 2.119, de 06 de dezembro de 2022.

Emitido no dia **13/04/2026** às **14:26:52** (data e hora de Brasília).

REPÚBLICA FEDERATIVA DO BRASIL

CADASTRO NACIONAL DA PESSOA JURÍDICA

NÚMERO DE INSCRIÇÃO	COMPROVANTE DE INSCRIÇÃO E DE SITUAÇÃO CADASTRAL	DATA DE ABERTURA
30.962.884/0001-26 **MATRIZ**		**18/07/2018**

NOME EMPRESARIAL
LIMA EMPREENDIMENTOS E SERVICOS LTDA

CÓDIGO E DESCRIÇÃO DAS ATIVIDADES ECONÔMICAS SECUNDÁRIAS
82.30-0-01 - Serviços de organização de feiras, congressos, exposições e festas
82.30-0-02 - Casas de festas e eventos

CÓDIGO E DESCRIÇÃO DA NATUREZA JURÍDICA
206-2 - Sociedade Empresária Limitada

LOGRADOURO	NÚMERO	COMPLEMENTO
TV 1.A JOAO FIGUEIREDO	**12**	********

CEP	BAIRRO/DISTRITO	MUNICÍPIO	UF
65.081-237	**VILA EMBRATEL**	**SAO LUIS**	**MA**

ENDEREÇO ELETRÔNICO	TELEFONE
LIMACONSTRUCOES2018.2@GMAIL.COM	**(98) 8439-2880**

ENTE FEDERATIVO RESPONSÁVEL (EFR)
*****

SITUAÇÃO CADASTRAL	DATA DA SITUAÇÃO CADASTRAL
ATIVA	**18/07/2018**

MOTIVO DE SITUAÇÃO CADASTRAL

SITUAÇÃO ESPECIAL	DATA DA SITUAÇÃO ESPECIAL
********	********

Aprovado pela Instrução Normativa RFB nº 2.119, de 06 de dezembro de 2022.

Emitido no dia **13/04/2026** às **14:26:52** (data e hora de Brasília).

Prefeitura Mun. de Nova Colinas-MA
000343
Assinatura

Prefeitura Mun. de Nova Colinas-MA
000344
Assinatura

MINISTÉRIO DA FAZENDA
Secretaria da Receita Federal do Brasil
Procuradoria-Geral da Fazenda Nacional

CERTIDÃO NEGATIVA DE DÉBITOS RELATIVOS AOS TRIBUTOS FEDERAIS E À DÍVIDA ATIVA DA UNIÃO

Nome: LIMA EMPREENDIMENTOS E SERVICOS LTDA
CNPJ: 30.962.884/0001-26

Ressalvado o direito de a Fazenda Nacional cobrar e inscrever quaisquer dívidas de responsabilidade do sujeito passivo acima identificado que vierem a ser apuradas, é certificado que não constam pendências em seu nome, relativas a créditos tributários administrados pela Secretaria da Receita Federal do Brasil (RFB) e a inscrições em Dívida Ativa da União (DAU) junto à Procuradoria-Geral da Fazenda Nacional (PGFN).

Esta certidão é válida para o estabelecimento matriz e suas filiais e, no caso de ente federativo, para todos os órgãos e fundos públicos da administração direta a ele vinculados. Refere-se à situação do sujeito passivo no âmbito da RFB e da PGFN e abrange inclusive as contribuições sociais previstas nas alíneas 'a' a 'd' do parágrafo único do art. 11 da Lei nº 8.212, de 24 de julho de 1991.

A aceitação desta certidão está condicionada à verificação de sua autenticidade na Internet, nos endereços <http://rfb.gov.br> ou <http://www.pgfn.gov.br>.

Certidão emitida gratuitamente com base na Portaria Conjunta RFB/PGFN nº 1.751, de 2/10/2014.
Emitida às 11:30:10 do dia 21/02/2026 <hora e data de Brasília>.
Válida até 20/08/2026.
Código de controle da certidão: **6046.6E0B.C2E0.BB0C**
Qualquer rasura ou emenda invalidará este documento.

Prefeitura Mun. de Nova Colinas-MA
Fls. 000345
Assinatura

GOVERNO DO ESTADO DO MARANHÃO
SECRETARIA DE ESTADO DA FAZENDA

CERTIDÃO NEGATIVA DE DÍVIDA ATIVA

Nº Certidão: 013718/26 **Data da** 10/02/2026 09:22:19

Inscrição Estadual: 126299684 **CPF/CNPJ:** 30962884000126

Razão Social: LIMA EMPREENDIMENTOS E SERVIÇOS LTDA

Endereço: TRV 1 A JOAO FIGUEIREDO, 12 CEP: 65081237 - VILA EMBRATEL

Telefone: (98)32226590 **Município:** SAO LUIS **UF:** MA

Certificamos que, após a realização das consultas procedidas no sistema desta Secretaria e na forma do disposto do artigo 156, da lei nº 2.231, de 29/12/1962, substanciado pelos artigos 240 a 242 da lei nº 7.799, de 19/12/2002, bem como prescreve o artigo 205 da lei nº 5.172, de 25 de outubro de 1966 (Código Tributário Nacional) não constam débitos inscritos na Dívida Ativa, em nome do sujeito passivo acima identificado.

Validade da Certidão: 90 (noventa) dias: 11/05/2026.

A autenticidade desta certidão deverá ser confirmada no endereço:
http://portal.sefaz.ma.gov.br/, clicando no item "Certidões" e em seguida em "Validação de Certidão Negativa de Dívida Ativa".

CERTIDÃO EMITIDA GRATUITAMENTE.

Data Impressão: 13/04/2026 14:32:37

CERTIFICADO
1020260092129245

Pref. Mun. de Nova Colinas-MA
Fls. 000346
Assinatura

PREFEITURA DE SAO LUÍS

SECRETARIA MUNICIPAL DA FAZENDA

CERTIDÃO POSITIVA COM EFEITO DE NEGATIVA

NÚMERO DA CERTIDÃO: 00013093722026

Validade: **26/03/2026**

Certificamos que, verificando os registros da secretaria municipal da fazenda, constatamos existir, nesta data, pendências cadastradas na inscrição da pessoa jurídica descrita abaixo, as quais estão com exigibilidade suspensa, conforme o disposto no artigo 151 do ctn e nos artigos 80 e 81, da lei 6.289, de 28/12/2017, ressalvado o direito de a fazenda pública municipal inscrever e cobrar débitos ainda não registrados ou que venham a ser apurados.
#baixaempr

DADOS DA PESSOA JURÍDICA	
CNPJ: 30.962.884/0001-26	**Inscrição Municipal:** 98237697
Razão Social: LIMA EMPREENDIMENTOS E SERVICOS LTDA	
ATIVIDADE ECONÔMICA PRINCIPAL	
412040000 – CONSTRUCAO DE EDIFICIOS	
ENDEREÇO DE LOCALIZAÇÃO	
Logradouro: TRAVESSA 1.A JOAO FIGUEIREDO	
Número: 12	**Complemento:**
Bairro: VILA EMBRATEL	
Município: SAO LUIS – MA	**CEP:** 65081237

A presente certidão, sem conter rasuras, tem sua eficácia até a data de validade acima informada, tendo sido lavrada em São Luís (MA), em **24 de fevereiro de 2026 as 15:33**, sob o código de autenticidade nº **AF70BA112240C0258F3C8AAEDACE9B0A**.

A autenticidade desta certidão poderá ser confirmada na Internet, em https://stm.semfaz.saoluis.ma.gov.br/validacaocertidao.

"NÃO É VÁLIDA A CERTIDÃO QUE CONTIVER EMENDAS, RASURAS OU ENTRELINHAS."

Prefeitura Mun. de Nova Colinas-MA
000347
Assinatura

Resultado da Consulta SINTEGRA/ICMS

IDENTIFICAÇÃO

CGC: 30.962.884/0001-26 **Inscrição Estadual:** 12.629968-4

Razão Social: LIMA EMPREENDIMENTOS E SERVIÇOS LTDA

Regime Apuração: NORMAL

ENDEREÇO

Logradouro: TRV 1 A JOAO FIGUEIREDO

Número: 12 **Complemento:**

Bairro: VILA EMBRATEL

Município: SAO LUIS **UF:** MA

CEP: 65081237 **DDD:** **Telefone:** 32226590

INFORMAÇÕES COMPLEMENTARES

CNAE Principal: 4120400 - CONSTRUÇÃO DE EDIFÍCIOS

CNAEs Secundários

Código	Descrição CNAE
4321500	INSTALAÇÃO E MANUTENÇÃO ELÉTRICA
4322301	INSTALAÇÕES HIDRÁULICAS, SANITÁRIAS E DE GÁS
4322302	INSTALAÇÃO E MANUTENÇÃO DE SISTEMAS CENTRAIS DE AR CONDICIONADO, DE VENTILAÇÃO E REFRIGERAÇÃO
4329101	INSTALAÇÃO DE PAINÉIS PUBLICITÁRIOS
4329104	MONTAGEM E INSTALAÇÃO DE SISTEMAS E EQUIPAMENTOS DE ILUMINAÇÃO E SINALIZAÇÃO EM VIAS PÚBLICAS, PORTOS E AEROPORTOS
4541203	COMÉRCIO A VAREJO DE MOTOCICLETAS E MOTONETAS NOVAS
4541204	COMÉRCIO A VAREJO DE MOTOCICLETAS E MOTONETAS USADAS
4711301	COMÉRCIO VAREJISTA DE MERCADORIAS EM GERAL, COM PREDOMINÂNCIA DE PRODUTOS ALIMENTÍCIOS - HIPERMERCADOS
4712100	COMÉRCIO VAREJISTA DE MERCADORIAS EM GERAL, COM PREDOMINÂNCIA DE PRODUTOS ALIMENTÍCIOS - MINIMERCADOS, MERCEARIAS E ARMAZÉNS
4722901	COMÉRCIO VAREJISTA DE CARNES - AÇOUGUES
8230002	CASAS DE FESTAS E EVENTOS
4723700	COMÉRCIO VAREJISTA DE BEBIDAS
4729602	COMÉRCIO VAREJISTA DE MERCADORIAS EM LOJAS DE CONVENIÊNCIA
4729699	COMÉRCIO VAREJISTA DE PRODUTOS ALIMENTÍCIOS EM GERAL OU ESPECIALIZADO EM PRODUTOS ALIMENTÍCIOS NÃO ESPECIFICADOS ANTERIORMENTE
4744001	COMÉRCIO VAREJISTA DE FERRAGENS E FERRAMENTAS
4753900	COMÉRCIO VAREJISTA ESPECIALIZADO DE ELETRODOMÉSTICOS E EQUIPAMENTOS DE ÁUDIO E VÍDEO
4754703	COMÉRCIO VAREJISTA DE ARTIGOS DE ILUMINAÇÃO
4789005	COMÉRCIO VAREJISTA DE PRODUTOS SANEANTES DOMISSANITÁRIOS
4923002	SERVIÇO DE TRANSPORTE DE PASSAGEIROS - LOCAÇÃO DE AUTOMÓVEIS COM MOTORISTA
5212500	CARGA E DESCARGA
5231102	ATIVIDADES DO OPERADOR PORTUÁRIO
2330301	FABRICAÇÃO DE ESTRUTURAS PRÉ-MOLDADAS DE CONCRETO ARMADO, EM SÉRIE E SOB ENCOMENDA
5611201	RESTAURANTES E SIMILARES
5611205	BARES E OUTROS ESTABELECIMENTOS ESPECIALIZADOS EM SERVIR BEBIDAS, COM ENTRETENIMENTO
5620102	SERVIÇOS DE ALIMENTAÇÃO PARA EVENTOS E RECEPÇÕES - BUFÊ
7111100	SERVIÇOS DE ARQUITETURA
7312200	AGENCIAMENTO DE ESPAÇOS PARA PUBLICIDADE, EXCETO EM VEÍCULOS DE COMUNICAÇÃO
7810800	SELEÇÃO E AGENCIAMENTO DE MÃO-DE-OBRA
8111700	SERVIÇOS COMBINADOS PARA APOIO A EDIFÍCIOS, EXCETO CONDOMÍNIOS PREDIAIS
8121400	LIMPEZA EM PRÉDIOS E EM DOMICÍLIOS
8129000	ATIVIDADES DE LIMPEZA NÃO ESPECIFICADAS ANTERIORMENTE

Prefeitura Mun. de Nova Olinda-MA
Fls. 000348
Assinatura

CNAEs Secundários	
Código	**Descrição CNAE**
8130300	ATIVIDADES PAISAGÍSTICAS
2511000	FABRICAÇÃO DE ESTRUTURAS METÁLICAS
8211300	SERVIÇOS COMBINADOS DE ESCRITÓRIO E APOIO ADMINISTRATIVO
8230001	SERVIÇOS DE ORGANIZAÇÃO DE FEIRAS, CONGRESSOS, EXPOSIÇÕES E FESTAS
1813001	IMPRESSÃO DE MATERIAL PARA USO PUBLICITÁRIO
1813099	IMPRESSÃO DE MATERIAL PARA OUTROS USOS
3811400	COLETA DE RESÍDUOS NÃO-PERIGOSOS
4211101	CONSTRUÇÃO DE RODOVIAS E FERROVIAS
4213800	OBRAS DE URBANIZAÇÃO - RUAS, PRAÇAS E CALÇADAS
4311802	PREPARAÇÃO DE CANTEIRO E LIMPEZA DE TERRENO
4313400	OBRAS DE TERRAPLENAGEM

Situação Cadastral Vigente: HABILITADO COM RESTRIÇÃO

Data desta Situação Cadastral: 19/12/2019

OBRIGAÇÕES

NFe a partir de (CNAE's): 01/04/2010 - (4541203), 01/07/2010 - (1813099), 01/10/2010 - (2511000-2330301-1813001), 01/12/2010 - (7312200),

EDF a partir de: 01/01/2026,

CTE a partir de:

Observação: Os dados acima estão baseados em informações fornecidas pelo próprio contribuinte cadastrado. Não valem como certidão de sua efetiva existência de fato e de direito, não são oponíveis à Fazenda e nem excluem a responsabilidade tributária derivada de operações com ele ajustadas.

Data da Consulta: 26/04/2026

Número da Consulta:

Nova Consulta | Imprimir

Desenvolvido pela Sefaz/COTEC - 2005-2012

Voltar | Imprimir

Prefeitura Mun. de Nova Colinas-MA
000349
Assinatura

CAIXA
CAIXA ECONÔMICA FEDERAL

Certificado de Regularidade do FGTS - CRF

Inscrição: 30.962.884/0001-26
Razão Social: LIMA EMPREENDIMENTOS E SERVICOS LTDA
Endereço: 1TV JOAO FIGUEIREDO 12 / VILA EMBRATEL / SAO LUIS / MA / 65081-237

A Caixa Econômica Federal, no uso da atribuição que lhe confere o Art. 7, da Lei 8.036, de 11 de maio de 1990, certifica que, nesta data, a empresa acima identificada encontra-se em situação regular perante o Fundo de Garantia do Tempo de Servico - FGTS.

O presente Certificado não servirá de prova contra cobrança de quaisquer débitos referentes a contribuições e/ou encargos devidos, decorrentes das obrigações com o FGTS.

Validade:01/04/2026 a 30/04/2026

Certificação Número: 2026040120535302706607

Informação obtida em 13/04/2026 14:34:40

A utilização deste Certificado para os fins previstos em Lei esta condicionada a verificação de autenticidade no site da Caixa: **www.caixa.gov.br**

Prefeitura Mun. de Nova Colinas-MA
000350
Assinatura

PODER JUDICIÁRIO
JUSTIÇA DO TRABALHO

CERTIDÃO NEGATIVA DE DÉBITOS TRABALHISTAS

Nome: LIMA EMPREENDIMENTOS E SERVICOS LTDA (MATRIZ E FILIAIS)
CNPJ: 30.962.884/0001-26
Certidão nº: 38889134/2026
Expedição: 13/04/2026, às 14:35:54
Validade: 10/10/2026 - 180 (cento e oitenta) dias, contados da data de sua expedição.

Certifica-se que **LIMA EMPREENDIMENTOS E SERVICOS LTDA (MATRIZ E FILIAIS)**, inscrito(a) no CNPJ sob o nº **30.962.884/0001-26, NÃO CONSTA** como inadimplente no Banco Nacional de Devedores Trabalhistas.
Certidão emitida com base nos arts. 642-A e 883-A da Consolidação das Leis do Trabalho, acrescentados pelas Leis ns.º 12.440/2011 e 13.467/2017, e no Ato 01/2022 da CGJT, de 21 de janeiro de 2022.
Os dados constantes desta Certidão são de responsabilidade dos Tribunais do Trabalho.
No caso de pessoa jurídica, a Certidão atesta a empresa em relação a todos os seus estabelecimentos, agências ou filiais.
A aceitação desta certidão condiciona-se à verificação de sua autenticidade no portal do Tribunal Superior do Trabalho na Internet (http://www.tst.jus.br).
Certidão emitida gratuitamente.

INFORMAÇÃO IMPORTANTE
Do Banco Nacional de Devedores Trabalhistas constam os dados necessários à identificação das pessoas naturais e jurídicas inadimplentes perante a Justiça do Trabalho quanto às obrigações estabelecidas em sentença condenatória transitada em julgado ou em acordos judiciais trabalhistas, inclusive no concernente aos recolhimentos previdenciários, a honorários, a custas, a emolumentos ou a recolhimentos determinados em lei; ou decorrentes de execução de acordos firmados perante o Ministério Público do Trabalho, Comissão de Conciliação Prévia ou demais títulos que, por disposição legal, contiver força executiva.

Prefeitura Mun. de Nova Colinas-MA
Fls 000351
Assinatura

PODER JUDICIÁRIO DO ESTADO DO MARANHÃO

TRIBUNAL DE JUSTIÇA DO ESTADO DO MARANHÃO

CERTIDÃO ESTADUAL - PRIMEIRO GRAU

FALÊNCIA, CONCORDATA E RECUPERAÇÃO JUDICIAL

Data emissão: 16/04/2026
Nº da certidão: 12601795085
Data de validade: 16/06/2026
Código de Validação: a2b4b515c2

NOME: LIMA EMPREENDIMENTOS E SERVICOS LTDA

CNPJ: 30.962.884/0001-26

Os dados dos documentos constantes nessa certidão foram informados pelo solicitante, sua titularidade e autenticidade deverão ser conferidas pelo interessado, conforme o documento original (ex: CPF, Identidade, etc.)

Certifico que NADA CONSTA nos registros de distribuição do 1o GRAU DE JURISDIÇÃO do Poder Judiciário do Estado do Maranhão sobre ocorrência de ações de pedido de Falência, Concordata e Recuperação Judicial distribuída(s) que esteja(m) em tramitação em face da pessoa acima identificada.

A Certidão de Falência, Concordata e Recuperação Judicial contempla ações de Falência, Recuperação Judicial/Extrajudicial e Insolvência Civil.

Observações:

a) Os dados do(a) solicitante acima informado são de sua responsabilidade, devendo a titularidade ser conferida pelo interessado e/ou destinatário;

b) A validade desta certidão é de 60 (sessenta) dias a partir da data de sua emissão. Após essa data será necessária a emissão de uma nova certidão;

c) Esta certidão é válida apenas para maiores de 18 anos;

d) A autenticidade desta certidão poderá ser confirmada na página do Tribunal de Justiça do Maranhão - www.tjma.jus.br - menu - Certidão Estadual, utilizando o código de validação acima identificado;

e) Fonte da pesquisa: sistema PJE (1o grau);

Folha: 1 de 35



TERMO DE ABERTURA

Contém o presente livro 35 folhas, eletronicamente numeradas de 1 a 35 em uma via, todas elas já escrituradas e servirá como Livro Diário nº 006, referente ao período 01/01/2025 a 31/12/2025, com encerramento do exercício social em 31/12/2025, da firma LIMA EMPREENDIMENTOS E SERVICOS LTDA, estabelecida no(a) TV 1ª JOAO FIGUEIREDO, nº 12, bairro VILA EMBRATEL, CEP 65081-237, cidade Sao Luis, estado MA, inscrita no C.N.P.J. 30.962.884/0001-26 e registrada no(a) JUCEMA sob o nº 21201004931 por despacho de 18/07/2018.

Sao Luis-MA, 1 de Janeiro de 2025

PATRÍCIA DE OLIVEIRA PONTES
SÓCIA-ADMINISTRADORA
CPF 881.887.523-04

RIVELINO MARTINS GOMES
CONTADOR
CPF 406.857.303-44
CRC-MA 006411/O



Livro Diário Nº. 6

Licenciado para: G F SERVI?OS CONT?BEIS
Empresa: LIMA EMPREENDIMENTOS E SERVICOS LTDA - CNPJ: 30.962.884/0001-26
Período: 01/01/2025 a 31/12/2025

Folha: 2 de 35
ADMIN
Fortes Contábil 8.22.0

Data	Conta	Histórico	Estab	Centro	Chave	Débito	Crédito
31/01/2025	3.01.01.07.01.0030 - Encargos de Depreciação e Amortização						
		Vr. Depreciação Ferramenta	0001	001	1	338,53	
31/01/2025	1.07.04.21.01.0006 - (-) D.A Ferramentas						
		Vr. Depreciação Ferramenta	0001	001	1		338,53
31/01/2025	3.01.01.07.01.0030 - Encargos de Depreciação e Amortização						
		Vr. Depreciação Equip, Máq e Instalações industriais	0001	001	2	2.173,29	
31/01/2025	1.07.04.21.01.0002 - (-) D.A Equipamentos, Máquinas e Instalações Indu						
		Vr. Depreciação Equip, Máq e Instalações industriais	0001	001	2		2.173,29
31/01/2025	3.01.01.07.01.0030 - Encargos de Depreciação e Amortização						
		Vr. Depreciação Móv. Utensílios e Instalçoes comerciais 739,05	0001	001	3	739,05	
31/01/2025	1.07.04.21.01.0004 - (-) D.A Móveis, Utensílios e Instalações Comerciais						
		Vr. Depreciação Móv. Utensílios e Instalçoes comerciais 739,05	0001	001	3		739,05
31/01/2025	3.01.01.07.01.0030 - Encargos de Depreciação e Amortização						
		Vr. Depreciação Equip de processamento de dados	0001	001	4	90,45	
31/01/2025	1.07.04.21.01.0005 - (-) D.A Equipamentos de Processamento de Dados						
		Vr. Depreciação Equip de processamento de dados	0001	001	4		90,45
					Totais do dia 31:	**3.341,32**	**3.341,32**
					Totais do mês de Janeiro:	**3.341,32**	**3.341,32**
28/02/2025	3.01.01.07.01.0030 - Encargos de Depreciação e Amortização						
		Vr. Depreciação Ferramenta	0001	001	1	338,53	
28/02/2025	1.07.04.21.01.0006 - (-) D.A Ferramentas						
		Vr. Depreciação Ferramenta	0001	001	1		338,53
28/02/2025	3.01.01.07.01.0030 - Encargos de Depreciação e Amortização						
		Vr. Depreciação Equip, Máq e Instalações industriais	0001	001	3	2.173,29	
28/02/2025	1.07.04.21.01.0002 - (-) D.A Equipamentos, Máquinas e Instalações Indu						
		Vr. Depreciação Equip, Máq e Instalações industriais	0001	001	3		2.173,29
28/02/2025	3.01.01.07.01.0030 - Encargos de Depreciação e Amortização						
		Vr. Depreciação Móv. Utensílios e Instalçoes comerciais	0001	001	4	739,05	
28/02/2025	1.07.04.21.01.0004 - (-) D.A Móveis, Utensílios e Instalações Comerciais						
		Vr. Depreciação Móv. Utensílios e Instalçoes comerciais	0001	001	4		739,05
28/02/2025	3.01.01.07.01.0030 - Encargos de Depreciação e Amortização						
		Vr. Depreciação Equip de processamento de dados	0001	001	5	90,45	
28/02/2025	1.07.04.21.01.0005 - (-) D.A Equipamentos de Processamento de Dados						
		Vr. Depreciação Equip de processamento de dados	0001	001	5		90,45
					Totais do dia 28:	**3.341,32**	**3.341,32**
					Totais do mês de Fevereiro:	**3.341,32**	**3.341,32**
31/03/2025	3.01.01.07.01.0030 - Encargos de Depreciação e Amortização						
		Vr. Depreciação Ferramenta	0001	001	2	338,53	
31/03/2025	1.07.04.21.01.0006 - (-) D.A Ferramentas						
		Vr. Depreciação Ferramenta	0001	001	2		338,53
31/03/2025	3.01.01.07.01.0030 - Encargos de Depreciação e Amortização						
		Vr. Depreciação Equip, Máq e Instalações industriais	0001	001	3	2.173,29	
31/03/2025	1.07.04.21.01.0002 - (-) D.A Equipamentos, Máquinas e Instalações Indu						

Continua...



Livro Diário Nº. 6

Licenciado para: G F SERVI?OS CONT?BEIS
Empresa: LIMA EMPREENDIMENTOS E SERVICOS LTDA - CNPJ: 30.962.884/0001-26
Período: 01/01/2025 a 31/12/2025

Data	Conta	Histórico	Estab	Centro	Chave	Débito	Crédito
		Vr. Depreciação Equip, Máq e Instalações industriais	0001	001	3		2.173,29
31/03/2025	3.01.01.07.01.0030 - Encargos de Depreciação e Amortização						
		Vr. Depreciação Móv. Utensílios e Instalçoes comerciais	0001	001	4	739,05	
31/03/2025	1.07.04.21.01.0004 - (-) D.A Móveis, Utensílios e Instalações Comerciais						
		Vr. Depreciação Móv. Utensílios e Instalçoes comerciais	0001	001	4		739,05
31/03/2025	3.01.01.07.01.0030 - Encargos de Depreciação e Amortização						
		Vr. Depreciação Equip de processamento de dados	0001	001	5	90,45	
31/03/2025	1.07.04.21.01.0005 - (-) D.A Equipamentos de Processamento de Dados						
		Vr. Depreciação Equip de processamento de dados	0001	001	5		90,45
					Totais do dia 31:	**3.341,32**	**3.341,32**
					Totais do mês de Março:	**3.341,32**	**3.341,32**
30/04/2025	3.01.01.07.01.0030 - Encargos de Depreciação e Amortização						
		Vr. Depreciação Ferramenta	0001	001	1	338,53	
30/04/2025	1.07.04.21.01.0006 - (-) D.A Ferramentas						
		Vr. Depreciação Ferramenta	0001	001	1		338,53
30/04/2025	3.01.01.07.01.0030 - Encargos de Depreciação e Amortização						
		Vr. Depreciação Equip, Máq e Instalações industriais	0001	001	2	2.173,29	
30/04/2025	1.07.04.21.01.0002 - (-) D.A Equipamentos, Máquinas e Instalações Indu						
		Vr. Depreciação Equip, Máq e Instalações industriais	0001	001	2		2.173,29
30/04/2025	3.01.01.07.01.0030 - Encargos de Depreciação e Amortização						
		Vr. Depreciação Móv. Utensílios e Instalçoes comerciais	0001	001	3	739,05	
30/04/2025	1.07.04.21.01.0004 - (-) D.A Móveis, Utensílios e Instalações Comerciais						
		Vr. Depreciação Móv. Utensílios e Instalçoes comerciais	0001	001	3		739,05
30/04/2025	3.01.01.07.01.0030 - Encargos de Depreciação e Amortização						
		Vr. Depreciação Equip de processamento de dados	0001	001	4	90,45	
30/04/2025	1.07.04.21.01.0005 - (-) D.A Equipamentos de Processamento de Dados						
		Vr. Depreciação Equip de processamento de dados	0001	001	4		90,45
					Totais do dia 30:	**3.341,32**	**3.341,32**
					Totais do mês de Abril:	**3.341,32**	**3.341,32**
31/05/2025	3.01.01.07.01.0030 - Encargos de Depreciação e Amortização						
		Vr. Depreciação Ferramenta	0001	001	1	338,53	
31/05/2025	1.07.04.21.01.0006 - (-) D.A Ferramentas						
		Vr. Depreciação Ferramenta	0001	001	1		338,53
31/05/2025	3.01.01.07.01.0030 - Encargos de Depreciação e Amortização						
		Vr. Depreciação Equip, Máq e Instalações industriais	0001	001	2	2.173,29	
31/05/2025	1.07.04.21.01.0002 - (-) D.A Equipamentos, Máquinas e Instalações Indu						
		Vr. Depreciação Equip, Máq e Instalações industriais	0001	001	2		2.173,29
31/05/2025	3.01.01.07.01.0030 - Encargos de Depreciação e Amortização						
		Vr. Depreciação Móv. Utensílios e Instalçoes comerciais	0001	001	3	739,05	
31/05/2025	1.07.04.21.01.0004 - (-) D.A Móveis, Utensílios e Instalações Comerciais						
		Vr. Depreciação Móv. Utensílios e Instalçoes comerciais	0001	001	3		739,05

Continua...



Livro Diário Nº. 6

Licenciado para: G F SERVI?OS CONT?BEIS

Empresa: LIMA EMPREENDIMENTOS E SERVICOS LTDA - CNPJ: 30.962.884/0001-26

Período: 01/01/2025 a 31/12/2025

Data	Conta	Histórico	Estab	Centro	Chave	Débito	Crédito
31/05/2025	3.01.01.07.01.0030 - Encargos de Depreciação e Amortização						
		Vr. Depreciação Equip de processamento de dados	0001	001	4	90,45	
31/05/2025	1.07.04.21.01.0005 - (-) D.A Equipamentos de Processamento de Dados						
		Vr. Depreciação Equip de processamento de dados	0001	001	4		90,45
					Totais do dia 31:	**3.341,32**	**3.341,32**
					Totais do mês de Maio:	**3.341,32**	**3.341,32**
30/06/2025	3.01.01.07.01.0030 - Encargos de Depreciação e Amortização						
		Vr. Depreciação Ferramenta	0001	001	1	338,53	
30/06/2025	1.07.04.21.01.0006 - (-) D.A Ferramentas						
		Vr. Depreciação Ferramenta	0001	001	1		338,53
30/06/2025	3.01.01.07.01.0030 - Encargos de Depreciação e Amortização						
		Vr. Depreciação Equip, Máq e Instalações industriais	0001	001	2	2.173,29	
30/06/2025	1.07.04.21.01.0002 - (-) D.A Equipamentos, Máquinas e Instalações Indu						
		Vr. Depreciação Equip, Máq e Instalações industriais	0001	001	2		2.173,29
30/06/2025	3.01.01.07.01.0030 - Encargos de Depreciação e Amortização						
		Vr. Depreciação Móv. Utensílios e Instalçoes comerciais	0001	001	3	739,05	
30/06/2025	1.07.04.21.01.0004 - (-) D.A Móveis, Utensílios e Instalações Comerciais						
		Vr. Depreciação Móv. Utensílios e Instalçoes comerciais	0001	001	3		739,05
30/06/2025	3.01.01.07.01.0030 - Encargos de Depreciação e Amortização						
		Vr. Depreciação Equip de processamento de dados	0001	001	4	90,45	
30/06/2025	1.07.04.21.01.0005 - (-) D.A Equipamentos de Processamento de Dados						
		Vr. Depreciação Equip de processamento de dados	0001	001	4		90,45
					Totais do dia 30:	**3.341,32**	**3.341,32**
					Totais do mês de Junho:	**3.341,32**	**3.341,32**
31/07/2025	3.01.01.07.01.0030 - Encargos de Depreciação e Amortização						
		Vr. Depreciação Ferramenta	0001	001	1	338,53	
31/07/2025	1.07.04.21.01.0006 - (-) D.A Ferramentas						
		Vr. Depreciação Ferramenta	0001	001	1		338,53
31/07/2025	3.01.01.07.01.0030 - Encargos de Depreciação e Amortização						
		Vr. Depreciação Equip, Máq e Instalações industriais	0001	001	2	2.173,29	
31/07/2025	1.07.04.21.01.0002 - (-) D.A Equipamentos, Máquinas e Instalações Indu						
		Vr. Depreciação Equip, Máq e Instalações industriais	0001	001	2		2.173,29
31/07/2025	3.01.01.07.01.0030 - Encargos de Depreciação e Amortização						
		Vr. Depreciação Móv. Utensílios e Instalçoes comerciais	0001	001	3	739,05	
31/07/2025	1.07.04.21.01.0004 - (-) D.A Móveis, Utensílios e Instalações Comerciais						
		Vr. Depreciação Móv. Utensílios e Instalçoes comerciais	0001	001	3		739,05
31/07/2025	3.01.01.07.01.0030 - Encargos de Depreciação e Amortização						
		Vr. Depreciação Equip de processamento de dados	0001	001	4	90,45	
31/07/2025	1.07.04.21.01.0005 - (-) D.A Equipamentos de Processamento de Dados						
		Vr. Depreciação Equip de processamento de dados	0001	001	4		90,45
					Totais do dia 31:	**3.341,32**	**3.341,32**
					Totais do mês de Julho:	**3.341,32**	**3.341,32**

Continua...

Prefeitura Mun. de Nova Colinas-MA
000356
Fls.
Assinatura

Livro Diário Nº. 6

Licenciado para: G F SERVI?OS CONT?BEIS

Empresa: LIMA EMPREENDIMENTOS E SERVICOS LTDA - CNPJ: 30.962.884/0001-26

Período: 01/01/2025 a 31/12/2025

Data	Conta	Histórico	Estab	Centro	Chave	Débito	Crédito
31/08/2025	3.01.01.07.01.0030 - Encargos de Depreciação e Amortização						
		Vr. Depreciação Ferramenta	0001	001	1	338,53	
31/08/2025	1.07.04.21.01.0006 - (-) D.A Ferramentas						
		Vr. Depreciação Ferramenta	0001	001	1		338,53
31/08/2025	3.01.01.07.01.0030 - Encargos de Depreciação e Amortização						
		Vr. Depreciação Equip, Máq e Instalações industriais	0001	001	2	2.173,29	
31/08/2025	1.07.04.21.01.0002 - (-) D.A Equipamentos, Máquinas e Instalações Indu						
		Vr. Depreciação Equip, Máq e Instalações industriais	0001	001	2		2.173,29
31/08/2025	3.01.01.07.01.0030 - Encargos de Depreciação e Amortização						
		Vr. Depreciação Móv. Utensílios e Instalçoes comerciais	0001	001	3	739,05	
31/08/2025	1.07.04.21.01.0004 - (-) D.A Móveis, Utensílios e Instalações Comerciais						
		Vr. Depreciação Móv. Utensílios e Instalçoes comerciais	0001	001	3		739,05
31/08/2025	3.01.01.07.01.0030 - Encargos de Depreciação e Amortização						
		Vr. Depreciação Equip de processamento de dados	0001	001	4	90,45	
31/08/2025	1.07.04.21.01.0005 - (-) D.A Equipamentos de Processamento de Dados						
		Vr. Depreciação Equip de processamento de dados	0001	001	4		90,45
					Totais do dia 31:	**3.341,32**	**3.341,32**
					Totais do mês de Agosto:	**3.341,32**	**3.341,32**
30/09/2025	3.01.01.07.01.0030 - Encargos de Depreciação e Amortização						
		Vr. Depreciação Ferramenta	0001	001	1	338,53	
30/09/2025	1.07.04.21.01.0006 - (-) D.A Ferramentas						
		Vr. Depreciação Ferramenta	0001	001	1		338,53
30/09/2025	3.01.01.07.01.0030 - Encargos de Depreciação e Amortização						
		Vr. Depreciação Equip, Máq e Instalações industriais	0001	001	2	2.173,29	
30/09/2025	1.07.04.21.01.0002 - (-) D.A Equipamentos, Máquinas e Instalações Indu						
		Vr. Depreciação Equip, Máq e Instalações industriais	0001	001	2		2.173,29
30/09/2025	3.01.01.07.01.0030 - Encargos de Depreciação e Amortização						
		Vr. Depreciação Móv. Utensílios e Instalçoes comerciais	0001	001	3	739,05	
30/09/2025	1.07.04.21.01.0004 - (-) D.A Móveis, Utensílios e Instalações Comerciais						
		Vr. Depreciação Móv. Utensílios e Instalçoes comerciais	0001	001	3		739,05
30/09/2025	3.01.01.07.01.0030 - Encargos de Depreciação e Amortização						
		Vr. Depreciação Equip de processamento de dados	0001	001	4	90,45	
30/09/2025	1.07.04.21.01.0005 - (-) D.A Equipamentos de Processamento de Dados						
		Vr. Depreciação Equip de processamento de dados	0001	001	4		90,45
					Totais do dia 30:	**3.341,32**	**3.341,32**
					Totais do mês de Setembro:	**3.341,32**	**3.341,32**
31/10/2025	3.01.01.07.01.0030 - Encargos de Depreciação e Amortização						
		Vr. Depreciação Ferramenta	0001	001	1	338,53	
31/10/2025	1.07.04.21.01.0006 - (-) D.A Ferramentas						
		Vr. Depreciação Ferramenta	0001	001	1		338,53
31/10/2025	3.01.01.07.01.0030 - Encargos de Depreciação e Amortização						
		Vr. Depreciação Equip, Máq e Instalações industriais	0001	001	2	2.173,29	
31/10/2025	1.07.04.21.01.0002 - (-) D.A Equipamentos, Máquinas e Instalações Indu						

Continua...

Prefeitura Mun. de Nova Colinas-MA
000357
Assinatura

Livro Diário Nº. 6

Folha: 6 de 35

Licenciado para: G F SERVI?OS CONT?BEIS

ADMIN

Empresa: LIMA EMPREENDIMENTOS E SERVICOS LTDA - CNPJ: 30.962.884/0001-26

Fortes Contábil 8.22.0

Período: 01/01/2025 a 31/12/2025

Data	Conta	Histórico	Estab	Centro	Chave	Débito	Crédito
		Vr. Depreciação Equip, Máq e Instalações industriais	0001	001	2		2.173,29
31/10/2025	3.01.01.07.01.0030 - Encargos de Depreciação e Amortização						
		Vr. Depreciação Móv. Utensílios e Instalçoes comerciais	0001	001	3	739,05	
31/10/2025	1.07.04.21.01.0004 - (-) D.A Móveis, Utensílios e Instalações Comerciais						
		Vr. Depreciação Móv. Utensílios e Instalçoes comerciais	0001	001	3		739,05
31/10/2025	3.01.01.07.01.0030 - Encargos de Depreciação e Amortização						
		Vr. Depreciação Equip de processamento de dados	0001	001	4	90,45	
31/10/2025	1.07.04.21.01.0005 - (-) D.A Equipamentos de Processamento de Dados						
		Vr. Depreciação Equip de processamento de dados	0001	001	4		90,45
					Totais do dia 31:	**3.341,32**	**3.341,32**
					Totais do mês de Outubro:	**3.341,32**	**3.341,32**
18/11/2025	3.01.01.07.01.0066 - Materiais de Expediente						
		Pgto n/data	0001	001	7	187,39	
18/11/2025	1.01.01.01.01.0001 - Caixa						
		Pgto n/data	0001	001	7		187,39
18/11/2025	3.01.01.07.01.0067 - Taxas e Emolumentos						
		Pgto n/data	0001	001	8	29,56	
18/11/2025	1.01.01.01.01.0001 - Caixa						
		Pgto n/data	0001	001	8		29,56
					Totais do dia 18:	**216,95**	**216,95**
30/11/2025	3.01.01.07.01.0030 - Encargos de Depreciação e Amortização						
		Vr. Depreciação Ferramenta	0001	001	1	338,53	
30/11/2025	1.07.04.21.01.0006 - (-) D.A Ferramentas						
		Vr. Depreciação Ferramenta	0001	001	1		338,53
30/11/2025	3.01.01.07.01.0030 - Encargos de Depreciação e Amortização						
		Vr. Depreciação Equip, Máq e Instalações industriais	0001	001	2	2.173,29	
30/11/2025	1.07.04.21.01.0002 - (-) D.A Equipamentos, Máquinas e Instalações Indu						
		Vr. Depreciação Equip, Máq e Instalações industriais	0001	001	2		2.173,29
30/11/2025	3.01.01.07.01.0030 - Encargos de Depreciação e Amortização						
		Vr. Depreciação Móv. Utensílios e Instalçoes comerciais	0001	001	3	739,05	
30/11/2025	1.07.04.21.01.0004 - (-) D.A Móveis, Utensílios e Instalações Comerciais						
		Vr. Depreciação Móv. Utensílios e Instalçoes comerciais	0001	001	3		739,05
30/11/2025	3.01.01.07.01.0030 - Encargos de Depreciação e Amortização						
		Vr. Depreciação Equip de processamento de dados	0001	001	4	90,45	
30/11/2025	1.07.04.21.01.0005 - (-) D.A Equipamentos de Processamento de Dados						
		Vr. Depreciação Equip de processamento de dados	0001	001	4		90,45
					Totais do dia 30:	**3.341,32**	**3.341,32**
					Totais do mês de Novembro:	**3.558,27**	**3.558,27**
11/12/2025	1.01.03.01.01.0001 - Clientes Diversos						
		Ref. Locação de equipamentos	0001	001	1	46.500,00	
11/12/2025	3.01.01.01.01.0008 - Receita de Locação de Bens Móveis e Imóveis						
		Ref. Locação de equipamentos	0001	001	1		46.500,00
					Totais do dia 11:	**46.500,00**	**46.500,00**
31/12/2025	3.01.01.07.01.0030 - Encargos de Depreciação e Amortização						

Continua...

Prefeitura Mun. de Nova Olinda-MA
Fls: 000358
Assinatura

Livro Diário Nº. 6

Licenciado para: G F SERVI?OS CONT?BEIS
ADMIN
Empresa: LIMA EMPREENDIMENTOS E SERVICOS LTDA - CNPJ: 30.962.884/0001-26
Fortes Contábil 8.22.0
Período: 01/01/2025 a 31/12/2025

Data	Conta	Histórico	Estab	Centro	Chave	Débito	Crédito
		Vr. Depreciação Ferramenta	0001	001	1	338,53	
31/12/2025	1.07.04.21.01.0006 - (-) D.A Ferramentas						
		Vr. Depreciação Ferramenta	0001	001	1		338,53
31/12/2025	3.01.01.07.01.0030 - Encargos de Depreciação e Amortização						
		Vr. Depreciação Equip, Máq e Instalações industriais	0001	001	3	2.173,29	
31/12/2025	1.07.04.21.01.0002 - (-) D.A Equipamentos, Máquinas e Instalações Indu						
		Vr. Depreciação Equip, Máq e Instalações industriais	0001	001	3		2.173,29
31/12/2025	3.01.01.07.01.0030 - Encargos de Depreciação e Amortização						
		Vr. Depreciação Móv. Utensílios e Instalçoes comerciais	0001	001	4	739,05	
31/12/2025	1.07.04.21.01.0004 - (-) D.A Móveis, Utensílios e Instalações Comerciais						
		Vr. Depreciação Móv. Utensílios e Instalçoes comerciais	0001	001	4		739,05
31/12/2025	3.01.01.07.01.0030 - Encargos de Depreciação e Amortização						
		Vr. Depreciação Equip de processamento de dados	0001	001	5	90,45	
31/12/2025	1.07.04.21.01.0005 - (-) D.A Equipamentos de Processamento de Dados						
		Vr. Depreciação Equip de processamento de dados	0001	001	5		90,45
31/12/2025	3.01.01.01.03.0007 - Simples Nacional						
		Vr.simples ref. 12/25	0001	001	16	2.790,00	
31/12/2025	2.01.01.03.03.0010 - Simples Nacional a Recolher						
		Vr.simples ref. 12/25	0001	001	16		2.790,00
31/12/2025	3.01.01.01.01.0008 - Receita de Locação de Bens Móveis e Imóveis						
		Vr.encerramento do exercício	0001	001	17	46.500,00	
31/12/2025	6.02 - Balanço de Abertura						
		Vr.encerramento do exercício	0001	001	17	29,56	
31/12/2025	6.02 - Balanço de Abertura						
		Vr.encerramento do exercício	0001	001	17	187,39	
31/12/2025	6.02 - Balanço de Abertura						
		Vr.encerramento do exercício	0001	001	17	2.790,00	
31/12/2025	6.02 - Balanço de Abertura						
		Vr.encerramento do exercício	0001	001	17	3.397,21	
31/12/2025	6.02 - Balanço de Abertura						
		Vr.encerramento do exercício	0001	001	17	40.095,84	
31/12/2025	2.07.07.01.01.0001 - Lucros Acumulados e/ou Saldo à Disposição da Assembléia						
		Vr.encerramento do exercício	0001	001	17		3.397,21
31/12/2025	3.01.01.01.03.0007 - Simples Nacional						
		Vr.encerramento do exercício	0001	001	17		2.790,00
31/12/2025	3.01.01.07.01.0030 - Encargos de Depreciação e Amortização						
		Vr.encerramento do exercício	0001	001	17		40.095,84
31/12/2025	3.01.01.07.01.0066 - Materiais de Expediente						
		Vr.encerramento do exercício	0001	001	17		187,39
31/12/2025	3.01.01.07.01.0067 - Taxas e Emolumentos						
		Vr.encerramento do exercício	0001	001	17		29,56
31/12/2025	6.02 - Balanço de Abertura						
		Vr.encerramento do exercício	0001	001	17		46.500,00
31/12/2025	2.07.07.01.01.0001 - Lucros Acumulados e/ou Saldo à Disposição da Assembléia						
		Ref. reserva legal	0001	001	18	169,86	
31/12/2025	2.07.04.01.03.0001 - Reserva Legal						
		Ref. reserva legal	0001	001	18		169,86
31/12/2025	2.07.07.01.01.0001 - Lucros Acumulados e/ou Saldo à Disposição da Assembléia						

Continua...



Livro Diário Nº. 6

Licenciado para: G F SERVI?OS CONT?BEIS

Empresa: LIMA EMPREENDIMENTOS E SERVICOS LTDA - CNPJ: 30.962.884/0001-26

Período: 01/01/2025 a 31/12/2025

Data	Conta	Histórico	Estab	Centro	Chave	Débito	Crédito
		Ref. Reserva de lucros a destinar ou a distribuir	0001	001	19	3.227,35	
31/12/2025	2.07.04.01.03.0007 - Lucros a Destinar/Distribuir						
		Ref. Reserva de lucros a destinar ou a distribuir	0001	001	19		3.227,35
					Totais do dia 31:	**102.528,53**	**102.528,53**
					Totais do mês de Dezembro:	**149.028,53**	**149.028,53**

Fim

Prefeitura Mun. de Nova Colinas-MA
000360
Assinatura

BALANÇO PATRIMONIAL

Licenciado para: G F SERVI?OS CONT?BEIS

ADMIN

Empresa: LIMA EMPREENDIMENTOS E SERVICOS LTDA - CNPJ: 30.962.884/0001-26

Fortes Contábil 8.22.0

Endereço: TV 1ª JOAO FIGUEIREDO, Complemento: , N.º: 12, Bairro: VILA EMBRATEL, Cidade: Sao Luis, Estado: MA, CEP: 65081237, Telefone: (98) 84392880

NIRE: 21201004931 - Data: 18/07/2018

Conta	Descrição	31/12/2025		31/12/2024	
1	*** Ativo ***	627.448,52	D	621.261,31	D
1.01	Ativo Circulante	391.215,40	D	344.932,35	D
1.01.01	Disponibilidades	14.464,15	D	14.681,10	D
1.01.01.01	Numerários em Espécie	14.464,15	D	14.681,10	D
1.01.01.01.01	Caixa Geral	14.464,15	D	14.681,10	D
1.01.01.01.01.0001	Caixa	14.464,15	D	14.681,10	D
1.01.03	Clientes	376.751,25	D	330.251,25	D
1.01.03.01	Clientes Nacionais	376.751,25	D	330.251,25	D
1.01.03.01.01	Duplicatas a Receber	376.751,25	D	330.251,25	D
1.01.03.01.01.0001	Clientes Diversos	376.751,25	D	330.251,25	D
1.07	Ativo não Circulante	236.233,12	D	276.328,96	D
1.07.04	Imobilizado	236.233,12	D	276.328,96	D
1.07.04.01	Bens em Operação	395.531,00	D	395.531,00	D
1.07.04.01.01	Bens Utilizados na Produção e/ou Prestação de Serviços	395.531,00	D	395.531,00	D
1.07.04.01.01.0003	Equipamentos, Máquinas e Instalações Industriais	260.795,00	D	260.795,00	D
1.07.04.01.01.0005	Móveis, Utensílios e Instalações Comerciais	88.686,00	D	88.686,00	D
1.07.04.01.01.0006	Equipamentos de Processamento de Dados	5.427,00	D	5.427,00	D
1.07.04.01.01.0007	Ferramentas	40.623,00	D	40.623,00	D
1.07.04.21	(-) Depreciações, Amortizações e Quotas de Exaustão	159.297,88	C	119.202,04	C
1.07.04.21.01	(-) Bens Utilizados na Produção e/ou Prestação de Serviços	159.297,88	C	119.202,04	C
1.07.04.21.01.0002	(-) D.A Equipamentos, Máquinas e Instalações Indu	104.317,96	C	78.238,48	C
1.07.04.21.01.0004	(-) D.A Móveis, Utensílios e Instalações Comerciais	35.474,40	C	26.605,80	C
1.07.04.21.01.0005	(-) D.A Equipamentos de Processamento de Dados	3.256,20	C	2.170,80	C
1.07.04.21.01.0006	(-) D.A Ferramentas	16.249,32	C	12.186,96	C
2	*** Passivo ***	627.448,52	C	621.261,31	C
2.01	Passivo Circulante	4.099,81	C	1.309,81	C
2.01.01	Obrigações de Curto Prazo	4.099,81	C	1.309,81	C
2.01.01.03	Obrigações Trabalhistas, Previdenciárias e Fiscais	4.099,81	C	1.309,81	C
2.01.01.03.03	Obrigações Fiscais	4.099,81	C	1.309,81	C
2.01.01.03.03.0010	Simples Nacional a Recolher	2.896,11	C	106,11	C
2.01.01.03.03.0013	Impostos Municipais a recolher	1.203,70	C	1.203,70	C
2.07	Patrimônio Líquido	623.348,71	C	619.951,50	C
2.07.01	Capital Realizado	600.000,00	C	600.000,00	C
2.07.01.01	Capital Social	600.000,00	C	600.000,00	C
2.07.01.01.01	Capital Social de Domiciliados e Residentes no País	600.000,00	C	600.000,00	C
2.07.01.01.01.0001	Capital Subscrito de Domiciliados e Residentes no País	600.000,00	C	600.000,00	C
2.07.04	Reservas	23.348,71	C	19.951,50	C
2.07.04.01	Reservas	23.348,71	C	19.951,50	C

Continua...

Prefeitura Mun. de Nova Colinas-MA
000361
Assinatura

BALANÇO PATRIMONIAL

Licenciado para: G F SERVI?OS CONT?BEIS

ADMIN

Empresa: LIMA EMPREENDIMENTOS E SERVICOS LTDA - CNPJ: 30.962.884/0001-26

Fortes Contábil 8.22.0

Endereço: TV 1ª JOAO FIGUEIREDO, Complemento: , N.º: 12, Bairro: VILA EMBRATEL, Cidade: Sao Luis, Estado: MA, CEP: 65081237, Telefone: (98) 84392880

NIRE: 21201004931 - Data: 18/07/2018

Conta	Descrição	31/12/2025	31/12/2024
2.07.04.01.03	Reservas de Lucros	23.348,71 C	19.951,50 C
2.07.04.01.03.0001	Reserva Legal	169,86 C	0,00
2.07.04.01.03.0007	Lucros a Destinar/Distribuir	23.178,85 C	19.951,50 C

Data de Encerramento: 31/12/2025

Valor de Ativo e Passivo: R$ 627.448,52 (Seiscentos e Vinte e Sete Mil Quatrocentos e Quarenta e Oito Reais e Cinqüenta e Dois Centavos) .

As notas explicativas são parte integrante das demonstrações contábeis

Sao Luis-MA, 31 de Dezembro de 2025

PATRÍCIA DE OLIVEIRA PONTES
SÓCIA-ADMINISTRADORA
CPF 881.887.523-04

RIVELINO MARTINS GOMES
CONTADOR
CPF 406.857.303-44
CRC-MA 006411/O

Fim

Prefeitura Mun. de Nova Colinas-MA
Fls. 000362
Assinatura

Demonstração do Resultado do Exercício

Licenciado para: G F SERVI?OS CONT?BEIS
ADMIN
Empresa: LIMA EMPREENDIMENTOS E SERVICOS LTDA - CNPJ: 30.962.884/0001-26
Fortes Contábil 8.22.0
NIRE: 21201004931 - Data: 18/07/2018
Endereço: TV 1ª JOAO FIGUEIREDO, Complemento: , N.º: 12, Bairro: VILA EMBRATEL, Cidade: Sao Luis, Estado: MA, CEP: 65081237, Telefone: (98) 84392880
(1) Estabelecimentos: Todos; Centros de Resultado: Todos

	Conta	Descrição	01/01/2025 a 31/12/2025	01/01/2024 a 31/12/2024
(+)	010	Receita Bruta Operacional	46.500,00	0,00
	010.01	Faturamento Prod. Merc. e Serviços	46.500,00	0,00
	010.01.01	Vendas de Produtos	0,00	0,00
	010.01.01.01	Faturamento de Produtos	0,00	0,00
	010.01.01.02	(-)IPI Faturado	0,00	0,00
	010.01.02	Vendas de Mercadorias	0,00	0,00
	010.01.03	Vendas de Serviços	0,00	0,00
	010.01.04	Exportação de Mercadorias e Produtos	0,00	0,00
	010.01.05	Unidades Imobiliárias Vendidas	0,00	0,00
	010.01.06	Locação de Bens Móveis e Imóveis	46.500,00	0,00
	010.01.07	Exportação de Serviços	0,00	0,00
	010.01.08	Outras Receitas	0,00	0,00
(-)	020	Deduções da Receita	2.790,00	0,00
	020.01	Impostos Faturados	2.790,00	0,00
	020.01.01	ICMS	0,00	0,00
	020.01.02	ISS	0,00	0,00
	020.01.03	COFINS	0,00	0,00
	020.01.04	PIS	0,00	0,00
	020.01.05	Simples Nacional	2.790,00	0,00
	020.01.06	Demais Impostos e Contrib. Incidentes	0,00	0,00
	020.02	Outras Deduções	0,00	0,00
	020.02.01	Vendas Canc., Devol. e Descontos Incond.	0,00	0,00
(=)	030	Receita Líquida	43.710,00	0,00
(-)	040	Custo Mercad./Serv./Produtos Vendidos	0,00	0,00
	040.01	Custo dos Produtos Vendidos	0,00	0,00
	040.02	Custo das Mercadorias Revendidas	0,00	0,00
	040.03	Custo dos Serviços Prestados	0,00	0,00
	040.04	Custo das Unidades Imobiliárias Vendidas	0,00	0,00
(=)	060	Lucro Bruto	43.710,00	0,00
(-)	070	Despesas Operacionais	40.312,79	40.625,14
	070.01	Despesas Administrativas	40.312,79	40.625,14
	070.02	Despesas com Vendas	0,00	0,00
	070.03	Despesas Tributárias	0,00	0,00
	070.04	Resultado Financeiro	0,00	0,00
	070.04.01	Receitas Financeiras	0,00	0,00
	070.04.02	Despesas Financeiras	0,00	0,00
	070.05	Outras Receitas	0,00	0,00
	070.06	Outras Despesas	0,00	0,00
(-)	080	Outras Receitas e Outras Despesas	0,00	0,00
	080.01	Outras Receitas	0,00	0,00
	080.02	Outras Despesas	0,00	0,00
(=)	110	Res. Antes das Participações e Contrib.	3.397,21	(40.625,14)
(-)	120	Participações e Contribuições	0,00	0,00
	120.01	Participações de Empregados	0,00	0,00
	120.01.01	Participações de Empregados	0,00	0,00
	120.01.02	Contrib. Assist. ou Previd. de Empregado	0,00	0,00
	120.01.03	Outras Participações de Empregados	0,00	0,00
	120.02	Outras Participações	0,00	0,00
	120.02.01	Administradores e Partes Beneficiárias	0,00	0,00
	120.02.02	Debêntures	0,00	0,00

Continua...

Prefeitura Mun. de Nova Colinas-MA
000363
Assinatura

Demonstração do Resultado do Exercício

Licenciado para: G F SERVI?OS CONT?BEIS

ADMIN

Empresa: LIMA EMPREENDIMENTOS E SERVICOS LTDA - CNPJ: 30.962.884/0001-26

Fortes Contábil 8.22.0

NIRE: 21201004931 - Data: 18/07/2018

Endereço: TV 1ª JOAO FIGUEIREDO, Complemento: , N.º: 12, Bairro: VILA EMBRATEL, Cidade: Sao Luis, Estado: MA, CEP: 65081237, Telefone: (98) 84392880

(1) Estabelecimentos: Todos; Centros de Resultado: Todos

Conta	Descrição	01/01/2025 a 31/12/2025	01/01/2024 a 31/12/2024
120.02.03	Outras	0,00	0,00
(=) 150	Res. Antes Imp.Renda e Contrib. Social	3.397,21	(40.625,14)
(-) 160	Contribuição Social Sobre o Lucro	0,00	0,00
(-) 170	Imposto de Renda	0,00	0,00
(=) 200	Resultado Líquido do Exercicio	3.397,21	(40.625,14)

As notas explicativas são parte integrante das demonstrações contábeis.

Sao Luis-MA, 31 de Dezembro de 2025

PATRÍCIA DE OLIVEIRA PONTES
SÓCIA-ADMINISTRADORA
CPF 881.887.523-04

RIVELINO MARTINS GOMES
CONTADOR
CPF 406.857.303-44
CRC-MA 006411/O

Fim

Prefeitura Mun. de Nova Colinas-MA
000364
Assinatura

DLPA 12/2025

Licenciado para: G F SERVI?OS CONT?BEIS
Empresa: LIMA EMPREENDIMENTOS E SERVICOS LTDA - CNPJ: 30.962.884/0001-26
NIRE: 21201004931 - Data: 18/07/2018
Endereço: TV 1ª JOAO FIGUEIREDO, Complemento: , N.º: 12, Bairro: VILA EMBRATEL, Cidade: Sao Luis, Estado: MA, CEP: 65081237, Telefone: (98) 84392880
Período: 01/01/2025 a 31/12/2025

Demonstração dos Lucros ou Prejuízos Acumulados - DLPA

Saldo em 31 de dezembro de 2024	0,00
Lucro/Prejuízo Líquido do Exercício	3.397,21
Proposta da Administração de Distinação do Lucro	(3.397,21)
Transferência para Reservas	(3.397,21)
Legal	(169,86)
Lucros a Destinar/Distribuir	(3.227,35)
Saldo em 31 de dezembro de 2025	0,00

As notas explicativas são parte integrante das demosnstrações contábeis.

Sao Luis-MA, 31 de Dezembro de 2025

PATRÍCIA DE OLIVEIRA PONTES
SÓCIA-ADMINISTRADORA
CPF 881.887.523-04

RIVELINO MARTINS GOMES
CONTADOR
CPF 406.857.303-44
CRC-MA 006411/O

Fim



DMPL/DRA

Licenciado para: G F SERVI?OS CONT?BEIS
Empresa: LIMA EMPREENDIMENTOS E SERVICOS LTDA - CNPJ: 30.962.884/0001-26
NIRE: 21201004931 - Data: 18/07/2018
Endereço: TV 1ª JOAO FIGUEIREDO, Complemento: , N.º: 12, Bairro: VILA EMBRATEL, Cidade: Sao Luis, Estado: MA, CEP: 65081237, Telefone: (98) 84392880
Visualizando DMPL e DRA no Período: 01/01/2025 à 31/12/2025

	Capital Social Integralizado	Reserva de Capital , Opções outorgadas e Ações e Tesouraria	Reserva de Lucros	Lucros ou Prejuízos Acumulados	Outros Resultados Abrangentes	Patrimônio Líquido dos Sócios da Controladora	Participacao dos Não Controladores no Pat. Liq. das Controladas	Patrimonio Liquido Consolidado	Demonstração do Resultado Abrangente Total da Companhia	Totais
aldos Iniciais	**600.000,00**	**0,00**	**19.951,60**	**0,00**	**0,00**	**0,00**	**0,00**	**0,00**	**0,00**	**619.951,60**
Ajustes de Exercícios Anteriores	0,00	0,00	0,00	0,00	0,00	0,00	0,00	0,00	0,00	0,00
Aumento de Capital	0,00	0,00	0,00	0,00	0,00	0,00	0,00	0,00	0,00	0,00
Gasto com Emissão de Acões	0,00	0,00	0,00	0,00	0,00	0,00	0,00	0,00	0,00	0,00
Opções Outorgadas Reconhecidas	0,00	0,00	0,00	0,00	0,00	0,00	0,00	0,00	0,00	0,00
Ações em Tesouraria Adquirida	0,00	0,00	0,00	0,00	0,00	0,00	0,00	0,00	0,00	0,00
Ações em Tesouraria Vendidas	0,00	0,00	0,00	0,00	0,00	0,00	0,00	0,00	0,00	0,00
Dividendos	0,00	0,00	0,00	0,00	0,00	0,00	0,00	0,00	0,00	0,00
Transações de Capital com os Socios	0,00	0,00	0,00	0,00	0,00	0,00	0,00	0,00	0,00	0,00
Ajustes Instrumentos Financeiros	0,00	0,00	0,00	0,00	0,00	0,00	0,00	0,00	0,00	0,00
Tributos s/ Ajustes Instrumentos Financeiros	0,00	0,00	0,00	0,00	0,00	0,00	0,00	0,00	0,00	0,00
Equiv. Patrim. s/ Ganhos Abrang. de Coligadas	0,00	0,00	0,00	0,00	0,00	0,00	0,00	0,00	0,00	0,00
Ajuste de Conversão do Periodo	0,00	0,00	0,00	0,00	0,00	0,00	0,00	0,00	0,00	0,00
Tributo s/ Ajuste de Convesão do Período	0,00	0,00	0,00	0,00	0,00	0,00	0,00	0,00	0,00	0,00
Outros Resultados Abrangentes	0,00	0,00	0,00	0,00	0,00	0,00	0,00	0,00	0,00	0,00
Ajustes de Instrum. Financ. Reclassificação p/ Resultado	0,00	0,00	0,00	0,00	0,00	0,00	0,00	0,00	0,00	0,00
Realização da Reserva de Reavalição	0,00	0,00	0,00	0,00	0,00	0,00	0,00	0,00	0,00	0,00
Tributos Sobre a Realização da Reserva de Reavaliação	0,00	0,00	0,00	0,00	0,00	0,00	0,00	0,00	0,00	0,00
Reclassificação de Resultados Abrangentes	0,00	0,00	0,00	0,00	0,00	0,00	0,00	0,00	0,00	0,00
Lucro Liquido do Periodo	0,00	0,00	0,00	3.397,21	0,00	0,00	0,00	0,00	0,00	3.397,21
Constituição de Reservas	0,00	0,00	3.397,21	(3.397,21)	0,00	0,00	0,00	0,00	0,00	0,00
Saldos Finais	**600.000,00**	**0,00**	**23.348,71**	**0,00**	**0,00**	**0,00**	**0,00**	**0,00**	**0,00**	**623.348,71**

As notas explicativas são parte integrante das demonstrações contábeis

Sao Luis-MA, 31 de Dezembro de 2025

PATRÍCIA DE OLIVEIRA PONTES
SÓCIA-ADMINISTRADORA
CPF 881.887.523-04

RIVELINO MARTINS GOMES
CONTADOR
CPF 406.857.303-44
CRC-MA 006411/O

Continua...

Prefeitura Mun. de Nova Colinas-MA
000366
Fls.
Assinatura

Demonstração do Fluxo de Caixa - Método Indireto

Licenciado para: G F SERVI?OS CONT?BEIS
ADMIN
Empresa: LIMA EMPREENDIMENTOS E SERVICOS LTDA - CNPJ: 30.962.884/0001-26
Fortes Contábil 8.22.0
NIRE: 21201004931 - Data: 18/07/2018
Endereço: TV 1ª JOAO FIGUEIREDO, Complemento: , N.º: 12, Bairro: VILA EMBRATEL, Cidade: Sao Luis, Estado: MA, CEP: 65081237, Telefone: (98) 84392880

	01/01/2025 a 31/12/2025	01/01/2024 a 31/12/2024
Lucro Líquido	**3.397,21**	**(40.625,14)**
Aumento em Clientes	**(46.500,00)**	**-**
Aumento em Obrigações Trabalhistas, Previdenciárias e Fiscais	**2.790,00**	**-**
Diminuição em Ativo não Circulante	**40.095,84**	**40.095,84**
Variação Líquida de Caixa e Equivalente de Caixa	**(216,95)**	**(529,30)**
Caixa e Equivalente de Caixa no Início do Período	**14.681,10**	**15.210,40**
Caixa e Equivalente de Caixa no Fim do Período	**14.464,15**	**14.681,10**

As notas explicativas são parte intergrante das demonstrações contábeis.

Sao Luis-MA, 31 de Dezembro de 2025

PATRÍCIA DE OLIVEIRA PONTES
SÓCIA-ADMINISTRADORA
CPF 881.887.523-04

RIVELINO MARTINS GOMES
CONTADOR
CPF 406.857.303-44
CRC-MA 006411/O

Continua...

Prefeitura Mun. de Nova Colinas-MA
000367
Assinatura

Notas Explicativas das Demonstrações Contábeis em 31/12/2025

Licenciado para: G F SERVI?OS CONT?BEIS
ADMIN
Empresa: LIMA EMPREENDIMENTOS E SERVICOS LTDA - CNPJ: 30.962.884/0001-26
Fortes Contábil 8.22.0
Endereço: TV 1ª JOAO FIGUEIREDO, Complemento: , N.º: 12, Bairro: VILA EMBRATEL, Cidade: Sao Luis, Estado: MA, CEP: 65081237, Telefone: (98) 84392880
NIRE: 21201004931 - Data: 18/07/2018

Nota 1 - Contexto Operacional

A empresa LIMA EMPREENDIMENTOS E SERVIÇOS LTDA, inscrita no CNPJ n.30.962.884/0001-26, constituída em 18/07/2018,sob a forma de sociedade empresária por cotas de responsabilidade limitada, com sede na Travessa 1a João Figueiredo n. 12, Vila Embratel, São Luís/MA, CEP 65081-237. Tributada pelo regime tributário do Lucro Presumido com apuração trimestral, tem como objeto social:Construção de edifícios; Fabricação de estruturas pré-moldadas de concreto armado, em série e sob encomenda; Fabricação de estruturas metálicas; Construção de rodovias e ferrovias; Obras de urbanização - ruas, praças e calçadas; Obras de terraplenagem; Instalação e manutenção elétrica; Instalações hidráulicas, sanitárias e de gás; Serviço de transporte de passageiros - locação de automóveis com motorista; Carga e descarga; Atividades do Operador Portuário; Serviços de arquitetura; Serviços combinados para apoio a edifícios, exceto condomínios prediais; Limpeza em prédios e em domicílios; Atividades de limpeza não especificadas anteriormente; Atividades paisagísticas; Serviços combinados de escritório e apoio administrativo; Impressão de material para uso publicitário; Impressão de material para outros usos; Instalação de painéis publicitários; Seleção e agenciamento de mão de obra; Agenciamento de espaços para publicidade, exceto em veículos de comunicação; Seleção o e agenciamento de mão-de-obra; Obras de urbanização - ruas, praças e calçadas; Preparação o de canteiro e limpeza de terreno; Instalação e manutenção de sistemas centrais de ar condicionado, de ventilação e refrigeração; Montagem e instalação de sistemas e equipamentos de iluminação e sinalização em vias públicas, portos e aeroportos; Serviços de organização de feiras, congressos, exposições e festas; Coleta de resíduos não perigosos; Comercio varejista de produtos saneantes domissanitários; Comercio varejista de ferragens e ferramentas; Comercio varejista especializado de eletrodomésticos e equipamentos de áudio e vídeo; Comercio varejista de artigos de iluminação; Comercio varejista de mercadorias em geral, com predominância de produtos alimentícios - minimercados, mercearias e armazéns; Comercio varejista de produtos alimentícios em geral ou especializado em produtos alimentícios não especificados anteriormente; Comércio varejista de mercadorias em lojas de conveniência; Serviços de alimentação para eventos e recepções bufê; Comércio a varejo de motocicletas e motonetas novas; Comércio a varejo de motocicletas e motonetas usadas; Comércio varejista de carnes açougues; Comércio varejista de mercadorias em geral, com predominância de produtos alimentícios hipermercados; Casas de festas e eventos; Comércio varejista de bebidas; Restaurantes e similares; Bares e outros estabelecimentos especializados em servir bebidas, com entretenimento.

Nota 2 - Base de Preparação e Apresentação das Demonstrações Financeiras

As demonstrações contábeis encerradas em 31 de dezembro de 2025 e 2024, estão sendo apresentadas em milhares de reais de forma comparativa, compreendem o Balanço Patrimonial (BP), a Demonstração de Resultado do Exercício (DRE), a Demonstração dos Lucros ou Prejuízos Acumulados (DLPA),a Demonstração dos Fluxos de Caixa (DFC) e a Demonstração das Mutações do Patrimônio Líquido (DMPL), que foram elaboradas a partir das diretrizes contábeis e preceitos da Lei n° 10.406/2002, 4° do art. 176 da Lei n° 6.404/1976 (Lei das S/A) e nas disposições contidas na NBC TG 1001 - Escrituração contábil pequenas empresas e demais legislações e normas contábeis aplicáveis.

Nota 3 - Práticas Contábeis

3.1 - Disponibilidades

Caixa e Equivalentes de Caixa: Os valores contabilizados neste subgrupo representam moeda em caixa e depósitos à vista em conta bancária, aplicações, bem como os recursos que possuem as mesmas características de liquidez de caixa e disponibilidade imediata.

3.2 - Clientes

São valores a receber de clientes provenientes de serviços prestados em exercícios anteriores.

3.3 - Imobilizado

Os itens do ativo imobilizado são mensurados pelo custo de aquisição, deduzido da depreciação calculada pelo método linear e quaisquer perdas acumuladas. Havendo ganho ou perdas na alienação de um item do imobilizado são reconhecidos no resultado.

3.4 - Depreciação

A depreciação é calculada para amortizar o custo de itens do ativo imobilizado, utilizando o método linear com base na vida útil estimada dos itens. As alíquotas de depreciação estão fundamentadas no tempo de utilização dos referidos bens, não sendo estabelecido valor residual para fins de cálculo por meio do método linear, em conformidade com a NBCTG 27 (R3) e o Anexo III da Instrução Normativa RFB n°

Continua...

Prefeitura Mun. de Nova Colinas-MA
Fls. 000368
Assinatura

Notas Explicativas das Demonstrações Contábeis em 31/12/2025

Licenciado para: G F SERVI?OS CONT?BEIS
ADMIN
Empresa: LIMA EMPREENDIMENTOS E SERVICOS LTDA - CNPJ: 30.962.884/0001-26
Fortes Contábil 8.22.0
Endereço: TV 1ª JOAO FIGUEIREDO, Complemento: , N.º: 12, Bairro: VILA EMBRATEL, Cidade: Sao Luis, Estado: MA, CEP: 65081237, Telefone: (98) 84392880
NIRE: 21201004931 - Data: 18/07/2018

1.700/2017.

3.5 - Obrigações Fiscais
São registradas nessa rubrica os tributos federais, estaduais e municipais a pagar/recolher.

Nota 4 - Patrimônio Líquido

4.1 - Divisão do Capital Social
O Capital Social integralizado em R$ 600.000,00, divido em 600.000 mil quotas, no valor nominal de R$ 1,00 cada.

4.2 - Reserva Legal
Constuída à base de 5% do lucro líquido antes de qualquer destinação,R$ 169,86,limitada a 20% do capital social em conformidade com a lei 6.404/76.

4.3 - Reserva de Lucros a Destinar ou Distribuir
Valores de lucros acumulados R$ 23.178,85, sendo R$ 19.951,50 oriundo do resultado da apuração do Balanço de Abertura em 2023 e R$ 3.227,35 proveniente da apuração do resultado do exercício atual.

4.4 - Resultado do Exercício
O resultado do exercício foi apurado de acordo com o regime de competência, que estabelece as receitas e despesas devem ser incluídas na apuração do resultado dos períodos em que ocorrerem, de forma simultânea quando se correlacionarem, independentemente de recebimento ou pagamento.

Sao Luis-MA, 31 de Dezembro de 2025

PATRÍCIA DE OLIVEIRA PONTES
SÓCIA-ADMINISTRADORA
CPF 881.887.523-04

RIVELINO MARTINS GOMES
CONTADOR
CPF 406.857.303-44
CRC-MA 006411/O

Fim



Plano de Contas (Livro Diário Nº. 6)

Licenciado para: G F SERVI?OS CONT?BEIS

Empresa: LIMA EMPREENDIMENTOS E SERVICOS LTDA - CNPJ: 30.962.884/0001-26

Código	Descrição	Reduz.	Analítica	Patrim.	Resumir	Natureza
1	*** Ativo ***			X		Devedora
1.01	Ativo Circulante			X		Devedora
1.01.01	Disponibilidades			X		Devedora
1.01.01.01	Numerários em Espécie			X		Devedora
1.01.01.01.01	Caixa Geral			X		Devedora
1.01.01.01.01.0001-5	Caixa	1	X	X		Devedora
1.01.01.02	Bancos			X		Devedora
1.01.01.02.01	Contas Correntes			X		Devedora
1.01.01.03	Recursos no Exterior Decorrentes de Exportação			X		Devedora
1.01.01.07	Valores Mobiliários			X		Devedora
1.01.01.07.01	Valores Mobiliários - Mercado de Capitais Interno			X		Devedora
1.01.01.07.02	Valores Mobiliários - Mercado de Capitais Externo			X		Devedora
1.01.01.11	Outras			X		Devedora
1.01.03	Clientes			X		Devedora
1.01.03.01	Clientes Nacionais			X		Devedora
1.01.03.01.01	Duplicatas a Receber			X		Devedora
1.01.03.01.01.0001-1	Clientes Diversos	2	X	X		Devedora
1.01.03.02	Clientes Internacionais			X		Devedora
1.01.03.02.01	Duplicatas a Receber			X		Devedora
1.01.03.02.01.0001-4	Clientes Diversos	3	X	X		Devedora
1.01.05	Créditos			X		Devedora
1.01.05.01	Créditos com Terceiros			X		Devedora
1.01.05.01.01	Adiantamentos a Fornecedores			X		Devedora
1.01.05.01.01.0001-8	Fornecedores Diversos	4	X	X		Devedora
1.01.05.01.03	Créditos de Funcionários			X		Devedora
1.01.05.01.03.0001-7	Adiantamento de Salários	5	X	X		Devedora
1.01.05.01.03.0002-5	Adiantamento de Férias	6	X	X		Devedora
1.01.05.01.03.0003-3	Adiantamento de 13º Salário	7	X	X		Devedora
1.01.05.01.03.0004-1	Empréstimos a Funcionários	8	X	X		Devedora
1.01.05.01.03.0005-0	Vale Transporte	9	X	X		Devedora
1.01.05.01.05	Impostos e Contribuições a Recuperar			X		Devedora
1.01.05.01.05.0001-6	ICMS a Recuperar	10	X	X		Devedora
1.01.05.01.05.0002-4	IPI a Recuperar	11	X	X		Devedora
1.01.05.01.05.0003-2	IRRF a Recuperar	12	X	X		Devedora
1.01.05.01.05.0004-0	IRPJ - Estimativa	13	X	X		Devedora
1.01.05.01.05.0005-9	CSLL - Estimativa	14	X	X		Devedora
1.01.05.01.05.0006-7	IRPJ a Recuperar	15	X	X		Devedora
1.01.05.01.05.0007-5	CSLL a Recuperar	16	X	X		Devedora
1.01.05.01.05.0008-3	PIS a Recuperar	17	X	X		Devedora
1.01.05.01.05.0009-1	COFINS a Recuperar	18	X	X		Devedora
1.01.05.01.05.0010-5	ISS a Recuperar	19	X	X		Devedora
1.01.05.01.05.0011-3	CSLL - Diferenças Temporárias e Base de Cálculo Negativa	20	X	X		Devedora
1.01.05.01.05.0012-1	IRPJ - Diferenças Temporárias e Prejuízos Fiscais	21	X	X		Devedora
1.01.05.01.05.0019-9	Outros Impostos e Contribuições a Recuperar	22	X	X		Devedora
1.01.05.01.07	Antecipações a Recuperar			X		Devedora
1.01.05.01.07.0001-5	Salário Família	23	X	X		Devedora
1.01.05.01.07.0002-3	Salário Maternidade	24	X	X		Devedora
1.01.05.01.09	Outras			X		Devedora
1.01.15	Estoques			X		Devedora
1.01.15.01	Estoques em Estabelecimentos Próprios			X		Devedora
1.01.15.01.01	Estoque de Mercadorias			X		Devedora
1.01.15.01.01.0001-5	Mercadorias Para Revenda	25	X	X		Devedora
1.01.15.01.02	Estoques de Materiais			X		Devedora
1.01.15.01.02.0001-0	Matérias Primas	26	X	X		Devedora

Continua...



Plano de Contas (Livro Diário Nº. 6)

Licenciado para: G F SERVI?OS CONT?BEIS

Empresa: LIMA EMPREENDIMENTOS E SERVICOS LTDA - CNPJ: 30.962.884/0001-26

Código	Descrição	Reduz.	Analítica	Patrim.	Resumir	Natureza
1.01.15.01.02.0002-8	Materiais Secundários	27	X	X		Devedora
1.01.15.01.02.0003-6	Materiais de Embalagem	28	X	X		Devedora
1.01.15.01.02.0004-4	Combustíveis	29	X	X		Devedora
1.01.15.01.03	Estoques de Produtos em Elaboração			X		Devedora
1.01.15.01.03.0001-4	Produtos em Elaboração	30	X	X		Devedora
1.01.15.01.04	Estoques de Produtos Acabados			X		Devedora
1.01.15.01.04.0001-9	Produtos Acabados	31	X	X		Devedora
1.01.15.01.05	Serviços em Andamento			X		Devedora
1.01.15.01.05.0001-3	Serviços em Andamento	32	X	X		Devedora
1.01.15.01.19	Materiais Diversos Almoxarifado			X		Devedora
1.01.15.01.19.0001-5	Materiais Diversos	33	X	X		Devedora
1.01.15.02	Imóveis Destinados a Venda			X		Devedora
1.01.15.02.00	Imóveis Destinados a Venda			X		Devedora
1.01.15.02.01	Construções em Andamento de Imóveis Destinados à Venda			X		Devedora
1.01.15.05	Estoques em Poder de Terceiros			X		Devedora
1.01.15.09	Outras			X		Devedora
1.01.17	Despesas do Exercício Seguinte			X		Devedora
1.01.17.01	Despesas do Exercício Seguinte			X		Devedora
1.01.17.01.01	Despesas Antecipadas			X		Devedora
1.01.17.01.01.0001-1	Prêmios de Seguros a Apropriar	34	X	X		Devedora
1.01.17.01.01.0002-0	Assinaturas e Anuidades a Apropriar	35	X	X		Devedora
1.01.17.01.02	Outras Contas			X		Devedora
1.01.21	Contas Retificadoras			X		Credora
1.01.21.01	(-) Contas Retificadoras			X		Credora
1.01.21.01.01	(-) Contas Retificadoras			X		Credora
1.01.21.01.01.0001-0	(-) Duplicatas Descontadas	36	X	X		Credora
1.01.21.01.01.0003-6	(-) Provisão para Créditos de Liquidação Duvidosa	37	X	X		Credora
1.01.21.01.01.0005-2	(-) Provisão para Ajuste do Estoque ao Valor de Mercado	38	X	X		Credora
1.01.21.01.01.0007-9	(-) Provisão para Ajuste ao Valor Provável de Realização	39	X	X		Credora
1.01.21.01.01.0009-5	(-) Outras Contas Retificadoras	40	X	X		Credora
1.07	Ativo não Circulante			X		Devedora
1.07.00	Realizável a Longo Prazo			X		Devedora
1.07.00.01	Clientes			X		Devedora
1.07.00.01.01	Clientes Nacionais			X		Devedora
1.07.00.01.01.0001-5	Clientes Diversos	41	X	X		Devedora
1.07.00.03	Créditos com Pessoas Ligadas Físicas/Jurídicas			X		Devedora
1.07.00.05	Valores Mobiliários			X		Devedora
1.07.00.07	Depósitos Judiciais			X		Devedora
1.07.00.09	Impostos e Contribuições a Recuperar			X		Devedora
1.07.00.09.01	CSLL - Diferenças Temporárias e Base de Cálculo Negativa			X		Devedora
1.07.00.09.02	IRPJ - Diferenças Temporárias e Prejuízos Fiscais			X		Devedora
1.07.00.17	Despesas do Exercício Seguinte			X		Devedora
1.07.00.17.01	Despesas Antecipadas			X		Devedora
1.07.00.17.01.0001-3	Prêmios de Seguros a Apropriar	42	X	X		Devedora
1.07.00.17.01.0002-1	Assinaturas e Anuidades a Apropriar	43	X	X		Devedora
1.07.00.19	Outras Contas			X		Devedora
1.07.00.21	(-) Contas Retificadoras			X		Credora
1.07.00.21.01	(-) Contas Retificadoras			X		Credora
1.07.00.21.01.0001-9	(-) Duplicatas Descontadas	44	X	X		Credora
1.07.00.21.01.0002-7	(-) Provisão para Créditos de Liquidação Duvidosa	45	X	X		Credora
1.07.00.21.01.0003-5	(-) Provisão para Ajuste ao Valor Provável de Realização	46	X	X		Credora
1.07.00.21.01.0004-3	(-) Outras Contas Retificadoras	47	X	X		Credora
1.07.01	Investimentos			X		Devedora
1.07.01.01	Participações Permanentes em Coligadas ou Controladas			X		Devedora

Continua...

Prefeitura Mun. de Nova Colinas-MA
000371
Fls
Assinatura

Plano de Contas (Livro Diário Nº. 6)

Licenciado para: G F SERVI?OS CONT?BEIS

Empresa: LIMA EMPREENDIMENTOS E SERVICOS LTDA - CNPJ: 30.962.884/0001-26

Código	Descrição	Reduz.	Analítica	Patrim.	Resumir	Natureza
1.07.01.02	Investimentos Decorrentes de Incentivos Fiscais			X		Devedora
1.07.01.03	Outros Investimentos			X		Devedora
1.07.01.04	Ágios em Investimentos			X		Devedora
1.07.01.05	Correção Monetária - Diferença IPC/BTNF (Lei no 8200/1991)			X		Devedora
1.07.01.06	Correção Monetária Especial (Lei no 8200/1991)			X		Devedora
1.07.01.19	Outras Contas			X		Devedora
1.07.01.20	(-) Deságios e Provisão p/ Perdas Prováveis em Investimentos			X		Credora
1.07.01.21	(-) Outras Contas Retificadoras			X		Credora
1.07.04	Imobilizado			X		Devedora
1.07.04.01	Bens em Operação			X		Devedora
1.07.04.01.01	Bens Utilizados na Produção e/ou Prestação de Serviços			X		Devedora
1.07.04.01.01.0001-8	Terrenos	48	X	X		Devedora
1.07.04.01.01.0002-6	Edifícios e Construções	49	X	X		Devedora
1.07.04.01.01.0003-4	Equipamentos, Máquinas e Instalações Industriais	50	X	X		Devedora
1.07.04.01.01.0004-2	Veículos	51	X	X		Devedora
1.07.04.01.01.0005-0	Móveis, Utensílios e Instalações Comerciais	52	X	X		Devedora
1.07.04.01.01.0006-9	Equipamentos de Processamento de Dados	53	X	X		Devedora
1.07.04.01.01.0007-7	Ferramentas	358	X	X		Devedora
1.07.04.01.02	Bens Não Utilizados na Produção e/ou Prestação de Serviços			X		Devedora
1.07.04.01.02.0001-2	Embarcações	54	X	X		Devedora
1.07.04.01.02.0002-0	Aeronaves	55	X	X		Devedora
1.07.04.03	Recursos Minerais			X		Devedora
1.07.04.05	Florestamento e Reflorestamento			X		Devedora
1.07.04.07	Direitos Contratuais de Exploração de Florestas			X		Devedora
1.07.04.10	Correção Monetária - Diferença IPC/BTNF (Lei no 8200/1991)			X		Devedora
1.07.04.11	Correção Monetária Especial (Lei no 8200/1991)			X		Devedora
1.07.04.13	Imobilizado em Andamento			X		Devedora
1.07.04.15	Bens Arrendados			X		Devedora
1.07.04.19	Outras Imobilizações			X		Devedora
1.07.04.21	(-) Depreciações, Amortizações e Quotas de Exaustão			X		Credora
1.07.04.21.01	(-) Bens Utilizados na Produção e/ou Prestação de Serviços			X		Credora
1.07.04.21.01.0001-1	(-) D.A Edificações e Construções	359	X	X		Credora
1.07.04.21.01.0002-0	(-) D.A Equipamentos, Máquinas e Instalações Indu	360	X	X		Credora
1.07.04.21.01.0003-8	(-) D.A Veículos	361	X	X		Credora
1.07.04.21.01.0004-6	(-) D.A Móveis, Utensílios e Instalações Comerciais	362	X	X		Credora
1.07.04.21.01.0005-4	(-) D.A Equipamentos de Processamento de Dados	363	X	X		Credora
1.07.04.21.01.0006-2	(-) D.A Ferramentas	364	X	X		Credora
1.07.04.21.02	(-) Bens Não Utilizados na Produção e/ou Prestação Serviços			X		Credora
1.07.04.22	(-) Outras Contas Retificadoras			X		Credora
1.07.05	Intangível			X		Devedora
1.07.05.01	Concessões			X		Devedora
1.07.05.03	Marcas e Patentes			X		Devedora
1.07.05.05	Direitos Autorais			X		Devedora
1.07.05.07	Fundo de Comércio			X		Devedora
1.07.05.09	Software ou Programas de Computador			X		Devedora
1.07.05.11	Franquias			X		Devedora
1.07.05.13	Desenvolvimento de Produtos			X		Devedora
1.07.05.15	Outras			X		Devedora
1.07.05.20	(-) Amortização do Intangível			X		Credora
1.07.05.21	(-) Outras Contas Redutoras do Intangível			X		Credora
1.07.07	Diferido			X		Devedora
1.07.07.01	Despesas Pré-Operacionais ou Pré-Industriais			X		Devedora
1.07.07.02	Despesas com Pesquisas Científicas ou Tecnológicas			X		Devedora
1.07.07.03	Demais Aplicações em Despesas Amortizáveis			X		Devedora

Continua...

Prefeitura Mun. de Nova Colinas-MA
000372
Assinatura

Plano de Contas (Livro Diário Nº. 6)

Licenciado para: G F SERVI?OS CONT?BEIS

ADMIN

Empresa: LIMA EMPREENDIMENTOS E SERVICOS LTDA - CNPJ: 30.962.884/0001-26

Fortes Contábil 8.22.0

Código	Descrição	Reduz.	Analítica	Patrim.	Resumir	Natureza
1.07.07.04	Correção Monetária - Diferença IPC/BTNF (Lei no 8200/1991)			X		Devedora
1.07.07.05	Correção Monetária Especial (Lei no 8200/1991)			X		Devedora
1.07.07.06	(-) Amortização do Diferido			X		Credora
2	*** Passivo ***			X		Credora
2.01	Passivo Circulante			X		Credora
2.01.01	Obrigações de Curto Prazo			X		Credora
2.01.01.01	Fornecedores			X		Credora
2.01.01.01.01	Fornecedores Nacionais			X		Credora
2.01.01.01.01.0001-0	Fornecedores Diversos	56	X	X		Credora
2.01.01.03	Obrigações Trabalhistas, Previdenciárias e Fiscais			X		Credora
2.01.01.03.01	Obrigações Trabalhistas e Previdenciárias			X		Credora
2.01.01.03.01.0001-5	INSS a Recolher	57	X	X		Credora
2.01.01.03.01.0002-3	FGTS a Recolher	58	X	X		Credora
2.01.01.03.01.0003-1	Contribuição Sindical a Recolher	59	X	X		Credora
2.01.01.03.01.0004-0	Mensalidade Sindical a Recolher	60	X	X		Credora
2.01.01.03.01.0005-8	Taxa Assistencial a Recolher	61	X	X		Credora
2.01.01.03.01.0006-6	Contribuição Confederativa a Recolher	62	X	X		Credora
2.01.01.03.01.0010-4	Salários a Pagar	63	X	X		Credora
2.01.01.03.01.0011-2	Comissões a Pagar	64	X	X		Credora
2.01.01.03.01.0012-0	Pensão Alimentícia a Pagar	65	X	X		Credora
2.01.01.03.01.0013-9	Décimo Terceiro Salário a Pagar	66	X	X		Credora
2.01.01.03.01.0014-7	Férias a Pagar	67	X	X		Credora
2.01.01.03.01.0015-5	Rescisões a Pagar	68	X	X		Credora
2.01.01.03.03	Obrigações Fiscais			X		Credora
2.01.01.03.03.0001-4	ICMS a Recolher	69	X	X		Credora
2.01.01.03.03.0002-2	IPI a Recolher	70	X	X		Credora
2.01.01.03.03.0003-0	ISS a Recolher	71	X	X		Credora
2.01.01.03.03.0004-9	PIS a Recolher	72	X	X		Credora
2.01.01.03.03.0005-7	COFINS a Recolher	73	X	X		Credora
2.01.01.03.03.0006-5	IRPJ a Recolher	74	X	X		Credora
2.01.01.03.03.0007-3	CSLL a Recolher	75	X	X		Credora
2.01.01.03.03.0008-1	IRRF a Recolher	76	X	X		Credora
2.01.01.03.03.0009-0	CSRF a Recolher	77	X	X		Credora
2.01.01.03.03.0010-3	Simples Nacional a Recolher	78	X	X		Credora
2.01.01.03.03.0011-1	Débitos Fiscais CSLL - Diferenças Temporárias	79	X	X		Credora
2.01.01.03.03.0012-0	Débitos Fiscais IRPJ - Diferenças Temporárias	80	X	X		Credora
2.01.01.03.03.0013-8	Impostos Municipais a recolher	365	X	X		Credora
2.01.01.03.03.0020-0	Outros Impostos e Taxas a Recolher	81	X	X		Credora
2.01.01.07	Empréstimos e Financiamentos			X		Credora
2.01.01.07.01	Financiamentos a Curto Prazo - Sistema Financeiro Nacional			X		Credora
2.01.01.07.02	Arrend. Merc. (Financ.) Curto Prazo - Sist. Financ. Nacional			X		Credora
2.01.01.07.03	Financiamentos a Curto Prazo - Outros			X		Credora
2.01.01.07.04	Financiamentos a Curto Prazo - Exterior			X		Credora
2.01.01.07.05	Arrendamento Mercantil (Financeiro) à Curto Prazo - Exterior			X		Credora
2.01.01.09	Adiantamento de Clientes			X		Credora
2.01.01.09.01	Adiantamento de Clientes Nacionais			X		Credora
2.01.01.09.01.0001-1	Clientes Diversos	82	X	X		Credora
2.01.01.11	Debêntures			X		Credora
2.01.01.17	Outras Contas			X		Credora
2.01.01.17.01	Outras Obrigações			X		Credora
2.01.01.17.01.0001-8	Seguros a Pagar	83	X	X		Credora
2.01.01.17.01.0002-6	Telefone a Pagar	84	X	X		Credora
2.01.01.17.01.0003-4	Energia a Pagar	85	X	X		Credora
2.01.01.17.01.0004-2	Consumo Água a Pagar	86	X	X		Credora

Continua...

Prefeitura Mun. de Nova Colinas - MA
Fls. 000373
Assinatura

Plano de Contas (Livro Diário Nº. 6)

Licenciado para: G F SERVI?OS CONT?BEIS

Empresa: LIMA EMPREENDIMENTOS E SERVICOS LTDA - CNPJ: 30.962.884/0001-26

Código	Descrição	Reduz.	Analítica	Patrim.	Resumir	Natureza
2.01.01.17.01.0005-0	Aluguéis a Pagar	87	X	X		Credora
2.01.01.17.01.0006-9	Condomínio a Pagar	88	X	X		Credora
2.01.01.17.01.0007-7	Pró-labores a Pagar	89	X	X		Credora
2.01.01.19	Doações e Subvenções para Investimentos			X		Credora
2.01.01.21	Provisões			X		Credora
2.01.01.21.01	Provisões de Natureza Fiscal			X		Credora
2.01.01.21.02	Provisões de Natureza Trabalhista			X		Credora
2.01.01.21.02.0001-8	Décimo Terceiro Salário	90	X	X		Credora
2.01.01.21.02.0002-6	Férias	91	X	X		Credora
2.01.01.21.02.0003-4	INSS sobre Décimo Terceiro Salário	92	X	X		Credora
2.01.01.21.02.0004-2	FGTS sobre Décimo Terceiro Salário	93	X	X		Credora
2.01.01.21.02.0005-0	INSS sobre Férias	94	X	X		Credora
2.01.01.21.02.0006-9	FGTS sobre Férias	95	X	X		Credora
2.01.01.21.03	Provisões de Natureza Cível			X		Credora
2.01.01.24	(-) Contas Retificadoras			X		Devedora
2.01.01.27	Dividendos Propostos ou Lucros Creditados			X		Credora
2.01.01.27.01	Dividendos a Pagar			X		Credora
2.03	Passivo não Circulante			X		Credora
2.03.01	Obrigações de Longo Prazo			X		Credora
2.03.01.01	Fornecedores			X		Credora
2.03.01.01.01	Fornecedores Nacionais			X		Credora
2.03.01.01.01.0001-2	Fornecedores Diversos	96	X	X		Credora
2.03.01.03	Obrigações Trabalhistas, Previdenciárias e Fiscais			X		Credora
2.03.01.03.01	Obrigações Trabalhistas e Previdenciárias			X		Credora
2.03.01.03.03	Obrigações Fiscais			X		Credora
2.03.01.03.03.0001-7	Débitos Fiscais CSLL - Diferenças Temporárias	97	X	X		Credora
2.03.01.03.03.0002-5	Débitos Fiscais IRPJ - Diferenças Temporárias	98	X	X		Credora
2.03.01.03.03.0003-3	Imposto de Renda sobre Lucros Diferidos	99	X	X		Credora
2.03.01.07	Empréstimos e Financiamentos			X		Credora
2.03.01.07.01	Financiamentos a Longo Prazo - Sistema Financeiro Nacional			X		Credora
2.03.01.07.02	Arrend. Merc. (Financ.) Longo Prazo - Sist. Financ. Nacional			X		Credora
2.03.01.07.03	Financiamentos a Longo Prazo - Brasil - Outros			X		Credora
2.03.01.07.04	Financiamentos a Longo Prazo - Exterior			X		Credora
2.03.01.07.05	Arrendamento Mercantil (Financeiro) à Longo Prazo - Exterior			X		Credora
2.03.01.09	Adiantamento de Clientes			X		Credora
2.03.01.09.01	Clientes Nacionais			X		Credora
2.03.01.09.01.0001-4	Clientes Diversos	100	X	X		Credora
2.03.01.11	Debêntures			X		Credora
2.03.01.13	Empréstimos de Sócios/Acionistas Não Administradores			X		Credora
2.03.01.15	Créditos de Pessoas Ligadas Físicas/Jurídicas			X		Credora
2.03.01.17	Outras Contas			X		Credora
2.03.01.19	Doações e Subvenções para Investimentos			X		Credora
2.03.01.21	Provisões			X		Credora
2.03.01.21.01	Provisões de Natureza Fiscal			X		Credora
2.03.01.21.02	Provisões de Natureza Trabalhista			X		Credora
2.03.01.21.03	Provisões de Natureza Cível			X		Credora
2.03.01.24	(-) Contas Retificadoras			X		Devedora
2.03.02	Receitas Diferidas			X		Credora
2.03.02.01	Receitas Diferidas			X		Credora
2.03.02.01.01	Receitas Diferidas			X		Credora
2.03.02.01.02	(-) Custos Correspondentes às Receitas Diferidas			X		Devedora
2.07	Patrimônio Líquido			X		Credora
2.07.01	Capital Realizado			X		Credora
2.07.01.01	Capital Social			X		Credora

Continua...

Prefeitura Mun. de Nova Olinda-MA
000374
Fls:
Assinatura

Plano de Contas (Livro Diário Nº. 6)

Licenciado para: G F SERVI?OS CONT?BEIS

Empresa: LIMA EMPREENDIMENTOS E SERVICOS LTDA - CNPJ: 30.962.884/0001-26

Código	Descrição	Reduz.	Analítica	Patrim.	Resumir	Natureza
2.07.01.01.01	Capital Social de Domiciliados e Residentes no País			X		Credora
2.07.01.01.01.0001-8	Capital Subscrito de Domiciliados e Residentes no País	101	X	X		Credora
2.07.01.01.01.0002-6	(-) Capital a Integralizar de Domiciliados e Resid no País	102	X	X		Devedora
2.07.01.01.02	Capital Social de Domiciliados e Residentes no Exterior			X		Credora
2.07.01.01.02.0001-2	Capital Subscrito de Domiciliados e Residentes no Exterior	103	X	X		Credora
2.07.01.01.02.0002-0	(-) Capital a Integral de Domiciliados e Resid no Exterior	104	X	X		Devedora
2.07.04	Reservas			X		Credora
2.07.04.01	Reservas			X		Credora
2.07.04.01.01	Reservas de Capital			X		Credora
2.07.04.01.01.0001-2	Ágio na Subscrição de Ações	105	X	X		Credora
2.07.04.01.01.0002-0	Alienação de Partes Beneficiárias e Bônus de Subscrição	106	X	X		Credora
2.07.04.01.02	Reservas de Reavaliação			X		Credora
2.07.04.01.03	Reservas de Lucros			X		Credora
2.07.04.01.03.0001-1	Reserva Legal	107	X	X		Credora
2.07.04.01.03.0002-0	Reserva Estatutária	108	X	X		Credora
2.07.04.01.03.0003-8	Reserva para Contingências	109	X	X		Credora
2.07.04.01.03.0004-6	Reserva de Incent. Fiscais - Doações e Subv. para Investim.	110	X	X		Credora
2.07.04.01.03.0005-4	Reserva de Lucros a Realizar	111	X	X		Credora
2.07.04.01.03.0006-2	Prêmio na Emissão de Debêntures	112	X	X		Credora
2.07.04.01.03.0007-0	Lucros a Destinar/Distribuir	366	X	X		Credora
2.07.04.01.04	Reserva para Aumento de Capital (Lei n 9249/1995)			X		Credora
2.07.04.01.05	Outras Reservas			X		Credora
2.07.05	Ajustes de Avaliação Patrimonial			X		Credora
2.07.05.01	Ajustes de Avaliação Patrimonial			X		Credora
2.07.05.01.00	Ajustes às Normas Internacionais de Contabilidade			X		Credora
2.07.05.01.01	(-) Ajustes às Normas Internacionais de Contabilidade			X		Devedora
2.07.07	Lucros ou Prejuízos Acumulados			X		-
2.07.07.01	Lucros ou Prejuízos Acumulados			X		-
2.07.07.01.01	Lucros Acumulados			X		Credora
2.07.07.01.01.0001-7	Lucros Acumulados e/ou Saldo à Disposição da Assembléia	113	X	X		Credora
2.07.07.01.02	(-) Prejuízos Acumulados			X		Devedora
2.07.07.01.02.0001-1	(-) Prejuízos Acumulados	114	X	X		Devedora
2.07.07.01.03	(-) Ações em Tesouraria			X		Devedora
2.07.07.01.04	Outras			X		-
3	Resultado Líquido do Período					-
3.01	Result Líq do Período Antes do IRPJ e da CSLL					-
3.01.01	Resultado Operacional					-
3.01.01.01	Receita Líquida					Credora
3.01.01.01.01	Receita Bruta					Credora
3.01.01.01.01.0001-4	Receita de Exportação Direta de Mercadorias e Produtos	115	X			Credora
3.01.01.01.01.0002-2	Rec. de Vendas de Merc e Prod Com Export c/ Fim Espec Expor	116	X			Credora
3.01.01.01.01.0003-0	Receita de Exportação de Serviços	117	X			Credora
3.01.01.01.01.0004-9	Receita da Venda no Merc Interno de Prod de Fabric Própria	118	X			Credora
3.01.01.01.01.0005-7	Receita da Revenda de Mercadorias no Mercado Interno	119	X			Credora
3.01.01.01.01.0006-5	Receita da Prestação de Serviços - Mercado Interno	120	X			Credora
3.01.01.01.01.0007-3	Receita das Unidades Imobiliárias Vendidas	121	X			Credora
3.01.01.01.01.0008-1	Receita de Locação de Bens Móveis e Imóveis	122	X			Credora
3.01.01.01.01.0018-9	(-) IPI	123	X			Devedora
3.01.01.01.01.0019-7	Outras	124	X			Credora
3.01.01.01.03	Deduções da Receita Bruta					Devedora
3.01.01.01.03.0001-3	Vendas Canceladas, Devoluções e Descontos Incondicionais	125	X			Devedora
3.01.01.01.03.0002-1	ICMS	126	X			Devedora
3.01.01.01.03.0003-0	COFINS	127	X			Devedora
3.01.01.01.03.0004-8	PIS/PASEP	128	X			Devedora

Continua...



Plano de Contas (Livro Diário Nº. 6)

Licenciado para: G F SERVI?OS CONT?BEIS

Empresa: LIMA EMPREENDIMENTOS E SERVICOS LTDA - CNPJ: 30.962.884/0001-26

Código	Descrição	Reduz.	Analítica	Patrim.	Resumir	Natureza
3.01.01.01.03.0005-6	ISS	129	X			Devedora
3.01.01.01.03.0006-4	Demais Impostos e Contrib Incidentes s/ Vendas e Serviços	130	X			Devedora
3.01.01.01.03.0007-2	Simples Nacional	131	X			Devedora
3.01.01.03	Custo dos Bens e Serviços Vendidos					Devedora
3.01.01.03.01	Custo dos Produtos de Fabricação Própria Vendidos					Devedora
3.01.01.03.01.0001-0	Custo dos Produtos de Fabricação Própria Vendidos	132	X			Devedora
3.01.01.03.02	Custo dos Produtos de Fabricação Própria Produzidos					Devedora
3.01.01.03.02.0001-4	Consumo de Insumos	133	X			Devedora
3.01.01.03.02.0002-2	Remuneração a Dirigentes de Ligados à Produção	134	X			Devedora
3.01.01.03.02.0003-0	Planos de Poupança e Investim. de Empregados Lig. à Produçã	135	X			Devedora
3.01.01.03.02.0004-9	Fundo Aposent. Progr. Individ. de Empregados Lig. à Produção	136	X			Devedora
3.01.01.03.02.0005-7	Plano de Previd. Privada de Empregados Ligados à Produção	137	X			Devedora
3.01.01.03.02.0006-5	Outros Gastos com Pessoal Ligado à Produção	138	X			Devedora
3.01.01.03.02.0007-3	Serviços Prestados Pessoa Física sem Vínculo Empregatício	139	X			Devedora
3.01.01.03.02.0008-1	Serviços Prestados Pessoa Jurídica	140	X			Devedora
3.01.01.03.02.0009-0	Serviços Prestados por Cooperativa de Trabalho	141	X			Devedora
3.01.01.03.02.0010-3	Locação de Mão-de-Obra	142	X			Devedora
3.01.01.03.02.0011-1	INSS - Previdência Social	143	X			Devedora
3.01.01.03.02.0012-0	FGTS	144	X			Devedora
3.01.01.03.02.0013-8	Encargos Sociais - Outros	145	X			Devedora
3.01.01.03.02.0014-6	Alimentação do Trabalhador	146	X			Devedora
3.01.01.03.02.0015-4	Manutenção e Reparo de Bens Aplicados na Produção	147	X			Devedora
3.01.01.03.02.0016-2	Arrendamento Mercantil	148	X			Devedora
3.01.01.03.02.0017-0	Encargos de Depreciação, Amortização e Exaustão	149	X			Devedora
3.01.01.03.02.0018-9	Constituição de Provisões	150	X			Devedora
3.01.01.03.02.0021-9	Royalties e Assistência Técnica - PAÍS	151	X			Devedora
3.01.01.03.02.0022-7	Royalties e Assistência Técnica - EXTERIOR	152	X			Devedora
3.01.01.03.02.0023-5	Outros Custos	153	X			Devedora
3.01.01.03.02.0040-5	Ordenados, Salários e Gratificações	154	X			Devedora
3.01.01.03.02.0041-3	Férias	155	X			Devedora
3.01.01.03.02.0042-1	Décimo Terceiro Salário	156	X			Devedora
3.01.01.03.02.0043-0	Outros Gastos com Pessoal Ligado à Produção	157	X			Devedora
3.01.01.03.02.0044-8	Assistência Médica, Odontológica e Farmacêutica a Empregado	158	X			Devedora
3.01.01.03.02.0045-6	Vale Transporte	159	X			Devedora
3.01.01.03.02.0046-4	Estagiários	160	X			Devedora
3.01.01.03.02.0047-2	Bolsa de Estudo	161	X			Devedora
3.01.01.03.02.0048-0	Fardamento	162	X			Devedora
3.01.01.03.02.0049-9	Pró-labores	163	X			Devedora
3.01.01.03.02.0050-2	Despesas com Treinamento de Pessoal	164	X			Devedora
3.01.01.03.02.0051-0	Indenizações Trabalhistas	165	X			Devedora
3.01.01.03.02.0052-9	Aluguéis	166	X			Devedora
3.01.01.03.02.0053-7	Energia Elétrica	167	X			Devedora
3.01.01.03.02.0054-5	Seguros Diversos	168	X			Devedora
3.01.01.03.02.0056-1	Condomínios	169	X			Devedora
3.01.01.03.02.0057-0	Aluguél de Equipamentos	170	X			Devedora
3.01.01.03.02.0060-0	Fretes	171	X			Devedora
3.01.01.03.03	Custo das Mercadorias Revendidas					Devedora
3.01.01.03.03.0001-9	Custo das Mercadorias Revendidas	172	X			Devedora
3.01.01.03.05	Custo dos Serviços Vendidos					Devedora
3.01.01.03.05.0001-8	Custo dos Serviços Vendidos	173	X			Devedora
3.01.01.03.06	Custo dos Serviços Produzidos					Devedora
3.01.01.03.06.0001-2	Material Aplicado na Produção de Serviços	174	X			Devedora
3.01.01.03.06.0002-0	Remuneração a Dirigentes ligados à Produção de Serviços	175	X			Devedora
3.01.01.03.06.0003-9	Planos de Poup. e Invest. Empregados Lig. Prod. de Serviços	176	X			Devedora

Continua...



Plano de Contas (Livro Diário Nº. 6)

Licenciado para: G F SERVI?OS CONT?BEIS

Empresa: LIMA EMPREENDIMENTOS E SERVICOS LTDA - CNPJ: 30.962.884/0001-26

Código	Descrição	Reduz.	Analítica	Patrim.	Resumir	Natureza
3.01.01.03.06.0004-7	Fundo Aposent. Prog. Individ. Empregados Lig. Prod. Serviços	177	X			Devedora
3.01.01.03.06.0005-5	Plano de Previd. Privada Empregados Lig. Prod. de Serviços	178	X			Devedora
3.01.01.03.06.0006-3	Outros Gastos com Pessoal Ligado à Produção de Serviços	179	X			Devedora
3.01.01.03.06.0007-1	Serviços Prestados Pessoa Física sem Vínculo Empregatício	180	X			Devedora
3.01.01.03.06.0008-0	Serviços Prestados Pessoa Jurídica	181	X			Devedora
3.01.01.03.06.0009-8	Serviços Prestados por Cooperativa de Trabalho	182	X			Devedora
3.01.01.03.06.0010-1	Locação de Mão-de-Obra	183	X			Devedora
3.01.01.03.06.0011-0	INSS - Previdência Social	184	X			Devedora
3.01.01.03.06.0012-8	FGTS	185	X			Devedora
3.01.01.03.06.0013-6	Encargos Sociais - Outros	186	X			Devedora
3.01.01.03.06.0014-4	Alimentação do Trabalhador	187	X			Devedora
3.01.01.03.06.0015-2	Manutenção e Reparo Bens Aplicados na Produção de Serviços	188	X			Devedora
3.01.01.03.06.0016-0	Arrendamento Mercantil	189	X			Devedora
3.01.01.03.06.0017-9	Encargos de Depreciação, Amortização e Exaustão	190	X			Devedora
3.01.01.03.06.0018-7	Constituição de Provisões	191	X			Devedora
3.01.01.03.06.0021-7	Royalties e Assistência Técnica - PAÍS	192	X			Devedora
3.01.01.03.06.0022-5	Royalties e Assistência Técnica - EXTERIOR	193	X			Devedora
3.01.01.03.06.0023-3	Outros Custos	194	X			Devedora
3.01.01.03.06.0040-3	Ordenados, Salários e Gratificações	195	X			Devedora
3.01.01.03.06.0041-1	Férias	196	X			Devedora
3.01.01.03.06.0042-0	Décimo Terceiro Salário	197	X			Devedora
3.01.01.03.06.0043-8	Outros Gastos com Pessoal Ligado à Produção de Serviços	198	X			Devedora
3.01.01.03.06.0044-6	Plano de Saúde	199	X			Devedora
3.01.01.03.06.0045-4	Vale Transporte	200	X			Devedora
3.01.01.03.06.0046-2	Estagiários	201	X			Devedora
3.01.01.03.06.0047-0	Indenizações Trabalhistas		X			Devedora
3.01.01.03.07	Custo das Unidades Imobiliárias Vendidas					Devedora
3.01.01.03.07.0001-7	Custo das Unidades Imobiliárias Vendidas	202	X			Devedora
3.01.01.05	Outras Receitas Operacionais					Credora
3.01.01.05.01	Receitas Financeiras					Credora
3.01.01.05.01.0001-5	Variações Cambiais Ativas	203	X			Credora
3.01.01.05.01.0002-3	Ganhos Auferidos no Mercde Renda Variável, exceto Day-Trade	204	X			Credora
3.01.01.05.01.0003-1	Ganhos em Operações Day-Trade	205	X			Credora
3.01.01.05.01.0004-0	Receitas de Juros sobre o Capital Próprio	206	X			Credora
3.01.01.05.01.0005-8	Outras Receitas Financeiras	207	X			Credora
3.01.01.05.01.0006-6	Juros e Desc Recebidos e/ou Auferidos	208	X			Credora
3.01.01.05.01.0007-4	Rendimentos Aplicações Financeiras	209	X			Credora
3.01.01.05.02	Outras Receitas					Credora
3.01.01.05.02.0001-0	Ganhos na Alienação de Partic não Integr do At Permanente	210	X			Credora
3.01.01.05.02.0002-8	Resultados Positivos em Participações Societárias	211	X			Credora
3.01.01.05.02.0003-6	Amort De Deságio Aquisições Invest Avaliados pelo Patrim Líq	212	X			Credora
3.01.01.05.02.0004-4	Resultados Positivos em SCP	213	X			Credora
3.01.01.05.02.0005-2	Rendimentos e Ganhos de Capital Auferidos no Exterior	214	X			Credora
3.01.01.05.02.0006-0	Reversão dos Saldos das Provisões Operacionais	215	X			Credora
3.01.01.05.02.0007-9	Prêmios Recebidos na Emissão de Debêntures	216	X			Credora
3.01.01.05.02.0008-7	Doações e Subvenções para Investimentos	217	X			Credora
3.01.01.05.02.0009-5	Contrapartida dos Ajustes ao Valor Presente	218	X			Credora
3.01.01.05.02.0010-9	Contrapartida Outros Ajustes às Normas Internac. Contabilid.	219	X			Credora
3.01.01.05.02.0011-7	Outras Receitas Operacionais	220	X			Credora
3.01.01.07	Despesas Operacionais					Devedora
3.01.01.07.01	Despesas Operacionais das Atividades em Geral					Devedora
3.01.01.07.01.0001-0	Remuneração a Dirigentes e a Conselho de Administração	221	X			Devedora
3.01.01.07.01.0003-7	Ordenados, Salários, Gratif e Outras Remuner a Empregados	222	X			Devedora
3.01.01.07.01.0004-5	Planos de Poupança e Investimentos de Empregados	223	X			Devedora

Continua...

Prefeitura Mun. de Nova Colinas-MA
000377
Assinatura

Plano de Contas (Livro Diário Nº. 6)

Licenciado para: G F SERVI?OS CONT?BEIS

ADMIN

Empresa: LIMA EMPREENDIMENTOS E SERVICOS LTDA - CNPJ: 30.962.884/0001-26

Fortes Contábil 8.22.0

Código	Descrição	Reduz.	Analítica	Patrim.	Resumir	Natureza
3.01.01.07.01.0005-3	Fundo de Aposentadoria Programada Individual de Empregados	224	X			Devedora
3.01.01.07.01.0006-1	Plano de Previdência Privada de Empregados	225	X			Devedora
3.01.01.07.01.0007-0	Outros Gastos com Pessoal	226	X			Devedora
3.01.01.07.01.0008-8	Serviços Prestados Pessoa Física sem Vínculo Empregatício	227	X			Devedora
3.01.01.07.01.0009-6	Serviços Prestados Pessoa Jurídica	228	X			Devedora
3.01.01.07.01.0010-0	Serviços Prestados por Cooperativa de Trabalho	229	X			Devedora
3.01.01.07.01.0011-8	Locação de Mão-de-Obra	230	X			Devedora
3.01.01.07.01.0012-6	INSS - Previdência Social	231	X			Devedora
3.01.01.07.01.0013-4	FGTS	232	X			Devedora
3.01.01.07.01.0014-2	Encargos Sociais - Outros	233	X			Devedora
3.01.01.07.01.0015-0	Doações e Patrocínios de Caráter Cultural e Artístico	234	X			Devedora
3.01.01.07.01.0016-9	Doações a Instituições de Ensino e Pesquisa (Lei n 9249/95)	235	X			Devedora
3.01.01.07.01.0017-7	Doações a Entidades Civis	236	X			Devedora
3.01.01.07.01.0018-5	Outras Contribuições e Doações	237	X			Devedora
3.01.01.07.01.0019-3	Alimentação do Trabalhador	238	X			Devedora
3.01.01.07.01.0020-7	PIS/PASEP	239	X			Devedora
3.01.01.07.01.0021-5	COFINS	240	X			Devedora
3.01.01.07.01.0022-3	Demais Impostos, Taxas e Contribuições, exceto IR e CSLL	241	X			Devedora
3.01.01.07.01.0023-1	Arrendamento Mercantil	242	X			Devedora
3.01.01.07.01.0024-0	Aluguéis	243	X			Devedora
3.01.01.07.01.0025-8	Despesas com Veículos e de Conservação de Bens e Instalaçõe	244	X			Devedora
3.01.01.07.01.0027-4	Propag, Public e Patroc (Assoc Desp Mantenham Futeb Profiss)	245	X			Devedora
3.01.01.07.01.0028-2	Propaganda, Publicidade e Patrocínio	246	X			Devedora
3.01.01.07.01.0029-0	Multas	247	X			Devedora
3.01.01.07.01.0030-4	Encargos de Depreciação e Amortização	248	X			Devedora
3.01.01.07.01.0031-2	Perdas em Operações de Crédito	249	X			Devedora
3.01.01.07.01.0032-0	Provisão para Perda de Estoque	250	X			Devedora
3.01.01.07.01.0033-9	Demais Provisões	251	X			Devedora
3.01.01.07.01.0034-7	Gratificações a Administradores	252	X			Devedora
3.01.01.07.01.0035-5	Royalties e Assistência Técnica - PAÍS	253	X			Devedora
3.01.01.07.01.0036-3	Royalties e Assistência Técnica - EXTERIOR	254	X			Devedora
3.01.01.07.01.0037-1	Assistência Médica, Odontológica e Farmacêutica a Empregado	255	X			Devedora
3.01.01.07.01.0038-0	Pesquisas Científicas e Tecnológicas	256	X			Devedora
3.01.01.07.01.0039-8	Bens de Natureza Permanente Deduzidos como Despesa	257	X			Devedora
3.01.01.07.01.0041-0	Despesa com Viagens, Diárias e Ajuda de Custos	258	X			Devedora
3.01.01.07.01.0042-8	Outras Despesas Operacionais	259	X			Devedora
3.01.01.07.01.0043-6	Férias	260	X			Devedora
3.01.01.07.01.0044-4	Décimo Terceiro Salário	261	X			Devedora
3.01.01.07.01.0045-2	Outros Gastos com Pessoal	262	X			Devedora
3.01.01.07.01.0046-0	Indenizações Trabalhistas	263	X			Devedora
3.01.01.07.01.0047-9	Estagiários	264	X			Devedora
3.01.01.07.01.0048-7	Energia Elétrica	265	X			Devedora
3.01.01.07.01.0049-5	Água	266	X			Devedora
3.01.01.07.01.0050-9	Telefones	267	X			Devedora
3.01.01.07.01.0051-7	Vale Transporte	268	X			Devedora
3.01.01.07.01.0052-5	Fardamento	269	X			Devedora
3.01.01.07.01.0053-3	Despesas com Treinamento de Pessoal	270	X			Devedora
3.01.01.07.01.0055-0	Pró-labores	271	X			Devedora
3.01.01.07.01.0056-8	Seguros Diversos	272	X			Devedora
3.01.01.07.01.0057-6	Condomínio	273	X			Devedora
3.01.01.07.01.0058-4	Bolsa de Estudo	274	X			Devedora
3.01.01.07.01.0059-2	Despesas C/Festas e Comemorações	275	X			Devedora
3.01.01.07.01.0060-6	Correios e Malotes	276	X			Devedora
3.01.01.07.01.0061-4	Assessoria Jurídica	277	X			Devedora

Continua...

Prefeitura Mun. de Nova Colinas-MA
000378
Assinatura

Plano de Contas (Livro Diário Nº. 6)

Licenciado para: G F SERVI?OS CONT?BEIS

ADMIN

Empresa: LIMA EMPREENDIMENTOS E SERVICOS LTDA - CNPJ: 30.962.884/0001-26

Fortes Contábil 8.22.0

Código	Descrição	Reduz.	Analítica	Patrim.	Resumir	Natureza
3.01.01.07.01.0062-2	Softwares	278	X			Devedora
3.01.01.07.01.0063-0	Materiais de Consumo	279	X			Devedora
3.01.01.07.01.0064-9	Manut Conservação e Limpeza	280	X			Devedora
3.01.01.07.01.0065-7	Cópias e Encadernações	281	X			Devedora
3.01.01.07.01.0066-5	Materiais de Expediente	282	X			Devedora
3.01.01.07.01.0067-3	Taxas e Emolumentos	283	X			Devedora
3.01.01.07.01.0068-1	Assessoria Contábil	284	X			Devedora
3.01.01.07.01.0069-0	Assinaturas de Jornais e Revistas	285	X			Devedora
3.01.01.07.01.0070-3	Despesas Legais e Jurídicas	286	X			Devedora
3.01.01.07.01.0071-1	Despesas C/Cartório	287	X			Devedora
3.01.01.07.01.0072-0	Internet	288	X			Devedora
3.01.01.07.01.0073-8	Fretes	289	X			Devedora
3.01.01.07.01.0074-6	Vigilância e Segurança Eletrônica		X			Devedora
3.01.01.07.02	Despesas de Vendas					Devedora
3.01.01.07.02.0001-5	Comissões sobre Vendas	290	X			Devedora
3.01.01.07.02.0002-3	Despesa de Viagens	291	X			Devedora
3.01.01.07.02.0003-1	Publicidades e Propagandas	292	X			Devedora
3.01.01.07.02.0004-0	Devedores Duvidosos	293	X			Devedora
3.01.01.07.02.0005-8	Fretes sobre Vendas	294	X			Devedora
3.01.01.07.02.0006-6	Manutenção de Veículos	295	X			Devedora
3.01.01.07.02.0007-4	Outras Despesas com Vendas	296	X			Devedora
3.01.01.07.02.0008-2	Brindes	297	X			Devedora
3.01.01.07.02.0009-0	Ordenados e Salários	298	X			Devedora
3.01.01.07.02.0010-4	INSS - Previdência Social	299	X			Devedora
3.01.01.07.02.0011-2	FGTS	300	X			Devedora
3.01.01.07.02.0012-0	Décimo Terceiro Salário	301	X			Devedora
3.01.01.07.02.0013-9	Férias	302	X			Devedora
3.01.01.07.02.0014-7	Pró-labores	303	X			Devedora
3.01.01.07.02.0015-5	Vale Transporte	304	X			Devedora
3.01.01.07.02.0016-3	Outros Gastos com Pessoal	305	X			Devedora
3.01.01.07.02.0017-1	Benefícios Concedidos a Empregados	306	X			Devedora
3.01.01.07.02.0018-0	Bolsa de Estudo	307	X			Devedora
3.01.01.07.02.0019-8	Assistência Médica, Odontológica e Farmacêutica a Empregado	308	X			Devedora
3.01.01.07.02.0020-1	Estagiários	309	X			Devedora
3.01.01.07.02.0021-0	Indenizações Trabalhistas	310	X			Devedora
3.01.01.07.02.0022-8	Fardamento	311	X			Devedora
3.01.01.07.02.0023-6	Despesas com Treinamento de Pessoal	312	X			Devedora
3.01.01.07.02.0025-2	Seguros Diversos	313	X			Devedora
3.01.01.07.02.0026-0	Alimentação do Trabalhador	314	X			Devedora
3.01.01.07.03	Despesas Tributárias					Devedora
3.01.01.07.03.0001-0	IRPJ - Lucro Presumido	315	X			Devedora
3.01.01.07.03.0002-8	CSL - Lucro Presumido	316	X			Devedora
3.01.01.07.03.0003-6	ICMS - Substituição Tributária	317	X			Devedora
3.01.01.07.03.0004-4	ICMS - Diferencial de Aliquota	318	X			Devedora
3.01.01.07.03.0005-2	PIS S/Outras Receitas	319	X			Devedora
3.01.01.07.03.0006-0	COFINS S/Outras Receitas	320	X			Devedora
3.01.01.07.03.0007-9	PIS S/Folha de Pagamento	321	X			Devedora
3.01.01.07.03.0008-7	IPTU	322	X			Devedora
3.01.01.07.03.0009-5	IPVA	323	X			Devedora
3.01.01.07.03.0010-9	Contribuição Sindical Patronal	324	X			Devedora
3.01.01.07.03.0011-7	Impostos e Taxas Diversas	325	X			Devedora
3.01.01.09	Outras Despesas Operacionais					Devedora
3.01.01.09.01	Despesas Financeiras					Devedora
3.01.01.09.01.0001-6	Variações Cambiais Passivas	326	X			Devedora

Continua...



Plano de Contas (Livro Diário Nº. 6)

Licenciado para: G F SERVI?OS CONT?BEIS

Empresa: LIMA EMPREENDIMENTOS E SERVICOS LTDA - CNPJ: 30.962.884/0001-26

Código	Descrição	Reduz.	Analítica	Patrim.	Resumir	Natureza
3.01.01.09.01.0002-4	Perdas Incorridas Merc de Renda Variável, exceto Day-Trade	327	X			Devedora
3.01.01.09.01.0003-2	Perdas em Operações Day-Trade	328	X			Devedora
3.01.01.09.01.0004-0	Juros sobre o Capital Próprio	329	X			Devedora
3.01.01.09.01.0005-9	Outras Despesas Financeiras	330	X			Devedora
3.01.01.09.01.0006-7	Juros Pagos e/ou Incorridos	331	X			Devedora
3.01.01.09.01.0007-5	Descontos Concedidos	332	X			Devedora
3.01.01.09.01.0008-3	Juros, Comiss e Outras Desps Bancárias	333	X			Devedora
3.01.01.09.01.0009-1	IOF	334	X			Devedora
3.01.01.09.02	Outras Despesas					Devedora
3.01.01.09.02.0001-0	Prej na Alienação de Partic não Integr do At Permanente	335	X			Devedora
3.01.01.09.02.0002-9	Resultados Negativos em Participações Societárias	336	X			Devedora
3.01.01.09.02.0003-7	Amort de Ágio nas Aquis De Invest Avaliados pelo Pat Líquido	337	X			Devedora
3.01.01.09.02.0004-5	Resultados Negativos em SCP	338	X			Devedora
3.01.01.09.02.0005-3	Perdas em Operações Realizadas no Exterior	339	X			Devedora
3.01.01.09.02.0006-1	Contrapartida dos Ajustes ao Valor Presente	340	X			Devedora
3.01.01.09.02.0007-0	Contrapartida Outros Ajustes às Normas Internac. Contabilid.	341	X			Devedora
3.01.01.09.02.0008-8	Contrapartida dos Ajustes de Valor do Imobiliz. e Intangível	342	X			Devedora
3.01.03	Outras Receitas e Outras Despesas					-
3.01.03.01	Receitas e Despesas Não Operacionais					-
3.01.03.01.01	Receitas Não Operacionais					Credora
3.01.03.01.01.0001-0	Ganhos Cap por Var. Perc em Partic Soc Avaliada pelo Pat Líq	343	X			Credora
3.01.03.01.01.0002-9	Outras Receitas Não Operacionais	344	X			Credora
3.01.03.01.02	Despesas Não Operacionais					Devedora
3.01.03.01.02.0001-5	Valor Contábil dos Bens e Direitos Alienados	345	X			Devedora
3.01.03.01.02.0002-3	Perdas Cap por Var. Perc em Partic Soc Avaliada pelo Pat Líq	346	X			Devedora
3.01.03.01.02.0003-1	Outras Despesas Não Operacionais	347	X			Devedora
3.01.05	Participações					Devedora
3.01.05.01	Participações nos Lucros					Devedora
3.01.05.01.01	Participações de Empregados					Devedora
3.01.05.01.01.0001-7	Participações de Empregados	348	X			Devedora
3.01.05.01.01.0002-5	Contribuições para Assistência ou Previdência de Empregados	349	X			Devedora
3.01.05.01.01.0003-3	Outras Participações de Empregados	350	X			Devedora
3.01.05.01.03	Outras Participações					Devedora
3.01.05.01.03.0001-6	Participações de Administradores e Partes Beneficiárias	351	X			Devedora
3.01.05.01.03.0002-4	Participações de Debêntures	352	X			Devedora
3.01.05.01.03.0003-2	Outras	353	X			Devedora
3.02	Provisão para CSLL e IRPJ					Devedora
3.02.01	Provisão para CSLL e IRPJ					Devedora
3.02.01.01	Provisão para CSLL e IRPJ					Devedora
3.02.01.01.01	Provisão para CSLL e IRPJ					Devedora
3.02.01.01.01.0001-0	Contribuição Social sobre o Lucro Líquido	354	X			Devedora
3.02.01.01.01.0002-9	Provisão para Imposto de Renda - Pessoa Jurídica	355	X			Devedora
6	Sistema Auxiliar de Contas					-
6.01-7	Apuração do Exercício	356	X			-
6.02-5	Balanço de Abertura	357	X			-

Fim



Históricos (Livro Diário Nº. 6)

Licenciado para: G F SERVI?OS CONT?BEIS

Empresa: LIMA EMPREENDIMENTOS E SERVICOS LTDA - CNPJ: 30.962.884/0001-26

Código	Descrição
1	Rec.receita de serviços nf
2	Rec.cheque n.
3	Rec.juros ref
4	Rec.devolução de compras nf
5	Rec.funcionário ref.
6	Vr.desconto ref.
7	Rec.ref.
8	Rec.devolução de cheque no.
9	Rec.venda à vista nf
10	Rec.duplicata no.
11	Rec.IRRF ref.
12	Rec.receita ref.
13	Vr.depósito n/data
14	Pg.duplicata no.
15	Pg.IRPJ ref.
16	Pg.CSL ref.
17	Pg.COFINS ref.
18	Pg.PIS ref.
19	Pg.ISS ref.
20	Pg.IRRF ref.
21	Pg.funcionários ref.
22	Pg.INSS ref.
23	Pg.FGTS ref.
24	Pg.Contrib.Sindical ref.
25	Pg.13o.Salário ref.
26	Pg.férias ref.
27	Pg.vale transporte ref.
28	Pg.rescisão ref.
29	Pg.bolsa de estudo
30	Pg.plano de saude ref
31	Pg.estagiários ref.
32	Pg.alimentação nf
33	Pg.desp.festas e comemorações ref.
34	Pg.fardamento nf
35	Pg.consumo telefone ref.
36	Pg.correios cf. comprovante
37	Pg.assessoria juridica ref.
38	Pg.desp.com softwares nf
39	Pg.desp.com leasing ref.
40	Pg.publicações e assinaturas nf
41	Pg.manutenção ref.
42	Pg.consórcio ref.
43	Pg.cursos e treinamento ref.
44	Pg.desp.com veículos ref.
45	Pg.alugueis ref.
46	Pg.consumo de energia ref.
47	Pg.mensalidade sindical
48	Pg.cópias e encadernações
49	Vr.devolução ref.
50	Pg.material de expediente
51	Pg.taxa ref.
52	Pg.assessoria contabil ref.
53	Pg.despesas ref.
54	Pg.desp.cobrança ref.

Continua...

Prefeitura Mun. de Nova Colinas-MA
Fls: 00038
Assinatura

Históricos (Livro Diário Nº. 6)

Licenciado para: G F SERVI?OS CONT?BEIS

Empresa: LIMA EMPREENDIMENTOS E SERVICOS LTDA - CNPJ: 30.962.884/0001-26

Código	Descrição
55	Pg.juros ref.
56	Pg.salário familia ref.
57	Pg.desp.cartório ref.
58	Pg.pró-labore ref.
59	Pg.seguro ref.
60	Pg.multa ref.
61	Pg.desp.publicidade e propaganda ref.
62	Pg.desp.viagens ref.
63	Pg.salario maternidade ref.
64	Pg.IPTU ref.
65	Pg.IPI ref.
66	Pg.CAGECE consumo mes
67	Pg.comissões s/vendas ref.
68	Pg.frete ref.
69	Pg.ICMS ref.
70	Pg.aquisição de materiais
71	Pg.adiantamento a fornecedor ref.
72	Pg.adiantamento salário ref.
73	Pg.adiantamento férias ref.
74	Pg.simples ref.
75	Pg.taxa assistencial
76	Pg.condomínio ref.
77	Vr.aquisição de materiais
78	Vr.consumo de materiais
79	Vr.desconto concedido ref.
80	Vr.despesa bancária ref.
81	Vr.faturamento
82	Vr.ICMS s/compras
83	Vr.ICMS s/vendas
84	Vr.apuração de ICMS ref.
85	Vr.IPI s/compras
86	Vr.IPI s/vendas
87	Vr.debitado ref.
88	Vr.resgate de duplicata ref.
89	Vr.aplicação n/data
90	Vr.comissão s/vendas ref.
91	Vr.débito CPMF
92	Vr.débito IOF
93	Vr.devolução de mercadorias
94	Vr.duplicata debitada no.
95	Vr.ICMS ref.devolução
96	Vr.compra de mercadorias
97	Vr.depreciação ref.
98	Vr.apropriação ref.
99	Vr.pró-labore ref.
100	Vr.variação cambial ref.
101	Vr.variação monetaria ref.
102	Vr.baixa imobilizado nf
103	Vr.rendimento aplic.financeira
104	Vr.aquisição de mercadorias
105	Vr.ISS ref.
106	Vr.salário ref.
107	Vr.prov.INSS ref.
108	Vr.prov.FGTS ref.

Continua...

Prefeitura Mun. de Nova Colinas-MA
000382
Fls
Assinatura

Históricos (Livro Diário Nº. 6)

Licenciado para: G F SERVI?OS CONT?BEIS

Empresa: LIMA EMPREENDIMENTOS E SERVICOS LTDA - CNPJ: 30.962.884/0001-26

Código	Descrição
109	Vr.prov.13 salário ref.
110	Vr.prov.férias ref.
111	Vr.pis ref.
112	Vr.cofins ref.
113	Vr.IRPJ ref.
114	Vr.CSL ref.
115	Vr.simples ref.
116	Vr.consumo telefone ref.
117	Vr.consumo energia ref.
118	Vr.consumo água ref.
119	Pg.adiantamento 13o.salario
120	Vr.desconto de adiantamento ref.
121	Vr.apuracao IPI ref.
122	Pg.leasing vr. residual ref.
123	Vr.rescisão ref.
124	Vr.salário família
125	Vr.saldo de implantacao
126	Vr.saldo tranf.p/res.exercício
127	Vr.resultado transf.p/LPA
128	Vr.resgate de aplicação financeira
129	Vr.IRRF s/aplic.financeira
130	Rec.aluguel ref.
131	Vr.IRRF ref.
132	Pg.IPVA ref.
133	Vr.manutenção ref.
134	Pg.serviços terceiros ref.
135	Vr.servicos terceiros ref.
136	Vr.condomínio ref.
137	Vr.ICMS diferencial de alíquota
138	Vr.ICMS substituição tributária ref.
139	Vr.frete ref.
140	Pg.publicidade e propaganda ref.
141	Vr.despesa publicidade e propaganda ref.
142	Pg.despesas judiciais ref.
143	Rec.dividendos ref.
144	Rec.empréstimo ref.
145	Vr.IPI s/produtos devolvidos
146	Pg.empréstimo ref.
147	Vr.apropriação da provisão ref.
148	Pg.internet ref.
149	Vr.despesa internet ref.
150	Vr.transf.saldo p/apuracao do custo de produtos acabados
151	Rec.venda a prazo nf.
152	Vr.vendas ref.
153	Pg.aquisição de mercadorias
154	Vr.subscrição de capital
155	Vr.Saque n/data
156	Vr.Custo dos Produtos Vendidos ref.
157	Vr.Custo das Mercadorias Vendidas ref.
158	Vr.integralização de capital
159	Vr.encerramento do exercício
160	Vr. Depreciação Ferramenta
161	Vr. Depreciação Equip, Máq e Instalações industriais
162	Vr. Depreciação Móv. Utensílios e Instalçoes comerciais

Continua...

Prefeitura Mun. de Nova Colinas-MA
000383
Assinatura

Históricos (Livro Diário Nº. 6)

Licenciado para: G F SERVI?OS CONT?BEIS

Empresa: LIMA EMPREENDIMENTOS E SERVICOS LTDA - CNPJ: 30.962.884/0001-26

Código	Descrição
163	Vr. Depreciação Equip de processamento de dados

Fim

Prefeitura Mun. de Nova Colinas-MA
000384
Assinatura

Balancete Contábil

Licenciado para: G F SERVI?OS CONT?BEIS

ADMIN

Empresa: LIMA EMPREENDIMENTOS E SERVICOS LTDA - CNPJ: 30.962.884/0001-26

Fortes Contábil 8.22.0

Período: 01/01/2025 a 31/12/2025; Estabelecimento(s): Todos; Centro(s) de Resultados: Todos

Conta	Descrição	Saldo Anterior	Débitos	Créditos	Saldo Atual
1	*** Ativo ***	621.261,31 D	46.500,00	40.312,79	627.448,52 D
1.01	Ativo Circulante	344.932,35 D	46.500,00	216,95	391.215,40 D
1.01.01	Disponibilidades	14.681,10 D	0,00	216,95	14.464,15 D
1.01.01.01	Numerários em Espécie	14.681,10 D	0,00	216,95	14.464,15 D
1.01.01.01.01	Caixa Geral	14.681,10 D	0,00	216,95	14.464,15 D
1.01.01.01.01.0001	Caixa	14.681,10 D	0,00	216,95	14.464,15 D
1.01.03	Clientes	330.251,25 D	46.500,00	0,00	376.751,25 D
1.01.03.01	Clientes Nacionais	330.251,25 D	46.500,00	0,00	376.751,25 D
1.01.03.01.01	Duplicatas a Receber	330.251,25 D	46.500,00	0,00	376.751,25 D
1.01.03.01.01.0001	Clientes Diversos	330.251,25 D	46.500,00	0,00	376.751,25 D
1.07	Ativo não Circulante	276.328,96 D	0,00	40.095,84	236.233,12 D
1.07.04	Imobilizado	276.328,96 D	0,00	40.095,84	236.233,12 D
1.07.04.01	Bens em Operação	395.531,00 D	0,00	0,00	395.531,00 D
1.07.04.01.01	Bens Utilizados na Produção e/ou Prestação de S	395.531,00 D	0,00	0,00	395.531,00 D
1.07.04.01.01.0003	Equipamentos, Máquinas e Instalações Industriz	260.795,00 D	0,00	0,00	260.795,00 D
1.07.04.01.01.0005	Móveis, Utensílios e Instalações Comerciais	88.686,00 D	0,00	0,00	88.686,00 D
1.07.04.01.01.0006	Equipamentos de Processamento de Dados	5.427,00 D	0,00	0,00	5.427,00 D
1.07.04.01.01.0007	Ferramentas	40.623,00 D	0,00	0,00	40.623,00 D
1.07.04.21	(-) Depreciações, Amortizações e Quotas de Exaust	119.202,04 C	0,00	40.095,84	159.297,88 C
1.07.04.21.01	(-) Bens Utilizados na Produção e/ou Prestação de	119.202,04 C	0,00	40.095,84	159.297,88 C
1.07.04.21.01.0002	(-) D.A Equipamentos, Máquinas e Instalações I	78.238,48 C	0,00	26.079,48	104.317,96 C
1.07.04.21.01.0004	(-) D.A Móveis, Utensílios e Instalações Comerc	26.605,80 C	0,00	8.868,60	35.474,40 C
1.07.04.21.01.0005	(-) D.A Equipamentos de Processamento de Da	2.170,80 C	0,00	1.085,40	3.256,20 C
1.07.04.21.01.0006	(-) D.A Ferramentas	12.186,96 C	0,00	4.062,36	16.249,32 C
2	*** Passivo ***	621.261,31 C	3.397,21	9.584,42	627.448,52 C
2.01	Passivo Circulante	1.309,81 C	0,00	2.790,00	4.099,81 C
2.01.01	Obrigações de Curto Prazo	1.309,81 C	0,00	2.790,00	4.099,81 C
2.01.01.03	Obrigações Trabalhistas, Previdenciárias e Fiscais	1.309,81 C	0,00	2.790,00	4.099,81 C
2.01.01.03.03	Obrigações Fiscais	1.309,81 C	0,00	2.790,00	4.099,81 C
2.01.01.03.03.0010	Simples Nacional a Recolher	106,11 C	0,00	2.790,00	2.896,11 C
2.01.01.03.03.0013	Impostos Municipais a recolher	1.203,70 C	0,00	0,00	1.203,70 C
2.07	Patrimônio Líquido	619.951,50 C	3.397,21	6.794,42	623.348,71 C
2.07.01	Capital Realizado	600.000,00 C	0,00	0,00	600.000,00 C
2.07.01.01	Capital Social	600.000,00 C	0,00	0,00	600.000,00 C
2.07.01.01.01	Capital Social de Domiciliados e Residentes no Pa	600.000,00 C	0,00	0,00	600.000,00 C
2.07.01.01.01.0001	Capital Subscrito de Domiciliados e Residentes	600.000,00 C	0,00	0,00	600.000,00 C
2.07.04	Reservas	19.951,50 C	0,00	3.397,21	23.348,71 C
2.07.04.01	Reservas	19.951,50 C	0,00	3.397,21	23.348,71 C
2.07.04.01.03	Reservas de Lucros	19.951,50 C	0,00	3.397,21	23.348,71 C
2.07.04.01.03.0001	Reserva Legal	0,00	0,00	169,86	169,86 C
2.07.04.01.03.0007	Lucros a Destinar/Distribuir	19.951,50 C	0,00	3.227,35	23.178,85 C
2.07.07	Lucros ou Prejuízos Acumulados	0,00	3.397,21	3.397,21	0,00
2.07.07.01	Lucros ou Prejuízos Acumulados	0,00	3.397,21	3.397,21	0,00
2.07.07.01.01	Lucros Acumulados	0,00	3.397,21	3.397,21	0,00
2.07.07.01.01.0001	Lucros Acumulados e/ou Saldo à Disposição da	0,00	3.397,21	3.397,21	0,00
3	Resultado Líquido do Período	0,00	89.602,79	89.602,79	0,00
3.01	Result Líq do Período Antes do IRPJ e da CSLL	0,00	89.602,79	89.602,79	0,00
3.01.01	Resultado Operacional	0,00	89.602,79	89.602,79	0,00
3.01.01.01	Receita Líquida	0,00	49.290,00	49.290,00	0,00
3.01.01.01.01	Receita Bruta	0,00	46.500,00	46.500,00	0,00
3.01.01.01.01.0008	Receita de Locação de Bens Móveis e Imóveis	0,00	46.500,00	46.500,00	0,00
3.01.01.01.03	Deduções da Receita Bruta	0,00	2.790,00	2.790,00	0,00
3.01.01.01.03.0007	Simples Nacional	0,00	2.790,00	2.790,00	0,00
3.01.01.07	Despesas Operacionais	0,00	40.312,79	40.312,79	0,00

Continua...

Prefeitura Mun. de Nova Colinas-MA
Fls 000385
Assinatura

Balancete Contábil

Licenciado para: G F SERVI?OS CONT?BEIS
ADMIN
Empresa: LIMA EMPREENDIMENTOS E SERVICOS LTDA - CNPJ: 30.962.884/0001-26
Fortes Contábil 8.22.0
Período: 01/01/2025 a 31/12/2025; Estabelecimento(s): Todos; Centro(s) de Resultados: Todos

Conta	Descrição	Saldo Anterior	Débitos	Créditos	Saldo Atual
3.01.01.07.01	Despesas Operacionais das Atividades em Geral	0,00	40.312,79	40.312,79	0,00
3.01.01.07.01.0030	Encargos de Depreciação e Amortização	0,00	40.095,84	40.095,84	0,00
3.01.01.07.01.0066	Materiais de Expediente	0,00	187,39	187,39	0,00
3.01.01.07.01.0067	Taxas e Emolumentos	0,00	29,56	29,56	0,00
6	Sistema Auxiliar de Contas	0,00	46.500,00	46.500,00	0,00
6.02	Balanço de Abertura	0,00	46.500,00	46.500,00	0,00
		0,00	186.000,00	186.000,00	0,00

Sao Luis-MA, 31 de Dezembro de 2025

PATRÍCIA DE OLIVEIRA PONTES
SÓCIA-ADMINISTRADORA
CPF 881.887.523-04

RIVELINO MARTINS GOMES
CONTADOR
CPF 406.857.303-44
CRC-MA 006411/O

Fim



TERMO DE ENCERRAMENTO

Contém o presente livro 35 folhas, eletronicamente numeradas de 1 a 35 em uma via, todas elas já escrituradas e serviu como Livro Diário nº 006, referente ao período 01/01/2025 a 31/12/2025, com encerramento do exercício social em 31/12/2025, da firma LIMA EMPREENDIMENTOS E SERVICOS LTDA, estabelecida no(a) TV 1ª JOAO FIGUEIREDO, nº 12, bairro VILA EMBRATEL, CEP 65081-237, cidade Sao Luis, estado MA, inscrita no C.N.P.J. 30.962.884/0001-26 e registrada no(a) JUCEMA sob o nº 21201004931 por despacho de 18/07/2018.

Sao Luis-MA, 31 de Dezembro de 2025

PATRÍCIA DE OLIVEIRA PONTES
SÓCIA-ADMINISTRADORA
CPF 881.887.523-04

RIVELINO MARTINS GOMES
CONTADOR
CPF 406.857.303-44
CRC-MA 006411/O

Prefeitura Mun. de Nova Colinas-MA
000387
Fls.
Assinatura

ASSINATURA ELETRÔNICA

Certificamos que o ato da empresa LIMA EMPREENDIMENTOS E SERVIÇOS LTDA consta assinado digitalmente por:

IDENTIFICAÇÃO DO(S) ASSINANTE(S)	
CPF/CNPJ	Nome
88188752304	PATRICIA DE OLIVEIRA PONTES
40685730344	RIVELINO MARTINS GOMES

CERTIFICO A AUTENTICAÇÃO EM 01/04/2026 12:18 SOB Nº 20260377295.
PROTOCOLO: 260377295 DE 20/03/2026. NIRE: 21201004931.
LIMA EMPREENDIMENTOS E SERVIÇOS LTDA

JUCEMA

ISABELA PALUSKI
RESPONSÁVEL PELA AUTENTICAÇÃO
SÃO LUÍS, 01/04/2026
empresafacil.ma.gov.br

MINISTÉRIO DO EMPREENDEDORISMO, DA MICROEMPRESA E DA EMPRESA DE PEQUENO PORTE
Secretaria Nacional de Ambiente de Negócios
Departamento Nacional de Registro Empresarial e Integração

JUCEMA
Prefeitura Mun. de Nova Colinas-MA
Fls: 000388
Assinatura

TERMO DE AUTENTICAÇÃO - LIVRO DIGITAL

Declaro exatos os Termos de Abertura e de Encerramento do Livro Digital com características abaixo, conferido e autenticado por ISABELA PALUSKI, sob a autenticidade n° 12606357776 em 01/04/2026, protocolo 260377295. Para validação de Autenticação dos Termos, deverá ser acessado o Portal de Serviços / verificação de documentos do Empreendedor (http://www.empresafacil.ma.gov.br) e informar o código de verificação.

Identificação de Empresa	
Nome Empresarial:	LIMA EMPREENDIMENTOS E SERVIÇOS LTDA
Número de Registro:	21201004931
CNPJ:	30962884000126
Munícipio:	São Luís

Identificação de Livro Digital	
Tipo de Livro:	DIÁRIO
Número de Ordem:	6
Período de Escrituração:	01/01/2025 - 31/12/2025

Assinante(s)	Nome	CRC/OAB
40685730344	RIVELINO MARTINS GOMES	MA006411/O
88188752304	PATRICIA DE OLIVEIRA PONTES	

CERTIFICO A AUTENTICAÇÃO EM 01/04/2026 12:18 SOB N° 20260377295.
PROTOCOLO: 260377295 DE 20/03/2026. CÓDIGO DE VERIFICAÇÃO:
12606357776. NIRE: 21201004931.
LIMA EMPREENDIMENTOS E SERVIÇOS LTDA

JUCEMA

ISABELA PALUSKI
RESPONSÁVEL PELA AUTENTICAÇÃO
SÃO LUÍS, 01/04/2026
empresafacil.ma.gov.br

A validade deste documento, se impresso, fica sujeito à comprovação de sua autenticidade nos respectivos portais, informando seus respectivos códigos de verificação.

Prefeitura Mun. de Nova Colinas-MA
000389
Assinatura

ÍNDICES FINANCEIROS – 2024

EMPRESA: LIMA EMPREENDIMENTOS E SERVICOS LTDA

CNPJ: 30.962.884/0001-26

ÍNDICES	CÁLCULOS	VALORES	RESULTADO	REFERÊNCIA DESEJÁVEL
LIQ. CORRENTE	ATIVO CIRCULANTE	344.932,35	263,3453	>= 1
	PASSIVO CIRCULANTE	1.309,81		
LIQ. GERAL	ATIV. CIRC. + REAL A LONGO PRAZO	344.932,35	263,3453	>= 1
	PASS. CIRC. + EXIG. A LONGO PRAZO	1.309,81		
LIQ. SECA	ATIV. CIRC. - ESTOQUE	344.932,35	263,3453	>= 1
	PASSIVO CIRCULANTE	1.309,81		
SOLVÊNCIA GERAL	ATIVO TOTAL	621.261,31	474,3141	>= 1
	PASS. CIRC. + EXIG. A LONGO PRAZO	1.309,81		
ENDIVIDAMENTO	PASS. CIRC. + EXIG. A LONGO PRAZO	1.309,81	0,0021	<= 0,5
	ATIVO TOTAL	621.261,31		
RISCO FINANCEIRO	PASS. CIRC. + EXIG. A LONGO PRAZO	1.309,81	0,0021	<= 1
	PASSIVO TOTAL	621.261,31		

ZapSign 04edaa4f-4185-4783-bcda-c6a8b3e07ab7 - Documento assinado eletronicamente, conforme MP 2.200-2/2001 e Lei 14.063/2020.

Lima Empreendimentos



ÍNDICES FINANCEIROS – 2025

EMPRESA: LIMA EMPREENDIMENTOS E SERVICOS LTDA

CNPJ: 30.962.884/0001-26

ÍNDICES	CÁLCULOS	VALORES	RESULTADO	REFERÊNCIA DESEJÁVEL
LIQ. CORRENTE	ATIVO CIRCULANTE	391.215,40	95,4228	>= 1
	PASSIVO CIRCULANTE	4.099,81		
LIQ. GERAL	ATIV. CIRC. + REAL A LONGO PRAZO	391.215,40	95,4228	>= 1
	PASS. CIRC. + EXIG. A LONGO PRAZO	4.099,81		
LIQ. SECA	ATIV. CIRC. - ESTOQUE	391.215,40	95,4228	>= 1
	PASSIVO CIRCULANTE	4.099,81		
SOLVÊNCIA GERAL	ATIVO TOTAL	627.448,52	153,0433	>= 1
	PASS. CIRC. + EXIG. A LONGO PRAZO	4.099,81		
ENDIVIDAMENTO	PASS. CIRC. + EXIG. A LONGO PRAZO	4.099,81	0,0065	<= 0,5
	ATIVO TOTAL	627.448,52		
RISCO FINANCEIRO	PASS. CIRC. + EXIG. A LONGO PRAZO	4.099,81	0,0065	<= 1
	PASSIVO TOTAL	627.448,52		

São Luís MA, 28 de abril de 2026

Patrícia De Oliveira Pontes

PATRÍCIA DE OLIVEIRA PONTES
SÓCIA-ADMINISTRADORA
CPF 881.887.523-04

Rivelino Martins Gomes

RIVELINO MARTINS GOMES
CPF 406.857.303-44
CRC-MA 006411/O

LIMA EMPREENDIMENTOS E SERVICOS LTDA
CNPJ 30.962.884/0001-26
E-mail: limaempreendimentos.licitacoes@gmail.com – Tell: (15) 99100-0935

ZapSign 04edaa4f-4185-4783-9cba-3ba8a8e61af7 Documento assinado eletronicamente, conforme MP 2.200-2/2001 e Lei 14.063/2020.

Prefeitura Mun. de Nova Olinda-TO
Rubrica 000391
Assinatura

Relatório de Assinaturas

Datas e horários em UTC-0300 (America/Sao_Paulo)
Última atualização em 27 Abril 2026, 07:33:56

ZapSign By Truora

Status: Assinado
Documento: Indices Financeiros.Pdf
Número: 04edaa4f-4185-4783-9c5a-35ada9ce1af7
Data da criação: 27 Abril 2026, 07:15:36
Hash do documento original (SHA256): db5ac0bc24a5980679272fba508eab7d8fe23e95df3c0baa3a41ce1dc7312860

Assinaturas

2 de 2 Assinaturas

Assinado via ZapSign by Truora

PATRÍCIA DE OLIVEIRA PONTES
Data e hora da assinatura: 27/04/2026 07:33:46
Token: 987fd1d8-01bc-4014-b9a6-ca02cb8c4955

Assinatura

Patrícia De Oliveira Pontes

PATRÍCIA DE OLIVEIRA PONTES

Pontos de autenticação:
Telefone: 559870004748
E-mail: limaempreendimentos.licitacoes@gmail.com
Nível de segurança: Validado por código único enviado por e-mail

IP: 187.43.220.124
Dispositivo: Mozilla/5.0 (Linux; Android 10; K) AppleWebKit/537.36 (KHTML, like Gecko) Chrome/147.0.0.0 Mobile Safari/537.36

Assinado via ZapSign by Truora

RIVELINO MARTINS GOMES
Data e hora da assinatura: 27/04/2026 07:32:31
Token: 76fd2365-8422-4f24-a53c-81973d625484

Assinatura

Rivelino Martins Gomes

RIVELINO MARTINS GOMES

Pontos de autenticação:
Telefone: 5515981099520
E-mail: contabillicitacoes@gmail.com
Nível de segurança: Validado por código único enviado por e-mail

IP: 191.59.101.168
Dispositivo: Mozilla/5.0 (Linux; Android 10; K) AppleWebKit/537.36 (KHTML, like Gecko) Chrome/147.0.0.0 Mobile Safari/537.36

INTEGRIDADE CERTIFICADA - ICP-BRASIL

Assinaturas eletrônicas e físicas têm igual validade legal, conforme MP 2.200-2/2001 e Lei 14.063/2020.
Confirme a integridade do documento aqui.

ICP Brasil

Este Log é exclusivo e parte integrante do documento número 04edaa4f-4185-4783-9c5a-35ada9ce1af7, segundo os Termos de Uso da ZapSign, disponíveis em zapsign.com.br

CERTIDÃO DE REGISTRO E QUITAÇÃO
PESSOA JURIDICA
Lei Federal Nº 5194 de 24 de Dezembro de 1966

CREA-MA

Nº 950521/2026
Emissão: 16/04/2026
Validade: 30/04/2026
Chave: Zy4zd

Conselho Regional de Engenharia e Agronomia do Estado do Maranhão

Prefeitura Municipal de Nova Colinas-MA
000392
Assinatura

CERTIFICAMOS que a Empresa mencionada encontra-se registrada neste Conselho, nos Termos da Lei 5.194/66, conforme os dados impressos nesta certidão. CERTIFICAMOS, ainda, que até a presente data, a referida pessoa jurídica e seu(s) responsável(is) técnico(s) estão quites com suas anuidades e demais obrigações junto ao Conselho Regional de Engenharia e Agronomia do Maranhão - CREA-MA, estando habilitada a exercer suas atividades, circunscrita à(s) atribuição(ções) de seu(s) responsável(veis) técnico(s).

Interessado(a)

Empresa: LIMA EMPREENDIMENTOS E SERVIÇOS LTDA

CNPJ: 30.962.884/0001-26

Registro: 0005404312

Categoria: Matriz

Capital Social: R$ 600.000,00

Data do Capital: 18/07/2018

Faixa: 4

Objetivo Social: CONSTRUÇÃO DE EDIFÍCIOS; FABRICAÇÃO DE ESTRUTURAS PRÉ-MOLDADAS DE CONCRETO ARMADO, EM SÉRIE E SOB ENCOMENDA; FABRICAÇÃO DE ESTRUTURAS METÁLICAS; CONSTRUÇÃO DE RODOVIAS E FERROVIAS; OBRAS DE URBANIZAÇÃO - RUAS, PRAÇAS E CALÇADAS; OBRAS DE TERRAPLENAGEM; INSTALAÇÃO E MANUTENÇÃO ELÉTRICA; INSTALAÇÕES HIDRÁULICAS, SANITÁRIAS E DE GÁS; SERVIÇO DE TRANSPORTE DE PASSAGEIROS - LOCAÇÃO DE AUTOMÓVEIS COM MOTORISTA; CARGA E DESCARGA; ATIVIDADES DO OPERADOR PORTUÁRIO; SERVIÇOS DE ARQUITETURA; SERVIÇOS COMBINADOS PARA APOIO A EDIFÍCIOS, EXCETO CONDOMÍNIOS PREDIAIS; LIMPEZA EM PRÉDIOS E EM DOMICÍLIOS; ATIVIDADES DE LIMPEZA NÃO ESPECIFICADAS ANTERIORMENTE; ATIVIDADES PAISAGÍSTICAS; SERVIÇOS COMBINADOS DE ESCRITÓRIO E APOIO ADMINISTRATIVO; IMPRESSÃO DE MATERIAL PARA USO PUBLICITÁRIO; IMPRESSÃO DE MATERIAL PARA OUTROS USOS; INSTALAÇÃO DE PAINÉIS PUBLICITÁRIOS; SELEÇÃO E AGENCIAMENTO DE MÃO DE OBRA; AGENCIAMENTO DE ESPAÇOS PARA PUBLICIDADE, EXCETO EM VEÍCULOS DE COMUNICAÇÃO; SELEÇÃO O E AGENCIAMENTO DE MÃO-DE-OBRA; OBRAS DE URBANIZAÇÃO - RUAS, PRAÇAS E CALÇADAS; PREPARAÇÃO O DE CANTEIRO E LIMPEZA DE TERRENO; INSTALAÇÃO E MANUTENÇÃO DE SISTEMAS CENTRAIS DE AR CONDICIONADO, DE VENTILAÇÃO E REFRIGERAÇÃO; MONTAGEM E INSTALAÇÃO DE SISTEMAS E EQUIPAMENTOS DE ILUMINAÇÃO E SINALIZAÇÃO EM VIAS PÚBLICAS, PORTOS E AEROPORTOS; SERVIÇOS DE ORGANIZAÇÃO DE FEIRAS, CONGRESSOS, EXPOSIÇÕES E FESTAS; COLETA DE RESÍDUOS NÃO PERIGOSOS; COMERCIO VAREJISTA DE PRODUTOS SANEANTES DOMISSANITÁRIOS; COMERCIO VAREJISTA DE FERRAGENS E FERRAMENTAS; COMERCIO VAREJISTA ESPECIALIZADO DE ELETRODOMÉSTICOS E EQUIPAMENTOS DE ÁUDIO E VÍDEO; COMERCIO VAREJISTA DE ARTIGOS DE ILUMINAÇÃO; COMERCIO VAREJISTA DE MERCADORIAS EM GERAL, COM PREDOMINÂNCIA DE PRODUTOS ALIMENTÍCIOS - MINIMERCADOS, MERCEARIAS E ARMAZÉNS; COMERCIO VAREJISTA DE PRODUTOS ALIMENTÍCIOS EM GERAL OU ESPECIALIZADO EM PRODUTOS ALIMENTÍCIOS NÃO ESPECIFICADOS ANTERIORMENTE; COMÉRCIO VAREJISTA DE MERCADORIAS EM LOJAS DE CONVENIÊNCIA; SERVIÇOS DE ALIMENTAÇÃO PARA EVENTOS E RECEPÇÕES ? BUFÊ; COMÉRCIO A VAREJO DE MOTOCICLETAS E MOTONETAS NOVAS; COMÉRCIO A VAREJO DE MOTOCICLETAS E MOTONETAS USADAS; COMÉRCIO VAREJISTA DE CARNES ? AÇOUGUES; COMÉRCIO VAREJISTA DE MERCADORIAS EM GERAL, COM PREDOMINÂNCIA DE PRODUTOS ALIMENTÍCIOS HIPERMERCADOS; CASAS DE FESTAS E EVENTOS; COMÉRCIO VAREJISTA DE BEBIDAS; RESTAURANTES E SIMILARES; BARES E OUTROS ESTABELECIMENTOS ESPECIALIZADOS EM SERVIR BEBIDAS, COM ENTRETENIMENTO.

Endereço Matriz: TRAVESSA JOAO FIGUEIREDO, 12, VILA EMBRATEL, SÃO LUÍS, MA, 65081238

Tipo de Registro: Registro Definitivo de Empresa

Data Inicial: 13/03/2026

Data Final: Indefinido

Registro Regional: 0000556523DDMA

Descrição

CERTIDÃO DE REGISTRO E QUITAÇÃO PESSOA JURIDICA

Informações / Notas

- A capacidade técnico-profissional da empresa é comprovada pelo conjunto dos acervos técnicos dos profissionais constantes de seu quadro técnico.

- A certidão teve sua validade reduzida em virtude do vencimento do BOLETO de ANUIDADE em Aberto 8306806321. Data de vencimento do boleto: 30/04/2026

- Esta certidão perderá a validade, caso ocorra qualquer alteração posterior dos elementos cadastrais nela contidos

Última Anuidade Paga

Ano: 2020 (2/2)

Parcelamento Ano: 2026 Quantidade de Parcelas Pagas: 3/6

Autos de Infração

Nada consta

Responsáveis Técnicos

Profissional: CARLOS JOSE SILVA LIMA

Registro: 1120824010

CPF: ***.612.783-**

Data Início: 13/03/2026

Data Fim: Indefinido

CERTIDÃO DE REGISTRO E QUITAÇÃO
PESSOA JURIDICA
Lei Federal Nº 5194 de 24 de Dezembro de 1966

CREA-MA

Nº 950521/2026
Emissão: 16/04/2026
Validade: 30/04/2026
Chave: Zy4zd

Conselho Regional de Engenharia e Agronomia do Estado do Maranhão

Prefeitura Mun. de Nova Colinas-MA
Fls: 000393
Assinatura

Data Fim de Contrato: Indefinido
Títulos do Profissional:
ENGENHEIRO CIVIL
Atribuição: ARTIGO 7ª DA RESOLUÇÃO 218/1973 (COM EXCEÇÃO DE AEROPORTOS)
Tipo de Responsabilidade: RESPONSAVEL TÉCNICO

Sócios

Sócio: CARLOS JOSE SILVA LIMA
CPF: ***.612.783-**
Função: SOCIO

Sócio: PATRÍCIA DE OLIVEIRA PONTES
CPF: ***.887.523-**
Função: SÓCIA ADMINISTRADORA

A autenticidade desta Certidão pode ser verificada em: https://crea-ma.sitac.com.br/publico/, com a chave: Zy4zd
Impresso em: 16/04/2026 às 04:20:07 por: adapt, ip: 200.137.136.130

CERTIDÃO DE REGISTRO E QUITAÇÃO
PESSOA FÍSICA
Lei Federal Nº 5194 de 24 de Dezembro de 1966

CREA-MA

Nº 950520/2026
Emissão: 16/04/2026
Validade: 30/04/2026
Chave: b5da7

Conselho Regional de Engenharia e Agronomia do Estado do Maranhão

Prefeitura Mun. de Nova Colinas-MA
Fls: 000394
Assinatura

CERTIFICAMOS que o profissional mencionado encontra-se registrado neste Conselho, nos termos da Lei 5.194/66, de 24/12/1966, conforme os dados acima. CERTIFICAMOS, ainda, face o estabelecimento nos artigos 68 e 69 da referida Lei, que o interessado não se encontra em débito com o CREA-MA.

Interessado(a)

Profissional: CARLOS JOSE SILVA LIMA

Registro: 1120824010

CPF: ***.612.783-**

Tipo de Registro: Registro Definitivo de Profissional (DIPLOMADO NO PAÍS)

Data de registro: 28/03/2022

Título(s)

GRADUAÇÃO

ENGENHEIRO CIVIL

Atribuição: ARTIGO 7ª DA RESOLUÇÃO 218/1973 (COM EXCEÇÃO DE AEROPORTOS)

Restrições: Sem Identificação

Instituição de Ensino: FACULDADE ESTÁCIO DE SÃO LUÍS

Data de Formação: 10/12/2021

Descrição

CERTIDÃO DE REGISTRO E QUITAÇÃO PESSOA FÍSICA

Informações / Notas

- A certidão teve sua validade reduzida em virtude do vencimento do BOLETO de ANUIDADE em Aberto 8306772641. Data de vencimento do boleto: 30/04/2026

- A falsificação deste documento constitui-se em crime previsto no Código Penal Brasileiro, sujeitando o(a) autor(a) à respectiva ação penal.

- CERTIFICAMOS que caso ocorra(m) alteração(ões) no(s) elemento(s) contido(s) neste documento, esta Certidão perderá a sua validade para todos os efeitos.

- Esta certidão perderá a validade, caso ocorra qualquer alteração posterior dos elementos cadastrais nela contidos.

- Válido em todo território nacional.

Última Anuidade Paga

Ano: 2024 (3/3)

Parcelamento Ano: 2026 Quantidade de Parcelas Pagas: 3/6

Autos de Infração

Nada consta

CERTIDÃO DE REGISTRO E QUITAÇÃO
PESSOA FÍSICA
Lei Federal Nº 5194 de 24 de Dezembro de 1966

CREA-MA

Nº 950520/2026
Emissão: 16/04/2026
Validade: 30/04/2026
Chave: b5da7

Conselho Regional de Engenharia e Agronomia do Estado do Maranhão

Prefeitura Mun. de Novo Caolins-MA
000395
Fls.
Assinatura

CERTIFICAMOS que o profissional mencionado encontra-se registrado neste Conselho, nos termos da Lei 5.194/66, de 24/12/1966, conforme os dados acima. CERTIFICAMOS, ainda, face o estabelecimento nos artigos 68 e 69 da referida Lei, que o interessado não se encontra em débito com o CREA-MA.

Interessado(a)

Profissional: CARLOS JOSE SILVA LIMA

Registro: 1120824010

CPF: ***.612.783-**

Tipo de Registro: Registro Definitivo de Profissional (DIPLOMADO NO PAÍS)

Data de registro: 28/03/2022

Título(s)

GRADUAÇÃO

ENGENHEIRO CIVIL

Atribuição: ARTIGO 7ª DA RESOLUÇÃO 218/1973 (COM EXCEÇÃO DE AEROPORTOS)

Restrições: Sem Identificação

Instituição de Ensino: FACULDADE ESTÁCIO DE SÃO LUÍS

Data de Formação: 10/12/2021

Descrição

CERTIDÃO DE REGISTRO E QUITAÇÃO PESSOA FÍSICA

Informações / Notas

- A certidão teve sua validade reduzida em virtude do vencimento do BOLETO de ANUIDADE em Aberto 8306772641. Data de vencimento do boleto: 30/04/2026

- A falsificação deste documento constitui-se em crime previsto no Código Penal Brasileiro, sujeitando o(a) autor(a) à respectiva ação penal.

- CERTIFICAMOS que caso ocorra(m) alteração(ões) no(s) elemento(s) contido(s) neste documento, esta Certidão perderá a sua validade para todos os efeitos.

- Esta certidão perderá a validade, caso ocorra qualquer alteração posterior dos elementos cadastrais nela contidos.

- Válido em todo território nacional.

Última Anuidade Paga

Ano: 2024 (3/3)

Parcelamento Ano: 2026 Quantidade de Parcelas Pagas: 3/6

Autos de Infração

Nada consta

Certidão de Acervo Técnico - CAT
Resolução Nº 1025 de 30 de Outubro de 2009
Resolução Nº 218 de 29 de Junho de 1973

CREA-MA

CAT COM REGISTRO DE ATESTADO

817198/2019

Atividade concluída

Conselho Regional de Engenharia e Agronomia do Estado do Maranhão

CERTIFICAMOS, em cumprimento ao disposto na Resolução nº 1.025, de 30 de outubro de 2009, do Confea, que consta dos assentamentos deste Conselho Regional de Engenharia e Agronomia do Estado do Maranhão - Crea-MA, o Acervo Técnico do profissional **JORGE LUCAS CORREA GUTERRES** referente à(s) Anotação(ões) de Responsabilidade Técnica - ART abaixo descriminada(s):

Prefeitura de Nova Colinas-MA 000396 Assinatura

Profissional: **JORGE LUCAS CORREA GUTERRES**
Registro: **1118432827MA** RNP: **1118432827**
Título profissional: ENGENHEIRO CIVIL

Número da ART: **MA20190263599** Tipo de ART: OBRA / SERVIÇO Registrada em: 19/06/2019 Baixada em: 27/06/2019
Forma de registro: SUBSTITUIÇÃO Participação técnica: INDIVIDUAL
Empresa contratada: **LIMA CONSTRUÇÃO LTDA**

Contratante: **WALLISON DE LEMOS PEREIRA ME** CPF/CNPJ: **10.656.162/0001-36**
Endereço do contratante: TRAVESSA COELHO NETO Nº: SN
Complemento: Bairro: CENTRO
Cidade: PRIMEIRA CRUZ UF: MA CEP: 65190000
Contrato: Celebrado em:
Valor do contrato: R$ 80.398,79 Tipo de contratante: PESSOA JURÍDICA
Ação institucional: Outros
Endereço da obra/serviço: RUA Rua 04 casa 52A Nº: 52A
Complemento: Bairro: Vila operaria
Cidade: SÃO JOSÉ DE RIBAMAR UF: MA CEP: 65110000
Data de início: 15/05/2019 Conclusão efetiva: 14/06/2019
Finalidade: Residencial
Proprietário: Nilma Almeida Melo CPF/CNPJ: 706.022.713-04

Atividade Técnica: 7 - **EXECUÇÃO** ATIVIDADES DE A.R.T. -> #A0106 - EDIFICIOS DE ALVENARIA P/ FINS RESIDENCIAIS 57 - REFORMA 72.00 metro quadrado;

Observações

Execução de reforma residencial, onde a empresa Wallison de Lemos Pereira ME entrou em contato com a Lima Construção, a pedido da proprietária. A empresa contratante fornece serviços de eventos e alimentos a proprietária que comentou com ele a necessidade de uma reforma na sua residência, onde o mesmo se prontificou a realiza-lá.

Informações Complementares

CERTIFICAMOS, finalmente, que se encontra vinculado à presente Certidão de Acervo Técnico – CAT, o atestado contendo 7 folha(s), expedido pelo contratante da obra/serviço, a quem cabe a responsabilidade pela veracidade e exatidão das informações nele constantes.

Certidão de Acervo Técnico nº 817198/2019
25/07/2019, 11:37
c428W

A Certidão de Acervo Técnico (CAT) à qual o atestado está vinculado constituirá prova da capacidade técnico-profissional da pessoa jurídica somente se o responsável técnico indicado estiver ou venha a ser integrado ao seu quadro técnico por meio de declaração entregue no momento da habilitação ou da entrega das propostas.

Certificamos que se encontra vinculado à presente CAT o atestado apresentado em cumprimento à Lei nº 8.666/93, expedido pela pessoa *jurídica contratante, a quem cabe a responsabilidade pela veracidade* e exatidão das informações nele constantes. É de responsabilidade deste Conselho a verificação da atividade profissional em conformidade com a Lei nº 5.194/66 e Resoluções do Conselho Federal de Engenharia e Agronomia - CONFEA.

Esta certidão perderá a validade, caso ocorra qualquer alteração posterior dos elementos cadastrais nela contidos.

Fica(m) Excluído(s), no entanto, o(s) serviço(s) cujas atribuições não competem ao(s) profissional(is) em questão.

A autenticidade desta Certidão pode ser verificada em: https://crea-ma.sitac.com.br/publico/, com a chave: c428W

Mun. de Nova Colinas-MA
Fls. 00397
Assinatura

ATESTADO DE CAPACIDADE TÉCNICA

Atesto, a pedido do interessado e para fins de prova, aptidão de desempenho e atestado **de execução, que o profissional Jorge** Lucas Corrêa Guterres, inscrito no CPF nº 039.676.733-83, **estabelecido no Condomínio Ipem Angelim** bloco 06 quadra 02 apto 403, bairro Angelim, na **cidade de São Luís – MA, prestou serviços** como Engenheiro Civil CREA/CONFEA nº **111843282-7, executando reforma, com execução de piso em concreto armado,** execução de revestimento cerâmico, **aplicação de esmalte sintético, pintura com tinta acrílica e** instalação elétrica de uma residência unifamiliar de propriedade da Sra. **Nilma Almeida Melo,** área da edificação 72,00 m².

Registro ainda que a prestação de serviço acima referido apresentou bom **desempenho** operacional, tendo a empresa cumprido fielmente com suas obrigações, nada constando que a desabone técnica e comercialmente, até a presente data.

Contratante
WALLISON DE LEMOS PEREIRA ME
CNPJ: 10.656.162.0001/36
Endereço: Travessa Coelho Neto sn, Centro – Primeira Cruz – Ma

Proprietário
NILMA ALMEIDA MELO
CPF: 706.022.713-04
Endereço: Rua 04 casa 52A, Vila operaria - São José de Ribamar - Ma

Contratada
LIMA CONSTRUÇÃO LTDA
CNPJ: 30.962.884 0001/26
Endereço: Segunda Travessa João Figueiredo nº 16, Vila Embratel – São Luís - Ma

Descrição do Serviço: Reforma de uma residência unifamiliar de propriedade da Sra. Lenilde Almeida Melo, área da edificação 72,00 m².

Local do Serviço: Rua 04 casa 52A, Vila operaria - São José de Ribamar – Ma.

Período do Serviço: 15/05/2019 a 14/06/2019.

Responsabilidade Técnica


Jorge Lucas Corrêa Guterres
Engenheiro Civil
CREA nº 111843282-7
ART correspondente: MA20190263599

São Luís – Ma. 15 de julho 2019.

Contratante: ADA ROSA NÁUTICA
CNPJ: t 10.656.162/0001-36
Wallison de Lemos Pereira

Proprietário: Nilma Almeida Melo
CPF: 706022713-04

Contratada: LIMA CONSTRUÇÃO
CNPJ:
Maria de Jesus Lima Ramos
CPF: 020.806.213-69
Presidente

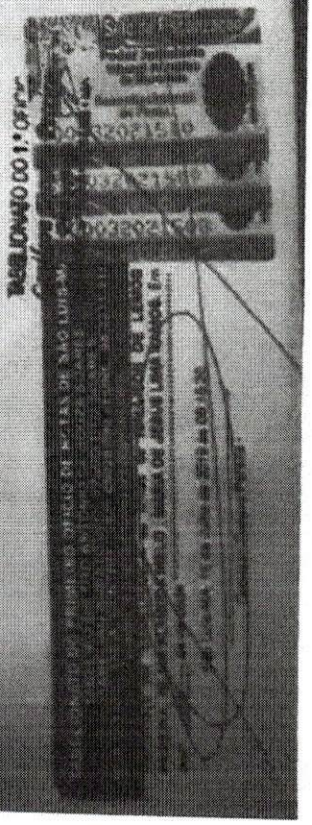

Este documento encontra-se registrado no Conselho Regional de Engenharia e Agronomia do Estado do Maranhão, vinculado à Certidão nº 817198/2019, emitida em 25/07/2019

Certidão nº 817198/2019
12/12/2019, 09:27
Chave de Impressão: c428W
O documento neste ato registrado foi emitido em 25/07/2019 e contém 7 folhas

Prefeitura Mun. de Nova Colinas-MA
000398
Assinatura

LAUDO TÉCNICO

O presente Laudo Técnico tem por objetivo verificar e comprovar a fiel execução do serviço constante no Atestado de Capacidade Técnica emitido pelo(a), Wallison de Lemos Pereira ME, inscrito no CNPJ nº 10.656.162.0001/36, realizado no seguinte endereço Rua 04 casa 52 A , bairro Vila operária, cidade São José de Ribamar, UF MA, CEP 65110-000, no período de 15/05/2019 a 14/06/2019.

Dados da obra/serviço:

Contratante: Wallison de Lemos Pereira ME

CNPJ do contratante : 10.656.162.0001/36

Proprietária: Nilma Almeida Melo

CPF da proprietária: 706.022.713-04

Endereço da obra/serviço: Rua 04 casa 52 A , Vila operária-São José de Ribamar-Ma

Empresa contratada: Lima Construção LTDA

CNPJ da empresa contratada: 30.962.884.0001/26

Objeto da contratação: execução de reforma, com execução de piso em concreto armado, execução de revestimento cerâmico, aplicação de esmalte sintético, pintura com tinta acrílica e instalação elétrica de uma residência unifamiliar, com área de 72 m²

ART nº: MA20190263599

Responsável Técnico : Jorge Lucas Corrêa Guterres

Registro no Crea: 111843282-7 MA

Corroboro, por haver constatado no local da obra/serviço e no período acima a veracidade das informações do Atestado Técnico emitido pelo contratante relativa às descrições dos itens/atividades desenvolvidas em quantitativos e qualitativamente especificados para a execução da obra ou serviço.

São Luís - Ma, 22 de JULHO de 2019.

Paulo Ricardo Mendes Pereira

Paulo Ricardo Mendes Pereira

Engenheiro Civil

CREA-MA nº 111830265-6

Paulo Ricardo M. Pereira
Engenheiro Civil
CREA-MA 111830265-6

Este documento encontra-se registrado no Conselho Regional de Engenharia e Agronomia do Estado do Maranhão, vinculado à Certidão nº 817198/2019, emitida em 25/07/2019

Certidão nº 817198/2019
12/12/2019, 09:27
Chave de Impressão: c426W
O documento neste ato registrado foi emitido em 25/07/2019 e contém 7 folhas

Prefeitura Mun. de Nova Colinas-MA
000399
Assinatura

Lima Construções
Com você em suas conquistas!
98 9-8891-6005 98 9-8439-2880
CNPJ: 30.962.884/0001-26

DESCRIMINAÇÃO DOS SERVIÇOS:

ITEM	DESCRIÇÃO	UND	QUANTIDADE
SERVIÇOS PRELIMINARES			
1	DEMOLIÇÃO DE TIJOLOS FURADOS, SEM REAPROVEITAMENTO	M²	22
2	CARGA E DESCARGA MECANIZDAS DE ENTULHOS EM CAMINHÃO BASCULANTE DE 6m³	M³	44
FUNDAÇÃO			
3	ESCAVAÇÃO MANUAL	M²	32
4	ARMAÇÃO DE TELA FERRO 3/8	UND	192 CA-50
5	CONCRETO DE AÇO GALVANIZADO	M³	1,5
ALVENARIA			
6	TIJOLOS CERÂMICO FURADOS 9X19X19	UND	3.116
7	REVESTIMENTO COM CHAPISCO, EMBOÇO E REBOCO	M³	90
INFRAESTRUTURA DE AÇO CA - 550			
8	PILARES	UND	12
LAJE			
9	LAJE PREMOLDADA	M³	72

1º Travessa João Figueiredo N: 16 Bairro Vila Embratel, São Luis-MA CEP:65081-238
limaconstrucoes2018.2@mail.com (98)98891 - 6005

Este documento encontra-se registrado no Conselho Regional de Engenharia e Agronomia do Estado do Maranhão, vinculado à Certidão nº 817198/2019, emitida em 25/07/2019

Certidão nº 817198/2019
12/12/2018, 09:27
Chave de Impressão: c428W
O documento neste ato registrado foi emitido em 25/07/2019 e contém 7 folhas

Prefeitura Mun. de Nova Colinas-MA
Assinatura

Com você em suas conquistas!
98 9-8891-6005 98 9-8439-2880
CNPJ: 30.962.884/0001-26

10	CONCRETAGEM DE LAJE EM EDIFICAÇÃO UNIAMILIAR. FEITA COM SISTEMA DE BOMBEAMENTO. FCK 25MPA	M³	6
	PISO		
11	SERVIÇO DE CONTRAPISO, EM ARAMASSA TRAÇO 1:4	M²	120
12	REVESTIMENTO DE CERÂMICA/ PORCELANATO 60 X 60	M²	120
	ESQUADRIAS		
13	BASCULANTE DE ALUMÍNIO COR FOSCO, TIPO CONVENCIONAL	M²	3,2
14	PORTAS EM MADEIRA FRISADA, SEMI OCA (LEVE OU MÉDIA) 70X210 CM	UND	4
15	PORTA DE ABRIR EM ALUMÍNIO COMLABRE, COM GUARNIÇÃO. FIXAÇÃO COM PARAFUSOS. 70X210CM	UND	1
	INSTALAÇÕES ELÉTRICAS		
16	ELETRODUTO DE PVC RÍIDO ROSVÁVEL DN 20MM	M	250
17	ELETRODUTO DE PVC RÍIDO ROSVÁVEL DN 25MM	M	50
18	LUVA PARA ELETRODTO PVC ROSCÁVEL 20MM	UND	10
19	LUVA PARA ELETRODUTO PVC ROSCÁVEL 25MM	UND	10
20	FORNECIMENTO E INSTALAÇÃO DE LÂMPADA FLUORESCENTE 20W	UND	18
21	FORNECIMENTO E INSTALAÇÃO DE LÂMPADA FLUORESCENTE 15W	UND	7

1º Travessa João Figueiredo N. 16 Bairro Vila Embratel, São Luis-MA CEP 65081-238
limaconstrucoes2018.2@mail.com (98)98891 - 6005

Este documento encontra-se registrado no Conselho Regional de Engenharia e Agronomia do Estado do Maranhão, vinculado à Certidão nº 817198/2019, emitida em 25/07/2019

Certidão nº 817198/2019
12/12/2019, 09:27
Chave de Impressão: c428W
O documento neste ato registrado foi emitido em 25/07/2019 e contém 7 folhas

Prefeitura Mun. de Nova Colinas-MA
000401
Assinatura

Lima construções
Com você em suas conquistas!
98 9-8891-6005 98 9-8439-2880
CNPJ: 30.962.884/0001-26

22	CAIXA DE PASSAGEM 30X30X40, COM TAMPA	UND	9
23	TOMADA DE IMBUTIR 2P + T 10A / 250W	UND	16
24	TOMADA DE IMBUTIR 2P + T 20A / 250W	UND	4
25	INTERRUPTOR SIMPLES DE IMBUTIR 10 AP - 250W	UND	4
26	CABO DE COBRE, ISOLAMENTO TERMOPLÁSTICO 0,6/1KV - 2,5MM² ANTI CHAMA	M	360
27	CABO DE COBRE, ISOLAMENTO TERMOPLÁSTICO 0,6/1KV - 4MM², ANTI CHAMA	M	25
28	DISJUNTOR TERMOMAGNÉTICO POLAR, PADRÃO - 10 A 30 AP / 240 V AMERICANO	UND	8
29	QUADRO DE DISTRIBUIÇÃO DE ENERGIA DE IMBUTIR EM CAPA METÁLICA PARA 12 DISJUNTORES	UND	2
	INSTALAÇÕES SANITÁRIAS		
30	TUBO PVC, SÉRIE NORMAL PARA ESGOTO PREDIAL, DN 40MM, FORNECIMENTO E INSTALAÇÃO	M	28
31	TUBO PVC, SÉRIE NORMAL PARA ESGOTO PREDIAL, DN 100MM, FORNECIMENTO E INSTALAÇÃO	M	48
32	CURVA CURTA 90°, PVC SÉRIE NORMAL, ESGOTO PREDIAL 40 MM	UND	16

1º Travessa João Figueiredo N: 16 Bairro Vila Embratel, São Luis-MA CEP:65081-238
limaconstrucoes2018 2@mail.com (98)98891 - 6005

Este documento encontra-se registrado no Conselho Regional de Engenharia e Agronomia do Estado do Maranhão, vinculado à Certidão nº 817198/2019, emitida em 25/07/2019

Certidão nº 817198/2019
12/12/2018, 09:27
Chave de Impressão: c428W
O documento neste ato registrado foi emitido em 25/07/2019 e contém 7 folhas

Prefeitura Mun. de Nova Olinda-MA
Fls. 000402
Assinatura

Lima Construções
Com você em suas conquistas!
98 9-8891-6005 98 9-8439-2880
CNPJ: 30.962.884/0001-26

33	CURVA CURTA 90°, PVC SÉRIE NORMAL ESGOTO PREDIAL 100 MM	UND	12
34	TUBO PVC A ÁGUA FRIA 20MM	M	120
35	JOELHO 90°, PVC SÉRIE NORMAL, PARA ÁGUA FRIA. DN 20MM	UND	32
36	LUVA SIMPLES PVC, SÉRIE NORMAL, PARA ÁGUA RIA. DN 20MM	UND	10
37	TE PVC 20MM	UND	16
38	VASO SANITÁRIO SIFONADO CONVENCIONAL, COM LOUÇA BRANCA. FORNECIMENTO E INSTALAÇÃO	UND	1
39	TORNEIRA CROMADA, TIPO PADRÃO, 1/2 "	UND	2
40	CHUVEIRO COMUM, CORPO PLÁSTICO, TIPO DUCHA	UND	1
	COBERTURA		
41	ESTRUTURA DE MADEIRA PARA TELHA ONDULADA	M²	90
42	RECOLOCAÇÃO DE RIPAS EM MADEIRAMENTO DE TELADO, CONSIDERANDO REAPROVEITAMENTO	DZ - 6M	5
43	TRAMA DE MADEIRA COMPOSTA POR CAIBROS, PARA TELHADOS DE ATÉ 2 ÁGUAS, PARA TELHA DE ENCAIXE CERÂMICO	UND	81
44	TELHAMENTO COM TELHA CERÂMICA, CAPA CANAL, TIPO PLAN, COM MAIS DE DUAS AGUAS,INCLUSI TRANPORTE VESTICAL	M2	90

1º Travessa João Figueiredo N: 16 Bairro Vila Embratel, São Luis-MA CEP:65081-238
limaconstrucoes2018.2@mail.com (98)98891 - 6005

Este documento encontra-se registrado no Conselho Regional de Engenharia e Agronomia do Estado do Maranhão, vinculado à Certidão nº 817198/2019, emitida em 25/07/2019

Certidão nº 817198/2019
12/12/2019, 09:27
Chave de Impressão: 0428W
O documento neste ato registrado foi emitido em 25/07/2019 e contém 7 folhas

Prefeitura Mun. de Nova Colinas-MA
000403
Assinatura

Lima Construções
Com você em suas conquistas!
98 9-8891-6005 98 9-8439-2880
CNPJ: 30.962.884/0001-26

45	PREPARO E LICHAMENTO DE PAREDES	M²	70
46	APLICAÇÃO MANUAL DE PINTURA COM TINTA ACRILICA LATEX PVA EM PAREDE DUAS DEMÃO	M²	70
47	APLICAÇÃO DE SELADOR ACRÍLICO PARA PAREDES DUAS DEMÃO	M²	70
	SERVIÇOS COMPLEMENTARES		
48	LIMPEZA FINAL DA OBRA	M²	144

LOCAL DO SERVIÇO: ENDEREÇO: RUA 04, CASA 52ª, VILA OPERARIA. SÃO JOSÉ DE RIBAMAR – MA

PERÍODO DO SERVIÇO: 15/05/2019 a 14/06/2019

RESPONSÁVEL TÉCNICO:

Engenheiro Civil - Jorge Lucas Correa Guterres. CREA N° 1118432282-7

ART Correspondente: **MA20190263599**.

1º Travessa João Figueiredo N: 16 Bairro Vila Embratel, São Luis-MA CEP:65081-238
limaconstrucoes2018.2@mail.com (98)98891 - 6005

Este documento encontra-se registrado no Conselho Regional de Engenharia e Agronomia do Estado do Maranhão, vinculado à Certidão nº 817198/2019, em 25/07/2019 emitida

Certidão nº 817198/2019
12/12/2019, 09:27
Chave de Impressão: c428W
O documento neste ato registrado foi emitido em 25/07/2019 e contém 7 folhas

Certidão de Acervo Técnico - CAT
Resolução Nº 1025 de 30 de Outubro de 2009
Resolução Nº 218 de 29 de Junho de 1973

CREA-MA

CAT COM REGISTRO DE ATESTADO
821692/2019
Atividade concluída

Conselho Regional de Engenharia e Agronomia do Estado do Maranhão

Prefeitura Nova Colinas-MA
Fls: 000404
Assinatura

CERTIFICAMOS, em cumprimento ao disposto na Resolução nº 1.025, de 30 de outubro de 2009, do Confea, que consta dos assentamentos deste Conselho Regional de Engenharia e Agronomia do Estado do Maranhão - Crea-MA, o Acervo Técnico do profissional **JORGE LUCAS CORREA GUTERRES** referente à(s) Anotação(ões) de Responsabilidade Técnica - ART abaixo descriminada(s):

Profissional: **JORGE LUCAS CORREA GUTERRES**
Registro: **1118432827MA** RNP: **1118432827**
Título profissional: ENGENHEIRO CIVIL

Número da ART: **MA20190284559** Tipo de ART: OBRA / SERVIÇO Registrada em: 02/10/2019 Baixada em: 14/10/2019
Forma de registro: INICIAL Participação técnica: INDIVIDUAL
Empresa contratada: **LIMA CONSTRUÇÃO LTDA**

Contratante: **WALLISON DE LEMOS PEREIRA ME** CPF/CNPJ: **10.656.162/0001-36**
Endereço do contratante: TRAVESSA COELHO NETO Nº: SN
Complemento: Bairro: CENTRO
Cidade: PRIMEIRA CRUZ UF: MA CEP: 65190000
Contrato: Celebrado em:
Valor do contrato: R$ 98.256,14 Tipo de contratante: PESSOA JURÍDICA
Ação institucional: Outros
Endereço da obra/serviço: TRAVESSA JOÃO FIGUEIREDO Nº: sn
Complemento: Bairro: VILA EMBRATEL
Cidade: SÃO LUÍS UF: MA CEP: 65081237
Data de início: 26/08/2019 Conclusão efetiva: 10/10/2019
Finalidade: Residencial
Proprietário: Cristiane Silva Lima CPF/CNPJ: 890.055.113-20

Atividade Técnica: 7 - **EXECUÇÃO** ATIVIDADES DE A.R.T. -> #A0106 - EDIFICIOS DE ALVENARIA P/ FINS RESIDENCIAIS 53 - EXECUCAO 456.00 metro quadrado; 7 - **EXECUÇÃO** ATIVIDADES DE A.R.T. -> #A0119 - INTERIORES 53 - EXECUCAO 120.00 metro quadrado; 7 - **EXECUÇÃO** ATIVIDADES DE A.R.T. -> #A0123 - EDIFICIOS ESPECIFICOS - GINASIO DE ESPORTES 53 - EXECUCAO 75.00 metro quadrado; 7 - **EXECUÇÃO** ATIVIDADES DE A.R.T. -> #A0129 - QUADRA DE ESPORTES 53 - EXECUCAO 75.00 metro quadrado; 7 - **EXECUÇÃO** ATIVIDADES DE A.R.T. -> #A0130 - PINTURA 53 - EXECUCAO 456.00 metro quadrado; 7 - **EXECUÇÃO** ATIVIDADES DE A.R.T. -> #A0132 - REVESTIMENTO 53 - EXECUCAO 224.00 metro quadrado; 7 - **EXECUÇÃO** ATIVIDADES DE A.R.T. -> #A0301 - ESTRUTURA DE CONCRETO ARMADO 53 - EXECUCAO 184.00 metro quadrado; 7 - **EXECUÇÃO** ATIVIDADES DE A.R.T. -> #A0302 - ESTRUTURA METALICA 53 - EXECUCAO 75.00 metro quadrado; 7 - **EXECUÇÃO** ATIVIDADES DE A.R.T. -> #A0307 - CONCRETO USINADO 53 - EXECUCAO 15.25 metro cúbico; 7 - **EXECUÇÃO** ATIVIDADES DE A.R.T. -> #A0315 - FORMAS 53 - EXECUCAO 184.00 metro quadrado; 7 - **EXECUÇÃO** ATIVIDADES DE A.R.T. -> #A0422 - PISCINAS 53 - EXECUCAO 32.00 metro quadrado; 7 - **EXECUÇÃO** ATIVIDADES DE A.R.T. -> #A0435 - INSTALACOES HIDRAULICAS 53 - EXECUCAO 72.00 metro; 7 - **EXECUÇÃO** ATIVIDADES DE A.R.T. -> #A0436 - INSTALACOES SANITARIAS 53 - EXECUCAO 1.00 unidade; 7 - **EXECUÇÃO** ATIVIDADES DE A.R.T. -> #A0602 - FUNDACOES SUPERFICIAIS 53 - EXECUCAO 184.00 metro quadrado; 7 - **EXECUÇÃO** ATIVIDADES DE A.R.T. -> #A0608 - MUROS DE CONTENCAO 53 - EXECUCAO 180.00 metro quadrado; 7 - **EXECUÇÃO** ATIVIDADES DE A.R.T. -> #A0616 - ESCORAMENTO 53 - EXECUCAO 28.00 dia; 7 - **EXECUÇÃO** ATIVIDADES DE A.R.T. -> #B1106 - INSTALACAO ELETRICA EM B.TENSAO P/ FINS RESID./COMERC. 53 - EXECUCAO 400.00 metro quadrado;

Observações

Execução de reforma e ampliação residencial.

Informações Complementares

Certidão de Acervo Técnico - CAT
Resolução Nº 1025 de 30 de Outubro de 2009
Resolução Nº 218 de 29 de Junho de 1973

CREA-MA

Conselho Regional de Engenharia e Agronomia do Estado do Maranhão

CAT COM REGISTRO DE ATESTADO

821692/2019

Atividade concluída

Prefeitura Municipal de Nova Colinas-MA
Fls: 0004
Assinatura

CERTIFICAMOS, finalmente, que se encontra vinculado à presente Certidão de Acervo Técnico – CAT, o atestado contendo 10 folha(s), expedido pelo contratante da obra/serviço, a quem cabe a responsabilidade pela veracidade e exatidão das informações nele constantes.

Certidão de Acervo Técnico nº 821692/2019
30/10/2019, 13:07
dZyZ2

A Certidão de Acervo Técnico (CAT) à qual o atestado está vinculado constituirá prova da capacidade técnico-profissional da pessoa jurídica somente se o responsável técnico indicado estiver ou venha a ser integrado ao seu quadro técnico por meio de declaração entregue no momento da habilitação ou da entrega das propostas.

Certificamos que se encontra vinculado à presente CAT o atestado apresentado em cumprimento à Lei nº 8.666/93, expedido pela pessoa jurídica contratante, a quem cabe a responsabilidade pela veracidade e exatidão das informações nele constantes. É de responsabilidade deste Conselho a verificação da atividade profissional em conformidade com a Lei nº 5.194/66 e Resoluções do Conselho Federal de Engenharia e Agronomia - CONFEA.

Esta certidão perderá a validade, caso ocorra qualquer alteração posterior dos elementos cadastrais nela contidos.

Fica(m) Excluído(s), no entanto, o(s) serviço(s) cujas atribuições não competem ao(s) profissional(is) em questão.

A autenticidade desta Certidão pode ser verificada em: https://crea-ma.sitac.com.br/publico/, com a chave: dZyZ2

Prefeitura Mun. de Nova Colinas-MA
000406
Assinatura

ATESTADO DE CAPACIDADE TÉCNICA

Atesto, a pedido do interessado e para fins de prova, aptidão de desempenho e atestado de execução, que o profissional Jorge Lucas Corrêa Guterres, inscrito no CPF nº 039.676.733-83, estabelecido no Condominio Ipem Angelim bloco 06 quadra 02 apto 403, bairro Angelim, na cidade de São Luis – MA, prestou serviços como Engenheiro Civil CREA/CONFEA nº 111843282-7, executando reforma e ampliação, com construção de três banheiros, construção de area de serviço, construção de uma fossa séptica, construção de uma piscina, recuperação do quintal e construção de abrigo, execução de revestimento cerâmico, execução de estrutura para caixa d'água, construção de muro, execução de forro, execução de instalações hidráulicas, renovação das instalações elétricas, assentamento de portas e esquadrias, construção de uma mini quadra de basquete, assentamento de alambrado, aplicação de esmalte sintético, pintura com tinta acrílica de uma residência unifamiliar de propriedade da Sra. Cristiane Silva Lima área da edificação 456,00 m².

Registro ainda que a prestação de serviço acima referido apresentou bom desempenho operacional, tendo a empresa cumprido fielmente com suas obrigações, nada constando que a desabone técnica e comercialmente, até a presente data.

Contratante
WALLISON DE LEMOS PEREIRA ME
CNPJ: 10.656.162.0001/36
Endereço: Travessa Coelho Neto sn, Centro – Primeira Cruz – Ma

Proprietário
CRISTIANE SILVA LIMA
CPF: 890.055.113-20
Endereço: Trav. João Figueiredo, SN, Vila Embratel - São Luís - Ma

Contratada
LIMA CONSTRUÇÃO LTDA
CNPJ: 30.962.884.0001/26
Endereço: Segunda Travessa João Figueiredo nº 16, Vila Embratel – São Luís - Ma

Descrição do Serviço: Reforma e ampliação de uma residência unifamiliar de propriedade da Sra. Cristiane Silva Lima, área da edificação 456,00 m².

Local do Serviço: Trav. João Figueiredo sn, Vila Embratel - São Luís – Ma.

Período do Serviço: 26/08/2019 a 10/10/2019.

Responsabilidade Técnica
Jorge Lucas Corrêa Guterres
Engenheiro Civil
CREA nº 111843282-7
ART correspondente: MA20190284559

São Luís – Ma, 17 de outubro 2019.

Contratante: _____
CNPJ: Wallison de Lemos Pereira
Proprietário: Cristiane da Silva Lima
CPF: 890.055.113-20
Contratada: Maria de Jesus Lima Ramos
CNPJ: 30.962.884.0001/26

Este documento encontra-se registrado no Conselho Regional de Engenharia e Agronomia do Estado do Maranhão, vinculado à Certidão nº 821692/2019, emitida em 30/10/2019

Certidão nº 821692/2019
12/12/2019, 09:28
Chave de Impressão: dZyZ2
O documento neste ato registrado foi emitido em 30/10/2019 e contém 10 folhas

Prefeitura Mun. de Nova Colinas-MA
000407
Assinatura

TABELIONATO DO PRIMEIRO OFICIO DE NOTAS DE SÃO LUIS-MA
TABELIÃO DR TITO ANTÔNIO DE SOUZA SOARES
TABELIÃO SUBSTITUTO - FÁBIO TITO SOARES
RUA DO SOL, 156-A, CENTRO - CEP: 65020-590 - FONE: 98 3231-9116
e-mail: cartoriotitosoares@gmail.com

Poder Judiciário TJMA Selo
HEOF1R031773B0[illegible] Data/Hora
16/10/2019 11:49:04 Ato 13.17.2 Parte(s) WALLISON DE LEMOS PEREIRA Total R$ 4,40 Emolumentos R$ 4,30 FERC R$ 0,10 Consulte a validade deste selo em
https://selo.tjma.jus.br

TABELIONATO DO PRIMEIRO OFICIO DE NOTAS DE SÃO LUIS-MA
TABELIÃO DR TITO ANTÔNIO DE SOUZA SOARES
TABELIÃO SUBSTITUTO - FÁBIO TITO SOARES
RUA DO SOL, 156-A, CENTRO - CEP: 65020-590 - FONE: 98 3231-9116
e-mail: cartoriotitosoares@gmail.com

Poder Judiciário TJMA Selo
HEOF1R031773QUB3O0KPO13QUO50 Data/Hora
/2019 11:49:29 Ato 13.17.2 Parte(s) CRISTIANE LVA LIMA Total R$ 4,40 Emolumentos R$ 4,30, ISE 0,10 Consulte a validade deste selo em
https://selo.tjma.jus.br

TABELIONATO DO PRIMEIRO OFICIO DE NOTAS DE SÃO LUIS-MA
TABELIÃO DR TITO ANTÔNIO DE SOUZA SOARES
TABELIÃO SUBSTITUTO - FÁBIO TITO SOARES
RUA DO SOL, 156-A, CENTRO - CEP: 65020-590 - FONE: 98 3231-9116
e-mail: cartoriotitosoares@gmail.com

Poder Judiciário TJMA Selo
HEOF1H031773QLCXLB2VPH75L G08 Data/Hora
16/10/2019 11:49:ob Ato 13.17.2 Parte(s) MARIA DE JESUS LIMA RAMOS Total R$ 4,40 Emolumentos R$ 4,30 FERC R$ 0,10 Consulte a validade deste selo em
https://selo.tjma.jus.br

Este documento encontra-se registrado no Conselho Regional de Engenharia e Agronomia do Estado do Maranhão, vinculado à Certidão nº 821692/2019, emitida em 30/10/2019

Certidão nº 821692/2019
12/12/2019, 09:28
Chave de Impressão: dZyZ2
O documento neste ato registrado foi emitido em 30/10/2019 e contém 10 folhas

Prefeitura Mun. de Nova Olinda-MA
Fls: 000408
Assinatura

LAUDO TÉCNICO

O presente Laudo Técnico tem por objetivo verificar e comprovar a fiel execução do serviço constante no Atestado de Capacidade Técnica emitido pelo(a). Wallison de Lemos Pereira ME, inscrito no CNPJ nº 10.656.162.0001/36, realizado no seguinte endereço Trav. João Figueiredo sn , bairro Vila Embratel, cidade São Luís, UF MA, no período de 26/08/2019 a 10/10/2019.

Dados da obra/serviço:

Contratante: Wallison de Lemos Pereira ME

CNPJ do contratante: 10.656.162.0001/36

Proprietária: Cristiane Silva Lima

CPF da proprietária: 890.055.113-20

Endereço da obra/serviço: Trav. João Figueiredo sn, bairro Vila Embratel-São Luís-Ma.

Empresa contratada: Lima Construção LTDA

CNPJ da empresa contratada: 30.962.884.0001/26

Objeto da contratação: execução de reforma e ampliação, com construção de três banheiros, construção de área de serviço, construção de uma fossa séptica, construção de uma piscina, recuperação do quintal e construção de abrigo, execução de revestimento cerâmico, execução de estrutura para caixa d'água, construção de muro, execução de forro, execução de instalações hidráulicas, renovação das instalações elétricas, assentamento de portas e esquadrias, construção de uma mini quadra de basquete, assentamento de alambrado, aplicação de esmalte sintético, pintura com tinta acrílica em uma residência unifamiliar, com área de 456,00 m².

ART nº: MA20190284559

Responsável Técnico: Jorge Lucas Corrêa Guterres

Registro no Crea: 111843282-7 MA

Corroboro, por haver constatado no local da obra/serviço e no período acima a veracidade das informações do Atestado Técnico emitido pelo contratante relativa às descrições dos itens/atividades desenvolvidas em quantitativos e qualitativamente especificados para a execução da obra ou serviço.

São Luís - Ma, 15 de Outubro de 2019

Paulo Ricardo Mendes Pereira
Engenheiro Civil
CREA-MA nº 111830265-6

Paulo Ricardo M. Pereira
Engenheiro Civil
CREA-MA 111830265-6

Este documento encontra-se registrado no Conselho Regional de Engenharia e Agronomia do Estado do Maranhão, vinculado à Certidão nº 821692/2019, emitida em 30/10/2019

Certidão nº 821692/2019
12/12/2019, 09:28
Chave de Impressão: dZyZ2
O documento neste ato registrado foi emitido em 30/10/2019 e contém 10 folhas

Prefeitura Mun. de Nova Colinas-MA
Fls: 000407
Assinatura

Lima Construções
Com você em suas conquistas!
98 9-8891-6005 98 9-8439-2880
CNPJ: 30.962.884/0001-26

1	DEMOLIÇÃO DE TIJOLOS FURADOS, SEM REAPROVEITAMENTO	M²	192
2	CARGA E DESCARGA MECANIZDAS DE ENTULHOS EM CAMINHÃO BASCULANTE DE 6m³	M³	380
MOVIMENTAÇÃO DE TERRA			
3	ESCAVAÇÃO MANUAL DE VALAS OU FUNDAÇÕES	M³	184
4	REATERRO DE VALA/CAVA COM MATERIAL REAPROVEITADO - FUNDAÇÃO	M³	108
5	CARGA E DESCARGA MECANIZADAS DE CAMINHÃO BASCULANTE	M³	27
6	TRANSPORTE DE ENTULHO CAMINHÃO BASCULANTE DE 6m³	M³	27
ALVENARIA			
7	TIJOLOS CERÂMICO FURADOS 9X14X19	UND	4 155
8	REVESTIMENTO COM CHAPISCO, EMBOÇO E REBOCO	M³	8
MURO			
9	MURO EM TIJOLO CERÂMICO FURADO 9X14X19, 1/2 VEZ, TRAÇO 1:2:8 (CIMENTO, CAL E AREIA), JUNTAS 12MM, INCLUSO FUNDAÇÃO E ESTRTURA	UND	1070
INFRAESTRUTURA AÇO CA - 50			
10	PILARES	UND	6

1º Travessa João Figueiredo N: 16, Bairro Vila Embratel, São luis-MA CEP:65081-238
limaconstrucoes2018.2@gmail.com (98) 98891-6005

Este documento encontra-se registrado no Conselho Regional de Engenharia e Agronomia do Estado do Maranhão, vinculado à Certidão nº 821692/2019, emitida em 30/10/2019

Certidão nº 821692/2019
12/12/2019, 09:28
Chave de Impressão: dZyZ2
O documento neste ato registrado foi emitido em 30/10/2019 e contém 10 folhas

Prefeitura Mun. de Nova Colinas-MA
000410
Assinatura

Com você em suas conquistas!
98 9-8891-6005 98 9-8439-2880
CNPJ: 30.962.884/0001-26

LAJE PARA SUSTENTO DE CAIXA D'ÁGUA			
11	LAJE PREMOLDADA	M²	16
12	CONCRETAGEM DE LAJE EM EDIFICAÇÃO UNIAMILIAR FEITA COM SISTEMA DE BOMBEAMENTO FCK 25MPA	M³	1,44
REVESTIMENTO - PISOS			
13	SERVIÇO DE CONTRAPISO EM ARAMASSA TRAÇO 1:4	M²	168
14	REVESTIMENTO DE CERÂMICA/ PORCELANATO 60 X 60	M²	168
ESQUADRIAS			
13	BASCULANTE DE ALUMÍNIO COR FOSCO, TIPO CONVENCIONAL	M²	9
14	PORTAS EM MADEIRA FRISADA, SEMI OCA (LEVE OU MÉDIA) 70X210 CM	UND	6
INSTALAÇÕES ELÉTRICAS			
16	ELETRODUTO DE PVC RÍIDO ROSVÁVEL DN 20MM	M	200
17	ELETRODUTO DE PVC RÍIDO ROSVÁVEL DN 25MM	M	50
18	LUVA PARA ELETRODTO PVC ROSCÁVEL 20MM	UND	10
19	LUVA PARA ELETRODUTO PVC ROSCÁVEL 25MM	UND	10
20	FORNECIMENTO E INSTALAÇÃO DE LÂMPADA FLUORESCENTE 20W	UND	21
21	FORNECIMENTO E INSTALAÇÃO DE LÂMPADA FLUORESCENTE 15W	UND	6
22	CAIXA DE PASSAGEM 30X30X40, COM TAMPA	UND	9
23	TOMADA DE IMBUTIR 3P + T 10A / 250W	UND	27
24	TOMADA DE IMBUTIR 3P + T 20A / 250W	UND	8

1º Travessa João Figueiredo N: 16. Bairro Vila Embratel. São luis-MA CEP:65081-238
limaconstrucoes2018.2@gmail.com (98) 98891-6005

Este documento encontra-se registrado no Conselho Regional de Engenharia e Agronomia do Estado do Maranhão, vinculado à Certidão nº 821692/2019, emitida em 30/10/2019

Certidão nº 821692/2019
12/12/2019, 09:28
Chave de Impressão: dZyZ2
O documento neste ato registrado foi emitido em 30/10/2019 e contém 10 folhas

Prefeitura Mun. de Nova Iguaçu
Fls. 00411
Assinatura

Com você em suas conquistas!
98 9-8891-6005 98 9-8439-2580
CNPJ: 30.962.884/0001-26

25	INTERRUPTOR SIMPLES DE IMBUTIR 10 AP - 250W	UND	4
26	CABO DE COBRE, ISOLAMENTO TERMOPLÁSTICO 0,6/1KV - 2,5MM². ANTI CHAMA	M	760
27	CABO DE COBRE, ISOLAMENTO TERMOPLÁSTICO 0,6/1KV - 4MM². ANTI CHAMA	M	100
28	DISJUNTOR TERMOMAGNÉTICO POLAR, PADRÃO - 10 A 30 AP / 240 V AMERICANO	UND	4
29	DISTRIBUIÇÃAO ELÉTRICA DOS PAINEL DE DISTRIBUIÇÃAO EM CHAPA EM AÇO. PARA ATÉ 12 DISJUNTORES MONOPOLARES DEVERÁ ATENDER DISTRIBUIÇÃO ELETRICA DOS AR CONDICIONADOS	UND	2
30	QUADRO DE DISTRIBUIÇÃO DE ENERGIA DE IMBUTIR EM CAPA METÁLICA PARA 12 DISJUNTORES	UND	5
INSTALAÇÕES SANITÁRIAS			
31	TUBO PVC, SÉRIE NORMAL PARA ESGOTO PREDIAL. DN 40MM. FORNECIMENTO E INSTALAÇÃO	M	72
32	TUBO PVC, SÉRIE NORMAL PARA ESGOTO PREDIAL. DN 100MM. FORNECIMENTO E INSTALAÇÃO	M	96
33	CURVA CURTA 90°, PVC SÉRIE NORMAL ESGOTO PREDIAL 40 MM	UND	20
34	CURVA CURTA 90°, PVC SÉRIE NORMAL ESGOTO PREDIAL 100 MM	UND	12
35	TUBO PVC A ÁGUA FRIA 20MM	M	180
36	JOELHO 90°, PVC SÉRIE NORMAL, PARA ÁGUA FRIA. DN 20MM	UND	32
37	LUVA SIMPLES PVC, SÉRIE NORMAL, PARA ÁGUA RIA. DN 20MM	UND	10

1º Travessa João Figueiredo N: 16. Bairro Vila Embratel. São luis-MA CEP:65081-238
limaconstrucoes2018.2@gmail.com (98) 98891-6005

Este documento encontra-se registrado no Conselho Regional de Engenharia e Agronomia do Estado do Maranhão, vinculado à Certidão nº 821692/2019, emitida em 30/10/2019

Certidão nº 821692/2019
12/12/2019, 09:28
Chave de Impressão: dZyZ2
O documento neste ato registrado foi emitido em 30/10/2019 e contém 10 folhas

Prefeitura Mun. de Nova Colinas-MA
Fls: 000412
Assinatura

Com você em suas conquistas!
98 9-8891-6005 98 9-8439-2860
CNPJ: 30.962.884/0001-26

38	TE PVC 20MM	UND	20
39	VASO SANITÁRIO SIFONADO CONVENCIONAL, COM LOUÇA BRANCA, FORNECIMENTO E INSTALAÇÃO	UND	3
40	TORNEIRA CROMADA, TIPO PADRÃO, 1/2 "	UND	3
41	CHUVEIRO COMUM, CORPO PLÁSTICO, TIPO DUCHA	UND	3
	COBERTURA		
42	ESTRUTURA DE MADEIRA PARA TELHA ONDULADA	M²	144
43	RECOLOCAÇÃO DE RIPAS EM MADEIRAMENTO DE TELHADO, CONSIDERANDO REAPROVEITAMENTO	DZ - 6M	12
44	TRAMA DE MADEIRA COMPOSTA POR CAIBROS, PARA TELHADOS DE ATÉ 2 ÁGUAS PARA TELHA DE ENCAIXE CERÂMICO	UND	36
45	TELHAMENTO COM TELHA CERÂMICA, CAPA CANAL, TIPO PLAN, COM MAIS DE DUAS AGUAS INCLUSI TRANPORTE VESTICAL	M2	199
	PINTURA		
46	PREPARO E LICHAMENTO DE PAREDES	M²	504
47	APLICAÇÃO MANUAL DE PINTURA COM TINTA ACRILICA /LATEX PVA EM PAREDE DUAS DEMÃO	M²	504
48	APLICAÇÃO DE SELADOR ACRILICO PARA PAREDES DUAS DEMÃO	M²	504
	RECUPERAÇÃO DO QUINTAL E CONSTRUÇÃO DE ABRIGO		
49	CONCRETO INDUSTRIAL USINADO PISO DE CONCRETO 20 MPA PREPARO MECANICO ESPESSURA 7 CM,COM ARMAÇÃO EM TELA SOLDADA	M³	9
50	SERVIÇO DE CONTRAPISO, EM ARAMASSA TRAÇO 1:4, EXECUÇÃO DE PATIO EM PISO	M²	53

1º Travessa João Figueiredo N: 16, Bairro Vila Embratel, São luis-MA CEP:65081-238
limaconstrucoes2018.2@gmail.com (98) 98891-6005

Este documento encontra-se registrado no Conselho Regional de Engenharia e Agronomia do Estado do Maranhão, vinculado à Certidão nº 821692/2019, em 30/10/2019 emitida

Certidão nº 821692/2019
12/12/2019, 09:28
Chave de Impressão: dZyZ2
O documento neste ato registrado foi emitido em 30/10/2019 e contém 10 folhas

Prefeitura Mun. de Boa Colina-MA
000413
Assinatura

Lima Construções
Com você em suas conquistas!
98 9-8891-6005 98 9-8439-2880
CNPJ: 30.962.884/0001-26

	INTERTRAVADO, COM BLOCO RETANGULAR DE 20X10 CM ,ESPESSURA 10 CM		
	REVESTIMENTO DE PISO ANTI DERRAPANTE	M²	52
	PISCINA		
51	CONCRETO INDUSTRIAL USINADO	M³	3
52	BARRAS DE FERRO 3/8	KG	236,8
53	BARRAS DE FERRO 5/16	KG	104,28
54	TELA DE AÇO MÉDIA 3,4MM, MALHA 15X15CM PAINEL DE 2X3M GERDAU	M²	24
	ESCORAMENTO		
55	FUNDAÇÃO PARA ESTACA A TRADO (BROCA) DN 20 CM, EM CONCRETO MOLDADO INCOLOR, 15MPA	M	18
56	ARMAÇÃO AÇO CA - 50, DN 6.3 (1/4) A 12,5 MM (1/2) FORNECIMENTO E CORTE	KG	59,2
57	LASTRO DE BRITA	M³	1,1
58	FORMA DE MADEIRA COMUM PARA FUNDAÇÕES	M²	15
59	CONCRETO USINADO BOMBEADO FCK 25 MPA INCLUSIVE COLOCAÇÃO E ESPALHAMENTO	M³	1,44
	IMPERMEABILIZAÇÃO		
60	IMPERMEABILIZAÇÃO COM PINTURA BETUMINOSA (BALDRAME)	M²	25
61	IMPERMEABILIZAÇÃO COM MANTA ASFÁLTICA 3MM	M²	2
62	PROTEÇÃO MECÂNICA COM ARGAMASSA TRAÇO 1:3 (CIMENTO E AREIA), ESPESSURA 2 CM	M²	2

1ª Travessa João Figueiredo N° 16, Bairro Vila Embratel São luis-MA CEP:65081-238
limaconstrucoes2018.2@gmail.com (98) 98891-6005

Este documento encontra-se registrado no Conselho Regional de Engenharia e Agronomia do Estado do Maranhão, vinculado à Certidão nº 821692/2019, emitida em 30/10/2019

Certidão nº 821692/2019
12/12/2019, 09:28
Chave de Impressão: dZyZ2
O documento neste ato registrado foi emitido em 30/10/2019 e contém 10 folhas

Prefeitura Mun. de Nova Colinas-MA
Folha 000414
Assinatura

Com você em suas conquistas!
98 9-8891-6005 98 9-8439-2880
CNPJ: 30.962.884/0001-26

	ESTRUTURA METÁLICA		
63	ALAMBRADO PRA QUADRA POLIESPORTIVA, ESTRUTURADO POR TUBO DE AÇO GALVANIZADO, COM COSTURA, DIN 2440, DIÂMETRO 2", COM TELA DE ARAME GALVANIZADO, FIO 14 BWG E MALHA QUADRADA 5X5CM	M²	75
64	TUBO DE AÇO GALVANIZADO, OCO	M	8
	QUADRA DE BASQUETE		
65	PISO INDUSTRIAL DE ALTA RESISTÊNCIA ESPESSURA 8MM, INCLUSO JUNTA DE DILATAÇÃO PLÁSTICA E POLIMENTO MECÂNIO	M³	30
66	PINTURA ACRÍLICA DE FAIXA DE DEMARCAÇAÕ EM QUADRA POLIESPORTIVA, 5CM DE LARGURA	L	18
67	SUPORTE PARA CESTA DE BASQUETE	M²	1
69	ESTRUTRA PARA COBERTURA EM ARCO, EM ALUMÍNIO ANODIZADO, VÃO 20 M, ESCAPAMENTO DE 5M A 6,5M	M²	30
	FOSSA SÉPTICA		
70	ESCAVACAO MANUAL EM SOLO	M²	4
71	ALVENARIA EM TIJOLO CERAMICO FURADO 9X14X19CM 1 VEZ (ESPESSURA 19 CM), ASSENTADO EM ARGAMASSA TRACO 1:4 (CIMENTO E AREIA MEDIA NAO PENEIRADA) PREPARO MANUAL JUNTA1 CM	M²	16

1º Travessa João Figueiredo N: 16, Bairro Vila Embratel, São luis-MA CEP:65081-238
limaconstrucoes2018.2@gmail.com (98) 98891-6005

Este documento encontra-se registrado no Conselho Regional de Engenharia e Agronomia do Estado do Maranhão, vinculado à Certidão nº 821692/2019, emitida em 30/10/2019

Certidão nº 821692/2019
12/12/2019, 09:28
Chave de impressão: dZyZ2
O documento neste ato registrado foi emitido em 30/10/2019 e contém 10 folhas

Prefeitura Mun. de Nova Colinas-MA
Fls 000415
Assinatura

Com você em suas conquistas!
99 9-8891-6005 98 9-8439-2080
CNPJ: 30.962.884/0001-26

72	CHAPISCO RUSTICO TRACO 1:3 (CIMENTO E AREIA GROSSA), ESPESSURA 2CM, PREPARO MANUAL DA ARGAMASSA	M²	16
73	EMBOÇO, PARA RECEBIMENTO DE CERÂMICA EM ARGAMASSA TRAÇO 1:2:8, PREPARO MANUAL, APLICADO MANUALMENTE EM FACES INTERNAS DE PAREDES, PARA AMBIENTE COM ÁREA MAIOR QUE 10M2, ESPESSURA DE 20MM, COM EXECUÇÃO DE TALISCAS	M²	16
74	REBOCO ARGAMASSA TRACO 1:2 (CAL E AREIA FINA PENEIRADA), ESPESSURA 0,5CM, PREPARO MANUAL DA ARGAMASSA	M²	16
75	LAJE DE CONCRETO ARMADO 1:2(CAL E AREIA FINA PENEIRADA) ESPESSURA 0.5 CM , PREPARO MANUAL DA ARGAMASSA	M³	0,5
76	TUBOS E CONEXÇÕES PARA EM PVC 100 MM	M	36
77	REATERRO COMPACTADO MANUALMENTE	M³	0,15
SERVIÇOS COMPLEMENTARES			
81	LIMPEZA FINAL DA OBRA	M²	456

LOCAL DO SERVIÇO: TRAVESSA JOÃO FIGUEIREDO S/N BAIRRO. VILA EMBRATEL CIDADE SÃO LUIS – MA

PERÍODO DO SERVIÇO 26/08/2019 a 10/10/2019

RESPONSÁVEL TÉCNICO:

Engenheiro Civil - Jorge Lucas Correa Guterres CREA N° 1118432282-7

CAT Correspondente: 821692/2019.

1º Travessa João Figueiredo N: 16. Bairro Vila Embratel. São luis-MA CEP:65081-238
limaconstrucoes2018.2@gmail.com (98) 98891-6005

Este documento encontra-se registrado no Conselho Regional de Engenharia e Agronomia do Estado do Maranhão, vinculado à Certidão nº 821692/2019, emitida em 30/10/2019

Certidão nº 821692/2019
12/12/2019, 09:28
Chave de Impressão: dZyZ2
O documento neste ato registrado foi emitido em 30/10/2019 e contém 10 folhas

Certidão de Acervo Técnico - CAT
Resolução Nº 1025 de 30 de Outubro de 2009
Resolução Nº 218 de 29 de Junho de 1973

CREA-MA

CAT COM REGISTRO DE ATESTADO

831777/2020

Atividade concluída

Conselho Regional de Engenharia e Agronomia do Estado do Maranhão

CERTIFICAMOS, em cumprimento ao disposto na Resolução nº 1.025, de 30 de outubro de 2009, do Confea, que consta dos assentamentos deste Conselho Regional de Engenharia e Agronomia do Estado do Maranhão - Crea-MA, o Acervo Técnico do profissional **JORGE LUCAS CORREA GUTERRES** referente à(s) Anotação(ões) de Responsabilidade Técnica - ART abaixo descriminada(s):

Profissional: **JORGE LUCAS CORREA GUTERRES**
Registro: **1118432827MA** RNP: **1118432827**
Título profissional: ENGENHEIRO CIVIL

Número da ART: **MA20200344975** Tipo de ART: OBRA / SERVIÇO Registrada em: 09/07/2020 Baixada em: 09/07/2020
Forma de registro: SUBSTITUIÇÃO Participação técnica: INDIVIDUAL
Empresa contratada: **LIMA CONSTRUÇÃO E SERVICOS LTDA**

Contratante: **JB SERVIÇOS E CONSTRUÇÕES LTDA** CPF/CNPJ: **23.654.266/0001-53**
Endereço do contratante: TRAVESSA 2A JOÃO FIGUEIREDO Nº: 4501
Complemento: Bairro: VILA EMBRATEL
Cidade: SÃO LUÍS UF: MA CEP: 65081238
Contrato: Celebrado em:
Valor do contrato: R$ 59.601,21 Tipo de contratantee: Pessoa Juridica de Direito Privado
Ação institucional: Outros
Endereço da obra/serviço: RUA Rua 04 casa 52B Nº: 52B
Complemento: Bairro: Vila operaria
Cidade: SÃO JOSÉ DE RIBAMAR UF: MA CEP: 65110000
Coordenadas Geográficas: -2.532666, -44.192265
Data de início: 15/05/2019 Conclusão efetiva: 14/06/2019
Finalidade: Residencial
Proprietário: JB SERVIÇOS E CONSTRUÇÕES LTDA CPF/CNPJ: 23.654.266/0001-53

Atividade Técnica: **7 - EXECUÇÃO** #A0106 - EDIFICIOS DE ALVENARIA P/ FINS RESIDENCIAIS 57 - REFORMA 360.00 metro quadrado; **7 - EXECUÇÃO** #A0301 - ESTRUTURA DE CONCRETO ARMADO 57 - REFORMA 360.00 metro quadrado; **7 - EXECUÇÃO** #A0602 - FUNDACOES SUPERFICIAIS 57 - REFORMA 360.00 metro quadrado;

Observações

Execução de reforma e ampliação residencial com área de 360,00m².

Informações Complementares

CERTIFICAMOS, finalmente, que se encontra vinculado à presente Certidão de Acervo Técnico – CAT, o atestado contendo 16 folha(s), expedido pelo contratante da obra/serviço, a quem cabe a responsabilidade pela veracidade e exatidão das informações nele constantes.

Certidão de Acervo Técnico nº 831777/2020
17/07/2020, 08:29
BZ45x

A Certidão de Acervo Técnico (CAT) à qual o atestado está vinculado constituirá prova da capacidade técnico-profissional da pessoa jurídica somente se o responsável técnico indicado estiver ou venha a ser integrado ao seu quadro técnico por meio de declaração entregue no momento da habilitação ou da entrega das propostas.

Certificamos que se encontra vinculado à presente CAT o atestado apresentado em cumprimento à Lei nº 8.666/93, expedido pela pessoa jurídica contratante, a quem cabe a responsabilidade pela veracidade e exatidão das informações nele constantes. É de responsabilidade deste Conselho a verificação da atividade profissional em conformidade com a Lei nº 5.194/66 e Resoluções do Conselho Federal de Engenharia e Agronomia - CONFEA.

Esta certidão perderá a validade, caso ocorra qualquer alteração posterior dos elementos cadastrais nela contidos.

Fica(m) Excluído(s), no entanto, o(s) serviço(s) cujas atribuições não competem ao(s) profissional(is) em questão.

A autenticidade desta Certidão pode ser verificada em: https://crea-ma.sitac.com.br/publico/, com a chave: BZ45x

Prefeitura Mun. de Nova Colinas-MA
000417
Assinatura

Este documento encontra-se registrado no Conselho Regional de Engenharia e Agronomia do Estado do Maranhão, vinculado à Certidão nº 831777/2020, em 17/07/2020 emitida



Certidão nº 831777/2020
17/07/2020, 08:59
Chave de Impressão: BZ45x
O documento neste ato registrado foi emitido em 16/07/2020 e contém 14 folhas



Com você em suas conquistas!

98 9-8891-6005 98 9-8439-2880

ITEM	BANCO		DESCRIÇÃO	UNIDADE	QUANTIDADE
1			FUNDAÇÃO		1
1.1		SINAPI	CONCRETO ARMADO PARA EDIFICAÇÕES FCK= 25 MPA AF_01/2017	M3	3,6
	dez/19				
1.1	73965/009	SINAPI	ESCAVACAO MANUAL DE VALA EM LODO, DE 1,5 ATE 3M, EXCLUINDO ESGOTAMENTO/ESCORAMENTO.	m³	4
	dez/19				
1.2	94319	SINAPI	ATERRO MANUAL DE VALAS COM SOLO ARGILO-ARENOSO E COMPACTAÇÃO MECANIZADA. AF_05/2016	m³	3,6
	dez/19				

2ºTravessa João Figueiredo N: 16 Bairro Vila Embratel
São luis-MA CEP:65081-238

Prefeitura Mun. de Nova Colinas-MA
Fls. 000418
Assinatura

Lima Construções
Com você em suas conquistas!
98 9-8891-6005 98 9-8439-2880

1.2	88242	SINAPI	AJUDANTE DE PEDREIRO COM ENCARGOS COMPLEMENTARES	H	64
	dez/19				
1.2	96546	SINAPI	ARMAÇÃO DE BLOCO, VIGA BALDRAME OU SAPATA UTILIZANDO AÇO CA-50 DE 10 MM - MONTAGEM. AF_06/2017	KG	355
	dez/19				
3			PILARES E VIGAS		1
3.1	92762	SINAPI	ARMAÇÃO DE PILAR OU VIGA DE UMA ESTRUTURA CONVENCIONAL DE CONCRETO ARMADO EM UM EDIFÍCIO DE MÚLTIPLOS PAVIMENTOS UTILIZANDO AÇO CA-50 DE 10,0 MM - MONTAGEM. AF_12/2015	KG	880
	dez/19				
3.2	99235	SINAPI	CONCRETAGEM DE EDIFICAÇÕES (PAREDES E LAJES) FEITAS COM SISTEMA DE FÔRMAS MANUSEÁVEIS, COM CONCRETO USINADO AUTOADENSÁVEL FCK 25 MPA - LANÇAMENTO E ACABAMENTO. AF_06/2015	m³	3,3

2ºTravessa João Figueiredo N: 16 Bairro Vila Embratel
São luis-MA CEP:65081-238

Este documento encontra-se registrado no Conselho Regional de Engenharia e Agronomia do Estado do Maranhão, vinculado à Certidão nº 831777/2020, em 17/07/2020 emitida

Certidão nº 831777/2020
17/07/2020, 08:59
Chave de Impressão: BZ45x
O documento neste ato registrado foi emitido em 16/07/2020 e contém 14 folhas

Prefeitura Mun. de Nova Colinas-MA
Assinatura

Lima Construções
Com você em suas conquistas!
98 9-8891-6005 98 9-8439-2880

dez/19

4			ALVENARIA		
4.1	88262	SINAPI	CARPINTEIRO DE FORMAS COM ENCARGOS COMPLEMENTARES	H	1 16

2ºTravessa João Figueiredo N: 16 Bairro Vila Embratel
São luis-MA CEP:65081-238

Este documento encontra-se registrado no Conselho Regional de Engenharia e Agronomia do Estado do Maranhão, vinculado à Certidão nº 831777/2020, em 17/07/2020 emitida

Certidão nº 831777/2020
17/07/2020, 08:59
Chave de Impressão: BZ45x
O documento neste ato registrado foi emitido em 16/07/2020 e contém 14 folhas

Prefeitura Mun. de Nova Colinas-MA
Fls. 000420
Assinatura

C Lima Construções
Com você em suas conquistas!
98 9-8891-6005 98 9-8439-2880

4.2	87523	SINAPI	ALVENARIA DE VEDAÇÃO DE BLOCOS CERÂMICOS FURADOS NA HORIZONTAL DE 9X14X19CM (ESPESSURA 9CM) DE PAREDES COM ÁREA LÍQUIDA MAIOR OU IGUAL A 6M² COM VÃOS E ARGAMASSA DE ASSENTAMENTO COM PREPARO EM BETONEIRA. AF_06/2014	m²	401

2ºTravessa João Figueiredo N: 16 Bairro Vila Embratel
São luis-MA CEP:65081-238

Este documento encontra-se registrado no Conselho Regional de Engenharia e Agronomia do Estado do Maranhão, vinculado à Certidão nº 831777/2020, 17/07/2020 emitida em

Certidão nº 831777/2020
17/07/2020, 08:59
Chave de Impressão: BZ45x
O documento neste ato registrado foi emitido em 16/07/2020 e contém 14 folhas

Prefeitura Mun. de Nova Colinas-MA
000421
Assinatura

Lima Construções
Com você em suas conquistas!
98 9-8891-6005 98 9-8439-2880

	dez/19				
4.2		SINAPI	PISO INDUSTRIAL DE ALTA RESISTENCIA	M2	240
	94993	SINAPI	EXECUÇÃO DE PASSEIO (CALÇADA) OU PISO DE CONCRETO COM CONCRETO MOLDADO INLOCO,USINADO ,ACABAMENTO CONVENCIONAL,ESP=6 CM ,ARMADO	M2	60
	dez/19				
4.3	79627	SINAPI	DIVISORIA EM GRANITO BRANCO POLIDO, ESP = 3CM, ASSENTADO COM ARGAMASSA TRACO 1:4, ARREMATE EM CIMENTO BRANCO, EXCLUSIVE FERRAGENS	m²	66
	dez/19				
5			REVESTIMENTO COM CHAPISCO,EMBOÇO E REBOCO		1
5.1	87905	SINAPI	CHAPISCO APLICADO EM ALVENARIA (COM PRESENÇA DE VÃOS) E ESTRUTURAS DE CONCRETO DE FACHADA, COM COLHER DE PEDREIRO. ARGAMASSA TRAÇO 1:3 COM PREPARO EM BETONEIRA 400L. AF_06/2014	m²	340

2ºTravessa João Figueiredo N: 16 Bairro Vila Embratel
São luis-MA CEP:65081-238

Este documento encontra-se registrado no Conselho Regional de Engenharia e Agronomia do Estado do Maranhão, vinculado à Certidão nº 831777/2020, em 17/07/2020
emitida

Certidão nº 831777/2020
17/07/2020, 08:59
Chave de Impressão: BZ45x
O documento neste ato registrado foi emitido em 16/07/2020 e contém 14 folhas

Prefeitura Mun. de Nova Olinda-MA
000422
Assinatura

C Lima Construções
Com você em suas conquistas!
98 9-8891-6005 98 9-8439-2880

5.2	87680	SINAPI	CONTRAPISO EM ARGAMASSA TRAÇO 1:4 (CIMENTO E AREIA), PREPARO MECÂNICO COM BETONEIRA 400 L, APLICADO EM ÁREAS SECAS SOBRE LAJE, NÃO ADERIDO, ESPESSURA 4CM. AF_06/2014	m²	340
	dez/19				
5.2	87777	SINAPI	EMBOÇO OU MASSA ÚNICA EM ARGAMASSA TRAÇO 1:2:8, PREPARO MANUAL, APLICADA MANUALMENTE EM PANOS DE FACHADA COM PRESENÇA DE VÃOS, ESPESSURA DE 25 MM. AF_06/2014	m²	126
	dez/19				
5.3	88309	SINAPI	PEDREIRO COM ENCARGOS COMPLEMENTARES	H	160
	dez/19				
5.4	87251	SINAPI	REVESTIMENTO CERÂMICO PARA PISO COM PLACAS TIPO ESMALTADA EXTRA DE DIMENSÕES 45X45 CM APLICADA EM AMBIENTES DE ÁREA MAIOR QUE 10 M2. AF_06/2014 PARTE INFFERIOR	m²	340
	dez/19				

2ºTravessa João Figueiredo N: 16 Bairro Vila Embratel
São luis-MA CEP:65081-238

Este documento encontra-se registrado no Conselho Regional de Engenharia e Agronomia do Estado do Maranhão, vinculado à Certidão nº 831777/2020, em 17/07/2020
Certidão nº 831777/2020 17/07/2020, 08:59
Chave de Impressão: BZ45x
O documento neste ato registrado foi emitido em 16/07/2020 e contém 14 folhas

Prefeitura Mun. de Nova Olinda-MA
000423
Assinatura

Lima Construções
Com você em suas conquistas!
98 9-8891-6005 98 9-8439-2880

5.5	87267	SINAPI	REVESTIMENTO CERÂMICO PARA PAREDES INTERNAS COM PLACAS TIPO ESMALTADA EXTRA DE DIMENSÕES 20X20 CM APLICADAS EM AMBIENTES DE ÁREA MAIOR QUE 5 M² A MEIA ALTURA DAS PAREDES. AF_06/2014 PARTE SUPERIOR	m²	340
	dez/19				
6			HIDRÁULICA		1
6.1	88267	SINAPI	ENCANADOR OU BOMBEIRO HIDRÁULICO COM ENCARGOS COMPLEMENTARES	H	40
	dez/19				
6.2	88248	SINAPI	AUXILIAR DE ENCANADOR OU BOMBEIRO HIDRÁULICO COM ENCARGOS COMPLEMENTARES	H	40
	86902	SINAPI	LAVATORIO LOUÇA BRANCA COM COLUNA *44X35,5 CM PADRÃO POPULAR	UN	2
	86943	SINAPI	LAVATORIO DE LOUÇA BRANCA PCD	UN	1
	98067	SINAPI	TANQUE SÉPTICO RETANGULAR, EM ALVENARIA COM TIJOLOS CERÂMICOS MACIÇOS, DIMENSÕES INTERNAS: 1,2 X 2,4 X 1,6 M, VOLUME ÚTIL: 3456 L (PARA 13 CONTRIBUINTES). AF_05/2018	UN	2

2ºTravessa João Figueiredo N: 16 Bairro Vila Embratel
São luis-MA CEP:65081-238

Este documento encontra-se registrado no Conselho Regional de Engenharia e Agronomia do Estado do Maranhão, vinculado à Certidão nº 831777/2020, emitida em 17/07/2020

Certidão nº 831777/2020
17/07/2020, 08:59
Chave de Impressão: BZ45x
O documento neste ato registrado foi emitido em 16/07/2020 e contém 14 folhas

Prefeitura Mun. de Nova Colinas-MA
000424
Assinatura

Lima Construções
Com você em suas conquistas!
98 9-8891-6005 98 9-8439-2880

7			COBERTURA		1
7.1	88239	SINAPI	AJUDANTE DE CARPINTEIRO COM ENCARGOS COMPLEMENTARES	H	24
	dez/19				
7.2	88262	SINAPI	CARPINTEIRO DE FORMAS COM ENCARGOS COMPLEMENTARES	H	24
	dez/19				
7.3	92540	SINAPI	TRAMA DE MADEIRA COMPOSTA POR RIPAS, CAIBROS E TERÇAS PARA TELHADOS DE MAIS QUE 2 ÁGUAS PARA TELHA DE ENCAIXE DE CERÂMICA OU DE CONCRETO, INCLUSO TRANSPORTE VERTICAL. AF_07/2019	m²	360
	dez/19				

2ºTravessa João Figueiredo N: 16 Bairro Vila Embratel
São luis-MA CEP:65081-238

Este documento encontra-se registrado no Conselho Regional de Engenharia e Agronomia do Estado do Maranhão, vinculado à Certidão nº 831777/2020, emitida em 17/07/2020

Certidão nº 831777/2020
17/07/2020, 08:59
Chave de Impressão: BZ45x
O documento neste ato registrado foi emitido em 16/07/2020 e contém 14 folhas

Prefeitura Mun. de Nova Colinas-MA
Nº 000425
Assinatura

C Lima Construções
Com você em suas conquistas!
98 9-8891-6005 98 9-8439-2880

7.4	94448	SINAPI	TELHAMENTO COM TELHA CERÂMICA CAPA-CANAL, TIPO PAULISTA, COM MAIS DE 2 ÁGUAS, INCLUSO TRANSPORTE VERTICAL. AF_07/2019	m²	360
	dez/19				
7.5	4500	SINAPI	CAIBRO DE MADEIRA NAO APARELHADA *7,5 X 10 CM (3 X 4 ") PINUS, MISTA OU EQUIVALENTE DA REGIAO	M	250
	dez/19				
7.6	4412	SINAPI	RIPA DE MADEIRA NAO APARELHADA *1 X 3* CM, MACARANDUBA, ANGELIM OU EQUIVALENTE DA REGIAO	M	720

2ºTravessa João Figueiredo N: 16 Bairro Vila Embratel
São luis-MA CEP:65081-238

Este documento encontra-se registrado no Conselho Regional de Engenharia e Agronomia do Estado do Maranhão, vinculado à Certidão nº 831777/2020, em 17/07/2020 emitida

Certidão nº 831777/2020
17/07/2020, 08:59
Chave de Impressão: BZ45x
O documento neste ato registrado foi emitido em 16/07/2020 e contém 14 folhas

Prefeitura Mun. de Nova Colinas-MA
Fls. 000426
Assinatura

Este documento encontra-se registrado no Conselho Regional de Engenharia e Agronomia do Estado do Maranhão, vinculado à Certidão nº 831777/2020, em 17/07/2020 emitida

Certidão nº 831777/2020
17/07/2020, 08:59
Chave de Impressão: BZ45x
O documento neste ato registrado foi emitido em 16/07/2020 e contém 14 folhas

LC Lima Construções
Com você em suas conquistas!
98 9-8891-6005 98 9-8439-2880

8			ELÉTRICA		
8.1	88264	SINAPI	ELETRICISTA COM ENCARGOS COMPLEMENTARES	H	40
		SINAPI	LUMINARIA LUORESCENTE COMPLETA 2X40W C/ REATOR NORMAL	UN	4
	dez/19				
8.2	88247	SINAPI	AUXILIAR DE ELETRICISTA COM ENCARGOS COMPLEMENTARES	H	40
		SINAPI	QUADRO DE DISTRIBUIÇÃO P/18 CIRCUITOS COM BARRAMENTO	UN	1
	dez/19				
8.3	227	Próprio	Fio Flexivel 4mm 100m 100 Metros 750v Rolo Cabo Elétrico	M	200
8.4	97668	SINAPI	ELETRODUTO FLEXÍVEL CORRUGADO, PEAD, DN 63 (2") - FORNECIMENTO E INSTALAÇÃO. AF_04/2016	M	200
		SINAPI	LUMINÁRIAS TIPO CALHA, DE SOBREPOR, COM REATORES DE PARTIDA RÁPIDA E LÂMPADAS FLUORESCENTES 2X2X36W, COMPLETAS, FORNECIMENTO E INSTALAÇÃO	UN	8
	dez/19				
		SINAPI	CABO DE COBRE FLEXIVEL ISOLADO 2,5MM	M	400

QUADRO DE MEDIÇÃO MONOFASICO COM

2ºTravessa João Figueiredo N: 16 Bairro Vila Embratel
São luis-MA CEP:65081-238

Prefeitura Mun. de Nina Rodrigues-MA
Fls. 000427
Assinatura

Lima Construções
Com você em suas conquistas!
98 9-8891-6005 98 9-8439-2880

	SINAPI	ATERRAMENTO	UN	1
9		PINTURA		1
9.1	88310 SINAPI	PINTOR COM ENCARGOS COMPLEMENTARES	H	40
	dez/19			
9.2	100301 SINAPI	AJUDANTE DE PINTOR COM ENCARGOS COMPLEMENTARES	H	40
	dez/19			
9.3	87530 SINAPI	MASSA ÚNICA, PARA RECEBIMENTO DE PINTURA, EM ARGAMASSA TRAÇO 1:2:8, PREPARO MANUAL, APLICADA MANUALMENTE EM FACES INTERNAS DE PAREDES, ESPESSURA DE 20MM, COM EXECUÇÃO DE TALISCAS. AF_06/2014	m²	610
9.4	88489 SINAPI	APLICAÇÃO MANUAL DE PINTURA COM TINTA LÁTEX ACRÍLICA EM PAREDES, DUAS DEMÃOS. AF_06/2014	m²	610
	dez/19			
10		TRANSPORTE (CARRO + MOTORISTA) INCLUÍDO COMBUSTÍVEL		1

2ºTravessa João Figueiredo N: 16 Bairro Vila Embratel
São luis-MA CEP:65081-238

Este documento encontra-se registrado no Conselho Regional de Engenharia e Agronomia do Estado do Maranhão, vinculado à Certidão nº 831777/2020, emitida em 17/07/2020

Certidão nº 831777/2020
17/07/2020, 08:59
Chave de Impressão: BZ45x
O documento neste ato registrado foi emitido em 16/07/2020 e contém 14 folhas

Prefeitura Mun. de Nova Colinas-MA
Assinatura

LC Lima Construções
Com você em suas conquistas!
98 9-8891-6005 98 9-8439-2880

10.1	93558 SINAPI	MOTORISTA DE CAMINHAO COM ENCARGOS COMPLEMENTARES	MES	1

11		RETIRADA DE ENTULHO		
11.1	72900 SINAPI	TRANSPORTE DE ENTULHO COM CAMINHAO BASCULANTE 6 M3, RODOVIA PAVIMENTADA, DMT 0,5 A 1,0 KM	m³	1 120

dez/19

12		OUTROS		
12.1	370 SINAPI	AREIA MEDIA - POSTO JAZIDA/FORNECEDOR (RETIRADO NA JAZIDA, SEM TRANSPORTE)	m³	1 18

dez/19

12.2	1382 SINAPI	CIMENTO PORTLAND POZOLANICO CP IV- 32	50KG	58

2ºTravessa João Figueiredo N: 16 Bairro Vila Embratel
São luis-MA CEP:65081-238

Este documento encontra-se registrado no Conselho Regional de Engenharia e Agronomia do Estado do Maranhão, vinculado à Certidão nº 831777/2020, em 17/07/2020
Certidão nº 831777/2020
17/07/2020, 08:59
Chave de Impressão: BZ45x
O documento neste ato registrado foi emitido em 16/07/2020 e contém 14 folhas

Prefeitura Mun. de Nov... Fls. 000429 Assinatura

C Lima Construções
Com você em suas conquistas!
98 9-8891-6005 98 9-8439-2880

12.3	96116	SINAPI	FORRO EM RÉGUAS DE PVC, FRISADO, PARA AMBIENTES COMERCIAIS, INCLUSIVE ESTRUTURA DE FIXAÇÃO. AF_05/2017_P	m²	310
12.4	73932/001	SINAPI	GRADE DE FERRO EM BARRA CHATA 3/16"	M2	16
	dez/19				
12.5	73970/001	SINAPI	ESTRUTURA METALICA EM ACO ESTRUTURAL PERFIL "I" 12" X 5 1/4"	KG	70

2ºTravessa João Figueiredo N: 16 Bairro Vila Embratel
São luis-MA CEP:65081-238

Este documento encontra-se registrado no Conselho Regional de Engenharia e Agronomia do Estado do Maranhão, vinculado à Certidão nº 8317777/2020, emitida em 17/07/2020

Certidão nº 8317777/2020
17/07/2020, 08:59
Chave de Impressão: BZ45x
O documento neste ato registrado foi emitido em 16/07/2020 e contém 14 folhas

Prefeitura Mun. de Nova Colinas-MA
000430
Assinatura

Com você em suas conquistas!

98 9-8891-6005 98 9-8439-2880

EXECUÇÃO DE SERVIÇOS DE REFORMA E AMPLIAÇÃO RESIDENCIAL COM AREA DE 360,00 M2

LOCALIADA EM SÃO JOSÉ DE RIBAMAR-MA.

SA 52B- SÃO JOSE DE RIBAMAR

PERIODO DO SERVIÇO : 15/05/2019 PREVISÃO DE TERMINIO: 14/06/2019

RESPONSÁVEL TECNICO: JORGE LUCAS CORREIA GUTERRES **CREA Nº** 111843282-7 jorge lucas correia guterres

ART Nº MA20200344975

CAT Correspondente: 831777/20020

2ºTravessa João Figueiredo N: 16 Bairro Vila Embratel
São luis-MA CEP:65081-238

Este documento encontra-se registrado no Conselho Regional de Engenharia e Agronomia do Estado do Maranhão, vinculado à Certidão nº 831777/2020, em 17/07/2020 emitida

Certidão nº 831777/2020
17/07/2020, 08:59
Chave de Impressão: BZ45x
O documento neste ato registrado foi emitido em 16/07/2020 e contém 14 folhas

Prefeitura Mun. de Nova Iorque - MA
Fls: 000431
Assinatura

Vallentin
CONSTRUÇÕES

ATESTADO DE CAPACIDADE TÉCNICA

ATESTO PARA OS DEVIDOS FINS E A QUEM POSSA INTERESSAR, QUE FORAM PRESTADOS, COM BOM DESEMPENHO E NADA TENHO QUE DESABONE A CONDUTA DO PRESTADOR DE SERVIÇOS DESCRITO ABAIXO, COM AS SEGUINTES CARACTERÍSTICAS:

DADOS DA OBRA/SERVIÇO	
CONTRATO	
LOCAL DE REALIZAÇÃO	RUA 04, N 52B, VILA OPERÁRIA, SÃO JOSÉ DE RIBAMAR-MA
PERÍODO DE EXECUTADO/PRAZO CONTRATUAL	15/05/2019 A 14/06/2019
DADOS DO CONTRATANTE	
NOME OU RAZÃO SOCIAL	VALLENTIN CONSTRUÇÕES
CNPJ:	23.654.266/0001-53
DADOS DO PROPRIETÁRIO	
NOME OU RAZÃO SOCIAL	VALLENTIN CONSTRUÇÕES
CNPJ	23.654.266/0001-53
DADOS DO RESPONSÁVEL TÉCNICO	
NOME	JORGE LUCAS CORREA GUTERRES
CPF	039.676.733-83
ENG. CIVIL CREA Nº	1118432827MA
EMPRESA CONTRATADA	
NOME OU RAZÃO SOCIAL	LIMA CONSTRUÇÃO E SERVIÇOS LTDA
CNPJ	30.962.884/0001-26
RESPONSÁVEL TÉCNICO DA EMPRESA:	JORGE LUCAS CORREA GUTERRES
DESCRIÇÃO DOS SERVIÇOS REALIZADOS	
ART Nº MA20200344975 EXECUÇÃO DE SERVIÇOS DE REFORMA E AMPLIAÇÃO RESIDENCIAL COM ÁREA DE 360,00 M2, LOCALIZADA EM SÃO JOSÉ DE RIBAMAR-MA. **ABRANGÊNCIAS CONTRATUAIS:** OS SERVIÇOS FORAM EXECUTADOS DE MODO SATISFATÓRIO E SUAS QUANTIDADES ESTÃO DEMONSTRADAS NA PLANILHA DE QUANTIDADES EM ANEXO.	
IDENTIFICAÇÃO DO SIGNATÁRIO	
Paulo Roberto Silva Pereira VALLENTIN CONSTRUÇÕES CNPJ:23.654.266/0001-53	

SÃO JOSÉ DE RIBAMAR/MA, 08 DE JULHO DE 2020.

Este documento encontra-se registrado no Conselho Regional de Engenharia e Agronomia do Estado do Maranhão, vinculado à Certidão nº 831777/2020, emitida em 17/07/2020

Certidão nº 831777/2020
17/07/2020, 08:59
Chave de Impressão: BZ45x
O documento neste ato registrado foi emitido em 16/07/2020 e contém 1 folhas

VALLENTIN CONSTRUÇÕES LTDA
Endereço: BR 135, KM 15, Nº 100 – VILA MARANHÃO – SÃO LUIS-MA
CNPJ:23.654.266/0001-53
Email: vallentinconstrucoes@gmail.com

Prefeitura Mun. de São José de Ribamar - MA
Fls 000432
Assinatura

LAUDO TÉCNICO

EM VISTORIA FEITA, CONSTATOU-SE QUE A EMPRESA **LIMA CONSTRUÇÃO E SERVIÇOS LTDA**, CNPJ 30.962.884/0001-26, E SEU RESPONSÁVEL TÉCNICO, ENGENHEIRO CIVIL, **JORGE LUCAS CORREA GUTERRES**, CREA-MA Nº 111843282-7, **VALLENTIN CONSTRUÇÕES**, CNPJ 23.654.226/0001-53, SERVICOS DE REFORMA E AMPLIAÇÃO RESIDENCIAL COM ÁREA DE 360,00M2, LOCALIZADA NA RUA 04, N 52B, BAIRRO VILA OPERÁRIA, NO MUNICÍPIO DE SÃO JOSÉ DE RIBAMAR-MA.

INFORMAMOS AINDA QUE OS SERVIÇOS FORAM PRESTADOS NO PERÍODO DE 15/05/2019 A 14/06/2019, E QUE FORAM DEVIDAMENTE CONCLUÍDOS E ENTREGUES, OBEDECENDO RIGOROSAMENTE OS PRAZOS, AS NORMAS TÉCNICAS VIGENTES E OS PADRÕES DE QUALIDADE.

SÃO LUÍS-MA, 10 DE JULHO DE 2020

ERONILDO MORAES DOS SANTOS
CREA – MA nº 110137544-2
ENGENHEIRO CIVIL

Este documento encontra-se registrado no Conselho Regional de Engenharia e Agronomia do Estado do Maranhão, vinculado à Certidão nº 831777/2020, em 17/07/2020 emitida

Certidão nº 831777/2020
17/07/2020, 08:59
Chave de Impressão: BZ45x
O documento neste ato registrado foi emitido em 16/07/2020 e contém 1 folhas

Digitalizado com CamScanner

CERTIFICADO
102026009212205

Prefeitura Mun. de Novo Fls: 000436 Assinatura

PREFEITURA DE SÃO LUÍS

SECRETARIA MUNICIPAL DE FAZENDA

2026

ALVARÁ DE LICENÇA E FUNCIONAMENTO

FINALIDADE: FUNCIONAMENTO DE ESTABELECIMENTO

INSCRIÇÃO MUNICIPAL	CPF/CNPJ	NÚMERO DE CONTROLE
98237697	30.962.884/0001-26	92120263711873

RAZÃO SOCIAL

LIMA EMPREENDIMENTOS E SERVICOS LTDA

NOME FANTASIA

LIMA CONSTRUCAO

LOCALIZAÇÃO

TV 1.A JOAO FIGUEIREDO Nº 12, VILA EMBRATEL
65081237 -SAO LUIS-MA

INSCRIÇÃO IMOBILIÁRIA

CNAE Principal e Secundários

412040000 - CONSTRUCAO DE EDIFICIOS
233030100 - FABRICACAO DE ESTRUTURAS PRE-MOLDADAS DE CONCRETO ARMADO, EM SERIE E SOB ENCOMENDA
251100000 - FABRICACAO DE ESTRUTURAS METALICAS
421110100 - CONSTRUCAO DE RODOVIAS E FERROVIAS
421380000 - OBRAS DE URBANIZACAO - RUAS, PRACAS E CALCADAS

RESTRIÇÕES

Este contribuinte está autorizado a desenvolver as atividades acima elencadas e firma compromisso, sob as penas da lei, de que conhece e atende os requisitos legais exigidos para funcionamento e exercício das atividades econômicas constantes do objeto social, no que respeita ao uso e ocupação do solo, as atividades domiciliares e restrições ao uso de espaços públicos, acessibilidade e de segurança sanitária, ambiental e de prevenção contra incêndios e pânico. O contribuinte reconhece que o não atendimento a estes requisitos acarretará a suspensão e a cassação subsequente do Alvará de Funcionamento, nos termos da legislação vigente.

NOTA: ESTE ALVARÁ DEVE SER AFIXADO EM LOCAL VISÍVEL E ACESSÍVEL À FISCALIZAÇÃO.

VALIDADE: 31/12/2026

CÓDIGO DE AUTENTICIDADE:

D720671954958192AFD6ACAFAD71EF4B

Prefeitura Mun. de Nova Colinas-MA
000434
Assinatura

ANEXO V.

DECLARAÇÃO DE APRESENTAÇÃO DE DOCUMENTOS

CONCORRÊNCIA ELETRÔNICA 001/2026

PROCESSO ADMINISTRATIVO 027/2026

Prefeitura Municipal de Nova Colinas-PA

A empresa **LIMA EMPREENDIMENTOS E SERVICOS LTDA** sediada na Av. João Figueiredo, 12 - Vila Embratel, São Luís - MA, CEP 65.081-237, inscrita no Cadastro Nacional de Pessoas Jurídicas (CNPJ) sob o nº 30.962.884/0001-26, por seu representante legal, o Sr. Natan do Nascimento Rodrigues, portador da Carteira de Identidade nº 40.882.463-3 SSP/SP e do CPF nº 447.799.118-50, em cumprimento aos ditames editalícios utilizamo-nos do presente para submeter às apreciação de V.S. os documentos abaixo discriminados, necessários para a licitação referenciada:

- Contrato Social, em sua última alteração;
- Documento de identificação dos sócios;
- Documento de credenciamento do procurador;
- Documento de identificação do procurador;
- CNPJ;
- CND Federal;
- CND Estadual;
- CND Municipal;
- Inscrição Estadual;
- CRF FGTS;
- CNDT;
- Certidão Negativa de Falência;
- Balanços de 2024 e 2025, registrados na Junta Comercial em arquivo único;
- Índices financeiros;
- Certidão de Registro da Empresa no CREA MA;
- Certidão de Registro dos Profissionais no CREA MA;
- CAT 8171982019 (comprovação operacional e profissional)
- CAT 8216922019 (comprovação operacional e profissional)
- CAT 8317772020 (comprovação operacional e profissional)

ZapSign 1520dbd5-eaab-464a-8056-1ecba8dd6bb2 Documento assinado digitalmente, conforme MP 2.200-2/2001 e Lei 14.063/2020.

Prefeitura Mun. de Nova Colinas-MA
000435
Fls:
Assinatura

- Licença de Funcionamento;
- Declarações exigidas em edital, em arquivo único.

São Luís MA, 28 de abril de 2026

Natan do Nascimento Rodrigues
Procurador
RG: 40.882.463-3
CPF: 447.799.118-50

ZapSign 1520dbd5-eaab-464a-8000-1ce8a8de0855 - Documento assinado eletronicamente, conforme MP 2.200-2/2001 e Lei 14.063/2020.

Prefeitura Mun. de Nova Colinas-MA
000436
Assinatura

ANEXO I

DECLARAÇÃO DE CONHECIMENTO DO LOCAL E DAS CONDIÇÕES DA REALIZAÇÃO DO OBJETO DA LICITAÇÃO – NÃO REALIZAÇÃO DA VISTORIA

CONCORRÊNCIA ELETRÔNICA 001/2026

PROCESSO ADMINISTRATIVO 027/2026

Prefeitura Municipal de Nova Colinas-PA

A empresa **LIMA EMPREENDIMENTOS E SERVICOS LTDA** sediada na Av. João Figueiredo, 12 - Vila Embratel, São Luís - MA, CEP 65.081-237, inscrita no Cadastro Nacional de Pessoas Jurídicas (CNPJ) sob o nº 30.962.884/0001-26, por seu representante legal, o Sr. Natan do Nascimento Rodrigues, portador da Carteira de Identidade nº 40.882.463-3 SSP/SP e do CPF nº 447.799.118-50, sob as penas de lei **DECLARA** que o licitante tem conhecimento do(s) local(is) e das condições da realização do objeto da licitação, e que **NÃO** realizou vistoria prévia no(s) local(is) em que será realizado o objeto da licitação.

O licitante está ciente desde já que, em conformidade com o estabelecido no Edital, não poderá pleitear em nenhuma hipótese modificações nos preços, prazos ou condições ajustadas, tampouco alegar quaisquer prejuízos ou reivindicar quaisquer benefícios sob a invocação de insuficiência de dados ou informações sobre o(s) local(is) em que será realizado o objeto da licitação.

São Luís MA, 28 de abril de 2026

Natan do Nascimento Rodrigues
Procurador
RG: 40.882.463-3
CPF: 447.799.118-50

Carlos José Silva Lima
Eng. Civil / Sócio Administrador
RG: 24981394-7 SSP/MA
CPF: 801.612.783-53

Carlos José Silva Lima

ZapSign 1520dbd5-eaab-464a-8059-1ee5a56d0b5a: Documento assinado eletronicamente, conforme MP nº 2.200-2/2001 e Lei 14.063/2020.

Prefeitura Mun. de Nova Colinas-MA
000437
Assinatura

ANEXO II - DECLARAÇÃO EXIGIDA PARA HABILITAÇÃO

CONCORRÊNCIA ELETRÔNICA 001/2026

PROCESSO ADMINISTRATIVO 027/2026

Prefeitura Municipal de Nova Colinas-PA

A empresa **LIMA EMPREENDIMENTOS E SERVICOS LTDA** sediada na Av. João Figueiredo, 12 - Vila Embratel, São Luís - MA, CEP 65.081-237, inscrita no Cadastro Nacional de Pessoas Jurídicas (CNPJ) sob o nº 30.962.884/0001-26, por seu representante legal, o Sr. Natan do Nascimento Rodrigues, portador da Carteira de Identidade nº 40.882.463-3 SSP/SP e do CPF nº 447.799.118-50, sob as penas de lei **DECLARA** que:

- pleno atendimento às exigências do Edital;
- que, até a presente data, inexistem fatos impeditivos para sua habilitação, no presente processo licitatório, ciente da obrigatoriedade de declarar ocorrências posteriores;
- para todos os efeitos legais, que ao apresentar proposta, com preços e prazos indicados, estamos de pleno acordo com as condições estabelecidas para esta licitação, às quais nos submetemos incondicional e integralmente;
- que prestará os serviços especificados nas condições e prazos constantes do Anexo - Termo de Referência;
- que tomou conhecimento de todas as informações e das condições para cumprimento das obrigações, objeto da presente licitação;
- que não foi declarada inidônea para licitar e contratar com o Poder Público ou suspensa do direito de licitar ou contratar com a Administração Pública;
- que sua proposta engloba todas as despesas referentes à prestação dos serviços ou produto, bem como todos os tributos, encargos sociais e trabalhistas e quaisquer outras despesas que incidam ou venham incidir sobre o objeto da licitação;
- que cumpre a Constituição Federal e na Lei nº 9.854, de 27 de outubro de 1999 quanto à proibição do trabalho noturno, perigoso ou insalubre a menores de dezoito e de qualquer trabalho a menores de dezesseis anos, salvo na condição de aprendiz, a partir de quatorze anos;
- que não está impedida ou suspensa temporariamente de transacionar com a Administração Pública Federal, Estadual, Municipal ou do Distrito Federal;

ZapSign 1520dbd5-eaab-464a-8058-1ce8a1dd0395 - Documento assinado eletronicamente, conforme MP 2.200-2/2001 e Lei 14.063/2020.

Prefeitura Mun. de Nova Colinas - MA
Fls. 000438
Assinatura

- que não foi apenada com rescisão de contrato, quer por deficiência dos serviços prestados, quer por outro motivo igualmente grave, por órgão da administração pública direta ou indireta, no transcorrer dos últimos 05(cinco) anos;
- declaração de Idoneidade, e sob as penalidades cabíveis a superveniência de fato impeditivo, para contratar com o poder público;
- que a proposta apresentada foi elaborada de forma independente sob as sanções administrativas cabíveis, inclusive as criminais e sob as penas da lei, que toda documentação anexada ao sistema é autêntica;
- sob as penas da Lei nº 6.938/1981, que atende aos critérios de qualidade ambiental e sustentabilidade socioambiental, respeitando as normas de proteção do meio ambiente, inclusive o disposto na Lei nº 12.305/2010;
- estou ciente da obrigatoriedade do cumprimento ao que estabelece o art. 6°, incisos VI e VII, da Instrução Normativa;
- n° 01, de 19 de janeiro de 2010, do Ministério do Planejamento, Orçamento e Gestão – MPOG e Decreto n° 7746 de 5 de junho de 2012, que estabelece critérios, práticas e diretrizes para a promoção do desenvolvimento sustentável;
- que não está descumprindo o disposto no Art. 7°, Inciso XXXIII da Constituição Federal;
- por ser verdade, firmo a presente declaração para que produza efeitos legais, ciente de que em caso de inobservância da proibição, haverá suspensão de pagamentos até que ocorra a regularização, sem prejuízo da responsabilização dos envolvidos;
- QUE NÃO HÁ DENTRE SEUS SÓCIOS cônjuge, companheiro, ou parente em linha reta ou colateral, por consanguinidade ou por afinidade, até o terceiro grau, dos agentes públicos e políticos definidos no inciso I da referida lei, a seguir descritos: Governador do Estado, Vice-Governador do Estado e dos servidores investidos em cargos de Secretário de Estado, Secretário Executivo ou equivalentes a estes, Gerências de Áreas Instrumentais e Gerências Executivas e Regionais de Áreas Finalísticas, além dos ocupantes de cargos de Direção superior, Diretoria, de Sociedades de Economia Mista e de Gerências Executivas e Regionais ou equivalentes da Administração Indireta, inclusive de Sociedades de Economia Mista;
- sob pena lei que a documentação é idêntica aos originais apresentados e as informações apresentadas;
- para fins de comprovação, são autênticas e integralmente verídicas;

ZapSign 1520dbd5-eaab-464a-8058-1c8a1b0e03ba - Documento assinado eletronicamente conforme MP nº 2.200-2/2001 e Lei 14.063/2020.

Prefeitura Mun. de Nova Colinas-MA
000439
Assinatura

- por meio do presente, de livre e espontânea vontade, e sob as penas da lei, declarar que está ciente das cláusulas contratuais relativas ao combate da corrupção, nada tendo a obstar quanto às mesmas e tendo como certo o obedecimento, para todos os efeitos sob as penas da lei nos termos do parágrafo 6o do artigo 27 da Lei no 6.544, de 22 de novembro de 1989;
- que está plenamente ciente do teor e da extensão desta declaração e que detém plenos poderes e informações;
- que a localização da licitante está de acordo com o endereço de domicílio constante na documentação apresentada para o certame;
- que se compromete a manter durante a execução do contrato, em compatibilidade com as obrigações assumidas, todas as condições de habilitação e qualificação exigidas na licitação.
- que a Conta Corrente para Depósito se encontra na proposta de preço desta empresa;
- para os devidos fins que em caso de qualquer comunicação futura referente a este processo licitatório, bem como em caso de eventual contratação, encaminhar contrato assinado;
- que caso altere o citado e-mail, telefone ou endereço comprometo-me em protocolizar pedido de alteração junto ao Departamento de Licitações desta administração;
- que irá dispor de toda a estrutura e recursos necessários para execução do objeto especificado no certame licitatório;
- dessa forma, encontra-se apta à perfeita execução das atividades especificadas contratualmente;
- que não possui, em sua cadeia produtiva, empregados executando trabalho degradante ou forçado, observando o disposto nos incisos III e IV do art. 1º e no inciso III do art. 5º da Constituição Federal;
- que o responsável de que a empresa proponente não se encontra inadimplente, nem é objeto de qualquer restrição ou notas desabonadoras junto ao cadastro de fornecedores deste Município;
- que tem a disponibilidade de alvará de funcionamento válido, a fim de que seja resguardada a efetiva execução do objeto licitado
- que está tentando estabelecer uma relação comercial com esta administração/autarquia. Por esta razão, entendemos que administração/autarquia poderá verificar informações

ZapSign 1520dbd5-eaab-464a-8050-1e8a5e0d03a2 - Documento assinado eletronicamente, conforme MP 2.200-2/2001 e Lei 14.063/2020.

Prefeitura Mun. de Nova Colinas-MA
Fls. 000440
Assinatura

que lhe estamos fornecendo sobre a empresa, também administração/autarquia poderá obter informação de terceiros a fim de avaliar a nossa empresa;

- portanto, em representação da nossa empresa e por este meio, outorgo o consentimento e a autorização para esta administração/autarquia e seus representantes executarem uma revisão de antecedentes, que pode incluir, entre outros, (I) a informação fornecida da nossa empresa, (II) informação comercial relevante sobre a nossa empresa, as nossas entidades matrizes e subsidiárias, sócios gerais / específicos, proprietários e sócios comerciais, (III) reputação geral e trajetória empresarial, o cumprimento das normas contra a lavagem de dinheiro, diretrizes anticorrupção ou outras listas oficiais de advertência, seja de nossa empresa, de suas entidades matrizes e subsidiárias, sócios gerais/específicos, proprietários, diretores, funcionários e empregados principais;
- além disso, afirmamos que as nossas entidades matrizes e subsidiárias, sócios gerais/específicos, proprietários, diretores, funcionários e empregados principais foram informados e dão o seu consentimento (quando necessário) para tais pesquisas;
- que tem conhecimento sobre a exigência de garantia de equidade salarial entre homens e mulheres, que dispõe a Lei 6.679, de 24 de setembro de 2020;
- que a pessoa física ou jurídica acima identificada, por intermédio de seu representante legal, declara que não incorre nas vedações previstas no art. 44 da Lei nº 13.303/2016, e no art. 1º do Decreto nº 39.860/2019 do Governo do Distrito Federal;
- responsabilizando-se pela veracidade das informações prestadas, sob pena de serem imputadas as devidas sanções.

São Luís MA, 28 de abril de 2026

Natan do Nascimento Rodrigues
Procurador
RG: 40.882.463-3
CPF: 447.799.118-50

ZapSign 1520dbd5-eaab-464a-8050-1cdea8bd0bb3: Documento assinado eletronicamente, conforme MP nº 2.200-2/2001 e Lei nº 14.063/2020.

Prefeitura Mun. de Nova Colinas-MA
000441
Assinatura

ANEXO III.

DECLARAÇÃO CONJUNTAS

CONCORRÊNCIA ELETRÔNICA 001/2026

PROCESSO ADMINISTRATIVO 027/2026

Prefeitura Municipal de Nova Colinas-PA

A empresa **LIMA EMPREENDIMENTOS E SERVICOS LTDA** sediada na Av. João Figueiredo, 12 - Vila Embratel, São Luís - MA, CEP 65.081-237, inscrita no Cadastro Nacional de Pessoas Jurídicas (CNPJ) sob o nº 30.962.884/0001-26, por seu representante legal, o Sr. Natan do Nascimento Rodrigues, portador da Carteira de Identidade nº 40.882.463-3 SSP/SP e do CPF nº 447.799.118-50, sob as penas de lei **DECLARA** que:

- cumpre as exigências de reserva de cargos para pessoa com deficiência e para reabilitado da Previdência Social, previstas em lei e em outras normas específicas, nos termos do art. 63, IV, da Lei Federal nº 14.133, de 2021;
- inexistem fatos impeditivos a nossa habilitação para o edital em referência.
- para a execução deste instrumento jurídico, a CONTRATADA, por meio de seu representante, declara não possuir em seu quadro societário cônjuge, companheiro ou parente em linha reta, colateral ou por afinidade até o terceiro grau, inclusive, dos ocupantes de cargos de direção ou no exercício de funções administrativas, assim como os ocupantes de cargos de direção, chefia e assessoramento vinculados direta ou indiretamente aos órgãos na linha hierárquica da área encarregada da contratação.
- não participam dos nossos quadros funcionais, profissional que tenha ocupado cargo integrante dos 1º e 2º escalões da Administração Direta ou Indireta do Município, nos últimos 12 (doze) meses.
- não participam de nossos quadros funcionais agente público de órgão ou entidade licitante ou contratante, observadas as situações que possam configurar conflito de interesses no exercício ou após o exercício do cargo ou emprego, nos termos da legislação que disciplina a matéria.
- os equipamentos necessários para execução da Obra/Serviço de que trata o objeto desta licitação estarão disponíveis e em perfeitas condições de uso por ocasião de sua utilização, conforme ANEXO I do TERMO DE REFERÊNCIA.

ZapSign 1520dbd5-eaab-464a-8050-1e8a5ddd3b5a Documento assinado eletronicamente, conforme MP nº 2.200-2/2001 e Lei 14.063/2020.

Prefeitura Mun. de Nova Colinas-MA
000442
Assinatura

- se vencedora, apresentará à Secretaria de Saúde, no prazo de 05 (cinco) dias úteis contados da assinatura do contrato, sua inscrição no Cadastro Nacional de Obras (CNO), nos termos da Instrução Normativa RFB nº 2.144, de 22 de junho de 2023.
- está ciente e concorda com as condições contidas no edital e seus anexos, bem como de que a proposta apresentada compreende a integralidade dos custos para atendimento dos direitos trabalhistas assegurados na Constituição Federal, nas leis trabalhistas, nas normas infralegais, nas convenções coletivas de trabalho e nos termos de ajustamento de conduta vigentes na data de sua entrega em definitivo e que cumpre plenamente os requisitos de habilitação definidos no instrumento convocatório;
- não emprega menor de 18 anos em trabalho noturno, perigoso ou insalubre e não emprega menor de 16 anos, salvo menor, a partir de 14 anos, na condição de aprendiz, nos termos do artigo 7°, XXXIII, da Constituição;
- não possui empregados executando trabalho degradante ou forçado, observando o disposto nos incisos III e IV do art. 1º e no inciso III do art. 5º da Constituição Federal;

São Luís MA, 28 de abril de 2026

Natan do Nascimento Rodrigues
Procurador
RG: 40.882.463-3
CPF: 447.799.118-50

ZapSign 1520dbd5-eaab-464a-b80c-fe5a8ad0d8a2 - Documento assinado eletronicamente, conforme MP nº 2.200-2/2001 e Lei 14.063/2020.

Prefeitura Mun. de Nova Colinas-MA
Fls. 000443
Assinatura

ANEXO IV.

CARTA DE APRESENTAÇÃO DOS EMPREGADOS MENORES

CONCORRÊNCIA ELETRÔNICA 001/2026

PROCESSO ADMINISTRATIVO 027/2026

Prefeitura Municipal de Nova Colinas-PA

A empresa **LIMA EMPREENDIMENTOS E SERVICOS LTDA** sediada na Av. João Figueiredo, 12 - Vila Embratel, São Luís - MA, CEP 65.081-237, inscrita no Cadastro Nacional de Pessoas Jurídicas (CNPJ) sob o nº 30.962.884/0001-26, por seu representante legal, o Sr. Natan do Nascimento Rodrigues, portador da Carteira de Identidade nº 40.882.463-3 SSP/SP e do CPF nº 447.799.118-50, sob as penas de lei **DECLARA** que:

- não possuir em nosso quadro de pessoal, empregados menores de 18 (dezoito) anos em trabalho noturno, perigoso ou insalubre, e menores de 16 (dezesseis) anos em qualquer trabalho, salvo na condição de aprendizes, a partir de 14 (quatorze) anos, nos termos do inciso XXXIII do art. 7º da Constituição Federal (Emenda Constitucional nº 20, de 1998).

Caso nos seja adjudicado o objeto da presente licitação, nos comprometemos a assinar o Contrato no prazo determinado no documento de convocação, indicando para esse fim o Sr. Natan do Nascimento Rodrigues, portador da Carteira de Identidade nº 40.882.463-3 SSP/SP e do CPF nº 447.799.118-50, Fone (15) 99100-0935, E-mail: limaempreendimentos.licitacoes@gmail.com, como representante desta Empresa.

São Luís MA, 28 de abril de 2026

Natan do Nascimento Rodrigues
Procurador
RG: 40.882.463-3
CPF: 447.799.118-50

ZapSign 1520dbd5-eaab-464a-8058-fcea8ae0c8a5 Documento assinado eletronicamente, conforme MP 2.200-2/2001 e Lei 14.063/2020.

Prefeitura Mun. de Nova Colinas-MA
000444
Assinatura

ANEXO III.

QUADRO DE PESSOAL TÉCNICO QUALIFICADO

Ao Agente de Contratação

CONCORRÊNCIA ELETRÔNICA 001/2026

PROCESSO ADMINISTRATIVO 027/2026

Prefeitura Municipal de Nova Colinas-PA

A empresa **LIMA EMPREENDIMENTOS E SERVICOS LTDA** sediada na Av. João Figueiredo, 12 - Vila Embratel, São Luís - MA, CEP 65.081-237, inscrita no Cadastro Nacional de Pessoas Jurídicas (CNPJ) sob o nº 30.962.884/0001-26, por seu representante legal, o Sr. Natan do Nascimento Rodrigues, portador da Carteira de Identidade nº 40.882.463-3 SSP/SP e do CPF nº 447.799.118-50, sob as penas de lei **DECLARA** que a equipe técnica abaixo relacionada será responsável pela execução do objeto desta licitação.

Engenheiro Civil:
Carlos José Silva Lima
CPF: 801.612.783-53
CREA: 1120824010 – Atua desde 28/03/2022.

Além disso, declaramos possuir pessoal técnico adequados e disponíveis para executar o serviço da contratação, nas condições fixadas no Projeto Básico;

São Luís MA, 28 de abril de 2026

Natan do Nascimento Rodrigues
Procurador
RG: 40.882.463-3
CPF: 447.799.118-50

Carlos José Silva Lima
Eng. Civil / Sócio Administrador
RG: 24981394-7 SSP/MA
CPF: 801.612.783-53

Carlos José Silva Lima

ZapSign 1520dbd5-eaab-464a-8096-fe5a8b8f3b2a Documento assinado eletronicamente, conforme MP nº 2.200-2/2001 e Lei 14.063/2020.

Prefeitura Mun. de Nova Cruz-RN
009445

Relatório de Assinaturas

Datas e horários em UTC-0300 (America/Sao_Paulo)
Última atualização em 29 Abril 2026, 01:01:49

Status: Assinado
Documento: 9.1. Declaracoes.Pdf
Número: 1520dbd5-eaab-464a-8035-1cceabdd686a
Data da criação: 29 Abril 2026, 00:59:22
Hash do documento original (SHA256): df0dbdc32b40ff88cdf0ba27cbf9b47240b4301205225fdd79eeb7fe4faba992

Assinaturas

2 de 2 Assinaturas

Assinado via ZapSign by Truora

NATAN DO NASCIMENTO RODRIGUES
Data e hora da assinatura: 29/04/2026 01:00:31
Token: 8505c024-2365-4ea5-9673-4fc1fe951afe

Assinatura



Natan do Nascimento Rodrigues

Pontos de autenticação:
Telefone: 5515991000935
E-mail: limaempreendimentos.licitacoes@gmail.com

IP: 187.84.0.252
Dispositivo: Mozilla/5.0 (Windows NT 10.0; Win64; x64) AppleWebKit/537.36 (KHTML, like Gecko) Chrome/147.0.0.0 Safari/537.36

Assinado via ZapSign by Truora

CARLOS JOSÉ SILVA LIMA
Data e hora da assinatura: 29/04/2026 01:01:49
Token: af915982-f9b3-46a0-b3d8-6a3da736df02

Assinatura



Carlos José Silva Lima

Pontos de autenticação:
Telefone: 559884392880
E-mail: licitacoes.dptmdeengenharia@gmail.com
Nível de segurança: Validado por código único enviado por e-mail

IP: 191.59.116.249
Dispositivo: Mozilla/5.0 (Linux; Android 10; K) AppleWebKit/537.36 (KHTML, like Gecko) Chrome/147.0.0.0 Mobile Safari/537.36

INTEGRIDADE CERTIFICADA - ICP-BRASIL

Assinaturas eletrônicas e físicas têm igual validade legal, conforme MP 2.200-2/2001 e Lei 14.063/2020.
Confirme a integridade do documento aqui.

Este Log é exclusivo e parte integrante do documento número 1520dbd5-eaab-464a-8035-1cceabdd686a, segundo os Termos de Uso da ZapSign, disponíveis em zapsign.com.br

ESTADO DO MARANHÃO
PODER EXECUTIVO
PREFEITURA MUNICIPAL DE NOVA COLINAS - MA

Pref. Mun. de Nova Colinas MA
000116
Assinatura

CONCORRÊNCIA N° 001/2026 - SRP
Processo Administrativo n° 027/2026

DOCUMENTOS HABILITAÇÃO

TRANSFORMAÇÃO DE EMPRESARIO INDIVIDUAL PARA SOCIEDADE EMPRESÁRIA LIMITADA: CARNEIRO ENGENHARIA LTDA

Pref. Mun. de Nova Colinas-MA 000447 Assinatura

Pelo presente instrumento particular de Alteração:

DANILO DE OLIVEIRA CARNEIRO, BRASILEIRO, SOLTEIRO, ENGENHEIRO CIVIL, Data de Nascimento 17/07/1990, n° do CPF 602.406.483-74, residente e domiciliado na cidade de Anisio de Abreu - PI, na RUA MARTINS PAES LANDIM, nº 874, CENTRO, CEP: 64780000. a empresa registrado na Junta Comercial do Estado de Piaui, data do registro 08/01/2019, CNPJ: 32.433.809/0001-01, sob nome empresariaL, **DANILO DE OLIVEIRA CARNEIRO**, com sede na RUA MANOEL RIBEIRO SOARES, nº 290, CENTRO, Anisio de Abreu - PI, CEP: 64780000. fazendo uso do que permite o § 3º do art. 968 da Lei nº 10.406/2002, com a redação alterada pelo art. 10 da Lei Complementar nº 128/08, ora transforma seu registro de EMPRESA INDIVIDUAL em SOCIEDADE EMPRESÁRIA LIMITADA.

CLÁUSULA I - DO NOME EMPRESARIAL (ART. 997, II, CC)
A empresa que tinha como Denominação **DANILO DE OLIVEIRA CARNEIRO**, passa a partir desta data para: **CARNEIRO ENGENHARIA LTDA.**

CLÁUSULA II - DO OBJETO (ART. 997, II, CC)
ela presente alteração a empresa individual, altera as suas atividades econômicas para: 4120-4/00 - Construcao De Edificios 2330-3/01 - Fabricacao De Estruturas Pre-Moldadas De Concreto Armado, Em Serie E Sob Encomenda 4213-8/00 - Obras De Urbanizacao - Ruas, Pracas E Calcadas 4211-1/01 - Construcao De Rodovias E Ferrovias 4211-1/02 - Pintura Para Sinalizacao Em Pistas Rodoviarias E Aeroportos 4221-9/03 - Manutencao De Redes De Distribuicao De Energia Eletrica 4222-7/01 - Construcao De Redes De Abastecimento De Agua, Coleta De Esgoto E Construcoes Correlatas, Exceto Obras De Irrigacao 4299-5/01 - Construcao De Instalacoes Esportivas E Recreativas 4299-5/99 - Outras Obras De Engenharia Civil Nao Especificadas Anteriormente Tais Como: A Construcao De Estruturas Com Tirantes As Obras De Contencao Etc. 4313-4/00 - Obras De Terraplenagem 4319-3/00 - Servicos De Preparacao Do Terreno Nao Especificados Anteriormente: Tais Como A Drenagem Do Solo Destinado A Construcao A Demarcacao Dos Locais Para Construcao O Rebaixamento De Lencois Freaticos A Preparacao De Locais Para Mineracao Etc. 7112-0/00 - Servicos De Engenharia 7711-0/00 - Locacao De Automoveis Sem Condutor 4212-0/00 - Construcao De Obras-De-Arte Especiais 0161-0/03 - Servico De Preparacao De Terreno, Cultivo E Colheita 4222-7/02 - Obras De Irrigacao 4311-8/01 - Demolicao De Edificios E Outras Estruturas 4311-8/02 - Preparacao De Canteiro E Limpeza De Terreno 4312-6/00 - Perfuracoes E Sondagens 4221-9/01 - Construcao De Barragens E Represas Para Geracao De Energia Eletrica 4221-9/02 - Construcao De Estacoes E Redes De Distribuicao De Energia Eletrica 4322-3/01 - Instalacoes Hidraulicas, Sanitarias E De Gas 4330-4/01 - Impermeabilizacao Em Obras De Engenharia Civil 4330-4/04 - Servicos De Pintura De Edificios Em Geral 4399-1/05 - Perfuracao E Construcao De Pocos De Agua 3812-2/00 - Coleta De Residuos Perigosos 3811-4/00 - Coleta De Residuos Nao-Perigosos 7732-2/01 - Aluguel De Maquinas E Equipamentos Para Construcao Sem Operador, Exceto Andaimes 7731-4/00 - Aluguel De Maquinas E Equipamentos Agricolas Sem Operador 4744-0/99 - Comercio Varejista De Materiais De Construcao Em Geral 4924-8/00 - Transporte Escolar.

CONTRATO (ART. 997, II, CC)

CLÁUSULA I - DO NOME EMPRESARIAL (ART. 997, II, CC)
A Sociedade Empresária Limitada, confirma como nome empresarial a seguite denominação social : **CARNEIRO ENGENHARIA LTDA.**



CLÁUSULA II - DO OBJETO (ART. 997, II, CC)

A Sociedade Empresária Limitada, em por objeto as seguintes atividades economicas: 4120-4/00 - Construcao De Edificios 2330-3/01 - Fabricacao De Estruturas Pre-Moldadas De Concreto Armado, Em Serie E Sob Encomenda 4213-8/00 - Obras De Urbanizacao - Ruas, Pracas E Calcadas 4211-1/01 - Construcao De Rodovias E Ferrovias 4211-1/02 - Pintura Para Sinalizacao Em Pistas Rodoviarias E Aeroportos 4221-9/03 - Manutencao De Redes De Distribuicao De Energia Eletrica 4222-7/01 - Construcao De Redes De Abastecimento De Agua, Coleta De Esgoto E Construcoes Correlatas, Exceto Obras De Irrigacao 4299-5/01 - Construcao De Instalacoes Esportivas E Recreativas 4299-5/99 - Outras Obras De Engenharia Civil Nao Especificadas Anteriormente Tais Como: A Construcao De Estruturas Com Tirantes As Obras De Contencao Etc. 4313-4/00 - Obras De Terraplenagem 4319-3/00 - Servicos De Preparacao Do Terreno Nao Especificados Anteriormente: Tais Como A Drenagem Do Solo Destinado A Construcao A Demarcacao Dos Locais Para Construcao O Rebaixamento De Lencois Freaticos A Preparacao De Locais Para Mineracao Etc. 7112-0/00 - Servicos De Engenharia 7711-0/00 - Locacao De Automoveis Sem Condutor 4212-0/00 - Construcao De Obras-De-Arte Especiais 0161-0/03 - Servico De Preparacao De Terreno, Cultivo E Colheita 4222-7/02 - Obras De Irrigacao 4311-8/01 - Demolicao De Edificios E Outras Estruturas 4311-8/02 - Preparacao De Canteiro E Limpeza De Terreno 4312-6/00 - Perfuracoes E Sondagens 4221-9/01 - Construcao De Barragens E Represas Para Geracao De Energia Eletrica 4221-9/02 - Construcao De Estacoes E Redes De Distribuicao De Energia Eletrica 4322-3/01 - Instalacoes Hidraulicas, Sanitarias E De Gas 4330-4/01 - Impermeabilizacao Em Obras De Engenharia Civil 4330-4/04 - Servicos De Pintura De Edificios Em Geral 4399-1/05 - Perfuracao E Construcao De Pocos De Agua 3812-2/00 - Coleta De Residuos Perigosos 3811-4/00 - Coleta De Residuos Nao-Perigosos 7732-2/01 - Aluguel De Maquinas E Equipamentos Para Construcao Sem Operador, Exceto Andaimes 7731-4/00 - Aluguel De Maquinas E Equipamentos Agricolas Sem Operador 4744-0/99 - Comercio Varejista De Materiais De Construcao Em Geral 4924-8/00 - Transporte Escolar.

CLÁUSULA III - DO INÍCIO DAS ATIVIDADES E PRAZO DE DURAÇÃO (art. 53, III, F, Decreto n° 1.800/96)

A Sociedade Empresaria Limitada, Terá o prazo de duração indeterminado.

CLÁUSULA IV - SEDE (ART. 997, II, CC)

A Sociedade Empresária Limitada, tem sua sede na RUA MANOEL RIBEIRO SOARES, n° 290, CENTRO, Anisio de Abreu - PI, CEP: 64780000.

CLÁUSULA V - DO CAPITAL (ART. 997, III e IV e ART. 1.052 e 1.055, CC)

O capital social é de R$ 195.000,00 (cento e noventa e cinco mil reais), totalmente subscrito e integralizado neste ato em moeda corrente no pais.

SÓCIOS	N° de Quotas	Valor		Percentual
DANILO DE OLIVEIRA CARNEIRO	1	R$ 195.000,00		100%
TOTAL	1	R$ 195.000,00		100%

CLÁUSULA VI - DA ADMINISTRAÇÃO (ART. 997, VI; 1.013, 1.015; 1.064, CC)

A administração da Sociedade Empresaria Limitada Unipessoal será exercida pelo sócio **DANILO DE OLIVEIRA CARNEIRO**, respondendo pela empresa, judicial e extrajudicialmente, em juízo ou fora dele, em conjunto ou individual, podendo praticar todos os atos compreendidos no objeto social, sempre no interesse da sociedade, ficando vedado o uso da denominação social em negócios estranhos aos fins sociais, bem como onerar bens imóveis da sociedade, sem autorização do outro sócio.

Parágrafo único. Não constituindo o objeto social, a alienação ou a oneração de bens imóveis depende de autorização da maioria.

000449

CLÁUSULA VII - DO BALANÇO PATRIMONIAL (art. 1.065, CC)
Ao término de cada exercício, em 31 de Dezembro, o administrador prestará contas justificadas de sua administração, procedendo à elaboração do inventário, do balanço patrimonial e do balanço de resultado econômico, cabendo ao(s) sócio(s), os lucros ou perdas apuradas.

CLÁUSULA VIII - DECLARAÇÃO DE DESIMPEDIMENTO DE ADMINISTRADOR (art. 1.011, § 1° CC e art. 37, II da Lei n° 8.934 de 1994)
Os Administradores declara, sob as penas da lei, de que não está impedido de exercer a administração da empresa, por lei especial, ou em virtude de condenação criminal, ou por se encontrar sob os efeitos dela, a pena que vede, ainda que temporariamente, o acesso a cargos públicos; ou por crime falimentar, de prevaricação, peita ou suborno, concussão, peculato, ou contra a economia popular, contra o sistema financeiro nacional, contra normas de defesa da concorrência, contra as relações de consumo, fé pública, ou a propriedade.

CLÁUSULA IX - DO PRÓ LABORE
Os sócios poderá, fixar uma retirada mensal, a título de pro labore para o sócio administrador, observadas as disposições regulamentares pertinentes.

LÁUSULA X - DISTRIBUIÇÃO DE LUCROS
. . sociedade poderá levantar balanços intermediários ou intercalares e distribuir os lucros evidenciados nos mesmos.

CLÁUSULA XI - DA RETIRADA OU FALECIMENTO DE SÓCIO
Retirando-se, falecendo ou interditado qualquer sócio, a sociedade continuará suas atividades com os herdeiros, sucessores e o incapaz, desde que autorizado legalmente. Não sendo possível ou inexistindo interesse destes ou do(s) sócio(s) remanescente(s) na continuidade da sociedade, esta será liquidada após a apuração do Balanço Patrimonial na data do evento. O resultado positivo ou negativo será distribuído ou suportado pelos sócios na
Proporção de suas quotas.

Parágrafo único - O mesmo procedimento será adotado em outros casos em que a sociedade se resolva em relação a seu sócio.

CLÁUSULA XII - DA CESSÃO DE QUOTAS
As quotas são indivisíveis e não poderão ser cedidas ou transferidas a terceiros sem o consentimento do outro sócio, a quem fica assegurado, em igualdade de condições e preço direito de preferência para a sua aquisição se postas à venda, formalizando, se realizada a cessão delas, a alteração contratual pertinente.

CLÁUSULA XIII - DA RESPONSABILIDADE
A responsabilidade de cada sócio é restrita ao valor das suas quotas, mas todos respondem solidariamente pela integralização do capital social.

CLÁUSULA XIV - DO FORO
Fica eleito o Foro da Comarca de Anísio de Abreu - PI, para qualquer ação fundada neste contrato, renunciando-se a qualquer outro por muito especial que seja.

E por estarem em perfeito acordo, em tudo que neste instrumento particular foi lavrado, obrigam-se a Cumprir o presente Contrato Social, e assinam o presente instrumento em uma única via que será destinada ao registro e arquivamento na Junta Comercial do Estado do Piauí.

Anisio de Abreu - PI, 11 março de 2022

DANILO DE OLIVEIRA CARNEIRO
Socio Administrador

Prefeitura Mun. de Nova Colinas-MA
000450
Assinatura

ASSINATURA ELETRÔNICA

Certificamos que o ato da empresa CARNEIRO ENGENHARIA LTDA consta assinado digitalmente por:

IDENTIFICAÇÃO DO(S) ASSINANTE(S)	
CPF/CNPJ	Nome
60240648374	DANILO DE OLIVEIRA CARNEIRO

JUCEPI

CERTIFICO O REGISTRO EM 18/03/2022 20:04 SOB Nº 22200608591.
PROTOCOLO: 220138249 DE 15/03/2022.
CÓDIGO DE VERIFICAÇÃO: 12203471276. CNPJ DA SEDE: 32433809000101.
NIRE: 22200608591. COM EFEITOS DO REGISTRO EM: 11/03/2022.
CARNEIRO ENGENHARIA LTDA

MATEUS FRANCISCO SANTOS RUFINO VIEIRA
SECRETÁRIO-GERAL
www.piauidigital.pi.gov.br

A validade deste documento, se impresso, fica sujeito à comprovação de sua autenticidade nos respectivos portais, informando seus respectivos códigos de verificação.

Prefeitura Mun. de Nova Colinas-MA
000451
Assinatura

CONTRATO DE ALTERAÇÃO DA SOCIEDADE EMPRESÁRIA LIMITADA: CARNEIRO ENGENHARIA LTDA

DANILO DE OLIVEIRA CARNEIRO, BRASILEIRO, SOLTEIRO, ENGENHEIRO CIVIL, Data de Nascimento 17/07/1990, n° do CPF 602.406.483-74, residente e domiciliado na cidade de Anisio de Abreu - PI, na RUA MARTINS PAES LANDIM, nº SN, CENTRO, CEP: 64780000;

Na qualidade de sociedade limitada a empresa: **CARNEIRO ENGENHARIA LTDA**, tem sua sede RUA MANOEL RIBEIRO SOARES, nº 290, CENTRO, Anisio de Abreu - PI, CEP: 64780000. inscrito na Junta Comercial do Estado da PIAUI - JUCEPI, CNPJ sob nº 32.433.809/0001-01, resolve alterar seu contrato sob as seguintes clausulas:

CLÁUSULA I - DO OBJETO:
pela presente alteração a sociedade, altera as suas atividades econômicas para: 4120-4/00 - Construcao De Edificios 2330-3/01 - Fabricacao De Estruturas Pre-Moldadas De Concreto Armado, Em Serie E Sob Encomenda 4213-8/00 - Obras De Urbanizacao - Ruas, Pracas E Calcadas 4211-1/01 - Construcao De Rodovias E Ferrovias 4211-1/02 - Pintura Para Sinalizacao Em Pistas Rodoviarias E Aeroportos 4221-9/03 - Manutencao De Redes De Distribuicao De Energia Eletrica 4222-7/01 - Construcao De Redes De Abastecimento De Agua, Coleta De Esgoto E Construcoes Correlatas, Exceto Obras De Irrigacao 4299-5/01 - Construcao De Instalacoes Esportivas E Recreativas 4299-5/99 - Outras Obras De Engenharia Civil Nao Especificadas Anteriormente Tais A Construcao De Estruturas Com Tirantes As Obras De Contencao Etc. 4313-4/00 - Obras De Terraplenagem 4319-3/00 - Servicos De Preparacao Do Terreno Nao Especificados Tais Como A Drenagem Do Solo Destinado A Construcao A Demarcacao Dos Locais Para Construcao O Rebaixamento De Lencois Freaticos A Preparacao De Locais Para Mineracao Etc. 7112-0/00 - Servicos De Engenharia 7711-0/00 - Locacao De Automoveis Sem Condutor 4212-0/00 - Construcao De Obras-De-Arte Especiais 0161-0/03 - Servico De Preparacao De Terreno, Cultivo E Colheita 4222-7/02 - Obras De Irrigacao 4311-8/01 - Demolicao De Edificios E Outras Estruturas 4311-8/02 - Preparacao De Canteiro E Limpeza De Terreno 4312-6/00 - Perfuracoes E Sondagens 4221-9/01 - Construcao De Barragens E Represas Para Geracao De Energia Eletrica 4221-9/02 - Construcao De Estacoes E Redes De Distribuicao De Energia Eletrica 4322-3/01 - Instalacoes Hidraulicas, Sanitarias E De Gas 4330-4/01 - Impermeabilizacao Em Obras De Engenharia Civil 4330-4/04 - Servicos De Pintura De Edificios Em Geral 4399-1/05 - Perfuracao E Construcao De Pocos De Agua 3812-2/00 - Coleta De Residuos Perigosos 3811-4/00 - Coleta De Residuos Nao-Perigosos 7732-2/01 - Aluguel De Maquinas E Equipamentos Para Construcao Sem Operador, Exceto Andaimes 7731-4/00 - Aluguel De Maquinas E Equipamentos Agricolas Sem Operador 4744-0/99 - Comercio Varejista De Materiais De Construcao Em Geral 4924-8/00 - Transporte Escolar, 4940-0/00 - Transporte Dutoviário, 4223-5/00 - Construção De Redes De Transportes Por Dutos, Exceto Para Água E Esgoto, 4292-8/02 - Obras De Montagem Industrial, 4321-5/00 - Instalação E Manutenção Elétrica, 4399-1/03 - Obras De Alvenaria, 4744-0/04 - Comércio Varejista De Cal, Areia, Pedra Britada, Tijolos E Telhas, 4929-9/01 - Transporte Rodoviário Coletivo De Passageiros, Sob Regime De Fretamento, Municipal, 8121-4/00 - Limpeza Em Prédios E Em Domicílios, 4930-2/01 - Transporte Rodoviário De Carga, Exceto Produtos Perigosos E Mudanças, Municipal, 4930-2/02 - Transporte Rodoviário De Carga, Exceto Produtos Perigosos E Mudanças, Intermunicipal, Interestadual E Internacional, 4930-2/03 - Transporte Rodoviário De Produtos Perigosos, 3600-6/02 - Distribuição De Água Por Caminhões, 0161-0/01 - Serviço De Pulverização E Controle De Pragas Agrícolas, 0161-0/02 - Serviço De Poda De Árvores Para Lavouras, 4322-3/02 - Instalação E Manutenção De Sistemas Centrais De Ar Condicionado, De Ventilação E Refrigeração, 4742-3/00 - Comércio Varejista De Material Elétrico, 4744-0/03 - Comércio Varejista De Materiais Hidráulicos, 7739-0/03 - Aluguel De Palcos, Coberturas E Outras Estruturas De Uso Temporário, Exceto Andaimes, 8122-2/00 - Imunização E Controle De Pragas Urbanas, 8130-3/00 - Atividades Paisagísticas, 4291-0/00 - Obras Portuárias, Marítimas E Fluviais, 4292-8/01 - Montagem De Estruturas Metálicas, 4329-1/04 - Montagem E Instalação De Sistemas E Equipamentos De Iluminação E Sinalização Em Vias Públicas, Portos E Aeroportos, 4399-1/04 - Serviços De Operação E Fornecimento De Equipamentos Para Transporte E Elevação De Cargas E Pessoas Para Uso Em Obras.

CONSOLIDAÇÃO

CLÁUSULA I - DO NOME EMPRESARIAL
A Sociedade Empresária Limitada, confirma como nome empresarial a seguite denominação social: **CARNEIRO ENGENHARIA LTDA,** e usa a expressão **CARNEIRO ENGENHARIA,** como nome fantasia.

CLÁUSULA II - DO INÍCIO DAS ATIVIDADES E PRAZO DE DURAÇÃO
A Sociedade Empresaria Limitada, iniciou sua as atividades em 08/01/2019, Terá o prazo de duração indeterminado.

Prefeitura Mun. de Nova Colinas-MA
000452
Assinatura

CLÁUSULA III - SEDE

A Sociedade Empresaria Limitada confirma tem sua sede no seguinte endereço: RUA MANOEL RIBEIRO SOARES, nº 290, CENTRO, Anisio de Abreu - PI, CEP: 64780000.

CLÁUSULA IV - DO OBJETO

A Sociedade Empresaria Limitada Confirma por objeto o exercício das seguintes atividades economicas: 4120-4/00 - Construcao De Edificios 2330-3/01 - Fabricacao De Estruturas Pre-Moldadas De Concreto Armado, Em Serie E Sob Encomenda 4213-8/00 - Obras De Urbanizacao - Ruas, Pracas E Calcadas 4211-1/01 - Construcao De Rodovias E Ferrovias 4211-1/02 - Pintura Para Sinalizacao Em Pistas Rodoviarias E Aeroportos 4221-9/03 - Manutencao De Redes De Distribuicao De Energia Eletrica 4222-7/01 - Construcao De Redes De Abastecimento De Agua, Coleta De Esgoto E Construcoes Correlatas, Exceto Obras De Irrigacao 4299-5/01 - Construcao De Instalacoes Esportivas E Recreativas 4299-5/99 - Outras Obras De Engenharia Civil Nao Especificadas Anteriormente Tais A Construcao De Estruturas Com Tirantes As Obras De Contencao Etc. 4313-4/00 - Obras De Terraplenagem 4319-3/00 - Servicos De Preparacao Do Terreno Nao Especificados Tais Como A Drenagem Do Solo Destinado A Construcao A Demarcacao Dos Locais Para Construcao O Rebaixamento De Lencois Freaticos A Preparacao De Locais Para Mineracao Etc. 7112-0/00 - Servicos De Engenharia 7711-0/00 - Locacao De Automoveis Sem Condutor 4212-0/00 - Construcao De Obras-De-Arte Especiais 0161-0/03 - Servico De Preparacao De Terreno, Cultivo E Colheita 4222-7/02 - Obras De Irrigacao 4311-8/01 - Demolicao De Edificios E Outras Estruturas 4311-8/02 - Preparacao De Canteiro E Limpeza De Terreno 4312-6/00 - Perfuracoes E Sondagens 4221-9/01 - Construcao De Barragens E Represas Para Geracao De Energia Eletrica 4221-9/02 - Construcao De Estacoes E Redes De Distribuicao De Energia Eletrica 4322-3/01 - Instalacoes Hidraulicas, Sanitarias E De Gas 4330-4/01 - Impermeabilizacao Em Obras De Engenharia Civil 4330-4/04 - Servicos De Pintura De Edificios Em Geral 4399-1/05 - Perfuracao E Construcao De Pocos De Agua 3812-2/00 - Coleta De Residuos Perigosos 3811-4/00 - Coleta De Residuos Nao-Perigosos 7732-2/01 - Aluguel De Maquinas E Equipamentos Para Construcao Sem Operador, Exceto Andaimes 7731-4/00 - Aluguel De Maquinas E Equipamentos Agricolas Sem Operador 4744-0/99 - Comercio Varejista De Materiais De Construcao Em Geral 4924-8/00 - Transporte Escolar, 4940-0/00 - Transporte Dutoviário, 4223-5/00 - Construção De Redes De Transportes Por Dutos, Exceto Para Água E Esgoto, 4292-8/02 - Obras De Montagem Industrial, 4321-5/00 - Instalação E Manutenção Elétrica, 4399-1/03 - Obras De Alvenaria, 4744-0/04 - Comércio Varejista De Cal, Areia, Pedra Britada, Tijolos E Telhas, 4929-9/01 - Transporte Rodoviário Coletivo De Passageiros, Sob Regime De Fretamento, Municipal, 8121-4/00 - Limpeza Em Prédios E Em Domicílios, 4930-2/01 - Transporte Rodoviário De Carga, Exceto Produtos Perigosos E Mudanças, Municipal, 4930-2/02 - Transporte Rodoviário De Carga, Exceto Produtos Perigosos E Mudanças, Intermunicipal, Interestadual E Internacional, 4930-2/03 - Transporte Rodoviário De Produtos Perigosos, 3600-6/02 - Distribuição De Água Por Caminhões, 0161-0/01 - Serviço De Pulverização E Controle De Pragas Agrícolas, 0161-0/02 - Serviço De Poda De Árvores Para Lavouras, 4322-3/02 - Instalação E Manutenção De Sistemas Centrais De Ar Condicionado, De Ventilação E Refrigeração, 4742-3/00 - Comércio Varejista De Material Elétrico, 4744-0/03 - Comércio Varejista De Materiais Hidráulicos, 7739-0/03 - Aluguel De Palcos, Coberturas E Outras Estruturas De Uso Temporário, Exceto Andaimes, 8122-2/00 - Imunização E Controle De Pragas Urbanas, 8130-3/00 - Atividades Paisagísticas, 4291-0/00 - Obras Portuárias, Marítimas E Fluviais, 4292-8/01 - Montagem De Estruturas Metálicas, 4329-1/04 - Montagem E Instalação De Sistemas E Equipamentos De Iluminação E Sinalização Em Vias Públicas, Portos E Aeroportos, 4399-1/04 - Serviços De Operação E Fornecimento De Equipamentos Para Transporte E Elevação De Cargas E Pessoas Para Uso Em Obras

CLÁUSULA V - DO CAPITAL

capital social de R$ 195.000,00 (cento e noventa e cinco mil reais) ,dividido em 195000 quotas, no valor nominal de R$ 1,00 (um real) cada uma, formado por R$ 195.000,00 (cento e noventa e cinco mil reais), em moeda corrente no Pais.

SÓCIOS	Nºde Quotas	Valor	Percentual
DANILO DE OLIVEIRA CARNEIRO	195000	R$ 195.000,00	100%

Parágrafo único. A responsabilidade de cada sócio é restrita ao valor de suas quotas, mas todos respondem solidariamente pela integralização do capital social, conforme art. 1.052 CC/2002.

CLÁUSULA VI - ADMINISTRAÇÃO

A administração da Sociedade Empresaria Limitada exercida pelo socio **DANILO DE OLIVEIRA CARNEIRO**, que não estão impedido de exercer a Administração, respondendo pela empresa, judicial e extrajudicialmente, em juízo ou fora dele, em conjunto ou individual, podendo praticar todos os atos compreendidos no objeto social, sempre no interesse da sociedade, ficando vedado o uso da denominação social em negócios estranhos aos fins sociais, bem como onerar bens imóveis da sociedade, sem autorização do outro sócio.

CLÁUSULA VII - DECLARAÇÃO DE DESIMPEDIMENTO DE ADMINISTRADOR

O Administrador declara, sob as penas da lei, de que não está impedido de exercer a administração da empresa, por lei especial, ou em virtude de condenação criminal, ou por se encontrar sob os efeitos dela, a pena que vede, ainda que temporariamente, o acesso a cargos públicos; ou por crime falimentar, de prevaricação, peita ou suborno, concussão, peculato, ou contra a economia popular, contra o sistema financeiro nacional, contra normas de defesa da concorrência, contra as relações de consumo, fé pública, ou a propriedade.



CLÁUSULA VIII - DO BALANÇO PATRIMONIAL
Ao término de cada exercício, em 31 de Dezembro, o administrador prestará contas justificadas de sua administração, procedendo à elaboração do inventário, do balanço patrimonial e do balanço de resultado econômico, cabendo ao(s) sócio(s), os lucros ou perdas apuradas.

CLÁUSULA IX - DO PRÓ LABORE
O sócio poderão, de comum acordo, fixar uma retirada mensal, a título de pro labore para os sócios administradores, observadas as disposições regulamentares pertinentes.

CLÁUSULA X - DISTRIBUIÇÃO DE LUCROS
A sociedade poderá levantar balanços intermediários ou intercalares e distribuir os lucros evidenciados nos mesmos.

CLÁUSULA XI - DA RETIRADA OU FALECIMENTO DE SÓCIO
Retirando-se, falecendo ou interditado qualquer sócio, a sociedade continuará suas atividades com os herdeiros, sucessores e o incapaz, desde que autorizado legalmente. Não sendo possível ou inexistindo interesse destes ou do(s) sócio(s) remanescente(s) na continuidade da sociedade, esta será liquidada após a apuração do Balanço Patrimonial na data do evento. O resultado positivo ou negativo será distribuído ou suportado pelos sócios na proporção de suas quotas. Parágrafo único - O mesmo procedimento será adotado em outros casos em que a sociedade se resolva em relação a seu sócio.

CLÁUSULA XII - DA CESSÃO DE QUOTAS
As quotas são indivisíveis e não poderão ser cedidas ou transferidas a terceiros sem o consentimento do outro sócio, a quem fica assegurado, em igualdade de condições e preço direito de preferência para a sua aquisição se postas à venda, formalizando, se realizada a cessão delas, a alteração contratual pertinente.

CLÁUSULA XIII - DA RESPONSABILIDADE
A responsabilidade de cada sócio é restrita ao valor das suas quotas, mas todos respondem solidariamente pela integralização do capital social.

CLÁUSULA XIV - PORTE EMPRESARIAL
O sócio declaram que a sociedade se enquadra como EPP (Empresa de Pequeno Porte), nos termos da Lei Complementar nº 123, de 14 de dezembro de 2006, e que não se enquadra em qualquer das hipóteses de exclusão relacionadas no § 4º do art. 3º da mencionada lei. (art. 3º, I, LC nº 123, de 2006)

CLÁUSULA XV - DO FORO
Fica eleito o Foro da Comarca de Anísio de Abreu - PI, para qualquer ação fundada neste contrato, renunciando-se a qualquer outro por muito especial que seja.

E por estarem em perfeito acordo, em tudo que neste instrumento particular foi lavrado, obrigam-se a cumprir o presente ato constitutivo, e assinam o presente instrumento em uma única via que será destinada ao registro e arquivamento na Junta Comercial do Estado do Piauí.

Anísio de Abreu - PI, 14 de Agosto de 2025.

DANILO DE OLIVEIRA CARNEIRO
Socio Administrador

Prefeitura Mun. de Nova Colinas-MA
000454
Assinatura

ASSINATURA ELETRÔNICA

Certificamos que o ato da empresa CARNEIRO ENGENHARIA LTDA consta assinado digitalmente por:

IDENTIFICAÇÃO DO(S) ASSINANTE(S)	
CPF/CNPJ	Nome
60240648374	DANILO DE OLIVEIRA CARNEIRO

JUCEPI

CERTIFICO O REGISTRO EM 18/08/2025 09:35 SOB Nº 20250575426.
PROTOCOLO: 250575426 DE 15/08/2025.
CÓDIGO DE VERIFICAÇÃO: 12513166611. CNPJ DA SEDE: 32433809000101.
NIRE: 22200608591. COM EFEITOS DO REGISTRO EM: 14/08/2025.
CARNEIRO ENGENHARIA LTDA

MARIA GELZUITA DE SOUSA LEANDRO MELO
SECRETÁRIA-GERAL
www.piauidigital.pi.gov.br

A validade deste documento, se impresso, fica sujeito à comprovação de sua autenticidade nos respectivos portais, informando seus respectivos códigos de verificação.

Secretaria da Micro e Pequena Empresa
Secretaria da Racionalização e Simplificação
Departamento de Registro Empresarial e Integração
Junta Comercial do Estado do Piauí - JUCEPI

000455

Assinatura

DECLARAÇÃO DE REENQUADRAMENTO DE MICROEMPRESA COMO EMPRESA DE PEQUENO PORTE

Ilmo. Sr. Presidente da Junta Comercial do Estado do Piauí - JUCEPI

A Sociedade **CARNEIRO ENGENHARIA LTDA, com contrato social registrado na Junta Comercial em 14/01/2019, NIRE: 22200608591, CNPJ: 32.433.809/0001-01,** estabelecido(a) na RUA MANOEL RIBEIRO SOARES, 290 , CENTRO, Anísio de Abreu - PI, CEP: 64780-000, requer a Vossa Senhoria o arquivamento do presente instrumento e declara, sob as penas da Lei, que se reenquadra da condição de MICROEMPRESA PARA EMPRESA DE PEQUENO PORTE, nos termos da Lei Complementar nº 123, de 14/12/2006.

Código do ato: 307
Descrição do Ato: REENQUADRAMENTO DE MICROEMPRESA COMO EMPRESA DE PEQUENO PORTE

Anísio de Abreu - PI, 04/07/2025

DANILO DE OLIVEIRA CARNEIRO
Sócio/Administrador

** Este documento foi gerado no portal Piauí Digital*

MINISTÉRIO DA ECONOMIA
Secretaria Especial de Desburocratização, Gestão e Governo Digital
Secretaria de Governo Digital
Departamento Nacional de Registro Empresarial e Integração

Prefeitura Municipal de Nova Colinas-MA
000456
Assinatura

ASSINATURA ELETRÔNICA

Certificamos que o ato da empresa CARNEIRO ENGENHARIA LTDA consta assinado digitalmente por:

IDENTIFICAÇÃO DO(S) ASSINANTE(S)	
CPF/CNPJ	Nome
60240648374	DANILO DE OLIVEIRA CARNEIRO

JUCEPI

CERTIFICO O REGISTRO EM 04/07/2025 15:39 SOB Nº 20250486458.
PROTOCOLO: 250486458 DE 04/07/2025.
CÓDIGO DE VERIFICAÇÃO: 12510824782. CNPJ DA SEDE: 32433809000101.
NIRE: 22200608591. COM EFEITOS DO REGISTRO EM: 04/07/2025.
CARNEIRO ENGENHARIA LTDA

MARIA GELZUITA DE SOUSA LEANDRO MELO
SECRETÁRIA-GERAL
piauidigital.pi.gov.br

A validade deste documento, se impresso, fica sujeito à comprovação de sua autenticidade nos respectivos portais, informando seus respectivos códigos de verificação.

Secretaria da Micro e Pequena Empresa
Secretaria da Racionalização e Simplificação
Departamento de Registro Empresarial e Integração

REQUERIMENTO DE EMPRESÁRIO

Pref. Mun. de Nova Colinas-MA
000457
Folhas 1/3
Assinatura

NÚMERO DE IDENTIFICAÇÃO DO REGISTRO DE EMPRESA - NIRE DA SEDE	NIRE DA FILIAL (preencher somente se ato referente a filial)
XXX	XXX

NOME DO EMPRESÁRIO (completo, sem abreviaturas)
DANILO DE OLIVEIRA CARNEIRO

NACIONALIDADE	ESTADO CIVIL
BRASILEIRA	SOLTEIRO(A)

SEXO	REGIME DE BENS (se casado)
Masculino	XXX

FILHO DE (pai)	(mãe)
JOSE CARLOS CARNEIRO	SOLANGE BATISTA DE OLIVEIRA CARNEIRO

NASCIDO EM (data de nascimento)	DOCUMENTO DE IDENTIFICAÇÃO (número)	Órgão emissor	UF	CPF (número)
17/07/1990	06683832667	DETRAN	PI	602.406.483-74

EMANCIPADO POR (forma de emancipação - somente no caso de menor)
XXX

DOMICILIADO NA (LOGRADOURO - rua, av, etc)	NÚMERO
RUA MARTINS PAES LANDIM	874

COMPLEMENTO	BAIRRO/DISTRITO	CEP	CÓDIGO DO MUNICÍPIO (Uso da junta Comercial)
XXX	CENTRO	64780-000	005518 - Anisio de Abreu

MUNICÍPIO	UF
Anisio de Abreu	PI

declara, sob as penas da lei, não estar impedido de exercer atividade empresária, que não possui outro registro de empresário e requer:

À JUNTA COMERCIAL DO ESTADO DO PIAUÍ	À JUNTA COMERCIAL DO XXX
CÓDIGO E DESCRIÇÃO DO ATO 080 - INSCRIÇÃO	CÓDIGO E DESCRIÇÃO DO ATO XXX
CÓDIGO E DESCRIÇÃO DO EVENTO 080 - INSCRIÇÃO, 315 - ENQUADRAMENTO DE MICROEMPRESA	CÓDIGO E DESCRIÇÃO DO EVENTO XXX

NOME EMPRESARIAL	ENQUADRAMENTO
DANILO DE OLIVEIRA CARNEIRO	ME (Microempresa)

LOGRADOURO (rua, av, etc)	NÚMERO
RUA MANOEL RIBEIRO SOARES	290

COMPLEMENTO	BAIRRO/DISTRITO	CEP	CÓDIGO DO MUNICÍPIO (Uso da junta Comercial)
XXX	CENTRO	64780-000	005518 - Anisio de Abreu

MUNICÍPIO	UF	PAÍS	CORREIO ELETRÔNICO (E-MAIL)
Anisio de Abreu	PI	BRASIL	DANILOOLIVEIRA01@GMAIL.COM

VALOR DO CAPITAL - R$	VALOR DO CAPITAL - (por extenso)
195.000,00	cento e noventa e cinco mil reais

CÓDIGO DE ATIVIDADE ECONÔMICA (CNAE Fiscal)	Descrição do Objeto
Atividade Principal 4120400 Atividade Secundária 2330301, 4211101, 4211102, 4213800, 4221903, 4222701, 4299501, 4299599, 4313400, 4319300, 7112000, 7711000	4120-4/00 - Construção de edifícios; 4211-1/01 - Construção de rodovias e ferrovias; 4211-1/02 - Pintura para sinalização em pistas rodoviárias e aeroportos; 4213-8/00 - Obras de urbanização - ruas, praças e calçadas; 4222-7/01 - Construção de redes de abastecimento de água, coleta de esgoto e construções correlatas, exceto obras de irrigação; 4299-5/01 - Construção de instalações esportivas e recreativas; 4299-5/99 - Outras obras de engenharia civil não

DATA DE INÍCIO DAS ATIVIDADES	NÚMERO DE INSCRIÇÃO NO CNPJ	TRANSFERÊNCIA DE SEDE OU DE FILIAL DE OUTRA UF NIRE ANTERIOR	UF	USO DA JUNTA COMERCIAL (DEFERIMENTO DE AUTORIZAÇÃO GOVERNAMENTAL)
08/01/2019	XXX			☐ 1 - SIM ☐ 3 - NÃO

DATA ASSINATURA	ASSINATURA DO EMPRESÁRIO
08/01/2019	- Danilo de Oliveira Carneiro

PARA USO EXCLUSIVO DA JUNTA COMERCIAL

DEFERIDO. PUBLIQUE-SE E ARQUIVE-SE	AUTENTICAÇÃO
_____ __/__/__	PI2190002290867

PARA USO EXCLUSIVO DA JUNTA COMERCIAL

* Este documento foi gerado no portal Piauí Digital

JUCEPI
JUNTA COMERCIAL DO ESTADO DO PIAUÍ

CERTIFICO O REGISTRO EM 14/01/2019 10:42 SOB Nº 22101225685.
PROTOCOLO: 190008601 DE 14/01/2019. CÓDIGO DE VERIFICAÇÃO:
11900138282. NIRE: 22101225685.
DANILO DE OLIVEIRA CARNEIRO

RAIMUNDO NONATO DE OLIVEIRA MONTEIRO JÚNIOR
SECRETÁRIO-GERAL
TERESINA, 14/01/2019
www.piauidigital.pi.gov.br

A validade deste documento, se impresso, fica sujeito à comprovação de sua autenticidade nos respectivos portais.
Informando seus respectivos códigos de verificação

Secretaria da Micro e Pequena Empresa
Secretaria da Racionalização e Simplificação
Departamento de Registro Empresarial e Integração

REQUERIMENTO DE EMPRESÁRIO

Folhas 2/3

Prefeitura Mun. de Nova Colinas-MA
000458
Assinatura

NÚMERO DE IDENTIFICAÇÃO DO REGISTRO DE EMPRESA - NIRE DA SEDE	NIRE DA FILIAL (preencher somente se ato referente a filial)
XXX	XXX

NOME DO EMPRESÁRIO (completo, sem abreviaturas)
DANILO DE OLIVEIRA CARNEIRO

NACIONALIDADE	ESTADO CIVIL
BRASILEIRA	SOLTEIRO(A)

SEXO	REGIME DE BENS(se casado)
Masculino	XXX

FILHO DE (pai)	(mãe)
JOSE CARLOS CARNEIRO	SOLANGE BATISTA DE OLIVEIRA CARNEIRO

NASCIDO EM (data de nascimento)	DOCUMENTO DE IDENTIFICAÇÃO (número)	Órgão emissor	UF	CPF (número)
17/07/1990	06683832667	DETRAN	PI	602.406.483-74

EMANCIPADO POR (forma de emancipação - somente no caso de menor)
XXX

DOMICILIADO NA (LOGRADOURO - rua, av, etc)	NÚMERO
RUA MARTINS PAES LANDIM	874

COMPLEMENTO	BAIRRO/DISTRITO	CEP	CÓDIGO DO MUNICÍPIO (Uso da Junta Comercial)
XXX	CENTRO	64780-000	005518 - Anisio de Abreu

MUNICÍPIO	UF
Anisio de Abreu	PI

declara, sob as penas da lei, não estar impedido de exercer atividade empresária, que não possui outro registro de empresário e requer:

À JUNTA COMERCIAL DO ESTADO DO PIAUÍ	À JUNTA COMERCIAL DO XXX
CÓDIGO E DESCRIÇÃO DO ATO 080 - INSCRIÇÃO	CÓDIGO E DESCRIÇÃO DO ATO XXX
CÓDIGO E DESCRIÇÃO DO EVENTO 080 - INSCRIÇÃO, 315 - ENQUADRAMENTO DE MICROEMPRESA	CÓDIGO E DESCRIÇÃO DO EVENTO XXX

NOME EMPRESARIAL	ENQUADRAMENTO
DANILO DE OLIVEIRA CARNEIRO	ME (Microempresa)

LOGRADOURO (rua, av, etc)	NÚMERO
RUA MANOEL RIBEIRO SOARES	290

COMPLEMENTO	BAIRRO/DISTRITO	CEP	CÓDIGO DO MUNICÍPIO (Uso da Junta Comercial)
XXX	CENTRO	64780-000	005518 - Anisio de Abreu

MUNICÍPIO	UF	PAÍS	CORREIO ELETRÔNICO (E-MAIL)
Anisio de Abreu	PI	BRASIL	DANILOOLIVEIRA01@GMAIL.COM

VALOR DO CAPITAL - R$	VALOR DO CAPITAL - (por extenso)
195.000,00	cento e noventa e cinco mil reais

CÓDIGO DE ATIVIDADE ECONÔMICA (CNAE Fiscal)	Descrição do Objeto
Atividade Principal 4120400 Atividade Secundária	especificadas anteriormente (a construção de estruturas com tirantes; as obras de contenção,a construção de cortinas de proteção de encostas e muros de arrimo) 4313-4/00 - Obras de terraplenagem 4319-3/00 - Serviços de preparação do terreno não especificados anteriormente (a drenagem do solo destinado à construção; a demarcação dos locais para construção; o rebaixamento de lençóis freáticos) 7112-0/00 - Serviços de engenharia; 7711-0/00 - Locação de

DATA DE INÍCIO DAS ATIVIDADES	NÚMERO DE INSCRIÇÃO NO CNPJ	TRANSFERÊNCIA DE SEDE OU DE FILIAL DE OUTRA UF NIRE ANTERIOR	UF	USO DA JUNTA COMERCIAL DEPENDENTE DE AUTORIZAÇÃO GOVERNAMENTAL ☐ 1 - SIM ☐ 3 - NÃO
08/01/2019	XXX			

DATA ASSINATURA	ASSINATURA DO EMPRESÁRIO
08/01/2019	Danilo de Oliveira Carneiro

PARA USO EXCLUSIVO DA JUNTA COMERCIAL

DEFERIDO. PUBLIQUE-SE E ARQUIVE-SE	AUTENTICAÇÃO
__/__/____	PI2190002290867

PARA USO EXCLUSIVO DA JUNTA COMERCIAL

* Este documento foi gerado no portal Piauí Digital

JUCEPI
JUNTA COMERCIAL
DO ESTADO DO PIAUÍ

CERTIFICO O REGISTRO EM 14/01/2019 10:42 SOB Nº 22101225685.
PROTOCOLO: 190008601 DE 14/01/2019. CÓDIGO DE VERIFICAÇÃO:
11900138282. NIRE: 22101225685.
DANILO DE OLIVEIRA CARNEIRO

RAIMUNDO NONATO DE OLIVEIRA MONTEIRO JÚNIOR
SECRETÁRIO-GERAL
TERESINA, 14/01/2019
www.piauidigital.pi.gov.br

A validade deste documento, se impresso, fica sujeito à comprovação de sua autenticidade nos respectivos portais.
Informando seus respectivos códigos de verificação

Secretaria da Micro e Pequena Empresa
Secretaria da Racionalização e Simplificação
Departamento de Registro Empresarial e Integração

REQUERIMENTO DE EMPRESÁRIO

Prefeitura Mun. de Nova Colinas-MA
000459
Folhas 3/3
Assinatura

NÚMERO DE IDENTIFICAÇÃO DO REGISTRO DE EMPRESA - NIRE DA SEDE	NIRE DA FILIAL (preencher somente se ato referente a filial)
XXX	XXX

NOME DO EMPRESÁRIO (completo, sem abreviaturas)
DANILO DE OLIVEIRA CARNEIRO

NACIONALIDADE	ESTADO CIVIL
BRASILEIRA	SOLTEIRO(A)

SEXO	REGIME DE BENS(se casado)
Masculino	XXX

FILHO DE (pai)	(mãe)
JOSE CARLOS CARNEIRO	SOLANGE BATISTA DE OLIVEIRA CARNEIRO

NASCIDO EM (data de nascimento)	DOCUMENTO DE IDENTIFICAÇÃO (número)	Órgão emissor	UF	CPF (número)
17/07/1990	06683832667	DETRAN	PI	602.406.483-74

EMANCIPADO POR (forma de emancipação - somente no caso de menor)
XXX

DOMICILIADO NA (LOGRADOURO - rua, av, etc)	NÚMERO
RUA MARTINS PAES LANDIM	874

COMPLEMENTO	BAIRRO/DISTRITO	CEP	CÓDIGO DO MUNICÍPIO (Uso da Junta Comercial)
XXX	CENTRO	64780-000	005518 - Anisio de Abreu

MUNICÍPIO	UF
Anisio de Abreu	PI

declara, sob as penas da lei, não estar impedido de exercer atividade empresária, que não possui outro registro de empresário e requer:

À JUNTA COMERCIAL DO ESTADO DO PIAUI	À JUNTA COMERCIAL DO XXX
CÓDIGO E DESCRIÇÃO DO ATO 080 - INSCRIÇÃO	CÓDIGO E DESCRIÇÃO DO ATO XXX
CÓDIGO E DESCRIÇÃO DO EVENTO 080 - INSCRIÇÃO, 315 - ENQUADRAMENTO DE MICROEMPRESA	CÓDIGO E DESCRIÇÃO DO EVENTO XXX

NOME EMPRESARIAL	ENQUADRAMENTO
DANILO DE OLIVEIRA CARNEIRO	ME (Microempresa)

LOGRADOURO (rua,av, etc)	NÚMERO
RUA MANOEL RIBEIRO SOARES	290

COMPLEMENTO	BAIRRO/DISTRITO	CEP	CÓDIGO DO MUNICÍPIO (Uso da Junta Comercial)
XXX	CENTRO	64780-000	005518 - Anisio de Abreu

MUNICÍPIO	UF	PAÍS	CORREIO ELETRÔNICO (E-MAIL)
Anisio de Abreu	PI	BRASIL	DANILOOLIVEIRA01@GMAIL.COM

VALOR DO CAPITAL - R$	VALOR DO CAPITAL - (por extenso)
195.000,00	cento e noventa e cinco mil reais

CÓDIGO DE ATIVIDADE ECONÔMICA (CNAE Fiscal)	Descrição do Objeto
Atividade Principal 4120400 Atividade Secundária	automóveis sem condutor; 2330-3/01 - Fabricação de estruturas pré-moldadas de concreto armado, em série e sob encomenda; 4221-9/03 - Manutenção de redes de distribuição de energia elétrica.

DATA DE INÍCIO DAS ATIVIDADES	NÚMERO DE INSCRIÇÃO NO CNPJ	TRANSFERÊNCIA DE SEDE OU DE FILIAL DE OUTRA UF NIRE ANTERIOR	UF	NJD DA JUNTA COMERCIAL DEPENDENTE DE AUTORIZAÇÃO GOVERNAMENTAL
08/01/2019	XXX			☐ 1 - SIM ☐ 2 - NÃO

DATA ASSINATURA	ASSINATURA DO EMPRESÁRIO
08/01/2019	Danilo de Oliveira Carneiro

PARA USO EXCLUSIVO DA JUNTA COMERCIAL

DEFERIDO. PUBLIQUE-SE E ARQUIVE-SE	AUTENTICAÇÃO
_____ __/__/____	PI2190002290867

PARA USO EXCLUSIVO DA JUNTA COMERCIAL

* Este documento foi gerado no portal Piauí Digital

JUCEPI
JUNTA COMERCIAL DO ESTADO DO PIAUÍ


CERTIFICO O REGISTRO EM 14/01/2019 10:42 SOB Nº 22101225685.
PROTOCOLO: 190008601 DE 14/01/2019. CÓDIGO DE VERIFICAÇÃO:
11900138282. NIRE: 22101225685.
DANILO DE OLIVEIRA CARNEIRO

RAIMUNDO NONATO DE OLIVEIRA MONTEIRO JÚNIOR
SECRETÁRIO-GERAL
TERESINA, 14/01/2019
www.piauidigital.pi.gov.br

A validade deste documento, se impresso, fica sujeito à comprovação de sua autenticidade nos respectivos portais.
Informando seus respectivos códigos de verificação

CNH Digital

Departamento Nacional de Trânsito

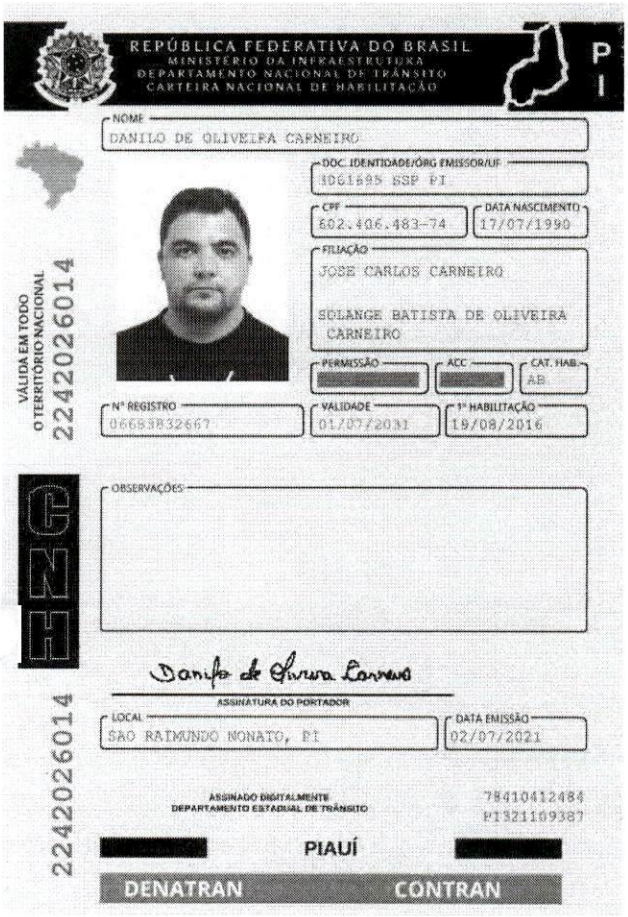

QR-CODE

Documento assinado com certificado digital em conformidade com a Medida Provisória nº 2200-2/2001. Sua validade poderá ser confirmada por meio do programa Assinador Serpro.

As orientações para instalar o Assinador Serpro e realizar a validação do documento digital estão disponíveis em:
< http://www.serpro.gov.br/assinador-digital >, opção Validar Assinatura.

SERPRO / DENATRAN

Pref. Mun. de Nova Colinas-MA
000460
Assinatura

Prefeitura Mun. de Nova Colinas-MA
000461
Assinatura

REPÚBLICA FEDERATIVA DO BRASIL

CADASTRO NACIONAL DA PESSOA JURÍDICA

NÚMERO DE INSCRIÇÃO	COMPROVANTE DE INSCRIÇÃO E DE SITUAÇÃO CADASTRAL	DATA DE ABERTURA
32.433.809/0001-01 **MATRIZ**		**14/01/2019**

NOME EMPRESARIAL
CARNEIRO ENGENHARIA LTDA

TÍTULO DO ESTABELECIMENTO (NOME DE FANTASIA)	PORTE
CARNEIRO ENGENHARIA	**EPP**

CÓDIGO E DESCRIÇÃO DA ATIVIDADE ECONÔMICA PRINCIPAL
41.20-4-00 - Construção de edifícios

CÓDIGO E DESCRIÇÃO DAS ATIVIDADES ECONÔMICAS SECUNDÁRIAS
01.61-0-01 - Serviço de pulverização e controle de pragas agrícolas
01.61-0-02 - Serviço de poda de árvores para lavouras
01.61-0-03 - Serviço de preparação de terreno, cultivo e colheita
23.30-3-01 - Fabricação de estruturas pré-moldadas de concreto armado, em série e sob encomenda
36.00-6-02 - Distribuição de água por caminhões
38.11-4-00 - Coleta de resíduos não-perigosos
38.12-2-00 - Coleta de resíduos perigosos
42.11-1-01 - Construção de rodovias e ferrovias
42.11-1-02 - Pintura para sinalização em pistas rodoviárias e aeroportos
42.12-0-00 - Construção de obras de arte especiais
42.13-8-00 - Obras de urbanização - ruas, praças e calçadas
42.21-9-01 - Construção de barragens e represas para geração de energia elétrica
42.21-9-02 - Construção de estações e redes de distribuição de energia elétrica
42.21-9-03 - Manutenção de redes de distribuição de energia elétrica
42.22-7-01 - Construção de redes de abastecimento de água, coleta de esgoto e construções correlatas, exceto obras de irrigação
42.22-7-02 - Obras de irrigação
42.23-5-00 - Construção de redes de transportes por dutos, exceto para água e esgoto
42.91-0-00 - Obras portuárias, marítimas e fluviais
42.92-8-01 - Montagem de estruturas metálicas
42.92-8-02 - Obras de montagem industrial

CÓDIGO E DESCRIÇÃO DA NATUREZA JURÍDICA
206-2 - Sociedade Empresária Limitada

LOGRADOURO	NÚMERO	COMPLEMENTO
R MANOEL RIBEIRO SOARES	**290**	********

CEP	BAIRRO/DISTRITO	MUNICÍPIO	UF
64.780-000	**CENTRO**	**ANISIO DE ABREU**	**PI**

ENDEREÇO ELETRÔNICO	TELEFONE
CARNEIROENGENHARIA1@GMAIL.COM	**(86) 8106-3803**

ENTE FEDERATIVO RESPONSÁVEL (EFR)
*****

SITUAÇÃO CADASTRAL	DATA DA SITUAÇÃO CADASTRAL
ATIVA	**14/01/2019**

MOTIVO DE SITUAÇÃO CADASTRAL

SITUAÇÃO ESPECIAL	DATA DA SITUAÇÃO ESPECIAL
********	********

Aprovado pela Instrução Normativa RFB nº 2.119, de 06 de dezembro de 2022.

Emitido no dia **30/12/2025** às **11:29:03** (data e hora de Brasília).

Página: **1/3**

Prefeitura Mun. de Nova Colinas-MA
000462
Assinatura

REPÚBLICA FEDERATIVA DO BRASIL

CADASTRO NACIONAL DA PESSOA JURÍDICA

NÚMERO DE INSCRIÇÃO	COMPROVANTE DE INSCRIÇÃO E DE SITUAÇÃO CADASTRAL	DATA DE ABERTURA
32.433.809/0001-01 **MATRIZ**		**14/01/2019**

NOME EMPRESARIAL
CARNEIRO ENGENHARIA LTDA

CÓDIGO E DESCRIÇÃO DAS ATIVIDADES ECONÔMICAS SECUNDÁRIAS
42.99-5-01 - Construção de instalações esportivas e recreativas
42.99-5-99 - Outras obras de engenharia civil não especificadas anteriormente
43.11-8-01 - Demolição de edifícios e outras estruturas
43.11-8-02 - Preparação de canteiro e limpeza de terreno
43.12-6-00 - Perfurações e sondagens
43.13-4-00 - Obras de terraplenagem
43.19-3-00 - Serviços de preparação do terreno não especificados anteriormente
43.21-5-00 - Instalação e manutenção elétrica
43.22-3-01 - Instalações hidráulicas, sanitárias e de gás
43.22-3-02 - Instalação e manutenção de sistemas centrais de ar condicionado, de ventilação e refrigeração
43.29-1-04 - Montagem e instalação de sistemas e equipamentos de iluminação e sinalização em vias públicas, portos e aeroportos
43.30-4-01 - Impermeabilização em obras de engenharia civil
43.30-4-04 - Serviços de pintura de edifícios em geral
43.99-1-03 - Obras de alvenaria
43.99-1-04 - Serviços de operação e fornecimento de equipamentos para transporte e elevação de cargas e pessoas para uso em obras
43.99-1-05 - Perfuração e construção de poços de água
47.42-3-00 - Comércio varejista de material elétrico
47.44-0-03 - Comércio varejista de materiais hidráulicos
47.44-0-04 - Comércio varejista de cal, areia, pedra britada, tijolos e telhas
47.44-0-99 - Comércio varejista de materiais de construção em geral

CÓDIGO E DESCRIÇÃO DA NATUREZA JURÍDICA
206-2 - Sociedade Empresária Limitada

LOGRADOURO	NÚMERO	COMPLEMENTO
R MANOEL RIBEIRO SOARES	**290**	********

CEP	BAIRRO/DISTRITO	MUNICÍPIO	UF
64.780-000	**CENTRO**	**ANISIO DE ABREU**	**PI**

ENDEREÇO ELETRÔNICO	TELEFONE
CARNEIROENGENHARIA1@GMAIL.COM	**(86) 8106-3803**

ENTE FEDERATIVO RESPONSÁVEL (EFR)
*****

SITUAÇÃO CADASTRAL	DATA DA SITUAÇÃO CADASTRAL
ATIVA	**14/01/2019**

MOTIVO DE SITUAÇÃO CADASTRAL

SITUAÇÃO ESPECIAL	DATA DA SITUAÇÃO ESPECIAL
********	********

Aprovado pela Instrução Normativa RFB nº 2.119, de 06 de dezembro de 2022.

Emitido no dia **30/12/2025** às **11:29:03** (data e hora de Brasília). Página: **2/3**

Prefeitura Mun. de Nova Colinas-MA
000463
Assinatura

REPÚBLICA FEDERATIVA DO BRASIL

CADASTRO NACIONAL DA PESSOA JURÍDICA

NÚMERO DE INSCRIÇÃO	COMPROVANTE DE INSCRIÇÃO E DE SITUAÇÃO CADASTRAL	DATA DE ABERTURA
32.433.809/0001-01 **MATRIZ**		**14/01/2019**

NOME EMPRESARIAL
CARNEIRO ENGENHARIA LTDA

CÓDIGO E DESCRIÇÃO DAS ATIVIDADES ECONÔMICAS SECUNDÁRIAS
49.24-8-00 - Transporte escolar
49.29-9-01 - Transporte rodoviário coletivo de passageiros, sob regime de fretamento, municipal
49.30-2-01 - Transporte rodoviário de carga, exceto produtos perigosos e mudanças, municipal.
49.30-2-02 - Transporte rodoviário de carga, exceto produtos perigosos e mudanças, intermunicipal, interestadual e internacional
49.30-2-03 - Transporte rodoviário de produtos perigosos
49.40-0-00 - Transporte dutoviário
71.12-0-00 - Serviços de engenharia
77.11-0-00 - Locação de automóveis sem condutor
77.31-4-00 - Aluguel de máquinas e equipamentos agrícolas sem operador
77.32-2-01 - Aluguel de máquinas e equipamentos para construção sem operador, exceto andaimes
77.39-0-03 - Aluguel de palcos, coberturas e outras estruturas de uso temporário, exceto andaimes
81.21-4-00 - Limpeza em prédios e em domicílios
81.22-2-00 - Imunização e controle de pragas urbanas
81.30-3-00 - Atividades paisagísticas

CÓDIGO E DESCRIÇÃO DA NATUREZA JURÍDICA
206-2 - Sociedade Empresária Limitada

LOGRADOURO	NÚMERO	COMPLEMENTO
R MANOEL RIBEIRO SOARES	**290**	********

CEP	BAIRRO/DISTRITO	MUNICÍPIO	UF
64.780-000	**CENTRO**	**ANISIO DE ABREU**	**PI**

ENDEREÇO ELETRÔNICO	TELEFONE
CARNEIROENGENHARIA1@GMAIL.COM	**(86) 8106-3803**

ENTE FEDERATIVO RESPONSÁVEL (EFR)
*****

SITUAÇÃO CADASTRAL	DATA DA SITUAÇÃO CADASTRAL
ATIVA	**14/01/2019**

MOTIVO DE SITUAÇÃO CADASTRAL

SITUAÇÃO ESPECIAL	DATA DA SITUAÇÃO ESPECIAL
********	********

Aprovado pela Instrução Normativa RFB nº 2.119, de 06 de dezembro de 2022.

Emitido no dia **30/12/2025** às **11:29:03** (data e hora de Brasília). Página: **3/3**

TRIBUNAL DE CONTAS DA UNIÃO

Prefeitura Mun. de Nova Colinas-MA
000464
Assinatura

Consulta Consolidada de Pessoa Jurídica

Este relatório tem por objetivo apresentar os resultados consolidados de consultas eletrônicas realizadas diretamente nos bancos de dados dos respectivos cadastros. A responsabilidade pela veracidade do resultado da consulta é do Órgão gestor de cada cadastro consultado. A informação relativa à razão social da Pessoa Jurídica é extraída do Cadastro Nacional da Pessoa Jurídica, mantido pela Receita Federal do Brasil.

Consulta realizada em: 28/04/2026 12:58:49

Informações da Pessoa Jurídica:

Razão Social: **CARNEIRO ENGENHARIA LTDA**
CNPJ: **32.433.809/0001-01**

Resultados da Consulta Eletrônica:

Órgão Gestor: **TCU**
Cadastro: **Licitantes Inidôneos**
Resultado da consulta: **Nada Consta**

Para acessar a certidão original no portal do órgão gestor, clique AQUI.

Órgão Gestor: **CNJ**
Cadastro: **CNIA - Cadastro Nacional de Condenações Cíveis por Ato de Improbidade Administrativa e Inelegibilidade**
Resultado da consulta: **Nada Consta**

Para acessar a certidão original no portal do órgão gestor, clique AQUI.

Órgão Gestor: **Portal da Transparência**
Cadastro: **Cadastro Nacional de Empresas Inidôneas e Suspensas**
Resultado da consulta: **Sistema do Portal da Transparência está indisponível**

Para acessar a certidão original no portal do órgão gestor, clique AQUI.

Órgão Gestor: **Portal da Transparência**
Cadastro: **CNEP - Cadastro Nacional de Empresas Punidas**
Resultado da consulta: **Sistema do Portal da Transparência está indisponível**

Para acessar a certidão original no portal do órgão gestor, clique AQUI.

Obs: A consulta consolidada de pessoa jurídica visa atender aos princípios de simplificação e racionalização de serviços públicos digitais. Fundamento legal: Lei nº 12.965, de 23 de abril de 2014, Lei nº 13.460, de 26 de junho de 2017, Lei nº 13.726, de 8 de outubro de 2018, Decreto nº 8.638 de 15, de janeiro de 2016.

CONTROLADORIA-GERAL DA UNIÃO

Mun. de Nova Colinas-MA
000465
Assinatura

Certidão Negativa Correcional - Entes Privados (ePAD, CGU-PJ, CEIS, CNEP e CEPIM)

Consultado: **CARNEIRO ENGENHARIA LTDA**

CPF/CNPJ: **32.433.809/0001-01**

Certifica-se que, em consulta aos sistemas ePAD e CGU-PJ e aos cadastros CEIS, CNEP e CEPIM, mantidos pela Corregedoria-Geral da União, **NÃO CONSTAM** registros de penalidades vigentes ou de procedimentos acusatórios em andamento, relativos ao CPF/CNPJ consultado.

Destaca-se que, nos termos da legislação vigente, os referidos cadastros consolidam informações prestadas pelos entes públicos, de todos os Poderes e esferas de governo.

Os Sistemas ePAD e CGU-PJ consolidam os dados sobre o andamento dos processos administrativos de responsabilização de entes privados no Poder Executivo Federal.

O Cadastro Nacional de Empresas Inidôneas e Suspensas (CEIS) apresenta a relação de empresas e pessoas físicas que sofreram sanções que implicaram a restrição de participar de licitações ou de celebrar contratos com a Administração Pública.

O Cadastro Nacional de Empresas Punidas (CNEP) apresenta a relação de empresas que sofreram quaisquer das punições previstas na Lei nº 12.846/2013 (Lei Anticorrupção).

O Cadastro de Entidades Privadas sem Fins Lucrativos Impedidas (CEPIM) apresenta a relação de entidades privadas sem fins lucrativos que estão impedidas de celebrar novos convênios, contratos de repasse ou termos de parceria com a Administração Pública Federal, em função de irregularidades não resolvidas em convênios, contratos de repasse ou termos de parceria firmados anteriormente.

Certidão emitida às 13:01:43 do dia 28/04/2026 , com validade até o dia 28/05/2026.

Link para consulta da verificação da certidão https://certidoes.cgu.gov.br/

Código de controle da certidão: ettpew3Xuv0kV7uR0IRE

Qualquer rasura ou emenda invalidará este documento.

Prefeitura Mun. de Nova Colinas-MA
000466
Assinatura

CONTROLADORIA-GERAL DA UNIÃO

Certidão Negativa Correcional - Entes Privados (ePAD, CGU-PJ, CEIS, CNEP e CEPIM)

Consultado: **DANILO DE OLIVEIRA CARNEIRO**

CPF/CNPJ: **602.406.483-74**

Certifica-se que, em consulta aos sistemas ePAD e CGU-PJ e aos cadastros CEIS, CNEP e CEPIM, mantidos pela Corregedoria-Geral da União, **NÃO CONSTAM** registros de penalidades vigentes ou de procedimentos acusatórios em andamento, relativos ao CPF/CNPJ consultado.

Destaca-se que, nos termos da legislação vigente, os referidos cadastros consolidam informações prestadas pelos entes públicos, de todos os Poderes e esferas de governo.

Os Sistemas ePAD e CGU-PJ consolidam os dados sobre o andamento dos processos administrativos de responsabilização de entes privados no Poder Executivo Federal.

O Cadastro Nacional de Empresas Inidôneas e Suspensas (CEIS) apresenta a relação de empresas e pessoas físicas que sofreram sanções que implicaram a restrição de participar de licitações ou de celebrar contratos com a Administração Pública.

O Cadastro Nacional de Empresas Punidas (CNEP) apresenta a relação de empresas que sofreram quaisquer das punições previstas na Lei nº 12.846/2013 (Lei Anticorrupção).

O Cadastro de Entidades Privadas sem Fins Lucrativos Impedidas (CEPIM) apresenta a relação de entidades privadas sem fins lucrativos que estão impedidas de celebrar novos convênios, contratos de repasse ou termos de parceria com a Administração Pública Federal, em função de irregularidades não resolvidas em convênios, contratos de repasse ou termos de parceria firmados anteriormente.

Certidão emitida às 13:02:19 do dia 28/04/2026 , com validade até o dia 28/05/2026.

Link para consulta da verificação da certidão https://certidoes.cgu.gov.br/

Código de controle da certidão: pL1oWl3QjhuVy1vMq2Vq

Qualquer rasura ou emenda invalidará este documento.

Prefeitura Mun. de Nova Colinas-MA
000467
Assinatura

TRIBUNAL DE CONTAS DA UNIÃO

CERTIDÃO NEGATIVA

DE

LICITANTES INIDÔNEOS

Nome completo: **CARNEIRO ENGENHARIA LTDA**

CPF/CNPJ: **32.433.809/0001-01**

O Tribunal de Contas da União CERTIFICA que, na presente data, o (a) requerente acima identificado(a) NÃO CONSTA da relação de responsáveis inidôneos para participar de licitação na administração pública federal, por decisão deste Tribunal, nos termos do art. 46 da Lei nº 8.443/92 (Lei Orgânica do TCU).

Não constam da relação consultada para emissão desta certidão os responsáveis ainda não notificados do teor dos acórdãos condenatórios, aqueles cujas condenações tenham tido seu prazo de vigência expirado, bem como aqueles cujas apreciações estejam suspensas em razão de interposição de recurso com efeito suspensivo ou de decisão judicial.

Certidão emitida às 13:00:15 do dia 28/04/2026, com validade de trinta dias a contar da emissão.

A veracidade das informações aqui prestadas podem ser confirmadas no sítio https://contas.tcu.gov.br/ords/f?p=1660:5

Código de controle da certidão: DHC1280426130015

Atenção: qualquer rasura ou emenda invalidará este documento.

Prefeitura Mun. de Nova Colinas-MA
000468
Assinatura

TRIBUNAL DE CONTAS DA UNIÃO

CERTIDÃO NEGATIVA

DE

LICITANTES INIDÔNEOS

(Válida somente com a apresentação do CPF)

Nome completo: **DANILO DE OLIVEIRA CARNEIRO**

CPF/CNPJ: **602.406.483-74**

O Tribunal de Contas da União CERTIFICA que, na presente data, o (a) requerente acima identificado(a) NÃO CONSTA da relação de responsáveis inidôneos para participar de licitação na administração pública federal, por decisão deste Tribunal, nos termos do art. 46 da Lei nº 8.443/92 (Lei Orgânica do TCU).

Não constam da relação consultada para emissão desta certidão os responsáveis ainda não notificados do teor dos acórdãos condenatórios, aqueles cujas condenações tenham tido seu prazo de vigência expirado, bem como aqueles cujas apreciações estejam suspensas em razão de interposição de recurso com efeito suspensivo ou de decisão judicial.

Certidão emitida às 13:00:41 do dia 28/04/2026, com validade de trinta dias a contar da emissão.

A veracidade das informações aqui prestadas podem ser confirmadas no sítio https://contas.tcu.gov.br/ords/f?p=1660:5

Código de controle da certidão: 1ZCC280426130041

Atenção: qualquer rasura ou emenda invalidará este documento.

Prefeitura Mun. de Nova Colinas MA
000469
Assinatura

TRIBUNAL DE CONTAS DA UNIÃO
CERTIDÃO NEGATIVA

DE

INABILITADOS

(Válida somente com a apresentação do CPF)

Nome completo: **DANILO DE OLIVEIRA CARNEIRO**

CPF: **602.406.483-74**

O Tribunal de Contas da União CERTIFICA que, na presente data, o(a) requerente acima identificado(a) NÃO CONSTA da relação de responsáveis com inabilitação para o exercício de cargo em comissão ou função de confiança no âmbito da administração pública federal, em razão de decisão deste Tribunal, nos termos do art. 60 da Lei nº 8.443/92 (Lei Orgânica do TCU).

Não constam da relação consultada para emissão desta certidão os responsáveis ainda não notificados do teor dos acórdãos condenatórios, aqueles cujas condenações tenham tido seu prazo de vigência expirado, bem como aqueles cujas apreciações estejam suspensas em razão de interposição de recurso com efeito suspensivo ou de decisão judicial.

Certidão emitida às 13:01:09 do dia 28/04/2026, com validade de trinta dias a contar da emissão.

A veracidade das informações aqui prestadas podem ser confirmadas no sítio https://contas.tcu.gov.br/ords/f?p=1660:5

Código de controle da certidão: 3LSU280426130109

Atenção: qualquer rasura ou emenda invalidará este documento.

Mun. de Nova Colinas-MA
000470
Assinatura

CERTIDÃO NEGATIVA DE DÉBITOS

N° 17958/2026

DANILO DE OLIVEIRA CARNEIRO
CPF: 602.406.483-74

O Tribunal de Contas do Estado do Piauí CERTIFICA, para os devidos fins, que, até a presente data, NÃO CONSTA, em nome do (a) requerente acima identificado (a) registro de débito nos sistemas de informações desta Corte de Contas.

Certidão emitida em 28/04/2026, com validade até 28/06/2026.

A aceitação desta certidão está condicionada à verificação de sua autenticidade na Internet, no endereço:

https://sistemas.tcepi.tc.br/certidoes

Certidão gerada automaticamente com base em consulta à base de dados do TCE/PI. Esta certidão pode ser verificada atráves do código de autenticação:

CAC0-DC29-2542-ADDB

Prefeitura Mun. de Nova Colinas-MA
Fls. 000471
Assinatura

INIDONEIDADE

N° 17959/2026

DANILO DE OLIVEIRA CARNEIRO
CPF: 602.406.483-74

O Tribunal de Contas do Estado do Piauí CERTIFICA, para os devidos fins, que, até a presente data e de acordo com os dados disponíveis no sistema de informações desta Corte de Contas, relativos aos processos de sua competência, o nome do (a) requerente acima identificado(a) NÃO CONSTA da listagem de impedidos de contratar com o poder público, da listagem de impedidos de receber transferências voluntárias e nem da listagem de inabilitados para o exercício de cargo ou de função de confiança, perante a administração direta e indireta do Estado e dos Municípios, nos termos do art. 85 da Lei Nº 5.888/2009 c/c o art. 212, da Resolução Nº 13/11 – Regimento Interno desta Corte.

A presente certificação exclui os lançamentos relativos a processos em tramitação que ainda não foram objeto de deliberação por parte deste Tribunal, bem como lançamentos decorrentes de decisões judiciais.

Esta certidão é válida até 28/06/2026, estando condicionada à verificação de sua autenticidade na Internet, no endereço https://sistemas.tcepi.tc.br/certidoes.

Secretaria de Processamento e Julgamento, em28/04/2026

Certidão gerada automaticamente com base em consulta à base de dados do TCE/PI. Esta certidão pode ser verificada atráves do código de autenticação:

5CEC-1FC4-B290-38A7

Mun. de Nova Colinas-MA
000472
Assinatura

CERTIDÃO NEGATIVA DE DÉBITOS

N° 17960/2026

CARNEIRO ENGENHARIA
CNPJ: 32.433.809/0001-01

O Tribunal de Contas do Estado do Piauí CERTIFICA, para os devidos fins, que, até a presente data, NÃO CONSTA, em nome do (a) requerente acima identificado (a) registro de débito nos sistemas de informações desta Corte de Contas.

Certidão emitida em 28/04/2026, com validade até 28/06/2026.

A aceitação desta certidão está condicionada à verificação de sua autenticidade na Internet, no endereço:

https://sistemas.tcepi.tc.br/certidoes

Certidão gerada automaticamente com base em consulta à base de dados do TCE/PI. Esta certidão pode ser verificada atráves do código de autenticação:

FA1B-4002-6371-2FBB

Prefeitura Mun. de Nova Colinas-MA
000473
Assinatura

INIDONEIDADE

Nº 17961/2026

CARNEIRO ENGENHARIA
CNPJ: 32.433.809/0001-01

O Tribunal de Contas do Estado do Piauí CERTIFICA, para os devidos fins, que, até a presente data e de acordo com os dados disponíveis no sistema de informações desta Corte de Contas, relativos aos processos de sua competência, o nome do (a) requerente acima identificado(a) NÃO CONSTA da listagem de impedidos de contratar com o poder público, da listagem de impedidos de receber transferências voluntárias e nem da listagem de inabilitados para o exercício de cargo ou de função de confiança, perante a administração direta e indireta do Estado e dos Municípios, nos termos do art. 85 da Lei Nº 5.888/2009 c/c o art. 212, da Resolução Nº 13/11 – Regimento Interno desta Corte.

A presente certificação exclui os lançamentos relativos a processos em tramitação que ainda não foram objeto de deliberação por parte deste Tribunal, bem como lançamentos decorrentes de decisões judiciais.

Esta certidão é válida até 28/06/2026, estando condicionada à verificação de sua autenticidade na Internet, no endereço https://sistemas.tcepi.tc.br/certidoes.

Secretaria de Processamento e Julgamento, em28/04/2026

Certidão gerada automaticamente com base em consulta à base de dados do TCE/PI. Esta certidão pode ser verificada atráves do código de autenticação:

7C0A-0A5B-9DC5-8B99

Prefeitura Mun. de Nova Colinas-MA
000474
Assinatura

MINISTÉRIO DA FAZENDA
Secretaria da Receita Federal do Brasil
Procuradoria-Geral da Fazenda Nacional

CERTIDÃO NEGATIVA DE DÉBITOS RELATIVOS AOS TRIBUTOS FEDERAIS E À DÍVIDA ATIVA DA UNIÃO

Nome: CARNEIRO ENGENHARIA LTDA
CNPJ: 32.433.809/0001-01

Ressalvado o direito de a Fazenda Nacional cobrar e inscrever quaisquer dívidas de responsabilidade do sujeito passivo acima identificado que vierem a ser apuradas, é certificado que não constam pendências em seu nome, relativas a créditos tributários administrados pela Secretaria da Receita Federal do Brasil (RFB) e a inscrições em Dívida Ativa da União (DAU) junto à Procuradoria-Geral da Fazenda Nacional (PGFN).

Esta certidão é válida para o estabelecimento matriz e suas filiais e, no caso de ente federativo, para todos os órgãos e fundos públicos da administração direta a ele vinculados. Refere-se à situação do sujeito passivo no âmbito da RFB e da PGFN e abrange inclusive as contribuições sociais previstas nas alíneas 'a' a 'd' do parágrafo único do art. 11 da Lei nº 8.212, de 24 de julho de 1991.

A aceitação desta certidão está condicionada à verificação de sua autenticidade na Internet, nos endereços <http://rfb.gov.br> ou <http://www.pgfn.gov.br>.

Certidão emitida gratuitamente com base na Portaria Conjunta RFB/PGFN nº 1.751, de 2/10/2014.
Emitida às 15:57:39 do dia 08/01/2026 <hora e data de Brasília>.
Válida até 07/07/2026.
Código de controle da certidão: **AF45.EC61.58B8.6EC6**
Qualquer rasura ou emenda invalidará este documento.

Prefeitura Mun. de Nova Colinas-MA
Fls. 000475
Assinatura

MINISTÉRIO DA FAZENDA
Secretaria da Receita Federal do Brasil
Procuradoria-Geral da Fazenda Nacional

CERTIDÃO NEGATIVA DE DÉBITOS RELATIVOS AOS TRIBUTOS FEDERAIS E À DÍVIDA ATIVA DA UNIÃO

Nome: DANILO DE OLIVEIRA CARNEIRO
CPF: 602.406.483-74

Ressalvado o direito de a Fazenda Nacional cobrar e inscrever quaisquer dívidas de responsabilidade do sujeito passivo acima identificado que vierem a ser apuradas, é certificado que não constam pendências em seu nome, relativas a créditos tributários administrados pela Secretaria da Receita Federal do Brasil (RFB) e a inscrições em Dívida Ativa da União (DAU) junto à Procuradoria-Geral da Fazenda Nacional (PGFN).

Esta certidão se refere à situação do sujeito passivo no âmbito da RFB e da PGFN e abrange inclusive as contribuições sociais previstas nas alíneas 'a' a 'd' do parágrafo único do art. 11 da Lei nº 8.212, de 24 de julho de 1991.

A aceitação desta certidão está condicionada à verificação de sua autenticidade na Internet, nos endereços <http://rfb.gov.br> ou <http://www.pgfn.gov.br>.

Certidão emitida gratuitamente com base na Portaria Conjunta RFB/PGFN nº 1.751, de 2/10/2014.
Emitida às 12:18:49 do dia 25/03/2026 <hora e data de Brasília>.
Válida até 21/09/2026.
Código de controle da certidão: **5F79.A9F5.ACCD.77A9**
Qualquer rasura ou emenda invalidará este documento.

Voltar Imprimir

Prefeitura Mun. de Nova Colinas-MA
000476
Assinatura

CAIXA
CAIXA ECONÔMICA FEDERAL

Certificado de Regularidade do FGTS - CRF

Inscrição: 32.433.809/0001-01
Razão Social: CARNEIRO ENGENHARIA LTDA
Endereço: RUA MANOEL RIBEIRO SOARES 290 / CENTRO / ANISIO DE ABREU / PI / 64780-000

A Caixa Econômica Federal, no uso da atribuição que lhe confere o Art. 7, da Lei 8.036, de 11 de maio de 1990, certifica que, nesta data, a empresa acima identificada encontra-se em situação regular perante o Fundo de Garantia do Tempo de Servico - FGTS.

O presente Certificado não servirá de prova contra cobrança de quaisquer débitos referentes a contribuições e/ou encargos devidos, decorrentes das obrigações com o FGTS.

Validade:20/04/2026 a 19/05/2026

Certificação Número: 2026042006135282062920

Informação obtida em 20/04/2026 22:05:29

A utilização deste Certificado para os fins previstos em Lei esta condicionada a verificação de autenticidade no site da Caixa: **www.caixa.gov.br**

Pref. Mun. de Nova Colinas-MA
Fls: 000477
Assinatura

PODER JUDICIÁRIO
JUSTIÇA DO TRABALHO

CERTIDÃO NEGATIVA DE DÉBITOS TRABALHISTAS

CNPJ: 32.433.809/0001-01
Certidão nº: 5280889/2026
Expedição: 26/01/2026, às 11:49:36
Validade: 25/07/2026 - 180 (cento e oitenta) dias, contados da data de sua expedição.

Certifica-se que o CNPJ sob o nº **32.433.809/0001-01**, **NÃO CONSTA** como inadimplente no Banco Nacional de Devedores Trabalhistas.
Certidão emitida com base nos arts. 642-A e 883-A da Consolidação das Leis do Trabalho, acrescentados pelas Leis ns.º 12.440/2011 e 13.467/2017, e no Ato 01/2022 da CGJT, de 21 de janeiro de 2022.
Os dados constantes desta Certidão são de responsabilidade dos Tribunais do Trabalho.
Certidão expedida sem indicação do nome/razão social, tendo em vista que o CPF/CNPJ consultado não figura na última versão da base de dados da Receita Federal do Brasil - RFB enviada ao Tribunal Superior do Trabalho - TST. Para saber a situação desse CPF/CNPJ, consulte o sítio da RFB (www.receita.fazenda.gov.br).
No caso de pessoa jurídica, a Certidão atesta a empresa em relação a todos os seus estabelecimentos, agências ou filiais.
A aceitação desta certidão condiciona-se à verificação de sua autenticidade no portal do Tribunal Superior do Trabalho na Internet (http://www.tst.jus.br).
Certidão emitida gratuitamente.

INFORMAÇÃO IMPORTANTE
Do Banco Nacional de Devedores Trabalhistas constam os dados necessários à identificação das pessoas naturais e jurídicas inadimplentes perante a Justiça do Trabalho quanto às obrigações estabelecidas em sentença condenatória transitada em julgado ou em acordos judiciais trabalhistas, inclusive no concernente aos recolhimentos previdenciários, a honorários, a custas, a emolumentos ou a recolhimentos determinados em lei; ou decorrentes de execução de acordos firmados perante o Ministério Público do Trabalho, Comissão de Conciliação Prévia ou demais títulos que, por disposição legal, contiver força executiva.

Prefeitura Mun. de Nova Colinas-MA
000478
Assinatura

ESTADO DO PIAUÍ
PROCURADORIA GERAL DO ESTADO
Procuradoria Tributária

CERTIDÃO NEGATIVA DE DÍVIDA ATIVA
Número: 2600010326690941

CPF/CNPJ: 32.433.809/0001-01
Nome/Razão Social: CARNEIRO ENGENHARIA LTDA

Ressalvados os direitos da Procuradoria Geral do Estado do Piauí de inscrever e cobrar quaisquer dívidas de responsabilidade do sujeito passivo acima identificado que vierem a ser apuradas, certifica-se que, após consulta nos sistemas e registros da Dívida Ativa do Estado, **NÃO CONSTAM** débitos inscritos em nome do sujeito passivo acima identificado.

Procuradoria Geral do Estado
Procuradoria Tributária

EMITIDA VIA INTERNET EM 28/04/2026 13:08:39
VÁLIDA ATÉ 27/06/2026

Documento expedido gratuitamente.
A aceitação desta certidão está condicionada à verificação de sua autenticação no site https://siatweb.sefaz.pi.gov.br/portal-publico/.

Código de Autenticação: 0498C835-A90A-46D6-A7FC-0C30B3FCE243

Prefeitura Mun. de Nova Colinas-MA
000479
Assinatura

ESTADO DO PIAUÍ
SECRETARIA DA FAZENDA

CERTIDÃO NEGATIVA DE DÉBITOS
Número: 2600010225043995

CPF/CNPJ: 32.433.809/0001-01
Nome/Razão Social: CARNEIRO ENGENHARIA LTDA

Ressalvado o direito da Fazenda Estadual cobrar e inscrever quaisquer dívidas ainda não registradas ou que venham a ser apuradas, conforme prerrogativa legal prevista no artigo 149 da Lei Federal nº 5.172/1966, certifica-se a **INEXISTÊNCIA DE DÉBITOS** em nome do sujeito passivo acima identificado.

EMITIDA VIA INTERNET EM 18/03/2026 08:01:47
VÁLIDA ATÉ 17/05/2026

Documento expedido gratuitamente.
Validade deste documento: 60 (sessenta) dias contados da data de sua emissão.
A aceitação desta certidão está condicionada à verificação de sua autenticação no site https://siatweb.sefaz.pi.gov.br/portal-publico/.

Código de Autenticação: F40C488E-132D-4563-AC78-4A4E76C73D5E

Prefeitura Mun. de Nova Colinas-MA
000480
Assinatura

CERTIDÃO NEGATIVA DE DÉBITOS

REQUERENTE / INTERESSADO:
RAZÃO SOCIAL: CARNEIRO ENGENHARIA LTDA
NOME FANTASIA: CARNEIRO ENGENHARIA

INFORMAÇÕES GERAIS DO REQUERENTE:
CNPJ: 32.433.809/0001-01
ENDEREÇO: Rua MANOEL RIBEIRO SOARES, 290, CENTRO
CIDADE: ANÍSIO DE ABREU-PI CEP: 64780-000
COMPLEMENTO:

PARA TODOS OS FINS

CERTIFICAÇÃO

Ressalvado o direito da Fazenda Pública Municipal inscrever e cobrar débitos ainda não registrados ou que venham a ser apurados conforme estabelece parágrafo único do Art. 302, do CTM, certificamos que, verificando os registros da Secretaria Municipal de Finanças, constatamos não existir pendências/débitos cadastradas em nome do contribuinte acima identificado, nesta data.

Esta Certidão engloba pendências do próprio CPF/CNPJ ou pelas quais tenha sido responsabilizado e refere-se a débitos de natureza tributária e não tributária, bem como ao descumprimento de obrigações tributárias acessórias.

DIRETORIA DA RECEITA
DIRETORIA DE FISCALIZAÇÃO
PROCURADORIA GERAL DO MUNICÍPIO
Nº 900000089/2026
Documento emitido em: 03/02/2026
Válido em 90 dias, data início 03/02/2026, data fim 04/05/2026

Pref. Mun. de Nova Colinas-MA
000481
Assinatura

MINISTÉRIO DO TRABALHO E EMPREGO
SECRETARIA DE INSPEÇÃO DO TRABALHO
COORDENAÇÃO-GERAL DE RECURSOS

CERTIDÃO DE DÉBITOS TRABALHISTAS
NEGATIVA

INSCRIÇÃO (CPF/CNPJ): 602.406.483-74
DATA E HORA DA EMISSÃO: 31/12/2025, às 09:33:48, conforme horário oficial de Brasília

CERTIFICA-SE, de acordo com as informações registradas no sistema de Controle de Processos de Multas e Recursos que, nesta data, **NÃO CONSTAM** débitos decorrentes de autuações em face do empregador acima identificado.

1. Esta certidão abrange todos os estabelecimentos do empregador.
2. A presente certidão não modifica a situação do empregador que conste do cadastro previsto na Portaria Interministerial MTE/MDHC nº 15, de 26 de julho de 2024, que disciplina o Cadastro de Empregadores que tenham submetido trabalhadores a condições análogas a de escravo.
3. Expedida com base na Portaria MTP nº 667, de 8 de novembro de 2021. Emitida gratuitamente.

Dados para conferência da autenticidade desta certidão:

Endereço: **https://eprocesso.sit.trabalho.gov.br/Certidao/Validar**

Código: **2NNX35ZYKD**

A autenticidade também pode ser verificada a partir do QR Code ao lado.

MINISTÉRIO DO TRABALHO E EMPREGO
SECRETARIA DE INSPEÇÃO DO TRABALHO
COORDENAÇÃO-GERAL DE RECURSOS

Prefeitura Mun. de Nova Olinda-MA
000482
Assinatura

CERTIDÃO DE DÉBITOS TRABALHISTAS
NEGATIVA

INSCRIÇÃO (CPF/CNPJ): 32.433.809/0001-01
DATA E HORA DA EMISSÃO: 31/12/2025, às 09:33:08, conforme horário oficial de Brasília

CERTIFICA-SE, de acordo com as informações registradas no sistema de Controle de Processos de Multas e Recursos que, nesta data, **NÃO CONSTAM** débitos decorrentes de autuações em face do empregador acima identificado.

1. Esta certidão abrange todos os estabelecimentos do empregador.
2. A presente certidão não modifica a situação do empregador que conste do cadastro previsto na Portaria Interministerial MTE/MDHC n° 15, de 26 de julho de 2024, que disciplina o Cadastro de Empregadores que tenham submetido trabalhadores a condições análogas a de escravo.
3. Expedida com base na Portaria MTP n° 667, de 8 de novembro de 2021. Emitida gratuitamente.

Dados para conferência da autenticidade desta certidão:

Endereço: **https://eprocesso.sit.trabalho.gov.br/Certidao/Validar**

Código: **L3ZTCNRQZW**

A autenticidade também pode ser verificada a partir do QR Code ao lado.

Prefeitura Mun. de Nova Colinas-MA
000483
Assinatura

SERVIÇO PÚBLICO FEDERAL
CONSELHO REGIONAL DE ENGENHARIA E AGRONOMIA DO PIAUÍ

CERTIDÃO DE REGISTRO E QUITAÇÃO DE PESSOA FÍSICA

Certidão Nº 369565 Validade: 30/04/2026

Nome:	PATRICIA RIBEIRO MARQUES DE SÁ
Registro Nacional:	1920042423
CPF:	06787810369
Endereço:	AVENIDA ELZA SOARES DE ALMEIDA CASTRO 631 - SANTA LUZIA São Raimundo Nonato-PI 64770-000 (89) 981452932
Ano Pago:	2026 (1 de 4)
Títulos:	Engenheira Eletricista - Eletrotécnica
	Instituição INSTITUTO EURO AMERICANO DE EDUCACAO CIENCIA TECNLOGIA - CEUPI
	Atribuição: ART. 7º DA LEI FEDERAL Nº 5.194, DE 24 DE DEZEMBRO DE 1966, E ART. 8º COMBINADO COM ART. 25 DA RESOLUÇÃO Nº 218, DE 29 DE JUNHO DE 1973, DO CONFEA (CONSOLIDADAS CONFORME RESOLUÇÃO Nº 1.048, DE 14 DE AGOSTO DE 2013, DO CONFEA).

CERTIFICAMOS que o Profissional mencionado encontra-se registrado neste Conselho, nos Termos da Lei 5.194/66, de 24 de dezembro de 1966.

Ressalvado o direito de o CREA-PI cobrar e inscrever quaisquer débitos de responsabilidade do profissional acima identificado que vierem a ser apurados, é certificado que não constam pendências em seu nome.

A aceitação desta certidão está condicionada à finalidade para a qual foi emitida e à verificação de sua autenticidade na Internet no endereço http://www.crea-pi.org.br/validacao/validacao.php..

Certidão emitida com base na Inst. Adm. da Presidência nº 001/2011 de vinte e um de março de 2011.

Certificamos que caso ocorra(m) alteração(ões) no(s) elemento(s) contido(s) neste documento, esta Certidão perderá sua validade para todos os efeitos.

Atenção: qualquer rasura ou emenda invalidará este documento.

Emitida em 31/03/2026

AVISO: As informações contidas nesta certidão, podem ser validadas através da sequência de caracteres abaixo, acessando o site: https://sigec.crea-pi.org.br/sigec/consultasPublicas/certidaoRegistroQuitacao.jsf

Autenticação Digital: ZhmDtMeX

SERVIÇO PÚBLICO FEDERAL
CONSELHO REGIONAL DE ENGENHARIA E AGRONOMIA DO PIAUÍ

Prefeitura Mun. de Nova Colinas-MA
000484
Assinatura

CERTIDÃO DE REGISTRO E QUITAÇÃO DE PESSOA FÍSICA

Certidão Nº 365578 Validade: 26/05/2026

Nome:	DANILO DE OLIVEIRA CARNEIRO
Registro Nacional:	1918169667
CPF:	60240648374
Endereço:	RUA MARTINS PAES LANDIM 874 - CENTRO ANÍSIO DE ABREU-PI 64780-000 (86) 981063803
Ano Pago:	2026 (1 de 1)
Títulos:	Engenheiro Civil
Instituição	FACULDADE SANTO AGOSTINHO (CENTRO DE ENSINO SUPERIOR SANTO AGOSTINHO)
Atribuição:	ART. 7º DA LEI FEDERAL Nº 5.194, DE 24 DE DEZEMBRO DE 1966, E ART. 7º COMBINADO COM ART. 25 DA RESOLUÇÃO Nº 218, DE 29 DE JUNHO DE 1973, DO CONFEA (CONSOLIDADAS CONFORME RESOLUÇÃO Nº 1.048, DE 14 DE AGOSTO DE 2013, DO CONFEA).

CERTIFICAMOS que o Profissional mencionado encontra-se registrado neste Conselho, nos Termos da Lei 5.194/66, de 24 de dezembro de 1966.

Ressalvado o direito de o CREA-PI cobrar e inscrever quaisquer débitos de responsabilidade do profissional acima identificado que vierem a ser apurados, é certificado que não constam pendências em seu nome.

A aceitação desta certidão está condicionada à finalidade para a qual foi emitida e à verificação de sua autenticidade na Internet no endereço http://www.crea-pi.org.br/validacao/validacao.php..

Certidão emitida com base na Inst. Adm. da Presidência nº 001/2011 de vinte e um de março de 2011.

Certificamos que caso ocorra(m) alteração(ões) no(s) elemento(s) contido(s) neste documento, esta Certidão perderá sua validade para todos os efeitos.

Atenção: qualquer rasura ou emenda invalidará este documento.

Emitida em 25/02/2026

AVISO: As informações contidas nesta certidão, podem ser validadas através da sequência de caracteres abaixo, acessando o site: https://sigec.crea-pi.org.br/sigec/consultasPublicas/certidaoRegistroQuitacao.jsf

Autenticação Digital: ZhmPM1BD

ESTADO DO PIAUÍ
PREFEITURA MUNICIPAL DE ANÍSIO DE ABREU
Rua Maria das Mercês Ribeiro, 406 – Centro
CEP 64780-000 – Anísio de Abreu – Piauí.
CNPJ: 06.553.630/0001-70 Fone: (89) 3588-1106
EMAIL: pmanisiodeabreupi@gmail.com

Prefeitura Mun. de Nova Colinas-MA
000485
Assinatura

CARTÃO DE INSCRIÇÃO MUNICIPAL CIM

N° DA INSCRIÇÃO: 2704	CNPJ: 32.433.809/0001-01	

NOME EMPRESARIAL: CARNEIRO ENGENHARIA LTDA

TÍTULO DO ESTABELECIMENTO (NOME DE FANTASIA): CARNEIRO ENGENHARIA	PORTE: ME

ATIVIDADE PRINCIPAL: 41.20-4-00 - Construção de edifícios

ATIVIDADES SEGUNDARIAS:
01.61-0-03 - Serviço de preparação de terreno, cultivo e colheita
23.30-3-01 - Fabricação de estruturas pré-moldadas de concreto armado, em série e sob encomenda
38.11-4-00 - Coleta de resíduos não-perigosos
38.12-2-00 - Coleta de resíduos perigosos
42.11-1-01 - Construção de rodovias e ferrovias
42.11-1-02 - Pintura para sinalização em pistas rodoviárias e aeroportos
42.12-0-00 - Construção de obras de arte especiais
42.13-8-00 - Obras de urbanização - ruas, praças e calçadas
42.21-9-01 - Construção de barragens e represas para geração de energia elétrica
42.21-9-02 - Construção de estações e redes de distribuição de energia elétrica
42.21-9-03 - Manutenção de redes de distribuição de energia elétrica
42.22-7-01 - Construção de redes de abastecimento de água, coleta de esgoto e construções correlatas, exceto obras de irrigação
42.22-7-02 - Obras de irrigação
42.99-5-01 - Construção de instalações esportivas e recreativas
42.99-5-99 - Outras obras de engenharia civil não especificadas anteriormente
43.11-8-01 - Demolição de edifícios e outras estruturas
43.11-8-02 - Preparação de canteiro e limpeza de terreno
43.12-6-00 - Perfurações e sondagens
43.13-4-00 - Obras de terraplenagem
43.19-3-00 - Serviços de preparação do terreno não especificados anteriormente
43.22-3-01 - Instalações hidráulicas, sanitárias e de gás
43.30-4-01 - Impermeabilização em obras de engenharia civil
43.30-4-04 - Serviços de pintura de edifícios em geral
43.99-1-05 - Perfuração e construção de poços de água
47.44-0-99 - Comércio varejista de materiais de construção em geral
49.24-8-00 - Transporte escolar
71.12-0-00 - Serviços de engenharia
77.11-0-00 - Locação de automóveis sem condutor
77.31-4-00 - Aluguel de máquinas e equipamentos agrícolas sem operador
77.32-2-01 - Aluguel de máquinas e equipamentos para construção sem operador, exceto andaimes

LOGRADOURO: R MANOEL RIBEIRO SOARES	NÚMERO: 290	COMPLEMENTO:******

CEP: 64.780-000	BAIRRO/DISTRITO: CENTRO	MUNICIPIO: ANISIO DE ABREU	UF: PI

ENDEREÇO ELETRONICO: CARNEIROENGENHARIA1@GMAIL.COM	Telefone: (86) 8106-3803

Situação cadastral: ATIVA	DATA DE EMISSAO: 06/01/2025	VALIDADE: 31/12/2025

ESTADO DO PIAUÍ
PREFEITURA MUNICIPAL DE ANÍSIO DE ABREU
Rua Maria das Mercês Ribeiro, 406 – Centro
CEP 64780-000 – Anísio de Abreu – Piauí.
CNPJ: 06.553.630/0001-70 Fone: (89) 3588-1106
EMAIL: pmanisiodeabreupi@gmail.com

Prefeitura Mun. de Nova Colinas-MA
Fls. 000486
Assinatura

Assinatura responsável	

Leandro Farias Brito
Auxiliar Administrativo
CPF: 068.036.773-03

Prefeitura Mun. de Nova Colinas-MA
Assinatura

ESTADO DO PIAUÍ
SECRETARIA DA FAZENDA
3ª GERAT: GERÊNCIA REGIONAL DE ATENDIMENTO TERESINA

SEFAZ-PI

PIAUÍ DIGITAL

INSCRIÇÃO ESTADUAL

Número 197121829

Nome Fantasia: CARNEIRO ENGENHARIA

Razão Social: CARNEIRO ENGENHARIA LTDA

CNPJ: 32.433.809/0001-01

Atividade Principal: 4120-4/00 - Construção de edifícios

Atividade(s) Secundária(s) CNAE: 4311-8/01 - Demolição de edifícios e outras estruturas, 4929-9/01 - Transporte rodoviário coletivo de passageiros, sob regime de fretamento, municipal, 7732-2/01 - Aluguel de máquinas e equipamentos para construção sem operador, exceto andaimes, 4330-4/04 - Serviços de pintura de edifícios em geral, 4744-0/03 - Comércio varejista de materiais hidráulicos, 4299-5/01 - Construção de instalações esportivas e recreativas, 4299-5/99 - Outras obras de engenharia civil não especificadas anteriormente, 4211-1/01 - Construção de rodovias e ferrovias, 4311-8/02 - Preparação de canteiro e limpeza de terreno, 4213-8/00 - Obras de urbanização - ruas, praças e calçadas, 4940-0/00 - Transporte dutoviário, 4744-0/04 - Comércio varejista de cal, areia, pedra britada, tijolos e telhas, 4930-2/03 - Transporte rodoviário de produtos perigosos, 4222-7/01 - Construção de redes de abastecimento de água, coleta de esgoto e construções correlatas, exceto obras de irrigação, 4221-9/03 - Manutenção de redes de distribuição de energia elétrica, 4744-0/99 - Comércio varejista de materiais de construção em geral, 0161-0/03 - Serviço de preparação de terreno, cultivo e colheita, 3811-4/00 - Coleta de resíduos não-perigosos, 4221-9/02 - Construção de estações e redes de distribuição de energia elétrica, 3600-6/02 - Distribuição de água por caminhões, 2330-3/01 - Fabricação de estruturas pré-moldadas de concreto armado, em série e sob encomenda, 4329-1/04 - Montagem e instalação de sistemas e equipamentos de iluminação e sinalização em vias públicas, portos e aeroportos, 8130-3/00 - Atividades paisagísticas, 4211-1/02 - Pintura para sinalização em pistas rodoviárias e aeroportos, 7112-0/00 - Serviços de engenharia, 4399-1/04 - Serviços de operação e fornecimento de equipamentos para transporte e elevação de cargas e pessoas para uso em obras, 8121-4/00 - Limpeza em prédios e em domicílios, 4291-0/00 - Obras portuárias, marítimas e fluviais, 4223-5/00 - Construção de redes de transportes por dutos, exceto para água e esgoto, 4322-3/01 - Instalações hidráulicas, sanitárias e de gás, 4399-1/05 - Perfuração e construção de poços de água, 4930-2/02 - Transporte rodoviário de carga, exceto produtos perigosos e mudanças, intermunicipal, interestadual e internacional, 4212-0/00 - Construção de obras-de-arte especiais, 7731-4/00 - Aluguel de máquinas e equipamentos agrícolas sem operador, 7711-0/00 - Locação de automóveis sem condutor, 4312-6/00 - Perfurações e sondagens, 4313-4/00 - Obras de terraplenagem, 4322-3/02 - Instalação e manutenção de sistemas centrais de ar condicionado, de ventilação e refrigeração, 4222-7/02 - Obras de irrigação, 0161-0/01 - Serviço de pulverização e controle de pragas agrícolas, 4319-3/00 - Serviços de preparação do terreno não especificados anteriormente, 4924-8/00 - Transporte escolar, 4742-3/00 - Comércio varejista de material elétrico, 0161-0/02 - Serviço de poda de árvores para lavouras, 4930-2/01 - Transporte rodoviário de carga, exceto produtos perigosos e mudanças, municipal, 8122-2/00 - Imunização e controle de pragas urbanas, 4321-5/00 - Instalação e manutenção elétrica, 4221-9/01 - Construção de barragens e represas para geração de energia elétrica, 4292-8/02 - Obras de montagem industrial, 3812-2/00 - Coleta de resíduos perigosos, 4292-8/01 - Montagem de estruturas metálicas, 4399-1/03 - Obras de alvenaria, 7739-0/03 - Aluguel de palcos, coberturas e outras estruturas de uso temporário, exceto andaimes, 4330-4/01 - Impermeabilização em obras de engenharia civil

Município: Anísio de Abreu

Endereço: RUA MANOEL RIBEIRO SOARES, CENTRO

CEP: 64780000

Local e data: Anísio de Abreu, segunda, 18 de agosto de 2025

Prefeitura Mun. de Nova Colinas-MA
000488
Assinatura

IRÃ DE SOUSA PIMENTEL

3ª GERAT: Gerência Regional de Atendimento Teresina

Código de Autenticidade: **5SD8V3V5**

EMITIDO PELO FUNCIONÁRIO GERADO PELO SISTEMA

Esse documento deverá permanecer exposto em local visível no estabelecimento empresarial

Prefeitura Mun. de Nova Colinas-MA
000489
Assinatura

CERTIDÃO NEGATIVA DE FALÊNCIA, CONCORDATA, RECUPERAÇÃO JUDICIAL OU RECUPERAÇÃO EXTRAJUDICIAL - UNIFICADA

CERTIDÃO Nº 164399

O Tribunal de Justiça do Estado do Piauí CERTIFICA QUE, revendo os registros de distribuição de feitos mantidos nos sistemas Processo Judicial Eletrônico (PJe - 1º e 2º Graus), ThemisWeb e PROJUDI, ressalvadas as observações abaixo, **NÃO CONSTAM AÇÕES DE FALÊNCIA, CONCORDATA, RECUPERAÇÃO JUDICIAL OU RECUPERAÇÃO EXTRAJUDICIAL**, inclusive nos JUIZADOS ESPECIAIS CÍVEIS E CRIMINAIS (JECC'S), em andamento nas unidades judiciárias do Poder Judiciário do Estado do Piauí em desfavor de:

RAZÃO SOCIAL: CARNEIRO ENGENHARIA LTDA

CNPJ: 32.433.809/0001-01

ENDEREÇO: RUA MANOEL RIBEIRO SOARES, 290, CENTRO, 64780-000

BAIRRO: CENTRO MUNICÍPIO: Anísio de Abreu-PI

OBSERVAÇÕES GERAIS:

- Certidão expedida gratuitamente com base no Provimento Conjunto Nº 147/2025 (TJ-PI e CGJ-PI);
- Esta certidão abrange apenas AÇÕES DE FALÊNCIA, CONCORDATA, INSOLVÊNCIA CIVIL, RECUPERAÇÃO JUDICIAL OU RECUPERAÇÃO EXTRAJUDICIAL;
- Os dados necessários à emissão da certidão são fornecidos pelo solicitante, sendo de exclusiva responsabilidade do destinatário ou interessado a sua conferência, inclusive quanto à autenticidade da própria certidão;
- Esta certidão abrange os processos em tramitação no Primeiro e Segundo Graus de jurisdição do Tribunal de Justiça do Estado do Piauí;
- Não existe conexão com qualquer outra base de dados de instituição pública ou com a Receita Federal que verifque a identidade do NOME/RAZÃO SOCIAL.

Esta certidão tem validade de 60 (sessenta) dias.

Certidão emitida em: 05/04/2026 19:46:28.

Prefeitura Mun. de Nova Colinas-MA
000490
Assinatura

CERTIDÃO NEGATIVA DE FALÊNCIA, CONCORDATA, RECUPERAÇÃO JUDICIAL OU RECUPERAÇÃO EXTRAJUDICIAL - UNIFICADA

CERTIDÃO Nº 164400

O Tribunal de Justiça do Estado do Piauí CERTIFICA QUE, revendo os registros de distribuição de feitos mantidos nos sistemas Processo Judicial Eletrônico (PJe - 1º e 2º Graus), ThemisWeb e PROJUDI, ressalvadas as observações abaixo, **NÃO CONSTAM AÇÕES DE FALÊNCIA, CONCORDATA, RECUPERAÇÃO JUDICIAL OU RECUPERAÇÃO EXTRAJUDICIAL**, inclusive nos JUIZADOS ESPECIAIS CÍVEIS E CRIMINAIS (JECC'S), em andamento nas unidades judiciárias do Poder Judiciário do Estado do Piauí em desfavor de:

NOME: DANILO DE OLIVEIRA CARNEIRO

CPF: 602.406.483-74

RG: 3061695 ÓRGÃO EXPEDIDOR: SSP ESTADO CIVIL: Solteiro(a)

MÃE: SOLANGE BATISTA DE OLIVEIRA CARNEIRO

PAI: JOSÉ CARLOS CARNEIRO

ENDEREÇO: RUA MARTINS PAES LANDIM, 874, CENTRO, 64780-000

BAIRRO: CENTRO MUNICÍPIO: Anísio de Abreu-PI

OBSERVAÇÕES GERAIS:

- Certidão expedida gratuitamente com base no Provimento Conjunto Nº 147/2025 (TJ-PI e CGJ-PI);
- Esta certidão abrange apenas AÇÕES DE FALÊNCIA, CONCORDATA, INSOLVÊNCIA CIVIL, RECUPERAÇÃO JUDICIAL OU RECUPERAÇÃO EXTRAJUDICIAL;
- Os dados necessários à emissão da certidão são fornecidos pelo solicitante, sendo de exclusiva responsabilidade do destinatário ou interessado a sua conferência, inclusive quanto à autenticidade da própria certidão;
- Esta certidão abrange os processos em tramitação no Primeiro e Segundo Graus de jurisdição do Tribunal de Justiça do Estado do Piauí;
- Não existe conexão com qualquer outra base de dados de instituição pública ou com a Receita Federal que verifque a identidade do NOME/RAZÃO SOCIAL.

Esta certidão tem validade de 60 (sessenta) dias.

Certidão emitida em: 05/04/2026 19:48:10.

Prefeitura Mun. de Nova Colinas-MA
000491
Assinatura

Governo do Estado do Piauí
Secretaria Especial da Micro e Pequena Empresa - SEMPE
Junta Comercial do Estado do Piauí

JUCEPI

PIAUÍ

CERTIDÃO ESPECÍFICA

Sistema Nacional de Registro de Empresas Mercantis - SINREM

Certificamos que as informações abaixo constam dos documentos arquivados nesta Junta Comercial e são vigentes na data da sua expedição.

Certificamos que CARNEIRO ENGENHARIA LTDA **encontra-se registrada nesta Junta Comercial, como segue:**	**Protocolo:** PIC2600164842
NIRE 22200608591 **CNPJ 32.433.809/0001-01**	**Situação** ATIVA **Status**

Endereço Completo Rua MANOEL RIBEIRO SOARES, Nº 290, xxxxx, CENTRO - Anísio de Abreu/PI - CEP 64780-000

Arquivamentos Posteriores

Ato	Número	Data	Descrição	Desarquivado
002	20250575426	18/08/2025	CONSOLIDAÇÃO DE CONTRATO/ESTATUTO	NÃO
002	20250575426	18/08/2025	ALTERACAO DE DADOS (EXCETO NOME EMPRESARIAL)	NÃO
307	20250486458	04/07/2025	REENQUADRAMENTO DE MICROEMPRESA COMO EMPRESA DE PEQUENO PORTE	NÃO
223	20250197782	14/03/2025	BALANCO	NÃO
223	20240326032	24/04/2024	BALANCO	NÃO
223	20230303374	28/04/2023	BALANCO	NÃO
223	20220251371	03/05/2022	BALANCO	NÃO
002	22200608591	18/03/2022	ALTERACAO DE DADOS E DE NOME EMPRESARIAL	NÃO
002	22200608591	18/03/2022	TRANSFORMACAO	NÃO
223	20210503971	29/07/2021	BALANCO	NÃO
223	20200187007	13/05/2020	BALANCO	NÃO
223	20190168196	25/04/2019	BALANCO	NÃO
080	20190008601	14/01/2019	ENQUADRAMENTO DE MICROEMPRESA	NÃO
080	22101225685	14/01/2019	INSCRIÇÃO	NÃO

Esta certidão foi emitida automaticamente em 28/04/2026, às 10:39:13 (horário de Brasília).
Se impressa, verificar sua autenticidade no **https://www.piauidigital.pi.gov.br**, com o código **OS9NX61O**.

PIC2600164842

MARIA GELZUITA DE SOUSA LEANDRO MELO
Secretário(a) Geral

Governo do Estado do Piauí
Secretaria Especial da Micro e Pequena Empresa - SEMPE
Junta Comercial do Estado do Piauí

JUCEPI

PIAUI DIGITAL

Prefeitura de Nova Colinas - MA
000492
Assinatura

CERTIDÃO SIMPLIFICADA

Sistema Nacional de Registro de Empresas Mercantis - SINREM

Certificamos que as informações abaixo constam dos documentos arquivados nesta Junta Comercial e são vigentes na data da sua expedição.

Nome Empresarial: CARNEIRO ENGENHARIA LTDA

NIRE : 22200608591
Natureza Jurídica: Sociedade Empresária Limitada

Protocolo: PIC2600164803

NIRE (Sede)	CNPJ	Data de Ato Constitutivo	Início de Atividade
22200608591	32.433.809/0001-01	14/01/2019	08/01/2019

Endereço Completo
Rua MANOEL RIBEIRO SOARES, Nº 290, CENTRO - Anísio de Abreu/PI - CEP 64780-000

Objeto Social
4120-4/00 - CONSTRUCAO DE EDIFICIOS 2330-3/01 - FABRICACAO DE ESTRUTURAS PRE-MOLDADAS DE CONCRETO ARMADO, EM SERIE E SOB ENCOMENDA 4213-8/00 - OBRAS DE URBANIZACAO - RUAS, PRACAS E CALCADAS 4211-1/01 - CONSTRUCAO DE RODOVIAS E FERROVIAS 4211-1/02 - PINTURA PARA SINALIZACAO EM PISTAS RODOVIARIAS E AEROPORTOS 4221-9/03 - MANUTENCAO DE REDES DE DISTRIBUICAO DE ENERGIA ELETRICA 4222-7/01 - CONSTRUCAO DE REDES DE ABASTECIMENTO DE AGUA, COLETA DE ESGOTO E CONSTRUCOES CORRELATAS, EXCETO OBRAS DE IRRIGACAO 4299-5/01 - CONSTRUCAO DE INSTALACOES ESPORTIVAS E RECREATIVAS 4299-5/99 - OUTRAS OBRAS DE ENGENHARIA CIVIL NAO ESPECIFICADAS ANTERIORMENTE TAIS A CONSTRUCAO DE ESTRUTURAS COM TIRANTES AS OBRAS DE CONTENCAO ETC. 4313-4/00 - OBRAS DE TERRAPLENAGEM 4319-3/00 - SERVICOS DE PREPARACAO DO TERRENO NAO ESPECIFICADOS TAIS COMO A DRENAGEM DO SOLO DESTINADO A CONSTRUCAO A DEMARCACAO DOS LOCAIS PARA CONSTRUCAO O REBAIXAMENTO DE LENCOIS FREATICOS A PREPARACAO DE LOCAIS PARA MINERACAO ETC. 7112-0/00 - SERVICOS DE ENGENHARIA 7711-0/00 - LOCACAO DE AUTOMOVEIS SEM CONDUTOR 4212-0/00 - CONSTRUCAO DE OBRAS-DE-ARTE ESPECIAIS 0161-0/03 - SERVICO DE PREPARACAO DE TERRENO, CULTIVO E COLHEITA 4222-7/02 - OBRAS DE IRRIGACAO 4311-8/01 - DEMOLICAO DE EDIFICIOS E OUTRAS ESTRUTURAS 4311-8/02 - PREPARACAO DE CANTEIRO E LIMPEZA DE TERRENO 4312-6/00 - PERFURACOES E SONDAGENS 4221-9/01 - CONSTRUCAO DE BARRAGENS E REPRESAS PARA GERACAO DE ENERGIA ELETRICA 4221-9/02 - CONSTRUCAO DE ESTACOES E REDES DE DISTRIBUICAO DE ENERGIA ELETRICA 4322-3/01 - INSTALACOES HIDRAULICAS, SANITARIAS E DE GAS 4330-4/01 - IMPERMEABILIZACAO EM OBRAS DE ENGENHARIA CIVIL 4330-04 - SERVICOS DE PINTURA DE EDIFICIOS EM GERAL 4399-1/05 - PERFURACAO E CONSTRUCAO DE POCOS DE AGUA 3812-2/00 - COLETA DE RESIDUOS PERIGOSOS 3811-4/00 - COLETA DE RESIDUOS NAO-PERIGOSOS 7732-2/01 - ALUGUEL DE MAQUINAS E EQUIPAMENTOS PARA CONSTRUCAO SEM OPERADOR, EXCETO ANDAIMES 7731-4/00 - ALUGUEL DE MAQUINAS E EQUIPAMENTOS AGRICOLAS SEM OPERADOR 4744-0/99 - COMERCIO VAREJISTA DE MATERIAIS DE CONSTRUCAO EM GERAL 4924-8/00 - TRANSPORTE ESCOLAR, 4940-0/00 - TRANSPORTE DUTOVIARIO, 4223-5/00 - CONSTRUCAO DE REDES DE TRANSPORTES POR DUTOS, EXCETO PARA AGUA E ESGOTO, 4292-8/02 - OBRAS DE MONTAGEM INDUSTRIAL, 4321-5/00 - INSTALACAO E MANUTENCAO ELETRICA, 4399-1/03 - OBRAS DE ALVENARIA, 4744-0/04 - COMERCIO VAREJISTA DE CAL, AREIA, PEDRA BRITADA, TIJOLOS E TELHAS, 4929-9/01 - TRANSPORTE RODOVIARIO COLETIVO DE PASSAGEIROS, SOB REGIME DE FRETAMENTO, MUNICIPAL, 8121-4/00 - LIMPEZA EM PREDIOS E EM DOMICILIOS, 4930-2/01 - TRANSPORTE RODOVIARIO DE CARGA, EXCETO PRODUTOS PERIGOSOS E MUDANCAS, MUNICIPAL, 4930-2/02 - TRANSPORTE RODOVIARIO DE CARGA, EXCETO PRODUTOS PERIGOSOS E MUDANCAS, INTERMUNICIPAL, INTERESTADUAL E INTERNACIONAL, 4930-2/03 - TRANSPORTE RODOVIARIO DE PRODUTOS PERIGOSOS, 3600-6/02 - DISTRIBUICAO DE AGUA POR CAMINHOES, 0161-0/01 - SERVICO DE PULVERIZACAO E CONTROLE DE PRAGAS AGRICOLAS, 0161-0/02 - SERVICO DE PODA DE ARVORES PARA LAVOURAS, 4322-3/02 - INSTALACAO E MANUTENCAO DE SISTEMAS CENTRAIS DE AR CONDICIONADO, DE VENTILACAO E REFRIGERACAO, 4742-3/00 - COMERCIO VAREJISTA DE MATERIAL ELETRICO, 4744-0/03 - COMERCIO VAREJISTA DE MATERIAIS HIDRAULICOS, 7739-0/03 - ALUGUEL DE PALCOS, COBERTURAS E OUTRAS ESTRUTURAS DE USO TEMPORARIO, EXCETO ANDAIMES, 8122-2/00 - IMUNIZACAO E CONTROLE DE PRAGAS URBANAS, 8130-3/00 - ATIVIDADES PAISAGISTICAS, 4291-0/00 - OBRAS PORTUARIAS, MARITIMAS E FLUVIAIS, 4292-8/01 - MONTAGEM DE ESTRUTURAS METALICAS, 4329-1/04 - MONTAGEM E INSTALACAO DE SISTEMAS E EQUIPAMENTOS DE ILUMINACAO E SINALIZACAO EM VIAS PUBLICAS, PORTOS E AEROPORTOS, 4399-1/04 - SERVICOS DE OPERACAO E FORNECIMENTO DE EQUIPAMENTOS PARA TRANSPORTE E ELEVACAO DE CARGAS E PESSOAS PARA USO EM OBRAS

Capital Social	Porte	Prazo de Duração
R$ 195.000,00 (cento e noventa e cinco mil reais)	EPP (Empresa de Pequeno Porte)	Indeterminado

Capital Integralizado
R$ 195.000,00 (cento e noventa e cinco mil reais)

Dados do Sócio

Nome	CPF/CNPJ	Participação no capital	Espécie de sócio	Administrador	Término do mandato
DANILO DE OLIVEIRA CARNEIRO	602.406.483-74	R$ 195.000,00	Sócio	S	Indeterminado

Dados do Administrador

Nome	CPF	Término do mandato
DANILO DE OLIVEIRA CARNEIRO	602.406.483-74	Indeterminado

Último Arquivamento

Data	Número	Ato/eventos
18/08/2025	20250575426	002 / 051 - CONSOLIDACAO DE CONTRATO/ESTATUTO

Situação
ATIVA

Status
SEM STATUS

Esta certidão foi emitida automaticamente em 28/04/2026, às 10:38:26 (horário de Brasília).
Se impressa, verificar sua autenticidade no **https://www.piauidigital.pi.gov.br**, com o código **QPV7FAEH**.

MARIA GELZUITA DE SOUSA LEANDRO MELO
Secretário-Geral

Prefeitura Mun. de Nova Colinas-MA
000493
Assinatura

Data da consulta: 31/05/2023 10:49:48

Identificação do Contribuinte - CNPJ Matriz

CNPJ: **32.433.809/0001-01**
A opção pelo Simples Nacional e/ou SIMEI abrange todos os estabelecimentos da empresa

Nome Empresarial: **CARNEIRO ENGENHARIA LTDA**

Situação Atual

Situação no Simples Nacional: **Optante pelo Simples Nacional desde 14/01/2019**
Situação no SIMEI: **NÃO enquadrado no SIMEI**

+ Mais informações

Períodos Anteriores

Opções pelo Simples Nacional em Períodos Anteriores: **Não Existem**

Enquadramentos no SIMEI em Períodos Anteriores: **Não Existem**

Eventos Futuros (Simples Nacional)

Não Existem

Eventos Futuros (SIMEI)

Não Existem

Voltar | Gerar PDF

PREFEITURA MUNICIPAL DE ANISIO DE ABREU
Endereço: Rua Maria das Mercês Ribeiro,75,CENTRO , 64780-000, ANISIO DE ABREU-PI
CNPJ: 06.553.630/0001-70

Prefeitura Mun. de Nova Colinas-MA
Fls. 000494
Assinatura

ALVARÁ

LOCALIZAÇÃO E FUNCIONAMENTO

Nº 10/2026

IDENTIFICAÇÃO

NOME OU RAZÃO SOCIAL: CARNEIRO ENGENHARIA LTDA

NOME DE FANTASIA: CARNEIRO ENGENHARIA

INSCRIÇÃO MUNICIPAL: 2704 **HORÁRIO DE FUCIONAMENTO:** 8:00 ÁS 17:00

C.N.P.J.: 32.433.809/0001-01 **INSCRIÇÃO ESTADUAL:** 197121829

RESPONSÁVEL

CPF: 602.406.483-74 **NOME:** DANILO DE OLIVEIRA CARNEIRO

ENDEREÇO DO ESTABELECIMENTO

ENDEREÇO: RUA MANOEL RIBEIRO SOARES **NÚMERO:** 290

COMPLEMENTO:

CEP: 64780-000

BAIRRO: CENTRO **CIDADE:** ANÍSIO DE ABREU **ESTADO:** PI

OUTRAS INFORMAÇÕES

ATIVIDADE PRINCIPAL:

4120-4/00 - CONSTRUCAO DE EDIFICIOS

OUTRAS:

4211-1/01 - CONSTRUCAO DE RODOVIAS E FERROVIAS
4211-1/02 - PINTURA PARA SINALIZACAO EM PISTAS RODOVIARIAS E AEROPORTOS
4313-4/00 - OBRAS DE TERRAPLENAGEM
4221-9/03 - MANUTENCAO DE REDES DE DISTRIBUICAO DE ENERGIA ELETRICA
4222-7/01 - CONSTRUCAO DE REDES DE ABASTECIMENTO DE AGUA, COLETA DE ESGOTO E CONSTRUCOES CORRELATAS, EXCETO OBRAS DE IRRIGACAO
4299-5/01 - CONSTRUCAO DE INSTALACOES ESPORTIVAS E RECREATIVAS
4299-5/99 - OUTRAS OBRAS DE ENGENHARIA CIVIL NAO ESPECIFICADAS ANTERIORMENTE
4319-3/00 - SERVICOS DE PREPARACAO DO TERRENO NAO ESPECIFICADOS ANTERIORMENTE
7112-0/00 - SERVICOS DE ENGENHARIA

REGULAÇÃO FUNDIÁRIA: ISENTO

GRAU DE RISCO: BAIXO **FUNCIONA EM RESIDÊNCIA:** NÃO

PORTE DA EMPRESA: MICROEMPRESA (ME)

CNAE-FISCAL: 4120-4/00 **INICIO DAS ATIVIDADES:** 30/12/1899

OBSERVAÇÕES:

O presente alvará somente concede ao requerente o direito de localização e funcionamento. Não sendo válido como quitação de tributo. É necessário renovar este documento a partir de janeiro de 2027.

VALIDADE: 31/12/2026

Leandro Farias Brito
Coordenador de Tributos
e Arrecadação
CPF: 068.036.773-03

ANISIO DE ABREU-PI, 08/01/2026

Prefeitura Mun. de Nova Colinas-MA
000495
Assinatura

BALANÇO PATRIMONIAL 2024

Empresa: CARNEIRO ENGENHARIA LTDA - CNPJ: 32.433.809/0001-01
Endereço: RUA MANOEL RIBEIRO SOARES , Complemento: , N.º: 290, Bairro: CENTRO, Cidade: Anísio de Abreu, Estado: PI, CEP: 64780000,
NIRE: 22200608591 - Data: 14/01/2019

Conta	Descrição	31/12/2024	
1	*** Ativo ***	1.629.387,40	D
1.01	Ativo Circulante	1.584.887,40	D
1.01.01	Disponibilidades	1.584.887,40	D
1.01.01.01	Numerários em Espécie	173.049,34	D
1.01.01.01.01	Caixa Geral	173.049,34	D
1.01.01.01.01.0001	Caixa	173.049,34	D
1.01.01.02	Bancos	1.411.838,06	D
1.01.01.02.02	Banco Do Brasil	1.411.838,06	D
1.07	Ativo não Circulante	44.500,00	D
1.07.04	Imobilizado	44.500,00	D
1.07.04.01	Bens em Operação	60.000,00	D
1.07.04.01.01	Bens Utilizados na Produção e/ou Prestação de Serviços	60.000,00	D
1.07.04.01.01.0003	Equipamentos, Máquinas e Instalações Industriais	35.000,00	D
1.07.04.01.01.0005	Móveis, Utensílios e Instalações Comerciais	25.000,00	D
1.07.04.21	(-) Depreciações, Amortizações e Quotas de Exaustão	15.500,00	C
1.07.04.21.04	(-) DEPREC. ACUM. MAQ. E EQUIPAMENTOS	10.500,00	C
1.07.04.21.05	(-) DEPREC. ACUM. MOV. E UTENSILIOS	5.000,00	C
2	*** Passivo ***	1.629.387,40	C
2.07	Patrimônio Líquido	1.629.387,40	C
2.07.01	Capital Realizado	195.000,00	C
2.07.01.01	Capital Social	195.000,00	C
2.07.01.01.01	Capital Social de Domiciliados e Residentes no País	195.000,00	C
2.07.01.01.01.0001	Capital Subscrito de Domiciliados e Residentes no País	195.000,00	C
2.07.07	Outras Contas	1.434.387,40	C
2.07.07.01	Outras Contas	1.434.387,40	C
2.07.07.01.01	Lucros Acumulados	1.434.387,40	C
2.07.07.01.01.0001	Lucros Acumulados e/ou Saldo à Disposição da Assembléia	1.434.387,40	C

Data de Encerramento: 31/12/2024
Valor de Ativo e Passivo: R$ 1.629.387,40 (Hum Milhão Seiscentos e Vinte e Nove Mil Trezentos e Oitenta e Sete Reais e Quarenta Centavos) .

Anísio de Abreu-PI, 31 de Dezembro de 2024.

DECLARAÇÃO DE RESPONSABILIDADE
Declaro(amos), sob as penas da Lei, que o livro apresentado para autenticação preenche todas as formalidades Legais exigíveis, bem como que estou(amos) devidamente habilitado(s) para assinatura dos termos de abertura e de encerramento do livro.

O empresário declara que são verídicas todas as informações prestadas neste Balanço Patrimonial e Demostração do Resultado Exercicio quanto ao disposto no Livro Diario n° 06 registrado na Junta Comercial do Estado do Piaui sob a autenticidade n° 12504376056 em 13/03/2025, protocolo 250201607, declaramos que as informações aqui contidas são verdadeiras e nos responsabilizamos por todas ela.

DANILO DE OLIVEIRA CARNEIRO
Socio Administrador
CPF: 602.406.483-74

PATRIC DIAS RAMOS
CRC PI-012259/O-4
CPF: 062.956.563-58

Fim

Prefeitura Mun. de Nova Colinas-MA
000496
Assinatura

DEMONSTRAÇÃO DO RESULTADO DO EXERCÍCIO 2024

Empresa: CARNEIRO ENGENHARIA LTDA - CNPJ: 32.433.809/0001-01
NIRE: 22200608591 - Data: 14/01/2019
Endereço: RUA MANOEL RIBEIRO SOARES , Complemento: , N.º: 290, Bairro: CENTRO, Cidade: Anísio de Abreu, Estado: PI, CEP: 64780000.

Conta	Descrição	01/01/2024 a 31/12/2024
(+) 010	Receita Bruta Operacional	2.450.056,05
010.01	Faturamento Prod. Merc. e Serviços	2.450.056,05
010.01.03	Vendas de Serviços	2.450.056,05
(-) 020	Deduções da Receita	140.903,66
020.01	Impostos Faturados	140.903,66
020.01.05	Simples	140.903,66
(=) 030	Receita Líquida	2.309.152,39
(-) 040	Custo Mercad./Serv./Produtos Vendidos	1.658.222,78
040.03	Custo dos Serviços Prestados	1.658.222,78
(=) 060	Lucro Bruto	650.929,61
(-) 070	Despesas Operacionais	98.188,68
070.01	Despesas Administrativas	98.188,68
(=) 110	Res. Antes das Participações e Contrib.	552.740,93
(=) 150	Res. Antes Imp.Renda e Contrib. Social	552.740,93
(=) 200	Resultado Liquido do Exercicio	552.740,93

Anísio de Abreu-PI, 31 de Dezembro de 2024

DECLARAÇÃO DE RESPONSABILIDADE
Declaro(amos), sob as penas da Lei, que o livro apresentado para autenticação preenche todas as formalidades Legais exigíveis, bem como que estou(amos) devidamente habilitado(s) para assinatura dos termos de abertura e de encerramento do livro.

O empresário declara que são verídicas todas as informações prestadas neste Balanço Patrimonial e Demostração do Resultado Exercicio quanto ao disposto no Livro Diario n° 06 registrado na Junta Comercial do Estado do Piaui sob a autenticidade n° 12504376056 em 13/03/2025, protocolo 250201607, declaramos que as informações aqui contidas são verdadeiras e nos responsabilizamos por todas ela.

DANILO DE OLIVEIRA CARNEIRO
Socio Administrador
CPF: 602.406.483-74

PATRIC DIAS RAMOS
CRC PI-012259/O-4
CPF: 062.956.563-58

Fim

Prefeitura Mun. de Nova Colinas-MA
Assinatura

ASSINATURA ELETRÔNICA

Certificamos que o ato da empresa CARNEIRO ENGENHARIA LTDA consta assinado digitalmente por:

IDENTIFICAÇÃO DO(S) ASSINANTE(S)	
CPF/CNPJ	Nome
06295656358	PATRIC DIAS RAMOS
60240648374	DANILO DE OLIVEIRA CARNEIRO

JUCEPI

CERTIFICO O REGISTRO EM 14/03/2025 10:33 SOB Nº 20250197782.
PROTOCOLO: 250197782 DE 13/03/2025.
CÓDIGO DE VERIFICAÇÃO: 12504412338. CNPJ DA SEDE: 32433809000101.
NIRE: 22200608591. COM EFEITOS DO REGISTRO EM: 14/03/2025.
CARNEIRO ENGENHARIA LTDA

THANIA MARIA LINHARES BALDOINO
SECRETÁRIA-GERAL
www.piauidigital.pi.gov.br

A validade deste documento, se impresso, fica sujeito à comprovação de sua autenticidade nos respectivos portais, informando seus respectivos códigos de verificação.



Termo de Abertura

Nome do Livro: DIÁRIO

Nº de Ordem: 6

O presente livro do tipo DIÁRIO contém registros numerados, do nº 01 ao nº 26, e servirá para a escrituração dos lançamentos próprios da empresa CARNEIRO ENGENHARIA LTDA, município Anísio de Abreu, CNPJ nº 32.433.809/0001-01, Número de Registro (NIRE) 22200608591.

DECLARAÇÃO DE RESPONSABILIDADE
Declaro(amos), sob as penas da Lei, que o livro apresentado para autenticação preenche todas as formalidades legais exigíveis, bem como que estou(amos) devidamente habilitado(s) para assinatura dos termos de abertura e de encerramento do livro.

Data do arquivamento dos atos constitutivos: 14/01/2019
Ato constitutivo: 22101225685

Anísio de Abreu, 01/01/2024

PATRIC DIAS RAMOS
PROFISSIONAL DA CONTABILIDADE
CRC/PI 012259

DANILO DE OLIVEIRA CARNEIRO
Administrador, Sócio
CPF 602.406.483-74

Prefeitura Mun. de Nova Colinas-MA
000499
Assinatura

Termo de Encerramento

Nome do Livro: DIÁRIO

Nº de Ordem: 6

O presente livro do tipo DIÁRIO contém páginas numeradas, do nº 01 ao nº 26, e serviu para escrituração no período de 01/01/2024 a 31/12/2024, da empresa CARNEIRO ENGENHARIA LTDA.

Anísio de Abreu, 31/12/2024

PATRIC DIAS RAMOS
PROFISSIONAL DA CONTABILIDADE
CRC/PI 012259

DANILO DE OLIVEIRA CARNEIRO
Administrador, Sócio
CPF 602.406.483-74

Prefeitura Municipal de São Raimundo das Mangabeiras - MA
000500
Assinatura

ASSINATURA ELETRÔNICA

Certificamos que o ato da empresa CARNEIRO ENGENHARIA LTDA consta assinado digitalmente por:

IDENTIFICAÇÃO DO(S) ASSINANTE(S)	
CPF/CNPJ	Nome
06295656358	PATRIC DIAS RAMOS
60240648374	DANILO DE OLIVEIRA CARNEIRO

JUCEPI

CONFORME ART. 10 DA IN DREI 82/2021,
CERTIFICO A AUTENTICAÇÃO AUTOMÁTICA EM 13/03/2025 17:03 SOB Nº 20250201607.
PROTOCOLO: 250201607 DE 13/03/2025. NIRE: 22200608591.
CARNEIRO ENGENHARIA LTDA

JUNTA COMERCIAL ESTADO DO PIAUÍ
RESPONSÁVEL PELA AUTENTICAÇÃO
TERESINA, 13/03/2025
piauidigital.pi.gov.br

Ministério da Indústria e Comércio Exterior e Serviços
Secretaria Especial da Micro e Pequena Empresa
Departamento de Registro Empresarial e Integração

JUCEPI 000501 Assinatura

TERMO DE AUTENTICAÇÃO - LIVRO DIGITAL

Declaro autenticados automaticamente os Termos de Abertura e de Encerramento do Livro Digital com características abaixo, em conformidade com o Art. 10 da IN DREI 82/2021 e com base nas informações prestadas pelo solicitante, sob a autenticidade n° 12504376056 em 13/03/2025, protocolo 250201607. Para validação de Autenticação dos Termos, deverá ser acessado o Portal de Serviços / verificação de documentos do Empreendedor (http://www.piauidigital.pi.gov.br) e informar o código de verificação.

Identificação de Empresa	
Nome Empresarial:	CARNEIRO ENGENHARIA LTDA
Número de Registro:	22200608591
CNPJ:	32433809000101
Munícipio:	Anísio de Abreu

Identificação de Livro Digital	
Tipo de Livro:	DIÁRIO
Número de Ordem:	6
Período de Escrituração:	01/01/2024 - 31/12/2024

Assinante(s)	Nome	CRC/OAB
06295656358	PATRIC DIAS RAMOS	PI012259
60240648374	DANILO DE OLIVEIRA CARNEIRO	

JUCEPI

CONFORME ART. 10 DA IN DREI 82/2021,
CERTIFICO A AUTENTICAÇÃO AUTOMÁTICA EM 13/03/2025 17:03 SOB N° 20250201607.
PROTOCOLO: 250201607 DE 13/03/2025. CÓDIGO DE VERIFICAÇÃO: 12504376056. NIRE: 22200608591.
CARNEIRO ENGENHARIA LTDA

JUNTA COMERCIAL ESTADO DO PIAUÍ
RESPONSÁVEL PELA AUTENTICAÇÃO
TERESINA, 13/03/2025
piauidigital.pi.gov.br

A validade deste documento, se impresso, fica sujeito à comprovação de sua autenticidade nos respectivos portais, informando seus respectivos códigos de verificação.

Prefeitura Mun. de Nova Colinas-MA
Fls 000502
Assinatura

ÍNDICES DO BALANÇO 2024

Empresa: CARNEIRO ENGENHARIA LTDA - CNPJ: 32.433.809/0001-01 NIRE: 22200608591 - Data: 14/01/2019
Endereço: RUA MANOEL RIBEIRO SOARES , Complemento: , N.º: 290, Bairro: CENTRO, Cidade: Anísio deAbreu, Estado: PI, CEP: 64780000, Telefone: (86) 81063803

Código	Nome / Valores	Expressão	Resultado
ET	ET (Endividamento Total) (00,00 + 1.629.387,40) Formula - ET = ET/AT (ET = Exigivel Total, AT = Ativo Total), Quanto menor melhor	(c201+c203)/c1	0,00
GEC	Grau de Endividamento Corrente 00,00 / (00,00+ 0,00) Formula - GEC = PC/(PL+RET) (PC= Passivo Circulante, PL= Patrimonio Liquido, RET= Resultado Exercicio Futuro, Quanto menor melhor.	c201/(c207+c207070104)	0,00
GEG	Grau de Endividamento Geral (00 + 0,00)/(00 + 0,00) Formula - GEG = (PC+ELG)/(PL+RET) (PC= Passivo Circulante, ELG+ Exigivel a Longo Prazo, PL= Patrimonio Liquido, RET= Resultado Exercicio Futuro, Quanto menor melhor.	(c201+c20301)/(c207+c207070104)	0,00
LC	Liquidez Corrente - ILC 1.629.387,40/ 1.629.387,40 Quanto a empresa possui de Ativo Circulante para cada R$ 1,00 de Passivo Circulante. Quanto maior, melhor, Formula = Ativo Circulante / Passivo Circulante	c101/c201	1,00
LG	Liquidez Geral - ILG (1.629.387,40+ 0,00)/(1.629.387,40 + 0,00) Quanto a empresa possui de Ativo Circulante + Realizável a Longo Prazo para cada R$ 1,00 de dívida Total. Quanto maior, melhor. Formula = Ativo Circulante + Realizavel a Longo prazo / Passivo Circulante + Exigivel a Longo Prazo	(c101+c10700)/(c201+c20301)	1,00
LI	Liquidez Imediata 1.629.387,40/ 1.629.387,40 Formula - LI = Disponível / Passivo Circulante. Quanto dispomos imediatamente para saldar nossas dividas de Curto Prazo. Quanto maior, melhor.	c10101/c201	1,00
LS	Liquidez Seca (1.629.387,40- 1.629.387,40)/ Formula - LS = (Ativo Circulante - Estoques) / Passivo Circulante. Quanto a empresa possui de Ativo Líquido para cada R$ 1,00 de Passivo Circulante. Quanto maior, melhor.	(c101-c10115)/c201	1,00
SG	Solvencia Geral - (SG) 1.629.387,40/(1.629.387,40+ 0,00) ATIVO TOTAL / PASSIVO CIRCULANTE + EXIGIVEL A LONGO PRAZO, quanto maior melhor	c1/(c201+C203)	1,00

Anísio de Abreu-PI, 31 de Dezembro de 2024.

gov.br Documento assinado digitalmente
DANILO DE OLIVEIRA CARNEIRO
Data: 29/04/2025 16:53:53-0300
Verifique em https://validar.iti.gov.br

DANILO DE OLIVEIRA CARNEIRO
Socio Administrador
CPF: 602.406.483-74

PATRIC DIAS RAMOS:06295656358 Assinado de forma digital por PATRIC DIAS RAMOS:06295656358

PATRIC DIAS RAMOS
CRC PI-012259/O-4
CPF: 062.956.563-58

Fim

Prefeitura Mun. de Nova Colinas-MA
000503
Assinatura

NOTAS EXPLICATIVAS ÁS DEMONSTRAÇÕES CONTÁBEIS EM 31 DE DEZEMBRO DE 2023 e 2024

Empresa: CARNEIRO ENGENHARIA LTDA - CNPJ: 32.433.809/0001-01 NIRE: 22200608591 - Data: 14/01/2019 Endereço: RUA MANOEL RIBEIRO SOARES , Complemento: , N.º: 290, Bairro: CENTRO, Cidade: Anísio deAbreu, Estado: PI, CEP: 64780000, Telefone: (86) 81063803

1) CONTEXTO OPERACIONAL

A **CARNEIRO ENGENHARIA LTDA** é uma sociedade empresária limitada, com sede e foro na cidade de **Anísio de Abreu, Estado: PI**, tendo como objeto social 4120-4/00 - Construção De Edifícios 2330-3/01 - Fabricação De Estruturas Pré-moldadas De Concreto Armado, Em Serie E Sob Encomenda 4213-8/00 - Obras De Urbanização - Ruas, Praças E Calcadas 4211-1/01 - Construção De Rodovias E Ferrovias 4211-1/02 - Pintura Para Sinalização Em Pistas Rodoviárias E Aeroportos 4221-9/03 - Manutenção De Redes De Distribuição De Energia Elétrica 4222-7/01 - Construção De Redes De Abastecimento De Agua, Coleta De Esgoto E Construções Correlatas, Exceto Obras De Irrigação 4299-5/01 - Construção De Instalações Esportivas E Recreativas 4299-5/99 - Outras Obras De Engenharia Civil Não Especificadas Anteriormente Tais Como: A Construção De Estruturas Com Tirantes As Obras De Contenção Etc. 4313-4/00 - Obras De Terraplenagem 4319-3/00 - Serviços De Preparação Do Terreno Não Especificados Anteriormente: Tais Como A Drenagem Do Solo Destinado A Construção A Demarcação Dos Locais Para Construção O Rebaixamento De Lençóis Freáticos A Preparação De Locais Para Mineração Etc. 7112-0/00 - Serviços De Engenharia 7711-0/00 - Locação De Automóveis Sem Condutor 4212-0/00 - Construção De Obras-De-Arte Especiais 0161-0/03 - Serviço De Preparação De Terreno, Cultivo E Colheita 4222-7/02 - Obras De Irrigação 4311-8/01 - Demolição De Edifícios E Outras Estruturas 4311-8/02 - Preparação De Canteiro E Limpeza De Terreno 4312-6/00 - Perfurações E Sondagens 4221-9/01 - Construção De Barragens E Represas Para Geração De Energia Elétrica 4221-9/02 - Construção De Estacoes E Redes De Distribuição De Energia Elétrica 4322-3/01 - Instalações Hidráulicas, Sanitárias E De Gás 4330-4/01 - Impermeabilização Em Obras De Engenharia Civil 4330-4/04 - Serviços De Pintura De Edifícios Em Geral 4399-1/05 - Perfuração E Construção De Poços De Agua 3812-2/00 - Coleta De Resíduos Perigosos 3811-4/00 - Coleta De Resíduos Não-Perigosos 7732-2/01 - Aluguel De Maquinas E Equipamentos Para Construção Sem Operador, Exceto Andaimes 7731-4/00 - Aluguel De Maquinas E Equipamentos Agrícolas Sem Operador 4744-0/99 - Comercio Varejista De Materiais De Construção Em Geral 4924-8/00 - Transporte Escolar., com início de atividades em **14/01/2009**.

2) APRESENTAÇÃO DAS DEMONSTRAÇÕES CONTÁBEIS

As demonstrações contábeis foram elaboradas em consonância com os Princípios Fundamentais de Contabilidade e demais práticas emanadas da legislação societária brasileira.

3) PRINCIPAIS PRÁTICAS CONTÁBEIS

3.1) Aplicações Financeiras Estão registrados ao custo de aplicação, acrescidos dos rendimentos proporcionais até a data do balanço;

3.2) Direitos e obrigações Estão demonstrados pelos valores históricos, acrescidos das correspondentes variações monetárias e encargos financeiros, observando o regime de competência;

3.3) Imobilizado Demonstrado pelo custo de aquisição, deduzido da depreciação acumulada calculada pelo método linear.

3.4) Ajuste de avaliação patrimonial A empresa nunca efetuou ajuste de avaliação patrimonial.

3.5) Investimentos em empresas coligadas e controladas A empresa não participa do capital social de outras sociedades.

3.6) Impostos Federais A empresa está no regime do **SIMPLES NACIONAL** e contabiliza os encargos tributários pelo regime de competência.

4) EMPRÉSTIMOS E FINANCIAMENTOS

A empresa conta com um passivo, relacionado à empréstimos e financiamentos, no valor de R$ 0,00, junto à instituições financeiras nacionais.

Prefeitura Mun. de Nova Colinas-MA
000504
Assinatura

5) RESPONSABILIDADES E CONTINGÊNCIAS

Não há passivo contingente registrado contabilmente, tendo em vista que os administradores da empresa, escudados em opinião de seus consultores e advogados, não apontam contingências de quaisquer natureza.

6) CAPITAL SOCIAL

O capital social é de R$ **195.000,00**, quotas de R$ **195000**, totalmente integralizado, apresentando a seguinte composição: **DANILO DE OLIVEIRA CARNEIRO– 100%.**

7) PROPRIEDADE IMOBILIZADO

Propriedade para investimento é a propriedade (terreno ou edificação) mantida pelo proprietário para auferir aluguel ou para valorização do imóvel. Os imóveis contabilizados como propriedade para investimento importam em R$ **44.500,00**.

8) EVENTOS SUBSEQUENTES

Os administradores declaram a inexistência de fatos ocorridos subsequentemente à data de encerramento do exercício que venham a ter efeito relevante sobre a situação patrimonial ou financeira da empresa ou que possam provocar efeitos sobre seus resultados futuros.

Anísio de Abreu-PI, 31 de Dezembro de 2024.

gov.br Documento assinado digitalmente
DANILO DE OLIVEIRA CARNEIRO
Data: 25/03/2025 11:09:11-0300
Verifique em https://validar.iti.gov.br

PATRIC DIAS RAMOS:06295656358 Assinado de forma digital por PATRIC DIAS RAMOS:06295656358

DANILO DE OLIVEIRA CARNEIRO

Sócio Administrador

CPF: 602.406.483-74

PATRIC DIAS RAMOS

CRC PI-012259/O-4

CPF: 062.956.563-58

Prefeitura Mun. de Nova Colinas-MA
000505
Assinatura

CONSELHO REGIONAL DE CONTABILIDADE DO PIAUÍ

CERTIDÃO DE REGULARIDADE PROFISSIONAL

O **CONSELHO REGIONAL DE CONTABILIDADE DO PIAUÍ** CERTIFICA que o profissional identificado no presente documento encontra-se em situação REGULAR neste Regional, apto ao exercício da atividade contábil nesta data, de acordo com as suas prerrogativas profissionais, conforme estabelecido no art. 25 e 26 do Decreto-Lei n.º 9.295/46.

Informamos que a presente certidão não quita nem invalida quaisquer débitos ou infrações que, posteriormente, venham a ser apurados contra o titular deste registro, bem como não atesta a regularidade dos trabalhos técnicos elaborados pelo profissional da Contabilidade.

CONSELHO REGIONAL DE CONTABILIDADE - PI

Certidão n.º: PI/2026/00000304
Nome: PATRIC DIAS RAMOS CPF: 062.956.563-58
CRC/UF n.º PI-012259/O Categoria: CONTADOR
Validade: 22.04.2026
Finalidade: BALANÇO PATRIMONIAL, REGISTRADO NA JUNTA COMERCIAL
Livro: BALANÇO PATRIMONIAL
Exercício: 2024

Confirme a existência deste documento na página www.crcpi.org.br, mediante número de controle a seguir:

CPF : **062.956.563-58** Controle : **7458.8399.9027.9654**

Prefeitura Mun. de Nova Colinas-MA
000506
Assinatura

CONSELHO REGIONAL DE CONTABILIDADE DO PIAUÍ

CERTIDÃO DE REGULARIDADE PROFISSIONAL

O **CONSELHO REGIONAL DE CONTABILIDADE DO PIAUÍ** CERTIFICA que o profissional identificado no presente documento encontra-se em situação REGULAR neste Regional, apto ao exercício da atividade contábil nesta data, de acordo com as suas prerrogativas profissionais, conforme estabelecido no art. 25 e 26 do Decreto-Lei n.º 9.295/46.

Informamos que a presente certidão não quita nem invalida quaisquer débitos ou infrações que, posteriormente, venham a ser apurados contra o titular deste registro, bem como não atesta a regularidade dos trabalhos técnicos elaborados pelo profissional da Contabilidade.

CONSELHO REGIONAL DE CONTABILIDADE - PI

Certidão n.º: PI/2026/00000307
Nome: PATRIC DIAS RAMOS CPF: 062.956.563-58
CRC/UF n.º PI-012259/O Categoria: CONTADOR
Validade: 22.04.2026
Finalidade: EDITAIS DE LICITAÇÃO
Exercício: 2024

Confirme a existência deste documento na página www.crcpi.org.br, mediante número de controle a seguir:

CPF : **062.956.563-58** Controle : **7857.8798.9740.1055**

Prefeitura Mun. de Nova Colinas-MA
000507
Assinatura

CONSELHO REGIONAL DE CONTABILIDADE DO PIAUÍ

CERTIDÃO DE REGULARIDADE PROFISSIONAL

O **CONSELHO REGIONAL DE CONTABILIDADE DO PIAUÍ** CERTIFICA que o profissional identificado no presente documento encontra-se em situação REGULAR neste Regional, apto ao exercício da atividade contábil nesta data, de acordo com as suas prerrogativas profissionais, conforme estabelecido no art. 25 e 26 do Decreto-Lei n.º 9.295/46.

Informamos que a presente certidão não quita nem invalida quaisquer débitos ou infrações que, posteriormente, venham a ser apurados contra o titular deste registro, bem como não atesta a regularidade dos trabalhos técnicos elaborados pelo profissional da Contabilidade.

CONSELHO REGIONAL DE CONTABILIDADE - PI

Certidão n.º: PI/2026/00000288
Nome: PATRIC DIAS RAMOS CPF: 062.956.563-58
CRC/UF n.º PI-012259/O Categoria: CONTADOR
Validade: 21.04.2026
Finalidade: EDITAIS DE LICITAÇÃO
Exercício: 2025

Confirme a existência deste documento na página www.crcpi.org.br, mediante número de controle a seguir:

CPF : **062.956.563-58** Controle : **9652.1595.1222.2477**

Prefeitura Mun. de Nova Colinas - MA
000508
Assinatura

CONSELHO REGIONAL DE CONTABILIDADE DO PIAUÍ

CERTIDÃO DE REGULARIDADE PROFISSIONAL

O **CONSELHO REGIONAL DE CONTABILIDADE DO PIAUÍ** CERTIFICA que o profissional identificado no presente documento encontra-se em situação REGULAR neste Regional, apto ao exercício da atividade contábil nesta data, de acordo com as suas prerrogativas profissionais, conforme estabelecido no art. 25 e 26 do Decreto-Lei n.º 9.295/46.

Informamos que a presente certidão não quita nem invalida quaisquer débitos ou infrações que, posteriormente, venham a ser apurados contra o titular deste registro, bem como não atesta a regularidade dos trabalhos técnicos elaborados pelo profissional da Contabilidade.

CONSELHO REGIONAL DE CONTABILIDADE - PI

Certidão n.º: PI/2026/00000308
Nome: PATRIC DIAS RAMOS CPF: 062.956.563-58
CRC/UF n.º PI-012259/O Categoria: CONTADOR
Validade: 22.04.2026
Finalidade: OUTRAS
Livro: INDICES DO BALANÇO
Exercício: 2024

Confirme a existência deste documento na página www.crcpi.org.br, mediante número de controle a seguir:

CPF : **062.956.563-58** Controle : **8875.1131.1073.1700**

Prefeitura Mun. de Nova Colinas-MA
000509
Assinatura

CONSELHO REGIONAL DE CONTABILIDADE DO PIAUÍ

CERTIDÃO DE REGULARIDADE PROFISSIONAL

O **CONSELHO REGIONAL DE CONTABILIDADE DO PIAUÍ** CERTIFICA que o profissional identificado no presente documento encontra-se em situação REGULAR neste Regional, apto ao exercício da atividade contábil nesta data, de acordo com as suas prerrogativas profissionais, conforme estabelecido no art. 25 e 26 do Decreto-Lei n.º 9.295/46.

Informamos que a presente certidão não quita nem invalida quaisquer débitos ou infrações que, posteriormente, venham a ser apurados contra o titular deste registro, bem como não atesta a regularidade dos trabalhos técnicos elaborados pelo profissional da Contabilidade.

CONSELHO REGIONAL DE CONTABILIDADE - PI

Certidão n.º: PI/2026/00000305
Nome: PATRIC DIAS RAMOS CPF: 062.956.563-58
CRC/UF n.º PI-012259/O Categoria: CONTADOR
Validade: 22.04.2026
Finalidade: LIVRO DIÁRIO
Livro: LIVRO DIÁRIO
Exercício: 2024

Confirme a existência deste documento na página www.crcpi.org.br, mediante número de controle a seguir:

CPF : **062.956.563-58** Controle : **2047.3302.4243.4871**

CRCPI
CONSELHO REGIONAL DE CONTABILIDADE DO PIAUÍ

Prefeitura Mun. de Nova Colinas-MA
000510
Assinatura

CONSELHO REGIONAL DE CONTABILIDADE DO ESTADO DO PIAUÍ
CERTIDÃO DE HABILITAÇÃO PROFISSIONAL

O CONSELHO REGIONAL DE CONTABILIDADE DO ESTADO DO PIAUÍ certifica que o(a) profissional identificado(a) no presente documento encontra-se habilitado para o exercício da profissão contábil.

IDENTIFICAÇÃO DO REGISTRO

NOME..... : PATRIC DIAS RAMOS
REGISTRO..... : PI-012259/O-4
CATEGORIA..... : CONTADOR
CPF..... : ***.956.563-**

A falsificação deste documento constitui-se em crime previsto no Código Penal Brasileiro, sujeitando o autor à respectiva ação penal.

Emissão: PIAUÍ, 05/01/2026 as 10:40:21.
Válido até: 05/04/2026.
Código de Controle: 329800.

Para verificar a autenticidade deste documento consulte o site do CRCPI.



TERMOS DE ABERTURA E ENCERRAMENTO

Entidade:	CARNEIRO ENGENHARIA LTDA		
Período da Escrituração:	01/01/2025 a 31/12/2025	CNPJ:	32.433.809/0001-01
Número de Ordem do Livro:	7		
Período Selecionado:	01 de janeiro de 2025 a 31 de dezembro de 2025		

TERMO DE ABERTURA

Nome Empresarial	CARNEIRO ENGENHARIA LTDA
NIRE	22200608591
CNPJ	32.433.809/0001-01
Número de Ordem	7
Natureza do Livro	LIVRO DIARIO
Município	ANISIO DE ABREU
Data do arquivamento dos atos constitutivos	14/01/2019
Data de arquivamento do ato de conversão de sociedade simples em sociedade empresária	
Data de encerramento do exercício social	31/12/2025
Quantidade total de linhas do arquivo digital	934

TERMO DE ENCERRAMENTO

Nome Empresarial	CARNEIRO ENGENHARIA LTDA
Natureza do Livro	LIVRO DIARIO
Número de ordem	7
Quantidade total de linhas do arquivo digital	934
Data de inicio	01/01/2025
Data de término	31/12/2025

Este documento é parte integrante de escrituração cuja autenticação se comprova pelo recibo de número B0.9F.DB.FD.1E.86.31.E9.A6.D3.9D.67.76.47.05.5E.1A.D0.2F.FD-0, nos termos do Decreto nº 8.683/2016.

Este relatório foi gerado pelo Sistema Público de Escrituração Digital – Sped

Versão 10.3.5 do Visualizador

MINISTÉRIO DA FAZENDA
SECRETARIA DA RECEITA FEDERAL DO BRASIL
SISTEMA PÚBLICO DE ESCRITURAÇÃO DIGITAL -- Sped

Versão: 10.0.5

Prefeitura Mun. de Nova Colinas-MA
000512
Assinatura

RECIBO DE ENTREGA DE ESCRITURAÇÃO CONTÁBIL DIGITAL

IDENTIFICAÇÃO DO TITULAR DA ESCRITURAÇÃO

NIRE	CNPJ	
22200608591	32.433.809/0001-01	
NOME EMPRESARIAL		
CARNEIRO ENGENHARIA LTDA		

IDENTIFICAÇÃO DA ESCRITURAÇÃO

FORMA DA ESCRITURAÇÃO CONTÁBIL	PERÍODO DA ESCRITURAÇÃO
Livro Diário (Completo - sem escrituração Auxiliar)	01/01/2025 a 31/12/2025
NATUREZA DO LIVRO	**NÚMERO DO LIVRO**
LIVRO DIARIO	7
IDENTIFICAÇÃO DO ARQUIVO (HASH)	
B0.9F.DB.FD.1E.86.31.E9.A6.D3.9D.67.76.47.05.5E.1A.D0.2F.FD	
ARQUIVOS SUBSTITUÍDOS (HASH)	

ESTE LIVRO FOI ASSINADO COM OS SEGUINTES CERTIFICADOS DIGITAIS:

QUALIFICAÇÃO DO SIGNATARIO	CPF/CNPJ	NOME	Nº SÉRIE DO CERTIFICADO	VALIDADE	RESPONSÁVEL LEGAL
Pessoa Jurídica (e-CNPJ ou e-PJ)	32433809000101	CARNEIRO ENGENHARIA LTDA: 32433809000101	952730784175933956468855287519977692	06/03/2026 a 06/03/2027	Sim
Contador	01706261306	AMAURI OLIVEIRA CASTRO:01706261306	5328253007018195717	14/05/2025 a 14/05/2026	Não

NÚMERO DO RECIBO:

B0.9F.DB.FD.1E.86.31.E9.A6.D3.9D.
67.76.47.05.5E.1A.D0.2F.FD-0

Escrituração recebida via Internet
pelo Agente Receptor SERPRO

em 23/04/2026 às 08:48:58

53.58.A8.03.86.45.07.BF
04.BB.12.EB.43.06.27.CA

Considera-se autenticado o livro contábil a que se refere este recibo, dispensando-se a autenticação de que trata o art. 39 da Lei nº 8.934/1994. Este recibo comprova a autenticação.

BASE LEGAL: Decreto nº 1.800/1996, com a alteração do Decreto nº 8.683/2016, e arts. 39, 39-A, 39-B da Lei nº 8.934/1994 com a alteração da Lei Complementar nº 1247/2014.

BALANÇO PATRIMONIAL



Entidade: CARNEIRO ENGENHARIA LTDA

Período da Escrituração: 01/01/2025 a 31/12/2025 CNPJ: 32.433.809/0001-01

Número de Ordem do Livro: 7

Período Selecionado: 01 de janeiro de 2025 a 31 de dezembro de 2025

Descrição	Nota	Saldo Inicial	Saldo Final
ATIVO		R$ 225.310,23	R$ 372.243,30
CIRCULANTE		R$ 173.049,34	R$ 136.292,16
DISPONIVEL		R$ 173.049,34	R$ 136.292,16
CAIXA		R$ 173.049,34	R$ 136.292,16
CAIXA MATRIZ		R$ 173.049,34	R$ 136.292,16
ATIVO NAO CIRCULANTE		R$ 52.260,89	R$ 235.951,14
IMOBILIZADO		R$ 52.260,89	R$ 235.951,14
IMOBILIZADO EM USO		R$ 60.302,00	R$ 271.102,50
(-) EQUIPAMENTOS DE INFORMATICA		R$ (0,00)	R$ 8.125,50
(-) FERRAMENTAS		R$ (0,00)	R$ 85.125,00
MAQUINAS E EQUIPAMENTOS		R$ 35.150,00	R$ 100.400,00
(-) INSTALAÇÕES		R$ (0,00)	R$ 45.150,00
MOVEIS E UTENSILOS		R$ 25.152,00	R$ 32.302,00
(-) DEPRECIAÇÕES ACUMULADAS		R$ (8.041,11)	R$ (35.151,36)
(-) (-) DEPREC. ACUM. EQUIP. INFORMATICA		R$ (0,00)	R$ (812,55)
(-) (-) DEPREC. ACUM. FERRAMENTAS		R$ (0,00)	R$ (8.512,50)
(-) (-) DEPREC. ACUM. MAQ. E EQUIPAMENTOS		R$ (3.458,75)	R$ (13.498,75)
(-) (-) DEPREC. ACUM. INSTALAÇÕES		R$ (0,00)	R$ (4.515,00)
(-) (-) DEPREC. ACUM. MOV. E UTENSILIOS		R$ (4.582,36)	R$ (7.812,56)
PASSIVO		R$ 225.310,23	R$ 372.243,30
CIRCULANTE		R$ 0,00	R$ 18.595,74
FORNECEDORES GERAIS		R$ 0,00	R$ 8.140,64
FORNECEDORES		R$ 0,00	R$ 8.140,64
FORNECEDORES GERAIS		R$ 0,00	R$ 8.140,64
OBRIGAÇÕES TRABALHISTAS		R$ 0,00	R$ 7.033,37
OBRIGAÇÕES COM PESSOAL		R$ 0,00	R$ 6.541,75
SALARIOS A PAGAR		R$ 0,00	R$ 6.541,75
ENCARGOS SOCIAS A RECOLHER		R$ 0,00	R$ 491,62
INSS A RECOLHER		R$ 0,00	R$ 260,87
FGTS A RECOLHER		R$ 0,00	R$ 230,75
OBRIGAÇÕES TRIBUTARIAS		R$ 0,00	R$ 3.421,73
IMPOSTOS A RECOLHER		R$ 0,00	R$ 3.421,73
SIMPLES A RECOLHER		R$ 0,00	R$ 3.421,73
PATRIMONIO LIQUIDO		R$ 225.310,23	R$ 353.647,56
CAPITAL SOCIAL		R$ 195.000,00	R$ 195.000,00
CAPITAL SOCIAL SUBSCRITO		R$ 195.000,00	R$ 195.000,00
CAPITAL SOCIAL		R$ 195.000,00	R$ 195.000,00
LUCRO OU PREJUIZO NO EXERCICIO		R$ 30.310,23	R$ 158.647,56
LUCRO NO EXERCICIO		R$ 30.310,23	R$ 158.647,56
LUCRO NO PERIODO		R$ 30.310,23	R$ 158.647,56

DEMONSTRAÇÃO DE RESULTADO DO EXERCÍCIO



Entidade:	CARNEIRO ENGENHARIA LTDA
Período da Escrituração:	01/01/2025 a 31/12/2025
CNPJ:	32.433.809/0001-01
Número de Ordem do Livro:	7
Período Selecionado:	01 de janeiro de 2025 a 31 de dezembro de 2025

Descrição	Nota	Saldo anterior	Saldo atual
(=) RECEITA BRUTA		R$ 0,00	R$ 559.406,07
SERVICOS PRESTADOS		R$ 0,00	R$ 559.406,07
(-) (=) CUSTOS		R$ (0,00)	R$ (99.789,25)
(-) CUSTO DE PRESTACAO DE SERVICOS (CPS)		R$ (0,00)	R$ (99.789,25)
(-) (=) DESPESAS OPERACIONAIS		R$ (0,00)	R$ (300.969,26)
(-) SALARIOS		R$ (0,00)	R$ (24.000,00)
(-) FGTS		R$ (0,00)	R$ (1.920,00)
(-) INSS		R$ (0,00)	R$ (1.886,76)
(-) ENERGIA ELETRICA		R$ (0,00)	R$ (4.678,20)
(-) HONORARIOS CONTABEIS		R$ (0,00)	R$ (5.400,00)
(-) SERVICOS PRESTADO ENGENHEIRO		R$ (0,00)	R$ (109.296,00)
(-) AGUA E ESGOTO		R$ (0,00)	R$ (1.075,80)
(-) DESPESAS COM DEPRECIACAO		R$ (0,00)	R$ (27.110,25)
(-) ISS		R$ (0,00)	R$ (7.380,76)
(-) SIMPLES		R$ (0,00)	R$ (21.880,09)
(-) MENSALIDADE DE INTERNET		R$ (0,00)	R$ (1.991,40)
(-) DESPESAS COM MATERIAL DE USO E CONSUMO		R$ (0,00)	R$ (94.350,00)
RESULTADO LIQUIDO DO EXERCICIO		R$ 0,00	R$ 158.647,56

Este documento é parte integrante de escrituração cuja autenticação se comprova pelo recibo de número B0.9F.DB.FD.1E.86.31.E9.A6.D3.9D.67.76.47.05.5E.1A.D0.2F.FD-0, nos termos do Decreto nº 8.683/2016.

Este relatório foi gerado pelo Sistema Público de Escrituração Digital – Sped

Versão 10.3.5 do Visualizador

Prefeitura Mun. de Nova Colinas-MA
000515
Assinatura

ANÁLISE DE DEMONSTRAÇÕES CONTÁBEIS

CARNEIRO ENGENHARIA LTDA
R Manoel Ribeiro Soares, 290 - ******** - Centro - Cep : 64780-000
ANISIO DE ABREU / PI
CNPJ: 32.433.809/0001-01 I.E.: 19712182-9
Local de Registro: Jucepi Data do Registro: 14/01/2019 Nº do Registro: 22200608591
Período Movimento: JANEIRO/2025 a DEZEMBRO/2025

ÍNDICE DE LÍQUIDEZ

ÍNDICE DE LÍQUIDEZ GERAL

$$ILG = \frac{\text{Ativo Circulante + Realizável a Longo Prazo}}{\text{Passivo Circulante + Passivo não Circulante}} \quad ILG = \frac{136.292,16}{18.595,74}$$

Pontuação : 10
ILG : 7,3292

ÍNDICE DE LÍQUIDEZ CORRENTE

$$ILC = \frac{\text{Ativo Circulante}}{\text{Passivo Circulante}} \quad ILC = \frac{136.292,16}{18.595,74}$$

Pontuação : 10
ILC : 7,3292

ÍNDICE DE LÍQUIDEZ SECA

$$ILS = \frac{\text{Ativo Circulante - Estoque}}{\text{Passivo Circulante}} \quad ILS = \frac{136.292,16}{18.595,74}$$

ILS : 7,3292

ÍNDICE DE LÍQUIDEZ IMEDIATA

$$ILI = \frac{\text{Disponível}}{\text{Passivo Circulante}} \quad ILI = \frac{136.292,16}{18.595,74}$$

ILI : 7,3292

Sob as penas da Lei, declaramos que as informações aqui contidas são verdadeiras e nos responsabilizamos por todas elas.
As informações foram extraídas das folhas nº 1 a 934 do Livro Diário nº 7, registrado na Junta Comercial do Estado do Piauí, sob nº RFB23042026, em 23/04/2026.
A sociedade não possui Conselho Fiscal instalado.
A sociedade não possui Auditoria Independente.

ANISIO DE ABREU/PI, 31 de DEZEMBRO de 2025

AMAURI OLIVEIRA CASTRO:01706261306
Assinado de forma digital por AMAURI OLIVEIRA CASTRO:01706261306
Dados: 2026.04.23 08:56:49 -03'00'

AMAURI OLIVEIRA CASTRO
CONTADOR
C.P.F. :017.062.613-06 RG : 2378089
C.R.C. :PI-PI10267O7

CARNEIRO ENGENHARIA LTDA:32433809000101
Assinado de forma digital por CARNEIRO ENGENHARIA LTDA:32433809000101
Dados: 2026.04.23 09:04:03 -03'00'

DANILO DE OLIVEIRA CARNEIRO
SÓCIO ADMINISTRADOR
C.P.F. :602.406.483-74

Mun. de Nova Colinas-MA
000516
Assinatura

ANÁLISE DE DEMONSTRAÇÕES CONTÁBEIS

CARNEIRO ENGENHARIA LTDA
R Manoel Ribeiro Soares, 290 - ******** - Centro - Cep : 64780-000
ANISIO DE ABREU / PI
CNPJ: 32.433.809/0001-01 I.E.: 19712182-9
Local de Registro: Jucepi Data do Registro: 14/01/2019 Nº do Registro: 22200608591
Período Movimento: JANEIRO/2025 a DEZEMBRO/2025

ÍNDICE DE ESTRUTURA DO ATIVO

ÍNDICE DE PARTICIPAÇÃO DO DISPONÍVEL

$$IPD = \frac{\text{Disponível}}{\text{Ativo Circulante}} \quad IPD = \frac{136.292,16}{136.292,16} \quad IPD : 1$$

ÍNDICE DE PARTICIPAÇÃO DOS ESTOQUES

$$IPE = \frac{\text{Estoque}}{\text{Ativo Circulante}} \quad IPE = \frac{0,00}{136.292,16} \quad IPE : 0$$

ÍNDICE DE PARTICIPAÇÃO DO ATIVO CIRCULANTE

$$IPAC = \frac{\text{Ativo Circulante}}{\text{Ativo}} \quad IPAC = \frac{136.292,16}{372.243,30} \quad IPAC : 0,3661$$

ÍNDICE DE PARTICIPAÇÃO DE CREDORES

$$IPC = \frac{\text{Fornecedores}}{\text{Ativo Circulante}} \quad IPC = \frac{8.140,64}{136.292,16} \quad IPC : 0,0597$$

Sob as penas da Lei, declaramos que as informações aqui contidas são verdadeiras e nos responsabilizamos por todas elas.
As informações foram extraídas das folhas nº 1 a 934 do Livro Diário nº 7, registrado na Junta Comercial do Estado do Piauí, sob nº RFB23042026, em 23/04/2026.
A sociedade não possui Conselho Fiscal instalado.
A sociedade não possui Auditoria Independente.

ANISIO DE ABREU/PI, 31 de DEZEMBRO de 2025

AMAURI OLIVEIRA CASTRO:01706261306
Assinado de forma digital por AMAURI OLIVEIRA CASTRO:01706261306
Dados: 2026.04.23 08:57:14 -03'00'

AMAURI OLIVEIRA CASTRO
CONTADOR
C.P.F. :017.062.613-06 RG : 2378089
C.R.C. :PI-PI10267O7

CARNEIRO ENGENHARIA LTDA:32433809000101
Assinado de forma digital por CARNEIRO ENGENHARIA LTDA:32433809000101
Dados: 2026.04.23 09:03:34 -03'00'

DANILO DE OLIVEIRA CARNEIRO
SÓCIO ADMINISTRADOR
C.P.F. :602.406.483-74

Prefeitura Mun. de Nova Colinas-MA
000517
Assinatura

ANÁLISE DE DEMONSTRAÇÕES CONTÁBEIS

CARNEIRO ENGENHARIA LTDA
R Manoel Ribeiro Soares, 290 - ******** - Centro - Cep : 64780-000
ANISIO DE ABREU / PI
CNPJ: 32.433.809/0001-01 I.E.: 19712182-9
Local de Registro: Jucepi Data do Registro: 14/01/2019 Nº do Registro: 22200608591
Periodo Movimento: JANEIRO/2025 a DEZEMBRO/2025

ÍNDICE DE ESTRUTURA DO PASSIVO

ÍNDICE DE VARIAÇÃO DOS RECURSOS PRÓPRIOS

$$IVRP = \frac{\text{Patrimônio Líquido}}{\text{Patrimônio Líquido Anterior}} \quad IVRP = \frac{353.647,56}{225.310,23} \quad IVRP : 1,5696$$

ÍNDICE DE PARTICIPAÇÃO DO E.L.P.

$$IPELP = \frac{\text{Patrimônio Líquido}}{\text{Passivo não Circulante}} \quad IPELP = \frac{353.647,56}{0,00} \quad IPELP : 353647,56$$

ÍNDICE DE PARTICIPAÇÃO DO EXIGÍVEL TOTAL

$$IPET = \frac{\text{Patrimônio Líquido}}{\text{Passivo Circulante}} \quad IPET = \frac{353.647,56}{18.595,74} \quad IPET : 19,0177$$

ÍNDICE DE PARTICIPAÇÃO DO PASSIVO

$$IPP = \frac{\text{Patrimônio Líquido}}{\text{Passivo}} \quad IPP = \frac{353.647,56}{372.243,30} \quad IPP : 0,95$$

Sob as penas da Lei, declaramos que as informações aqui contidas são verdadeiras e nos responsabilizamos por todas elas.
As informações foram extraídas das folhas nº 1 a 934 do Livro Diário nº 7, registrado na Junta Comercial do Estado do Piaui, sob nº RFB23042026, em 23/04/2026.
A sociedade não possui Conselho Fiscal instalado.
A sociedade não possui Auditoria Independente.

ANISIO DE ABREU/PI, 31 de DEZEMBRO de 2025

AMAURI OLIVEIRA CASTRO:01706261306
Assinado de forma digital por AMAURI OLIVEIRA CASTRO:01706261306
Dados: 2026.04.23 08:57:34 -03'00'

AMAURI OLIVEIRA CASTRO
CONTADOR
C.P.F. :017.062.613-06 RG : 2378089
C.R.C. :PI-PI10267O7

CARNEIRO ENGENHARIA LTDA:32433809000101
Assinado de forma digital por CARNEIRO ENGENHARIA LTDA:32433809000101
Dados: 2026.04.23 09:03:07 -03'00'

DANILO DE OLIVEIRA CARNEIRO
SÓCIO ADMINISTRADOR
C.P.F. :602.406.483-74

Prefeitura Mun. de Nova Colinas-MA
000518
Assinatura

ANÁLISE DE DEMONSTRAÇÕES CONTÁBEIS

CARNEIRO ENGENHARIA LTDA
R Manoel Ribeiro Soares, 290 - ******** - Centro - Cep : 64780-000
ANISIO DE ABREU / PI
CNPJ: 32.433.809/0001-01 I.E.: 19712182-9
Local de Registro: Jucepi Data do Registro: 14/01/2019 Nº do Registro: 22200608591
Periodo Movimento: JANEIRO/2025 a DEZEMBRO/2025

ÍNDICE DE CAPITAL DE GIRO

CAPITALIZAÇÃO

$$C = \frac{\text{Patrimônio Líquido} * 100}{\text{Ativo}} \quad C = \frac{35.364.756,00}{372.243,30}$$

Pontuação : 10
C : 95,0044

IMOBILIZAÇÃO DO CAPITAL PRÓPRIO

$$IC = \frac{\text{Ativo Imobilizado} * 100}{\text{Patrimônio Líquido}} \quad IC = \frac{23.595.114,00}{353.647,56}$$

Pontuação : 3
IC : 66,7193

LÍQUIDEZ DOS RECURSOS PRÓPRIOS

$$LRP = \frac{\text{Capital de Giro}}{\text{Patrimônio Líquido}} \quad LRP = \frac{136.292,16}{353.647,56}$$

LRP : 0,3854

ÍNDICE DE ENDIVIDAMENTO

ÍNDICE DE ENDIVIDAMENTO GERAL

$$IEG = \frac{\text{Passivo Circulante} + \text{Passivo não Circulante}}{\text{Ativo}} \quad IEG = \frac{18.595,74}{372.243,30}$$

IEG : 0,05

ÍNDICE DE ENDIVIDAMENTO CORRENTE

$$IEC = \frac{\text{Passivo Circulante}}{\text{Ativo}} \quad IEC = \frac{18.595,74}{372.243,30}$$

IEC : 0,05

ÍNDICE DE CAPITAL DE TERCEIROS

$$ICT = \frac{\text{Passivo Circulante} + \text{Passivo não Circulante}}{\text{Patrimônio Líquido}} \quad ICT = \frac{18.595,74}{353.647,56}$$

ICT : 0,0526

Sob as penas da Lei, declaramos que as informações aqui contidas são verdadeiras e nos responsabilizamos por todas elas.
As informações foram extraidas das folhas nº 1 a 934 do Livro Diário nº 7, registrado na Junta Comercial do Estado do Piauí, sob nº RFB23042026, em 23/04/2026.
A sociedade não possui Conselho Fiscal instalado.
A sociedade não possui Auditoria Independente.

ANISIO DE ABREU/PI, 31 de DEZEMBRO de 2025

AMAURI OLIVEIRA CASTRO:01706261306
Assinado de forma digital por AMAURI OLIVEIRA CASTRO:01706261306 Dados: 2026.04.23 08:57:54 -03'00'

AMAURI OLIVEIRA CASTRO
CONTADOR
C.P.F. :017.062.613-06 RG : 2378089
C.R.C. :PI-PI10267O7

CARNEIRO ENGENHARIA LTDA:32433809000101
Assinado de forma digital por CARNEIRO ENGENHARIA LTDA:32433809000101 Dados: 2026.04.23 09:02:40 -03'00'

DANILO DE OLIVEIRA CARNEIRO
SÓCIO ADMINISTRADOR
C.P.F. :602.406.483-74

Prefeitura Mun. de Nova Colinas-MA
000519
Assinatura

ANÁLISE DE DEMONSTRAÇÕES CONTÁBEIS

CARNEIRO ENGENHARIA LTDA
R Manoel Ribeiro Soares, 290 - ******** - Centro - Cep : 64780-000
ANISIO DE ABREU / PI
CNPJ: 32.433.809/0001-01 I.E.: 19712182-9
Local de Registro: Jucepi Data do Registro: 14/01/2019 Nº do Registro: 22200608591
Periodo Movimento: JANEIRO/2025 a DEZEMBRO/2025

ÍNDICE DE RENTABILIDADE

ÍNDICE DE GIRO DO ATIVO

$$IGA = \frac{\text{Receitas}}{\text{Ativo}} \quad IGA = \frac{559.406,07}{372.243,30} \quad \text{IGA : } 1,5028$$

MARGEM OPERACIONAL

$$MO = \frac{\text{Lucro/Prejuizo Operacional}}{\text{Receitas}} \quad MO = \frac{0,00}{559.406,07} \quad \text{MO : } 0$$

RENTABILIDADE DO ATIVO

$$RA = \frac{\text{Lucro/Prejuizo do Exercício}}{\text{Ativo}} \quad RA = \frac{158.647,56}{372.243,30} \quad \text{RA : } 0,4262$$

RENTABILIDADE DO PATRIMÔNIO LÍQUIDO

$$RPL = \frac{\text{Lucro/Prejuizo do Exercício * 100}}{\text{Patrimônio Líquido}} \quad RPL = \frac{15.864.756,00}{353.647,56} \quad \text{Pontuação : } 10 \quad \text{RPL : } 44,8604$$

ÍNDICE RECEITAS SOBRE DESPESAS

$$IRD = \frac{\text{Receitas}}{\text{Despesas}} \quad IRD = \frac{559.406,07}{400.758,51} \quad \text{IRD : } 1,3959$$

ÍNDICE DE INDEPENDÊNCIA FINANCEIRA

ÍNDICE DE INDEPENDÊNCIA FINANCEIRA

$$IIF = \frac{\text{Patrimônio Líquido}}{\text{Ativo}} \quad IIF = \frac{353.647,56}{372.243,30} \quad \text{IIF : } 0,95$$

Sob as penas da Lei, declaramos que as informações aqui contidas são verdadeiras e nos responsabilizamos por todas elas.
As informações foram extraidas das folhas nº 1 a 934 do Livro Diário nº 7, registrado na Junta Comercial do Estado do Piauí, sob nº RFB23042026, em 23/04/2026.
A sociedade não possui Conselho Fiscal instalado.
A sociedade não possui Auditoria Independente.

ANISIO DE ABREU/PI, 31 de DEZEMBRO de 2025

AMAURI OLIVEIRA CASTRO:01706261306
Assinado de forma digital por AMAURI OLIVEIRA CASTRO:01706261306
Dados: 2026.04.23 08:58:14 -03'00'

AMAURI OLIVEIRA CASTRO
CONTADOR
C.P.F. :017.062.613-06 RG : 2378089
C.R.C. :PI-PI10267O7

CARNEIRO ENGENHARIA LTDA:32433809000101
Assinado de forma digital por CARNEIRO ENGENHARIA LTDA:32433809000101
Dados: 2026.04.23 09:02:15 -03'00'

DANILO DE OLIVEIRA CARNEIRO
SÓCIO ADMINISTRADOR
C.P.F. :602.406.483-74

Prefeitura Mun. de Nova Colinas-MA
000520
Assinatura

ANÁLISE DE DEMONSTRAÇÕES CONTÁBEIS

CARNEIRO ENGENHARIA LTDA
R Manoel Ribeiro Soares, 290 - ******** - Centro - Cep : 64780-000
ANISIO DE ABREU / PI
CNPJ: 32.433.809/0001-01 I.E.: 19712182-9
Local de Registro: Jucepi Data do Registro: 14/01/2019 Nº do Registro: 22200608591
Periodo Movimento: JANEIRO/2025 a DEZEMBRO/2025

ÍNDICE DE SOLVÊNCIA GERAL

ÍNDICE DE SOLVÊNCIA GERAL

$$ISG = \frac{\text{Ativo}}{\text{Passivo Circulante + Passivo não Circulante}} \quad ISG = \frac{372.243,30}{18.595,74} \quad ISG : 20,0177$$

ÍNDICE DE GRAU DE IMOBILIZAÇÃO

ÍNDICE DE GRAU DE IMOBILIZAÇÃO

$$IGI = \frac{\text{Ativo Imobilizado}}{\text{Patrimônio Líquido}} \quad IGI = \frac{235.951,14}{353.647,56} \quad IGI : 0,6672$$

TABELA AVALIAÇÃO

RENTABILIDADE	LIQUIDEZ CORRENTE	LIQUIDEZ GERAL	CAPITALIZAÇÃO	IMOBILIZAÇÃO DE CAPITAL PRÓPRIO	PONTOS
Negativa	0,00 a 0,39	0,00 a 0,29	Negativa	Acima de 90,00	0
0,00 a 1,99	0,40 a 0,59	0,30 a 0,49	0,00 a 9,99	80,01 a 90,00	1
2,00 a 3,99	0,60 a 0,79	0,50 a 0,59	10,00 a 16,99	70,01 a 80,00	2
4,00 a 5,99	0,80 a 0,99	0,60 a 0,69	17,00 a 20,99	60,01 a 70,00	3
6,00 a 7,99	1,00 a 1,19	0,70 a 0,89	21,00 a 24,99	50,01 a 60,00	4
8,00 a 9,99	1,20 a 1,39	0,90 a 1,09	25,00 a 34,99	40,01 a 50,00	5
10,00 a 11,99	1,40 a 1,59	1,10 a 1,29	35,00 a 44,99	35,01 a 40,00	6
12,00 a 13,99	1,60 a 1,79	1,30 a 1,49	45,00 a 54,99	30,01 a 35,00	7
14,00 a 15,99	1,80 a 1,99	1,50 a 1,79	55,00 a 69,99	25,01 a 30,00	8
16,00 a 20,00	2,00 a 2,20	1,80 a 2,00	70,00 a 80,00	20,01 a 25,00	9
Mais de 20,00	Mais de 2,20	Mais de 2,00	Mais de 80,00	0,00 a 20,00	10

De acordo com edital Petrobrás - Critério para Classificação de Empresas

Sob as penas da Lei, declaramos que as informações aqui contidas são verdadeiras e nos responsabilizamos por todas elas.
As informações foram extraidas das folhas nº 1 a 934 do Livro Diário nº 7, registrado na Junta Comercial do Estado do Piauí, sob nº RFB23042026, em 23/04/2026.
A sociedade não possui Conselho Fiscal instalado.
A sociedade não possui Auditoria Independente.

ANISIO DE ABREU/PI, 31 de DEZEMBRO de 2025

AMAURI OLIVEIRA CASTRO:01706261306
Assinado de forma digital por AMAURI OLIVEIRA CASTRO:01706261306
Dados: 2026.04.23 08:58:40 -03'00'

AMAURI OLIVEIRA CASTRO
CONTADOR
C.P.F. :017.062.613-06 RG : 2378089
C.R.C. :PI-PI10267O7

CARNEIRO ENGENHARIA LTDA:32433809000101
Assinado de forma digital por CARNEIRO ENGENHARIA LTDA:32433809000101
Dados: 2026.04.23 09:01:49 -03'00'

DANILO DE OLIVEIRA CARNEIRO
SÓCIO ADMINISTRADOR
C.P.F. :602.406.483-74

NOTAS EXPLICATIVAS

Fls. 000521

Pref. Mun. de Nova Colinas-MA
Assinatura

CARNEIRO ENGENHARIA LTDA

R Manoel Ribeiro Soares, 290 - ******** - Centro - Cep : 64780-000
ANISIO DE ABREU / PI
CNPJ: 32.433.809/0001-01
Local de Registro: JUCEPI
Nº do Registro: 22200608591

Inscrição Estadual: 19712182-9
Data de Registro: 14/01/2019

Nota 1 - Normas Brasileiras de Contabilidade
A empresa CARNEIRO ENGENHARIA LTDA declara, para todos os fins societários, tributários, trabalhistas, administrativos e jurídicos de um modo geral, que realizou sua contabilidade no exercício mencionado em conformidade com as Normas Brasileiras de Contabilidade, em especial, com a ITG 1000 Modelo Contábil para Pequenas Empresas.

Nota 2 - Atividades Empresariais
CÓDIGO E DESCRIÇÃO DA ATIVIDADE ECONÔMICA PRINCIPAL
41.20-4-00 - Construção de edifícios
CÓDIGO E DESCRIÇÃO DAS ATIVIDADES ECONÔMICAS SECUNDÁRIAS
01.61-0-01 - Serviço de pulverização e controle de pragas agrícolas
01.61-0-02 - Serviço de poda de árvores para lavouras
01.61-0-03 - Serviço de preparação de terreno, cultivo e colheita
23.30-3-01 - Fabricação de estruturas pré-moldadas de concreto armado, em série e sob encomenda
36.00-6-02 - Distribuição de água por caminhões
38.11-4-00 - Coleta de resíduos não-perigosos
38.12-2-00 - Coleta de resíduos perigosos
42.11-1-01 - Construção de rodovias e ferrovias
42.11-1-02 - Pintura para sinalização em pistas rodoviárias e aeroportos
42.12-0-00 - Construção de obras de arte especiais
42.13-8-00 - Obras de urbanização - ruas, praças e calçadas
42.21-9-01 - Construção de barragens e represas para geração de energia elétrica
42.21-9-02 - Construção de estações e redes de distribuição de energia elétrica
42.21-9-03 - Manutenção de redes de distribuição de energia elétrica
42.22-7-01 - Construção de redes de abastecimento de água, coleta de esgoto e construções correlatas, exceto obras de irrigação
42.22-7-02 - Obras de irrigação
42.23-5-00 - Construção de redes de transportes por dutos, exceto para água e esgoto
42.91-0-00 - Obras portuárias, marítimas e fluviais
42.92-8-01 - Montagem de estruturas metálicas
42.92-8-02 - Obras de montagem industrial
CÓDIGO E DESCRIÇÃO DAS ATIVIDADES ECONÔMICAS SECUNDÁRIAS
42.99-5-01 - Construção de instalações esportivas e recreativas
42.99-5-99 - Outras obras de engenharia civil não especificadas anteriormente
43.11-8-01 - Demolição de edifícios e outras estruturas
43.11-8-02 - Preparação de canteiro e limpeza de terreno
43.12-6-00 - Perfurações e sondagens
43.13-4-00 - Obras de terraplenagem
43.19-3-00 - Serviços de preparação do terreno não especificados anteriormente
43.21-5-00 - Instalação e manutenção elétrica
43.22-3-01 - Instalações hidráulicas, sanitárias e de gás
43.22-3-02 - Instalação e manutenção de sistemas centrais de ar condicionado, de ventilação e refrigeração

Sob as penas da Lei, declaramos que as informações aqui contidas são verdadeiras e nos responsabilizamos por todas elas.
As informações foram extraídas das folhas nº 1 a 934 do Livro Diário nº 7, registrado na Junta Comercial do Estado do Piaui, sob nº RFB23042026, em 23/04/2026.
A sociedade não possui Conselho Fiscal instalado.
A sociedade não possui Auditoria Independente.

ANISIO DE ABREU/PI, 31 de DEZEMBRO de 2025

AMAURI OLIVEIRA CASTRO:01706261306
Assinado de forma digital por AMAURI OLIVEIRA CASTRO:01706261306
Dados: 2026.04.23 08:59:03 -03'00'

AMAURI OLIVEIRA CASTRO
CONTADOR
C.P.F. :017.062.613-06 RG : 2378089
C.R.C. :PI-PI10267O7

CARNEIRO ENGENHARIA LTDA:32433809000101
Assinado de forma digital por CARNEIRO ENGENHARIA LTDA:32433809000101
Dados: 2026.04.23 09:01:26 -03'00'

DANILO DE OLIVEIRA CARNEIRO
SÓCIO ADMINISTRADOR
C.P.F. :602.406.483-74

Prefeitura Mun. de Nova Colinas - MA
Fls 000522
Assinatura

CARNEIRO ENGENHARIA LTDA

R Manoel Ribeiro Soares, 290 - ******** - Centro - Cep : 64780-000
ANISIO DE ABREU / PI
CNPJ: 32.433.809/0001-01
Local de Registro: JUCEPI
Nº do Registro: 22200608591

Inscrição Estadual: 19712182-9
Data de Registro: 14/01/2019

43.29-1-04 - Montagem e instalação de sistemas e equipamentos de iluminação e sinalização em vias públicas, portos e aeroportos
43.30-4-01 - Impermeabilização em obras de engenharia civil
43.30-4-04 - Serviços de pintura de edifícios em geral
43.99-1-03 - Obras de alvenaria
43.99-1-04 - Serviços de operação e fornecimento de equipamentos para transporte e elevação de cargas e pessoas para uso em obras
43.99-1-05 - Perfuração e construção de poços de água
47.42-3-00 - Comércio varejista de material elétrico
47.44-0-03 - Comércio varejista de materiais hidráulicos
47.44-0-04 - Comércio varejista de cal, areia, pedra britada, tijolos e telhas
47.44-0-99 - Comércio varejista de materiais de construção em geral
CÓDIGO E DESCRIÇÃO DAS ATIVIDADES ECONÔMICAS SECUNDÁRIAS
49.24-8-00 - Transporte escolar
49.29-9-01 - Transporte rodoviário coletivo de passageiros, sob regime de fretamento, municipal
49.30-2-01 - Transporte rodoviário de carga, exceto produtos perigosos e mudanças, municipal.
49.30-2-02 - Transporte rodoviário de carga, exceto produtos perigosos e mudanças, intermunicipal, interestadual e internacional
49.30-2-03 - Transporte rodoviário de produtos perigosos
49.40-0-00 - Transporte dutoviário
71.12-0-00 - Serviços de engenharia
77.11-0-00 - Locação de automóveis sem condutor
77.31-4-00 - Aluguel de máquinas e equipamentos agrícolas sem operador
77.32-2-01 - Aluguel de máquinas e equipamentos para construção sem operador, exceto andaimes
77.39-0-03 - Aluguel de palcos, coberturas e outras estruturas de uso temporário, exceto andaimes
81.21-4-00 - Limpeza em prédios e em domicílios
81.22-2-00 - Imunização e controle de pragas urbanas
81.30-3-00 - Atividades paisagísticas

Nota 3 - Principais Práticas Contábeis

adotadas 3.1-Caixa e Equivalente de

Caixa

Correspondem aos valores de caixa, depósitos bancários de livre movimentação e investimentos em aplicações temporários que possam ser sacados a qualquer momento com riscos insignificativos de alterações de valor.

3.2-Estoques

São demonstrados pelo menor valor entre o custo e o valor realizável líquido, que representa o preço de venda estimado para o curso normal dos negócios, deduzidos os custos de execução e as despesas de vendas. O

Sob as penas da Lei, declaramos que as informações aqui contidas são verdadeiras e nos responsabilizamos por todas elas.
As informações foram extraídas das folhas nº 1 a 934 do Livro Diário nº 7, registrado na Junta Comercial do Estado do Piaui, sob nº RFB23042026, em 23/04/2026.
A sociedade não possui Conselho Fiscal instalado.
A sociedade não possui Auditoria Independente.

ANISIO DE ABREU/PI, 31 de DEZEMBRO de 2025

AMAURI OLIVEIRA CASTRO:01706261306 Assinado de forma digital por AMAURI OLIVEIRA CASTRO:01706261306 Dados: 2026.04.23 08:59:30 -03'00'

AMAURI OLIVEIRA CASTRO
CONTADOR
C.P.F. :017.062.613-06 RG : 2378089
C.R.C. :PI-PI10267O7

CARNEIRO ENGENHARIA LTDA:32433809000101 Assinado de forma digital por CARNEIRO ENGENHARIA LTDA:32433809000101 Dados: 2026.04.23 09:01:00 -03'00'

DANILO DE OLIVEIRA CARNEIRO
SÓCIO ADMINISTRADOR
C.P.F. :602.406.483-74

Prefeitura Mun. de Nova Colinas-MA
Fls. 000523
Assinatura

custo é determinado utilizando -se o método custo médio ponderado.

3.3-Contas a Receber e a Pagar

Classificadas no Circulante são mensuradas pelo valor de custo ou de realização/exigibilidade, dos dois o menor.

3.4-Imobilizado

Os bens são demonstrados pelo custo de aquisição e a depreciação é calculada pelo método linear, utilizando as taxas médias normatizadas pela RFB.

3.5-Receitas e Despesas

São registradas com base no regime de competência, observando os Princípios Contábeis pertinentes, especialmente os Princípios da Realização e do Custo Histórico e da Confrontação.

3.6-Capital Social

O Capital social integralizado é de R$ 195.000,00, pertencente ao Titular da Empresa.

Sob as penas da Lei, declaramos que as informações aqui contidas são verdadeiras e nos responsabilizamos por todas elas.
As informações foram extraídas das folhas nº 1 a 934 do Livro Diário nº 7, registrado na Junta Comercial do Estado do Piaui, sob nº RFB23042026, em 23/04/2026.
A sociedade não possui Conselho Fiscal instalado.
A sociedade não possui Auditoria Independente.

ANISIO DE ABREU/PI, 31 de DEZEMBRO de 2025

AMAURI OLIVEIRA CASTRO:01706261306
Assinado de forma digital por AMAURI OLIVEIRA CASTRO:01706261306
Dados: 2026.04.23 08:59:53 -03'00'

AMAURI OLIVEIRA CASTRO
CONTADOR
C.P.F. :017.062.613-06 RG : 2378089
C.R.C. :PI-PI10267O7

CARNEIRO ENGENHARIA LTDA:32433809000101
Assinado de forma digital por CARNEIRO ENGENHARIA LTDA:32433809000101
Dados: 2026.04.23 09:00:36 -03'00'

DANILO DE OLIVEIRA CARNEIRO
SÓCIO ADMINISTRADOR
C.P.F. :602.406.483-74

Prefeitura Mun. de Nova Colinas-MA
Fls: 000524
Assinatura

CRCPI
CONSELHO REGIONAL DE CONTABILIDADE DO PIAUÍ

CONSELHO REGIONAL DE CONTABILIDADE DO ESTADO DO PIAUÍ
CERTIDÃO NEGATIVA DE DÉBITOS PROFISSIONAL

O CONSELHO REGIONAL DE CONTABILIDADE DO ESTADO DO PIAUÍ certifica que o(a) profissional identificado(a) no presente documento encontra-se em dia com seus débitos perante o CRC.

IDENTIFICAÇÃO DO REGISTRO

NOME..... : AMAURI OLIVEIRA CASTRO
REGISTRO..... : PI-010267/O-7
CATEGORIA..... : CONTADOR
CPF..... : ***.062.613-**

A presente CERTIDÃO não quita nem invalida quaisquer débitos ou infrações que posteriormente, venham a ser apurados pelo CRCPI contra o referido registro.

A falsificação deste documento constitui-se em crime previsto no Código Penal Brasileiro, sujeitando o autor à respectiva ação penal.

Emissão: PIAUÍ, 09/04/2026 as 08:13:08.
Válido até: 08/07/2026.
Código de Controle: 3216311.

Para verificar a autenticidade deste documento consulte o site do CRCPI.

Prefeitura Mun. de Nova Colinas-MA
000525
Assinatura

Consulta Quadro de Sócios e Administradores - QSA

CNPJ:
32.433.809/0001-01
NOME EMPRESARIAL:
CARNEIRO ENGENHARIA LTDA
CAPITAL SOCIAL:
R$195.000,00 (Cento e noventa e cinco mil reais)

O Quadro de Sócios e Administradores(QSA) constante da base de dados do Cadastro Nacional da Pessoa Jurídica (CNPJ) é o seguinte:

Nome/Nome Empresarial:
DANILO DE OLIVEIRA CARNEIRO
Qualificação:
49-Sócio-Administrador

Para informações relativas à participação no QSA, acessar o e-CAC com certificado digital ou comparecer a uma unidade da RFB.

Emitido no dia **30/12/2025** às **11:29** (data e hora de Brasília).


Prefeitura Mun. de Nova Colinas-MA
000526
Assinatura

Certidão Negativa

Certifico que nesta data (28/04/2026 às 13:05) NÃO CONSTA no Cadastro Nacional de Condenações Cíveis por Ato de Improbidade Administrativa e Inelegibilidade registros de condenação com trânsito em julgado ou sanção ativa quanto ao CPF nº 602.406.483-74.

A condenação por atos de improbidade administrativa não implica automático e necessário reconhecimento da inelegibilidade do condenado.
Para consultas sobre inelegibilidade acesse portal do TSE em http://divulgacandcontas.tse.jus.br/

Esta certidão é expedida gratuitamente. Sua autenticidade pode ser por meio do número de controle 69F0.DAD8.E401.0344 no seguinte endereço: https://www.cnj.jus.br/improbidade_adm/autenticar_certidao.php

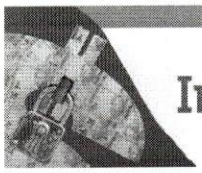

Improbidade Administrativa e Inelegibilidade

Prefeitura Mun. de Nova Colinas-MA
000527
Assinatura

Certidão Negativa

Certifico que nesta data (28/04/2026 às 13:06) NÃO CONSTA no Cadastro Nacional de Condenações Cíveis por Ato de Improbidade Administrativa e Inelegibilidade registros de condenação com trânsito em julgado ou sanção ativa quanto ao CNPJ nº 32.433.809/0001-01.

A condenação por atos de improbidade administrativa não implica automático e necessário reconhecimento da inelegibilidade do condenado.
Para consultas sobre inelegibilidade acesse portal do TSE em http://divulgacandcontas.tse.jus.br/

Esta certidão é expedida gratuitamente. Sua autenticidade pode ser por meio do número de controle 69F0.DAF7.4075.B375 no seguinte endereço: https://www.cnj.jus.br/improbidade_adm/autenticar_certidao.php

Prefeitura Mun. de Nova Iguaçu-MA
Fls. 000528
Assinatura

SERVIÇO PÚBLICO FEDERAL
CONSELHO REGIONAL DE ENGENHARIA E AGRONOMIA DO PIAUÍ

CERTIDÃO DE REGISTRO E QUITAÇÃO DE PESSOA JURÍDICA

Certidão Nº 369072 PRO-01002112/2019 Validade: 27/06/2026

Registro:	0000035050EMPI Categoria: Matriz
Data Registro:	10/04/2019
Razão Social:	CARNEIRO ENGENHARIA LTDA
Nome Fantasia:	CARNEIRO ENGENHARIA
Última Anuidade Paga:	2026 (1/1)
CNPJ:	32433809000101
Capital Social R$:	195.000,00 Data do Capital: 14/08/2025
Endereço:	Rua Manoel Ribeiro Soares 290 - Centro ANÍSIO DE ABREU-PI 64780-000 (86) 981063803

OBJETO SOCIAL

120-4/00 - Construcao De Edificios 2330-3/01 - Fabricacao De Estruturas Pre-Moldadas De Concreto Armado, Em Serie E Sob Encomenda 4213-8/00 - Obras De Urbanizacao - Ruas, Pracas E Calcadas 4211-1/01 - Construcao De Rodovias E Ferrovias 4211-1/02 - Pintura Para Sinalizacao Em Pistas Rodoviarias E Aeroportos 4221-9/03 - Manutencao De Redes De Distribuicao De Energia Eletrica 4222-7/01 - Construcao De Redes De Abastecimento De Agua, Coleta De Esgoto E Construcoes Correlatas, Exceto Obras De Irrigacao 4299-5/01 - Construcao De Instalacoes Esportivas E Recreativas 4299-5/99 - Outras Obras De Engenharia Civil Nao Especificadas Anteriormente Tais A Construcao De Estruturas Com Tirantes As Obras De Contencao Etc. 4313-4/00 - Obras De Terraplenagem 4319-3/00 - Servicos De Preparacao Do Terreno Nao Especificados Tais Como A Drenagem Do Solo Destinado A Construcao A Demarcacao Dos Locais Para Construcao O Rebaixamento De Lencois Freaticos A Preparacao De Locais Para Mineracao Etc. 7112-0/00 - Servicos De Engenharia 7711-0/00 - Locacao De Automoveis Sem Condutor 4212-0/00 - Construcao De Obras-De-Arte Especiais 0161-0/03 - Servico De Preparacao De Terreno, Cultivo E Colheita 4222-7/02 - Obras De Irrigacao 4311-8/01 - Demolicao De Edificios E Outras Estruturas 4311-8/02 - Preparacao De Canteiro E Limpeza De Terreno 4312-6/00 - Perfuracoes E Sondagens 4221-9/01 - Construcao De Barragens E Represas Para Geracao De Energia Eletrica 4221-9/02 - Construcao De Estacoes E Redes De Distribuicao De Energia Eletrica 4322-3/01 - Instalacoes Hidraulicas, Sanitarias E De Gas 4330-4/01 - Impermeabilizacao Em Obras De Engenharia Civil 4330-4/04 - Servicos De Pintura De Edificios Em Geral 4399-1/05 - Perfuracao E Construcao De Pocos De Agua 3812-2/00 - Coleta De Residuos Perigosos 3811-4/00 - Coleta De Residuos Nao Perigosos 7732-2/01 - Aluguel De Maquinas E Equipamentos Para Construcao Sem Operador, Exceto Andaimes 7731-4/00 - Aluguel De Maquinas E Equipamentos Agricolas Sem Operador 4744-0/99 - Comercio Varejista De Materiais De Construcao Em Geral 4924-8/00 - Transporte Escolar, 4940-0/00 - Transporte Dutoviário, 4223-5/00 - Construção De Redes De Transportes Por Dutos, Exceto Para Água E Esgoto, 4292-8/02 - Obras De Montagem Industrial, 4321-5/00 - Instalação E Manutenção Elétrica, 4399-1/03 - Obras De Alvenaria, 4744-0/04 - Comércio Varejista De Cal, Areia, Pedra Britada, Tijolos E Telhas, 4929-9/01 - Transporte Rodoviário Coletivo De Passageiros, Sob Regime De Fretamento, Municipal, 8121-4/00 - Limpeza Em Prédios E Em Domicílios, 4930-2/01 - Transporte Rodoviário De Carga, Exceto Produtos Perigosos E Mudanças, Municipal, 4930-2/02 - Transporte Rodoviário De Carga, Exceto Produtos Perigosos E Mudanças, Intermunicipal, Interestadual E Internacional, 4930-2/03 - Transporte Rodoviário De Produtos Perigosos, 3600-6/02 - Distribuição De Água Por Caminhões, 0161-0/01 - Serviço De Pulverização E Controle De Pragas Agrícolas, 0161-0/02 - Serviço De Poda De Árvores Para Lavouras, 4322-3/02 - Instalação E Manutenção De Sistemas Centrais De Ar Condicionado, De Ventilação E Refrigeração, 4742-3/00 - Comércio Varejista De Material Elétrico, 4744-0/03 - Comércio Varejista De Materiais Hidráulicos, 7739-0/03 - Aluguel De Palcos, Coberturas E Outras Estruturas De Uso Temporário, Exceto Andaimes, 8122-2/00 - Imunização E Controle De Pragas Urbanas, 8130-3/00 - Atividades Paisagísticas, 4291-0/00 - Obras Portuárias, Marítimas E Fluviais, 4292-8/01 - Montagem De Estruturas Metálicas, 4329-1/04 - Montagem E Instalação De Sistemas E Equipamentos De Iluminação E Sinalização Em Vias Públicas, Portos E Aeroportos, 4399-1/04 - Serviços De Operação E Fornecimento De Equipamentos Para Transporte E Elevação De Cargas E Pessoas Para Uso Em Obras

****
****

OBS.: EMPRESA HABILITADA PARA ATUAR NO RAMO DA(S) ENGENHARIA(S) CIVIL (NO ÂMBITO DAS ATRIBUIÇÕES DE SEU RESPONSÁVEL TÉCNICO).
OBS. 2: O(S) PROFISSIONAL(IS) CONSTANTE(S) COMO RESPONSÁVEL(IS) TÉCNICO(S) DA EMPRESA, TAMBÉM RESPONDE(M) PELA(S) EMPRESA(S):0000045021EMPI LC CONSTRUTORA LTDA; 0000041583EMPI - KM9 CONSTRUTORA LTDA

Prefeitura Mun. de Nova Colinas-MA
Fls. 000529
Assinatura

SERVIÇO PÚBLICO FEDERAL
CONSELHO REGIONAL DE ENGENHARIA E AGRONOMIA DO PIAUÍ

Outras

A pessoa jurídica e seu ou seus responsáveis técnicos estão quites com o CREA, no que concerne a quaisquer débitos existentes, em fase da cobrança, até a data de sua expedição.

A certidão não concede à pessoa jurídica o direito de executar quaisquer serviços ou obras de objetivo social, sem a participação efetiva de seu ou seus responsáveis técnico.

As certidões emitidas pelos Conselhos Regionais perderão a validade, caso ocorra qualquer modificação posterior os elementos cadastrais nelas contidos e desde que não representem a situação correta ou atualizada do registro ou visto.

RESPONSÁVEL(IS) TÉCNICO(S)

Nome:	DANILO DE OLIVEIRA CARNEIRO
Carteira:	1918169667XXXX
Último Ano Pago:	2026
Data Início Responsabilidade:	10/04/2019
Tipo de Responsabilidade:	Responsável Técnico

Títulos:

Descrição:	Engenheiro Civil
Atribuição:	ART. 7º DA LEI FEDERAL Nº 5.194, DE 24 DE DEZEMBRO DE 1966, E ART. 7º COMBINADO COM ART. 25 DA RESOLUÇÃO Nº 218, DE 29 DE JUNHO DE 1973, DO CONFEA (CONSOLIDADAS CONFORME RESOLUÇÃO Nº 1.048, DE 14 DE AGOSTO DE 2013, DO CONFEA).

Nome:	PATRICIA RIBEIRO MARQUES DE SÁ
Carteira:	1920042423XXXX
Último Ano Pago:	2025
Data Início Responsabilidade:	08/08/2025
Tipo de Responsabilidade:	Responsável Técnico

Títulos:

Descrição:	Engenheira Eletricista - Eletrotécnica
Atribuição:	ART. 7º DA LEI FEDERAL Nº 5.194, DE 24 DE DEZEMBRO DE 1966, E ART. 8º COMBINADO COM ART. 25 DA RESOLUÇÃO Nº 218, DE 29 DE JUNHO DE 1973, DO CONFEA (CONSOLIDADAS CONFORME RESOLUÇÃO Nº 1.048, DE 14 DE AGOSTO DE 2013, DO CONFEA).

CERTIFICAMOS que a pessoa jurídica mencionada encontra-se registrada neste Conselho, nos termos da Lei nº 5.194, de 24 de dezembro de 1966, enquadrando-se na classe A, conforme Artigo 1º da Resolução 336, de 27 outubro de 1989, não podendo desenvolver atividades do seu OBJETO SOCIAL sem a participação efetiva de seu(s) Responsável(is) Técnico(s).

Ressalvado o direito de o CREA-PI cobrar e inscrever quaisquer débitos de responsabilidade da pessoa jurídica acima identificada que vierem a ser apurados, é certificado que não constam pendências em seu nome e em nome de seu(s) Responsável(is) Técnico(s).

Prefeitura Mun. de Nova Colinas-MA
000530
Assinatura

SERVIÇO PÚBLICO FEDERAL
CONSELHO REGIONAL DE ENGENHARIA E AGRONOMIA DO PIAUÍ

Certidão emitida com base na Inst. Adm. da Presidência nº 001/2011, de 21 de março de 2011.

Certificamos que caso ocorra(m) alteração(ões) no(s) elemento(s) contido(s) neste documento, esta Certidão perderá sua validade para todos os efeitos.

Atenção: qualquer rasura ou emenda invalidará este documento.

Emitida em 29/03/2026 às 16:22 hs

	AVISO: A aceitação desta certidão está condicionada à finalidade para a qual foi emitida e à verificação de sua autenticidade na Internet, acesse no endereço e escreva o número da certidão: http://sigec.crea-pi.org.

Autenticação Digital: ZhmDsWmW

SIGEC SISTEMA DE GESTÃO DO CREA-PI

GERCILIO FERREIRA DE CASTRO
CNPJ: 07.479.025/0001-69
AV CAPITAO MANOEL LUIZ, 366, Centro Anísio de Abreu – PI
Tel: (89) 98103-4805



ATESTADO DE CONCLUSÃO DA OBRA

A empresa **GERCILIO FERREIRA DE CASTRO - ME**, inscrito no CNPJ sob o n° **07.479.025/0001-69,** localizada na Av. Capitão Manoel Luiz, 366, Centro, Anísio de Abreu – PI, neste ato representada pelo Sr. **GERCILIO FERREIRA DE CASTRO,** dono da obra, e pelo Engenheiro Civil Fiscal da obra o Sr. Caio Moura Ferreira, atestam que a obra de **EXECUÇÃO DE UM GALPÃO NA CIDADE DE ANÍSIO DE ABREU - PI,** situado na Rua Major Jeronimo Belo, Centro, no Município de Anísio de Abreu - PI, ART Nº **1920250102179**, executada(s) pela empresa CARNEIRO ENGENHARIA LTDA, CNPJ 32.433.809/0001-01, localizada à Rua Manoel Ribeiro Soares, 290, Centro, Anísio de Abreu – PI, tendo como Responsável Técnico, o Sr. Danilo de Oliveira Carneiro, Engenheiro Civil, CREA/PI 34436, executada no período de **09/11/2024 à 26/12/2025**, **FOI CONCLUÍDA** nesta data e de acordo com as condições contratuais, normas técnicas em vigor e em obediência aos projetos e especificações técnicas, tendo como os serviços executados:

ITEM	DESCRIÇÃO	QTD	UNID
1	**SERVIÇOS INICIAIS**		
1.1	Placa de obra em lona com impressão digital 1,50 x 2,00m, inclusive estrutura em metalon 20 x 20cm e escoramento, instalada - Rev 02 - 09/2021	1,00	un
1.2	TAPUME COM COMPENSADO DE MADEIRA. AF_03/2024	82,80	M2
1.3	Ligação Predial de Água em Mureta de Concreto, Provisória ou Definitiva, com Fornecimento de Material, inclusive Mureta e Hidrômetro, Rede DN 50mm - Rev 03_10/2022	1,00	UN
1.4	Instalação provisória de energia elétrica, aerea, monofásica	1,00	un
2	**ADMINISTRAÇÃO DE OBRA**		
2.1	ADMINISTRAÇÃO LOCAL DA OBRA	2,00	MÊS
3	**MOVIMENTAÇÃO DE TERRA**		
3.1	REGULARIZACAO E NIVELAMENTO SOLO 1a.CAT. COM RETROESCAVADEIRA	250,00	M2
3.2	ESCAVAÇÃO MANUAL DE VALA COM PROFUNDIDADE MENOR OU IGUAL A 1,30 M.	35,77	M3
3.3	ATERRO MANUAL DE VALAS COM SOLO ARGILO-ARENOSO. AF_08/2023	8,44	M3
3.4	ATERRO COMPACTADO MEIO MANUAL COM SAIBRO/ARENOSO	12,67	m3
4	**INFRAESTRUTURA**		

Página do atestado 0/4. Selo de Segurança: 0000062425.
Página de Validação da CAT:
sigec.crea-pi.org.br/sigec/consultasPublicas/validaCat.jsf

Documento registrado no Conselho Regional de Engenharia e Agronomia do Piauí em . Contém 4 folhas.
Atestado registrado mediante vinculação à CAT 1920260000011, emitida em 07/01/2026.

GERCILIO FERREIRA DE CASTRO
CNPJ: 07.479.025/0001-69
AV CAPITAO MANOEL LUIZ, 366, Centro Anísio de Abreu – PI
Tel: (89) 98103-4805

Colinas-MA
Fls: 000532
Prefeitura
Assinatura

4.1	FABRICAÇÃO, MONTAGEM E DESMONTAGEM DE FÔRMA PARA VIGA BALDRAME, EM MADEIRA SERRADA, E=25 MM, 4 UTILIZAÇÕES. AF_01/2024	130,00	M2
4.2	ARMAÇÃO DE BLOCO UTILIZANDO AÇO CA-50 DE 10 MM - MONTAGEM. AF_01/2024	895,24	KG
4.3	ARMAÇÃO DE BLOCO UTILIZANDO AÇO CA-60 DE 5 MM - MONTAGEM. AF_01/2024	1.021,00	KG
4.4	CONCRETAGEM DE VIGAS E LAJES, FCK=25 MPA, PARA QUALQUER TIPO DE LAJE COM BALDES EM EDIFICAÇÃO TÉRREA - LANÇAMENTO, ADENSAMENTO E ACABAMENTO. AF_02/2022	8,78	M3
4.5	IMPERMEABILIZAÇÃO DE SUPERFÍCIE COM EMULSÃO ASFÁLTICA, 2 DEMÃOS. AF_09/2023	654,32	M2
5	**SUPERESTRUTURA**		
5.1	FABRICAÇÃO DE FÔRMA PARA PILARES E ESTRUTURAS SIMILARES, EM MADEIRA SERRADA, E=25 MM. AF_09/2020	142,32	M2
5.2	FABRICAÇÃO DE FÔRMA PARA VIGAS, COM MADEIRA SERRADA, E = 25 MM. AF_09/2020	142,32	M2
5.3	ARMAÇÃO DE PILAR OU VIGA DE UMA ESTRUTURA CONVENCIONAL DE CONCRETO ARMADO EM UMA EDIFICAÇÃO TÉRREA OU SOBRADO UTILIZANDO AÇO CA-60 DE 5,0 MM - MONTAGEM. AF_12/2015	541,00	KG
5.4	ARMAÇÃO DE PILAR OU VIGA DE UMA ESTRUTURA CONVENCIONAL DE CONCRETO ARMADO EM UMA EDIFICAÇÃO TÉRREA OU SOBRADO UTILIZANDO AÇO CA-50 DE 10,0 MM - MONTAGEM. AF_12/2015	1.303,00	KG
5.5	CONCRETAGEM DE PILARES, FCK = 25 MPA, COM USO DE BALDES - LANÇAMENTO, ADENSAMENTO E ACABAMENTO. AF_02/2022	45,04	M3
6	**ESTRUTURA METÁLICA**		
6.1	ESTRUTURA TRELIÇADA DE COBERTURA, TIPO FINK, COM LIGAÇÕES SOLDADAS, INCLUSOS PERFIS METÁLICOS, CHAPAS METÁLICAS, MÃO DE OBRA E TRANSPORTE COM GUINDASTE - FORNECIMENTO E INSTALAÇÃO	10.800,00	KG
6.4	COBERTURA TERMOISOLANTE REVESTIDA EM ACO GALVALUME TRAPEZOIDAL	432,00	M2
7	**PAREDES**		
7.1	ALVENARIA DE VEDAÇÃO DE BLOCOS CERÂMICOS FURADOS NA HORIZONTAL DE 9X19X29 CM (ESPESSURA 9 CM) E ARGAMASSA DE ASSENTAMENTO COM PREPARO EM BETONEIRA. AF_12/2021	1.320,00	M2
8	**PISO**		

Página do atestado 1/4. Selo de Segurança: 0000062426.
Página de Validação da CAT:
sigec.crea-pi.org.br/sigec/consultasPublicas/validaCat.jsf

Documento registrado no Conselho Regional de Engenharia e Agronomia do Piauí em . Contém 4 folhas.
Atestado registrado mediante vinculação à CAT 1920260000011, emitida em 07/01/2026.

GERCILIO FERREIRA DE CASTRO
CNPJ: 07.479.025/0001-69
AV CAPITAO MANOEL LUIZ, 366, Centro Anísio de Abreu – PI
Tel: (89) 98103-4805

Prefeitura Mun. de Nova Colinas-MA
Fls: 000533
Assinatura

8.1	PISO EM GRANILITE, MARMORITE OU GRANITINA ESPESSURA 8 MM, INCLUSO JUNTAS DE DILATACAO PLASTICAS	400,00	M2
9	**INSTALAÇÕES ELÉTRICAS**		
9.1	RASGO LINEAR MANUAL EM ALVENARIA, PARA ELETRODUTOS, DIÂMETROS MENORES OU IGUAIS A 40 MM. AF_09/2023	180,00	M
9.3	ELETRODUTO RÍGIDO ROSCÁVEL, PVC, DN 32 MM (1"), PARA CIRCUITOS TERMINAIS, INSTALADO EM PAREDE - FORNECIMENTO E INSTALAÇÃO. AF_03/2023	850,00	M
9.4	ELETRODUTO RÍGIDO ROSCÁVEL, PVC, DN 40 MM (1 1/4"), PARA CIRCUITOS TERMINAIS, INSTALADO EM PAREDE - FORNECIMENTO E INSTALAÇÃO. AF_03/2023	300,00	M
9.6	ELETRODUTO FLEXÍVEL CORRUGADO, PVC, DN 32 MM (1"), PARA CIRCUITOS TERMINAIS, INSTALADO EM PAREDE - FORNECIMENTO E INSTALAÇÃO. AF_03/2023	15,00	M
9.7	ELETRODUTO FLEXÍVEL CORRUGADO, PVC, DN 32 MM (1"), PARA CIRCUITOS TERMINAIS, INSTALADO EM FORRO - FORNECIMENTO E INSTALAÇÃO. AF_03/2023	432,00	M
9.11	CABO DE COBRE FLEXÍVEL ISOLADO, 1,5 MM², ANTI-CHAMA 450/750 V, PARA CIRCUITOS TERMINAIS - FORNECIMENTO E INSTALAÇÃO. AF_03/2023	500,00	M
9.12	CABO DE COBRE FLEXÍVEL ISOLADO, 2,5 MM², ANTI-CHAMA 450/750 V, PARA CIRCUITOS TERMINAIS - FORNECIMENTO E INSTALAÇÃO. AF_03/2023	1.250,00	M
9.13	CAIXA RETANGULAR 4" X 2" BAIXA (0,30 M DO PISO), PVC, INSTALADA EM PAREDE - FORNECIMENTO E INSTALAÇÃO. AF_03/2023	45,00	UN
9.14	CAIXA RETANGULAR 4" X 2" MÉDIA (1,30 M DO PISO), PVC, INSTALADA EM PAREDE - FORNECIMENTO E INSTALAÇÃO. AF_03/2023	60,00	UN
9.15	INTERRUPTOR SIMPLES (1 MÓDULO), 10A/250V, INCLUINDO SUPORTE E PLACA - FORNECIMENTO E INSTALAÇÃO. AF_03/2023	8,00	UN
9.17	TOMADA BAIXA DE EMBUTIR (2 MÓDULOS), 2P+T 10 A, INCLUINDO SUPORTE E PLACA - FORNECIMENTO E INSTALAÇÃO. AF_03/2023	45,00	UN
9.18	LAMOADA DE LED 24W	18,00	UN
9.20	CAIXA DE INSPEÇÃO PARA ATERRAMENTO, CIRCULAR, EM POLIETILENO, DIÂMETRO INTERNO = 0,3 M. AF_12/2020	2,00	UN

Página do atestado 2/4. Selo de Segurança: 0000062427.
Página de Validação da CAT:
sigec.crea-pi.org.br/sigec/consultasPublicas/validaCat.jsf

Documento registrado no Conselho Regional de Engenharia e Agronomia do Piauí em . Contém 4 folhas.
Atestado registrado mediante vinculação à CAT 1920260000011, emitida em 07/01/2026.

GERCILIO FERREIRA DE CASTRO
CNPJ: 07.479.025/0001-69
AV CAPITAO MANOEL LUIZ, 366, Centro Anísio de Abreu – PI
Tel: (89) 98103-4805

Prefeitura Mun. de Nova Colinas-MA
000534
Assinatura

9.21	HASTE DE ATERRAMENTO, DIÂMETRO 3/4", COM 3 METROS - FORNECIMENTO E INSTALAÇÃO. AF_08/2023	8,00	UN
9.23	QUADRO DE DISTRIBUIÇÃO DE ENERGIA EM PVC, DE EMBUTIR, SEM BARRAMENTO, PARA 18 DISJUNTORES - FORNECIMENTO E INSTALAÇÃO. AF_07/2025	1,00	UN
9.24	DISJUNTOR MONOPOLAR TIPO DIN, CORRENTE NOMINAL DE 32A - FORNECIMENTO E INSTALAÇÃO. AF_07/2025	4,00	UN
10	**INSTALAÇÕES HIDRÁULICAS**		
10.1	INSTALAÇÕES HIDRAULICAS	1,00	UN
11	**REVESTIMENTO E PINTURA**		
11.1	CHAPISCO APLICADO EM ALVENARIAS E ESTRUTURAS DE CONCRETO INTERNAS, COM COLHER DE PEDREIRO. ARGAMASSA TRAÇO 1:3 COM PREPARO EM BETONEIRA 400L. AF_10/2022	2.640,00	M2
11.2	EMBOÇO OU MASSA ÚNICA EM ARGAMASSA TRAÇO 1:2:8, PREPARO MECÂNICO COM BETONEIRA 400 L, APLICADA MANUALMENTE EM PANOS CEGOS DE FACHADA (SEM PRESENÇA DE VÃOS), ESPESSURA DE 25 MM. AF_08/2022	2.640,00	M2
11.3	FUNDO SELADOR ACRÍLICO, APLICAÇÃO MANUAL EM PAREDE, UMA DEMÃO. AF_04/2023	2.640,00	M2
11.4	PINTURA LÁTEX ACRÍLICA PREMIUM, APLICAÇÃO MANUAL EM PAREDES, DUAS DEMÃOS. AF_04/2023	2.640,00	M2
12	**SERVIÇOS COMPLEMENTARES**		
12.1	LIMPEZA DE SUPERFÍCIE COM JATO DE ALTA PRESSÃO. AF_04/2019	96,80	M2

Anísio de Abreu, PI, 2 de janeiro de 2026.

GERCILIO FERREIRA DE CASTRO
Sócio / Proprietário

gov.br Documento assinado digitalmente
CAIO MOURA FERREIRA
Data: 02/01/2026 12:10:33-0300
Verifique em https://validar.iti.gov.br

CAIO MOURA FERREIRA
Engenheiro Civil Fiscal

Página do atestado 3/4. Selo de Segurança: 0000062428.
Página de Validação da CAT:
sigec.crea-pi.org.br/sigec/consultasPublicas/validaCat.jsf

Documento registrado no Conselho Regional de Engenharia e Agronomia do Piauí em . Contém 4 folhas.
Atestado registrado mediante vinculação à CAT 1920260000011, emitida em 07/01/2026.

JM AUTO CENTER

Prefeitura Mun. de Nova Colinas-MA
000535
Assinatura

ATESTADO DE CONCLUSÃO DA OBRA

A empresa de Razão Social **LUCAS SOARES DE SOUSA SILVA - ME**, nome fantasia **JM AUTO CENTER,** inscrito no CNPJ sob o n° **22.401.028/0001-73,** localizada na Av. Arthur Porfirio Dias, SN, Centro, Anisio de Abreu – PI, neste ato representada pelo Sr. LUCAS SOARES DE SOUSA SILVA, dono da obra, e pelo Engenheiro Civil Fiscal da obra o Sr. VINICIUS MATHEUS BEZERRA DE SOUZA, atestam que a obra de **EXECUÇÃO DE UM GALPÃO COMERCIAL NA CIDADE DE ANÍSIO DE ABREU - PI,** situado na Rua Arthur Porfirio Dias, Sn, Centro, no Município de Anísio de Abreu - PI, ART Nº **1920250103081**, executada(s) pela empresa CARNEIRO ENGENHARIA LTDA, CNPJ 32.433.809/0001-01, localizada à Rua Manoel Ribeiro Soares, 290, Centro, Anísio de Abreu – PI, tendo como Responsável Técnico, o Sr. Danilo de Oliveira Carneiro, Engenheiro Civil, CREA/PI 34436, executada no período de **20/12/2025 à 12/01/2026, FOI CONCLUÍDA** nesta data e de acordo com as condições contratuais, normas técnicas em vigor e em obediência aos projetos e especificações técnicas, tendo como os serviços executados:

ITEM	DESCRIÇÃO	QTD	UNID
1	**SERVIÇOS INICIAIS**		
1.1	Placa de obra em lona com impressão digital 1,50 x 2,00m, inclusive estrutura em metalon 20 x 20cm e escoramento, instalada - Rev 02 - 09/2021	1,00	un
1.2	TAPUME COM COMPENSADO DE MADEIRA. AF_03/2024	82,80	M2
1.3	Ligação Predial de Água em Mureta de Concreto, Provisória ou Definitiva, com Fornecimento de Material, inclusive Mureta e Hidrômetro, Rede DN 50mm - Rev 03_10/2022	1,00	UN
1.4	Instalação provisória de energia elétrica, aerea, monofásica	1,00	un
2	**ADMINISTRAÇÃO DE OBRA**		
2.1	ADMINISTRAÇÃO LOCAL DA OBRA	2,00	MÊS
3	**MOVIMENTAÇÃO DE TERRA**		
3.1	REGULARIZACAO E NIVELAMENTO SOLO 1a.CAT. COM RETROESCAVADEIRA	250,00	M2
3.2	ESCAVAÇÃO MANUAL DE VALA COM PROFUNDIDADE MENOR OU IGUAL A 1,30 M.	35,77	M3

JM AUTO CENTER
CNPJ:22.401.028/000-73
RUA ARTHUR PORFIRIO DIAS, SN, CENTRO
ANÍSIO DE ABREU - PI

Página do atestado 0/5. Selo de Segurança: 0000062643.
Página de Validação da CAT:
sigec.crea-pi.org.br/sigec/consultasPublicas/validaCat.jsf

Documento registrado no Conselho Regional de Engenharia e Agronomia do Piauí em . Contém 5 folhas.
Atestado registrado mediante vinculação à CAT 1920260000043, emitida em 12/01/2026.

JM AUTO CENTER

3.3	ATERRO MANUAL DE VALAS COM SOLO ARGILO-ARENOSO. AF_08/2023	8,44	M3
3.4	ATERRO COMPACTADO MEIO MANUAL COM SAIBRO/ARENOSO	12,67	m3
4	**INFRAESTRUTURA**		
4.1	FABRICAÇÃO, MONTAGEM E DESMONTAGEM DE FÔRMA PARA VIGA BALDRAME, EM MADEIRA SERRADA, E=25 MM, 4 UTILIZAÇÕES. AF_01/2024	130,00	M2
4.2	ARMAÇÃO DE BLOCO UTILIZANDO AÇO CA-50 DE 10 MM - MONTAGEM. AF_01/2024	895,24	KG
4.3	ARMAÇÃO DE BLOCO UTILIZANDO AÇO CA-60 DE 5 MM - MONTAGEM. AF_01/2024	1.021,00	KG
4.4	CONCRETAGEM DE VIGAS E LAJES, FCK=25 MPA, PARA QUALQUER TIPO DE LAJE COM BALDES EM EDIFICAÇÃO TÉRREA - LANÇAMENTO, ADENSAMENTO E ACABAMENTO. AF_02/2022	8,78	M3
4.5	IMPERMEABILIZAÇÃO DE SUPERFÍCIE COM EMULSÃO ASFÁLTICA, 2 DEMÃOS. AF_09/2023	654,32	M2
5	**SUPERESTRUTURA**		
5.1	FABRICAÇÃO DE FÔRMA PARA PILARES E ESTRUTURAS SIMILARES, EM MADEIRA SERRADA, E=25 MM. AF_09/2020	142,32	M2
5.2	FABRICAÇÃO DE FÔRMA PARA VIGAS, COM MADEIRA SERRADA, E = 25 MM. AF_09/2020	142,32	M2
5.3	ARMAÇÃO DE PILAR OU VIGA DE UMA ESTRUTURA CONVENCIONAL DE CONCRETO ARMADO EM UMA EDIFICAÇÃO TÉRREA OU SOBRADO UTILIZANDO AÇO CA-60 DE 5,0 MM - MONTAGEM. AF_12/2015	541,00	KG
5.4	ARMAÇÃO DE PILAR OU VIGA DE UMA ESTRUTURA CONVENCIONAL DE CONCRETO ARMADO EM UMA EDIFICAÇÃO TÉRREA OU SOBRADO UTILIZANDO AÇO CA-50 DE 10,0 MM - MONTAGEM. AF_12/2015	1.303,00	KG
5.5	CONCRETAGEM DE PILARES, FCK = 25 MPA, COM USO DE BALDES - LANÇAMENTO, ADENSAMENTO E ACABAMENTO. AF_02/2022	45,04	M3
6	**ESTRUTURA METÁLICA**		
6.1	ESTRUTURA TRELIÇADA DE COBERTURA, TIPO FINK, COM LIGAÇÕES SOLDADAS, INCLUSOS PERFIS METÁLICOS, CHAPAS METÁLICAS, MÃO	10.800,00	KG

JM AUTO CENTER
CNPJ:22.401.028/000-73
RUA ARTHUR PORFIRIO DIAS, SN, CENTRO
ANÍSIO DE ABREU - PI

Prefeitura Mun. de Nova Colinas-MA 000536 Assinatura

Página do atestado 1/5. Selo de Segurança: 00000626444
Página de Validação da CAT:
sigec.crea-pi.org.br/sigec/consultasPublicas/validaCat.jsf

Documento registrado no Conselho Regional de Engenharia e Agronomia do Piauí em . Contém 5 folhas.
Atestado registrado mediante vinculação à CAT 1920260000043, emitida em 12/01/2026.

JM AUTO CENTER

Prefeitura Mun. de Nova Colinas-MA
000537
Assinatura

	DE OBRA E TRANSPORTE COM GUINDASTE - FORNECIMENTO E INSTALAÇÃO		
6.4	COBERTURA TERMOISOLANTE REVESTIDA EM ACO GALVALUME TRAPEZOIDAL	432,00	M2
7	**PAREDES**		
7.1	ALVENARIA DE VEDAÇÃO DE BLOCOS CERÂMICOS FURADOS NA HORIZONTAL DE 9X19X29 CM (ESPESSURA 9 CM) E ARGAMASSA DE ASSENTAMENTO COM PREPARO EM BETONEIRA. AF_12/2021	1.320,00	M2
8	**PISO**		
8.1	PISO EM GRANILITE, MARMORITE OU GRANITINA ESPESSURA 8 MM, INCLUSO JUNTAS DE DILATACAO PLASTICAS	400,00	M2
9	**INSTALAÇÕES ELÉTRICAS**		
9.1	RASGO LINEAR MANUAL EM ALVENARIA, PARA ELETRODUTOS, DIÂMETROS MENORES OU IGUAIS A 40 MM. AF_09/2023	180,00	M
9.3	ELETRODUTO RÍGIDO ROSCÁVEL, PVC, DN 32 MM (1"), PARA CIRCUITOS TERMINAIS, INSTALADO EM PAREDE - FORNECIMENTO E INSTALAÇÃO. AF_03/2023	850,00	M
9.4	ELETRODUTO RÍGIDO ROSCÁVEL, PVC, DN 40 MM (1 1/4"), PARA CIRCUITOS TERMINAIS, INSTALADO EM PAREDE - FORNECIMENTO E INSTALAÇÃO. AF_03/2023	300,00	M
9.6	ELETRODUTO FLEXÍVEL CORRUGADO, PVC, DN 32 MM (1"), PARA CIRCUITOS TERMINAIS, INSTALADO EM PAREDE - FORNECIMENTO E INSTALAÇÃO. AF_03/2023	15,00	M
9.7	ELETRODUTO FLEXÍVEL CORRUGADO, PVC, DN 32 MM (1"), PARA CIRCUITOS TERMINAIS, INSTALADO EM FORRO - FORNECIMENTO E INSTALAÇÃO. AF_03/2023	432,00	M
9.11	CABO DE COBRE FLEXÍVEL ISOLADO, 1,5 MM², ANTI-CHAMA 450/750 V, PARA CIRCUITOS TERMINAIS - FORNECIMENTO E INSTALAÇÃO. AF_03/2023	500,00	M
9.12	CABO DE COBRE FLEXÍVEL ISOLADO, 2,5 MM², ANTI-CHAMA 450/750 V, PARA CIRCUITOS TERMINAIS - FORNECIMENTO E INSTALAÇÃO. AF_03/2023	1.250,00	M

Página do atestado 2/5. Selo de Segurança: 0000062645.
Página de Validação da CAT:
sigec.crea-pi.org.br/sigec/consultasPublicas/validaCat.jsf
Documento registrado no Conselho Regional de Engenharia e Agronomia do Piauí em . Contém 5 folhas.
Atestado registrado mediante vinculação à CAT 1920260000043, emitida em 12/01/2026.

Prefeitura Mun. de Nova Colinas-MA
000538
Assinatura

9.13	CAIXA RETANGULAR 4" X 2" BAIXA (0,30 M DO PISO), PVC, INSTALADA EM PAREDE - FORNECIMENTO E INSTALAÇÃO. AF_03/2023	45,00	UN
9.14	CAIXA RETANGULAR 4" X 2" MÉDIA (1,30 M DO PISO), PVC, INSTALADA EM PAREDE - FORNECIMENTO E INSTALAÇÃO. AF_03/2023	60,00	UN
9.15	INTERRUPTOR SIMPLES (1 MÓDULO), 10A/250V, INCLUINDO SUPORTE E PLACA - FORNECIMENTO E INSTALAÇÃO. AF_03/2023	8,00	UN
9.17	TOMADA BAIXA DE EMBUTIR (2 MÓDULOS), 2P+T 10 A, INCLUINDO SUPORTE E PLACA - FORNECIMENTO E INSTALAÇÃO. AF_03/2023	45,00	UN
9.18	LAMOADA DE LED 24W	18,00	UN
9.20	CAIXA DE INSPEÇÃO PARA ATERRAMENTO, CIRCULAR, EM POLIETILENO, DIÂMETRO INTERNO = 0,3 M. AF_12/2020	2,00	UN
9.21	HASTE DE ATERRAMENTO, DIÂMETRO 3/4", COM 3 METROS - FORNECIMENTO E INSTALAÇÃO. AF_08/2023	8,00	UN
9.23	QUADRO DE DISTRIBUIÇÃO DE ENERGIA EM PVC, DE EMBUTIR, SEM BARRAMENTO, PARA 18 DISJUNTORES - FORNECIMENTO E INSTALAÇÃO. AF_07/2025	1,00	UN
9.24	DISJUNTOR MONOPOLAR TIPO DIN, CORRENTE NOMINAL DE 32A - FORNECIMENTO E INSTALAÇÃO. AF_07/2025	4,00	UN
10	**INSTALAÇÕES HIDRÁULICAS**		
10.1	INSTALAÇÕES HIDRAULICAS	1,00	UN
11	**REVESTIMENTO E PINTURA**		
11.1	CHAPISCO APLICADO EM ALVENARIAS E ESTRUTURAS DE CONCRETO INTERNAS, COM COLHER DE PEDREIRO. ARGAMASSA TRAÇO 1:3 COM PREPARO EM BETONEIRA 400L. AF_10/2022	2.640,00	M2
11.2	EMBOÇO OU MASSA ÚNICA EM ARGAMASSA TRAÇO 1:2:8, PREPARO MECÂNICO COM BETONEIRA 400 L, APLICADA MANUALMENTE EM PANOS CEGOS DE FACHADA (SEM PRESENÇA DE VÃOS), ESPESSURA DE 25 MM. AF_08/2022	2.640,00	M2
11.3	FUNDO SELADOR ACRÍLICO, APLICAÇÃO MANUAL EM PAREDE, UMA DEMÃO. AF_04/2023	2.640,00	M2
11.4	PINTURA LÁTEX ACRÍLICA PREMIUM, APLICAÇÃO MANUAL EM PAREDES, DUAS DEMÃOS. AF_04/2023	2.640,00	M2

Página do atestado 3/5. Selo de Segurança: 0000062646.
Página de Validação da CAT:
sigec.crea-pi.org.br/sigec/consultasPublicas/validaCat.jsf
Documento registrado no Conselho Regional de Engenharia e Agronomia do Piauí em . Contém 5 folhas.
Atestado registrado mediante vinculação à CAT 1920260000043, emitida em 12/01/2026.

JM AUTO CENTER

Prefeitura Mun. de Nova Colinas-MA
000539
Assinatura

12	SERVIÇOS COMPLEMENTARES		
12.1	LIMPEZA DE SUPERFÍCIE COM JATO DE ALTA PRESSÃO. AF_04/2019	96,80	M2

Anísio de Abreu, PI, 12 de janeiro de 2026.

Lucas Soares de Sousa Silva

LUCAS SOARES DE SOUSA SILVA

Sócio / Proprietário

VINICIUS MATHEUS BEZERRA DE SOUZA:54521661220

Assinado de forma digital por VINICIUS MATHEUS BEZERRA DE SOUZA:54521661220
Dados: 2026.01.12 09:43:57 -03'00'

VINICIUS MATHEUS BEZERRA DE SOUZA

Engenheiro Civil Fiscal

RNP 1917097867

JM AUTO CENTER
CNPJ:22.401.028/000-73
RUA ARTHUR PORFIRIO DIAS, SN, CENTRO
ANÍSIO DE ABREU - PI

Página do atestado 4/5. Selo de Segurança: 0000062647.
Página de Validação da CAT:
sigec.crea-pi.org.br/sigec/consultasPublicas/validaCat.jsf

Documento registrado no Conselho Regional de Engenharia e Agronomia do Piauí em . Contém 5 folhas.
Atestado registrado mediante vinculação à CAT 1920260000043, emitida em 12/01/2026.

Prefeitura Mun. de Nova Colinas-MA
000540
Bonfim do Piauí
Juntos fazemos melhor
Assinatura

Página do atestado 1/6. Selo de Segurança: 0000039777.
Página de Validação da CAT:
sigec.crea-pi.org.br/sigec/consultasPublicas/validaCat.jsf

ATESTADO DE CAPACIDADE TECNICA

O Município de Bonfim do Piauí – PI, inscrito no CNPJ sob o nº **41.522.210/0001-27**, neste ato representada pelo Secretário Municipal Esportes, Lazer, Juventude e Turismo, Sr. Raimundo Borges Leal e pelo Responsável Técnico Fiscal de obra, Sr. José Victor da Costa Silva, atestam que a obra de ***CONSTRÇÃO DE QUADRA POLIESPORTIVA DA ESCOLA MUNICIPAL VITOR XAVIER***, no **período de 14/10/2024 a 26/12/2024.** DE ACORDO COM A CONCORRENCIA ELETRONICA Nº 004/2024, CONTRATO 049/2024, **ART Nº 1920240077634**, executada pela empresa CARNEIRO ENGENHARIA LTDA, CNPJ 32.433.809/0001-01, localizada à Rua Manoel Ribeiro Soares, 290, Centro, Anísio de Abreu – PI, CEP 64.780-000, tendo como responsável técnico, o Sr. Danilo de Oliveira Carneiro, RNP 1918169667 e CREA/PI 34436, **FOI CONCLUÍDA** nesta data e de acordo com as condições contratuais, normas técnicas em vigor e em obediência aos projetos e especificações técnicas, tendo como os serviços executados:

PLANILHA ORÇAMENTÁRIA - CONSTRUÇÃO DE GINÁSIO

ÍTEM	DISCRIMINAÇÃO	UNID.	QUANT.
1.0	**SERVIÇOS PRELIMINARES**		
1.1	Limpeza mecanizada de terreno	m²	827,43
1.2	Locação de obra através de gabarito de madeira	m²	827,43
2.0	**MOVIMENTO DE TERRA**		
2.1	Escavação manual de solo para fundação em sapatas	m³	31,61
2.2	Escavação de valas para fundação do piso ao redor da quadra (40x40) cm	m³	14,55
2.3	Escavação de valas para fundação do piso da quadra (20x30) cm	m³	4,82
2.4	Apiloamento manual de fundo de valas, com uso de soquete	m²	113,62
2.5	Reaterro apiloado (manual) com material reaproveitado	m³	50,98
2.6	Aterro manual de valas	m³	42,62
3.0	**INFRAESTRUTURA**		
3.1	Lastro em concreto não-estrutural, esp=5cm, preparo mecânico, incluso aditivo impermeabilizante (base	m³	5,68

Documetento registrado no Conselho Regional de Engenharia e Agronomia do Piauí em .
Contém 6 folhas.
Atestado registrado mediante vinculação à CAT 1920250000278, emitida em 13/02/2025.

Prefeitura Mun. de Nova Colinas-MA
000541
Assinatura

	das sapatas)		
3.2	Fundação em pedra argamassada para piso ao redor da quadra (40x40)cm, traço 1:4 (cimento e areia)	m³	24,06
3.3	Fundação em alvenaria de tijolo cerâmico furado 19x19x39, 1 1/2 vez, esp=19cm, H=30cm, assentado com argamassa traço 1:2:8 (fundação do piso da quadra)	m²	24,10
3.4	Alvenaria de tijolo cerâmico furado 14x9x19, 1vez, esp=14cm, H=variável, assentado com argamassa traço 1:2:8 (calçada ao redor)	m²	90,96
4.0	**SUPERESTRUTURA**		
4.1	Concreto fck=25Mpa	m³	45,04
4.2	Lançamento de concreto fck=25Mpa	m³	45,04
4.3	Armação de estrutura de concreto armado aço CA-60 de 4.2mm	Kg	4,00
4.4	Armação de estrutura de concreto armado aço CA-60 de 5.0mm	Kg	541,00
4.5	Armação de estrutura de concreto armado aço CA-50 de 6.3mm	Kg	121,00
4.6	Armação de estrutura de concreto armado aço CA-50 de 8.0mm	Kg	206,00
4.7	Armação de estrutura de concreto armado aço CA-50 de 10.0mm	Kg	1.303,00
4.8	Armação de estrutura de concreto armado aço CA-50 de 12.5mm	Kg	142,00
4.9	Montagem e desmontagem de forma para sapatas, 04 utilizações	m²	42,60
4.10	Montagem e desmontagem de forma para pilares, 18 utilizações	m²	116,40
4.11	Montagem e desmontagem de forma para vigas, 18 utilizações	m²	255,53
5.0	**PISOS E PAVIMENTAÇÃO**		
5.1	Lastro em concreto magro (contrapiso), preparo mecânico, incluso aditivo impermeabilizante - espessura de 10,0 cm (contrapiso do piso da quadra)	m³	34,65
5.2	Lastro em concreto magro (contrapiso), preparo mecânico, incluso aditivo impermeabilizante - espessura de 5,0 cm	m³	3,18
5.3	Revestimento cerâmico, para piso com placas de (60x60)cm	m²	63,50

Página do atestado 2/6. Selo de Segurança: 0000039778.
Página de Validação da CAT:
sigec.crea-pi.org.br/sigec/consultasPublicas/validaCat.jsf

Documetento registrado no Conselho Regional de Engenharia e Agronomia do Piauí em .
Contém 6 folhas.
Atestado registrado mediante vinculação à CAT 1920250000278, emitida em 13/02/2025.

Prefeitura Mun. de Nova Colinas - MA
000542
Assinatura

5.4	Piso em granilite, esp=8mm, com juntas de dilatação, exclusive lastro regularizado	m²	346,53
5.5	Execução de calçada ao redor em concreto moldado in loco, feito na obra, acabamento convencional, esp=6,0cm	m²	57,95
5.6	Piso em blocos intertravados de concreto 10x20cm, cor natural superfície polida, esp=6,0cm	m²	106,20
6.0	**PAREDES E PAINÉIS**		
6.1	Alvenaria de elevação tijolo cerâmico e=9,0 cm	m²	327,25
ÍTEM	**DISCRIMINAÇÃO**	**UNID.**	**QUANT.**
7.0	**INSTALAÇÕES**		
7.1	Instalações elétricas	un	1,00
7.2	Instalação hidráulica dos vestiários	un	1,00
7.3	Alimentação dos reservatórios	un	1,00
7.4	Instalações sanitárias dos vestiários	un	1,00
7.5	Instalações de ventilação sanitárias dos vestiários	un	1,00
8.0	**COBERTURA**		
8.1	Estrutura treliçada de cobertura, tipo shed, com ligações soldadas, inclusos perfis metálicos, chapas metálicas, mão de obra e transporte com guindaste - fornecimento e instalação	kg	9.396,41
8.2	Cobertura com telha de metálica de aço, e=0,5mm, inclusive pintura	m²	701,22
9.0	**REVESTIMENTOS**		
9.1	Chapisco em argamassa traço 1:3 e=0,5 cm - Aplicado nas paredes e baldrame	m²	836,42
9.2	Reboco em argamassa masa única 1:2:8, esp= 2cm - Aplicado nas paredes e baldrame	m²	654,50
9.3	Revestimento cerâmico para paredes, 10x10 cm aplicado com argamassa industrializada e rejuntado - cores conforme o projeto	m²	21,58
9.4	Revestimento porcelanato para paredes, 60x60 cm aplicado com argamassa industrializada e rejuntado - cores conforme o projeto	m²	142,27
10.0	**ESQUADRIAS**		
10.1	Porta interna, de abrir, em alumínio para cabine de banheiro, (80x160)cm, completa	m²	12,80

Página do atestado 3/6. Selo de Segurança: 0000039779.
Página de Validação da CAT:
sigec.crea-pi.org.br/sigec/consultasPublicas/validaCat.jsf

Documetento registrado no Conselho Regional de Engenharia e Agronomia do Piauí em .
Contém 6 folhas.
Atestado registrado mediante vinculação à CAT 1920250000278, emitida em 13/02/2025.

Prefeitura Mun. de Nova Colinas - MA
000543
Assinatura

10.2	Porta interna, de abrir, em alumínio para cabine de banheiro, (90x160)cm, completa	m²	2,88
10.3	Portão de correr em alumínio preto	m²	6,30
10.4	Porta metálica em tubos de aço galvanizado e chapa de aço	m²	5,88
10.5	Janela em ferro, tipo basculante com vidro canelado transparente	m²	3,75
10.6	Janela em alumínio, tipo pivotante com vidro canelado transparente	m²	1,50
11.0	**FORRO**		
11.1	Forro em réguas de PVC, fixado em perfis metálicos	m²	63,50
12.0	**PINTURA**		
12.1	Pintura esmalte sintético brilhante, duas demãos, sobre superfície metálica	m²	11,13
12.2	Aplicação manual de fundo selador acrílico sobre paredes, uma demão	m²	600,00
12.3	Aplicação e lixamento de massa látex em paredes internas, duas demãos	m²	142,23
12.4	Aplicação manual de pintura com tinta látex acrílica em paredes, em duas demãos	m²	600,00
12.5	Pintura de piso da quadra com tinta a base de epóxi	m²	252,00
12.6	Pintura de faixas de demarcação em quadra poliesportiva com tinta epóxi, esp=10,0cm	m	270,99
13.0	**SERVIÇOS COMPLEMENTARES**		
13.1	Construção de arquibancada	un	2,00
13.2	Alambrado para quadra esportiva, estruturado por tubos de aço galvanizado (montantes com diâmetro 2", travessas e escoras com diâmetro de 1 1/4) com tela de arame galvanizado 14BWG e malha quadrada 5x5cm	m²	239,00
13.3	Aquisição de equipamentos esportivos	un	1,00
13.4	Bancada em granito cinza andorinha, esp=2,0cm	m²	2,52
13.5	Divisória em granito cinza andorinha, esp=2,0cm	m²	27,52
11.6	Barra de apoio reta em aço inox, L=80cm fixada na parede (vaso sanitário)	un	4,00
14.0	**SERVIÇOS FINAIS**		
14.1	Limpeza final da obra	m²	827,43
14.2	Carga manual de entulho em caminhão basculante 6 m³	m³	82,74

Página do atestado 4/6. Selo de Segurança: 0000039780.
Página de Validação da CAT:
sigec.crea-pi.org.br/sigec/consultasPublicas/validaCat.jsf

Documetento registrado no Conselho Regional de Engenharia e Agronomia do Piauí em .
Contém 6 folhas.
Atestado registrado mediante vinculação à CAT 1920250000278, emitida em 13/02/2025.

Pref. Mun. de Nova Colinas-MA
000544
Assinatura

PLANILHA ORÇAMENTÁRIA: CONSTRUÇÃO DE ARQUIBANCADA

ÍTEM	DISCRIMINAÇÃO	UNID.	QUANT.
1.0	**MOVIMENTO DE TERRA**		
1.1	Escavação de valas para fundação das paredes (30x30) cm	m³	5,80
1.2	Escavação manual de valas para blocos de concreto ciclópico dos pilaretes	m³	1,53
1.3	Apiloamento manual de fundo de valas, com uso de soquete	m²	22,02
1.4	Reaterro apiloado (manual) com material reaproveitado	m³	7,33
2.0	**INFRAESTRUTURA**		
2.1	Lastro em concreto não-estrutural, esp=5cm, preparo mecânico, incluso aditivo impermeabilizante (base dos blocos dos pilaretes)	m³	0,17
2.2	Fundação em pedra argamassada para paredes (30x30)cm, traço 1:4 (cimento e areia)	m³	5,80
2.3	Bloco em concreto ciclópico dos pilaretes	m³	1,36
3.0	**SUPERESTRUTURA**		
3.1	Concreto fck=25Mpa - pilaretes	m³	0,48
3.2	Concreto fck=20Mpa - cintas superiores	m³	0,42
3.3	Lançamento de concreto fck=25Mpa - pilaretes	m³	0,48
3.4	Lançamento de concreto fck=20Mpa - cintas superiores	m³	0,42
3.5	Armação de estrutura de concreto armado aço CA-50 de 5.0mm	kg	62,00
3.6	Armação de estrutura de concreto armado aço CA-50 de 10.0mm	kg	102,00
3.7	Montagem e desm. de formas para cintas em madeira serrada - 4 util.	m²	13,60
3.8	Montagem e desm. de formas para pilares em madeira serrada - 4 util.	m²	5,96
4.0	**PISO**		
4.1	Lastro em concreto magro (contrapiso), preparo mecânico, incluso aditivo impermeabilizante - espessura de 6,0 cm (assento da arquibancada)	m³	0,87
4.2	Execução de piso cimentado, traço 1:3 (cimento e areia) acabamento liso, esp=2,0cm	m²	14,48
5.0	**PAREDES E PAINÉIS**		

Página do atestado 5/6. Selo de Segurança: 0000039781.
Página de Validação da CAT:
sigec.crea-pi.org.br/sigec/consultasPublicas/validaCat.jsf

Documetento registrado no Conselho Regional de Engenharia e Agronomia do Piauí em .
Contém 6 folhas.
Atestado registrado mediante vinculação à CAT 1920250000278, emitida em 13/02/2025.

Prefeitura Mun. de Nova Colinas-MA
000545
Assinatura

5.1	Alvenaria de elevação tijolo cerâmico furado 9x14x19cm, e=14,0 cm (assentado em 1vez)	m²	47,05
6.0	**REVESTIMENTOS**		
6.1	Chapisco em argamassa traço 1:3 e=0,5 cm - Aplicado nas paredes	m²	94,10
6.2	Reboco em argamassa masa única 1:2:8, esp= 2cm - Aplicado nas paredes	m²	94,10
7.0	**PINTURA**		
7.1	Aplicação de fundo selador acrílico	m²	79,36
7.2	Pintura com tinta acrílica sobre piso cimentado, duas demãos	m²	79,36

Bonfim do Piauí – PI, 27 de dezembro de 2024.

RAIMUNDO BORGES LÉAL
Secretário Municipal de Esporte, Lazer, Juventude e Turismo

JOSÉ VICTOR COSTA SILVA
ENG. CIVIL - FISCAL
CREA – PI: 31445

JOSÉ VICTOR COSTA SILVA
Eng. Civil – Fiscal
CREA PI: 31445

Página do atestado 6/6. Selo de Segurança: 0000039782.
Página de Validação da CAT:
sigec.crea-pi.org.br/sigec/consultasPublicas/validaCat.jsf

Documetento registrado no Conselho Regional de Engenharia e Agronomia do Piauí em .
Contém 6 folhas.
Atestado registrado mediante vinculação à CAT 1920250000278, emitida em 13/02/2025.

Certidão de Acervo Técnico - CAT
Resolução nº 1.025, de 30 de outubro de 2009

CREA-PI

Conselho Regional de Engenharia e Agronomia do Piauí

CAT COM REGISTRO DE ATESTADO

192026000001

Atividade concluída

Prefeitura Mun. de Nova Colinas-MA
Nº 000546
Assinatura

CERTIFICAMOS, em cumprimento ao disposto na Resolução 1.025, de 30 de outubro de 2009, do Confea, que consta dos assentamentos deste Conselho Regional de Engenharia e Agronomia do Piauí - CREA-PI, o Acervo Técnico do profissional DANILO DE OLIVEIRA CARNEIRO referente à(s) Anotação(ões) de Responsabilidade Técnica - ART abaixo descriminada

Profissional: DANILO DE OLIVEIRA CARNEIRO
Registro: 34436 RNP: 1918169667
Título Profissional: Engenheiro Civil

Número da ART: 1920250102179 Tipo de ART: ART de Obra ou Serviço Registrada em: 22/12/2025 Baixada em: 06/01/2026
Forma de Registro: Substituição à 1920240076674 Participação Técnica: Individual
Empresa Contratada: CARNEIRO ENGENHARIA LTDA
Atividade Técnica: ELABORAÇÃO PROJETO ARQUITETÔNICO DE EDIFICAÇÃO DE ALVENARIA, 1.0000 unidade; ELABORAÇÃO PROJETO DE INSTALAÇÕES DE EDIFICAÇÃO DE ALVENARIA, 3.0000 unidade; EXECUÇÃO EXECUÇÃO DE OBRA DE EDIFICAÇÃO DE ALVENARIA, 1.0000 unidade

Observações

Informações Complementares

DESCRIÇÃO DAS ARTs: ELABORAÇÃO E EXECUÇÃO DE PROJETO ARQUITETONICO, ESTRUTURAL, ELETRICO E HIDROSSANITARIO DE UM GALPAO. TENDO OS SEGUINTES SERVIÇOS EXECUTADOS: 1 SERVIÇOS INICIAIS 1.1 Placa de obra em lona com impressão digital 1,50 x 2,00m, inclusive estrutura em metalon 20 x 20cm e escoramento, instalada - Rev 02 - 09/2021 1,00 un 1.2 TAPUME COM COMPENSADO DE MADEIRA. AF_03/2024 82,80 M2 1.3 "Ligação Predial de Água em Mureta de Concreto, Provisória ou Definitiva, com Fornecimento de Material, inclusive Mureta e Hidrômetro, Rede DN 50mm - Rev 03_10/2022" 1,00 UN 1.4 Instalação provisória de energia elétrica, aerea, monofásica 1,00 un 2 ADMINISTRAÇÃO DE OBRA 2.1 ADMINISTRAÇÃO LOCAL DA OBRA 2,00 MÊS 3 MOVIMENTAÇÃO DE TERRA 3.1 REGULARIZACAO E NIVELAMENTO SOLO 1a.CAT. COM RETROESCAVADEIRA 250,00 M2 3.2 ESCAVAÇÃO MANUAL DE VALA COM PROFUNDIDADE MENOR OU IGUAL A 1,30 M. 35,77 M3 3.3 ATERRO MANUAL DE VALAS COM SOLO ARGILO-ARENOSO. AF_08/2023 8,44 M3 3.4 ATERRO COMPACTADO MEIO MANUAL COM SAIBRO/ARENOSO 12,67 m3 4 INFRAESTRUTURA 4.1 FABRICAÇÃO, MONTAGEM E DESMONTAGEM DE FÔRMA PARA VIGA BALDRAME, EM MADEIRA SERRADA, E=25 MM, 4 UTILIZAÇÕES. AF_01/2024 130,00 M2 4.2 ARMAÇÃO DE BLOCO UTILIZANDO AÇO CA-50 DE 10 MM - MONTAGEM. AF_01/2024 895,24 KG 4.3 ARMAÇÃO DE BLOCO UTILIZANDO AÇO CA-60 DE 5 MM - MONTAGEM. AF_01/2024 1.021,00 KG 4.4 "CONCRETAGEM DE VIGAS E LAJES, FCK=25 MPA, PARA QUALQUER TIPO DE LAJE COM BALDES EM EDIFICAÇÃO TÉRREA - LANÇAMENTO, ADENSAMENTO E ACABAMENTO. AF_02/2022" 8,78 M3 4.5 IMPERMEABILIZAÇÃO DE SUPERFÍCIE COM EMULSÃO ASFÁLTICA, 2 DEMÃOS. AF_09/2023 654,32 M2 5 SUPERESTRUTURA 5.1 FABRICAÇÃO DE FÔRMA PARA PILARES E ESTRUTURAS SIMILARES, EM MADEIRA SERRADA, E=25 MM. AF_09/2020 142,32 M2 5.2 FABRICAÇÃO DE FÔRMA PARA VIGAS, COM MADEIRA SERRADA, E = 25 MM. AF_09/2020 142,32 M2 5.3 "ARMAÇÃO DE PILAR OU VIGA DE UMA ESTRUTURA CONVENCIONAL DE CONCRETO ARMADO EM UMA EDIFICAÇÃO TÉRREA OU SOBRADO UTILIZANDO AÇO CA-60 DE 5,0 MM - MONTAGEM. AF_12/2015" 541,00 KG 5.4 "ARMAÇÃO DE PILAR OU VIGA DE UMA ESTRUTURA CONVENCIONAL DE CONCRETO ARMADO EM UMA EDIFICAÇÃO TÉRREA OU SOBRADO UTILIZANDO AÇO CA-50 DE 10,0 MM - MONTAGEM. AF_12/2015" 1.303,00 KG 5.5 CONCRETAGEM DE PILARES, FCK = 25 MPA, COM USO DE BALDES - LANÇAMENTO, ADENSAMENTO E ACABAMENTO. AF_02/2022 45,04 M3 6 ESTRUTURA METÁLICA 6.1 ESTRUTURA TRELIÇADA DE COBERTURA, TIPO FINK, COM LIGAÇÕES SOLDADAS, INCLUSOS PERFIS METÁLICOS, CHAPAS METÁLICAS, MÃO DE OBRA E TRANSPORTE COM GUINDASTE - FORNECIMENTO E INSTALAÇÃO 10.800,00 KG 6.4 COBERTURA TERMOISOLANTE REVESTIDA EM ACO GALVALUME TRAPEZOIDAL 432,00 M2 7 PAREDES 7.1 "ALVENARIA DE VEDAÇÃO DE BLOCOS CERÂMICOS FURADOS NA HORIZONTAL DE 9X19X29 CM (ESPESSURA 9 CM) E ARGAMASSA DE ASSENTAMENTO COM PREPARO EM BETONEIRA. AF_12/2021" 1.320,00 M2 8 PISO 8.1 PISO EM GRANILITE, MARMORITE OU GRANITINA ESPESSURA 8 MM, INCLUSO JUNTAS DE DILATACAO PLASTICAS 400,00 M2 9 INSTALAÇÕES ELÉTRICAS 9.1 RASGO LINEAR MANUAL EM ALVENARIA, PARA ELETRODUTOS, DIÂMETROS MENORES OU IGUAIS A 40 MM. AF_09/2023 180,00 M 9.3 "ELETRODUTO RÍGIDO ROSCÁVEL, PVC, DN 32 MM (1""), PARA CIRCUITOS TERMINAIS, INSTALADO EM PAREDE - FORNECIMENTO E INSTALAÇÃO. AF_03/2023" 850,00 M 9.4 "ELETRODUTO RÍGIDO ROSCÁVEL, PVC, DN 40 MM (1 1/4""), PARA CIRCUITOS TERMINAIS, INSTALADO EM PAREDE - FORNECIMENTO E INSTALAÇÃO. AF_03/2023" 300,00 M 9.6 "ELETRODUTO FLEXÍVEL CORRUGADO, PVC, DN 32 MM (1""), PARA CIRCUITOS TERMINAIS, INSTALADO EM PAREDE - FORNECIMENTO E INSTALAÇÃO. AF_03/2023" 15,00 M 9.7 "ELETRODUTO FLEXÍVEL CORRUGADO,

Certidão de Acervo Técnico - CAT
Resolução nº 1.025, de 30 de outubro de 2009

CREA-PI

Conselho Regional de Engenharia e Agronomia do Piauí

CAT COM REGISTRO DE ATESTADO

192026000011

Atividade concluída

PVC, DN 32 MM (1""), PARA CIRCUITOS TERMINAIS, INSTALADO EM FORRO - FORNECIMENTO E INSTALAÇÃO. AF_03/2023" 432,00 M 9.11 CABO DE COBRE FLEXÍVEL ISOLADO, 1,5 MM², ANTI-CHAMA 450/750 V, PARA CIRCUITOS TERMINAIS - FORNECIMENTO E INSTALAÇÃO. AF_03/2023 500,00 M 9.12 CABO DE COBRE FLEXÍVEL ISOLADO, 2,5 MM², ANTI-CHAMA 450/750 V, PARA CIRCUITOS TERMINAIS - FORNECIMENTO E INSTALAÇÃO. AF_03/2023 1.250,00 M 9.13 CAIXA RETANGULAR 4" X 2" BAIXA (0,30 M DO PISO), PVC, INSTALADA EM PAREDE - FORNECIMENTO E INSTALAÇÃO. AF_03/2023 45,00 UN 9.14 CAIXA RETANGULAR 4" X 2" MÉDIA (1,30 M DO PISO), PVC, INSTALADA EM PAREDE - FORNECIMENTO E INSTALAÇÃO. AF_03/2023 60,00 UN 9.15 INTERRUPTOR SIMPLES (1 MÓDULO), 10A/250V, INCLUINDO SUPORTE E PLACA - FORNECIMENTO E INSTALAÇÃO. AF_03/2023 8,00 UN 9.17 TOMADA BAIXA DE EMBUTIR (2 MÓDULOS), 2P+T 10 A, INCLUINDO SUPORTE E PLACA - FORNECIMENTO E INSTALAÇÃO. AF_03/2023 45,00 UN 9.18 LAMOADA DE LED 24W 18,00 UN 9.20 CAIXA DE INSPEÇÃO PARA ATERRAMENTO, CIRCULAR, EM POLIETILENO, DIÂMETRO INTERNO = 0,3 M. AF_12/2020 2,00 UN 9.21 HASTE DE ATERRAMENTO, DIÂMETRO 3/4", COM 3 METROS - FORNECIMENTO E INSTALAÇÃO. AF_08/2023 8,00 UN 9.23 "QUADRO DE DISTRIBUIÇÃO DE ENERGIA EM PVC, DE EMBUTIR, SEM BARRAMENTO, PARA 18 DISJUNTORES - FORNECIMENTO E INSTALAÇÃO. AF_07/2025" 1,00 UN 9.24 DISJUNTOR MONOPOLAR TIPO DIN, CORRENTE NOMINAL DE 32A - FORNECIMENTO E INSTALAÇÃO. AF_07/2025 4,00 UN 10 INSTALAÇÕES HIDRÁULICAS 10.1 INSTALAÇÕES HIDRAULICAS 1,00 UN 11 REVESTIMENTO E PINTURA 11.1 "CHAPISCO APLICADO EM ALVENARIAS E ESTRUTURAS DE CONCRETO INTERNAS, COM COLHER DE PEDREIRO. RGAMASSA TRAÇO 1:3 COM PREPARO EM BETONEIRA 400L. AF_10/2022" 2.640,00 M2 11.2 "EMBOÇO OU ...ASSA ÚNICA EM ARGAMASSA TRAÇO 1:2:8, PREPARO MECÂNICO COM BETONEIRA 400 L, APLICADA MANUALMENTE EM PANOS CEGOS DE FACHADA (SEM PRESENÇA DE VÃOS), ESPESSURA DE 25 MM. AF_08/2022" 2.640,00 M2 11.3 FUNDO SELADOR ACRÍLICO, APLICAÇÃO MANUAL EM PAREDE, UMA DEMÃO. AF_04/2023 2.640,00 M2 11.4 PINTURA LÁTEX ACRÍLICA PREMIUM, APLICAÇÃO MANUAL EM PAREDES, DUAS DEMÃOS. AF_04/2023 2.640,00 M2 12 SERVIÇOS COMPLEMENTARES 12.1 LIMPEZA DE SUPERFÍCIE COM JATO DE ALTA PRESSÃO. AF_04/2019 96,80 M2 ; ELABORAÇÃO E EXECUÇÃO DE PROJETO ARQUITETONICO, ESTRUTURAL, ELETRICO E HIDROSSANITARIO DE UM GALPAO. TENDO OS SEGUINTES SERVIÇOS EXECUTADOS: 1 SERVIÇOS INICIAIS 1.1 Placa de obra em lona com impressão digital 1,50 x 2,00m, inclusive estrutura em metalon 20 x 20cm e escoramento, instalada - Rev 02 - 09/2021 1,00 un 1.2 TAPUME COM COMPENSADO DE MADEIRA. AF_03/2024 82,80 M2 1.3 "Ligação Predial de Água em Mureta de Concreto, Provisória ou Definitiva, com Fornecimento de Material, inclusive Mureta e Hidrômetro, Rede DN 50mm - Rev 03_10/2022" 1,00 UN 1.4 Instalação provisória de energia elétrica, aerea, monofásica 1,00 un 2 ADMINISTRAÇÃO DE OBRA 2.1 ADMINISTRAÇÃO LOCAL DA OBRA 2,00 MÊS 3 MOVIMENTAÇÃO DE TERRA 3.1 REGULARIZACAO E NIVELAMENTO SOLO 1a.CAT. COM RETROESCAVADEIRA 250,00 M2 3.2 ESCAVAÇÃO MANUAL DE VALA COM PROFUNDIDADE MENOR OU IGUAL A 1,30 M. 35,77 M3 3.3 ATERRO MANUAL DE VALAS COM SOLO ARGILO-ARENOSO. AF_08/2023 8,44 M3 3.4 ATERRO COMPACTADO MEIO MANUAL COM SAIBRO/ARENOSO 12,67 m3 4 INFRAESTRUTURA 4.1 FABRICAÇÃO, MONTAGEM E DESMONTAGEM DE FÔRMA PARA VIGA BALDRAME, EM MADEIRA SERRADA, E=25 MM, 4 UTILIZAÇÕES. AF_01/2024 130,00 M2 4.2 ARMAÇÃO DE BLOCO UTILIZANDO AÇO CA-50 DE 10 MM - MONTAGEM. AF_01/2024 895,24 KG 4.3 ARMAÇÃO DE BLOCO UTILIZANDO AÇO CA-60 DE 5 MM - MONTAGEM. AF_01/2024 1.021,00 KG 4.4 "CONCRETAGEM DE VIGAS E LAJES, FCK=25 MPA, PARA QUALQUER TIPO DE LAJE COM BALDES M EDIFICAÇÃO TÉRREA - LANÇAMENTO, ADENSAMENTO E ACABAMENTO. AF_02/2022" 8,78 M3 4.5 IMPERMEABILIZAÇÃO DE SUPERFÍCIE COM EMULSÃO ASFÁLTICA, 2 DEMÃOS. AF_09/2023 654,32 M2 5 SUPERESTRUTURA 5.1 FABRICAÇÃO DE FÔRMA PARA PILARES E ESTRUTURAS SIMILARES, EM MADEIRA SERRADA, E=25 MM. AF_09/2020 142,32 M2 5.2 FABRICAÇÃO DE FÔRMA PARA VIGAS, COM MADEIRA SERRADA, E = 25 MM. AF_09/2020 142,32 M2 5.3 "ARMAÇÃO DE PILAR OU VIGA DE UMA ESTRUTURA CONVENCIONAL DE CONCRETO ARMADO EM UMA EDIFICAÇÃO TÉRREA OU SOBRADO UTILIZANDO AÇO CA-60 DE 5,0 MM - MONTAGEM. AF_12/2015" 541,00 KG 5.4 "ARMAÇÃO DE PILAR OU VIGA DE UMA ESTRUTURA CONVENCIONAL DE CONCRETO ARMADO EM UMA EDIFICAÇÃO TÉRREA OU SOBRADO UTILIZANDO AÇO CA-50 DE 10,0 MM - MONTAGEM. AF_12/2015" 1.303,00 KG 5.5 CONCRETAGEM DE PILARES, FCK = 25 MPA, COM USO DE BALDES - LANÇAMENTO, ADENSAMENTO E ACABAMENTO. AF_02/2022 45,04 M3 6 ESTRUTURA METÁLICA 6.1 ESTRUTURA TRELIÇADA DE COBERTURA, TIPO FINK, COM LIGAÇÕES SOLDADAS, INCLUSOS PERFIS METÁLICOS, CHAPAS METÁLICAS, MÃO DE OBRA E TRANSPORTE COM GUINDASTE - FORNECIMENTO E INSTALAÇÃO 10.800,00 KG 6.4 COBERTURA TERMOISOLANTE REVESTIDA EM ACO GALVALUME TRAPEZOIDAL 432,00 M2 7 PAREDES 7.1 "ALVENARIA DE VEDAÇÃO DE BLOCOS CERÂMICOS FURADOS NA HORIZONTAL DE 9X19X29 CM (ESPESSURA 9 CM) E ARGAMASSA DE ASSENTAMENTO COM PREPARO EM BETONEIRA. AF_12/2021" 1.320,00 M2 8 PISO 8.1 PISO EM GRANILITE, MARMORITE OU GRANITINA ESPESSURA 8 MM, INCLUSO JUNTAS DE DILATACAO PLASTICAS 400,00 M2 9 INSTALAÇÕES ELÉTRICAS 9.1 RASGO LINEAR MANUAL EM ALVENARIA, PARA ELETRODUTOS, DIÂMETROS MENORES OU IGUAIS A 40 MM. AF_09/2023 180,00 M 9.3 "ELETRODUTO RÍGIDO ROSCÁVEL, PVC, DN 32 MM (1""), PARA CIRCUITOS TERMINAIS, INSTALADO EM PAREDE - FORNECIMENTO E INSTALAÇÃO. AF_03/2023" 850,00 M 9.4 "ELETRODUTO RÍGIDO ROSCÁVEL, PVC, DN 40 MM (1 1/4""), PARA CIRCUITOS TERMINAIS, INSTALADO EM PAREDE - FORNECIMENTO E INSTALAÇÃO. AF_03/2023" 300,00 M 9.6 "ELETRODUTO FLEXÍVEL CORRUGADO, PVC, DN 32 MM (1""), PARA CIRCUITOS TERMINAIS, INSTALADO EM

Certidão de Acervo Técnico - CAT
Resolução nº 1.025, de 30 de outubro de 2009

CREA-PI

Conselho Regional de Engenharia e Agronomia do Piauí

CAT COM REGISTRO DE ATESTADO

1920260000011

Atividade concluída

PAREDE - FORNECIMENTO E INSTALAÇÃO. AF_03/2023" 15,00 M 9.7 "ELETRODUTO FLEXÍVEL CORRUGADO, PVC, DN 32 MM (1""), PARA CIRCUITOS TERMINAIS, INSTALADO EM FORRO - FORNECIMENTO E INSTALAÇÃO. AF_03/2023" 432,00 M 9.11 CABO DE COBRE FLEXÍVEL ISOLADO, 1,5 MM², ANTI-CHAMA 450/750 V, PARA CIRCUITOS TERMINAIS - FORNECIMENTO E INSTALAÇÃO. AF_03/2023 500,00 M 9.12 CABO DE COBRE FLEXÍVEL ISOLADO, 2,5 MM², ANTI-CHAMA 450/750 V, PARA CIRCUITOS TERMINAIS - FORNECIMENTO E INSTALAÇÃO. AF_03/2023 1.250,00 M 9.13 CAIXA RETANGULAR 4" X 2" BAIXA (0,30 M DO PISO), PVC, INSTALADA EM PAREDE - FORNECIMENTO E INSTALAÇÃO. AF_03/2023 45,00 UN 9.14 CAIXA RETANGULAR 4" X 2" MÉDIA (1,30 M DO PISO), PVC, INSTALADA EM PAREDE - FORNECIMENTO E INSTALAÇÃO. AF_03/2023 60,00 UN 9.15 INTERRUPTOR SIMPLES (1 MÓDULO), 10A/250V, INCLUINDO SUPORTE E PLACA - FORNECIMENTO E INSTALAÇÃO. AF_03/2023 8,00 UN 9.17 TOMADA BAIXA DE EMBUTIR (2 MÓDULOS), 2P+T 10 A, INCLUINDO SUPORTE E PLACA - FORNECIMENTO E INSTALAÇÃO. AF_03/2023 45,00 UN 9.18 LAMOADA DE LED 24W 18,00 UN 9.20 CAIXA DE INSPEÇÃO PARA ATERRAMENTO, CIRCULAR, EM POLIETILENO, DIÂMETRO INTERNO = 0,3 M. AF_12/2020 2,00 UN 9.21 HASTE DE ATERRAMENTO, DIÂMETRO 3/4", COM 3 METROS - FORNECIMENTO E INSTALAÇÃO. AF_08/2023 8,00 UN 9.23 "QUADRO DE DISTRIBUIÇÃO DE ENERGIA EM PVC, DE EMBUTIR, SEM BARRAMENTO, PARA 18 DISJUNTORES - FORNECIMENTO E INSTALAÇÃO. AF_07/2025" 1,00 UN 9.24 DISJUNTOR MONOPOLAR TIPO DIN, CORRENTE NOMINAL DE 32A - FORNECIMENTO E INSTALAÇÃO. AF_07/2025 4,00 UN 10 INSTALAÇÕES HIDRÁULICAS 10.1 INSTALAÇÕES HIDRAULICAS 1,00 UN 11 REVESTIMENTO E PINTURA 11.1 "CHAPISCO PLICADO EM ALVENARIAS E ESTRUTURAS DE CONCRETO INTERNAS, COM COLHER DE PEDREIRO. RGAMASSA TRAÇO 1:3 COM PREPARO EM BETONEIRA 400L. AF_10/2022" 2.640,00 M2 11.2 "EMBOÇO OU MASSA ÚNICA EM ARGAMASSA TRAÇO 1:2:8, PREPARO MECÂNICO COM BETONEIRA 400 L, APLICADA MANUALMENTE EM PANOS CEGOS DE FACHADA (SEM PRESENÇA DE VÃOS), ESPESSURA DE 25 MM. AF_08/2022" 2.640,00 M2 11.3 FUNDO SELADOR ACRÍLICO, APLICAÇÃO MANUAL EM PAREDE, UMA DEMÃO. AF_04/2023 2.640,00 M2 11.4 PINTURA LÁTEX ACRÍLICA PREMIUM, APLICAÇÃO MANUAL EM PAREDES, DUAS DEMÃOS. AF_04/2023 2.640,00 M2 12 SERVIÇOS COMPLEMENTARES 12.1 LIMPEZA DE SUPERFÍCIE COM JATO DE ALTA PRESSÃO. AF_04/2019 96,80 M2 ;

CERTIFICAMOS, finalmente, que se encontra vinculado à presente Certidão de Acervo Técnico - CAT, conforme selos de segurança 0000062425 a 0000062428, o atestado contendo 4 folha(s), expedido pelo contratante da obra/serviço, a que cabe a responsabilidade pela veracidade e exatidão das informações nele constantes.

Certidão de Acervo Técnico nº 1920260000011
07 de Janeiro de 2026, 09:32:19
Certificação Digital: ZFB/uIVaoGD0CxoaEw==

A CAT à qual o atestado está vinculado é o documento que comprova o registro do atestado no CREA.

A CAT à qual o atestado está vinculado constituirá prova da capacidade técnico-profissional da pessoa jurídica somente se o responsável técnico indicado estiver ou venha a ser integrado ao seu quadro técnico por meio de declaração entregue no momento da habilitação ou da entrega das propostas.

A CAT é valida em todo território nacional.

A CAT perderá a validade no caso de modificação dos dados técnicos qualitativos e quantitativos nela contidos, bem como de alteração da situação do registro da ART.

A autenticidade e a validade desta certidão deve ser confirmada no site do CREA-PI (www.crea-pi.org.br) ou no site do CONFEA (www.confea.org.br).

A falsificação deste documento constitui crime previsto no Código Penal Brasileiro, sujeitando o autor à respectiva ação penal.

Certidão de Acervo Técnico - CAT
Resolução nº 1.025, de 30 de outubro de 2009

CREA-PI

Conselho Regional de Engenharia e Agronomia do Piauí

CAT COM REGISTRO DE ATESTADO 000547

1920260000043

Atividade concluída

Prefeitura Mun. de Nova Colinas-MA
Assinatura

CERTIFICAMOS, em cumprimento ao disposto na Resolução 1.025, de 30 de outubro de 2009, do Confea, que consta dos assentamentos deste Conselho Regional de Engenharia e Agronomia do Piauí - CREA-PI, o Acervo Técnico do profissional DANILO DE OLIVEIRA CARNEIRO referente à(s) Anotação(ões) de Responsabilidade Técnica - ART abaixo descriminada

Profissional: DANILO DE OLIVEIRA CARNEIRO
Registro: 34436 RNP: 1918169667
Título Profissional: Engenheiro Civil

Número da ART: 1920260002720 Tipo de ART: ART de Obra ou Serviço Registrada em: 12/01/2026 Baixada em: 12/01/2026
Forma de Registro: Substituição à 1920260002671 Participação Técnica: Individual
Empresa Contratada: CARNEIRO ENGENHARIA LTDA
Atividade Técnica: ELABORAÇÃO PROJETO DE ESTRUTURA DE CONCRETO ARMADO, 1.0000 unidade; ELABORAÇÃO PROJETO DE ESTRUTURA METÁLICA PARA EDIFICAÇÃO, 1.0000 unidade; ELABORAÇÃO PROJETO ARQUITETÔNICO DE EDIFICAÇÃO DE ALVENARIA, 1.0000 unidade; ELABORAÇÃO PROJETO DE INSTALAÇÕES DE EDIFICAÇÃO DE ALVENARIA, 2.0000 unidade; EXECUÇÃO EXECUÇÃO DE OBRA DE EDIFICAÇÃO DE ALVENARIA, 1.0000 unidade

Observações

Informações Complementares

DESCRIÇÃO DAS ARTs: ELABORAÇÃO E EXECUÇÃO DE PROJETO ARQUITETONICO, ESTRUTURAL, ELETRICO E HIDROSSANITARIO DE UM GALPAO. TENDO OS SEGUINTES SERVIÇOS EXECUTADOS: 1 SERVIÇOS INICIAIS 1.1 Placa de obra em lona com impressão digital 1,50 x 2,00m, inclusive estrutura em metalon 20 x 20cm e escoramento, instalada - Rev 02 - 09/2021 1,00 un 1.2 TAPUME COM COMPENSADO DE MADEIRA. AF_03/2024 82,80 M2 1.3 "Ligação Predial de Água em Mureta de Concreto, Provisória ou Definitiva, com Fornecimento de Material, inclusive Mureta e Hidrômetro, Rede DN 50mm - Rev 03_10/2022" 1,00 UN 1.4 Instalação provisória de energia elétrica, aerea, monofásica 1,00 un 2 ADMINISTRAÇÃO DE OBRA 2.1 ADMINISTRAÇÃO LOCAL DA OBRA 2,00 MÊS 3 MOVIMENTAÇÃO DE TERRA 3.1 REGULARIZACAO E NIVELAMENTO SOLO 1a.CAT. COM RETROESCAVADEIRA 250,00 M2 3.2 ESCAVAÇÃO MANUAL DE VALA COM PROFUNDIDADE MENOR OU IGUAL A 1,30 M. 35,77 M3 3.3 ATERRO MANUAL DE VALAS COM SOLO ARGILO-ARENOSO. AF_08/2023 8,44 M3 3.4 ATERRO COMPACTADO MEIO MANUAL COM SAIBRO/ARENOSO 12,67 m3 4 INFRAESTRUTURA 4.1 FABRICAÇÃO, MONTAGEM E DESMONTAGEM DE FÔRMA PARA VIGA BALDRAME, EM MADEIRA SERRADA, E=25 MM, 4 UTILIZAÇÕES. AF_01/2024 130,00 M2 4.2 ARMAÇÃO DE BLOCO UTILIZANDO AÇO CA-50 DE 10 MM - MONTAGEM. AF_01/2024 895,24 KG 4.3 ARMAÇÃO DE BLOCO UTILIZANDO AÇO CA-60 DE 5 MM - MONTAGEM. AF_01/2024 1.021,00 KG 4.4 "CONCRETAGEM DE VIGAS E LAJES, FCK=25 MPA, PARA QUALQUER TIPO DE LAJE COM BALDES EM EDIFICAÇÃO TÉRREA - LANÇAMENTO, ADENSAMENTO E ACABAMENTO. AF_02/2022" 8,78 M3 4.5 IMPERMEABILIZAÇÃO DE SUPERFÍCIE COM EMULSÃO ASFÁLTICA, 2 DEMÃOS. AF_09/2023 654,32 M2 5 SUPERESTRUTURA 5.1 FABRICAÇÃO DE FÔRMA PARA PILARES E ESTRUTURAS SIMILARES, EM MADEIRA SERRADA, E=25 MM. AF_09/2020 142,32 M2 5.2 FABRICAÇÃO DE FÔRMA PARA VIGAS, COM MADEIRA SERRADA, E = 25 MM. AF_09/2020 142,32 M2 5.3 "ARMAÇÃO DE PILAR OU VIGA DE UMA ESTRUTURA CONVENCIONAL DE CONCRETO ARMADO EM UMA EDIFICAÇÃO TÉRREA OU SOBRADO UTILIZANDO AÇO CA-60 DE 5,0 MM - MONTAGEM. AF_12/2015" 541,00 KG 5.4 "ARMAÇÃO DE PILAR OU VIGA DE UMA ESTRUTURA CONVENCIONAL DE CONCRETO ARMADO EM UMA EDIFICAÇÃO TÉRREA OU SOBRADO UTILIZANDO AÇO CA-50 DE 10,0 MM - MONTAGEM. AF_12/2015" 1.303,00 KG 5.5 CONCRETAGEM DE PILARES, FCK = 25 MPA, COM USO DE BALDES - LANÇAMENTO, ADENSAMENTO E ACABAMENTO. AF_02/2022 45,04 M3 6 ESTRUTURA METÁLICA 6.1 ESTRUTURA TRELIÇADA DE COBERTURA, TIPO FINK, COM LIGAÇÕES SOLDADAS, INCLUSOS PERFIS METÁLICOS, CHAPAS METÁLICAS, MÃO DE OBRA E TRANSPORTE COM GUINDASTE - FORNECIMENTO E INSTALAÇÃO 10.800,00 KG 6.4 COBERTURA TERMOISOLANTE REVESTIDA EM ACO GALVALUME TRAPEZOIDAL 432,00 M2 7 PAREDES 7.1 "ALVENARIA DE VEDAÇÃO DE BLOCOS CERÂMICOS FURADOS NA HORIZONTAL DE 9X19X29 CM (ESPESSURA 9 CM) E ARGAMASSA DE ASSENTAMENTO COM PREPARO EM BETONEIRA. AF_12/2021" 1.320,00 M2 8 PISO 8.1 PISO EM GRANILITE, MARMORITE OU GRANITINA ESPESSURA 8 MM, INCLUSO JUNTAS DE DILATACAO PLASTICAS 400,00 M2 9 INSTALAÇÕES ELÉTRICAS 9.1 RASGO LINEAR MANUAL EM ALVENARIA, PARA ELETRODUTOS, DIÂMETROS MENORES OU IGUAIS A 40 MM. AF_09/2023 180,00 M 9.3 "ELETRODUTO RÍGIDO ROSCÁVEL, PVC, DN 32 MM (1""), PARA CIRCUITOS TERMINAIS, INSTALADO EM PAREDE - FORNECIMENTO E INSTALAÇÃO. AF_03/2023" 850,00 M 9.4 "ELETRODUTO RÍGIDO ROSCÁVEL, PVC, DN 40 MM (1 1/4""), PARA CIRCUITOS TERMINAIS, INSTALADO EM PAREDE - FORNECIMENTO E INSTALAÇÃO. AF_03/2023" 300,00 M 9.6 "ELETRODUTO FLEXÍVEL CORRUGADO, PVC, DN 32 MM (1""), PARA CIRCUITOS TERMINAIS, INSTALADO EM

Certidão de Acervo Técnico - CAT
Resolução nº 1.025, de 30 de outubro de 2009

CREA-PI

Conselho Regional de Engenharia e Agronomia do Piauí

CAT COM REGISTRO DE ATESTADO

192026000043

Atividade concluída

000550

Assinatura

PAREDE - FORNECIMENTO E INSTALAÇÃO. AF_03/2023" 15,00 M 9.7 "ELETRODUTO FLEXÍVEL CORRUGADO, PVC, DN 32 MM (1""), PARA CIRCUITOS TERMINAIS, INSTALADO EM FORRO - FORNECIMENTO E INSTALAÇÃO. AF_03/2023" 432,00 M 9.11 CABO DE COBRE FLEXÍVEL ISOLADO, 1,5 MM², ANTI-CHAMA 450/750 V, PARA CIRCUITOS TERMINAIS - FORNECIMENTO E INSTALAÇÃO. AF_03/2023 500,00 M 9.12 CABO DE COBRE FLEXÍVEL ISOLADO, 2,5 MM², ANTI-CHAMA 450/750 V, PARA CIRCUITOS TERMINAIS - FORNECIMENTO E INSTALAÇÃO. AF_03/2023 1.250,00 M 9.13 CAIXA RETANGULAR 4" X 2" BAIXA (0,30 M DO PISO), PVC, INSTALADA EM PAREDE - FORNECIMENTO E INSTALAÇÃO. AF_03/2023 45,00 UN 9.14 CAIXA RETANGULAR 4" X 2" MÉDIA (1,30 M DO PISO), PVC, INSTALADA EM PAREDE - FORNECIMENTO E INSTALAÇÃO. AF_03/2023 60,00 UN 9.15 INTERRUPTOR SIMPLES (1 MÓDULO), 10A/250V, INCLUINDO SUPORTE E PLACA - FORNECIMENTO E INSTALAÇÃO. AF_03/2023 8,00 UN 9.17 TOMADA BAIXA DE EMBUTIR (2 MÓDULOS), 2P+T 10 A, INCLUINDO SUPORTE E PLACA - FORNECIMENTO E INSTALAÇÃO. AF_03/2023 45,00 UN 9.18 LAMOADA DE LED 24W 18,00 UN 9.20 CAIXA DE INSPEÇÃO PARA ATERRAMENTO, CIRCULAR, EM POLIETILENO, DIÂMETRO INTERNO = 0,3 M. AF_12/2020 2,00 UN 9.21 HASTE DE ATERRAMENTO, DIÂMETRO 3/4", COM 3 METROS - FORNECIMENTO E INSTALAÇÃO. AF_08/2023 8,00 UN 9.23 "QUADRO DE DISTRIBUIÇÃO DE ENERGIA EM PVC, DE EMBUTIR, SEM BARRAMENTO, PARA 18 DISJUNTORES - FORNECIMENTO E INSTALAÇÃO. AF_07/2025" 1,00 UN 9.24 DISJUNTOR MONOPOLAR TIPO DIN, CORRENTE NOMINAL DE 32A - FORNECIMENTO E INSTALAÇÃO. AF_07/2025 4,00 UN 10 INSTALAÇÕES HIDRÁULICAS 10.1 INSTALAÇÕES HIDRAULICAS 1,00 UN 11 REVESTIMENTO E PINTURA 11.1 "CHAPISCO PLICADO EM ALVENARIAS E ESTRUTURAS DE CONCRETO INTERNAS, COM COLHER DE PEDREIRO. ARGAMASSA TRAÇO 1:3 COM PREPARO EM BETONEIRA 400L. AF_10/2022" 2.640,00 M2 11.2 "EMBOÇO OU MASSA ÚNICA EM ARGAMASSA TRAÇO 1:2:8, PREPARO MECÂNICO COM BETONEIRA 400 L, APLICADA MANUALMENTE EM PANOS CEGOS DE FACHADA (SEM PRESENÇA DE VÃOS), ESPESSURA DE 25 MM. AF_08/2022" 2.640,00 M2 11.3 FUNDO SELADOR ACRÍLICO, APLICAÇÃO MANUAL EM PAREDE, UMA DEMÃO. AF_04/2023 2.640,00 M2 11.4 PINTURA LÁTEX ACRÍLICA PREMIUM, APLICAÇÃO MANUAL EM PAREDES, DUAS DEMÃOS. AF_04/2023 2.640,00 M2 12 SERVIÇOS COMPLEMENTARES 12.1 LIMPEZA DE SUPERFÍCIE COM JATO DE ALTA PRESSÃO. AF_04/2019 96,80 M2; ELABORAÇÃO E EXECUÇÃO DE PROJETO ARQUITETONICO, ESTRUTURAL, ELETRICO E HIDROSSANITARIO DE UM GALPAO. TENDO OS SEGUINTES SERVIÇOS EXECUTADOS: 1 SERVIÇOS INICIAIS 1.1 Placa de obra em lona com impressão digital 1,50 x 2,00m, inclusive estrutura em metalon 20 x 20cm e escoramento, instalada - Rev 02 - 09/2021 1,00 un 1.2 TAPUME COM COMPENSADO DE MADEIRA. AF_03/2024 82,80 M2 1.3 "Ligação Predial de Água em Mureta de Concreto, Provisória ou Definitiva, com Fornecimento de Material, inclusive Mureta e Hidrômetro, Rede DN 50mm - Rev 03_10/2022" 1,00 UN 1.4 Instalação provisória de energia elétrica, aerea, monofásica 1,00 un 2 ADMINISTRAÇÃO DE OBRA 2.1 ADMINISTRAÇÃO LOCAL DA OBRA 2,00 MÊS 3 MOVIMENTAÇÃO DE TERRA 3.1 REGULARIZACAO E NIVELAMENTO SOLO 1a.CAT. COM RETROESCAVADEIRA 250,00 M2 3.2 ESCAVAÇÃO MANUAL DE VALA COM PROFUNDIDADE MENOR OU IGUAL A 1,30 M. 35,77 M3 3.3 ATERRO MANUAL DE VALAS COM SOLO ARGILO-ARENOSO. AF_08/2023 8,44 M3 3.4 ATERRO COMPACTADO MEIO MANUAL COM SAIBRO/ARENOSO 12,67 m3 4 INFRAESTRUTURA 4.1 FABRICAÇÃO, MONTAGEM E DESMONTAGEM DE FÔRMA PARA VIGA BALDRAME, EM MADEIRA SERRADA, E=25 MM, 4 UTILIZAÇÕES. AF_01/2024 130,00 M2 4.2 ARMAÇÃO DE BLOCO UTILIZANDO AÇO CA-50 DE 10 MM - MONTAGEM. AF_01/2024 895,24 KG 4.3 ARMAÇÃO DE BLOCO UTILIZANDO AÇO CA-60 DE 5 MM - MONTAGEM. AF_01/2024 021,00 KG 4.4 "CONCRETAGEM DE VIGAS E LAJES, FCK=25 MPA, PARA QUALQUER TIPO DE LAJE COM BALDES EM EDIFICAÇÃO TÉRREA - LANÇAMENTO, ADENSAMENTO E ACABAMENTO. AF_02/2022" 8,78 M3 4.5 IMPERMEABILIZAÇÃO DE SUPERFÍCIE COM EMULSÃO ASFÁLTICA, 2 DEMÃOS. AF_09/2023 654,32 M2 5 SUPERESTRUTURA 5.1 FABRICAÇÃO DE FÔRMA PARA PILARES E ESTRUTURAS SIMILARES, EM MADEIRA SERRADA, E=25 MM. AF_09/2020 142,32 M2 5.2 FABRICAÇÃO DE FÔRMA PARA VIGAS, COM MADEIRA SERRADA, E = 25 MM. AF_09/2020 142,32 M2 5.3 "ARMAÇÃO DE PILAR OU VIGA DE UMA ESTRUTURA CONVENCIONAL DE CONCRETO ARMADO EM UMA EDIFICAÇÃO TÉRREA OU SOBRADO UTILIZANDO AÇO CA-60 DE 5,0 MM - MONTAGEM. AF_12/2015" 541,00 KG 5.4 "ARMAÇÃO DE PILAR OU VIGA DE UMA ESTRUTURA CONVENCIONAL DE CONCRETO ARMADO EM UMA EDIFICAÇÃO TÉRREA OU SOBRADO UTILIZANDO AÇO CA-50 DE 10,0 MM - MONTAGEM. AF_12/2015" 1.303,00 KG 5.5 CONCRETAGEM DE PILARES, FCK = 25 MPA, COM USO DE BALDES - LANÇAMENTO, ADENSAMENTO E ACABAMENTO. AF_02/2022 45,04 M3 6 ESTRUTURA METÁLICA 6.1 ESTRUTURA TRELIÇADA DE COBERTURA, TIPO FINK, COM LIGAÇÕES SOLDADAS, INCLUSOS PERFIS METÁLICOS, CHAPAS METÁLICAS, MÃO DE OBRA E TRANSPORTE COM GUINDASTE - FORNECIMENTO E INSTALAÇÃO 10.800,00 KG 6.4 COBERTURA TERMOISOLANTE REVESTIDA EM ACO GALVALUME TRAPEZOIDAL 432,00 M2 7 PAREDES 7.1 "ALVENARIA DE VEDAÇÃO DE BLOCOS CERÂMICOS FURADOS NA HORIZONTAL DE 9X19X29 CM (ESPESSURA 9 CM) E ARGAMASSA DE ASSENTAMENTO COM PREPARO EM BETONEIRA. AF_12/2021" 1.320,00 M2 8 PISO 8.1 PISO EM GRANILITE, MARMORITE OU GRANITINA ESPESSURA 8 MM, INCLUSO JUNTAS DE DILATACAO PLASTICAS 400,00 M2 9 INSTALAÇÕES ELÉTRICAS 9.1 RASGO LINEAR MANUAL EM ALVENARIA, PARA ELETRODUTOS, DIÂMETROS MENORES OU IGUAIS A 40 MM. AF_09/2023 180,00 M 9.3 "ELETRODUTO RÍGIDO ROSCÁVEL, PVC, DN 32 MM (1""), PARA CIRCUITOS TERMINAIS, INSTALADO EM PAREDE - FORNECIMENTO E INSTALAÇÃO. AF_03/2023" 850,00 M 9.4 "ELETRODUTO RÍGIDO ROSCÁVEL, PVC, DN 40 MM (1 1/4""), PARA CIRCUITOS TERMINAIS, INSTALADO EM PAREDE - FORNECIMENTO E INSTALAÇÃO. AF_03/2023" 300,00 M 9.6

Certidão de Acervo Técnico - CAT
Resolução nº 1.025, de 30 de outubro de 2009

CREA-PI

CAT COM REGISTRO DE ATESTADO

1920260000043

Conselho Regional de Engenharia e Agronomia do Piauí

Atividade concluída

"ELETRODUTO FLEXÍVEL CORRUGADO, PVC, DN 32 MM (1""), PARA CIRCUITOS TERMINAIS, INSTALADO EM PAREDE - FORNECIMENTO E INSTALAÇÃO. AF_03/2023" 15,00 M 9.7 "ELETRODUTO FLEXÍVEL CORRUGADO, PVC, DN 32 MM (1""), PARA CIRCUITOS TERMINAIS, INSTALADO EM FORRO - FORNECIMENTO E INSTALAÇÃO. AF_03/2023" 432,00 M 9.11 CABO DE COBRE FLEXÍVEL ISOLADO, 1,5 MM², ANTI-CHAMA 450/750 V, PARA CIRCUITOS TERMINAIS - FORNECIMENTO E INSTALAÇÃO. AF_03/2023 500,00 M 9.12 CABO DE COBRE FLEXÍVEL ISOLADO, 2,5 MM², ANTI-CHAMA 450/750 V, PARA CIRCUITOS TERMINAIS - FORNECIMENTO E INSTALAÇÃO. AF_03/2023 1.250,00 M 9.13 CAIXA RETANGULAR 4" X 2" BAIXA (0,30 M DO PISO), PVC, INSTALADA EM PAREDE - FORNECIMENTO E INSTALAÇÃO. AF_03/2023 45,00 UN 9.14 CAIXA RETANGULAR 4" X 2" MÉDIA (1,30 M DO PISO), PVC, INSTALADA EM PAREDE - FORNECIMENTO E INSTALAÇÃO. AF_03/2023 60,00 UN 9.15 INTERRUPTOR SIMPLES (1 MÓDULO), 10A/250V, INCLUINDO SUPORTE E PLACA - FORNECIMENTO E INSTALAÇÃO. AF_03/2023 8,00 UN 9.17 TOMADA BAIXA DE EMBUTIR (2 MÓDULOS), 2P+T 10 A, INCLUINDO SUPORTE E PLACA - FORNECIMENTO E INSTALAÇÃO. AF_03/2023 45,00 UN 9.18 LAMOADA DE LED 24W 18,00 UN 9.20 CAIXA DE INSPEÇÃO PARA ATERRAMENTO, CIRCULAR, EM POLIETILENO, DIÂMETRO INTERNO = 0,3 M. AF_12/2020 2,00 UN 9.21 HASTE DE ATERRAMENTO, DIÂMETRO 3/4", COM 3 METROS - FORNECIMENTO E INSTALAÇÃO. AF_08/2023 8,00 UN 9.23 "QUADRO DE DISTRIBUIÇÃO DE ENERGIA EM PVC, DE EMBUTIR, SEM BARRAMENTO, PARA 18 DISJUNTORES - FORNECIMENTO E INSTALAÇÃO. AF_07/2025" 1,00 UN 9.24 DISJUNTOR MONOPOLAR TIPO DIN, CORRENTE NOMINAL DE 32A - FORNECIMENTO E INSTALAÇÃO. AF_07/2025 4,00 UN 10 INSTALAÇÕES HIDRÁULICAS 10.1 INSTALAÇÕES HIDRAULICAS 1,00 UN 11 REVESTIMENTO E PINTURA 11.1 "CHAPISCO APLICADO EM ALVENARIAS E ESTRUTURAS DE CONCRETO INTERNAS, COM COLHER DE PEDREIRO. ARGAMASSA TRAÇO 1:3 COM PREPARO EM BETONEIRA 400L. AF_10/2022" 2.640,00 M2 11.2 "EMBOÇO OU MASSA ÚNICA EM ARGAMASSA TRAÇO 1:2:8, PREPARO MECÂNICO COM BETONEIRA 400 L, APLICADA MANUALMENTE EM PANOS CEGOS DE FACHADA (SEM PRESENÇA DE VÃOS), ESPESSURA DE 25 MM. AF_08/2022" 2.640,00 M2 11.3 FUNDO SELADOR ACRÍLICO, APLICAÇÃO MANUAL EM PAREDE, UMA DEMÃO. AF_04/2023 2.640,00 M2 11.4 PINTURA LÁTEX ACRÍLICA PREMIUM, APLICAÇÃO MANUAL EM PAREDES, DUAS DEMÃOS. AF_04/2023 2.640,00 M2 12 SERVIÇOS COMPLEMENTARES 12.1 LIMPEZA DE SUPERFÍCIE COM JATO DE ALTA PRESSÃO. AF_04/2019 96,80 M2;

CERTIFICAMOS, finalmente, que se encontra vinculado à presente Certidão de Acervo Técnico - CAT, conforme selos de segurança 0000062643 a 0000062647, o atestado contendo 5 folha(s), expedido pelo contratante da obra/serviço, a que cabe a responsabilidade pela veracidade e exatidão das informações nele constantes.

Certidão de Acervo Técnico nº 1920260000043
12 de Janeiro de 2026, 17:17:08
Certificação Digital: ZFB/u1VaoGD0CxofZw==

A CAT à qual o atestado está vinculado é o documento que comprova o registro do atestado no CREA.

A CAT à qual o atestado está vinculado constituirá prova da capacidade técnico-profissional da pessoa jurídica somente se o responsável técnico indicado estiver ou venha a ser integrado ao seu quadro técnico por meio de declaração entregue no momento da habilitação ou da entrega das propostas.

A CAT é valida em todo território nacional.

A CAT perderá a validade no caso de modificação dos dados técnicos qualitativos e quantitativos nela contidos, bem como de alteração da situação do registro da ART.

A autenticidade e a validade desta certidão deve ser confirmada no site do CREA-PI (www.crea-pi.org.br) ou no site do CONFEA (www.confea.org.br).

A falsificação deste documento constitui crime previsto no Código Penal Brasileiro, sujeitando o autor à respectiva ação penal.

Certidão de Acervo Técnico - CAT
Resolução nº 1.025, de 30 de outubro de 2009

CREA-PI

Conselho Regional de Engenharia e Agronomia do Piauí

CAT COM REGISTRO DE ATESTADO

1920250000278

Atividade concluída

Prefeitura Mun. de Nova Colinas-MA
Assinatura
000552

CERTIFICAMOS, em cumprimento ao disposto na Resolução 1.025, de 30 de outubro de 2009, do Confea, que consta dos assentamentos deste Conselho Regional de Engenharia e Agronomia do Piauí - CREA-PI, o Acervo Técnico do profissional DANILO DE OLIVEIRA CARNEIRO referente à(s) Anotação(ões) de Responsabilidade Técnica - ART abaixo descriminada

Profissional: DANILO DE OLIVEIRA CARNEIRO
Registro: 34436 RNP: 1918169667
Título Profissional: Engenheiro Civil

Número da ART: 1920240077634 Tipo de ART: ART de Obra ou Serviço Registrada em: 17/10/2024 Baixada em: 13/02/2025
Forma de Registro: Inicial Participação Técnica: Individual
Empresa Contratada: CARNEIRO ENGENHARIA LTDA
Atividade Técnica: EXECUÇÃO EXECUÇÃO DE OBRA DE EDIFICAÇÃO DE ALVENARIA, 1.0000 unidade

Observações

Informações Complementares

DESCRIÇÃO DAS ARTs: EXECUÇÃO DE UMA QUADRA POLIESPORTIVA NO MUNICIPIO DE BONFIM DO PIAUI, DE ACORDO COM A CONCORRENCIA ELETRONICA 004/2024, CONTRATO ADMINISTRATIVO 049/2024. TENDO OS SEGUINTES SERVIÇOS EXECUTADOS: 1.0 SERVIÇOS PRELIMINARES 1.1 Limpeza mecanizada de terreno m² 827,43 1.2 Locação de obra através de gabarito de madeira m² 827,43 2.0 MOVIMENTO DE TERRA 2.1 Escavação manual de solo para fundação em sapatas m³ 31,61 2.2 Escavação de valas para fundação do piso ao redor da quadra (40x40) cm m³ 14,55 2.3 Escavação de valas para fundação do piso da quadra (20x30) cm m³ 4,82 2.4 Apiloamento manual de fundo de valas, com uso de soquete m² 113,62 2.5 Reaterro apiloado (manual) com material reaproveitado m³ 50,98 2.6 Aterro manual de valas m³ 42,62 3.0 INFRAESTRUTURA 3.1 "Lastro em concreto não-estrutural, esp=5cm, preparo mecânico, incluso aditivo impermeabilizante (base das sapatas)" m³ 5,68 3.2 "Fundação em pedra argamassada para piso ao redor da quadra (40x40)cm, traço 1:4 (cimento e areia)" m³ 24,06 3.3 Fundação em alvenaria de tijolo cerâmico furado 19x19x39, 1 1/2 vez, esp=19cm, H=30cm, assentado com argamassa traço 1:2:8 (fundação do piso da quadra) m² 24,10 3.4 Alvenaria de tijolo cerâmico furado 14x9x19, 1vez, esp=14cm, H=variável, assentado com argamassa traço 1:2:8 (calçada ao redor) m² 90,96 4.0 SUPERESTRUTURA 4.1 Concreto fck=25Mpa m³ 45,04 4.2 Lançamento de concreto fck=25Mpa m³ 45,04 4.3 Armação de estrutura de concreto armado aço CA-60 de 4.2mm Kg 4,00 4.4 Armação de estrutura de concreto armado aço CA-60 de 5.0mm Kg 541,00 4.5 Armação de estrutura de concreto armado aço CA-50 de 6.3mm Kg 121,00 4.6 Armação de estrutura de concreto armado aço CA-50 de 8.0mm Kg 206,00 4.7 Armação de estrutura de concreto armado aço CA-50 de 10.0mm Kg 1.303,00 4.8 Armação de estrutura de concreto armado aço CA-50 de 12.5mm Kg 142,00 4.9 Montagem e desmontagem de forma para sapatas, 04 utilizações m² 42,60 4.10 Montagem e desmontagem de forma para pilares, 18 utilizações m² 116,40 4.11 Montagem e desmontagem de forma para vigas, 18 utilizações m² 255,53 5.0 PISOS E PAVIMENTAÇÃO 5.1 "Lastro em concreto magro (contrapiso), preparo mecânico, incluso aditivo impermeabilizante - espessura de 10,0 cm (contrapiso do piso da quadra)" m³ 34,65 5.2 "Lastro em concreto magro (contrapiso), preparo mecânico, incluso aditivo impermeabilizante - espessura de 5,0 cm" m³ 3,18 5.3 Revestimento cerâmico, para piso com placas de (60x60)cm m² 63,50 5.4 "Piso em granilite, esp=8mm, com juntas de dilatação, exclusive lastro regularizado" m² 346,53 5.5 Execução de calçada ao redor em concreto moldado in loco, feito na obra, acabamento convencional, esp=6,0cm m² 57,95 5.6 Piso em blocos intertravados de concreto 10x20cm, cor natural superfície polida, esp=6,0cm m² 106,20 6.0 PAREDES E PAINÉIS 6.1 Alvenaria de elevação tijolo cerâmico e=9,0 cm m² 327,25 ÍTEM DISCRIMINAÇÃO UNID. QUANT. 7.0 INSTALAÇÕES 7.1 Instalações elétricas un 1,00 7.2 Instalação hidráulica dos vestiários un 1,00 7.3 Alimentação dos reservatórios un 1,00 7.4 Instalações sanitárias dos vestiários un 1,00 7.5 Instalações de ventilação sanitárias dos vestiários un 1,00 8.0 COBERTURA 8.1 "Estrutura treliçada de cobertura, tipo shed, com ligações soldadas, inclusos perfis metálicos, chapas metálicas, mão de obra e transporte com guindaste - fornecimento e instalação" kg 9.396,41 8.2 Cobertura com telha de metálica de aço, e=0,5mm, inclusive pintura m² 701,22 9.0 REVESTIMENTOS 9.1 "Chapisco em argamassa traço 1:3 e=0,5 cm - Aplicado nas paredes e baldrame" m² 836,42 9.2 "Reboco em argamassa masa única 1:2:8, esp= 2cm - Aplicado nas paredes e baldrame" m² 654,50 9.3 Revestimento cerâmico para paredes, 10x10 cm aplicado com argamassa industrializada e rejuntado - cores conforme o projeto m² 21,58 9.4 Revestimento porcelanato

Prefeitura Mun. de Nova Colinas-MA
Fls. 000553
Assinatura

Certidão de Acervo Técnico - CAT
Resolução nº 1.025, de 30 de outubro de 2009
Conselho Regional de Engenharia e Agronomia do Piauí

CREA-PI

CAT COM REGISTRO DE ATESTADO

1920250000278

Atividade concluída

para paredes, 60x60 cm aplicado com argamassa industrializada e rejuntado - cores conforme o projeto m² 142,27 10.0 ESQUADRIAS 10.1 "Porta interna, de abrir, em alumínio para cabine de banheiro, (80x160)cm, completa" m² 12,80 10.2 "Porta interna, de abrir, em alumínio para cabine de banheiro, (90x160)cm, completa" m² 2,88 10.3 Portão de correr em alumínio preto m² 6,30 10.4 Porta metálica em tubos de aço galvanizado e chapa de aço m² 5,88 10.5 Janela em ferro, tipo basculante com vidro canelado transparente m² 3,75 10.6 Janela em alumínio, tipo pivotante com vidro canelado transparente m² 1,50 11.0 FORRO 11.1 Forro em réguas de PVC, fixado em perfis metálicos m² 63,50 12.0 PINTURA 12.1 Pintura esmalte sintético brilhante, duas demãos, sobre superfície metálica m² 11,13 12.2 Aplicação manual de fundo selador acrílico sobre paredes, uma demão m² 600,00 12.3 Aplicação e lixamento de massa látex em paredes internas, duas demãos m² 142,23 12.4 "Aplicação manual de pintura com tinta látex acrílica em paredes, em duas demãos" m² 600,00 12.5 Pintura de piso da quadra com tinta a base de epóxi m² 252,00 12.6 Pintura de faixas de demarcação em quadra poliesportiva com tinta epóxi, esp=10,0cm m 270,99 13.0 SERVIÇOS COMPLEMENTARES 13.1 Construção de arquibancada un 2,00 13.2 "Alambrado para quadra esportiva, estruturado por tubos de aço galvanizado (montantes com diâmetro 2"", travessas e escoras com diâmetro de 1 1/4) com tela de arame galvanizado 14BWG e malha quadrada 5x5cm" m² 239,00 13.3 Aquisição de equipamentos esportivos un 1,00 13.4 Bancada em granito cinza andorinha, esp=2,0cm m² 2,52 13.5 Divisória em granito cinza andorinha, esp=2,0cm m² 27,52 11.6 Barra de apoio reta em aço inox, L=80cm fixada na parede (vaso sanitário) un 4,00 14.0 SERVIÇOS FINAIS 14.1 Limpeza final da obra m² 827,43 14.2 Carga manual de entulho em caminhão basculante 6 m³ m³ 82,74 CONSTRUÇÃO DE ARQUIBANCADA . ÍTEM SCRIMINAÇÃO UNID. QUANT. 1.0 MOVIMENTO DE TERRA 1.1 Escavação de valas para fundação das paredes 0x30) cm m³ 5,80 1.2 Escavação manual de valas para blocos de concreto ciclópico dos pilaretes m³ 1,53 1.3 Apiloamento manual de fundo de valas, com uso de soquete m² 22,02 1.4 Reaterro apiloado (manual) com material reaproveitado m³ 7,33 2.0 INFRAESTRUTURA 2.1 "Lastro em concreto não-estrutural, esp=5cm, preparo mecânico, incluso aditivo impermeabilizante (base dos blocos dos pilaretes)" m³ 0,17 2.2 "Fundação em pedra argamassada para paredes (30x30)cm, traço 1:4 (cimento e areia)" m³ 5,80 2.3 Bloco em concreto ciclópico dos pilaretes m³ 1,36 3.0 SUPERESTRUTURA 3.1 Concreto fck=25Mpa - pilaretes m³ 0,48 3.2 Concreto fck=20Mpa - cintas superiores m³ 0,42 3.3 Lançamento de concreto fck=25Mpa - pilaretes m³ 0,48 3.4 Lançamento de concreto fck=20Mpa - cintas superiores m³ 0,42 3.5 Armação de estrutura de concreto armado aço CA-50 de 5.0mm kg 62,00 3.6 Armação de estrutura de concreto armado aço CA-50 de 10.0mm kg 102,00 3.7 Montagem e desm. de formas para cintas em madeira serrada - 4 util. m² 13,60 3.8 Montagem e desm. de formas para pilares em madeira serrada - 4 util. m² 5,96 4.0 PISO 4.1 "Lastro em concreto magro (contrapiso), preparo mecânico, incluso aditivo impermeabilizante - espessura de 6,0 cm (assento da arquibancada)" m³ 0,87 4.2 "Execução de piso cimentado, traço 1:3 (cimento e areia) acabamento liso, esp=2,0cm" m² 14,48 5.0 PAREDES E PAINÉIS 5.1 "Alvenaria de elevação tijolo cerâmico furado 9x14x19cm, e=14,0 cm (assentado em 1vez)" m² 47,05 6.0 REVESTIMENTOS 6.1 Chapisco em argamassa traço 1:3 e=0,5 cm - Aplicado nas paredes m² 94,10 6.2 Reboco em argamassa masa única 1:2:8, esp= 2cm - Aplicado nas paredes m² 94,10 7.0 PINTURA 7.1 Aplicação de fundo selador acrílico m² 79,36 7.2 Pintura com tinta acrílica sobre piso cimentado, duas demãos m² 79,36 ; EXECUÇÃO DE UMA QUADRA POLIESPORTIVA NO MUNICIPIO DE BONFIM DO PIAUI, DE ACORDO COM A CONCORRENCIA ELETRONICA 004/2024, CONTRATO ADMINISTRATIVO 049/2024. TENDO OS SEGUINTES SERVIÇOS EXECUTADOS: 1.0 SERVIÇOS PRELIMINARES 1.1 Limpeza mecanizada de terreno m² 827,43 1.2 Locação de obra através de gabarito de madeira m² 827,43 2.0 MOVIMENTO DE TERRA 2.1 Escavação manual de solo para fundação em sapatas m³ 31,61 2.2 Escavação de valas para fundação do piso ao redor da quadra (40x40) cm m³ 14,55 2.3 Escavação de valas para fundação do piso da quadra (20x30) cm m³ 4,82 2.4 Apiloamento manual de fundo de valas, com uso de soquete m² 113,62 2.5 Reaterro apiloado (manual) com material reaproveitado m³ 50,98 2.6 Aterro manual de valas m³ 42,62 3.0 INFRAESTRUTURA 3.1 "Lastro em concreto não-estrutural, esp=5cm, preparo mecânico, incluso aditivo impermeabilizante (base das sapatas)" m³ 5,68 3.2 "Fundação em pedra argamassada para piso ao redor da quadra (40x40)cm, traço 1:4 (cimento e areia)" m³ 24,06 3.3 Fundação em alvenaria de tijolo cerâmico furado 19x19x39, 1 1/2 vez, esp=19cm, H=30cm, assentado com argamassa traço 1:2:8 (fundação do piso da quadra) m² 24,10 3.4 Alvenaria de tijolo cerâmico furado 14x9x19, 1vez, esp=14cm, H=variável, assentado com argamassa traço 1:2:8 (calçada ao redor) m² 90,96 4.0 SUPERESTRUTURA 4.1 Concreto fck=25Mpa m³ 45,04 4.2 Lançamento de concreto fck=25Mpa m³ 45,04 4.3 Armação de estrutura de concreto armado aço CA-60 de 4.2mm Kg 4,00 4.4 Armação de estrutura de concreto armado aço CA-60 de 5.0mm Kg 541,00 4.5 Armação de estrutura de concreto armado aço CA-50 de 6.3mm Kg 121,00 4.6 Armação de estrutura de concreto armado aço CA-50 de 8.0mm Kg 206,00 4.7 Armação de estrutura de concreto armado aço CA-50 de 10.0mm Kg 1.303,00 4.8 Armação de estrutura de concreto armado aço CA-50 de 12.5mm Kg 142,00 4.9 Montagem e desmontagem de forma para sapatas, 04 utilizações m² 42,60 4.10 Montagem e desmontagem de forma para pilares, 18 utilizações m² 116,40 4.11 Montagem e desmontagem de forma para vigas, 18 utilizações m² 255,53 5.0 PISOS E PAVIMENTAÇÃO 5.1 "Lastro em concreto magro (contrapiso), preparo mecânico, incluso aditivo impermeabilizante - espessura de 10,0 cm (contrapiso do piso da quadra)" m³ 34,65 5.2 "Lastro em concreto magro (contrapiso), preparo mecânico, incluso aditivo impermeabilizante - espessura de 5,0 cm" m³ 3,18 5.3 Revestimento

Certidão de Acervo Técnico - CAT
Resolução nº 1.025, de 30 de outubro de 2009

CREA-PI

Conselho Regional de Engenharia e Agronomia do Piauí

CAT COM REGISTRO DE ATESTADO

1920250000278

Atividade concluída

cerâmico, para piso com placas de (60x60)cm m² 63,50 5.4 "Piso em granilite, esp=8mm, com juntas de dilatação, exclusive lastro regularizado" m² 346,53 5.5 Execução de calçada ao redor em concreto moldado in loco, feito na obra, acabamento convencional, esp=6,0cm m² 57,95 5.6 Piso em blocos intertravados de concreto 10x20cm, cor natural superfície polida, esp=6,0cm m² 106,20 6.0 PAREDES E PAINÉIS 6.1 Alvenaria de elevação tijolo cerâmico e=9,0 cm m² 327,25 ÍTEM DISCRIMINAÇÃO UNID. QUANT. 7.0 INSTALAÇÕES 7.1 Instalações elétricas un 1,00 7.2 Instalação hidráulica dos vestiários un 1,00 7.3 Alimentação dos reservatórios un 1,00 7.4 Instalações sanitárias dos vestiários un 1,00 7.5 Instalações de ventilação sanitárias dos vestiários un 1,00 8.0 COBERTURA 8.1 "Estrutura treliçada de cobertura, tipo shed, com ligações soldadas, inclusos perfis metálicos, chapas metálicas, mão de obra e transporte com guindaste - fornecimento e instalação" kg 9.396,41 8.2 Cobertura com telha de metálica de aço, e=0,5mm, inclusive pintura m² 701,22 9.0 REVESTIMENTOS 9.1 "Chapisco em argamassa traço 1:3 e=0,5 cm - Aplicado nas paredes e baldrame" m² 836,42 9.2 "Reboco em argamassa masa única 1:2:8, esp= 2cm - Aplicado nas paredes e baldrame" m² 654,50 9.3 Revestimento cerâmico para paredes, 10x10 cm aplicado com argamassa industrializada e rejuntado - cores conforme o projeto m² 21,58 9.4 Revestimento porcelanato para paredes, 60x60 cm aplicado com argamassa industrializada e rejuntado - cores conforme o projeto m² 142,27 10.0 ESQUADRIAS 10.1 "Porta interna, de abrir, em alumínio para cabine de banheiro, (80x160)cm, completa" m² 12,80 10.2 "Porta interna, de abrir, em alumínio para cabine de banheiro, (90x160)cm, completa" m² 2,88 10.3 Portão de correr em alumínio preto m² 6,30 10.4 Porta metálica em tubos de aço galvanizado e chapa de aço m² 5,88 10.5 Janela em ferro, tipo basculante com vidro canelado transparente m² 3,75 10.6 Janela em alumínio, tipo pivotante com vidro canelado transparente m² 1,50 11.0 FORRO 11.1 Forro em réguas de PVC, fixado em perfis metálicos m² 63,50 12.0 PINTURA 12.1 Pintura esmalte sintético brilhante, duas demãos, sobre superfície metálica m² 11,13 12.2 Aplicação manual de fundo selador acrílico sobre paredes, uma demão m² 600,00 12.3 Aplicação e lixamento de massa látex em paredes internas, duas demãos m² 142,23 12.4 "Aplicação manual de pintura com tinta látex acrílica em paredes, em duas demãos" m² 600,00 12.5 Pintura de piso da quadra com tinta a base de epóxi m² 252,00 12.6 Pintura de faixas de demarcação em quadra poliesportiva com tinta epóxi, esp=10,0cm m 270,99 13.0 SERVIÇOS COMPLEMENTARES 13.1 Construção de arquibancada un 2,00 13.2 "Alambrado para quadra esportiva, estruturado por tubos de aço galvanizado (montantes com diâmetro 2"", travessas e escoras com diâmetro de 1 1/4) com tela de arame galvanizado 14BWG e malha quadrada 5x5cm" m² 239,00 13.3 Aquisição de equipamentos esportivos un 1,00 13.4 Bancada em granito cinza andorinha, esp=2,0cm m² 2,52 13.5 Divisória em granito cinza andorinha, esp=2,0cm m² 27,52 11.6 Barra de apoio reta em aço inox, L=80cm fixada na parede (vaso sanitário) un 4,00 14.0 SERVIÇOS FINAIS 14.1 Limpeza final da obra m² 827,43 14.2 Carga manual de entulho em caminhão basculante 6 m³ m³ 82,74 CONSTRUÇÃO DE ARQUIBANCADA . ÍTEM DISCRIMINAÇÃO UNID. QUANT. 1.0 MOVIMENTO DE TERRA 1.1 Escavação de valas para fundação das paredes (30x30) cm m³ 5,80 1.2 Escavação manual de valas para blocos de concreto ciclópico dos pilaretes m³ 1,53 1.3 Apiloamento manual de fundo de valas, com uso de soquete m² 22,02 1.4 Reaterro apiloado (manual) com material reaproveitado m³ 7,33 2.0 INFRAESTRUTURA 2.1 "Lastro em concreto não-estrutural, esp=5cm, preparo mecânico, incluso aditivo impermeabilizante (base dos blocos dos pilaretes)" m³ 0,17 2.2 "Fundação em pedra argamassada para paredes (30x30)cm, traço 1:4 (cimento e areia)" m³ 5,80 2.3 Bloco em concreto ciclópico dos pilaretes m³ 1,36 3.0 SUPERESTRUTURA 3.1 Concreto fck=25Mpa - pilaretes m³ 0,48 3.2 Concreto fck=20Mpa - cintas superiores m³ 0,42 3.3 Lançamento de concreto fck=25Mpa - pilaretes m³ 0,48 3.4 Lançamento de concreto fck=20Mpa - cintas superiores m³ 0,42 3.5 Armação de estrutura de concreto armado aço CA-50 de 5.0mm kg 62,00 3.6 Armação de estrutura de concreto armado aço CA-50 de 10.0mm kg 102,00 3.7 Montagem e desm. de formas para cintas em madeira serrada - 4 util. m² 13,60 3.8 Montagem e desm. de formas para pilares em madeira serrada - 4 util. m² 5,96 4.0 PISO 4.1 "Lastro em concreto magro (contrapiso), preparo mecânico, incluso aditivo impermeabilizante - espessura de 6,0 cm (assento da arquibancada)" m³ 0,87 4.2 "Execução de piso cimentado, traço 1:3 (cimento e areia) acabamento liso, esp=2,0cm" m² 14,48 5.0 PAREDES E PAINÉIS 5.1 "Alvenaria de elevação tijolo cerâmico furado 9x14x19cm, e=14,0 cm (assentado em 1vez)" m² 47,05 6.0 REVESTIMENTOS 6.1 Chapisco em argamassa traço 1:3 e=0,5 cm - Aplicado nas paredes m² 94,10 6.2 Reboco em argamassa masa única 1:2:8, esp= 2cm - Aplicado nas paredes m² 94,10 7.0 PINTURA 7.1 Aplicação de fundo selador acrílico m² 79,36 7.2 Pintura com tinta acrílica sobre piso cimentado, duas demãos m² 79,36 ;

CERTIFICAMOS, finalmente, que se encontra vinculado à presente Certidão de Acervo Técnico - CAT, conforme selos de segurança 0000039777 a 0000039782, o atestado contendo 6 folha(s), expedido pelo contratante da obra/serviço, a que cabe a responsabilidade pela veracidade e exatidão das informações nele constantes.

Certidão de Acervo Técnico - CAT
Resolução nº 1.025, de 30 de outubro de 2009

CREA-PI

Conselho Regional de Engenharia e Agronomia do Piauí

CAT COM REGISTRO DE ATESTADO

1920250000278

Atividade concluída

Prefeitura Municipal de Nova Colinas-MA
Nº 000555
Assinatura

A CAT à qual o atestado está vinculado é o documento que comprova o registro do atestado no CREA.

A CAT à qual o atestado está vinculado constituirá prova da capacidade técnico-profissional da pessoa jurídica somente se o responsável técnico indicado estiver ou venha a ser integrado ao seu quadro técnico por meio de declaração entregue no momento da habilitação ou da entrega das propostas.

A CAT é valida em todo território nacional.

A CAT perderá a validade no caso de modificação dos dados técnicos qualitativos e quantitativos nela contidos, bem como de alteração da situação do registro da ART.

A autenticidade e a validade desta certidão deve ser confirmada no site do CREA-PI (www.crea-pi.org.br) ou no site do CONFEA (www.confea.org.br).

A falsificação deste documento constitui crime previsto no Código Penal Brasileiro, sujeitando o autor à respectiva ação penal.

ESTADO DO PIAUÍ

Prefeitura Municipal de Bonfim do Piauí

Rua Emílio Baião, sn – Centro – Edifício Palácio Sabiá

Prefeitura Mun. de Nova C... Pi - MA
000556
Assinatura

PREFEITURA MUNICIPAL DE
Bonfim do Piauí
Juntos fazemos melhor

ATESTADO DE CAPACIDADE TECNICA

O Município de Bonfim do Piauí – PI, inscrito no CNPJ sob o nº **41.522.210/0001-27**, neste ato representada pelo Prefeito Municipal, o Sr. Paulo Henrique Viana Pindaíba e pelo Responsável Técnico Fiscal de obra, Sr. José Victor da Costa Silva, atesta que a obra de ENGENHARIA NA CONSTRUÇÃO DE UM CAMPO SOCIETY NA LOCALIDADE SALINA - ZONA RURAL DO MUNICIPIO DE BONFIM DO PIAUI – PI, no **período de 22/02/2022 a 08/04/2022**. DE ACORDO COM A LICITAÇÃO CARTA CONVITE Nº 004/2021, CONTRATO 005/2022, **ART Nº 1920220012337**, executada pela empresa CARNEIRO ENGENHARIA LTDA, CNPJ 32.433.809/0001-01, localizada à Rua Manoel Ribeiro Soares, 290, Centro, Anisio de Abreu – PI, **FOI CONCLUÍDA** nesta data e de acordo com as condições contratuais, normas técnicas em vigor e em obediência aos projetos e especificações técnicas, tendo como os serviços executados:

ITEM	DISCRIMINAÇÃO	UNID.	QUANT.
1.0	SERVIÇOS PRELIMINARES		
1.1	Capina e limpeza manual do terreno	M²	1.796,15
2.0	MOVIMENTO DE TERRA		
2.1	Escavação manual de vala p/ blocos do alambrado (40x40x60)cm	M³	3,20
2.2	Escavação manual de vala p/ blocos do alambrado (40x40x80)cm	M³	5,72
2.3	Apiloamento de fundo de valas	M²	12,16
2.4	Reaterro de vala com compactação manual	M³	6,24
2.5	Locação de serviços de terraplenagem	M²	1.796,15
2.6	Material para aterro do terreno, inclusive aquisição, escavação e carga na jazida	M³	951,15
2.7	Transporte com caminhão basculante 14 m³ do material para aterro do terreno	M³XKM	4.755,75
2.8	Espalhamento de material de 1a categoria com trator de esteira com 153hp	M³	951,15
2.9	Execução e compactação de aterro com solo predominantemente arenoso - exclusive solo, escavação, carga e transporte	M³	951,15
3.0	INFRA-ESTRUTURA		

Página do atestado 1/2. Selo de Segurança: 0000003513.
Página de Validação da CAT:
sigec.crea-pi.org.br/sigec/consultasPublicas/validaCat.jsf

Documetento registrado no Conselho Regional de Engenharia e Agronomia do Piauí em .
Contém 2 folhas.
Atestado registrado mediante vinculação à CAT 1920220000488, emitida em 22/07/2022.

Prefeitura Mun. de Nova Colinas-MA
000557
Assinatura

3.1	Bloco de concreto ciclópico do alambrado	M³	8,92
3.2	Base em concreto simples esp. 5cm	M²	12,16
4.0	**INSTALAÇÕES**		
4.1	Instalações elétricas	PLANILHA EM ANEXO	1,00
5.0	**PINTURA**		
5.1	Demarcação de campo a cal	M²	236,40
6.0	**SERVIÇOS COMPLEMENTARES**		
6.1	Alambrado em tubo de aço galvanizado Ø50 mm, com tela de arame galvanizado fio 14 BWG e malha quadrada (5 x 5)cm	M²	344,00
7.0	**SERVIÇOS FINAIS**		
7.1	Carga manual de entulho em caminhão basculante 6 m³	m³	92,49
7.2	Remoção de entulho com transporte em caminhão basculante 6 m³	m³	9,25

Bonfim do Piauí – PI, 11 de abril de 2022.

Paulo Henrique Viana Pindaíba
Prefeito Municipal

JOSÉ VICTOR COSTA SILVA
ENG CIVIL – FISCAL
CREA PI: 31445

Página do atestado 2/2. Selo de Segurança: 00000035140
Página de Validação da CAT:
sigec.crea-pi.org.br/sigec/consultasPublicas/validaCat.jsf

Documetento registrado no Conselho Regional de Engenharia e Agronomia do Piauí em .
Contém 2 folhas.
Atestado registrado mediante vinculação à CAT 1920220000488, emitida em 22/07/2022.

Prefeitura Mun. de Nova Colinas-MA
000558
Assinatura

ATESTADO DE CONCLUSÃO DA OBRA

O Município de Jurema – PI, inscrito no CNPJ sob o nº **01.612.585/0001-63**, neste ato representada pelo Prefeito Municipal e pelo Engenheiro Fiscal do Município, atesta que a **EXECUÇÃO DE OBRAS CIVIS NA PRESTAÇÃO DE SERVIÇOS DE ENGENHARIA NA REFORMA E PEQUENOS REPAROS EM CEMITÉRIOS PÚBLICOS DAS LOCALIDADES MARISTELA, LAGOA COMPRIDA, BAIXA GRANDE, ZÉ LEITE, BAIXÃO DO MEL, CACIMBA DO JATOBÁ, BOA VISTA, E OLHO D'ÁGUA, ZONA RURAL DO MUNICÍPIO DE JUREMA – PI**, localizada no Município de Jurema - PI, licitação CARTA CONVITE Nº 003/2020, CONTRATO Nº 032407/2020, ART Nº **1920200033323**, executada(s) pela empresa DANILO DE OLIVERA CARNEIRO – ME, CNPJ 32.433.809/0001-01, localizada à Rua Manoel Ribeiro Soares, 290, Centro Anísio de Abreu – PI, **FOI CONCLUÍDA** nesta data e de acordo com as condições contratuais, normas técnicas em vigor e em obediência aos projetos e especificações técnicas, tendo como os serviços executados:

DESCRIÇÃO	QUANT	UNID
SERVIÇOS PRELIMINARES		
PLACA DE OBRA EM CHAPA AÇO GALVANIZADO, INSTALADA	2,50	M2
REFORMA E REPAROS NOS CEMITÉRIOS		
CEMITERIO - MARISTELA		
CAPINA MANUAL	1.000,00	M2
DEMOLIÇÃO DE ARGAMASSAS, DE FORMA MANUAL, SEM REAPROVEITAMENTO. AF_12/2017	186,00	M2
CHAPISCO APLICADO EM ALVENARIA (COM PRESENÇA DE VÃOS) E ESTRUTURAS DE CONCRETO DE FACHADA, COM COLHER DE PEDREIRO. ARGAMASSA TRAÇO 1:3 COM PREPARO EM BETONEIRA 400L. AF_06/2014	750,00	M2
EMBOÇO OU MASSA ÚNICA EM ARGAMASSA TRAÇO 1:2:8, PREPARO MANUAL, APLICADA MANUALMENTE EM PANOS CEGOS DE FACHADA (SEM PRESENÇA DE VÃOS), ESPESSURA DE 25 MM. AF_06/2014	186,00	M2
APLICAÇÃO MANUAL DE PINTURA COM TINTA LÁTEX PVA EM PAREDES, DUAS DEMÃOS. AF_06/2014	186,00	M2
APLICAÇÃO MANUAL DE PINTURA COM TINTA LÁTEX ACRÍLICA EM PAREDES, DUAS DEMÃOS. AF_06/2014	2,00	M2
PINTURA A OLEO, 1 DEMAO	8,00	M2

Pref. Mun. de Nova Colinas-MA
000559
Assinatura

CEMITERIO - LAGOA CUMPRIDA		
CAPINA MANUAL	600,00	M2
DEMOLIÇÃO DE ARGAMASSAS, DE FORMA MANUAL, SEM REAPROVEITAMENTO. AF_12/2017	120,00	M2
CHAPISCO APLICADO EM ALVENARIA (COM PRESENÇA DE VÃOS) E ESTRUTURAS DE CONCRETO DE FACHADA, COM COLHER DE PEDREIRO. ARGAMASSA TRAÇO 1:3 COM PREPARO EM BETONEIRA 400L. AF_06/2014	470,00	M2
EMBOÇO OU MASSA ÚNICA EM ARGAMASSA TRAÇO 1:2:8, PREPARO MANUAL, APLICADA MANUALMENTE EM PANOS CEGOS DE FACHADA (SEM PRESENÇA DE VÃOS), ESPESSURA DE 25 MM. AF_06/2014	120,00	M2
APLICAÇÃO MANUAL DE PINTURA COM TINTA LÁTEX PVA EM PAREDES, DUAS DEMÃOS. AF_06/2014	120,00	M2
APLICAÇÃO MANUAL DE PINTURA COM TINTA LÁTEX ACRÍLICA EM PAREDES, DUAS DEMÃOS. AF_06/2014	2,00	M2
PINTURA A OLEO, 1 DEMAO	4,50	M2
CEMITERIO - BAIXA GRANDE		
DEMOLIÇÃO DE ARGAMASSAS, DE FORMA MANUAL, SEM REAPROVEITAMENTO. AF_12/2017	262,00	M2
CHAPISCO APLICADO EM ALVENARIA (COM PRESENÇA DE VÃOS) E ESTRUTURAS DE CONCRETO DE FACHADA, COM COLHER DE PEDREIRO. ARGAMASSA TRAÇO 1:3 COM PREPARO EM BETONEIRA 400L. AF_06/2014	772,00	M2
EMBOÇO OU MASSA ÚNICA EM ARGAMASSA TRAÇO 1:2:8, PREPARO MANUAL, APLICADA MANUALMENTE EM PANOS CEGOS DE FACHADA (SEM PRESENÇA DE VÃOS), ESPESSURA DE 25 MM. AF_06/2014	262,00	M2
APLICAÇÃO MANUAL DE PINTURA COM TINTA LÁTEX ACRÍLICA EM PAREDES, DUAS DEMÃOS. AF_06/2014	262,00	M2
APLICAÇÃO MANUAL DE PINTURA COM TINTA LÁTEX ACRÍLICA EM PAREDES, DUAS DEMÃOS. AF_06/2014	2,00	M2
PINTURA A OLEO, 1 DEMAO	10,00	M2
CEMITERIO - ZÉ LEITE		
CAPINA MANUAL	750,00	M2
ALVENARIA DE VEDAÇÃO DE BLOCOS CERÂMICOS FURADOS NA HORIZONTAL DE 9X19X19CM (ESPESSURA 9CM) DE PAREDES COM ÁREA LÍQUIDA MAIOR OU IGUAL A 6M² COM VÃOS E ARGAMASSA DE ASSENTAMENTO COM PREPARO EM BETONEIRA. AF_06/2014	15,00	M2
CONCRETO FCK = 20MPA, TRAÇO 1:2,7:3 (CIMENTO/ AREIA MÉDIA/ BRITA 1) - PREPARO MECÂNICO COM BETONEIRA 400 L. AF_07/2016	0,23	M3
LANÇAMENTO COM USO DE BALDES, ADENSAMENTO E ACABAMENTO DE CONCRETO EM ESTRUTURAS. AF_12/2015	0,23	M3

CHAPISCO APLICADO EM ALVENARIA (COM PRESENÇA DE VÃOS) E ESTRUTURAS DE CONCRETO DE FACHADA, COM COLHER DE PEDREIRO. ARGAMASSA TRAÇO 1:3 COM PREPARO EM BETONEIRA 400L. AF_06/2014	326,00	M2
EMBOÇO OU MASSA ÚNICA EM ARGAMASSA TRAÇO 1:2:8, PREPARO MANUAL, APLICADA MANUALMENTE EM PANOS CEGOS DE FACHADA (SEM PRESENÇA DE VÃOS), ESPESSURA DE 25 MM. AF_06/2014	94,00	M2
APLICAÇÃO MANUAL DE PINTURA COM TINTA LÁTEX ACRÍLICA EM PAREDES, DUAS DEMÃOS. AF_06/2014	94,00	M2
APLICAÇÃO MANUAL DE PINTURA COM TINTA LÁTEX ACRÍLICA EM PAREDES, DUAS DEMÃOS. AF_06/2014	2,00	M2
PORTÃO EM CHAPA DE FERRO VENEZIANA TIPO Z INCLUSIVE DOBRADIÇAS, FERROLHOS E CHUMBADORES EM CHAPA DE FERRO, E=5MM	3,20	M2
CEMITERIO - BAIXÃO DO MEL		
CAPINA MANUAL	1.000,00	M2
ALVENARIA DE VEDAÇÃO DE BLOCOS CERÂMICOS FURADOS NA HORIZONTAL DE 9X19X19CM (ESPESSURA 9CM) DE PAREDES COM ÁREA LÍQUIDA MAIOR OU IGUAL A 6M² COM VÃOS E ARGAMASSA DE ASSENTAMENTO COM PREPARO EM BETONEIRA. AF_06/2014	10,00	M2
CONCRETO FCK = 20MPA, TRAÇO 1:2,7:3 (CIMENTO/ AREIA MÉDIA/ BRITA 1) - PREPARO MECÂNICO COM BETONEIRA 400 L. AF_07/2016	0,23	M3
ARMAÇÃO DE PILAR OU VIGA DE UMA ESTRUTURA CONVENCIONAL DE CONCRETO ARMADO EM UMA EDIFICAÇÃO TÉRREA OU SOBRADO UTILIZANDO AÇO CA-60 DE 5,0 MM - MONTAGEM. AF_12/2015	9,00	KG
ARMAÇÃO DE PILAR OU VIGA DE UMA ESTRUTURA CONVENCIONAL DE CONCRETO ARMADO EM UMA EDIFICAÇÃO TÉRREA OU SOBRADO UTILIZANDO AÇO CA-50 DE 8,0 MM - MONTAGEM. AF_12/2015	15,00	KG
FABRICAÇÃO DE FÔRMA PARA PILARES E ESTRUTURAS SIMILARES, EM MADEIRA SERRADA, E=25 MM. AF_12/2015	4,00	M2
LANÇAMENTO COM USO DE BALDES, ADENSAMENTO E ACABAMENTO DE CONCRETO EM ESTRUTURAS. AF_12/2015	0,23	M3
CHAPISCO APLICADO EM ALVENARIA (COM PRESENÇA DE VÃOS) E ESTRUTURAS DE CONCRETO DE FACHADA, COM COLHER DE PEDREIRO. ARGAMASSA TRAÇO 1:3 COM PREPARO EM BETONEIRA 400L. AF_06/2014	400.00	M2
EMBOÇO OU MASSA ÚNICA EM ARGAMASSA TRAÇO 1:2:8, PREPARO MANUAL, APLICADA MANUALMENTE EM PANOS CEGOS DE FACHADA (SEM PRESENÇA DE VÃOS), ESPESSURA DE 25 MM. AF_06/2014	95,00	M2

APLICAÇÃO MANUAL DE PINTURA COM TINTA LÁTEX ACRÍLICA EM PAREDES, DUAS DEMÃOS. AF_06/2014	95,00	M2
APLICAÇÃO MANUAL DE PINTURA COM TINTA LÁTEX ACRÍLICA EM PAREDES, DUAS DEMÃOS. AF_06/2014	2,00	M2
PORTÃO EM CHAPA DE FERRO VENEZIANA TIPO Z INCLUSIVE DOBRADIÇAS, FERROLHOS E CHUMBADORES EM CHAPA DE FERRO E=5MM	3,20	M2
CEMITERIO - CACIMBA DO JATOBÁ		
CAPINA MANUAL	1.000,00	M2
ALVENARIA DE VEDAÇÃO DE BLOCOS CERÂMICOS FURADOS NA HORIZONTAL DE 9X19X19CM (ESPESSURA 9CM) DE PAREDES COM ÁREA LÍQUIDA MAIOR OU IGUAL A 6M² COM VÃOS E ARGAMASSA DE ASSENTAMENTO COM PREPARO EM BETONEIRA. AF .06/2014	12,00	M2
CONCRETO FCK = 20MPA, TRAÇO 1:2,7:3 (CIMENTO/ AREIA MÉDIA/ BRITA 1) - PREPARO MECÂNICO COM BETONEIRA 400 L. AF_07/2016	0,23	M3
LANÇAMENTO COM USO DE BALDES, ADENSAMENTO E ACABAMENTO DE CONCRETO EM ESTRUTURAS. AF_12/2015	0,23	M3
ARMAÇÃO DE PILAR OU VIGA DE UMA ESTRUTURA CONVENCIONAL DE CONCRETO ARMADO EM UMA EDIFICAÇÃO TÉRREA OU SOBRADO UTILIZANDO AÇO CA-60 DE 5,0 MM - MONTAGEM. AF_12/2015	9,00	KG
ARMAÇÃO DE PILAR OU VIGA DE UMA ESTRUTURA CONVENCIONAL DE CONCRETO ARMADO EM UMA EDIFICAÇÃO TÉRREA OU SOBRADO UTILIZANDO AÇO CA-50 DE 8,0 MM - MONTAGEM. AF_12/2015	15,00	KG
FABRICAÇÃO DE FÔRMA PARA PILARES E ESTRUTURAS SIMILARES, EM MADEIRA SERRADA, E=25 MM. AF_12/2015	4,00	M2
CHAPISCO APLICADO EM ALVENARIA (COM PRESENÇA DE VÃOS) E ESTRUTURAS DE CONCRETO DE FACHADA, COM COLHER DE PEDREIRO. ARGAMASSA TRAÇO 1:3 COM PREPARO EM BETONEIRA 400L. AF_06/2014	408,00	M2
EMBOÇO OU MASSA ÚNICA EM ARGAMASSA TRAÇO 1:2:8, PREPARO MANUAL, APLICADA MANUALMENTE EM PANOS CEGOS DE FACHADA (SEM PRESENÇA DE VÃOS), ESPESSURA DE 25 MM. AF_06/2014	121,00	M2
APLICAÇÃO MANUAL DE PINTURA COM TINTA LÁTEX ACRÍLICA EM PAREDES, DUAS DEMÃOS. AF_06/2014	121,00	M2
APLICAÇÃO MANUAL DE PINTURA COM TINTA LÁTEX ACRÍLICA EM PAREDES, DUAS DEMÃOS. AF_06/2014	2,00	M2
PORTÃO EM CHAPA DE FERRO VENEZIANA TIPO Z INCLUSIVE DOBRADIÇAS, FERROLHOS E CHUMBADORES EM CHAPA DE FERRO E=5MM	3,40	M2
CEMITERIO - Boa Vista		

Prefeitura Mun. de Nova Colinas-MA
000562
Assinatura

LIMPEZA MANUAL DE TERRENO COM VEGETAÇÃO RASTEIRA, INCLUINDO ROÇAGEM E QUEIMA	600,00	M2
CHAPISCO APLICADO EM ALVENARIA (COM PRESENÇA DE VÃOS) E ESTRUTURAS DE CONCRETO DE FACHADA, COM COLHER DE PEDREIRO. ARGAMASSA TRAÇO 1:3 COM PREPARO EM BETONEIRA 400L. AF_06/2014	256,00	M2
EMBOÇO OU MASSA ÚNICA EM ARGAMASSA TRAÇO 1:2:8, PREPARO MANUAL, APLICADA MANUALMENTE EM PANOS CEGOS DE FACHADA (SEM PRESENÇA DE VÃOS), ESPESSURA DE 25 MM. AF_06/2014	178,00	M2
APLICAÇÃO MANUAL DE PINTURA COM TINTA LÁTEX ACRÍLICA EM PAREDES, DUAS DEMÃOS. AF_06/2014	89,00	M2
APLICAÇÃO MANUAL DE PINTURA COM TINTA LÁTEX ACRÍLICA EM PAREDES, DUAS EMÃOS. AF_06/2014	2,00	M2
PINTURA A OLEO, 1 DEMAO	3,00	M2
CEMITERIO - OLHO D'AGUA		
LIMPEZA MANUAL DE TERRENO COM VEGETAÇÃO RASTEIRA, INCLUINDO ROÇAGEM E QUEIMA	160,00	M2
CHAPISCO APLICADO EM ALVENARIA (COM PRESENÇA DE VÃOS) E ESTRUTURAS DE CONCRETO DE FACHADA, COM COLHER DE PEDREIRO. ARGAMASSA TRAÇO 1:3 COM PREPARO EM BETONEIRA 400L. AF_06/2014	222,00	M2
EMBOÇO OU MASSA ÚNICA EM ARGAMASSA TRAÇO 1:2:8, PREPARO MANUAL, APLICADA MANUALMENTE EM PANOS CEGOS DE FACHADA (SEM PRESENÇA DE VÃOS), ESPESSURA DE 25 MM. AF_06/2014	70,00	M2
APLICAÇÃO MANUAL DE PINTURA COM TINTA LÁTEX ACRÍLICA EM PAREDES, DUAS DEMÃOS. AF_06/2014	70,00	M2
PINTURA A OLEO, 1 DEMAO	2,25	M2

Cartorio Unico do Registro Civil e Notas
RUA LINO RIBEIRO SOARES Nº 86, Centro, ANÍSIO DE ABREU - PIAUÍ
RECONHEÇO POR SEMELHANÇA A FIRMA DE ELDER DA ROCHA SOUZA. EM TESTE DA VERDADE. DOU FÉ. Anísio de Abreu/PI, 12/07/2021 11:06:26
SELO ACF53010 - SF3Y CONSULTE EM www.tjpi.jus.br/portalextra
Ana Paula Costa Ribeiro - Escrevente Autorizada
Emol: R$ 4,16 TJ: R$ 0,83 MP: R$ 0,10 Selo: R$ 0,26 Total: R$ 5,35
Ana Paula Costa Ribeiro
Escrevente Autorizada
Cartório Único de
Anísio de Abreu - PI

Jurema, PI, 20 de novembro de 2020.

Elder da Rocha Souza

Elder da Rocha Souza

Prefeito Municipal

Prefeitura Mun. de Nova Colinas - MA
000563
Assinatura

ATESTADO DE CONCLUSÃO DA OBRA

O Município de São João do Piauí, inscrito no CNPJ sob o n° **06.553.655/0001-73**, neste ato representada pela Secretária Municipal de Educação, a Sr.ª Eudes Oliveira Coelho Moura, e pelo Responsável Técnico pela fiscalização da obra , Sr.(a) Mikayl Araújo Couto, atesta que a obra de **SERVIÇOS DE ENGENHARIA PARA PEQUENOS REPAROS NAS SEGUINTES ESCOLAS MUNICIPAIS: UNIDADE ESCOLAR VITORIO FERREIRA DE OLIVEIRA, NA LOCALIDADE GRAJAU, ZONA RURAL E CRECHE PROINFANCIA TIA HELOÍNA, ZONA URBANA DO MUNICIPIO DE SÃO JOÃO DO PIAUI – PI**, localizada no Município de São João, licitação DISPENSA DE LICITAÇÃO N° 002/2022, PROCESSO ADMINISTRATIVO N° 004/2027 E CONTRATO N° 088/2022, ART N° **1920220013545**, executada no período de **23/02/2022 à 18/03/2022,** pela empresa CARNEIRO ENGENHARIA LTDA, CNPJ 32.433.809/0001-01, localizada à Rua Manoel Ribeiro Soares, 290, Centro, Anísio de Abreu – PI, tendo como Engenheiro Civil o Sr. Danilo de Oliveira Carneiro, **FOI CONCLUÍDA** nesta data e de acordo com as condições contratuais, normas técnicas em vigor e em obediência aos projetos e especificações técnicas, tendo como os serviços executados:

REFORMA CRECHE PROINFÂNCIA TIA HELOINA
PLANILHA ORÇAMENTÁRIA

ITEM	DESCRIÇÃO	UNID	QUANT
1	**SERVIÇOS INICIAIS**		
1.1	PLACA DE OBRA EM CHAPA AÇO GALVANIZADO, INSTALADA	M2	1,50

2	**REVESTIMENTO**		
2.1	DEMOLIÇÃO DE REBOCO	M2	250,00
2.2	CHAPISCO APLICADO EM ALVENARIAS E ESTRUTURAS DE CONCRETO INTERNAS, COM COLHER DE PEDREIRO. ARGAMASSA TRAÇO 1:3 COM PREPARO MANUAL. AF_06/2014	M2	250,00
2.3	APLICAÇÃO E LIXAMENTO DE MASSA LÁTEX EM PAREDES, DUAS DEMÃOS. AF_06/2014	M2	250,00

Página do atestado 1/7. Selo de Segurança: 0000011330.
Página de Validação da CAT:
sigec.crea-pi.org.br/sigec/consultasPublicas/validaCat.jsf

Documetento registrado no Conselho Regional de Engenharia e Agronomia do Piauí em .
Contém 7 folhas.
Atestado registrado mediante vinculação à CAT 1920230000648, emitida em 11/05/2023.

000564
Assinatura

2.4	MASSA ÚNICA, PARA RECEBIMENTO DE PINTURA, EM ARGAMASSA TRAÇO 1:2:8, PREPARO MECÂNICO COM BETONEIRA 400L, APLICADA MANUALMENTE EM FACES INTERNAS DE PAREDES, ESPESSURA DE 20MM, COM EXECUÇÃO DE TALISCAS. AF_06/2014	M2	250,00

3	**ESQUADRIAS**		
3.1	FECHADURA DE EMBUTIR COM CILINDRO, EXTERNA, COMPLETA, ACABAMENTO PADRÃO MÉDIO, INCLUSO EXECUÇÃO DE FURO - FORNECIMENTO E INSTALAÇÃO. AF_12/2019	UN	11,00

4	**PINTURA**		
4.1	APLICAÇÃO MANUAL DE PINTURA COM TINTA LÁTEX ACRÍLICA EM PAREDES, DUAS DEMÃOS. AF_06/2014	M2	250,00

5	**FORRO**		
5.1	FORRO EM PLACAS DE MDF	M2	40,00

6	**INSTALAÇOES ELETRICAS**		
6.1	PLACA CEGA PARA CAIXA DE PVC 4" X 2", PARA TOMADAS E INTERRUPTORES	UN	13,00
6.2	AUXILIAR DE ELETRICISTA COM ENCARGOS COMPLEMENTARES	H	40,00
6.3	ELETRICISTA COM ENCARGOS COMPLEMENTARES	H	40,00
6.4	LUMINÁRIA COM LAMPADA LED TUBULAR BIVOLT 18/20 W, BASE G13 - REV 01	UN	48,00
6.5	DISJUNTOR MONOPOLAR TIPO DIN, CORRENTE NOMINAL DE 20A - FORNECIMENTO E INSTALAÇÃO. AF_10/2020	UN	1,00
6.6	LÂMPADA PAR 30 LED 15W BIVOLT BRANCA	UN	11,00
6.7	FITA ISOLANTE (ROLO 20M) 3/4" - FORNECIMENTO	UN	2,00
6.8	TOMADA MÉDIA DE EMBUTIR (1 MÓDULO), 2P+T 10 A, SEM SUPORTE E SEM PLACA - FORNECIMENTO E INSTALAÇÃO. AF_12/2015	UN	11,00
6.9	CABO DE COBRE FLEXÍVEL ISOLADO, 2,5 MM², ANTI-CHAMA 450/750 V, PARA CIRCUITOS TERMINAIS - FORNECIMENTO E INSTALAÇÃO. AF_12/2015	M	145,00

Página do atestado 2/7. Selo de Segurança: 00000011331.
Página de Validação da CAT:
sigec.crea-pi.org.br/sigec/consultasPublicas/validaCat.jsf

Documetento registrado no Conselho Regional de Engenharia e Agronomia do Piauí em .
Contém 7 folhas.
Atestado registrado mediante vinculação à CAT 1920230000648, emitida em 11/05/2023.

Prefeitura Mun. de Nova Colinas-MA
000565
Assinatura

6.10	DISPOSITIVO DE PROTEÇÃO CONTRA SURTO DE TENSÃO DPS 40KA - 175V	UN	4,00
6.11	HASTE DE ATERRAMENTO 3/4 PARA SPDA - FORNECIMENTO E INSTALAÇÃO. AF_12/2017	UN	1,00
6.12	ELETRODUTO RÍGIDO SOLDÁVEL, PVC, DN 20 MM (½''), APARENTE, INSTALADO EM TETO - FORNECIMENTO E INSTALAÇÃO. AF_11/2016_P	M	3,00

7	**VIDRAÇARIA**		
7.1	ESPELHO CRISTAL, ESPESSURA 4MM, COM PARAFUSOS DE FIXAÇÃO, SEM MOLDURA	M2	2,85

8	**HIDROSSANITARIO**		
8.1	ENCANADOR OU BOMBEIRO HIDRÁULICO COM ENCARGOS COMPLEMENTARES	H	40,00
8.2	FORNECIMENTO E APLICAÇÃO DE SELANTE P/CALHAS E RUFOS, TIPO SELACALHA (VEDA CALHA), COR ALUMINIO, REF: VEDACIT OU SIMILAR	M	50,00
8.3	AUXILIAR DE ENCANADOR OU BOMBEIRO HIDRÁULICO COM ENCARGOS COMPLEMENTARES	H	40,00
8.4	TORNEIRA CROMADA DE MESA, 1/2" OU 3/4", PARA LAVATÓRIO, PADRÃO POPULAR - FORNECIMENTO E INSTALAÇÃO. AF_01/2020	UN	3,00
8.5	VASO SANITÁRIO SIFONADO COM CAIXA ACOPLADA LOUÇA BRANCA - FORNECIMENTO E INSTALAÇÃO. AF_01/2020	UN	1,00
8.6	DUCHA MANUAL COM REGISTRO, LINHA ASPEN, REF. 1984 C35 ACT, DA DECA OU SIMILAR	UN	4,00
8.7	TORNEIRA CROMADA LONGA, DE PAREDE, 1/2" OU 3/4", PARA PIA DE COZINHA, PADRÃO POPULAR - FORNECIMENTO E INSTALAÇÃO. AF_01/2020	UN	3,00
8.8	REGISTRO DE GAVETA BRUTO, LATÃO, ROSCÁVEL, 1/2", COM ACABAMENTO E CANOPLA CROMADOS - FORNECIMENTO E INSTALAÇÃO. AF_08/2021	UN	1,00
8.9	VÁLVULA AMERICANA PARA PIA 3 1/2", CROMADA, REF.1623-C, DECA OU SIMILAR	UN	1,00
8.10	SIFÃO DO TIPO GARRAFA/COPO EM PVC 1.1/4 X 1.1/2" - FORNECIMENTO E INSTALAÇÃO. AF_01/2020	UN	6,00

Página do atestado 3/7. Selo de Segurança: 00000113328
Página de Validação da CAT:
sigec.crea-pi.org.br/sigec/consultasPublicas/validaCat.jsf
Documetento registrado no Conselho Regional de Engenharia e Agronomia do Piauí em .
Contém 7 folhas.
Atestado registrado mediante vinculação à CAT 1920230000648, emitida em 11/05/2023.

Prefeitura Mun. de Nova Santa Rosa-PI
Fls. 000566
Assinatura

9	**LIMPEZA**		
9.1	LIMPEZA GERAL	M2	500,00

PEQUENOS REPAROS NA UNIDADE ESCOLAR DA LOCALIDADE GRAJAU
PLANILHA ORÇAMENTÁRIA

ITEM	DESCRIÇÃO	UNID	QUANT
1	**SERVIÇOS PRELIMINARES**		
1.1	PLACAS PADRÃO DE OBRA	M2	1,50
1.2	REMOÇÃO DE VASO SANITÁRIO	UN	2,00
1.3	DEMOLIÇÃO DE REBOCO	M2	50,00
1.4	RETELHAMENTO EM COBERTURA COM TELHA CERAMICA TIPO CANAL COMUM, ITABAIANA OU SIMILAR.	M2	621,00
1.5	REMOÇÃO DE FORROS DE DRYWALL, PVC E FIBROMINERAL, DE FORMA MANUAL, SEM REAPROVEITAMENTO. AF_12/2017	M2	11,80
2	**COBERTURA LAVATÓRIO**		
2.1	TRAMA DE MADEIRA COMPOSTA POR RIPAS, CAIBROS E TERÇAS PARA TELHADOS DE ATÉ 2 ÁGUAS PARA TELHA CERÂMICA CAPA-CANAL, INCLUSO TRANSPORTE VERTICAL. AF_07/2019	M2	6,25
2.2	TELHAMENTO COM TELHA CERÂMICA CAPA-CANAL, TIPO COLONIAL, COM ATÉ 2 ÁGUAS, INCLUSO TRANSPORTE VERTICAL. AF_07/2019	M2	6,25
3	**REVESTIMENTO**		
3.1	CHAPISCO APLICADO EM ALVENARIAS E ESTRUTURAS DE CONCRETO INTERNAS, COM COLHER DE PEDREIRO. ARGAMASSA TRAÇO 1:3 COM PREPARO EM BETONEIRA 400L. AF_06/2014	M2	50,00
3.2	MASSA ÚNICA, PARA RECEBIMENTO DE PINTURA, EM ARGAMASSA TRAÇO 1:2:8, PREPARO MANUAL, APLICADA MANUALMENTE EM FACES INTERNAS DE PAREDES, ESPESSURA DE 10MM, COM EXECUÇÃO DE TALISCAS. AF_06/2014	M2	50,00
3.3	FORRO EM RÉGUAS DE PVC, FRISADO, PARA AMBIENTES COMERCIAIS, INCLUSIVE ESTRUTURA DE FIXAÇÃO. AF_05/2017_P	M2	11,80

Página do atestado 4/7. Selo de Segurança: 0000011333.
Página de Validação da CAT:
sigec.crea-pi.org.br/sigec/consultasPublicas/validaCat.jsf
Documetento registrado no Conselho Regional de Engenharia e Agronomia do Piauí em .
Contém 7 folhas.
Atestado registrado mediante vinculação à CAT 1920230000648, emitida em 11/05/2023.

Prefeitura Mun. de Nova Colinas-MA
000567
Assinatura

4	PISO		
4.1	EXECUÇÃO DE PASSEIO (CALÇADA) OU PISO DE CONCRETO COM CONCRETO MOLDADO IN LOCO, USINADO, ACABAMENTO CONVENCIONAL, ESPESSURA 6 CM, ARMADO. AF_07/2016	M2	57,50

5	INSTALAÇÕES HIDROSSANITÁRIAS		
5.1	PONTO DE CONSUMO TERMINAL DE ÁGUA FRIA (SUBRAMAL) COM TUBULAÇÃO DE PVC, DN 25 MM, INSTALADO EM RAMAL DE ÁGUA, INCLUSOS RASGO E CHUMBAMENTO EM ALVENARIA. AF_12/2014	UN	3,00
5.2	CAIXA SIFONADA, PVC, DN 100 X 100 X 50 MM, JUNTA ELÁSTICA, FORNECIDA E INSTALADA EM RAMAL DE DESCARGA OU EM RAMAL DE ESGOTO SANITÁRIO. AF_12/2014	UN	0,00
5.3	LAVATÓRIO LOUÇA BRANCA COM COLUNA, INFANTIL OU EQUIVALENTE, PADRÃO MÉDIO, INCLUSO SIFÃO TIPO GARGANTA, VÁLVULA E ENGATE FLEXÍVEL DE 40CM BRANCO, COM TORNEIRA CROMADA DE MESA, PADRÃO MÉDIO - FORNECIMENTO E INSTALAÇÃO. AF_01/2020	UN	1,00
5.4	CAIXA DE GORDURA SIMPLES (CAPACIDADE: 36L), RETANGULAR, EM ALVENARIA COM TIJOLOS CERÂMICOS MACIÇOS, DIMENSÕES INTERNAS = 0,2X0,4 M, ALTURA INTERNA = 0,8 M. AF_12/2020	UN	1,00
5.5	TUBO, PVC, SOLDÁVEL, DN 20MM, INSTALADO EM RAMAL DE DISTRIBUIÇÃO DE ÁGUA - FORNECIMENTO E INSTALAÇÃO. AF_12/2014	M	18,00
5.6	TUBO PVC, SERIE NORMAL, ESGOTO PREDIAL, DN 40 MM, FORNECIDO E INSTALADO EM RAMAL DE DESCARGA OU RAMAL DE ESGOTO SANITÁRIO. AF_12/2014	M	18,00
5.7	TORNEIRA CROMADA LONGA, DE PAREDE, 1/2" OU 3/4", PARA PIA DE COZINHA, PADRÃO POPULAR - FORNECIMENTO E INSTALAÇÃO. AF_01/2020	UN	1,00
5.8	ENGATE FLEXÍVEL EM INOX, 1/2 X 40CM - FORNECIMENTO E INSTALAÇÃO. AF_01/2020	UN	1,00

Página do atestado 5/7. Selo de Segurança: 0000011334.
Página de Validação da CAT:
sigec.crea-pi.org.br/sigec/consultasPublicas/validaCat.jsf
Documetento registrado no Conselho Regional de Engenharia e Agronomia do Piauí em .
Contém 7 folhas.
Atestado registrado mediante vinculação à CAT 1920230000648, emitida em 11/05/2023.

Prefeitura Mun. de Novo Oitinas-MA
000568
Assinatura

5.9	SIFÃO DO TIPO FLEXÍVEL EM PVC 1 X 1.1/2 - FORNECIMENTO E INSTALAÇÃO. AF_01/2020	UN	1,00

6	**INSTALAÇÕES ELÉTRICAS**		
6.1	QUADRO DE DISTRIBUIÇÃO DE EMBUTIR, EM RESINA TERMOPLÁSTICA, PARA ATÉ 32 DISJUNTORES, COM BARRAMENTO, PADRÃO DIN, EXCLUSIVE DISJUNTORES	UN	1,00
6.2	DISJUNTOR TERMOMAGNETICO TRIPOLAR 80 A, PADRÃO DIN (EUROPEU - LINHA BRANCA), CURVA C, 5KA	UN	1,00
6.3	DISJUNTOR MONOPOLAR TIPO DIN, CORRENTE NOMINAL DE 16A - FORNECIMENTO E INSTALAÇÃO. AF_10/2020	UN	8,00
6.4	DISJUNTOR MONOPOLAR TIPO DIN, CORRENTE NOMINAL DE 10A - FORNECIMENTO E INSTALAÇÃO. AF_10/2020	UN	6,00
6.5	CAIXA DE LIGAÇÃO PVC 4" X 2"	UN	49,00
6.6	CAIXA DE LIGAÇÃO PVC 4" X 4"	UN	24,00
6.7	ELETRODUTO FLEXÍVEL CORRUGADO REFORÇADO, PVC, DN 32 MM (1"), PARA CIRCUITOS TERMINAIS, INSTALADO EM FORRO - FORNECIMENTO E INSTALAÇÃO. AF_12/2015	M	300,00
6.8	CABO DE COBRE FLEXÍVEL ISOLADO, 4 MM², ANTI-CHAMA 450/750 V, PARA CIRCUITOS TERMINAIS - FORNECIMENTO E INSTALAÇÃO. AF_12/2015	M	1.800,00
6.9	CABO DE COBRE FLEXÍVEL ISOLADO, 2,5 MM², ANTI-CHAMA 0,6/1,0 KV, PARA CIRCUITOS TERMINAIS - FORNECIMENTO E INSTALAÇÃO. AF_12/2015	M	1.200,00
6.10	TOMADA MÉDIA DE EMBUTIR (1 MÓDULO), 2P+T 10 A, INCLUINDO SUPORTE E PLACA - FORNECIMENTO E INSTALAÇÃO. AF_12/2015	UN	34,00
6.11	INTERRUPTOR SIMPLES (1 MÓDULO), 10A/250V, INCLUINDO SUPORTE E PLACA - FORNECIMENTO E INSTALAÇÃO. AF_12/2015	UN	15,00
6.12	LUMINÁRIA TIPO PLAFON EM PLÁSTICO, DE SOBREPOR, COM 1 LÂMPADA FLUORESCENTE DE 15 W, SEM REATOR - FORNECIMENTO E INSTALAÇÃO. AF_02/2020	UN	43,00

Página do atestado 6/7. Selo de Segurança: 0000011335.
Página de Validação da CAT:
sigec.crea-pi.org.br/sigec/consultasPublicas/validaCat.jsf
Documetento registrado no Conselho Regional de Engenharia e Agronomia do Piauí em .
Contém 7 folhas.
Atestado registrado mediante vinculação à CAT 1920230000648, emitida em 11/05/2023.

Prefeitura Mun. de Nova Cal... -MA
000569
Assinatura

7	SERVIÇOS DIVERSOS		
7.1	IMPERMEABILIZAÇÃO DE LAJES C/ MANTA ASFÁLTICA PRÉ-FABRICADA, C/ VÉU DE POLIÉSTER	M2	9,23

São João do Piauí, PI, 21 de março de 2022.

Mikayl Araújo Couto
Engº Civil
CREA: 27935
RN: 1914639243

Mikayl Araújo Couto
Engenheiro Fiscal

Eudes Oliveira Coelho Moura
Secretário Municipal de Educação

Página do atestado 7/7. Selo de Segurança: 0000011336.
Página de Validação da CAT:
sigec.crea-pi.org.br/sigec/consultasPublicas/validaCat.jsf

Documetento registrado no Conselho Regional de Engenharia e Agronomia do Piauí em .
Contém 7 folhas.
Atestado registrado mediante vinculação à CAT 1920230000648, emitida em 11/05/2023.

Prefeitura Mun. de Nova Colinas-MA
000570
Assinatura

ATESTADO DE CONCLUSÃO DA OBRA

A SECRETARIA MUNICIPAL DE SAÚDE, inscrita na CNPJ sob o nº 23.132.211/0001-83, neste ato representada pela Responsável Técnico pela fiscalização obra, Sra. Mariana Santos Barroso e pela secretaria municipal de saúde, a Sra. Ynaiara Coelho Moreira, atestam que a obra de **REFORMAS E ADAPTAÇOES DE PRÉDIOS PUBLICOS PARA FUNCIONAMENTO DE DEPARTAMENTOS DA PREFEITURA MUNICIPAL DE SÃO JOÃO DO PIAUÍ- PI (REFORMA DA MATERNIDADE MÃE ELIZA E DIVISÓRIAS DE FERRO DO CANIL)**, localizada no Município de São João, licitação TOMADA DE PREÇO Nº 004/2022, PROCESSO ADMINISTRATIVO Nº 086/2022, CONTRATO Nº 229/2022, ART Nº **1920220081358** e 1º Termo do Aditivo, ART DO ADITIVO Nº **1920230018174**, executada(s) pela empresa CARNEIRO ENGENHARIA LTDA, CNPJ 32.433.809/0001-01, localizada à Rua Manoel Ribeiro Soares, 290, Centro, Anísio de Abreu – PI, no período de 17/10/2022 à 27/07/2023, **FOI CONCLUÍDA** nesta data e de acordo com as condições contratuais, normas técnicas em vigor e em obediência aos projetos e especificações técnicas, tendo como os serviços executados:

SERVIÇOS DA MATERNIDADE

DESCRIÇÃO	UNID	QUANT
SERVIÇOS PRELIMINARES		
PLACAS PADRÃO DE OBRA	M2	2,00
RETELHAMENTO		
RETELHAMENTO EM COBERTURA COM TELHA CERAMICA TIPO CANAL COMUM, ITABAIANA OU SIMILAR.	M2	800,00
REVESTIMENTO		

Página do atestado 1/4. Selo de Segurança: 0000017929.
Página de Validação da CAT:
sigec.crea-pi.org.br/sigec/consultasPublicas/validaCat.jsf

Documetento registrado no Conselho Regional de Engenharia e Agronomia do Piauí em .
Contém 4 folhas.
Atestado registrado mediante vinculação à CAT 1920230001442, emitida em 23/10/2023.

Prefeitura Mun. de Nova Colinas-MA
000571
Assinatura

MASSA ÚNICA, PARA RECEBIMENTO DE PINTURA, EM ARGAMASSA TRAÇO 1:2:8, PREPARO MECÂNICO COM BETONEIRA 400L, APLICADA MANUALMENTE EM FACES INTERNAS DE PAREDES, ESPESSURA DE 10MM, COM EXECUÇÃO DE TALISCAS. AF_06/2014	M2	82,77
FORRO EM PLACAS DE GESSO, PARA AMBIENTES RESIDENCIAIS. AF_05/2017_P	M2	740,00
PINTURA		
APLICAÇÃO MANUAL DE PINTURA COM TINTA LÁTEX ACRÍLICA EM PAREDES, DUAS DEMÃOS. AF_06/2014	M2	413,86
APLICAÇÃO MANUAL DE PINTURA COM TINTA LÁTEX ACRÍLICA EM TETO, DUAS DEMÃOS. AF_06/2014	M2	740,00
PINTURA TINTA DE ACABAMENTO (PIGMENTADA) ESMALTE SINTÉTICO BRILHANTE EM MADEIRA, 1 DEMÃO. AF_01/2021	M2	54,22
PINTURA COM TINTA ALQUÍDICA DE ACABAMENTO (ESMALTE SINTÉTICO FOSCO) APLICADA A ROLO OU PINCEL SOBRE SUPERFÍCIES METÁLICAS (EXCETO PERFIL) EXECUTADO EM OBRA (POR DEMÃO). AF_01/2020	M2	94,88

SERVIÇOS DO CANIL

DESCRIÇÃO	UNID	QUANT
SERVIÇOS PRELIMINARES		
PLACAS PADRÃO DE OBRA	M2	1,50
ALAMBRADO		
GRADIL COM QUADRO EM TUBO DE FERRO GALVANIZADO 1 1/4" E TELA GALVANIZADA MALHA 2"	M2	15,99
ESQUADRIAS		
GRADIL DE FERRO EM BARRAS QUADRADAS DE AÇO 3/8" NA VERTICAL, ESPAÇAMENTO 10CM, E DUAS BARRAS CHATAS DE 1" X 1/4" NA HORIZONTAL APLICADAS NAS DUAS FACES, INCLUSIVE PORTÃO	M2	12,60

Página do atestado 2/4. Selo de Segurança: 0000017930.
Página de Validação da CAT:
sigec.crea-pi.org.br/sigec/consultasPublicas/validaCat.jsf
Documetento registrado no Conselho Regional de Engenharia e Agronomia do Piauí em .
Contém 4 folhas.
Atestado registrado mediante vinculação à CAT 1920230001442, emitida em 23/10/2023.

Prefeitura Mun. de Nova Colinas-MA
Fls: 000572
Assinatura

PINTURA		
PINTURA DE PROTEÇÃO SOBRE SUPERFÍCIES METÁLICAS COM APLICAÇÃO DE 01 DEMÃO DE TINTA ANTI-CORROSIVA ZARCÃO - R2	M2	103,32
LIMPEZA		
LIMPEZA DE PISO EM ÁREA URBANIZADA	M2	100,00

SERVIÇOS DO ADITIVO

Descrição	Und	Quant.
PISO		
Demolição de piso cerâmico ou ladrilho	m²	154
CONTRAPISO COM ARGAMASSA AUTONIVELANTE, APLICADO SOBRE LAJE, ADERIDO, ESPESSURA 4CM. AF_07/2021	m²	154
PISO EM GRANILITE, MARMORITE OU GRANITINA ESPESSURA 8 MM, INCLUSO JUNTAS DE DILATACAO PLASTICAS	m²	56,52
PINTURA DE PISO COM TINTA ACRÍLICA, APLICAÇÃO MANUAL, 2 DEMÃOS, INCLUSO FUNDO PREPARADOR. AF_05/2021	m²	99,64
REVESTIMENTO		
REVESTIMENTO CERÂMICO PARA PISO COM PLACAS TIPO ESMALTADA EXTRA DE DIMENSÕES 45X45 CM APLICADA EM AMBIENTES DE ÁREA MAIOR QUE 10 M2. AF_06/2014	m²	63,46
REVESTIMENTO CERÂMICO PARA PAREDES INTERNAS COM PLACAS TIPO ESMALTADA EXTRA DE DIMENSÕES 20X20 CM APLICADAS EM AMBIENTES DE ÁREA MAIOR QUE 5 M² NA ALTURA INTEIRA DAS PAREDES. AF_06/2014	m²	7
INSTALAÇÕES HIDROSSANITARIA		
Caixa d'agua de polietileno - instalada, exceto base de apoio, cap. 1000 litros	un	4
TUBO PVC, SERIE NORMAL, ESGOTO PREDIAL, DN 100 MM, FORNECIDO E INSTALADO EM RAMAL DE DESCARGA OU RAMAL DE ESGOTO SANITÁRIO. AF_12/2014	M	15
Ralo seco linear pvc sanitário d=90 com grelha aluminio	un	2
Torneira para lavatorio cirúrgico com acionamento cotovelo mod. 455 ou similar	un	2
Caixa de passagem em alvenaria de tijolos maciços esp. = 0,12m, dim. int. = 0.50 x 0.50 x 0.80m	un	1
INSTALAÇÃO ELETRICA		

Página do atestado 3/4. Selo de Segurança: 0000017931.
Página de Validação da CAT:
sigec.crea-pi.org.br/sigec/consultasPublicas/validaCat.jsf

Documetento registrado no Conselho Regional de Engenharia e Agronomia do Piauí em .
Contém 4 folhas.
Atestado registrado mediante vinculação à CAT 1920230001442, emitida em 23/10/2023.

Prefeitura Mun. de Nova Colinas - MA
Folha: 000573
Assinatura

TOMADA ALTA DE EMBUTIR (1 MÓDULO), 2P+T 20 A, INCLUINDO SUPORTE E PLACA - FORNECIMENTO E INSTALAÇÃO. AF_12/2015	UN	2
CABO DE COBRE FLEXÍVEL ISOLADO, 6 MM², ANTI-CHAMA 450/750 V, PARA CIRCUITOS TERMINAIS - FORNECIMENTO E INSTALAÇÃO. AF_12/2015	M	40
DISJUNTOR MONOPOLAR TIPO DIN, CORRENTE NOMINAL DE 32A - FORNECIMENTO E INSTALAÇÃO. AF_10/2020	UN	2
ELETRODUTO RÍGIDO ROSCÁVEL, PVC, DN 25 MM (3/4"), PARA CIRCUITOS TERMINAIS, INSTALADO EM FORRO - FORNECIMENTO E INSTALAÇÃO. AF_12/2015	M	20
ESQUADRIAS		
PORTA COMPLETA FERRO 1 FL.1,00x2,10m-LISA C/DOBRAD VAI/VEM - ADAPTADO	UN	1
SERVIÇOS COMPLEMENTARES		
REMOCAO DE APARELHOS SANITARIOS INCLUSIVE METAIS	UN	2
INSTALAÇÃO DE PIA METALICA	UN	1
CARGA, MANOBRA E DESCARGA DE ENTULHO EM CAMINHÃO BASCULANTE 10 M³ - CARGA COM ESCAVADEIRA HIDRÁULICA (CAÇAMBA DE 0,80 M³ / 111 HP) E DESCARGA LIVRE (UNIDADE: M3). AF_07/2020	m³	45,54

São João do Piauí, PI, 1 de agosto de 2023.

gov.br Documento assinado digitalmente
MARIANA SANTOS BARROSO
Data: 07/08/2023 13:23:06-0300
Verifique em https://validar.iti.gov.br

Mariana Santos Barroso
Engenheira Fiscal
CREA/RNP: 1919172777

Ynaiara Coelho Moreira

Ynaiara Coelho Moreira
Secretaria Municipal de Saúde

Página do atestado 4/4. Selo de Segurança: 0000017932.
Página de Validação da CAT: sigec.crea-pi.org.br/sigec/consultasPublicas/validaCat.jsf
Documetento registrado no Conselho Regional de Engenharia e Agronomia do Piauí em . Contém 4 folhas.
Atestado registrado mediante vinculação à CAT 1920230001442, emitida em 23/10/2023.

Prefeitura Mun. de Nova Colinas-MA
000574
Assinatura
PREFEITURA MUNICIPAL DE
Bonfim do Piauí
Juntos fazemos melhor

ATESTADO DE TECNICO OPERACIONAL

O Município de Bonfim do Piauí – PI, inscrito no CNPJ sob o nº **41.522.210/0001-27**, neste ato representada pelo Prefeito Municipal, o Sr. Paulo Henrique Viana Pindaíba e pelo Responsável Técnico Fiscal de obra, Sr. José Victor da Costa Silva, atesta que a obra de ENGENHARIA NA CONSTRUÇÃO DE UMA CALÇADA/PASSEIO NA PAREDE DO AÇUDE NA SEDE DO MUNICIPIO DE BONFIM DO PIAUI - PI, licitação CARTA CONVITE Nº 004/2019, CONTRATO Nº 018/2019, ART Nº 00019181696675000817, executada(s) pela empresa DANILO DE OLIVERA CARNEIRO – ME, CNPJ 32.433.809/0001-01, localizada à Rua Manoel Ribeiro Soares, 290, Centro, Anísio de Abreu – PI, **FOI CONCLUÍDA** nesta data e de acordo com as condições contratuais, normas técnicas em vigor e em obediência aos projetos e especificações técnicas, tendo como os serviços executados:

PLANILHA ORÇAMENTARIA			
ÍTEM	DISCRIMINAÇÃO	UNID.	QUANT.
1.0	**CALÇADA / PASSEIO**		
1.1	Limpeza do terreno	m²	320,40
1.2	Piso em concreto comum	m²	320,40
1.3	Escavação manual de vala p/ fundação corrida (40x60) cm	m³	34,08
1.4	Escavação manual de valas p/ blocos concreto ciclópico	m³	21,06
1.5	Regularização e compactação manual do fundo de valas	m²	42,12
1.6	Fundação em pedra argamassada paredes (40x60) cm	m³	34,08
1.7	Base em concreto simples traço 1:4,5:4,5 p/ blocos e=5,0 cm	m²	42,12
1.8	Bloco de concreto ciclópico p/ pilares paredes	m³	18,72
1.9	Concretagem de cintas de amarração fck=20 Mpa	m³	1,67
1.10	Concretagem de pilares fck=25 Mpa	m³	2,34

Prefeitura Mun. de Nova Colinas-MA
000575
Bonfim do Piauí
Juntos fazemos melhor

1.11	Armação de pilares ou cintas usando aço CA-60 Ø 5.0 mm	kg	187,47
1.12	Armação de pilares ou cintas usando aço CA-50 Ø 10.0 mm	kg	546,92
1.13	Montagem e desmontagem de formas para pilares	m²	35,10
1.14	Montagem e desmontagem de formas para cintas	m²	18,46
1.15	Alvenaria de elevação com tijolos de 9x19x19 (espessura 9 cm)	m²	71,00
1.16	Chapisco	m²	71,00
1.17	Massa única	m²	71,00
1.18	Pintura em cal hidratada	m²	71,00
1.19	Guarda corpo em tubo de aço galvanizado	m	284,00
1.20	Pintura da calçada	m²	320,40
1.21	Piso podotátil externo em pmc esp. 3cm, assentado com argamassa (fornecimento e assentamento)	m²	56,00

Bonfim do Piauí – PI, 2 de agosto de 2019.

Paulo Henrique Viana Pindaíba
Prefeito Municipal

José Victor Costa Silva
Engº Civil - CREA - PI
Registro no CREA 31445
Registro Nacional - 1918659233

JOSÉ VICTOR COSTA SILVA
ENG CIVIL – FISCAL
CREA PI: 31445

Prefeitura Mun. de Nova Colinas-MA
000576
Assinatura

ATESTADO DE CONCLUSÃO DA OBRA

A Secretaria de Saúde de São Joao do Piauí – PI, inscrito no CNPJ sob o n° **23.132.211/0001-83**, neste ato representada pelo Responsável Técnico pela obra , Sr.(a) Mikayl Araújo Couto, atesta que a obra de ENGENHARIA NA REFORMA DAS UNIDADES BÁSICAS DE SAÚDE DO MUNICÍPIO DE SÃO JOÃO DO PIAUÍ, localizada no Município de São João, licitação DISPENSA DE LICITAÇÃO Nº 87/2020, PROCESSO ADMINISTRATIVO Nº 160/2020 E CONTRATO Nº 293/2020, ART Nº **1920200060020**, executada(s) pela empresa DANILO DE OLIVERA CARNEIRO – ME, CNPJ 32.433.809/0001-01, localizada à Rua Manoel Ribeiro Soares, 290, Centro, Anísio de Abreu – PI, **FOI CONCLUÍDA** nesta data e de acordo com as condições contratuais, normas técnicas em vigor e em obediência aos projetos e especificações técnicas, tendo como os serviços executados:

ITEM	DESCRIÇÃO	UND	QUANT.
1	**PINTURA DE PAREDES**		
1.1	APLICAÇÃO DE FUNDO SELADOR ACRÍLICO EM PAREDES, UMA DEMÃO. AF_06/2014	M2	1.205,13
1.2	PINTURA PARA INTERIORES OU EXTERIORES, SOBRE PAREDES, COM LIXAMENTO, APLICAÇÃO DE 01 DEMÃO DE LIQUIBRILHO SOBRE LATEX	M2	1.205,13
2	**REVESTIMENTO DE PAREDE E TETO**		
2.1	REGULARIZAÇÃO DE REBOCO INTERNO, DE PAREDE, COM ARGAMASSA TRAÇO T6 - 1:2:10 (CIMENTO / CAL / AREIA), ESPESSURA 0,5 CM	M2	300,00
3	**COBERTURA**		
3.1	RETELHAMENTO EM COBERTURA COM TELHA CERAMICA TIPO CANAL COMUM, ITABAIANA OU SIMILAR.	M2	738,00
4	**INSTALAÇÕES ELÉTRICAS**		
4.1	ESCAVAÇÃO MANUAL DE VALA COM PROFUNDIDADE MENOR OU IGUAL A 1,30 M. AF_03/2016	M3	1,60
4.2	REATERRO MANUAL DE VALAS COM COMPACTAÇÃO MECANIZADA. AF_04/2016	M3	1,60
4.3	CAIXA ENTERRADA ELÉTRICA RETANGULAR, EM ALVENARIA COM TIJOLOS CERÂMICOS MACIÇOS, FUNDO COM BRITA, DIMENSÕES INTERNAS: 0,3X0,3X0,3 M. AF_05/2018	UN	2,00

Pref. Mun. de Nova Colinas-MA
000577
Assinatura

4.4	LUVA PARA ELETRODUTO, PVC, ROSCÁVEL, DN 20 MM (1/2"), PARA CIRCUITOS TERMINAIS, INSTALADA EM LAJE - FORNECIMENTO E INSTALAÇÃO. AF_12/2015	UN	10,00
4.5	ELETRODUTO RÍGIDO ROSCÁVEL, PVC, DN 20 MM (1/2"), PARA CIRCUITOS TERMINAIS, INSTALADO EM LAJE - FORNECIMENTO E INSTALAÇÃO. AF_12/2015	M	40,00
4.6	CABO CORDPLAST (CABO PP) 3 x 2,50 mm²	M	40,00
4.7	POSTE DECORATIVO PARA JARDIM EM AÇO TUBULAR, H = *2,5* M, SEM LUMINÁRIA - FORNECIMENTO E INSTALAÇÃO. AF_11/2019	UN	2,00
4.8	HASTE DE ATERRAMENTO 5/8 PARA SPDA - FORNECIMENTO E INSTALAÇÃO. AF_12/2017	UN	2,00
4.9	LUMINÁRIA EM LED PARA ILUMINAÇÃO PÚBLICA,50W,BIVOLT, SELO A INMETRO,CORPO EM ALUMÍNIO INJ,FP 0,97, PROT. DPS 10KV, IP66, IK09, TEMP. COR 5000K, IRC= OU 70%, V. ÚTIL 50.000H, 130 LM/W.GAR.5 ANOS, MODELO GL216 G-LIGHT OU SIMILAR - REV.01	UN	4,00
5.0	**SERVIÇOS DIVERSOS**		
5.1	VIDRO TRANSPARENTE LISO 4mm, P/ DIVISÓRIAS EM GERAL FORNECIMENTO E MONTAGEM	M2	2,00
5.2	EXECUÇÃO DE PASSEIO (CALÇADA) OU PISO DE CONCRETO COM CONCRETO MOLDADO IN LOCO, FEITO EM OBRA, ACABAMENTO CONVENCIONAL, NÃO ARMADO. AF_07/2016	M3	0,78

São João do Piauí, PI, 21 de dezembro de 2020.

Mikayl Araújo Couto
Engº Civil
CREA: 27935
RN: 1914639243

Mikayl Araújo Couto

CREA/PI: 27935

ATESTADO DE CONCLUSÃO DA OBRA

O Município de Bonfim do Piauí – PI, inscrito no CNPJ sob o nº **41.522.210/0001-27**, neste ato representada pelo Prefeito Municipal, o Sr. Paulo Henrique Viana Pindaíba e pelo Responsável Técnico Fiscal de obra, Sr. José Victor da Costa Silva, atesta que a obra de **EXECUÇÃO DE SERVIÇOS DE REFORMA E AMPLIAÇÃO DE POSTOS DE SAÚDE E UNIDADE BASICA DE SAÚDE NAS ZONAS URBANA E RURAL DO MUNICIPIO DE BONFIM DO PIAUI - PI**, localizada nos povoados Pau Ferro e Morrinhos no Município de Bonfim do Piauí - PI, **DE ACORDO COM A TOMADA DE PREÇO Nº 001/2021, CONTRATO 028/2021**, ART Nº **1920210043705**, executada(s) pela empresa DANILO DE OLIVERA CARNEIRO – ME, CNPJ 32.433.809/0001-01, localizada à Rua Manoel Ribeiro Soares, 290, Centro, Anísio de Abreu – PI, tendo como responsavel tecnico, o **Sr. Danilo de Oliveira Carneiro, FOI CONCLUÍDA** entre **28** de julho de **2021** e 14 de setembro de **2021** e de acordo com as condições contratuais, normas técnicas em vigor e em obediência aos projetos e especificações técnicas, tendo como os serviços executados:

ÍTEM	DISCRIMINAÇÃO	UNID.	QUANT.
1.0	**SERVIÇOS PRELIMINARES**		
1.1	Retirada de telhas cerâmicas	m²	239,68
1.2	Retirada de madeiramento para cobertura	m²	47,93
1.3	Retirada de revestimentos de paredes	m²	46,55
1.4	Demolição laje cobertura casa do compressor	m³	0,05
1.5	Demolição de piso cimentado	m²	68,41
1.6	Demolição de piso cerâmico	m²	73,52
1.7	Retirada de janelas	m²	3,30
1.8	Retirada de louças sanitárias	un	3,00
1.9	Retirada de forro de PVC	m²	40,50
1.10	Retirada de tomadas e interruptores	un	13,00
2.0	**SUPERESTRUTURA**		
2.1	Concretagem de lajes de concreto	m³	0,05

Prefeitura Mun. de Nova Colinas-MA
Fls. 000579
Assinatura
PREFEITURA MUNICIPAL DE
Bonfim do Piauí
Juntos fazemos melhor

2.2	Armação de laje de uma estrutura convencional de concreto armado em uma edificação térrea utilizando aço ca-60 de 5,0 mm - montagem.	kg	5,00
2.3	Forma de madeira em chapa compensada para lajes	m²	1,10
3.0	**COBERTURA**		
3.1	Trama de madeira composta por ripas, caibros e terças para telhados de até 2 águas para telha de encaixe de cerâmica ou de concreto, incluso transporte vertical.	m²	47,93
3.2	Telhamento com telha cerâmica capa-canal, tipo colonial, com até 2 águas, incluso transporte vertical	m²	239,68
4.0	**INSTALAÇÕES**		
4.1	Vaso sanitário	un	2,00
4.2	Lavatórios	un	1,00
4.3	Instalação de lâmpadas de led	un	18,00
4.4	Instalação de tomadas	un	13,00
4.5	Instalação de interruptores	un	14,00
5.0	**ESQUADRIAS**		
5.1	Janelas em chapa de ferro de correr	m²	3,30
6.0	**REVESTIMENTO DE PISO**		
6.1	Piso cimentado com espessura de 2cm	m²	68,41
6.2	Piso cerâmico para banheiros	m²	73,52
7.0	**REVESTIMENTO DE PAREDES**		
7.1	Chapisco com argamassa 1:3	m²	40,55
7.2	Reboco (massa única) com argamassa 1:2:8	m²	40,55
8.0	**PINTURA**		
8.1	Esmalte sintético brilhante p/ ferro	m²	60,85
8.2	Emassamento com massa látex, duas demãos (paredes internas e externas)	m²	212,75
8.3	Pintura tinta látex PVA látex duas demãos (paredes internas)	m²	201,75
8.4	Pintura a base de cal hidratada duas demãos (baldrame)	m²	397,38
9.0	**FORROS**		
9.1	Forro de PVC	m²	40,50
10.0	**SERVIÇOS FINAIS**		
10.1	Carga, manobra e descarga mecânica de entulho	m³	40,48

Prefeitura Mun. de Nova Colinas-MA
000580
Assinatura
PREFEITURA MUNICIPAL DE
Bonfim do Piauí
Juntos fazemos melhor

10.2	Transporte com caminhão basculante de 6 m³ até 1km	m³ x km	40,48
10.3	Limpeza final da obra	m²	213,53

Bonfim do Piauí, PI, 20 de setembro de 2021.

Paulo Henrique Viana Pindaíba
Prefeito Municipal

José Victor Costa Silva
Engº Civil - CREA - PI
Registro no CREA 31445
Registro Nacional - 1918659233

José Victor Costa Silva
Eng Civil – Fiscal
CREA PI: 31445

Prefeitura Mun. de Nova Colinas-MA
000581
Assinatura

ATESTADO DE CAPACIDADE TÉCNICA E OPERACIONAL

Atestamos, para os devidos fins, que a empresa **Danilo de Oliveira Carneiro**, inscrita no CNPJ sob o nº 32.433.809/0001-01, **estabelecida na Rua Manoel Ribeiro Soares, nº 290, bairro Centro, na cidade de Anísio de Abreu – PI,** tendo como responsável técnico o engenheiro civil Danilo de Oliveira Carneiro, CREA/PI 34436, prestou serviços à **Lucas Soares de Sousa Silva - ME, CNPJ nº 22.401.028/0001-73, estabelecida na Rua Arthur Porfirio Dias, nº 380, Centro, Anísio de Abreu – PI, nº ART 00019181696675001217.**

Registramos que a empresa prestou serviços/entregou produtos de Elaboração e execução de projeto de residência unifamiliar para Lucas Soares de Sousa Silva ME, localizado na Rua Manoel Ribeiro da Silva s/n, Esperança, Anísio de Abreu - Piauí, sendo um terreno de 10x25 m, totalizando 70 m² de área construída. Sendo: *250 m² de limpeza manual de terreno (capina e/ou roço); *205 m² de alvenaria; *104 m² de cobertura em telha cerâmica incluindo madeiramento; *14 m³ de concreto; *Instalação Elétrica; *Instalação Hidráulica; *Armadura em ferro CA-50 para pilares e vigas estruturais; *410 m² de chapisco; *410 m² de reboco; *410 m² de pintura.

Informamos ainda que as prestações dos serviços/entrega dos materiais acima referidos apresentaram bom desempenho operacional, tendo a empresa cumprido fielmente com suas obrigações, nada constando que a desabone técnica e comercialmente, até a presente data.

Anísio de Abreu – PI, 05 de dezembro de 2019.

OFÍCIO ÚNICO

Lucas Soares de Sousa Silva

Lucas Soares de Sousa Silva

041.053.253-37

Rua Arthur Porfirio Dias, 380, Centro, Anísio de Abreu – PI.

Cartório Unico do Registro Civil e Notas
RUA LINO RIBEIRO SOARES Nº 95, Centro, ANÍSIO DE ABREU - PIAUI
RECONHEÇO POR SEMELHANÇA A FIRMA DE LUCAS SOARES DE SOUSA SILVA EM TEST. DA VERDADE. DOU FÉ. ANÍSIO DE ABREU
20/08/2020 11:21:20
SELO ABB16732-NR8D CONSULTE EM www.tjpi.jus.br/portalextra
ANA PAULA COSTA RIBEIRO - ESCREVENTE AUTORIZADA
Ana Paula Costa Ribeiro
Escrevente Autorizada
Cartório Unico de Anisio de Abreu - PI

Prefeitura Mun. de Nova Colinas-MA
Fls. 000582
Assinatura

CAMARA MUNICIPAL DE ANISIO DE ABREU – PIAUI
RUA MAJOR JERONOMO BELO, 190, CENTRO, ANISIO DE ABREU – PI
CEP: 64780-000
CNPJ: 04.265.004/0001-52

ATESTADO DE CONCLUSÃO DA OBRA

A Câmara Municipal de Anísio de Abreu, PI, inscrito no CNPJ sob o n° 04.265.004/0001-52, neste ato representada pelo Presidente da Câmara o Sr. Elionaldo Ribeiro de Macedo, atesta que a obra de Reforma do prédio da Câmara Municipal de Anísio de Abreu – PI, localizada no endereço Rua Major Jeronimo Belo, 190, Centro, Anísio de Abreu – PI, Dispensa de licitação n° 001/2019, contrato n° 04/2019, executada(s) pela empresa Danilo de Oliveira Carneiro – ME, CNPJ 32.433.809/0001-01, localizada à Rua Manoel Ribeiro Soares, 290, Centro, Anísio de Abreu - PI, **FOI CONCLUÍDA** nesta data e de acordo com as condições contratuais, normas técnicas em vigor e em obediência aos projetos e especificações técnicas.

Anísio de Abreu, PI, 16 / 01 /2020.

Danilo de Oliveira Carneiro
CREA: 34436

Danilo de Oliveira Carneiro
Engenheiro Civil
CREA: 1918169667

OFÍCIO UNICO

Elionaldo Ribeiro de Macedo
Presidente da Câmara

Cartorio Unico do Registro Civil e Notas
RUA LINO RIBEIRO SOARES N°86, Centro, ANÍSIO DE ABREU - PIAUÍ
RECONHEÇO POR SEMELHANÇA A FIRMA DE ELIONALDO RIBEIRO DE MACÊDO. EM TEST. VDP DA VERDADE. DOU FÉ. Anísio de Abreu/PI, 22/03/2021 09:39:13.
SELO ABK60083 - TSNG CONSULTE EM www.tjpi.jus.br/portalextra
Viviane Costa Ribeiro
Viviane Costa Ribeiro - Escrevente Autorizada
Emol R$ 4.10 TJ R$ 0.69 MP R$ 0.10 Selo R$ 0.26 Total R$ 5.35
Viviane Costa Ribeiro
Escrevente Autorizada
Cartório Unico de Anísio de Abreu

Prefeitura Mun. de Nova Colinas-MA
000583
Assinatura

ESTADO DO PIAUÍ
PREFEITURA MUNICIPAL DE ANÍSIO DE ABREU
CNPJ 06.553.630/0001-70
Rua Maria das Mercês, 406 – Centro Fone: 89-3588-1106
CEP 64780-000 – Anisio de Abreu – Piaui
E-mail: pmanisiodeabreupi@gmail.com

OBRA: CONSTRUÇÃO DE LOMBADA NA PI 144 EM FRENTE A UBS DO POVOADO BAIXÃO DOS SANTOS.

ENDEREÇO: ZONA RURAL

ATESTADO DE CONCLUSÃO DA OBRA

A Prefeitura Municipal de Anísio de Abreu, PI, inscrito no CNPJ sob o n° 06.553.630/0001-70, localizada na Rua Lino Ribeiro Soares, 75, Centro, Anísio de Abreu – PI, CEP 64780-000, neste ato representada pelo Secretário Municipal de Educação o Sr. Ramon Ruben de Macedo, Atesta que a obra de **REFORMA DA CANTINA E PEQUENOS REPAROS NA UNIDADE ESCOLAR DIRCEU ARCOVERDE**, localizada no endereço Rua Jose Jeronimo Ribeiro, Centro no Município de Anísio de Abreu – PI , Carta Convite n° 001/2020, contrato n° 53/2020, ART **1920200011906**, executada(s) pela empresa **DANILO DE OLIVEIRA CARNEIRO – ME**, CNPJ 32.433.809/0001-01, localizada à Rua Manoel Ribeiro Soares, 290, Centro, Anísio de Abreu – PI, **FOI CONCLUÍDA** nesta data e de acordo com as condições contratuais, normas técnicas em vigor e em obediência aos projetos e especificações técnicas. Tendo os seguintes serviços executados:

Item	Descrição	Quant.	Und
1	**SERVIÇOS PRELIMINARES**		
1.1	PLACA DE OBRA EM CHAPA DE ACO GALVANIZADO	2,50	m²
1.2	RECOLOCACO DE FORROS EM REGUA DE PVC E PERFIS, CONSIDERANDO REAPROVEITAMENTO DO MATERIAL	54,79	m²
1.3	DEMOLIÇÃO DE ARGAMASSAS, DE FORMA MANUAL, SEM REAPROVEITAMENTO. AF_12/2017	22,89	m²
1.4	REMOÇÃO DE PORTAS, DE FORMA MANUAL, SEM REAPROVEITAMENTO. AF_12/2017	1,68	m²
2	**SISTEMA DE VEDAÇÃO VERTICAL INTERNO E EXTERNO (PAREDES)**		
2.1	ALVENARIA DE VEDAÇÃO DE BLOCOS CERÂMICOS FURADOS NA HORIZONTAL DE 9X19X19CM (ESPESSURA 9CM) DE PAREDES COM ÁREA LÍQUIDA MAIOR OU IGUAL A 6M² COM VÃOS E ARGAMASSA DE ASSENTAMENTO COM PREPARO EM BETONEIRA. AF_06/2014	4,18	m²
3	**SISTEMAS DE COBERTURA**		

Prefeitura Mun. de Nova Colinas-MA
000584
Fls.
Assinatura

3.1	TRAMA DE MADEIRA COMPOSTA POR RIPAS, CAIBROS E TERÇAS PARA TELHADOS DE MAIS QUE 2 ÁGUAS PARA TELHA DE ENCAIXE DE CERÂMICA OU DE CONCRETO, INCLUSO TRANSPORTE VERTICAL. AF_12/2015	11,18	m²
3.2	IMUNIZACAO DE MADEIRAMENTO PARA COBERTURA UTILIZANDO CUPINICIDA INCOLOR	11,18	m²
3.3	TELHAMENTO COM TELHA CERÂMICA CAPA-CANAL, TIPO COLONIAL, COM MAIS DE 2 ÁGUAS, INCLUSO TRANSPORTE VERTICAL. AF_06/2016	11,18	m²
3.4	CUMEEIRA E ESPIGÃO PARA TELHA CERÂMICA EMBOÇADA COM ARGAMASSA TRAÇO 1:2:9 (CIMENTO, CAL E AREIA), PARA TELHADOS COM MAIS DE 2 ÁGUAS, INCLUSO TRANSPORTE VERTICAL. AF_06/2016	13,50	M
4	**REVESTIMENTO**		
4.1	CHAPISCO APLICADO EM ALVENARIA (COM PRESENÇA DE VÃOS) E ESTRUTURAS DE CONCRETO DE FACHADA, COM COLHER DE PEDREIRO. ARGAMASSA TRAÇO 1:3 COM PREPARO EM BETONEIRA 400L. AF_06/2014	31,25	m²
4.2	EMBOÇO OU MASSA ÚNICA EM ARGAMASSA TRAÇO 1:2:8, PREPARO MANUAL, APLICADA MANUALMENTE EM PANOS CEGOS DE FACHADA (SEM PRESENÇA DE VÃOS), ESPESSURA DE 25 MM. AF_06/2014	31,25	m²
4.3	REVESTIMENTO CERÂMICO PARA PAREDES INTERNAS COM PLACAS TIPO ESMALTADA EXTRA DE DIMENSÕES 25X35 CM APLICADAS EM AMBIENTES DE ÁREA MAIOR QUE 5 M² NA ALTURA INTEIRA DAS PAREDES. AF_06/2014	53,86	m²
4.4	REVESTIMENTO CERÂMICO PARA PAREDES INTERNAS COM PLACAS TIPO ESMALTADA EXTRA DE DIMENSÕES 20X20 CM APLICADAS EM AMBIENTES DE ÁREA MAIOR QUE 5 M² A MEIA ALTURA DAS PAREDES. AF_06/2014	89,45	m²
4.5	FORRO EM PLACAS DE GESSO, PARA AMBIENTES RESIDENCIAIS. AF_05/2017_P	40,84	m²
5	**PISO**		
5.1	CONCRETO FCK = 20MPA, TRAÇO 1:2,7:3 (CIMENTO/ AREIA MÉDIA/ BRITA 1) - PREPARO MECÂNICO COM BETONEIRA 400 L. AF_07/2016	4,75	m³
5.2	LANCAMENTO/APLICACAO MANUAL DE CONCRETO EM FUNDACOES	4,75	m³
5.3	ARGAMASSA TRAÇO 1:4 (CIMENTO E AREIA MÉDIA) PARA CONTRAPISO, PREPARO MECÂNICO COM BETONEIRA 400 L. AF_06/2014	0,53	m³
5.4	REVESTIMENTO CERÂMICO PARA PISO COM PLACAS TIPO ESMALTADA EXTRA DE DIMENSÕES 35X35 CM APLICADA EM AMBIENTES DE ÁREA MAIOR QUE 10 M2. AF_06/2014	26,52	m²
6	**ESQUADRIAS E FERRAGENS**		

Prefeitura Mun. de Nova Colinas-MA
000585
Rubrica
Assinatura

6.1	PORTA EM ALUMÍNIO DE ABRIR TIPO VENEZIANA COM GUARNIÇÃO, FIXAÇÃO COM PARAFUSOS - FORNECIMENTO E INSTALAÇÃO. AF_08/2015	15,96	m²
6.2	DIVISORIA EM MARMORITE ESPESSURA 35MM, CHUMBAMENTO NO PISO E PAREDE COM ARGAMASSA DE CIMENTO E AREIA, POLIMENTO MANUAL, EXCLUSIVE FERRAGENS	7,06	m²
6.3	RECOLOCACAO DE FOLHAS DE PORTA DE PASSAGEM OU JANELA, CONSIDERANDO REAPROVEITAMENTO DO MATERIAL	1,00	UN
7	**PINTURA**		
7.1	REMOÇÃO DE PINTURA LÁTEX (RASPAGEM E/OU LIXAMENTO E/OU ESCOVAÇÃO)	486,67	m²
7.2	APLICAÇÃO DE FUNDO SELADOR ACRÍLICO EM PAREDES, UMA DEMÃO. AF_06/2014	24,27	m²
7.3	APLICAÇÃO E LIXAMENTO DE MASSA LÁTEX EM PAREDES, DUAS DEMÃOS. AF_06/2014	199,80	m²
7.5	APLICAÇÃO MANUAL DE PINTURA COM TINTA LÁTEX PVA EM PAREDES, DUAS DEMÃOS. AF_06/2014	517,92	m²
7.6	APLICAÇÃO DE FUNDO SELADOR LÁTEX PVA EM TETO, UMA DEMÃO. AF_06/2014	189,30	m²
7.7	APLICAÇÃO MANUAL DE PINTURA COM TINTA LÁTEX PVA EM TETO, DUAS DEMÃOS. AF_06/2014	189,30	m²
7.8	PINTURA A OLEO, 1 DEMAO	191,88	m²
7.9	CAIACAO INT OU EXT SOBRE REVESTIMENTO LISO C/ADOCAO DE FIXADOR COM COM DUAS DEMAOS	1.058,34	m²
8	**INSTALAÇÕES ELÉTRICAS**		
8.1	QUADRO DE DISTRIBUICAO DE ENERGIA P/ 6 DISJUNTORES TERMOMAGNETICOS MONOPOLARES SEM BARRAMENTO, DE EMBUTIR, EM CHAPA METALICA - FORNECIMENTO E INSTALACAO	1,00	UN
8.2	DISJUNTOR TERMOMAGNETICO BIPOLAR PADRAO NEMA (AMERICANO) 10 A 50A 240V, FORNECIMENTO E INSTALACAO	6,00	UN
8.3	CABO DE COBRE FLEXÍVEL ISOLADO, 6 MM², ANTI-CHAMA 450/750 V, PARA CIRCUITOS TERMINAIS - FORNECIMENTO E INSTALAÇÃO. AF_12/2015	79,00	M
8.4	PONTO DE ILUMINAÇÃO RESIDENCIAL INCLUINDO INTERRUPTOR SIMPLES, CAIXA ELÉTRICA, ELETRODUTO, CABO, RASGO, QUEBRA E CHUMBAMENTO (EXCLUINDO LUMINÁRIA E LÂMPADA). AF_01/2016	3,00	UN
8.5	CABO DE COBRE FLEXÍVEL ISOLADO, 4 MM², ANTI-CHAMA 450/750 V, PARA CIRCUITOS TERMINAIS - FORNECIMENTO E INSTALAÇÃO. AF_12/2015	70,00	M

Prefeitura Mun. de Nova Colinas-MA
Fls. 000586
Assinatura

8.6	PONTO DE ILUMINAÇÃO E TOMADA, RESIDENCIAL, INCLUINDO INTERRUPTOR SIMPLES E TOMADA 10A/250V, CAIXA ELÉTRICA, ELETRODUTO, CABO, RASGO, QUEBRA E CHUMBAMENTO (EXCLUINDO LUMINÁRIA E LÂMPADA). AF_01/2016	3,00	UN
8.7	PONTO DE TOMADA RESIDENCIAL INCLUINDO TOMADA (2 MÓDULOS) 10A/250V, CAIXA ELÉTRICA, ELETRODUTO, CABO, RASGO, QUEBRA E CHUMBAMENTO. AF_01/2016	6,00	UN
8.8	LUMINÁRIA TIPO PLAFON EM PLÁSTICO, DE SOBREPOR, COM 1 LÂMPADA DE 15 W, - FORNECIMENTO E INSTALAÇÃO. AF_11/2017	25,00	UN
8.9	INTERRUPTOR SIMPLES (2 MÓDULOS), 10A/250V, INCLUINDO SUPORTE E PLACA - FORNECIMENTO E INSTALAÇÃO. AF_12/2015	4,00	UN
9	**INSTALAÇÕES HIDRÁULICAS**		
9.1	PONTO DE CONSUMO TERMINAL DE ÁGUA FRIA (SUBRAMAL) COM TUBULAÇÃO DE PVC, DN 25 MM, INSTALADO EM RAMAL DE ÁGUA, INCLUSOS RASGO E CHUMBAMENTO EM ALVENARIA. AF_12/2014	2,00	UN
9.2	TUBO, PVC, SOLDÁVEL, DN 25MM, INSTALADO EM RAMAL OU SUB-RAMAL DE ÁGUA - FORNECIMENTO E INSTALAÇÃO. AF_12/2014	13,00	M
9.3	ENGATE FLEXÍVEL EM PLÁSTICO BRANCO, 1/2" X 30CM - FORNECIMENTO E INSTALAÇÃO. AF_12/2013	2,00	UN
10	**INSTALAÇÕES SANITÁRIAS**		
10.1	CAIXA ENTERRADA HIDRÁULICA RETANGULAR EM ALVENARIA COM TIJOLOS CERÂMICOS MACIÇOS, DIMENSÕES INTERNAS: 0,6X0,6X0,6 M PARA REDE DE ESGOTO. AF_05/2018	1,00	UN
10.2	CAIXA DE GORDURA SIMPLES (CAPACIDADE: 36L), RETANGULAR, EM ALVENARIA COM TIJOLOS CERÂMICOS MACIÇOS, DIMENSÕES INTERNAS = 0,2X0,4 M, ALTURA INTERNA = 0,8 M. AF_05/2018	1,00	UN
10.3	FOSSA SÉPTICA E SUMIDOURO EM ANÉIS D=1,20M	1,00	UN
10.4	SIFÃO DO TIPO GARRAFA/COPO EM PVC 1.1/4 X 1.1/2" - FORNECIMENTO E INSTALAÇÃO. AF_12/2013	8,00	UN
10.5	TUBO PVC, SERIE NORMAL, ESGOTO PREDIAL, DN 50 MM, FORNECIDO E INSTALADO EM RAMAL DE DESCARGA OU RAMAL DE ESGOTO SANITÁRIO. AF_12/2014	13,50	M
11	**LOUÇAS E METAIS**		
11.1	LAVATÓRIO LOUÇA BRANCA SUSPENSO, 29,5 X 39CM OU EQUIVALENTE, PADRÃO POPULAR, INCLUSO SIFÃO TIPO GARRAFA EM PVC, VÁLVULA E ENGATE FLEXÍVEL 30CM EM PLÁSTICO E TORNEIRA CROMADA DE MESA, PADRÃO POPULAR - FORNECIMENTO E INSTALAÇÃO. AF_12/2013	2,00	UN

Prefeitura Mun. de Nova Colinas-MA
Fls: 000587
Assinatura

11.2	TORNEIRA CROMADA DE MESA, 1/2" OU 3/4", PARA LAVATÓRIO, PADRÃO POPULAR - FORNECIMENTO E INSTALAÇÃO. AF_12/2013	11,00	UN
13	**RESERVATÓRIO ELEVADO**		
13.1	ESCAVAÇÃO MANUAL DE VALA COM PROFUNDIDADE MENOR OU IGUAL A 1,30 M. AF_03/2016	0,31	m³
13.2	PREPARO DE FUNDO DE VALA COM LARGURA MENOR QUE 1,5 M, EM LOCAL COM NÍVEL BAIXO DE INTERFERÊNCIA. AF_06/2016	0,78	m²
13.3	EMBASAMENTO C/PEDRA ARGAMASSADA UTILIZANDO ARG.CIM/AREIA 1:4	0,31	m³
13.4	ARMAÇÃO DE PILAR OU VIGA DE UMA ESTRUTURA CONVENCIONAL DE CONCRETO ARMADO EM UMA EDIFICAÇÃO TÉRREA OU SOBRADO UTILIZANDO AÇO CA-60 DE 5,0 MM - MONTAGEM. AF_12/2015	3,15	KG
13.5	ARMAÇÃO DE PILAR OU VIGA DE UMA ESTRUTURA CONVENCIONAL DE CONCRETO ARMADO EM UMA EDIFICAÇÃO TÉRREA OU SOBRADO UTILIZANDO AÇO CA-50 DE 8,0 MM - MONTAGEM. AF_12/2015	8,22	KG
13.6	FABRICAÇÃO, MONTAGEM E DESMONTAGEM DE FORMA PARA RADIER, EM MADEIRA SERRADA, 4 UTILIZAÇÕES. AF_09/2017	0,98	m²
13.7	CONCRETO FCK = 25MPA, TRAÇO 1:2,3:2,7 (CIMENTO/ AREIA MÉDIA/ BRITA 1) - PREPARO MECÂNICO COM BETONEIRA 400 L. AF_07/2016	0,10	m³
13.8	LANCAMENTO/APLICACAO MANUAL DE CONCRETO EM FUNDACOES	0,10	m³
13.9	ALVENARIA DE VEDAÇÃO DE BLOCOS CERÂMICOS FURADOS NA HORIZONTAL DE 14X9X19CM (ESPESSURA 14CM, BLOCO DEITADO) DE PAREDES COM ÁREA LÍQUIDA MAIOR OU IGUAL A 6M² COM VÃOS E ARGAMASSA DE ASSENTAMENTO COM PREPARO EM BETONEIRA. AF_06/2014	7,02	m²
13.10	CHAPISCO APLICADO EM ALVENARIA (SEM PRESENÇA DE VÃOS) E ESTRUTURAS DE CONCRETO DE FACHADA, COM COLHER DE PEDREIRO. ARGAMASSA TRAÇO 1:3 COM PREPARO MANUAL. AF_06/2014	14,80	m²
13.11	EMBOÇO OU MASSA ÚNICA EM ARGAMASSA TRAÇO 1:2:8, PREPARO MANUAL, APLICADA MANUALMENTE EM PANOS CEGOS DE FACHADA (SEM PRESENÇA DE VÃOS), ESPESSURA DE 25 MM. AF_06/2014	14,80	m²
13.12	CAIACAO INT OU EXT SOBRE REVESTIMENTO LISO C/ADOCAO DE FIXADOR COM COM DUAS DEMAOS	14,80	m²
13.13	CAIXA D'ÁGUA EM POLIETILENO, 1000 LITROS, COM ACESSÓRIOS	1,00	UN
14	**COMPLEMENTAÇÕES**		

Prefeitura Mun. de Nova Colinas-MA
Fls: 000588
Assinatura

14.1	BANCADA DE GRANITO CINZA POLIDO 150 X 60 CM, COM CUBA DE EMBUTIR DE AÇO INOXIDÁVEL MÉDIA, VÁLVULA AMERICANA EM METAL CROMADO, SIFÃO FLEXÍVEL EM PVC, ENGATE FLEXÍVEL 30 CM, TORNEIRA CROMADA LONGA DE PAREDE, 1/2 OU 3/4, PARA PIA DE COZINHA, PADRÃO POPULAR- FORNEC. E INSTAL. AF_12/2013	1,00	UN
14.2	PEITORIL EM MARMORE BRANCO, LARGURA DE 25CM, ASSENTADO COM ARGAMASSA TRACO 1:3 (CIMENTO E AREIA MEDIA), PREPARO MANUAL DA ARGAMASSA	1,70	M
14.3	LIMPEZA FINAL DA OBRA	249,28	m²

Anísio de Abreu, PI, 17 de março de 2020.

Ramon Ruben de Macedo
Secretário Municipal de Educação

Cartório Unico do Registro Civil e Notas
RUA LINO RIBEIRO SOARES Nº 85, Centro, ANÍSIO DE ABREU - PIAUÍ
RECONHEÇO POR SEMELHANÇA A FIRMA DE RAMON RUBEN DE MACEDO
TEST. ___ DA VERDADE. DOU FÉ. Anisio de Abreu/PI, 20/08/2021 14:39:08
SELO ACK89498 - N58N CONSULTE EM www.tjpi.jus.br/portalextra
Viviane Costa Ribeiro - Escrevente Autorizada
Emol: R$ 4,08 TJ: R$ 0,83 MP: R$ 0,10 Selo: R$ 0,26 Total: R$ 5,35
Viviane Costa Ribeiro
Escrevente Autorizada
Cartório Único de Anísio de Abreu

Prefeitura Mun. de Nova Colinas-MA
Fls: 000589
Assinatura

SERVIÇO PÚBLICO FEDERAL
CONSELHO REGIONAL DE ENGENHARIA E AGRONOMIA DO PIAUÍ
Certidão: **219503**

CERTIDÃO DE ACERVO TÉCNICO

Certidão: **219503** Protocolo: **PRO-01003626/2022** Data Emissão: **17/02/22**

Certificamos que o Profissional abaixo indicado, registrou neste Conselho Regional, em cumprimento às disposições da Lei nº 6.496, de 7 de dezembro de 1977, a(s) Anotação(ões) de Responsabilidade(s) Técnica(s) - ART(s), constante(s) da Presente CERTIDÃO, tendo sido comprovada a execução e conclusão da(s) obra(s) e/ou serviço(s) relacionado(s), conforme

Nome:	DANILO DE OLIVEIRA CARNEIRO
Registro	1918169667XXXX
CPF:	60240648374
Títulos:	Engenheiro Civil
Atribuição:	ART. 7º DA LEI FEDERAL Nº 5.194, DE 24 DE DEZEMBRO DE 1966, E ART. 7º COMBINADO COM ART. 25 DA RESOLUÇÃO Nº 218, DE 29 DE JUNHO DE 1973, DO CONFEA (CONSOLIDADAS CONFORME RESOLUÇÃO Nº 1.048, DE 14 DE AGOSTO DE 2013, DO CONFEA).

Anotações de Responsabilidades Técnicas - ARTs

ART:	1920200021748
Registrada em:	28/05/20 00:00
Baixada em:	05/08/20 16:15
Endereço da	AVENIDA CAPITÃO MANOEL LUIS S/N HPP - CENTRO ANÍSIO DE ABREU-PI
Proprietário:	PREFEITURA DE ANÍSIO DE ABREU
Empresa:	DANILO DE OLIVEIRA CARNEIRO - ME
Contratante:	PREFEITURA DE ANÍSIO DE ABREU

EXECUÇÃO DE SERVIÇOS DE REFORMA DE UMA SALA ONDE IRÁ FUNCIONAR A ALA DE ISOLAMENTO PARA PESSOAS COM SUSPEITA DE COVID-19, E PEQUENOS REPAROS NO HPP (HOSPITAL DE PEQUENO PORTE) ONDE ATENDE SUSPEITOS DO NOVO CORONAVÍRUS (COVID-19) NO MUNICÍPIO DE ANÍSIO DE ABREU - PI, DE ACORDO COM A DISPENSA DE LICITAÇÃO Nº 011/2020 E CONTRATO Nº 189/2020 COM VALOR DE R$ 55.064,58 COM OS SEGUINTES SERVIÇOS: • PLACA DE OBRA EM CHAPA DE ACO GALVANIZADO 2,5 m²; • REMOÇÃO DE PORTAS, DE FORMA MANUAL, SEM REAPROVEITAMENTO. AF_12/2017 10,5 m²; • DEMOLIÇÃO DE ARGAMASSAS, DE FORMA MANUAL, SEM REAPROVEITAMENTO. AF_12/2017 34,29 m²; • DEMOLIÇÃO DE ALVENARIA DE BLOCO FURADO, DE FORMA MANUAL, SEM REAPROVEITAMENTO. AF_12/2017 2,57 m³; • ALVENARIA DE VEDAÇÃO DE BLOCOS CERÂMICOS FURADOS NA HORIZONTAL DE 9X19X19CM (ESPESSURA 9CM) DE PAREDES COM ÁREA LÍQUIDA MAIOR OU IGUAL A 6M² COM VÃOS E ARGAMASSA DE ASSENTAMENTO COM PREPARO EM BETONEIRA. AF_06/2014 2,4 m²; • CHAPISCO APLICADO EM ALVENARIA (COM PRESENÇA DE VÃOS) E ESTRUTURAS DE CONCRETO DE FACHADA, COM COLHER DE PEDREIRO. ARGAMASSA TRAÇO 1: 3 COM PREPARO EM BETONEIRA 400L. AF_06/2014 11,45 m²; • EMBOÇO OU MASSA ÚNICA EM ARGAMASSA TRAÇO 1:2:8, PREPARO MANUAL, APLICADA MANUALMENTE EM PANOS CEGOS DE FACHADA (SEM PRESENÇA DE VÃOS), ESPESSURA DE 25 MM. AF_06/2014 11,45 m²; • CONCRETO FCK = 20MPA, TRAÇO 1:2,7:3 (CIMENTO/ AREIA MÉDIA/ BRITA 1) - PREPARO MECÂNICO COM BETONEIRA 400 L. AF_07/2016 0,53 m³; • LANCAMENTO/APLICACAO MANUAL DE CONCRETO EM FUNDACOES 0,53 m³; • PORTA DE FERRO, DE ABRIR, TIPO CHAPA, COM GUARNIÇÕES. AF_12/2019 6,72 m²; • JANELA DE ALUMÍNIO DE CORRER COM 2 FOLHAS PARA VIDROS, COM VIDROS, BATENTE, ACABAMENTO COM ACETATO OU BRILHANTE E FERRAGENS. EXCLUSIVE ALIZAR E CONTRAMARCO. FORNECIMENTO E INSTALAÇÃO. AF_12/2019 2 m²; • GRADIL EM FERRO FIXADO EM VÃOS DE JANELAS, FORMADO POR BARRAS CHATAS DE 25X4,8 MM. AF_04/2019 2,88 m²; • JANELA DE ALUMÍNIO TIPO MAXIM-AR, COM VIDROS, BATENTE E FERRAGENS. EXCLUSIVE ALIZAR, ACABAMENTO E CONTRAMARCO. FORNECIMENTO E INSTALAÇÃO. AF_12/2019 0,25 m²; • REMOÇÃO DE PINTURA LÁTEX (RASPAGEM E/OU LIXAMENTO E/OU ESCOVAÇÃO) 938,25 m²; • APLICAÇÃO DE FUNDO SELADOR ACRÍLICO EM PAREDES, UMA DEMÃO. AF_06/2014 940,05 m²;

Prefeitura Mun. de Nova Colinas-MA
000590
Assinatura

SERVIÇO PÚBLICO FEDERAL
CONSELHO REGIONAL DE ENGENHARIA E AGRONOMIA DO PIAUÍ

Certidão: **219503**

• APLICAÇÃO MANUAL DE PINTURA COM TINTA LÁTEX PVA EM PAREDES, DUAS DEMÃOS. AF_06/2014 940,05 m²; • APLICAÇÃO DE FUNDO SELADOR LÁTEX PVA EM TETO, UMA DEMÃO. AF_06/2014 250,47 m²; • APLICAÇÃO MANUAL DE PINTURA COM TINTA LÁTEX PVA EM TETO, DUAS DEMÃOS. AF_06/2014 250,47 m²; • APLICAÇÃO DE LIQUIBRILHO SOBRE PINTURAS, DUAS DEMÃOS 1190,53 m²; • PINTURA A OLEO, 1 DEMAO 121,23 m²; • PONTO DE CONSUMO TERMINAL DE ÁGUA FRIA (SUBRAMAL) COM *TUBULAÇÃO DE PVC, DN 25 MM, INSTALADO EM RAMAL DE ÁGUA, INCLUSOS RASGO E CHUMBAMENTO EM ALVENARIA. AF_12/2014 3 UN; • TUBO, PVC, SOLDÁVEL, DN 25MM, INSTALADO EM RAMAL OU SUB-RAMAL DE ÁGUA - FORNECIMENTO E INSTALAÇÃO. AF_12/2014 12 M; • CHUVEIRO ELÉTRICO COMUM CORPO PLÁSTICO, TIPO DUCHA FORNECIMENTO E INSTALAÇÃO. AF_01/2020 2 UN; • RALO SIFONADO, PVC, DN 100 X 40 MM, JUNTA SOLDÁVEL, FORNECIDO E INSTALADO EM RAMAIS DE ENCAMINHAMENTO DE ÁGUA PLUVIAL. AF_12/2014 2 UN; • TUBO PVC, SERIE NORMAL, ESGOTO PREDIAL, DN 50 MM, FORNECIDO E INSTALADO EM RAMAL DE DESCARGA OU RAMAL DE ESGOTO SANITÁRIO. AF_12/2014 6 M; • TUBO DE PVC PARA REDE COLETORA DE ESGOTO DE PAREDE MACIÇA, DN 100 MM, JUNTA ELÁSTICA, INSTALADO EM LOCAL COM NÍVEL ALTO DE INTERFERÊNCIAS – FORNECIMENTO E ASSENTAMENTO. AF_06/2015 6 M; • LAVATÓRIO LOUÇA BRANCA SUSPENSO, 29,5 X 39CM OU EQUIVALENTE, PADRÃO POPULAR, INCLUSO SIFÃO TIPO GARRAFA EM PVC, VÁLVULA E ENGATE FLEXÍVEL 30CM EM PLÁSTICO E TORNEIRA CROMADA DE MESA, PADRÃO POPULAR - FORNECIMENTO E INSTALAÇÃO. AF_12/2013 2 UN; • VASO SANITÁRIO SIFONADO COM CAIXA ACOPLADA LOUÇA BRANCA, INCLUSO ENGATE FLEXÍVEL EM PLÁSTICO BRANCO, 1/2 X 40CM - FORNECIMENTO E INSTALAÇÃO. AF_01/2020 1 UN; • BANCADA DE GRANITO (OUTRAS CORES) E= 3cm (COLOCADO) 2,46 m²; • CARGA MANUAL DE ENTULHO EM CAMINHAO BASCULANTE 6 M3 2,57 m³; • TRANSPORTE DE ENTULHO COM CAMINHAO BASCULANTE 6 M3, RODOVIA PAVIMENTADA, DMT 0,5 A 1,0 KM 2,57 m³;

Atividades

Nível de Atuação:	EXECUÇÃO		
Atividade Tecnica:	EXECUÇÃO DE REFORMA		
Obra/Serviço:	DE REFORMA DE EDIFICAÇÃO		
Complemento:	DE ALVENARIA		
Quantidade:	1.0000	Unidade:	UNIDADES
Nível de Atuação:	EXECUÇÃO		
Atividade Tecnica:	EXECUÇÃO DE REPARO		
Obra/Serviço:	DE EDIFICAÇÃO		
Complemento:	DE ALVENARIA		
Quantidade:	1.0000	Unidade:	UNIDADES

ART:	1920210059729
Registrada em:	01/10/21 00:00
Baixada em:	05/01/22 09:56
Endereço da	AVENIDA CAPITÃO MANOEL LUIZ S/N - CENTRO ANÍSIO DE ABREU-PI
Proprietário:	GERCILIO FERREIRA DE CASTRO - ME
Empresa:	
Contratante:	GERCILIO FERREIRA DE CASTRO - ME

ELABORAÇÃO DE PROJETO ARQUITETONICO, DE INSTALAÇÃO ELETRICA, HIDROSSANITARIA E ESTRUTURAL E EXECUÇÃO DE REFORMA E AMPLIAÇÃO DE EDIFICAÇÃO NA CIDADE DE ANÍSIO DE ABREU - PI, SITUADO NA AVENIDA CAPITAO MANOEL LUIZ, CENTRO. TENDO COM SERVIÇOS EXECUTADOS: *259 M2 DE ALVENARIA; *518 M2 DE CHAPISCO E REBOCO; *206,82 M2 DE COBERTURA METALICA INCLUINDO ESTRUTURA COMPLETA; *306 M² DE PISO DE ALTA RESITENCIA; *100 M2 DE COBERTURA EM TELHA CERAMICA, INCLUINDO MADEIRAMENTO; *INSTALAÇÃO ELETRICA; *INSTALAÇÃO HIDROSSANITARIA, INCLUIDO FOSSA SEPTICA, SUMIDOURO E FILTRO ANAEROBICO

Atividades

Prefeitura Mun. de Nova Colinas-MA
Fls 000591
Assinatura

SERVIÇO PÚBLICO FEDERAL
CONSELHO REGIONAL DE ENGENHARIA E AGRONOMIA DO PIAUÍ

Certidão: **219503**

Nível de Atuação:	ELABORAÇÃO		
Atividade Tecnica:	PROJETO ARQUITETÔNICO		
Obra/Serviço:	DE EDIFICAÇÃO		
Complemento:	EM MATERIAIS MISTOS		
Quantidade:	306.0000	Unidade:	metro quadrado
Nível de Atuação:	ELABORAÇÃO		
Atividade Tecnica:	PROJETO DE INSTALAÇÕES		
Obra/Serviço:	DE EDIFICAÇÃO		
Complemento:	EM MATERIAIS MISTOS		
Quantidade:	306.0000	Unidade:	metro quadrado
Nível de Atuação:	EXECUÇÃO		
Atividade Tecnica:	EXECUÇÃO DE OBRA		
Obra/Serviço:	DE EDIFICAÇÃO		
Complemento:	EM MATERIAIS MISTOS		
Quantidade:	306.0000	Unidade:	M2

ART:	1920210066795
Registrada em:	28/10/21 00:00
Baixada em:	14/12/21 10:17
Endereço da	RUA MAJOR JERONIMO BELO S/N - CENTRO ANÍSIO DE ABREU-PI 64780-
Proprietário:	CLERTON DOS SANTOS FERREIRA EIRELI
Empresa:	
Contratante:	CLERTON DOS SANTOS FERREIRA EIRELI

ELABORAÇÃO DE PLANTA TOPOGRAFICA E MEMORIAL DESCRITIVO DE TERRENO NA RUA JERONIMO BELO, CENTRO, ZONA URBANA, DO MUNICIPIO DE ANISIO DE ABREU - PI.

Atividades

Nível de Atuação:	EXECUÇÃO		
Atividade Tecnica:	MENSURACAO		
Obra/Serviço:	DE DESMEMBRAMENTO		
Complemento:	URBANO		
Quantidade:	552.0000	Unidade:	metro quadrado

ART:	1920200026157
Registrada em:	30/06/20 00:00
Baixada em:	06/12/21 16:26
Endereço da	RUA MARTINS PAES LANDIM S/N - CENTRO ANÍSIO DE ABREU-PI 64780-
Proprietário:	D W DE OLIVEIRA CARNEIRO
Empresa:	
Contratante:	D W DE OLIVEIRA CARNEIRO

ELABORAÇÃO E EXECUÇÃO DE PROJETO CIVIL NA CIDADE DE ANISIO DE ABREU - PI, PARA A EMPRESA D W DE OLIVEIRA CARNEIRO. SENDO A CONSTRUÇÃO DE UMA RESIDENCIA UNIFAMILIAR LOCALIZADA NA RUA MARTINS PAES LANDIN, CENTRO, ANISIO DE ABREU -PI. CONSTRUÇÃO EM UM TERRENO DE ESQUINA MEDINDO 10x30 m, TOTALIZANDO 270 m² DE AREA CONSTRUÍDA, SENDO DISTRIBUÍDOS DA SEGUINTE MANEIRA: *670 M² DE ALVENARIA; 210 M² DE COBERTURA EM TELHA CERAMICA INCLUINDO MADEIRAMENTO; *120 M² DE PISO EM BLOCOS INTERTRAVADOS ASSENTADO EM COLÇHÃO DE AREIA; *INSTALAÇÕES ELETRICAS; *INSTALAÇÕES HIDROSSANITARIAS; *PINTURA; *PISO EM PORCELANATO;

Prefeitura Mun. de Nova Colinas-MA
000592
Assinatura

SERVIÇO PÚBLICO FEDERAL
CONSELHO REGIONAL DE ENGENHARIA E AGRONOMIA DO PIAUÍ
Certidão: **219503**

*CONCRETO ARMADO PARA VIGAS E PILARES; *FORRO EM GESSO.

Atividades

Nível de Atuação:	EXECUÇÃO		
Atividade Tecnica:	EXECUÇÃO DE OBRA		
Obra/Serviço:	DE EDIFICAÇÃO		
Complemento:	DE ALVENARIA		
Quantidade:	1.0000	Unidade:	UNIDADES
Nível de Atuação:	EXECUÇÃO		
Atividade Tecnica:	EXECUÇÃO DE OBRA		
Obra/Serviço:	DE PAVIMENTAÇÃO		
Complemento:	EM CONCRETO PARA VIAS URBANAS		
Quantidade:	120.0000	Unidade:	M2

ART:	00019181696675000217
Registrada em:	11/03/19 00:00
Baixada em:	13/05/20 10:43
Endereço da	LOCALIDADE BAIXÃO DO SANTO S/N - ANÍSIO DE ABREU-PI 64780000 ()
Proprietário:	MIKAYL ARAUJO COUTO - ME
Empresa:	
Contratante:	MIKAYL ARAUJO COUTO - ME

ASSISTÊNCIA TÉCNICA NA EXECUÇÃO DOS SERVIÇOS NA CONSTRUÇÃO DE 01 UNIDADE ESCOLAR NO POVOADO BAIXÃO DO SANTO NO MUNICÍPIO DE ANÍSIO DE ABREU - PI.

Atividades

Nível de Atuação:	ASSISTÊNCIA		
Atividade Tecnica:	ASSISTENCIA TECNICA		
Obra/Serviço:	CONCRETO ESTRUTURAL		
Complemento:			
Quantidade:	48.3000	Unidade:	M3
Nível de Atuação:	ASSISTÊNCIA		
Atividade Tecnica:	ASSISTENCIA TECNICA		
Obra/Serviço:	ESCOLA		
Complemento:			
Quantidade:	1100.0000	Unidade:	M2
Nível de Atuação:	ASSISTÊNCIA		
Atividade Tecnica:	ASSISTENCIA TECNICA		
Obra/Serviço:	ESTRUTURA METALICA		
Complemento:			
Quantidade:	133.0000	Unidade:	M2
Nível de Atuação:	ASSISTÊNCIA		
Atividade Tecnica:	ASSISTENCIA TECNICA		
Obra/Serviço:	PAVIMENTACAO DE CONCRETO		
Complemento:			
Quantidade:	710.8400	Unidade:	M2

E nada mais tendo sido requerido, expedimos a presente CERTIDÃO DE ACERVO TÉCNICO -

Prefeitura Mun. de Nova Colinas-MA
000593
Assinatura

SERVIÇO PÚBLICO FEDERAL
CONSELHO REGIONAL DE ENGENHARIA E AGRONOMIA DO PIAUÍ

Certidão: **219503**

CAT, ficando averbadas do conteúdo da declaração ou atestado, quanto houver, utilizado como documento hábil para comprovação de execução do serviço, que passa a integrar o corpo desta certidão, somente as atividades desenvolvidas condizentes com as atribuições do profissional detentor do Acervo Técnico.

Francisco Eugênio Alves Sepulveda
Gerente da Divisão de ART
Portaria 006/2021

Fernanda Maria Carvalho de Sabóia
Matrícula: 0121
Auxiliar Administrativo
Por delegação da Presidência
Portaria Nº 06/2015

Certidão de Acervo Técnico - CAT
Resolução nº 1.025, de 30 de outubro de 2009

CREA-PI

Conselho Regional de Engenharia e Agronomia do Piauí

CAT COM REGISTRO DE ATESTADO

1920220000488

Atividade concluída

Prefeitura Mun. de Nova Colinas-MA
000594
Fl. Imagem 1/2

CERTIFICAMOS, em cumprimento ao disposto na Resolução 1.025, de 30 de outubro de 2009, do Confea, que consta dos assentamentos deste Conselho Regional de Engenharia e Agronomia do Piauí - CREA-PI, o Acervo Técnico do profissional DANILO DE OLIVEIRA CARNEIRO referente à(s) Anotação(ões) de Responsabilidade Técnica - ART abaixo

Número da ART: 1920220012337 Tipo de ART: ART de Obra ou Serviço Registrada em: Baixada em: 01/06/2022
Forma de Registro: Inicial Participação Técnica: Individual
Empresa Contratada: CARNEIRO ENGENHARIA LTDA
Atividade Técnica: EXECUÇÃO EXECUÇÃO DE OBRA DE EDIFICAÇÃO DE ALVENARIA, 1.0000 unidade

Observações

Informações Complementares

DESCRIÇÃO DAS ARTs: EXECUÇÃO DE SERVIÇOS DE ENGENHARIA NA CONSTRUÇÃO DE UM CAMPO SOCIETY NA LOCALIDADE SALINA - ZINA RURAL DO MUNICIPIO DE BONFIM DO PIAUI - PI. DE ACORDO COM A CARTA CONVITE Nº 004/2021, CONTRATO 005/2022. TENDO COMO OS SEGUINTES SERVIÇOS:

- Administração local de Obra 2 meses;
- AQUISIÇÃO E ASSENTAMENTO DE PLACA DE OBRA 2,00X1,00 m 2,00 m²;
- Capina e limpeza manual do terreno 1.796,15 M²;
- Escavação manual de vala p/ blocos do alambrado (40x40x60)cm 3,20 M³;
- Escavação manual de vala p/ blocos do alambrado (40x40x80)cm 5,72 M³;
- Apiloamento de fundo de valas 12,16 M²;
- Reaterro de vala com compactação manual 6,24 M³;
- Locação de serviços de terraplenagem 1.796,15 M²;
- Material para aterro do terreno, inclusive aquisição, escavação e carga na jazida 951,15 M³;
- Transporte com caminhão basculante 14 m³ do material para aterro do terreno 4.755,75 M³XKM;
- Espalhamento de material de 1a categoria com trator de esteira com 153hp 951,15 M³;
- Execução e compactação de aterro com solo predominantemente arenoso – exclusive solo, escavação, carga e transporte 951,15 M³;
- Bloco de concreto ciclópico do alambrado 8,92 M³;
- Base em concreto simples esp. 5cm 12,16 M²;
- Instalações elétricas 1,00 UNI;
- Demarcação de campo a cal 236,40 M²;
- Alambrado em tubo de aço galvanizado Ø50 mm, com tela de arame galvanizado fio 14 BWG e malha quadrada (5 x 5)cm 344,00 M²;
- Carga manual de entulho em caminhão basculante 6 m³ 92,49 m³;
- Remoção de entulho com transporte em caminhão basculante 6 m³ 9,25 m³.; EXECUÇÃO DE SERVIÇOS DE ENGENHARIA NA CONSTRUÇÃO DE UM CAMPO SOCIETY NA LOCALIDADE SALINA - ZINA RURAL DO MUNICIPIO DE BONFIM DO PIAUI - PI. DE ACORDO COM A CARTA CONVITE Nº 004/2021, CONTRATO 005/2022. TENDO COMO OS SEGUINTES SERVIÇOS:
- Administração local de Obra 2 meses;
- AQUISIÇÃO E ASSENTAMENTO DE PLACA DE OBRA 2,00X1,00 m 2,00 m²;
- Capina e limpeza manual do terreno 1.796,15 M²;
- Escavação manual de vala p/ blocos do alambrado (40x40x60)cm 3,20 M³;
- Escavação manual de vala p/ blocos do alambrado (40x40x80)cm 5,72 M³;
- Apiloamento de fundo de valas 12,16 M²;
- Reaterro de vala com compactação manual 6,24 M³;
- Locação de serviços de terraplenagem 1.796,15 M²;
- Material para aterro do terreno, inclusive aquisição, escavação e carga na jazida 951,15 M³;
- Transporte com caminhão basculante 14 m³ do material para aterro do terreno 4.755,75

Certidão de Acervo Técnico - CAT
Resolução nº 1.025, de 30 de outubro de 2009

CREA-PI

Conselho Regional de Engenharia e Agronomia do Piauí

CAT COM REGISTRO DE ATESTADO

1920220000488

Atividade concluída

M³XKM;

- Espalhamento de material de 1a categoria com trator de esteira com 153hp 951,15 M³;
- Execução e compactação de aterro com solo predominantemente arenoso – exclusive solo, escavação, carga e transporte 951,15 M³;
- Bloco de concreto ciclópico do alambrado 8,92 M³;
- Base em concreto simples esp. 5cm 12,16 M²;
- Instalações elétricas 1,00 UNI;
- Demarcação de campo a cal 236,40 M²;
- Alambrado em tubo de aço galvanizado Ø50 mm, com tela de arame galvanizado fio 14 BWG e malha quadrada (5 x 5)cm 344,00 M²;
- Carga manual de entulho em caminhão basculante 6 m³ 92,49 m³;
- Remoção de entulho com transporte em caminhão basculante 6 m³ 9,25 m³.;

CERTIFICAMOS, finalmente, que se encontra vinculado à presente Certidão de Acervo Técnico - CAT, conforme selos de segurança 0000003513 a 0000003514, o atestado contendo 2 folha(s), expedido pelo contratante da obra/serviço, a que cabe a responsabilidade pela veracidade e exatidão das informações nele constantes.

Certidão de Acervo Técnico nº 1920220000488
22 de Julho de 2022, 07:48:27
Certificação Digital: ZFB/uIVetA3lIMMJ7A==

A CAT à qual o atestado está vinculado é o documento que comprova o registro do atestado no CREA.

A CAT à qual o atestado está vinculado constituirá prova da capacidade técnico-profissional da pessoa jurídica somente se o responsável técnico indicado estiver ou venha a ser integrado ao seu quadro técnico por meio de declaração entregue no momento da habilitação ou da entrega das propostas.

A CAT é valida em todo território nacional.

A CAT perderá a validade no caso de modificação dos dados técnicos qualitativos e quantitativos nela contidos, bem como de alteração da situação do registro da ART.

A autenticidade e a validade desta certidão deve ser confirmada no site do CREA-PI (www.crea-pi.org.br) ou no site do CONFEA (www.confea.org.br).

A falsificação deste documento constitui crime previsto no Código Penal Brasileiro, sujeitando o autor à respectiva ação penal.

Certidão de Acervo Técnico - CAT
Resolução nº 1.025, de 30 de outubro de 2009

CREA-PI

Conselho Regional de Engenharia e Agronomia do Piauí

CAT SEM REGISTRO DE ATESTADO

192024000116

Prefeitura Mun. de Nova Iguaçu-MA
000586
Fls:
Assinatura

CERTIFICAMOS, em cumprimento ao disposto na Resolução 1.025, de 30 de outubro de 2009, do Confea, que consta dos assentamentos deste Conselho Regional de Engenharia e Agronomia do Piauí - CREA-PI, o Acervo Técnico do profissional DANILO DE OLIVEIRA CARNEIRO referente à(s) Anotação(ões) de Responsabilidade Técnica - ART abaixo

Número da ART: 1920220016992 Tipo de ART: ART de Obra ou Serviço Registrada em: Baixada em: 18/01/2024
Forma de Registro: Inicial Participação Técnica: Individual

Contratante: EDIVALDO NUNES VIEIRA CPF/CNJP: 06201938000156
RUAPIO FERREIRA DOS SANTOS Número: S/N
Complemento: Bairro: ESPERANÇA
Cidade: ANÍSIO DE ABREU UF: PI CEP: 64780-000
ontrato: Celebrado em: 13/03/2022 Vinculado à ART:
alor do Contrato: R$ 85.000,00 Tipo de Contratante: PESSOA JURÍDICA DE DIREITO PRIVADO
Ação Institucional:
Endereço da obra/serviço:RUAMARTINS PEREIRA LIMA Número: S/N
Complemento: Bairro: CENTRO
Cidade: ANÍSIO DE ABREU UF: PI CEP: 64780-000
Data de Início: 13/03/2022 Previsão de Término: 14/09/2022 Coordenadas Geográficas: -9.184951; -43.049175
Finalidade: COMERCIAL Código:
Proprietário: EDIVALDO NUNES VIEIRA CPF/CNPJ: 06201938000156
Atividade Técnica: ELABORAÇÃO PROJETO ARQUITETÔNICO DE EDIFICAÇÃO DE ALVENARIA, 300.0000 metro quadrado; ELABORAÇÃO PROJETO DE INSTALAÇÕES DE EDIFICAÇÃO DE ALVENARIA, 300.0000 metro quadrado; EXECUÇÃO EXECUÇÃO DE OBRA DE EDIFICAÇÃO DE ALVENARIA, 300.0000 metro quadrado

Número da ART: 1920210055904 Tipo de ART: ART de Obra ou Serviço Registrada em: Baixada em: 15/08/2022
Forma de Registro: Inicial Participação Técnica: Individual

Contratante: EDIVALDO NUNES VIEIRA CPF/CNJP: 06201938000156
RUAPIO FERREIRA DOS SANTOS Número: S/N
Complemento: Bairro: ESPERANÇA
Cidade: ANÍSIO DE ABREU UF: PI CEP: 64780-000
Contrato: Celebrado em: 13/09/2021 Vinculado à ART:
Valor do Contrato: R$ 85.000,00 Tipo de Contratante: PESSOA JURÍDICA DE DIREITO PRIVADO
Ação Institucional:
Endereço da obra/serviço:RUABRIGIDO BISPO Número: S/N
Complemento: Bairro: ESPERANÇA
Cidade: ANÍSIO DE ABREU UF: PI CEP: 64780-000
Data de Início: 14/09/2021 Previsão de Término: 14/09/2022 Coordenadas Geográficas: -9.184483; -43.049207
Finalidade: RESIDENCIAL Código:
Proprietário: EDIVALDO NUNES VIEIRA CPF/CNPJ: 06201938000156
Atividade Técnica: ELABORAÇÃO PROJETO ARQUITETÔNICO DE EDIFICAÇÃO EM MATERIAIS MISTOS, 140.0000 metro quadrado; ELABORAÇÃO PROJETO DE INSTALAÇÕES DE EDIFICAÇÃO EM MATERIAIS MISTOS, 140.0000 metro quadrado; EXECUÇÃO EXECUÇÃO DE OBRA DE EDIFICAÇÃO EM MATERIAIS MISTOS, 140.0000 metro quadrado

Número da ART: 1920210052290 Tipo de ART: ART de Obra ou Serviço Registrada em: Baixada em: 14/12/2021
Forma de Registro: Inicial Participação Técnica: Individual

Contratante: PATRICIA DA ROCHA SANTOS CPF/CNJP: 01896564330
POVOADODEGREDO Número: S/N
Complemento: Bairro: ZONA RURAL
Cidade: ANÍSIO DE ABREU UF: PI CEP: 64780-000
Contrato: Celebrado em: 01/09/2021 Vinculado à ART:
Valor do Contrato: R$ 500,00 Tipo de Contratante: PESSOA FÍSICA
Ação Institucional:
Endereço da obra/serviço:RUAMARTINS PAES LANDIM Número: S/N
Complemento: Bairro: CENTRO

Certidão de Acervo Técnico - CAT
Resolução nº 1.025, de 30 de outubro de 2009

CREA-PI

CAT SEM REGISTRO DE ATESTADO

1920240000116

Conselho Regional de Engenharia e Agronomia do Piauí

Prefeitura Mun. de Nova Colinas-MA
Fls: 00059
Assinatura

Cidade: ANÍSIO DE ABREU UF: PI CEP: 64780-000
Data de Início: 01/09/2021 Previsão de Término: 01/11/2021 Coordenadas Geográficas: -9.184768; -43.050736
Finalidade: RESIDENCIAL Código:
Proprietário: PATRICIA DA ROCHA SANTOS CPF/CNPJ: 01896564330
Atividade Técnica: ELABORAÇÃO LAUDO DE EDIFICAÇÃO EM MATERIAIS MISTOS, 182.1200 metro quadrado

Número da ART: 1920210028935 Tipo de ART: ART de Obra ou Serviço Registrada em: Baixada em: 04/09/2022
Forma de Registro: Inicial Participação Técnica: Individual

Contratante: ALMIR FERREIRA LIMA CPF/CNJP: 33169139800
RUAVEREADOR JERONIMO Número: S/N
Complemento: Bairro: CENTRO
Cidade: ANÍSIO DE ABREU UF: PI CEP: 64780-000
Contrato: Celebrado em: 24/05/2021 Vinculado à ART:
Valor do Contrato: R$ 96.000,00 Tipo de Contratante: PESSOA FÍSICA
Ação Institucional:
Endereço da obra/serviço:RUAVEREADOR JERONIMO Número: S/N
Complemento: Bairro: CENTRO
idade: ANÍSIO DE ABREU UF: PI CEP: 64780-000
ata de Início: 24/05/2021 Previsão de Término: 24/05/2022 Coordenadas Geográficas: -9.191420; -43.04900
Finalidade: COMERCIAL Código:
Proprietário: ALMIR FERREIRA LIMA CPF/CNPJ: 33169139800
Atividade Técnica: EXECUÇÃO EXECUÇÃO DE OBRA DE EDIFICAÇÃO DE ALVENARIA, 120.0000 M2

Número da ART: 1920200041313 Tipo de ART: ART de Obra ou Serviço Registrada em: Baixada em: 19/01/2024
Forma de Registro: Inicial Participação Técnica: Individual

Contratante: RAFAEL DOS SANTOS CRUZ 60418503303 CPF/CNJP: 23299215000150
RUAMAJOR GERONIMO BELO Número: 333
Complemento: Bairro: CENTRO
Cidade: ANÍSIO DE ABREU UF: PI CEP: 64780-000
Contrato: Celebrado em: 15/09/2020 Vinculado à ART:
Valor do Contrato: R$ 200.000,00 Tipo de Contratante: PESSOA JURÍDICA DE DIREITO PRIVADO
Ação Institucional:
Endereço da obra/serviço:RUAMAJOR GERONIMO BELO Número: S/N
Complemento: Bairro: CENTRO
Cidade: ANÍSIO DE ABREU UF: PI CEP: 64780-000
Data de Início: 17/09/2020 Previsão de Término: 17/09/2021 Coordenadas Geográficas: -9.187771; -43.047917
Finalidade: COMERCIAL Código:
Proprietário: RAFAEL DOS SANTOS CRUZ 60418503303 CPF/CNPJ: 23299215000150
Atividade Técnica: EXECUÇÃO EXECUÇÃO DE OBRA DE EDIFICAÇÃO EM MATERIAIS MISTOS, 240.0000 M2

Número da ART: 1920200030573 Tipo de ART: ART de Obra ou Serviço Registrada em: Baixada em: 11/11/2020
Forma de Registro: Inicial Participação Técnica: Individual

Contratante: JOÃO CARLOS RIBEIRO CPF/CNJP: 70195153391
RUAJOAQUIM DA ROCHA SOARES Número: 65
Complemento: Bairro: CENTRO
Cidade: ANÍSIO DE ABREU UF: PI CEP: 64780-000
Contrato: Celebrado em: 25/07/2020 Vinculado à ART:
Valor do Contrato: R$ 12.000,00 Tipo de Contratante: PESSOA FÍSICA
Ação Institucional:
Endereço da obra/serviço:RUAJOAQUIM DA ROCHA SOARES Número: 65
Complemento: Bairro: CENTRO
Cidade: ANÍSIO DE ABREU UF: PI CEP: 64780-000
Data de Início: 27/07/2020 Previsão de Término: 27/09/2020 Coordenadas Geográficas: -9.191420; -43.04900
Finalidade: RESIDENCIAL Código:
Proprietário: JOÃO CARLOS RIBEIRO CPF/CNPJ: 70195153391
Atividade Técnica: EXECUÇÃO EXECUÇÃO DE REFORMA DE REFORMA DE EDIFICAÇÃO DE ALVENARIA, 1.0000 UNIDADES

Número da ART: 1920200023631 Tipo de ART: ART de Obra ou Serviço Registrada em: Baixada em: 11/11/2020
Forma de Registro: Inicial Participação Técnica: Individual

Certidão de Acervo Técnico - CAT
Resolução nº 1.025, de 30 de outubro de 2009

CREA-PI

Conselho Regional de Engenharia e Agronomia do Piauí

CAT SEM REGISTRO DE ATESTADO

1920240000116

Prefeitura Mun. de Nova Colinas-MA 000598 Assinatura

Contratante: AURIANO DA SILVA SOARES CPF/CNJP: 00898670330
AVENIDAMARCELO CASTRO Número: S/N
Complemento: Bairro: CENTRO
Cidade: JUREMA UF: PI CEP: 64782-000
Contrato: Celebrado em: 11/06/2020 Vinculado à ART:
Valor do Contrato: R$ 25.000,00 Tipo de Contratante: PESSOA FÍSICA
Ação Institucional:
Endereço da obra/serviço:AVENIDAMARCELO CASTRO Número: S/N
Complemento: Bairro: CENTRO
Cidade: JUREMA UF: PI CEP: 64782-000
Data de Início: 01/07/2020 Previsão de Término: 01/10/2020 Coordenadas Geográficas: -7.283330; -40.86670
Finalidade: COMERCIAL Código:
Proprietário: AURIANO DA SILVA SOARES CPF/CNPJ: 00898670330
Atividade Técnica: EXECUÇÃO EXECUÇÃO DE OBRA DE REFORMA DE EDIFICAÇÃO DE ALVENARIA, 1.0000 UNIDADES

Número da ART: 1920200022391 Tipo de ART: ART de Obra ou Serviço Registrada em: Baixada em: 19/01/2024
Forma de Registro: Inicial Participação Técnica: Individual

ontratante: G. R. SOARES - ME CPF/CNJP: 11757969000128
RUAVERRADOR JERONOMO RIBEIRO SOARES Número: S/N
Complemento: SALA Bairro: CENTRO
Cidade: ANÍSIO DE ABREU UF: PI CEP: 64780-000
Contrato: Celebrado em: 01/06/2020 Vinculado à ART:
Valor do Contrato: R$ 104.500,00 Tipo de Contratante: PESSOA JURÍDICA DE DIREITO PRIVADO
Ação Institucional:
Endereço da obra/serviço:RUAROSALINA FERREIRA DOS SANTOS Número: S/N
Complemento: Bairro: ESPERANÇA
Cidade: ANÍSIO DE ABREU UF: PI CEP: 64780-000
Data de Início: 05/06/2020 Previsão de Término: 05/06/2021 Coordenadas Geográficas: -9.191420; -43.04900
Finalidade: RESIDENCIAL Código:
Proprietário: G. R. SOARES - ME CPF/CNPJ: 11757969000128
Atividade Técnica: ELABORAÇÃO PROJETO ARQUITETÔNICO DE EDIFICAÇÃO DE ALVENARIA, 1.0000 UNIDADES; EXECUÇÃO EXECUÇÃO DE OBRA DE EDIFICAÇÃO DE ALVENARIA, 1.0000 UNIDADES; EXECUÇÃO EXECUÇÃO DE OBRA DE PAVIMENTAÇÃO EM CONCRETO PARA VIAS URBANAS, 121.0000 M2

Número da ART: 00019181696675000317 Tipo de ART: ART de Obra ou Serviço Registrada em: Baixada em: 04/09/2022
Forma de Registro: Inicial Participação Técnica: Individual

Contratante: Adriano Ribeiro Soares CPF/CNJP: 00563452323
RuaMajor Jeronimo Belo Número: 167
Complemento: Casa Bairro: Centro
Cidade: ANÍSIO DE ABREU UF: PI CEP: 64780000
Contrato: Celebrado em: 13/03/2019 Vinculado à ART:
Valor do Contrato: R$ 88.000,00 Tipo de Contratante: PESSOA FÍSICA
Ação Institucional:
Endereço da obra/serviço:RuaRosalina Ferreira dos Santos Número: s/n
Complemento: Bairro: Esperança
Cidade: ANÍSIO DE ABREU UF: PI CEP: 64780000
Data de Início: 02/04/2019 Previsão de Término: 02/04/2021 Coordenadas Geográficas: -9.191420; -43.04900
Finalidade: RESIDENCIAL Código:
Proprietário: Adriano Ribeiro Soares CPF/CNPJ: 00563452323
Atividade Técnica: EXECUÇÃO EXECUCAO E PROJETO EDIFICIOS DE ALVENARIA P/ FINS RESIDENCIAIS, 110.0000 M2

Número da ART: 00019181696675000117 Tipo de ART: ART de Obra ou Serviço Registrada em: Baixada em: 04/09/2022
Forma de Registro: Inicial Participação Técnica: Individual

Certidão de Acervo Técnico - CAT
Resolução nº 1.025, de 30 de outubro de 2009

CREA-PI

Conselho Regional de Engenharia e Agronomia do Piauí

CAT SEM REGISTRO DE ATESTADO

1920240000116

Contratante: Clever Ferreira dos Santos CPF/CNJP: 00827914300
RuaManoel Ribeiro Soares Número: 271
Complemento: Bairro: Centro
Cidade: ANÍSIO DE ABREU UF: PI CEP: 64780000
Contrato: Celebrado em: 08/02/2019 Vinculado à ART:
Valor do Contrato: R$ 105.000,00 Tipo de Contratante: PESSOA FÍSICA
Ação Institucional:
Endereço da obra/serviço:RuaMariano da Rocha Soares Número: s/n
Complemento: Bairro: Esperança
Cidade: ANÍSIO DE ABREU UF: PI CEP: 64780000
Data de Início: 11/02/2019 Previsão de Término: 11/09/2021 Coordenadas Geográficas: -9.191420; -43.04900
Finalidade: Código:
Proprietário: Clever Ferreira dos Santos CPF/CNPJ: 00827914300
Atividade Técnica: EXECUÇÃO EXECUCAO E PROJETO EDIFICIOS DE ALVENARIA P/ FINS RESIDENCIAIS, 131.0000 M2

Número da ART: 1920210066795 Tipo de ART: ART de Obra ou Serviço Registrada em: Baixada em: 14/12/2021
Forma de Registro: Inicial Participação Técnica: Individual

Contratante: CLERTON DOS SANTOS FERREIRA EIRELI CPF/CNJP: 00846277000130
RUAMAJOR JERONIMO BELO Número: S/N
Complemento: Bairro: CENTRO
Cidade: ANÍSIO DE ABREU UF: PI CEP: 64780-000
Contrato: Celebrado em: 28/10/2021 Vinculado à ART:
Valor do Contrato: R$ 500,00 Tipo de Contratante: PESSOA JURÍDICA DE DIREITO PRIVADO
Ação Institucional:
Endereço da obra/serviço:RUAMAJOR JERONIMO BELO Número: S/N
Complemento: Bairro: CENTRO
Cidade: ANÍSIO DE ABREU UF: PI CEP: 64780-000
Data de Início: 28/10/2021 Previsão de Término: 29/10/2021 Coordenadas Geográficas: -9.188088; -43.046238
Finalidade: OUTRO Código:
Proprietário: CLERTON DOS SANTOS FERREIRA EIRELI CPF/CNPJ: 00846277000130
Atividade Técnica: EXECUÇÃO MENSURACAO DE DESMEMBRAMENTO URBANO, 552.0000 metro quadrado

Informações Complementares

Certidão de Acervo Técnico nº 1920240000116
22 de Janeiro de 2024, 09:20:39
Certificação Digital: ZFB/uIVYownT8Mj2rQ==

Esta CAT não comprova o registro do atestado emitido pelo contratante da obra ou serviço referenciado na Lei 8.666/1993.

A CAT perderá a validade no caso de modificação dos dados técnicos qualitativos e quantitativos nela contidos, bem como de alteração da situação do registro da ART.

A CAT é valida em todo território nacional.

A autenticidade e a validade desta certidão deve ser confirmada no site do CREA-PI (www.crea-pi.org.br) ou no site do CONFEA (www.confea.org.br).

A falsificação deste documento constitui crime previsto no Código Penal Brasileiro, sujeitando o autor à respectiva ação penal.

Prefeitura Mun. de Nova Colinas-MA
Fls. 000600
Assinatura

SERVIÇO PÚBLICO FEDERAL
CONSELHO REGIONAL DE ENGENHARIA E AGRONOMIA DO PIAUÍ – CREA/PI

CERTIDÃO DE ACERVO TÉCNICO

CAT Nº 4677

Certificamos para fins de comprovação de Acervo Técnico que o Engenheiro Civil **DANILO DE OLIVEIRA CARNEIRO,** registro nacional nº 1918169667, tendo como atribuições o art. 7º da lei federal nº 5.194, de 24 de dezembro de 1966, e art. 7º combinado com art. 25 da resolução nº 218, de 29 de junho de 1973, do CONFEA (consolidadas conforme resolução nº 1.048, de 14 de agosto de 2013, do CONFEA), registrou neste Conselho sob forma de ART (Anotação de Responsabilidade Técnica) *no âmbito de suas atribuições,* **ART Nº 1920200033323,** registrada em 12/08/2020 referente a execução de reforma e pequenos reparos em cemitérios públicos das localidades Maristela, Lagoa Comprida, Baixa Grande, Zé Leite, Baixão do Mel, Cacimba do Jatobá, Boa Vista E Olho D'agua, zona rural do municipal de Jurema/PI, como também apresentou em atestado, os seguintes serviços: Placa de obra em chapa aço galvanizado, instalada – 2,50 m². Cemitério – Maristela: Capina manual – 1.000,00 m²; demolição de argamassas, de forma manual, sem reaproveitamento Af_12/2017 – 186,00 m²; chapisco aplicado em alvenaria (com presença de vãos) e estruturas de concreto de fachada, com colher de pedreiro. argamassa traço 1:3 com preparo em betoneira 400L Af_06/2014 – 750,00 m²; emboço ou massa única em argamassa traço 1:2:8, preparo manual, aplicada manualmente em panos cegos de fachada (sem presença de vãos), espessura de 25 mm. Af_06/2014 – 186,00 m²; aplicação manual de pintura com tinta látex PVA em paredes, duas demãos. Af_06/2014 – 186,00 m²; aplicação manual de pintura com tinta látex acrílicos em paredes, duas demãos. Af_06/2014 – 2,00 m²; pintura a óleo, 1 demão – 8,00 m². Cemitério – Lagoa Cumprida: Capina manual – 600,00 m²; demolição de argamassas, de forma manual, sem reaproveitamento Af_12/2017 – 120,00 m²; chapisco aplicado em alvenaria (com presença de vãos) e estruturas de concreto de fachada, com colher de pedreiro. argamassa traço 1:3 com preparo em betoneira 400 L Af_06/2014 – 470,00 m²; emboço ou massa única em argamassa traço 1:2:8, preparo manual aplicada manualmente em panos cegos de fachada (sem presença de vãos), espessura de 25 mm Af_06/2014 – 120,00 m²; aplicação manual de pintura com tinta

Prefeitura Mun. de Nova Colinas-MA
000601
Fls.
Assinatura

látex PVA em paredes, duas demãos Af_06/2014 – 120,00 m²; aplicação manual de pintura com tinta látex acrílica em paredes, duas demãos Af_06/2014 – 2,00 m²; pintura a óleo, 1 demão – 4,50 m²; Cemitério – Baixa Grande: Demolição de argamassas, de forma manual, sem reaproveitamento. Af_12/2017 – 262,00 m²; chapisco aplicado em alvenaria (com presença de vãos) e estruturas de concreto de fachada, com colher de pedreiro, argamassa traço 1:3 com preparo em betoneira 400 L. Af_06/2014 – 772,00 m²; emboço ou massa única em argamassa traço 1:2:8, preparo manual, aplicada manualmente em panos cegos de fachada (sem presença de vãos), espessura de 25 mm. Af_06/2014 – 262,00 m²; aplicação manual de pintura com tinta látex acrílica em paredes, duas demãos Af_06/2014 – 262,00 m²; aplicação manual de pintura com tinta látex acrílica em paredes, duas demãos Af_06/2014 – 2,00 m²; pintura a óleo, 1 demão – 10,00 m²; Cemitério – Zé Leite: Capina manual – 750,00 m²; alvenaria de vedação de blocos cerâmicos furados na horizontal de 9x19x19cm (espessura 9 cm) de paredes com área líquida maior ou igual a 6 m² com vãos e argamassa de assentamento com preparo em betoneira Af_06/2014 – 15,00 m²; concreto fck = 20 MPa, traço 1:2,7:3 (cimento/ areia média/ brita 1) - preparo mecânico com betoneira 400 l. Af_07/2016 – 0,23 m³; lançamento com uso de baldes, adensamento e acabamento de concreto em estruturas. Af_12/2015 – 0,23 m³; chapisco aplicado em alvenaria (com presença de vãos) e estruturas de concreto de fachada, com colher de pedreiro. argamassa traço 1:3 com preparo em betoneira 400 L. Af_06/2014 – 326,00 m²; emboço ou massa única em argamassa traço 1:2:8, preparo manual, aplicada manualmente em panos cegos de fachada (sem presença de vãos), espessura de 25 mm. Af_06/2014 – 94,00 m²; aplicação manual de pintura com tinta látex acrílicos em paredes, duas demãos. Af_06/2014 – 94,00 m²; aplicação manual de pintura com tinta látex acrílicos em paredes, duas demãos. Af_06/2014 – 2,00 m²; portão em chapa de ferro veneziana tipo z inclusive dobradiças, ferrolhos e chumbadores em chapa de ferro e = 5 mm – 3,20 m². Cemitério – Baixão do Mel: Capina manual; – 1.000,00; m²; alvenaria de vedação de blocos cerâmicos furados na horizontal de 9x19x19cm (espessura 9 cm) de paredes com área líquida maior ou igual a 6 m² com vãos e argamassa de assentamento com preparo em betoneira. Af_06/2014 – 10,00 m²; concreto fck = 20mpa, traço 1:2,7:3 (cimento/ areia média/ brita 1) - preparo mecânico com betoneira 400 l. Af_07/2016 – 0,23 m³; armação de pilar ou viga de uma estrutura convencional de concreto armado em uma edificação térrea ou sobrado utilizando aço CA-60 de 5,0 mm - montagem.

Prefeitura Mun. de Nova Colinas-MA
Fls: 000602
Assinatura

Af_12/2015 – 9,00 kg; armação de pilar ou viga de uma estrutura convencional de concreto armado em uma edificação térrea ou sobrado utilizando aço CA-50 de 8,0 mm - montagem. Af_12/2015 – 15,00 kg; fabricação de fôrma para pilares e estruturas similares, em madeira serrada, e=25 mm. Af_12/2015 – 4,00 m²; lançamento com uso de baldes, adensamento e acabamento de concreto em estruturas. Af_12/2015 – 0,23 m³; chapisco aplicado em alvenaria (com presença de vãos) e estruturas de concreto de fachada, com colher de pedreiro. argamassa traço 1:3 com preparo em betoneira 400 L. Af_06/2014 – 400,00 m²; emboço ou massa única em argamassa traço 1:2:8, preparo manual, aplicada manualmente em panos cegos de fachada (sem presença de vãos), espessura de 25 mm. Af_06/2014 – 95,00 m²; aplicação manual de pintura com tinta látex acrílicos em paredes, duas demãos. Af_06/2014 – 95,00 m²; aplicação manual de pintura com tinta látex acrílicos em paredes, duas demãos. Af_06/2014 – 2,00 m²; portão em chapa de ferro veneziana tipo z inclusive dobradiças, ferrolhos e chumbadores em chapa de ferro e = 5 mm – 3,20 m². Cemitério – Cacimba do Jatobá: Capina manual – 1.000,00 m²; alvenaria de vedação de blocos cerâmicos furados na horizontal de 9x19x19cm (espessura 9 cm) de paredes com área líquida maior ou igual a 6 m² com vãos e argamassa de assentamento com preparo em betoneira. Af_06/2014 – 12,00 m²; concreto fck = 20 MPa, traço 1:2,7:3 (cimento/ areia média/ brita 1) - preparo mecânico com betoneira 400 L. Af_07/2016 – 0,23 m³; lançamento com uso de baldes, adensamento e acabamento de concreto em estruturas. Af_12/2015 – 0,23 m³; armação de pilar ou viga de uma estrutura convencional de concreto armado em uma edificação térrea ou sobrado utilizando aço CA-60 de 5,0 mm - montagem. Af_12/2015 – 9,00 kg; armação de pilar ou viga de uma estrutura convencional de concreto armado em uma edificação térrea ou sobrado utilizando aço CA-50 de 8,0 mm - montagem. Af_12/2015 – 15,00 kg; fabricação de fôrma para pilares e estruturas similares, em madeira serrada, e = 25 mm. Af_12/2015 – 4,00 m²; chapisco aplicado em alvenaria (com presença de vãos) e estruturas de concreto de fachada, com colher de pedreiro. argamassa traço 1:3 com preparo em betoneira 400L. Af_06/2014 – 408,00 m²; emboço ou massa única em argamassa traço 1:2:8, preparo manual, aplicada manualmente em panos cegos de fachada (sem presença de vãos), espessura de 25 mm. Af_06/2014 – 121,00 m²; aplicação manual de pintura com tinta látex acrílicos em paredes, duas demãos. Af_06/2014 – 121,00 m²; aplicação manual de pintura com tinta látex acrílicos em paredes, duas demãos. Af_06/2014 – 2,00 m²;

Prefeitura Mun. de Nova Colinas-MA
Fls. 000603
Assinatura

portão em chapa de ferro veneziana tipo z inclusive dobradiças, ferrolhos e chumbadores em chapa de ferro e = 5 mm; – 3,40; m². Cemitério - Boa Vista: Limpeza manual de terreno com vegetação rasteira, incluindo roçagem e queima – 600,00 m²; chapisco aplicado em alvenaria (com presença de vãos) e estruturas de concreto de fachada, com colher de pedreiro, argamassa traço 1:3 com preparo em betoneira 400L. Af_06/2014 – 256,00 m². emboço ou massa única em argamassa traço 1:2:8, preparo manual, aplicada manualmente em panos cegos de fachada (sem presença de vãos), espessura de 25 mm. Af_06/2014 – 178,00 m²; aplicação manual de pintura com tinta látex acrílicos em paredes, duas demãos. Af_06/2014 – 89,00 m²; aplicação manual de pintura com tinta látex acrílicos em paredes, duas demãos. Af_06/2014 – 2,00 m²; pintura a óleo, 1 demão – 3,00 m². Cemitério - Olho D'água: Limpeza manual de terreno com vegetação rasteira, incluindo roçagem e queima – 160,00 m²; chapisco aplicado em alvenaria (com presença de vãos) e estruturas de concreto de fachada, com colher de pedreiro, argamassa traço 1:3 com preparo em betoneira 400L. Af_06/2014 – 222,00 m²; emboço ou massa única em argamassa traço 1:2:8, preparo manual, aplicada manualmente em panos cegos de fachada (sem presença de vãos), espessura de 25 mm. Af_06/2014 – 70,00 m²; aplicação manual de pintura com tinta látex acrílica em paredes, duas demãos. Af_06/2014 – 70,00 m²; pintura a óleo, 1 demão – 2,25 m². **ART Nº 1920200060020,** registrada em 16/12/2020 referente a execução de reforma das unidades básicas de saúde do município de São João do Piauí/PI, localizada no Município de São João, como também apresentou em atestado, os seguintes serviços: 1. Pintura de paredes: 1.1. Aplicação de fundo selador acrílico em paredes, uma demão. Af_06/2014 – 1.205,13 m². 1.2. Pintura para interiores ou exteriores, sobre paredes, com lixamento, aplicação de 01 demão de liquibrilho sobre látex – 1.205,13 m²; 2. Revestimento de parede e teto: 2.1. Regularização de reboco interno, de parede, com argamassa traço t6 - 1:2:10 (cimento / cal / areia), espessura 0,5 cm; – 300,00 m². 3. Cobertura: 3.1. Retelhamento em cobertura com telha cerâmica tipo canal comum, Itabaiana ou similar – 738,00 m²; 4. Instalações elétricas: 4.1. Escavação manual de vala com profundidade menor ou igual a 1,30 m. af_03/2016 – 1,60 m³; 4.2. Reaterro manual de valas com compactação mecanizada. Af_04/2016 – 1,60 m³; 4.3. Caixa enterrada elétrica retangular, em alvenaria com tijolos cerâmicos maciços, fundo com brita, dimensões internas: 0,3x0,3x0,3 m. af_05/2018 – 2,00 un;

Prefeitura Mun. de Nova Colinas-MA
000604
Folha
Assinatura

4.4. Luva para eletroduto, PVC, roscável, DN 20 mm (1/2"), para circuitos terminais, instalada em laje - fornecimento e instalação. af_12/2015 – 10,00 un; 4.5. Eletroduto rígido roscável, PVC, DN 20 mm (1/2"), para circuitos terminais, instalado em laje - fornecimento e instalação. af_12/2015 – 40,00 m; 4.6. Cabo cordplast (cabo pp) 3 x 2,50 mm² – 40,00 m 4.7. Poste decorativo para jardim em aço tubular, h = 2,5 m, sem luminária - fornecimento e instalação. af_11/2019 – 2,00 un; 4.8. haste de aterramento 5/8 para SPDA - fornecimento e instalação. af_12/2017 – 2,00 un; 4.9. Luminária em led para iluminação pública,50w, bivolt, selo a INMETRO, corpo em alumínio inj, fp 0,97, prot. dps 10kv, ip66, ik09, temp. cor 5000k, irc = ou 70%, v. útil 50.000h, 130 lm/w.gar.5 anos, modelo gl216 g-light ou similar - rev.01 – 4,00 un; 5.0. Serviços diversos: 5.1. Vidro transparente liso 4mm, p/ divisórias em geral fornecimento e montagem – 2,00 m². 5.2. Execução de passeio (calçada) ou piso de concreto com concreto moldado in loco, feito em obra, acabamento convencional, não armado. af_07/2016 – 0,78 m³. **ART Nº 1920210013762,** registrada em 09/03/2021 referente a reforma do ginásio poliesportivo municipal localizado as margens da BR-020 do município de São João do Piauí – PI, como também apresentou em atestado, os seguintes serviços: 1. Serviços preliminares: 1.1. Placa de obra em chapa aço galvanizado, instalada – 1,50 m². 2. Movimento de terra/cerca: 2.1. Capina manual; – 1.500,00 m². 2.2. Corte e aterro compensado s/controle do grau de compactação – 40,00 m³; 2.3. Regularização de superfícies com motoniveladora. Af_11/2019 – 750,00 m²; 2.4. Mourão de concreto (2,20 x 0,15 x 0,15 m) – 95,00 un; 2.5. Concreto fck = 20 MPa, traço 1:2,7:3 (cimento/ areia média/ brita 1) – preparo mecânico com betoneira 400L. Af_07/2016; – 1,00 m³ 2.6. Cerca de arame farpado - estaca ponta virada, c/11 fios – 85,00 m; 3. Garagem rede elétrica externa: 3.1. Cabo de cobre flexível isolado, 2,5 mm², antichama 450/750 v, para circuitos terminais - fornecimento e instalação. Af_12/2015 – 160,00 m; 3.2. Cabo de cobre flexível isolado, 4 mm², antichama 450/750 v, para circuitos terminais - fornecimento e instalação. Af_12/2015 – 425,00 m; 3.3. Reator para lâmpada vapor de mercúrio 400 w, uso externo - fornecimento e instalação. Af_08/2020 – 5,00 un; 3.4. Lâmpada vapor de sódio 400 w - fornecimento e instalação. Af_08/2020 – 5,00 un; 3.5. Projetor em alumínio, c/ lâmpada de vapor metálico e fotocélula até 400w – 5,00 un; 3.6. Quadro de distribuição de embutir, em chapa de aço, para até 12 disjuntores, com barramento, padrão DIN, exclusive disjuntores – 1,00 un; 3.7. Disjuntor tripolar em quadro de distribuição 10A – 1,00 un; 3.8. Disjuntor monopolar tipo DIN, corrente nominal de

Prefeitura Mun. de Nova Colinas-MA Fls. 000605 Assinatura

20A - fornecimento e instalação. Af_10/2020 – 2,00 un; 3.9. Eletroduto flexível corrugado, PVC, DN 32 mm (1"), para circuitos terminais, instalado em forro - fornecimento e instalação. Af_12/2015 – 150,00 m; 3.10. Assentamento de poste de concreto com comprimento nominal de 11 m, carga nominal de 1000 DAN, engastamento base concretada com 1 m de concreto e 0,7 m de solo (não inclui fornecimento). Af_11/2019 – 5,00 un; 3.11. Armação secundária, com 1 estribo e 1 isolador - fornecimento e instalação. Af_07/2020 – 5,00 un; 3.12. Isolador, tipo roldana, para baixa tensão - fornecimento e instalação. Af_07/2020 – 5,00 un; 3.13. Fita isolante alta fusão 19 mm x 10 m - fornecimento – 1,00 un; 3.14. Fita isolante (rolo 20m) 3/4" - fornecimento – 2,00 un. Sendo contratada pelos serviços profissionais a empresa **DANILO DE OLIVEIRA CARNEIRO - ME**, obras/serviços de propriedades da **PREFEITURA MUNICIPAL DE JUREMA – PI, MUNICIPIO DE SAO JOAO DO PIAUI - FUNDO MUNICIPAL DE SAUDE, MUNICIPIO DE SAO JOAO DO PIAUI - SECRETARIA DE EDUCACAO.** E, como nada mais foi solicitado referente a registro de obra ou serviço e não existindo nenhuma reclamação ou processo contra o requerente, eu, Francisco Eugênio Alves Sepúlveda, Gerente da Divisão de ART, por Delegação da Presidência Portaria n° 006/2021, expedi a presente certidão, que vai datada e assinada por mim e pelo funcionário lotado nesta Divisão.

V I S T O:

Teresina (PI), 7 de fevereiro de 2022.

Francisco Eugênio Alves Sepúlveda
Gerente da Divisão de ART
Portaria 006/2021

Gabriel de Andrade Pierote
Superintendente do CREA-PI
Portaria nº 075/2021

Prefeitura Mun. de Nova Colinas-MA
000606
Assinatura

SERVIÇO PÚBLICO FEDERAL
CONSELHO REGIONAL DE ENGENHARIA E AGRONOMIA DO PIAUÍ
Certidão: **165249**

CERTIDÃO DE ACERVO TÉCNICO

Certidão: **165249** Protocolo: **PRO-01001849/2020** Data Emissão: **27/01/20**

Certificamos que o Profissional abaixo indicado, registrou neste Conselho Regional, em cumprimento às disposições da Lei nº 6.496, de 7 de dezembro de 1977, a(s) Anotação(ões) de Responsabilidade(s) Técnica(s) - ART(s), constante(s) da Presente CERTIDÃO, tendo sido comprovada a execução e conclusão da(s) obra(s) e/ou serviço(s) relacionado(s), conforme

Nome:	DANILO DE OLIVEIRA CARNEIRO
Registro	1918169667XXXX
CPF:	60240648374
Títulos:	Engenheiro Civil
Atribuição:	ART. 7º DA LEI FEDERAL Nº 5.194, DE 24 DE DEZEMBRO DE 1966, E ART. 7º COMBINADO COM ART. 25 DA RESOLUÇÃO Nº 218, DE 29 DE JUNHO DE 1973, DO CONFEA (CONSOLIDADAS CONFORME RESOLUÇÃO Nº 1.048, DE 14 DE AGOSTO DE 2013, DO CONFEA).

Anotações de Responsabilidades Técnicas - ARTs

ART:	00019181696675001317
Registrada em:	18/12/19 00:00
Baixada em:	16/01/20 07:46
Endereço da	Rua Major Gerônimo Belo 190 - Centro ANÍSIO DE ABREU-PI 64780-000 ()
Proprietário:	Câmara Municipal de Anisio de Abreu
Empresa:	DANILO DE OLIVEIRA CARNEIRO - ME
Contratante:	Câmara Municipal de Anisio de Abreu

REMOÇÃO DE FORROS DE DRYWALL, PVC E FIBROMINERAL DE FORMA MANUAL, SEM REAPROVEITAMENTO = 12,09 m²; REMOÇÃO DE PINTURA LATEX (RASPAGEM E/OU LIXAMENTO E/OU ESCOVAÇÃO) = 619,52 m²; REMOÇÃO DE PORTAS, DE FORMA MANUAL, SEM REAPROVEITAMENTO, AF 12/2017 = 2,00 um; RETIRADA E RECOLOCAÇÃO DE TELHA CERAMICA CAPA-CANAL, COM ATE DUAS AGUAS, INCLUSO IÇAMENTO. AF_07/2019 = 221,78 m²; REVESTIMENTO CERAMICO PARA PAREDES INTERNAS COM PLACAS TIPO ESMALTADA EXTRA DE DIMENSOES 33x45 CM, APLICADAS EM AMBIENTES DE AREA MAIOR QUE 5m² A MEIA ALTURA DAS PAREDES. AF 06/2014 = 22,98 m² FORRO EM PLACAS DE GESSO = 12,90 m² ORTA DE MADEIRA PARA PINTURA, SEMI-OCA (LEVE OU MÉDIA), 80x210 CM, ESPESSURA DE 3,5CM - FORNECIMENTO E INSTALAÇÃO 2,00 um; PINTURA DE ACABAMENTO COM LIXAMENTO E APLICAÇÃO DE 02 DEMÃOS DE ESMALTE SINTETICO BRILHANTE SOBRE MADEIRA (SUVINIL OU SIMILAR) = 44,63 m²; APLICAÇÃO MANUAL DE PINTURA COM TINTA LATEX ACRILICA EM PAREDES, DUAS DEMÃOS. AF 06/2014 = 619,52 m²; APLICAÇÃO MANUAL DE PINTURA COM TINTA LATEX ACRILICA EM TETO, DUAS DEMÃOS. AF 06/2014= 97,60 m² LIMPEZA FINAL DA OBRA = 221,78 m²

Atividades

Nível de Atuação:	EXECUÇÃO		
Atividade Tecnica:	EXECUÇÃO DE REFORMA		
Obra/Serviço:	DE REFORMA DE EDIFICAÇÃO		
Complemento:	DE ALVENARIA		
Quantidade:	1.0000	Unidade:	UNIDADES

Prefeitura Mun. de Nova Colinas-MA
Fls. 000607
Assinatura

SERVIÇO PÚBLICO FEDERAL
CONSELHO REGIONAL DE ENGENHARIA E AGRONOMIA DO PIAUÍ

Certidão: **165249**

ART:	00019181696675001217
Registrada em:	03/12/19 00:00
Baixada em:	16/01/20 07:49
Endereço da	Rua Manoel Ribeiro da Silva s/n - Esperança ANÍSIO DE ABREU-PI 64780-
Proprietário:	LUCAS SOARES DE SOUSA SILVA ME
Empresa:	
Contratante:	LUCAS SOARES DE SOUSA SILVA ME

Elaboração e execução de projeto de residencia unifamiliar para Lucas Soares de Sousa Silva ME, localizado na Rua Manoel Ribeiro da Silva s/n, Esperança, Anisio de Abreu - Piaui, totalizando 70 m² de área construida. Sendo: *205 m² de alvenaria; *104 m² de cobertura em telha ceramica incluindo madeiramento; *14 m³ de concreto; *Instalação Eletrica; *Instalação Hidraulica; *Armadura em ferro CA-50 para pilares e vigas estruturais; *410 m² de chapisco; *410 m² de reboco; *410 m² de pintura.

Atividades

Nivel de Atuação:	EXECUÇÃO		
Atividade Tecnica:	EXECUCAO E PROJETO		
Obra/Serviço:	EDIFICIOS DE ALVENARIA P/ FINS RESIDENCIAIS		
Complemento:			
Quantidade:	70.0000	Unidade:	M2

E nada mais tendo sido requerido, expedimos a presente CERTIDÃO DE ACERVO TÉCNICO - CAT, ficando averbadas do conteúdo da declaração ou atestado, quanto houver, utilizado como documento hábil para comprovação de execução do serviço, que passa a integrar o corpo desta certidão, somente as atividades desenvolvidas condizentes com as atribuições do profissional detentor do Acervo Técnico.

Eulália Sousa de Sena Rosa Silva
Gerência da Divisão de ART
Portaria Nº 026/2018

Carlos Heitor Alencar de Oliveira
Matrícula: 0051
Assistente Administrativo
Por delegação da Presidência
Portaria Nº 06/2018

Prefeitura Mun. de Nova Colinas-MA
Fls: 000608
Assinatura

SERVIÇO PÚBLICO FEDERAL
CONSELHO REGIONAL DE ENGENHARIA E AGRONOMIA DO PIAUÍ
Certidão: **170351**

CERTIDÃO DE ACERVO TÉCNICO

Certidão: **170351** Protocolo: **PRO-01008922/2020** Data Emissão: **23/04/20**

Certificamos que o Profissional abaixo indicado, registrou neste Conselho Regional, em cumprimento às disposições da Lei nº 6.496, de 7 de dezembro de 1977, a(s) Anotação(ões) de Responsabilidade(s) Técnica(s) - ART(s), constante(s) da Presente CERTIDÃO, tendo sido comprovada a execução e conclusão da(s) obra(s) e/ou serviço(s) relacionado(s), conforme

Nome:	DANILO DE OLIVEIRA CARNEIRO
Registro	1918169667XXXX
CPF:	60240648374
Títulos:	Engenheiro Civil
Atribuição:	ART. 7º DA LEI FEDERAL Nº 5.194, DE 24 DE DEZEMBRO DE 1966, E ART. 7º COMBINADO COM ART. 25 DA RESOLUÇÃO Nº 218, DE 29 DE JUNHO DE 1973, DO CONFEA (CONSOLIDADAS CONFORME RESOLUÇÃO Nº 1.048, DE 14 DE AGOSTO DE 2013, DO CONFEA).

Anotações de Responsabilidades Técnicas - ARTs

ART:	1920200011906
Registrada em:	03/03/20 00:00
Baixada em:	19/03/20 14:19
Endereço da	Rua Jeronimo José Ribeiro s/n - Centro ANÍSIO DE ABREU-PI 64780-000 ()
Proprietário:	Prefeitura Municipal de Anisio de Abreu
Empresa:	DANILO DE OLIVEIRA CARNEIRO - ME
Contratante:	Prefeitura Municipal de Anisio de Abreu

EXECUÇÃO DE SERVIÇOS DE ENGENHARIA NA REFORMA DA CANTINA E PEQUENOS REPAROS NA UNIDADE ESCOLAR DIRCEU ARCOVERDE NO MUNICÍPIO DE ANÍSIO DE ABREU - PI. DE ACORDO COM A CARTA CONVITE Nº 001/2020 E CONTRATO Nº 53/2020 COM VALOR GLOBAL DE R$66.992,89, COM OS SEGUINTES SERVIÇOS: *PLACA DE OBRA EM CHAPA DE ACO GALVANIZADO 2,5 m²; *RECOLOCACO DE FORROS EM REGUA DE PVC E PERFIS, CONSIDERANDO REAPROVEITAMENTO DO MATERIAL 54,79 m²; *DEMOLIÇÃO DE ARGAMASSAS, DE FORMA MANUAL, SEM REAPROVEITAMENTO. AF_12/2017 22,89 m²; *REMOÇÃO DE PORTAS, DE FORMA MANUAL, SEM REAPROVEITAMENTO. AF_12/2017 1,68 m²; *SISTEMA DE VEDAÇÃO VERTICAL INTERNO E EXTERNO (PAREDES) ALVENARIA DE VEDAÇÃO DE BLOCOS CERÂMICOS FURADOS NA HORIZONTAL DE 9X19X19CM (ESPESSURA 9CM) DE PAREDES COM ÁREA LÍQUIDA MAIOR OU IGUAL A 6M² COM VÃOS E ARGAMASSA DE ASSENTAMENTO COM PREPARO EM BETONEIRA. AF_06/2014 4,18 m²; *TRAMA DE MADEIRA COMPOSTA POR RIPAS, CAIBROS E TERÇAS PARA TELHADOS DE MAIS QUE 2 ÁGUAS PARA TELHA DE ENCAIXE DE CERÂMICA OU DE CONCRETO, INCLUSO TRANSPORTE VERTICAL. AF_07/2019 11,18 m²; *IMUNIZACAO DE MADEIRAMENTO PARA COBERTURA UTILIZANDO CUPINICIDA INCOLOR 11,18 m²; *TELHAMENTO COM TELHA CERÂMICA CAPA-CANAL, TIPO COLONIAL, COM MAIS DE 2 ÁGUAS, INCLUSO TRANSPORTE VERTICAL. AF_07/2019 11,18 m²; *CUMEEIRA E ESPIGÃO PARA TELHA CERÂMICA EMBOÇADA COM ARGAMASSA TRAÇO 1:2:9 (CIMENTO, CAL E AREIA), PARA TELHADOS COM MAIS DE 2 ÁGUAS, INCLUSO TRANSPORTE VERTICAL. AF_07/2019 13,5 M; *REVESTIMENTO CHAPISCO APLICADO EM ALVENARIA (COM PRESENÇA DE VÃOS) E ESTRUTURAS DE CONCRETO DE FACHADA, COM COLHER DE PEDREIRO. ARGAMASSA TRAÇO 1:3 COM PREPARO EM BETONEIRA 400L. AF_06/2014 31,25 m²; *EMBOÇO OU MASSA ÚNICA EM ARGAMASSA TRAÇO 1:2:8, PREPARO MANUAL, APLICADA MANUALMENTE EM PANOS CEGOS DE FACHADA (SEM PRESENÇA DE VÃOS), ESPESSURA DE 25 MM. AF_06/2014 31,25 m²; *REVESTIMENTO CERÂMICO PARA PAREDES INTERNAS COM PLACAS TIPO ESMALTADA EXTRA DE DIMENSÕES 25X35 CM APLICADAS EM AMBIENTES DE ÁREA MAIOR QUE 5 M² NA ALTURA INTEIRA DAS PAREDES. AF_06/2014 53,86 m²; *REVESTIMENTO CERÂMICO PARA PAREDES INTERNAS COM PLACAS TIPO ESMALTADA EXTRA DE DIMENSÕES 20X20 CM APLICADAS EM AMBIENTES DE ÁREA MAIOR QUE 5 M² A MEIA ALTURA DAS PAREDES. AF_06/2014 89,45 m²; *FORRO EM PLACAS DE GESSO, PARA AMBIENTES RESIDENCIAIS.

Eng. Civil Pedro Vasconcelos de Carvalho Neto
Reg. Nacional 1911533185
Superintendente do CREA-PI
Portaria 017/2018

Prefeitura Mun. de Nova Colinas-MA
000609
Assinatura

SERVIÇO PÚBLICO FEDERAL
CONSELHO REGIONAL DE ENGENHARIA E AGRONOMIA DO PIAUÍ

Certidão: **170351**

AF_05/2017_P 40,84 m²; *CONCRETO FCK = 20MPA, TRAÇO 1:2,7:3 (CIMENTO/ AREIA MÉDIA/ BRITA 1) - PREPARO MECÂNICO COM BETONEIRA 400 L. AF_07/2016 4,75 m³; *LANCAMENTO/APLICACAO MANUAL DE CONCRETO EM FUNDACOES 4,75 m³; *ARGAMASSA TRAÇO 1:4 (EM VOLUME DE CIMENTO E AREIA MÉDIA ÚMIDA) PARA CONTRAPISO, PREPARO MECÂNICO COM BETONEIRA 400 L. AF_08/2019 0,53 m³; *REVESTIMENTO CERÂMICO PARA PISO COM PLACAS TIPO ESMALTADA EXTRA DE DIMENSÕES 35X35 CM APLICADA EM AMBIENTES DE ÁREA MAIOR QUE 10 M2. AF_06/2014 26,52 m²; *PORTA EM ALUMÍNIO DE ABRIR TIPO VENEZIANA COM GUARNIÇÃO, FIXAÇÃO COM PARAFUSOS - FORNECIMENTO E INSTALAÇÃO. AF_12/2019 15,96 m²; *DIVISORIA EM MARMORITE ESPESSURA 35MM, CHUMBAMENTO NO PISO E PAREDE COM ARGAMASSA DE CIMENTO E AREIA, POLIMENTO MANUAL, EXCLUSIVE FERRAGENS 7,056 m²; *REMOÇÃO DE PINTURA LÁTEX (RASPAGEM E/OU LIXAMENTO E/OU ESCOVAÇÃO) 486,67 m²; *APLICAÇÃO DE FUNDO SELADOR ACRÍLICO EM PAREDES, UMA DEMÃO. AF_06/2014 24,27 m²; *APLICAÇÃO E LIXAMENTO DE MASSA LÁTEX EM PAREDES, DUAS DEMÃOS. AF_06/2014 199,8 m²; *APLICAÇÃO MANUAL DE PINTURA COM TINTA LÁTEX PVA EM PAREDES, DUAS DEMÃOS. AF_06/2014 517,92 m²; *APLICAÇÃO DE FUNDO SELADOR LÁTEX PVA EM TETO, UMA DEMÃO. AF_06/2014 189,3 m²; *APLICAÇÃO MANUAL DE PINTURA COM TINTA LÁTEX PVA EM TETO, DUAS DEMÃOS. AF_06/2014 189,3 m²; *PINTURA A OLEO, 1 DEMAO 191,88 m²; *CAIACAO INT OU EXT SOBRE REVESTIMENTO LISO C/ADOCAO DE FIXADOR COM COM DUAS DEMAOS 1058,34 m²; *QUADRO DE DISTRIBUICAO DE ENERGIA P/ 6 DISJUNTORES TERMOMAGNETICOS MONOPOLARES SEM BARRAMENTO, DE EMBUTIR, EM CHAPA METALICA - FORNECIMENTO E INSTALACAO 1 UN; *DISJUNTOR TERMOMAGNETICO BIPOLAR PADRAO NEMA (AMERICANO) 10 A 50A 240V, FORNECIMENTO E INSTALACAO 6 UN; *CABO DE COBRE FLEXÍVEL ISOLADO, 6 MM², ANTI-CHAMA 450/750 V, PARA *CIRCUITOS TERMINAIS - FORNECIMENTO E INSTALAÇÃO. AF_12/2015 79 M; *PONTO DE ILUMINAÇÃO RESIDENCIAL INCLUINDO INTERRUPTOR SIMPLES, CAIXA ELÉTRICA, ELETRODUTO, CABO, RASGO, QUEBRA E CHUMBAMENTO (EXCLUINDO LUMINÁRIA E LÂMPADA). AF_01/2016 3 UN; *CABO DE COBRE FLEXÍVEL ISOLADO, 4 MM², ANTI-CHAMA 450/750 V, PARA CIRCUITOS TERMINAIS - FORNECIMENTO E INSTALAÇÃO. AF_12/2015 70 M; *PONTO DE ILUMINAÇÃO E TOMADA, RESIDENCIAL, INCLUINDO INTERRUPTOR SIMPLES E TOMADA 10A/250V, CAIXA ELÉTRICA, ELETRODUTO, CABO, RASGO, QUEBRA E CHUMBAMENTO (EXCLUINDO LUMINÁRIA E LÂMPADA). AF_01/2016 3 UN; *PONTO DE TOMADA RESIDENCIAL INCLUINDO TOMADA (2 MÓDULOS) 10A/250V, CAIXA ELÉTRICA, ELETRODUTO, CABO, RASGO, QUEBRA E CHUMBAMENTO. AF_01/2016 6 UN; *LUMINÁRIA TIPO PLAFON EM PLÁSTICO, DE SOBREPOR, COM 1 LÂMPADA DE 15 W - FORNECIMENTO E INSTALAÇÃO. AF_11/2017 25 UN; *INTERRUPTOR SIMPLES (2 MÓDULOS), 10A/250V, INCLUINDO SUPORTE E PLACA - FORNECIMENTO E INSTALAÇÃO. AF_12/2015 4 UN; *PONTO DE CONSUMO TERMINAL DE ÁGUA FRIA (SUBRAMAL) COM TUBULAÇÃO DE PVC, DN 25 MM, INSTALADO EM RAMAL DE ÁGUA, INCLUSOS RASGO E CHUMBAMENTO EM ALVENARIA. AF_12/2014 2 UN; *TUBO, PVC, SOLDÁVEL, DN 25MM, INSTALADO EM RAMAL OU SUB-RAMAL DE ÁGUA - FORNECIMENTO E INSTALAÇÃO. AF_12/2014 13 M; *ENGATE FLEXÍVEL EM PLÁSTICO BRANCO, 1/2" X 30CM - FORNECIMENTO E INSTALAÇÃO. AF_12/2013 2 UN; *CAIXA ENTERRADA HIDRÁULICA RETANGULAR EM ALVENARIA COM TIJOLOS CERÂMICOS MACIÇOS, DIMENSÕES INTERNAS: 0,6X0,6X0,6 M PARA REDE DE ESGOTO. AF_05/2018 1 UN; *CAIXA DE GORDURA SIMPLES (CAPACIDADE: 36L), RETANGULAR, EM ALVENARIA COM TIJOLOS CERÂMICOS MACIÇOS, DIMENSÕES INTERNAS = 0,2X0,4 M, ALTURA INTERNA = 0,8 M. AF_05/2018 1 UN; *FOSSA SÉPTICA E SUMIDOURO EM ANÉIS D=1,20M 1 UN; *SIFÃO DO TIPO GARRAFA/COPO EM PVC 1.1/4 X 1.1/2" - FORNECIMENTO E INSTALAÇÃO. AF_12/2013 8 UN; *TUBO PVC, SERIE NORMAL, ESGOTO PREDIAL, DN 50 MM, FORNECIDO E INSTALADO EM RAMAL DE DESCARGA OU RAMAL DE ESGOTO SANITÁRIO. AF_12/2014 13,5 M; *LAVATÓRIO LOUÇA BRANCA SUSPENSO, 29,5 X 39CM OU EQUIVALENTE, PADRÃO POPULAR, INCLUSO SIFÃO TIPO GARRAFA EM PVC, VÁLVULA E ENGATE FLEXÍVEL 30CM EM PLÁSTICO E TORNEIRA CROMADA DE MESA, PADRÃO POPULAR - FORNECIMENTO E INSTALAÇÃO. AF_12/2013 2 UN; *TORNEIRA CROMADA DE MESA, 1/2" OU 3/4", PARA LAVATÓRIO, PADRÃO POPULAR - FORNECIMENTO E INSTALAÇÃO. AF_12/2013 11 UN; *ESCAVAÇÃO MANUAL DE VALA COM PROFUNDIDADE MENOR OU IGUAL A 1,30 M. AF_03/2016 0,31 m³; *PREPARO DE FUNDO DE VALA COM LARGURA MENOR QUE 1,5 M, EM LOCAL COM NÍVEL BAIXO DE INTERFERÊNCIA. AF_06/2016 0,78 m²; *EMBASAMENTO C/PEDRA ARGAMASSADA UTILIZANDO ARG.CIM/AREIA 1:4 0,31 m³; *ARMAÇÃO DE PILAR OU VIGA DE UMA ESTRUTURA CONVENCIONAL DE CONCRETO ARMADO EM UMA EDIFICAÇÃO TÉRREA OU SOBRADO UTILIZANDO AÇO CA-60 DE 5,0 MM - MONTAGEM. AF_12/2015 3,15 KG; *ARMAÇÃO DE PILAR OU VIGA DE UMA ESTRUTURA CONVENCIONAL DE CONCRETO ARMADO EM UMA EDIFICAÇÃO TÉRREA OU SOBRADO UTILIZANDO AÇO CA-50 DE 8,0 MM - MONTAGEM. AF_12/2015 8,22 KG; *FABRICAÇÃO, MONTAGEM E DESMONTAGEM DE FORMA PARA RADIER, EM MADEIRA SERRADA, 4 UTILIZAÇÕES. AF_09/2017 0,98 m²; *CONCRETO FCK = 25MPA, TRAÇO 1:2,3:2,7 (CIMENTO/ AREIA MÉDIA/ BRITA 1) - PREPARO MECÂNICO COM BETONEIRA 400 L. AF_07/2016 0,1 m³; *LANCAMENTO/APLICACAO MANUAL DE CONCRETO EM FUNDACOES 0,1 m³; *ALVENARIA DE VEDAÇÃO DE BLOCOS CERÂMICOS

Eng. Civil Pedro Vaz de Carvalho Neto
Reg. Nacional: 1911533185
Superintendente do CREA-PI
Portaria 017/2018

Prefeitura Mun. de Nova Colinas-MA
000610
Assinatura

SERVIÇO PÚBLICO FEDERAL
CONSELHO REGIONAL DE ENGENHARIA E AGRONOMIA DO PIAUÍ

Certidão: **170351**

FURADOS NA HORIZONTAL DE 14X9X19CM (ESPESSURA 14CM, BLOCO DEITADO) DE PAREDES COM ÁREA LÍQUIDA MAIOR OU IGUAL A 6M² COM VÃOS E ARGAMASSA DE ASSENTAMENTO COM PREPARO EM BETONEIRA. AF_06/2014 7,02 m²; *CHAPISCO APLICADO EM ALVENARIA (SEM PRESENÇA DE VÃOS) E ESTRUTURAS DE CONCRETO DE FACHADA, COM COLHER DE PEDREIRO. ARGAMASSA TRAÇO 1:3 COM PREPARO MANUAL. AF_06/2014 14,8 m²; *EMBOÇO OU MASSA ÚNICA EM ARGAMASSA TRAÇO 1:2:8, PREPARO MANUAL, APLICADA MANUALMENTE EM PANOS CEGOS DE FACHADA (SEM PRESENÇA DE VÃOS), ESPESSURA DE 25 MM. AF_06/2014 14,8 m²; *CAIACAO INT OU EXT SOBRE REVESTIMENTO LISO C/ADOCAO DE FIXADOR COM COM DUAS DEMAOS 14,8 m²; *CAIXA D'ÁGUA EM POLIETILENO, 1000 LITROS, COM ACESSÓRIOS 1 UN; COMPLEMENTAÇÕES BANCADA DE GRANITO CINZA POLIDO 150 X 60 CM, COM CUBA DE EMBUTIR DE AÇO INOXIDÁVEL MÉDIA, VÁLVULA AMERICANA EM METAL CROMADO, SIFÃO FLEXÍVEL EM PVC, ENGATE FLEXÍVEL 30 CM, TORNEIRA CROMADA LONGA DE PAREDE, 1/2 OU 3/4, PARA PIA DE COZINHA, PADRÃO POPULAR- FORNEC. E INSTAL. AF_12/2013 1 UN; *PEITORIL EM MARMORE BRANCO, LARGURA DE 25CM, ASSENTADO COM ARGAMASSA TRACO 1:3 (CIMENTO E AREIA MEDIA), PREPARO MANUAL DA ARGAMASSA 1,7 M; *LIMPEZA FINAL DA OBRA 249,28 m²;

Atividades

Nível de Atuação:	EXECUÇÃO		
Atividade Tecnica:	EXECUÇÃO DE REFORMA		
Obra/Serviço:	DE REFORMA DE EDIFICAÇÃO		
Complemento:	DE ALVENARIA		
Quantidade:	1.0000	Unidade:	UNIDADES
Nível de Atuação:	EXECUÇÃO		
Atividade Tecnica:	EXECUÇÃO DE REPARO		
Obra/Serviço:	DE EDIFICAÇÃO		
Complemento:	DE ALVENARIA		
Quantidade:	1.0000	Unidade:	UNIDADES

ART:	1920200006190
Registrada em:	04/02/20 00:00
Baixada em:	13/04/20 15:38
Endereço da	Povoado Barreiro dos Dôucas / Povoado Baixão dos Santos s/n - ANÍSIO
Proprietário:	Prefeitura Municipal de Anísio de Abreu
Empresa:	DANILO DE OLIVEIRA CARNEIRO - ME
Contratante:	Prefeitura Municipal de Anísio de Abreu

EXECUÇÃO DE SERVIÇOS DE CONSTRUÇÃO DE UMA LOMBADA NA PI 144 EM FRENTE A UNIDADE BASICA DE SAÚDE (UBS) DO POVOADO BAIXÃO DOS SANTOS E REFORMA DO VERTEDOURO DA BARRAGEM DO POVOADO BARREIRO DOS DOUCAS NO MUNICIPIO DE ANISIO DE ABREU - PI, DE ACORDO COM A DISPENSA DE LICITAÇÃO Nº 003/2020 E CONTRATO Nº 35/2020 COM VALOR DE R$12.806,83 COM OS SEGUINTES SERVIÇOS: *PLACA DE OBRA EM CHAPA DE ACO GALVANIZADO 2,5 m²; *ESCAVAÇÃO MANUAL DE VALA COM PROFUNDIDADE MENOR OU IGUAL A 1,30 M. AF_03/2016 15,23 m³; *PREPARO DE FUNDO DE VALA COM LARGURA MENOR QUE 1,5 M, EM LOCAL COM NÍVEL BAIXO DE INTERFERÊNCIA. AF 06/2016 11,4 m²; *EMBASAMENTO C/PEDRA ARGAMASSADA UTILIZANDO ARG.CIM/AREIA 1:4 5,7 m³; *MURO DE ARRIMO DE ALVENARIA DE PEDRA ARGAMASSADA 6 m³; *PAVIMENTO EM PARALELEPIPEDO SOBRE COLCHAO DE AREIA REJUNTADO COM ARGAMASSA DE CIMENTO E AREIA NO TRAÇO 1:3 (PEDRAS PEQUENAS 50 PECAS POR M2) 31,75 m²; *CONCRETO FCK = 20MPA, TRAÇO 1:2,7:3 (CIMENTO/ AREIA MÉDIA/ BRITA 1) - PREPARO MECÂNICO COM BETONEIRA 400 L. AF 07/2016 1,59 m³; *LANCAMENTO/APLICACAO MANUAL DE CONCRETO EM FUNDACOES 1,59 m³; *LIMPEZA FINAL DA OBRA 31,75 m²; *FABRICAÇÃO, MONTAGEM E DESMONTAGEM DE FORMA PARA RADIER, EM MADEIRA SERRADA, 4 UTILIZAÇÕES. AF_09/2017 0,68 m²; *CONCRETO FCK = 25MPA, TRAÇO 1:2,3:2,7 (CIMENTO/ AREIA MÉDIA/ BRITA 1) - PREPARO MECÂNICO COM BETONEIRA 400 L. AF_07/2016 2,39 m³ *LANCAMENTO/APLICACAO MANUAL DE CONCRETO 2,39 m³ *CONFECCAO DE PLACA DE SINALIZACAO TOTAL REFLETIVA INCLUSIVE SUPORTE E TRAVESSA 4 M2; *Demarcação de

Eng. Civil Pedro Vaz de Carvalho Neto
Reg. Nacional: 1911533185
Superintendente do CREA-PI
Portaria 017/2018

Prefeitura Mun. de Nova Colinas-MA
Folha 000611
Assinatura

SERVIÇO PÚBLICO FEDERAL
CONSELHO REGIONAL DE ENGENHARIA E AGRONOMIA DO PIAUÍ
Certidão: **170351**

pavimentos com pintura de 1 demão de resina acrílica, e aplicação de micro-esferas para sinalização horizontal (Estacionamentos, faixas de pedrestres, etc.) 10,5 m²; *LIMPEZA FINAL DA OBRA 21 m²;

Atividades

Nível de Atuação:	EXECUÇÃO		
Atividade Tecnica:	EXECUÇÃO DE OBRA		
Obra/Serviço:	DE PAVIMENTAÇÃO		
Complemento:	EM PARALELEPÍPEDO PARA VIAS URBANAS		
Quantidade:	31.7500	Unidade:	M2
Nível de Atuação:	EXECUÇÃO		
Atividade Tecnica:	EXECUÇÃO DE OBRA		
Obra/Serviço:	DE PAVIMENTAÇÃO EM CONCRETO PARA RODOVIAS		
Complemento:			
Quantidade:	2.3900	Unidade:	M3
Nível de Atuação:	EXECUÇÃO		
Atividade Tecnica:	EXECUÇÃO DE OBRA		
Obra/Serviço:	DE SINALIZAÇÃO		
Complemento:	URBANA		
Quantidade:	14.5000	Unidade:	M2

ART:	00019181696675001117
Registrada em:	17/10/19 00:00
Baixada em:	16/01/20 07:47
Endereço da	Av. Capitão Manoel Luis 111 - Centro ANÍSIO DE ABREU-PI 64780-000 ()
Proprietário:	Marienes Rubem de Macedo
Empresa:	
Contratante:	Marienes Rubem de Macedo

Execução de reforma de uma residencia unifamiliar, sendo que foi executada ampliação da altura da casa e execução de 80 m² de laje treliçada e melhorias nas instalações elétricas.

Atividades

Nível de Atuação:	EXECUÇÃO		
Atividade Tecnica:	AMPLIAÇÃO		
Obra/Serviço:	EDIFICIOS DE ALVENARIA P/ FINS RESIDENCIAIS		
Complemento:			
Quantidade:	80.0000	Unidade:	M2

E nada mais tendo sido requerido, expedimos a presente CERTIDÃO DE ACERVO TÉCNICO - CAT, ficando averbadas do conteúdo da declaração ou atestado, quanto houver, utilizado como documento hábil para comprovação de execução do serviço, que passa a integrar o corpo desta certidão, somente as atividades desenvolvidas condizentes com as atribuições do profissional detentor do Acervo Técnico.

Eng. Civil Pedro Vaz de Carvalho Neto
Reg. Nacional: 1911533185
Superintendente do CREA-PI
Portaria 027/2018

Pref. Mun. de Nova Colinas-MA
000612
Assinatura

Certidão de Acervo Técnico - CAT
Resolução nº 1.025, de 30 de outubro de 2009

Conselho Regional de Engenharia e Agronomia do Piauí

CREA-PI

CAT COM REGISTRO DE ATESTADO

1920230000648

Atividade concluída

CERTIFICAMOS, em cumprimento ao disposto na Resolução 1.025, de 30 de outubro de 2009, do Confea, que consta dos assentamentos deste Conselho Regional de Engenharia e Agronomia do Piauí - CREA-PI, o Acervo Técnico do profissional DANILO DE OLIVEIRA CARNEIRO referente à(s) Anotação(ões) de Responsabilidade Técnica - ART abaixo

Número da ART: 1920220013545 Tipo de ART: ART de Obra ou Serviço Registrada em: Baixada em: 14/03/2022
Forma de Registro: Inicial Participação Técnica: Individual
Empresa Contratada: CARNEIRO ENGENHARIA LTDA
Atividade Técnica: EXECUÇÃO EXECUÇÃO DE REFORMA DE REFORMA DE EDIFICAÇÃO DE ALVENARIA, 2.0000 unidade

Observações

Informações Complementares

DESCRIÇÃO DAS ARTs: EXECUÇÃO DE SERVIÇOS DE ENGENHARIA PARA PEQUENOS REPAROS NAS SEGUINTES ESCOLAS MUNICIPAIS: UNIDADE ESCOLAR VITORIO FERREIRA DE OLIVEIRA, NA LOCALIDADE GRAJAU, ZONA RURAL E CHECHE PROINFANCIA TIA HELOINA, ZONA URBANA NO MUNICIPIO DE SÃO JOÃO DO PIAUÍ – PI. DE ACORDO COM CONTRATO Nº 088/2022, PROCESSO ADMINISTRATIVO Nº 004/2022 E DISPENSA DE LICITAÇÃO Nº 002/2022.; EXECUÇÃO DE SERVIÇOS DE ENGENHARIA PARA PEQUENOS REPAROS NAS SEGUINTES ESCOLAS MUNICIPAIS: UNIDADE ESCOLAR VITORIO FERREIRA DE OLIVEIRA, NA LOCALIDADE GRAJAU, ZONA RURAL E CHECHE PROINFANCIA TIA HELOINA, ZONA URBANA NO MUNICIPIO DE SÃO JOÃO DO PIAUÍ – PI. DE ACORDO COM CONTRATO Nº 088/2022, PROCESSO ADMINISTRATIVO Nº 004/2022 E DISPENSA DE LICITAÇÃO Nº 002/2022.;

CERTIFICAMOS, finalmente, que se encontra vinculado à presente Certidão de Acervo Técnico - CAT, conforme selos de segurança 0000011330 a 0000011336, o atestado contendo 7 folha(s), expedido pelo contratante da obra/serviço, a que cabe a responsabilidade pela veracidade e exatidão das informações nele constantes.

Certidão de Acervo Técnico nº 1920230000648
11 de Maio de 2023, 08:25:08
Certificação Digital: ZFB/uIVfpSswUAruWg==

A CAT à qual o atestado está vinculado é o documento que comprova o registro do atestado no CREA.

A CAT à qual o atestado está vinculado constituirá prova da capacidade técnico-profissional da pessoa jurídica somente se o responsável técnico indicado estiver ou venha a ser integrado ao seu quadro técnico por meio de declaração entregue no momento da habilitação ou da entrega das propostas.

A CAT é valida em todo território nacional.

A CAT perderá a validade no caso de modificação dos dados técnicos qualitativos e quantitativos nela contidos, bem como de alteração da situação do registro da ART.

A autenticidade e a validade desta certidão deve ser confirmada no site do CREA-PI (www.crea-pi.org.br) ou no site do CONFEA (www.confea.org.br).

A falsificação deste documento constitui crime previsto no Código Penal Brasileiro, sujeitando o autor à respectiva ação penal.

Prefeitura Mun. de Nova Colinas-MA
Fls. 000613
Assinatura

Certidão de Acervo Técnico - CAT
Resolução nº 1.025, de 30 de outubro de 2009

Conselho Regional de Engenharia e Agronomia do Piauí

CREA-PI

CAT COM REGISTRO DE ATESTADO

1920230001442

Atividade concluída

CERTIFICAMOS, em cumprimento ao disposto na Resolução 1.025, de 30 de outubro de 2009, do Confea, que consta dos assentamentos deste Conselho Regional de Engenharia e Agronomia do Piauí - CREA-PI, o Acervo Técnico do profissional DANILO DE OLIVEIRA CARNEIRO referente à(s) Anotação(ões) de Responsabilidade Técnica - ART abaixo

Número da ART: 1920230018174 Tipo de ART: ART de Obra ou Serviço Registrada em: Baixada em: 05/10/2023
Forma de Registro: Complementar à 1920220081358 Participação Técnica: Individual
Empresa Contratada: CARNEIRO ENGENHARIA LTDA
Atividade Técnica: EXECUÇÃO EXECUÇÃO DE OBRA DE EDIFICAÇÃO DE ALVENARIA, 1.0000 unidade

Número da ART: 1920220081358 Tipo de ART: ART de Obra ou Serviço Registrada em: Baixada em: 05/10/2023
Forma de Registro: Inicial Participação Técnica: Individual
Empresa Contratada: CARNEIRO ENGENHARIA LTDA
Atividade Técnica: EXECUÇÃO EXECUÇÃO DE OBRA DE EDIFICAÇÃO DE ALVENARIA, 1.0000 unidade

Observações

Informações Complementares

DESCRIÇÃO DAS ARTs: EXECUÇÃO DE OBRA DE REFORMAS E ADAPTAÇOES DE PRÉDIOS PUBLICOS PARA FUNCIONAMENTO DE DEPARTAMENTOS DA PREFEITURA MUNICIPAL DE SAO JOAO DO PIAUI- PI (REFORMA MATERNIDADE MAE ELIZA E CANIL). DE ACORDO COM O CONTRATO 229/2022, PROCESSO ADMINISTRATIVO 086/2022, TOMADA DE PREÇO 004/2022. TENDO COM OS SEGUINTES SERVIÇOS EXECUTADOS: • PLACAS PADRÃO DE OBRA 2,00 M2 ; • RETELHAMENTO EM COBERTURA COM TELHA CERAMICA TIPO CANAL COMUM, ITABAIANA OU SIMILAR. 800,00 M2 ; • MASSA ÚNICA, PARA RECEBIMENTO DE PINTURA, EM ARGAMASSA TRAÇO 1:2:8, PREPARO MECÂNICO COM BETONEIRA 400L, APLICADA MANUALMENTE EM FACES INTERNAS DE PAREDES, ESPESSURA DE 10MM, COM EXECUÇÃO DE TALISCAS. AF_06/2014 82,77 M2 ; • FORRO EM PLACAS DE GESSO, PARA AMBIENTES RESIDENCIAIS. AF_05/2017_P 740,00 M2 ; • APLICAÇÃO MANUAL DE PINTURA COM TINTA LÁTEX ACRÍLICA EM PAREDES, DUAS DEMÃOS. AF_06/2014 413,86 M2 ; • APLICAÇÃO MANUAL DE PINTURA COM TINTA LÁTEX ACRÍLICA EM TETO, DUAS DEMÃOS. AF_06/2014 740,00 M2 ; • PINTURA TINTA DE ACABAMENTO (PIGMENTADA) ESMALTE SINTÉTICO BRILHANTE EM MADEIRA, 1 DEMÃO. AF_01/2021 54,22 M2 ; • PINTURA COM TINTA ALQUÍDICA DE ACABAMENTO (ESMALTE SINTÉTICO FOSCO) APLICADA A ROLO OU PINCEL SOBRE SUPERFÍCIES METÁLICAS (EXCETO PERFIL) EXECUTADO EM OBRA (POR DEMÃO). AF_01/2020 94,88 M2 ; • PLACAS PADRÃO DE OBRA 1,50 M2 ; • GRADIL COM QUADRO EM TUBO DE FERRO GALVANIZADO 1 1/4" E TELA GALVANIZADA MALHA 2" 15,99 M2 ; • GRADIL DE FERRO EM BARRAS QUADRADAS DE AÇO 3/8" NA VERTICAL, ESPAÇAMENTO 10CM, E DUAS BARRAS CHATAS DE 1" X 1/4" NA HORIZONTAL APLICADAS NAS DUAS FACES, INCLUSIVE PORTÃO 12,60 M2 ; • PINTURA DE PROTEÇÃO SOBRE SUPERFÍCIES METÁLICAS COM APLICAÇÃO DE 01 DEMÃO DE TINTA ANTI-CORROSIVA ZARCÃO - R2 103,32 M2 ; • LIMPEZA DE PISO EM ÁREA URBANIZADA 100,00 M2. O PRESENTE ADITIVO TEM OS SEGUINTES SERVIÇOS: PISO • Demolição de piso cerâmico ou ladrilho 154 m²; • CONTRAPISO COM ARGAMASSA AUTONIVELANTE, APLICADO SOBRE LAJE, ADERIDO, ESPESSURA 4CM. AF_07/2021 154 m²; • PISO EM GRANILITE, MARMORITE OU GRANITINA ESPESSURA 8 MM, INCLUSO JUNTAS DE DILATACAO PLASTICAS 56,52 m²; • PINTURA DE PISO COM TINTA ACRÍLICA, APLICAÇÃO MANUAL, 2 DEMÃOS, INCLUSO FUNDO PREPARADOR. AF_05/2021 99,64 m²; REVESTIMENTO • REVESTIMENTO CERÂMICO PARA PISO COM PLACAS TIPO ESMALTADA EXTRA DE DIMENSÕES 45X45 CM APLICADA EM AMBIENTES DE ÁREA MAIOR QUE 10 M2. AF_06/2014 63,46 m²; • REVESTIMENTO CERÂMICO PARA PAREDES INTERNAS COM PLACAS TIPO ESMALTADA EXTRA DE DIMENSÕES 20X20 CM APLICADAS EM AMBIENTES DE ÁREA MAIOR QUE 5 M² NA ALTURA INTEIRA DAS PAREDES. AF_06/2014 7 m²; INSTALAÇÕES HIDROSSANITARIA • Caixa d'agua de polietileno - instalada, exceto base de apoio, cap. 1000 litros 4 un; • TUBO PVC, SERIE NORMAL, ESGOTO PREDIAL, DN 100 MM, FORNECIDO E INSTALADO EM RAMAL DE DESCARGA OU RAMAL DE ESGOTO SANITÁRIO. AF_12/2014 15 M; • Ralo seco linear pvc sanitário d=90 com grelha aluminio 2 un; • Torneira para lavatorio cirúrgico com acionamento cotovelo mod. 455 ou similar 2 un; • Caixa de passagem em

Prefeitura Mun. de Nova Colinas-PI
000614
Assinatura

Certidão de Acervo Técnico - CAT
Resolução nº 1.025, de 30 de outubro de 2009
Conselho Regional de Engenharia e Agronomia do Piauí

CREA-PI

CAT COM REGISTRO DE ATESTADO

1920230001442

Atividade concluída

alvenaria de tijolos maciços esp. = 0,12m, dim. int. = 0.50 x 0.50 x 0.80m 1 un; INSTALAÇÃO ELETRICA • TOMADA ALTA DE EMBUTIR (1 MÓDULO), 2P+T 20 A, INCLUINDO SUPORTE E PLACA - FORNECIMENTO E INSTALAÇÃO. AF_12/2015 2 UN; • CABO DE COBRE FLEXÍVEL ISOLADO, 6 MM², ANTI-CHAMA 450/750 V, PARA CIRCUITOS TERMINAIS - FORNECIMENTO E INSTALAÇÃO. AF_12/2015 40 M; • DISJUNTOR MONOPOLAR TIPO DIN, CORRENTE NOMINAL DE 32A - FORNECIMENTO E INSTALAÇÃO. AF_10/2020 2 UN; • ELETRODUTO RÍGIDO ROSCÁVEL, PVC, DN 25 MM (3/4"), PARA CIRCUITOS TERMINAIS, INSTALADO EM FORRO - FORNECIMENTO E INSTALAÇÃO. AF_12/2015 20 M; ESQUADRIAS • PORTA COMPLETA FERRO 1 FL.1,00x2,10m-LISA C/DOBRAD VAI/VEM - ADAPTADO 1 UN; SERVIÇOS COMPLEMENTARES • REMOCAO DE APARELHOS SANITARIOS INCLUSIVE METAIS 2 UN; • INSTALAÇÃO DE PIA METALICA 1 UN; • CARGA, MANOBRA E DESCARGA DE ENTULHO EM CAMINHÃO BASCULANTE 10 M³ - CARGA COM ESCAVADEIRA HIDRÁULICA (CAÇAMBA DE 0,80 M³ / 111 HP) E DESCARGA LIVRE (UNIDADE: M3). AF_07/2020 45,54 m³; ; EXECUÇÃO DE OBRA DE REFORMAS E ADAPTAÇOES DE PRÉDIOS PUBLICOS PARA FUNCIONAMENTO DE DEPARTAMENTOS DA PREFEITURA MUNICIPAL DE SAO JOAO DO PIAUI- PI (REFORMA MATERNIDADE MAE ELIZA E CANIL). DE ACORDO COM O CONTRATO 229/2022, PROCESSO ADMINISTRATIVO 086/2022, TOMADA DE PREÇO 004/2022. TENDO COM OS SEGUINTES SERVIÇOS EXECUTADOS: • PLACAS PADRÃO DE OBRA 2,00 M2 ; • RETELHAMENTO EM COBERTURA COM TELHA CERAMICA TIPO CANAL COMUM, ITABAIANA OU SIMILAR. 800,00 M2 ; • MASSA ÚNICA, PARA RECEBIMENTO DE PINTURA, EM ARGAMASSA TRAÇO 1:2:8, PREPARO MECÂNICO COM BETONEIRA 400L, APLICADA MANUALMENTE EM FACES INTERNAS DE PAREDES, ESPESSURA DE 10MM, COM EXECUÇÃO DE TALISCAS. AF_06/2014 82,77 M2 ; • FORRO EM PLACAS DE GESSO, PARA AMBIENTES RESIDENCIAIS. AF_05/2017_P 740,00 M2 ; • APLICAÇÃO MANUAL DE PINTURA COM TINTA LÁTEX ACRÍLICA EM PAREDES, DUAS DEMÃOS. AF_06/2014 413,86 M2 ; • APLICAÇÃO MANUAL DE PINTURA COM TINTA LÁTEX ACRÍLICA EM TETO, DUAS DEMÃOS. AF_06/2014 740,00 M2 ; • PINTURA TINTA DE ACABAMENTO (PIGMENTADA) ESMALTE SINTÉTICO BRILHANTE EM MADEIRA, 1 DEMÃO. AF_01/2021 54,22 M2 ; • PINTURA COM TINTA ALQUÍDICA DE ACABAMENTO (ESMALTE SINTÉTICO FOSCO) APLICADA A ROLO OU PINCEL SOBRE SUPERFÍCIES METÁLICAS (EXCETO PERFIL) EXECUTADO EM OBRA (POR DEMÃO). AF_01/2020 94,88 M2 ; • PLACAS PADRÃO DE OBRA 1,50 M2 ; • GRADIL COM QUADRO EM TUBO DE FERRO GALVANIZADO 1 1/4" E TELA GALVANIZADA MALHA 2" 15,99 M2 ; • GRADIL DE FERRO EM BARRAS QUADRADAS DE AÇO 3/8" NA VERTICAL, ESPAÇAMENTO 10CM, E DUAS BARRAS CHATAS DE 1" X 1/4" NA HORIZONTAL APLICADAS NAS DUAS FACES, INCLUSIVE PORTÃO 12,60 M2 ; • PINTURA DE PROTEÇÃO SOBRE SUPERFÍCIES METÁLICAS COM APLICAÇÃO DE 01 DEMÃO DE TINTA ANTI-CORROSIVA ZARCÃO - R2 103,32 M2 ; • LIMPEZA DE PISO EM ÁREA URBANIZADA 100,00 M2. O PRESENTE ADITIVO TEM OS SEGUINTES SERVIÇOS: PISO • Demolição de piso cerâmico ou ladrilho 154 m²; • CONTRAPISO COM ARGAMASSA AUTONIVELANTE, APLICADO SOBRE LAJE, ADERIDO, ESPESSURA 4CM. AF_07/2021 154 m²; • PISO EM GRANILITE, MARMORITE OU GRANITINA ESPESSURA 8 MM, INCLUSO JUNTAS DE DILATACAO PLASTICAS 56,52 m²; • PINTURA DE PISO COM TINTA ACRÍLICA, APLICAÇÃO MANUAL, 2 DEMÃOS, INCLUSO FUNDO PREPARADOR. AF_05/2021 99,64 m²; REVESTIMENTO • REVESTIMENTO CERÂMICO PARA PISO COM PLACAS TIPO ESMALTADA EXTRA DE DIMENSÕES 45X45 CM APLICADA EM AMBIENTES DE ÁREA MAIOR QUE 10 M2. AF_06/2014 63,46 m²; • REVESTIMENTO CERÂMICO PARA PAREDES INTERNAS COM PLACAS TIPO ESMALTADA EXTRA DE DIMENSÕES 20X20 CM APLICADAS EM AMBIENTES DE ÁREA MAIOR QUE 5 M² NA ALTURA INTEIRA DAS PAREDES. AF_06/2014 7 m²; INSTALAÇÕES HIDROSSANITARIA • Caixa d'agua de polietileno - instalada, exceto base de apoio, cap. 1000 litros 4 un; • TUBO PVC, SERIE NORMAL, ESGOTO PREDIAL, DN 100 MM, FORNECIDO E INSTALADO EM RAMAL DE DESCARGA OU RAMAL DE ESGOTO SANITÁRIO. AF_12/2014 15 M; • Ralo seco linear pvc sanitário d=90 com grelha aluminio 2 un; • Torneira para lavatorio cirúrgico com acionamento cotovelo mod. 455 ou similar 2 un; • Caixa de passagem em alvenaria de tijolos maciços esp. = 0,12m, dim. int. = 0.50 x 0.50 x 0.80m 1 un; INSTALAÇÃO ELETRICA • TOMADA ALTA DE EMBUTIR (1 MÓDULO), 2P+T 20 A, INCLUINDO SUPORTE E PLACA - FORNECIMENTO E INSTALAÇÃO. AF_12/2015 2 UN; • CABO DE COBRE FLEXÍVEL ISOLADO, 6 MM², ANTI-CHAMA 450/750 V, PARA CIRCUITOS TERMINAIS - FORNECIMENTO E INSTALAÇÃO. AF_12/2015 40 M; • DISJUNTOR MONOPOLAR TIPO DIN, CORRENTE NOMINAL DE 32A - FORNECIMENTO E INSTALAÇÃO. AF_10/2020 2 UN; • ELETRODUTO RÍGIDO ROSCÁVEL, PVC, DN 25 MM (3/4"), PARA CIRCUITOS TERMINAIS, INSTALADO EM FORRO - FORNECIMENTO E INSTALAÇÃO. AF_12/2015 20 M; ESQUADRIAS • PORTA COMPLETA FERRO 1 FL.1,00x2,10m-LISA C/DOBRAD VAI/VEM - ADAPTADO 1 UN; SERVIÇOS COMPLEMENTARES • REMOCAO DE APARELHOS SANITARIOS INCLUSIVE METAIS 2 UN; • INSTALAÇÃO DE PIA METALICA 1 UN; • CARGA, MANOBRA E DESCARGA DE ENTULHO EM CAMINHÃO BASCULANTE 10 M³ - CARGA COM ESCAVADEIRA HIDRÁULICA (CAÇAMBA DE 0,80 M³ / 111 HP) E DESCARGA LIVRE (UNIDADE: M3). AF_07/2020 45,54 m³; EXECUÇÃO DE OBRA DE REFORMAS E ADAPTAÇOES DE PRÉDIOS PUBLICOS PARA FUNCIONAMENTO DE DEPARTAMENTOS DA PREFEITURA MUNICIPAL DE SAO JOAO DO PIAUI- PI (REFORMA MATERNIDADE MAE ELIZA E CANIL). DE ACORDO COM O CONTRATO 229/2022, PROCESSO ADMINISTRATIVO 086/2022, TOMADA DE PREÇO 004/2022. TENDO

Fls. 000615

Prefeitura Mun. de Nova Colinas-MA
Assinatura

Certidão de Acervo Técnico - CAT
Resolução nº 1.025, de 30 de outubro de 2009

Conselho Regional de Engenharia e Agronomia do Piauí

CREA-PI

CAT COM REGISTRO DE ATESTADO

1920230001442

Atividade concluída

COM OS SEGUINTES SERVIÇOS EXECUTADOS: • PLACAS PADRÃO DE OBRA 2,00 M2 ; • RETELHAMENTO EM COBERTURA COM TELHA CERAMICA TIPO CANAL COMUM, ITABAIANA OU SIMILAR. 800,00 M2 ; • MASSA ÚNICA, PARA RECEBIMENTO DE PINTURA, EM ARGAMASSA TRAÇO 1:2:8, PREPARO MECÂNICO COM BETONEIRA 400L, APLICADA MANUALMENTE EM FACES INTERNAS DE PAREDES, ESPESSURA DE 10MM, COM EXECUÇÃO DE TALISCAS. AF_06/2014 82,77 M2 ; • FORRO EM PLACAS DE GESSO, PARA AMBIENTES RESIDENCIAIS. AF_05/2017_P 740,00 M2 ; • APLICAÇÃO MANUAL DE PINTURA COM TINTA LÁTEX ACRÍLICA EM PAREDES, DUAS DEMÃOS. AF_06/2014 413,86 M2 ; • APLICAÇÃO MANUAL DE PINTURA COM TINTA LÁTEX ACRÍLICA EM TETO, DUAS DEMÃOS. AF_06/2014 740,00 M2 ; • PINTURA TINTA DE ACABAMENTO (PIGMENTADA) ESMALTE SINTÉTICO BRILHANTE EM MADEIRA, 1 DEMÃO. AF_01/2021 54,22 M2 ; • PINTURA COM TINTA ALQUÍDICA DE ACABAMENTO (ESMALTE SINTÉTICO FOSCO) APLICADA A ROLO OU PINCEL SOBRE SUPERFÍCIES METÁLICAS (EXCETO PERFIL) EXECUTADO EM OBRA (POR DEMÃO). AF_01/2020 94,88 M2 ; • PLACAS PADRÃO DE OBRA 1,50 M2 ; • GRADIL COM QUADRO EM TUBO DE FERRO GALVANIZADO 1 1/4" E TELA GALVANIZADA MALHA 2" 15,99 M2 ; • GRADIL DE FERRO EM BARRAS QUADRADAS DE AÇO 3/8" NA VERTICAL, ESPAÇAMENTO 10CM, E DUAS BARRAS CHATAS DE 1" X 1/4" NA HORIZONTAL APLICADAS NAS DUAS FACES, INCLUSIVE PORTÃO 12,60 M2 ; • PINTURA DE PROTEÇÃO SOBRE SUPERFÍCIES METÁLICAS COM APLICAÇÃO DE 01 DEMÃO DE TINTA ANTI-CORROSIVA ZARCÃO - R2 103,32 M2 ; • LIMPEZA DE PISO EM ÁREA URBANIZADA 100,00 M2.

CERTIFICAMOS, finalmente, que se encontra vinculado à presente Certidão de Acervo Técnico - CAT, conforme selos de segurança 0000017929 a 0000017932, o atestado contendo 4 folha(s), expedido pelo contratante da obra/serviço, a que cabe a responsabilidade pela veracidade e exatidão das informações nele constantes.

Certidão de Acervo Técnico nº 1920230001442
23 de Outubro de 2023, 09:29:51
Certificação Digital: ZFB/uIVfpSswUW1ldA==

A CAT à qual o atestado está vinculado é o documento que comprova o registro do atestado no CREA.

A CAT à qual o atestado está vinculado constituirá prova da capacidade técnico-profissional da pessoa jurídica somente se o responsável técnico indicado estiver ou venha a ser integrado ao seu quadro técnico por meio de declaração entregue no momento da habilitação ou da entrega das propostas.

A CAT é valida em todo território nacional.

A CAT perderá a validade no caso de modificação dos dados técnicos qualitativos e quantitativos nela contidos, bem como de alteração da situação do registro da ART.

A autenticidade e a validade desta certidão deve ser confirmada no site do CREA-PI (www.crea-pi.org.br) ou no site do CONFEA (www.confea.org.br).

A falsificação deste documento constitui crime previsto no Código Penal Brasileiro, sujeitando o autor à respectiva ação penal.

Certidão de Acervo Técnico - CAT
Resolução nº 1.025, de 30 de outubro de 2009

CREA-PI

Conselho Regional de Engenharia e Agronomia do Piauí

CAT COM REGISTRO DE ATESTADO

192022000100

Atividade concluída

Fls: 000616

CERTIFICAMOS, em cumprimento ao disposto na Resolução 1.025, de 30 de outubro de 2009, do Confea, que consta dos assentamentos deste Conselho Regional de Engenharia e Agronomia do Piauí - CREA-PI, o Acervo Técnico do profissional DANILO DE OLIVEIRA CARNEIRO referente à(s) Anotação(ões) de Responsabilidade Técnica - ART abaixo

Número da ART: 00019181696675000817 Tipo de ART: ART de Obra ou Serviço Registrada em: Baixada em: 23/08/2019
Forma de Registro: Inicial Participação Técnica: Individual
Empresa Contratada: DANILO DE OLIVEIRA CARNEIRO - ME
Atividade Técnica: EXECUÇÃO EXECUCAO ESTRUTURA DE CONCRETO ARMADO, 4.0100 M3; EXECUÇÃO EXECUCAO PAVIMENTACAO DE CONCRETO, 320.4000 M2

Observações

Informações Complementares

DESCRIÇÃO DAS ARTs: EXECUÇÃO DE SERVIÇOS DE CONSTRUÇÃO DE 01 (UMA) CALÇADA/PASSEIO NA SEDE DO MUNICÍPIO DE BONFIM DO PIAUI, DE ACORDO COM CARTA CONVITE 004/2019 E CONTRATO Nº 018/2019 COM VALOR DE R$127.395,43.
COM OS SEGUINTES SERVIÇOS: *AQUISIÇÃO E ASSENTAMENTO DE PLACA DA OBRA (3,60x1,80) m = 6,48 m²; *Limpeza do terreno = 320,40 m²; *Piso em concreto comum = 320,40 m²; *Escavação manual de vala p/ fundação corrida (40x60)cm = 34,08 m³; *Escavação manual de valas p/ blocos concreto ciclópico = 21,06 m³; *Regularização e compactação manual do fundo de valas = 42,12 m²; *Fundação em pedra argamassada paredes (40x60)cm = 34,08 m³; Base em concreto simples traço 1:4,5:4,5 p/ blocos e=5,0 cm = 42,12 m²; *Bloco de concreto ciclópico p/ pilares paredes = 18,72 m³; *Concretagem de cintas de amarração fck=20 Mpa = 1,67 m³; *Concretagem de pilares fck=25 Mpa = 2,34 m³; *Armação de pilares ou cintas usando aço CA-60 Ø 5.0 mm = 187,47 kg; *Armação de pilares ou cintas usando aço CA-50 Ø 10.0 mm = 546,92 kg; *Montagem e desmontagem de formas para pilares = 35,10 m²; *Montagem e desmontagem de formas para cintas = 18,46 m²; *Alvenaria de elevação com tijolos de 9x19x19 (espessura 9 cm) = 71,00 m²; *Chapisco = 71,00 m²; *Massa unica = 71,00 m²; *Pintura em cal hidratada = 71,00 m²; *Guarda corpo em tubo de aço galvanizado = 142,00 m; *Pintura da calçada = 320,40 m²;

CERTIFICAMOS, finalmente, que se encontra vinculado à presente Certidão de Acervo Técnico - CAT, conforme selos de segurança 0000000451 a 0000000451, o atestado contendo 1 folha(s), expedido pelo contratante da obra/serviço, a que cabe a responsabilidade pela veracidade e exatidão das informações nele constantes.

Certidão de Acervo Técnico nº 1920220000100
21 de Março de 2022, 09:05:58
Certificação Digital: ZFB/uIVetA3lIMadDg==

A CAT à qual o atestado está vinculado é o documento que comprova o registro do atestado no CREA.

A CAT à qual o atestado está vinculado constituirá prova da capacidade técnico-profissional da pessoa jurídica somente se o responsável técnico indicado estiver ou venha a ser integrado ao seu quadro técnico por meio de declaração entregue no momento da habilitação ou da entrega das propostas.

A CAT é valida em todo território nacional.

A CAT perderá a validade no caso de modificação dos dados técnicos qualitativos e quantitativos nela contidos, bem como de alteração da situação do registro da ART.

A autenticidade e a validade desta certidão deve ser confirmada no site do CREA-PI (www.crea-pi.org.br) ou no site do CONFEA (www.confea.org.br).

A falsificação deste documento constitui crime previsto no Código Penal Brasileiro, sujeitando o autor à respectiva ação penal.

Certidão de Acervo Técnico - CAT
Resolução nº 1.025, de 30 de outubro de 2009

CREA-PI

Conselho Regional de Engenharia e Agronomia do Piauí

CAT COM REGISTRO DE ATESTADO

1920230000053

Atividade concluída

CERTIFICAMOS, em cumprimento ao disposto na Resolução 1.025, de 30 de outubro de 2009, do Confea, que consta dos assentamentos deste Conselho Regional de Engenharia e Agronomia do Piauí - CREA-PI, o Acervo Técnico do profissional DANILO DE OLIVEIRA CARNEIRO referente à(s) Anotação(ões) de Responsabilidade Técnica - ART abaixo

Número da ART: 1920210043705 Tipo de ART: ART de Obra ou Serviço Registrada em: Baixada em: 14/03/2022
Forma de Registro: Inicial Participação Técnica: Individual
Empresa Contratada: CARNEIRO ENGENHARIA LTDA
Atividade Técnica: EXECUÇÃO EXECUÇÃO DE REFORMA DE REFORMA DE EDIFICAÇÃO EM MATERIAIS MISTOS, 2.0000 UNIDADES

Observações

Informações Complementares

DESCRIÇÃO DAS ARTs: EXECUÇÃO DE SERVIÇOS DE REFORMA E AMPLIAÇÃO DE POSTOS DE SAÚDE E UNIDADE BASICA DE SAÚDE NAS ZONAS URBANA E RURAL DO MUNICIPIO DE BONFIM DO PIAUI - PI. DE ACORDO COM A TOMADA DE PREÇO Nº 001/2021, CONTRATO 028/2021.; EXECUÇÃO DE SERVIÇOS DE REFORMA E AMPLIAÇÃO DE POSTOS DE SAÚDE E UNIDADE BASICA DE SAÚDE NAS ZONAS URBANA E RURAL DO MUNICIPIO DE BONFIM,DO PIAUI - PI. DE ACORDO COM A TOMADA DE PREÇO Nº 001/2021, CONTRATO 028/2021.;

CERTIFICAMOS, finalmente, que se encontra vinculado à presente Certidão de Acervo Técnico - CAT, conforme selos de segurança 0000007367 a 0000007366, o atestado contendo 3 folha(s), expedido pelo contratante da obra/serviço, a que cabe a responsabilidade pela veracidade e exatidão das informações nele constantes.

Certidão de Acervo Técnico nº 1920230000053
11 de Janeiro de 2023, 09:41:45
Certificação Digital: ZFB/uIVfpSswUAwtCQ==

A CAT à qual o atestado está vinculado é o documento que comprova o registro do atestado no CREA.

A CAT à qual o atestado está vinculado constituirá prova da capacidade técnico-profissional da pessoa jurídica somente se o responsável técnico indicado estiver ou venha a ser integrado ao seu quadro técnico por meio de declaração entregue no momento da habilitação ou da entrega das propostas.

A CAT é valida em todo território nacional.

A CAT perderá a validade no caso de modificação dos dados técnicos qualitativos e quantitativos nela contidos, bem como de alteração da situação do registro da ART.

A autenticidade e a validade desta certidão deve ser confirmada no site do CREA-PI (www.crea-pi.org.br) ou no site do CONFEA (www.confea.org.br).

A falsificação deste documento constitui crime previsto no Código Penal Brasileiro, sujeitando o autor à respectiva ação penal.

Prefeitura Mun. de Nova Colinas-MA
Fls 000618
Assinatura

Página do atestado 1/6. Selo de Segurança: 0000026483.
Página de Validação da CAT:
sigec.crea-pi.org.br/sigec/consultasPublicas/validaCat.jsf
Documetento registrado no Conselho Regional de Engenharia e Agronomia do Piauí em .
Contém 6 folhas.
Atestado registrado mediante vinculação à CAT 1920240000748, emitida em 26/04/2024.

ATESTADO DE CONCLUSÃO DA OBRA

A PREFEITURA MUNICIPAL DE JUREMA - PI, inscrita na CNPJ sob o nº 01.612.585/0001-63, neste ato representada pela Responsável Técnico pela fiscalização obra, Sr. Ivanildo Freitas de Oliveira e pelo SECRETARIO MUNICIPAL DE SAÚDE E SANEAMENTO, SR. AURIZORLAN DIAS DE OLIVEIRA, atestam que a obra que tem como objeto a **CONTRATAÇÃO DE EMPRESA ESPECIALIZADA PARA EXECUÇÃO DE SERVIÇOS DE REDE DE ABASTECIMENTO DE ÁGUA NO POVOADO CACIMBA DO JATOBÁ MUNICIPIO DE JUREMA – PI**, localizada no Município de Jurema -PI, licitação CARTA CONVITE Nº 003/2023, PROCESSO ADMINISTRATIVO Nº 001.0001289/2023, CONTRATO Nº **0560006/2023**, ART Nº **1920230083432** e 1° Termo do Aditivo, ART DO ADITIVO Nº **1920240025227**, executada pela empresa **CARNEIRO ENGENHARIA LTDA**, CNPJ 32.433.809/0001-01, localizada à Rua Manoel Ribeiro Soares, 290, Centro, Anísio de Abreu – PI, no período de 04/12/2023 à 08/04/2024, tendo o Sr. Danilo de Oliveira Carneiro, brasileiro, solteiro, Engenheiro Civil, CREA/PI 34436, como responsável técnico pela obra, **FOI CONCLUÍDA** nesta data e de acordo com as condições contratuais, normas técnicas em vigor e em obediência aos projetos e especificações técnicas, tendo como os serviços executados:

SERVIÇOS DO CONTRATO ORIGINAL

DESCRIÇÃO	QUANT.	UND
SERVIÇOS PRELIMINARES		
PLACA DE OBRA EM CHAPA DE ACO GALVANIZADO	6,00	M²
ADUTORA		
LOCAÇÃO DE REDES DE ÁGUA OU DE ESGOTO	1.120,00	M
ESCAVAÇÃO MECANIZADA DE VALA COM PROF. ATÉ 1,5 M (MÉDIA MONTANTE E JUSANTE/UMA COMPOSIÇÃO POR TRECHO), ESCAVADEIRA (0,8 M3),LARG. MENOR QUE 1,5 M, EM SOLO DE 1A CATEGORIA, LOCAIS COM BAIXO NÍVEL DE INTERFERÊNCIA. AF_02/2021	448,00	M³

Ivanildo Freitas de Oliveira
Engenheiro Civil
RNP 1905991234
CREA-PI 30222

Prefeitura Mun. de Nova Colinas-MA
Fls. 000619
Assinatura

ASSENTAMENTO DE TUBO DE PVC PBA PARA REDE DE ÁGUA, DN 50 MM, JUNTA ELÁSTICA INTEGRADA, INSTALADO EM LOCAL COM NÍVEL BAIXO DE INTERFERÊNCIAS (NÃO INCLUI FORNECIMENTO). AF_11/2017	1.120,00	M
TUBO PVC PBA JEI, CLASSE 15, DN 50 MM, PARA REDE DE AGUA (NBR 5647)	1.120,00	M
REATERRO MECANIZADO DE VALA COM ESCAVADEIRA HIDRÁULICA (CAPACIDADE DA CAÇAMBA: 0,8 M³ / POTÊNCIA: 111 HP), LARGURA ATÉ 1,5 M, PROFUNDIDADE DE 1,5 A 3,0 M, COM SOLO DE 1ª CATEGORIA EM LOCAIS COM BAIXO NÍVEL DE INTERFERÊNCIA. AF_04/2016	445,80	M³
TRANSPORTE COM CAMINHÃO CARROCERIA 9T, EM VIA URBANA EM REVESTIMENTO PRIMÁRIO (UNIDADE: TXKM). AF_07/2020	42,02	TXKM
CONSTRUÇÃO DE CASA DE BOMBAS		
ESTRUTURA DA CASA DE BOMBAS		
ESCAVAÇÃO MANUAL DE VALA COM PROFUNDIDADE MENOR OU IGUAL A 1,30 M. AF_02/2021	0,13	M³
(COMPOSIÇÃO REPRESENTATIVA) DO SERVIÇO DE ALVENARIA DE VEDAÇÃO DE BLOCOS VAZADOS DE CERÂMICA DE 9X19X19CM (ESPESSURA 9CM), PARA EDIFICAÇÃO HABITACIONAL UNIFAMILIAR (CASA) E EDIFICAÇÃO PÚBLICA PADRÃO. AF_11/2014	21,73	M²
(COMPOSIÇÃO REPRESENTATIVA) EXECUÇÃO DE ESTRUTURAS DE CONCRETO ARMADO, PARA EDIFICAÇÃO HABITACIONAL UNIFAMILIAR COM DOIS PAVIMENTOS (CASA EM EMPREENDIMENTOS), FCK = 25 MPA. AF_01/2017	0,13	M³
CHAPISCO APLICADO EM ALVENARIA (SEM PRESENÇA DE VÃOS) E ESTRUTURAS DE CONCRETO DE FACHADA, COM COLHER DE PEDREIRO. ARGAMASSA TRAÇO 1:3 COM PREPARO MANUAL. AF_06/2014	43,46	M²
EMBOÇO OU MASSA ÚNICA EM ARGAMASSA TRAÇO 1:2:8, PREPARO MANUAL, APLICADA MANUALMENTE EM PANOS CEGOS DE FACHADA (SEM PRESENÇA DE VÃOS), ESPESSURA DE 25 MM. AF_06/2014	43,46	M²

Ivanildo Freitas de Oliveira
Engenheiro Civil
RNP 1915991234
CREA-PI 30222

Página do atestado 2/6. Selo de Segurança: 0000026484.
Página de Validação da CAT:
sigec.crea-pi.org.br/sigec/consultasPublicas/validaCat.jsf
Documetento registrado no Conselho Regional de Engenharia e Agronomia do Piauí em .
Contém 6 folhas.
Atestado registrado mediante vinculação à CAT 1920240000748, emitida em 26/04/2024.

Prefeitura Mun. de Nova Colinas-MA
Fls. 000620
Assinatura

EXECUÇÃO DE PASSEIO (CALÇADA) OU PISO DE CONCRETO COM CONCRETO MOLDADO IN LOCO, FEITO EM OBRA, ACABAMENTO CONVENCIONAL, NÃO ARMADO. AF_07/2016	0,20	M³
VERGA MOLDADA IN LOCO EM CONCRETO PARA PORTAS COM ATÉ 1,5 M DE VÃO. AF_03/2016	1,40	M
COBOGO DE CONCRETO (ELEMENTO VAZADO), 6X29X29CM, ASSENTADO COM ARGAMASSA TRACO 1:7 (CIMENTO E AREIA)	1,08	M²
PORTA DE FERRO COMPACTA EM CHAPA, INCLUS. BATENTES E FERRAGENS	1,68	M²
APLICAÇÃO DE FUNDO SELADOR ACRÍLICO EM PAREDES, UMA DEMÃO. AF_06/2014	43,46	M²
APLICAÇÃO MANUAL DE PINTURA COM TINTA LÁTEX ACRÍLICA EM PAREDES, DUAS DEMÃOS. AF_06/2014	43,46	M²
PINTOR DE LETREIROS COM ENCARGOS COMPLEMENTARES	12,00	H
PINTURA ESMALTE ALTO BRILHO, DUAS DEMAOS, SOBRE SUPERFICIE METALICA	3,36	M²
CALÇADA AO REDOR DA CASA DE BOMBAS		
ARGILA OU BARRO PARA ATERRO/REATERRO (COM TRANSPORTE ATE 10 KM)	2,97	M³
ATERRO MANUAL DE ÁREAS, SEM AQUISIÇÃO DE MATERIAL, COM ESPALHAMENTO E COMPACTAÇÃO	2,97	M³
(COMPOSIÇÃO REPRESENTATIVA) DO SERVIÇO DE ALVENARIA DE VEDAÇÃO DE BLOCOS VAZADOS DE CERÂMICA DE 14X9X19CM (ESPESSURA 14CM, BLOCO DEITADO), PARA EDIFICAÇÃO HABITACIONAL UNIFAMILIAR (CASA) E EDIFICAÇÃO PÚBLICA PADRÃO. AF_12/2014	3,12	M²
EXECUÇÃO DE PASSEIO (CALÇADA) OU PISO DE CONCRETO COM CONCRETO MOLDADO IN LOCO, FEITO EM OBRA, ACABAMENTO CONVENCIONAL, NÃO ARMADO. AF_07/2016	1,24	M³
COBERTURA PARA CASA DE BOMBAS		
TRAMA DE MADEIRA COMPOSTA POR RIPAS, CAIBROS E TERÇAS PARA TELHADOS DE ATÉ 2 ÁGUAS PARA TELHA CERÂMICA CAPA-CANAL, INCLUSO TRANSPORTE VERTICAL. AF_07/2019	11,36	M²
TELHAMENTO COM TELHA CERÂMICA CAPA-CANAL, TIPO COLONIAL, COM ATÉ 2 ÁGUAS, INCLUSO TRANSPORTE VERTICAL. AF_07/2019	11,36	M²
INSTALAÇÕES ELÉTRICAS DA CASA DE BOMBAS		

Ivanildo Freitas de Oliveira
Engenheiro Civil
RNP 1509991234
CREA-PI 30222

Página do atestado 3/6. Selo de Segurança: 0000026485.
Página de Validação da CAT:
sigec.crea-pi.org.br/sigec/consultasPublicas/validaCat.jsf
Documetento registrado no Conselho Regional de Engenharia e Agronomia do Piauí em .
Contém 6 folhas.
Atestado registrado mediante vinculação à CAT 1920240000748, emitida em 26/04/2024.

Prefeitura Mun. de Nova Colinas-MA
Fls. 000621
Assinatura

PONTO DE ILUMINAÇÃO RESIDENCIAL INCLUINDO INTERRUPTOR PARALELO (2 MÓDULOS), CAIXA ELÉTRICA, ELETRODUTO, CABO, RASGO, QUEBRA E CHUMBAMENTO (EXCLUINDO LUMINÁRIA E LÂMPADA). AF_01/2016	1,00	UN
LUMINÁRIA TIPO PLAFON CIRCULAR, DE SOBREPOR, COM LED DE 12/13 W- FORNECIMENTO E INSTALAÇÃO. AF_03/2022	2,00	UN
PONTO DE TOMADA RESIDENCIAL INCLUINDO TOMADA (2 MÓDULOS) 10A/250V, CAIXA ELÉTRICA, ELETRODUTO, CABO, RASGO, QUEBRA E CHUMBAMENTO. AF_01/2016	1,00	UN
QUADRO DE DISTRIBUIÇÃO DE ENERGIA EM PVC, DE EMBUTIR, SEM BARRAMENTO, PARA 3 DISJUNTORES - FORNECIMENTO E INSTALAÇÃO. AF_10/2020	1,00	UN
DISJUNTOR MONOPOLAR TIPO DIN, CORRENTE NOMINAL DE 20A - FORNECIMENTO E INSTALAÇÃO. AF_10/2020	1,00	UN
PONTO DE TOMADA RESIDENCIAL INCLUINDO TOMADA 20A/250V, CAIXA ELÉTRICA, ELETRODUTO, CABO, RASGO, QUEBRA E CHUMBAMENTO. AF_01/2016	1,00	UN
FITA ISOLANTE (ROLO 20M) 3/4" - FORNECIMENTO	1,00	UN
CABO MULTIPOLAR DE COBRE, FLEXIVEL, CLASSE 4 OU 5, ISOLACAO EM HEPR, COBERTURA EM PVC-ST2, ANTICHAMA BWF-B, 0,6/1 KV, 3 CONDUTORES DE 6 MM2	20,00	M
DISJUNTOR TRIPOLAR TIPO DIN, CORRENTE NOMINAL DE 20A - FORNECIMENTO E INSTALAÇÃO. AF_10/2020	1,00	UN
CABO DE COBRE FLEXÍVEL ISOLADO, 2,5 MM², ANTI-CHAMA 0,6/1,0 KV, PARA CIRCUITOS TERMINAIS - FORNECIMENTO E INSTALAÇÃO. AF_12/2015	20,00	M
HASTE DE ATERRAMENTO 3/4 PARA SPDA - FORNECIMENTO E INSTALAÇÃO. AF_12/2017	1,00	UN
CABO DE COBRE FLEXÍVEL ISOLADO, 1,5 MM², ANTI-CHAMA 450/750 V, PARA CIRCUITOS TERMINAIS - FORNECIMENTO E INSTALAÇÃO. AF_12/2015	20,00	M
ELETRODUTO FLEXÍVEL CORRUGADO REFORÇADO, PVC, DN 20 MM (1/2"), PARA CIRCUITOS TERMINAIS, INSTALADO EM PAREDE - FORNECIMENTO E INSTALAÇÃO. AF_12/2015	20,00	M

Ivanildo Freitas de Oliveira
Engenheiro Civil
RNP 1905991234
CREA-PI 30222

Página do atestado 4/6. Selo de Segurança: 0000026486.
Página de Validação da CAT:
sigec.crea-pi.org.br/sigec/consultasPublicas/validaCat.jsf
Documetento registrado no Conselho Regional de Engenharia e Agronomia do Piauí em .
Contém 6 folhas.
Atestado registrado mediante vinculação à CAT 1920240000748, emitida em 26/04/2024.

Prefeitura Mun. de Nova Colinas-MA
000622
Assinatura

PONTALETE DE AÇO GALVANIZADO D=1 1/2", FIXADO NO TELHADO	1,00	UN
ENTRADA DE ENERGIA ELÉTRICA, AÉREA, TRIFÁSICA, COM CAIXA DE EMBUTIR, CABO DE 10 MM2 E DISJUNTOR DIN 50A (NÃO INCLUSO O POSTE DE CONCRETO). AF_07/2020	1,00	UN
RESERVATÓRIO DE 5 MIL LITROS		
RESERVATÓRIO ELEVADO C/ CAIXA D'AGUA EM FIBRA DE VIDRO DE 5.000 LITROS APOIADO EM ESTRUTURA PRÉ-MOLDADA CONCRETO, COMPOSTA DE CAPITEL P/APOIO DA CAIXA E PILAR CILÍNDRICO C/ALTURA ÚTIL = 6,00M, INCLUSO FRETE E MONTAGEM NO LOCAL, EXCETO INST. HIDRÁULICA	1,00	UN
ACESSÓRIOS PARA RESERVATÓRIO DE 5 MIL LITROS	1,00	UN
BOMBEAMENTO		
BOMBA CENTRÍFUGA DE 3 CV, INCLUSIVE MAT.DE SUCÇÃO	1,00	UN
INSTALAÇÃO E MONTAGEM DE BOMBA CENTRIFUGA 3CV	1,00	UN

SERVIÇOS DO ADITIVO

Descrição	Quant.	Und
REDE ADUTORA 50MM		
SERVIÇOS INICIAIS		
LOCAÇÃO DE REDES DE ÁGUA OU DE ESGOTO	259,00	M
ADUTORA 50MM		
TUBO PVC PBA JEI, CLASSE 15, DN 50 MM, PARA REDE DE AGUA (NBR 5647)	259,00	M
ESCAVAÇÃO MECANIZADA DE VALA COM PROF. ATÉ 1,5 M (MÉDIA MONTANTE E JUSANTE/UMA COMPOSIÇÃO POR TRECHO), ESCAVADEIRA (0,8 M3),LARG. MENOR QUE 1,5 M, EM SOLO DE 1A CATEGORIA, LOCAIS COM BAIXO NÍVEL DE INTERFERÊNCIA. AF_02/2021	131,18	m³
ASSENTAMENTO DE TUBO DE PVC PBA PARA REDE DE ÁGUA, DN 50 MM, JUNTA ELÁSTICA INTEGRADA, INSTALADO EM LOCAL COM NÍVEL BAIXO DE INTERFERÊNCIAS (NÃO INCLUI FORNECIMENTO). AF_11/2017	259,00	M

Ivanildo Freitas de Oliveira
Engenheiro Civil
RNP 1905991234
CREA-PI 30222

PREFEITURA MUNICIPAL JUREMA-PI
Um novo tempo, uma nova história.

Página do atestado 5/6. Selo de Segurança: 0000026487.
Página de Validação da CAT:
sigec.crea-pi.org.br/sigec/consultasPublicas/validaCat.jsf

Documetento registrado no Conselho Regional de Engenharia e Agronomia do Piauí em .
Contém 6 folhas.
Atestado registrado mediante vinculação à CAT 1920240000748, emitida em 26/04/2024.

Prefeitura Mun. de Nova Colinas - MA
000623
Assinatura

REATERRO MECANIZADO DE VALA COM ESCAVADEIRA HIDRÁULICA (CAPACIDADE DA CAÇAMBA: 0,8 M³ / POTÊNCIA: 111 HP), LARGURA ATÉ 1,5 M, PROFUNDIDADE DE 1,5 A 3,0 M, COM SOLO DE 1ª CATEGORIA EM LOCAIS COM BAIXO NÍVEL DE INTERFERÊNCIA. AF_04/2016	131,18	m³
RECOMPOSIÇÃO DE PAVIMENTAÇÃO EM PARALELEPÍPEDO C/REAPROVEITAMENTO	273,30	m²

Jurema – PI, 9 de abril de 2024.

AURIZORLAN DIAS DE OLIVEIRA
CPF: 038.384.418-50

Ivanildo Freitas de Oliveira
Engenheiro Civil
RN: 1915991234
CREA-PI 30222

IVANILDO FREITAS DE OLIVEIRA
RNP 1915991234

Página do atestado 6/6. Selo de Segurança: 0000026488.
Página de Validação da CAT:
sigec.crea-pi.org.br/sigec/consultasPublicas/validaCat.jsf

Documetento registrado no Conselho Regional de Engenharia e Agronomia do Piauí em .
Contém 6 folhas.
Atestado registrado mediante vinculação à CAT 1920240000748, emitida em 26/04/2024.

Certidão de Acervo Técnico - CAT
Resolução nº 1.025, de 30 de outubro de 2009

CREA-PI

Conselho Regional de Engenharia e Agronomia do Piauí

CAT COM REGISTRO DE ATESTADO

192024000748

Atividade concluída

Prefeitura Municipal de Nova Colinas - MA
Fls. 000624
Assinatura

CERTIFICAMOS, em cumprimento ao disposto na Resolução 1.025, de 30 de outubro de 2009, do Confea, que consta dos assentamentos deste Conselho Regional de Engenharia e Agronomia do Piauí - CREA-PI, o Acervo Técnico do profissional DANILO DE OLIVEIRA CARNEIRO referente à(s) Anotação(ões) de Responsabilidade Técnica - ART abaixo

Número da ART: 1920240025227 Tipo de ART: ART de Obra ou Serviço Registrada em: Baixada em: 09/04/2024
Forma de Registro: Complementar à 1920230083432 Participação Técnica: Individual
Empresa Contratada: CARNEIRO ENGENHARIA LTDA
Atividade Técnica: EXECUÇÃO EXECUÇÃO DE OBRA DE SISTEMA DE ABASTECIMENTO DE ÁGUA REDES DE DISTRIBUIÇÃO DE ÁGUA, 1379.0000 metro

Observações

Informações Complementares

DESCRIÇÃO DAS ARTs: EXECUÇÃO DE SERVIÇOS DE REDE DE ABASTECIMENTO DE ÁGUA NO POVOADO CACIMBA DO JATOBA, JUREMA - PI, DE ACORDO COM A CARTA CONVITE 003/2023, COTRATO 0560006/2023. TENDO COMO OSA SEGUINTES SERVIÇOS EXECUTADOS: • SERVIÇOS PRELIMINARES; • PLACA DE OBRA EM CHAPA DE ACO GALVANIZADO 6,00; m² • ADUTORA • LOCAÇÃO DE REDES DE ÁGUA OU DE ESGOTO; 1.120,00 M • ESCAVAÇÃO MECANIZADA DE VALA COM PROF. ATÉ 1,5 M (MÉDIA MONTANTE E JUSANTE/UMA COMPOSIÇÃO POR TRECHO), ESCAVADEIRA (0,8 M3),LARG. MENOR QUE 1,5 M, EM SOLO DE 1A CATEGORIA, LOCAIS COM BAIXO NÍVEL DE INTERFERÊNCIA. AF_02/2021 448,00 m³ • ASSENTAMENTO DE TUBO DE PVC PBA PARA REDE DE ÁGUA, DN 50 MM, JUNTA ELÁSTICA INTEGRADA, INSTALADO EM LOCAL COM NÍVEL BAIXO DE INTERFERÊNCIAS (NÃO INCLUI FORNECIMENTO). AF_11/2017 1.120,00 M • TUBO PVC PBA JEI, CLASSE 15, DN 50 MM, PARA REDE DE AGUA (NBR 5647) 1.120,00 M • REATERRO MECANIZADO DE VALA COM ESCAVADEIRA HIDRÁULICA (CAPACIDADE DA CAÇAMBA: 0,8 M³ / POTÊNCIA: 111 HP), LARGURA ATÉ 1,5 M, PROFUNDIDADE DE 1,5 A 3,0 M, COM SOLO DE 1ª CATEGORIA EM LOCAIS COM BAIXO NÍVEL DE INTERFERÊNCIA. AF_04/2016 445,80 m³ • TRANSPORTE COM CAMINHÃO CARROCERIA 9T, EM VIA URBANA EM REVESTIMENTO PRIMÁRIO (UNIDADE: TXKM). AF_07/2020 42,02 TXKM • CONSTRUÇÃO DE CASA DE BOMBAS • ESTRUTURA DA CASA DE BOMBAS • ESCAVAÇÃO MANUAL DE VALA COM PROFUNDIDADE MENOR OU IGUAL A 1,30 M. AF_02/2021 0,13 m³ • (COMPOSIÇÃO REPRESENTATIVA) DO SERVIÇO DE ALVENARIA DE VEDAÇÃO DE BLOCOS VAZADOS DE CERÂMICA DE 9X19X19CM (ESPESSURA 9CM), PARA EDIFICAÇÃO HABITACIONAL UNIFAMILIAR (CASA) E EDIFICAÇÃO PÚBLICA PADRÃO. AF_11/2014 21,73 m² • (COMPOSIÇÃO REPRESENTATIVA) EXECUÇÃO DE ESTRUTURAS DE CONCRETO ARMADO, PARA EDIFICAÇÃO HABITACIONAL UNIFAMILIAR COM DOIS PAVIMENTOS (CASA EM EMPREENDIMENTOS), FCK = 25 MPA. AF_01/2017 0,13 m³ • CHAPISCO APLICADO EM ALVENARIA (SEM PRESENÇA DE VÃOS) E ESTRUTURAS DE CONCRETO DE FACHADA, COM COLHER DE PEDREIRO. ARGAMASSA TRAÇO 1:3 COM PREPARO MANUAL. AF_06/2014 43,46 m² • EMBOÇO OU MASSA ÚNICA EM ARGAMASSA TRAÇO 1:2:8, PREPARO MANUAL, APLICADA MANUALMENTE EM PANOS CEGOS DE FACHADA (SEM PRESENÇA DE VÃOS), ESPESSURA DE 25 MM. AF_06/2014; 43,46; m² • EXECUÇÃO DE PASSEIO (CALÇADA) OU PISO DE CONCRETO COM CONCRETO MOLDADO IN LOCO, FEITO EM OBRA, ACABAMENTO CONVENCIONAL, NÃO ARMADO. AF_07/2016 0,20 m³ • VERGA MOLDADA IN LOCO EM CONCRETO PARA PORTAS COM ATÉ 1,5 M DE VÃO. AF_03/2016; 1,40 M • COBOGO DE CONCRETO (ELEMENTO VAZADO), 6X29X29CM, ASSENTADO COM ARGAMASSA TRACO 1:7 (CIMENTO E AREIA); 1,08; m² • PORTA DE FERRO COMPACTA EM CHAPA, INCLUS. BATENTES E FERRAGENS; 1,68; m² • APLICAÇÃO DE FUNDO SELADOR ACRÍLICO EM PAREDES, UMA DEMÃO. AF_06/2014; 43,46; m² • APLICAÇÃO MANUAL DE PINTURA COM TINTA LÁTEX ACRÍLICA EM PAREDES, DUAS DEMÃOS. AF_06/2014; 43,46; m² • PINTOR DE LETREIROS COM ENCARGOS COMPLEMENTARES; 12,00; H • PINTURA ESMALTE ALTO BRILHO, DUAS DEMAOS, SOBRE SUPERFICIE METALICA; 3,36; m² • CALÇADA AO REDOR DA CASA DE BOMBAS; ; • ARGILA OU BARRO PARA ATERRO/REATERRO (COM TRANSPORTE ATE 10 KM); 2,97; m³ • Aterro manual de áreas, sem aquisição de material, com espalhamento e compactação; 2,97; m³ • (COMPOSIÇÃO REPRESENTATIVA) DO SERVIÇO DE ALVENARIA DE VEDAÇÃO DE BLOCOS VAZADOS DE CERÂMICA DE 14X9X19CM (ESPESSURA 14CM, BLOCO

Certidão de Acervo Técnico - CAT
Resolução nº 1.025, de 30 de outubro de 2009

CREA-PI

Conselho Regional de Engenharia e Agronomia do Piauí

CAT COM REGISTRO DE ATESTADO

192024000748

Atividade concluída

DEITADO), PARA EDIFICAÇÃO HABITACIONAL UNIFAMILIAR (CASA) E EDIFICAÇÃO PÚBLICA PADRÃO. AF_12/2014; 3,12; m² • EXECUÇÃO DE PASSEIO (CALÇADA) OU PISO DE CONCRETO COM CONCRETO MOLDADO IN LOCO, FEITO EM OBRA, ACABAMENTO CONVENCIONAL, NÃO ARMADO. AF_07/2016; 1,24; m³ • COBERTURA PARA CASA DE BOMBAS; ; • TRAMA DE MADEIRA COMPOSTA POR RIPAS, CAIBROS E TERÇAS PARA TELHADOS DE ATÉ 2 ÁGUAS PARA TELHA CERÂMICA CAPA-CANAL, INCLUSO TRANSPORTE VERTICAL. AF_07/2019; 11,36; m² • TELHAMENTO COM TELHA CERÂMICA CAPA-CANAL, TIPO COLONIAL, COM ATÉ 2 ÁGUAS, INCLUSO TRANSPORTE VERTICAL. AF_07/2019; 11,36; m² • INSTALAÇÕES ELÉTRICAS DA CASA DE BOMBAS; ; • PONTO DE ILUMINAÇÃO RESIDENCIAL INCLUINDO INTERRUPTOR PARALELO (2 MÓDULOS), CAIXA ELÉTRICA, ELETRODUTO, CABO, RASGO, QUEBRA E CHUMBAMENTO (EXCLUINDO LUMINÁRIA E LÂMPADA). AF_01/2016; 1,00; UN • LUMINÁRIA TIPO PLAFON CIRCULAR, DE SOBREPOR, COM LED DE 12/13 W - FORNECIMENTO E INSTALAÇÃO. AF_03/2022; 2,00; UN • PONTO DE TOMADA RESIDENCIAL INCLUINDO TOMADA (2 MÓDULOS) 10A/250V, CAIXA ELÉTRICA, ELETRODUTO, CABO, RASGO, QUEBRA E CHUMBAMENTO. AF_01/2016; 1,00; UN • QUADRO DE DISTRIBUIÇÃO DE ENERGIA EM PVC, DE EMBUTIR, SEM BARRAMENTO, PARA 3 DISJUNTORES - FORNECIMENTO E INSTALAÇÃO. AF_10/2020; 1,00; UN • DISJUNTOR MONOPOLAR TIPO DIN, CORRENTE NOMINAL DE 20A - FORNECIMENTO E INSTALAÇÃO. AF_10/2020; 1,00; UN • PONTO DE TOMADA RESIDENCIAL INCLUINDO TOMADA 20A/250V, CAIXA ELÉTRICA, ELETRODUTO, CABO, RASGO, QUEBRA E CHUMBAMENTO. AF_01/2016; 1,00; UN • Fita isolante (rolo 20m) 3/4" - Fornecimento; 1,00; Un • CABO MULTIPOLAR DE COBRE, FLEXIVEL, CLASSE 4 OU 5, ISOLACAO EM HEPR, COBERTURA EM PVC-ST2, ANTICHAMA BWF-B, 0,6/1 KV, 3 CONDUTORES DE 6 MM2; 20,00; M • DISJUNTOR TRIPOLAR TIPO DIN, CORRENTE NOMINAL DE 20A - FORNECIMENTO E INSTALAÇÃO. AF_10/2020; 1,00; UN • CABO DE COBRE FLEXÍVEL ISOLADO, 2,5 MM², ANTI-CHAMA 0,6/1,0 KV, PARA CIRCUITOS TERMINAIS - FORNECIMENTO E INSTALAÇÃO. AF_12/2015; 20,00; M • HASTE DE ATERRAMENTO 3/4 PARA SPDA - FORNECIMENTO E INSTALAÇÃO. AF_12/2017; 1,00; UN • CABO DE COBRE FLEXÍVEL ISOLADO, 1,5 MM², ANTI-CHAMA 450/750 V, PARA CIRCUITOS TERMINAIS - FORNECIMENTO E INSTALAÇÃO. AF_12/2015; 20,00; M • ELETRODUTO FLEXÍVEL CORRUGADO REFORÇADO, PVC, DN 20 MM (1/2"), PARA CIRCUITOS TERMINAIS, INSTALADO EM PAREDE - FORNECIMENTO E INSTALAÇÃO. AF_12/2015; 20,00; M • Pontalete de aço galvanizado d=1 1/2", fixado no telhado; 1,00; un • ENTRADA DE ENERGIA ELÉTRICA, AÉREA, TRIFÁSICA, COM CAIXA DE EMBUTIR, CABO DE 10 MM2 E DISJUNTOR DIN 50A (NÃO INCLUSO O POSTE DE CONCRETO). AF_07/2020; 1,00; UN • RESERVATÓRIO DE 5 MIL LITROS; ; • Reservatorio elevado c/ caixa d'agua em fibra de vidro de 5.000 litros apoiado em estrutura pre-moldada concreto, composta de capitel p/apoio da caixa e pilar cilindrico c/altura util = 6,00m, incluso frete e montagem no local, exceto inst.hidraulica; 1,00; un • ACESSÓRIOS PARA RESERVATÓRIO DE 5 MIL LITROS; 1,00; un • BOMBEAMENTO; ; • BOMBA CENTRÍFUGA DE 3 CV, INCLUSIVE MAT.DE SUCÇÃO; 1,00; UN • Instalação e montagem de bomba centrifuga 3cv; 1,00; um. SERVIÇOS DO ADITIVO • REDE ADUTORA 50MM • SERVIÇOS INICIAIS • LOCAÇÃO DE REDES DE ÁGUA OU DE ESGOTO; 259,00; M • ADUTORA 50MM • TUBO PVC PBA JEI, CLASSE 15, DN 50 MM, PARA REDE DE AGUA (NBR 5647); 259,00; M • ESCAVAÇÃO MECANIZADA DE VALA COM PROF. ATÉ 1,5 M (MÉDIA MONTANTE E JUSANTE/UMA COMPOSIÇÃO POR TRECHO), ESCAVADEIRA (0,8 M3),LARG. MENOR QUE 1,5 M, EM SOLO DE 1A CATEGORIA, LOCAIS COM BAIXO NÍVEL DE INTERFERÊNCIA. AF_02/2021; 131,18; m³ • ASSENTAMENTO DE TUBO DE PVC PBA PARA REDE DE ÁGUA, DN 50 MM, JUNTA ELÁSTICA INTEGRADA, INSTALADO EM LOCAL COM NÍVEL BAIXO DE INTERFERÊNCIAS (NÃO INCLUI FORNECIMENTO). AF_11/2017; 259,00; M • REATERRO MECANIZADO DE VALA COM ESCAVADEIRA HIDRÁULICA (CAPACIDADE DA CAÇAMBA: 0,8 M³ / POTÊNCIA: 111 HP), LARGURA ATÉ 1,5 M, PROFUNDIDADE DE 1,5 A 3,0 M, COM SOLO DE 1ª CATEGORIA EM LOCAIS COM BAIXO NÍVEL DE INTERFERÊNCIA. AF_04/2016; 131,18; m³ • RECOMPOSIÇÃO DE PAVIMENTAÇÃO EM PARALELEPÍPEDO C/REAPROVEITAMENTO; 273,30; m² ; EXECUÇÃO DE SERVIÇOS DE REDE DE ABASTECIMENTO DE ÁGUA NO POVOADO CACIMBA DO JATOBA, JUREMA - PI, DE ACORDO COM A CARTA CONVITE 003/2023, COTRATO 0560006/2023. TENDO COMO OSA SEGUINTES SERVIÇOS EXECUTADOS: • SERVIÇOS PRELIMINARES; • PLACA DE OBRA EM CHAPA DE ACO GALVANIZADO 6,00; m² • ADUTORA • LOCAÇÃO DE REDES DE ÁGUA OU DE ESGOTO; 1.120,00 M • ESCAVAÇÃO MECANIZADA DE VALA COM PROF. ATÉ 1,5 M (MÉDIA MONTANTE E JUSANTE/UMA COMPOSIÇÃO POR TRECHO), ESCAVADEIRA (0,8 M3),LARG. MENOR QUE 1,5 M, EM SOLO DE 1A CATEGORIA, LOCAIS COM BAIXO NÍVEL DE INTERFERÊNCIA. AF_02/2021 448,00 m³ • ASSENTAMENTO DE TUBO DE PVC PBA PARA REDE DE ÁGUA, DN 50 MM, JUNTA ELÁSTICA INTEGRADA, INSTALADO EM LOCAL COM NÍVEL BAIXO DE INTERFERÊNCIAS (NÃO INCLUI FORNECIMENTO). AF_11/2017 1.120,00 M • TUBO PVC PBA JEI, CLASSE 15, DN 50 MM, PARA REDE DE AGUA (NBR 5647) 1.120,00 M • REATERRO MECANIZADO DE VALA COM ESCAVADEIRA HIDRÁULICA (CAPACIDADE DA CAÇAMBA: 0,8 M³ / POTÊNCIA: 111 HP), LARGURA ATÉ 1,5 M, PROFUNDIDADE DE 1,5 A 3,0 M, COM SOLO DE 1ª CATEGORIA EM LOCAIS COM BAIXO NÍVEL DE INTERFERÊNCIA. AF_04/2016 445,80 m³ • TRANSPORTE COM CAMINHÃO CARROCERIA 9T, EM VIA URBANA EM REVESTIMENTO PRIMÁRIO (UNIDADE:

Certidão de Acervo Técnico - CAT
Resolução nº 1.025, de 30 de outubro de 2009

CREA-PI

Conselho Regional de Engenharia e Agronomia do Piauí

CAT COM REGISTRO DE ATESTADO

1920240000748

Atividade concluída

Fls. 000626

Prefeitura Mun. de Nova Colinas-MA
Assinatura

TXKM). AF_07/2020 42,02 TXKM • CONSTRUÇÃO DE CASA DE BOMBAS • ESTRUTURA DA CASA DE BOMBAS • ESCAVAÇÃO MANUAL DE VALA COM PROFUNDIDADE MENOR OU IGUAL A 1,30 M. AF_02/2021 0,13 m³ • (COMPOSIÇÃO REPRESENTATIVA) DO SERVIÇO DE ALVENARIA DE VEDAÇÃO DE BLOCOS VAZADOS DE CERÂMICA DE 9X19X19CM (ESPESSURA 9CM), PARA EDIFICAÇÃO HABITACIONAL UNIFAMILIAR (CASA) E EDIFICAÇÃO PÚBLICA PADRÃO. AF_11/2014 21,73 m² • (COMPOSIÇÃO REPRESENTATIVA) EXECUÇÃO DE ESTRUTURAS DE CONCRETO ARMADO, PARA EDIFICAÇÃO HABITACIONAL UNIFAMILIAR COM DOIS PAVIMENTOS (CASA EM EMPREENDIMENTOS), FCK = 25 MPA. AF_01/2017 0,13 m³ • CHAPISCO APLICADO EM ALVENARIA (SEM PRESENÇA DE VÃOS) E ESTRUTURAS DE CONCRETO DE FACHADA, COM COLHER DE PEDREIRO. ARGAMASSA TRAÇO 1:3 COM PREPARO MANUAL. AF_06/2014 43,46 m² • EMBOÇO OU MASSA ÚNICA EM ARGAMASSA TRAÇO 1:2:8, PREPARO MANUAL, APLICADA MANUALMENTE EM PANOS CEGOS DE FACHADA (SEM PRESENÇA DE VÃOS), ESPESSURA DE 25 MM. AF_06/2014; 43,46; m² • EXECUÇÃO DE PASSEIO (CALÇADA) OU PISO DE CONCRETO COM CONCRETO MOLDADO IN LOCO, FEITO EM OBRA, ACABAMENTO CONVENCIONAL, NÃO ARMADO. AF_07/2016 0,20 m³ • VERGA MOLDADA IN LOCO EM CONCRETO PARA PORTAS COM ATÉ 1,5 M DE VÃO. AF_03/2016; 1,40 M • COBOGO DE CONCRETO (ELEMENTO VAZADO), 6X29X29CM, ASSENTADO COM ARGAMASSA TRACO 1:7 (CIMENTO E AREIA); 1,08; m² • PORTA DE FERRO COMPACTA EM CHAPA, INCLUS. BATENTES E FERRAGENS; 1,68; m² • APLICAÇÃO DE FUNDO SELADOR ACRÍLICO EM PAREDES, UMA DEMÃO. AF_06/2014; 43,46; m² • APLICAÇÃO MANUAL DE PINTURA COM TINTA LÁTEX ACRÍLICA EM PAREDES, DUAS)EMÃOS. AF_06/2014; 43,46; m² • PINTOR DE LETREIROS COM ENCARGOS COMPLEMENTARES; 12,00; H • PINTURA ESMALTE ALTO BRILHO, DUAS DEMAOS, SOBRE SUPERFICIE METALICA; 3,36; m² • CALÇADA AO REDOR DA CASA DE BOMBAS; ; • ARGILA OU BARRO PARA ATERRO/REATERRO (COM TRANSPORTE ATE 10 KM); 2,97; m³ • Aterro manual de áreas, sem aquisição de material, com espalhamento e compactação; 2,97; m³ • (COMPOSIÇÃO REPRESENTATIVA) DO SERVIÇO DE ALVENARIA DE VEDAÇÃO DE BLOCOS VAZADOS DE CERÂMICA DE 14X9X19CM (ESPESSURA 14CM, BLOCO DEITADO), PARA EDIFICAÇÃO HABITACIONAL UNIFAMILIAR (CASA) E EDIFICAÇÃO PÚBLICA PADRÃO. AF_12/2014; 3,12; m² • EXECUÇÃO DE PASSEIO (CALÇADA) OU PISO DE CONCRETO COM CONCRETO MOLDADO IN LOCO, FEITO EM OBRA, ACABAMENTO CONVENCIONAL, NÃO ARMADO. AF_07/2016; 1,24; m³ • COBERTURA PARA CASA DE BOMBAS; ; • TRAMA DE MADEIRA COMPOSTA POR RIPAS, CAIBROS E TERÇAS PARA TELHADOS DE ATÉ 2 ÁGUAS PARA TELHA CERÂMICA CAPA-CANAL, INCLUSO TRANSPORTE VERTICAL. AF_07/2019; 11,36; m² • TELHAMENTO COM TELHA CERÂMICA CAPA-CANAL, TIPO COLONIAL, COM ATÉ 2 ÁGUAS, INCLUSO TRANSPORTE VERTICAL. AF_07/2019; 11,36; m² • INSTALAÇÕES ELÉTRICAS DA CASA DE BOMBAS; ; • PONTO DE ILUMINAÇÃO RESIDENCIAL INCLUINDO INTERRUPTOR PARALELO (2 MÓDULOS), CAIXA ELÉTRICA, ELETRODUTO, CABO, RASGO, QUEBRA E CHUMBAMENTO (EXCLUINDO LUMINÁRIA E LÂMPADA). AF_01/2016; 1,00; UN • LUMINÁRIA TIPO PLAFON CIRCULAR, DE SOBREPOR, COM LED DE 12/13 W - FORNECIMENTO E INSTALAÇÃO. AF_03/2022; 2,00; UN • PONTO DE TOMADA RESIDENCIAL INCLUINDO TOMADA (2 MÓDULOS) 10A/250V, CAIXA ELÉTRICA, ELETRODUTO, CABO, RASGO, QUEBRA E CHUMBAMENTO. AF_01/2016; 1,00; UN • QUADRO DE DISTRIBUIÇÃO DE ENERGIA EM PVC, DE EMBUTIR, SEM BARRAMENTO, PARA 3 DISJUNTORES - FORNECIMENTO E INSTALAÇÃO. AF_10/2020; 1,00; UN • DISJUNTOR MONOPOLAR TIPO DIN, CORRENTE NOMINAL DE 20A - FORNECIMENTO E INSTALAÇÃO. AF_10/2020; 1,00; UN • PONTO DE TOMADA RESIDENCIAL INCLUINDO TOMADA 20A/250V, CAIXA ELÉTRICA, ELETRODUTO, CABO, RASGO, QUEBRA E CHUMBAMENTO. AF_01/2016; 1,00; UN • Fita isolante (rolo 20m) 3/4" - Fornecimento; 1,00; Un • CABO MULTIPOLAR DE COBRE, FLEXIVEL, CLASSE 4 OU 5, ISOLACAO EM HEPR, COBERTURA EM PVC-ST2, ANTICHAMA BWF-B, 0,6/1 KV, 3 CONDUTORES DE 6 MM2; 20,00; M • DISJUNTOR TRIPOLAR TIPO DIN, CORRENTE NOMINAL DE 20A - FORNECIMENTO E INSTALAÇÃO. AF_10/2020; 1,00; UN • CABO DE COBRE FLEXÍVEL ISOLADO, 2,5 MM², ANTI-CHAMA 0,6/1,0 KV, PARA CIRCUITOS TERMINAIS - FORNECIMENTO E INSTALAÇÃO. AF_12/2015; 20,00; M • HASTE DE ATERRAMENTO 3/4 PARA SPDA - FORNECIMENTO E INSTALAÇÃO. AF_12/2017; 1,00; UN • CABO DE COBRE FLEXÍVEL ISOLADO, 1,5 MM², ANTI-CHAMA 450/750 V, PARA CIRCUITOS TERMINAIS - FORNECIMENTO E INSTALAÇÃO. AF_12/2015; 20,00; M • ELETRODUTO FLEXÍVEL CORRUGADO REFORÇADO, PVC, DN 20 MM (1/2"), PARA CIRCUITOS TERMINAIS, INSTALADO EM PAREDE - FORNECIMENTO E INSTALAÇÃO. AF_12/2015; 20,00; M • Pontalete de aço galvanizado d=1 1/2", fixado no telhado; 1,00; un • ENTRADA DE ENERGIA ELÉTRICA, AÉREA, TRIFÁSICA, COM CAIXA DE EMBUTIR, CABO DE 10 MM2 E DISJUNTOR DIN 50A (NÃO INCLUSO O POSTE DE CONCRETO). AF_07/2020; 1,00; UN • RESERVATÓRIO DE 5 MIL LITROS; ; • Reservatorio elevado c/ caixa d'agua em fibra de vidro de 5.000 litros apoiado em estrutura pre-moldada concreto, composta de capitel p/apoio da caixa e pilar cilindrico c/altura util = 6,00m, incluso frete e montagem no local, exceto inst.hidraulica; 1,00; un • ACESSÓRIOS PARA RESERVATÓRIO DE 5 MIL LITROS; 1,00; un • BOMBEAMENTO; ; • BOMBA CENTRÍFUGA DE 3 CV, INCLUSIVE MAT.DE SUCÇÃO; 1,00; UN • Instalação e montagem de bomba centrifuga 3cv; 1,00; um. SERVIÇOS DO ADITIVO • REDE ADUTORA 50MM • SERVIÇOS INICIAIS • LOCAÇÃO DE REDES DE ÁGUA OU

Certidão de Acervo Técnico - CAT
Resolução nº 1.025, de 30 de outubro de 2009

CREA-PI

Conselho Regional de Engenharia e Agronomia do Piauí

CAT COM REGISTRO DE ATESTADO

1920240000748

Atividade concluída

Prefeitura Mun. de Nova Colinas-MA
000627
Assinatura

DE ESGOTO; 259,00; M • ADUTORA 50MM • TUBO PVC PBA JEI, CLASSE 15, DN 50 MM, PARA REDE DE AGUA (NBR 5647); 259,00; M • ESCAVAÇÃO MECANIZADA DE VALA COM PROF. ATÉ 1,5 M (MÉDIA MONTANTE E JUSANTE/UMA COMPOSIÇÃO POR TRECHO), ESCAVADEIRA (0,8 M3),LARG. MENOR QUE 1,5 M, EM SOLO DE 1A CATEGORIA, LOCAIS COM BAIXO NÍVEL DE INTERFERÊNCIA. AF_02/2021; 131,18; m³ • ASSENTAMENTO DE TUBO DE PVC PBA PARA REDE DE ÁGUA, DN 50 MM, JUNTA ELÁSTICA INTEGRADA, INSTALADO EM LOCAL COM NÍVEL BAIXO DE INTERFERÊNCIAS (NÃO INCLUI FORNECIMENTO). AF_11/2017; 259,00; M • REATERRO MECANIZADO DE VALA COM ESCAVADEIRA HIDRÁULICA (CAPACIDADE DA CAÇAMBA: 0,8 M³ / POTÊNCIA: 111 HP), LARGURA ATÉ 1,5 M, PROFUNDIDADE DE 1,5 A 3,0 M, COM SOLO DE 1ª CATEGORIA EM LOCAIS COM BAIXO NÍVEL DE INTERFERÊNCIA. AF_04/2016; 131,18; m³ • RECOMPOSIÇÃO DE PAVIMENTAÇÃO EM PARALELEPÍPEDO C/REAPROVEITAMENTO; 273,30; m² ;

CERTIFICAMOS, finalmente, que se encontra vinculado à presente Certidão de Acervo Técnico - CAT, conforme selos de segurança 0000026483 a 0000026488, o atestado contendo 6 folha(s), expedido pelo contratante da obra/serviço, a que cabe a responsabilidade pela veracidade e exatidão das informações nele constantes.

Certidão de Acervo Técnico nº 1920240000748
26 de Abril de 2024, 11:06:18
Certificação Digital: ZFB/uIVYownT8M6jpA==

A CAT à qual o atestado está vinculado é o documento que comprova o registro do atestado no CREA.

A CAT à qual o atestado está vinculado constituirá prova da capacidade técnico-profissional da pessoa jurídica somente se o responsável técnico indicado estiver ou venha a ser integrado ao seu quadro técnico por meio de declaração entregue no momento da habilitação ou da entrega das propostas.

A CAT é valida em todo território nacional.

A CAT perderá a validade no caso de modificação dos dados técnicos qualitativos e quantitativos nela contidos, bem como de alteração da situação do registro da ART.

A autenticidade e a validade desta certidão deve ser confirmada no site do CREA-PI (www.crea-pi.org.br) ou no site do CONFEA (www.confea.org.br).

A falsificação deste documento constitui crime previsto no Código Penal Brasileiro, sujeitando o autor à respectiva ação penal.

Prefeitura Mun. de Nova Colinas-MA
000628
Fls:
Assinatura

ESTADO DO PIAUI
PREFEITURA MUNICIPAL DE SÃO JOÃO DO PIAUI
COMISSÃO PERMANENTE DE LICITAÇÃO – CPL/PMSJP/PI

ATESTADO DE CONCLUSÃO DA OBRA

O Município de São João do Piauí, inscrito no CNPJ sob o nº **06.553.655/0001-73**, neste ato representada pelo Secretário Municipal de Infra Estrutura e Controle Viário, o Sr. João Hilton dos Santos Ferreira, e pelo Responsável Técnico pela fiscalização da obra , Sr.(a) Mikayl Araújo Couto, atesta que a obra de SERVIÇOS DE ROÇO MANUAL PARA CONSERVAÇÃO E MANUTENÇÃO DAS ESTRADAS VICINAIS DO MUNICÍPIO DE SÃO JOÃO DO PIAUÍ – PI, localizada no Município de São João, licitação DISPENSA DE LICITAÇÃO Nº 018/2022, PROCESSO ADMINISTRATIVO Nº 027/2027 E CONTRATO Nº 173/2022, ART Nº **1920220045524**, executada no período de **12/07/2022 à 11/08/2022,** pela empresa CARNEIRO ENGENHARIA LTDA, CNPJ 32.433.809/0001-01, localizada à Rua Manoel Ribeiro Soares, 290, Centro, Anísio de Abreu – PI, tendo como Engenheiro Civil o Sr. Danilo de Oliveira Carneiro, **FOI CONCLUÍDA** nesta data e de acordo com as condições contratuais, normas técnicas em vigor e em obediência aos projetos e especificações técnicas, tendo como os serviços executados:

ITEM	CÓDIGO	DESCRIÇÃO	UNID	QUANT
1	SERVIÇOS PRELIMINARES			
1.1	C1937	PLACAS PADRÃO DE OBRA	M2	2,00
2	ROÇO MANUAL			
2.1	C2238	ROÇADO MANUAL INCLUSIVE RASTELAMENTO P/ HERBÁCEAS	M2	56.800,00

São João do Piauí, PI, 15 de agosto de 2022.

Mikayl Araújo Couto
Engenheiro Fiscal

Mikayl Araújo Couto
Engº Civil
CREA: 27935
RNP: 2924639243

João Hilton dos Santos Ferreira
Secretário Municipal de Infraestrutura

João Hilton dos Santos Ferreira
Engenheiro Civil
Secretario Municipal de
Infraestrutura e Controle Viário

Página do atestado 1/1. Selo de Segurança: 0000007376.
Página de Validação da CAT:
sigec.crea-pi.org.br/sigec/consultasPublicas/validaCat.jsf

Documetento registrado no Conselho Regional de Engenharia e Agronomia do Piauí em .
Contém 1 folhas.
Atestado registrado mediante vinculação à CAT 192023000056, emitida em 11/01/2023.

Certidão de Acervo Técnico - CAT
Resolução nº 1.025, de 30 de outubro de 2009

Conselho Regional de Engenharia e Agronomia do Piauí

CREA-PI

CAT COM REGISTRO DE ATESTADO

1920230000056

Atividade concluída

Prefeitura Mun. de Novo Colinas-MA
Fls: 000629
Assinatura

CERTIFICAMOS, em cumprimento ao disposto na Resolução 1.025, de 30 de outubro de 2009, do Confea, que consta dos assentamentos deste Conselho Regional de Engenharia e Agronomia do Piauí - CREA-PI, o Acervo Técnico do profissional DANILO DE OLIVEIRA CARNEIRO referente à(s) Anotação(ões) de Responsabilidade Técnica - ART abaixo

Número da ART: 1920220045524 Tipo de ART: ART de Obra ou Serviço Registrada em: Baixada em: 15/08/2022
Forma de Registro: Inicial Participação Técnica: Individual
Empresa Contratada: CARNEIRO ENGENHARIA LTDA
Atividade Técnica: EXECUÇÃO EXECUÇÃO DE MANUTENÇÃO DE REMOÇÃO DE ÁRVORES, 56800.0000 metro quadrado

Observações

Informações Complementares

DESCRIÇÃO DAS ARTs: EXECUÇÃO DE SERVIÇOS DE ENGENHARIA PARA SERVIÇO DE ROÇO MANUAL PARA CONSERVAÇÃO E MANUTENÇÃO DAS ESTRADAS VICINAIS DO MUNICIPIO DE SÃO JOÃO DO PIAUI - PI. DE ACORDO COM A DISPENSA DE LICITAÇÃO Nº 018/2022, CONTRATO Nº 173/2022 E PROCESSO ADMINISTRATIVO Nº 027/2022. TENDO COMO OS SEGUINTES SERVIÇO EXECUTADOS: *PLACA DE OBRA 2,00 M2..... *ROÇADO MANUAL INCLUSIVE RASTELAMENTO P/ HERBÁCEAS 56.800,00 M2.; EXECUÇÃO DE SERVIÇOS DE ENGENHARIA PARA SERVIÇO DE ROÇO MANUAL PARA CONSERVAÇÃO E MANUTENÇÃO DAS ESTRADAS VICINAIS DO MUNICIPIO DE SÃO JOÃO DO PIAUI - PI. DE ACORDO COM A DISPENSA DE LICITAÇÃO Nº 018/2022, CONTRATO Nº 173/2022 E PROCESSO ADMINISTRATIVO Nº 027/2022. TENDO COMO OS SEGUINTES SERVIÇO EXECUTADOS: *PLACA DE OBRA 2,00 M2..... *ROÇADO MANUAL INCLUSIVE RASTELAMENTO P/ HERBÁCEAS 56.800,00 M2.;

CERTIFICAMOS, finalmente, que se encontra vinculado à presente Certidão de Acervo Técnico - CAT, conforme selos de segurança 0000007376 a 0000007376, o atestado contendo 1 folha(s), expedido pelo contratante da obra/serviço, a que cabe a responsabilidade pela veracidade e exatidão das informações nele constantes.

Certidão de Acervo Técnico nº 1920230000056
11 de Janeiro de 2023, 10:49:20
Certificação Digital: ZFB/uIVfpSswUAwtDA==

A CAT à qual o atestado está vinculado é o documento que comprova o registro do atestado no CREA.

A CAT à qual o atestado está vinculado constituirá prova da capacidade técnico-profissional da pessoa jurídica somente se o responsável técnico indicado estiver ou venha a ser integrado ao seu quadro técnico por meio de declaração entregue no momento da habilitação ou da entrega das propostas.

A CAT é valida em todo território nacional.

A CAT perderá a validade no caso de modificação dos dados técnicos qualitativos e quantitativos nela contidos, bem como de alteração da situação do registro da ART.

A autenticidade e a validade desta certidão deve ser confirmada no site do CREA-PI (www.crea-pi.org.br) ou no site do CONFEA (www.confea.org.br).

A falsificação deste documento constitui crime previsto no Código Penal Brasileiro, sujeitando o autor à respectiva ação penal.

Prefeitura Mun. de Nova Colinas-MA
000630
Fls.
Assinatura

ATESTADO DE CAPACIDADE TECNICA

O Município de Bonfim do Piauí – PI, inscrito no CNPJ sob o n° **41.522.210/0001-27**, neste ato representada pelo Prefeito Municipal, o Sr. Paulo Henrique Viana Pindaíba e pelo Responsável Técnico Fiscal de obra, Sr. José Victor da Costa Silva, atesta que a obra de ENGENHARIA NA construção de duas praças públicas (Povoado Pau Ferro e Povoado José Luís) na zona rural do município de Bonfim do Piauí- PI, no **período de 12/12/2023 a 10/04/2024**. DE ACORDO COM A LICITAÇÃO TOMADA DE PREÇO N° 001/2023, CONTRATO 004/2023, **ART Nº 1920230065442**, executada pela empresa CARNEIRO ENGENHARIA LTDA, CNPJ 32.433.809/0001-01, localizada à Rua Manoel Ribeiro Soares, 290, Centro, Anísio de Abreu – PI, CEP 64.780-000, tendo como responsável técnico, o Sr. Danilo de Oliveira Carneiro, RNP 1918169667 e CREA/PI 34436, **FOI CONCLUÍDA** nesta data e de acordo com as condições contratuais, normas técnicas em vigor e em obediência aos projetos e especificações técnicas, tendo como os serviços executados:

OBRA: CONSTRUÇÃO DE PRAÇA PÚBLICA

LOCAL: LOC. PAU FERRO - ZONA RURAL DO MUNICIPIO DE BONFIM DO PIAUÍ

ÍTEM	DISCRIMINAÇÃO	UNID.	QUANT.
1	**SERVIÇOS PRELIMINARES**		
1,1	Regularização e compactação de superficie	m²	2.412,02
1,2	Locação da praças com piquetes de madeira	m²	2.412,02
1,3	Tapume de proteção em tela de polietileno h=1,20 m c/ bloco de concreto	m	232,54
2	**PISOS**		
2,1	Execução de piso intertravado com bloco retangular cor natural de 20x10 cm, espessura 6 cm	m²	1.549,52
2,2	Execução de piso intertravado com bloco retangular colorido de 20x10 cm, espessura 6 cm - Cor Vermelha	m²	53,84
2,3	Assentamento de guia (Meio-fio) em trecho reto, confeccionada em concreto pré-fabricado, dimensões 100x15x13x30 cm	m	196,56
2,4	Assentamento de guia (Meio-fio) em trecho reto, confeccionada em concreto pré-fabricado, dimensões 100x7x30 cm	m	84,98

Página do atestado 0/3. Selo de Segurança: 0000064249.
Página de Validação da CAT:
sigec.crea-pi.org.br/sigec/consultasPublicas/validaCat.jsf
Documento registrado no Conselho Regional de Engenharia e Agronomia do Piauí em . Contém 3 folhas.
Atestado registrado mediante vinculação à CAT 1920260000234, emitida em 11/02/2026.

Prefeitura Mun. de Nova Colinas-MA
Nº 000631
Assinatura

2,5	Piso tátil de alerta de concreto 25x25 cm	m²	12,63
2,6	Piso tátil de direcional de concreto 25x25 cm	m²	51,01
3	**PINTURA**		
3,1	Caiação de meio-fio Divisa	m²	33,42
3,2	Caiação de meio-fio Jardim	m²	18,70
4	**SERVIÇOS COMPLEMENTARES**		
4,1	Conjunto com 03 lixeiras em fibra de vidro, com capacidade 20l cada, com tampa vai e vem	un	3,00
4,2	Mesa de concreto com tabuleiro e banco	un	4,00
4,3	Construção de bancos em alvenaria	un	1,00
6	**INSTALAÇÕES**		
6,1	Instalação hidráulica p/ irrigação de canteiros	un	1,00
7	**SERVIÇOS FINAIS**		
7,1	Limpeza final da obra	m²	1.603,36
7,2	Carga manual de entulho em caminhão basculante 6 m³	m³	48,10
7,3	Transporte de entulho c/ caminhão basculante 6 m³, rodovia pavimentada, DMT 0,5 a 1,0 km	m³	48,10

LOCAL: LOC. JOSÉ LUIS - ZONA RURAL DO MUNICIPIO DE BONFIM DO PIAUÍ

ÍTEM	DISCRIMINAÇÃO	UNID.	QUANT.
1	**SERVIÇOS PRELIMINARES**		
1,1	Regularização e compactação de superficie	m²	2.358,92
1,2	Locação da praças com piquetes de madeira	m²	2.358,92
1,3	Tapume de proteção em tela de polietileno h=1,20 m c/ bloco de concreto	m	216,68
2	**PISOS**		
2,1	Execução de piso intertravado com bloco retangular cor natural de 20x10 cm, espessura 6 cm	m²	2.101,59
2,2	Execução de piso intertravado com bloco retangular colorido de 20x10 cm, espessura 6 cm - Cor Vermelha	m²	-

Página do atestado 1/3. Selo de Segurança: 0000064250.
Página de Validação da CAT:
sigec.crea-pi.org.br/sigec/consultasPublicas/validaCat.jsf
Documento registrado no Conselho Regional de Engenharia e Agronomia do Piauí em . Contém 3 folhas.
Atestado registrado mediante vinculação à CAT 1920260000234, emitida em 11/02/2026.

Pref. Mun. de Nova Colinas-MA
Fls. 00632
Assinatura

2,2	Assentamento de guia (Meio-fio) em trecho reto, confeccionada em concreto pré-fabricado, dimensões 100x15x13x30 cm	m	194,70
2,3	Assentamento de guia (Meio-fio) em trecho reto, confeccionada em concreto pré-fabricado, dimensões 100x7x30 cm	m	56,00
2,4	Piso tátil de alerta de concreto 25x25 cm	m²	7,45
2,5	Piso tátil de direcional de concreto 25x25 cm	m²	33,29
3	**PINTURA**		
3,1	Caiação de meio-fio Divisa	m²	33,10
3,2	Caiação de meio-fio Jardim	m²	12,32
4	**SERVIÇOS COMPLEMENTARES**		
4,1	Conjunto com 03 lixeiras em fibra de vidro, com capacidade 20l cada, com tampa vai e vem	un	4,00
4,2	Construção de bancos em alvenaria	un	1,00
6	**INSTALAÇÕES**		
6,1	Instalação hidráulica p/ irrigação de canteiros	un	1,00
7	**SERVIÇOS FINAIS**		
7,1	Limpeza final da obra	m²	2.101,59
7,2	Carga manual de entulho em caminhão basculante 6 m³	m³	63,05
7,3	Transporte de entulho c/ caminhão basculante 6 m³, rodovia pavimentada, DMT 0,5 a 1,0 km	m³	63,05

Bonfim do Piauí – PI, 10 de abril de 2024.

Paulo Henrique Viana Pindaíba
Prefeito Municipal

José Victor Costa Silva
Eng Civil – Fiscal
CREA PI: 31445

Página do atestado 2/3. Selo de Segurança: 0000064251.
Página de Validação da CAT:
sigec.crea-pi.org.br/sigec/consultasPublicas/validaCat.jsf
Documento registrado no Conselho Regional de Engenharia e Agronomia do Piauí em . Contém 3 folhas.
Atestado registrado mediante vinculação à CAT 1920260000234, emitida em 11/02/2026.

Certidão de Acervo Técnico - CAT
Resolução nº 1.025, de 30 de outubro de 2009

Conselho Regional de Engenharia e Agronomia do Piauí

CREA-PI

CAT COM REGISTRO DE ATESTADO

1920260000234

Atividade concluída

Prefeitura Mun. de Nova Colinas-MA
000633
Fls
Assinatura

CERTIFICAMOS, em cumprimento ao disposto na Resolução 1.025, de 30 de outubro de 2009, do Confea, que consta dos assentamentos deste Conselho Regional de Engenharia e Agronomia do Piauí - CREA-PI, o Acervo Técnico do profissional DANILO DE OLIVEIRA CARNEIRO referente à(s) Anotação(ões) de Responsabilidade Técnica - ART abaixo descriminada

Profissional: DANILO DE OLIVEIRA CARNEIRO
Registro: 34436 RNP: 1918169667
Título Profissional: Engenheiro Civil

Número da ART: 1920230065442 Tipo de ART: ART de Obra ou Serviço Registrada em: 12/10/2023 Baixada em: 18/09/2024
Forma de Registro: Inicial Participação Técnica: Individual
Empresa Contratada: CARNEIRO ENGENHARIA LTDA
Atividade Técnica: EXECUÇÃO EXECUÇÃO DE OBRA DE BLOCOS DE CONCRETO, 3704.9500 metro quadrado; EXECUÇÃO EXECUÇÃO DE OBRA DE SISTEMAS DE DRENAGEM PARA OBRAS CIVIS MEIO-FIO, 532.2400 metro

Observações

Informações Complementares

DESCRIÇÃO DAS ARTs: EXECUÇÃO DOS SERVIÇOS DE CONSTRUÇÃO DE DUAS PRAÇAS PÚBLICAS (POVOADO PAU FERRO E POVOADO JOSÉ LUÍS) NA ZONA RURAL DO MUNICÍPIO DE BONFIM DO PIAUÍ- PI, DE ACORDO COM A TOMADA DE PREÇO Nº. 001/2023, CONTRATO Nº 004, 2023. TENDO COM OS SEGUINTES SERVIÇOS EXECUTADOS: PRAÇA JOSÉ LUIS • Regularização e compactação de superficie 2.358,92 m² • Locação da praças com piquetes de madeira 2.358,92 m² • Tapume de proteção em tela de polietileno h=1,20 m c/ bloco de concreto 216,68 m • Execução de piso intertravado com bloco retangular cor natural de 20x10 cm, espessura 6 cm 2.101,59 m² • Execução de piso intertravado com bloco retangular colorido de 20x10 cm, espessura 6 cm - Cor Vermelha - m² • Assentamento de guia (Meio-fio) em trecho reto, confeccionada em concreto pré-fabricado, dimensões 100x15x13x30 cm 194,70 m • Assentamento de guia (Meio-fio) em trecho reto, confeccionada em concreto pré-fabricado, dimensões 100x7x30 cm 56,00 m • Piso tátil de alerta de concreto 25x25 cm 7,45 m² • Piso tátil de direcional de concreto 25x25 cm 33,29 m² • Caiação de meio-fio Divisa 33,10 m² • Caiação de meio-fio Jardim 12,32 m² • Conjunto com 03 lixeiras em fibra de vidro, com capacidade 20l cada, com tampa vai e vem 4,00 un • Construção de bancos em alvenaria 1,00 un • Camada drenante c/ seixo, espessura 5 cm 5,61 m³ • Limpeza final da obra 2.101,59 m² • Carga manual de entulho em caminhão basculante 6 m³ 63,05 m³ • Transporte de entulho c/ caminhão basculante 6 m³, rodovia pavimentada, DMT 0,5 a 1,0 km 63,05 m³ CONTRUÇÃO DOS BANCOS • Escavação de valas para fundação das paredes (52x20) cm 11,61 M³ • Escavação de Bloco em concreto ciclópico dos pilares das paredes (52x52) cm 0,64 M³ • Escavação de Bloco em concreto ciclópico dos pilares das paredes (52x30) cm 0,58 M³ • Apiloamento de fundo de valas 71,08 M² • Fundação em pedra argamassada paredes (52x20)cm 11,61 M³ • Bloco em concreto ciclópico dos pilares (52x52)cm 1,28 M³ • Bloco em concreto ciclópico dos pilares (52x30)cm 1,45 M³ • Lastro em concreto não estrutural, e=5cm, preparo com betoneira – Blocos 8,96 M² • Concreto Armado fck=25 Mpa- Pilaretes 1,54 M³ • Lançamento de concreto fck=25Mpa – Pilaretes 1,54 M³ • Armação de estrutura de concreto armado aço CA-50 de 6.3mm - Montagem – Pilaretes 104,72 KG • Armação de estrutura de concreto armado aço CA-60 de 5.0mm - Montagem – Pilaretes 83,78 KG • Fabricação, montagem e desmontagem de formas em madeira serrada - 12 utilizações (Pilaretes) 33,94 M² • Concreto Armado fck=25 Mpa- assento dos bancos 3,93 M³ • Lançamento de concreto fck=25Mpa - assento dos bancos 3,93 M³ • Armação de estrutura de concreto armado aço CA-60 de 4.2mm - Montagem - Assento dos bancos 121,26 KG • Fabricação, montagem e desmontagem de formas em madeira serrada - 18 utilizações (assento dos bancos) 42,14 M² • Alvenaria de tijolo cerâmico furado 9x14x19cm, 1 vez e=14,0cm, H=38 cm, assentado em argamassa traço 1:8 84,80 M² • Chapisco em argamassa 1:3 169,58 M² • Reboco em argamassa 1:2:8 169,58 M² • Reboco para recebimento de cerâmica em argamassa traço 1:2:8 (paredes), esp.=2,0cm 43,36 M² • Revestimento cerâmico em placas de 10x10 cm, assentado com argamassa colante, rejuntado 43,36 m² • Pintura com tinta acrílica, duas demãos (assento dos bancos e parte int. dos bancos) 128,15 M² INSTALAÇÃO HIDRÁULICA P/ IRRIGAÇÃO DOS CANTEIROS • Encanador com encargos complementares h 5,00 • Auxiliar de encanador com encargos complementares h 7,00 • Escavação manual p/ passagem de tubulação M³ 0,56 • Reaterro manual apiloado c/ soquete c/ material reaproveitado M³ 0,56 • Tubo PVC soldável p/ água fria Ø32 mm M 22,82 • Registro gaveta c/ acabamento e canopla cromado, simples, bitola 1" UN 1,00 • Adaptador PVC soldável curto c/ bolsa e rosca, 32 mm x 1", p/ água fria UN 2,00 • Joelho em PVC rígido soldável 90º Ø32 mm p/ água fria predial UN 2,00 • Tê de PVC

Certidão de Acervo Técnico - CAT
Resolução nº 1.025, de 30 de outubro de 2009

CREA-PI

Conselho Regional de Engenharia e Agronomia do Piauí

CAT COM REGISTRO DE ATESTADO

1920260000234

Atividade concluída

Prefeitura Mun. de Nova Colinas - MA
Fls: 000634
Assinatura

rígido soldável 90º Ø32 mm p/ água fria predial UN 1,00 • Caixa p/ hidrômetro em concreto pré-moldado UN 1,00 • Caixa p/ ponto de água em concreto pré-moldado UN 1,00 • Adesivo p/PVC bisnaga 75 g UN 1,00 • Fita veda rosca rolo de 18 mm x 50 m UN 1,00 • Mangueira de 3/4" (25mm) de 30m com adaptador M 30,00 PRAÇA DO PAU FERRO • Regularização e compactação de superfície 2.412,02 m² • Locação da praças com piquetes de madeira 2.412,02 m² • Tapume de proteção em tela de polietileno h=1,20 m c/ bloco de concreto 232,54 m • Execução de piso intertravado com bloco retangular cor natural de 20x10 cm, espessura 6 cm 1.549,52 m² • Execução de piso intertravado com bloco retangular colorido de 20x10 cm, espessura 6 cm - Cor Vermelha 53,84 m² • Assentamento de guia (Meio-fio) em trecho reto, confeccionada em concreto pré-fabricado, dimensões 100x15x13x30 cm 196,56 m • Assentamento de guia (Meio-fio) em trecho reto, confeccionada em concreto pré-fabricado, dimensões 100x7x30 cm 84,98 m • Piso tátil de alerta de concreto 25x25 cm 12,63 m² • Piso tátil de direcional de concreto 25x25 cm 51,01 m² • Caiação de meio-fio Divisa 33,42 m² • Caiação de meio-fio Jardim 18,70 m² • Conjunto com 03 lixeiras em fibra de vidro, com capacidade 20l cada, com tampa vai e vem 3,00 un • Mesa de concreto com tabuleiro e banco 4,00 un • Construção de bancos em alvenaria 1,00 un • Camada drenante c/ seixo, espessura 5 cm 27,14 m³ • Limpeza final da obra 1.603,36 m² • Carga manual de entulho em caminhão basculante 6 m³ 48,10 m³ • Transporte de entulho c/ caminhão basculante 6 m³, rodovia pavimentada, DMT 0,5 a 1,0 km 48,10 m³ CONSTRUÇÃO DOS BANCOS • Escavação de valas para fundação das paredes (52x20) cm 20,71 M³ • Escavação de Bloco em concreto ciclópico dos pilares das paredes (52x52) cm 0,64 M³ • Escavação de Bloco em concreto ciclópico dos pilares das paredes (52x30) cm 1,36 M³ • Apiloamento de fundo de valas 149,38 M² • Fundação em pedra argamassada paredes (52x20)cm 20,71 M³ • Bloco em concreto ciclópico dos pilares (52x52)cm 1,28 M³ • Bloco em concreto ciclópico dos pilares (52x30)cm 3,40 M³ • Lastro em concreto não estrutural, e=5cm, preparo com betoneira – Blocos 15,20 M² • Concreto Armado fck=25 Mpa- Pilaretes 2,16 M³ • Lançamento de concreto fck=25Mpa - Pilaretes2,16 M³ • Armação de estrutura de concreto armado aço CA-50 de 6.3mm - Montagem – Pilaretes 146,88 KG • Armação de estrutura de concreto armado aço CA-60 de 5.0mm - Montagem – Pilaretes 117,50 KG • Fabricação, montagem e desmontagem de formas em madeira serrada - 12 utilizações (Pilaretes) 47,61 M² Concreto Armado fck=25 Mpa- assento dos bancos 6,98 M³ • Lançamento de concreto fck=25Mpa - assento dos bancos - M³ • Armação de estrutura de concreto armado aço CA-60 de 4.2mm - Montagem - Assento dos bancos 217,84 KG • Fabricação, montagem e desmontagem de formas em madeira serrada - 18 utilizações (assento dos bancos) 74,36 M² • Alvenaria de tijolo cerâmico furado 9x14x19cm, 1 vez e=14,0cm, H=38 cm, assentado em argamassa traço 1:8 151,37 M² • Chapisco em argamassa 1:3 302,88 M² • Reboco em argamassa 1:2:8 302,88 M² • Reboco para recebimento de cerâmica em argamassa traço 1:2:8 (paredes), esp.=2,0cm 78,49 M² • Revestimento cerâmico em placas de 10x10 cm, assentado com argamassa colante, rejuntado 78,49 m² • Pintura com tinta acrílica, duas demãos (assento dos bancos e parte int. dos bancos) 228,40 M² INSTALAÇÃO HIDRÁULICA P/ IRRIGAÇÃO DOS CANTEIROS • Encanador com encargos complementares 6,00 h • Auxiliar de encanador com encargos complementares 10,00 h • Escavação manual p/ passagem de tubulação 0,72 M³ • Reaterro manual apiloado c/ soquete c/ material reaproveitado 0,72 M³ • Tubo PVC soldável p/ água fria Ø32 mm 29,46 M • Registro gaveta c/ acabamento e canopla cromado, simples, bitola 1" 1,00 UN • Adaptador PVC soldável curto c/ bolsa e rosca, 32 mm x 1", p/ água fria 2,00 UN • Joelho em PVC rígido soldável 90º Ø32 mm p/ água fria predial 2,00 UN • Tê de PVC rígido soldável 90º Ø32 mm p/ água fria predial 1,00 UN • Caixa p/ hidrômetro em concreto pré-moldado 1,00 UN • Caixa p/ ponto de água em concreto pré-moldado 1,00 UN • Adesivo p/PVC bisnaga 75 g 1,00 UN • Fita veda rosca rolo de 18 mm x 50 m 1,00 UN • Mangueira de 3/4" (25mm) de 30m com adaptador 30,00 M ; EXECUÇÃO DOS SERVIÇOS DE CONSTRUÇÃO DE DUAS PRAÇAS PÚBLICAS (POVOADO PAU FERRO E POVOADO JOSÉ LUÍS) NA ZONA RURAL DO MUNICÍPIO DE BONFIM DO PIAUÍ- PI, DE ACORDO COM A TOMADA DE PREÇO Nº. 001/2023, CONTRATO Nº 004, 2023. TENDO COM OS SEGUINTES SERVIÇOS EXECUTADOS: PRAÇA JOSÉ LUIS • Regularização e compactação de superficie 2.358,92 m² • Locação da praças com piquetes de madeira 2.358,92 m² • Tapume de proteção em tela de polietileno h=1,20 m c/ bloco de concreto 216,68 m • Execução de piso intertravado com bloco retangular cor natural de 20x10 cm, espessura 6 cm 2.101,59 m² • Execução de piso intertravado com bloco retangular colorido de 20x10 cm, espessura 6 cm - Cor Vermelha - m² • Assentamento de guia (Meio-fio) em trecho reto, confeccionada em concreto pré-fabricado, dimensões 100x15x13x30 cm 194,70 m • Assentamento de guia (Meio-fio) em trecho reto, confeccionada em concreto pré-fabricado, dimensões 100x7x30 cm 56,00 m • Piso tátil de alerta de concreto 25x25 cm 7,45 m² • Piso tátil de direcional de concreto 25x25 cm 33,29 m² • Caiação de meio-fio Divisa 33,10 m² • Caiação de meio-fio Jardim 12,32 m² • Conjunto com 03 lixeiras em fibra de vidro, com capacidade 20l cada, com tampa vai e vem 4,00 un • Construção de bancos em alvenaria 1,00 un • Camada drenante c/ seixo, espessura 5 cm 5,61 m³ • Limpeza final da obra 2.101,59 m² • Carga manual de entulho em caminhão basculante 6 m³ 63,05 m³ • Transporte de entulho c/ caminhão basculante 6 m³, rodovia pavimentada, DMT 0,5 a 1,0 km 63,05 m³ CONTRUÇÃO DOS BANCOS • Escavação de valas para fundação das paredes (52x20) cm 11,61 M³ • Escavação de Bloco em concreto ciclópico dos pilares das paredes (52x52) cm 0,64 M³ • Escavação de Bloco em concreto ciclópico dos pilares das paredes (52x30) cm 0,58 M³ • Apiloamento de fundo de valas 71,08 M² • Fundação em pedra argamassada paredes (52x20)cm 11,61 M³ • Bloco em concreto ciclópico

Certidão de Acervo Técnico - CAT
Resolução nº 1.025, de 30 de outubro de 2009

CREA-PI

CAT COM REGISTRO DE ATESTADO

Conselho Regional de Engenharia e Agronomia do Piauí

1920260000234

Atividade concluída

dos pilares (52x52)cm 1,28 M³ • Bloco em concreto ciclópico dos pilares (52x30)cm 1,45 M³ • Lastro em concreto não estrutural, e=5cm, preparo com betoneira – Blocos 8,96 M² • Concreto Armado fck=25 Mpa- Pilaretes 1,54 M³ • Lançamento de concreto fck=25Mpa – Pilaretes 1,54 M³ • Armação de estrutura de concreto armado aço CA-50 de 6.3mm - Montagem – Pilaretes 104,72 KG • Armação de estrutura de concreto armado aço CA-60 de 5.0mm - Montagem – Pilaretes 83,78 KG • Fabricação, montagem e desmontagem de formas em madeira serrada - 12 utilizações (Pilaretes) 33,94 M² • Concreto Armado fck=25 Mpa- assento dos bancos 3,93 M³ • Lançamento de concreto fck=25Mpa - assento dos bancos 3,93 M³ • Armação de estrutura de concreto armado aço CA-60 de 4.2mm - Montagem - Assento dos bancos 121,26 KG • Fabricação, montagem e desmontagem de formas em madeira serrada - 18 utilizações (assento dos bancos) 42,14 M² • Alvenaria de tijolo cerâmico furado 9x14x19cm, 1 vez e=14,0cm, H=38 cm, assentado em argamassa traço 1:8 84,80 M² • Chapisco em argamassa 1:3 169,58 M² • Reboco em argamassa 1:2:8 169,58 M² • Reboco para recebimento de cerâmica em argamassa traço 1:2:8 (paredes), esp.=2,0cm 43,36 M² • Revestimento cerâmico em placas de 10x10 cm, assentado com argamassa colante, rejuntado 43,36 m² • Pintura com tinta acrílica, duas demãos (assento dos bancos e parte int. dos bancos) 128,15 M² INSTALAÇÃO HIDRÁULICA P/ IRRIGAÇÃO DOS CANTEIROS • Encanador com encargos complementares h 5,00 • Auxiliar de encanador com encargos complementares h 7,00 • Escavação manual p/ passagem de tubulação M³ 0,56 • Reaterro manual apiloado c/ soquete c/ material reaproveitado M³ 0,56 • Tubo PVC soldável p/ água fria Ø32 mm M 22,82 • Registro gaveta c/ acabamento e canopla cromado, simples, bitola 1" UN 1,00 • Adaptador PVC soldável curto c/ bolsa e rosca, 32 mm x 1", p/ água fria UN 2,00 • Joelho em PVC rígido soldável 90º Ø32 mm p/ água fria predial UN 2,00 • Tê de PVC rígido soldável 90º Ø32 mm p/ água fria predial UN 1,00 • Caixa p/ hidrômetro em concreto pré-moldado UN 1,00 • Caixa p/ ponto de água em concreto pré-moldado UN 1,00 • Adesivo p/PVC bisnaga 75 g UN 1,00 • Fita veda rosca rolo de 18 mm x 50 m UN 1,00 • Mangueira de 3/4" (25mm) de 30m com adaptador M 30,00 PRAÇA DO PAU FERRO • Regularização e compactação de superfície 2.412,02 m² • Locação da praças com piquetes de madeira 2.412,02 m² • Tapume de proteção em tela de polietileno h=1,20 m c/ bloco de concreto 232,54 m • Execução de piso intertravado com bloco retangular cor natural de 20x10 cm, espessura 6 cm 1.549,52 m² • Execução de piso intertravado com bloco retangular colorido de 20x10 cm, espessura 6 cm - Cor Vermelha 53,84 m² • Assentamento de guia (Meio-fio) em trecho reto, confeccionada em concreto pré-fabricado, dimensões 100x15x13x30 cm 196,56 m • Assentamento de guia (Meio-fio) em trecho reto, confeccionada em concreto pré-fabricado, dimensões 100x7x30 cm 84,98 m • Piso tátil de alerta de concreto 25x25 cm 12,63 m² • Piso tátil de direcional de concreto 25x25 cm 51,01 m² • Caiação de meio-fio Divisa 33,42 m² • Caiação de meio-fio Jardim 18,70 m² • Conjunto com 03 lixeiras em fibra de vidro, com capacidade 20l cada, com tampa vai e vem 3,00 un • Mesa de concreto com tabuleiro e banco 4,00 un • Construção de bancos em alvenaria 1,00 un • Camada drenante c/ seixo, espessura 5 cm 27,14 m³ • Limpeza final da obra 1.603,36 m² • Carga manual de entulho em caminhão basculante 6 m³ 48,10 m³ • Transporte de entulho c/ caminhão basculante 6 m³, rodovia pavimentada, DMT 0,5 a 1,0 km 48,10 m³ CONSTRUÇÃO DOS BANCOS • Escavação de valas para fundação das paredes (52x20) cm 20,71 M³ • Escavação de Bloco em concreto ciclópico dos pilares das paredes (52x52) cm 0,64 M³ • Escavação de Bloco em concreto ciclópico dos pilares das paredes (52x30) cm 1,36 M³ • Apiloamento de fundo de valas 149,38 M² • Fundação em pedra argamassada paredes (52x20)cm 20,71 M³ • Bloco em concreto ciclópico dos pilares (52x52)cm 1,28 M³ • Bloco em concreto ciclópico dos pilares (52x30)cm 3,40 M³ • Lastro em concreto não estrutural, e=5cm, preparo com betoneira – Blocos 15,20 M² • Concreto Armado fck=25 Mpa- Pilaretes 2,16 M³ • Lançamento de concreto fck=25Mpa - Pilaretes2,16 M³ • Armação de estrutura de concreto armado aço CA-50 de 6.3mm - Montagem – Pilaretes 146,88 KG • Armação de estrutura de concreto armado aço CA-60 de 5.0mm - Montagem – Pilaretes 117,50 KG • Fabricação, montagem e desmontagem de formas em madeira serrada - 12 utilizações (Pilaretes) 47,61 M² Concreto Armado fck=25 Mpa- assento dos bancos 6,98 M³ • Lançamento de concreto fck=25Mpa - assento dos bancos - M³ • Armação de estrutura de concreto armado aço CA-60 de 4.2mm - Montagem - Assento dos bancos 217,84 KG • Fabricação, montagem e desmontagem de formas em madeira serrada - 18 utilizações (assento dos bancos) 74,36 M² • Alvenaria de tijolo cerâmico furado 9x14x19cm, 1 vez e=14,0cm, H=38 cm, assentado em argamassa traço 1:8 151,37 M² • Chapisco em argamassa 1:3 302,88 M² • Reboco em argamassa 1:2:8 302,88 M² • Reboco para recebimento de cerâmica em argamassa traço 1:2:8 (paredes), esp.=2,0cm 78,49 M² • Revestimento cerâmico em placas de 10x10 cm, assentado com argamassa colante, rejuntado 78,49 m² • Pintura com tinta acrílica, duas demãos (assento dos bancos e parte int. dos bancos) 228,40 M² INSTALAÇÃO HIDRÁULICA P/ IRRIGAÇÃO DOS CANTEIROS • Encanador com encargos complementares 6,00 h • Auxiliar de encanador com encargos complementares 10,00 h • Escavação manual p/ passagem de tubulação 0,72 M³ • Reaterro manual apiloado c/ soquete c/ material reaproveitado 0,72 M³ • Tubo PVC soldável p/ água fria Ø32 mm 29,46 M • Registro gaveta c/ acabamento e canopla cromado, simples, bitola 1" 1,00 UN • Adaptador PVC soldável curto c/ bolsa e rosca, 32 mm x 1", p/ água fria 2,00 UN • Joelho em PVC rígido soldável 90º Ø32 mm p/ água fria predial 2,00 UN • Tê de PVC rígido soldável 90º Ø32 mm p/ água fria predial 1,00 UN • Caixa p/ hidrômetro em concreto pré-moldado 1,00 UN • Caixa p/ ponto de água em concreto pré-moldado 1,00 UN • Adesivo p/PVC bisnaga 75 g 1,00 UN • Fita veda rosca rolo de 18 mm x 50 m 1,00 UN • Mangueira de 3/4"

Certidão de Acervo Técnico - CAT
Resolução nº 1.025, de 30 de outubro de 2009

CREA-PI

CAT COM REGISTRO DE ATESTADO

Conselho Regional de Engenharia e Agronomia do Piauí

1920260000234

Atividade concluída

Prefeitura Mun. de Nova Colinas-MA
000636
Assinatura

(25mm) de 30m com adaptador 30,00 M ;

CERTIFICAMOS, finalmente, que se encontra vinculado à presente Certidão de Acervo Técnico - CAT, conforme selos de segurança 0000064249 a 0000064251, o atestado contendo 3 folha(s), expedido pelo contratante da obra/serviço, a que cabe a responsabilidade pela veracidade e exatidão das informações nele constantes.

Certidão de Acervo Técnico nº 1920260000234
11 de Fevereiro de 2026, 14:23:24
Certificação Digital: ZFB/uIVaoGD0CxhWTA==

A CAT à qual o atestado está vinculado é o documento que comprova o registro do atestado no CREA.

A CAT à qual o atestado está vinculado constituirá prova da capacidade técnico-profissional da pessoa jurídica somente se o responsável técnico indicado estiver ou venha a ser integrado ao seu quadro técnico por meio de declaração entregue no momento da habilitação ou da entrega das propostas.

A CAT é valida em todo território nacional.

A CAT perderá a validade no caso de modificação dos dados técnicos qualitativos e quantitativos nela contidos, bem como de alteração da situação do registro da ART.

A autenticidade e a validade desta certidão deve ser confirmada no site do CREA-PI (www.crea-pi.org.br) ou no site do CONFEA (www.confea.org.br).

A falsificação deste documento constitui crime previsto no Código Penal Brasileiro, sujeitando o autor à respectiva ação penal.

Certidão de Acervo Técnico - CAT
Resolução nº 1.025, de 30 de outubro de 2009

CREA-PI

Conselho Regional de Engenharia e Agronomia do Piauí

CAT COM REGISTRO DE ATESTADO

1920220000261

Atividade concluída

CERTIFICAMOS, em cumprimento ao disposto na Resolução 1.025, de 30 de outubro de 2009, do Confea, que consta dos assentamentos deste Conselho Regional de Engenharia e Agronomia do Piauí - CREA-PI, o Acervo Técnico do profissional DANILO DE OLIVEIRA CARNEIRO referente à(s) Anotação(ões) de Responsabilidade Técnica - ART abaixo

Número da ART: 1920200061792 Tipo de ART: ART de Obra ou Serviço Registrada em: Baixada em: 28/09/2021
Forma de Registro: Inicial Participação Técnica: Individual
Empresa Contratada: CARNEIRO ENGENHARIA LTDA
Atividade Técnica: EXECUÇÃO EXECUÇÃO DE OBRA DE PAVIMENTAÇÃO EM PARALELEPÍPEDO PARA VIAS URBANAS, 2528.0000 M2; EXECUÇÃO EXECUÇÃO DE OBRA DE SISTEMAS DE DRENAGEM PARA OBRAS CIVIS MEIO-FIO, 790.0000 M; EXECUÇÃO EXECUÇÃO DE OBRA DE SISTEMAS DE DRENAGEM PARA OBRAS CIVIS SARJETA, 790.0000 M

Observações

Informações Complementares

DESCRIÇÃO DAS ARTs: EXECUÇÃO DE OBRA DE ENGENHARIA PARA PRESTAÇÃO DE SERVIÇOS DE MAO DE OBRA PARA PAVIMENTAÇÃO DE VIAS PUBLICAS NO MUNICIPIO DE CANTO DO BURITI - PI. DE ACORDO COM A DISPENSA DE LICITAÇÃO Nº 066/2020 E CONTRATO ADMINISTRATIVO Nº 097/2020. TENDO OS SEGUINTES SERVIÇOS EXECUTADOS:

*PLACA DE OBRA EM CHAPA DE ACO GALVANIZADO 6,4 M2;
*REGULARIZAÇÃO DE SUPERFÍCIES COM MOTONIVELADORA. AF_11/2019 3160 M2;
*PAVIMENTO EM PARALELEPIPEDO SOBRE COLCHAO DE AREIA REJUNTADO COM ARGAMASSA DE CIMENTO E AREIA NO TRAÇO 1:3 (PEDRAS PEQUENAS 50 PECAS POR M2) 2528 M2;
*COMPACTAÇÃO MECÂNICA DE CALÇAMENTO C/COMPACTADOR TIPO SAPO 2528 M2;
*EXECUÇÃO DE SARJETA DE CONCRETO USINADO, MOLDADA IN LOCO EM TRECHO RETO, 30 CM BASE X 10 CM ALTURA. AF_06/2016 790 M;
*ASSENTAMENTO DE GUIA (MEIO-FIO) EM TRECHO RETO, CONFECCIONADA EM CONCRETO PRÉ-FABRICADO, DIMENSÕES 100X15X13X30 CM (COMPRIMENTO X BASE INFERIOR X BASE SUPERIOR X ALTURA), PARA VIAS URBANAS (USO VIÁRIO). AF_06/2016 790 M.;

CERTIFICAMOS, finalmente, que se encontra vinculado à presente Certidão de Acervo Técnico - CAT, conforme selos de segurança a , o atestado contendo null folha(s), expedido pelo contratante da obra/serviço, a que cabe a responsabilidade pela veracidade e exatidão das informações nele constantes.

Certidão de Acervo Técnico nº 1920220000261
18 de Maio de 2022, 09:14:49
Certificação Digital: ZFB/uIVetA3lIMX1iA==

A CAT à qual o atestado está vinculado é o documento que comprova o registro do atestado no CREA.

A CAT à qual o atestado está vinculado constituirá prova da capacidade técnico-profissional da pessoa jurídica somente se o responsável técnico indicado estiver ou venha a ser integrado ao seu quadro técnico por meio de declaração entregue no momento da habilitação ou da entrega das propostas.

A CAT é valida em todo território nacional.

A CAT perderá a validade no caso de modificação dos dados técnicos qualitativos e quantitativos nela contidos, bem como de alteração da situação do registro da ART.

A autenticidade e a validade desta certidão deve ser confirmada no site do CREA-PI (www.crea-pi.org.br) ou no site do CONFEA (www.confea.org.br).

A falsificação deste documento constitui crime previsto no Código Penal Brasileiro, sujeitando o autor à respectiva ação penal.

Conselho Regional de Engenharia e Agronomia do Piauí
Praça Demóstenes Avelino, 1767, Centro, Teresina/PI, CEP: 64000-120
Tel: (86)2107-9277 / (86)3302-3307 Fax: (86)2107-9262 E-mail: art@crea-pi.org.br

CREA-PI
Conselho Regional de Engenharia e Agronomia do Piauí

PREFEITURA MUNICIPAL DE
CANTO DO BURITI
MAIS AVANÇO, MAIS CONQUISTAS.

Prefeitura Mun. de Nova Colinas-MA
Fls. 000638
Assinatura

ATESTADO DE CONCLUSÃO DA OBRA

O Município de Canto do Buriti – PI, inscrito no CNPJ sob o n° **06.554.042/0001-50**, neste ato representada pelo Prefeito Municipal e pelo(a) Engenheiro(a) Civil responsável técnico pela fiscalização, atestam que a **EXECUÇÃO DOS SERVIÇOS DE ENGENHARIA NA OBRA DE PAVIMENTAÇÃO DE VIAS PUBLICAS NO MUNICIPIO DE CANTO DO BURITI – PI**, localizada no Município de Canto do Buriti - PI, licitação DISPENSA Nº 066/2020, CONTRATO Nº 097/2020, ART Nº **1920200061792**, executada(s) pela empresa DANILO DE OLIVERA CARNEIRO – ME, CNPJ 32.433.809/0001-01, localizada à Rua Manoel Ribeiro Soares, 290, Centro, Anísio de Abreu – PI, **FOI CONCLUÍDA** nesta data e de acordo com as condições contratuais, normas técnicas em vigor e em obediência aos projetos e especificações técnicas, tendo como os serviços executados:

Descrição	Und	Quant.
SERVIÇOS PRELIMINARES		
PLACA DE OBRA EM CHAPA DE ACO GALVANIZADO	m²	6,4
TERRAPLENAGEM		
REGULARIZAÇÃO DE SUPERFÍCIES COM MOTONIVELADORA. AF_11/2019	m²	3.160
PAVIMENTAÇÃO		
PAVIMENTO EM PARALELEPIPEDO SOBRE COLCHAO DE AREIA REJUNTADO COM ARGAMASSA DE CIMENTO E AREIA NO TRAÇO 1:3 (PEDRAS PEQUENAS 50 PECAS POR M2)	m²	2.528
COMPACTAÇÃO MECÂNICA DE CALÇAMENTO C/COMPACTADOR TIPO SAPO	m²	2.528
EXECUÇÃO DE SARJETA DE CONCRETO USINADO, MOLDADA IN LOCO EM TRECHO RETO, 30 CM BASE X 10 CM ALTURA. AF_06/2016	M	790
SERVIÇOS COMPLEMENTARES		

Página do atestado 1/2. Selo de Segurança: 0000004805.
Página de Validação da CAT:
sigec.crea-pi.org.br/sigec/consultasPublicas/validaCat.jsf

Documetento registrado no Conselho Regional de Engenharia e Agronomia do Piauí em .
Contém 2 folhas.
Atestado registrado mediante vinculação à CAT 1920220000261, emitida em 18/05/2022.

PREFEITURA MUNICIPAL DE
CANTO DO BURITI
MAIS AVANÇO, MAIS CONQUISTAS.

Prefeitura Mun. de Nova Colinas-MA
Fls: 000639
Assinatura

ASSENTAMENTO DE GUIA (MEIO-FIO) EM TRECHO RETO, CONFECCIONADA EM CONCRETO PRÉ-FABRICADO, DIMENSÕES 100X15X13X30 CM (COMPRIMENTO X BASE INFERIOR X BASE SUPERIOR X ALTURA), PARA VIAS URBANAS (USO VIÁRIO). AF_06/2016	M	790

Canto do Buriti – PI, 30 de dezembro de 2020.

Marcos Felipe Nunes Alves

Prefeito Municipal

Juliana de Lucena M. Lima
Engenheira Civil
CREA R.N · 190714875-2

Responsável Técnico

Juliana de Lucema M. Lima

RN: 190714875-2

Página do atestado 2/2. Selo de Segurança: 0000004806.
Página de Validação da CAT:
sigec.crea-pi.org.br/sigec/consultasPublicas/validaCat.jsf

Documetento registrado no Conselho Regional de Engenharia e Agronomia do Piauí em .
Contém 2 folhas.
Atestado registrado mediante vinculação à CAT 1920220000261, emitida em 18/05/2022.

Certidão de Acervo Técnico - CAT
Resolução nº 1.025, de 30 de outubro de 2009

CREA-PI

Conselho Regional de Engenharia e Agronomia do Piauí

CAT COM REGISTRO DE ATESTADO

1920230001592

Atividade concluída

Prefeitura Municipal de Nova Colinas-MA Fls: 00670 Assinatura

CERTIFICAMOS, em cumprimento ao disposto na Resolução 1.025, de 30 de outubro de 2009, do Confea, que consta dos assentamentos deste Conselho Regional de Engenharia e Agronomia do Piauí - CREA-PI, o Acervo Técnico do profissional DANILO DE OLIVEIRA CARNEIRO referente à(s) Anotação(ões) de Responsabilidade Técnica - ART abaixo

Número da ART: 1920230028283 Tipo de ART: ART de Obra ou Serviço Registrada em: Baixada em: 13/11/2023

Forma de Registro: Complementar à 1920230010554 Participação Técnica: Individual

Empresa Contratada: CARNEIRO ENGENHARIA LTDA

Atividade Técnica: EXECUÇÃO EXECUÇÃO DE OBRA DE PAVIMENTAÇÃO EM PARALELEPÍPEDO PARA VIAS URBANAS, 1598.1600 metro quadrado; EXECUÇÃO EXECUÇÃO DE OBRA DE SISTEMAS DE DRENAGEM PARA OBRAS CIVIS MEIO-FIO, 550.7200 metro; EXECUÇÃO EXECUÇÃO DE OBRA DE SISTEMAS DE DRENAGEM PARA OBRAS CIVIS SARJETA, 550.7200 metro

Observações

Informações Complementares

DESCRIÇÃO DAS ARTs: EXECUÇÃO DE OBRA DE ENGENHARIA PARA SERVIÇOS DE PAVIMENTAÇÃO EM VIAS PÚBLICAS EM PARALELEPÍPEDO NA ZONA RURAL DO MUNICÍPIO DE CANTO DO BURITI - PI. DE ACORDO COM A TOMADA DE PREÇO 006/2022, CONTRATO 023/2023 E PROCESSO ADMINISTRATIVO 006/2022. TENDO COMO OS SEGUINTES SERVIÇOS EXECUTADOS: • ADMINISTRAÇÃO LOCAL DA OBRA 3,00 meses; • AQUISIÇÃO E ASSENTAMENTO DE PLACA DE OBRA 3,00x2,00 m 6,00 m; • Serviços Topográficos para Pavimentação (locação) 61,96 m; • Regularização de superfícies em terra c/ motoniveladora 371,76 m²; • Pavimento em paralelepípedo sobre colchão de areia rejuntado c/ argamassa de cimento e areia no traço 1:3 371,76 m²; • Assentamento de guia (Meio-fio) em trecho reto, confeccionada em concreto pré-fabricado, dimensões 100x15x13x30 cm 129,92 m; • Serviços Topográficos para Pavimentação (locação) 141,82 m; • Regularização de superfícies em terra c/ motoniveladora 850,92 m²; • Regularização de superfícies em terra c/ motoniveladora - cabeça de rua 36,00 m²; • Pavimento em paralelepípedo sobre colchão de areia rejuntado c/ argamassa de cimento e areia no traço 1:3 850,92 m²; • Pavimento em paralelepípedo sobre colchão de areia rejuntado c/ argamassa de cimento e areia no traço 1:3 - cabeça de rua 36,00 m²; • Compactação mecânica de calçamento c/ compactador tipo sapo 850,92 m²; • Compactação mecânica de calçamento c/ compactador tipo sapo - cabeça de rua 36,00 m²; • Assentamento de guia (Meio-fio) em trecho reto, confeccionada em concreto pré-fabricado, dimensões 100x15x13x30 cm 307,64 m. E TENDO COMO OS SEGUINTES SERVIÇOS EXECUTADOS NO ADITIVO DA OBRA: • Serviços Topográficos para Pavimentação (locação) 56,58 M • Regularização de superfícies em terra c/ motoniveladora 339,48 M²; • Pavimento em paralelepípedo sobre colchão de areia rejuntado c/ argamassa de cimento e areia no traço 1:3 339,48 M²; • Assentamento de guia (Meio-fio) em trecho reto, confeccionada em concreto pré- fabricado, dimensões 100x15x13x30 cm 113,16 M. ; EXECUÇÃO DE OBRA DE ENGENHARIA PARA SERVIÇOS DE PAVIMENTAÇÃO EM VIAS PÚBLICAS EM PARALELEPÍPEDO NA ZONA RURAL DO MUNICÍPIO DE CANTO DO BURITI - PI. DE ACORDO COM A TOMADA DE PREÇO 006/2022, CONTRATO 023/2023 E PROCESSO ADMINISTRATIVO 006/2022. TENDO COMO OS SEGUINTES SERVIÇOS EXECUTADOS: • ADMINISTRAÇÃO LOCAL DA OBRA 3,00 meses; • AQUISIÇÃO E ASSENTAMENTO DE PLACA DE OBRA 3,00x2,00 m 6,00 m; • Serviços Topográficos para Pavimentação (locação) 61,96 m; • Regularização de superfícies em terra c/ motoniveladora 371,76 m²; • Pavimento em paralelepípedo sobre colchão de areia rejuntado c/ argamassa de cimento e areia no traço 1:3 371,76 m²; • Assentamento de guia (Meio-fio) em trecho reto, confeccionada em concreto pré-fabricado, dimensões 100x15x13x30 cm 129,92 m; • Serviços Topográficos para Pavimentação (locação) 141,82 m; • Regularização de superfícies em terra c/ motoniveladora 850,92 m²; • Regularização de superfícies em terra c/ motoniveladora - cabeça de rua 36,00 m²; • Pavimento em paralelepípedo sobre colchão de areia rejuntado c/ argamassa de cimento e areia no traço 1:3 850,92 m²; • Pavimento em paralelepípedo sobre colchão de areia rejuntado c/ argamassa de cimento e areia no traço 1:3 - cabeça de rua 36,00 m²; • Compactação mecânica de calçamento c/ compactador tipo sapo 850,92 m²; • Compactação mecânica de calçamento c/ compactador tipo sapo - cabeça de rua 36,00 m²; • Assentamento de guia (Meio-fio) em trecho reto, confeccionada em concreto pré-fabricado, dimensões 100x15x13x30 cm 307,64 m. E TENDO COMO OS SEGUINTES

Prefeitura Mun. de Nova Colinas-MA
Fls: 000641
Assinatura

Certidão de Acervo Técnico - CAT
Resolução nº 1.025, de 30 de outubro de 2009

Conselho Regional de Engenharia e Agronomia do Piauí

CREA-PI

CAT COM REGISTRO DE ATESTADO

1920230001592

Atividade concluída

SERVIÇOS EXECUTADOS NO ADITIVO DA OBRA: • Serviços Topográficos para Pavimentação (locação) 56,58 M • Regularização de superfícies em terra c/ motoniveladora 339,48 M²; • Pavimento em paralelepípedo sobre colchão de areia rejuntado c/ argamassa de cimento e areia no traço 1:3 339,48 M²; • Assentamento de guia (Meio-fio) em trecho reto, confeccionada em concreto pré- fabricado, dimensões 100x15x13x30 cm 113,16 M. ;

CERTIFICAMOS, finalmente, que se encontra vinculado à presente Certidão de Acervo Técnico - CAT, conforme selos de segurança 0000019322 a 0000019324, o atestado contendo 3 folha(s), expedido pelo contratante da obra/serviço, a que cabe a responsabilidade pela veracidade e exatidão das informações nele constantes.

Certidão de Acervo Técnico nº 1920230001592
14 de Novembro de 2023, 14:55:30
Certificação Digital: ZFB/uIVfpSswUWzu1Q==

A CAT à qual o atestado está vinculado é o documento que comprova o registro do atestado no CREA.

A CAT à qual o atestado está vinculado constituirá prova da capacidade técnico-profissional da pessoa jurídica somente se o responsável técnico indicado estiver ou venha a ser integrado ao seu quadro técnico por meio de declaração entregue no momento da habilitação ou da entrega das propostas.

A CAT é valida em todo território nacional.

A CAT perderá a validade no caso de modificação dos dados técnicos qualitativos e quantitativos nela contidos, bem como de alteração da situação do registro da ART.

A autenticidade e a validade desta certidão deve ser confirmada no site do CREA-PI (www.crea-pi.org.br) ou no site do CONFEA (www.confea.org.br).

A falsificação deste documento constitui crime previsto no Código Penal Brasileiro, sujeitando o autor à respectiva ação penal.

Prefeitura Mun. de Nova Colinas-MA
Fls: 000642
Assinatura

PREFEITURA MUNICIPAL DE
CANTO DO BURITI
MAIS AVANÇO, MAIS CONQUISTAS.

ATESTADO DE CONCLUSÃO DA OBRA

O Município de Canto do Buriti – PI, inscrito no CNPJ sob o nº **06.554.042/0001-50**, neste ato representada pelo Prefeito Municipal e pela Engenheira Civil responsável técnico pela fiscalização, atestam que a **SERVIÇOS DE PAVIMENTAÇÃO EM VIAS PÚBLICAS EM PARALELEPÍPEDO NA ZONA RURAL DO MUNICÍPIO DE CANTO DO BURITI – PI**, licitação TOMADA DE PREÇO Nº 006/2022, CONTRATO Nº 023/2023, ART Nº **1920230010554** e Primeiro Termo do Aditivo ART COMPLEMENTAR Nº **1920230028283**, executada pela empresa **CARNEIRO ENGENHARIA LTDA**, CNPJ 32.433.809/0001-01, localizada à Rua Manoel Ribeiro Soares, 290, Centro, Anisio de Abreu – PI, tendo como Responsável Técnico o Sr. **Danilo de Oliveira Carneiro**, com execução no período de **20/02/2023 à 20/08/2023**, **FOI CONCLUÍDA** nesta data e de acordo com as condições contratuais, normas técnicas em vigor e em obediência aos projetos e especificações técnicas, tendo como os serviços executados:

LOGRADOURO: RUA PROJETADA 01			
COMPRIMENTO = 61,96 m			
ÁREA DA PAVIMENTAÇÃO = 371,76 m			
ÍTEM	**DISCRIMINAÇÃO**	**UNID.**	**QUANT.**
1.0	**SERVIÇOS PRELIMINARES**		
1.1	Serviços Topográficos para Pavimentação (locação)	m	61,96
2.0	**TERRAPLENAGEM**		
2.1	Regularização de superfícies em terra c/ motoniveladora	m²	371,76
3.0	**PAVIMENTAÇÃO**		
3.1	Pavimento em paralelepípedo sobre colchão de areia rejuntado c/ argamassa de cimento e areia no traço 1:3	m²	371,76
4.0	**DRENAGEM**		
4.1	Assentamento de guia (Meio-fio) em trecho reto, confeccionada em concreto pré-fabricado, dimensões 100x15x13x30 cm	m	129,92

Página do atestado 1/3. Selo de Segurança: 0000019322.
Página de Validação da CAT:
sigec.crea-pi.org.br/sigec/consultasPublicas/validaCat.jsf
Documetento registrado no Conselho Regional de Engenharia e Agronomia do Piauí em .
Contém 3 folhas.
Atestado registrado mediante vinculação à CAT 1920230001592, emitida em 14/11/2023.

400543

PREFEITURA MUNICIPAL DE
CANTO DO BURITI
MAIS AVANÇO, MAIS CONQUISTAS.

LOGRADOURO: RUA PROJETADA 02			
COMPRIMENTO = 141,82 m			
ÁREA DA PAVIMENTAÇÃO = 850,92 m			
ÍTEM	DISCRIMINAÇÃO	UNID.	QUANT.
1.0	SERVIÇOS PRELIMINARES		
1.1	Serviços Topográficos para Pavimentação (locação)	m	141,82
2.0	TERRAPLENAGEM		
2.1	Regularização de superfícies em terra c/ motoniveladora	m²	850,92
2.2	Regularização de superfícies em terra c/ motoniveladora - cabeça de rua	m²	36,00
3.0	PAVIMENTAÇÃO		
3.1	Pavimento em paralelepípedo sobre colchão de areia rejuntado c/ argamassa de cimento e areia no traço 1:3	m²	850,92
3.2	Pavimento em paralelepípedo sobre colchão de areia rejuntado c/ argamassa de cimento e areia no traço 1:3 - cabeça de rua	m²	36,00
3.3	Compactação mecânica de calçamento c/ compactador tipo sapo	m²	850,92
3.4	Compactação mecânica de calçamento c/ compactador tipo sapo - cabeça de rua	m²	36,00
4.0	DRENAGEM		
4.1	Assentamento de guia (Meio-fio) em trecho reto, confeccionada em concreto pré-fabricado, dimensões 100x15x13x30 cm	m	307,64

LOGRADOURO: RUA PROJETADA 03			
COMPRIMENTO = 56,58 m			
ÁREA DA PAVIMENTAÇÃO = 339,48 m			
ÍTEM	DISCRIMINAÇÃO	UNID.	QUANT.
1.0	SERVIÇOS PRELIMINARES		
1.1	Serviços Topográficos para Pavimentação (locação)	m	56,58
2.0	TERRAPLENAGEM		
2.1	Regularização de superfícies em terra c/ motoniveladora	m²	339,48

Página do atestado 2/3. Selo de Segurança: 0000019323.
Página de Validação da CAT:
sigec.crea-pi.org.br/sigec/consultasPublicas/validaCat.jsf
Documetento registrado no Conselho Regional de Engenharia e Agronomia do Piauí em .
Contém 3 folhas.
Atestado registrado mediante vinculação à CAT 1920230001592, emitida em 14/11/2023.

Prefeitura Mun. de Nova Colinas-MA
Fls. 000644
Assinatura

PREFEITURA MUNICIPAL DE
CANTO DO BURITI
MAIS AVANÇO, MAIS CONQUISTAS.

3.0	**PAVIMENTAÇÃO**		
3.1	Pavimento em paralelepipedo sobre colchão de areia rejuntado c/ argamassa de cimento e areia no traço 1:3	m²	339,48
4.0	**DRENAGEM**		
4.1	Assentamento de guia (Meio-fio) em trecho reto, confeccionada em concreto pré-fabricado, dimensões 100x15x13x30 cm	m	113,16

Canto do Buriti – PI, 22 de agosto de 2023.

MARCUS FELLIPE NUNES ALVES:00465514332

Digitally signed by MARCUS FELLIPE NUNES ALVES:00465514332
DN: C=BR, O=ICP-Brasil, OU=07868863000124, OU=Secretaria da Receita Federal do Brasil - RFB, OU=RFB e-CPF A1, OU=[EM BRANCO], OU=videoconferencia, CN=MARCUS FELLIPE NUNES ALVES:00465514332
Reason: I am the author of this document
Location:
Foxit PDF Reader Version: 2023.2.0

Marcus Fellipe Nunes Alves
Prefeito Municipal

JULIANA DE LUCENA MARTINS LIMA:75769522372

Digitally signed by JULIANA DE LUCENA MARTINS LIMA:75769522372
DN: C=BR, O=ICP-Brasil, OU=07868863000124, OU=Secretaria da Receita Federal do Brasil - RFB, OU=RFB e-CPF A1, OU=EM BRANCO, OU=videoconferencia, CN=JULIANA DE LUCENA MARTINS LIMA:75769522372
Reason: I am the author of this document
Location:
Foxit PDF Reader Version: 2023.2.0

Engenheiro Civil Fiscal

Página do atestado 3/3. Selo de Segurança: 0000019324.
Página de Validação da CAT:
sigec.crea-pi.org.br/sigec/consultasPublicas/validaCat.jsf

Documetento registrado no Conselho Regional de Engenharia e Agronomia do Piauí em .
Contém 3 folhas.
Atestado registrado mediante vinculação à CAT 1920230001592, emitida em 14/11/2023.

COMUNICA BR | ACESSO À INFORMAÇÃO | PARTICIPE | LEGISLAÇÃO | ÓRGÃOS

SUSEP | Emissão de certidões

Prefeitura Mun. de Nova [illegible] - MA
Fls: 000645
Assinatura

MINISTÉRIO DA FAZENDA

SUPERINTENDÊNCIA DE SEGUROS PRIVADOS

COORDENAÇÃO-GERAL DE REGISTROS E AUTORIZAÇÕES

CERTIDÃO DE ADMINISTRADORES

Certificamos que a JUNTO SEGUROS S.A., com sede na cidade Curitiba, CNPJ 84948157000133, possui os seguintes diretores:

Nome	Cargo
DIEGO MARINS MASSARA	Diretor
EDUARDO DE OLIVEIRA NOBREGA	Diretor
ELISA FRANCIELLI MARCHI PRESTES	Diretor
GUILHERME MALUCELLI GOBBO	Diretor
KETLYN PAROLIN BERTHOLDI STEFANOVIC	Diretor

LUIZ HENRIQUE DE ANDRADE VERRI	Diretor
ROQUE JUNIOR DE HOLANDA MELO	Presidente

Código da Certidão: **CA05436_28042026_105918_041**
Esta certidão é válida por 30 (trinta) dias, a contar da data de emissão.

Rio de Janeiro, 28 de Abril de 2026.

SUSEP - Superintendência de Seguros Privados

Avaliar o Serviço

Prefeitura Mun. de Nova Colinas-MA
Fls. 000646
Assinatura

Prefeitura Mun. de Nova Colinas-MA
000647
Fls
Assinatura

MINISTÉRIO DA FAZENDA

SUPERINTENDÊNCIA DE SEGUROS PRIVADOS

CERTIDÃO DE LICENCIAMENTO

Certificamos que **JUNTO SEGUROS S.A.**, CNPJ nº **84.948.157/0001-33**, está autorizada a operar, conforme Portaria SUSEP PORTARIA 1139, publicado(a) no D.O.U. de 03/12/1991.

Certificamos ainda que a entidade NÃO é participante do Open Insurance

Certificamos também que a entidade NÃO se encontra, nesta data, sob regime especial de Liquidação, Direção Fiscal ou Intervenção.

O Sistema de Certidões é público e pode ser acessado por meio do site da Susep, no endereço: **https://www.gov.br/pt-br/servicos/emitir-certidao-susep**

O Sistema de Certidões abrange, ainda, a certidão de apontamentos, disponibilizada pelo mesmo link acima.

O manual com explicação e descrição dos principais conceitos abrangidos pelo Sistema de Certidões ficará disponível no site da Susep (no mesmo link acima).

Código da certidão para autenticação no site da Susep: **CL-6aedbc6b-7100-484c-beb7-665705da3f37**

Esta Certidão foi emitida em 28/04/2026, às 11:00, e é válida por 30 dias, não prevalecendo sobre certidões geradas posteriormente.

Prefeitura Mun. de Nova Colinas-MA
000648
Assinatura

MINISTÉRIO DA FAZENDA

SUPERINTENDÊNCIA DE SEGUROS PRIVADOS

CERTIDÃO DE APONTAMENTOS

Observado o previsto na Circular Susep nº 691/23, certificamos que **JUNTO SEGUROS S.A.**, CNPJ **84.948.157/0001-33**, nesta data e horário, possui a seguinte situação em relação aos apontamentos listados a seguir:

01. Patrimônio Líquido Ajustado (PLA) inferior ao Capital Mínimo Requerido (CMR)

NADA CONSTA

02. Montante de ativos garantidores inferior à necessidade de cobertura das provisões técnicas

NADA CONSTA

03. Ajustes nos reportes contábeis e/ou prudenciais exigidos pela Susep e ainda não realizados, considerando o prazo estabelecido pela Autarquia

NADA CONSTA

04. Plano de Regularização de Solvência (PRS) em andamento.

NADA CONSTA

05. Plano de Regularização de Suficiência de Cobertura (PRC) em andamento

NADA CONSTA

06. Plano de Regularização de Solvência (PRS) descumprido

NADA CONSTA

07. Plano de Regularização de Suficiência de Cobertura (PRC) descumprido

NADA CONSTA

08. Não apresentação ou apresentação incompleta do formulário de informações periódicas (FIP/Susep) ou das demonstrações financeiras na forma da legislação aplicável

NADA CONSTA

09. Processo para Reparação de Apontamentos (PRA) descumprido

NADA CONSTA

10. Indisponibilidade de autorização para movimentar livremente a carteira de títulos e valores mobiliários dados em cobertura de provisões técnicas

NADA CONSTA

11. Medida prudencial preventiva e/ou medida cautelar em vigor descumprida

NADA CONSTA

12. Instauração de Fiscalização Especial, decorrente do previsto no art. 89 do Decreto-Lei nº 73/66

NADA CONSTA

13. Instauração de regime de Direção Fiscal ou de Intervenção

NADA CONSTA

14. Não pagamento da taxa de fiscalização

NADA CONSTA

15. Não encaminhamento da documentação referente a assembleias gerais e nomeações de administradores

NADA CONSTA

16. Eventual limitação para operar, temporária ou definitiva, imposta pela Susep

NADA CONSTA

A existência de eventuais apontamentos não implica perda da autorização ou impedimento ao funcionamento da supervisionada.

O Sistema de Certidões é público e pode ser acessado por meio do site da Susep, no endereço: **https://www.gov.br/pt-br/servicos/emitir-certidao-susep**

O Sistema de Certidões abrange, ainda, a certidão de licenciamentos, disponibilizada pelo mesmo link acima.

O manual com explicação e descrição dos principais conceitos abrangidos pelo Sistema de Certidões ficará disponível no site da Susep (no mesmo link acima).

Código da certidão para autenticação no site da Susep: **CL-6e18dc88-20ee-4bee-9258-fccf79970298**

Esta Certidão foi emitida em 28/04/2026, às 11:00, e é válida por 30 dias, não prevalecendo sobre certidões geradas posteriormente.

Prefeitura Mun. de Nova Serrana-MG
Fls: 000649
Assinatura

Instruções de Impressão

Imprimir em impressora jato de tinta (ink jet) ou laser em qualidade normal. (Não use modo econômico).

Utilize folha A4 (210 x 297 mm) ou Carta (216 x 279 mm) - Corte na linha indicada

Prefeitura Mun. de Nova Colinas-MA
Fls. 000650
Assinatura

Santander | 033-7 | Beneficiário: **Junto Seguros S.A. 84.948.157/0001-33**

	Vencimento: **04/05/2026**
	Nosso Número: **23311010**
	Número do Documento: **28694311**
	Agência / Código Beneficiário: **4849-6 / 8954380**
Recibo do Pagador	(=) Valor do Documento: **160,00**

Pagador

CARNEIRO ENGENHARIA LTDA ME CNPJ: 32.433.809/0001-01
R MANOEL RIBEIRO SOARES 290 64780000 ANISIO DE ABREU, PI
emissão apólice 10-0775-0548506

Autenticação Mecânica

Sacador / Avalista:

Corte na linha pontilhada

Santander | 033-7 | **03399.89543 38000.000232 31101.001019 4 14360000016000**

Local de Pagamento: **PAGAR PREFERENCIALMENTE NO BANCO SANTANDER**

Vencimento: **04/05/2026**

Beneficiário: **Junto Seguros S.A. 84.948.157/0001-33**

Agência / Código Beneficiário: **4849-6 / 8954380**

Data do Documento	Número do Documento	Espécie Doc.	Aceite	Data do Processamento
27/04/2026	28694311	NS	N	27/04/2026

Carteira	Espécie	Quantidade	Valor Documento
COBRANÇA SIMPLES - RCR	REAL		

Nosso Número: **23311010**

(=) Valor do Documento: **160,00**

Instruções:

Junto Seguros S.A.. Após o vencimento cobrar 0,03% por dia de atraso. Não receber depois de 30 dias do vencimento previsto. Após esta data o Segurado da Apólice (Beneficiário) será notificado da pendência do pagamento. Para maiores informações entrar em contato com o Departamento Financeiro através do e-mail: contasareceber@juntoseguros.com.

(-) Desconto

(-) Abatimento

(+) Mora

(+) Outros acréscimos

(=) Valor Cobrado

Pagador

CARNEIRO ENGENHARIA LTDA ME CNPJ: 32.433.809/0001-01
R MANOEL RIBEIRO SOARES 290 64780000 ANISIO DE ABREU, PI
Ref. emissão apólice 10-0775-0548506

Sacador / Avalista

Cod. Baixa

Autenticação Mecânica - FICHA DE COMPENSAÇÃO

Corte na linha pontilhada

mercado pago

Prefeitura Mun. de Nova Colinas-MA
Fls. 000651
Assinatura

Comprovante de Pix

27/abril/2026 às 23h01.

R$ 160

De

Caio Moura Ferreira

CPF: ***.754.143-**

Mercado Pago

Para

JUNTO SEGUROS S A

CNPJ: 84.948.157/0001-33

BANCO SANTANDER (BRASIL) S.A.

N.º transação do Mercado Pago

155964932451

ID de transação Pix

E10573521202604280201IbN3QnNWqyI

LINHA DIGITAVEL

03399895433800000023231101001019414360000016000

BENEFICIARIO FINAL

CNPJ 84.948.157/0001-33 - Junto Seguros SA

VENCIMENTO

04/05/2026

DATA LIMITE PARA PAGAMENTO

03/06/2026

JUROS TIPO: PERCENTUAL AO MES (DIAS CORRIDOS)

1,00 %

Atendimento ao cliente

0800 637 7246

Ouvidoria

0800 688 4365

Prefeitura Mun. de Nova Colinas-MA
Fls. 000652
Assinatura

Frontispício de Apólice de Seguro Garantia

Licitante

Nº Apólice Seguro Garantia 10-0775-0548506 **N°** 6187466

Controle Interno (Código Controle) 004874721

Número de Registro Susep 05436202600100775054850 6

Data de emissão 27/04/2026 22:28:43

Consulte aqui o registro da sua Apólice na Susep

Seguradora

JUNTO SEGUROS S.A

CNPJ nº: 84.948.157/0001-33

Registro: 05436

Sede: AV. DR. DÁRIO LOPES DOS SANTOS, 2197, 3º ANDAR, CJ 302 - JARDIM BOTÂNICO - CEP 80210-010 - CURITIBA - PR

Segurado

PREFEITURA MUNICIPAL DE NOVA COLINAS

CPF ou CNPJ nª: 01.608.768/0001-05

Endereço: RUA SÃO FRANCISCO, S/Nº, - CEP: 65.808-000 - NOVA COLINAS - MA

Tomador

CARNEIRO ENGENHARIA LTDA ME

CPF ou CNPJ nª: 32.433.809/0001-01

Sede: R MANOEL RIBEIRO SOARES 290, CENTRO - CEP: 64.780-000 - ANISIO DE ABREU - PI

Corretora

000002.0.201058-5 CAJUINA CORRETORA DE SEGUROS LTDA

Endereço: RUA TREZE DE MAIO 2875, PIO XII, VERMELHA - CEP: 64.018-285 - TERESINA - PI

Documento eletrônico digitalmente assinado por:

ICP Brasil
Asssinado digitalmente por:
Roque Jr. de H. Melo

ICP Brasil
Assinado digitalmente por:
Eduardo Cruci

Documento eletrônico assinado digitalmente conforme MP nº 2.200-2/2001 de 24/08/2001, que instituiu a Infra - estrutura de Chaves Públicas Brasileira - ICP - Brasil por: Signatários(as): Eduardo Cruci Nº de Série do Certificado: 6A2772BD658727706E9513531F7B277C4314AEC0 Roque de Holanda Melo Nº de Série do Certificado: 57D576C68599091B2B65

Vigência da Apólice

Início	Término
28/04/2026	01/08/2026

Autenticidade, integridade e validade jurídica em forma eletrônica garantida através de Chaves Públicas Brasileira-ICP-Brasil. As condições contratuais deste produto protocolizadas pela sociedade junto à Susep, poderão ser consultadas no site https://www.gov.br/susep/pt-br de acordo com o(s) numero(s) de processo(s) SUSEP 15414.636371/2022-53 e nº 15414.636374/2022-97, Ouvidoria: 0800.643.0301.

Nº Apólice Seguro Garantia 10-0775-0548506 **Nº** 6187468

Controle Interno (Código Controle) 004874721 **Nº de Registro SUSEP** 05436202600100775054850 6

junto SEGUROS

Prefeitura Municipal de Nova Colinas-MA
000653
Assinatura

Objeto da Garantia

Esta Apólice de riscos declarados garante Indenização, até o valor do Limite Máximo de Garantia, pelos Prejuízos decorrentes da recusa do Tomador adjudicatário em assinar o contrato administrativo licitado, conforme termos e condições descritos no Edital CONCORRÊNCIA ELETRÔNICA Nº 001/2026.

O presente documento é emitido em consonância com a Circular SUSEP 662, de 11 de abril de 2022.

ESTA APÓLICE NÃO PODERÁ SER UTILIZADA COMO COMPLEMENTO OU ENDOSSO DE APÓLICE ANTERIORMENTE FORNECIDA POR ESTA SEGURADORA REFERENTE AO MESMO EDITAL E/OU CONTRATO OBJETO DESTE SEGURO.

Garantia Contratada: Coberturas, valores e prazos previstos na Apólice

Modalidade	Licitante
Limite Máximo Garantido (L.M.G)	R$ 4.212,42
Ramo	0775 - GARANTIA SEGURADO - SETOR PÚBLICO

Descrição da Garantia

Licitante	Limite Máximo de Indenização (LMI) R$ 4.212,42 Vigência - 28/04/2026 a 01/08/2026
Multas e Penalidades	Limite Máximo de Indenização (LMI) R$ 4.212,42 Vigência - 28/04/2026 a 01/08/2026

Demonstrativo do Prêmio

Prêmio Líquido Licitante	R$ 160,00
Adicional de Fracionamento	R$ 0,00
I.O.F	R$ 0,00

Autenticidade, integridade e validade jurídica em forma eletrônica garantida através de Chaves Públicas Brasileira-ICP-Brasil. As condições contratuais deste produto protocolizadas pela sociedade junto à Susep, poderão ser consultadas no site https://www.gov.br/susep/pt-br de acordo com o(s) número(s) de processo(s) SUSEP 15414.636371/2022-53 e nº 15414.636374/2022-97. Ouvidoria: 0800.643.0301.

Nº Apólice Seguro Garantia 10-0775-0548506 **Nº** 6187466

Controle Interno (Código Controle) 004874721 **Nº de Registro SUSEP** 05436202600100775054850 6

junto SEGUROS

Prefeitura Municipal de Nova Colinas-MA
Fls: 000654
Assinatura

Prêmio Total	R$ 160,00

Condições de Pagamento

Parcela	Vencimento	Nº Carnê	Valor
1	04/05/2026	28694311	R$ 160,00

Em atendimento à Lei 12.741/12 informamos que incidem as alíquotas de 0,65% de PIS/Pasep e de 4% de COFINS sobre os prêmios de seguros, deduzidos do estabelecido em legislação específica. O(s) valor(es) acima descrito(s), é(são) devido(s) no cenário desta contratação de cobertura(s). Pode(m) sofrer alteração(ões) quando contratada(s) isoladamente ou em outra composição

Autenticidade, integridade e validade jurídica em forma eletrônica garantida através de Chaves Públicas Brasileira-ICP-Brasil. As condições contratuais deste produto protocolizadas pela sociedade junto à Susep, poderão ser consultadas no site https://www.gov.br/susep/pt-br de acordo com o(s) número(s) de processo(s) SUSEP 15414.636371/2022-53 e nº 15414.636374/2022-97. Ouvidoria: 0800.643.0301.

Nº Apólice Seguro Garantia 10-0775-0548506 **Nº** 6187466

Controle Interno (Código Controle) 004874721 **Nº de Registro SUSEP** 05436202600100775054850 6

Condições Contratuais da Apólice de Seguro Garantia para Licitante

Processo SUSEP n.º 15414.636371/2022-53.

As Condições Contratuais desta Apólice também estão disponíveis para consulta na página da internet da **Superintendência de Seguros Privados** (https://www.gov.br/susep) ou da **Junto Seguros** (juntoseguros.com).

Confira aqui as Condições Contratuais da Apólice

1. Objetivo do Seguro - Riscos Cobertos
2. Riscos Excluídos
3. Prêmio
4. Alterações, Renovações e Atualizações
5. Reclamação, Caracterização e Regulação de Sinistro
6. Liquidação de Sinistro, Indenização e Sub-Rogação
7. Perda de Direitos
8. Extinção da Cobertura
9. Concorrência de Apólices e Garantias
10. Controvérsias
11. Aceitação
12. Disposições Gerais
13. Definições

APÓLICE DIGITAL

junto seguros

Prefeitura Nova Colinas-MA
Fls: 00656
Assinatura

CONDIÇÕES CONTRATUAIS

LICITANTE

Processo SUSEP nº 15414.636371/2022-53

1. Objetivo do Seguro - Riscos Cobertos

1.1. Este contrato de seguro garante Indenização, até o valor do Limite Máximo de Garantia, pelos Prejuízos decorrentes da recusa do Tomador adjudicatário em assinar o contrato administrativo licitado, ou demais inadimplementos elencados nos termos e condições descritos no Edital os quais levem à execução da garantia de oferta.

2. Riscos Excluídos

1. Não estão incluídos na cobertura quaisquer prejuízos ocasionados direta ou indiretamente e ocorridos em consequência de:

a. **não cumprimento de obrigações trabalhistas e previdenciárias;**

b. **riscos cobertos ou que deveriam estar cobertos por outros ramos ou modalidades de seguro, tais como, mas não se limitando a seguro de responsabilidade civil, lucros cessantes e eventos e riscos de natureza ambiental, cujas Apólices estejam emitidas ou não;**

c. **eventos de caso fortuito ou força maior, nos termos do Código Civil Brasileiro;**

d. **inadimplência de obrigações do Edital que não sejam de responsabilidade do Tomador;**

e. **penalidades decorrentes do atraso do Tomador na apresentação desta Apólice e seus Endossos, ou da inadequação da Apólice para garantia do Edital;**

f. **atos de terrorismo conforme definido por legislação ou regulamentação aplicável;**

g. **atos de hostilidade, guerra, rebelião, insurreição, revolução, confisco, destruição ou requisição decorrentes de qualquer ato de autoridade de fato ou de direito, civil ou militar e, em geral, todo ou qualquer ato ou consequência dessas ocorrências, bem como atos praticados por qualquer pessoa agindo ou em ligação com qualquer organização cujas atividades visem a derrubar pela força o governo ou instigar a sua queda, pela perturbação da ordem política e social do país por meio de atos de terrorismo, guerra, revolução, subversão e guerrilhas;**

h. **quaisquer perdas, destruição ou danos, de quaisquer bens materiais, prejuízos e despesas emergentes ou consequentes de qualquer forma de radiação, contaminação, resíduo ou fissão, inclusive, mas não se limitando, às nucleares e ionizantes;**

i. **obrigações que não estejam expressamente garantidas e previstas no Objeto da presente Apólice;**

j. **violação de normas anticorrupção perpetradas com participação dolosa do Segurado e/ou seus representantes, e beneficiário, se houver;**

Fls: 000657
Assinatura

k **quaisquer prejuízos decorrentes da alteração de forma relevante da obrigação garantida por esta Apólice que tenha sido acordada entre Segurado e Tomador, sem prévia comunicação e expressa anuência da Seguradora, por meio da emissão de Endosso, desde que tal alteração resulte em agravamento do risco e, concomitantemente, tenha relação com a ocorrência do Sinistro;**

l **quaisquer das hipóteses previstas no art. 99 e/ou art. 102 da Lei 14.133/2021;**

m **danos acordados, assim entendidos como as perdas previamente estipuladas no Edital para hipóteses de inadimplência do Tomador, tais como compensações, indenizações, perdas e danos etc.;**

n **despesas de contenção e salvamento.**

Prêmio

3.1. O Tomador é responsável pelo pagamento do Prêmio correspondente a Apólice, assim como de todos seus Endossos, que deverá ser pago no tempo, no lugar e na forma convencionados.

3.2. Esta Apólice continuará em vigor mesmo quando o Tomador não pagar o Prêmio nas datas convencionadas.

3.3. A presente modalidade de Seguro Garantia não contempla a hipótese de devolução de Prêmio em caso de cancelamento.

4. Alterações, Renovações e Atualizações

4.1. A Apólice acompanhará as modificações previstas originalmente no Edital subscrito, mediante emissão de Endosso ou nova Apólice.

4.2. Para alterações posteriores efetuadas no Edital, em virtude das quais se faça necessária a modificação da Apólice, esta poderá acompanhar tais modificações, desde que solicitado e haja o respectivo aceite pela Seguradora, por meio da emissão de Endosso ou nova Apólice.

4.3. As alterações, renovações e atualizações na Apólice, tanto nas hipóteses do item 4.1 quanto do item 4.2, não se presumem e serão precedidas de pedido do Segurado, acompanhado dos documentos que as demonstrem, inclusive para a tualização monetária do LMG pelo índice constante do Edital.

4.4. Ao aceitar a presente Apólice, Segurado e Tomador reconhecem o dever em comunicar previamente à Seguradora quaisquer alterações no Edital ou na obrigação constante no Objeto da Garantia que influenciem e/ou agravem de forma relevante o risco subscrito pela Seguradora, independentemente de estarem, ou não, tais alterações formalizadas contratualmente.

4.4.1. Considera-se agravamento relevante de risco qualquer alteração superveniente à subscrição do risco que aumente de modo significativo a probabilidade de inadimplemento da obrigação constante do Objeto da Garantia ou a severidade dos seus efeitos, incluindo, mas não se limitando, às seguintes hipóteses:

a **Alteração significativa no objeto do Edital e/ou na obrigação constante do Objeto da Garantia, especialmente aquelas que envolvam mudanças na natureza, no escopo, nos prazos ou nos valores originalmente pactuados;**

b **Modificação da matriz de riscos do Edital, se existente, sem a correspondente recomposição do equilíbrio econômico-financeiro;**

c **Rescisão parcial que reduza obrigações do Tomador ou aditamento contratual que acrescente novas obrigações ao Tomador, ou implique aumento material de responsabilidades do Tomador;**

d **Redução substancial da capacidade econômico-financeira do Tomador, verificada durante a vigência do Edital;**



e **Perda, vencimento ou cancelamento de garantias acessórias vinculadas ao Edital; e**

f **Mudança de controle societário do Tomador ou reorganização societária que seja comunicada ao Segurado e impacte sua capacidade técnica, operacional ou financeira de cumprimento do Edital.**

4.5. A não observância dolosa pelo Segurado das obrigações constantes no item 4.4. importa em Perda de Direitos, conforme item 7 abaixo, sem prejuízo da dívida de Prêmio imputável ao Tomador e da obrigação de ressarcir as despesas incorridas pela Seguradora.

4.6. A não observância culposa pelo Segurado das obrigações constantes no item 4.4. obrigará o Tomador ao pagamento da diferença do Prêmio apurada ou, se a garantia for tecnicamente impossível ou o fato corresponder a um tipo de risco que não seja normalmente subscrito pela Seguradora, importa em Perda de Direitos, conforme item 7 abaixo.

4.7. Para fins do art. 14, §1º e §4º, e art. 44, §3º da Lei 15.040/2024, aplica-se o item 4.4.1 desta Apólice para definição de risco tecnicamente impossível de ser garantido e/ou risco não normalmente subscrito pela Seguradora.

5. Reclamação, Caracterização e Regulação de Sinistro

5.1. Reclamação de Sinistro**: não sanado o inadimplemento e não assinado o contrato administrativo licitado, a Reclamação de Sinistro poderá ser realizada pelo Segurado, mediante envio de comunicação à Seguradora, ao "canal de sinistro" constante do sítio eletrônico da Seguradora, informando-a acerca da conclusão do processo administrativo para apuração de Prejuízos.**

5.1.1. O descumprimento doloso do dever de comunicar prontamente e tempestiva da Reclamação de Sinistro configura hipótese de Perda de Direitos.

5.1.1.1. Para fins desta Apólice, o dolo eventual equipara-se ao dolo, produzindo igualmente a Perda do Direitos. Considera-se configurado o dolo eventual quando a Seguradora comprovar que o Segurado, mesmo ciente de eventos que ensejariam a comunicação, descumpre em todas as oportunidades que tomou ciência do(s) inadimplemento(s) do Tomador o dever de informar a Reclamação de Sinistro, assumindo o risco da consequente Perda do Direito, na forma do item 7 desta Apólice.

5.1.2. O descumprimento culposo do dever de comunicação tempestiva da Reclamação de Sinistro implica Perda do Direito à Indenização do valor equivalente aos danos decorrentes da omissão.

5.2. Caracterização do Sinistro: o Sinistro restará caracterizado quando da exigibilidade dos Prejuízos causados ao Segurado, por culpa ou dolo do Tomador, desde que apresentados os Documentos Essenciais listados no item 5.3 abaixo.

5.3. Para a Reclamação de Sinistro será necessária a apresentação dos seguintes Documentos Essenciais que permitirão à Seguradora manifestar-se sobre a Caracterização do Sinistro e cobertura securitária:

a **cópia do Edital de licitação e seus anexos;**

b **cópia integral do processo licitatório correspondente ao Edital;**

c **cópia de todas as notificações do Tomador para assinatura do contrato administrativo licitado, acompanhado da respectiva comprovação documental de recebimento pelo Tomador e decurso do prazo concedido;**

d **cópia integral de todos os processos administrativos relacionado ao Objeto da Garantia, inclusive o que documentou a inadimplência do Tomador referente à Reclamação do Sinistro que culminou na aplicação de multas e/ou apuração de Prejuízos ao Segurado;**

e **planilha, relatório e/ou correspondências informando os Prejuízos sofridos;**

Prefeitura Mun. de Nova Colinas-MA
000659
Assinatura

f **planilha, relatório e/ou correspondências informando da existência de valores retidos;**

g **cópia de todas as comunicações, atas, notificações, contranotificações, documentos, correspondências, inclusive e-mails, trocados entre Segurado e Tomador, relacionados à inadimplência do Tomador;**

h **cópia do novo contrato firmado pelo Segurado com o Licitante Substituto, quando aplicável.**

5.3.1. O Segurado deverá disponibilizar integralmente os Documentos Essenciais listados acima, preferencialmente em formato digital no "canal de sinistros" da Seguradora, que deverão estar legíveis e organizados em pastas individuais respeitando a ordem contida na listagem acima.

5.4. Regulação do Sinistro: a Seguradora deverá apresentar Relatório Final de Regulação do Sinistro que disporá sobre o reconhecimento ou não da cobertura securitária em até 30 (trinta) dias corridos, contados do recebimento da Reclamação de Sinistro devidamente acompanhada dos Documentos Essenciais acima listados e na forma prevista no item 5.3.1.

5.4.1. A Seguradora poderá solicitar, ao Segurado, outros documentos e/ou informações complementares para a análise de cobertura da Reclamação de Sinistro apresentada, hipótese na qual o prazo previsto no item 5.4. será suspenso, por 1 (uma) vez nos casos em que o LMG da Apólice for de até 500 (quinhentas) vezes o salário mínimo vigente ou no máximo 02 (duas) vezes para os demais casos, voltando a correr sua contagem a partir do dia útil subsequente àquele em que forem completamente atendidas as exigências da Seguradora.

5.4.2. Em caso de decisão judicial, ou arbitral, que impeça ou de alguma forma influencie na possibilidade de execução da garantia pelo Segurado, ou suspenda os efeitos da Reclamação de Sinistro comunicada à Seguradora, o prazo de 30 (trinta) dias constante do item 5.4. interrompido, reiniciando a partir do primeiro dia útil subsequente à revogação dos efeitos da decisão, mesmo que tenham sido interpostos recursos, se estes não possuírem efeito suspensivo.

6. Liquidação de Sinistro, Indenização e Sub-Rogação

6.1. Após a Caracterização do Sinistro e emissão do Relatório Final de Regulação de Sinistro reconhecendo a cobertura securitária, a Seguradora iniciará o procedimento de liquidação do Sinistro visando indenizar o Segurado, ou o Beneficiário mediante pagamento em dinheiro dos Prejuízos ocasionados em razão da inadimplência do Tomador.

6.1.1. Para fins de apuração do valor da Indenização, será considerado: (i) o valor do LMG previsto na Apólice; ou (ii) o valor das multas aplicadas ao Tomador, se houver, conforme disposto no Edital.

6.1.2. Em complemento ao cálculo descrito no item 6.1.1 acima, na ocorrência de Sinistro, os eventuais saldos de créditos do Tomador apurados junto ao Segurado, serão utilizados para amortização do valor da indenização, sem prejuízo de seu pagamento no prazo devido.

6.2. Caso o pagamento da Indenização aconteça antes da apuração dos saldos de créditos do Tomador, o Segurado devolverá à Seguradora os valores por ela pagos em excesso.

6.2.1. Para ausência de dúvidas, caberá exclusivamente ao Segurado comprovar à Seguradora a existência dos Prejuízos, mediante a disponibilização de documentos e/ou informações correlatas.

6.3. O pagamento da Indenização deverá ocorrer dentro do prazo máximo de 30 (trinta) dias, contados da emissão do Relatório Final de Sinistro que reconheça a cobertura securitária, desde que a Seguradora tenha recebido os elementos necessários para pagamento, tais como: termo de Pagamento e Quitação assinado com os dados bancários para realização do pagamento e/ou envio de guia de recolhimento com as devidas instruções para pagamento, conforme o caso.

6.3.1. O Segurado deverá disponibilizar os elementos necessários listados acima, preferencialmente, em formato digital no "canal de sinistros" da Seguradora, que deverão estar legíveis e organizados.

6.3.2. O não pagamento da Indenização no prazo previsto sujeitará a Seguradora ao pagamento de multa de 2% (dois por cento) sobre o montante devido, juros de mora legais de 0,5% (meio por cento) ao mês e correção monetária pelo IPCA/IBGE, a partir daquela data, nos termos do Edital e sua legislação específica.



6.4. Paga a Indenização, a Seguradora se sub-rogará nos direitos e poderes do Segurado contra o Tomador e/ou terceiros cujos atos ou fatos tenham dado causa ao Sinistro.

6.4.1. É ineficaz qualquer ato do Segurado que diminua ou extinga, em prejuízo da Seguradora, os direitos de sub-rogação.

6.4.2. O Segurado é obrigado a colaborar no exercício dos direitos derivados da sub-rogação, respondendo pelos prejuízos que causar à Seguradora.

7. Perda de Direitos

7.1. O Segurado perderá o direito à garantia e à Indenização na ocorrência de uma ou mais das seguintes hipóteses:

I. **Atos ilícitos dolosos ou por culpa grave equiparável ao dolo comprovadamente praticados pelo Segurado, ou ainda pelo seu representante legal;**

II. **Se o Segurado agravar intencionalmente e de forma relevante o risco coberto pela Apólice;**

III. **Descumprimento de obrigações do Tomador decorrentes de atos ou fatos de responsabilidade do Segurado que tenham contribuído de forma determinante para a ocorrência do Sinistro;**

IV. **Se o Segurado não cumprir integralmente quaisquer de suas obrigações previstas nas presentes Condições Contratuais desta Apólice ou previstas no Edital e legislação aplicável;**

V. **Se o Segurado ou seu representante fizer declarações inexatas ou omitir dolosamente informações de seu conhecimento necessárias à aceitação da proposta e fixação da taxa para cálculo do valor do Prêmio da Apólice ou Endossos, nos termos do artigo 44 da Lei 15.040/2024;**

VI. **Se for realizada alteração no Edital ou na obrigação constante do Objeto da Garantia sem anuência prévia da Seguradora, desde que: (i) disso resulte agravamento relevante do risco coberto; e (ii) tal situação tenha relação com o Sinistro ou reste comprovado que o Segurado silenciou de má-fé;**

VII. **Se o Segurado não avisar prontamente a Reclamação do Sinistro na forma do item 5.1 destas Condições Contratuais, caso tal descumprimento configure agravamento do risco e impeça a Seguradora de adotar as medidas de mitigação de risco;**

VIII. **Se o Segurado não tomar as providências necessárias e úteis para evitar ou minorar seus efeitos e/ou não prestar todas as informações de que disponha sobre o Sinistro, suas causas e consequências, sempre que questionado a respeito pela Seguradora, na forma do artigo 66 da Lei 15.040/2024, observado o disposto no item 5.1.1.1 desta Apólice.**

7.2. O Segurado está ciente das hipóteses de Perda de Direito quanto a descumprimentos de suas obrigações, ônus, encargos, desembolsos e despesas de sua responsabilidade, assumidos e acordados no âmbito do Edital e/ou desta Apólice.

7.3. Ao aceitar a presente Apólice / Endosso o Segurado declara à Seguradora que até a data de emissão da presente Apólice / Endossos não há nenhuma circunstância, evento ou inadimplemento do Tomador referente a(s) obrigação(ões) constante do Objeto da Garantia, que tenha gerado ou venha a gerar uma Expectativa de Sinistro, um aviso de Sinistro ou que caracterize a ocorrência de um Sinistro.

8. Extinção da Cobertura

8.1. A responsabilidade da Seguradora extinguir-se-á, de pleno direito, quando ocorrer uma das seguintes situações abaixo:



a o contrato administrativo decorrente do Edital garantido pela Apólice for definitivamente assinado entre Segurado e Tomador;

b quando a Seguradora e o Segurado assim o acordarem;

c quando o pagamento da Indenização ao Segurado atingir o LMG da Apólice;

d quando o Objeto da Garantia for extinto; ou

e término da vigência prevista na Apólice ou Endosso.

2. A responsabilidade da Seguradora está limitada aos Prejuízos decorrentes dos eventos de inadimplemento ocorridos durante a Vigência da Apólice.

9. Concorrência de Apólices e Garantias

9.1. É vedada a utilização de mais de um Seguro Garantia na mesma modalidade para cobrir o mesmo objeto, salvo no caso de apólices complementares.

9.2. No caso de existirem duas ou mais garantias distintas cobrindo as mesmas obrigações do Objeto da Garantia, a Indenização deverá ser dividida proporcionalmente entre as garantias apresentadas ao Edital, de modo a não resultar em lucro do Segurado.

10. Controvérsias

10.1. Eventuais controvérsias entre Seguradora e Segurado serão processadas no foro do domicílio do Segurado, sendo facultado ao Segurado ajuizar a ação optando por qualquer domicílio da Seguradora ou de seu agente.

11. Aceitação

11.1. A contratação da Apólice somente poderá ser feita mediante proposta assinada pelo proponente, seu representante ou por corretor de seguros habilitado e nomeado, por todos os meios remotos legais admitidos. A proposta deverá conter os elementos essenciais ao exame e aceitação do risco.

11.2. A Seguradora terá o prazo de 25 (vinte e cinco) dias para se manifestar sobre a aceitação ou não da proposta, contados da data de seu recebimento.

11.2.1. A solicitação de documentos complementares poderá ocorrer mais de uma vez, durante o prazo previsto no item 11.2. Nesta hipótese, o prazo de 25 (vinte e cinco) dias previsto no item 11.2 será interrompido, reiniciando sua contagem a partir da data em que se der a entrega da documentação.

11.3. No caso de não aceitação da proposta, a Seguradora comunicará o fato ao proponente por e-mail, via plataforma eletrônica ou qualquer outro meio escrito válido. A ausência de manifestação, por escrito, da Seguradora, no prazo acima aludido, caracterizará a aceitação tácita do seguro.

11.4. A emissão da Apólice ou do endosso será feita em até 30 (trinta) dias, a partir da data de aceitação da proposta.

11.5. A aceitação da proposta de seguro está sujeita à análise do risco.



12. Disposições Gerais

12.1. No tocante à alocação dos riscos previstos nesta garantia, havendo contrariedade e/ou divergência entre as disposições previstas na presente Apólice/Endosso e no contrato e/ou aditivos garantidos, prevalecerão sempre as disposições da presente Apólice/Endosso.

12.2. Cabe ao Tomador e ao Segurado a conferência das condições e termos desta Apólice e/ou Endosso, estando de pleno acordo que a Seguradora a preste e cumpra, tal como disposto em suas Condições Contratuais.

12.2.1. Para ausência de dúvidas, a presente Apólice não contém cláusula de retomada e não oferece cobertura para as hipóteses previstas no art. 102 da Lei 14.133/2021.

12.3. Tomador e Segurado reconhecem que a validade do presente negócio jurídico e a eficácia do contrato de seguro é vinculada à aceitação do Segurado da presente Apólice ou Endosso em sua integralidade.

12.4. Esta Apólice é inalienável e irrevogável.

12.5. Considera-se como âmbito geográfico de cobertura todo o território nacional.

12.6. A presente Apólice não conta com franquias, participações obrigatórias do Segurado, carência de qualquer tipo, assim como não permite a reintegração do seu Limite Máximo de Garantia.

12.7. Este seguro é contratado a primeiro risco absoluto.

12.8. O registro do produto é automático e não representa aprovação ou recomendação por parte da SUSEP.

12.9. O Segurado poderá consultar a situação cadastral do corretor de seguros e da sociedade seguradora no sítio eletrônico https://www.gov.br/susep.

Acesse o site da Susep aqui

12.10. Aplica-se a esta Apólice os prazos prescricionais previstos em Lei.

13. Definições

13.1. Em acréscimo aos termos definidos constantes das Condições Contratuais, aplicam-se também a esta Apólice, as seguintes definições:

I. Apólice: documento, emitido e assinado pela Seguradora, que representa formalmente o contrato de Seguro Garantia.

II. Beneficiário: pessoa jurídica, a qual possui interesse legítimo no Objeto da Garantia e que pode incorrer, direta ou indiretamente, em Prejuízos decorrentes do inadimplemento contratual do Tomador.

III. Condições Particulares: conjunto de cláusulas que complementam ou alteram as Condições Contratuais.

IV. Documentos Essenciais: correspondem aos elementos necessários à decisão a respeito da existência de cobertura e à quantificação dos valores devidos conforme previsto no art. 86, §1º e art. 87, §1º da Lei 15.040/2024, compreendendo os documentos probatórios mínimos do seguro, expressamente arrolados na Apólice, sem prejuízo de eventual solicitação de documentos complementares.

V. Edital: ato indicado no Objeto da Garantia, por intermédio do qual o Segurado faz público seu propósito de licitar um objeto determinado, estabelece os requisitos exigidos dos proponentes e das propostas, regula os termos segundo os quais os avaliará e fixa as cláusulas do eventual contrato a ser firmado, contemplando o instrumento de sua publicação, seus anexos, manuais, resumos, projetos e demais informações disponibilizadas pelo Segurado para elaboração de propostas pelos licitantes.

VI. Endosso: documento emitido pela Seguradora por meio do qual são formalizadas alterações da Apólice.

VII. Indenização: contraprestação da Seguradora perante o Segurado relativa aos Prejuízos causados pelo Tomador em razão do inadimplemento das obrigações cobertas pelo seguro, a qual poderá se dar por meio de pagamento em dinheiro dos Prejuízos apurados no âmbito dos Prejuízos cobertos pelo seguro.

junto SEGUROS 000663 Assinatura

VIII. Limite Máximo de Garantia (LMG): valor máximo de Indenização garantido pela Seguradora considerando uma ou mais coberturas previstas na Apólice.

IX. Prejuízos: (i) as multas e penalidades aplicadas pelo Segurado ao Tomador, se houver, em decorrência da não apresentação pelo Tomador ao Segurado dos documentos exigidos nos prazos estabelecidos no Edital ou da não assinatura do contrato administrativo, conforme definido no Edital, as quais não tenham sido adimplidas no prazo definido no Edital ou notificação ao Tomador; ou (ii) o pagamento integral da Indenização, limitado ao Limite Máximo de Garantia (LMG) da Apólice, em decorrência da não assinatura do contrato administrativo do Tomador adjudicatário ou da não apresentação dos documentos exigidos, que não tenham sido adimplidos no prazo estabelecido no Edital ou em notificação formal ao Tomador.

X. Prêmio: importância devida pelo Tomador à Seguradora, como contraprestação da cobertura de seguro contratada.

XI. Prêmio Mínimo: a parcela do Prêmio não reembolsável e devido à Seguradora a título de remuneração mínima a partir do momento da emissão do seguro, em razão das despesas realizadas e incorridas com a contratação, do consumo de capacidade e seu custo de oportunidade, bem como pela própria garantia securitária prestada desde o momento da emissão da Apólice.

XII. Relatório Final de Regulação de Sinistro: documento no qual a Seguradora comunica existência de cobertura ou, conforme o caso, as razões técnico-legais para eventual negativa de cobertura ou extinção de cobertura/responsabilidade da Seguradora.

XIII. Segurado: ente da Administração Pública que publica o Edital, nos termos da legislação.

XIV. Seguradora: é a Junto Seguros S/A.

XV. Seguro Garantia: seguro que garante o fiel cumprimento das obrigações assumidas pelo Tomador perante o Segurado, conforme Condições Contratuais da Apólice.

XVI. Tomador: pessoa jurídica participante de processo licitatório correspondente ao Edital.

XVII. Vigência: as Apólices e Endossos terão seu início e término de Vigência às 23:59hs das datas para tal fim neles indicadas.

Carneiro
ENGENHARIA

Prefeitura Mun. de Nova Colinas-MA
000664
Assinatura

CONCORRÊNCIA ELETRÔNICA

DECLARAÇÃO DE INEXISTÊNCIA DE TRABALHO DEGRADANTE OU FORÇADO

Ao Sr. Agente de Contratação e Equipe de Apoio do Município,

A empresa **CARNEIRO ENGENHARIA LTDA**, inscrita no CNPJ nº 32.433.809/0001-01, estabelecida na Rua Manoel Ribeiro Soares, 290, Centro, Anísio de Abreu - PI, por intermédio de seu representante legal Sr. **Danilo de Oliveira Carneiro**, brasileiro, solteiro, Engenheiro Civil, inscrito no CPF sob nº 602.406.483-74, residente e domiciliado à Rua Martins Paes Landim, 874, Centro, Anísio de Abreu - PI, DECLARA, para os devidos fins, sob as penas da lei, que não possui, em sua cadeia produtiva, empregados executando trabalho degradante ou forçado, nos termos do disposto nos incisos III e IV do art. 1º e no inciso III do art. 5º da Constituição Federal, bem como em conformidade com a Lei nº 14.133/2021.

Por ser expressão da verdade, firma a presente declaração.

Anísio de Abreu - PI.

32.433.809/0001-01
CARNEIRO ENGENHARIA LTDA
RUA MANOEL RIBEIRO SOARES, 290 - CENTRO
CEP: 64780-000 ANISIO DE ABREU - PI

Danilo de Oliveira Carneiro
Sócio Administrador

Carneiro
ENGENHARIA

Prefeitura Mun. de Nova Colinas-MA
000665
Assinatura

DECLARAÇÃO PROPOSTA ECONÔMICA INTEGRA CUSTOS PARA ATENDIMENTO DE DIREITOS TRABALHISTAS.

A empresa **CARNEIRO ENGENHARIA LTDA**, inscrita no CNPJ nº 32.433.809/0001-01, por intermédio de seu representante legal, senhor Danilo de Oliveira Carneiro, portador do CPF nº 602.406.483-74, declara para todos fins que suas propostas econômicas compreendem a integralidade dos custos para atendimento dos direitos trabalhistas assegurados na Constituição Federal, nas leis trabalhistas, nas normas infralegais, nas convenções coletivas de trabalho e nos termos de ajustamento de conduta vigentes na data de entrega das propostas.

Anísio de Abreu – PI.

32.433.809/0001-01
CARNEIRO ENGENHARIA LTDA
RUA MANOEL RIBEIRO SOARES, 290 - CENTRO
CEP: 64760-000 ANISIO DE ABREU - PI

Danilo de Oliveira Carneiro
CEO

Carneiro
ENGENHARIA

Prefeitura Mun. de Nova Colinas-MA
000666
Assinatura

CONTRATO DE PRESTAÇÃO DE SERVIÇOS

CONTRATANTE: CARNEIRO ENGENHARIA LTDA com sede à NA RUA MANOEL RIBEIRO SOARES, Nº 290, CENTRO, CEP 64.780-000, ANÍSIO DE ABREU - PI, com CNPJ sob nº 32.433.809/0001-01.

CONTRATADO: PATRICIA RIBEIRO MARQUES DE SÁ, CPF 067.878.103-69, portador da carteira de identificação do profissional nacional nº 1920042423.

CLÁUSULA PRIMEIRA: OBJETO

O objeto do presente contrato é a prestação de serviços de engenharia civil conforme a Lei Nº 5.194, de 24/12/66 e legislação complementar, consistentes em:

Desenvolver atividades técnicas exclusivamente no ramo de ENGENHARIA ELETRICA para compor o quadro técnico da empresa.

Parágrafo Único – Eventuais serviços que extrapolem o disposto no "caput" desta clausula serão objeto de aditivos específicos, no que tange aos honorários profissionais.

CLÁUSULA SEGUNDA: HONORÁRIOS PROFISSIONAIS

Pelos serviços prestados pelo CONTRATADO, o CONTRATANTE obriga-se a pagar, a título de honorários de R$ 350,00 por ART emitida, com 10 horas semanais, sendo distribuído da seguinte maneira: segunda-feira no horário de 07:00 às 12:00 e das 13:00 as 18:00.

Parágrafo Único – A inadimplência contratual no pagamento dos honorários profissionais ajustados incorrerá em multa de 2%, acrescidos de juros legais e correção monetária, calculados sobre o valor do débito a partir da mora.

CLÁUSULA TERCEIRA: PRAZO

O presente contrato será por tempo indeterminado, podendo ser interrompido mediante acordo escrito entre as partes.

Parágrafo Único – Os serviços serão realizados conforme contrato.

Prefeitura Mun. de Nova Colinas-MA
000667
Assinatura

CLÁUSULA QUARTA: CUSTOS E DESPESAS NECESSÁRIAS À REALIZAÇÃO DOS SERVIÇOS

Todos os custos e/ou despesas necessárias à prestação dos serviços contratados, serão orçados e apresentados expressamente ao (à) CONTRATANTE, fazendo parte integrante deste instrumento contratual independentemente de transcrição, obtendo-se deste o consentimento expresso, POR ESCRITO, para a realização dos referidos dispêndios.

Parágrafo Único – Na hipótese dos custos e /ou despesas terem sido aceitas e não adimplidas na forma contratada, considerar-se-á rescindido de pleno direito este contrato.

CLÁUSULA QUINTA: RESPONSABILIDADE PROFISSIONAL

O CONTRATADO compromete-se a realizar o trabalho profissional objeto deste contrato com zelo, dedicação e máxima proficiência, observando rigorosamente as normas técnicas brasileiras, as normas federais, estaduais e municipais aplicáveis e o Código de Ética Profissional – Resolução CONFEA Nº 1002, envidando todos os esforços e utilizando ao máximo todos os recursos técnicos disponíveis à consecução do trabalho.

§ 1º. Os serviços técnicos a que alude a Lei Federal Nº 6.496, de 1977, somente serão iniciadas após a regular anotação, pelo CONTRATADO, junto ao CREA/PI, da competente ART - Anotação de Responsabilidade Técnica, sendo que a responsabilidade pelo pagamento da respectiva taxa será do CONTRATANTE.

§ 2º. Necessitando os serviços de várias ARTs, em função de suas etapas, estas somente serão realizadas após a regular anotação daquelas.

§ 3º. Os custos referentes as anotações das ART(s) adicionais serão de responsabilidade do CONTRATANTE.

§ 4º. O contratado desenvolverá seus trabalhos com total independência técnica e laboral, sem nenhum tipo de subordinação ao contratante.

CLÁUSULA SEXTA: INFORMAÇÕES NECESSÁRIAS SOBRE OS SERVIÇOS PRESTADOS

Antes da realização dos serviços objeto deste contrato, serão fornecidas expressamente ao

Prefeitura Mun. de Nova Colinas-MA
000668
Assinatura

(à) CONTRATANTE, por escrito, todas as informações necessárias sobre o projeto/obra que será desenvolvido, envolvendo características, riscos e demais informações inerentes à efetividade desta avença, fazendo parte integrante deste instrumento contratual independentemente de transcrição, devendo aquele apor o seu consentimento.

Parágrafo Único – As informações farão parte integrante deste contrato independentemente de transcrição.

CLÁUSULA SETIMA: IRREVOGABILIDADE

Considerar-se-á irrevogável o presente contrato enquanto não tiver o CONTRATADO recebido na integralidade seus honorários. A revogação obrigará a que o CONTRATANTE pague ao CONTRATADO tudo o que lhe seja devido até o momento da revogação, em razão do que foi pactuado.

CLÁUSULA OITAVA: SUCESSÃO

O presente contrato obrigará os sucessores do CONTRATANTE a qualquer título, até seu completo adimplemento.

E por estarem justos e acordados, firmam o presente instrumento em 02 (duas) vias de igual teor e forma, para os efeitos legais.

CONTRATADO:

gov.br Documento assinado digitalmente
PATRICIA RIBEIRO MARQUES DE SA
Data: 08/08/2025 15:24:22-0300
Verifique em https://validar.iti.gov.br

Patricia Ribeiro Marques de Sá
Engenheira Eletricista

CONTRATANTE:

gov.br Documento assinado digitalmente
DANILO DE OLIVEIRA CARNEIRO
Data: 08/08/2025 14:52:09-0300
Verifique em https://validar.iti.gov.br

CARNEIRO ENGENHARIA LTDA
CNPJ: 32.433.809/0001-01

Carneiro
ENGENHARIA

Prefeitura Mun. de Nova Colinas-MA
000669
Assinatura

DECLARAÇÃO DE CAPACIDADE FINANCEIRA

A empresa CARNEIRO ENGENHARIA LTDA, pessoa jurídica de direito privado, inscrita no CNPJ nº 32.433.809/0001-01, com sede na Rua Manoel Ribeiro Soares, nº 290, Centro, Anísio de Abreu/PI, por seu representante legal infra-assinado, DECLARA, para os devidos fins de habilitação em procedimento licitatório, que possui capacidade econômico-financeira compatível com a execução do objeto licitado, conforme demonstram suas demonstrações contábeis do último exercício social encerrado em 31/12/2024, regularmente escrituradas e registradas na Junta Comerciai do Estado da Piauí – JUCEPI. As demonstrações contábeis foram elaboradas em conformidade com a legislação societária e as normas brasileiras de contabilidade, estando devidamente assinadas pelo Contador responsável e pelo Representante Legal da empresa. Com base no Balanço Patrimonial do exercício de 2024, foram apurados os seguintes índices de liquidez:

LC	Liquidez Corrente - ILC	c101/c201	
	1.629.387,40/ 1.629.387,40		1,00
	Quanto a empresa possui de Ativo Circulante para cada R$ 1,00 de Passivo Circulante. Quanto maior, melhor, Formula = Ativo Circulante / Passivo Circulante		
LG	Liquidez Geral - ILG	(c101+c10700)/(c201+c20301)	
	(1.629.387,40+ 0,00)/(1.629.387,40 + 0,00)		1,00
	Quanto a empresa possui de Ativo Circulante + Realizável a Longo Prazo para cada R$ 1,00 de dívida Total. Quanto maior, melhor. Formula = Ativo Circulante + Realizavel a Longo prazo / Passivo Circulante + Exigível a Longo Prazo		

Registra-se que a empresa não possui Exigível a Longo Prazo, apresentando situação financeira sólida.

Anísio de Abreu – PI.

32.433.809/0001-01
CARNEIRO ENGENHARIA LTDA
RUA MANOEL RIBEIRO SOARES 290 - CENTRO
CEP: 64780-000 ANISIO DE ABREU - PI

Danilo de Oliveira Carneiro
Sócio Administrador

Prefeitura Mun. de Nova Colinas-MA
Fls. 000670
Assinatura

Carneiro
ENGENHARIA

DECLARAÇÃO DE DISPONIBILIDADE DE INSTALAÇÕES, APARELHAMENTO E PESSOAL TÉCNICO

A **CARNEIRO ENGENHARIA LTDA**, pessoa jurídica de direito privado, inscrita no CNPJ/MF sob o nº **32.433.809/0001-01**, com sede na Rua Manoel Ribeiro Soares, nº 290, Centro, Anísio de Abreu – PI, CEP 64780-000, neste ato representada por **Danilo de Oliveira Carneiro**, Engenheiro Civil, portador do CPF nº **602.406.483-74** e registro profissional RNP nº **1918169667**, declara, sob as penas da lei, que caso seja vencedora do presente certame, disporá, por ocasião da futura contratação, das instalações, aparelhamento e do pessoal técnico considerados essenciais para a adequada execução do objeto contratual.

Por ser expressão da verdade, firmo a presente.

Anísio de Abreu – PI.

32.433.809/0001-01
CARNEIRO ENGENHARIA LTDA
RUA MANOEL RIBEIRO SOARES, 290 - CENTRO
CEP: 64780-000 ANISIO DE ABREU - PI

Danilo de Oliveira Carneiro
Sócio Administrador

Prefeitura Mun. de Nova Colinas-MA
000671
Assinatura

Carneiro
ENGENHARIA

DECLARAÇÃO DE ATENDIMENTO À LEI GERAL DE PROTEÇÃO DE DADOS (LGPD)

CARNEIRO ENGENHARIA LTDA

CNPJ: 32.433.809/0001-01

Endereço: Rua Manoel Ribeiro Soares, nº 290, Centro, Anísio de Abreu – PI, CEP 64.780-000

A empresa CARNEIRO ENGENHARIA LTDA, inscrita no CNPJ sob o nº 32.433.809/0001-01, por meio de seu representante legal infra-assinado, declara, para os devidos fins, que está ciente e cumpre integralmente as disposições da Lei nº 13.709/2018 – Lei Geral de Proteção de Dados Pessoais (LGPD).

A empresa adota medidas técnicas e administrativas adequadas para proteger dados pessoais que eventualmente venham a ser coletados, utilizados ou armazenados em decorrência da execução de contratos administrativos, observando os princípios da finalidade, necessidade, transparência e segurança da informação.

Declara ainda que:

1. Trata dados pessoais apenas quando necessário ao cumprimento de obrigações legais, contratuais ou regulatórias, em conformidade com as bases legais previstas na LGPD;
2. Garante a confidencialidade, integridade e disponibilidade das informações tratadas;
3. Compromete-se a não compartilhar dados pessoais com terceiros sem fundamento legal ou autorização;
4. Notificará o contratante em caso de incidente de segurança que possa acarretar risco ou dano relevante aos titulares dos dados;

Prefeitura Mun. de Nova Colinas-MA
000672
Assinatura

Carneiro
ENGENHARIA

5. Mantém política interna de proteção de dados e orienta seus colaboradores quanto às boas práticas de privacidade e segurança da informação.

Por ser verdade e para os devidos fins de direito, firma a presente declaração.

Anísio de Abreu – PI.

32.433.809/0001-01
CARNEIRO ENGENHARIA LTDA
RUA MANOEL RIBEIRO SOARES, 290 - CENTRO
CEP: 64790-000 ANISIO DE ABREU - PI

Danilo de Oliveira Carneiro
Sócio Administrados

Carneiro
ENGENHARIA

Prefeitura Mun. de Nova Colinas-MA
000673
Assinatura

CONCORRENCIA ELETRONICA 001/2026

PROCESSO ADMINISTRATIVO Nº 027/2026

DECLARAÇÃO DE RESERVA DE CARGOS PARA PESSOA COM DEFICIÊNCIA

À COMISSÃO PERMANENTE DE LICITAÇÕES - CPL

A empresa **CARNEIRO ENGENHARIA LTDA**, devidamente inscrita no CNPJ nº. 32.433.809/0001-01, com sede na Rua Manoel Ribeiro Soares, 290, Centro, CEP 64.780-000, Anísio de Abreu – PI, por intermédio de seu representante legal o Sr. Danilo de Oliveira Carneiro, portador da Carteira de Identidade nº 3.061.695, SSP/PI e CPF nº 602.406.483-74, DECLARA, para os devidos fins, que a empresa cumpre a reserva de cargos prevista em lei para pessoa com deficiência ou para reabilitado da Previdência Social e que atendem às regras de acessibilidade previstas na legislação, conforme disposto no art. 93 da Lei nº 8.213/1991 e em conformidade com a Lei nº 14.133/2021.

Anísio de Abreu - PI, 28 de abril de 2026.

32.433.809/0001-01
CARNEIRO ENGENHARIA LTDA
RUA MANOEL RIBEIRO SOARES, 290 - CENTRO
CEP: 64780-000 ANISIO DE ABREU - PI

Danilo de Oliveira Carneiro
Sócio Administrador

Carneiro
ENGENHARIA

Prefeitura Mun. de Nova Colinas-MA
Fls: 000674
Assinatura

CONCORRENCIA ELETRONICA 001/2026

PROCESSO ADMINISTRATIVO Nº 027/2026

DECLARAÇÃO DE CUMPRIMENTO DO DISPOSTO NO INCISO XXXIII DO ART. 7° DA CONSTITUIÇÃO FEDERAL

Ao Sr. Agente de Contratação e Equipe de Apoio do Município, a **CARNEIRO ENGENHARIA LTDA**, inscrita no CNPJ n° 32.433.809/0001-01, estabelecida na Rua Manoel Ribeiro Soares, 290, Centro, Anísio de Abreu - PI, por intermédio de seu representante legal Sr. Danilo de Oliveira Carneiro, brasileiro, solteiro, Engenheiro Civil, inscrito no CPF sob n° 602.406.483-74, residente e domiciliado à Rua Martins Paes Landim, 874, Centro, Anísio de Abreu - PI, declara, para fins do disposto no inciso VI do art. 68 da Lei n° 14.133, de 1° de abril de 2021, que não emprega menor de dezoito anos em trabalho noturno, perigoso ou insalubre e não emprega menor de dezesseis anos.

Ressalva: Emprega menor, a partir de quatorze anos, na condição de aprendiz. (Observação: em caso afirmativo, assinalar a ressalva presente).

Atenciosamente,

Anísio de Abreu - PI, 28 de abril de 2026.

32.433.809/0001-01
CARNEIRO ENGENHARIA LTDA
RUA MANOEL RIBEIRO SOARES, 290 - CENTRO
CEP: 64780-000 ANISIO DE ABREU - PI

Danilo de Oliveira Carneiro
Sócio Administrador

Carneiro
ENGENHARIA

Prefeitura Mun. de Nova Colinas-MA
000675
Assinatura

CONCORRENCIA ELETRONICA 001/2026

PROCESSO ADMINISTRATIVO Nº 027/2026

DECLARAÇÃO QUE A REFERIDA EMPRESA NÃO ESTÁ CUMPRINDO PENALIDADE DE INIDONEIDADE, SUSPENSÃO OU IMPEDIMENTO

Ao Sr. Agente de Contratação e Equipe de Apoio do Município, a **CARNEIRO ENGENHARIA LTDA**, inscrita no CNPJ n° 32.433.809/0001-01, estabelecida na Rua Manoel Ribeiro Soares, 290, Centro, Anísio de Abreu - PI, por intermédio de seu representante legal Sr. Danilo de Oliveira Carneiro, brasileiro, solteiro, Engenheiro Civil, inscrito no CPF sob n° 602.406.483-74, residente e domiciliado à Rua Martins Paes Landim, 874, Centro, Anísio de Abreu - PI, com vistas ao credenciamento junto ao Município, para a prestação de serviços, declara, por meio de seu representante legal, sob as penas da lei, que a referida empresa não está cumprindo penalidade de inidoneidade, suspensão ou impedimento de contratar com a Administração Pública.

Atenciosamente,

Anísio de Abreu - PI, 28 de abril de 2026.

32.433.809/0001-01
CARNEIRO ENGENHARIA LTDA
RUA MANOEL RIBEIRO SOARES 290 - CENTRO
CEP: 64780-000 ANISIO DE ABREU - PI

Danilo de Oliveira Carneiro
Sócio Administrador

Carneiro
ENGENHARIA

Prefeitura Mun. de Nova Colinas-MA
000676
Assinatura

CONCORRENCIA ELETRONICA 001/2026
PROCESSO ADMINISTRATIVO Nº 027/2026

DECLARAÇÃO DE INEXISTÊNCIA DE FATO IMPEDITIVO PARA LICITAR E CONTRATAR COM A ADMINISTRAÇÃO PÚBLICA

Ao Sr. Agente de Contratação e Equipe de Apoio do Município, a **CARNEIRO ENGENHARIA LTDA**, inscrita no CNPJ n° 32.433.809/0001-01, estabelecida na Rua Manoel Ribeiro Soares, 290, Centro, Anísio de Abreu - PI, por intermédio de seu representante legal Sr. Danilo de Oliveira Carneiro, brasileiro, solteiro, Engenheiro Civil, inscrito no CPF sob n° 602.406.483-74, residente e domiciliado à Rua Martins Paes Landim, 874, Centro, Anísio de Abreu - PI, declara para os fins de direito, na qualidade de proponente do procedimento de licitação acima referido, que não fomos declarados inidôneos para licitar ou contratar com o Poder Público, em qualquer de suas esferas e sob as penas da lei, que até a presente data inexistem fatos impeditivos para a nossa habilitação e que estamos cientes da obrigatoriedade de declarar ocorrências posteriores.

Por ser expressão da verdade, firma-se a presente declaração.

Atenciosamente,

Anísio de Abreu - PI, 28 de abril de 2026.

32.433.809/0001-01
CARNEIRO ENGENHARIA LTDA
RUA MANOEL RIBEIRO SOARES, 290 - CENTRO
CEP: 64780-000 ANISIO DE ABREU - PI

Danilo de Oliveira Carneiro
Sócio Administrador

Carneiro
ENGENHARIA

Pref. Mun. de Nova Colinas-MA
000677
Assinatura

CONCORRENCIA ELETRONICA 001/2026

PROCESSO ADMINISTRATIVO Nº 027/2026

DECLARAÇÃO DE ELABORAÇÃO INDEPENDENTE DA PROPOSTA

Ao Sr. Agente de Contratação e Equipe de Apoio do Município, a **CARNEIRO ENGENHARIA LTDA**, inscrita no CNPJ n° 32.433.809/0001-01, estabelecida na Rua Manoel Ribeiro Soares, 290, Centro, Anísio de Abreu - PI, por intermédio de seu representante legal Sr. Danilo de Oliveira Carneiro, brasileiro, solteiro, Engenheiro Civil, inscrito no CPF sob n° 602.406.483-74, residente e domiciliado à Rua Martins Paes Landim, 874, Centro, Anísio de Abreu - PI, declara para fins de atendimento às exigências editalícias, sob as penas da legislação, em especial o art. 299 do Código Penal Brasileiro, que:

a) A proposta apresentada para participar desta licitação foi elaborada de maneira independente pela licitante e o conteúdo da mesma não foi, no todo ou em parte, direta ou indiretamente, informado, discutido ou recebido de qualquer outro participante potencial ou de fato desta licitação por qualquer meio ou por qualquer pessoa;

b) A intenção de apresentar a proposta elaborada para participar desta Licitação não foi informada, discutida ou recebida de qualquer outro participante potencial ou de fato desta licitação, por qualquer meio ou por qualquer pessoa;

c) Que não tentou, por qualquer meio ou por qualquer pessoa, influir na decisão de qualquer outro participante potencial ou de fato desta licitação quanto a participar ou não da referida licitação;

d) Que o conteúdo da proposta apresentada para participar desta licitação não será, no todo ou em parte, direta ou indiretamente, comunicado ou discutido com qualquer outro participante potencial ou de fato desta Licitação antes da adjudicação do objeto da referida licitação;

e) Que o conteúdo da proposta apresentada para participar desta licitação não foi, no todo ou em parte, direta ou indiretamente, informado, discutido ou recebido de qualquer integrante da Administração do Município antes da abertura oficial das propostas, e;

Carneiro
ENGENHARIA

Prefeitura Mun. de Novo Oriente do Piauí-MA
Fls: 000678
Assinatura

f) Que está plenamente ciente do teor e da extensão desta declaração e que detém plenos poderes e informações para firmá-las.

Atenciosamente,

Anísio de Abreu - PI, 28 de abril de 2026.

32.433.809/0001-01
CARNEIRO ENGENHARIA LTDA
RUA MANOEL RIBEIRO SOARES, 290 - CENTRO
CEP: 64780-000 ANISIO DE ABREU - PI

Danilo de Oliveira Carneiro
Sócio Administrador

Carneiro
ENGENHARIA

Prefeitura Mun. de Nova Colinas-MA
000679
Assinatura

CONCORRENCIA ELETRONICA 001/2026

PROCESSO ADMINISTRATIVO Nº 027/2026

DECLARAÇÃO QUE A EMPRESA NÃO POSSUI EM SEU QUADRO SERVIDOR PÚBLICO

Ao Sr. Agente de Contratação e Equipe de Apoio do Município, a **CARNEIRO ENGENHARIA LTDA**, inscrita no CNPJ n° 32.433.809/0001-01, estabelecida na Rua Manoel Ribeiro Soares, 290, Centro, Anísio de Abreu - PI, por intermédio de seu representante legal Sr. Danilo de Oliveira Carneiro, brasileiro, solteiro, Engenheiro Civil, inscrito no CPF sob n° 602.406.483-74, residente e domiciliado à Rua Martins Paes Landim, 874, Centro, Anísio de Abreu – PI, declara para fins do disposto na legislação, que não possui no seu quadro de pessoal servidores públicos do Município, exercendo funções de gerência, administração, tomada de decisão ou assessoramento, na forma do Art. 9°, §1°, da Lei n° 14.133/21, para fins a que venha impedir de participar de licitações em órgãos da Administração Pública licitante. Por ser expressão da verdade, firma-se a presente declaração.

Atenciosamente,

Anísio de Abreu - PI, 28 de abril de 2026.

32.433.809/0001-01
CARNEIRO ENGENHARIA LTDA
RUA MANOEL RIBEIRO SOARES, 290 - CENTRO
CEP: 64780-000 ANISIO DE ABREU - PI

Danilo de Oliveira Carneiro
Sócio Administrador

Carneiro
ENGENHARIA

Prefeitura Mun. de Nova Colinas-MA
000680
Assinatura

CONCORRENCIA ELETRONICA 001/2026
PROCESSO ADMINISTRATIVO Nº 027/2026

DECLARAÇÃO DAS CONDIÇÕES DA LICITAÇÃO E EXECUÇÃO DO CONTRATO

Ao Sr. Agente de Contratação e Equipe de Apoio do Município, a **CARNEIRO ENGENHARIA LTDA**, inscrita no CNPJ n° 32.433.809/0001-01, estabelecida na Rua Manoel Ribeiro Soares, 290, Centro, Anísio de Abreu - PI, por intermédio de seu representante legal Sr. Danilo de Oliveira Carneiro, brasileiro, solteiro, Engenheiro Civil, inscrito no CPF sob o n° 602.406.483-74, residente e domiciliado à Rua Martins Paes Landim, 874, Centro, Anísio de Abreu – PI, declara para fins de habilitação neste certame licitatório, que:

a) Encontra-se ciente das condições da licitação e tem conhecimento de todas as informações, das condições locais para o cumprimento das obrigações objeto da licitação e obteve todos os esclarecimentos necessários à formulação da proposta;

b) Assume inteira responsabilidade pela autenticidade de todos os documentos apresentados, observando o disposto nos normativos vigentes;

c) Que fornecerá quaisquer informações complementares solicitadas pela Prefeitura Municipal;

d) Compromete-se a executar os serviços de acordo com as especificações da Prefeitura Municipal, inclusive prazos, disponibilizando os recursos materiais e humanos necessários e que tomará todas as medidas para assegurar a qualidade dos serviços.

e) Por ser expressão da verdade, firma-se a presente declaração.

Atenciosamente,

Anísio de Abreu - PI, 28 de abril de 2026.

32.433.809/0001-01
CARNEIRO ENGENHARIA LTDA
RUA MANOEL RIBEIRO SOARES, 290 - CENTRO
CEP: 64780-000 ANISIO DE ABREU - PI

Danilo de Oliveira Carneiro
Sócio Administrador

Carneiro
ENGENHARIA

Prefeitura Mun. de Nova Colinas-MA
000681
Assinatura

CONCORRENCIA ELETRONICA 001/2026

PROCESSO ADMINISTRATIVO Nº 027/2026

DECLARAÇÃO DE QUE SUAS PROPOSTAS ECONÔMICAS COMPREENDEM A INTEGRALIDADE DOS CUSTOS PARA ATENDIMENTO DOS DIREITOS TRABALHISTAS ASSEGURADOS, NOS TERMOS DO ART. 63, §1° DA LEI 14.133/21

Ao Sr. Agente de Contratação e Equipe de Apoio do Município, a **CARNEIRO ENGENHARIA LTDA**, inscrita no CNPJ n° 32.433.809/0001-01, estabelecida na Rua Manoel Ribeiro Soares, 290, Centro, Anísio de Abreu - PI, por intermédio de seu representante legal Sr. Danilo de Oliveira Carneiro, brasileiro, solteiro, Engenheiro Civil, inscrito no CPF sob o n° 602.406.483-74, residente e domiciliado à Rua Martins Paes Landim, 874, Centro, Anísio de Abreu – PI, declara para todos os fins legais e em atendimento art. 63, §1° da Lei 14.133/21, que possui aptidão financeira para a execução do CONTRATO e que a sua PROPOSTA DE PREÇO compreende a integralidade dos custos para atendimento dos direitos trabalhistas assegurados na Constituição Federal, nas leis trabalhistas, nas normas infralegais, nas convenções coletivas de trabalho e nos termos de ajustamento de conduta vigentes na data de entrega das propostas.

Por ser expressão da verdade, firma-se a presente declaração.

Atenciosamente,

Anísio de Abreu - PI, 28 de abril de 2026.

32.433.809/0001-01
CARNEIRO ENGENHARIA LTDA
RUA MANOEL RIBEIRO SOARES 290 - CENTRO
CEP: 64780-000 ANISIO DE ABREU - PI

Danilo de Oliveira Carneiro

Sócio Administrador

Carneiro
ENGENHARIA

Prefeitura Mun. de Nova Colinas-MA
000682
Assinatura

CONCORRENCIA ELETRONICA 001/2026

PROCESSO ADMINISTRATIVO Nº 027/2026

DECLARAÇÃO QUE CUMPRIRÁ COM A FISCALIZAÇÃO

Ao Sr. Agente de Contratação e Equipe de Apoio do Município, a **CARNEIRO ENGENHARIA LTDA**, inscrita no CNPJ n° 32.433.809/0001-01, estabelecida na Rua Manoel Ribeiro Soares, 290, Centro, Anísio de Abreu - PI, por intermédio de seu representante legal Sr. Danilo de Oliveira Carneiro, brasileiro, solteiro, Engenheiro Civil, inscrito no CPF sob o n° 602.406.483-74, residente e domiciliado à Rua Martins Paes Landim, 874, Centro, Anísio de Abreu – PI, declara para todos os fins legais submissão à fiscalização e ao controle técnico da Prefeitura ou a quem esta venha a indicar.

Atenciosamente,

Anísio de Abreu - PI, 28 de abril de 2026.

32.433.809/0001-01
CARNEIRO ENGENHARIA LTDA
RUA MANOEL RIBEIRO SOARES, 290 - CENTRO
CEP: 64760-000 ANISIO DE ABREU - PI

Danilo de Oliveira Carneiro
Sócio Administrador

Carneiro
ENGENHARIA

Prefeitura Mun. de Nova Colinas-MA
000683
Assinatura

CONCORRENCIA ELETRONICA 001/2026

PROCESSO ADMINISTRATIVO Nº 027/2026

DECLARAÇÃO DE QUE CUMPRIRÁ AS DETERMINAÇÕES CONSTANTES DA NR-18

Ao Sr. Agente de Contratação e Equipe de Apoio do Município, a **CARNEIRO ENGENHARIA LTDA**, inscrita no CNPJ n° 32.433.809/0001-01, estabelecida na Rua Manoel Ribeiro Soares, 290, Centro, Anísio de Abreu - PI, por intermédio de seu representante legal Sr. Danilo de Oliveira Carneiro, brasileiro, solteiro, Engenheiro Civil, inscrito no CPF sob o n° 602.406.483-74, residente e domiciliado à Rua Martins Paes Landim, 874, Centro, Anísio de Abreu – PI, declara para todos os fins legais que cumprirá as determinações constantes da NR-18 (Condições e Meio Ambiente de Trabalho na Indústria da Construção).

Atenciosamente,

Anísio de Abreu - PI, 28 de abril de 2026.

32.433.809/0001-01
CARNEIRO ENGENHARIA LTDA
RUA MANOEL RIBEIRO SOARES, 290 - CENTRO
CEP: 64780-000 ANISIO DE ABREU - PI

Danilo de Oliveira Carneiro
Sócio Administrador

Carneiro
ENGENHARIA

Prefeitura Mun. de Nova Colinas-MA
Fls. 000684
Assinatura

CONCORRENCIA ELETRONICA 001/2026
PROCESSO ADMINISTRATIVO Nº 027/2026

DECLARAÇÃO DE DISPONIBILIDADE E CONDIÇÕES DE REALIZAR O OBJETO DA PRESENTE LICITAÇÃO

A empresa CARNEIRO ENGENHARIA LTDA, CNPJ Nº 32.433.809/0001-01 e Inscrição estadual 197121829, situada na Rua Manoel Ribeiro Soares, 290, Centro, Anísio de Abreu – PI, neste ato representada pelo seu Proprietário, o Sr. Danilo de Oliveira Carneiro, brasileiro, solteiro, CPF 602.406.483-74, RG 3.061.695, para fins de participação na CONCORRÊNCIA ELETRONICA N. 001/2026, DECLARA, sob as penas da Lei , que a mesma possui condições e disponibilidade de executar o objeto da presente licitação caso seja vencedora.

Declara ainda, estar ciente de que a indisponibilidade dos equipamentos de proteção individual e de pessoal caracterizará falta grave na execução, podendo acarretar a rescisão do contrato, a aplicação das sanções cabíveis, sem prejuízo da obrigação de reparar os danos que sua conduta for causadora.

E por ser verdade, firmamos a presente.

Atenciosamente,

Anísio de Abreu - PI, 28 de abril de 2026.

32.433.809/0001-01
CARNEIRO ENGENHARIA LTDA
RUA MANOEL RIBEIRO SOARES, 290 - CENTRO
CEP: 64780-000 ANISIO DE ABREU - PI

Danilo de Oliveira Carneiro
Sócio Administrador

Carneiro
ENGENHARIA

Prefeitura Mun. de Nova Colinas-MA
000685
Assinatura

CONCORRENCIA ELETRONICA 001/2026
PROCESSO ADMINISTRATIVO Nº 027/2026

DECLARAÇÃO DE CONHECIMENTO DOS DETALHES EXECUTIVOS

A empresa Carneiro Engenharia Ltda, inscrito no CNPJ nº32.433.809/0001-01, por intermédio de seu representante legal o (a) Sr. Danilo de Oliveira Carneiro, portador da Carteira de Identidade nº 3.061.695 e do CPF nº 602.406.483-74, DECLARA, para os devidos fins, que examinamos os detalhes executivos que acompanham este Edital de **CONCORRÊNCIA ELETRÔNICA Nº 002/2026**, e que conhecemos todos os aspectos peculiares à execução dos serviços de que trata esta licitação. Assim, declaramos dispor de todas as informações necessárias para fins de preparação de nossa PROPOSTA DE PREÇOS

Anísio de Abreu - PI, 28 de abril de 2026.

32.433.809/0001-01
CARNEIRO ENGENHARIA LTDA
RUA MANOEL RIBEIRO SOARES, 290 - CENTRO
CEP: 64780-000 ANISIO DE ABREU - PI

Danilo de Oliveira Carneiro
Sócio Administrador

Carneiro
ENGENHARIA

Prefeitura Mun. de Nova Colinas-MA
000686
Assinatura

CONCORRENCIA ELETRONICA 001/2026

PROCESSO ADMINISTRATIVO Nº 027/2026

DECLARAÇÃO DE ENQUADRAMENTO COMO EMPRESA DE PEQUENO PORTE

A empresa **CARNEIRO ENGENHARIA LTDA**, inscrita no CNPJ nº 32.433.809/0001-01, com sede à Rua Manoel Ribeiro Soares, 290, Centro, Anísio de Abreu – PI, por intermédio de seu representante legal, DANILO DE OLIVEIRA CARNEIRO, CPF nº 602.406.483-74, Carteira de Identidade nº 3.061.695, declara, sob as penas da Lei, que é considerada:

( ) microempresa, conforme inciso I do artigo 3º da Lei Complementar nº 123/06;

(X) empresa de pequeno porte, conforme inciso II do artigo 3º da Lei Complementar 123/06.

Declara que a empresa está excluída das vedações constantes do parágrafo 4º do artigo 3º da Lei Complementar nº 123/06. Caso seja declarada vencedora do certame, promoveremos a regularização de eventuais defeitos ou restrições existentes na documentação exigida para efeito de regularidade fiscal.

Anísio de Abreu - PI, 28 de abril de 2026.

32.433.809/0001-01
CARNEIRO ENGENHARIA LTDA
RUA MANOEL RIBEIRO SOARES, 290 - CENTRO
CEP: 64780-000 ANISIO DE ABREU - PI

Danilo de Oliveira Carneiro
Sócio Administrador

Carneiro
ENGENHARIA

Prefeitura Mun. de Nova Colinas-MA
000687
Assinatura

CONCORRENCIA ELETRONICA 001/2026
PROCESSO ADMINISTRATIVO Nº 027/2026

DECLARAÇÃO DE INDICAÇÃO DE RESPONSÁVEL TÉCNICO

A Licitante **CARNEIRO ENGENHARIA LTDA**, Inscrita no CNPJ sob o nº.32.433.809/0001-01, por intermédio de seu representante legal, Sr. Danilo de Oliveira Carneiro, brasileiro, solteiro, natural de Santo André – SP, Engenheiro Civil, portador do CPF nº 602.406.483-74 e Carteira de Identidade (RG) nº 3.061.695, SSP/PI, residente e domiciliado na cidade Anísio de Abreu – PI, DECLARA que, possui em seu quadro de profissionais, o Responsável Técnico Engenheiro Civil, e vem pela presente, indica-lo para o acompanhamento da execução contratual, com experiências em serviços de mesma natureza e especificações Técnicas do objeto desta licitação, devidamente comprovado pelo CREA/PI o senhor:

Nome: Danilo de Oliveira Carneiro

Profissão: Engenheiro Civil

CREA: CREA/PI nº 34436

RNP: 1918169667

Declaro ainda que, este profissional poderá ser substituído por outro de experiência equivalente ou superior e detentor de acervo correspondente ao objeto licitado devidamente comprovado, desde que haja prévia comunicação e concordância do contratante.

Anísio de Abreu - PI, 28 de abril de 2026.

32.433.809/0001-01
CARNEIRO ENGENHARIA LTDA
RUA MANOEL RIBEIRO SOARES, 290 - CENTRO
CEP: 64780-000 ANISIO DE ABREU - PI

Danilo de Oliveira Carneiro
Sócio Administrador

Carneiro
ENGENHARIA

Prefeitura Mun. de Nova Colinas-MA
000688
Assinatura

CONCORRENCIA ELETRONICA 001/2026

PROCESSO ADMINISTRATIVO Nº 027/2026

DECLARAÇÃO UNIFICADA

A empresa **CARNEIRO ENGENHARIA LTDA**, CNPJ Nº 32.433.809/0001-01, atendendo as exigências do EDITAL em epígrafe, declaramos expressamente que:

1) Declaramos, sob as penalidades da lei, que se enquadra como EMPRESA DE PEQUENO PORTE (EPP), nos termos do art. 3º da Lei Complementar n.º 123 de 14 de dezembro de 2006, estando apta a usufruir dos benefícios e vantagens legalmente instituídas por não se enquadrar em nenhuma das vedações legais impostas pelo § 4º do art. 3º da Lei Complementar n.º 123 de 14 de dezembro de 2006.

2) Declaramos, para os fins do disposto no inciso XXXIII do art. 7º da Constituição Federal, não empregamos menores de dezoito anos em trabalho noturno, perigoso ou insalubre e nem menores de dezesseis anos, em qualquer trabalho, salvo na condição de aprendiz, a partir dos quatorze anos de idade, em cumprimento ao inciso VI do art. 68 da Lei nº 14.133/2021, acrescida pela Lei nº 9.854/99.

3) Declaramos, que não possui, em sua cadeia produtiva, empregados executando trabalho degradante ou forçado, observando o disposto nos incisos III e IV do art. 1º e no inciso III do art. 5º da Constituição Federal;

4) Declaramos, para os fins que até a presente data inexistem fatos supervenientes impeditivos para habilitação no presente processo licitatório, estando ciente da obrigatoriedade de declarar ocorrências posteriores.

5) Declaramos, para os fins que a empresa não foi declarada inidônea por nenhum órgão público de qualquer esfera de governo, estando apta a contratar com o poder público.

6) Declaramos, para os devidos fins que não possuímos em nosso quadro societário e de empregados, servidor ou dirigente de órgão ou entidade contratante ou responsável pela licitação, nos termos do art. 9º da Lei nº 14.133/2021.

7) Comprometo-me a manter durante a execução do contrato, em compatibilidade com as obrigações assumidas, todas as condições de habilitação e qualificação exigidas na

Prefeitura Mun. de Nova Colinas-MA
000689
Assinatura

licitação.

8) Declaramos que a empresa está ciente e concorda com as condições contidas no Edital e seus Anexos, bem como de que cumpre plenamente os requisitos de habilitação definidos neste Edital.

9) Declaramos, que caso seja vencedora se compromete a atender a todas as condições estabelecidas no Edital e seus anexos;

10) Não existe nenhum fato superveniente para nossa habilitação, nem estamos impedidos de licitar, contratar ou transacionar com o Poder Público ou qualquer de seus órgãos descentralizados, nem fomos declarados inidôneos por qualquer órgão federal, estadual, municipal ou concessionária de energia elétrica

11) Declaramos que a proposta anexa foi elaborada de maneira independente pela Licitante, e o conteúdo da proposta não foi, no todo ou em parte, direta ou indiretamente, informado, discutido ou recebido de qualquer outro participante potencial, por qualquer outro meio ou por qualquer pessoa.

12) Declaramos que cumprimos todos os requisitos de habilitação e que nossa proposta está em conformidade com as exigências deste Edital;

13) Declaramos estar ciente das condições da licitação, que assume a responsabilidade pela autenticidade e veracidade de todos os documentos apresentados, sujeitando-se às penalidades legais e a sumária desclassificação da licitação, e que fornecerá quaisquer informações complementares solicitadas pela CPL;

14) Declaramos aceitar todas as condições do Edital;

15) Declaramos que iremos executará a(s) obra(s) de acordo com o Projeto de Engenharia, Especificações Gerais para Obras Rodoviárias e demais Normas e Instruções da Prefeitura Municipal, Normas Técnicas da ABNT e aquelas complementares, às quais alocará todos os equipamentos, pessoal e materiais necessários, e que tomará todas as medidas para assegurar um controle de qualidade adequado e prevenir e mitigar o impacto sobre o meio ambiente, sobre os usuários e os moradores vizinhos, que demonstrará rotineiramente a Fiscalização o alcance em todos os serviços e na obra como um todo;

16) DECLARAMOS que cumpre as regras e os critérios para a elaboração do orçamento de referência da obra de que trata o EDITAL supracitado, Estabelecidos no Decreto nº 7983/2013, de 08 de abril de 2013

Carneiro
ENGENHARIA

Prefeitura Mun. de Nova Colinas-MA
000690
Assinatura

17) DECLARAMOS que cumprimos com a reserva de cargos prevista em lei para pessoa com deficiência ou para reabilitado da Previdência Social e que atendam às regras de acessibilidade previstas na legislação, conforme disposto no art. 93 da Lei nº 8.213/1991;

18) Declaramos que compreendemos a integralidade dos custos para atendimento dos direitos trabalhistas assegurados na Constituição Federal, nas leis trabalhistas, nas normas infralegais, nas convenções coletivas de trabalho e nos termos de ajustamento de conduta vigentes na data de entrega das propostas;

19) DECLARAMOS que iremos disponibilizar de estrutura operacional (pessoal e material) adequada ao perfeito cumprimento do objeto da licitação

20) DECLARAMOS estar adequada à Lei Geral de Proteção de Dados (LGPD) – Lei nº 13.709/2018.

Atenciosamente,

Anísio de Abreu - PI, 28 de abril de 2026.

32.433.809/0001-01
CARNEIRO ENGENHARIA LTDA
RUA MANOEL RIBEIRO SOARES, 290 - CENTRO
CEP: 64780-000 ANISIO DE ABREU - PI

Danilo de Oliveira Carneiro
Sócio Administrador

Carneiro
ENGENHARIA

Prefeitura Mun. de Nova Colinas-MA
000691
Assinatura

CONCORRENCIA ELETRONICA 001/2026

PROCESSO ADMINISTRATIVO Nº 027/2026

DECLARAÇÃO DE RENUNCIA DE VISITA TÉCNICA

A empresa CARNEIRO ENGENHARIA LTDA, pessoa jurídica de direito privado, inscrita no CNPJ sob o nº 32.433.809/0001-01, com sede à Rua Manoel Ribeiro Soares, 290, Centro, Anísio de Abreu - PI, neste ato representada por seu representante legal, o Sr. Danilo de Oliveira Carneiro, brasileiro, solteiro, Engenheiro Civil, inscrito no CPF sob o nº 602.406.483-74 e no RG nº 3.061.695, declara, para fins de comprovação junto à Comissão Permanente de Licitação, que o Sr. Danilo de Oliveira Carneiro, inscrito no CPF sob o nº 602.406.483-74 e no RG nº 3.061.695/ SSP- PI, representando a empresa, **ABDICOU** de comparecer ao local onde será executado o objeto da Licitação, assumindo toda responsabilidade de todas as condições e peculiaridades que possam, de qualquer forma, influir sobre o custo, preparação de documentos, proposta e execução do objeto da Licitação.

Anísio de Abreu - PI, 28 de abril de 2026.

32.433.809/0001-01
CARNEIRO ENGENHARIA LTDA
RUA MANOEL RIBEIRO SOARES, 290 - CENTRO
CEP: 64780-000 ANISIO DE ABREU - PI

Danilo de Oliveira Carneiro
Sócio Administrador

Carneiro
ENGENHARIA

Prefeitura Mun. de Nova Colinas-MA
Fls. 00069
Assinatura

CONCORRENCIA ELETRONICA 001/2026

PROCESSO ADMINISTRATIVO Nº 027/2026

RELAÇÃO DE EQUIPE TECNICA

A empresa CARNEIRO ENGENHARIA LTDA, pessoa jurídica de direito privado, inscrita no CNPJ sob o nº 32.433.809/0001-01, com sede à Rua Manoel Ribeiro Soares, 290, Centro, Anísio de Abreu - PI, neste ato representada por seu representante legal, o Sr. Danilo de Oliveira Carneiro, brasileiro, solteiro, Engenheiro Civil, inscrito no CPF sob o nº 602.406.483-74 e no RG nº 3.061.695, declara, para fins de comprovação junto à Comissão Permanente de Licitação a relação de equipe técnica da empresa:

NOME	OCUPAÇÃO
DANILO DE OLIVEIRA CARNEIRO	ENGENHEIRO CIVIL
PATRICIA RIBEIRO MARQUES DE SÁ	ENGENHEIRA ELETRICISTA

Anísio de Abreu - PI, 28 de abril de 2026.

32.433.809/0001-01
CARNEIRO ENGENHARIA LTDA
RUA MANOEL RIBEIRO SOARES, 290 - CENTRO
CEP: 64780-000 ANISIO DE ABREU - PI

Danilo de Oliveira Carneiro

Sócio Administrador

Carneiro
ENGENHARIA

Prefeitura Mun. de Nova Colinas-MA
000693
Assinatura

CONCORRENCIA ELETRONICA 001/2026

PROCESSO ADMINISTRATIVO Nº 027/2026

DECLARAÇÃO DE INSTALAÇÃO DO CANTEIRO DE OBRAS E DE DISPONIBILIDADE DAS MÁQUINAS E EQUIPAMENTOS

A empresa CARNEIRO ENGENHARIA LTDA, pessoa jurídica de direito privado, inscrita no CNPJ sob o nº 32.433.809/0001-01, com sede à Rua Manoel Ribeiro Soares, 290, Centro, Anísio de Abreu - PI, neste ato representada por seu representante legal, o Sr. Danilo de Oliveira Carneiro, brasileiro, solteiro, Engenheiro Civil, inscrito no CPF sob o nº 602.406.483-74 e no RG nº 3.061.695, DECLARA que a instalação do canteiro para execução do objeto licitatório será feita nos moldes consagrados visando à boa funcionalidade e um perfeito apoio logístico para o empreendimento. Declaramos ainda que colocaremos em disponibilidade para consecução dos objetivos da presente licitação todas as máquinas e equipamentos necessários, conforme discriminação abaixo:

ITEM	DESCRIÇÃO	QUANTIDADE
Parafusadeira	Parafusadeira À Bateria Profissional	1
Furadeira	Furadeira À Bateria	1
Andaime	Andaimes De Ferro 1,00x,1,00 M	300
Escora	Escoras Metálicas	300
Compactador	Compactador Tipo Sapo	2
Compactador	Compactador Tipo Placa Vibratória	1
Carrinho de mão	Carrinho de mão de ferro	10

Carneiro
ENGENHARIA

Prefeitura Mun. de Nova Colinas-MA
Fls. 000694
Assinatura

Chibanca	Chibanca	12
Betoneira	Betoneira 400L	2
CAMINHAO CAÇAMBA 12 M3	Caminhão com capacidade de 12m3	1
Retroescavadeira	Retroescavadeira	1
CAMINHÃO PIPA	CAMINHAO TIPO PIPA CAP 8.000 L	1

Anísio de Abreu - PI, 28 de abril de 2026.

32.433.809/0001-01
CARNEIRO ENGENHARIA LTDA
RUA MANOEL RIBEIRO SOARES, 290 - CENTRO
CEP: 64760-000 ANISIO DE ABREU - PI

Danilo de Oliveira Carneiro
Sócio Administrador

Carneiro
ENGENHARIA

Prefeitura Mun. de Nova Colinas-MA
000695
Assinatura

CONCORRENCIA ELETRONICA 001/2026

PROCESSO ADMINISTRATIVO Nº 027/2026

DECLARAÇÃO DE RELAÇÃO DE CONTRATOS FIRMADOS E DEMONSTRATIVO CONTÁBIL

A empresa **CARNEIRO ENGENHARIA LTDA**, inscrita no CNPJ nº 32.433.809/0001-01, com sede à Rua Manoel Ribeiro Soares, nº 290, Centro, Anísio de Abreu – PI, CEP 64.780-000, por intermédio de seu representante legal Danilo de Oliveira Carneiro, CPF nº 602.406.483-74, para fins de atendimento ao do Edital, DECLARA, sob as penas da lei, a relação de contratos firmados com a Administração Pública e/ou com a iniciativa privada, conforme abaixo:

RELAÇÃO DE CONTRATOS

Nº	Nº DO CONTRATO	OBJETO	CONTRATANTE	VALOR TOTAL (R$)	SITUAÇÃO
1	CRED 005/2025	Credenciamento para prestação de serviços de transporte mediante locação de caminhão tipo graneleiro com motorista e combustível incluídos, para apoio a produtores rurais	Município de Anísio de Abreu – PI	R$ 198.000,00	Vigente
2	CE 014/2025	Reforma e Desassoreamento da Barragem do Caboclo – Anísio de Abreu – PI	Município de Anísio de Abreu – PI	R$ 413.357,88	Executado (consta ainda no mural do TCE)
			TOTAL	R$ 611.357,88	
			1/12 DO TOTAL	R$ 50.946,49	

Para fins de transparência e adequada interpretação dos dados apresentados, esclarece-se que contratos eventualmente já concluídos, mas ainda constantes em sistemas de controle externo, como o Mural de Contratos do Tribunal de Contas do Estado do Piauí – TCE/PI, foram igualmente relacionados nesta declaração. Ressalta-se que os valores indicados correspondem aos valores globais originalmente pactuados, podendo haver variações decorrentes da execução contratual.

Valor total dos contratos listados: R$ 611.357,88

CÁLCULO PARA FINS DO DO EDITAL

- 1/12 (um doze avos) do valor total dos contratos firmados:

Carneiro
ENGENHARIA

Prefeitura Mun. de Nova Colinas-MA
Fls: 000696
Assinatura

- R$ 611.357,88 ÷ 12 = R$ 50.946,49

DEMONSTRATIVO CONTÁBIL

Patrimônio Líquido da empresa (conforme último balanço contábil):

- ***R$ 1.629.387,40***

Valor correspondente a 1/12 do total dos contratos firmados: R$ 50.946,49

Declara-se que 1/12 do valor total dos contratos firmados NÃO é superior ao Patrimônio Líquido da empresa, atendendo plenamente ao disposto do edital.

Declara, por fim, que os dados apresentados refletem fielmente a situação contratual da empresa na data da sessão pública da licitação, estando a licitante ciente das penalidades previstas em lei em caso de declaração falsa.

Anísio de Abreu – PI, 28 de abril de 2026.

32.433.809/0001-01
CARNEIRO ENGENHARIA LTDA
RUA MANOEL RIBEIRO SOARES, 290 - CENTRO
CEP: 64780-000 ANISIO DE ABREU - PI

Danilo de Oliveira Carneiro
Sócio Administrador

Carneiro
ENGENHARIA

Prefeitura Mun. de Nova Colinas-MA
Fls. 000697
Assinatura

CONCORRENCIA ELETRONICA 001/2026

PROCESSO ADMINISTRATIVO Nº 027/2026

DECLARAÇÃO DE INEXISTÊNCIA DE TRABALHO DEGRADANTE OU FORÇADO

Ao Sr. Agente de Contratação e Equipe de Apoio do Município,

A empresa **CARNEIRO ENGENHARIA LTDA**, inscrita no CNPJ nº 32.433.809/0001-01, estabelecida na Rua Manoel Ribeiro Soares, 290, Centro, Anísio de Abreu - PI, por intermédio de seu representante legal Sr. **Danilo de Oliveira Carneiro**, brasileiro, solteiro, Engenheiro Civil, inscrito no CPF sob nº 602.406.483-74, residente e domiciliado à Rua Martins Paes Landim, 874, Centro, Anísio de Abreu - PI, DECLARA, para os devidos fins, sob as penas da lei, que não possui, em sua cadeia produtiva, empregados executando trabalho degradante ou forçado, nos termos do disposto nos incisos III e IV do art. 1º e no inciso III do art. 5º da Constituição Federal, bem como em conformidade com a Lei nº 14.133/2021.

Por ser expressão da verdade, firma a presente declaração.

Anísio de Abreu - PI, 28 de abril de 2026.

32.433.809/0001-01
CARNEIRO ENGENHARIA LTDA
RUA MANOEL RIBEIRO SOARES, 290 - CENTRO
CEP: 64780-000 ANISIO DE ABREU - PI

Danilo de Oliveira Carneiro
Sócio Administrador

ESTADO DO MARANHÃO
PODER EXECUTIVO
PREFEITURA MUNICIPAL DE NOVA COLINAS - MA

Prefeitura Mun. de Nova Colinas-MA
000698
Assinatura

CONCORRÊNCIA N° 001/2026 - SRP
Processo Administrativo n° 027/2026

DOCUMENTOS HABILITAÇÃO

Secretaria da Micro e Pequena Empresa
Secretaria da Racionalização e Simplificação
Departamento de Registro Empresarial e Integração

REQUERIMENTO DE EMPRESÁRIO

Prefeitura Mun. de Nova Colinas-MA
000699
Assistência
Folhas 01

NÚMERO DE IDENTIFICAÇÃO DO REGISTRO DE EMPRESA - NIRE DA SEDE	NIRE DA FILIAL (preencher somente se ato referente a filial)
XXX	XXX

NOME DO EMPRESÁRIO (completo, sem abreviaturas)
WESLLEY DANTAS GONSALVES

NACIONALIDADE	ESTADO CIVIL
BRASILEIRA	SOLTEIRO(A)

SEXO	REGIME DE BENS(se casado)
Masculino	XXX

FILHO DE (pai)	(mãe)
ANTONIO MARTINS GONSALVES	RIVANETE TEODORIO DANTAS

NASCIDO EM (data de nascimento)	DOCUMENTO DE IDENTIFICAÇÃO (número)	Órgão emissor	UF	CPF(número)
03/06/1989	05547218840	DETRAN	MA	028.837.783-45

EMANCIPADO POR (forma de emancipação - somente no caso de menor)
XXX

DOMICILIADO NA (LOGRADOURO - rua, av, etc)	NÚMERO
RUA Arirzal	S/N

COMPLEMENTO	BAIRRO/DISTRITO	CEP	CÓDIGO DO MUNICÍPIO (Uso da junta Comercial)
COND VILAGE DAS PALMEIRAS II, BL 17. APTO 301	Cohama	65067-197	002587 - São Luís

MUNICÍPIO	UF
São Luís	MA

declara, sob as penas da lei, não estar impedido de exercer atividade empresária, que não possui outro registro de empresário e requer:

À JUNTA COMERCIAL DO ESTADO DO MARANHÃO	À JUNTA COMERCIAL DO XXX
CÓDIGO E DESCRIÇÃO DO ATO 080 - INSCRIÇÃO	CÓDIGO E DESCRIÇÃO DO ATO XXX
CÓDIGO E DESCRIÇÃO DO EVENTO 080 - INSCRIÇÃO, 315 - ENQUADRAMENTO DE MICROEMPRESA	CÓDIGO E DESCRIÇÃO DO EVENTO XXX

NOME EMPRESARIAL	ENQUADRAMENTO
W D GONSALVES CONSTRUÇÕES	ME (Microempresa)

LOGRADOURO (rua,av, etc)	NÚMERO
RUA Azulões	1

COMPLEMENTO	BAIRRO/DISTRITO	CEP	CÓDIGO DO MUNICÍPIO (Uso da junta Comercial)
EDIF OFFICE TOWER ;ANDAR COLUNA 08;SALA 908;	Jardim Renascença	65075-060	002587 - São Luís

MUNICÍPIO	UF	PAÍS	CORREIO ELETRÔNICO (E-MAIL)
São Luís	MA	BRASIL	GESTAORESOLUTE@HOTMAIL.COM

VALOR DO CAPITAL - R$	VALOR DO CAPITAL - (por extenso)
300.000,00	trezentos mil reais

CÓDIGO DE ATIVIDADE ECONÔMICA (CNAE Fiscal)	Descrição do Objeto
Atividade Principal 4120400 Atividade Secundária 4211101, 4213800, 4221903, 4222701, 4222702, 4292801, 4299501, 4313400, 4321500, 4322301, 4399105, 7111100, 7112000, 7119701, 7711000, 7732201, 9103100	41.20-4-00 - Construção de edifícios 43.21-5-00 - Instalação e manutenção elétrica 43.22-3-01 - Instalações hidráulicas, sanitárias e de gás 42.22-7-01 - Construção de redes de abastecimento de água, coleta de esgoto e construções correlatas, exceto obras de irrigação 43.13-4-00 - Obras de terraplenagem 42.11-1-01 - Construção de rodovias e ferrovias 42.13-8-00 - Obras de urbanização - ruas, praças e calçadas 42.92-8-01 - Montagem de

RECONHECIMENTO NO VERSO

DATA DE INÍCIO DAS ATIVIDADES	NÚMERO DE INSCRIÇÃO NO CNPJ	TRANSFERÊNCIA DE SEDE OU DE FILIAL DE OUTRA UF NIRE ANTERIOR	UF	USO DA JUNTA COMERCIAL
XXX	XXX			DEPENDENTES DE AUTORIZAÇÃO GOVERNAMENTAL ☐ 1 - SIM 3 - NÃO

DATA ASSINATURA	ASSINATURA DO EMPRESÁRIO
14/08/2018	Wesley Dantas Gonsalves

RECONHECIMENTO POR SEMELHANÇA SÃO LUÍS-MA

PARA USO EXCLUSIVO DA JUNTA COMERCIAL

DEFERIDO. PUBLIQUE-SE E ARQUIVE-SE	AUTENTICAÇÃO
__/__/____	MA2180001960554

PARA USO EXCLUSIVO DA JUNTA C

* Este documento foi gerado no portal Empresa Fácil

CERTIFICO O REGISTRO EM 31/08/2018 11:50 SOB N 21102218865.
PROTOCOLO: 180636731 DE 31/08/2018. CÓDIGO DE VERIFICAÇÃO:
11803648435. NIRE: 21102228865.
W D GONSALVES CONSTRUÇÕES

JUCEMA

Lílian Theresa Rodrigues Mendonça
SECRETÁRIA-GERAL
SÃO LUÍS, 31/08/2018
www.empresafacil.ma.gov.br

Secretaria da Micro e Pequena Empresa
Secretaria da Racionalização e Simplificação
Departamento de Registro Empresarial e Integração

REQUERIMENTO DE EMPRESÁRIO

Folhas 2/3

NÚMERO DE IDENTIFICAÇÃO DO REGISTRO DE EMPRESA - NIRE DA SEDE XXX	NIRE DA FILIAL (preencher somente se ato referente a filial) XXX
NOME DO EMPRESÁRIO (completo, sem abreviaturas) WESLLEY DANTAS GONSALVES	
NACIONALIDADE BRASILEIRA	ESTADO CIVIL SOLTEIRO(A)
SEXO Masculino	REGIME DE BENS(se casado) XXX
FILHO DE (pai) ANTONIO MARTINS GONSALVES	(mãe) RIVANETE TEODORIO DANTAS

NASCIDO EM (data de nascimento)	DOCUMENTO DE IDENTIFICAÇÃO (número)	Órgão emissor	UF	CPF(número)
03/06/1989	05547218840	DETRAN	MA	028.837.783-45

EMANCIPADO POR (forma de emancipação - somente no caso de menor)
XXX

DOMICILIADO NA (LOGRADOURO - rua, av, etc)	NÚMERO
RUA Ariri zal	S/N

COMPLEMENTO	BAIRRO/DISTRITO	CEP	CÓDIGO DO MUNICÍPIO (Tabela do Comércio)
COND VILAGE DAS PALMEIRAS II, BL 17. APTO 301	Cohama	65067-197	002587 - São Luís

MUNICÍPIO	UF
São Luis	MA

declara, sob as penas da lei, não estar impedido de exercer atividade empresária, que não possui outro registro de empresário e requer:

À JUNTA COMERCIAL DO ESTADO DO MARANHÃO	À JUNTA COMERCIAL DO XXX
CÓDIGO E DESCRIÇÃO DO ATO 080 - INSCRIÇÃO	CÓDIGO E DESCRIÇÃO DO ATO XXX
CÓDIGO E DESCRIÇÃO DO EVENTO 080 - INSCRIÇÃO, 315 - ENQUADRAMENTO DE MICROEMPRESA	CÓDIGO E DESCRIÇÃO DO EVENTO XXX

NOME EMPRESARIAL	ENQUADRAMENTO
W D GONSALVES CONSTRUÇÕES	ME (Microempresa)

LOGRADOURO (rua,av, etc)	NÚMERO
RUA Azulões	1

COMPLEMENTO	BAIRRO/DISTRITO	CEP	CÓDIGO DO MUNICÍPIO (Tabela do Comércio)
EDIF OFFICE TOWER ;ANDAR COLUNA 08;SALA 908;	Jardim Renascença	65075-060	002587 - São Luís

MUNICÍPIO	UF	PAÍS	CORREIO ELETRÔNICO (E-MAIL)
São Luis	MA	BRASIL	GESTAORESOLUTE@HOTMAIL.COM

VALOR DO CAPITAL - R$	VALOR DO CAPITAL - (por extenso)
300.000,00	trezentos mil reais

CÓDIGO DE ATIVIDADE ECONÔMICA (CNAE Fiscal)	Descrição do Objeto
Atividade Principal 4120400 Atividade Secundária	estruturas metálicas 42.22-7-02 - Obras de irrigação 71.12-0-00 - Serviços de engenharia 42.99-5-01 - Construção de instalações esportivas e recreativas 77.32-2-01 - Aluguel de máquinas e equipamentos para construção sem operador, exceto andaimes 91.03-1-00 - Atividades de jardins botânicos, zoológicos, parques nacionais, reservas ecológicas e áreas de proteção ambiental 42.21-9-03 - Manutenção de redes de distribuição de energia elétrica

RECONHECIMENTO NO VERSO

DATA DE INÍCIO DAS ATIVIDADES	NÚMERO DE INSCRIÇÃO NO CNPJ	TRANSFERÊNCIA DE SEDE OU DE FILIAL DE OUTRA UF NIRE ANTERIOR	UF	USO DA JUNTA COMERCIAL
XXX	XXX			DEPENDENTE DE AUTORIZAÇÃO GOVERNAMENTAL ☐ SIM ☐ NÃO

DATA ASSINATURA	ASSINATURA DO EMPRESÁRIO
14/08/2018	Wesley Dantas Gonsales

SÃO LUIS-MA

PARA USO EXCLUSIVO DA JUNTA COMERCIAL

DEFERIDO. PUBLIQUE-SE E ARQUIVE-SE	AUTENTICAÇÃO
__/__/____	MA2180001960554

PARA USO EXCLUSIVO DA JUNTA COMERCIAL

* Este documento foi gerado no portal Empresa Fácil

CERTIFICO O REGISTRO EM 31/08/2018 11:50 SOB Nº 21102228865.
PROTOCOLO: 180636731 DE 31/08/2018. CÓDIGO DE VERIFICAÇÃO:
11803648435. NIRE: 21102228865.
W D GONSALVES CONSTRUÇÕES

JUCEMA

Lílian Theresa Rodrigues Mendonça
SECRETÁRIA-GERAL
SÃO LUÍS, 31/08/2018
www.empresafacil.ma.gov.br

...documento no empresa fácil sujeito à comprovação de sua autenticidade nos respectivos portais.

Secretaria da Micro e Pequena Empresa
Secretaria da Racionalização e Simplificação
Departamento de Registro Empresarial e Integração

REQUERIMENTO DE EMPRESÁRIO

Prefeitura Mun. de Nova Colinas-MA
000701
Rubrica
Assinatura

NÚMERO DE IDENTIFICAÇÃO DO REGISTRO DE EMPRESA - NIRE DA SEDE XXX		NIRE DA FILIAL (preencher somente se ato referente a filial) XXX		
NOME DO EMPRESÁRIO (completo, sem abreviaturas) WESLLEY DANTAS GONSALVES				
NACIONALIDADE BRASILEIRA		ESTADO CIVIL SOLTEIRO(A)		
SEXO Masculino	REGIME DE BENS(se casado) XXX			
FILHO DE (pai) ANTONIO MARTINS GONSALVES		(mãe) RIVANETE TEODORIO DANTAS		
NASCIDO EM (data de nascimento) 03/06/1989	DOCUMENTO DE IDENTIFICAÇÃO (número) 05547218840	Órgão emissor DETRAN	UF MA	CPF(número) 028.837.783-45
EMANCIPADO POR (forma de emancipação - somente no caso de menor) XXX				
DOMICILIADO NA (LOGRADOURO - rua, av, etc) RUA Aririzal				NÚMERO S/N
COMPLEMENTO COND VILAGE DAS PALMEIRAS II, BL 17. APTO 301	BAIRRO/DISTRITO Cohama	CEP 65067-197	CÓDIGO DO MUNICÍPIO (Uso da Junta Comercial) 002587 - São Luís	
MUNICÍPIO São Luís				UF MA

declara, sob as penas da lei, não estar impedido de exercer atividade empresária, que não possui outro registro de empresário e requer:

À JUNTA COMERCIAL DO ESTADO DO MARANHÃO	À JUNTA COMERCIAL DO XXX
CÓDIGO E DESCRIÇÃO DO ATO 080 - INSCRIÇÃO	CÓDIGO E DESCRIÇÃO DO ATO XXX
CÓDIGO E DESCRIÇÃO DO EVENTO 080 - INSCRIÇÃO, 315 - ENQUADRAMENTO DE MICROEMPRESA	CÓDIGO E DESCRIÇÃO DO EVENTO XXX

NOME EMPRESARIAL W D GONSALVES CONSTRUÇÕES				ENQUADRAMENTO ME (Microempresa)
LOGRADOURO (rua,av, etc) RUA Azulões				NÚMERO 1
COMPLEMENTO EDIF OFFICE TOWER ;ANDAR COLUNA 08;SALA 908;	BAIRRO/DISTRITO Jardim Renascença	CEP 65075-060	CÓDIGO DO MUNICÍPIO (Uso da Junta Comercial) 002587 - São Luís	
MUNICÍPIO São Luís	UF MA	PAÍS BRASIL	CORREIO ELETRÔNICO (E-MAIL) GESTAORESOLUTE@HOTMAIL.COM	
VALOR DO CAPITAL - R$ 300.000,00	VALOR DO CAPITAL - (por extenso) trezentos mil reais			
CÓDIGO DE ATIVIDADE ECONÔMICA (CNAE Fiscal) Atividade Principal 4120400 Atividade Secundária	Descrição do Objeto 43.99-1-05 - Perfuração e construção de poços de água 77.11-0-00 - Locação de automóveis sem condutor 71.11-1-00 - Serviços de arquitetura 71.19-7-01 - Serviços de cartografia, topografia e geodesia			

RECONHECIMENTO NO VERSO

DATA DE INÍCIO DAS ATIVIDADES XXX	NÚMERO DE INSCRIÇÃO NO CNPJ XXX	TRANSFERÊNCIA DE SEDE OU DE FILIAL DE OUTRA UF NIRE ANTERIOR	UF	USO DA JUNTA COMERCIAL DEPENDENTE DE AUTORIZAÇÃO GOVERNAMENTAL ☐ 1 - SIM 3 - NÃO
DATA ASSINATURA 14/08/2018	ASSINATURA DO EMPRESÁRIO Wesley Dantas Gonsalves			

3º OFÍCIO NOTAS SÃO LUÍS-MA

PARA USO EXCLUSIVO DA JUNTA COMERCIAL

DEFERIDO. PUBLIQUE-SE E ARQUIVE-SE __/__/____	AUTENTICAÇÃO MA2180001960554

PARA USO EXCLUSIVO DA JUNTA COMERCIAL

* Este documento foi gerado no portal Empresa Fácil

CERTIFICO O REGISTRO EM 31/08/2018 11:50 SOB Nº 21102228865.
PROTOCOLO: 180536731 DE 31/08/2018. CÓDIGO DE VERIFICAÇÃO:
11803648435. NIRE: 21102228865.
W D GONSALVES CONSTRUÇÕES

JUCEMA

Lílian Theresa Rodrigues Mendonça
SECRETÁRIA-GERAL
SÃO LUÍS, 31/08/2018
www.empresafacil.ma.gov.br

Prefeitura Municipal de Nova Colinas-MA
000702
Assinatura

PRIMEIRA ALTERAÇÃO DO INSTRUMENTO PARTICULAR DA EMPRESA INDIVIDUAL - W D GONSALVES CONSTRUÇÕES.

1º ALTERAÇÃO DA EMPRESA INDIVIDUAL

Pelo presente instrumento particular de alteração da empresa individual o Senhor WESLLEY DANTAS GONSALVES, Brasileiro, Solteiro, empresario, portador da cédula de identidade RG nº 028143142004-9 SSP/MA, inscrito no CPF sob nº 028.837.783-45, residente e domiciliado à Rua Ararizal, Condominio Vilage das Palmeiras II, BL 17, APTO 301 – Bairro Cohama – São Luis – Ma – CEP 65.067-197, único socio da sociedade empresaria individual denominada **W D GONSALVES CONSTRUÇÕES**, com sede na Rua Azulões, Edificio Office Tower, nº 1, Andar Coluna 8, Sala 908, Bairro Jardim Renascença, CEP 65075-060 – São Luis – Ma, inscrita nmo CNPJ 31.392.008/0001-74, com registro na Jucema – Junta comercial do maranhão sob nº 21102228865 em 31/08/2018.

CLÁUSULA PRIMEIRA – ALTERAÇÃO DE ENDEREÇO

A empresa individual que gira sob o nome empresarial W D GONSALVES CONSTRUÇÕES que tem sua sede na Rua Azulões, Edificio Office Tower, nº 1, Andar Coluna 8, Sala 908, Bairro Jardim Renascença, CEP 65075-060 – São Luis – Ma, passará a execer suas atividades no endereço RUA da Pedagogia, nº 21, QUADRA 17;LETRA A, bairro Cohafuma, CEP 65074-740 – São Luis - Ma.

Parágrafo Primeiro: Observadas as disposições da legislação aplicável, a empresa poderá abrir e fechar filiais comerciais em qualquer parte do território nacional por decisão do titular.

CLÁUSULA SEGUNDA: DA ALTERAÇÃO DO OBJETO SOCIAL

O objeto social passará a ser:

Primaria:

41.20-4-00 - Construção de edificios

Secundaria:

43.21-5-00 - Instalação e manutenção elétrica
43.22-3-01 - Instalações hidráulicas, sanitárias e de gás
42.22-7-01 - Construção de redes de abastecimento de água, coleta de esgoto e construções correlatas, exceto obras de irrigação
43.13-4-00 - Obras de terraplenagem
42.11-1-01 - Construção de rodovias e ferrovias
42.13-8-00 - Obras de urbanização - ruas, praças e calçadas
42.92-8-01 - Montagem de estruturas metálicas
42.22-7-02 - Obras de irrigação

A validade deste documento, se impresso, fica sujeito à comprovação de sua autenticidade nos respectivos portais, informando seus respectivos códigos de verificação.

Prefeitura Mun. de Nova Colinas-MA
Fls. 000703
Assinatura

71.12-0-00 - Serviços de engenharia
42.99-5-01 - Construção de instalações esportivas e recreativas
77.32-2-01 - Aluguel de máquinas e equipamentos para construção sem operador, exceto andaimes
91.03-1-00 - Atividades de jardins botânicos, zoológicos, parques nacionais, reservas ecológicas e áreas de proteção ambiental
42.21-9-03 - Manutenção de redes de distribuição de energia elétrica
43.99-1-05 - Perfuração e construção de poços de água
77.11-0-00 - Locação de automóveis sem condutor
71.11-1-00 - Serviços de arquitetura
71.19-7-01 - Serviços de cartografia, topografia e geodesia
3811-4/00 Coleta de resíduos não perigosos
4211-1/02 Pintura para sinalização em pistas rodoviárias e aeroportos
4399-1/99 Serviços especializados para construção não especificados anteriormente(a construção de fornos industriais, a construção de partes de edifícios, tais como: telhados, coberturas, chaminés, lareiras, churrasqueiras, etc., os serviços de limpeza de fachadas, com jateamento de areia, vapor e semelhantes)
4399-1/04 Serviços de operação e fornecimento de equipamentos para transporte e elevação de cargas e pessoas para uso em obras
4399-1/01 Administração de obras
4399-1/02 Montagem e desmontagem de andaimes e outras estruturas temporárias
4399-1/03 Obras de alvenaria
4691-5/00 Comércio atacadista de mercadorias em geral, com predominância de produtos alimentícios
4639-7/01 Comércio atacadista de produtos alimentícios em geral
4646-0/02 Comércio atacadista de produtos de higiene pessoal
4721-1/03 Comércio varejista de laticínios e frios
4221-9/01 Construção de barragens e represas para geração de energia elétrica
6810-2/01 Compra e venda de imóveis próprios
4322-3/02 Instalação e manutenção de sistemas centrais de ar condicionado, de ventilação e refrigeração
4924-8/00 Transporte escolar
6821-8/02 Corretagem no aluguel de imóveis
6822-6/00 Gestão e administração da propriedade imobiliaria
4299-5/99 Outras obras de engenharia civil não especificadas anteriormente(a construção de estruturas com tirantes, a construção de cortinas de proteção de encostas e muros de arrimo, a subdivisão de terras com benfeitorias - ex.;construção de vias, serviços de infra-estrutura, etc.)
8230-0/01 Serviços de organização de feiras, congressos, exposições e festas
7111-1/00 Serviços de arquitetura

CLÁUSULA TERCEIRA - O prazo de duração da empresa individual será por tempo indeterminado.

A validade deste documento, se impresso, fica sujeito à comprovação de sua autenticidade nos respectivos portais, informando seus respectivos códigos de verificação.

Prefeitura Mun. de Nova Olinda-MA
Assinatura

CLÁUSULA QUARTA - DA ALTRAÇÃO DO CAPITAL SOCIAL

O empresario resolve aumentar seu capital social de R$ 300.000,00 (Trezentos mil reais) para 500.000,00 (Quinhentos Mil Reais) dividido em 500.000 (Quinhentos mil) quotas no valor nominal de R$ 1,00 (um real) cada uma delas, ficando assim subscrita pelo titular, a saber:

Nome do Empresário	Nº de Quotas	%	Valor Nominal em R$	Valor Total em R$
WESLLEY DANTAS GONSALVES	500.000	100%	1,00	500.000,00
TOTAL	500.000	100%	1,00	500.000,00

CLÁUSULA QUINTA: DA CESSÃO E/OU TRANSFERÊNCIA DAS QUOTAS DO CAPITAL SOCIAL

As quotas da empresa individual são indivisíveis perante a empresa e a terceiros, e não poderá estar representada por mais de um titular, e da mesma forma, não poderão ser cedidas, transferidas, alienadas, inclusive em relação aos direitos sobre as mesmas, sem o expresso consentimento do empresário, o qual, em condições de igualdade e preço, terá sempre o direito de preferência e na proporção das quotas que é possuidor.

CLÁUSULA SEXTA: DA ADMINISTRAÇÃO DA EMPRESA INDIVIDUAL – DOS PODERES DO TITULAR

A administração da empresa individual será exercida pelo titular, Senhor WESLLEY DANTAS GONSALVES, acima qualificado, que terá a representação ativa e passiva da empresa, em juízo ou fora dele, tendo para tanto direito ao uso da denominação social, a faculdade de movimentar contas bancárias, contrair empréstimos, receber e dar quitação, emitir e endossar duplicatas, constituir procuradores em nome da empresa para o bom desempenho das atividades sociais, podendo para tanto, sempre assinar isolada e indistintamente.

Parágrafo Único: O titular, Senhor WESLLEY DANTAS GONSALVES, declara sob as penas da lei que não possui nem é titular de nenhuma outra empresa nos moldes de empresa individual em qualquer parte do território nacional.

São Luis - Maranhão, 2 Outubro de 2019.

WESLLEY DANTAS GONSALVES
DIRETOR
CPF: 028.837.783-45

A validade deste documento, se impresso, fica sujeito à comprovação de sua autenticidade nos respectivos portais, informando seus respectivos códigos de verificação.

Prefeitura Mun. de Novo Sinas-MA
000705
Assinatura

MINISTÉRIO DA ECONOMIA
Secretaria Especial de Desburocratização, Gestão e Governo Digital
Secretaria de Governo Digital
Departamento Nacional de Registro Empresarial e Integração

ASSINATURA ELETRÔNICA

Certificamos que o ato da empresa W D GONSALVES CONSTRUÇÕES consta assinado digitalmente por:

Identificação do(s) Assinante(s)	
CPF/CNPJ	**Nome**
02883778345	WESLLEY DANTAS GONSALVES

CERTIFICO O REGISTRO EM 14/11/2019 10:56 SOB Nº 20191102032.
PROTOCOLO: 191102032 DE 13/11/2019. CÓDIGO DE VERIFICAÇÃO:
11905276772. NIRE: 21102228865.
W D GONSALVES CONSTRUÇÕES

JUCEMA

Lilian Theresa Rodrigues Mendonça
SECRETÁRIA-GERAL
SÃO LUÍS, 14/11/2019
www.empresafacil.ma.gov.br

A validade deste documento, se impresso, fica sujeito à comprovação de sua autenticidade nos respectivos portais, informando seus respectivos códigos de verificação.

Prefeitura Mun. de Novo Ribamar-MA
Fls: 000706
Assinatura

ALTERAÇÃO DE TRANSFORMAÇÃO DE EMPRESÁRIO INDIVIDUAL EM EIRELI

Pelo presente instrumento particular de alteração, WESLLEY DANTAS GONSALVES, brasileiro, empresário, portador da cédula de identidade RG nº 02814342004-9 SSP-MA, inscrito no CPF sob nº 028.837.783-45, residente e domiciliado a Rua Ariri zal, Condomínio Vilage das Palmeiras II, BL 17, APTO 301 – Bairro COHAMA – São Luís – Ma – CEP 65.067-197, único sócio da sociedade empresaria Individual denominada **W D GONSALVES CONSTRUCOES – ME**, som sede na RUA DA PEDAGOGIA, Nº 21, QUADRA 17, LETRA A, BAIRRO COHAFUMA – SÃO LUIS MA – CEP 65.074-740, NIRE nº 21102228865 de 31/08/2018, resolve transformar seu registro de EMPRESÁRIO INDIVIDUAL em EMPRESA INDIVIDUAL DE RESPONSABILIDADE LIMITADA e ALTERAR O VALOR DO CAPITAL SOCIAL nos termos e condições a seguir, sendo que a EIRELI ora constituída assumirá e se responsabilizará pelo ativo e passivo da Empresa Individual ora transformada:

Cláusula primeira - Fica transformada a Empresa Individual, já qualificada, em EIRELI, passando a adotar como nome empresarial a denominação social de **W D GONSALVES CONSTRUCOES EIRELI**, com sub-rogação de todos os direitos e obrigações pertinentes.

Cláusula segunda - O acervo desta Empresa Individual, ora transformada, no valor de R$ 500.000,00 (Quinhentos Mil Reais), passa a constituir no valor de **R$ 1.000.000,00 (Um Milhão de Reais)** de capital social da EIRELI, ora constituída.

Para tanto, firma em ato contínuo, o "Ato Constitutivo" da referida EIRELI.

ATO DE CONSTITUIÇÃO DE EIRELI

W D GONSALVES CONSTRUCOES EIRELI, som sede na RUA DA PEDAGOGIA, Nº 21, QUADRA 17, LETRA A, BAIRRO COHAFUMA – SÃO LUIS MA – CEP 65.074-740, NIRE nº 21102228865 de 31/08/2018, representada por **WESLLEY DANTAS GONSALVES**, brasileiro, empresário, portador da cédula de identidade RG nº 02814342004-9 SSP-MA, inscrito no CPF sob nº 028.837.783-45, residente e domiciliado a Rua Ariri zal, Condomínio Vilage das Palmeiras II, BL 17, APTO 301 – Bairro COHAMA – São Luís – Ma – CEP 65.067-197. Resolve constituir uma Empresa Individual de Responsabilidade Limitada - EIRELI, mediante as seguintes cláusulas: (art. 997, I, do CC) 55

Prefeitura Municipal Pinheiro Colinas-MA
000707
Fls:
Assinatura

DO NOME EMPRESARIAL (ART. 997, II E ART. 980-A, § 1º, DO CC)

Cláusula Primeira - A empresa adotará o seguinte nome empresarial: **W D GONSALVES CONSTRUCOES EIRELI.**

Cláusula Segunda - A empresa terá sua sede no seguinte endereço: som sede na RUA DA PEDAGOGIA, Nº 21, QUADRA 17, LETRA A, BAIRRO COHAFUMA – SÃO LUIS MA – CEP 65.074-740.

DO OBJETO SOCIAL (ART. 997, II, DO CC)

Cláusula Terceira - A empresa terá por objeto o exercício das seguintes atividades econômicas:

PRIMARIA:

41.20-4-00 - Construção de edifícios

SECUNDARIA:

38.11-4-00 - Coleta de resíduos não-perigosos

42.11-1-01 - Construção de rodovias e ferrovias

42.11-1-02 - Pintura para sinalização em pistas rodoviárias e aeroportos

42.13-8-00 - Obras de urbanização - ruas, praças e calçadas

42.21-9-01 - Construção de barragens e represas para geração de energia elétrica

42.21-9-03 - Manutenção de redes de distribuição de energia elétrica

42.22-7-01 - Construção de redes de abastecimento de água, coleta de esgoto e construções correlatas, exceto obras de irrigação

42.22-7-02 - Obras de irrigação

42.92-8-01 - Montagem de estruturas metálicas

42.99-5-01 - Construção de instalações esportivas e recreativas

42.99-5-99 - Outras obras de engenharia civil não especificadas anteriormente

43.13-4-00 - Obras de terraplenagem

Prefeitura Mun. de Nova Olinda-MA
Fls: 000708
Assinatura

43.21-5-00 - Instalação e manutenção elétrica

43.22-3-01 - Instalações hidráulicas, sanitárias e de gás

43.22-3-02 - Instalação e manutenção de sistemas centrais de ar condicionado, de ventilação e refrigeração

43.99-1-01 - Administração de obras

43.99-1-02 - Montagem e desmontagem de andaimes e outras estruturas temporárias

43.99-1-03 - Obras de alvenaria

43.99-1-04 - Serviços de operação e fornecimento de equipamentos para transporte e elevação de cargas e pessoas para uso em obras

43.99-1-05 - Perfuração e construção de poços de água

43.99-1-99 - Serviços especializados para construção não especificados anteriormente

46.39-7-01 - Comércio atacadista de produtos alimentícios em geral

46.46-0-02 - Comércio atacadista de produtos de higiene pessoal

46.91-5-00 - Comércio atacadista de mercadorias em geral, com predominância de produtos alimentícios

47.21-1-03 - Comércio varejista de laticínios e frios

49.24-8-00 - Transporte escolar

68.10-2-01 - Compra e venda de imóveis próprios

68.21-8-02 - Corretagem no aluguel de imóveis

68.22-6-00 - Gestão e administração da propriedade imobiliária

71.11-1-00 - Serviços de arquitetura

71.12-0-00 - Serviços de engenharia

71.19-7-01 - Serviços de cartografia, topografia e geodésia

77.11-0-00 - Locação de automóveis sem condutor



77.32-2-01 - Aluguel de máquinas e equipamentos para construção sem operador, exceto andaimes

82.30-0-01 - Serviços de organização de feiras, congressos, exposições e festas

91.03-1-00 - Atividades de jardins botânicos, zoológicos, parques nacionais, reservas ecológicas e áreas de proteção ambiental

DO INÍCIO DAS ATIVIDADES E DO PRAZO (ART. 53, III, F, DO DECRETO Nº 1.800, DE 1996)

Cláusula Quarta - A empresa iniciou suas atividades a partir de 31/08/2018 e seu prazo de duração será indeterminado.

DO CAPITAL (ART. 997, III E ART. 980-A, DO CC)

Cláusula Quinta - O capital é de R$ 1.000.000,00 (Um Milhão de Reais), totalmente subscrito e integralizado, neste ato, da seguinte forma: R$ 1.000.000,00 (Um Milhão de Reais) em moeda corrente do País.

DA ADMINISTRAÇÃO (ART. 997, VI, DO CC)

Cláusula Sexta - A administração será exercida pelo titular, que representará legalmente a empresa e poderá praticar todo e qualquer ato de gestão pertinentes ao objeto.

DO BALANÇO PATRIMONIAL (ART. 1.065, DO CC)

Cláusula Sétima - Ao término de cada exercício, em 31/12, o administrador prestará contas justificadas de sua administração, procedendo à elaboração do inventário, do balanço patrimonial e do balanço de resultado econômico, cabendo ao titular, os lucros ou perdas apuradas.

DA DECLARAÇÃO DE DESIMPEDIMENTO DE ADMINISTRADOR (ART. 1.011, § 1º, DO CC E ART. 37, II, DA LEI Nº 8.934, DE 1994)

Cláusula Oitava - O(s) administrador(es) da empresa declara(m), sob as penas da lei, que não está impedido de exercer a administração da empresa, por lei especial, ou em virtude de condenação criminal, ou por se encontrar sob os efeitos dela, a pena que vede, ainda que temporariamente, o acesso a cargos públicos; ou por crime falimentar, de prevaricação, peita ou suborno, concussão, peculato, ou contra a economia popular, contra o sistema financeiro nacional, contra normas de defesa da concorrência, contra as relações de consumo, fé pública, ou a propriedade.

Prefeitura Municipal de Nova Colinas-MA
Fls: 000710
Assinatura

DA DECLARAÇÃO DE NÃO PARTICIPAÇÃO EM OUTRA EIRELI (ART. 980-A, § 2º, DO CC, SÓ PESSOA NATURAL)

Cláusula Nona - O titular da empresa declara, sob as penas da lei, que não figura como titular de nenhuma outra empresa individual de responsabilidade limitada. * No caso da ESC deve constar declaração específica de não participação em outra ESC.

DA DECLARAÇÃO DE NÃO PARTICIPAÇÃO EM OUTRA ESC (ART. 2º, § 4º, DA LC Nº 167, DE 2019)

Cláusula Décima - O titular da empresa declara, sob as penas da lei, que não participa de outra Empresa Simples de Crédito (ESC), mesmo que seja sob a forma de empresário individual ou sociedade limitada.

E, por estar assim constituído, assino o presente instrumento.

SÃO LUIS – MA, 03/05/2021.

WESLLEY DANTAS GONSALVES
EMPRESARIO
CPF: 028.837.783-45

MINISTÉRIO DA ECONOMIA
Secretaria Especial de Desburocratização, Gestão e Governo Digital
Secretaria de Governo Digital
Departamento Nacional de Registro Empresarial e Integração

Prefeitura Municipal de Nova Colinas-MA
Fls. 000711
Assinatura

ASSINATURA ELETRÔNICA

Certificamos que o ato da empresa W D GONSALVES CONSTRUCOES EIRELI consta assinado digitalmente por:

IDENTIFICAÇÃO DO(S) ASSINANTE(S)	
CPF	Nome
02883778345	WESLLEY DANTAS GONSALVES

CERTIFICO O REGISTRO EM 19/05/2021 12:13 SOB Nº 21600192871.
PROTOCOLO: 210609117 DE 19/05/2021.
CÓDIGO DE VERIFICAÇÃO: 12103514340. CNPJ DA SEDE: 31392008000174.
NIRE: 21600192871. COM EFEITOS DO REGISTRO EM: 19/05/2021.
W D GONSALVES CONSTRUCOES EIRELI

JUCEMA

LÍLIAN THERESA RODRIGUES MENDONÇA
SECRETÁRIA-GERAL
www.empresafacil.ma.gov.br

A validade deste documento, se impresso, fica sujeito à comprovação de sua autenticidade nos respectivos portais, informando seus respectivos códigos de verificação.

Prefeitura Municipal de Colinas-MA
Fls. 000712
Assinatura

ALTERAÇÃO CONTRATUAL DE SOCIEDADE LIMITADA - COM CONSOLIDAÇÃO.

ALTERAÇÃO CONTRATUAL Nº 2 DA SOCIEDADE "W D GONSALVES CONSTRUCOES LTDA"

WESLLEY DANTAS GONSALVES, brasileiro, solteiro, empresário, nascido em 03/06/1989, portador da cédula de identidade RG nº 02814342004-9 SSP-MA, inscrito no CPF sob nº 028.837.783-45, residente e domiciliado a Rua Aririzal, Condomínio Vilage das Palmeiras, BL 17, APTO 301 – Bairro COHAMA – São Luís – Ma – CEP 65.067-197.

Representante legal da sociedade limitada de nome empresarial **W D GONSALVES CONSTRUCOES LTDA**, constituída legalmente por contrato social devidamente arquivado na Junta Comercial do Estado do Maranhão, sob NIRE nº 21600192871, com sede na RUA DA PEDAGOGIA, Nº 21, QUADRA 17, LETRA A, BAIRRO COHAFUMA – SÃO LUIS MA – CEP 65.074-740, devidamente inscrita no Cadastro Nacional de Pessoa Jurídica/MF sob o nº 31.392.008/0001-74, delibera de pleno e comum acordo ajustar a presente alteração contratual, nos termos da Lei nº 10.406/ 2002, mediante as condições estabelecidas nas cláusulas seguintes:

CLÁUSULA PRIMEIRA. A sociedade, que tem sede na RUA DA PEDAGOGIA, Nº 21, QUADRA 17, LETRA A, BAIRRO COHAFUMA – SÃO LUIS MA – CEP 65.074-740, passará a ter sede na RUA DOS AZULOES, OFFICE TOWER - COLUNA 26 SALA - 126, 1, RENASCENCA, São Luis – Maranhão – CEP 65.075-060.

Em face da alteração acima, consolida-se o contrato social, nos termos da Lei nº 10.406/2002, mediante as condições e cláusulas seguintes:

DO NOME EMPRESARIAL, DA SEDE E DAS FILIAIS

CLÁUSULA PRIMEIRA. A sociedade gira sob o nome empresarial **W D GONSALVES CONSTRUCOES LTDA** (art. 997, II, CC/2002)

CLÁUSULA SEGUNDA. A sociedade tem sede na RUA DOS AZULOES, OFFICE TOWER - COLUNA 26 SALA - 126, 1, RENASCENCA, São Luis – Maranhão – CEP 65.075-060.

CLÁUSULA TERCEIRA. A sociedade poderá, a qualquer tempo, abrir ou fechar filial ou outra dependência, mediante alteração contratual, desde que aprovado pelos votos correspondentes dos sócios, no mínimo, a três quartos do capital social, nos termos do art. 1.076 da Lei nº 10.406/ 2002.

Prefeitura Municipal de Nova Colinas-MA
Fls: 000713
Assinatura

DO OBJETO SOCIAL E DA DURAÇÃO

CLÁUSULA QUARTA. A sociedade tem por objeto social a:

Primaria:

41.20-4-00 - Construção de edifícios

Secundaria:

4399-1/01 - Administração de obras
4213-8/00 - Obras de urbanização - ruas, praças e calçadas
3811-4/00 - Coleta de resíduos não-perigosos
4211-1/01 - Construção de rodovias e ferrovias
4211-1/02 - Pintura para sinalização em pistas rodoviárias e aeroportos
4221-9/01 - Construção de barragens e represas para geração de energia elétrica
4221-9/03 - Manutenção de redes de distribuição de energia elétrica
4222-7/01 - Construção de redes de abastecimento de água, coleta de esgoto e construções correlatas, exceto obras de irrigação
4222-7/02 - Obras de irrigação
4292-8/01 - Montagem de estruturas metálicas
4299-5/01 - Construção de instalações esportivas e recreativas
4299-5/99 - Outras obras de engenharia civil não especificadas anteriormente
4313-4/00 - Obras de terraplenagem
4321-5/00 - Instalação e manutenção elétrica
4322-3/01 - Instalações hidráulicas, sanitárias e de gás
4322-3/02 - Instalação e manutenção de sistemas centrais de ar condicionado, de ventilação e refrigeração
4399-1/02 - Montagem e desmontagem de andaimes e outras estruturas temporárias
4399-1/03 - Obras de alvenaria
4399-1/04 - Serviços de operação e fornecimento de equipamentos para transporte e elevação de cargas e pessoas para uso em obras
4399-1/05 - Perfuração e construção de poços de água
4399-1/99 - Serviços especializados para construção não especificados anteriormente
4639-7/01 - Comércio atacadista de produtos alimentícios em geral
4646-0/02 - Comércio atacadista de produtos de higiene pessoal
4691-5/00 - Comércio atacadista de mercadorias em geral, com predominância de produtos alimentícios
4721-1/03 - Comércio varejista de laticínios e frios
4924-8/00 - Transporte escolar
6810-2/01 - Compra e venda de imóveis próprios
6821-8/02 - Corretagem no aluguel de imóveis
6822-6/00 - Gestão e administração da propriedade imobiliária
7111-1/00 - Serviços de arquitetura
7112-0/00 - Serviços de engenharia
7119-7/01 - Serviços de cartografia, topografia e geodesia
7711-0/00 - Locação de automóveis sem condutor
7732-2/01 - Aluguel de máquinas e equipamentos para construção sem operador, exceto andaimes



8230-0/01 - Serviços de organização de feiras, congressos, exposições e
9103-1/00 - Atividades de jardins botânicos, zoológicos, parques nacionais, reservas ecológicas e áreas de proteção ambiental

CLÁUSULA QUINTA. O prazo de duração da sociedade é indeterminado. (art. 997, II, CC/2002)

DO CAPITAL SOCIAL E DA CESSÃO E TRANSFERÊNCIA DAS QUOTAS

CLÁUSULA SEXTA. A sociedade tem capital social de **R$ 1.000.000,00 (Um Milhão de Reais)**, dividido em 1000000 (Um milhão) de quotas no valor nominal de R$ 1,00 (Um real) cada uma, integralizadas, em moeda corrente do País, pelo sócio, da seguinte forma:

Sócio	Nº de Quotas	%	Valor R$
WESLLEY DANTAS GONSALVES	1000000	100	**1.000.000,00**
Total	**1000000**	**100**	**1.000.000,00**

CLÁUSULA SÉTIMA. As quotas são indivisíveis e não poderão ser cedidas ou transferidas a terceiros sem o consentimento do (s) outro(s) sócio(s), a quem fica assegurado, em igualdade de condições e preço direito de preferência para a sua aquisição, se postas à venda, formalizando, se realizada a cessão delas, a alteração contratual pertinente. (art. 1.056, art. 1.057, CC/2002)

CLÁUSULA OITAVA. A responsabilidade de cada sócio é restrita ao valor de suas quotas, mas todos respondem solidariamente pela integralização do capital social. (art. 1.052, CC/2002)

DA ADMINISTRAÇÃO E DO PRO LABORE

CLÁUSULA NONA. A administração da sociedade caberá **WESLLEY DANTAS GONSALVES** com os poderes e atribuições de representação ativa e passiva na sociedade, judicial e extrajudicialmente, podendo praticar todos os atos compreendidos no objeto social, sempre de interesse da sociedade, autorizado o uso do nome empresarial, vedado, no entanto, fazê-lo em atividades estranhas ao interesse social ou assumir obrigações seja em favor de qualquer dos quotistas ou de terceiros, bem como onerar ou alienar bens imóveis da sociedade, sem autorização do(s) outro(s) sócio(s). (arts. 997, VI; 1.013. 1.015, 1064, CC/2002)

Parágrafo único. No exercício da administração, o administrador terá direito a uma retirada mensal a título de *pro labore*, cujo valor será definido de comum acordo do sócio.

DO BALANÇO PATRIMONIAL DOS LUCROS E PERDAS

CLÁUSULA DÉCIMA. Ao término de cada exercício social, em 31 de dezembro, o administrador prestará contas justificadas de sua administração, procedendo à elaboração do inventário, do balanço patrimonial e do balanço de resultado econômico, cabendo aos sócios, na proporção de suas quotas, os lucros ou perdas apuradas. (art. 1.065, CC/2002).



CLÁUSULA DÉCIMA PRIMEIRA. Nos quatro meses seguintes ao término do exercício social, os sócios deliberarão sobre as contas e designarão administrador(es), quando for o caso. (arts. 1.071 e 1.072, § 2o e art. 1.078, CC/2002)

DO FALECIMENTO DE SÓCIO

CLÁUSULA DÉCIMA SEGUNDA. Falecendo ou interditado qualquer sócio, a sociedade continuará sua atividade com os herdeiros ou sucessores. Não sendo possível ou inexistindo interesse destes ou do(s) sócio(s) remanescente(s), o valor de seus haveres será apurado e liquidado com base na situação patrimonial da sociedade, à data da resolução, verificada em balanço especialmente levantado.

Parágrafo único. O mesmo procedimento será adotado em outros casos em que a sociedade se resolva em relação a seu sócio. (arts. 1.028 e 1.031, CC/2002)

DA DECLARAÇÃO DE DESIMPEDIMENTO

CLÁUSULA DÉCIMA TERCEIRA. O(s) Administrador(es) declara(m), sob as penas da lei, que não está(ão) impedido(s) de exercer(em) a administração da sociedade, por lei especial ou em virtude de condenação criminal, ou por se encontrar(em) sob os efeitos dela, a pena que vede, ainda que temporariamente, o acesso a cargos públicos, ou por crime falimentar, de prevaricação, peita ou suborno, concussão, peculato ou contra a economia popular, contra o sistema financeiro nacional, contra normas de defesa da concorrência, contra as relações de consumo, fé pública ou propriedade. (art. 1.011, § 1º, CC/2002)

DOS CASOS OMISSOS

CLÁUSULA DÉCIMA QUARTA. Os casos omissos no presente contrato serão resolvidos pelo consenso do sócio, com observância da Lei nº 10.406/2002.

DO FORO

CLÁUSULA DÉCIMA QUINTA. Fica eleito o foro de São Luis - Maranhão para o exercício e o cumprimento dos direitos e obrigações resultantes deste contrato.

E, por estar assim justo e contratados, assina este instrumento.

São Luis - Maranhão, 12 de julho de 2023.

_____

WESLLEY DANTAS GONSALVES

MINISTÉRIO DA ECONOMIA
Secretaria Especial de Desburocratização, Gestão e Governo Digital
Secretaria de Governo Digital
Departamento Nacional de Registro Empresarial e Integração

Prefeitura Mun. de Nova Colinas-MA
Fls. 000716
Assinatura

ASSINATURA ELETRÔNICA

Certificamos que o ato da empresa W D GONSALVES CONSTRUCOES LTDA consta assinado digitalmente por:

IDENTIFICAÇÃO DO(S) ASSINANTE(S)	
CPF/CNPJ	Nome
02883778345	WESLLEY DANTAS GONSALVES

CERTIFICO O REGISTRO EM 20/07/2023 13:54 SOB Nº 20230914993.
PROTOCOLO: 230914993 DE 19/07/2023.
CÓDIGO DE VERIFICAÇÃO: 12310778349. CNPJ DA SEDE: 31392008000174.
NIRE: 21600192871. COM EFEITOS DO REGISTRO EM: 12/07/2023.
W D GONSALVES CONSTRUCOES LTDA

JUCEMA

CARLOS ANDRÉ DE MORAES PEREIRA
SECRETÁRIO-GERAL
www.empresafacil.ma.gov.br

A validade deste documento, se impresso, fica sujeito à comprovação de sua autenticidade nos respectivos portais, informando seus respectivos códigos de verificação.

Prefeitura Mun. de Nova Colinas-MA
000717
Assinatura

INSTRUMENTO PARTICULAR DE ALTERAÇÃO E CONSOLIDAÇÃO CONTRATUAL
3º ALTERAÇÃO E CONSOLIDAÇÃO CONTRATUAL W D GONSALVES CONSTRUCOES LTDA.
CNPJ Nº 31.392.008/0001-74 E NIRE 21600192871.

SÓCIO PESSOA FÍSICA WESLLEY DANTAS GONSALVES, brasileiro, solteiro, empresário, nascido em 03/06/1989,portador da cédula de identidade RG no 02814342004-9 SSP-MA, inscrito no CPF sob no028.837.783-45, residente e domiciliado residente e domiciliada na cidade de São Luís - MA, na RUA das Siriemas, nº SN, COND RESERVA DA LAGOA;APT 202;BLOCO C; Renascença, CEP: 65075-390.

Representante legal da sociedade limitada **W D GONSALVES CONSTRUCOES LTDA**, constituída legalmente por contrato social devidamente arquivado na Junta Comercial do Estado do Maranhão, sob NIRE no 21600192871, com sede na RUA DOS AZULOES, OFFICE TOWER - COLUNA 26 SALA - 126, 1, RENASCENCA, São Luis – Maranhão – CEP 65.075-060, devidamente inscrita no Cadastro Nacional de Pessoa Jurídica/MF sob o no 31.392.008/0001-74, delibera de pleno e comum acordo ajustar a presente alteração contratual, nos termos da Lei n° 10.406/ 2002, mediante as condições estabelecidas nas cláusulas seguintes:

CLAUSULA PRIMEIRA – DA ALTERAÇÃO DE ENDEREÇO DA SOCIEDADE

A sociedade, que tem sede na RUA DOS AZULOES, OFFICE TOWER - COLUNA 26 SALA - 126, 1, RENASCENCA, São Luis – Maranhão – CEP 65.075-060, passará a ter sede na Avenida dos Holandeses, Cons. Hilton Rodrigues, Loja 16, nº 05, bairro Vila Luizão, São Luis – Maranhão – CEP 65.065-180.

CLAUSULA SEGUNDA – DA ALTERAÇÃO DO CAPITAL SOCIAL

Ocapital social, que é de R$ 1.000.000,00 (Hum milhão de reais), totalmente integralizado, e dividido em 1.000.000 de quotas, cada uma valendo R$ 1,00 (Um real), passa a ser de R$ 1.200.000,00 (Hum milhão e duzentos mil reais, dividido em 1.200.000 (Hum milhão e duzentas) novas quotas, valendo cada uma R$ 1,00 (Um real), subscrita em moeda corrente nacional, e distribuida da seguinte forma:

Socio	Quota	%	R$
WESLLEY DANTAS GONSALVES	1.200.000	100	1.200.000,00
TOTAL	1.200.000	100	1.200.000,00

Em face da modificação ora ajustada, consolida-se o contrato social, nos termos da Lei n° 10.406/2002, mediante as condições e cláusulas seguintes:

Prefeitura Mun. de Nova Colinas-MA
Assinatura

CONTRATO SOCIAL
CONSOLIDAÇÃO

DO NOME EMPRESARIAL, DA SEDE E DAS FILIAIS

CLÁUSULA PRIMEIRA. A sociedade girará sob o nome empresarial **W D GONSALVES CONSTRUCOES LTDA** (art. 997, II, CC/2002)

CLÁUSULA SEGUNDA. A sociedade tem sede na **Avenida dos Holandeses, Cons. Hilton Rodrigues, Loja 16, nº 05, bairro Vila Luizão, São Luis – Maranhão – CEP 65.065-180.** (art. 997, II, CC/2002).

CLÁUSULA TERCEIRA. A sociedade poderá, a qualquer tempo, abrir ou fechar filial ou outra dependência, mediante alteração contratual, desde que aprovado pelo representante legal, nos termos do art. 1.076 da Lei n° 10.406/ 2002.

DO OBJETO SOCIAL E DA DURAÇÃO

CLÁUSULA QUARTA. A sociedade tem por objeto social:
PRIMARIA - 41.20-4-00 - Construção de edifícios

SECUNDARIA - 4399-1/01 - Administração de obras
4213-8/00 - Obras de urbanização - ruas, praças e calçadas
3811-4/00 - Coleta de resíduos não-perigosos
4211-1/01 - Construção de rodovias e ferrovias
4211-1/02 - Pintura para sinalização em pistas rodoviárias e aeroportos
4221-9/01 - Construção de barragens e represas para geração de energia elétrica
4221-9/03 - Manutenção de redes de distribuição de energia elétrica

Prefeitura Mun. de Nova Colinas-MA
000719
Assinatura

4222-7/01 - Construção de redes de abastecimento de água, coleta de esgoto e construções correlatas, exceto obras de irrigação

4222-7/02 - Obras de irrigação

4292-8/01 - Montagem de estruturas metálicas

4299-5/01 - Construção de instalações esportivas e recreativas

4299-5/99 - Outras obras de engenharia civil não especificadas anteriormente

4313-4/00 - Obras de terraplenagem

4321-5/00 - Instalação e manutenção elétrica

4322-3/01 - Instalações hidráulicas, sanitárias e de gás

4322-3/02 - Instalação e manutenção de sistemas centrais de ar condicionado, de ventilação e refrigeração

4399-1/02 - Montagem e desmontagem de andaimes e outras estruturas temporárias

4399-1/03 - Obras de alvenaria

4399-1/04 - Serviços de operação e fornecimento de equipamentos para transporte e elevação de cargas e pessoas para uso em obras

4399-1/05 - Perfuração e construção de poços de água

4399-1/99 - Serviços especializados para construção não especificados anteriormente

4639-7/01 - Comércio atacadista de produtos alimentícios em geral

4646-0/02 - Comércio atacadista de produtos de higiene pessoal

4691-5/00 - Comércio atacadista de mercadorias em geral, com predominância de produtos alimentícios

4721-1/03 - Comércio varejista de laticínios e frios

4924-8/00 - Transporte escolar

6810-2/01 - Compra e venda de imóveis próprios

6821-8/02 - Corretagem no aluguel de imóveis

6822-6/00 - Gestão e administração da propriedade imobiliária

7111-1/00 - Serviços de arquitetura

7112-0/00 - Serviços de engenharia

7119-7/01 - Serviços de cartografia, topografia e geodesia

7711-0/00 - Locação de automóveis sem condutor

7732-2/01 - Aluguel de máquinas e equipamentos para construção sem operador, exceto andaimes

8230-0/01 - Serviços de organização de feiras, congressos, exposições e

9103-1/00 - Atividades de jardins botânicos, zoológicos, parques nacionais, reservas ecológicas e áreas de proteção ambiental.

CLÁUSULA QUINTA. O prazo de duração da sociedade é indeterminado. (art. 997, II, CC/2002).

Prefeitura Mun. de Nova Colinas-MA
000720
Assinatura

DO CAPITAL SOCIAL E DA CESSÃO E TRANSFERÊNCIA DAS QUOTAS

CLÁUSULA SEXTA. A sociedade tem capital social de R$ 1.200.000,00 (Duzentos mil reais), dividido em 1.200.000 quotas no valor nominal de R$ 1,00 (Um real) cada uma, integralizadas, em moeda corrente do País, pelo sócio, da seguinte forma: (art. 997, III, CC/2002) (art. 1.055, CC/2002)

Socio	Quota	%	R$
WESLLEY DANTAS GONSALVES	1.200.000	100	1.200.000,00
TOTAL	1.200.000	100	1.200.000,00

CLÁUSULA SÉTIMA. As quotas são indivisíveis e não poderão ser cedidas ou transferidas a terceiros sem o consentimento do(s) outro(s) sócio(s), a quem fica assegurado, em igualdade de condições e preço direito de preferência para a sua aquisição, se postas à venda, formalizando, se realizada a cessão delas, a alteração contratual pertinente. (art. 1.056, art. 1.057, CC/2002)

CLÁUSULA OITAVA. A responsabilidade de cada sócio é restrita ao valor de suas quotas, respondendo de forma solidariamente pela integralização do capital social. (art. 1.052, CC/2002)

DA ADMINISTRAÇÃO E DO PRO LABORE

CLÁUSULA NONA. A administração da sociedade caberá **WESLLEY DANTAS GONSALVES** com os poderes e atribuições de representação ativa e passiva na sociedade, judicial e extrajudicialmente, podendo praticar todos os atos compreendidos no objeto social, sempre no interesse da sociedade, autorizado o uso do nome empresarial, vedado, no entanto, fazê-lo em atividades estranhas ao interesse social ou assumir obrigações seja em favor de terceiros, bem como onerar ou alienar bens imóveis da sociedade, sem autorização do(s) outro(s) sócio(s). (arts. 997, VI; 1.013. 1.015, 1064, CC/2002)

Parágrafo único. No exercício da administração, o administrador terá direito a uma retirada mensal a título de pro labore, cujo valor será definido.

DO BALANÇO PATRIMONIAL DOS LUCROS E PERDAS

CLÁUSULA DÉCIMA. Ao término de cada exercício social, em 31 de dezembro, o administrador prestará contas justificadas de sua administração, procedendo à elaboração do inventário, do balanço patrimonial e do balanço de resultado econômico, cabendo aos sócios, na proporção de suas quotas, os lucros ou perdas apurados. (art. 1.065, CC/2002)

Prefeitura de São José de Ribamar
000721
Assinatura

CLÁUSULA DÉCIMA PRIMEIRA. Nos quatro meses seguintes ao término do exercício social, os sócios deliberarão sobre as contas e designarão administrador(es), quando for o caso. (arts. 1.071 e 1.072, § 2o e art. 1.078, CC/2002) DO

FALECIMENTO DE SÓCIO CLÁUSULA

CLÁUSULA DÉCIMA SEGUNDA. Falecendo ou interditado qualquer sócio, a sociedade continuará sua atividade com os herdeiros ou sucessores. Não sendo possível ou inexistindo interesse destes ou do sócio remanescente, o valor de seus haveres será apurado e liquidado com base na situação patrimonial da sociedade, à data da resolução, verificada em balanço especialmente levantado. Parágrafo único. O mesmo procedimento será adotado em outros casos em que a sociedade se resolva em relação a seu sócio. (arts. 1.028 e 1.031, CC/2002)

DA DECLARAÇÃO DE DESIMPEDIMENTO

CLÁUSULA DÉCIMA TERCEIRA. O Administrador declara, sob as penas da lei, que não está impedido de exercer a administração da sociedade, por lei especial ou em virtude de condenação criminal, ou por se encontrar sob os efeitos dela, a pena que vede, ainda que temporariamente, o acesso a cargos públicos, ou por crime falimentar, de prevaricação, peita ou suborno, concussão, peculato ou contra a economia popular, contra o sistema financeiro nacional, contra normas de defesa da concorrência, contra as relações de consumo, fé pública ou propriedade. (art. 1.011, § 1º, CC/2002)

DOS CASOS OMISSOS.

CLÁUSULA DÉCIMA QUARTA. Os casos omissos no presente contrato serão resolvidos pelo consenso dos sócios, com observância da Lei n° 10.406/2002.

DO FORO

CLÁUSULA DÉCIMA QUINTA. Fica eleito o foro de São Luis - Maranhão para o exercício e o cumprimento dos direitos e obrigações resultantes deste contrato.



E, por estar assim justo e alterado, assina este instrumento, em via única que se destina a registro da Junta Comercial do Estado do Maranhão.

São Luis – Maranhão, 19 de março de 2025.

WESLLEY DANTAS GONSALVES
Representante Legal

Prefeitura Municipal de Nova Colinas-MA
Fls: 000723
Assinatura

ASSINATURA ELETRÔNICA

Certificamos que o ato da empresa W D GONSALVES CONSTRUCOES LTDA consta assinado digitalmente por:

IDENTIFICAÇÃO DO(S) ASSINANTE(S)	
CPF/CNPJ	Nome
02883778345	WESLLEY DANTAS GONSALVES

CERTIFICO O REGISTRO EM 26/03/2025 12:07 SOB Nº 20250365642.
PROTOCOLO: 250365642 DE 26/03/2025.
CÓDIGO DE VERIFICAÇÃO: 12505137519. CNPJ DA SEDE: 31392008000174.
NIRE: 21600192871. COM EFEITOS DO REGISTRO EM: 19/03/2025.
W D GONSALVES CONSTRUCOES LTDA

JUCEMA

CARLOS ANDRÉ DE MORAES PEREIRA
SECRETÁRIO-GERAL
www.empresafacil.ma.gov.br

A validade deste documento, se impresso, fica sujeito à comprovação de sua autenticidade nos respectivos portais, informando seus respectivos códigos de verificação.

PREFEITURA DE SÃO LUÍS

SECRETARIA MUNICIPAL DE FAZENDA

DADOS CADASTRAIS DO CONTRIBUINTE

Origem: REDESIM

Prefeitura Mun. de Nova Colinas-MA
Fls. 000724
Assinatura

DADOS GERAIS

TIPO DE PESSOA: JURDICA **INSCRIÇÃO MUNICIPAL:** 98239332 **CNPJ:** 31392008000174
NOME EMPRESARIAL: W D GONSALVES CONSTRUCOES LTDA
NOME FANTASIA: RESOLUT CONSULTORIA ENGENHARIA E CONSTRUCOES
SITUAÇÃO CADASTRAL: ATIVO
NATUREZA JURÍDICA: 2062 - Sociedade Empresária Limitada
CBO: -
DOC. CONSTITUIÇÃO: CONTRATO SOCIAL **ALT. ATUAL. CONTR. SOC.:** 26/03/2025
ORGÃO DE REGISTRO: JUNTA COMERCIAL - **NIRE:** 21600192871
CAPITAL SOCIAL: 1.200.000,00 **INSCRIÇÃO ESTADUAL:**
REG. TRIBUTÃRIO: Simples Nacional **TIPO ESTABELECIMENTO:** SEDE/MATRIZ
SUBSTITUTO TRIBUTÃRIO: NÃO **REGIME PAGAMENTO:** DE CAIXA
INSCR. MUNIC. PRINCIPAL: SIM **TIPO ENQUADRAMENTO:** EPP
LIVRO: **FOLHA:** **DATA DO REGISTRO:** 31/08/2018
ATV. LICENCIADA VINCULADA: Taxa TLVLF Ind de Construção Civil - Pequeno Porte

TIPO PORTE: PEQUENO PORTE **TIPO DE INSCRIÇÃO:** NORMAL

ENDEREÇOS

ENDEREÇO ESTABELECIMENTO

TIPO DE ZONA URBANA **USO DO IMÓVEL:** ALUGADO
TIPO DE IMÓVEL: COMERCIAL **INSC. IMOBILIÃRIA**
CIDADE/UF: SAO LUIS / MA **NÚMERO:** 05
ENDEREÇO: AV DOS HOLANDESES/CONS.HILTON **CEP:** 65065180
COMPLEMENTO: LOJA 16 **BAIRRO:** VILA LUIZAO
POVOADO: **ZONA RURAL:**
CCIR: **NIRF:**
DATUM REFERÃŠNCIA: **LATITUDE:**
LONGITUDE:

ENDEREÇO CORRESPONDÊNCIA

CIDADE/UF: SAO LUIS / MA **NÚMERO:** 05
ENDEREÇO: AV DOS HOLANDESES/CONS.HILTON RODRIGUES, **CEP:** 65065180
COMPLEMENTO: LOJA 16 **BAIRRO:** VILA LUIZAO

CONTATOS

TIPO DE CONTATO	DESCRIÇÃO
TELEFONE	(98) 92033675
E-MAIL	contabilidade-ma@hotmail.com
TELEFONE	(98) 32258607
E-MAIL	atitudecontabil@live.com
E-MAIL	WESLLEYGONSALVESD@GMAIL.
TELEFONE	(98) 92120303
	contabilidade-ma@hotmail.com



ATIVIDADES DESENVOLVIDAS

OBJETO SOCIAL

null

FORMA DE ATUAÇÃO

Estabelecimento Fixo

LISTA DE ATIVIDADES

CÓDIGO CNAE	DESCRIÇÃO	PRINCIPAL
381140000	COLETA DE RESIDUOS NAO-PERIGOSOS	
412040000	CONSTRUCAO DE EDIFICIOS	SIM
421110100	CONSTRUCAO DE RODOVIAS E FERROVIAS	
421110200	PINTURA PARA SINALIZACAO EM PISTAS RODOVIARIAS E AEROPORTOS	
421380000	OBRAS DE URBANIZACAO - RUAS, PRACAS E CALCADAS	
422190100	CONSTRUCAO DE BARRAGENS E REPRESAS PARA GERACAO DE ENERGIA	
422190300	MANUTENCAO DE REDES DE DISTRIBUICAO DE ENERGIA ELETRICA	
422270100	CONSTRUCAO DE REDES DE ABASTECIMENTO DE AGUA, COLETA DE	
422270200	OBRAS DE IRRIGACAO	
429280100	MONTAGEM DE ESTRUTURAS METALICAS	
429950100	CONSTRUCAO DE INSTALACOES ESPORTIVAS E RECREATIVAS	
429959900	OUTRAS OBRAS DE ENGENHARIA CIVIL NAO ESPECIFICADAS	
431340000	OBRAS DE TERRAPLENAGEM	
432150000	INSTALACAO E MANUTENCAO ELETRICA	
432230100	INSTALACOES HIDRAULICAS, SANITARIAS E DE GAS	
432230200	INSTALACAO E MANUTENCAO DE SISTEMAS CENTRAIS DE AR	
439910100	ADMINISTRACAO DE OBRAS	
439910200	MONTAGEM E DESMONTAGEM DE ANDAIMES E OUTRAS ESTRUTURAS	
439910300	OBRAS DE ALVENARIA (COM ATÉ 05 EMPREGADOS REGISTRADOS OU	
439910400	SERVICOS DE OPERACAO E FORNECIMENTO DE EQUIPAMENTOS PARA	
439910500	PERFURACAO E CONSTRUCAO DE POCOS DE AGUA	
439919900	SERVICOS ESPECIALIZADOS PARA CONSTRUCAO NAO ESPECIFICADOS	
492480000	TRANSPORTE ESCOLAR	
463970100	COMERCIO ATACADISTA DE PRODUTOS ALIMENTICIOS EM GERAL	
464600200	COMERCIO ATACADISTA DE PRODUTOS DE HIGIENE PESSOAL	
469150000	COMERCIO ATACADISTA DE MERCADORIAS EM GERAL, COM	
472110300	COMERCIO VAREJISTA DE LATICINIOS E FRIOS	
681020100	COMPRA E VENDA DE IMOVEIS PROPRIOS	
682180200	CORRETAGEM NO ALUGUEL DE IMOVEIS	
682260000	GESTAO E ADMINISTRACAO DA PROPRIEDADE IMOBILIARIA	
711110000	SERVICOS DE ARQUITETURA	
711200000	SERVICOS DE ENGENHARIA	
711970100	SERVICOS DE CARTOGRAFIA, TOPOGRAFIA E GEODESIA	
771100000	LOCACAO DE AUTOMOVEIS SEM CONDUTOR	
773220100	ALUGUEL DE MAQUINAS E EQUIPAMENTOS PARA CONSTRUCAO SEM	
823000100	SERVICOS DE ORGANIZACAO DE FEIRAS, CONGRESSOS, EXPOSICOES E	
910310000	ATIVIDADES DE JARDINS BOTANICOS, ZOOLOGICOS, PARQUES	

REPRESENTANTES E QSA

REPRESENTANTES DA EMPRESA

RESPONSABILIDADE	CPF/CNPJ	NOME/RAZÃO SOCIAL
Legal	02883778345	WESLLEY DANTAS GONSALVES
Contábil	05310403302	THALLYSON HIGO SILVA COSTA

QUADRO SOCIETÁRIO/INTEGRANTES

CPF/CNPJ	NOME	QUALIFICAÇÃO	PARTICIPAÇÃO

02883778345	WESLLEY DANTAS GONSALVES	SOCIO	100%
02883778345	WESLLEY DANTAS GONSALVES	ADMINISTRADOR	0%

Prefeitura Mun. de Nova Colinas-MA
Fls. 000726
Assinatura

ÁREA/HORÁRIO FUNCIONAMENTO

IDENTIFICAÇÃO DO SOLO E DA ATIVIDADE

ÁREA FÍSICA OCUPADA: 0,00m² **QUANTIDADE:** 0

QUADRAS E CINEMAS

QUANTIDADE DE QUADRAS: 0
QUANTIDADE DE CINEMAS: 0

Local: SAO LUIS / MA , 14/03/2026

CPF/CNPJ: 31392008000174
Nome/Razo: W D GONSALVES CONSTRUCOES LTDA
Contribuinte

null
Servidor

Sistema de Cadastramento Unificado de Fornecedores - SICAF

Prefeitura Mun. de Nova Colinas-MA
Fls: 000727
Assinatura

Certificado de Registro Cadastral - CRC

(Emissão conforme art. 17 da Instrução Normativa nº 03, de 26 abril de 2018)

CNPJ: **31.392.008/0001-74**

Razão Social: **W D GONSALVES CONSTRUCOES LTDA**

Atividade Econômica Principal:

4120-4/00 - CONSTRUÇÃO DE EDIFÍCIOS

Endereço:

AVENIDA DOS HOLANDESES/CONS.HILTON RODRIGUES, LOJA-16, 05 - LOJA 16 - VILA LUIZAO - 65.065-180 - São Luís / Maranhão

Observações:

A veracidade das informações poderá ser verificada no endereço https://comprasnet.gov.br.

Este certificado não substitui os documentos exigidos em lei.

Sistema de Cadastramento Unificado de Fornecedores - SICAF

Prefeitura Mun. de Nova Colinas-MA
Fls. 000728
Assinatura

Declaração

Declaramos para os fins exigidos na legislação, conforme documentação registrada no SICAF, que a situação do fornecedor no momento é a seguinte:

Dados do Fornecedor

CNPJ:	**31.392.008/0001-74** DUNS®: **94*****22**
Razão Social:	**W D GONSALVES CONSTRUCOES LTDA**
Nome Fantasia:	**RESOLUT CONSULTORIA ENGENHARIA E CONSTRUCOES**
Situação do Fornecedor:	**Credenciado** Data de Vencimento do Cadastro: **27/07/2026**
Natureza Jurídica:	**SOCIEDADE EMPRESÁRIA LIMITADA**
MEI:	**Não**
Porte da Empresa:	**Empresa de Pequeno**

Ocorrências e Impedimentos

Ocorrência:	**Nada Consta**
Impedimento de Licitar:	**Nada Consta**

Níveis cadastrados:

Documento(s) assinalado(s) com "*" está(ão) com prazo(s) vencido(s).

Fornecedor possui pendências em um ou mais níveis de cadastramento. Para mais informações, utilize as funcionalidades de consulta disponíveis.

Automática: a certidão foi obtida através de integração direta com o sistema emissor. Manual: a certidão foi inserida manualmente pelo fornecedor.

I - Credenciamento

II - Habilitação Juridica

III - Regularidade Fiscal e Trabalhista Federal

Receita Federal e PGFN	Validade:	**05/07/2026**	**Automática**
FGTS	Validade:	**14/04/2026**	**Automática**
Trabalhista (http://www.tst.jus.br/certidao)	Validade:	**15/09/2026**	**Automática**

IV - Regularidade Fiscal Estadual/Distrital e Municipal

Receita Estadual/Distrital	Validade:	**12/06/2026**
Receita Municipal	Validade:	**21/03/2026**

V - Qualificação Técnica

VI - Qualificação Econômico-Financeira (Possui Pendência)

Validade: **30/06/2025** (*)

Esta declaração é uma simples consulta e não tem efeito legal

CPF: 028.XXX.XXX-45 Nome: WESLLEY DANTAS GONSALVES

Ass: _____

Prefeitura Mun. de Nova Serrana-MG
000729
Fls.
Assinatura

Sistema de Cadastramento Unificado de Fornecedores - SICAF

Relatório de Credenciamento

Dados do Fornecedor

CNPJ: **31.392.008/0001-74** DUNS®: **94*****22**
Razão Social: **W D GONSALVES CONSTRUCOES LTDA**
Nome Fantasia: **RESOLUT CONSULTORIA ENGENHARIA E CONSTRUCOES**
Situação do Fornecedor: **Credenciado** Data de Vencimento do Cadastro: **27/07/2026**

Dados do Nível

Situação do Nível: **Cadastrado**

Dados do Fornecedor

Porte da Empresa: **Empresa de Pequeno Porte**
Natureza Jurídica: **SOCIEDADE EMPRESÁRIA LIMITADA** MEI: **Não**
Capital Social: **R$ 1.200.000,00** Data de Abertura da Empresa: **31/08/2018**
CNAE Primário: **4120-4/00 - CONSTRUÇÃO DE EDIFÍCIOS**

CNAE Secundário 1: **3811-4/00 - COLETA DE RESÍDUOS NÃO-PERIGOSOS**
CNAE Secundário 2: **4211-1/01 - CONSTRUÇÃO DE RODOVIAS E FERROVIAS**
CNAE Secundário 3: **4211-1/02 - PINTURA PARA SINALIZAÇÃO EM PISTAS RODOVIÁRIAS E**
CNAE Secundário 4: **4213-8/00 - OBRAS DE URBANIZAÇÃO - RUAS, PRAÇAS E CALÇADAS**
CNAE Secundário 5: **4221-9/01 - CONSTRUÇÃO DE BARRAGENS E REPRESAS PARA GERAÇÃO**
CNAE Secundário 6: **4221-9/03 - MANUTENÇÃO DE REDES DE DISTRIBUIÇÃO DE ENERGIA**
CNAE Secundário 7: **4222-7/01 - CONSTRUÇÃO DE REDES DE ABASTECIMENTO DE ÁGUA,**
CNAE Secundário 8: **4222-7/02 - OBRAS DE IRRIGAÇÃO**
CNAE Secundário 9: **4292-8/01 - MONTAGEM DE ESTRUTURAS METÁLICAS**
CNAE Secundário 10: **4299-5/01 - CONSTRUÇÃO DE INSTALAÇÕES ESPORTIVAS E**
CNAE Secundário 11: **4299-5/99 - OUTRAS OBRAS DE ENGENHARIA CIVIL NÃO**
CNAE Secundário 12: **4313-4/00 - OBRAS DE TERRAPLENAGEM**
CNAE Secundário 13: **4321-5/00 - INSTALAÇÃO E MANUTENÇÃO ELÉTRICA**
CNAE Secundário 14: **4322-3/01 - INSTALAÇÕES HIDRÁULICAS, SANITÁRIAS E DE GÁS**
CNAE Secundário 15: **4322-3/02 - INSTALAÇÃO E MANUTENÇÃO DE SISTEMAS CENTRAIS DE**
CNAE Secundário 16: **4399-1/01 - ADMINISTRAÇÃO DE OBRAS**
CNAE Secundário 17: **4399-1/02 - MONTAGEM E DESMONTAGEM DE ANDAIMES E OUTRAS**
CNAE Secundário 18: **4399-1/03 - OBRAS DE ALVENARIA**
CNAE Secundário 19: **4399-1/04 - SERVIÇOS DE OPERAÇÃO E FORNECIMENTO DE**
CNAE Secundário 20: **4399-1/05 - PERFURAÇÃO E CONSTRUÇÃO DE POÇOS DE ÁGUA**
CNAE Secundário 21: **4399-1/99 - SERVIÇOS ESPECIALIZADOS PARA CONSTRUÇÃO NÃO**
CNAE Secundário 22: **4639-7/01 - COMÉRCIO ATACADISTA DE PRODUTOS ALIMENTÍCIOS EM**
CNAE Secundário 23: **4646-0/02 - COMÉRCIO ATACADISTA DE PRODUTOS DE HIGIENE**
CNAE Secundário 24: **4691-5/00 - COMÉRCIO ATACADISTA DE MERCADORIAS EM GERAL,**
CNAE Secundário 25: **4721-1/03 - COMÉRCIO VAREJISTA DE LATICÍNIOS E FRIOS**

Prefeitura Mun. de Nova Colinas-MA
Fls. 000730
Assinatura

Relatório de Credenciamento

CNAE Secundário 26:	4924-8/00 - TRANSPORTE ESCOLAR
CNAE Secundário 27:	6810-2/01 - COMPRA E VENDA DE IMÓVEIS PRÓPRIOS
CNAE Secundário 28:	6821-8/02 - CORRETAGEM NO ALUGUEL DE IMÓVEIS
CNAE Secundário 29:	6822-6/00 - GESTÃO E ADMINISTRAÇÃO DA PROPRIEDADE
CNAE Secundário 30:	7111-1/00 - SERVIÇOS DE ARQUITETURA
CNAE Secundário 31:	7112-0/00 - SERVIÇOS DE ENGENHARIA
CNAE Secundário 32:	7119-7/01 - SERVIÇOS DE CARTOGRAFIA, TOPOGRAFIA E GEODÉSIA
CNAE Secundário 33:	7711-0/00 - LOCAÇÃO DE AUTOMÓVEIS SEM CONDUTOR
CNAE Secundário 34:	7732-2/01 - ALUGUEL DE MÁQUINAS E EQUIPAMENTOS PARA
CNAE Secundário 35:	8230-0/01 - SERVIÇOS DE ORGANIZAÇÃO DE FEIRAS, CONGRESSOS,
CNAE Secundário 36:	9103-1/00 - ATIVIDADES DE JARDINS BOTÂNICOS, ZOOLÓGICOS,

Dados para Contato

CEP:	65.065-180
Endereço:	AVENIDA DOS HOLANDESES/CONS.HILTON RODRIGUES, LOJA-16, 05 -
Município / UF:	São Luís / Maranhão
Telefone:	(98) 92120303
E-mail:	WDGONSALVES@HOTMAIL.COM

Dados do Responsável Legal

CPF:	028.837.783-45
Nome:	WESLLEY DANTAS GONSALVES

Dados do Responsável pelo Cadastro

CPF:	028.837.783-45
Nome:	WESLLEY DANTAS GONSALVES
E-mail:	WESLLEYGONSALVESD@HOTMAIL.COM

Relatório de Credenciamento

Prefeitura Mun. de Nova Colinas-MA
Fls. 000731
Assinatura

Sócios / Administradores

Dados do Sócio/Administrador 1

CPF: **028.837.783-45** Participação Societária: **100,00%**
Nome: **WESLLEY DANTAS GONSALVES**
Número do Documento: **0281431420049** Órgão Expedidor: **SESC MA**
Data de Expedição: **07/03/2017**
Estado Civil: **Solteiro(a)**
E-mail: **WESLLEYGONSALVESD@HOTMAIL.COM**

Linhas Fornecimento

Serviços
5622 - Obras Civis Públicas (Construção)

Prefeitura Municipal de Urbano Santos
gestão
Fls: 000732
Assinatura

REPÚBLICA FEDERATIVA DO BRASIL
MINISTÉRIO DA INFRAESTRUTURA
SECRETARIA NACIONAL DE TRÂNSITO

BR

CARTEIRA NACIONAL DE HABILITAÇÃO / DRIVER LICENSE / PERMISO DE CONDUCCIÓN

VÁLIDA EM TODO O TERRITÓRIO NACIONAL

2700924959

2 e 1 NOME E SOBRENOME
WESLLEY DANTAS GONSALVES

1ª HABILITAÇÃO
24/07/2012

3 DATA, LOCAL E UF DE NASCIMENTO
03/06/1989, BRASILIA, DF

4a DATA EMISSÃO
21/12/2023

4b VALIDADE
16/12/2031

ACC

D

4c DOC IDENTIDADE / ÓRG EMISSOR / UF
028143142O049 SESC MA

4d CPF
028.837.783-45

5 Nº REGISTRO
05547218840

9 CAT HAB
B

NACIONALIDADE
BRASILEIRO

FILIAÇÃO
ANTONIO MARTINS GONSALVES

RIVANETE TEODORIO DANTAS

7 ASSINATURA DO PORTADOR

9	10	11	12
ACC			
A			
A1			
B		16/12/2031	
B1			
C			
C1			

9	10	11	12
D			
D1			
BE			
CE			
C1E			
DE			
D1E			

12 OBSERVAÇÕES

ASSINADO DIGITALMENTE
DEPARTAMENTO ESTADUAL DE TRÂNSITO
43660328332
MA051501337

LOCAL
SAO LUIS, MA

2700924959

MARANHÃO

2 e 1. Nome e Sobrenome / Name and Surname / Nombre y Apellidos – Primeira Habilitação / First Driver License / Primera Licencia de Conducir – 3. Data e Local de Nascimento / Date and Place of Birth DD/MM/YYYY / Fecha y Lugar de Nacimiento – 4a. Data de Emissão / Issuing Date DD/MM/YYYY / Fecha de Emision – 4b. Data de Validade / Expiration Date DD/MM/YYYY / Valido Hasta – ACC – 4c. Documento Identidade - Orgão emissor / Identity Document - Issuing Authority / Documento de Identificación - Autoridad Expedidora – 4d. CPF – 5. Número do registro da CNH / Driver License Number / Numero de Permiso de Conducir – 9. Categoria de Veículos da Carteira de Habilitação / Driver license Class / Categoria de Permisos de Conducir – Nacionalidade / Nationality / Nacionalidad – Filiação / Filiation / Filiación – 12. Observações / Observations / Observaciones - Local / Place / Lugar

I<BRA055472188<408<<<<<<<<<<<<
8906038M3112168BRA<<<<<<<<<<<0
WESLLEY<<DANTAS<GONSALVES<<<<<

QR-CODE

Documento assinado com certificado digital em conformidade com a Medida Provisória nº 2200-2/2001. Sua validade poderá ser confirmada por meio do programa Assinador Serpro.

As orientações para instalar o Assinador Serpro e realizar a validação do documento digital estão disponíveis em: https://www.serpro.gov.br/assinador-digital.

SERPRO / SENATRAN

Prefeitura Mun. de Nova Colinas-MA
Fls: 000733
Assinatura

REPÚBLICA FEDERATIVA DO BRASIL

CADASTRO NACIONAL DA PESSOA JURÍDICA

NÚMERO DE INSCRIÇÃO	COMPROVANTE DE INSCRIÇÃO E DE SITUAÇÃO CADASTRAL	DATA DE ABERTURA
31.392.008/0001-74 **MATRIZ**		**31/08/2018**

NOME EMPRESARIAL
W D GONSALVES CONSTRUCOES LTDA

TÍTULO DO ESTABELECIMENTO (NOME DE FANTASIA)	PORTE
RESOLUT CONSULTORIA ENGENHARIA E CONSTRUCOES	**EPP**

CÓDIGO E DESCRIÇÃO DA ATIVIDADE ECONÔMICA PRINCIPAL
41.20-4-00 - Construção de edifícios

CÓDIGO E DESCRIÇÃO DAS ATIVIDADES ECONÔMICAS SECUNDÁRIAS
38.11-4-00 - Coleta de resíduos não-perigosos
42.11-1-01 - Construção de rodovias e ferrovias
42.11-1-02 - Pintura para sinalização em pistas rodoviárias e aeroportos
42.13-8-00 - Obras de urbanização - ruas, praças e calçadas
42.21-9-01 - Construção de barragens e represas para geração de energia elétrica
42.21-9-03 - Manutenção de redes de distribuição de energia elétrica
42.22-7-01 - Construção de redes de abastecimento de água, coleta de esgoto e construções correlatas, exceto obras de irrigação
42.22-7-02 - Obras de irrigação
42.92-8-01 - Montagem de estruturas metálicas
42.99-5-01 - Construção de instalações esportivas e recreativas
42.99-5-99 - Outras obras de engenharia civil não especificadas anteriormente
43.13-4-00 - Obras de terraplenagem
43.21-5-00 - Instalação e manutenção elétrica
43.22-3-01 - Instalações hidráulicas, sanitárias e de gás
43.22-3-02 - Instalação e manutenção de sistemas centrais de ar condicionado, de ventilação e refrigeração
43.99-1-01 - Administração de obras
43.99-1-02 - Montagem e desmontagem de andaimes e outras estruturas temporárias
43.99-1-03 - Obras de alvenaria
43.99-1-04 - Serviços de operação e fornecimento de equipamentos para transporte e elevação de cargas e pessoas para uso em obras
43.99-1-05 - Perfuração e construção de poços de água

CÓDIGO E DESCRIÇÃO DA NATUREZA JURÍDICA
206-2 - Sociedade Empresária Limitada

LOGRADOURO	NÚMERO	COMPLEMENTO
AV DOS HOLANDESES/CONS.HILTON RODRIGUES, LOJA-16	**05**	**LOJA 16**

CEP	BAIRRO/DISTRITO	MUNICÍPIO	UF
65.065-180	**VILA LUIZAO**	**SAO LUIS**	**MA**

ENDEREÇO ELETRÔNICO	TELEFONE
WESLLEYGONSALVESD@GMAIL.COM	**(98) 9212-0303**

ENTE FEDERATIVO RESPONSÁVEL (EFR)
*****

SITUAÇÃO CADASTRAL	DATA DA SITUAÇÃO CADASTRAL
ATIVA	**31/08/2018**

MOTIVO DE SITUAÇÃO CADASTRAL

SITUAÇÃO ESPECIAL	DATA DA SITUAÇÃO ESPECIAL
********	********

Aprovado pela Instrução Normativa RFB nº 2.119, de 06 de dezembro de 2022.

Emitido no dia **19/03/2026** às **18:30:38** (data e hora de Brasília).

Página: **1/2**

Prefeitura Mun. de Nova Colinas-MA
Fls.: 000734
Assinatura

REPÚBLICA FEDERATIVA DO BRASIL

CADASTRO NACIONAL DA PESSOA JURÍDICA

NÚMERO DE INSCRIÇÃO	COMPROVANTE DE INSCRIÇÃO E DE SITUAÇÃO CADASTRAL	DATA DE ABERTURA
31.392.008/0001-74 **MATRIZ**		**31/08/2018**

NOME EMPRESARIAL
W D GONSALVES CONSTRUCOES LTDA

CÓDIGO E DESCRIÇÃO DAS ATIVIDADES ECONÔMICAS SECUNDÁRIAS
43.99-1-99 - Serviços especializados para construção não especificados anteriormente
46.39-7-01 - Comércio atacadista de produtos alimentícios em geral
46.46-0-02 - Comércio atacadista de produtos de higiene pessoal
46.91-5-00 - Comércio atacadista de mercadorias em geral, com predominância de produtos alimentícios
47.21-1-03 - Comércio varejista de laticínios e frios
49.24-8-00 - Transporte escolar
68.10-2-01 - Compra e venda de imóveis próprios
68.21-8-02 - Corretagem no aluguel de imóveis
68.22-6-00 - Gestão e administração da propriedade imobiliária
71.11-1-00 - Serviços de arquitetura
71.12-0-00 - Serviços de engenharia
71.19-7-01 - Serviços de cartografia, topografia e geodésia
77.11-0-00 - Locação de automóveis sem condutor
77.32-2-01 - Aluguel de máquinas e equipamentos para construção sem operador, exceto andaimes
82.30-0-01 - Serviços de organização de feiras, congressos, exposições e festas
91.03-1-00 - Atividades de jardins botânicos, zoológicos, parques nacionais, reservas ecológicas e áreas de proteção ambiental

CÓDIGO E DESCRIÇÃO DA NATUREZA JURÍDICA
206-2 - Sociedade Empresária Limitada

LOGRADOURO	NÚMERO	COMPLEMENTO
AV DOS HOLANDESES/CONS.HILTON RODRIGUES, LOJA-16	**05**	**LOJA 16**

CEP	BAIRRO/DISTRITO	MUNICÍPIO	UF
65.065-180	**VILA LUIZAO**	**SAO LUIS**	**MA**

ENDEREÇO ELETRÔNICO	TELEFONE
WESLLEYGONSALVESD@GMAIL.COM	**(98) 9212-0303**

ENTE FEDERATIVO RESPONSÁVEL (EFR)
*****

SITUAÇÃO CADASTRAL	DATA DA SITUAÇÃO CADASTRAL
ATIVA	**31/08/2018**

MOTIVO DE SITUAÇÃO CADASTRAL

SITUAÇÃO ESPECIAL	DATA DA SITUAÇÃO ESPECIAL
********	********

Aprovado pela Instrução Normativa RFB nº 2.119, de 06 de dezembro de 2022.

Emitido no dia **19/03/2026** às **18:30:38** (data e hora de Brasília). Página: **2/2**

Prefeitura Mun. de Nova Colinas-MA
Fls: 000735
Assinatura

MINISTÉRIO DA FAZENDA
Secretaria da Receita Federal do Brasil
Procuradoria-Geral da Fazenda Nacional

CERTIDÃO POSITIVA COM EFEITOS DE NEGATIVA DE DÉBITOS RELATIVOS AOS TRIBUTOS FEDERAIS E À DÍVIDA ATIVA DA UNIÃO

Nome: W D GONSALVES CONSTRUCOES LTDA
CNPJ: 31.392.008/0001-74

Ressalvado o direito de a Fazenda Nacional cobrar e inscrever quaisquer dívidas de responsabilidade do sujeito passivo acima identificado que vierem a ser apuradas, é certificado que:

1. constam débitos administrados pela Secretaria da Receita Federal do Brasil (RFB) com exigibilidade suspensa nos termos do art. 151 da Lei nº 5.172, de 25 de outubro de 1966 - Código Tributário Nacional (CTN), ou objeto de decisão judicial que determina sua desconsideração para fins de certificação da regularidade fiscal, ou ainda não vencidos; e

2. não constam inscrições em Dívida Ativa da União (DAU) na Procuradoria-Geral da Fazenda Nacional (PGFN).

Conforme disposto nos arts. 205 e 206 do CTN, este documento tem os mesmos efeitos da certidão negativa.

Esta certidão é válida para o estabelecimento matriz e suas filiais e, no caso de ente federativo, para todos os órgãos e fundos públicos da administração direta a ele vinculados. Refere-se à situação do sujeito passivo no âmbito da RFB e da PGFN e abrange inclusive as contribuições sociais previstas nas alíneas 'a' a 'd' do parágrafo único do art. 11 da Lei nº 8.212, de 24 de julho de 1991.

A aceitação desta certidão está condicionada à verificação de sua autenticidade na Internet, nos endereços <http://rfb.gov.br> ou <http://www.pgfn.gov.br>.

Certidão emitida gratuitamente com base na Portaria Conjunta RFB/PGFN nº 1.751, de 2/10/2014.
Emitida às 18:38:55 do dia 19/03/2026 <hora e data de Brasília>.
Válida até 15/09/2026.
Código de controle da certidão: **CA47.9E35.D6F8.D5B9**
Qualquer rasura ou emenda invalidará este documento.

Prefeitura Mun. de Nova Colinas-MA
000736
Assinatura

MINISTÉRIO DA FAZENDA
Secretaria da Receita Federal do Brasil
Procuradoria-Geral da Fazenda Nacional

CERTIDÃO NEGATIVA DE DÉBITOS RELATIVOS AOS TRIBUTOS FEDERAIS E À DÍVIDA ATIVA DA UNIÃO

Nome: WESLLEY DANTAS GONSALVES
CPF: 028.837.783-45

Ressalvado o direito de a Fazenda Nacional cobrar e inscrever quaisquer dívidas de responsabilidade do sujeito passivo acima identificado que vierem a ser apuradas, é certificado que não constam pendências em seu nome, relativas a créditos tributários administrados pela Secretaria da Receita Federal do Brasil (RFB) e a inscrições em Dívida Ativa da União (DAU) junto à Procuradoria-Geral da Fazenda Nacional (PGFN).

Esta certidão se refere à situação do sujeito passivo no âmbito da RFB e da PGFN e abrange inclusive as contribuições sociais previstas nas alíneas 'a' a 'd' do parágrafo único do art. 11 da Lei nº 8.212, de 24 de julho de 1991.

A aceitação desta certidão está condicionada à verificação de sua autenticidade na Internet, nos endereços <http://rfb.gov.br> ou <http://www.pgfn.gov.br>.

Certidão emitida gratuitamente com base na Portaria Conjunta RFB/PGFN nº 1.751, de 2/10/2014.
Emitida às 18:41:00 do dia 19/03/2026 <hora e data de Brasília>.
Válida até 15/09/2026.
Código de controle da certidão: **3541.36DA.00F9.B7F4**
Qualquer rasura ou emenda invalidará este documento.

Prefeitura Mun. de Nova Colinas-MA
Fls. 000737
Assinatura

Voltar | Imprimir

CAIXA
CAIXA ECONÔMICA FEDERAL

Certificado de Regularidade do FGTS - CRF

Inscrição: 31.392.008/0001-74
Razão Social: W D GONSALVES CONSTRUCOES LTDA
Endereço: AV DOS HOLANDESES 05 LOJA 16 / OLHO D'AGUA / SAO LUIS / MA / 65065-180

A Caixa Econômica Federal, no uso da atribuição que lhe confere o Art. 7, da Lei 8.036, de 11 de maio de 1990, certifica que, nesta data, a empresa acima identificada encontra-se em situação regular perante o Fundo de Garantia do Tempo de Servico - FGTS.

O presente Certificado não servirá de prova contra cobrança de quaisquer débitos referentes a contribuições e/ou encargos devidos, decorrentes das obrigações com o FGTS.

Validade:04/04/2026 a 03/05/2026

Certificação Número: 2026040401035063255419

Informação obtida em 16/04/2026 10:26:27

A utilização deste Certificado para os fins previstos em Lei esta condicionada a verificação de autenticidade no site da Caixa: **www.caixa.gov.br**

Prefeitura Mun. de Nova Olinda-MA
Fls: 000738
Assinatura

PODER JUDICIÁRIO
JUSTIÇA DO TRABALHO

CERTIDÃO NEGATIVA DE DÉBITOS TRABALHISTAS

Nome: W D GONSALVES CONSTRUCOES LTDA (MATRIZ E FILIAIS)
CNPJ: 31.392.008/0001-74
Certidão nº: 16244203/2026
Expedição: 14/03/2026, às 10:00:40
Validade: 10/09/2026 - 180 (cento e oitenta) dias, contados da data de sua expedição.

Certifica-se que **W D GONSALVES CONSTRUCOES LTDA (MATRIZ E FILIAIS)**, inscrito(a) no CNPJ sob o nº **31.392.008/0001-74**, **NÃO CONSTA** como inadimplente no Banco Nacional de Devedores Trabalhistas.
Certidão emitida com base nos arts. 642-A e 883-A da Consolidação das Leis do Trabalho, acrescentados pelas Leis ns.º 12.440/2011 e 13.467/2017, e no Ato 01/2022 da CGJT, de 21 de janeiro de 2022.
Os dados constantes desta Certidão são de responsabilidade dos Tribunais do Trabalho.
No caso de pessoa jurídica, a Certidão atesta a empresa em relação a todos os seus estabelecimentos, agências ou filiais.
A aceitação desta certidão condiciona-se à verificação de sua autenticidade no portal do Tribunal Superior do Trabalho na Internet (http://www.tst.jus.br).
Certidão emitida gratuitamente.

INFORMAÇÃO IMPORTANTE
Do Banco Nacional de Devedores Trabalhistas constam os dados necessários à identificação das pessoas naturais e jurídicas inadimplentes perante a Justiça do Trabalho quanto às obrigações estabelecidas em sentença condenatória transitada em julgado ou em acordos judiciais trabalhistas, inclusive no concernente aos recolhimentos previdenciários, a honorários, a custas, a emolumentos ou a recolhimentos determinados em lei; ou decorrentes de execução de acordos firmados perante o Ministério Público do Trabalho, Comissão de Conciliação Prévia ou demais títulos que, por disposição legal, contiver força executiva.

Prefeitura Mun. de Nova Colinas-MA
Fls: 000739
Assinatura

GOVERNO DO ESTADO DO MARANHÃO
SECRETARIA DE ESTADO DA FAZENDA

CERTIDÃO NEGATIVA DE DÉBITO

Nº Certidão: 057159/26 **Data da** 14/03/2026 10:03:00

Inscrição Estadual: 126254591 **CPF/CNPJ:** 31392008000174

Razão Social: W D GONSALVES CONSTRUCOES LTDA

Endereço: AVE DOS HOLANDESES CONS HILTON RODRIGUES LOJA-16, 5 LOJA 16 CEP:

Telefone: (98)92063675 **Município:** SAO LUIS **UF:** MA

Certificamos que, após a realização das consultas procedidas no sistema desta Secretaria, substanciado pelos artigos 240 a 242, da lei nº 7.799, de 19/12/2002 e disposto no artigo 205 da lei nº 5.172, de 25 de outubro de 1966 (Código Tributário Nacional), não constam débitos relativos aos tributos estaduais, administrados por esta Secretaria, em nome do sujeito passivo acima identificado. Ressalvado, todavia, à Fazenda Pública Estadual o direito da cobrança de dívidas que venham a ser apuradas e não alcançadas pela decadência.

Validade da Certidão: 90 (noventa) dias: 12/06/2026.

A autenticidade desta certidão deverá ser confirmada no endereço:
http://portal.sefaz.ma.gov.br/, clicando no item "Certidões" e em seguida em "Validação de Certidão Negativa de Débito".

CERTIDÃO EMITIDA GRATUITAMENTE.

Data Impressão: 19/03/2026 18:09:48

Prefeitura Mun. de Nova Colinas-MA
000740
Assinatura

GOVERNO DO ESTADO DO MARANHÃO
SECRETARIA DE ESTADO DA FAZENDA

CERTIDÃO NEGATIVA DE DÍVIDA ATIVA

Nº Certidão: 027536/26 **Data da** 14/03/2026 10:03:47

Inscrição Estadual: 126254591 **CPF/CNPJ:** 31392008000174

Razão Social: W D GONSALVES CONSTRUCOES LTDA

Endereço: AVE DOS HOLANDESES CONS HILTON RODRIGUES LOJA-16, 5 LOJA 16 CEP:

Telefone: (98)92063675 **Município:** SAO LUIS **UF:** MA

Certificamos que, após a realização das consultas procedidas no sistema desta Secretaria e na forma do disposto do artigo 156, da lei nº 2.231, de 29/12/1962, substanciado pelos artigos 240 a 242 da lei nº 7.799, de 19/12/2002, bem como prescreve o artigo 205 da lei nº 5.172, de 25 de outubro de 1966 (Código Tributário Nacional) não constam débitos inscritos na Dívida Ativa, em nome do sujeito passivo acima identificado.

Validade da Certidão: 90 (noventa) dias: 12/06/2026.

A autenticidade desta certidão deverá ser confirmada no endereço:
http://portal.sefaz.ma.gov.br/, clicando no item "Certidões" e em seguida em "Validação de Certidão Negativa de Dívida Ativa".

CERTIDÃO EMITIDA GRATUITAMENTE.

Data Impressão: 19/03/2026 18:25:07

CERTIFICADO
102026009215103

PREFEITURA DE SAO LUÍS

SECRETARIA MUNICIPAL DA FAZENDA

CERTIDÃO NEGATIVA

Número da Certidão: 00013430532026

Validade: 06/08/2026

Certificamos que até a presente data não consta débito fiscal relativo a pessoa jurídica, descrita abaixo, reserva-se o direito de a fazenda municipal cobrar dívidas posteriormente comprovadas, hipótese prevista nos artigos 80 e 146, da lei 6.289, de 28/12/2017 do código tributário municipal. #baixaempr

DADOS DA PESSOA JURÍDICA	
CNPJ: 31.392.008/0001-74	**Inscrição Municipal:** 98239332
Razão Social: W D GONSALVES CONSTRUCOES LTDA	
ATIVIDADE ECONÔMICA PRINCIPAL	
412040000 – CONSTRUCAO DE EDIFICIOS	
ENDEREÇO DE LOCALIZACAO	
Logradouro: AVENIDA DOS HOLANDESES/CONS.HILTON RODRIGUES, LOJA-16	
Número: 05	**Complemento:** LOJA 16
Bairro: VILA LUIZAO	
Município: SAO LUIS – MA	**CEP:** 65065180

A presente certidão, sem conter rasuras, tem sua eficácia até a data de validade acima informada, tendo sido lavrada em São Luís (MA), em **08 de abril de 2026 as 09:07**, sob o código de autenticidade nº **45BC8C5EB7AC6A2F3507891FA4C050E0**.

A autenticidade desta certidão poderá ser confirmada na Internet, em https://stm.semfaz.saoluis.ma.gov.br/validacaocertidao.

"NÃO E VÁLIDA A CERTIDÃO QUE CONTIVER EMENDAS, RASURAS OU ENTRELINHAS."

Prefeitura Mun. de Nova Colinas-MA
000742
Assinatura

Governo do Estado do Maranhão
Secretaria de Estado de Indústria e comércio - SEINC
Junta Comercial do Estado do Maranhão

CERTIDÃO ESPECÍFICA

Sistema Nacional de Registro de Empresas Mercantis - SINREM

Certificamos que as informações abaixo constam dos documentos arquivados nesta Junta Comercial e são vigentes na data da sua expedição.

Certificamos que a empresa W D GONSALVES CONSTRUCOES LTDA Portadora do CNPJ 31.392.008/0001-74 **É registrada nesta Junta Comercial, como segue:**	**Protocolo:** MAC2600284941

NIRE (Sede)	CNPJ	Data de Arquivamento do Ato Constitutivo	Início de Atividade
21600192871	31.392.008/0001-74	31/08/2018	31/08/2018

Endereço Completo
AVENIDA DOS HOLANDESES/CONS.HILTON RODRIGUES, LOJA-16, Nº05, LOJA 16, VILA LUIZAO - São Luís/MA - CEP65065180

Situação
ATIVA
Status
SEM STATUS

Arquivamentos Posteriores

Ato	Número	Data	Descrição
223	20250535890	07/07/2025	BALANCO
002	20250365642	26/03/2025	CONSOLIDAÇÃO DE CONTRATO/ESTATUTO
002	20250365642	26/03/2025	ALTERACAO DE DADOS (EXCETO NOME EMPRESARIAL)
223	20240553888	29/04/2024	BALANCO
002	20230914993	20/07/2023	ALTERACAO DE DADOS (EXCETO NOME EMPRESARIAL)
223	20230486061	14/04/2023	BALANCO
904	T2160019287	09/12/2022	TRANSFORMACAO
223	20220286140	08/03/2022	BALANCO
002	21600192871	19/05/2021	TRANSFORMACAO
002	21600192871	19/05/2021	ALTERACAO DE DADOS E DE NOME EMPRESARIAL
223	20210307510	10/03/2021	BALANCO
901	20201537877	14/01/2021	PROCURACAO
307	20200179438	06/03/2020	REENQUADRAMENTO DE MICROEMPRESA COMO EMPRESA DE PEQUENO PORTE
223	20200090305	31/01/2020	BALANCO
002	20191102032	14/11/2019	ALTERACAO DE DADOS (EXCETO NOME EMPRESARIAL)
223	20191214612	13/11/2019	BALANCO
080	20180636731	31/08/2018	ENQUADRAMENTO DE MICROEMPRESA
080	21102228865	31/08/2018	INSCRIÇÃO

Esta certidão foi emitida automaticamente em 27/04/2026, às 15:03:43 (horário de Brasília).
Se impressa, verificar sua autenticidade no **https://www.empresafacil.ma.gov.br**, com o código **OBVST9VF**.

MAC2600284941

CARLOS ANDRÉ DE MORAES PEREIRA
Secretário(a) Geral

EMPRESA FÁCIL | GOVERNO DO MARANHÃO

Governo do Estado do Maranhão
Secretaria de Estado de Indústria e comércio - SEINC
Junta Comercial do Estado do Maranhão

EMPRESA FÁCIL | GOVERNO DO MARANHÃO

Prefeitura Mun. de Nova Colinas-MA
Fls: 00074
Assinatura

CERTIDÃO SIMPLIFICADA

Sistema Nacional de Registro de Empresas Mercantis - SINREM

Certificamos que as informações abaixo constam dos documentos arquivados nesta Junta Comercial e são vigentes na data da sua expedição.

Nome Empresarial: W D GONSALVES CONSTRUCOES LTDA

NIRE : 21600192871
Natureza Jurídica: Sociedade Empresária Limitada

Protocolo: MAC2600284930

NIRE (Sede)	CNPJ	Data de Ato Constitutivo	Início de Atividade
21600192871	31.392.008/0001-74	31/08/2018	31/08/2018

Endereço Completo
Avenida DOS HOLANDESES/CONS.HILTON RODRIGUES, LOJA-16, Nº 05, LOJA 16, VILA LUIZAO - São Luis/MA - CEP 65065-180

Objeto Social
41.20-4-00 - Construção de edifícios 43.21-5-00 - Instalação e manutenção elétrica 43.22-3-01 - Instalações hidráulicas, sanitárias e de gás 42.22-7-01 - Construção de redes de abastecimento de água, coleta de esgoto e construções correlatas, exceto obras de irrigação 43.13-4-00 - Obras de terraplenagem 42.11-1-01 - Construção de rodovias e ferrovias 42.13-8-00 - Obras de urbanização - ruas, praças e calçadas 42.92-8-01 - Montagem de estruturas metálicas 42.22-7-02 - Obras de irrigação 71.12-0-00 - Serviços de engenharia 42.99-5-01 - Construção de instalações esportivas e recreativas 77.32-2-01 - Aluguel de máquinas e equipamentos para construção sem operador, exceto andaimes 91.03-1-00 - Atividades de jardins botânicos, zoológicos, parques nacionais, reservas ecológicas e áreas de proteção ambiental 42.21-9-03 - Manutenção de redes de distribuição de energia elétrica 43.99-1-05 - Perfuração e construção de poços de água 77.11-0-00 - Locação de automóveis sem condutor 71.11-1-00 - Serviços de arquitetura 71.19-7-01 - Serviços de cartografia, topografia e geodesia 3811-4/00 Coleta de resíduos não perigosos 4211-1/02 Pintura para sinalização em pistas rodoviarias e aeroportos 4399-1/99 Serviços especializados para construção não especificados anteriormente(a construção de fornos industriais, a construção de partes de edifícios, tais telhados, coberturas, chaminés, lareiras, churrasqueiras, etc., os serviços de limpeza de fachadas, com jateamento de areia, vapor e semelhantes) 4399-1/04 Serviços de operação e fornecimento de equipamentos para transporte e elevação de cargas e pessoas para uso em obras 4399-1/01 Administração de obras 4399-1/02 Montagem e desmontagem de andaimes e outras estruturas temporárias 4399-1/03 Obras de alvenaria 4691-5/00 Comércio atacadista de mercadorias em geral, com predominância de produtos alimentícios 4639-7/01 Comércio atacadista de produtos alimentícios em geral 4646-0/02 Comércio atacadista de produtos de higiene pessoal 4721-1/03 Comércio varejista de laticínios e frios 4221-9/01 Construção de barragens e represas para geração de energia eletrica 6810-2/01 Compra e venda de imóveis próprios 4322-3/02 Instalação e manutenção de sistemas centrais de ar condicionado, de ventilação e refrigeração 4924-8/00 Transporte escolar 6821-8/02 Corretagem no aluguel de imóveis 6822-6/00 Gestão e administração da propriedade imobiliaria 4299-5/99 Outras obras de engenharia civil não especificadas anteriormente(a construção de estruturas com tirantes, a construção de cortinas de proteção de encostas e muros de arrimo, a subdivisão de terras com benfeitorias - ex.:construção de vias, serviços de infra-estrutura, etc.) 8230-0/01 Serviços de organização de feiras, congressos, exposições e festas 7111-1/00 Serviços de arquitetura

Capital Social	Porte	Prazo de Duração
R$ 1.200.000,00 (um milhão e duzentos mil reais)	EPP (Empresa de Pequeno Porte)	Indeterminado

Capital Integralizado
R$ 1.200.000,00 (um milhão e duzentos mil reais)

Dados do Sócio

Nome	CPF/CNPJ	Participação no capital	Espécie de sócio	Administrador	Término do mandato
WESLLEY DANTAS GONSALVES	028.837.783-45	R$ 1.200.000,00	Sócio	S	Indeterminado

Dados do Administrador

Nome	CPF	Término do mandato
WESLLEY DANTAS GONSALVES	028.837.783-45	Indeterminado

Último Arquivamento

Data	Número	Ato/eventos
07/07/2025	20250535890	223 / 223 - BALANCO

Situação
ATIVA

Status
SEM STATUS

Esta certidão foi emitida automaticamente em 27/04/2026, às 12:45:17 (horário de Brasília).
Se impressa, verificar sua autenticidade no **https://www.empresafacil.ma.gov.br**, com o código **NCGVOJJZ**.

CARLOS ANDRÉ DE MORAES PEREIRA
Secretário-Geral

Prefeitura Mun. de Nova Colinas-MA
000744
Assinatura

CERTIFICADO
10202600921479995

PREFEITURA DE SÃO LUÍS

SECRETARIA MUNICIPAL DE FAZENDA

2026

ALVARÁ DE LICENÇA E FUNCIONAMENTO

FINALIDADE: FUNCIONAMENTO DE ESTABELECIMENTO

INSCRIÇÃO MUNICIPAL	CPF/CNPJ	NÚMERO DE CONTROLE
98239332	31.392.008/0001-74	92120263618001

RAZÃO SOCIAL

W D GONSALVES CONSTRUCOES LTDA

NOME FANTASIA

RESOLUT CONSULTORIA ENGENHARIA E CONSTRUCOES

LOCALIZAÇÃO **INSCRIÇÃO IMOBILIÁRIA**

AV DOS HOLANDESES/CONS.HILTON RODRIGUES, LOJA-16 LOJA 16 Nº 05, VILA LUIZAO
65065180 -SAO LUIS-MA

CNAE Principal e Secundários

412040000 - CONSTRUCAO DE EDIFICIOS

422190100 - CONSTRUCAO DE BARRAGENS E REPRESAS PARA GERACAO DE ENERGIA ELETRICA

429959900 - OUTRAS OBRAS DE ENGENHARIA CIVIL NAO ESPECIFICADAS ANTERIORMENTE

439910300 - OBRAS DE ALVENARIA (COM ATÉ 05 EMPREGADOS REGISTRADOS OU NÃO)

439910400 - SERVICOS DE OPERACAO E FORNECIMENTO DE EQUIPAMENTOS PARA TRANSPORTE E ELEVACAO DE CARGAS E PESSOAS PARA USO EM OBRAS

RESTRIÇÕES

Este contribuinte está autorizado a desenvolver as atividades acima elencadas e firma compromisso, sob as penas da lei, de que conhece e atende os requisitos legais exigidos para funcionamento e exercício das atividades econômicas constantes do objeto social, no que respeita ao uso e ocupação do solo, as atividades domiciliares e restrições ao uso de espaços públicos, acessibilidade e de segurança sanitária, ambiental e de prevenção contra incêndios e pânico. O contribuinte reconhece que o não atendimento a estes requisitos acarretará a suspensão e a cassação subsequente do Alvará de Funcionamento, nos termos da legislação vigente.

NOTA: ESTE ALVARÁ DEVE SER AFIXADO EM LOCAL VISÍVEL E ACESSÍVEL À FISCALIZAÇÃO.

VALIDADE: 31/12/2026

CÓDIGO DE AUTENTICIDADE:

220DB0DF6CBB99B7754011C2B7371078

Data da consulta: 18/04/2026 12:12:25

Identificação do Contribuinte - CNPJ Matriz



CNPJ: **31.392.008/0001-74**
A opção pelo Simples Nacional e/ou SIMEI abrange todos os estabelecimentos da empresa

Nome Empresarial: **W D GONSALVES CONSTRUCOES LTDA**

Situação Atual

Situação no Simples Nacional: **Optante pelo Simples Nacional desde 31/08/2018**
Situação no SIMEI: **NÃO enquadrado no SIMEI**

+ Mais informações

Períodos Anteriores

Opções pelo Simples Nacional em Períodos Anteriores: **Não Existem**

Enquadramentos no SIMEI em Períodos Anteriores: **Não Existem**

Eventos Futuros (Simples Nacional)

Não Existem

Eventos Futuros (SIMEI)

.ão Existem

Informações de Períodos como MEI Transportador Autônomo de Cargas

Não Existem

Voltar | Gerar PDF

Prefeitura Mun. de Nova Colinas-MA
Fls. 000746
Assinatura

Consulta Quadro de Sócios e Administradores - QSA

CNPJ:
31.392.008/0001-74
NOME EMPRESARIAL:
W D GONSALVES CONSTRUCOES LTDA
CAPITAL SOCIAL:
R$1.200.000,00 (Hum milhão, duzentos mil reais)

O Quadro de Sócios e Administradores(QSA) constante da base de dados do Cadastro Nacional da Pessoa Jurídica (CNPJ) é o seguinte:

Nome/Nome Empresarial:
WESLLEY DANTAS GONSALVES
Qualificação:
49-Sócio-Administrador

Para informações relativas à participação no QSA, acessar o e-CAC com certificado digital ou comparecer a uma unidade da RFB.

Emitido no dia **19/03/2026** às **18:37** (data e hora de Brasília).

Estado do Maranhão

SINTEGRA/ICMS

Consulta Pública ao Cadastro do Estado do Maranhão

Secretaria da Fazenda

Prefeitura Mun. de Nova Colinas-MA
Fls: 000747
Assinatura

Resultado da Consulta SINTEGRA/ICMS

IDENTIFICAÇÃO

CGC: 31.392.008/0001-74 **Inscrição Estadual:** 12.625459-1

Razão Social: W D GONSALVES CONSTRUCOES LTDA

Regime Apuração: SIMPLES NACIONAL

ENDEREÇO

Logradouro: AVE DOS HOLANDESES CONS HILTON RODRIGUES LOJA-16

Número: 5 **Complemento:** LOJA 16

Bairro: VILA LUIZAO

Município: SAO LUIS **UF:** MA

CEP: 65065180 **DDD:** **Telefone:** 92063675

INFORMAÇÕES COMPLEMENTARES

CNAE Principal: 4120400 - CONSTRUÇÃO DE EDIFÍCIOS

CNAEs Secundários

Código	Descrição CNAE
4299501	CONSTRUÇÃO DE INSTALAÇÕES ESPORTIVAS E RECREATIVAS
4299599	OUTRAS OBRAS DE ENGENHARIA CIVIL NÃO ESPECIFICADAS ANTERIORMENTE
4313400	OBRAS DE TERRAPLENAGEM
4321500	INSTALAÇÃO E MANUTENÇÃO ELÉTRICA
4322301	INSTALAÇÕES HIDRÁULICAS, SANITÁRIAS E DE GÁS
4322302	INSTALAÇÃO E MANUTENÇÃO DE SISTEMAS CENTRAIS DE AR CONDICIONADO, DE VENTILAÇÃO E REFRIGERAÇÃO
4399101	ADMINISTRAÇÃO DE OBRAS
4399102	MONTAGEM E DESMONTAGEM DE ANDAIMES E OUTRAS ESTRUTURAS TEMPORÁRIAS
9103100	ATIVIDADES DE JARDINS BOTÂNICOS, ZOOLÓGICOS, PARQUES NACIONAIS, RESERVAS ECOLÓGICAS E ÁREAS DE PROTEÇÃO AMBIENTAL
4399104	SERVIÇOS DE OPERAÇÃO E FORNECIMENTO DE EQUIPAMENTOS PARA TRANSPORTE E ELEVAÇÃO DE CARGAS E PESSOAS PARA USO EM OBRAS
4211101	CONSTRUÇÃO DE RODOVIAS E FERROVIAS
4399105	PERFURAÇÃO E CONSTRUÇÃO DE POÇOS DE ÁGUA
4399199	SERVIÇOS ESPECIALIZADOS PARA CONSTRUÇÃO NÃO ESPECIFICADOS ANTERIORMENTE
4639701	COMÉRCIO ATACADISTA DE PRODUTOS ALIMENTÍCIOS EM GERAL
4646002	COMÉRCIO ATACADISTA DE PRODUTOS DE HIGIENE PESSOAL
4691500	COMÉRCIO ATACADISTA DE MERCADORIAS EM GERAL, COM PREDOMINÂNCIA DE PRODUTOS ALIMENTÍCIOS
4721103	COMÉRCIO VAREJISTA DE LATICÍNIOS E FRIOS
4924800	TRANSPORTE ESCOLAR
6810201	COMPRA E VENDA DE IMÓVEIS PRÓPRIOS
6821802	CORRETAGEM NO ALUGUEL DE IMÓVEIS
6822600	GESTÃO E ADMINISTRAÇÃO DA PROPRIEDADE IMOBILIÁRIA
4211102	PINTURA PARA SINALIZAÇÃO EM PISTAS RODOVIÁRIAS E AEROPORTOS
7111100	SERVIÇOS DE ARQUITETURA
7112000	SERVIÇOS DE ENGENHARIA
7119701	SERVIÇOS DE CARTOGRAFIA, TOPOGRAFIA E GEODÉSIA
7711000	LOCAÇÃO DE AUTOMÓVEIS SEM CONDUTOR
7732201	ALUGUEL DE MÁQUINAS E EQUIPAMENTOS PARA CONSTRUÇÃO SEM OPERADOR, EXCETO ANDAIMES
8230001	SERVIÇOS DE ORGANIZAÇÃO DE FEIRAS, CONGRESSOS, EXPOSIÇÕES E FESTAS
3811400	COLETA DE RESÍDUOS NÃO-PERIGOSOS
4399103	OBRAS DE ALVENARIA
4213800	OBRAS DE URBANIZAÇÃO - RUAS, PRAÇAS E CALÇADAS
4221901	CONSTRUÇÃO DE BARRAGENS E REPRESAS PARA GERAÇÃO DE ENERGIA ELÉTRICA
4221903	MANUTENÇÃO DE REDES DE DISTRIBUIÇÃO DE ENERGIA ELÉTRICA
4222701	CONSTRUÇÃO DE REDES DE ABASTECIMENTO DE ÁGUA, COLETA DE ESGOTO E CONSTRUÇÕES CORRELATAS, EXCETO OBRAS DE IRRIGAÇÃO
4222702	OBRAS DE IRRIGAÇÃO
4292801	MONTAGEM DE ESTRUTURAS METÁLICAS

Situação Cadastral Vigente: HABILITADO

Data desta Situação Cadastral: 05/09/2023

Prefeitura Mun. de Nova Colinas-MA
000748
Assinatura

OBRIGAÇÕES

NFe a partir de (CNAE's): 01/09/2009 - (4691500-4639701), 01/07/2010 - (4646002),

EDF a partir de: 01/01/2021,

CTE a partir de:

Observação: Os dados acima estão baseados em informações fornecidas pelo próprio contribuinte cadastrado. Não valem como certidão de sua efetiva existência de fato e de direito, não são oponíveis à Fazenda e nem excluem a responsabilidade tributária derivada de operações com ele ajustadas.

Data da Consulta: 19/03/2026

Número da Consulta:

Nova Consulta | Imprimir

Desenvolvido pela Sefaz/COTEC - 2005-2012

TERMO DE ABERTURA

Livro Diário

Número: 7 **Folha: 1**



Contém este livro 10 folhas numeradas do No. 1 ao 10 emitidas através de processamento eletronico de dados, que servirá de Livro Diário da empresa abaixo descrita.

Nome da Empresa .....: W D GONSALVES CONSTRUCOES LTDA

Ramo .....: Construção de edifícios

ereço .....: Rua DOS AZULOES OFFICE TOWER, 1

Complemento .....: COLUNA 26 SALA 126

Bairro .....: RENASCENCA

Municipio .....: SAO LUIS

Estado .....: MA

Inscrição no CNPJ .....: 31.392.008/0001-74

Inscrição Estadual.....: 126254591

Registro na junta.....: 21600192871 Data registro: 31/08/2018

Inscrição Municipal.....: 98239332

SAO LUIS, 01/01/2024

WESLLEY DANTAS GONSALVES
SOCIO ADMINISTRADOR
CPF: 028.837.783-45

THALLYSON HIGO SILVA COSTA
Reg. no CRC - MA sob o No. 014904
CPF: 053.104.033-02
Contador



DIÁRIO

Data	Classificação	Descrição	Histórico	Débito	Crédito
31/01/2024	1.1.2.01.012	PREFEITURA MUNICIPAL DE FEIRA NOVA DO MARANHAO	PRESTAÇÃO DE SERVIÇOS NESTA DATA	144.933,76	
31/01/2024	4.1.1.02.001	SERVIÇOS PRESTADOS	PRESTAÇÃO DE SERVIÇOS NESTA DATA		144.933,76
			TOTAL DO DIA	144.933,76	144.933,76
			TOTAL DO MÊS	144.933,76	144.933,76
07/02/2024	1.1.2.01.013	PREFEITURA MUNICIPAL DE AMAPÁ DO MARANHÃO	PRESTAÇÃO DE SERVIÇOS NESTA DATA	432.936,68	
07/02/2024	4.1.1.02.001	SERVIÇOS PRESTADOS	PRESTAÇÃO DE SERVIÇOS NESTA DATA		432.936,68
			TOTAL DO DIA	432.936,68	432.936,68
26/02/2024	1.1.5.01.004	OUTROS MATERIAIS DE CONSUMO	COMPRAS DE MERCADORIAS NESTA DATA	10.000,00	
26/02/2024	1.1.1.02.001	BANCO DO BRASIL	COMPRAS DE MERCADORIAS NESTA DATA		10.000,00
			TOTAL DO DIA	10.000,00	10.000,00
'2024	4.1.2.03.008	(-) SIMPLES NACIONAL	SIMPLES NACIONAL A RECOLHER DO MES	42.917,85	
29/02/2024	2.1.4.01.015	SIMPLES NACIONAL A RECOLHER	SIMPLES NACIONAL A RECOLHER DO MES		42.917,85
			TOTAL DO DIA	42.917,85	42.917,85
			TOTAL DO MÊS	485.854,53	485.854,53
30/04/2024	1.1.1.02.001	BANCO DO BRASIL	RECEBIMENTO	432.936,68	
30/04/2024	1.1.2.01.013	PREFEITURA MUNICIPAL DE AMAPÁ DO MARANHÃO	RECEBIMENTO		432.936,68
			TOTAL DO DIA	432.936,68	432.936,68
			TOTAL DO MÊS	432.936,68	432.936,68
21/05/2024	1.1.1.01.001	CAIXA GERAL	COMPRAS DE MERCADORIAS NESTA DATA		5.000,00
21/05/2024	1.1.1.01.001	CAIXA GERAL	COMPRAS DE MERCADORIAS NESTA DATA		10.000,00
21/05/2024	1.1.1.01.001	CAIXA GERAL	COMPRAS DE MERCADORIAS NESTA DATA		13.000,00
21/05/2024	1.1.1.01.001	CAIXA GERAL	COMPRAS DE MERCADORIAS NESTA DATA		10.816,75
			TOTAL DO DIA		38.816,75
			TOTAL DO MÊS		38.816,75
04/06/2024	1.1.1.01.001	CAIXA GERAL	COMPRAS DE MERCADORIAS NESTA DATA		5.620,00
04/06/2024	1.1.1.01.001	CAIXA GERAL	COMPRAS DE MERCADORIAS NESTA DATA		14.405,00
04/06/2024	1.1.1.01.001	CAIXA GERAL	COMPRAS DE MERCADORIAS NESTA DATA		2.675,00
			TOTAL DO DIA		22.700,00
25/06/2024	1.2.4.04.001	VEÍCULOS	PAGAMENTO EM VEICULO	389.812,13	
25/06/2024	1.2.1.01.002	EMPRESTIMO A SOCIO	PAGAMENTO EM VEICULO		389.812,13
			TOTAL DO DIA	389.812,13	389.812,13
			TOTAL DO MÊS	389.812,13	412.512,13
10/07/2024	1.1.3.08.016	ISS A RECUPERAR	PRESTAÇÃO DE SERVIÇOS NESTA DATA	2.440,16	
10/07/2024	4.1.2.03.003	(-) ISS	PRESTAÇÃO DE SERVIÇOS NESTA DATA		2.440,16
10/07/2024	1.1.2.01.012	PREFEITURA MUNICIPAL DE FEIRA NOVA DO MARANHAO	PRESTAÇÃO DE SERVIÇOS NESTA DATA	54.958,59	
10/07/2024	4.1.1.02.001	SERVIÇOS PRESTADOS	PRESTAÇÃO DE SERVIÇOS NESTA DATA		54.958,59
			TOTAL DO DIA	57.398,75	57.398,75
20/07/2024	2.1.4.01.015	SIMPLES NACIONAL A RECOLHER	PAGAMENTO	42.917,85	
20/07/2024	1.1.1.02.001	BANCO DO BRASIL	PAGAMENTO		42.917,85
			TOTAL DO DIA	42.917,85	42.917,85
			TRANSPORTE		

Empresa: **W D GONSALVES CONSTRUCOES LTDA**
C.N.P.J.: 31.392.008/0001-74
Endereço: Rua DOS AZULOES OFFICE TOWER, 1, COLUNA 26 SALA 126, RENASCENCA, SAO LUIS/MA, CEP 65075-060
Período: 01/01/2024 - 31/12/2024
Insc. Junta Comercial: 21600192871 Data: 31/08/2018

Número livro: 0007
Emissão: 26/04/2025
Hora: 11:58

Prefeitura Mun. de Santa Luzia Colinas-MA
Assinatura

DIÁRIO

Data	Classificação	Descrição	Histórico	Débito	Crédito
30/07/2024	1.1.1.02.001	BANCO DO BRASIL	RECEBIMENTO	199.892,35	
30/07/2024	1.1.2.01.012	PREFEITURA MUNICIPAL DE FEIRA NOVA DO MARANHAO	RECEBIMENTO		199.892,35
			TOTAL DO DIA	199.892,35	199.892,35
			TOTAL DO MÊS	300.208,95	300.208,95
30/08/2024	2.1.3.01.004	BAKOF PLASTICOS LTDA	PAGAMENTO	19.040,00	
30/08/2024	1.1.1.02.001	BANCO DO BRASIL	PAGAMENTO		19.040,00
			TOTAL DO DIA	19.040,00	19.040,00
			TOTAL DO MÊS	19.040,00	19.040,00
30/10/2024	1.2.1.01.002	EMPRESTIMO A SOCIO	EMPRESTIMO A SOCIO - ANC	160.000,00	
30/10/2024	1.1.1.02.001	BANCO DO BRASIL	EMPRESTIMO A SOCIO - ANC		160.000,00
			TOTAL DO DIA	160.000,00	160.000,00
			TOTAL DO MÊS	160.000,00	160.000,00
29/11/2024	3.2.2.04.016	DESPESAS EM GERAL	PAGAMENTO DE DESPESAS COM PESSOAL, COMBUSTIVEL, ENTREGA E REALIZAÇÃO DOS SERVICOS.	330.871,19	
29/11/2024	1.1.1.02.001	BANCO DO BRASIL	PAGAMENTO DE DESPESAS COM PESSOAL, COMBUSTIVEL, ENTREGA E REALIZAÇÃO DOS SERVICOS.		330.871,19
			TOTAL DO DIA	330.871,19	330.871,19
			TOTAL DO MÊS	330.871,19	330.871,19
20/12/2024	1.1.1.01.001	CAIXA GERAL	COMPRAS DE MERCADORIAS NESTA DATA		9.149,80
			TOTAL DO DIA		9.149,80
31/12/2024	1.1.1.01.001	CAIXA GERAL	SAQUE DURANTE O ANO DE 2024 PARA DESPESAS.	69.344,45	
31/12/2024	1.1.1.02.001	BANCO DO BRASIL	SAQUE DURANTE O ANO DE 2024 PARA DESPESAS.		69.344,45
31/12/2024	4.1.1.02.001	SERVIÇOS PRESTADOS	REF. A APURAÇÃO DO RESULTADO DO EXERCÍCIO EM 31/12/2024	632.829,03	
31/12/2024	5.1.4.01.001	RESULTADO DO EXERCÍCIO	REF. A APURAÇÃO DO RESULTADO DO EXERCÍCIO EM 31/12/2024		632.829,03
2/2024	4.1.2.03.003	(-) ISS	REF. A APURAÇÃO DO RESULTADO DO EXERCÍCIO EM 31/12/2024	2.440,16	
31/12/2024	5.1.4.01.001	RESULTADO DO EXERCÍCIO	REF. A APURAÇÃO DO RESULTADO DO EXERCÍCIO EM 31/12/2024		2.440,16
31/12/2024	5.1.4.01.001	RESULTADO DO EXERCÍCIO	REF. A APURAÇÃO DO RESULTADO DO EXERCÍCIO EM 31/12/2024	42.917,85	
31/12/2024	4.1.2.03.008	(-) SIMPLES NACIONAL	REF. A APURAÇÃO DO RESULTADO DO EXERCÍCIO EM 31/12/2024		42.917,85
31/12/2024	5.1.4.01.001	RESULTADO DO EXERCÍCIO	REF. A APURAÇÃO DO RESULTADO DO EXERCÍCIO EM 31/12/2024	330.871,19	
31/12/2024	3.2.2.04.016	DESPESAS EM GERAL	REF. A APURAÇÃO DO RESULTADO DO EXERCÍCIO EM 31/12/2024		330.871,19
31/12/2024	5.1.4.01.001	RESULTADO DO EXERCÍCIO	REF. A APURAÇÃO DO RESULTADO DO EXERCÍCIO EM 31/12/2024	261.480,15	
31/12/2024	2.3.5.01.003	RESULTADO DO EXERCÍCIO EM CURSO	REF. A APURAÇÃO DO RESULTADO DO EXERCÍCIO EM 31/12/2024		261.480,15
			TOTAL DO DIA	1.339.882,83	1.339.882,83
			TOTAL DO MÊS	1.339.882,83	1.349.032,63

Empresa: **W D GONSALVES CONSTRUCOES LTDA**
C.N.P.J.: 31.392.008/0001-74
Endereço: Rua DOS AZULOES OFFICE TOWER, 1, COLUNA 26 SALA 126, RENASCENCA, SAO LUIS/MA, CEP 65075-060
Período: 01/01/2024 - 31/12/2024
Insc. Junta Comercial: 21600192871 Data: 31/08/2018

Formulário: Livro Diário
Número livro: 0007

Prefeitura Municipal de Colinas-MA
Fls. 000752
Assinatura

BALANCETE

Código	Descrição da conta	Saldo Anterior	Débito	Crédito	Saldo Atual
1	ATIVO	1.249.186,40D	1.897.254,80	1.725.481,20	1.420.960,00D
2	ATIVO CIRCULANTE	123.833,77D	1.347.442,67	1.335.669,07	135.607,37D
3	DISPONÍVEL	33.175,99D	702.173,48	702.840,04	32.509,43D
4	CAIXA	5.000,00D	69.344,45	70.666,55	3.677,90D
5	CAIXA GERAL	5.000,00D	69.344,45	70.666,55	3.677,90D
7	BANCOS CONTA MOVIMENTO	0,01D	632.829,03	632.173,49	655,55D
8	BANCO DO BRASIL	0,01D	632.829,03	632.173,49	655,55D
10	APLICAÇÕES FINANCEIRAS LIQUIDEZ IMEDIATA	28.175,98D	0,00	0,00	28.175,98D
11	POUPANÇA NA CAIXA ECONOMICA FEDERAL	28.175,98D	0,00	0,00	28.175,98D
12	CLIENTES	0,00	632.829,03	632.829,03	0,00
13	DUPLICATAS A RECEBER	0,00	632.829,03	632.829,03	0,00
538	PREFEITURA MUNICIPAL DE FEIRA NOVA DO MARANHAO	0,00	199.892,35	199.892,35	0,00
539	PREFEITURA MUNICIPAL DE AMAPÁ DO MARANHÃO	0,00	432.936,68	432.936,68	0,00
18	OUTROS CRÉDITOS	6.258,64D	2.440,16	0,00	8.698,80D
28	TRIBUTOS A RECUPERAR/COMPENSAR	6.258,64D	2.440,16	0,00	8.698,80D
476	ISS A RECUPERAR	6.258,64D	2.440,16	0,00	8.698,80D
46	APLICAÇÕES FINANCEIRAS	65.359,14D	0,00	0,00	65.359,14D
47	APLICAÇÕES FINANCEIRAS REND. PREFIXADOS	65.359,14D	0,00	0,00	65.359,14D
48	APLICAÇÕES BANCO DO BRASIL	65.359,14D	0,00	0,00	65.359,14D
53	ESTOQUE	19.040,00D	10.000,00	0,00	29.040,00D
54	MERCADORIAS, PRODUTOS E INSUMOS	19.040,00D	10.000,00	0,00	29.040,00D
58	OUTROS MATERIAIS DE CONSUMO	19.040,00D	10.000,00	0,00	29.040,00D
501	ATIVO NÃO-CIRCULANTE	1.125.352,63D	549.812,13	389.812,13	1.285.352,63D
69	ATIVO REALIZÁVEL A LONGO PRAZO	389.812,13D	160.000,00	389.812,13	160.000,00D
70	CLIENTES	389.812,13D	160.000,00	389.812,13	160.000,00D
73	EMPRESTIMO A SOCIO	389.812,13D	160.000,00	389.812,13	160.000,00D
111	IMOBILIZADO	735.540,50D	389.812,13	0,00	1.125.352,63D
112	IMÓVEIS	501.000,00D	0,00	0,00	501.000,00D
114	EDIFÍCIOS	501.000,00D	0,00	0,00	501.000,00D
116	MÓVEIS E UTENSÍLIOS	234.540,50D	0,00	0,00	234.540,50D
117	MÓVEIS E UTENSÍLIOS	234.540,50D	0,00	0,00	234.540,50D
120	VEÍCULOS	0,00	389.812,13	0,00	389.812,13D
121	VEÍCULOS	0,00	389.812,13	0,00	389.812,13D
149	PASSIVO	1.249.186,40C	61.957,85	304.398,00	1.491.626,55C
150	PASSIVO CIRCULANTE	19.040,00C	61.957,85	42.917,85	0,00
164	FORNECEDORES	19.040,00C	19.040,00	0,00	0,00
165	FORNECEDORES	19.040,00C	19.040,00	0,00	0,00
527	BAKOF PLASTICOS LTDA	19.040,00C	19.040,00	0,00	0,00
169	OBRIGAÇÕES TRIBUTÁRIAS	0,00	42.917,85	42.917,85	0,00
170	IMPOSTOS E CONTRIBUIÇÕES A RECOLHER	0,00	42.917,85	42.917,85	0,00
479	SIMPLES NACIONAL A RECOLHER	0,00	42.917,85	42.917,85	0,00
242	PATRIMÔNIO LÍQUIDO	1.230.146,40C	0,00	261.480,15	1.491.626,55C
243	CAPITAL SOCIAL	0,00	0,00	0,00	0,00
244	CAPITAL SUBSCRITO	1.000.000,00C	0,00	0,00	1.000.000,00C
245	CAPITAL SOCIAL	1.000.000,00C	0,00	0,00	1.000.000,00C
246	(-) CAPITAL A INTEGRALIZAR	1.000.000,00D	0,00	0,00	1.000.000,00D
247	CAPITAL A INTEGRALIZAR	1.000.000,00D	0,00	0,00	1.000.000,00D
264	LUCROS OU PREJUÍZOS ACUMULADOS	1.230.146,40C	0,00	261.480,15	1.491.626,55C
265	LUCROS OU PREJUÍZOS ACUMULADOS	1.230.146,40C	0,00	261.480,15	1.491.626,55C
266	LUCROS ACUMULADOS	289.711,68C	0,00	0,00	289.711,68C
268	RESULTADO DO EXERCÍCIO EM CURSO	230.146,40C	0,00	261.480,15	491.626,55C
522	LUCRO ACUMULADO DO EXERCÍCIO	710.288,32C	0,00	0,00	710.288,32C
269	CONTAS DE RESULTADOS - CUSTOS E DESPESAS	0,00	330.871,19	330.871,19	0,00
295	DESPESAS OPERACIONAIS	0,00	330.871,19	330.871,19	0,00
329	DESPESAS ADMINISTRATIVAS	0,00	330.871,19	330.871,19	0,00
353	DESPESAS GERAIS	0,00	330.871,19	330.871,19	0,00
550	DESPESAS EM GERAL	0,00	330.871,19	330.871,19	0,00
402	CONTAS DE RESULTADO - RECEITAS	0,00	678.187,04	678.187,04	0,00

Empresa: **W D GONSALVES CONSTRUCOES LTDA**
C.N.P.J.: 31.392.008/0001-74
Endereço: Rua DOS AZULOES OFFICE TOWER, 1, COLUNA 26 SALA 126, RENASCENCA, SAO LUIS/MA, CEP 65075-060
Período: 01/01/2024 - 31/12/2024
Insc. Junta Comercial: 21600192871 Data: 31/08/2018

Folha: 0051
Número livro: 0007

000753

Prefeitura de Barra do Corda-Maranhão
Assinatura

BALANCETE

Código	Descrição da conta	Saldo Anterior	Débito	Crédito	Saldo Atual
403	RECEITAS OPERACIONAIS	0,00	678.187,04	678.187,04	0,00
404	RECEITA BRUTA DE VENDAS E SERVIÇOS	0,00	632.829,03	632.829,03	0,00
410	RECEITA DE PRESTAÇÃO DE SERVIÇOS	0,00	632.829,03	632.829,03	0,00
411	SERVIÇOS PRESTADOS	0,00	632.829,03	632.829,03	0,00
413	(-) DEDUÇÕES DA RECEITA BRUTA	0,00	45.358,01	45.358,01	0,00
424	(-) IMPOSTOS SOBRE VENDAS E SERVIÇOS	0,00	45.358,01	45.358,01	0,00
427	(-) ISS	0,00	2.440,16	2.440,16	0,00
480	(-) SIMPLES NACIONAL	0,00	42.917,85	42.917,85	0,00
460	CONTAS DE APURAÇÃO	0,00	635.269,19	635.269,19	0,00
461	CUSTOS DOS PRODUTOS E SERVIÇOS VENDIDOS	0,00	635.269,19	635.269,19	0,00
471	APURAÇÃO DO RESULTADO DO EXERCÍCIO	0,00	635.269,19	635.269,19	0,00
472	APURAÇÃO DO RESULTADO DO EXERCÍCIO	0,00	635.269,19	635.269,19	0,00
473	RESULTADO DO EXERCÍCIO	0,00	635.269,19	635.269,19	0,00

Empresa: **W D GONSALVES CONSTRUCOES LTDA**
C.N.P.J.: 31.392.008/0001-74
Insc. Junta Comercial: 21600192871 Data: 31/08/2018
Endereço: Rua DOS AZULOES OFFICE TOWER, 1, COLUNA 26 SALA 126, RENASCENCA, SAO LUIS/MA, CEP 65075-060

Folha: 0006
Número livro: 0007



DEMONSTRAÇÃO DO RESULTADO DO EXERCÍCIO EM 31/12/2024

RECEITA BRUTA		
SERVIÇOS PRESTADOS	632.829,03	632.829,03
DEDUÇÕES DA RECEITA BRUTA		
(-) ISS	2.440,16	
(-) SIMPLES NACIONAL	(42.917,85)	(40.477,69)
RECEITA LÍQUIDA		592.351,34
LUCRO BRUTO		592.351,34
DESPESAS OPERACIONAIS		0,00
RESULTADO OPERACIONAL		592.351,34
RESULTADO ANTES DO IR E CSL		592.351,34
LUCRO LÍQUIDO DO EXERCÍCIO		592.351,34

WESLLEY DANTAS GONSALVES
ADMINISTRADOR TITULAR
CPF: 028.837.783-45

THALLYSON HIGO SILVA COSTA
Reg. no CRC - MA sob o No. 014904
CPF: 053.104.033-02
Contador

Sistema licenciado para THALLYSON HIGO SILVA COSTA

Empresa: **W D GONSALVES CONSTRUCOES LTDA**
C.N.P.J.: 31.392.008/0001-74
Endereço: Rua DOS AZULOES OFFICE TOWER, 1, COLUNA 26 SALA 126, RENASCENCA, SAO LUIS/MA, CEP 65075-060
Balanço encerrado em: 31/12/2024

Folha: Página 7 de 16
Número livro: 0007



BALANÇO PATRIMONIAL

Descrição	Saldo Atual
ATIVO	1.420.960,00D
ATIVO CIRCULANTE	135.607,37D
DISPONÍVEL	32.509,43D
CAIXA	3.677,90D
CAIXA GERAL	3.677,90D
BANCOS CONTA MOVIMENTO	655,55D
BANCO DO BRASIL	655,55D
APLICAÇÕES FINANCEIRAS LIQUIDEZ IMEDIATA	28.175,98D
POUPANÇA NA CAIXA ECONOMICA FEDERAL	28.175,98D
OUTROS CRÉDITOS	8.698,80D
TRIBUTOS A RECUPERAR/COMPENSAR	8.698,80D
ISS A RECUPERAR	8.698,80D
APLICAÇÕES FINANCEIRAS	65.359,14D
APLICAÇÕES FINANCEIRAS REND. PREFIXADOS	65.359,14D
APLICAÇÕES BANCO DO BRASIL	65.359,14D
ESTOQUE	29.040,00D
MERCADORIAS, PRODUTOS E INSUMOS	29.040,00D
OUTROS MATERIAIS DE CONSUMO	29.040,00D
ATIVO NÃO-CIRCULANTE	1.285.352,63D
ATIVO REALIZÁVEL A LONGO PRAZO	160.000,00D
CLIENTES	160.000,00D
EMPRESTIMO A SOCIO	160.000,00D
IMOBILIZADO	1.125.352,63D
IMÓVEIS	501.000,00D
EDIFÍCIOS	501.000,00D
MÓVEIS E UTENSÍLIOS	234.540,50D
MÓVEIS E UTENSÍLIOS	234.540,50D
VEÍCULOS	389.812,13D
VEÍCULOS	389.812,13D
PASSIVO	1.420.960,00C
PATRIMÔNIO LÍQUIDO	1.420.960,00C
CAPITAL SOCIAL	0,00
CAPITAL SUBSCRITO	1.000.000,00C
CAPITAL SOCIAL	1.000.000,00C
(-) CAPITAL A INTEGRALIZAR	1.000.000,00D
CAPITAL A INTEGRALIZAR	1.000.000,00D
LUCROS OU PREJUÍZOS ACUMULADOS	1.420.960,00C
LUCROS OU PREJUÍZOS ACUMULADOS	1.420.960,00C
LUCROS ACUMULADOS	219.045,13C
RESULTADO DO EXERCÍCIO EM CURSO	491.626,55C
LUCRO ACUMULADO DO EXERCÍCIO	710.288,32C

WESLLEY DANTAS GONSALVES
ADMINISTRADOR TITULAR
CPF: 028.837.783-45

THALLYSON HIGO SILVA COSTA
Reg. no CRC - MA sob o No. 014904
CPF: 053.104.033-02
Contador

Empresa: **W D GONSALVES CONSTRUCOES LTDA**
Inscrição: 31.392.008/0001-74
Endereço: Rua DOS AZULOES OFFICE TOWER, 1, COLUNA 26 SALA 126, RENASCENCA, SAO LUIS/MA, CEP 65075-060
Período: 01/01/2024 - 31/12/2024
Insc. Junta Comercial: 21600192871 Data: 31/08/2018

Folha: 0008
Número livro: 0007
Emissão: 28/04/2025
Hora: 11:58:34



COEFICIENTES DE ANÁLISES EM 31/12/2024

Coeficiente	Fórmula	Valor	Resultado
Índice de Liquidez Geral	Ativo Circulante + Realizável Longo Prazo	11.773,60 + -229.812,13	11,45
	Passivo Circulante + Passivo Não-Circulante	19.040,00 + 0,00	
Índice de Liquidez Corrente	Ativo Circulante	11.773,60	0,62
	Passivo Circulante	19.040,00	
Índice de Liquidez Seca	Ativo Circulante - Estoque	11.773,60 - 10.000,00	0,09
	Passivo Circulante	19.040,00	
Índice de Solvência Geral	Ativo	11.773,60	0,62
	Passivo Circulante + Passivo Não-Circulante	-19.040,00 + 0,00	
Capital Circulante Líquido	Ativo Circulante - Passivo Circulante	11.773,60 - -19.040,00	30.813,60
e de Capital de Terceiros	Passivo Circulante + Passivo Não-Circulante	19.040,00 + 0,00	0,07
	Patrimônio Líquido	261.480,15	
Índice de Endividamento Geral	Passivo Circulante + Passivo Não-Circulante	19.040,00 + 0,00	0,08
	Passivo Total	242.440,15	
Índice de Endividamento Corrente	Passivo Circulante	19.040,00	0,07
	Patrimônio Líquido + Resultado de Exer. Futuros	261.480,15 + 0,00	
Índice de Dívida a Curto Prazo	Passivo Circulante	19.040,00	0,00
	Passivo Não-Circulante	0,00	
Grau de Endividamento	Passivo Circulante + Passivo Não-Circulante	19.040,00 + 0,00	0,11
	Ativo	171.773,60	
Margem Operacional	Lucro/Prejuízo Operacional	0,00	0,00
	Receitas de Vendas	632.829,03	
Rentabilidade do Ativo	Lucro/Prejuízo do Exercício	0,00	0,00
	Ativo	0,00	
Rentabilidade do Patrimônio Líquido	Lucro Líquido	0,00	0,00
	Patrimônio Líquido	0,00	
Índice de Capital Próprio s/ Passivo Total	Patrimônio Líquido	0,00	0,00
	Passivo Total	0,00	
Índice de Imobilização do Patrimônio Líquido	Ativo Não-Circulante	0,00	0,00
	Patrimônio Líquido	0,00	
Retorno sobre o Patrimônio Líquido Médio	Resultado Operacional	0,00	0,00
	Patrimônio Líquido Médio	0,00	
Prazo Médio de Recebimento	Duplicatas a Receber x 365	0,00 x 365	0,00
	Venda Líquida	632.829,03	

Empresa: **W D GONSALVES CONSTRUCOES LTDA**
CNPJ: 31.392.008/0001-74
Insc. Junta Comercial: 21600192871 Data: 31/08/2018

Folha: 9
Número livro: 0007
Emissão: 28/04/2025
Hora: 12:00:28

000757

Assinatura

1) CONTEXTO OPERACIONAL
A W D GONSALVES CONSTRUCOES LTDA é uma sociedade empresária limitada, com sede e foro na cidade de SÃO LUIS/MA, tendo como objeto social A PRESTAÇÃO DE SERVIÇOS DE CONSTRUCAO CIVIL, ENGENHARIA E AREA AFINS, com início de atividades em 31/08/2018.

2) APRESENTAÇÃO DAS DEMONSTRAÇÕES CONTÁBEIS
As demonstrações contábeis foram elaboradas em consonância com os Princípios Fundamentais de Contabilidade e demais práticas emanadas da legislação societária brasileira.

3) PRINCIPAIS PRÁTICAS CONTÁBEIS
3.1) Aplicações Financeiras
Estão registrados ao custo de aplicação, acrescidos dos rendimentos proporcionais até a data do balanço;
3.2) Direitos e obrigações
Estão demonstrados pelos valores históricos, acrescidos das correspondentes variações monetárias e encargos financeiros, observando o regime de competência;
3.3) Imobilizado
Demonstrado pelo custo de aquisição, deduzido da depreciação acumulada calculada pelo métodolinear.
3.4) Ajuste de avaliação patrimonial
A empresa nunca efetuou ajuste de avaliação patrimonial.
3.5) Investimentos em empresas coligadas e controladas
A empresa não participa do capital social de outras sociedades.
3.6) Impostos Federais
A empresa está no regime do lucro presumido e contabiliza os encargos tributários pelo regime de CAIXA.

4) EMPRÉSTIMOS E FINANCIAMENTOS
A empresa não conta com passivo, relacionado à empréstimos e financiamentos.

5) RESPONSABILIDADES E CONTINGÊNCIAS
Não há passivo contingente registrado contabilmente, tendo em vista que os administradores da empresa, escudados em opinião de seus consultores e advogados, não apontam contingências de qualquer natureza.

6) CAPITAL SOCIAL
O capital social é de R$ 1.000.000,00, dividido em 1.000.000 quotas de R$ 1,00, totalmente integralizado, apresentando a seguinte composição:

WESLLEY DANTAS GONSALVES - 100%

7) PROPRIEDADE PARA INVESTIMENTO
Sem propriedade para investimento (terreno ou edificação) mantida pelo proprietário para auferir aluguel ou para valorização do imóvel.

8) EVENTOS SUBSEQUENTES
O administrador declara a inexistência de fatos ocorridos subsequentemente à data de encerramento do exercício que venham a ter efeito relevante sobre a situação patrimonial ou financeira da empresa ou que possam provocar efeitos sobre seus resultados futuros.

TERMO DE ENCERRAMENTO

Livro Diário

Número: 7 **Folha: 10**

Prefeitura de Nova Colinas-MA
000758
Fls:
Assinatura

Contém este livro 10 folhas numeradas do No. 1 ao 10 emitidas através de processamento eletronico de dados, que serviu de Livro Diário da empresa abaixo descrita no período de 01/01/2024 a 31/12/2024.

Nome da Empresa .....: W D GONSALVES CONSTRUCOES LTDA

Ramo .....: Construção de edifícios

Endereço .....: Rua DOS AZULOES OFFICE TOWER, 1

Complemento .....: COLUNA 26 SALA 126

Bairro .....: RENASCENCA

Municipio .....: SAO LUIS

Estado .....: MA

Inscrição no CNPJ .....: 31.392.008/0001-74

Inscrição Estadual.....: 126254591

Registro na junta.....: 21600192871 Data registro: 31/08/2018

Inscrição Municipal.....: 98239332

SAO LUIS, 31/12/2024.

WESLLEY DANTAS GONSALVES
SOCIO ADMINISTRADOR
CPF: 028.837.783-45

THALLYSON HIGO SILVA COSTA
Reg. no CRC - MA sob o No. 014904
CPF: 053.104.033-02
Contador

Prefeitura Mun. de Nova Colinas-MA
000759
Assinatura

ASSINATURA ELETRÔNICA

Certificamos que o ato da empresa W D GONSALVES CONSTRUCOES LTDA consta assinado digitalmente por:

IDENTIFICAÇÃO DO(S) ASSINANTE(S)	
CPF/CNPJ	Nome
05310403302	THALLYSON HIGO SILVA COSTA
02883778345	WESLLEY DANTAS GONSALVES

CERTIFICO A AUTENTICAÇÃO EM 07/07/2025 08:57 SOB Nº 20250535840.
PROTOCOLO: 250535840 DE 28/04/2025. NIRE: 21600192871.
W D GONSALVES CONSTRUCOES LTDA

JUCEMA

ISABELA PALUSKI
RESPONSÁVEL PELA AUTENTICAÇÃO
SÃO LUÍS, 07/07/2025
empresafacil.ma.gov.br

Ministério da Indústria e Comércio Exterior e Serviços
Secretaria Especial da Micro e Pequena Empresa
Departamento de Registro Empresarial e Integração

JUCEMA Fls. 000760

Prefeitura Mun. de Nova Colinas-MA
Assinatura

TERMO DE AUTENTICAÇÃO - LIVRO DIGITAL

Declaro exatos os Termos de Abertura e de Encerramento do Livro Digital com características abaixo, conferido e autenticado por ISABELA PALUSKI, sob a autenticidade n° 12510853693 em 07/07/2025, protocolo 250535840. Para validação de Autenticação dos Termos, deverá ser acessado o Portal de Serviços / verificação de documentos do Empreendedor (http://www.empresafacil.ma.gov.br) e informar o código de verificação.

Identificação de Empresa	
Nome Empresarial:	W D GONSALVES CONSTRUCOES LTDA
Número de Registro:	21600192871
CNPJ:	31392008000174
Munícipio:	São Luís

Identificação de Livro Digital	
Tipo de Livro:	DIÁRIO
Número de Ordem:	7
Período de Escrituração:	01/01/2024 - 31/12/2024

Assinante(s)	Nome	CRC/OAB
02883778345	WESLLEY DANTAS GONSALVES	
05310403302	THALLYSON HIGO SILVA COSTA	MA014904

CERTIFICO A AUTENTICAÇÃO EM 07/07/2025 08:58 SOB N° 20250535840.
PROTOCOLO: 250535840 DE 28/04/2025. CÓDIGO DE VERIFICAÇÃO:
12510853693. NIRE: 21600192871.
W D GONSALVES CONSTRUCOES LTDA

JUCEMA

ISABELA PALUSKI
RESPONSÁVEL PELA AUTENTICAÇÃO
SÃO LUÍS, 07/07/2025
empresafacil.ma.gov.br

A validade deste documento, se impresso, fica sujeito à comprovação de sua autenticidade nos respectivos portais, informando seus respectivos códigos de verificação.

TERMO DE ABERTURA

Livro Diário

Número: 8 **Folha: 1**

Prefeitura Mun. de Nova Colinas-MA
Fls: 000761
Assinatura

Contém este livro 13 folhas numeradas do No. 1 ao 13 emitidas através de processamento eletronico de dados, que servirá de Livro Diário da empresa abaixo descrita.

Nome da Empresa .....: W D GONSALVES CONSTRUCOES LTDA

Ramo .....: Construção de edifícios

Endereço .....: AV DOS HOLANDESES/CONS.HILTON RODRIGUES,, 5

Complemento .....: LOJA 16

Bairro .....: VILA LUIZAO

Municipio .....: SAO LUIS

Estado .....: MA

Inscrição no CNPJ .....: 31.392.008/0001-74

Inscrição Estadual.....: 126254591

Registro na junta.....: 21600192871 Data registro: 31/08/2018

Inscrição Municipal.....: 98239332

SAO LUIS, 01/01/2025

WESLLEY DANTAS GONSALVES
SOCIO-ADMINISTRADOR
CPF: 028.837.783-45

THALLYSON HIGO SILVA COSTA
Reg. no CRC - MA sob o No. 014904
CPF: 053.104.033-02
Contador

Empresa: **W D GONSALVES CONSTRUCOES LTDA**
C.N.P.J.: 31.392.008/0001-74
Endereço: AV DOS HOLANDESES/CONS.HILTON RODRIGUES,, 5, LOJA 16, VILA LUIZAO, SAO LUIS/MA, CEP 65065-180
Período: 01/01/2025 - 31/12/2025
Insc. Junta Comercial: 21600192871 Data: 31/08/2018

Número livro: 0008
Emissão: 01/04/2026
Hora: 14:48



DIÁRIO

Data	Classificação	Descrição	Histórico	Débito	Crédito
10/01/2025	1.1.1.02.003	NU PAGAMENTOS S/A	TRANSFERENCIA DE MESMA TITULARIDADE	65.359,14	
10/01/2025	1.1.4.01.001	APLICAÇÕES	TRANSFERENCIA DE MESMA TITULARIDADE		65.359,14
			TOTAL DO DIA	65.359,14	65.359,14
24/01/2025	2.1.3.01.011	JACARE ATACADO E DISTRIBUIDORA LTDA	COMPRAS DE MERCADORIAS NESTA DATA	265,35	
24/01/2025	1.1.1.01.001	CAIXA GERAL	COMPRAS DE MERCADORIAS NESTA DATA		265,35
			TOTAL DO DIA	265,35	265,35
			TOTAL DO MÊS	65.624,49	65.624,49
10/02/2025	3.2.2.04.016	DESPESAS EM GERAL	COMPRAS PARA USO E CONSUMO	265,35	
10/02/2025	2.1.3.01.011	JACARE ATACADO E DISTRIBUIDORA LTDA	COMPRAS PARA USO E CONSUMO		265,35
10/02/2025	3.2.2.04.016	DESPESAS EM GERAL	COMPRAS PARA USO E CONSUMO	3.412,55	
2025	1.1.1.01.001	CAIXA GERAL	COMPRAS PARA USO E CONSUMO		3.412,55
			TOTAL DO DIA	3.677,90	3.677,90
			TOTAL DO MÊS	3.677,90	3.677,90
20/06/2025	1.1.2.01.001	CLIENTES DIVERSOS	PRESTAÇÃO DE SERVIÇOS NESTA DATA	514.401,37	
20/06/2025	4.1.1.02.001	SERVIÇOS PRESTADOS	PRESTAÇÃO DE SERVIÇOS NESTA DATA		514.401,37
20/06/2025	1.1.3.08.016	ISS A RECUPERAR	VALOR A RECUPERAR	15.432,04	
20/06/2025	4.1.1.02.001	SERVIÇOS PRESTADOS	VALOR A RECUPERAR		15.432,04
20/06/2025	1.1.2.01.001	CLIENTES DIVERSOS	PRESTAÇÃO DE SERVIÇOS NESTA DATA	756.170,01	
20/06/2025	4.1.1.02.001	SERVIÇOS PRESTADOS	PRESTAÇÃO DE SERVIÇOS NESTA DATA		756.170,01
			TOTAL DO DIA	1.286.003,42	1.286.003,42
30/06/2025	4.1.2.03.008	(-) SIMPLES NACIONAL	SIMPLES NACIONAL A RECOLHER DO MES	42.418,83	
30/06/2025	2.1.4.01.015	SIMPLES NACIONAL A RECOLHER	SIMPLES NACIONAL A RECOLHER DO MES		42.418,83
			TOTAL DO DIA	42.418,83	42.418,83
			TOTAL DO MÊS	1.328.422,25	1.328.422,25
21/07/2025	2.1.4.01.015	SIMPLES NACIONAL A RECOLHER	PAGAMENTO SIMPLES NACIONAL	42.818,83	
21/07/2025	1.1.1.02.003	NU PAGAMENTOS S/A	PAGAMENTO SIMPLES NACIONAL		42.818,83
			TOTAL DO DIA	42.818,83	42.818,83
23/07/2025	1.1.1.02.003	NU PAGAMENTOS S/A	PEDIDO DE RESTITUIÇÃO	24.130,84	
23/07/2025	1.1.3.08.016	ISS A RECUPERAR	PEDIDO DE RESTITUIÇÃO		24.130,84
			TOTAL DO DIA	24.130,84	24.130,84
30/07/2025	1.1.1.02.003	NU PAGAMENTOS S/A	RECEBIMENTO	1.270.571,38	
30/07/2025	1.1.2.01.001	CLIENTES DIVERSOS	RECEBIMENTO		1.270.571,38
			TOTAL DO DIA	1.270.571,38	1.270.571,38
			TOTAL DO MÊS	1.337.521,05	1.337.521,05
12/08/2025	1.2.4.01.002	EDIFÍCIOS	PAGAMENTO - COMPRA DE SALA	250.000,00	
12/08/2025	1.1.1.02.003	NU PAGAMENTOS S/A	PAGAMENTO - COMPRA DE SALA		250.000,00
			TOTAL DO DIA	250.000,00	250.000,00
30/08/2025	3.1.6.01.001	CUSTOS DOS SERVIÇOS PRESTADOS	DESPESAS COM A PRESTAÇAO DE SERVIÇOS	29.040,00	
30/08/2025	1.1.5.01.004	OUTROS MATERIAIS DE CONSUMO	DESPESAS COM A PRESTAÇAO DE SERVIÇOS		29.040,00
30/08/2025	1.1.5.01.004	OUTROS MATERIAIS DE CONSUMO	REF. A MATERIAL DE ESCRITÓRIO PARA USO NOS SERVIÇOS PRESTADOS	154.832,00	
			TRANSPORTE	183.872,00	29.040,00

Empresa: **W D GONSALVES CONSTRUCOES LTDA**
C.N.P.J.: 31.392.008/0001-74
Endereço: AV DOS HOLANDESES/CONS.HILTON RODRIGUES,, 5, LOJA 16, VILA LUIZAO, SAO LUIS/MA, CEP 65065-180
Período: 01/01/2025 - 31/12/2025
Insc. Junta Comercial: 21600192871 Data: 31/08/2018

Número livro: 0008
Emissão: 31/04/2026
Hora: 14:48

Prefeitura Municipal de Santa Quitéria do Maranhão
000163
Assinatura

DIÁRIO

Data	Classificação	Descrição	Histórico	Débito	Crédito
			TRANSPORTE	183.872,00	29.040,00
30/08/2025	1.1.1.02.003	NU PAGAMENTOS S/A	REF. A MATERIAL DE ESCRITÓRIO PARA USO NOS SERVIÇOS PRESTADOS		154.832,00
30/08/2025	3.2.2.04.016	DESPESAS EM GERAL	COMPRAS DE MERCADORIAS NESTA DATA	254.862,65	
30/08/2025	2.1.3.01.0001	FORNECEDOR	COMPRAS DE MERCADORIAS NESTA DATA		254.862,65
			TOTAL DO DIA	438.734,65	438.734,65
			TOTAL DO MÊS	688.734,65	688.734,65
30/10/2025	1.2.4.04.001	VEÍCULOS	PAGAMENTO PAGAMENTO DA DIFERENCA DO VEICULO.	150.000,00	
30/10/2025	1.1.1.02.003	NU PAGAMENTOS S/A	PAGAMENTO PAGAMENTO DA DIFERENCA DO VEICULO.		150.000,00
			TOTAL DO DIA	150.000,00	150.000,00
			TOTAL DO MÊS	150.000,00	150.000,00
2025	2.1.4.01.015	SIMPLES NACIONAL A RECOLHER	PAGAMENTO	3.817,18	
19/11/2025	1.1.1.02.003	NU PAGAMENTOS S/A	PAGAMENTO		3.817,18
			TOTAL DO DIA	3.817,18	3.817,18
26/11/2025	1.1.1.03.001	POUPANÇA NA CAIXA ECONOMICA FEDERAL	TRANSF MESMA TITULARIDADE - POUPANCA	50.000,00	
26/11/2025	1.1.1.02.003	NU PAGAMENTOS S/A	TRANSF MESMA TITULARIDADE - POUPANCA		50.000,00
			TOTAL DO DIA	50.000,00	50.000,00
			TOTAL DO MÊS	53.817,18	53.817,18
01/12/2025	1.1.1.02.002	CAIXA ECONÔMICA FEDERAL	TRANSF MESMA TITULARIDADE - POUPANCA	154.832,00	
01/12/2025	1.1.5.01.004	OUTROS MATERIAIS DE CONSUMO	TRANSF MESMA TITULARIDADE - POUPANCA		154.832,00
			TOTAL DO DIA	154.832,00	154.832,00
17/12/2025	1.1.2.01.001	CLIENTES DIVERSOS	PRESTAÇÃO DE SERVIÇOS NESTA DATA	38.665,90	
17/12/2025	4.1.1.02.001	SERVIÇOS PRESTADOS	PRESTAÇÃO DE SERVIÇOS NESTA DATA		38.665,90
			TOTAL DO DIA	38.665,90	38.665,90
18/12/2025	3.1.6.01.001	CUSTOS DOS SERVIÇOS PRESTADOS	DESPESAS COM A PRESTAÇAO DE SERVIÇOS	589.125,00	
18/12/2025	2.1.3.01.0001	FORNECEDOR	DESPESAS COM A PRESTAÇAO DE SERVIÇOS		589.125,00
2/2025	2.1.3.01.0001	FORNECEDOR	PAGAMENTO	700.000,00	
2/2025	1.1.1.02.003	NU PAGAMENTOS S/A	PAGAMENTO		700.000,00
			TOTAL DO DIA	1.289.125,00	1.289.125,00
21/12/2025	1.1.1.02.003	NU PAGAMENTOS S/A	VENDA DE IMOBILIZADO	80.000,00	
21/12/2025	1.2.4.01.002	EDIFÍCIOS	VENDA DE IMOBILIZADO		80.000,00
			TOTAL DO DIA	80.000,00	80.000,00
22/12/2025	1.1.1.01.001	CAIXA GERAL	SAQUE	655,55	
22/12/2025	1.1.1.02.001	BANCO DO BRASIL	SAQUE		655,55
			TOTAL DO DIA	655,55	655,55
30/12/2025	2.3.5.01.001	LUCROS ACUMULADOS	DIST DE LUCROS	160.000,00	
30/12/2025	1.2.1.01.002	EMPRESTIMO A SOCIO	DIST DE LUCROS		160.000,00
30/12/2025	2.3.5.01.004	LUCRO ACUMULADO DO EXERCÍCIO	DIST DE LUCROS	290.000,00	
30/12/2025	2.1.7.01.002	DIVIDENDOS A PAGAR	DIST DE LUCROS		290.000,00
30/12/2025	1.1.1.01.001	CAIXA GERAL	SAQUE	345,45	
30/12/2025	1.1.1.02.003	NU PAGAMENTOS S/A	SAQUE		345,45
30/12/2025	1.1.4.01.001	APLICAÇÕES	APURAÇÃO DO CMV DE COMP 12/2025	100.000,00	
30/12/2025	1.2.4.04.001	VEÍCULOS	APURAÇÃO DO CMV DE COMP 12/2025		100.000,00
			TRANSPORTE	550.345,45	550.345,45

Empresa: **W D GONSALVES CONSTRUCOES LTDA**
C.N.P.J.: 31.392.008/0001-74
Endereço: AV DOS HOLANDESES/CONS.HILTON RODRIGUES,, 5, LOJA 16, VILA LUIZAO, SAO LUIS/MA, CEP 65065-180
Período: 01/01/2025 - 31/12/2025
Insc. Junta Comercial: 21600192871 Data: 31/08/2018

Número livro: 0008
Emissão: 21/04/2026
Hora: 14:48

Prefeitura Mun. de São Luís-MA
Assinatura

000064

DIÁRIO

Data	Classificação	Descrição	Histórico	Débito	Crédito
			TRANSPORTE	550.345,45	550.345,45
30/12/2025	1.1.4.01.001	APLICAÇÕES	APLICAÇÃO DE RESG IMEDIATO	280.000,00	
30/12/2025	1.2.4.01.002	EDIFÍCIOS	APLICAÇÃO DE RESG IMEDIATO		280.000,00
			TOTAL DO DIA	830.345,45	830.345,45
31/12/2025	4.1.2.03.008	(-) SIMPLES NACIONAL	SIMPLES NACIONAL A RECOLHER DO MES	4.217,18	
31/12/2025	2.1.4.01.015	SIMPLES NACIONAL A RECOLHER	SIMPLES NACIONAL A RECOLHER DO MES		4.217,18
31/12/2025	4.1.2.03.013	(-) SIMPLES NACIONAL	AJUSTE DE PARCELAMENTO ANOS ANTERIORES	159.764,43	
31/12/2025	2.2.1.70.001	SIMPLES NACIONAL A RECOLHER - PARCELAMENTO	AJUSTE DE PARCELAMENTO ANOS ANTERIORES		159.764,43
31/12/2025	2.2.1.70.001	SIMPLES NACIONAL A RECOLHER - PARCELAMENTO	AJUSTE DE PARCELAMENTO ANOS ANTERIORES - PAGAMENTO DENTRO DO EXERCICIO 2026	59.764,43	
31/12/2025	2.1.4.01.0027	PARCELAMENTO SIMPLES NACIONAL - PC	AJUSTE DE PARCELAMENTO ANOS ANTERIORES - PAGAMENTO DENTRO DO EXERCICIO 2026		59.764,43
31/12/2025	3.2.2.04.016	DESPESAS EM GERAL	AJUSTE DO BALANÇO	230.430,98	
31/12/2025	3.2.2.04.0003	AJUSTE	AJUSTE DO BALANÇO		230.430,98
2025	4.1.1.02.001	SERVIÇOS PRESTADOS	REF. A APURAÇÃO DO RESULTADO DO EXERCÍCIO EM 31/12/2025	1.324.669,32	
31/12/2025	5.1.4.01.001	RESULTADO DO EXERCÍCIO	REF. A APURAÇÃO DO RESULTADO DO EXERCÍCIO EM 31/12/2025		1.324.669,32
31/12/2025	5.1.4.01.001	RESULTADO DO EXERCÍCIO	REF. A APURAÇÃO DO RESULTADO DO EXERCÍCIO EM 31/12/2025	618.165,00	
31/12/2025	3.1.6.01.001	CUSTOS DOS SERVIÇOS PRESTADOS	REF. A APURAÇÃO DO RESULTADO DO EXERCÍCIO EM 31/12/2025		618.165,00
31/12/2025	5.1.4.01.001	RESULTADO DO EXERCÍCIO	REF. A APURAÇÃO DO RESULTADO DO EXERCÍCIO EM 31/12/2025	46.636,01	
31/12/2025	4.1.2.03.008	(-) SIMPLES NACIONAL	REF. A APURAÇÃO DO RESULTADO DO EXERCÍCIO EM 31/12/2025		46.636,01
31/12/2025	5.1.4.01.001	RESULTADO DO EXERCÍCIO	REF. A APURAÇÃO DO RESULTADO DO EXERCÍCIO EM 31/12/2025	159.764,43	
31/12/2025	4.1.2.03.013	(-) SIMPLES NACIONAL	REF. A APURAÇÃO DO RESULTADO DO EXERCÍCIO EM 31/12/2025		159.764,43
31/12/2025	5.1.4.01.001	RESULTADO DO EXERCÍCIO	REF. A APURAÇÃO DO RESULTADO DO EXERCÍCIO EM 31/12/2025	488.971,53	
31/12/2025	3.2.2.04.016	DESPESAS EM GERAL	REF. A APURAÇÃO DO RESULTADO DO EXERCÍCIO EM 31/12/2025		488.971,53
31/12/2025	3.2.2.04.0003	AJUSTE	REF. A APURAÇÃO DO RESULTADO DO EXERCÍCIO EM 31/12/2025	230.430,98	
31/12/2025	5.1.4.01.001	RESULTADO DO EXERCÍCIO	REF. A APURAÇÃO DO RESULTADO DO EXERCÍCIO EM 31/12/2025		230.430,98
31/12/2025	5.1.4.01.001	RESULTADO DO EXERCÍCIO	REF. A APURAÇÃO DO RESULTADO DO EXERCÍCIO EM 31/12/2025	241.563,33	
2/2025	2.3.5.01.003	RESULTADO DO EXERCÍCIO EM CURSO	REF. A APURAÇÃO DO RESULTADO DO EXERCÍCIO EM 31/12/2025		241.563,33
			TOTAL DO DIA	3.564.377,62	3.564.377,62
			TOTAL DO MÊS	5.958.001,52	5.958.001,52

Prefeitura Mun. de Nova Colinas-MA
Assinatura

BALANCETE

Código	Descrição da conta	Saldo Anterior	Débito	Crédito	Saldo Atual
1	ATIVO	1.491.626,55D	3.905.395,68	3.520.080,27	1.876.941,96D
2	ATIVO CIRCULANTE	135.607,37D	3.505.395,68	2.900.080,27	740.922,78D
3	DISPONÍVEL	32.509,43D	1.645.894,36	1.356.146,91	322.256,88D
4	CAIXA	3.677,90D	1.001,00	3.677,90	1.001,00D
5	CAIXA GERAL	3.677,90D	1.001,00	3.677,90	1.001,00D
7	BANCOS CONTA MOVIMENTO	655,55D	1.594.893,36	1.352.469,01	243.079,90D
8	BANCO DO BRASIL	655,55D	0,00	655,55	0,00
9	CAIXA ECONÔMICA FEDERAL	0,00	154.832,00	0,00	154.832,00D
553	NU PAGAMENTOS S/A	0,00	1.440.061,36	1.351.813,46	88.247,90D
10	APLICAÇÕES FINANCEIRAS LIQUIDEZ IMEDIATA	28.175,98D	50.000,00	0,00	78.175,98D
11	POUPANÇA NA CAIXA ECONOMICA FEDERAL	28.175,98D	50.000,00	0,00	78.175,98D
12	CLIENTES	0,00	1.309.237,28	1.270.571,38	38.665,90D
13	DUPLICATAS A RECEBER	0,00	1.309.237,28	1.270.571,38	38.665,90D
504	CLIENTES DIVERSOS	0,00	1.309.237,28	1.270.571,38	38.665,90D
18	OUTROS CRÉDITOS	8.698,80D	15.432,04	24.130,84	0,00
28	TRIBUTOS A RECUPERAR/COMPENSAR	8.698,80D	15.432,04	24.130,84	0,00
76	ISS A RECUPERAR	8.698,80D	15.432,04	24.130,84	0,00
46	APLICAÇÕES FINANCEIRAS	65.359,14D	380.000,00	65.359,14	380.000,00D
47	APLICAÇÕES FINANCEIRAS REND. PREFIXADOS	65.359,14D	380.000,00	65.359,14	380.000,00D
48	APLICAÇÕES	65.359,14D	380.000,00	65.359,14	380.000,00D
53	ESTOQUE	29.040,00D	154.832,00	183.872,00	0,00
54	MERCADORIAS, PRODUTOS E INSUMOS	29.040,00D	154.832,00	183.872,00	0,00
58	OUTROS MATERIAIS DE CONSUMO	29.040,00D	154.832,00	183.872,00	0,00
501	ATIVO NÃO-CIRCULANTE	1.356.019,18D	400.000,00	620.000,00	1.136.019,18D
69	ATIVO REALIZÁVEL A LONGO PRAZO	160.000,00D	0,00	160.000,00	0,00
70	CLIENTES	160.000,00D	0,00	160.000,00	0,00
73	EMPRESTIMO A SOCIO	160.000,00D	0,00	160.000,00	0,00
111	IMOBILIZADO	1.196.019,18D	400.000,00	460.000,00	1.136.019,18D
112	IMÓVEIS	501.000,00D	250.000,00	360.000,00	391.000,00D
114	EDIFÍCIOS	501.000,00D	250.000,00	360.000,00	391.000,00D
116	MÓVEIS E UTENSÍLIOS	305.207,05D	0,00	0,00	305.207,05D
117	MÓVEIS E UTENSÍLIOS	305.207,05D	0,00	0,00	305.207,05D
120	VEÍCULOS	389.812,13D	150.000,00	100.000,00	439.812,13D
121	VEÍCULOS	389.812,13D	150.000,00	100.000,00	439.812,13D
149	PASSIVO	1.491.626,55C	1.256.665,79	1.641.981,20	1.876.941,96C
150	PASSIVO CIRCULANTE	0,00	746.901,36	1.240.653,44	493.752,08C
164	FORNECEDORES	0,00	700.265,35	844.253,00	143.987,65C
165	FORNECEDORES	0,00	700.265,35	844.253,00	143.987,65C
506	FORNECEDOR	0,00	700.000,00	843.987,65	143.987,65C
549	JACARE ATACADO E DISTRIBUIDORA LTDA	0,00	265,35	265,35	0,00
169	OBRIGAÇÕES TRIBUTÁRIAS	0,00	46.636,01	106.400,44	59.764,43C
170	IMPOSTOS E CONTRIBUIÇÕES A RECOLHER	0,00	46.636,01	106.400,44	59.764,43C
554	PARCELAMENTO SIMPLES NACIONAL - PC	0,00	0,00	59.764,43	59.764,43C
479	SIMPLES NACIONAL A RECOLHER	0,00	46.636,01	46.636,01	0,00
207	DIVIDENDOS, PART. E JURO SOBRE O CAPITAL	0,00	0,00	290.000,00	290.000,00C
208	DIVIDENDOS	0,00	0,00	290.000,00	290.000,00C
210	DIVIDENDOS A PAGAR	0,00	0,00	290.000,00	290.000,00C
503	PASSIVO NÃO-CIRCULANTE	0,00	59.764,43	159.764,43	100.000,00C
217	PASSIVO EXIGÍVEL A LONGO PRAZO	0,00	59.764,43	159.764,43	100.000,00C
224	TÍTULOS A PAGAR	0,00	59.764,43	159.764,43	100.000,00C
541	SIMPLES NACIONAL A RECOLHER - PARCELAMENTO	0,00	59.764,43	159.764,43	100.000,00C
242	PATRIMÔNIO LÍQUIDO	1.491.626,55C	450.000,00	241.563,33	1.283.189,88C
243	CAPITAL SOCIAL	0,00	0,00	0,00	0,00
244	CAPITAL SUBSCRITO	1.000.000,00C	0,00	0,00	1.000.000,00C
245	CAPITAL SOCIAL	1.000.000,00C	0,00	0,00	1.000.000,00C
246	(-) CAPITAL A INTEGRALIZAR	1.000.000,00D	0,00	0,00	1.000.000,00D
247	CAPITAL A INTEGRALIZAR	1.000.000,00D	0,00	0,00	1.000.000,00D
264	LUCROS OU PREJUÍZOS ACUMULADOS	1.491.626,55C	450.000,00	241.563,33	1.283.189,88C

Empresa: **W D GONSALVES CONSTRUCOES LTDA**
C.N.P.J.: 31.392.008/0001-74
Endereço: AV DOS HOLANDESES/CONS.HILTON RODRIGUES,, 5, LOJA 16, VILA LUIZAO, SAO LUIS/MA, CEP 65065-180
Período: 01/01/2025 - 31/12/2025
Insc. Junta Comercial: 21600192871 Data: 31/08/2018

Formato: 0004
Número livro: 0008

Prefeitura Municipal de Nova Colinas-MA
Fls. 000766
Assinatura

BALANCETE

Código	Descrição da conta	Saldo Anterior	Débito	Crédito	Saldo Atual
265	LUCROS OU PREJUÍZOS ACUMULADOS	1.491.626,55C	450.000,00	241.563,33	1.283.189,88C
266	LUCROS ACUMULADOS	289.711,68C	160.000,00	0,00	129.711,68C
268	RESULTADO DO EXERCÍCIO EM CURSO	491.626,55C	0,00	241.563,33	733.189,88C
522	LUCRO ACUMULADO DO EXERCÍCIO	710.288,32C	290.000,00	0,00	420.288,32C
269	CONTAS DE RESULTADOS - CUSTOS E DESPESAS	70.666,55C	1.337.567,51	1.337.567,51	70.666,55C
500	CUSTOS	0,00	618.165,00	618.165,00	0,00
465	CUSTOS DOS SERVIÇOS PRESTADOS	0,00	618.165,00	618.165,00	0,00
466	CUSTOS DOS SERVIÇOS PRESTADOS	0,00	618.165,00	618.165,00	0,00
467	CUSTOS DOS SERVIÇOS PRESTADOS	0,00	618.165,00	618.165,00	0,00
295	DESPESAS OPERACIONAIS	70.666,55C	719.402,51	719.402,51	70.666,55C
329	DESPESAS ADMINISTRATIVAS	70.666,55C	719.402,51	719.402,51	70.666,55C
353	DESPESAS GERAIS	70.666,55C	719.402,51	719.402,51	70.666,55C
555	AJUSTE	0,00	230.430,98	230.430,98	0,00
543	DESPESAS GERAIS - ESCRITORIO	70.666,55C	0,00	0,00	70.666,55C
550	DESPESAS EM GERAL	0,00	488.971,53	488.971,53	0,00
402	CONTAS DE RESULTADO - RECEITAS	0,00	1.531.069,76	1.531.069,76	0,00
403	RECEITAS OPERACIONAIS	0,00	1.531.069,76	1.531.069,76	0,00
04	RECEITA BRUTA DE VENDAS E SERVIÇOS	0,00	1.324.669,32	1.324.669,32	0,00
10	RECEITA DE PRESTAÇÃO DE SERVIÇOS	0,00	1.324.669,32	1.324.669,32	0,00
411	SERVIÇOS PRESTADOS	0,00	1.324.669,32	1.324.669,32	0,00
413	(-) DEDUÇÕES DA RECEITA BRUTA	0,00	206.400,44	206.400,44	0,00
424	(-) IMPOSTOS SOBRE VENDAS E SERVIÇOS	0,00	206.400,44	206.400,44	0,00
480	(-) SIMPLES NACIONAL	0,00	46.636,01	46.636,01	0,00
542	(-) SIMPLES NACIONAL	0,00	159.764,43	159.764,43	0,00
460	CONTAS DE APURAÇÃO	0,00	1.555.100,30	1.555.100,30	0,00
461	CUSTOS DOS PRODUTOS E SERVIÇOS VENDIDOS	0,00	1.555.100,30	1.555.100,30	0,00
471	APURAÇÃO DO RESULTADO DO EXERCÍCIO	0,00	1.555.100,30	1.555.100,30	0,00
472	APURAÇÃO DO RESULTADO DO EXERCÍCIO	0,00	1.555.100,30	1.555.100,30	0,00
473	RESULTADO DO EXERCÍCIO	0,00	1.555.100,30	1.555.100,30	0,00

Empresa: **W D GONSALVES CONSTRUCOES LTDA** Folha: 007
C.N.P.J.: 31.392.008/0001-74 Número livro: 0008
Insc. Junta Comercial: 21600192871 Data: 31/08/2018
Endereço: AV DOS HOLANDESES/CONS.HILTON RODRIGUES,, 5,
LOJA 16, VILA LUIZAO, SAO LUIS/MA, CEP 65065-180

Prefeitura Mun. de Nova Olinda-MA
Fls: 000767
Assinatura

DEMONSTRAÇÃO DO RESULTADO DO EXERCÍCIO EM 31/12/2025

RECEITA BRUTA		
SERVIÇOS PRESTADOS	1.324.669,32	1.324.669,32
DEDUÇÕES DA RECEITA BRUTA		
(-) SIMPLES NACIONAL	(46.636,01)	(46.636,01)
RECEITA LÍQUIDA		1.278.033,31
LUCRO BRUTO		1.278.033,31
DESPESAS OPERACIONAIS		0,00
AS DESPESAS OPERACIONAIS		
CUSTOS DOS SERVIÇOS PRESTADOS	(618.165,00)	
DESPESAS EM GERAL	(488.971,53)	(1.107.136,53)
RESULTADO OPERACIONAL		170.896,78
RESULTADO ANTES DO IR E CSL		170.896,78
LUCRO LÍQUIDO DO EXERCÍCIO		170.896,78

WESLLEY DANTAS GONSALVES
ADMINISTRADOR TITULAR
CPF: 028.837.783-45

THALLYSON HIGO SILVA COSTA
Reg. no CRC - MA sob o No. 014904
CPF: 053.104.033-02
Contador

Sistema licenciado para THALLYSON HIGO SILVA COSTA

Empresa: **W D GONSALVES CONSTRUCOES LTDA**
C.N.P.J.: 31.392.008/0001-74
Endereço: AV DOS HOLANDESES/CONS.HILTON RODRIGUES,, 5, LOJA 16, VILA LUIZAO, SAO LUIS/MA, CEP 65065-180
Balanço encerrado em: 31/12/2025

Folha: 0008
Número Livro: 0008



BALANÇO PATRIMONIAL

Descrição	Saldo Atual
ATIVO	1.876.941,96D
ATIVO CIRCULANTE	740.922,78D
DISPONÍVEL	322.256,88D
CAIXA	1.001,00D
CAIXA GERAL	1.001,00D
BANCOS CONTA MOVIMENTO	243.079,90D
CAIXA ECONÔMICA FEDERAL	154.832,00D
NU PAGAMENTOS S/A	88.247,90D
APLICAÇÕES FINANCEIRAS LIQUIDEZ IMEDIATA	78.175,98D
POUPANÇA NA CAIXA ECONOMICA FEDERAL	78.175,98D
CLIENTES	38.665,90D
DUPLICATAS A RECEBER	38.665,90D
CLIENTES DIVERSOS	38.665,90D
APLICAÇÕES FINANCEIRAS	380.000,00D
APLICAÇÕES FINANCEIRAS REND. PREFIXADOS	380.000,00D
APLICAÇÕES	380.000,00D
ATIVO NÃO-CIRCULANTE	1.136.019,18D
IMOBILIZADO	1.136.019,18D
IMÓVEIS	391.000,00D
EDIFÍCIOS	391.000,00D
MÓVEIS E UTENSÍLIOS	305.207,05D
MÓVEIS E UTENSÍLIOS	305.207,05D
VEÍCULOS	439.812,13D
VEÍCULOS	439.812,13D
PASSIVO	1.876.941,96C
PASSIVO CIRCULANTE	493.752,08C
FORNECEDORES	143.987,65C
FORNECEDORES	143.987,65C
FORNECEDOR	143.987,65C
OBRIGAÇÕES TRIBUTÁRIAS	59.764,43C
IMPOSTOS E CONTRIBUIÇÕES A RECOLHER	59.764,43C
PARCELAMENTO SIMPLES NACIONAL - PC	59.764,43C
DIVIDENDOS, PART. E JURO SOBRE O CAPITAL	290.000,00C
DIVIDENDOS	290.000,00C
DIVIDENDOS A PAGAR	290.000,00C
PASSIVO NÃO-CIRCULANTE	100.000,00C
PASSIVO EXIGÍVEL A LONGO PRAZO	100.000,00C
TÍTULOS A PAGAR	100.000,00C
SIMPLES NACIONAL A RECOLHER - PARCELAMENTO	100.000,00C
PATRIMÔNIO LÍQUIDO	1.283.189,88C
CAPITAL SOCIAL	0,00
CAPITAL SUBSCRITO	1.000.000,00C
CAPITAL SOCIAL	1.000.000,00C
(-) CAPITAL A INTEGRALIZAR	1.000.000,00D
CAPITAL A INTEGRALIZAR	1.000.000,00D
LUCROS OU PREJUÍZOS ACUMULADOS	1.283.189,88C
LUCROS OU PREJUÍZOS ACUMULADOS	1.283.189,88C
LUCROS ACUMULADOS	129.711,68C
RESULTADO DO EXERCÍCIO EM CURSO	733.189,88C

Empresa: **W D GONSALVES CONSTRUCOES LTDA**
C.N.P.J.: 31.392.008/0001-74
Endereço: AV DOS HOLANDESES/CONS.HILTON RODRIGUES,, 5, LOJA 16, VILA LUIZAO, SAO LUIS/MA, CEP 65065-180
Balanço encerrado em: 31/12/2025

Prefeitura Mun. de Nova Colinas-MA
000769
Assinatura

BALANÇO PATRIMONIAL

Descrição	Saldo Atual
LUCRO ACUMULADO DO EXERCÍCIO	420.288,32C

Empresa: **W D GONSALVES CONSTRUCOES LTDA**
C.N.P.J.: 31.392.008/0001-74
Endereço: AV DOS HOLANDESES/CONS.HILTON RODRIGUES,, 5, LOJA 16, VILA LUIZAO, SAO LUIS/MA, CEP 65065-180
Balanço encerrado em: 31/12/2025

Número livro 0008



DEMONSTRAÇÃO DO RESULTADO

Descrição	Saldo Atual
CONTAS DE RESULTADOS - CUSTOS E DESPESAS	70.666,55C
DESPESAS OPERACIONAIS	70.666,55C
DESPESAS ADMINISTRATIVAS	70.666,55C
DESPESAS GERAIS	70.666,55C
DESPESAS GERAIS - ESCRITORIO	70.666,55C

WESLLEY DANTAS GONSALVES
ADMINISTRADOR TITULAR
CPF: 028.837.783-45

THALLYSON HIGO SILVA COSTA
Reg. no CRC - MA sob o No. 014904
CPF: 053.104.033-02
Contador

Empresa: **W D GONSALVES CONSTRUCOES LTDA**
Inscrição: 31.392.008/0001-74
Endereço: AV DOS HOLANDESES/CONS.HILTON RODRIGUES,, 5, LOJA 16, VILA LUIZAO, SAO LUIS/MA, CEP 65065-180
Período: 01/01/2025 - 31/12/2025
Insc. Junta Comercial: 21600192871 Data: 31/08/2018

Folha: 001
Número livro: 0008
Emissão: 21/04/2026
Hora: 14:48:29

Prefeitura Municipal de Novo Oriente do Piauí - Gestão 2025-2028
Fls: 0014
Assinatura

COEFICIENTES DE ANÁLISES EM 31/12/2025

Coeficiente	Fórmula	Valor	Resultado
Índice de Liquidez Geral	Ativo Circulante + Realizável Longo Prazo	605.315,41 + 0,00	1,02
	Passivo Circulante + Passivo Não-Circulante	493.752,08 + 100.000,00	
Índice de Liquidez Corrente	Ativo Circulante	605.315,41	1,23
	Passivo Circulante	493.752,08	
Índice de Liquidez Seca	Ativo Circulante - Estoque	605.315,41 - -29.040,00	1,28
	Passivo Circulante	493.752,08	
Índice de Solvência Geral	Ativo	605.315,41	1,02
	Passivo Circulante + Passivo Não-Circulante	493.752,08 + 100.000,00	
Capital Circulante Líquido	Ativo Circulante - Passivo Circulante	605.315,41 - 493.752,08	111.563,33
] **de Capital de Terceiros**	Passivo Circulante + Passivo Não-Circulante	493.752,08 + 100.000,00	-2,85
	Patrimônio Líquido	-208.436,67	
Índice de Endividamento Geral	Passivo Circulante + Passivo Não-Circulante	493.752,08 + 100.000,00	1,54
	Ativo Total	385.315,41	
Índice de Endividamento Corrente	Passivo Circulante	493.752,08	-2,37
	Patrimônio Líquido + Resultado de Exer. Futuros	-208.436,67 + 0,00	
Índice de Dívida a Curto Prazo	Passivo Circulante	493.752,08	4,94
	Passivo Não-Circulante	100.000,00	
Grau de Endividamento	Passivo Circulante + Passivo Não-Circulante	493.752,08 + 100.000,00	1,54
	Ativo	385.315,41	
Margem Operacional	Lucro/Prejuízo Operacional	-290.000,00	-0,22
	Receitas de Vendas	1.324.669,32	
Rentabilidade do Ativo	Lucro/Prejuízo do Exercício	0,00	0,00
	Ativo	0,00	
Rentabilidade do Patrimônio Líquido	Lucro Líquido	0,00	0,00
	Patrimônio Líquido	0,00	
Índice de Capital Próprio s/ Passivo Total	Patrimônio Líquido	0,00	0,00
	Passivo Total	0,00	
Índice de Imobilização do Patrimônio Líquido	Ativo Não-Circulante	0,00	0,00
	Patrimônio Líquido	0,00	
Retorno sobre o Patrimônio Líquido Médio	Resultado Operacional	0,00	0,00
	Patrimônio Líquido Médio	0,00	
Prazo Médio de Recebimento	Duplicatas a Receber x 365	38.665,90 x 365	10,65
	Venda Líquida	1.324.669,32	

Empresa: **W D GONSALVES CONSTRUCOES LTDA**
CNPJ: 31.392.008/0001-74
Insc. Junta Comercial: 21600192871 Data: 31/08/2018

Folha: 12
Número livro: 0008
Emissão: 21/04/2026
Hora: 14:51:15

Prefeitura Mun. de Nova Colinas-MA
000772
Assinatura

1) CONTEXTO OPERACIONAL
A W D GONSALVES CONSTRUCOES LTDA é uma sociedade empresária limitada, com sede e foro na cidade de SÃO LUIS/MA, tendo como objeto social A PRESTAÇÃO DE SERVIÇOS DE CONSTRUCAO CIVIL, ENGENHARIA E AREA AFINS, com início de atividades em 31/08/2018.

2) APRESENTAÇÃO DAS DEMONSTRAÇÕES CONTÁBEIS
As demonstrações contábeis foram elaboradas em consonância com os Princípios Fundamentais de Contabilidade e demais práticas emanadas da legislação societária brasileira.

3) PRINCIPAIS PRÁTICAS CONTÁBEIS
3.1) Aplicações Financeiras
Estão registrados ao custo de aplicação, acrescidos dos rendimentos proporcionais até a data do balanço;
3.2) Direitos e obrigações
Estão demonstrados pelos valores históricos, acrescidos das correspondentes variações monetárias e encargos financeiros, observando o regime de competência;
3.3) Imobilizado
Demonstrado pelo custo de aquisição, deduzido da depreciação acumulada calculada pelo métodolinear.
3.4) Ajuste de avaliação patrimonial
A empresa nunca efetuou ajuste de avaliação patrimonial.
3.5) Investimentos em empresas coligadas e controladas
A empresa não participa do capital social de outras sociedades.
3.6) Impostos Federais
A empresa está no regime do lucro presumido e contabiliza os encargos tributários pelo regime de CAIXA.

4) EMPRÉSTIMOS E FINANCIAMENTOS
A empresa não conta com passivo, relacionado à empréstimos e financiamentos.

5) RESPONSABILIDADES E CONTINGÊNCIAS
Não há passivo contingente registrado contabilmente, tendo em vista que os administradores da empresa, escudados em opinião de seus consultores e advogados, não apontam contingências de qualquer natureza.

6) CAPITAL SOCIAL
O capital social é de R$ 1.000.000,00, dividido em 1.000.000 quotas de R$ 1,00, totalmente integralizado, apresentando a seguinte composição:

WESLLEY DANTAS GONSALVES - 100%

7) PROPRIEDADE PARA INVESTIMENTO
Sem propriedade para investimento (terreno ou edificação) mantida pelo proprietário para auferir aluguel ou para valorização do imóvel.

8) EVENTOS SUBSEQUENTES
O administrador declara a inexistência de fatos ocorridos subsequentemente à data de encerramento do exercício que venham a ter efeito relevante sobre a situação patrimonial ou financeira da empresa ou que possam provocar efeitos sobre seus resultados futuros.

Prefeitura Mun. de Novo Santo-MA
Fls: 000773
Assinatura

TERMO DE ENCERRAMENTO

Livro Diário

Número: 8 **Folha: 13**

Contém este livro 13 folhas numeradas do No. 1 ao 13 emitidas através de processamento eletronico de dados, que serviu de Livro Diário da empresa abaixo descrita no período de 01/01/2025 a 31/12/2025.

Nome da Empresa .....: W D GONSALVES CONSTRUCOES LTDA

Ramo .....: Construção de edifícios

Endereço .....: AV DOS HOLANDESES/CONS.HILTON RODRIGUES,, 5

Complemento .....: LOJA 16

Bairro .....: VILA LUIZAO

Municipio .....: SAO LUIS

Estado .....: MA

Inscrição no CNPJ .....: 31.392.008/0001-74

Inscrição Estadual.....: 126254591

Registro na junta.....: 21600192871 Data registro: 31/08/2018

Inscrição Municipal.....: 98239332

SAO LUIS, 31/12/2025

WESLLEY DANTAS GONSALVES
SOCIO-ADMINISTRADOR
CPF: 028.837.783-45

THALLYSON HIGO SILVA COSTA
Reg. no CRC - MA sob o No. 014904
CPF: 053.104.033-02
Contador

MINISTÉRIO DA ECONOMIA
Secretaria Especial de Desburocratização, Gestão e Governo Digital
Secretaria de Governo Digital
Departamento Nacional de Registro Empresarial e Integração

Pref. de Nova Colinas-MA
Fls. 000774
Assinatura

ASSINATURA ELETRÔNICA

Certificamos que o ato da empresa W D GONSALVES CONSTRUCOES LTDA consta assinado digitalmente por:

IDENTIFICAÇÃO DO(S) ASSINANTE(S)	
CPF/CNPJ	Nome
05310403302	THALLYSON HIGO SILVA COSTA
02883778345	WESLLEY DANTAS GONSALVES

CERTIFICO A AUTENTICAÇÃO EM 23/04/2026 18:57 SOB Nº 20260527343.
PROTOCOLO: 260527343 DE 21/04/2026. NIRE: 21600192871.
W D GONSALVES CONSTRUCOES LTDA

JUCEMA

ISABELA PALUSKI
RESPONSÁVEL PELA AUTENTICAÇÃO
SÃO LUÍS, 23/04/2026
empresafacil.ma.gov.br

MINISTÉRIO DO EMPREENDEDORISMO, DA MICROEMPRESA E DA EMPRESA DE PEQUENO PORTE
Secretaria Nacional de Ambiente de Negócios
Departamento Nacional de Registro Empresarial e Integração

JUCEMA 000775 Assinatura

TERMO DE AUTENTICAÇÃO - LIVRO DIGITAL

Declaro exatos os Termos de Abertura e de Encerramento do Livro Digital com características abaixo, conferido e autenticado por ISABELA PALUSKI, sob a autenticidade n° 12607628994 em 23/04/2026, protocolo 260527343. Para validação de Autenticação dos Termos, deverá ser acessado o Portal de Serviços / verificação de documentos do Empreendedor (http://www.empresafacil.ma.gov.br) e informar o código de verificação.

Identificação de Empresa	
Nome Empresarial:	W D GONSALVES CONSTRUCOES LTDA
Número de Registro:	21600192871
CNPJ:	31392008000174
Município:	São Luís

Identificação de Livro Digital	
Tipo de Livro:	DIÁRIO
Número de Ordem:	8
Período de Escrituração:	01/01/2025 - 31/12/2025

Assinante(s)	Nome	CRC/OAB
02883778345	WESLLEY DANTAS GONSALVES	
05310403302	THALLYSON HIGO SILVA COSTA	MA014904

CERTIFICO A AUTENTICAÇÃO EM 23/04/2026 18:57 SOB N° 20260527343.
PROTOCOLO: 260527343 DE 21/04/2026. CÓDIGO DE VERIFICAÇÃO:
12607628994. NIRE: 21600192871.
W D GONSALVES CONSTRUCOES LTDA

JUCEMA

ISABELA PALUSKI
RESPONSÁVEL PELA AUTENTICAÇÃO
SÃO LUÍS, 23/04/2026
empresafacil.ma.gov.br

A validade deste documento, se impresso, fica sujeito à comprovação de sua autenticidade nos respectivos portais, informando seus respectivos códigos de verificação.

CRCMA
CONSELHO REGIONAL DE CONTABILIDADE
DO MARANHÃO

Prefeitura Mun. de Nova Colinas-MA
Fls. 000776
Assinatura

CONSELHO REGIONAL DE CONTABILIDADE DO ESTADO DO MARANHÃO
CERTIDÃO POSITIVA COM EFEITO NEGATIVO DE DÉBITOS

O CONSELHO REGIONAL DE CONTABILIDADE DO ESTADO DO MARANHÃO certifica que o(a) profissional identificado(a) no presente documento encontra-se em dia com seus débitos perante o CRC.

IDENTIFICAÇÃO DO REGISTRO

NOME..... :	Thallyson Higo Silva Costa
REGISTRO..... :	MA-014904/O-1
CATEGORIA..... :	CONTADOR
CPF..... :	***.104.033-**

A presente CERTIDÃO não quita nem invalida quaisquer débitos ou infrações que posteriormente, venham a ser apurados pelo CRCMA contra o referido registro.

A falsificação deste documento constitui-se em crime previsto no Código Penal Brasileiro, sujeitando o autor à respectiva ação penal.

Emissão: MARANHÃO, 23/04/2026 as 15:16:40.
Válido até: 30/04/2026.
Código de Controle: 6980101.

Para verificar a autenticidade deste documento consulte o site do CRCMA.

Prefeitura Mun. de Nova Colinas-MA
000777
Assinatura

PODER JUDICIÁRIO DO ESTADO DO MARANHÃO

TRIBUNAL DE JUSTIÇA DO ESTADO DO MARANHÃO

CERTIDÃO ESTADUAL - PRIMEIRO GRAU

FALÊNCIA, CONCORDATA E RECUPERAÇÃO JUDICIAL

Data emissão: 26/04/2026
Data de validade: 26/06/2026

Nº da certidão: 12601888091
Código de Validação: 47dd3734c8

NOME: WESLLEY DANTAS GONSALVES

CPF: 028.837.783-45

DATA DE NASCIMENTO: 26/04/2026

FILIAÇÃO: RIVANETE TEODORIO DANTAS / ANTONIO MARTINS GONSALVES

Os dados dos documentos constantes nessa certidão foram informados pelo solicitante, sua titularidade e autenticidade deverão ser conferidas pelo interessado, conforme o documento original (ex: CPF, Identidade, etc.)

Certifico que NADA CONSTA nos registros de distribuição do 1o GRAU DE JURISDIÇÃO do Poder Judiciário do Estado do Maranhão sobre ocorrência de ações de pedido de Falência, Concordata e Recuperação Judicial distribuída(s) que esteja(m) em tramitação em face da pessoa acima identificada.

A Certidão de Falência, Concordata e Recuperação Judicial contempla ações de Falência, Recuperação Judicial/Extrajudicial e Insolvência Civil.

Observações:

a) Os dados do(a) solicitante acima informado são de sua responsabilidade, devendo a titularidade ser conferida pelo interessado e/ou destinatário;

b) A validade desta certidão é de 60 (sessenta) dias a partir da data de sua emissão. Após essa data será necessária a emissão de uma nova certidão;

c) Esta certidão é válida apenas para maiores de 18 anos;

d) A autenticidade desta certidão poderá ser confirmada na página do Tribunal de Justiça do Maranhão - www.tjma.jus.br - menu - Certidão Estadual, utilizando o código de validação acima identificado;

e) Fonte da pesquisa: sistema PJE (1o grau);

Prefeitura Mun. de Nova Colinas-MA
000778
Assinatura

PODER JUDICIÁRIO DO ESTADO DO MARANHÃO

TRIBUNAL DE JUSTIÇA DO ESTADO DO MARANHÃO

CERTIDÃO ESTADUAL - PRIMEIRO GRAU

FALÊNCIA, CONCORDATA E RECUPERAÇÃO JUDICIAL

Data emissão: 26/04/2026
Data de validade: 26/06/2026

Nº da certidão: 12601888172
Código de Validação: 96f25c474b

NOME: W D GONSALVES CONSTRUCOES LTDA

CNPJ: 31.392.008/0001-74

Os dados dos documentos constantes nessa certidão foram informados pelo solicitante, sua titularidade e autenticidade deverão ser conferidas pelo interessado, conforme o documento original (ex: CPF, Identidade, etc.)

Certifico que NADA CONSTA nos registros de distribuição do 1o GRAU DE JURISDIÇÃO do Poder Judiciário do Estado do Maranhão sobre ocorrência de ações de pedido de Falência, Concordata e Recuperação Judicial distribuída(s) que esteja(m) em tramitação em face da pessoa acima identificada.

A Certidão de Falência, Concordata e Recuperação Judicial contempla ações de Falência, Recuperação Judicial/Extrajudicial e Insolvência Civil.

Observações:

a) Os dados do(a) solicitante acima informado são de sua responsabilidade, devendo a titularidade ser conferida pelo interessado e/ou destinatário;

b) A validade desta certidão é de 60 (sessenta) dias a partir da data de sua emissão. Após essa data será necessária a emissão de uma nova certidão;

c) Esta certidão é válida apenas para maiores de 18 anos;

d) A autenticidade desta certidão poderá ser confirmada na página do Tribunal de Justiça do Maranhão - www.tjma.jus.br - menu - Certidão Estadual, utilizando o código de validação acima identificado;

e) Fonte da pesquisa: sistema PJE (1o grau);

CRCMA
CONSELHO REGIONAL DE CONTABILIDADE DO MARANHÃO

Prefeitura Mun. de Nova Colinas-MA
Fls: 000779
Assinatura

CONSELHO REGIONAL DE CONTABILIDADE DO ESTADO DO MARANHÃO

CERTIDÃO DE HABILITAÇÃO PROFISSIONAL

O CONSELHO REGIONAL DE CONTABILIDADE DO ESTADO DO MARANHÃO certifica que o(a) profissional identificado(a) no presente documento encontra-se habilitado para o exercício da profissão contábil.

IDENTIFICAÇÃO DO REGISTRO

NOME..... : Thallyson Higo Silva Costa
REGISTRO..... : MA-014904/O-1
CATEGORIA..... : CONTADOR
CPF..... : ***.104.033-**

A falsificação deste documento constitui-se em crime previsto no Código Penal Brasileiro, sujeitando o autor à respectiva ação penal.

Emissão: MARANHÃO, 08/04/2026 as 09:09:10.
Válido até: 07/07/2026.
Código de Controle: 9662247.

Para verificar a autenticidade deste documento consulte o site do CRCMA.

Prefeitura Mun. de Nova Colinas-MA
Fls. 000780
Assinatura

DECLARAÇÃO DE ÍNDICES FINANCEIROS E ECONÔMICOS
(Art. 69 da Lei nº 14.133/2021)
DEMONSTRATIVOS CONTÁBEIS DO EXERCÍCIO DE 2024

1. LIQUIDEZ CORRENTE (LC)
ATIVO CIRCULANTE: **R$ 11.773,60**
PASSIVO CIRCULANTE: **R$ 19.040,00**

2. LIQUIDEZ SECA (LS)
ATIVO CIRCULANTE (-) ESTOQUE: **R$ 1.773,60**
PASSIVO CIRCULANTE: **R$ 19.040,00**

3. LIQUIDEZ GERAL (LG)
ATIVO CIRCULANTE + REALIZAVEL A LONGO PRAZO: **R$ 241.585,73**
PASSIVO CIRCULANTE + PASSIVO NÃO CIRCULANTE: **R$ 19.040,00**

4. SOLVÊNCIA GERAL (SG)
ATIVO TOTAL: **R$ 171.773,60**
PASSIVO CIRCULANTE + PASSIVO NÃO CIRCULANTE: **R$ 19.040,00**

5. GRAU DE ENDIVIDAMENTO
PASSIVO CIRCULANTE + PASSIVO NÃO CIRCULANTE: **R$ 19.040,00**
ATIVO TOTAL: **R$ 171.773,60**

LIQUIDEZ CORRENTE = 0,62 (62%)
LIQUIDEZ SECA = 0,09 (9%)
LIQUIDEZ GERAL = 12,68 (1.268%)
SOLVÊNCIA GERAL = 9,02 (902%)
GRAU DE ENDIVIDAMENTO GERAL = 0,11 (11,08%)

6. FUNDAMENTAÇÃO LEGAL

A presente declaração atende ao disposto no art. 69 da Lei nº 14.133/2021, que dispõe sobre a comprovação da qualificação econômico-financeira nas licitações públicas, podendo a Administração exigir a apresentação de índices contábeis que demonstrem a boa situação financeira da empresa.

Os índices acima foram apurados com base nas demonstrações contábeis do exercício social de 2024, elaboradas em conformidade com a legislação societária vigente e os princípios contábeis aplicáveis, extraídos do Livro Diário nº 007, devidamente registrado na Junta Comercial do Estado do Maranhão – JUCEMA sob nº 21600192871.

Nos termos da legislação aplicável e da praxe em licitações públicas, a análise conjunta dos índices evidencia a situação econômico-financeira da empresa, cabendo à Administração Pública a avaliação de sua suficiência para fins de habilitação.

WESLLEY DANTAS GONSALVES:02883778345
Assinado de forma digital por WESLLEY DANTAS GONSALVES:02883778345 Dados: 2026.04.26 17:09:27 -03'00'
THALLYSON HIGO SILVA COSTA:05310403302
Assinado de forma digital por THALLYSON HIGO SILVA COSTA:05310403302 Dados: 2026.04.26 17:11:09 -03'00'

Prefeitura Mun. de Nova Colinas-MA
Fls 000781
Assinatura

7. DECLARAÇÃO

Declaramos, sob as penas da lei, que as informações constantes deste documento são verdadeiras e refletem a real situação econômico-financeira da empresa.

Declaramos, ainda, que:

- As demonstrações contábeis foram regularmente escrituradas;
- A empresa não possui Conselho Fiscal instalado;
- A sociedade não está sujeita à auditoria independente, nos termos da legislação vigente.

São Luís/MA, 26 de abril de 2026.

WESLLEY DANTAS GONSALVES:02883778345
Assinado de forma digital por WESLLEY DANTAS GONSALVES:02883778345
Dados: 2026.04.26 17:08:47 -03'00'

Weslley Dantas Gonsalves
Socio-Administrador
CPF: 028.837.783-45

THALLYSON HIGO SILVA COSTA:05310403302
Assinado de forma digital por THALLYSON HIGO SILVA COSTA:05310403302
Dados: 2026.04.26 17:10:44 -03'00'

Thallyson Higo Silva Costa
Contador
CRC 014904 – 1/Ma

Prefeitura Mun. de Nova Colinas-MA
Fls: 000782
Assinatura

DECLARAÇÃO DE ÍNDICES FINANCEIROS E ECONÔMICOS
(Art. 69 da Lei nº 14.133/2021)
DEMONSTRATIVOS CONTÁBEIS DO EXERCÍCIO DE 2025

1. LIQUIDEZ CORRENTE (LC)
ATIVO CIRCULANTE: **R$ 605.315,41**
PASSIVO CIRCULANTE: **R$ 493.752,08**

2. LIQUIDEZ SECA (LS)
ATIVO CIRCULANTE (-) ESTOQUE: **R$ 576.275,41**
PASSIVO CIRCULANTE: **R$ 493.752,08**

3. LIQUIDEZ GERAL (LG)
ATIVO CIRCULANTE + REALIZAVEL A LONGO PRAZO: **R$ 605.315,41**
PASSIVO CIRCULANTE + PASSIVO NÃO CIRCULANTE: **R$ 393.752,08**

4. SOLVÊNCIA GERAL (SG)
ATIVO TOTAL: **R$ 605.315,41**
PASSIVO CIRCULANTE + PASSIVO NÃO CIRCULANTE: **R$ 593.752,08**

5. GRAU DE ENDIVIDAMENTO
PASSIVO CIRCULANTE + PASSIVO NÃO CIRCULANTE: **R$ 593.752,08**
ATIVO TOTAL: **R$ 385.315,41**

LIQUIDEZ CORRENTE = 1,22 (122,60%)
LIQUIDEZ SECA = 1,17 (116,71%)
LIQUIDEZ GERAL = 1,57 (153,73%)
SOLVÊNCIA GERAL = 1,02 (101,94%)
GRAU DE ENDIVIDAMENTO GERAL = 1,54 (154,09%)

6. FUNDAMENTAÇÃO LEGAL

A presente declaração atende ao disposto no art. 69 da Lei nº 14.133/2021, que dispõe sobre a comprovação da qualificação econômico-financeira nas licitações públicas, podendo a Administração exigir a apresentação de índices contábeis que demonstrem a boa situação financeira da empresa.

Os índices acima foram apurados com base nas demonstrações contábeis do exercício social de 2025, elaboradas em conformidade com a legislação societária vigente e os princípios contábeis aplicáveis, extraídos do Livro Diário nº 008, devidamente registrado na Junta Comercial do Estado do Maranhão – JUCEMA sob nº 12607628994 (Codigo de verificação).

Nos termos da legislação aplicável e da praxe em licitações públicas, a análise conjunta dos índices evidencia a situação econômico-financeira da empresa, cabendo à Administração Pública a avaliação de sua suficiência para fins de habilitação.

WESLLEY DANTAS GONSALVES:02883778345 Assinado de forma digital por WESLLEY DANTAS GONSALVES:02883778345 Dados: 2026.04.26 23:18:11 -03'00'

THALLYSON HIGO SILVA COSTA:05310403302 Assinado de forma digital por THALLYSON HIGO SILVA COSTA:05310403302 Dados: 2026.04.26 23:16:53 -03'00'

Prefeitura Mun. de Nova Colinas - MA
Fls: 000783
Assinatura

7. DECLARAÇÃO

Declaramos, sob as penas da lei, que as informações constantes deste documento são verdadeiras e refletem a real situação econômico-financeira da empresa.

Declaramos, ainda, que:

- As demonstrações contábeis foram regularmente escrituradas;
- A empresa não possui Conselho Fiscal instalado;
- A sociedade não está sujeita à auditoria independente, nos termos da legislação vigente.

São Luís/MA, 26 de abril de 2026.

WESLLEY DANTAS GONSALVES:02883778345
Assinado de forma digital por WESLLEY DANTAS GONSALVES:02883778345
Dados: 2026.04.26 23:17:50 -03'00'

Weslley Dantas Gonsalves
Socio-Administrador
CPF: 028.837.783-45

THALLYSON HIGO SILVA COSTA:05310403302
Assinado de forma digital por THALLYSON HIGO SILVA COSTA:05310403302
Dados: 2026.04.26 23:17:22 -03'00'

Thallyson Higo Silva Costa
Contador
CRC 014904 – 1/Ma

Prefeitura Mun. de Nova Colinas-MA
000784
Fls.
Assinatura

PODER JUDICIÁRIO DO ESTADO DO MARANHÃO
Corregedoria Geral da Justiça
Secretaria Judicial de Distribuição do Fórum de São Luís

CERTJUDONE-SJDFRSL - 11162026
Código de validação: 9DD1E593CA
(relativo ao Processo 187112026)

Número da guia: 26057301002385219.

USANDO da faculdade que me confere a Lei. **CERTIFICO** a requerimento de pessoa interessada que dando busca em nossos arquivos dos feitos das **Varas Cíveis e Comércio** a partir do dia primeiro (1º) do mês de janeiro (01) do ano de dois mil e dezesseis (2016) até o dia 17 de Março de 2026 17/03/2026, constatei **NÃO EXISTIR**[1] distribuição de pedido de **Falência, Concordata, Recuperação Judicial ou Extrajudicial ou Insolvência Civil** contra: **W D GONSALVES CONSTRUCOES LTDA**, inscrita no **CNPJ** nº. **31.392.008/0001-74**. **CERTIFICO** finalmente que a Secretaria Judicial de Distribuição é a única existente nesta Cidade e **Termo Judiciário** de São Luís. O referido é verdade me reporto e dou fé. Dada e passada a presente certidão na Secretaria Judicial de Distribuição a meu cargo, no Fórum "Desembargador Sarney Costa", nesta Cidade de São Luís, Capital do Estado do Maranhão. Eu, **Fernanda Alice Vilela Brandão**, Secretária Judicial da Distribuição, mat. 195586, consultei, digitei, subscrevo e assino digitalmente.

FERNANDA ALICE VILELA BRANDÃO
Secretária Judicial de Distribuição
Secretaria Judicial de Distribuição do Fórum de São Luís
Matrícula 195586

[1] **OBSERVAÇÃO:** o CNPJ e razão social constantes nesta certidão foram informados pelo solicitante. Sua titularidade deverá ser conferida pelo interessado e destinatário. Os feitos oriundos da Vara de Interesses Difusos e Coletivos terão sua competência vinculada às Varas Cíveis e/ou Fazenda, de acordo com os litigantes. As consultas foram realizadas no sistema Processo Eletrônico Judicial (PJE) e **ABRANGE SOMENTE AS VARAS COMUNS DO TERMO JUDICIÁRIO DE SÃO LUIS**. Esta certidão terá validade de sessenta (60) dias (art. 149 do Código de Normas da CGJ) e emitida em uma única via mediante código de Selo Eletrônico Judicial, sem rasuras e mediante assinatura eletrônica do servidor (art. 150 do Código de Normas da CGJ c/c art.7º da Resolução-GP nº 38/2022). Esta certidão foi expedida nos termos da Resolução-GP nº 38/2022 e a autenticidade do Selo de Fiscalização Eletrônico Judicial será objeto de conferência por qualquer interessado, que poderá consultar a validade do selo e o detalhamento dos respectivos atos praticados no sítio eletrônico do Tribunal de Justiça do Maranhão por meio do link https://selos.tjma.jus.br, mediante o preenchimento do código de validação do selo ou através de aplicativo leitor de QR Code.

Fórum Desembargador "Sarney Costa"
Avenida Prof. Carlos Cunha, s/n, Calhau, São Luís/MA – CEP 65076-820 – Fone (98) 2055-2738 / 2737
email: distribuicao_slz@tjma.jus.br

Antes de imprimir pense em sua responsabilidade com o meio ambiente.
#ConsumoConsciente

Documento assinado. SÃO LUÍS - ENTRÂNCIA FINAL, 17/03/2026 10:27 (FERNANDA ALICE VILELA BRANDÃO)

Antes de imprimir pense em sua responsabilidade com o meio ambiente.
#ConsumoConsciente

Prefeitura Mun. de Nova Colinas-MA
000786
Assinatura

TJMA
TRIBUNAL DE JUSTIÇA DO ESTADO DO MARANHÃO
1º NOVEMBRO DE 1813

PODER JUDICIÁRIO DO ESTADO DO MARANHÃO
Corregedoria Geral da Justiça
Secretaria Judicial de Distribuição do Fórum de São Luís

CERTJUDONE-SJDFRSL - 11162026
Código de validação: 9DD1E593CA
(relativo ao Processo 187112026)

Número da guia: 26057301002385219.

USANDO da faculdade que me confere a Lei. **CERTIFICO** a requerimento de pessoa interessada que dando busca em nossos arquivos dos feitos das **Varas Cíveis e Comércio** a partir do dia primeiro (1º) do mês de janeiro (01) do ano de dois mil e dezesseis (2016) até o dia 17 de Março de 2026 17/03/2026, constatei **NÃO EXISTIR**[1] distribuição de pedido de **Falência, Concordata, Recuperação Judicial ou Extrajudicial ou Insolvência Civil** contra: **W D GONSALVES CONSTRUCOES LTDA**, inscrita no **CNPJ** nº. **31.392.008/0001-74**. **CERTIFICO** finalmente que a Secretaria Judicial de Distribuição é a única existente nesta Cidade e **Termo Judiciário** de São Luís. O referido é verdade me reporto e dou fé. Dada e passada a presente certidão na Secretaria Judicial de Distribuição a meu cargo, no Fórum "Desembargador Sarney Costa", nesta Cidade de São Luís, Capital do Estado do Maranhão. Eu, **Fernanda Alice Vilela Brandão**, Secretária Judicial da Distribuição, mat. 195586, consultei, digitei, subscrevo e assino digitalmente.

FERNANDA ALICE VILELA BRANDÃO
Secretária Judicial de Distribuição
Secretaria Judicial de Distribuição do Fórum de São Luís
Matrícula 195586

[1] **OBSERVAÇÃO:** o CNPJ e razão social constantes nesta certidão foram informados pelo solicitante. Sua titularidade deverá ser conferida pelo interessado e destinatário. Os feitos oriundos da Vara de Interesses Difusos e Coletivos terão sua competência vinculada às Varas Cíveis e/ou Fazenda, de acordo com os litigantes. As consultas foram realizadas no sistema Processo Eletrônico Judicial (PJE) e **ABRANGE SOMENTE AS VARAS COMUNS DO TERMO JUDICIÁRIO DE SÃO LUIS**. Esta certidão terá validade de sessenta (60) dias (art. 149 do Código de Normas da CGJ) e emitida em uma única via mediante código de Selo Eletrônico Judicial, sem rasuras e mediante assinatura eletrônica do servidor (art. 150 do Código de Normas da CGJ c/c art.7º da Resolução-GP nº 38/2022). Esta certidão foi expedida nos termos da Resolução-GP nº 38/2022 e a autenticidade do Selo de Fiscalização Eletrônico Judicial será objeto de conferência por qualquer interessado, que poderá consultar a validade do selo e o detalhamento dos respectivos atos praticados no sítio eletrônico do Tribunal de Justiça do Maranhão por meio do link https://selos.tjma.jus.br, mediante o preenchimento do código de validação do selo ou através de aplicativo leitor de QR Code.

Fórum Desembargador "Sarney Costa"
Avenida Prof. Carlos Cunha, s/n, Calhau, São Luís/MA – CEP 65076-820 – Fone (98) 2055-2738 / 2737
email: distribuicao_slz@tjma.jus.br

Antes de imprimir pense em sua responsabilidade com o meio ambiente.
#ConsumoConsciente

Prefeitura Mun. de Nova Olinda-MA
Fls: 000078
Assinatura

Documento assinado. SÃO LUÍS - ENTRÂNCIA FINAL, 17/03/2026 10:27 (FERNANDA ALICE VILELA BRANDÃO)

Certidão de Acervo Técnico - CAT
Resolução Nº 1025 de 30 de Outubro de 2009
Resolução Nº 218 de 29 de Junho de 1973

CREA-MA

Conselho Regional de Engenharia e Agronomia do Estado do Maranhão

CAT COM REGISTRO DE ATESTADO
875370/2022
Atividade concluída

Fls. 000788
Assinatura

CERTIFICAMOS, em cumprimento ao disposto na Resolução nº 1.025, de 30 de outubro de 2009, do Confea, que consta dos assentamentos deste Conselho Regional de Engenharia e Agronomia do Estado do Maranhão - Crea-MA, o Acervo Técnico do profissional **RAFAEL SILVA CRUZ** referente à(s) Anotação(ões) de Responsabilidade Técnica - ART abaixo discriminada(s):

Profissional: **RAFAEL SILVA CRUZ**
Registro: **SN MA** RNP: **1915236347**
Título profissional: ENGENHEIRO CIVIL

Número da ART: **MA20200359891** Tipo de ART: OBRA / SERVIÇO Registrada em: 10/09/2020 Baixada em: 28/10/2022
Forma de registro: INICIAL Participação técnica: INDIVIDUAL
Empresa contratada: **W D GONSALVES CONSTRUCOES**

Contratante: **PREFEITURA MUNICIPAL DE PEDRO DO ROSÁRIO** CPF/CNPJ: **01.614.946/0001-00**
Endereço do contratante: AVENIDA PEDRO CUNHA MENDES, S/N Nº: 2361
Complemento: Bairro: CENTRO
Cidade: PEDRO DO ROSÁRIO UF: MA CEP: 65206970
Contrato: 09.14.08/2020 Celebrado em:
Valor do contrato: R$ 820.444,08 Tipo de contratantee: Pessoa Juridica de Direito Público
Ação institucional: Outros
Endereço da obra/serviço: AVENIDA PEDRO CUNHA MENDES, S/N Nº: 2361
Complemento: Bairro: CENTRO
Cidade: PEDRO DO ROSÁRIO UF: MA CEP: 65206970
Coordenadas Geográficas: -2.967986, -45.343262
Data de início: 04/09/2020 Conclusão efetiva: 04/12/2020
Finalidade: Infraestrutura
Proprietário: PREFEITURA MUNICIPAL DE PEDRO DO ROSÁRIO CPF/CNPJ: 01.614.946/0001-00

Atividade Técnica: **7 - EXECUÇÃO** #A0506 - PAVIMENTACAO ASFALTICA 53 - EXECUCAO 6180.00 metro quadrado; **7 - EXECUÇÃO** #A0507 - PAVIMENTACAO DE CONCRETO 53 - EXECUCAO 2472.00 metro quadrado; **7 - EXECUÇÃO** #A0528 - SINALIZACAO 53 - EXECUCAO 11.00 unidade; **7 - EXECUÇÃO** #A0605 - DRENAGEM 53 - EXECUCAO 2060.00 metro; **7 - EXECUÇÃO** #A0699 - SERVICOS AFINS E CORRELATOS EM OBRAS EM TERRAPLENAGEM 53 - EXECUCAO 6180.00 metro quadrado;

Observações

ART DE EXECUÇÃO DO SERVIÇO DE PAVIMENTAÇÃO ASFÁLTICA REFERENTE AO CONTRATO Nº 14.08/2020/PMPR

Informações Complementares

CERTIFICAMOS, finalmente, que se encontra vinculado à presente Certidão de Acervo Técnico – CAT, o atestado contendo 3 folha(s), expedido pelo contratante da obra/serviço, a quem cabe a responsabilidade pela veracidade e exatidão das informações nele constantes.

Certidão de Acervo Técnico nº 875370/2022
07/11/2022, 13:59
aYdz2

A Certidão de Acervo Técnico (CAT) à qual o atestado está vinculado constituirá prova da capacidade técnico-profissional da pessoa jurídica somente se o responsável técnico indicado estiver ou venha a ser integrado ao seu quadro técnico por meio de declaração entregue no momento da habilitação ou da entrega das propostas.

Certificamos que se encontra vinculado à presente CAT o atestado apresentado em cumprimento à Lei nº 8.666/93, expedido pela pessoa jurídica contratante, a quem cabe a responsabilidade pela veracidade e exatidão das informações nele constantes. É de responsabilidade deste Conselho a verificação da atividade profissional em conformidade com a Lei nº 5.194/66 e Resoluções do Conselho Federal de Engenharia e Agronomia - CONFEA.

Esta certidão perderá a validade, caso ocorra qualquer alteração posterior dos elementos cadastrais nela contidos.

Fica(m) Excluído(s), no entanto, o(s) serviço(s) cujas atribuições não competem ao(s) profissional(is) em questão.

A autenticidade desta Certidão pode ser verificada em: https://crea-ma.sitac.com.br/publico/, com a chave: aYdz2

Prefeitura Mun. de Nova Olinda-MA
000789
Assinatura

Construindo uma nova história com Deus e com o povo.

Prefeitura Municipal de Pedro do Rosário

AV. PEDRO CUNHA MENDES, Nº 2361 - CENTRO
PEDRO DO ROSÁRIO - MA \ CEP: 65200000

ATESTADO DE CAPACIDADE TÉCNICA

DADOS DA OBRA/SERVIÇO

Contrato/Convenio:

CONTRATO Nº 09.14.08/2020/PMPR - PAVIMENTAÇÃO ASFÁLTICA EM VIAS URBANAS NO MUNICÍPIO DE INTERESSE DA SECRETARIA MUNICIPAL DE ADMINISTRAÇÃO, PLANEJAMENTO E INFRA-ESTRUTURA. CONFORME CONTRATO DE REPASSE Nº 877028/2018 – MCIDADES/CAIXA

ART DE EXECUÇÃO:
MA20200359891
ART DE FISCALIZAÇÃO:
MA20200360687

Resumo dos Serviços:

EXECUÇÃO DE SERVIÇOS DE TERRAPLENAGEM. REVESTIMENTO E PAVIMENTAÇÃO ASFÁLTICA, CALÇAMENTO, DRENAGEM SUPERFICIAL E SINALIZAÇÃO HORIZONTAL E VERTICAL, SENDO A ÁREA TOTAL DE 6180 m², 1030 Metros.

Local de Realização:
VIAS URBANAS DO MUNICÍPIO DE PEDRO DO ROSÁRIO - MA

Período de realização previsto:
04/09/2020 A 04/12/2020

Período Executado:
05/09/2020 A
04/12/2020

Parcelas executadas:
(100% EXECUTADO) 3/3

DADOS DA CONTRATADA

Nome ou Razão Social:
W D GONSALVES CONSTRUCOES

CNPJ:
31.392.008/0001-74

Este documento encontra-se registrado no Conselho Regional de Engenharia e Agronomia do Estado do Maranhão, vinculado à Certidão nº 875370/2022, emitida em 07/11/2022

Certidão nº 875370/2022
06/03/2023, 17:33
Chave de Impressão: aYdz2
O documento neste ato registrado foi emitido em 04/11/2022 e contém 3 folhas

Prefeitura Mun. de Nova Colinas-MA
Fls: 000790
Assinatura

Construindo uma nova história com Deus e com o povo.

Prefeitura Municipal de Pedro do Rosário

AV. PEDRO CUNHA MENDES, Nº 2361 - CENTRO
PEDRO DO ROSÁRIO - MA \ CEP: 65200000

DADOS DO PROPRIETÁRIO

Nome ou Razão Social: MUNICIPIO DE PEDRO DO ROSÁRIO - MA

CNPJ: 01614946/0001-00

DADOS DO RESPONSÁVEL

TÉCNICO
Nome completo:
RAFAEL SILVA CRUZ

Título Profissional:
ENGENHEIRO CIVIL

Registro Nacional Profissional:
1915236347XXXX

Registro no CREA: 191523634-7 (VISTO MA SN)

DESCRIÇÃO DOS SERVIÇOS REALIZADOS

QUANTITATIVOS

EXECUÇÃO DE SERVIÇOS DE TERRAPLENAGEM. REVESTIMENTO E PAVIMENTAÇÃO ASFÁLTICA, CALÇAMENTO, DRENAGEM SUPERFICIAL E SINALIZAÇÃO HORIZONTAL E VERTICAL, SENDO A ÁREA TOTAL DE 6180 m², 1030 Metros.

Este documento encontra-se registrado no Conselho Regional de Engenharia e Agronomia do Estado do Maranhão, vinculado à Certidão nº 875370/2022, emitida em 07/11/2022

Certidão nº 875370/2022
06/03/2023, 17:33
Chave de Impressão: aYdz2
O documento neste ato registrado foi emitido em 04/11/2022 e contém 3 folhas

Prefeitura Municipal de Colinas-MA
Fls: 000791
Assinatura

PREFEITURA DE PEDRO DO ROSÁRIO
Construindo uma nova história com Deus e com o povo.

Prefeitura Municipal de Pedro do Rosário
AV. PEDRO CUNHA MENDES, Nº 2361 - CENTRO
PEDRO DO ROSÁRIO - MA \ CEP: 65200000

Item	Descrição	Und	Quant.
1	**PAVIMENTAÇÃO ASFÁLTICA EM VIAS URBANAS**		
1.1	PLACA DE OBRA EM CHAPA DE ACO GALVANIZADO	m²	6
1.2	EXECUÇÃO DE DEPÓSITO EM CANTEIRO DE OBRA EM CHAPA DE MADEIRA COMPENSADA, NÃO INCLUSO MOBILIÁRIO. AF_04/2016	m²	9
1.3	ADMINISTRACAO LOCAL DA OBRA	MES	3
2	**TERRAPLENAGEM**		
2.1	SERVICOS TOPOGRAFICOS PARA PAVIMENTACAO, INCLUSIVE NOTA DE SERVICOS, ACOMPANHAMENTO E GREIDE	m²	6180
2.2	ESCAVACAO, CARGA E TRANSPORTE DE MATERIAL DE 1A CATEGORIA COM TRATOR SOBRE ESTEIRAS 347 HP E CACAMBA 6M3, DMT 50 A 200M	m³	1545
2.3	TRANSPORTE COM CAMINHÃO BASCULANTE DE 10 M3, EM VIA URBANA EM LEITO NATURAL (UNIDADE: TXKM). AF_04/2016	TXKM	965,63
2.4	COMPACTACAO MECANICA A 100% DO PROCTOR NORMAL - PAVIMENTACAO URBANA	m³	1236
3	**REVESTIMENTO PRIMARIO**		
3.1	EXECUÇÃO DE IMPRIMAÇÃO COM ASFALTO DILUÍDO CM-30. AF_09/2017	m²	6180
3.2	TRANSPORTE DE MATERIAL ASFALTICO, COM CAMINHÃO COM CAPACIDADE DE 20000 L EM RODOVIA PAVIMENTADA PARA DISTÂNCIAS MÉDIAS DE TRANSPORTE IGUAL OU INFERIOR A 100 KM. AF_02/2016	TXKM	53364,3
3.3	AREIA ASFALTO A QUENTE (AAUQ) COM CAP 50/70, INCLUSO USINAGEM E APLICACAO, EXCLUSIVE TRANSPORTE	m³	309
4	**CALÇAMENTO**		
4.1	EXECUÇÃO DE PASSEIO (CALÇADA) OU PISO DE CONCRETO COM CONCRETO MOLDADO IN LOCO, USINADO, ACABAMENTO CONVENCIONAL, ESPESSURA 6 CM, ARMADO. AF_07/2016	m²	2472
4.2	PISO PODOTAT1L DIRECIONAL E/OU ALERTA, DE CONCRETO, NA COR NATURAL, P/DEFICIENTES VISUAIS, DIMENSOES *40 X 40 X 2,5* CM	m	34,2
5	**DRENAGEM SUPERFICIAL**		

Item	Descrição	Und	Quant.
5.1	ASSENTAMENTO DE GUIA (MEIO-FIO) EM TRECHO RETO, CONFECCIONADA EM CONCRETO PRÉ-FABRICADO, DIMENSÕES 100X15X13X30 CM (COMPRIMENTO X BASE INFERIOR X BASE SUPERIOR X ALTURA), PARA VIAS URBANAS (USO VIÁRIO). AF_06/2016	M	2060
5.2	EXECUÇÃO DE SARJETA DE CONCRETO USINADO, MOLDADA IN LOCO EM TRECHO RETO, 30 CM BASE X 10 CM ALTURA. AF_06/2016	M	2060
5.3	CAIACAO EM MEIO FIO	m²	618
6	**SINALIZAÇAO HORIZONTAL E VERTICAL**		
6.1	PLACA DE IDENTIFICACAO RUAS NAS DIMENSOES 45 X 20CM INCLUSO SUPORTE PARA FIXACAO	uni	8
6.2	PLACA DE SINAU2ACAO DE ADVERTENCIAS NAS DIMENSOES 1,26 X 1,26CM INCLUSO SUPORTE PARA FIXACAO	UND	3

PEDRO DO ROSÁRIO, MA 20 de OUTUBRO de 2022.

Domingos Erinaldo Sousa Serra
Prefeito Municipal
CPF: 805.289.103-53

Abrahão Lima Castro
Engenheiro Civil
CPF: 608.235.903-80

Este documento encontra-se registrado no Conselho Regional de Engenharia e Agronomia do Estado do Maranhão, vinculado à Certidão nº 875370/2022, emitida em 07/11/2022

Certidão nº 875370/2022
06/03/2023, 17:33
Chave de Impressão: aYdz2
O documento neste ato registrado foi emitido em 04/11/2022 e contém 3 folhas

Prefeitura Mun. de Nova Colinas-MA
000792
Assinatura

Certidão de Acervo Técnico - CAT
Resolução Nº 1025 de 30 de Outubro de 2009
Resolução Nº 218 de 29 de Junho de 1973

CREA-MA

Conselho Regional de Engenharia e Agronomia do Estado do Maranhão

CAT COM REGISTRO DE ATESTADO

835887/2020

Atividade concluída

CERTIFICAMOS, em cumprimento ao disposto na Resolução nº 1.025, de 30 de outubro de 2009, do Confea, que consta dos assentamentos deste Conselho Regional de Engenharia e Agronomia do Estado do Maranhão - Crea-MA, o Acervo Técnico do profissional **RAFAEL SILVA CRUZ** referente à(s) Anotação(ões) de Responsabilidade Técnica - ART abaixo discriminada(s):

Profissional: **RAFAEL SILVA CRUZ**
Registro: **SN MA** RNP: **1915236347**
Título profissional: ENGENHEIRO CIVIL

Número da ART: **MA20200324281** Tipo de ART: OBRA / SERVIÇO Registrada em: 04/03/2020 Baixada em: 21/10/2020
Forma de registro: SUBSTITUIÇÃO Participação técnica: CO-RESPONSÁVEL
Empresa contratada: **W D GONSALVES CONSTRUCOES**

Contratante: **FUNDO DE MANUTENÇÃO DA EDUCAÇÃO BÁSICA FUNDEB** CPF/CNPJ: **31.069.301/0001-03**
Endereço do contratante: RUA 10 R RUA DO LIMAO, Nº 109, TERREO Nº: 109
Complemento: Bairro: CENTRO
Cidade: SÃO JOÃO DO CARÚ UF: MA CEP: 65385000
Contrato: 165/2019 Celebrado em:
Valor do contrato: R$ 596.589,98 Tipo de contratantee: Pessoa Juridica de Direito Público
Ação institucional: Outros
Endereço da obra/serviço: RUA 10 R RUA DO LIMAO, Nº 109, TERREO Nº: 109
Complemento: Bairro: CENTRO
Cidade: SÃO JOÃO DO CARÚ UF: MA CEP: 65385000
Coordenadas Geográficas: -3.554717, -46.258284
Data de início: 22/01/2020 Conclusão efetiva: 13/06/2020
Finalidade: Escolar
Proprietário: FUNDO DE MANUTENÇÃO DA EDUCAÇÃO BÁSICA FUNDEB CPF/CNPJ: 31.069.301/0001-03

Atividade Técnica: **1 - ATUACAO** #A0130 - PINTURA 53 - EXECUCAO 2051.46 metro quadrado; **1 - ATUACAO** #A0131 - ESCOLA 53 - EXECUCAO 2.00 unidade; **1 - ATUACAO** #A0132 - REVESTIMENTO 53 - EXECUCAO 332.88 metro quadrado; **1 - ATUACAO** #A0436 - INSTALACOES SANITARIAS 53 - EXECUCAO 332.88 metro quadrado; **1 - ATUACAO** #A0440 - PROGRAMA DE GERENCIAMENTO DE RESIDUOS DE CONSTRUCAO CIVIL- PGRCC 53 - EXECUCAO 2.00 unidade; **1 - ATUACAO** #B1106 - INSTALACAO ELETRICA EM B.TENSAO P/ FINS RESID./COMERC. 53 - EXECUCAO 332.88 metro quadrado;

Observações

CONSTRUÇÃO DE DUAS ESCOLAS LOCALIZADAS NA VILA FANTA E OUTRA NA SEDE DO MUNICÍPIO

Informações Complementares

CERTIFICAMOS, finalmente, que se encontra vinculado à presente Certidão de Acervo Técnico – CAT, o atestado contendo 7 folha(s), expedido pelo contratante da obra/serviço, a quem cabe a responsabilidade pela veracidade e exatidão das informações nele constantes.

Certidão de Acervo Técnico nº 835887/2020
26/10/2020, 11:54
dz9Bd

A Certidão de Acervo Técnico (CAT) à qual o atestado está vinculado constituirá prova da capacidade técnico-profissional da pessoa jurídica somente se o responsável técnico indicado estiver ou venha a ser integrado ao seu quadro técnico por meio de declaração entregue no momento da habilitação ou da entrega das propostas.

Certificamos que se encontra vinculado à presente CAT o atestado apresentado em cumprimento à Lei nº 8.666/93, expedido pela pessoa jurídica contratante, a quem cabe a responsabilidade pela veracidade e exatidão das informações nele constantes. É de responsabilidade deste Conselho a verificação da atividade profissional em conformidade com a Lei nº 5.194/66 e Resoluções do Conselho Federal de Engenharia e Agronomia - CONFEA.

Esta certidão perderá a validade, caso ocorra qualquer alteração posterior dos elementos cadastrais nela contidos.

Fica(m) Excluído(s), no entanto, o(s) serviço(s) cujas atribuições não competem ao(s) profissional(is) em questão.

A autenticidade desta Certidão pode ser verificada em: https://crea-ma.sitac.com.br/publico/, com a chave: dz9Bd

Prefeitura Mun. de São João do Caru-MA
Fls: 000793
Assinatura

FUNDEB

FUNDO DE MANUTENÇÃO DA EDUCAÇÃO BÁSICA - FUNDEB
ESTADO DO MARANHÃO
RUA DO LIMAO, 109 CENTRO – SÃO JOÃO DO CARU
CNPJ: 31.069.301/0001-03

ATESTADO DE CAPACIDADE TÉCNICA

A PREFEITURA MUNICIPAL DE SÃO JOÃO DO CARU, POR INTERMÉDIO DA SECRETARIA DE EDUCAÇÃO, ATRAVÉS DE RECURSOS VIA FUNDEB, EXECUTA, PARA OS DEVIDOS FINS, A CONSTRUÇÃO DE DUAS ESCOLAS NO MUNICÍPIO, UMA DE 2 (DUAS) SALAS NA VILA FANTA E OUTRA DE 4 (QUATRO) SALAS NA SEDE DO MUNICÍPIO, CONFORME PLANILHA DISCRIMINATIVA EM ANEXO.

DADOS DA OBRA/SERVIÇO

Contrato/Convenio:
CONTRATO Nº 165/2019 - CONSTRUÇÃO DE 2 (DUAS) ESCOLAS NO MUNICÍPIO DE SÃO JOÃO DO CARU – MA.

ART DE EXECUÇÃO: **MA20200324281**
ART DE FISCALIZAÇÃO: **MA20200342877**

Resumo dos Serviços:

EXECUÇÃO DE SERVIÇOS DE CONSTRUÇÃO DE 2 (DUAS) ESCOLAS NO MUNICÍPIO DE SÃO JOÃO DO CARU, CONTEMPLANDO OS SERVIÇOS DE FUNDAÇÕES, PISO, SUPERESTRUTURA (VIGAS E PILARES), ALVENARIA DE TIJOLO CERÂMICO, REVESTIMENTO CERÂMICO, ESQUADRIAS, COBERTURA, INSTALAÇÕES ELÉTRICAS, INSTALAÇÕES HIDROSSANITÁRIAS E PINTURA.

Local de Realização:
RUA DO LIMAO, Nº 109, CENTRO, SÃO JOÃO DO CARU – MA

Período de realização previsto:
22/01/2020 A 13/06/2020

Período Executado:
22/01/2020 A 10/06/2020

Parcelas executadas:
(100% EXECUTADO) 4/4

DADOS DA CONTRATADA

Nome ou Razão Social:
W D GONSALVES CONSTRUCOES

CNPJ:
31.392.008/0001-74

Francisco Vieira Alves
Prefeito Municipal

Daniel Alves Castelo Branco
Engenheiro Civil
CREA: 111684316-1

Este documento encontra-se registrado no Conselho Regional de Engenharia e Agronomia do Estado do Maranhão, vinculado à Certidão nº 835887/2020, em 26/10/2020
emitida

Certidão nº 835887/2020
06/03/2023, 17:37
Chave de Impressão: dz9Bd
O documento neste ato registrado foi emitido em 26/10/2020 e contém 7 folhas

Prefeitura Mun. de Nova Colinas-MA
000794
Fls:
Assinatura

FUNDEB

FUNDO DE MANUTENÇÃO DA EDUCAÇÃO BÁSICA - FUNDEB
ESTADO DO MARANHÃO
RUA DO LIMAO, 109 CENTRO – SÃO JOÃO DO CARU
CNPJ: 31.069.301/0001-03

DADOS DO PROPRIETÁRIO

Nome ou Razão Social: FUNDO DE MANUTENÇÃO DA EDUCAÇÃO BÁSICA - FUNDEB
CNPJ: 31.069.301/0001-03

DADOS DO RESPONSÁVEL TÉCNICO

Nome completo:
RAFAEL SILVA CRUZ

Titulo Profissional:
ENGENHEIRO CIVIL

Registro Nacional Profissional:
1915236347XXXX

Registro no CREA:
191523634-7 (VISTO MA SN)

DESCRIÇÃO DOS SERVIÇOS REALIZADOS

QUANTITATIVOS

CONSTRUÇÃO DE DUAS ESCOLAS LOCALIZADAS NA VILA FANTA E NA SEDE DO MUNICÍPIO

VILA FANTA

Item	Descrição	Und	Quant.
1	**SERVIÇOS INICIAIS**		
1.1	PLACA DE OBRA EM CHAPA DE ACO GALVANIZADO	m²	6
1.2	LOCACAO CONVENCIONAL DE OBRA, UTILIZANDO GABARITO DE TÁBUAS CORRIDAS PONTALETADAS A CADA 2,00M - 2 UTILIZAÇÕES. AF_10/2018	M	309,52
2	**FUNDAÇÕES SAPATAS E VIGAS INFERIORES**		
2.1	ESCAVAÇÃO MANUAL PARA BLOCO DE COROAMENTO OU SAPATA, COM PREVISÃO DE FÔRMA. AF_06/2017	m³	13
2.2	LASTRO DE CONCRETO MAGRO, APLICADO EM BLOCOS DE COROAMENTO OU SAPATAS, ESPESSURA DE 3 CM. AF_08/2017	m²	13
2.3	CORTE E DOBRA DE AÇO CA-50, DIÂMETRO DE 6,3 MM, UTILIZADO EM ESTRUTURAS DIVERSAS, EXCETO LAJES. AF_12/2015	KG	117,9
2.4	CORTE E DOBRA DE AÇO CA-50, DIÂMETRO DE 10,0 MM, UTILIZADO EM ESTRUTURAS DIVERSAS, EXCETO LAJES. AF_12/2015	KG	553,1

Francisco Vieira Alves
Prefeito Municipal

Daniel Alves Castelo Branco
Engenheiro Civil
CREA: 111684316-1

Este documento encontra-se registrado no Conselho Regional de Engenharia e Agronomia do Estado do Maranhão, vinculado à Certidão nº 835887/2020, 26/10/2020 emitida em

Certidão nº 835887/2020
06/03/2023, 17:37
Chave de Impressão: dz9Bd
O documento neste ato registrado foi emitido em 26/10/2020 e contém 7 folhas

FUNDEB

FUNDO DE MANUTENÇÃO DA EDUCAÇÃO BÁSICA - FUNDEB
ESTADO DO MARANHÃO
RUA DO LIMAO, 109 CENTRO – SÃO JOÃO DO CARU
CNPJ: 31.069.301/0001-03

2.5	CORTE E DOBRA DE AÇO CA-50, DIÂMETRO DE 12,5 MM, UTILIZADO EM ESTRUTURAS DIVERSAS, EXCETO LAJES. AF_12/2015	KG	137,7
2.6	CORTE E DOBRA DE AÇO CA-50, DIÂMETRO DE 16,0 MM, UTILIZADO EM ESTRUTURAS DIVERSAS, EXCETO LAJES. AF_12/2015	KG	84,3
2.7	CORTE E DOBRA DE AÇO CA-60, DIÂMETRO DE 5,0 MM, UTILIZADO EM ESTRUTURAS DIVERSAS, EXCETO LAJES. AF_12/2015	KG	180,8
2.8	FABRICAÇÃO, MONTAGEM E DESMONTAGEM DE FÔRMA PARA SAPATA, EM CHAPA DE MADEIRA COMPENSADA RESINADA, E=17 MM, 4 UTILIZAÇÕES. AF_06/2017	m²	36,05
2.9	CONCRETO FCK = 40MPA, TRAÇO 1:1,6:1,9 (CIMENTO/ AREIA MÉDIA/ BRITA 1) - PREPARO MECÂNICO COM BETONEIRA 400 L. AF_07/2016	m³	7,14
2.10	CONCRETO FCK = 30MPA, TRAÇO 1:2,1:2,5 (CIMENTO/ AREIA MÉDIA/ BRITA 1) - PREPARO MECÂNICO COM BETONEIRA 400 L. AF_07/2016	m³	3,25
3	**SUPRAESTRUTURA PILARES E VIGAS SUPERIORES**		
3.1	CORTE E DOBRA DE AÇO CA-50, DIÂMETRO DE 10,0 MM, UTILIZADO EM ESTRUTURAS DIVERSAS, EXCETO LAJES. AF_12/2015	KG	695,2
3.2	CORTE E DOBRA DE AÇO CA-60, DIÂMETRO DE 5,0 MM, UTILIZADO EM ESTRUTURAS DIVERSAS, EXCETO LAJES. AF_12/2015	KG	226,4
3.3	FABRICAÇÃO DE FÔRMA PARA PILARES E ESTRUTURAS SIMILARES, EM CHAPA DE MADEIRA COMPENSADA RESINADA, E = 17 MM. AF_12/2015	m²	163,37
3.4	CONCRETO FCK = 40MPA, TRAÇO 1:1,6:1,9 (CIMENTO/ AREIA MÉDIA/ BRITA 1) - PREPARO MECÂNICO COM BETONEIRA 400 L. AF_07/2016	m³	9,18
4	**ALVENARIA**		
4.1	ALVENARIA DE VEDAÇÃO DE BLOCOS CERÂMICOS FURADOS NA HORIZONTAL DE 9X14X19CM (ESPESSURA 9CM) DE PAREDES COM ÁREA LÍQUIDA MAIOR OU IGUAL A 6M² COM VÃOS E ARGAMASSA DE ASSENTAMENTO COM PREPARO MANUAL. AF_06/2014	m²	341,91
5	**REVESTIMENTO**		
5.1	ARGAMASSA TRAÇO 1:5 (EM VOLUME DE CIMENTO E AREIA MÉDIA ÚMIDA) PARA CONTRAPISO, PREPARO MECÂNICO COM BETONEIRA 400 L. AF_08/2019	m²	14,68
5.2	Aterro de caixão de ediificação, com fornec. de areia, adensada com água	m³	73,44
5.3	REVESTIMENTO CERÂMICO PARA PISO COM PLACAS TIPO ESMALTADA EXTRA DE DIMENSÕES 35X35 CM APLICADA EM AMBIENTES DE ÁREA ENTRE 5 M2 E 10 M2. AF_06/2014	m²	293,76
5.4	RODAPÉ CERÂMICO DE 7CM DE ALTURA COM PLACAS TIPO ESMALTADA EXTRA DE DIMENSÕES 35X35CM. AF_06/2014	M	206,7
5.5	REBOCO CIMENTO/CAL E AREIA 1:1:12	m²	683,82
6	**ESQUADRIAS**		
6.1	KIT DE PORTA DE MADEIRA FRISADA, SEMI-OCA (LEVE OU MÉDIA), PADRÃO POPULAR, 80X210CM, ESPESSURA DE 3,5CM, ITENS INCLUSOS: DOBRADIÇAS, MONTAGEM E INSTALAÇÃO DO BATENTE, SEM FECHADURA - FORNECIMENTO E INSTALAÇÃO. AF_08/2015	UN	7
6.2	KIT DE PORTA DE MADEIRA PARA PINTURA, SEMI-OCA (LEVE OU MÉDIA), PADRÃO POPULAR, 70X210CM, ESPESSURA DE 3,5CM, ITENS INCLUSOS: DOBRADIÇAS, MONTAGEM E INSTALAÇÃO DO BATENTE, FECHADURA COM EXECUÇÃO DO FURO - FORNECIMENTO E INSTALAÇÃO. AF_08/2015	UN	3
6.3	KIT DE PORTA DE MADEIRA PARA PINTURA, SEMI-OCA (LEVE OU MÉDIA), PADRÃO MÉDIO, 90X210CM, ESPESSURA DE 3,5CM, ITENS INCLUSOS: DOBRADIÇAS, MONTAGEM E INSTALAÇÃO DO BATENTE, FECHADURA COM EXECUÇÃO DO FURO - FORNECIMENTO E INSTALAÇÃO. AF_08/2015	UN	2
6.4	JANELA DE MADEIRA TIPO VENEZIANA. DE ABRIR, INCLUSAS GUARNICOES E FERRAGENS	m²	2,2
6.5	JANELA MADEIRA VENEZIANA	m²	17,6
7	**TELHADO**		

Francisco Vieira Alves
Prefeito Municipal

Daniel Alves Castelo Branco
Engenheiro Civil
CREA: 111684316-1

Prefeitura Mun. de Nova Colinas-MA
000795
Assinatura

Este documento encontra-se registrado no Conselho Regional de Engenharia e Agronomia do Estado do Maranhão, vinculado à Certidão nº 835887/2020, emitida em 26/10/2020

Certidão nº 835887/2020
06/03/2023, 17:37
Chave de Impressão: dz9Bd
O documento neste ato registrado foi emitido em 26/10/2020 e contém 7 folhas

Fls: 000796

Assinatura

Prefeitura Mun. de Nova Colinas-MA

FUNDEB

FUNDO DE MANUTENÇÃO DA EDUCAÇÃO BÁSICA - FUNDEB
ESTADO DO MARANHÃO
RUA DO LIMAO, 109 CENTRO – SÃO JOÃO DO CARU
CNPJ: 31.069.301/0001-03

7.1	TRAMA DE MADEIRA COMPOSTA POR RIPAS, CAIBROS E TERÇAS PARA TELHADOS DE ATÉ 2 ÁGUAS PARA TELHA DE ENCAIXE DE CERÂMICA OU DE CONCRETO, INCLUSO TRANSPORTE VERTICAL. AF_07/2019	m²	332,88
7.2	TELHAMENTO COM TELHA CERÂMICA CAPA-CANAL, TIPO PLAN, COM ATÉ 2 ÁGUAS, INCLUSO TRANSPORTE VERTICAL. AF_07/2019	m²	332,88
8	**INSTALAÇÕES ELÉTRICAS**		
8.1	PONTO DE TOMADA RESIDENCIAL INCLUINDO TOMADA (2 MÓDULOS) 10A/250V, CAIXA ELÉTRICA, ELETRODUTO, CABO, RASGO, QUEBRA E CHUMBAMENTO. AF_01/2016	UN	24
8.2	PONTO DE ILUMINAÇÃO RESIDENCIAL INCLUINDO INTERRUPTOR SIMPLES CONJUGADO COM PARALELO, CAIXA ELÉTRICA, ELETRODUTO, CABO, RASGO, QUEBRA E CHUMBAMENTO (EXCLUINDO LUMINÁRIA E LÂMPADA). AF_01/2016	UN	9
8.3	LUMINÁRIA TIPO CALHA, DE SOBREPOR, COM 1 LÂMPADA TUBULAR DE 18 W - FORNECIMENTO E INSTALAÇÃO. AF_11/2017	UN	26
8.4	Quadro de distribuição de embutir, em chapa de aço, para até 08 disjuntores, com barramento, padrão DIN, exclusive disjuntores	un	1
8.5	Quadro de medição monofásico, sem fiação	un	1
8.6	DISJUNTOR TERMOMAGNETICO MONOPOLAR PADRAO NEMA (AMERICANO) 10 A 30A 240V, FORNECIMENTO E INSTALACAO	UN	6
9	**INSTALAÇÃO HIDRO-SANITÁRIA**		
9.1	PONTO DE CONSUMO TERMINAL DE ÁGUA FRIA (SUBRAMAL) COM TUBULAÇÃO DE PVC, DN 25 MM, INSTALADO EM RAMAL DE ÁGUA, INCLUSOS RASGO E CHUMBAMENTO EM ALVENARIA. AF_12/2014	UN	11
9.2	REGISTRO DE GAVETA BRUTO, LATÃO, ROSCÁVEL, 1/2", COM ACABAMENTO E CANOPLA CROMADOS. FORNECIDO E INSTALADO EM RAMAL DE ÁGUA. AF_12/2014	UN	5
9.3	CAIXA D´ÁGUA EM POLIETILENO, 1000 LITROS, COM ACESSÓRIOS	UN	1
9.4	LAVATÓRIO LOUÇA BRANCA COM COLUNA, *44 X 35,5* CM, PADRÃO POPULAR, INCLUSO SIFÃO FLEXÍVEL EM PVC, VÁLVULA E ENGATE FLEXÍVEL 30CM EM PLÁSTICO E COM TORNEIRA CROMADA PADRÃO POPULAR - FORNECIMENTO E INSTALAÇÃO. AF_12/2013	UN	1
9.5	Lavatório com bancada em granito cinza andorinha, e = 2cm, dim 1.60x0.60, com 02 cubas de embutir de louça, sifão ajustável metalizado, válvula cromada, torneira cromada, inclusive rodopia 10 cm, assentada	un	2
9.6	VASO SANITARIO SIFONADO CONVENCIONAL COM LOUÇA BRANCA, INCLUSO CONJUNTO DE LIGAÇÃO PARA BACIA SANITÁRIA AJUSTÁVEL - FORNECIMENTO E INSTALAÇÃO. AF_10/2016	UN	5
9.7	Ponto de esgoto com tubo de pvc rígido soldável de Ø 100 mm (vaso sanitário)	pt	5
9.8	Ponto de esgoto com tubo de pvc rígido soldável de Ø 50 mm (pias de cozinha, máquinas de lavar, etc...)	un	6
9.9	BANCADA DE GRANITO CINZA POLIDO PARA PIA DE COZINHA 1,50 X 0,60 M - FORNECIMENTO E INSTALAÇÃO. AF_12/2013	UN	1
9.10	FOSSA SEPTICA PREMOLDADA DE CONCRETO PARA 75 PESSOAS	UN	1
10	**PINTURA**		
10.1	APLICAÇÃO DE FUNDO SELADOR LÁTEX PVA EM PAREDES, UMA DEMÃO. AF_06/2014	m²	683,82
10.2	APLICAÇÃO MANUAL DE PINTURA COM TINTA LÁTEX ACRÍLICA EM PAREDES, DUAS DEMÃOS. AF_06/2014	m²	683,82
10.3	APLICAÇÃO E LIXAMENTO DE MASSA LÁTEX EM PAREDES, UMA DEMÃO. AF_06/2014	m²	683,82
11	**LIMPEZA FINAL**		
11.1	LIMPEZA FINAL DA OBRA	m²	332,88

Francisco Vieira Alves
Prefeito Municipal

Daniel Alves Castelo Branco
Engenheiro Civil
CREA: 111684316-1

Este documento encontra-se registrado no Conselho Regional de Engenharia e Agronomia do Estado do Maranhão, vinculado à Certidão nº 835887/2020, 26/10/2020 em emitida

Certidão nº 835887/2020
06/03/2023, 17:37
Chave de Impressão: dz9Bd
O documento neste ato registrado foi emitido em 26/10/2020 e contém 7 folhas

Prefeitura Municipal de Nova Colinas-MA
Fls: 000797
Assinatura

FUNDEB

FUNDO DE MANUTENÇÃO DA EDUCAÇÃO BÁSICA - FUNDEB
ESTADO DO MARANHÃO
RUA DO LIMAO, 109 CENTRO – SÃO JOÃO DO CARU
CNPJ: 31.069.301/0001-03

SEDE DO MUNICÍPIO

Item	Descrição	Und	Quant.
1	**SERVIÇOS INICIAIS**		
1.1	PLACA DE OBRA EM CHAPA DE ACO GALVANIZADO	m²	6
1.2	LOCACAO CONVENCIONAL DE OBRA, UTILIZANDO GABARITO DE TÁBUAS CORRIDAS PONTALETADAS A CADA 2,00M - 2 UTILIZAÇÕES. AF_10/2018	M	349,68
2	**FUNDAÇÕES SAPATAS E VIGAS INFERIORES**		
2.1	ESCAVAÇÃO MANUAL PARA BLOCO DE COROAMENTO OU SAPATA, COM PREVISÃO DE FÔRMA. AF_06/2017	m³	7,11
2.2	LASTRO DE CONCRETO MAGRO, APLICADO EM BLOCOS DE COROAMENTO OU SAPATAS, ESPESSURA DE 3 CM. AF_08/2017	m²	11,86
2.3	CORTE E DOBRA DE AÇO CA-50, DIÂMETRO DE 6,3 MM, UTILIZADO EM ESTRUTURAS DIVERSAS, EXCETO LAJES. AF_12/2015	KG	59,5
2.4	CORTE E DOBRA DE AÇO CA-50, DIÂMETRO DE 10,0 MM, UTILIZADO EM ESTRUTURAS DIVERSAS, EXCETO LAJES. AF_12/2015	KG	609,2
2.5	CORTE E DOBRA DE AÇO CA-50, DIÂMETRO DE 12,5 MM, UTILIZADO EM ESTRUTURAS DIVERSAS, EXCETO LAJES. AF_12/2015	KG	223,2
2.6	CORTE E DOBRA DE AÇO CA-50, DIÂMETRO DE 16,0 MM, UTILIZADO EM ESTRUTURAS DIVERSAS, EXCETO LAJES. AF_12/2015	KG	122,5
2.7	CORTE E DOBRA DE AÇO CA-60, DIÂMETRO DE 5,0 MM, UTILIZADO EM ESTRUTURAS DIVERSAS, EXCETO LAJES. AF_12/2015	KG	220,9
2.8	FABRICAÇÃO, MONTAGEM E DESMONTAGEM DE FÔRMA PARA SAPATA, EM CHAPA DE MADEIRA COMPENSADA RESINADA, E=17 MM, 4 UTILIZAÇÕES. AF_06/2017	m²	38,94
2.9	CONCRETO FCK = 40MPA, TRAÇO 1:1,6:1,9 (CIMENTO/ AREIA MÉDIA/ BRITA 1) - PREPARO MECÂNICO COM BETONEIRA 400 L. AF_07/2016	m³	8,3
2.10	CONCRETO FCK = 30MPA, TRAÇO 1:2,1:2,5 (CIMENTO/ AREIA MÉDIA/ BRITA 1) - PREPARO MECÂNICO COM BETONEIRA 400 L. AF_07/2016	m³	1,64
3	**SUPRAESTRUTURA PILARES E VIGAS SUPERIORES**		
3.1	CORTE E DOBRA DE AÇO CA-50, DIÂMETRO DE 10,0 MM, UTILIZADO EM ESTRUTURAS DIVERSAS, EXCETO LAJES. AF_12/2015	KG	816,1
3.2	CORTE E DOBRA DE AÇO CA-60, DIÂMETRO DE 5,0 MM, UTILIZADO EM ESTRUTURAS DIVERSAS, EXCETO LAJES. AF_12/2015	KG	267,4
3.3	CORTE E DOBRA DE AÇO CA-50, DIÂMETRO DE 12,5 MM, UTILIZADO EM ESTRUTURAS DIVERSAS, EXCETO LAJES. AF_12/2015	KG	44,5
3.4	FABRICAÇÃO DE FÔRMA PARA PILARES E ESTRUTURAS SIMILARES, EM CHAPA DE MADEIRA COMPENSADA RESINADA, E = 17 MM. AF_12/2015	m²	187,85
3.5	CONCRETO FCK = 40MPA, TRAÇO 1:1,6:1,9 (CIMENTO/ AREIA MÉDIA/ BRITA 1) - PREPARO MECÂNICO COM BETONEIRA 400 L. AF_07/2016	m³	10,39
4	**ALVENARIA**		
4.1	ALVENARIA DE VEDAÇÃO DE BLOCOS CERÂMICOS FURADOS NA HORIZONTAL DE 9X14X19CM (ESPESSURA 9CM) DE PAREDES COM ÁREA LÍQUIDA MAIOR OU IGUAL A 6M² COM VÃOS E ARGAMASSA DE ASSENTAMENTO COM PREPARO MANUAL. AF_06/2014	m²	657,56
5	**PAVIMENTAÇÃO**		
5.1	Aterro de caixão de edificação, com fornec. de areia, adensada com água	m³	92,65
5.2	Reboco ou emboço interno, de parede, com argamassa traço t6 - 1:2:10 (cimento / cal / areia), espessura 3,0 cm	m²	1314,6
5.3	ARGAMASSA TRAÇO 1:3 (EM VOLUME DE CIMENTO E AREIA MÉDIA ÚMIDA) PARA CONTRAPISO, PREPARO MECÂNICO COM BETONEIRA 400 L. AF_08/2019	m³	15,44

Francisco Vieira Alves
Prefeito Municipal

Daniel Alves Castelo Branco
Engenheiro Civil
CREA: 111684316-1

Este documento encontra-se registrado no Conselho Regional de Engenharia e Agronomia do Estado do Maranhão, vinculado à Certidão nº 835887/2020, emitida em 26/10/2020

Certidão nº 835887/2020
06/03/2023, 17:37
Chave de Impressão: dz9Bd
O documento neste ato registrado foi emitido em 26/10/2020 e contém 7 folhas

Prefeitura Mun. de Nova Colinas-MA
Fls: 000798
Assinatura

FUNDEB

FUNDO DE MANUTENÇÃO DA EDUCAÇÃO BÁSICA - FUNDEB
ESTADO DO MARANHÃO
RUA DO LIMAO, 109 CENTRO – SÃO JOÃO DO CARU
CNPJ: 31.069.301/0001-03

5.4	REVESTIMENTO CERÂMICO PARA PISO COM PLACAS TIPO ESMALTADA EXTRA DE DIMENSÕES 35X35 CM APLICADA EM AMBIENTES DE ÁREA ENTRE 5 M2 E 10 M2. AF_06/2014	m²	308,83
5.5	REVESTIMENTO CERÂMICO PARA PAREDES INTERNAS COM PLACAS TIPO ESMALTADA PADRÃO POPULAR DE DIMENSÕES 20X20 CM, ARGAMASSA TIPO AC I, APLICADAS EM AMBIENTES DE ÁREA MAIOR QUE 5 M2 A MEIA ALTURA DAS PAREDES. AF_06/2014	m²	271,6
5.6	Rodape em perfil de aluminio, aplicado	m	271,6
5.7	FORRO EM RÉGUAS DE PVC, LISO, PARA AMBIENTES RESIDENCIAIS, INCLUSIVE ESTRUTURA DE FIXAÇÃO. AF_05/2017_P	m²	308,83
5.8	CALCADA PERIMETRAL EXTERNA-(0,5m)CIMENTADO 1:4-COM LASTRO	m²	279,74
5.9	EXECUÇÃO DE PAVIMENTO EM PISO INTERTRAVADO, COM BLOCO PISOGRAMA DE 35 X 25 CM, ESPESSURA 6 CM. AF_12/2015	m²	14,17
6	**ESQUADRIAS**		
6.1	KIT DE PORTA DE MADEIRA PARA PINTURA, SEMI-OCA (LEVE OU MÉDIA), PADRÃO MÉDIO, 80X210CM, ESPESSURA DE 3,5CM, ITENS INCLUSOS: DOBRADIÇAS, MONTAGEM E INSTALAÇÃO DO BATENTE, FECHADURA COM EXECUÇÃO DO FURO - FORNECIMENTO E INSTALAÇÃO. AF_08/2015	UN	6
6.2	KIT DE PORTA DE MADEIRA PARA PINTURA, SEMI-OCA (LEVE OU MÉDIA), PADRÃO MÉDIO, 60X210CM, ESPESSURA DE 3,5CM, ITENS INCLUSOS: DOBRADIÇAS, MONTAGEM E INSTALAÇÃO DO BATENTE, FECHADURA COM EXECUÇÃO DO FURO - FORNECIMENTO E INSTALAÇÃO. AF_08/2015	UN	5
6.3	KIT DE PORTA DE MADEIRA PARA PINTURA, SEMI-OCA (LEVE OU MÉDIA), PADRÃO MÉDIO, 90X210CM, ESPESSURA DE 3,5CM, ITENS INCLUSOS: DOBRADIÇAS, MONTAGEM E INSTALAÇÃO DO BATENTE, FECHADURA COM EXECUÇÃO DO FURO - FORNECIMENTO E INSTALAÇÃO. AF_08/2015	UN	2
6.4	JANELA MADEIRA VENEZIANA	m²	33
6.5	JANELA DE ALUMÍNIO DE CORRER, 2 FOLHAS, FIXAÇÃO COM PARAFUSO, VEDAÇÃO COM ESPUMA EXPANSIVA PU, COM VIDROS, PADRONIZADA. AF_07/2016	m²	8,64
6.6	JANELA DE ALUMÍNIO MAXIM-AR, FIXAÇÃO COM ARGAMASSA, COM VIDROS, PADRONIZADA. AF_07/2016	m²	5,76
6.7	Portão em ferro, padrão escolar, com montantes em perfil "u" de chapa udc 75 x 38 x 2,65 mm (duplo), barras verticais de seção quadrada de 1/2" e barras chata de 1 1/2" x 3/16" (dupla) horizontais, inclusive ferrolho e dobradiças	m²	5,72
7	**TELHADO**		
7.1	TRAMA DE MADEIRA COMPOSTA POR RIPAS, CAIBROS E TERÇAS PARA TELHADOS DE ATÉ 2 ÁGUAS PARA TELHA DE ENCAIXE DE CERÂMICA OU DE CONCRETO, INCLUSO TRANSPORTE VERTICAL. AF_07/2019	m²	369,24
7.2	TELHAMENTO COM TELHA CERÂMICA CAPA-CANAL, TIPO PLAN, COM ATÉ 2 ÁGUAS, INCLUSO TRANSPORTE VERTICAL. AF_07/2019	m²	369,24
8	**INSTALAÇÕES ELÉTRICAS**		
8.1	PONTO DE TOMADA RESIDENCIAL INCLUINDO TOMADA (2 MÓDULOS) 10A/250V, CAIXA ELÉTRICA, ELETRODUTO, CABO, RASGO, QUEBRA E CHUMBAMENTO. AF_01/2016	UN	55
8.2	PONTO DE ILUMINAÇÃO RESIDENCIAL INCLUINDO INTERRUPTOR SIMPLES CONJUGADO COM PARALELO, CAIXA ELÉTRICA, ELETRODUTO, CABO, RASGO, QUEBRA E CHUMBAMENTO (EXCLUINDO LUMINÁRIA E LÂMPADA). AF_01/2016	UN	11
8.3	LUMINÁRIA TIPO PLAFON, DE SOBREPOR, COM 1 LÂMPADA LED - FORNECIMENTO E INSTALAÇÃO. AF_11/2017	UN	42
8.4	Quadro de distribuição de embutir, em chapa de aço, para até 08 disjuntores, com barramento, padrão DIN, exclusive disjuntores	un	1
8.5	Quadro de medição monofásico, sem fiação	un	1
8.6	DISJUNTOR TERMOMAGNETICO MONOPOLAR PADRAO NEMA (AMERICANO) 10 A 30A 240V, FORNECIMENTO E INSTALACAO	UN	8
9	**INSTALAÇÃO HIDRO-SANITÁRIA**		

Francisco Vieira Alves
Prefeito Municipal

Daniel Alves Castelo Branco
Engenheiro Civil
CREA: 111684316-1

Este documento encontra-se registrado no Conselho Regional de Engenharia e Agronomia do Estado do Maranhão, vinculado à Certidão nº 835887/2020, emitida em 26/10/2020

Certidão nº 835887/2020
06/03/2023, 17:37
Chave de Impressão: dz9Bd
O documento neste ato registrado foi emitido em 26/10/2020 e contém 7 folhas

Prefeitura Mun. de Nova Colinas-MA
Fls 000799
Assinatura

FUNDEB

FUNDO DE MANUTENÇÃO DA EDUCAÇÃO BÁSICA - FUNDEB
ESTADO DO MARANHÃO
RUA DO LIMAO, 109 CENTRO – SÃO JOÃO DO CARU
CNPJ: 31.069.301/0001-03

9.1	PONTO DE CONSUMO TERMINAL DE ÁGUA FRIA (SUBRAMAL) COM TUBULAÇÃO DE PVC, DN 25 MM, INSTALADO EM RAMAL DE ÁGUA, INCLUSOS RASGO E CHUMBAMENTO EM ALVENARIA. AF_12/2014	UN	9
9.2	REGISTRO DE GAVETA BRUTO, LATÃO, ROSCÁVEL, 1/2", COM ACABAMENTO E CANOPLA CROMADOS. FORNECIDO E INSTALADO EM RAMAL DE ÁGUA. AF_12/2014	UN	9
9.3	CAIXA D'AGUA EM POLIETILENO 1500 LITROS COM TAMPA	UN	1
9.4	Lavatório com bancada em granito cinza andorinha, e = 2cm, dim 1.60x0.60, com 02 cubas de embutir de louça, sifão ajustável metalizado, válvula cromada, torneira cromada, inclusive rodopia 10 cm, assentada	un	2
9.5	VASO SANITARIO SIFONADO CONVENCIONAL COM LOUÇA BRANCA, INCLUSO CONJUNTO DE LIGAÇÃO PARA BACIA SANITÁRIA AJUSTÁVEL - FORNECIMENTO E INSTALAÇÃO. AF_10/2016	UN	4
9.6	VASO SANITARIO SIFONADO CONVENCIONAL PARA PCD SEM FURO FRONTAL COM LOUÇA BRANCA SEM ASSENTO, INCLUSO CONJUNTO DE LIGAÇÃO PARA BACIA SANITÁRIA AJUSTÁVEL - FORNECIMENTO E INSTALAÇÃO. AF_10/2016	UN	2
9.7	Ponto de esgoto com tubo de pvc rígido soldável de Ø 100 mm (vaso sanitário)	pt	6
9.8	Ponto de esgoto com tubo de pvc rígido soldável de Ø 50 mm (pias de cozinha, máquinas de lavar, etc...)	un	8
9.9	BANCADA DE GRANITO CINZA POLIDO PARA PIA DE COZINHA 1,50 X 0,60 M - FORNECIMENTO E INSTALAÇÃO. AF_12/2013	UN	1
9.10	Fossa séptica em alvenaria bloco de cimento e concreto armado, dimensões internas 1,60 x 3,60 x 1,60 m	un	1
10	**PINTURA**		
10.1	APLICAÇÃO DE FUNDO SELADOR LÁTEX PVA EM PAREDES, UMA DEMÃO. AF_06/2014	m²	1108,9
10.2	APLICAÇÃO MANUAL DE PINTURA COM TINTA LÁTEX ACRÍLICA EM PAREDES, DUAS DEMÃOS. AF_06/2014	m²	432,24
10.3	APLICAÇÃO E LIXAMENTO DE MASSA LÁTEX EM PAREDES, UMA DEMÃO. AF_06/2014	m²	1108,9
10.4	APLICAÇÃO MANUAL DE PINTURA COM TINTA LÁTEX PVA EM PAREDES, DUAS DEMÃOS. AF_06/2014	m²	676,66
11	**DIVERSOS**		
11.1	Quadro escolar em frmica branca com moldura	m²	14,4
12	**LIMPEZA FINAL**		
12.1	LIMPEZA FINAL DA OBRA	m²	400

SÃO JOÃO DO CARU, MA 21 de Outubro de 2020

Francisco Vieira Alves
Prefeito Municipal

Daniel Alves Castelo Branco
Engenheiro Civil
CREA-MA 060431-D

ASS. FISCAL\REPRESENTANTE DO FUNDEB/PREFEITURA DE SÃO JOÃO DO CARU - MA

Este documento encontra-se registrado no Conselho Regional de Engenharia e Agronomia do Estado do Maranhão, vinculado à Certidão nº 835887/2020, emitida em 26/10/2020

Certidão nº 835887/2020
06/03/2023, 17:37
Chave de Impressão: dz9Bd
O documento neste ato registrado foi emitido em 26/10/2020 e contém 7 folhas

Certidão de Acervo Técnico - CAT
Resolução Nº 1025 de 30 de Outubro de 2009
Resolução Nº 218 de 29 de Junho de 1973

CREA-MA

Conselho Regional de Engenharia e Agronomia do Estado do Maranhão

CAT COM REGISTRO DE ATESTADO

835741/2020

Atividade concluída

000800

CERTIFICAMOS, em cumprimento ao disposto na Resolução nº 1.025, de 30 de outubro de 2009, do Confea, que consta dos assentamentos deste Conselho Regional de Engenharia e Agronomia do Estado do Maranhão - Crea-MA, o Acervo Técnico do profissional **RAFAEL SILVA CRUZ** referente à(s) Anotação(ões) de Responsabilidade Técnica - ART abaixo discriminada(s):

Profissional: **RAFAEL SILVA CRUZ**
Registro: **SN MA** RNP: **1915236347**
Título profissional: ENGENHEIRO CIVIL

Número da ART: **MA20200324292** Tipo de ART: OBRA / SERVIÇO Registrada em: 05/03/2020 Baixada em: 19/10/2020
Forma de registro: INICIAL Participação técnica: INDIVIDUAL
Empresa contratada: **W D GONSALVES CONSTRUCOES**

Contratante: **PREFEITURA MUNICIPAL DE CACHOEIRA GRANDE - MA** CPF/CNPJ: **01.612.624/0001-22**
Endereço do contratante: RUA DO COMÉRCIO Nº: SN
Complemento: Bairro: CENTRO
Cidade: CACHOEIRA GRANDE UF: MA CEP: 65165000
Contrato: Celebrado em:
Valor do contrato: R$ 326.545,39 Tipo de contratantee: Pessoa Juridica de Direito Público
Ação institucional: Outros
Endereço da obra/serviço: POVOADO POVOADOS DO MUNICÍPIO - SANTO ANTÔNIO; PORTO DO SOLDADO; CROA GRANDE; ESTIVA DOS MAMÉDIOS; CONCEIÇÃO; SÃO JOÃO; RIACHO GRANDE E JABUTI, Nº: SN
Complemento: Bairro: CENTRO
Cidade: CACHOEIRA GRANDE UF: MA CEP: 65165000
Coordenadas Geográficas: -2.940599, 44.047044
Data de início: 11/02/2020 Conclusão efetiva: 11/06/2020
Finalidade: Infraestrutura
Proprietário: PREFEITURA MUNICIPAL DE CACHOEIRA GRANDE - MA CPF/CNPJ: 01.612.624/0001-22

Atividade Técnica: **1 - ATUACAO** #A0532 - PAVIMENTACAO SEM REVESTIMENTO 53 - EXECUCAO 56400.00 metro quadrado; **1 - ATUACAO** #A0599 - SERVICOS AFINS E CORRELATOS EM TRANSPORTES 53 - EXECUCAO 181115.64 tonelada;

Observações

EXECUÇÃO DE serviços de construção de estradas nos POVOADOS DO MUNICÍPI0 - SANTO ANTÔNIO; PORTO DO SOLDADO; CROA GRANDE; ESTIVA DOS MAMÉDIOS; CONCEIÇÃO; SÃO JOÃO; RIACHO GRANDE E JABUTI,

Informações Complementares

CERTIFICAMOS, finalmente, que se encontra vinculado à presente Certidão de Acervo Técnico – CAT, o atestado contendo 2 folha(s), expedido pelo contratante da obra/serviço, a quem cabe a responsabilidade pela veracidade e exatidão das informações nele constantes.

Certidão de Acervo Técnico nº 835741/2020
26/10/2020, 12:02
bx1Wy

A Certidão de Acervo Técnico (CAT) à qual o atestado está vinculado constituirá prova da capacidade técnico-profissional da pessoa jurídica somente se o responsável técnico indicado estiver ou venha a ser integrado ao seu quadro técnico por meio de declaração entregue no momento da habilitação ou da entrega das propostas.

Certificamos que se encontra vinculado à presente CAT o atestado apresentado em cumprimento à Lei nº 8.666/93, expedido pela pessoa jurídica contratante, a quem cabe a responsabilidade pela veracidade e exatidão das informações nele constantes. É de responsabilidade deste Conselho a verificação da atividade profissional em conformidade com a Lei nº 5.194/66 e Resoluções do Conselho Federal de Engenharia e Agronomia - CONFEA.

Esta certidão perderá a validade, caso ocorra qualquer alteração posterior dos elementos cadastrais nela contidos.

Fica(m) Excluído(s), no entanto, o(s) serviço(s) cujas atribuições não competem ao(s) profissional(is) em questão.

A autenticidade desta Certidão pode ser verificada em: https://crea-ma.sitac.com.br/publico/, com a chave: bx1Wy

Prefeitura Municipal de Nova Colinas-MA
000801
Assinatura

Prefeitura Municipal de Cachoeira Grande
Rua do Comércio, SN CEP 65165000

ATESTADO DE CAPACIDADE TÉCNICA

DADOS DA OBRA/SERVIÇO

Contrato/Convenio:

CONTRATO Nº 02/2020 - ESTRADAS VICINAIS - CONSTRUÇÃO DE ESTRADAS NOS POVOADOS DO MUNICÍPIO - SANTO ANTÔNIO; PORTO DO SOLDADO; CROA GRANDE; ESTIVA DOS MAMÉDIOS; CONCEIÇÃO; SÃO JOÃO; RIACHO GRANDE E JABUTI, NO MUNICÍPIO DE CACHOEIRA GRANDE-MA.

ART DE EXECUÇÃO: **MA20200324292**
ART DE FISCALIZAÇÃO: **MA20200368950**

Resumo dos Serviços:

EXECUÇÃO DE SERVIÇOS DE CONSTRUÇÃO DE ESTRADAS NOS POVOADOS DO MUNICÍPIO, COMPREENDENDO OS SERVIÇOS DE TERRAPLENAGEM, REGULARIZAÇÃO DE SUPERFÍCIE, CONFORMAÇÃO GEOMÉTRICA DE PLATAFORMA, ESCAVAÇÃO E CARGA DE MATERIAL, TRANSPORTE E ESPALHAMENTO MECANIZADO, SENDO A ÁREA TOTAL DE 56400 m².

Local de Realização:
POVOADOS DO MUNICÍPIO - SANTO ANTÔNIO; PORTO DO SOLDADO; CROA GRANDE; ESTIVA DOS MAMÉDIOS; CONCEIÇÃO; SÃO JOÃO; RIACHO GRANDE E JABUTI. SN, CACHOEIRA GRANDE - MA

Período de realização previsto:
11/02/2020 A 11/06/2020

Período Executado:
11/02/2020 A 13/05/2020

Parcelas executadas:
(100% EXECUTADO) 3/3

DADOS DA CONTRATADA

Nome ou Razão Social:
WD GONSALVES CONSTRUÇÕES

CNPJ:
31.392.008/0001-74

DADOS DO PROPRIETÁRIO

Nome ou Razão Social: MUNICIPIO DE CACHOEIRA GRANDE

CNPJ: 01612624/0001-22

Este documento encontra-se registrado no Conselho Regional de Engenharia e Agronomia do Estado do Maranhão, vinculado à Certidão nº 835741/2020, emitida em 26/10/2020

Certidão nº 835741/2020
06/03/2023, 17:38
Chave de Impressão: bx1Wy
O documento neste ato registrado foi emitido em 26/10/2020 e contém 2 folhas

Prefeitura Mun. de Nova C... MA
Fls: 000802
Assinatura

PREFEITURA MUNICIPAL CACHOEIRA GRANDE

Prefeitura Municipal de Cachoeira Grande
Rua do Comércio, SN CEP 65165000

DADOS DO RESPONSÁVEL TÉCNICO

Nome completo:
RAFAEL SILVA CRUZ

Título Profissional:
ENGENHEIRO CIVIL

Registro Nacional Profissional:
1915236347XXXX

Registro no CREA: 191523634-7 (VISTO MA SN)

DESCRIÇÃO DOS SERVIÇOS REALIZADOS

QUANTITATIVOS

CONSTRUÇÃO DE ESTRADAS NOS POVOADOS DO MUNICÍPIO - SANTO ANTÔNIO; PORTO DO SOLDADO; CROA GRANDE; ESTIVA DOS MAMÉDIOS; CONCEIÇÃO; SÃO JOÃO; RIACHO GRANDE E JABUTI

ITEM	DESCRIÇÃO	UNID	QUANT.
1	SERVIÇOS INICIAIS		
1.1	PLACA DE OBRA EM CHAPA DE AÇO GALVANIZADO	M2	6,00
2	TERRAPLENAGEM		
2.1	REGULARIZACAO DE SUPERFICIES EM TERRA COM MOTONIVELADORA	M2	56400,00
2.2	CONFORMACAO GEOMETRICA DE PLATAFORMA PARA EXECUCAO DE REVESTIMENTO PRIMARIO EM RODOVIAS VICINAIS	M2	56400,00
3	REVESTIMENTO PRIMARIO		
3.1	ESCAVACAO E CARGA MATERIAL 1 A CATEGORIA, UTILIZANDO TRATOR DE ESTEIRAS DE 110 A 160HP COM LAMINA, PESO OPERACIONAL *13T E PA CARREGADEIRA COM 170 HP.	M3	50589,65
3.2	TRANSPORTE COM CAMINHAO BASCULANTE DE 14 M3, EM VIA URBANA EM REVESTIMENTO PRIMARIO (UNIDADE: TXKM). AF 04/2016	TXKM	161115,64
3.3	ESPALHAMENTO MECANIZADO (COM MOTONIVELADORA 140 HP) MATERIAL 1 A. CATEGORIA	M2	56400,00

CACHOEIRA GRANDE, MA 16 de Outubro de 2020

Antônio Ataíde Matos de Pinho
Prefeito Municipal

Ingrid Sorayana Cruz Reis
Engenheira Civil
CREA MA 1[illegible]-5

ASS. FISCAL\REPRESENTANTE DA PREFEITURA DE CACHOEIRA GRANDE - MA

Este documento encontra-se registrado no Conselho Regional de Engenharia e Agronomia do Estado do Maranhão, vinculado à Certidão nº 835741/2020, emitida em 26/10/2020

Certidão nº 835741/2020
06/03/2023, 17:38
Chave de Impressão: bx1Wy
O documento neste ato registrado foi emitido em 26/10/2020 e contém 2 folhas

Certidão de Acervo Técnico - CAT
Resolução Nº 1025 de 30 de Outubro de 2009
Resolução Nº 218 de 29 de Junho de 1973

CREA-MA

Conselho Regional de Engenharia e Agronomia do Estado do Maranhão

CAT COM REGISTRO DE ATESTADO

833287/2020

Atividade concluída

000803

Prefeitura Municipal de Cachoeira Grande - MA
Assinatura

CERTIFICAMOS, em cumprimento ao disposto na Resolução nº 1.025, de 30 de outubro de 2009, do Confea, que consta dos assentamentos deste Conselho Regional de Engenharia e Agronomia do Estado do Maranhão - Crea-MA, o Acervo Técnico do profissional **RAFAEL SILVA CRUZ** referente à(s) Anotação(ões) de Responsabilidade Técnica - ART abaixo discriminada(s):

Profissional: **RAFAEL SILVA CRUZ**
Registro: **SN MA** RNP: **1915236347**
Título profissional: ENGENHEIRO CIVIL

Número da ART: **MA20200334628** Tipo de ART: OBRA / SERVIÇO Registrada em: 08/05/2020 Baixada em: 13/08/2020
Forma de registro: SUBSTITUIÇÃO Participação técnica: INDIVIDUAL
Empresa contratada: **W D GONSALVES CONSTRUCOES**

Contratante: **PREFEITURA MUNICIPAL DE CACHOEIRA GRANDE - MA** CPF/CNPJ: **01.612.624/0001-22**
Endereço do contratante: RUA DO COMÉRCIO Nº: SN
Complemento: Bairro: CENTRO
Cidade: CACHOEIRA GRANDE UF: MA CEP: 65165000
Contrato: 44/2020 Celebrado em: 07/05/2020
Valor do contrato: R$ 994.988,08 Tipo de contratantee: Pessoa Juridica de Direito Público
Ação institucional: Outros
Endereço da obra/serviço: PRAçA Ataide Sousa Pinho Nº: SN
Complemento: Bairro: CENTRO
Cidade: CACHOEIRA GRANDE UF: MA CEP: 65165000
Coordenadas Geográficas: -2.927642, -44.061308
Data de início: 07/05/2020 Conclusão efetiva: 07/11/2020
Finalidade: Saneamento básico
Proprietário: PREFEITURA MUNICIPAL DE CACHOEIRA GRANDE - MA CPF/CNPJ: 01.612.624/0001-22

Atividade Técnica: **1 - ATUACAO** #A0106 - EDIFICIOS DE ALVENARIA P/ FINS RESIDENCIAIS 53 - EXECUCAO 16.15 metro quadrado; **1 - ATUACAO** #A0130 - PINTURA 53 - EXECUCAO 22.10 metro quadrado; **1 - ATUACAO** #A0132 - REVESTIMENTO 53 - EXECUCAO 26.60 metro quadrado; **1 - ATUACAO** #A0301 - ESTRUTURA DE CONCRETO ARMADO 53 - EXECUCAO 0.03 metro cúbico; **1 - ATUACAO** #A0435 - INSTALACOES HIDRAULICAS 53 - EXECUCAO 1.00 unidade; **1 - ATUACAO** #A0436 - INSTALACOES SANITARIAS 53 - EXECUCAO 1.00 unidade; **1 - ATUACAO** #A0507 - PAVIMENTACAO DE CONCRETO 53 - EXECUCAO 1.98 metro quadrado; **1 - ATUACAO** #B1106 - INSTALACAO ELETRICA EM B.TENSAO P/ FINS RESID./COMERC. 53 - EXECUCAO 1.00 unidade;

Observações

ART de execução dos serviços referentes ao CONTRATO Nº 44/2020 referente à Tomada de Preços nº 04/2019 que tem como Objeto a prestação de serviços de implantação de 81 (oitenta e uma) MSD (Melhorias Sanitárias Domiciliares), no município de Cachoeira Grande-MA

Informações Complementares

CERTIFICAMOS, finalmente, que se encontra vinculado à presente Certidão de Acervo Técnico – CAT, o atestado contendo 6 folha(s), expedido pelo contratante da obra/serviço, a quem cabe a responsabilidade pela veracidade e exatidão das informações nele constantes.

Certidão de Acervo Técnico nº 833287/2020
14/10/2020, 08:51
3y8A9

A Certidão de Acervo Técnico (CAT) à qual o atestado está vinculado constituirá prova da capacidade técnico-profissional da pessoa jurídica somente se o responsável técnico indicado estiver ou venha a ser integrado ao seu quadro técnico por meio de declaração entregue no momento da habilitação ou da entrega das propostas.

Certificamos que se encontra vinculado à presente CAT o atestado apresentado em cumprimento à Lei nº 8.666/93, expedido pela pessoa jurídica contratante, a quem cabe a responsabilidade pela veracidade e exatidão das informações nele constantes. É de responsabilidade deste Conselho a verificação da atividade profissional em conformidade com a Lei nº 5.194/66 e Resoluções do Conselho Federal de Engenharia e Agronomia - CONFEA.

Esta certidão perderá a validade, caso ocorra qualquer alteração posterior dos elementos cadastrais nela contidos.

Fica(m) Excluído(s), no entanto, o(s) serviço(s) cujas atribuições não competem ao(s) profissional(is) em questão.

A autenticidade desta Certidão pode ser verificada em: https://crea-ma.sitac.com.br/publico/, com a chave: 3y8A9

Prefeitura Mun. de Nova Colinas-MA
Fls. 000804
Assinatura

PREFEITURA MUNICIPAL CACHOEIRA GRANDE

Prefeitura Municipal de Cachoeira Grande
Rua do Comércio, SN CEP 65165000
Bairro: Centro, Cachoeira Grande - Maranhão – CNPJ 01612624/0001-22

ATESTADO DE CAPACIDADE TÉCNICA

DADOS DA OBRA/SERVIÇO

Contrato/Convenio:
Contrato nº 44/2020 - KIT SANITÁIO- IMPLANTAÇÃO DE 81 (OITENTA E UMA) MSD (MELHORIAS SANITÁRIAS DOMICILIARES), NO MUNICÍPIO DE CACHOEIRA GRANDE-MA.

ART DE EXECUÇÃO: **MA20200334628**
ART DE FISCALIZAÇÃO: **MA20200334794**

Resumo dos Serviços:
EXECUÇÃO MELHORIAS SANITÁRIAS DOMICILIARES NO MUNICÍPIO DE CACHEIRA GRANDE COMPREENDENDO EM SERVICOS DE FUNDAÇÃO EM PEDRA ARGAMASSADA, EXECUÇÃO DE BALDRAME, LEVANTAMENTO DE ALVENARIA EM TIJOLO CERÂMICO, REBOCO, PINTURA, EXECUÇÃO DE ESQUADRIAS, COBERTURA EM ESTRUTURA DE MADEIRA E TELHAS CERÂMICAS, PAVIMENTAÇÃO EM CONCRETO, PISO COM REVESTIMENTO CERÂMICO, SUPORTE DE APOIO PARA RESERVATÓRIO ELEVADO EM LAJE DE CONCRETO ARMADO, INSTALAÇÕES HIDRÁULICAS, SANITÁRIAS, INSTALAÇÃO, FOSSA SÉPTICA E SUMIDOURO, SENDO UMA UNIDADE DE MÓDULO COM ÁREA DE 6,31 M² E AS 81 UNIDADES TOTALIZANDO 511,11 M².

Local de Realização:
PRAçA Ataide Sousa Pinho, Centro, Cachoeira Grande - Maranhão

Período de realização previsto:
07/05/2020 A 07/11/2020

Período Executado:
07/05/2020 A 13/08/2020

Parcelas executadas:
(100% EXECUTADO) 3/3

DADOS DA CONTRATADA

Nome ou Razão Social:
W D GONSALVES CONSTRUCOES

CNPJ:
31.392.008/0001-74

DADOS DO PROPRIETÁRIO

Nome ou Razão Social:
MUNICIPIO DE CACHOEIRA GRANDE

CNPJ:
01612624/0001-22

DADOS DO RESPONSÁVEL TÉCNICO

Nome completo:
RAFAEL SILVA CRUZ

Título Profissional:
ENGENHEIRO CIVIL

Este documento encontra-se registrado no Conselho Regional de Engenharia e Agronomia do Estado do Maranhão, vinculado à Certidão nº 833287/2020, em 14/10/2020 emitida em

Certidão nº 833287/2020
06/03/2023, 17:36
Chave de Impressão: 3y8A9
O documento neste ato registrado foi emitido em 14/10/2020 e contém 6 folhas

Prefeitura Mun. de Novo Orinhas-MA
Fls: 000809
Assinatura

Prefeitura Municipal de Cachoeira Grande
Rua do Comércio, SN CEP 65165000
Bairro: Centro, Cachoeira Grande - Maranhão – CNPJ 01612624/0001-22

Registro Nacional Profissional:
1915236347XXXX

Registro no CREA:
191523634-7 (VISTO MA SN)

DESCRIÇÃO DOS SERVIÇOS REALIZADOS

QUANTITATIVOS
IMPLANTAÇÃO DE 81 (OITENTA E UMA) MSD (MELHORIAS SANITÁRIAS DOMICILIARES), NO MUNICÍPIO DE CACHOEIRA GRANDE-MA

Item	Descrição	Und	Quant.
1	**ABRIGO**		
1.1	**SERVIÇOS PRELIMINARES**		
1.1.1	LOCAÇÃO CONVENCIONAL DE OBRA, ATRAVÉS DE GABARITO DE TÁBUAS CORRIDAS PONTALETADAS, SEM REAPROVEITAMENTO	m²	6,38
1.1.2	ESCAVAÇÃO MANUAL EM SOLO, PROF.ATÉ 1.5M	m³	0,67
2	**FUNDAÇÕES**		
2.1	ALICERCE EM PEDRA BRUTA ARGAMASSADA, SEÇÃO DE (30X30) CM	m³	0,58
2.2	BALDRAME EM ALVENARIA DOBRADA DE TIJOLO CERAMICO COM FURO	m³	0,29
3	**ALVENARIA DE VEDAÇÃO**		
3.1	ALVENARIA EM TIJOLO CERÂMICO FURADO 9X19X19 CM, 1 VEZ (ESPESSURA 19 CM), ASSENTADO EM ARGAMASSA TRAÇO 1:4 (CIMENTO E AREIA MÉDIA NÃO PENEIRADA), PREPARO MANUAL JUNTA 1 CM	m²	16,15
3.2	COBOGÓ DE CONCRETO (ELEMENTO VAZADO), 7X50X50CM ASSENTADO COM ARGAMASSA TRAÇO 1:4 (CIMENTO E AREIA)	m²	0,25
4	**PAVIMENTAÇÃO**		
4.1	CONTRAPISO/LASTRO DE CONCRETO NÃO-ESTRUTURAL, E=5CM, PREPARO COM BETONEIRA	m²	1,98
4.2	REVESTIMENTO CERÂMICO PARA PISO COM PISO COM PLACAS TIPO GRÊS DE DIMENSÕES 35X35CM APLICADA EM AMBIENTES DE ÁREA MENOR QUE 5M². AF -6/2014	m²	3,22
5	**COBERTURA**		
5.1	ESTRUTURA EM MADEIRA APARELHADA, PARA TELHA CERÂMICA, APOIADA EM PAREDE	m²	5,46
5.2	COBERTURA EM TELHA CERÂMICA TIPO CANAL, COM ARGAMASSA TRAÇO 1:3 (CIMENTO E AREIA) E ARAME RECOZIDO	m²	5,46
6	**REVESTIMENTO DE PAREDE**		
6.1	CHAPISCO RÚSTICO TRAÇO 1:3 (CIMENTO E AREIA GROSSA), ESPESSURA 2 CM, PREPARO MANUAL DA ARGAMASSA	m²	26,60
6.2	EMBOÇO PARA RECEBIMENTO DE CERÂMICA, EM ARGAMASSA TRAÇO 1:2:8 PREPARO MANUAL, APLICADO MANUALMENTE EM FACES INTERNAS DE PAREDES DE AMBIENTES COM ÁREA MAIOR QUE 10M², ESPESSURA DE 20MM, COM EXECUÇÃO DE TALISCA	m²	26,60
6.3	REBOCO ARGAMASSA TRAÇO 1:2 (CAL E AREIA FINA PENETRADA), ESPESSURA 0,5 CM, PREPARO MANUAL DA ARGAMASSA	m²	26,60

Este documento encontra-se registrado no Conselho Regional de Engenharia e Agronomia do Estado do Maranhão, vinculado à Certidão nº 833287/2020, em 14/10/2020 emitida

Certidão nº 833287/2020
06/03/2023, 17:36
Chave de Impressão: 3y8A9
O documento neste ato registrado foi emitido em 14/10/2020 e contém 6 folhas

Mun. de Nova Colinas-MA
Fls. 000806
Assinatura

PREFEITURA MUNICIPAL CACHOEIRA GRANDE
Construindo uma nova história!

Prefeitura Municipal de Cachoeira Grande
Rua do Comércio, SN CEP 65165000
Bairro: Centro, Cachoeira Grande - Maranhão – CNPJ 01612624/0001-22

6.4	REVESTIMENTO CERÂMICO PARA PAREDES INTERNA COM PLACAS TIPO GRÊS OU SEMI-GRÊS DE DIMENSÕES 25X35CM APLICADA EM AMBIENTES DE ÁREA MAIOR QUE 5M² ATÉ A ALTURA DE 1,60M	m²	11,00
7	**CALÇADA**		
7.1	ESCAVAÇÃO MANUAL EM SOLO, PROF.ATÉ 1.5M	m³	0,12
7.2	ALICERCE E BALDRAME EM ALVENARIA DE UMA VEZ DE TIJOLO CERÂMICO	m³	0,35
7.3	REATERRO COMPACTADO MANUALMENTE	m³	0,33
7.4	CONTRAPISO/LASTRO DE CONCRETO NÃO-ESTRUTURAL, E=5CM, PREPARO COM BETONEIRA	m²	1,64
7.5	PISO CIMENTADO TRAÇO 1:3 (CIMENTO E AREIA) ACABAMENTO LISO ESPESSURA 2CM, PREPARO MANUAL DE ARGAMASSA	m²	2,46
8	**ESQUADRIA**		
8.1	PORTA SERÁ EM MADEIRA DE LEI, TIPO ALMOFADA (0,60X2,10)M, ESP=3CM INCLUINDO CAIXA, DOBRADIÇAS E FECHADURAS (TRINCO DE METAL)	UN	1,00
9	**SUPORTE DE APOIO PARA RESERVATÓRIO ELEVADO**		
9.1	LAJE DE CONCRETO ARMADO 1:3:4 (CIMENTO, AREIA E BRITA) COM FERROS CA 60 DE 4.6 MM	UN	0,03
10	**INSTALAÇÕES HIDRÁULICAS**		
10.1	PONTO DE ÁGUA FRIA EMBUTIDO, EM TUBOS E CONEXÕES DE PVC RÍGIDO SOLDAVEL, PARA RESERVATÓRIO ELEVADO (INCLUINDO TUBULAÇÕES DE ALIMENTAÇÃO, DISTRIBUIÇÃO E DESCARGA E EXTRAVASOR COM REGISTROS)	UN	1,00
10.2	PONTO DE ÁGUA FRIA EMBUTIDO, EM TUBOS E CONEXÕES DE PVC RÍGIDO SOLDÁVEL, PARA LAVATÓRIO	UN	1,00
10.3	PONTO DE ÁGUA FRIA EMBUTIDO, EM TUBOS E CONEXÕES DE PVC RÍGIDO SOLDÁVEL, PARA CAIXA DE DESCARGA EXTERNA	UN	1,00
10.4	TORNEIRA PARA LAVATÓRIO EM PVC	UN	1,00
10.5	CHUVEIRO COM REGISTRO DE PRESSÃO EM PVC	UN	1,00
10.6	PONTO DE ÁGUA FRIA EMBUTIDO, EM TUBOS E CONEXÕES DE PVC RÍGIDO SOLDÁVEL, PARA CHUVEIRO	UN	1,00
11	**INSTALAÇÕES SANITÁRIAS**		
11.1	PONTO DE ESGOTO EMBUTIDO PARA LAVATORIO, EM TUBOS E CONEXÕES DE PVC RÍGIDO SOLDÁVEL, DIÂMETRO 40MM, INCLUSIVE, INTERLIGAÇÃO Á CAIXA SIFONADA	UN	1,00
11.2	PONTO DE ESGOTO EMBUTIDO PARA VASO SANITÁRIO, EM TUBOS E CONEXÕES DE PVC RÍGIDO SOLDÁVEL, DIÂMETRO 100 MM, INCLUSIVE, COLUNA DE VENTILAÇÃO, LIGAÇÃO PARA O TANQUE SÉPTICO E DESTE PARA O SUMIDOURO E CONEXÕES	M	1,00
11.3	CAIXA SIFONADA COM GRELHA, EM PVC RÍGIDO SOLDÁVEL, MEDINDO (100X100) MM, INCLUSIVE, INTERLIGAÇÃO A CAIXA DE INSPEÇÃO	UN	1,00
11.4	CAIXA DE INSPEÇÃO EM ALVENARIA, TAMPA DE CONCRETO, MEDINDO (35X35X35) CM, REVESTIDA COM ARGAMASSA DE CIMENTO E AREIA NO TRAÇO 1:3	UN	1,00
12	**LOUÇA E ACESSÓRIOS SANITÁRIOS**		
12.1	VASO SANITÁRIO SIFONADO DE LOUÇA BRANCA PADRÃO POPULAR, COM CONJUNTO PARA FIXAÇÃO PARA VASO SANITÁRIO COM PARAFUSO, ARRUELA E BUCHA - FORNECIMENTO E INSTALAÇÃO	UN	1,00
12.2	CAIXA DE DESCARGA PLÁSTICA DE SOBREPOR (EXTERNA), COM TUBO DE DESCARGA E ENGATE FLEXIVEL	UN	1,00

Este documento encontra-se registrado no Conselho Regional de Engenharia e Agronomia do Estado do Maranhão, vinculado à Certidão nº 833287/2020, em 14/10/2020 emitida

Certidão nº 833287/2020
06/03/2023, 17:36
Chave de Impressão: 3y8A9
O documento neste ato registrado foi emitido em 14/10/2020 e contém 6 folhas

Prefeitura Mun. de Cachoeira Grande do Colinas-MA
Doc. 000807
Assinatura

PREFEITURA MUNICIPAL CACHOEIRA GRANDE
Construindo uma nova história!
Prefeitura Municipal de Cachoeira Grande
Rua do Comércio, SN CEP 65165000
Bairro: Centro, Cachoeira Grande - Maranhão – CNPJ 01612624/0001-22

12.3	LAVATÓRIO LOUÇA BRANCA SUSPENSO 29,5X39CM OU EQUIVALENTE PADRÃO POPULAR - FORNECIMENTO INSTALAÇÃO	UN	1,00
13	**INSTALAÇÃO ELÉTRICA**		
13.1	PONTO DE LUZ COM 1 APGADOR DE SOBRE-POR	UN	1,00
14	**PINTURAS**		
14.1	APLICAÇÃO MANUAL DE PINTURA COM TINTA LÁTEX PVA EM PAREDES, DUAS DEMÃOS	m²	22,10
14.2	PINTURA A ÓLEO, DUAS DEMÃOS	m²	3,15
15	**CAIXA DE INSPEÇÃO**		
15.1	LOCAÇÃO SIMPLES DE CONSTRUÇÃO SEM GABARITO DE MADEIRA	m²	0,42
15.2	ESCAVAÇÃO MANUAL EM SOLO, PROF. ATÉ 1,5M	m³	0,17
15.3	ALVENARIA EM TIJOLO CERÂMICO FURADO 9X19X19CM. 1 VEZ (ESPESSURA 19CM) ASSENTADO EM ARGAMASSA TRAÇO 1:4 (CIMENTO E AREIA MÉDIA NÃO PENEIRADA), PREPARO MANUAL JUNTA 1CM	m²	0,72
15.4	CHAPISCO RÚSTICO TRAÇO 1:3 (CIMENTO E AREIA GROSSA), ESPESSURA 2CM, PREPARO MANUAL DA ARGAMASSA	m²	0,72
15.5	EMBOÇO, PARA RECEBIMENTO DE CERÂMICA, EM ARGAMASSA TRAÇO 1:2:8 PREPARO MANUAL, APLICADO MANUALMENTE EM FACES INTERNAS DE PAREDES DE AMBIENTES COM ÁREA MAIOR QUE 10M². ESPESSURA DE 20MM, COM EXECUÇÃO DE TALISCA	m²	0,72
15.6	REBOCO ARGAMASSA TRAÇO 1:2 (CAL E AREIA FINA PENEIRADA), ESPESSURA 0,5 CM, PREPARO MANUAL DE ARGAMASSA	m²	0,72
15.7	LAJE DE CONCRETO ARMADO PRÉMOLDADA DE (0,50X0,50)M, COM FERRO CA60 DE 4.6MM	UN	0,01
15.8	CONTRAPISO/LASTRO DE CONCRETO NÃO-ESTRUTURAL, E=5CM, PREPARO COM BETONEIRA	m²	0,16
15.9	PISO CIMENTADO TRAÇO 1:3 (CIMENTO E AREIA) ACABAMENTO LISO ESPESSURA 2CM. PREPARO MANUAL DA ARGAMASSA	m²	0,16
15.10	REATERRO COMPACTADO MANUALMENTE	m³	0,17
16	**RESERVATÓRIO DE 310 LTS**		
16.1	AQUISIÇÃO E INSTALAÇÕES DE RESERVATÓRIO DE POLIETILENO, C/CAP.310 LITROS, INCLUINDO INSTALAÇÕES EM PVC RIGIDO SOLDÁVEL DE ALIMENTAÇÃO, DISTRIBUIÇÃO, EXTRAVASOR, TORNEIRA DE BOIA, REGISTROS E CONEXÕES EM PVC DE 1/2"	un	1,00
17	**FOSSA SÉPTICA**		
17.1	LOCAÇÃO SIMPLES DE CONSTRUÇÃO SEM GABARITO DE MADEIRA	m²	2,99
17.2	ESCAVAÇÃO MANUAL EM SOLO, PROF.ATÉ 1,5M	m³	4,93
17.3	ALVENARIA EM TIJOLO CERÂMICO FURADO 9X19X19CM, 1 VEZ (ESPESSURA 19CM), ASSENTADO EM ARGAMASSA TRAÇO 1:4 (CIMENTO E AREIA MÉDIA NÃO PENEIRADA), PREPARO MANUAL JUNTA 1CM	m²	9,90
17.4	CHAPISCO RÚSTICO TRAÇO 1:3 (CIMENTO E AREIA GROSSA), ESPESSURA 2CM, PREPARO MANUAL DE ARGAMASSA	m²	9,90
17.5	EMBOÇO, PARA RECEBIMENTO DE CERÂMICA, EM ARGAMASSA TRAÇO 1:2:8 PREPARO MANUAL, APLICADO MANUALMENTE, EM FACES INTERNAS DE PAREDES DE AMBIENTES COM ÁREA MAIOR QUE 10M2, ESPESSURA DE 20MM, COM EXECUÇÃO DE TALISCA	m²	9,90
17.6	REBOCO ARGAMASSA TRAÇO 1:2 (CAL E AREIA FINA PENEIRADA), ESPESSURA 0,5CM, PREPARO MANUAL DA ARGAMASSA	m²	9,90
17.7	LAJE DE CONCRETO ARMADO 1:2 (CAL E AREIA FINA PENEIRADA), ESPESSURA 0,5CM, PREPARO MANUAL DA ARGAMASSA	m²	0,15

Este documento encontra-se registrado no Conselho Regional de Engenharia e Agronomia do Estado do Maranhão, vinculado à Certidão nº 833287/2020, emitida em 14/10/2020

Certidão nº 833287/2020
06/03/2023, 17:36
Chave de Impressão: 3y8A9
O documento neste ato registrado foi emitido em 14/10/2020 e contém 6 folhas

Prefeitura Mun. de Nova Colinas-MA
Fls: 000808
Assinatura

Prefeitura Municipal de Cachoeira Grande
Rua do Comércio, SN CEP 65165000
Bairro: Centro, Cachoeira Grande - Maranhão – CNPJ 01612624/0001-22

17.8	CONTRAPISO/LASTRO DE CONCRETO NÃO-ESTRUTURAL, E=5CM, PREPARO COM BETONEIRA	m²	2,00
17.9	PISO CIMENTADO TRAÇO 1:3 (CIMENTO E AREIA) ACABAMENTO LISO ESPESSURA 2CM, PREPARO MANUAL DA ARGAMASSA	m²	2,00
17.10	TUBOS E CONEXÕES PARA ESGOTO EM PVC 100MM	UN	2,00
17.11	REATERRO COMPACTADO MANUALMENTE	m³	0,15
18	**SUMIDOURO**		
18.1	LOCAÇÃO SIMPLES DE CONSTRUÇÃO SEM GABARITO DE MADEIRA	m²	1,13
18.2	ESCAVAÇÃO MANUAL EM SOLO, PROF.ATÉ 1,5M	m³	2,26
18.3	ALVENARIA EM TIJOLO CERÂMICO FURADO 9X19X19CM, 1 VEZ (ESPESSURA 19CM), ASSENTADO EM ARGAMASSA TRAÇO 1:4 (CIMENTO E AREIA MÉDIA NÃO PENEIRADA), PREPARO MANUAL JUNTA 1CM	m²	6,28
18.4	LAJE DE CONCRETO ARMADO 1:3:4 (CIMENTO, AREIA E BRITA) COM FERROS CA 60 DE 4,6MM	UN	0,05
18.5	TUBOS E CONEXÕES PARA ESGOTO EM PVC 100MM	UN	2,00
18.6	REATERRO COMPACTADO MANUALMENTE	m³	0,07
18.7	LEITO FILTRANTE-FORNECIMENTO E ENCHIMENTO COM BRITA NÚMERO 4	m³	0,23
19	**FILTRO DOMESTICO COMUM DE BARRO ASSADO**		
19.1	DISTRIBUIÇÃO DE UM FILTRO COMUM DE BARRO ASSAD ACOMPANHADO DE TRÊS VELAS E TORNEIRA PRÓPRIA PARA FILTRO	UN	1,00
20	**PIA DE COZINHA**		
20.1	ALVENARIA EM TIJOLO CERÂMICO FURADO 10X20X20CM, 1/2 VEZ, ASSENTADO EM ARGAMASSA 1:4 (CIMENTO E AREIA)	m²	3,32
20.2	CHAPISCO RÚSTICO TRAÇO 1:3 (CIMENTO E AREIA GROSSA), ESPESSURA 2CM, PREPARO MANUAL DE ARGAMASSA	m²	3,32
20.3	EMBOÇO, PARA RECEBIMENTO DE CERÂMICA, EM ARGAMASSA TRAÇO 1:2:8 PREPARO MANUAL, APLICADO MANUALMENTE, EM FACES INTERNAS DE PAREDES DE AMBIENTES COM ÁREA MAIOR QUE 10M2, ESPESSURA DE 20MM, COM EXECUÇÃO DE TALISCA	m²	3,32
20.4	REBOCO ARGAMASSA TRAÇO 1:2 (CAL E AREIA FINA PENEIRADA), ESPESSURA 0,5CM, PREPARO MANUAL DA ARGAMASSA	m²	3,32
20.5	PIA DE COZINHA EM AÇO-INOX 130X0,60CM COM 1 DEPOSITO PRA ÁGUA E 1 ESFREGADOR	UN	1,00
20.6	TORNEIRA PLÁSTICA 1/2" P/PIA	un	1,00
20.7	JOELHO PVC SOLDÁVEL 90° ESGOTO 40MM - FORNECIMENTO E INSTALAÇÃO	UN	2,00
20.8	SIFÃO FLEXIVEL P/ PIA E LAVATÓRIO 3/4 X 1/2"	UN	1,00
20.9	JOELHO PVC 90O ESGOTO 40MM - FORNECIMENTO E INSTALAÇÃO	UN	2,00
20.10	TUBO PVC PL SÉRIE R P/ ESGOTO. OU AGUAS PLUVIAIS PREDIAIS DN 40MM	M	12,00
20.11	TUBO DE PVC SOLDÁVEL, DN= 20MM (NBR-5648)	M	6,00
20.12	LUVA PVC SOLDÁVEL/ROSCA P/ ÁGUA FRIA PREDIAL 20MM X 1/2"	UN	1,00
20.13	VÁLVULA EM PLÁSTICO BRANCO 1.1/4"X 1.1/2"C/ SAÍDA LISA 40MM P/ TANQUE	UN	1,00
20.14	REVESTIMENTO CERÂMICO PARA PAREDES INTERNAS COM PLACAS TIPOS GRÊS OU SEMI-GRÊS DE DIMENSÕES 25X35CM APLICADA EM AMBIENTES DE ÁREA MAIOR QUE 5M2 ATÉ A ALTURA DE 1,60M	m²	0,56
21	**TANQUE DE LAVAR ROUPAS**		
21.1	TANQUE MONOBLOCO DE GRANITINA OU MARMORITE. MODELO POPULAR COM 1 ESFREGADOR	UN	1,00

Este documento encontra-se registrado no Conselho Regional de Engenharia e Agronomia do Estado do Maranhão, vinculado à Certidão nº 833287/2020, em 14/10/2020 emitida

Certidão nº 833287/2020
06/03/2023, 17:36
Chave de Impressão: 3y6A9
O documento neste ato registrado foi emitido em 14/10/2020 e contém 6 folhas

Prefeitura Mun. de Nova Colinas - MA
Fls. 000809
Assinatura

PREFEITURA MUNICIPAL CACHOEIRA GRANDE

Prefeitura Municipal de Cachoeira Grande

Rua do Comércio, SN CEP 65165000
Bairro: Centro, Cachoeira Grande - Maranhão – CNPJ 01612624/0001-22

21.2	ALVENARIA EM TIJOLOS CERÂMICOS FURADO 10X20X20CM, 1/2 VEZ, ASSENTADO EM ARGAMASSA, TRAÇ.1:4	m²	3,32
21.3	CHAPISCO RÚSTICO TRAÇO 1:3 (CIMENTO E AREIA GROSSA), ESPESSURA 2CM, PREPARO MANUAL DE ARGAMASSA	m²	3,32
21.4	EMBOÇO, PARA RECEBIMENTO DE CERÂMICA, EM ARGAMASSA TRAÇO 1:2:8 PREPARO MANUAL, APLICADO MANUALMENTE, EM FACES INTERNAS DE PAREDES DE AMBIENTES COM ÁREA MAIOR QUE 10M2, ESPESSURA DE 20MM, COM EXECUÇÃO DE TALISCA	m²	3,32
21.5	REBOCO ARGAMASSA TRAÇO 1:2 (CAL E AREIA FINA PENEIRADA), ESPESSURA 0,5CM, PREPARO MANUAL DA ARGAMASSA	m²	3,32
21.6	APLICAÇÃO MANUAL DE PINTURA COM TINTA LÁTEX PVA EM PAREDES, DUAS DEMÃOS	m²	3,32
21.7	TORNEIRA PLÁSTICA 1/2" P/PIA	un	1,00
21.8	JOELHO PVC SOLDÁVEL 90O ÁGUA FRIA - FORNECIMENTO E INSTALAÇÃO	UN	2,00
21.9	SIFÃO FLEXIVEL P/ PIA E LAVATÓRIO 3/4 X 1/2"	UN	1,00
21.10	JOELHO PVC SOLDÁVEL 90O ESGOTO 40MM - FORNECIMENTO E INSTALAÇÃO	UN	2,00
21.11	TUBO PVC PL SÉRIE R P/ ESGOTO. OU AGUAS PLUVIAIS PREDIAIS DN 40MM	M	6,00
21.12	TUBO DE PVC SOLDÁVEL, DN= 20MM (NBR-5648)	M	6,00
21.13	LUVA PVC SOLDÁVEL/ROSCA P/ ÁGUA FRIA PREDIAL 20MM X 1/2"	UN	1,00
21.14	VÁLVULA EM PLÁSTICO BRANCO 1.1/4"X 1.1/2"C/ SAÍDA LISA 40MM P/ TANQUE	UN	1,00
21.15	REVESTIMENTO CERÂMICO PARA PAREDES INTERNAS COM PLACAS TIPOS GRÊS OU SEMI-GRÊS DE DIMENSÕES 25X35CM APLICADA EM AMBIENTES DE ÁREA MAIOR QUE 5M2 ATÉ A ALTURA DE 1,60M	m²	0,56
22	CAIXA DE GORDURA		
22.1	CAIXA DE GORDURA SIMPLES EM CONCRETO PRÉ-MOLDADO DN 40MM COM TAMPA - FORNECIMENTO E INSTALAÇÃO	UN	1,00
	QUANTIDADE DE MODULOS	UN	81,00
	PLACA DA OBRA 3,00 X 2,00 M	m²	2,00

CACHOEIRA GRANDE, MA 14 de Agosto de 2020

Antônio Ataide Matos de Pinho
Prefeito Municipal

Ingrid Soraya Cruz Reis
Engenheira Civil
CREA MA 115449-6

ASS. FISCAL/REPRESENTANTE DA PREFEITURA
DE CACHOEIRA GRANDE - MA

Este documento encontra-se registrado no Conselho Regional de Engenharia e Agronomia do Estado do Maranhão, vinculado à Certidão nº 833287/2020, emitida em 14/10/2020

Certidão nº 833287/2020
06/03/2023, 17:36
Chave de Impressão: 3y8A9
O documento neste ato registrado foi emitido em 14/10/2020 e contém 6 folhas

Certidão de Acervo Técnico - CAT
Lei Federal Nº 5194 de 24 de Dezembro de 1966
Resolução Nº 1025 de 30 de Outubro de 2009

CREA-MA

CAT COM REGISTRO DE ATESTADO
844796/2021
Atividade em andamento

Conselho Regional de Engenharia e Agronomia do Estado do Maranhão

Prefeitura Mun. de Nova Colinas-MA
Fls. 000810
Assinatura

CERTIFICAMOS, em cumprimento ao disposto na Resolução nº 1.025, de 30 de outubro de 2009, do Confea, que consta dos assentamentos deste Conselho Regional de Engenharia e Agronomia do Estado do Maranhão - Crea-MA, o Acervo Técnico do profissional **RAFAEL SILVA CRUZ** referente à(s) Anotação(ões) de Responsabilidade Técnica - ART abaixo discriminada(s):

Profissional: **RAFAEL SILVA CRUZ**
Registro: **SN MA** RNP: **1915236347**
Título profissional: ENGENHEIRO CIVIL

Número da ART: **MA20200326657** Tipo de ART: OBRA / SERVIÇO Registrada em: 13/03/2020
Forma de registro: SUBSTITUIÇÃO Participação técnica: INDIVIDUAL
Empresa contratada: **W D GONSALVES CONSTRUCOES**

Contratante: **PREFEITURA MUNICIPAL DE PEDRO DO ROSÁRIO** CPF/CNPJ: **01.614.946/0001-00**
Endereço do contratante: AVENIDA PEDRO CUNHA MENDES, S/N Nº: 2361
Complemento: Bairro: CENTRO
Cidade: PEDRO DO ROSÁRIO UF: MA CEP: 65206970
Contrato: 005/2020 Celebrado em:
Valor do contrato: R$ 4.894.674,89 Tipo de contratantee: Pessoa Juridica de Direito Público
Ação institucional: Outros
Endereço da obra/serviço: AVENIDA PEDRO CUNHA MENDES, S/N Nº: 2361
Complemento: Bairro: CENTRO
Cidade: PEDRO DO ROSÁRIO UF: MA CEP: 65206970
Coordenadas Geográficas: -2.975968, -45.312572
Data de início: 24/02/2020 Situação: atividade em andamento
Finalidade: Infraestrutura
Proprietário: PREFEITURA MUNICIPAL DE PEDRO DO ROSÁRIO CPF/CNPJ: 01.614.946/0001-00

Atividade Técnica: **1 - ATUACAO** #A0109 - EDIFICIOS DE ALVENARIA P/ FINS ESPECIAIS 53 - EXECUCAO 14.00 unidade; **1 - ATUACAO** #A0403 - REDE DE AGUA 53 - EXECUCAO 26031.78 metro; **1 - ATUACAO** #A0420 - TANQUES OU RESERVATORIOS EM CONCRETO ARMADO 53 - EXECUCAO 14.00 unidade; **1 - ATUACAO** #A0428 - LIGACOES DOMICILIARES DE AGUA 53 - EXECUCAO 1239.00 unidade;

Observações

Implantação de Sistema de Abastecimento de Água nos Povoados: Fala Só, Rio dos Peixes, Encruza Nova, Três Palmeiras, Centro do Benga, Centro do Embiral, Vila Betel, Guanamim, Quadra Nova Jerusalém, Pedreira I e II, São Mateus, Bacaba e Quadra Fé em Deus, na zona rural do município de Pedro do Rosário/MA, de interesse da Secretaria Municipal de Administração, Planejamento e Infra Estrutura

Informações Complementares

CERTIFICAMOS, finalmente, que se encontra vinculado à presente Certidão de Acervo Técnico – CAT, o atestado contendo 34 folha(s), expedido pelo contratante da obra/serviço, a quem cabe a responsabilidade pela veracidade e exatidão das informações nele constantes.

Certidão de Acervo Técnico nº 844796/2021
03/05/2021, 15:21
DaByw

A Certidão de Acervo Técnico (CAT) à qual o atestado está vinculado constituirá prova da capacidade técnico-profissional da pessoa jurídica somente se o responsável técnico indicado estiver ou venha a ser integrado ao seu quadro técnico por meio de declaração entregue no momento da habilitação ou da entrega das propostas.

Certificamos que se encontra vinculado à presente CAT o atestado apresentado em cumprimento à Lei nº 8.666/93, expedido pela pessoa jurídica contratante, a quem cabe a responsabilidade pela veracidade e exatidão das informações nele constantes. É de responsabilidade deste Conselho a verificação da atividade profissional em conformidade com a Lei nº 5.194/66 e Resoluções do Conselho Federal de Engenharia e Agronomia - CONFEA.

Esta certidão perderá a validade, caso ocorra qualquer alteração posterior dos elementos cadastrais nela contidos.

A autenticidade desta Certidão pode ser verificada em: https://crea-ma.sitac.com.br/publico/, com a chave: DaByw

Prefeitura Mun. de Nova Colinas-MA
Fls 000081
Assinatura

PREFEITURA DE PEDRO DO ROSÁRIO
Construindo uma nova história com Deus e com o povo.

Prefeitura Municipal de Pedro do Rosário
AV. PEDRO CUNHA MENDES, Nº 2361 - CENTRO
PEDRO DO ROSÁRIO - MA \ CEP: 65200000

ATESTADO DE CAPACIDADE TÉCNICA

DADOS DA OBRA/SERVIÇO

Contrato/Convenio:

CONTRATO N° 005/2020 - CONTRATAÇÃO DE EMPRESA PARA IMPLANTAÇÃO DE SISTEMA DE ABASTECIMENTO DE ÁGUA NOS POVOADOS: FALA SÓ, RIO DOS PEIXES, ENCRUZA NOVA, TRÊS PALMEIRAS, CENTRO DO BENGA, CENTRO DO EMBIRAL, VILA BETEL, GUANANIM, QUADRA NOVA JERUSALÉM, PEDREIRA I E II, SÃO MATEUS, BACABA E QUADRA FÉ EM DEUS, NA ZONA RURAL DO MUNICÍPIO DE PEDRO DO ROSÁRIO/MA, DE INTERESSE DA SECRETARIA MUNICIPAL DE ADMINISTRAÇÃO, PLANEJAMENTO E INFRAESTRUTURA.

ART DE EXECUÇÃO: **MA20200326657**
ART DE FISCALIZAÇÃO: **MA20200327836**

Resumo dos Serviços:

EXECUÇÃO DE SERVIÇOS SISTEMA DE ABASTECIMENTO D'ÁGUA EM POVOADOS DO MUNICÍPIO DE PEDRO DO ROSÁRIO, COMPREENDENDO OS SERVIÇOS DE LIMPEZA MANUAL DO TERRENO, ADUÇÃO E RECALQUE, ESTAÇÃO ELEVATÓRIA COM ABRIGO E QUADRO DE COMANDO ELÉTRICO, RESERVAÇÃO EM ESTRUTURA DE CONCRETO ARMADO PRÉ-MOLDADO, REDE DE DISTRIBUIÇÃO DE ÁGUA E LIGAÇÕES DOMICILIARES.

Local de Realização:
POVOADOS: FALA SÓ, RIO DOS PEIXES, ENCRUZA NOVA, TRÊS PALMEIRAS, CENTRO DO BENGA, CENTRO DO EMBIRAL, VILA BETEL, GUANANIM, QUADRA NOVA JERUSALÉM, PEDREIRA I E II, SÃO MATEUS, BACABA E QUADRA FÉ EM DEUS, NA ZONA RURAL DO MUNICÍPIO DE PEDRO DO ROSÁRIO/MA

Período de realização previsto:
24/02/2020 A 24/03/2021

Período Executado:
24/02/2020 A 20/03/2021

Parcelas executadas:
(100% EXECUTADO) 3/3

DADOS DA CONTRATADA

Nome ou Razão Social:
WD GONSALVES CONSTRUÇÕES

CNPJ:
31.392.008/0001-74

Este documento encontra-se registrado no Conselho Regional de Engenharia e Agronomia do Estado do Maranhão, vinculado à Certidão nº 844796/2021, emitida em 03/05/2021

Certidão nº 844796/2021
06/03/2023, 17:34
Chave de Impressão: DaByw
O documento neste ato registrado foi emitido em 03/05/2021 e contém 34 folhas

Prefeitura Mun. de Nova Colinas-MA
Fls: 000812
Assinatura

PREFEITURA DE PEDRO DO ROSÁRIO
Construindo uma nova história com Deus e com o povo.

Prefeitura Municipal de Pedro do Rosário
AV. PEDRO CUNHA MENDES, Nº 2361 - CENTRO
PEDRO DO ROSÁRIO - MA \ CEP: 65200000

DADOS DO PROPRIETÁRIO

Nome ou Razão Social: MUNICIPIO DE PEDRO DO ROSÁRIO - MA

CNPJ: 01614946/0001-00

DADOS DO RESPONSÁVEL TÉCNICO

Nome completo:
RAFAEL SILVA CRUZ

Título Profissional:
ENGENHEIRO CIVIL

Registro Nacional Profissional:
1915236347XXXX

Registro no CREA: 191523634-7 (VISTO MA SN)

DESCRIÇÃO DOS SERVIÇOS REALIZADOS

QUANTITATIVOS

EXECUÇÃO DE SERVIÇOS SISTEMA DE ABASTECIMENTO D'ÁGUA EM POVOADOS DO MUNICÍPIO DE PEDRO DO ROSÁRIO, COMPREENDENDO OS SERVIÇOS DE LIMPEZA MANUAL DO TERRENO, ADUÇÃO E RECALQUE, ESTAÇÃO ELEVATÓRIA COM ABRIGO E QUADRO DE COMANDO ELÉTRICO, RESERVAÇÃO EM ESTRUTURA DE CONCRETO ARMADO PRÉ-MOLDADO, REDE DE DISTRIBUIÇÃO DE ÁGUA E LIGAÇÕES DOMICILIARES.

Local: META 1 - POVOADO FALA SÓ

ITEM	DESCRIÇÃO	UNID	QUANT	REF.
1.0	**Serviços Préliminares**			
1.1	Fornecimento e instalação de Placa identificação de obra em chapa de aço galvanizado padrão FUNASA (2,00 x 3,00)	m^2	6,00	
3.0	**Adutora de Recalque**			
3.1	AQUISIÇÃO E INSTALAÇÃO DE TUBOS E CONEXÕES DE PVC CL. 15 DN 75mm. P/A ADUTORA INCLUINDO ESCAVAÇÃO E REATERRO DE VALAS.	m	5,00	Comp. Anexa
4.0	**Elevatória**			
4.1	Construção do abrigo p/ o quadro de comando elétrico da bomba (1,50x1,50m), cone plan. analítica de custos detalhada anexa	und	1,00	Comp. Anexa

Este documento encontra-se registrado no Conselho Regional de Engenharia e Agronomia do Estado do Maranhão, vinculado à Certidão nº 844796/2021, emitida em 03/05/2021

Certidão nº 844796/2021
06/03/2023, 17:34
Chave de Impressão: DaByw
O documento neste ato registrado foi emitido em 03/05/2021 e contém 34 folhas

Pref. Mun. de Nova Colinas-MA
000813
Fls
Assinatura

PREFEITURA DE PEDRO DO ROSÁRIO
Construindo uma nova história com Deus e com o povo.

Prefeitura Municipal de Pedro do Rosário
AV. PEDRO CUNHA MENDES, Nº 2361 - CENTRO
PEDRO DO ROSÁRIO - MA \ CEP: 65200000

5.0	**Reservação**			
5.1	Aquisição e inst. De estrutura de conc. Armado pré moldado (c/ pilares, vigas e laje), a ser construído na cota indicada em planta c/ H =8,00m, p/ apoiar 2 tanques de polietileno c/ cap. 20m3 c/ tampa roscável, incl. a inst. hidráulica de alimentação em tubos PVC PBA CL. 15 DN 75mm e tubos PVC PBA CL. 12 DN 100mm p/ a descida para a rede de distribuição e extravasor	und	1,00	Comp. Anexa
6.0	**Rede de Distribuição**			
6.1	Aquisição e instalação de tubos e conexão de PVC PBA CL. 12 JE NBR 5647 p/ rede de água DN100/de 110mm, incluindo escavação e reaterro de valas.	m	24,00	Comp. Anexa
6.2	Aquisição e inst. De tubos e conexões de PVC PBA CL. 12 JE NBR 5647 p/ rede de água dn 75/de 85mm, inclusive escavação e reaterro de valas.	m	189,95	Comp. Anexa
6.3	Aquisição e instalação de tubos e conexões de PVC PBA Cl ASSE 12 JE NBR 5647 p/ rede de água DN 50/de 60mm, incluindo escavação e reaterro de valas	m	3.182,05	Comp. Anexa
7.0	**Ligações Domiciliares**			
7.1	Aquisição e instalação de ligações domiciliares na rede de água DN 50/de 60mm, incl. escavação e reaterro de valas.	UNID.	178,00	Comp. Anexa
7.2	Aquisição e instalação de ligações domiciliares na rede de água DN 75/de 85mm, incl. escavação e reaterro de valas.	UNID.	6,00	Comp. Anexa
8.0	**Serviços Complementares**			
8.1	Construção de cerca de proteção com mourões de concreto, seção "T" ponta inclinada, 10x10cm, espaçamento 3,00m, cravados 0,50m, com 11 fios de arame farpado N2 16. , incluindo o fornecimento. e assentamento de portão de acesso ao sistema em tubos de ferro galvanizado de 4,00x1 ,80m, incluindo guarnições, ferragens e pintura, cone plan. de custos det. anexa	und	1,00	Comp. Anexa
8.2	Aquisição de clorador, (tipo dosador agua azul dosacloro modelo BP 15 105 (p/ pastilhas de cloro), confeccionado em polipropileno e PM p/ bombas de até 15 CV, c/ ent. e saída de DN 50mm, instalado na adutora de recalque.	und	1,00	
8.3	Instalador de clorador	und	1,00	

Local: META 2 - POVOADO RIOS DOS PEIXES

Este documento encontra-se registrado no Conselho Regional de Engenharia e Agronomia do Estado do Maranhão, vinculado à Certidão nº 844796/2021, emitida em 03/05/2021

Certidão nº 844796/2021
06/03/2023, 17:34
Chave de Impressão: DaByw
O documento neste ato registrado foi emitido em 03/05/2021 e contém 34 folhas

Prefeitura Mun. de Nova Olinda-MA
000814
Assinatura

PREFEITURA DE PEDRO DO ROSÁRIO
Construindo uma nova história com Deus e com o povo.

Prefeitura Municipal de Pedro do Rosário
AV. PEDRO CUNHA MENDES, Nº 2361 - CENTRO
PEDRO DO ROSÁRIO - MA \ CEP: 65200000

ITEM	DESCRIÇÃO	UNID	QUANT	REF.
1.0	**Serviços Préliminares**			
1.1	Fornecimento e instalação de Placa identificação de obra em chapa de aço galvanizado padrão FUNASA (2,00 x 3,00)	m²	6,00	
3.0	**Adutora de Recalque**			
3.1	AQUISIÇÃO E INSTALAÇÃO DE TUBOS E CONEXÕES DE PVC CL. 15 DN 75mm. P/A ADUTORA INCLUINDO ESCAVAÇÃO E REATERRO DE VALAS.	m	5,00	Comp. Anexa
4.0	**Elevatória**			
4.1	Construção do abrigo p/ o quadro de comando elétrico da bomba (1,50x1,50m), cone plan. analítica de custos detalhada anexa	und	1,00	Comp. Anexa
5.0	**Reservação**			
5.1	Aquisição e inst. De estrutura de conc. Armado pré moldado (c/ pilares, vigas e laje), a ser construído na cota indicada em planta c/ H =8,00m, p/ apoiar 2 tanques de polietileno c/ cap. 20m3 c/ tampa roscável, incl. a inst. hidráulica de alimentação em tubos PVC PBA CL. 15 DN 75mm e tubos PVC PBA CL. 12 DN 100mm p/ a descida para a rede de distribuição e extravasor	und	1,00	Comp. Anexa
6.0	**Rede de Distribuição**			
6.1	Aquisição e instalação de tubos e conexão de PVC PBA CL. 12 JE NBR 5647 p/ rede de água DN100/de 110mm, incluindo escavação e reaterro de valas.	m	44,30	Comp. Anexa
6.2	Aquisição e inst. De tubos e conexões de PVC PBA CL. 12 JE NBR 5647 p/ rede de água dn 75/de 85mm, inclusive escavação e reaterro de valas.	m	80,10	Comp. Anexa
6.3	Aquisição e instalação de tubos e conexões de PVC PBA Cl ASSE 12 JE NBR 5647 p/ rede de água DN 50/de 60mm, incluindo escavação e reaterro de valas	m	3.129,20	Comp. Anexa
7.0	**Ligações Domiciliares**			
7.1	Aquisição e instalação de ligações domiciliares na rede de água DN 50/de 60mm, incl. escavação e reaterro de valas.	UNID.	128,00	Comp. Anexa
7.2	Aquisição e instalação de ligações domiciliares na rede de água DN 75/de 85mm, incl. escavação e reaterro de valas.	UNID.	2,00	Comp. Anexa

Este documento encontra-se registrado no Conselho Regional de Engenharia e Agronomia do Estado do Maranhão, vinculado à Certidão nº 844796/2021, emitida em 03/05/2021

Certidão nº 844796/2021
06/03/2023, 17:34
Chave de Impressão: DaByw
O documento neste ato registrado foi emitido em 03/05/2021 e contém 34 folhas

Prefeitura Mun. de Nova Colinas-MA
Fls. 000815
Assinatura

PREFEITURA DE PEDRO DO ROSÁRIO
Construindo uma nova história com Deus e com o povo.

Prefeitura Municipal de Pedro do Rosário
AV. PEDRO CUNHA MENDES, Nº 2361 - CENTRO
PEDRO DO ROSÁRIO - MA \ CEP: 65200000

8.0	**Serviços Complementares**			
8.1	Construção de cerca de proteção com mourões de concreto, seção "T" ponta inclinada, 10x10cm, espaçamento 3,00m, cravados 0,50m, com 11 fios de arame farpado N2 16. , incluindo o fornecimento. e assentamento de portão de acesso ao sistema em tubos de ferro galvanizado de 4,00x1 ,80m, incluindo guarnições, ferragens e pintura, cone plan. de custos det. anexa	und	1,00	Comp. Anexa
8.2	Aquisição de clorador, (tipo dosador agua azul dosacloro modelo BP 15 105 (p/ pastilhas de cloro), confeccionado em polipropileno e PM p/ bombas de até 15 CV, c/ ent. e saída de DN 50mm, instalado na adutora de recalque.	und	1,00	
8.3	Instalador de clorador	und	1,00	

Local: META 3 - POVOADO ENCRUZA NOVA

ITEM	DESCRIÇÃO	UNID	QUANT	REF.
1.0	**Serviços Préliminares**			
1.1	Fornecimento e instalação de Placa identificação de obra em chapa de aço galvanizado padrão FUNASA (2,00 x 3,00)	m^2	6,00	
3.0	**Adutora de Recalque**			
3.1	AQUISIÇÃO E INSTALAÇÃO DE TUBOS E CONEXÕES DE PVC CL. 15 DN 75mm. P/A ADUTORA INCLUINDO ESCAVAÇÃO E REATERRO DE VALAS.	m	5,00	Comp. Anexa
4.0	**Elevatória**			
4.1	Construção do abrigo p/ o quadro de comando elétrico da bomba (1,50x1,50m), cone plan. analítica de custos detalhada anexa	und	1,00	Comp. Anexa
5.0	**Reservação**			

Este documento encontra-se registrado no Conselho Regional de Engenharia e Agronomia do Estado do Maranhão, vinculado à Certidão nº 844796/2021, emitida em 03/05/2021

Certidão nº 844796/2021
06/03/2023, 17:34
Chave de Impressão: DaByw
O documento neste ato registrado foi emitido em 03/05/2021 e contém 34 folhas

Prefeitura Mun. de Nova Olinda-MA
000816
Assinatura

PREFEITURA DE PEDRO DO ROSÁRIO
Construindo uma nova história com Deus e com o povo.

Prefeitura Municipal de Pedro do Rosário
AV. PEDRO CUNHA MENDES, Nº 2361 - CENTRO
PEDRO DO ROSÁRIO - MA \ CEP: 65200000

5.1	Aquisição e inst. De estrutura de conc. Armado pré moldado (c/ pilares, vigas e laje), a ser construído na cota indicada em planta c/ H =8,00m, p/ apoiar 2 tanques de polietileno c/ cap. 15m3 c/ tampa roscável, incl. a inst. hidráulica de alimentação em tubos PVC PBA CL. 15 DN 75mm e tubos PVC PBA CL. 12 DN 100mm p/ a descida para a rede de distribuição e extravasor	und	1,00	Comp. Anexa
6.0	**Rede de Distribuição**			
6.1	Aquisição e instalação de tubos e conexão de PVC PBA CL. 12 JE NBR 5647 p/ rede de água DN100/de 110mm, incluindo escavação e reaterro de valas.	m	15,00	Comp. Anexa
6.2	Aquisição e inst. De tubos e conexões de PVC PBA CL. 12 JE NBR 5647 p/ rede de água dn 75/de 85mm, inclusive escavação e reaterro de valas.	m	72,80	Comp. Anexa
6.3	Aquisição e instalação de tubos e conexões de PVC PBA Cl ASSE 12 JE NBR 5647 p/ rede de água DN 50/de 60mm, incluindo escavação e reaterro de valas	m	3.275,20	Comp. Anexa
7.0	**Ligações Domiciliares**			
7.1	Aquisição e instalação de ligações domiciliares na rede de água DN 50/de 60mm, incl. escavação e reaterro de valas.	UNID.	128,00	Comp. Anexa
8.0	**Serviços Complementares**			
8.1	Construção de cerca de proteção com mourões de concreto, seção "T" ponta inclinada, 10x10cm, espaçamento 3,00m, cravados 0,50m, com 11 fios de arame farpado N2 16. , incluindo o fornecimento. e assentamento de portão de acesso ao sistema em tubos de ferro galvanizado de 4,00x1 ,80m, incluindo guarnições, ferragens e pintura, cone plan. de custos det. anexa	und	1,00	Comp. Anexa
8.2	Aquisição de clorador, (tipo dosador agua azul dosacloro modelo BP 15 105 (p/ pastilhas de cloro), confeccionado em polipropileno e PM p/ bombas de até 15 CV, c/ ent. e saída de DN 50mm, instalado na adutora de recalque.	und	1,00	
8.3	Instalador de clorador	und	1,00	

Local: META 4 - POVOADO TRÊS PALMEIRAS

ITEM	DESCRIÇÃO	UNID	QUANT	REF.

Este documento encontra-se registrado no Conselho Regional de Engenharia e Agronomia do Estado do Maranhão, vinculado à Certidão nº 844796/2021, em 03/05/2021 emitida

Certidão nº 844796/2021
06/03/2023, 17:34
Chave de Impressão: DaByw
O documento neste ato registrado foi emitido em 03/05/2021 e contém 34 folhas

Prefeitura Mun. de Nova Colinas-MA
Fls. 000817
Assinatura

PREFEITURA DE PEDRO DO ROSÁRIO
Construindo uma nova história com Deus e com o povo.

Prefeitura Municipal de Pedro do Rosário
AV. PEDRO CUNHA MENDES, Nº 2361 - CENTRO
PEDRO DO ROSÁRIO - MA \ CEP: 65200000

1.0	**Serviços Préliminares**			
1.1	LIMPEZA MANUAL DO TERRENO (C/ RASPAGEM SUPERFICIAL)	m²	225,00	
1.2	Fornecimento e instalação de Placa identificação de obra em chapa de aço galvanizado padrão FUNASA (2,00 x 3,00)	m²	6,00	
1.3	ALUGUEL DE CONTEINER OU CASA PARA SERVIR DE ESCRITÓRIO E DEPÓSITO DE MATERIAL	mês	9,00	
1.4	EXECUÇÃO DE SANITÁRIO E VESTIÁRIO EM CANTEIRO DE OBRA EM CHAPA DE MADE IRA COMPENSADA, NÃO INCLUSO MOBILIÁRIO	m²	16,00	
3.0	**Adutora de Recalque**			
3.1	AQUISIÇÃO E INSTALAÇÃO DE TUBOS E CONEXÕES DE PVC CL. 15 DN 75mm, P/A ADUTORA DO POÇO P.T. 01 AO RESERVATÓRIO, INCLUINDO ESCAVAÇÃO E REATERRO DE VALAS.	m	5,00	Comp. Anexa
3.2	AQUISIÇÃO E INST. DE TUBOS E CONEXÕES DE PVC CL. 15 DN 75mm, P/A ADUTORA DO POÇO P.T. 02 AO RESERVATÓRIO, INCLUINDO ESCAVAÇÃO E REATERRO DE VALAS.	m	520,00	Comp. Anexa
4.0	**Elevatória**			
4.1	Construção do abrigo p/ o quadro de comando elétrico da bomba (1,50x1,50m), cone plan. analítica de custos detalhada anexa	und	2,00	Comp. Anexa
5.0	**Reservação**			
5.1	Aquisição e inst. De estrutura de conc. Armado pré moldado (c/ pilares, vigas e laje), C/ Torre de 15,65 m de altura c/ cap. De 100m³, incluindo instalações hidraulicas de 2 alimentações em tubos e concexões de ferro ductil, c/ flanges, Dn 75mm e descida p/ a rede de distribuição também em tubos e conexões de ferro ductil, c/ flanges DN 150 mm, incluindo suspiro e extravasador, conforme planilha nalitica de custo detalhada anexa.	und	1,00	Comp. Anexa
6.0	**Rede de Distribuição**			
6.1	AQUISIÇÃO E INST. DE TUBOS E CONEX. DE PVC DEFOFO JEI, DN 150mm 1 MPA P/ REDEDE AGUA NBR 5647 P/ REDE DE ÁGUA DN100/DE 110mm, INCL. ESCAVAÇÃO E REATERRO DE VALAS	m	23,65	Comp. Anexa
6.2	AQUISIÇÃO E INST. DE TUBOS E CONEX. DE PVC PBA CL. 12 JE NBR 5647 P/ REDE DE ÁGUA DN100/DE 110mm, INCL. ESCAVAÇÃO E REATERRO DE VALAS.	m	236,35	Comp. Anexa
6.3	AQUISIÇÃO E INST. DE TUBOS E CONEX. DE PVC PBA CL. 12 JE NBR 5647 P/ REDE DE ÁGUA DN 75/DE 85mm, INCL. ESCAVAÇÃO E REATERRO DE VALAS	m	799,75	Comp. Anexa

Este documento encontra-se registrado no Conselho Regional de Engenharia e Agronomia do Estado do Maranhão, vinculado à Certidão nº 844796/2021, emitida em 03/05/2021

Certidão nº 844796/2021
06/03/2023, 17:34
Chave de Impressão: DaByw
O documento neste ato registrado foi emitido em 03/05/2021 e contém 34 folhas

Prefeitura Mun. de Nova Colinas-MA
Fls. 000818
Assinatura

PREFEITURA DE PEDRO DO ROSÁRIO
Construindo uma nova história com Deus e com o povo.

Prefeitura Municipal de Pedro do Rosário
AV. PEDRO CUNHA MENDES, Nº 2361 - CENTRO
PEDRO DO ROSÁRIO - MA \ CEP: 65200000

6.4	AQUISIÇÃO E INSTALAÇÃO DE TUBOS E CONEXÕES DE PVC PBA CLASSE 12 JE NBR 5647 P/ REDE DE ÁGUA DN 50/DE 60mm, INCL. ESCAVAÇÃO E REATERRO DE VALAS.	m	3.425,00	Comp. Anexa
7.0	**Ligações Domiciliares**			
7.1	LIGAÇÕES DOMICILIARES COM HIDRÔMETRO NA REDE DE DISTRIBUIÇÃO EM TUBOS PVC/PBA CL. 12 JE DN 100/DE 110mm, INCLUSIVE ESCAVAÇÃO E REATERRO DE VALAS.	und	13,00	Comp. Anexa
7.2	LIGAÇÕES DOMICILIARES COM HIDRÔMETRO NA REDE DE DISTRIBUIÇÃO EM TUBOS PVC/PBA CL. 12 JE DN 75/DE 85mm, INCLUSIVE ESCAVAÇÃO E REATERRO DE VALAS.	und	36,00	Comp. Anexa
7.3	LIGAÇÕES DOMICILIARES COM HIDRÔMETRO NA REDE DE DISTRIBUIÇÃO EM TUBOS PVC/PBA CL. 12 JE DN 50/DE 60mm, INCLUSIVE ESCAVAÇÃO E REATERRO DE VALAS.	und	308,00	Comp. Anexa
8.0	**Serviços Complementares**			
8.1	CONSTRUÇÃO DE CERCA DE PROTEÇÃO (4,50 x4,00)DA ÁREA DO P.T. 02 / ABRIGO COM MOURÕES DE CONCRETO, SEÇÃO "T" PONTA INCLINADA, 10x10cm, ESPAÇAMENTO 3,00m, CRAVADOS 0,50m, COM 11 FIOS DE ARAME FARPADO Nº 16. , INCLUINDO O FORNEC. E ASSENT. DE PORTÃO DE ACESSO AO SISTEMA EM TUBOS DE FERRO GALVANIZADO DE 4,00X1,80M, INCL. GUARNIÇÕES, FERRAGENS E PINTURA, CONF. PLAN. DE CUSTOS DET. ANEXA	und	1,00	Comp. Anexa
8.2	CONSTRUÇÃO DE CERCA DE PROTEÇÃO (15,00x15,00m) DA ÁREA DO P.T. 01 / ABRIGO COM MOURÕES DE CONCRETO, SEÇÃO "T" PONTA INCLINADA, 10x10cm, ESPAÇAMENTO 3,00m, CRAVADOS 0,50m, COM 11 FIOS DE ARAME FARPADO Nº 16. , INCLUINDO O FORNEC. E ASSENT. DE PORTÃO DE ACESSO AO SISTEMA EM TUBOS DE FERRO GALVANIZADO DE 4,00X1,80M, INCL. GUARNIÇÕES, FERRAGENS E PINTURA, CONF. PLAN. DE CUSTOS DET. ANEXA.	und	1,00	Comp. Anexa
8.3	Aquisição de clorador, (tipo dosador agua azul dosacloro modelo BP 15 105 (p/ pastilhas de cloro), confeccionado em polipropileno e PM p/ bombas de até 15 CV, c/ ent. e saída de DN 50mm, instalado na adutora de recalque.	und	2,00	
8.4	Instalador de clorador	und	2,00	

Este documento encontra-se registrado no Conselho Regional de Engenharia e Agronomia do Estado do Maranhão, vinculado à Certidão nº 844796/2021, emitida em 03/05/2021

Certidão nº 844796/2021
06/03/2023, 17:34
Chave de Impressão: DaByw
O documento neste ato registrado foi emitido em 03/05/2021 e contém 34 folhas

Prefeitura Mun. de Nova Colinas-MA
000819
Assinatura

PREFEITURA DE PEDRO DO ROSÁRIO
Construindo uma nova história com Deus e com o povo.

Prefeitura Municipal de Pedro do Rosário
AV. PEDRO CUNHA MENDES, Nº 2361 - CENTRO
PEDRO DO ROSÁRIO - MA \ CEP: 65200000

Local: META 05- POVOADO CENTRO DO BENGA

ITEM	DESCRIÇÃO	UNID	QUANT	REF.
1.0	**Serviços Préliminares**			
1.1	Fornecimento e instalação de Placa identificação de obra em chapa de aço galvanizado padrão FUNASA (2,00 x 3,00)	m^2	6,00	
3.0	**Adutora de Recalque**			
3.1	AQUISIÇÃO E INSTALAÇÃO DE TUBOS E CONEXÕES DE PVC CL. 15 DN 75mm. P/A ADUTORA INCLUINDO ESCAVAÇÃO E REATERRO DE VALAS.	m	5,00	Comp. Anexa
4.0	**Elevatória**			
4.1	Construção do abrigo p/ o quadro de comando elétrico da bomba (1,50x1,50m), cone plan. analítica de custos detalhada anexa	und	1,00	Comp. Anexa
5.0	**Reservação**			
5.1	Aquisição e inst. De estrutura de conc. Armado pré moldado (c/ pilares, vigas e laje), a ser construído na cota indicada em planta c/ H =10,00m, p/ apoiar 1 tanques de polietileno c/ cap. 15m3 c/ tampa roscável, incl. a inst. hidráulica de alimentação em tubos PVC PBA CL. 15 DN 50mm e tubos PVC PBA CL. 12 DN 75mm p/ a descida para a rede de distribuição e extravasor	und	1,00	Comp. Anexa
6.0	**Rede de Distribuição**			
6.1	Aquisição e instalação de tubos e conexão de PVC PBA CL. 12 JE NBR 5647 p/ rede de água DN75/de 85mm, incluindo escavação e reaterro de valas.	m	22,50	Comp. Anexa
6.2	Aquisição e inst. De tubos e conexões de PVC PBA CL. 12 JE NBR 5647 p/ rede de água dn 50/de 60mm, inclusive escavação e reaterro de valas.	m	2.065,45	Comp. Anexa
7.0	**Ligações Domiciliares**			
7.1	Aquisição e instalação de ligações domiciliares na rede de água DN 50/de 60mm, incl. escavação e reaterro de valas.	UNID.	62,00	Comp. Anexa
8.0	**Serviços Complementares**			

Este documento encontra-se registrado no Conselho Regional de Engenharia e Agronomia do Estado do Maranhão, vinculado à Certidão nº 844796/2021, em 03/05/2021
emitida

Certidão nº 844796/2021
06/03/2023, 17:34
Chave de Impressão: DaByw
O documento neste ato registrado foi emitido em 03/05/2021 e contém 34 folhas

Prefeitura Mun. de Nova Colinas-MA
000820
Assinatura

PREFEITURA DE PEDRO DO ROSÁRIO
Construindo uma nova história com Deus e com o povo.

Prefeitura Municipal de Pedro do Rosário
AV. PEDRO CUNHA MENDES, Nº 2361 - CENTRO
PEDRO DO ROSÁRIO - MA \ CEP: 65200000

8.1	Construção de cerca de proteção com mourões de concreto, seção "T" ponta inclinada, 10x10cm, espaçamento 3,00m, cravados 0,50m, com 11 fios de arame farpado N2 16. , incluindo o fornecimento. e assentamento de portão de acesso ao sistema em tubos de ferro galvanizado de 4,00x1 ,80m, incluindo guarnições, ferragens e pintura, cone plan. de custos det. anexa	und	1,00	Comp. Anexa
8.2	Aquisição de clorador, (tipo dosador agua azul dosacloro modelo BP 15 105 (p/ pastilhas de cloro), confeccionado em polipropileno e PM p/ bombas de até 15 CV, c/ ent. e saída de DN 50mm, instalado na adutora de recalque.	und	1,00	
8.3	Instalador de clorador	und	1,00	

Local: META 06- POVOADO CENTRO DO EMBIRAL

ITEM	DESCRIÇÃO	UNID	QUANT	REF.
1.0	**Serviços Préliminares**			
1.1	Fornecimento e instalação de Placa identificação de obra em chapa de aço galvanizado padrão FUNASA (2,00 x 3,00)	m^2	6,00	
3.0	**Adutora de Recalque**			
3.1	AQUISIÇÃO E INSTALAÇÃO DE TUBOS E CONEXÕES DE PVC CL. 15 DN 75mm. P/A ADUTORA INCLUINDO ESCAVAÇÃO E REATERRO DE VALAS.	m	5,00	Comp. Anexa
4.0	**Elevatória**			
4.1	Construção do abrigo p/ o quadro de comando elétrico da bomba (1,50x1,50m), cone plan. analítica de custos detalhada anexa	und	1,00	Comp. Anexa
5.0	**Reservação**			
5.1	Aquisição e inst. De estrutura de conc. Armado pré moldado (c/ pilares, vigas e laje), a ser construído na cota indicada em planta c/ H =8,00m, p/ apoiar 1 tanques de polietileno c/ cap. 10m3 c/ tampa roscável, incl. a inst. hidráulica de alimentação em tubos PVC PBA CL. 15 DN 50mm e tubos PVC PBA CL. 12 DN 75mm p/ a descida para a rede de distribuição e extravasor	und	1,00	Comp. Anexa
6.0	**Rede de Distribuição**			

Este documento encontra-se registrado no Conselho Regional de Engenharia e Agronomia do Estado do Maranhão, vinculado à Certidão nº 844796/2021, emitida em 03/05/2021

Certidão nº 844796/2021
06/03/2023, 17:34
Chave de Impressão: DaByw
O documento neste ato registrado foi emitido em 03/05/2021 e contém 34 folhas

PREFEITURA DE PEDRO DO ROSÁRIO
Construindo uma nova história com Deus e com o povo.

Prefeitura Municipal de Pedro do Rosário
AV. PEDRO CUNHA MENDES, Nº 2361 - CENTRO
PEDRO DO ROSÁRIO - MA \ CEP: 65200000

6.1	Aquisição e instalação de tubos e conexão de PVC PBA CL. 12 JE NBR 5647 p/ rede de água DN75/de 85mm, incluindo escavação e reaterro de valas.	m	199,50	Comp. Anexa
6.2	Aquisição e inst. De tubos e conexões de PVC PBA CL. 12 JE NBR 5647 p/ rede de água dn 50/de 60mm, inclusive escavação e reaterro de valas.	m	500,00	Comp. Anexa
7.0	**Ligações Domiciliares**			
7.1	Aquisição e instalação de ligações domiciliares na rede de água DN 50/de 60mm, incl. escavação e reaterro de valas.	UNID.	8,00	Comp. Anexa
8.0	**Serviços Complementares**			
8.1	Construção de cerca de proteção com mourões de concreto, seção "T" ponta inclinada, 10x10cm, espaçamento 3,00m, cravados 0,50m, com 11 fios de arame farpado N2 16. , incluindo o fornecimento. e assentamento de portão de acesso ao sistema em tubos de ferro galvanizado de 4,00x1 ,80m, incluindo guarnições, ferragens e pintura, cone plan. de custos det. anexa	und	1,00	Comp. Anexa
8.2	Aquisição de clorador, (tipo dosador agua azul dosacloro modelo BP 15 105 (p/ pastilhas de cloro), confeccionado em polipropileno e PM p/ bombas de até 15 CV, c/ ent. e saída de DN 50mm, instalado na adutora de recalque.	und	1,00	
8.3	Instalador de clorador	und	1,00	

Local:META 07- POVOADO VILA BETEL

ITEM	DESCRIÇÃO	UNID	QUANT	REF.
1.0	**Serviços Préliminares**			
1.1	Fornecimento e instalação de Placa identificação de obra em chapa de aço galvanizado padrão FUNASA (2,00 x 3,00)	m^2	6,00	
3.0	**Adutora de Recalque**			
3.1	PLANILHA DE COMPOSIÇÃO DE CUSTO DA ADUTORA EM TUBO PVC/PBA CLASSE 15 J E NBR 5647 P/ REDE DE ÁGUA DN 50/DE 60mM	m	5,00	Comp. Anexa
4.0	**Elevatória**			
4.1	Construção do abrigo p/ o quadro de comando elétrico da bomba (1,50x1,50m), cone plan. analítica de custos detalhada anexa	und	1,00	Comp. Anexa

Este documento encontra-se registrado no Conselho Regional de Engenharia e Agronomia do Estado do Maranhão, vinculado à Certidão nº 844796/2021, emitida em 03/05/2021

Certidão nº 844796/2021
06/03/2023, 17:34
Chave de Impressão: DaByw
O documento neste ato registrado foi emitido em 03/05/2021 e contém 34 folhas

Prefeitura Mun. de Novo... Fls: 000822 Assinatura -MA

PREFEITURA DE PEDRO DO ROSÁRIO
Construindo uma nova história com Deus e com o povo.

Prefeitura Municipal de Pedro do Rosário
AV. PEDRO CUNHA MENDES, Nº 2361 - CENTRO
PEDRO DO ROSÁRIO - MA \ CEP: 65200000

5.0	**Reservação**			
5.1	Aquisição e inst. De estrutura de conc. Armado pré moldado (c/ pilares, vigas e laje), a ser construído na cota indicada em planta c/ H =8,00m, p/ apoiar 1 tanques de polietileno c/ cap. 10m3 c/ tampa roscável, incl. a inst. hidráulica de alimentação em tubos PVC PBA CL. 15 DN 50mm e tubos PVC PBA CL. 12 DN 75mm p/ a descida para a rede de distribuição e extravasor	und	1,00	Comp. Anexa
6.0	**Rede de Distribuição**			
6.1	Aquisição e instalação de tubos e conexão de PVC PBA CL. 12 JE NBR 5647 p/ rede de água DN75/de 85mm, incluindo escavação e reaterro de valas.	m	18,00	Comp. Anexa
6.2	Aquisição e inst. De tubos e conexões de PVC PBA CL. 12 JE NBR 5647 p/ rede de água dn 50/de 60mm, inclusive escavação e reaterro de valas.	m	652,00	Comp. Anexa
7.0	**Ligações Domiciliares**			
7.1	Aquisição e instalação de ligações domiciliares na rede de água DN 50/de 60mm, incl. escavação e reaterro de valas.	UNID.	45,00	Comp. Anexa
8.0	**Serviços Complementares**			
8.1	Construção de cerca de proteção com mourões de concreto, seção "T" ponta inclinada, 10x10cm, espaçamento 3,00m, cravados 0,50m, com 11 fios de arame farpado N2 16. , incluindo o fornecimento. e assentamento de portão de acesso ao sistema em tubos de ferro galvanizado de 4,00x1 ,80m, incluindo guarnições, ferragens e pintura, cone plan. de custos det. anexa	und	1,00	Comp. Anexa
8.2	Aquisição de clorador, (tipo dosador agua azul dosacloro modelo BP 15 105 (p/ pastilhas de cloro), confeccionado em polipropileno e PM p/ bombas de até 15 CV, c/ ent. e saída de DN 50mm, instalado na adutora de recalque.	und	1,00	
8.3	Instalador de clorador	und	1,00	

Local: META 08- POVOADO GUANANIM

ITEM	DESCRIÇÃO	UNID	QUANT	REF.
1.0	**Serviços Préliminares**			

Este documento encontra-se registrado no Conselho Regional de Engenharia e Agronomia do Estado do Maranhão, vinculado à Certidão nº 844796/2021, emitida em 03/05/2021

Certidão nº 844796/2021
06/03/2023, 17:34
Chave de Impressão: DaByw
O documento neste ato registrado foi emitido em 03/05/2021 e contém 34 folhas

Prefeitura Mun. de Santa Cecília-MA
000823
Assinatura

PREFEITURA DE PEDRO DO ROSÁRIO
Construindo uma nova história com Deus e com o povo.

Prefeitura Municipal de Pedro do Rosário
AV. PEDRO CUNHA MENDES, Nº 2361 - CENTRO
PEDRO DO ROSÁRIO - MA \ CEP: 65200000

1.1	Fornecimento e instalação de Placa identificação de obra em chapa de aço galvanizado padrão FUNASA (2,00 x 3,00)	m^2	6,00	
3.0	**Adutora de Recalque**			
3.1	PLANILHA DE COMPOSIÇÃO DE CUSTO DA ADUTORA EM TUBO PVC/PBA CLASSE 15 J E NBR 5647 P/ REDE DE ÁGUA DN 50/DE 60mM	m	5,00	Comp. Anexa
4.0	**Elevatória**			
4.1	Construção do abrigo p/ o quadro de comando elétrico da bomba (1,50x1,50m), cone plan. analítica de custos detalhada anexa	und	1,00	Comp. Anexa
5.0	**Reservação**			
5.1	Aquisição e inst. De estrutura de conc. Armado pré moldado (c/ pilares, vigas e laje), a ser construído na cota indicada em planta c/ H =10,00m, p/ apoiar 1 tanques de polietileno c/ cap. 15m3 c/ tampa roscável, incl. a inst. hidráulica de alimentação em tubos PVC PBA CL. 15 DN 50mm e tubos PVC PBA CL. 12 DN 75mm p/ a descida para a rede de distribuição e extravasor	und	1,00	Comp. Anexa
6.0	**Rede de Distribuição**			
6.1	Aquisição e instalação de tubos e conexão de PVC PBA CL. 12 JE NBR 5647 p/ rede de água DN75/de 85mm, incluindo escavação e reaterro de valas.	m	14,70	Comp. Anexa
6.2	Aquisição e inst. De tubos e conexões de PVC PBA CL. 12 JE NBR 5647 p/ rede de água dn 50/de 60mm, inclusive escavação e reaterro de valas.	m	736,30	Comp. Anexa
7.0	**Ligações Domiciliares**			
7.1	Aquisição e instalação de ligações domiciliares na rede de água DN 50/de 60mm, incl. escavação e reaterro de valas.	UNID.	45,00	Comp. Anexa
8.0	**Serviços Complementares**			
8.1	Construção de cerca de proteção com mourões de concreto, seção "T" ponta inclinada, 10x10cm, espaçamento 3,00m, cravados 0,50m, com 11 fios de arame farpado N2 16. , incluindo o fornecimento. e assentamento de portão de acesso ao sistema em tubos de ferro galvanizado de 4,00x1 ,80m, incluindo guarnições, ferragens e pintura, cone plan. de custos det. anexa	und	1,00	Comp. Anexa

Este documento encontra-se registrado no Conselho Regional de Engenharia e Agronomia do Estado do Maranhão, vinculado à Certidão nº 844796/2021, emitida em 03/05/2021

Certidão nº 844796/2021
06/03/2023, 17:34
Chave de Impressão: DaByw
O documento neste ato registrado foi emitido em 03/05/2021 e contém 34 folhas

Prefeitura Mun. de Pedro do Rosário-MA
Fls. 000824
Assinatura

PREFEITURA DE PEDRO DO ROSÁRIO
Construindo uma nova história com Deus e com o povo.

Prefeitura Municipal de Pedro do Rosário
AV. PEDRO CUNHA MENDES, Nº 2361 - CENTRO
PEDRO DO ROSÁRIO - MA \ CEP: 65200000

8.2	Aquisição de clorador, (tipo dosador agua azul dosacloro modelo BP 15 105 (p/ pastilhas de cloro), confeccionado em polipropileno e PM p/ bombas de até 15 CV, c/ ent. e saída de DN 50mm, instalado na adutora de recalque.	und	1,00	
8.3	Instalador de clorador	und	1,00	

Local:META 09- POVOADO QUADRA NOVA JERUSALÉM

ITEM	DESCRIÇÃO	UNID	QUANT	REF.
1.0	**Serviços Préliminares**			
1.1	Fornecimento e instalação de Placa identificação de obra em chapa de aço galvanizado padrão FUNASA (2,00 x 3,00)	m²	6,00	
3.0	**Adutora de Recalque**			
3.1	PLANILHA DE COMPOSIÇÃO DE CUSTO DA ADUTORA EM TUBO PVC/PBA CLASSE 15 J E NBR 5647 P/ REDE DE ÁGUA DN 50/DE 60mM	m	5,00	Comp. Anexa
4.0	**Elevatória**			
4.1	Construção do abrigo p/ o quadro de comando elétrico da bomba (1,50x1,50m), cone plan. analítica de custos detalhada anexa	und	1,00	Comp. Anexa
5.0	**Reservação**			
5.1	Aquisição e inst. De estrutura de conc. Armado pré moldado (c/ pilares, vigas e laje), a ser construído na cota indicada em planta c/ H =8,00m, p/ apoiar 1 tanques de polietileno c/ cap. 10m3 c/ tampa roscável, incl. a inst. hidráulica de alimentação em tubos PVC PBA CL. 15 DN 50mm e tubos PVC PBA CL. 12 DN 75mm p/ a descida para a rede de distribuição e extravasor	und	1,00	Comp. Anexa
6.0	**Rede de Distribuição**			
6.1	Aquisição e instalação de tubos e conexão de PVC PBA CL. 12 JE NBR 5647 p/ rede de água DN75/de 85mm, incluindo escavação e reaterro de valas.	m	18,00	Comp. Anexa
6.2	Aquisição e inst. De tubos e conexões de PVC PBA CL. 12 JE NBR 5647 p/ rede de água dn 50/de 60mm, inclusive escavação e reaterro de valas.	m	563,50	Comp. Anexa

Este documento encontra-se registrado no Conselho Regional de Engenharia e Agronomia do Estado do Maranhão, vinculado à Certidão nº 844796/2021, emitida em 03/05/2021

Certidão nº 844796/2021
06/03/2023, 17:34
Chave de Impressão: DaByw
O documento neste ato registrado foi emitido em 03/05/2021 e contém 34 folhas

Prefeitura Mun. de Nova Colinas-MA
000825
Assinatura

PREFEITURA DE PEDRO DO ROSÁRIO
Construindo uma nova história com Deus e com o povo.

Prefeitura Municipal de Pedro do Rosário
AV. PEDRO CUNHA MENDES, Nº 2361 - CENTRO
PEDRO DO ROSÁRIO - MA \ CEP: 65200000

7.0	**Ligações Domiciliares**			
7.1	Aquisição e instalação de ligações domiciliares na rede de água DN 50/de 60mm, incl. escavação e reaterro de valas.	UNID.	35,00	Comp. Anexa
8.0	**Serviços Complementares**			
8.1	Construção de cerca de proteção com mourões de concreto, seção "T" ponta inclinada, 10x10cm, espaçamento 3,00m, cravados 0,50m, com 11 fios de arame farpado N2 16. , incluindo o fornecimento. e assentamento de portão de acesso ao sistema em tubos de ferro galvanizado de 4,00x1 ,80m, incluindo guarnições, ferragens e pintura, cone plan. de custos det. anexa	und	1,00	Comp. Anexa
8.2	Aquisição de clorador, (tipo dosador agua azul dosacloro modelo BP 15 105 (p/ pastilhas de cloro), confeccionado em polipropileno e PM p/ bombas de até 15 CV, c/ ent. e saída de DN 50mm, instalado na adutora de recalque.	und	1,00	
8.3	Instalador de clorador	und	1,00	

Local: META 10- POVOADO PEDREIRAS I E II

ITEM	DESCRIÇÃO	UNID	QUANT	REF.
1.0	**Serviços Préliminares**			
1.1	Fornecimento e instalação de Placa identificação de obra em chapa de aço galvanizado padrão FUNASA (2,00 x 3,00)	m^2	6,00	
3.0	**Adutora de Recalque**			
3.1	AQUISIÇÃO E INSTALAÇÃO DE TUBOS E CONEXÕES DE PVC CL 15 DN 75 MM, P/ ADUTORA INCLUINDO ESCAVAÇÃO E REATERRO DE VALAS	m	5,00	Comp. Anexa
4.0	**Elevatória**			
4.1	Construção do abrigo p/ o quadro de comando elétrico da bomba (1,50x1,50m), cone plan. analítica de custos detalhada anexa	und	1,00	Comp. Anexa
5.0	**Reservação**			

Este documento encontra-se registrado no Conselho Regional de Engenharia e Agronomia do Estado do Maranhão, vinculado à Certidão nº 844796/2021, emitida em 03/05/2021

Certidão nº 844796/2021
06/03/2023, 17:34
Chave de Impressão: DaByw
O documento neste ato registrado foi emitido em 03/05/2021 e contém 34 folhas

Prefeitura Municipal de Novo Colinas-MA
Protocolo 000826
Assinatura

PREFEITURA DE PEDRO DO ROSÁRIO
Construindo uma nova história com Deus e com o povo.

Prefeitura Municipal de Pedro do Rosário
AV. PEDRO CUNHA MENDES, Nº 2361 - CENTRO
PEDRO DO ROSÁRIO - MA \ CEP: 65200000

5.1	Aquisição e inst. De estrutura de conc. Armado pré moldado (c/ pilares, vigas e laje), a ser construído na cota indicada em planta c/ H =8,00m, p/ apoiar 1 tanques de polietileno c/ cap. 10m3 c/ tampa roscável, incl. a inst. hidráulica de alimentação em tubos PVC PBA CL. 15 DN 750m e tubos PVC PBA CL. 12 DN 75mm p/ a descida para a rede de distribuição e extravasor	und	1,00	Comp. Anexa
6.0	**Rede de Distribuição**			
6.1	Aquisição e instalação de tubos e conexão de PVC PBA CL. 12 JE NBR 5647 p/ rede de água DN75/de 85mm, incluindo escavação e reaterro de valas.	m	10,50	Comp. Anexa
6.2	Aquisição e inst. De tubos e conexões de PVC PBA CL. 12 JE NBR 5647 p/ rede de água dn 50/de 60mm, inclusive escavação e reaterro de valas.	m	676,00	Comp. Anexa
6.3	Aquisição e instalação de tubos e conexões de PVC PBA Cl ASSE 12 JE NBR 5647 p/ rede de água DN 50/de 60mm, incluindo escavação e reaterro de valas	m	2.242,00	Comp. Anexa
7.0	**Ligações Domiciliares**			
7.1	Aquisição e instalação de ligações domiciliares na rede de água DN 50/de 60mm, incl. escavação e reaterro de valas.	UNID.	100,00	Comp. Anexa
8.0	**Serviços Complementares**			
8.1	Construção de cerca de proteção com mourões de concreto, seção "T" ponta inclinada, 10x10cm, espaçamento 3,00m, cravados 0,50m, com 11 fios de arame farpado N2 16., incluindo o fornecimento. e assentamento de portão de acesso ao sistema em tubos de ferro galvanizado de 4,00x1 ,80m, incluindo guarnições, ferragens e pintura, cone plan. de custos det. anexa	und	1,00	Comp. Anexa
8.2	Aquisição de clorador, (tipo dosador agua azul dosacloro modelo BP 15 105 (p/ pastilhas de cloro), confeccionado em polipropileno e PM p/ bombas de até 15 CV, c/ ent. e saída de DN 50mm, instalado na adutora de recalque.	und	1,00	
8.3	Instalador de clorador	und	1,00	

Local: META 11- POVOADO SÃO MATEUS

ITEM	DESCRIÇÃO	UNID	QUANT	REF.

Este documento encontra-se registrado no Conselho Regional de Engenharia e Agronomia do Estado do Maranhão, vinculado à Certidão nº 844796/2021, em 03/05/2021
emitida

Certidão nº 844796/2021
06/03/2023, 17:34
Chave de Impressão: DaByw
O documento neste ato registrado foi emitido em 03/05/2021 e contém 34 folhas

Prefeitura Mun. de Nova Olinda-MA
Fls: 000827
Assinatura

PREFEITURA DE PEDRO DO ROSÁRIO
Construindo uma nova história com Deus e com o povo.

Prefeitura Municipal de Pedro do Rosário
AV. PEDRO CUNHA MENDES, Nº 2361 - CENTRO
PEDRO DO ROSÁRIO - MA \ CEP: 65200000

1.0	**Serviços Préliminares**			
1.1	Fornecimento e instalação de Placa identificação de obra em chapa de aço galvanizado padrão FUNASA (2,00 x 3,00)	m^2	6,00	
3.0	**Adutora de Recalque**			
3.1	AQUISIÇÃO E INSTALAÇÃO DE TUBOS E CONEXÕES DE PVC CL 15 DN 50 MM, P/ ADUTORA INCLUINDO ESCAVAÇÃO E REATERRO DE VALAS	m	5,00	Comp. Anexa
4.0	**Elevatória**			
4.1	Construção do abrigo p/ o quadro de comando elétrico da bomba (1,50x1,50m), cone plan. analítica de custos detalhada anexa	und	1,00	Comp. Anexa
5.0	**Reservação**			
5.1	AQUISIÇÃO E INST. DE ESTRUTURA DE CNC. ARMADO PRÉO MOODADO COM VIGAS, PILARES E LJES), A SER CONSTRUÍDO NA COTA INDICADA EM PLANTA C H=8 M. P APOIAR 1 TANQUE DE POLIETILENO CAP 15 M^3, INCL; A INST. HIDRAÚICA DE ALIMENTAÇÃO EM TUBOS DE PVC PBA CL. 15 DN 75MM E TUBOS PVC PBA CL 12 DN 100 MM P/ A DESCIDA PARA A REDE DE DISTRIBUIÇÃO E EXTRAVASADOR	und	1,00	Comp. Anexa
6.0	**Rede de Distribuição**			
6.1	Aquisição e instalação de tubos e conexão de PVC PBA CL. 12 JE NBR 5647 p/ rede de água DN75/de 85mm, incluindo escavação e reaterro de valas.	m	18,50	Comp. Anexa
6.2	Aquisição e inst. De tubos e conexões de PVC PBA CL. 12 JE NBR 5647 p/ rede de água dn 50/de 60mm, inclusive escavação e reaterro de valas.	m	1.621,50	Comp. Anexa
7.0	**Ligações Domiciliares**			
7.1	Aquisição e instalação de ligações domiciliares na rede de água DN 50/de 60mm, incl. escavação e reaterro de valas.	UNID.	55,00	Comp. Anexa
8.0	**Serviços Complementares**			
8.1	Construção de cerca de proteção com mourões de concreto, seção "T" ponta inclinada, 10x10cm, espaçamento 3,00m, cravados 0,50m, com 11 fios de arame farpado N2 16. , incluindo o fornecimento. e assentamento de portão de acesso ao sistema em tubos de ferro galvanizado de 4,00x1 ,80m, incluindo guarnições, ferragens e pintura, cone plan. de custos det. anexa	und	1,00	Comp. Anexa

Este documento encontra-se registrado no Conselho Regional de Engenharia e Agronomia do Estado do Maranhão, vinculado à Certidão nº 844796/2021, emitida em 03/05/2021

Certidão nº 844796/2021
06/03/2023, 17:34
Chave de Impressão: DaByw
O documento neste ato registrado foi emitido em 03/05/2021 e contém 34 folhas

Prefeitura Mun. de Nova Colinas-MA
Fls: 000820
Assinatura

PREFEITURA DE PEDRO DO ROSÁRIO
Construindo uma nova história com Deus e com o povo.

Prefeitura Municipal de Pedro do Rosário
AV. PEDRO CUNHA MENDES, Nº 2361 - CENTRO
PEDRO DO ROSÁRIO - MA \ CEP: 65200000

8.2	Aquisição de clorador, (tipo dosador agua azul dosacloro modelo BP 15 105 (p/ pastilhas de cloro), confeccionado em polipropileno e PM p/ bombas de até 15 CV, c/ ent. e saída de DN 50mm, instalado na adutora de recalque.	und	1,00	
8.3	Instalador de clorador	und	1,00	

Local:META 12- POVOADO BACABA

ITEM	DESCRIÇÃO	UNID	QUANT	REF.
1.0	**Serviços Préliminares**			
1.1	Fornecimento e instalação de Placa identificação de obra em chapa de aço galvanizado padrão FUNASA (2,00 x 3,00)	m^2	6,00	
3.0	**Adutora de Recalque**			
3.1	AQUISIÇÃO E INSTALAÇÃO DE TUBOS E CONEXÕES DE PVC CL 15 DN 50 MM, P/ ADUTORA INCLUINDO ESCAVAÇÃO E REATERRO DE VALAS	m	5,00	Comp. Anexa
4.0	**Elevatória**			
4.1	Construção do abrigo p/ o quadro de comando elétrico da bomba (1,50x1,50m), cone plan. analítica de custos detalhada anexa	und	1,00	Comp. Anexa
5.0	**Reservação**			
5.1	Aquisição e inst. De estrutura de conc. Armado pré moldado (c/ pilares, vigas e laje), a ser construído na cota indicada em planta c/ H =8,00m, p/ apoiar 1 tanques de polietileno c/ cap. 10m3 c/ tampa roscável, incl. a inst. hidráulica de alimentação em tubos PVC PBA CL. 15 DN 750m e tubos PVC PBA CL. 12 DN 75mm p/ a descida para a rede de distribuição e extravasor	und	1,00	Comp. Anexa
6.0	**Rede de Distribuição**			
6.1	Aquisição e instalação de tubos e conexão de PVC PBA CL. 12 JE NBR 5647 p/ rede de água DN75/de 85mm, incluindo escavação e reaterro de valas.	m	33,00	Comp. Anexa
6.2	Aquisição e inst. De tubos e conexões de PVC PBA CL. 12 JE NBR 5647 p/ rede de água dn 50/de 60mm, inclusive escavação e reaterro de valas.	m	1.164,00	Comp. Anexa
7.0	**Ligações Domiciliares**			

Este documento encontra-se registrado no Conselho Regional de Engenharia e Agronomia do Estado do Maranhão, vinculado à Certidão nº 844796/2021, emitida em 03/05/2021

Certidão nº 844796/2021
06/03/2023, 17:34
Chave de Impressão: DaByw
O documento neste ato registrado foi emitido em 03/05/2021 e contém 34 folhas

Prefeitura Mun. de Nova Colinas - MA
Protocolo 000829
Assinatura

PREFEITURA DE PEDRO DO ROSÁRIO
Construindo uma nova história com Deus e com o povo.

Prefeitura Municipal de Pedro do Rosário
AV. PEDRO CUNHA MENDES, Nº 2361 - CENTRO
PEDRO DO ROSÁRIO - MA \ CEP: 65200000

7.1	Aquisição e instalação de ligações domiciliares na rede de água DN 50/de 60mm, incl. escavação e reaterro de valas.	UNID.	35,00	Comp. Anexa
8.0	**Serviços Complementares**			
8.1	Construção de cerca de proteção com mourões de concreto, seção "T" ponta inclinada, 10x10cm, espaçamento 3,00m, cravados 0,50m, com 11 fios de arame farpado N2 16. , incluindo o fornecimento. e assentamento de portão de acesso ao sistema em tubos de ferro galvanizado de 4,00x1 ,80m, incluindo guarnições, ferragens e pintura, cone plan. de custos det. anexa	und	1,00	Comp. Anexa
8.2	Aquisição de clorador, (tipo dosador agua azul dosacloro modelo BP 15 105 (p/ pastilhas de cloro), confeccionado em polipropileno e PM p/ bombas de até 15 CV, c/ ent. e saída de DN 50mm, instalado na adutora de recalque.	und	1,00	
8.3	Instalador de clorador	und	1,00	

Local:META 13- POVOADO QUADRA FÉ EM DEUS

ITEM	DESCRIÇÃO	UNID	QUANT	REF.
1.0	**Serviços Préliminares**			
1.1	Fornecimento e instalação de Placa identificação de obra em chapa de aço galvanizado padrão FUNASA (2,00 x 3,00)	m^2	6,00	
3.0	**Adutora de Recalque**			
3.1	AQUISIÇÃO E INSTALAÇÃO DE TUBOS E CONEXÕES DE PVC CL 15 DN 50 MM, P/ ADUTORA INCLUINDO ESCAVAÇÃO E REATERRO DE VALAS	m	5,00	Comp. Anexa
4.0	**Elevatória**			
4.1	Construção do abrigo p/ o quadro de comando elétrico da bomba (1,50x1,50m), cone plan. analítica de custos detalhada anexa	und	1,00	Comp. Anexa
5.0	**Reservação**			
5.1	Aquisição e inst. De estrutura de conc. Armado pré moldado (c/ pilares, vigas e laje), a ser construído na cota indicada em planta c/ H =8,00m, p/ apoiar 1 tanques de polietileno c/ cap. 10m3 c/ tampa roscável, incl. a inst. hidráulica de alimentação em tubos PVC PBA CL. 15 DN 50mm e tubos PVC PBA CL. 12 DN 75mm p/ a descida para a rede de distribuição e extravasor	und	1,00	Comp. Anexa

Este documento encontra-se registrado no Conselho Regional de Engenharia e Agronomia do Estado do Maranhão, vinculado à Certidão nº 844796/2021, em 03/05/2021
emitida

Certidão nº 844796/2021
06/03/2023, 17:34
Chave de Impressão: DaByw
O documento neste ato registrado foi emitido em 03/05/2021 e contém 34 folhas

Prefeitura Municipal de Nova Colinas - MA
000830
Visto
Assinatura

PREFEITURA DE PEDRO DO ROSÁRIO
Construindo uma nova história com Deus e com o povo.

Prefeitura Municipal de Pedro do Rosário
AV. PEDRO CUNHA MENDES, Nº 2361 - CENTRO
PEDRO DO ROSÁRIO - MA \ CEP: 65200000

6.0	**Rede de Distribuição**			
6.1	Aquisição e instalação de tubos e conexão de PVC PBA CL. 12 JE NBR 5647 p/ rede de água DN75/de 85mm, incluindo escavação e reaterro de valas.	m	12,00	Comp. Anexa
6.2	Aquisição e inst. De tubos e conexões de PVC PBA CL. 12 JE NBR 5647 p/ rede de água dn 50/de 60mm, inclusive escavação e reaterro de valas.	m	586,00	Comp. Anexa
7.0	**Ligações Domiciliares**			
7.1	Aquisição e instalação de ligações domiciliares na rede de água DN 50/de 60mm, incl. escavação e reaterro de valas.	UNID.	51,00	Comp. Anexa
8.0	**Serviços Complementares**			
8.1	Construção de cerca de proteção com mourões de concreto, seção "T" ponta inclinada, 10x10cm, espaçamento 3,00m, cravados 0,50m, com 11 fios de arame farpado N2 16. , incluindo o fornecimento. e assentamento de portão de acesso ao sistema em tubos de ferro galvanizado de 4,00x1 ,80m, incluindo guarnições, ferragens e pintura, cone plan. de custos det. anexa	und	1,00	Comp. Anexa
8.2	Aquisição de clorador, (tipo dosador agua azul dosacloro modelo BP 15 105 (p/ pastilhas de cloro), confeccionado em polipropileno e PM p/ bombas de até 15 CV, c/ ent. e saída de DN 50mm, instalado na adutora de recalque.	und	1,00	
8.3	Instalador de clorador	und	1,00	

CONTRUÇÃO DE POÇO TUBULAR COM 120,00 M DE PROF. REVESTIDO COM TUBOS DE PVC GEOMECÂNICO NERVURADO STANDARD DE 6",.

ITEM	DESCRIÇÃO	UNID	QUANT	REF.
1.1	**Canteiro de poços**			
1.1.1	Mobilização e desmobilização de equipamentos (perfuratriz, ferramentas e materiais).	Km	165	
1.1.2	Abrigo provisório e nivelamento da perfuratriz	m^2	8,00	
1.1.3	Escavação dos tanques de canaletas de lama de 1,5 até 3,00 m	M^3	11,47	
1.2	**Serviços de Perfuração**			
1.2.1	Perfuração em sedimento no diâmetro de 17 1/2" de 0 a 10m	m	10,00	
1.2.2	Perfuração em sedimento no diâmetro de 8 1/2" de 10 a 120m	m	110,00	

Este documento encontra-se registrado no Conselho Regional de Engenharia e Agronomia do Estado do Maranhão, vinculado à Certidão nº 844796/2021, emitida em 03/05/2021

Certidão nº 844796/2021
06/03/2023, 17:34
Chave de Impressão: DaByw
O documento neste ato registrado foi emitido em 03/05/2021 e contém 34 folhas

Prefeitura Mun. de Novo Orlinda-MA
000831
Assinatura

PREFEITURA DE PEDRO DO ROSÁRIO
Construindo uma nova história com Deus e com o povo.

Prefeitura Municipal de Pedro do Rosário
AV. PEDRO CUNHA MENDES, Nº 2361 - CENTRO
PEDRO DO ROSÁRIO - MA \ CEP: 65200000

1.2.3	Reabertura em sedimento no diâmetro de 12 1/4" de 10 a 120m	m	110,00	
1.3	**Serviços de Revestimentos e Complementação**			
1.3.1	Fornecimento de tubo PVC Tipo Geomecânico stander de 6"	m	84,00	Comp. Anexa
1.3.2	Fornecimento de filtro PVC Tipo Geomecânico stander de 6"	m	36,00	Comp. Anexa
1.3.3	Instalação de revestimento em PVC	m	120,00	Comp. Anexa
1.3.4	Fornecimento e instalação de Tampa de Fundo (CAP) de PVC Geomecânico 6".	und	1,00	Comp. Anexa
1.3.5	Fornecimento e instalação de Guias Centralizadores, de ferro galvanizado de 12" x 6".	und	6,00	Comp. Anexa
1.3.6	Fornecimento e instalação de tampa do poço em ferro galvanizado, vazada, de 6".	und	1,00	Comp. Anexa
1.3.7	Fornecimento e instalação do pré-filtro	m^3	7,20	Comp. Anexa
1.3.8	Execução da proteção sanitária do poço.	m^3	0,80	Comp. Anexa
1.3.9	Fornecimento e instalação de tubo de recarga em PVC Roscável de 2".	m	11,00	Comp. Anexa
1.3.10	Laje de Proteção, conforme especificções técnicas	und	1,00	
1.4	**Serviços de Limpeza, Desenvolvimento, Teste de Produção e Desinfecção**			
1.4.1	Limpeza, Escovamento e Pistoneamento	h	38,00	Comp. Anexa
1.4.2	Desenvolvimento com compressor	h	12,00	
1.4.3	Teste de Vazão com bomba submersa e gerador (24 horas)	m^3	24,00	
1.4.4	Desinfecção de poço	m^3	8,14	Comp. Anexa
1.4.5	Análise físico-química do poço	und	2,00	Comp. Anexa
1.5	**Serviços Complementares**			
3.5.1	Tubo de recarga para completação do pré-filtro em PVC DN 50, roscável, com luvas em aço galvanizado	m	12,00	
3.1.2	Relatório técnico do poço tubular	und	1,00	pesq.merc.

PLANILHA DE COMPOSIÇÃO CUSTO DA ADUTORA DE RECALQUE

ITEM	DESCRIÇÃO	UNID	QUANT	REF.
1	**PLANILHA DE COMPOSIÇÃO DE CUSTO DA ADUTORA EM TUBO PVC/PBA CLASSE 15 J E NBR 5647 P/ REDE DE ÁGUA DN 50/DE 60mM**			
1.1	LOCAÇÃO DE REDES DE AGUA OU DE ESGOTO	m	1,00	73610
1.2	ESCAVAÇÃO MANUAL DE VALA AE_03/2016	m^3	0,48	
1.3	REATERRO MANUAL APILOADO COM SOQUETE.	m^3	0,46	

Este documento encontra-se registrado no Conselho Regional de Engenharia e Agronomia do Estado do Maranhão, vinculado à Certidão nº 844796/2021, em 03/05/2021
emitida

Certidão nº 844796/2021
06/03/2023, 17:34
Chave de Impressão: DaByw
O documento neste ato registrado foi emitido em 03/05/2021 e contém 34 folhas

Pref. Mun. de Nova Colinas-MA
000832
Assinatura

PREFEITURA DE PEDRO DO ROSÁRIO
Construindo uma nova história com Deus e com o povo.

Prefeitura Municipal de Pedro do Rosário
AV. PEDRO CUNHA MENDES, Nº 2361 - CENTRO
PEDRO DO ROSÁRIO - MA \ CEP: 65200000

1.4	BOTA-FORA DE MATERIAL EXCEDENTE EM TRANSPORTE COMERCIAL COM CAMINHÃO ASCULANTE 6m3, RODOVIA max Km PAVIMENTADA EM RODOVIA PAVIMENTADA DISTÂNCIAS SUPERIORES A 4 KM	m^3xkm	0,02	
1.5	AQUISIÇÃO TUBO PVC PBA CLASSE. 15, JE, DN 50/DE 60 MM, P/ REDE ÁGUA (NBR 5647)	m	1,00	
1.6	ENCANADOR OU BOMBEIRO HIDRÁULICO	h	1,00	
1.7	TESTE HIDRÁULICO	h	1,00	Comp. Anexa

2	**PLANILHA DE COMPOSIÇÃO DE CUSTO DA ADUTORA EM TUBO PVC/PBA CLASSE 15 JE NBR 5647 P/ REDE DE ÁGUA DN 75/DE 85mM**

2.1	LOCAÇÃO DE REDES DE AGUA OU DE ESGOTO	m	1,00	
2.2	ESCAVAÇÃO MANUAL DE VALA AE_03/2016	m^3	0,48	
2.3	REATERRO MANUAL APILOADO COM SOQUETE.	m^3	0,46	
2.4	BOTA-FORA DE MATERIAL EXCEDENTE EM TRANSPORTE COMERCIAL COM CAMINHÃO ASCULANTE 6m3, RODOVIA max Km PAVIMENTADA EM RODOVIA PAVIMENTADA DISTÂNCIAS SUPERIORES A 4 KM	m^3xkm	0,02	
2.5	TUBO PVC PBA CLASSE 15, JE, DN 75/DE 85 MM, P/ REDE ÁGUA (NBR 5647)	m	1,00	
2.6	ENCANADOR OU BOMBEIRO HIDRÁULICO	h	1,00	
2.7	TESTE HIDRÁULICO	h	1,00	Comp. Anexa

PLANILHA DE CUSTO ANALITICA DO ABRIGO DO QUADRO DE COMANDO DA BOMBA

ITEM	DESCRIÇÃO	UNID	QUANT	REF.
1	**SERVIÇOS PRELIMINARES**			
1.1	LIMPEZA MANUAL DO TERRENO (COM RASPAGEM SUPERFICIAL)	M^2	6,25	
1.2	LOC. CONV. DE OBRA, ATRAVÉS DE GABARITO DE TABUAS CORRIDAS PONTALETADAS A CADA 1,50M, SEM REAPROVEITAMENTO	m^2	6,25	
2	**SERVIÇO EM TERRA**			
2.1	ESCAVAÇÃO MANUAL DE VALA	M^3	1,20	
2.2	PREPARO DE FUNDO DE VALA COM LARGURA MENOR QUE 1,5 M, EM LOCAL COM NÍVEL BAIXO DE INTERFERÊNCIA, AF_06/ 2016	m^2	2,40	
2.3	EXECUÇÃO DE BALDRAME EM CONCRETO C ICLOPICO FCK=10MPA	m^3	1,44	
2.4	REATERRO MANUAL APILOADO COM SOQUETE.	m^3	0,24	

Este documento encontra-se registrado no Conselho Regional de Engenharia e Agronomia do Estado do Maranhão, vinculado à Certidão nº 844796/2021, em 03/05/2021 emitida

Certidão nº 844796/2021
06/03/2023, 17:34
Chave de Impressão: DaByw
O documento neste ato registrado foi emitido em 03/05/2021 e contém 34 folhas

Prefeitura Municipal de Pedro do Rosário - MA
Fls: 000833
Assinatura

PREFEITURA DE PEDRO DO ROSÁRIO
Construindo uma nova história com Deus e com o povo.

Prefeitura Municipal de Pedro do Rosário
AV. PEDRO CUNHA MENDES, Nº 2361 - CENTRO
PEDRO DO ROSÁRIO - MA \ CEP: 65200000

3	**SUPRA ESTRUTURA**			
3.21	CINTA SUPERIOR 10x10Cm EM O DE CONCRETO ARMADO FCK= 25MPA CUSTOS (PREPARO COM BETONEIRA), INCLUINDO ANEXO INSUMOS E MÃO DE OBRA.	m^3	0,06	Comp. Anexa
3.2	LAJE (2,10x2,10x0,06m) EM CONCRETO O DE ARMADO FCK= 25MpA (PREPARO COM 3.2 CUSTOS BETONEIRA), INCLUINDO INSUMOS E ANEXO MÃO DE OBRA	m^3	0,27	Comp. Anexa
4	**ALVENARIA**			
4.1	ALVENARIA DE VEDAÇÃO DE BLOCOS CERÂMICOS FURADOS NA HORIZONTAL DE 9x14x19CM. (ESP 9cm) DE PAREDES 4.1 87508 COM ÁREA LIQUIDA MAIOR OU IGUAL A 6m2 SEM VÃOS E ARGAMASSA DE ASSENTAMENTO COM PREPARO MANUAL.	m^2	13,50	
4.2	ELEMENTO VAZADO DE CONCRETO QUADRICULADO 0,40x0,40x0,07M	und	2,00	
5	**INSTALAÇÕES ELÉTRICAS**			
5.1	ELETRODUTO DE PVC RIGIDO ROSCAVEL DE 3/4 ", SEM LUVA	m	6,00	
5.2	FIO DE COBRE, SOLIDO, ISOLACAO EM PVC/A, ANTICHAMA BWF-B, 450/750V, SEÇÃO NOMINAL 1,5 mm^2	m	12,00	
5,3	CAIXA OCTOGONAL DE FUNDO MOVEL, EM PVC, DE 3" X 3", PARA ELETRODUTO FLEXIVEL CORRUGADO	und	1,00	
5.4	LÂMPADA FLUORESCENTE COMPACTA 2U BRANCA 15W. BASE E27 (127/220V)	und	1,00	
5.5	PONTO DE ILUMINAÇÃO RESIDENCIAL INCLUINDO INTERRUPTOR SIMPLES, CAIXA ELÉTRICA, ELETRODUTO, CABO, RASGO, QUEBRA E C H UM BAMENTO (EXCLUINDO LUMINÁRIA E LÂMPADA)	und	1,00	
5.6	PONTO DE TOMADA RESIDENCIAL INCLUINDO TOMADA 10A/250V, CAIXA ELÉTRICA, ELETRODUTO, CABO, RASGO, QUEBRA E CHUMBAMENTO	und	1,00	
5.7	CAIXA DE PROTECAO PARA 1 MEDIDOR MONOFASICO, EM CHAPA DE ACO 20 USG (PADRAO DA CONCESSIONARIA LOCAL)	und	1,00	
5.8	HASTE DE ATERRAMENTO EM ACO C/ 3 ' OOM DE COMP. E DN=3/4", REVESTIDA C/ BAIXA CAMADA DE COBRE, C/ CONECTOR TIPO GRAMPO	und	1,00	
5.9	1CAIXA DE PASSAGEM 30X30X40 COM TAMPA E DRENO BRITA	und	1,00	
5.10	ELETRICISTA COM ENCARGOS 'COMPLEMENTARES	h	8,00	
6	**REVESTIMENTO**			
6.1	CHAPISCO APLICADO EM ALVENARIAS E ESTRUTURAS DE CONC. INTERNAS, COM COLHER DE PEDREIRO, ARGAMASSA TRAÇO 1:3 COM PREPARO MANUAL	m^2	13,98	
6.2	MASSA ÚNICA (REBOCO), P/ RECEBIMENTO DE PINTURA, EM ARGAMASSA TRAÇO 1:2:8, PREPARO MANUAL, APLICADA MANUALMENTE EM FACES INT. DE PAREDES, ESP. DE 20mm, COM EXECUÇÃO DE TALISCAS	m^2	13,98	
7	**PISO**			

Este documento encontra-se registrado no Conselho Regional de Engenharia e Agronomia do Estado do Maranhão, vinculado à Certidão nº 844796/2021, em 03/05/2021 emitida

Certidão nº 844796/2021
06/03/2023, 17:34
Chave de Impressão: DaByw
O documento neste ato registrado foi emitido em 03/05/2021 e contém 34 folhas

Prefeitura Mun. de Nova Colinas-MA
Fls: 000834
Assinatura

PREFEITURA DE PEDRO DO ROSÁRIO
Construindo uma nova história com Deus e com o povo.

Prefeitura Municipal de Pedro do Rosário
AV. PEDRO CUNHA MENDES, Nº 2361 - CENTRO
PEDRO DO ROSÁRIO - MA \ CEP: 65200000

7.1	CONC. CICLOPICO FCK=10MPA 30% PEDRA DE MÃO INCL. LANCAMENTO	m^3	0,07	
7.2	LASTRO DE CONC. MAGRO, APLICADO EM PISOS OU RADIERS, ESP. DE 3 CM.	m^2	1,05	
7.3	PISO CIM. TRACO 1:3 (CIMENTO E AREIA) ACABAMENTO LISO E-3,5cm, PREPARO MANUAL DA ARGAMASSA	m^2	1,05	
7.4	EXECUÇÃO DE PASSEIO (CALÇ. DE PROTEÇÃO) OU PISO DE CONC. C/ CONC. MOLDADO IN LOCO, FEITO EM OBRA, ACABAM. CONV. E=6cm	m^2	4,00	
8	**ESQUADRIA**			
8.1	PORTÃO DE ABRIR EM GRADIL DE METALON REDONDO DE 3/4" VERTICAL, COM REQUADRO, ACABAMENTO NATURAL-COMPLETO	m^2	1,68	
9	**PINTURA**			
9.1	PINTURA COM TINTA IMPERMEÁVEL MINERAL EM Pó 2 DEMÃOS	m^2	13,98	
9.2	PINT. ESMALTE BRILHANTE (2 DEM.) SOBRE SUPERFICIE METÁLICA. INCL. PROT. C/ ZARCAO (1 DEMAO)	m^2	3,36	
10	**SERVIÇOS COMPLEMENTARES**			
10.1	LIMPEZA FINAL DA OBRA	m^2	6,25	

PLANILHA ANALÍTICA DE CUSTOS DO SISTEMA DE RECALQUE DO POÇO TUBULAR PARA INSTALAÇÕES ELÉTRICA MONOFÁSICA E EDUTOR/BARRILETE DE 2"

ITEM	DESCRIÇÃO	UNID	QUANT
1	**SERVINSTALAÇÕES ELETRICAS MONOFÁSICA IÇOS PRELIMINARES**		
1.1	ENTRADA DE ENERGIA ELÉTRICA AÉREA MONOFÁSICA 50A COM POSTE DE CONCRETO INCLUSIVE CABEAMENTO, CAIXA DE PROTEÇÃO PARA MEDIDOR E ATERRAMENTO. SERVIÇOS PRELIMINARES E EM TERRA	und	1,00
1.2	TRANSFORMADOR MONOFÁSICO DE DISTRIBUIÇÃO, POTENCIA DE 15 KVA, TENSÃO NOMINAL DE 15 Kv, TENSÃO SECUNDARIA DE 220/127v, EM ÓLEO ISOLANTE TIPO MINERAL	und	1,00
1.3	CABO DE ALUMINIO NU BITOLA 4 AWG COM ALMA DE AÇO P/ LINHA DE TRANSMISSÃO.	kg	60,00
1.4	RAMAL DE SERVIÇO MONOFÁSICO EM CABO DE COBRE DE 10MM2 MEIO DURO (P/ METRO DE RAMAL	m	20,00
1.5	CONJUNTO MOTO-BOMBA SUBMERSÍVEL ACOPLADO A MOTOR ELÉTRICO MONOFÁSICO 220V, COM VAZÃO DE ATÉ 10M3/H-, PARA UMA ALTURA MANOMÉTRICA DE ATÉ 60 M.C.A E POTÊNCIA ESTIMADA DE 1,5 A 6,00 HP, PARA POÇO TUBULAR PROFUNDO DN 6, BOCAL DE SAÍDA Ø DE 2"	und	1,00
1.6	NSTALAÇÃO DE CONJUNTO MOTO BOMBA SUBMERSIVEL DE ATE 10 CV	und	1,00

Este documento encontra-se registrado no Conselho Regional de Engenharia e Agronomia do Estado do Maranhão, vinculado à Certidão nº 844796/2021, em 03/05/2021 emitida

Certidão nº 844796/2021
06/03/2023, 17:34
Chave de Impressão: DaByw
O documento neste ato registrado foi emitido em 03/05/2021 e contém 34 folhas

Prefeitura Mun. de Novo Orientinas - MA
Fls. 000835
Assinatura

PREFEITURA DE PEDRO DO ROSÁRIO
Construindo uma nova história com Deus e com o povo.

Prefeitura Municipal de Pedro do Rosário
AV. PEDRO CUNHA MENDES, Nº 2361 - CENTRO
PEDRO DO ROSÁRIO - MA \ CEP: 65200000

1.7	CABO FLEXIVEL PVC SUBMERSIVEI 750 v, 2 CONDUTORES DE 4,0 MM²	m	24,00
1.8	AQUISIÇÃO DE QUADRO DE COMANDO ELÉTRICO P/ ACIONAR MOTOR ELÉTRICO MONOFÁSICO DE ATÉ 6,0cv, INCLUINDO DISPOSITIVO ELÉTRICO DE PROTEÇÃO CONTRA FALTA DE FASE, TÉRMICO, VOLTÍMETRO E AMPERÍMETRO.	und	1,00
1.9	AUXILIAR DE ELETRICISTA COM ENCARGOS COMPLEMENTARES	h	8,00
1.10	ELETRICISTA COM ENCARGOS COMPLEMENTARES	h	8,00
2	**INSTALAÇÕES MECÂNICAS: (BARRILETE E EDUTOR)**		
2.1	**BARRILETE DE FERRO GALVANIZADO 02" 1**		
2.1.1	VÁLVULA DE RETENÇÃO HORIZONTAL DE BRONZE 2.1.1 , 00010408 (PN-25), 2", 400 PSI, TAMPA DE PORCA DE UNIÃO, EXTREMIDADES C/ ROSCA	und	1,00
2.1.2	REGISTRO GAVETA BRUTO EM LATÃO FORJADO Ø 2" REF 1502-5	und	2,00
2.1.3	MANÔMETRO C/ CAIXA EM AÇO PINTADO, ESCALA`10*KGF/cm2 (*10*BAR) DIÂMETRO NOMINAL DE *63*mm, CONEXÃO 1/4".	und	1,00
2.1.4	TE FERRO GALVANIZADO 90° 2	und	1,00
2.1.5	TE REDUÇÃO FERRO GALVANIZADO, COM ROSCA BSP, DE 2" x 1"	und	1,00
2.1.6	NIPLE DE REDUÇÃO DE FERRO GALVANIZADO COM ROSCA BSP DE 1" X 1/2"	und	1,00
2,1,7	NIPLE DE REDUÇÃO DE FERRO GALVANIZADO COM ROSCA BSP DE 1/2" x 1/4"	und	1,00
2.1.8	CURVA 90° DE FERRO GALVANIZADO, ROSCA BSP MEA DE 2"	und	1,00
2.1.9	CURVA 45° DE FERRO GALVANIZADO ROSCA BSP FÊMEA DE 2	und	2,00
2.10	UNIÃO C/ASSENTO CÔNICO BRONZE Ø 2"	und	2,00
2.11	LUVA DE FERRO GALVANIZADO C/ ROSCA BSP DE 2"	und	4,00
2.12	NIPLE FERRO GALVANIZADO, COM ROSCA BSP DE 2"	und	9,00
2.13	TUBO DE AÇO GALVANIZADO COM COSTURA, CLASSE MÉDIA, DN 2", E = *3,65* mm, PESO *5,10* KG/M (N BR 5580)	m	6,00
2.14	TUBO PVC PBA CL 15 JE DN 50/DE 60mm R. DE ÁGUA (N BR 5647)	m	3,00
2.15	ENCANADOR OU BOMBEIRO HIDRÁULICO	h	8,00
2.2	**EDUTOR DE FERRO GALVANIZADO 0 2"**		
2.2.1	LUVA DE FERRO GALVANIZADO C/ ROSCA BPS DE 2"	und	7,00
2.2.2	TUBO DE AÇO GALVANIZADO COM COSTURA, CLASSE MÉDIA, DN 2", E = *3,65* mm, PESO *5,10* KG/M (N BR 5580)	m	40,00

Este documento encontra-se registrado no Conselho Regional de Engenharia e Agronomia do Estado do Maranhão, vinculado à Certidão nº 844796/2021, emitida em 03/05/2021

Certidão nº 844796/2021
06/03/2023, 17:34
Chave de Impressão: DaByw
O documento neste ato registrado foi emitido em 03/05/2021 e contém 34 folhas

Prefeitura Mun. de Novo Oliveira-MA
Fls 000836
Assinatura

PREFEITURA DE PEDRO DO ROSÁRIO
Construindo uma nova história com Deus e com o povo.

Prefeitura Municipal de Pedro do Rosário
AV. PEDRO CUNHA MENDES, Nº 2361 - CENTRO
PEDRO DO ROSÁRIO - MA \ CEP: 65200000

PLANILHA ORÇAMENTÁRIA P/ AQUISIÇÃO E INSTALAÇÃO DE UMA ESTRUTURA DE CONC. ARMADO PRÉ-MOLDADO (6 PILARES (DE 11,50m P/ 10,00m UTIL) C/ LAJE RETANGULAR) P/ APOIAR (02) DOIS TANQUES DE POLIETILENO COM CAP. PARA 20 m³ CADA (40 m³)

ITEM	DESCRIÇÃO	UNID	QUANT	REF.
1	**ESTRUTURA DE CONCRETO ARMADO PRÉ-MOLDADO DE 10m DE ALTURA PARA APOIAR 2 TANQUES DE POLIETILENO**			
1.1	**SERVIÇOS PRELIMINARES**			
1.1.1	LOCAÇÃO (9,35x5,85m) CONV. DE OBRA, ATRAVÉS DE GABARITO DE TABUAS CORRIDAS PONTALETADAS A CADA 1,50m, S/ REAPROVDTAMENTO.	m²	29,82	
1.2	**INFRA-ESTRUTURA**			
1.2.1	ESCAVAÇÃO (1 ,00x1 ,00x 1 ,50)m MANUAL DE VALAS PARA INSTALAÇÃO DAS VIGAS BALDRAMES E BLOCOS/SAPATAS.	m³	9,00	
1.2.2	REATERRO DE VALA COM COMPACTAÇÃO MANUAL.	m³	5,40	
1.3	**CONCRETAGEM DAS BASES -6 PEÇAS**			
1.3.1	APLICADO EM BLOCOS DE COROAMENTO OU SAPATAS, AF_08/2017AF_07/201 6	kg	338,00	
1.3.2	CONCRETO ARMADO FCK -= 25MFA, PREPARO COM BETONEIRA AÇO CA 50, INCLUSIVE FORMAS.	m³	2,00	COMP. ANEXA
1.4	**PILARES EM CONCRETO ARMADO (0,30X0,30x11,50)m -6 PÇS**			
1.4.1	CONCRETO ARMADO FCK = 25MFÁ, PREPARO COM BETONEIRA AÇO CASO, INCLUSIVE FORMAS	m³	6,21	COMP. ANEXA
1.5	**VIGAS BALDRAMES -7 PÇS**			
1.5.1	CONCRETO ARMADO FCK = 25MFÁ, PREPARO COM BETONEIRA AÇO CASO, INCLUSIVE FORMAS	m³	1,40	COMP. ANEXA
1.6	**VIGAS DE CINTAMENTO (INTERMEDIÁRIA) -7 pçs**			
1.6.1	CONCRETO ARMADO FCK = 25MFÁ, PREPARO COM BETONEIRA AÇO CASO, INCLUSIVE FORMAS	m³	1,40	COMP. ANEXA
1.7	**VIGAS DE SUSTENTAÇÃO DA LAJE -7 PEÇAS**			
1.7.1	CONCRETO ARMADO FCK = 25MFÁ, PREPARO COM BETONEIRA AÇO CASO, INCLUSIVE FORMAS	m³	2,10	COMP. ANEXA
1.8	**LAJE DE APOIO DOS TANQUES**			
1.8.1	CONCRETO ARMADO FCK = 25MPA REPARO COM BETONEIRA AÇO CA 50, INCLUSIVE FORMAS	m³	4,45	COMP. ANEXA
1.9	**PARAFUSO DOS PILARES**			
1.9.1	PARAFUSO M I 6 EM ACO GALVANIZADO, COMPRIMENTO =450mm, DIAMETRO = 16 mm OSCA MAQUINA, CABECA QUADRADA	und	48,00	
1.10	**INSTALAÇÃO DA ESTRUTURA**			
1.10.1	MOBILIZAÇÃO DE MATERIAL ATRAVES DE TRANSPORTE COM CAMINHÃO BASCULANTE DE 10 M3, EM VIA URBANA EM LEITO NATURAL (UNIDADE: M3xKM).	R$/km	165,00	

Este documento encontra-se registrado no Conselho Regional de Engenharia e Agronomia do Estado do Maranhão, vinculado à Certidão nº 844796/2021, emitida em 03/05/2021

Certidão nº 844796/2021
06/03/2023, 17:34
Chave de Impressão: DaByw
O documento neste ato registrado foi emitido em 03/05/2021 e contém 34 folhas

Prefeitura Mun. de Nova Colinas-MA
Fls: 000837
Assinatura

PREFEITURA DE PEDRO DO ROSÁRIO
Construindo uma nova história com Deus e com o povo.

Prefeitura Municipal de Pedro do Rosário
AV. PEDRO CUNHA MENDES, Nº 2361 - CENTRO
PEDRO DO ROSÁRIO - MA \ CEP: 65200000

1.10.2	GUINDAUTO HIDRÁULICO. CAPACIDADE MÁXIMA DE CARGA 6200 KG, MOMENTO MÁXIMO DE CARGA 11,7 TM, ALCANCE MÁXIMO HORIZONTAL 9,70m, INCLUSIVE CAMINHÃO TOCO PBT 16.000 KG, POTÊNCIA DE 189 CV - CHI DIURNO.	HR	48,00	

2	**INSTALAÇÃO HIDRÁULICA DN 75mm DE ALIMENTAÇÃO DA ADUTORA DE RECALQUE AOS TANQUES DE POLIETILENO**			
2.1	CURVA 90° PVC/PBA P/ REDE AGUA JE PB 90G DN 75 /DE 85mm.	und	2,00	
2.2	TUBO PVC/PBA JEI CLI5 P/ REDE AGUA DN 75 /DE 85mm.	m	12,00	
2.3	AQUISIÇÃO DE TANQUE DE POLIETILENO VERTICAL DE FUNDO PLANO. COM TAMPA ROSCÁVEL, ALTA RESISTÊNCIA C/ CAP. P/ 20M3	und	2,00	
2.4	CURVA 90° PVC/PBA P/ REDE AGUA JE PB 900 DN 75 /DE 85mm	und	1,00	
2.5	ADAPTADOR PVC SOLDÁVEL C/ FLANGES LIVRES P/ CX. D'ÁGUA DE 85mm x 3".	und	1,00	
2.6	ABRAÇADEI RA TIPO D 3 COM PARAFUSOS.	und	1,00	
2.7	ASSENTAMENTO DE TUBOS PVC/PBA P/ REDE ÁGUA DN 75mm JUNTA ELÁST. INTEGRADA, NST. EM LOCAL C/ NÍVEL BAIXA DE INTERFERÊNCIA, (NÃO INCLUI FORNEC.)	m	12,00	

3	**INSTALAÇÃO HIDRÁULICA DN 100mm DOS TANQUE DE POLIETILENO DE 20m3 À REDE DE DISTRIBUIÇÃO**			
3.1	AQUISIÇÃO DE ADAPTADOR PVC 00000106 SOLDÁVEL, LONGO, COM FLANGE LIVRE, 100mm x 4", PARA CAIXA D' ÁGUA	und	4,00	
3.2	AQUISIÇÃO DE REGISTRO GAVETA BRUTO EM LATÃO FORJADO, BITOLA 4 " (REF 1509	und	4,00	
3.3	AQUISIÇÃO DE ADAPTADOR, PVC PBA, 3.3 00000047 BOLSA/ROSCA, JE, DN 100 / DE 110mm	und	8,00	
3.4	AQUISIÇÃO DE TUBO PVC PBA, CLASSE 12. JE, DN 100/DE 1 1 Omm, REDE ÁGUA (N BR 5647	m	9,00	
3.5	AQUISIÇÃO DE CURVA PVC/PBA, JE, PB, 90 GRAUS, DN 1 00/DE 1 1 O mm, PARA REDE AGUA (NBR 10351)	und	2,00	
3.6	AQUISIÇÃO ABRAÇADEIRA TIPO D, EM AÇO P/ FIXAÇÃO DE TUBOS, DN 4" COM PARAFUSOS DE FIXAÇÃO	und	1,00	
3.7	ASSENTAMENTO TUBOS PVC/PBA PARA REDE ÁGUA DN 1 00mm JUNTA ELÁSTICA INTEGRADA, INSTALADA EM LOCAL C/ NIVEL BAIXA DE INTERFERÊNCIA, (NÃO INCLUI FORNECIMENTO)	m	9,00	

4	**SERVIÇOS COMPLEMENTARES**			
4.1	EXECUÇÃO DE PASSEIO (CALÇADA DE PROTEÇÃO) OU PISO DE CONCRETO COM CONCRETO MOLDADO IN LOCO, FEITO EM OBRA, ACABAMENTO CONVENCIONAL, E=6cm, ARMADO (8,50x3,80m	m^2	32,30	
4.2	LIMPEZA FINAL DA OBRA	m^2	30,30	

Este documento encontra-se registrado no Conselho Regional de Engenharia e Agronomia do Estado do Maranhão, vinculado à Certidão nº 844796/2021, emitida em 03/05/2021

Certidão nº 844796/2021
06/03/2023, 17:34
Chave de Impressão: DaByw
O documento neste ato registrado foi emitido em 03/05/2021 e contém 34 folhas

Prefeitura Mun. de Nova Colinas-MA
Fls: 000838
Assinatura

PREFEITURA DE PEDRO DO ROSÁRIO
Construindo uma nova história com Deus e com o povo.

Prefeitura Municipal de Pedro do Rosário
AV. PEDRO CUNHA MENDES, Nº 2361 - CENTRO
PEDRO DO ROSÁRIO - MA \ CEP: 65200000

Este documento encontra-se registrado no Conselho Regional de Engenharia e Agronomia do Estado do Maranhão, vinculado à Certidão nº 844796/2021, emitida em 03/05/2021

PLANILHA DE CUSTO DO RESERVATÓRIO DE CONCRETO ARMADO DE 100m³ x 15,65m

ITEM	DESCRIÇÃO	UNID	QUANT
1.0	**Serviços Préliminares**		
1.1	LOCAÇÃO DA OBRA	m²	51,02
1.2	SONDAGEM DO TERRENO A PERCURSÃO	M	30,00
2.0	**INFRA-ESTRUTURA**		
2.1	ESCAVAÇÃO MANUAL DE VALA EM MATERIAL DE 1A CATEGORIA DE 1,5 ATE 3m EXCLUINDO ESGOTAMENTO / ESCORAMENTO	m³	46,24
2.2	FORNECIMENTO E CRAVAÇÃO DE ESTACAS DE CONCRETO ARMADO PRÉ-MOLDADA, MACIÇA, D=21,5cm x 7m, PARA CARGA DE 20T	M	32,00
2.3	LASTRO DE CONCRETO, PREPARO MECâNICO .	m³	9,26
2.4	BOTA FORA DE MATERIAL EXCEDENTE C/ CARGA MANUAL E TRANSPORTE ATE 1Km EM CAMINHAO BASCULANTE 6M3	m³	26,03
2.5	REATERRO DE VALAS / CAVAS, COMPACTADA A MAÇO, EM CAMADAS DE ATÉ 30 cm.	m³	15,78
3.0	**SUPER-ESTRUTURAS**		
3.1	FORMA PLANA P/ ESTRUTURAS DE CONC. (PILAR, VIGA E LAJE) EM CHAPA DE MAD. COMPENSADA PLASTIFICADA, DE 1,10 x 2,20, ESP.=12 mm, 05 UTILIZACOES. (FABRICAÇÃO, MONT. E DESMONTAGEM - EXCLUSIVE ESCORAMENTO	m²	264,00
3.2	FORMA CURVA EM CHAPA DE MAD. COMPENSADA RESINADA 21mm P/ ESTRUTURAS DE CONC. (RESERV.)	m²	330,00
3.3	CONCRETO FCK= 25MPA, INCLUINDO FORNECIMENTO DOS MATERIAIS, PRODUÇÃO, LANÇAMENTO, ADENSAMENTO E CURA.	m³	75,00
3.4	ARMAÇÃO AÇO CA-50 Ø 16,0 (5/8) A 25,0mm (1) INCLUINDO FORNECIMENTO, CORTE, MOLDAGEM E COLOCAÇÃO NAS PEÇAS (PERDA 10%).	kg	9.841,00
3.5	EXECUÇÃO DE CIMBRAMENTO P/ ESCOR. DE FORMAS ELEVADAS DE MAD. (CUBA, LAJES E VIGAS), ACIMA DE 3,30m DE PÉ DIREITO, C/ PONTALETES (8,0 x 8,0 CM) DE MAD. DE LEI 1A QUALIDADE E PEÇAS DE MAD. DE 2,5 X 10,0 cm DE 2A QUALIDADE, NÃO APARELHADA	m³	1.450,00

Certidão nº 844796/2021
06/03/2023, 17:34
Chave de Impressão: DaByw
O documento neste ato registrado foi emitido em 03/05/2021 e contém 34 folhas

Prefeitura Municipal de Nova Colinas-MA
Fls. 000839
Assinatura

PREFEITURA DE PEDRO DO ROSÁRIO
Construindo uma nova história com Deus e com o povo.

Prefeitura Municipal de Pedro do Rosário
AV. PEDRO CUNHA MENDES, Nº 2361 - CENTRO
PEDRO DO ROSÁRIO - MA \ CEP: 65200000

3.6	DESCIMBRAMENTO E DESFORMA, INCLUSIVE BOTA FORA DE MATERIAL	m³	1.450,00
5.0	**Reservação**		
5.1	EXTREMIDADE JGS DE FERRO DUCTIL BOLSA E FLANGE DN 150	und	2,00
5.2	TUBO DE FERRO DÚCTIL, COM FLANGES, DN-150 x 5,80M	und	2,00
5.3	TUBO DE F. DÚCTIL, COM FLANGES, DN-150 x 4,00m	und	1,00
5.4	TUBO DE F. DÚCTIL, COM FLANGES, DN-150 x 5,00m.	und	1,00
5.5	TÊ DE FERRO DÚCTIL C/ FLANGES DN-150	und	1,00
5.6	EXTREMIDADE DE PVC PONTA E FLANGE DN-150	und	1,00
5.7	EXTREMIDADE DE PVC PONTA E FLANGE DN-150 COM ABA DE VEDAÇÃO	und	1,00
5.8	REGISTRO DE GAVETA, CHATO, FERRO FUNDIDO PN 10 COM FLANGES E VOLANTE, DN-150.	und	1,00
5.9	CURVA 90º, DE FERRO DÚCTIL, C/ FLANGES, DN-150.	und	1,00
5.10	CURVA 90º F. DÚCTIL, COM FLANGES E PÉ DN-150	und	1,00
5.11	MONTAGEM DA TUBULAÇÃO INCLUSIVE ANDAIMES METÁLICOS.	und	1,00
6.0	**REVESTIMENTO E PINTURA**		
6.1	IMPERMEABILIZACAO DE SUPERFICIE C/ MASTIQUE BETUMINOSO A FRIO P/ ÁREA.	m²	322,55
6.2	PINTURA COM PVA-LÁTEX, SEM MASSA, INCLUINDO. LIXAMENTO, EM 2 DEMÃOS	m²	478,42
6.3	PINTURA ESMALTE FOSCO, 2 DEMAOS, SOBRE SUPERFICIE METALICA, INCLUSO 1 DEMÃO DE FUNDO ANTICORROSIVO. UTILIZAÇÃO DE REVOLVER (AR-COMP.)	m²	143,50
7.0	**SERVIÇOS COMPLEMENTARES**		
7.1	CAIXA P/ REGISTROS DE MANOBRA EM ALVENARIA DE TIJOLO (1,30 x 1,10 X 1,00 M.) C/ REVESTIMENTO INTERNO E TAMPA PRÉ-MOLDADA DE CONCRETO E FUNDO DE CONCRETO 15Mpa TIPO C - ESCAVAÇÃO E CONFECÇÃO	und	1,00
7.2	ESCADA EXTERNA DE AÇO CARBONO ASTW A36 C/ BARRAS DE 2x3/8" E 2x1/4" C/ ANÉIS DE PROTEÇÃO AO LONGO DO FUSTE.	m	21,08
7.3	ESCADA INTERNA TIPO MARINHEIRO EM ACO CA-50 12,5", INCLUSO PINTURA COM FUNDO ANTICORROSIVO TIPO ZARCAO	m	4,00
7.4	LASTRO DE BRITA Nº 2, CAMADA DE 5cm. SOBRE A LAJE DE COBERTURA PARA PROTEÇÃO TÉRMICA	m³	1,26
7.5	DRENO DE PVC/R DN 1" x 30cm, PARA ESCOAMENTO DE ÁGUAS PLUVIAIS DA LAJE DE COBERTURA.	und	4,00
7.6	FORNECIMENTO E MONTAGEM DE GUARDA CORPO EM TUBOS DE FERRO GALVANIZADO, DN 1/1/2".	m	23,60

Este documento encontra-se registrado no Conselho Regional de Engenharia e Agronomia do Estado do Maranhão, vinculado à Certidão nº 844796/2021, emitida em 03/05/2021

Certidão nº 844796/2021
06/03/2023, 17:34
Chave de Impressão: DaByw
O documento neste ato registrado foi emitido em 03/05/2021 e contém 34 folhas

Prefeitura Municipal da Colinas-MA
000840
Assinatura

PREFEITURA DE PEDRO DO ROSÁRIO
Construindo uma nova história com Deus e com o povo.

Prefeitura Municipal de Pedro do Rosário
AV. PEDRO CUNHA MENDES, Nº 2361 - CENTRO
PEDRO DO ROSÁRIO - MA \ CEP: 65200000

7.7	SISTEMA DE PROTEÇÃO CONTRA DESCARGA EM SPDA INCLUINDO FORNECIMENTO E INSTALAÇÃO DE PARA RAIOS E SINALIZAÇÃO LUMINOSA P/ RESERVATÓRIO ELEVADO DE 100 A 200M³ DE CONCRETO ARMADO	und	1,00
7.8	CALCADA DE PROT. EM CONC. 20 MPA TRAÇO 1:3:5 (CIMENTO/AREIA/BRITA) PREPARO MECÂNICO, ESP. 7CM, C/ JUNTA DE DILATAÇÃO EM MADEIRA INCLUSO LANÇAMENTO E ADENSAMENTO EM CONCRETO, ESP. = 0,07 M	m²	51,02
7.9	LIMPEZA FINAL DA OBRA	m²	51,20

PLANILHA DE COMPOSIÇÃO CUSTO DA REDE DE DISTRIBUIÇÃO

ITEM	DESCRIÇÃO	UNID	QUANT	REF.
1	**REDE DE DISTRIBUIÇÃO EM TUBOS PVC/PBA CLASSE 12 JE, DN 50/DE 60mm PARA REDE ÁGUA (NBR 5647)**			
1.1	LOCAÇÃO DE REDES DE AGUA OU DE ESGOTO	m	1,00	
1.2	ESCAVAÇÃO MANUAL DE VALA AE_03/2016	m³	0,48	
1.3	REATERRO MANUAL APILOADO COM SOQUETE.	m³	0,46	
1.4	BOTA-FORA DE MATERIAL EXCEDENTE EM TRANSPORTE COMERCIAL COM CAMINHÃO ASCULANTE 6m3, RODOVIA max Km PAVIMENTADA EM RODOVIA PAVIMENTADA DISTÂNCIAS SUPERIORES A 4 KM	m³xkm	0,02	
1.5	TUBO PVC PBA CL. 12, JE, DN 50/DE 60 MM, P/ REDE ÁGUA (NBR 5647)	m	1,00	
1.6	ENCANADOR OU BOMBEIRO HIDRÁULICO	h	1,00	
1.7	TESTE HIDRÁULICO	h	1,00	Comp. Anexa

2	**REDE DE DISTRIBUIÇÃO EM TUBOS PVC/PBA CLASSE 12 JE, DN 75/DE 85mm PARA REDE ÁGUA (NBR 5647)**			
2.1	LOCAÇÃO DE REDES DE AGUA OU DE ESGOTO	m	1,00	
2.2	ESCAVAÇÃO MANUAL DE VALA AE_03/2016	m³	0,48	
2.3	REATERRO MANUAL APILOADO COM SOQUETE.	m³	0,46	
2.4	BOTA-FORA DE MATERIAL EXCEDENTE EM TRANSPORTE COMERCIAL COM CAMINHÃO ASCULANTE 6m3, RODOVIA max Km PAVIMENTADA EM RODOVIA PAVIMENTADA DISTÂNCIAS SUPERIORES A 4 KM	m³xkm	0,02	
2.5	TUBO PVC PBA CL 12, JE, DN 75/DE 85 MM, P/ REDE ÁGUA (NBR 5647)	m	1,00	
2.6	ENCANADOR OU BOMBEIRO HIDRÁULICO	h	1,00	
2.7	TESTE HIDRÁULICO	h	1,00	Comp. Anexa

Este documento encontra-se registrado no Conselho Regional de Engenharia e Agronomia do Estado do Maranhão, vinculado à Certidão nº 844796/2021, em 03/05/2021 emitida

Certidão nº 844796/2021
06/03/2023, 17:34
Chave de Impressão: DaByw
O documento neste ato registrado foi emitido em 03/05/2021 e contém 34 folhas

Prefeitura Mun. de Nova Colinas-MA
000841
Assinatura

PREFEITURA DE PEDRO DO ROSÁRIO
Construindo uma nova história com Deus e com o povo.

Prefeitura Municipal de Pedro do Rosário
AV. PEDRO CUNHA MENDES, Nº 2361 - CENTRO
PEDRO DO ROSÁRIO - MA \ CEP: 65200000

3	**REDE DE DISTRIBUIÇÃO EM TUBOS PVC/PBA CLASSE 12 JE, DN 100/DE 110mm PARA REDE ÁGUA (NBR 5647)**			
3.1	LOCAÇÃO DE REDES DE AGUA OU DE ESGOTO	m	1,00	
3.2	ESCAVAÇÃO MANUAL DE VALA AE_03/2016	m^3	0,48	
3.3	REATERRO MANUAL APILOADO COM SOQUETE.	m^3	0,46	
3.4	BOTA-FORA DE MATERIAL EXCEDENTE EM TRANSPORTE COMERCIAL COM CAMINHÃO ASCULANTE 6m3, RODOVIA max Km PAVIMENTADA EM RODOVIA PAVIMENTADA DISTÂNCIAS SUPERIORES A 4 KM	m^3xkm	0,02	
3.56	TUBO PVC PBA CL 12, JE, DN 100/DE 110 MM, P/ REDE ÁGUA (NBR 5647)	m	1,00	
3.6	ENCANADOR OU BOMBEIRO HIDRÁULICO	h	1,00	
3.7	TESTE HIDRÁULICO	h	1,00	Comp. Anexa

4	**REDE DE DISTRIBUIÇÃO EM TUBOS PVC DEFOFO, JEI, 1 MPA DN 150mm PARA REDE ÁGUA (NBR 7665)**			
3.1	LOCAÇÃO DE REDES DE AGUA OU DE ESGOTO	m	1,00	
3.2	ESCAVAÇÃO MANUAL DE VALAS	m^3	0,48	
3.3	REATERRO MANUAL APILOADO COM SOQUETE.	m^3	0,46	
3.4	BOTA-FORA DE MATERIAL EXCEDENTE EM TRANSPORTE COMERCIAL COM CAMINHÃO BASCULANTE 6m3, RODOVIA max Km PAVIMENTADA EM RODOVIA PAVIMENTADA DISTÂNCIAS SUPERIORES A 4 KM	m^3xkm	0,02	
3.56	TUBO PVC DEFOFO, JEI, 1 MPA, DN 150mm,, P/ REDE DE ÁGUA (NBR 7665)	m	1,00	
3.6	ENCANADOR OU BOMBEIRO HIDRÁULICO	h	1,00	
3.7	TESTE HIDRÁULICO	h	1,00	Comp. Anexa

PLANILHA DE COMPOSIÇÃO DE CUSTO DA LIGAÇÃO DOMICILIAR COM HIDRÔMETRO

ITEM	DESCRIÇÃO	UNID	QUANT	REF.
1	**LIGAÇÃO DOMICILIAR DE AGUA, C/ COLAR DE TOMADA DE PVC C/ TRAVAS Ø 60mm X 1/2"**			
1.1	LIGAÇÃO DA REDE Ø 50mm AO RAMAL PREDIAL Ø 1/2	und	1,00	
1.2	CAIXA PARA HIDROMETRO DE CONCRETO PRÉ-MOLDADO.	und	1,00	
1.3	HIDROMETRO UNIJATO, VAZÃO MÁXIMA DE 1,5 m3/ H, DE 01/2".	und	1,00	
1.4	KIT CAVALETE PVC COM REGISTRO Ø 1/2"FORNECIMENTO E INSTALAÇÃO	und	1,00	
1.5	JOELHO PVC SOLDÁVEL 900, 20MM PARA , AGUA FRIA PREDIAL.	und	4,00	
1.6	JOELHO PVC, SOLDÁVEL COM ROSCA, 900, 0 20MM X 1/2", PARA ÁGUA FRIA PREDIAL.	und	1,00	

Este documento encontra-se registrado no Conselho Regional de Engenharia e Agronomia do Estado do Maranhão, vinculado à Certidão nº 844796/2021, emitida em 03/05/2021

Certidão nº 844796/2021
06/03/2023, 17:34
Chave de Impressão: DaByw
O documento neste ato registrado foi emitido em 03/05/2021 e contém 34 folhas

Prefeitura Mun. de Nova Colinas-MA
000842
Assinatura

PREFEITURA DE PEDRO DO ROSÁRIO
Construindo uma nova história com Deus e com o povo.

Prefeitura Municipal de Pedro do Rosário
AV. PEDRO CUNHA MENDES, Nº 2361 - CENTRO
PEDRO DO ROSÁRIO - MA \ CEP: 65200000

1.7	LUVA PVC SOLDÁVEL/ROSCA ÁGUA FRIA PREDIAL Ø20 mm X 1/2"	und	2,00	
1.8	TORNEIRA PLÁSTICA P/ TANQUE Ø 1/2" OU 03/4" COM BICO PARA MANGEIRA.	und	1,00	
1.9	AUXILIAR DE ENCANADOR OU BOMBEIRO HIDRÁULICO/ENCANADOR OU BOMBEIRO H IDRAULICOIENCARREGADO GERAL DE OBRAS	h	1,00	

2	**LIGAÇÃO DOMICILIAR DE AGUA, C/ COLAR DE TOMADA DE PVC C/ TRAVAS Ø 85m X 1/2"**			
2.1	LIGAÇÃO DA REDE 0 75mm AO RAMAL PREDIAL 01/2"	und	1,00	
2.2	CAIXA PARA HIDROMETRO DE CONCRETO PRÉ-MOLDADO.	und	1,00	
2.3	HIDROMETRO UNIJATO, VAZÃO MÁXIMA DE 1,5 m3/ H, DE 01/2".	und	1,00	
2.4	KIT CAVALETE PVC COM REGISTRO Ø 1/2"FORNECIMENTO E INSTALAÇÃO	und	1,00	
2.5	JOELHO PVC SOLDÁVEL 900, 20MM PARA , AGUA FRIA PREDIAL.	und	4,00	
2.6	JOELHO PVC, SOLDÁVEL COM ROSCA, 90º, Ø 20MM X 1/2", PARA ÁGUA FRIA PREDIAL.	und	1,00	
2.7	LUVA PVC SOLDÁVEL/ROSCA ÁGUA FRIA PREDIAL Ø20 mm X 1/2"	und	2,00	
2.8	TORNEIRA PLÁSTICA P/ TANQUE Ø 1/2" OU Ø 03/4" COM BICO PARA MANGEIRA.	und	1,00	
2.9	AUXILIAR DE ENCANADOR OU BOMBEIRO HIDRÁULICO/ENCANADOR OU BOMBEIRO H IDRAULICOIENCARREGADO GERAL DE OBRAS	h	1,00	

3	**LIGAÇÃO DOMICILIAR DE ÁGUA, C/ COLAR DE TOMADA DE PVC C/ TRAVAS Ø110mm x /2"**			
3.1	LIGAÇÃO DA REDE Ø 110mm AO RAMAL PREDIAL Ø1/2"	und	1,00	
3.2	CAIXA PARA HIDROMETRO DE CONCRETO PRÉ-MOLDADO.	und	1,00	
3.3	HIDROMETRO UNIJATO, VAZÃO MÁXIMA DE 1,5 m3/ H, DE 01/2".	und	1,00	
3.4	KIT CAVALETE PVC COM REGISTRO Ø 1/2"FORNECIMENTO E INSTALAÇÃO	und	1,00	
3.5	JOELHO PVC SOLDÁVEL 90º, 20MM PARA , AGUA FRIA PREDIAL.	und	4,00	
3.6	JOELHO PVC, SOLDÁVEL COM ROSCA, 900, Ø 20MM X 1/2", PARA ÁGUA FRIA PREDIAL.	und	1,00	
3.7	LUVA PVC SOLDÁVEL/ROSCA ÁGUA FRIA PREDIAL Ø20 mm X 1/2"	und	2,00	
3.8	TORNEIRA PLÁSTICA P/ TANQUE Ø 1/2" OU 03/4" COM BICO PARA MANGEIRA.	und	1,00	
3.9	AUXILIAR DE ENCANADOR OU BOMBEIRO HIDRÁULICO/ENCANADOR OU BOMBEIRO H IDRAULICOIENCARREGADO GERAL DE OBRAS	h	1,00	

Este documento encontra-se registrado no Conselho Regional de Engenharia e Agronomia do Estado do Maranhão, vinculado à Certidão nº 844796/2021, emitida em 03/05/2021

Certidão nº 844796/2021
06/03/2023, 17:34
Chave de Impressão: DaByw
O documento neste ato registrado foi emitido em 03/05/2021 e contém 34 folhas

Prefeitura Municipal de Pedro do Rosário - Nova Colinas-MA
000843
Assinatura

PREFEITURA DE PEDRO DO ROSÁRIO
Construindo uma nova história com Deus e com o povo.

Prefeitura Municipal de Pedro do Rosário
AV. PEDRO CUNHA MENDES, Nº 2361 - CENTRO
PEDRO DO ROSÁRIO - MA \ CEP: 65200000

PLANILHA DE CUSTO DA CERCA (15,00x15,00m) DE PROTEÇÃO DO SISTEMA

ITEM	DESCRIÇÃO	UNID	QUANT	REF.	PREÇO UNITÁRIO S/BDI
1	**SERVIÇOS PRELIMINARES**				
1.1	LIMPEZA MANUAL DO TERRENO (COM RASPAGEM SUPERFICIAL)	m^2	225,00		2,65
1.2	LOC. CONV. DE OBRA, ATRAVÉS DE GABARITO DE TABUAS CORRIDAS PONTALETADAS A CADA 1,50M, SEM REAPROVEITAMENTO	m^2	225,00		7,32
2	**ESTRUTURA DE CONCRETO ARMADO**				
2.1	CONSTRUÇÃO DE 2 PILARES DE CONCRETO ARMADO (0,20x0,20x2,70m) Fck=25MPa PARA FIXAÇÃO DO PORTÃO DE ACESSO AO SISTEMA	m^3	0,22	Comp. Anexa	
3	**CERCA DE ARAME FARPADO**				
3.21	AQUISIÇÃO E INSTALAÇÃO DE CERCA COM MOURÕES DE CONCRETO, SEÇÃO "T" PONTA NCLINADA, 10x10cm, ESPAÇAMENTO 3m, CRAVADOS 0,5m, COM 11 FIOS DE ARAME FARPADO Nº 16 15x17	m	56,00		44,94
4	**PORTÃO DE ACESSO**				
4.1	PORTÃO DE ABRIR EM GRADIL DE METALON REDONDO DE 3/4" VERTICAL, COM REQUADRO, ACABAMENTO NATURAL-COMPLETO.	m^2	7,20		275,71
4.2	PINTURA ESMALTE BRILHANTE (2 DEMAOS) SOBRE SUPERFICIE METÁLICA, INCLUSIVE PROTEÇÃO° COM ZARCAO (1 DEMÃO)	m^2	14,40		20,24

PLANILHA DE COMPOSIÇÃO DE CUSTOS DO TESTE HIDRÁULICO

ITEM	DESCRIÇÃO	UNID	QUANT
1.1	ENCARREGADO GERAL DE OBRAS	H	0,03000
1.2	ENCANADOR OU BOMBEIRO HIDRÁULICO	H	0,00700
1.3	SERVENTE	H	0,03000
1.4	CONSUMO DE ENERGIA ELÉTRICA COMERCIAL DE BAIXA TENSÃO, RELATIVA AO CONSUMO DE ATE 100 KWH.KW/H	KW/H	0,00552
1.5	LOCAÇÃO DE BOMBA MANUAL PARA TESTE HIDROSTÁTICO ATÉ 30 BAR.	H	0,03000

Este documento encontra-se registrado no Conselho Regional de Engenharia e Agronomia do Estado do Maranhão, vinculado à Certidão nº 844796/2021, em 03/05/2021
emitida

Certidão nº 844796/2021
06/03/2023, 17:34
Chave de Impressão: DaByw
O documento neste ato registrado foi emitido em 03/05/2021 e contém 34 folhas

Prefeitura Mun. de Nova Colinas-MA
Fls 000844
Assinatura

PREFEITURA DE PEDRO DO ROSÁRIO
Construindo uma nova história com Deus e com o povo.

Prefeitura Municipal de Pedro do Rosário
AV. PEDRO CUNHA MENDES, Nº 2361 - CENTRO
PEDRO DO ROSÁRIO - MA \ CEP: 65200000

DOMINGOS ERINALDO SOUSA SERRA:80528910353

Assinado de forma digital por DOMINGOS ERINALDO SOUSA SERRA:80528910353
Dados: 2021.04.05 16:33:01 -03'00'

PEDRO DO ROSÁRIO, MA 05 de Abril de 2021

Abrahão Lima Castro
Engenheiro Civil
CREA-MA 1118649192

Assinado de forma digital por Abrahão Lima Castro
Dados: 2021.04.05 15:54:17 -03'00'

ASS. FISCAL \ REPRESENTANTE DA PREFEITURA DE PEDRO DO ROSÁRIO - MA

Este documento encontra-se registrado no Conselho Regional de Engenharia e Agronomia do Estado do Maranhão, vinculado à Certidão nº 844796/2021, emitida em 03/05/2021

Certidão nº 844796/2021
06/03/2023, 17:34
Chave de Impressão: DaByw
O documento neste ato registrado foi emitido em 03/05/2021 e contém 34 folhas

Fls: 000845

Assinatura

CERTIDÃO DE REGISTRO E QUITAÇÃO
PESSOA JURIDICA
Lei Federal Nº 5194 de 24 de Dezembro de 1966

CREA-MA

Nº 949901/2026
Emissão: 09/04/2026
Validade: 06/10/2026
Chave: Z54yz

Conselho Regional de Engenharia e Agronomia do Estado do Maranhão

CERTIFICAMOS que a Empresa mencionada encontra-se registrada neste Conselho, nos Termos da Lei 5.194/66, conforme os dados impressos nesta certidão. CERTIFICAMOS, ainda, que até a presente data, a referida pessoa jurídica e seu(s) responsável(is) técnico(s) estão quites com suas anuidades e demais obrigações junto ao Conselho Regional de Engenharia e Agronomia do Maranhão - CREA-MA, estando habilitada a exercer suas atividades, circunscrita à(s) atribuição(ções) de seu(s) responsável(veis) técnico(s).

Interessado(a)

Empresa: W D GONSALVES CONSTRUÇÕES LTDA

CNPJ: 31.392.008/0001-74

Registro: 0005399017

Categoria: Matriz

Capital Social: R$ 1.200.000,00

Data do Capital: 19/05/2021

Faixa: 5

Objetivo Social: 3811-4/00 - COLETA DE RESÍDUOS NÃO-PERIGOSOS
4120-4/00 - CONSTRUÇÃO DE EDIFÍCIOS
4211-1/01 - CONSTRUÇÃO DE RODOVIAS E FERROVIAS
4211-1/02 - PINTURA PARA SINALIZAÇÃO EM PISTAS RODOVIÁRIAS E AEROPORTOS
4213-8/00 - OBRAS DE URBANIZAÇÃO - RUAS, PRAÇAS E CALÇADAS
4221-9/01 - CONSTRUÇÃO DE BARRAGENS E REPRESAS PARA GERAÇÃO DE ENERGIA ELÉTRICA
4221-9/03 - MANUTENÇÃO DE REDES DE DISTRIBUIÇÃO DE ENERGIA ELÉTRICA
4222-7/01 - CONSTRUÇÃO DE REDES DE ABASTECIMENTO DE ÁGUA, COLETA DE ESGOTO E CONSTRUÇÕES CORRELATAS, EXCETO OBRAS DE IRRIGAÇÃO
4222-7/02 - OBRAS DE IRRIGAÇÃO
4292-8/01 - MONTAGEM DE ESTRUTURAS METÁLICAS
4299-5/01 - CONSTRUÇÃO DE INSTALAÇÕES ESPORTIVAS E RECREATIVAS
4299-5/99 - OUTRAS OBRAS DE ENGENHARIA CIVIL NÃO ESPECIFICADAS ANTERIORMENTE
4313-4/00 - OBRAS DE TERRAPLENAGEM
4321-5/00 - INSTALAÇÃO E MANUTENÇÃO ELÉTRICA
4322-3/01 - INSTALAÇÕES HIDRÁULICAS, SANITÁRIAS E DE GÁS
4322-3/02 - INSTALAÇÃO E MANUTENÇÃO DE SISTEMAS CENTRAIS DE AR CONDICIONADO, DE VENTILAÇÃO E REFRIGERAÇÃO
4399-1/01 - ADMINISTRAÇÃO DE OBRAS
4399-1/02 - MONTAGEM E DESMONTAGEM DE ANDAIMES E OUTRAS ESTRUTURAS TEMPORÁRIAS
4399-1/03 - OBRAS DE ALVENARIA
4399-1/04 - SERVIÇOS DE OPERAÇÃO E FORNECIMENTO DE EQUIPAMENTOS PARA TRANSPORTE E ELEVAÇÃO DE CARGAS E PESSOAS PARA USO EM OBRAS
4399-1/05 - PERFURAÇÃO E CONSTRUÇÃO DE POÇOS DE ÁGUA
4399-1/99 - SERVIÇOS ESPECIALIZADOS PARA CONSTRUÇÃO NÃO ESPECIFICADOS ANTERIORMENTE
4639-7/01 - COMÉRCIO ATACADISTA DE PRODUTOS ALIMENTÍCIOS EM GERAL
4646-0/02 - COMÉRCIO ATACADISTA DE PRODUTOS DE HIGIENE PESSOAL
4691-5/00 - COMÉRCIO ATACADISTA DE MERCADORIAS EM GERAL, COM PREDOMINÂNCIA DE PRODUTOS ALIMENTÍCIOS
4721-1/03 - COMÉRCIO VAREJISTA DE LATICÍNIOS E FRIOS
4924-8/00 - TRANSPORTE ESCOLAR
6810-2/01 - COMPRA E VENDA DE IMÓVEIS PRÓPRIOS
6821-8/02 - CORRETAGEM NO ALUGUEL DE IMÓVEIS
6822-6/00 - GESTÃO E ADMINISTRAÇÃO DA PROPRIEDADE IMOBILIÁRIA
7111-1/00 - SERVIÇOS DE ARQUITETURA
7112-0/00 - SERVIÇOS DE ENGENHARIA
7119-7/01 - SERVIÇOS DE CARTOGRAFIA, TOPOGRAFIA E GEODESIA
7711-0/00 - LOCAÇÃO DE AUTOMÓVEIS SEM CONDUTOR
7732-2/01 - ALUGUEL DE MÁQUINAS E EQUIPAMENTOS PARA CONSTRUÇÃO SEM OPERADOR, EXCETO ANDAIMES
8230-0/01 - SERVIÇOS DE ORGANIZAÇÃO DE FEIRAS, CONGRESSOS, EXPOSIÇÕES E EVENTOS
9103-1/00 - ATIVIDADES DE JARDINS BOTÂNICOS, ZOOLÓGICOS, PARQUES NACIONAIS, RESERVAS ECOLÓGICAS E ÁREAS DE PROTEÇÃO AMBIENTAL

Endereço Matriz: AVENIDA DOS HOLANDESES, 05, LOJA 16, VILA LUIZÃO, SÃO LUÍS, MA, 65065180

Tipo de Registro: Registro Definitivo de Empresa

Data Inicial: 08/11/2018

Data Final: Indefinido

Registro Regional: 0000539954DDMA

Descrição

CERTIDÃO DE REGISTRO E QUITAÇÃO PESSOA JURIDICA

Informações / Notas

- A capacidade técnico-profissional da empresa é comprovada pelo conjunto dos acervos técnicos dos profissionais constantes de seu quadro técnico.

- Esta certidão perderá a validade, caso ocorra qualquer alteração posterior dos elementos cadastrais nela contidos

Última Anuidade Paga

CERTIDÃO DE REGISTRO E QUITAÇÃO
PESSOA JURIDICA
Lei Federal Nº 5194 de 24 de Dezembro de 1966

CREA-MA

Nº 949901/2026
Emissão: 09/04/2026
Validade: 06/10/2026
Chave: Z54yz

Prefeitura Mun. de Nova Colinas-MA
000846
Visto
Assinatura

Conselho Regional de Engenharia e Agronomia do Estado do Maranhão

Ano: 2026 (1/1)

Autos de Infração

Nada consta

Responsáveis Técnicos

Profissional: JOAO BATISTA DE FREITAS SERRA
Registro: 1115717405
CPF: ***.591.313-**
Data Início: 10/03/2025
Data Fim: Indefinido
Data Fim de Contrato: Indefinido
Títulos do Profissional:
ENGENHEIRO CIVIL
Atribuição: ART. 7° DA RESOLUÇÃO 218/1973 DO CONFEA
Tipo de Responsabilidade: RESPONSAVEL TÉCNICO

Sócios

Sócio: WESLEY DANTAS GONSALVES
CPF: ***.837.783-**
Função: EMPRESARIO

A autenticidade desta Certidão pode ser verificada em: https://crea-ma.sitac.com.br/publico/, com a chave: Z54yz
Impresso em: 09/04/2026 às 16:28:42 por: adapt, ip: 187.60.116.157

CERTIDÃO DE REGISTRO E QUITAÇÃO
PESSOA FÍSICA
Lei Federal Nº 5194 de 24 de Dezembro de 1966

CREA-MA

Nº 949900/2026
Emissão: 09/04/2026
Validade: 31/03/2027
Chave: dW41z

Conselho Regional de Engenharia e Agronomia do Estado do Maranhão

CERTIFICAMOS que o profissional mencionado encontra-se registrado neste Conselho, nos termos da Lei 5.194/66, de 24/12/1966, conforme os dados acima. CERTIFICAMOS, ainda, face o estabelecimento nos artigos 68 e 69 da referida Lei, que o interessado não se encontra em débito com o CREA-MA.

Interessado(a)

Profissional: JOAO BATISTA DE FREITAS SERRA
Registro: 1115717405
CPF: ***.591.313-**

Tipo de Registro: Registro Definitivo de Profissional (DIPLOMADO NO PAÍS)
Data de registro: 26/08/2016

Título(s)

GRADUAÇÃO

ENGENHEIRO CIVIL
Atribuição: ART. 7° DA RESOLUÇÃO 218/1973 DO CONFEA
Instituição de Ensino: FACULDADE ANHANGUERA DE SÃO LUIS
Data de Formação: 29/07/2016

Descrição

CERTIDÃO DE REGISTRO E QUITAÇÃO PESSOA FÍSICA

Informações / Notas

- A falsificação deste documento constitui-se em crime previsto no Código Penal Brasileiro, sujeitando o(a) autor(a) à respectiva ação penal.

- CERTIFICAMOS que caso ocorra(m) alteração(ões) no(s) elemento(s) contido(s) neste documento, esta Certidão perderá a sua validade para todos os efeitos.

- Esta certidão perderá a validade, caso ocorra qualquer alteração posterior dos elementos cadastrais nela contidos.

- Válido em todo território nacional.

Última Anuidade Paga

Ano: 2026 (1/1)

Autos de Infração

Nada consta

Responsabilidades Técnicas

Empresa: W D GONSALVES CONSTRUÇÕES LTDA
Registro: 0005399017
CNPJ: 31.392.008/0001-74
Data Início: 10/03/2025
Data Fim: Indefinido
Data Fim de Contrato: Indefinido
Tipo de Responsabilidade: RESPONSAVEL TÉCNICO

Pref. Mun. de Nova Colinas-MA
000848
Fls:
junto SEGUROS
Assinatura

Frontispício de Apólice de Seguro Garantia

Licitante

Nº Apólice Seguro Garantia 12-0775-0250543 **N°** 6184844

Número de Registro Susep 05436202600120775025054 3

Controle Interno (Código Controle) 453352442

Data de emissão 27/04/2026 9:17:56

Consulte aqui o registro da sua Apólice na Susep

Seguradora

JUNTO SEGUROS S.A

CNPJ nº: 84.948.157/0001-33

Registro: 05436

Sede: AV. DR. DÁRIO LOPES DOS SANTOS, 2197, 3º ANDAR, CJ 302 – JARDIM BOTÂNICO - CEP 80210-010 - CURITIBA - PR

Segurado

PREFEITURA MUNICIPAL DE NOVA COLINAS

CPF ou CNPJ nª: 01.608.768/0001-05

Endereço: RUA SÃO FRANCISCO, S/Nº, - CEP: 65.808-000 - NOVA COLINAS - MA

Tomador

W D GONSALVES CONSTRUCOES LTDA

CPF ou CNPJ nª: 31.392.008/0001-74

Sede: AV DOS HOLANDESES CONS HILTON RODRIGUES LOJA 1605, LOJA 16, VILA LUIZAO - CEP: 65.065-180 - SAO LUIS - MA

Corretora

000002.0.203293-3 AIRAM CORRETORA DE SEGUROS LTDA

Endereço: CONJUNTO RUA EURIPEDES CHAVES RUA 01 10, QUADRAA, ANIL - CEP: 65.045-245 - SAO LUIS - MA

Documento eletrônico digitalmente assinado por:

ICP Brasil
Asssinado digitalmente por:
Roque Jr. de H. Melo

ICP Brasil
Assinado digitalmente por:
Eduardo Cruci

Documento eletrônico assinado digitalmente conforme MP nº 2.200-2/2001 de 24/08/2001, que instituiu a Infra - estrutura de Chaves Públicas Brasileira - ICP - Brasil por: Signatários(as): Eduardo Cruci Nº de Série do Certificado: 6A2772BD658727706E9513531F7B277C4314AEC0 Roque de Holanda Melo Nº de Série do Certificado: 57D576C68599091B2B65

Vigência da Apólice

Início	Término
28/04/2026	03/07/2026

Autenticidade, integridade e validade jurídica em forma eletrônica garantida através de Chaves Públicas Brasileira-ICP-Brasil. As condições contratuais deste produto protocolizadas pela sociedade junto a Susep, poderão ser consultadas no site https://www.gov.br/susep/pt-br de acordo com o(s) numero(s) de processo(s) SUSEP 15414.636371/2022-53 e nº 15414.636374/2022-97. Ouvidoria: 0800.643.0301.

Nº Apólice Seguro Garantia 12-0775-0250543 **Nº** 6184844

Controle Interno (Código Controle) 453352442 **Nº de Registro SUSEP** 05436202600120775025054

000847

Assinatura

Objeto da Garantia

Esta Apólice de riscos declarados garante Indenização, até o valor do Limite Máximo de Garantia, pelos Prejuízos decorrentes da recusa do Tomador adjudicatário em assinar o contrato administrativo licitado, conforme termos e condições descritos no **Edital CONCORRÊNCIA Nº 001/2026 .**

Ademais, esta Apólice de riscos declarados garante Indenização, até Limite Máximo de Garantia, pelos Prejuízos decorrentes do inadimplemento de multas e penalidades administrativas impostas pelo Segurado ao Tomador, e não adimplidas no prazo definido no Contrato Principal ou notificação realizada ao Tomador.

O presente documento é emitido em consonância com a Circular SUSEP 662, de 11 de abril de 2022.

ESTA APÓLICE NÃO PODERÁ SER UTILIZADA COMO COMPLEMENTO OU ENDOSSO DE APÓLICE ANTERIORMENTE FORNECIDA POR ESTA SEGURADORA REFERENTE AO MESMO EDITAL E/OU CONTRATO OBJETO DESTE SEGURO.

Garantia Contratada: Coberturas, valores e prazos previstos na Apólice

Modalidade	Licitante
Limite Máximo Garantido (L.M.G)	R$ 4.212,42
Ramo	0775 - GARANTIA SEGURADO - SETOR PÚBLICO

Descrição da Garantia

Licitante	**Limite Máximo de Indenização (LMI)** R$ 4.212,42 **Vigência -** 28/04/2026 a 03/07/2026
Multas e Penalidades	**Limite Máximo de Indenização (LMI)** R$ 4.212,42 **Vigência -** 28/04/2026 a 03/07/2026

Demonstrativo do Prêmio

Prêmio Líquido Licitante	R$ 160,00

Autenticidade, integridade e validade jurídica em forma eletrônica garantida através de Chaves Públicas Brasileira-ICP-Brasil. As condições contratuais deste produto protocolizadas pela sociedade junto à Susep, poderão ser consultadas no site https://www.gov.br/susep/pt-br de acordo com o(s) número(s) de processo(s) SUSEP 15414.636371/2022-53 e nº 15414.636374/2022-97. Ouvidoria: 0800.643.0301.

Nº Apólice Seguro Garantia 12-0775-0250543 **Nº** 6184844

Controle Interno (Código Controle) 453352442 **Nº de Registro SUSEP** 05436202600120775025054



Adicional de Fracionamento	R$ 0,00
I.O.F	R$ 0,00
Prêmio Total	R$ 160,00

Condições de Pagamento

Parcela	Vencimento	Nº Carnê	Valor
1	04/05/2026	28674885	R$ 160,00

Em atendimento à Lei 12.741/12 informamos que incidem as alíquotas de 0,65% de PIS/Pasep e de 4% de COFINS sobre os prêmios de seguros, deduzidos do estabelecido em legislação específica. O(s) valor(es) acima descrito(s), é(são) devido(s) no cenário desta contratação de cobertura(s). Pode(m) sofrer alteração(ões) quando contratada(s) isoladamente ou em outra composição

Autenticidade, integridade e validade jurídica em forma eletrônica garantida através de Chaves Públicas Brasileira-ICP-Brasil. As condições contratuais desse produto protocolizadas pela sociedade junto à Susep, poderão ser consultadas no site https://www.gov.br/susep/pt-br de acordo com o(s) número(s) de processo(s) SUSEP 15414.636371/2022-53 e nº 15414.636374/2022-97, Ouvidoria: 0800.643.0301.

Nº Apólice Seguro Garantia 12-0775-0250543 Nº 6184844

Controle Interno (Código Controle) 453352442 Nº de Registro SUSEP 05436202600120775025054 3

Condições Contratuais da Apólice de Seguro Garantia para Licitante

Processo SUSEP n.º 15414.636371/2022-53.

As Condições Contratuais desta Apólice também estão disponíveis para consulta na página da internet da **Superintendência de Seguros Privados** (https://www.gov.br/susep) ou da **Junto Seguros** (juntoseguros.com).

Confira aqui as Condições Contratuais da Apólice

1. Objetivo do Seguro - Riscos Cobertos
2. Riscos Excluídos
3. Prêmio
4. Alterações, Renovações e Atualizações
5. Reclamação, Caracterização e Regulação de Sinistro
6. Liquidação de Sinistro, Indenização e Sub-Rogação
7. Perda de Direitos
8. Extinção da Cobertura
9. Concorrência de Apólices e Garantias
10. Controvérsias
11. Aceitação
12. Disposições Gerais
13. Definições

APÓLICE DIGITAL



CONDIÇÕES CONTRATUAIS

LICITANTE

Processo SUSEP nº 15414.636371/2022-53

1. Objetivo do Seguro - Riscos Cobertos

1.1. Este contrato de seguro garante Indenização, até o valor do Limite Máximo de Garantia, pelos Prejuízos decorrentes da recusa do Tomador adjudicatário em assinar o contrato administrativo licitado, ou demais inadimplementos elencados nos termos e condições descritos no Edital os quais levem à execução da garantia de oferta.

2. Riscos Excluídos

.1. Não estão incluídos na cobertura quaisquer prejuízos ocasionados direta ou indiretamente e ocorridos em consequência de:

a. **não cumprimento de obrigações trabalhistas e previdenciárias;**

b. **riscos cobertos ou que deveriam estar cobertos por outros ramos ou modalidades de seguro, tais como, mas não se limitando a seguro de responsabilidade civil, lucros cessantes e eventos e riscos de natureza ambiental, cujas Apólices estejam emitidas ou não;**

c. **eventos de caso fortuito ou força maior, nos termos do Código Civil Brasileiro;**

d. **inadimplência de obrigações do Edital que não sejam de responsabilidade do Tomador;**

e. **penalidades decorrentes do atraso do Tomador na apresentação desta Apólice e seus Endossos, ou da inadequação da Apólice para garantia do Edital;**

f. **atos de terrorismo conforme definido por legislação ou regulamentação aplicável;**

g. **atos de hostilidade, guerra, rebelião, insurreição, revolução, confisco, destruição ou requisição decorrentes de qualquer ato de autoridade de fato ou de direito, civil ou militar e, em geral, todo ou qualquer ato ou consequência dessas ocorrências, bem como atos praticados por qualquer pessoa agindo ou em ligação com qualquer organização cujas atividades visem a derrubar pela força o governo ou instigar a sua queda, pela perturbação da ordem política e social do país por meio de atos de terrorismo, guerra, revolução, subversão e guerrilhas;**

h. **quaisquer perdas, destruição ou danos, de quaisquer bens materiais, prejuízos e despesas emergentes ou consequentes de qualquer forma de radiação, contaminação, resíduo ou fissão, inclusive, mas não se limitando, às nucleares e ionizantes;**

i. **obrigações que não estejam expressamente garantidas e previstas no Objeto da presente Apólice;**

j. **violação de normas anticorrupção perpetradas com participação dolosa do Segurado e/ou seus representantes, e beneficiário, se houver;**

junto SEGURADORA
Prefeitura Municipal de Salinas-MA
Fls.: 000853
Assinatura

k **quaisquer prejuízos decorrentes da alteração de forma relevante da obrigação garantida por esta Apólice que tenha sido acordada entre Segurado e Tomador, sem prévia comunicação e expressa anuência da Seguradora, por meio da emissão de Endosso, desde que tal alteração resulte em agravamento do risco e, concomitantemente, tenha relação com a ocorrência do Sinistro;**

l **quaisquer das hipóteses previstas no art. 99 e/ou art. 102 da Lei 14.133/2021;**

m **danos acordados, assim entendidos como as perdas previamente estipuladas no Edital para hipóteses de inadimplência do Tomador, tais como compensações, indenizações, perdas e danos etc.;**

n **despesas de contenção e salvamento.**

. Prêmio

3.1. O Tomador é responsável pelo pagamento do Prêmio correspondente a Apólice, assim como de todos seus Endossos, que deverá ser pago no tempo, no lugar e na forma convencionados.

3.2. Esta Apólice continuará em vigor mesmo quando o Tomador não pagar o Prêmio nas datas convencionadas.

3.3. A presente modalidade de Seguro Garantia não contempla a hipótese de devolução de Prêmio em caso de cancelamento.

4. Alterações, Renovações e Atualizações

4.1. A Apólice acompanhará as modificações previstas originalmente no Edital subscrito, mediante emissão de Endosso ou nova Apólice.

4.2. Para alterações posteriores efetuadas no Edital, em virtude das quais se faça necessária a modificação da Apólice, esta poderá acompanhar tais modificações, desde que solicitado e haja o respectivo aceite pela Seguradora, por meio da emissão de Endosso ou nova Apólice.

4.3. As alterações, renovações e atualizações na Apólice, tanto nas hipóteses do item 4.1 quanto do item 4.2, não se presumem e serão precedidas de pedido do Segurado, acompanhado dos documentos que as demonstrem, inclusive para a atualização monetária do LMG pelo índice constante do Edital.

..4. Ao aceitar a presente Apólice, Segurado e Tomador reconhecem o dever em comunicar previamente à Seguradora quaisquer alterações no Edital ou na obrigação constante no Objeto da Garantia que influenciem e/ou agravem de forma relevante o risco subscrito pela Seguradora, independentemente de estarem, ou não, tais alterações formalizadas contratualmente.

4.4.1. Considera-se agravamento relevante de risco qualquer alteração superveniente à subscrição do risco que aumente de modo significativo a probabilidade de inadimplemento da obrigação constante do Objeto da Garantia ou a severidade dos seus efeitos, incluindo, mas não se limitando, às seguintes hipóteses:

a **Alteração significativa no objeto do Edital e/ou na obrigação constante do Objeto da Garantia, especialmente aquelas que envolvam mudanças na natureza, no escopo, nos prazos ou nos valores originalmente pactuados;**

b **Modificação da matriz de riscos do Edital, se existente, sem a correspondente recomposição do equilíbrio econômico-financeiro;**

c **Rescisão parcial que reduza obrigações do Tomador ou aditamento contratual que acrescente novas obrigações ao Tomador, ou implique aumento material de responsabilidades do Tomador;**

d **Redução substancial da capacidade econômico-financeira do Tomador, verificada durante a vigência do Edital;**



e **Perda, vencimento ou cancelamento de garantias acessórias vinculadas ao Edital; e**

f **Mudança de controle societário do Tomador ou reorganização societária que seja comunicada ao Segurado e impacte sua capacidade técnica, operacional ou financeira de cumprimento do Edital.**

4.5. A não observância dolosa pelo Segurado das obrigações constantes no item 4.4. importa em Perda de Direitos, conforme item 7 abaixo, sem prejuízo da dívida de Prêmio imputável ao Tomador e da obrigação de ressarcir as despesas incorridas pela Seguradora.

4.6. A não observância culposa pelo Segurado das obrigações constantes no item 4.4. obrigará o Tomador ao pagamento da diferença do Prêmio apurada ou, se a garantia for tecnicamente impossível ou o fato corresponder a um tipo de risco que não seja normalmente subscrito pela Seguradora, importa em Perda de Direitos, conforme item 7 abaixo.

4.7. Para fins do art. 14, §1º e §4º, e art. 44, §3º da Lei 15.040/2024, aplica-se o item 4.4.1 desta Apólice para definição de risco tecnicamente impossível de ser garantido e/ou risco não normalmente subscrito pela Seguradora.

5. Reclamação, Caracterização e Regulação de Sinistro

5.1. Reclamação de Sinistro**: não sanado o inadimplemento e não assinado o contrato administrativo licitado, a Reclamação de Sinistro poderá ser realizada pelo Segurado, mediante envio de comunicação à Seguradora, ao "canal de sinistro" constante do sítio eletrônico da Seguradora, informando-a acerca da conclusão do processo administrativo para apuração de Prejuízos.**

5.1.1. O descumprimento doloso do dever de comunicar prontamente e tempestiva da Reclamação de Sinistro configura hipótese de Perda de Direitos.

5.1.1.1. Para fins desta Apólice, o dolo eventual equipara-se ao dolo, produzindo igualmente a Perda do Direitos. Considera-se configurado o dolo eventual quando a Seguradora comprovar que o Segurado, mesmo ciente de eventos que ensejariam a comunicação, descumpre em todas as oportunidades que tomou ciência do(s) inadimplemento(s) do Tomador o dever de informar a Reclamação de Sinistro, assumindo o risco da consequente Perda do Direito, na forma do item 7 desta Apólice.

5.1.2. O descumprimento culposo do dever de comunicação tempestiva da Reclamação de Sinistro implica Perda do Direito à Indenização do valor equivalente aos danos decorrentes da omissão.

5.2. Caracterização do Sinistro: o Sinistro restará caracterizado quando da exigibilidade dos Prejuízos causados ao Segurado, por ulpa ou dolo do Tomador, desde que apresentados os Documentos Essenciais listados no item 5.3 abaixo.

5.3. Para a Reclamação de Sinistro será necessária a apresentação dos seguintes Documentos Essenciais que permitirão à Seguradora manifestar-se sobre a Caracterização do Sinistro e cobertura securitária:

a **cópia do Edital de licitação e seus anexos;**

b **cópia integral do processo licitatório correspondente ao Edital;**

c **cópia de todas as notificações do Tomador para assinatura do contrato administrativo licitado, acompanhado da respectiva comprovação documental de recebimento pelo Tomador e decurso do prazo concedido;**

d **cópia integral de todos os processos administrativos relacionado ao Objeto da Garantia, inclusive o que documentou a inadimplência do Tomador referente à Reclamação do Sinistro que culminou na aplicação de multas e/ou apuração de Prejuízos ao Segurado;**

e **planilha, relatório e/ou correspondências informando os Prejuízos sofridos;**



f **planilha, relatório e/ou correspondências informando da existência de valores retidos;**

g **cópia de todas as comunicações, atas, notificações, contranotificações, documentos, correspondências, inclusive e-mails, trocados entre Segurado e Tomador, relacionados à inadimplência do Tomador;**

h **cópia do novo contrato firmado pelo Segurado com o Licitante Substituto, quando aplicável.**

5.3.1. O Segurado deverá disponibilizar integralmente os Documentos Essenciais listados acima, preferencialmente em formato digital no "canal de sinistros" da Seguradora, que deverão estar legíveis e organizados em pastas individuais respeitando a ordem contida na listagem acima.

5.4. Regulação do Sinistro: a Seguradora deverá apresentar Relatório Final de Regulação do Sinistro que disporá sobre o reconhecimento ou não da cobertura securitária em até 30 (trinta) dias corridos, contados do recebimento da Reclamação de Sinistro devidamente acompanhada dos Documentos Essenciais acima listados e na forma prevista no item 5.3.1.

5.4.1. A Seguradora poderá solicitar, ao Segurado, outros documentos e/ou informações complementares para a análise de cobertura da Reclamação de Sinistro apresentada, hipótese na qual o prazo previsto no item 5.4. será suspenso, por 1 (uma) vez nos casos em que o LMG da Apólice for de até 500 (quinhentas) vezes o salário mínimo vigente ou no máximo 02 (duas) vezes para os demais casos, voltando a correr sua contagem a partir do dia útil subsequente àquele em que forem completamente atendidas as exigências da Seguradora.

5.4.2. Em caso de decisão judicial, ou arbitral, que impeça ou de alguma forma influencie na possibilidade de execução da garantia pelo Segurado, ou suspenda os efeitos da Reclamação de Sinistro comunicada à Seguradora, o prazo de 30 (trinta) dias constante do item 5.4. interrompido, reiniciando a partir do primeiro dia útil subsequente à revogação dos efeitos da decisão, mesmo que tenham sido interpostos recursos, se estes não possuírem efeito suspensivo.

6. Liquidação de Sinistro, Indenização e Sub-Rogação

6.1. Após a Caracterização do Sinistro e emissão do Relatório Final de Regulação de Sinistro reconhecendo a cobertura securitária, a Seguradora iniciará o procedimento de liquidação do Sinistro visando indenizar o Segurado, ou o Beneficiário mediante pagamento em dinheiro dos Prejuízos ocasionados em razão da inadimplência do Tomador.

6.1.1. Para fins de apuração do valor da Indenização, será considerado: (i) o valor do LMG previsto na Apólice; ou (ii) o valor das multas aplicadas ao Tomador, se houver, conforme disposto no Edital.

6.1.2. Em complemento ao cálculo descrito no item 6.1.1 acima, na ocorrência de Sinistro, os eventuais saldos de créditos do Tomador apurados junto ao Segurado, serão utilizados para amortização do valor da indenização, sem prejuízo de seu pagamento no prazo devido.

6.2. Caso o pagamento da Indenização aconteça antes da apuração dos saldos de créditos do Tomador, o Segurado devolverá à Seguradora os valores por ela pagos em excesso.

6.2.1. Para ausência de dúvidas, caberá exclusivamente ao Segurado comprovar à Seguradora a existência dos Prejuízos, mediante a disponibilização de documentos e/ou informações correlatas.

6.3. O pagamento da Indenização deverá ocorrer dentro do prazo máximo de 30 (trinta) dias, contados da emissão do Relatório Final de Sinistro que reconheça a cobertura securitária, desde que a Seguradora tenha recebido os elementos necessários para pagamento, tais como: termo de Pagamento e Quitação assinado com os dados bancários para realização do pagamento e/ou envio de guia de recolhimento com as devidas instruções para pagamento, conforme o caso.

6.3.1. O Segurado deverá disponibilizar os elementos necessários listados acima, preferencialmente, em formato digital no "canal de sinistros" da Seguradora, que deverão estar legíveis e organizados.

6.3.2. O não pagamento da Indenização no prazo previsto sujeitará a Seguradora ao pagamento de multa de 2% (dois por cento) sobre o montante devido, juros de mora legais de 0,5% (meio por cento) ao mês e correção monetária pelo IPCA/IBGE, a partir daquela data, nos termos do Edital e sua legislação específica.

junto SEGURO

Prefeitura Mun. de Nova Colinas-MA
Fls: 000856
Assinatura

6.4. Paga a Indenização, a Seguradora se sub-rogará nos direitos e poderes do Segurado contra o Tomador e/ou terceiros cujos atos ou fatos tenham dado causa ao Sinistro.

6.4.1. É ineficaz qualquer ato do Segurado que diminua ou extinga, em prejuízo da Seguradora, os direitos de sub-rogação.

6.4.2. O Segurado é obrigado a colaborar no exercício dos direitos derivados da sub-rogação, respondendo pelos prejuízos que causar à Seguradora.

7. Perda de Direitos

7.1. O Segurado perderá o direito à garantia e à Indenização na ocorrência de uma ou mais das seguintes hipóteses:

I. **Atos ilícitos dolosos ou por culpa grave equiparável ao dolo comprovadamente praticados pelo Segurado, ou ainda pelo seu representante legal;**

II. **Se o Segurado agravar intencionalmente e de forma relevante o risco coberto pela Apólice;**

III. **Descumprimento de obrigações do Tomador decorrentes de atos ou fatos de responsabilidade do Segurado que tenham contribuído de forma determinante para a ocorrência do Sinistro;**

IV. **Se o Segurado não cumprir integralmente quaisquer de suas obrigações previstas nas presentes Condições Contratuais desta Apólice ou previstas no Edital e legislação aplicável;**

V. **Se o Segurado ou seu representante fizer declarações inexatas ou omitir dolosamente informações de seu conhecimento necessárias à aceitação da proposta e fixação da taxa para cálculo do valor do Prêmio da Apólice ou Endossos, nos termos do artigo 44 da Lei 15.040/2024;**

VI. **Se for realizada alteração no Edital ou na obrigação constante do Objeto da Garantia sem anuência prévia da Seguradora, desde que: (i) disso resulte agravamento relevante do risco coberto; e (ii) tal situação tenha relação com o Sinistro ou reste comprovado que o Segurado silenciou de má-fé;**

VII. **Se o Segurado não avisar prontamente a Reclamação do Sinistro na forma do item 5.1 destas Condições Contratuais, caso tal descumprimento configure agravamento do risco e impeça a Seguradora de adotar as medidas de mitigação de risco;**

VIII. **Se o Segurado não tomar as providências necessárias e úteis para evitar ou minorar seus efeitos e/ou não prestar todas as informações de que disponha sobre o Sinistro, suas causas e consequências, sempre que questionado a respeito pela Seguradora, na forma do artigo 66 da Lei 15.040/2024, observado o disposto no item 5.1.1.1 desta Apólice.**

7.2. O Segurado está ciente das hipóteses de Perda de Direito quanto a descumprimentos de suas obrigações, ônus, encargos, desembolsos e despesas de sua responsabilidade, assumidos e acordados no âmbito do Edital e/ou desta Apólice.

7.3. Ao aceitar a presente Apólice / Endosso o Segurado declara à Seguradora que até a data de emissão da presente Apólice / Endossos não há nenhuma circunstância, evento ou inadimplemento do Tomador referente a(s) obrigação(ões) constante do Objeto da Garantia, que tenha gerado ou venha a gerar uma Expectativa de Sinistro, um aviso de Sinistro ou que caracterize a ocorrência de um Sinistro.

8. Extinção da Cobertura

8.1. A responsabilidade da Seguradora extinguir-se-á, de pleno direito, quando ocorrer uma das seguintes situações abaixo:



a o contrato administrativo decorrente do Edital garantido pela Apólice for definitivamente assinado entre Segurado e Tomador;

b quando a Seguradora e o Segurado assim o acordarem;

c quando o pagamento da Indenização ao Segurado atingir o LMG da Apólice;

d quando o Objeto da Garantia for extinto; ou

e término da vigência prevista na Apólice ou Endosso.

.2. A responsabilidade da Seguradora está limitada aos Prejuízos decorrentes dos eventos de inadimplemento ocorridos urante a Vigência da Apólice.

9. Concorrência de Apólices e Garantias

9.1. É vedada a utilização de mais de um Seguro Garantia na mesma modalidade para cobrir o mesmo objeto, salvo no caso de apólices complementares.

9.2. No caso de existirem duas ou mais garantias distintas cobrindo as mesmas obrigações do Objeto da Garantia, a Indenização deverá ser dividida proporcionalmente entre as garantias apresentadas ao Edital, de modo a não resultar em lucro do Segurado.

10. Controvérsias

10.1. Eventuais controvérsias entre Seguradora e Segurado serão processadas no foro do domicílio do Segurado, sendo facultado ao Segurado ajuizar a ação optando por qualquer domicílio da Seguradora ou de seu agente.

11. Aceitação

11.1. A contratação da Apólice somente poderá ser feita mediante proposta assinada pelo proponente, seu representante ou por corretor de seguros habilitado e nomeado, por todos os meios remotos legais admitidos. A proposta deverá conter os elementos essenciais ao exame e aceitação do risco.

11.2. A Seguradora terá o prazo de 25 (vinte e cinco) dias para se manifestar sobre a aceitação ou não da proposta, contados da data de seu recebimento.

11.2.1. A solicitação de documentos complementares poderá ocorrer mais de uma vez, durante o prazo previsto no item 11.2. Nesta hipótese, o prazo de 25 (vinte e cinco) dias previsto no item 11.2 será interrompido, reiniciando sua contagem a partir da data em que se der a entrega da documentação.

11.3. No caso de não aceitação da proposta, a Seguradora comunicará o fato ao proponente por e-mail, via plataforma eletrônica ou qualquer outro meio escrito válido. A ausência de manifestação, por escrito, da Seguradora, no prazo acima aludido, caracterizará a aceitação tácita do seguro.

11.4. A emissão da Apólice ou do endosso será feita em até 30 (trinta) dias, a partir da data de aceitação da proposta.

11.5. A aceitação da proposta de seguro está sujeita à análise do risco.

Prefeitura Nova Colinas-MA Fls: 000858 Assinatura

12. Disposições Gerais

12.1. No tocante à alocação dos riscos previstos nesta garantia, havendo contrariedade e/ou divergência entre as disposições previstas na presente Apólice/Endosso e no contrato e/ou aditivos garantidos, prevalecerão sempre as disposições da presente Apólice/Endosso.

12.2. Cabe ao Tomador e ao Segurado a conferência das condições e termos desta Apólice e/ou Endosso, estando de pleno acordo que a Seguradora a preste e cumpra, tal como disposto em suas Condições Contratuais.

12.2.1. Para ausência de dúvidas, a presente Apólice não contém cláusula de retomada e não oferece cobertura para as hipóteses previstas no art. 102 da Lei 14.133/2021.

12.3. Tomador e Segurado reconhecem que a validade do presente negócio jurídico e a eficácia do contrato de seguro é vinculada à aceitação do Segurado da presente Apólice ou Endosso em sua integralidade.

12.4. Esta Apólice é inalienável e irrevogável.

2.5. Considera-se como âmbito geográfico de cobertura todo o território nacional.

12.6. A presente Apólice não conta com franquias, participações obrigatórias do Segurado, carência de qualquer tipo, assim como não permite a reintegração do seu Limite Máximo de Garantia.

12.7. Este seguro é contratado a primeiro risco absoluto.

12.8. O registro do produto é automático e não representa aprovação ou recomendação por parte da SUSEP.

12.9. O Segurado poderá consultar a situação cadastral do corretor de seguros e da sociedade seguradora no sítio eletrônico https://www.gov.br/susep.

Acesse o site da Susep aqui

12.10. Aplica-se a esta Apólice os prazos prescricionais previstos em Lei.

13. Definições

13.1. Em acréscimo aos termos definidos constantes das Condições Contratuais, aplicam-se também a esta Apólice, as seguintes definições:

I. Apólice: documento, emitido e assinado pela Seguradora, que representa formalmente o contrato de Seguro Garantia.

II. Beneficiário: pessoa jurídica, a qual possui interesse legítimo no Objeto da Garantia e que pode incorrer, direta ou indiretamente, em Prejuízos decorrentes do inadimplemento contratual do Tomador.

III. Condições Particulares: conjunto de cláusulas que complementam ou alteram as Condições Contratuais.

IV. Documentos Essenciais: correspondem aos elementos necessários à decisão a respeito da existência de cobertura e à quantificação dos valores devidos conforme previsto no art. 86, §1º e art. 87, §1º da Lei 15.040/2024, compreendendo os documentos probatórios mínimos do seguro, expressamente arrolados na Apólice, sem prejuízo de eventual solicitação de documentos complementares.

V. Edital: ato indicado no Objeto da Garantia, por intermédio do qual o Segurado faz público seu propósito de licitar um objeto determinado, estabelece os requisitos exigidos dos proponentes e das propostas, regula os termos segundo os quais os avaliará e fixa as cláusulas do eventual contrato a ser firmado, contemplando o instrumento de sua publicação, seus anexos, manuais, resumos, projetos e demais informações disponibilizadas pelo Segurado para elaboração de propostas pelos licitantes.

VI. Endosso: documento emitido pela Seguradora por meio do qual são formalizadas alterações da Apólice.

VII. Indenização: contraprestação da Seguradora perante o Segurado relativa aos Prejuízos causados pelo Tomador em razão do inadimplemento das obrigações cobertas pelo seguro, a qual poderá se dar por meio de pagamento em dinheiro dos Prejuízos apurados no âmbito dos Prejuízos cobertos pelo seguro.



VIII. Limite Máximo de Garantia (LMG): valor máximo de Indenização garantido pela Seguradora considerando uma ou mais coberturas previstas na Apólice.

IX. Prejuízos: (i) as multas e penalidades aplicadas pelo Segurado ao Tomador, se houver, em decorrência da não apresentação pelo Tomador ao Segurado dos documentos exigidos nos prazos estabelecidos no Edital ou da não assinatura do contrato administrativo, conforme definido no Edital, as quais não tenham sido adimplidas no prazo definido no Edital ou notificação ao Tomador; ou (ii) o pagamento integral da Indenização, limitado ao Limite Máximo de Garantia (LMG) da Apólice, em decorrência da não assinatura do contrato administrativo do Tomador adjudicatário ou da não apresentação dos documentos exigidos, que não tenham sido adimplidos no prazo estabelecido no Edital ou em notificação formal ao Tomador.

X. Prêmio: importância devida pelo Tomador à Seguradora, como contraprestação da cobertura de seguro contratada.

XI. Prêmio Mínimo: a parcela do Prêmio não reembolsável e devido à Seguradora a título de remuneração mínima a partir do momento da emissão do seguro, em razão das despesas realizadas e incorridas com a contratação, do consumo de capacidade e seu custo de oportunidade, bem como pela própria garantia securitária prestada desde o momento da emissão da Apólice.

XII. Relatório Final de Regulação de Sinistro: documento no qual a Seguradora comunica existência de cobertura ou, conforme o caso, as razões técnico-legais para eventual negativa de cobertura ou extinção de cobertura/responsabilidade da Seguradora.

XIII. Segurado: ente da Administração Pública que publica o Edital, nos termos da legislação.

XIV. Seguradora: é a Junto Seguros S/A.

XV. Seguro Garantia: seguro que garante o fiel cumprimento das obrigações assumidas pelo Tomador perante o Segurado, conforme Condições Contratuais da Apólice.

XVI. Tomador: pessoa jurídica participante de processo licitatório correspondente ao Edital.

XVII. Vigência: as Apólices e Endossos terão seu início e término de Vigência às 23:59hs das datas para tal fim neles indicadas.

Instruções de Impressão

Imprimir em impressora jato de tinta (ink jet) ou laser em qualidade normal. (Não use modo econômico).

Utilize folha A4 (210 x 297 mm) ou Carta (216 x 279 mm) - Corte na linha indicada

Prefeitura Mun. de Nova Colinas-MA
Fls. 000860
Assinatura

Santander | 033-7 | Beneficiário: **Junto Seguros S.A. 84.948.157/0001-33**

	Vencimento: **04/05/2026**
	Nosso Número: **23287993**
	Número do Documento: **28674885**
	Agência / Código Beneficiário: **4849-6 / 8954380**
Recibo do Pagador	(=) Valor do Documento: **160,00**

Pagador

W D GONSALVES CONSTRUCOES LTDA CNPJ: 31.392.008/0001-74
AV DOS HOLANDESES CONS HILTON RODRIGUES LOJA 1605 65065180 SAO LUIS, MA
Ref. emissão apólice 12-0775-0250543

Autenticação Mecânica

Sacador / Avalista:

Corte na linha pontilhada

Santander | 033-7 | **03399.89543 38000.000232 28799.301016 2 14360000016000**

Local de Pagamento: **PAGAR PREFERENCIALMENTE NO BANCO SANTANDER**

Vencimento: **04/05/2026**

Beneficiário: **Junto Seguros S.A. 84.948.157/0001-33**

Agência / Código Beneficiário: **4849-6 / 8954380**

Data do Documento	Número do Documento	Espécie Doc.	Aceite	Data do Processamento
27/04/2026	28674885	NS	N	27/04/2026

Carteira	Espécie	Quantidade	Valor Documento
COBRANÇA SIMPLES - RCR	REAL		

Nosso Número: **23287993**

(=) Valor do Documento: **160,00**

Instruções:

Junto Seguros S.A.. Após o vencimento cobrar 0,03% por dia de atraso. Não receber depois de 30 dias do vencimento previsto. Após esta data o Segurado da Apólice (Beneficiário) será notificado da pendência do pagamento. Para maiores informações entrar em contato com o Departamento Financeiro através do e-mail: contasareceber@juntoseguros.com.

(-) Desconto

(-) Abatimento

(+) Mora

(+) Outros acréscimos

(=) Valor Cobrado

Pagador

W D GONSALVES CONSTRUCOES LTDA CNPJ: 31.392.008/0001-74
AV DOS HOLANDESES CONS HILTON RODRIGUES LOJA 1605 65065180 SAO LUIS, MA
Ref. emissão apólice 12-0775-0250543

Sacador / Avalista

Cod. Baixa

Autenticação Mecânica - FICHA DE COMPENSAÇÃO

Corte na linha pontilhada

Prefeitura Mun. de Nova Colinas-MA
Fls. 000861
Assinatura

MINISTÉRIO DA FAZENDA

SUPERINTENDÊNCIA DE SEGUROS PRIVADOS

CERTIDÃO DE LICENCIAMENTO

Certificamos que **JUNTO SEGUROS S.A.**, CNPJ nº **84.948.157/0001-33**, está autorizada a operar, conforme Portaria SUSEP PORTARIA 1139, publicado(a) no D.O.U. de 03/12/1991.

Certificamos ainda que a entidade NÃO é participante do Open Insurance

Certificamos também que a entidade NÃO se encontra, nesta data, sob regime especial de Liquidação, Direção Fiscal ou Intervenção.

O Sistema de Certidões é público e pode ser acessado por meio do site da Susep, no endereço: **https://www.gov.br/pt-br/servicos/emitir-certidao-susep**

O Sistema de Certidões abrange, ainda, a certidão de apontamentos, disponibilizada pelo mesmo link acima.

O manual com explicação e descrição dos principais conceitos abrangidos pelo Sistema de Certidões ficará disponível no site da Susep (no mesmo link acima).

Código da certidão para autenticação no site da Susep: **CL-58c1e93d-0703-4a14-8035-03c4fe98a93a**

Esta Certidão foi emitida em 27/04/2026, às 09:18, e é válida por 30 dias, não prevalecendo sobre certidões geradas posteriormente.

CAIXA

Prefeitura Mun. de Nova Colinas-MA
000862
Assinatura

Comprovante de Pagamento de Boleto

Via Internet Banking CAIXA

Banco Recebedor:	CAIXA ECONOMICA FEDERAL
Pagador Final / Efetivo	
CPF:	***.837.783-**
Nome:	WESLLEY DANTAS GONSALVES
Conta de débito:	01739 / 3701.000588179246 - 3

Representação numérica do código de barras:	03399895433800000023228799301016214360000016000
Instituição Emissora - Nome do Banco:	BANCO SANTANDER S.A.
Código do Banco:	033
Código do ISPB:	90400888
Beneficiário original / Cedente	
Nome Fantasia:	JUNTO SEGUROS S A
Razão Social:	JUNTO SEGUROS S A
CNPJ:	84.948.157/0001-33
Pagador	
Nome Fantasia:	W D GONSALVES CONSTRUCOES LTDA
Razão Social:	W D GONSALVES CONSTRUCOES LTDA
CNPJ:	31.392.008/0001-74

Data do Vencimento:	04/05/2026
Data de Efetivação / Agendamento:	27/04/2026
Valor Nominal do Boleto:	160,00
Juros (R$):	0,00
Multa (R$):	0,00
Desconto (R$):	0,00
Abatimento (R$):	0,00
Valor Calculado (R$):	160,00
Valor Pago (R$):	160,00
Identificação do Pagamento:	

Data/hora da operação:	27/04/2026 09:51:54
Código da operação:	63770388505
Chave de segurança:	R5ZGLRFXS33R2CHF

Alô CAIXA: 4004 0104 (Capitais e Regiões Metropolitanas)
Alô CAIXA: 0800 1040 104 (Demais Regiões)
Pessoas com deficiência: 0800 726 2492
SAC CAIXA: 0800 726 0101
Ouvidoria: 0800 725 7474

Prefeitura Mun. de Nova Colinas-MA
Fls. 000863
Assinatura

DECLARAÇÃO ENQUADRAMENTO MICROEMPRESA E EMPRESA DE PEQUENO PORTE

CONCORRÊNCIA Nº 001/2026
PROCESSO ADMINISTRATIVO Nº 027/2026

À

PREFEITURA MUNICIPAL DE NOVA COLINAS - ESTADO DO MARANHÃO
COMISSÃO PERMANENTE DE LICITAÇÃO – CPL
OBJETO: CONTRATAÇÃO DE EMPRESA DE ENGENHARIA PARA IMPLANTAÇÃO DE MELHORIAS SANITÁRIAS DOMICILIARES EM ÁREAS URBANAS DO MUNICÍPIO DE NOVA COLINAS/MA, CONFORME CONVÊNIO Nº 038619/2025 - MINISTERIO DA SAUDEPROJETO BÁSICO.

W D GONSALVES CONSTRUCOES LTDA, constituída legalmente por contrato social devidamente arquivado na Junta Comercial do Estado do Maranhão, sob NIRE nº 21600192871, com sede na Avenida dos Holandeses, Cons. Hilton Rodrigues, Loja 16, nº 05, bairro Vila Luizão, São Luis – Maranhão – CEP 65.065-180, devidamente inscrita no Cadastro Nacional de Pessoa Jurídica/MF sob o **nº 31.392.008/0001-74,** neste ato representada por WESLLEY DANTAS GONSALVES, brasileiro, solteiro, empresário, nascido em 03/06/1989, portador da cédula de identidade RG nº 02814342004-9 SSP-MA, inscrito no CPF sob nº 028.837.783-45, residente e domiciliado a Rua Aririzal, Condomínio Vilage das Palmeiras, BL 17, APTO 301 – Bairro COHAMA – São Luís – Ma – CEP 65.067-197, único sócio da empresa, vem por intermédio de seu representante legal *infra-assinado*, com fundamento no artigo 3º e seus parágrafos da Lei Complementar nº 123, de 15 de dezembro de 2006, manifestar a sua **opção pelo tratamento diferenciado e favorecido**, estando apta a usufruir do tratamento ali previsto.

DECLARA ainda, ser:

[ ] **Microempresa** e não haver nenhum dos impedimentos previstos nos incisos do § 4º do artigo 3º da Lei Complementar nº 123/2006.

[X] **Empresa de pequeno porte** e não haver nenhum dos impedimentos previstos nos incisos do § 4º do artigo 3º da Lei Complementar nº 123/2006.

São Luis / MA, 26 de abril de 2026.

WESLLEY DANTAS GONSALVES:02883778345
Assinado de forma digital por WESLLEY DANTAS GONSALVES:02883778345
Dados: 2026.04.26 14:09:52 -03'00'

W D GONSALVES CONSTRUCOES LTDA
CNPJ sob o n° 31.392.008/0001-74
WESLLEY DANTAS GONSALVES
CPF: 028.837.783-45

Assinado de forma digital por JOAO BATISTA DE FREITAS SERRA:88359131368
DN: cn=JOAO BATISTA DE FREITAS SERRA:88359131368, o=ENGENHEIRO CIVIL CREA-MA RNP 1115717405, ou, email=jbricksserra@gmail.com, c=BR
Dados: 2026.04.26 14:26:34 -03'00'

ENGENHEIRO CIVIL
JOAO BATISTA DE FREITAS SERRA
REGISTRO: 1115717405
CPF: ***.591.313-**

Prefeitura Mun. de Nova Colinas-MA
Fls. 000864
Assinatura

DECLARAÇÃO DE DISPONIBILIDADE DE PESSOAL TÉCNICO

CONCORRÊNCIA Nº 001/2026
PROCESSO ADMINISTRATIVO Nº 027/2026

À

PREFEITURA MUNICIPAL DE NOVA COLINAS - ESTADO DO MARANHÃO
COMISSÃO PERMANENTE DE LICITAÇÃO – CPL
OBJETO: CONTRATAÇÃO DE EMPRESA DE ENGENHARIA PARA IMPLANTAÇÃO DE MELHORIAS SANITÁRIAS DOMICILIARES EM ÁREAS URBANAS DO MUNICÍPIO DE NOVA COLINAS/MA, CONFORME CONVÊNIO Nº 038619/2025 - MINISTERIO DA SAUDEPROJETO BÁSICO.

W D GONSALVES CONSTRUCOES LTDA, constituída legalmente por contrato social devidamente arquivado na Junta Comercial do Estado do Maranhão, sob NIRE nº 21600192871, com sede na Avenida dos Holandeses, Cons. Hilton Rodrigues, Loja 16, nº 05, bairro Vila Luizão, São Luis – Maranhão – CEP 65.065-180, devidamente inscrita no Cadastro Nacional de Pessoa Jurídica/MF sob o **nº 31.392.008/0001-74,** neste ato representada por WESLLEY DANTAS GONSALVES, brasileiro, solteiro, empresário, nascido em 03/06/1989, portador da cédula de identidade RG nº 02814342004-9 SSP-MA, inscrito no CPF sob nº 028.837.783-45, residente e domiciliado a Rua Aririzal, Condomínio Vilage das Palmeiras, BL 17, APTO 301 – Bairro COHAMA – São Luís – Ma – CEP 65.067-197, único sócio da empresa, **DECLARA**, sob as penas da lei (art. 155 da Lei 14.133/2021), que possui pessoal técnico adequado e disponível para executar o serviço objeto da licitação em epígrafe, de acordo com as condições e quantitativos estabelecidos no Projeto Básico.

São Luis / MA, 26 de abril de 2026.

WESLLEY DANTAS GONSALVES:02883778345
Assinado de forma digital por WESLLEY DANTAS GONSALVES:02883778345
Dados: 2026.04.26 14:10:14 -03'00'

W D GONSALVES CONSTRUCOES LTDA
CNPJ sob o n° 31.392.008/0001-74
WESLLEY DANTAS GONSALVES
CPF: 028.837.783-45

Assinado de forma digital por JOAO BATISTA DE FREITAS SERRA:88359131368
DN: cn=JOAO BATISTA DE FREITAS SERRA:88359131368, o=ENGENHEIRO CIVIL CREA-MA RNP 1115717405, ou, email=jbrickserra@gmail.com, c=BR
Dados: 2026.04.26 14:26:55 -03'00'

ENGENHEIRO CIVIL
JOAO BATISTA DE FREITAS SERRA
REGISTRO: 1115717405
CPF: ***.591.313-**

Prefeitura Mun. de Nova Colinas-MA
Fls. 000865
Assinatura

DECLARAÇÃO DE QUE DISPORÁ, POR OCASIÃO DA FUTURA CONTRATAÇÃO DAS INSTALAÇÕES, APARELHAMENTO E PESSOAL TÉCNICO

CONCORRÊNCIA Nº 001/2026
PROCESSO ADMINISTRATIVO Nº 027/2026

À

PREFEITURA MUNICIPAL DE NOVA COLINAS - ESTADO DO MARANHÃO
COMISSÃO PERMANENTE DE LICITAÇÃO – CPL
OBJETO: CONTRATAÇÃO DE EMPRESA DE ENGENHARIA PARA IMPLANTAÇÃO DE MELHORIAS SANITÁRIAS DOMICILIARES EM ÁREAS URBANAS DO MUNICÍPIO DE NOVA COLINAS/MA, CONFORME CONVÊNIO Nº 038619/2025 - MINISTERIO DA SAUDEPROJETO BÁSICO.

W D GONSALVES CONSTRUCOES LTDA, constituída legalmente por contrato social devidamente arquivado na Junta Comercial do Estado do Maranhão, sob NIRE nº 21600192871, com sede na Avenida dos Holandeses, Cons. Hilton Rodrigues, Loja 16, nº 05, bairro Vila Luizão, São Luis – Maranhão – CEP 65.065-180, devidamente inscrita no Cadastro Nacional de Pessoa Jurídica/MF sob o **nº 31.392.008/0001-74,** neste ato representada por WESLLEY DANTAS GONSALVES, brasileiro, solteiro, empresário, nascido em 03/06/1989, portador da cédula de identidade RG nº 02814342004-9 SSP-MA, inscrito no CPF sob nº 028.837.783-45, residente e domiciliado a Rua Aririzal, Condomínio Vilage das Palmeiras, BL 17, APTO 301 – Bairro COHAMA – São Luís – Ma – CEP 65.067-197, único sócio da empresa, **DECLARA,** sob as penas da lei, que caso seja vencedora do presente certame, a referida empresa disporá por ocasião da futura contratação das instalações, aparelhamento e pessoal técnico considerados essenciais para a execução contratual.

São Luis / MA, 26 de abril de 2026.

WESLLEY DANTAS GONSALVES:02883778345
Assinado de forma digital por WESLLEY DANTAS GONSALVES:02883778345
Dados: 2026.04.26 14:10:40 -03'00'

W D GONSALVES CONSTRUCOES LTDA
CNPJ sob o n° 31.392.008/0001-74
WESLLEY DANTAS GONSALVES
CPF: 028.837.783-45

Assinado de forma digital por JOAO BATISTA DE FREITAS SERRA:88359131368
DN: cn=JOAO BATISTA DE FREITAS SERRA:88359131368, o=ENGENHEIRO CIVIL CREA-MA RNP 1115717405, ou, email=jbrickserra@gmail.com, c=BR
Dados: 2026.04.26 14:27:15 -03'00'

ENGENHEIRO CIVIL
JOAO BATISTA DE FREITAS SERRA
REGISTRO: 1115717405
CPF: ***.591.313-**

Prefeitura Mun. de Nova Colinas-MA
Fls: 000866
Assinatura

DECLARAÇÃO DE INDICAÇÃO DE RESPONSÁVEL TÉCNICO

CONCORRÊNCIA Nº 001/2026
PROCESSO ADMINISTRATIVO Nº 027/2026

À

PREFEITURA MUNICIPAL DE NOVA COLINAS - ESTADO DO MARANHÃO
COMISSÃO PERMANENTE DE LICITAÇÃO – CPL
OBJETO: CONTRATAÇÃO DE EMPRESA DE ENGENHARIA PARA IMPLANTAÇÃO DE MELHORIAS SANITÁRIAS DOMICILIARES EM ÁREAS URBANAS DO MUNICÍPIO DE NOVA COLINAS/MA, CONFORME CONVÊNIO Nº 038619/2025 - MINISTERIO DA SAUDEPROJETO BÁSICO.

W D GONSALVES CONSTRUCOES LTDA, constituída legalmente por contrato social devidamente arquivado na Junta Comercial do Estado do Maranhão, sob NIRE nº 21600192871, com sede na Avenida dos Holandeses, Cons. Hilton Rodrigues, Loja 16, nº 05, bairro Vila Luizão, São Luis – Maranhão – CEP 65.065-180, devidamente inscrita no Cadastro Nacional de Pessoa Jurídica/MF sob o **nº 31.392.008/0001-74,** neste ato representada por WESLLEY DANTAS GONSALVES, brasileiro, solteiro, empresário, nascido em 03/06/1989, portador da cédula de identidade RG nº 02814342004-9 SSP-MA, inscrito no CPF sob nº 028.837.783-45, residente e domiciliado a Rua Aririzal, Condomínio Vilage das Palmeiras, BL 17, APTO 301 – Bairro COHAMA – São Luís – Ma – CEP 65.067-197, único sócio da empresa,**DECLARA, em atendimento ao previsto no item 9.3.4.3. do Edital de concorrência pública 001/2026, que o Sr. JOAO BATISTA DE FREITAS SERRA REGISTRO: 1115717405, é o nosso indicado como Responsável Técnico para acompanhar a execução dos serviços, objeto da licitação em apreço.**

São Luis / MA, 26 de abril de 2026.

WESLLEY DANTAS GONSALVES:02883778345
Assinado de forma digital por WESLLEY DANTAS GONSALVES:02883778345
Dados: 2026.04.26 14:11:38 -03'00'

W D GONSALVES CONSTRUCOES LTDA
CNPJ sob o n° 31.392.008/0001-74
WESLLEY DANTAS GONSALVES
CPF: 028.837.783-45

Assinado de forma digital por JOAO BATISTA DE FREITAS SERRA:88359131368
DN: cn=JOAO BATISTA DE FREITAS SERRA:88359131368, o=ENGENHEIRO CIVIL CREA-MA RNP 1115717405, ou, email=jbrickserra@gmail.com, c=BR
Dados: 2026.04.26 14:25:12 -03'00'

ENGENHEIRO CIVIL
JOAO BATISTA DE FREITAS SERRA
REGISTRO: 1115717405
CPF: ***.591.313-**

Prefeitura Mun. de Nova Colinas-MA
00086
Assinatura

DECLARAÇÃO DE ATENDIMENTO AOS INDICES CONTÁBEIS

CONCORRÊNCIA Nº 001/2026
PROCESSO ADMINISTRATIVO Nº 027/2026

À

PREFEITURA MUNICIPAL DE NOVA COLINAS - ESTADO DO MARANHÃO
COMISSÃO PERMANENTE DE LICITAÇÃO – CPL
OBJETO: CONTRATAÇÃO DE EMPRESA DE ENGENHARIA PARA IMPLANTAÇÃO DE MELHORIAS SANITÁRIAS DOMICILIARES EM ÁREAS URBANAS DO MUNICÍPIO DE NOVA COLINAS/MA, CONFORME CONVÊNIO Nº 038619/2025 - MINISTERIO DA SAÚDE PROJETO BÁSICO.

O Sr. contador, **Thallyson Higo Silva Costa, inscrito no CRC MA-014904/O-1**. **DECLARA**, para os devidos fins, que a empresa, inscrita no **CNPJ nº 31.392.008/0001-74**, com endereço na **AVENIDA DOS HOLANDESES/CONS.HILTON RODRIGUES, LOJA-16, VILA LUIZAO, CEP: 65065180**, que atende aos coeficientes e índices econômicos previstos no item 7.2.7. do Edital da Concorrência Eletrônica nº 001/2026, comprovando sua boa condição financeira.

São Luis / MA, 26 de abril de 2026.

THALLYSON HIGO SILVA COSTA:05310403302
Assinado de forma digital por THALLYSON HIGO SILVA COSTA:05310403302
Dados: 2026.04.26 14:15:21 -03'00'

Thallyson Higo Silva Costa
CRC MA-014904/O-1

Prefeitura Mun. de Nova Colinas-Ma
Fls. 000868
Assinatura

DECLARAÇÃO DE QUE DISPORÁ, POR OCASIÃO DA FUTURA CONTRATAÇÃO DAS INSTALAÇÕES, APARELHAMENTO E PESSOAL TÉCNICO

CONCORRÊNCIA Nº 001/2026
PROCESSO ADMINISTRATIVO Nº 027/2026

À

PREFEITURA MUNICIPAL DE NOVA COLINAS - ESTADO DO MARANHÃO
COMISSÃO PERMANENTE DE LICITAÇÃO – CPL
OBJETO: CONTRATAÇÃO DE EMPRESA DE ENGENHARIA PARA IMPLANTAÇÃO DE MELHORIAS SANITÁRIAS DOMICILIARES EM ÁREAS URBANAS DO MUNICÍPIO DE NOVA COLINAS/MA, CONFORME CONVÊNIO Nº 038619/2025 - MINISTERIO DA SAUDEPROJETO BÁSICO.

W D GONSALVES CONSTRUCOES LTDA, constituída legalmente por contrato social devidamente arquivado na Junta Comercial do Estado do Maranhão, sob NIRE nº 21600192871, com sede na Avenida dos Holandeses, Cons. Hilton Rodrigues, Loja 16, nº 05, bairro Vila Luizão, São Luis – Maranhão – CEP 65.065-180, devidamente inscrita no Cadastro Nacional de Pessoa Jurídica/MF sob o **nº 31.392.008/0001-74,** neste ato representada por WESLLEY DANTAS GONSALVES, brasileiro, solteiro, empresário, nascido em 03/06/1989, portador da cédula de identidade RG nº 02814342004-9 SSP-MA, inscrito no CPF sob nº 028.837.783-45, residente e domiciliado a Rua Ariri zal, Condomínio Vilage das Palmeiras, BL 17, APTO 301 – Bairro COHAMA – São Luís – Ma – CEP 65.067-197, único sócio da empresa, **DECLARA,** em atendimento ao EDITAL da CONCORRÊNCIA ELETRÔNICA Nº 001/2026 e para todos os fins legais, que:

( ) Conhecemos as condições locais onde serão executados os serviços objeto da licitação em apreço, tomando plena ciência das condições e dos graus de dificuldade existentes, conforme dispõe o § 2º do art. 63 da Lei Federal nº 14.133/2021;

OU

(**X**) Embora não tenhamos realizado visita técnica *in loco*, declaramos que temos pleno conhecimento das condições e peculiaridades inerentes à natureza dos trabalhos a serem executados, assumindo total responsabilidade por esse fato. Comprometemo-nos, ainda, a não utilizar tal circunstância como fundamento para questionamentos futuros de natureza técnica ou financeira, isentando o Município de Lima Campos – MA de qualquer reclamação e/ou reivindicação de nossa parte, nos termos do § 3º do art. 63 da Lei Federal nº 14.133/2021.

São Luis / MA, 26 de abril de 2026.

WESLLEY DANTAS GONSALVES:02883778345
Assinado de forma digital por WESLLEY DANTAS GONSALVES:02883778345
Dados: 2026.04.26 14:11:04 -03'00'

W D GONSALVES CONSTRUCOES LTDA
CNPJ sob o n° 31.392.008/0001-74
WESLLEY DANTAS GONSALVES
CPF: 028.837.783-45

Assinado de forma digital por JOAO BATISTA DE FREITAS SERRA:88359131368
DN: cn=JOAO BATISTA DE FREITAS SERRA:88359131368, o=ENGENHEIRO CIVIL CREA-MA RNP 1115717405, ou, email=jbrickserra@gmail.com, c=BR
Dados: 2026.04.26 14:27:40 -03'00'

ENGENHEIRO CIVIL
JOAO BATISTA DE FREITAS SERRA
REGISTRO: 1115717405
CPF: ***.591.313-**

Prefeitura Mun. de Nova Colinas-MA
000869
Assinatura

e) declaração de que suas propostas econômicas compreendem a integralidade dos custos para atendimento dos direitos trabalhistas assegurados na Constituição Federal, nas leis trabalhistas, nas normas infralegais, nas convenções coletivas de trabalho e nos termos de ajustamento de conduta vigentes na data de entrega das propostas.

São Luis / MA, 26 de abril de 2026.

WESLLEY DANTAS GONSALVES:02883778345

Assinado de forma digital por WESLLEY DANTAS GONSALVES:02883778345
Dados: 2026.04.26 14:09:30 -03'00'

W D GONSALVES CONSTRUCOES LTDA
CNPJ sob o n° 31.392.008/0001-74
WESLLEY DANTAS GONSALVES
CPF: 028.837.783-45

Assinado de forma digital por JOAO BATISTA DE FREITAS SERRA:88359131368
DN: cn=JOAO BATISTA DE FREITAS SERRA:88359131368, o=ENGENHEIRO CIVIL CREA-MA RNP 1115717405, ou, email=jbrickserra@gmail.com, c=BR
Dados: 2026.04.26 14:26:15 -03'00'

ENGENHEIRO CIVIL
JOAO BATISTA DE FREITAS SERRA
REGISTRO: 1115717405
CPF: ***.591.313-**

Prefeitura Mun. de Nova Colinas-MA
000870
Assinatura

DECLARAÇÃO CONJUNTA

CONCORRÊNCIA Nº 001/2026
PROCESSO ADMINISTRATIVO Nº 027/2026

À

PREFEITURA MUNICIPAL DE NOVA COLINAS - ESTADO DO MARANHÃO
COMISSÃO PERMANENTE DE LICITAÇÃO – CPL
OBJETO: CONTRATAÇÃO DE EMPRESA DE ENGENHARIA PARA IMPLANTAÇÃO DE MELHORIAS SANITÁRIAS DOMICILIARES EM ÁREAS URBANAS DO MUNICÍPIO DE NOVA COLINAS/MA, CONFORME CONVÊNIO Nº 038619/2025 - MINISTERIO DA SAUDEPROJETO BÁSICO.

W D GONSALVES CONSTRUCOES LTDA, constituída legalmente por contrato social devidamente arquivado na Junta Comercial do Estado do Maranhão, sob NIRE nº 21600192871, com sede na Avenida dos Holandeses, Cons. Hilton Rodrigues, Loja 16, nº 05, bairro Vila Luizão, São Luis – Maranhão – CEP 65.065-180, devidamente inscrita no Cadastro Nacional de Pessoa Jurídica/MF sob o **nº 31.392.008/0001-74,** neste ato representada por WESLLEY DANTAS GONSALVES, brasileiro, solteiro, empresário, nascido em 03/06/1989, portador da cédula de identidade RG nº 02814342004-9 SSP-MA, inscrito no CPF sob nº 028.837.783-45, residente e domiciliado a Rua Aririzal, Condomínio Vilage das Palmeiras, BL 17, APTO 301 – Bairro COHAMA – São Luís – Ma – CEP 65.067-197, único sócio da empresa, DECLARA, sob as penas da Lei 14.133/2021 e demais leis aplicáveis ao caso, que

a) está ciente e concorda com as condições contidas no edital e seus anexos, bem como de que a proposta apresentada compreende a integralidade dos custos para atendimento dos direitos trabalhistas assegurados na Constituição Federal, nas leis trabalhistas, nas normas infralegais, nas convenções coletivas de trabalho e nos termos de ajustamento de conduta vigentes na data de sua entrega em definitivo e que cumpre plenamente os requisitos de habilitação definidos no instrumento convocatório;

b) que não emprega menor de 18 anos em trabalho noturno, perigoso ou insalubre e não emprega menor de 16 anos, salvo menor, a partir de 14 anos, na condição de aprendiz, nos termos do artigo 7°, XXXIII, da Constituição;

c) que não possui empregados executando trabalho degradante ou forçado, observando o disposto nos incisos III e IV do art. 1º e no inciso III do art. 5º da Constituição Federal;

d) que cumpre as exigências de reserva de cargos para pessoa com deficiência e para reabilitado da Previdência Social, previstas em lei e em outras normas específicas.

WESLLEY DANTAS GONSALVES:02883778345

Assinado de forma digital por WESLLEY DANTAS GONSALVES:02883778345
Dados: 2026.04.26 14:09:05 -03'00'

Prefeitura Mun. de Nova Colinas-MA
000871
Assinatura

ESTADO DO MARANHÃO
PODER EXECUTIVO
PREFEITURA MUNICIPAL DE NOVA COLINAS - MA

CONCORRÊNCIA N° 001/2026 - SRP
Processo Administrativo n° 027/2026

DOCUMENTOS HABILITAÇÃO

Prefeitura Mun. de Nova Colinas-MA
000872
Assinatura

ALTERAÇÃO Nº 01 DE WB EMPREENDIMENTOS EIRELI

ANA PAULA EVERTON FERREIRA, brasileira, natural de Viana/MA, nascida no dia 02/07/1979, solteira, Empresária, titular da carteira de identidade nº 0000680245960 SSP/MA, expedida em 22/04/2016 e inscrita no CPF sob o nº 942.276.403-34, residente e domiciliada à Travessa Antonio Serafim, nº 853, Bairro: Barreirinhas, Viana/MA, CEP: 65.215-000, titular da Empresa Individual de Responsabilidade Limitada **"WB EMPREENDIMENTOS EIRELI",** que tem sede e domicílio na Avenida Castelo Branco, nº 148, Edif. Com.C.Branco, Sala 111, Bairro: São Francisco, São Luís/MA, CEP 65.076-090, inscrita no **CNPJ nº 33.612.392/0001-07**, com seu contrato de constituição arquivado na Junta Comercial do Estado do Maranhão sob o **NIRE nº 21600111439** em **14/05/2019**, resolve assim, alterar e consolidar seu Contrato Social conforme cláusulas a seguir:

Cláusula Primeira - A **EIRELI** altera suas atividades **para:**

4120-4/00 - Construção de edifícios;
4213-8/00 - Obras de urbanização - ruas, praças e calçadas;
3702-9/00 - Atividades relacionadas a esgoto, exceto a gestão de redes;
3811-4/00 - Coleta de resíduos não-perigosos;
4211-1/01 - Construção de rodovias e ferrovias;
4222-7/01 - Construção de redes de abastecimento de água, coleta de esgoto e construções correlatas, exceto obras de irrigação;
4313-4/00 - Obras de terraplenagem;
4329-1/04 - Montagem e instalação de sistemas e equipamentos de iluminação e sinalização em vias públicas, portos e aeroportos;
4399-1/04 - Serviços de operação e fornecimento de equipamentos para transporte e elevação de cargas e pessoas para uso em obras;
4399-1/05 - Perfuração e construção de poços de água;
4679-6/04 - Comércio atacadista especializado de materiais de construção não especificados anteriormente, tais como: cal, areia, pedra britada, tijolo, telhas, gesso e argila, tubos e canos de água, aparelhos sanitários - pias, lavatórios, banheiras e similares, inclusive suas ferragens, portas e portões eletrônicos, asfalto, produtos siderúrgicos para construção - vergalhões, arames, produtos metalúrgicos para construção, perfis para boxes, esquadrias metálicas, divisórias e chapas de alumínio, saunas, piscinas e equipamentos correlatos, azulejos, pisos e revestimentos cerâmicos, mosaicos, pastilhas, ladrilhos e similares, outros materiais de construção em geral, pregos etc.
4679-6/99 - Comércio atacadista de materiais de construção em geral, tais como: cal, areia, pedra britada, tijolo, telhas, gesso e argila, tubos e canos de água, aparelhos sanitários - pias, lavatórios, banheiras e similares, inclusive suas ferragens, portas e portões eletrônicos, asfalto, produtos siderúrgicos para construção - vergalhões, arames, produtos metalúrgicos para construção, perfis para boxes, esquadrias metálicas, divisórias e chapas de alumínio, saunas, piscinas e equipamentos correlatos, azulejos, pisos e revestimentos cerâmicos, mosaicos, pastilhas, ladrilhos e similares, outros materiais de construção em geral, pregos etc.
4744-0/99 - Comércio varejista de materiais de construção em geral, tais como: cal, areia, pedra britada, tijolo, telhas, gesso e argila, tubos e canos de água, aparelhos sanitários - pias, lavatórios, banheiras e similares, inclusive suas ferragens, portas e portões eletrônicos, asfalto, produtos siderúrgicos para construção - vergalhões, arames, produtos metalúrgicos para construção, perfis para boxes, esquadrias metálicas, divisórias e chapas de alumínio, saunas, piscinas e equipamentos correlatos, azulejos, pisos e revestimentos cerâmicos, mosaicos, pastilhas, ladrilhos e similares, outros materiais de construção em geral, pregos etc.
4923-0/02 - Serviço de transporte de passageiros - locação de automóveis com motorista;

A validade deste documento, se impresso, fica sujeito à comprovação de sua autenticidade nos respectivos portais. Informando seus respectivos códigos de verificação

Prefeitura Municipal de Coelho Neto - MA
000873
Assinatura

ALTERAÇÃO Nº 01 DE WB EMPREENDIMENTOS EIRELI

4924-8/00 - Transporte escolar;
6822-6/00 - Gestão e administração da propriedade imobiliária;
7111-1/00 - Serviços de arquitetura;
7112-0/00 - Serviços de engenharia;
7732-2/01 - Aluguel de máquinas e equipamentos para construção sem operador, exceto andaimes;
7732-2/02 - Aluguel de andaimes;
7739-0/03 - Aluguel de palcos, coberturas e outras estruturas de uso temporário, exceto andaimes;
8130-3/00 - Atividades paisagísticas;
8211-3/00 - Serviços combinados de escritório e apoio administrativo;
8230-0/01 - Serviços de organização de feiras, congressos, exposições e festas;
9001-9/05 - Produção de espetáculos de rodeios, vaquejadas e similares;
9001-9/06 - Atividades de sonorização e de iluminação;
6619-3/02 - Correspondentes de instituições financeiras;
6619-3/99 - Outras atividades auxiliares dos serviços financeiros não especificadas anteriormente, tais como: os corretores hipotecários, as casas de câmbio, os serviços de consultoria em investimentos financeiros, os serviços de intermediação na obtenção de empréstimos.

À vista da modificação ora ajustada, consolida-se o contrato social, com a seguinte redação:

Cláusula Primeira - A empresa gira sob o nome empresarial **WB EMPREENDIMENTOS EIRELI,** e tem sede e domicílio na Avenida Castelo Branco, nº 148, Edif. Com.C.Branco, Sala 111, Bairro: São Francisco, São Luís/MA, CEP 65.076-090.

Cláusula Segunda - O capital social é de R$ 99.800,00 (noventa e nove mil e oitocentos reais), integralizando neste ato em moeda corrente do País e representado por uma quota de igual valor nominal.

Cláusula Terceira - O objeto é:

4120-4/00 - Construção de edifícios;
4213-8/00 - Obras de urbanização - ruas, praças e calçadas;
3702-9/00 - Atividades relacionadas a esgoto, exceto a gestão de redes;
3811-4/00 - Coleta de resíduos não-perigosos;
4211-1/01 - Construção de rodovias e ferrovias;
4222-7/01 - Construção de redes de abastecimento de água, coleta de esgoto e construções correlatas, exceto obras de irrigação;
4313-4/00 - Obras de terraplenagem;
4329-1/04 - Montagem e instalação de sistemas e equipamentos de iluminação e sinalização em vias públicas, portos e aeroportos;
4399-1/04 - Serviços de operação e fornecimento de equipamentos para transporte e elevação de cargas e pessoas para uso em obras;
4399-1/05 - Perfuração e construção de poços de água;

A validade deste documento, se impresso, fica sujeito à comprovação de sua autenticidade nos respectivos portais. Informando seus respectivos códigos de verificação

Prefeitura de Nova Colinas-MA
000674
Assinatura

ALTERAÇÃO Nº 01 DE WB EMPREENDIMENTOS EIRELI

4679-6/04 - Comércio atacadista especializado de materiais de construção não especificados anteriormente, tais como: cal, areia, pedra britada, tijolo, telhas, gesso e argila, tubos e canos de água, aparelhos sanitários - pias, lavatórios, banheiras e similares, inclusive suas ferragens, portas e portões eletrônicos, asfalto, produtos siderúrgicos para construção - vergalhões, arames, produtos metalúrgicos para construção, perfis para boxes, esquadrias metálicas, divisórias e chapas de alumínio, saunas, piscinas e equipamentos correlatos, azulejos, pisos e revestimentos cerâmicos, mosaicos, pastilhas, ladrilhos e similares, outros materiais de construção em geral, pregos etc.
4679-6/99 - Comércio atacadista de materiais de construção em geral, tais como: cal, areia, pedra britada, tijolo, telhas, gesso e argila, tubos e canos de água, aparelhos sanitários - pias, lavatórios, banheiras e similares, inclusive suas ferragens, portas e portões eletrônicos, asfalto, produtos siderúrgicos para construção - vergalhões, arames, produtos metalúrgicos para construção, perfis para boxes, esquadrias metálicas, divisórias e chapas de alumínio, saunas, piscinas e equipamentos correlatos, azulejos, pisos e revestimentos cerâmicos, mosaicos, pastilhas, ladrilhos e similares, outros materiais de construção em geral, pregos etc.
4744-0/99 - Comércio varejista de materiais de construção em geral, tais como: cal, areia, pedra britada, tijolo, telhas, gesso e argila, tubos e canos de água, aparelhos sanitários - pias, lavatórios, banheiras e similares, inclusive suas ferragens, portas e portões eletrônicos, asfalto, produtos siderúrgicos para construção - vergalhões, arames, produtos metalúrgicos para construção, perfis para boxes, esquadrias metálicas, divisórias e chapas de alumínio, saunas, piscinas e equipamentos correlatos, azulejos, pisos e revestimentos cerâmicos, mosaicos, pastilhas, ladrilhos e similares, outros materiais de construção em geral, pregos etc.
4923-0/02 - Serviço de transporte de passageiros - locação de automóveis com motorista;
4924-8/00 - Transporte escolar;
6822-6/00 - Gestão e administração da propriedade imobiliária;
7111-1/00 - Serviços de arquitetura;
7112-0/00 - Serviços de engenharia;
7732-2/01 - Aluguel de máquinas e equipamentos para construção sem operador, exceto andaimes;
7732-2/02 - Aluguel de andaimes;
7739-0/03 - Aluguel de palcos, coberturas e outras estruturas de uso temporário, exceto andaimes;
8130-3/00 - Atividades paisagísticas;
8211-3/00 - Serviços combinados de escritório e apoio administrativo;
8230-0/01 - Serviços de organização de feiras, congressos, exposições e festas;
9001-9/05 - Produção de espetáculos de rodeios, vaquejadas e similares;
9001-9/06 - Atividades de sonorização e de iluminação;
6619-3/02 - Correspondentes de instituições financeiras;
6619-3/99 - Outras atividades auxiliares dos serviços financeiros não especificadas anteriormente, tais como: os corretores hipotecários, as casas de câmbio, os serviços de consultoria em investimentos financeiros, os serviços de intermediação na obtenção de empréstimos.

Cláusula Quarta - A empresa iniciará suas atividades em **14/05/2019** e seu prazo de duração é indeterminado.

A validade deste documento, se impresso, fica sujeito à comprovação de sua autenticidade nos respectivos portais.
Informando seus respectivos códigos de verificação

Prefeitura Mun. de Nova Colinas-MA
000875
Assinatura

ALTERAÇÃO Nº 01 DE WB EMPREENDIMENTOS EIRELI

Cláusula Quinta - A responsabilidade do titular é restrita ao valor de suas quotas, respondendo ainda, pela integralização do capital social.

Cláusula Sexta - Ao término da cada exercício social, em 31 de dezembro, de cada ano, o sócio procederá à elaboração das demonstrações financeiras legalmente exigidas, com vistas a prestar contas justificadas de sua administração, sendo que os lucros auferidos ou prejuízos apurados serão distribuídos ou suportados pelo titular na proporção de suas cotas, conforme previsto no art. 1.065 da Lei nº. 10.406/02.

Cláusula Sétima - A administração da empresa cabe a titular, **ANA PAULA EVERTON FERREIRA**, com poderes e atribuições de representar a empresa isoladamente, ativa e passivamente, judicial e extrajudicialmente, perante todas as repartições e entidades públicas, municipais, estaduais e federais, inclusive autarquias, bancos, instituições financeiras e terceiros em geral, efetuando todos os negócios de interesse da empresa, autorizando o uso do nome empresarial.

§ 1º Faculta-se a administradora, nos limites de seus poderes, constituir procuradores em nome da EIRELI, devendo ser especifico no instrumento de mandato, os atos e operações que poderão praticar e a duração do mandato, que no caso de mandato judicial, poderá ser por prazo indeterminado.

§ 2º Poderão ser designados administradores não titular, na forma prevista no Art. 1.061 da Lei 10.406/2002.

Cláusula Oitava - A titular da EIRELI declara, sob as penas da lei, que não participa de nenhuma outra empresa dessa modalidade.

Cláusula Nona - A empresária poderá fixar uma retirada mensal, a titulo de "pró-labore", observadas as disposições regulamentares pertinentes.

Cláusula Décima - Falecendo ou interditado a titular da EIRELI, a empresa continuará suas atividades com os herdeiros, sucessores e o incapaz. Não sendo possível ou inexistindo interesse destes, o valor de seus haveres será apurado e liquidado com base na situação patrimonial da empresa, à data da resolução, verificada em balanço especialmente levantado.

Cláusula Décima Primeira - A administradora declara, sob as penas da lei, de que não está impedida de exercer a administração da empresa, por lei especial, ou em virtude de condenação criminal, ou por se encontrar sob os efeitos dela, a pena que vede, ainda que temporariamente, o acesso a cargos públicos; ou por crime falimentar, de prevaricação, peita ou suborno, concussão, peculato, ou contra a economia popular, contra o sistema financeiro nacional, contra normas de defesa da concorrência, contra as relações de consumo, fé pública, ou a propriedade. (Art. 1.011, §1º CC/2002).

A validade deste documento, se impresso, fica sujeito à comprovação de sua autenticidade nos respectivos portais.
Informando seus respectivos códigos de verificação

Prefeitura Municipal de Santa Quitéria do Maranhão
Fls: 000876
Assinatura

ALTERAÇÃO Nº 01 DE WB EMPREENDIMENTOS EIRELI

Cláusula Décima Segunda - Fica eleito o Foro da comarca de São Luís/MA, para o exercício e o cumprimento dos direitos e obrigações resultantes deste contrato.
E por estar assim justo e contratado assina o presente instrumento em 01 (uma) via de igual teor e forma para que se produzam efeitos legais.

São Luís/MA, 16 de Agosto de 2019.

ANA PAULA EVERTON FERREIRA
Titular/Administrador

A validade deste documento, se impresso, fica sujeito à comprovação de sua autenticidade nos respectivos portais.
Informando seus respectivos códigos de verificação

Prefeitura Mun. de Nova Colinas-MA
000877
Assinatura

MINISTÉRIO DA ECONOMIA
Secretária Especial de Desburocratização, Gestão e Governo Digital
Secretaria de Governo Digital
Departamento Nacional de Registro Empresarial e integração

ASSINATURA ELETRÔNICA

Certificamos que o ato da empresa WB EMPREENDIMENTOS EIRELI , consta assinado digitalmente por:

Identificação do(s) Assinante(s)	
CPF/CNPJ	**Nome**
94227640334	ANA PAULA EVERTON FERREIRA

JUCEMA

CERTIFICO O REGISTRO EM 22/08/2019 11:28 SOB Nº 20190937742.
PROTOCOLO: 190937742 DE 19/08/2019. CÓDIGO DE VERIFICAÇÃO:
11903862852. NIRE: 21600111439.
WB EMPREENDIMENTOS EIRELI

Lílian Theresa Rodrigues Mendonça
SECRETÁRIA-GERAL
SÃO LUÍS, 22/08/2019
www.empresafacil.ma.gov.br

A validade deste documento, se impresso, fica sujeito à comprovação de sua autenticidade nos respectivos portais.
Informando seus respectivos códigos de verificação

Prefeitura Mun. de Nova Colinas-MA
Fls. 000878
Assinatura

ALTERAÇÃO Nº 02 DE TRANSFERÊNCIA DE TITULARIDADE "WB EMPREENDIMENTOS EIRELI"

ANA PAULA EVERTON FERREIRA, brasileira, natural de Viana/MA, nascida no dia 02/07/1979, solteira, Empresária, titular da carteira de identidade nº 0000680245960 SSP/MA, expedida em 22/04/2016 e inscrita no CPF sob o nº 942.276.403-34, residente e domiciliada à Travessa Antonio Serafim, nº 853, Bairro: Barreirinhas, Viana/MA, CEP: 65.215-000, titular da Empresa Individual de Responsabilidade Limitada **"WB EMPREENDIMENTOS EIRELI",** que tem sede e domicílio na Avenida Castelo Branco, nº 148, Edif. Com.C.Branco, Sala 111, Bairro: São Francisco, São Luís/MA, CEP 65.076-090, inscrita no **CNPJ nº 33.612.392/0001-07**, com seu contrato de constituição arquivado na Junta Comercial do Estado do Maranhão sob o **NIRE nº 21600111439** em **14/05/2019**, resolve assim, alterar e consolidar seu Contrato Social conforme cláusulas a seguir:

Cláusula Primeira - Resolve o titular transferir a titularidade desta Empresa Individual de Responsabilidade Limitada, para o Sr. **WALTER LUIZ BEZERRA DE BRITO**, brasileiro, nascido no dia 07/10/1984, casado em regime de comunhão parcial, Empresário, RG nº 6583823 SDS/PE, e CPF sob o nº 053.827.994-07, residente e domiciliado à Rua Trinta e Nove, nº 6, Edif. Porto Belo, Bairro: Ponta D'areia, São Luís/MA, CEP: 65.077-370, que passará a ser o titular da Empresa Individual de Responsabilidade Limitada **"WB EMPREENDIMENTOS EIRELI",** que tem sede e domicílio na Avenida Castelo Branco, nº 148, Edif. Com.C.Branco, Sala 111, Bairro: São Francisco, São Luís/MA, CEP 65.076-090, inscrita no **CNPJ nº 33.612.392/0001-07**, com seu contrato de constituição arquivado na Junta Comercial do Estado do Maranhão sob o **NIRE nº 21600111439**, com sub-rogação de todos os direitos e obrigações pertinentes.

Cláusula Segunda - O titular **WALTER LUIZ BEZERRA DE BRITO**, declara haver recebido, neste ato, em moeda corrente, a quantia de R$ 99.800,00 (noventa e nove mil e oitocentos reais), assim como declara ter recebido todos os seus direitos e haveres, nada mais tendo sobre elas a reclamar, seja a que título for, nem do cessionário e nem da empresa individual de responsabilidade limitada, dando-lhes plena, geral, rasa e irrevogável quitação.

Cláusula Terceira - O titular **WALTER LUIZ BEZERRA DE BRITO**, declara, sob as penas da lei, de que não está impedida de exercer a administração da EIRELI, por lei especial, ou em virtude de condenação criminal, ou por se encontrar sob os efeitos dela, a pena que vede, ainda que temporariamente, o acesso a cargos públicos; ou por crime falimentar, de prevaricação, peita ou suborno, concussão, peculato, ou contra a economia popular, contra o sistema financeiro nacional, contra normas de defesa da concorrência, contra as relações de consumo, fé pública, ou a propriedade.

Cláusula Quarta - O titular **WALTER LUIZ BEZERRA DE BRITO**, declara, sob as penas da lei, que não participa de nenhuma outra empresa dessa modalidade.

Cláusula Quinta - A EIRELI, neste ato, resolve alterar o seu capital social que é de R$ 99.800,00 (noventa e nove mil e oitocentos reais) já integralizados, será acrescido em R$ 4.700,00 (quatro mil e setecentos reais), sendo este acréscimo totalmente integralizado, neste ato, em moeda corrente do país, passando o Capital Social a ser de R$ 104.500,00 (cento e quatro mil e quinhentos reais).

Cláusula Sexta - O titular resolve consolidar as cláusulas presentes no ato constitutivo e demais alterações, que passam a ter os seguintes termos e condições:

Prefeitura Mun. de Nova Colinas-MA
Assinatura

ALTERAÇÃO Nº 02 DE TRANSFERÊNCIA DE TITULARIDADE "WB EMPREENDIMENTOS EIRELI"

À vista da modificação ora ajustada, consolida-se o contrato social, com a seguinte redação:

Cláusula Primeira - A empresa gira sob o nome empresarial **WB EMPREENDIMENTOS EIRELI,** e tem sede e domicílio na Avenida Castelo Branco, nº 148, Edif. Com.C.Branco, Sala 111, Bairro: São Francisco, São Luís/MA, CEP 65.076-090.

Cláusula Segunda - O capital social é de 104.500,00 (cento e quatro mil e quinhentos reais), integralizando neste ato em moeda corrente do País e representado por uma quota de igual valor nominal.

Cláusula Terceira - O objeto é:

4120-4/00 - Construção de edifícios;
4213-8/00 - Obras de urbanização - ruas, praças e calçadas;
3702-9/00 - Atividades relacionadas a esgoto, exceto a gestão de redes;
3811-4/00 - Coleta de resíduos não-perigosos;
4211-1/01 - Construção de rodovias e ferrovias;
4222-7/01 - Construção de redes de abastecimento de água, coleta de esgoto e construções correlatas, exceto obras de irrigação;
4313-4/00 - Obras de terraplenagem;
4329-1/04 - Montagem e instalação de sistemas e equipamentos de iluminação e sinalização em vias públicas, portos e aeroportos;
4399-1/04 - Serviços de operação e fornecimento de equipamentos para transporte e elevação de cargas e pessoas para uso em obras;
4399-1/05 - Perfuração e construção de poços de água;
4679-6/04 - Comércio atacadista especializado de materiais de construção não especificados anteriormente, tais como: cal, areia, pedra britada, tijolo, telhas, gesso e argila, tubos e canos de água, aparelhos sanitários - pias, lavatórios, banheiras e similares, inclusive suas ferragens, portas e portões eletrônicos, asfalto, produtos siderúrgicos para construção - vergalhões, arames, produtos metalúrgicos para construção, perfis para boxes, esquadrias metálicas, divisórias e chapas de alumínio, saunas, piscinas e equipamentos correlatos, azulejos, pisos e revestimentos cerâmicos, mosaicos, pastilhas, ladrilhos e similares, outros materiais de construção em geral, pregos etc.
4679-6/99 - Comércio atacadista de materiais de construção em geral, tais como: cal, areia, pedra britada, tijolo, telhas, gesso e argila, tubos e canos de água, aparelhos sanitários - pias, lavatórios, banheiras e similares, inclusive suas ferragens, portas e portões eletrônicos, asfalto, produtos siderúrgicos para construção - vergalhões, arames, produtos metalúrgicos para construção, perfis para boxes, esquadrias metálicas, divisórias e chapas de alumínio, saunas, piscinas e equipamentos correlatos, azulejos, pisos e revestimentos cerâmicos, mosaicos, pastilhas, ladrilhos e similares, outros materiais de construção em geral, pregos etc.
4744-0/99 - Comércio varejista de materiais de construção em geral, tais como: cal, areia, pedra britada, tijolo, telhas, gesso e argila, tubos e canos de água, aparelhos sanitários - pias, lavatórios, banheiras e similares, inclusive suas ferragens, portas e portões eletrônicos, asfalto, produtos siderúrgicos para construção - vergalhões, arames, produtos metalúrgicos para construção, perfis para boxes, esquadrias metálicas, divisórias e chapas de alumínio, saunas, piscinas e equipamentos correlatos, azulejos, pisos e revestimentos cerâmicos, mosaicos, pastilhas, ladrilhos e similares, outros materiais de construção em geral, pregos etc.
4923-0/02 - Serviço de transporte de passageiros - locação de automóveis com motorista;
4924-8/00 - Transporte escolar;

ALTERAÇÃO Nº 02 DE TRANSFERÊNCIA DE TITULARIDADE "WB EMPREENDIMENTOS EIRELI"

Prefeitura Municipal Nova Colinas-MA
000880
Assinatura

6822-6/00 - Gestão e administração da propriedade imobiliária;
7111-1/00 - Serviços de arquitetura;
7112-0/00 - Serviços de engenharia;
7732-2/01 - Aluguel de máquinas e equipamentos para construção sem operador, exceto andaimes;
7732-2/02 - Aluguel de andaimes;
7739-0/03 - Aluguel de palcos, coberturas e outras estruturas de uso temporário, exceto andaimes;
8130-3/00 - Atividades paisagísticas;
8211-3/00 - Serviços combinados de escritório e apoio administrativo;
8230-0/01 - Serviços de organização de feiras, congressos, exposições e festas;
9001-9/05 - Produção de espetáculos de rodeios, vaquejadas e similares;
9001-9/06 - Atividades de sonorização e de iluminação;
6619-3/02 - Correspondentes de instituições financeiras;
6619-3/99 - Outras atividades auxiliares dos serviços financeiros não especificadas anteriormente, tais como: os corretores hipotecários, as casas de câmbio, os serviços de consultoria em investimentos financeiros, os serviços de intermediação na obtenção de empréstimos.

Cláusula Quarta - A empresa iniciou suas atividades em **14/05/2019** e seu prazo de duração é indeterminado.

Cláusula Quinta - A responsabilidade do titular é restrita ao valor de suas quotas, respondendo ainda, pela integralização do capital social.

Cláusula Sexta - Ao término da cada exercício social, em 31 de dezembro, de cada ano, o sócio procederá à elaboração das demonstrações financeiras legalmente exigidas, com vistas a prestar contas justificadas de sua administração, sendo que os lucros auferidos ou prejuízos apurados serão distribuídos ou suportados pelo titular na proporção de suas cotas, conforme previsto no art. 1.065 da Lei nº. 10.406/02.

Cláusula Sétima - A administração da empresa cabe ao titular, **WALTER LUIZ BEZERRA DE BRITO**, com poderes e atribuições de representar a empresa isoladamente, ativa e passivamente, judicial e extrajudicialmente, perante todas as repartições e entidades públicas, municipais, estaduais e federais, inclusive autarquias, bancos, instituições financeiras e terceiros em geral, efetuando todos os negócios de interesse da empresa, autorizando o uso do nome empresarial.

§ 1º Faculta-se ao administrador, nos limites de seus poderes, constituir procuradores em nome da EIRELI, devendo ser especifico no instrumento de mandato, os atos e operações que poderão praticar e a duração do mandato, que no caso de mandato judicial, poderá ser por prazo indeterminado.

§ 2º Poderão ser designados administradores não titular, na forma prevista no Art. 1.061 da Lei 10.406/2002.

Cláusula Oitava - O titular da EIRELI declara, sob as penas da lei, que não participa de nenhuma outra empresa dessa modalidade.

Prefeitura Mun. de Nova Colinas-MA
000081
Assinatura

ALTERAÇÃO Nº 02 DE TRANSFERÊNCIA DE TITULARIDADE "WB EMPREENDIMENTOS EIRELI"

Cláusula Nona - O empresário poderá fixar uma retirada mensal, a título de "pró-labore", observadas as disposições regulamentares pertinentes.

Cláusula Décima - Falecendo ou interditado o titular da EIRELI, a empresa continuará suas atividades com os herdeiros, sucessores e o incapaz. Não sendo possível ou inexistindo interesse destes, o valor de seus haveres será apurado e liquidado com base na situação patrimonial da empresa, à data da resolução, verificada em balanço especialmente levantado.

Cláusula Décima Primeira - O administrador declara, sob as penas da lei, de que não está impedida de exercer a administração da empresa, por lei especial, ou em virtude de condenação criminal, ou por se encontrar sob os efeitos dela, a pena que vede, ainda que temporariamente, o acesso a cargos públicos; ou por crime falimentar, de prevaricação, peita ou suborno, concussão, peculato, ou contra a economia popular, contra o sistema financeiro nacional, contra normas de defesa da concorrência, contra as relações de consumo, fé pública, ou a propriedade. (Art. 1.011, §1º CC/2002).

Cláusula Décima Segunda - Fica eleito o Foro da comarca de São Luís/MA, para o exercício e o cumprimento dos direitos e obrigações resultantes deste contrato.

E por estarem em perfeito acordo, em tudo que neste instrumento particular foi lavrado, assinam o presente instrumento em uma única via que será destinada ao registro e arquivamento na Junta Comercial do Estado do Maranhão.

São Luís/MA, 16 de Julho de 2020.

WALTER LUIZ BEZERRA DE BRITO
Titular/Administrador

ANA PAULA EVERTON FERREIRA
Titular retirante

Prefeitura Mun. de Nova Colinas-MA
Fls: 00082
Assinatura

ASSINATURA ELETRÔNICA

Certificamos que o ato da empresa WB EMPREENDIMENTOS EIRELI consta assinado digitalmente por:

IDENTIFICAÇÃO DO(S) ASSINANTE(S)	
CPF	Nome
05382799407	WALTER LUIZ BEZERRA DE BRITO
94227640334	ANA PAULA EVERTON FERREIRA

CERTIFICO O REGISTRO EM 21/07/2020 10:44 SOB Nº 20200545990.
PROTOCOLO: 200545990 DE 21/07/2020 10:30.
CÓDIGO DE VERIFICAÇÃO: 12003088260. NIRE: 21600111439.
WB EMPREENDIMENTOS EIRELI

JUCEMA

LÍLIAN THERESA RODRIGUES MENDONÇA
SECRETÁRIA-GERAL
SÃO LUÍS, 21/07/2020
www.empresafacil.ma.gov.br

A validade deste documento, se impresso, fica sujeito à comprovação de sua autenticidade nos respectivos portais, informando seus respectivos códigos de verificação.

Prefeitura Mun. de Nova Colinas-MA
Assinatura

ALTERAÇÃO Nº 03 DE "WB EMPREENDIMENTOS EIRELI"

WALTER LUIZ BEZERRA DE BRITO, brasileiro, nascido no dia 07/10/1984, casado em regime de comunhão parcial, Empresário, RG nº 6583823 SDS/PE, e CPF sob o nº 053.827.994-07, residente e domiciliado à Rua Trinta e Nove, nº 6, Edif. Porto Belo, Bairro: Ponta D'areia, São Luís/MA, CEP: 65.077-370, titular da Empresa Individual de Responsabilidade Limitada **"WB EMPREENDIMENTOS EIRELI",** que tem sede e domicílio na Avenida Castelo Branco, nº 148, Edif. Com.C.Branco, Sala 111, Bairro: São Francisco, São Luís/MA, CEP 65.076-090, inscrita no **CNPJ nº 33.612.392/0001-07**, com seu contrato de constituição arquivado na Junta Comercial do Estado do Maranhão sob o **NIRE nº 21600111439** em **14/05/2019**, resolve assim, alterar e consolidar seu Contrato Social conforme cláusulas a seguir:

Cláusula Primeira - A EIRELI resolve alterar suas atividades **para:**

4120-4/00 - Construção de edifícios;
3702-9/00 - Atividades relacionadas a esgoto, exceto a gestão de redes;
3811-4/00 - Coleta de resíduos não perigosos;
4211-1/01 - Construção de rodovias e ferrovias;
4213-8/00 - Obras de urbanização - ruas, praças e calçadas;
4222-7/01 - Construção de redes de abastecimento de água, coleta de esgoto e construções correlatas, exceto obras de irrigação;
4313-4/00 - Obras de terraplenagem;
4329-1/04 - Montagem e instalação de sistemas e equipamentos de iluminação e sinalização em vias públicas, portos e aeroportos;
4399-1/04 - Serviços de operação e fornecimento de equipamentos para transporte e elevação de cargas e pessoas para uso em obras;
4399-1/05 - Perfuração e construção de poços de água;
4923-0/02 - Serviço de transporte de passageiros - locação de automóveis com motorista;
4924-8/00 - Transporte escolar;
6822-6/00 - Gestão e administração da propriedade imobiliária;
7112-0/00 - Serviços de engenharia;
7111-1/00 - Serviços de arquitetura;
7732-2/01 - Aluguel de máquinas e equipamentos para construção sem operador, exceto andaimes;
7732-2/02 - Aluguel de andaimes;
7739-0/03 - Aluguel de palcos, coberturas e outras estruturas de uso temporário, exceto andaimes;
8130-3/00 - Atividades paisagísticas;
8211-3/00 - Serviços combinados de escritório e apoio administrativo;
8230-0/01 - Serviços de organização de feiras, congressos, exposições e festas;
9001-9/05 - Produção de espetáculos de rodeios, vaquejadas e similares;
9001-9/06 - Atividades de sonorização e de iluminação;
4679-6/04 - Comércio atacadista especializado de materiais de construção não especificados anteriormente; tais como: cal, areia, pedra britada, tijolo, telhas, gesso e argila, tubos e canos de água, aparelhos sanitários - pias, lavatórios, banheiras e similares, inclusive suas ferragens, portas e portões eletrônicos, asfalto, produtos siderúrgicos para construção - vergalhões, arames, produtos metalúrgicos para construção, perfis para boxes, esquadrias metálicas, divisórias e chapas de alumínio, saunas, piscinas e equipamentos correlatos, azulejos, pisos e revestimentos cerâmicos, mosaicos, pastilhas, ladrilhos e similares;

Prefeitura Mun. de Nova Colinas-MA
Fls. 000684
Assinatura

ALTERAÇÃO Nº 03 DE "WB EMPREENDIMENTOS EIRELI"

4679-6/99 - Comércio atacadista de materiais de construção em geral, tais como: cal, areia, pedra britada, tijolo, telhas, gesso e argila, tubos e canos de água, aparelhos sanitários - pias, lavatórios, banheiras e similares, inclusive suas ferragens, portas e portões eletrônicos, asfalto, produtos siderúrgicos para construção - vergalhões, arames, produtos metalúrgicos para construção, perfis para boxes, esquadrias metálicas, divisórias e chapas de alumínio, saunas, piscinas e equipamentos correlatos, azulejos, pisos e revestimentos cerâmicos, mosaicos, pastilhas, ladrilhos e similares;
4744-0/99 - Comércio varejista de materiais de construção em geral, tais como: cal, areia, pedra britada, tijolo, telhas, gesso e argila, tubos e canos de água, aparelhos sanitários - pias, lavatórios, banheiras e similares, inclusive suas ferragens, portas e portões eletrônicos, asfalto, produtos siderúrgicos para construção - vergalhões, arames, produtos metalúrgicos para construção, perfis para boxes, esquadrias metálicas, divisórias e chapas de alumínio, saunas, piscinas e equipamentos correlatos, azulejos, pisos e revestimentos cerâmicos, mosaicos, pastilhas, ladrilhos e similares;
6619-3/02 - Correspondentes de instituições financeiras;
6619-3/99 - Outras atividades auxiliares dos serviços financeiros não especificadas anteriormente, tais como: os corretores hipotecários, as casas de câmbio, os serviços de consultoria em investimentos financeiros, os serviços de intermediação na obtenção de empréstimos;
4211-1/02 - Pintura para sinalização em pistas rodoviárias e aeroportos;
4221-9/01 - Construção de barragens e represas para geração de energia elétrica;
4221-9/03 - Manutenção de redes de distribuição de energia elétrica;
4222-7/02 - Obras de irrigação;
4292-8/01 - Montagem de estruturas metálicas;
4299-5/01 - Construção de instalações esportivas e recreativas;
4299-5/99 - Outras obras de engenharia civil não especificadas anteriormente, tais como: a construção de estruturas com tirantes, as obras de contenção, a construção de cortinas de proteção de encostas e muros de arrimo;
4321-5/00 - Instalação e manutenção elétrica;
4322-3/01 - Instalações hidráulicas, sanitárias e de gás;
4322-3/02 - Instalação e manutenção de sistemas centrais de ar condicionado, de ventilação e refrigeração;
4399-1/01 - Administração de obras;
4399-1/02 - Montagem e desmontagem de andaimes e outras estruturas temporárias;
4399-1/03 - Obras de alvenaria;
4399-1/99 - Serviços especializados para construção não especificados anteriormente, tais como: a construção de fornos industriais, a construção de partes de edifícios, telhados, coberturas, chaminés, lareiras, churrasqueiras, os serviços de limpeza de fachadas, com jateamento de areia, vapor e semelhantes;
4639-7/01 - Comércio atacadista de produtos alimentícios em geral;
4646-0/02 - Comércio atacadista de produtos de higiene pessoal;
4691-5/00 - Comércio atacadista de mercadorias em geral, com predominância de produtos alimentícios;
4721-1/03 - Comércio varejista de laticínios e frios;
6810-2/01 - Compra e venda de imóveis próprios;
6821-8/02 - Corretagem no aluguel de imóveis;
7119-7/01 - Serviços de cartografia, topografia e geodésia;
7711-0/00 - Locação de automóveis sem condutor;
9103-1/00 - Atividades de jardins botânicos, zoológicos, parques nacionais, reservas ecológicas e áreas de proteção ambiental.

Prefeitura Mun. de Novo Orlinas-MA
000685
Assinatura

ALTERAÇÃO Nº 03 DE "WB EMPREENDIMENTOS EIRELI"

Cláusula Segunda - A EIRELI, neste ato, resolve alterar o seu capital social que é de R$ 104.500,00 (cento e quatro mil e quinhentos reais) já integralizados, será acrescido em R$ 195.500,00 (cento e noventa e cinco mil e quinhentos reais), sendo este acréscimo totalmente integralizado, neste ato, em moeda corrente do país, passando o Capital Social a ser de R$ 300.000,00 (trezentos mil reais).

À vista da modificação ora ajustada, consolida-se o contrato social, com a seguinte redação:

Cláusula Primeira - A empresa gira sob o nome empresarial **WB EMPREENDIMENTOS EIRELI,** e tem sede e domicílio na Avenida Castelo Branco, nº 148, Edif. Com.C.Branco, Sala 111, Bairro: São Francisco, São Luís/MA, CEP 65.076-090.

Cláusula Segunda - O capital social é de R$ 300.000,00 (trezentos mil reais), integralizando neste ato em moeda corrente do país e representado por uma quota de igual valor nominal.

Cláusula Terceira - O objeto é:

4120-4/00 - Construção de edifícios;
3702-9/00 - Atividades relacionadas a esgoto, exceto a gestão de redes;
3811-4/00 - Coleta de resíduos não perigosos;
4211-1/01 - Construção de rodovias e ferrovias;
4213-8/00 - Obras de urbanização - ruas, praças e calçadas;
4222-7/01 - Construção de redes de abastecimento de água, coleta de esgoto e construções correlatas, exceto obras de irrigação;
4313-4/00 - Obras de terraplenagem;
4329-1/04 - Montagem e instalação de sistemas e equipamentos de iluminação e sinalização em vias públicas, portos e aeroportos;
4399-1/04 - Serviços de operação e fornecimento de equipamentos para transporte e elevação de cargas e pessoas para uso em obras;
4399-1/05 - Perfuração e construção de poços de água;
4923-0/02 - Serviço de transporte de passageiros - locação de automóveis com motorista;
4924-8/00 - Transporte escolar;
6822-6/00 - Gestão e administração da propriedade imobiliária;
7112-0/00 - Serviços de engenharia;
7111-1/00 - Serviços de arquitetura;
7732-2/01 - Aluguel de máquinas e equipamentos para construção sem operador, exceto andaimes;
7732-2/02 - Aluguel de andaimes;
7739-0/03 - Aluguel de palcos, coberturas e outras estruturas de uso temporário, exceto andaimes;
8130-3/00 - Atividades paisagísticas;
8211-3/00 - Serviços combinados de escritório e apoio administrativo;
8230-0/01 - Serviços de organização de feiras, congressos, exposições e festas;
9001-9/05 - Produção de espetáculos de rodeios, vaquejadas e similares;
9001-9/06 - Atividades de sonorização e de iluminação;

Prefeitura Mun. de Nova Colinas-MA
Assinatura

ALTERAÇÃO Nº 03 DE "WB EMPREENDIMENTOS EIRELI"

4679-6/04 - Comércio atacadista especializado de materiais de construção não especificados anteriormente; tais como: cal, areia, pedra britada, tijolo, telhas, gesso e argila, tubos e canos de água, aparelhos sanitários - pias, lavatórios, banheiras e similares, inclusive suas ferragens, portas e portões eletrônicos, asfalto, produtos siderúrgicos para construção - vergalhões, arames, produtos metalúrgicos para construção, perfis para boxes, esquadrias metálicas, divisórias e chapas de alumínio, saunas, piscinas e equipamentos correlatos, azulejos, pisos e revestimentos cerâmicos, mosaicos, pastilhas, ladrilhos e similares;
4679-6/99 - Comércio atacadista de materiais de construção em geral, tais como: cal, areia, pedra britada, tijolo, telhas, gesso e argila, tubos e canos de água, aparelhos sanitários - pias, lavatórios, banheiras e similares, inclusive suas ferragens, portas e portões eletrônicos, asfalto, produtos siderúrgicos para construção - vergalhões, arames, produtos metalúrgicos para construção, perfis para boxes, esquadrias metálicas, divisórias e chapas de alumínio, saunas, piscinas e equipamentos correlatos, azulejos, pisos e revestimentos cerâmicos, mosaicos, pastilhas, ladrilhos e similares;
4744-0/99 - Comércio varejista de materiais de construção em geral, tais como: cal, areia, pedra britada, tijolo, telhas, gesso e argila, tubos e canos de água, aparelhos sanitários - pias, lavatórios, banheiras e similares, inclusive suas ferragens, portas e portões eletrônicos, asfalto, produtos siderúrgicos para construção - vergalhões, arames, produtos metalúrgicos para construção, perfis para boxes, esquadrias metálicas, divisórias e chapas de alumínio, saunas, piscinas e equipamentos correlatos, azulejos, pisos e revestimentos cerâmicos, mosaicos, pastilhas, ladrilhos e similares;
6619-3/02 - Correspondentes de instituições financeiras;
6619-3/99 - Outras atividades auxiliares dos serviços financeiros não especificadas anteriormente, tais como: os corretores hipotecários, as casas de câmbio, os serviços de consultoria em investimentos financeiros, os serviços de intermediação na obtenção de empréstimos;
4211-1/02 - Pintura para sinalização em pistas rodoviárias e aeroportos;
4221-9/01 - Construção de barragens e represas para geração de energia elétrica;
4221-9/03 - Manutenção de redes de distribuição de energia elétrica;
4222-7/02 - Obras de irrigação;
4292-8/01 - Montagem de estruturas metálicas;
4299-5/01 - Construção de instalações esportivas e recreativas;
4299-5/99 - Outras obras de engenharia civil não especificadas anteriormente, tais como: a construção de estruturas com tirantes, as obras de contenção, a construção de cortinas de proteção de encostas e muros de arrimo;
4321-5/00 - Instalação e manutenção elétrica;
4322-3/01 - Instalações hidráulicas, sanitárias e de gás;
4322-3/02 - Instalação e manutenção de sistemas centrais de ar condicionado, de ventilação e refrigeração;
4399-1/01 - Administração de obras;
4399-1/02 - Montagem e desmontagem de andaimes e outras estruturas temporárias;
4399-1/03 - Obras de alvenaria;
4399-1/99 - Serviços especializados para construção não especificados anteriormente, tais como: a construção de fornos industriais, a construção de partes de edifícios, telhados, coberturas, chaminés, lareiras, churrasqueiras, os serviços de limpeza de fachadas, com jateamento de areia, vapor e semelhantes;
4639-7/01 - Comércio atacadista de produtos alimentícios em geral;
4646-0/02 - Comércio atacadista de produtos de higiene pessoal;
4691-5/00 - Comércio atacadista de mercadorias em geral, com predominância de produtos alimentícios;

ALTERAÇÃO Nº 03 DE "WB EMPREENDIMENTOS EIRELI"

Prefeitura Mun. de Nova Colinas MA
000887
Assinatura

4721-1/03 - Comércio varejista de laticínios e frios;
6810-2/01 - Compra e venda de imóveis próprios;
6821-8/02 - Corretagem no aluguel de imóveis;
7119-7/01 - Serviços de cartografia, topografia e geodésia;
7711-0/00 - Locação de automóveis sem condutor;
9103-1/00 - Atividades de jardins botânicos, zoológicos, parques nacionais, reservas ecológicas e áreas de proteção ambiental.

Cláusula Quarta - A empresa iniciou suas atividades em **14/05/2019** e seu prazo de duração é indeterminado.

Cláusula Quinta - A responsabilidade do titular é restrita ao valor de suas quotas, respondendo ainda, pela integralização do capital social.

Cláusula Sexta - Ao término da cada exercício social, em 31 de dezembro, de cada ano, o sócio procederá à elaboração das demonstrações financeiras legalmente exigidas, com vistas a prestar contas justificadas de sua administração, sendo que os lucros auferidos ou prejuízos apurados serão distribuídos ou suportados pelo titular na proporção de suas cotas, conforme previsto no art. 1.065 da Lei nº. 10.406/02.

Cláusula Sétima - A administração da empresa cabe ao titular, **WALTER LUIZ BEZERRA DE BRITO**, com poderes e atribuições de representar a empresa isoladamente, ativa e passivamente, judicial e extrajudicialmente, perante todas as repartições e entidades públicas, municipais, estaduais e federais, inclusive autarquias, bancos, instituições financeiras e terceiros em geral, efetuando todos os negócios de interesse da empresa, autorizando o uso do nome empresarial.

§ 1º Faculta-se ao administrador, nos limites de seus poderes, constituir procuradores em nome da EIRELI, devendo ser especifico no instrumento de mandato, os atos e operações que poderão praticar e a duração do mandato, que no caso de mandato judicial, poderá ser por prazo indeterminado.

§ 2º Poderão ser designados administradores não titular, na forma prevista no Art. 1.061 da Lei 10.406/2002.

Cláusula Oitava - O titular da EIRELI declara, sob as penas da lei, que não participa de nenhuma outra empresa dessa modalidade.

Cláusula Nona - O titular poderá fixar uma retirada mensal, a título de "pró-labore", observadas as disposições regulamentares pertinentes.

Cláusula Décima - Falecendo ou interditado o titular da EIRELI, a empresa continuará suas atividades com os herdeiros, sucessores e o incapaz. Não sendo possível ou inexistindo interesse destes, o valor de seus haveres será apurado e liquidado com base na situação patrimonial da empresa, à data da resolução, verificada em balanço especialmente levantado.

Cláusula Décima Primeira - O administrador declara, sob as penas da lei, de que não está impedida de exercer a administração da empresa, por lei especial, ou em virtude de condenação criminal, ou por se encontrar sob os efeitos dela, a pena que vede, ainda que temporariamente, o acesso a cargos públicos; ou por crime falimentar, de prevaricação, peita ou suborno, concussão, peculato, ou contra a economia popular, contra o sistema financeiro nacional, contra normas de defesa da concorrência, contra as relações de consumo, fé pública, ou a propriedade. (Art. 1.011, §1º CC/2002).

Prefeitura Municipal de Colinas-MA
Doc. 000888
Assinatura

ALTERAÇÃO Nº 03 DE "WB EMPREENDIMENTOS EIRELI"

Cláusula Décima Segunda - Fica eleito o Foro da comarca de São Luís/MA, para o exercício e o cumprimento dos direitos e obrigações resultantes deste contrato.

E por estar em perfeito acordo, em tudo que neste instrumento particular foi lavrado, assina o presente instrumento em uma única via que será destinada ao registro e arquivamento na Junta Comercial do Estado do Maranhão.

São Luís/MA, 11 de Agosto de 2020.

WALTER LUIZ BEZERRA DE BRITO
Titular/Administrador

MINISTÉRIO DA ECONOMIA
Secretaria Especial de Desburocratização, Gestão e Governo Digital
Secretaria de Governo Digital
Departamento Nacional de Registro Empresarial e Integração

Prefeitura Mun. de Nova Colinas-MA
000882
Assinatura

ASSINATURA ELETRÔNICA

Certificamos que o ato da empresa WB EMPREENDIMENTOS EIRELI consta assinado digitalmente por:

IDENTIFICAÇÃO DO(S) ASSINANTE(S)	
CPF	Nome
05382799407	WALTER LUIZ BEZERRA DE BRITO

CERTIFICO O REGISTRO EM 14/08/2020 12:37 SOB Nº 20200628259.
PROTOCOLO: 200628259 DE 14/08/2020 10:24.
CÓDIGO DE VERIFICAÇÃO: 12003640337. NIRE: 21600111439.
WB EMPREENDIMENTOS EIRELI

JUCEMA

LÍLIAN THERESA RODRIGUES MENDONÇA
SECRETÁRIA-GERAL
SÃO LUÍS, 14/08/2020
www.empresafacil.ma.gov.br

A validade deste documento, se impresso, fica sujeito à comprovação de sua autenticidade nos respectivos portais, informando seus respectivos códigos de verificação.

Prefeitura Mun. de Morros Colinas-MA
000890
Assinatura

ALTERAÇÃO Nº 04 DE "WB EMPREENDIMENTOS EIRELI"

WALTER LUIZ BEZERRA DE BRITO, brasileiro, nascido no dia 07/10/1984, casado em regime de comunhão parcial, Empresário, RG nº 6583823 SDS/PE, e CPF sob o nº 053.827.994-07, residente e domiciliado à Rua Trinta e Nove, nº 6, Edif. Porto Belo, Bairro: Ponta D'areia, São Luís/MA, CEP: 65.077-370, titular da Empresa Individual de Responsabilidade Limitada **"WB EMPREENDIMENTOS EIRELI",** que tem sede e domicílio na Avenida Castelo Branco, nº 148, Edif. Com.C.Branco, Sala 111, Bairro: São Francisco, São Luís/MA, CEP 65.076-090, inscrita no **CNPJ nº 33.612.392/0001-07**, com seu contrato de constituição arquivado na Junta Comercial do Estado do Maranhão sob o **NIRE nº 21600111439** em **14/05/2019**, resolve assim, alterar e consolidar seu Contrato Social conforme cláusulas a seguir:

Cláusula Primeira - A EIRELI resolve alterar suas atividades **para:**

4120-4/00 - Construção de edifícios;
3600-6/02 - Distribuição de água por caminhões;
3812-2/00 - Coleta de resíduos perigosos;
3821-1/00 - Tratamento e disposição de resíduos não perigosos;
3822-0/00 - Tratamento e disposição de resíduos perigosos;
3811-4/00 - Coleta de resíduos não perigosos;
4211-1/01 - Construção de rodovias e ferrovias;
4213-8/00 - Obras de urbanização - ruas, praças e calçadas;
3702-9/00 - Atividades relacionadas a esgoto, exceto a gestão de redes;
4222-7/01 - Construção de redes de abastecimento de água, coleta de esgoto e construções correlatas, exceto obras de irrigação;
4313-4/00 - Obras de terraplenagem;
4329-1/04 - Montagem e instalação de sistemas e equipamentos de iluminação e sinalização em vias públicas, portos e aeroportos;
4399-1/04 - Serviços de operação e fornecimento de equipamentos para transporte e elevação de cargas e pessoas para uso em obras;
4399-1/05 - Perfuração e construção de poços de água;
4923-0/02 - Serviço de transporte de passageiros - locação de automóveis com motorista;
4924-8/00 - Transporte escolar;
6822-6/00 - Gestão e administração da propriedade imobiliária;
7112-0/00 - Serviços de engenharia;
7111-1/00 - Serviços de arquitetura;
7732-2/01 - Aluguel de máquinas e equipamentos para construção sem operador, exceto andaimes;
7732-2/02 - Aluguel de andaimes;
7739-0/03 - Aluguel de palcos, coberturas e outras estruturas de uso temporário, exceto andaimes;
8130-3/00 - Atividades paisagísticas;
8211-3/00 - Serviços combinados de escritório e apoio administrativo;
8230-0/01 - Serviços de organização de feiras, congressos, exposições e festas;
9001-9/05 - Produção de espetáculos de rodeios, vaquejadas e similares;
9001-9/06 - Atividades de sonorização e de iluminação;
4679-6/04 - Comércio atacadista especializado de materiais de construção não especificados anteriormente; tais como: cal, areia, pedra britada, tijolo, telhas, gesso e argila, tubos e canos de água, aparelhos sanitários - pias, lavatórios, banheiras e similares, inclusive suas ferragens, portas e portões eletrônicos, asfalto, produtos siderúrgicos para construção - vergalhões, arames, produtos metalúrgicos para construção, perfis para boxes, esquadrias metálicas, divisórias e chapas de alumínio, saunas, piscinas e equipamentos correlatos, azulejos, pisos e revestimentos cerâmicos, mosaicos, pastilhas, ladrilhos e similares;

ALTERAÇÃO Nº 04 DE "WB EMPREENDIMENTOS EIRELI"

Prefeitura Municipal de Vila Colinas-MA
000891
Assinatura

4679-6/99 - Comércio atacadista de materiais de construção em geral, tais como: cal, areia, pedra britada, tijolo, telhas, gesso e argila, tubos e canos de água, aparelhos sanitários - pias, lavatórios, banheiras e similares, inclusive suas ferragens, portas e portões eletrônicos, asfalto, produtos siderúrgicos para construção - vergalhões, arames, produtos metalúrgicos para construção, perfis para boxes, esquadrias metálicas, divisórias e chapas de alumínio, saunas, piscinas e equipamentos correlatos, azulejos, pisos e revestimentos cerâmicos, mosaicos, pastilhas, ladrilhos e similares;
4744-0/99 - Comércio varejista de materiais de construção em geral, tais como: cal, areia, pedra britada, tijolo, telhas, gesso e argila, tubos e canos de água, aparelhos sanitários - pias, lavatórios, banheiras e similares, inclusive suas ferragens, portas e portões eletrônicos, asfalto, produtos siderúrgicos para construção - vergalhões, arames, produtos metalúrgicos para construção, perfis para boxes, esquadrias metálicas, divisórias e chapas de alumínio, saunas, piscinas e equipamentos correlatos, azulejos, pisos e revestimentos cerâmicos, mosaicos, pastilhas, ladrilhos e similares;
6619-3/02 - Correspondentes de instituições financeiras;
6619-3/99 - Outras atividades auxiliares dos serviços financeiros não especificadas anteriormente, tais como: os corretores hipotecários, as casas de câmbio, os serviços de consultoria em investimentos financeiros, os serviços de intermediação na obtenção de empréstimos;
4211-1/02 - Pintura para sinalização em pistas rodoviárias e aeroportos;
4221-9/01 - Construção de barragens e represas para geração de energia elétrica;
4221-9/03 - Manutenção de redes de distribuição de energia elétrica;
4222-7/02 - Obras de irrigação;
4292-8/01 - Montagem de estruturas metálicas;
4299-5/01 - Construção de instalações esportivas e recreativas;
4299-5/99 - Outras obras de engenharia civil não especificadas anteriormente, tais como: a construção de estruturas com tirantes, as obras de contenção, a construção de cortinas de proteção de encostas e muros de arrimo;
4321-5/00 - Instalação e manutenção elétrica;
4322-3/01 - Instalações hidráulicas, sanitárias e de gás;
4322-3/02 - Instalação e manutenção de sistemas centrais de ar condicionado, de ventilação e refrigeração;
4399-1/01 - Administração de obras;
4399-1/02 - Montagem e desmontagem de andaimes e outras estruturas temporárias;
4399-1/03 - Obras de alvenaria;
4399-1/99 - Serviços especializados para construção não especificados anteriormente, tais como: a construção de fornos industriais, a construção de partes de edifícios, telhados, coberturas, chaminés, lareiras, churrasqueiras, os serviços de limpeza de fachadas, com jateamento de areia, vapor e semelhantes;
4639-7/01 - Comércio atacadista de produtos alimentícios em geral;
4646-0/02 - Comércio atacadista de produtos de higiene pessoal;
4691-5/00 - Comércio atacadista de mercadorias em geral, com predominância de produtos alimentícios;
4721-1/03 - Comércio varejista de laticínios e frios;
6810-2/01 - Compra e venda de imóveis próprios;
6821-8/02 - Corretagem no aluguel de imóveis;
7119-7/01 - Serviços de cartografia, topografia e geodésia;
7711-0/00 - Locação de automóveis sem condutor;
9103-1/00 - Atividades de jardins botânicos, zoológicos, parques nacionais, reservas ecológicas e áreas de proteção ambiental.

Prefeitura Mun. de Nova Colinas-MA
Fls. 000892
Assinatura

ALTERAÇÃO Nº 04 DE "WB EMPREENDIMENTOS EIRELI"

Cláusula Segunda - A EIRELI, neste ato, resolve alterar o seu capital social que é de R$ 300.000,00 (trezentos mil reais) já integralizados, será acrescido em R$ 400.000,00 (quatrocentos mil reais), sendo este acréscimo totalmente integralizado, neste ato, em moeda corrente do país, passando o Capital Social a ser de R$ 700.000,00 (setecentos mil reais).

À vista da modificação ora ajustada, consolida-se o contrato social, com a seguinte redação:

Cláusula Primeira - A empresa gira sob o nome empresarial **WB EMPREENDIMENTOS EIRELI,** e tem sede e domicílio na Avenida Castelo Branco, nº 148, Edif. Com.C.Branco, Sala 111, Bairro: São Francisco, São Luís/MA, CEP 65.076-090.

Cláusula Segunda - O capital social é de R$ 700.000,00 (setecentos mil reais), já totalmente integralizado em moeda corrente do país.

Cláusula Terceira - O objeto é:

4120-4/00 - Construção de edifícios;
3600-6/02 - Distribuição de água por caminhões;
3812-2/00 - Coleta de resíduos perigosos;
3821-1/00 - Tratamento e disposição de resíduos não perigosos;
3822-0/00 - Tratamento e disposição de resíduos perigosos;
3811-4/00 - Coleta de resíduos não perigosos;
4211-1/01 - Construção de rodovias e ferrovias;
4213-8/00 - Obras de urbanização - ruas, praças e calçadas;
3702-9/00 - Atividades relacionadas a esgoto, exceto a gestão de redes;
4222-7/01 - Construção de redes de abastecimento de água, coleta de esgoto e construções correlatas, exceto obras de irrigação;
4313-4/00 - Obras de terraplenagem;
4329-1/04 - Montagem e instalação de sistemas e equipamentos de iluminação e sinalização em vias públicas, portos e aeroportos;
4399-1/04 - Serviços de operação e fornecimento de equipamentos para transporte e elevação de cargas e pessoas para uso em obras;
4399-1/05 - Perfuração e construção de poços de água;
4923-0/02 - Serviço de transporte de passageiros - locação de automóveis com motorista;
4924-8/00 - Transporte escolar;
6822-6/00 - Gestão e administração da propriedade imobiliária;
7112-0/00 - Serviços de engenharia;
7111-1/00 - Serviços de arquitetura;
7732-2/01 - Aluguel de máquinas e equipamentos para construção sem operador, exceto andaimes;
7732-2/02 - Aluguel de andaimes;
7739-0/03 - Aluguel de palcos, coberturas e outras estruturas de uso temporário, exceto andaimes;
8130-3/00 - Atividades paisagísticas;
8211-3/00 - Serviços combinados de escritório e apoio administrativo;
8230-0/01 - Serviços de organização de feiras, congressos, exposições e festas;
9001-9/05 - Produção de espetáculos de rodeios, vaquejadas e similares;
9001-9/06 - Atividades de sonorização e de iluminação;

Prefeitura Mun. de Nova Olinda-MA
Fls. 000893
Assinatura

ALTERAÇÃO Nº 04 DE "WB EMPREENDIMENTOS EIRELI"

4679-6/04 - Comércio atacadista especializado de materiais de construção não especificados anteriormente; tais como: cal, areia, pedra britada, tijolo, telhas, gesso e argila, tubos e canos de água, aparelhos sanitários - pias, lavatórios, banheiras e similares, inclusive suas ferragens, portas e portões eletrônicos, asfalto, produtos siderúrgicos para construção - vergalhões, arames, produtos metalúrgicos para construção, perfis para boxes, esquadrias metálicas, divisórias e chapas de alumínio, saunas, piscinas e equipamentos correlatos, azulejos, pisos e revestimentos cerâmicos, mosaicos, pastilhas, ladrilhos e similares;
4679-6/99 - Comércio atacadista de materiais de construção em geral, tais como: cal, areia, pedra britada, tijolo, telhas, gesso e argila, tubos e canos de água, aparelhos sanitários - pias, lavatórios, banheiras e similares, inclusive suas ferragens, portas e portões eletrônicos, asfalto, produtos siderúrgicos para construção - vergalhões, arames, produtos metalúrgicos para construção, perfis para boxes, esquadrias metálicas, divisórias e chapas de alumínio, saunas, piscinas e equipamentos correlatos, azulejos, pisos e revestimentos cerâmicos, mosaicos, pastilhas, ladrilhos e similares;
4744-0/99 - Comércio varejista de materiais de construção em geral, tais como: cal, areia, pedra britada, tijolo, telhas, gesso e argila, tubos e canos de água, aparelhos sanitários - pias, lavatórios, banheiras e similares, inclusive suas ferragens, portas e portões eletrônicos, asfalto, produtos siderúrgicos para construção - vergalhões, arames, produtos metalúrgicos para construção, perfis para boxes, esquadrias metálicas, divisórias e chapas de alumínio, saunas, piscinas e equipamentos correlatos, azulejos, pisos e revestimentos cerâmicos, mosaicos, pastilhas, ladrilhos e similares;
6619-3/02 - Correspondentes de instituições financeiras;
6619-3/99 - Outras atividades auxiliares dos serviços financeiros não especificadas anteriormente, tais como: os corretores hipotecários, as casas de câmbio, os serviços de consultoria em investimentos financeiros, os serviços de intermediação na obtenção de empréstimos;
4211-1/02 - Pintura para sinalização em pistas rodoviárias e aeroportos;
4221-9/01 - Construção de barragens e represas para geração de energia elétrica;
4221-9/03 - Manutenção de redes de distribuição de energia elétrica;
4222-7/02 - Obras de irrigação;
4292-8/01 - Montagem de estruturas metálicas;
4299-5/01 - Construção de instalações esportivas e recreativas;
4299-5/99 - Outras obras de engenharia civil não especificadas anteriormente, tais como: a construção de estruturas com tirantes, as obras de contenção, a construção de cortinas de proteção de encostas e muros de arrimo;
4321-5/00 - Instalação e manutenção elétrica;
4322-3/01 - Instalações hidráulicas, sanitárias e de gás;
4322-3/02 - Instalação e manutenção de sistemas centrais de ar condicionado, de ventilação e refrigeração;
4399-1/01 - Administração de obras;
4399-1/02 - Montagem e desmontagem de andaimes e outras estruturas temporárias;
4399-1/03 - Obras de alvenaria;
4399-1/99 - Serviços especializados para construção não especificados anteriormente, tais como: a construção de fornos industriais, a construção de partes de edifícios, telhados, coberturas, chaminés, lareiras, churrasqueiras, os serviços de limpeza de fachadas, com jateamento de areia, vapor e semelhantes;
4639-7/01 - Comércio atacadista de produtos alimentícios em geral;
4646-0/02 - Comércio atacadista de produtos de higiene pessoal;
4691-5/00 - Comércio atacadista de mercadorias em geral, com predominância de produtos alimentícios;

Prefeitura Mun. de Nova Colinas-MA
Fls: 000894
Assinatura

ALTERAÇÃO Nº 04 DE "WB EMPREENDIMENTOS EIRELI"

4721-1/03 - Comércio varejista de laticínios e frios;
6810-2/01 - Compra e venda de imóveis próprios;
6821-8/02 - Corretagem no aluguel de imóveis;
7119-7/01 - Serviços de cartografia, topografia e geodésia;
7711-0/00 - Locação de automóveis sem condutor;
9103-1/00 - Atividades de jardins botânicos, zoológicos, parques nacionais, reservas ecológicas e áreas de proteção ambiental.

Cláusula Quarta - A empresa iniciou suas atividades em **14/05/2019** e seu prazo de duração é indeterminado.

Cláusula Quinta - A responsabilidade do titular é restrita ao valor de suas quotas, respondendo ainda, pela integralização do capital social.

Cláusula Sexta - Ao término da cada exercício social, em 31 de dezembro, de cada ano, o sócio procederá à elaboração das demonstrações financeiras legalmente exigidas, com vistas a prestar contas justificadas de sua administração, sendo que os lucros auferidos ou prejuízos apurados serão distribuídos ou suportados pelo titular na proporção de suas cotas, conforme previsto no art. 1.065 da Lei nº. 10.406/02.

Cláusula Sétima - A administração da empresa cabe ao titular, **WALTER LUIZ BEZERRA DE BRITO**, com poderes e atribuições de representar a empresa isoladamente, ativa e passivamente, judicial e extrajudicialmente, perante todas as repartições e entidades públicas, municipais, estaduais e federais, inclusive autarquias, bancos, instituições financeiras e terceiros em geral, efetuando todos os negócios de interesse da empresa, autorizando o uso do nome empresarial.

§ 1º Faculta-se ao administrador, nos limites de seus poderes, constituir procuradores em nome da EIRELI, devendo ser especifico no instrumento de mandato, os atos e operações que poderão praticar e a duração do mandato, que no caso de mandato judicial, poderá ser por prazo indeterminado.

§ 2º Poderão ser designados administradores não titular, na forma prevista no Art. 1.061 da Lei 10.406/2002.

Cláusula Oitava - O titular da EIRELI declara, sob as penas da lei, que não participa de nenhuma outra empresa dessa modalidade.

Cláusula Nona - O titular poderá fixar uma retirada mensal, a título de "pró-labore", observadas as disposições regulamentares pertinentes.

Cláusula Décima - Falecendo ou interditado o titular da EIRELI, a empresa continuará suas atividades com os herdeiros, sucessores e o incapaz. Não sendo possível ou inexistindo interesse destes, o valor de seus haveres será apurado e liquidado com base na situação patrimonial da empresa, à data da resolução, verificada em balanço especialmente levantado.

Cláusula Décima Primeira - O administrador declara, sob as penas da lei, de que não está impedida de exercer a administração da empresa, por lei especial, ou em virtude de condenação criminal, ou por se encontrar sob os efeitos dela, a pena que vede, ainda que temporariamente, o acesso a cargos públicos; ou por crime falimentar, de prevaricação, peita ou suborno, concussão, peculato, ou contra a economia popular, contra o sistema financeiro nacional, contra normas de defesa da concorrência, contra as relações de consumo, fé pública, ou a propriedade. (Art. 1.011, §1º CC/2002).

Prefeitura Mun. de Nova Colinas-MA
Fls. 000895
Assinatura

ALTERAÇÃO Nº 04 DE "WB EMPREENDIMENTOS EIRELI"

Cláusula Décima Segunda - Fica eleito o Foro da comarca de São Luís/MA, para o exercício e o cumprimento dos direitos e obrigações resultantes deste contrato.

E por estar em perfeito acordo, em tudo que neste instrumento particular foi lavrado, assina o presente instrumento em uma única via que será destinada ao registro e arquivamento na Junta Comercial do Estado do Maranhão.

São Luís/MA, 02 de junho de 2021.

WALTER LUIZ BEZERRA DE BRITO
Titular/Administrador

MINISTÉRIO DA ECONOMIA
Secretaria Especial de Desburocratização, Gestão e Governo Digital
Secretaria de Governo Digital
Departamento Nacional de Registro Empresarial e Integração

Prefeitura Mun. de Caxias-MA
Fls. 000896
Assinatura

ASSINATURA ELETRÔNICA

Certificamos que o ato da empresa WB EMPREENDIMENTOS EIRELI consta assinado digitalmente por:

IDENTIFICAÇÃO DO(S) ASSINANTE(S)	
CPF	Nome
05382799407	WALTER LUIZ BEZERRA DE BRITO

CERTIFICO O REGISTRO EM 07/06/2021 09:13 SOB Nº 20210749733.
PROTOCOLO: 210749733 DE 03/06/2021.
CÓDIGO DE VERIFICAÇÃO: 12103936430. CNPJ DA SEDE: 33612392000107.
NIRE: 21600111439. COM EFEITOS DO REGISTRO EM: 07/06/2021.
WB EMPREENDIMENTOS EIRELI

JUCEMA

LÍLIAN THERESA RODRIGUES MENDONÇA
SECRETÁRIA-GERAL
www.empresafacil.ma.gov.br

A validade deste documento, se impresso, fica sujeito à comprovação de sua autenticidade nos respectivos portais, informando seus respectivos códigos de verificação.

Prefeitura Mun. de Nova Colinas-MA
000897
Assinatura

ALTERAÇÃO DO ATO CONSTITUTIVO DE N° 05 DA EMPRESA WB EMPREENDIMENTOS EIRELI

Pelo presente instrumento particular de Alteração de Empresa Individual de Responsabilidade Limitada:

WALTER LUIZ BEZERRA DE BRITO, Brasileiro, Casado em regime de comunhão parcial, Empresário, nascido em 07/10/1984, Cpf Nr 053.827.994-07, RG 6583823 SDS-PE, residente e domiciliado na cidade de São Luís -MA, na Rua Trinta e Nove, Nr 6, Edifício Porto Belo, Bairro Ponta D'areia, Cep 65.077-370, resolve Alterar a EIRELI **WB EMPREENDIMENTOS EIRELI** , com sede na Avenida Castelo Branco, Nr 148, Sala 111, Edifício Com. C.Branco, Bairro São Francisco, São Luis – MA, Cep 65.076-090, registrada sob o NIRE 21600111439 em 14/05/2019, CNPJ 33.612.392/0001-07 de acordo com as cláusulas e condições abaixo:

CLÁUSULA PRIMEIRA – Alterar o nome empresarial DE: WB EMPREENDIMENTOS EIRELI para SERVIMAR EMPREENDIMENTOS EIRELI.

A vista da modificação ora ajustada, consolida-se e passa-se a transcrever, na integra, o ato constitutivo da referida EIRELI com teor seguinte:

CLÁUSULA PRIMEIRA – DO NOME EMPRESARIAL E ENDERECO

A empresa girara sob denominação de **SERVIMAR EMPREENDIMENTOS EIRELI**, com sede na Avenida

Prefeitura Mun. de Nova Colinas-MA
000898
Assinatura

Castelo Branco, Nr 148, Sala 111, Edifício Com. C.Branco, Bairro São Francisco, São Luís – MA, Cep 65.076-090, podendo, a qualquer tempo, a critério de seu sócio, abrir ou fechar filiais em qualquer parte do território nacional.

CLÁUSULA SEGUNDA – DO OBJETO DA EMPRESA

O objeto da empresa continua o mesmo que é:

41.20-4-00 - Construção de edifícios
36.00-6-02 - Distribuição de água por caminhões
37.02-9-00 - Atividades relacionadas a esgoto, exceto a gestão de redes
38.11-4-00 - Coleta de resíduos não-perigosos
38.12-2-00 - Coleta de resíduos perigosos
38.21-1-00 - Tratamento e disposição de resíduos não-perigosos
38.22-0-00 - Tratamento e disposição de resíduos perigosos
42.11-1-01 - Construção de rodovias e ferrovias
42.11-1-02 - Pintura para sinalização em pistas rodoviárias e aeroportos
42.13-8-00 - Obras de urbanização - ruas, praças e calçadas
42.21-9-01 - Construção de barragens e represas para geração de energia elétrica
42.21-9-03 - Manutenção de redes de distribuição de energia elétrica
42.22-7-01 - Construção de redes de abastecimento de água, coleta de esgoto e construções correlatas, exceto obras de irrigação
42.22-7-02 - Obras de irrigação
42.92-8-01 - Montagem de estruturas metálicas
42.99-5-01 - Construção de instalações esportivas e recreativas
42.99-5-99 - Outras obras de engenharia civil não especificadas anteriormente
43.13-4-00 - Obras de terraplenagem
43.21-5-00 - Instalação e manutenção elétrica
43.22-3-01 - Instalações hidráulicas, sanitárias e de gás
43.22-3-02 - Instalação e manutenção de sistemas centrais de ar condicionado, de ventilação e refrigeração

Prefeitura Mun. de Nova Colinas-MA
Fls: 000899
Assinatura

43.29-1-04 - Montagem e instalação de sistemas e equipamentos de iluminação e sinalização em vias públicas, portos e aeroportos
43.99-1-01 - Administração de obras
43.99-1-02 - Montagem e desmontagem de andaimes e outras estruturas temporárias
43.99-1-03 - Obras de alvenaria
43.99-1-04 - Serviços de operação e fornecimento de equipamentos para transporte e elevação de cargas e pessoas para uso em obras
43.99-1-05 - Perfuração e construção de poços de água
43.99-1-99 - Serviços especializados para construção não especificados anteriormente
46.39-7-01 - Comércio atacadista de produtos alimentícios em geral
46.46-0-02 - Comércio atacadista de produtos de higiene pessoal
46.79-6-04 - Comércio atacadista especializado de materiais de construção não especificados anteriormente
46.79-6-99 - Comércio atacadista de materiais de construção em geral
46.91-5-00 - Comércio atacadista de mercadorias em geral, com predominância de produtos alimentícios
47.21-1-03 - Comércio varejista de laticínios e frios
47.44-0-99 - Comércio varejista de materiais de construção em geral
49.23-0-02 - Serviço de transporte de passageiros - locação de automóveis com motorista
49.24-8-00 - Transporte escolar
66.19-3-02 - Correspondentes de instituições financeiras
66.19-3-99 - Outras atividades auxiliares dos serviços financeiros não especificadas anteriormente
68.10-2-01 - Compra e venda de imóveis próprios
68.21-8-02 - Corretagem no aluguel de imóveis
68.22-6-00 - Gestão e administração da propriedade imobiliária
71.11-1-00 - Serviços de arquitetura
71.12-0-00 - Serviços de engenharia
71.19-7-01 - Serviços de cartografia, topografia e geodésia
77.11-0-00 - Locação de automóveis sem condutor
77.32-2-01 - Aluguel de máquinas e equipamentos para

Prefeitura Mun. de Nova Colinas-MA
000700
Assinatura

construção sem operador, exceto andaimes
77.32-2-02 - Aluguel de andaimes
77.39-0-03 - Aluguel de palcos, coberturas e outras estruturas de uso temporário, exceto andaimes
81.30-3-00 - Atividades paisagísticas
82.11-3-00 - Serviços combinados de escritório e apoio administrativo
82.30-0-01 - Serviços de organização de feiras, congressos, exposições e festas
90.01-9-05 - Produção de espetáculos de rodeios, vaquejadas e similares
90.01-9-06 - Atividades de sonorização e de iluminação
91.03-1-00 - Atividades de jardins botânicos, zoológicos, parques nacionais, reservas ecológicas e áreas de proteção ambiental

CLÁUSULA TERCEIRA – DO PRAZO DE DURAÇÃO

O prazo de duração é por tempo indeterminado. É garantida a continuidade da pessoa jurídica diante do impedimento da força maior ou impedimento temporário ou permanente do titular, podendo a empresa ser alterada para atender uma nova situação.

CLÁUSULA QUARTA – DO CAPITAL SOCIAL DA EMPRESA

O Capital Social é de R$ 700.000,00 (setecentos mil reais), o qual está totalmente subscrito e integralizado neste ato em dinheiro, em moeda corrente nacional.

CLÁUSULA QUINTA – DA ADMINISTRAÇÃO

A empresa será administrada pelo seu sócio, **WALTER LUIZ BEZERRA DE BRITO,** a quem caberá dentre outras atribuições, a representação ativa e passiva, judicial e extrajudicial desta, sendo a responsabilidade do sócio limitada ao capital integralizado.

Prefeitura Mun. de Nova Colinas-MA
000701
Assinatura

CLÁUSULA SEXTA – DO EXERCICIO SOCIAL

O termino de cada exercício social será encerrado em 31 de dezembro do ano civil, com apresentação do balanço patrimonial e resultado econômico do ano fiscal.

CLÁUSULA SETIMA – DA DECLARAÇÃO

Declara o sócio para os devidos fins e efeitos de direito, que o mesmo não participa de nenhuma outra empresa, pessoa jurídica dessa modalidade.

CLÁUSULA OITAVA – DA RESPONSABILIDADE

A responsabilidade do sócio é limitada ao capital integralizado da empresa que será regida pelo regime jurídico da empresa Limitada e supletivamente pela lei da Sociedade Anônima (LEI 6.404/76).

CLÁUSULA NONA – DO DESENPEDIMENTO

O Sócio declara sob as penas da lei, que não esta impedido, por lei especial, e nem condenado ou eu se encontra sob os efeitos de condenação, que o proíba de exercer a administração desta, bem como não esta impedido, ou em virtude de condenação criminal, ou por se encontrar sob os efeitos dela, a pena que vede, ainda que temporariamente, o acesso a cargos públicos ou crime falimentar, de prevaricação, peita ou suborno, concussão, peculato, ou contra a economia popular, contra o sistema financeiro nacional, contra normas de defesa de concorrência, contra as relações de consumo, fé publica ou a propriedade. (Art. 1011, § 1°, CC/2002



CLÁUSULA DECIMA – DO FORO

Fica eleito o foro de São Luís - MA, para resolver quaisquer litígios oriundos do presente Ato Constitutivo.

O instrumento do Ato Constitutivo, será assinado em 1 via registrado na Junta Comercial do Estado do Maranhão – JUCEMA.

São Luís – MA, 18 de abril de 2022.

_____

WALTER LUIZ BEZERRA DE BRITO
Titular
CPF N° 053.827.994-07

MINISTÉRIO DA ECONOMIA
Secretaria Especial de Desburocratização, Gestão e Governo Digital
Secretaria de Governo Digital
Departamento Nacional de Registro Empresarial e Integração

Prefeitura Municipal de Santa Quitéria do Maranhão-MA
000703
Assinatura

ASSINATURA ELETRÔNICA

Certificamos que o ato da empresa SERVIMAR EMPREENDIMENTOS EIRELI consta assinado digitalmente por:

IDENTIFICAÇÃO DO(S) ASSINANTE(S)	
CPF/CNPJ	Nome
05382799407	WALTER LUIZ BEZERRA DE BRITO

CERTIFICO O REGISTRO EM 02/05/2022 08:19 SOB Nº 20220465258.
PROTOCOLO: 220465258 DE 29/04/2022.
CÓDIGO DE VERIFICAÇÃO: 12205426340. CNPJ DA SEDE: 33612392000107.
NIRE: 21600111439. COM EFEITOS DO REGISTRO EM: 18/04/2022.
SERVIMAR EMPREENDIMENTOS EIRELI

JUCEMA

LARISSA ROCHA DA SILVA
SECRETÁRIA-GERAL
www.empresafacil.ma.gov.br

A validade deste documento, se impresso, fica sujeito à comprovação de sua autenticidade nos respectivos portais, informando seus respectivos códigos de verificação.



ALTERAÇÃO DO ATO CONSTITUTIVO DE N° 06 DA EMPRESA SERVIMAR EMPREENDIMENTOS LTDA

Pelo presente instrumento particular de Alteração de Empresa Responsabilidade Limitada:

WALTER LUIZ BEZERRA DE BRITO, Brasileiro, Casado em regime de comunhão parcial, Empresário, nascido em 07/10/1984, Cpf Nr 053.827.994-07, RG 6583823 SDS-PE, residente e domiciliado na cidade de São Luís -MA, na Rua Trinta e Nove, Nr 6, Edifício Porto Belo, Bairro Ponta D'areia, Cep 65.077-370, resolve Alterar a **SERVIMAR EMPREENDIMENTOS LTDA** , com sede na Avenida Castelo Branco, Nr 148, Sala 111, Edifício Com. C.Branco, Bairro São Francisco, São Luis – MA, Cep 65.076-090, registrada sob o NIRE 21600111439 em 14/05/2019, CNPJ 33.612.392/0001-07 de acordo com as cláusulas e condições abaixo:

CLÁUSULA PRIMEIRA – Alterar o objeto social PARA:

41.20-4-00 - Construção de edifícios
36.00-6-02 - Distribuição de água por caminhões
37.01-1-00 – Gestão de redes de esgoto
37.02-9-00 - Atividades relacionadas a esgoto, exceto a gestão de redes
38.11-4-00 - Coleta de resíduos não-perigosos
38.12-2-00 - Coleta de resíduos perigosos
38.21-1-00 - Tratamento e disposição de resíduos não-perigosos
38.22-0-00 - Tratamento e disposição de resíduos perigosos
42.11-1-01 - Construção de rodovias e ferrovias

Prefeitura Mun. de Nova Colinas-MA
Fls: 000905
Assinatura

42.11-1-02 - Pintura para sinalização em pistas rodoviárias e aeroportos
42.13-8-00 - Obras de urbanização - ruas, praças e calçadas
42.21-9-01 - Construção de barragens e represas para geração de energia elétrica
42.21-9-02 – Construção de estações e redes de distribuição de energia elétrica
42.21-9-03 - Manutenção de redes de distribuição de energia elétrica
42.22-7-01 - Construção de redes de abastecimento de água, coleta de esgoto e construções correlatas, exceto obras de irrigação
42.22-7-02 - Obras de irrigação
42.23-5-00 – Construção de redes de transportes por dutos, exceto para água e esgoto
42.92-8-01 - Montagem de estruturas metálicas
42.99-5-01 - Construção de instalações esportivas e recreativas
42.99-5-99 - Outras obras de engenharia civil não especificadas anteriormente
43.13-4-00 - Obras de terraplenagem
43.21-5-00 - Instalação e manutenção elétrica
43.22-3-01 - Instalações hidráulicas, sanitárias e de gás
43.22-3-02 - Instalação e manutenção de sistemas centrais de ar condicionado, de ventilação e refrigeração
43.29-1-04 - Montagem e instalação de sistemas e equipamentos de iluminação e sinalização em vias públicas, portos e aeroportos
43.99-1-01 - Administração de obras
43.99-1-02 - Montagem e desmontagem de andaimes e outras estruturas temporárias
43.99-1-03 - Obras de alvenaria
43.99-1-04 - Serviços de operação e fornecimento de equipamentos para transporte e elevação de cargas



e pessoas para uso em obras
43.99-1-05 - Perfuração e construção de poços de água
43.99-1-99 - Serviços especializados para construção não especificados anteriormente
46.39-7-01 - Comércio atacadista de produtos alimentícios em geral
46.46-0-02 - Comércio atacadista de produtos de higiene pessoal
46.79-6-04 - Comércio atacadista especializado de materiais de construção não especificados anteriormente
46.79-6-99 - Comércio atacadista de materiais de construção em geral
46.91-5-00 - Comércio atacadista de mercadorias em geral, com predominância de produtos alimentícios
47.21-1-03 - Comércio varejista de laticínios e frios
47.44-0-99 - Comércio varejista de materiais de construção em geral
49.23-0-02 - Serviço de transporte de passageiros - locação de automóveis com motorista
49.24-8-00 - Transporte escolar
66.19-3-02 - Correspondentes de instituições financeiras
66.19-3-99 - Outras atividades auxiliares dos serviços financeiros não especificadas anteriormente
68.10-2-01 - Compra e venda de imóveis próprios
68.21-8-02 - Corretagem no aluguel de imóveis
68.22-6-00 - Gestão e administração da propriedade imobiliária
71.11-1-00 - Serviços de arquitetura
71.12-0-00 - Serviços de engenharia
71.19-7-01 - Serviços de cartografia, topografia e geodésia
77.11-0-00 - Locação de automóveis sem condutor
77.32-2-01 - Aluguel de máquinas e equipamentos para construção sem operador, exceto andaimes



77.32-2-02 - Aluguel de andaimes
77.39-0-03 - Aluguel de palcos, coberturas e outras estruturas de uso temporário, exceto andaimes
81.21-4-00 – Limpeza em prédios e em domicílios
81.29-0-00 – Atividades de limpeza não especificadas anteriormente
81.30-3-00 - Atividades paisagísticas
82.11-3-00 - Serviços combinados de escritório e apoio administrativo
82.30-0-01 - Serviços de organização de feiras, congressos, exposições e festas
90.01-9-05 - Produção de espetáculos de rodeios, vaquejadas e similares
90.01-9-06 - Atividades de sonorização e de iluminação
91.03-1-00 - Atividades de jardins botânicos, zoológicos, parques nacionais, reservas ecológicas e áreas de proteção ambiental

CLÁUSULA SEGUNDA - O Capital Social é elevado para R$ 1.000.000,00 (um milhão reais) mediante o aproveitamento da Reserva de Lucros no valor de R$ 300.000,00 (trezentos mil reais), totalmente subscrito e integralizado neste ato em dinheiro, em moeda corrente nacional, pelo sócio.

A vista da modificação ora ajustada, consolida-se e passa-se a transcrever, na integra, o ato constitutivo da referida LTDA com teor seguinte:

CLÁUSULA PRIMEIRA – DO NOME EMPRESARIAL E ENDERECO

A empresa girara sob denominação de **SERVIMAR EMPREENDIMENTOS LTDA**, com sede na Avenida



Castelo Branco, Nr 148, Sala 111, Edifício Com. C.Branco, Bairro São Francisco, São Luís – MA, Cep 65.076-090, podendo, a qualquer tempo, a critério de seu sócio, abrir ou fechar filiais em qualquer parte do território nacional.

CLÁUSULA SEGUNDA – DO OBJETO DA EMPRESA

O objeto da empresa é:

41.20-4-00 - Construção de edifícios
36.00-6-02 - Distribuição de água por caminhões
37.01-1-00 – Gestão de redes de esgoto
37.02-9-00 - Atividades relacionadas a esgoto, exceto a gestão de redes
38.11-4-00 - Coleta de resíduos não-perigosos
38.12-2-00 - Coleta de resíduos perigosos
38.21-1-00 - Tratamento e disposição de resíduos não-perigosos
38.22-0-00 - Tratamento e disposição de resíduos perigosos
42.11-1-01 - Construção de rodovias e ferrovias
42.11-1-02 - Pintura para sinalização em pistas rodoviárias e aeroportos
42.13-8-00 - Obras de urbanização - ruas, praças e calçadas
42.21-9-01 - Construção de barragens e represas para geração de energia elétrica
42.21-9-02 – Construção de estações e redes de distribuição de energia elétrica
42.21-9-03 - Manutenção de redes de distribuição de energia elétrica
42.22-7-01 - Construção de redes de abastecimento de água, coleta de esgoto e construções correlatas,

Prefeitura Municipal de Boa Esperança do Colinas-MA
000909
Assinatura

exceto obras de irrigação
42.22-7-02 - Obras de irrigação
42.23-5-00 – Construção de redes de transportes por dutos, exceto para água e esgoto
42.92-8-01 - Montagem de estruturas metálicas
42.99-5-01 - Construção de instalações esportivas e recreativas
42.99-5-99 - Outras obras de engenharia civil não especificadas anteriormente
43.13-4-00 - Obras de terraplenagem
43.21-5-00 - Instalação e manutenção elétrica
43.22-3-01 - Instalações hidráulicas, sanitárias e de gás
43.22-3-02 - Instalação e manutenção de sistemas centrais de ar condicionado, de ventilação e refrigeração
43.29-1-04 - Montagem e instalação de sistemas e equipamentos de iluminação e sinalização em vias públicas, portos e aeroportos
43.99-1-01 - Administração de obras
43.99-1-02 - Montagem e desmontagem de andaimes e outras estruturas temporárias
43.99-1-03 - Obras de alvenaria
43.99-1-04 - Serviços de operação e fornecimento de equipamentos para transporte e elevação de cargas e pessoas para uso em obras
43.99-1-05 - Perfuração e construção de poços de água
43.99-1-99 - Serviços especializados para construção não especificados anteriormente
46.39-7-01 - Comércio atacadista de produtos alimentícios em geral
46.46-0-02 - Comércio atacadista de produtos de higiene pessoal
46.79-6-04 - Comércio atacadista especializado de materiais de construção não especificados anteriormente

Prefeitura Mun. de Nova Colinas-MA
Fls: 000910
Assinatura

46.79-6-99 - Comércio atacadista de materiais de construção em geral
46.91-5-00 - Comércio atacadista de mercadorias em geral, com predominância de produtos alimentícios
47.21-1-03 - Comércio varejista de laticínios e frios
47.44-0-99 - Comércio varejista de materiais de construção em geral
49.23-0-02 - Serviço de transporte de passageiros - locação de automóveis com motorista
49.24-8-00 - Transporte escolar
66.19-3-02 - Correspondentes de instituições financeiras
66.19-3-99 - Outras atividades auxiliares dos serviços financeiros não especificadas anteriormente
68.10-2-01 - Compra e venda de imóveis próprios
68.21-8-02 - Corretagem no aluguel de imóveis
68.22-6-00 - Gestão e administração da propriedade imobiliária
71.11-1-00 - Serviços de arquitetura
71.12-0-00 - Serviços de engenharia
71.19-7-01 - Serviços de cartografia, topografia e geodésia
77.11-0-00 - Locação de automóveis sem condutor
77.32-2-01 - Aluguel de máquinas e equipamentos para construção sem operador, exceto andaimes
77.32-2-02 - Aluguel de andaimes
77.39-0-03 - Aluguel de palcos, coberturas e outras estruturas de uso temporário, exceto andaimes
81.21-4-00 – Limpeza em prédios e em domicílios
81.29-0-00 – Atividades de limpeza não especificadas anteriormente
81.30-3-00 - Atividades paisagísticas
82.11-3-00 - Serviços combinados de escritório e apoio administrativo
82.30-0-01 - Serviços de organização de feiras, congressos, exposições e festas
90.01-9-05 - Produção de espetáculos de rodeios,

Prefeitura Mun. de Nova Colinas-MA
Fls. 000911
Assinatura

vaquejadas e similares
90.01-9-06 - Atividades de sonorização e de iluminação
91.03-1-00 - Atividades de jardins botânicos, zoológicos, parques nacionais, reservas ecológicas e áreas de proteção ambiental

CLÁUSULA TERCEIRA – DO PRAZO DE DURAÇÃO

O prazo de duração é por tempo indeterminado. É garantida a continuidade da pessoa jurídica diante do impedimento da força maior ou impedimento temporário ou permanente do sócio, podendo a empresa ser alterada para atender uma nova situação.

CLÁUSULA QUARTA – DO CAPITAL SOCIAL DA EMPRESA

O Capital Social é de R$ 1.000.000,00 (um milhão de reais), o qual está totalmente subscrito e integralizado neste ato em dinheiro, em moeda corrente nacional.

CLÁUSULA QUINTA – DA ADMINISTRAÇÃO

A empresa será administrada pelo seu sócio, **WALTER LUIZ BEZERRA DE BRITO,** a quem caberá dentre outras atribuições, a representação ativa e passiva, judicial e extrajudicial desta, sendo a responsabilidade do sócio limitada ao capital integralizado.

CLÁUSULA SEXTA – DO EXERCICIO SOCIAL



O termino de cada exercício social será encerrado em 31 de dezembro do ano civil, com apresentação do balanço patrimonial e resultado econômico do ano fiscal.

CLÁUSULA SETIMA – DA DECLARAÇÃO

Declara o sócio para os devidos fins e efeitos de direito, que o mesmo não participa de nenhuma outra empresa, pessoa jurídica dessa modalidade.

CLÁUSULA OITAVA – DA RESPONSABILIDADE

A responsabilidade do sócio é limitada ao capital integralizado da empresa que será regida pelo regime jurídico da empresa Limitada e supletivamente pela lei da Sociedade Anônima (LEI 6.404/76).

CLÁUSULA NONA – DO DESEMPEDIMENTO

O Sócio declara sob as penas da lei, que não esta impedido, por lei especial, e nem condenado ou eu se encontra sob os efeitos de condenação, que o proíba de exercer a administração desta, bem como não esta impedido, ou em virtude de condenação criminal, ou por se encontrar sob os efeitos dela, a pena que vede, ainda que temporariamente, o acesso a cargos públicos ou crime falimentar, de prevaricação, peita ou suborno, concussão, peculato, ou contra a economia popular, contra o

Prefeitura Mun. de Nova Olinda-MA
Fls: 0013
Assinatura

sistema financeiro nacional, contra normas de defesa de concorrência, contra as relações de consumo, fé publica ou a propriedade. (Art. 1011, § 1°, CC/2002

CLÁUSULA DECIMA – DO FORO

Fica eleito o foro de São Luís - MA, para resolver quaisquer litígios oriundos do presente Ato Constitutivo.

O instrumento do Ato Constitutivo, será assinado em 1 via registrado na Junta Comercial do Estado do Maranhão – JUCEMA.

São Luís – MA, 07 de junho de 2023.

_____

WALTER LUIZ BEZERRA DE BRITO
Sócio Administrador
CPF N° 053.827.994-07

Prefeitura Mun. de Nova Colinas-MA
Fls: 00014
Assinatura

ASSINATURA ELETRÔNICA

Certificamos que o ato da empresa SERVIMAR EMPREENDIMENTOS LTDA consta assinado digitalmente por:

IDENTIFICAÇÃO DO(S) ASSINANTE(S)	
CPF/CNPJ	Nome
05382799407	WALTER LUIZ BEZERRA DE BRITO

JUCEMA

CERTIFICO O REGISTRO EM 13/06/2023 08:47 SOB Nº 20230755712.
PROTOCOLO: 230755712 DE 13/06/2023.
CÓDIGO DE VERIFICAÇÃO: 12308700109. CNPJ DA SEDE: 33612392000107.
NIRE: 21600111439. COM EFEITOS DO REGISTRO EM: 07/06/2023.
SERVIMAR EMPREENDIMENTOS LTDA

CARLOS ANDRÉ DE MORAES PEREIRA
SECRETÁRIO-GERAL
www.empresafacil.ma.gov.br

A validade deste documento, se impresso, fica sujeito à comprovação de sua autenticidade nos respectivos portais, informando seus respectivos códigos de verificação.

Prefeitura Mun. de Novo Orlinas-MA
000915
Assinatura

ALTERAÇÃO DO ATO CONSTITUTIVO DE N° 07 DA EMPRESA SERVIMAR EMPREENDIMENTOS LTDA

Pelo presente instrumento particular de Alteração de Empresa Responsabilidade Limitada:

WALTER LUIZ BEZERRA DE BRITO, Brasileiro, Casado em regime de comunhão parcial, Empresário, nascido em 07/10/1984, Cpf Nr 053.827.994-07, RG 6583823 SDS-PE, residente e domiciliado na cidade de São Luís -MA, na Rua Trinta e Nove, Nr 6, Edifício Porto Belo, Bairro Ponta D'areia, Cep 65.077-370, resolve Alterar a **SERVIMAR EMPREENDIMENTOS LTDA** , com sede na Avenida Castelo Branco, Nr 148, Sala 111, Edifício Com. C.Branco, Bairro São Francisco, São Luis – MA, Cep 65.076-090, registrada sob o NIRE 21600111439 em 14/05/2019, CNPJ 33.612.392/0001-07 de acordo com as cláusulas e condições abaixo:

CLÁUSULA PRIMEIRA – Alterar o endereço PARA: Avenida dos Holandeses, Nr 06, Sala 618, Bairro Ponta D Areia, São Luis – MA, CEP 65.077-357.

A vista da modificação ora ajustada, consolida-se e passa-se a transcrever, na integra, o ato constitutivo da referida LTDA com teor seguinte:

Prefeitura Mun. Nova Colinas-MA
000916
Assinatura

CLÁUSULA PRIMEIRA – DO NOME EMPRESARIAL E ENDERECO

A empresa girara sob denominação de **SERVIMAR EMPREENDIMENTOS LTDA**, com sede Avenida dos Holandeses, Nr 06, Sala 618, Bairro Ponta D Areia, São Luis – MA, CEP 65.077-357, podendo, a qualquer tempo, a critério de seu sócio, abrir ou fechar filiais em qualquer parte do território nacional.

CLÁUSULA SEGUNDA – DO OBJETO DA EMPRESA

O objeto da empresa é:

41.20-4-00 - Construção de edifícios
36.00-6-02 - Distribuição de água por caminhões
37.01-1-00 – Gestão de redes de esgoto
37.02-9-00 - Atividades relacionadas a esgoto, exceto a gestão de redes
38.11-4-00 - Coleta de resíduos não-perigosos
38.12-2-00 - Coleta de resíduos perigosos
38.21-1-00 - Tratamento e disposição de resíduos não-perigosos
38.22-0-00 - Tratamento e disposição de resíduos perigosos
42.11-1-01 - Construção de rodovias e ferrovias
42.11-1-02 - Pintura para sinalização em pistas rodoviárias e aeroportos
42.13-8-00 - Obras de urbanização - ruas, praças e calçadas
42.21-9-01 - Construção de barragens e represas para geração de energia elétrica
42.21-9-02 – Construção de estações e redes de distribuição de energia elétrica
42.21-9-03 - Manutenção de redes de distribuição de energia elétrica

Prefeitura Municipal de Nova Colinas-MA
Fls: 000917
Assinatura

42.22-7-01 - Construção de redes de abastecimento de água, coleta de esgoto e construções correlatas, exceto obras de irrigação
42.22-7-02 - Obras de irrigação
42.23-5-00 – Construção de redes de transportes por dutos, exceto para água e esgoto
42.92-8-01 - Montagem de estruturas metálicas
42.99-5-01 - Construção de instalações esportivas e recreativas
42.99-5-99 - Outras obras de engenharia civil não especificadas anteriormente
43.13-4-00 - Obras de terraplenagem
43.21-5-00 - Instalação e manutenção elétrica
43.22-3-01 - Instalações hidráulicas, sanitárias e de gás
43.22-3-02 - Instalação e manutenção de sistemas centrais de ar condicionado, de ventilação e refrigeração
43.29-1-04 - Montagem e instalação de sistemas e equipamentos de iluminação e sinalização em vias públicas, portos e aeroportos
43.99-1-01 - Administração de obras
43.99-1-02 - Montagem e desmontagem de andaimes e outras estruturas temporárias
43.99-1-03 - Obras de alvenaria
43.99-1-04 - Serviços de operação e fornecimento de equipamentos para transporte e elevação de cargas e pessoas para uso em obras
43.99-1-05 - Perfuração e construção de poços de água
43.99-1-99 - Serviços especializados para construção não especificados anteriormente
46.39-7-01 - Comércio atacadista de produtos alimentícios em geral
46.46-0-02 - Comércio atacadista de produtos de higiene pessoal
46.79-6-04 - Comércio atacadista especializado de



materiais de construção não especificados anteriormente
46.79-6-99 - Comércio atacadista de materiais de construção em geral
46.91-5-00 - Comércio atacadista de mercadorias em geral, com predominância de produtos alimentícios
47.21-1-03 - Comércio varejista de laticínios e frios
47.44-0-99 - Comércio varejista de materiais de construção em geral
49.23-0-02 - Serviço de transporte de passageiros - locação de automóveis com motorista
49.24-8-00 - Transporte escolar
66.19-3-02 - Correspondentes de instituições financeiras
66.19-3-99 - Outras atividades auxiliares dos serviços financeiros não especificadas anteriormente
68.10-2-01 - Compra e venda de imóveis próprios
68.21-8-02 - Corretagem no aluguel de imóveis
68.22-6-00 - Gestão e administração da propriedade imobiliária
71.11-1-00 - Serviços de arquitetura
71.12-0-00 - Serviços de engenharia
71.19-7-01 - Serviços de cartografia, topografia e geodésia
77.11-0-00 - Locação de automóveis sem condutor
77.32-2-01 - Aluguel de máquinas e equipamentos para construção sem operador, exceto andaimes
77.32-2-02 - Aluguel de andaimes
77.39-0-03 - Aluguel de palcos, coberturas e outras estruturas de uso temporário, exceto andaimes
81.21-4-00 – Limpeza em prédios e em domicílios
81.29-0-00 – Atividades de limpeza não especificadas anteriormente
81.30-3-00 - Atividades paisagísticas
82.11-3-00 - Serviços combinados de escritório e apoio administrativo
82.30-0-01 - Serviços de organização de feiras,

Prefeitura Municipal de Boa Vista Colinas-MA
000219
Assinatura

congressos, exposições e festas
90.01-9-05 - Produção de espetáculos de rodeios, vaquejadas e similares
90.01-9-06 - Atividades de sonorização e de iluminação
91.03-1-00 - Atividades de jardins botânicos, zoológicos, parques nacionais, reservas ecológicas e áreas de proteção ambiental

CLÁUSULA TERCEIRA – DO PRAZO DE DURAÇÃO

O prazo de duração é por tempo indeterminado. É garantida a continuidade da pessoa jurídica diante do impedimento da força maior ou impedimento temporário ou permanente do sócio, podendo a empresa ser alterada para atender uma nova situação.

CLÁUSULA QUARTA – DO CAPITAL SOCIAL DA EMPRESA

O Capital Social é de R$ 1.000.000,00 (um milhão de reais), o qual está totalmente subscrito e integralizado neste ato em dinheiro, em moeda corrente nacional.

CLÁUSULA QUINTA – DA ADMINISTRAÇÃO

A empresa será administrada pelo seu sócio, **WALTER LUIZ BEZERRA DE BRITO,** a quem caberá dentre outras atribuições, a representação ativa e passiva, judicial e extrajudicial desta, sendo a responsabilidade do sócio limitada ao capital integralizado.



CLÁUSULA SEXTA – DO EXERCICIO SOCIAL

O termino de cada exercício social será encerrado em 31 de dezembro do ano civil, com apresentação do balanço patrimonial e resultado econômico do ano fiscal.

CLÁUSULA SETIMA – DA DECLARAÇÃO

Declara o sócio para os devidos fins e efeitos de direito, que o mesmo não participa de nenhuma outra empresa, pessoa jurídica dessa modalidade.

CLÁUSULA OITAVA – DA RESPONSABILIDADE

A responsabilidade do sócio é limitada ao capital integralizado da empresa que será regida pelo regime jurídico da empresa Limitada e supletivamente pela lei da Sociedade Anônima (LEI 6.404/76).

CLÁUSULA NONA – DO DESEMPEDIMENTO

O Sócio declara sob as penas da lei, que não esta impedido, por lei especial, e nem condenado ou eu se encontra sob os efeitos de condenação, que o proíba de exercer a administração desta, bem como não esta impedido, ou em virtude de condenação criminal, ou por se encontrar sob os efeitos dela, a pena que vede, ainda que temporariamente, o acesso a cargos públicos ou crime falimentar, de



prevaricação, peita ou suborno, concussão, peculato, ou contra a economia popular, contra o sistema financeiro nacional, contra normas de defesa de concorrência, contra as relações de consumo, fé publica ou a propriedade. (Art. 1011, § 1°, CC/2002

CLÁUSULA DECIMA – DO FORO

Fica eleito o foro de São Luís - MA, para resolver quaisquer litígios oriundos do presente Ato Constitutivo.

O instrumento do Ato Constitutivo, será assinado em 1 via registrado na Junta Comercial do Estado do Maranhão – JUCEMA.

São Luís – MA, 19 de dezembro de 2023.

_____

WALTER LUIZ BEZERRA DE BRITO
Sócio Administrador
CPF N° 053.827.994-07

MINISTÉRIO DA ECONOMIA
Secretaria Especial de Desburocratização, Gestão e Governo Digital
Secretaria de Governo Digital
Departamento Nacional de Registro Empresarial e Integração

Prefeitura Mun. de Nova Colinas-MA
000922
Assinatura

ASSINATURA ELETRÔNICA

Certificamos que o ato da empresa SERVIMAR EMPREENDIMENTOS LTDA consta assinado digitalmente por:

IDENTIFICAÇÃO DO(S) ASSINANTE(S)	
CPF/CNPJ	Nome
05382799407	WALTER LUIZ BEZERRA DE BRITO

JUCEMA

CERTIFICO O REGISTRO EM 21/12/2023 08:48 SOB Nº 20231571240.
PROTOCOLO: 231571240 DE 20/12/2023.
CÓDIGO DE VERIFICAÇÃO: 12318147330. CNPJ DA SEDE: 33612392000107.
NIRE: 21600111439. COM EFEITOS DO REGISTRO EM: 19/12/2023.
SERVIMAR EMPREENDIMENTOS LTDA

CARLOS ANDRÉ DE MORAES PEREIRA
SECRETÁRIO-GERAL
www.empresafacil.ma.gov.br

A validade deste documento, se impresso, fica sujeito à comprovação de sua autenticidade nos respectivos portais, informando seus respectivos códigos de verificação.

Prefeitura Mun. de Nova Colinas-MA
000923
Assinatura

ALTERAÇÃO DO ATO CONSTITUTIVO DE N° 08 DA EMPRESA SERVIMAR EMPREENDIMENTOS LTDA

Pelo presente instrumento particular de Alteração de Empresa Responsabilidade Limitada:

WALTER LUIZ BEZERRA DE BRITO, Brasileiro, Casado em regime de comunhão parcial, Empresário, nascido em 07/10/1984, Cpf Nr 053.827.994-07, RG 6583823 SDS-PE, residente e domiciliado na cidade de São Luís -MA, na Rua Trinta e Nove, Nr 6, Edifício Porto Belo, Bairro Ponta D'areia, Cep 65.077-370, resolve Alterar a **SERVIMAR EMPREENDIMENTOS LTDA** , com sede na Avenida dos Holandeses, Nr 06, Sala 618, Bairro Ponta D Areia, São Luis – MA, CEP 65.077-357, registrada sob o NIRE 21600111439 em 14/05/2019, CNPJ 33.612.392/0001-07 de acordo com as cláusulas e condições abaixo:

CLÁUSULA PRIMEIRA – Alterar o endereço PARA: Avenida Mal. Castelo Branco, Nr 148, Sala 111, Edifício Com. C.Branco, Bairro São Francisco, São Luis – MA, Cep 65.076-090

A vista da modificação ora ajustada, consolida-se e passa-se a transcrever, na integra, o ato constitutivo da referida LTDA com teor seguinte:



CLÁUSULA PRIMEIRA – DO NOME EMPRESARIAL E ENDERECO

A empresa girara sob denominação de **SERVIMAR EMPREENDIMENTOS LTDA**, com sede Avenida Mal.Castelo Branco, Nr 148, Sala 111, Edifício Com. C.Branco, Bairro São Francisco, São Luis – MA, Cep 65.076-090, podendo, a qualquer tempo, a critério de seu sócio, abrir ou fechar filiais em qualquer parte do território nacional.

CLÁUSULA SEGUNDA – DO OBJETO DA EMPRESA

O objeto da empresa é:

41.20-4-00 - Construção de edifícios
36.00-6-02 - Distribuição de água por caminhões
37.01-1-00 – Gestão de redes de esgoto
37.02-9-00 - Atividades relacionadas a esgoto, exceto a gestão de redes
38.11-4-00 - Coleta de resíduos não-perigosos
38.12-2-00 - Coleta de resíduos perigosos
38.21-1-00 - Tratamento e disposição de resíduos não-perigosos
38.22-0-00 - Tratamento e disposição de resíduos perigosos
42.11-1-01 - Construção de rodovias e ferrovias
42.11-1-02 - Pintura para sinalização em pistas rodoviárias e aeroportos
42.13-8-00 - Obras de urbanização - ruas, praças e calçadas
42.21-9-01 - Construção de barragens e represas para geração de energia elétrica
42.21-9-02 – Construção de estações e redes de distribuição de energia elétrica
42.21-9-03 - Manutenção de redes de distribuição de energia elétrica

Prefeitura Mun. de Nova Colinas-MA
Fls. 000925
Assinatura

42.22-7-01 - Construção de redes de abastecimento de água, coleta de esgoto e construções correlatas, exceto obras de irrigação
42.22-7-02 - Obras de irrigação
42.23-5-00 – Construção de redes de transportes por dutos, exceto para água e esgoto
42.92-8-01 - Montagem de estruturas metálicas
42.99-5-01 - Construção de instalações esportivas e recreativas
42.99-5-99 - Outras obras de engenharia civil não especificadas anteriormente
43.13-4-00 - Obras de terraplenagem
43.21-5-00 - Instalação e manutenção elétrica
43.22-3-01 - Instalações hidráulicas, sanitárias e de gás
43.22-3-02 - Instalação e manutenção de sistemas centrais de ar condicionado, de ventilação e refrigeração
43.29-1-04 - Montagem e instalação de sistemas e equipamentos de iluminação e sinalização em vias públicas, portos e aeroportos
43.99-1-01 - Administração de obras
43.99-1-02 - Montagem e desmontagem de andaimes e outras estruturas temporárias
43.99-1-03 - Obras de alvenaria
43.99-1-04 - Serviços de operação e fornecimento de equipamentos para transporte e elevação de cargas e pessoas para uso em obras
43.99-1-05 - Perfuração e construção de poços de água
43.99-1-99 - Serviços especializados para construção não especificados anteriormente
46.39-7-01 - Comércio atacadista de produtos alimentícios em geral
46.46-0-02 - Comércio atacadista de produtos de higiene pessoal
46.79-6-04 - Comércio atacadista especializado de

Prefeitura Municipal de Colinas-MA
Fls: 000926
Assinatura

materiais de construção não especificados anteriormente
46.79-6-99 - Comércio atacadista de materiais de construção em geral
46.91-5-00 - Comércio atacadista de mercadorias em geral, com predominância de produtos alimentícios
47.21-1-03 - Comércio varejista de laticínios e frios
47.44-0-99 - Comércio varejista de materiais de construção em geral
49.23-0-02 - Serviço de transporte de passageiros - locação de automóveis com motorista
49.24-8-00 - Transporte escolar
66.19-3-02 - Correspondentes de instituições financeiras
66.19-3-99 - Outras atividades auxiliares dos serviços financeiros não especificadas anteriormente
68.10-2-01 - Compra e venda de imóveis próprios
68.21-8-02 - Corretagem no aluguel de imóveis
68.22-6-00 - Gestão e administração da propriedade imobiliária
71.11-1-00 - Serviços de arquitetura
71.12-0-00 - Serviços de engenharia
71.19-7-01 - Serviços de cartografia, topografia e geodésia
77.11-0-00 - Locação de automóveis sem condutor
77.32-2-01 - Aluguel de máquinas e equipamentos para construção sem operador, exceto andaimes
77.32-2-02 - Aluguel de andaimes
77.39-0-03 - Aluguel de palcos, coberturas e outras estruturas de uso temporário, exceto andaimes
81.21-4-00 – Limpeza em prédios e em domicílios
81.29-0-00 – Atividades de limpeza não especificadas anteriormente
81.30-3-00 - Atividades paisagísticas
82.11-3-00 - Serviços combinados de escritório e apoio administrativo
82.30-0-01 - Serviços de organização de feiras,

Prefeitura Municipal Nova Colinas-MA
000927
Assinatura

congressos, exposições e festas
90.01-9-05 - Produção de espetáculos de rodeios, vaquejadas e similares
90.01-9-06 - Atividades de sonorização e de iluminação
91.03-1-00 - Atividades de jardins botânicos, zoológicos, parques nacionais, reservas ecológicas e áreas de proteção ambiental

CLÁUSULA TERCEIRA – DO PRAZO DE DURAÇÃO

O prazo de duração é por tempo indeterminado. É garantida a continuidade da pessoa jurídica diante do impedimento da força maior ou impedimento temporário ou permanente do sócio, podendo a empresa ser alterada para atender uma nova situação.

CLÁUSULA QUARTA – DO CAPITAL SOCIAL DA EMPRESA

O Capital Social é de R$ 1.000.000,00 (um milhão de reais), o qual está totalmente subscrito e integralizado neste ato em dinheiro, em moeda corrente nacional.

CLÁUSULA QUINTA – DA ADMINISTRAÇÃO

A empresa será administrada pelo seu sócio, **WALTER LUIZ BEZERRA DE BRITO,** a quem caberá dentre outras atribuições, a representação ativa e passiva, judicial e extrajudicial desta, sendo a responsabilidade do sócio limitada ao capital integralizado.



CLÁUSULA SEXTA – DO EXERCICIO SOCIAL

O termino de cada exercício social será encerrado em 31 de dezembro do ano civil, com apresentação do balanço patrimonial e resultado econômico do ano fiscal.

CLÁUSULA SETIMA – DA DECLARAÇÃO

Declara o sócio para os devidos fins e efeitos de direito, que o mesmo não participa de nenhuma outra empresa, pessoa jurídica dessa modalidade.

CLÁUSULA OITAVA – DA RESPONSABILIDADE

A responsabilidade do sócio é limitada ao capital integralizado da empresa que será regida pelo regime jurídico da empresa Limitada e supletivamente pela lei da Sociedade Anônima (LEI 6.404/76).

CLÁUSULA NONA – DO DESEMPEDIMENTO

O Sócio declara sob as penas da lei, que não esta impedido, por lei especial, e nem condenado ou eu se encontra sob os efeitos de condenação, que o proíba de exercer a administração desta, bem como não esta impedido, ou em virtude de condenação criminal, ou por se encontrar sob os efeitos dela, a pena que vede, ainda que temporariamente, o acesso a cargos públicos ou crime falimentar, de



prevaricação, peita ou suborno, concussão, peculato, ou contra a economia popular, contra o sistema financeiro nacional, contra normas de defesa de concorrência, contra as relações de consumo, fé publica ou a propriedade. (Art. 1011, § 1º, CC/2002

CLÁUSULA DECIMA – DO FORO

Fica eleito o foro de São Luís - MA, para resolver quaisquer litígios oriundos do presente Ato Constitutivo.

O instrumento do Ato Constitutivo, será assinado em 1 via registrado na Junta Comercial do Estado do Maranhão – JUCEMA.

São Luís – MA, 28 de outubro de 2025.

_____

WALTER LUIZ BEZERRA DE BRITO
Sócio Administrador
CPF Nº 053.827.994-07

Prefeitura Mun. de Nova Colinas-MA
Fls: 000930
Assinatura

ASSINATURA ELETRÔNICA

Certificamos que o ato da empresa SERVIMAR EMPREENDIMENTOS LTDA consta assinado digitalmente por:

IDENTIFICAÇÃO DO(S) ASSINANTE(S)	
CPF/CNPJ	Nome
05382799407	WALTER LUIZ BEZERRA DE BRITO

CERTIFICO O REGISTRO EM 29/10/2025 09:03 SOB Nº 20251278662.
PROTOCOLO: 251278662 DE 29/10/2025.
CÓDIGO DE VERIFICAÇÃO: 12517192781. CNPJ DA SEDE: 33612392000107.
NIRE: 21600111439. COM EFEITOS DO REGISTRO EM: 28/10/2025.
SERVIMAR EMPREENDIMENTOS LTDA

JUCEMA

CARLOS ANDRÉ DE MORAES PEREIRA
SECRETÁRIO-GERAL
www.empresafacil.ma.gov.br

A validade deste documento, se impresso, fica sujeito à comprovação de sua autenticidade nos respectivos portais, informando seus respectivos códigos de verificação.

Prefeitura Mun. de Nova Colinas-MA
Fls 000931
Assinatura

ATO CONSTITUTIVO DE EMPRESA INDIVIDUAL DE RESPONSABILIDADE LIMITADA - EIRELI
WB EMPREENDIMENTOS EIRELI

ANA PAULA EVERTON FERREIRA, BRASILEIRA, SOLTEIRA, EMPRESARIA, data de nascimento 02/07/1979, portador da Carteira de Identidade (RG): nº 0000680245960, expedida por SSP/MA em e CPF: nº 942.276.403-34, residente e domiciliada na cidade de Viana - MA, na TRAVESSA ANTONIO SERAFIM, nº 853, BARREIRINHAS, CEP: 65215-000;

Resolve constituir uma Empresa Individual de Responsabilidade Limitada – EIRELI, mediante as seguintes cláusulas:

CLÁUSULA I - DO NOME EMPRESARIAL
A empresa girará sob o nome empresarial de **WB EMPREENDIMENTOS EIRELI.**

CLÁUSULA II - DA SEDE
A empresa terá sede e domicílio fiscal na AVENIDA Castelo Branco, nº 148, EDIF COM.C.BRANCO;SALA 111;, São Francisco, São Luís - MA, CEP: 65076090.

CLÁUSULA III - DAS FILIAIS
A empresa poderá estabelecer filiais, agências ou sucursais em qualquer ponto do território nacional ou fora dele, mediante alteração assinada pelo titular da empresa.

CLÁUSULA IV - DO OBJETO
A empresa terá o seguinte objeto: 4120-4/00 - CONSTRUÇÃO DE EDIFÍCIOS; 3702-9/00 - ATIVIDADES RELACIONADAS A ESGOTO, EXCETO A GESTÃO DE REDES; 3811-4/00 - COLETA DE RESÍDUOS NÃO PERIGOSOS; 4211-1/01 - CONSTRUÇÃO DE RODOVIAS E FERROVIAS; 4213-8/00 - OBRAS DE URBANIZAÇÃO - RUAS, PRAÇAS E CALÇADAS; 4222-7/01 - CONSTRUÇÃO DE REDES DE ABASTECIMENTO DE ÁGUA, COLETA DE ESGOTO E CONSTRUÇÕES CORRELATAS, EXCETO OBRAS DE IRRIGAÇÃO; 4313-4/00 - OBRAS DE TERRAPLENAGEM; 4329-1/04 - MONTAGEM E INSTALAÇÃO DE SISTEMAS E EQUIPAMENTOS DE ILUMINAÇÃO E SINALIZAÇÃO EM VIAS PÚBLICAS, PORTOS E AEROPORTOS; 4399-1/04 - SERVIÇOS DE OPERAÇÃO E FORNECIMENTO DE EQUIPAMENTOS PARA TRANSPORTE E ELEVAÇÃO DE CARGAS E PESSOAS PARA USO EM OBRAS; 4399-1/05 - PERFURAÇÃO E CONSTRUÇÃO DE POÇOS DE ÁGUA; 4923-0/02 - SERVIÇO DE TRANSPORTE DE PASSAGEIROS - LOCAÇÃO DE AUTOMÓVEIS COM MOTORISTA; 4924-8/00 - TRANSPORTE ESCOLAR; 6822-6/00 - GESTÃO E ADMINISTRAÇÃO DA PROPRIEDADE IMOBILIÁRIA; 7112-0/00 - SERVIÇOS DE ENGENHARIA; 7111-1/00 - SERVIÇOS DE ARQUITETURA; 7732-2/01 - ALUGUEL DE MÁQUINAS E EQUIPAMENTOS PARA CONSTRUÇÃO SEM OPERADOR, EXCETO ANDAIMES; 7732-2/02 - ALUGUEL DE ANDAIMES; 7739-0/03 - ALUGUEL DE PALCOS, COBERTURAS E OUTRAS ESTRUTURAS DE USO TEMPORÁRIO, EXCETO ANDAIMES; 8130-3/00 - ATIVIDADES PAISAGÍSTICAS; 8211-3/00 - SERVIÇOS COMBINADOS DE ESCRITÓRIO E APOIO ADMINISTRATIVO; 8230-0/01 - SERVIÇOS DE ORGANIZAÇÃO DE FEIRAS, CONGRESSOS, EXPOSIÇÕES E FESTAS; 9001-9/05 - PRODUÇÃO DE ESPETÁCULOS DE RODEIOS, VAQUEJADAS E SIMILARES; 9001-9/06 - ATIVIDADES DE SONORIZAÇÃO E DE ILUMINAÇÃO; 4679-6/04 - COMÉRCIO ATACADISTA ESPECIALIZADO DE MATERIAIS DE CONSTRUÇÃO NÃO ESPECIFICADOS ANTERIORMENTE; TAIS COMO: CAL, AREIA, PEDRA BRITADA, TIJOLO, TELHAS, GESSO E ARGILA, TUBOS E CANOS DE ÁGUA, APARELHOS SANITÁRIOS - PIAS, LAVATÓRIOS, BANHEIRAS E SIMILARES, INCLUSIVE SUAS FERRAGENS, PORTAS E PORTÕES ELETRÔNICOS, ASFALTO, PRODUTOS SIDERÚRGICOS PARA CONSTRUÇÃO - VERGALHÕES, ARAMES, PRODUTOS METALÚRGICOS PARA CONSTRUÇÃO, PERFIS PARA BOXES, ESQUADRIAS METÁLICAS, DIVISÓRIAS E CHAPAS DE ALUMÍNIO, SAUNAS, PISCINAS E EQUIPAMENTOS CORRELATOS, AZULEJOS, PISOS E REVESTIMENTOS CERÂMICOS, MOSAICOS, PASTILHAS, LADRILHOS E SIMILARES, OUTROS MATERIAIS DE CONSTRUÇÃO EM GERAL, PREGOS ETC. 4679-6/99 - COMÉRCIO ATACADISTA DE MATERIAIS DE CONSTRUÇÃO EM GERAL; 4744-0/99 - COMÉRCIO VAREJISTA DE MATERIAIS DE CONSTRUÇÃO EM GERAL.

E exercerá as seguintes atividades:

CNAE Nº 4120-4/00 - Construção de edifícios
CNAE Nº 4213-8/00 - Obras de urbanização - ruas, praças e calçadas
CNAE Nº 3702-9/00 - Atividades relacionadas a esgoto, exceto a gestão de redes
CNAE Nº 3811-4/00 - Coleta de resíduos não-perigosos

JUCEMA

CERTIFICO O REGISTRO EM 14/05/2019 11:17 SOB Nº 21600111439.
PROTOCOLO: 190338288 DE 14/05/2019. CÓDIGO DE VERIFICAÇÃO:
11902140047. NIRE: 21600111439.
WB EMPREENDIMENTOS EIRELI

Lílian Theresa Rodrigues Mendonça
SECRETÁRIA-GERAL
SÃO LUÍS, 14/05/2019
www.empresafacil.ma.gov.br

A validade deste documento, se impresso, fica sujeito à comprovação de sua autenticidade nos respectivos portais.
Informando seus respectivos códigos de verificação

Prefeitura Mun. de Nova Colinas-MA
000932
Assinatura

ATO CONSTITUTIVO DE EMPRESA INDIVIDUAL DE RESPONSABILIDADE LIMITADA - EIRELI
WB EMPREENDIMENTOS EIRELI

CNAE Nº 4211-1/01 - Construção de rodovias e ferrovias
CNAE Nº 4222-7/01 - Construção de redes de abastecimento de água, coleta de esgoto e construções correlatas, exceto obras de irrigação
CNAE Nº 4313-4/00 - Obras de terraplenagem
CNAE Nº 4329-1/04 - Montagem e instalação de sistemas e equipamentos de iluminação e sinalização em vias públicas, portos e aeroportos
CNAE Nº 4399-1/04 - Serviços de operação e fornecimento de equipamentos para transporte e elevação de cargas e pessoas para uso em obras
CNAE Nº 4399-1/05 - Perfuração e construção de poços de água
CNAE Nº 4679-6/04 - Comércio atacadista especializado de materiais de construção não especificados anteriormente
CNAE Nº 4679-6/99 - Comércio atacadista de materiais de construção em geral
CNAE Nº 4744-0/99 - Comércio varejista de materiais de construção em geral
CNAE Nº 4923-0/02 - Serviço de transporte de passageiros - locação de automóveis com motorista
CNAE Nº 4924-8/00 - Transporte escolar
CNAE Nº 6822-6/00 - Gestão e administração da propriedade imobiliária
CNAE Nº 7111-1/00 - Serviços de arquitetura
CNAE Nº 7112-0/00 - Serviços de engenharia
CNAE Nº 7732-2/01 - Aluguel de máquinas e equipamentos para construção sem operador, exceto andaimes
CNAE Nº 7732-2/02 - Aluguel de andaimes
CNAE Nº 7739-0/03 - Aluguel de palcos, coberturas e outras estruturas de uso temporário, exceto andaimes
CNAE Nº 8130-3/00 - Atividades paisagísticas
CNAE Nº 8211-3/00 - Serviços combinados de escritório e apoio administrativo
CNAE Nº 8230-0/01 - Serviços de organização de feiras, congressos, exposições e festas
CNAE Nº 9001-9/05 - Produção de espetáculos de rodeios, vaquejadas e similares
CNAE Nº 9001-9/06 - Atividades de sonorização e de iluminação

CLÁUSULA V - DO INÍCIO DAS ATIVIDADES E PRAZO DE DURAÇÃO

A empresa iniciará suas atividades na data do arquivamento deste ato na Junta Comercial do Estado do Maranhão e seu prazo de duração é indeterminado.

CLÁUSULA VI - DO CAPITAL

O capital será de R$ 99.800,00 (noventa e nove mil e oitocentos reais), representado por uma única quota de igual valor nominal, totalmente integralizada neste ato, em moeda corrente do País.

CLÁUSULA VII - DA ADMINISTRAÇÃO

A administração da empresa será exercida por, **ANA PAULA EVERTON FERREIRA**, com os poderes e atribuições de representar a empresa ativa e passivamente, judicial ou extrajudicialmente, podendo praticar todos os atos compreendidos no objeto, autorizado o uso do nome empresarial, sempre no interesse da empresa, ficando vedado, entretanto, em negócios estranhos aos fins sociais em assuntos de interesse da empresa, podendo assinar quaisquer documentos de comum acordo em todos os órgãos públicos, contrair empréstimos em estabelecimentos bancários.

CLÁUSULA VIII - DO EXERCÍCIO EMPRESARIAL

O exercício empresarial será coincidente com o ano-calendário e a todo dia 31 de Dezembro de cada ano, será procedido o levantamento do balanço do exercício, sendo que os lucros ou prejuízos verificados serão suportados pelo titular de acordo com o capital, na forma prevista do artigo 1.065 do Código Civil.

CLÁUSULA IX - DA DECLARAÇÃO DE NÃO PARTICIPAÇÃO EM OUTRA EIRELI

O titular **ANA PAULA EVERTON FERREIRA** declara, sob as penas da lei, que não figura como titular de nenhuma outra empresa nesta modalidade.

JUCEMA

CERTIFICO O REGISTRO EM 14/05/2019 11:17 SOB Nº 21600111439.
PROTOCOLO: 190338288 DE 14/05/2019. CÓDIGO DE VERIFICAÇÃO:
11902140047. NIRE: 21600111439.
WB EMPREENDIMENTOS EIRELI

Lílian Theresa Rodrigues Mendonça
SECRETÁRIA-GERAL
SÃO LUÍS, 14/05/2019
www.empresafacil.ma.gov.br

A validade deste documento, se impresso, fica sujeito à comprovação de sua autenticidade nos respectivos portais.
Informando seus respectivos códigos de verificação

Prefeitura Mun. de Nova Colinas-MA
Fls. 000783
Assinatura

ATO CONSTITUTIVO DE EMPRESA INDIVIDUAL DE RESPONSABILIDADE LIMITADA - EIRELI
WB EMPREENDIMENTOS EIRELI

CLÁUSULA X - DECLARAÇÃO DE DESIMPEDIMENTO

O Administrador declara, sob as penas da lei, de que não está impedido de exercer a administração da empresa, por lei especial, ou em virtude de condenação criminal, ou por se encontrar sob os efeitos dela, a pena que vede, ainda que temporariamente, o acesso a cargos públicos; ou por crime falimentar, de prevaricação, peita ou suborno, concussão, peculato, ou contra a economia popular, contra o sistema financeiro nacional, contra normas de defesa da concorrência, contra as relações de consumo, fé pública, ou a propriedade.

CLÁUSULA Xi - FORO

Fica eleito o Foro da Comarca de São Luís - MA, para qualquer ação fundada neste ato constitutivo, renunciando-se a qualquer outro por muito especial que seja.

E por estar assim constituído, assino o presente instrumento particular que foi lavrado em uma única via que será destinada ao registro e arquivamento na Junta Comercial do Estado do Maranhão.

São Luís - MA, 08 de maio de 2019

ANA PAULA EVERTON FERREIRA
Titular/Administrador

Selo de Fiscalização
Poder Judiciário
Tribunal de Justiça do Maranhão
Reconhecimento de Firma
00003182852
Reconhecido por Autenticidade e Firma de Ana Paula Everton Ferreira
Em 08/05/2019
Valor R$
Raimundo Nonato da Conceição Gomes Barros-Titular
Reinaldo Campelo Moreira-Substituto
Raimundo Nonato Faz Junior-Substituto

JUCEMA

CERTIFICO O REGISTRO EM 14/05/2019 11:17 SOB Nº 21600111439.
PROTOCOLO: 190338288 DE 14/05/2019. CÓDIGO DE VERIFICAÇÃO:
11902140047. NIRE: 21600111439.
WB EMPREENDIMENTOS EIRELI

Lílian Theresa Rodrigues Mendonça
SECRETÁRIA-GERAL
SÃO LUÍS, 14/05/2019
www.empresafacil.ma.gov.br

A validade deste documento, se impresso, fica sujeito à comprovação de sua autenticidade nos respectivos portais.
Informando seus respectivos códigos de verificação

Prefeitura Mun. de Nova Colinas-MA
Fls 000934
Assinatura

ALTERAÇÃO DO ATO CONSTITUTIVO DE N° 08 DA EMPRESA SERVIMAR EMPREENDIMENTOS LTDA

Pelo presente instrumento particular de Alteração de Empresa Responsabilidade Limitada:

WALTER LUIZ BEZERRA DE BRITO, Brasileiro, Casado em regime de comunhão parcial, Empresário, nascido em 07/10/1984, Cpf Nr 053.827.994-07, RG 6583823 SDS-PE, residente e domiciliado na cidade de São Luís -MA, na Rua Trinta e Nove, Nr 6, Edifício Porto Belo, Bairro Ponta D'areia, Cep 65.077-370, resolve Alterar a **SERVIMAR EMPREENDIMENTOS LTDA** , com sede na Avenida dos Holandeses, Nr 06, Sala 618, Bairro Ponta D Areia, São Luis – MA, CEP 65.077-357, registrada sob o NIRE 21600111439 em 14/05/2019, CNPJ 33.612.392/0001-07 de acordo com as cláusulas e condições abaixo:

CLÁUSULA PRIMEIRA – Alterar o endereço PARA: Avenida Mal. Castelo Branco, Nr 148, Sala 111, Edifício Com. C.Branco, Bairro São Francisco, São Luis – MA, Cep 65.076-090

A vista da modificação ora ajustada, consolida-se e passa-se a transcrever, na integra, o ato constitutivo da referida LTDA com teor seguinte:



CLÁUSULA PRIMEIRA – DO NOME EMPRESARIAL E ENDERECO

A empresa girara sob denominação de **SERVIMAR EMPREENDIMENTOS LTDA**, com sede Avenida Mal.Castelo Branco, Nr 148, Sala 111, Edifício Com. C.Branco, Bairro São Francisco, São Luis – MA, Cep 65.076-090, podendo, a qualquer tempo, a critério de seu sócio, abrir ou fechar filiais em qualquer parte do território nacional.

CLÁUSULA SEGUNDA – DO OBJETO DA EMPRESA

O objeto da empresa é:

41.20-4-00 - Construção de edifícios
36.00-6-02 - Distribuição de água por caminhões
37.01-1-00 – Gestão de redes de esgoto
37.02-9-00 - Atividades relacionadas a esgoto, exceto a gestão de redes
38.11-4-00 - Coleta de resíduos não-perigosos
38.12-2-00 - Coleta de resíduos perigosos
38.21-1-00 - Tratamento e disposição de resíduos não-perigosos
38.22-0-00 - Tratamento e disposição de resíduos perigosos
42.11-1-01 - Construção de rodovias e ferrovias
42.11-1-02 - Pintura para sinalização em pistas rodoviárias e aeroportos
42.13-8-00 - Obras de urbanização - ruas, praças e calçadas
42.21-9-01 - Construção de barragens e represas para geração de energia elétrica
42.21-9-02 – Construção de estações e redes de distribuição de energia elétrica
42.21-9-03 - Manutenção de redes de distribuição de energia elétrica

Prefeitura Mun. de Nova Colinas-MA
Fls. 000736
Assinatura

42.22-7-01 - Construção de redes de abastecimento de água, coleta de esgoto e construções correlatas, exceto obras de irrigação
42.22-7-02 - Obras de irrigação
42.23-5-00 – Construção de redes de transportes por dutos, exceto para água e esgoto
42.92-8-01 - Montagem de estruturas metálicas
42.99-5-01 - Construção de instalações esportivas e recreativas
42.99-5-99 - Outras obras de engenharia civil não especificadas anteriormente
43.13-4-00 - Obras de terraplenagem
43.21-5-00 - Instalação e manutenção elétrica
43.22-3-01 - Instalações hidráulicas, sanitárias e de gás
43.22-3-02 - Instalação e manutenção de sistemas centrais de ar condicionado, de ventilação e refrigeração
43.29-1-04 - Montagem e instalação de sistemas e equipamentos de iluminação e sinalização em vias públicas, portos e aeroportos
43.99-1-01 - Administração de obras
43.99-1-02 - Montagem e desmontagem de andaimes e outras estruturas temporárias
43.99-1-03 - Obras de alvenaria
43.99-1-04 - Serviços de operação e fornecimento de equipamentos para transporte e elevação de cargas e pessoas para uso em obras
43.99-1-05 - Perfuração e construção de poços de água
43.99-1-99 - Serviços especializados para construção não especificados anteriormente
46.39-7-01 - Comércio atacadista de produtos alimentícios em geral
46.46-0-02 - Comércio atacadista de produtos de higiene pessoal
46.79-6-04 - Comércio atacadista especializado de



materiais de construção não especificados anteriormente
46.79-6-99 - Comércio atacadista de materiais de construção em geral
46.91-5-00 - Comércio atacadista de mercadorias em geral, com predominância de produtos alimentícios
47.21-1-03 - Comércio varejista de laticínios e frios
47.44-0-99 - Comércio varejista de materiais de construção em geral
49.23-0-02 - Serviço de transporte de passageiros - locação de automóveis com motorista
49.24-8-00 - Transporte escolar
66.19-3-02 - Correspondentes de instituições financeiras
66.19-3-99 - Outras atividades auxiliares dos serviços financeiros não especificadas anteriormente
68.10-2-01 - Compra e venda de imóveis próprios
68.21-8-02 - Corretagem no aluguel de imóveis
68.22-6-00 - Gestão e administração da propriedade imobiliária
71.11-1-00 - Serviços de arquitetura
71.12-0-00 - Serviços de engenharia
71.19-7-01 - Serviços de cartografia, topografia e geodésia
77.11-0-00 - Locação de automóveis sem condutor
77.32-2-01 - Aluguel de máquinas e equipamentos para construção sem operador, exceto andaimes
77.32-2-02 - Aluguel de andaimes
77.39-0-03 - Aluguel de palcos, coberturas e outras estruturas de uso temporário, exceto andaimes
81.21-4-00 – Limpeza em prédios e em domicílios
81.29-0-00 – Atividades de limpeza não especificadas anteriormente
81.30-3-00 - Atividades paisagísticas
82.11-3-00 - Serviços combinados de escritório e apoio administrativo
82.30-0-01 - Serviços de organização de feiras,

Prefeitura Mun. de Nova Colinas-MA
000738
Assinatura

congressos, exposições e festas
90.01-9-05 - Produção de espetáculos de rodeios, vaquejadas e similares
90.01-9-06 - Atividades de sonorização e de iluminação
91.03-1-00 - Atividades de jardins botânicos, zoológicos, parques nacionais, reservas ecológicas e áreas de proteção ambiental

CLÁUSULA TERCEIRA – DO PRAZO DE DURAÇÃO

O prazo de duração é por tempo indeterminado. É garantida a continuidade da pessoa jurídica diante do impedimento da força maior ou impedimento temporário ou permanente do sócio, podendo a empresa ser alterada para atender uma nova situação.

CLÁUSULA QUARTA – DO CAPITAL SOCIAL DA EMPRESA

O Capital Social é de R$ 1.000.000,00 (um milhão de reais), o qual está totalmente subscrito e integralizado neste ato em dinheiro, em moeda corrente nacional.

CLÁUSULA QUINTA – DA ADMINISTRAÇÃO

A empresa será administrada pelo seu sócio, **WALTER LUIZ BEZERRA DE BRITO,** a quem caberá dentre outras atribuições, a representação ativa e passiva, judicial e extrajudicial desta, sendo a responsabilidade do sócio limitada ao capital integralizado.

Prefeitura Mun. de Nova Colinas-MA
Fls 000939
Assinatura

CLÁUSULA SEXTA – DO EXERCICIO SOCIAL

O termino de cada exercício social será encerrado em 31 de dezembro do ano civil, com apresentação do balanço patrimonial e resultado econômico do ano fiscal.

CLÁUSULA SETIMA – DA DECLARAÇÃO

Declara o sócio para os devidos fins e efeitos de direito, que o mesmo não participa de nenhuma outra empresa, pessoa jurídica dessa modalidade.

CLÁUSULA OITAVA – DA RESPONSABILIDADE

A responsabilidade do sócio é limitada ao capital integralizado da empresa que será regida pelo regime jurídico da empresa Limitada e supletivamente pela lei da Sociedade Anônima (LEI 6.404/76).

CLÁUSULA NONA – DO DESEMPEDIMENTO

O Sócio declara sob as penas da lei, que não esta impedido, por lei especial, e nem condenado ou eu se encontra sob os efeitos de condenação, que o proíba de exercer a administração desta, bem como não esta impedido, ou em virtude de condenação criminal, ou por se encontrar sob os efeitos dela, a pena que vede, ainda que temporariamente, o acesso a cargos públicos ou crime falimentar, de



prevaricação, peita ou suborno, concussão, peculato, ou contra a economia popular, contra o sistema financeiro nacional, contra normas de defesa de concorrência, contra as relações de consumo, fé publica ou a propriedade. (Art. 1011, § 1º, CC/2002

CLÁUSULA DECIMA – DO FORO

Fica eleito o foro de São Luís - MA, para resolver quaisquer litígios oriundos do presente Ato Constitutivo.

O instrumento do Ato Constitutivo, será assinado em 1 via registrado na Junta Comercial do Estado do Maranhão – JUCEMA.

São Luís – MA, 28 de outubro de 2025.

WALTER LUIZ BEZERRA DE BRITO
Sócio Administrador
CPF Nº 053.827.994-07

Prefeitura Mun. de Nova Colina
000941
Assinatura

ASSINATURA ELETRÔNICA

Certificamos que o ato da empresa SERVIMAR EMPREENDIMENTOS LTDA consta assinado digitalmente por:

IDENTIFICAÇÃO DO(S) ASSINANTE(S)	
CPF/CNPJ	Nome
05382799407	WALTER LUIZ BEZERRA DE BRITO

JUCEMA

CERTIFICO O REGISTRO EM 29/10/2025 09:03 SOB Nº 20251278662.
PROTOCOLO: 251278662 DE 29/10/2025.
CÓDIGO DE VERIFICAÇÃO: 12517192781. CNPJ DA SEDE: 33612392000107.
NIRE: 21600111439. COM EFEITOS DO REGISTRO EM: 28/10/2025.
SERVIMAR EMPREENDIMENTOS LTDA

CARLOS ANDRÉ DE MORAES PEREIRA
SECRETÁRIO-GERAL
www.empresafacil.ma.gov.br

A validade deste documento, se impresso, fica sujeito à comprovação de sua autenticidade nos respectivos portais, informando seus respectivos códigos de verificação.

CNH Digital

Departamento Nacional de Trânsito



QR-CODE

Documento assinado com certificado digital em conformidade com a Medida Provisória nº 2200-2/2001. Sua validade poderá ser confirmada por meio do programa Assinador Serpro.

As orientações para instalar o Assinador Serpro e realizar a validação do documento digital estão disponíveis em:
< http://www.serpro.gov.br/assinador-digital >, opção Validar Assinatura.

SERPRO / **DENATRAN**

Prefeitura Mun. de Nova Colinas-MA
080942
Assinatura

Prefeitura Mun. de Nova Colinas-MA
Fls: 000943
Assinatura

Ministério da Fazenda
Secretaria da Receita Federal do Brasil

Comprovante de Situação Cadastral no CPF

Nº do CPF: **053.827.994-07**

Nome: **WALTER LUIZ BEZERRA DE BRITO**

Data de Nascimento: **07/10/1984**

Situação Cadastral: **REGULAR**

Data da Inscrição: **07/05/2002**

Digito Verificador: **00**

Comprovante emitido às: **15:28:59** do dia **25/04/2026** (hora e data de Brasília).
Código de controle do comprovante: **A6EB.38ED.0979.7F1B**

Este documento não substitui o "Comprovante de Inscrição no CPF".

(Modelo aprovado pela IN/RFB nº 1.548, de 13/02/2015.)

REPÚBLICA FEDERATIVA DO BRASIL

CADASTRO NACIONAL DA PESSOA JURÍDICA

NÚMERO DE INSCRIÇÃO	COMPROVANTE DE INSCRIÇÃO E DE SITUAÇÃO CADASTRAL	DATA DE ABERTURA
33.612.392/0001-07 **MATRIZ**		**14/05/2019**

NOME EMPRESARIAL
SERVIMAR EMPREENDIMENTOS LTDA

TÍTULO DO ESTABELECIMENTO (NOME DE FANTASIA)	PORTE
********	**EPP**

CÓDIGO E DESCRIÇÃO DA ATIVIDADE ECONÔMICA PRINCIPAL
41.20-4-00 - Construção de edifícios

CÓDIGO E DESCRIÇÃO DAS ATIVIDADES ECONÔMICAS SECUNDÁRIAS
36.00-6-02 - Distribuição de água por caminhões
37.01-1-00 - Gestão de redes de esgoto
37.02-9-00 - Atividades relacionadas a esgoto, exceto a gestão de redes
38.11-4-00 - Coleta de resíduos não-perigosos
38.12-2-00 - Coleta de resíduos perigosos
38.21-1-00 - Tratamento e disposição de resíduos não-perigosos
38.22-0-00 - Tratamento e disposição de resíduos perigosos
42.11-1-01 - Construção de rodovias e ferrovias
42.11-1-02 - Pintura para sinalização em pistas rodoviárias e aeroportos
42.13-8-00 - Obras de urbanização - ruas, praças e calçadas
42.21-9-01 - Construção de barragens e represas para geração de energia elétrica
42.21-9-02 - Construção de estações e redes de distribuição de energia elétrica
42.21-9-03 - Manutenção de redes de distribuição de energia elétrica
42.22-7-01 - Construção de redes de abastecimento de água, coleta de esgoto e construções correlatas, exceto obras de irrigação
42.22-7-02 - Obras de irrigação
42.23-5-00 - Construção de redes de transportes por dutos, exceto para água e esgoto
42.92-8-01 - Montagem de estruturas metálicas
42.99-5-01 - Construção de instalações esportivas e recreativas
42.99-5-99 - Outras obras de engenharia civil não especificadas anteriormente
43.13-4-00 - Obras de terraplenagem

CÓDIGO E DESCRIÇÃO DA NATUREZA JURÍDICA
206-2 - Sociedade Empresária Limitada

LOGRADOURO	NÚMERO	COMPLEMENTO
AV MAL.CASTELO BRANCO	**148**	**EDIF COM.C.BRANCO SALA 111**

CEP	BAIRRO/DISTRITO	MUNICÍPIO	UF
65.076-090	**SAO FRANCISCO**	**SAO LUIS**	**MA**

ENDEREÇO ELETRÔNICO	TELEFONE
SERVIMAREMPREENDIMENTOS@GMAIL.COM	**(98) 9218-2513**

ENTE FEDERATIVO RESPONSÁVEL (EFR)
*****

SITUAÇÃO CADASTRAL	DATA DA SITUAÇÃO CADASTRAL
ATIVA	**14/05/2019**

MOTIVO DE SITUAÇÃO CADASTRAL

SITUAÇÃO ESPECIAL	DATA DA SITUAÇÃO ESPECIAL
********	********

Prefeitura Mun. de Nova Colinas-MA
Fls: 000044
Assinatura

Aprovado pela Instrução Normativa RFB nº 2.119, de 06 de dezembro de 2022.

Emitido no dia **25/04/2026** às **15:26:28** (data e hora de Brasília).

REPÚBLICA FEDERATIVA DO BRASIL

CADASTRO NACIONAL DA PESSOA JURÍDICA

Prefeitura Mun. de Nova Colinas-MA 000945 Assinatura

NÚMERO DE INSCRIÇÃO	COMPROVANTE DE INSCRIÇÃO E DE SITUAÇÃO CADASTRAL	DATA DE ABERTURA
33.612.392/0001-07 MATRIZ		14/05/2019

NOME EMPRESARIAL
SERVIMAR EMPREENDIMENTOS LTDA

CÓDIGO E DESCRIÇÃO DAS ATIVIDADES ECONÔMICAS SECUNDÁRIAS
43.21-5-00 - Instalação e manutenção elétrica
43.22-3-01 - Instalações hidráulicas, sanitárias e de gás
43.22-3-02 - Instalação e manutenção de sistemas centrais de ar condicionado, de ventilação e refrigeração
43.29-1-04 - Montagem e instalação de sistemas e equipamentos de iluminação e sinalização em vias públicas, portos e aeroportos
43.99-1-01 - Administração de obras
43.99-1-02 - Montagem e desmontagem de andaimes e outras estruturas temporárias
43.99-1-03 - Obras de alvenaria
43.99-1-04 - Serviços de operação e fornecimento de equipamentos para transporte e elevação de cargas e pessoas para uso em obras
43.99-1-05 - Perfuração e construção de poços de água
43.99-1-99 - Serviços especializados para construção não especificados anteriormente
46.39-7-01 - Comércio atacadista de produtos alimentícios em geral
46.46-0-02 - Comércio atacadista de produtos de higiene pessoal
46.79-6-04 - Comércio atacadista especializado de materiais de construção não especificados anteriormente
46.79-6-99 - Comércio atacadista de materiais de construção em geral
46.91-5-00 - Comércio atacadista de mercadorias em geral, com predominância de produtos alimentícios
47.21-1-03 - Comércio varejista de laticínios e frios
47.44-0-99 - Comércio varejista de materiais de construção em geral
49.23-0-02 - Serviço de transporte de passageiros - locação de automóveis com motorista
49.24-8-00 - Transporte escolar
66.19-3-02 - Correspondentes de instituições financeiras

CÓDIGO E DESCRIÇÃO DA NATUREZA JURÍDICA
206-2 - Sociedade Empresária Limitada

LOGRADOURO	NÚMERO	COMPLEMENTO
AV MAL.CASTELO BRANCO	148	EDIF COM.C.BRANCO SALA 111

CEP	BAIRRO/DISTRITO	MUNICÍPIO	UF
65.076-090	SAO FRANCISCO	SAO LUIS	MA

ENDEREÇO ELETRÔNICO	TELEFONE
SERVIMAREMPREENDIMENTOS@GMAIL.COM	(98) 9218-2513

ENTE FEDERATIVO RESPONSÁVEL (EFR)
*****

SITUAÇÃO CADASTRAL	DATA DA SITUAÇÃO CADASTRAL
ATIVA	14/05/2019

MOTIVO DE SITUAÇÃO CADASTRAL

SITUAÇÃO ESPECIAL	DATA DA SITUAÇÃO ESPECIAL
********	********

Aprovado pela Instrução Normativa RFB nº 2.119, de 06 de dezembro de 2022.

Emitido no dia **25/04/2026** às **15:26:28** (data e hora de Brasília).

REPÚBLICA FEDERATIVA DO BRASIL

CADASTRO NACIONAL DA PESSOA JURÍDICA

NÚMERO DE INSCRIÇÃO	COMPROVANTE DE INSCRIÇÃO E DE SITUAÇÃO CADASTRAL	DATA DE ABERTURA
33.612.392/0001-07 **MATRIZ**		**14/05/2019**

NOME EMPRESARIAL
SERVIMAR EMPREENDIMENTOS LTDA

CÓDIGO E DESCRIÇÃO DAS ATIVIDADES ECONÔMICAS SECUNDÁRIAS
66.19-3-99 - Outras atividades auxiliares dos serviços financeiros não especificadas anteriormente
68.10-2-01 - Compra e venda de imóveis próprios
68.21-8-02 - Corretagem no aluguel de imóveis
68.22-6-00 - Gestão e administração da propriedade imobiliária
71.11-1-00 - Serviços de arquitetura
71.12-0-00 - Serviços de engenharia
71.19-7-01 - Serviços de cartografia, topografia e geodésia
77.11-0-00 - Locação de automóveis sem condutor
77.32-2-01 - Aluguel de máquinas e equipamentos para construção sem operador, exceto andaimes
77.32-2-02 - Aluguel de andaimes
77.39-0-03 - Aluguel de palcos, coberturas e outras estruturas de uso temporário, exceto andaimes
81.21-4-00 - Limpeza em prédios e em domicílios
81.29-0-00 - Atividades de limpeza não especificadas anteriormente
81.30-3-00 - Atividades paisagísticas
82.11-3-00 - Serviços combinados de escritório e apoio administrativo
82.30-0-01 - Serviços de organização de feiras, congressos, exposições e festas
90.01-9-05 - Produção de espetáculos de rodeios, vaquejadas e similares
90.01-9-06 - Atividades de sonorização e de iluminação
91.03-1-00 - Atividades de jardins botânicos, zoológicos, parques nacionais, reservas ecológicas e áreas de proteção ambiental

CÓDIGO E DESCRIÇÃO DA NATUREZA JURÍDICA
206-2 - Sociedade Empresária Limitada

LOGRADOURO	NÚMERO	COMPLEMENTO
AV MAL.CASTELO BRANCO	**148**	**EDIF COM.C.BRANCO SALA 111**

CEP	BAIRRO/DISTRITO	MUNICÍPIO	UF
65.076-090	**SAO FRANCISCO**	**SAO LUIS**	**MA**

ENDEREÇO ELETRÔNICO	TELEFONE
SERVIMAREMPREENDIMENTOS@GMAIL.COM	**(98) 9218-2513**

ENTE FEDERATIVO RESPONSÁVEL (EFR)
*****

SITUAÇÃO CADASTRAL	DATA DA SITUAÇÃO CADASTRAL
ATIVA	**14/05/2019**

MOTIVO DE SITUAÇÃO CADASTRAL

SITUAÇÃO ESPECIAL	DATA DA SITUAÇÃO ESPECIAL
********	********

Aprovado pela Instrução Normativa RFB nº 2.119, de 06 de dezembro de 2022.

Emitido no dia **25/04/2026** às **15:26:28** (data e hora de Brasília).

Prefeitura Mun. de Nova Colinas-MA
000946
Assinatura

Prefeitura Mun. de Nova Colinas-MA
Fls: 00941
Assinatura

CONTROLADORIA-GERAL DA UNIÃO

Certidão Negativa Correcional - Entes Privados (ePAD, CGU-PJ, CEIS, CNEP e CEPIM)

Consultado: **SERVIMAR EMPREENDIMENTOS LTDA**

CPF/CNPJ: **33.612.392/0001-07**

Certifica-se que, em consulta aos sistemas ePAD e CGU-PJ e aos cadastros CEIS, CNEP e CEPIM, mantidos pela Corregedoria-Geral da União, **NÃO CONSTAM** registros de penalidades vigentes ou de procedimentos acusatórios em andamento, relativos ao CPF/CNPJ consultado.

Destaca-se que, nos termos da legislação vigente, os referidos cadastros consolidam informações prestadas pelos entes públicos, de todos os Poderes e esferas de governo.

Os Sistemas ePAD e CGU-PJ consolidam os dados sobre o andamento dos processos administrativos de responsabilização de entes privados no Poder Executivo Federal.

O Cadastro Nacional de Empresas Inidôneas e Suspensas (CEIS) apresenta a relação de empresas e pessoas físicas que sofreram sanções que implicaram a restrição de participar de licitações ou de celebrar contratos com a Administração Pública.

O Cadastro Nacional de Empresas Punidas (CNEP) apresenta a relação de empresas que sofreram quaisquer das punições previstas na Lei nº 12.846/2013 (Lei Anticorrupção).

O Cadastro de Entidades Privadas sem Fins Lucrativos Impedidas (CEPIM) apresenta a relação de entidades privadas sem fins lucrativos que estão impedidas de celebrar novos convênios, contratos de repasse ou termos de parceria com a Administração Pública Federal, em função de irregularidades não resolvidas em convênios, contratos de repasse ou termos de parceria firmados anteriormente.

Certidão emitida às 16:28:35 do dia 25/04/2026 , com validade até o dia 25/05/2026.

Link para consulta da verificação da certidão https://certidoes.cgu.gov.br/

Código de controle da certidão: hsAOApIqF3Fdr5EamxCp

Qualquer rasura ou emenda invalidará este documento.

Prefeitura Mun. de Nova Colinas-MA
000948
Assinatura

CONTROLADORIA-GERAL DA UNIÃO

Certidão Negativa Correcional - Entes Privados (ePAD, CGU-PJ, CEIS, CNEP e CEPIM)

Consultado: **WALTER LUIZ BEZERRA DE BRITO**

CPF/CNPJ: **053.827.994-07**

Certifica-se que, em consulta aos sistemas ePAD e CGU-PJ e aos cadastros CEIS, CNEP e CEPIM, mantidos pela Corregedoria-Geral da União, **NÃO CONSTAM** registros de penalidades vigentes ou de procedimentos acusatórios em andamento, relativos ao CPF/CNPJ consultado.

Destaca-se que, nos termos da legislação vigente, os referidos cadastros consolidam informações prestadas pelos entes públicos, de todos os Poderes e esferas de governo.

Os Sistemas ePAD e CGU-PJ consolidam os dados sobre o andamento dos processos administrativos de responsabilização de entes privados no Poder Executivo Federal.

O Cadastro Nacional de Empresas Inidôneas e Suspensas (CEIS) apresenta a relação de empresas e pessoas físicas que sofreram sanções que implicaram a restrição de participar de licitações ou de celebrar contratos com a Administração Pública.

O Cadastro Nacional de Empresas Punidas (CNEP) apresenta a relação de empresas que sofreram quaisquer das punições previstas na Lei nº 12.846/2013 (Lei Anticorrupção).

O Cadastro de Entidades Privadas sem Fins Lucrativos Impedidas (CEPIM) apresenta a relação de entidades privadas sem fins lucrativos que estão impedidas de celebrar novos convênios, contratos de repasse ou termos de parceria com a Administração Pública Federal, em função de irregularidades não resolvidas em convênios, contratos de repasse ou termos de parceria firmados anteriormente.

Certidão emitida às 16:29:03 do dia 25/04/2026 , com validade até o dia 25/05/2026.

Link para consulta da verificação da certidão https://certidoes.cgu.gov.br/

Código de controle da certidão: DwNgIbpcRrnNZU3dMCjv

Qualquer rasura ou emenda invalidará este documento.

Prefeitura Mun. de Nova Colinas-MA
Fls. 000949
Assinatura

TRIBUNAL DE CONTAS DA UNIÃO

CERTIDÃO NEGATIVA

DE

LICITANTES INIDÔNEOS

Nome completo: **SERVIMAR EMPREENDIMENTOS LTDA**

CPF/CNPJ: **33.612.392/0001-07**

O Tribunal de Contas da União CERTIFICA que, na presente data, o (a) requerente acima identificado(a) NÃO CONSTA da relação de responsáveis inidôneos para participar de licitação na administração pública federal, por decisão deste Tribunal, nos termos do art. 46 da Lei nº 8.443/92 (Lei Orgânica do TCU).

Não constam da relação consultada para emissão desta certidão os responsáveis ainda não notificados do teor dos acórdãos condenatórios, aqueles cujas condenações tenham tido seu prazo de vigência expirado, bem como aqueles cujas apreciações estejam suspensas em razão de interposição de recurso com efeito suspensivo ou de decisão judicial.

Certidão emitida às 15:17:53 do dia 25/04/2026, com validade de trinta dias a contar da emissão.

A veracidade das informações aqui prestadas podem ser confirmadas no sítio https://contas.tcu.gov.br/ords/f?p=1660:5

Código de controle da certidão: TAOG250426151753

Atenção: qualquer rasura ou emenda invalidará este documento.

Prefeitura Mun. de Nova Colinas-MA
000230
Assinatura

TRIBUNAL DE CONTAS DA UNIÃO

CERTIDÃO NEGATIVA

DE

LICITANTES INIDÔNEOS

(Válida somente com a apresentação do CPF)

Nome completo: **WALTER LUIZ BEZERRA DE BRITO**

CPF/CNPJ: **053.827.994-07**

O Tribunal de Contas da União CERTIFICA que, na presente data, o (a) requerente acima identificado(a) NÃO CONSTA da relação de responsáveis inidôneos para participar de licitação na administração pública federal, por decisão deste Tribunal, nos termos do art. 46 da Lei nº 8.443/92 (Lei Orgânica do TCU).

Não constam da relação consultada para emissão desta certidão os responsáveis ainda não notificados do teor dos acórdãos condenatórios, aqueles cujas condenações tenham tido seu prazo de vigência expirado, bem como aqueles cujas apreciações estejam suspensas em razão de interposição de recurso com efeito suspensivo ou de decisão judicial.

Certidão emitida às 15:18:43 do dia 25/04/2026, com validade de trinta dias a contar da emissão.

A veracidade das informações aqui prestadas podem ser confirmadas no sítio https://contas.tcu.gov.br/ords/f?p=1660:5

Código de controle da certidão: 982C250426151843

Atenção: qualquer rasura ou emenda invalidará este documento.

Sistema de Cadastramento Unificado de Fornecedores - SICAF

Prefeitura Mun. de Nova Colinas-MA
00951
Assinatura

Certificado de Registro Cadastral - CRC

(Emissão conforme art. 17 da Instrução Normativa nº 03, de 26 abril de 2018)

CNPJ: **33.612.392/0001-07**

Razão Social: **SERVIMAR EMPREENDIMENTOS LTDA**

Atividade Econômica Principal:

4120-4/00 - CONSTRUÇÃO DE EDIFÍCIOS

Endereço:

AVENIDA MAL.CASTELO BRANCO, 148 - EDIF COM.C.BRANCO SALA 111 - SAO FRANCISCO - 65.076-090 - São Luís / Maranhão

Observações:

A veracidade das informações poderá ser verificada no endereço https://comprasnet.gov.br.

Este certificado não substitui os documentos exigidos em lei.

Prefeitura Mun. de Nova Colinas-MA
000952
Assinatura

Consulta Quadro de Sócios e Administradores - QSA

CNPJ:
33.612.392/0001-07
NOME EMPRESARIAL:
SERVIMAR EMPREENDIMENTOS LTDA
CAPITAL SOCIAL:
R$1.000.000,00 (Hum milhão de reais)

O Quadro de Sócios e Administradores(QSA) constante da base de dados do Cadastro Nacional da Pessoa Jurídica (CNPJ) é o seguinte:

Nome/Nome Empresarial:
WALTER LUIZ BEZERRA DE BRITO
Qualificação:
49-Sócio-Administrador

Para informações relativas à participação no QSA, acessar o e-CAC com certificado digital ou comparecer a uma unidade da RFB.

Emitido no dia **25/04/2026** às **15:26** (data e hora de Brasília).

Prefeitura Mun. de Nova Colinas-MA
Fls. 000953
Assinatura

MINISTÉRIO DA FAZENDA
Secretaria da Receita Federal do Brasil
Procuradoria-Geral da Fazenda Nacional

CERTIDÃO NEGATIVA DE DÉBITOS RELATIVOS AOS TRIBUTOS FEDERAIS E À DÍVIDA ATIVA DA UNIÃO

Nome: SERVIMAR EMPREENDIMENTOS LTDA
CNPJ: 33.612.392/0001-07

Ressalvado o direito de a Fazenda Nacional cobrar e inscrever quaisquer dívidas de responsabilidade do sujeito passivo acima identificado que vierem a ser apuradas, é certificado que não constam pendências em seu nome, relativas a créditos tributários administrados pela Secretaria da Receita Federal do Brasil (RFB) e a inscrições em Dívida Ativa da União (DAU) junto à Procuradoria-Geral da Fazenda Nacional (PGFN).

Esta certidão é válida para o estabelecimento matriz e suas filiais e, no caso de ente federativo, para todos os órgãos e fundos públicos da administração direta a ele vinculados. Refere-se à situação do sujeito passivo no âmbito da RFB e da PGFN e abrange inclusive as contribuições sociais previstas nas alíneas 'a' a 'd' do parágrafo único do art. 11 da Lei nº 8.212, de 24 de julho de 1991.

A aceitação desta certidão está condicionada à verificação de sua autenticidade na Internet, nos endereços <http://rfb.gov.br> ou <http://www.pgfn.gov.br>.

Certidão emitida gratuitamente com base na Portaria Conjunta RFB/PGFN nº 1.751, de 2/10/2014.
Emitida às 19:02:18 do dia 10/12/2025 <hora e data de Brasília>.
Válida até 08/06/2026.
Código de controle da certidão: **B402.9E16.E5E2.5440**
Qualquer rasura ou emenda invalidará este documento.

Prefeitura Mun. de Nova Colinas-MA
Fls. 000754
Assinatura

MINISTÉRIO DA FAZENDA
Secretaria da Receita Federal do Brasil
Procuradoria-Geral da Fazenda Nacional

CERTIDÃO NEGATIVA DE DÉBITOS RELATIVOS AOS TRIBUTOS FEDERAIS E À DÍVIDA ATIVA DA UNIÃO

Nome: WALTER LUIZ BEZERRA DE BRITO
CPF: 053.827.994-07

Ressalvado o direito de a Fazenda Nacional cobrar e inscrever quaisquer dívidas de responsabilidade do sujeito passivo acima identificado que vierem a ser apuradas, é certificado que não constam pendências em seu nome, relativas a créditos tributários administrados pela Secretaria da Receita Federal do Brasil (RFB) e a inscrições em Dívida Ativa da União (DAU) junto à Procuradoria-Geral da Fazenda Nacional (PGFN).

Esta certidão se refere à situação do sujeito passivo no âmbito da RFB e da PGFN e abrange inclusive as contribuições sociais previstas nas alíneas 'a' a 'd' do parágrafo único do art. 11 da Lei nº 8.212, de 24 de julho de 1991.

A aceitação desta certidão está condicionada à verificação de sua autenticidade na Internet, nos endereços <http://rfb.gov.br> ou <http://www.pgfn.gov.br>.

Certidão emitida gratuitamente com base na Portaria Conjunta RFB/PGFN nº 1.751, de 2/10/2014.
Emitida às 12:11:10 do dia 01/02/2026 <hora e data de Brasília>.
Válida até 31/07/2026.
Código de controle da certidão: **BE22.F7EE.80E8.915D**
Qualquer rasura ou emenda invalidará este documento.

Voltar | Imprimir

Prefeitura Mun. de Nova Colinas-MA
Fls: 000955
Assinatura

CAIXA ECONÔMICA FEDERAL

Certificado de Regularidade do FGTS - CRF

Inscrição: 33.612.392/0001-07

Razão Social: SERVIMAR EMPREENDIMENTOS LTDA

Endereço: AV CASTELO BRANCO 148 EDIF COM.C.BRANCO / SAO FRANCISCO / SAO LUIS / MA / 65076-090

A Caixa Econômica Federal, no uso da atribuição que lhe confere o Art. 7, da Lei 8.036, de 11 de maio de 1990, certifica que, nesta data, a empresa acima identificada encontra-se em situação regular perante o Fundo de Garantia do Tempo de Servico - FGTS.

O presente Certificado não servirá de prova contra cobrança de quaisquer débitos referentes a contribuições e/ou encargos devidos, decorrentes das obrigações com o FGTS.

Validade:20/04/2026 a 19/05/2026

Certificação Número: 2026042006345343271710

Informação obtida em 25/04/2026 16:06:12

A utilização deste Certificado para os fins previstos em Lei esta condicionada a verificação de autenticidade no site da Caixa: **www.caixa.gov.br**

Prefeitura Mun. de Nova Colinas-MA
Página 1 de
000956
Assinatura

PODER JUDICIÁRIO
JUSTIÇA DO TRABALHO

CERTIDÃO NEGATIVA DE DÉBITOS TRABALHISTAS

Nome: SERVIMAR EMPREENDIMENTOS LTDA (MATRIZ E FILIAIS)
CNPJ: 33.612.392/0001-07
Certidão nº: 42526889/2026
Expedição: 16/04/2026, às 15:23:49
Validade: 13/10/2026 - 180 (cento e oitenta) dias, contados da data de sua expedição.

Certifica-se que **SERVIMAR EMPREENDIMENTOS LTDA (MATRIZ E FILIAIS)**, inscrito(a) no CNPJ sob o nº **33.612.392/0001-07**, **NÃO CONSTA** como inadimplente no Banco Nacional de Devedores Trabalhistas.
Certidão emitida com base nos arts. 642-A e 883-A da Consolidação das Leis do Trabalho, acrescentados pelas Leis ns.º 12.440/2011 e 13.467/2017, e no Ato 01/2022 da CGJT, de 21 de janeiro de 2022.
Os dados constantes desta Certidão são de responsabilidade dos Tribunais do Trabalho.
No caso de pessoa jurídica, a Certidão atesta a empresa em relação a todos os seus estabelecimentos, agências ou filiais.
A aceitação desta certidão condiciona-se à verificação de sua autenticidade no portal do Tribunal Superior do Trabalho na Internet (http://www.tst.jus.br).
Certidão emitida gratuitamente.

INFORMAÇÃO IMPORTANTE
Do Banco Nacional de Devedores Trabalhistas constam os dados necessários à identificação das pessoas naturais e jurídicas inadimplentes perante a Justiça do Trabalho quanto às obrigações estabelecidas em sentença condenatória transitada em julgado ou em acordos judiciais trabalhistas, inclusive no concernente aos recolhimentos previdenciários, a honorários, a custas, a emolumentos ou a recolhimentos determinados em lei; ou decorrentes de execução de acordos firmados perante o Ministério Público do Trabalho, Comissão de Conciliação Prévia ou demais títulos que, por disposição legal, contiver força executiva.

Prefeitura Mun. de Nova Colinas-MA
000957
Assinatura

GOVERNO DO ESTADO DO MARANHÃO
SECRETARIA DE ESTADO DA FAZENDA

CERTIDÃO NEGATIVA DE DÉBITO

Nº Certidão: 027592/26 **Data da** 01/02/2026 12:06:38

Inscrição Estadual: 126022143 **CPF/CNPJ:**33612392000107

Razão Social: SERVIMAR EMPREENDIMENTOS LTDA

Endereço: AVE MAL CASTELO BRANCO, 148 EDIF COM C BRANCO SALA 111 CEP:

Telefone: (98)92182513 **Município:** SAO LUIS **UF:** MA

Certificamos que, após a realização das consultas procedidas no sistema desta Secretaria, substanciado pelos artigos 240 a 242, da lei nº 7.799, de 19/12/2002 e disposto no artigo 205 da lei nº 5.172, de 25 de outubro de 1966 (Código Tributário Nacional), não constam débitos relativos aos tributos estaduais, administrados por esta Secretaria, em nome do sujeito passivo acima identificado. Ressalvado, todavia, à Fazenda Pública Estadual o direito da cobrança de dívidas que venham a ser apuradas e não alcançadas pela decadência.

Validade da Certidão: 90 (noventa) dias: 02/05/2026.

A autenticidade desta certidão deverá ser confirmada no endereço:
http://portal.sefaz.ma.gov.br/, clicando no item "Certidões" e em seguida em "Validação de Certidão Negativa de Débito".

CERTIDÃO EMITIDA GRATUITAMENTE.

Data Impressão: 10/02/2026 18:57:22

Prefeitura Mun. de Nova Colinas-MA
000758
Assinatura

GOVERNO DO ESTADO DO MARANHÃO
SECRETARIA DE ESTADO DA FAZENDA

CERTIDÃO NEGATIVA DE DÍVIDA ATIVA

Nº Certidão: 010350/26 **Data da** 01/02/2026 12:04:00

Inscrição Estadual: 126022143 **CPF/CNPJ:**33612392000107

Razão Social: SERVIMAR EMPREENDIMENTOS LTDA

Endereço: AVE MAL CASTELO BRANCO, 148 EDIF COM C BRANCO SALA 111 CEP:

Telefone: (98)92182513 **Município:** SAO LUIS **UF:** MA

Certificamos que, após a realização das consultas procedidas no sistema desta Secretaria e na forma do disposto do artigo 156, da lei nº 2.231, de 29/12/1962, substanciado pelos artigos 240 a 242 da lei nº 7.799, de 19/12/2002, bem como prescreve o artigo 205 da lei nº 5.172, de 25 de outubro de 1966 (Código Tributário Nacional) não constam débitos inscritos na Dívida Ativa, em nome do sujeito passivo acima identificado.

Validade da Certidão: 90 (noventa) dias: 02/05/2026.

A autenticidade desta certidão deverá ser confirmada no endereço:
http://portal.sefaz.ma.gov.br/, clicando no item "Certidões" e em seguida em "Validação de Certidão Negativa de Dívida Ativa".

CERTIDÃO EMITIDA GRATUITAMENTE.

Data Impressão: 10/02/2026 18:58:46

CERTIFICADO
1020260052[illegible]
000959
Assinatura

PREFEITURA DE SAO LUÍS

SECRETARIA MUNICIPAL DA FAZENDA

CERTIDÃO NEGATIVA

Número da Certidão: 00013281032026

Validade: 17/07/2026

Certificamos que até a presente data não consta débito fiscal relativo a pessoa jurídica, descrita abaixo, reserva-se o direito de a fazenda municipal cobrar dívidas posteriormente comprovadas, hipótese prevista nos artigos 80 e 146, da lei 6.289, de 28/12/2017 do código tributário municipal. #baixaempr

DADOS DA PESSOA JURÍDICA	
CNPJ: 33.612.392/0001-07	**Inscrição Municipal:** 98248448
Razão Social: SERVIMAR EMPREENDIMENTOS LTDA	
ATIVIDADE ECONÔMICA PRINCIPAL	
412040000 – CONSTRUCAO DE EDIFICIOS	
ENDEREÇO DE LOCALIZACAO	
Logradouro: AVENIDA MAL.CASTELO BRANCO	
Número: 148	**Complemento:** EDIF COM.C.BRANCO SALA 111
Bairro: SAO FRANCISCO	
Município: SAO LUIS – MA	**CEP:** 65076090

A presente certidão, sem conter rasuras, tem sua eficácia até a data de validade acima informada, tendo sido lavrada em São Luís (MA), em **19 de março de 2026 as 07:44**, sob o código de autenticidade nº **F79E855551872CA3C73544018FF17CF8**.

A autenticidade desta certidão poderá ser confirmada na Internet, em https://stm.semfaz.saoluis.ma.gov.br/validacaocertidao.

"NÃO E VÁLIDA A CERTIDÃO QUE CONTIVER EMENDAS, RASURAS OU ENTRELINHAS."

Poder Judiciário Federal
Tribunal Regional do Trabalho da 16ª Região
Código de verificação: 85.856.160.277

Prefeitura Mun. de Nova Colinas-MA
Fls: 000960
Assinatura

CERTIDÃO ELETRÔNICA DE AÇÕES TRABALHISTAS

Certifica-se, conforme pesquisa no Sistema de Processo Eletrônico da Justiça do Trabalho (PJe) no Tribunal Regional do Trabalho da 16ª Região, que até a presente data **NÃO CONSTAM** ações trabalhistas neste Tribunal Regional, em tramitação ou arquivadas provisoriamente, ajuizadas em face da pessoa jurídica, de direito público ou privado, identificada pelos dados fornecidos pelo solicitante e de sua inteira responsabilidade.

Raiz do CNPJ pesquisado: 33.612.392

Certifica-se, conforme pesquisa no Banco Nacional de Devedores Trabalhistas (BNDT), que foi emitida no Tribunal Superior do Trabalho (TST) uma certidão de débitos trabalhistas **NEGATIVA**, identificada pelo nº 43976187/2026 e pelo CNPJ 33.612.392/0001-07, cuja a íntegra está disponível em: http://www.tst.jus.br/certidao

Observações:

1. Esta certidão não contempla processos físicos, nem processos arquivados definitivamente, nem processos de classes que não estejam discriminadas a seguir.
2. Esta certidão contempla o polo passivo somente nas seguintes ações no 1º grau: alvará judicial (Alvará), alvará judicial - lei 6858/80 (AlvJud), arresto (Arrest), atentado (Atent), ação civil coletiva (ACC), ação civil pública cível (ACPCiv), ação de cumprimento (ACum), ação de exigir contas (AEC), ação trabalhista - rito ordinário (ATOrd), ação trabalhista - rito sumaríssimo (ATSum), ação trabalhista - rito sumário (alçada) (ATAlc), busca e apreensão (BusApr), carta de ordem cível (CartOrdCiv), carta precatória cível (CartPrecCiv), carta rogatória cível (RogatoCiv), cautelar inominada (CauInom), caução (Cauçao), consignação em pagamento (ConPag), contraprotesto judicial (CProt), cumprimento de sentença (CumSen), embargos de declaração cível (EDCiv), embargos de terceiro cível (ETCiv), embargos infringentes na execução fiscal (EIfEFis), embargos à adjudicação (EAdj), embargos à arrematação (EArr), embargos à execução (EE), exceção de impedimento (ExcImp), exceção de incompetência (ExcInc), exceção de suspeição (ExcSusp), execução de certidão de crédito judicial (ExCCJ), execução de termo de ajuste de conduta (ExTAC), execução de termo de conciliação de ccp (ExCCP), execução de título extrajudicial (ExTiEx), execução fiscal (ExFis), execução provisória em autos suplementares (ExProvAS), exibição (Exibic), habeas data cível (HDCiv), homologação de transação extrajudicial (HoTrEx), impugnação ao valor da causa cível (IVCCiv), incidente de falsidade (IncFal), inquérito para apuração de falta grave (IAFG), interdito proibitório (Interdito), interpelação (Inter), justificação (Justif), mandado de segurança coletivo (MSCol), mandado de segurança cível (MSCiv), monitória (Monito), notificação (Notif), oposição (Oposic), petição cível (PetCiv), prestação de contas - oferecidas (PrCoOf), produção antecipada da prova (PAP), protesto (Protes), reintegração / manutenção de posse (RtMtPosse), restauração de autos (ResAutCiv), seqüestro (Seques), tutela antecipada antecedente (TutAntAnt), tutela cautelar antecedente (TutCautAnt)
3. Esta certidão contempla o polo ativo somente nas seguintes ações no 1º grau: alvará judicial (Alvará), alvará judicial - lei 6858/80 (AlvJud), arresto (Arrest), atentado (Atent), ação civil coletiva (ACC), ação civil pública cível (ACPCiv), ação de cumprimento (ACum), ação de exigir contas (AEC), ação trabalhista - rito ordinário (ATOrd), ação trabalhista - rito sumaríssimo (ATSum), ação trabalhista - rito sumário (alçada) (ATAlc), busca e apreensão (BusApr), carta de ordem cível (CartOrdCiv), carta precatória cível (CartPrecCiv), carta rogatória cível (RogatoCiv), cautelar inominada (CauInom), caução (Cauçao), consignação em pagamento (ConPag), contraprotesto judicial (CProt), cumprimento de sentença (CumSen), embargos de declaração cível (EDCiv), embargos de terceiro cível (ETCiv), embargos infringentes na execução fiscal (EIfEFis), embargos à adjudicação (EAdj), embargos à arrematação (EArr), embargos à execução (EE), exceção de impedimento (ExcImp), exceção de incompetência (ExcInc), exceção de suspeição (ExcSusp),

execução de certidão de crédito judicial (ExCCJ), execução de termo de ajuste de conduta (ExTAC), execução de termo de conciliação de ccp (ExCCP), execução de título extrajudicial (ExTiEx), execução fiscal (ExFis), execução provisória em autos suplementares (ExProvAS), exibição (Exibic), habeas data cível (HDCiv), homologação de transação extrajudicial (HoTrEx), impugnação ao valor da causa cível (IVCCiv), incidente de falsidade (IncFal), inquérito para apuração de falta grave (IAFG), interdito proibitório (Interdito), interpelação (Inter), justificação (Justif), mandado de segurança coletivo (MSCol), mandado de segurança cível (MSCiv), monitória (Monito), notificação (Notif), oposição (Oposic), petição cível (PetCiv), prestação de contas - oferecidas (PrCoOf), produção antecipada da prova (PAP), protesto (Protes), reintegração / manutenção de posse (RtMtPosse), restauração de autos (ResAutCiv), seqüestro (Seques)

4. Esta certidão contempla o polo passivo somente nas seguintes ações no 2º grau: agravo de instrumento em agravo de petição (AIAP), agravo de instrumento em recurso ordinário (AIRO), agravo de petição (AP), agravo regimental trabalhista (AgRT), ação anulatória de cláusulas convencionais (AACC), ação rescisória (AR), cautelar inominada (CauInom), conflito de competência cível (CCCiv), dissídio coletivo (DC), dissídio coletivo de greve (DCG), divórcio consensual (DivCon), exceção de impedimento (ExcImp), exceção de incompetência (ExcInc), exceção de suspeição (ExcSusp), habeas corpus cível (HCCiv), habeas data cível (HDCiv), impugnação ao valor da causa cível (IVCCiv), mandado de segurança coletivo (MSCol), mandado de segurança cível (MSCiv), petição cível (PetCiv), protesto (Protes), recurso ordinário - rito sumaríssimo (RORSum), recurso ordinário trabalhista (ROT), remessa necessária / recurso ordinário (RemNecRO), remessa necessária trabalhista (RemNecTrab), suspensão de liminar ou antecipação de tutela (SLAT), tutela antecipada antecedente (TutAntAnt), tutela cautelar antecedente (TutCautAnt)
5. Esta certidão contempla o polo ativo somente nas seguintes ações no 2º grau: agravo de instrumento em agravo de petição (AIAP), agravo de instrumento em recurso ordinário (AIRO), agravo de petição (AP), agravo regimental trabalhista (AgRT), ação anulatória de cláusulas convencionais (AACC), ação rescisória (AR), cautelar inominada (CauInom), conflito de competência cível (CCCiv), dissídio coletivo (DC), dissídio coletivo de greve (DCG), divórcio consensual (DivCon), exceção de impedimento (ExcImp), exceção de incompetência (ExcInc), exceção de suspeição (ExcSusp), habeas corpus cível (HCCiv), habeas data cível (HDCiv), impugnação ao valor da causa cível (IVCCiv), mandado de segurança coletivo (MSCol), mandado de segurança cível (MSCiv), petição cível (PetCiv), protesto (Protes), recurso ordinário - rito sumaríssimo (RORSum), recurso ordinário trabalhista (ROT), remessa necessária / recurso ordinário (RemNecRO), remessa necessária trabalhista (RemNecTrab), suspensão de liminar ou antecipação de tutela (SLAT)
6. Esta pesquisa foi realizada a partir da raiz do CNPJ informado pelo solicitante.
7. Para verificar a autenticidade desta certidão, acesse: https://pje.trt16.jus.br/certidoes/

Certidão emitida em 25/04/2026 às 15:55

Prefeitura Mun. de Nova Colinas-MA
Fls: 000762
Assinatura

Superior Tribunal de Justiça

CERTIDÃO JUDICIAL DE DISTRIBUIÇÃO

O **SUPERIOR TRIBUNAL DE JUSTIÇA**, com base nos seus registros processuais eletrônicos, acessados no dia e hora abaixo referidos e, tendo como critério de pesquisa o nome e CPF/CNPJ indicados pela pessoa interessada, certifica que NÃO CONSTAM PROCESSOS EM TRÂMITE em nome de:

SERVIMAR EMPREENDIMENTOS LTDA
CNPJ: 33.612.392/0001-07

Observações:

a) Os dados de identificação são de responsabilidade de quem solicitou a certidão, devendo a titularidade ser conferida pela pessoa interessada e destinatária.

b) A certidão será emitida conforme as informações inseridas no banco de dados. Em caso de exibição de processos com dados desatualizados, a pessoa interessada deverá requerer atualização ao órgão julgador.

c) Os resultados da pesquisa não contemplam os processos com publicidade restrita.

d) A certidão será negativa quando não for possível a individualização dos processos por carência de dados do Poder Judiciário (art. 8º, § 2º, da Resolução CNJ n. 121, de 5 de outubro de 2010).

e) O sistema de pesquisa processual do STJ não é integrado ao de outros tribunais. Dessa forma, a certidão negativa emitida pelo STJ não atesta a inexistência de processos em outros tribunais do país.

Certidão gerada via internet com validade de noventa dias corridos.
Esta certidão pode ser validada no site do STJ com os seguintes dados:
Número da Certidão: **4669025**
Código de Segurança: **6C95.AA4C.8D8C.FAA2**
Data de geração: **25 de abril de 2026, às 15:52:28**

Prefeitura Mun. de Nova Colinas-MA
000963
Assinatura

Superior Tribunal de Justiça

CERTIDÃO JUDICIAL DE DISTRIBUIÇÃO

O **SUPERIOR TRIBUNAL DE JUSTIÇA**, com base nos seus registros processuais eletrônicos, acessados no dia e hora abaixo referidos e, tendo como critério de pesquisa o nome e CPF/CNPJ indicados pela pessoa interessada, certifica que NÃO CONSTAM PROCESSOS EM TRÂMITE em nome de:

WALTER LUIZ BEZERRA DE BRITO
CPF: 053.827.994-07
Nome da Mãe: IRACEMA BEZERRA DE BRITO

Observações:

a) Os dados de identificação são de responsabilidade de quem solicitou a certidão, devendo a titularidade ser conferida pela pessoa interessada e destinatária.

b) A certidão será emitida conforme as informações inseridas no banco de dados. Em caso de exibição de processos com dados desatualizados, a pessoa interessada deverá requerer atualização ao órgão julgador.

c) Os resultados da pesquisa não contemplam os processos com publicidade restrita.

d) A certidão será negativa quando não for possível a individualização dos processos por carência de dados do Poder Judiciário (art. 8º, § 2º, da Resolução CNJ n. 121, de 5 de outubro de 2010).

e) O sistema de pesquisa processual do STJ não é integrado ao de outros tribunais. Dessa forma, a certidão negativa emitida pelo STJ não atesta a inexistência de processos em outros tribunais do país.

Certidão gerada via internet com validade de noventa dias corridos.
Esta certidão pode ser validada no site do STJ com os seguintes dados:
Número da Certidão: **4669026**
Código de Segurança: **57A6.A4A8.8B31.1BD7**
Data de geração: **25 de abril de 2026, às 15:53:11**

PREFEITURA DE SÃO LUÍS

SECRETARIA MUNICIPAL DE FAZENDA

DADOS CADASTRAIS DO CONTRIBUINTE

Origem: REDESIM

Prefeitura Mun. de Nova Colinas-MA
Fls: 00754
Assinatura

DADOS GERAIS

TIPO DE PESSOA: JURDICA **INSCRIÇÃO MUNICIPAL:** 98248448 **CNPJ:** 33612392000107
NOME EMPRESARIAL: SERVIMAR EMPREENDIMENTOS LTDA
NOME FANTASIA:
SITUAÇÃO CADASTRAL: ATIVO
NATUREZA JURÍDICA: 2062 - Sociedade Empresária Limitada
CBO: -
DOC. CONSTITUIÇÃO: CONTRATO SOCIAL **ALT. ATUAL. CONTR. SOC.:** 29/10/2025
ORGÃO DE REGISTRO: JUNTA COMERCIAL - **NIRE:** 21600111439
CAPITAL SOCIAL: 1.000.000,00 **INSCRIÇÃO ESTADUAL:**
REG. TRIBUTÁRIO: Normal **TIPO ESTABELECIMENTO:** SEDE/MATRIZ
SUBSTITUTO TRIBUTÁRIO: NÃO **REGIME PAGAMENTO:** DE COMPETENCIA
INSCR. MUNIC. PRINCIPAL: SIM **TIPO ENQUADRAMENTO:** EPP
LIVRO: **FOLHA:** **DATA DO REGISTRO:** 14/05/2019
ATV. LICENCIADA VINCULADA: Taxa TLVLF Ind de Construção Civil - Pequeno Porte

TIPO PORTE: PEQUENO PORTE **TIPO DE INSCRIÇÃO:** NORMAL

ENDEREÇOS

ENDEREÇO ESTABELECIMENTO

TIPO DE ZONA URBANA **USO DO IMÓVEL:** ALUGADO
TIPO DE IMÓVEL: COMERCIAL **INSC. IMOBILIÃRIA**
CIDADE/UF: SAO LUIS / MA **NÚMERO:** 148
ENDEREÇO: AV MAL.CASTELO BRANCO **CEP:** 65076090
COMPLEMENTO: EDIF COM.C.BRANCO SALA 111 **BAIRRO:** SAO FRANCISCO
POVOADO: **ZONA RURAL:**
CCIR: **NIRF:**
DATUM REFERÃŠNCIA: **LATITUDE:**
LONGITUDE:

ENDEREÇO CORRESPONDÊNCIA

CIDADE/UF: SAO LUIS / MA **NÚMERO:** 148
ENDEREÇO: AV MAL.CASTELO BRANCO **CEP:** 65076090
COMPLEMENTO: EDIF COM.C.BRANCO SALA 111 **BAIRRO:** SAO FRANCISCO

CONTATOS

TIPO DE CONTATO	DESCRIÇÃO
TELEFONE	(98) 92182513
E-MAIL	servimarempreenimentos@gmail.
E-MAIL	parafiscal02@gmcontabil.cnt.br
E-MAIL	servimarempreendimentos@gma
	PARAFISCAL02@GMCONTABIL.

ATIVIDADES DESENVOLVIDAS

OBJETO SOCIAL

null

FORMA DE ATUAÇÃO

Estabelecimento Fixo

LISTA DE ATIVIDADES

CÓDIGO CNAE	DESCRIÇÃO	PRINCIPAL
370290000	ATIVIDADES RELACIONADAS A ESGOTO, EXCETO A GESTAO DE REDES	
381140000	COLETA DE RESIDUOS NAO-PERIGOSOS	
421110100	CONSTRUCAO DE RODOVIAS E FERROVIAS	
421380000	OBRAS DE URBANIZACAO - RUAS, PRACAS E CALCADAS	
422270100	CONSTRUCAO DE REDES DE ABASTECIMENTO DE AGUA, COLETA DE	
431340000	OBRAS DE TERRAPLENAGEM	
432910400	MONTAGEM E INSTALACAO DE SISTEMAS E EQUIPAMENTOS DE	
439910400	SERVICOS DE OPERACAO E FORNECIMENTO DE EQUIPAMENTOS PARA	
439910500	PERFURACAO E CONSTRUCAO DE POCOS DE AGUA	
492300200	SERVICO DE TRANSPORTE DE PASSAGEIROS - LOCACAO DE AUTOMOVEIS	
492480000	TRANSPORTE ESCOLAR	
682260000	GESTAO E ADMINISTRACAO DA PROPRIEDADE IMOBILIARIA	
711200000	SERVICOS DE ENGENHARIA	
711110000	SERVICOS DE ARQUITETURA	
773220100	ALUGUEL DE MAQUINAS E EQUIPAMENTOS PARA CONSTRUCAO SEM	
773220200	ALUGUEL DE ANDAIMES	
773900300	ALUGUEL DE PALCOS, COBERTURAS E OUTRAS ESTRUTURAS DE USO	
813030000	ATIVIDADES PAISAGISTICAS	
821130000	SERVICOS COMBINADOS DE ESCRITORIO E APOIO ADMINISTRATIVO	
823000100	SERVICOS DE ORGANIZACAO DE FEIRAS, CONGRESSOS, EXPOSICOES E	
900190500	PRODUCAO DE ESPETACULOS DE RODEIOS, VAQUEJADAS E SIMILARES	
900190600	ATIVIDADES DE SONORIZACAO E DE ILUMINACAO	
467960400	COMERCIO ATACADISTA ESPECIALIZADO DE MATERIAIS DE CONSTRUCAO	
474409900	COMERCIO VAREJISTA DE MATERIAIS DE CONSTRUCAO EM GERAL	
467969900	COMERCIO ATACADISTA DE MATERIAIS DE CONSTRUCAO EM GERAL	
661930200	CORRESPONDENTES DE INSTITUICOES FINANCEIRAS	
661939900	OUTRAS ATIVIDADES AUXILIARES DOS SERVICOS FINANCEIROS NAO	
381220000	COLETA DE RESIDUOS PERIGOSOS	
360060200	DISTRIBUICAO DE AGUA POR CAMINHOES	
421110200	PINTURA PARA SINALIZACAO EM PISTAS RODOVIARIAS E AEROPORTOS	
422190100	CONSTRUCAO DE BARRAGENS E REPRESAS PARA GERACAO DE ENERGIA	
422190300	MANUTENCAO DE REDES DE DISTRIBUICAO DE ENERGIA ELETRICA	
422270200	OBRAS DE IRRIGACAO	
429280100	MONTAGEM DE ESTRUTURAS METALICAS	
429950100	CONSTRUCAO DE INSTALACOES ESPORTIVAS E RECREATIVAS	
429959900	OUTRAS OBRAS DE ENGENHARIA CIVIL NAO ESPECIFICADAS	
432150000	INSTALACAO E MANUTENCAO ELETRICA	
432230100	INSTALACOES HIDRAULICAS, SANITARIAS E DE GAS	
432230200	INSTALACAO E MANUTENCAO DE SISTEMAS CENTRAIS DE AR	
439910100	ADMINISTRACAO DE OBRAS	
439910200	MONTAGEM E DESMONTAGEM DE ANDAIMES E OUTRAS ESTRUTURAS	
439910300	OBRAS DE ALVENARIA (COM ATÉ 05 EMPREGADOS REGISTRADOS OU	
439919900	SERVICOS ESPECIALIZADOS PARA CONSTRUCAO NAO ESPECIFICADOS	
463970100	COMERCIO ATACADISTA DE PRODUTOS ALIMENTICIOS EM GERAL	

Prefeitura Mun. de Nova Colinas-MA
000965
Assinatura

464600200	COMERCIO ATACADISTA DE PRODUTOS DE HIGIENE PESSOAL	
469150000	COMERCIO ATACADISTA DE MERCADORIAS EM GERAL, COM	
472110300	COMERCIO VAREJISTA DE LATICINIOS E FRIOS	
681020100	COMPRA E VENDA DE IMOVEIS PROPRIOS	
682180200	CORRETAGEM NO ALUGUEL DE IMOVEIS	
711970100	SERVICOS DE CARTOGRAFIA, TOPOGRAFIA E GEODESIA	
771100000	LOCACAO DE AUTOMOVEIS SEM CONDUTOR	
910310000	ATIVIDADES DE JARDINS BOTANICOS, ZOOLOGICOS, PARQUES	
382110000	TRATAMENTO E DISPOSICAO DE RESIDUOS NAO-PERIGOSOS	
382200000	TRATAMENTO E DISPOSICAO DE RESIDUOS PERIGOSOS	
412040000	CONSTRUCAO DE EDIFICIOS	SIM
812140000	LIMPEZA EM PREDIOS E EM DOMICILIOS	
812900000	ATIVIDADES DE LIMPEZA NAO ESPECIFICADAS ANTERIORMENTE	
370110000	GESTAO DE REDES DE ESGOTO	
422350000	CONSTRUCAO DE REDES DE TRANSPORTES POR DUTOS, EXCETO PARA	
422190200	CONSTRUCAO DE ESTACOES E REDES DE DISTRIBUICAO DE ENERGIA	

Prefeitura Mun. de Nova Colinas-MA
Fls: 000056
Assinatura

REPRESENTANTES E QSA

REPRESENTANTES DA EMPRESA

RESPONSABILIDADE	CPF/CNPJ	NOME/RAZÃO SOCIAL
egal	05382799407	WALTER LUIZ BEZERRA DE BRITO
Contábil	91924987368	SEBASTIAO HENRIQUE ARAUJO SILVEIRA

QUADRO SOCIETÁRIO/INTEGRANTES

CPF/CNPJ	NOME	QUALIFICAÇÃO	PARTICIPAÇÃO
05382799407	WALTER LUIZ BEZERRA DE BRITO	SOCIO-ADMINISTRADOR	100%

ÁREA/HORÁRIO FUNCIONAMENTO

IDENTIFICAÇÃO DO SOLO E DA ATIVIDADE

ÁREA FÍSICA OCUPADA: 0,00m² **QUANTIDADE:** 0

QUADRAS E CINEMAS

QUANTIDADE DE QUADRAS: 0
QUANTIDADE DE CINEMAS: 0

Local: SAO LUIS / MA , 25/04/2026

CPF/CNPJ: 33612392000107
Nome/Razo: SERVIMAR EMPREENDIMENTOS LTDA
Contribuinte

null
Servidor

Prefeitura Mun. de Nova Colinas-MA
000967
Assinatura

Resultado da Consulta SINTEGRA/ICMS

IDENTIFICAÇÃO

CGC: 33.612.392/0001-07 **Inscrição Estadual:** 12.602214-3

Razão Social: SERVIMAR EMPREENDIMENTOS LTDA

Regime Apuração: NORMAL

ENDEREÇO

Logradouro: AVE MAL CASTELO BRANCO

Número: 148 **Complemento:** EDIF COM C BRANCO SALA 111

Bairro: SAO FRANCISCO

Município: SAO LUIS **UF:** MA

CEP: 65076090 **DDD:** **Telefone:** 92182513

INFORMAÇÕES COMPLEMENTARES

CNAE Principal: 4120400 - CONSTRUÇÃO DE EDIFÍCIOS

CNAEs Secundários

Código	Descrição CNAE
4213800	OBRAS DE URBANIZAÇÃO - RUAS, PRAÇAS E CALÇADAS
4221901	CONSTRUÇÃO DE BARRAGENS E REPRESAS PARA GERAÇÃO DE ENERGIA ELÉTRICA
4221902	CONSTRUÇÃO DE ESTAÇÕES E REDES DE DISTRIBUIÇÃO DE ENERGIA ELÉTRICA
4221903	MANUTENÇÃO DE REDES DE DISTRIBUIÇÃO DE ENERGIA ELÉTRICA
4222701	CONSTRUÇÃO DE REDES DE ABASTECIMENTO DE ÁGUA, COLETA DE ESGOTO E CONSTRUÇÕES CORRELATAS, EXCETO OBRAS DE IRRIGAÇÃO
4222702	OBRAS DE IRRIGAÇÃO
4223500	CONSTRUÇÃO DE REDES DE TRANSPORTES POR DUTOS, EXCETO PARA ÁGUA E ESGOTO
4292801	MONTAGEM DE ESTRUTURAS METÁLICAS
4299501	CONSTRUÇÃO DE INSTALAÇÕES ESPORTIVAS E RECREATIVAS
4299599	OUTRAS OBRAS DE ENGENHARIA CIVIL NÃO ESPECIFICADAS ANTERIORMENTE
9103100	ATIVIDADES DE JARDINS BOTÂNICOS, ZOOLÓGICOS, PARQUES NACIONAIS, RESERVAS ECOLÓGICAS E ÁREAS DE PROTEÇÃO AMBIENTAL
4313400	OBRAS DE TERRAPLENAGEM
4321500	INSTALAÇÃO E MANUTENÇÃO ELÉTRICA
4322301	INSTALAÇÕES HIDRÁULICAS, SANITÁRIAS E DE GÁS
4322302	INSTALAÇÃO E MANUTENÇÃO DE SISTEMAS CENTRAIS DE AR CONDICIONADO, DE VENTILAÇÃO E REFRIGERAÇÃO
4329104	MONTAGEM E INSTALAÇÃO DE SISTEMAS E EQUIPAMENTOS DE ILUMINAÇÃO E SINALIZAÇÃO EM VIAS PÚBLICAS, PORTOS E AEROPORTOS
4399101	ADMINISTRAÇÃO DE OBRAS
4399102	MONTAGEM E DESMONTAGEM DE ANDAIMES E OUTRAS ESTRUTURAS TEMPORÁRIAS
4399103	OBRAS DE ALVENARIA
4399104	SERVIÇOS DE OPERAÇÃO E FORNECIMENTO DE EQUIPAMENTOS PARA TRANSPORTE E ELEVAÇÃO DE CARGAS E PESSOAS PARA USO EM OBRAS
4399105	PERFURAÇÃO E CONSTRUÇÃO DE POÇOS DE ÁGUA
3702900	ATIVIDADES RELACIONADAS A ESGOTO, EXCETO A GESTÃO DE REDES
4399199	SERVIÇOS ESPECIALIZADOS PARA CONSTRUÇÃO NÃO ESPECIFICADOS ANTERIORMENTE
4639701	COMÉRCIO ATACADISTA DE PRODUTOS ALIMENTÍCIOS EM GERAL
4646002	COMÉRCIO ATACADISTA DE PRODUTOS DE HIGIENE PESSOAL
4679604	COMÉRCIO ATACADISTA ESPECIALIZADO DE MATERIAIS DE CONSTRUÇÃO NÃO ESPECIFICADOS ANTERIORMENTE
4679699	COMÉRCIO ATACADISTA DE MATERIAIS DE CONSTRUÇÃO EM GERAL
4691500	COMÉRCIO ATACADISTA DE MERCADORIAS EM GERAL, COM PREDOMINÂNCIA DE PRODUTOS ALIMENTÍCIOS
4721103	COMÉRCIO VAREJISTA DE LATICÍNIOS E FRIOS
4744099	COMÉRCIO VAREJISTA DE MATERIAIS DE CONSTRUÇÃO EM GERAL
4923002	SERVIÇO DE TRANSPORTE DE PASSAGEIROS - LOCAÇÃO DE AUTOMÓVEIS COM MOTORISTA
4924800	TRANSPORTE ESCOLAR
3811400	COLETA DE RESÍDUOS NÃO-PERIGOSOS
6619302	CORRESPONDENTES DE INSTITUIÇÕES FINANCEIRAS
6619399	OUTRAS ATIVIDADES AUXILIARES DOS SERVIÇOS FINANCEIROS NÃO ESPECIFICADAS ANTERIORMENTE
6810201	COMPRA E VENDA DE IMÓVEIS PRÓPRIOS
6821802	CORRETAGEM NO ALUGUEL DE IMÓVEIS



CNAEs Secundários	
Código	**Descrição CNAE**
6822600	GESTÃO E ADMINISTRAÇÃO DA PROPRIEDADE IMOBILIÁRIA
7111100	SERVIÇOS DE ARQUITETURA
7112000	SERVIÇOS DE ENGENHARIA
7119701	SERVIÇOS DE CARTOGRAFIA, TOPOGRAFIA E GEODÉSIA
7711000	LOCAÇÃO DE AUTOMÓVEIS SEM CONDUTOR
7732201	ALUGUEL DE MÁQUINAS E EQUIPAMENTOS PARA CONSTRUÇÃO SEM OPERADOR, EXCETO ANDAIMES
3812200	COLETA DE RESÍDUOS PERIGOSOS
7732202	ALUGUEL DE ANDAIMES
7739003	ALUGUEL DE PALCOS, COBERTURAS E OUTRAS ESTRUTURAS DE USO TEMPORÁRIO, EXCETO ANDAIMES
8121400	LIMPEZA EM PRÉDIOS E EM DOMICÍLIOS
8129000	ATIVIDADES DE LIMPEZA NÃO ESPECIFICADAS ANTERIORMENTE
8130300	ATIVIDADES PAISAGÍSTICAS
8211300	SERVIÇOS COMBINADOS DE ESCRITÓRIO E APOIO ADMINISTRATIVO
8230001	SERVIÇOS DE ORGANIZAÇÃO DE FEIRAS, CONGRESSOS, EXPOSIÇÕES E FESTAS
9001905	PRODUÇÃO DE ESPETÁCULOS DE RODEIOS, VAQUEJADAS E SIMILARES
9001906	ATIVIDADES DE SONORIZAÇÃO E DE ILUMINAÇÃO
3600602	DISTRIBUIÇÃO DE ÁGUA POR CAMINHÕES
3821100	TRATAMENTO E DISPOSIÇÃO DE RESÍDUOS NÃO-PERIGOSOS
3701100	GESTÃO DE REDES DE ESGOTO
3822000	TRATAMENTO E DISPOSIÇÃO DE RESÍDUOS PERIGOSOS
4211101	CONSTRUÇÃO DE RODOVIAS E FERROVIAS
4211102	PINTURA PARA SINALIZAÇÃO EM PISTAS RODOVIÁRIAS E AEROPORTOS

Situação Cadastral Vigente: HABILITADO

Data desta Situação Cadastral: 02/12/2024

OBRIGAÇÕES

NFe a partir de (CNAE's): 01/09/2009 - (4691500-4639701), 01/07/2010 - (4679699-4646002), 01/10/2010 - (4679604),

EDF a partir de: 01/01/2022,

CTE a partir de:

Observação: Os dados acima estão baseados em informações fornecidas pelo próprio contribuinte cadastrado. Não valem como certidão de sua efetiva existência de fato e de direito, não são oponíveis à Fazenda e nem excluem a responsabilidade tributária derivada de operações com ele ajustadas.

Data da Consulta: 25/04/2026

Número da Consulta:

Nova Consulta | Imprimir

Desenvolvido pela Sefaz/COTEC - 2005-2012

Governo do Estado do Maranhão
Secretaria de Estado de Indústria e comércio - SEINC
Junta Comercial do Estado do Maranhão

Prefeitura Mun. de Nova Colinas-MA
Fls. 000759
Assinatura

CERTIDÃO SIMPLIFICADA

Sistema Nacional de Registro de Empresas Mercantis - SINREM

Certificamos que as informações abaixo constam dos documentos arquivados nesta Junta Comercial e são vigentes na data da sua expedição.

Nome Empresarial: SERVIMAR EMPREENDIMENTOS LTDA

NIRE : 21600111439
Natureza Jurídica: Sociedade Empresária Limitada

Protocolo: MAC2600266867

NIRE (Sede)	CNPJ	Data de Ato Constitutivo	Início de Atividade
21600111439	33.612.392/0001-07	14/05/2019	14/05/2019

Endereço Completo
Avenida MAL.CASTELO BRANCO, Nº 148, EDIF COM.C.BRANCO SALA 111, SAO FRANCISCO - São Luís/MA - GEP 65076-090

Objeto Social
CONSTRUCAO DE EDIFICIOS, DISTRIBUICAO DE AGUA POR CAMINHOES, COLETA DE RESIDUOS PERIGOSOS, TRATAMENTO E DISPOSICAO DE RESIDUOS NAO PERIGOSOS, TRATAMENTO E DISPOSICAO DE RESIDUOS PERIGOSOS, COLETA DE RESIDUOS NAO PERIGOSOS, CONSTRUCAO DE RODOVIAS E FERROVIAS, OBRAS DE URBANIZACAO - RUAS, PRACAS E CALCADAS, ATIVIDADES RELACIONADAS A ESGOTO, EXCETO A GESTAO DE REDES CONSTRUCAO DE REDES DE ABASTECIMENTO DE AGUA, COLETA DE ESGOTO E CONSTRUCOES CORRELATAS, EXCETO OBRAS DE IRRIGACAO, OBRAS DE TERRAPLENAGEM, MONTAGEM E INSTALACAO DE SISTEMAS E EQUIPAMENTOS DE ILUMINACAO E SINALIZACAO EM VIAS PUBLICAS, PORTOS E AEROPORTOS, SERVICOS DE OPERACAO E FORNECIMENTO DE EQUIPAMENTOS PARA TRANSPORTE E ELEVACAO DE CARGAS E PESSOAS PARA USO EM OBRAS, PERFURACAO E CONSTRUCAO DE POCOS DE AGUA, SERVICO DE TRANSPORTE DE PASSAGEIROS - LOCACAO DE AUTOMOVEIS COM MOTORISTA,TRANSPORTE ESCOLAR,GESTAO E ADMINISTRACAO DA PROPRIEDADE IMOBILIARIA,SERVICOS DE ENGENHARIA,SERVICOS DE ARQUITETURA, ALUGUEL DE MAQUINAS E EQUIPAMENTOS PARA CONSTRUCAO SEM OPERADOR, EXCETO ANDAIMES,ALUGUEL DE ANDAIMES, ALUGUEL DE PALCOS, COBERTURAS E OUTRAS ESTRUTURAS DE USO TEMPORARIO, EXCETO ANDAIMES, ATIVIDADES PAISAGISTICAS, SERVICOS COMBINADOS DE ESCRITORIO E APOIO ADMINISTRATIVO, SERVICOS DE ORGANIZACAO DE FEIRAS, CONGRESSOS, EXPOSICOES E FESTAS, PRODUCAO DE ESPETACULOS DE RODEIOS, VAQUEJADAS E SIMILARES, ATIVIDADES DE SONORIZACAO E DE ILUMINACAO, COMERCIO ATACADISTA ESPECIALIZADO DE MATERIAIS DE CONSTRUCAO NAO ESPECIFICADOS ANTERIORMENTE TAIS CAL, AREIA, PEDRA BRITADA, TIJOLO, TELHAS, GESSO E ARGILA, TUBOS E CANOS DE AGUA, APARELHOS SANITARIOS - PIAS, LAVATORIOS, BANHEIRAS E SIMILARES, INCLUSIVE SUAS FERRAGENS, PORTAS E PORTOES ELETRONICOS, ASFALTO, PRODUTOS SIDERURGICOS PARA CONSTRUCAO - VERGALHOES, ARAMES, PRODUTOS METALURGICOS PARA CONSTRUCAO, PERFIS PARA BOXES, ESQUADRIAS METALICAS, DIVISORIAS E CHAPAS DE ALUMINIO, SAUNAS, PISCINAS E EQUIPAMENTOS CORRELATOS, AZULEJOS, PISOS E REVESTIMENTOS CERAMICOS, MOSAICOS, PASTILHAS, LADRILHOS E SIMILARES, COMERCIO ATACADISTA DE MATERIAIS DE CONSTRUCAO EM GERAL, TAIS CAL, AREIA, PEDRA BRITADA, TIJOLO, TELHAS, GESSO E ARGILA, TUBOS E CANOS DE AGUA, APARELHOS SANITARIOS - PIAS, LAVATORIOS, BANHEIRAS E SIMILARES, INCLUSIVE SUAS FERRAGENS, PORTAS E PORTOES ELETRONICOS, ASFALTO, PRODUTOS SIDERURGICOS PARA CONSTRUCAO - VERGALHOES, ARAMES, PRODUTOS METALURGICOS PARA CONSTRUCAO, PERFIS PARA BOXES, ESQUADRIAS METALICAS, DIVISORIAS E CHAPAS DE ALUMINIO, SAUNAS, PISCINAS E EQUIPAMENTOS CORRELATOS, AZULEJOS, PISOS E REVESTIMENTOS CERAMICOS, MOSAICOS, PASTILHAS, LADRILHOS E SIMILARES, COMERCIO VAREJISTA DE MATERIAIS DE CONSTRUCAO EM GERAL, TAIS CAL, AREIA, PEDRA BRITADA, TIJOLO, TELHAS, GESSO E ARGILA, TUBOS E CANOS DE AGUA, APARELHOS SANITARIOS - PIAS, LAVATORIOS, BANHEIRAS E SIMILARES, INCLUSIVE SUAS FERRAGENS, PORTAS E PORTOES ELETRONICOS, ASFALTO, PRODUTOS SIDERURGICOS PARA CONSTRUCAO - VERGALHOES, ARAMES, PRODUTOS METALURGICOS PARA CONSTRUCAO, PERFIS PARA BOXES, ESQUADRIAS METALICAS, DIVISORIAS E CHAPAS DE ALUMINIO, SAUNAS, PISCINAS E EQUIPAMENTOS CORRELATOS, AZULEJOS, PISOS E REVESTIMENTOS CERAMICOS, MOSAICOS, PASTILHAS, LADRILHOS E SIMILARES, CORRESPONDENTES DE INSTITUICOES FINANCEIRAS, OUTRAS ATIVIDADES AUXILIARES DOS SERVICOS FINANCEIROS NAO ESPECIFICADAS ANTERIORMENTE, TAIS OS CORRETORES HIPOTECARIOS, AS CASAS DE CAMBIO, OS SERVICOS DE CONSULTORIA EM INVESTIMENTOS FINANCEIROS, OS SERVICOS DE INTERMEDIACAO NA OBTENCAO DE EMPRESTIMOS, PINTURA PARA SINALIZACAO EM PISTAS RODOVIARIAS E AEROPORTOS, CONSTRUCAO DE BARRAGENS E REPRESAS PARA GERACAO DE ENERGIA ELETRICA, MANUTENCAO DE REDES DE DISTRIBUICAO DE ENERGIA ELETRICA, OBRAS DE IRRIGACAO, MONTAGEM DE ESTRUTURAS METALICAS, CONSTRUCAO DE INSTALACOES ESPORTIVAS E RECREATIVAS, OUTRAS OBRAS DE ENGENHARIA CIVIL NAO ESPECIFICADAS ANTERIORMENTE, TAIS A CONSTRUCAO DE ESTRUTURAS COM TIRANTES, AS OBRAS DE CONTENCAO, A CONSTRUCAO DE CORTINAS DE PROTECAO DE ENCOSTAS E MUROS DE ARRIMO, INSTALACAO E MANUTENCAO ELETRICA, INSTALACOES HIDRAULICAS, SANITARIAS E DE GAS, INSTALACAO E MANUTENCAO DE SISTEMAS CENTRAIS DE AR CONDICIONADO, DE VENTILACAO E REFRIGERACAO, ADMINISTRACAO DE OBRAS, MONTAGEM E DESMONTAGEM DE ANDAIMES E OUTRAS ESTRUTURAS TEMPORARIAS, OBRAS DE ALVENARIA, SERVICOS ESPECIALIZADOS PARA CONSTRUCAO NAO ESPECIFICADOS ANTERIORMENTE, TAIS A CONSTRUCAO DE FORNOS INDUSTRIAIS, A CONSTRUCAO DE PARTES DE EDIFICIOS, TELHADOS, COBERTURAS, CHAMINES, LAREIRAS, CHURRASQUEIRAS, OS SERVICOS DE LIMPEZA DE FACHADAS, COM JATEAMENTO DE AREIA, VAPOR E SEMELHANTES, COMERCIO ATACADISTA DE PRODUTOS ALIMENTICIOS EM GERAL, COMERCIO ATACADISTA DE PRODUTOS DE HIGIENE PESSOAL, COMERCIO ATACADISTA DE MERCADORIAS EM GERAL, COM PREDOMINANCIA DE PRODUTOS ALIMENTICIOS, COMERCIO VAREJISTA DE LATICINIOS E FRIOS, COMPRA E VENDA DE IMOVEIS PROPRIOS, CORRETAGEM NO ALUGUEL DE IMOVEIS, SERVICOS DE CARTOGRAFIA, TOPOGRAFIA E GEODESIA, LOCACAO DE AUTOMOVEIS SEM CONDUTOR, ATIVIDADES DE JARDINS BOTANICOS, ZOOLOGICOS, PARQUES NACIONAIS, RESERVAS ECOLOGICAS E AREAS DE PROTECAO AMBIENTAL, LIMPEZA EM PREDIOS E EM DOMICILIOS, ATIVIDADES DE LIMPEZA NAO ESPECIFICADAS ANTEIORMENTE, GESTAO DE REDES DE ESGOTO, CONSTRUCAO DE REDES DE TRANSPORTES POR DUTOS, EXCETO PARA AGUA E ESGOTO, CONSTRUCAO DE ESTACOES E REDES DE DISTRIBUICAO DE ENERGIA ELETRICA.

Capital Social	Porte	Prazo de Duração
R$ 1.000.000,00 (um milhão reais) **Capital Integralizado** R$ 1.000.000,00 (um milhão reais)	EPP (Empresa de Pequeno Porte)	Indeterminado

Dados do Sócio

Nome	CPF/CNPJ	Participação no capital	Espécie de sócio	Administrador	Término do mandato
WALTER LUIZ BEZERRA DE BRITO	053.827.994-07	R$ 1.000.000,00	Sócio	S	Indeterminado

Dados do Administrador

Nome	CPF	Término do mandato
WALTER LUIZ BEZERRA DE BRITO	053.827.994-07	Indeterminado

Último Arquivamento

Data	Número	Ato/eventos	Situação / Status
29/10/2025	20251278662	002 / 021 - ALTERACAO DE DADOS (EXCETO NOME EMPRESARIAL)	ATIVA SEM STATUS

Esta certidão foi emitida automaticamente em 23/04/2026, às 15:51:58 (horário de Brasília).
Se impressa, verificar sua autenticidade no **https://www.empresafacil.ma.gov.br**, com o código **O3VATH9E**.

CARLOS ANDRÉ DE MORAES PEREIRA
Secretário-Geral

Governo do Estado do Maranhão
Secretaria de Estado de Indústria e comércio - SEINC
Junta Comercial do Estado do Maranhão

Prefeitura Mun. de Nova Colinas-MA
000070
Assinatura

CERTIDÃO DE INTEIRO TEOR

Fotocópia de Processo

Sistema Nacional de Registro de Empresas Mercantis - SINREM

Certificamos que as informações abaixo constam dos documentos arquivados nesta Junta Comercial e são vigentes na data da sua expedição.

Nome Empresarial: SERVIMAR EMPREENDIMENTOS LTDA **Natureza Jurídica:** Sociedade Empresária Limitada	**Protocolo:** MAC2600266904

NIRE:	CNPJ:	Natureza Jurídica:	Último ArquivamentoNúmero:
21600111439	33612392000107	Sociedade Empresária Limitada	**Data:** 29/10/2025

Arquivamentos solicitado:

Número:	Data:	Ato:
20251278662	29/10/2025	ALTERAÇÃO

Esta certidão foi emitida pela Junta Comercial em 20/04/2026, às 10:55:41 (horário de Brasília).
Se impressa, verificar sua autenticidade no **https://www.empresafacil.ma.gov.br**, com o código **GSYH9HVV**.

CARLOS ANDRÉ DE MORAES PEREIRA
Secretário Geral

Prefeitura Mun. de Nova Colinas-MA
Folha 000971
Assinatura

EMPRESA FÁCIL | GOVERNO DO MARANHÃO

Governo do Estado do Maranhão
Secretaria de Estado de Indústria e comércio - SEINC
Junta Comercial do Estado do Maranhão

EMPRESA FÁCIL | GOVERNO DO MARANHÃO

CERTIDÃO ESPECÍFICA

Sistema Nacional de Registro de Empresas Mercantis - SINREM

Certificamos que as informações abaixo constam dos documentos arquivados nesta Junta Comercial e são vigentes na data da sua expedição.

Certificamos que SERVIMAR EMPREENDIMENTOS LTDA **encontra-se registrada nesta Junta Comercial, como segue:**	**Protocolo:** MAC2600266893
NIRE 21600111439 **CNPJ 33.612.392/0001-07**	**Situação** ATIVA **Status**

Endereço Completo Avenida MAL.CASTELO BRANCO, Nº 148, EDIF COM.C.BRANCO SALA 111, SAO FRANCISCO - São Luís/MA - CEP 65076-090

Arquivamentos Posteriores

Ato	Número	Data	Descrição	Desarquivado
002	20251278662	29/10/2025	ALTERACAO DE DADOS (EXCETO NOME EMPRESARIAL)	NÃO
310	20240664574	16/05/2024	OUTROS DOCUMENTOS DE INTERESSE DA EMPRESA / EMPRESARIO	NÃO
002	20231571240	21/12/2023	ALTERACAO DE DADOS (EXCETO NOME EMPRESARIAL)	NÃO
002	20230755712	13/06/2023	ALTERACAO DE DADOS (EXCETO NOME EMPRESARIAL)	NÃO
310	20230693180	24/05/2023	OUTROS DOCUMENTOS DE INTERESSE DA EMPRESA / EMPRESARIO	NÃO
904	T2160011143	09/12/2022	TRANSFORMACAO	NÃO
002	20220465258	02/05/2022	ALTERACAO DE NOME EMPRESARIAL	NÃO
904	20210410302	15/06/2021	SUSTACAO DE EFEITOS DE ATO	NÃO
002	20210749733	07/06/2021	ALTERACAO DE DADOS (EXCETO NOME EMPRESARIAL)	NÃO
223	20210559802	29/04/2021	BALANCO	NÃO
307	20200628275	14/08/2020	REENQUADRAMENTO DE MICROEMPRESA COMO EMPRESA DE PEQUENO PORTE	NÃO
002	20200628259	14/08/2020	ALTERACAO DE DADOS (EXCETO NOME EMPRESARIAL)	NÃO
002	20200545990	21/07/2020	ALTERACAO DE DADOS (EXCETO NOME EMPRESARIAL)	NÃO
223	20200361961	25/05/2020	BALANCO	NÃO
)02	20190937742	22/08/2019	ALTERACAO DE DADOS (EXCETO NOME EMPRESARIAL)	NÃO
223	20190773901	19/06/2019	BALANCO	NÃO
315	20190338296	14/05/2019	ENQUADRAMENTO DE MICROEMPRESA	NÃO
091	21600111439	14/05/2019	ATO CONSTITUTIVO	NÃO

Esta certidão foi emitida automaticamente em 23/04/2026, às 15:59:04 (horário de Brasília).
Se impressa, verificar sua autenticidade no **https://www.empresafacil.ma.gov.br**, com o código **NDDCNKLL**.

MAC2600266893

CARLOS ANDRÉ DE MORAES PEREIRA
Secretário(a) Geral

Prefeitura Mun. de Nova Colinas-MA
000972
CERTIFICADO Assinatura
102026092216091

PREFEITURA DE SÃO LUÍS

SECRETARIA MUNICIPAL DE FAZENDA

2026

ALVARÁ DE LICENÇA E FUNCIONAMENTO

FINALIDADE: FUNCIONAMENTO DE ESTABELECIMENTO

INSCRIÇÃO MUNICIPAL	CPF/CNPJ	NÚMERO DE CONTROLE
98248448	33.612.392/0001-07	92120263651399

RAZÃO SOCIAL

SERVIMAR EMPREENDIMENTOS LTDA

NOME FANTASIA

LOCALIZAÇÃO **INSCRIÇÃO IMOBILIÁRIA**

AV MAL.CASTELO BRANCO EDIF COM.C.BRANCO SALA 111 Nº 148, SAO FRANCISCO
65076090 -SAO LUIS-MA

CNAE Principal e Secundários

412040000 - CONSTRUCAO DE EDIFICIOS
370290000 - ATIVIDADES RELACIONADAS A ESGOTO, EXCETO A GESTAO DE REDES
381140000 - COLETA DE RESIDUOS NAO-PERIGOSOS
421110100 - CONSTRUCAO DE RODOVIAS E FERROVIAS
421380000 - OBRAS DE URBANIZACAO - RUAS, PRACAS E CALCADAS

RESTRIÇÕES

Este contribuinte está autorizado a desenvolver as atividades acima elencadas e firma compromisso, sob as penas da lei, de que conhece e atende os requisitos legais exigidos para funcionamento e exercício das atividades econômicas constantes do objeto social, no que respeita ao uso e ocupação do solo, as atividades domiciliares e restrições ao uso de espaços públicos, acessibilidade e de segurança sanitária, ambiental e de prevenção contra incêndios e pânico. O contribuinte reconhece que o não atendimento a estes requisitos acarretará a suspensão e a cassação subsequente do Alvará de Funcionamento, nos termos da legislação vigente.

NOTA: ESTE ALVARÁ DEVE SER AFIXADO EM LOCAL VISÍVEL E ACESSÍVEL À FISCALIZAÇÃO.

VALIDADE: 31/12/2026

CÓDIGO DE AUTENTICIDADE:
64708E7941AC9CAE7BE6DA4C76600FEB

Prefeitura Mun. de Nova Colinas-MA
Folha 000973
Assinatura

MINISTÉRIO DA FAZENDA
SECRETARIA DA RECEITA FEDERAL DO BRASIL
SISTEMA PÚBLICO DE ESCRITURAÇÃO DIGITAL – Sped Versão: 10.2.1

RECIBO DE ENTREGA DE ESCRITURAÇÃO CONTÁBIL DIGITAL

IDENTIFICAÇÃO DO TITULAR DA ESCRITURAÇÃO

NIRE	CNPJ	
21600111439	33.612.392/0001-07	
NOME EMPRESARIAL		
SERVIMAR EMPREENDIMENTOS LTDA		

IDENTIFICAÇÃO DA ESCRITURAÇÃO

FORMA DA ESCRITURAÇÃO CONTÁBIL	PERÍODO DA ESCRITURAÇÃO
Livro Diário (Completo - sem escrituração Auxiliar)	01/01/2023 a 31/12/2023
NATUREZA DO LIVRO	**NÚMERO DO LIVRO**
Escrituração Contábil Digital do Livro Diário Geral	6
IDENTIFICAÇÃO DO ARQUIVO (HASH)	
C5.1A.6E.53.10.B9.59.0C.F8.F3.76.59.75.7A.55.CF.26.30.8E.FD	

ESTE LIVRO FOI ASSINADO COM OS SEGUINTES CERTIFICADOS DIGITAIS:

QUALIFICAÇÃO DO SIGNATARIO	CPF/CNPJ	NOME	Nº SÉRIE DO CERTIFICADO	VALIDADE	RESPONSÁVEL LEGAL
Administrador	05382799407	WALTER LUIZ BEZERRA DE BRITO:05382799407	847803706294767415 3	15/05/2024 a 15/05/2025	Sim
Signatário da ECD com e-CNPJ ou e-PJ	33612392000107	SERVIMAR EMPREENDIMENTOS LTDA:33612392000107	821276411373268258 1	20/06/2023 a 19/06/2024	Não
Contador	91924987368	SEBASTIAO HENRIQUE ARAUJO SILVEIRA:91924987368	826100744889729341 3	26/01/2024 a 25/01/2025	Não

NÚMERO DO RECIBO:

C5.1A.6E.53.10.B9.59.0C.F8.F3.76.59.
75.7A.55.CF.26.30.8E.FD-9

Escrituração recebida via Internet
pelo Agente Receptor SERPRO

em 15/05/2024 às 20:43:32

17.50.E0.FE.B1.08.E9.D7
CD.C8.35.56.D3.DF.15.0D

Considera-se autenticado o livro contábil a que se refere este recibo, dispensando-se a autenticação de que trata o art. 39 da Lei nº 8.934/1994. Este recibo comprova a autenticação.

BASE LEGAL: Decreto nº 1.800/1996, com a alteração do Decreto nº 8.683/2016, e arts. 39, 39-A, 39-B da Lei nº 8.934/1994 com a alteração da Lei Complementar nº 1247/2014.

Prefeitura Mun. de Nova Colinas-MA
Fls. 00074
Assinatura

TERMOS DE ABERTURA E ENCERRAMENTO

Entidade:	SERVIMAR EMPREENDIMENTOS LTDA
Período da Escrituração:	01/01/2023 a 31/12/2023
CNPJ:	33.612.392/0001-07
Número de Ordem do Livro:	6
Período Selecionado:	01 de Janeiro de 2023 a 31 de Dezembro de 2023

TERMO DE ABERTURA

Nome Empresarial	SERVIMAR EMPREENDIMENTOS LTDA
NIRE	21600111439
CNPJ	33.612.392/0001-07
Número de Ordem	6
Natureza do Livro	Escrituração Contábil Digital do Livro Diário Geral
Município	São Luís
Data do arquivamento dos atos constitutivos	14/05/2019
Data de arquivamento do ato de conversão de sociedade simples em sociedade empresária	
Data de encerramento do exercício social	31/12/2023
Quantidade total de linhas do arquivo digital	1003

TERMO DE ENCERRAMENTO

Nome Empresarial	SERVIMAR EMPREENDIMENTOS LTDA
tureza do Livro	Escrituração Contábil Digital do Livro Diário Geral
Número de ordem	6
Quantidade total de linhas do arquivo digital	1003
Data de inicio	01/01/2023
Data de término	31/12/2023

Este documento é parte integrante de escrituração cuja autenticação se comprova pelo recibo de número C5.1A.6E.53.10.B9.59.0C.F8.F3.76.59.75.7A.55.CF.26.30.8E.FD-9, nos termos do Decreto nº 8.683/2016.

Este relatório foi gerado pelo Sistema Público de Escrituração Digital – Sped

Versão 10.2.1 do Visualizador

LIVRO DIÁRIO

Entidade:	SERVIMAR EMPREENDIMENTOS LTDA				
Período da Escrituração:	01/01/2023 a 31/12/2023	CNPJ:	33.612.392/0001-07	Número de Ordem do Livro:	6
Período Selecionado:	01 de Janeiro de 2023 a 31 de Dezembro de 2023				

Data	Nº da Conta	Nome da Conta	Centro de Custo	Histórico	Nº do Lançamento	Valor	D/C
05/01/2023	63	Banco do Brasil S/A.		IMPORTE REFERENTE DESPESA COM ASSESSORIA CONTABIL	X7IGRXGBX	R$ 2.000,00	C
05/01/2023	1834	Assistência Contábil		IMPORTE REFERENTE DESPESA COM ASSESSORIA CONTABIL	X7IGRXGBX	R$ 2.000,00	D
05/01/2023	63	Banco do Brasil S/A.		IMPORTE REFERENTE A DESPESA COM TARIFA BANCARIA	X7M8RKGB1N	R$ 158,00	C
05/01/2023	2905	Tarifas Bancárias		IMPORTE REFERENTE A DESPESA COM TARIFA BANCARIA	X7M8RKGB1N	R$ 158,00	D
05/01/2023	63	Banco do Brasil S/A.		IMPORTE REFERENTE A DESPESA COM ALUGUEL	X7R1QLGB27	R$ 2.000,00	C
05/01/2023	2149	Alugueis		IMPORTE REFERENTE A DESPESA COM ALUGUEL	X7R1QLGB27	R$ 2.000,00	D
10/01/2023	63	Banco do Brasil S/A.		IMPORTE REFERENTE A DESPESA COM ENERGIA ELETRICA COMP JANEIRO2022	PPTX894SI	R$ 280,00	C
10/01/2023	2324	Energia Elétrica		IMPORTE REFERENTE A DESPESA COM ENERGIA ELETRICA COMP JANEIRO2022	PPTX894SI	R$ 280,00	D
10/01/2023	1351	Serviços		IMPORTE REFERENTE A RECEITA DE SERVICOS PRESTADOS COMP JAN2023	X7G10UGB1	R$ 41.053,19	C
10/01/2023	63	Banco do Brasil S/A.		IMPORTE REFERENTE A RECEITA DE SERVICOS PRESTADOS COMP JAN2023	X7G10UGB1	R$ 41.053,19	D
10/01/2023	63	Banco do Brasil S/A.		IMPORTE REFERENTE AQUISICAO DE MATERIAL UTILIZADA NA PRESTACAO DE SERVICOS	X7HNUFGBL	R$ 27.797,89	C
10/01/2023	1638	Material de Uso e Consumo Prestacao dos Servicos		IMPORTE REFERENTE AQUISICAO DE MATERIAL UTILIZADA NA PRESTACAO DE SERVICOS	X7HNUFGBL	R$ 27.797,89	D
10/01/2023	63	Banco do Brasil S/A.		IMPORTE REFERENTE DESPESA COM MANUTENCAO E REPARACAO	X7KNO3GB1G	R$ 5.600,00	C
10/01/2023	2408	Manutenção		IMPORTE REFERENTE DESPESA COM MANUTENCAO E REPARACAO	X7KNO3GB1G	R$ 5.600,00	D
10/01/2023	63	Banco do Brasil S/A.		IMPORTE REFERENTE A DESPESA COM TELEFONE	X7ST9BGB2J	R$ 563,00	C
10/01/2023	2527	Telefone		IMPORTE REFERENTE A DESPESA COM TELEFONE	X7ST9BGB2J	R$ 563,00	D
15/01/2023	63	Banco do Brasil S/A.		IMPORTE REFERENTE DESPESA COM ENERGIA ELETRICA	X7H6B6GB9	R$ 291,00	C
15/01/2023	2324	Energia Elétrica		IMPORTE REFERENTE DESPESA COM ENERGIA ELETRICA	X7H6B6GB9	R$ 291,00	D
15/01/2023	63	Banco do Brasil S/A.		IMPORTE REFERENTE DESPESA DE COMBUSTIVEL	X7JB8PGB19	R$ 4.320,00	C
15/01/2023	2219	Combustiveis e Lubrificantes		IMPORTE REFERENTE DESPESA DE COMBUSTIVEL	X7JB8PGB19	R$ 4.320,00	D

Prefeitura Mun. de Nova Colinas-MA Assinatura Fls. 0075

LIVRO DIÁRIO

Entidade:	SERVIMAR EMPREENDIMENTOS LTDA				
Período da Escrituração:	01/01/2023 a 31/12/2023	CNPJ:	33.612.392/0001-07	Número de Ordem do Livro:	6
Período Selecionado:	01 de Janeiro de 2023 a 31 de Dezembro de 2023				

Data	Nº da Conta	Nome da Conta	Centro de Custo	Histórico	Nº do Lançamento	Valor	D/C
25/01/2023	63	Banco do Brasil S/A.		IMPORTE REFERENTE A DESPESA COM PAGAMENTO DE IMPOSTOS FEDERAIS	X7UH8RGB2V	R$ 15.723,33	C
25/01/2023	784	Impostos Federais		IMPORTE REFERENTE A DESPESA COM PAGAMENTO DE IMPOSTOS FEDERAIS	X7UH8RGB2V	R$ 15.723,33	D
05/02/2023	63	Banco do Brasil S/A.		IMPORTE REFERENTE DESPESA COM ASSESSORIA CONTABIL	X7IUY9GBY	R$ 2.000,00	C
05/02/2023	1834	Assistência Contábil		IMPORTE REFERENTE DESPESA COM ASSESSORIA CONTABIL	X7IUY9GBY	R$ 2.000,00	D
05/02/2023	63	Banco do Brasil S/A.		IMPORTE REFERENTE A DESPESA COM TARIFA BANCARIA	X7M9ZLGB1O	R$ 158,00	C
05/02/2023	2905	Tarifas Bancárias		IMPORTE REFERENTE A DESPESA COM TARIFA BANCARIA	X7M9ZLGB1O	R$ 158,00	D
05/02/2023	63	Banco do Brasil S/A.		IMPORTE REFERENTE A DESPESA COM ALUGUEL	X7R2MUGB28	R$ 2.000,00	C
05/02/2023	2149	Alugueis		IMPORTE REFERENTE A DESPESA COM ALUGUEL	X7R2MUGB28	R$ 2.000,00	D
10/02/2023	63	Banco do Brasil S/A.		IMPORTE REFERENTE AQUISICAO DE MATERIAL UTILIZADA NA PRESTACAO DE SERVICOS	X7HQHAGBM	R$ 77.785,03	C
10/02/2023	1638	Material de Uso e Consumo Prestacao dos Servicos		IMPORTE REFERENTE AQUISICAO DE MATERIAL UTILIZADA NA PRESTACAO DE SERVICOS	X7HQHAGBM	R$ 77.785,03	D
10/02/2023	63	Banco do Brasil S/A.		IMPORTE REFERENTE A DESPESA COM TELEFONE	X7SU9MGB2K	R$ 563,00	C
10/02/2023	2527	Telefone		IMPORTE REFERENTE A DESPESA COM TELEFONE	X7SU9MGB2K	R$ 563,00	D
15/02/2023	63	Banco do Brasil S/A.		IMPORTE REFERENTE DESPESA COM ENERGIA ELETRICA	X7H79JGBA	R$ 294,00	C
15/02/2023	2324	Energia Elétrica		IMPORTE REFERENTE DESPESA COM ENERGIA ELETRICA	X7H79JGBA	R$ 294,00	D
25/02/2023	63	Banco do Brasil S/A.		IMPORTE REFERENTE A DESPESA COM IMPOSTOS FEDERAIS	X7P4YIGB1Z	R$ 3.284,26	C
25/02/2023	2709	Impostos e Taxas Federeais		IMPORTE REFERENTE A DESPESA COM IMPOSTOS FEDERAIS	X7P4YIGB1Z	R$ 3.284,26	D
05/03/2023	63	Banco do Brasil S/A.		IMPORTE REFERENTE DESPESA COM ASSESSORIA CONTABIL	X7IW7PGBZ	R$ 2.000,00	C
05/03/2023	1834	Assistência Contábil		IMPORTE REFERENTE DESPESA COM ASSESSORIA CONTABIL	X7IW7PGBZ	R$ 2.000,00	D
05/03/2023	63	Banco do Brasil S/A.		IMPORTE REFERENTE A DESPESA COM TARIFA BANCARIA	X7MB1KGB1P	R$ 158,00	C
05/03/2023	2905	Tarifas Bancárias		IMPORTE REFERENTE A DESPESA COM TARIFA BANCARIA	X7MB1KGB1P	R$ 158,00	D

LIVRO DIÁRIO

Entidade:	SERVIMAR EMPREENDIMENTOS LTDA				
Período da Escrituração:	01/01/2023 a 31/12/2023	CNPJ:	33.612.392/0001-07	Número de Ordem do Livro:	6
Período Selecionado:	01 de Janeiro de 2023 a 31 de Dezembro de 2023				

Data	Nº da Conta	Nome da Conta	Centro de Custo	Histórico	Nº do Lançamento	Valor	D/C
05/03/2023	63	Banco do Brasil S/A.		IMPORTE REFERENTE A DESPESA COM ALUGUEL	X7R4USGB29	R$ 2.000,00	C
05/03/2023	2149	Alugueis		IMPORTE REFERENTE A DESPESA COM ALUGUEL	X7R4USGB29	R$ 2.000,00	D
10/03/2023	1351	Serviços		IMPORTE REFERENTE A RECEITA DE SERVICOS PRESTADOS COMP MARCO2023	X7G6WGGB2	R$ 94.912,50	C
10/03/2023	63	Banco do Brasil S/A.		IMPORTE REFERENTE A RECEITA DE SERVICOS PRESTADOS COMP MARCO2023	X7G6WGGB2	R$ 94.912,50	D
10/03/2023	63	Banco do Brasil S/A.		IMPORTE REFERENTE AQUISICAO DE MATERIAL UTILIZADA NA PRESTACAO DE SERVICOS	X7HRZCGBN	R$ 31.711,80	C
10/03/2023	1638	Material de Uso e Consumo Prestacao dos Servicos		IMPORTE REFERENTE AQUISICAO DE MATERIAL UTILIZADA NA PRESTACAO DE SERVICOS	X7HRZCGBN	R$ 31.711,80	D
10/03/2023	63	Banco do Brasil S/A.		IMPORTE REFERENTE DESPESA COM MANUTENCAO E REPARACAO	X7KP6LGB1H	R$ 2.400,00	C
10/03/2023	2408	Manutenção		IMPORTE REFERENTE DESPESA COM MANUTENCAO E REPARACAO	X7KP6LGB1H	R$ 2.400,00	D
10/03/2023	63	Banco do Brasil S/A.		IMPORTE REFERENTE A DESPESA COM TELEFONE	X7SV27GB2L	R$ 563,00	C
10/03/2023	2527	Telefone		IMPORTE REFERENTE A DESPESA COM TELEFONE	X7SV27GB2L	R$ 563,00	D
15/03/2023	63	Banco do Brasil S/A.		IMPORTE REFERENTE DESPESA COM ENERGIA ELETRICA	X7H83JGBB	R$ 308,00	C
15/03/2023	2324	Energia Elétrica		IMPORTE REFERENTE DESPESA COM ENERGIA ELETRICA	X7H83JGBB	R$ 308,00	D
05/04/2023	63	Banco do Brasil S/A.		IMPORTE REFERENTE DESPESA COM ASSESSORIA CONTABIL	X7IZ2OGB10	R$ 2.000,00	C
05/04/2023	1834	Assistência Contábil		IMPORTE REFERENTE DESPESA COM ASSESSORIA CONTABIL	X7IZ2OGB10	R$ 2.000,00	D
05/04/2023	63	Banco do Brasil S/A.		IMPORTE REFERENTE A DESPESA COM TARIFA BANCARIA	X7MBSYGB1Q	R$ 150,00	C
05/04/2023	2905	Tarifas Bancárias		IMPORTE REFERENTE A DESPESA COM TARIFA BANCARIA	X7MBSYGB1Q	R$ 150,00	D
05/04/2023	63	Banco do Brasil S/A.		IMPORTE REFERENTE A DESPESA COM ALUGUEL	X7RA8RGB2A	R$ 2.000,00	C
05/04/2023	2149	Alugueis		IMPORTE REFERENTE A DESPESA COM ALUGUEL	X7RA8RGB2A	R$ 2.000,00	D
10/04/2023	63	Banco do Brasil S/A.		IMPORTE REFERENTE AQUISICAO DE MATERIAL UTILIZADA NA PRESTACAO DE SERVICOS	X7HU9SGBO	R$ 361.133,35	C

LIVRO DIÁRIO

Entidade:	SERVIMAR EMPREENDIMENTOS LTDA				
Período da Escrituração:	01/01/2023 a 31/12/2023	CNPJ:	33.612.392/0001-07	Número de Ordem do Livro:	6
Período Selecionado:	01 de Janeiro de 2023 a 31 de Dezembro de 2023				

Data	Nº da Conta	Nome da Conta	Centro de Custo	Histórico	Nº do Lançamento	Valor	D/C
10/04/2023	1638	Material de Uso e Consumo Prestacao dos Servicos		IMPORTE REFERENTE AQUISICAO DE MATERIAL UTILIZADA NA PRESTACAO DE SERVICOS	X7HU9SGBO	R$ 361.133,35	D
10/04/2023	63	Banco do Brasil S/A.		IMPORTE REFERENTE A DESPESA COM TELEFONE	X7SVTYGB2M	R$ 563,00	C
10/04/2023	2527	Telefone		IMPORTE REFERENTE A DESPESA COM TELEFONE	X7SVTYGB2M	R$ 563,00	D
15/04/2023	63	Banco do Brasil S/A.		IMPORTE REFERENTE DESPESA COM ENERGIA ELETRICA	X7H8YJGBC	R$ 408,00	C
15/04/2023	2324	Energia Elétrica		IMPORTE REFERENTE DESPESA COM ENERGIA ELETRICA	X7H8YJGBC	R$ 408,00	D
25/04/2023	63	Banco do Brasil S/A.		IMPORTE REFERENTE A DESPESA COM IMPOSTOS FEDERAIS	X7P6K6GB20	R$ 7.593,00	C
25/04/2023	2709	Impostos e Taxas Federeais		IMPORTE REFERENTE A DESPESA COM IMPOSTOS FEDERAIS	X7P6K6GB20	R$ 7.593,00	D
05/05/2023	63	Banco do Brasil S/A.		IMPORTE REFERENTE DESPESA COM ASSESSORIA CONTABIL	X7IZWRGB11	R$ 2.000,00	C
05/05/2023	1834	Assistência Contábil		IMPORTE REFERENTE DESPESA COM ASSESSORIA CONTABIL	X7IZWRGB11	R$ 2.000,00	D
05/05/2023	63	Banco do Brasil S/A.		IMPORTE REFERENTE A DESPESA COM TARIFA BANCARIA	X7MCLLGB1R	R$ 150,00	C
05/05/2023	2905	Tarifas Bancárias		IMPORTE REFERENTE A DESPESA COM TARIFA BANCARIA	X7MCLLGB1R	R$ 150,00	D
05/05/2023	63	Banco do Brasil S/A.		IMPORTE REFERENTE A DESPESA COM ALUGUEL	X7RCC3GB2B	R$ 2.000,00	C
05/05/2023	2149	Alugueis		IMPORTE REFERENTE A DESPESA COM ALUGUEL	X7RCC3GB2B	R$ 2.000,00	D
10/05/2023	1351	Serviços		IMPORTE REFERENTE A PRESTACAO DE SERVICOS COMP MAIO2023	X7GGF4GB3	R$ 124.851,44	C
10/05/2023	63	Banco do Brasil S/A.		IMPORTE REFERENTE A PRESTACAO DE SERVICOS COMP MAIO2023	X7GGF4GB3	R$ 124.851,44	D
10/05/2023	63	Banco do Brasil S/A.		IMPORTE REFERENTE AQUISICAO DE MATERIAL UTILIZADA NA PRESTACAO DE SERVICOS	X7HVURGBP	R$ 186.162,33	C
10/05/2023	1638	Material de Uso e Consumo Prestacao dos Servicos		IMPORTE REFERENTE AQUISICAO DE MATERIAL UTILIZADA NA PRESTACAO DE SERVICOS	X7HVURGBP	R$ 186.162,33	D
10/05/2023	63	Banco do Brasil S/A.		IMPORTE REFERENTE A DESPESA COM TELEFONE	X7SWLAGB2N	R$ 563,00	C
10/05/2023	2527	Telefone		IMPORTE REFERENTE A DESPESA COM TELEFONE	X7SWLAGB2N	R$ 563,00	D
15/05/2023	63	Banco do Brasil S/A.		IMPORTE REFERENTE DESPESA COM ENERGIA ELETRICA	X7H9USGBD	R$ 403,00	C

Prefeitura Mun. de Nova Colinas-MA Assinatura 0008

LIVRO DIÁRIO

Entidade:	SERVIMAR EMPREENDIMENTOS LTDA				
Período da Escrituração:	01/01/2023 a 31/12/2023	CNPJ:	33.612.392/0001-07	Número de Ordem do Livro:	6
Período Selecionado:	01 de Janeiro de 2023 a 31 de Dezembro de 2023				

Data	Nº da Conta	Nome da Conta	Centro de Custo	Histórico	Nº do Lançamento	Valor	D/C
15/05/2023	2324	Energia Elétrica		IMPORTE REFERENTE DESPESA COM ENERGIA ELETRICA	X7H9USGBD	R$ 403,00	D
05/06/2023	63	Banco do Brasil S/A.		IMPORTE REFERENTE DESPESA COM ASSESSORIA CONTABIL	X7J0TRGB12	R$ 2.000,00	C
05/06/2023	1834	Assistência Contábil		IMPORTE REFERENTE DESPESA COM ASSESSORIA CONTABIL	X7J0TRGB12	R$ 2.000,00	D
05/06/2023	63	Banco do Brasil S/A.		IMPORTE REFERENTE A DESPESA COM TARIFA BANCARIA	X7MDAIGB1S	R$ 150,00	C
05/06/2023	2905	Tarifas Bancárias		IMPORTE REFERENTE A DESPESA COM TARIFA BANCARIA	X7MDAIGB1S	R$ 150,00	D
05/06/2023	63	Banco do Brasil S/A.		IMPORTE REFERENTE A DESPESA COM ALUGUEL	X7RDRXGB2C	R$ 2.000,00	C
05/06/2023	2149	Alugueis		IMPORTE REFERENTE A DESPESA COM ALUGUEL	X7RDRXGB2C	R$ 2.000,00	D
10/06/2023	63	Banco do Brasil S/A.		IMPORTE REFERENTE AQUISICAO DE MATERIAL UTILIZADA NA PRESTACAO DE SERVICOS	X7HXHYGBQ	R$ 25.108,95	C
10/06/2023	1638	Material de Uso e Consumo Prestacao dos Servicos		IMPORTE REFERENTE AQUISICAO DE MATERIAL UTILIZADA NA PRESTACAO DE SERVICOS	X7HXHYGBQ	R$ 25.108,95	D
10/06/2023	63	Banco do Brasil S/A.		IMPORTE REFERENTE A DESPESA COM TELEFONE	X7SXJ6GB2O	R$ 563,00	C
10/06/2023	2527	Telefone		IMPORTE REFERENTE A DESPESA COM TELEFONE	X7SXJ6GB2O	R$ 563,00	D
15/06/2023	63	Banco do Brasil S/A.		IMPORTE REFERENTE DESPESA COM ENERGIA ELETRICA	X7HASOGBE	R$ 507,00	C
15/06/2023	2324	Energia Elétrica		IMPORTE REFERENTE DESPESA COM ENERGIA ELETRICA	X7HASOGBE	R$ 507,00	D
25/06/2023	63	Banco do Brasil S/A.		IMPORTE REFERENTE A DESPESA COM IMPOSTOS FEDERAIS	X7P8R4GB21	R$ 9.988,12	C
25/06/2023	2709	Impostos e Taxas Federeais		IMPORTE REFERENTE A DESPESA COM IMPOSTOS FEDERAIS	X7P8R4GB21	R$ 9.988,12	D
30/06/2023	1120	Capital Social Subscrito		IMPORTE REFERENTE A AUMENTO DE CAPITAL SOCIAL	XJUU2TL2P	R$ 300.000,00	C
30/06/2023	1190	Lucros Acumulados		IMPORTE REFERENTE A AUMENTO DE CAPITAL SOCIAL	XJUU2TL2P	R$ 300.000,00	D
05/07/2023	63	Banco do Brasil S/A.		IMPORTE REFERENTE DESPESA COM ASSESSORIA CONTABIL	X7J1P7GB13	R$ 2.000,00	C
05/07/2023	1834	Assistência Contábil		IMPORTE REFERENTE DESPESA COM ASSESSORIA CONTABIL	X7J1P7GB13	R$ 2.000,00	D
05/07/2023	63	Banco do Brasil S/A.		IMPORTE REFERENTE A DESPESA COM TARIFA BANCARIA	X7ME4WGB1T	R$ 150,00	C

Prefeitura Mun. de Nova Colinas-MA Assinatura

LIVRO DIÁRIO

Entidade:	SERVIMAR EMPREENDIMENTOS LTDA				
Período da Escrituração:	01/01/2023 a 31/12/2023	CNPJ:	33.612.392/0001-07	Número de Ordem do Livro:	6
Período Selecionado:	01 de Janeiro de 2023 a 31 de Dezembro de 2023				

Data	Nº da Conta	Nome da Conta	Centro de Custo	Histórico	Nº do Lançamento	Valor	D/C
05/07/2023	2905	Tarifas Bancárias		IMPORTE REFERENTE A DESPESA COM TARIFA BANCARIA	X7ME4WGB1T	R$ 150,00	D
05/07/2023	63	Banco do Brasil S/A.		IMPORTE REFERENTE A DESPESA COM ALUGUEL	X7RNCWGB2D	R$ 2.000,00	C
05/07/2023	2149	Alugueis		IMPORTE REFERENTE A DESPESA COM ALUGUEL	X7RNCWGB2D	R$ 2.000,00	D
10/07/2023	63	Banco do Brasil S/A.		IMPORTE REFERENTE A DESPESA COM TELEFONE	X7SZGLGB2P	R$ 563,00	C
10/07/2023	2527	Telefone		IMPORTE REFERENTE A DESPESA COM TELEFONE	X7SZGLGB2P	R$ 563,00	D
15/07/2023	63	Banco do Brasil S/A.		IMPORTE REFERENTE DESPESA COM ENERGIA ELETRICA	X7HBTPGBF	R$ 309,00	C
15/07/2023	2324	Energia Elétrica		IMPORTE REFERENTE DESPESA COM ENERGIA ELETRICA	X7HBTPGBF	R$ 309,00	D
25/07/2023	63	Banco do Brasil S/A.		IMPORTE REFERENTE AQUISICAO DE MATERIAL UTILIZADA NA PRESTACAO DE SERVICOS	X7I0BFGBR	R$ 13.897,93	C
25/07/2023	1638	Material de Uso e Consumo Prestacao dos Servicos		IMPORTE REFERENTE AQUISICAO DE MATERIAL UTILIZADA NA PRESTACAO DE SERVICOS	X7I0BFGBR	R$ 13.897,93	D
05/08/2023	63	Banco do Brasil S/A.		IMPORTE REFERENTE DESPESA COM ASSESSORIA CONTABIL	X7J2FEGB14	R$ 2.000,00	C
05/08/2023	1834	Assistência Contábil		IMPORTE REFERENTE DESPESA COM ASSESSORIA CONTABIL	X7J2FEGB14	R$ 2.000,00	D
05/08/2023	63	Banco do Brasil S/A.		IMPORTE REFERENTE A DESPESA COM TARIFA BANCARIA	X7MEV6GB1U	R$ 150,00	C
05/08/2023	2905	Tarifas Bancárias		IMPORTE REFERENTE A DESPESA COM TARIFA BANCARIA	X7MEV6GB1U	R$ 150,00	D
05/08/2023	63	Banco do Brasil S/A.		IMPORTE REFERENTE A DESPESA COM ALUGUEL	X7ROMUGB2E	R$ 2.000,00	C
05/08/2023	2149	Alugueis		IMPORTE REFERENTE A DESPESA COM ALUGUEL	X7ROMUGB2E	R$ 2.000,00	D
10/08/2023	1351	Serviços		IMPORTE REFERENTE A PRESTACAO DE SERVICOS COMP AGOSTO2023	X7GMFOGB4	R$ 657.724,39	C
10/08/2023	63	Banco do Brasil S/A.		IMPORTE REFERENTE A PRESTACAO DE SERVICOS COMP AGOSTO2023	X7GMFOGB4	R$ 657.724,39	D
10/08/2023	63	Banco do Brasil S/A.		IMPORTE REFERENTE A DESPESA COM TELEFONE	X7T0Y0GB2Q	R$ 563,00	C
10/08/2023	2527	Telefone		IMPORTE REFERENTE A DESPESA COM TELEFONE	X7T0Y0GB2Q	R$ 563,00	D
15/08/2023	63	Banco do Brasil S/A.		IMPORTE REFERENTE DESPESA COM ENERGIA ELETRICA	X7HD65GBG	R$ 405,00	C

Prefeitura Mun. de Nova Colinas-MA Assinatura

LIVRO DIÁRIO

Entidade:	SERVIMAR EMPREENDIMENTOS LTDA				
Período da Escrituração:	01/01/2023 a 31/12/2023	CNPJ:	33.612.392/0001-07	Número de Ordem do Livro:	6
Período Selecionado:	01 de Janeiro de 2023 a 31 de Dezembro de 2023				

Data	Nº da Conta	Nome da Conta	Centro de Custo	Histórico	Nº do Lançamento	Valor	D/C
15/08/2023	2324	Energia Elétrica		IMPORTE REFERENTE DESPESA COM ENERGIA ELETRICA	X7HD65GBG	R$ 405,00	D
20/08/2023	63	Banco do Brasil S/A.		IMPORTE REFERENTE DESPESA COM MANUTENCAO E REPARACAO	X7KQKWGB1I	R$ 2.390,00	C
20/08/2023	2408	Manutenção		IMPORTE REFERENTE DESPESA COM MANUTENCAO E REPARACAO	X7KQKWGB1I	R$ 2.390,00	D
25/08/2023	63	Banco do Brasil S/A.		IMPORTE REFERENTE AQUISICAO DE MATERIAL UTILIZADA NA PRESTACAO DE SERVICOS	X7I1K9GBS	R$ 32.952,00	C
25/08/2023	1638	Material de Uso e Consumo Prestacao dos Servicos		IMPORTE REFERENTE AQUISICAO DE MATERIAL UTILIZADA NA PRESTACAO DE SERVICOS	X7I1K9GBS	R$ 32.952,00	D
05/09/2023	63	Banco do Brasil S/A.		IMPORTE REFERENTE DESPESA COM ASSESSORIA CONTABIL	X7J3DQGB15	R$ 2.000,00	C
05/09/2023	1834	Assistência Contábil		IMPORTE REFERENTE DESPESA COM ASSESSORIA CONTABIL	X7J3DQGB15	R$ 2.000,00	D
05/09/2023	63	Banco do Brasil S/A.		IMPORTE REFERENTE A DESPESA COM TARIFA BANCARIA	X7MFLRGB1V	R$ 150,00	C
05/09/2023	2905	Tarifas Bancárias		IMPORTE REFERENTE A DESPESA COM TARIFA BANCARIA	X7MFLRGB1V	R$ 150,00	D
05/09/2023	63	Banco do Brasil S/A.		IMPORTE REFERENTE A DESPESA COM ALUGUEL	X7S6ZZGB2F	R$ 2.000,00	C
05/09/2023	2149	Alugueis		IMPORTE REFERENTE A DESPESA COM ALUGUEL	X7S6ZZGB2F	R$ 2.000,00	D
10/09/2023	1351	Serviços		IMPORTE REFERENTE A PRESTACAO DE SERVICOS COMP SETEMBRO2023	X7GPOGGB5	R$ 292.625,90	C
10/09/2023	63	Banco do Brasil S/A.		IMPORTE REFERENTE A PRESTACAO DE SERVICOS COMP SETEMBRO2023	X7GPOGGB5	R$ 292.625,90	D
10/09/2023	63	Banco do Brasil S/A.		IMPORTE REFERENTE A DESPESA COM TELEFONE	X7T3SXGB2R	R$ 563,00	C
10/09/2023	2527	Telefone		IMPORTE REFERENTE A DESPESA COM TELEFONE	X7T3SXGB2R	R$ 563,00	D
15/09/2023	63	Banco do Brasil S/A.		IMPORTE REFERENTE DESPESA COM ENERGIA ELETRICA	X7HE3NGBH	R$ 507,00	C
15/09/2023	2324	Energia Elétrica		IMPORTE REFERENTE DESPESA COM ENERGIA ELETRICA	X7HE3NGBH	R$ 507,00	D
20/09/2023	63	Banco do Brasil S/A.		IMPORTE REFERENTE DESPESA COM MANUTENCAO E REPARACAO	X7KUFQGB1J	R$ 4.390,00	C
20/09/2023	2408	Manutenção		IMPORTE REFERENTE DESPESA COM MANUTENCAO E REPARACAO	X7KUFQGB1J	R$ 4.390,00	D
25/09/2023	63	Banco do Brasil S/A.		IMPORTE REFERENTE AQUISICAO DE MATERIAL UTILIZADA NA PRESTACAO DE SERVICOS	X7I4BMGBT	R$ 146.426,72	C

Prefeitura Mun. de Nova Colinas-MA Assinatura 00081

LIVRO DIÁRIO

Entidade:	SERVIMAR EMPREENDIMENTOS LTDA				
Período da Escrituração:	01/01/2023 a 31/12/2023	CNPJ:	33.612.392/0001-07	Número de Ordem do Livro:	6
Período Selecionado:	01 de Janeiro de 2023 a 31 de Dezembro de 2023				

Data	Nº da Conta	Nome da Conta	Centro de Custo	Histórico	Nº do Lançamento	Valor	D/C
25/09/2023	1638	Material de Uso e Consumo Prestacao dos Servicos		IMPORTE REFERENTE AQUISICAO DE MATERIAL UTILIZADA NA PRESTACAO DE SERVICOS	X7I4BMGBT	R$ 146.426,72	D
25/09/2023	63	Banco do Brasil S/A.		IMPORTE REFERENTE A DESPESA COM IMPOSTOS FEDERAIS	X7PB3QGB22	R$ 52.617,95	C
25/09/2023	2709	Impostos e Taxas Federeais		IMPORTE REFERENTE A DESPESA COM IMPOSTOS FEDERAIS	X7PB3QGB22	R$ 52.617,95	D
05/10/2023	63	Banco do Brasil S/A.		IMPORTE REFERENTE DESPESA COM ASSESSORIA CONTABIL	X7J42OGB16	R$ 2.000,00	C
05/10/2023	1834	Assistência Contábil		IMPORTE REFERENTE DESPESA COM ASSESSORIA CONTABIL	X7J42OGB16	R$ 2.000,00	D
05/10/2023	63	Banco do Brasil S/A.		IMPORTE REFERENTE A DESPESA COM TARIFA BANCARIA	X7MGBLGB1W	R$ 150,00	C
05/10/2023	2905	Tarifas Bancárias		IMPORTE REFERENTE A DESPESA COM TARIFA BANCARIA	X7MGBLGB1W	R$ 150,00	D
05/10/2023	63	Banco do Brasil S/A.		IMPORTE REFERENTE A DESPESA COM ALUGUEL	X7S854GB2G	R$ 2.000,00	C
05/10/2023	2149	Alugueis		IMPORTE REFERENTE A DESPESA COM ALUGUEL	X7S854GB2G	R$ 2.000,00	D
10/10/2023	1351	Serviços		IMPORTE REFERENTE A PRESTACAO DE SERVICOS COMP OUTUBRO2023	X7GU1JGB6	R$ 242.805,43	C
10/10/2023	63	Banco do Brasil S/A.		IMPORTE REFERENTE A PRESTACAO DE SERVICOS COMP OUTUBRO2023	X7GU1JGB6	R$ 242.805,43	D
10/10/2023	63	Banco do Brasil S/A.		IMPORTE REFERENTE A DESPESA COM TELEFONE	X7T4WPGB2S	R$ 563,00	C
10/10/2023	2527	Telefone		IMPORTE REFERENTE A DESPESA COM TELEFONE	X7T4WPGB2S	R$ 563,00	D
15/10/2023	63	Banco do Brasil S/A.		IMPORTE REFERENTE DESPESA COM ENERGIA ELETRICA	X7HEXEGBI	R$ 509,00	C
15/10/2023	2324	Energia Elétrica		IMPORTE REFERENTE DESPESA COM ENERGIA ELETRICA	X7HEXEGBI	R$ 509,00	D
20/10/2023	63	Banco do Brasil S/A.		IMPORTE REFERENTE A DESPESA COM MANUTENCAO E REPARO	X7L0GIGB1K	R$ 3.900,00	C
20/10/2023	2408	Manutenção		IMPORTE REFERENTE A DESPESA COM MANUTENCAO E REPARO	X7L0GIGB1K	R$ 3.900,00	D
25/10/2023	63	Banco do Brasil S/A.		IMPORTE REFERENTE AQUISICAO DE MATERIAL UTILIZADA NA PRESTACAO DE SERVICOS	X7I6H0GBU	R$ 104.320,77	C
25/10/2023	1638	Material de Uso e Consumo Prestacao dos Servicos		IMPORTE REFERENTE AQUISICAO DE MATERIAL UTILIZADA NA PRESTACAO DE SERVICOS	X7I6H0GBU	R$ 104.320,77	D
25/10/2023	63	Banco do Brasil S/A.		IMPORTE REFERENTE A DESPESA COM IMPOSTOS FEDERAIS	X7PCAXGB23	R$ 23.410,07	C

Prefeitura Mun. de Nova Colinas-MA Assinatura 000282

LIVRO DIÁRIO

Entidade:	SERVIMAR EMPREENDIMENTOS LTDA				
Período da Escrituração:	01/01/2023 a 31/12/2023	CNPJ:	33.612.392/0001-07	Número de Ordem do Livro:	6
Período Selecionado:	01 de Janeiro de 2023 a 31 de Dezembro de 2023				

Data	Nº da Conta	Nome da Conta	Centro de Custo	Histórico	Nº do Lançamento	Valor	D/C
25/10/2023	2709	Impostos e Taxas Federeais		IMPORTE REFERENTE A DESPESA COM IMPOSTOS FEDERAIS	X7PCAXGB23	R$ 23.410,07	D
05/11/2023	63	Banco do Brasil S/A.		IMPORTE REFERENTE DESPESA COM ASSESSORIA CONTABIL	X7J4UNGB17	R$ 2.000,00	C
05/11/2023	1834	Assistência Contábil		IMPORTE REFERENTE DESPESA COM ASSESSORIA CONTABIL	X7J4UNGB17	R$ 2.000,00	D
05/11/2023	63	Banco do Brasil S/A.		IMPORTE REFERENTE A DESPESA COM TARIFA BANCARIA	X7MH83GB1X	R$ 150,00	C
05/11/2023	2905	Tarifas Bancárias		IMPORTE REFERENTE A DESPESA COM TARIFA BANCARIA	X7MH83GB1X	R$ 150,00	D
05/11/2023	63	Banco do Brasil S/A.		IMPORTE REFERENTE A DESPESA COM ALUGUEL	X7S903GB2H	R$ 2.000,00	C
05/11/2023	2149	Alugueis		IMPORTE REFERENTE A DESPESA COM ALUGUEL	X7S903GB2H	R$ 2.000,00	D
10/11/2023	1351	Serviços		IMPORTE REFERENTE A PRESTACAO DE SERVICOS COMP NOVEMBRO2023	X7GWVNGB7	R$ 100.063,79	C
10/11/2023	63	Banco do Brasil S/A.		IMPORTE REFERENTE A PRESTACAO DE SERVICOS COMP NOVEMBRO2023	X7GWVNGB7	R$ 100.063,79	D
10/11/2023	63	Banco do Brasil S/A.		IMPORTE REFERENTE A DESPESA COM TELEFONE	X7T6K3GB2T	R$ 563,00	C
10/11/2023	2527	Telefone		IMPORTE REFERENTE A DESPESA COM TELEFONE	X7T6K3GB2T	R$ 563,00	D
15/11/2023	63	Banco do Brasil S/A.		IMPORTE REFERENTE DESPESA COM ENERGIA ELETRICA	X7HFTZGBJ	R$ 409,00	C
15/11/2023	2324	Energia Elétrica		IMPORTE REFERENTE DESPESA COM ENERGIA ELETRICA	X7HFTZGBJ	R$ 409,00	D
20/11/2023	63	Banco do Brasil S/A.		IMPORTE REFERENTE A DESPESA COM MANUTENCAO E REPARO	X7L214GB1L	R$ 2.500,00	C
20/11/2023	2408	Manutenção		IMPORTE REFERENTE A DESPESA COM MANUTENCAO E REPARO	X7L214GB1L	R$ 2.500,00	D
25/11/2023	63	Banco do Brasil S/A.		IMPORTE REFERENTE AQUISICAO DE MATERIAL UTILIZADA NA PRESTACAO DE SERVICOS	X7I91DGBV	R$ 99.559,46	C
25/11/2023	1638	Material de Uso e Consumo Prestacao dos Servicos		IMPORTE REFERENTE AQUISICAO DE MATERIAL UTILIZADA NA PRESTACAO DE SERVICOS	X7I91DGBV	R$ 99.559,46	D
25/11/2023	63	Banco do Brasil S/A.		IMPORTE REFERENTE A DESPESA COM IMPOSTOS FEDERAIS	X7PDNIGB24	R$ 19.424,43	C
25/11/2023	2709	Impostos e Taxas Federeais		IMPORTE REFERENTE A DESPESA COM IMPOSTOS FEDERAIS	X7PDNIGB24	R$ 19.424,43	D
05/12/2023	63	Banco do Brasil S/A.		IMPORTE REFERENTE DESPESA COM ASSESSORIA CONTABIL	X7J6GXGB18	R$ 2.000,00	C

Prefeitura Mun. de Nova Colinas-MA Assistência 0006783

LIVRO DIÁRIO

Entidade:	SERVIMAR EMPREENDIMENTOS LTDA				
Período da Escrituração:	01/01/2023 a 31/12/2023	CNPJ:	33.612.392/0001-07	Número de Ordem do Livro:	6
Período Selecionado:	01 de Janeiro de 2023 a 31 de Dezembro de 2023				

Data	Nº da Conta	Nome da Conta	Centro de Custo	Histórico	Nº do Lançamento	Valor	D/C
05/12/2023	1834	Assistência Contábil		IMPORTE REFERENTE DESPESA COM ASSESSORIA CONTABIL	X7J6GXGB18	R$ 2.000,00	D
05/12/2023	63	Banco do Brasil S/A.		IMPORTE REFERENTE A DESPESA COM TARIFA BANCARIA	X7MIL5GB1Y	R$ 150,00	C
05/12/2023	2905	Tarifas Bancárias		IMPORTE REFERENTE A DESPESA COM TARIFA BANCARIA	X7MIL5GB1Y	R$ 150,00	D
05/12/2023	63	Banco do Brasil S/A.		IMPORTE REFERENTE A DESPESA COM ALUGUEL	X7S9WAGB2I	R$ 2.000,00	C
05/12/2023	2149	Alugueis		IMPORTE REFERENTE A DESPESA COM ALUGUEL	X7S9WAGB2I	R$ 2.000,00	D
10/12/2023	1351	Serviços		IMPORTE REFERENTE A PRESTACAO DE SERVICOS COMP DEZEMBRO2023	X7H02UGB8	R$ 101.600,44	C
10/12/2023	63	Banco do Brasil S/A.		IMPORTE REFERENTE A PRESTACAO DE SERVICOS COMP DEZEMBRO2023	X7H02UGB8	R$ 101.600,44	D
10/12/2023	784	Impostos Federais		IMPORTE REFERENTE A DESPESA COM IMPOSTOS FEDERAIS A PAGAR	X7QCC7GB26	R$ 8.128,04	C
10/12/2023	2709	Impostos e Taxas Federeais		IMPORTE REFERENTE A DESPESA COM IMPOSTOS FEDERAIS A PAGAR	X7QCC7GB26	R$ 8.128,04	D
10/12/2023	63	Banco do Brasil S/A.		IMPORTE REFERENTE A DESPESA COM TELEFONE	X7T99CGB2U	R$ 563,00	C
10/12/2023	2527	Telefone		IMPORTE REFERENTE A DESPESA COM TELEFONE	X7T99CGB2U	R$ 563,00	D
15/12/2023	63	Banco do Brasil S/A.		IMPORTE REFERENTE DESPESA COM ENERGIA ELETRICA	X7HHC0GBK	R$ 605,00	C
15/12/2023	2324	Energia Elétrica		IMPORTE REFERENTE DESPESA COM ENERGIA ELETRICA	X7HHC0GBK	R$ 605,00	D
15/12/2023	63	Banco do Brasil S/A.		IMPORTE REFERENTE DESPESA DE COMBUSTIVEL	X7K9X0GB1F	R$ 29.800,00	C
15/12/2023	2219	Combustiveis e Lubrificantes		IMPORTE REFERENTE DESPESA DE COMBUSTIVEL	X7K9X0GB1F	R$ 29.800,00	D
20/12/2023	63	Banco do Brasil S/A.		IMPORTE REFERENTE AQUISICAO DE MATERIAL UTILIZADA NA PRESTACAO DE SERVICOS	X7IBM9GBW	R$ 39.533,37	C
20/12/2023	1638	Material de Uso e Consumo Prestacao dos Servicos		IMPORTE REFERENTE AQUISICAO DE MATERIAL UTILIZADA NA PRESTACAO DE SERVICOS	X7IBM9GBW	R$ 39.533,37	D
20/12/2023	63	Banco do Brasil S/A.		IMPORTE REFERENTE A DESPESA COM MANUTENCAO E REPARO	X7L380GB1M	R$ 2.890,00	C
20/12/2023	2408	Manutenção		IMPORTE REFERENTE A DESPESA COM MANUTENCAO E REPARO	X7L380GB1M	R$ 2.890,00	D
25/12/2023	63	Banco do Brasil S/A.		IMPORTE REFERENTE A DESPESA COM IMPOSTOS FEDERAIS	X7PQTUGB25	R$ 8.005,10	C

Prefeitura Mun. de Nova Colinas-MA Assinatura 000084

LIVRO DIÁRIO

Entidade:	SERVIMAR EMPREENDIMENTOS LTDA				
Período da Escrituração:	01/01/2023 a 31/12/2023	CNPJ:	33.612.392/0001-07	Número de Ordem do Livro:	6
Período Selecionado:	01 de Janeiro de 2023 a 31 de Dezembro de 2023				

Data	Nº da Conta	Nome da Conta	Centro de Custo	Histórico	Nº do Lançamento	Valor	D/C
25/12/2023	2709	Impostos e Taxas Federeais		IMPORTE REFERENTE A DESPESA COM IMPOSTOS FEDERAIS	X7PQTUGB25	R$ 8.005,10	D
31/12/2023	1834	Assistência Contábil		ENC AN 2023	XJUYYOL2Q	R$ 24.000,00	C
31/12/2023	3066	RESULTADO DO EXERCÍCIO NO PERÍODO		ENC AN 2023	XJUYYOL2Q	R$ 24.000,00	D
31/12/2023	2149	Alugueis		ENC AN 2023	XJUYYOL2R	R$ 24.000,00	C
31/12/2023	3066	RESULTADO DO EXERCÍCIO NO PERÍODO		ENC AN 2023	XJUYYOL2R	R$ 24.000,00	D
31/12/2023	2219	Combustiveis e Lubrificantes		ENC AN 2023	XJUYYOL2S	R$ 34.120,00	C
31/12/2023	3066	RESULTADO DO EXERCÍCIO NO PERÍODO		ENC AN 2023	XJUYYOL2S	R$ 34.120,00	D
31/12/2023	2324	Energia Elétrica		ENC AN 2023	XJUYYOL2T	R$ 5.235,00	C
31/12/2023	3066	RESULTADO DO EXERCÍCIO NO PERÍODO		ENC AN 2023	XJUYYOL2T	R$ 5.235,00	D
31/12/2023	2408	Manutenção		ENC AN 2023	XJUYYOL2U	R$ 24.070,00	C
31/12/2023	3066	RESULTADO DO EXERCÍCIO NO PERÍODO		ENC AN 2023	XJUYYOL2U	R$ 24.070,00	D
31/12/2023	2527	Telefone		ENC AN 2023	XJUYYOL2V	R$ 6.756,00	C
31/12/2023	3066	RESULTADO DO EXERCÍCIO NO PERÍODO		ENC AN 2023	XJUYYOL2V	R$ 6.756,00	D
31/12/2023	2709	Impostos e Taxas Federeais		ENC AN 2023	XJUYYOL2W	R$ 132.450,97	C
31/12/2023	3066	RESULTADO DO EXERCÍCIO NO PERÍODO		ENC AN 2023	XJUYYOL2W	R$ 132.450,97	D
31/12/2023	1638	Material de Uso e Consumo Prestacao dos Servicos		ENC AN 2023	XJUYYOL2X	R$ 1.146.389,60	C
31/12/2023	3066	RESULTADO DO EXERCÍCIO NO PERÍODO		ENC AN 2023	XJUYYOL2X	R$ 1.146.389,60	D
31/12/2023	2905	Tarifas Bancárias		ENC AN 2023	XJUYYOL2Y	R$ 1.824,00	C
31/12/2023	3066	RESULTADO DO EXERCÍCIO NO PERÍODO		ENC AN 2023	XJUYYOL2Y	R$ 1.824,00	D
31/12/2023	3066	RESULTADO DO EXERCÍCIO NO PERÍODO		ENC AN 2023	XJUYYOL2Z	R$ 1.655.637,08	C
31/12/2023	1351	Serviços		ENC AN 2023	XJUYYOL2Z	R$ 1.655.637,08	D
31/12/2023	1190	Lucros Acumulados		ENC AN 2023	XJUYYQL30	R$ 256.791,51	C
31/12/2023	3066	RESULTADO DO EXERCÍCIO NO PERÍODO		ENC AN 2023	XJUYYQL30	R$ 256.791,51	D

Prefeitura Mun. de Nova Colinas-MA
Assinatura
Folha 0985

Prefeitura Mun. de Nova Colinas-MA
000986
Assinatura

BALANÇO PATRIMONIAL

Entidade:	SERVIMAR EMPREENDIMENTOS LTDA
Período da Escrituração:	01/01/2023 a 31/12/2023
CNPJ:	33.612.392/0001-07
Número de Ordem do Livro:	6
Período Selecionado:	01 de Janeiro de 2023 a 31 de Dezembro de 2023

Descrição	Nota	Saldo Inicial	Saldo Final
ATIVO		R$ 6.031.325,50	R$ 6.280.521,72
ATIVO CIRCULANTE		R$ 5.995.075,50	R$ 6.244.271,72
Disponibilidades		R$ 5.666.644,62	R$ 5.915.840,84
Caixa e Equivalentes de Caixa		R$ 11.828,94	R$ 11.828,94
Bancos Conta Movimento		R$ 5.649.729,64	R$ 5.898.925,86
APLICACOES FINANCEIRAS		R$ 5.086,04	R$ 5.086,04
Contas a Receber		R$ 329.811,94	R$ 329.811,94
Clientes		R$ 329.811,94	R$ 329.811,94
(-) Outros Créditos		R$ (1.381,06)	R$ (1.381,06)
(-) Impostos a Recuperar		R$ (1.381,06)	R$ (1.381,06)
ATIVO NÃO CIRCULANTE		R$ 36.250,00	R$ 36.250,00
Imobilizado		R$ 36.250,00	R$ 36.250,00
Máquinas e Equipamentos		R$ 75.000,00	R$ 75.000,00
(-) (-) Depreciação Acumulada		R$ (38.750,00)	R$ (38.750,00)
PASSIVO E PATRIMÔNIO LÍQUIDO		R$ 6.031.325,50	R$ 6.280.521,72
PASSIVO CIRCULANTE		R$ 15.723,33	R$ 8.128,04
Obrigações Fiscais		R$ 15.723,33	R$ 8.128,04
Impostos a Recolher		R$ 15.723,33	R$ 8.128,04
PATRIMÔNIO LÍQUIDO		R$ 6.015.602,17	R$ 6.272.393,68
Capital Social		R$ 700.000,00	R$ 1.000.000,00
Capital Subscrito		R$ 700.000,00	R$ 1.000.000,00
Lucros/Prejuízos Acumulados		R$ 5.315.602,17	R$ 5.272.393,68
Lucros Acumulados		R$ 5.315.602,17	R$ 5.272.393,68

Este documento é parte integrante de escrituração cuja autenticação se comprova pelo recibo de número C5.1A.6E.53.10.B9.59.0C.F8.F3.76.59.75.7A.55.CF.26.30.8E.FD-9, nos termos do Decreto nº 8.683/2016.

Este relatório foi gerado pelo Sistema Público de Escrituração Digital – Sped

Versão 10.2.1 do Visualizador



DEMONSTRAÇÃO DE RESULTADO DO EXERCÍCIO

Entidade:	SERVIMAR EMPREENDIMENTOS LTDA
Período da Escrituração:	01/01/2023 a 31/12/2023
CNPJ:	33.612.392/0001-07
Número de Ordem do Livro:	6
Período Selecionado:	01 de Janeiro de 2023 a 31 de Dezembro de 2023

Descrição	Nota	Saldo anterior	Saldo atual
RECEITA BRUTA		R$ 7.913.207,21	R$ 1.655.637,08
Venda de Serviços		R$ 7.913.207,21	R$ 1.655.637,08
RECEITA LÍQUIDA		R$ 7.913.207,21	R$ 1.655.637,08
(-) CUSTO DAS VENDAS/SERVIÇOS		R$ (2.182.264,20)	R$ (1.170.389,60)
(-) Custos dos Insumos		R$ (2.182.264,20)	R$ (1.146.389,60)
(-) Custos Diversos		R$ (48.000,00)	R$ (24.000,00)
LUCRO BRUTO		R$ 5.730.943,01	R$ 485.247,48
(-) DESPESAS OPERACIONAIS		R$ (48.000,00)	R$ (226.631,97)
(-) Despesas Administrativas		R$ (107.349,40)	R$ (94.181,00)
(-) Despesas Tributárias, Taxas e Contribuições		R$ (484.674,98)	R$ (132.450,97)
(-) DESPESAS FINANCEIRAS LÍQUIDAS		R$ (107.349,40)	R$ (1.824,00)
(-) Outras Despesas Financeiras		R$ (1.896,00)	R$ (1.824,00)
RESULTADO OPERACIONAL LÍQUIDO		R$ 5.090.918,63	R$ 256.791,51
RESULTADO ANTES DOS IMPOSTOS		R$ 5.089.022,63	R$ 256.791,51
RESULTADO LÍQUIDO		R$ 5.089.022,63	R$ 256.791,51
RESULTADO LÍQUIDO APÓS PARTICIPAÇÕES		R$ 5.089.022,63	R$ 256.791,51

Este documento é parte integrante de escrituração cuja autenticação se comprova pelo recibo de número C5.1A.6E.53.10.B9.59.0C.F8.F3.76.59.75.7A.55.CF.26.30.8E.FD-9, nos termos do Decreto nº 8.683/2016.

Este relatório foi gerado pelo Sistema Público de Escrituração Digital – Sped

Versão 10.2.1 do Visualizador

SERVIMAR EMPREENDIMENTOS LTDA
CNPJ: 33612392000107 NIRE: 21600111439 Data: 14/05/2019
Endereço: AV DOS HOLANDESES, 06, PONTA DAREIA, São Luís, MA
Demonstração do Fluxo de Caixa Direto de 01/01/2023 até 31/12/2023

SEBASTIAO HENRIQUE ARAUJO SILVEIRA

Folha

Prefeitura Mun. de Nova Colinas-MA
Assinatura

Descrição	Exercício Atual
Atividades Operacionais	**R$1.667.466,02D**
Recebimento de Clientes	R$1.667.466,02D
Recebimento de Juros	R$0,00C
Duplicatas Descontadas	R$0,00C
Pagamentos	**R$1.022.066,67C**
(-)Fornecedores	R$1.146.389,60C
(-)Impostos	R$124.322,93D
(-)Salários	R$0,00C
(-)Juros	R$0,00C
(-)Despesas Pagas Antecipadamente	R$0,00C
Caixa Líquido Consumido nas Atividades Operacionais	**R$645.399,35D**
Atividades de Investimento	
Reconhecimento pela venda de imobilizado	R$0,00C
Pagamento pela compra de imobilizado	R$0,00C
Caixa Líquido Consumido nas Atividades de Investimento	**R$0,00C**
Atividades de Financiamento	
Aumento de capital	R$0,00C
Empréstimo de curto prazo	R$0,00C
Pagamento de dividendos	R$0,00C
Caixa Líquido Gerado nas Atividades de Financiamento	**R$0,00C**
Aumento Líquido no Caixa e Equivalente de Caixa	**R$645.399,35D**
Saldo de Caixa + Equivalente de Caixa no ano anterior	**R$7.032.266,74D**
Saldo de Caixa + Equivalente de Caixa do ano atual	**R$7.677.666,09D**

Sob as penas da lei, declaramos que as informações aqui contidas são verdadeiras e nos responsabilizamos por todas elas de acordo com a documenta que nos foi apresentada.

São Luís, 31 de dezembro de 2023.

WALTER LUIZ BEZERRA DE BRITO: 05382799407

WALTER LUIZ BEZERRA DE BRITO
Administrador
CPF: 05382799407
RG: 6583823 Data Expedição:

SEBASTIAO HENRIQUE ARAUJO SILVEIRA:91924987368

SEBASTIAO HENRIQUE ARAUJO SILVEIRA
CPF:919.249.873-68
Contador
CRC: 8430
RG: 0264792820037 Data Expedição:10/10/2019

Prefeitura de Nova Colinas MA
000989
Assinatura

Endividamento Total

Passivo Circulante + Passivo não Circulante (Obrigações a LP)	8.128,04	
Ativo	6.280.521,72	= 0,01

Quanto menor, melhor. O capital de terceiros representa 0% do ativo total.

Grau de Endividamento

Passivo Circulante + Passivo não Circulante (Obrigações a LP)	8.128,04	
Patrimônio Líquido	6.272.393,68	= 0,01

Quanto menor, melhor. O capital de terceiros equivale a 0% do capital próprio.

Solvência Geral

Ativo	6.280.521,72	
Passivo Circulante + Passivo não Circulante (Obrigações a LP)	8.128,04	= 772,70

Quanto maior, melhor. O investimento total equivale a 77270 % do capital de terceiros.

Liquidez Geral

Ativo Circulante + Ativo Realizável a LP	6.244.271,72	
;sivo Circulante + Passivo Não-Circulante (Obrigações a LP)	8.128,04	= 768,24

Quanto maior, melhor. A empresa possui R$768,24 de ativo Circulante e ativo realizável a longo prazo para cada R$1,00 de dívida total.

Liquidez Corrente

Ativo Circulante	6.244.271,72	
Passivo Circulante	8.128,04	= 768,24

Quanto maior, melhor. A empresa possui R$768,24 de ativo circulante para cada R$1,00 de dívida de curto prazo.

WALTER LUIZ BEZERRA DE BRITO: 05382799407

SEBASTIAO HENRIQUE ARAUJO SILVEIRA: 91924987368

Prefeitura Mun. de Nova Colinas-MA
000990
Assinatura

Liquidez Seca

$$\frac{\text{Ativo Circulante - Estoques}}{\text{Passivo Circulante}} = \frac{6.244.271,72}{8.128,04} = 768,24$$

Quanto maior, melhor. A empresa possui R$768,24 de ativo circulante para cada R$1,00 de dívida de curto prazo, sem comprometer os estoques.

Sob as penas da lei, declaramos que as informações aqui contidas são verdadeiras e nos responsabilizamos por todas elas de acordo com a documenta que nos foi apresentada.

São Luís, 31 de dezembro de 2023.

WALTER LUIZ BEZERRA DE BRITO: 05382799407

WALTER LUIZ BEZERRA DE BRITO
Administrador
CPF: 05382799407
RG: 6583823 Data Expedição:

SEBASTIAO HENRIQUE ARAUJO SILVEIRA: 91924987368

SEBASTIAO HENRIQUE ARAUJO SILVEIRA
CPF:919.249.873-68
Contador
CRC: 8430
RG: 0264792820037 Data Expedição:10/10/2019

Prefeitura Mun. de Nova Colinas-MA
Fls: 000991
Assinatura

NOTAS EXPLICATIVAS DAS DEMONSTRAÇÕES CONTÁBEIS ENCERRADAS EM 31 DE DEZEMBRO DE 2023.

Empresa: SERVIMAR EMPREENDIMENTOS LTDA – CNPJ 33.612.392/0001-07
Endereço: Avenida dos Holandeses Nr 06, Sala 618
Bairro: Ponta Dareia, Cidade São Luís, Estado: MA, Cep : 65.077-357
Nire: 21600111439 – Data: 14/05/2019

Nota 1 – Contexto Operacional

A SERVIMAR EMPREENDIMENTOS LTDA, com sede e foro na Cidade de São Luís, Estado do Maranhão, Avenida dos Holandeses Nr 06, Sala 618 Bairro: Ponta Dareia, Cidade São Luís, Estado: MA, Cep : 65.077-357, inscrita no CNPJ sob o nr 33.612.392/0001-07, tendo como objeto social Construção de Edifícios, com inicio de atividades em 14/05/2019.

Nota 2 – Base de Preparação e Apresentação das Demonstrações Financeiras

As demonstrações contábeis foram elaboradas em consonância com os Princípios Fundamentais de Contabilidade e demais práticas emanadas da legislação societária brasileira. Nestas, seus Direitos e Obrigações estão demonstradas suas informações por valores históricos, acrescidos das correspondentes variações monetárias e encargos financeiros, observando o regime de competência.

Nota 3 – Práticas Contábeis

3.1 – Direito e Obrigações

3.1.1 – Disponibilidades

Composta pelas Contas Bancárias e Caixa, registram todos os recebimentos e pagamentos efetivados pela empresa ao longo do ano.

3.1.2 – Clientes

Demonstra todas as Duplicatas a receber contabilizadas conforme documento fiscal e seus recebimentos conciliados conforme extrato bancário.

3.1.3 – Imobilizado

Demonstrado pelo custo de aquisição, deduzido da depreciação acumulada calculada pelo método linear.

3.1.4 – Obrigações de Curto Prazo

3.1.4.1 – Obrigações com Fornecedores

WALTER LUIZ BEZERRA DE BRITO: 05382799407

SEBASTIAO HENRIQUE ARAUJO SILVEIRA: 91924987368

Prefeitura Mun. de Nova Colinas-MA
000992
Assinatura

Demonstra todas aquisições de manutenção para uso na prestação de serviços, contabilizados conforme documento fiscal e as suas baixas registradas conforme conciliação bancária.

3.1.4.2 – Obrigações trabalhistas, Previdenciárias e Fiscais

A empresa não possui obrigações trabalhistas e nem encargos trabalhistas previstos em legislação e/ou convenções coletivas de trabalhadores, mas possui suas obrigações fiscais nas esferas Federais, Municipais e Estaduais. A empresa esta no regime do simples nacional e contabiliza os encargos tributários pelo regime de competência.

Nota 4 – Patrimônio Líquido

4.1 – Divisão do Capital Social

A empresa SERVIMAR EMPREENDIMENTOS LTDA, tem como Sócio Administrador WALTER LUIZ BEZERRA DE BRITO, brasileiro, natural de Recife PE, CPF nr 053.827.994-07. Integralizou o Capital Social Composto por R$ 1.000.000,00 (hum milhão de reais) totalmente integralizados em moeda corrente do Pais.

Nota 5 – Garantias prestadas a terceiros e outras responsabilidades eventuais ou contingentes

Não há passivo contingente registrado contabilmente, tendo em vista que a administradora da empresa, escudados em opinião de seus consultores, não apontam contingências de quaisquer natureza.

Nota 6 – Eventos Subsequentes

O Sócio Administrador declara inexistência de fatos ocorridos subsequentemente a data de encerramento do exercício que venham a ter efeito relevante sobre a situação patrimonial ou financeira da empresa ou que possam provocar efeitos sobre seus resultados futuros.

São Luís – MA, 31 de dezembro de 2023

WALTER LUIZ BEZERRA DE BRITO:05382799407

Walter Luiz Bezerra de Brito
Sócio Administrador
CPF 053.827.994-07

SEBASTIAO HENRIQUE ARAUJO SILVEIRA:91924987368

Sebastião Henrique Araujo Silveira
Contador CRC-PI 008430/O
CPF 919.249.873-68

Prefeitura Mun. de Nova Colinas-MA
Fls: 00093
Assinatura

Empresa: SERVIMAR EMPREENDIMENTOS LTDA
CNPJ 33.612.392/0001-07

CARTA DE RESPONSABILIDADE DA ADMINSTRAÇÃO

À

Sebastiao Henrique Araujo Silveira
CRC-PI 008430/O
Endereço: Rua Carroçável, Nr 35, Cond. Freedom Residence Cs 86, Aracagy, Cep 65.137-00
Paco do Lumiar – MA

Prezados Senhores:

Declaramos para devidos fins, como administrador e responsável legal da empresa SERVIMAR EMPREENDIMENTOS EIRELI, CNPJ 33.612. 392/0001-07, que as informações relativas ao período base de 31/12/2023, fornecidas a Vossas Senhorias para escrituração e elaboração das demonstrações contábeis, obrigações acessórias, apuração de impostos e arquivos eletrônicos exigidos pela fiscalização federal, estadual, municipal, trabalhista e previdenciária são fidedignas.

Também declaramos:

(a) Que os controles internos adotados pela nossa empresa são de responsabilidade da administração e estão adequados ao tipo de atividade e volume de transações;
(b) Que não realizamos nenhum tipo de operação que possa considerar ilegal, frente a legislação vigente;
(c) Que todos os documentos que geramos e recebemos de nossos fornecedores estão revestidos de total idoneidade;
(d) Que os estoques registrados em contra própria foram por nós avaliados, contados e levantados fisicamente e perfazem a realidade do período encerrado em 2023;
(e) Que as informações registradas no sistema de gestão e controle interno, denominado, são controladas e validadas com documentação suporte adequada, sendo de nossa inteira responsabilidade todo o conteúdo do banco de dados e arquivos eletrônicos gerados.

Além disso, declaramos que não temos conhecimento de quaisquer fatos ocorridos no período base que possam afetar as demonstrações contábeis ou que as afetam ate a data desta carta ou, ainda, que possam afetar a continuidade das operações da empresa.

WALTER LUIZ BEZERRA DE BRITO: 05382799407

Prefeitura Mun. de Nova Colinas-MA
000994
Assinatura

Também confirmados que não houve:

(a) Fraude envolvendo administração ou empregados em cargos de responsabilidade ou confiança;
(b) Fraude envolvendo terceiros que poderiam ter feito material nas demonstrações contábeis;
(c) Violação ou possíveis violações de leis, normas ou regulamentos cujos efeitos deveriam ser considerados para divulgação nas demonstrações contábeis, ou mesmo dar origem ao registro de provisão para contingências passivas.

São Luís – MA, 31 de dezembro de 2023

WALTER LUIZ BEZERRA DE BRITO:05382799407

Walter Luiz Bezerra de Brito
Titular-Administrador
CPF 053.827.994-07

Prefeitura Mun. de Nova Colinas-MA
000995
Assinatura

MINISTÉRIO DA FAZENDA
SECRETARIA DA RECEITA FEDERAL DO BRASIL
SISTEMA PÚBLICO DE ESCRITURAÇÃO DIGITAL – Sped Versão: 10.3.2

RECIBO DE ENTREGA DE ESCRITURAÇÃO CONTÁBIL DIGITAL

IDENTIFICAÇÃO DO TITULAR DA ESCRITURAÇÃO

NIRE	CNPJ	
21600111439	33.612.392/0001-07	
NOME EMPRESARIAL		
SERVIMAR EMPREENDIMENTOS LTDA		

IDENTIFICAÇÃO DA ESCRITURAÇÃO

FORMA DA ESCRITURAÇÃO CONTÁBIL	PERÍODO DA ESCRITURAÇÃO
Livro Diário (Completo - sem escrituração Auxiliar)	01/01/2024 a 31/12/2024
NATUREZA DO LIVRO	**NÚMERO DO LIVRO**
Escrituração Contábil Digital do Livro Diário Geral	7
IDENTIFICAÇÃO DO ARQUIVO (HASH)	
6C.1E.29.8C.CE.C2.49.62.68.10.77.C6.F2.BD.DA.C9.0D.10.FD.2A	
ARQUIVOS SUBSTITUÍDOS (HASH)	

ESTE LIVRO FOI ASSINADO COM OS SEGUINTES CERTIFICADOS DIGITAIS:

QUALIFICAÇÃO DO SIGNATARIO	CPF/CNPJ	NOME	Nº SÉRIE DO CERTIFICADO	VALIDADE	RESPONSÁVEL LEGAL
Administrador	05382799407	WALTER LUIZ BEZERRA DE BRITO:05382799407	847803706294767415 3	15/05/2024 a 15/05/2025	Sim
Contador	91924987368	SEBASTIAO HENRIQUE ARAUJO SILVEIRA:91924987368	863446619472590651 9	24/01/2025 a 24/01/2026	Não
Signatário da ECD com e-CNPJ ou e-PJ	33612392000107	SERVIMAR EMPREENDIMENTOS LTDA:33612392000107	877042934871204490 7	02/07/2024 a 02/07/2025	Não

NÚMERO DO RECIBO:

6C.1E.29.8C.CE.C2.49.62.68.10.77.C6.
F2.BD.DA.C9.0D.10.FD.2A-6

Escrituração recebida via Internet
pelo Agente Receptor SERPRO

em 29/04/2025 às 03:21:01

08.35.9F.D9.D5.B0.70.64
EB.E8.5C.93.C0.DC.BB.3
B

Considera-se autenticado o livro contábil a que se refere este recibo, dispensando-se a autenticação de que trata o art. 39 da Lei nº 8.934/1994. Este recibo comprova a autenticação.

BASE LEGAL: Decreto nº 1.800/1996, com a alteração do Decreto nº 8.683/2016, e arts. 39, 39-A, 39-B da Lei nº 8.934/1994 com a alteração da Lei Complementar nº 1247/2014.



TERMOS DE ABERTURA E ENCERRAMENTO

Entidade:	SERVIMAR EMPREENDIMENTOS LTDA
Período da Escrituração:	01/01/2024 a 31/12/2024 — CNPJ: 33.612.392/0001-07
Número de Ordem do Livro:	7
Período Selecionado:	01 de janeiro de 2024 a 31 de dezembro de 2024

TERMO DE ABERTURA

Nome Empresarial	SERVIMAR EMPREENDIMENTOS LTDA
NIRE	21600111439
CNPJ	33.612.392/0001-07
mero de Ordem	7
Natureza do Livro	Escrituração Contábil Digital do Livro Diário Geral
Município	São Luís
Data do arquivamento dos atos constitutivos	14/05/2019
Data de arquivamento do ato de conversão de sociedade simples em sociedade empresária	
Data de encerramento do exercício social	31/12/2024
Quantidade total de linhas do arquivo digital	1196

TERMO DE ENCERRAMENTO

Nome Empresarial	SERVIMAR EMPREENDIMENTOS LTDA
Natureza do Livro	Escrituração Contábil Digital do Livro Diário Geral
Número de ordem	7
Quantidade total de linhas do arquivo digital	1196
Data de inicio	01/01/2024
Data de término	31/12/2024

Este documento é parte integrante de escrituração cuja autenticação se comprova pelo recibo de número 6C.1E.29.8C.CE.C2.49.62.68.10.77.C6.F2.BD.DA.C9.0D.10.FD.2A-6, nos termos do Decreto nº 8.683/2016.

Este relatório foi gerado pelo Sistema Público de Escrituração Digital – Sped

Versão 10.3.2 do Visualizador


Prefeitura Mun. de Nova Colinas-MA
Assinatura

Prefeitura Mun. de Nova Colinas-MA
Fls: 000998
Assinatura

BALANÇO PATRIMONIAL

Sped CONTÁBIL

Entidade:	SERVIMAR EMPREENDIMENTOS LTDA
Período da Escrituração:	01/01/2024 a 31/12/2024
CNPJ:	33.612.392/0001-07
Número de Ordem do Livro:	7
Período Selecionado:	01 de janeiro de 2024 a 31 de dezembro de 2024

Descrição	Nota	Saldo Inicial	Saldo Final
ATIVO		R$ 6.280.521,72	R$ 10.807.317,99
ATIVO CIRCULANTE		R$ 6.244.271,72	R$ 10.722.067,99
Disponibilidades		R$ 5.915.840,84	R$ 10.568.738,05
Caixa e Equivalentes de Caixa		R$ 11.828,94	R$ 9.828,94
Bancos Conta Movimento		R$ 5.898.925,86	R$ 10.553.823,07
APLICACOES FINANCEIRAS		R$ 5.086,04	R$ 5.086,04
Contas a Receber		R$ 329.811,94	R$ 154.711,00
Clientes		R$ 329.811,94	R$ 154.711,00
(-) Outros Créditos		R$ (1.381,06)	R$ (1.381,06)
(-) Impostos a Recuperar		R$ (1.381,06)	R$ (1.381,06)
ATIVO NÃO CIRCULANTE		R$ 36.250,00	R$ 85.250,00
Imobilizado		R$ 36.250,00	R$ 85.250,00
Máquinas e Equipamentos		R$ 75.000,00	R$ 75.000,00
Veículos		R$ 0,00	R$ 49.000,00
(-) (-) Depreciação Acumulada		R$ (38.750,00)	R$ (38.750,00)
PASSIVO E PATRIMÔNIO LÍQUIDO		R$ 6.280.521,72	R$ 10.807.317,99
PASSIVO CIRCULANTE		R$ 8.128,04	R$ 13.863,69
Obrigações Fiscais		R$ 8.128,04	R$ 13.863,69
Impostos a Recolher		R$ 8.128,04	R$ 13.863,69
Obrigações Trabalhistas e Sociais		R$ 0,00	R$ 0,00
Outras Obrigações Trabalhistas e Sociais		R$ 0,00	R$ 0,00
PATRIMÔNIO LÍQUIDO		R$ 6.272.393,68	R$ 10.793.454,30
Capital Social		R$ 1.000.000,00	R$ 1.000.000,00
Capital Subscrito		R$ 1.000.000,00	R$ 1.000.000,00
Lucros/Prejuízos Acumulados		R$ 5.272.393,68	R$ 9.793.454,30
Lucros Acumulados		R$ 5.272.393,68	R$ 9.793.454,30

Este documento é parte integrante de escrituração cuja autenticação se comprova pelo recibo de número 6C.1E.29.8C.CE.C2.49.62.68.10.77.C6.F2.BD.DA.C9.0D.10.FD.2A-6, nos termos do Decreto nº 8.683/2016.

Este relatório foi gerado pelo Sistema Público de Escrituração Digital – Sped

Versão 10.3.2 do Visualizador

DEMONSTRAÇÃO DE RESULTADO DO EXERCÍCIO

Sped CONTÁBIL

Entidade:	SERVIMAR EMPREENDIMENTOS LTDA
Período da Escrituração:	01/01/2024 a 31/12/2024
CNPJ:	33.612.392/0001-07
Número de Ordem do Livro:	7
Período Selecionado:	01 de janeiro de 2024 a 31 de dezembro de 2024

Descrição	Nota	Saldo anterior	Saldo atual
RECEITAS		R$ 1.655.637,08	R$ 13.898.694,60
Receitas de Venda		R$ 1.655.637,08	R$ 13.898.694,60
Venda de Serviços		R$ 1.655.637,08	R$ 13.898.694,60
(-) CUSTOS E DESPESAS		R$ (1.398.845,57)	R$ (8.677.633,98)
(-) Custos dos Produtos, Mercadorias e Serviços		R$ (1.170.389,60)	R$ (2.667.952,47)
(-) Custos dos Insumos		R$ (1.146.389,60)	R$ (2.611.952,47)
(-) Custos Diversos		R$ (24.000,00)	R$ (56.000,00)
(-) Despesas Operacionais		R$ (226.631,97)	R$ (6.007.785,51)
(-) Despesas Administrativas		R$ (94.181,00)	R$ (4.478.895,97)
(-) Despesas Tributárias, Taxas e Contribuições		R$ (132.450,97)	R$ (1.528.889,54)
(-) Despesas Financeiras		R$ (1.824,00)	R$ (1.896,00)
(-) Outras Despesas Financeiras		R$ (1.824,00)	R$ (1.896,00)
RESULTADO EXERCÍCIO		R$ 256.791,51	R$ 5.221.060,62

Este documento é parte integrante de escrituração cuja autenticação se comprova pelo recibo de número 6C.1E.29.8C.CE.C2.49.62.68.10.77.C6.F2.BD.DA.C9.0D.10.FD.2A-6, nos termos do Decreto nº 8.683/2016.

Este relatório foi gerado pelo Sistema Público de Escrituração Digital – Sped

Versão 10.3.2 do Visualizador

Prefeitura Mun. de Nova Colinas-MA Assinatura 000099

SERVIMAR EMPREENDIMENTOS LTDA
CNPJ: 33612392000107 NIRE: 21600111439 Data: 14/05/2019
Endereço: AV DOS HOLANDESES, 06, PONTA DAREIA, São Luís, MA
Demonstração do Fluxo de Caixa Direto de 01/01/2024 até 31/12/2024

SEBASTIAO HENRIQUE ARAUJO SILVEIRA

Folha 1

Descrição	Exercício Atual
Atividades Operacionais	**R$13.908.523,54D**
Recebimento de Clientes	R$13.908.523,54D
Recebimento de Juros	R$0,00C
Duplicatas Descontadas	R$0,00C
Pagamentos	**R$1.083.062,93C**
(-)Fornecedores	R$2.611.952,47C
(-)Impostos	R$1.528.889,54D
(-)Salários	R$0,00C
(-)Juros	R$0,00C
(-)Despesas Pagas Antecipadamente	R$0,00C
Caixa Líquido Consumido nas Atividades Operacionais	**R$12.825.460,61D**
Atividades de Investimento	
Reconhecimento pela venda de imobilizado	R$0,00C
Pagamento pela compra de imobilizado	R$0,00C
Caixa Líquido Consumido nas Atividades de Investimento	**R$0,00C**
Atividades de Financiamento	
Aumento de capital	R$0,00C
Empréstimo de curto prazo	R$0,00C
Pagamento de dividendos	R$700.000,00C
Caixa Líquido Gerado nas Atividades de Financiamento	**R$700.000,00C**
Aumento Líquido no Caixa e Equivalente de Caixa	**R$12.125.460,61D**
Saldo de Caixa + Equivalente de Caixa no ano anterior	**R$7.677.666,09D**
Saldo de Caixa + Equivalente de Caixa do ano atual	**R$19.803.126,70D**

Sob as penas da lei, declaramos que as informações aqui contidas são verdadeiras e nos responsabilizamos por todas elas de acordo com a documenta que nos foi apresentada.

São Luís, 31 de dezembro de 2024.

WALTER LUIZ BEZERRA DE BRITO:05382799407

WALTER LUIZ BEZERRA DE BRITO
Administrador
CPF:05382799407
RG:6583823 Data de expedição:
Titular

SEBASTIAO HENRIQUE ARAUJO SILVEIRA:91924987368

SEBASTIAO HENRIQUE ARAUJO SILVEIRA
Contador
CPF:919.249.873-68
CRC:8430PI
RG:0264792820037 Data de expedição:10/10/2019

Prefeitura Mun. de Nova Colinas-MA
Fls: 001001
Assinatura

Endividamento Total

Passivo Circulante + Passivo não Circulante (Obrigações a LP)	13.863,69	
Ativo	10.807.317,99	= 0,01

Quanto menor, melhor. O capital de terceiros representa 0% do ativo total.

Grau de Endividamento

Passivo Circulante + Passivo não Circulante (Obrigações a LP)	13.863,69	
Patrimônio Líquido	10.793.454,30	= 0,01

Quanto menor, melhor. O capital de terceiros equivale a 0% do capital próprio.

Solvência Geral

Ativo	10.807.317,99	
Passivo Circulante + Passivo não Circulante (Obrigações a LP)	13.863,69	= 779,54

Quanto maior, melhor. O investimento total equivale a 77954 % do capital de terceiros.

Liquidez Geral

Ativo Circulante + Ativo Realizável a LP	10.722.067,99	
ssivo Circulante + Passivo Não-Circulante (Obrigações a LP)	13.863,69	= 773,39

Quanto maior, melhor. A empresa possui R$773,39 de ativo Circulante e ativo realizável a longo prazo para cada R$1,00 de dívida total.

Liquidez Corrente

Ativo Circulante	10.722.067,99	
Passivo Circulante	13.863,69	= 773,39

Quanto maior, melhor. A empresa possui R$773,39 de ativo circulante para cada R$1,00 de dívida de curto prazo.

WALTER LUIZ BEZERRA DE BRITO: 05382799407

SEBASTIAO HENRIQUE ARAUJO SILVEIRA: 91924987368

Prefeitura Mun. de Nova Colinas-MA
Fls: 001002
Assinatura

Liquidez Seca

Ativo Circulante - Estoques	10.722.067,99	
Passivo Circulante	13.863,69	= 773,39

Quanto maior, melhor. A empresa possui R$773,39 de ativo circulante para cada R$1,00 de dívida de curto prazo, sem comprometer os estoques.

Sob as penas da lei, declaramos que as informações aqui contidas são verdadeiras e nos responsabilizamos por todas elas de acordo com a documenta que nos foi apresentada.

São Luís, 31 de dezembro de 2024.

WALTER LUIZ BEZERRA DE BRITO: 05382799407

WALTER LUIZ BEZERRA DE BRITO
Administrador
CPF:05382799407
RG:6583823 Data de expedição:
Titular

SEBASTIAO HENRIQUE ARAUJO SILVEIRA: 91924987368

SEBASTIAO HENRIQUE ARAUJO SILVEIRA
Contador
CPF:919.249.873.68
CRC:8430PI
RG:0264792820037 Data de expedição:10/10/2019

Prefeitura Mun. de Nova Colinas-MA
Fls. 001003
Assinatura

NOTAS EXPLICATIVAS DAS DEMONSTRAÇÕES CONTÁBEIS ENCERRADAS EM 31 DE DEZEMBRO DE 2024.

Empresa: SERVIMAR EMPREENDIMENTOS LTDA – CNPJ 33.612.392/0001-07
Endereço: Avenida dos Holandeses Nr 06, Sala 618
Bairro: Ponta Dareia, Cidade São Luís, Estado: MA, Cep: 65.077-357
Nire: 21600111439 – Data: 14/05/2019

Nota 1 – Contexto Operacional

A SERVIMAR EMPREENDIMENTOS LTDA, com sede e foro na Cidade de São Luís, Estado do Maranhão, Avenida dos Holandeses Nr 06, Sala 618 Bairro: Ponta Dareia, Cidade São Luís, Estado: MA, Cep : 65.077-357, inscrita no CNPJ sob o nr 33.612.392/0001-07, tendo como objeto social Construção de Edifícios, com inicio de atividades em 14/05/2019.

Nota 2 – Base de Preparação e Apresentação das Demonstrações Financeiras

As demonstrações contábeis foram elaboradas em consonância com os Princípios Fundamentais de Contabilidade e demais práticas emanadas da legislação societária brasileira. Nestas, seus Direitos e Obrigações estão demonstradas suas informações por valores históricos, acrescidos das correspondentes variações monetárias e encargos financeiros, observando o regime de competência.

Nota 3 – Práticas Contábeis

3.1 – Direito e Obrigações

3.1.1 – Disponibilidades

Composta pelas Contas Bancárias e Caixa, registram todos os recebimentos e pagamentos efetivados pela empresa ao longo do ano.

3.1.2 – Clientes

Demonstra todas as Duplicatas a receber contabilizadas conforme documento fiscal e seus recebimentos conciliados conforme extrato bancário.

3.1.3 – Imobilizado

Demonstrado pelo custo de aquisição, deduzido da depreciação acumulada calculada pelo método linear.

WALTER LUIZ BEZERRA DE BRITO: 05382799407

SEBASTIAO HENRIQUE ARAUJO SILVEIRA: 91924987368

Prefeitura Mun. de Nova Colinas-MA
Fl. 001004
Assinatura

3.1.4 – Obrigações de Curto Prazo

3.1.4.1 – Obrigações com Fornecedores

Demonstra todas aquisições de manutenção para uso na prestação de serviços, contabilizados conforme documento fiscal e as suas baixas registradas conforme conciliação bancária.

3.1.4.2 – Obrigações trabalhistas, Previdenciárias e Fiscais

A empresa não possui obrigações trabalhistas e nem encargos trabalhistas previstos em legislação e/ou convenções coletivas de trabalhadores, mas possui suas obrigações fiscais nas esferas Federais, Municipais e Estaduais. A empresa esta no regime do lucro presumido e contabiliza os encargos tributários pelo regime de competência.

Nota 4 – Patrimônio Líquido

4.1 – Divisão do Capital Social

A empresa SERVIMAR EMPREENDIMENTOS LTDA, tem como Sócio Administrador WALTER LUIZ BEZERRA DE BRITO, brasileiro, natural de Recife PE, CPF nr 053.827.994-07. Integralizou o Capital Social Composto por R$ 1.000.000,00 (hum milhão de reais) totalmente integralizados em moeda corrente do País.

Nota 5 – Garantias prestadas a terceiros e outras responsabilidades eventuais ou contingentes

Não há passivo contingente registrado contabilmente, tendo em vista que a administradora da empresa, escudados em opinião de seus consultores, não apontam contingências de quaisquer natureza.

Nota 6 – Eventos Subsequentes

O Sócio Administrador declara inexistência de fatos ocorridos subsequentemente a data de encerramento do exercício que venham a ter efeito relevante sobre a situação patrimonial ou financeira da empresa ou que possam provocar efeitos sobre seus resultados futuros.

São Luís – MA, 31 de dezembro de 2024

WALTER LUIZ BEZERRA DE BRITO 05382799407

Walter Luiz Bezerra de Brito
Sócio Administrador
CPF 053.827.994-07

SEBASTIAO HENRIQUE ARAUJO SILVEIRA:91924987368

Sebastião Henrique Araujo Silveira
Contador CRC-PI 008430/O
CPF 919.249.873-68

Prefeitura Mun. de Nova Colinas-MA
Fls 001003
Assinatura

Empresa: SERVIMAR EMPREENDIMENTOS LTDA
CNPJ 33.612.392/0001-07

CARTA DE RESPONSABILIDADE DA ADMINSTRAÇÃO

À

Sebastiao Henrique Araujo Silveira
CRC-PI 008430/O
Endereço: Rua Carroçável, Nr 35, Cond. Freedom Residence Cs 89, Aracagy, Cep 65.137-00
Paco do Lumiar – MA

Prezados Senhores:

Declaramos para devidos fins, como administrador e responsável legal da empresa SERVIMAR EMPREENDIMENTOS LTDA, CNPJ 33.612. 392/0001-07, que as informações relativas ao período base de 31/12/2024, fornecidas a Vossas Senhorias para escrituração e elaboração das demonstrações contábeis, obrigações acessórias, apuração de impostos e arquivos eletrônicos exigidos pela fiscalização federal, estadual, municipal, trabalhista e previdenciária são fidedignas.

Também declaramos:

(a) Que os controles internos adotados pela nossa empresa são de responsabilidade da administração e estão adequados ao tipo de atividade e volume de transações;
(b) Que não realizamos nenhum tipo de operação que possa considerar ilegal, frente a legislação vigente;
(c) Que todos os documentos que geramos e recebemos de nossos fornecedores estão revestidos de total idoneidade;
(d) Que os estoques registrados em contra própria foram por nós avaliados, contados e levantados fisicamente e perfazem a realidade do período encerrado em 2023;
(e) Que as informações registradas no sistema de gestão e controle interno, denominado, são controladas e validadas com documentação suporte adequada, sendo de nossa inteira responsabilidade todo o conteúdo do banco de dados e arquivos eletrônicos gerados.

Além disso, declaramos que não temos conhecimento de quaisquer fatos ocorridos no período base que possam afetar as demonstrações contábeis ou que as afetam ate a data desta carta ou, ainda, que possam afetar a continuidade das operações da empresa.

WALTER LUIZ BEZERRA DE BRITO: 05382799407

Prefeitura Mun. de Nova Colinas-MA
801006
Assinatura

Também confirmados que não houve:

(a) Fraude envolvendo administração ou empregados em cargos de responsabilidade ou confiança;
(b) Fraude envolvendo terceiros que poderiam ter feito material nas demonstrações contábeis;
(c) Violação ou possíveis violações de leis, normas ou regulamentos cujos efeitos deveriam ser considerados para divulgação nas demonstrações contábeis, ou mesmo dar origem ao registro de provisão para contingências passivas.

São Luís – MA, 31 de dezembro de 2024

WALTER LUIZ BEZERRA DE BRITO: 05382799407

Walter Luiz Bezerra de Brito
Titular-Administrador
CPF 053.827.994-07

CRCPI
CONSELHO REGIONAL DE CONTABILIDADE DO PIAUÍ

Prefeitura Mun. de Nova Colinas-MA
Fls: 001007
Assinatura

CONSELHO REGIONAL DE CONTABILIDADE DO ESTADO DO PIAUÍ
CERTIDÃO DE HABILITAÇÃO PROFISSIONAL

O CONSELHO REGIONAL DE CONTABILIDADE DO ESTADO DO PIAUÍ certifica que o(a) profissional identificado(a) no presente documento encontra-se habilitado para o exercício da profissão contábil.

IDENTIFICAÇÃO DO REGISTRO

NOME..... : SEBASTIÃO HENRIQUE ARAUJO SILVEIRA
REGISTRO..... : PI-008430/O-0
CATEGORIA..... : CONTADOR
CPF..... : ***.249.873-**

A falsificação deste documento constitui-se em crime previsto no Código Penal Brasileiro, sujeitando o autor à respectiva ação penal.

Emissão: PIAUÍ, 01/04/2026 as 09:47:16.
Válido até: 30/06/2026.
Código de Controle: 950891.

Para verificar a autenticidade deste documento consulte o site do CRCPI.

Prefeitura Mun. de Nova Colinas-MA
Fls: 001008
Assinatura

PODER JUDICIÁRIO DO ESTADO DO MARANHÃO

TRIBUNAL DE JUSTIÇA DO ESTADO DO MARANHÃO

CERTIDÃO ESTADUAL - PRIMEIRO GRAU

FALÊNCIA, CONCORDATA E RECUPERAÇÃO JUDICIAL

Data emissão: 25/04/2026
Data de validade: 25/06/2026

Nº da certidão: 12601886200
Código de Validação: e00897c3dc

NOME: SERVIMAR EMPREENDIMENTOS LTDA

CNPJ: 33.612.392/0001-07

Os dados dos documentos constantes nessa certidão foram informados pelo solicitante, sua titularidade e autenticidade deverão ser conferidas pelo interessado, conforme o documento original (ex: CPF, Identidade, etc.)

Certifico que NADA CONSTA nos registros de distribuição do 1o GRAU DE JURISDIÇÃO do Poder Judiciário do Estado do Maranhão sobre ocorrência de ações de pedido de Falência, Concordata e Recuperação Judicial distribuída(s) que esteja(m) em tramitação em face da pessoa acima identificada.

A Certidão de Falência, Concordata e Recuperação Judicial contempla ações de Falência, Recuperação Judicial/Extrajudicial e Insolvência Civil.

Observações:

a) Os dados do(a) solicitante acima informado são de sua responsabilidade, devendo a titularidade ser conferida pelo interessado e/ou destinatário;

b) A validade desta certidão é de 60 (sessenta) dias a partir da data de sua emissão. Após essa data será necessária a emissão de uma nova certidão;

c) Esta certidão é válida apenas para maiores de 18 anos;

d) A autenticidade desta certidão poderá ser confirmada na página do Tribunal de Justiça do Maranhão - www.tjma.jus.br - menu - Certidão Estadual, utilizando o código de validação acima identificado;

e) Fonte da pesquisa: sistema PJE (1o grau);

Prefeitura Mun. de Nova Colinas-MA
Fls 00009
Assinatura

PODER JUDICIÁRIO DO ESTADO DO MARANHÃO

TRIBUNAL DE JUSTIÇA DO ESTADO DO MARANHÃO

CERTIDÃO ESTADUAL - PRIMEIRO GRAU

FALÊNCIA, CONCORDATA E RECUPERAÇÃO JUDICIAL

Data emissão: 25/04/2026
Data de validade: 25/06/2026

Nº da certidão: 12601886129
Código de Validação: 29061218cd

NOME: WALTER LUIZ BEZERRA DE BRITO

CPF: 053.827.994-07

DATA DE NASCIMENTO: 07/10/1984

FILIAÇÃO: IRACEMA BEZERRA DE BRITO / WALTER LUIZ TENORIO DE BRITO

Os dados dos documentos constantes nessa certidão foram informados pelo solicitante, sua titularidade e autenticidade deverão ser conferidas pelo interessado, conforme o documento original (ex: CPF, Identidade, etc.)

Certifico que NADA CONSTA nos registros de distribuição do 1o GRAU DE JURISDIÇÃO do Poder Judiciário do Estado do Maranhão sobre ocorrência de ações de pedido de Falência, Concordata e Recuperação Judicial distribuída(s) que esteja(m) em tramitação em face da pessoa acima identificada.

A Certidão de Falência, Concordata e Recuperação Judicial contempla ações de Falência, Recuperação Judicial/Extrajudicial e Insolvência Civil.

Observações:

a) Os dados do(a) solicitante acima informado são de sua responsabilidade, devendo a titularidade ser conferida pelo interessado e/ou destinatário;

b) A validade desta certidão é de 60 (sessenta) dias a partir da data de sua emissão. Após essa data será necessária a emissão de uma nova certidão;

c) Esta certidão é válida apenas para maiores de 18 anos;

d) A autenticidade desta certidão poderá ser confirmada na página do Tribunal de Justiça do Maranhão - www.tjma.jus.br - menu - Certidão Estadual, utilizando o código de validação acima identificado;

e) Fonte da pesquisa: sistema PJE (1o grau);

CERTIDÃO DE REGISTRO E QUITAÇÃO
PESSOA JURIDICA
Lei Federal Nº 5194 de 24 de Dezembro de 1966

CREA-MA

Nº 951394/2026
Emissão: 27/04/2026
Validade: 24/10/2026
Chave: D46aZ

Conselho Regional de Engenharia e Agronomia do Estado do Maranhão

Prefeitura Municipal de Nova Colinas-MA
Fls: 001010
Assinatura

CERTIFICAMOS que a Empresa mencionada encontra-se registrada neste Conselho, nos Termos da Lei 5.194/66, conforme os dados impressos nesta certidão. CERTIFICAMOS, ainda, que até a presente data, a referida pessoa jurídica e seu(s) responsável(is) técnico(s) estão quites com suas anuidades e demais obrigações junto ao Conselho Regional de Engenharia e Agronomia do Maranhão - CREA-MA, estando habilitada a exercer suas atividades, circunscrita à(s) atribuição(ções) de seu(s) responsável(veis) técnico(s).

Interessado(a)

Empresa: SERVIMAR EMPREENDIMENTOS LTDA

CNPJ: 33.612.392/0001-07

Registro: 0005414245

Categoria: Matriz

Capital Social: R$ 1.000.000,00

Data do Capital: 13/06/2023

Faixa: 4

Objetivo Social: 41.20-4-00 - CONSTRUÇÃO DE EDIFÍCIOS 36.00-6-02 - DISTRIBUIÇÃO DE ÁGUA POR CAMINHÕES 37.01-1-00 ? GESTÃO DE REDES DE ESGOTO 37.02-9-00 - ATIVIDADES RELACIONADAS A ESGOTO, EXCETO A GESTÃO DE REDES 38.11-4-00 - COLETA DE RESÍDUOS NÃO-PERIGOSOS 38.12-2-00 - COLETA DE RESÍDUOS PERIGOSOS 38.21-1-00 - TRATAMENTO E DISPOSIÇÃO DE RESÍDUOS NÃOPERIGOSOS 38.22-0-00 - TRATAMENTO E DISPOSIÇÃO DE RESÍDUOS PERIGOSOS 42.11-1-01 - CONSTRUÇÃO DE RODOVIAS E FERROVIAS 42.11-1-02 - PINTURA PARA SINALIZAÇÃO EM PISTAS RODOVIÁRIAS E AEROPORTOS 42.13-8-00 - OBRAS DE URBANIZAÇÃO - RUAS, PRAÇAS E CALÇADAS 42.21-9-01 - CONSTRUÇÃO DE BARRAGENS E REPRESAS PARA GERAÇÃO DE ENERGIA ELÉTRICA 42.21-9-02 ? CONSTRUÇÃO DE ESTAÇÕES E REDES DE DISTRIBUIÇÃO DE ENERGIA ELÉTRICA 42.21-9-03 - MANUTENÇÃO DE REDES DE DISTRIBUIÇÃO DE ENERGIA ELÉTRICA 42.22-7-01 - CONSTRUÇÃO DE REDES DE ABASTECIMENTO DE ÁGUA, COLETA DE ESGOTO E CONSTRUÇÕES CORRELATAS, EXCETO OBRAS DE IRRIGAÇÃO 42.22-7-02 - OBRAS DE IRRIGAÇÃO 42.23-5-00 ? CONSTRUÇÃO DE REDES DE TRANSPORTES POR DUTOS, EXCETO PARA ÁGUA E ESGOTO 42.92-8-01 - MONTAGEM DE ESTRUTURAS METÁLICAS 42.99-5-01 - CONSTRUÇÃO DE INSTALAÇÕES ESPORTIVAS E RECREATIVAS 42.99-5-99 - OUTRAS OBRAS DE ENGENHARIA CIVIL NÃO ESPECIFICADAS ANTERIORMENTE 43.13-4-00 - OBRAS DE TERRAPLENAGEM 43.21-5-00 - INSTALAÇÃO E MANUTENÇÃO ELÉTRICA 43.22-3-01 - INSTALAÇÕES HIDRÁULICAS, SANITÁRIAS E DE GÁS 43.22-3-02 - INSTALAÇÃO E MANUTENÇÃO DE SISTEMAS CENTRAIS DE AR CONDICIONADO, DE VENTILAÇÃO E REFRIGERAÇÃO 43.29-1-04 - MONTAGEM E INSTALAÇÃO DE SISTEMAS E EQUIPAMENTOS DE ILUMINAÇÃO E SINALIZAÇÃO EM VIAS PÚBLICAS, PORTOS E AEROPORTOS 43.99-1-01 - ADMINISTRAÇÃO DE OBRAS 43.99-1-02 - MONTAGEM E DESMONTAGEM DE ANDAIMES E OUTRAS ESTRUTURAS TEMPORÁRIAS 43.99-1-03 - OBRAS DE ALVENARIA 43.99-1-04 - SERVIÇOS DE OPERAÇÃO E FORNECIMENTO DE EQUIPAMENTOS PARA TRANSPORTE E ELEVAÇÃO DE CARGAS E PESSOAS PARA USO EM OBRAS 43.99-1-05 - PERFURAÇÃO E CONSTRUÇÃO DE POÇOS DE ÁGUA 43.99-1-99 - SERVIÇOS ESPECIALIZADOS PARA CONSTRUÇÃO NÃO ESPECIFICADOS ANTERIORMENTE 46.39-7-01 - COMÉRCIO ATACADISTA DE PRODUTOS ALIMENTÍCIOS EM GERAL 46.46-0-02 - COMÉRCIO ATACADISTA DE PRODUTOS DE HIGIENE PESSOAL 46.79-6-04 - COMÉRCIO ATACADISTA ESPECIALIZADO DE MATERIAIS DE CONSTRUÇÃO NÃO ESPECIFICADOS ANTERIORMENTE 46.79-6-99 - COMÉRCIO ATACADISTA DE MATERIAIS DE CONSTRUÇÃO EM GERAL 46.91-5-00 - COMÉRCIO ATACADISTA DE MERCADORIAS EM GERAL, COM PREDOMINÂNCIA DE PRODUTOS ALIMENTÍCIOS 47.21-1-03 - COMÉRCIO VAREJISTA DE LATICÍNIOS E FRIOS 47.44-0-99 - COMÉRCIO VAREJISTA DE MATERIAIS DE CONSTRUÇÃO EM GERAL 49.23-0-02 - SERVIÇO DE TRANSPORTE DE PASSAGEIROS - LOCAÇÃO DE AUTOMÓVEIS COM MOTORISTA 49.24-8-00 - TRANSPORTE ESCOLAR 66.19-3-02 - CORRESPONDENTES DE INSTITUIÇÕES FINANCEIRAS 66.19-3-99 - OUTRAS ATIVIDADES AUXILIARES DOS SERVIÇOS FINANCEIROS NÃO ESPECIFICADAS ANTERIORMENTE 68.10-2-01 - COMPRA E VENDA DE IMÓVEIS PRÓPRIOS 68.21-8-02 - CORRETAGEM NO ALUGUEL DE IMÓVEIS 68.22-6-00 - GESTÃO E ADMINISTRAÇÃO DA PROPRIEDADE IMOBILIÁRIA 71.11-1-00 - SERVIÇOS DE ARQUITETURA 71.12-0-00 - SERVIÇOS DE ENGENHARIA 71.19-7-01 - SERVIÇOS DE CARTOGRAFIA, TOPOGRAFIA E GEODÉSIA 77.11-0-00 - LOCAÇÃO DE AUTOMÓVEIS SEM CONDUTOR 77.32-2-01 - ALUGUEL DE MÁQUINAS E EQUIPAMENTOS PARA CONSTRUÇÃO SEM OPERADOR, EXCETO ANDAIMES 77.32-2-02 - ALUGUEL DE ANDAIMES 77.39-0-03 - ALUGUEL DE PALCOS, COBERTURAS E OUTRAS ESTRUTURAS DE USO TEMPORÁRIO, EXCETO ANDAIMES 81.21-4-00 ? LIMPEZA EM PRÉDIOS E EM DOMICÍLIOS 81.29-0-00 ? ATIVIDADES DE LIMPEZA NÃO ESPECIFICADAS ANTERIORMENTE 81.30-3-00 - ATIVIDADES PAISAGÍSTICAS 82.11-3-00 - SERVIÇOS COMBINADOS DE ESCRITÓRIO E APOIO ADMINISTRATIVO 82.30-0-01 - SERVIÇOS DE ORGANIZAÇÃO DE FEIRAS, CONGRESSOS, EXPOSIÇÕES E FESTAS 90.01-9-05 - PRODUÇÃO DE ESPETÁCULOS DE RODEIOS, VAQUEJADAS E SIMILARES 90.01-9-06 - ATIVIDADES DE SONORIZAÇÃO E DE ILUMINAÇÃO 91.03-1-00 - ATIVIDADES DE JARDINS BOTÂNICOS, ZOOLÓGICOS, PARQUES NACIONAIS, RESERVAS ECOLÓGICAS E ÁREAS DE PROTEÇÃO AMBIENTAL

Endereço Matriz: AVENIDA CASTELO BRANCO, 148, EDIF. COM. CASTELO BRANCO - SALA 111, SÃO FRANCISCO, SÃO LUÍS, MA, 65076090

Tipo de Registro: Registro Definitivo de Empresa

Data Inicial: 10/10/2019

Data Final: Indefinido

Registro Regional: 0000541594DDMA

Descrição

CERTIDÃO DE REGISTRO E QUITAÇÃO PESSOA JURIDICA

Informações / Notas

- A capacidade técnico-profissional da empresa é comprovada pelo conjunto dos acervos técnicos dos profissionais constantes de seu quadro técnico.

- Esta certidão perderá a validade, caso ocorra qualquer alteração posterior dos elementos cadastrais nela contidos

Última Anuidade Paga

Ano: 2026 (1/1)

Autos de Infração

CERTIDÃO DE REGISTRO E QUITAÇÃO
PESSOA JURIDICA
Lei Federal Nº 5194 de 24 de Dezembro de 1966

CREA-MA

Nº 951394/2026
Emissão: 27/04/2026
Validade: 24/10/2026
Chave: D46aZ

Conselho Regional de Engenharia e Agronomia do Estado do Maranhão

Prefeitura Mun. de Nova Colinas-MA
Rubrica 001011
Assinatura

Nada consta

Responsáveis Técnicos

Profissional: DANIEL SILVA CUTRIM
Registro: 1101771801
CPF: ***.062.203-**
Data Início: 07/02/2020
Data Fim: Indefinido
Data Fim de Contrato: Indefinido
Títulos do Profissional:

ENGENHEIRO CIVIL
Atribuição: ART. 7 DA RESOLUCAO 218, DE 29/06/73, DO CONFEA.

ENGENHEIRO DE SEGURANCA DO TRABALHO
Atribuição: Artigo 4º da Resolução 359/91

ESPECIALIZAÇÃO EM ENGENHARIA SANITARIA E CONTROLE AMBIENTAL
Atribuição: DESEMPENHO DAS ATIVIDADES 1 A 14 E 18 DO ART. 1º DA RESOLUÇÃO Nº 218/1973, REFERENTES AO MONITORAMENTO E MITIGAÇÃO DE IMPACTOS AMBIENTAIS CONFORME RESOLUÇÃO 447/2000 E 1.073/2016.

TÉCNICO DE SEGURANÇA DO TRABALHO
Atribuição: ART. 3º DA RES Nº 262/1979, DO CONFEA

Tipo de Responsabilidade: RESPONSAVEL TÉCNICO

Sócios

Sócio: WALTER LUIZ BEZERRA DE BRITO
CPF: ***.827.994-**
Função: EMPRESARIO

A autenticidade desta Certidão pode ser verificada em: https://crea-ma.sitac.com.br/publico/, com a chave: D46aZ
Impresso em: 27/04/2026 às 12:47:39 por: adapt, ip: 179.179.87.42

CERTIDÃO DE REGISTRO E QUITAÇÃO
PESSOA FÍSICA
Lei Federal Nº 5194 de 24 de Dezembro de 1966

CREA-MA

Nº 951318/2026
Emissão: 26/04/2026
Validade: 31/03/2027
Chave: ByZ01

Conselho Regional de Engenharia e Agronomia do Estado do Maranhão

Prefeitura Mun. de Nova Colinas-MA
Fls: 1012
Assinatura

CERTIFICAMOS que o profissional mencionado encontra-se registrado neste Conselho, nos termos da Lei 5.194/66, de 24/12/1966, conforme os dados acima. CERTIFICAMOS, ainda, face o estabelecimento nos artigos 68 e 69 da referida Lei, que o interessado não se encontra em débito com o CREA-MA.

Interessado(a)

Profissional: DANIEL SILVA CUTRIM
Registro: 1101771801
CPF: ***.062.203-**

Tipo de Registro: Registro Definitivo de Profissional (DIPLOMADO NO PAÍS)
Data de registro: 27/04/2004

Título(s)

GRADUAÇÃO

ENGENHEIRO CIVIL
Atribuição: ART. 7 DA RESOLUCAO 218, DE 29/06/73, DO CONFEA.
Instituição de Ensino: PITAGORAS - SISTEMA DE EDUCACAO SUPERIOR SOCIEDADE LTDA
Data de Formação: 03/02/2015

TÉCNICO MÉDIO

TÉCNICO DE SEGURANÇA DO TRABALHO
Atribuição: ART. 3º DA RES Nº 262/1979, DO CONFEA
Instituição de Ensino: CENTRO DE ENSINO MEDIO E PROFISSIONALIZANTE DO MA
Data de Formação: 26/03/2004

PÓS - ENGENHARIA

ENGENHEIRO DE SEGURANCA DO TRABALHO
Atribuição: Artigo 4º da Resolução 359/91
Instituição de Ensino: LABORO - CENTRO DE CONSULT. QUALIF. E POS-GRADUACAO LTDA
Data de Formação: 18/12/2016

ANOTAÇÕES DE CURSOS

ESPECIALIZAÇÃO EM ENGENHARIA SANITARIA E CONTROLE AMBIENTAL
Atribuição: DESEMPENHO DAS ATIVIDADES 1 A 14 E 18 DO ART. 1º DA RESOLUÇÃO Nº 218/1973, REFERENTES AO MONITORAMENTO E MITIGAÇÃO DE IMPACTOS AMBIENTAIS CONFORME RESOLUÇÃO 447/2000 E 1.073/2016.
Instituição de Ensino: UNIVERSIDADE ESTADUAL DO MARANHAO - CAMPUS SAO LUIS
Data de Formação: 31/10/2020

Descrição

CERTIDÃO DE REGISTRO E QUITAÇÃO PESSOA FÍSICA

Informações / Notas

- A falsificação deste documento constitui-se em crime previsto no Código Penal Brasileiro, sujeitando o(a) autor(a) à respectiva ação penal.
- CERTIFICAMOS que caso ocorra(m) alteração(ões) no(s) elemento(s) contido(s) neste documento, esta Certidão perderá a sua validade para todos os efeitos.
- Esta certidão perderá a validade, caso ocorra qualquer alteração posterior dos elementos cadastrais nela contidos.
- Válido em todo território nacional.

Última Anuidade Paga

Ano: 2026 (1/1)

Autos de Infração

Nada consta

Responsabilidades Técnicas

Empresa: M. D. R. CONSULTORIA LTDA-ME
Registro: 0005385075
CNPJ: 08.785.329/0001-17
Data Início: 17/08/2022
Data Fim: Indefinido
Data Fim de Contrato: Indefinido

CERTIDÃO DE REGISTRO E QUITAÇÃO
PESSOA FÍSICA
Lei Federal Nº 5194 de 24 de Dezembro de 1966

CREA-MA

Nº 951318/2026
Emissão: 26/04/2026
Validade: 31/03/2027
Chave: ByZ01

Prefeitura de Nova Colinas-MA
Fls: 001013
Assinatura

Conselho Regional de Engenharia e Agronomia do Estado do Maranhão

Tipo de Responsabilidade: RESPONSAVEL TÉCNICO

Empresa: SERVIMAR EMPREENDIMENTOS LTDA
Registro: 0005414245
CNPJ: 33.612.392/0001-07
Data Início: 07/02/2020
Data Fim: Indefinido
Data Fim de Contrato: Indefinido
Tipo de Responsabilidade: RESPONSAVEL TÉCNICO

A autenticidade desta Certidão pode ser verificada em: https://crea-ma.sitac.com.br/publico/, com a chave: ByZ01
Impresso em: 26/04/2026 às 06:25:35 por: adapt, ip: 177.24.246.173

SERVIMAR
empreendimentos

Prefeitura Mun. de Nova Colinas-MA
Fls: 001014
Assinatura

CONTRATO DE TRABALHO

IDENTIFICAÇÃO DAS PARTES CONTRATANTES

EMPREGADOR: **SERVIMAR EMPREENDIMENTOS**, inscrita no CNPJ n° 33.612.392/0001-07, sediada no Edifício Comercial Tech Office, Ponta D'Areia, Av. dos Holandeses, 6, sala 618, São Luís, MA, CEP. 65110-000, por intermédio de seu representante legal o Sr. WALTER LUIZ BEZERRA DE BRITO portador da Carteira de Identidade n.º 6583823 SDS-PE e do CPF n.º 053.827.994-07.

EMPREGADO: **DANIEL SILVA CUTRIM,** brasileiro, casado, Engenheiro Civil CREA/MA nº 110177180-1, RG nº 117737899-7 SSP/MA, CPF nº 002.062.203-16, residente domiciliado na Rua Canada, Qd 24B, casa n° 01, bairro Anjo da Guarda, São Luis – MA, Cep 65086-060.

As partes acima identificadas têm, entre si, justas e acertadas o presente Contrato de trabalho de prazo **INDETERMINADO**, que se regerá nos termos da Lei, pelas cláusulas seguintes, pelas condições de preço, forma e termo de pagamento descrito no presente.

Cláusula 1º. – Função

O Empregado obriga-se a prestar seus serviços no quadro de funcionários da EMPREGADORA, para exercer as funções de RESPONSAVEL TECNICO POR PESSOA JURIDICA. Os honorários profissionais do contratado deverão ser de no **mínimo 06 (seis) salários mínimos mensais**, conforme Lei Federal nº 4.950-A de 22 de abril de 1966 e Resolução 397/95 do CONFEA a ser pago até o quinto dia útil do mês subsequente adicionado a 1% (hum por cento) de cada obra/projeto efetuado pelo empregador.

Ressalva-se o EMPREGADOR, no direito de proceder a transferência do empregado, para outro cargo ou função que entenda que este demonstre melhor capacidade de adaptação desde que compatível com sua condição pessoal.

Cláusula 2º. – Do horário

O EMPREGADO cumprirá uma jornada de **10 (dez) horas semanais**. Se houver horas extras, estas serão pagas na forma da Lei ou serão compensadas com repouso correspondente.

Clausula 3° - da Transferência

O EMPREGADO está ciente e concorda que a prestação de seus serviços se dará na localidade de celebração do contrato de trabalho, como em qualquer outra cidade, Capital ou vila do território nacional, nos termos em que dispõe o parágrafo 1º do Atg. 469, da constituição das Leis do Trabalho.

SERVIMAR EMPREENDIMENTOS LTDA
CNPJ: 33.612.392/0001-07
Walter Luiz B. Brito
Proprietário

Daniel Silva Cutrim
Engenheiro Civil
CREA-MA.110177180-1

Prefeitura Mun. de Nova Colinas-MA
001015
Assinatura

Clausula 4º - Dos descontos

É de inteira responsabilidade do EMPREGADOR o custeio SEM DESCONTOS ao empregado das despesas relativas à alimentação, habitação/estadia e deslocamentos estando o mesmo a serviço do empregador.

Cláusula 5º - Das disposições Especiais

O EMPREGADO compromete-se também, a respeitar o regulamento da Empresa, mantendo conduta irrepreensível no ambiente de trabalho, constituindo motivos para imediata dispensa do empregado, além dos previstos em Lei, o desacato de seus respectivos companheiros de trabalho, a embriaguez no serviço ou briga no local de trabalho.

E por estarem assim contratados, nos termos de seus respectivos interesses, mandaram as partes lavrar o presente instrumento que assinam na presença de 02 (duas) testemunhas, para as finalidades de direito.

São Luís, MA, 07 de Janeiro de 2022.

SERVIMAR EMPREENDIMENTOS LTDA
CNPJ: 33.812.362/0001-07
Walter Luiz B. Brito
Proprietário

WALTER LUIZ BEZERRA DE BRITO

CPF:053.827.994-07

REPRESENTANTE LEGAL

Daniel Silva Cutrim
Engenheiro Civil
CREA-MA 110177180-1

DANIEL SILVA CUTRIM

CPF: 002.062.203-16

ENGENHEIRO CIVIL RESPONSÁVEL

Testemunhas:

Nome
CPF: 055955963 17

Nome
CPF: 014.987.193.99

Certidão de Acervo Técnico - CAT
Resolução Nº 1025 de 30 de Outubro de 2009
Resolução Nº 218 de 29 de Junho de 1973

CREA-MA

CAT COM REGISTRO DE ATESTADO
876001/2022
Atividade concluída

Conselho Regional de Engenharia e Agronomia do Estado do Maranhão

Prefeitura Municipal de Feira Nova do Maranhão-MA 001016 Assinatura

CERTIFICAMOS, em cumprimento ao disposto na Resolução nº 1.025, de 30 de outubro de 2009, do Confea, que consta dos assentamentos deste Conselho Regional de Engenharia e Agronomia do Estado do Maranhão - Crea-MA, o Acervo Técnico do profissional **DANIEL SILVA CUTRIM** referente à(s) Anotação(ões) de Responsabilidade Técnica - ART abaixo discriminada(s):

Profissional: **DANIEL SILVA CUTRIM**
Registro: **6977TDMA MA** RNP: **1101771801**
Título profissional: ENGENHEIRO CIVIL, TÉCNICO EM SEGURANÇA DO TRABALHO, ENGENHEIRO DE SEGURANCA DO TRABALHO, ESPECIALIZAÇÃO EM ENGENHARIA SANITARIA E CONTROLE AMBIENTAL

Número da ART: **MA20220516480** Tipo de ART: OBRA / SERVIÇO Registrada em: 04/04/2022 Baixada em: 20/10/2022
Forma de registro: INICIAL Participação técnica: INDIVIDUAL
Empresa contratada: **WB EMPREENDIMENTOS EIRELI**

Contratante: **Prefeitura Municipal de Feira Nova do Maranhão-MA** CPF/CNPJ: **01.616.041/0001-70**
Endereço do contratante: SEM DEFINIçãO PRAÇA CENTRAL Nº: SN
Complemento: Bairro: CENTRO
Cidade: FEIRA NOVA DO MARANHÃO UF: MA CEP: 65995000
Contrato: 026/2022 Celebrado em:
Valor do contrato: R$ 99.554,27 Tipo de contratantee: Pessoa Juridica de Direito Público
Ação institucional: Outros
Endereço da obra/serviço: SEM DEFINIçãO PRAÇA CENTRAL Nº: SN
Complemento: Bairro: CENTRO
Cidade: FEIRA NOVA DO MARANHÃO UF: MA CEP: 65995000
Coordenadas Geográficas: -6.963890, -46.679952
Data de início: 12/01/2022 Conclusão efetiva: 12/04/2022
Finalidade: Escolar
Proprietário: Prefeitura Municipal de Feira Nova do Maranhão-MA CPF/CNPJ: 01.616.041/0001-70

Atividade Técnica: **16 - Execução** CONSTRUÇÃO CIVIL > EDIFICAÇÕES > DE ACESSIBILIDADE DE EDIFICAÇÃO > #1.1.3.4 - PARA FINS DIVERSOS 47 - Execução de manutenção 268.38 metro quadrado; **16 - Execução** CONSTRUÇÃO CIVIL > EDIFICAÇÕES > DE ACESSIBILIDADE DE EDIFICAÇÃO > #1.1.3.4 - PARA FINS DIVERSOS 52 - Execução de reforma 268.38 metro quadrado;

Observações

EXECUÇÃO DE MANUTENÇÃO E REFORMA DE UBS - UNIDADE BÁSICA DE SAÚDE DA SEDE DO MUNICIPIO DE FEIRA NOVA DO MARANHÃO COMPREENDENDO EM SERVIÇOS DE LIMPEZA VEGETAL, DEMOLIÇÃO E RETIRADA DE ENTULHOS, RECUPERAÇÃO DE COBERTURA, TROCA DE REVESTIMENTOS E PISOS, REPAROS EM INSTALAÇÕES ELETRICAS DE BAIXA TENSÃO,INSTALAÇÕES HIDROSSANITARIAS, ESQUADRIAS E PINTURAS.

Informações Complementares

CERTIFICAMOS, finalmente, que se encontra vinculado à presente Certidão de Acervo Técnico – CAT, o atestado contendo 4 folha(s), expedido pelo contratante da obra/serviço, a quem cabe a responsabilidade pela veracidade e exatidão das informações nele constantes.

Certidão de Acervo Técnico nº 876001/2022
23/11/2022, 13:35
60a9c

A Certidão de Acervo Técnico (CAT) à qual o atestado está vinculado constituirá prova da capacidade técnico-profissional da pessoa jurídica somente se o responsável técnico indicado estiver ou venha a ser integrado ao seu quadro técnico por meio de declaração entregue no momento da habilitação ou da entrega das propostas.

Certificamos que se encontra vinculado à presente CAT o atestado apresentado em cumprimento à Lei nº 8.666/93, expedido pela pessoa jurídica contratante, a quem cabe a responsabilidade pela veracidade e exatidão das informações nele constantes. É de responsabilidade deste Conselho a verificação da atividade profissional em conformidade com a Lei nº 5.194/66 e Resoluções do Conselho Federal de Engenharia e Agronomia - CONFEA.

Esta certidão perderá a validade, caso ocorra qualquer alteração posterior dos elementos cadastrais nela contidos.

Fica(m) Excluído(s), no entanto, o(s) serviço(s) cujas atribuições não competem ao(s) profissional(is) em questão.

A autenticidade desta Certidão pode ser verificada em: https://crea-ma.sitac.com.br/publico/, com a chave: 60a9c

PREFEITURA MUNICIPAL DE FEIRA NOVA DO MARANHÃO
Praça Central, s/n – Centro – CEP: 65.995-000 – Feira Nova do Maranhão – MA
CNPJ: 01.616.041/0001-70

Prefeitura Mun. de Nova Colinas-MA
Rubrica 001017
Assinatura

ATESTADO DE CAPACIDADE TÉCNICA

Declaramos por meio deste para os devidos fins legais de direito que o profissional abaixo qualificado executou os serviços abaixo discriminados de maneira satisfatória, cumprindo com todas as suas responsabilidades não restando nada que o desabone.

Tecnicamente atestamos ainda que os serviços descritos se encontram concluídos e atendem às especificações e exigências de acordo com o projeto, memorial descritivo e/ou normas técnicas de forma criteriosa e satisfatória.

DADOS DA OBRA/SERVIÇO

Contrato/Convenio:
EXECUÇÃO

Resumo dos Serviços:
EXECUÇÃO DE MANUTENÇÃO E REFORMA DE UBS - UNIDADE BÁSICA DE SAÚDE DA SEDE DO MUNICIPIO DE FEIRA NOVA DO MARANHÃO COMPREENDENDO EM SERVIÇOS DE LIMPEZA VEGETAL, DEMOLIÇÃO E RETIRADA DE ENTULHOS, RECUPERAÇÃO DE COBERTURA, TROCA DE REVESTIMENTOS E PISOS, REPAROS EM INSTALAÇÕES ELETRICAS DE BAIXA TENSÃO, INSTALAÇÕES HIDROSSANITARIAS, ESQUADRIAS E PINTURAS.

Local de Realização:
PRAÇA CENTRAL, S/Nº - Feira Nova do Maranhão – MA CEP: 65995000

Período Executado:
PREVISTO NA ART - Data de Início: 12/01/2022 Término: 12/04/2022
REALIZADO - Data de Início: 12/01/2022 Término: 12/04/2022

Parcelas executadas:
(100% EXECUTADO)

DADOS DO CONTRATANTE

Nome ou Razão Social:
PREFEITURA MUNICIPAL DE FEIRA NOVA DO MARANHÃO

CNPJ:
01.616.041/0001-70

DADOS DO PROPRIETÁRIO

Nome ou Razão Social:
PREFEITURA MUNICIPAL DE FEIRA NOVA DO MARANHÃO

CNPJ:
01.616.041/0001-70

CONTRATADO/RESPONSAVEL TÉCNICO

Empresa contratada: **SERVIMAR EMPREENDIMENTOS EIRELI**
Registro: **0005414245-MA**
CNPJ: **33.612.392/0001-07**

Luiza Coutinho Macedo
CPF: 570.740.193-49
Prefeita Municipal
Feira Nova do Maranhão-MA

Laise Vargas
Engenheira Civil
CREA-MA 1118701925

Este documento encontra-se registrado no Conselho Regional de Engenharia e Agronomia do Estado do Maranhão, vinculado à Certidão nº 876001/2022, emitida em 23/11/2022

Certidão nº 876001/2022
05/12/2022, 10:45
Chave de Impressão: 60a9c
O documento neste ato registrado foi emitido em 23/11/2022 e contém 4 folhas

Prefeitura Mun. de Nova Olinda-MA
Fls. 001018
Assinatura

PREFEITURA MUNICIPAL DE FEIRA NOVA DO MARANHÃO
Praça Central, s/n – Centro – CEP: 65.995-000 – Feira Nova do Maranhão – MA
CNPJ: 01.616.041/0001-70

Nome completo – Responsável Técnico:
DANIEL SILVA CUTRIM
Título Profissional:
ENGENHEIRO CIVIL / ENGENHEIRO DE SEGURANÇA DO TRABALHO
Registro Nacional Profissional:
1101771801XXXX
Registro no CREA:
10938 DMA

ANOTAÇAO DE RESPONSABILIDADE TÉCNICA CORRESPONDENTE

MA20220516480

DESCRIÇÃO DOS SERVIÇOS REALIZADOS

ITEM	CÓDIGO	DESCRIÇÃO	FONTE	UNID	QUANTIDADE
1	SERVIÇOS PRELIMINARES				
1,1	016500	PLACA DE RESPONSABILIDADE TECNICA EM OBRAS	SBC	M2	3,00
1,2	98524	LIMPEZA MANUAL DE VEGETAÇÃO EM TERRENO COM ENXADA AF_05/2018	SINAPI	M2	15,52
1,3	100305	ENGENHEIRO CIVIL JUNIOR COM ENCARGOS COMPLEMENTARES	SINAPI	H	23,50
2	DEMOLIÇÃO, REMOÇÃO E RETIRADA DE ENTULHOS				
2,1	022062	DEMOLICAO ALVENARIA 0,25m TIJOLOS FURADOS C/PREPARO P/REMOCAO	SBC	M3	0,24
2,2	022061	RETIRADA/DEMOLICAO DE PISO CERAMICO COM REMOCAO ENSACADA	SBC	M2	4,00
2,5	97644	REMOÇÃO DE PORTAS, DE FORMA MANUAL, SEM REAPROVEITAMENTO. AF_12/2017	SINAPI	M2	10,08
2,6	022413	REMOCAO E RASPAGEM DE PINTURA A CAL	SBC	M2	50,00
2,7	022816	RETIRADA DE PONTOS DE AGUA, ESGOTO E TELEFONE	SBC	UN	2,00
2,8	97662	REMOÇÃO DE TUBULAÇÕES (TUBOS E CONEXÕES) DE ÁGUA FRIA, DE FORMA MANUAL, SEM REAPROVEITAMENTO. AF_12/2017	SINAPI	M	15,50
2,9	022391	REMOCAO DE PONTOS DE INSTALACAO ELETRICA	SBC	UN	5,00
3	COBERTURA				
3,1	C2200	RETELHAMENTO C/ TELHA CERÂMICA ATÉ 20% NOVA	SEINFRA	M2	268,38
3,2	94221	CUMEEIRA PARA TELHA CERÂMICA EMBOÇADA COM ARGAMASSA TRAÇO 1:2:9 (CIMENTO, CAL E AREIA) PARA TELHADOS COM ATÉ 2 ÁGUAS, INCLUSO TRANSPORTE VERTICAL. AF_07/2019	SINAPI	M	22,50
3,3	C4464	EMBOÇAMENTO DA ÚLTIMA FIADA TELHA CERÂMICA	SEINFRA	M	42,10
3,4	100804	REVISAO MADEIRAMENTO TELHADO COLONIAL COM APROVEITAMENTO	SBC	M2	58,03
3,5	96116	FORRO EM RÉGUAS DE PVC, FRISADO, PARA AMBIENTES COMERCIAIS, INCLUSIVE ESTRUTURA DE FIXAÇÃO. AF_05/2017_P	SINAPI	M2	26,84
4	REVESTIMENTOS E PISOS				
4,2	121485	REBOCO PRONTO EXTERNO 2,5cm PREFABRICADO FACHADAS FRONTAIS	SBC	M2	26,72
4,3	87905	CHAPISCO APLICADO EM ALVENARIA (COM PRESENÇA DE VÃOS) E ESTRUTURAS DE CONCRETO DE FACHADA, COM COLHER DE PEDREIRO. ARGAMASSA TRAÇO 1:3 COM PREPARO EM BETONEIRA 400L. AF_06/2014	SINAPI	M2	26,72
4,4	170150	PISO CERAMICO 30X30CM SORRENTO BEGE CLASSE A PIERINI	SBC	M2	268,38

Luiza Coutinho Macedo
CPF:576.746.193-49
Prefeita Municipal
Feira Nova do Maranhão-MA

Laise Vargas
Engenheira Civil
CREA-MA 1118701925

Este documento encontra-se registrado no Conselho Regional de Engenharia e Agronomia do Estado do Maranhão, vinculado à Certidão nº 876001/2022, emitida em 23/11/2022

Certidão nº 876001/2022
05/12/2022, 10:45
Chave de Impressão: 60a9c
O documento neste ato registrado foi emitido em 23/11/2022 e contém 4 folhas

PREFEITURA MUNICIPAL DE FEIRA NOVA DO MARANHÃO
Praça Central, s/n – Centro – CEP: 65.995-000 – Feira Nova do Maranhão – MA
CNPJ: 01.616.041/0001-70

Prefeitura Mun. de Nova Colinas-MA
Fls: 001019
Assinatura

4,5	87273	REVESTIMENTO CERÂMICO PARA PAREDES INTERNAS COM PLACAS TIPO ESMALTADA EXTRA DE DIMENSÕES 33X45 CM APLICADAS EM AMBIENTES DE ÁREA MAIOR QUE 5 M² NA ALTURA INTEIRA DAS PAREDES. AF_06/2014	SINAPI	M2	10,00
4,6	023154	RECUPERACAO E REPARO DE PISOS CIMENTADOS	SBC	M2	32,25
5	**INSTALAÇÕES ELETRICAS**				
5,1	91924	CABO DE COBRE FLEXÍVEL ISOLADO, 1,5 MM², ANTI-CHAMA 450/750 V, PARA CIRCUITOS TERMINAIS - FORNECIMENTO E INSTALAÇÃO. AF_12/2015	SINAPI	M	100,00
5,2	91926	CABO DE COBRE FLEXÍVEL ISOLADO, 2,5 MM², ANTI-CHAMA 450/750 V, PARA CIRCUITOS TERMINAIS - FORNECIMENTO E INSTALAÇÃO. AF_12/2015	SINAPI	M	100,00
5,3	063402	CABO FLEXIVEL CLASSE 4 OU 5 1KV 1 CONDUTOR 4,0mm2	SBC	M	100,00
5,4	C1092	DISJUNTOR MONOPOLAR EM QUADRO DE DISTRIBUIÇÃO 10A	SEINFRA	UN	4,00
5,5	C1093	DISJUNTOR MONOPOLAR EM QUADRO DE DISTRIBUIÇÃO 16A	SEINFRA	UN	2,00
5,6	00038091	ESPELHO / PLACA CEGA 4" X 2", PARA INSTALACAO DE TOMADAS E INTERRUPTORES	SINAPI	UN	3,00
5,9	91996	TOMADA MÉDIA DE EMBUTIR (1 MÓDULO), 2P+T 10 A, INCLUINDO SUPORTE E PLACA - FORNECIMENTO E INSTALAÇÃO. AF_12/2015	SINAPI	UN	5,00
5,1	92000	TOMADA BAIXA DE EMBUTIR (1 MÓDULO), 2P+T 10 A, INCLUINDO SUPORTE E PLACA - FORNECIMENTO E INSTALAÇÃO. AF_12/2015	SINAPI	UN	5,00
5,11	91992	TOMADA ALTA DE EMBUTIR (1 MÓDULO), 2P+T 10 A, INCLUINDO SUPORTE E PLACA - FORNECIMENTO E INSTALAÇÃO. AF_12/2015	SINAPI	UN	5,00
5,12	S03293	Ponto de tomada 3p para ar condicionado até 3000 va, com eletroduto de ferro galvanizado aparente Ø 3/4", incluindo conjunto astop/30a, inclusive aterramento	ORSE	pt	2,00
5,13	I050372	LUMINARIA DE EMBUTIR PLAFON 18W LED BRANCO FRIO 22,5x22,5	SBC	UN	8,00
5,15	061120	ELETRODUTO FLEXIVEL PVC 32mm 1.1/2"	SBC	M	50,00
5,16	058011	ELETRODUTO FLEXIVEL 25mm	SBC	M	100,00
6	**INSTALAÇÃO HIDROSSANITÁRIA**				
6,1	024003	APARELHOS-REVISAO/INSTALACAO DE LAVATORIOS COMUNS	SBC	UN	1,00
6,2	024002	APARELHOS-REVISAO/INSTALACAO DE VASOS SANITARIOS	SBC	UN	1,00
6,3	86904	LAVATÓRIO LOUÇA BRANCA SUSPENSO, 29,5 X 39CM OU EQUIVALENTE, PADRÃO POPULAR - FORNECIMENTO E INSTALAÇÃO. AF_01/2020	SINAPI	UN	1,00
6,5	S09017	Vaso sanitario c/caixa de descarga acoplada, c/saida horizontal, linha ravena, DECA ou similar, inclusive assento ASTRA TPK ou similar, conj. de fixação DECA SP13 ou similar, anel de vedação e engate plástico	ORSE	un	2,00
6,6	91785	(COMPOSIÇÃO REPRESENTATIVA) DO SERVIÇO DE INSTALAÇÃO DE TUBOS DE PVC, SOLDÁVEL, ÁGUA FRIA, DN 25 MM (INSTALADO EM RAMAL, SUB-RAMAL, RAMAL DE DISTRIBUIÇÃO OU PRUMADA), INCLUSIVE CONEXÕES, CORTES E FIXAÇÕES, PARA PRÉDIOS. AF_10/2015	SINAPI	M	10,00
6,7	91787	(COMPOSIÇÃO REPRESENTATIVA) DO SERVIÇO DE INSTALAÇÃO DE TUBOS DE PVC, SOLDÁVEL, ÁGUA FRIA, DN 40 MM (INSTALADO EM PRUMADA), INCLUSIVE CONEXÕES, CORTES E FIXAÇÕES, PARA PRÉDIOS. AF_10/2015	SINAPI	M	10,00
6,8	023234	SUBSTITUICAO DE TORNEIRA DE PIA	SBC	UN	2,00
6,9	C1997	PORTA-PAPEL DE LOUCA BRANCA (15X15)cm	SEINFRA	UN	2,00
6,1	S02045	Porta sabão liquido de plástico	ORSE	un	2,00
6,11	C4825	PORTA PAPEL TOALHA (DISPENSER)EM ABS	SEINFRA	UN	2,00
6,12	S02066	Assento plastico, universal, branco, para vaso sanitario, tipo convencional.	ORSE	un	1,00
7	**ESQUADRIAS**				

Luiza Cavalcante Macedo
CPF: 578.740.193-49
Prefeita Municipal
Feira Nova do Maranhão-MA

Laise Vargas
Engenheira Civil
CREA-MA 1118701925

Este documento encontra-se registrado no Conselho Regional de Engenharia e Agronomia do Estado do Maranhão, vinculado à Certidão nº 876001/2022, emitida em 23/11/2022

Certidão nº 876001/2022
05/12/2022, 10:45
Chave de Impressão: 60a9c
O documento neste ato registrado foi emitido em 23/11/2022 e contém 4 folhas

PREFEITURA MUNICIPAL DE FEIRA NOVA DO MARANHÃO
Praça Central, s/n – Centro – CEP: 65.995-000 – Feira Nova do Maranhão – MA
CNPJ: 01.616.041/0001-70

7,1	023305	RECUPERACAO DE PORTAS EXISTENTES (MAO-DE-OBRA)	SBC	UN	3,00
7,2	C1360	FECHADURA COMPLETA PARA PORTA EXTERNA	SEINFRA	UN	2,00
7,3	C1361	FECHADURA COMPLETA PARA PORTA INTERNA	SEINFRA	UN	1,00
7,4	022903	ARRANCAMENTO DE PORTAS E JANELAS DE MADEIRA	SBC	UN	4,00
7,5	90847	KIT DE PORTA DE MADEIRA PARA PINTURA, SEMI-OCA (LEVE OU MÉDIA), PADRÃO MÉDIO, 60X210CM, ESPESSURA DE 3,5CM, ITENS INCLUSOS: DOBRADIÇAS, MONTAGEM E INSTALAÇÃO DO BATENTE, SEM FECHADURA - FORNECIMENTO E INSTALAÇÃO. AF_12/2019	SINAPI	UN	2,00
7,6	91330	KIT DE PORTA DE MADEIRA FRISADA, SEMI-OCA (LEVE OU MÉDIA), PADRÃO MÉDIO, 70X210CM, ESPESSURA DE 3CM, ITENS INCLUSOS: DOBRADIÇAS, MONTAGEM E INSTALAÇÃO DO BATENTE, SEM FECHADURA - FORNECIMENTO E INSTALAÇÃO. AF_12/2019	SINAPI	UN	2,00
7,7	91332	KIT DE PORTA DE MADEIRA FRISADA, SEMI-OCA (LEVE OU MÉDIA), PADRÃO MÉDIO, 80X210CM, ESPESSURA DE 3,5CM, ITENS INCLUSOS: DOBRADIÇAS, MONTAGEM E INSTALAÇÃO DO BATENTE, SEM FECHADURA - FORNECIMENTO E INSTALAÇÃO. AF_12/2019	SINAPI	UN	4,00
7,11	112636	JANELA DE CORRER 2 FOLHAS EM ALUMINIO NATURAL COM VIDRO 4MM	SBC	M2	2,26
8	**PINTURA**				
8,1	S02293	Pintura para exteriores, sobre paredes, com lixamento, aplicação de 01 demão de liquido selador acrilico, 01 demão de textura acrilica branca e 02 demãos de tinta pva latex convencional para exteriores	ORSE	m2	291,60
8,2	S02285	Pintura de acabamento com aplicação de 02 demãos de tinta PVA latex para interiores - cores convencionais - Rev 03	ORSE	m2	854,50
8,3	C4714	PINTURA DE LOGOTIPOS COM TINTA À ÓLEO EM CONCRETO	SEINFRA	M2	1,00
8,4	S02310	Pintura para superfícies de madeira com lixamento, aplicação de 01 demão de fundo sintético nivelador e 02 demãos de tinta esmalte ou óleo	ORSE	m2	12,30
8,5	S02306	Pintura de acabamento com aplicação de 02 demãos de esmalte sintético sobre superfícies metálicas - R1	ORSE	m2	10,02
8,6	S12487	Pintura de meio fio (caiação)	ORSE	m	19,50
9	**DISPOSITIVOS DE PREVENÇÃO E COMBATE À INCENDIO**				
9,6	060660	LUMINARIA DE EMERGENCIA 30 LEDS BIVOLT LDE INTELBRAS	SBC	UN	12,00
12	**SERVIÇOS COMPLEMENTARES**				
12,1	S11150	Bancada em granito verde ubatuba, e = 2cm ou similar	ORSE	m2	1,00
12,2	210023	LIMPEZA FINAL DE OBRAS	SBC	M2	118,14

Era o que tinhamos a atestar.

Feira Nova do Maranhão, MA 28 de Novembro de 2022.

Luiza Coutinho Macedo
PREFEITA MUNICIPAL DE FEIRA NOVA DO MARANHÃO
LUIZA COUTINHO MACEDO
RG 019560942001-0 SSPMA
CPF: 576.740.193-49

Luiza Coutinho Macedo
CPF: 576.740.193-49
Prefeita Municipal
Feira Nova do Maranhão-MA

Laise Vargas

Laise Vargas
Engenheira Civil
CREA-MA 1118701925

ENGENHEIRO/FISCALIZAÇÃO PREFEITURA DE FEIRA NOVA DO MARANHÃO
LAÍSE VARGAS
RG: 21587652002-7 SSPMA
CPF: 059.138.513-90
CREA: 1118701925 MA

Prefeitura Mun. de Nova Colinas-MA
00:1020
Assinatura

Este documento encontra-se registrado no Conselho Regional de Engenharia e Agronomia do Estado do Maranhão, vinculado à Certidão nº 876001/2022, emitida em 23/11/2022

Certidão nº 876001/2022
05/12/2022, 10:45
Chave de Impressão: 60a9c
O documento neste ato registrado foi emitido em 23/11/2022 e contém 4 folhas

Certidão de Acervo Técnico - CAT
Resolução Nº 1025 de 30 de Outubro de 2009
Resolução Nº 218 de 29 de Junho de 1973

CREA-MA

CAT COM REGISTRO DE ATESTADO

834314/2020

Atividade concluída

Conselho Regional de Engenharia e Agronomia do Estado do Maranhão

Prefeitura Mun. de Nova Colinas-MA
00101
Assinatura

CERTIFICAMOS, em cumprimento ao disposto na Resolução nº 1.025, de 30 de outubro de 2009, do Confea, que consta dos assentamentos deste Conselho Regional de Engenharia e Agronomia do Estado do Maranhão - Crea-MA, o Acervo Técnico do profissional **DANIEL SILVA CUTRIM** referente à(s) Anotação(ões) de Responsabilidade Técnica - ART abaixo descriminada(s):

Profissional: **DANIEL SILVA CUTRIM**
Registro: **6977TDMA MA** RNP: **1101771801**
Título profissional: ENGENHEIRO CIVIL, TÉCNICO EM SEGURANÇA DO TRABALHO, ENGENHEIRO DE SEGURANÇA DO TRABALHO

Número da ART: **MA20200329476** Tipo de ART: OBRA / SERVIÇO Registrada em: 27/03/2020 Baixada em: 01/09/2020
Forma de registro: SUBSTITUIÇÃO Participação técnica: INDIVIDUAL
Empresa contratada: **WB EMPREENDIMENTOS EIRELI**

Contratante: **PREFEITURA MUNICIPAL DE AFONSO CUNHA** CPF/CNPJ: **06.096.655/0001-91**
Endereço do contratante: PRAçA DA COMUNIDADE Nº: 56
Complemento: Bairro: CENTRO
Cidade: AFONSO CUNHA UF: MA CEP: 65505000
Contrato: 018.2/2020 - TP 003/2020 Celebrado em: 20/03/2020
Valor do contrato: R$ 490.038,00 Tipo de contratantee: Pessoa Juridica de Direito Público
Ação institucional: Outros
Endereço da obra/serviço: POVOADO BOA ESPERANÇA Nº: S/Nº
Complemento: ÁREAS RURAIS DO MUNICÍPIO Bairro: ZONA RURAL
Cidade: AFONSO CUNHA UF: MA CEP: 65505000
Coordenadas Geográficas: -4.082823, -43.268825
Data de início: 26/03/2020 Conclusão efetiva: 31/12/2020
Finalidade: Saneamento básico
Proprietário: PREFEITURA MUNICIPAL DE AFONSO CUNHA CPF/CNPJ: 06.096.655/0001-91

Atividade Técnica: **1 - ATUACAO** #A0130 - PINTURA 53 - EXECUCAO 773.50 metro quadrado; **1 - ATUACAO** #A0132 - REVESTIMENTO 53 - EXECUCAO 3178.00 metro quadrado; **1 - ATUACAO** #A0425 - REDE HIDRO-SANITARIA 53 - EXECUCAO 35.00 unidade; **1 - ATUACAO** #A0436 - INSTALACOES SANITARIAS 53 - EXECUCAO 223.30 metro quadrado; **1 - ATUACAO** #A0440 - PROGRAMA DE GERENCIAMENTO DE RESIDUOS DE CONSTRUCAO CIVIL- PGRCC 53 - EXECUCAO 1.00 unidade; **1 - ATUACAO** #A0499 - SERVICOS AFINS E CORRELATOS EM SANEAMENTO 53 - EXECUCAO 223.30 metro quadrado; **1 - ATUACAO** #A0507 - PAVIMENTACAO DE CONCRETO 53 - EXECUCAO 126.70 metro quadrado; **1 - ATUACAO** #A0532 - PAVIMENTACAO SEM REVESTIMENTO 53 - EXECUCAO 86.10 metro quadrado; **1 - ATUACAO** #A0602 - FUNDACOES SUPERFICIAIS 53 - EXECUCAO 30.45 metro cúbico; **1 - ATUACAO** #A0615 - ESCAVACAO 53 - EXECUCAO 23.45 metro cúbico; **1 - ATUACAO** #B1106 - INSTALACAO ELETRICA EM B.TENSAO P/ FINS RESID./COMERC. 53 - EXECUCAO 35.00 unidade; **1 - ATUACAO** #G0122 - PROGRAMACAO DE PREVENCAO DE RISCOS AMBIENTAIS - PPRA 53 - EXECUCAO 1.00 unidade;

Observações

Serviços de implantação de 35 unidades de melhorias sanitárias em áreas rurais do Povoado Afonso Cunha no Município de Afonso Cunha - MA, composto por: Conjunto Sanitário, Caixa D'Agua de 310 lts, Caixa de Inspeção, Tanque Séptico, Pia de Cozinha, Caixa de Gordura, Tanque de Lavar roupas, Filtros Domésticos, Sumidouros, Instalações elétricas e acabamentos de piso e paredes.

Informações Complementares

Certidão de Acervo Técnico - CAT
Resolução Nº 1025 de 30 de Outubro de 2009
Resolução Nº 218 de 29 de Junho de 1973

CREA-MA

CAT COM REGISTRO DE ATESTADO

834314/2020

Atividade concluída

Conselho Regional de Engenharia e Agronomia do Estado do Maranhão

Prefeitura Municipal de Nova Colinas-MA
Fls: 001022
Assinatura

CERTIFICAMOS, finalmente, que se encontra vinculado à presente Certidão de Acervo Técnico – CAT, o atestado contendo 4 folha(s), expedido pelo contratante da obra/serviço, a quem cabe a responsabilidade pela veracidade e exatidão das informações nele constantes.

Certidão de Acervo Técnico nº 834314/2020
29/09/2020, 08:34
94788

A Certidão de Acervo Técnico (CAT) à qual o atestado está vinculado constituirá prova da capacidade técnico-profissional da pessoa jurídica somente se o responsável técnico indicado estiver ou venha a ser integrado ao seu quadro técnico por meio de declaração entregue no momento da habilitação ou da entrega das propostas.

Certificamos que se encontra vinculado à presente CAT o atestado apresentado em cumprimento à Lei nº 8.666/93, expedido pela pessoa jurídica contratante, a quem cabe a responsabilidade pela veracidade e exatidão das informações nele constantes. É de responsabilidade deste Conselho a verificação da atividade profissional em conformidade com a Lei nº 5.194/66 e Resoluções do Conselho Federal de Engenharia e Agronomia - CONFEA.

Esta certidão perderá a validade, caso ocorra qualquer alteração posterior dos elementos cadastrais nela contidos.

Fica(m) Excluído(s), no entanto, o(s) serviço(s) cujas atribuições não competem ao(s) profissional(is) em questão.

A autenticidade desta Certidão pode ser verificada em: https://crea-ma.sitac.com.br/publico/, com a chave: 94788

Prefeitura Mun. de Nova Colinas-MA
Fls: 0010
Assinatura

ATESTADO DE CAPACIDADE TÉCNICA

Declaramos por meio deste para os devidos fins legais de direito que o profissional abaixo qualificado executou os serviços abaixo discriminados de maneira satisfatória, cumprindo com todas as suas responsabilidades não restando nada que o desabone.

Tecnicamente atestamos ainda que os serviços descritos se encontram concluídos e atendem às especificações e exigências de acordo com o projeto, memorial descritivo e/ou normas técnicas de forma criteriosa e satisfatória.

DADOS DA OBRA/SERVIÇO

Contrato/Convenio:
EXECUÇÃO

Resumo dos Serviços:
SERVIÇOS DE IMPLANTAÇÃO DE 35 UNIDADES DE MELHORIAS SANITÁRIAS NO POVOADO BOA ESPERANÇA NO MUNICÍPIO DE AFONSO CUNHA - MA, COMPOSTO POR: CONJUNTO SANITÁRIO, CAIXA D'AGUA DE 310 LTS, CAIXA DE INSPEÇÃO, TANQUE SÉPTICO, PIA DE COZINHA, CAIXA DE GORDURA, TANQUE DE LAVAR ROUPAS, FILTROS DOMÉSTICOS, SUMIDOUROS, INSTALAÇÕES ELÉTRICAS E ACABAMENTOS DE PISO E PAREDES. Contrato: **018.2/2020 - TP 003/2020**

Local de Realização:
ÁREAS RURAIS DO MUNICIPIO DE AFONSO CUNHA - MA CEP: **65505000**

Periodo Executado:
PREVISTO NA ART - Data de Início: 26/03/2020 Término: 31/12/2020
REALIZADO - Data de Início: 26/03/2020 Término: 01/09/2020

Parcelas executadas:
(100% EXECUTADO)

DADOS DO CONTRATANTE

Nome ou Razão Social:
PREFEITURA MUNICIPAL DE AFONSO CUNHA

CNPJ:
06.096.655/0001-91

DADOS DO PROPRIETÁRIO

Nome ou Razão Social:
PREFEITURA MUNICIPAL DE AFONSO CUNHA

CNPJ:
06.096.655/0001-91

CONTRATADO/RESPONSAVEL TÉCNICO

Empresa contratada: **WB EMPREENDIMENTOS EIRELI**
Registro: **0005414245-MA**
CNPJ: **33.612.392/0001-07**

Nome completo – Responsável Técnico:
DANIEL SILVA CUTRIM
Titulo Profissional:
ENGENHEIRO CIVIL / ENGENHEIRO DE SEGURANÇA DO TRABALHO
Registro Nacional Profissional:
1101771801XXXX
Registro no CREA:
10938 DMA

ANOTAÇAO DE RESPONSABILIDADE TÉCNICA CORRESPONDENTE

Nº MA20200329476

Iary Graziela Menulanja de Sousa
Engenheira Civil
CREA: 1119[illegible]

Este documento encontra-se registrado no Conselho Regional de Engenharia e Agronomia do Estado do Maranhão, vinculado à Certidão nº 834314/2020, emitida em 29/09/2020

Certidão nº 834314/2020
29/09/2020, 09:10
Chave de Impressão: 94788
O documento neste ato registrado foi emitido em 28/09/2020 e contém 4 folhas

AFONSO CUNHA

Prefeitura Mun. de Nova Colinas-MA
Fls. 001024
Assinatura

DESCRIÇÃO DOS SERVIÇOS REALIZADOS

ITEM	DISCRIMINAÇÃO	UNID.	QTDE.
0	KITSANITÁRIO - UNIDADE		
1	BANHEIRO		
1.1	SERVIÇOS PRELIMINARES		
1.1.1	LOCAÇÃO CONVENCIONAL DE OBRA, ATRAVÉS DE GABARITO DE TÁBUAS CORRIDAS PONTALETADAS, SEM REAPROVEITAMENTO	m²	6,38
1.1.2	ESCAVAÇÃO MANUAL EM SOLO,PROF. ATÉ 1,50 M	m³	0,67
1.2	FUNDAÇÕES		
1.2.1	ALICERCE EM PEDRA BRUTA ARGAMASSADA, SEÇÃO DE (30X30)cm	m³	0,58
1.2.2	BALDRAME EM ALVENARIA DOBRADA DE TIJOLO CERÂMICO COM FUROS	m³	0,29
1.3	ALVENARIA DE VEDAÇÃO		
1.3.1	ALVENARIA EM TIJOLO CERÂMICO FURADO 9X19X19CM, 1 VEZ (ESPESSURA 19 CM), ASSENTADO EM ARGAMASSA TRAÇO 1:4 (CIMENTO E AREIA MÉDIA NÃO PENEIRADA), PREPARO MANUAL, JUNTA 1CM	m²	16,15
1.3.2	COBOGÓ DE CONCRETO (ELEMENTO VAZADO), 7X50X50CM, ASSENTADO COM ARGAMASSA TRAÇO 1:4 (CIMENTO E AREIA)	m²	0,25
1.4	PAVIMENTAÇÃO		
1.4.1	CONTRAPISO/LASTRO DE CONCRETO NÃO-ESTRUTURAL, e= 5 CM, PREPARO COM BETONEIRA	m²	1,98
1.4.2	REVESTIMENTO CERÂMICO PARA PISO COM PLACAS TIPO GRÊS DE DIMENSÕES 35X35CM APLICADA EM AMBIENTES DE ÁREA MENOR QUE 5M². AF 06/2014	m²	3,22
1.5	COBERTURA		
1.5.1	ESTRUTURA EM METALON APARELHADO, PARA TELHA PVC DE 0,88X2,30 COR CERAMICA, APOIADA EM PAREDE	m²	3,5
1.5.2	COBERTURA EM TELHA PVC DE 0,88X2,30 COR CERAMICA	m²	3,5
1.6	REVESTIMENTO DE PAREDES		
1.6.1	CHAPISCO RÚSTICO TRAÇO 1:3 (CIMENTO E AREIA GROSSA), ESPESSURA 2CM, PREPARO MANUAL DA ARGAMASSA	m²	26,6
1.6.2	EMBOÇO, PARA RECEBIMENTO DE CERÂMICA, EM ARGAMASSA TRAÇO 1:2:8, PREPARO MANUAL, APLICADO MANUALMENTE EM FACES INTERNAS DE PAREDES DE AMBIENTES COM ÁREA MAIOR QUE 10M², ESPESSURA DE 20MM, COM EXECUÇÃO DE TALISCAS	m²	26,6
1.6.3	REBOCO ARGAMASSA TRAÇO 1:2 (CAL E AREIA FINA PENEIRADA), ESPESSURA 0,5CM, PREPARO MANUAL DA ARGAMASSA	m²	26,6
1.6.4	REVESTIMENTO CERÂMICO PARA PAREDES INTERNAS COM PLACAS TIPO GRÊS OU SEMI-GRÊS DE DIMENSÕES 40X40CM APLICADA EM AMBIENTES DE ÁREA MAIOR QUE 5M² ATÉ A ALTURA DE 1,60M	m²	11,8
1.7	CALÇADA		
1.7.1	ESCAVAÇÃO MANUAL EM SOLO,PROF. ATÉ 1,50 M	m³	0,12
1.7.2	ALICERCE E BALDRAME EM ALVENARIA DE UMA VEZ DE TIJOLO CERÂMICO	m³	0,35
1.7.3	REATERRO COMPACTADO MANUALMENTE	m³	0,33
1.7.4	CONTRAPISO/LASTRO DE CONCRETO NÃO-ESTRUTURAL, e= 5 CM, PREPARO COM BETONEIRA	m²	1,64
1.7.5	PISO CIMENTADO TRAÇO 1:3 (CIMENTO E AREIA) ACABAMENTO LISO ESPESSURA 2CM, PREPARO MANUAL DA ARGAMASSA	m²	2,46
1.8	ESQUADRIA DE MADEIRA		
1.8.1	PORTA EM MADEIRA DE LEI, TIPO ALMOFADA (0,60X2,10)M, ESP= 10MM, INCLUINDO CAIXA, DOBRADIÇAS E FECHADURA	m²	1
1.9	SUPORTE DE APOIO PARA O RESERVATÓRIO ELEVADO		
1.9.1	LAJE DE CONCRETO ARMADO 1:3:4 (CIMENTO, AREIA E BRITA) COM FERROS CA 50 DE 4,6MM	m³	0,03
1.10	INSTALAÇÕES HIDRÁULICAS		
1.10.1	PONTO DE ÁGUA FRIA EMBUTIDO, EM TUBOS E CONEXÕES DE PVC RÍGIDO SOLDÁVEL, PARA RESERVATÓRIO ELEVADO (INCLUINDO TUBULAÇÕES DE ALIMENTAÇÃO, DISTRIBUIÇÃO E DESGARGA E EXTRAVASOR COM REGISTROS	UN	1
1.10.2	PONTO DE ÁGUA FRIA EMBUTIDO, EM TUBOS E CONEXÕES DE PVC RÍGIDO SOLDÁVEL, PARA LAVATÓRIO	un	1
1.10.3	PONTO DE ÁGUA FRIA EMBUTIDO, EM TUBOS E CONEXÕES DE PVC RÍGIDO SOLDÁVEL, PARA CAIXA DE DESCARGA EXTERNA	un	1
1.10.4	TORNEIRA PARA LAVATÓRIO EM PVC	UN	1
1.10.5	CHUVEIRO COMUM EM PLASTICO BRANCO, COM CANO	UN	1
1.10.6	PONTO DE ÁGUA FRIA EMBUTIDO, EM TUBOS E CONEXÕES DE PVC RÍGIDO SOLDÁVEL, PARA CHUVEIRO	UN	1
1.11	INSTALAÇÕES SANITÁRIAS		
1.11.1	PONTO DE ESGOTO EMBUTIDO PARA LAVATÓRIO, EM TUBOS E CONEXÇÕES DE PVC RÍGIDO SOLDÁVEL, DIÂMETRO 40MM, INCLUSIVE, INTERLIGAÇÃO A CAIXA SIFONADA	un	1
1.11.2	PONTO DE ESGOTO EMBUTIDO PARA VASO SANITÁRIO, EM TUBOS E CONEXÕES DE PVC RÍGIDO SOLDÁVEL, DIÂMETRO 100MM, INCLUSIVE, COLUNA DE VENTILAÇÃO, LIGAÇÃO PARA O TANQUE SÉPTICO E DESTE PARA O SUMIDOURO E CONEXÕES	UN	1
1.11.3	CAIXA SIFONADA COM GRELHA, EM PVC RÍGIDO SOLDÁVEL, MEDINDO (100X100)MM, INCLUSIVE, INTERLIGAÇÃO A CAIXA DE INSPEÇÃO	UN	1
1.11.4	CAIXA DE INSPEÇÃO EM ALVENARIA, TAMPA DE CONCRETO, MEDINDO (35X35X35)CM, REVESTIDA	UN	1

Jany Carvalho Mendonça de Sousa
Engenheira Civil
CREA: 171450/D

Este documento encontra-se registrado no Conselho Regional de Engenharia e Agronomia do Estado do Maranhão, vinculado à Certidão nº 834314/2020, em 29/09/2020 emitida

Certidão nº 834314/2020
29/09/2020, 09:10
Chave de Impressão: 94788
O documento neste ato registrado foi emitido em 28/09/2020 e contém 4 folhas

AFONSO CUNHA
CONSTRUINDO UM NOVO TEMPO

Prefeitura Mun. de Nova Colinas-MA
001025
Assinatura

	COM ARGAMASSA DE CIMENTO E AREIA NO TRAÇO 1:3		
1.12	**LOUÇAS E ACESSÓRIOS SANITÁRIOS**		
1.12.1	VASO SANITÁRIO SIFONADO DE LOUÇA BRANCA PADRÃO POPULAR, COM CONJUNTO PARA FIXAÇÃO PARA VASO SANITÁRIO COM PARAFUSO, ARRUELA E BUCHA - FORNECIMENTO E INSTALAÇÃO	UN	1
1.12.2	CAIXA DE DESCARGA PLÁSTICA DE SOBREPOR (E3XTERNA), COM TUBO DE DESCARGA E ENGATE FLEXÍVEL	UN	1
1.12.3	LAVATÓRIO LOUÇA BRANCO SUSPENSO, 29,5 X 39CM OU EQUIVALENTE PADRÃO POPULAR - FORNECIMENTO E INSTALAÇÃO	UN	1
1.13	**INSTALAÇÃO ELÉTRICA**		
1.13.	PONTO DE LUZ	un	1
1.14	**PINTURAS**		
1.14.1	APLICAÇÃO MANUAL DE PINTURA COM TINTA LÁTEX PVA EM PAREDES, DUAS DEMÃOS	m²	22,1
1.14.2	PINTURA A ÓLEO, DUAS DEMÃOS	m²	3,15
1.15	**CAIXA DE INSPEÇÃO**		
1.15.1	LOCAÇÃO SIMPLES DE CONSTRUÇÃO SEM GABARITO DE MADEIRA	m²	0,42
1.15.2	ESCAVACAO MANUAL EM SOLO-PROF. ATÉ 1,5M	m³	0,17
1.15.3	ALVENARIA EM TIJOLO CERÂMICO FURADO 9X19X19CM, 1 VEZ (ESPESSURA 19 CM), ASSENTADO EM ARGAMASSA TRAÇO 1:4 (CIMENTO E AREIA MÉDIA NÃO PENEIRADA), PREPARO MANUAL, JUNTA 1CM	m²	0,72
1.15.4	CHAPISCO RÚSTICO TRAÇO 1:3 (CIMENTO E AREIA GROSSA), ESPESSURA 2CM, PREPARO MANUAL DA ARGAMASSA	m²	0,72
1.15.5	EMBOÇO, PARA RECEBIMENTO DE CERÂMICA, EM ARGAMASSA TRAÇO 1:2:8, PREPARO MANUAL, APLICADO MANUALMENTE EM FACES INTERNAS DE PAREDES, PARA AMBIENTE COM ÁREA MAIOR QUE 10M2, ESPESSURA DE 20MM, COM EXECUÇÃO DE TALISCAS.	m²	0,72
1.15.6	REBOCO ARGAMASSA TRAÇO 1:2 (CAL E AREIA FINA PENEIRADA), ESPESSURA 0,5CM, PREPARO MANUAL DA ARGAMASSA	m²	0,72
1.15.7	LAJE DE CONCRETO ARMADO 1:3:4 (CIMENTO, AREIA E BRITA) COM FERROS CA 50 DE 4,6MM	m³	0,01
1.15.8	CONTRAPISO/LASTRO DE CONCRETO NÃO-ESTRUTURAL, e= 5 CM, PREPARO COM BETONEIRA	m²	0,16
1.15.9	PISO CIMENTADO TRACO 1:3 (CIMENTO E AREIA) ACABAMENTO LISO ESPESSURA 2,0CM, PREPARO MANUAL DA ARGAMASSA	m²	0,16
1.15.10	REATERRO COMPACTADO MANUALMENTE	m³	0,17
2	**RESERVATÓRIO DE 310 LTS**		
2.1	AQUISIÇÃO E INSTALAÇÃO DE RESERVATÓRIO DE POLIETILENO, C/ CAP. 310 LITROS, INCLUINDO INSTALAÇ~ÇOES EM PVC RÍGIDO SOLDÁVEL DE ALIMENTAÇÃO, DISTRIBUIÇÃO, EXTRAVASOR, TORNEIRA DE BOIA, REGISTROS E CONEXÕES EM PVC DE 1/2"	un	1
3	**FOSSA SÉPTICA**		
3.1	LOCAÇÃO SIMPLES DE CONSTRUÇÃO SEM GABARITO DE MADEIRA	m²	2,99
3.2	ESCAVAÇÃO MANUAL EM SOLO,PROF. ATÉ 1,50 M	m³	4,93
3.3	ALVENARIA EM TIJOLO CERAMICO FURADO 9X19X19CM, 1 VEZ (ESPESSURA 19 CM), ASSENTADO EM ARGAMASSA TRACO 1:4 (CIMENTO E AREIA MEDIA NAO PENEIRADA), PREPARO MANUAL, JUNTA1 CM	m²	9,9
3.4	CHAPISCO RUSTICO TRACO 1:3 (CIMENTO E AREIA GROSSA), ESPESSURA 2CM, PREPARO MANUAL DA ARGAMASSA	m²	9,9
3.5	EMBOÇO, PARA RECEBIMENTO DE CERÂMICA, EM ARGAMASSA TRAÇO 1:2:8, PREPARO MANUAL, APLICADO MANUALMENTE EM FACES INTERNAS DE PAREDES, PARA AMBIENTE COM ÁREA MAIOR QUE 10M2, ESPESSURA DE 20MM, COM EXECUÇÃO DE TALISCAS	m²	9,9
3.6	REBOCO ARGAMASSA TRACO 1:2 (CAL E AREIA FINA PENEIRADA), ESPESSURA 0,5CM, PREPARO MANUAL DA ARGAMASSA	m²	9,9
3.7	LAJE DE CONCRETO ARMADO 1:3:4 (CIMENTO, AREIA E BRITA) COM FERROS CA 50 DE 4,6MM	m³	0,15
3.8	CONTRAPISO/LASTRO DE CONCRETO NÃO-ESTRUTURAL, e= 5 CM, PREPARO COM BETONEIRA	m²	2
3.9	PISO CIMENTADO TRACO 1:3 (CIMENTO E AREIA) ACABAMENTO LISO ESPESSURA 2,0CM, PREPARO MANUAL DA ARGAMASSA	m²	2
3.10	TUBOS E CONEXÕES PARA ESGOTO EM PVC 100mm	M	2
3.11	REATERRO COMPACTADO MANUALMENTE	m³	0,15
4	**SUMIDOURO**		
4.1	LOCAÇÃO SIMPLES DE CONSTRUÇÃO SEM GABARITO DE MADEIRA	m²	1,13
4.2	ESCAVAÇÃO MANUAL EM SOLO,PROF. ATÉ 1,50 M	m³	2,26
4.3	ALVENARIA EM TIJOLO CERAMICO FURADO 9X19X19CM, 1 VEZ (ESPESSURA 19 CM), ASSENTADO EM ARGAMASSA TRACO 1:4 (CIMENTO E AREIA MEDIA NAO PENEIRADA), PREPARO MANUAL, JUNTA1 CM	m²	6,28
4.4	LAJE DE CONCRETO ARMADO 1:3:4 (CIMENTO, AREIA E BRITA) COM FERROS CA 50 DE 4,6MM	m³	0,05
4.5	TUBOS E CONEXÕES PARA ESGOTO EM PVC 100mm	M	2
4.6	REATERRO COMPACTADO MANUALMENTE	m³	0,07
4.7	LEITO FILTRANTE - FORNECIMENTO E ENCHIMENTO COM BRITA Nº 04	m³	0,23
5	**FILTRO DOMÉSTICO COMUM DE BARRO ASSADO**		
5.1	DISTRIBUIÇÃO DE UM FILTRO COMUM DE BARRO ASSADO ACOMPANHADO DE TRÊS VELAS E TORNEIRA PROPRIA PARA FILTRO	un	1
6	**PIA DE COZINHA**		
6.1	ALVENARIA EM TIJOLO CERAMICO FURADO 10X20X20CM, 1/2 VEZ , ASSENTADO EM ARGAMASSA TRACO 1:4 (CIMENTO E AREIA)	m²	3,32

Iury Gustavo Mendonça de Sousa
Engenheiro Civil
CREA-

Este documento encontra-se registrado no Conselho Regional de Engenharia e Agronomia do Estado do Maranhão, vinculado à Certidão nº 834314/2020, em 29/09/2020 emitida

Certidão nº 834314/2020
29/09/2020, 09:10
Chave de Impressão: 94788
O documento neste ato registrado foi emitido em 28/09/2020 e contém 4 folhas

Prefeitura Mun. de Nova Colinas-MA
001026
Assinatura

6.2	CHAPISCO RUSTICO TRACO 1:3 (CIMENTO E AREIA GROSSA), ESPESSURA 2CM, PREPARO MANUAL DA ARGAMASSA	m²	3,32
6.3	EMBOÇO, PARA RECEBIMENTO DE CERÂMICA, EM ARGAMASSA TRAÇO 1:2:8, PREPARO MANUAL, APLICADO MANUALMENTE EM FACES INTERNAS DE PAREDES, PARA AMBIENTE COM ÁREA MAIOR QUE 10M2, ESPESSURA DE 20MM, COM EXECUÇÃO DE TALISCAS.	m²	3,32
6.4	REBOCO ARGAMASSA TRACO 1:2 (CAL E AREIA FINA PENEIRADA), ESPESSURA 0,5CM, PREPARO MANUAL DA ARGAMASSA	m²	3,32
6.5	PIA AÇO INOXIDÁVEL 130X0,60 CM COM 1 CUBA	UN	1
6.6	TORNEIRA PLÁSTICA 1/2" P/ PIA	UN	1
6.7	JOELHO PVC SOLDÁVEL 90º ÁGUA FRIA 20MM - FORNECIMENTO E INSTALAÇÃO	UN	2
6.8	SIFÃO FLEXÍVEL P/ PIA E LAVATÓRIO 3/1X1/2"	UN	1
6.9	JOELHO PVC 90º ESGOTO 40 MM FORNECIMENTO E INSTALAÇÃO	UN	2
6.10	TUBO PVC PL SÉRIE R P/ ESG. OU ÁGUAS PLUVIAIS PREDIAIS DN 40MM	M	12
6.11	TUBO DE PVC SOLDÁVEL, DN = 20MM (NBR 5648)	M	6
6.12	LUVA PVC SOLDÁVEL ROSCA P/ ÁGUA FRIA PREDIAL 20MM	UN	1
6.13	VÁLVULA EM PLÁSTICO BRANCO 1.1/4" X 1.1/2" C/ SAÍDA LISA 40MM P/ TANQUE	UN	1
6.14	REVESTIMENTO CERÂMICO PARA PAREDES INTERNAS COM PLACAS TIPO GRÊS OU SEMI-GRÊS DE DIMENSÕES 25X35 CM APLICADAS EM AMBIENTES DE ÁREA MAIOR QUE 5 M² NA ALTURA DE 1,60M	m²	0,56
7	**TANQUE DE LAVAR ROUPAS**		
7.1	TANQUE MONOBLOCO DE GRANITINA OU MÁRMORITE, MODELO POPULAR COM 1 ESFREGADOR	UN	1
7.2	ALVENARIA EM TIJOLO CERAMICO FURADO 10X20X20CM, 1/2 VEZ , ASSENTADO EM ARGAMASSA TRACO 1:4 (CIMENTO E AREIA)	m²	3,32
7.3	CHAPISCO RUSTICO TRACO 1:3 (CIMENTO E AREIA GROSSA), ESPESSURA 2CM, PREPARO MANUAL DA ARGAMASSA	m²	3,32
7.4	EMBOÇO, PARA RECEBIMENTO DE CERÂMICA, EM ARGAMASSA TRAÇO 1:2:8, PREPARO MANUAL, APLICADO MANUALMENTE EM FACES INTERNAS DE PAREDES, PARA AMBIENTE COM ÁREA MAIOR QUE 10M2, ESPESSURA DE 20MM, COM EXECUÇÃO DE TALISCAS	m²	3,32
7.5	REBOCO ARGAMASSA TRACO 1:2 (CAL E AREIA FINA PENEIRADA), ESPESSURA 0,5CM, PREPARO MANUAL DA ARGAMASSA	m²	3,32
7.6	APLICAÇÃO MANUAL DE PINTURA COM TINTA LÁTEX PVA EM PAREDES, DUAS DEMÃOS	m²	3,32
7.7	TORNEIRA PLÁSTICA 1/2" P/ PIA	UN	1
7.8	JOELHO PVC SOLDÁVEL 90º ÁGUA FRIA 20MM - FORNECIMENTO E INSTALAÇÃO	UN	2
7.9	SIFÃO FLEXÍVEL P/ PIA E LAVATÓRIO 3/1X1/2"	UN	1
7.10	JOELHO PVC 90º ESGOTO 40 MM FORNECIMENTO E INSTALAÇÃO	UN	2
7.11	TUBO PVC PL SÉRIE R P/ ESG. OU ÁGUAS PLUVIAIS PREDIAIS DN 40MM	M	6
7.12	TUBO, PVC, SOLDÁVEL, DN 20MM, INSTALADO EM RAMAL OU SUB-RAMAL DE ÁGUA - FORNECIMENTO E INSTALAÇÃO. AF_12/2014	M	6
7.13	TUBO PVC SOLDÁVEL ROSCA P/ ÁGUA FRIA PREDIAL 20MM X 1/2"	UN	1
7.14	VÁLVULA EM PLÁSTICO BRANCO 1.1/" X 1.1/2" C/ SAÍDA LISA 40MM P/ TANQUE	UN	1
7.15	REVESTIMENTO CERÂMICO PARA PAREDES INTERNAS COM PLACAS TIPO GRÊS OU SEMI GRÊS DE DIMENSÕES 25X35CM APLICADA EM AMBIENTES DE ÁREA MAIOR QUE 5M² ATÉ A ALTURA DE 1,60M	m²	0,56
8	**CAIXA DE GORDURA**		
8.1	CAIXA DE GORDURA SIMPLES EM CONCRETO PRE-MOLDADO DN 40,0 CM COM TAMPA - FORNECIMENTO E INSTALACAO	UN	1
9	**PLACA DA OBRA**		
8.1	PLACA DA OBRA EM CHAPA DE AÇO GALVANIZADO	UN	2
	TOTAL GERAL - UNIDADE DO KIT SANITÁRIO	**KIT**	**35**

Era o que tínhamos a atestar.

São Luís, MA 14 de Setembro de 2020.

ASS. REP. DO CONTRATANTE
CARGO/FUNÇÃO

ENGENHEIRO/FISCALIZAÇÃO PREFEITURA

Iury Gustavo Mendonça de Sousa
Engenheiro Civil
CREA: 111[illegible]

Este documento encontra-se registrado no Conselho Regional de Engenharia e Agronomia do Estado do Maranhão, vinculado à Certidão nº 834314/2020, em 29/09/2020 emitida

Certidão nº 834314/2020
29/09/2020, 09:10
Chave de Impressão: 94788
O documento neste ato registrado foi emitido em 28/09/2020 e contém 4 folhas

Certidão de Acervo Técnico - CAT
Resolução Nº 1025 de 30 de Outubro de 2009
Resolução Nº 218 de 29 de Junho de 1973

CREA-MA

CAT COM REGISTRO DE ATESTADO

845887/2021

Atividade concluída

Conselho Regional de Engenharia e Agronomia do Estado do Maranhão

CERTIFICAMOS, em cumprimento ao disposto na Resolução nº 1.025, de 30 de outubro de 2009, do Confea, que consta dos assentamentos deste Conselho Regional de Engenharia e Agronomia do Estado do Maranhão - Crea-MA, o Acervo Técnico do profissional **DANIEL SILVA CUTRIM** referente à(s) Anotação(ões) de Responsabilidade Técnica - ART abaixo discriminada(s):

Profissional: **DANIEL SILVA CUTRIM**
Registro: **6977TDMA MA** RNP: **1101771801**
Título profissional: ENGENHEIRO CIVIL, TÉCNICO EM SEGURANÇA DO TRABALHO, ENGENHEIRO DE SEGURANÇA DO TRABALHO, ESPECIALIZAÇÃO EM ENGENHARIA SANITARIA E CONTROLE AMBIENTAL

Número da ART: **MA20200364776** Tipo de ART: OBRA / SERVIÇO Registrada em: 28/09/2020 Baixada em: 30/03/2021
Forma de registro: INICIAL Participação técnica: INDIVIDUAL
Empresa contratada: **WB EMPREENDIMENTOS EIRELI**

Contratante: **SECRETARIA MUNICIPAL DE EDUCAÇÃO** CPF/CNPJ: **30.631.587/0001-06**
Endereço do contratante: RUA PRAÇA DA COMUNIDADE Nº: 58
Complemento: Bairro: CENTRO
Cidade: AFONSO CUNHA UF: MA CEP: 65505000
Contrato: 045/2020 Celebrado em:
Valor do contrato: R$ 474.595,02 Tipo de contratantee: Pessoa Juridica de Direito Público
Ação institucional: Outros
Endereço da obra/serviço: RUA PRAÇA DA COMUNIDADE Nº: 58
Complemento: Bairro: CENTRO
Cidade: AFONSO CUNHA UF: MA CEP: 65505000
Coordenadas Geográficas: -4.134360, -43.323781
Data de início: 15/09/2020 Conclusão efetiva: 31/12/2020
Finalidade: Saneamento básico
Proprietário: SECRETARIA MUNICIPAL DE EDUCAÇÃO CPF/CNPJ: 30.631.587/0001-06

Atividade Técnica: **1 - ATUACAO** #A0401 - AQUADUTO OU ADUTORA 53 - EXECUCAO 693.00 metro; **1 - ATUACAO** #A0410 - ESTACAO ELEVATORIA 53 - EXECUCAO 3.00 unidade;

Observações

CONSTRUÇÃO DE SISTEMAS DE ABASTECIMENTO DE ÁGUA NAS ESCOLAS DO MUNICÍPIO DE AFONSO CUNHA-MA (POVOADOS INGÁ, BOA ESPERANÇA E CAPOEIRAS)

Informações Complementares

CERTIFICAMOS, finalmente, que se encontra vinculado à presente Certidão de Acervo Técnico – CAT, o atestado contendo 5 folha(s), expedido pelo contratante da obra/serviço, a quem cabe a responsabilidade pela veracidade e exatidão das informações nele constantes.

Certidão de Acervo Técnico nº 845887/2021
30/04/2021, 17:39
10WY2

A Certidão de Acervo Técnico (CAT) à qual o atestado está vinculado constituirá prova da capacidade técnico-profissional da pessoa jurídica somente se o responsável técnico indicado estiver ou venha a ser integrado ao seu quadro técnico por meio de declaração entregue no momento da habilitação ou da entrega das propostas.

Certificamos que se encontra vinculado à presente CAT o atestado apresentado em cumprimento à Lei nº 8.666/93, expedido pela pessoa jurídica contratante, a quem cabe a responsabilidade pela veracidade e exatidão das informações nele constantes. É de responsabilidade deste Conselho a verificação da atividade profissional em conformidade com a Lei nº 5.194/66 e Resoluções do Conselho Federal de Engenharia e Agronomia - CONFEA.

Esta certidão perderá a validade, caso ocorra qualquer alteração posterior dos elementos cadastrais nela contidos.

Fica(m) Excluído(s), no entanto, o(s) serviço(s) cujas atribuições não competem ao(s) profissional(is) em questão.

A autenticidade desta Certidão pode ser verificada em: https://crea-ma.sitac.com.br/publico/, com a chave: 10WY2

Prefeitura Mun. de Nova Colinas-MA
Fls: 001028
Assinatura

ATESTADO DE CAPACIDADE TÉCNICA

Declaramos por meio deste para os devidos fins legais de direito que o profissional abaixo qualificado executou os serviços abaixo discriminados de maneira satisfatória, cumprindo com todas as suas responsabilidades não restando nada que o desabone.

Tecnicamente atestamos ainda que os serviços descritos se encontram concluídos e atendem às especificações e exigências de acordo com o projeto, memorial descritivo e/ou normas técnicas de forma criteriosa e satisfatória.

DADOS DA OBRA/SERVIÇO

Contrato/Convenio:
EXECUÇÃO

Resumo dos Serviços:
CONSTRUÇÃO DE SISTEMAS DE ABASTECIMENTO DE ÁGUA NAS ESCOLAS DO MUNICÍPIO DE AFONSO CUNHA-MA (POVOADOS INGÁ, BOA ESPERANÇA E CAPOEIRAS)

Local de Realização:
RUA PRAÇA DA COMUNIDADE, nº 58, CENTRO – AFONSO CUNHA – MA CEP 65505000

Período Executado:
PREVISTO NA ART - Data de Início: 15/09/2020 Término: 31/12/2020
REALIZADO - Data de Início: 15/09/2020 Término: 31/12/2020

Parcelas executadas:
(100% EXECUTADO)

DADOS DO CONTRATANTE

Nome ou Razão Social:
SECRETARIA MUNICIPAL DE EDUCAÇÃO

CNPJ:
30.631.587/0001-06

DADOS DO PROPRIETÁRIO

Nome ou Razão Social:
SECRETARIA MUNICIPAL DE EDUCAÇÃO

CNPJ:
30.631.587/0001-06

CONTRATADO/RESPONSAVEL TÉCNICO

Empresa contratada: **WB EMPREENDIMENTOS EIRELI**
Registro: **0005414245-MA**
CNPJ: **33.612.392/0001-07**

Este documento encontra-se registrado no Conselho Regional de Engenharia e Agronomia do Estado do Maranhão, vinculado à Certidão nº 845887/2021, emitida em 30/04/2021

Certidão nº 845887/2021
03/05/2021, 08:47
Chave de Impressão: 10WY2
O documento neste ato registrado foi emitido em 29/04/2021 e contém 5 folhas

AFONSO CUNHA

Prefeitura Mun. de Nova Colinas-MA
001029
Assinatura

Nome completo – Responsável Técnico:
DANIEL SILVA CUTRIM
Título Profissional:
ENGENHEIRO CIVIL / ENGENHEIRO DE SEGURANÇA DO TRABALHO / ENGENHEIRO DE SANEAMENTO E CONTROLE AMBIENTAL

Registro Nacional Profissional:
1101771801XXXX

Registro no CREA:
10938 DMA

ANOTAÇAO DE RESPONSABILIDADE TÉCNICA CORRESPONDENTE

Nº **MA20200364776**

Este documento encontra-se registrado no Conselho Regional de Engenharia e Agronomia do Estado do Maranhão, vinculado à Certidão nº 845887/2021, emitida em 30/04/2021

Certidão nº 845887/2021
03/05/2021, 08:47
Chave de Impressão: 10WY2
O documento neste ato registrado foi emitido em 29/04/2021 e contém 5 folhas

AFONSO CUNHA

Prefeitura Mun. de Nova Colinas-MA 001030 Assinatura

DESCRIÇÃO DOS SERVIÇOS REALIZADOS

ITEM	DISCRIMINAÇÃO	UNID.	QTDE.
	SISTEMA DE ABASTECIMENTO - ÁGUA NA ESCOLA - POV. INGÁ		
01.00	***SERVIÇOS PRELIMINARES***		
01.01	Limpeza Manual do Terreno	m²	225,00
01.02	Placa da obra (2,00x3,00)m em chapa de aço galvanizado	m²	6,00
01.03	Execução de Barracão de Obra	m²	10,00
02.00	***ADMINISTRAÇÃO***		
02.01	Administração Local da Obra	und	1,00
03.00	***MOBILIZAÇÃO***		
03.01	Mobilização e Desmobilização	und	1,00
04.00	***CAPTAÇÃO - LIMPEZA DE TUBULAÇÃO***		
04.01	Tubo 100m x 6"	und	1,00
05.00	***RECALQUE(ELEVATÓRIA)***		
05.01	Aquisição de equipamentos de bombeamento e recalque.(Elevatória)	un	1,00
05.02	Barrilete	um	1,00
06.00	***ABRIGO***		
06.01	Cubículo de proteção.	und	1,00
07.00	***RESERVAÇÃO***		
07.01	Reservatório de polietileno de capacidade = 20.000l (1X20), apoiados em estrutura de concreto	und	1,00
07.02	Sondagem do Terreno, incluso furo e mobilização de equipamentos e tecnicos	und	1,00
08.00	***ADUTORA DE RECALQUE***		
08.01	Fornecimento e assentamento de tubos e conexões de PVC PBA DN 50 inclusive escavação e reaterro de vala.	m	37,00
09.00	***DISTRIBUIÇÃO***		
09.01	Aquisição e assetamento de tubo rigido, Classe 12, PVC PBA JE, DN 50	m	55,00
10.00	***SISTEMA DE DESINFECÇÃO***		
10.01	Fornecimento e instalação clorador de PVC tipo PASTILHAS a ser acoplado na adutora de recalque.	und	1,00
11.00	***SERVIÇOS COMPLEMENTARES***		
11.01	Cerca de Proteção	UND.	1,00
	SISTEMA DE ABASTECIMENTO - ÁGUA NA ESCOLA - POV. BOA ESPERANÇA		
01.00	***SERVIÇOS PRELIMINARES***		
01.01	Limpeza Manual do Terreno	m²	225,00
01.02	Placa da obra (2,00x3,00)m em chapa de aço galvanizado	m²	6,00
01.03	Execução de Barracão de Obra	m²	10,00
02.00	***ADMINISTRAÇÃO***		

Este documento encontra-se registrado no Conselho Regional de Engenharia e Agronomia do Estado do Maranhão, vinculado à Certidão nº 845887/2021, emitida em 30/04/2021

Certidão nº 845887/2021
03/05/2021, 08:47
Chave de Impressão: 10WY2
O documento neste ato registrado foi emitido em 29/04/2021 e contém 5 folhas

Prefeitura Mun. de Nova Colinas-MA
001031
Assinatura

02.01	Administração Local da Obra	und	1,00
03.00	***MOBILIZAÇÃO***		
03.01	Mobilização e Desmobilização	und	1,00
04.00	***CAPTAÇÃO - LIMPEZA DE TUBULAÇÃO***		
04.01	Tubo 100m x 6"	und	1,00
05.00	***RECALQUE(ELEVATÓRIA)***		
05.01	Aquisição de equipamentos de bombeamento e recalque.(Elevatória)	un	1,00
05.02	Barrilete	un	1,00
06.00	***ABRIGO***		
06.01	Cubículo de proteção.	und	1,00
07.00	***RESERVAÇÃO***		
07.01	Reservatório de polietileno de capacidade = 20.000l (1X20), apoiados em estrutura de concreto	und	1,00
07.02	Sondagem do Terreno, incluso furo e mobilização de equipamentos e tecnicos	und	1,00
08.00	***ADUTORA DE RECALQUE***		
08.01	Fornecimento e assentamento de tubos e conexões de PVC PBA DN 50 inclusive escavação e reaterro de vala.	m	6,00
09.00	***DISTRIBUIÇÃO***		
09.01	Aquisição e assetamento de tubo rígido, Classe 12, PVC PBA JE, DN 50	m	70,00
10.00	***SISTEMA DE DESINFECÇÃO***		
10.01	Fornecimento e instalação clorador de PVC tipo PASTILHAS a ser acoplado na adutora de recalque.	und	1,00
11.00	***SERVIÇOS COMPLEMENTARES***		
11.01	Cerca de Proteção	UND.	1,00
	SISTEMA DE ABASTECIMENTO - ÁGUA NA ESCOLA - POV. CAPOEIRAS		
01.00	***SERVIÇOS PRELIMINARES***		
01.01	Limpeza Manual do Terreno	m²	225,00
01.02	Placa da obra (2,00x3,00)m em chapa de aço galvanizado	m²	6,00
01.03	Execução de Barracão de Obra	m²	10,00
02.00	***ADMINISTRAÇÃO***		
02.01	Administração Local da Obra	und	1,00
03.00	***MOBILIZAÇÃO***		
03.01	Mobilização e Desmobilização	und	1,00
04.00	***CAPTAÇÃO - LIMPEZA DE TUBULAÇÃO***		
04.01	Tubo 100m x 6"	und	1,00
05.00	***RECALQUE(ELEVATÓRIA)***		
05.01	Aquisição de equipamentos de bombeamento e recalque.(Elevatória)	un	1,00
05.02	Barrilete	um	1,00
06.00	***ABRIGO***		

Este documento encontra-se registrado no Conselho Regional de Engenharia e Agronomia do Estado do Maranhão, vinculado à Certidão nº 845887/2021, emitida em 30/04/2021

Certidão nº 845887/2021
03/05/2021, 08:47
Chave de Impressão: 10WY2
O documento neste ato registrado foi emitido em 29/04/2021 e contém 5 folhas

Prefeitura Mun. de Nova Colinas-MA
001032
Assinatura

06.01	Cubículo de proteção.	und	1,00
07.00	***RESERVAÇÃO***		
07.01	Reservatório de polietileno de capacidade = 20.000l(1X20), apioados em estrutura de concreto - Base de Concreto já existente para aproveitamento	und	1,00
08.00	***ADUTORA DE RECALQUE***		
08.01	Fornecimento e assentamento de tubos e conexões de PVC PBA DN 50 inclusive escavação e reaterro de vala.	m	650,00
09.00	***DISTRIBUIÇÃO***		
09.01	Aquisição e assetamento de tubo rígido, Classe 12,PVC PBA JE, DN 50	m	558,00
10.00	***SISTEMA DE DESINFECÇÃO***		
10.01	Fornecimento e instalação clorador de PVC tipo PASTILHAS a ser acoplado na adutora de recalque.	und	1,00
11.00	***SERVIÇOS COMPLEMENTARES***		
11.01	Cerca de Proteção	UND.	1,00

Era o que tínhamos a atestar

Afonso Cunha, MA 14 de ABRIL de 2021

ASS. REP. DO CONTRATANTE
CARGO/FUNCÃO

Iury Gustavo Mendonça de Sousa
ENGENHEIRO/FISCALIZAÇÃO PREFEITURA

Iury Gustavo Mendonça de Sousa
Engenheiro Civil
CREA: 1114806544

Iury Gustavo Mendonça de Sousa
Engenheiro Civil
CREA: 1114806544

Este documento encontra-se registrado no Conselho Regional de Engenharia e Agronomia do Estado do Maranhão, vinculado à Certidão nº 845887/2021, emitida em 30/04/2021

Certidão nº 845887/2021
03/05/2021, 08:47
Chave de Impressão: 10WY2
O documento neste ato registrado foi emitido em 29/04/2021 e contém 5 folhas

Certidão de Acervo Técnico - CAT
Resolução Nº 1025 de 30 de Outubro de 2009
Resolução Nº 218 de 29 de Junho de 1973

CREA-MA

CAT COM REGISTRO DE ATESTADO
876004/2022
Atividade concluída

Conselho Regional de Engenharia e Agronomia do Estado do Maranhão

Prefeitura Mun. de Nova Colinas - MA
001033
Assinatura

CERTIFICAMOS, em cumprimento ao disposto na Resolução nº 1.025, de 30 de outubro de 2009, do Confea, que consta dos assentamentos deste Conselho Regional de Engenharia e Agronomia do Estado do Maranhão - Crea-MA, o Acervo Técnico do profissional **DANIEL SILVA CUTRIM** referente à(s) Anotação(ões) de Responsabilidade Técnica - ART abaixo discriminada(s):

Profissional: **DANIEL SILVA CUTRIM**
Registro: **6977TDMA MA** RNP: **1101771801**
Título profissional: ENGENHEIRO CIVIL, TÉCNICO EM SEGURANÇA DO TRABALHO, ENGENHEIRO DE SEGURANCA DO TRABALHO, ESPECIALIZAÇÃO EM ENGENHARIA SANITARIA E CONTROLE AMBIENTAL

Número da ART: **MA20220529265** Tipo de ART: OBRA / SERVIÇO Registrada em: 16/05/2022 Baixada em: 20/10/2022
Forma de registro: INICIAL Participação técnica: INDIVIDUAL
Empresa contratada: **SERVIMAR EMPREENDIMENTOS EIRELI**

Contratante: **Prefeitura Municipal de Feira Nova do Maranhão-MA** CPF/CNPJ: **01.616.041/0001-70**
Endereço do contratante: SEM DEFINIçãO PRAÇA CENTRAL Nº: SN
Complemento: Bairro: CENTRO
Cidade: FEIRA NOVA DO MARANHÃO UF: MA CEP: 65995000
Contrato: 122/2022 Celebrado em: 28/04/2022
Valor do contrato: R$ 132.540,45 Tipo de contratantee: Pessoa Juridica de Direito Público
Ação institucional: Outros
Endereço da obra/serviço: POVOADO NOVO HORIZINTE Nº: SN
Complemento: Bairro: POVOADO NOVO HORIZONTE
Cidade: FEIRA NOVA DO MARANHÃO UF: MA CEP: 65995000
Coordenadas Geográficas: -6.963890, -46.679952
Data de inicio: 28/04/2022 Conclusão efetiva: 28/07/2022
Finalidade: SEM DEFINIÇÃO
Proprietário: Prefeitura Municipal de Feira Nova do Maranhão-MA CPF/CNPJ: 01.616.041/0001-70

Atividade Técnica: **16 - Execução** CONSTRUÇÃO CIVIL > EDIFICAÇÕES > DE REFORMA DE EDIFICAÇÃO > #1.1.2.1 - DE ALVENARIA 52 - Execução de reforma 179.00 metro quadrado; **16 - Execução** CONSTRUÇÃO CIVIL > INSTALAÇÕES HIDROSSANITÁRIAS > #1.4.4 - DE LIGAÇÃO INDIVIDUAL DE REDE DE ÁGUA 52 - Execução de reforma 179.00 metro quadrado; **16 - Execução** ESTRUTURAS > ESTRUTURAS DE CONCRETO E ARGAMASSA ARMADA > #2.1.5 - DE DEMOLIÇÃO DE ESTRUTURAS DE CONCRETO SEM USO DE EXPLOSIVOS 52 - Execução de reforma 8.00 metro cúbico; **16 - Execução** GEOTECNIA E GEOLOGIA DA ENGENHARIA > OBRAS DE TERRA > DE OBRAS DE TERRA > #3.3.1.8 - LIMPEZA DE TERRENO 52 - Execução de reforma 274.74 metro quadrado;

Observações

Manutenção e reforma da UBS do Povoado Novo Horizonte no Município de Feira Nova do Maranhão – MA, conforme Projeto Básico

Informações Complementares

CERTIFICAMOS, finalmente, que se encontra vinculado à presente Certidão de Acervo Técnico – CAT, o atestado contendo 6 folha(s), expedido pelo contratante da obra/serviço, a quem cabe a responsabilidade pela veracidade e exatidão das informações nele constantes.

Certidão de Acervo Técnico nº 876004/2022
18/11/2022, 12:58
Zy1YA

A Certidão de Acervo Técnico (CAT) à qual o atestado está vinculado constituirá prova da capacidade técnico-profissional da pessoa jurídica somente se o responsável técnico indicado estiver ou venha a ser integrado ao seu quadro técnico por meio de declaração entregue no momento da habilitação ou da entrega das propostas.

Certificamos que se encontra vinculado à presente CAT o atestado apresentado em cumprimento à Lei nº 8.666/93, expedido pela pessoa jurídica contratante, a quem cabe a responsabilidade pela veracidade e exatidão das informações nele constantes. É de responsabilidade deste Conselho a verificação da atividade profissional em conformidade com a Lei nº 5.194/66 e Resoluções do Conselho Federal de Engenharia e Agronomia - CONFEA.

Esta certidão perderá a validade, caso ocorra qualquer alteração posterior dos elementos cadastrais nela contidos.

Fica(m) Excluído(s), no entanto, o(s) serviço(s) cujas atribuições não competem ao(s) profissional(is) em questão.

A autenticidade desta Certidão pode ser verificada em: https://crea-ma.sitac.com.br/publico/, com a chave: Zy1YA

PREFEITURA MUNICIPAL DE FEIRA NOVA DO MARANHÃO
Praça Central, s/n – Centro – CEP: 65.995-000 – Feira Nova do Maranhão – MA
CNPJ: 01.616.041/0001-70

Prefeitura Mun. de Nova Colinas-MA
001034
Assinatura

ATESTADO DE CAPACIDADE TÉCNICA

Declaramos por meio deste para os devidos fins legais de direito que o profissional abaixo qualificado executou os serviços abaixo discriminados de maneira satisfatória, cumprindo com todas as suas responsabilidades não restando nada que o desabone.

Tecnicamente atestamos ainda que os serviços descritos se encontram concluídos e atendem às especificações e exigências de acordo com o projeto, memorial descritivo e/ou normas técnicas de forma criteriosa e satisfatória.

DADOS DA OBRA/SERVIÇO

Contrato/Convenio:
EXECUÇÃO

Resumo dos Serviços:
Manutenção e reforma da UBS do Povoado Novo Horizonte no Município de Feira Nova do Maranhão - MA, conforme Projeto Básico

Local de Realização:
POVOADO NOVO HORIZONTE, S/Nº - Feira Nova do Maranhão – MA CEP: 65995000

Período Executado:
PREVISTO NA ART - Data de Início: 28/04/2022 Término: 28/07/2022
REALIZADO - Data de Início: 28/04/2022 Término: 28/07/2022

Parcelas executadas:
(100% EXECUTADO)

DADOS DO CONTRATANTE

Nome ou Razão Social:
PREFEITURA MUNICIPAL DE FEIRA NOVA DO MARANHÃO

CNPJ:
01.616.041/0001-70

DADOS DO PROPRIETÁRIO

Nome ou Razão Social:
PREFEITURA MUNICIPAL DE FEIRA NOVA DO MARANHÃO

CNPJ:
01.616.041/0001-70

CONTRATADO/RESPONSAVEL TÉCNICO

Empresa contratada: **SERVIMAR EMPREENDIMENTOS EIRELI**
Registro: **0005414245-MA**
CNPJ: **33.612.392/0001-07**

Luisa Coutinho Macedo
CPF:578.740.193-49
Prefeita Municipal
Feira Nova do Maranhão-MA

Laise Vargas
Engenheira Civil
CREA-MA 1118701925

Este documento encontra-se registrado no Conselho Regional de Engenharia e Agronomia do Estado do Maranhão, vinculado à Certidão nº 876004/2022, emitida em 18/11/2022

Certidão nº 876004/2022
19/11/2022, 04:47
Chave de Impressão: Zy1YA
O documento neste ato registrado foi emitido em 18/11/2022 e contém 6 folhas

PREFEITURA MUNICIPAL DE FEIRA NOVA DO MARANHÃO
Praça Central, s/n – Centro – CEP: 65.995-000 – Feira Nova do Maranhão – MA
CNPJ: 01.616.041/0001-70

Prefeitura Mun. de Nova Colinas-MA 001035 Assinatura

Nome completo – Responsável Técnico:
DANIEL SILVA CUTRIM
Título Profissional:
ENGENHEIRO CIVIL / ENGENHEIRO DE SEGURANÇA DO TRABALHO
Registro Nacional Profissional:
1101771801XXXX
Registro no CREA:
10938 DMA

ANOTAÇAO DE RESPONSABILIDADE TÉCNICA CORRESPONDENTE

MA20220529265

DESCRIÇÃO DOS SERVIÇOS REALIZADOS

ITEM	DESCRIÇÃO	UNID	QUANTIDADE
1			
1,1	PLACA DE RESPONSABILIDADETECNICA EM OBRAS	M2	3,00
1,2	LIMPEZA MANUAL DE VEGETAÇÃOEM TERRENO COM ENXADA.AF_05/2018	M2	274,74
1,3	ENGENHEIRO CIVIL JUNIOR COMENCARGOS COMPLEMENTARES	H	23,50
2			
2,1	DEMOLICAO ALVENARIA 0,25mTIJOLOS FURADOS C/PREPARO P/REMOCAO	M3	8,00
2,2	RETIRADA/DEMOLICAO DE PISOCERAMICO COM REMOCAO ENSACADA	M2	151,23
2,5	REMOÇÃO DE PORTAS, DE FORMAMANUAL, SEM REAPROVEITAMENTO. AF_12/2017	M2	16,80
2,6	REMOCAO E RASPAGEM DEPINTURA A CAL	M2	25,00
2,7	RETIRADA DE PONTOS DE AGUA,ESGOTO E TELEFONE	UN	6,00
2,8	REMOÇÃO DE TUBULAÇÕES (TUBOS E CONEXÕES) DE ÁGUA FRIA, DE FORMA MANUAL, SEM REAPROVEITAMENTO. AF_12/2017	M	42,21
2,9	REMOCAO DE PONTOS DEINSTALACAO ELETRICA	UN	18,00
3			
3,1	RETELHAMENTO C/ TELHACERÂMICA ATE 20% NOVA	M2	179,00

Luiza Coutinho Macedo
CPF: 576.740.193-49
Prefeita Municipal
Feira Nova do Maranhão-MA

Laise Vargas
Engenheira Civil
CREA-MA 1118701925

Este documento encontra-se registrado no Conselho Regional de Engenharia e Agronomia do Estado do Maranhão, vinculado à Certidão nº 876004/2022, emitida em 18/11/2022

Certidão nº 876004/2022
19/11/2022, 04:47
Chave de Impressão: Zy1YA
O documento neste ato registrado foi emitido em 18/11/2022 e contém 6 folhas

PREFEITURA MUNICIPAL DE FEIRA NOVA DO MARANHÃO
Praça Central, s/n – Centro – CEP: 65.995-000 – Feira Nova do Maranhão – MA
CNPJ: 01.616.041/0001-70

Prefeitura Mun. de Nova Colinas-MA
001036
Assinatura

3,2	94221	CUMEEIRA PARA TELHA CERÂMICAEMBOÇADA COM ARGAMASSA TRAÇO 1:2:9 (CIMENTO, CAL E AREIA) PARA TELHADOS COM ATÉ 2 ÁGUAS, INCLUSO TRANSPORTE VERTICAL. AF_07/2019	M	12,70
3,3	C4464	EMBOÇAMENTO DA ÚLTIMA FIADATELHA CERÂMICA	M	24,04
3,4	100804	REVISAO MADEIRAMENTO TELHADO COLONIAL COM APROVEITAMENTO	M2	179,00
3,5	96116	FORRO EM RÉGUAS DE PVC,FRISADO, PARA AMBIENTES COMERCIAIS, INCLUSIVE ESTRUTURA DE FIXAÇÃO. AF_05/2017_P	M2	151,23
4				
4,2	121485	REBOCO PRONTO EXTERNO 2,5cmPREFABRICADO FACHADAS FRONTAIS	M2	60,00
4,3	87905	CHAPISCO APLICADO EM ALVENARIA (COM PRESENÇA DEVÃOS) E ESTRUTURAS DE CONCRETO DE FACHADA, COM COLHER DE PEDREIRO. ARGAMASSA TRAÇO 1:3 COM PREPARO EM BETONEIRA 400L. AF_06/2014	M2	60,00
4,4	170150	PISO CERAMICO 30X30CM SORRENTO BEGE CLASSE APIERINI	M2	151,23
4,5	87273	REVESTIMENTO CERÂMICO PARAPAREDES INTERNAS COM PLACASTIPO ESMALTADA EXTRA DE DIMENSÕES 33X45 CM APLICADASEM AMBIENTES DE ÁREA MAIOR QUE 5 M² NA ALTURA INTEIRA DAS PAREDES.AF_06/2014	M2	30,00
4,6	023154	RECUPERACAO E REPARO DEPISOS CIMENTADOS	M2	10,00
5				
5,1	91924	CABO DE COBRE FLEXÍVEL ISOLADO, 1,5 MM², ANTI-CHAMA450/750 V, PARA CIRCUITOS TERMINAIS - FORNECIMENTO EINSTALAÇÃO. AF_12/2015	M	110,00
5,2	91926	CABO DE COBRE FLEXÍVEL ISOLADO, 2,5 MM², ANTI-CHAMA450/750 V, PARA CIRCUITOS TERMINAIS - FORNECIMENTO E INSTALAÇÃO. AF_12/2015	M	250,00
5,3	063402	CABO FLEXIVEL CLASSE 4 OU 5 1KV1 CONDUTOR 4,0mm2	M	100,00
5,4	C1092	DISJUNTOR MONOPOLAR EM QUADRO DE DISTRIBUIÇÃO 10A	UN	3,00

Luiza Coutinho Macedo
CPF: 575.740.193-49
Prefeita Municipal
Feira Nova do Maranhão-MA

Luise Vargas
Engenheira Civil
CREA-MA 111870825

Este documento encontra-se registrado no Conselho Regional de Engenharia e Agronomia do Estado do Maranhão, vinculado à Certidão nº 876004/2022, emitida em 18/11/2022

Certidão nº 876004/2022
19/11/2022, 04:47
Chave de Impressão: Zy1YA
O documento neste ato registrado foi emitido em 18/11/2022 e contém 6 folhas

PREFEITURA MUNICIPAL DE FEIRA NOVA DO MARANHÃO
Praça Central, s/n – Centro – CEP: 65.995-000 – Feira Nova do Maranhão – MA
CNPJ: 01.616.041/0001-70

Prefeitura Mun. de Nova Colinas-MA 001037 Assinatura

5,5	DISJUNTOR MONOPOLAR EM QUADRO DE DISTRIBUIÇÃO 16A	UN	2,00
5,6	ESPELHO / PLACA CEGA 4" X 2",PARA INSTALACAO DE TOMADAS E INTERRUPTORES	UN	10,00
5,9	TOMADA MÉDIA DE EMBUTIR (1 MÓDULO), 2P+T 10 A, INCLUINDOSUPORTE E PLACA - FORNECIMENTO E INSTALAÇÃO. AF_12/2015	UN	15,00
5,1	TOMADA BAIXA DE EMBUTIR (1 MÓDULO), 2P+T 10 A, INCLUINDOSUPORTE E PLACA - FORNECIMENTO E INSTALAÇÃO. AF_12/2015	UN	15,00
5,11	TOMADA ALTA DE EMBUTIR (1 MÓDULO), 2P+T 10 A, INCLUINDOSUPORTE E PLACA - FORNECIMENTO E INSTALAÇÃO. AF_12/2015	UN	15,00
5,12	Ponto de tomada 3p para ar condicionado até 3000 va, com eletroduto de ferro galvanizado aparente Ø 3/4", incluindo conjuntoastop/30a, inclusive aterramento	pt	5,00
5,13	LUMINARIA DE EMBUTIR PLAFON18W LED BRANCO FRIO 22,5x22,5	UN	22,00
5,15	ELETRODUTO FLEXIVEL PVC 32mm1.1/2"	M	90,00
5,16	ELETRODUTO FLEXIVEL 25mm	M	50,00
6			
6,1	APARELHOS-REVISAO/INSTALACAO DE LAVATORIOS COMUNS	UN	4,00
6,2	APARELHOS-REVISAO/INSTALACAO DE VASOS SANITARIOS	UN	4,00
6,3	LAVATÓRIO LOUÇA BRANCA SUSPENSO, 29,5 X 39CM OU EQUIVALENTE, PADRÃO POPULAR - FORNECIMENTO E INSTALAÇÃO. AF_01/2020	UN	1,00
6,6	(COMPOSIÇÃO REPRESENTATIVA)DO SERVIÇO DE INSTALAÇÃO DE TUBOS DE PVC, SOLDÁVEL, ÁGUA FRIA, DN 25 MM (INSTALADO EM RAMAL, SUB-RAMAL, RAMAL DE DISTRIBUIÇÃO OU PRUMADA), INCLUSIVE CONEXÕES, CORTES EFIXAÇÕES, PARA PRÉDIOS. AF_10/2015	M	10,00
6,9	PORTA-PAPEL DE LOUCA BRANCA(15X15)cm	UN	4,00
6,1	Porta sabão liquido de plástico	un	4,00
6,11	PORTA PAPEL TOALHA(DISPENSER)EM ABS	UN	4,00

Luiza Coutinho Macedo
CPF: 578.740.193-49
Prefeita Municipal
Feira Nova do Maranhão-MA

Laise Vargas
Engenheira Civil
CREA-MA 1118701925

Este documento encontra-se registrado no Conselho Regional de Engenharia e Agronomia do Estado do Maranhão, vinculado à Certidão nº 876004/2022, emitida em 18/11/2022

Certidão nº 876004/2022
19/11/2022, 04:47
Chave de Impressão: Zy1YA
O documento neste ato registrado foi emitido em 18/11/2022 e contém 6 folhas

PREFEITURA MUNICIPAL DE FEIRA NOVA DO MARANHÃO
Praça Central, s/n – Centro – CEP: 65.995-000 – Feira Nova do Maranhão – MA
CNPJ: 01.616.041/0001-70

Prefeitura Mun. de Nova Colinas-MA 001038 Assinatura

6,12	Assento plastico, universal, branco,para vaso sanitario, tipo convencional.	un	4,00
7			
7,1	RECUPERACAO DE PORTAS EXISTENTES (MAO-DE-OBRA)	UN	8,00
7,2	FECHADURA COMPLETA PARAPORTA EXTERNA	UN	3,00
7,3	FECHADURA COMPLETA PARAPORTA INTERNA	UN	8,00
7,4	ARRANCAMENTO DE PORTAS EJANELAS DE MADEIRA	UN	8,00
7,5	KIT DE PORTA DE MADEIRA PARA PINTURA, SEMI-OCA (LEVE OU MÉDIA), PADRÃO MÉDIO, 60X210CM, ESPESSURA DE 3,5CM,ITENS INCLUSOS: DOBRADIÇAS, MONTAGEM E INSTALAÇÃO DO BATENTE, SEM FECHADURA - FORNECIMENTO EINSTALAÇÃO. AF_12/2019	UN	1,00
7,6	KIT DE PORTA DE MADEIRA FRISADA, SEMI-OCA (LEVE OU MÉDIA), PADRÃO MÉDIO, 70X210CM, ESPESSURA DE 3CM,ITENS INCLUSOS: DOBRADIÇAS,MONTAGEM E INSTALAÇÃO DO BATENTE, SEM FECHADURA - FORNECIMENTO E INSTALAÇÃO. AF_12/2019	UN	1,00
7,7	KIT DE PORTA DE MADEIRA FRISADA, SEMI-OCA (LEVE OU MÉDIA), PADRÃO MÉDIO, 80X210CM, ESPESSURA DE 3,5CM,ITENS INCLUSOS: DOBRADIÇAS, MONTAGEM E INSTALAÇÃO DO BATENTE, SEM FECHADURA - FORNECIMENTO E INSTALAÇÃO. AF_12/2019	UN	3,00
7,11	JANELA DE CORRER 2 FOLHAS EMALUMINIO NATURAL COM VIDRO 4MM	M2	5,25
8			
8,1	Pintura para exteriores, sobre paredes,com lixamento, aplicação de 01 demãode líquido selador acrílico, 01 demão de textura acrílica branca e 02 demãosde tinta pva latex convencional para exteriores	m2	350,00
8,2	Pintura de acabamento com aplicaçãode 02 demãos de tinta PVA latex para interiores - coresconvencionais - Rev 03	m2	554,80
8,3	PINTURA DE LOGOTIPOS COMTINTA À ÓLEO EM CONCRETO	M2	5,00
8,4	Pintura para superfícies de madeira com lixamento, aplicação de 01 demãode fundo sintético nivelador e 02 demãos de tinta esmalte ou óleo	m2	15,00
8,5	Pintura de acabamento com aplicaçãode 02 demãos de esmalte sintético sobre superfícies metálicas -R1	m2	12,00
8,6	Pintura de meio fio (caiação)	m	48,00
9			
9,6	LUMINARIA DE EMERGENCIA 30LEDS BIVOLT LDE INTELBRAS	UN	10,00
12			
12,1	Bancada em granito verde ubatuba, e =2cm ou similar	m2	2,00
12,2	LIMPEZA FINAL DE OBRAS	M2	151,23

Luiza Coutinho Macedo
CPF:578.746.193-49
Prefeita Municipal
Feira Nova do Maranhão-MA

Laise Vargas
Engenheira Civil
CREA-MA 1118701925

Este documento encontra-se registrado no Conselho Regional de Engenharia e Agronomia do Estado do Maranhão, vinculado à Certidão nº 876004/2022, emitida em 18/11/2022

Certidão nº 876004/2022
19/11/2022, 04:47
Chave de Impressão: Zy1YA
O documento neste ato registrado foi emitido em 18/11/2022 e contém 6 folhas

PREFEITURA MUNICIPAL DE FEIRA NOVA DO MARANHÃO
Praça Central, s/n – Centro – CEP: 65.995-000 – Feira Nova do Maranhão – MA
CNPJ: 01.616.041/0001-70

Prefeitura Mun. de Nova Colinas-MA
001039
Assinatura

Era o que tínhamos a atestar.

Feira Nova do Maranhão, MA 18 de NOVEMBRO de 2022.

Luiza Coutinho Macedo
PREFEITA MUNICIPAL DE FEIRA NOVA DO MARANHÃO
LUIZA COUTINHO MACEDO
RG 019560942001-0 SSPMA
CPF: 576.740.193-49

Luiza Coutinho Macedo
CPF: 576.740.193-49
Prefeita Municipal
Feira Nova do Maranhão-MA

Laise Vargas
ENGENHEIRO/FISCALIZAÇÃO PREFEITURA DE FEIRA NOVA DO MARANHÃO
LAÍSE VARGAS
RG: 21587652002-7 SSPMA
CPF: 059.138.513-90
CREA: 1118701925 MA

Laise Vargas
Engenheira Civil
CREA-MA 1118701925

Este documento encontra-se registrado no Conselho Regional de Engenharia e Agronomia do Estado do Maranhão, vinculado à Certidão nº 876004/2022, em 18/11/2022 emitida

Certidão nº 876004/2022
19/11/2022, 04:47
Chave de Impressão: Zy1YA
O documento neste ato registrado foi emitido em 18/11/2022 e contém 6 folhas

Certidão de Acervo Técnico - CAT
Resolução Nº 1025 de 30 de Outubro de 2009
Resolução Nº 218 de 29 de Junho de 1973

CREA-MA

CAT COM REGISTRO DE ATESTADO

849965/2021

Atividade concluída

Conselho Regional de Engenharia e Agronomia do Estado do Maranhão

001040

CERTIFICAMOS, em cumprimento ao disposto na Resolução nº 1.025, de 30 de outubro de 2009, do Confea, que consta dos assentamentos deste Conselho Regional de Engenharia e Agronomia do Estado do Maranhão - Crea-MA, o Acervo Técnico do profissional **DANIEL SILVA CUTRIM** referente à(s) Anotação(ões) de Responsabilidade Técnica - ART abaixo discriminada(s):

Profissional: **DANIEL SILVA CUTRIM**
Registro: **6977TDMA MA** RNP: **1101771801**
Título profissional: ENGENHEIRO CIVIL, TÉCNICO EM SEGURANÇA DO TRABALHO, ENGENHEIRO DE SEGURANÇA DO TRABALHO, ESPECIALIZAÇÃO EM ENGENHARIA SANITARIA E CONTROLE AMBIENTAL

Número da ART: **MA20200363832** Tipo de ART: OBRA / SERVIÇO Registrada em: 23/09/2020 Baixada em: 24/06/2021
Forma de registro: INICIAL Participação técnica: INDIVIDUAL
Empresa contratada: **WB EMPREENDIMENTOS EIRELI**

Contratante: **PREFEITURA MUNICIPAL DE AFONSO CUNHA** CPF/CNPJ: **06.096.655/0001-91**
Endereço do contratante: PRAçA DA COMUNIDADE Nº: 56
Complemento: Bairro: CENTRO
Cidade: AFONSO CUNHA UF: MA CEP: 65505000
Contrato: 041/2020 Celebrado em: 22/07/2020
Valor do contrato: R$ 259.352,01 Tipo de contratantee: Pessoa Juridica de Direito Público
Ação institucional: Outros
Endereço da obra/serviço: OUTROS BALNEÁRIO PRAINHA Nº: S/N
Complemento: Bairro: PRAINHA
Cidade: AFONSO CUNHA UF: MA CEP: 65505000
Coordenadas Geográficas: -4.208114, -43.290823
Data de início: 22/07/2020 Conclusão efetiva: 31/12/2020
Finalidade: Cultural
Proprietário: PREFEITURA MUNICIPAL DE AFONSO CUNHA CPF/CNPJ: 06.096.655/0001-91

Atividade Técnica: **1 - ATUACAO** #A0130 - PINTURA 53 - EXECUCAO 1375.00 metro quadrado; **1 - ATUACAO** #A0131 - ESCOLA 53 - EXECUCAO 46.60 metro quadrado; **1 - ATUACAO** #A0132 - REVESTIMENTO 53 - EXECUCAO 779.62 metro quadrado; **1 - ATUACAO** #A0301 - ESTRUTURA DE CONCRETO ARMADO 53 - EXECUCAO 92.20 metro cúbico; **1 - ATUACAO** #A0614 - MOVIMENTO DE TERRA 53 - EXECUCAO 116.02 metro cúbico; **1 - ATUACAO** #B1106 - INSTALACAO ELETRICA EM B.TENSAO P/ FINS RESID./COMERC. 53 - EXECUCAO 46.60 metro quadrado; **1 - ATUACAO** #G0106 - PROTECAO CONTRA INCENDIO E CATASTROFES (NR23) 53 - EXECUCAO 6.00 unidade;

Observações

CONSTRUÇÃO DA ESCOLA MUNICIPAL DE MUSICA DE AFONSO CUNHA

Informações Complementares

CERTIFICAMOS, finalmente, que se encontra vinculado à presente Certidão de Acervo Técnico – CAT, o atestado contendo 6 folha(s), expedido pelo contratante da obra/serviço, a quem cabe a responsabilidade pela veracidade e exatidão das informações nele constantes.

Certidão de Acervo Técnico nº 849965/2021
01/10/2021, 16:46
6wYyx

A Certidão de Acervo Técnico (CAT) à qual o atestado está vinculado constituirá prova da capacidade técnico-profissional da pessoa jurídica somente se o responsável técnico indicado estiver ou venha a ser integrado ao seu quadro técnico por meio de declaração entregue no momento da habilitação ou da entrega das propostas.

Certificamos que se encontra vinculado à presente CAT o atestado apresentado em cumprimento à Lei nº 8.666/93, expedido pela pessoa jurídica contratante, a quem cabe a responsabilidade pela veracidade e exatidão das informações nele constantes. É de responsabilidade deste Conselho a verificação da atividade profissional em conformidade com a Lei nº 5.194/66 e Resoluções do Conselho Federal de Engenharia e Agronomia - CONFEA.

Esta certidão perderá a validade, caso ocorra qualquer alteração posterior dos elementos cadastrais nela contidos.

Fica(m) Excluído(s), no entanto, o(s) serviço(s) cujas atribuições não competem ao(s) profissional(is) em questão.

A autenticidade desta Certidão pode ser verificada em: https://crea-ma.sitac.com.br/publico/, com a chave: 6wYyx

Prefeitura Mun. de Nova Colinas-MA
001041
Assinatura

AFONSO CUNHA
CONSTRUINDO UM NOVO TEMPO
PREFEITURA MUNICIPAL DE AFONSO CUNHA
ESTADO DO MARANHÃO
CNPJ 06.096.655/0001-91

ATESTADO DE CAPACIDADE TÉCNICA

Declaramos por meio deste para os devidos fins legais de direito que o profissional abaixo qualificado executou os serviços abaixo discriminados de maneira satisfatória, cumprindo com todas as suas responsabilidades não restando nada que o desabone.

Tecnicamente atestamos ainda que os serviços descritos se encontram concluídos e atendem às especificações e exigências de acordo com o projeto, memorial descritivo e/ou normas técnicas de forma criteriosa e satisfatória.

DADOS DA OBRA/SERVIÇO

Contrato/Convenio:
EXECUÇÃO

Resumo dos Serviços:
CONSTRUÇÃO DA ESCOLA MUNICIPAL DE MÚSICA DE AFONSO CUNHA

Local de Realização:
OUTROS BALNEÁRIO PRAINHA Nº: **S/N** Cidade: **AFONSO CUNHA** UF: **MA** CEP: **65505000** Coordenadas Geográficas: **-4.208114, -43.290823 – Povoado Olho d´Agua**

Período Executado:
PREVISTO NA ART - Data de Início: **22/07/2020** Término: **31/12/2020**
REALIZADO - Data de Início: **22/07/2020** Término: **31/12/2020**

Parcelas executadas:
(100% EXECUTADO)

DADOS DO CONTRATANTE

Nome ou Razão Social:
PREFEITURA MUNICIPAL DE AFONSO CUNHA

CNPJ:
06.096.655/0001-91

DADOS DO PROPRIETÁRIO

Nome ou Razão Social:
PREFEITURA MUNICIPAL DE AFONSO CUNHA

CNPJ:
06.096.655/0001-91

CONTRATADO/RESPONSAVEL TÉCNICO

Empresa contratada: **WB EMPREENDIMENTOS EIRELI**
Registro: **0005414245-MA**
CNPJ: **33.612.392/0001-07**

Nome completo - Responsável Técnico:
DANIEL SILVA CUTRIM

Iury Gustavo Mendonça de Sousa
Engenheiro Civil
CREA: 1114806544

Este documento encontra-se registrado no Conselho Regional de Engenharia e Agronomia do Estado do Maranhão, vinculado à Certidão nº 849965/2021, em 01/10/2021 emitida

Certidão nº 849965/2021
01/10/2021, 19:12
Chave de Impressão: 6wYyx
O documento neste ato registrado foi emitido em 01/10/2021 e contém 6 folhas

Prefeitura Mun. de Nova Colinas-MA
001042
Assinatura

PREFEITURA MUNICIPAL DE AFONSO CUNHA
ESTADO DO MARANHÃO
CNPJ 06.096.655/0001-91

Título Profissional:
ENGENHEIRO CIVIL / ENGENHEIRO DE SEGURANÇA DO TRABALHO / ENGENHEIRO DE SANEAMENTO E CONTROLE AMBIENTAL

Registro Nacional Profissional:
1101771801XXXX

Registro no CREA:
10938 DMA

ANOTAÇAO DE RESPONSABILIDADE TÉCNICA CORRESPONDENTE

Nº **MA20200363832**

DESCRIÇÃO DOS SERVIÇOS REALIZADOS

87372	ARGAMASSA TRAÇO 1:3 (EM VOLUME DE CIMENTO E AREIA MÉDIA ÚMIDA) PARA CONTRAPISO, PREPARO MANUAL. AF_08/2019	SINAPI	SERVICO	M3	69
74244/001	ALAMBRADO PARA QUADRA POLIESPORTIVA, ESTRUTURADO POR TUBOS DE ACO GALVANIZADO, COM COSTURA, DIN 2440, DIAMETRO 2", COM TELA DE ARAME GALVANIZADO, FIO 14 BWG E MALHA QUADRADA 5X5CM	SINAPI	SERVICO	M2	235,76
87777	EMBOÇO OU MASSA ÚNICA EM ARGAMASSA TRAÇO 1:2:8, PREPARO MANUAL, APLICADA MANUALMENTE EM PANOS DE FACHADA COM PRESENÇA DE VÃOS, ESPESSURA DE 25 MM. AF_06/2014	SINAPI	SERVICO	M2	548,11
87516	ALVENARIA DE VEDAÇÃO DE BLOCOS CERÂMICOS FURADOS NA HORIZONTAL DE 9X14X19CM (ESPESSURA 9CM) DE PAREDES COM ÁREA LÍQUIDA MENOR QUE 6M² COM VÃOS E ARGAMASSA DE ASSENTAMENTO COM PREPARO MANUAL. AF_06/2014	SINAPI	SERVICO	M2	274,06
95954	(COMPOSIÇÃO REPRESENTATIVA) EXECUÇÃO DE ESTRUTURAS DE CONCRETO ARMADO, PARA EDIFICAÇÃO HABITACIONAL UNIFAMILIAR COM DOIS PAVIMENTOS (CASA EM EMPREENDIMENTOS), FCK =	SINAPI	SERVICO	M3	10,55

Iury Gustavo Mendonça de Sousa
Engenheiro Civil
CREA: 1114806544

Este documento encontra-se registrado no Conselho Regional de Engenharia e Agronomia do Estado do Maranhão, vinculado à Certidão nº 849965/2021, emitida em 01/10/2021

Certidão nº 849965/2021
01/10/2021, 19:12
Chave de Impressão: 6wYyx
O documento neste ato registrado foi emitido em 01/10/2021 e contém 6 folhas

Prefeitura Mun. de Nova Colinas-MA
001043
Assinatura

PREFEITURA MUNICIPAL DE AFONSO CUNHA
ESTADO DO MARANHÃO
CNPJ 06.096.655/0001-91

	25 MPA. AF_01/2017				
95953	(COMPOSIÇÃO REPRESENTATIVA) EXECUÇÃO DE ESTRUTURAS DE CONCRETO ARMADO, PARA EDIFICAÇÃO HABITACIONAL UNIFAMILIAR COM DOIS PAVIMENTOS (CASA ISOLADA), FCK = 25 MPA. AF_01/2017	SINAPI	SERVICO	M3	6,6
87263	REVESTIMENTO CERÂMICO PARA PISO COM PLACAS TIPO PORCELANATO DE DIMENSÕES 60X60 CM APLICADA EM AMBIENTES DE ÁREA MAIOR QUE 10 M². AF_06/2014	SINAPI	SERVICO	M2	69
C0330	ATERRO C/COMPACTAÇÃO MANUAL S/CONTROLE, MAT. C/AQUISIÇÃO	SEINFRA	SERVICO	M3	110,09
94990	EXECUÇÃO DE PASSEIO (CALÇADA) OU PISO DE CONCRETO COM CONCRETO MOLDADO IN LOCO, FEITO EM OBRA, ACABAMENTO CONVENCIONAL, NÃO ARMADO. AF_07/2016	SINAPI	SERVICO	M3	16,27
88489	APLICAÇÃO MANUAL DE PINTURA COM TINTA LÁTEX ACRÍLICA EM PAREDES, DUAS DEMÃOS. AF_06/2014	SINAPI	SERVICO	M2	617,5
74141/002	LAJE PRE-MOLD BETA 12 P/3,5KN/M2 VAO 4,1M INCL VIGOTAS TIJOLOS ARMADU-RA NEGATIVA CAPEAMENTO 3CM CONCRETO 15MPA ESCORAMENTO MATERIAIS E MAO DE OBRA.	SINAPI	SERVICO	M2	70,8
90777	ENGENHEIRO CIVIL DE OBRA JUNIOR COM ENCARGOS COMPLEMENTARES	SINAPI	SERVICO	H	60
90780	MESTRE DE OBRAS COM ENCARGOS COMPLEMENTARES	SINAPI	SERVICO	H	120
C4442	CERÂMICA ESMALTADA C/ ARG. PRÉ-FABRICADA ATÉ 10x10cm (100cm²) - DECORATIVA - P/ PAREDE	SEINFRA	SERVICO	M2	57,4
C2768	ESCADA DE MARINHEIRO EM FERRO CHATO C/PROTEÇÃO	SEINFRA	SERVICO	M	4,35
S00641	Ponto de luz em teto ou parede, com eletroduto de pvc flexivel sanfonado aparente Ø 3/4"	ORSE	SERVICO	un	12
92725	CONCRETAGEM DE VIGAS E LAJES, FCK=20 MPA, PARA LAJES MACIÇAS OU NERVURADAS COM USO DE BOMBA EM EDIFICAÇÃO COM ÁREA MÉDIA DE LAJES MENOR OU IGUAL A 20 M² -	SINAPI	SERVICO	M3	4,25

Iury Gustavo Mendonça de Sou...
Engenheiro Civil
CREA: 2114806544

Este documento encontra-se registrado no Conselho Regional de Engenharia e Agronomia do Estado do Maranhão, vinculado à Certidão nº 849965/2021, emitida em 01/10/2021

Certidão nº 849965/2021
01/10/2021, 19:12
Chave de Impressão: 6wYyx
O documento neste ato registrado foi emitido em 01/10/2021 e contém 6 folhas

Prefeitura Mun. de Nova Colinas-MA
Fls:
Assinatura

PREFEITURA MUNICIPAL DE AFONSO CUNHA
ESTADO DO MARANHÃO
CNPJ 06.096.655/0001-91

	LANÇAMENTO, ADENSAMENTO E ACABAMENTO. AF_12/2015				
90766	ALMOXARIFE COM ENCARGOS COMPLEMENTARES	SINAPI	SERVICO	H	120
S742091S	Placa de obra em chapa de aco galvanizado	ORSE	SERVICO	m2	6
99059	LOCACAO CONVENCIONAL DE OBRA, UTILIZANDO GABARITO DE TÁBUAS CORRIDAS PONTALETADAS A CADA 2,00M - 2 UTILIZAÇÕES. AF_10/2018	SINAPI	SERVICO	M	46,6
C1968	PORTA DE ALUMÍNIO C/VIDRO CRISTAL TEMPERADO	SEINFRA	SERVICO	M2	4,2
S10026	Impermeabilização - Aplicação de 1 demão de asfalto elastomérico, sem armação de estrudante, em calhas e lajes descobertas, Denverpren ou similar	ORSE	SERVICO	m2	38,88
S08637	Chapim de concreto pré-moldado	ORSE	SERVICO	m	35,6
S01968	Impermeabilização - Proteção mecânica de superficie com argamassa cimento e areia, traço 1:3	ORSE	SERVICO	m3	2,07
87377	ARGAMASSA TRAÇO 1:3 (EM VOLUME DE CIMENTO E AREIA GROSSA ÚMIDA) PARA CHAPISCO CONVENCIONAL, PREPARO MANUAL. AF_08/2019	SINAPI	SERVICO	M3	2,74
C1958	PORTA DE FERRO COMPACTA EM CHAPA, INCLUS. BATENTES E FERRAGENS	SEINFRA	SERVICO	M2	3,78
96135	APLICAÇÃO MANUAL DE MASSA ACRÍLICA EM PAREDES EXTERNAS DE CASAS, DUAS DEMÃOS. AF_05/2017	SINAPI	SERVICO	M2	69,39
93141	PONTO DE TOMADA RESIDENCIAL INCLUINDO TOMADA 10A/250V, CAIXA ELÉTRICA, ELETRODUTO, CABO, RASGO, QUEBRA E CHUMBAMENTO. AF_01/2016	SINAPI	SERVICO	UN	10
92541	TRAMA DE MADEIRA COMPOSTA POR RIPAS, CAIBROS E TERÇAS PARA TELHADOS DE ATÉ 2 ÁGUAS PARA TELHA CERÂMICA CAPA-CANAL, INCLUSO TRANSPORTE VERTICAL. AF_07/2019	SINAPI	SERVICO	M2	20,43
88485	APLICAÇÃO DE FUNDO SELADOR ACRÍLICO EM PAREDES, UMA DEMÃO. AF_06/2014	SINAPI	SERVICO	M2	548,11
S03224	Banco de concreto pre-moldado com pintura, sem encosto	ORSE	SERVICO	un	2
C2445	TELHA DE FIBROCIMENTO ONDULADA	SEINFRA	SERVICO	M2	20,43

Iury Gustavo Menêndez de Sousa
Engenheiro Civil
CREA: 1114806544

Este documento encontra-se registrado no Conselho Regional de Engenharia e Agronomia do Estado do Maranhão, vinculado à Certidão nº 849965/2021, em 01/10/2021
emitida

Certidão nº 849965/2021
01/10/2021, 19:12
Chave de Impressão: 6wYyx
O documento neste ato registrado foi emitido em 01/10/2021 e contém 6 folhas

Prefeitura Mun. de Nova Colinas-MA
001044
Assinatura

PREFEITURA MUNICIPAL DE AFONSO CUNHA
ESTADO DO MARANHÃO
CNPJ 06.096.655/0001-91

	E=6mm , INCLINAÇÃO 27%				
94570	JANELA DE ALUMÍNIO DE CORRER COM 2 FOLHAS PARA VIDROS, COM VIDROS, BATENTE, ACABAMENTO COM ACETATO OU BRILHANTE E FERRAGENS. EXCLUSIVE ALIZAR E CONTRAMARCO. FORNECIMENTO E INSTALAÇÃO. AF_12/2019	SINAPI	SERVICO	M2	4,4
89171	(COMPOSIÇÃO REPRESENTATIVA) DO SERVIÇO DE REVESTIMENTO CERÂMICO PARA PISO COM PLACAS TIPO GRÉS DE DIMENSÕES 35X35 CM, PARA EDIFICAÇÃO HABITACIONAL UNIFAMILIAR (CASA) E EDIFICAÇÃO PÚBLICA PADRÃO. AF_11/2014	SINAPI	SERVICO	M2	17,1
88497	APLICAÇÃO E LIXAMENTO DE MASSA LÁTEX EM PAREDES, DUAS DEMÃOS. AF_06/2014	SINAPI	SERVICO	M2	70
98557	IMPERMEABILIZAÇÃO DE SUPERFÍCIE COM EMULSÃO ASFÁLTICA, 2 DEMÃOS AF_06/2018	SINAPI	SERVICO	M2	22,07
88487	APLICAÇÃO MANUAL DE PINTURA COM TINTA LÁTEX PVA EM PAREDES, DUAS DEMÃOS. AF_06/2014	SINAPI	SERVICO	M2	70
C0054	ALVENARIA DE EMBASAMENTO DE PEDRA ARGAMASSADA	SEINFRA	SERVICO	M3	1,06
S12235	QUADRO DE DISTRIBUIÇÃO DE EMBUTIR, EM RESINA TERMOPLÁSTICA, PARA ATÉ 16 DISJUNTORES, COM BARRAMENTO, PADRÃO DIN, EXCLUSIVE DISJUNTORES	ORSE	SERVICO	un	1
94231	RUFO EM CHAPA DE AÇO GALVANIZADO NÚMERO 24, CORTE DE 25 CM, INCLUSO TRANSPORTE VERTICAL. AF_07/2019	SINAPI	SERVICO	M	10
83635	EXTINTOR INCENDIO TP PO QUIMICO 6KG - FORNECIMENTO E INSTALACAO	SINAPI	SERVICO	UN	1
96523	ESCAVAÇÃO MANUAL PARA BLOCO DE COROAMENTO OU SAPATA, COM PREVISÃO DE FÔRMA. AF_06/2017	SINAPI	SERVICO	M3	3,77
94569	JANELA DE ALUMÍNIO TIPO MAXIM-AR, COM VIDROS, BATENTE E FERRAGENS. EXCLUSIVE ALIZAR, ACABAMENTO E CONTRAMARCO. FORNECIMENTO E INSTALAÇÃO. AF_12/2019	SINAPI	SERVICO	M2	0,48
COMP-	CAPINA E LIMPEZA MANUAL DO	PRÓPRIA	GERAL	M2	135,7

Iury Gustavo Mendonça de [illegible]
Engenheiro Civil
CREA: 1114806544

Este documento encontra-se registrado no Conselho Regional de Engenharia e Agronomia do Estado do Maranhão, vinculado à Certidão nº 849965/2021, emitida em 01/10/2021

Certidão nº 849965/2021
01/10/2021, 19:12
Chave de Impressão: 6wYyx
O documento neste ato registrado foi emitido em 01/10/2021 e contém 6 folhas

Prefeitura Mun. de Nova Colinas-MA
001045
Assinatura

PREFEITURA MUNICIPAL DE AFONSO CUNHA
ESTADO DO MARANHÃO
CNPJ 06.096.655/0001-91

138479	TERRENO					
S02450	Limpeza geral	ORSE	SERVICO	m2	70,8
C1092	DISJUNTOR MONOPOLAR EM QUADRO DE DISTRIBUIÇÃO 10A	SEINFRA	SERVICO	UN	5
68066	CAIXA DE PROTECAO PARA MEDIDOR MONOFASICO, FORNECIMENTO E INSTALACAO	SINAPI	SERVICO	UN	1
97599	LUMINÁRIA DE EMERGÊNCIA, COM 30 LÂMPADAS LED DE 2 W, SEM REATOR - FORNECIMENTO E INSTALAÇÃO. AF_02/2020	SINAPI	SERVICO	UN	4
96995	REATERRO MANUAL APILOADO COM SOQUETE. AF_10/2017	SINAPI	SERVICO	M3	2,16
C4850	PLACA EM ACRÍLICO ADESIVADA PARA SINALIZAÇÃO COM INDICAÇÃO DE ROTA DE FUGA 26X13CM	SEINFRA	SERVICO	M	1

Era o que tínhamos a atestar

Afonso Cunha, MA 05 de julho de 2021

ARQUIMEDES AMÉRICO BACELAR
Prefeito Municipal
CPF: 804.572.233-91 RG 000003670392-1 SSP/MA

ENGENHEIRO
Fiscalização - Prefeitura
Yuri Gustavo Mendonça de Sousa
CPF: 609.283.013-61 RG 364255620088 – SSP/MA

Este documento encontra-se registrado no Conselho Regional de Engenharia e Agronomia do Estado do Maranhão, vinculado à Certidão nº 849965/2021, em 01/10/2021

Certidão nº 849965/2021
01/10/2021, 19:12
Chave de Impressão: 6wYyx
O documento neste ato registrado foi emitido em 01/10/2021 e contém 6 folhas

Prefeitura Mun. de Nova Olinda
001046

Certidão de Acervo Técnico - CAT
Resolução Nº 1025 de 30 de Outubro de 2009
Resolução Nº 218 de 29 de Junho de 1973

CREA-MA

CAT COM REGISTRO DE ATESTADO

877787/2023

Atividade concluída

Conselho Regional de Engenharia e Agronomia do Estado do Maranhão

CERTIFICAMOS, em cumprimento ao disposto na Resolução nº 1.025, de 30 de outubro de 2009, do Confea, que consta dos assentamentos deste Conselho Regional de Engenharia e Agronomia do Estado do Maranhão - Crea-MA, o Acervo Técnico do profissional **DANIEL SILVA CUTRIM** referente à(s) Anotação(ões) de Responsabilidade Técnica - ART abaixo discriminada(s):

Profissional: **DANIEL SILVA CUTRIM**
Registro: **1101771801MA** RNP: **1101771801**
Título profissional: ENGENHEIRO CIVIL, TÉCNICO EM SEGURANÇA DO TRABALHO, ENGENHEIRO DE SEGURANCA DO TRABALHO, ESPECIALIZAÇÃO EM ENGENHARIA SANITARIA E CONTROLE AMBIENTAL

Número da ART: **MA20220578264** Tipo de ART: OBRA / SERVIÇO Registrada em: 17/10/2022 Baixada em: 05/01/2023
Forma de registro: INICIAL Participação técnica: INDIVIDUAL
Empresa contratada: **SERVIMAR EMPREENDIMENTOS EIRELI**

Contratante: **Prefeitura Municipal de Feira Nova do Maranhão-MA** CPF/CNPJ: **01.616.041/0001-70**
Endereço do contratante: SEM DEFINIçãO PRAÇA CENTRAL Nº: SN
Complemento: Bairro: CENTRO
Cidade: FEIRA NOVA DO MARANHÃO UF: MA CEP: 65995000
Contrato: 169/2022 Celebrado em:
Valor do contrato: R$ 153.133,33 Tipo de contratantee: Pessoa Juridica de Direito Público
Ação institucional: Outros
Endereço da obra/serviço: AVENIDA NELSON MOTA Nº: S/Nº
Complemento: Bairro: POVOADO PLACAS
Cidade: FEIRA NOVA DO MARANHÃO UF: MA CEP: 65995000
Coordenadas Geográficas: -7.063136, -46.595406
Data de início: 15/08/2022 Conclusão efetiva: 31/12/2022
Finalidade: Saúde
Proprietário: Prefeitura Municipal de Feira Nova do Maranhão-MA CPF/CNPJ: 01.616.041/0001-70

Atividade Técnica: **16 - Execução** CONSTRUÇÃO CIVIL > EDIFICAÇÕES > DE ACESSIBILIDADE DE EDIFICAÇÃO > #1.1.3.4 - PARA FINS DIVERSOS 47 - Execução de manutenção 300.00 metro quadrado; **16 - Execução** CONSTRUÇÃO CIVIL > EDIFICAÇÕES > DE ACESSIBILIDADE DE EDIFICAÇÃO > #1.1.3.4 - PARA FINS DIVERSOS 52 - Execução de reforma 300.00 metro quadrado;

Observações

MANUTENÇÃO E REFORMA DE UBS DO POVOADO PLACAS NO MUNICIPIO DE FEIRA NOVA DO MARANHÃO

Informações Complementares

CERTIFICAMOS, finalmente, que se encontra vinculado à presente Certidão de Acervo Técnico – CAT, o atestado contendo 5 folha(s), expedido pelo contratante da obra/serviço, a quem cabe a responsabilidade pela veracidade e exatidão das informações nele constantes.

Certidão de Acervo Técnico nº 877787/2023
11/01/2023, 14:03
2b99Z

A Certidão de Acervo Técnico (CAT) à qual o atestado está vinculado constituirá prova da capacidade técnico-profissional da pessoa jurídica somente se o responsável técnico indicado estiver ou venha a ser integrado ao seu quadro técnico por meio de declaração entregue no momento da habilitação ou da entrega das propostas.

Certificamos que se encontra vinculado à presente CAT o atestado apresentado em cumprimento à Lei nº 8.666/93, expedido pela pessoa jurídica contratante, a quem cabe a responsabilidade pela veracidade e exatidão das informações nele constantes. É de responsabilidade deste Conselho a verificação da atividade profissional em conformidade com a Lei nº 5.194/66 e Resoluções do Conselho Federal de Engenharia e Agronomia - CONFEA.

Esta certidão perderá a validade, caso ocorra qualquer alteração posterior dos elementos cadastrais nela contidos.

Fica(m) Excluído(s), no entanto, o(s) serviço(s) cujas atribuições não competem ao(s) profissional(is) em questão.

A autenticidade desta Certidão pode ser verificada em: https://crea-ma.sitac.com.br/publico/, com a chave: 2b99Z

PREFEITURA MUNICIPAL DE FEIRA NOVA DO MARANHÃO
Praça Central, s/n – Centro – CEP: 65.995-000 – Feira Nova do Maranhão – MA
CNPJ: 01.616.041/0001-70

Prefeitura Mun. de Feira Nova do Maranhão-MA
001047
Assinatura

ATESTADO DE CAPACIDADE TÉCNICA

Declaramos por meio deste para os devidos fins legais de direito que o profissional abaixo qualificado executou os serviços abaixo discriminados de maneira satisfatória, cumprindo com todas as suas responsabilidades não restando nada que o desabone.

Tecnicamente atestamos ainda que os serviços descritos se encontram concluídos e atendem às especificações e exigências de acordo com o projeto, memorial descritivo e/ou normas técnicas de forma criteriosa e satisfatória.

DADOS DA OBRA/SERVIÇO

Contrato/Convenio:
EXECUÇÃO

Resumo dos Serviços:
MANUTENÇÃO E REFORMA DE UBS DO POVOADO PLACAS NO MUNICIPIO DE FEIRA NOVA DO MARANHÃO

Local de Realização:
AV. NELSON MOTA – POVOADO PLACAS - Feira Nova do Maranhão – MA CEP: 65995000

Período Executado:
PREVISTO NA ART - Data de Início: 15/08/2022 Término: 31/12/2022
REALIZADO - Data de Início: 15/08/2022 Término: 31/12/2022

Parcelas executadas:
(100% EXECUTADO)

DADOS DO CONTRATANTE

Nome ou Razão Social:
PREFEITURA MUNICIPAL DE FEIRA NOVA DO MARANHÃO

CNPJ:
01.616.041/0001-70

DADOS DO PROPRIETÁRIO

Nome ou Razão Social:
PREFEITURA MUNICIPAL DE FEIRA NOVA DO MARANHÃO

CNPJ:
01.616.041/0001-70

CONTRATADO/RESPONSAVEL TÉCNICO

Empresa contratada: **SERVIMAR EMPREENDIMENTOS EIRELI**
Registro: **0005414245-MA**
CNPJ: **33.612.392/0001-07**

Luiza Coutinho Macedo
CPF:576.740.193-49
Prefeita Municipal
Feira Nova do Maranhão-MA

Laise Vargas
Engenheira Civil
CREA-MA 1118701925

Este documento encontra-se registrado no Conselho Regional de Engenharia e Agronomia do Estado do Maranhão, vinculado à Certidão nº 877787/2023, emitida em 11/01/2023

Certidão nº 877787/2023
11/01/2023, 14:53
Chave de Impressão: 2b99Z
O documento neste ato registrado foi emitido em 11/01/2023 e contém 5 folhas

Prefeitura Mun. de Nova Feira - MA
Fls: 001048
Assinatura

PREFEITURA MUNICIPAL DE FEIRA NOVA DO MARANHÃO
Praça Central, s/n – Centro – CEP: 65.995-000 – Feira Nova do Maranhão – MA
CNPJ: 01.616.041/0001-70

Nome completo – Responsável Técnico:
DANIEL SILVA CUTRIM
Título Profissional:
ENGENHEIRO CIVIL / ENGENHEIRO DE SEGURANÇA DO TRABALHO/ENGENHEIRO DE SANEAMENTO E CONTROLE AMBIENTAL
Registro Nacional Profissional:
1101771801XXXX
Registro no CREA:
10938 DMA

ANOTAÇAO DE RESPONSABILIDADE TÉCNICA CORRESPONDENTE

MA20220578264

DESCRIÇÃO DOS SERVIÇOS REALIZADOS

ITEM	CÓDIGO	DESCRIÇÃO	FONTE	UNID	QUANTIDADE
1					SERVIÇOS PRELIMINARES
1,1	016500	PLACA DE RESPONSABILIDADE TECNICA EMOBRAS	SBC	M2	3,00
1,2	98524	LIMPEZA MANUAL DE VEGETAÇÃO EM TERRENO COM ENXADA AF_05/2018	SINAPI	M2	300,00
1,3	100305	ENGENHEIRO CIVIL JUNIOR COM ENCARGOS COMPLEMENTARES	SINAPI	H	23,50
2					DEMOLIÇÃO, REMOÇÃO E RETIRADA DE ENTULHOS
2,1	022062	DEMOLICAO ALVENARIA 0,25m TIJOLOS FURADOS C/PREPARO P/REMOCAO	SBC	M3	5,00
2,2	022081	RETIRADA/DEMOLICAO DE PISO CERAMICOCOM REMOCAO ENSACADA	SBC	M2	20,38
2,5	97644	REMOÇÃO DE PORTAS, DE FORMA MANUAL, SEM REAPROVEITAMENTO. AF_12/2017	SINAPI	M2	7,56
2,6	022413	REMOCAO E RASPAGEM DE PINTURA A CAL	SBC	M2	25,00
2,7	022816	RETIRADA DE PONTOS DE AGUA, ESGOTO E TELEFONE	SBC	UN	6,00
2,8	97662	REMOÇÃO DE TUBULAÇÕES (TUBOS E CONEXÕES) DE ÁGUA FRIA, DE FORMA MANUAL, SEM REAPROVEITAMENTO. AF_12/2017	SINAPI	M	25,00
2,9	022391	REMOCAO DE PONTOS DE INSTALACAO ELETRICA	SBC	UN	25,00
3					COBERTURA
3,1	C2200	RETELHAMENTO C/ TELHA CERÂMICA ATE20% NOVA	SEINFRA	M2	232,74
3,2	94221	CUMEEIRA PARA TELHA CERÂMICA EMBOÇADA COM ARGAMASSA TRAÇO 1:2:9(CIMENTO, CAL E AREIA) PARA TELHADOS COM ATÉ 2 ÁGUAS, INCLUSO TRANSPORTE VERTICAL. AF_07/2019	SINAPI	M	22,00
3,3	C4464	EMBOÇAMENTO DA ÚLTIMA FIADA TELHA CERÂMICA	SEINFRA	M	63,20
3,4	100804	REVISAO MADEIRAMENTO TELHADO COLONIAL COM APROVEITAMENTO	SBC	M2	232,74
3,5	96116	FORRO EM RÉGUAS DE PVC, FRISADO, PARA AMBIENTES COMERCIAIS, INCLUSIVE ESTRUTURA DEFIXAÇÃO. AF_05/2017_P	SINAPI	M2	201,20
4					REVESTIMENTOS E PISOS

Luiza Coutinho Macedo
CPF: 578.740.193-49
Prefeita Municipal
Feira Nova do Maranhão-MA

Laise Vargas
Engenheira Civil
CREA-MA 1118701925

Este documento encontra-se registrado no Conselho Regional de Engenharia e Agronomia do Estado do Maranhão, vinculado à Certidão nº 877787/2023, em 11/01/2023 emitida

Certidão nº 877787/2023
11/01/2023, 14:53
Chave de Impressão: 2b99Z
O documento neste ato registrado foi emitido em 11/01/2023 e contém 5 folhas

Prefeitura Mun. de Nova Colinas-MA
001049
Assinatura

PREFEITURA MUNICIPAL DE FEIRA NOVA DO MARANHÃO
Praça Central, s/n – Centro – CEP: 65.995-000 – Feira Nova do Maranhão – MA
CNPJ: 01.616.041/0001-70

4,1	120013	REBOCO INTERNO 3mm EM PAREDES COM ARGAMASSA PREFABRICADA FACHADAS FRONTAIS	SBC	M2	364,14
4,2	121485	REBOCO PRONTO EXTERNO 2,5cm PREFABRICADO FACHADAS FRONTAIS	SBC	M2	180,00
4,3	87905	CHAPISCO APLICADO EM ALVENARIA (COM PRESENÇA DE VÃOS) E ESTRUTURAS DE CONCRETO DE FACHADA, COM COLHER DE PEDREIRO. ARGAMASSA TRAÇO 1:3 COM PREPARO EM BETONEIRA 400L. AF_06/2014	SINAPI	M2	210,00
4,4	170150	PISO CERAMICO 30X30CM SORRENTO BEGE CLASSE A PIERINI	SBC	M2	19,32
4,5	87273	REVESTIMENTO CERÂMICO PARA PAREDES INTERNAS COM PLACAS TIPO ESMALTADA EXTRA DE DIMENSÕES 33X45 CM APLICADAS EM AMBIENTES DE ÁREA MAIOR QUE 5 M² NA ALTURA INTEIRA DAS PAREDES. AF_06/2014	SINAPI	M2	42,50
4,6	023154	RECUPERACAO E REPARO DE PISOS CIMENTADOS	SBC	M2	10,00
5					INSTALAÇÕES ELETRICAS
5,1	91924	CABO DE COBRE FLEXÍVEL ISOLADO, 1,5 MM², ANTI-CHAMA 450/750 V, PARA CIRCUITOS TERMINAIS - FORNECIMENTO E INSTALAÇÃO. AF_12/2015	SINAPI	M	110,00
5,2	91926	CABO DE COBRE FLEXÍVEL ISOLADO, 2,5 MM², ANTI-CHAMA 450/750 V, PARA CIRCUITOS TERMINAIS - FORNECIMENTO E INSTALAÇÃO. AF_12/2015	SINAPI	M	250,00
5,3	063402	CABO FLEXIVEL CLASSE 4 OU 5 1KV 1 CONDUTOR 4,0mm2	SBC	M	100,00
5,4	C1092	DISJUNTOR MONOPOLAR EM QUADRO DE DISTRIBUIÇÃO 10A	SEINFRA	UN	3,00
5,5	C1093	DISJUNTOR MONOPOLAR EM QUADRO DE DISTRIBUIÇÃO 16A	SEINFRA	UN	2,00
5,6	00038091	ESPELHO / PLACA CEGA 4" X 2", PARA INSTALACAO DE TOMADAS E INTERRUPTORES	SINAPI	UN	10,00
5,7	91996	TOMADA MÉDIA DE EMBUTIR (1 MÓDULO), 2P+T 10 A, INCLUINDO SUPORTE E PLACA - FORNECIMENTO E INSTALAÇÃO. AF_12/2015	SINAPI	UN	15,00
5,8	92000	TOMADA BAIXA DE EMBUTIR (1 MÓDULO), 2P+T 10 A, INCLUINDO SUPORTE E PLACA - FORNECIMENTO E INSTALAÇÃO. AF_12/2015	SINAPI	UN	15,00
5,9	91992	TOMADA ALTA DE EMBUTIR (1 MÓDULO), 2P+T 10 A, INCLUINDO SUPORTE E PLACA - FORNECIMENTO E INSTALAÇÃO. AF_12/2015	SINAPI	UN	15,00
5,10	S03293	Ponto de tomada 3p para ar condicionado até 3000 va, com eletroduto de ferro galvanizado aparente Ø 3/4", incluindo conjunto astop/30a, inclusive aterramento	ORSE	pt	5,00
5,11	I050372	LUMINARIA DE EMBUTIR PLAFON 18W LED BRANCO FRIO 22,5x22,5	SBC	UN	22,00
5,12	I1374	LUMINARIA PAREDE, TIPO ARANDELA 22,5x22,6	SEINFRA	UN	15,00
5,13	061120	ELETRODUTO FLEXIVEL PVC 32mm 1.1/2"	SBC	M	90,00
5,14	058011	ELETRODUTO FLEXIVEL 25mm	SBC	M	50,00
6					INSTALAÇÃO HIDROSSANITÁRIA

Luiza Coutinho Macedo
CPF: 578.740.193-49
Prefeita Municipal
Feira Nova do Maranhão-MA

Engenheiro
CREA-MA

Este documento encontra-se registrado no Conselho Regional de Engenharia e Agronomia do Estado do Maranhão, vinculado à Certidão nº 877787/2023, emitida em 11/01/2023

Certidão nº 877787/2023
11/01/2023, 14:53
Chave de Impressão: 2b99Z
O documento neste ato registrado foi emitido em 11/01/2023 e contém 5 folhas

PREFEITURA MUNICIPAL DE FEIRA NOVA DO MARANHÃO
Praça Central, s/n – Centro – CEP: 65.995-000 – Feira Nova do Maranhão – MA
CNPJ: 01.616.041/0001-70

Prefeitura Mun. de Nova Colinas-MA 001050 Assinatura

6,1	024003	APARELHOS-REVISAO/INSTALACAO DE LAVATORIOS COMUNS	SBC	UN	5,00
6,2	024002	APARELHOS-REVISAO/INSTALACAO DEVASOS SANITARIOS	SBC	UN	4,00
6,3	86904	LAVATÓRIO LOUÇA BRANCA SUSPENSO, 29,5 X 39CM OU EQUIVALENTE, PADRÃO POPULAR - FORNECIMENTO E INSTALAÇÃO. AF_01/2020	SINAPI	UN	1,00
6,5	S09017	Vaso sanitario c/caixa de descarga acoplada, c/saida horizontal, linha ravena, DECA ou similar, inclusive assentoASTRA TPK ou similar, conj. de fixação DECA SP13 ou similar,anel de vedação e engate plástico EQUIVALENTE, PADRÃO POPULAR - FORNECIMENTO E INSTALAÇÃO. AF_01/2021	ORSE	UN	0,00
6,6	91785	(COMPOSIÇÃO REPRESENTATIVA) DO SERVIÇO DE INSTALAÇÃO DE TUBOS DE PVC, SOLDÁVEL, ÁGUA FRIA, N 25 MM (INSTALADO EM RAMAL, SUB-RAMAL, RAMALDE DISTRIBUIÇÃO OU PRUMADA), INCLUSIVE CONEXÕES, CORTES E FIXAÇÕES, PARA PRÉDIOS. AF_10/2015	SINAPI	M	10,00
6,7	C1997	PORTA-PAPEL DE LOUCA BRANCA (15X15)cm	SEINFRA	UN	6,00
6,8	S02045	Porta sabão liquido de plástico	ORSE	un	1,00
6,9	C4825	PORTA PAPEL TOALHA (DISPENSER)EM ABS	SEINFRA	UN	2,00
6,10	S02066	Assento plastico, universal, branco, para vaso sanitario, tipo convencional.	ORSE	un	4,00
7					ESQUADRIAS
7,1	023305	RECUPERACAO DE PORTAS EXISTENTES(MAO-DE-OBRA)	SBC	UN	4,00
7,2	C1360	FECHADURA COMPLETA PARA PORTAEXTERNA	SEINFRA	UN	3,00
7,3	C1361	FECHADURA COMPLETA PARA PORTAINTERNA	SEINFRA	UN	8,00
7,5	90847	KIT DE PORTA DE MADEIRA PARA PINTURA, SEMI-OCA (LEVE OU MÉDIA), PADRÃO MÉDIO, 60X210CM, ESPESSURA DE 3,5CM, ITENS INCLUSOS: DOBRADIÇAS, MONTAGEM E INSTALAÇÃO DO BATENTE, SEM FECHADURA - FORNECIMENTO E INSTALAÇÃO. AF_12/2019	SINAPI	UN	1,00
7,6	91330	KIT DE PORTA DE MADEIRA FRISADA, SEMI-OCA (LEVE OU MÉDIA), PADRÃO MÉDIO, 70X210CM, ESPESSURA DE 3CM, ITENS INCLUSOS: DOBRADIÇAS, MONTAGEM E INSTALAÇÃO DO BATENTE, SEM FECHADURA - FORNECIMENTO E INSTALAÇÃO. AF_12/2019	SINAPI	UN	2,00
7,7	91332	KIT DE PORTA DE MADEIRA FRISADA, SEMI-OCA (LEVE OU MÉDIA), PADRÃO MÉDIO, 80X210CM, ESPESSURA DE 3,5CM, ITENS INCLUSOS: DOBRADIÇAS, MONTAGEM E INSTALAÇÃO DO BATENTE, SEM FECHADURA - FORNECIMENTO E INSTALAÇÃO. AF_12/2019	SINAPI	UN	8,00
7,11	112636	JANELA DE CORRER 2 FOLHAS EM ALUMINIO NATURAL COM VIDRO 4MM	SBC	M2	3,60
8					PINTURA
8,1	S02293	Pintura para exteriores, sobre paredes, com lixamento, aplicação de 01 demão de liquido selador acrílico, 01 demão de textura acrílica branca e 02 demãos de tinta pva latex convencional para exteriores	ORSE	m2	189,65
8,2	S02285	Pintura de acabamento com aplicação de 02 demãos de tinta PVA latex para interiores - cores convencionais - Rev03	ORSE	m2	1.000,25

Luiza Coutinho Macedo
CPF:576.740.193-49
Prefeita Municipal
Feira Nova do Maranhão-MA

Laise Vargas
Engenheira Civil
CREA-MA 1118701925

Este documento encontra-se registrado no Conselho Regional de Engenharia e Agronomia do Estado do Maranhão, vinculado à Certidão nº 877787/2023, em 11/01/2023 emitida

Certidão nº 877787/2023
11/01/2023, 14:53
Chave de Impressão: 2b99Z
O documento neste ato registrado foi emitido em 11/01/2023 e contém 5 folhas

Prefeitura Mun. de Nova Colinas-MA
001051
Assinatura

PREFEITURA MUNICIPAL DE FEIRA NOVA DO MARANHÃO
Praça Central, s/n – Centro – CEP: 65.995-000 – Feira Nova do Maranhão – MA
CNPJ: 01.616.041/0001-70

8,3	C4714	PINTURA DE LOGOTIPOS COM TINTA ÀÓLEO EM CONCRETO	SEINFRA	M2	5,00
8,4	S02310	Pintura para superfícies de madeira com lixamento, aplicação de 01 demão de fundo sintético nivelador e 02 demãos de tinta esmalteou óleo	ORSE	m2	4,00
8,5	S02306	Pintura de acabamento com aplicação de 02 demãos de esmalte sintético sobre superfícies metálicas - R1	ORSE	m2	12,00
8,6	S12467	Pintura de meio fio (caiação)	ORSE	m	56,00
9					DISPOSITIVOS DE PREVENÇÃO E COMBATE À INCENDIO
9,1	060680	LUMINARIA DE EMERGENCIA 30 LEDSBIVOLT LDE INTELBRAS	SBC	UN	10,00
10					SERVIÇOS COMPLEMENTARES
10,1	S11150	Bancada em granito verde ubatuba, e = 2cm ou similar	ORSE	m2	2,00
10,2	Z10023	LIMPEZA FINAL DE OBRAS	SBC	M2	232,74

Era o que tinhamos a atestar.

Feira Nova do Maranhão, MA 03 de Janeiro de 2023

Luiza Coutinho Macedo
CPF: 576.740.193-49
Prefeita Municipal
Feira Nova do Maranhão-MA

PREFEITA MUNICIPAL DE FEIRA NOVA DO MARANHÃO
LUIZA COUTINHO MACEDO
RG 019560942001-0 SSPMA
CPF: 576.740.193-49

Laíse Vargas
Engenheira Civil
CREA-MA 1118701925

ENGENHEIRO/FISCALIZAÇÃO PREFEITURA DE FEIRA NOVA DO MARANHÃO
LAÍSE VARGAS
RG: 21587652002-7 SSPMA
CPF: 059.138.513-90
CREA: 1118701925 MA

Este documento encontra-se registrado no Conselho Regional de Engenharia e Agronomia do Estado do Maranhão, vinculado à Certidão nº 877787/2023, emitida em 11/01/2023

Certidão nº 877787/2023
11/01/2023, 14:53
Chave de Impressão: 2b99Z
O documento neste ato registrado foi emitido em 11/01/2023 e contém 5 folhas

Certidão de Acervo Técnico - CAT
Resolução Nº 1025 de 30 de Outubro de 2009
Resolução Nº 218 de 29 de Junho de 1973

CREA-MA

CAT COM REGISTRO DE ATESTADO
855196/2021
Atividade concluída

Conselho Regional de Engenharia e Agronomia do Estado do Maranhão

CERTIFICAMOS, em cumprimento ao disposto na Resolução nº 1.025, de 30 de outubro de 2009, do Confea, que consta dos assentamentos deste Conselho Regional de Engenharia e Agronomia do Estado do Maranhão - Crea-MA, o Acervo Técnico do profissional **DANIEL SILVA CUTRIM** referente à(s) Anotação(ões) de Responsabilidade Técnica - ART abaixo discriminada(s):

Profissional: **DANIEL SILVA CUTRIM**
Registro: **6977TDMA MA** RNP: **1101771801**
Título profissional: ENGENHEIRO CIVIL, TÉCNICO EM SEGURANÇA DO TRABALHO, ENGENHEIRO DE SEGURANÇA DO TRABALHO, ESPECIALIZAÇÃO EM ENGENHARIA SANITARIA E CONTROLE AMBIENTAL

Número da ART: **MA20200360945** Tipo de ART: OBRA / SERVIÇO Registrada em: 14/09/2020 Baixada em: 22/09/2021
Forma de registro: INICIAL Participação técnica: INDIVIDUAL
Empresa contratada: **WB EMPREENDIMENTOS EIRELI**

Contratante: **PREFEITURA MUNICIPAL DE PEDRO DO ROSÁRIO** CPF/CNPJ: **01.614.946/0001-00**
Endereço do contratante: AVENIDA PEDRO CUNHA MENDES, S/N Nº: 2361
Complemento: Bairro: CENTRO
Cidade: PEDRO DO ROSÁRIO UF: MA CEP: 65206970
Contrato: Celebrado em:
Valor do contrato: R$ 1.413.376,63 Tipo de contratantee: Pessoa Juridica de Direito Público
Ação institucional: Outros
Endereço da obra/serviço: AVENIDA PEDRO CUNHA MENDES, S/N Nº: 2361
Complemento: Bairro: CENTRO
Cidade: PEDRO DO ROSÁRIO UF: MA CEP: 65206970
Coordenadas Geográficas: -2.964607, -45.340430
Data de início: 04/09/2020 Conclusão efetiva: 04/12/2020
Finalidade: Infraestrutura
Proprietário: PREFEITURA MUNICIPAL DE PEDRO DO ROSÁRIO CPF/CNPJ: 01.614.946/0001-00

Atividade Técnica: **1 - ATUACAO** #A0506 - PAVIMENTACAO ASFALTICA 53 - EXECUCAO 18609.00 metro quadrado; **1 - ATUACAO** #A0605 - DRENAGEM 53 - EXECUCAO 6203.00 metro; **1 - ATUACAO** #A0699 - SERVICOS AFINS E CORRELATOS EM OBRAS EM TERRAPLENAGEM 53 - EXECUCAO 18609.00 metro quadrado; **1 - ATUACAO** #B0413 - SINALIZACAO 53 - EXECUCAO 1391.19 metro quadrado;

Observações

EXECUÇÃO DE PAVIMENTAÇÃO ASFÁLTICA EM VIAS URBANAS DO POVOADO DE TRES PALMEIRAS NO MUNICÍPIO DE PEDRO DO ROSÁRIO-MA.

Informações Complementares

CERTIFICAMOS, finalmente, que se encontra vinculado à presente Certidão de Acervo Técnico – CAT, o atestado contendo 3 folha(s), expedido pelo contratante da obra/serviço, a quem cabe a responsabilidade pela veracidade e exatidão das informações nele constantes.

Certidão de Acervo Técnico nº 855196/2021
18/10/2021, 12:58
C2A5Y

A Certidão de Acervo Técnico (CAT) à qual o atestado está vinculado constituirá prova da capacidade técnico-profissional da pessoa jurídica somente se o responsável técnico indicado estiver ou venha a ser integrado ao seu quadro técnico por meio de declaração entregue no momento da habilitação ou da entrega das propostas.

Certificamos que se encontra vinculado à presente CAT o atestado apresentado em cumprimento à Lei nº 8.666/93, expedido pela pessoa jurídica contratante, a quem cabe a responsabilidade pela veracidade e exatidão das informações nele constantes. É de responsabilidade deste Conselho a verificação da atividade profissional em conformidade com a Lei nº 5.194/66 e Resoluções do Conselho Federal de Engenharia e Agronomia - CONFEA.

Esta certidão perderá a validade, caso ocorra qualquer alteração posterior dos elementos cadastrais nela contidos.

Fica(m) Excluído(s), no entanto, o(s) serviço(s) cujas atribuições não competem ao(s) profissional(is) em questão.

A autenticidade desta Certidão pode ser verificada em: https://crea-ma.sitac.com.br/publico/, com a chave: C2A5Y

Prefeitura Mun. de Pedro do Rosário-MA
001053
Assinatura

PREFEITURA DE
PEDRO DO ROSÁRIO
Construindo uma nova história com Deus e com o povo.

ATESTADO DE CAPACIDADE TÉCNICA

Declaramos por meio deste para os devidos fins legais de direito que o profissional abaixo qualificado executou os serviços abaixo discriminados de maneira satisfatória, cumprindo com todas as suas responsabilidades não restando nada que o desabone.

Tecnicamente atestamos ainda que os serviços descritos se encontram concluídos e atendem às especificações e exigências de acordo com o projeto, memorial descritivo e/ou normas técnicas de forma criteriosa e satisfatória.

DADOS DA OBRA/SERVIÇO

Contrato/Convenio:
EXECUÇÃO

Resumo dos Serviços:
EXECUÇÃO DE PAVIMENTAÇÃO ASFÁLTICA EM VIAS URBANAS DO POVOADO DE TRES PALMEIRAS NO MUNICÍPIO DE PEDRO DO ROSÁRIO-MA.

Local de Realização:
AVENIDA PEDRO CUNHA MENDES, Nº: **S/N** Cidade: **PEDRO DO ROSÁRIO** UF: **MA** CEP: **65206970** Coordenadas Geográficas: **-2.964607, -45.340430**

Período Executado:
PREVISTO NA ART - Data de Início: **04/09/2020**Término: **04/12/2020**
REALIZADO - Data de Início: **04/09/2020**Término: **04/12/2020**

Parcelas executadas:
(100% EXECUTADO)

DADOS DO CONTRATANTE

Nome ou Razão Social:
PREFEITURA MUNICIPAL DE PEDRO DO ROSÁRIO
CNPJ:
01.614.946/0001-00

DADOS DO PROPRIETÁRIO

Nome ou Razão Social:
PREFEITURA MUNICIPAL DE PEDRO DO ROSÁRIO
CNPJ: 01.614.946/0001-00

CONTRATADO/RESPONSAVEL TÉCNICO

Empresa contratada: **WB EMPREENDIMENTOS EIRELI**
Registro: **0005414245-MA**
CNPJ: **33.612.392/0001-07**

Nome completo - Responsável Técnico:
DANIEL SILVA CUTRIM
Título Profissional:
ENGENHEIRO CIVIL / ENGENHEIRO DE SEGURANÇA DO TRABALHO / ENGENHEIRO DE SANEAMENTO E CONTROLE AMBIENTAL

Este documento encontra-se registrado no Conselho Regional de Engenharia e Agronomia do Estado do Maranhão, vinculado à Certidão nº 855196/2021, emitida em 18/10/2021

Certidão nº 855196/2021
18/10/2021, 14:10
Chave de Impressão: C2A5Y
O documento neste ato registrado foi emitido em 13/10/2021 e contém 3 folhas

PREFEITURA DE PEDRO DO ROSÁRIO
Construindo uma nova história com Deus e com o povo.

Prefeitura Mun. de Nova Colinas-MA
001054
Assinatura

Registro Nacional Profissional:
1101771801XXXX

ANOTAÇAO DE RESPONSABILIDADE TÉCNICA CORRESPONDENTE
Nº MA20200360945

DESCRIÇÃO DOS SERVIÇOS REALIZADOS

ref.	DESCRIÇÃO	UND	QUANTITATIVO
2.1	**SERVIÇOS PRELIMINARES**		
2.1.1	PLACA INDICATIVA DA OBRA	unid	6,00
2.2	**TERRAPLANAGEM**		
2.2.1	ESCAVAÇÃO E CARGA DE MATERIAL	m³	3535,71
2.2.2	TRANSPORTE COM CAMINHÃO BASCULANTE DE 6m³ - RODOVIA EM LEITO NATURAL	tkm	54421,65
2.2.3	AREIA P/ ATERRO POSTC JAZTDA/FORMEC., RETIRADO NA JAZIDA S/ TRANSPORTE	m³	3535,71
2.2.4	ESCAVAÇÃO E CARGA DE MATERIAL	m³	3535,71
2.2.5	TRANSPORTE COM CAMINHÃO BASCULANTE DE 6m³ - RODOVIA EM LEITO NATURAL	tkm	54421,65
2.2.6	BASE DE SOLO ESTABILIZADO GRANULOMETRICAMENTE SEM MISTURA COM MATERIAL DE JAZIDA	m³	3535,71
2.3	**PAVIMENTAÇÃO**		
2.3.1	AQUISIÇÃO DE ASFALTO DILUIDO TIPO CM-30	tn	22,33
2.3.2	TRANSPORTE DE MATERIAL BETUMINOSO (CM-30)	tn	20,10
2.3.3	IMPRIMAÇÃO COM ASFALTO DILUIDO CM-30	m²	18609,00
2.3.4	AQUISIÇÃO DE EMULSAO ASFALTICA - RR 1C	tn	7,54
2.3.5	TRANSPORTE DE MATERIAL BETUMINOSO (RR-1C)	tn	8,37
2.3.6	PINTURA DE LIGAÇÃO COM EMULSÃO ASFALTICA TIPO CAP 50/70	m²	18609,00
2.3.7	AQUISIÇÃO DE EMULSÃO ASFALTICA TIPO CAP 50/70	tn	69,14
2.3.8	TRANSPORTE DE EMULSÃO ASFALTICA TIPO CAP 50/70	tn	69,14
2.3.9	AREIA ASFALTO A QUENTE (AAUQ) COM CAP 50/70, AREIA COMERCIAL	t	1800,42
2.4	**DRENAGEM**		
2.4.1	GUIA (MEIO-FIO) E SARJETA CONJUGADOS DE CONCRETO, MOLDADA IN LOCO EM TRECHO RETO COM EXTRUSORA, 60 CM BASE (15 CM BASE DA GUIA + 45 CM BASE DA SARJETA) X 26 CM ALTURA. AF_06/2016	m	6203,00
2.5	**SINALIZAÇÃO VIÁRIA**		
2.5.1	**SINALIZAÇÃO HORIZONTAL**		
2.5.1.1	PINTURA DE FAIXA COM TINTA ACRILICA EMULSIONADA EM AGUA - ESPESSURA DE 0,5mm	m²	744,36

Este documento encontra-se registrado no Conselho Regional de Engenharia e Agronomia do Estado do Maranhão, vinculado à Certidão nº 855196/2021, emitida em 18/10/2021

Certidão nº 855196/2021
18/10/2021, 14:10
Chave de Impressão: C2A5Y
O documento neste ato registrado foi emitido em 13/10/2021 e contém 3 folhas

PREFEITURA DE PEDRO DO ROSÁRIO
Construindo uma nova história com Deus e com o povo.

2.5.1.2	PINTURA DE FAIXA COM TINTA ACRILICA EMULSIONADA EM AGUA - ESPESSURA DE 0,5mm	m²	558,27
2.5.1.3	PINTURA DE FAIXA DE TRAVESSIA DE PEDESTRE - ESPESSURA = 0,4 m	m²	76,80
2.5.2	**SINALIZAÇÃO VERTICAL**		
2.5.2.1	FORNECIMENTO E APLICAÇÃO DE PLACA DE SINALIZAÇÃO SEMI-REFLEXIVA DE ADVERTÊNCIA (70 X 70 cm) COM SUPORTE	m²	9,80
2.5.2.2	FORNECIMENTO E APLICAÇÃO DE PLACA DE SINALIZAÇÃO SEMI-REFLEXIVA DE REGULAMENTAÇÃO (D= 50 cm) COM SUPORTE	m²	1,960
2.6	**LIMPEZA GERAL**		
2.6.1	CAIAÇÃO EM MEIO FIO	m²	1504,90

Era o que tínhamos a atestar

Pedro do Rosário, MA 05 de outubro de 2021

Domingos Erinaldo Sousa Serra

ASS. REP. DO CONTRATANTE
CARGO/FUNÇÃO
Domingos Erinaldo Sousa Serra – Prefeito
CPF: 805.289.103-53 RG: 000070371497-0 – SSP/MA

Abrahão Lima Castro
Engenheiro Civil
CREA-MA 1118649192

Assinado de forma digital por Abrahão Lima Castro
Dados: 2021.10.05 10:50:31 -03'00'

ENGENHEIRO
Fiscalização – Prefeitura
Abrahão Lima Castro
CPF: 608.235.903-80 RG: 0355286420081
CREA MA 111864919-2

PREFEITURA MUNICIPAL DE PEDRO DO ROSÁRIO
CNPJ: 01.614.946/0001-00

Prefeitura Mun. de Nova Colinas-MA
001055
Assinatura

Este documento encontra-se registrado no Conselho Regional de Engenharia e Agronomia do Estado do Maranhão, vinculado à Certidão nº 855196/2021, em 18/10/2021 emitida

Certidão nº 855196/2021
18/10/2021, 14:10
Chave de Impressão: C2A5Y
O documento neste ato registrado foi emitido em 13/10/2021 e contém 3 folhas

Certidão de Acervo Técnico - CAT
Resolução Nº 1025 de 30 de Outubro de 2009
Resolução Nº 218 de 29 de Junho de 1973

CREA-MA

CAT COM REGISTRO DE ATESTADO

837712/2020

Atividade concluída

Conselho Regional de Engenharia e Agronomia do Estado do Maranhão

Prefeitura Municipal de Nova Colinas-MA 001056 Assinatura

CERTIFICAMOS, em cumprimento ao disposto na Resolução nº 1.025, de 30 de outubro de 2009, do Confea, que consta dos assentamentos deste Conselho Regional de Engenharia e Agronomia do Estado do Maranhão - Crea-MA, o Acervo Técnico do profissional **DANIEL SILVA CUTRIM** referente à(s) Anotação(ões) de Responsabilidade Técnica - ART abaixo descriminada(s):

Profissional: **DANIEL SILVA CUTRIM**
Registro: **6977TDMA MA** RNP: **1101771801**
Título profissional: ENGENHEIRO CIVIL, TÉCNICO EM SEGURANÇA DO TRABALHO, ENGENHEIRO DE SEGURANÇA DO TRABALHO

Número da ART: **MA20200354194** Tipo de ART: OBRA / SERVIÇO Registrada em: 14/08/2020 Baixada em: 01/09/2020
Forma de registro: INICIAL Participação técnica: INDIVIDUAL
Empresa contratada: **WB EMPREENDIMENTOS EIRELI**

Contratante: **PREFEITURA MUNICIPAL DE CACHOEIRA GRANDE** CPF/CNPJ: **01.612.624/0001-22**
Endereço do contratante: RUA DO COMERCIO Nº: S/Nº
Complemento: Bairro: CENTRO
Cidade: CACHOEIRA GRANDE UF: MA CEP: 65165000
Contrato: 48/2020 Celebrado em:
Valor do contrato: R$ 60.358,38 Tipo de contratantee: Pessoa Juridica de Direito Público
Ação institucional: Outros
Endereço da obra/serviço: RUA DO COMERCIO Nº: S/Nº
Complemento: Bairro: CENTRO
Cidade: CACHOEIRA GRANDE UF: MA CEP: 65165000
Coordenadas Geográficas: -2.927637, -44.061249
Data de início: 08/06/2020 Conclusão efetiva: 08/09/2020
Finalidade: Outro
Proprietário: PREFEITURA MUNICIPAL DE CACHOEIRA GRANDE CPF/CNPJ: 01.612.624/0001-22

Atividade Técnica: **1 - ATUACAO** #A0304 - ESTRUTURA DE MADEIRA 53 - EXECUCAO 1.00 unidade; **1 - ATUACAO** #A0514 - PONTE DE MADEIRA 53 - EXECUCAO 1.00 unidade;

Observações

Construção da Ponte sobre o riacho cinzeiro no Município de Cachoeira Grande - MA

Informações Complementares

CERTIFICAMOS, finalmente, que se encontra vinculado à presente Certidão de Acervo Técnico – CAT, o atestado contendo 2 folha(s), expedido pelo contratante da obra/serviço, a quem cabe a responsabilidade pela veracidade e exatidão das informações nele constantes.

Certidão de Acervo Técnico nº 837712/2020
13/01/2021, 10:35
zx203

A Certidão de Acervo Técnico (CAT) à qual o atestado está vinculado constituirá prova da capacidade técnico-profissional da pessoa jurídica somente se o responsável técnico indicado estiver ou venha a ser integrado ao seu quadro técnico por meio de declaração entregue no momento da habilitação ou da entrega das propostas.

Certificamos que se encontra vinculado à presente CAT o atestado apresentado em cumprimento à Lei nº 8.666/93, expedido pela pessoa jurídica contratante, a quem cabe a responsabilidade pela veracidade e exatidão das informações nele constantes. É de responsabilidade deste Conselho a verificação da atividade profissional em conformidade com a Lei nº 5.194/66 e Resoluções do Conselho Federal de Engenharia e Agronomia - CONFEA.

Esta certidão perderá a validade, caso ocorra qualquer alteração posterior dos elementos cadastrais nela contidos.

Fica(m) Excluído(s), no entanto, o(s) serviço(s) cujas atribuições não competem ao(s) profissional(is) em questão.

A autenticidade desta Certidão pode ser verificada em: https://crea-ma.sitac.com.br/publico/, com a chave: zx203

PREFEITURA MUNICIPAL
CACHOEIRA GRANDE
Construindo uma nova história!

Fundo Municipal de Assistencia Social - FMAS de Cachoeira Grande-MA
CNPJ. 17.214.022/0001-57
Rua Comércio S/N Centro, Cachoeira Grande - MA CEP: 65.165-000
Telefone: (98) 3364-9059 e-mail: prefeituracachoeiragrande@gmail.com

Prefeitura Mun. de Nova Colinas-MA
001057
Assinatura

ATESTADO DE CAPACIDADE TECNICA

Declaramos por meio deste para os devidos fins legais de direito que o profissional abaixo qualificado executou os serviços abaixo discriminados de maneira satisfatória, cumprindo com todas as suas responsabilidades não restando nada que o desabone.

Tecnicamente atestamos ainda que os serviços descritos se encontram concluímos e atendem as especificações e exigências de acordo com o projeto, memorial descritivo e/ou normas técnicas de forma criteriosa e satisfatória.

DADOS DA OBRA/SERVIQO

Contrato/Convenio:

EXECUÇAO
Resumo dos Servincos:

CONSTRUQAO DA PONTE SOBRE O RIACHO CINZEIRO NO MUNICIPIO DE CACHOEIRA GRANDE - MA

Local de Realizaçao:
RIACHO CINZEIRO - CACHOEIRA GRANDE - MA - CEP: 65165000

Periodo Executado:

PREVISTO NA ART - Data de Inicio: 08/06/2020 Termino: 08/09/2020
REALIZADO - Data de Inicio: 08/06/2020 Termino: 01/09/2020

Parcelas executadas:

(100% EXECUTADO)

DADOS DO CONTRATANTE

Nome ou Razão Social:
PREFEITURA MUNICIPAL DE CACHOEIRA GRANDE
CNPJ:01.612.624/0001-22

DADOS DO PROPRIETARIO

Nome ou Razao Social:
PREFEITURA MUNICIPAL DE CACHOEIRA GRANDE
CNPJ:01.612.624/0001-22

CONTRATADO/RESPONSAVEL TECNICO
Empresa contratada: WB EMPREENDIMENTOS EIRELI
Registro: 0005414245-MA
CNPJ: 33.612.392/0001-07

Nome completo - Responsavel Tecnico:
DANIEL SILVA CUTRIM
TituloProfissional:ENGENHEI
RO CIVIL / ENGENHEIRO DE
SEGURANQA DO TRABALHO
Registro Nacional

INGRID SORAYANE CRUZ [illegible]
Engenheira Civil
CREA 121093511

Este documento encontra-se registrado no Conselho Regional de Engenharia e Agronomia do Estado do Maranhão, vinculado à Certidão nº 837712/2020, em 13/01/2021 emitida

Certidão nº 837712/2020
13/01/2021, 10:41
Chave de Impressão: zx203
O documento neste ato registrado foi emitido em 13/01/2021 e contém 2 folhas

PREFEITURA MUNICIPAL
CACHOEIRA GRANDE
Construindo uma nova história!

Fundo Municipal de Assistencia Social - FMAS de Cachoeira Grande-MA
CNPJ. 17.214.022/0001-57
Rua Comércio S/N Centro, Cachoeira Grande - MA CEP: 65.165-000
Telefone: (98) 3364-9059 e-mail: prefeituracachoeiragrande@gmail.com

Prefeitura Mun. de Nova Colinas-MA
001058
Assinatura

Profissional:1101771801XXXX
Registro no CREA:10938DMA

ANOTAQAO DE RESPONSABILIDADE TECNICA CORRESPONDENTE

MA20200354194

DESCRIQAO DOS SERVIQOS REALIZADOS

1	SERVIÇOS PRELIMINARES		
1.1	PLACA DE OBRA EM CHAPA DE ACO GALVANIZADO	M²	4
1.2	MOBILIZACAO E INSTALACAO DE 01 EQUIPAMENTO DE SONDAGEM, DISTANCIA ACIMA DE 20KM	UN	2
2	MATERIAIS E SERVIÇOS PARA PONTE		
2.1	FUNDAÇÃO EM ESTACAS DE MADEIRA DE LEI (SE?AO CI 4 PILARES DE 30CM X 30 CM)	M	24
2.2	CONTRAVENTAMENTO DE PILARES (25CM X 7,5CM)	M	30,66
2.3	ESTBIO CAIXA DE ATERRO DE 15,00 CM X 15,00 CM EM PONTE DE MADEIRA	M	25
2.4	TESTE E ALA DA CAIXA DE ATERRO (30X4CM)	M	91,45
2.5	TRANSVERSINA DE MADEIRA DE LEI (30CM X 30CM)	M	18
2.6	LONGARINAS DE MADEIRA DE LEI (30CM X 30CM)	M	35
2.7	SUB VIGA EM MADEIRA DE LEI (30CM X 30CM)	M	30
2.8	GUARDA RODAS - TRAVA RODEIRO DE MADEIRA DE LEI (15CM X 15CM)	M	30
2.9	PRANCHÃO DE ASSOALHO EM PONTE DE MADEIRA (6X30CM)	M	175
2.10	PRANCHÃO DE RODEIRO EM PONTE DE MADEIRA (4X30CM)	M	78
3	MOVIMENTO DE TERRA		
3.1	ESCAVAÇAO MECANIZADA DE VALA COM PROF. ATE 1,5 M (MEDIA ENTRE MONTANTE E JUSANTE/UMA COMPOSIÇAO POR TRECHO), COM RETROESCAVADEIRA (0,26 M3/88 HP), LARG. DE 0,8 M A 1,5 M, EM SOLO DE 1A CATEGORIA, EM LOCAIS COM ALTO NIVEL DE INTERFERENCE. AF_01/2015	M3	30
3.2	REATERRO MECANIZADO DE VALA COM RETROESCAVADEIRA (CAPACIDADE DA CARAMBA DA RETRO: 0,26 M³ / POTENCIA: 88 HP), LARGURA ATE 0,8 M, PROFUNDIDADE ATE 1,5 M, COM SOLO (SEM SUBSTITUIÇAO) DE 1§ CATEGORIA EM LOCAIS COM ALTO NIVEL DE INTERFERENCE. AF_04/2016	M3	39,8

Era o que tínhamos a atestar.

Cachoeira Grande- MA, 23 de Dezembro de 2020.

ASS. REP. DO CONTRATANTE (PREFEITO MUNICIPAL)
ANTONIO ATAIDE MATOS DE PINHO
CIC nº 027.479.283-49 RG nº 036635192009-9

INGRID SORAYA DE CRUZ NEVES
Engenheira Civil
CREA 121809837
ENGENHEIRO/FISCAL PREFEITURA

Este documento encontra-se registrado no Conselho Regional de Engenharia e Agronomia do Estado do Maranhão, vinculado à Certidão nº 837712/2020, em 13/01/2021 emitida

Certidão nº 837712/2020
13/01/2021, 10:41
Chave de Impressão: zx203
O documento neste ato registrado foi emitido em 13/01/2021 e contém 2 folhas

Certidão de Acervo Técnico - CAT
Resolução Nº 1025 de 30 de Outubro de 2009
Resolução Nº 218 de 29 de Junho de 1973

CREA-MA

CAT COM REGISTRO DE ATESTADO

866521/2022

Atividade concluída

Conselho Regional de Engenharia e Agronomia do Estado do Maranhão

Fls: 001059

Assinatura

CERTIFICAMOS, em cumprimento ao disposto na Resolução nº 1.025, de 30 de outubro de 2009, do Confea, que consta dos assentamentos deste Conselho Regional de Engenharia e Agronomia do Estado do Maranhão - Crea-MA o Acervo Técnico do profissional **DANIEL SILVA CUTRIM** referente à(s) Anotação(ões) de Responsabilidade Técnica - ART abaixo discriminada(s):

Profissional: **DANIEL SILVA CUTRIM**
Registro: **6977TDMA MA** RNP: **1101771801**
Título profissional: ENGENHEIRO CIVIL, TÉCNICO EM SEGURANÇA DO TRABALHO, ENGENHEIRO DE SEGURANÇA DO TRABALHO, ESPECIALIZAÇÃO EM ENGENHARIA SANITARIA E CONTROLE AMBIENTAL

Número da ART: **MA20220531889** Tipo de ART: OBRA / SERVIÇO Registrada em: 23/05/2022 Baixada em: 23/05/2022
Forma de registro: SUBSTITUIÇÃO Participação técnica: INDIVIDUAL
Empresa contratada: **SERVIMAR EMPREENDIMENTOS EIRELI**

Contratante: **PREFEITURA MUNICIPAL DE PEDRO DO ROSÁRIO** CPF/CNPJ: **01.614.946/0001-00**
Endereço do contratante: AVENIDA PEDRO CUNHA MENDES, S/N Nº: 2361
Complemento: Bairro: CENTRO
Cidade: PEDRO DO ROSÁRIO UF: MA CEP: 65206970
Contrato: Celebrado em:
Valor do contrato: R$ 292.346,99 Tipo de contratantee: Pessoa Juridica de Direito Público
Ação institucional: Outros
Endereço da obra/serviço: POVOADO DIVINÉIA Nº: S/Nº
Complemento: Bairro: POVOADO DIVINÉIA
Cidade: PEDRO DO ROSÁRIO UF: MA CEP: 65206970
Coordenadas Geográficas: -2.970582, -45.347411
Data de início: 28/10/2021 Conclusão efetiva: 28/04/2022
Finalidade: Escolar
Proprietário: PREFEITURA MUNICIPAL DE PEDRO DO ROSÁRIO CPF/CNPJ: 01.614.946/0001-00

Atividade Técnica: **16 - Execução** ELETROTÉCNICA > INSTALAÇÕES ELÉTRICAS > DE CABLAGEM PARA INSTALAÇÕES ELÉTRICAS EM BAIXA TENSÃO > #11.10.3.3 - PARA FINS RESIDENCIAIS E COMERCIAIS 49 - Execução de obra 218.18 metro quadrado; **16 - Execução** CONSTRUÇÃO CIVIL > EDIFICAÇÕES > DE EDIFICAÇÃO > #1.1.1.1 - DE ALVENARIA 49 - Execução de obra 218.18 metro quadrado; **16 - Execução** CONSTRUÇÃO CIVIL > INSTALAÇÕES HIDROSSANITÁRIAS > #1.4.1 - DE SISTEMA DE ÁGUA POTÁVEL 49 - Execução de obra 218.18 metro quadrado; **16 - Execução** CONSTRUÇÃO CIVIL > INSTALAÇÕES HIDROSSANITÁRIAS > #1.4.3 - DE INSTALAÇÃO DE SISTEMA DE ESGOTO SANITÁRIO 49 - Execução de obra 218.18 metro quadrado;

Observações

CONSTRUÇÃO DE ESCOLAS DIGNAS COM 02 (DUAS) SALAS DE AULA NO POVOADO DIVINÉIA NO MUNICÍPIO DE PEDRO DO ROSÁRIO - MA

Informações Complementares

CERTIFICAMOS, finalmente, que se encontra vinculado à presente Certidão de Acervo Técnico – CAT, o atestado contendo 9 folha(s), expedido pelo contratante da obra/serviço, a quem cabe a responsabilidade pela veracidade e exatidão das informações nele constantes.

Certidão de Acervo Técnico nº 866521/2022
10/06/2022, 13:03
x7dd7

A Certidão de Acervo Técnico (CAT) à qual o atestado está vinculado constituirá prova da capacidade técnico-profissional da pessoa jurídica somente se o responsável técnico indicado estiver ou venha a ser integrado ao seu quadro técnico por meio de declaração entregue no momento da habilitação ou da entrega das propostas.

Certificamos que se encontra vinculado à presente CAT o atestado apresentado em cumprimento à Lei nº 8.666/93, expedido pela pessoa jurídica contratante, a quem cabe a responsabilidade pela veracidade e exatidão das informações nele constantes. É de responsabilidade deste Conselho a verificação da atividade profissional em conformidade com a Lei nº 5.194/66 e Resoluções do Conselho Federal de Engenharia e Agronomia - CONFEA.

Esta certidão perderá a validade, caso ocorra qualquer alteração posterior dos elementos cadastrais nela contidos.

A autenticidade desta Certidão pode ser verificada em: https://crea-ma.sitac.com.br/publico/, com a chave: x7dd7

Prefeitura Mun. de Nova Colinas-MA
001060
Assinatura

Este documento encontra-se registrado no Conselho Regional de Engenharia e Agronomia do Estado do Maranhão, vinculado à Certidão nº 866521/2022, em 10/06/2022 emitida

PREFEITURA DE PEDRO DO ROSÁRIO
Construindo uma nova história com Deus e com o povo.

ATESTADO DE CAPACIDADE TÉCNICA

PREFEITURA MUNICIPAL DE PEDRO DO ROSÁRIO

Certidão nº 866521/2022
10/06/2022, 13:05
Chave de Impressão: x7dd7
O documento neste ato registrado foi emitido em 06/06/2022 e contém 9 folhas

PREFEITURA DE PEDRO DO ROSÁRIO
Construindo uma nova história com Deus e com o povo.

Avenida Pedro Cunha Mendes, 2361 - Centro
CNPJ Nº 01.614.946/0001-00

Prefeitura Mun. de Nova Colinas-MA
001061
Assinatura

ATESTADO DE CAPACIDADE TÉCNICA

Declaramos por meio deste para os devidos fins legais de direito que o profissional abaixo qualificado executou os serviços abaixo discriminados de maneira satisfatória, cumprindo com todas as suas responsabilidades não restando nada que o desabone.

Tecnicamente atestamos ainda que os serviços descritos se encontram concluídos e atendem às especificações e exigências de acordo com o projeto, memorial descritivo e/ou normas técnicas de forma criteriosa e satisfatória.

DADOS DA OBRA/SERVIÇO

Contrato/Convenio:
EXECUÇÃO

Resumo dos Serviços:
CONSTRUÇÃO DE ESCOLAS DIGNAS COM 02 (DUAS) SALAS DE AULA NO POVOADO DIVINÉIA NO MUNICÍPIO DE PEDRO DO ROSÁRIO - MA

Local de Realização:
POVOADO DIVINÉIA, S/Nº NO MUNICÍPIO DE PEDRO DO ROSÁRIO - MA
Cidade: PEDRO DO ROSÁRIO UF: MA CEP: 65206970

Período Executado:
PREVISTO NA ART - Data de Início: **28/10/2021** Término: **28/04/2022**
REALIZADO - Data de Início: **28/10/2021** Término: **28/04/2022**

Parcelas executadas:
(100% EXECUTADO)

DADOS DO CONTRATANTE

Nome ou Razão Social:
PREFEITURA MUNICIPAL DE PEDRO DO ROSÁRIO

CNPJ:
01.614.946/0001-00

DADOS DO PROPRIETÁRIO

Nome ou Razão Social:
PREFEITURA MUNICIPAL DE PEDRO DO ROSÁRIO

CNPJ:
01.614.946/0001-00

CONTRATADO/RESPONSAVEL TÉCNICO

Empresa contratada: **SERVIMAR EMPREENDIMENTOS EIRELI**
Registro: **0005414245-MA**
CNPJ: **33.612.392/0001-07**

Este documento encontra-se registrado no Conselho Regional de Engenharia e Agronomia do Estado do Maranhão, vinculado à Certidão nº 866521/2022, emitida em 10/06/2022

Certidão nº 866521/2022
10/06/2022, 13:05
Chave de Impressão: x7dd7
O documento neste ato registrado foi emitido em 06/06/2022 e contém 9 folhas

PREFEITURA DE PEDRO DO ROSÁRIO
Construindo uma nova história com Deus e com o povo.

Avenida Pedro Cunha Mendes, 2361 - Centro
CNPJ Nº 01.614.946/0001-00

Prefeitura Mun. de Nova Colinas-MA
Fls. 001062
Assinatura

Nome completo - Responsável Técnico:
DANIEL SILVA CUTRIM
Título Profissional:
ENGENHEIRO CIVIL / ENGENHEIRO DE SEGURANÇA DO TRABALHO / ENGENHEIRO DE SANEAMENTO E CONTROLE AMBIENTAL

Registro Nacional Profissional:
1101771801XXXX

Registro no CREA:
10938 DMA

ANOTAÇAO DE RESPONSABILIDADE TÉCNICA CORRESPONDENTE

ART Nº **MA20220531889**

ITEM	DESCRIÇÃO	UNID	QUANTIDADE
1	**SERVIÇOS PRELIMINIRARES E MOBILIZAÇÃO**		
1.1	PLACA DE OBRA EM CHAPA DE ACO GALVANIZADO	M2	6,00
1.2	LIMPEZA MANUAL DE VEGETAÇÃO EM TERRENO COM ENXADA.AF_05/2018	M2	260,39
1.3	DEMOLIÇÃO DE PILARES E VIGAS EM CONCRETO ARMADO, DE FORMA MECANIZADA COM MARTELETE, SEM REAPROVEITAMENTO. AF_12/2017	M3	6,19
1.4	LOCACAO CONVENCIONAL DE OBRA, UTILIZANDO GABARITO DE TÁBUAS CORRIDAS PONTALETADAS A CADA 2,00M - 2 UTILIZAÇÕES. AF_10/2018	M	70,94
1.5	TAPUME COM COMPENSADO DE MADEIRA. AF_05/2018	M2	70,94
1.6	EXECUÇÃO DE DEPÓSITO EM CANTEIRO DE OBRA EM CHAPA DE MADEIRA COMPENSADA, NÃO INCLUSO MOBILIÁRIO. AF_04/2016	M2	9,00
2	**MOVIMENTAÇÃO DE TERRA**		
2.1	ESCAVAÇÃO MANUAL PARA BLOCO DE COROAMENTO OU SAPATA, SEM PREVISÃO DE FÔRMA. AF_06/2017	M3	12,71
2.2	ESCAVAÇÃO MANUAL DE VALA PARA VIGA BALDRAME, COM PREVISÃO DE FÔRMA. AF_06/2017	M3	2,25
2.3	REATERRO MANUAL APILOADO COM SOQUETE. AF_10/2017	M3	2,25
3	**INFRAESTRUTURA**		
3.1	CONCRETO MAGRO PARA LASTRO, TRAÇO 1:4,5:4,5 (EM MASSA SECA DE CIMENTO/ AREIA MÉDIA/ BRITA 1) - PREPARO MANUAL. AF_05/2021	M3	0,42
3.2	ARMAÇÃO DE BLOCO, VIGA BALDRAME OU SAPATA UTILIZANDO AÇO CA-50 DE 8 MM - MONTAGEM. AF_06/2017	KG	93,40
3.3	CONCRETAGEM DE SAPATAS, FCK 30 MPA, COM USO DE JERICA ? LANÇAMENTO, ADENSAMENTO E ACABAMENTO. AF_06/2017	M3	2,10
3.4	ARMAÇÃO DE BLOCO, VIGA BALDRAME OU SAPATA UTILIZANDO AÇO CA-50 DE 10 MM - MONTAGEM. AF_06/2017	KG	374,90
3.5	ARMAÇÃO DE BLOCO, VIGA BALDRAME E SAPATA UTILIZANDO AÇO CA-60 DE 5 MM - MONTAGEM. AF_06/2017	KG	111,10
3.6	CONCRETAGEM DE BLOCOS DE COROAMENTO E VIGAS BALDRAME, FCK 30 MPA, COM USO DE JERICA ? LANÇAMENTO, ADENSAMENTO E ACABAMENTO. AF_06/2017	M3	6,10
3.7	FABRICAÇÃO, MONTAGEM E DESMONTAGEM DE FÔRMA PARA VIGA BALDRAME, EM MADEIRA SERRADA, E=25 MM, 4 UTILIZAÇÕES. AF_06/2017	M2	101,80
3.8	IMPERMEABILIZAÇÃO DE SUPERFÍCIE COM EMULSÃO ASFÁLTICA, 2 DEMÃOS AF_06/2018	M2	96,53

Este documento encontra-se registrado no Conselho Regional de Engenharia e Agronomia do Estado do Maranhão, vinculado à Certidão nº 866521/2022, emitida em 10/06/2022

Certidão nº 866521/2022
10/06/2022, 13:05
Chave de Impressão: x7dd7
O documento neste ato registrado foi emitido em 06/06/2022 e contém 9 folhas

PREFEITURA DE PEDRO DO ROSÁRIO

Construindo uma nova história com Deus e com o povo.

Avenida Pedro Cunha Mendes, 2361 - Centro
CNPJ Nº 01.614.946/0001-00

Prefeitura Mun. de Nova Colinas-MA
001063
Assinatura

4	**SUPERESTRUTURA**		
4.1	PILAR- ARMAÇÃO DE PILAR OU VIGA DE UMA ESTRUTURA CONVENCIONAL DE CONCRETO ARMADO EM UMA EDIFICAÇÃO TÉRREA OU SOBRADO UTILIZANDO AÇO CA-50 DE 10,0 MM - MONTAGEM. AF_12/2015	KG	317,60
4.2	PILAR- ARMAÇÃO DE PILAR OU VIGA DE UMA ESTRUTURA CONVENCIONAL DE CONCRETO ARMADO EM UMA EDIFICAÇÃO TÉRREA OU SOBRADO UTILIZANDO AÇO CA-60 DE 5,0 MM - MONTAGEM. AF_12/2015	KG	112,00
4.3	PILAR- MONTAGEM E DESMONTAGEM DE FÔRMA DE PILARES RETANGULARES E ESTRUTURAS SIMILARES, PÉ-DIREITO SIMPLES, EM MADEIRA SERRADA, 4 UTILIZAÇÕES. AF_09/2020	M2	91,10
4.4	PILAR- CONCRETAGEM DE PILARES, FCK = 25 MPA, COM USO DE BALDES EM EDIFICAÇÃO COM SEÇÃO MÉDIA DE PILARES MENOR OU IGUAL A 0,25 M² - LANÇAMENTO, ADENSAMENTO E ACABAMENTO. AF_12/2015	M3	4,60
4.5	VIGAS- ARMAÇÃO DE PILAR OU VIGA DE UMA ESTRUTURA CONVENCIONAL DE CONCRETO ARMADO EM UMA EDIFICAÇÃO TÉRREA OU SOBRADO UTILIZANDO AÇO CA-50 DE 10,0 MM - MONTAGEM. AF_12/2015	KG	414,60
4.6	VIGAS- ARMAÇÃO DE PILAR OU VIGA DE UMA ESTRUTURA CONVENCIONAL DE CONCRETO ARMADO EM UMA EDIFICAÇÃO TÉRREA OU SOBRADO UTILIZANDO AÇO CA-60 DE 5,0 MM - MONTAGEM. AF_12/2015	KG	118,80
4.7	VIGAS-MONTAGEM E DESMONTAGEM DE FÔRMA DE VIGA, ESCORAMENTO COM PONTALETE DE MADEIRA, PÉ-DIREITO SIMPLES, EM MADEIRA SERRADA, 4 UTILIZAÇÕES. AF_09/2020	M2	121,80
4.8	VIGAS-CONCRETAGEM DE VIGAS E LAJES, FCK=20 MPA, PARA QUALQUER TIPO DE LAJE COM BALDES EM EDIFICAÇÃO TÉRREA, COM ÁREA MÉDIA DE LAJES MENOR OU IGUAL A 20 M² - LANÇAMENTO, ADENSAMENTO E ACABAMENTO. AF_12/2015	M3	7,50
4.9	LAJE PRÉ-MOLDADA UNIDIRECIONAL, BIAPOIADA, PARA PISO, ENCHIMENTO EM CERÂMICA, VIGOTA CONVENCIONAL, ALTURA TOTAL DA LAJE (ENCHIMENTO+CAPA) = (8+4). AF_11/2020	M2	7,50
4.10	ESCORAMENTO DE FÔRMAS DE LAJE EM MADEIRA NÃO APARELHADA, PÉ-DIREITO SIMPLES, INCLUSO TRAVAMENTO, 4 UTILIZAÇÕES. AF_09/2020	M3	7,50
5	**DIVISÓRIAS, PAREDES E PAINÉIS**		
5.1	(COMPOSIÇÃO REPRESENTATIVA) DO SERVIÇO DE ALVENARIA DE VEDAÇÃO DE BLOCOS VAZADOS DE CERÂMICA DE 9X19X19CM (ESPESSURA 9CM), PARA EDIFICAÇÃO HABITACIONAL UNIFAMILIAR (CASA) E EDIFICAÇÃO PÚBLICA PADRÃO. AF_11/2014	M2	264,31
6	**REVESTIMENTO DE TETO E PAINÉIS**		
6.1	CHAPISCO APLICADO EM ALVENARIA (COM PRESENÇA DE VÃOS) E ESTRUTURAS DE CONCRETO DE FACHADA, COM COLHER DE PEDREIRO. ARGAMASSA TRAÇO 1:3 COM PREPARO MANUAL. AF_06/2014	M2	528,61
6.2	EMBOÇO, PARA RECEBIMENTO DE CERÂMICA, EM ARGAMASSA TRAÇO 1:2:8, PREPARO MANUAL, APLICADO MANUALMENTE EM FACES INTERNAS DE PAREDES, PARA AMBIENTE COM ÁREA MAIOR QUE 10M2, ESPESSURA DE 20MM, COM EXECUÇÃO DE TALISCAS. AF_06/2014	M2	170,52
6.3	EMBOÇO, PARA RECEBIMENTO DE CERÂMICA, EM ARGAMASSA TRAÇO 1:2:8, PREPARO MANUAL, APLICADO MANUALMENTE EM FACES INTERNAS DE PAREDES, PARA AMBIENTE COM ÁREA MAIOR QUE 10M2, ESPESSURA DE 20MM, COM EXECUÇÃO DE TALISCAS. AF_06/2014	M2	434,83
6.4	SERVIÇO DE REVESTIMENTO CERÂMICO PARA PAREDES INTERNAS, MEIA PAREDE, OU PAREDE INTEIRA, PLACAS TIPO ESMALTADA EXTRA DE 20X20 CM, PARA EDIFICAÇÕES HABITACIONAIS UNIFAMILIAR (CASAS) E EDIFICAÇÕES PÚBLICAS PADRÃO. AF_11/2014	M2	160,98
6.5	RODAPÉ EM LADRILHO HIDRÁULICO, ALTURA 7 CM. AF_09/2020	M	160,98

Abraão Lima Gil

Este documento encontra-se registrado no Conselho Regional de Engenharia e Agronomia do Estado do Maranhão, vinculado à Certidão nº 866521/2022, em 10/06/2022 emitida

Certidão nº 866521/2022
10/06/2022, 13:05
Chave de Impressão: x7dd7
O documento neste ato registrado foi emitido em 06/06/2022 e contém 9 folhas

Prefeitura Mun. de Nova Colinas-MA
001064
Assinatura

PREFEITURA DE PEDRO DO ROSÁRIO
Construindo uma nova história com Deus e com o povo.

Avenida Pedro Cunha Mendes, 2361 - Centro
CNPJ Nº 01.614.946/0001-00

6.6	MASSA ÚNICA, PARA RECEBIMENTO DE PINTURA, EM ARGAMASSA TRAÇO 1:2:8, PREPARO MANUAL, APLICADA MANUALMENTE EM TETO, ESPESSURA DE 10MM, COM EXECUÇÃO DE TALISCAS. AF_03/2015	M2	7,50
7	**COBERTURA**		
7.1	TRAMA DE MADEIRA COMPOSTA POR RIPAS, CAIBROS E TERÇAS PARA TELHADOS DE ATÉ 2 ÁGUAS PARA TELHA CERÂMICA CAPA-CANAL, INCLUSO TRANSPORTE VERTICAL. AF_07/2019	M2	271,84
7.2	TELHAMENTO COM TELHA CERÂMICA CAPA-CANAL, TIPO COLONIAL, COM ATÉ 2 ÁGUAS, INCLUSO TRANSPORTE VERTICAL. AF_07/2019	M2	271,84
7.3	CUMEEIRA PARA TELHA CERÂMICA EMBOÇADA COM ARGAMASSA TRAÇO 1:2:9 (CIMENTO, CAL E AREIA) PARA TELHADOS COM ATÉ 2 ÁGUAS, INCLUSO TRANSPORTE VERTICAL. AF_07/2019	M	26,57
7.4	EMBOCAMENTO DE ULTIMA FIADA DE TELHA PLAN, COLONIAL OU PAULISTA, COM ARGAMASSA TRACO 1:2:8 (CIMENTO, CAL E AREIA)	M	53,14
7.5	FORRO EM RÉGUAS DE PVC, FRISADO, PARA AMBIENTES COMERCIAIS, INCLUSIVE ESTRUTURA DE FIXAÇÃO. AF_05/2017_P	M2	119,22
8	**PAVIMENTAÇÃO**		
8.1	SERVIÇO DE CONTRAPISO EM ARGAMASSA TRAÇO 1:4 (CIM E AREIA), EM BETONEIRA 400 L, ESPESSURA 3 CM ÁREAS SECAS E 3 CM ÁREAS MOLHADAS, PARA EDIFICAÇÃO HABITACIONAL UNIFAMILIAR (CASA) E EDIFICAÇÃO PÚBLICA PADRÃO. AF_11/2014	M2	200,80
8.2	REVESTIMENTO CERÂMICO PARA PISO COM PLACAS TIPO ESMALTADA EXTRA DE DIMENSÕES 45X45 CM APLICADA EM AMBIENTES DE ÁREA MAIOR QUE 10 M2. AF_06/2014	M2	200,80
9	**INSTALAÇÕES HIDROSSANITÁRIA**		
9.1	REGISTRO DE ESFERA, PVC, ROSCÁVEL, 3/4", FORNECIDO E INSTALADO EM RAMAL DE ÁGUA. AF_03/2015	UN	1,00
9.2	ADAPTADOR COM FLANGE E ANEL DE VEDAÇÃO, PVC, SOLDÁVEL, DN 20 MM X 1/2 , INSTALADO EM RESERVAÇÃO DE ÁGUA DE EDIFICAÇÃO QUE POSSUA RESERVATÓRIO DE FIBRA/FIBROCIMENTO FORNECIMENTO E INSTALAÇÃO. AF_06/2016	UN	2,00
9.3	ADAPTADOR CURTO COM BOLSA E ROSCA PARA REGISTRO, PVC, SOLDÁVEL, DN 20MM X 1/2?, INSTALADO EM RAMAL DE DISTRIBUIÇÃO DE ÁGUA - FORNECIMENTO E INSTALAÇÃO. AF_12/2014	UN	1,00
9.4	JOELHO 45 GRAUS, PVC, SOLDÁVEL, DN 25MM, INSTALADO EM PRUMADA DE ÁGUA - FORNECIMENTO E INSTALAÇÃO. AF_12/2014	UN	2,00
9.5	JOELHO 90 GRAUS, PVC, SOLDÁVEL, DN 20MM, INSTALADO EM RAMAL OU SUB-RAMAL DE ÁGUA - FORNECIMENTO E INSTALAÇÃO. AF_12/2014	UN	1,00
9.6	TORNEIRA DE BOIA, ROSCÁVEL, 1/2? , FORNECIDA E INSTALADA EM RESERVAÇÃO DE ÁGUA. AF_06/2016	UN	2,00
9.7	TUBO, PVC, SOLDÁVEL, DN 20MM, INSTALADO EM RAMAL OU SUB-RAMAL DE ÁGUA - FORNECIMENTO E INSTALAÇÃO. AF_12/2014	M	25,34
9.8	TE, PVC, SOLDÁVEL, DN 20MM, INSTALADO EM RAMAL OU SUB-RAMAL DE ÁGUA - FORNECIMENTO E INSTALAÇÃO. AF_12/2014	UN	1,00
9.9	CAIXA DE GORDURA PEQUENA (CAPACIDADE: 19 L), CIRCULAR, EM PVC, DIÂMETRO INTERNO= 0,3 M. AF_12/2020	UN	1,00
9.10	CAIXA ENTERRADA HIDRÁULICA RETANGULAR EM ALVENARIA COM TIJOLOS CERÂMICOS MACIÇOS, DIMENSÕES INTERNAS: 0,6X0,6X0,6 M PARA REDE DE ESGOTO. AF_12/2020	UN	1,00
9.11	CAIXA SIFONADA, PVC, DN 100 X 100 X 50 MM, JUNTA ELÁSTICA, FORNECIDA E INSTALADA EM RAMAL DE DESCARGA OU EM RAMAL DE ESGOTO SANITÁRIO. AF_12/2014	UN	3,00
9.12	SIFÃO DO TIPO FLEXÍVEL EM PVC 1 X 1.1/2 - FORNECIMENTO E INSTALAÇÃO. AF_01/2020	UN	2,00
9.13	SIFÃO DO TIPO FLEXÍVEL EM PVC 1 X 1.1/2 - FORNECIMENTO E INSTALAÇÃO. AF_01/2020	UN	1,00
9.14	VÁLVULA EM PLÁSTICO 1? PARA PIA, TANQUE OU LAVATÓRIO, COM OU SEM LADRÃO - FORNECIMENTO E INSTALAÇÃO. AF_01/2020	UN	2,00

Abraão Lima Gil

Este documento encontra-se registrado no Conselho Regional de Engenharia e Agronomia do Estado do Maranhão, vinculado à Certidão nº 866521/2022, emitida em 10/06/2022

Certidão nº 866521/2022
10/06/2022, 13:05
Chave de Impressão: x7dd7
O documento neste ato registrado foi emitido em 06/06/2022 e contém 9 folhas

PREFEITURA DE PEDRO DO ROSÁRIO

Construindo uma nova história com Deus e com o povo.

Avenida Pedro Cunha Mendes, 2361 - Centro
CNPJ Nº 01.614.946/0001-00

Prefeitura Mun. de Nova Colinas-MA
001065
Assinatura

9.15	VÁLVULA EM PLÁSTICO 1? PARA PIA, TANQUE OU LAVATÓRIO, COM OU SEM LADRÃO - FORNECIMENTO E INSTALAÇÃO. AF_01/2020	UN	1,00
9.16	BUCHA DE REDUÇÃO LONGA, PVC, SERIE R, ÁGUA PLUVIAL, DN 50 X 40 MM, JUNTA ELÁSTICA, FORNECIDO E INSTALADO EM RAMAL DE ENCAMINHAMENTO. AF_12/2014	UN	1,00
9.17	JOELHO 45 GRAUS, PVC, SERIE NORMAL, ESGOTO PREDIAL, DN 100 MM, JUNTA ELÁSTICA, FORNECIDO E INSTALADO EM RAMAL DE DESCARGA OU RAMAL DE ESGOTO SANITÁRIO. AF_12/2014	UN	1,00
9.18	JOELHO 90 GRAUS, PVC, SERIE NORMAL, ESGOTO PREDIAL, DN 40 MM, JUNTA SOLDÁVEL, FORNECIDO E INSTALADO EM RAMAL DE DESCARGA OU RAMAL DE ESGOTO SANITÁRIO. AF_12/2014	UN	2,00
9.19	JOELHO 45 GRAUS, PVC, SERIE NORMAL, ESGOTO PREDIAL, DN 50 MM, JUNTA ELÁSTICA, FORNECIDO E INSTALADO EM RAMAL DE DESCARGA OU RAMAL DE ESGOTO SANITÁRIO. AF_12/2014	UN	2,00
9.20	JOELHO 90 GRAUS, PVC, SERIE NORMAL, ESGOTO PREDIAL, DN 100 MM, JUNTA ELÁSTICA, FORNECIDO E INSTALADO EM RAMAL DE DESCARGA OU RAMAL DE ESGOTO SANITÁRIO. AF_12/2014	UN	3,00
9.21	JOELHO 90 GRAUS, PVC, SERIE NORMAL, ESGOTO PREDIAL, DN 50 MM, JUNTA ELÁSTICA, FORNECIDO E INSTALADO EM RAMAL DE DESCARGA OU RAMAL DE ESGOTO SANITÁRIO. AF_12/2014	UN	6,00
9.22	JOELHO 90 GRAUS, PVC, SERIE NORMAL, ESGOTO PREDIAL, DN 40 MM, JUNTA SOLDÁVEL, FORNECIDO E INSTALADO EM RAMAL DE DESCARGA OU RAMAL DE ESGOTO SANITÁRIO. AF_12/2014	UN	2,00
9.23	JUNÇÃO SIMPLES, PVC, SERIE NORMAL, ESGOTO PREDIAL, DN 100 X 100 MM, JUNTA ELÁSTICA, FORNECIDO E INSTALADO EM PRUMADA DE ESGOTO SANITÁRIO OU VENTILAÇÃO. AF_12/2014	UN	2,00
9.24	TUBO PVC, SERIE NORMAL, ESGOTO PREDIAL, DN 100 MM, FORNECIDO E INSTALADO EM RAMAL DE DESCARGA OU RAMAL DE ESGOTO SANITÁRIO. AF_12/2014	M	9,18
9.25	TUBO PVC, SERIE NORMAL, ESGOTO PREDIAL, DN 40 MM, FORNECIDO E INSTALADO EM RAMAL DE DESCARGA OU RAMAL DE ESGOTO SANITÁRIO. AF_12/2014	M	1,84
9.26	TUBO PVC, SERIE NORMAL, ESGOTO PREDIAL, DN 50 MM, FORNECIDO E INSTALADO EM RAMAL DE DESCARGA OU RAMAL DE ESGOTO SANITÁRIO. AF_12/2014	M	15,65
9.27	TANQUE SÉPTICO RETANGULAR, EM ALVENARIA COM TIJOLOS CERÂMICOS MACIÇOS, DIMENSÕES INTERNAS: 1,4 X 3,2 X 1,8 M, VOLUME ÚTIL: 6272 L (PARA 32 CONTRIBUINTES). AF_12/2020	UN	1,00
9.28	SUMIDOURO CIRCULAR, EM CONCRETO PRÉ-MOLDADO, DIÂMETRO INTERNO = 2,88 M, ALTURA INTERNA = 3,0 M, ÁREA DE INFILTRAÇÃO: 31,4 M² (PARA 12 CONTRIBUINTES). AF_12/2020	UN	1,00
9.29	TE, PVC, SERIE NORMAL, ESGOTO PREDIAL, DN 50 X 50 MM, JUNTA ELÁSTICA, FORNECIDO E INSTALADO EM PRUMADA DE ESGOTO SANITÁRIO OU VENTILAÇÃO. AF_12/2014	UN	2,00
9.30	REGISTRO DE GAVETA BRUTO, LATÃO, ROSCÁVEL, 3/4", COM ACABAMENTO E CANOPLA CROMADOS. FORNECIDO E INSTALADO EM RAMAL DE ÁGUA. AF_12/2014	UN	2,00
9.31	REGISTRO DE ESFERA, PVC, SOLDÁVEL, DN 25 MM, INSTALADO EM RESERVAÇÃO DE ÁGUA DE EDIFICAÇÃO QUE POSSUA RESERVATÓRIO DE FIBRA/FIBROCIMENTO FORNECIMENTO E INSTALAÇÃO. AF_06/2016	UN	2,00
9.32	ENGATE FLEXÍVEL EM PLÁSTICO BRANCO, 1/2? X 30CM - FORNECIMENTO E INSTALAÇÃO. AF_01/2020	UN	4,00
9.33	ADAPTADOR COM FLANGE E ANEL DE VEDAÇÃO, PVC, SOLDÁVEL, DN 25 MM X 3/4 , INSTALADO EM RESERVAÇÃO DE ÁGUA DE EDIFICAÇÃO QUE POSSUA RESERVATÓRIO DE FIBRA/FIBROCIMENTO FORNECIMENTO E INSTALAÇÃO. AF_06/2016	UN	2,00
9.34	ADAPTADOR COM FLANGES LIVRES, PVC, SOLDÁVEL LONGO, DN 25 MM X 3/4 , INSTALADO EM RESERVAÇÃO DE ÁGUA DE EDIFICAÇÃO QUE POSSUA RESERVATÓRIO DE FIBRA/FIBROCIMENTO FORNECIMENTO E INSTALAÇÃO. AF_06/2016	UN	2,00

Abraão Lima Gil

Este documento encontra-se registrado no Conselho Regional de Engenharia e Agronomia do Estado do Maranhão, vinculado à Certidão nº 866521/2022, em 10/06/2022 emitida

Certidão nº 866521/2022
10/06/2022, 13:05
Chave de Impressão: x7dd7
O documento neste ato registrado foi emitido em 06/06/2022 e contém 9 folhas

Prefeitura Mun. de Nova Colinas-MA
001066
Assinatura

PREFEITURA DE PEDRO DO ROSÁRIO
Construindo uma nova história com Deus e com o povo.

Avenida Pedro Cunha Mendes, 2361 - Centro
CNPJ Nº 01.614.946/0001-00

9.35	ADAPTADOR COM FLANGE E ANEL DE VEDAÇÃO, PVC, SOLDÁVEL, DN 25 MM X 3/4 , INSTALADO EM RESERVAÇÃO DE ÁGUA DE EDIFICAÇÃO QUE POSSUA RESERVATÓRIO DE FIBRA/FIBROCIMENTO FORNECIMENTO E INSTALAÇÃO. AF_06/2016	UN	4,00
9.36	JOELHO 90 GRAUS, PVC, SOLDÁVEL, DN 25MM, INSTALADO EM RAMAL OU SUB-RAMAL DE ÁGUA - FORNECIMENTO E INSTALAÇÃO. AF_12/2014	UN	11,00
9.37	TUBO, PVC, SOLDÁVEL, DN 25MM, INSTALADO EM RAMAL OU SUB-RAMAL DE ÁGUA - FORNECIMENTO E INSTALAÇÃO. AF_12/2014	M	18,28
9.38	TE, PVC, SOLDÁVEL, DN 25MM, INSTALADO EM RAMAL OU SUB-RAMAL DE ÁGUA - FORNECIMENTO E INSTALAÇÃO. AF_12/2014	UN	3,00
9.39	JOELHO 90 GRAUS COM BUCHA DE LATÃO, PVC, SOLDÁVEL, DN 25MM, X 1/2? INSTALADO EM RAMAL OU SUB-RAMAL DE ÁGUA - FORNECIMENTO E INSTALAÇÃO. AF_12/2014	UN	5,00
9.40	CAIXA D´ÁGUA EM POLIETILENO, 1000 LITROS, COM ACESSÓRIOS	UN	1,00
10	**INSTALAÇÕES ELETRICAS**		
10.1	CAIXA RETANGULAR 4" X 2" BAIXA (0,30 M DO PISO), PVC, INSTALADA EM PAREDE - FORNECIMENTO E INSTALAÇÃO. AF_12/2015	UN	27,00
10.2	CABO DE COBRE FLEXÍVEL ISOLADO, 1,5 MM², ANTI-CHAMA 450/750 V, PARA CIRCUITOS TERMINAIS - FORNECIMENTO E INSTALAÇÃO. AF_12/2015	M	296,10
10.3	CABO DE COBRE FLEXÍVEL ISOLADO, 2,5 MM², ANTI-CHAMA 450/750 V, PARA CIRCUITOS TERMINAIS - FORNECIMENTO E INSTALAÇÃO. AF_12/2015	M	434,00
10.4	CABO DE COBRE FLEXÍVEL ISOLADO, 4 MM², ANTI-CHAMA 450/750 V, PARA CIRCUITOS TERMINAIS - FORNECIMENTO E INSTALAÇÃO. AF_12/2015	M	38,30
10.5	INTERRUPTOR SIMPLES (1 MÓDULO), 10A/250V, INCLUINDO SUPORTE E PLACA - FORNECIMENTO E INSTALAÇÃO. AF_12/2015	UN	4,00
10.6	INTERRUPTOR SIMPLES (1 MÓDULO) COM INTERRUPTOR PARALELO (1 MÓDULO), 10A/250V, INCLUINDO SUPORTE E PLACA - FORNECIMENTO E INSTALAÇÃO. AF_12/2015	UN	1,00
10.7	INTERRUPTOR SIMPLES (1 MÓDULO) COM INTERRUPTOR PARALELO (2 MÓDULOS), 10A/250V, INCLUINDO SUPORTE E PLACA - FORNECIMENTO E INSTALAÇÃO. AF_12/2015	UN	3,00
10.8	TOMADA BAIXA DE EMBUTIR (2 MÓDULOS), 2P+T 10 A, INCLUINDO SUPORTE E PLACA - FORNECIMENTO E INSTALAÇÃO. AF_12/2015	UN	15,00
10.9	TOMADA BAIXA DE EMBUTIR (1 MÓDULO), 2P+T 10 A, INCLUINDO SUPORTE E PLACA - FORNECIMENTO E INSTALAÇÃO. AF_12/2015	UN	4,00
10.10	DISJUNTOR MONOPOLAR TIPO DIN, CORRENTE NOMINAL DE 10A - FORNECIMENTO E INSTALAÇÃO. AF_10/2020	UN	6,00
10.11	DISJUNTOR MONOPOLAR TIPO DIN, CORRENTE NOMINAL DE 16A - FORNECIMENTO E INSTALAÇÃO. AF_10/2020	UN	1,00
10.12	DISJUNTOR MONOPOLAR TIPO DIN, CORRENTE NOMINAL DE 32A - FORNECIMENTO E INSTALAÇÃO. AF_10/2020	UN	2,00
10.13	DISPOSITIVO DE PROTEÇÃO CONTRA SURTO DE TENSÃO DPS 60KA - 275V	UN	2,00
10.14	DISJUNTOR BIPOLAR DR 25 A - DISPOSITIVO RESIDUAL DIFERENCIAL, TIPO AC, 30MA, REF.5SM1 312-OMB, SIEMENS OU SIMILAR	UN	1,00
10.15	ELETRODUTO FLEXÍVEL CORRUGADO, PVC, DN 25 MM (3/4"), PARA CIRCUITOS TERMINAIS, INSTALADO EM PAREDE - FORNECIMENTO E INSTALAÇÃO. AF_12/2015	M	12,80
10.16	ELETRODUTO FLEXÍVEL CORRUGADO, PVC, DN 32 MM (1"), PARA CIRCUITOS TERMINAIS, INSTALADO EM PAREDE - FORNECIMENTO E INSTALAÇÃO. AF_12/2015	M	197,60
10.17	LÂMPADA TUBULAR LED DE 18/20 W, BASE G13 - FORNECIMENTO E INSTALAÇÃO. AF_02/2020_P	UN	36,00
10.18	LÂMPADA TUBULAR FLUORESCENTE T10 DE 20/40 W, BASE G13 - FORNECIMENTO E INSTALAÇÃO. AF_02/2020_P	UN	2,00
10.19	QUADRO DE MEDIÇÃO GERAL DE ENERGIA PARA 1 MEDIDOR DE SOBREPOR - FORNECIMENTO E INSTALAÇÃO. AF_10/2020	UN	1,00

Abraão Lima Gil

Este documento encontra-se registrado no Conselho Regional de Engenharia e Agronomia do Estado do Maranhão, vinculado à Certidão nº 866521/2022, emitida em 10/06/2022

Certidão nº 866521/2022
10/06/2022, 13:05
Chave de Impressão: x7dd7
O documento neste ato registrado foi emitido em 06/06/2022 e contém 9 folhas

PREFEITURA DE PEDRO DO ROSÁRIO
Construindo uma nova história com Deus e com o povo.
Avenida Pedro Cunha Mendes, 2361 - Centro
CNPJ Nº 01.614.946/0001-00

Prefeitura Mun. de Nova Colinas-MA
001067
Assinatura

10.20	QUADRO DE DISTRIBUIÇÃO DE ENERGIA EM CHAPA DE AÇO GALVANIZADO, DE EMBUTIR, COM BARRAMENTO TRIFÁSICO, PARA 12 DISJUNTORES DIN 100A - FORNECIMENTO E INSTALAÇÃO. AF_10/2020	UN	1,00
10.21	BOMBA CENTRÍFUGA, MONOFÁSICA, 0,5 CV OU 0,49 HP, HM 6 A 20 M, Q 1,2 A 8,3 M3/H - FORNECIMENTO E INSTALAÇÃO. AF_12/2020	UN	1,00
11	**ESQUADRIAS, PEITORIS E FERRAGENS**		
11.1	P1-KIT DE PORTA DE MADEIRA FRISADA, SEMI-OCA (LEVE OU MÉDIA), PADRÃO POPULAR, 80X210CM, ESPESSURA DE 3,5CM, ITENS INCLUSOS: DOBRADIÇAS, MONTAGEM E INSTALAÇÃO DE BATENTE, FECHADURA COM EXECUÇÃO DO FURO - FORNECIMENTO E INSTALAÇÃO. AF_12/2019	UN	4,00
11.2	P2-KIT DE PORTA DE MADEIRA PARA PINTURA, SEMI-OCA (LEVE OU MÉDIA), PADRÃO POPULAR, 90X210CM, ESPESSURA DE 3,5CM, ITENS INCLUSOS: DOBRADIÇAS, MONTAGEM E INSTALAÇÃO DO BATENTE, FECHADURA COM EXECUÇÃO DO FURO - FORNECIMENTO E INSTALAÇÃO. AF_12/2019	UN	2,00
11.3	P3- PORTA DE FERRO, DE ABRIR, TIPO GRADE COM CHAPA, COM GUARNIÇÕES. AF_12/2019	M2	3,84
11.4	JM1-PORTA DE ACO CHAPA 24, DE ENROLAR, RAIADA, LARGA COM ACABAMENTO GALVANIZADO NATURAL	M2	1,20
11.5	JA1- JANELA DE ALUMÍNIO DE CORRER COM 4 FOLHAS PARA VIDROS, COM VIDROS, BATENTE, ACABAMENTO COM ACETATO OU BRILHANTE E FERRAGENS. EXCLUSIVE ALIZAR E CONTRAMARCO. FORNECIMENTO E INSTALAÇÃO. AF_12/2019	M2	12,00
11.6	JA1-GRADE DE FERRO EM BARRA CHATA 3/16"	M2	12,00
11.7	JA2-JANELA DE ALUMÍNIO DE CORRER COM 2 FOLHAS PARA VIDROS, COM VIDROS, BATENTE, ACABAMENTO COM ACETATO OU BRILHANTE E FERRAGENS. EXCLUSIVE ALIZAR E CONTRAMARCO. FORNECIMENTO E INSTALAÇÃO. AF_12/2019	M2	6,00
11.8	JA2- GRADE DE FERRO EM BARRA CHATA 3/16"	M2	6,00
11.9	JA3- JANELA DE ALUMÍNIO DE CORRER COM 2 FOLHAS PARA VIDROS, COM VIDROS, BATENTE, ACABAMENTO COM ACETATO OU BRILHANTE E FERRAGENS. EXCLUSIVE ALIZAR E CONTRAMARCO. FORNECIMENTO E INSTALAÇÃO. AF_12/2019	M2	1,00
11.10	JA3- GRADE DE FERRO EM BARRA CHATA 3/16"	M2	1,00
11.11	PEITORIL LINEAR EM GRANITO OU MÁRMORE, L = 15CM, COMPRIMENTO DE ATÉ 2M, ASSENTADO COM ARGAMASSA 1:6 COM ADITIVO. AF_11/2020	M	27,90
11.12	SOLEIRA EM GRANITO, LARGURA 15 CM, ESPESSURA 2,0 CM. AF_09/2020	M	7,00
11.13	GRADE DE FERRO EM BARRA CHATA 3/16"	M2	31,94
12	**PINTURA**		
12.1	APLICAÇÃO MANUAL DE MASSA ACRÍLICA EM PAREDES EXTERNAS DE CASAS, UMA DEMÃO. AF_05/2017	M2	713,22
12.2	APLICAÇÃO DE FUNDO SELADOR ACRÍLICO EM PAREDES, UMA DEMÃO. AF_06/2014	M2	713,22
12.3	APLICAÇÃO MANUAL DE PINTURA COM TINTA LÁTEX ACRÍLICA EM PAREDES, DUAS DEMÃOS. AF_06/2014	M2	713,22
12.4	PINTURA ESMALTE FOSCO EM MADEIRA, DUAS DEMAOS	M2	7,14
13	**LOUÇAS E METAIS SANITÁRIOS**		
13.1	LAVATÓRIO LOUÇA BRANCA SUSPENSO, 29,5 X 39CM OU EQUIVALENTE, PADRÃO POPULAR - FORNECIMENTO E INSTALAÇÃO. AF_01/2020	UN	2,00
13.2	VASO SANITARIO SIFONADO CONVENCIONAL COM LOUÇA BRANCA - FORNECIMENTO E INSTALAÇÃO. AF_01/2020	UN	2,00
13.3	BANCADA DE GRANITO CINZA POLIDO, DE 1,50 X 0,60 M, PARA PIA DE COZINHA - FORNECIMENTO E INSTALAÇÃO. AF_01/2020	UN	1,00
13.4	CUBA DE EMBUTIR RETANGULAR DE AÇO INOXIDÁVEL, 46 X 30 X 12 CM - FORNECIMENTO E INSTALAÇÃO. AF_01/2020	UN	1,00

Este documento encontra-se registrado no Conselho Regional de Engenharia e Agronomia do Estado do Maranhão, vinculado à Certidão nº 866521/2022, emitida em 10/06/2022

Certidão nº 866521/2022
10/06/2022, 13:05
Chave de Impressão: x7dd7
O documento neste ato registrado foi emitido em 06/06/2022 e contém 9 folhas

PREFEITURA DE PEDRO DO ROSÁRIO
Construindo uma nova história com Deus e com o povo.

Avenida Pedro Cunha Mendes, 2361 - Centro
CNPJ Nº 01.614.946/0001-00

Prefeitura Mun. de Nova Colinas - MA
Fls: 001068
Assinatura

13.5	TORNEIRA CROMADA DE MESA, 1/2? OU 3/4?, PARA LAVATÓRIO, PADRÃO POPULAR - FORNECIMENTO E INSTALAÇÃO. AF_01/2020	UN	2,00
13.6	TORNEIRA CROMADA LONGA, DE PAREDE, 1/2? OU 3/4?, PARA PIA DE COZINHA, PADRÃO POPULAR - FORNECIMENTO E INSTALAÇÃO. AF_01/2020	UN	1,00
13.7	PAPELEIRA DE PAREDE EM METAL CROMADO SEM TAMPA, INCLUSO FIXAÇÃO. AF_01/2020	UN	1,00
13.8	SABONETEIRA DE PAREDE EM METAL CROMADO, INCLUSO FIXAÇÃO. AF_01/2020	UN	1,00
14	**SERVIÇOS COMPLEMENTARES**		
14.1	LIMPEZA DE PISO CERÂMICO OU PORCELANATO COM VASSOURA A SECO. AF_04/2019	M2	200,80
14.2	LIMPEZA DE PISO CERÂMICO OU PORCELANATO COM PANO ÚMIDO. AF_04/2019	M2	200,80
14.3	LIMPEZA DE REVESTIMENTO CERÂMICO EM PAREDE COM PANO ÚMIDO AF_04/2019	M2	200,80
14.4	Limpeza final da obra	m2	200,80

Era o que tínhamos a atestar

Pedro do Rosário, MA 12 de maio de 2022

Domingos Erinaldo Sousa Serra
Prefeito Municipal

Domingos Erinaldo Sousa Serra
CPF: 805.289.103-53
RG: 000070371497-0 SSPMA
ASS. REP. DO CONTRATANTE
CARGO/FUNÇÃO

Abrahão Lima Castro
CPF: 608.235.903-80
RG: 035528642008-1
CREA: 111864919-2
ENGENHEIRO
Fiscalização - Prefeitura

Abrahão Lima Castro
Engenheiro Civil
CREA-MA 1118649192

Assinado de forma digital por Abrahão Lima Castro
Dados: 2022.05.30 20:46:14 -03'00'

Este documento encontra-se registrado no Conselho Regional de Engenharia e Agronomia do Estado do Maranhão, vinculado à Certidão nº 866521/2022, emitida em 10/06/2022

Certidão nº 866521/2022
10/06/2022, 13:05
Chave de Impressão: x7dd7
O documento neste ato registrado foi emitido em 06/06/2022 e contém 9 folhas

Certidão de Acervo Técnico - CAT
Resolução Nº 1025 de 30 de Outubro de 2009
Resolução Nº 218 de 29 de Junho de 1973

CREA-MA

Conselho Regional de Engenharia e Agronomia do Estado do Maranhão

CAT COM REGISTRO DE ATESTADO

878559/2023

Atividade concluída

Prefeitura de Nova Colinas-MA 001069 Assinatura

CERTIFICAMOS, em cumprimento ao disposto na Resolução nº 1.025, de 30 de outubro de 2009, do Confea, que consta dos assentamentos deste Conselho Regional de Engenharia e Agronomia do Estado do Maranhão - Crea-MA, o Acervo Técnico do profissional **DANIEL SILVA CUTRIM** referente à(s) Anotação(ões) de Responsabilidade Técnica - ART abaixo discriminada(s):

Profissional: **DANIEL SILVA CUTRIM**
Registro: **1101771801MA** RNP: **1101771801**
Título profissional: ENGENHEIRO CIVIL, TÉCNICO EM SEGURANÇA DO TRABALHO, ENGENHEIRO DE SEGURANCA DO TRABALHO, ESPECIALIZAÇÃO EM ENGENHARIA SANITARIA E CONTROLE AMBIENTAL

Número da ART: **MA20220493560** Tipo de ART: OBRA / SERVIÇO Registrada em: 24/01/2022 Baixada em: 20/01/2023
Forma de registro: INICIAL Participação técnica: INDIVIDUAL
Empresa contratada: **WB EMPREENDIMENTOS EIRELI**

Contratante: **Prefeitura Municipal de Feira Nova do Maranhão-MA** CPF/CNPJ: **01.616.041/0001-70**
Endereço do contratante: SEM DEFINIçãO PRAÇA CENTRAL Nº: SN
Complemento: Bairro: CENTRO
Cidade: FEIRA NOVA DO MARANHÃO UF: MA CEP: 65995000
Contrato: 190/2021 Celebrado em:
Valor do contrato: R$ 373.641,29 Tipo de contratantee: Pessoa Juridica de Direito Público
Ação institucional: Outros
Endereço da obra/serviço: SEM DEFINIçãO ZONA RURAL Nº: SN
Complemento: Bairro: ZONA RURAL
Cidade: FEIRA NOVA DO MARANHÃO UF: MA CEP: 65995000
Coordenadas Geográficas: -6.963890, -46.679952
Data de início: 15/12/2021 Conclusão efetiva: 13/05/2022
Finalidade: Saneamento básico
Proprietário: Prefeitura Municipal de Feira Nova do Maranhão-MA CPF/CNPJ: 01.616.041/0001-70

Atividade Técnica: **16 - Execução** ELETROTÉCNICA > INSTALAÇÕES ELÉTRICAS > DE CABLAGEM PARA INSTALAÇÕES ELÉTRICAS EM BAIXA TENSÃO > #11.10.3.1 - PARA FINS RESIDENCIAIS 49 - Execução de obra 24.00 unidade; **16 - Execução** CONSTRUÇÃO CIVIL > EDIFICAÇÕES > DE VEDAÇÃO > #1.1.8.1 - EM ALVENARIA 49 - Execução de obra 392.40 metro quadrado; **16 - Execução** CONSTRUÇÃO CIVIL > INSTALAÇÕES HIDROSSANITÁRIAS > #1.4.4 - DE LIGAÇÃO INDIVIDUAL DE REDE DE ÁGUA 49 - Execução de obra 24.00 unidade; **16 - Execução** CONSTRUÇÃO CIVIL > INSTALAÇÕES HIDROSSANITÁRIAS > #1.4.5 - DE LIGAÇÃO INDIVIDUAL DE REDE DE ESGOTO 49 - Execução de obra 24.00 unidade; **16 - Execução** ESTRUTURAS > FUNDAÇÕES > DE FUNDAÇÕES SUPERFICIAIS > #2.9.1.1 - EM ALVENARIA DE PEDRA 49 - Execução de obra 13.92 metro cúbico; **16 - Execução** GEOTECNIA E GEOLOGIA DA ENGENHARIA > OBRAS DE TERRA > DE OBRAS DE TERRA > #3.3.1.1 - ESCAVAÇÃO 49 - Execução de obra 29.89 metro cúbico; **16 - Execução** AGRIMENSURA > LOCAÇÃO DE OBRAS CIVIS > DE LOCAÇÃO TOPOGRÁFICA > #36.9.1.1 - DE OBRAS CIVIS 49 - Execução de obra 249.60 metro quadrado;

Observações

Serviços de implantação de melhorias sanitárias domiciliares no município de Feira Nova do Maranhão - MA - Povoados Zé Dias, Tabuleiro Redondo e Iguará (24kits santários) nas seguintes etapas: Serviços preliminares, fundações, Alvenaria de Vedação, Pavimentação, Cobertura, Revestimento de parede, calçada, esquadria de madeira, suporte para apoio do reservatorio elevado, instalações hidraulicas, instalações sanitarias, louças e acessorios sanitários, instalação eletrica, pintura, caixa de inspeção, reservatório, fossa septica, sumidouro, filtro domestico, pia de cozinha, tanque de lavar roupas e caixa de gordura.

Informações Complementares

Certidão de Acervo Técnico - CAT
Resolução Nº 1025 de 30 de Outubro de 2009
Resolução Nº 218 de 29 de Junho de 1973

CREA-MA

CAT COM REGISTRO DE ATESTADO

878559/2023

Atividade concluída

Conselho Regional de Engenharia e Agronomia do Estado do Maranhão

Prefeitura Municipal de Nova Colinas-MA
Fls. 001070
Assinatura

CERTIFICAMOS, finalmente, que se encontra vinculado à presente Certidão de Acervo Técnico – CAT, o atestado contendo 7 folha(s), expedido pelo contratante da obra/serviço, a quem cabe a responsabilidade pela veracidade e exatidão das informações nele constantes.

Certidão de Acervo Técnico nº 878559/2023
31/01/2023, 13:31
C9ZcY

A Certidão de Acervo Técnico (CAT) à qual o atestado está vinculado constituirá prova da capacidade técnico-profissional da pessoa jurídica somente se o responsável técnico indicado estiver ou venha a ser integrado ao seu quadro técnico por meio de declaração entregue no momento da habilitação ou da entrega das propostas.

Certificamos que se encontra vinculado à presente CAT o atestado apresentado em cumprimento à Lei nº 8.666/93, expedido pela pessoa jurídica contratante, a quem cabe a responsabilidade pela veracidade e exatidão das informações nele constantes. É de responsabilidade deste Conselho a verificação da atividade profissional em conformidade com a Lei nº 5.194/66 e Resoluções do Conselho Federal de Engenharia e Agronomia - CONFEA.

Esta certidão perderá a validade, caso ocorra qualquer alteração posterior dos elementos cadastrais nela contidos.

Fica(m) Excluído(s), no entanto, o(s) serviço(s) cujas atribuições não competem ao(s) profissional(is) em questão.

A autenticidade desta Certidão pode ser verificada em: https://crea-ma.sitac.com.br/publico/, com a chave: C9ZcY

PREFEITURA MUNICIPAL DE FEIRA NOVA DO MARANHÃO
Praça Central, s/n – Centro – CEP: 65.995-000 – Feira Nova do Maranhão – MA
CNPJ: 01.616.041/0001-70

Prefeitura Mun. de Nova Colinas-MA
Doc: 001071
Assinatura

ATESTADO DE CAPACIDADE TÉCNICA

Declaramos por meio deste para os devidos fins legais de direito que o profissional abaixo qualificado executou os serviços abaixo discriminados de maneira satisfatória, cumprindo com todas as suas responsabilidades não restando nada que o desabone.

Tecnicamente atestamos ainda que os serviços descritos se encontram concluídos e atendem às especificações e exigências de acordo com o projeto, memorial descritivo e/ou normas técnicas de forma criteriosa e satisfatória.

DADOS DA OBRA/SERVIÇO

Contrato/Convenio:
EXECUÇÃO

Resumo dos Serviços:
Serviços de implantação de melhorias sanitárias domiciliares no município de Feira Nova do Maranhão - MA - Povoados Zé Dias, Tabuleiro Redondo e Iguará (24kits sanitários) nas seguintes etapas: Serviços preliminares, fundações, Alvenaria de Vedação, Pavimentação, Cobertura, Revestimento de parede, calçada, esquadria de madeira, suporte para apoio do reservatório elevado, instalações hidráulicas, instalações sanitárias, louças e acessórios sanitários, instalação elétrica, pintura, caixa de inspeção, reservatório, fossa séptica, sumidouro, filtro doméstico, pia de cozinha, tanque de lavar roupas e caixa de gordura.

Local de Realização:
ZONA RURAL, S/Nº - Feira Nova do Maranhão – MA CEP: 65995000

Período Executado:
PREVISTO NA ART - Data de Início: 15/12/2021 Término: 13/05/2022
REALIZADO - Data de Início: 15/12/2021 Término: 13/05/2022

Parcelas executadas:
(100% EXECUTADO)

DADOS DO CONTRATANTE

Nome ou Razão Social:
PREFEITURA MUNICIPAL DE FEIRA NOVA DO MARANHÃO

CNPJ:
01.616.041/0001-70

DADOS DO PROPRIETÁRIO

Nome ou Razão Social:
PREFEITURA MUNICIPAL DE FEIRA NOVA DO MARANHÃO

CNPJ:
01.616.041/0001-70

Este documento encontra-se registrado no Conselho Regional de Engenharia e Agronomia do Estado do Maranhão, vinculado à Certidão nº 878559/2023, emitida em 31/01/2023

Certidão nº 878559/2023
31/01/2023, 14:49
Chave de Impressão: C9ZcY
O documento neste ato registrado foi emitido em 24/01/2023 e contém 7 folhas

Prefeitura Mun. de Nova Colinas-MA
Fls 001072
Assinatura

PREFEITURA MUNICIPAL DE FEIRA NOVA DO MARANHÃO
Praça Central, s/n – Centro – CEP: 65.995-000 – Feira Nova do Maranhão – MA
CNPJ: 01.616.041/0001-70

CONTRATADO/RESPONSAVEL TÉCNICO

Empresa contratada: **SERVIMAR EMPREENDIMENTOS EIRELI**
Registro: **0005414245-MA**
CNPJ: **33.612.392/0001-07**

Nome completo – Responsável Técnico:
DANIEL SILVA CUTRIM
Título Profissional:
ENG. CIVIL / ENG. DE SEGURANÇA DO TRABALHO/ENG.º DE SANEAMENTO E CONTROLE AMBIENTAL
Registro Nacional Profissional:
1101771801XXXX
Registro no CREA:
10938 DMA

ANOTAÇAO DE RESPONSABILIDADE TÉCNICA CORRESPONDENTE

MA20220493560

Este documento encontra-se registrado no Conselho Regional de Engenharia e Agronomia do Estado do Maranhão, vinculado à Certidão nº 878559/2023, em 31/01/2023 emitida

Certidão nº 878559/2023
31/01/2023, 14:49
Chave de Impressão: C9ZcY
O documento neste ato registrado foi emitido em 24/01/2023 e contém 7 folhas

Prefeitura Mun. de Nova Colinas-MA
001073
Assinatura

PREFEITURA MUNICIPAL DE FEIRA NOVA DO MARANHÃO
Praça Central, s/n – Centro – CEP: 65.995-000 – Feira Nova do Maranhão – MA
CNPJ: 01.616.041/0001-70

DESCRIÇÃO DOS SERVIÇOS REALIZADOS

ITEM	DESCRIÇÃO	UNID	QUANT.
1.0	**BANHEIRO**		
1.1	**SERVIÇOS PRELIMINARES**		
1.1.1	Locação convencional de obra, através de gabarito de tábuas corridas pontaletadas, sem reaproveitamento	m²	10,40
1.1.2	Escavação manual em solo, prof. até 1,5M	m³	0,67
1.2	**FUNDAÇÕES**		
1.2.1	Alicerce em pedra bruta argamassada, seção de (30x30)cm	m³	0,58
1.2.2	Baldrame em alvenaria dobrada de tijolo cerâmico com furos	m³	0,29
1.3	**ALVENARIA DE VEDAÇÃO**		
1.3.1	Alvenaria em tijolo cerâmico furado 9x19x19CM , 1 vez(espessura 19cm), assentado em argamassa traço 1:4 (cimento e areia média não peneirada), preparo manual junta 1cm	m²	16,15
1.3.2	Cobogó de concreto (elemento vazado), 7x50x50cm assentado com argamassa traço 1:4 (cimento e areia)	m²	0,25
1.4	**PAVIMENTAÇÃO**		
1.4.1	Contrapiso/lastro de concreto não-estrutural, e=5cm, preparo com betoneira	m²	1,98
1.4.2	Revestimento cerâmico para piso com placas tipo grês de dimensões 35x35cm aplicada em ambientes de área menor que 5m². AF 06/2014	m²	3,22
1.5	**COBERTURA**		
1.5.1	Estrutura em madeira aparelhada, para telha cerâmica, apoiada em parede	m²	5,46
1.5.2	Cobertura em telha cerâmica tipo canal, com caliçamento e reira bica.	m²	5,46
1.6	**REVESTIMENTO DE PAREDES**		
1.6.1	Chapisco rústico traço 1:3 (cimento e areia grossa), espessura 2cm, preparo manual da argamassa	m²	26,60
1.6.2	Emboço, para recebimento de cerâmica, em argamassa traço 1:2:8 preparo manual, aplicado manualmente em faces internas de paredes de ambientes com área maior que 10m², espessura de 20mm, com execução de talisca	m²	26,60
1.6.3	Reboco argamassa traço 1:2 (cal e areia fina peneirada), espessura 0,5cm, preparo manual da argamassa	m²	26,60
1.6.4	Revestimento cerâmico para paredes internas com placas tipo grês ou semi-grês de dimensões 40x40cm aplicada em ambientes de área maior que 5m² até a altura de 1,60m	m²	11,80
1.7	**CALÇADA**		
1.7.1	Escavação manual em solo, prof.até 1,5M	m³	0,12
1.7.2	Alicerce e baldrame em alvenaria de uma vez de tijolo cerâmico	m³	0,35
1.7.3	Reaterro compactado manualmente	m³	0,33
1.7.4	Contrapiso/lastro de concreto não-estrutural, e=5cm, preparo com betoneira	m²	1,64

Este documento encontra-se registrado no Conselho Regional de Engenharia e Agronomia do Estado do Maranhão, vinculado à Certidão nº 878559/2023, emitida em 31/01/2023

Certidão nº 878559/2023
31/01/2023, 14:49
Chave de Impressão: C9ZcY
O documento neste ato registrado foi emitido em 24/01/2023 e contém 7 folhas

PREFEITURA MUNICIPAL DE FEIRA NOVA DO MARANHÃO
Praça Central, s/n – Centro – CEP: 65.995-000 – Feira Nova do Maranhão – MA
CNPJ: 01.616.041/0001-70

Prefeitura Mun. de Nova Colinas-MA 001074 Assinatura

1.7.5	Piso cimentado traço 1:3 (cimento e areia) acabamento liso espessura 2cm, preparo manual da argamassa	m²	2,46
1.8	**ESQUADRIA DE MADEIRA**		
1.8.1	Porta de madeira de lei, tipo almofadada (0,60x2,10, esp 10 mmincluindo caixa e dobradiça e fechadura (trinco).	unid	1,00
1.9	**SUPORTE DE APOIO PARA O RESERVATÓRIO ELEVADO**		
1.9.1	Laje de concreto armado 1:3:4(cimento, areia e brita) com ferros CA 60 de 4,6 mm	m³	0,03
1.10	**INSTALAÇÕES HIDRÁULICAS**		
1.10.1	Ponto de água fria embutido, em tubos e conexões de PVC rígido soldável, para reservatório elevado (incluindo tubulações de alimentação, distribuição e descarga e extravasor com registros	unid	1,00
1.10.2	Ponto de água fria embutido, em tubos e conexões de PVC rígido soldável, para lavatório	unid	1,00
1.10.3	Ponto de água fria embutido, em tubos e conexões de PVC rígido soldável, para caixa de descarga externa	unid	1,00
1.10.4	Torneira para lavatório em pvc	unid	1,00
1.10.5	Chuveiro comum em plástico branco, com cano	unid	1,00
1.10.6	Registro de pressão bruto	unid	1,00
1.10.7	Ponto de água fria embutido, em tubos e conexões de PVC rígido soldável, para chuveiro	unid	1,00
1.11	**INSTALAÇÕES SANITÁRIAS**		
1.11.1	Ponto de esgoto embutido para lavatório, em tubos e conexões de PVC rígido soldável, diâmetro 40 mm, inclusive, interligação à caixa sifonada	unid	1,00
1.11.2	Ponto de esgoto embutido para vaso sanitário, em tubos e conexões de PVC rígido soldável, diâmetro 100 mm, inclusive, coluna de ventilação, ligação para o tanque séptico e deste para o sumidouro e conexões	unid	1,00
1.11.3	Caixa sifonada com grelha, em PVC rígido soldável, medindo (100x100) mm, inclusive, interligação à caixa de inspeção	unid	1,00
1.11.4	Caixa de Inspeção em alvenaria, tampa de concreto, medindo (35x35x35) cm, revestida com argamassa de cimento e areia no traço 1:3	unid	1,00
1.12	**LOUÇAS E ACESSÓRIOS SANITÁRIOS**		
1.12.1	Vaso sanitário sifonado de louça branca padrão popular, com conjunto para fixação para vaso sanitário com parafuso, arruela e bucha - fornecimento e instalação	unid	1,00
1.12.2	Caixa de descarga plástica de sobrepor (externa), com tubo de descarga e engate flexível	unid	1,00
1.12.3	Lavatório louça branco suspenso 29,5x39cm ou equivalente padrão popular-fornecimento e instalação	unid	1,00
1.13	**INSTALAÇÃO ELETRICA**		
1.13.1	Ponto de Luz	unid	1,00
1.14	**PINTURAS**		
1.14.1	Aplicação manual de pintura com tinta látex PVA em paredes, duas demãos	m²	22,10
1.14.2	Pintura a óleo, duas demãos	m²	3,15
1.15	**CAIXA DE INSPEÇÃO**		
1.15.1	Locação simples de construção sem gabarito de madeira	m²	0,42

Este documento encontra-se registrado no Conselho Regional de Engenharia e Agronomia do Estado do Maranhão, vinculado à Certidão nº 878559/2023, emitida em 31/01/2023

Certidão nº 878559/2023
31/01/2023, 14:49
Chave de Impressão: C9ZcY
O documento neste ato registrado foi emitido em 24/01/2023 e contém 7 folhas

Prefeitura Mun. de Nova Colinas-MA
001075
Assinatura

PREFEITURA MUNICIPAL DE FEIRA NOVA DO MARANHÃO
Praça Central, s/n – Centro – CEP: 65.995-000 – Feira Nova do Maranhão – MA
CNPJ: 01.616.041/0001-70

1.15.2	Escavação manual em solo, prof.até 1,5M	m³	0,17
1.15.3	Alvenaria em tijolo cerâmico furado 9x19x19CM , 1 vez(espessura 19cm), assentado em argamassa traço 1:4 (cimento e areia média não peneirada), preparo manual junta 1cm	m²	0,72
1.15.4	Chapisco rústico traço 1:3 (cimento e areia grossa), espessura 2cm, preparo manual da argamassa	m²	0,72
1.15.5	Emboço, para recebimento de cerâmica, em argamassa traço 1:2:8 preparo manual, aplicado manualmente em faces internas de paredes de ambientes com área maior que 10m², espessura de 20mm, com execução de talisca	m²	0,72
1.15.6	Reboco argamassa traço 1:2 (cal e areia fina peneirada), espessura 0,5cm, preparo manual da argamassa	m²	0,72
1.15.7	Laje de concreto armado prémoldada de (0,50x0,50)m, com ferro CA60 de 4.6mm.	m³	0,01
1.15.8	Contrapiso/lastro de concreto não-estrutural, e=5cm, preparo com betoneira	m²	0,16
1.15.9	Piso cimentado traço 1:3 (cimento e areia) acabamento liso espessura 2cm, preparo manual da argamassa	m²	0,16
1.15.10	Reaterro compactado manualmente	m³	0,17
2.0	**RESERVATÓRIO DE 310 LTS**		
2.1	Aquisição e Instalação de Reservatório de polietileno, c/cap. 310 litros, incluindo instalações em PVC rígido soldável de alimentação, distribuição, extravasor, torneira de boia, registros e conexões em PVC de 1/2"	und.	1,00
3.0	**FOSSA SÉPTICA**		
3.1	Locação simples de construção sem gabarito de madeira	m²	2,99
3.2	Escavação manual em solo, prof.até 1,5M	m³	4,93
3.3	Alvenaria em tijolo cerâmico furado 9x19x19CM , 1 vez(espessura 19cm), assentado em argamassa traço 1:4 (cimento e areia média não peneirada), preparo manual junta 1cm	m²	9,90
3.4	Chapisco rústico traço 1:3 (cimento e areia grossa), espessura 2cm, preparo manual da argamassa	m²	0,22
3.5	Emboço, para recebimento de cerâmica, em argamassa traço 1:2:8 preparo manual, aplicado manualmente em faces internas de paredes de ambientes com área maior que 10m², espessura de 20mm, com execução de talisca	m²	9,90
3.6	Reboco argamassa traço 1:2 (cal e areia fina peneirada), espessura 0,5cm, preparo manual da argamassa	m²	9,90
3.7	Laje de concreto armado 1:3:4 (cimento, areia e brita) com ferros CA 60 de 4,6 mm	m³	0,15
3.8	Contrapiso/lastro de concreto não-estrutural, e=5cm, preparo com betoneira	m²	2,00
3.9	Piso cimentado traço 1:3 (cimento e areia) acabamento liso espessura 2cm, preparo manual da argamassa	m²	2,00
3.10	Tubos e conexões para esgoto em PVC 100mm	unid	2,00
3.11	Reaterro compactado manualmente	m³	0,15
4.0	**SUMIDOURO**		
4.1	Locação simples de construção sem gabarito de madeira	m²	1,13
4.2	Escavação manual em solo, prof.até 1,5M	m³	2,26

Este documento encontra-se registrado no Conselho Regional de Engenharia e Agronomia do Estado do Maranhão, vinculado à Certidão nº 878559/2023, emitida em 31/01/2023

Certidão nº 878559/2023
31/01/2023, 14:49
Chave de Impressão: C9ZcY
O documento neste ato registrado foi emitido em 24/01/2023 e contém 7 folhas

Prefeitura Mun. de Nova Colinas-MA
001076
Assinatura

PREFEITURA MUNICIPAL DE FEIRA NOVA DO MARANHÃO
Praça Central, s/n – Centro – CEP: 65.995-000 – Feira Nova do Maranhão – MA
CNPJ: 01.616.041/0001-70

4.3	Alvenaria em tijolo cerâmico furado 9x19x19CM , 1 vez(espessura 19cm), assentado em argamassa traço 1:4 (cimento e areia média não peneirada), preparo manual junta 1cm	m²	6,28
4.4	Laje de concreto armado 1:3:4 (cimento, areia e brita) com ferros CA 60 de 4,6 mm	m³	0,05
4.5	Tubos e conexões para esgoto em PVC 100mm	unid	2,00
4.6	Reaterro compactado manualmente	m³	0,07
4.7	Leito filtrante - fornecimento e enchimento com brita nº4	m³	0,23
5.0	**FILTRO DOMÉSTICO COMUM DE BARRO ASSADO**		
5.1	Distribuição de um filtro comum de barro assado acompanhado de tres velas e torneira propria para filtro	unid	1,00
6.0	**PIA DE COZINHA**		
6.1	Alvenaria em tijolos ceramico furado 10x20x20cm, 1/2 vez, assentado em argamassa 1:4 (cimento e areia)	m²	3,32
6.2	Chapisco rústico traço 1:3 (cimento e areia grossa), espessura 2cm, preparo manual da argamassa	m³	0,06
6.3	Emboço, para recebimento de cerâmica, em argamassa traço 1:2:8 preparo manual, aplicado manualmente em faces internas de paredes de ambientes com área maior que 10m², espessura de 20mm, com execução de talisca	m²	3,32
6.4	Reboco argamassa traço 1:2 (cal e areia fina peneirada), espessura 0,5cm, preparo manual da argamassa	m²	3,32
6.5	Pia aço inoxidavel 130x0,60 cm com 1 cuba	und	1,00
6.6	Torneira Plástica 1/2" p/ pia	und	1,00
6.7	Joelho PVC soldável 90º água fria 20mm - fornecimento e instalação	und	2,00
6.8	Sifão flexivel p/ pia e lavatório 3/4 x 1/2"	und	1,00
6.9	Joelho PVC 90º esgoto 40mm - fornecimento e instalação	und	2,00
6.10	Tubo PVC PL série R p/ esg. Ou aguas pluviais prediais DN 40mm	m	12,00
6.11	Tubo de PVC soldavel, DN = 20mm (NBR-5648)	m	6,00
6.12	Luva PVC soldavel/rosca p/ agua fria predial 20mm x 1/2"	und	1,00
6.13	Válvula em plastico branco 1.1/4" x 1.1/2" c/saída lisa 40mm p/ tanque	und	1,00
6.14	Revestimento cerâmico para paredes internas com placas tipo grês ou semi-grês de dimensões 25x35cm aplicada em ambientes de área maior que 5m² até a altura de 1,60m	m²	0,56
7.0	**TANQUE DE LAVAR ROUPAS**		
7.1	Tanque monobloco de granitina ou marmorite. modelo popular com 1 esfregador	unid	1,00
7.2	Alvenaria em tijolos ceramico furado 10x20x20cm, 1/2 vez, assentado em argamassa 1:4 (cimento e areia)	m²	3,32
7.3	Chapisco rústico traço 1:3 (cimento e areia grossa), espessura 2cm, preparo manual da argamassa	m³	0,05
7.4	Emboço, para recebimento de cerâmica, em argamassa traço 1:2:8 preparo manual, aplicado manualmente em faces internas de paredes de ambientes com área maior que 10m², espessura de 20mm, com execução de talisca	m²	3,32
7.5	Reboco argamassa traço 1:2 (cal e areia fina peneirada), espessura 0,5cm, preparo manual da argamassa	m²	3,32
7.6	Aplicação manual de pintura com tinta látex PVA em paredes, duas demãos	m²	3,32
7.7	Torneira Plástica 1/2" p/ pia	und	1,00

Este documento encontra-se registrado no Conselho Regional de Engenharia e Agronomia do Estado do Maranhão, vinculado à Certidão nº 878559/2023, emitida em 31/01/2023

Certidão nº 878559/2023
31/01/2023, 14:49
Chave de Impressão: C9ZcY
O documento neste ato registrado foi emitido em 24/01/2023 e contém 7 folhas

PREFEITURA MUNICIPAL DE FEIRA NOVA DO MARANHÃO
Praça Central, s/n – Centro – CEP: 65.995-000 – Feira Nova do Maranhão – MA
CNPJ: 01.616.041/0001-70

Prefeitura Mun. de Nova Colinas-MA 001077 Assinatura

7.8	Joelho PVC soldável 90º água fria 20mm - fornecimento e instalação	und	2,00
7.9	Sifão flexivel p/ pia e lavatório 3/4 x 1/2"	und	1,00
7.10	Joelho PVC 90º esgoto 40mm - fornecimento e instalação	und	2,00
7.11	Tubo PVC PL série R p/ esg. Ou aguas pluviais prediais DN 40mm	m	6,00
7.12	Tubo de PVC soldavel, DN = 20mm(NBR-5648)	m	6,00
7.13	Luva PVC soldavel/rosca p/ agua fria predial 20mm x 1/2"	und	1,00
7.14	Válvula em plástico branco 1.1/" x 1.1/2" c/saida lisa 40mm p/ tanque	und	1,00
7.15	Revestimento cerâmico para paredes internas com placas tipo grês ou semi-grês de dimensões 25x35cm aplicada em ambientes de área maior que 5m² até a altura de 1,60m	m²	0,56
8.0	**CAIXA DE GORDURA**		
8.1	Caixa de gordura simples em concreto pré-moldado DN 40mm com tampa - fornecimento e instalação	und	1,00

Era o que tínhamos a atestar.

Feira Nova do Maranhão, MA 30 de janeiro de 2023

Luiza Coutinho Macedo
CPF: 576.740.193-49
Prefeita Municipal
Feira Nova do Maranhão-MA

PREFEITO MUNICIPAL DE FEIRA NOVA DO MARANHÃO
LUIZA COUTINHO MACEDO
RG 019560942001-0 SSPMA
CPF: 576.740.193-49

Laíse Vargas
Engenheira Civil
CREA-MA 1118701925

ENGENHEIRO/FISCALIZAÇÃO PREFEITURA DE FEIRA NOVA DO MARANHÃO
LAÍSE VARGAS
RG: 21587652002-7 SSPMA
CPF: 059.138.513-90
CREA: 1118701925 MA

Este documento encontra-se registrado no Conselho Regional de Engenharia e Agronomia do Estado do Maranhão, vinculado à Certidão nº 878559/2023, emitida em 31/01/2023

Certidão nº 878559/2023
31/01/2023, 14:49
Chave de Impressão: C9ZcY
O documento neste ato registrado foi emitido em 24/01/2023 e contém 7 folhas

Certidão de Acervo Técnico - CAT
Resolução Nº 1025 de 30 de Outubro de 2009
Resolução Nº 218 de 29 de Junho de 1973

CREA-MA

CAT COM REGISTRO DE ATESTADO

917477/2024

Atividade concluída

001078

Conselho Regional de Engenharia e Agronomia do Estado do Maranhão

CERTIFICAMOS, para os devidos fins, que consta em nossos arquivos o registro de Acervo referente a(s) Anotação(ões) de Responsabilidade(s) Técnica(s) - ARTs, constante(s) da Presente CERTIDÃO, tendo sido comprovada a execução e conclusão da(s) obra(s) e/ou serviço(s) indicado(s) conforme descrição(ões) abaixo.

Profissional: **DANIEL SILVA CUTRIM**
Registro: **1101771801MA** RNP: **1101771801**
Título profissional: ENGENHEIRO CIVIL, TÉCNICO EM SEGURANÇA DO TRABALHO, ENGENHEIRO DE SEGURANCA DO TRABALHO, ESPECIALIZAÇÃO EM ENGENHARIA SANITARIA E CONTROLE AMBIENTAL

Número da ART: **MA20230673468** Tipo de ART: OBRA / SERVIÇO Registrada em: 08/08/2023 Baixada em: 22/11/2024
Forma de registro: INICIAL Participação técnica: INDIVIDUAL
Empresa contratada: **SERVIMAR EMPREENDIMENTOS LTDA**

Contratante: **MUNICIPIO DE TURILANDIA** CPF/CNPJ: **01.612.533/0001-97**
Endereço do contratante: RUA PRINCIPAL Nº: 100
Complemento: PRAÇA CARLOS ALBERTO SIQUEIRA Bairro: CENTRO
Cidade: TURILÂNDIA UF: MA CEP: 65276000
Contrato: 121/2023 Celebrado em: 13/04/2023
Valor do contrato: R$ 971.232,73 Tipo de contratante: Pessoa Juridica de Direito Público
Ação institucional: Outros
Endereço da obra/serviço: POVOADO BACABEIRA Nº: S/Nº
Complemento: Bairro: BACABEIRA
Cidade: TURILÂNDIA UF: MA CEP: 65276000
Coordenadas Geográficas: -2.225678, -45.307963
Data de início: 13/04/2023 Conclusão efetiva: 12/10/2023
Finalidade: SEM DEFINIÇÃO
Proprietário: MUNICIPIO DE TURILANDIA CPF/CNPJ: 01.612.533/0001-97

Atividade Técnica: **16 - Execução** ELETROTÉCNICA > INSTALAÇÕES ELÉTRICAS > DE INSTALAÇÕES ELÉTRICAS EM BAIXA TENSÃO > #11.10.1.2 - PARA FINS COMERCIAIS 49 - Execução de obra 1417.58 metro quadrado; **16 - Execução** CONSTRUÇÃO CIVIL > EDIFICAÇÕES > DE EDIFICAÇÃO > #1.1.1.1 - DE ALVENARIA 49 - Execução de obra 1417.58 metro quadrado; **16 - Execução** ELETROTÉCNICA > SISTEMAS DE PROTEÇÃO CONTRA DESCARGAS ATMOSFÉRICAS - SPDA > #11.12.1 - DE SISTEMAS DE PROTEÇÃO CONTRA DESCARGAS ATMOSFÉRICAS - SPDA 49 - Execução de obra 1417.58 metro quadrado; **16 - Execução** CONSTRUÇÃO CIVIL > EDIFICAÇÕES > #1.1.5 - DE EDIFICAÇÃO PROVISÓRIA 49 - Execução de obra 1.00 unidade; **16 - Execução** CONSTRUÇÃO CIVIL > EDIFICAÇÕES > DE VEDAÇÃO > #1.1.8.1 - EM ALVENARIA 49 - Execução de obra 292.16 metro quadrado; **16 - Execução** CONSTRUÇÃO CIVIL > MATERIAIS DE CONSTRUÇÃO CIVIL > #1.2.5 - DE IMPERMEABILIZAÇÃO APLICADA À CONSTRUÇÃO CIVIL 49 - Execução de obra 202.55 metro quadrado; **16 - Execução** CONSTRUÇÃO CIVIL > INSTALAÇÕES HIDROSSANITÁRIAS > #1.4.2 - DE SISTEMA DE REDES DE ÁGUAS PLUVIAIS 49 - Execução de obra 104.40 metro; **16 - Execução** CONSTRUÇÃO CIVIL > INSTALAÇÕES HIDROSSANITÁRIAS > #1.4.4 - DE LIGAÇÃO INDIVIDUAL DE REDE DE ÁGUA 49 - Execução de obra 74.66 metro; **16 - Execução** CONSTRUÇÃO CIVIL > INSTALAÇÕES HIDROSSANITÁRIAS > #1.4.5 - DE LIGAÇÃO INDIVIDUAL DE REDE DE ESGOTO 49 - Execução de obra 62.76 metro; **16 - Execução** CONSTRUÇÃO CIVIL > INSTALAÇÕES DE PREVENÇÃO E COMBATE A INCÊNDIO > #1.6.5 - DE SINALIZAÇÃO DE EMERGÊNCIA EM EDIFICAÇÃO 49 - Execução de obra 2.00 unidade; **16 - Execução** ESTRUTURAS > ESTRUTURAS DE CONCRETO E ARGAMASSA ARMADA > #2.1.1 - DE ESTRUTURA DE CONCRETO ARMADO 49 - Execução de obra 75.22 metro cúbico; **16 - Execução** ESTRUTURAS > ESTRUTURAS METÁLICAS > DE ESTRUTURA METÁLICA > #2.2.1.1 - PARA EDIFICAÇÃO 49 - Execução de obra 12136.00 quilograma; **16 - Execução** ESTRUTURAS > ESTRUTURAS METÁLICAS > DE ESTRUTURA METÁLICA > #2.2.1.7 - PARA FINS DIVERSOS 49 - Execução de obra 157.08 metro quadrado; **16 - Execução** GEOTECNIA E GEOLOGIA DA ENGENHARIA > OBRAS DE TERRA > DE OBRAS DE TERRA > #3.3.1.1 - ESCAVAÇÃO 49 - Execução de obra 41.08 metro cúbico; **16 - Execução** GEOTECNIA E GEOLOGIA DA ENGENHARIA > OBRAS DE TERRA > DE OBRAS DE TERRA > #3.3.1.3 - ATERRO 49 - Execução de obra 29.87 metro cúbico; **16 - Execução** GEOTECNIA E GEOLOGIA DA ENGENHARIA > OBRAS DE TERRA > DE OBRAS DE TERRA > #3.3.1.5 - REATERRO 49 - Execução de obra 26.64 metro cúbico; **16 - Execução** SISTEMAS DE PROTEÇÃO CONTRA INCÊNDIOS E CATÁSTROFES > EQUIPAMENTOS DE COMBATE A INCÊNDIOS > #43.4.3 - DE LOCALIZAÇÃO DE EQUIPAMENTO DE COMBATE A INCÊNDIO 49 - Execução de obra 2.00 unidade;

Observações

CONSTRUÇÃO DE QUADRA ESCOLAR COBERTA E VESTIÁRIO NO POVOADO BACABEIRA INCLUINDO CANTEIRO DE OBRAS; MOVIMENTAÇÃO DE TERRA; FUNDAÇÕES; ARQUIBANCADAS; FUNDAÇÕES EM CONCRETO ARMADO; CONCRETO ARMADO VIGAS BALDRAMES; SUPERESTRUTURA CONCRETO ARMADO PILARES; CONCRETO ARMADO VIGAS SUPERIORES; CONCRETO ARMADO PILARES DA PAREDE DE FECHAMENTO DA QUADRA; CONCRETO ARMADO VIGAS DA PAREDE DE FECHAMENTO DA QUADRA; CONCRETO ARMADO VIGAS PARA QUADRA; CONCRETO ARMADO ARQUIBANCADA; CONCRETO REVESTIMENTO DOS PILARES; CONCRETO ARMADO VERGAS E CONTRAVERGAS; ESTRUTURA METÁLICA; SISTEMA DE VEDAÇÃO VERTICAL; ALVENARIA DE VEDAÇÃO; ALVENARIA EM ARQUIBANCADA; ESQUADRIAS PORTAS DE MADEIRA; FERRAGENS E ACESSÓRIOS; JANELAS DE ALUMÍNIO; VIDROS; SISTEMAS DE COBERTURA; IMPERMEABILIZAÇÃO; REVESTIMENTO INTERNO E EXTERNO E TETO; PAVIMENTAÇÃO; PINTURAS E ACABAMENTOS; INSTALAÇÕES HIDRÁULICAS; INSTALAÇÕES SANITÁRIAS; DRENAGEM DE ÁGUAS PLUVIAIS; LOUÇAS, ACESSÓRIOS E METAIS; SISTEMA DE PROTEÇÃO CONTRA INCÊNDIO; INSTALAÇÕES ELÉTRICAS; SPDA; PORTÃO E GRADIL; E LIMPEZA FINAL DE OBRA

Certidão de Acervo Técnico - CAT
Resolução Nº 1025 de 30 de Outubro de 2009
Resolução Nº 218 de 29 de Junho de 1973

CREA-MA

CAT COM REGISTRO DE ATESTADO

917477/2024

Atividade concluída

Conselho Regional de Engenharia e Agronomia do Estado do Maranhão

Prefeitura Municipal de Nova Colinas-MA
001079
Assinatura

Informações Complementares

- O ATESTADO ESTÁ REGISTRADO APENAS PARA ATIVIDADES TÉCNICAS CONSTANTES DA ART, NÃO SENDO CONTEMPLADAS NESTE REGISTRO A ATIVIDADE REFERENTE AO ITEM 17.4.7, POR SE TRATAR DE ATIVIDADE FORA DAS ATRIBUIÇÕES DO PROFISSIONAL.

CERTIFICAMOS, finalmente, que se encontra vinculado à presente Certidão de Acervo Técnico – CAT, o atestado contendo 17 folha(s), expedido pelo contratante da obra/serviço, a quem cabe a responsabilidade pela veracidade e exatidão das informações nele constantes.

Certidão de Acervo Técnico nº 917477/2024
05/12/2024, 13:02
xBW40

A Certidão de Acervo Técnico (CAT) à qual o atestado está vinculado constituirá prova da capacidade técnico-profissional da pessoa jurídica somente se o responsável técnico indicado estiver ou venha a ser integrado ao seu quadro técnico por meio de declaração entregue no momento da habilitação ou da entrega das propostas.

Certificamos que se encontra vinculado à presente CAT o atestado apresentado em cumprimento à Lei nº 8.666/93, expedido pela pessoa jurídica contratante, a quem cabe a responsabilidade pela veracidade e exatidão das informações nele constantes. É de responsabilidade deste Conselho a verificação da atividade profissional em conformidade com a Lei nº 5.194/66 e Resoluções do Conselho Federal de Engenharia e Agronomia - CONFEA.

Esta certidão perderá a validade, caso ocorra qualquer alteração posterior dos elementos cadastrais nela contidos.

Fica(m) Excluído(s), no entanto, o(s) serviço(s) cujas atribuições não competem ao(s) profissional(is) em questão.

A autenticidade desta Certidão pode ser verificada em: https://crea-ma.sitac.com.br/publico/, com a chave: xBW40

Prefeitura Mun. de Nova Colinas - MA
001080
Assinatura

Turilândia

ATESTADO DE CAPACIDADE TÉCNICA

Declaramos por meio deste para os devidos fins legais de direito que o profissional abaixo qualificado executou os serviços abaixo discriminados de maneira satisfatória, cumprindo com todas as suas responsabilidades não restando nada que o desabone.

Tecnicamente atestamos ainda que os serviços descritos se encontram concluídos e atendem às especificações e exigências de acordo com o projeto, memorial descritivo e/ou normas técnicas de forma criteriosa e satisfatória.

DADOS DA OBRA/SERVIÇO

Contrato/Convenio:
EXECUÇÃO

Resumo dos Serviços:
CONSTRUÇÃO DE QUADRA ESCOLAR COBERTA E VESTIÁRIO NO POVOADO BACABEIRA.

Local de Realização:
Bairro: BACABEIRA Nº: **S/N** Cidade: **TURILANDIA** UF: **MA** CEP: **65276000** Coordenadas Geográficas: -2.225678, -45.307963 **– Povoado BACABEIRA**

Período Executado:
PREVISTO NA ART - Data de Início: **13/04/2023** Término: **12/10/2023**
REALIZADO - Data de Início: **13/04/2023** Término: **12/10/2023**

Parcelas executadas:
(100% EXECUTADO)

DADOS DO CONTRATANTE

Nome ou Razão Social:
PREFEITURA MUNICIPAL DE TURILANDIA

CNPJ:
01.612.533/0001-97

DADOS DO PROPRIETÁRIO

Nome ou Razão Social:
PREFEITURA MUNICIPAL DE TURILANDIA

Este documento encontra-se registrado no Conselho Regional de Engenharia e Agronomia do Estado do Maranhão, vinculado à Certidão nº 917477/2024, emitida em 05/12/2024

Certidão nº 917477/2024
05/12/2024, 14:02
Chave de Impressão: xBW40
O documento neste ato registrado foi emitido em 05/12/2024 e contém 17 folhas

Prefeitura Mun. de Nova Colinas-MA
001081
Assinatura

CNPJ:
01.612.533/0001-97
CONTRATADO/RESPONSAVEL TÉCNICO

Empresa contratada: **SERVIMAR EMPREENDIMENTOS LTDA**
Registro: **0005414245-MA**
CNPJ: **33.612.392/0001-07**

Nome completo - Responsável Técnico:
DANIEL SILVA CUTRIM
Título Profissional:
ENGENHEIRO CIVIL / ENGENHEIRO DE SEGURANÇA DO TRABALHO / ENGENHEIRO DE SANEAMENTO E CONTROLE AMBIENTAL

Registro Nacional Profissional:
1101771801XXXX

Registro no CREA:
10938 DMA

ANOTAÇAO DE RESPONSABILIDADE TÉCNICA CORRESPONDENTE

Nº MA20230673468

DESCRIÇÃO DOS SERVIÇOS REALIZADOS

ITEM	DESCRIÇÃO	UND	QUANT.
1	**SERVIÇOS PRELIMINARES**		
1.1	PLACA DE OBRA EM CHAPA DE ACO GALVANIZADO	m²	10
1.2	TAPUME DE CHAPA DE MADEIRA COMPENSADA, E= 6MM, COM PINTURA A CAL E REAPROVEITAMENTO DE 2X	m²	66
1.3	INSTALAÇÕES PROVISÓRIAS DE LUZ , FORÇA,TELEFONE E LÓGICA	UN1	
1.4	EXECUÇÃO DE RESERVATÓRIO ELEVADO DE ÁGUA (1000 LITROS) EM CANTEIRO DE OBRA, APOIADO EM ESTRUTURA DE MADEIRA. AF_02/2016_PA	UN1	
1.5	EXECUÇÃO DE SANITÁRIO E VESTIÁRIO EM CANTEIRO DE OBRA EM CHAPA DE MADEIRA COMPENSADA, NÃO INCLUSO MOBILIÁRIO. AF_02/2016	m²	2,52
1.6	EXECUÇÃO DE ESCRITÓRIO EM CANTEIRO	m²	20

Este documento encontra-se registrado no Conselho Regional de Engenharia e Agronomia do Estado do Maranhão, vinculado à Certidão nº 917477/2024, emitida em 05/12/2024

Certidão nº 917477/2024
05/12/2024, 14:02
Chave de Impressão: xBW40
O documento neste ato registrado foi emitido em 05/12/2024 e contém 17 folhas

Prefeitura Mun. de Nova Colinas-MA
001082
Assinatura

	DE OBRA EM CHAPA DE MADEIRA COMPENSADA, NÃO INCLUSO MOBILIÁRIO E EQUIPAMENTOS. AF_02/2016		
1.7	EXECUÇÃO DE DEPÓSITO EM CANTEIRO DE OBRA EM CHAPA DE MADEIRA COMPENSADA, NÃO INCLUSO MOBILIÁRIO. AF_04/2016	m²	20
1.8	LOCAÇÃO DA OBRA - EXECUÇÃO DE GABARITO	m²	810,03
1.9	CAPINA E LIMPEZA MANUAL DE TERRENO	m²	945
2	**MOVIMENTO DE TERRA**		
2.1	**FUNDAÇÕES**		
2.1.1	ATERRO MANUAL DE VALAS COM SOLO ARGILO-ARENOSO E COMPACTAÇÃO MECANIZADA. AF_05/2016	m³	13,2
2.1.2	ESCAVAÇÃO MANUAL DE VALA COM PROFUNDIDADE MENOR OU IGUAL A 1,30 M. AF_02/2021	m³	41,08
2.1.3	PREPARO DE FUNDO DE VALA COM LARGURA MENOR QUE 1,5 M, EM LOCAL COM NÍVEL ALTO DE INTERFERÊNCIA. AF_06/2016	m²	50
2.1.4	REATERRO MANUAL DE VALAS COM COMPACTAÇÃO MECANIZADA. AF_04/2016	m³	26,64
2.2	**ARQUIBANCADAS**		
2.2.1	ATERRO MANUAL DE VALAS COM SOLO ARGILO-ARENOSO E COMPACTAÇÃO MECANIZADA. AF_05/2016	m³	16,67
3	**FUNDAÇÕES**		
3.1	**CONCRETO ARMADO-SAPATAS**		
3.1.1	LASTRO DE CONCRETO MAGRO, APLICADO EM BLOCOS DE COROAMENTO OU SAPATAS, ESPESSURA DE 5 CM. AF_08/2017	m²	16,18
3.1.2	FABRICAÇÃO, MONTAGEM E DESMONTAGEM DE FÔRMA PARA SAPATA, EM MADEIRA SERRADA, E=25 MM, 4 UTILIZAÇÕES. AF_06/2017	m²	68,15
3.1.3	ARMAÇÃO DE ESTRUTURAS DIVERSAS DE CONCRETO ARMADO, EXCETO VIGAS, PILARES, LAJES E FUNDAÇÕES, UTILIZANDO AÇO CA-50 DE 6,3 MM - MONTAGEM. AF_06/2022	KG	126,45
3.1.4	ARMAÇÃO DE ESTRUTURAS DIVERSAS DE CONCRETO ARMADO, EXCETO VIGAS, PILARES, LAJES E FUNDAÇÕES, UTILIZANDO AÇO CA-50 DE 10,0 MM - MONTAGEM. AF_06/2022	KG	149,82
3.1.5	ARMAÇÃO DE ESTRUTURAS DIVERSAS DE CONCRETO ARMADO, EXCETO VIGAS, PILARES, LAJES E FUNDAÇÕES, UTILIZANDO AÇO CA-60 DE 5,0 MM - MONTAGEM. AF_06/2022	KG	73,64
3.1.6	CONCRETAGEM DE SAPATAS, FCK 30 MPA, COM USO DE BOMBA – LANÇAMENTO, ADENSAMENTO E ACABAMENTO. AF_11/2016	m³	6,56
3.2	**CONCRETO ARMADO-VIGAS BALDRAMES**		
3.2.1	LASTRO DE CONCRETO MAGRO, APLICADO EM BLOCOS DE COROAMENTO OU SAPATAS, ESPESSURA DE 5 CM. AF_08/2017	m²	33,82
3.2.2	LASTRO DE CONCRETO, PREPARO MECÂNICO, INCLUSOS ADITIVO IMPERMEABILIZANTE, LANÇAMENTO E	m³	4,07

Este documento encontra-se registrado no Conselho Regional de Engenharia e Agronomia do Estado do Maranhão, vinculado à Certidão nº 917477/2024, emitida em 05/12/2024

Certidão nº 917477/2024
05/12/2024, 14:02
Chave de Impressão: xBW40
O documento neste ato registrado foi emitido em 05/12/2024 e contém 17 folhas

Prefeitura Mun. de Nova Colinas-MA
001083
Assinatura

	ADENSAMENTO		
3.2.3	FABRICAÇÃO, MONTAGEM E DESMONTAGEM DE FÔRMA PARA VIGA BALDRAME, EM MADEIRA SERRADA, E=25 MM, 4 UTILIZAÇÕES. AF_06/2017	m²	134,4
3.2.4	ARMAÇÃO DE ESTRUTURAS DIVERSAS DE CONCRETO ARMADO, EXCETO VIGAS, PILARES, LAJES E FUNDAÇÕES, UTILIZANDO AÇO CA-50 DE 8,0 MM - MONTAGEM. AF_06/2022	KG	245,27
3.2.5	ARMAÇÃO DE ESTRUTURAS DIVERSAS DE CONCRETO ARMADO, EXCETO VIGAS, PILARES, LAJES E FUNDAÇÕES, UTILIZANDO AÇO CA-60 DE 5,0 MM - MONTAGEM. AF_06/2022	KG	169,82
3.2.6	CONCRETAGEM DE BLOCOS DE COROAMENTO E VIGAS BALDRAMES, FCK 30 MPA, COM USO DE BOMBA – LANÇAMENTO, ADENSAMENTO E ACABAMENTO. AF_06/2017	m³	7,92
4	**SUPERESTRUTURA**		
4.1	**CONCRETO ARMADO-PILARES**		
4.1.1	MONTAGEM E DESMONTAGEM DE FÔRMA DE PILARES RETANGULARES E ESTRUTURAS SIMILARES COM ÁREA MÉDIA DAS SEÇÕES MENOR OU IGUAL A 0,25 M², PÉ-DIREITO SIMPLES, EM CHAPA DE MADEIRA COMPENSADA PLASTIFICADA, 12 UTILIZAÇÕES. AF_12/2015	m²	28,39
4.1.2	ARMAÇÃO DE PILAR OU VIGA DE UMA ESTRUTURA CONVENCIONAL DE CONCRETO ARMADO EM UMA EDIFICAÇÃO TÉRREA OU SOBRADO UTILIZANDO AÇO CA-50 DE 10,0 MM - MONTAGEM. AF_12/2015	KG	76,36
4.1.3	ARMAÇÃO DE PILAR OU VIGA DE UMA ESTRUTURA CONVENCIONAL DE CONCRETO ARMADO EM UMA EDIFICAÇÃO TÉRREA OU SOBRADO UTILIZANDO AÇO CA-50 DE 12,5 MM - MONTAGEM. AF_12/2015	KG	37
4.1.4	CONCRETAGEM DE PILARES, FCK = 25 MPA, COM USO DE BOMBA EM EDIFICAÇÃO COM SEÇÃO MÉDIA DE PILARES MAIOR QUE 0,25 M² - LANÇAMENTO, ADENSAMENTO E ACABAMENTO. AF_12/2015	m³	1,45
4.2	**CONCRETO ARMADO- VIGAS SUPERIORES**		
4.2.1	MONTAGEM E DESMONTAGEM DE FÔRMA DE VIGA, ESCORAMENTO COM GARFO DE MADEIRA, PÉ-DIREITO SIMPLES, EM CHAPA DE MADEIRA PLASTIFICADA, 12 UTILIZAÇÕES. AF_09/2020	m²	47,69
4.2.2	ARMAÇÃO DE PILAR OU VIGA DE UMA ESTRUTURA CONVENCIONAL DE CONCRETO ARMADO EM UMA EDIFICAÇÃO TÉRREA OU SOBRADO UTILIZANDO AÇO CA-50 DE 8,0 MM - MONTAGEM. AF_12/2015	KG	89,09
4.2.3	ARMAÇÃO DE PILAR OU VIGA DE UMA ESTRUTURA CONVENCIONAL DE CONCRETO ARMADO EM UMA EDIFICAÇÃO TÉRREA OU SOBRADO UTILIZANDO AÇO CA-50 DE 10,0 MM - MONTAGEM. AF_12/2015	KG	9,27
4.2.4	ARMAÇÃO DE PILAR OU VIGA DE UMA ESTRUTURA CONVENCIONAL DE CONCRETO ARMADO EM UMA EDIFICAÇÃO TÉRREA OU SOBRADO UTILIZANDO AÇO CA-60 DE 5,0 MM	KG	56,73

Este documento encontra-se registrado no Conselho Regional de Engenharia e Agronomia do Estado do Maranhão, vinculado à Certidão nº 917477/2024, emitida em 05/12/2024

Certidão nº 917477/2024
05/12/2024, 14:02
Chave de Impressão: xBW40
O documento neste ato registrado foi emitido em 05/12/2024 e contém 17 folhas

Prefeitura Mun. de Nova Colinas-MA
001084
Assinatura

- MONTAGEM. AF_12/2015

4.2.5	CONCRETAGEM DE VIGAS E LAJES, FCK=20 MPA, PARA LAJES MACIÇAS OU NERVURADAS COM USO DE BOMBA EM EDIFICAÇÃO COM ÁREA MÉDIA DE LAJES MAIOR QUE 20 M² - LANÇAMENTO, ADENSAMENTO E ACABAMENTO. AF_12/2015	m³	2,74
4.3	**CONCRETO ARMADO-PILARES DA PAREDE DE FECHAMENTO DA QUADRA**		
4.3.1	MONTAGEM E DESMONTAGEM DE FÔRMA DE PILARES RETANGULARES E ESTRUTURAS SIMILARES COM ÁREA MÉDIA DAS SEÇÕES MENOR OU IGUAL A 0,25 M², PÉ-DIREITO SIMPLES, EM CHAPA DE MADEIRA COMPENSADA RESINADA, 6 UTILIZAÇÕES. AF_12/2015	m²	4,68
4.3.2	ARMAÇÃO DE ESTRUTURAS DIVERSAS DE CONCRETO ARMADO, EXCETO VIGAS, PILARES, LAJES E FUNDAÇÕES, UTILIZANDO AÇO CA-50 DE 10,0 MM - MONTAGEM. AF_06/2022	KG	14,23
4.3.3	ARMAÇÃO DE ESTRUTURAS DIVERSAS DE CONCRETO ARMADO, EXCETO VIGAS, PILARES, LAJES E FUNDAÇÕES, UTILIZANDO AÇO CA-60 DE 5,0 MM - MONTAGEM. AF_06/2022	KG	3,67
4.3.4	CONCRETAGEM DE PILARES, FCK = 25 MPA, COM USO DE BOMBA EM EDIFICAÇÃO COM SEÇÃO MÉDIA DE PILARES MENOR OU IGUAL A 0,25 M² - LANÇAMENTO, ADENSAMENTO E ACABAMENTO. AF_12/2015	m³	0,23
4.4	**CONCRETO ARMADO-VIGAS DA PAREDE DE FECHAMENTO DA QUADRAS**		
4.4.1	MONTAGEM E DESMONTAGEM DE FÔRMA DE VIGA, ESCORAMENTO METÁLICO, PÉDIREITO SIMPLES, EM CHAPA DE MADEIRA RESINADA, 6 UTILIZAÇÕES. AF_09/2020	m²	14,27
4.4.2	ARMAÇÃO DE ESTRUTURAS DIVERSAS DE CONCRETO ARMADO, EXCETO VIGAS, PILARES, LAJES E FUNDAÇÕES, UTILIZANDO AÇO CA-50 DE 8,0 MM - MONTAGEM. AF_06/2022	KG	29,9
4.4.3	ARMAÇÃO DE ESTRUTURAS DIVERSAS DE CONCRETO ARMADO, EXCETO VIGAS, PILARES, LAJES E FUNDAÇÕES, UTILIZANDO AÇO CA-60 DE 5,0 MM - MONTAGEM. AF_06/2022	KG	13,44
4.4.4	CONCRETAGEM DE PILARES, FCK = 25 MPA, COM USO DE BOMBA EM EDIFICAÇÃO COM SEÇÃO MÉDIA DE PILARES MENOR OU IGUAL A 0,25 M² - LANÇAMENTO, ADENSAMENTO E ACABAMENTO. AF_12/2015	m³	0,86
4.5	**CONCRETO ARMADO-PISO PARA QUADRA**		
4.5.1	MONTAGEM E DESMONTAGEM DE FÔRMA DE LAJE MACIÇA, PÉ-DIREITO SIMPLES, EM CHAPA DE MADEIRA COMPENSADA PLASTIFICADA, 10 UTILIZAÇÕES. AF_09/2020	m²	10,8
4.5.2	LASTRO DE BRITA	m³	37,25

Este documento encontra-se registrado no Conselho Regional de Engenharia e Agronomia do Estado do Maranhão, vinculado à Certidão nº 917477/2024, emitida em 05/12/2024

Certidão nº 917477/2024
05/12/2024, 14:02
Chave de Impressão: xBW40
O documento neste ato registrado foi emitido em 05/12/2024 e contém 17 folhas

Prefeitura Mun. de Nova Colinas-MA
001085
Assinatura

4.5.3	FORNECIMENTO/INSTALACAO LONA PLASTICA PRETA, PARA IMPERMEABILIZACAO, ESPESSURA 150 MICRAS.	m²	745
4.5.4	ARMACAO EM TELA DE ACO SOLDADA NERVURADA Q-92, ACO CA-60, 4,2MM, MALHA 15X15CM	m²	745
4.5.5	ARMAÇÃO DE PILAR OU VIGA DE UMA ESTRUTURA CONVENCIONAL DE CONCRETO ARMADO EM UMA EDIFICAÇÃO TÉRREA OU SOBRADO UTILIZANDO AÇO CA-50 DE 12,5 MM - MONTAGEM. AF_12/2015	KG	643,46
4.5.6	PISO EM CONCRETO 20 MPA PREPARO MECANICO, ESPESSURA 7CM, INCLUSO SELANTE ELASTICO A BASE DE POLIURETANO	m²	745
4.6	**CONCRETO ARMADO-ARQUIBANCADA**		
4.6.1	MONTAGEM E DESMONTAGEM DE FÔRMA DE LAJE MACIÇA, PÉ-DIREITO SIMPLES, EM CHAPA DE MADEIRA COMPENSADA RESINADA, 6 UTILIZAÇÕES. AF_09/2020	m²	20,04
4.6.2	ARMACAO EM TELA DE ACO SOLDADA NERVURADA Q-92, ACO CA-60, 4,2MM, MALHA 15X15CM	m²	228,16
4.6.3	CONCRETAGEM DE PILARES, FCK = 25 MPA, COM USO DE BOMBA EM EDIFICAÇÃO COM SEÇÃO MÉDIA DE PILARES MENOR OU IGUAL A 0,25 M² - LANÇAMENTO, ADENSAMENTO E ACABAMENTO. AF_12/2015	m³	6,35
4.7	**CONCRETO-REVESTIMENTO DOS PILARES**		
4.7.1	MONTAGEM E DESMONTAGEM DE FÔRMA DE PILARES RETANGULARES E ESTRUTURAS SIMILARES COM ÁREA MÉDIA DAS SEÇÕES MENOR OU IGUAL A 0,25 M², PÉ-DIREITO SIMPLES, EM CHAPA DE MADEIRA COMPENSADA RESINADA, 6 UTILIZAÇÕES. AF_12/2015	m²	47,12
4.7.2	CONCRETAGEM DE PILARES, FCK = 25 MPA, COM USO DE BOMBA EM EDIFICAÇÃO COM SEÇÃO MÉDIA DE PILARES MENOR OU IGUAL A 0,25 M² - LANÇAMENTO, ADENSAMENTO E ACABAMENTO. AF_12/2015	m³	4,34
4.8	**CONCRETO ARMADO-VERGAS E CONTRAVERGAS**		
4.8.1	VERGA PRÉ-MOLDADA PARA JANELAS COM MAIS DE 1,5 M DE VÃO. AF_03/2016	M	25,9
4.9	**ESTRUTURA METÁLICA**		
4.9.1	Estrutura metálica para colunas e travamantos	KG	11245
4.9.2	LANTERNIM SIMPLES VÃO DE 20m	m²	206,4
4.9.3	Estrutura metálica para telhas do vestiário	KG	891
5	**SISTEMAS DE VEDAÇÃO VERTICAL**		
5.1	**ALVENARIA DE VEDAÇÃO**		
5.1.1	ALVENARIA DE VEDAÇÃO DE BLOCOS CERÂMICOS FURADOS NA VERTICAL DE 9X19X39CM (ESPESSURA 9CM) DE PAREDES	m²	177,58

Este documento encontra-se registrado no Conselho Regional de Engenharia e Agronomia do Estado do Maranhão, vinculado à Certidão nº 917477/2024, emitida em 05/12/2024

Certidão nº 917477/2024
05/12/2024, 14:02
Chave de Impressão: xBW40
O documento neste ato registrado foi emitido em 05/12/2024 e contém 17 folhas

Prefeitura Mun. de Nova Colinas-MA
001086
Assinatura

	COM ÁREA LÍQUIDA MAIOR OU IGUAL A 6M²		
	COM VÃOS E ARGAMASSA DE		
	ASSENTAMENTO COM PREPARO EM		
	BETONEIRA. AF_06/2014		
5.1.2	FIXAÇÃO (ENCUNHAMENTO) DE ALVENARIA	M	65,12
	DE VEDAÇÃO COM TIJOLO MACIÇO.		
	AF_03/2016		
5.1.3	DIVISÓRIA DE GRANITO CINZA E=2cm	m²	14,4
5.2	**ALVENARIA EM ARQUIBANCADAS**		
5.2.1	ALVENARIA DE VEDAÇÃO DE BLOCOS CERÂMICOS FURADOS NA VERTICAL DE 19X19X39CM (ESPESSURA 19CM) DE PAREDES COM ÁREA LÍQUIDA MAIOR OU IGUAL A 6M² SEM VÃOS E ARGAMASSA DE ASSENTAMENTO COM PREPARO EM BETONEIRA. AF_06/2014	m²	114,58
6	**ESQUADRIAS**		
6.1	**PORTAS DE MADEIRA**		
6.1.1	KIT DE PORTA DE MADEIRA PARA PINTURA, SEMI-OCA (LEVE OU MÉDIA), PADRÃO MÉDIO, 80X210CM, ESPESSURA DE 3,5CM, ITENS INCLUSOS: DOBRADIÇAS, MONTAGEM E INSTALAÇÃO DO BATENTE, FECHADURA COM EXECUÇÃO DO FURO - FORNECIMENTO E INSTALAÇÃO. AF_12/2019	UN	3
6.1.2	PM2- Porta em compensado de madeira, 4 dimensões 60x160cm, folha lisa revestida com laminado melamínico, incluso marco e dobradiças	un	
6.1.3	PM3- Porta em compensado de madeira, 2 dimensões 90x160cm, folha lisa revestida com laminado melamínico, incluso marco e dobradiças	un	
6.2	**FERRAGENS E ACESSÓRIOS**		
6.2.1	BARRA DE APOIO RETA, EM ACO INOX POLIDO, COMPRIMENTO 60CM, FIXADA NA PAREDE - FORNECIMENTO E INSTALAÇÃO. AF_01/2020	UN	2
6.2.2	Chapa de metálica(alumínio) 0,80mx0,40, e=1mm para a porta PM1	m²	0,96
6.2.3	TARJETA TIPO LIVRE/OCUPADO PARA PORTA DE BANHEIRO	UN	6
6.3	**JANELAS DE ALUMÍNIO**		
6.3.1	JANELA DE ALUMÍNIO TIPO MAXIM-AR, COM VIDROS, BATENTE E FERRAGENS. EXCLUSIVE ALIZAR, ACABAMENTO E CONTRAMARCO. FORNECIMENTO E INSTALAÇÃO. AF_12/2019	m²	0,5
6.3.2	JANELA DE ALUMÍNIO TIPO MAXIM-AR, COM VIDROS, BATENTE E FERRAGENS. EXCLUSIVE ALIZAR, ACABAMENTO E CONTRAMARCO. FORNECIMENTO E INSTALAÇÃO. AF_12/2019	m²	5,6
6.4	**VIDROS**		
6.4.1	ESPELHO CRISTAL, ESPESSURA 4MM, COM PARAFUSOS DE FIXACAO, SEM MOLDURA	m²	2,7

Este documento encontra-se registrado no Conselho Regional de Engenharia e Agronomia do Estado do Maranhão, vinculado à Certidão nº 917477/2024, emitida em 05/12/2024

Certidão nº 917477/2024
05/12/2024, 14:02
Chave de Impressão: xBW40
O documento neste ato registrado foi emitido em 05/12/2024 e contém 17 folhas

Prefeitura Mun. de Nova Colinas-MA
001087
Assinatura

7	**SISTEMA DE COBERTURA**		
7.1	Telha metálica ondulada pré pintada na cor branca, espessura 0,5mm(cobertura em arco)	m²	819,82
7.2	Telha metálica ondulada pré pintada na cor branca, espessura 0,5mm(cobertura em arco)	m²	165
7.3	Telha metálica ondulada pré pintada na cor branca, espessura 0,5mm(cobertura em arco)	m²	208,32
7.4	Telha metálica ondulada pré pintada na cor branca, espessura 0,5mm(cobertura em arco)	m²	145,78
7.5	TELHAMENTO COM TELHA ONDULADA DE FIBRA DE VIDRO E = 0,6 MM, PARA TELHADO COM INCLINAÇÃO MAIOR QUE 10°, COM ATÉ 2 ÁGUAS, INCLUSO IÇAMENTO. AF_07/2019	m²	78,66
7.6	RUFO EM CHAPA DE AÇO GALVANIZADO NÚMERO 24, CORTE DE 25 CM, INCLUSO TRANSPORTE VERTICAL. AF_07/2019	M	31,68
7.7	CALHA EM CHAPA DE AÇO GALVANIZADO NÚMERO 24, DESENVOLVIMENTO DE 33 CM, INCLUSO TRANSPORTE VERTICAL. AF_07/2019	M	16,8
7.8	CALHA EM CHAPA DE AÇO GALVANIZADO NÚMERO 24, DESENVOLVIMENTO DE 50 CM, INCLUSO TRANSPORTE VERTICAL. AF_07/2019	M	64
7.9	CHAPIM DE CONCRETO APARENTE COM ACABAMENTO DESEMPENADO, FORMA DE COMPENSADO PLASTIFICADO (MADEIRIT) DE 14 X 10 CM, FUNDIDO NO LOCAL.	M	33,6
8	**IMPERMEABILIZAÇÃO**		
8.1	IMPERMEABILIZACAO DE ESTRUTURAS ENTERRADAS, COM TINTA ASFALTICA, DUAS DEMAOS.	m²	202,55
9	**REVESTIMENTO INTERNO E EXTERNO**		
9.1	**REVESTIMENTO INTERNO**		
9.1.1	CHAPISCO APLICADO EM ALVENARIAS E ESTRUTURAS DE CONCRETO INTERNAS, COM COLHER DE PEDREIRO. ARGAMASSA TRAÇO 1:3 COM PREPARO MANUAL. AF_10/2022	m²	197,74
9.1.2	EMBOÇO, PARA RECEBIMENTO DE CERÂMICA, EM ARGAMASSA TRAÇO 1:2:8, PREPARO MECÂNICO COM BETONEIRA 400L, APLICADO MANUALMENTE EM FACES INTERNAS DE PAREDES, PARA AMBIENTE COM ÁREA MAIOR QUE 10M2, ESPESSURA DE 20MM, COM EXECUÇÃO DE TALISCAS. AF_06/2014	m²	197,74
9.1.3	MASSA ÚNICA, PARA RECEBIMENTO DE PINTURA OU CERÂMICA, ARGAMASSA INDUSTRIALIZADA, PREPARO MECÂNICO, APLICADO COM EQUIPAMENTO DE MISTURA E PROJEÇÃO DE 1,5 M3/H EM FACES INTERNAS DE PAREDES, ESPESSURA DE 5MM, SEM EXECUÇÃO DE TALISCAS. AF_06/2014	m²	33,98
9.1.4	REVESTIMENTO CERÂMICO PARA PAREDES INTERNAS COM PLACAS TIPO ESMALTADA EXTRA DE DIMENSÕES 33X45 CM APLICADAS EM AMBIENTES DE ÁREA MAIOR QUE 5 M² NA ALTURA INTEIRA DAS PAREDES. AF_06/2014	m²	99,36
9.2	**REVESTIMENTO EXTERNO**		

Este documento encontra-se registrado no Conselho Regional de Engenharia e Agronomia do Estado do Maranhão, vinculado à Certidão nº 917477/2024, emitida em 05/12/2024

Certidão nº 917477/2024
05/12/2024, 14:02
Chave de Impressão: xBW40
O documento neste ato registrado foi emitido em 05/12/2024 e contém 17 folhas

Prefeitura Mun. de Nova Colinas-MA
001088
Assinatura

9.2.1	CHAPISCO APLICADO EM ALVENARIA (COM PRESENÇA DE VÃOS) E ESTRUTURAS DE CONCRETO DE FACHADA, COM COLHER DE PEDREIRO. ARGAMASSA TRAÇO 1:3 COM PREPARO EM BETONEIRA 400L. AF_10/2022	m²	243,15
9.2.2	EMBOÇO OU MASSA ÚNICA EM ARGAMASSA TRAÇO 1:2:8, PREPARO MECÂNICO COM BETONEIRA 400 L, APLICADA MANUALMENTE EM PANOS CEGOS DE FACHADA (SEM PRESENÇA DE VÃOS), ESPESSURA DE 25 MM. AF_08/2022	m²	243,15
9.3	**REVESTIMENTO TETO**		
9.3.1	FORRO EM RÉGUAS DE PVC, FRISADO, PARA AMBIENTES COMERCIAIS, INCLUSIVE ESTRUTURA DE FIXAÇÃO. AF_05/2017_PS **10**	m²	56,15
	PAVIMENTAÇÃO		
10.1	CONTRAPISO EM ARGAMASSA TRAÇO 1:4 (CIMENTO E AREIA), PREPARO MECÂNICO COM BETONEIRA 400 L, APLICADO EM ÁREAS SECAS SOBRE LAJE, ADERIDO, ACABAMENTO NÃO REFORÇADO, ESPESSURA 3CM. AF_07/2021	m²	58,15
10.2	REVESTIMENTO CERÂMICO PARA PISO COM PLACAS TIPO ESMALTADA EXTRA DE DIMENSÕES 45X45 CM APLICADA EM AMBIENTES DE ÁREA MAIOR QUE 10 M2. AF_06/2014	m²	58,15
10.3	SOLEIRA EM GRANITO, LARGURA 15 CM, ESPESSURA 2,0 CM. AF_09/2020	M	0,86
10.4	CONCRETO FCK = 15MPA, TRAÇO 1:3,4:3,5 (EM MASSA SECA DE CIMENTO/ AREIA MÉDIA/ BRITA 1) - PREPARO MECÂNICO COM BETONEIRA 400 L. AF_05/2021	m³	1,82
10.5	PISO PODOTÁTIL EXTERNO EM PMC ESP. 3CM, ASSENTADO COM ARGAMASSA (FORNECIMENTO E ASSENTAMENTO)	m²	5,85
11	**PINTURAS E ACABAMENTOS**		
11.1	PINTURA EPOXI, DUAS DEMAOS	m²	47,12
11.2	PINTURA C/ PRIMER EPOXI EM ESTRUTURA DE AÇO CARBONO 25 MICRA C/REVÓLVER	m²	301,08
11.3	PINTURA COM TINTA ALQUÍDICA DE ACABAMENTO (ESMALTE SINTÉTICO ACETINADO) APLICADA A ROLO OU PINCEL SOBRE SUPERFÍCIES METÁLICAS (EXCETO PERFIL) EXECUTADO EM OBRA (POR DEMÃO). AF_01/2020	m²	301,08
11.4	PINTURA COM TINTA ALQUÍDICA DE FUNDO (TIPO ZARCÃO) APLICADA A ROLO OU PINCEL SOBRE SUPERFÍCIES METÁLICAS (EXCETO PERFIL) EXECUTADO EM OBRA (POR DEMÃO). AF_01/2020	m²	984,82
11.5	PINTURA ACRILICA DE FAIXAS DE DEMARCACAO EM QUADRA POLIESPORTIVA, 5 CM DE LARGURA	M	275,6
11.6	APLICAÇÃO E LIXAMENTO DE MASSA LÁTEX EM PAREDES, UMA DEMÃO. AF_06/2014	m²	68,76
11.7	APLICAÇÃO MANUAL DE PINTURA COM TINTA LÁTEX PVA EM PAREDES, DUAS DEMÃOS. AF_06/2014	m²	68,76
11.8	APLICAÇÃO DE FUNDO SELADOR ACRÍLICO EM PAREDES, UMA DEMÃO. AF_06/2014	m²	243,15

Este documento encontra-se registrado no Conselho Regional de Engenharia e Agronomia do Estado do Maranhão, vinculado à Certidão nº 917477/2024, emitida em 05/12/2024

Certidão nº 917477/2024
05/12/2024, 14:02
Chave de Impressão: xBW40
O documento neste ato registrado foi emitido em 05/12/2024 e contém 17 folhas

Prefeitura Mun. de Nova Colinas-MA
001089
Assinatura

11.9	APLICAÇÃO MANUAL DE PINTURA COM TINTA TEXTURIZADA ACRÍLICA EM PAREDES EXTERNAS DE CASAS, UMA COR. AF_06/2014	m²	243,15
12	**INSTALAÇÃO HIDRÁULICA**		
12.1	**TUBULAÇÕES E CONEXÕES DE PVC**		
12.1.1	TUBO, PVC, SOLDÁVEL, DN 25MM, INSTALADO EM PRUMADA DE ÁGUA - FORNECIMENTO E INSTALAÇÃO. AF_06/2022	M	38,9
12.1.2	TUBO, PVC, SOLDÁVEL, DN 50MM, INSTALADO EM PRUMADA DE ÁGUA - FORNECIMENTO E INSTALAÇÃO. AF_06/2022	M	35,76
12.1.3	CURVA 45 GRAUS, PVC, SOLDÁVEL, DN 50MM, INSTALADO EM PRUMADA DE ÁGUA - FORNECIMENTO E INSTALAÇÃO. AF_06/2022	UN	4
12.1.4	CURVA 90 GRAUS, PVC, SOLDÁVEL, DN 25MM, INSTALADO EM PRUMADA DE ÁGUA FORNECIMENTO E INSTALAÇÃO. AF_06/2022	UN	22
12.1.5	CURVA 90 GRAUS, PVC, SOLDÁVEL, DN 50MM, INSTALADO EM PRUMADA DE ÁGUA - FORNECIMENTO E INSTALAÇÃO. AF_06/2022	UN	8
12.1.6	JOELHO 90 GRAUS COM BUCHA DE LATÃO, PVC, SOLDÁVEL, DN 25MM, X 1/2 INSTALADO EM RAMAL OU SUB-RAMAL DE ÁGUA - FORNECIMENTO E INSTALAÇÃO. AF_06/2022	UN	18
12.1.7	TE, PVC, SOLDÁVEL, DN 25MM, INSTALADO EM PRUMADA DE ÁGUA - FORNECIMENTO E INSTALAÇÃO. AF_06/2022	UN	10
12.1.8	TE, PVC, SOLDÁVEL, DN 50MM, INSTALADO EM PRUMADA DE ÁGUA - FORNECIMENTO E INSTALAÇÃO. AF_06/2022	UN	8
12.1.9	TÊ DE REDUÇÃO, PVC, SOLDÁVEL, DN 50MM X 25MM, INSTALADO EM PRUMADA DE ÁGUA - FORNECIMENTO E INSTALAÇÃO. AF_06/2022	UN	6
12.1.10	LUVA SOLDÁVEL E COM ROSCA, PVC, SOLDÁVEL, DN 25MM X 3/4", INSTALADO EM PRUMADA DE ÁGUA - FORNECIMENTO E INSTALAÇÃO. AF_12/2014	UN	8
12.1.11	BUCHA DE REDUÇÃO, PVC, SOLDÁVEL, DN 40MM X 32MM, INSTALADO EM RAMAL OU SUB-RAMAL DE ÁGUA - FORNECIMENTO E INSTALAÇÃO. AF_03/2015	UN	4
12.2	**REGISTROS E OUTROS**		
12.2.1	REGISTRO DE GAVETA BRUTO, LATÃO, ROSCÁVEL, 1" - FORNECIMENTO E INSTALAÇÃO. AF_08/2021	UN	6
12.2.2	REGISTRO DE GAVETA BRUTO, LATÃO, ROSCÁVEL, 2" - FORNECIMENTO E INSTALAÇÃO. AF_08/2021	UN	4
12.2.3	REGISTRO DE PRESSÃO BRUTO, LATÃO, ROSCÁVEL, 3/4", COM ACABAMENTO E CANOPLA CROMADOS - FORNECIMENTO E INSTALAÇÃO. AF_08/2021	UN	8
12.2.4	ADAPTADOR CURTO COM BOLSA E ROSCA PARA REGISTRO, PVC, SOLDÁVEL, DN 25MM X 3/4", INSTALADO EM PRUMADA DE ÁGUA FORNECIMENTO E INSTALAÇÃO. AF_12/2014	UN	8
12.2.5	ADAPTADOR CURTO COM BOLSA E ROSCA PARA REGISTRO, PVC, SOLDÁVEL, DN 32MM X 1 , INSTALADO EM PRUMADA DE ÁGUA FORNECIMENTO E INSTALAÇÃO. AF_06/2022	UN	12

Este documento encontra-se registrado no Conselho Regional de Engenharia e Agronomia do Estado do Maranhão, vinculado à Certidão nº 917477/2024, emitida em 05/12/2024

Certidão nº 917477/2024
05/12/2024, 14:02
Chave de Impressão: xBW40
O documento neste ato registrado foi emitido em 05/12/2024 e contém 17 folhas

Prefeitura Mun. de Nova Colinas-MA
Fls. 001090
Assinatura

12.2.6	ADAPTADOR CURTO COM BOLSA E ROSCA PARA REGISTRO, PVC, SOLDÁVEL, DN 60MM X 2 , INSTALADO EM PRUMADA DE ÁGUA FORNECIMENTO E INSTALAÇÃO. AF_06/2022	UN8
12.2.7	ADAPTADOR COM FLANGES LIVRES, PVC, SOLDÁVEL LONGO, DN 60 MM X 2 , INSTALADO EM RESERVAÇÃO DE ÁGUA DE EDIFICAÇÃO QUE POSSUA RESERVATÓRIO DE FIBRA/FIBROCIMENTO FORNECIMENTO E INSTALAÇÃO. AF_06/2016	UN4
12.2.8	ENGATE FLEXÍVEL EM PLÁSTICO BRANCO, 1/2" X 30CM - FORNECIMENTO E INSTALAÇÃO. AF_01/2020	UN10
12.2.9	CAIXA D´ÁGUA EM POLIETILENO, 3000 LITROS - FORNECIMENTO E INSTALAÇÃO. AF_06/2021	UN1
13	**INSTALAÇÃO SANITÁRIA**	
13.1	TUBO PVC, SERIE NORMAL, ESGOTO PREDIAL, DN 40 MM, FORNECIDO E INSTALADO EM RAMAL DE DESCARGA OU RAMAL DE ESGOTO SANITÁRIO. AF_08/2022	M 24,68
13.2	TUBO PVC, SERIE NORMAL, ESGOTO PREDIAL, DN 50 MM, FORNECIDO E INSTALADO EM RAMAL DE DESCARGA OU RAMAL DE ESGOTO SANITÁRIO. AF_08/2022	M 9,5
13.3	TUBO PVC, SERIE NORMAL, ESGOTO PREDIAL, DN 100 MM, FORNECIDO E INSTALADO EM RAMAL DE DESCARGA OU RAMAL DE ESGOTO SANITÁRIO. AF_08/2022	M 28,58
13.4	CURVA CURTA 90 GRAUS, PVC, SERIE NORMAL, ESGOTO PREDIAL, DN 40 MM, JUNTA SOLDÁVEL, FORNECIDO E INSTALADO EM RAMAL DE DESCARGA OU RAMAL DE ESGOTO SANITÁRIO. AF_08/2022	UN6
13.5	CURVA CURTA 90 GRAUS, PVC, SERIE NORMAL, ESGOTO PREDIAL, DN 100 MM, JUNTA ELÁSTICA, FORNECIDO E INSTALADO EM PRUMADA DE ESGOTO SANITÁRIO OU VENTILAÇÃO. AF_08/2022	UN18
13.6	JOELHO 45 GRAUS, PVC, SERIE NORMAL, ESGOTO PREDIAL, DN 40 MM, JUNTA SOLDÁVEL, FORNECIDO E INSTALADO EM RAMAL DE DESCARGA OU RAMAL DE ESGOTO SANITÁRIO. AF_08/2022	UN5
13.7	JOELHO 90 GRAUS, PVC, SERIE NORMAL, ESGOTO PREDIAL, DN 40 MM, JUNTA SOLDÁVEL, FORNECIDO E INSTALADO EM RAMAL DE DESCARGA OU RAMAL DE ESGOTO SANITÁRIO. AF_08/2022	UN10
13.8	JUNÇÃO SIMPLES, PVC, SERIE NORMAL, ESGOTO PREDIAL, DN 40 MM, JUNTA SOLDÁVEL, FORNECIDO E INSTALADO EM RAMAL DE DESCARGA OU RAMAL DE ESGOTO SANITÁRIO. AF_08/2022	UN6
13.9	RALO SIFONADO, PVC, DN 100 X 40 MM, JUNTA SOLDÁVEL, FORNECIDO E INSTALADO EM RAMAL DE DESCARGA OU EM RAMAL DE ESGOTO SANITÁRIO. AF_08/2022	UN8
13.10	CAIXA SIFONADA, PVC, DN 150 X 185 X 75 MM, JUNTA ELÁSTICA, FORNECIDA E INSTALADA EM RAMAL DE DESCARGA OU EM RAMAL DE ESGOTO SANITÁRIO. AF_08/2022	UN6

Este documento encontra-se registrado no Conselho Regional de Engenharia e Agronomia do Estado do Maranhão, vinculado à Certidão nº 917477/2024, emitida em 05/12/2024

Certidão nº 917477/2024
05/12/2024, 14:02
Chave de Impressão: xBW40
O documento neste ato registrado foi emitido em 05/12/2024 e contém 17 folhas

Prefeitura Mun. de Nova Colinas-MA
001091
Assinatura

13.11	CAIXA DE INSPEÇÃO EM CONCRETO PRÉ-MOLDADO DN 60CM COM TAMPA H= 60CM FORNECIMENTO E INSTALACAO	UN5
14	**DRENAGEM DE ÁGUAS PLUVIAIS**	
14.1	**TUBULAÇÕES E CONEXÕES DE PVC**	
14.1.1	TUBO PVC, SERIE NORMAL, ESGOTO PREDIAL, DN 100 MM, FORNECIDO E INSTALADO EM SUBCOLETOR AÉREO DE ESGOTO SANITÁRIO. AF_08/2022	M 104,4
14.1.2	JOELHO 90 GRAUS, PVC, SERIE NORMAL, ESGOTO PREDIAL, DN 100 MM, JUNTA ELÁSTICA, FORNECIDO E INSTALADO EM RAMAL DE DESCARGA OU RAMAL DE ESGOTO SANITÁRIO. AF_08/2022	UN20
14.2	**ACESSÓRIOS**	
14.2.1	Ralo hemisférico em fº fº, tipo abacaxi Ø 100mm	un 12
14.2.2	CAIXA DE AREIA 40X40X40CM EM ALVENARIA - EXECUÇÃO	UN8
15	**LOUÇAS, ACESSÓRIOS E METAIS**	
15.1	VASO SANITÁRIO SIFONADO COM CAIXA ACOPLADA LOUÇA BRANCA - FORNECIMENTO E INSTALAÇÃO. AF_01/2020	UN6
15.2	VÁLVULA DE DESCARGA METÁLICA, BASE 1 1/2", ACABAMENTO METALICO CROMADO - FORNECIMENTO E INSTALAÇÃO. AF_08/2021	UN6
15.3	CUBA DE EMBUTIR OVAL EM LOUÇA BRANCA, 35 X 50CM OU EQUIVALENTE - FORNECIMENTO E INSTALAÇÃO. AF_01/2020	UN6
15.4	LAVATÓRIO LOUÇA BRANCA SUSPENSO, 29,5 X 39CM OU EQUIVALENTE, PADRÃO POPULAR - FORNECIMENTO E INSTALAÇÃO. AF_01/2020	UN2
15.5	DUCHA P/ WC CROMADO (INSTALADO)	UN2
15.6	TORNEIRA CROMADA DE MESA, 1/2" OU 3/4", PARA LAVATÓRIO, PADRÃO POPULAR - FORNECIMENTO E INSTALAÇÃO. AF_01/2020	UN8
15.7	TORNEIRA CROMADA DE MESA, 1/2" OU 3/4", PARA LAVATÓRIO, PADRÃO MÉDIO - FORNECIMENTO E INSTALAÇÃO. AF_01/2020	UN1
15.8	Chuveiro elétrico jet master (lorenzetti ou similar)	un 8
15.9	PAPELEIRA DE PAREDE EM METAL CROMADO SEM TAMPA, INCLUSO FIXAÇÃO. AF_01/2020	UN6
15.10	Dispenser para toalha interfolhada	un 4
15.11	Dispenser, em plástico, para papel higiênico em rolo	un 2
15.12	SABONETEIRA PLASTICA TIPO DISPENSER PARA SABONETE LIQUIDO COM RESERVATORIO 800 A 1500 ML, INCLUSO FIXAÇÃO. AF_01/2020	UN6
15.13	BANCO ARTICULADO, EM ACO INOX, PARA PCD, FIXADO NA PAREDE - FORNECIMENTO E INSTALAÇÃO. AF_01/2020	UN2
15.14	BARRA DE APOIO RETA, EM ACO INOX POLIDO, COMPRIMENTO 80 CM, FIXADA NA PAREDE - FORNECIMENTO E INSTALAÇÃO. AF_01/2020	UN6
15.15	BARRA DE APOIO RETA, EM ACO INOX POLIDO, COMPRIMENTO 70 CM, FIXADA NA PAREDE - FORNECIMENTO E INSTALAÇÃO. AF_01/2020	UN4

Este documento encontra-se registrado no Conselho Regional de Engenharia e Agronomia do Estado do Maranhão, vinculado à Certidão nº 917477/2024, emitida em 05/12/2024

Certidão nº 917477/2024
05/12/2024, 14:02
Chave de Impressão: xBW40
O documento neste ato registrado foi emitido em 05/12/2024 e contém 17 folhas

Prefeitura Mun. de Nova Colinas-MA
001092
Assinatura

16	**SISTEMA DE PROTEÇÃO CONTRA INCÊNDIO**	
16.1	EXTINTOR DE PQS 4KG - FORNECIMENTO E INSTALACAO	UN2
16.2	LUMINÁRIA DE EMERGÊNCIA, COM 30 LÂMPADAS LED DE 2 W, SEM REATOR FORNECIMENTO E INSTALAÇÃO. AF_02/2020	UN2
16.3	SINALIZACAO HORIZONTAL COM TINTA RETRORREFLETIVA A BASE DE RESINA ACRILICA COM MICROESFERAS DE VIDRO	m² 2
16.4	Placa de sinalizacao de seguranca contra incendio, fotoluminescente, retangular, *12 x 40* cm, em pvc *2* mm anti-chamas (simbolos, cores e pictogramas conforme nbr 13434)	Un 4
17	**INSTALAÇÃO ELÉTRICA -220V**	
17.1	**CENTRO DE DISTRIBUIÇÃO**	
17.1.1	QUADRO DE DISTRIBUICAO DE ENERGIA DE EMBUTIR, EM CHAPA METALICA, PARA 18 DISJUNTORES TERMOMAGNETICOS MONOPOLARES, COM BARRAMENTO TRIFASICO E NEUTRO, FORNECIMENTO E INSTALACAO	UN1
17.1.2	QUADRO DE MEDIÇÃO PADRÃO COELCE - POPULAR 17.1.3 DISJUNTOR TERMOMAGNETICO MONOPOLAR PADRAO NEMA (AMERICANO) 10 A 30A 240V, FORNECIMENTO E INSTALACAO	UN1 PADRÃO UN7
17.1.4	DISJUNTOR TERMOMAGNETICO MONOPOLAR PADRAO NEMA (AMERICANO) 10 A 30A 240V, FORNECIMENTO E INSTALACAO	UN8
17.1.5	DISJUNTOR TERMOMAGNETICO TRIPOLAR PADRAO NEMA (AMERICANO) 10 A 50A 240V, FORNECIMENTO E INSTALACAO	UN2
17.1.6	DISJUNTOR DIFERENCIAL DR-16A - 40A, 30mA	UN9
17.1.7	DISPOSITIVO DE PROTEÇÃO CONTRA SURTOS DE TENSÃO - DPS's - 40 KA/440V	UN4
17.2	**ELETRODUTOS E ACESSÓRIOS**	
17.2.1	ELETRODUTO FLEXÍVEL CORRUGADO, PVC, DN 25 MM (3/4"), PARA CIRCUITOS TERMINAIS, INSTALADO EM PAREDE FORNECIMENTO E INSTALAÇÃO. AF_12/2015	M 19,8
17.2.2	ELETRODUTO FLEXÍVEL CORRUGADO, PVC, DN 32 MM (1"), PARA CIRCUITOS TERMINAIS, INSTALADO EM PAREDE - FORNECIMENTO E INSTALAÇÃO. AF_12/2015	M 21,69
17.2.3	ELETRODUTO RÍGIDO ROSCÁVEL, PVC, DN 20 MM (1/2"), PARA CIRCUITOS TERMINAIS, INSTALADO EM LAJE - FORNECIMENTO E INSTALAÇÃO. AF_12/2015	M 5
17.2.4	ELETRODUTO RÍGIDO ROSCÁVEL, PVC, DN 25 MM (3/4"), PARA CIRCUITOS TERMINAIS, INSTALADO EM LAJE - FORNECIMENTO E INSTALAÇÃO. AF_12/2015	M 113,35
17.2.5	ELETRODUTO RÍGIDO ROSCÁVEL, PVC, DN 32 MM (1"), PARA CIRCUITOS TERMINAIS, INSTALADO EM LAJE - FORNECIMENTO E INSTALAÇÃO. AF_12/2015	M 17,54
17.2.6	ELETRODUTO RÍGIDO ROSCÁVEL, PVC, DN 50 MM (1 1/2"), PARA REDE ENTERRADA DE DISTRIBUIÇÃO DE ENERGIA ELÉTRICA FORNECIMENTO E INSTALAÇÃO. AF_12/2021	M 7,02

Este documento encontra-se registrado no Conselho Regional de Engenharia e Agronomia do Estado do Maranhão, vinculado à Certidão nº 917477/2024, em 05/12/2024 emitida

Certidão nº 917477/2024
05/12/2024, 14:02
Chave de Impressão: xBW40
O documento neste ato registrado foi emitido em 05/12/2024 e contém 17 folhas

Prefeitura Mun. de Presidente Dutra Coliseu-MA
001093
Assinatura

17.2.7	ELETRODUTO RÍGIDO ROSCÁVEL, PVC, DN 60 MM (2"), PARA REDE ENTERRADA DE DISTRIBUIÇÃO DE ENERGIA ELÉTRICA FORNECIMENTO E INSTALAÇÃO. AF_12/2021	M 23,1
17.2.8	CONDULETE DE PVC, TIPO LB, PARA ELETRODUTO DE PVC SOLDÁVEL DN 25 MM (3/4"), APARENTE - FORNECIMENTO E INSTALAÇÃO. AF_10/2022	UN5
17.2.9	CONDULETE DE PVC, TIPO TB, PARA ELETRODUTO DE PVC SOLDÁVEL DN 25 MM (3/4"), APARENTE - FORNECIMENTO E INSTALAÇÃO. AF_10/2022	UN10
17.2.10	CONDULETE DE PVC, TIPO X, PARA ELETRODUTO DE PVC SOLDÁVEL DN 25 MM (3/4"), APARENTE - FORNECIMENTO E INSTALAÇÃO. AF_10/2022	UN5
17.2.11	BRAÇADEIRA TIPO "D", METÁLICA ATE 1"	UN75
17.2.12	BRAÇADEIRA TIPO "D", METÁLICA ATE 1"	UN16
17.2.13	CURVA 90 GRAUS PARA ELETRODUTO, PVC, ROSCÁVEL, DN 50 MM (1 1/2"), PARA REDE ENTERRADA DE DISTRIBUIÇÃO DE ENERGIA ELÉTRICA - FORNECIMENTO E INSTALAÇÃO. AF_12/2021	UN2
17.2.14	CURVA 90 GRAUS PARA ELETRODUTO, PVC, ROSCÁVEL, DN 20 MM (1/2"), PARA CIRCUITOS TERMINAIS, INSTALADA EM FORRO - FORNECIMENTO E INSTALAÇÃO. AF_12/2015	UN1
17.2.15	CURVA 90 GRAUS PARA ELETRODUTO, PVC, ROSCÁVEL, DN 20 MM (1/2"), PARA CIRCUITOS TERMINAIS, INSTALADA EM FORRO - FORNECIMENTO E INSTALAÇÃO. AF_12/2015	UN1
17.2.16	CURVA 90 GRAUS PARA ELETRODUTO, PVC, ROSCÁVEL, DN 50 MM (1 1/2"), PARA REDE ENTERRADA DE DISTRIBUIÇÃO DE ENERGIA ELÉTRICA - FORNECIMENTO E INSTALAÇÃO. AF_12/2021	UN2
17.2.17	LUVA PARA ELETRODUTO, PVC, ROSCÁVEL, DN 20 MM (1/2"), PARA CIRCUITOS TERMINAIS, INSTALADA EM FORRO FORNECIMENTO E INSTALAÇÃO. AF_12/2015	UN2
17.2.18	LUVA PARA ELETRODUTO, PVC, ROSCÁVEL, DN 25 MM (3/4"), PARA CIRCUITOS TERMINAIS, INSTALADA EM FORRO FORNECIMENTO E INSTALAÇÃO. AF_12/2015	UN18
17.2.19	LUVA PARA ELETRODUTO, PVC, ROSCÁVEL, DN 32 MM (1"), PARA CIRCUITOS TERMINAIS, INSTALADA EM FORRO - FORNECIMENTO E INSTALAÇÃO. AF_12/2015	UN4
17.2.20	LUVA PARA ELETRODUTO, PVC, ROSCÁVEL, DN 50 MM (1 1/2"), PARA REDE ENTERRADA DE DISTRIBUIÇÃO DE ENERGIA ELÉTRICA FORNECIMENTO E INSTALAÇÃO. AF_12/2021	UN5

Este documento encontra-se registrado no Conselho Regional de Engenharia e Agronomia do Estado do Maranhão, vinculado à Certidão nº 917477/2024, emitida em 05/12/2024

Certidão nº 917477/2024
05/12/2024, 14:02
Chave de Impressão: xBW40
O documento neste ato registrado foi emitido em 05/12/2024 e contém 17 folhas

Prefeitura Mun. de Nova Colinas-MA
001084
Assinatura

17.2.21	CAIXA RETANGULAR 4" X 2" BAIXA (0,30 M DO PISO), PVC, INSTALADA EM PAREDE - FORNECIMENTO E INSTALAÇÃO. AF_12/2015	UN16
17.2.22	CAIXA OCTOGONAL 3" X 3", PVC, INSTALADA EM LAJE - FORNECIMENTO E INSTALAÇÃO. AF_12/2015	UN9

17.3 CABOS E FIOS CONDUTORES

17.3.1	CABO DE COBRE FLEXÍVEL ISOLADO, 2,5 MM², ANTI-CHAMA 450/750 V, PARA CIRCUITOS TERMINAIS - FORNECIMENTO E INSTALAÇÃO. AF_12/2015	M 519,28
17.3.2	CABO DE COBRE FLEXÍVEL ISOLADO, 4 MM², ANTI-CHAMA 450/750 V, PARA CIRCUITOS TERMINAIS - FORNECIMENTO E INSTALAÇÃO. AF_12/2015	M 179,61
17.3.3	CABO DE COBRE FLEXÍVEL ISOLADO, 6 MM², ANTI-CHAMA 450/750 V, PARA CIRCUITOS TERMINAIS - FORNECIMENTO E INSTALAÇÃO. AF_12/2015	M 99,42

17.4 ILUMINAÇÃO E TOMADAS

17.4.1	TOMADA MÉDIA DE EMBUTIR (1 MÓDULO), 2P+T 10 A, INCLUINDO SUPORTE E PLACA - FORNECIMENTO E INSTALAÇÃO. AF_12/2015	UN2
17.4.2	TOMADA MÉDIA DE EMBUTIR (1 MÓDULO), 2P+T 20 A, INCLUINDO SUPORTE E PLACA - FORNECIMENTO E INSTALAÇÃO. AF_12/2015	UN1
17.4.3	INTERRUPTOR SIMPLES (1 MÓDULO), 10A/250V, INCLUINDO SUPORTE E PLACA - FORNECIMENTO E INSTALAÇÃO. AF_12/2015	UN1
17.4.4	INTERRUPTOR SIMPLES (1 MÓDULO) COM 1 TOMADA DE EMBUTIR 2P+T 10 A, INCLUINDO SUPORTE E PLACA - FORNECIMENTO E INSTALAÇÃO. AF_12/2015	UN2
17.4.5	TAMPA CEGA PLÁSTICA, SISTEMA "X"	UN8
17.4.6	LUMINÁRIA TIPO CALHA, DE SOBREPOR, COM 2 LÂMPADAS TUBULARES FLUORESCENTES DE 36 W, COM REATOR DE PARTIDA RÁPIDA - FORNECIMENTO E INSTALAÇÃO. AF_02/2020	UN9
17.4.7	Luminaria de alumínio para quadra poliesportiva, refletor 17" com gradil aramado e base E40 PARA LÂMPADA DE LUZ MISTA 500w	UN20

18 SISTEMA DE PROTEÇÃO CONTRA DESCARGAS ATMOSFÉRICAS(SPDA)

18.1	HASTE DE ATERRAMENTO 5/8 PARA SPDA - FORNECIMENTO E INSTALAÇÃO. AF_12/2017	UN6
18.2	Caixa de equipotencialização de potências de embutir	un 1
18.3	CORDOALHA DE COBRE NU 35 MM², NÃO ENTERRADA, COM ISOLADOR - FORNECIMENTO E INSTALAÇÃO. AF_12/2017	M 21
18.4	CORDOALHA DE COBRE NU 50 MM², NÃO ENTERRADA, COM ISOLADOR - FORNECIMENTO E INSTALAÇÃO. AF_12/2017	M 120
18.5	ELETRODUTO RÍGIDO ROSCÁVEL, PVC, DN 50 MM (1 1/2"), PARA REDE ENTERRADA DE DISTRIBUIÇÃO DE ENERGIA ELÉTRICA FORNECIMENTO E INSTALAÇÃO. AF_12/2021	M 11,4

Este documento encontra-se registrado no Conselho Regional de Engenharia e Agronomia do Estado do Maranhão, vinculado à Certidão nº 917477/2024, emitida em 05/12/2024

Certidão nº 917477/2024
05/12/2024, 14:02
Chave de Impressão: xBW40
O documento neste ato registrado foi emitido em 05/12/2024 e contém 17 folhas

Prefeitura Mun. de Vargem Grande-MA
001095
Assinatura

18.6	ESCAVAÇÃO MANUAL DE VALA COM PROFUNDIDADE MENOR OU IGUAL A 1,30 M. AF_02/2021	m³	18
18.7	ATERRO MANUAL DE VALAS COM SOLO ARGILO-ARENOSO E COMPACTAÇÃO MECANIZADA. AF_05/2016	m³	18
18.8	CAIXA DE INSPEÇÃO PARA ATERRAMENTO, CIRCULAR, EM POLIETILENO, DIÂMETRO INTERNO = 0,3 M. AF_12/2020	UN	6
18.9	TERMINAL DE PRESSÃO P/ CABOS ATÉ 35MM2	UN	6
18.10	SUPORTE ISOLADOR PARA CORDOALHA DE COBRE - FORNECIMENTO E INSTALAÇÃO. AF_12/2017	UN	6
18.11	TERMINAL DE PRESSÃO P/ CABOS ATÉ 35MM2	UN	6

19 SERVIÇOS COMPLEMENTARES

19.1 GERAL

19.1.1	BANCADA DE GRANITO CINZA E=2cm	m²	2,1
19.1.2	BANCADA DE GRANITO CINZA E=2cm	m²	4,35
19.1.3	ESTRUTURA METÁLICA EM RODÍZIOS, COM TABELAS DE BASQUETE EM COMPENSADO NAVAL, MODELO OFICIAL, 1,05X1,80M, ESP. 18MM	CJ	1
19.1.4	CONJUNTO PARA FUTSAL COM TRAVES OFICIAIS DE 3,00 X 2,00 M EM TUBO DE ACO GALVANIZADO 3" COM REQUADRO EM TUBO DE 1", PINTURA EM PRIMER COM TINTA ESMALTE SINTETICO E REDES	CJ	1
19.1.5	CONJUNTO PARA QUADRA DE VOLEI OFICIAL COM POSTES EM TUBO DE ACO GALVANIZADO 3", H = *255* CM, PINTURA EM TINTA ESMALTE SINTETICO, REDE DE NYLON COM 2 MM, MALHA 10 X 10 CM E ANTENAS OFICIAIS	CJ	1
19.1.6	CORRIMÃO DUPLA ALTURA EM AÇO INOX DIAM 1 1/2	M	9,6
19.1.7	PEITORIL DE GRANITO L= 15 cm	M	12,2

19.2 PORTÃO E GRADIL METÁLICO

19.2.1	ALAMBRADO PARA QUADRA POLIESPORTIVA, ESTRUTURADO POR TUBOS DE ACO GALVANIZADO, COM COSTURA, DIN 2440, DIAMETRO 2", COM TELA DE ARAME GALVANIZADO, FIO 14 BWG E MALHA QUADRADA 5X5CM	m²	149,52
19.2.3	Portão metálico 1 folha de abrir com estrutura em tubos de aço e tela galvanizada	m²	7,56

20 SERVIÇOS FINAIS

20.1	LIMPEZA DE PISO CERÂMICO OU PORCELANATO COM PANO ÚMIDO. AF_04/2019	m²	810,03
20.2	Placa de inauguração metálica 0,47x0,57 m	un	1

Era o que tínhamos a atestar

Este documento encontra-se registrado no Conselho Regional de Engenharia e Agronomia do Estado do Maranhão, vinculado à Certidão nº 917477/2024, emitida em 05/12/2024

Certidão nº 917477/2024
05/12/2024, 14:02
Chave de Impressão: xBW40
O documento neste ato registrado foi emitido em 05/12/2024 e contém 17 folhas

Prefeitura Mun. de Nova Colinas-MA
001096
Assinatura

Turilândia, MA 18 de novembro de 2024

gov.br Documento assinado digitalmente
JOAQUIM FRANCISCO DE SOUSA NETO
Data: 03/12/2024 19:51:15-0300
Verifique em https://validar.iti.gov.br

____ ASS. REP. DO CONTRATANTE
CARGO/FUNÇÃO
Joaquim Francisco de Sousa neto/ Secretário Municipal De Educação CPF: 124.175.213-34 SSP/MA

FABIANO FROES ABREU
Assinado de forma digital por FABIANO FROES ABREU
Dados: 2024.12.02 16:48:54 -03'00'

____ ENGENHEIRO Fiscalização - Prefeitura
FABIANO FROES ABREU CREA: 1114754510MA
CPF: 034.832.373-56 SSP/MA

Este documento encontra-se registrado no Conselho Regional de Engenharia e Agronomia do Estado do Maranhão, vinculado à Certidão nº 917477/2024, em 05/12/2024 emitida

Certidão nº 917477/2024
05/12/2024, 14:02
Chave de Impressão: xBW40
O documento neste ato registrado foi emitido em 05/12/2024 e contém 17 folhas

Certidão de Acervo Técnico - CAT
Resolução Nº 1025 de 30 de Outubro de 2009
Resolução Nº 218 de 29 de Junho de 1973

CREA-MA

CAT COM REGISTRO DE ATESTADO

876007/2022

Atividade concluída

Conselho Regional de Engenharia e Agronomia do Estado do Maranhão

Prefeitura Municipal de Nova Colinas-MA 00:1097 Assinatura

CERTIFICAMOS, em cumprimento ao disposto na Resolução nº 1.025, de 30 de outubro de 2009, do Confea, que consta dos assentamentos deste Conselho Regional de Engenharia e Agronomia do Estado do Maranhão - Crea-MA, o Acervo Técnico do profissional **DANIEL SILVA CUTRIM** referente à(s) Anotação(ões) de Responsabilidade Técnica - ART abaixo discriminada(s):

Profissional: **DANIEL SILVA CUTRIM**
Registro: **6977TDMA MA** RNP: **1101771801**
Título profissional: ENGENHEIRO CIVIL, TÉCNICO EM SEGURANÇA DO TRABALHO, ENGENHEIRO DE SEGURANCA DO TRABALHO, ESPECIALIZAÇÃO EM ENGENHARIA SANITARIA E CONTROLE AMBIENTAL

Número da ART: **MA20220516493** Tipo de ART: OBRA / SERVIÇO Registrada em: 04/04/2022 Baixada em: 20/10/2022
Forma de registro: INICIAL Participação técnica: INDIVIDUAL
Empresa contratada: **WB EMPREENDIMENTOS EIRELI**

Contratante: **Prefeitura Municipal de Feira Nova do Maranhão-MA** CPF/CNPJ: **01.616.041/0001-70**
Endereço do contratante: SEM DEFINIçãO PRAÇA CENTRAL Nº: SN
Complemento: Bairro: CENTRO
Cidade: FEIRA NOVA DO MARANHÃO UF: MA CEP: 65995000
Contrato: 025/2022 Celebrado em:
Valor do contrato: R$ 237.020,09 Tipo de contratantee: Pessoa Juridica de Direito Público
Ação institucional: Outros
Endereço da obra/serviço: SEM DEFINIçãO PRAÇA CENTRAL Nº: S/Nº
Complemento: Bairro: CENTRO
Cidade: FEIRA NOVA DO MARANHÃO UF: MA CEP: 65995000
Coordenadas Geográficas: -6.963890, -46.679952
Data de início: 12/01/2022 Conclusão efetiva: 12/04/2022
Finalidade: Saúde
Proprietário: Prefeitura Municipal de Feira Nova do Maranhão-MA CPF/CNPJ: 01.616.041/0001-70

Atividade Técnica: **16 - Execução** CONSTRUÇÃO CIVIL > EDIFICAÇÕES > DE ACESSIBILIDADE DE EDIFICAÇÃO > #1.1.3.4 - PARA FINS DIVERSOS 47 - Execução de manutenção 866.74 metro quadrado; **16 - Execução** CONSTRUÇÃO CIVIL > EDIFICAÇÕES > DE ACESSIBILIDADE DE EDIFICAÇÃO > #1.1.3.4 - PARA FINS DIVERSOS 52 - Execução de reforma 866.74 metro quadrado;

Observações

EXECUÇÃO DE MANUTENÇÃO E REFORMA HOSPITAL MUNICIPAL DE FEIRA NOVA DO MARANHÃO COMPREENDENDO EM SERVIÇOS DE LIMPEZA VEGETAL, DEMOLIÇÃO E RETIRADA DE ENTULHOS, RECUPERAÇÃO DE COBERTURA, TROCA DE REVESTIMENTOS E PISOS, REPAROS EM INSTALAÇÕES ELETRICAS DE BAIXA TENSÃO,INSTALAÇÕES HIDROSSANITARIAS, ESQUADRIAS E PINTURAS.

Informações Complementares

CERTIFICAMOS, finalmente, que se encontra vinculado à presente Certidão de Acervo Técnico – CAT, o atestado contendo 5 folha(s), expedido pelo contratante da obra/serviço, a quem cabe a responsabilidade pela veracidade e exatidão das informações nele constantes.

Certidão de Acervo Técnico nº 876007/2022
30/11/2022, 10:28
Z8BY2

A Certidão de Acervo Técnico (CAT) à qual o atestado está vinculado constituirá prova da capacidade técnico-profissional da pessoa jurídica somente se o responsável técnico indicado estiver ou venha a ser integrado ao seu quadro técnico por meio de declaração entregue no momento da habilitação ou da entrega das propostas.

Certificamos que se encontra vinculado à presente CAT o atestado apresentado em cumprimento à Lei nº 8.666/93, expedido pela pessoa jurídica contratante, a quem cabe a responsabilidade pela veracidade e exatidão das informações nele constantes. É de responsabilidade deste Conselho a verificação da atividade profissional em conformidade com a Lei nº 5.194/66 e Resoluções do Conselho Federal de Engenharia e Agronomia - CONFEA.

Esta certidão perderá a validade, caso ocorra qualquer alteração posterior dos elementos cadastrais nela contidos.

Fica(m) Excluído(s), no entanto, o(s) serviço(s) cujas atribuições não competem ao(s) profissional(is) em questão.

A autenticidade desta Certidão pode ser verificada em: https://crea-ma.sitac.com.br/publico/, com a chave: Z8BY2

PREFEITURA MUNICIPAL DE FEIRA NOVA DO MARANHÃO
Praça Central, s/n – Centro – CEP: 65.995-000 – Feira Nova do Maranhão – MA
CNPJ: 01.616.041/0001-70

Prefeitura Mun. de Nova Colinas-MA
001098
Assinatura

ATESTADO DE CAPACIDADE TÉCNICA

Declaramos por meio deste para os devidos fins legais de direito que o profissional abaixo qualificado executou os serviços abaixo discriminados de maneira satisfatória, cumprindo com todas as suas responsabilidades não restando nada que o desabone.

Tecnicamente atestamos ainda que os serviços descritos se encontram concluídos e atendem às especificações e exigências de acordo com o projeto, memorial descritivo e/ou normas técnicas de forma criteriosa e satisfatória.

DADOS DA OBRA/SERVIÇO

Contrato/Convenio:
EXECUÇÃO

Resumo dos Serviços:
EXECUÇÃO DE MANUTENÇÃO E REFORMA HOSPITAL MUNICIPAL DE FEIRA NOVA DO MARANHÃO COMPREENDENDO EM SERVIÇOS DE LIMPEZA VEGETAL, DEMOLIÇÃO E RETIRADA DE ENTULHOS, RECUPERAÇÃO DE COBERTURA, TROCA DE REVESTIMENTOS E PISOS, REPAROS EM INSTALAÇÕES ELETRICAS DE BAIXA TENSÃO,INSTALAÇÕES HIDROSSANITARIAS, ESQUADRIAS E PINTURAS.

Local de Realização:
PRAÇA CENTRAL, S/Nº - Feira Nova do Maranhão – MA CEP: 65995000

Período Executado:
PREVISTO NA ART - Data de Início: 12/01/2022 Término: 12/04/2022
REALIZADO - Data de Início: 12/01/2022 Término: 12/04/2022

Parcelas executadas:
(100% EXECUTADO)

DADOS DO CONTRATANTE

Nome ou Razão Social:
PREFEITURA MUNICIPAL DE FEIRA NOVA DO MARANHÃO

CNPJ:
01.616.041/0001-70

DADOS DO PROPRIETÁRIO

Nome ou Razão Social:
PREFEITURA MUNICIPAL DE FEIRA NOVA DO MARANHÃO

CNPJ:
01.616.041/0001-70

CONTRATADO/RESPONSAVEL TÉCNICO

Empresa contratada: **SERVIMAR EMPREENDIMENTOS EIRELI**

Luiza Coutinho Macedo
CPF: 576.740.193-49
Prefeita Municipal
Feira Nova do Maranhão-MA

Laise Vargas
Engenheira Civil
CREA-MA 1118701925

Este documento encontra-se registrado no Conselho Regional de Engenharia e Agronomia do Estado do Maranhão, vinculado à Certidão nº 876007/2022, emitida em 30/11/2022

Certidão nº 876007/2022
30/11/2022, 10:35
Chave de Impressão: Z6BY2
O documento neste ato registrado foi emitido em 29/11/2022 e contém 5 folhas

Prefeitura Mun. de Nova Colinas-MA
001099
Assinatura

PREFEITURA MUNICIPAL DE FEIRA NOVA DO MARANHÃO
Praça Central, s/n – Centro – CEP: 65.995-000 – Feira Nova do Maranhão – MA
CNPJ: 01.616.041/0001-70

Registro: **0005414245-MA**
CNPJ: **33.612.392/0001-07**

Nome completo – Responsável Técnico:
DANIEL SILVA CUTRIM
Título Profissional:
ENGENHEIRO CIVIL / ENGENHEIRO DE SEGURANÇA DO TRABALHO
Registro Nacional Profissional:
1101771801XXXX
Registro no CREA:
10938 DMA

ANOTAÇAO DE RESPONSABILIDADE TÉCNICA CORRESPONDENTE

MA20220516493

DESCRIÇÃO DOS SERVIÇOS REALIZADOS

ITEM	CÓDIGO	DESCRIÇÃO	UNID	QUANTIDADE
1	SERVIÇOS PRELIMINARES			
1,1	016500	PLACA DE RESPONSABILIDADE TECNICA EM OBRAS	M2	3,00
1,2	98524	LIMPEZA MANUAL DE VEGETAÇÃO EM TERRENO COM ENXADA AF_05/2018	M2	15,52
1,3	100305	ENGENHEIRO CIVIL JUNIOR COM ENCARGOS COMPLEMENTARES	H	23,50
2	DEMOLIÇÃO, REMOÇÃO E RETIRADA DE ENTULHOS			
2,1	022062	DEMOLICAO ALVENARIA 0,25m TIJOLOS FURADOS C/PREPARO P/REMOCAO	M3	4,76
2,2	022081	RETIRADA/DEMOLICAO DE PISO CERAMICO COM REMOCAO ENSACADA	M2	6,00
2,3	023285	RETIRADA E REMOCAO DE PISO EM BLOCOS CONCRETO INTERTAVADO	M2	5,00
2,5	97644	REMOÇÃO DE PORTAS, DE FORMA MANUAL, SEM REAPROVEITAMENTO. AF_12/2017	M2	3,36
2,6	022413	REMOCAO E RASPAGEM DE PINTURA A CAL	M2	100,00
2,7	022816	RETIRADA DE PONTOS DE AGUA, ESGOTO E TELEFONE	UN	3,00
2,8	97662	REMOÇÃO DE TUBULAÇÕES (TUBOS E CONEXÕES) DE ÁGUA FRIA, DE FORMA MANUAL, SEM REAPROVEITAMENTO. AF_12/2017	M	20,00
2,9	022391	REMOCAO DE PONTOS DE INSTALACAO ELETRICA	UN	15,00
3	COBERTURA			
3,1	C2200	RETELHAMENTO C/ TELHA CERÂMICA ATE 20% NOVA	M2	868,74
3,2	94221	CUMEEIRA PARA TELHA CERÂMICA EMBOÇADA COM ARGAMASSA TRAÇO 1:2:9 (CIMENTO, CAL E AREIA) PARA TELHADOS COM ATÉ 2 ÁGUAS. INCLUSO TRANSPORTE VERTICAL. AF_07/2019	M	92,70
3,3	C4464	EMBOÇAMENTO DA ÚLTIMA FIADA TELHA CERÂMICA	M	216,25
3,4	100804	REVISAO MADEIRAMENTO TELHADO COLONIAL COM APROVEITAMENTO	M2	75,00
3,5	96116	FORRO EM RÉGUAS DE PVC, FRISADO, PARA AMBIENTES COMERCIAIS, INCLUSIVE ESTRUTURA DE FIXAÇÃO. AF_05/2017_P	M2	73,16
4	REVESTIMENTOS E PISOS			
4,1	120013	REBOCO INTERNO 3mm EM PAREDES COM ARGAMASSA PRE-FABRICADA	M2	40,00

Luiza Coutinho Macedo
CPF:576.740.193-49
Prefeita Municipal
Feira Nova do Maranhão-MA

Laise Vargas
Engenheira Civil
CREA-MA 1118701925

Este documento encontra-se registrado no Conselho Regional de Engenharia e Agronomia do Estado do Maranhão, vinculado à Certidão nº 876007/2022, em 30/11/2022 emitida

Certidão nº 876007/2022
30/11/2022, 10:35
Chave de Impressão: Z8BY2
O documento neste ato registrado foi emitido em 29/11/2022 e contém 5 folhas

Prefeitura Mun. de Nova Colinas-MA
001100
Assinatura

PREFEITURA MUNICIPAL DE FEIRA NOVA DO MARANHÃO
Praça Central, s/n – Centro – CEP: 65.995-000 – Feira Nova do Maranhão – MA
CNPJ: 01.616.041/0001-70

4,2	121485	REBOCO PRONTO EXTERNO 2,5cm PREFABRICADO FACHADAS FRONTAIS	M2	33,28
4,3	87905	CHAPISCO APLICADO EM ALVENARIA (COM PRESENÇA DE VÃOS) E ESTRUTURAS DE CONCRETO DE FACHADA, COM COLHER DE PEDREIRO. ARGAMASSA TRAÇO 1:3 COM PREPARO EM BETONEIRA 400L. AF_06/2014	M2	73,28
4,4	170150	PISO CERAMICO 30X30CM SORRENTO BEGE CLASSE A PIERINI	M2	268,38
4,5	87273	REVESTIMENTO CERÂMICO PARA PAREDES INTERNAS COM PLACAS TIPO ESMALTADA EXTRA DE DIMENSÕES 33X45 CM APLICADAS EM AMBIENTES DE ÁREA MAIOR QUE 5 M² NA ALTURA INTEIRA DAS PAREDES. AF_06/2014	M2	44,00
4,6	023154	RECUPERACAO E REPARO DE PISOS CIMENTADOS	M2	43,37
5	**INSTALAÇÕES ELETRICAS**			
5,1	91924	CABO DE COBRE FLEXÍVEL ISOLADO, 1,5 MM², ANTI-CHAMA 450/750 V, PARA CIRCUITOS TERMINAIS - FORNECIMENTO E INSTALAÇÃO. AF_12/2015	M	100,00
5,2	91926	CABO DE COBRE FLEXÍVEL ISOLADO, 2,5 MM², ANTI-CHAMA 450/750 V, PARA CIRCUITOS TERMINAIS - FORNECIMENTO E INSTALAÇÃO. AF_12/2015	M	100,00
5,3	063402	CABO FLEXIVEL CLASSE 4 OU 5 1KV 1 CONDUTOR 4,0mm2	M	100,00
5,4	C1092	DISJUNTOR MONOPOLAR EM QUADRO DE DISTRIBUIÇÃO 10A	UN	4,00
5,5	C1093	DISJUNTOR MONOPOLAR EM QUADRO DE DISTRIBUIÇÃO 16A	UN	3,00
5,6	00038091	ESPELHO / PLACA CEGA 4" X 2", PARA INSTALACAO DE TOMADAS E INTERRUPTORES	UN	7,00
5,7	C1494	INTERRUPTOR UMA TECLA SIMPLES 10A 250V	UN	5,00
5,9	91996	TOMADA MÉDIA DE EMBUTIR (1 MÓDULO), 2P+T 10 A, INCLUINDO SUPORTE E PLACA - FORNECIMENTO E INSTALAÇÃO. AF_12/2015	UN	10,00
5,1	92000	TOMADA BAIXA DE EMBUTIR (1 MÓDULO), 2P+T 10 A, INCLUINDO SUPORTE E PLACA - FORNECIMENTO E INSTALAÇÃO. AF_12/2015	UN	10,00
5,11	91992	TOMADA ALTA DE EMBUTIR (1 MÓDULO), 2P+T 10 A, INCLUINDO SUPORTE E PLACA - FORNECIMENTO E INSTALAÇÃO. AF_12/2015	UN	10,00
5,12	S03293	Ponto de tomada 3p para ar condicionado até 3000 va, com eletroduto de ferro galvanizado aparente Ø 3/4", incluindo conjunto astop/30a, inclusive aterramento	pt	3,00
5,13	I050372	LUMINARIA DE EMBUTIR PLAFON 18W LED BRANCO FRIO 22,5x22,5	UN	17,00
5,14	I1374	LUMINARIA PAREDE, TIPO ARANDELA	UN	15,00
5,15	061120	ELETRODUTO FLEXIVEL PVC 32mm 1.1/2"	M	50,00
5,16	058011	ELETRODUTO FLEXIVEL 25mm	M	100,00
6	**INSTALAÇÃO HIDROSSANITARIA**			
6,1	024003	APARELHOS-REVISAO/INSTALACAO DE LAVATORIOS COMUNS	UN	2,00
6,2	024002	APARELHOS-REVISAO/INSTALACAO DE VASOS SANITARIOS	UN	2,00
6,3	86904	LAVATÓRIO LOUÇA BRANCA SUSPENSO, 29,5 X 39CM OU EQUIVALENTE, PADRÃO POPULAR - FORNECIMENTO E INSTALAÇÃO. AF_01/2020	UN	2,00
6,4	053499	REPOSICIONAMENTO PONTO ESGOTO PRIMARIO-VASO SANITARIO	UN	1,00
6,5	S09017	Vaso sanitario c/caixa de descarga acoplada, c/saida horizontal, linha ravena, DECA ou similar, inclusive assento ASTRA TPK ou similar, conj. de fixação DECA SP13 ou similar, anel de vedação e engate plástico	un	3,00
6,6	91785	(COMPOSIÇÃO REPRESENTATIVA) DO SERVIÇO DE INSTALAÇÃO DE TUBOS DE PVC, SOLDÁVEL, ÁGUA FRIA, DN 25 MM (INSTALADO EM RAMAL, SUB-RAMAL, RAMAL DE DISTRIBUIÇÃO OU PRUMADA), INCLUSIVE CONEXÕES, CORTES E FIXAÇÕES, PARA PRÉDIOS. AF_10/2015	M	15,00

Luiza Coutinho Macedo
CPF: 570.740.193-49
Projetista Municipal
Feira Nova do Maranhão-MA

Laise Vargas
Engenheira Civil
CREA-MA 1118701925

Este documento encontra-se registrado no Conselho Regional de Engenharia e Agronomia do Estado do Maranhão, vinculado à Certidão nº 876007/2022, 30/11/2022 emitida em

Certidão nº 876007/2022
30/11/2022, 10:35
Chave de Impressão: Z8BY2
O documento neste ato registrado foi emitido em 29/11/2022 e contém 5 folhas

Prefeitura Mun. de Nova Colinas-MA
Fls: 001101
Assinatura

PREFEITURA MUNICIPAL DE FEIRA NOVA DO MARANHÃO
Praça Central, s/n – Centro – CEP: 65.995-000 – Feira Nova do Maranhão – MA
CNPJ: 01.616.041/0001-70

6,7	91787	(COMPOSIÇÃO REPRESENTATIVA) DO SERVIÇO DE INSTALAÇÃO DE TUBOS DE PVC, SOLDÁVEL, ÁGUA FRIA, DN 40 MM (INSTALADO EM PRUMADA), INCLUSIVE CONEXÕES, CORTES E FIXAÇÕES, PARA PRÉDIOS. AF_10/2015	M	15,00
6,8	023234	SUBSTITUICAO DE TORNEIRA DE PIA	UN	3,00
6,9	C1997	PORTA-PAPEL DE LOUCA BRANCA (15X15)cm	UN	3,00
6,1	S02045	Porta sabão liquido de plástico	un	3,00
6,11	C4825	PORTA PAPEL TOALHA (DISPENSER)EM ABS	UN	1,00
6,12	S02066	Assento plastico, universal, branco, para vaso sanitario, tipo convencional.	un	4,00
7	**ESQUADRIAS**			
7,1	023305	RECUPERACAO DE PORTAS EXISTENTES (MAO-DE-OBRA)	UN	2,00
7,2	C1360	FECHADURA COMPLETA PARA PORTA EXTERNA	UN	2,00
7,3	C1361	FECHADURA COMPLETA PARA PORTA INTERNA	UN	4,00
7,6	91330	KIT DE PORTA DE MADEIRA FRISADA, SEMI-OCA (LEVE OU MÉDIA), PADRÃO MÉDIO, 70X210CM, ESPESSURA DE 3CM, ITENS INCLUSOS: DOBRADIÇAS, MONTAGEM E INSTALAÇÃO DO BATENTE, SEM FECHADURA - FORNECIMENTO E INSTALAÇÃO. AF_12/2019	UN	2,00
7,7	91332	KIT DE PORTA DE MADEIRA FRISADA, SEMI-OCA (LEVE OU MÉDIA), PADRÃO MÉDIO, 80X210CM, ESPESSURA DE 3,5CM, ITENS INCLUSOS: DOBRADIÇAS, MONTAGEM E INSTALAÇÃO DO BATENTE, SEM FECHADURA - FORNECIMENTO E INSTALAÇÃO. AF_12/2019	UN	4,00
7,8	90844	KIT DE PORTA DE MADEIRA PARA PINTURA, SEMI-OCA (LEVE OU MÉDIA), PADRÃO MÉDIO, 90X210CM, ESPESSURA DE 3,5CM, ITENS INCLUSOS: DOBRADIÇAS, MONTAGEM E INSTALAÇÃO DO BATENTE, FECHADURA COM EXECUÇÃO DO FURO - FORNECIMENTO E INSTALAÇÃO. AF_12/2019	UN	2,00
7,11	112636	JANELA DE CORRER 2 FOLHAS EM ALUMINIO NATURAL COM VIDRO 4MM	M2	5,10
8	**PINTURA**			
8,1	S02293	Pintura para exteriores, sobre paredes, com lixamento, aplicação de 01 demão de liquido selador acrilico, 01 demão de textura acrílica branca e 02 demãos de tinta pva latex convencional para exteriores	m2	696,78
8,2	S02285	Pintura de acabamento com aplicação de 02 demãos de tinta PVA latex para interiores - cores convencionais - Rev 03	m2	3.038,14
8,3	C4714	PINTURA DE LOGOTIPOS COM TINTA À ÓLEO EM CONCRETO	M2	1,00
8,4	S02310	Pintura para superfícies de madeira com lixamento, aplicação de 01 demão de fundo sintético nivelador e 02 demãos de tinta esmalte ou óleo	m2	73,35
8,5	S02306	Pintura de acabamento com aplicação de 02 demãos de esmalte sintético sobre superfícies metálicas - R1	m2	19,23
8,6	S12467	Pintura de meio fio (caiação)	m	70,06
9	**DISPOSITIVOS DE PREVENÇÃO E COMBATE A INCENDIO**			
9,6	060680	LUMINARIA DE EMERGENCIA 30 LEDS BIVOLT LDE INTELBRAS	UN	20,00
10	**ACESSIBILIDADE**			
10,2	111629	CORRIMAO EM TUBO ACO 1" PINTADO EM ESMALTE	M	6,00
11	**CONSTRUÇÃO DE MURO DE PROTEÇÃO FRONTAL COM GRADIL E PLACA EM ACM - HOSPITAL**			
11,1	99059	LOCACAO CONVENCIONAL DE OBRA, UTILIZANDO GABARITO DE TÁBUAS CORRIDAS PONTALETADAS A CADA 2,00M - 2 UTILIZAÇÕES. AF_10/2018	M	18,00
11,2	96526	ESCAVAÇÃO MANUAL DE VALA PARA VIGA BALDRAME, SEM PREVISÃO DE FÔRMA. AF_06/2017	M3	0,61
11,3	96522	ESCAVAÇÃO MANUAL PARA BLOCO DE COROAMENTO OU SAPATA, SEM PREVISÃO DE FÔRMA. AF_06/2017	M3	0,42

Luiza Coutinho Macedo
CPF: 576.130.193-49
Prefeita Municipal
Feira Nova do Maranhão-MA

Laise Vargas
Engenheira Civil
CREA-MA 1116701925

Este documento encontra-se registrado no Conselho Regional de Engenharia e Agronomia do Estado do Maranhão, vinculado à Certidão nº 876007/2022, emitida em 30/11/2022

Certidão nº 876007/2022
30/11/2022, 10:35
Chave de Impressão: Z8BY2
O documento neste ato registrado foi emitido em 29/11/2022 e contém 5 folhas

Prefeitura Mun. de Feira Nova do Maranhão-MA
001102
Assinatura

PREFEITURA MUNICIPAL DE FEIRA NOVA DO MARANHÃO
Praça Central, s/n – Centro – CEP: 65.995-000 – Feira Nova do Maranhão – MA
CNPJ: 01.616.041/0001-70

11,4	95952	VIGA BALDRAME- (COMPOSIÇÃO REPRESENTATIVA) EXECUÇÃO DE ESTRUTURAS DE CONCRETO ARMADO CONVENCIONAL, PARA EDIFICAÇÃO HABITACIONAL MULTIFAMILIAR (PRÉDIO), FCK = 25 MPA, AF_01/2017	M3	0,61
11,5	87513	ALVENARIA DE VEDAÇÃO DE BLOCOS CERÂMICOS FURADOS NA HORIZONTAL DE 11,5X15X19CM (ESPESSURA 11,5CM) DE PAREDES COM ÁREA LÍQUIDA MENOR QUE 6M² COM VÃOS E ARGAMASSA DE ASSENTAMENTO COM PREPARO EM BETONEIRA. AF_06/2014	M2	14,63
11,6	87899	CHAPISCO APLICADO EM ALVENARIA (COM PRESENÇA DE VÃOS) E ESTRUTURAS DE CONCRETO DE FACHADA, COM ROLO PARA TEXTURA ACRÍLICA. ARGAMASSA TRAÇO 1:4 E EMULSÃO POLIMÉRICA (ADESIVO) COM PREPARO MANUAL. AF_06/2014	M2	29,26
11,7	89045	(COMPOSIÇÃO REPRESENTATIVA) DO SERVIÇO DE EMBOÇO/MASSA ÚNICA, TRAÇO 1:2:8, PREPARO MECÂNICO, COM BETONEIRA DE 400L, EM PAREDES DE AMBIENTES INTERNOS, COM EXECUÇÃO DE TALISCAS, PARA EDIFICAÇÃO HABITACIONAL MULTIFAMILIAR (PRÉDIO). AF_11/2014	M2	29,26
11,8	C3408	REBOCO C/ ARGAMASSA DE CIMENTO E AREIA S/ PENEIRAR, TRAÇO 1:3	M2	29,26
11,9	99862	GRADIL EM ALUMÍNIO FIXADO EM VÃOS DE JANELAS, FORMADO POR TUBOS DE 3/4". AF_04/2019	M2	3,50
11,1	C3659	PORTÃO DE METALON E BARRA CHATA DE FERRO C/FECHADURA E DOBRADIÇA, INCLUS. PINTURA ESMALTE SINTÉTICO	M2	12,00
11,11	I12601	Placa de inauguração em alumínio composto preto, 150x100cm, esp=4mm, (ACM constit. de 02 chapas sólidas de alumínio c/ núcleo central em polietileno), c/ pintura coilcoating PVDF KYNAR 500, texto gravado a laser, acab em verniz autom., mold alumínio	un	1,00
12	**SERVIÇOS COMPLEMENTARES**			
12,1	S11150	Bancada em granito verde ubatuba, e = 2cm ou similar	m2	5,07
12,2	210023	LIMPEZA FINAL DE OBRAS	M2	260,23

Era o que tinhamos a atestar.

Feira Nova do Maranhão, MA 30 de Novembro de 2022.

Luiza Coutinho Macedo
PREFEITA MUNICIPAL DE FEIRA NOVA DO MARANHÃO
LUIZA COUTINHO MACEDO
RG 019560942001-0 SSPMA
CPF: 576.740.193-49

Luiza Coutinho Macedo
CPF:576.740.193-49
Prefeita Municipal
Feira Nova do Maranhão-MA

Laise Vargas
ENGENHEIRO/FISCALIZAÇÃO PREFEITURA DE FEIRA NOVA DO MARANHÃO
LAÍSE VARGAS
RG: 21587652002-7 SSPMA
CPF: 059.138.513-90
CREA: 1118701925 MA

Laise Vargas
Engenheira Civil
CREA-MA 1118701925

Este documento encontra-se registrado no Conselho Regional de Engenharia e Agronomia do Estado do Maranhão, vinculado à Certidão nº 876007/2022, em 30/11/2022 emitida

Certidão nº 876007/2022
30/11/2022, 10:35
Chave de Impressão: Z8BY2
O documento neste ato registrado foi emitido em 29/11/2022 e contém 5 folhas

Certidão de Acervo Técnico - CAT
Resolução Nº 1025 de 30 de Outubro de 2009
Resolução Nº 218 de 29 de Junho de 1973

CREA-MA

CAT COM REGISTRO DE ATESTADO

856987/2021

Atividade concluída

Conselho Regional de Engenharia e Agronomia do Estado do Maranhão

001103

CERTIFICAMOS, em cumprimento ao disposto na Resolução nº 1.025, de 30 de outubro de 2009, do Confea, que consta dos assentamentos deste Conselho Regional de Engenharia e Agronomia do Estado do Maranhão - Crea-MA o Acervo Técnico do profissional **DANIEL SILVA CUTRIM** referente à(s) Anotação(ões) de Responsabilidade Técnica - ART abaixo discriminada(s):

Profissional: **DANIEL SILVA CUTRIM**
Registro: **6977TDMA MA** RNP: **1101771801**
Título profissional: ENGENHEIRO CIVIL, TÉCNICO EM SEGURANÇA DO TRABALHO, ENGENHEIRO DE SEGURANÇA DO TRABALHO, ESPECIALIZAÇÃO EM ENGENHARIA SANITARIA E CONTROLE AMBIENTAL

Número da ART: **MA20210437925** Tipo de ART: OBRA / SERVIÇO Registrada em: 22/07/2021 Baixada em: 17/11/2021
Forma de registro: SUBSTITUIÇÃO Participação técnica: INDIVIDUAL
Empresa contratada: **WB EMPREENDIMENTOS EIRELI**

Contratante: **Prefeitura Municipal de Feira Nova do Maranhão-MA** CPF/CNPJ: **01.616.041/0001-70**
Endereço do contratante: SEM DEFINIçãO PRAÇA CENTRAL Nº: SN
Complemento: Bairro: CENTRO
Cidade: FEIRA NOVA DO MARANHÃO UF: MA CEP: 65995000
Contrato: 133/2021 Celebrado em: 25/06/2021
Valor do contrato: R$ 251.257,10 Tipo de contratantee: Pessoa Juridica de Direito Público
Ação institucional: Outros
Endereço da obra/serviço: RODOVIA RODOVIA MA-334 Nº: S/Nº
Complemento: Bairro: ZONA RURAL
Cidade: FEIRA NOVA DO MARANHÃO UF: MA CEP: 65995000
Coordenadas Geográficas: -6.962512, -46.683084
Data de início: 25/06/2021 Conclusão efetiva: 01/10/2021
Finalidade: Outro
Proprietário: Prefeitura Municipal de Feira Nova do Maranhão-MA CPF/CNPJ: 01.616.041/0001-70

Atividade Técnica: **16 - Execução** ELETROTÉCNICA > INSTALAÇÕES ELÉTRICAS > DE INSTALAÇÕES ELÉTRICAS EM BAIXA TENSÃO > #TOS_11.10.1.4 - PARA FINS INDUSTRIAIS 49 - Execução de obra 155.10 metro quadrado; **16 - Execução** CONSTRUÇÃO CIVIL > EDIFICAÇÕES > DE EDIFICAÇÃO > #TOS_1.1.1.1 - DE ALVENARIA 49 - Execução de obra 155.10 metro quadrado; **16 - Execução** CONSTRUÇÃO CIVIL > INSTALAÇÕES HIDROSSANITÁRIAS > #TOS_1.4.3 - DE INSTALAÇÃO DE SISTEMA DE ESGOTO SANITÁRIO 49 - Execução de obra 155.10 metro quadrado; **16 - Execução** CONSTRUÇÃO CIVIL > INSTALAÇÕES HIDROSSANITÁRIAS > #TOS_1.4.4 - DE LIGAÇÃO INDIVIDUAL DE REDE DE ÁGUA 49 - Execução de obra 155.10 metro quadrado; **16 - Execução** MECÂNICA > SISTEMAS FLUIDODINÂMICOS > DE BOMBA > #TOS_16.3.14.1 - HIDRÁULICA 49 - Execução de obra 1.00 unidade; **16 - Execução** ESTRUTURAS > ESTRUTURAS DE CONCRETO E ARGAMASSA ARMADA > #TOS_2.1.1 - DE ESTRUTURA DE CONCRETO ARMADO 49 - Execução de obra 9.64 metro cúbico; **16 - Execução** GEOTECNIA E GEOLOGIA DA ENGENHARIA > OBRAS DE TERRA > DE OBRAS DE TERRA > #TOS_3.3.1.1 - ESCAVAÇÃO 49 - Execução de obra 56.43 metro cúbico; **16 - Execução** GEOTECNIA E GEOLOGIA DA ENGENHARIA > OBRAS DE TERRA > DE OBRAS DE TERRA > #TOS_3.3.1.8 - LIMPEZA DE TERRENO 49 - Execução de obra 300.00 metro quadrado; **16 - Execução** AGRIMENSURA > LOCAÇÃO DE OBRAS CIVIS > DE LOCAÇÃO TOPOGRÁFICA > #TOS_36.9.1.1 - DE OBRAS CIVIS 49 - Execução de obra 132.00 metro; **16 - Execução** OBRAS HIDRÁULICAS E RECURSOS HÍDRICOS > SISTEMAS DE DRENAGEM PARA OBRAS CIVIS > DE SISTEMAS DE DRENAGEM PARA OBRAS CIVIS > #TOS_5.3.1.13 - POÇO DE VISITA PARA DRENAGEM 49 - Execução de obra 1.00 unidade;

Observações

CONSTRUÇÃO DE MATADOURO PÚBLICO DO MUNICÍPIO DE FEIRA NOVA DO MARANHÃO - MA

Informações Complementares

Certidão de Acervo Técnico - CAT
Resolução Nº 1025 de 30 de Outubro de 2009
Resolução Nº 218 de 29 de Junho de 1973

CREA-MA

CAT COM REGISTRO DE ATESTADO

856987/2021

Atividade concluída

Conselho Regional de Engenharia e Agronomia do Estado do Maranhão

Prefeitura Mun. de Nova Colinas-MA
001104
Assinatura

CERTIFICAMOS, finalmente, que se encontra vinculado à presente Certidão de Acervo Técnico – CAT, o atestado contendo 5 folha(s), expedido pelo contratante da obra/serviço, a quem cabe a responsabilidade pela veracidade e exatidão das informações nele constantes.

Certidão de Acervo Técnico nº 856987/2021
03/12/2021, 09:59
DZczB

A Certidão de Acervo Técnico (CAT) à qual o atestado está vinculado constituirá prova da capacidade técnico-profissional da pessoa jurídica somente se o responsável técnico indicado estiver ou venha a ser integrado ao seu quadro técnico por meio de declaração entregue no momento da habilitação ou da entrega das propostas.

Certificamos que se encontra vinculado à presente CAT o atestado apresentado em cumprimento à Lei nº 8.666/93, expedido pela pessoa jurídica contratante, a quem cabe a responsabilidade pela veracidade e exatidão das informações nele constantes. É de responsabilidade deste Conselho a verificação da atividade profissional em conformidade com a Lei nº 5.194/66 e Resoluções do Conselho Federal de Engenharia e Agronomia - CONFEA.

Esta certidão perderá a validade, caso ocorra qualquer alteração posterior dos elementos cadastrais nela contidos.

Fica(m) Excluído(s), no entanto, o(s) serviço(s) cujas atribuições não competem ao(s) profissional(is) em questão.

A autenticidade desta Certidão pode ser verificada em: https://crea-ma.sitac.com.br/publico/, com a chave: DZczB

Prefeitura Mun. de Nova Colinas-MA
001105
Assinatura

PREFEITURA DE FEIRA NOVA DO MARANHÃO

ATESTADO DE CAPACIDADE TÉCNICA

Declaramos por meio deste para os devidos fins legais de direito que o profissional abaixo qualificado executou os serviços abaixo discriminados de maneira satisfatória, cumprindo com todas as suas responsabilidades não restando nada que o desabone.

Tecnicamente atestamos ainda que os serviços descritos se encontram concluídos e atendem às especificações e exigências de acordo com o projeto, memorial descritivo e/ou normas técnicas de forma criteriosa e satisfatória.

DADOS DA OBRA/SERVIÇO

Contrato/Convenio:
EXECUÇÃO

Resumo dos Serviços:
CONSTRUÇÃO DE MATADOURO PÚBLICO DO MUNICÍPIO DE FEIRA NOVA DO MARANHÃO – MA

Local de Realização:
RODOVIA RODOVIA MA-334,S/Nº CEP: 65995000

Período Executado:
PREVISTO NA ART - Data de Início: 25/06/2021 Término: 01/10/2021
REALIZADO - Data de Início: 25/06/2021 Término: 01/10/2021

Parcelas executadas:
(100% EXECUTADO)

DADOS DO CONTRATANTE

Nome ou Razão Social:
Prefeitura Municipal de Feira Nova do Maranhão-MA

CNPJ:
01.616.041/0001-70

DADOS DO PROPRIETÁRIO

Nome ou Razão Social:
Prefeitura Municipal de Feira Nova do Maranhão-MA

CNPJ:
01.616.041/0001-70

CONTRATADO/RESPONSAVEL TÉCNICO

Empresa contratada: **WB EMPREENDIMENTOS EIRELI**
Registro: **0005414245-MA**
CNPJ: **33.612.392/0001-07**

Nome completo – Responsável Técnico:
DANIEL SILVA CUTRIM
Título Profissional:
ENGENHEIRO CIVIL / ENGENHEIRO DE SEGURANÇA DO TRABALHO / ENGENHEIRO DE SANEAMENTO E CONTROLE AMBIENTAL

Este documento encontra-se registrado no Conselho Regional de Engenharia e Agronomia do Estado do Maranhão, vinculado à Certidão nº 856987/2021, emitida em 03/12/2021

Certidão nº 856987/2021
06/12/2021, 11:19
Chave de Impressão: DZczB
O documento neste ato registrado foi emitido em 26/11/2021 e contém 5 folhas

Prefeitura Mun. de Nova Colinas-MA
Fls: 001106
Assinatura

PREFEITURA DE FEIRA NOVA DO MARANHÃO

Registro Nacional Profissional:
1101771801XXXX

Registro no CREA:
10938 DMA

ANOTAÇAO DE RESPONSABILIDADE TÉCNICA CORRESPONDENTE

Nº MA20210437925

DESCRIÇÃO DOS SERVIÇOS REALIZADOS

Item	Descrição	Und	Quant.
1	**SERVIÇOS INICIAIS**		
1.1	PLACA DE OBRA EM CHAPA DE ACO GALVANIZADO	m²	6
1.2	LIMPEZA MANUAL DE VEGETAÇÃO EM TERRENO COM ENXADA.AF_05/2018	m²	300
1.3	LOCACAO CONVENCIONAL DE OBRA, UTILIZANDO GABARITO DE TÁBUAS CORRIDAS PONTALETADAS A CADA 2,00M - 2 UTILIZAÇÕES. AF_10/2018	M	132
2	**FUNDAÇÃO**		
2.1	ESCAVAÇÃO MANUAL DE VALA COM PROFUNDIDADE MENOR OU IGUAL A 1,30 M. AF_02/2021	m³	6,06
2.2	ALVENARIA DE BLOCOS DE CONCRETO ESTRUTURAL 14X19X29 CM, (ESPESSURA 14 CM) FBK = 14,0 MPA, PARA PAREDES COM ÁREA LÍQUIDA MAIOR OU IGUAL A 6M², COM VÃOS, UTILIZANDO COLHER DE PEDREIRO. AF_12/2014	m²	6,06
2.3	ALVENARIA DE VEDAÇÃO DE BLOCOS CERÂMICOS FURADOS NA HORIZONTAL DE 14X9X19CM (ESPESSURA 14CM, BLOCO DEITADO) DE PAREDES COM ÁREA LÍQUIDA MAIOR OU IGUAL A 6M² COM VÃOS E ARGAMASSA DE ASSENTAMENTO COM PREPARO MANUAL. AF_06/2014	m²	2,87
2.4	ALVENARIA DE EMBASAMENTO COM BLOCO ESTRUTURAL DE CONCRETO, DE 14X19X29CM E ARGAMASSA DE ASSENTAMENTO COM PREPARO EM BETONEIRA. AF_05/2020	m³	0,8
2.5	REATERRO MANUAL APILOADO COM SOQUETE. AF_10/2017	m³	13,84
3	**ESTRUTURA**		
3.1	CONCRETAGEM DE PILARES, FCK = 25 MPA, COM USO DE BOMBA EM EDIFICAÇÃO COM SEÇÃO MÉDIA DE PILARES MENOR OU IGUAL A 0,25 M² - LANÇAMENTO, ADENSAMENTO E ACABAMENTO. AF_12/2015	m³	3,23
4	**ALVENARIA**		
4.1	ALVENARIA DE VEDAÇÃO DE BLOCOS CERÂMICOS FURADOS NA HORIZONTAL DE 11,5X19X19CM (ESPESSURA 11,5M) DE PAREDES COM ÁREA LÍQUIDA MAIOR OU IGUAL A 6M² SEM VÃOS E ARGAMASSA DE ASSENTAMENTO COM PREPARO EM BETONEIRA. AF_06/2014	m²	203,8
4.2	(COMPOSIÇÃO REPRESENTATIVA) DO SERVIÇO DE ALVENARIA DE VEDAÇÃO DE BLOCOS VAZADOS DE CERÂMICA DE 14X9X19CM (ESPESSURA 14CM, BLOCO DEITADO), PARA EDIFICAÇÃO HABITACIONAL UNIFAMILIAR (CASA) E EDIFICAÇÃO PÚBLICA PADRÃO. AF_12/2014	m²	10,83
5	**REVESTIMENTO**		
5.1	CHAPISCO APLICADO EM ALVENARIA (COM PRESENÇA DE VÃOS) E ESTRUTURAS DE CONCRETO DE FACHADA, COM COLHER DE PEDREIRO. ARGAMASSA TRAÇO 1:3 COM PREPARO EM BETONEIRA 400L. AF_06/2014	m²	167,5
5.2	MASSA ÚNICA, PARA RECEBIMENTO DE PINTURA, EM ARGAMASSA TRAÇO 1:2:8, PREPARO MANUAL, APLICADA MANUALMENTE EM FACES INTERNAS DE PAREDES, ESPESSURA DE 10MM, COM EXECUÇÃO DE TALISCAS. AF_06/2014	m²	167,5
5.3	REVESTIMENTO CERÂMICO PARA PAREDES INTERNAS COM PLACAS TIPO ESMALTADA EXTRA DE DIMENSÕES 20X20 CM APLICADAS EM AMBIENTES DE ÁREA MAIOR QUE 5 M² A MEIA ALTURA DAS PAREDES. AF_06/2014	m²	21,19
6	**COBERTURA**		

Este documento encontra-se registrado no Conselho Regional de Engenharia e Agronomia do Estado do Maranhão, vinculado à Certidão nº 856987/2021, em 03/12/2021 emitida

Certidão nº 856987/2021
06/12/2021, 11:19
Chave de Impressão: DZczB
O documento neste ato registrado foi emitido em 26/11/2021 e contém 5 folhas

Prefeitura Mun. de Nova Colinas-MA
Fls: 001107
Assinatura

PREFEITURA DE FEIRA NOVA DO MARANHÃO

6.1	TRAMA DE MADEIRA COMPOSTA POR RIPAS, CAIBROS E TERÇAS PARA TELHADOS DE ATÉ 2 ÁGUAS PARA TELHA CERÂMICA CAPA-CANAL, INCLUSO TRANSPORTE VERTICAL. AF_07/2019	m²	155,1
6.2	TELHAMENTO COM TELHA CERÂMICA CAPA-CANAL, TIPO COLONIAL, COM ATÉ 2 ÁGUAS, INCLUSO TRANSPORTE VERTICAL. AF_07/2019	m²	155,1
7	**PISO**		
7.1	CONTRAPISO EM ARGAMASSA PRONTA, PREPARO MANUAL, APLICADO EM ÁREAS SECAS SOBRE LAJE, NÃO ADERIDO, ESPESSURA 4CM. AF_06/2014	m²	56,2
7.2	PISO CIMENTADO, TRAÇO 1:3 (CIMENTO E AREIA), ACABAMENTO LISO, ESPESSURA 2,0 CM, PREPARO MECÂNICO DA ARGAMASSA. AF_09/2020	m²	55,35
7.3	(COMPOSIÇÃO REPRESENTATIVA) DO SERVIÇO DE REVESTIMENTO CERÂMICO PARA PISO COM PLACAS TIPO ESMALTADA EXTRA DE DIMENSÕES 35X35 CM, PARA EDIFICAÇÃO HABITACIONAL MULTIFAMILIAR (PRÉDIO). AF_11/2014	m²	3,56
7.4	EXECUÇÃO DE PASSEIO (CALÇADA) OU PISO DE CONCRETO COM CONCRETO MOLDADO IN LOCO, FEITO EM OBRA, ACABAMENTO CONVENCIONAL, ESPESSURA 10 CM, ARMADO. AF_07/2016	m²	12,45
8	**ESQUADRIAS**		
8.1	PORTA DE MADEIRA, TIPO MEXICANA, MACIÇA (PESADA OU SUPERPESADA), 80X210CM, ESPESSURA DE 3,5CM, INCLUSO DOBRADIÇAS - FORNECIMENTO E INSTALAÇÃO. AF_12/2019	UN	2
8.2	PORTA DE MADEIRA PARA VERNIZ, SEMI-OCA (LEVE OU MÉDIA), 70X210CM, ESPESSURA DE 3,5CM, INCLUSO DOBRADIÇAS - FORNECIMENTO E INSTALAÇÃO. AF_12/2019	UN	2,99
8.3	PORTA DE MADEIRA FRISADA, SEMI-OCA (LEVE OU MÉDIA), 70X210CM, ESPESSURA DE 3CM, INCLUSO DOBRADIÇAS - FORNECIMENTO E INSTALAÇÃO. AF_12/2019	UN	2
8.4	PORTA DE ALUMÍNIO DE ABRIR PARA VIDRO SEM GUARNIÇÃO, 87X210CM, FIXAÇÃO COM PARAFUSOS, INCLUSIVE VIDROS - FORNECIMENTO E INSTALAÇÃO. AF_12/2019	UN	2
8.5	INSTALAÇÃO DE VIDRO ARAMADO, E = 6 MM, EM ESQUADRIA DE ALUMÍNIO OU PVC, FIXADO COM BAGUETE. AF_01/2021_P	m²	1,74
9	**INSTALAÇÕES ELÉTRICAS**		
9.1	PONTO DE LUZ EM TETO OU PAREDE, APARENTE SEM ELETRODUTO	pt	10
9.2	PONTO DE INTERRUPTOR 01 SEÇÃO APARENTE COM TOMADA CONJUGADA (1 S + 1 T), COM ELETRODUTO DE FERRO GALVANIZADO Ø 3/4" - REV. 01	un	10
9.3	PONTO DE INTERRUPTOR 02 SEÇÕES (2 S) APARENTE COM ELETRODUTO DE FERRO GALVANIZADO Ø 3/4"	pt	1
9.4	LUMINÁRIA TIPO CALHA, DE SOBREPOR, COM 1 LÂMPADA TUBULAR FLUORESCENTE DE 20 W, COM REATOR DE PARTIDA CONVENCIONAL - FORNECIMENTO E INSTALAÇÃO. AF_02/2020	UN	8
9.5	LUMINÁRIA TIPO CALHA, DE SOBREPOR, COM 2 LÂMPADAS TUBULARES FLUORESCENTES DE 36 W, COM REATOR DE PARTIDA RÁPIDA - FORNECIMENTO E INSTALAÇÃO. AF_02/2020	UN	2
9.6	INTERRUPTOR SIMPLES (1 MÓDULO) COM 1 TOMADA DE EMBUTIR 2P+T 10 A, INCLUINDO SUPORTE E PLACA - FORNECIMENTO E INSTALAÇÃO. AF_12/2015	UN	10
9.7	TOMADA MÉDIA DE EMBUTIR (2 MÓDULOS), 2P+T 10 A, SEM SUPORTE E SEM PLACA - FORNECIMENTO E INSTALAÇÃO. AF_12/2015	UN	10
9.8	DISJUNTOR BIPOLAR TIPO DIN, CORRENTE NOMINAL DE 16A - FORNECIMENTO E INSTALAÇÃO. AF_10/2020	UN	3
9.9	DISJUNTOR BIPOLAR TIPO DIN, CORRENTE NOMINAL DE 50A - FORNECIMENTO E INSTALAÇÃO. AF_10/2020	UN	1
9.10	QUADRO DE DISTRIBUIÇÃO DE ENERGIA EM CHAPA DE AÇO GALVANIZADO, DE EMBUTIR, COM BARRAMENTO TRIFÁSICO, PARA 12 DISJUNTORES DIN 100A - FORNECIMENTO E INSTALAÇÃO. AF_10/2020	UN	1
9.11	QUADRO DE MEDIÇÃO GERAL DE ENERGIA PARA 1 MEDIDOR DE SOBREPOR - FORNECIMENTO E INSTALAÇÃO. AF_10/2020	UN	1
10	**INSTALAÇÕES HIDROSSANITÁRIAS**		

Este documento encontra-se registrado no Conselho Regional de Engenharia e Agronomia do Estado do Maranhão, vinculado à Certidão nº 856987/2021, emitida em 03/12/2021

Certidão nº 856987/2021
06/12/2021, 11:19
Chave de Impressão: DZczB
O documento neste ato registrado foi emitido em 26/11/2021 e contém 5 folhas

Prefeitura Mun. de Nova Colinas-MA
001108
Assinatura

PREFEITURA DE FEIRA NOVA DO MARANHÃO

10.1	PONTO DE CONSUMO TERMINAL DE ÁGUA FRIA (SUBRAMAL) COM TUBULAÇÃO DE PVC, DN 25 MM, INSTALADO EM RAMAL DE ÁGUA, INCLUSOS RASGO E CHUMBAMENTO EM ALVENARIA. AF_12/2014	UN	2
10.2	PONTO DE CONSUMO TERMINAL DE ÁGUA FRIA (SUBRAMAL) COM TUBULAÇÃO DE PVC, DN 25 MM, INSTALADO EM RAMAL DE ÁGUA, INCLUSOS RASGO E CHUMBAMENTO EM ALVENARIA. AF_12/2014	UN	8
10.3	BANCADA GRANITO CINZA, 50 X 60 CM, INCL. CUBA DE EMBUTIR OVAL LOUÇA BRANCA 35 X 50 CM, VÁLVULA METAL CROMADO, SIFÃO FLEXÍVEL PVC, ENGATE 30 CM FLEXÍVEL PLÁSTICO E TORNEIRA CROMADA DE MESA, PADRÃO POPULAR - FORNEC. E INSTALAÇÃO. AF_01/2020	UN	1
10.4	FOSSA SÉPTICA EM ALVENARIA DE TIJOLO CERÂMICO MACIÇO, DIMENSÕES EXTERNAS DE 1,90X1,10X1,40 M, VOLUME DE 1.500 LITROS, REVESTIDO INTERNAMENTE COM MASSA ÚNICA E IMPERMEABILIZANTE E COM TAMPA DE CONCRETO ARMADO COM ESPESSURA DE 8 CM	UN	1
11	**PINTURAS**		
11.1	APLICAÇÃO MANUAL DE PINTURA COM TINTA LÁTEX PVA EM PAREDES, DUAS DEMÃOS. AF_06/2014	m²	85,5
11.2	PINTURA COM TINTA ALQUÍDICA DE ACABAMENTO (ESMALTE SINTÉTICO ACETINADO) PULVERIZADA SOBRE SUPERFÍCIES METÁLICAS (EXCETO PERFIL) EXECUTADO EM OBRA (POR DEMÃO). AF_01/2020	m²	55,16
12	**TANQUE SÉPTICO**		
12.1	ESCAVAÇÃO MANUAL DE VALA COM PROFUNDIDADE MENOR OU IGUAL A 1,30 M. AF_02/2021	m³	39
12.2	(COMPOSIÇÃO REPRESENTATIVA) EXECUÇÃO DE ESTRUTURAS DE CONCRETO ARMADO CONVENCIONAL, PARA EDIFICAÇÃO HABITACIONAL MULTIFAMILIAR (PRÉDIO), FCK = 25 MPA. AF_01/2017	m³	3,58
12.3	ALVENARIA DE VEDAÇÃO DE BLOCOS CERÂMICOS FURADOS NA HORIZONTAL DE 11,5X19X19CM (ESPESSURA 11,5M) DE PAREDES COM ÁREA LÍQUIDA MAIOR OU IGUAL A 6M² SEM VÃOS E ARGAMASSA DE ASSENTAMENTO COM PREPARO EM BETONEIRA. AF_06/2014	m²	39
12.4	CHAPISCO APLICADO EM ALVENARIA (COM PRESENÇA DE VÃOS) E ESTRUTURAS DE CONCRETO DE FACHADA, COM COLHER DE PEDREIRO. ARGAMASSA TRAÇO 1:3 COM PREPARO EM BETONEIRA 400L. AF_06/2014	m²	24,56
12.5	MASSA ÚNICA, PARA RECEBIMENTO DE PINTURA, EM ARGAMASSA TRAÇO 1:2:8, PREPARO MANUAL, APLICADA MANUALMENTE EM FACES INTERNAS DE PAREDES, ESPESSURA DE 10MM, COM EXECUÇÃO DE TALISCAS. AF_06/2014	m²	24,56
12.6	AREIA MEDIA - POSTO JAZIDA/FORNECEDOR (RETIRADO NA JAZIDA, SEM TRANSPORTE)	m³	2,1
12.7	PEDRA BRITADA N. 0, OU PEDRISCO (4,8 A 9,5 MM) POSTO PEDREIRA/FORNECEDOR, SEM FRETE	m³	2,1
13	**SERVIÇOS COMPLEMENTARES**		
13.1	MOURAO ROLICO DE MADEIRA TRATADA, D = 8 A 11 CM, H = 2,20 M, EM EUCALIPTO OU EQUIVALENTE DA REGIAO (PARA CERCA)	M	1700
13.2	CALHA EM CHAPA DE AÇO GALVANIZADO NÚMERO 24, DESENVOLVIMENTO DE 100 CM, INCLUSO TRANSPORTE VERTICAL. AF_07/2019	M	10
13.3	(COMPOSIÇÃO REPRESENTATIVA) POÇO DE VISITA CIRCULAR PARA ESGOTO, EM CONCRETO PRÉ-MOLDADO, DIÂMETRO INTERNO = 1,0 M, PROFUNDIDADE DE 1,50 A 2,00 M, INCLUINDO TAMPÃO DE FERRO FUNDIDO, DIÂMETRO DE 60 CM. AF_04/2018	UN	1
13.4	RAMAL AÉREO	UN	1
13.5	(COMPOSIÇÃO REPRESENTATIVA) EXECUÇÃO DE ESTRUTURAS DE CONCRETO ARMADO CONVENCIONAL, PARA EDIFICAÇÃO HABITACIONAL MULTIFAMILIAR (PRÉDIO), FCK = 25 MPA. AF_01/2017	m³	0,08
13.6	CAIXA D'ÁGUA DE POLIETILENO 5.000L	UN	1
14.1	**SERVIÇOS PRELIMINARES**		
14.1.1	ABRIGO PROVISÓRIO E NIVELAMENTO DA PERFURATRIZ	UN	12
14.1.3	ESCAVAÇÃO DOS TANQUES E CANALETAS DE LAMA	m³	11,37
14.2	**SERVIÇOS DE PERFURAÇÃO**		
14.2.1	PERF. 10" EM SEDIMENTO (DE 0 A 50 M)	M	20

Este documento encontra-se registrado no Conselho Regional de Engenharia e Agronomia do Estado do Maranhão, vinculado à Certidão nº 856987/2021, emitida em 03/12/2021

Certidão nº 856987/2021
06/12/2021, 11:19
Chave de Impressão: DZczB
O documento neste ato registrado foi emitido em 26/11/2021 e contém 5 folhas

Prefeitura Mun. de Nova Colinas-MA
Fls: 001109
Assinatura

PREFEITURA DE FEIRA NOVA DO MARANHÃO

14.2.2	PERF. 8" EM SEDIMENTO (DE 0 A 50 M)	M	60
14.2.3	PERF. 8" EM SEDIMENTO (DE 0 A 50 M)	M	60
14.3	**SERVIÇO DE REVESTIMENTO E COMPLEMENTAÇÃO**		
14.3.1	FORNECIMENTO DE TUBO PVC TIPO GEO MECÂNICO REFORÇADO DE 6".	UN	60
14.3.2	FORNECIMENTO DE FILTRO PVC TIPO GEO MECÂNICO REFORÇADO DE 6".	UN	40
14.3.3	INSTALAÇÃO REVESTIMENTO EM PVC	M	80
14.3.4	FORNECIMENTO E INSTALAÇÃODE TAMPA DE FUNDO (CAP) DE PVC DE GEOMECÂNICO 6".	UN	1
14.3.5	FORNECIMENTO E INSTALAÇÃO DE GUIAS CENTRALIZADORES, DE FERRO GALVANIZADO DE 12"X 6".	UN	20
14.3.6	FORNECIMENTO E INSTALÇÃO DE TAMPA DO POÇO EM FERRO GALVANIZADO, VAZADA, DE 6".	un	1
14.3.7	FORNECIMENTO E INSTALÇÃO DO PRÉ-FILTRO.	m³	10
14.3.8	PROTEÇÃO SANITÁRIA	m³	3
14.3.9	FORNECIMENTO E INSTALÇÃO DE TUBO DE RECARGA EM PVC ROSCÁVEL DE 2".	m	30
14.3.10	LAJE DE PROTEÇÃO, CONFORME ESPECIFICAÇÕES TÉCNICAS.	UN	1
14.4	**SERVIÇOS CODIFICADOS REFERENTE A POÇOS TUBULARES, LIMPEZA, DESENVOLVIMENTO, TESTE DE PRODUÇÃO E DESINFECÇÃO**		
14.4.4	FORNECIMENTO E MONTAGEM DE EDUTOR EM TUBOS FERRO GALVANIZADO DIN 2440, DN 50, INCLUSIVE LUVAS.	m	35
14.4.5	TESTE DE VAZÃO COM BOMBA SUBMERSA E GERADOR (24 HORAS).	und	1
14.4.6	FORNECIMENTO E MONTAGEM DE CAVALETE DE RECALQUE EM FERRO GALVANIZADO DIN 2440, DN 50, INCLUSIVE VÁLVULA, REGISTRO E MANÔMETROS	m	35
14.4.7	DESINFECÇÃO	m³	9
14.5	**SERVIÇOS COMPLEMENTARES**		
14.5.1	RELATÓRIO TÉCNICO DO POÇO	UN	1
14.5.2	FORNECIMENTO E INSTALACAO DE (BOMBA SUBMERSA < 150M NO SEDIMENTO)	1,00	1
15	**LIMPEZA DA OBRA**		
15.1	LIMPEZA FINAL	m²	136

Era o que tínhamos a atestar

Feira Nova do Maranhão- MA c 23 de Outubro de 2021

Luiza Coutinho Macedo
Prefeita Municipal

PREFEITA MUNICIPAL FEIRA NOVA DO MARANHÃO
Luiza Coutinho Macedo
RG: 019560942001-0 SSP-MA
CPF: 576.740.193-49

Laise Vargas
Engenheira Civil
CREA-MA 1118701925

ASS. ENGENHEIRA/FISCALIZAÇÃO/FEIRA NOVA DO MARANHÃO
Laise Vargas
RG: 21587652002-7 SSP-MA
CPF 059.138.513-90
CREA 1118701925MA

Este documento encontra-se registrado no Conselho Regional de Engenharia e Agronomia do Estado do Maranhão, vinculado à Certidão nº 856987/2021, emitida em 03/12/2021

Certidão nº 856987/2021
06/12/2021, 11:19
Chave de Impressão: DZczB
O documento neste ato registrado foi emitido em 26/11/2021 e contém 5 folhas

Certidão de Acervo Técnico - CAT
Resolução Nº 1025 de 30 de Outubro de 2009
Resolução Nº 218 de 29 de Junho de 1973

CREA-MA

CAT COM REGISTRO DE ATESTADO

866522/2022

Atividade concluída

Conselho Regional de Engenharia e Agronomia do Estado do Maranhão

Prefeitura Mun. de Nova Colinas-MA
001110
Assinatura

CERTIFICAMOS, em cumprimento ao disposto na Resolução nº 1.025, de 30 de outubro de 2009, do Confea, que consta dos assentamentos deste Conselho Regional de Engenharia e Agronomia do Estado do Maranhão - Crea-MA o Acervo Técnico do profissional **DANIEL SILVA CUTRIM** referente à(s) Anotação(ões) de Responsabilidade Técnica - ART abaixo discriminada(s):

Profissional: **DANIEL SILVA CUTRIM**
Registro: **6977TDMA MA** RNP: **1101771801**
Título profissional: ENGENHEIRO CIVIL, TÉCNICO EM SEGURANÇA DO TRABALHO, ENGENHEIRO DE SEGURANÇA DO TRABALHO, ESPECIALIZAÇÃO EM ENGENHARIA SANITARIA E CONTROLE AMBIENTAL

Número da ART: **MA20220531849** Tipo de ART: OBRA / SERVIÇO Registrada em: 23/05/2022 Baixada em: 23/05/2022
Forma de registro: SUBSTITUIÇÃO Participação técnica: INDIVIDUAL
Empresa contratada: **SERVIMAR EMPREENDIMENTOS EIRELI**

Contratante: **PREFEITURA MUNICIPAL DE PEDRO DO ROSÁRIO** CPF/CNPJ: **01.614.946/0001-00**
Endereço do contratante: AVENIDA PEDRO CUNHA MENDES, S/N Nº: 2361
Complemento: Bairro: CENTRO
Cidade: PEDRO DO ROSÁRIO UF: MA CEP: 65206970
Contrato: Celebrado em:
Valor do contrato: R$ 292.346,99 Tipo de contratantee: Pessoa Juridica de Direito Público
Ação institucional: Outros
Endereço da obra/serviço: POVOADO QUADRA 10 DE AGOSTO Nº: S/Nº
Complemento: Bairro: POVOADO QUADRA 10 DE AGOSTO
Cidade: PEDRO DO ROSÁRIO UF: MA CEP: 65206970
Coordenadas Geográficas: -2.970582, -45.347411
Data de início: 28/10/2021 Conclusão efetiva: 28/04/2022
Finalidade: Escolar
Proprietário: PREFEITURA MUNICIPAL DE PEDRO DO ROSÁRIO CPF/CNPJ: 01.614.946/0001-00

Atividade Técnica: **16 - Execução** ELETROTÉCNICA > INSTALAÇÕES ELÉTRICAS > DE CABLAGEM PARA INSTALAÇÕES ELÉTRICAS EM BAIXA TENSÃO > #11.10.3.3 - PARA FINS RESIDENCIAIS E COMERCIAIS 49 - Execução de obra 218.18 metro quadrado; **16 - Execução** CONSTRUÇÃO CIVIL > EDIFICAÇÕES > DE EDIFICAÇÃO > #1.1.1.1 - DE ALVENARIA 49 - Execução de obra 218.18 metro quadrado; **16 - Execução** CONSTRUÇÃO CIVIL > INSTALAÇÕES HIDROSSANITÁRIAS > #1.4.1 - DE SISTEMA DE ÁGUA POTÁVEL 49 - Execução de obra 218.18 metro quadrado; **16 - Execução** CONSTRUÇÃO CIVIL > INSTALAÇÕES HIDROSSANITÁRIAS > #1.4.3 - DE INSTALAÇÃO DE SISTEMA DE ESGOTO SANITÁRIO 49 - Execução de obra 218.18 metro quadrado;

Observações

CONSTRUÇÃO DE ESCOLAS DIGNAS COM 02 (DUAS) SALAS DE AULA NO POVOADO QUADRA 10 DE AGOSTO NO MUNICÍPIO DE PEDRO DO ROSÁRIO - MA

Informações Complementares

CERTIFICAMOS, finalmente, que se encontra vinculado à presente Certidão de Acervo Técnico – CAT, o atestado contendo 9 folha(s), expedido pelo contratante da obra/serviço, a quem cabe a responsabilidade pela veracidade e exatidão das informações nele constantes.

Certidão de Acervo Técnico nº 866522/2022
10/06/2022, 13:38
c87xb

A Certidão de Acervo Técnico (CAT) à qual o atestado está vinculado constituirá prova da capacidade técnico-profissional da pessoa jurídica somente se o responsável técnico indicado estiver ou venha a ser integrado ao seu quadro técnico por meio de declaração entregue no momento da habilitação ou da entrega das propostas.

Certificamos que se encontra vinculado à presente CAT o atestado apresentado em cumprimento à Lei nº 8.666/93, expedido pela pessoa jurídica contratante, a quem cabe a responsabilidade pela veracidade e exatidão das informações nele constantes. É de responsabilidade deste Conselho a verificação da atividade profissional em conformidade com a Lei nº 5.194/66 e Resoluções do Conselho Federal de Engenharia e Agronomia - CONFEA.

Esta certidão perderá a validade, caso ocorra qualquer alteração posterior dos elementos cadastrais nela contidos.

A autenticidade desta Certidão pode ser verificada em: https://crea-ma.sitac.com.br/publico/, com a chave: c87xb

Prefeitura Mun. de Nova Colinas-MA
001111
Assinatura

Este documento encontra-se registrado no Conselho Regional de Engenharia e Agronomia do Estado do Maranhão, vinculado à Certidão nº 866522/2022, emitida em 10/06/2022

PREFEITURA DE PEDRO DO ROSÁRIO
Construindo uma nova história com Deus e com o povo.

ATESTADO DE CAPACIDADE TÉCNICA

PREFEITURA MUNICIPAL DE PEDRO DO ROSÁRIO

Certidão nº 866522/2022
14/06/2022, 17:28
Chave de Impressão: c87xb
O documento neste ato registrado foi emitido em 06/06/2022 e contém 9 folhas

PREFEITURA DE PEDRO DO ROSÁRIO
Construindo uma nova história com Deus e com o povo.

Avenida Pedro Cunha Mendes, 2361 - Centro
CNPJ Nº 01.614.946/0001-00

Prefeitura Mun. de Nova Colinas-MA
001112
Assinatura

ATESTADO DE CAPACIDADE TÉCNICA

Declaramos por meio deste para os devidos fins legais de direito que o profissional abaixo qualificado executou os serviços abaixo discriminados de maneira satisfatória, cumprindo com todas as suas responsabilidades não restando nada que o desabone.

Tecnicamente atestamos ainda que os serviços descritos se encontram concluídos e atendem às especificações e exigências de acordo com o projeto, memorial descritivo e/ou normas técnicas de forma criteriosa e satisfatória.

DADOS DA OBRA/SERVIÇO

Contrato/Convenio:
EXECUÇÃO

Resumo dos Serviços:
CONSTRUÇÃO DE ESCOLAS DIGNAS COM 02 (DUAS) SALAS DE AULA NO POVOADO QUADRA 10 DE AGOSTO NO MUNICÍPIO DE PEDRO DO ROSÁRIO - MA

Local de Realização:
POVOADO DIVINÉIA, S/Nº NO MUNICÍPIO DE PEDRO DO ROSÁRIO - MA
Cidade: PEDRO DO ROSÁRIO UF: MA CEP: 65206970

Período Executado:
PREVISTO NA ART - Data de Início: **28/10/2021** Término: **28/04/2022**
REALIZADO - Data de Início: **28/10/2021** Término: **28/04/2022**

Parcelas executadas:
(100% EXECUTADO)

DADOS DO CONTRATANTE

Nome ou Razão Social:
PREFEITURA MUNICIPAL DE PEDRO DO ROSÁRIO

CNPJ:
01.614.946/0001-00

DADOS DO PROPRIETÁRIO

Nome ou Razão Social:
PREFEITURA MUNICIPAL DE PEDRO DO ROSÁRIO

CNPJ:
01.614.946/0001-00

CONTRATADO/RESPONSAVEL TÉCNICO

Empresa contratada: **SERVIMAR EMPREENDIMENTOS EIRELI**
Registro: **0005414245-MA**
CNPJ: **33.612.392/0001-07**

Abraão Lima Gil

Este documento encontra-se registrado no Conselho Regional de Engenharia e Agronomia do Estado do Maranhão, vinculado à Certidão nº 866522/2022, em 10/06/2022 emitida

Certidão nº 866522/2022
14/06/2022, 17:28
Chave de Impressão: c87xb
O documento neste ato registrado foi emitido em 06/06/2022 e contém 9 folhas

PREFEITURA DE PEDRO DO ROSÁRIO
Construindo uma nova história com Deus e com o povo.

Avenida Pedro Cunha Mendes, 2361 - Centro
CNPJ Nº 01.614.946/0001-00

Prefeitura Mun. de Nova Colinas-MA
Fls: 001113
Assinatura

Nome completo - Responsável Técnico:
DANIEL SILVA CUTRIM
Título Profissional:
ENGENHEIRO CIVIL / ENGENHEIRO DE SEGURANÇA DO TRABALHO / ENGENHEIRO DE SANEAMENTO E CONTROLE AMBIENTAL

Registro Nacional Profissional:
1101771801XXXX

Registro no CREA:
10938 DMA

ANOTAÇAO DE RESPONSABILIDADE TÉCNICA CORRESPONDENTE

ART Nº **MA20220531849**

ITEM	DESCRIÇÃO	UNID	QUANTIDADE
1	**SERVIÇOS PRELIMINIRARES E MOBILIZAÇÃO**		
1.1	PLACA DE OBRA EM CHAPA DE ACO GALVANIZADO	M2	6,00
1.2	LIMPEZA MANUAL DE VEGETAÇÃO EM TERRENO COM ENXADA.AF_05/2018	M2	260,39
1.3	DEMOLIÇÃO DE PILARES E VIGAS EM CONCRETO ARMADO, DE FORMA MECANIZADA COM MARTELETE, SEM REAPROVEITAMENTO. AF_12/2017	M3	6,19
1.4	LOCACAO CONVENCIONAL DE OBRA, UTILIZANDO GABARITO DE TÁBUAS CORRIDAS PONTALETADAS A CADA 2,00M - 2 UTILIZAÇÕES. AF_10/2018	M	70,94
1.5	TAPUME COM COMPENSADO DE MADEIRA. AF_05/2018	M2	70,94
1.6	EXECUÇÃO DE DEPÓSITO EM CANTEIRO DE OBRA EM CHAPA DE MADEIRA COMPENSADA, NÃO INCLUSO MOBILIÁRIO. AF_04/2016	M2	9,00
2	**MOVIMENTAÇÃO DE TERRA**		
2.1	ESCAVAÇÃO MANUAL PARA BLOCO DE COROAMENTO OU SAPATA, SEM PREVISÃO DE FÔRMA. AF_06/2017	M3	12,71
2.2	ESCAVAÇÃO MANUAL DE VALA PARA VIGA BALDRAME, COM PREVISÃO DE FÔRMA. AF_06/2017	M3	2,25
2.3	REATERRO MANUAL APILOADO COM SOQUETE. AF_10/2017	M3	2,25
3	**INFRAESTRUTURA**		
3.1	CONCRETO MAGRO PARA LASTRO, TRAÇO 1:4,5:4,5 (EM MASSA SECA DE CIMENTO/ AREIA MÉDIA/ BRITA 1) - PREPARO MANUAL. AF_05/2021	M3	0,42
3.2	ARMAÇÃO DE BLOCO, VIGA BALDRAME OU SAPATA UTILIZANDO AÇO CA-50 DE 8 MM - MONTAGEM. AF_06/2017	KG	93,40
3.3	CONCRETAGEM DE SAPATAS, FCK 30 MPA, COM USO DE JERICA ? LANÇAMENTO, ADENSAMENTO E ACABAMENTO. AF_06/2017	M3	2,10
3.4	ARMAÇÃO DE BLOCO, VIGA BALDRAME OU SAPATA UTILIZANDO AÇO CA-50 DE 10 MM - MONTAGEM. AF_06/2017	KG	374,90
3.5	ARMAÇÃO DE BLOCO, VIGA BALDRAME E SAPATA UTILIZANDO AÇO CA-60 DE 5 MM - MONTAGEM. AF_06/2017	KG	111,10
3.6	CONCRETAGEM DE BLOCOS DE COROAMENTO E VIGAS BALDRAME, FCK 30 MPA, COM USO DE JERICA ? LANÇAMENTO, ADENSAMENTO E ACABAMENTO. AF_06/2017	M3	6,10
3.7	FABRICAÇÃO, MONTAGEM E DESMONTAGEM DE FÔRMA PARA VIGA BALDRAME, EM MADEIRA SERRADA, E=25 MM, 4 UTILIZAÇÕES. AF_06/2017	M2	101,80
3.8	IMPERMEABILIZAÇÃO DE SUPERFÍCIE COM EMULSÃO ASFÁLTICA, 2 DEMÃOS AF_06/2018	M2	96,53

Abraão Lima Gil

Este documento encontra-se registrado no Conselho Regional de Engenharia e Agronomia do Estado do Maranhão, vinculado à Certidão nº 866522/2022, em 10/06/2022 emitida

Certidão nº 866522/2022
14/06/2022, 17:28
Chave de Impressão: c87xb
O documento neste ato registrado foi emitido em 06/06/2022 e contém 9 folhas

PREFEITURA DE PEDRO DO ROSÁRIO
Construindo uma nova história com Deus e com o povo.
Avenida Pedro Cunha Mendes, 2361 - Centro
CNPJ Nº 01.614.946/0001-00

Prefeitura Mun. de Nova Colinas-MA
001114
Assinatura

4	**SUPERESTRUTURA**		
4.1	PILAR- ARMAÇÃO DE PILAR OU VIGA DE UMA ESTRUTURA CONVENCIONAL DE CONCRETO ARMADO EM UMA EDIFICAÇÃO TÉRREA OU SOBRADO UTILIZANDO AÇO CA-50 DE 10,0 MM - MONTAGEM. AF_12/2015	KG	317,60
4.2	PILAR- ARMAÇÃO DE PILAR OU VIGA DE UMA ESTRUTURA CONVENCIONAL DE CONCRETO ARMADO EM UMA EDIFICAÇÃO TÉRREA OU SOBRADO UTILIZANDO AÇO CA-60 DE 5,0 MM - MONTAGEM. AF_12/2015	KG	112,00
4.3	PILAR- MONTAGEM E DESMONTAGEM DE FÔRMA DE PILARES RETANGULARES E ESTRUTURAS SIMILARES, PÉ-DIREITO SIMPLES, EM MADEIRA SERRADA, 4 UTILIZAÇÕES. AF_09/2020	M2	91,10
4.4	PILAR- CONCRETAGEM DE PILARES, FCK = 25 MPA, COM USO DE BALDES EM EDIFICAÇÃO COM SEÇÃO MÉDIA DE PILARES MENOR OU IGUAL A 0,25 M² - LANÇAMENTO, ADENSAMENTO E ACABAMENTO. AF_12/2015	M3	4,60
4.5	VIGAS- ARMAÇÃO DE PILAR OU VIGA DE UMA ESTRUTURA CONVENCIONAL DE CONCRETO ARMADO EM UMA EDIFICAÇÃO TÉRREA OU SOBRADO UTILIZANDO AÇO CA-50 DE 10,0 MM - MONTAGEM. AF_12/2015	KG	414,60
4.6	VIGAS- ARMAÇÃO DE PILAR OU VIGA DE UMA ESTRUTURA CONVENCIONAL DE CONCRETO ARMADO EM UMA EDIFICAÇÃO TÉRREA OU SOBRADO UTILIZANDO AÇO CA-60 DE 5,0 MM - MONTAGEM. AF_12/2015	KG	118,80
4.7	VIGAS-MONTAGEM E DESMONTAGEM DE FÔRMA DE VIGA, ESCORAMENTO COM PONTALETE DE MADEIRA, PÉ-DIREITO SIMPLES, EM MADEIRA SERRADA, 4 UTILIZAÇÕES. AF_09/2020	M2	121,80
4.8	VIGAS-CONCRETAGEM DE VIGAS E LAJES, FCK=20 MPA, PARA QUALQUER TIPO DE LAJE COM BALDES EM EDIFICAÇÃO TÉRREA, COM ÁREA MÉDIA DE LAJES MENOR OU IGUAL A 20 M² - LANÇAMENTO, ADENSAMENTO E ACABAMENTO. AF_12/2015	M3	7,50
4.9	LAJE PRÉ-MOLDADA UNIDIRECIONAL, BIAPOIADA, PARA PISO, ENCHIMENTO EM CERÂMICA, VIGOTA CONVENCIONAL, ALTURA TOTAL DA LAJE (ENCHIMENTO+CAPA) = (8+4). AF_11/2020	M2	7,50
4.10	ESCORAMENTO DE FÔRMAS DE LAJE EM MADEIRA NÃO APARELHADA, PÉ-DIREITO SIMPLES, INCLUSO TRAVAMENTO, 4 UTILIZAÇÕES. AF_09/2020	M3	7,50
5	**DIVISÓRIAS, PAREDES E PAINÉIS**		
5.1	(COMPOSIÇÃO REPRESENTATIVA) DO SERVIÇO DE ALVENARIA DE VEDAÇÃO DE BLOCOS VAZADOS DE CERÂMICA DE 9X19X19CM (ESPESSURA 9CM), PARA EDIFICAÇÃO HABITACIONAL UNIFAMILIAR (CASA) E EDIFICAÇÃO PÚBLICA PADRÃO. AF_11/2014	M2	264,31
6	**REVESTIMENTO DE TETO E PAINÉIS**		
6.1	CHAPISCO APLICADO EM ALVENARIA (COM PRESENÇA DE VÃOS) E ESTRUTURAS DE CONCRETO DE FACHADA, COM COLHER DE PEDREIRO. ARGAMASSA TRAÇO 1:3 COM PREPARO MANUAL. AF_06/2014	M2	528,61
6.2	EMBOÇO, PARA RECEBIMENTO DE CERÂMICA, EM ARGAMASSA TRAÇO 1:2:8, PREPARO MANUAL, APLICADO MANUALMENTE EM FACES INTERNAS DE PAREDES, PARA AMBIENTE COM ÁREA MAIOR QUE 10M2, ESPESSURA DE 20MM, COM EXECUÇÃO DE TALISCAS. AF_06/2014	M2	170,52
6.3	EMBOÇO, PARA RECEBIMENTO DE CERÂMICA, EM ARGAMASSA TRAÇO 1:2:8, PREPARO MANUAL, APLICADO MANUALMENTE EM FACES INTERNAS DE PAREDES, PARA AMBIENTE COM ÁREA MAIOR QUE 10M2, ESPESSURA DE 20MM, COM EXECUÇÃO DE TALISCAS. AF_06/2014	M2	434,83
6.4	SERVIÇO DE REVESTIMENTO CERÂMICO PARA PAREDES INTERNAS, MEIA PAREDE, OU PAREDE INTEIRA, PLACAS TIPO ESMALTADA EXTRA DE 20X20 CM, PARA EDIFICAÇÕES HABITACIONAIS UNIFAMILIAR (CASAS) E EDIFICAÇÕES PÚBLICAS PADRÃO. AF_11/2014	M2	160,98
6.5	RODAPÉ EM LADRILHO HIDRÁULICO, ALTURA 7 CM. AF_09/2020	M	160,98

Abraão Lima Gil

Este documento encontra-se registrado no Conselho Regional de Engenharia e Agronomia do Estado do Maranhão, vinculado à Certidão nº 866522/2022, emitida em 10/06/2022

Certidão nº 866522/2022
14/06/2022, 17:28
Chave de Impressão: c87xb
O documento neste ato registrado foi emitido em 06/06/2022 e contém 9 folhas

Prefeitura Mun. de Pedro do Rosário - Ma
Fls. 001115
Assinatura

PREFEITURA DE PEDRO DO ROSÁRIO
Construindo uma nova história com Deus e com o povo.

Avenida Pedro Cunha Mendes, 2361 - Centro
CNPJ Nº 01.614.946/0001-00

6.6	MASSA ÚNICA, PARA RECEBIMENTO DE PINTURA, EM ARGAMASSA TRAÇO 1:2:8, PREPARO MANUAL, APLICADA MANUALMENTE EM TETO, ESPESSURA DE 10MM, COM EXECUÇÃO DE TALISCAS. AF_03/2015	M2	7,50
7	**COBERTURA**		
7.1	TRAMA DE MADEIRA COMPOSTA POR RIPAS, CAIBROS E TERÇAS PARA TELHADOS DE ATÉ 2 ÁGUAS PARA TELHA CERÂMICA CAPA-CANAL, INCLUSO TRANSPORTE VERTICAL. AF_07/2019	M2	271,84
7.2	TELHAMENTO COM TELHA CERÂMICA CAPA-CANAL, TIPO COLONIAL, COM ATÉ 2 ÁGUAS, INCLUSO TRANSPORTE VERTICAL. AF_07/2019	M2	271,84
7.3	CUMEEIRA PARA TELHA CERÂMICA EMBOÇADA COM ARGAMASSA TRAÇO 1:2:9 (CIMENTO, CAL E AREIA) PARA TELHADOS COM ATÉ 2 ÁGUAS, INCLUSO TRANSPORTE VERTICAL. AF_07/2019	M	26,57
7.4	EMBOCAMENTO DE ULTIMA FIADA DE TELHA PLAN, COLONIAL OU PAULISTA, COM ARGAMASSA TRACO 1:2:8 (CIMENTO, CAL E AREIA)	M	53,14
7.5	FORRO EM RÉGUAS DE PVC, FRISADO, PARA AMBIENTES COMERCIAIS, INCLUSIVE ESTRUTURA DE FIXAÇÃO. AF_05/2017_P	M2	119,22
8	**PAVIMENTAÇÃO**		
8.1	SERVIÇO DE CONTRAPISO EM ARGAMASSA TRAÇO 1:4 (CIM E AREIA), EM BETONEIRA 400 L, ESPESSURA 3 CM ÁREAS SECAS E 3 CM ÁREAS MOLHADAS, PARA EDIFICAÇÃO HABITACIONAL UNIFAMILIAR (CASA) E EDIFICAÇÃO PÚBLICA PADRÃO. AF_11/2014	M2	200,80
8.2	REVESTIMENTO CERÂMICO PARA PISO COM PLACAS TIPO ESMALTADA EXTRA DE DIMENSÕES 45X45 CM APLICADA EM AMBIENTES DE ÁREA MAIOR QUE 10 M2. AF_06/2014	M2	200,80
9	**INSTALAÇÕES HIDROSSANITÁRIA**		
9.1	REGISTRO DE ESFERA, PVC, ROSCÁVEL, 3/4", FORNECIDO E INSTALADO EM RAMAL DE ÁGUA. AF_03/2015	UN	1,00
9.2	ADAPTADOR COM FLANGE E ANEL DE VEDAÇÃO, PVC, SOLDÁVEL, DN 20 MM X 1/2 , INSTALADO EM RESERVAÇÃO DE ÁGUA DE EDIFICAÇÃO QUE POSSUA RESERVATÓRIO DE FIBRA/FIBROCIMENTO FORNECIMENTO E INSTALAÇÃO. AF_06/2016	UN	2,00
9.3	ADAPTADOR CURTO COM BOLSA E ROSCA PARA REGISTRO, PVC, SOLDÁVEL, DN 20MM X 1/2?, INSTALADO EM RAMAL DE DISTRIBUIÇÃO DE ÁGUA - FORNECIMENTO E INSTALAÇÃO. AF_12/2014	UN	1,00
9.4	JOELHO 45 GRAUS, PVC, SOLDÁVEL, DN 25MM, INSTALADO EM PRUMADA DE ÁGUA - FORNECIMENTO E INSTALAÇÃO. AF_12/2014	UN	2,00
9.5	JOELHO 90 GRAUS, PVC, SOLDÁVEL, DN 20MM, INSTALADO EM RAMAL OU SUB-RAMAL DE ÁGUA - FORNECIMENTO E INSTALAÇÃO. AF_12/2014	UN	1,00
9.6	TORNEIRA DE BOIA, ROSCÁVEL, 1/2? , FORNECIDA E INSTALADA EM RESERVAÇÃO DE ÁGUA. AF_06/2016	UN	2,00
9.7	TUBO, PVC, SOLDÁVEL, DN 20MM, INSTALADO EM RAMAL OU SUB-RAMAL DE ÁGUA - FORNECIMENTO E INSTALAÇÃO. AF_12/2014	M	25,34
9.8	TE, PVC, SOLDÁVEL, DN 20MM, INSTALADO EM RAMAL OU SUB-RAMAL DE ÁGUA - FORNECIMENTO E INSTALAÇÃO. AF_12/2014	UN	1,00
9.9	CAIXA DE GORDURA PEQUENA (CAPACIDADE: 19 L), CIRCULAR, EM PVC, DIÂMETRO INTERNO= 0,3 M. AF_12/2020	UN	1,00
9.10	CAIXA ENTERRADA HIDRÁULICA RETANGULAR EM ALVENARIA COM TIJOLOS CERÂMICOS MACIÇOS, DIMENSÕES INTERNAS: 0,6X0,6X0,6 M PARA REDE DE ESGOTO. AF_12/2020	UN	1,00
9.11	CAIXA SIFONADA, PVC, DN 100 X 100 X 50 MM, JUNTA ELÁSTICA, FORNECIDA E INSTALADA EM RAMAL DE DESCARGA OU EM RAMAL DE ESGOTO SANITÁRIO. AF_12/2014	UN	3,00
9.12	SIFÃO DO TIPO FLEXÍVEL EM PVC 1 X 1.1/2 - FORNECIMENTO E INSTALAÇÃO. AF_01/2020	UN	2,00
9.13	SIFÃO DO TIPO FLEXÍVEL EM PVC 1 X 1.1/2 - FORNECIMENTO E INSTALAÇÃO. AF_01/2020	UN	1,00

Este documento encontra-se registrado no Conselho Regional de Engenharia e Agronomia do Estado do Maranhão, vinculado à Certidão nº 866522/2022, em 10/06/2022 emitida

Certidão nº 866522/2022
14/06/2022, 17:28
Chave de Impressão: c87xb
O documento neste ato registrado foi emitido em 06/06/2022 e contém 9 folhas

PREFEITURA DE PEDRO DO ROSÁRIO
Construindo uma nova história com Deus e com o povo.
Avenida Pedro Cunha Mendes, 2361 - Centro
CNPJ Nº 01.614.946/0001-00

Prefeitura Mun. de Nova Colinas-MA
001116
Assinatura

9.14	VÁLVULA EM PLÁSTICO 1? PARA PIA, TANQUE OU LAVATÓRIO, COM OU SEM LADRÃO - FORNECIMENTO E INSTALAÇÃO. AF_01/2020	UN	2,00
9.15	VÁLVULA EM PLÁSTICO 1? PARA PIA, TANQUE OU LAVATÓRIO, COM OU SEM LADRÃO - FORNECIMENTO E INSTALAÇÃO. AF_01/2020	UN	1,00
9.16	BUCHA DE REDUÇÃO LONGA, PVC, SERIE R, ÁGUA PLUVIAL, DN 50 X 40 MM, JUNTA ELÁSTICA, FORNECIDO E INSTALADO EM RAMAL DE ENCAMINHAMENTO. AF_12/2014	UN	1,00
9.17	JOELHO 45 GRAUS, PVC, SERIE NORMAL, ESGOTO PREDIAL, DN 100 MM, JUNTA ELÁSTICA, FORNECIDO E INSTALADO EM RAMAL DE DESCARGA OU RAMAL DE ESGOTO SANITÁRIO. AF_12/2014	UN	1,00
9.18	JOELHO 90 GRAUS, PVC, SERIE NORMAL, ESGOTO PREDIAL, DN 40 MM, JUNTA SOLDÁVEL, FORNECIDO E INSTALADO EM RAMAL DE DESCARGA OU RAMAL DE ESGOTO SANITÁRIO. AF_12/2014	UN	2,00
9.19	JOELHO 45 GRAUS, PVC, SERIE NORMAL, ESGOTO PREDIAL, DN 50 MM, JUNTA ELÁSTICA, FORNECIDO E INSTALADO EM RAMAL DE DESCARGA OU RAMAL DE ESGOTO SANITÁRIO. AF_12/2014	UN	2,00
9.20	JOELHO 90 GRAUS, PVC, SERIE NORMAL, ESGOTO PREDIAL, DN 100 MM, JUNTA ELÁSTICA, FORNECIDO E INSTALADO EM RAMAL DE DESCARGA OU RAMAL DE ESGOTO SANITÁRIO. AF_12/2014	UN	3,00
9.21	JOELHO 90 GRAUS, PVC, SERIE NORMAL, ESGOTO PREDIAL, DN 50 MM, JUNTA ELÁSTICA, FORNECIDO E INSTALADO EM RAMAL DE DESCARGA OU RAMAL DE ESGOTO SANITÁRIO. AF_12/2014	UN	6,00
9.22	JOELHO 90 GRAUS, PVC, SERIE NORMAL, ESGOTO PREDIAL, DN 40 MM, JUNTA SOLDÁVEL, FORNECIDO E INSTALADO EM RAMAL DE DESCARGA OU RAMAL DE ESGOTO SANITÁRIO. AF_12/2014	UN	2,00
9.23	JUNÇÃO SIMPLES, PVC, SERIE NORMAL, ESGOTO PREDIAL, DN 100 X 100 MM, JUNTA ELÁSTICA, FORNECIDO E INSTALADO EM PRUMADA DE ESGOTO SANITÁRIO OU VENTILAÇÃO. AF_12/2014	UN	2,00
9.24	TUBO PVC, SERIE NORMAL, ESGOTO PREDIAL, DN 100 MM, FORNECIDO E INSTALADO EM RAMAL DE DESCARGA OU RAMAL DE ESGOTO SANITÁRIO. AF_12/2014	M	9,18
9.25	TUBO PVC, SERIE NORMAL, ESGOTO PREDIAL, DN 40 MM, FORNECIDO E INSTALADO EM RAMAL DE DESCARGA OU RAMAL DE ESGOTO SANITÁRIO. AF_12/2014	M	1,84
9.26	TUBO PVC, SERIE NORMAL, ESGOTO PREDIAL, DN 50 MM, FORNECIDO E INSTALADO EM RAMAL DE DESCARGA OU RAMAL DE ESGOTO SANITÁRIO. AF_12/2014	M	15,65
9.27	TANQUE SÉPTICO RETANGULAR, EM ALVENARIA COM TIJOLOS CERÂMICOS MACIÇOS, DIMENSÕES INTERNAS: 1,4 X 3,2 X 1,8 M, VOLUME ÚTIL: 6272 L (PARA 32 CONTRIBUINTES). AF_12/2020	UN	1,00
9.28	SUMIDOURO CIRCULAR, EM CONCRETO PRÉ-MOLDADO, DIÂMETRO INTERNO = 2,88 M, ALTURA INTERNA = 3,0 M, ÁREA DE INFILTRAÇÃO: 31,4 M² (PARA 12 CONTRIBUINTES). AF_12/2020	UN	1,00
9.29	TE, PVC, SERIE NORMAL, ESGOTO PREDIAL, DN 50 X 50 MM, JUNTA ELÁSTICA, FORNECIDO E INSTALADO EM PRUMADA DE ESGOTO SANITÁRIO OU VENTILAÇÃO. AF_12/2014	UN	2,00
9.30	REGISTRO DE GAVETA BRUTO, LATÃO, ROSCÁVEL, 3/4", COM ACABAMENTO E CANOPLA CROMADOS. FORNECIDO E INSTALADO EM RAMAL DE ÁGUA. AF_12/2014	UN	2,00
9.31	REGISTRO DE ESFERA, PVC, SOLDÁVEL, DN 25 MM, INSTALADO EM RESERVAÇÃO DE ÁGUA DE EDIFICAÇÃO QUE POSSUA RESERVATÓRIO DE FIBRA/FIBROCIMENTO FORNECIMENTO E INSTALAÇÃO. AF_06/2016	UN	2,00
9.32	ENGATE FLEXÍVEL EM PLÁSTICO BRANCO, 1/2? X 30CM - FORNECIMENTO E INSTALAÇÃO. AF_01/2020	UN	4,00
9.33	ADAPTADOR COM FLANGE E ANEL DE VEDAÇÃO, PVC, SOLDÁVEL, DN 25 MM X 3/4 , INSTALADO EM RESERVAÇÃO DE ÁGUA DE EDIFICAÇÃO QUE POSSUA RESERVATÓRIO DE FIBRA/FIBROCIMENTO FORNECIMENTO E INSTALAÇÃO. AF_06/2016	UN	2,00

Abraão Lima Gil

Este documento encontra-se registrado no Conselho Regional de Engenharia e Agronomia do Estado do Maranhão, vinculado à Certidão nº 866522/2022, emitida em 10/06/2022

Certidão nº 866522/2022
14/06/2022, 17:28
Chave de Impressão: c87xb
O documento neste ato registrado foi emitido em 06/06/2022 e contém 9 folhas

PREFEITURA DE PEDRO DO ROSÁRIO
Construindo uma nova história com Deus e com o povo.
Avenida Pedro Cunha Mendes, 2361 - Centro
CNPJ Nº 01.614.946/0001-00

Prefeitura Mun. de Nova Colinas-MA
001117
Assinatura

9.34	ADAPTADOR COM FLANGES LIVRES, PVC, SOLDÁVEL LONGO, DN 25 MM X 3/4 , INSTALADO EM RESERVAÇÃO DE ÁGUA DE EDIFICAÇÃO QUE POSSUA RESERVATÓRIO DE FIBRA/FIBROCIMENTO FORNECIMENTO E INSTALAÇÃO. AF_06/2016	UN	2,00
9.35	ADAPTADOR COM FLANGE E ANEL DE VEDAÇÃO, PVC, SOLDÁVEL, DN 25 MM X 3/4 , INSTALADO EM RESERVAÇÃO DE ÁGUA DE EDIFICAÇÃO QUE POSSUA RESERVATÓRIO DE FIBRA/FIBROCIMENTO FORNECIMENTO E INSTALAÇÃO. AF_06/2016	UN	4,00
9.36	JOELHO 90 GRAUS, PVC, SOLDÁVEL, DN 25MM, INSTALADO EM RAMAL OU SUB-RAMAL DE ÁGUA - FORNECIMENTO E INSTALAÇÃO. AF_12/2014	UN	11,00
9.37	TUBO, PVC, SOLDÁVEL, DN 25MM, INSTALADO EM RAMAL OU SUB-RAMAL DE ÁGUA - FORNECIMENTO E INSTALAÇÃO. AF_12/2014	M	18,28
9.38	TE, PVC, SOLDÁVEL, DN 25MM, INSTALADO EM RAMAL OU SUB-RAMAL DE ÁGUA - FORNECIMENTO E INSTALAÇÃO. AF_12/2014	UN	3,00
9.39	JOELHO 90 GRAUS COM BUCHA DE LATÃO, PVC, SOLDÁVEL, DN 25MM, X 1/2? INSTALADO EM RAMAL OU SUB-RAMAL DE ÁGUA - FORNECIMENTO E INSTALAÇÃO. AF_12/2014	UN	5,00
9.40	CAIXA D´ÁGUA EM POLIETILENO, 1000 LITROS, COM ACESSÓRIOS	UN	1,00
10	**INSTALAÇÕES ELETRICAS**		
10.1	CAIXA RETANGULAR 4" X 2" BAIXA (0,30 M DO PISO), PVC, INSTALADA EM PAREDE - FORNECIMENTO E INSTALAÇÃO. AF_12/2015	UN	27,00
10.2	CABO DE COBRE FLEXÍVEL ISOLADO, 1,5 MM², ANTI-CHAMA 450/750 V, PARA CIRCUITOS TERMINAIS - FORNECIMENTO E INSTALAÇÃO. AF_12/2015	M	296,10
10.3	CABO DE COBRE FLEXÍVEL ISOLADO, 2,5 MM², ANTI-CHAMA 450/750 V, PARA CIRCUITOS TERMINAIS - FORNECIMENTO E INSTALAÇÃO. AF_12/2015	M	434,00
10.4	CABO DE COBRE FLEXÍVEL ISOLADO, 4 MM², ANTI-CHAMA 450/750 V, PARA CIRCUITOS TERMINAIS - FORNECIMENTO E INSTALAÇÃO. AF_12/2015	M	38,30
10.5	INTERRUPTOR SIMPLES (1 MÓDULO), 10A/250V, INCLUINDO SUPORTE E PLACA - FORNECIMENTO E INSTALAÇÃO. AF_12/2015	UN	4,00
10.6	INTERRUPTOR SIMPLES (1 MÓDULO) COM INTERRUPTOR PARALELO (1 MÓDULO), 10A/250V, INCLUINDO SUPORTE E PLACA - FORNECIMENTO E INSTALAÇÃO. AF_12/2015	UN	1,00
10.7	INTERRUPTOR SIMPLES (1 MÓDULO) COM INTERRUPTOR PARALELO (2 MÓDULOS), 10A/250V, INCLUINDO SUPORTE E PLACA - FORNECIMENTO E INSTALAÇÃO. AF_12/2015	UN	3,00
10.8	TOMADA BAIXA DE EMBUTIR (2 MÓDULOS), 2P+T 10 A, INCLUINDO SUPORTE E PLACA - FORNECIMENTO E INSTALAÇÃO. AF_12/2015	UN	15,00
10.9	TOMADA BAIXA DE EMBUTIR (1 MÓDULO), 2P+T 10 A, INCLUINDO SUPORTE E PLACA - FORNECIMENTO E INSTALAÇÃO. AF_12/2015	UN	4,00
10.10	DISJUNTOR MONOPOLAR TIPO DIN, CORRENTE NOMINAL DE 10A - FORNECIMENTO E INSTALAÇÃO. AF_10/2020	UN	6,00
10.11	DISJUNTOR MONOPOLAR TIPO DIN, CORRENTE NOMINAL DE 16A - FORNECIMENTO E INSTALAÇÃO. AF_10/2020	UN	1,00
10.12	DISJUNTOR MONOPOLAR TIPO DIN, CORRENTE NOMINAL DE 32A - FORNECIMENTO E INSTALAÇÃO. AF_10/2020	UN	2,00
10.13	DISPOSITIVO DE PROTEÇÃO CONTRA SURTO DE TENSÃO DPS 60KA - 275V	UN	2,00
10.14	DISJUNTOR BIPOLAR DR 25 A - DISPOSITIVO RESIDUAL DIFERENCIAL, TIPO AC, 30MA, REF.5SM1 312-OMB, SIEMENS OU SIMILAR	UN	1,00
10.15	ELETRODUTO FLEXÍVEL CORRUGADO, PVC, DN 25 MM (3/4"), PARA CIRCUITOS TERMINAIS, INSTALADO EM PAREDE - FORNECIMENTO E INSTALAÇÃO. AF_12/2015	M	12,80
10.16	ELETRODUTO FLEXÍVEL CORRUGADO, PVC, DN 32 MM (1"), PARA CIRCUITOS TERMINAIS, INSTALADO EM PAREDE - FORNECIMENTO E INSTALAÇÃO. AF_12/2015	M	197,60
10.17	LÂMPADA TUBULAR LED DE 18/20 W, BASE G13 - FORNECIMENTO E INSTALAÇÃO. AF_02/2020_P	UN	36,00

Abraão Lima Gil

Este documento encontra-se registrado no Conselho Regional de Engenharia e Agronomia do Estado do Maranhão, vinculado à Certidão nº 866522/2022, emitida em 10/06/2022

Certidão nº 866522/2022
14/06/2022, 17:28
Chave de Impressão: c87xb
O documento neste ato registrado foi emitido em 06/06/2022 e contém 9 folhas

Prefeitura Mun. de Nova Colinas-MA
001118
Assinatura

PREFEITURA DE PEDRO DO ROSÁRIO
Construindo uma nova história com Deus e com o povo.

Avenida Pedro Cunha Mendes, 2361 - Centro
CNPJ Nº 01.614.946/0001-00

10.18	LÂMPADA TUBULAR FLUORESCENTE T10 DE 20/40 W, BASE G13 - FORNECIMENTO E INSTALAÇÃO. AF_02/2020_P	UN	2,00
10.19	QUADRO DE MEDIÇÃO GERAL DE ENERGIA PARA 1 MEDIDOR DE SOBREPOR - FORNECIMENTO E INSTALAÇÃO. AF_10/2020	UN	1,00
10.20	QUADRO DE DISTRIBUIÇÃO DE ENERGIA EM CHAPA DE AÇO GALVANIZADO, DE EMBUTIR, COM BARRAMENTO TRIFÁSICO, PARA 12 DISJUNTORES DIN 100A - FORNECIMENTO E INSTALAÇÃO. AF_10/2020	UN	1,00
10.21	BOMBA CENTRÍFUGA, MONOFÁSICA, 0,5 CV OU 0,49 HP, HM 6 A 20 M, Q 1,2 A 8,3 M3/H - FORNECIMENTO E INSTALAÇÃO. AF_12/2020	UN	1,00
11	**ESQUADRIAS, PEITORIS E FERRAGENS**		
11.1	P1-KIT DE PORTA DE MADEIRA FRISADA, SEMI-OCA (LEVE OU MÉDIA), PADRÃO POPULAR, 80X210CM, ESPESSURA DE 3,5CM, ITENS INCLUSOS: DOBRADIÇAS, MONTAGEM E INSTALAÇÃO DE BATENTE, FECHADURA COM EXECUÇÃO DO FURO - FORNECIMENTO E INSTALAÇÃO. AF_12/2019	UN	4,00
11.2	P2-KIT DE PORTA DE MADEIRA PARA PINTURA, SEMI-OCA (LEVE OU MÉDIA), PADRÃO POPULAR, 90X210CM, ESPESSURA DE 3,5CM, ITENS INCLUSOS: DOBRADIÇAS, MONTAGEM E INSTALAÇÃO DO BATENTE, FECHADURA COM EXECUÇÃO DO FURO - FORNECIMENTO E INSTALAÇÃO. AF_12/2019	UN	2,00
11.3	P3- PORTA DE FERRO, DE ABRIR, TIPO GRADE COM CHAPA, COM GUARNIÇÕES. AF_12/2019	M2	3,84
11.4	JM1-PORTA DE AÇO CHAPA 24, DE ENROLAR, RAIADA, LARGA COM ACABAMENTO GALVANIZADO NATURAL	M2	1,20
11.5	JA1- JANELA DE ALUMÍNIO DE CORRER COM 4 FOLHAS PARA VIDROS, COM VIDROS, BATENTE, ACABAMENTO COM ACETATO OU BRILHANTE E FERRAGENS. EXCLUSIVE ALIZAR E CONTRAMARCO. FORNECIMENTO E INSTALAÇÃO. AF_12/2019	M2	12,00
11.6	JA1-GRADE DE FERRO EM BARRA CHATA 3/16"	M2	12,00
11.7	JA2-JANELA DE ALUMÍNIO DE CORRER COM 2 FOLHAS PARA VIDROS, COM VIDROS, BATENTE, ACABAMENTO COM ACETATO OU BRILHANTE E FERRAGENS. EXCLUSIVE ALIZAR E CONTRAMARCO. FORNECIMENTO E INSTALAÇÃO. AF_12/2019	M2	6,00
11.8	JA2- GRADE DE FERRO EM BARRA CHATA 3/16"	M2	6,00
11.9	JA3- JANELA DE ALUMÍNIO DE CORRER COM 2 FOLHAS PARA VIDROS, COM VIDROS, BATENTE, ACABAMENTO COM ACETATO OU BRILHANTE E FERRAGENS. EXCLUSIVE ALIZAR E CONTRAMARCO. FORNECIMENTO E INSTALAÇÃO. AF_12/2019	M2	1,00
11.10	JA3- GRADE DE FERRO EM BARRA CHATA 3/16"	M2	1,00
11.11	PEITORIL LINEAR EM GRANITO OU MÁRMORE, L = 15CM, COMPRIMENTO DE ATÉ 2M, ASSENTADO COM ARGAMASSA 1:6 COM ADITIVO. AF_11/2020	M	27,90
11.12	SOLEIRA EM GRANITO, LARGURA 15 CM, ESPESSURA 2,0 CM. AF_09/2020	M	7,00
11.13	GRADE DE FERRO EM BARRA CHATA 3/16"	M2	31,94
12	**PINTURA**		
12.1	APLICAÇÃO MANUAL DE MASSA ACRÍLICA EM PAREDES EXTERNAS DE CASAS, UMA DEMÃO. AF_05/2017	M2	713,22
12.2	APLICAÇÃO DE FUNDO SELADOR ACRÍLICO EM PAREDES, UMA DEMÃO. AF_06/2014	M2	713,22
12.3	APLICAÇÃO MANUAL DE PINTURA COM TINTA LÁTEX ACRÍLICA EM PAREDES, DUAS DEMÃOS. AF_06/2014	M2	713,22
12.4	PINTURA ESMALTE FOSCO EM MADEIRA, DUAS DEMAOS	M2	7,14
13	**LOUÇAS E METAIS SANITÁRIOS**		
13.1	LAVATÓRIO LOUÇA BRANCA SUSPENSO, 29,5 X 39CM OU EQUIVALENTE, PADRÃO POPULAR - FORNECIMENTO E INSTALAÇÃO. AF_01/2020	UN	2,00
13.2	VASO SANITARIO SIFONADO CONVENCIONAL COM LOUÇA BRANCA - FORNECIMENTO E INSTALAÇÃO. AF_01/2020	UN	2,00

Este documento encontra-se registrado no Conselho Regional de Engenharia e Agronomia do Estado do Maranhão, vinculado à Certidão nº 866522/2022, emitida em 10/06/2022

Certidão nº 866522/2022
14/06/2022, 17:28
Chave de Impressão: c87xb
O documento neste ato registrado foi emitido em 06/06/2022 e contém 9 folhas

PREFEITURA DE PEDRO DO ROSÁRIO
Construindo uma nova história com Deus e com o povo.

Avenida Pedro Cunha Mendes, 2361 - Centro
CNPJ Nº 01.614.946/0001-00

Prefeitura Mun. de Nova Colinas-MA
001119
Assinatura

13.3	BANCADA DE GRANITO CINZA POLIDO, DE 1,50 X 0,60 M, PARA PIA DE COZINHA - FORNECIMENTO E INSTALAÇÃO. AF_01/2020	UN	1,00
13.4	CUBA DE EMBUTIR RETANGULAR DE AÇO INOXIDÁVEL, 46 X 30 X 12 CM - FORNECIMENTO E INSTALAÇÃO. AF_01/2020	UN	1,00
13.5	TORNEIRA CROMADA DE MESA, 1/2? OU 3/4?, PARA LAVATÓRIO, PADRÃO POPULAR - FORNECIMENTO E INSTALAÇÃO. AF_01/2020	UN	2,00
13.6	TORNEIRA CROMADA LONGA, DE PAREDE, 1/2? OU 3/4?, PARA PIA DE COZINHA, PADRÃO POPULAR - FORNECIMENTO E INSTALAÇÃO. AF_01/2020	UN	1,00
13.7	PAPELEIRA DE PAREDE EM METAL CROMADO SEM TAMPA, INCLUSO FIXAÇÃO. AF_01/2020	UN	1,00
13.8	SABONETEIRA DE PAREDE EM METAL CROMADO, INCLUSO FIXAÇÃO. AF_01/2020	UN	1,00
14	**SERVIÇOS COMPLEMENTARES**		
14.1	LIMPEZA DE PISO CERÂMICO OU PORCELANATO COM VASSOURA A SECO. AF_04/2019	M2	200,80
14.2	LIMPEZA DE PISO CERÂMICO OU PORCELANATO COM PANO ÚMIDO. AF_04/2019	M2	200,80
14.3	LIMPEZA DE REVESTIMENTO CERÂMICO EM PAREDE COM PANO ÚMIDO AF_04/2019	M2	200,80
14.4	Limpeza final da obra	m2	200,80

Era o que tínhamos a atestar

Pedro do Rosário, MA 12 de maio de 2022

Domingos Erinaldo Sousa Serra
Prefeito Municipal

Domingos Erinaldo Sousa Serra
CPF: 805.289.103-53
RG: 000070371497-0 SSPMA
ASS. REP. DO CONTRATANTE
CARGO/FUNÇÃO

Abrahão Lima Castro
CPF: 608.235.903-80
RG: 035528642008-1
CREA: 111864919-2
ENGENHEIRO
Fiscalização - Prefeitura

Abrahão Lima Castro
Engenheiro Civil
CREA-MA 1118649192

Assinado de forma digital por Abrahão Lima Castro
Dados: 2022.05.30 19:50:04 -03'00'

Este documento encontra-se registrado no Conselho Regional de Engenharia e Agronomia do Estado do Maranhão, vinculado à Certidão nº 866522/2022, em 10/06/2022 emitida

Certidão nº 866522/2022
14/06/2022, 17:28
Chave de Impressão: c87xb
O documento neste ato registrado foi emitido em 06/06/2022 e contém 9 folhas

Certidão de Acervo Técnico - CAT
Resolução Nº 1025 de 30 de Outubro de 2009
Resolução Nº 218 de 29 de Junho de 1973

CREA-MA

CAT COM REGISTRO DE ATESTADO

847850/2021

Atividade concluída

Conselho Regional de Engenharia e Agronomia do Estado do Maranhão

CERTIFICAMOS, em cumprimento ao disposto na Resolução nº 1.025, de 30 de outubro de 2009, do Confea, que consta dos assentamentos deste Conselho Regional de Engenharia e Agronomia do Estado do Maranhão - Crea-MA, o Acervo Técnico do profissional **DANIEL SILVA CUTRIM** referente à(s) Anotação(ões) de Responsabilidade Técnica - ART abaixo discriminada(s):

Profissional: **DANIEL SILVA CUTRIM**
Registro: **6977TDMA MA** RNP: **1101771801**
Título profissional: ENGENHEIRO CIVIL, TÉCNICO EM SEGURANÇA DO TRABALHO, ENGENHEIRO DE SEGURANÇA DO TRABALHO, ESPECIALIZAÇÃO EM ENGENHARIA SANITARIA E CONTROLE AMBIENTAL

Número da ART: **MA20200335363** Tipo de ART: OBRA / SERVIÇO Registrada em: 14/05/2020 Baixada em: 18/02/2021
Forma de registro: SUBSTITUIÇÃO Participação técnica: INDIVIDUAL
Empresa contratada: **WB EMPREENDIMENTOS EIRELI**

Contratante: **PREFEITURA MUNICIPAL DE BELÁGUA** CPF/CNPJ: **01.612.545/0001-11**
Endereço do contratante: RUA NOVA Nº: S/Nº
Complemento: Bairro: CENTRO
Cidade: BELÁGUA UF: MA CEP: 65535000
Contrato: 20200101 - TP 006/2020 Celebrado em: 13/04/2020
Valor do contrato: R$ 475.403,32 Tipo de contratantee: Pessoa Juridica de Direito Público
Ação institucional: Outros
Endereço da obra/serviço: POVOADO CENTRO DOS MORROS E COCALZINHO Nº: SN
Complemento: Bairro: ZONA RURAL
Cidade: BELÁGUA UF: MA CEP: 65535000
Coordenadas Geográficas: -3.046343, -43.445214
Data de início: 13/04/2020 Conclusão efetiva: 13/12/2020
Finalidade: Saneamento básico
Proprietário: PREFEITURA MUNICIPAL DE BELÁGUA CPF/CNPJ: 01.612.545/0001-11

Atividade Técnica: **1 - ATUACAO** #A0130 - PINTURA 53 - EXECUCAO 1114.23 metro quadrado; **1 - ATUACAO** #A0132 - REVESTIMENTO 53 - EXECUCAO 5739.24 metro quadrado; **1 - ATUACAO** #A0199 - SERVICOS AFINS E CORRELATOS EM EDIFICACOES 53 - EXECUCAO 1547.91 metro quadrado; **1 - ATUACAO** #A0436 - INSTALACOES SANITARIAS 53 - EXECUCAO 136.50 metro quadrado; **1 - ATUACAO** #A0440 - PROGRAMA DE GERENCIAMENTO DE RESIDUOS DE CONSTRUCAO CIVIL- PGRCC 53 - EXECUCAO 1.00 ano; **1 - ATUACAO** #A0499 - SERVICOS AFINS E CORRELATOS EM SANEAMENTO 53 - EXECUCAO 136.50 metro quadrado; **1 - ATUACAO** #A0507 - PAVIMENTACAO DE CONCRETO 53 - EXECUCAO 405.58 metro cúbico; **1 - ATUACAO** #A0602 - FUNDACOES SUPERFICIAIS 53 - EXECUCAO 33.93 metro cúbico; **1 - ATUACAO** #A0615 - ESCAVACAO 53 - EXECUCAO 313.17 metro cúbico; **1 - ATUACAO** #B1106 - INSTALACAO ELETRICA EM B.TENSAO P/ FINS RESID./COMERC. 53 - EXECUCAO 39.00 unidade; **1 - ATUACAO** #G0122 - PROGRAMACAO DE PREVENCAO DE RISCOS AMBIENTAIS - PPRA 53 - EXECUCAO 1.00 ano;

Observações

SERVIÇOS DE IMPLANTAÇÃO DE 39 UNIDADES DE MELHORIAS SANITÁRIAS EM POVOADOS DO MUNICIPIO DE BELÁGUA - MA, composto por: Conjunto Sanitário, Caixa D'Agua de 310 lts, Caixa de Inspeção, Tanque Séptico, Pia de Cozinha, Caixa de Gordura, Tanque de Lavar roupas, Filtros Domésticos, Sumidouros, Instalações elétricas e acabamentos de piso e paredes.

Informações Complementares

Certidão de Acervo Técnico - CAT
Resolução Nº 1025 de 30 de Outubro de 2009
Resolução Nº 218 de 29 de Junho de 1973

CREA-MA

CAT COM REGISTRO DE ATESTADO

847850/2021

Atividade concluída

Conselho Regional de Engenharia e Agronomia do Estado do Maranhão

Prefeitura Municipal de Nova Colinas-MA
001121
Assinatura

CERTIFICAMOS, finalmente, que se encontra vinculado à presente Certidão de Acervo Técnico – CAT, o atestado contendo 6 folha(s), expedido pelo contratante da obra/serviço, a quem cabe a responsabilidade pela veracidade e exatidão das informações nele constantes.

Certidão de Acervo Técnico nº 847850/2021
09/06/2021, 15:59
93yba

A Certidão de Acervo Técnico (CAT) à qual o atestado está vinculado constituirá prova da capacidade técnico-profissional da pessoa jurídica somente se o responsável técnico indicado estiver ou venha a ser integrado ao seu quadro técnico por meio de declaração entregue no momento da habilitação ou da entrega das propostas.

Certificamos que se encontra vinculado à presente CAT o atestado apresentado em cumprimento à Lei nº 8.666/93, expedido pela pessoa jurídica contratante, a quem cabe a responsabilidade pela veracidade e exatidão das informações nele constantes. É de responsabilidade deste Conselho a verificação da atividade profissional em conformidade com a Lei nº 5.194/66 e Resoluções do Conselho Federal de Engenharia e Agronomia - CONFEA.

Esta certidão perderá a validade, caso ocorra qualquer alteração posterior dos elementos cadastrais nela contidos.

Fica(m) Excluído(s), no entanto, o(s) serviço(s) cujas atribuições não competem ao(s) profissional(is) em questão.

A autenticidade desta Certidão pode ser verificada em: https://crea-ma.sitac.com.br/publico/, com a chave: 93yba

Prefeitura Mun. de Nova Colinas-MA
Fls: 0011.2
Assinatura

Delegate

ATESTADO DE CAPACIDADE TÉCNICA

Declaramos por meio deste para os devidos fins legais de direito que o profissional abaixo qualificado executou os serviços abaixo discriminados de maneira satisfatória, cumprindo com todas as suas responsabilidades não restando nada que o desabone.

Tecnicamente atestamos ainda que os serviços descritos se encontram concluídos e atendem às especificações e exigências de acordo com o projeto, memorial descritivo e/ou normas técnicas de forma criteriosa e satisfatória.

DADOS DA OBRA/SERVIÇO

Contrato/Convenio:
EXECUÇÃO

Resumo dos Serviços:
SERVIÇOS DE IMPLANTAÇÃO DE 39 UNIDADES DE MELHORIAS SANITÁRIAS EM POVOADOS DO MUNICÍPIO DE BELÁGUA - MA, composto por: Conjunto Sanitário, Caixa D'Agua de 310 lts, Caixa de Inspeção, Tanque Séptico, Pia de Cozinha, Caixa de Gordura, Tanque de Lavar roupas, Filtros Domésticos, Sumidouros, Instalações elétricas e acabamentos de piso e paredes. 20200101 - TP 006/2020

Local de Realização:
POVOADO CENTRO DOS MORROS E COCALZINHO

Período Executado:
PREVISTO NA ART - Data de Início: 13/04/2020 Término: 13/12/2020
REALIZADO - Data de Início: 13/04/2020 Término: 13/12/2020

Parcelas executadas
(100% EXECUTADO)

DADOS DO CONTRATANTE

Nome ou Razão Social:
PREFEITURA MUNICIPAL DE BELÁGUA
CNPJ:
01.612.545/0001-11

DADOS DO PROPRIETÁRIO

Nome ou Razão Social:
PREFEITURA MUNICIPAL DE BELÁGUA
CNPJ:
01.612.545/00

CONTRATADO/RESPONSAVEL TÉCNICO

Empresa contratada: **WB EMPREENDIMENTOS EIRELI**
Registro: **0005414245 MA**
CNPJ: **33.612.392/0001-07**

Nome completo – Responsável Técnico:
DANIEL SILVA CUTRIM
Título Profissional:
ENGENHEIRO CIVIL / ENGENHEIRO DE SANEAMENTO E CONTROLE AMBIENTAL / ENGENHEIRO DE SEGURANÇA DO TRABALHO
Registro Nacional Profissional:
1101771801XXX
Registro no CREA:
10936 DMA

ANOTAÇAO DE RESPONSABILIDADE TÉCNICA CORRESPONDENTE

Nº MA20200335363

Nicolas Melo Almeida
Engenheiro Civil
CREA - MA 111737491-2

ESTADO DO MARANHÃO
PREFEITURA MUNICIPAL DE BELÁGUA
CNPJ: 01.612.545/0001-11
Rua Nova, s/nº - entro

Este documento encontra-se registrado no Conselho Regional de Engenharia e Agronomia do Estado do Maranhão, vinculado à Certidão nº 847850/2021, emitida em 09/06/2021

Certidão nº 847850/2021
10/06/2021, 01:27
Chave de Impressão: 93yba
O documento neste ato registrado foi emitido em 09/06/2021 e contém 6 folhas

Prefeitura Mun. de Nova Colinas-MA
001123
Assinatura

Delegate

DESCRIÇÃO DOS SERVIÇOS REALIZADOS

Item	Descrição	Und	Quant.
1	BANHEIRO		
1.1	SERVIÇOS PRELIMINARES		
1.1.1	LOCAÇÃO CONVENCIONAL DE OBRA, ATRAVÉS DE GABARITO DE TÁBUAS CORRIDAS PONTALETADAS, SEM REAPROVEITAMENTO	m²	248,82
1.1.2	ESCAVAÇÃO MANUAL EM SOLO,PROF. ATÉ 1,50 M	m³	26,13
1.2	FUNDAÇÕES		
1.2.1	ALICERCE EM PEDRA BRUTA ARGAMASSADA, SEÇÃO DE (30X30)cm	m³	22,62
1.2.2	BALDRAME EM ALVENARIA DOBRADA DE TIJOLO CERÂMICO COM FUROS	m³	11,31
1.3	ALVENARIA DE VEDAÇÃO		
1.3.1	ALVENARIA EM TIJOLO CERÂMICO FURADO 9X19X19CM, 1 VEZ (ESPESSURA 19 CM), ASSENTADO EM ARGAMASSA TRAÇO 1:4 (CIMENTO E AREIA MEDIA NÃO PENEIRADA), PREPARO MANUAL, JUNTA 1CM	m²	629,85
1.3.2	COBOGÓ DE CONCRETO (ELEMENTO VAZADO), 7X50X50CM, ASSENTADO COM ARGAMASSA TRAÇO 1:4 (CIMENTO E AREIA)	m²	9,75
1.4	PAVIMENTAÇÃO		0,00
1.4.1	CONTRAPISO/LASTRO DE CONCRETO NÃO-ESTRUTURAL, e= 5 CM, PREPARO COM BETONEIRA	m²	77,22
1.4.2	REVESTIMENTO CERÂMICO PARA PISO COM PLACAS TIPO GRÊS DE DIMENSÕES 35X35CM APLICADA EM AMBIENTES DE ÁREA MENOR QUE 5M². AF 06/2014	m²	125,58
1.5	COBERTURA		
1.5.1	ESTRUTURA EM METALON APARELHADO, PARA TELHA PVC DE 0,88X2,30 COR CERAMICA, APOIADA EM PAREDE	m²	136,50
1.5.2	COBERTURA EM TELHA PVC DE 0,88X2,30 COR CERAMICA	m²	136,50
1.6	REVESTIMENTO DE PAREDES		
1.6.1	CH - PISCO RÚSTICO TRAÇO 1:3 (CIMENTO E AREIA GROSSA), ESPESSURA 2CM, PREPARO MANUAL DA ARGAMASSA	m²	1.037,40
1.6.2	EMBOÇO, PARA RECEBIMENTO DE CERÂMICA, EM ARGAMASSA TRAÇO 1:2:8, PREPARO MANUAL, APLICADO MANUALMENTE EM FACES INTERNAS DE PAREDES DE AMBIENTES COM ÁREA MAIOR QUE 10M². ESPESSURA DE 20MM, COM EXECUÇÃO DE TALISCAS	m²	1.037,40
1.6.3	REBOCO ARGAMASSA TRAÇO 1:2 (CAL E AREIA FINA PENEIRADA), ESPESSURA 0,5CM, PREPARO MANUAL DA ARGAMASSA	m²	1.037,40
1.6.4	REVESTIMENTO CERÂMICO PARA PAREDES INTERNAS COM PLACAS TIPO GRÊS OU SEMI-GRÊS DE DIMENSÕES 40X40CM APLICADA EM AMBIENTES DE ÁREA MAIOR QUE 5M² ATÉ A ALTURA DE 1,60M	m²	460,20
1.7	CALÇADA		
1.7.1	ESCAVAÇÃO MANUAL EM SOLO,PROF. ATÉ 1,50 M	m³	4,6
1.7.2	ALICERCE E BALDRAME EM ALVENARIA DE UMA VEZ DE TIJOLO CERÂMICO	m³	13,65
1.7.3	REATERRO COMPACTADO MANUALMENTE	m³	12,87
1.7.4	CONTRAPISO/LASTRO DE CONCRETO NÃO-ESTRUTURAL, e= 5 CM, PREPARO COM BETONEIRA	m²	63,96
1.7.5	PISO CIMENTADO TRAÇO 1:3 (CIMENTO E AREIA) ACABAMENTO LISO ESPESSURA 2CM, PREPARO MANUAL DA ARGAMASSA	m²	95,94

ESTADO DO MARANHÃO
PREFEITURA MUNICIPAL DE BELÁGUA
CNPJ: 01.612.545/0001-11
Rua Nova, s/nº - Centro

Nicolas Neto Almeida
Engenheiro Civil
CREA - MA 151737431-2

Este documento encontra-se registrado no Conselho Regional de Engenharia e Agronomia do Estado do Maranhão, vinculado à Certidão nº 847850/2021, emitida em 09/06/2021

Certidão nº 847850/2021
10/06/2021, 01:27
Chave de Impressão: 93yba
O documento neste ato registrado foi emitido em 09/06/2021 e contém 6 folhas

Prefeitura Mun. de Nova Colinas-MA
001124
Assinatura

1.8	ESQUADRIA DE MADEIRA		
1.8.1	PORTA EM MADEIRA DE LEI, TIPO ALMOFADA (0,60X2,10)M, ESP= 10MM, INCLUINDO CAIXA, DOBRADIÇAS E FECHADURA	m²	39,00
1.9	SUPORTE DE APOIO PARA O RESERVATÓRIO ELEVADO		
1.9.1	LAJE DE CONCRETO ARMADO 1:3:4 (CIMENTO, AREIA E BRITA) COM FERROS CA 50 DE 4,6MM	m³	1,17
1.10	INSTALAÇÕES HIDRÁULICAS		0,00
1.10.1	PONTO DE ÁGUA FRIA EMBUTIDO, EM TUBOS E CONEXÕES DE PVC RÍGIDO SOLDÁVEL, PARA RESERVATÓRIO ELEVADO (INCLUINDO TUBULAÇÕES DE ALIMENTAÇÃO, DISTRIBUIÇÃO E DESCARGA E EXTRAVASOR COM REGISTROS	UN	39,0
1.10.2	PONTO DE ÁGUA FRIA EMBUTIDO, EM TUBOS E CONEXÕES DE PVC RÍGIDO SOLDÁVEL, PARA LAVATÓRIO	un	39,00
1.10.3	PONTO DE ÁGUA FRIA EMBUTIDO, EM TUBOS E CONEXÕES DE PVC RÍGIDO SOLDÁVEL, PARA CAIXA DE DESCARGA EXTERNA	un	39,00
1.10.4	TORNEIRA PARA LAVATÓRIO EM PVC	UN	39,00
1.10.5	CHUVEIRO COMUM EM PLÁSTICO BRANCO, COM CANO	UN	39,00
1.10.6	PONTO DE ÁGUA FRIA EMBUTIDO, EM TUBOS E CONEXÕES DE PVC RÍGIDO SOLDÁVEL, PARA CHUVEIRO	UN	39,00
1.11	INSTALAÇÕES SANITÁRIAS		
1.11.1	PONTO DE ESGOTO EMBUTIDO PARA LAVATÓRIO, EM TUBOS E CONEXÇÕES DE PVC RÍGIDO SOLDÁVEL, DIÂMETRO 40MM, INCLUSIVE, INTERLIGAÇÃO A CAIXA SIFONADA	un	39,00
1.11.2	PONTO DE ESGOTO EMBUTIDO PARA VASO SANITÁRIO, EM TUBOS E CONEXÕES DE PVC RÍGIDO SOLDÁVEL, DIÂMETRO 100MM, INCLUSIVE, COLUNA DE VENTILAÇÃO, LIGAÇÃO PARA O TANQUE SÉPTICO E DESTE PARA O SUMIDOURO E CONEXÕES	UN	39,0
1.11.3	CAIXA SIFONADA COM GRELHA, EM PVC RÍGIDO SOLDÁVEL, MEDINDO (100X100)MM, INCLUSIVE, INTERLIGAÇÃO A CAIXA DE INSPEÇÃO	UN	39
1.11.4	CAIXA DE INSPEÇÃO EM ALVENARIA, TAMPA DE CONCRETO, MEDINDO (35X35X35)CM, REVESTIDA COM ARGAMASSA DE CIMENTO E AREIA NO TRAÇO 1:	UN	39,00
1.12	LOUÇAS E ACESSÓRIOS SANITÁRIOS		
1.12.1	VASO SANITÁRIO SIFONADO DE LOUÇA RANCA PADRÃO POPULAR, COM CONJUNTO PARA FIXAÇÃO PARA VASO SANITÁRIO COM PARAFUSO, ARRUELA E BUCHA FORNECIMENTO E INSTALAÇÃO	UN	39,00
1.12.2	C IXA DE DESCARGA PLÁSTICA DE SOBREPOR (E3XTERNA), COM TUBO DE DESCARGA E ENGATE FLEXÍVEL	UN	39
1.12.3	LAVATÓRIO LOUÇA BRANCO SUSPENSO, 29,5 X 39CM OU EQUIVALENTE PADRÃO POPULAR - FORNECIMENTO E INSTALAÇÃO	UN	39,00
1.13	INSTALAÇÃO ELÉTRICA		
1.13.1	PONTO DE LUZ	un	39,00
1.14	PINTURAS		
1.14.1	APLICAÇÃO MANUAL DE PINTURA COM TINTA LATEX PVA EM PAREDES, DUAS DEMÃOS	m²	861,90
1.14.2	PINTURA A ÓLEO, DUAS DEMÃOS	m²	122,85
1.15	CAIXA DE INSPEÇÃO		0,00
1.15.1	LOCAÇÃO SIMPLES DE CONSTRUÇÃO SEM GABARITO DE MADEIRA	m²	16,38
1.15.2	ESCAVACAO MANUAL EM SOLO-PROF. ATÉ 1,5M	m³	6,63

Nicolas Matoto Almeida
Engenheiro Civil
CREA - MA 111737491-2

Este documento encontra-se registrado no Conselho Regional de Engenharia e Agronomia do Estado do Maranhão, vinculado à Certidão nº 847850/2021, emitida em 09/06/2021

Certidão nº 847850/2021
10/06/2021, 01:27
Chave de Impressão: 93yba
O documento neste ato registrado foi emitido em 09/06/2021 e contém 6 folhas

Prefeitura Mun. de Vera Cruz Colinas-MA
001125
Assinatura

1.15.3	ALVENARIA EM TIJOLO CERÂMICO FURADO 9X19X19CM, 1 VEZ (ESPESSURA 19 CM), ASSENTADO EM ARGAMASSA TRAÇO 1:4 (CIMENTO E AREIA MÉDIA NÃO PENEIRADA), PREPARO MANUAL, JUNTA 1CM	m²	28,08
1.15.4	CHAPISCO RÚSTICO TRAÇO 1:3 (CIMENTO E AREIA GROSSA), ESPESSURA 2CM, PREPARO MANUAL DA ARGAMASSA	m²	28,08
1.15.5	EMBOÇO, PARA RECEBIMENTO DE CERÂMICA, EM ARGAMASSA TRAÇO 1:2:8, PREPARO MANUAL, APLICADO MANUALMENTE EM FACES INTERNAS DE PAREDES, PARA AMBIENTE COM ÁREA MAIOR QUE 10M2, ESPESSURA DE 20MM, COM EXECUÇÃO DE TALISCAS.	m²	28,08
1.15.6	REBOCO ARGAMASSA TRAÇO 1:2 (CAL E AREIA FINA PENEIRADA), ESPESSURA 0,5CM, PREPARO MANUAL DA ARGAMASSA	m²	28,08
1.15.7	LAJE DE CONCRETO ARMADO 1:3:4 (CIMENTO, AREIA E BRITA) COM FERROS CA 50 DE 4,0MM	m³	0,3
1.15.8	CONTRAPISO/LASTRO DE CONCRETO NÃO-ESTRUTURAL, e= 5 CM, PREPARO COM BETONEIRA	m²	6,24
1.15.9	PISO CIMENTADO TRAÇO 1:3 (CIMENTO E AREIA) ACABAMENTO LISO ESPESSURA 2,0CM, PREPARO MANUAL DA ARGAMASSA	m²	6,2
1.15.10	REATERRO COMPACTADO MANUALMENTE	m³	6,6
2	RESERVATÓRIO DE 310 LTS		
2.1	AQUISIÇÃO E INSTALAÇÃO DE RESERVATÓRIO DE POLIETILENO, C/ CAP. 310 LITROS, INCLUINDO INSTALAÇÕES EM PVC RIGIDO SOLDÁVEL DE ALIMENTAÇÃO, DISTRIBUIÇÃO, EXTRAVASOR, TORNEIRA DE BOIA, REGISTROS E CONEXÕES EM PVC DE 1/2"	un	39,0
3	FOSSA SÉPTICA		
3.1	LOCAÇÃO SIMPLES DE CONSTRUÇÃO SEM GABARITO DE MADEIRA	m²	116,61
3.2	ESCAVAÇÃO MANUAL EM SOLO,PROF. ATÉ 1,50 M	m³	192,27
3.3	ALVENARIA EM TIJOLO CERAMICO FURADO 9X19X19CM, 1 VEZ (ESPESSURA 19 CM), ASSENTADO EM ARGAMASSA TRACO 1:4 (CIMENTO E AREIA MEDIA NAO PENEIRADA), PREPARO MANUAL, JUNTA 1 CM	m²	386,10
3.4	CHAPISCO RUSTICO TRACO 1:3 (CIMENTO E AREIA GROSSA), ESPESSURA 2CM, PREPARO MANUAL DA ARGAMASSA.	m²	386,10
3.5	EMBOÇO, PARA RECEBIMENTO DE CERÂMICA, EM ARGAMASSA TRAÇO 1:2:8, PREPARO MANUAL, APLICADO MANUALMENTE EM FACES INTERNAS DE PAREDES, PARA AMBIENTE COM ÁREA MAIOR QUE 10M2, ESPESSURA DE 20MM, COM EXECUÇÃO DE TALISCAS	m²	386,10
3.6	REBOCO ARGAMASSA TRACO 1:2 (CAL E AREIA FINA PENEIRADA), ESPESSURA 0,5CM, PREPARO MANUAL DA ARGAMASSA	m²	386,10
3.7	LAJE DE CONCRETO ARMADO 1:3:4 (CIMENTO, AREIA E BRITA) COM FERROS CA 50 DE 4,0MM	m³	5,85
3.8	CONTRAPISO/LASTRO DE CONCRETO NÃO-ESTRUTURAL, e= 5 CM, PREPARO COM BETONEIRA	m²	78,00
3.9	PISO CIMENTADO TRAÇO 1:3 (CIMENTO E AREIA) ACABAMENTO LISO ESPESSURA 2,0CM, PREPARO MANUAL DA ARGAMASSA	m²	78,00
3.10	TUBOS E CONEXÕES PARA ESGOTO EM PVC 100mm	M	78,00
3.11	REATERRO COMPACTADO MANUALMENTE	m³	5,85
4	SUMIDOURO		0,00
4.1	LOCAÇÃO SIMPLES DE CONSTRUÇÃO SEM GABARITO DE	m²	44,07

ESTADO DO MARANHÃO
PREFEITURA MUNICIPAL DE BELÁGUA
CNPJ: 01.612.545/0001-11
Rua Nova, s/nº - Centro

Nicolas Neto Almeida
Engenheiro Civil
CREA - MA 111737491-2

Este documento encontra-se registrado no Conselho Regional de Engenharia e Agronomia do Estado do Maranhão, vinculado à Certidão nº 847850/2021, em 09/06/2021 emitida

Certidão nº 847850/2021
10/06/2021, 01:27
Chave de Impressão: 93yba
O documento neste ato registrado foi emitido em 09/06/2021 e contém 6 folhas

Prefeitura Mun. de Belágua - Fls: 001126 - Assinatura

	MADEIRA		
4.2	ESCAVAÇÃO MANUAL EM SOLO,PROF. ATÉ 1,50 M	m³	88,14
4.3	ALVENARIA EM TIJOLO CERAMICO FURADO 9X19X19CM, 1 VEZ (ESPESSURA 19 CM), ASSENTADO EM ARGAMASSA TRACO 1:4 (CIMENTO E AREIA MEDIA NAO PENEIRADA), PREPARO MANUAL, JUNTA1 CM	m²	244,92
4.4	LAJE DE CONCRETO ARMADO 1:3:4 (CIMENTO, AREIA E BRITA) COM FERROS CA 50 DE 4,6MM	m²	1
4.5	TUBOS E CONEXÕES PARA ESGOTO EM PVC 100mm	M	78,00
4.6	REATERRO COMPACTADO MANUALMENTE	m³	2
4.7	LEITO FILTRANTE - FORNECIMENTO E ENCHIMENTO COM BRITA Nº.04	m³	8,97
5	FILTRO DOMÉSTICO COMUM DE BARRO ASSADO		
5.1	DISTRIBUIÇÃO DE UM FILTRO COMUM DE BARRO ASSADO ACOMPANHADO DE TRÊS VELAS E TORNEIRA PROPRIA PARA FILTRO	un	39,00
6	PIA DE COZINHA		
6.	LVENARIA EM TIJOLO CERAMICO FURADO 10X20X20CM, 1/2 VEZ , ASSENTADO EM ARGAMASSA TRACO 1:4 (CIMENTO E AREIA)	m²	129,48
6.2	CHAPISCO RUSTICO TRACO 1:3 (CIMENTO E AREIA GROSSA), ESPESSURA 2CM, PREPARO MANUAL DA ARGAMASSA	m²	129,48
6.3	EMBOÇO, PARA RECEBIMENTO DE CERÂMICA, EM ARGAMASSA TRAÇO 1:2:8, PREPARO MANUAL, APLICADO MANUALMENTE EM FACES INTERNAS DE PAREDES, PARA AMBIENTE COM AREA MAIOR QUE 10M2, ESPESSURA DE 20MM, COM EXECUÇÃO DE TALISCAS.	m²	129,48
6.4	REBOCO ARGAMASSA TRACO 1:2 (CAL E AREIA FINA PENEIRADA), ESPESSURA 0,5CM, PREPARO MANUAL DA ARGAMASSA	m²	129,48
6.5	PIA AÇO INOXIDÁVEL 130X0,60 CM COM 1 CUBA	UN	39,00
6.6	TORNEIRA PLÁSTICA 1/2" P/ PIA	UN	39,0
6.7	JOELHO PVC SOLDÁVEL 90º ÁGUA FRIA 20MM - FORNECIMENTO E INSTALAÇÃO	UN	78,00
6.8	SIFÃO FLEXÍVEL P/ PIA E LAVATÓRIO 3/1X1/2"	UN	39,00
6.9	JOELHO PVC 90º ESGOTO 40 MM FORNECIMENTO E INSTALAÇÃO	UN	78,00
6.	TUBO PVC PL SÉRIE R P/ ESG. OU ÁGUAS PLUVIAIS PREDIAIS DN 40MM	M	468,00
6.11	TUBO DE PVC SOLDÁVEL, DN = 20MM (NBR 5648)	M	234,00
6.12	LUVA PVC SOLDÁVEL ROSCA P/ ÁGUA FRIA PREDIAL 20MM	UN	39,00
6.13	VALVULA EM PLÁSTICO BRANCO 1.1/4" X 1.1/2" C/ SAÍDA LISA 40MM P/ TANQUE	UN	39
6.14	REVESTIMENTO CERÂMICO PARA PAREDES INTERNAS COM PLACAS TIPO GRÊS OU SEMI-GRÊS DE DIMENSÕES 25X35 CM APLICADAS EM AMBIENTES DE ÁREA MAIOR QUE 5 M² NA ALTURA DE 1,60M	m²	21,84
7	TANQUE DE LAVAR ROUPAS		
7.	TABQUE MONOBLOCO DE GRANITINA OU MÁRMORITE, MODELO POPULAR COM 1 ESFREGADOR	UN	39,00
7.2	LVENARIA EM TIJOLO CERAMICO FURADO 10X20X20CM, 1/2 VEZ , ASSENTADO EM ARGAMASSA TRACO 1:4 (CIMENTO E AREIA)	m²	129,48
7.3	CHAPISCO RUSTICO TRACO 1:3 (CIMENTO E AREIA GROSSA), ESPESSURA 2CM, PREPARO MANUAL DA ARGAMASSA	m²	129,48

ESTADO DO MARANHÃO
PREFEITURA MUNICIPAL DE BELÁGUA
CNPJ: 01.612.545/0001-11
Rua Nova, s/nº - Centro

Nicolas Soto Almeida
Engenheiro Civil
CREA - MA 111737491-2

Este documento encontra-se registrado no Conselho Regional de Engenharia e Agronomia do Estado do Maranhão, vinculado à Certidão nº 847850/2021, emitida em 09/06/2021

Certidão nº 847850/2021
10/06/2021, 01:27
Chave de Impressão: 93yba
O documento neste ato registrado foi emitido em 09/06/2021 e contém 6 folhas

Prefeitura Mun. de Nova Olinda-MA
001127
Assinatura

Nicolas Moto Almeida
Engenheiro Civil
CREA - MA 111737491-2

7.4	EMBOÇO, PARA RECEBIMENTO DE CERÂMICA, EM ARGAMASSA TRAÇO 1:2:8, PREPARO MANUAL, APLICADO MANUALMENTE EM FACES INTERNAS DE PAREDES, PARA AMBIENTE COM AREA MAIOR QUE 10M2, ESPESSURA DE 20MM, COM EXECUÇÃO DE TALISCAS	m²	129,48
7.5	REBOCO ARGAMASSA TRACO 1:2 (CAL E AREIA FINA PENEIRADA), ESPESSURA 0,5CM. PREPARO MANUAL DA ARGAMASSA	m²	129,48
7.6	APLICAÇÃO MANUAL DE PINTURA COM TINTA LÁTEX PVA EM PAREDES, DUAS DEMÃOS	m²	129,48
7.7	TORNEIRA PLÁSTICA 1/2" P/ PIA	UN	39,00
7.8	JOELHO PVC SOLDÁVEL 90° ÁGUA FRIA 20MM - FORNECIMENTO E INSTALAÇÃO	UN	78,0
7.9	SIFÃO FLEXÍVEL P/ PIA E LAVATÓRIO 3/1X1/2"	UN	39,0
7.10	JOELHO PVC 90° ESGOTO 40 MM FORNECIMENTO E INSTALAÇÃO	UN	78,00
7.11	TUBO PVC PL SÉRIE R P/ ESG. OU ÁGUAS PLUVIAIS PREDIAIS DN 40MM	M	234,00
7.12	TUBO, PVC, SOLDÁVEL, DN 20MM, INSTALADO EM RAMAL OU SUB-RAMAL DE ÁGUA - FORNECIMENTO E INSTALAÇÃO. AF_12/2014	M	234,00
7.13	TUBO PVC SOLDÁVEL ROSCA P/ ÁGUA FRIA PREDIAL 20MM X 1/2"	UN	39,0
7.14	VÁLVULA EM PLÁSTICO BRANCO 1.1/4" X 1.1/2" C/ SAÍDA LISA 40MM P/ TANQUE	UN	39,0
7.15	REVESTIMENTO CERÂMICO PARA PAREDES INTERNAS COM PLACAS TIPO GRÊS OU SEMI GRÊS DE DIMENSÕES 25X35CM APLICADA EM AMBIENTES DE ÁREA MAIOR QUE 5M² ATÉ A ALTURA DE 1,60M	m²	21,84
8	CAIXA DE GORDURA		
8.1	CAIXA DE GORDURA SIMPLES EM CONCRETO PRÉ-MOLDADO DN 40,0 CM COM TAMPA - FORNECIMENTO E INSTALACAO	UN	39,0

Belágua, MA 26 de MAIO de 2021

HERLON COSTA LIMA
PREFEITURA MUNICIPAL DE BELÁGUA
CNPJ: 01.612.545/0001-1
PREFEITO DO MUNICÍPIO
HERLON COSTA LIMA
CPF: 409.148.013-68

Nicolas Moto Almeida
Engenheiro Civil
CREA - MA 111737491-2
PREFEITURA MUNICIPAL DE BELÁGUA
CNPJ: 01.612.545/0001-11
ENGENHEIRO/FISCALIZAÇÃO PREFEITURA
NICOLAS MOTA ALMEIDA
CPF: 062.496.433-42
CREA: 1117374912

ESTADO DO MARANHÃO
PREFEITURA MUNICIPAL DE BELÁGUA
CNPJ: 01.612.545/0001-11
Rua Nova, s/nº - Centro

Este documento encontra-se registrado no Conselho Regional de Engenharia e Agronomia do Estado do Maranhão, vinculado à Certidão nº 847850/2021, emitida em 09/06/2021

Certidão nº 847850/2021
10/06/2021, 01:27
Chave de Impressão: 93yba
O documento neste ato registrado foi emitido em 09/06/2021 e contém 6 folhas

Certidão de Acervo Técnico - CAT
Resolução Nº 1025 de 30 de Outubro de 2009
Resolução Nº 218 de 29 de Junho de 1973

CREA-MA

CAT COM REGISTRO DE ATESTADO
862457/2022
Atividade concluída

Conselho Regional de Engenharia e Agronomia do Estado do Maranhão

CERTIFICAMOS, em cumprimento ao disposto na Resolução nº 1.025, de 30 de outubro de 2009, do Confea, que consta dos assentamentos deste Conselho Regional de Engenharia e Agronomia do Estado do Maranhão - Crea-MA, o Acervo Técnico do profissional **DANIEL SILVA CUTRIM** referente à(s) Anotação(ões) de Responsabilidade Técnica - ART abaixo discriminada(s):

Profissional: **DANIEL SILVA CUTRIM**
Registro: **6977TDMA MA** RNP: **1101771801**
Título profissional: ENGENHEIRO CIVIL, TÉCNICO EM SEGURANÇA DO TRABALHO, ENGENHEIRO DE SEGURANÇA DO TRABALHO, ESPECIALIZAÇÃO EM ENGENHARIA SANITARIA E CONTROLE AMBIENTAL

Número da ART: **MA20210483461** Tipo de ART: OBRA / SERVIÇO Registrada em: 16/12/2021 Baixada em: 15/03/2022
Forma de registro: INICIAL Participação técnica: INDIVIDUAL
Empresa contratada: **WB EMPREENDIMENTOS EIRELI**

Contratante: **PREFEITURA MUNICIPAL DE PEDRO DO ROSÁRIO** CPF/CNPJ: **01.614.946/0001-00**
Endereço do contratante: AVENIDA PEDRO CUNHA MENDES, S/N Nº: 2361
Complemento: Bairro: CENTRO
Cidade: PEDRO DO ROSÁRIO UF: MA CEP: 65206970
Contrato: Celebrado em:
Valor do contrato: R$ 292.346,99 Tipo de contratantee: Pessoa Juridica de Direito Público
Ação institucional: Outros
Endereço da obra/serviço: AVENIDA PEDRO CUNHA MENDES, S/N Nº: 2361
Complemento: Povoado Lagoa Bairro: CENTRO
Cidade: PEDRO DO ROSÁRIO UF: MA CEP: 65206970
Coordenadas Geográficas: -2.964607, -45.340430
Data de início: 28/10/2021 Conclusão efetiva: 28/04/2022
Finalidade: Escolar
Proprietário: PREFEITURA MUNICIPAL DE PEDRO DO ROSÁRIO CPF/CNPJ: 01.614.946/0001-00

Atividade Técnica: **16 - Execução** ELETROTÉCNICA > INSTALAÇÕES ELÉTRICAS > DE CABLAGEM PARA INSTALAÇÕES ELÉTRICAS EM BAIXA TENSÃO > #11.10.3.3 - PARA FINS RESIDENCIAIS E COMERCIAIS 49 - Execução de obra 218.18 metro quadrado; **16 - Execução** CONSTRUÇÃO CIVIL > EDIFICAÇÕES > DE EDIFICAÇÃO > #1.1.1.1 - DE ALVENARIA 49 - Execução de obra 218.18 metro quadrado; **16 - Execução** CONSTRUÇÃO CIVIL > INSTALAÇÕES HIDROSSANITÁRIAS > #1.4.1 - DE SISTEMA DE ÁGUA POTÁVEL 49 - Execução de obra 218.18 metro quadrado; **16 - Execução** CONSTRUÇÃO CIVIL > INSTALAÇÕES HIDROSSANITÁRIAS > #1.4.3 - DE INSTALAÇÃO DE SISTEMA DE ESGOTO SANITÁRIO 49 - Execução de obra 218.18 metro quadrado;

Observações

Execução do projeto Escola Digna no povoado Lagoa no município de Pedro do Rosário-MA.

Informações Complementares

CERTIFICAMOS, finalmente, que se encontra vinculado à presente Certidão de Acervo Técnico – CAT, o atestado contendo 9 folha(s), expedido pelo contratante da obra/serviço, a quem cabe a responsabilidade pela veracidade e exatidão das informações nele constantes.

Certidão de Acervo Técnico nº 862457/2022
28/03/2022, 13:29
x4B0y

A Certidão de Acervo Técnico (CAT) à qual o atestado está vinculado constituirá prova da capacidade técnico-profissional da pessoa jurídica somente se o responsável técnico indicado estiver ou venha a ser integrado ao seu quadro técnico por meio de declaração entregue no momento da habilitação ou da entrega das propostas.

Certificamos que se encontra vinculado à presente CAT o atestado apresentado em cumprimento à Lei nº 8.666/93, expedido pela pessoa jurídica contratante, a quem cabe a responsabilidade pela veracidade e exatidão das informações nele constantes. É de responsabilidade deste Conselho a verificação da atividade profissional em conformidade com a Lei nº 5.194/66 e Resoluções do Conselho Federal de Engenharia e Agronomia - CONFEA.

Esta certidão perderá a validade, caso ocorra qualquer alteração posterior dos elementos cadastrais nela contidos.

Fica(m) Excluído(s), no entanto, o(s) serviço(s) cujas atribuições não competem ao(s) profissional(is) em questão.

A autenticidade desta Certidão pode ser verificada em: https://crea-ma.sitac.com.br/publico/, com a chave: x4B0y

Prefeitura Mun. de Nova Colinas-MA
001129
Assinatura

Este documento encontra-se registrado no Conselho Regional de Engenharia e Agronomia do Estado do Maranhão, vinculado à Certidão nº 862457/2022, emitida em 28/03/2022

PREFEITURA DE PEDRO DO ROSÁRIO
Construindo uma nova história com Deus e com o povo.

ATESTADO DE CAPACIDADE TÉCNICA

PREFEITURA MUNICIPAL DE PEDRO DO ROSÁRIO

Certidão nº 862457/2022
28/03/2022, 20:30
Chave de Impressão: x4B0y
O documento neste ato registrado foi emitido em 24/03/2022 e contém 9 folhas

Prefeitura Mun. de Nova Colinas-MA
Fls. 001130
Assinatura

PREFEITURA DE PEDRO DO ROSÁRIO
Construindo uma nova história com Deus e com o povo.

Avenida Pedro Cunha Mendes, 2361 - Centro
CNPJ Nº 01.614.946/0001-00

ATESTADO DE CAPACIDADE TÉCNICA

Declaramos por meio deste para os devidos fins legais de direito que o profissional abaixo qualificado executou os serviços abaixo discriminados de maneira satisfatória, cumprindo com todas as suas responsabilidades não restando nada que o desabone.

Tecnicamente atestamos ainda que os serviços descritos se encontram concluídos e atendem às especificações e exigências de acordo com o projeto, memorial descritivo e/ou normas técnicas de forma criteriosa e satisfatória.

DADOS DA OBRA/SERVIÇO

Contrato/Convenio:
EXECUÇÃO

Resumo dos Serviços:
CONSTRUÇÃO DE ESCOLAS DIGNAS COM 02 (DUAS) SALAS DE AULA NO POVOADO LAGOA NO MUNICÍPIO DE PEDRO DO ROSÁRIO - MA

Local de Realização:
POVOADO LAGOA NO MUNICÍPIO DE PEDRO DO ROSÁRIO - MA
AVENIDA PEDRO CUNHA MENDES, S/N Complemento: Povoado Chico dos Reis
Cidade: PEDRO DO ROSÁRIO UF: MA CEP: 65206970

Período Executado:
PREVISTO NA ART - Data de Início: **28/10/2021** Término: **28/04/2022**
REALIZADO - Data de Início: **28/10/2021** Término: **15/03/2022**

Parcelas executadas:
(100% EXECUTADO)

DADOS DO CONTRATANTE

Nome ou Razão Social:
PREFEITURA MUNICIPAL DE PEDRO DO ROSÁRIO

CNPJ:
01.614.946/0001-00

DADOS DO PROPRIETÁRIO

Nome ou Razão Social:
PREFEITURA MUNICIPAL DE PEDRO DO ROSÁRIO

CNPJ:
01.614.946/0001-00

CONTRATADO/RESPONSAVEL TÉCNICO

Empresa contratada: **WB EMPREENDIMENTOS EIRELI**
Registro: **0005414245-MA**
CNPJ: **33.612.392/0001-07**

Este documento encontra-se registrado no Conselho Regional de Engenharia e Agronomia do Estado do Maranhão, vinculado à Certidão nº 862457/2022, emitida em 28/03/2022

Certidão nº 862457/2022
28/03/2022, 20:30
Chave de Impressão: x4B0y
O documento neste ato registrado foi emitido em 24/03/2022 e contém 9 folhas

Prefeitura Mun. de Nova Colinas-MA
001131
Assinatura

PREFEITURA DE PEDRO DO ROSÁRIO
Construindo uma nova história com Deus e com o povo.

Avenida Pedro Cunha Mendes, 2361 - Centro
CNPJ Nº 01.614.946/0001-00

Nome completo - Responsável Técnico:
DANIEL SILVA CUTRIM
Título Profissional:
ENGENHEIRO CIVIL / ENGENHEIRO DE SEGURANÇA DO TRABALHO / ENGENHEIRO DE SANEAMENTO E CONTROLE AMBIENTAL

Registro Nacional Profissional:
1101771801XXXX

Registro no CREA:
10938 DMA

ANOTAÇAO DE RESPONSABILIDADE TÉCNICA CORRESPONDENTE

Nº **MA20210483461**

ITEM	DESCRIÇÃO	UNID	QUANTIDADE
1	**SERVIÇOS PRÉLIMININARES E MOBILIZAÇÃO**		
1.1	PLACA DE OBRA EM CHAPA DE ACO GALVANIZADO	M2	6,00
1.2	LIMPEZA MANUAL DE VEGETAÇÃO EM TERRENO COM ENXADA.AF_05/2018	M2	260,39
1.3	DEMOLIÇÃO DE PILARES E VIGAS EM CONCRETO ARMADO, DE FORMA MECANIZADA COM MARTELETE, SEM REAPROVEITAMENTO. AF_12/2017	M3	6,19
1.4	LOCACAO CONVENCIONAL DE OBRA, UTILIZANDO GABARITO DE TÁBUAS CORRIDAS PONTALETADAS A CADA 2,00M - 2 UTILIZAÇÕES. AF_10/2018	M	70,94
1.5	TAPUME COM COMPENSADO DE MADEIRA. AF_05/2018	M2	70,94
1.6	EXECUÇÃO DE DEPÓSITO EM CANTEIRO DE OBRA EM CHAPA DE MADEIRA COMPENSADA, NÃO INCLUSO MOBILIÁRIO. AF_04/2016	M2	9,00
2	**MOVIMENTAÇÃO DE TERRA**		
2.1	ESCAVAÇÃO MANUAL PARA BLOCO DE COROAMENTO OU SAPATA, SEM PREVISÃO DE FÔRMA. AF_06/2017	M3	12,71
2.2	ESCAVAÇÃO MANUAL DE VALA PARA VIGA BALDRAME, COM PREVISÃO DE FÔRMA. AF_06/2017	M3	2,25
2.3	REATERRO MANUAL APILOADO COM SOQUETE. AF_10/2017	M3	2,25
3	**INFRAESTRUTURA**		
3.1	CONCRETO MAGRO PARA LASTRO, TRAÇO 1:4,5:4,5 (EM MASSA SECA DE CIMENTO/ AREIA MÉDIA/ BRITA 1) - PREPARO MANUAL. AF_05/2021	M3	0,42
3.2	ARMAÇÃO DE BLOCO, VIGA BALDRAME OU SAPATA UTILIZANDO AÇO CA-50 DE 8 MM - MONTAGEM. AF_06/2017	KG	93,40
3.3	CONCRETAGEM DE SAPATAS, FCK 30 MPA, COM USO DE JERICA ? LANÇAMENTO, ADENSAMENTO E ACABAMENTO. AF_06/2017	M3	2,10
3.4	ARMAÇÃO DE BLOCO, VIGA BALDRAME OU SAPATA UTILIZANDO AÇO CA-50 DE 10 MM - MONTAGEM. AF_06/2017	KG	374,90
3.5	ARMAÇÃO DE BLOCO, VIGA BALDRAME E SAPATA UTILIZANDO AÇO CA-60 DE 5 MM - MONTAGEM. AF_06/2017	KG	111,10
3.6	CONCRETAGEM DE BLOCOS DE COROAMENTO E VIGAS BALDRAME, FCK 30 MPA, COM USO DE JERICA ? LANÇAMENTO, ADENSAMENTO E ACABAMENTO. AF_06/2017	M3	6,10
3.7	FABRICAÇÃO, MONTAGEM E DESMONTAGEM DE FÔRMA PARA VIGA BALDRAME, EM MADEIRA SERRADA, E=25 MM, 4 UTILIZAÇÕES. AF_06/2017	M2	101,80

Este documento encontra-se registrado no Conselho Regional de Engenharia e Agronomia do Estado do Maranhão, vinculado à Certidão nº 862457/2022, emitida em 28/03/2022

Certidão nº 862457/2022
28/03/2022, 20:30
Chave de Impressão: x4B0y
O documento neste ato registrado foi emitido em 24/03/2022 e contém 9 folhas

Prefeitura Mun. de Nova Colinas-MA
001132
Assinatura

PREFEITURA DE PEDRO DO ROSÁRIO

Construindo uma nova história com Deus e com o povo.

Avenida Pedro Cunha Mendes, 2361 - Centro
CNPJ Nº 01.614.946/0001-00

3.8	IMPERMEABILIZAÇÃO DE SUPERFÍCIE COM EMULSÃO ASFÁLTICA, 2 DEMÃOS AF_06/2018	M2	96,53
4	**SUPERESTRUTURA**		
4.1	PILAR- ARMAÇÃO DE PILAR OU VIGA DE UMA ESTRUTURA CONVENCIONAL DE CONCRETO ARMADO EM UMA EDIFICAÇÃO TÉRREA OU SOBRADO UTILIZANDO AÇO CA-50 DE 10,0 MM - MONTAGEM. AF_12/2015	KG	317,60
4.2	PILAR- ARMAÇÃO DE PILAR OU VIGA DE UMA ESTRUTURA CONVENCIONAL DE CONCRETO ARMADO EM UMA EDIFICAÇÃO TÉRREA OU SOBRADO UTILIZANDO AÇO CA-60 DE 5,0 MM - MONTAGEM. AF_12/2015	KG	112,00
4.3	PILAR- MONTAGEM E DESMONTAGEM DE FÔRMA DE PILARES RETANGULARES E ESTRUTURAS SIMILARES, PÉ-DIREITO SIMPLES, EM MADEIRA SERRADA, 4 UTILIZAÇÕES. AF_09/2020	M2	91,10
4.4	PILAR- CONCRETAGEM DE PILARES, FCK = 25 MPA, COM USO DE BALDES EM EDIFICAÇÃO COM SEÇÃO MÉDIA DE PILARES MENOR OU IGUAL A 0,25 M² - LANÇAMENTO, ADENSAMENTO E ACABAMENTO. AF_12/2015	M3	4,60
4.5	VIGAS- ARMAÇÃO DE PILAR OU VIGA DE UMA ESTRUTURA CONVENCIONAL DE CONCRETO ARMADO EM UMA EDIFICAÇÃO TÉRREA OU SOBRADO UTILIZANDO AÇO CA-50 DE 10,0 MM - MONTAGEM. AF_12/2015	KG	414,60
4.6	VIGAS- ARMAÇÃO DE PILAR OU VIGA DE UMA ESTRUTURA CONVENCIONAL DE CONCRETO ARMADO EM UMA EDIFICAÇÃO TÉRREA OU SOBRADO UTILIZANDO AÇO CA-60 DE 5,0 MM - MONTAGEM. AF_12/2015	KG	118,80
4.7	VIGAS-MONTAGEM E DESMONTAGEM DE FÔRMA DE VIGA, ESCORAMENTO COM PONTALETE DE MADEIRA, PÉ-DIREITO SIMPLES, EM MADEIRA SERRADA, 4 UTILIZAÇÕES. AF_09/2020	M2	121,80
4.8	VIGAS-CONCRETAGEM DE VIGAS E LAJES, FCK=20 MPA, PARA QUALQUER TIPO DE LAJE COM BALDES EM EDIFICAÇÃO TÉRREA, COM ÁREA MÉDIA DE LAJES MENOR OU IGUAL A 20 M² - LANÇAMENTO, ADENSAMENTO E ACABAMENTO. AF_12/2015	M3	7,50
4.9	LAJE PRÉ-MOLDADA UNIDIRECIONAL, BIAPOIADA, PARA PISO, ENCHIMENTO EM CERÂMICA, VIGOTA CONVENCIONAL, ALTURA TOTAL DA LAJE (ENCHIMENTO+CAPA) = (8+4). AF_11/2020	M2	7,50
4.10	ESCORAMENTO DE FÔRMAS DE LAJE EM MADEIRA NÃO APARELHADA, PÉ-DIREITO SIMPLES, INCLUSO TRAVAMENTO, 4 UTILIZAÇÕES. AF_09/2020	M3	7,50
5	**DIVISÓRIAS, PAREDES E PAINÉIS**		
5.1	(COMPOSIÇÃO REPRESENTATIVA) DO SERVIÇO DE ALVENARIA DE VEDAÇÃO DE BLOCOS VAZADOS DE CERÂMICA DE 9X19X19CM (ESPESSURA 9CM), PARA EDIFICAÇÃO HABITACIONAL UNIFAMILIAR (CASA) E EDIFICAÇÃO PÚBLICA PADRÃO. AF_11/2014	M2	264,31
6	**REVESTIMENTO DE TETO E PAINÉIS**		
6.1	CHAPISCO APLICADO EM ALVENARIA (COM PRESENÇA DE VÃOS) E ESTRUTURAS DE CONCRETO DE FACHADA, COM COLHER DE PEDREIRO. ARGAMASSA TRAÇO 1:3 COM PREPARO MANUAL. AF_06/2014	M2	528,61
6.2	EMBOÇO, PARA RECEBIMENTO DE CERÂMICA, EM ARGAMASSA TRAÇO 1:2:8, PREPARO MANUAL, APLICADO MANUALMENTE EM FACES INTERNAS DE PAREDES, PARA AMBIENTE COM ÁREA MAIOR QUE 10M2, ESPESSURA DE 20MM, COM EXECUÇÃO DE TALISCAS. AF_06/2014	M2	170,52
6.3	EMBOÇO, PARA RECEBIMENTO DE CERÂMICA, EM ARGAMASSA TRAÇO 1:2:8, PREPARO MANUAL, APLICADO MANUALMENTE EM FACES INTERNAS DE PAREDES, PARA AMBIENTE COM ÁREA MAIOR QUE 10M2, ESPESSURA DE 20MM, COM EXECUÇÃO DE TALISCAS. AF_06/2014	M2	434,83
6.4	SERVIÇO DE REVESTIMENTO CERÂMICO PARA PAREDES INTERNAS, MEIA PAREDE, OU PAREDE INTEIRA, PLACAS TIPO ESMALTADA EXTRA DE 20X20 CM, PARA EDIFICAÇÕES HABITACIONAIS UNIFAMILIAR	M2	160,98

Este documento encontra-se registrado no Conselho Regional de Engenharia e Agronomia do Estado do Maranhão, vinculado à Certidão nº 862457/2022, emitida em 28/03/2022

Certidão nº 862457/2022
28/03/2022, 20:30
Chave de Impressão: x4B0y
O documento neste ato registrado foi emitido em 24/03/2022 e contém 9 folhas

Prefeitura Mun. de Pedro do Rosário - Fls. 001133 Assinatura

PREFEITURA DE PEDRO DO ROSÁRIO
Construindo uma nova história com Deus e com o povo.
Avenida Pedro Cunha Mendes, 2361 - Centro
CNPJ Nº 01.614.946/0001-00

	(CASAS) E EDIFICAÇÕES PÚBLICAS PADRÃO. AF_11/2014		
6.5	RODAPÉ EM LADRILHO HIDRÁULICO, ALTURA 7 CM. AF_09/2020	M	160,98
6.6	MASSA ÚNICA, PARA RECEBIMENTO DE PINTURA, EM ARGAMASSA TRAÇO 1:2:8, PREPARO MANUAL, APLICADA MANUALMENTE EM TETO, ESPESSURA DE 10MM, COM EXECUÇÃO DE TALISCAS. AF_03/2015	M2	7,50
7	**COBERTURA**		
7.1	TRAMA DE MADEIRA COMPOSTA POR RIPAS, CAIBROS E TERÇAS PARA TELHADOS DE ATÉ 2 ÁGUAS PARA TELHA CERÂMICA CAPA-CANAL, INCLUSO TRANSPORTE VERTICAL. AF_07/2019	M2	271,84
7.2	TELHAMENTO COM TELHA CERÂMICA CAPA-CANAL, TIPO COLONIAL, COM ATÉ 2 ÁGUAS, INCLUSO TRANSPORTE VERTICAL. AF_07/2019	M2	271,84
7.3	CUMEEIRA PARA TELHA CERÂMICA EMBOÇADA COM ARGAMASSA TRAÇO 1:2:9 (CIMENTO, CAL E AREIA) PARA TELHADOS COM ATÉ 2 ÁGUAS, INCLUSO TRANSPORTE VERTICAL. AF_07/2019	M	26,57
7.4	EMBOCAMENTO DE ULTIMA FIADA DE TELHA PLAN, COLONIAL OU PAULISTA, COM ARGAMASSA TRACO 1:2:8 (CIMENTO, CAL E AREIA)	M	53,14
7.5	FORRO EM RÉGUAS DE PVC, FRISADO, PARA AMBIENTES COMERCIAIS, INCLUSIVE ESTRUTURA DE FIXAÇÃO. AF_05/2017_P	M2	119,22
8	**PAVIMENTAÇÃO**		
8.1	SERVIÇO DE CONTRAPISO EM ARGAMASSA TRAÇO 1:4 (CIM E AREIA), EM BETONEIRA 400 L, ESPESSURA 3 CM ÁREAS SECAS E 3 CM ÁREAS MOLHADAS, PARA EDIFICAÇÃO HABITACIONAL UNIFAMILIAR (CASA) E EDIFICAÇÃO PÚBLICA PADRÃO. AF_11/2014	M2	200,80
8.2	REVESTIMENTO CERÂMICO PARA PISO COM PLACAS TIPO ESMALTADA EXTRA DE DIMENSÕES 45X45 CM APLICADA EM AMBIENTES DE ÁREA MAIOR QUE 10 M2. AF_06/2014	M2	200,80
9	**INSTALAÇÕES HIDROSSANITÁRIA**		
9.1	REGISTRO DE ESFERA, PVC, ROSCÁVEL, 3/4", FORNECIDO E INSTALADO EM RAMAL DE ÁGUA. AF_03/2015	UN	1,00
9.2	ADAPTADOR COM FLANGE E ANEL DE VEDAÇÃO, PVC, SOLDÁVEL, DN 20 MM X 1/2 , INSTALADO EM RESERVAÇÃO DE ÁGUA DE EDIFICAÇÃO QUE POSSUA RESERVATÓRIO DE FIBRA/FIBROCIMENTO FORNECIMENTO E INSTALAÇÃO. AF_06/2016	UN	2,00
9.3	ADAPTADOR CURTO COM BOLSA E ROSCA PARA REGISTRO, PVC, SOLDÁVEL, DN 20MM X 1/2?, INSTALADO EM RAMAL DE DISTRIBUIÇÃO DE ÁGUA - FORNECIMENTO E INSTALAÇÃO. AF_12/2014	UN	1,00
9.4	JOELHO 45 GRAUS, PVC, SOLDÁVEL, DN 25MM, INSTALADO EM PRUMADA DE ÁGUA - FORNECIMENTO E INSTALAÇÃO. AF_12/2014	UN	2,00
9.5	JOELHO 90 GRAUS, PVC, SOLDÁVEL, DN 20MM, INSTALADO EM RAMAL OU SUB-RAMAL DE ÁGUA - FORNECIMENTO E INSTALAÇÃO. AF_12/2014	UN	1,00
9.6	TORNEIRA DE BOIA, ROSCÁVEL, 1/2? , FORNECIDA E INSTALADA EM RESERVAÇÃO DE ÁGUA. AF_06/2016	UN	2,00
9.7	TUBO, PVC, SOLDÁVEL, DN 20MM, INSTALADO EM RAMAL OU SUB-RAMAL DE ÁGUA - FORNECIMENTO E INSTALAÇÃO. AF_12/2014	M	25,34
9.8	TE, PVC, SOLDÁVEL, DN 20MM, INSTALADO EM RAMAL OU SUB-RAMAL DE ÁGUA - FORNECIMENTO E INSTALAÇÃO. AF_12/2014	UN	1,00
9.9	CAIXA DE GORDURA PEQUENA (CAPACIDADE: 19 L), CIRCULAR, EM PVC, DIÂMETRO INTERNO= 0,3 M. AF_12/2020	UN	1,00
9.10	CAIXA ENTERRADA HIDRÁULICA RETANGULAR EM ALVENARIA COM TIJOLOS CERÂMICOS MACIÇOS, DIMENSÕES INTERNAS: 0,6X0,6X0,6 M PARA REDE DE ESGOTO. AF_12/2020	UN	1,00
9.11	CAIXA SIFONADA, PVC, DN 100 X 100 X 50 MM, JUNTA ELÁSTICA, FORNECIDA E INSTALADA EM RAMAL DE DESCARGA OU EM RAMAL DE ESGOTO SANITÁRIO. AF_12/2014	UN	3,00
9.12	SIFÃO DO TIPO FLEXÍVEL EM PVC 1 X 1.1/2 - FORNECIMENTO E INSTALAÇÃO. AF_01/2020	UN	2,00

Este documento encontra-se registrado no Conselho Regional de Engenharia e Agronomia do Estado do Maranhão, vinculado à Certidão nº 862457/2022, em 28/03/2022 emitida

Certidão nº 862457/2022
28/03/2022, 20:30
Chave de Impressão: x4B0y
O documento neste ato registrado foi emitido em 24/03/2022 e contém 9 folhas

Prefeitura Mun. de Nova Colinas-MA
001134
Assinatura

PREFEITURA DE PEDRO DO ROSÁRIO

Construindo uma nova história com Deus e com o povo.

Avenida Pedro Cunha Mendes, 2361 - Centro
CNPJ Nº 01.614.946/0001-00

9.13	SIFÃO DO TIPO FLEXÍVEL EM PVC 1 X 1.1/2 - FORNECIMENTO E INSTALAÇÃO. AF_01/2020	UN	1,00
9.14	VÁLVULA EM PLÁSTICO 1? PARA PIA, TANQUE OU LAVATÓRIO, COM OU SEM LADRÃO - FORNECIMENTO E INSTALAÇÃO. AF_01/2020	UN	2,00
9.15	VÁLVULA EM PLÁSTICO 1? PARA PIA, TANQUE OU LAVATÓRIO, COM OU SEM LADRÃO - FORNECIMENTO E INSTALAÇÃO. AF_01/2020	UN	1,00
9.16	BUCHA DE REDUÇÃO LONGA, PVC, SERIE R, ÁGUA PLUVIAL, DN 50 X 40 MM, JUNTA ELÁSTICA, FORNECIDO E INSTALADO EM RAMAL DE ENCAMINHAMENTO. AF_12/2014	UN	1,00
9.17	JOELHO 45 GRAUS, PVC, SERIE NORMAL, ESGOTO PREDIAL, DN 100 MM, JUNTA ELÁSTICA, FORNECIDO E INSTALADO EM RAMAL DE DESCARGA OU RAMAL DE ESGOTO SANITÁRIO. AF_12/2014	UN	1,00
9.18	JOELHO 90 GRAUS, PVC, SERIE NORMAL, ESGOTO PREDIAL, DN 40 MM, JUNTA SOLDÁVEL, FORNECIDO E INSTALADO EM RAMAL DE DESCARGA OU RAMAL DE ESGOTO SANITÁRIO. AF_12/2014	UN	2,00
9.19	JOELHO 45 GRAUS, PVC, SERIE NORMAL, ESGOTO PREDIAL, DN 50 MM, JUNTA ELÁSTICA, FORNECIDO E INSTALADO EM RAMAL DE DESCARGA OU RAMAL DE ESGOTO SANITÁRIO. AF_12/2014	UN	2,00
9.20	JOELHO 90 GRAUS, PVC, SERIE NORMAL, ESGOTO PREDIAL, DN 100 MM, JUNTA ELÁSTICA, FORNECIDO E INSTALADO EM RAMAL DE DESCARGA OU RAMAL DE ESGOTO SANITÁRIO. AF_12/2014	UN	3,00
9.21	JOELHO 90 GRAUS, PVC, SERIE NORMAL, ESGOTO PREDIAL, DN 50 MM, JUNTA ELÁSTICA, FORNECIDO E INSTALADO EM RAMAL DE DESCARGA OU RAMAL DE ESGOTO SANITÁRIO. AF_12/2014	UN	6,00
9.22	JOELHO 90 GRAUS, PVC, SERIE NORMAL, ESGOTO PREDIAL, DN 40 MM, JUNTA SOLDÁVEL, FORNECIDO E INSTALADO EM RAMAL DE DESCARGA OU RAMAL DE ESGOTO SANITÁRIO. AF_12/2014	UN	2,00
9.23	JUNÇÃO SIMPLES, PVC, SERIE NORMAL, ESGOTO PREDIAL, DN 100 X 100 MM, JUNTA ELÁSTICA, FORNECIDO E INSTALADO EM PRUMADA DE ESGOTO SANITÁRIO OU VENTILAÇÃO. AF_12/2014	UN	2,00
9.24	TUBO PVC, SERIE NORMAL, ESGOTO PREDIAL, DN 100 MM, FORNECIDO E INSTALADO EM RAMAL DE DESCARGA OU RAMAL DE ESGOTO SANITÁRIO. AF_12/2014	M	9,18
9.25	TUBO PVC, SERIE NORMAL, ESGOTO PREDIAL, DN 40 MM, FORNECIDO E INSTALADO EM RAMAL DE DESCARGA OU RAMAL DE ESGOTO SANITÁRIO. AF_12/2014	M	1,84
9.26	TUBO PVC, SERIE NORMAL, ESGOTO PREDIAL, DN 50 MM, FORNECIDO E INSTALADO EM RAMAL DE DESCARGA OU RAMAL DE ESGOTO SANITÁRIO. AF_12/2014	M	15,65
9.27	TANQUE SÉPTICO RETANGULAR, EM ALVENARIA COM TIJOLOS CERÂMICOS MACIÇOS, DIMENSÕES INTERNAS: 1,4 X 3,2 X 1,8 M, VOLUME ÚTIL: 6272 L (PARA 32 CONTRIBUINTES). AF_12/2020	UN	1,00
9.28	SUMIDOURO CIRCULAR, EM CONCRETO PRÉ-MOLDADO, DIÂMETRO INTERNO = 2,88 M, ALTURA INTERNA = 3,0 M, ÁREA DE INFILTRAÇÃO: 31,4 M² (PARA 12 CONTRIBUINTES). AF_12/2020	UN	1,00
9.29	TE, PVC, SERIE NORMAL, ESGOTO PREDIAL, DN 50 X 50 MM, JUNTA ELÁSTICA, FORNECIDO E INSTALADO EM PRUMADA DE ESGOTO SANITÁRIO OU VENTILAÇÃO. AF_12/2014	UN	2,00
9.30	REGISTRO DE GAVETA BRUTO, LATÃO, ROSCÁVEL, 3/4", COM ACABAMENTO E CANOPLA CROMADOS. FORNECIDO E INSTALADO EM RAMAL DE ÁGUA. AF_12/2014	UN	2,00
9.31	REGISTRO DE ESFERA, PVC, SOLDÁVEL, DN 25 MM, INSTALADO EM RESERVAÇÃO DE ÁGUA DE EDIFICAÇÃO QUE POSSUA RESERVATÓRIO DE FIBRA/FIBROCIMENTO FORNECIMENTO E INSTALAÇÃO. AF_06/2016	UN	2,00
9.32	ENGATE FLEXÍVEL EM PLÁSTICO BRANCO, 1/2? X 30CM - FORNECIMENTO E INSTALAÇÃO. AF_01/2020	UN	4,00
9.33	ADAPTADOR COM FLANGE E ANEL DE VEDAÇÃO, PVC, SOLDÁVEL, DN 25 MM X 3/4 , INSTALADO EM RESERVAÇÃO DE ÁGUA DE EDIFICAÇÃO QUE POSSUA RESERVATÓRIO DE FIBRA/FIBROCIMENTO FORNECIMENTO E INSTALAÇÃO. AF_06/2016	UN	2,00

Este documento encontra-se registrado no Conselho Regional de Engenharia e Agronomia do Estado do Maranhão, vinculado à Certidão nº 862457/2022, em 28/03/2022 emitida em

Certidão nº 862457/2022
28/03/2022, 20:30
Chave de Impressão: x4B0y
O documento neste ato registrado foi emitido em 24/03/2022 e contém 9 folhas

Prefeitura Mun. de Novo Orlinds-MA
001135
Assinatura

PREFEITURA DE PEDRO DO ROSÁRIO
Construindo uma nova história com Deus e com o povo.

Avenida Pedro Cunha Mendes, 2361 - Centro
CNPJ Nº 01.614.946/0001-00

9.34	ADAPTADOR COM FLANGES LIVRES, PVC, SOLDÁVEL LONGO, DN 25 MM X 3/4 , INSTALADO EM RESERVAÇÃO DE ÁGUA DE EDIFICAÇÃO QUE POSSUA RESERVATÓRIO DE FIBRA/FIBROCIMENTO FORNECIMENTO E INSTALAÇÃO. AF_06/2016	UN	2,00
9.35	ADAPTADOR COM FLANGE E ANEL DE VEDAÇÃO, PVC, SOLDÁVEL, DN 25 MM X 3/4 , INSTALADO EM RESERVAÇÃO DE ÁGUA DE EDIFICAÇÃO QUE POSSUA RESERVATÓRIO DE FIBRA/FIBROCIMENTO FORNECIMENTO E INSTALAÇÃO. AF_06/2016	UN	4,00
9.36	JOELHO 90 GRAUS, PVC, SOLDÁVEL, DN 25MM, INSTALADO EM RAMAL OU SUB-RAMAL DE ÁGUA - FORNECIMENTO E INSTALAÇÃO. AF_12/2014	UN	11,00
9.37	TUBO, PVC, SOLDÁVEL, DN 25MM, INSTALADO EM RAMAL OU SUB-RAMAL DE ÁGUA - FORNECIMENTO E INSTALAÇÃO. AF_12/2014	M	18,28
9.38	TE, PVC, SOLDÁVEL, DN 25MM, INSTALADO EM RAMAL OU SUB-RAMAL DE ÁGUA - FORNECIMENTO E INSTALAÇÃO. AF_12/2014	UN	3,00
9.39	JOELHO 90 GRAUS COM BUCHA DE LATÃO, PVC, SOLDÁVEL, DN 25MM, X 1/2? INSTALADO EM RAMAL OU SUB-RAMAL DE ÁGUA - FORNECIMENTO E INSTALAÇÃO. AF_12/2014	UN	5,00
9.40	CAIXA D´ÁGUA EM POLIETILENO, 1000 LITROS, COM ACESSÓRIOS	UN	1,00
10	**INSTALAÇÕES ELETRICAS**		
10.1	CAIXA RETANGULAR 4" X 2" BAIXA (0,30 M DO PISO), PVC, INSTALADA EM PAREDE - FORNECIMENTO E INSTALAÇÃO. AF_12/2015	UN	27,00
10.2	CABO DE COBRE FLEXÍVEL ISOLADO, 1,5 MM², ANTI-CHAMA 450/750 V, PARA CIRCUITOS TERMINAIS - FORNECIMENTO E INSTALAÇÃO. AF_12/2015	M	296,10
10.3	CABO DE COBRE FLEXÍVEL ISOLADO, 2,5 MM², ANTI-CHAMA 450/750 V, PARA CIRCUITOS TERMINAIS - FORNECIMENTO E INSTALAÇÃO. AF_12/2015	M	434,00
10.4	CABO DE COBRE FLEXÍVEL ISOLADO, 4 MM², ANTI-CHAMA 450/750 V, PARA CIRCUITOS TERMINAIS - FORNECIMENTO E INSTALAÇÃO. AF_12/2015	M	38,30
10.5	INTERRUPTOR SIMPLES (1 MÓDULO), 10A/250V, INCLUINDO SUPORTE E PLACA - FORNECIMENTO E INSTALAÇÃO. AF_12/2015	UN	4,00
10.6	INTERRUPTOR SIMPLES (1 MÓDULO) COM INTERRUPTOR PARALELO (1 MÓDULO), 10A/250V, INCLUINDO SUPORTE E PLACA - FORNECIMENTO E INSTALAÇÃO. AF_12/2015	UN	1,00
10.7	INTERRUPTOR SIMPLES (1 MÓDULO) COM INTERRUPTOR PARALELO (2 MÓDULOS), 10A/250V, INCLUINDO SUPORTE E PLACA - FORNECIMENTO E INSTALAÇÃO. AF_12/2015	UN	3,00
10.8	TOMADA BAIXA DE EMBUTIR (2 MÓDULOS), 2P+T 10 A, INCLUINDO SUPORTE E PLACA - FORNECIMENTO E INSTALAÇÃO. AF_12/2015	UN	15,00
10.9	TOMADA BAIXA DE EMBUTIR (1 MÓDULO), 2P+T 10 A, INCLUINDO SUPORTE E PLACA - FORNECIMENTO E INSTALAÇÃO. AF_12/2015	UN	4,00
10.10	DISJUNTOR MONOPOLAR TIPO DIN, CORRENTE NOMINAL DE 10A - FORNECIMENTO E INSTALAÇÃO. AF_10/2020	UN	6,00
10.11	DISJUNTOR MONOPOLAR TIPO DIN, CORRENTE NOMINAL DE 16A - FORNECIMENTO E INSTALAÇÃO. AF_10/2020	UN	1,00
10.12	DISJUNTOR MONOPOLAR TIPO DIN, CORRENTE NOMINAL DE 32A - FORNECIMENTO E INSTALAÇÃO. AF_10/2020	UN	2,00
10.13	DISPOSITIVO DE PROTEÇÃO CONTRA SURTO DE TENSÃO DPS 60KA - 275V	UN	2,00
10.14	DISJUNTOR BIPOLAR DR 25 A - DISPOSITIVO RESIDUAL DIFERENCIAL, TIPO AC, 30MA, REF.5SM1 312-OMB, SIEMENS OU SIMILAR	UN	1,00
10.15	ELETRODUTO FLEXÍVEL CORRUGADO, PVC, DN 25 MM (3/4"), PARA CIRCUITOS TERMINAIS, INSTALADO EM PAREDE - FORNECIMENTO E INSTALAÇÃO. AF_12/2015	M	12,80
10.16	ELETRODUTO FLEXÍVEL CORRUGADO, PVC, DN 32 MM (1"), PARA CIRCUITOS TERMINAIS, INSTALADO EM PAREDE - FORNECIMENTO E INSTALAÇÃO. AF_12/2015	M	197,60
10.17	LÂMPADA TUBULAR LED DE 18/20 W, BASE G13 - FORNECIMENTO E INSTALAÇÃO. AF_02/2020_P	UN	36,00

Este documento encontra-se registrado no Conselho Regional de Engenharia e Agronomia do Estado do Maranhão, vinculado à Certidão nº 862457/2022, emitida em 28/03/2022

Certidão nº 862457/2022
28/03/2022, 20:30
Chave de Impressão: x4B0y
O documento neste ato registrado foi emitido em 24/03/2022 e contém 9 folhas

Prefeitura Mun. de Nova Colinas-MA
001136
Assinatura

PREFEITURA DE PEDRO DO ROSÁRIO
Construindo uma nova história com Deus e com o povo.

Avenida Pedro Cunha Mendes, 2361 - Centro
CNPJ Nº 01.614.946/0001-00

10.18	LÂMPADA TUBULAR FLUORESCENTE T10 DE 20/40 W, BASE G13 - FORNECIMENTO E INSTALAÇÃO. AF_02/2020_P	UN	2,00
10.19	QUADRO DE MEDIÇÃO GERAL DE ENERGIA PARA 1 MEDIDOR DE SOBREPOR - FORNECIMENTO E INSTALAÇÃO. AF_10/2020	UN	1,00
10.20	QUADRO DE DISTRIBUIÇÃO DE ENERGIA EM CHAPA DE AÇO GALVANIZADO, DE EMBUTIR, COM BARRAMENTO TRIFÁSICO, PARA 12 DISJUNTORES DIN 100A - FORNECIMENTO E INSTALAÇÃO. AF_10/2020	UN	1,00
10.21	BOMBA CENTRÍFUGA, MONOFÁSICA, 0,5 CV OU 0,49 HP, HM 6 A 20 M, Q 1,2 A 8,3 M3/H - FORNECIMENTO E INSTALAÇÃO. AF_12/2020	UN	1,00
11	**ESQUADRIAS, PEITORIS E FERRAGENS**		
11.1	P1-KIT DE PORTA DE MADEIRA FRISADA, SEMI-OCA (LEVE OU MÉDIA), PADRÃO POPULAR, 80X210CM, ESPESSURA DE 3,5CM, ITENS INCLUSOS: DOBRADIÇAS, MONTAGEM E INSTALAÇÃO DE BATENTE, FECHADURA COM EXECUÇÃO DO FURO - FORNECIMENTO E INSTALAÇÃO. AF_12/2019	UN	4,00
11.2	P2-KIT DE PORTA DE MADEIRA PARA PINTURA, SEMI-OCA (LEVE OU MÉDIA), PADRÃO POPULAR, 90X210CM, ESPESSURA DE 3,5CM, ITENS INCLUSOS: DOBRADIÇAS, MONTAGEM E INSTALAÇÃO DO BATENTE, FECHADURA COM EXECUÇÃO DO FURO - FORNECIMENTO E INSTALAÇÃO. AF_12/2019	UN	2,00
11.3	P3- PORTA DE FERRO, DE ABRIR, TIPO GRADE COM CHAPA, COM GUARNIÇÕES. AF_12/2019	M2	3,84
11.4	JM1-PORTA DE AÇO CHAPA 24, DE ENROLAR, RAIADA, LARGA COM ACABAMENTO GALVANIZADO NATURAL	M2	1,20
11.5	JA1- JANELA DE ALUMÍNIO DE CORRER COM 4 FOLHAS PARA VIDROS, COM VIDROS, BATENTE, ACABAMENTO COM ACETATO OU BRILHANTE E FERRAGENS. EXCLUSIVE ALIZAR E CONTRAMARCO. FORNECIMENTO E INSTALAÇÃO. AF_12/2019	M2	12,00
11.6	JA1-GRADE DE FERRO EM BARRA CHATA 3/16"	M2	12,00
11.7	JA2-JANELA DE ALUMÍNIO DE CORRER COM 2 FOLHAS PARA VIDROS, COM VIDROS, BATENTE, ACABAMENTO COM ACETATO OU BRILHANTE E FERRAGENS. EXCLUSIVE ALIZAR E CONTRAMARCO. FORNECIMENTO E INSTALAÇÃO. AF_12/2019	M2	6,00
11.8	JA2- GRADE DE FERRO EM BARRA CHATA 3/16"	M2	6,00
11.9	JA3- JANELA DE ALUMÍNIO DE CORRER COM 2 FOLHAS PARA VIDROS, COM VIDROS, BATENTE, ACABAMENTO COM ACETATO OU BRILHANTE E FERRAGENS. EXCLUSIVE ALIZAR E CONTRAMARCO. FORNECIMENTO E INSTALAÇÃO. AF_12/2019	M2	1,00
11.10	JA3- GRADE DE FERRO EM BARRA CHATA 3/16"	M2	1,00
11.11	PEITORIL LINEAR EM GRANITO OU MÁRMORE, L = 15CM, COMPRIMENTO DE ATÉ 2M, ASSENTADO COM ARGAMASSA 1:6 COM ADITIVO. AF_11/2020	M	27,90
11.12	SOLEIRA EM GRANITO, LARGURA 15 CM, ESPESSURA 2,0 CM. AF_09/2020	M	7,00
11.13	GRADE DE FERRO EM BARRA CHATA 3/16"	M2	31,94
12	**PINTURA**		
12.1	APLICAÇÃO MANUAL DE MASSA ACRÍLICA EM PAREDES EXTERNAS DE CASAS, UMA DEMÃO. AF_05/2017	M2	713,22
12.2	APLICAÇÃO DE FUNDO SELADOR ACRÍLICO EM PAREDES, UMA DEMÃO. AF_06/2014	M2	713,22
12.3	APLICAÇÃO MANUAL DE PINTURA COM TINTA LÁTEX ACRÍLICA EM PAREDES, DUAS DEMÃOS. AF_06/2014	M2	713,22
12.4	PINTURA ESMALTE FOSCO EM MADEIRA, DUAS DEMAOS	M2	7,14
13	**LOUÇAS E METAIS SANITÁRIOS**		
13.1	LAVATÓRIO LOUÇA BRANCA SUSPENSO, 29,5 X 39CM OU EQUIVALENTE, PADRÃO POPULAR - FORNECIMENTO E INSTALAÇÃO. AF_01/2020	UN	2,00
13.2	VASO SANITARIO SIFONADO CONVENCIONAL COM LOUÇA BRANCA - FORNECIMENTO E INSTALAÇÃO. AF_01/2020	UN	2,00

Este documento encontra-se registrado no Conselho Regional de Engenharia e Agronomia do Estado do Maranhão, vinculado à Certidão nº 862457/2022, emitida em 28/03/2022

Certidão nº 862457/2022
28/03/2022, 20:30
Chave de Impressão: x4B0y
O documento neste ato registrado foi emitido em 24/03/2022 e contém 9 folhas

Prefeitura Municipal de Pedro do Rosário - Gestão Compromisso e Atitude
Fls: 001137
Assinatura

PREFEITURA DE PEDRO DO ROSÁRIO
Construindo uma nova história com Deus e com o povo.

Avenida Pedro Cunha Mendes, 2361 - Centro
CNPJ Nº 01.614.946/0001-00

13.3	BANCADA DE GRANITO CINZA POLIDO, DE 1,50 X 0,60 M, PARA PIA DE COZINHA - FORNECIMENTO E INSTALAÇÃO. AF_01/2020	UN	1,00
13.4	CUBA DE EMBUTIR RETANGULAR DE AÇO INOXIDÁVEL, 46 X 30 X 12 CM - FORNECIMENTO E INSTALAÇÃO. AF_01/2020	UN	1,00
13.5	TORNEIRA CROMADA DE MESA, 1/2? OU 3/4?, PARA LAVATÓRIO, PADRÃO POPULAR - FORNECIMENTO E INSTALAÇÃO. AF_01/2020	UN	2,00
13.6	TORNEIRA CROMADA LONGA, DE PAREDE, 1/2? OU 3/4?, PARA PIA DE COZINHA, PADRÃO POPULAR - FORNECIMENTO E INSTALAÇÃO. AF_01/2020	UN	1,00
13.7	PAPELEIRA DE PAREDE EM METAL CROMADO SEM TAMPA, INCLUSO FIXAÇÃO. AF_01/2020	UN	1,00
13.8	SABONETEIRA DE PAREDE EM METAL CROMADO, INCLUSO FIXAÇÃO. AF_01/2020	UN	1,00
14	**SERVIÇOS COMPLEMENTARES**		
14.1	LIMPEZA DE PISO CERÂMICO OU PORCELANATO COM VASSOURA A SECO. AF_04/2019	M2	200,80
14.2	LIMPEZA DE PISO CERÂMICO OU PORCELANATO COM PANO ÚMIDO. AF_04/2019	M2	200,80
14.3	LIMPEZA DE REVESTIMENTO CERÂMICO EM PAREDE COM PANO ÚMIDO AF_04/2019	M2	200,80
14.4	Limpeza final da obra	m2	200,80

Era o que tínhamos a atestar

Pedro do Rosário, MA 15 de março de 2022

Domingos Erinaldo Sousa Serra
Prefeito Municipal

Domingos Erinaldo Sousa Serra
CPF: 805.289.103-53
RG: 0000703714970 SSPMA
ASS. REP. DO CONTRATANTE
CARGO/FUNÇÃO

Abrahão Lima Castro
Engenheiro Civil
CREA-MA 1118849192

Abrahão Lima Castro
CPF: 608.235.903-80
RG: 035528642008-1
CREA: 111864919-2
ENGENHEIRO
Fiscalização - Prefeitura

Este documento encontra-se registrado no Conselho Regional de Engenharia e Agronomia do Estado do Maranhão, vinculado à Certidão nº 862457/2022, em 28/03/2022 emitida em

Certidão nº 862457/2022
28/03/2022, 20:30
Chave de Impressão: x4B0y
O documento neste ato registrado foi emitido em 24/03/2022 e contém 9 folhas

Prefeitura Mun. de Nova Colinas-MA
001138
Assinatura

Certidão de Acervo Técnico - CAT
Resolução Nº 1025 de 30 de Outubro de 2009
Resolução Nº 218 de 29 de Junho de 1973

CREA-MA

Conselho Regional de Engenharia e Agronomia do Estado do Maranhão

CAT COM REGISTRO DE ATESTADO

862456/2022

Atividade concluída

CERTIFICAMOS, em cumprimento ao disposto na Resolução nº 1.025, de 30 de outubro de 2009, do Confea, que consta dos assentamentos deste Conselho Regional de Engenharia e Agronomia do Estado do Maranhão - Crea-MA, o Acervo Técnico do profissional **DANIEL SILVA CUTRIM** referente à(s) Anotação(ões) de Responsabilidade Técnica - ART abaixo discriminada(s):

Profissional: **DANIEL SILVA CUTRIM**
Registro: **6977TDMA MA** RNP: **1101771801**
Título profissional: ENGENHEIRO CIVIL, TÉCNICO EM SEGURANÇA DO TRABALHO, ENGENHEIRO DE SEGURANÇA DO TRABALHO, ESPECIALIZAÇÃO EM ENGENHARIA SANITARIA E CONTROLE AMBIENTAL

Número da ART: **MA20210483463** Tipo de ART: OBRA / SERVIÇO Registrada em: 16/12/2021 Baixada em: 15/03/2022
Forma de registro: INICIAL Participação técnica: INDIVIDUAL
Empresa contratada: **WB EMPREENDIMENTOS EIRELI**

Contratante: **PREFEITURA MUNICIPAL DE PEDRO DO ROSÁRIO** CPF/CNPJ: **01.614.946/0001-00**
Endereço do contratante: AVENIDA PEDRO CUNHA MENDES, S/N Nº: 2361
Complemento: Bairro: CENTRO
Cidade: PEDRO DO ROSÁRIO UF: MA CEP: 65206970
Contrato: Celebrado em:
Valor do contrato: R$ 292.346,99 Tipo de contratantee: Pessoa Juridica de Direito Público
Ação institucional: Outros
Endereço da obra/serviço: AVENIDA PEDRO CUNHA MENDES, S/N Nº: 2361
Complemento: Povoado Chico dos Reis Bairro: CENTRO
Cidade: PEDRO DO ROSÁRIO UF: MA CEP: 65206970
Coordenadas Geográficas: -2.964607, -45.340430
Data de início: 28/10/2021 Conclusão efetiva: 28/04/2022
Finalidade: Escolar
Proprietário: PREFEITURA MUNICIPAL DE PEDRO DO ROSÁRIO CPF/CNPJ: 01.614.946/0001-00

Atividade Técnica: **16 - Execução** ELETROTÉCNICA > INSTALAÇÕES ELÉTRICAS > DE CABLAGEM PARA INSTALAÇÕES ELÉTRICAS EM BAIXA TENSÃO > #11.10.3.3 - PARA FINS RESIDENCIAIS E COMERCIAIS 49 - Execução de obra 218.18 metro quadrado; **16 - Execução** CONSTRUÇÃO CIVIL > EDIFICAÇÕES > DE EDIFICAÇÃO > #1.1.1.1 - DE ALVENARIA 49 - Execução de obra 218.18 metro quadrado; **16 - Execução** CONSTRUÇÃO CIVIL > INSTALAÇÕES HIDROSSANITÁRIAS > #1.4.1 - DE SISTEMA DE ÁGUA POTÁVEL 49 - Execução de obra 218.18 metro quadrado; **16 - Execução** CONSTRUÇÃO CIVIL > INSTALAÇÕES HIDROSSANITÁRIAS > #1.4.3 - DE INSTALAÇÃO DE SISTEMA DE ESGOTO SANITÁRIO 49 - Execução de obra 218.18 metro quadrado;

Observações

Execução do projeto Escola Digna no povoado Chico dos Reis no município de Pedro do Rosário-MA.

Informações Complementares

CERTIFICAMOS, finalmente, que se encontra vinculado à presente Certidão de Acervo Técnico – CAT, o atestado contendo 9 folha(s), expedido pelo contratante da obra/serviço, a quem cabe a responsabilidade pela veracidade e exatidão das informações nele constantes.

Certidão de Acervo Técnico nº 862456/2022
28/03/2022, 14:07
Ax5z1

A Certidão de Acervo Técnico (CAT) à qual o atestado está vinculado constituirá prova da capacidade técnico-profissional da pessoa jurídica somente se o responsável técnico indicado estiver ou venha a ser integrado ao seu quadro técnico por meio de declaração entregue no momento da habilitação ou da entrega das propostas.

Certificamos que se encontra vinculado à presente CAT o atestado apresentado em cumprimento à Lei nº 8.666/93, expedido pela pessoa jurídica contratante, a quem cabe a responsabilidade pela veracidade e exatidão das informações nele constantes. É de responsabilidade deste Conselho a verificação da atividade profissional em conformidade com a Lei nº 5.194/66 e Resoluções do Conselho Federal de Engenharia e Agronomia - CONFEA.

Esta certidão perderá a validade, caso ocorra qualquer alteração posterior dos elementos cadastrais nela contidos.

Fica(m) Excluído(s), no entanto, o(s) serviço(s) cujas atribuições não competem ao(s) profissional(is) em questão.

A autenticidade desta Certidão pode ser verificada em: https://crea-ma.sitac.com.br/publico/, com a chave: Ax5z1

Prefeitura Mun. de Nova Colinas-MA
Fls: 1139
Assinatura

Este documento encontra-se registrado no Conselho Regional de Engenharia e Agronomia do Estado do Maranhão, vinculado à Certidão nº 862456/2022, emitida em 28/03/2022

PREFEITURA DE PEDRO DO ROSÁRIO
Construindo uma nova história com Deus e com o povo.

ATESTADO DE CAPACIDADE TÉCNICA

PREFEITURA MUNICIPAL DE PEDRO DO ROSÁRIO

Certidão nº 862456/2022
28/03/2022, 20:32
Chave de Impressão: Ax5z1
O documento neste ato registrado foi emitido em 28/03/2022 e contém 9 folhas

Prefeitura Mun. de Pedro do Rosário-MA
001140
Assinatura

PREFEITURA DE PEDRO DO ROSÁRIO
Construindo uma nova história com Deus e com o povo.

Avenida Pedro Cunha Mendes, 2361 - Centro
CNPJ Nº 01.614.946/0001-00

ATESTADO DE CAPACIDADE TÉCNICA

Declaramos por meio deste para os devidos fins legais de direito que o profissional abaixo qualificado executou os serviços abaixo discriminados de maneira satisfatória, cumprindo com todas as suas responsabilidades não restando nada que o desabone.

Tecnicamente atestamos ainda que os serviços descritos se encontram concluídos e atendem às especificações e exigências de acordo com o projeto, memorial descritivo e/ou normas técnicas de forma criteriosa e satisfatória.

DADOS DA OBRA/SERVIÇO

Contrato/Convenio:
EXECUÇÃO

Resumo dos Serviços:
CONSTRUÇÃO DE ESCOLAS DIGNAS COM 02 (DUAS) SALAS DE AULA NO POVOADO CHICO DOS REIS NO MUNICÍPIO DE PEDRO DO ROSÁRIO - MA

Local de Realização:
POVOADO CHICO DOS REIS NO MUNICÍPIO DE PEDRO DO ROSÁRIO - MA
AVENIDA PEDRO CUNHA MENDES, S/N Complemento: **Povoado Chico dos Reis**
Cidade: **PEDRO DO ROSÁRIO** UF: **MA** CEP: **65206970**

Período Executado:
PREVISTO NA ART - Data de Início: **28/10/2021** Término: **28/04/2022**
REALIZADO - Data de Início: **28/10/2021** Término: **15/03/2022**

Parcelas executadas:
(100% EXECUTADO)

DADOS DO CONTRATANTE

Nome ou Razão Social:
PREFEITURA MUNICIPAL DE PEDRO DO ROSÁRIO

CNPJ:
01.614.946/0001-00

DADOS DO PROPRIETÁRIO

Nome ou Razão Social:
PREFEITURA MUNICIPAL DE PEDRO DO ROSÁRIO

CNPJ:
01.614.946/0001-00

CONTRATADO/RESPONSAVEL TÉCNICO

Empresa contratada: **WB EMPREENDIMENTOS EIRELI**
Registro: **0005414245-MA**
CNPJ: **33.612.392/0001-07**

Este documento encontra-se registrado no Conselho Regional de Engenharia e Agronomia do Estado do Maranhão, vinculado à Certidão nº 862456/2022, em 28/03/2022 emitida

Certidão nº 862456/2022
28/03/2022, 20:32
Chave de Impressão: Ax5z1
O documento neste ato registrado foi emitido em 28/03/2022 e contém 9 folhas

Prefeitura Mun. de Nova Colinas-MA
001141
Assinatura

PREFEITURA DE PEDRO DO ROSÁRIO
Construindo uma nova história com Deus e com o povo.

Avenida Pedro Cunha Mendes, 2361 - Centro
CNPJ Nº 01.614.946/0001-00

Nome completo - Responsável Técnico:
DANIEL SILVA CUTRIM
Título Profissional:
ENGENHEIRO CIVIL / ENGENHEIRO DE SEGURANÇA DO TRABALHO / ENGENHEIRO DE SANEAMENTO E CONTROLE AMBIENTAL

Registro Nacional Profissional:
1101771801XXXX

Registro no CREA:
10938 DMA

ANOTAÇAO DE RESPONSABILIDADE TÉCNICA CORRESPONDENTE

Nº **MA20210483463**

ITEM	DESCRIÇÃO	UNID	QUANTIDADE
1	**SERVIÇOS PRELIMINARES E MOBILIZAÇÃO**		
1.1	PLACA DE OBRA EM CHAPA DE ACO GALVANIZADO	M2	6,00
1.2	LIMPEZA MANUAL DE VEGETAÇÃO EM TERRENO COM ENXADA.AF_05/2018	M2	260,39
1.3	DEMOLIÇÃO DE PILARES E VIGAS EM CONCRETO ARMADO, DE FORMA MECANIZADA COM MARTELETE, SEM REAPROVEITAMENTO. AF_12/2017	M3	6,19
1.4	LOCACAO CONVENCIONAL DE OBRA, UTILIZANDO GABARITO DE TÁBUAS CORRIDAS PONTALETADAS A CADA 2,00M - 2 UTILIZAÇÕES. AF_10/2018	M	70,94
1.5	TAPUME COM COMPENSADO DE MADEIRA. AF_05/2018	M2	70,94
1.6	EXECUÇÃO DE DEPÓSITO EM CANTEIRO DE OBRA EM CHAPA DE MADEIRA COMPENSADA, NÃO INCLUSO MOBILIÁRIO. AF_04/2016	M2	9,00
2	**MOVIMENTAÇÃO DE TERRA**		
2.1	ESCAVAÇÃO MANUAL PARA BLOCO DE COROAMENTO OU SAPATA, SEM PREVISÃO DE FÔRMA. AF_06/2017	M3	12,71
2.2	ESCAVAÇÃO MANUAL DE VALA PARA VIGA BALDRAME, COM PREVISÃO DE FÔRMA. AF_06/2017	M3	2,25
2.3	REATERRO MANUAL APILOADO COM SOQUETE. AF_10/2017	M3	2,25
3	**INFRAESTRUTURA**		
3.1	CONCRETO MAGRO PARA LASTRO, TRAÇO 1:4,5:4,5 (EM MASSA SECA DE CIMENTO/ AREIA MÉDIA/ BRITA 1) - PREPARO MANUAL. AF_05/2021	M3	0,42
3.2	ARMAÇÃO DE BLOCO, VIGA BALDRAME OU SAPATA UTILIZANDO AÇO CA-50 DE 8 MM - MONTAGEM. AF_06/2017	KG	93,40
3.3	CONCRETAGEM DE SAPATAS, FCK 30 MPA, COM USO DE JERICA ? LANÇAMENTO, ADENSAMENTO E ACABAMENTO. AF_06/2017	M3	2,10
3.4	ARMAÇÃO DE BLOCO, VIGA BALDRAME OU SAPATA UTILIZANDO AÇO CA-50 DE 10 MM - MONTAGEM. AF_06/2017	KG	374,90
3.5	ARMAÇÃO DE BLOCO, VIGA BALDRAME E SAPATA UTILIZANDO AÇO CA-60 DE 5 MM - MONTAGEM. AF_06/2017	KG	111,10
3.6	CONCRETAGEM DE BLOCOS DE COROAMENTO E VIGAS BALDRAME, FCK 30 MPA, COM USO DE JERICA ? LANÇAMENTO, ADENSAMENTO E ACABAMENTO. AF_06/2017	M3	6,10
3.7	FABRICAÇÃO, MONTAGEM E DESMONTAGEM DE FÔRMA PARA VIGA BALDRAME, EM MADEIRA SERRADA, E=25 MM, 4 UTILIZAÇÕES. AF_06/2017	M2	101,80

Este documento encontra-se registrado no Conselho Regional de Engenharia e Agronomia do Estado do Maranhão, vinculado à Certidão nº 862456/2022, emitida em 28/03/2022

Certidão nº 862456/2022
28/03/2022, 20:32
Chave de Impressão: Ax5z1
O documento neste ato registrado foi emitido em 28/03/2022 e contém 9 folhas

Prefeitura Municipal Nova Colinas-MA
Visto
001142
Assinatura

PREFEITURA DE PEDRO DO ROSÁRIO
Construindo uma nova história com Deus e com o povo.
Avenida Pedro Cunha Mendes, 2361 - Centro
CNPJ Nº 01.614.946/0001-00

3.8	IMPERMEABILIZAÇÃO DE SUPERFÍCIE COM EMULSÃO ASFÁLTICA, 2 DEMÃOS AF_06/2018	M2	96,53
4	**SUPERESTRUTURA**		
4.1	PILAR- ARMAÇÃO DE PILAR OU VIGA DE UMA ESTRUTURA CONVENCIONAL DE CONCRETO ARMADO EM UMA EDIFICAÇÃO TÉRREA OU SOBRADO UTILIZANDO AÇO CA-50 DE 10,0 MM - MONTAGEM. AF_12/2015	KG	317,60
4.2	PILAR- ARMAÇÃO DE PILAR OU VIGA DE UMA ESTRUTURA CONVENCIONAL DE CONCRETO ARMADO EM UMA EDIFICAÇÃO TÉRREA OU SOBRADO UTILIZANDO AÇO CA-60 DE 5,0 MM - MONTAGEM. AF_12/2015	KG	112,00
4.3	PILAR- MONTAGEM E DESMONTAGEM DE FÔRMA DE PILARES RETANGULARES E ESTRUTURAS SIMILARES, PÉ-DIREITO SIMPLES, EM MADEIRA SERRADA, 4 UTILIZAÇÕES. AF_09/2020	M2	91,10
4.4	PILAR- CONCRETAGEM DE PILARES, FCK = 25 MPA, COM USO DE BALDES EM EDIFICAÇÃO COM SEÇÃO MÉDIA DE PILARES MENOR OU IGUAL A 0,25 M² - LANÇAMENTO, ADENSAMENTO E ACABAMENTO. AF_12/2015	M3	4,60
4.5	VIGAS- ARMAÇÃO DE PILAR OU VIGA DE UMA ESTRUTURA CONVENCIONAL DE CONCRETO ARMADO EM UMA EDIFICAÇÃO TÉRREA OU SOBRADO UTILIZANDO AÇO CA-50 DE 10,0 MM - MONTAGEM. AF_12/2015	KG	414,60
4.6	VIGAS- ARMAÇÃO DE PILAR OU VIGA DE UMA ESTRUTURA CONVENCIONAL DE CONCRETO ARMADO EM UMA EDIFICAÇÃO TÉRREA OU SOBRADO UTILIZANDO AÇO CA-60 DE 5,0 MM - MONTAGEM. AF_12/2015	KG	118,80
4.7	VIGAS-MONTAGEM E DESMONTAGEM DE FÔRMA DE VIGA, ESCORAMENTO COM PONTALETE DE MADEIRA, PÉ-DIREITO SIMPLES, EM MADEIRA SERRADA, 4 UTILIZAÇÕES. AF_09/2020	M2	121,80
4.8	VIGAS-CONCRETAGEM DE VIGAS E LAJES, FCK=20 MPA, PARA QUALQUER TIPO DE LAJE COM BALDES EM EDIFICAÇÃO TÉRREA, COM ÁREA MÉDIA DE LAJES MENOR OU IGUAL A 20 M² - LANÇAMENTO, ADENSAMENTO E ACABAMENTO. AF_12/2015	M3	7,50
4.9	LAJE PRÉ-MOLDADA UNIDIRECIONAL, BIAPOIADA, PARA PISO, ENCHIMENTO EM CERÂMICA, VIGOTA CONVENCIONAL, ALTURA TOTAL DA LAJE (ENCHIMENTO+CAPA) = (8+4). AF_11/2020	M2	7,50
4.10	ESCORAMENTO DE FÔRMAS DE LAJE EM MADEIRA NÃO APARELHADA, PÉ-DIREITO SIMPLES, INCLUSO TRAVAMENTO, 4 UTILIZAÇÕES. AF_09/2020	M3	7,50
5	**DIVISÓRIAS, PAREDES E PAINÉIS**		
5.1	(COMPOSIÇÃO REPRESENTATIVA) DO SERVIÇO DE ALVENARIA DE VEDAÇÃO DE BLOCOS VAZADOS DE CERÂMICA DE 9X19X19CM (ESPESSURA 9CM), PARA EDIFICAÇÃO HABITACIONAL UNIFAMILIAR (CASA) E EDIFICAÇÃO PÚBLICA PADRÃO. AF_11/2014	M2	264,31
6	**REVESTIMENTO DE TETO E PAINÉIS**		
6.1	CHAPISCO APLICADO EM ALVENARIA (COM PRESENÇA DE VÃOS) E ESTRUTURAS DE CONCRETO DE FACHADA, COM COLHER DE PEDREIRO. ARGAMASSA TRAÇO 1:3 COM PREPARO MANUAL. AF_06/2014	M2	528,61
6.2	EMBOÇO, PARA RECEBIMENTO DE CERÂMICA, EM ARGAMASSA TRAÇO 1:2:8, PREPARO MANUAL, APLICADO MANUALMENTE EM FACES INTERNAS DE PAREDES, PARA AMBIENTE COM ÁREA MAIOR QUE 10M2, ESPESSURA DE 20MM, COM EXECUÇÃO DE TALISCAS. AF_06/2014	M2	170,52
6.3	EMBOÇO, PARA RECEBIMENTO DE CERÂMICA, EM ARGAMASSA TRAÇO 1:2:8, PREPARO MANUAL, APLICADO MANUALMENTE EM FACES INTERNAS DE PAREDES, PARA AMBIENTE COM ÁREA MAIOR QUE 10M2, ESPESSURA DE 20MM, COM EXECUÇÃO DE TALISCAS. AF_06/2014	M2	434,83
6.4	SERVIÇO DE REVESTIMENTO CERÂMICO PARA PAREDES INTERNAS, MEIA PAREDE, OU PAREDE INTEIRA, PLACAS TIPO ESMALTADA EXTRA DE 20X20 CM, PARA EDIFICAÇÕES HABITACIONAIS UNIFAMILIAR (CASAS) E EDIFICAÇÕES PÚBLICAS PADRÃO. AF_11/2014	M2	160,98
6.5	RODAPÉ EM LADRILHO HIDRÁULICO, ALTURA 7 CM. AF_09/2020	M	160,98

Este documento encontra-se registrado no Conselho Regional de Engenharia e Agronomia do Estado do Maranhão, vinculado à Certidão nº 862456/2022, em 28/03/2022 emitida

Certidão nº 862456/2022
28/03/2022, 20:32
Chave de Impressão: Ax5z1
O documento neste ato registrado foi emitido em 28/03/2022 e contém 9 folhas

Prefeitura Mun. de Nova Olinda-MA
001143
Assinatura

PREFEITURA DE PEDRO DO ROSÁRIO
Construindo uma nova história com Deus e com o povo.
Avenida Pedro Cunha Mendes, 2361 - Centro
CNPJ Nº 01.614.946/0001-00

6.6	MASSA ÚNICA, PARA RECEBIMENTO DE PINTURA, EM ARGAMASSA TRAÇO 1:2:8, PREPARO MANUAL, APLICADA MANUALMENTE EM TETO, ESPESSURA DE 10MM, COM EXECUÇÃO DE TALISCAS. AF_03/2015	M2	7,50
7	**COBERTURA**		
7.1	TRAMA DE MADEIRA COMPOSTA POR RIPAS, CAIBROS E TERÇAS PARA TELHADOS DE ATÉ 2 ÁGUAS PARA TELHA CERÂMICA CAPA-CANAL, INCLUSO TRANSPORTE VERTICAL. AF_07/2019	M2	271,84
7.2	TELHAMENTO COM TELHA CERÂMICA CAPA-CANAL, TIPO COLONIAL, COM ATÉ 2 ÁGUAS, INCLUSO TRANSPORTE VERTICAL. AF_07/2019	M2	271,84
7.3	CUMEEIRA PARA TELHA CERÂMICA EMBOÇADA COM ARGAMASSA TRAÇO 1:2:9 (CIMENTO, CAL E AREIA) PARA TELHADOS COM ATÉ 2 ÁGUAS, INCLUSO TRANSPORTE VERTICAL. AF_07/2019	M	26,57
7.4	Embocamento de ultima fiada de telha plan, colonial ou paulista, com argamassa traco 1:2:8 (cimento, cal e areia)	m	53,14
7.5	FORRO EM RÉGUAS DE PVC, FRISADO, PARA AMBIENTES COMERCIAIS, INCLUSIVE ESTRUTURA DE FIXAÇÃO. AF_05/2017_P	M2	119,22
8	**PAVIMENTAÇÃO**		
8.1	SERVIÇO DE CONTRAPISO EM ARGAMASSA TRAÇO 1:4 (CIM E AREIA), EM BETONEIRA 400 L, ESPESSURA 3 CM ÁREAS SECAS E 3 CM ÁREAS MOLHADAS, PARA EDIFICAÇÃO HABITACIONAL UNIFAMILIAR (CASA) E EDIFICAÇÃO PÚBLICA PADRÃO. AF_11/2014	M2	200,80
8.2	REVESTIMENTO CERÂMICO PARA PISO COM PLACAS TIPO ESMALTADA EXTRA DE DIMENSÕES 45X45 CM APLICADA EM AMBIENTES DE ÁREA MAIOR QUE 10 M2. AF_06/2014	M2	200,80
9	**INSTALAÇÕES HIDROSSANITÁRIA**		
9.1	REGISTRO DE ESFERA, PVC, ROSCÁVEL, 3/4", FORNECIDO E INSTALADO EM RAMAL DE ÁGUA. AF_03/2015	UN	1,00
9.2	ADAPTADOR COM FLANGE E ANEL DE VEDAÇÃO, PVC, SOLDÁVEL, DN 20 MM X 1/2 , INSTALADO EM RESERVAÇÃO DE ÁGUA DE EDIFICAÇÃO QUE POSSUA RESERVATÓRIO DE FIBRA/FIBROCIMENTO FORNECIMENTO E INSTALAÇÃO. AF_06/2016	UN	2,00
9.3	ADAPTADOR CURTO COM BOLSA E ROSCA PARA REGISTRO, PVC, SOLDÁVEL, DN 20MM X 1/2?, INSTALADO EM RAMAL DE DISTRIBUIÇÃO DE ÁGUA - FORNECIMENTO E INSTALAÇÃO. AF_12/2014	UN	1,00
9.4	JOELHO 45 GRAUS, PVC, SOLDÁVEL, DN 25MM, INSTALADO EM PRUMADA DE ÁGUA - FORNECIMENTO E INSTALAÇÃO. AF_12/2014	UN	2,00
9.5	JOELHO 90 GRAUS, PVC, SOLDÁVEL, DN 20MM, INSTALADO EM RAMAL OU SUB-RAMAL DE ÁGUA - FORNECIMENTO E INSTALAÇÃO. AF_12/2014	UN	1,00
9.6	TORNEIRA DE BOIA, ROSCÁVEL, 1/2? , FORNECIDA E INSTALADA EM RESERVAÇÃO DE ÁGUA. AF_06/2016	UN	2,00
9.7	TUBO, PVC, SOLDÁVEL, DN 20MM, INSTALADO EM RAMAL OU SUB-RAMAL DE ÁGUA - FORNECIMENTO E INSTALAÇÃO. AF_12/2014	M	25,34
9.8	TE, PVC, SOLDÁVEL, DN 20MM, INSTALADO EM RAMAL OU SUB-RAMAL DE ÁGUA - FORNECIMENTO E INSTALAÇÃO. AF_12/2014	UN	1,00
9.9	CAIXA DE GORDURA PEQUENA (CAPACIDADE: 19 L), CIRCULAR, EM PVC, DIÂMETRO INTERNO= 0,3 M. AF_12/2020	UN	1,00
9.10	CAIXA ENTERRADA HIDRÁULICA RETANGULAR EM ALVENARIA COM TIJOLOS CERÂMICOS MACIÇOS, DIMENSÕES INTERNAS: 0,6X0,6X0,6 M PARA REDE DE ESGOTO. AF_12/2020	UN	1,00
9.11	CAIXA SIFONADA, PVC, DN 100 X 100 X 50 MM, JUNTA ELÁSTICA, FORNECIDA E INSTALADA EM RAMAL DE DESCARGA OU EM RAMAL DE ESGOTO SANITÁRIO. AF_12/2014	UN	3,00
9.12	SIFÃO DO TIPO FLEXÍVEL EM PVC 1 X 1.1/2 - FORNECIMENTO E INSTALAÇÃO. AF_01/2020	UN	2,00
9.13	SIFÃO DO TIPO FLEXÍVEL EM PVC 1 X 1.1/2 - FORNECIMENTO E INSTALAÇÃO. AF_01/2020	UN	1,00
9.14	VÁLVULA EM PLÁSTICO 1? PARA PIA, TANQUE OU LAVATÓRIO, COM OU SEM LADRÃO - FORNECIMENTO E INSTALAÇÃO. AF_01/2020	UN	2,00

Este documento encontra-se registrado no Conselho Regional de Engenharia e Agronomia do Estado do Maranhão, vinculado à Certidão nº 862456/2022, em 28/03/2022 emitida

Certidão nº 862456/2022
28/03/2022, 20:32
Chave de Impressão: Ax5z1
O documento neste ato registrado foi emitido em 28/03/2022 e contém 9 folhas

Prefeitura Mun. de Nova Colinas-MA
001144
Assinatura

PREFEITURA DE PEDRO DO ROSÁRIO
Construindo uma nova história com Deus e com o povo.

Avenida Pedro Cunha Mendes, 2361 - Centro
CNPJ Nº 01.614.946/0001-00

9.15	VÁLVULA EM PLÁSTICO 1? PARA PIA, TANQUE OU LAVATÓRIO, COM OU SEM LADRÃO - FORNECIMENTO E INSTALAÇÃO. AF_01/2020	UN	1,00
9.16	BUCHA DE REDUÇÃO LONGA, PVC, SERIE R, ÁGUA PLUVIAL, DN 50 X 40 MM, JUNTA ELÁSTICA, FORNECIDO E INSTALADO EM RAMAL DE ENCAMINHAMENTO. AF_12/2014	UN	1,00
9.17	JOELHO 45 GRAUS, PVC, SERIE NORMAL, ESGOTO PREDIAL, DN 100 MM, JUNTA ELÁSTICA, FORNECIDO E INSTALADO EM RAMAL DE DESCARGA OU RAMAL DE ESGOTO SANITÁRIO. AF_12/2014	UN	1,00
9.18	JOELHO 90 GRAUS, PVC, SERIE NORMAL, ESGOTO PREDIAL, DN 40 MM, JUNTA SOLDÁVEL, FORNECIDO E INSTALADO EM RAMAL DE DESCARGA OU RAMAL DE ESGOTO SANITÁRIO. AF_12/2014	UN	2,00
9.19	JOELHO 45 GRAUS, PVC, SERIE NORMAL, ESGOTO PREDIAL, DN 50 MM, JUNTA ELÁSTICA, FORNECIDO E INSTALADO EM RAMAL DE DESCARGA OU RAMAL DE ESGOTO SANITÁRIO. AF_12/2014	UN	2,00
9.20	JOELHO 90 GRAUS, PVC, SERIE NORMAL, ESGOTO PREDIAL, DN 100 MM, JUNTA ELÁSTICA, FORNECIDO E INSTALADO EM RAMAL DE DESCARGA OU RAMAL DE ESGOTO SANITÁRIO. AF_12/2014	UN	3,00
9.21	JOELHO 90 GRAUS, PVC, SERIE NORMAL, ESGOTO PREDIAL, DN 50 MM, JUNTA ELÁSTICA, FORNECIDO E INSTALADO EM RAMAL DE DESCARGA OU RAMAL DE ESGOTO SANITÁRIO. AF_12/2014	UN	6,00
9.22	JOELHO 90 GRAUS, PVC, SERIE NORMAL, ESGOTO PREDIAL, DN 40 MM, JUNTA SOLDÁVEL, FORNECIDO E INSTALADO EM RAMAL DE DESCARGA OU RAMAL DE ESGOTO SANITÁRIO. AF_12/2014	UN	2,00
9.23	JUNÇÃO SIMPLES, PVC, SERIE NORMAL, ESGOTO PREDIAL, DN 100 X 100 MM, JUNTA ELÁSTICA, FORNECIDO E INSTALADO EM PRUMADA DE ESGOTO SANITÁRIO OU VENTILAÇÃO. AF_12/2014	UN	2,00
9.24	TUBO PVC, SERIE NORMAL, ESGOTO PREDIAL, DN 100 MM, FORNECIDO E INSTALADO EM RAMAL DE DESCARGA OU RAMAL DE ESGOTO SANITÁRIO. AF_12/2014	M	9,18
9.25	TUBO PVC, SERIE NORMAL, ESGOTO PREDIAL, DN 40 MM, FORNECIDO E INSTALADO EM RAMAL DE DESCARGA OU RAMAL DE ESGOTO SANITÁRIO. AF_12/2014	M	1,84
9.26	TUBO PVC, SERIE NORMAL, ESGOTO PREDIAL, DN 50 MM, FORNECIDO E INSTALADO EM RAMAL DE DESCARGA OU RAMAL DE ESGOTO SANITÁRIO. AF_12/2014	M	15,65
9.27	TANQUE SÉPTICO RETANGULAR, EM ALVENARIA COM TIJOLOS CERÂMICOS MACIÇOS, DIMENSÕES INTERNAS: 1,4 X 3,2 X 1,8 M, VOLUME ÚTIL: 6272 L (PARA 32 CONTRIBUINTES). AF_12/2020	UN	1,00
9.28	SUMIDOURO CIRCULAR, EM CONCRETO PRÉ-MOLDADO, DIÂMETRO INTERNO = 2,88 M, ALTURA INTERNA = 3,0 M, ÁREA DE INFILTRAÇÃO: 31,4 M² (PARA 12 CONTRIBUINTES). AF_12/2020	UN	1,00
9.29	TE, PVC, SERIE NORMAL, ESGOTO PREDIAL, DN 50 X 50 MM, JUNTA ELÁSTICA, FORNECIDO E INSTALADO EM PRUMADA DE ESGOTO SANITÁRIO OU VENTILAÇÃO. AF_12/2014	UN	2,00
9.30	REGISTRO DE GAVETA BRUTO, LATÃO, ROSCÁVEL, 3/4", COM ACABAMENTO E CANOPLA CROMADOS. FORNECIDO E INSTALADO EM RAMAL DE ÁGUA. AF_12/2014	UN	2,00
9.31	REGISTRO DE ESFERA, PVC, SOLDÁVEL, DN 25 MM, INSTALADO EM RESERVAÇÃO DE ÁGUA DE EDIFICAÇÃO QUE POSSUA RESERVATÓRIO DE FIBRA/FIBROCIMENTO FORNECIMENTO E INSTALAÇÃO. AF_06/2016	UN	2,00
9.32	ENGATE FLEXÍVEL EM PLÁSTICO BRANCO, 1/2? X 30CM - FORNECIMENTO E INSTALAÇÃO. AF_01/2020	UN	4,00
9.33	ADAPTADOR COM FLANGE E ANEL DE VEDAÇÃO, PVC, SOLDÁVEL, DN 25 MM X 3/4 , INSTALADO EM RESERVAÇÃO DE ÁGUA DE EDIFICAÇÃO QUE POSSUA RESERVATÓRIO DE FIBRA/FIBROCIMENTO FORNECIMENTO E INSTALAÇÃO. AF_06/2016	UN	2,00
9.34	ADAPTADOR COM FLANGES LIVRES, PVC, SOLDÁVEL LONGO, DN 25 MM X 3/4 , INSTALADO EM RESERVAÇÃO DE ÁGUA DE EDIFICAÇÃO QUE POSSUA RESERVATÓRIO DE FIBRA/FIBROCIMENTO FORNECIMENTO E INSTALAÇÃO. AF_06/2016	UN	2,00

Este documento encontra-se registrado no Conselho Regional de Engenharia e Agronomia do Estado do Maranhão, vinculado à Certidão nº 862456/2022, em 28/03/2022 emitida

Certidão nº 862456/2022
28/03/2022, 20:32
Chave de Impressão: Ax5z1
O documento neste ato registrado foi emitido em 28/03/2022 e contém 9 folhas

Prefeitura Mun. de Nova Colinas-MA
001145
Assinatura

PREFEITURA DE PEDRO DO ROSÁRIO

Construindo uma nova história com Deus e com o povo.

Avenida Pedro Cunha Mendes, 2361 - Centro
CNPJ Nº 01.614.946/0001-00

9.35	ADAPTADOR COM FLANGE E ANEL DE VEDAÇÃO, PVC, SOLDÁVEL, DN 25 MM X 3/4 , INSTALADO EM RESERVAÇÃO DE ÁGUA DE EDIFICAÇÃO QUE POSSUA RESERVATÓRIO DE FIBRA/FIBROCIMENTO FORNECIMENTO E INSTALAÇÃO. AF_06/2016	UN	4,00
9.36	JOELHO 90 GRAUS, PVC, SOLDÁVEL, DN 25MM, INSTALADO EM RAMAL OU SUB-RAMAL DE ÁGUA - FORNECIMENTO E INSTALAÇÃO. AF_12/2014	UN	11,00
9.37	TUBO, PVC, SOLDÁVEL, DN 25MM, INSTALADO EM RAMAL OU SUB-RAMAL DE ÁGUA - FORNECIMENTO E INSTALAÇÃO. AF_12/2014	M	18,28
9.38	TE, PVC, SOLDÁVEL, DN 25MM, INSTALADO EM RAMAL OU SUB-RAMAL DE ÁGUA - FORNECIMENTO E INSTALAÇÃO. AF_12/2014	UN	3,00
9.39	JOELHO 90 GRAUS COM BUCHA DE LATÃO, PVC, SOLDÁVEL, DN 25MM, X 1/2? INSTALADO EM RAMAL OU SUB-RAMAL DE ÁGUA - FORNECIMENTO E INSTALAÇÃO. AF_12/2014	UN	5,00
9.40	CAIXA D´ÁGUA EM POLIETILENO, 1000 LITROS, COM ACESSÓRIOS	UN	1,00
10	**INSTALAÇÕES ELETRICAS**		
10.1	CAIXA RETANGULAR 4" X 2" BAIXA (0,30 M DO PISO), PVC, INSTALADA EM PAREDE - FORNECIMENTO E INSTALAÇÃO. AF_12/2015	UN	27,00
10.2	CABO DE COBRE FLEXÍVEL ISOLADO, 1,5 MM², ANTI-CHAMA 450/750 V, PARA CIRCUITOS TERMINAIS - FORNECIMENTO E INSTALAÇÃO. AF_12/2015	M	296,10
10.3	CABO DE COBRE FLEXÍVEL ISOLADO, 2,5 MM², ANTI-CHAMA 450/750 V, PARA CIRCUITOS TERMINAIS - FORNECIMENTO E INSTALAÇÃO. AF_12/2015	M	434,00
10.4	CABO DE COBRE FLEXÍVEL ISOLADO, 4 MM², ANTI-CHAMA 450/750 V, PARA CIRCUITOS TERMINAIS - FORNECIMENTO E INSTALAÇÃO. AF_12/2015	M	38,30
10.5	INTERRUPTOR SIMPLES (1 MÓDULO), 10A/250V, INCLUINDO SUPORTE E PLACA - FORNECIMENTO E INSTALAÇÃO. AF_12/2015	UN	4,00
10.6	INTERRUPTOR SIMPLES (1 MÓDULO) COM INTERRUPTOR PARALELO (1 MÓDULO), 10A/250V, INCLUINDO SUPORTE E PLACA - FORNECIMENTO E INSTALAÇÃO. AF_12/2015	UN	1,00
10.7	INTERRUPTOR SIMPLES (1 MÓDULO) COM INTERRUPTOR PARALELO (2 MÓDULOS), 10A/250V, INCLUINDO SUPORTE E PLACA - FORNECIMENTO E INSTALAÇÃO. AF_12/2015	UN	3,00
10.8	TOMADA BAIXA DE EMBUTIR (2 MÓDULOS), 2P+T 10 A, INCLUINDO SUPORTE E PLACA - FORNECIMENTO E INSTALAÇÃO. AF_12/2015	UN	15,00
10.9	TOMADA BAIXA DE EMBUTIR (1 MÓDULO), 2P+T 10 A, INCLUINDO SUPORTE E PLACA - FORNECIMENTO E INSTALAÇÃO. AF_12/2015	UN	4,00
10.10	DISJUNTOR MONOPOLAR TIPO DIN, CORRENTE NOMINAL DE 10A - FORNECIMENTO E INSTALAÇÃO. AF_10/2020	UN	6,00
10.11	DISJUNTOR MONOPOLAR TIPO DIN, CORRENTE NOMINAL DE 16A - FORNECIMENTO E INSTALAÇÃO. AF_10/2020	UN	1,00
10.12	DISJUNTOR MONOPOLAR TIPO DIN, CORRENTE NOMINAL DE 32A - FORNECIMENTO E INSTALAÇÃO. AF_10/2020	UN	2,00
10.13	Dispositivo de proteção contra surto de tensão DPS 60kA - 275v	un	2,00
10.14	Disjuntor bipolar DR 25 A - Dispositivo residual diferencial, tipo AC, 30MA, ref.5SM1 312-OMB, Siemens ou similar	un	1,00
10.15	ELETRODUTO FLEXÍVEL CORRUGADO, PVC, DN 25 MM (3/4"), PARA CIRCUITOS TERMINAIS, INSTALADO EM PAREDE - FORNECIMENTO E INSTALAÇÃO. AF_12/2015	M	12,80
10.16	ELETRODUTO FLEXÍVEL CORRUGADO, PVC, DN 32 MM (1"), PARA CIRCUITOS TERMINAIS, INSTALADO EM PAREDE - FORNECIMENTO E INSTALAÇÃO. AF_12/2015	M	197,60
10.17	LÂMPADA TUBULAR LED DE 18/20 W, BASE G13 - FORNECIMENTO E INSTALAÇÃO. AF_02/2020_P	UN	36,00
10.18	LÂMPADA TUBULAR FLUORESCENTE T10 DE 20/40 W, BASE G13 - FORNECIMENTO E INSTALAÇÃO. AF_02/2020_P	UN	2,00
10.19	QUADRO DE MEDIÇÃO GERAL DE ENERGIA PARA 1 MEDIDOR DE SOBREPOR - FORNECIMENTO E INSTALAÇÃO. AF_10/2020	UN	1,00

Este documento encontra-se registrado no Conselho Regional de Engenharia e Agronomia do Estado do Maranhão, vinculado à Certidão nº 862456/2022, em 28/03/2022 emitida

Certidão nº 862456/2022
28/03/2022, 20:32
Chave de Impressão: Ax5z1
O documento neste ato registrado foi emitido em 28/03/2022 e contém 9 folhas

Prefeitura Municipal de Pedro do Rosário - Gestão Colinas - MA
001146
Assinatura

PREFEITURA DE PEDRO DO ROSÁRIO
Construindo uma nova história com Deus e com o povo.
Avenida Pedro Cunha Mendes, 2361 - Centro
CNPJ Nº 01.614.946/0001-00

10.20	QUADRO DE DISTRIBUIÇÃO DE ENERGIA EM CHAPA DE AÇO GALVANIZADO, DE EMBUTIR, COM BARRAMENTO TRIFÁSICO, PARA 12 DISJUNTORES DIN 100A - FORNECIMENTO E INSTALAÇÃO. AF_10/2020	UN	1,00
10.21	BOMBA CENTRÍFUGA, MONOFÁSICA, 0,5 CV OU 0,49 HP, HM 6 A 20 M, Q 1,2 A 8,3 M3/H - FORNECIMENTO E INSTALAÇÃO. AF_12/2020	UN	1,00
11	**ESQUADRIAS, PEITORIS E FERRAGENS**		
11.1	P1-KIT DE PORTA DE MADEIRA FRISADA, SEMI-OCA (LEVE OU MÉDIA), PADRÃO POPULAR, 80X210CM, ESPESSURA DE 3,5CM, ITENS INCLUSOS: DOBRADIÇAS, MONTAGEM E INSTALAÇÃO DE BATENTE, FECHADURA COM EXECUÇÃO DO FURO - FORNECIMENTO E INSTALAÇÃO. AF_12/2019	UN	4,00
11.2	P2-KIT DE PORTA DE MADEIRA PARA PINTURA, SEMI-OCA (LEVE OU MÉDIA), PADRÃO POPULAR, 90X210CM, ESPESSURA DE 3,5CM, ITENS INCLUSOS: DOBRADIÇAS, MONTAGEM E INSTALAÇÃO DO BATENTE, FECHADURA COM EXECUÇÃO DO FURO - FORNECIMENTO E INSTALAÇÃO. AF_12/2019	UN	2,00
11.3	P3- PORTA DE FERRO, DE ABRIR, TIPO GRADE COM CHAPA, COM GUARNIÇÕES. AF_12/2019	M2	3,84
11.4	JM1-PORTA DE ACO CHAPA 24, DE ENROLAR, RAIADA, LARGA COM ACABAMENTO GALVANIZADO NATURAL	M2	1,20
11.5	JA1- JANELA DE ALUMÍNIO DE CORRER COM 4 FOLHAS PARA VIDROS, COM VIDROS, BATENTE, ACABAMENTO COM ACETATO OU BRILHANTE E FERRAGENS. EXCLUSIVE ALIZAR E CONTRAMARCO. FORNECIMENTO E INSTALAÇÃO. AF_12/2019	M2	12,00
11.6	JA1-GRADE DE FERRO EM BARRA CHATA 3/16"	M2	12,00
11.7	JA2-JANELA DE ALUMÍNIO DE CORRER COM 2 FOLHAS PARA VIDROS, COM VIDROS, BATENTE, ACABAMENTO COM ACETATO OU BRILHANTE E FERRAGENS. EXCLUSIVE ALIZAR E CONTRAMARCO. FORNECIMENTO E INSTALAÇÃO. AF_12/2019	M2	6,00
11.8	JA2- GRADE DE FERRO EM BARRA CHATA 3/16"	M2	6,00
11.9	JA3- JANELA DE ALUMÍNIO DE CORRER COM 2 FOLHAS PARA VIDROS, COM VIDROS, BATENTE, ACABAMENTO COM ACETATO OU BRILHANTE E FERRAGENS. EXCLUSIVE ALIZAR E CONTRAMARCO. FORNECIMENTO E INSTALAÇÃO. AF_12/2019	M2	1,00
11.10	JA3- GRADE DE FERRO EM BARRA CHATA 3/16"	M2	1,00
11.11	PEITORIL LINEAR EM GRANITO OU MÁRMORE, L = 15CM, COMPRIMENTO DE ATÉ 2M, ASSENTADO COM ARGAMASSA 1:6 COM ADITIVO. AF_11/2020	M	27,90
11.12	SOLEIRA EM GRANITO, LARGURA 15 CM, ESPESSURA 2,0 CM. AF_09/2020	M	7,00
11.13	GRADE DE FERRO EM BARRA CHATA 3/16"	M2	31,94
12	**PINTURA**		
12.1	APLICAÇÃO MANUAL DE MASSA ACRÍLICA EM PAREDES EXTERNAS DE CASAS, UMA DEMÃO. AF_05/2017	M2	713,22
12.2	APLICAÇÃO DE FUNDO SELADOR ACRÍLICO EM PAREDES, UMA DEMÃO. AF_06/2014	M2	713,22
12.3	APLICAÇÃO MANUAL DE PINTURA COM TINTA LÁTEX ACRÍLICA EM PAREDES, DUAS DEMÃOS. AF_06/2014	M2	713,22
12.4	PINTURA ESMALTE FOSCO EM MADEIRA, DUAS DEMAOS	M2	7,14
13	**LOUÇAS E METAIS SANITÁRIOS**		
13.1	LAVATÓRIO LOUÇA BRANCA SUSPENSO, 29,5 X 39CM OU EQUIVALENTE, PADRÃO POPULAR - FORNECIMENTO E INSTALAÇÃO. AF_01/2020	UN	2,00
13.2	VASO SANITARIO SIFONADO CONVENCIONAL COM LOUÇA BRANCA - FORNECIMENTO E INSTALAÇÃO. AF_01/2020	UN	2,00
13.3	BANCADA DE GRANITO CINZA POLIDO, DE 1,50 X 0,60 M, PARA PIA DE COZINHA - FORNECIMENTO E INSTALAÇÃO. AF_01/2020	UN	1,00
13.4	CUBA DE EMBUTIR RETANGULAR DE AÇO INOXIDÁVEL, 46 X 30 X 12 CM - FORNECIMENTO E INSTALAÇÃO. AF_01/2020	UN	1,00

Este documento encontra-se registrado no Conselho Regional de Engenharia e Agronomia do Estado do Maranhão, vinculado à Certidão nº 862456/2022, emitida em 28/03/2022

Certidão nº 862456/2022
28/03/2022, 20:32
Chave de Impressão: Ax5z1
O documento neste ato registrado foi emitido em 28/03/2022 e contém 9 folhas

Prefeitura Municipal de Colinas-MA
001147
Assinatura

PREFEITURA DE PEDRO DO ROSÁRIO
Construindo uma nova história com Deus e com o povo.

Avenida Pedro Cunha Mendes, 2361 - Centro
CNPJ Nº 01.614.946/0001-00

13.5	TORNEIRA CROMADA DE MESA, 1/2? OU 3/4, PARA LAVATÓRIO, PADRÃO POPULAR - FORNECIMENTO E INSTALAÇÃO. AF_01/2020	UN	2,00
13.6	TORNEIRA CROMADA LONGA, DE PAREDE, 1/2? OU ¾ PARA PIA DE COZINHA, PADRÃO POPULAR - FORNECIMENTO E INSTALAÇÃO. AF_01/2020	UN	1,00
13.7	PAPELEIRA DE PAREDE EM METAL CROMADO SEM TAMPA, INCLUSO FIXAÇÃO. AF_01/2020	UN	1,00
13.8	SABONETEIRA DE PAREDE EM METAL CROMADO, INCLUSO FIXAÇÃO. AF_01/2020	UN	1,00
14	**SERVIÇOS COMPLEMENTARES**		
14.1	LIMPEZA DE PISO CERÂMICO OU PORCELANATO COM VASSOURA A SECO. AF_04/2019	M2	200,80
14.2	LIMPEZA DE PISO CERÂMICO OU PORCELANATO COM PANO ÚMIDO. AF_04/2019	M2	200,80
14.3	LIMPEZA DE REVESTIMENTO CERÂMICO EM PAREDE COM PANO ÚMIDO AF_04/2019	M2	200,80
14.4	LIMPEZA FINAL DA OBRA	M2	200,80

Era o que tínhamos a atestar

Pedro do Rosário, MA 15 de março de 2022

Domingos Erinaldo Sousa Serra
Prefeito Municipal

Domingos Erinaldo Sousa Serra
CPF: 805.289.103-53
RG: 0000703714970 SSPMA
ASS. REP. DO CONTRATANTE
CARGO/FUNÇÃO

Abrahão Lima Castro
Engenheiro Civil
CREA-MA 1118649192

Abrahão Lima Castro
CPF: 608.235.903-80
RG: 035528642008-1
CREA: 111864919-2
ENGENHEIRO
Fiscalização - Prefeitura

Este documento encontra-se registrado no Conselho Regional de Engenharia e Agronomia do Estado do Maranhão, vinculado à Certidão nº 862456/2022, em 28/03/2022 emitida

Certidão nº 862456/2022
28/03/2022, 20:32
Chave de Impressão: Ax5z1
O documento neste ato registrado foi emitido em 28/03/2022 e contém 9 folhas

Prefeitura Mun. de Nova Colinas-MA
001148
Assinatura

Certidão de Acervo Técnico - CAT
Resolução Nº 1025 de 30 de Outubro de 2009
Resolução Nº 218 de 29 de Junho de 1973

CREA-MA

CAT COM REGISTRO DE ATESTADO

837703/2020

Atividade concluída

Conselho Regional de Engenharia e Agronomia do Estado do Maranhão

CERTIFICAMOS, em cumprimento ao disposto na Resolução nº 1.025, de 30 de outubro de 2009, do Confea, que consta dos assentamentos deste Conselho Regional de Engenharia e Agronomia do Estado do Maranhão - Crea-MA, o Acervo Técnico do profissional **DANIEL SILVA CUTRIM** referente à(s) Anotação(ões) de Responsabilidade Técnica - ART abaixo descriminada(s):

Profissional: **DANIEL SILVA CUTRIM**
Registro: **6977TDMA MA** RNP: **1101771801**
Título profissional: ENGENHEIRO CIVIL, TÉCNICO EM SEGURANÇA DO TRABALHO, ENGENHEIRO DE SEGURANÇA DO TRABALHO

Número da ART: **MA20200344468** Tipo de ART: OBRA / SERVIÇO Registrada em: 07/07/2020 Baixada em: 01/09/2020
Forma de registro: SUBSTITUIÇÃO Participação técnica: INDIVIDUAL
Empresa contratada: **WB EMPREENDIMENTOS EIRELI**

Contratante: **PREFEITURA MUNICIPAL DE CACHOEIRA GRANDE** CPF/CNPJ: **01.612.624/0001-22**
Endereço do contratante: RUA DO COMERCIO Nº: S/Nº
Complemento: Bairro: CENTRO
Cidade: CACHOEIRA GRANDE UF: MA CEP: 65165000
Contrato: 53/2020 Celebrado em:
Valor do contrato: R$ 315.031,98 Tipo de contratantee: Pessoa Juridica de Direito Público
Ação institucional: Outros
Endereço da obra/serviço: RUA DO COMERCIO Nº: S/Nº
Complemento: Bairro: CENTRO
Cidade: CACHOEIRA GRANDE UF: MA CEP: 65165000
Coordenadas Geográficas: -2.927637, -44.061249
Data de início: 22/06/2020 Conclusão efetiva: 22/09/2020
Finalidade: Saúde
Proprietário: PREFEITURA MUNICIPAL DE CACHOEIRA GRANDE CPF/CNPJ: 01.612.624/0001-22

Atividade Técnica: **1 - ATUACAO** #A0109 - EDIFICIOS DE ALVENARIA P/ FINS ESPECIAIS 53 - EXECUCAO 2.00 unidade; **1 - ATUACAO** #A0130 - PINTURA 53 - EXECUCAO 991.04 metro quadrado; **1 - ATUACAO** #A0132 - REVESTIMENTO 53 - EXECUCAO 991.04 metro quadrado; **1 - ATUACAO** #A0304 - ESTRUTURA DE MADEIRA 53 - EXECUCAO 350.53 metro quadrado; **1 - ATUACAO** #A0425 - REDE HIDRO-SANITARIA 53 - EXECUCAO 2.00 unidade; **1 - ATUACAO** #A0436 - INSTALACOES SANITARIAS 53 - EXECUCAO 2.00 unidade; **1 - ATUACAO** #A0440 - PROGRAMA DE GERENCIAMENTO DE RESIDUOS DE CONSTRUCAO CIVIL- PGRCC 53 - EXECUCAO 2.00 unidade; **1 - ATUACAO** #A0507 - PAVIMENTACAO DE CONCRETO 53 - EXECUCAO 313.61 metro quadrado; **1 - ATUACAO** #B1104 - INST. ELETRICA EM ALTA TENSAO P/FINS RESID./COMERC. 53 - EXECUCAO 2.00 unidade; **1 - ATUACAO** #C1255 - EXTINTORES 54 - INSTALACOES 15.00 unidade; **1 - ATUACAO** #G0122 - PROGRAMACAO DE PREVENCAO DE RISCOS AMBIENTAIS - PPRA 53 - EXECUCAO 2.00 unidade;

Observações

Prestação de serviços de REFORMA DAS UBS DOMINGOS MARQUES DE SOUSA (POVOADO PINDOBAL) E ACÁCIO PINHO (SEDE) no Município de Cachoeira Grande-MA

Informações Complementares

CERTIFICAMOS, finalmente, que se encontra vinculado à presente Certidão de Acervo Técnico – CAT, o atestado contendo 4 folha(s), expedido pelo contratante da obra/serviço, a quem cabe a responsabilidade pela veracidade e exatidão das informações nele constantes.

Certidão de Acervo Técnico nº 837703/2020
13/01/2021, 10:34
Y8Zw0

A Certidão de Acervo Técnico (CAT) à qual o atestado está vinculado constituirá prova da capacidade técnico-profissional da pessoa jurídica somente se o responsável técnico indicado estiver ou venha a ser integrado ao seu quadro técnico por meio de declaração entregue no momento da habilitação ou da entrega das propostas.

Certificamos que se encontra vinculado à presente CAT o atestado apresentado em cumprimento à Lei nº 8.666/93, expedido pela pessoa jurídica contratante, a quem cabe a responsabilidade pela veracidade e exatidão das informações nele constantes. É de responsabilidade deste Conselho a verificação da atividade profissional em conformidade com a Lei nº 5.194/66 e Resoluções do Conselho Federal de Engenharia e Agronomia - CONFEA.

Esta certidão perderá a validade, caso ocorra qualquer alteração posterior dos elementos cadastrais nela contidos.

Fica(m) Excluído(s), no entanto, o(s) serviço(s) cujas atribuições não competem ao(s) profissional(is) em questão.

A autenticidade desta Certidão pode ser verificada em: https://crea-ma.sitac.com.br/publico/, com a chave: Y8Zw0

Prefeitura Mun. de Nova Colinas-MA
001149
Assinatura

PREFEITURA MUNICIPAL
CACHOEIRA GRANDE
Governando uma nova história!

Fundo Municipal de Assistencia Social - FMAS de Cachoeira Grande-MA
CNPJ. 17.214.022/0001-57
Rua Comércio S/N Centro, Cachoeira Grande - MA CEP: 65.165-000
Telefone: (98) 3364-9059 e-mail: prefeituracachoeiragrande@gmail.com

ATESTADO DE CAPACIDADE TECNICA

Declaramos por meio deste para os devidos fins legais de direito que o profissional abaixo qualificado executou os serviços abaixo discriminados de maneira satisfatória, cumprindo com todas as suas responsabilidades não restando nada que o desabone.

Tecnicamente atestamos ainda que os serviços descritos se encontram concluídos e atendem as especificações e exigências de acordo com o projeto, memorial descritivo e/ou normas técnicas de forma criteriosa e satisfatória.

DADOS DA OBRA/SERVIQO

Contrato/Convenio:
EXECUQAO

Resumo dos Serviços:
PRESTAQAO DE SERVIQOS DE REFORMA DAS UBS DOMINGOS MARQUES DE SOUSA (POVOADO PINDOBAL) E ACACIO PINHO (SEDE) NO MUNICIOPIO DE CACHOEIRA GRANDE-MA

Local de Realização:
RUA DO COMERCIO, S/Nº, CENTRO - CACHOEIRA GRANDE - MA - CEP: 65165000

Período Executado:
PREVISTO NA ART - Data de Imcio: 22/06/2020 Termino: 22/09/2020
REALIZADO - Data de Imcio: 22/06/2020 Termino: 01/09/2020

Parcelas executadas:
(100% EXECUTADO)

DADOS DO CONTRATANTE

Nome ou Razão Social:
PREFEITURA MUNICIPAL DE CACHOEIRA GRANDE

CNPJ:
01.612.624/0001-22

DADOS DO PROPRIETARIO

Nome ou Razao Social:
PREFEITURA MUNICIPAL DE CACHOEIRA GRANDE

CNPJ:
01.612.624/0001-22

CONTRATADO/RESPONSAVEL TECNICO Empresa contratada: **WB EMPREENDIMENTOS EIRELI** Registro: **0005414245-MA** CNPJ: **33.612.392/0001-07**

Nome completo - Responsável Técnico:
DANIEL SILVA CUTRIM **Titulo Profissional:**
ENGENHEIRO CIVIL / ENGENHEIRO DE SEGURANQA DO TRABALHO
Registro Nacional Profissional:
1101771801XXXX **Registro no CREA:**
10938 DMA

INGRID SORAYANE CRUZ REIS
Engenheira Civil
CREA 11/5083511

ANOTAQAO DE RESPONSABILIDADE TECNICA CORRESPONDENTE

MA20200344468

Este documento encontra-se registrado no Conselho Regional de Engenharia e Agronomia do Estado do Maranhão, vinculado à Certidão nº 837703/2020, emitida em 13/01/2021

Certidão nº 837703/2020
13/01/2021, 10:36
Chave de Impressão: Y8Zw0
O documento neste ato registrado foi emitido em 13/01/2021 e contém 4 folhas

Prefeitura Mun. de Nova Colinas-MA
001150
Assinatura

PREFEITURA MUNICIPAL
CACHOEIRA GRANDE
Construindo uma nova história!

Fundo Municipal de Assistencia Social - FMAS de Cachoeira Grande-MA
CNPJ. 17.214.022/0001-57
Rua Comércio S/N Centro, Cachoeira Grande - MA CEP: 65.165-000
Telefone: (98) 3364-9059 e-mail: prefeituracachoeiragrande@gmail.com

DESCRIQAO DOS SERVIQOS REALIZADOS

Item	Descrição	Und	Quant.
1	DEMOLIÇÕES E RETIRADAS		
1.1	REMOQAO DE LOUQAS, DE FORMA MANUAL, SEM REAPROVEITAMENTO. AF_12/2017	UN	2
1.2	REMOQAO DE METAIS SANITARIOS, DE FORMA MANUAL, SEM REAPROVEITAMENTO. AF_12/2017	UN	2
1.3	REMOQAO DE INTERRUPTORES/TOMADAS ELETRICAS, DE FORMA MANUAL, SEM REAPROVEITAMENTO. AF_12/2017	UN	22
1.4	REMOQAO DE PORTAS, DE FORMA MANUAL, SEM REAPROVEITAMENTO. AF_12/2017	m²	14
1.5	REMOQAO DE JANELAS, DE FORMA MANUAL, SEM REAPROVEITAMENTO. AF_12/2017	m²	17,5
1.6	REMOQAO DE FORRO DE GESSO, DE FORMA MANUAL, SEM REAPROVEITAMENTO. AF_12/2017	m2	127,31
1.7	REMOQAO DE TELHAS, DE FIBROCIMENTO, METALICA E CERAMICA, DE FORMA MANUAL, SEM REAPROVEITAMENTO. AF_12/2017	m2	122,12
1.8	REMOQAO DE TRAMA DE MADEIRA PARA COBERTURA, DE FORMA MANUAL, SEM REAPROVEITAMENTO. AF_12/2017	m2	122,12
1.9	REMOQAO DE TESOURAS DE MADEIRA, COM VAO MAIOR OU IGUAL A 8M, DE FORMA MANUAL, SEM REAPROVEITAMENTO. AF_12/2017	UN	2
1.10	REMOQAO DE CABOS ELETRICOS, DE FORMA MANUAL, SEM REAPROVEITAMENTO. AF_12/2017	M	427,3
1.11	DEMOLIQAO DE REVESTIMENTO CERAMICO, DE FORMA MECANIZADA COM MARTELETE, SEM REAPROVEITAMENTO. AF_12/2017	m2	135,26
2	ESQUADRIAS		
2.1	VIDRO TEMPERADO INCOLOR, ESPESSURA 10MM, FORNECIMENTO E INSTALACAO, INCLUSIVE MASSA PARA VEDACAO	m2	27,51
2.2	KIT DE PORTA DE MADEIRA PARA PINTURA, SEMI-OCA (LEVE OU MEDIA), PADRAO MEDIO, 80X210CM, ESPESSURA DE 3,5CM, ITENS INCLUSOS: DOBRADIQAS, MONTAGEM E INSTALAQAO DO BATENTE, SEM FECHADURA - FORNECIMENTO E INSTALAQAO. AF_08/2015	UN	12
2.3	SOLEIRA EM GRANI IO, LARGURA 15 CM, ESPESSURA 2,0 CM. AFJJ6/2018	M	13,8
2.4	PEITORIL PRE-MOLDADO EM GRANILITE, MARMORITE OU GRANITINA, L = *15* CM	m2	4,5
3	CODERIURA		
7.2	VASO SANITARIO SIFONADO COM CAIXA ACOPLADA LOUQA BRANCA - PADRAO MEDIO, INCLUSO ENGATE FLEXIVEL EM METAL CROMADO, 1/2 X 40CM - FORNECIMENTO E	UN	2
7.3	LAVATORIO LOUQA BRANCA COM COLUNA, 45 X 55CM OU EQUIVALENTE, PADRAO MEDIO - FORNECIMENTO E INSTALAQAO. AF_12/2013	UN	2

INGRID SORAYNE CRUZ REIS
Engenheira Civil
CREA 1119093511

Este documento encontra-se registrado no Conselho Regional de Engenharia e Agronomia do Estado do Maranhão, vinculado à Certidão nº 837703/2020, em 13/01/2021 emitida

Certidão nº 837703/2020
13/01/2021, 10:36
Chave de Impressão: Y8Zw0
O documento neste ato registrado foi emitido em 13/01/2021 e contém 4 folhas

Prefeitura Mun. de Nova Olinda-MA
Fls: 001151
Assinatura

PREFEITURA MUNICIPAL
CACHOEIRA GRANDE
Construindo uma nova história!

Fundo Municipal de Assistencia Social - FMAS de Cachoeira Grande-MA
CNPJ. 17.214.022/0001-57
Rua Comércio S/N Centro, Cachoeira Grande - MA CEP: 65.165-000
Telefone: (98) 3364-9059 e-mail: prefeituracachoeiragrande@gmail.com

7.3	BRACO OU HASTE COM CANOPLA PLASTICA, 1/2 ", PARA CHUVEIRO SIMPLES	UN	2
7.4	CHUVEIRO PLASTICO BRANCO SIMPLES 5	UN	2
7.6	TUBO, PVC, SOLDAVEL, DN 25 MM, INSTALADO EM RESERVAQAO DE AGUA DE EDIFICAQAO QUE POSSUA RESERVATORIO DE FIBRA/FIBROCIMENTO FORNECIMENTO E INSTALAQAO. AF_06/2016	M	36,8
7.7	TUBO, PVC, SOLDAVEL, DN 32 MM, INSTALADO EM RESERVAQAO DE AGUA DE EDIFICAQAO QUE POSSUA RESERVATORIO DE FIBRA/FIBROCIMENTO FORNECIMENTO E INSTALAQAO. AF_06/2016	M	29,4
7.8	CAIXA D'AGUA EM POLIETILENO, 500 LITROS, COM ACESSORIOS	UN	1
7.9	TORNEIRA DE BOIA, ROSCAVEL, 3/4 , FORNECIDA E INSTALADA EM RESERVAQAO DE AGUA. AF_06/2016	UN	1
7.10	REGISTRO DE GAVETA BRUTO, LATAO, ROSCAVEL, 1, COM ACABAMENTO E CANOPLA CROMADOS, INSTALADO EM RESERVAQAO DE AGUA DE EDIFICAQAO QUE POSSUA	UN	4
7.11	ASSENTO SANITARIO DE PLASTICO, TIPO CONVENCIONAL	UN	2
7.12	PAPELEIRA DE PAREDE EM METAL CROMADO SEM TAMPA	UN	2
7.13	PORTA TOALHA BANHO EM METAL CROMADO, TIPO BARRA	UN	2
7.14	TUBO PVC, SERIE NORMAL, ESGOTO PREDIAL, DN 100 MM, FORNECIDO E INSTALADO EM RAMAL DE DESCARGA OU RAMAL DE ESGOTO SANITARIO. AF_12/2014	M	22,03
7.15	TUBO PVC, SERIE NORMAL, ESGOTO PREDIAL, DN 75 MM, FORNECIDO E INSTALADO EM RAMAL DE DESCARGA OU RAMAL DE ESGOTO SANITARIO. AF_12/2014	M	20,35
7.16	CAIXA SIFONADA, PVC, DN 150 X 185 X 75 MM, JUNTA ELASTICA, FORNECIDA E INSTALADA EM RAMAL DE DESCARGA OU EM RAMAL DE ESGOTO SANITARIO. AF_12/2014	UN	8
7.17	CAIXA DE GORDURA SIMPLES, CIRCULAR, EM CONCRETO PRE-MOLDADO, DIAMETRO INTERNO = 0,4 M, ALTURA INTERNA = 0,4 M. AF_05/2018	UN	4
7.18	CAIXA DE INSPEQAO EM CONCRETO PRE-MOLDADO DN 60CM COM TAMPA H=60CM - FORNECIMENTO E INSTALACAO	UN	6
7.19	TANQUE SEPTICO RETANGULAR, EM ALVENARIA COM TIJOLOS CERAMICOS MACIQOS, DIMENSOES INTERNAS: 1,2 X 2,4 X 1,6 M. VOLUME UTIL: 3456 L (PARA 13 CONTRIBUINTES).	UN	1
7.20	SUMIDOURO RETANGULAR, EM ALVENARIA COM TIJOLOS CERAMICOS MACIQOS, DIMENSOES INTERNAS: 1,6 X 3,4 X 3,0 M, AREA DE INFILTRAQAO: 32,9 M2 (PARA 13 CONTRIBUINTES).	UN	1
7.21	EXTINTOR INCENDIO TP PO QUIMICO 4KG FORNECIMENTO E COLOCACAO	UN	6
7.22	EXTINTOR INCENDIO AGUA-PRESSURIZADA 10L INCL SUPORTE PAREDE CARGA COMPLETA FORNECIMENTO E COLOCACAO	UN	2
8	PINTURA		
8.1	PINTURA EM VERNIZ SINTETICO BRILHANTE EM MADEIRA, TRES DEMAOS	m2	32,66
8.2	APLICAQAO DE FUNDO SELADOR ACRiLICO EM PAREDES, UMA DEMAO.AF_06/2014	m2	435,31
8.3	APLICAQAO MANUAL DE PINTURA COM TINTA LATEX ACRILICA EM PAREDES,DUAS DEMAOS. AF_06/2014	m2	435,31
9	DIVERSOS		
9.1	luminÁria arandela tipo tartaruga PARA 1 lÂmpada led -fornecimento e instalaqÃo. AF_11/2017	UN	4
9.2	PLACA DE OBRA EM CHAPA DE ACO GALVANIZADO	m2	4,5
9.3	EXECUQAO DE PASSEIO (CALQADA) ou piso de concreto com concreto moldado in loco, FEITO EM OBRA, ACABAMENTO CONVENCIONAL,ESPESSURA 10 CM, ARMADO. AF_07/2016	m2	54,12
9.4	TAPUME COM COMPENSADO DE MADEIRA. AF_05/2018	m2	98,5

INGRID SORAYME CRUZ REIS
Engenheira Civil
CREA 111[illegible]511

Este documento encontra-se registrado no Conselho Regional de Engenharia e Agronomia do Estado do Maranhão, vinculado à Certidão nº 837703/2020, emitida em 13/01/2021

Certidão nº 837703/2020
13/01/2021, 10:36
Chave de Impressão: Y8Zw0
O documento neste ato registrado foi emitido em 13/01/2021 e contém 4 folhas

Prefeitura Mun. de Nova Olinda-MA
Fls. 001152
Assinatura

PREFEITURA MUNICIPAL
CACHOEIRA GRANDE
Construindo uma nova história!

Fundo Municipal de Assistencia Social - FMAS de Cachoeira Grande-MA
CNPJ. 17.214.022/0001-57
Rua Comércio S/N Centro, Cachoeira Grande - MA CEP: 65.165-000
Telefone: (98) 3364-9059 e-mail: prefeituracachoeiragrande@gmail.com

9.5	FORRO EM REGUAS DE PVC, FRISADO, PARA AMBIENTES RESIDENCIAIS,INCLUSIVE ESTRUTURA DE FIXAQAO. AF_05/2017_P	m2	129,32
10	LIMPEZA FINAL		
10.1	LIMPEZA DE PISO CERAMICO OU PORCELANATO COM VASSOURA A SECO.AF_04/2019	m2	177,51

Era o que tínhamos a atestar.

Cachoeira Grande- MA, 23 de Dezembro de 2020.

ASS. REP. DO CONTRATANTE (PREFEITO MUNICIPAL)
ANTONIO ATAIDE MATOS DE PINHO
CIC nº 027.479.283-49 RG nº 036635192009-9

INGRID SORAYANE CRUZ REIS
Engenheira Civil
CREA-MA 061.[illegible]

ENGENHEIRO FISCAL DA OBRA PREFEITURA

Este documento encontra-se registrado no Conselho Regional de Engenharia e Agronomia do Estado do Maranhão, vinculado à Certidão nº 837703/2020, emitida em 13/01/2021

Certidão nº 837703/2020
13/01/2021, 10:36
Chave de Impressão: Y8Zw0
O documento neste ato registrado foi emitido em 13/01/2021 e contém 4 folhas

Certidão de Acervo Técnico - CAT
Resolução Nº 1025 de 30 de Outubro de 2009
Resolução Nº 218 de 29 de Junho de 1973

CREA-MA

CAT COM REGISTRO DE ATESTADO

866524/2022

Atividade concluída

001153

Conselho Regional de Engenharia e Agronomia do Estado do Maranhão

CERTIFICAMOS, em cumprimento ao disposto na Resolução nº 1.025, de 30 de outubro de 2009, do Confea, que consta dos assentamentos deste Conselho Regional de Engenharia e Agronomia do Estado do Maranhão - Crea-MA o Acervo Técnico do profissional **DANIEL SILVA CUTRIM** referente à(s) Anotação(ões) de Responsabilidade Técnica - ART abaixo discriminada(s):

Profissional: **DANIEL SILVA CUTRIM**
Registro: **6977TDMA MA** RNP: **1101771801**
Título profissional: ENGENHEIRO CIVIL, TÉCNICO EM SEGURANÇA DO TRABALHO, ENGENHEIRO DE SEGURANÇA DO TRABALHO, ESPECIALIZAÇÃO EM ENGENHARIA SANITARIA E CONTROLE AMBIENTAL

Número da ART: **MA20220531867** Tipo de ART: OBRA / SERVIÇO Registrada em: 23/05/2022 Baixada em: 23/05/2022
Forma de registro: SUBSTITUIÇÃO Participação técnica: INDIVIDUAL
Empresa contratada: **SERVIMAR EMPREENDIMENTOS EIRELI**

Contratante: **PREFEITURA MUNICIPAL DE PEDRO DO ROSÁRIO** CPF/CNPJ: **01.614.946/0001-00**
Endereço do contratante: AVENIDA PEDRO CUNHA MENDES, S/N Nº: 2361
Complemento: Bairro: CENTRO
Cidade: PEDRO DO ROSÁRIO UF: MA CEP: 65206970
Contrato: Celebrado em:
Valor do contrato: R$ 292.346,99 Tipo de contratantee: Pessoa Juridica de Direito Público
Ação institucional: Outros
Endereço da obra/serviço: POVOADO SOBRADINHO Nº: S/Nº
Complemento: Bairro: POVOADO SOBRADINHO
Cidade: PEDRO DO ROSÁRIO UF: MA CEP: 65206970
Coordenadas Geográficas: -2.970582, -45.347411
Data de início: 28/10/2021 Conclusão efetiva: 28/04/2022
Finalidade: Escolar
Proprietário: PREFEITURA MUNICIPAL DE PEDRO DO ROSÁRIO CPF/CNPJ: 01.614.946/0001-00

Atividade Técnica: **16 - Execução** ELETROTÉCNICA > INSTALAÇÕES ELÉTRICAS > DE CABLAGEM PARA INSTALAÇÕES ELÉTRICAS EM BAIXA TENSÃO > #11.10.3.3 - PARA FINS RESIDENCIAIS E COMERCIAIS 49 - Execução de obra 218.18 metro quadrado; **16 - Execução** CONSTRUÇÃO CIVIL > EDIFICAÇÕES > DE EDIFICAÇÃO > #1.1.1.1 - DE ALVENARIA 49 - Execução de obra 218.18 metro quadrado; **16 - Execução** CONSTRUÇÃO CIVIL > INSTALAÇÕES HIDROSSANITÁRIAS > #1.4.1 - DE SISTEMA DE ÁGUA POTÁVEL 49 - Execução de obra 218.18 metro quadrado; **16 - Execução** CONSTRUÇÃO CIVIL > INSTALAÇÕES HIDROSSANITÁRIAS > #1.4.3 - DE INSTALAÇÃO DE SISTEMA DE ESGOTO SANITÁRIO 49 - Execução de obra 218.18 metro quadrado;

Observações

CONSTRUÇÃO DE ESCOLAS DIGNAS COM 02 (DUAS) SALAS DE AULA NO POVOADO SOBRADINHO NO MUNICÍPIO DE PEDRO DO ROSÁRIO - MA

Informações Complementares

CERTIFICAMOS, finalmente, que se encontra vinculado à presente Certidão de Acervo Técnico – CAT, o atestado contendo 9 folha(s), expedido pelo contratante da obra/serviço, a quem cabe a responsabilidade pela veracidade e exatidão das informações nele constantes.

Certidão de Acervo Técnico nº 866524/2022
22/06/2022, 08:59
yY5xz

A Certidão de Acervo Técnico (CAT) à qual o atestado está vinculado constituirá prova da capacidade técnico-profissional da pessoa jurídica somente se o responsável técnico indicado estiver ou venha a ser integrado ao seu quadro técnico por meio de declaração entregue no momento da habilitação ou da entrega das propostas.

Certificamos que se encontra vinculado à presente CAT o atestado apresentado em cumprimento à Lei nº 8.666/93, expedido pela pessoa jurídica contratante, a quem cabe a responsabilidade pela veracidade e exatidão das informações nele constantes. É de responsabilidade deste Conselho a verificação da atividade profissional em conformidade com a Lei nº 5.194/66 e Resoluções do Conselho Federal de Engenharia e Agronomia - CONFEA.

Esta certidão perderá a validade, caso ocorra qualquer alteração posterior dos elementos cadastrais nela contidos.

A autenticidade desta Certidão pode ser verificada em: https://crea-ma.sitac.com.br/publico/, com a chave: yY5xz

Prefeitura Mun. de Nova Colinas-MA
001154
Fls.
Assinatura

PREFEITURA DE PEDRO DO ROSÁRIO
Construindo uma nova história com Deus e com o povo.

ATESTADO DE CAPACIDADE TÉCNICA

PREFEITURA MUNICIPAL DE PEDRO DO ROSÁRIO

Este documento encontra-se registrado no Conselho Regional de Engenharia e Agronomia do Estado do Maranhão, vinculado à Certidão nº 866524/2022, emitida em 22/06/2022

Certidão nº 866524/2022
22/06/2022, 09:01
Chave de Impressão: yY5xz
O documento neste ato registrado foi emitido em 07/06/2022 e contém 9 folhas

Prefeitura Mun. de Nova Colinas-MA
001155
Assinatura

PREFEITURA DE PEDRO DO ROSÁRIO
Construindo uma nova história com Deus e com o povo.

Avenida Pedro Cunha Mendes, 2361 - Centro
CNPJ Nº 01.614.946/0001-00

ATESTADO DE CAPACIDADE TÉCNICA

Declaramos por meio deste para os devidos fins legais de direito que o profissional abaixo qualificado executou os serviços abaixo discriminados de maneira satisfatória, cumprindo com todas as suas responsabilidades não restando nada que o desabone.

Tecnicamente atestamos ainda que os serviços descritos se encontram concluídos e atendem às especificações e exigências de acordo com o projeto, memorial descritivo e/ou normas técnicas de forma criteriosa e satisfatória.

DADOS DA OBRA/SERVIÇO

Contrato/Convenio:
EXECUÇÃO

Resumo dos Serviços:
CONSTRUÇÃO DE ESCOLAS DIGNAS COM 02 (DUAS) SALAS DE AULA NO POVOADO SOBRADINHO NO MUNICÍPIO DE PEDRO DO ROSÁRIO - MA

Local de Realização:
POVOADO SOBRADINHO, S/Nº NO MUNICÍPIO DE PEDRO DO ROSÁRIO - MA
Cidade: PEDRO DO ROSÁRIO UF: MA CEP: 65206970

Período Executado:
PREVISTO NA ART - Data de Início: **28/10/2021** Término: **28/04/2022**
REALIZADO - Data de Início: **28/10/2021** Término: **28/04/2022**

Parcelas executadas:
(100% EXECUTADO)

DADOS DO CONTRATANTE

Nome ou Razão Social:
PREFEITURA MUNICIPAL DE PEDRO DO ROSÁRIO

CNPJ:
01.614.946/0001-00

DADOS DO PROPRIETÁRIO

Nome ou Razão Social:
PREFEITURA MUNICIPAL DE PEDRO DO ROSÁRIO

CNPJ:
01.614.946/0001-00

CONTRATADO/RESPONSAVEL TÉCNICO

Empresa contratada: **SERVIMAR EMPREENDIMENTOS EIRELI**
Registro: **0005414245-MA**
CNPJ: **33.612.392/0001-07**

Este documento encontra-se registrado no Conselho Regional de Engenharia e Agronomia do Estado do Maranhão, vinculado à Certidão nº 866524/2022, emitida em 22/06/2022

Certidão nº 866524/2022
22/06/2022, 09:01
Chave de Impressão: yY5xz
O documento neste ato registrado foi emitido em 07/06/2022 e contém 9 folhas

Prefeitura Mun. de Nova Colinas - MA
001156
Assinatura

PREFEITURA DE PEDRO DO ROSÁRIO
Construindo uma nova história com Deus e com o povo.

Avenida Pedro Cunha Mendes, 2361 - Centro
CNPJ Nº 01.614.946/0001-00

Nome completo - Responsável Técnico:
DANIEL SILVA CUTRIM
Título Profissional:
ENGENHEIRO CIVIL / ENGENHEIRO DE SEGURANÇA DO TRABALHO / ENGENHEIRO DE SANEAMENTO E CONTROLE AMBIENTAL

Registro Nacional Profissional:
1101771801XXXX

Registro no CREA:
10938 DMA

ANOTAÇAO DE RESPONSABILIDADE TÉCNICA CORRESPONDENTE

ART Nº MA20220531867

ITEM	DESCRIÇÃO	UNID	QUANTIDADE
1	**SERVIÇOS PRELIMINIRARES E MOBILIZAÇÃO**		
1.1	PLACA DE OBRA EM CHAPA DE ACO GALVANIZADO	M2	6,00
1.2	LIMPEZA MANUAL DE VEGETAÇÃO EM TERRENO COM ENXADA.AF_05/2018	M2	260,39
1.3	DEMOLIÇÃO DE PILARES E VIGAS EM CONCRETO ARMADO, DE FORMA MECANIZADA COM MARTELETE, SEM REAPROVEITAMENTO. AF_12/2017	M3	6,19
1.4	LOCACAO CONVENCIONAL DE OBRA, UTILIZANDO GABARITO DE TÁBUAS CORRIDAS PONTALETADAS A CADA 2,00M - 2 UTILIZAÇÕES. AF_10/2018	M	70,94
1.5	TAPUME COM COMPENSADO DE MADEIRA. AF_05/2018	M2	70,94
1.6	EXECUÇÃO DE DEPÓSITO EM CANTEIRO DE OBRA EM CHAPA DE MADEIRA COMPENSADA, NÃO INCLUSO MOBILIÁRIO. AF_04/2016	M2	9,00
2	**MOVIMENTAÇÃO DE TERRA**		
2.1	ESCAVAÇÃO MANUAL PARA BLOCO DE COROAMENTO OU SAPATA, SEM PREVISÃO DE FÔRMA. AF_06/2017	M3	12,71
2.2	ESCAVAÇÃO MANUAL DE VALA PARA VIGA BALDRAME, COM PREVISÃO DE FÔRMA. AF_06/2017	M3	2,25
2.3	REATERRO MANUAL APILOADO COM SOQUETE. AF_10/2017	M3	2,25
3	**INFRAESTRUTURA**		
3.1	CONCRETO MAGRO PARA LASTRO, TRAÇO 1:4,5:4,5 (EM MASSA SECA DE CIMENTO/ AREIA MÉDIA/ BRITA 1) - PREPARO MANUAL. AF_05/2021	M3	0,42
3.2	ARMAÇÃO DE BLOCO, VIGA BALDRAME OU SAPATA UTILIZANDO AÇO CA-50 DE 8 MM - MONTAGEM. AF_06/2017	KG	93,40
3.3	CONCRETAGEM DE SAPATAS, FCK 30 MPA, COM USO DE JERICA ? LANÇAMENTO, ADENSAMENTO E ACABAMENTO. AF_06/2017	M3	2,10
3.4	ARMAÇÃO DE BLOCO, VIGA BALDRAME OU SAPATA UTILIZANDO AÇO CA-50 DE 10 MM - MONTAGEM. AF_06/2017	KG	374,90
3.5	ARMAÇÃO DE BLOCO, VIGA BALDRAME E SAPATA UTILIZANDO AÇO CA-60 DE 5 MM - MONTAGEM. AF_06/2017	KG	111,10
3.6	CONCRETAGEM DE BLOCOS DE COROAMENTO E VIGAS BALDRAME, FCK 30 MPA, COM USO DE JERICA ? LANÇAMENTO, ADENSAMENTO E ACABAMENTO. AF_06/2017	M3	6,10
3.7	FABRICAÇÃO, MONTAGEM E DESMONTAGEM DE FÔRMA PARA VIGA BALDRAME, EM MADEIRA SERRADA, E=25 MM, 4 UTILIZAÇÕES. AF_06/2017	M2	101,80
3.8	IMPERMEABILIZAÇÃO DE SUPERFÍCIE COM EMULSÃO ASFÁLTICA, 2	M2	96,53

Este documento encontra-se registrado no Conselho Regional de Engenharia e Agronomia do Estado do Maranhão, vinculado à Certidão nº 866524/2022, em 22/06/2022 emitida

Certidão nº 866524/2022
22/06/2022, 09:01
Chave de Impressão: yY5xz
O documento neste ato registrado foi emitido em 07/06/2022 e contém 9 folhas

Prefeitura Mun. de Nova Olinda-MA
Doc. 001157
Assinatura

PREFEITURA DE PEDRO DO ROSÁRIO
Construindo uma nova história com Deus e com o povo.
Avenida Pedro Cunha Mendes, 2361 - Centro
CNPJ Nº 01.614.946/0001-00

	DEMÃOS AF_06/2018		
4	**SUPERESTRUTURA**		
4.1	PILAR- ARMAÇÃO DE PILAR OU VIGA DE UMA ESTRUTURA CONVENCIONAL DE CONCRETO ARMADO EM UMA EDIFICAÇÃO TÉRREA OU SOBRADO UTILIZANDO AÇO CA-50 DE 10,0 MM - MONTAGEM. AF_12/2015	KG	317,60
4.2	PILAR- ARMAÇÃO DE PILAR OU VIGA DE UMA ESTRUTURA CONVENCIONAL DE CONCRETO ARMADO EM UMA EDIFICAÇÃO TÉRREA OU SOBRADO UTILIZANDO AÇO CA-60 DE 5,0 MM - MONTAGEM. AF_12/2015	KG	112,00
4.3	PILAR- MONTAGEM E DESMONTAGEM DE FÔRMA DE PILARES RETANGULARES E ESTRUTURAS SIMILARES, PÉ-DIREITO SIMPLES, EM MADEIRA SERRADA, 4 UTILIZAÇÕES. AF_09/2020	M2	91,10
4.4	PILAR- CONCRETAGEM DE PILARES, FCK = 25 MPA, COM USO DE BALDES EM EDIFICAÇÃO COM SEÇÃO MÉDIA DE PILARES MENOR OU IGUAL A 0,25 M² - LANÇAMENTO, ADENSAMENTO E ACABAMENTO. AF_12/2015	M3	4,60
4.5	VIGAS- ARMAÇÃO DE PILAR OU VIGA DE UMA ESTRUTURA CONVENCIONAL DE CONCRETO ARMADO EM UMA EDIFICAÇÃO TÉRREA OU SOBRADO UTILIZANDO AÇO CA-50 DE 10,0 MM - MONTAGEM. AF_12/2015	KG	414,60
4.6	VIGAS- ARMAÇÃO DE PILAR OU VIGA DE UMA ESTRUTURA CONVENCIONAL DE CONCRETO ARMADO EM UMA EDIFICAÇÃO TÉRREA OU SOBRADO UTILIZANDO AÇO CA-60 DE 5,0 MM - MONTAGEM. AF_12/2015	KG	118,80
4.7	VIGAS-MONTAGEM E DESMONTAGEM DE FÔRMA DE VIGA, ESCORAMENTO COM PONTALETE DE MADEIRA, PÉ-DIREITO SIMPLES, EM MADEIRA SERRADA, 4 UTILIZAÇÕES. AF_09/2020	M2	121,80
4.8	VIGAS-CONCRETAGEM DE VIGAS E LAJES, FCK=20 MPA, PARA QUALQUER TIPO DE LAJE COM BALDES EM EDIFICAÇÃO TÉRREA, COM ÁREA MÉDIA DE LAJES MENOR OU IGUAL A 20 M² - LANÇAMENTO, ADENSAMENTO E ACABAMENTO. AF_12/2015	M3	7,50
4.9	LAJE PRÉ-MOLDADA UNIDIRECIONAL, BIAPOIADA, PARA PISO, ENCHIMENTO EM CERÂMICA, VIGOTA CONVENCIONAL, ALTURA TOTAL DA LAJE (ENCHIMENTO+CAPA) = (8+4). AF_11/2020	M2	7,50
4.10	ESCORAMENTO DE FÔRMAS DE LAJE EM MADEIRA NÃO APARELHADA, PÉ-DIREITO SIMPLES, INCLUSO TRAVAMENTO, 4 UTILIZAÇÕES. AF_09/2020	M3	7,50
5	**DIVISÓRIAS, PAREDES E PAINÉIS**		
5.1	(COMPOSIÇÃO REPRESENTATIVA) DO SERVIÇO DE ALVENARIA DE VEDAÇÃO DE BLOCOS VAZADOS DE CERÂMICA DE 9X19X19CM (ESPESSURA 9CM), PARA EDIFICAÇÃO HABITACIONAL UNIFAMILIAR (CASA) E EDIFICAÇÃO PÚBLICA PADRÃO. AF_11/2014	M2	264,31
6	**REVESTIMENTO DE TETO E PAINÉIS**		
6.1	CHAPISCO APLICADO EM ALVENARIA (COM PRESENÇA DE VÃOS) E ESTRUTURAS DE CONCRETO DE FACHADA, COM COLHER DE PEDREIRO. ARGAMASSA TRAÇO 1:3 COM PREPARO MANUAL. AF_06/2014	M2	528,61
6.2	EMBOÇO, PARA RECEBIMENTO DE CERÂMICA, EM ARGAMASSA TRAÇO 1:2:8, PREPARO MANUAL, APLICADO MANUALMENTE EM FACES INTERNAS DE PAREDES, PARA AMBIENTE COM ÁREA MAIOR QUE 10M2, ESPESSURA DE 20MM, COM EXECUÇÃO DE TALISCAS. AF_06/2014	M2	170,52
6.3	EMBOÇO, PARA RECEBIMENTO DE CERÂMICA, EM ARGAMASSA TRAÇO 1:2:8, PREPARO MANUAL, APLICADO MANUALMENTE EM FACES INTERNAS DE PAREDES, PARA AMBIENTE COM ÁREA MAIOR QUE 10M2, ESPESSURA DE 20MM, COM EXECUÇÃO DE TALISCAS. AF_06/2014	M2	434,83
6.4	SERVIÇO DE REVESTIMENTO CERÂMICO PARA PAREDES INTERNAS, MEIA PAREDE, OU PAREDE INTEIRA, PLACAS TIPO ESMALTADA EXTRA DE 20X20 CM, PARA EDIFICAÇÕES HABITACIONAIS UNIFAMILIAR	M2	160,98

Este documento encontra-se registrado no Conselho Regional de Engenharia e Agronomia do Estado do Maranhão, vinculado à Certidão nº 866524/2022, em 22/06/2022 emitida

Certidão nº 866524/2022
22/06/2022, 09:01
Chave de Impressão: yY5xz
O documento neste ato registrado foi emitido em 07/06/2022 e contém 9 folhas

Prefeitura Mun. de Pedro do Rosário-MA
Fls: 001158
Assinatura

PREFEITURA DE PEDRO DO ROSÁRIO
Construindo uma nova história com Deus e com o povo.

Avenida Pedro Cunha Mendes, 2361 - Centro
CNPJ Nº 01.614.946/0001-00

	(CASAS) E EDIFICAÇÕES PÚBLICAS PADRÃO. AF_11/2014		
6.5	RODAPÉ EM LADRILHO HIDRÁULICO, ALTURA 7 CM. AF_09/2020	M	160,98
6.6	MASSA ÚNICA, PARA RECEBIMENTO DE PINTURA, EM ARGAMASSA TRAÇO 1:2:8, PREPARO MANUAL, APLICADA MANUALMENTE EM TETO, ESPESSURA DE 10MM, COM EXECUÇÃO DE TALISCAS. AF_03/2015	M2	7,50
7	**COBERTURA**		
7.1	TRAMA DE MADEIRA COMPOSTA POR RIPAS, CAIBROS E TERÇAS PARA TELHADOS DE ATÉ 2 ÁGUAS PARA TELHA CERÂMICA CAPA-CANAL, INCLUSO TRANSPORTE VERTICAL. AF_07/2019	M2	271,84
7.2	TELHAMENTO COM TELHA CERÂMICA CAPA-CANAL, TIPO COLONIAL, COM ATÉ 2 ÁGUAS, INCLUSO TRANSPORTE VERTICAL. AF_07/2019	M2	271,84
7.3	CUMEEIRA PARA TELHA CERÂMICA EMBOÇADA COM ARGAMASSA TRAÇO 1:2:9 (CIMENTO, CAL E AREIA) PARA TELHADOS COM ATÉ 2 ÁGUAS, INCLUSO TRANSPORTE VERTICAL. AF_07/2019	M	26,57
7.4	EMBOCAMENTO DE ULTIMA FIADA DE TELHA PLAN, COLONIAL OU PAULISTA, COM ARGAMASSA TRACO 1:2:8 (CIMENTO, CAL E AREIA)	M	53,14
7.5	FORRO EM RÉGUAS DE PVC, FRISADO, PARA AMBIENTES COMERCIAIS, INCLUSIVE ESTRUTURA DE FIXAÇÃO. AF_05/2017_P	M2	119,22
8	**PAVIMENTAÇÃO**		
8.1	SERVIÇO DE CONTRAPISO EM ARGAMASSA TRAÇO 1:4 (CIM E AREIA), EM BETONEIRA 400 L, ESPESSURA 3 CM ÁREAS SECAS E 3 CM ÁREAS MOLHADAS, PARA EDIFICAÇÃO HABITACIONAL UNIFAMILIAR (CASA) E EDIFICAÇÃO PÚBLICA PADRÃO. AF_11/2014	M2	200,80
8.2	REVESTIMENTO CERÂMICO PARA PISO COM PLACAS TIPO ESMALTADA EXTRA DE DIMENSÕES 45X45 CM APLICADA EM AMBIENTES DE ÁREA MAIOR QUE 10 M2. AF_06/2014	M2	200,80
9	**INSTALAÇÕES HIDROSSANITÁRIA**		
9.1	REGISTRO DE ESFERA, PVC, ROSCÁVEL, 3/4", FORNECIDO E INSTALADO EM RAMAL DE ÁGUA. AF_03/2015	UN	1,00
9.2	ADAPTADOR COM FLANGE E ANEL DE VEDAÇÃO, PVC, SOLDÁVEL, DN 20 MM X 1/2 , INSTALADO EM RESERVAÇÃO DE ÁGUA DE EDIFICAÇÃO QUE POSSUA RESERVATÓRIO DE FIBRA/FIBROCIMENTO FORNECIMENTO E INSTALAÇÃO. AF_06/2016	UN	2,00
9.3	ADAPTADOR CURTO COM BOLSA E ROSCA PARA REGISTRO, PVC, SOLDÁVEL, DN 20MM X 1/2?, INSTALADO EM RAMAL DE DISTRIBUIÇÃO DE ÁGUA - FORNECIMENTO E INSTALAÇÃO. AF_12/2014	UN	1,00
9.4	JOELHO 45 GRAUS, PVC, SOLDÁVEL, DN 25MM, INSTALADO EM PRUMADA DE ÁGUA - FORNECIMENTO E INSTALAÇÃO. AF_12/2014	UN	2,00
9.5	JOELHO 90 GRAUS, PVC, SOLDÁVEL, DN 20MM, INSTALADO EM RAMAL OU SUB-RAMAL DE ÁGUA - FORNECIMENTO E INSTALAÇÃO. AF_12/2014	UN	1,00
9.6	TORNEIRA DE BOIA, ROSCÁVEL, 1/2? , FORNECIDA E INSTALADA EM RESERVAÇÃO DE ÁGUA. AF_06/2016	UN	2,00
9.7	TUBO, PVC, SOLDÁVEL, DN 20MM, INSTALADO EM RAMAL OU SUB-RAMAL DE ÁGUA - FORNECIMENTO E INSTALAÇÃO. AF_12/2014	M	25,34
9.8	TE, PVC, SOLDÁVEL, DN 20MM, INSTALADO EM RAMAL OU SUB-RAMAL DE ÁGUA - FORNECIMENTO E INSTALAÇÃO. AF_12/2014	UN	1,00
9.9	CAIXA DE GORDURA PEQUENA (CAPACIDADE: 19 L), CIRCULAR, EM PVC, DIÂMETRO INTERNO= 0,3 M. AF_12/2020	UN	1,00
9.10	CAIXA ENTERRADA HIDRÁULICA RETANGULAR EM ALVENARIA COM TIJOLOS CERÂMICOS MACIÇOS, DIMENSÕES INTERNAS: 0,6X0,6X0,6 M PARA REDE DE ESGOTO. AF_12/2020	UN	1,00
9.11	CAIXA SIFONADA, PVC, DN 100 X 100 X 50 MM, JUNTA ELÁSTICA, FORNECIDA E INSTALADA EM RAMAL DE DESCARGA OU EM RAMAL DE ESGOTO SANITÁRIO. AF_12/2014	UN	3,00
9.12	SIFÃO DO TIPO FLEXÍVEL EM PVC 1 X 1.1/2 - FORNECIMENTO E INSTALAÇÃO. AF_01/2020	UN	2,00

Este documento encontra-se registrado no Conselho Regional de Engenharia e Agronomia do Estado do Maranhão, vinculado à Certidão nº 866524/2022, em 22/06/2022 emitida

Certidão nº 866524/2022
22/06/2022, 09:01
Chave de Impressão: yY5xz
O documento neste ato registrado foi emitido em 07/06/2022 e contém 9 folhas

Prefeitura Mun. de Nova Colinas-MA
001159
Assinatura

PREFEITURA DE PEDRO DO ROSÁRIO
Construindo uma nova história com Deus e com o povo.

Avenida Pedro Cunha Mendes, 2361 - Centro
CNPJ Nº 01.614.946/0001-00

9.13	SIFÃO DO TIPO FLEXÍVEL EM PVC 1 X 1.1/2 - FORNECIMENTO E INSTALAÇÃO. AF_01/2020	UN	1,00
9.14	VÁLVULA EM PLÁSTICO 1? PARA PIA, TANQUE OU LAVATÓRIO, COM OU SEM LADRÃO - FORNECIMENTO E INSTALAÇÃO. AF_01/2020	UN	2,00
9.15	VÁLVULA EM PLÁSTICO 1? PARA PIA, TANQUE OU LAVATÓRIO, COM OU SEM LADRÃO - FORNECIMENTO E INSTALAÇÃO. AF_01/2020	UN	1,00
9.16	BUCHA DE REDUÇÃO LONGA, PVC, SERIE R, ÁGUA PLUVIAL, DN 50 X 40 MM, JUNTA ELÁSTICA, FORNECIDO E INSTALADO EM RAMAL DE ENCAMINHAMENTO. AF_12/2014	UN	1,00
9.17	JOELHO 45 GRAUS, PVC, SERIE NORMAL, ESGOTO PREDIAL, DN 100 MM, JUNTA ELÁSTICA, FORNECIDO E INSTALADO EM RAMAL DE DESCARGA OU RAMAL DE ESGOTO SANITÁRIO. AF_12/2014	UN	1,00
9.18	JOELHO 90 GRAUS, PVC, SERIE NORMAL, ESGOTO PREDIAL, DN 40 MM, JUNTA SOLDÁVEL, FORNECIDO E INSTALADO EM RAMAL DE DESCARGA OU RAMAL DE ESGOTO SANITÁRIO. AF_12/2014	UN	2,00
9.19	JOELHO 45 GRAUS, PVC, SERIE NORMAL, ESGOTO PREDIAL, DN 50 MM, JUNTA ELÁSTICA, FORNECIDO E INSTALADO EM RAMAL DE DESCARGA OU RAMAL DE ESGOTO SANITÁRIO. AF_12/2014	UN	2,00
9.20	JOELHO 90 GRAUS, PVC, SERIE NORMAL, ESGOTO PREDIAL, DN 100 MM, JUNTA ELÁSTICA, FORNECIDO E INSTALADO EM RAMAL DE DESCARGA OU RAMAL DE ESGOTO SANITÁRIO. AF_12/2014	UN	3,00
9.21	JOELHO 90 GRAUS, PVC, SERIE NORMAL, ESGOTO PREDIAL, DN 50 MM, JUNTA ELÁSTICA, FORNECIDO E INSTALADO EM RAMAL DE DESCARGA OU RAMAL DE ESGOTO SANITÁRIO. AF_12/2014	UN	6,00
9.22	JOELHO 90 GRAUS, PVC, SERIE NORMAL, ESGOTO PREDIAL, DN 40 MM, JUNTA SOLDÁVEL, FORNECIDO E INSTALADO EM RAMAL DE DESCARGA OU RAMAL DE ESGOTO SANITÁRIO. AF_12/2014	UN	2,00
9.23	JUNÇÃO SIMPLES, PVC, SERIE NORMAL, ESGOTO PREDIAL, DN 100 X 100 MM, JUNTA ELÁSTICA, FORNECIDO E INSTALADO EM PRUMADA DE ESGOTO SANITÁRIO OU VENTILAÇÃO. AF_12/2014	UN	2,00
9.24	TUBO PVC, SERIE NORMAL, ESGOTO PREDIAL, DN 100 MM, FORNECIDO E INSTALADO EM RAMAL DE DESCARGA OU RAMAL DE ESGOTO SANITÁRIO. AF_12/2014	M	9,18
9.25	TUBO PVC, SERIE NORMAL, ESGOTO PREDIAL, DN 40 MM, FORNECIDO E INSTALADO EM RAMAL DE DESCARGA OU RAMAL DE ESGOTO SANITÁRIO. AF_12/2014	M	1,84
9.26	TUBO PVC, SERIE NORMAL, ESGOTO PREDIAL, DN 50 MM, FORNECIDO E INSTALADO EM RAMAL DE DESCARGA OU RAMAL DE ESGOTO SANITÁRIO. AF_12/2014	M	15,65
9.27	TANQUE SÉPTICO RETANGULAR, EM ALVENARIA COM TIJOLOS CERÂMICOS MACIÇOS, DIMENSÕES INTERNAS: 1,4 X 3,2 X 1,8 M, VOLUME ÚTIL: 6272 L (PARA 32 CONTRIBUINTES). AF_12/2020	UN	1,00
9.28	SUMIDOURO CIRCULAR, EM CONCRETO PRÉ-MOLDADO, DIÂMETRO INTERNO = 2,88 M, ALTURA INTERNA = 3,0 M, ÁREA DE INFILTRAÇÃO: 31,4 M² (PARA 12 CONTRIBUINTES). AF_12/2020	UN	1,00
9.29	TE, PVC, SERIE NORMAL, ESGOTO PREDIAL, DN 50 X 50 MM, JUNTA ELÁSTICA, FORNECIDO E INSTALADO EM PRUMADA DE ESGOTO SANITÁRIO OU VENTILAÇÃO. AF_12/2014	UN	2,00
9.30	REGISTRO DE GAVETA BRUTO, LATÃO, ROSCÁVEL, 3/4", COM ACABAMENTO E CANOPLA CROMADOS. FORNECIDO E INSTALADO EM RAMAL DE ÁGUA. AF_12/2014	UN	2,00
9.31	REGISTRO DE ESFERA, PVC, SOLDÁVEL, DN 25 MM, INSTALADO EM RESERVAÇÃO DE ÁGUA DE EDIFICAÇÃO QUE POSSUA RESERVATÓRIO DE FIBRA/FIBROCIMENTO FORNECIMENTO E INSTALAÇÃO. AF_06/2016	UN	2,00
9.32	ENGATE FLEXÍVEL EM PLÁSTICO BRANCO, 1/2? X 30CM - FORNECIMENTO E INSTALAÇÃO. AF_01/2020	UN	4,00

Este documento encontra-se registrado no Conselho Regional de Engenharia e Agronomia do Estado do Maranhão, vinculado à Certidão nº 866524/2022, em 22/06/2022 emitida

Certidão nº 866524/2022
22/06/2022, 09:01
Chave de Impressão: yY5xz
O documento neste ato registrado foi emitido em 07/06/2022 e contém 9 folhas

Prefeitura Mun. de Nova Pedro-MA
Fls: 001160
Assinatura

PREFEITURA DE PEDRO DO ROSÁRIO
Construindo uma nova história com Deus e com o povo.
Avenida Pedro Cunha Mendes, 2361 - Centro
CNPJ Nº 01.614.946/0001-00

9.33	ADAPTADOR COM FLANGE E ANEL DE VEDAÇÃO, PVC, SOLDÁVEL, DN 25 MM X 3/4 , INSTALADO EM RESERVAÇÃO DE ÁGUA DE EDIFICAÇÃO QUE POSSUA RESERVATÓRIO DE FIBRA/FIBROCIMENTO FORNECIMENTO E INSTALAÇÃO. AF_06/2016	UN	2,00
9.34	ADAPTADOR COM FLANGES LIVRES, PVC, SOLDÁVEL LONGO, DN 25 MM X 3/4 , INSTALADO EM RESERVAÇÃO DE ÁGUA DE EDIFICAÇÃO QUE POSSUA RESERVATÓRIO DE FIBRA/FIBROCIMENTO FORNECIMENTO E INSTALAÇÃO. AF_06/2016	UN	2,00
9.35	ADAPTADOR COM FLANGE E ANEL DE VEDAÇÃO, PVC, SOLDÁVEL, DN 25 MM X 3/4 , INSTALADO EM RESERVAÇÃO DE ÁGUA DE EDIFICAÇÃO QUE POSSUA RESERVATÓRIO DE FIBRA/FIBROCIMENTO FORNECIMENTO E INSTALAÇÃO. AF_06/2016	UN	4,00
9.36	JOELHO 90 GRAUS, PVC, SOLDÁVEL, DN 25MM, INSTALADO EM RAMAL OU SUB-RAMAL DE ÁGUA - FORNECIMENTO E INSTALAÇÃO. AF_12/2014	UN	11,00
9.37	TUBO, PVC, SOLDÁVEL, DN 25MM, INSTALADO EM RAMAL OU SUB-RAMAL DE ÁGUA - FORNECIMENTO E INSTALAÇÃO. AF_12/2014	M	18,28
9.38	TE, PVC, SOLDÁVEL, DN 25MM, INSTALADO EM RAMAL OU SUB-RAMAL DE ÁGUA - FORNECIMENTO E INSTALAÇÃO. AF_12/2014	UN	3,00
9.39	JOELHO 90 GRAUS COM BUCHA DE LATÃO, PVC, SOLDÁVEL, DN 25MM, X 1/2? INSTALADO EM RAMAL OU SUB-RAMAL DE ÁGUA - FORNECIMENTO E INSTALAÇÃO. AF_12/2014	UN	5,00
9.40	CAIXA D´ÁGUA EM POLIETILENO, 1000 LITROS, COM ACESSÓRIOS	UN	1,00
10	**INSTALAÇÕES ELETRICAS**		
10.1	CAIXA RETANGULAR 4" X 2" BAIXA (0,30 M DO PISO), PVC, INSTALADA EM PAREDE - FORNECIMENTO E INSTALAÇÃO. AF_12/2015	UN	27,00
10.2	CABO DE COBRE FLEXÍVEL ISOLADO, 1,5 MM², ANTI-CHAMA 450/750 V, PARA CIRCUITOS TERMINAIS - FORNECIMENTO E INSTALAÇÃO. AF_12/2015	M	296,10
10.3	CABO DE COBRE FLEXÍVEL ISOLADO, 2,5 MM², ANTI-CHAMA 450/750 V, PARA CIRCUITOS TERMINAIS - FORNECIMENTO E INSTALAÇÃO. AF_12/2015	M	434,00
10.4	CABO DE COBRE FLEXÍVEL ISOLADO, 4 MM², ANTI-CHAMA 450/750 V, PARA CIRCUITOS TERMINAIS - FORNECIMENTO E INSTALAÇÃO. AF_12/2015	M	38,30
10.5	INTERRUPTOR SIMPLES (1 MÓDULO), 10A/250V, INCLUINDO SUPORTE E PLACA - FORNECIMENTO E INSTALAÇÃO. AF_12/2015	UN	4,00
10.6	INTERRUPTOR SIMPLES (1 MÓDULO) COM INTERRUPTOR PARALELO (1 MÓDULO), 10A/250V, INCLUINDO SUPORTE E PLACA - FORNECIMENTO E INSTALAÇÃO. AF_12/2015	UN	1,00
10.7	INTERRUPTOR SIMPLES (1 MÓDULO) COM INTERRUPTOR PARALELO (2 MÓDULOS), 10A/250V, INCLUINDO SUPORTE E PLACA - FORNECIMENTO E INSTALAÇÃO. AF_12/2015	UN	3,00
10.8	TOMADA BAIXA DE EMBUTIR (2 MÓDULOS), 2P+T 10 A, INCLUINDO SUPORTE E PLACA - FORNECIMENTO E INSTALAÇÃO. AF_12/2015	UN	15,00
10.9	TOMADA BAIXA DE EMBUTIR (1 MÓDULO), 2P+T 10 A, INCLUINDO SUPORTE E PLACA - FORNECIMENTO E INSTALAÇÃO. AF_12/2015	UN	4,00
10.10	DISJUNTOR MONOPOLAR TIPO DIN, CORRENTE NOMINAL DE 10A - FORNECIMENTO E INSTALAÇÃO. AF_10/2020	UN	6,00
10.11	DISJUNTOR MONOPOLAR TIPO DIN, CORRENTE NOMINAL DE 16A - FORNECIMENTO E INSTALAÇÃO. AF_10/2020	UN	1,00
10.12	DISJUNTOR MONOPOLAR TIPO DIN, CORRENTE NOMINAL DE 32A - FORNECIMENTO E INSTALAÇÃO. AF_10/2020	UN	2,00
10.13	DISPOSITIVO DE PROTEÇÃO CONTRA SURTO DE TENSÃO DPS 60KA - 275V	UN	2,00
10.14	DISJUNTOR BIPOLAR DR 25 A - DISPOSITIVO RESIDUAL DIFERENCIAL, TIPO AC, 30MA, REF.5SM1 312-OMB, SIEMENS OU SIMILAR	UN	1,00
10.15	ELETRODUTO FLEXÍVEL CORRUGADO, PVC, DN 25 MM (3/4"), PARA CIRCUITOS TERMINAIS, INSTALADO EM PAREDE - FORNECIMENTO E INSTALAÇÃO. AF_12/2015	M	12,80

Abraão Lima Gil

Este documento encontra-se registrado no Conselho Regional de Engenharia e Agronomia do Estado do Maranhão, vinculado à Certidão nº 866524/2022, em 22/06/2022 emitida

Certidão nº 866524/2022
22/06/2022, 09:01
Chave de Impressão: yY5xz
O documento neste ato registrado foi emitido em 07/06/2022 e contém 9 folhas

Prefeitura Mun. de Nova Olinda-MA
001161
Assinatura

PREFEITURA DE PEDRO DO ROSÁRIO
Construindo uma nova história com Deus e com o povo.
Avenida Pedro Cunha Mendes, 2361 - Centro
CNPJ Nº 01.614.946/0001-00

10.16	ELETRODUTO FLEXÍVEL CORRUGADO, PVC, DN 32 MM (1"), PARA CIRCUITOS TERMINAIS, INSTALADO EM PAREDE - FORNECIMENTO E INSTALAÇÃO. AF_12/2015	M	197,60
10.17	LÂMPADA TUBULAR LED DE 18/20 W, BASE G13 - FORNECIMENTO E INSTALAÇÃO. AF_02/2020_P	UN	36,00
10.18	LÂMPADA TUBULAR FLUORESCENTE T10 DE 20/40 W, BASE G13 - FORNECIMENTO E INSTALAÇÃO. AF_02/2020_P	UN	2,00
10.19	QUADRO DE MEDIÇÃO GERAL DE ENERGIA PARA 1 MEDIDOR DE SOBREPOR - FORNECIMENTO E INSTALAÇÃO. AF_10/2020	UN	1,00
10.20	QUADRO DE DISTRIBUIÇÃO DE ENERGIA EM CHAPA DE AÇO GALVANIZADO, DE EMBUTIR, COM BARRAMENTO TRIFÁSICO, PARA 12 DISJUNTORES DIN 100A - FORNECIMENTO E INSTALAÇÃO. AF_10/2020	UN	1,00
10.21	BOMBA CENTRÍFUGA, MONOFÁSICA, 0,5 CV OU 0,49 HP, HM 6 A 20 M, Q 1,2 A 8,3 M3/H - FORNECIMENTO E INSTALAÇÃO. AF_12/2020	UN	1,00
11	**ESQUADRIAS, PEITORIS E FERRAGENS**		
11.1	P1-KIT DE PORTA DE MADEIRA FRISADA, SEMI-OCA (LEVE OU MÉDIA), PADRÃO POPULAR, 80X210CM, ESPESSURA DE 3,5CM, ITENS INCLUSOS: DOBRADIÇAS, MONTAGEM E INSTALAÇÃO DE BATENTE, FECHADURA COM EXECUÇÃO DO FURO - FORNECIMENTO E INSTALAÇÃO. AF_12/2019	UN	4,00
11.2	P2-KIT DE PORTA DE MADEIRA PARA PINTURA, SEMI-OCA (LEVE OU MÉDIA), PADRÃO POPULAR, 90X210CM, ESPESSURA DE 3,5CM, ITENS INCLUSOS: DOBRADIÇAS, MONTAGEM E INSTALAÇÃO DO BATENTE, FECHADURA COM EXECUÇÃO DO FURO - FORNECIMENTO E INSTALAÇÃO. AF_12/2019	UN	2,00
11.3	P3- PORTA DE FERRO, DE ABRIR, TIPO GRADE COM CHAPA, COM GUARNIÇÕES. AF_12/2019	M2	3,84
11.4	JM1-PORTA DE ACO CHAPA 24, DE ENROLAR, RAIADA, LARGA COM ACABAMENTO GALVANIZADO NATURAL	M2	1,20
11.5	JA1- JANELA DE ALUMÍNIO DE CORRER COM 4 FOLHAS PARA VIDROS, COM VIDROS, BATENTE, ACABAMENTO COM ACETATO OU BRILHANTE E FERRAGENS. EXCLUSIVE ALIZAR E CONTRAMARCO. FORNECIMENTO E INSTALAÇÃO. AF_12/2019	M2	12,00
11.6	JA1-GRADE DE FERRO EM BARRA CHATA 3/16"	M2	12,00
11.7	JA2-JANELA DE ALUMÍNIO DE CORRER COM 2 FOLHAS PARA VIDROS, COM VIDROS, BATENTE, ACABAMENTO COM ACETATO OU BRILHANTE E FERRAGENS. EXCLUSIVE ALIZAR E CONTRAMARCO. FORNECIMENTO E INSTALAÇÃO. AF_12/2019	M2	6,00
11.8	JA2- GRADE DE FERRO EM BARRA CHATA 3/16"	M2	6,00
11.9	JA3- JANELA DE ALUMÍNIO DE CORRER COM 2 FOLHAS PARA VIDROS, COM VIDROS, BATENTE, ACABAMENTO COM ACETATO OU BRILHANTE E FERRAGENS. EXCLUSIVE ALIZAR E CONTRAMARCO. FORNECIMENTO E INSTALAÇÃO. AF_12/2019	M2	1,00
11.10	JA3- GRADE DE FERRO EM BARRA CHATA 3/16"	M2	1,00
11.11	PEITORIL LINEAR EM GRANITO OU MÁRMORE, L = 15CM, COMPRIMENTO DE ATÉ 2M, ASSENTADO COM ARGAMASSA 1:6 COM ADITIVO. AF_11/2020	M	27,90
11.12	SOLEIRA EM GRANITO, LARGURA 15 CM, ESPESSURA 2,0 CM. AF_09/2020	M	7,00
11.13	GRADE DE FERRO EM BARRA CHATA 3/16"	M2	31,94
12	**PINTURA**		
12.1	APLICAÇÃO MANUAL DE MASSA ACRÍLICA EM PAREDES EXTERNAS DE CASAS, UMA DEMÃO. AF_05/2017	M2	713,22
12.2	APLICAÇÃO DE FUNDO SELADOR ACRÍLICO EM PAREDES, UMA DEMÃO. AF_06/2014	M2	713,22
12.3	APLICAÇÃO MANUAL DE PINTURA COM TINTA LÁTEX ACRÍLICA EM PAREDES, DUAS DEMÃOS. AF_06/2014	M2	713,22
12.4	PINTURA ESMALTE FOSCO EM MADEIRA, DUAS DEMAOS	M2	7,14

Este documento encontra-se registrado no Conselho Regional de Engenharia e Agronomia do Estado do Maranhão, vinculado à Certidão nº 866524/2022, emitida em 22/06/2022

Certidão nº 866524/2022
22/06/2022, 09:01
Chave de Impressão: yY5xz
O documento neste ato registrado foi emitido em 07/06/2022 e contém 9 folhas

Prefeitura Mun. de Nova Olinda-MA
001152
Assinatura

PREFEITURA DE PEDRO DO ROSÁRIO
Construindo uma nova história com Deus e com o povo.

Avenida Pedro Cunha Mendes, 2361 - Centro
CNPJ Nº 01.614.946/0001-00

13	**LOUÇAS E METAIS SANITÁRIOS**		
13.1	LAVATÓRIO LOUÇA BRANCA SUSPENSO, 29,5 X 39CM OU EQUIVALENTE, PADRÃO POPULAR - FORNECIMENTO E INSTALAÇÃO. AF_01/2020	UN	2,00
13.2	VASO SANITARIO SIFONADO CONVENCIONAL COM LOUÇA BRANCA - FORNECIMENTO E INSTALAÇÃO. AF_01/2020	UN	2,00
13.3	BANCADA DE GRANITO CINZA POLIDO, DE 1,50 X 0,60 M, PARA PIA DE COZINHA - FORNECIMENTO E INSTALAÇÃO. AF_01/2020	UN	1,00
13.4	CUBA DE EMBUTIR RETANGULAR DE AÇO INOXIDÁVEL, 46 X 30 X 12 CM - FORNECIMENTO E INSTALAÇÃO. AF_01/2020	UN	1,00
13.5	TORNEIRA CROMADA DE MESA, 1/2? OU 3/4?, PARA LAVATÓRIO, PADRÃO POPULAR - FORNECIMENTO E INSTALAÇÃO. AF_01/2020	UN	2,00
13.6	TORNEIRA CROMADA LONGA, DE PAREDE, 1/2? OU 3/4?, PARA PIA DE COZINHA, PADRÃO POPULAR - FORNECIMENTO E INSTALAÇÃO. AF_01/2020	UN	1,00
13.7	PAPELEIRA DE PAREDE EM METAL CROMADO SEM TAMPA, INCLUSO FIXAÇÃO. AF_01/2020	UN	1,00
13.8	SABONETEIRA DE PAREDE EM METAL CROMADO, INCLUSO FIXAÇÃO. AF_01/2020	UN	1,00
14	**SERVIÇOS COMPLEMENTARES**		
14.1	LIMPEZA DE PISO CERÂMICO OU PORCELANATO COM VASSOURA A SECO. AF_04/2019	M2	200,80
14.2	LIMPEZA DE PISO CERÂMICO OU PORCELANATO COM PANO ÚMIDO. AF_04/2019	M2	200,80
14.3	LIMPEZA DE REVESTIMENTO CERÂMICO EM PAREDE COM PANO ÚMIDO AF_04/2019	M2	200,80
14.4	Limpeza final da obra	m2	200,80

Era o que tínhamos a atestar

Pedro do Rosário, MA 12 de maio de 2022

Domingos Erinaldo Sousa Serra
CPF: 805.289.103-53
RG: 0000703714970 SSPMA
ASS. REP. DO CONTRATANTE
CARGO/FUNÇÃO

Abrahão Lima Castro
CPF: 608.235.903-80
RG: 035528642008-1
CREA: 111864919-2
ENGENHEIRO
Fiscalização - Prefeitura

Abrahão Lima Castro
Engenheiro Civil
CREA-MA 111864919-2

Assinado de forma digital por Abrahão Lima Castro
Dados: 2022.05.30 20:45:39 -03'00'

Este documento encontra-se registrado no Conselho Regional de Engenharia e Agronomia do Estado do Maranhão, vinculado à Certidão nº 866524/2022, em 22/06/2022 emitida

Certidão nº 866524/2022
22/06/2022, 09:01
Chave de Impressão: yY5xz
O documento neste ato registrado foi emitido em 07/06/2022 e contém 9 folhas

Certidão de Acervo Técnico - CAT
Resolução Nº 1025 de 30 de Outubro de 2009
Resolução Nº 218 de 29 de Junho de 1973

CREA-MA

CAT COM REGISTRO DE ATESTADO

928215/2025

Atividade Concluída

Conselho Regional de Engenharia e Agronomia do Estado do Maranhão

CERTIFICAMOS, para os devidos fins, que consta em nossos arquivos o registro de Acervo referente a(s) Anotação(ões) de Responsabilidade(s) Técnica(s) - ARTs, constante(s) da Presente CERTIDÃO, tendo sido comprovada a execução e conclusão da(s) obra(s) e/ou serviço(s) indicado(s) conforme descrição(ões) abaixo.

Profissional: **DANIEL SILVA CUTRIM**
Registro: **1101771801MA** RNP: **1101771801**
Título profissional: ENGENHEIRO CIVIL, TÉCNICO EM SEGURANÇA DO TRABALHO, ENGENHEIRO DE SEGURANCA DO TRABALHO, ESPECIALIZAÇÃO EM ENGENHARIA SANITARIA E CONTROLE AMBIENTAL

Número da ART: **MA20220590141** Tipo de ART: OBRA / SERVIÇO Registrada em: 23/11/2022 Baixada em: 07/05/2025
Forma de registro: SUBSTITUIÇÃO Participação técnica: INDIVIDUAL
Empresa contratada: **SERVIMAR EMPREENDIMENTOS EIRELI**

Contratante: **Prefeitura Municipal de Feira Nova do Maranhão-MA** CPF/CNPJ: **01.616.041/0001-70**
Endereço do contratante: SEM DEFINIçãO PRAÇA CENTRAL Nº: SN
Complemento: Bairro: CENTRO
Cidade: FEIRA NOVA DO MARANHÃO UF: MA CEP: 65995000
Contrato: Celebrado em:
Valor do contrato: R$ 247.253,88 Tipo de contratante: Pessoa Juridica de Direito Público
Ação institucional: Outros
Endereço da obra/serviço: RUA SANTA CATARINA Nº: S/Nº
Complemento: Bairro: CENTRO
Cidade: FEIRA NOVA DO MARANHÃO UF: MA CEP: 65995000
Coordenadas Geográficas: -6.962446, -46.683923
Data de início: 01/11/2022 Conclusão efetiva: 01/02/2023
Finalidade: SEM DEFINIÇÃO
Proprietário: Prefeitura Municipal de Feira Nova do Maranhão-MA CPF/CNPJ: 01.616.041/0001-70

Atividade Técnica: **16 - Execução** ELETROTÉCNICA > INSTALAÇÕES ELÉTRICAS > DE INSTALAÇÕES ELÉTRICAS EM BAIXA TENSÃO > #11.10.1.2 - PARA FINS COMERCIAIS 49 - Execução de obra 302.55 metro quadrado; **16 - Execução** CONSTRUÇÃO CIVIL > EDIFICAÇÕES > DE EDIFICAÇÃO > #1.1.1.1 - DE ALVENARIA 49 - Execução de obra 401.72 metro quadrado; **16 - Execução** CONSTRUÇÃO CIVIL > EDIFICAÇÕES > DE ACESSIBILIDADE DE EDIFICAÇÃO > #1.1.3.2 - PARA FINS COMERCIAIS 49 - Execução de obra 401.72 metro quadrado; **16 - Execução** CONSTRUÇÃO CIVIL > EDIFICAÇÕES > DE ACESSIBILIDADE DE EDIFICAÇÃO > #1.1.3.2 - PARA FINS COMERCIAIS 49 - Execução de obra 11.00 metro; **16 - Execução** CONSTRUÇÃO CIVIL > MATERIAIS DE CONSTRUÇÃO CIVIL > #1.2.3 - DE APLICAÇÃO DE CONCRETO 49 - Execução de obra 4.69 metro cúbico; **16 - Execução** CONSTRUÇÃO CIVIL > INSTALAÇÕES HIDROSSANITÁRIAS > #1.4.3 - DE INSTALAÇÃO DE SISTEMA DE ESGOTO SANITÁRIO 49 - Execução de obra 302.55 metro quadrado; **16 - Execução** CONSTRUÇÃO CIVIL > INSTALAÇÕES HIDROSSANITÁRIAS > #1.4.4 - DE LIGAÇÃO INDIVIDUAL DE REDE DE ÁGUA 49 - Execução de obra 302.55 metro quadrado; **16 - Execução** CONSTRUÇÃO CIVIL > INSTALAÇÕES DE PREVENÇÃO E COMBATE A INCÊNDIO > #1.6.6 - DE PREVENÇÃO E COMBATE A INCÊNDIO E PÂNICO 49 - Execução de obra 302.55 metro quadrado; **16 - Execução** GEOTECNIA E GEOLOGIA DA ENGENHARIA > OBRAS DE TERRA > DE OBRAS DE TERRA > #3.3.1.6 - ABERTURA DE VALAS 49 - Execução de obra 21.93 metro cúbico; **16 - Execução** AGRIMENSURA > LOCAÇÃO DE OBRAS CIVIS > DE LOCAÇÃO TOPOGRÁFICA > #36.9.1.1 - DE OBRAS CIVIS 49 - Execução de obra 57.00 metro;

Observações

CONSTRUÇÃO DE INFRAESTRUTURA PARA INSTALAÇÃO DE FEIRA LIVRE NO MUNICÍPIO DE FEIRA NOVA DO MARANHÃO, CONFORME TERMO DE CONVÊNIO Nº 910686/2021 - PROGRAMA AGROPECUÁRIA SUSTENTÁVEL.

Informações Complementares

Certidão de Acervo Técnico - CAT
Resolução Nº 1025 de 30 de Outubro de 2009
Resolução Nº 218 de 29 de Junho de 1973

CREA-MA

CAT COM REGISTRO DE ATESTADO
928215/2025
Atividade concluída

Conselho Regional de Engenharia e Agronomia do Estado do Maranhão

Mun. de Nova Colinas-MA
Assinatura

CERTIFICAMOS, finalmente, que se encontra vinculado à presente Certidão de Acervo Técnico – CAT, o atestado contendo 6 folha(s), expedido pelo contratante da obra/serviço, a quem cabe a responsabilidade pela veracidade e exatidão das informações nele constantes.

Certidão de Acervo Técnico nº 928215/2025
29/05/2025, 09:05
w2Ba7

A Certidão de Acervo Técnico (CAT) à qual o atestado está vinculado constituirá prova da capacidade técnico-profissional da pessoa jurídica somente se o responsável técnico indicado estiver ou venha a ser integrado ao seu quadro técnico por meio de declaração entregue no momento da habilitação ou da entrega das propostas.

Certificamos que se encontra vinculado à presente CAT o atestado apresentado em cumprimento à Lei nº 8.666/93, expedido pela pessoa jurídica contratante, a quem cabe a responsabilidade pela veracidade e exatidão das informações nele constantes. É de responsabilidade deste Conselho a verificação da atividade profissional em conformidade com a Lei nº 5.194/66 e Resoluções do Conselho Federal de Engenharia e Agronomia - CONFEA.

Esta certidão perderá a validade, caso ocorra qualquer alteração posterior dos elementos cadastrais nela contidos.

Fica(m) Excluído(s), no entanto, o(s) serviço(s) cujas atribuições não competem ao(s) profissional(is) em questão.

A autenticidade desta Certidão pode ser verificada em: https://crea-ma.sitac.com.br/publico/, com a chave: w2Ba7

Prefeitura Mun. de Nova Colinas-MA
001165
Assinatura

FEIRA NOVA

ATESTADO DE CAPACIDADE TÉCNICA

Declaramos por meio deste para os devidos fins legais de direito que o profissional abaixo qualificado executou os serviços abaixo discriminados de maneira satisfatória, cumprindo com todas as suas responsabilidades não restando nada que o desabone.

Tecnicamente atestamos ainda que os serviços descritos se encontram concluídos e atendem às especificações e exigências de acordo com o projeto, memorial descritivo e/ou normas técnicas de forma criteriosa e satisfatória.

DADOS DA OBRA/SERVIÇO

Contrato/Convenio:
EXECUÇÃO

Resumo dos Serviços:
CONSTRUÇÃO DE INFRAESTRUTURA PARA INSTALAÇÃO DE FEIRA LIVRE NO MUNICÍPIO DE FEIRA NOVA DO MARANHÃO

Local de Realização:
CENTRO Nº: **S/N** Rua: **SANTA CATARINA** Cidade: **FEIRA NOVA** UF: **MA**
CEP: **65995000**
Coordenadas Geográficas: **-6.962446, -46.683923 – FEIRA NOVA**

Período Executado:
PREVISTO NA ART - Data de Início: **01/11/2022** Término: **01/02/2023**
REALIZADO - Data de Início: **01/11/2022** Término: **01/02/2023**

Parcelas executadas:
(100% EXECUTADO)

DADOS DO CONTRATANTE

Nome ou Razão Social:
PREFEITURA MUNICIPAL DE FEIRA NOVA DO MARANHÃO

CNPJ:
01.616.041/0001-70

DADOS DO PROPRIETÁRIO

Nome ou Razão Social:
PREFEITURA MUNICIPAL DE FEIRA NOVA DO MARANHÃO

CNPJ:
01.616.041/0001-70

CONTRATADO/RESPONSAVEL TÉCNICO

Empresa contratada: **SERVIMAR EMPREENDIMENTOS LTDA**
Registro: **0005414245-MA**
CNPJ: **33.612.392/0001-07**

Nome completo - Responsável Técnico:
DANIEL SILVA CUTRIM
Título Profissional:

Este documento encontra-se registrado no Conselho Regional de Engenharia e Agronomia do Estado do Maranhão, vinculado à Certidão nº 928215/2025, emitida em 29/05/2025

Certidão nº 928215/2025
29/05/2025, 13:25
Chave de Impressão: w2Ba7
O documento neste ato registrado foi emitido em 29/05/2025 e contém 6 folhas

Prefeitura Mun. de Nova Colinas-MA
Nº 001166
Assinatura

FEIRA NOVA

ENGENHEIRO CIVIL / ENGENHEIRO DE SEGURANÇA DO TRABALHO / ENGENHEIRO DE SANEAMENTO E CONTROLE AMBIENTAL

Registro Nacional Profissional:
1101771801XXXX

Registro no CREA:
10938 DMA

ANOTAÇAO DE RESPONSABILIDADE TÉCNICA CORRESPONDENTE

Nº MA20220590141

DESCRIÇÃO DOS SERVIÇOS REALIZADOS

ITEM	DESCRIÇÃO	UNIDADE	QTD
1	**SERVIÇOS P RELIMINARES**		
1.1	PLACA DE OBRA EM CHAPA GALVANIZADA	M2	6
1.2	LOCACAO CONVENCIONAL DE OBRA, UTILIZANDO GABARITO DE TÁBUAS CORRIDAS PONTALETADAS A CADA 2,00M - 2 UTILIZAÇÕES AF_10/2018	M	57
1.3	ADMINISTRAÇÃO DA OBRA	Mês	3
2	**INFRAESTRU TURA**		
2.1	ESCAVAÇÃO MANUAL DE VALA COM PROFUNDIDADE MENOR OU IGUAL A 1,30 M. AF_02/2021	M3	21,93
2.2	BALDRAME (EMBASAMENTO COM PEDRAARGAMASSADA) TRAÇO 1:5 CONFECÇÃO MECÂNICA ETRANSPORTE	m³	5,5
2.3	VIGAS EM CONCRETO ARMADO 15MPA	m³	0,46
3	**ALVENARIA DE VEDAÇÃO**		
3.1	ALVENARIA DE VEDAÇÃO DE BLOCOS CERÂMICOS FURADOS NA HORIZONTAL DE 9X19X29 CM (ESPESSURA 9 CM) E ARGAMASSA DE ASSENTAMENTO COM PREPARO EM BETONEIRA. AF_12/2021	M2	401,72
4	**SUPERESTRUTURA**		
4.1	CONCRETO FCK = 15MPA, TRAÇO 1:3, 4,3,4 (EM MASSA SECA DE CIMENTO/ AREIA MÉDIA/ SEIXO ROLADO) - PREPARO MECÂNICO COM BETONEIRA 400 L. AF_05/2021	M3	4,69
4.2	ARMAÇÃO DE PILAR OU VIGA DE UMA ESTRUTURA CONVENCIONAL DE CONCRETO ARMADO EM UM EDIFÍCIO DE MÚLTIPLOS PAVIMENTOS UTILIZANDO AÇO CA-50 DE 10,0 MM - MONTAGEM. AF_12/2015	KG	180
4.3	ARMAÇÃO DE ESTRUTURAS DE CONCRETO ARMADO, EXCETO VIGAS, PILARES, LAJES E FUNDAÇÕES, UTILIZANDO AÇO CA-50 DE 6,3 MM - MONTAGEM. AF_12/2015	KG	100

Este documento encontra-se registrado no Conselho Regional de Engenharia e Agronomia do Estado do Maranhão, vinculado à Certidão nº 928215/2025, emitida em 29/05/2025

Certidão nº 928215/2025
29/05/2025, 13:25
Chave de Impressão: w2Ba7
O documento neste ato registrado foi emitido em 29/05/2025 e contém 6 folhas

Prefeitura Mun. de Nova Colinas-MA
001167
Assinatura

FEIRA NOVA

4.4	ARMAÇÃO DE ESCADA, DE UMA ESTRUTURA CONVENCIONAL DE CONCRETO ARMADO UTILIZANDO AÇO CA-60 DE 5,0 MM - MONTAGEM. AF_11/2020	KG	160
5	**REVESTIMEN TO E PINTURAS**		
5.1	ARGAMASSA TRAÇO 1:3 (EM VOLUME DE CIMENTO E AREIA GROSSA ÚMIDA) PARA CHAPISCO CONVENCIONAL, PREPARO MECÂNICO COM BETONEIRA 400 L. AF_08/2019	M3	4,02
5.2	(COMPOSIÇÃO REPRESENTATIVA) DO SERVIÇO DE EMBOÇO/MASSA ÚNICA, APLICADO MANUALMENTE, TRAÇO 1:2:8, EM BETONEIRA DE 400L, PAREDES INTERNAS, COM EXECUÇÃO DE TALISCAS, EDIFICAÇÃO HABITACIONAL UNIFAMILIAR (CASAS) E EDIFICAÇÃO PÚBLICA PADRÃO. AF_12/2014	M2	64,54
5.3	(COMPOSIÇÃO REPRESENTATIVA) DO SERVIÇO DE REVESTIMENTO CERÂMICO PARA PISO COM PLACAS TIPO ESMALTADA EXTRA DE DIMENSÕES 35X35 CM, PARA EDIFICAÇÃO HABITACIONAL MULTIFAMILIAR (PRÉDIO). AF_11/2014	M2	64,54
5.4	MASSA ÚNICA, PARA RECEBIMENTO DE PINTURA, EM ARGAMASSA TRAÇO 1:2:8,	M2	295,62
ITEM	**DESCRIÇÃO**	**UNIDADE**	**QTD**
	PREPARO MECÂNICO COM BETONEIRA 400L, APLICADA MANUALMENTE EM TETO, ESPESSURA DE 10MM, COM EXECUÇÃO DE TALISCAS. AF_03/2015		
5.5	APLICAÇÃO MANUAL DE PINTURA COM TINTA LÁTEX ACRÍLICA EM PAREDES, DUAS DEMÃOS. AF_06/2014	M2	295,62
6	**PAVIMENTAÇ ÃO**		
6.1	PISO EM CONCRETO 20 MPA PREPARO MECÂNICO, ESPESSURA 7CM. AF_09/2020	M2	273
6.2	EXECUÇÃO DE PASSEIO (CALÇADA) OU PISO DE CONCRETO COM CONCRETO MOLDADO IN LOCO, USINADO, ACABAMENTO CONVENCIONAL, ESPESSURA 6 CM, ARMADO. AF_07/2016	M2	71,45
6.3	REVESTIMENTO CERÂMICO PARA PISO COM PLACAS TIPO ESMALTADA PADRÃO	M2	7
	POPULAR DE DIMENSÕES 35X35 CM APLICADA EM AMBIENTES DE ÁREA MAIOR QUE 10 M2. AF_06/2014		
7	**ACESSIBILID ADE**		

Este documento encontra-se registrado no Conselho Regional de Engenharia e Agronomia do Estado do Maranhão, vinculado à Certidão nº 928215/2025, emitida em 29/05/2025

Certidão nº 928215/2025
29/05/2025, 13:25
Chave de Impressão: w2Ba7
O documento neste ato registrado foi emitido em 29/05/2025 e contém 6 folhas

Prefeitura Mun. de Nova Colinas-MA
Fls.: 001168
Assinatura

FEIRA NOVA

7.1	EXECUÇÃO DE RAMPA DE ACESSIBILIDADE EMCONCRETO SIMPLES	M²	2,25
7.2	PISO PODOTÁTIL	M	11
8	**ESQUADRIAS**		
8.1	PORTA DE ALUMÍNIO DE ABRIR PARA VIDRO SEM GUARNIÇÃO, 87X210CM, FIXAÇÃO COM PARAFUSOS, INCLUSIVE VIDROS - FORNECIMENTO E INSTALAÇÃO. AF_12/2019	UN	2
8.2	PORTA DE ALUMÍNIO DE ABRIR COM LAMBRI, COM GUARNIÇÃO, FIXAÇÃO COM PARAFUSOS - FORNECIMENTO E INSTALAÇÃO. AF_12/2019	M2	32,48
8.3	PORTÃO DE FERRO VAZADO, DESLIZANTE	M²	5
9	**CERCA COM MOURÕES DE CONCRETO, RETO, H=2,30 M, ESPAÇAMENTO DE 2,5 M, CRAVADOS 0,5 M, COM 4 FIOS DE ARAME DE AÇO OVALADO 15X17 -**		
9.1	CERCA COM MOURÕES DE CONCRETO, RETO, H=2,30 M, ESPAÇAMENTO DE 2,5 M, CRAVADOS 0,5 M, COM 4 FIOS DE ARAME DE AÇO OVALADO 15X17 FORNECIMENTO E INSTALAÇÃO. AF_05/2020	M	27,4
10	**INSTALAÇÕE S SANITÁRIAS**		
10.1	VASO SANITÁRIO SIFONADO COM CAIXA ACOPLADA LOUÇA BRANCA FORNECIMENTO E INSTALAÇÃO. AF_01/2020	UN	2
10.2	LAVATÓRIO LOUÇA BRANCA SUSPENSO, 29,5 X 39CM OU EQUIVALENTE, PADRÃO POPULAR - FORNECIMENTO E INSTALAÇÃO. AF_01/2020	UN	2
10.3	PIA DE COZINHA 1,20M	und	4
10.4	FOSSA SÉPTICA EM ALVENARIA DE TIJOLOS MACIÇOS, COM TAMPA EM CONCRETO ARMADO (L=1,50m; C=3,00m; H=2,50m)	und	1
10.5	SUMIDOURO CIRCULAR, EM CONCRETO PRÉ-MOLDADO, DIÂMETRO INTERNO = 1,88 M, ALTURA INTERNA = 2,00 M, ÁREA DE INFILTRAÇÃO: 13,1 M² (PARA 5 CONTRIBUINTES). AF_12/2020	UN	1
10.6	(COMPOSIÇÃO REPRESENTATIVA) DO SERVIÇO DE INST. TUBO PVC, SÉRIE N, ESGOTO PREDIAL, 100 MM (INST. RAMAL DESCARGA, RAMAL DE ESG. SANIT.	M	12
ITEM	**DESCRIÇÃO**	**UNIDADE**	**QTD**
	PRUMADA ESG. SANIT. VENTILAÇÃO OU SUB-COLETOR AÉREO), INCL. CONEXÕES E CORTES, FIXAÇÕES, P/ PRÉDIOS. AF_10/2015		

Este documento encontra-se registrado no Conselho Regional de Engenharia e Agronomia do Estado do Maranhão, vinculado à Certidão nº 928215/2025, emitida em 29/05/2025

Certidão nº 928215/2025
29/05/2025, 13:25
Chave de Impressão: w2Ba7
O documento neste ato registrado foi emitido em 29/05/2025 e contém 6 folhas

Prefeitura Mun. de Nova Colinas-MA
001169
Assinatura

FEIRA NOVA

12.5	CABO DE COBRE FLEXÍVEL ISOLADO, 1,5 MM², ANTI-CHAMA 450/750 V, PARA CIRCUITOS TERMINAIS - FORNECIMENTO E INSTALAÇÃO. AF_12/2015	M	200
12.6	CABO DE COBRE FLEXÍVEL ISOLADO, 2,5 MM², ANTI-CHAMA 450/750 V, PARA CIRCUITOS TERMINAIS - FORNECIMENTO E INSTALAÇÃO. AF_12/2015	M	200
12.7	CABO DE COBRE FLEXÍVEL ISOLADO, 4 MM², ANTI-CHAMA 0,6/1,0 KV, PARA CIRCUITOS TERMINAIS - FORNECIMENTO E INSTALAÇÃO. AF_12/2015	M	100
12.8	LUMINARIA DE TETO PLAFON/PLAFONIER EM PLASTICOCOM BASE E27, POTENCIA MAXIMA 60 W	UND	17
12.9	CONDULETE DE PVC, TIPO B, PARA ELETRODUTO DE PVC SOLDÁVEL DN 25 MM (3 /4"), APARENTE - FORNECIMENTO E INSTALAÇÃO. AF_ 11/2016	UN	14
12.10	CONDULETE DE ALUMÍNIO, TIPO X, PARA ELETRODUTO DE AÇO GALVANIZADO DN 25 MM (1"), APARENTE - FORNECIMENTO E INSTALAÇÃO. AF_11/2016_P	UN	10
12.11	CURVA 90 GRAUS PARA ELETRODUTO, PVC, ROSCÁVEL, DN 25 MM (3/4"), PARA	UN	10
ITEM	**DESCRIÇÃO**	**UNIDADE**	**QTD**
	CIRCUITOS TERMINAIS, INSTALADA EM FORRO - FORNECIMENTO E INSTALAÇÃO. AF_12/2015		
12.12	ELETRODUTO FLEXÍVEL CORRUGADO REFORÇADO, PVC, DN 25 MM (3/4"), PARA CIRCUITOS TERMINAIS, INSTALADO EM PAREDE - FORNECIMENTO E INSTALAÇÃO. AF_12/2015	M	100
13	**COBERTURA**		
13.1	PILAR METÁLICO PERFIL LAMINADO OU SOLDADO EM AÇO ESTRUTURAL, COM CONEXÕES SOLDADAS, INCLUSOS MÃO DE OBRA, TRANSPORTE E IÇAMENTO UTILIZANDO GUINDASTE - FORNECIMENTO E INSTALAÇÃO. AF_01/2020_P	KG	48
13.2	FABRICAÇÃO E INSTALAÇÃO DE TESOURA INTEIRA EM AÇO, VÃO DE 10 M, PARA TELHA ONDULADA DE FIBROCIMENTO, METÁLICA, PLÁSTICA OU TERMOACÚSTICA, INCLUSO IÇAMENTO. AF_12/2015	UN	6
13.3	VIGA METÁLICA EM PERFIL LAMINADO OU SOLDADO EM AÇO ESTRUTURAL, COM CONEXÕES PARAFUSADAS, INCLUSOS MÃO DE OBRA, TRANSPORTE E IÇAMENTO UTILIZANDO GUINDASTE - FORNECIMENTO E INSTALAÇÃO.	KG	580,55

Este documento encontra-se registrado no Conselho Regional de Engenharia e Agronomia do Estado do Maranhão, vinculado à Certidão nº 928215/2025, emitida em 29/05/2025

Certidão nº 928215/2025
29/05/2025, 13:25
Chave de Impressão: w2Ba7
O documento neste ato registrado foi emitido em 29/05/2025 e contém 6 folhas

Prefeitura Mun. de Feira Nova Fls: 001170 Assinatura

FEIRA NOVA

	AF_01/2020_P		
13.4	TELHAMENTO COM TELHA DE AÇO/ALUMÍNIO E = 0,5 MM, COM ATÉ 2 ÁGUAS, INCLUSO IÇAMENTO. AF_07/2019	M2	302,55
13.5	RUFO EM CHAPA DE AÇO GALVANIZADO NÚMERO 24, CORTE DE 25 CM, INCLUSO TRANSPORTE VERTICAL. AF_07/2019	M	26,5
14	**COMBATE A INCÊNDIO**		
14.1	EXTINTOR DE INCENDIO PORTATIL COM CARGA DE GAS CARBONICO CO2 DE 6 KG, CLASSE BC	UN	3
14.2	PLACA DE SINALIZACAO DE SEGURANCA CONTRA INCENDIO, FOTOLUMINESCENTE, RETANGULAR, *12 X 40* CM, EM PVC *2* MM ANTI-CHAMAS (SIMBOLOS, CORES E PICTOGRAMAS CONFORME NBR 16820)	UN	6
14.3	LUMINÁRIA DE EMERGÊNCIA, COM 30 LÂMPADAS LED DE 2 W, SEM REATOR FORNECIMENTO E INSTALAÇÃO. AF_02/2020	UN	3
15	**PLACA COM O NOME DO MERCADO**		
15.1	PLACA DA FACHADA COM O NOME DO MERCADOIMPRESSO EM LONA COM ESTRUTURA EM METALON.	UND	1

Era o que tinhamos a atestar

Feira Nova, MA 24 de setembro de 2024

Luiza Coutinho Macedo

ASS. REP. DO CONTRATANTE
CARGO/FUNÇÃO
Luiza Coutinho Macedo - Prefeito
CPF: 579.740.193-49

Laise Vargas

ENGENHEIRO
Fiscalização - Prefeitura
Laise Vargas
CREA: 1118701925MA
CPF: 059.138.513-90

Este documento encontra-se registrado no Conselho Regional de Engenharia e Agronomia do Estado do Maranhão, vinculado à Certidão nº 928215/2025, emitida em 29/05/2025

Certidão nº 928215/2025
29/05/2025, 13:25
Chave de Impressão: w2Ba7
O documento neste ato registrado foi emitido em 29/05/2025 e contém 6 folhas

Certidão de Acervo Técnico - CAT
Resolução Nº 1025 de 30 de Outubro de 2009
Resolução Nº 218 de 29 de Junho de 1973

CREA-MA

CAT COM REGISTRO DE ATESTADO

929678/2025

Atividade concluída

Conselho Regional de Engenharia e Agronomia do Estado do Maranhão

Prefeitura Mun. de Nova Colinas-MA
001171
Assinatura

CERTIFICAMOS, para os devidos fins, que consta em nossos arquivos o registro de Acervo referente a(s) Anotação(ões) de Responsabilidade(s) Técnica(s) - ARTs, constante(s) da Presente CERTIDÃO, tendo sido comprovada a execução e conclusão da(s) obra(s) e/ou serviço(s) indicado(s) conforme descrição(ões) abaixo.

Profissional: **DANIEL SILVA CUTRIM**
Registro: **1101771801MA** RNP: **1101771801**
Título profissional: ENGENHEIRO CIVIL, TÉCNICO EM SEGURANÇA DO TRABALHO, ENGENHEIRO DE SEGURANCA DO TRABALHO, ESPECIALIZAÇÃO EM ENGENHARIA SANITARIA E CONTROLE AMBIENTAL

Número da ART: **MA20240799615** Tipo de ART: OBRA / SERVIÇO Registrada em: 19/07/2024 Baixada em: 29/05/2025
Forma de registro: INICIAL Participação técnica: INDIVIDUAL
Empresa contratada: **SERVIMAR EMPREENDIMENTOS LTDA**

Contratante: **Prefeitura Municipal de Feira Nova do Maranhão-MA** CPF/CNPJ: **01.616.041/0001-70**
Endereço do contratante: SEM DEFINIçãO PRAÇA CENTRAL Nº: SN
Complemento: Bairro: CENTRO
Cidade: FEIRA NOVA DO MARANHÃO UF: MA CEP: 65995000
Contrato: 111/2024 Celebrado em:
Valor do contrato: R$ 309.673,70 Tipo de contratante: Pessoa Juridica de Direito Público
Ação institucional: Outros
Endereço da obra/serviço: POVOADO MATO VERDE Nº: S/Nº
Complemento: Bairro: ZONA RURAL
Cidade: FEIRA NOVA DO MARANHÃO UF: MA CEP: 65995000
Coordenadas Geográficas: -15.396684, -42.860908
Data de início: 25/06/2024 Conclusão efetiva: 31/12/2024
Finalidade: SEM DEFINIÇÃO
Proprietário: Prefeitura Municipal de Feira Nova do Maranhão-MA CPF/CNPJ: 01.616.041/0001-70

Atividade Técnica: **16 - Execução** CONSTRUÇÃO CIVIL > EDIFICAÇÕES > DE ACESSIBILIDADE DE EDIFICAÇÃO > #1.1.3.4 - PARA FINS DIVERSOS 52 - Execução de reforma 105.70 unidade;

Observações

Reforma e ampliação da escola municipal Leopoldino Lisboa, povoado Mato Verde No Município de Feira Nova Do Maranhão - MA,

Informações Complementares

CERTIFICAMOS, finalmente, que se encontra vinculado à presente Certidão de Acervo Técnico – CAT, o atestado contendo 12 folha(s), expedido pelo contratante da obra/serviço, a quem cabe a responsabilidade pela veracidade e exatidão das informações nele constantes.

Certidão de Acervo Técnico nº 929678/2025
02/06/2025, 11:02
xzd6b

A Certidão de Acervo Técnico (CAT) à qual o atestado está vinculado constituirá prova da capacidade técnico-profissional da pessoa jurídica somente se o responsável técnico indicado estiver ou venha a ser integrado ao seu quadro técnico por meio de declaração entregue no momento da habilitação ou da entrega das propostas.

Certificamos que se encontra vinculado à presente CAT o atestado apresentado em cumprimento à Lei nº 8.666/93, expedido pela pessoa jurídica contratante, a quem cabe a responsabilidade pela veracidade e exatidão das informações nele constantes. É de responsabilidade deste Conselho a verificação da atividade profissional em conformidade com a Lei nº 5.194/66 e Resoluções do Conselho Federal de Engenharia e Agronomia - CONFEA.

Esta certidão perderá a validade, caso ocorra qualquer alteração posterior dos elementos cadastrais nela contidos.

Fica(m) Excluído(s), no entanto, o(s) serviço(s) cujas atribuições não competem ao(s) profissional(is) em questão.

A autenticidade desta Certidão pode ser verificada em: https://crea-ma.sitac.com.br/publico/, com a chave: xzd6b

Prefeitura Mun. de Feira Nova do Maranhão
Fls: 001172
Assinatura

Prefeitura de FEIRA NOVA DO MARANHÃO

ATESTADO DE CAPACIDADE TÉCNICA

Declaramos por meio deste para os devidos fins legais de direito que o profissional abaixo qualificado executou os serviços abaixo discriminados de maneira satisfatória, cumprindo com todas as suas responsabilidades não restando nada que o desabone.

Tecnicamente atestamos ainda que os serviços descritos se encontram concluídos e atendem às especificações e exigências de acordo com o projeto, memorial descritivo e/ou normas técnicas de forma criteriosa e satisfatória.

DADOS DA OBRA/SERVIÇO

Contrato/Convenio:
EXECUÇÃO

Resumo dos Serviços:
REFORMA E AMPLIAÇÃO DA ESCOLA MUNICIPAL LEOPOLDINO LISBOA, POVOADO MATO VERDE NO MUNICIPIO DE FEIRA NOVA DO MARANHÃO – MA.

Local de Realização:
POVOADO MATO VERDE Bairro: **ZONA RURAL** Nº: **S/N** Cidade: **FEIRA NOVA**
UF: **MA** CEP: **65995000**
Coordenadas Geográficas: **-15.396684, -42.860908 – POVOADO MATO VERDE**

Período Executado:
PREVISTO NA ART - Data de Início: **25/06/2024** Término: **31/12/2024**
REALIZADO - Data de Início: **25/06/2024** Término: **31/12/2024**

Parcelas executadas:
(100% EXECUTADO)

DADOS DO CONTRATANTE

Nome ou Razão Social:
PREFEITURA MUNICIPAL DE FEIRA NOVA

CNPJ:
01.616.041/0001-70

DADOS DO PROPRIETÁRIO

Nome ou Razão Social:
PREFEITURA MUNICIPAL DE FEIRA NOVA

CNPJ:
01.616.041/0001-70

CONTRATADO/RESPONSAVEL TÉCNICO

Empresa contratada: **SERVIMAR EMPREENI**
Registro: **0005414245-MA**
CNPJ: **33.612.392/0001-07**

Nome completo - Responsável Técnico:
DANIEL SILVA CUTRIM
Título Profissional:

Este documento encontra-se registrado no Conselho Regional de Engenharia e Agronomia do Estado do Maranhão, vinculado à Certidão nº 929678/2025, emitida em 02/06/2025

Certidão nº 929678/2025
02/06/2025, 11:26
Chave de Impressão: xzd6b
O documento neste ato registrado foi emitido em 02/06/2025 e contém 12 folhas

Prefeitura Mun. de Feira Nova do Maranhão
D01173
Assinatura

ENGENHEIRO CIVIL / ENGENHEIRO DE SEGURANÇA DO TRABALHO / ENGENHEIRO DE SANEAMENTO E CONTROLE AMBIENTAL

Registro Nacional Profissional:
1101771801XXXX

Registro no CREA:
10938 DMA

ANOTAÇAO DE RESPONSABILIDADE TÉCNICA CORRESPONDENTE

Nº MA20240799615

DESCRIÇÃO DOS SERVIÇOS REALIZADOS

ITEM	DESCRIÇÃO	UN	QNT
1	**ADMINISTRAÇÃO LOCAL**		
1.1	ENGENHEIRO CIVIL DE OBRA JUNIOR COM ENCARGOS COMPLEMENTARES	H	15,00
1.2	MESTRE DE OBRAS COM ENCARGOS COMPLEMENTARES	H	24,00
1.3	ALMOXARIFE COM ENCARGOS COMPLEMENTARES	H	24,00
2	**SERVIÇOS PRELIMINARES**		
2.1	PLACA DE OBRA EM CHAPA AÇO GALVANIZADO, INSTALADA - REV 02_01/2022	M2	3,00
2.3	LIMPEZA MANUAL DE VEGETAÇÃO EM TERRENO COM ENXADA AF_05/2018	M2	83,50
3	**DEMOLIÇÕES E RETIRADAS**		
3.1	DEMOLIÇÃO DE PISO CERÂMICO	M2	49,29
3.4	RETIRADA E RECOLOCAÇÃO DE TELHA CERÂMICA CAPA-CANAL, COM ATÉ DUAS ÁGUAS, INCLUSO IÇAMENTO. AF_07/2019	M2	264,60
3.5	DEMOLIÇÃO DE ALVENARIA DE BLOCO FURADO, DE FORMA MANUAL, SEM REAPROVEITAMENTO. AF_12/2017	M3	30,19
3.6	DEMOLIÇÃO DE ARGAMASSAS, DE FORMA MANUAL, SEMREAPROVEITAMENTO. AF_12/2017	M2	50,00
3.7	RETIRADA DE CALHA	M	14,00
3.9	REMOÇÃO DE ESQUADRIA DE MADEIRA, COM OU SEM BATENTE	M2	37,41

Este documento encontra-se registrado no Conselho Regional de Engenharia e Agronomia do Estado do Maranhão, vinculado à Certidão nº 929678/2025, emitida em 02/06/2025

Certidão nº 929678/2025
02/06/2025, 11:26
Chave de Impressão: xzd6b
O documento neste ato registrado foi emitido em 02/06/2025 e contém 12 folhas

Prefeitura Mun. de Nova Colinas-MA
001174
Assinatura

Prefeitura de FEIRA NOVA do Maranhão

3.10	REMOÇÃO DE CABOS ELÉTRICOS, DE FORMA MANUAL, SEM REAPROVEITAMENTO. AF_12/2017	M	100,00
3.12	REMOÇÃO DE LUMINÁRIA	UN	48,00
3.14	REMOÇÃO DE METAIS SANITÁRIOS (TORNEIRA, REGISTROS, CHUVEIROS, ETC.)	UN	8,00
3.15	REMOÇÃO DE QUADRO ELÉTRICO DE EMBUTIR OU SOBREPOR	UN	1,00
3.16	REMOÇÃO DE VENTILADOR DE TETO	UN	5,00
3.18	REMOÇÃO DE BANCADA DE GRANITO (OU MARMORE)	M2	2,88
3.19	REMOÇÃO DE TRAMA DE MADEIRA PARA COBERTURA, DE FORMA MANUAL, SEM REAPROVEITAMENTO. AF_12/2017	M2	108,60
4	**MOVIMENTO DE TERRA**		
4.1	ESCAVAÇÃO MANUAL PARA BLOCO DE COROAMENTO OU SAPATA (INCLUINDO ESCAVAÇÃO PARA COLOCAÇÃO DE FÔRMAS). AF_06/2017	M3	2,30
4.2	ESCAVAÇÃO MANUAL DE VALA COM PROFUNDIDADE MENOR OU IGUAL A 1,30 M. AF_02/2021	M3	1,76
4.3	REATERRO MANUAL DE VALAS COM COMPACTAÇÃO MECANIZADA. AF_04/2016	M3	1,55
4.5	ATERRO MECANIZADO DE VALA COM RETROESCAVADEIRA (CAPACIDADE DA CAÇAMBA DA RETRO: 0,26 M³ / POTÊNCIA: 88 HP), LARGURA ATÉ 1,5 M, PROFUNDIDADE ATÉ 1,5 M, COM SOLO ARGILO-ARENOSO. AF_08/2023	M3	25,60
5	**INFRAESTRUTURA**		
5.1	ALVENARIA DE EMBASAMENTO COM BLOCO ESTRUTURAL DE CERÂMICA, DE 14X19X29CM E ARGAMASSA DE ASSENTAMENTO COM PREPARO EM BETONEIRA. AF_05/2020	M3	3,52
5.2	CONCRETO MAGRO PARA LASTRO, TRAÇO 1:4,5:4,5 (EM MASSA SECA DE CIMENTO/ AREIA MÉDIA/ BRITA 1) - PREPARO MANUAL. AF_05/2021	M3	0,59
5.6	COMPOSIÇÃO PARAMÉTRICA PARA EXECUÇÃO DE ESTRUTURAS DE CONCRETO ARMADO, PARA EDIFICAÇÃO, FCK = 25 MPA. AF_11/2022	M3	1,20
6	**SUPERESTRUTURA**		

Este documento encontra-se registrado no Conselho Regional de Engenharia e Agronomia do Estado do Maranhão, vinculado à Certidão nº 929678/2025, emitida em 02/06/2025

Certidão nº 929678/2025
02/06/2025, 11:26
Chave de Impressão: xzd6b
O documento neste ato registrado foi emitido em 02/06/2025 e contém 12 folhas

Prefeitura Mun. de Nova Colinas-MA
001175
Assinatura

Prefeitura de FEIRA NOVA DO MARANHÃO

6.1	COMPOSIÇÃO PARAMÉTRICA PARA EXECUÇÃO DE ESTRUTURAS DE CONCRETO ARMADO, PARA EDIFICAÇÃO HABITACIONAL UNIFAMILIAR COM DOIS PAVIMENTOS (CASA ISOLADA), FCK = 25 MPA, AF_11/2022	M3	5,30
7	**RECUPERAÇÃO DE PAREDES E PAINÉIS**		
7.1	ALVENARIA DE VEDAÇÃO DE BLOCOS CERÂMICOS FURADOS NA HORIZONTAL DE 9X19X19 CM (ESPESSURA 9 CM) E ARGAMASSA DE ASSENTAMENTO COM PREPARO EMBETONEIRA, AF_12/2021	M2	171,60
8	**ESQUADRIAS**		
8.2	PORTA DE MADEIRA PARA PINTURA, SEMI-OCA (LEVE OU MÉDIA), 90X210CM, ESPESSURA DE 3,5CM, INCLUSO DOBRADIÇAS - FORNECIMENTO E INSTALAÇÃO, AF_12/2019	UN	2,00
8.3	KIT DE PORTA DE MADEIRA PARA PINTURA, SEMI-OCA (LEVE OU MÉDIA), PADRÃO POPULAR, 60X210CM, ESPESSURA DE 3,5CM, ITENS INCLUSOS: DOBRADIÇAS, MONTAGEM E INSTALAÇÃO DO BATENTE, FECHADURA COM EXECUÇÃO DOFURO - FORNECIMENTO E INSTALAÇÃO, AF_12/2019	UN	2,00
8.5	KIT DE PORTA DE MADEIRA PARA PINTURA, SEMI-OCA (LEVE OU MÉDIA), PADRÃO POPULAR, 80X210CM, ESPESSURA DE 3,5CM, ITENS INCLUSOS: DOBRADIÇAS, MONTAGEM E INSTALAÇÃO DO BATENTE, FECHADURA COM EXECUÇÃO DOFURO - FORNECIMENTO E INSTALAÇÃO, AF_12/2019	UN	5,00
8.6	KIT DE PORTA DE MADEIRA PARA PINTURA, SEMI-OCA (PESADA OU SUPERPESADA), PADRÃO MÉDIO, 90X210CM, ESPESSURA DE 3,5CM, ITENS INCLUSOS: DOBRADIÇAS, MONTAGEM E INSTALAÇÃO DO BATENTE, SEM FECHADURA -FORNECIMENTO E INSTALAÇÃO, AF_12/2019	UN	2,00
8.8	PORTA EM MADEIRA COMPENSADA (CANELA), LISA, SEMI-OCA, 0.90 X 2.10 M, INCLUSIVE BATENTES DE 16 A 19CM E FERRAGENS	UN	1,00
8.10	PORTA DE FERRO, DE ABRIR, TIPO GRADE COM CHAPA, COMGUARNIÇÕES, AF_12/2019	M2	2,10
8.14	PORTÃO EM CHAPA DE FERRO VENEZIANA TIPO Z INCLUSIVE DOBRADIÇAS,	M2	6,60

Este documento encontra-se registrado no Conselho Regional de Engenharia e Agronomia do Estado do Maranhão, vinculado à Certidão nº 929678/2025, emitida em 02/06/2025

Certidão nº 929678/2025
02/06/2025, 11:26
Chave de Impressão: xzd6b
O documento neste ato registrado foi emitido em 02/06/2025 e contém 12 folhas

Prefeitura Mun. de Nova Colinas-MA
Rubrica 001176
Assinatura

Prefeitura de FEIRA NOVA DO MARANHÃO

	FERROLHOS E CHUMBADORES EM CHAPA DE FERRO E=5MM		
8.22	GUARDA-CORPO DE AÇO GALVANIZADO DE 1,10M DE ALTURA, MONTANTES TUBULARES DE 1.1/2 ESPAÇADOS DE 1,20M, TRAVESSA SUPERIOR DE 2 , GRADIL FORMADO POR BARRAS CHATAS EM FERRO DE 32X4,8MM, FIXADO COM CHUMBADOR MECÂNICO. AF_04/2019_PS	M	15,00
8.23	FECHADURA DE EMBUTIR COM CILINDRO, EXTERNA, COMPLETA, ACABAMENTO PADRÃO MÉDIO, INCLUSO EXECUÇÃO DE FURO - FORNECIMENTO E INSTALAÇÃO. AF_12/2019	UN	6,00
8.26	FORNECIMENTO E INSTALAÇÃO DE JANELA EM VIDRO TEMPERADO INCOLOR 8MM, INCLUSIVE PERFIS E FERRAGENS	M2	31,98
9	**IMPERMEABILIZAÇÃO DE SUPERFÍCIES**		
9.4	PINTURA DE IMPERMEABILIZAÇÃO COM APLICAÇÃO DE SIKA TOP 107, À TRINCHA DE SEDA, 02 DEMÃOS, (BI-COMPONENTE) - INTERVALO DE APLIC.5H- R1	M2	32,25
10	**COBERTURA**		
10.1	TRAMA DE MADEIRA COMPOSTA POR RIPAS, CAIBROS E TERÇAS PARA TELHADOS DE ATÉ 2 ÁGUAS PARA TELHA CERÂMICA CAPA-CANAL, INCLUSO TRANSPORTE VERTICAL. AF_07/2019	M2	105,70
10.2	CUMEEIRA PARA TELHA CERÂMICA EMBOÇADA COM ARGAMASSA TRAÇO 1:2:9 (CIMENTO, CAL E AREIA) PARA TELHADOS COM ATÉ 2 ÁGUAS, INCLUSO TRANSPORTE VERTICAL. AF_07/2019	M	16,40
10.3	CALHA EM CHAPA DE AÇO GALVANIZADO NÚMERO 24, DESENVOLVIMENTO DE 100 CM, INCLUSO TRANSPORTE VERTICAL. AF_07/2019	M	24,50
10.6	TELHAMENTO COM TELHA DE FIBROCIMENTO ONDULADA ESP = 6MM, FIXADACOM PARAFUSO. REV 02	M2	105,70
10.7	TELHAMENTO COM TELHA CERÂMICA CAPA-CANAL, TIPO COLONIAL, COM MAIS DE 2 ÁGUAS, INCLUSO TRANSPORTE VERTICAL. AF_07/2019	M2	350,00
11	**FORRO**		
11.2	FORRO DE PVC, LISO, PARA AMBIENTES COMERCIAIS, INCLUSIVE ESTRUTURA DE FIXAÇÃO. AF_05/2017_P	M2	418,70

Este documento encontra-se registrado no Conselho Regional de Engenharia e Agronomia do Estado do Maranhão, vinculado à Certidão nº 929678/2025, emitida em 02/06/2025

Certidão nº 929678/2025
02/06/2025, 11:26
Chave de Impressão: xzd6b
O documento neste ato registrado foi emitido em 02/06/2025 e contém 12 folhas

Prefeitura Mun. de Nova Colinas-MA
001177
Assinatura

Prefeitura de FEIRA NOVA DO MARANHÃO

12	**REVESTIMENTO DE PAREDE INTERNO E EXTERNO**		
12.1	ARGAMASSA TRAÇO 1:3 (EM VOLUME DE CIMENTO E AREIA GROSSA ÚMIDA) PARA CHAPISCO CONVENCIONAL,PREPARO MANUAL. AF_08/2019	M3	1,72
12.2	EMBOÇO OU MASSA ÚNICA EM ARGAMASSA TRAÇO 1:2:8, PREPARO MANUAL, APLICADA MANUALMENTE EM PANOS DEFACHADA COM PRESENÇA DE VÃOS, ESPESSURA DE 25 MM. AF_06/2014	M2	552,20
12.3	CERÂMICA ESMALTADA C/ ARG. PRÉ-FABRICADA ATÉ10X10CM (100CM²) - DECORATIVA - P/ PAREDE	M2	15,50
12.4	(COMPOSIÇÃO REPRESENTATIVA) DO SERVIÇO DE REVESTIMENTO CERÂMICO PARA PISO COM PLACAS TIPO ESMALTADA EXTRA DE DIMENSÕES 35X35 CM, PARA EDIFICAÇÃO HABITACIONAL MULTIFAMILIAR (PRÉDIO) AF_11/2014	M2	82,60
13	**PISOS**		
13.2	REVESTIMENTO CERÂMICO PARA PISO COM PLACAS TIPO ESMALTADA PADRÃO POPULAR DE DIMENSÕES 35X35 CM APLICADA EM AMBIENTES DE ÁREA MAIOR QUE 10 M2 AF_06/2014	M2	115,80
13.4	RODAPÉ CERÂMICO DE 7CM DE ALTURA COM PLACAS TIPO ESMALTADA EXTRA DE DIMENSÕES 45X45CM. AF_06/2014	M	78,40
13.5	SOLEIRA EM GRANITO, LARGURA 15 CM, ESPESSURA 2,0 CM. AF_09/2020	M	4,00
13.6	PEITORIL GRANITO CINZA POLIDO, C/ LARGURA = 17 CM, ESP = 2 CM	M	1,50
13.7	EXECUÇÃO DE PASSEIO (CALÇADA) OU PISO DE CONCRETO COM CONCRETO MOLDADO IN LOCO, FEITO EM OBRA, ACABAMENTO CONVENCIONAL, ESPESSURA 8 CM, ARMADO. AF_07/2016	M2	25,00
13.9	(COMPOSIÇÃO REPRESENTATIVA) DO SERVIÇO DE CONTRAPISO EM ARGAMASSA TRAÇO 1:4 (CIM E AREIA), EM BETONEIRA 400 L, ESPESSURA 3 CM ÁREAS SECAS E 3 CM ÁREAS MOLHADAS, PARA EDIFICAÇÃO HABITACIONAL MULTIFAMILIAR (PRÉDIO). AF_11/2014	M2	115,80
15	**INSTALAÇÕES ELÉTRICAS**		
15.1	PONTO DE TOMADA 2P+T, ABNT, DE EMBUTIR, 10 A, COM ELETRODUTO DE PVC FLEXÍVEL SANFONADO EMBUTIDO Ø 3/4", FIO RÍGIDO 2,5MM² (FIO 12).	pt	15,00

Este documento encontra-se registrado no Conselho Regional de Engenharia e Agronomia do Estado do Maranhão, vinculado à Certidão nº 929678/2025, 02/06/2025 em emitida

Certidão nº 929678/2025
02/06/2025, 11:26
Chave de Impressão: xzd6b
O documento neste ato registrado foi emitido em 02/06/2025 e contém 12 folhas

Prefeitura Mun. de Nova Colinas-MA
001178
Assinatura

Prefeitura de FEIRA NOVA DO MARANHÃO

	INCLUSIVE PLACA EM PVC E ATERRAMENTO		
15.2	PONTO DE LUZ EM TETO OU PAREDE, COM ELETRODUTO PVC RÍGIDO EMBUTIDO Ø 3/4"	UN	6,00
15.11	QUADRO DE MEDIÇÃO TRIFÁSICA EM NORIL COM LENTE PARA LEITURA	UN	1,00
15.12	HASTE DE ATERRAMENTO 3/4 PARA SPDA - FORNECIMENTO E INSTALAÇÃO. AF_12/2017	UN	1,00
15.14	INTERRUPTOR SIMPLES (1 MÓDULO), 10A/250V, INCLUINDO SUPORTE E PLACA - FORNECIMENTO E INSTALAÇÃO. AF_12/2015	UN	8,00
15.15	INTERRUPTOR SIMPLES (2 MÓDULOS), 10A/250V, INCLUINDO SUPORTE E PLACA - FORNECIMENTO E INSTALAÇÃO. AF_12/2015	UN	3,00
15.21	TOMADA PARA AR CONDICIONADO, TIPO ARSTOP, COM DISJUNTOR B-IPOLAR 30A, EMBUTIDA	UN	14,00
15.24	DISJUNTOR MONOPOLAR TIPO DIN, CORRENTE NOMINAL DE 10A - FORNECIMENTO E INSTALAÇÃO. AF_10/2020	UN	3,00
15.25	DISJUNTOR MONOPOLAR TIPO DIN, CORRENTE NOMINAL DE16A - FORNECIMENTO E INSTALAÇÃO. AF_10/2020	UN	3,00
15.26	DISJUNTOR MONOPOLAR TIPO DIN, CORRENTE NOMINAL DE 20A - FORNECIMENTO E INSTALAÇÃO. AF_10/2020	UN	4,00
15.27	DISJUNTOR MONOPOLAR TIPO DIN, CORRENTE NOMINAL DE 25A - FORNECIMENTO E INSTALAÇÃO. AF_10/2020	UN	4,00
15.28	DISJUNTOR MONOPOLAR TIPO DIN, CORRENTE NOMINAL DE 32A - FORNECIMENTO E INSTALAÇÃO. AF_10/2020	UN	1,00
15.35	DISJUNTOR TRIPOLAR TIPO DIN, CORRENTE NOMINAL DE 50A - FORNECIMENTO E INSTALAÇÃO. AF_10/2020	UN	1,00
15.37	DISJUNTOR TERMOMAGNETICO TRIPOLAR 100 A, PADRÃO DIN (EUROPEU - LINHA BRANCA), 10KA	UN	1,00

Este documento encontra-se registrado no Conselho Regional de Engenharia e Agronomia do Estado do Maranhão, vinculado à Certidão nº 929678/2025, emitida em 02/06/2025

Certidão nº 929678/2025
02/06/2025, 11:26
Chave de Impressão: xzd6b
O documento neste ato registrado foi emitido em 02/06/2025 e contém 12 folhas

Prefeitura Mun. de Nova Colinas-MA
001179
Assinatura

Prefeitura de FEIRA NOVA DO MARANHÃO

15.39	ELETRODUTO FLEXÍVEL CORRUGADO REFORÇADO, PVC, DN 32 MM (1"), PARA CIRCUITOS TERMINAIS, INSTALADO EM PAREDE - FORNECIMENTO E INSTALAÇÃO. AF_12/2015	M	50,00
15.40	ELETRODUTO FLEXÍVEL CORRUGADO REFORÇADO, PVC, DN 25 MM (3/4"), PARA CIRCUITOS TERMINAIS, INSTALADO EM PAREDE - FORNECIMENTO E INSTALAÇÃO. AF_12/2015	M	150,00
15.43	ELETRODUTO FLEXÍVEL DE PVC (SANFONADO), DIÂM = 25MM (3/4")	M	60,00
15.52	LUMINÁRIA FLUORESCENTE COMPLETA C/ 1 LÂMPADA 40W	UN	5,00
15.55	LÂMPADA FLUORESCENTE DE 16W OU 20W (SUBSTITUIÇÃO)	UN	10,00
15.56	LÂMPADA FLUORESCENTE DE 32W OU 40W (SUBSTITUIÇÃO)	UN	20,00
15.68	CABO DE COBRE FLEXÍVEL ISOLADO, 2,5 MM², ANTI-CHAMA 450/750 V, PARA CIRCUITOS TERMINAIS - FORNECIMENTO E INSTALAÇÃO. AF_12/2015	M	150,00
15.69	CABO DE COBRE FLEXÍVEL ISOLADO, 4 MM², ANTI-CHAMA 450/750 V, PARA CIRCUITOS TERMINAIS - FORNECIMENTO E INSTALAÇÃO. AF_12/2015	M	200,00
15.70	CABO DE COBRE FLEXÍVEL ISOLADO, 6 MM², ANTI-CHAMA 450/750 V, PARA CIRCUITOS TERMINAIS - FORNECIMENTO E INSTALAÇÃO. AF_12/2015	M	400,00
15.71	CABO DE COBRE FLEXÍVEL ISOLADO, 10 MM², ANTI-CHAMA 450/750 V, PARA CIRCUITOS TERMINAIS - FORNECIMENTO E INSTALAÇÃO. AF_12/2015	M	60,00
15.72	CABO DE COBRE FLEXÍVEL ISOLADO, 16 MM², ANTI-CHAMA 450/750 V, PARA CIRCUITOS TERMINAIS - FORNECIMENTO E INSTALAÇÃO. AF_12/2015	M	100,00
15.73	CABO DE COBRE FLEXÍVEL ISOLADO, 25 MM², 0,6/1,0 KV, PARA REDE AÉREA DE DISTRIBUIÇÃO DE ENERGIA ELÉTRICA DE BAIXA TENSÃO - FORNECIMENTO E INSTALAÇÃO. AF_07/2020	M	16,80
15.74	CAIXA ENTERRADA ELÉTRICA RETANGULAR, EM ALVENARIA COM TIJOLOS CERÂMICOS MACIÇOS, FUNDO COM BRITA,	UN	1,00

Este documento encontra-se registrado no Conselho Regional de Engenharia e Agronomia do Estado do Maranhão, vinculado à Certidão nº 929678/2025, emitida em 02/06/2025

Certidão nº 929678/2025
02/06/2025, 11:26
Chave de Impressão: xzd6b
O documento neste ato registrado foi emitido em 02/06/2025 e contém 12 folhas

Prefeitura Mun. de Nova Colinas-MA
Fls: 001180
Assinatura

Prefeitura de FEIRA NOVA DO MARANHÃO

	DIMENSÕES INTERNAS: 0,4X0,4X0,4 M. AF_12/2020		
16	**INSTALAÇÃO HIDRÁULICA**		
16.1	PONTO DE CONSUMO TERMINAL DE ÁGUA FRIA (SUBRAMAL) COM TUBULAÇÃO DE PVC, DN 25 MM, INSTALADO EM RAMAL DE ÁGUA, INCLUSOS RASGO E CHUMBAMENTO EM ALVENARIA. AF_12/2014	UN	12,00
16.2	TUBO, PVC, SOLDÁVEL, DN 20MM, INSTALADO EM RAMAL OU SUB-RAMAL DE ÁGUA - FORNECIMENTO E INSTALAÇÃO. AF_06/2022	M	40,00
16.3	TUBO, PVC, SOLDÁVEL, DN 25MM, INSTALADO EM RAMAL OU SUB-RAMAL DE ÁGUA - FORNECIMENTO E INSTALAÇÃO. AF_06/2022	M	35,00
16.8	REGISTRO DE GAVETA BRUTO, LATÃO, ROSCÁVEL, 1/2", COMACABAMENTO E CANOPLA CROMADOS - FORNECIMENTO E INSTALAÇÃO. AF_08/2021	UN	2,00
16.9	REGISTRO DE GAVETA BRUTO, LATÃO, ROSCÁVEL, 3/4", COM ACABAMENTO E CANOPLA CROMADOS - FORNECIMENTO E INSTALAÇÃO. AF_08/2021	UN	2,00
16.11	REGISTRO DE PRESSÃO BRUTO, LATÃO, ROSCÁVEL, 1/2", COM ACABAMENTO E CANOPLA CROMADOS - FORNECIMENTO E INSTALAÇÃO. AF_08/2021	UN	4,00
17	**INSTALAÇÃO SANITÁRIA**		
17.1	PONTO DE ESGOTO COM TUBO DE PVC RÍGIDO SOLDÁVEL DE Ø 40 MM (LAVATÓRIOS, MICTÓRIOS, RALOS SIFONADOS, ETC...)	UN	10,00
17.2	CAIXA SIFONADA, PVC, DN 100 X 100 X 50 MM, JUNTA ELÁSTICA, FORNECIDA E INSTALADA EM RAMAL DE DESCARGA OU EM RAMAL DE ESGOTO SANITÁRIO. AF_12/2014	UN	3,00
17.3	CAIXA SIFONADA EM PVC, 150 X 150 X 50 MM, COM TAMPA CEGA, ACABAMENTO BRANCO, AKROS OU SIMILAR	UN	2,00
17.4	CAIXA ENTERRADA HIDRÁULICA RETANGULAR EM ALVENARIA COM TIJOLOS CERÂMICOS MACIÇOS, DIMENSÕES INTERNAS: 0,4X0,4X0,4 M PARA REDE DE ESGOTO. AF_12/2020	UN	1,00

Este documento encontra-se registrado no Conselho Regional de Engenharia e Agronomia do Estado do Maranhão, vinculado à Certidão nº 929678/2025, emitida em 02/06/2025

Certidão nº 929678/2025
02/06/2025, 11:26
Chave de Impressão: xzd6b
O documento neste ato registrado foi emitido em 02/06/2025 e contém 12 folhas

Prefeitura Mun. de Nova Colinas-MA
001181
Assinatura

Prefeitura de FEIRA NOVA DO MARANHÃO

17.5	RALO SIFONADO, PVC, DN 100 X 40 MM, JUNTA SOLDÁVEL, FORNECIDO E INSTALADO EM RAMAL DE DESCARGA OU EM RAMAL DE ESGOTO SANITÁRIO. AF_12/2014	UN	6,00
17.6	TUBO PVC RÍGIDO C/ANEL BORRACHA, SERIE NORMAL, P/ESGOTO PREDIAL, D = 40MM	M	25,00
17.8	TUBO PVC RÍGIDO C/ANEL BORRACHA, SERIE NORMAL, P/ESGOTO PREDIAL, D = 100MM	M	37,40
17.9	TANQUE SÉPTICO RETANGULAR, EM ALVENARIA COM BLOCOS DE CONCRETO, DIMENSÕES INTERNAS: 1,2 X 2,4 X 1,6 M, VOLUME ÚTIL: 3456 L (PARA 13 CONTRIBUINTES). AF_12/2020	UN	1,00
17.14	CAIXA DE GORDURA SIMPLES (CAPACIDADE: 36 L), RETANGULAR, EM ALVENARIA COM BLOCOS DE CONCRETO, DIMENSÕES INTERNAS = 0,2X0,4 M, ALTURA INTERNA = 0,8 M. AF_12/2020	UN	1,00
17.17	CAIXA DE INSPEÇÃO 0.60 X 0.60 X 0.60M	UN	1,00
18	**LOUÇAS E ACESSÓRIOS**		
18.2	ASSENTO PLASTICO, UNIVERSAL, BRANCO, PARA VASO SANITARIO, TIPO CONVENCIONAL	UN	4,00
18.4	VASO SANITÁRIO SIFONADO COM CAIXA ACOPLADA LOUÇA BRANCA - FORNECIMENTO E INSTALAÇÃO. AF_01/2020	UN	2,00
18.7	ENGATE FLEXÍVEL EM INOX, 1/2 X 40CM - FORNECIMENTO E INSTALAÇÃO. AF_01/2020	UN	1,00
18.9	SIFÃO DO TIPO FLEXÍVEL EM PVC 1 X 1.1/2 - FORNECIMENTO E INSTALAÇÃO. AF_01/2020	UN	6,00
18.13	TORNEIRA CROMADA PARA JARDIM, DECA 1153C39, 1/2" OU SIMILAR	UN	2,00
18.15	TORNEIRA CROMADA DE MESA, 1/2" OU 3/4", PARA LAVATÓRIO, PADRÃO MÉDIO - FORNECIMENTO E INSTALAÇÃO. AF_01/2020	UN	7,00
18.18	PAPELEIRA DE LOUÇA, DECA A480, 15 X 15CM OU SIMILAR	UN	8,00
18.20	PORTA TOALHA INOX PARA PAPEL TOALHA EM FOLHA	UN	4,00
18.26	BANCADA DE MÁRMORE LARG.= 0.60M ESP.= 3CM	M	5,90

Este documento encontra-se registrado no Conselho Regional de Engenharia e Agronomia do Estado do Maranhão, vinculado à Certidão nº 929678/2025, emitida em 02/06/2025

Certidão nº 929678/2025
02/06/2025, 11:26
Chave de Impressão: xzd6b
O documento neste ato registrado foi emitido em 02/06/2025 e contém 12 folhas

Prefeitura Mun. de Nova Colinas-MA
001182
Assinatura

Prefeitura de FEIRA NOVA DO MARANHÃO

18.28	CUBA DE EMBUTIR OVAL EM LOUÇA BRANCA, 35 X 50CM OU EQUIVALENTE - FORNECIMENTO E INSTALAÇÃO. AF_01/2020	UN	6,00
19	**COMBATE À INCÊNDIO**		
19.2	EXTINTOR DE INCÊNDIO PORTÁTIL COM CARGA DE CO2 DE 4 KG, CLASSE BC - FORNECIMENTO E INSTALAÇÃO. AF_10/2020_P	UN	1,00
19.3	PLACA EM ACRÍLICO ADESIVADA PARA SINALIZAÇÃO COMINDICAÇÃO DE ROTA DE FUGA 26X13CM	M	2,00
20	**PINTURA**		
20.1	APLICAÇÃO MANUAL DE PINTURA COM TINTA TEXTURIZADAACRÍLICA EM PAREDES EXTERNAS DE CASAS, UMA COR. AF_06/2014	M2	347,22
20.2	APLICAÇÃO MANUAL DE PINTURA COM TINTA LÁTEX ACRÍLICA EM PAREDES, DUAS DEMÃOS. AF_06/2014	M2	2.022,80
20.4	PINTURA COM TINTA ALQUÍDICA DE FUNDO E ACABAMENTO (ESMALTE SINTÉTICO GRAFITE) PULVERIZADA SOBRE SUPERFÍCIES METÁLICAS (EXCETO PERFIL) EXECUTADO EM OBRA (POR DEMÃO). AF_01/2020_P	M2	13,20
20.5	PINTURA DE PISO COM TINTA ACRÍLICA, APLICAÇÃO MANUAL, 2 DEMÃOS, INCLUSO FUNDO PREPARADOR. AF_05/2021	M2	118,54
20.6	PINTURA DE LOGOTIPOS COM TINTA À ÓLEO EM CONCRETO	M2	4,60
20.7	APLICAÇÃO MANUAL DE MASSA ACRÍLICA EM PANOS DEFACHADA COM PRESENÇA DE VÃOS, DE EDIFÍCIOS DE MÚLTIPLOS PAVIMENTOS, DUAS DEMÃOS. AF_05/2017	M2	347,22
20.8	EMASSAMENTO DE SUPERFÍCIE, COM APLICAÇÃO DE 02 DEMÃOS DE MASSA CORRIDA - R1	M2	1.200,00
20.9	PINTURA TINTA DE ACABAMENTO (PIGMENTADA) ESMALTE SINTÉTICO ACETINADO EM MADEIRA, 2 DEMÃOS. AF_01/2021	M2	66,40
20.10	APLICAÇÃO DE FUNDO SELADOR ACRÍLICO EM PAREDES, UMA DEMÃO. AF_06/2014	M2	552,20
20.14	LETREIRO - LETRA EM PAREDES	UN	12,00
23	**SERVIÇOS FINAIS**		
23.4	LIMPEZA GERAL	M2	180,00

Este documento encontra-se registrado no Conselho Regional de Engenharia e Agronomia do Estado do Maranhão, vinculado à Certidão nº 929678/2025, emitida em 02/06/2025

Certidão nº 929678/2025
02/06/2025, 11:26
Chave de Impressão: xzd6b
O documento neste ato registrado foi emitido em 02/06/2025 e contém 12 folhas

Prefeitura Mun. de Nova Colinas-MA
001183
Assinatura

Prefeitura de FEIRA NOVA DO MARANHÃO

Era o que tinhamos a atestar

Feira Nova - MA 31 de dezembro de 2024

Luiza Coutinho Macedo
ASS. REP. DO CONTRATANTE
CARGO/FUNÇÃO
Luiza Coutinho Macedo - Prefeito
CPF: 579.740.193-49

Laise Vargas
ENGENHEIRO
Fiscalização - Prefeitura
Laise Vargas
CREA: 1118701925MA
CPF: 059.138.513-90

Creuzivan Coelho Coutinho
SECRETÁRIA MUNICIPAL DE EDUCAÇÃO, CULTURA, TURISMO, DESPORTO E LAZER
Creuzivan Coelho Coutinho
Portaria 002/2021

Este documento encontra-se registrado no Conselho Regional de Engenharia e Agronomia do Estado do Maranhão, vinculado à Certidão nº 929678/2025, emitida em 02/06/2025

Certidão nº 929678/2025
02/06/2025, 11:26
Chave de Impressão: xzd6b
O documento neste ato registrado foi emitido em 02/06/2025 e contém 12 folhas

Certidão de Acervo Técnico - CAT
Resolução Nº 1025 de 30 de Outubro de 2009
Resolução Nº 218 de 29 de Junho de 1973

CREA-MA

CAT COM REGISTRO DE ATESTADO

929679/2025

Atividade concluída

Conselho Regional de Engenharia e Agronomia do Estado do Maranhão

CERTIFICAMOS, para os devidos fins, que consta em nossos arquivos o registro de Acervo referente a(s) Anotação(ões) de Responsabilidade(s) Técnica(s) - ARTs, constante(s) da Presente CERTIDÃO, tendo sido comprovada a execução e conclusão da(s) obra(s) e/ou serviço(s) indicado(s) conforme descrição(ões) abaixo.

Profissional: **DANIEL SILVA CUTRIM**
Registro: **1101771801MA** RNP: **1101771801**
Título profissional: ENGENHEIRO CIVIL, TÉCNICO EM SEGURANÇA DO TRABALHO, ENGENHEIRO DE SEGURANCA DO TRABALHO, ESPECIALIZAÇÃO EM ENGENHARIA SANITARIA E CONTROLE AMBIENTAL

Número da ART: **MA20240837165** Tipo de ART: OBRA / SERVIÇO Registrada em: 04/11/2024 Baixada em: 29/05/2025
Forma de registro: INICIAL Participação técnica: INDIVIDUAL
Empresa contratada: **SERVIMAR EMPREENDIMENTOS LTDA**

Contratante: **Prefeitura Municipal de Feira Nova do Maranhão-MA** CPF/CNPJ: **01.616.041/0001-70**
Endereço do contratante: SEM DEFINIçãO PRAÇA CENTRAL Nº: SN
Complemento: Bairro: CENTRO
Cidade: FEIRA NOVA DO MARANHÃO UF: MA CEP: 65995000
Contrato: 146/2024 Celebrado em: 02/09/2024
Valor do contrato: R$ 232.401,77 Tipo de contratante: Pessoa Juridica de Direito Público
Ação institucional: Outros
Endereço da obra/serviço: POVOADO IGUARÁ Nº: S/Nº
Complemento: Bairro: ZONA RURAL - IGUARÁ
Cidade: FEIRA NOVA DO MARANHÃO UF: MA CEP: 65995000
Coordenadas Geográficas: -6.971558, -46.688620
Data de início: 02/09/2024 Conclusão efetiva: 31/12/2024
Finalidade: SEM DEFINIÇÃO
Proprietário: Prefeitura Municipal de Feira Nova do Maranhão-MA CPF/CNPJ: 01.616.041/0001-70

Atividade Técnica: **16 - Execução** ELETROTÉCNICA > INSTALAÇÕES ELÉTRICAS > DE INSTALAÇÕES ELÉTRICAS EM BAIXA TENSÃO > #11.10.1.2 - PARA FINS COMERCIAIS 52 - Execução de reforma 180.00 metro quadrado; **16 - Execução** CONSTRUÇÃO CIVIL > EDIFICAÇÕES > DE EDIFICAÇÃO > #1.1.1.1 - DE ALVENARIA 52 - Execução de reforma 25.00 metro quadrado; **16 - Execução** CONSTRUÇÃO CIVIL > EDIFICAÇÕES > DE REFORMA DE EDIFICAÇÃO > #1.1.2.4 - EM MATERIAIS MISTOS 52 - Execução de reforma 180.00 metro quadrado; **16 - Execução** CONSTRUÇÃO CIVIL > INSTALAÇÕES HIDROSSANITÁRIAS > #1.4.3 - DE INSTALAÇÃO DE SISTEMA DE ESGOTO SANITÁRIO 52 - Execução de reforma 180.00 metro quadrado; **16 - Execução** CONSTRUÇÃO CIVIL > INSTALAÇÕES HIDROSSANITÁRIAS > #1.4.4 - DE LIGAÇÃO INDIVIDUAL DE REDE DE ÁGUA 52 - Execução de reforma 180.00 metro quadrado; **16 - Execução** ESTRUTURAS > ESTRUTURAS DE CONCRETO E ARGAMASSA ARMADA > #2.1.1 - DE ESTRUTURA DE CONCRETO ARMADO 52 - Execução de reforma 0.50 metro cúbico;

Observações

REFORMA E AMPLIAÇÃO DA UNIDADE BASICA DE SAÚDE-UBS NO POVOADO IGUARÁ NO MUNICÍPIO FEIRA NOVA DO MARANHÃO

Informações Complementares

CERTIFICAMOS, finalmente, que se encontra vinculado à presente Certidão de Acervo Técnico – CAT, o atestado contendo 12 folha(s), expedido pelo contratante da obra/serviço, a quem cabe a responsabilidade pela veracidade e exatidão das informações nele constantes.

Certidão de Acervo Técnico nº 929679/2025
04/06/2025, 17:08
c12Aw

A Certidão de Acervo Técnico (CAT) à qual o atestado está vinculado constituirá prova da capacidade técnico-profissional da pessoa jurídica somente se o responsável técnico indicado estiver ou venha a ser integrado ao seu quadro técnico por meio de declaração entregue no momento da habilitação ou da entrega das propostas.

Certificamos que se encontra vinculado à presente CAT o atestado apresentado em cumprimento à Lei nº 8.666/93, expedido pela pessoa jurídica contratante, a quem cabe a responsabilidade pela veracidade e exatidão das informações nele constantes. É de responsabilidade deste Conselho a verificação da atividade profissional em conformidade com a Lei nº 5.194/66 e Resoluções do Conselho Federal de Engenharia e Agronomia - CONFEA.

Esta certidão perderá a validade, caso ocorra qualquer alteração posterior dos elementos cadastrais nela contidos.

Fica(m) Excluído(s), no entanto, o(s) serviço(s) cujas atribuições não competem ao(s) profissional(is) em questão.

A autenticidade desta Certidão pode ser verificada em: https://crea-ma.sitac.com.br/publico/, com a chave: c12Aw

Prefeitura Mun. de Nova Colinas-MA
001185
Assinatura

Prefeitura de FEIRA NOVA DO MARANHÃO

ATESTADO DE CAPACIDADE TÉCNICA

Declaramos por meio deste para os devidos fins legais de direito que o profissional abaixo qualificado executou os serviços abaixo discriminados de maneira satisfatória, cumprindo com todas as suas responsabilidades não restando nada que o desabone.

Tecnicamente atestamos ainda que os serviços descritos se encontram concluídos e atendem às especificações e exigências de acordo com o projeto, memorial descritivo e/ou normas técnicas de forma criteriosa e satisfatória.

DADOS DA OBRA/SERVIÇO

Contrato/Convenio:
EXECUÇÃO

Resumo dos Serviços:
REFORMA E AMPLIAÇÃO DA UNIDADE BÁSICA DE SAÚDE -UBS NO POVOADO IGUARÁ NO MUNICIPIO DE FEIRA NOVA DO MARANHÃO – MA.

Local de Realização:
POVOADO IGUARÁ Bairro: **ZONA RURAL** Nº: **S/N** Cidade: **FEIRA NOVA** UF: **MA** CEP: **65995000**
Coordenadas Geográficas: **-6.971558, -46.688620 – POVOADO IGUARÁ**

Período Executado:
PREVISTO NA ART - Data de Início: **02/09/2024** Término: **31/12/2024**
REALIZADO - Data de Início: **02/09/2024** Término: **31/12/2024**

Parcelas executadas:
(100% EXECUTADO)

DADOS DO CONTRATANTE

Nome ou Razão Social:
PREFEITURA MUNICIPAL DE FEIRA NOVA

CNPJ:
01.616.041/0001-70

DADOS DO PROPRIETÁRIO

Nome ou Razão Social:
PREFEITURA MUNICIPAL DE FEIRA NOVA

CNPJ:
01.616.041/0001-70

CONTRATADO/RESPONSAVEL TÉCNICO

Empresa contratada: **SERVIMAR EMPREENDIMENTOS LTDA**
Registro: **0005414245-MA**
CNPJ: **33.612.392/0001-07**

Nome completo - Responsável Técnico:
DANIEL SILVA CUTRIM
Título Profissional:

Este documento encontra-se registrado no Conselho Regional de Engenharia e Agronomia do Estado do Maranhão, vinculado à Certidão nº 929679/2025, emitida em 04/06/2025

Certidão nº 929679/2025
04/06/2025, 19:05
Chave de Impressão: c12Aw
O documento neste ato registrado foi emitido em 02/06/2025 e contém 12 folhas

Prefeitura Mun. de Nova Colinas-MA
Rubrica 001186
Assinatura

ENGENHEIRO CIVIL / ENGENHEIRO DE SEGURANÇA DO TRABALHO / ENGENHEIRO DE SANEAMENTO E CONTROLE AMBIENTAL

Registro Nacional Profissional:
1101771801XXXX

Registro no CREA:
10938 DMA

ANOTAÇAO DE RESPONSABILIDADE TÉCNICA CORRESPONDENTE

Nº MA20240799593

DESCRIÇÃO DOS SERVIÇOS REALIZADOS

ITEM	DESCRIÇÃO	UN	QNT
1	**ADMINISTRAÇÃO LOCAL**		
1.1	ENGENHEIRO CIVIL DE OBRA JUNIOR COM ENCARGOS COMPLEMENTARES	H	20,00
1.2	MESTRE DE OBRAS COM ENCARGOS COMPLEMENTARES	H	30,00
1.3	ALMOXARIFE COM ENCARGOS COMPLEMENTARES	H	30,00
2	**SERVIÇOS PRELIMINARES**		
2.1	PLACA DE OBRA EM CHAPA AÇO GALVANIZADO, INSTALADA - REV 02_01/2022	M2	3,00
2.3	LIMPEZA MANUAL DE VEGETAÇÃO EM TERRENO COM ENXADA AF_05/2018	M2	300,00
3	**DEMOLIÇÕES E RETIRADAS**		
3.1	DEMOLIÇÃO DE PISO CERÂMICO	M2	115,00
3.2	DEMOLIÇÃO DE FORROS	M2	111,73
3.3	REMOÇÃO DE TRAMA METÁLICA OU DE MADEIRA PARA FORRO, DE FORMA MANUAL, SEM REAPROVEITAMENTO. AF_12/2017	M2	111,73
3.4	RETIRADA E RECOLOCAÇÃO DE TELHA CERÂMICA CAPA-CANAL, COM ATÉ DUAS ÁGUAS, INCLUSO IÇAMENTO. AF_07/2019	M2	131,58
3.5	DEMOLIÇÃO DE ALVENARIA DE BLOCO FURADO, DE FORMA MANUAL, SEM REAPROVEITAMENTO. AF_12/2017	M3	20,00

Este documento encontra-se registrado no Conselho Regional de Engenharia e Agronomia do Estado do Maranhão, vinculado à Certidão nº 929679/2025, emitida em 04/06/2025

Certidão nº 929679/2025
04/06/2025, 19:05
Chave de Impressão: c12Aw
O documento neste ato registrado foi emitido em 02/06/2025 e contém 12 folhas

Prefeitura Mun. de Feira Nova-MA
Fls: 001187
Assinatura

Prefeitura de FEIRA NOVA DO MARANHÃO

3.6	DEMOLIÇÃO DE ARGAMASSAS, DE FORMA MANUAL, SEMREAPROVEITAMENTO. AF_12/2017	M2	84,38
3.7	RETIRADA DE CALHA	M	12,00
3.8	REMOÇÃO DE ESQUADRIA DE ALUMÍNIO E VIDRO REV. 01 - 03/2022	M2	3,50
3.9	REMOÇÃO DE ESQUADRIA DE MADEIRA, COM OU SEM BATENTE	M2	20,16
3.10	REMOÇÃO DE CABOS ELÉTRICOS, DE FORMA MANUAL, SEM REAPROVEITAMENTO. AF_12/2017	M	50,00
3.11	REMOÇÃO DE LUMINÁRIA	UN	12,00
3.12	REMOCAO DE SOLEIRA DE MARMORE OU GRANITO	M	2,00
3.13	REMOÇÃO DE METAIS SANITÁRIOS (TORNEIRA, REGISTROS, CHUVEIROS, ETC.)	UN	4,00
3.14	REMOÇÃO DE BANCADA DE GRANITO (OU MARMORE)	M2	2,88
3.15	REMOÇÃO DE TRAMA DE MADEIRA PARA COBERTURA, DE FORMA MANUAL, SEM REAPROVEITAMENTO. AF_12/2017	M2	51,60
4	**MOVIMENTO DE TERRA**		
4.1	ESCAVAÇÃO MANUAL PARA BLOCO DE COROAMENTO OU SAPATA (INCLUINDO ESCAVAÇÃO PARA COLOCAÇÃO DE FÔRMAS). AF_06/2017	M3	2,16
4.2	ESCAVAÇÃO MANUAL DE VALA COM PROFUNDIDADE MENOR OU IGUAL A 1,30 M. AF_02/2021	M3	2,27
4.3	REATERRO MANUAL DE VALAS COM COMPACTAÇÃO MECANIZADA. AF_04/2016	M3	1,55
5	**INFRAESTRUTURA**		
5.1	ALVENARIA DE EMBASAMENTO COM BLOCO ESTRUTURAL DE CERÂMICA, DE 14X19X29CM E ARGAMASSA DE ASSENTAMENTO COM PREPARO EM BETONEIRA. AF_05/2020	M3	1,72
5.2	CONCRETO MAGRO PARA LASTRO, TRAÇO 1:4,5:4,5 (EM MASSA SECA DE CIMENTO/ AREIA MÉDIA/ BRITA 1) - PREPARO MANUAL. AF_05/2021	M3	1,20
5.3	COMPOSIÇÃO PARAMÉTRICA PARA EXECUÇÃO DE ESTRUTURAS DE CONCRETO ARMADO, PARA EDIFICAÇÃO, FCK = 25 MPA. AF_11/2022	M3	1,80
6	**SUPERESTRUTURA**		

Este documento encontra-se registrado no Conselho Regional de Engenharia e Agronomia do Estado do Maranhão, vinculado à Certidão nº 929679/2025, em 04/06/2025 emitida

Certidão nº 929679/2025
04/06/2025, 19:05
Chave de Impressão: c12Aw
O documento neste ato registrado foi emitido em 02/06/2025 e contém 12 folhas

Prefeitura Mun. de Nova Colinas-MA
001188
Assinatura

Prefeitura de FEIRA NOVA do Maranhão

6.1	COMPOSIÇÃO PARAMÉTRICA PARA EXECUÇÃO DE ESTRUTURAS DE CONCRETO ARMADO, PARA EDIFICAÇÃO HABITACIONAL UNIFAMILIAR COM DOIS PAVIMENTOS (CASA ISOLADA), FCK = 25 MPA. AF_11/2022	M3	1,20
7	**RECUPERAÇÃO DE PAREDES E PAINÉIS**		
7.1	ALVENARIA DE VEDAÇÃO DE BLOCOS CERÂMICOS FURADOS NA HORIZONTAL DE 9X19X19 CM (ESPESSURA 9 CM) E ARGAMASSA DE ASSENTAMENTO COM PREPARO EMBETONEIRA. AF_12/2021	M2	78,40
8	**ESQUADRIAS**		
8.1	KIT DE PORTA DE MADEIRA PARA PINTURA, SEMI-OCA (LEVE OU MÉDIA), PADRÃO POPULAR, 60X210CM, ESPESSURA DE 3,5CM, ITENS INCLUSOS: DOBRADIÇAS, MONTAGEM E INSTALAÇÃO DO BATENTE, FECHADURA COM EXECUÇÃO DOFURO - FORNECIMENTO E INSTALAÇÃO. AF_12/2019	UN	1,00
8.2	KIT DE PORTA DE MADEIRA PARA PINTURA, SEMI-OCA (LEVE OU MÉDIA), PADRÃO POPULAR, 80X210CM, ESPESSURA DE 3,5CM, ITENS INCLUSOS: DOBRADIÇAS, MONTAGEM E INSTALAÇÃO DO BATENTE, FECHADURA COM EXECUÇÃO DOFURO - FORNECIMENTO E INSTALAÇÃO. AF_12/2019	UN	7,00
8.3	KIT DE PORTA DE MADEIRA PARA PINTURA, SEMI-OCA (PESADA OU SUPERPESADA), PADRÃO MÉDIO, 90X210CM, ESPESSURA DE 3,5CM, ITENS INCLUSOS: DOBRADIÇAS, MONTAGEM E INSTALAÇÃO DO BATENTE, SEM FECHADURA -FORNECIMENTO E INSTALAÇÃO. AF_12/2019	UN	2,00
8.4	PORTA DE FERRO, DE ABRIR, TIPO GRADE COM CHAPA, COMGUARNIÇÕES. AF_12/2019	M2	2,10
8.5	PORTÃO EM CHAPA DE FERRO VENEZIANA TIPO Z INCLUSIVE DOBRADIÇAS, FERROLHOS E CHUMBADORES EM CHAPA DE FERRO E=5MM	M2	6,60
8.6	JANELA DE ALUMÍNIO DE CORRER COM 2 FOLHAS PARA VIDROS, COM VIDROS, BATENTE, ACABAMENTO COM ACETATO OU BRILHANTE E FERRAGENS. EXCLUSIVE ALIZAR E CONTRAMARCO. FORNECIMENTO E INSTALAÇÃO. AF_12/2019	M2	2,00

Este documento encontra-se registrado no Conselho Regional de Engenharia e Agronomia do Estado do Maranhão, vinculado à Certidão nº 929679/2025, emitida em 04/06/2025

Certidão nº 929679/2025
04/06/2025, 19:05
Chave de Impressão: c12Aw
O documento neste ato registrado foi emitido em 02/06/2025 e contém 12 folhas

Prefeitura Mun. de Nova Colinas-MA
001189
Assinatura

Prefeitura de FEIRA NOVA DO MARANHÃO

8.7	JANELA DE ALUMÍNIO TIPO MAXIM-AR, COM VIDROS, BATENTE E FERRAGENS. EXCLUSIVE ALIZAR, ACABAMENTO E CONTRAMARCO. FORNECIMENTO E INSTALAÇÃO. AF_12/2019	M2	0,24
8.8	INSTALAÇÃO DE VIDRO LISO INCOLOR, E = 3 MM, EM ESQUADRIA DE ALUMÍNIO OU PVC, FIXADO COM BAGUETE. AF_01/2021_P	M2	2,00
8.9	FECHADURA DE EMBUTIR COM CILINDRO, EXTERNA, COMPLETA, ACABAMENTO PADRÃO MÉDIO, INCLUSO EXECUÇÃO DE FURO - FORNECIMENTO E INSTALAÇÃO. AF_12/2019	UN	3,00
8.10	GRADIL EM FERRO FIXADO EM VÃOS DE JANELAS, FORMADO POR BARRAS CHATAS DE 25X4,8 MM. AF_04/2019	M2	6,36
8.11	PORTA EM VIDRO TEMPERADO 10MM, INCOLOR, INCLUSIVE FERRAGENS DE FIXAÇÃO E INSTALAÇÃO, EXCLUSIVE PUXADOR - REV 01_10/2021	M2	3,15
8.12	FORNECIMENTO E INSTALAÇÃO DE JANELA EM VIDRO TEMPERADO INCOLOR 8MM, INCLUSIVE PERFIS E FERRAGENS	M2	3,00
9	**IMPERMEABILIZAÇÃO DE SUPERFÍCIES**		
9.1	IMPERMEABILIZAÇÃO DE SUPERFÍCIE COM MEMBRANA À BASE DE RESINA ACRÍLICA, 3 DEMÃOS. AF_06/2018	M2	32,00
9.2	PINTURA DE IMPERMEABILIZAÇÃO COM APLICAÇÃO DE SIKA TOP 107, À TRINCHA DE SEDA, 02 DEMÃOS, (BI-COMPONENTE) - INTERVALO DE APLIC.5H- R1	M2	16,50
10	**COBERTURA**		
10.1	TRAMA DE MADEIRA COMPOSTA POR RIPAS, CAIBROS E TERÇAS PARA TELHADOS DE ATÉ 2 ÁGUAS PARA TELHA CERÂMICA CAPA-CANAL, INCLUSO TRANSPORTE VERTICAL. AF_07/2019	M2	45,70
10.2	CUMEEIRA PARA TELHA CERÂMICA EMBOÇADA COM ARGAMASSA TRAÇO 1:2:9 (CIMENTO, CAL E AREIA) PARA TELHADOS COM ATÉ 2 ÁGUAS, INCLUSO TRANSPORTE VERTICAL. AF_07/2019	M	18,80
10.3	CALHA EM CHAPA DE AÇO GALVANIZADO NÚMERO 24, DESENVOLVIMENTO DE 100 CM, INCLUSO TRANSPORTE VERTICAL. AF_07/2019	M	21,80
10.4	EMASSAMENTO DE BEIRAL DE TELHA CERAMICA	M	18,80
10.5	CHAPIM DE CONCRETO PRÉ-MOLDADO	M	53,75

Este documento encontra-se registrado no Conselho Regional de Engenharia e Agronomia do Estado do Maranhão, vinculado à Certidão nº 929679/2025, em 04/06/2025 emitida

Certidão nº 929679/2025
04/06/2025, 19:05
Chave de Impressão: c12Aw
O documento neste ato registrado foi emitido em 02/06/2025 e contém 12 folhas

Prefeitura Mun. de Nova Colinas-MA
Fls: 001190
Assinatura

Prefeitura de FEIRA NOVA DO MARANHÃO

10.6	TELHAMENTO COM TELHA DE FIBROCIMENTO ONDULADA ESP = 6MM, FIXADA COM PARAFUSO. REV 02	M2	45,70
10.7	TELHAMENTO COM TELHA CERÂMICA CAPA-CANAL, TIPO COLONIAL, COM MAIS DE 2 ÁGUAS, INCLUSO TRANSPORTE VERTICAL. AF_07/2019	M2	51,60
10.9	REMOÇÃO DE TELHAS, DE FIBROCIMENTO, METÁLICA E CERÂMICA, DE FORMA MANUAL, SEM REAPROVEITAMENTO. AF_12/2017	M2	51,60
11	**FORRO**		
11.1	FORRO DE PVC, LISO, PARA AMBIENTES COMERCIAIS, INCLUSIVE ESTRUTURA DE FIXAÇÃO. AF_05/2017_P	M2	142,50
12	**REVESTIMENTO DE PAREDE INTERNO E EXTERNO**		
12.1	ARGAMASSA TRAÇO 1:3 (EM VOLUME DE CIMENTO E AREIA GROSSA ÚMIDA) PARA CHAPISCO CONVENCIONAL,PREPARO MANUAL. AF_08/2019	M3	10,00
12.2	EMBOÇO OU MASSA ÚNICA EM ARGAMASSA TRAÇO 1:2:8, PREPARO MANUAL, APLICADA MANUALMENTE EM PANOS DEFACHADA COM PRESENÇA DE VÃOS, ESPESSURA DE 25 MM. AF_06/2014	M2	229,70
12.3	(COMPOSIÇÃO REPRESENTATIVA) DO SERVIÇO DE REVESTIMENTO CERÂMICO PARA PISO COM PLACAS TIPO ESMALTADA EXTRA DE DIMENSÕES 35X35 CM, PARA EDIFICAÇÃO HABITACIONAL MULTIFAMILIAR (PRÉDIO) AF_11/2014	M2	35,40
13	**PISOS**		
13.1	REVESTIMENTO CERÂMICO PARA PISO COM PLACAS TIPO ESMALTADA PADRÃO POPULAR DE DIMENSÕES 35X35 CM APLICADA EM AMBIENTES DE ÁREA MAIOR QUE 10 M2 AF_06/2014	M2	150,48
13.2	RODAPÉ CERÂMICO DE 7CM DE ALTURA COM PLACAS TIPO ESMALTADA EXTRA DE DIMENSÕES 45X45CM. AF_06/2014	M	75,14
13.3	SOLEIRA EM GRANITO, LARGURA 15 CM, ESPESSURA 2,0 CM. AF_09/2020	M	4,00
13.4	PEITORIL GRANITO CINZA POLIDO, C/ LARGURA = 17 CM, ESP = 2 CM	M	3,50

Este documento encontra-se registrado no Conselho Regional de Engenharia e Agronomia do Estado do Maranhão, vinculado à Certidão nº 929679/2025, emitida em 04/06/2025

Certidão nº 929679/2025
04/06/2025, 19:05
Chave de Impressão: c12Aw
O documento neste ato registrado foi emitido em 02/06/2025 e contém 12 folhas

Prefeitura Mun. de Nova Colinas-MA
081191
Assinatura

Prefeitura de FEIRA NOVA DO MARANHÃO

13.5	EXECUÇÃO DE PASSEIO (CALÇADA) OU PISO DE CONCRETO COM CONCRETO MOLDADO IN LOCO, FEITO EM OBRA, ACABAMENTO CONVENCIONAL, ESPESSURA 8 CM, ARMADO. AF_07/2016	M2	39,50
13.6	RAMPA PADRÃO PARA ACESSO DE DEFICIENTES A PASSEIO PÚBLICO, EM CONCRETO SIMPLES FCK=25MPA, DESEMPOLADA, PINTADA EM NOVACOR, 02 DEMÃOS E PISO TÁTIL DE ALERTA/DIRECIONAL.	UN	1,00
13.7	(COMPOSIÇÃO REPRESENTATIVA) DO SERVIÇO DE CONTRAPISO EM ARGAMASSA TRAÇO 1:4 (CIM E AREIA), EM BETONEIRA 400 L, ESPESSURA 3 CM ÁREAS SECAS E 3 CM ÁREAS MOLHADAS, PARA EDIFICAÇÃO HABITACIONAL MULTIFAMILIAR (PRÉDIO). AF_11/2014	M2	40,35
14	**INSTALAÇÕES ELÉTRICAS**		
14.1	PONTO DE TOMADA 2P+T, ABNT, DE EMBUTIR, 10 A, COM ELETRODUTO DE PVC FLEXÍVEL SANFONADO EMBUTIDO Ø 3/4", FIO RÍGIDO 2,5MM² (FIO 12), INCLUSIVE PLACA EM PVC E ATERRAMENTO	pt	7,00
14.2	PONTO DE LUZ EM TETO OU PAREDE, COM ELETRODUTO PVC RÍGIDO EMBUTIDO Ø 3/4"	UN	5,00
14.3	LUMINÁRIA ARANDELA TIPO TARTARUGA, COM GRADE, DE SOBREPOR, COM 1 LÂMPADA FLUORESCENTE DE 15 W, SEM REATOR - FORNECIMENTO E INSTALAÇÃO. AF_02/2020	UN	5,00
14.4	QUADRO DE MEDIÇÃO TRIFÁSICA EM NORIL COM LENTE PARA LEITURA	UN	1,00
14.5	HASTE DE ATERRAMENTO 3/4" PARA SPDA - FORNECIMENTO E INSTALAÇÃO. AF_12/2017	UN	2,00
14.6	INTERRUPTOR SIMPLES (1 MÓDULO), 10A/250V, INCLUINDO SUPORTE E PLACA - FORNECIMENTO E INSTALAÇÃO.AF_12/2015	UN	3,00
14.7	INTERRUPTOR SIMPLES (2 MÓDULOS), 10A/250V, INCLUINDO SUPORTE E PLACA - FORNECIMENTO E INSTALAÇÃO. AF_12/2015	UN	2,00
14.8	INTERRUPTOR SIMPLES (3 MÓDULOS), 10A/250V, INCLUINDO SUPORTE E PLACA - FORNECIMENTO E INSTALAÇÃO. AF_12/2015	UN	2,00

Este documento encontra-se registrado no Conselho Regional de Engenharia e Agronomia do Estado do Maranhão, vinculado à Certidão nº 929679/2025, emitida em 04/06/2025

Certidão nº 929679/2025
04/06/2025, 19:05
Chave de Impressão: c12Aw
O documento neste ato registrado foi emitido em 02/06/2025 e contém 12 folhas

Prefeitura Mun. de Nova Colinas-MA
001192
Assinatura

Prefeitura de FEIRA NOVA DO MARANHÃO

14.9	TOMADA PARA USO GERAL, 2P + T, ABNT, DE SOBREPOR, 10 A, COM CAIXA, "SISTEMA X".	UN	3,00
14.10	INTERRUPTOR SIMPLES (1 MÓDULO) COM 1 TOMADA DE EMBUTIR 2P+T 10 A, INCLUINDO SUPORTE E PLACA - FORNECIMENTO E INSTALAÇÃO. AF_12/2015	UN	2,00
14.11	TOMADA MÉDIA DE EMBUTIR (2 MÓDULOS), 2P+T 10 A, INCLUINDO SUPORTE E PLACA - FORNECIMENTO E INSTALAÇÃO. AF_12/2015	UN	5,00
14.12	TOMADA PARA AR CONDICIONADO, TIPO ARSTOP, COM DISJUNTOR B-IPOLAR 30A, EMBUTIDA	UN	3,00
14.13	DISJUNTOR MONOPOLAR TIPO DIN, CORRENTE NOMINAL DE 10A - FORNECIMENTO E INSTALAÇÃO. AF_10/2020	UN	3,00
14.14	DISJUNTOR MONOPOLAR TIPO DIN, CORRENTE NOMINAL DE 16A - FORNECIMENTO E INSTALAÇÃO. AF_10/2020	UN	3,00
14.15	DISJUNTOR MONOPOLAR TIPO DIN, CORRENTE NOMINAL DE 32A - FORNECIMENTO E INSTALAÇÃO. AF_10/2020	UN	1,00
14.16	DISJUNTOR TERMOMAGNETICO MONOPOLAR 70 A, PADRÃO DIN (EUROPEU - LINHA BRANCA), CURVA C, CORRENTE 5KA	UN	1,00
14.17	ELETRODUTO FLEXÍVEL CORRUGADO REFORÇADO, PVC, DN 32 MM (1"), PARA CIRCUITOS TERMINAIS, INSTALADO EM PAREDE - FORNECIMENTO E INSTALAÇÃO. AF_12/2015	M	15,00
14.18	ELETRODUTO FLEXÍVEL DE PVC (SANFONADO), DIÂM = 25MM (3/4")	M	60,00
14.19	LUMINÁRIA FLUORESCENTE COMPLETA C/ 1 LÂMPADA 40W	UN	5,00
14.20	LÂMPADA FLUORESCENTE DE 16W OU 20W (SUBSTITUIÇÃO)	UN	4,00
14.21	LÂMPADA FLUORESCENTE DE 32W OU 40W (SUBSTITUIÇÃO)	UN	7,00
14.22	REFLETOR REDONDO EM ALUMINIO ANODIZADO PARA LAMPADA VAPOR DE MERCURIO/SODIO, CORPO EM ALUMINIO COM PINTURA EPOXI, PARA LAMPADA E-27 DE 300 W, COM SUPORTE REDONDO E ALCA REGULAVEL PARAFIXACAO.	UN	2,00

Este documento encontra-se registrado no Conselho Regional de Engenharia e Agronomia do Estado do Maranhão, vinculado à Certidão nº 929679/2025, em 04/06/2025 emitida

Certidão nº 929679/2025
04/06/2025, 19:05
Chave de Impressão: c12Aw
O documento neste ato registrado foi emitido em 02/06/2025 e contém 12 folhas

Prefeitura Mun. de Nova Colinas-MA
001193
Assinatura

Prefeitura de FEIRA NOVA do Maranhão

14.23	VENTILADOR DE PISO OU PAREDE	UN	4,00
14.24	CABO DE COBRE FLEXÍVEL ISOLADO, 2,5 MM², ANTI-CHAMA 450/750 V, PARA CIRCUITOS TERMINAIS - FORNECIMENTO E INSTALAÇÃO. AF_12/2015	M	150,00
14.25	CABO DE COBRE FLEXÍVEL ISOLADO, 6 MM², ANTI-CHAMA 450/750 V, PARA CIRCUITOS TERMINAIS - FORNECIMENTO E INSTALAÇÃO. AF_12/2015	M	50,00
14.26	CABO DE COBRE FLEXÍVEL ISOLADO, 10 MM², ANTI-CHAMA 450/750 V, PARA CIRCUITOS TERMINAIS - FORNECIMENTO E INSTALAÇÃO. AF_12/2015	M	22,50
14.27	CABO DE COBRE FLEXÍVEL ISOLADO, 25 MM², 0,6/1,0 KV, PARA REDE AÉREA DE DISTRIBUIÇÃO DE ENERGIA ELÉTRICA DE BAIXA TENSÃO - FORNECIMENTO E INSTALAÇÃO. AF_07/2020	M	16,80
14.28	CAIXA ENTERRADA ELÉTRICA RETANGULAR, EM ALVENARIA COM TIJOLOS CERÂMICOS MACIÇOS, FUNDO COM BRITA, DIMENSÕES INTERNAS: 0,4X0,4X0,4 M. AF_12/2020	UN	1,00
15	**INSTALAÇÃO HIDRÁULICA**		
15.1	PONTO DE CONSUMO TERMINAL DE ÁGUA FRIA (SUBRAMAL) COM TUBULAÇÃO DE PVC, DN 25 MM, INSTALADO EM RAMALDE ÁGUA, INCLUSOS RASGO E CHUMBAMENTO EM ALVENARIA. AF_12/2014	UN	3,00
15.2	TUBO, PVC, SOLDÁVEL, DN 20MM, INSTALADO EM RAMAL OU SUB-RAMAL DE ÁGUA - FORNECIMENTO E INSTALAÇÃO. AF_06/2022	M	40,00
15.3	TUBO, PVC, SOLDÁVEL, DN 25MM, INSTALADO EM RAMAL OU SUB-RAMAL DE ÁGUA - FORNECIMENTO E INSTALAÇÃO. AF_06/2022	M	35,00
15.4	REGISTRO DE GAVETA BRUTO, LATÃO, ROSCÁVEL, 1/2", COM ACABAMENTO E CANOPLA CROMADOS - FORNECIMENTO E INSTALAÇÃO. AF_08/2021	UN	1,00
15.5	REGISTRO DE GAVETA BRUTO, LATÃO, ROSCÁVEL, 3/4", COM ACABAMENTO E CANOPLA CROMADOS - FORNECIMENTO E INSTALAÇÃO. AF_08/2021	UN	1,00

Este documento encontra-se registrado no Conselho Regional de Engenharia e Agronomia do Estado do Maranhão, vinculado à Certidão nº 929679/2025, em 04/06/2025 emitida

Certidão nº 929679/2025
04/06/2025, 19:05
Chave de Impressão: c12Aw
O documento neste ato registrado foi emitido em 02/06/2025 e contém 12 folhas

Prefeitura Mun. de Nova Colinas-MA
001194
Assinatura

Prefeitura de FEIRA NOVA do Maranhão

15.6	REGISTRO DE PRESSÃO BRUTO, LATÃO, ROSCÁVEL, 1/2", COM ACABAMENTO E CANOPLA CROMADOS - FORNECIMENTO E INSTALAÇÃO. AF_08/2021	UN	4,00
15.7	TORNEIRA DE BOIA PARA CAIXA D'ÁGUA, ROSCÁVEL, 3/4" - FORNECIMENTO E INSTALAÇÃO. AF_08/2021	UN	1,00
16	**INSTALAÇÃO SANITÁRIA**		
16.1	PONTO DE ESGOTO COM TUBO DE PVC RÍGIDO SOLDÁVEL DE Ø 40 MM (LAVATÓRIOS, MICTÓRIOS, RALOS SIFONADOS, ETC...)	UN	3,00
16.2	CAIXA SIFONADA, PVC, DN 100 X 100 X 50 MM, JUNTA ELÁSTICA, FORNECIDA E INSTALADA EM RAMAL DE DESCARGA OU EM RAMAL DE ESGOTO SANITÁRIO. AF_12/2014	UN	1,00
16.3	RALO SIFONADO, PVC, DN 100 X 40 MM, JUNTA SOLDÁVEL, FORNECIDO E INSTALADO EM RAMAL DE DESCARGA OU EM RAMAL DE ESGOTO SANITÁRIO. AF_12/2014	UN	4,00
16.4	TUBO PVC RÍGIDO C/ANEL BORRACHA, SERIE NORMAL, P/ESGOTO PREDIAL, D = 40MM	M	22,70
16.5	TUBO PVC RÍGIDO C/ANEL BORRACHA, SERIE NORMAL, P/ESGOTO PREDIAL, D = 100MM	M	14,00
16.6	SUMIDOURO RETANGULAR, EM ALVENARIA COM BLOCOS DE CONCRETO, DIMENSÕES INTERNAS: 0,8 X 1,4 X 3,0 M, ÁREA DE INFILTRAÇÃO: 13,2 M² (PARA 5 CONTRIBUINTES). AF_12/2020	UN	1,00
16.7	CAIXA DE GORDURA SIMPLES (CAPACIDADE: 36 L), RETANGULAR, EM ALVENARIA COM BLOCOS DE CONCRETO, DIMENSÕES INTERNAS = 0,2X0,4 M, ALTURA INTERNA = 0,8 M. AF_12/2020	UN	1,00
16.8	CAIXA DE INSPEÇÃO 0,60 X 0,60 X 0,60M	UN	1,00
16.9	DESOBSTRUÇÃO DE RAMAIS PREDIAIS DE ESGOTOS COM VARETAS	M	10,00
17	**LOUÇAS E ACESSÓRIOS**		
17.1	VASO SANITARIO SIFONADO CONVENCIONAL COM LOUÇA BRANCA, INCLUSO CONJUNTO DE LIGAÇÃO PARA BACIA SANITÁRIA AJUSTÁVEL - FORNECIMENTO E INSTALAÇÃO. AF_10/2016	UN	1,00

Este documento encontra-se registrado no Conselho Regional de Engenharia e Agronomia do Estado do Maranhão, vinculado à Certidão nº 929679/2025, emitida em 04/06/2025

Certidão nº 929679/2025
04/06/2025, 19:05
Chave de Impressão: c12Aw
O documento neste ato registrado foi emitido em 02/06/2025 e contém 12 folhas

Prefeitura Mun. de Nova Colinas-MA
001195
Assinatura

Prefeitura de FEIRA NOVA DO MARANHÃO

17.2	ASSENTO PLASTICO, UNIVERSAL, BRANCO, PARA VASO SANITARIO, TIPO CONVENCIONAL.	UN	3,00
17.3	VASO SANITÁRIO SIFONADO COM CAIXA ACOPLADA LOUÇA BRANCA - FORNECIMENTO E INSTALAÇÃO. AF_01/2020	UN	2,00
17.4	LAVATÓRIO LOUÇA BRANCA COM COLUNA, *44 X 35,5* CM, PADRÃO POPULAR - FORNECIMENTO E INSTALAÇÃO. AF_01/2020	UN	2,00
17.5	ENGATE FLEXÍVEL EM INOX, 1/2 X 40CM - FORNECIMENTO E INSTALAÇÃO. AF_01/2020	UN	2,00
17.6	SIFÃO EM METAL CROMADO PARA PIA OU LAVATORIO, 1 X1.1/2 "	UN	2,00
17.7	SIFÃO DO TIPO FLEXÍVEL EM PVC 1 X 1.1/2 -FORNECIMENTO E INSTALAÇÃO. AF_01/2020	UN	2,00
17.8	TORNEIRA CROMADA PARA JARDIM, DECA 1153C39, 1/2" OU SIMILAR	UN	2,00
17.9	TORNEIRA CROMADA DE MESA, 1/2" OU 3/4" , PARA LAVATÓRIO, PADRÃO MÉDIO - FORNECIMENTO E INSTALAÇÃO. AF_01/2020	UN	5,00
17.10	PAPELEIRA DE LOUÇA, DECA A480, 15 X 15CM OU SIMILAR	UN	4,00
17.11	PORTA TOALHA DE PAPEL - METALICO (INSTALADO)	UN	4,00
17.12	BANCADA DE MÁRMORE LARG.= 0,60M ESP.= 3CM	M	1,95
17.13	TANQUE SIMPLES EM MÁRMORE SINTÉTICO C/ TORNEIRA CROMADA (DECA LINHA C23 REF 1153) , C/ VÁLVULA DE PLÁSTICO CONJUNTO DE FIXAÇÃO, SIFÃO DE PLÁSTICO OU SIMILARES	UN	1,00
18	**COMBATE À INCÊNDIO**		
18.1	LUMINÁRIA DE EMERGÊNCIA, COM 30 LÂMPADAS LED DE 2 W, SEM REATOR - FORNECIMENTO E INSTALAÇÃO. AF_02/2020	UN	6,00
18.2	EXTINTOR DE INCÊNDIO PORTÁTIL COM CARGA DE CO2 DE 4 KG, CLASSE BC - FORNECIMENTO E INSTALAÇÃO. AF_10/2020_P	UN	1,00
18.3	PLACA EM ACRÍLICO ADESIVADA PARA SINALIZAÇÃO COM INDICAÇÃO DE ROTA DE FUGA 26X13CM	M	3,00
19	**PINTURA**		
19.1	APLICAÇÃO MANUAL DE PINTURA COM TINTA TEXTURIZADAACRÍLICA EM PAREDES EXTERNAS DE CASAS, UMA COR. AF_06/2014	M2	169,60

Este documento encontra-se registrado no Conselho Regional de Engenharia e Agronomia do Estado do Maranhão, vinculado à Certidão nº 929679/2025, emitida em 04/06/2025

Certidão nº 929679/2025
04/06/2025, 19:05
Chave de Impressão: c12Aw
O documento neste ato registrado foi emitido em 02/06/2025 e contém 12 folhas

Prefeitura Mun de Nova Colinas-MA
001196
Assinatura

Prefeitura de FEIRA NOVA DO MARANHÃO

Era o que tinhamos a atestar

Feira Nova - MA 31 de dezembro de 2024

Luiza Coutinho Macedo
ASS. REP. DO CONTRATANTE
CARGO/FUNÇÃO
Luiza Coutinho Macedo - Prefeito
CPF: 579.740.193-49

Laise Vargas
ENGENHEIRO
Fiscalização - Prefeitura
Laise Vargas
CREA: 1118701925MA
CPF: 059.138.513-90

Wisllla Kiara Silva Santos Araújo
SECRETÁRIA MUNICIPAL DE SAÚDE
Wisllla Kiara Silva Santos de Araújo
Portaria 018/2024

Este documento encontra-se registrado no Conselho Regional de Engenharia e Agronomia do Estado do Maranhão, vinculado à Certidão nº 929679/2025, em 04/06/2025 emitida

Certidão nº 929679/2025
04/06/2025, 19:05
Chave de Impressão: c12Aw
O documento neste ato registrado foi emitido em 02/06/2025 e contém 12 folhas

Certidão de Acervo Técnico - CAT
Resolução Nº 1025 de 30 de Outubro de 2009
Resolução Nº 218 de 29 de Junho de 1973

CREA-MA

CAT COM REGISTRO DE ATESTADO

929678/2025

Atividade concluída

Conselho Regional de Engenharia e Agronomia do Estado do Maranhão

Prefeitura Mun. de Nova Colinas-MA
001197
Assinatura

CERTIFICAMOS, para os devidos fins, que consta em nossos arquivos o registro de Acervo referente a(s) Anotação(ões) de Responsabilidade(s) Técnica(s) - ARTs, constante(s) da Presente CERTIDÃO, tendo sido comprovada a execução e conclusão da(s) obra(s) e/ou serviço(s) indicado(s) conforme descrição(ões) abaixo.

Profissional: **DANIEL SILVA CUTRIM**
Registro: **1101771801MA** RNP: **1101771801**
Título profissional: ENGENHEIRO CIVIL, TÉCNICO EM SEGURANÇA DO TRABALHO, ENGENHEIRO DE SEGURANCA DO TRABALHO, ESPECIALIZAÇÃO EM ENGENHARIA SANITARIA E CONTROLE AMBIENTAL

Número da ART: **MA20240799615** Tipo de ART: OBRA / SERVIÇO Registrada em: 19/07/2024 Baixada em: 29/05/2025
Forma de registro: INICIAL Participação técnica: INDIVIDUAL
Empresa contratada: **SERVIMAR EMPREENDIMENTOS LTDA**

Contratante: **Prefeitura Municipal de Feira Nova do Maranhão-MA** CPF/CNPJ: **01.616.041/0001-70**
Endereço do contratante: SEM DEFINIçãO PRAÇA CENTRAL Nº: SN
Complemento: Bairro: CENTRO
Cidade: FEIRA NOVA DO MARANHÃO UF: MA CEP: 65995000
Contrato: 111/2024 Celebrado em:
Valor do contrato: R$ 309.673,70 Tipo de contratante: Pessoa Juridica de Direito Público
Ação institucional: Outros
Endereço da obra/serviço: POVOADO MATO VERDE Nº: S/Nº
Complemento: Bairro: ZONA RURAL
Cidade: FEIRA NOVA DO MARANHÃO UF: MA CEP: 65995000
Coordenadas Geográficas: -15.396684, -42.860908
Data de início: 25/06/2024 Conclusão efetiva: 31/12/2024
Finalidade: SEM DEFINIÇÃO
Proprietário: Prefeitura Municipal de Feira Nova do Maranhão-MA CPF/CNPJ: 01.616.041/0001-70

Atividade Técnica: **16 - Execução** CONSTRUÇÃO CIVIL > EDIFICAÇÕES > DE ACESSIBILIDADE DE EDIFICAÇÃO > #1.1.3.4 - PARA FINS DIVERSOS 52 - Execução de reforma 105.70 unidade;

Observações

Reforma e ampliação da escola municipal Leopoldino Lisboa, povoado Mato Verde No Município de Feira Nova Do Maranhão - MA,

Informações Complementares

CERTIFICAMOS, finalmente, que se encontra vinculado à presente Certidão de Acervo Técnico – CAT, o atestado contendo 12 folha(s), expedido pelo contratante da obra/serviço, a quem cabe a responsabilidade pela veracidade e exatidão das informações nele constantes.

Certidão de Acervo Técnico nº 929678/2025
02/06/2025, 11:02
xzd6b

A Certidão de Acervo Técnico (CAT) à qual o atestado está vinculado constituirá prova da capacidade técnico-profissional da pessoa jurídica somente se o responsável técnico indicado estiver ou venha a ser integrado ao seu quadro técnico por meio de declaração entregue no momento da habilitação ou da entrega das propostas.

Certificamos que se encontra vinculado à presente CAT o atestado apresentado em cumprimento à Lei nº 8.666/93, expedido pela pessoa jurídica contratante, a quem cabe a responsabilidade pela veracidade e exatidão das informações nele constantes. É de responsabilidade deste Conselho a verificação da atividade profissional em conformidade com a Lei nº 5.194/66 e Resoluções do Conselho Federal de Engenharia e Agronomia - CONFEA.

Esta certidão perderá a validade, caso ocorra qualquer alteração posterior dos elementos cadastrais nela contidos.

Fica(m) Excluído(s), no entanto, o(s) serviço(s) cujas atribuições não competem ao(s) profissional(is) em questão.

A autenticidade desta Certidão pode ser verificada em: https://crea-ma.sitac.com.br/publico/, com a chave: xzd6b

Prefeitura Mun. de Nova Colinas-MA
001198
Assinatura

Prefeitura de FEIRA NOVA DO MARANHÃO

ATESTADO DE CAPACIDADE TÉCNICA

Declaramos por meio deste para os devidos fins legais de direito que o profissional abaixo qualificado executou os serviços abaixo discriminados de maneira satisfatória, cumprindo com todas as suas responsabilidades não restando nada que o desabone.

Tecnicamente atestamos ainda que os serviços descritos se encontram concluídos e atendem às especificações e exigências de acordo com o projeto, memorial descritivo e/ou normas técnicas de forma criteriosa e satisfatória.

DADOS DA OBRA/SERVIÇO

Contrato/Convenio:
EXECUÇÃO

Resumo dos Serviços:
REFORMA E AMPLIAÇÃO DA ESCOLA MUNICIPAL LEOPOLDINO LISBOA, POVOADO MATO VERDE NO MUNICIPIO DE FEIRA NOVA DO MARANHÃO – MA.

Local de Realização:
POVOADO MATO VERDE Bairro: **ZONA RURAL** Nº: **S/N** Cidade: **FEIRA NOVA** UF: **MA** CEP: **65995000**
Coordenadas Geográficas: **-15.396684, -42.860908 – POVOADO MATO VERDE**

Período Executado:
PREVISTO NA ART - Data de Início: **25/06/2024** Término: **31/12/2024**
REALIZADO - Data de Início: **25/06/2024** Término: **31/12/2024**

Parcelas executadas:
(100% EXECUTADO)

DADOS DO CONTRATANTE

Nome ou Razão Social:
PREFEITURA MUNICIPAL DE FEIRA NOVA

CNPJ:
01.616.041/0001-70

DADOS DO PROPRIETÁRIO

Nome ou Razão Social:
PREFEITURA MUNICIPAL DE FEIRA NOVA

CNPJ:
01.616.041/0001-70

CONTRATADO/RESPONSAVEL TÉCNICO

Empresa contratada: **SERVIMAR EMPREENI**
Registro: **0005414245-MA**
CNPJ: **33.612.392/0001-07**

Nome completo - Responsável Técnico:
DANIEL SILVA CUTRIM
Título Profissional:

Este documento encontra-se registrado no Conselho Regional de Engenharia e Agronomia do Estado do Maranhão, vinculado à Certidão nº 929678/2025, emitida em 02/06/2025

Certidão nº 929678/2025
02/06/2025, 11:26
Chave de Impressão: xzd6b
O documento neste ato registrado foi emitido em 02/06/2025 e contém 12 folhas

Prefeitura Mun. de Nova Colinas-MA
001199
Assinatura

Prefeitura de FEIRA NOVA DO MARANHÃO

ENGENHEIRO CIVIL / ENGENHEIRO DE SEGURANÇA DO TRABALHO / ENGENHEIRO DE SANEAMENTO E CONTROLE AMBIENTAL

Registro Nacional Profissional:
1101771801XXXX

Registro no CREA:
10938 DMA

ANOTAÇAO DE RESPONSABILIDADE TÉCNICA CORRESPONDENTE

Nº MA20240799615

DESCRIÇÃO DOS SERVIÇOS REALIZADOS

ITEM	DESCRIÇÃO	UN	QNT
1	**ADMINISTRAÇÃO LOCAL**		
1.1	ENGENHEIRO CIVIL DE OBRA JUNIOR COM ENCARGOS COMPLEMENTARES	H	15,00
1.2	MESTRE DE OBRAS COM ENCARGOS COMPLEMENTARES	H	24,00
1.3	ALMOXARIFE COM ENCARGOS COMPLEMENTARES	H	24,00
2	**SERVIÇOS PRELIMINARES**		
2.1	PLACA DE OBRA EM CHAPA AÇO GALVANIZADO, INSTALADA - REV 02_01/2022	M2	3,00
2.3	LIMPEZA MANUAL DE VEGETAÇÃO EM TERRENO COM ENXADA AF_05/2018	M2	83,50
3	**DEMOLIÇÕES E RETIRADAS**		
3.1	DEMOLIÇÃO DE PISO CERÂMICO	M2	49,29
3.4	RETIRADA E RECOLOCAÇÃO DE TELHA CERÂMICA CAPA-CANAL, COM ATÉ DUAS ÁGUAS, INCLUSO IÇAMENTO. AF_07/2019	M2	264,60
3.5	DEMOLIÇÃO DE ALVENARIA DE BLOCO FURADO, DE FORMA MANUAL, SEM REAPROVEITAMENTO. AF_12/2017	M3	30,19
3.6	DEMOLIÇÃO DE ARGAMASSAS, DE FORMA MANUAL, SEMREAPROVEITAMENTO. AF_12/2017	M2	50,00
3.7	RETIRADA DE CALHA	M	14,00
3.9	REMOÇÃO DE ESQUADRIA DE MADEIRA, COM OU SEM BATENTE	M2	37,41

Este documento encontra-se registrado no Conselho Regional de Engenharia e Agronomia do Estado do Maranhão, vinculado à Certidão nº 929678/2025, emitida em 02/06/2025

Certidão nº 929678/2025
02/06/2025, 11:26
Chave de Impressão: xzd6b
O documento neste ato registrado foi emitido em 02/06/2025 e contém 12 folhas

Prefeitura Mun. de Nova Colinas-MA
001200
Assinatura

Prefeitura de FEIRA NOVA DO MARANHÃO

3.10	REMOÇÃO DE CABOS ELÉTRICOS, DE FORMA MANUAL, SEM REAPROVEITAMENTO. AF_12/2017	M	100,00
3.12	REMOÇÃO DE LUMINÁRIA	UN	48,00
3.14	REMOÇÃO DE METAIS SANITÁRIOS (TORNEIRA, REGISTROS, CHUVEIROS, ETC.)	UN	8,00
3.15	REMOÇÃO DE QUADRO ELÉTRICO DE EMBUTIR OU SOBREPOR	UN	1,00
3.16	REMOÇÃO DE VENTILADOR DE TETO	UN	5,00
3.18	REMOÇÃO DE BANCADA DE GRANITO (OU MARMORE)	M2	2,88
3.19	REMOÇÃO DE TRAMA DE MADEIRA PARA COBERTURA, DE FORMA MANUAL, SEM REAPROVEITAMENTO. AF_12/2017	M2	108,60
4	**MOVIMENTO DE TERRA**		
4.1	ESCAVAÇÃO MANUAL PARA BLOCO DE COROAMENTO OU SAPATA (INCLUINDO ESCAVAÇÃO PARA COLOCAÇÃO DE FÔRMAS). AF_06/2017	M3	2,30
4.2	ESCAVAÇÃO MANUAL DE VALA COM PROFUNDIDADE MENOR OU IGUAL A 1,30 M. AF_02/2021	M3	1,76
4.3	REATERRO MANUAL DE VALAS COM COMPACTAÇÃO MECANIZADA. AF_04/2016	M3	1,55
4.5	ATERRO MECANIZADO DE VALA COM RETROESCAVADEIRA (CAPACIDADE DA CAÇAMBA DA RETRO: 0,26 M³ / POTÊNCIA: 88 HP), LARGURA ATÉ 1,5 M, PROFUNDIDADE ATÉ 1,5 M, COM SOLO ARGILO-ARENOSO. AF_08/2023	M3	25,60
5	**INFRAESTRUTURA**		
5.1	ALVENARIA DE EMBASAMENTO COM BLOCO ESTRUTURAL DE CERÂMICA, DE 14X19X29CM E ARGAMASSA DE ASSENTAMENTO COM PREPARO EM BETONEIRA. AF_05/2020	M3	3,52
5.2	CONCRETO MAGRO PARA LASTRO, TRAÇO 1:4,5:4,5 (EM MASSA SECA DE CIMENTO/ AREIA MÉDIA/ BRITA 1) - PREPARO MANUAL. AF_05/2021	M3	0,59
5.6	COMPOSIÇÃO PARAMÉTRICA PARA EXECUÇÃO DE ESTRUTURAS DE CONCRETO ARMADO, PARA EDIFICAÇÃO, FCK = 25 MPA. AF_11/2022	M3	1,20
6	**SUPERESTRUTURA**		

Este documento encontra-se registrado no Conselho Regional de Engenharia e Agronomia do Estado do Maranhão, vinculado à Certidão nº 929678/2025, emitida em 02/06/2025

Certidão nº 929678/2025
02/06/2025, 11:26
Chave de Impressão: xzd6b
O documento neste ato registrado foi emitido em 02/06/2025 e contém 12 folhas

Prefeitura Mun. de Nova Colinas-MA
Fls: 001201
Assinatura

Prefeitura de FEIRA NOVA DO MARANHÃO

6.1	COMPOSIÇÃO PARAMÉTRICA PARA EXECUÇÃO DE ESTRUTURAS DE CONCRETO ARMADO, PARA EDIFICAÇÃO HABITACIONAL UNIFAMILIAR COM DOIS PAVIMENTOS (CASA ISOLADA), FCK = 25 MPA. AF_11/2022	M3	5,30
7	**RECUPERAÇÃO DE PAREDES E PAINÉIS**		
7.1	ALVENARIA DE VEDAÇÃO DE BLOCOS CERÂMICOS FURADOS NA HORIZONTAL DE 9X19X19 CM (ESPESSURA 9 CM) E ARGAMASSA DE ASSENTAMENTO COM PREPARO EMBETONEIRA. AF_12/2021	M2	171,60
8	**ESQUADRIAS**		
8.2	PORTA DE MADEIRA PARA PINTURA, SEMI-OCA (LEVE OU MÉDIA), 90X210CM, ESPESSURA DE 3,5CM, INCLUSO DOBRADIÇAS - FORNECIMENTO E INSTALAÇÃO. AF_12/2019	UN	2,00
8.3	KIT DE PORTA DE MADEIRA PARA PINTURA, SEMI-OCA (LEVE OU MÉDIA), PADRÃO POPULAR, 60X210CM, ESPESSURA DE 3,5CM, ITENS INCLUSOS: DOBRADIÇAS, MONTAGEM E INSTALAÇÃO DO BATENTE, FECHADURA COM EXECUÇÃO DOFURO - FORNECIMENTO E INSTALAÇÃO. AF_12/2019	UN	2,00
8.5	KIT DE PORTA DE MADEIRA PARA PINTURA, SEMI-OCA (LEVE OU MÉDIA), PADRÃO POPULAR, 80X210CM, ESPESSURA DE 3,5CM, ITENS INCLUSOS: DOBRADIÇAS, MONTAGEM E INSTALAÇÃO DO BATENTE, FECHADURA COM EXECUÇÃO DOFURO - FORNECIMENTO E INSTALAÇÃO. AF_12/2019	UN	5,00
8.6	KIT DE PORTA DE MADEIRA PARA PINTURA, SEMI-OCA (PESADA OU SUPERPESADA), PADRÃO MÉDIO, 90X210CM, ESPESSURA DE 3,5CM, ITENS INCLUSOS: DOBRADIÇAS, MONTAGEM E INSTALAÇÃO DO BATENTE, SEM FECHADURA -FORNECIMENTO E INSTALAÇÃO. AF_12/2019	UN	2,00
8.8	PORTA EM MADEIRA COMPENSADA (CANELA), LISA, SEMI-ÔCA, 0.90 X 2.10 M, INCLUSIVE BATENTES DE 16 A 19CM E FERRAGENS	UN	1,00
8.10	PORTA DE FERRO, DE ABRIR, TIPO GRADE COM CHAPA, COMGUARNIÇÕES. AF_12/2019	M2	2,10
8.14	PORTÃO EM CHAPA DE FERRO VENEZIANA TIPO Z INCLUSIVE DOBRADIÇAS,	M2	6,60

Este documento encontra-se registrado no Conselho Regional de Engenharia e Agronomia do Estado do Maranhão, vinculado à Certidão nº 929678/2025, em 02/06/2025 emitida

Certidão nº 929678/2025
02/06/2025, 11:26
Chave de Impressão: xzd6b
O documento neste ato registrado foi emitido em 02/06/2025 e contém 12 folhas

Prefeitura Mun. de Nova Colinas-MA
001202
Assinatura

Prefeitura de FEIRA NOVA DO MARANHÃO

	FERROLHOS E CHUMBADORES EM CHAPA DE FERRO E=5MM		
8.22	GUARDA-CORPO DE AÇO GALVANIZADO DE 1,10M DE ALTURA, MONTANTES TUBULARES DE 1.1/2 ESPAÇADOS DE 1,20M, TRAVESSA SUPERIOR DE 2 , GRADIL FORMADO POR BARRAS CHATAS EM FERRO DE 32X4,8MM, FIXADO COM CHUMBADOR MECÂNICO. AF_04/2019_PS	M	15,00
8.23	FECHADURA DE EMBUTIR COM CILINDRO, EXTERNA, COMPLETA, ACABAMENTO PADRÃO MÉDIO, INCLUSO EXECUÇÃO DE FURO - FORNECIMENTO E INSTALAÇÃO. AF_12/2019	UN	6,00
8.26	FORNECIMENTO E INSTALAÇÃO DE JANELA EM VIDRO TEMPERADO INCOLOR 8MM, INCLUSIVE PERFIS E FERRAGENS	M2	31,98
9	**IMPERMEABILIZAÇÃO DE SUPERFÍCIES**		
9.4	PINTURA DE IMPERMEABILIZAÇÃO COM APLICAÇÃO DE SIKA TOP 107, À TRINCHA DE SEDA, 02 DEMÃOS, (BI-COMPONENTE) - INTERVALO DE APLIC.5H- R1	M2	32,25
10	**COBERTURA**		
10.1	TRAMA DE MADEIRA COMPOSTA POR RIPAS, CAIBROS E TERÇAS PARA TELHADOS DE ATÉ 2 ÁGUAS PARA TELHA CERÂMICA CAPA-CANAL, INCLUSO TRANSPORTE VERTICAL. AF_07/2019	M2	105,70
10.2	CUMEEIRA PARA TELHA CERÂMICA EMBOÇADA COM ARGAMASSA TRAÇO 1:2:9 (CIMENTO, CAL E AREIA) PARA TELHADOS COM ATÉ 2 ÁGUAS, INCLUSO TRANSPORTE VERTICAL. AF_07/2019	M	16,40
10.3	CALHA EM CHAPA DE AÇO GALVANIZADO NÚMERO 24, DESENVOLVIMENTO DE 100 CM, INCLUSO TRANSPORTE VERTICAL. AF_07/2019	M	24,50
10.6	TELHAMENTO COM TELHA DE FIBROCIMENTO ONDULADA ESP = 6MM, FIXADACOM PARAFUSO. REV 02	M2	105,70
10.7	TELHAMENTO COM TELHA CERÂMICA CAPA-CANAL, TIPO COLONIAL, COM MAIS DE 2 ÁGUAS, INCLUSO TRANSPORTE VERTICAL. AF_07/2019	M2	350,00
11	**FORRO**		
11.2	FORRO DE PVC, LISO, PARA AMBIENTES COMERCIAIS, INCLUSIVE ESTRUTURA DE FIXAÇÃO. AF_05/2017_P	M2	418,70

Este documento encontra-se registrado no Conselho Regional de Engenharia e Agronomia do Estado do Maranhão, vinculado à Certidão nº 929678/2025, emitida em 02/06/2025

Certidão nº 929678/2025
02/06/2025, 11:26
Chave de Impressão: xzd6b
O documento neste ato registrado foi emitido em 02/06/2025 e contém 12 folhas

Prefeitura Mun. de Nova Colinas-MA
001203
Assinatura

Prefeitura de FEIRA NOVA DO MARANHÃO

12	**REVESTIMENTO DE PAREDE INTERNO E EXTERNO**		
12.1	ARGAMASSA TRAÇO 1:3 (EM VOLUME DE CIMENTO E AREIA GROSSA ÚMIDA) PARA CHAPISCO CONVENCIONAL,PREPARO MANUAL. AF_08/2019	M3	1,72
12.2	EMBOÇO OU MASSA ÚNICA EM ARGAMASSA TRAÇO 1:2:8, PREPARO MANUAL, APLICADA MANUALMENTE EM PANOS DEFACHADA COM PRESENÇA DE VÃOS, ESPESSURA DE 25 MM. AF_06/2014	M2	552,20
12.3	CERÂMICA ESMALTADA C/ ARG. PRÉ-FABRICADA ATÉ10X10CM (100CM²) - DECORATIVA - P/ PAREDE	M2	15,50
12.4	(COMPOSIÇÃO REPRESENTATIVA) DO SERVIÇO DE REVESTIMENTO CERÂMICO PARA PISO COM PLACAS TIPO ESMALTADA EXTRA DE DIMENSÕES 35X35 CM, PARA EDIFICAÇÃO HABITACIONAL MULTIFAMILIAR (PRÉDIO) AF_11/20 4	M2	82,60
13	**PISOS**		
13.2	REVESTIMENTO CERÂMICO PARA PISO COM PLACAS TIPO ESMALTADA PADRÃO POPULAR DE DIMENSÕES 35X35 CM APLICADA EM AMBIENTES DE ÁREA MAIOR QUE 10 M2 AF_06/2014	M2	115,80
13.4	RODAPÉ CERÂMICO DE 7CM DE ALTURA COM PLACAS TIPO ESMALTADA EXTRA DE DIMENSÕES 45X45CM. AF_06/2014	M	78,40
13.5	SOLEIRA EM GRANITO, LARGURA 15 CM, ESPESSURA 2,0 CM. AF_09/2020	M	4,00
13.6	PEITORIL GRANITO CINZA POLIDO, C/ LARGURA = 17 CM, ESP = 2 CM	M	1,50
13.7	EXECUÇÃO DE PASSEIO (CALÇADA) OU PISO DE CONCRETO COM CONCRETO MOLDADO IN LOCO, FEITO EM OBRA, ACABAMENTO CONVENCIONAL, ESPESSURA 8 CM, ARMADO. AF_07/2016	M2	25,00
13.9	(COMPOSIÇÃO REPRESENTATIVA) DO SERVIÇO DE CONTRAPISO EM ARGAMASSA TRAÇO 1:4 (CIM E AREIA), EM BETONEIRA 400 L, ESPESSURA 3 CM ÁREAS SECAS E 3 CM ÁREAS MOLHADAS, PARA EDIFICAÇÃO HABITACIONAL MULTIFAMILIAR (PRÉDIO). AF_11/2014	M2	115,80
15	**INSTALAÇÕES ELÉTRICAS**		
15.1	PONTO DE TOMADA 2P+T, ABNT, DE EMBUTIR, 10 A, COM ELETRODUTO DE PVC FLEXÍVEL SANFONADO EMBUTIDO Ø 3/4", FIO RÍGIDO 2,5MM² (FIO 12).	pt	15,00

Este documento encontra-se registrado no Conselho Regional de Engenharia e Agronomia do Estado do Maranhão, vinculado à Certidão nº 929678/2025, emitida em 02/06/2025

Certidão nº 929678/2025
02/06/2025, 11:26
Chave de Impressão: xzd6b
O documento neste ato registrado foi emitido em 02/06/2025 e contém 12 folhas

Prefeitura Mun. de Nova Colinas-MA
001204
Assinatura

Prefeitura de FEIRA NOVA DO MARANHÃO

	INCLUSIVE PLACA EM PVC E ATERRAMENTO		
15.2	PONTO DE LUZ EM TETO OU PAREDE, COM ELETRODUTO PVC RÍGIDO EMBUTIDO Ø 3/4"	UN	6,00
15.11	QUADRO DE MEDIÇÃO TRIFÁSICA EM NORIL COM LENTE PARA LEITURA	UN	1,00
15.12	HASTE DE ATERRAMENTO 3/4 PARA SPDA - FORNECIMENTO E INSTALAÇÃO. AF_12/2017	UN	1,00
15.14	INTERRUPTOR SIMPLES (1 MÓDULO), 10A/250V, INCLUINDO SUPORTE E PLACA - FORNECIMENTO E INSTALAÇÃO. AF_12/2015	UN	8,00
15.15	INTERRUPTOR SIMPLES (2 MÓDULOS), 10A/250V, INCLUINDO SUPORTE E PLACA - FORNECIMENTO E INSTALAÇÃO. AF_12/2015	UN	3,00
15.21	TOMADA PARA AR CONDICIONADO, TIPO ARSTOP, COM DISJUNTOR B-IPOLAR 30A, EMBUTIDA	UN	14,00
15.24	DISJUNTOR MONOPOLAR TIPO DIN, CORRENTE NOMINAL DE 10A - FORNECIMENTO E INSTALAÇÃO. AF_10/2020	UN	3,00
15.25	DISJUNTOR MONOPOLAR TIPO DIN, CORRENTE NOMINAL DE16A - FORNECIMENTO E INSTALAÇÃO. AF_10/2020	UN	3,00
15.26	DISJUNTOR MONOPOLAR TIPO DIN, CORRENTE NOMINAL DE 20A - FORNECIMENTO E INSTALAÇÃO. AF_10/2020	UN	4,00
15.27	DISJUNTOR MONOPOLAR TIPO DIN, CORRENTE NOMINAL DE 25A - FORNECIMENTO E INSTALAÇÃO. AF_10/2020	UN	4,00
15.28	DISJUNTOR MONOPOLAR TIPO DIN, CORRENTE NOMINAL DE 32A - FORNECIMENTO E INSTALAÇÃO. AF_10/2020	UN	1,00
15.35	DISJUNTOR TRIPOLAR TIPO DIN, CORRENTE NOMINAL DE 50A - FORNECIMENTO E INSTALAÇÃO. AF_10/2020	UN	1,00
15.37	DISJUNTOR TERMOMAGNETICO TRIPOLAR 100 A, PADRÃO DIN (EUROPEU - LINHA BRANCA), 10KA	UN	1,00

30

Este documento encontra-se registrado no Conselho Regional de Engenharia e Agronomia do Estado do Maranhão, vinculado à Certidão nº 929678/2025, em 02/06/2025 emitida

Certidão nº 929678/2025
02/06/2025, 11:26
Chave de Impressão: xzd6b
O documento neste ato registrado foi emitido em 02/06/2025 e contém 12 folhas

Prefeitura Mun. de Nova Colinas-MA
001205
Assinatura

Prefeitura de FEIRA NOVA DO MARANHÃO

15.39	ELETRODUTO FLEXÍVEL CORRUGADO REFORÇADO, PVC, DN 32 MM (1"), PARA CIRCUITOS TERMINAIS, INSTALADO EM PAREDE - FORNECIMENTO E INSTALAÇÃO. AF_12/2015	M	50,00
15.40	ELETRODUTO FLEXÍVEL CORRUGADO REFORÇADO, PVC, DN 25 MM (3/4"), PARA CIRCUITOS TERMINAIS, INSTALADO EM PAREDE - FORNECIMENTO E INSTALAÇÃO. AF_12/2015	M	150,00
15.43	ELETRODUTO FLEXÍVEL DE PVC (SANFONADO), DIÂM = 25MM (3/4")	M	60,00
15.52	LUMINÁRIA FLUORESCENTE COMPLETA C/ 1 LÂMPADA 40W	UN	5,00
15.55	LÂMPADA FLUORESCENTE DE 16W OU 20W (SUBSTITUIÇÃO)	UN	10,00
15.56	LÂMPADA FLUORESCENTE DE 32W OU 40W (SUBSTITUIÇÃO)	UN	20,00
15.68	CABO DE COBRE FLEXÍVEL ISOLADO, 2,5 MM², ANTI-CHAMA 450/750 V, PARA CIRCUITOS TERMINAIS - FORNECIMENTO E INSTALAÇÃO. AF_12/2015	M	150,00
15.69	CABO DE COBRE FLEXÍVEL ISOLADO, 4 MM², ANTI-CHAMA 450/750 V, PARA CIRCUITOS TERMINAIS - FORNECIMENTO E INSTALAÇÃO. AF_12/2015	M	200,00
15.70	CABO DE COBRE FLEXÍVEL ISOLADO, 6 MM², ANTI-CHAMA 450/750 V, PARA CIRCUITOS TERMINAIS - FORNECIMENTO E INSTALAÇÃO. AF_12/2015	M	400,00
15.71	CABO DE COBRE FLEXÍVEL ISOLADO, 10 MM², ANTI-CHAMA 450/750 V, PARA CIRCUITOS TERMINAIS - FORNECIMENTO E INSTALAÇÃO. AF_12/2015	M	60,00
15.72	CABO DE COBRE FLEXÍVEL ISOLADO, 16 MM², ANTI-CHAMA 450/750 V, PARA CIRCUITOS TERMINAIS - FORNECIMENTO E INSTALAÇÃO. AF_12/2015	M	100,00
15.73	CABO DE COBRE FLEXÍVEL ISOLADO, 25 MM², 0,6/1,0 KV, PARA REDE AÉREA DE DISTRIBUIÇÃO DE ENERGIA ELÉTRICA DE BAIXA TENSÃO - FORNECIMENTO E INSTALAÇÃO. AF_07/2020	M	16,80
15.74	CAIXA ENTERRADA ELÉTRICA RETANGULAR, EM ALVENARIA COM TIJOLOS CERÂMICOS MACIÇOS, FUNDO COM BRITA,	UN	1,00

Este documento encontra-se registrado no Conselho Regional de Engenharia e Agronomia do Estado do Maranhão, vinculado à Certidão nº 929678/2025, emitida em 02/06/2025

Certidão nº 929678/2025
02/06/2025, 11:26
Chave de Impressão: xz06b
O documento neste ato registrado foi emitido em 02/06/2025 e contém 12 folhas

Prefeitura Mun. de Nova Colinas-MA
001206
Assinatura

Prefeitura de FEIRA NOVA DO MARANHÃO

	DIMENSÕES INTERNAS: 0,4X0,4X0,4 M. AF_12/2020		
16	**INSTALAÇÃO HIDRÁULICA**		
16.1	PONTO DE CONSUMO TERMINAL DE ÁGUA FRIA (SUBRAMAL) COM TUBULAÇÃO DE PVC, DN 25 MM, INSTALADO EM RAMAL DE ÁGUA, INCLUSOS RASGO E CHUMBAMENTO EM ALVENARIA. AF_12/2014	UN	12,00
16.2	TUBO, PVC, SOLDÁVEL, DN 20MM, INSTALADO EM RAMAL OU SUB-RAMAL DE ÁGUA - FORNECIMENTO E INSTALAÇÃO. AF_06/2022	M	40,00
16.3	TUBO, PVC, SOLDÁVEL, DN 25MM, INSTALADO EM RAMAL OU SUB-RAMAL DE ÁGUA - FORNECIMENTO E INSTALAÇÃO. AF_06/2022	M	35,00
16.8	REGISTRO DE GAVETA BRUTO, LATÃO, ROSCÁVEL, 1/2", COMACABAMENTO E CANOPLA CROMADOS - FORNECIMENTO E INSTALAÇÃO. AF_08/2021	UN	2,00
16.9	REGISTRO DE GAVETA BRUTO, LATÃO, ROSCÁVEL, 3/4", COM ACABAMENTO E CANOPLA CROMADOS - FORNECIMENTO E INSTALAÇÃO. AF_08/2021	UN	2,00
16.11	REGISTRO DE PRESSÃO BRUTO, LATÃO, ROSCÁVEL, 1/2", COM ACABAMENTO E CANOPLA CROMADOS - FORNECIMENTO E INSTALAÇÃO. AF_08/2021	UN	4,00
17	**INSTALAÇÃO SANITÁRIA**		
17.1	PONTO DE ESGOTO COM TUBO DE PVC RÍGIDO SOLDÁVEL DE Ø 40 MM (LAVATÓRIOS, MICTÓRIOS, RALOS SIFONADOS, ETC...)	UN	10,00
17.2	CAIXA SIFONADA, PVC, DN 100 X 100 X 50 MM, JUNTA ELÁSTICA, FORNECIDA E INSTALADA EM RAMAL DE DESCARGA OU EM RAMAL DE ESGOTO SANITÁRIO. AF_12/2014	UN	3,00
17.3	CAIXA SIFONADA EM PVC, 150 X 150 X 50 MM, COM TAMPA CEGA, ACABAMENTO BRANCO, AKROS OU SIMILAR	UN	2,00
17.4	CAIXA ENTERRADA HIDRÁULICA RETANGULAR EM ALVENARIA COM TIJOLOS CERÂMICOS MACIÇOS, DIMENSÕES INTERNAS: 0,4X0,4X0,4 M PARA REDE DE ESGOTO. AF_12/2020	UN	1,00

Este documento encontra-se registrado no Conselho Regional de Engenharia e Agronomia do Estado do Maranhão, vinculado à Certidão nº 929678/2025, emitida em 02/06/2025

Certidão nº 929678/2025
02/06/2025, 11:26
Chave de Impressão: xzd6b
O documento neste ato registrado foi emitido em 02/06/2025 e contém 12 folhas

Prefeitura Municipal de Nova Colinas-MA
Fls: 001207
Assinatura

Prefeitura de FEIRA NOVA DO MARANHÃO

17.5	RALO SIFONADO, PVC, DN 100 X 40 MM, JUNTA SOLDÁVEL, FORNECIDO E INSTALADO EM RAMAL DE DESCARGA OU EM RAMAL DE ESGOTO SANITÁRIO. AF_12/2014	UN	6,00
17.6	TUBO PVC RÍGIDO C/ANEL BORRACHA, SERIE NORMAL, P/ESGOTO PREDIAL, D = 40MM	M	25,00
17.8	TUBO PVC RÍGIDO C/ANEL BORRACHA, SERIE NORMAL, P/ESGOTO PREDIAL, D = 100MM	M	37,40
17.9	TANQUE SÉPTICO RETANGULAR, EM ALVENARIA COM BLOCOS DE CONCRETO. DIMENSÕES INTERNAS: 1,2 X 2,4 X 1,6 M. VOLUME ÚTIL: 3456 L (PARA 13 CONTRIBUINTES). AF_12/2020	UN	1,00
17.14	CAIXA DE GORDURA SIMPLES (CAPACIDADE: 36 L), RETANGULAR, EM ALVENARIA COM BLOCOS DE CONCRETO, DIMENSÕES INTERNAS = 0,2X0,4 M, ALTURA INTERNA = 0,8 M. AF_12/2020	UN	1,00
17.17	CAIXA DE INSPEÇÃO 0.60 X 0.60 X 0.60M	UN	1,00
18	**LOUÇAS E ACESSÓRIOS**		
18.2	ASSENTO PLASTICO, UNIVERSAL, BRANCO, PARA VASO SANITARIO, TIPO CONVENCIONAL	UN	4,00
18.4	VASO SANITÁRIO SIFONADO COM CAIXA ACOPLADA LOUÇA BRANCA - FORNECIMENTO E INSTALAÇÃO. AF_01/2020	UN	2,00
18.7	ENGATE FLEXÍVEL EM INOX, 1/2 X 40CM - FORNECIMENTO E INSTALAÇÃO. AF_01/2020	UN	1,00
18.9	SIFÃO DO TIPO FLEXÍVEL EM PVC 1 X 1.1/2 - FORNECIMENTO E INSTALAÇÃO. AF_01/2020	UN	6,00
18.13	TORNEIRA CROMADA PARA JARDIM, DECA 1153C39, 1/2" OU SIMILAR	UN	2,00
18.15	TORNEIRA CROMADA DE MESA, 1/2" OU 3/4", PARA LAVATORIO, PADRÃO MÉDIO - FORNECIMENTO E INSTALAÇÃO. AF_01/2020	UN	7,00
18.18	PAPELEIRA DE LOUÇA, DECA A480, 15 X 15CM OU SIMILAR	UN	8,00
18.20	PORTA TOALHA INOX PARA PAPEL TOALHA EM FOLHA	UN	4,00
18.26	BANCADA DE MÁRMORE LARG.= 0.60M ESP.= 3CM	M	5,90

Este documento encontra-se registrado no Conselho Regional de Engenharia e Agronomia do Estado do Maranhão, vinculado à Certidão nº 929678/2025, emitida em 02/06/2025

Certidão nº 929678/2025
02/06/2025, 11:26
Chave de Impressão: xzd6b
O documento neste ato registrado foi emitido em 02/06/2025 e contém 12 folhas

Prefeitura Mun. de Nova Colinas-MA
001208
Assinatura

Prefeitura de FEIRA NOVA DO MARANHÃO

18.28	CUBA DE EMBUTIR OVAL EM LOUÇA BRANCA, 35 X 50CM OU EQUIVALENTE - FORNECIMENTO E INSTALAÇÃO. AF_01/2020	UN	6.00
19	**COMBATE A INCÊNDIO**		
19.2	EXTINTOR DE INCÊNDIO PORTÁTIL COM CARGA DE CO2 DE 4 KG, CLASSE BC - FORNECIMENTO E INSTALAÇÃO. AF_10/2020_P	UN	1.00
19.3	PLACA EM ACRÍLICO ADESIVADA PARA SINALIZAÇÃO COMINDICAÇÃO DE ROTA DE FUGA 26X13CM	M	2,00
20	**PINTURA**		
20.1	APLICAÇÃO MANUAL DE PINTURA COM TINTA TEXTURIZADAACRÍLICA EM PAREDES EXTERNAS DE CASAS, UMA COR. AF_06/2014	M2	347,22
20.2	APLICAÇÃO MANUAL DE PINTURA COM TINTA LÁTEX ACRÍLICA EM PAREDES, DUAS DEMÃOS. AF_06/2014	M2	2.022,80
20.4	PINTURA COM TINTA ALQUÍDICA DE FUNDO E ACABAMENTO (ESMALTE SINTÉTICO GRAFITE) PULVERIZADA SOBRE SUPERFÍCIES METÁLICAS (EXCETO PERFIL) EXECUTADO EM OBRA (POR DEMÃO). AF_01/2020_P	M2	13,20
20.5	PINTURA DE PISO COM TINTA ACRÍLICA, APLICAÇÃO MANUAL, 2 DEMÃOS, INCLUSO FUNDO PREPARADOR. AF_05/2021	M2	118,54
20.6	PINTURA DE LOGOTIPOS COM TINTA À ÓLEO EM CONCRETO	M2	4,80
20.7	APLICAÇÃO MANUAL DE MASSA ACRÍLICA EM PANOS DEFACHADA COM PRESENÇA DE VÃOS, DE EDIFÍCIOS DE MÚLTIPLOS PAVIMENTOS, DUAS DEMÃOS. AF_05/2017	M2	347,22
20.8	EMASSAMENTO DE SUPERFÍCIE, COM APLICAÇÃO DE 02 DEMÃOS DE MASSA CORRIDA - R1	M2	1.200,00
20.9	PINTURA TINTA DE ACABAMENTO (PIGMENTADA) ESMALTE SINTÉTICO ACETINADO EM MADEIRA, 2 DEMÃOS. AF_01/2021	M2	66,40
20.10	APLICAÇÃO DE FUNDO SELADOR ACRÍLICO EM PAREDES, UMA DEMÃO. AF_06/2014	M2	552,20
20.14	LETREIRO - LETRA EM PAREDES	UN	12,00
23	**SERVIÇOS FINAIS**		
23.4	LIMPEZA GERAL	M2	180,00

Este documento encontra-se registrado no Conselho Regional de Engenharia e Agronomia do Estado do Maranhão, vinculado à Certidão nº 929678/2025, em 02/06/2025 emitida

Certidão nº 929678/2025
02/06/2025, 11:26
Chave de Impressão: xzd6b
O documento neste ato registrado foi emitido em 02/06/2025 e contém 12 folhas

Prefeitura Mun. de Nova Colinas-MA
001209
Assinatura

Prefeitura do FEIRA NOVA DO MARANHÃO

Era o que tinhamos a atestar

Feira Nova - MA 31 de dezembro de 2024

Luiza Coutinho Macedo

ASS. REP. DO CONTRATANTE
CARGO/FUNÇÃO
Luiza Coutinho Macedo - Prefeito
CPF: 579.740.193-49

Laise Vargas

ENGENHEIRO
Fiscalização - Prefeitura
Laise Vargas
CREA: 1118701925MA
CPF: 059.138.513-90

Creuzivan Coelho Coutinho

SECRETÁRIA MUNICIPAL DE EDUCAÇÃO, CULTURA, TURISMO, DESPORTO E LAZER
Creuzivan Coelho Coutinho
Portaria 002/2021

Este documento encontra-se registrado no Conselho Regional de Engenharia e Agronomia do Estado do Maranhão, vinculado à Certidão nº 929678/2025, emitida em 02/06/2025

Certidão nº 929678/2025
02/06/2025, 11:26
Chave de Impressão: xzd6b
O documento neste ato registrado foi emitido em 02/06/2025 e contém 12 folhas

Certidão de Acervo Técnico - CAT
Resolução Nº 1025 de 30 de Outubro de 2009
Resolução Nº 218 de 29 de Junho de 1973

CREA-MA

CAT COM REGISTRO DE ATESTADO

938606/2025

Atividade concluída

Conselho Regional de Engenharia e Agronomia do Estado do Maranhão

CERTIFICAMOS, para os devidos fins, que consta em nossos arquivos o registro de Acervo referente a(s) Anotação(ões) de Responsabilidade(s) Técnica(s) - ARTs, constante(s) da Presente CERTIDÃO, tendo sido comprovada a execução e conclusão da(s) obra(s) e/ou serviço(s) indicado(s) conforme descrição(ões) abaixo.

Profissional: **DANIEL SILVA CUTRIM**
Registro: **1101771801MA** RNP: **1101771801**
Título profissional: ENGENHEIRO CIVIL, TÉCNICO EM SEGURANÇA DO TRABALHO, ENGENHEIRO DE SEGURANCA DO TRABALHO, ESPECIALIZAÇÃO EM ENGENHARIA SANITARIA E CONTROLE AMBIENTAL

Número da ART: **MA20230656792** Tipo de ART: OBRA / SERVIÇO Registrada em: 21/06/2023 Baixada em: 10/10/2025
Forma de registro: INICIAL Participação técnica: INDIVIDUAL
Empresa contratada: **SERVIMAR EMPREENDIMENTOS LTDA**

Contratante: **PREFEITURA DE SÃO JOÃO DOS PATOS** CPF/CNPJ: **06.089.668/0001-33**
Endereço do contratante: AVENIDA GETULIO VARGAS Nº: 135
Complemento: Bairro: CENTRO
Cidade: SÃO JOÃO DOS PATOS UF: MA CEP: 65665000
Contrato: 007.001/2023 Celebrado em:
Valor do contrato: R$ 1.996.934,00 Tipo de contratante: Pessoa Juridica de Direito Público
Ação institucional: Outros
Endereço da obra/serviço: TRECHO ZONA URBANA Nº: S/Nº
Complemento: Bairro: AÇUDINHO 2 E SÃO FRANCISCO
Cidade: SÃO JOÃO DOS PATOS UF: MA CEP: 65665000
Coordenadas Geográficas: -5.080419, -45.600710
Data de início: 07/06/2023 Conclusão efetiva: 07/11/2023
Finalidade: SEM DEFINIÇÃO
Proprietário: PREFEITURA DE SÃO JOÃO DOS PATOS CPF/CNPJ: 06.089.668/0001-33

Atividade Técnica: **16 - Execução** ELETROTÉCNICA > INSTALAÇÕES ELÉTRICAS > DE INSTALAÇÕES ELÉTRICAS EM BAIXA TENSÃO > #11.10.1.1 - PARA FINS RESIDENCIAIS 49 - Execução de obra 116.00 unidade; **16 - Execução** CONSTRUÇÃO CIVIL > EDIFICAÇÕES > DE EDIFICAÇÃO > #1.1.1.1 - DE ALVENARIA 49 - Execução de obra 116.00 unidade; **16 - Execução** CONSTRUÇÃO CIVIL > INSTALAÇÕES HIDROSSANITÁRIAS > #1.4.3 - DE INSTALAÇÃO DE SISTEMA DE ESGOTO SANITÁRIO 49 - Execução de obra 116.00 unidade; **16 - Execução** CONSTRUÇÃO CIVIL > INSTALAÇÕES HIDROSSANITÁRIAS > #1.4.4 - DE LIGAÇÃO INDIVIDUAL DE REDE DE ÁGUA 49 - Execução de obra 116.00 unidade; **16 - Execução** AGRIMENSURA > LOCAÇÃO DE OBRAS CIVIS > DE LOCAÇÃO TOPOGRÁFICA > #36.9.1.1 - DE OBRAS CIVIS 49 - Execução de obra 116.00 unidade;

Observações

IMPLANTAÇÃO DE MELHORIAS SANITÁRIAS DOMICILIARES COMPOSTO POR COMPOSTO: CONJUNTO SANITÁRIO CONSTITUÍDO DE: (VASO SANITÁRIO, LAVATÓRIO E CHUVEIRO), RESERVATÓRIO ELEVADO DE 310 LITROS COM ABRIGO INFERIOR, TANQUE SÉPTICO, SUMIDOURO, FILTRO DE BARRO, PIA DE COZINHA, TANQUE DE LAVAR ROUPAS, CAIXA DE INSPEÇÃO E CALÇADA. - 116 UNIDADES - TRECHOS SÃO FRANCISCO E AÇUDINHO 2

Informações Complementares

CERTIFICAMOS, finalmente, que se encontra vinculado à presente Certidão de Acervo Técnico – CAT, o atestado contendo 10 folha(s), expedido pelo contratante da obra/serviço, a quem cabe a responsabilidade pela veracidade e exatidão das informações nele constantes.

Certidão de Acervo Técnico nº 938606/2025
20/10/2025, 10:44
cz0D0

A Certidão de Acervo Técnico (CAT) à qual o atestado está vinculado constituirá prova da capacidade técnico-profissional da pessoa jurídica somente se o responsável técnico indicado estiver ou venha a ser integrado ao seu quadro técnico por meio de declaração entregue no momento da habilitação ou da entrega das propostas.

Certificamos que se encontra vinculado à presente CAT o atestado apresentado em cumprimento à Lei nº 8.666/93, expedido pela pessoa jurídica contratante, a quem cabe a responsabilidade pela veracidade e exatidão das informações nele constantes. É de responsabilidade deste Conselho a verificação da atividade profissional em conformidade com a Lei nº 5.194/66 e Resoluções do Conselho Federal de Engenharia e Agronomia - CONFEA.

Esta certidão perderá a validade, caso ocorra qualquer alteração posterior dos elementos cadastrais nela contidos.

Fica(m) Excluído(s), no entanto, o(s) serviço(s) cujas atribuições não competem ao(s) profissional(is) em questão.

A autenticidade desta Certidão pode ser verificada em: https://crea-ma.sitac.com.br/publico/, com a chave: cz0D0

Prefeitura Mun. de Nova Colinas-MA
Fls: 001211
Assinatura

PREFEITURA DE SÃO JOÃO DOS PATOS
GOVERNO DO POVO

ATESTADO DE CAPACIDADE TÉCNICA

Declaramos por meio deste para os devidos fins legais de direito que o profissional abaixo qualificado executou os serviços abaixo discriminados de maneira satisfatória, cumprindo com todas as suas responsabilidades não restando nada que o desabone.

Tecnicamente atestamos ainda que os serviços descritos se encontram concluídos e atendem às especificações e exigências de acordo com o projeto, memorial descritivo e/ou normas técnicas de forma criteriosa e satisfatória.

DADOS DA OBRA/SERVIÇO

Contrato/Convenio:
EXECUÇÃO

Resumo dos Serviços:
IMPLANTAÇÃO DE MELHORIAS SANITÁRIAS DOMICILIARES - 116 UNIDADES TRECHOS SÃO FRANCISCO E AÇUDINHO 2

Local de Realização:
TRECHO ZONA URBANA Bairro: **AÇUDINHO 2 E SÃO FRANCISCO** Nº: **S/N**
Cidade: **SÃO JOÃO DOS PATOS** UF: **MA** CEP: **65665000**
Coordenadas Geográficas: **-5.080419, -45.600710 – SÃO JOÃO DOS PATOS**

Período Executado:
PREVISTO NA ART - Data de Início: **07/06/2023** Término: **07/11/2023**
REALIZADO - Data de Início: **07/06/2023** Término: **07/11/2023**

Parcelas executadas:
(100% EXECUTADO)

DADOS DO CONTRATANTE

Nome ou Razão Social:
PREFEITURA MUNICIPAL DE SÃO JOÃO DOS PATOS

CNPJ:
06.089.668/0001-33

DADOS DO PROPRIETÁRIO

Nome ou Razão Social:
PREFEITURA MUNICIPAL DE SÃO JOÃO DOS PATOS

CNPJ:
06.089.668/0001-33

CONTRATADO/RESPONSAVEL TÉCNICO

Empresa contratada: **SERVIMAR EMPREENDIMENTOS LTDA**
Registro: **0005414245-MA**
CNPJ: **33.612.392/0001-07**

Nome completo - Responsável Técnico:
DANIEL SILVA CUTRIM

Este documento encontra-se registrado no Conselho Regional de Engenharia e Agronomia do Estado do Maranhão, vinculado à Certidão nº 938606/2025, emitida em 20/10/2025

Certidão nº 938606/2025
20/10/2025, 11:09
Chave de Impressão: cz0D0
O documento neste ato registrado foi emitido em 20/10/2025 e contém 10 folhas
O documento foi assinado digitalmente. Para conferir a versão original, acesse a aba Documentos através do QRcode.

Prefeitura Mun. de Nova Colinas-MA
001212
Assinatura

PREFEITURA DE SÃO JOÃO DOS PATOS
GOVERNO DO POVO

Título Profissional:
ENGENHEIRO CIVIL / ENGENHEIRO DE SEGURANÇA DO TRABALHO / ENGENHEIRO DE SANEAMENTO E CONTROLE AMBIENTAL

Registro Nacional Profissional:
1101771801XXXX

Registro no CREA:
10938 DMA

ANOTAÇAO DE RESPONSABILIDADE TÉCNICA CORRESPONDENTE

Nº MA20230656792

DESCRIÇÃO DOS SERVIÇOS REALIZADOS

ITEM	DESCRIÇÃO	UND	QUANT.
1	**ABRIGO**		
1.1	**SERVIÇOS PRELIMINARES**		
1.1.1	LOCACAO CONVENCIONAL DE OBRA, UTILIZANDO GABARITO DE TÁBUAS CORRIDAS PONTALETADAS A CADA 2,00M - 2 UTILIZAÇÕES. AF_10/2018	M	6,38
1.1.2	ESCAVAÇÃO MANUAL DE VALA COM PROFUNDIDADE MENOR OU IGUAL A 1,30 M. AF_03/2016	m³	0,67
1.2	**FUNDAÇÕES**		
1.2.1	CONCRETO CICLÓPICO FCK = 15MPA, 30% PEDRA DE MÃO EM VOLUME REAL, INCLUSIVE LANÇAMENTO. AF_05/2021	m³	0,58
1.2.2	ALVENARIA DE EMBASAMENTO COM BLOCO ESTRUTURAL DE CERÂMICA, DE 14X19X29CM E ARGAMASSA DE ASSENTAMENTO COM PREPARO EM BETONEIRA. AF_05/2020	m³	0,29
1.3	**ALVENARIA DE VEDAÇÃO**		
1.3.1	ALVENARIA DE VEDAÇÃO DE BLOCOS CERÂMICOS FURADOS NA VERTICAL DE 9X19X39CM (ESPESSURA 9CM) DE PAREDES COM ÁREA LÍQUIDA MAIOR OU IGUAL A 6M² COM VÃOS E ARGAMASSA DE ASSENTAMENTO COM PREPARO MANUAL. AF_06/2014	m²	16,15
1.3.2	ALVENARIA DE VEDAÇÃO COM ELEMENTO VAZADO DE CONCRETO (COBOGÓ) DE 7X50X50CM E ARGAMASSA DE ASSENTAMENTO COM PREPARO EM BETONEIRA. AF_05/2020	m²	0,25
1.4	**PAVIMENTAÇÃO**		

Este documento encontra-se registrado no Conselho Regional de Engenharia e Agronomia do Estado do Maranhão, vinculado à Certidão nº 938606/2025, emitida em 20/10/2025

Certidão nº 938606/2025
20/10/2025, 11:09
Chave de Impressão: cz0D0
O documento neste ato registrado foi emitido em 20/10/2025 e contém 10 folhas
O documento foi assinado digitalmente. Para conferir a versão original, acesse a aba Documentos através do QRcode.

Prefeitura Mun. de Nova Colinas-MA
001213
Assinatura

PREFEITURA DE SÃO JOÃO DOS PATOS

1.4.1	LASTRO DE CONCRETO MAGRO, APLICADO EM PISOS OU RADIERS, ESPESSURA DE 5 CM. AF_07/2016	m²	1,98
1.4.2	REVESTIMENTO CERÂMICO PARA PISO COM PLACAS TIPO ESMALTADA EXTRA DE DIMENSÕES 35X35 CM APLICADA EM AMBIENTES DE ÁREA MENOR QUE 5 M2. AF_06/2014	m²	3,22
1.5	**COBERTURA**		
1.5.1	TRAMA DE MADEIRA COMPOSTA POR RIPAS, CAIBROS E TERÇAS PARA TELHADOS DE ATÉ 2 ÁGUAS PARA TELHA CERÂMICA CAPA-CANAL, INCLUSO TRANSPORTE VERTICAL. AF_07/2019	m²	5,46
1.5.2	TELHAMENTO COM TELHA CERÂMICA CAPA-CANAL, TIPO COLONIAL, COM ATÉ 2 ÁGUAS, INCLUSO TRANSPORTE VERTICAL. AF_07/2019	m²	5,46
1.6	**REVESTIMENTO DE PAREDE**		
1.6.1	CHAPISCO APLICADO EM ALVENARIAS E ESTRUTURAS DE CONCRETO INTERNAS, COM COLHER DE PEDREIRO. ARGAMASSA TRAÇO 1:3 COM PREPARO MANUAL. AF_10/2022	m²	26,6
1.6.2	EMBOÇO, PARA RECEBIMENTO DE CERÂMICA, EM ARGAMASSA TRAÇO 1:2:8, PREPARO MANUAL, APLICADO MANUALMENTE EM FACES INTERNAS DE PAREDES, PARA AMBIENTE COM ÁREA MAIOR QUE 10M2, ESPESSURA DE 20MM, COM EXECUÇÃO DE TALISCAS. AF_06/2014	m²	26,6
1.6.3	MASSA ÚNICA, PARA RECEBIMENTO DE PINTURA, EM ARGAMASSA TRAÇO 1:2:8, PREPARO MANUAL, APLICADA MANUALMENTE EM FACES INTERNAS DE PAREDES, ESPESSURA DE 20MM, COM EXECUÇÃO DE TALISCAS. AF_06/2014	m²	26,6
1.6.4	REVESTIMENTO CERÂMICO PARA PAREDES INTERNAS COM PLACAS TIPO ESMALTADA EXTRA DE DIMENSÕES 25X35 CM APLICADAS EM AMBIENTES DE ÁREA MAIOR QUE 5 M² NA ALTURA INTEIRA DAS PAREDES. AF_06/2014	m²	11,8
1.7	**CALÇADA**		
1.7.1	ESCAVAÇÃO MANUAL DE VALA COM PROFUNDIDADE MENOR OU IGUAL A 1,30 M. AF_03/2016	m³	0,12
1.7.2	ALVENARIA DE EMBASAMENTO COM BLOCO ESTRUTURAL DE CERÂMICA, DE 14X19X29CM E ARGAMASSA DE ASSENTAMENTO COM PREPARO EM BETONEIRA. AF_05/2020	m³	0,35
1.7.3	REATERRO MANUAL APILOADO COM SOQUETE. AF_10/2017	m³	0,33

Este documento encontra-se registrado no Conselho Regional de Engenharia e Agronomia do Estado do Maranhão, vinculado à Certidão nº 938606/2025, emitida em 20/10/2025

Certidão nº 938606/2025
20/10/2025, 11:09
Chave de Impressão: cz0D0
O documento neste ato registrado foi emitido em 20/10/2025 e contém 10 folhas
O documento foi assinado digitalmente. Para conferir a versão original, acesse a aba Documentos através do QRcode.

Prefeitura Mun. de Nova Colinas-MA
001214
Assinatura

PREFEITURA DE SÃO JOÃO DOS PATOS
GOVERNO DO POVO

1.7.4	LASTRO DE CONCRETO MAGRO, APLICADO EM PISOS OU RADIERS, ESPESSURA DE 5 CM. AF_07/2016	m²	1,64
1.7.5	PISO CIMENTADO, TRAÇO 1:3 (CIMENTO E AREIA), ACABAMENTO LISO, ESPESSURA 2,0 CM, PREPARO MECÂNICO DA ARGAMASSA. AF_09/2020	m²	2,46
1.8	**ESQUADRIA DE MADEIRA**		
1.8.1	PORTA DE MADEIRA FRISADA, SEMI-OCA (LEVE OU MÉDIA), 60X210CM, ESPESSURA DE 3CM, INCLUSO DOBRADIÇAS - FORNECIMENTO E INSTALAÇÃO. AF_12/2019	UN	1
1.9	**SUPORTE DE APOIO PARA RESERVATÓRIO ELEVADO**		
1.9.1	(COMPOSIÇÃO REPRESENTATIVA) EXECUÇÃO DE ESTRUTURAS DE CONCRETO ARMADO, PARA EDIFICAÇÃO HABITACIONAL UNIFAMILIAR TÉRREA (CASA ISOLADA), FCK = 25 MPA. AF_01/2017	m³	0,03
1.10	**INSTALAÇÕES HIDRÁULICAS**		
1.10.1	PONTO DE CONSUMO TERMINAL DE ÁGUA FRIA (SUBRAMAL) COM TUBULAÇÃO DE PVC, DN 25 MM, INSTALADO EM RAMAL DE ÁGUA, INCLUSOS RASGO E CHUMBAMENTO EM ALVENARIA. AF_12/2014	UN	1
1.10.2	Ponto de água fria embutido, em tubos e conexões de PVC rígido soldável para lavatório	un	1
1.10.3	Ponto de água fria embutido, em tubos e conexões de PVC rígido soldável para lavatório	un	1
1.10.4	TORNEIRA PLASTICA DE MESA, BICA MOVEL, PARA COZINHA 1/2 "	UN	1
1.10.5	DUCHA / CHUVEIRO PLASTICO SIMPLES, 5 ", BRANCO, PARA ACOPLAR EM HASTE 1/2 ", AGUA FRIA	UN	1
1.10.6	REGISTRO DE PRESSÃO BRUTO, LATÃO, ROSCÁVEL, 1/2" - FORNECIMENTO E INSTALAÇÃO. AF_08/2021	UN	1
1.10.7	PONTO DE CONSUMO TERMINAL DE ÁGUA FRIA (SUBRAMAL) COM TUBULAÇÃO DE PVC, DN 25 MM, INSTALADO EM RAMAL DE ÁGUA, INCLUSOS RASGO E CHUMBAMENTO EM ALVENARIA. AF_12/2014	UN	1
1.11	**INSTALAÇÕES SANITÁRIAS**		
1.11.1	Ponto de esgoto com tubo de pvc rígido soldável de Ø 40 mm (lavatórios, mictórios, ralos sifonados, etc...)	un	1
1.11.2	Ponto de esgoto com tubo de pvc rígido soldável de Ø 100 mm (vaso sanitário)	pt	1
1.11.3	CAIXA SIFONADA, PVC, DN 100 X 100 X 50 MM, JUNTA ELÁSTICA, FORNECIDA E INSTALADA EM RAMAL DE DESCARGA OU EM RAMAL DE ESGOTO SANITÁRIO. AF_12/2014	UN	1

Este documento encontra-se registrado no Conselho Regional de Engenharia e Agronomia do Estado do Maranhão, vinculado à Certidão nº 938606/2025, emitida em 20/10/2025

Certidão nº 938606/2025
20/10/2025, 11:09
Chave de Impressão: cz0D0
O documento neste ato registrado foi emitido em 20/10/2025 e contém 10 folhas
O documento foi assinado digitalmente. Para conferir a versão original, acesse a aba Documentos através do QRcode.

Prefeitura Mun. de São João dos Patos-MA
Fls. 001215
Assinatura

PREFEITURA DE SÃO JOÃO DOS PATOS
GOVERNO DO POVO

1.11.4	CAIXA ENTERRADA HIDRÁULICA RETANGULAR, EM ALVENARIA COM BLOCOS DE CONCRETO, DIMENSÕES INTERNAS: 0,6X0,6X0,6 M PARA REDE DE ESGOTO. AF_12/2020	UN	1
1.12	**LOUÇA E ACESSÓRIOS SANITÁRIOS**		
1.12.1	VASO SANITARIO SIFONADO CONVENCIONAL COM LOUÇA BRANCA, INCLUSO CONJUNTO DE LIGAÇÃO PARA BACIA SANITÁRIA AJUSTÁVEL - FORNECIMENTO E INSTALAÇÃO. AF_10/2016	UN	1
1.12.2	CAIXA DE DESCARGA DE PLASTICO EXTERNA, DE *9* L, PUXADOR FIO DE NYLON, NAO INCLUSO CANO, BOLSA, ENGATE	un	1
1.12.3	LAVATÓRIO LOUÇA BRANCA SUSPENSO, 29,5 X 39CM OU EQUIVALENTE, PADRÃO POPULAR - FORNECIMENTO E INSTALAÇÃO. AF_01/2020	UN	1
1.13	**INSTALAÇÕES ELÉTRICAS**		
1.13.1	Instalação elétrica de eletroduto, fiação, bocal, lâmpada, interruptor e tomada visando a instalação da iluminação interna	un	1
1.14	**PINTURAS**		
1.14.1	APLICAÇÃO MANUAL DE PINTURA COM TINTA LÁTEX ACRÍLICA EM PAREDES, DUAS DEMÃOS. AF_06/2014	m²	22,1
1.14.2	PINTURA TINTA DE ACABAMENTO (PIGMENTADA) A ÓLEO EM MADEIRA, 2 DEMÃOS. AF_01/2021	m²	3,15
1.15	**CAIXA DE INSPEÇÃO**		
1.15.1	LOCACAO CONVENCIONAL DE OBRA, UTILIZANDO GABARITO DE TÁBUAS CORRIDAS PONTALETADAS A CADA 2,00M - 2 UTILIZAÇÕES. AF_10/2018	M	0,42
1.15.2	ESCAVAÇÃO MANUAL DE VALA COM PROFUNDIDADE MENOR OU IGUAL A 1,30 M. AF_03/2016	m³	0,17
1.15.3	ALVENARIA DE VEDAÇÃO DE BLOCOS CERÂMICOS FURADOS NA VERTICAL DE 9X19X39CM (ESPESSURA 9CM) DE PAREDES COM ÁREA LÍQUIDA MAIOR OU IGUAL A 6M² COM VÃOS E ARGAMASSA DE ASSENTAMENTO COM PREPARO MANUAL. AF_06/2014	m²	0,72
1.15.4	CHAPISCO APLICADO EM ALVENARIAS E ESTRUTURAS DE CONCRETO INTERNAS, COM COLHER DE PEDREIRO. ARGAMASSA TRAÇO 1:3 COM PREPARO MANUAL. AF_10/2022	m²	0,72
1.15.5	EMBOÇO, PARA RECEBIMENTO DE CERÂMICA, EM ARGAMASSA TRAÇO 1:2:8, PREPARO MANUAL, APLICADO MANUALMENTE EM FACES INTERNAS DE	m²	0,72

Este documento encontra-se registrado no Conselho Regional de Engenharia e Agronomia do Estado do Maranhão, vinculado à Certidão nº 938606/2025, emitida em 20/10/2025

Certidão nº 938606/2025
20/10/2025, 11:09
Chave de Impressão: cz0D0
O documento neste ato registrado foi emitido em 20/10/2025 e contém 10 folhas
O documento foi assinado digitalmente. Para conferir a versão original, acesse a aba Documentos através do QRcode.

Prefeitura Mun. de Nova Colinas-MA
Visto
Assinatura

PREFEITURA DE SÃO JOÃO DOS PATOS

	PAREDES, PARA AMBIENTE COM ÁREA MAIOR QUE 10M2, ESPESSURA DE 20MM, COM EXECUÇÃO DE TALISCAS. AF_06/2014		
1.15.6	MASSA ÚNICA, PARA RECEBIMENTO DE PINTURA, EM ARGAMASSA TRAÇO 1:2:8, PREPARO MANUAL, APLICADA MANUALMENTE EM FACES INTERNAS DE PAREDES, ESPESSURA DE 20MM, COM EXECUÇÃO DE TALISCAS. AF_06/2014	m²	0,72
1.15.7	(COMPOSIÇÃO REPRESENTATIVA) EXECUÇÃO DE ESTRUTURAS DE CONCRETO ARMADO, PARA EDIFICAÇÃO HABITACIONAL UNIFAMILIAR TÉRREA (CASA ISOLADA), FCK = 25 MPA. AF_01/2017	m³	0,01
1.15.8	LASTRO DE CONCRETO MAGRO, APLICADO EM PISOS OU RADIERS, ESPESSURA DE 5 CM. AF_07/2016	m²	0,16
1.15.9	PISO CIMENTADO, TRAÇO 1:3 (CIMENTO E AREIA), ACABAMENTO LISO, ESPESSURA 2,0 CM, PREPARO MECÂNICO DA ARGAMASSA. AF_09/2020	m²	0,16
1.15.10	REATERRO MANUAL APILOADO COM SOQUETE. AF_10/2017	m³	0,17
2	**INSTALAÇÃODE RESERVATÓRIO EM POLIETILENO CAPACIDADE DE 310 LTS NA ÁREA SUPERIOR DO ABRIGO INCLUINDO CONEXÕES EM PVC**		
2.1	Caixa d'agua de polietileno - instalada, exceto base de apoio, cap. 310 litros	un	1
3	**FOSSA SÉPTICA**		
3.1	LOCACAO CONVENCIONAL DE OBRA, UTILIZANDO GABARITO DE TÁBUAS CORRIDAS PONTALETADAS A CADA 2,00M - 2 UTILIZAÇÕES. AF_10/2018	M	2,99
3.2	ESCAVAÇÃO MANUAL DE VALA COM PROFUNDIDADE MENOR OU IGUAL A 1,30 M. AF_03/2016	m³	4,93
3.3	ALVENARIA DE VEDAÇÃO DE BLOCOS CERÂMICOS FURADOS NA VERTICAL DE 9X19X39CM (ESPESSURA 9CM) DE PAREDES COM ÁREA LÍQUIDA MAIOR OU IGUAL A 6M² COM VÃOS E ARGAMASSA DE ASSENTAMENTO COM PREPARO MANUAL. AF_06/2014	m²	9,9
3.4	CHAPISCO APLICADO EM ALVENARIAS E ESTRUTURAS DE CONCRETO INTERNAS, COM COLHER DE PEDREIRO. ARGAMASSA TRAÇO 1:3 COM PREPARO MANUAL. AF_10/2022	m²	9,9
3.5	EMBOÇO, PARA RECEBIMENTO DE CERÂMICA, EM ARGAMASSA TRAÇO 1:2:8, PREPARO MANUAL, APLICADO MANUALMENTE EM FACES INTERNAS DE	m²	9,9

Este documento encontra-se registrado no Conselho Regional de Engenharia e Agronomia do Estado do Maranhão, vinculado à Certidão nº 938606/2025, em 20/10/2025 emitida

Certidão nº 938606/2025
20/10/2025, 11:09
Chave de Impressão: cz0D0
O documento neste ato registrado foi emitido em 20/10/2025 e contém 10 folhas
O documento foi assinado digitalmente. Para conferir a versão original, acesse a aba Documentos através do QRcode.

Prefeitura Municipal de Nova Colinas-MA
001217
Assinatura

PREFEITURA DE SÃO JOÃO DOS PATOS

	PAREDES, PARA AMBIENTE COM ÁREA MAIOR QUE 10M2, ESPESSURA DE 20MM, COM EXECUÇÃO DE TALISCAS. AF_06/2014		
3.6	MASSA ÚNICA, PARA RECEBIMENTO DE PINTURA, EM ARGAMASSA TRAÇO 1:2:8, PREPARO MANUAL, APLICADA MANUALMENTE EM FACES INTERNAS DE PAREDES, ESPESSURA DE 20MM, COM EXECUÇÃO DE TALISCAS. AF_06/2014	m²	9,9
3.7	(COMPOSIÇÃO REPRESENTATIVA) EXECUÇÃO DE ESTRUTURAS DE CONCRETO ARMADO, PARA EDIFICAÇÃO HABITACIONAL UNIFAMILIAR TÉRREA (CASA ISOLADA), FCK = 25 MPA. AF_01/2017	m³	0,15
3.8	LASTRO DE CONCRETO MAGRO, APLICADO EM PISOS OU RADIERS, ESPESSURA DE 5 CM. AF_07/2016	m²	2
3.9	PISO CIMENTADO, TRAÇO 1:3 (CIMENTO E AREIA), ACABAMENTO LISO, ESPESSURA 2,0 CM, PREPARO MECÂNICO DA ARGAMASSA. AF_09/2020	m²	2
3.10	TUBO PVC, SERIE NORMAL, ESGOTO PREDIAL, DN 100 MM, FORNECIDO E INSTALADO EM RAMAL DE DESCARGA OU RAMAL DE ESGOTO SANITÁRIO. AF_12/2014	M	2
3.11	REATERRO MANUAL APILOADO COM SOQUETE. AF_10/2017	m³	0,15
4	**SUMIDOURO**		
4.1	LOCACAO CONVENCIONAL DE OBRA, UTILIZANDO GABARITO DE TÁBUAS CORRIDAS PONTALETADAS A CADA 2,00M - 2 UTILIZAÇÕES. AF_10/2018	M	1,13
4.2	ESCAVAÇÃO MANUAL DE VALA COM PROFUNDIDADE MENOR OU IGUAL A 1,30 M. AF_03/2016	m³	2,26
4.3	ALVENARIA DE VEDAÇÃO DE BLOCOS CERÂMICOS FURADOS NA VERTICAL DE 9X19X39CM (ESPESSURA 9CM) DE PAREDES COM ÁREA LÍQUIDA MAIOR OU IGUAL A 6M² COM VÃOS E ARGAMASSA DE ASSENTAMENTO COM PREPARO MANUAL. AF_06/2014	m²	6,28
4.4	Concreto armado fck=15MPa fabricado na obra, adensado e lançado, para Uso Geral, com formas planas em compensado resinado 12mm (05 usos)	m³	0,05
4.5	TUBO PVC, SERIE NORMAL, ESGOTO PREDIAL, DN 100 MM, FORNECIDO E INSTALADO EM RAMAL DE DESCARGA OU RAMAL DE ESGOTO SANITÁRIO. AF_12/2014	M	2
4.6	REATERRO MANUAL APILOADO COM SOQUETE. AF_10/2017	m³	0,07
4.7	Lastro de brita 4	m³	0,23

Este documento encontra-se registrado no Conselho Regional de Engenharia e Agronomia do Estado do Maranhão, vinculado à Certidão nº 938606/2025, emitida em 20/10/2025

Certidão nº 938606/2025
20/10/2025, 11:09
Chave de Impressão: cz0D0
O documento neste ato registrado foi emitido em 20/10/2025 e contém 10 folhas
O documento foi assinado digitalmente. Para conferir a versão original, acesse a aba Documentos através do QRcode.

Prefeitura Mun. de São João dos Patos-MA
001218
Assinatura

PREFEITURA DE SÃO JOÃO DOS PATOS
GOVERNO DO POVO

5	**FILTRO DE BARRO COMUM COM 03(TRÊS) VELAS E TORNEIRA PARA FILTRO**		
5.1	Filtro de barro com 03(três) velas e torneira para filtro V=12L	UN	1
6	**PIA DE COZINHA**		
6.1	Alvenaria de tijolo cerâmico furado 30x20x20cm, 1/2vez, assentado em argamassa 1:4(cimento e areia)	m²	3,32
6.2	CHAPISCO APLICADO EM ALVENARIAS E ESTRUTURAS DE CONCRETO INTERNAS, COM COLHER DE PEDREIRO. ARGAMASSA TRAÇO 1:3 COM PREPARO MANUAL. AF_10/2022	m²	3,32
6.3	EMBOÇO, PARA RECEBIMENTO DE CERÂMICA, EM ARGAMASSA TRAÇO 1:2:8, PREPARO MANUAL, APLICADO MANUALMENTE EM FACES INTERNAS DE PAREDES, PARA AMBIENTE COM ÁREA MAIOR QUE 10M2, ESPESSURA DE 20MM, COM EXECUÇÃO DE TALISCAS. AF_06/2014	m²	3,32
6.4	MASSA ÚNICA, PARA RECEBIMENTO DE PINTURA, EM ARGAMASSA TRAÇO 1:2:8, PREPARO MANUAL, APLICADA MANUALMENTE EM FACES INTERNAS DE PAREDES, ESPESSURA DE 20MM, COM EXECUÇÃO DE TALISCAS. AF_06/2014	m²	3,32
6.5	Bancada /banca/pia de aço inox -1 cuba cnetral com válvula, escorredor duplo, de 0,55x1,20m	un	1
6.6	TORNEIRA PLASTICA DE MESA, BICA MOVEL, PARA COZINHA 1/2 "	un	1
6.7	JOELHO 90 GRAUS, PVC, SOLDÁVEL, DN 20MM, INSTALADO EM RAMAL OU SUB-RAMAL DE ÁGUA - FORNECIMENTO E INSTALAÇÃO. AF_06/2022	UN	2
6.8	SIFÃO DO TIPO GARRAFA/COPO EM PVC 1.1/4 X 1.1/2□ - FORNECIMENTO E INSTALAÇÃO. AF_01/2020	UN	1
6.9	JOELHO 90 GRAUS, PVC, SERIE NORMAL, ESGOTO PREDIAL, DN 40 MM, JUNTA SOLDÁVEL, FORNECIDO E INSTALADO EM RAMAL DE DESCARGA OU RAMAL DE ESGOTO SANITÁRIO. AF_12/2014	UN	2
6.10	TUBO, PVC, SOLDÁVEL, DN 40MM, INSTALADO EM PRUMADA DE ÁGUA - FORNECIMENTO E INSTALAÇÃO. AF_06/2022	M	12
6.11	TUBO, PVC, SOLDÁVEL, DN 20MM, INSTALADO EM RAMAL OU SUB-RAMAL DE ÁGUA - FORNECIMENTO E INSTALAÇÃO. AF_06/2022	M	6
6.12	LUVA, PVC, SOLDÁVEL, DN 20MM, INSTALADO EM RAMAL OU SUB-RAMAL DE ÁGUA - FORNECIMENTO E INSTALAÇÃO. AF_06/2022	UN	1
6.13	VÁLVULA EM PLÁSTICO 1□ PARA PIA, TANQUE OU LAVATÓRIO, COM OU SEM	UN	1

Este documento encontra-se registrado no Conselho Regional de Engenharia e Agronomia do Estado do Maranhão, vinculado à Certidão nº 938606/2025, em 20/10/2025 emitida em

Certidão nº 938606/2025
20/10/2025, 11:09
Chave de Impressão: cz0D0
O documento neste ato registrado foi emitido em 20/10/2025 e contém 10 folhas
O documento foi assinado digitalmente. Para conferir a versão original, acesse a aba Documentos através do QRcode.

Prefeitura Mun. de Nova Colinas-MA
001219
Assinatura

PREFEITURA DE SÃO JOÃO DOS PATOS
GOVERNO DO POVO

	LADRÃO - FORNECIMENTO E INSTALAÇÃO. AF_01/2020		
6.14	REVESTIMENTO CERÂMICO PARA PAREDES INTERNAS COM PLACAS TIPO ESMALTADA EXTRA DE DIMENSÕES 25X35 CM APLICADAS EM AMBIENTES DE ÁREA MAIOR QUE 5 M² NA ALTURA INTEIRA DAS PAREDES. AF_06/2014	m²	0,56
7	**TANQUE DE LAVAR ROUPAS INCLUINDO CONEXÕES EM PVC, CONFORME PROJETO**		
7.1	TANQUE DE MÁRMORE SINTÉTICO SUSPENSO, 22L OU EQUIVALENTE - FORNECIMENTO E INSTALAÇÃO. AF_01/2020	UN	1
7.2	Alvenaria de tijolo cerâmico furado 30x20x20cm, 1/2vez, assentado em argamassa 1:4(cimento e areia)	m²	3,32
7.3	CHAPISCO APLICADO EM ALVENARIAS E ESTRUTURAS DE CONCRETO INTERNAS, COM COLHER DE PEDREIRO. ARGAMASSA TRAÇO 1:3 COM PREPARO MANUAL. AF_10/2022	m²	3,32
7.4	EMBOÇO, PARA RECEBIMENTO DE CERÂMICA, EM ARGAMASSA TRAÇO 1:2:8, PREPARO MANUAL, APLICADO MANUALMENTE EM FACES INTERNAS DE PAREDES, PARA AMBIENTE COM ÁREA MAIOR QUE 10M2, ESPESSURA DE 20MM, COM EXECUÇÃO DE TALISCAS. AF_06/2014	m²	3,32
7.5	MASSA ÚNICA, PARA RECEBIMENTO DE PINTURA, EM ARGAMASSA TRAÇO 1:2:8, PREPARO MANUAL, APLICADA MANUALMENTE EM FACES INTERNAS DE PAREDES, ESPESSURA DE 20MM, COM EXECUÇÃO DE TALISCAS. AF_06/2014	m²	3,32
7.6	APLICAÇÃO MANUAL DE PINTURA COM TINTA LÁTEX ACRÍLICA EM PAREDES, DUAS DEMÃOS. AF_06/2014	m²	3,32
7.7	TORNEIRA PLASTICA DE MESA, BICA MOVEL, PARA COZINHA 1/2 "	UN	1
7.8	JOELHO 90 GRAUS, PVC, SOLDÁVEL, DN 20MM, INSTALADO EM RAMAL OU SUB-RAMAL DE ÁGUA - FORNECIMENTO E INSTALAÇÃO. AF_06/2022	UN	2
7.9	SIFÃO DO TIPO GARRAFA/COPO EM PVC 1.1/4 X 1.1/2□ - FORNECIMENTO E INSTALAÇÃO. AF_01/2020	UN	1
7.10	JOELHO 90 GRAUS, PVC, SERIE NORMAL, ESGOTO PREDIAL, DN 40 MM, JUNTA SOLDÁVEL, FORNECIDO E INSTALADO EM RAMAL DE DESCARGA OU RAMAL DE ESGOTO SANITÁRIO. AF_12/2014	UN	2
7.11	TUBO, PVC, SOLDÁVEL, DN 40MM, INSTALADO EM PRUMADA DE ÁGUA - FORNECIMENTO E INSTALAÇÃO. AF_06/2022	M	6

Este documento encontra-se registrado no Conselho Regional de Engenharia e Agronomia do Estado do Maranhão, vinculado à Certidão nº 938606/2025, emitida em 20/10/2025

Certidão nº 938606/2025
20/10/2025, 11:09
Chave de Impressão: cz0D0
O documento neste ato registrado foi emitido em 20/10/2025 e contém 10 folhas
O documento foi assinado digitalmente. Para conferir a versão original, acesse a aba Documentos através do QRcode.

Prefeitura Mun. de Nova Cruz - MA
Fls: 001220
Assinatura

PREFEITURA DE SÃO JOÃO DOS PATOS
GOVERNO DO POVO

7.12	TUBO, PVC, SOLDÁVEL, DN 20MM, INSTALADO EM RAMAL OU SUB-RAMAL DE ÁGUA - FORNECIMENTO E INSTALAÇÃO. AF_06/2022	M	6
7.13	LUVA, PVC, SOLDÁVEL, DN 20MM, INSTALADO EM RAMAL OU SUB-RAMAL DE ÁGUA - FORNECIMENTO E INSTALAÇÃO. AF_06/2022	UN	1
7.14	VÁLVULA EM PLÁSTICO 1□ PARA PIA, TANQUE OU LAVATÓRIO, COM OU SEM LADRÃO - FORNECIMENTO E INSTALAÇÃO. AF_01/2020	UN	1
7.15	REVESTIMENTO CERÂMICO PARA PAREDES INTERNAS COM PLACAS TIPO ESMALTADA EXTRA DE DIMENSÕES 25X35 CM APLICADAS EM AMBIENTES DE ÁREA MAIOR QUE 5 M² NA ALTURA INTEIRA DAS PAREDES. AF_06/2014	m²	0,56
8	**CAIXA DE GORDURA**		
8.1	CAIXA DE GORDURA SIMPLES, CIRCULAR, EM CONCRETO PRÉ-MOLDADO, DIÂMETRO INTERNO = 0,4 M, ALTURA INTERNA = 0,4 M. AF_12/2020	UN	1

Era o que tínhamos a atestar

São João Dos Patos, MA 15 de outubro de 2025

ALEXANDRE MAGNO PEREIRA GOMES:93755392372

Assinado digitalmente por ALEXANDRE MAGNO PEREIRA GOMES:93755392372
ND: C=BR, O=ICP-Brasil, OU=Secretaria da Receita Federal do Brasil - RFB, OU=RFB e-CPF A1, OU=(EM BRANCO), OU=37979280000100, OU=videoconferencia, CN=ALEXANDRE MAGNO PEREIRA GOMES:93755392372
Razão: Eu sou o autor deste documento
Localização:
Data: 2025.10.15 14:49:02-03'00'
Foxit PDF Reader Versão: 2024.3.0

ASS. REP. DO CONTRATANTE
PREFEITO MUNICIPAL
ALEXANDRE MAGNO PEREIRA GOMES
CPF: 937.553.923-72

gov.br
Documento assinado digitalmente
ANNA LARYSSA MADEIRA DE CARVALHO SANTO
Data: 15/10/2025 13:33:00-0300
Verifique em https://validar.iti.gov.br

ENGENHEIRO
Fiscalização - Prefeitura
ANNA LARYSSA MADEIRA DE CARVALHO SANTOS PEREIRA
CREA: 1919823689MA
CPF: 060.449.353-37

Este documento encontra-se registrado no Conselho Regional de Engenharia e Agronomia do Estado do Maranhão, vinculado à Certidão nº 938606/2025, em 20/10/2025 emitida

Certidão nº 938606/2025
20/10/2025, 11:09
Chave de Impressão: czDD0
O documento neste ato registrado foi emitido em 20/10/2025 e contém 10 folhas
O documento foi assinado digitalmente. Para conferir a versão original, acesse a aba Documentos através do QRcode.

Certidão de Acervo Técnico - CAT
Resolução Nº 1025 de 30 de Outubro de 2009
Resolução Nº 218 de 29 de Junho de 1973

CREA-MA

Conselho Regional de Engenharia e Agronomia do Estado do Maranhão

CAT COM REGISTRO DE ATESTADO

940562/2025

Atividade concluída: 221

Prefeitura Mun. de Nova Colinas-MA
Assinatura

CERTIFICAMOS, para os devidos fins, que consta em nossos arquivos o registro de Acervo referente a(s) Anotação(ões) de Responsabilidade(s) Técnica(s) - ARTs, constante(s) da Presente CERTIDÃO, tendo sido comprovada a execução e conclusão da(s) obra(s) e/ou serviço(s) indicado(s) conforme descrição(ões) abaixo.

Profissional: **DANIEL SILVA CUTRIM**
Registro: **1101771801MA** RNP: **1101771801**
Título profissional: ENGENHEIRO CIVIL, TÉCNICO DE SEGURANÇA DO TRABALHO, ENGENHEIRO DE SEGURANCA DO TRABALHO, ESPECIALIZAÇÃO EM ENGENHARIA SANITARIA E CONTROLE AMBIENTAL

Número da ART: **MA20230705089** Tipo de ART: OBRA / SERVIÇO Registrada em: 07/11/2023 Baixada em: 21/05/2025
Forma de registro: INICIAL Participação técnica: INDIVIDUAL
Empresa contratada: **SERVIMAR EMPREENDIMENTOS LTDA**

Contratante: **PREFEITURA MUNICIPAL DE AFONSO CUNHA** CPF/CNPJ: **06.096.655/0001-91**
Endereço do contratante: PRAçA DA COMUNIDADE Nº: 56
Complemento: Bairro: CENTRO
Cidade: AFONSO CUNHA UF: MA CEP: 65505000
Contrato: 019/2023 Celebrado em: 18/10/2023
Valor do contrato: R$ 1.589.309,92 Tipo de contratante: Pessoa Juridica de Direito Público
Ação institucional: Outros
Endereço da obra/serviço: RUA DO PORTAL Nº: S/Nº
Complemento: Bairro: TRIZIDELA
Cidade: AFONSO CUNHA UF: MA CEP: 65505000
Coordenadas Geográficas: -4.131214, -43.314157
Data de início: 18/10/2023 Conclusão efetiva: 18/10/2024
Finalidade: Escolar
Proprietário: PREFEITURA MUNICIPAL DE AFONSO CUNHA CPF/CNPJ: 06.096.655/0001-91

Atividade Técnica: **16 - Execução** ELETROTÉCNICA > INSTALAÇÕES ELÉTRICAS > DE INSTALAÇÕES ELÉTRICAS EM BAIXA TENSÃO > #11.10.1.2 - PARA FINS COMERCIAIS 49 - Execução de obra 2500.00 unidade; **16 - Execução** CONSTRUÇÃO CIVIL > EDIFICAÇÕES > DE EDIFICAÇÃO > #1.1.1.1 - DE ALVENARIA 49 - Execução de obra 1343.90 metro quadrado; **16 - Execução** CONSTRUÇÃO CIVIL > INSTALAÇÕES HIDROSSANITÁRIAS > #1.4.4 - DE LIGAÇÃO INDIVIDUAL DE REDE DE ÁGUA 49 - Execução de obra 2500.00 metro quadrado; **16 - Execução** CONSTRUÇÃO CIVIL > INSTALAÇÕES HIDROSSANITÁRIAS > #1.4.5 - DE LIGAÇÃO INDIVIDUAL DE REDE DE ESGOTO 49 - Execução de obra 2500.00 metro quadrado; **16 - Execução** CONSTRUÇÃO CIVIL > INSTALAÇÕES DE PREVENÇÃO E COMBATE A INCÊNDIO > #1.6.6 - DE PREVENÇÃO E COMBATE A INCÊNDIO E PÂNICO 49 - Execução de obra 645.85 metro quadrado; **16 - Execução** ESTRUTURAS > ESTRUTURAS DE CONCRETO E ARGAMASSA ARMADA > #2.1.1 - DE ESTRUTURA DE CONCRETO ARMADO 49 - Execução de obra 44.68 metro cúbico; **16 - Execução** ESTRUTURAS > PRÉ-MOLDADOS E PRÉ-FABRICADOS > #2.8.3 - DE LAJES PRÉ-FABRICADAS 49 - Execução de obra 153.02 metro quadrado; **16 - Execução** GEOTECNIA E GEOLOGIA DA ENGENHARIA > OBRAS DE TERRA > DE OBRAS DE TERRA > #3.3.1.1 - ESCAVAÇÃO 49 - Execução de obra 500.00 metro cúbico; **16 - Execução** GEOTECNIA E GEOLOGIA DA ENGENHARIA > OBRAS DE TERRA > DE OBRAS DE TERRA > #3.3.1.8 - LIMPEZA DE TERRENO 49 - Execução de obra 2500.00 metro quadrado; **16 - Execução** AGRIMENSURA > TERRAPLENAGEM > #36.10.5 - DE COMPACTAÇÃO - TERRAPLENAGEM 49 - Execução de obra 500.00 metro cúbico; **16 - Execução** AGRIMENSURA > LOCAÇÃO DE OBRAS CIVIS > DE LOCAÇÃO TOPOGRÁFICA > #36.9.1.1 - DE OBRAS CIVIS 49 - Execução de obra 91.80 metro;

Observações

CONSTRUÇÃO DE UMA ESCOLA DE 06 (SEIS) SALAS NO MUNICÍPIO DE AFONSO CUNHA – MA CONTEMPLANDO: SERVIÇOS DE TERRAPLENAGEM; MOVIMENTAÇÃO DE TERRA; INFRAESTRUTURA E SUPERESTRUTURA; ALVENARIA E PAINÉIS; ESQUADRIAS DE MADEIRA, ALUMÍNIO, VIDRO E COBOGÓ; COBERTURA, PISOS, REVESTIMENTO; INSTALAÇÕES ELÉTRICAS; INSTALAÇÕES HIDRÁULICAS, INSTALAÇÕES SANITÁRIAS; APARELHOS, PREVENTIVOS DE COMBATE A INCÊNDIO; PINTURA; BANCOS E LIMPEZA GERAL DE OBRA

Informações Complementares

- O atestado está registrado apenas para atividades técnicas constantes da ART, não sendo contempladas neste registro os itens 8.2; 9.8; 9.9; 11.18; 11.20; 11.22; por se tratar de atividades fora da atribuição do profissional.

Certidão de Acervo Técnico - CAT
Resolução Nº 1025 de 30 de Outubro de 2009
Resolução Nº 218 de 29 de Junho de 1973

CREA-MA

CAT COM REGISTRO DE ATESTADO

940562/2025

Atividade concluída

Conselho Regional de Engenharia e Agronomia do Estado do Maranhão

CERTIFICAMOS, finalmente, que se encontra vinculado à presente Certidão de Acervo Técnico – CAT, o atestado contendo 14 folha(s), expedido pelo contratante da obra/serviço, a quem cabe a responsabilidade pela veracidade e exatidão das informações nele constantes.

Certidão de Acervo Técnico nº 940562/2025
27/11/2025, 13:53
ZDAx7

A Certidão de Acervo Técnico (CAT) à qual o atestado está vinculado constituirá prova da capacidade técnico-profissional da pessoa jurídica somente se o responsável técnico indicado estiver ou venha a ser integrado ao seu quadro técnico por meio de declaração entregue no momento da habilitação ou da entrega das propostas.

Certificamos que se encontra vinculado à presente CAT o atestado apresentado em cumprimento à Lei nº 8.666/93, expedido pela pessoa jurídica contratante, a quem cabe a responsabilidade pela veracidade e exatidão das informações nele constantes. É de responsabilidade deste Conselho a verificação da atividade profissional em conformidade com a Lei nº 5.194/66 e Resoluções do Conselho Federal de Engenharia e Agronomia - CONFEA.

Esta certidão perderá a validade, caso ocorra qualquer alteração posterior dos elementos cadastrais nela contidos.

Fica(m) Excluído(s), no entanto, o(s) serviço(s) cujas atribuições não competem ao(s) profissional(is) em questão.

A autenticidade desta Certidão pode ser verificada em: https://crea-ma.sitac.com.br/publico/, com a chave: ZDAx7

Prefeitura Mun. de Nova Colinas-MA
Rubrica 001223
Assinatura

ATESTADO DE CAPACIDADE TÉCNICA

Declaramos por meio deste para os devidos fins legais de direito que o profissional abaixo qualificado executou os serviços abaixo discriminados de maneira satisfatória, cumprindo com todas as suas responsabilidades não restando nada que o desabone.

Tecnicamente atestamos ainda que os serviços descritos se encontram concluídos e atendem às especificações e exigências de acordo com o projeto, memorial descritivo e/ou normas técnicas de forma criteriosa e satisfatória.

DADOS DA OBRA/SERVIÇO

Contrato/Convenio:
EXECUÇÃO

Resumo dos Serviços:
CONSTRUÇÃO DE UMA ESCOLA DE 06 (SEIS) SALAS NO MUNICÍPIO DE AFONSO CUNHA

Local de Realização:
Bairro: TRIZIDELA Rua: **RUA DO PORTAL** Nº: **S/N** Cidade: **AFONSO CUNHA** UF: **MA** CEP: **65505000** Coordenadas Geográficas: **-4.131214, -43.314157 – Afonso Cunha-MA**

Período Executado:
PREVISTO NA ART - Data de Início: **18/10/2023** Término: **18/10/2024**
REALIZADO - Data de Início: **18/10/2023** Término: **18/10/2024**

Parcelas executadas:
(100% EXECUTADO)

DADOS DO CONTRATANTE

Nome ou Razão Social:
PREFEITURA MUNICIPAL DE AFONSO CUNHA

CNPJ:
06.096.655/0001-91

DADOS DO PROPRIETÁRIO

Nome ou Razão Social:
PREFEITURA MUNICIPAL DE AFONSO CUNHA

CNPJ:
06.096.655/0001-91

CONTRATADO/RESPONSAVEL TÉCNICO

Empresa contratada: **SERVIMAR EMPREENDIMENTOS LTDA**
Registro: **0005414245-MA**
CNPJ: **33.612.392/0001-07**

Nome completo - Responsável Técnico:
DANIEL SILVA CUTRIM

Este documento encontra-se registrado no Conselho Regional de Engenharia e Agronomia do Estado do Maranhão, vinculado à Certidão nº 940562/2025, emitida em 27/11/2025

Certidão nº 940562/2025
02/12/2025, 09:13
Chave de Impressão: ZDAx7
O documento neste ato registrado foi emitido em 19/11/2025 e contém 14 folhas

Prefeitura Mun. de Nova Colinas-MA
Fls: 001224
Assinatura

Titulo Profissional:
ENGENHEIRO CIVIL / ENGENHEIRO DE SEGURANÇA DO TRABALHO / ENGENHEIRO DE SANEAMENTO E CONTROLE AMBIENTAL

Registro Nacional Profissional:
1101771801XXXX

Registro no CREA:
10938 DMA

ANOTAÇAO DE RESPONSABILIDADE TÉCNICA CORRESPONDENTE

Nº MA20230705089

DESCRIÇÃO DOS SERVIÇOS REALIZADOS

ITEM	DESCRIÇÃO	UND	QUANT.
1	SERVIÇOS INICIAIS		
1.1	PLACA DA OBRA DE OBRA CONVENCIONAL	M2	6,00
2	MOBILIZAÇÃO E DESMOBILIZAÇÃO		
2.1	MOBILIZAÇÃO E DESMOBILIZAÇÃO	UN	1,00
2.2	ADMINISTRAÇÃO LOCAL	MES	6,00
3	SERVIÇOS DE TERRAPLENAGEM		
3.1	LIMPEZA MECANIZADA DE CAMADA VEGETAL, VEGETAÇÃO E PEQUENAS ÁRVORES (DIÂMETRO DE TRONCO MENOR QUE 0,20 M), COM TRATOR DE ESTEIRAS.AF_05/2018	M2	2500,00
3.2	ESCAVAÇÃO VERTICAL PARA EDIFICAÇÃO, COM CARGA, DESCARGA E TRANSPORTE DE SOLO DE 1ª CATEGORIA, COM ESCAVADEIRA HIDRÁULICA (CAÇAMBA: 1,2 M³ / 155 HP), FROTA DE 5 CAMINHÕES BASCULANTES DE 14 M³, DMT DE 1,5 KM E VELOCIDADE MÉDIA 18 KM/H. AF_05/2020	M3	500,00
3.3	TRANSPORTE COM CAMINHÃO BASCULANTE DE 10 M³, EM VIA URBANA PAVIMENTADA, DMT ATÉ 30 KM (UNIDADE: TXKM). AF_07/2020	TXKM	4686,58
3.4	ESPALHAMENTO DE MATERIAL COM TRATOR DE ESTEIRAS. AF_11/2019	M3	2500,00

Este documento encontra-se registrado no Conselho Regional de Engenharia e Agronomia do Estado do Maranhão, vinculado à Certidão nº 940562/2025, em 27/11/2025 emitida

Certidão nº 940562/2025
02/12/2025, 09:13
Chave de Impressão: ZDAx7
O documento neste ato registrado foi emitido em 19/11/2025 e contém 14 folhas

Prefeitura Mun. de Nova Colinas-MA
001225
Assinatura

3.5	EXECUÇÃO E COMPACTAÇÃO DE ATERRO COM SOLO PREDOMINANTEMENTE ARENOSO - EXCLUSIVE SOLO, ESCAVAÇÃO, CARGA E TRANSPORTE. AF_11/2019	M3	500,00
4	MOVIMENTO DE TERRA		
4.1	LOCACAO CONVENCIONAL DE OBRA, UTILIZANDO GABARITO DE TÁBUAS CORRIDAS PONTALETADAS A CADA 2,00M - 2 UTILIZAÇÕES. AF_10/2018	M	91,80
4.2	ESCAVAÇÃO MANUAL PARA BLOCO DE COROAMENTO OU SAPATA (INCLUINDO ESCAVAÇÃO PARA COLOCAÇÃO DE FÔRMAS). AF_06/2017	M3	54,65
4.3	REATERRO MANUAL APILOADO COM SOQUETE. AF_10/2017	M3	39,31
5	INFRAESTRUTURA E SUPERESTRUTURA		
5.1	EXECUÇÃO DE BLOCO DE CONCRETO ARMADO, PARA EDIFICAÇÃO, FCK = 25 MPA.	M3	9,52
5.2	EXECUÇÃO DE BALDRAME DE CONCRETO ARMADO, PARA EDIFICAÇÃO, FCK = 25 MPA.	M3	11,85
5.3	EXECUÇÃO DE PILAR DE CONCRETO ARMADO, PARA EDIFICAÇÃO, FCK = 25 MPA.	M3	9,09
5.4	EXECUÇÃO DE VIGA DE CONCRETO ARMADO, PARA EDIFICAÇÃO, FCK = 25 MPA.	M3	14,22
5.5	LAJE PRÉ-MOLDADA UNIDIRECIONAL, BIAPOIADA, PARA FORRO, ENCHIMENTO EM CERÂMICA, VIGOTA CONVENCIONAL, ALTURA TOTAL DA LAJE (ENCHIMENTO +CAPA) = (8+3). AF_11/2020_PA	M2	153,02
5.6	IMPERMEABILIZAÇÃO DE SUPERFÍCIE COM MEMBRANA À BASE DE RESINA ACRÍLICA, 3 DEMÃOS. AF_06/2018	M2	153,02
6	ALVENARIA E PAINEIS		
6.1	ALVENARIA DE VEDAÇÃO DE BLOCOS CERÂMICOS FURADOS NA VERTICAL DE 9X19X39 CM (ESPESSURA 9 CM) E ARGAMASSA DE ASSENTAMENTO COM PREPARO MANUAL AF_12/2021	M2	1327,90
6.2	FORRO DE PVC, LISO, PARA AMBIENTES COMERCIAIS, INCLUSIVE ESTRUTURA DE FIXAÇÃO. AF_05/2017_PS	M2	347,44

Este documento encontra-se registrado no Conselho Regional de Engenharia e Agronomia do Estado do Maranhão, vinculado à Certidão nº 940562/2025, em 27/11/2025 emitida

Certidão nº 940562/2025
02/12/2025, 09:13
Chave de Impressão: ZDAx7
O documento neste ato registrado foi emitido em 19/11/2025 e contém 14 folhas

Prefeitura Mun. de Nova Colinas-MA
0012-26
Assinatura

6.3	ALVENARIA DE VEDAÇÃO COM ELEMENTO VAZADO DE CONCRETO (COBOGÓ) DE 7X50X50CM E ARGAMASSA DE ASSENTAMENTO COM PREPARO EM BETONEIRA. AF_05/2020	M2	16,00
7	ESQUADRIAS DE MADEIRA, ALUMÍNIO E VIDRO E COBOGÓ		
7.1	PORTA DE ALUMÍNIO DE ABRIR COM LAMBRI, COM GUARNIÇÃO, FIXAÇÃO COM PARAFUSOS - FORNECIMENTO E INSTALAÇÃO. AF_12/2019	M2	6,00
7.2	KIT DE PORTA DE MADEIRA PARA PINTURA, SEMI-OCA (LEVE OU MÉDIA), PADRÃO MÉDIO, 80X210CM, ESPESSURA DE 3,5CM, ITENS INCLUSOS: DOBRADIÇAS, MONTAGEM E INSTALAÇÃO DO BATENTE, FECHADURA COM EXECUÇÃO DO FURO - FORNECIMENTO E INSTALAÇÃO. AF_12/2019	UN	14,00
7.3	KIT DE PORTA DE MADEIRA PARA PINTURA, SEMI-OCA (LEVE OU MÉDIA), PADRÃO MÉDIO, 90X210CM, ESPESSURA DE 3,5CM, ITENS INCLUSOS: DOBRADIÇAS, MONTAGEM E INSTALAÇÃO DO BATENTE, FECHADURA COM EXECUÇÃO DO FURO - FORNECIMENTO E INSTALAÇÃO. AF_12/2019	UN	1,00
7.4	PORTA DE FERRO, DE ABRIR, TIPO GRADE COM CHAPA, COM GUARNIÇÕES. AF_12/2019	M2	17,10
7.5	JANELA DE ALUMÍNIO TIPO MAXIM-AR, COM VIDROS, BATENTE E FERRAGENS. EXCLUSIVE ALIZAR, ACABAMENTO E CONTRAMARCO. FORNECIMENTO E INSTALAÇÃO. AF_12/2019	M2	10,80
7.6	JANELA DE ALUMÍNIO DE CORRER COM 2 FOLHAS PARA VIDROS, COM VIDROS, BATENTE, ACABAMENTO COM ACETATO OU BRILHANTE E FERRAGENS. EXCLUSIVE ALIZAR E CONTRAMARCO. FORNECIMENTO E INSTALAÇÃO. AF_12/2019	M2	26,40
7.7	FORNECIMENTO E INSTALAÇÃO DE FACHADA EM PELE DE VIDRO, EM VIDRO LAMINADO 3+3 REFLETIVO	M2	13,72
7.8	GRADIL DE FERRO GALVANIZADO ELETROFUNDIDO - BARRA 25X2MM - MALHA 65X132MM – MONTANTE COM DISTÂNCIA DE 1650MM - COM PINTURA –FUNDO E LATERAL DA ESCOLA	M2	200,00

Este documento encontra-se registrado no Conselho Regional de Engenharia e Agronomia do Estado do Maranhão, vinculado à Certidão nº 940562/2025, emitida em 27/11/2025

Certidão nº 940562/2025
02/12/2025, 09:13
Chave de Impressão: ZDAx7
O documento neste ato registrado foi emitido em 19/11/2025 e contém 14 folhas

Prefeitura Mun. de Nova Colinas-MA
Fls 001227
Assinatura

7.9	GRADIL EM METALON FIXADO NO MURO DA FACHADA DA ESCOLA	M2	64,80
7.10	PORTICO DE ENTRADA METALICO EM PERFIL "U" ENRIJECIDO 150X60MM E CANTONEIRAS ABAS IGUIAS 50,8MM, ALTURA =4,15M X 4,92M-FORNECIMENTO E INSTALAÇÃO.	UN	1,00
8	COBERTURA		
8.1	TRAMA DE MADEIRA COMPOSTA POR RIPAS, CAIBROS E TERÇAS PARA TELHADOS DE ATÉ 2 ÁGUAS PARA TELHA CERÂMICA CAPA-CANAL, INCLUSO TRANSPORTE VERTICAL. AF_07/2019	M2	645,85
8.2	PINTURA IMUNIZANTE PARA MADEIRA, 2 DEMÃOS. AF_01/2021	M2	645,85
8.3	FABRICAÇÃO E INSTALAÇÃO DE TESOURA INTEIRA EM MADEIRA NÃO APARELHADA, VÃO DE 12 M, PARA TELHA CERÂMICA OU DE CONCRETO, INCLUSO IÇAMENTO. AF_07/2019	UN	1,00
8.4	TELHAMENTO COM TELHA CERÂMICA CAPA-CANAL, TIPO COLONIAL, COM ATÉ 2 ÁGUAS, INCLUSO TRANSPORTE VERTICAL. AF_07/2019	M2	645,85
8.5	CALHA EM CHAPA DE AÇO GALVANIZADO NÚMERO 24, DESENVOLVIMENTO DE 100 CM, INCLUSO TRANSPORTE VERTICAL. AF_07/2019	M	42,20
8.6	RUFO EXTERNO/INTERNO EM CHAPA DE AÇO GALVANIZADO NÚMERO 26, CORTE DE 33 CM, INCLUSO IÇAMENTO. AF_07/2019	M	29,48
8.7	REVESTIMENTO METÁLICO EM ALUMÍNIO COMPOSTO (ALUCOBOND), E=0,3MM, PINTURA KAYNAR 500 COMPOSTA POR SEIS CAMADAS, INCLUSIVE ESTRUTURA METÁLICA AUXILIAR EM PERFIL DE VIGA "U" DE 2" - FORNECIMENTO E MONTAGEMUM	kg	174,04
9	PISOS		
9.1	CONTRAPISO EM ARGAMASSA TRAÇO 1:4 (CIMENTO E AREIA), PREPARO MECÂNICO COM BETONEIRA 400 L, APLICADO EM ÁREAS SECAS SOBRE LAJE, ADERIDO,		

Este documento encontra-se registrado no Conselho Regional de Engenharia e Agronomia do Estado do Maranhão, vinculado à Certidão nº 940562/2025, em 27/11/2025 emitida

Certidão nº 940562/2025
02/12/2025, 09:13
Chave de Impressão: ZDAx7
O documento neste ato registrado foi emitido em 19/11/2025 e contém 14 folhas

Prefeitura Mun. de Nova Colinas-MA
001228
Assinatura

	ACABAMENTO NÃO REFORÇADO, ESPESSURA 2CM. AF_07/2021	M2	617,23
9.2	CONTRAPISO EM ARGAMASSA TRAÇO 1:4 (CIMENTO E AREIA), PREPARO MANUAL, APLICADO EM ÁREAS SECAS SOBRE LAJE, ADERIDO, ACABAMENTO NÃO REFORÇADO, ESPESSURA 2CM. AF_07/2021	M2	617,23
9.3	REVESTIMENTO CERÂMICO PARA PISO COM PLACAS TIPO PORCELANATO DE DIMENSÕES 45X45 CM APLICADA EM AMBIENTES DE ÁREA ENTRE 5 M² E 10 M². AF_02/2023_PE	M2	351,64
9.4	PISO EM GRANILITE, MARMORITE OU GRANITINA EM AMBIENTES INTERNOS, COM ESPESSURA DE 8 MM, INCLUSO MISTURA EM BETONEIRA, COLOCAÇÃO DAS JUNTAS, APLICAÇÃO DO PISO, 4 POLIMENTOS COM POLITRIZ, ESTUCAMENTO, SELADOR E CERA. AF_06/2022	M2	257,04
9.5	PISO CIMENTADO, TRAÇO 1:3 (CIMENTO E AREIA), ACABAMENTO LISO, ESPESSURA 2,0 CM, PREPARO MECÂNICO DA ARGAMASSA. AF_09/2020	M2	8,55
9.6	EXECUÇÃO DE PASSEIO (CALÇADA) OU PISO DE CONCRETO COM CONCRETO MOLDADO IN LOCO, USINADO, ACABAMENTO CONVENCIONAL, ESPESSURA 6 CM, ARMADO. AF_08/2022	M2	162,63
9.7	EXECUÇÃO DE PAVIMENTO EM PARALELEPÍPEDOS, REJUNTAMENTO COM ARGAMASSA TRAÇO 1:3 (CIMENTO E AREIA). AF_05/2020	M2	341,53
9.8	APLICAÇÃO DE ADUBO EM SOLO. AF_05/2018	M2	1211,28
9.9	PLANTIO DE GRAMA ESMERALDA OU SÃO CARLOS OU CURITIBANA, EM PLACAS. AF_05/2022	M2	1211,28
10	REVESTIMENTO		
10.1	CHAPISCO APLICADO EM ALVENARIA (COM PRESENÇA DE VÃOS) E ESTRUTURAS DE CONCRETO DE FACHADA, COM COLHER DE PEDREIRO. ARGAMASSA TRAÇO 1:3 COM PREPARO MANUAL. AF_10/2022	M2	2655,80
10.2	EMBOÇO, PARA RECEBIMENTO DE CERÂMICA, EM ARGAMASSA TRAÇO 1:2:8, PREPARO MANUAL, APLICADO MANUALMENTE EM FACES INTERNAS DE PAREDES, PARA AMBIENTE COM ÁREA MAIOR QUE 10M2,		

Este documento encontra-se registrado no Conselho Regional de Engenharia e Agronomia do Estado do Maranhão, vinculado à Certidão nº 940562/2025, em 27/11/2025
emitida

Certidão nº 940562/2025
02/12/2025, 09:13
Chave de Impressão: ZDAx7
O documento neste ato registrado foi emitido em 19/11/2025 e contém 14 folhas

Prefeitura Mun. de Nova Colinas-MA
001279
Assinatura

	ESPESSURA DE 10MM, COM EXECUÇÃO DE TALISCAS. AF_06/2014	M2	232,44
10.3	MASSA ÚNICA, PARA RECEBIMENTO DE PINTURA, EM ARGAMASSA TRAÇO 1:2:8, PREPARO MANUAL, APLICADA MANUALMENTE EM FACES INTERNAS DE PAREDES, ESPESSURA DE 20MM, COM EXECUÇÃO DE TALISCAS. AF_06/2014	M2	2423,36
10.4	REVESTIMENTO CERÂMICO PARA PAREDES INTERNAS COM PLACAS TIPO ESMALTADA EXTRA DE DIMENSÕES 20X20 CM APLICADAS A MEIA ALTURA DAS PAREDES. AF_02/2023_PE	M2	232,44
11	INSTALAÇÕES ELÉTRICAS		
11.1	LÂMPADA COMPACTA DE LED 10 W, BASE E27 - FORNECIMENTO E INSTALAÇÃO. AF_02/2020	UN	9,00
11.2	LUMINÁRIA SOBREPOR QUADRADA LED 24W*, 6500K G -- FORNECIMENTO E INSTALAÇÃO.	UN	59,00
11.3	CAIXA RETANGULAR 4" X 2" MÉDIA (1,30 M DO PISO), PVC, INSTALADA EM PAREDE - FORNECIMENTO E INSTALAÇÃO. AF_03/2023	UN	62,00
11.4	CAIXA OCTOGONAL 3" X 3", PVC, INSTALADA EM LAJE - FORNECIMENTO E INSTALAÇÃO. AF_03/2023	UN	68,00
11.5	INTERRUPTOR SIMPLES (1 MÓDULO), 10A/250V, INCLUINDO SUPORTE E PLACA - FORNECIMENTO E INSTALAÇÃO. AF_03/2023	UN	17,00
11.6	INTERRUPTOR SIMPLES (3 MÓDULOS), 10A/250V, INCLUINDO SUPORTE E PLACA - FORNECIMENTO E INSTALAÇÃO. AF_03/2023	UN	1,00
11.7	TOMADA ALTA DE EMBUTIR (1 MÓDULO), 2P+T 10 A, INCLUINDO SUPORTE E PLACA - FORNECIMENTO E INSTALAÇÃO. AF_03/2023	UN	12,00
11.8	TOMADA BAIXA DE EMBUTIR (2 MÓDULOS), 2P+T 10 A, INCLUINDO SUPORTE E PLACA - FORNECIMENTO E INSTALAÇÃO. AF_03/2023	UN	17,00

Este documento encontra-se registrado no Conselho Regional de Engenharia e Agronomia do Estado do Maranhão, vinculado à Certidão nº 940562/2025, em 27/11/2025 emitida

Certidão nº 940562/2025
02/12/2025, 09:13
Chave de Impressão: ZDAx7
O documento neste ato registrado foi emitido em 19/11/2025 e contém 14 folhas

Prefeitura Mun. de Nova Colinas-MA
001.30
Assinatura

11.9 TOMADA MÉDIA DE EMBUTIR (2 MÓDULOS), 2P+T 10 A, INCLUINDO SUPORTE E PLACA - FORNECIMENTO E INSTALAÇÃO. AF_03/2023	UN	10,00
11.10 TOMADA MÉDIA DE EMBUTIR (1 MÓDULO), 2P+T 10 A, INCLUINDO SUPORTE E PLACA - FORNECIMENTO E INSTALAÇÃO. AF_03/2023	UN	1,00
11.11 QUADRO DE DISTRIBUIÇÃO DE ENERGIA EM CHAPA DE AÇO GALVANIZADO, DE EMBUTIR, COM BARRAMENTO TRIFÁSICO, PARA 30 DISJUNTORES DIN 150A - FORNECIMENTO E INSTALAÇÃO. AF_10/2020	UN	5,00
11.12 CAIXA ENTERRADA ELÉTRICA RETANGULAR, EM ALVENARIA COM TIJOLOS CERÂMICOS MACIÇOS, FUNDO COM BRITA, DIMENSÕES INTERNAS: 0,3X0,3X0,3 M. AF_12/2020	UN	13,00
11.13 HASTE DE ATERRAMENTO 5/8 PARA SPDA - FORNECIMENTO E INSTALAÇÃO. AF_12/2017	UN	4,00
11.14 CORDOALHA DE COBRE NU 50 MM², NÃO ENTERRADA, COM ISOLADOR - FORNECIMENTO E INSTALAÇÃO. AF_12/2017	M	10,00
11.15 CAIXA DE PROTEÇÃO PARA MEDIDOR MONOFÁSICO DE EMBUTIR - FORNECIMENTO E INSTALAÇÃO. AF_10/2020	UN	1,00
11.16 QUADRO DE DISTRIBUIÇÃO DE ENERGIA EM CHAPA DE AÇO GALVANIZADO, DE EMBUTIR, COM BARRAMENTO TRIFÁSICO, PARA 12 DISJUNTORES DIN 100A - FORNECIMENTO E INSTALAÇÃO. AF_10/2020	UN	1,00
11.17 QUADRO DE DISTRIBUIÇÃO DE ENERGIA EM CHAPA DE AÇO GALVANIZADO, DE EMBUTIR, COM BARRAMENTO TRIFÁSICO, PARA 30 DISJUNTORES DIN 150A - FORNECIMENTO E INSTALAÇÃO. AF_10/2020	UN	1,00
11.18 FORNECIMENTO DE LUMINÁRIA DECORATIVA À LED REF. EGEU II 60W DA ILUMATIC OU SIMILAR, INCLUSIVE POSTE CÔNICO CONTÍNUO DE AÇO RETO, H=6,0M	UN	2,00
11.19 POSTE CONICO CONTINUO EM ACO GALVANIZADO, RETO, ENGASTADO, H = 9 M, DIAMETRO INFERIOR = 145 MM - FORNECIMENTO E INSTALAÇÃO.	UN	5,00
11.20 LUMINÁRIA DE LED PARA ILUMINAÇÃO PÚBLICA, DE 98 W ATÉ 137 W - FORNECIMENTO E INSTALAÇÃO. AF_08/2020	UN	10,00

Este documento encontra-se registrado no Conselho Regional de Engenharia e Agronomia do Estado do Maranhão, vinculado à Certidão nº 940562/2025, em 27/11/2025 emitida

Certidão nº 940562/2025
02/12/2025, 09:13
Chave de Impressão: ZDAx7
O documento neste ato registrado foi emitido em 19/11/2025 e contém 14 folhas

Prefeitura Mun. de Nova Colinas-MA
001231
Assinatura

11.21	REFLETOR SLIM LED 50W DE POTÊNCIA, BRANCO FRIO, 6500K, AUTOVOLT, MARCA G-LIGHT OU SIMILAR	UN	2,00
11.22	RELÉ FOTOELÉTRICO PARA COMANDO DE ILUMINAÇÃO EXTERNA 1000 W - FORNECIMENTO E INSTALAÇÃO. AF_08/2020	UN	5,00
11.23	FORNECIMENTO E INSTALAÇÃO DE SUPORTE DE FIXAÇÃO EM CHAPA DE AÇO GALVANIZADO, PARA 02 LUMINÁRIA, ENCAIXE EM POSTE COM TOPO DE Ø DE 60,3MM EXTERNO, DA INDUSPAR OU SIMILAR	UN	5,00
11.24	CABO DE COBRE FLEXÍVEL ISOLADO, 2,5 MM², ANTI-CHAMA 450/750 V, PARA CIRCUITOS TERMINAIS - FORNECIMENTO E INSTALAÇÃO. AF_03/2023	M	2820,89
11.25	CABO DE COBRE FLEXÍVEL ISOLADO, 4 MM², ANTI-CHAMA 450/750 V, PARA CIRCUITOS TERMINAIS – FORNECIMENTO E INSTALAÇÃO. AF_03/2023	M	515,44
11.26	CABO DE COBRE FLEXÍVEL ISOLADO, 6 MM², ANTI-CHAMA 450/750 V, PARA CIRCUITOS TERMINAIS - FORNECIMENTO E INSTALAÇÃO. AF_03/2023	M	109,83
11.27	CABO DE COBRE ISOLADO HEPR (XLPE), FLEXÍVEL, 25MM², 1KV / 90º C	m	112,46
11.28	ELETRODUTO FLEXÍVEL CORRUGADO REFORÇADO, PVC, DN 20 MM (1/2"), PARA CIRCUITOS TERMINAIS, INSTALADO EM PAREDE - FORNECIMENTO E INSTALAÇÃO. AF_03/2023	M	185,06
11.29	ELETRODUTO FLEXÍVEL CORRUGADO REFORÇADO, PVC, DN 25 MM (3/4"), PARA CIRCUITOS TERMINAIS, INSTALADO EM PAREDE - FORNECIMENTO E INSTALAÇÃO. AF_03/2023	M	1,50
11.30	ELETRODUTO FLEXÍVEL CORRUGADO REFORÇADO, PVC, DN 32 MM (1"), PARA CIRCUITOS TERMINAIS, INSTALADO EM PAREDE - FORNECIMENTO E INSTALAÇÃO. AF_03/2023	M	7,50
11.31	ELETRODUTO FLEXÍVEL CORRUGADO, PEAD, DN 50 (1 1/2"), PARA REDE ENTERRADA DE DISTRIBUIÇÃO DE ENERGIA ELÉTRICA - FORNECIMENTO E INSTALAÇÃO. AF_12/2021	M	4,50

Este documento encontra-se registrado no Conselho Regional de Engenharia e Agronomia do Estado do Maranhão, vinculado à Certidão nº 940562/2025, em 27/11/2025 emitida

Certidão nº 940562/2025
02/12/2025, 09:13
Chave de Impressão: ZDAx7
O documento neste ato registrado foi emitido em 19/11/2025 e contém 14 folhas

Prefeitura Mun. de Nova Colinas-MA
001232
Assinatura

11.32	ELETRODUTO FLEXÍVEL LISO, PEAD, DN 25 MM, PARA CIRCUITOS TERMINAIS, INSTALADO NO PISO - FORNECIMENTO E INSTALAÇÃO.	M	112,46
11.33	ELETRODUTO FLEXÍVEL LISO, PEAD, DN 40 MM, PARA CIRCUITOS TERMINAIS, INSTALADO NO PISO - FORNECIMENTO E INSTALAÇÃO.	M	13,00
11.34	ELETRODUTO FLEXÍVEL CORRUGADO REFORÇADO, PVC, DN 20 MM (1/2"), PARA CIRCUITOS TERMINAIS, INSTALADO EM FORRO - FORNECIMENTO E INSTALAÇÃO. AF_03/2023	M	300,00
11.35	ELETRODUTO FLEXÍVEL CORRUGADO REFORÇADO, PVC, DN 25 MM (3/4"), PARA CIRCUITOS TERMINAIS, INSTALADO EM FORRO - FORNECIMENTO E INSTALAÇÃO. AF_03/2023	M	17,00
11.36	ELETRODUTO FLEXÍVEL CORRUGADO REFORÇADO, PVC, DN 32 MM (1"), PARA CIRCUITOS TERMINAIS, INSTALADO EM FORRO - FORNECIMENTO E INSTALAÇÃO. AF_03/2023	M	75,00
11.37	ELETRODUTO FLEXÍVEL CORRUGADO REFORÇADO, PVC, DN 50 MM, PARA CIRCUITOS TERMINAIS, INSTALADO EM FORRO - FORNECIMENTO E INSTALAÇÃO.	M	5,00
11.38	DISJUNTOR MONOPOLAR TIPO DIN, CORRENTE NOMINAL DE 10A - FORNECIMENTO E INSTALAÇÃO. AF_10/2020	UN	14,00
11.39	DISJUNTOR MONOPOLAR TIPO DIN, CORRENTE NOMINAL DE 16A - FORNECIMENTO E INSTALAÇÃO. AF_10/2020	UN	1,00
11.40	DISJUNTOR MONOPOLAR TIPO DIN, CORRENTE NOMINAL DE 20A - FORNECIMENTO E INSTALAÇÃO. AF_10/2020	UN	11,00
11.41	DISPOSITIVO DPS CLASSE II, 1 POLO, TENSAO MAXIMA DE 175 V, CORRENTE MAXIMA DE 20 KA (TIPO AC)	UN	4,00
11.42	DISPOSITIVO DR, 2 POLOS, SENSIBILIDADE DE 300 MA, CORRENTE DE 63 A, TIPO AC - FORNECIMENTO E INSTALAÇÃO.	UN	1,00

Este documento encontra-se registrado no Conselho Regional de Engenharia e Agronomia do Estado do Maranhão, vinculado à Certidão nº 940562/2025, emitida em 27/11/2025

Certidão nº 940562/2025
02/12/2025, 09:13
Chave de Impressão: ZDAx7
O documento neste ato registrado foi emitido em 19/11/2025 e contém 14 folhas

Prefeitura Mun. de Nova Afonso Cunha-MA
001233
Assinatura

11.43	DISJUNTOR TRIPOLAR TIPO NEMA, CORRENTE NOMINAL DE 60 ATÉ 100A - FORNECIMENTO E INSTALAÇÃO. AF_10/2020	UN	1,00
12	INSTALAÇÕES HIDRAÚLICAS		
12.1	(COMPOSIÇÃO REPRESENTATIVA) DO SERVIÇO DE INSTALAÇÃO DE TUBOS DE PVC, SOLDÁVEL, ÁGUA FRIA, DN 25 MM (INSTALADO EM RAMAL, SUB-RAMAL, RAMAL DE DISTRIBUIÇÃO OU PRUMADA), INCLUSIVE CONEXÕES, CORTES E FIXAÇÕES, PARA PRÉDIOS. AF_10/2015	M	39,00
12.2	(COMPOSIÇÃO REPRESENTATIVA) DO SERVIÇO DE INSTALAÇÃO DE TUBOS DE PVC, SOLDÁVEL, ÁGUA FRIA, DN 40 MM (INSTALADO EM PRUMADA), INCLUSIVE CONEXÕES, CORTES E FIXAÇÕES, PARA PRÉDIOS. AF_10/2015	M	3,00
12.3	(COMPOSIÇÃO REPRESENTATIVA) DO SERVIÇO DE INSTALAÇÃO TUBOS DE PVC, SOLDÁVEL, ÁGUA FRIA, DN 32 MM (INSTALADO EM RAMAL, SUB-RAMAL, RAMAL DE DISTRIBUIÇÃO OU PRUMADA), INCLUSIVE CONEXÕES, CORTES E FIXAÇÕES, PARA PRÉDIOS. AF_10/2015	M	95,00
12.4	REGISTRO DE GAVETA BRUTO, LATÃO, ROSCÁVEL, 3/4" - FORNECIMENTO E INSTALAÇÃO. AF_08/2021	UN	6,00
12.5	REGISTRO DE GAVETA BRUTO, LATÃO, ROSCÁVEL, 1", COM ACABAMENTO E CANOPLA CROMADOS – FORNECIMENTO E INSTALAÇÃO. AF_08/2021	UN	1,00
12.6	REGISTRO DE GAVETA BRUTO, LATÃO, ROSCÁVEL, 1 1/4" - FORNECIMENTO E INSTALAÇÃO. AF_08/2021	UN	1,00
13	INSTALAÇÕES SANITÁRIAS		
13.1	(COMPOSIÇÃO REPRESENTATIVA) DO SERVIÇO DE INSTALAÇÃO DE TUBO DE PVC, SÉRIE NORMAL, ESGOTO PREDIAL, DN 40 MM (INSTALADO EM RAMAL DE DESCARGA OU RAMAL DE ESGOTO SANITÁRIO), INCLUSIVE CONEXÕES, CORTES E FIXAÇÕES, PARA PRÉDIOS. AF_10/2015	M	24,00
13.2	(COMPOSIÇÃO REPRESENTATIVA) DO SERVIÇO DE INSTALAÇÃO DE TUBO DE PVC, SÉRIE NORMAL, ESGOTO PREDIAL, DN 50 MM (INSTALADO EM RAMAL DE DESCARGA OU RAMAL DE ESGOTO SANITÁRIO), INCLUSIVE CONEXÕES, CORTES E FIXAÇÕES PARA, PRÉDIOS. AF_10/2015	M	23,00

Este documento encontra-se registrado no Conselho Regional de Engenharia e Agronomia do Estado do Maranhão, vinculado à Certidão nº 940562/2025, em 27/11/2025 emitida

Certidão nº 940562/2025
02/12/2025, 09:13
Chave de Impressão: ZDAx7
O documento neste ato registrado foi emitido em 19/11/2025 e contém 14 folhas

Prefeitura Mun. de Nova Colinas-MA
001234
Assinatura

13.3	(COMPOSIÇÃO REPRESENTATIVA) DO SERVIÇO DE INST. TUBO PVC, SÉRIE N, ESGOTO PREDIAL, DN 75 MM, (INST. EM RAMAL DE DESCARGA, RAMAL DE ESG. SANITÁRIO, PRUMADA DE ESG. SANITÁRIO OU VENTILAÇÃO), INCL. CONEXÕES, CORTES E FIXAÇÕES, P/ PRÉDIOS. AF_10/2015	M	1,00
13.4	(COMPOSIÇÃO REPRESENTATIVA) DO SERVIÇO DE INST. TUBO PVC, SÉRIE N, ESGOTO PREDIAL, 100 MM (INST. RAMAL DESCARGA, RAMAL DE ESG. SANIT. PRUMADA ESG. SANIT. VENTILAÇÃO OU SUB-COLETOR AÉREO), INCL. CONEXÕES E CORTES, FIXAÇÕES, P/ PRÉDIOS. AF_10/2015	M	67,00
13.5	CAIXA SIFONADA, PVC, DN 100 X 100 X 50 MM, FORNECIDA E INSTALADA EM RAMAIS DE ENCAMINHAMENTO DE ÁGUA PLUVIAL. AF_06/2022	UN	5,00
13.6	CAIXA ENTERRADA ELÉTRICA RETANGULAR, EM ALVENARIA COM BLOCOS DE CONCRETO, FUNDO COM BRITA, DIMENSÕES INTERNAS: 0,6X0,6X0,6 M. AF_12/2020	UN	10,00
13.7	TANQUE SÉPTICO RETANGULAR, EM ALVENARIA COM BLOCOS DE CONCRETO, DIMENSÕES INTERNAS: 1,6 X 4,6 X H=2,4 M, VOLUME ÚTIL: 14720 L (PARA 105 CONTRIBUINTES). AF_12/2020	UN	1,00
13.8	SUMIDOURO RETANGULAR, EM ALVENARIA COM TIJOLOS CERÂMICOS MACIÇOS, DIMENSÕES INTERNAS: 1,6 X 3,4 X H=3,0 M, ÁREA DE INFILTRAÇÃO: 32,9 M² (PARA 13 CONTRIBUINTES). AF_12/2020	UN	1,00
14	APARELHOS		
14.1	VASO SANITÁRIO SIFONADO COM CAIXA ACOPLADA LOUÇA BRANCA - PADRÃO MÉDIO, INCLUSO ENGATE FLEXÍVEL EM METAL CROMADO, 1/2 X 40CM - FORNECIMENTO E INSTALAÇÃO. AF_01/2020	UN	7,00
14.2	VASO SANITARIO SIFONADO CONVENCIONAL PARA PCD SEM FURO FRONTAL COM LOUÇA BRANCA SEM ASSENTO - FORNECIMENTO E INSTALAÇÃO. AF_01/2020	UN	1,00
14.3	BARRA DE APOIO RETA, EM ACO INOX POLIDO, COMPRIMENTO 90 CM, FIXADA NA PAREDE - FORNECIMENTO E INSTALAÇÃO. AF_01/2020	UN	2,00

Este documento encontra-se registrado no Conselho Regional de Engenharia e Agronomia do Estado do Maranhão, vinculado à Certidão nº 940562/2025, em 27/11/2025
emitida

Certidão nº 940562/2025
02/12/2025, 09:13
Chave de Impressão: ZDAx7
O documento neste ato registrado foi emitido em 19/11/2025 e contém 14 folhas

Prefeitura Mun. de Nova Colinas-MA
Fls: 001235
Assinatura

14.4	DIVISORIA SANITÁRIA, TIPO CABINE, EM GRANITO CINZA POLIDO, ESP = 3CM, ASSENTADO COM ARGAMASSA COLANTE AC III-E, EXCLUSIVE FERRAGENS. AF_01/2021	M2	20,00
14.5	MICTORIO COLETIVO ACO INOX (AISI 304), E = 0,8 MM, DE 200 X 40 X 30 CM (C X A X P)	UN	1,00
14.6	LAVATÓRIO LOUÇA BRANCA COM COLUNA, 44 X 35,5 CM, PADRÃO POPULAR, INCLUSO SIFÃO FLEXÍVEL EM PVC, VÁLVULA E ENGATE FLEXÍVEL 30CM EM PLÁSTICO E COM TORNEIRA CROMADA PADRÃO POPULAR – FORNECIMENTO E INSTALAÇÃO. AF_01/2020	UN	2,00
14.7	BANCADA EM GRANITO CINZA ANDORINHA, E = 2CM, DIM 2.12X0.60, COM 03 CUBA DE AÇO INOX, SIFÃO, VÁLVULA CROMADA, TORNEIRA EM AÇO INOX, INCLUSIVE RODOPIA 10 CM, ASSENTADA NOS BANHEIROS	UN	2,00
14.8	BANCADA EM GRANITO CINZA ANDORINHA, E = 2CM, DIM 6.75X0.60, COM 03 CUBA DE AÇO INOX, SIFÃO, VÁLVULA CROMADA, TORNEIRA EM AÇO INOX, INCLUSIVE RODOPIA 10 CM, ASSENTADA NA COZINHA.	UN	1,00
14.9	BANCADA EM GRANITO CINZA ANDORINHA, E = 2CM, DIM 1.5X0.60, COM 03 CUBA DE AÇO INOX, SIFÃO, VÁLVULA CROMADA, TORNEIRA EM AÇO INOX, INCLUSIVE RODOPIA 10 CM, ASSENTADA NA COZINHA	UN	1,00
15	COMBATE A INCÊNDIO		
15.1	EXTINTOR DE INCÊNDIO PORTÁTIL COM CARGA DE PQS DE 6 KG, CLASSE BC - FORNECIMENTO E INSTALAÇÃO. AF_10/2020_PE	UN	5,00
15.2	PINTURA DE PISO COM TINTA ACRÍLICA, APLICAÇÃO MANUAL, 2 DEMÃOS, INCLUSO FUNDO PREPARADOR. AF_05/2021	M2	5,00
15.3	LUMINÁRIA DE EMERGÊNCIA, COM 30 LÂMPADAS LED DE 2 W, SEM REATOR - FORNECIMENTO E INSTALAÇÃO. AF_02/2020	UN	12,00
15.4	PLACA DE SINALIZACAO DE SEGURANCA CONTRA INCENDIO, FOTOLUMINESCENTE, QUADRADA, 20 X 20 CM,		

Este documento encontra-se registrado no Conselho Regional de Engenharia e Agronomia do Estado do Maranhão, vinculado à Certidão nº 940562/2025, em 27/11/2025 emitida

Certidão nº 940562/2025
02/12/2025, 09:13
Chave de Impressão: ZDAx7
O documento neste ato registrado foi emitido em 19/11/2025 e contém 14 folhas

Prefeitura Mun. de Nova Colinas-MA
001236
Assinatura

	EM PVC 2 MM ANTI-CHAMAS (SIMBOLOS, CORES E PICTOGRAMAS CONFORME NBR 16820)	UN	6,00
16	PINTURA		
16.1	EMASSAMENTO COM MASSA LÁTEX, APLICAÇÃO EM PAREDE, DUAS DEMÃOS, LIXAMENTO MANUAL. AF_04/2023	M2	2423,36
16.2	PINTURA LÁTEX ACRÍLICA PREMIUM, APLICAÇÃO MANUAL EM PAREDES, DUAS DEMÃOS. AF_04/2023	M2	2423,36
16.3	PINTURA TINTA DE ACABAMENTO (PIGMENTADA) A ÓLEO EM MADEIRA, 2 DEMÃOS. AF_01/2021	M2	54,63
17	DIVERSOS		
17.1	BANCO EM ALVENARIA REVESTIDO 2,00X0,50X0,60 (C*L*A) "RETO"	UN	4,00
17.2	LIMPEZA GERAL DA OBRA	M2	617,23

Era o que tinhamos a atestar

Afonso Cunha, MA 10 de novembro de 2025

ASS. REP. DO CONTRATANTE
PEDRO FERREIRA MEDEIROS/ PREFEITO MUNICIPAL
CPF: 840.187.553-68

ENGENHEIRO
Fiscalização - Prefeitura
JOAO VICTOR RIBEIRO DE OLIVEIRA
CPF: 072.258.753-88
CREA: 1121273998MA

Este documento encontra-se registrado no Conselho Regional de Engenharia e Agronomia do Estado do Maranhão, vinculado à Certidão nº 940562/2025, emitida em 27/11/2025

Certidão nº 940562/2025
02/12/2025, 09:13
Chave de Impressão: ZDAx7
O documento neste ato registrado foi emitido em 19/11/2025 e contém 14 folhas

Certidão de Acervo Técnico - CAT
Resolução Nº 1025 de 30 de Outubro de 2009
Resolução Nº 218 de 29 de Junho de 1973

CREA-MA

CAT COM REGISTRO DE ATESTADO

941389/2025

Atividade concluída

Conselho Regional de Engenharia e Agronomia do Estado do Maranhão

Prefeitura Municipal Nova Colinas-MA 60.1237 Assinatura

CERTIFICAMOS, para os devidos fins, que consta em nossos arquivos o registro de Acervo referente a(s) Anotação(ões) de Responsabilidade(s) Técnica(s) - ARTs, constante(s) da Presente CERTIDÃO, tendo sido comprovada a execução e conclusão da(s) obra(s) e/ou serviço(s) indicado(s) conforme descrição(ões) abaixo.

Profissional: **DANIEL SILVA CUTRIM**
Registro: **1101771801MA** RNP: **1101771801**
Título profissional: ENGENHEIRO CIVIL, TÉCNICO DE SEGURANÇA DO TRABALHO, ENGENHEIRO DE SEGURANCA DO TRABALHO, ESPECIALIZAÇÃO EM ENGENHARIA SANITARIA E CONTROLE AMBIENTAL

Número da ART: **MA20200344977** Tipo de ART: OBRA / SERVIÇO Registrada em: 09/07/2020 Baixada em: 29/08/2022
Forma de registro: SUBSTITUIÇÃO Participação técnica: INDIVIDUAL
Empresa contratada: **WB EMPREENDIMENTOS EIRELI**

Contratante: **PREFEITURA MUNICIPAL DE AFONSO CUNHA** CPF/CNPJ: **06.096.655/0001-91**
Endereço do contratante: PRAçA DA COMUNIDADE Nº: 56
Complemento: Bairro: CENTRO
Cidade: AFONSO CUNHA UF: MA CEP: 65505000
Contrato: 031/2020 Celebrado em: 25/06/2020
Valor do contrato: R$ 1.334.106,69 Tipo de contratante: Pessoa Juridica de Direito Público
Ação institucional: Outros
Endereço da obra/serviço: OUTROS BALNEÁRIO PRAINHA Nº: S/N
Complemento: Bairro: PRAINHA
Cidade: AFONSO CUNHA UF: MA CEP: 65505000
Coordenadas Geográficas: -4.208114, -43.290823
Data de início: 25/06/2020 Conclusão efetiva: 31/12/2020
Finalidade: Outro
Proprietário: PREFEITURA MUNICIPAL DE AFONSO CUNHA CPF/CNPJ: 06.096.655/0001-91

Atividade Técnica: **1 - ATUACAO** #A0130 - PINTURA 53 - EXECUCAO 90.80 metro quadrado; **1 - ATUACAO** #A0210 - INSTALACOES URBANAS - EQUIPAMENTO URBANO 53 - EXECUCAO 45.00 unidade; **1 - ATUACAO** #A0298 - ACESSIBILIDADE URBANA 53 - EXECUCAO 759.06 metro quadrado; **1 - ATUACAO** #A0301 - ESTRUTURA DE CONCRETO ARMADO 53 - EXECUCAO 36.31 metro cúbico; **1 - ATUACAO** #A0435 - INSTALACOES HIDRAULICAS 53 - EXECUCAO 50.00 metro; **1 - ATUACAO** #A0440 - PROGRAMA DE GERENCIAMENTO DE RESIDUOS DE CONSTRUCAO CIVIL- PGRCC 53 - EXECUCAO 1.00 unidade; **1 - ATUACAO** #A0506 - PAVIMENTACAO ASFALTICA 53 - EXECUCAO 367.47 metro cúbico; **1 - ATUACAO** #A0507 - PAVIMENTACAO DE CONCRETO 53 - EXECUCAO 4349.60 metro quadrado; **1 - ATUACAO** #A0534 - SARJETAS 53 - EXECUCAO 2642.00 metro; **1 - ATUACAO** #A0539 - SINALIZACAO HORIZONTAL 53 - EXECUCAO 640.90 metro quadrado; **1 - ATUACAO** #A0540 - SINALIZACAO VERTICAL 53 - EXECUCAO 90.00 unidade; **1 - ATUACAO** #A0599 - SERVICOS AFINS E CORRELATOS EM TRANSPORTES 53 - EXECUCAO 4314.00 metro cúbico; **1 - ATUACAO** #A0604 - TERRAPLENAGEM 53 - EXECUCAO 10568.00 metro quadrado; **1 - ATUACAO** #A0605 - DRENAGEM 53 - EXECUCAO 2642.00 metro; **1 - ATUACAO** #A0614 - MOVIMENTO DE TERRA 53 - EXECUCAO 2467.80 metro cúbico; **1 - ATUACAO** #A0615 - ESCAVACAO 53 - EXECUCAO 4356.32 metro cúbico; **1 - ATUACAO** #A0813 - MEIO AMBIENTE(PCA) 53 - EXECUCAO 1.00 unidade; **1 - ATUACAO** #B1106 - INSTALACAO ELETRICA EM B.TENSAO P/ FINS RESID./COMERC. 53 - EXECUCAO 200.00 metro; **1 - ATUACAO** #G0113 - PROGRAMA DE CONDICOES E MEIO AMBIENTE DE TRAB.NA IND. DA CONSTRUCAO - PCMAT 53 - EXECUCAO 1.00 ano;

Observações

EXECUÇÃO DE PAVIMENTAÇÃO DE ACESSO E IMPLANTAÇÃO DE INFRAESTRUTURA DA ORLA NO BALNEÁRIO PRAINHA NO MUNICÍPIO DE AFONSO CUNHA - MA [3ª ETAPA]

Informações Complementares

- `O atestado está registrado apenas para atividades técnicas constantes da ART, não sendo contempladas neste registro os itens 7.1; 7.3; por se tratar de atividades FORA da atribuição do profissional.`

Certidão de Acervo Técnico - CAT
Resolução Nº 1025 de 30 de Outubro de 2009
Resolução Nº 218 de 29 de Junho de 1973

CREA-MA

CAT COM REGISTRO DE ATESTADO

941389/2025

Atividade concluída

Conselho Regional de Engenharia e Agronomia do Estado do Maranhão

Prefeitura de Nova Colinas-MA
001238
Assinatura

CERTIFICAMOS, finalmente, que se encontra vinculado à presente Certidão de Acervo Técnico – CAT, o atestado contendo 4 folha(s), expedido pelo contratante da obra/serviço, a quem cabe a responsabilidade pela veracidade e exatidão das informações nele constantes.

Certidão de Acervo Técnico nº 941389/2025
15/12/2025, 08:58
c0wz5

A Certidão de Acervo Técnico (CAT) à qual o atestado está vinculado constituirá prova da capacidade técnico-profissional da pessoa jurídica somente se o responsável técnico indicado estiver ou venha a ser integrado ao seu quadro técnico por meio de declaração entregue no momento da habilitação ou da entrega das propostas.

Certificamos que se encontra vinculado à presente CAT o atestado apresentado em cumprimento à Lei nº 8.666/93, expedido pela pessoa jurídica contratante, a quem cabe a responsabilidade pela veracidade e exatidão das informações nele constantes. É de responsabilidade deste Conselho a verificação da atividade profissional em conformidade com a Lei nº 5.194/66 e Resoluções do Conselho Federal de Engenharia e Agronomia - CONFEA.

Esta certidão perderá a validade, caso ocorra qualquer alteração posterior dos elementos cadastrais nela contidos.

Fica(m) Excluído(s), no entanto, o(s) serviço(s) cujas atribuições não competem ao(s) profissional(is) em questão.

A autenticidade desta Certidão pode ser verificada em: https://crea-ma.sitac.com.br/publico/, com a chave: c0wz5

Prefeitura Mun. de Nova Colinas-MA
001239
Assinatura

ATESTADO DE CAPACIDADE TÉCNICA

Declaramos por meio deste para os devidos fins legais de direito que o profissional abaixo qualificado executou os serviços abaixo discriminados de maneira satisfatória, cumprindo com todas as suas responsabilidades não restando nada que o desabone.

Tecnicamente atestamos ainda que os serviços descritos se encontram concluídos e atendem às especificações e exigências de acordo com o projeto, memorial descritivo e/ou normas técnicas de forma criteriosa e satisfatória.

DADOS DA OBRA/SERVIÇO

Contrato/Convenio:
EXECUÇÃO

Resumo dos Serviços:
EXECUÇÃO DE PAVIMENTAÇÃO DE ACESSO E IMPLANTAÇÃO DE INFRAESTRUTURA DA ORLA NO BALNEÁRIO PRAINHA NO MUNICÍPIO DE AFONSO CUNHA - MA [3ª ETAPA].

Local de Realização:
Endereço: OUTROS BALNEÁRIO PRAINHA, s/nº, BAIRRO: PRAINHA Cidade: AFONSO CUNHA UF: MA CEP: 65505000 Coordenadas Geográficas: -4.208114, -43.290823 Código: TP006/2020

Período Executado:
PREVISTO NA ART - Data de Início: 25/06/2020 Término: 31/12/2020
REALIZADO - Data de Início: 25/06/2020 Término: 31/12/2020

Parcelas executadas:
(100% EXECUTADO)

DADOS DO CONTRATANTE

Nome ou Razão Social:
PREFEITURA MUNICIPAL DE AFONSO CUNHA

CNPJ:
06.096.655/0001-91

DADOS DO PROPRIETÁRIO

Nome ou Razão Social:
PREFEITURA MUNICIPAL DE AFONSO CUNHA

CNPJ:
06.096.655/0001-91

PREFEITURA MUNICIPAL AFONSO CUNHA
CNPJ: 06.096.655/0001-91

Este documento encontra-se registrado no Conselho Regional de Engenharia e Agronomia do Estado do Maranhão, vinculado à Certidão nº 941389/2025, em 15/12/2025 emitida

Certidão nº 941389/2025
15/12/2025, 11:12
Chave de Impressão: c0wz5
O documento neste ato registrado foi emitido em 05/12/2025 e contém 4 folhas

Prefeitura Mun. de Nova Colinas-MA
001240
Assinatura

CONTRATADO/RESPONSAVEL TÉCNICO

Empresa contratada: **SERVIMAR EMPREENDIMENTOS LTDA**
Registro: **0005414245-MA**
CNPJ: **33.612.392/0001-07**

Nome completo - Responsável Técnico:
DANIEL SILVA CUTRIM
Título Profissional:
ENGENHEIRO CIVIL / ENGENHEIRO DE SEGURANÇA DO TRABALHO / ENGENHEIRO DE SANEAMENTO E CONTROLE AMBIENTAL

Registro Nacional Profissional:
1101771801XXXX

PREFEITURA MUNICIPAL AFONSO CUNHA
CNPJ: 06.096.655/0001-91

Este documento encontra-se registrado no Conselho Regional de Engenharia e Agronomia do Estado do Maranhão, vinculado à Certidão nº 941389/2025, emitida em 15/12/2025

Certidão nº 941389/2025
15/12/2025, 11:12
Chave de Impressão: c0wz5
O documento neste ato registrado foi emitido em 05/12/2025 e contém 4 folhas

Prefeitura Mun. de Nova Colinas-MA
001241
Assinatura

ANOTAÇAO DE RESPONSABILIDADE TÉCNICA CORRESPONDENTE
Nº MA20200344977

Item	Descrição	Unid.	Qtde.
01- SERVIÇOS PRELIMINARES			
1.1	PLACA DE OBRA EM CHAPA DE AÇO GALVANIZADO	M2	6,00
1.2	MOBILIZAÇÃO E DESMOBILIZAÇÃO	UN	1,00
1.3	BARRACÃO PARA ESCRITÓRIO DE OBRA PORTE PEQUENO S=25,41M2	UN	1,00
02- TERRAPLENAGEM			
2.1	RASPAGEM (LIMPEZA SUPERFICIAL	M2	10.568,00
2.1	REGULARIZAÇÃO E CONFORMAÇÃO DA PLATAFORMA, INCLUSIVE ESCARIFICAÇÃO, HOMOGENEIZAÇÃO, UMEDECIMENTO E COMPACTAÇÃO	M2	10.568,00
2.1	ESCAVAÇÃO, CARGA E TRANSPORTE DE MATERIAL DE 1.ª CATEGORIA - DMT DE 3.000M A 5.000M	M3	4.314,00
2.1	COMPACTAÇÃO DE SOLOS A 95% DO PROCTOR NORMAL	M3	2.377,80
03-PAVIMENTAÇÃO			
3.1	PINTURA DE LIGAÇÃO RR-2C	M2	7.926,00
3.1	CONSTRUÇÃO DE PAVIMENTO COM APLICAÇÃO DE CONCRETO BETUMINOSO USINADO A QUENTE (CBUQ), CAMADA DE ROLAMENTO, COM ESPESSURA DE 4,00CM	M3	317,04
3.1	DEMOLIÇÃO MANUAL DE PAVIMENTAÇÃO ASFÁLTICA	M2	1.260,63
3.1	CARGA MANUAL DE ENTULHO EM CAMINHÃO BASCULANTE	M3	365,58
3.1	CONSTRUÇÃO DE PAVIMENTO COM APLICAÇÃO DE CONCRETO BETUMINOSO USINADO A QUENTE (CBUQ), CAMADA DE ROLAMENTO, COM ESPESSURA DE 4,00CM	M3	50,43
04- DRENAGEM SUPERFICIAL			
4.1	MEIO FIO EM CONCRETO ARMADO 15X30CM, REJUNTE EM ARGAMASSA TRAÇO 1:3,5 (CIMENTO E AREIA)	M	2.642,00
4.2	SARJETA EM CONCRETO MOLDADO "IN LOCO"	M	2.642,00
5.0	PASSEIO E ACESSIBILIDADE		
5.1	CONTRAPISO EM ARGAMASSA	M	3.963,00
5.2	PISO (CALÇADA) EM CONCRETO (CIMENTO / AREIA / BRITA) PREPARO MECÂNICO, ESPESSURA DE 7CM, COM JUNTA DE DILATAÇÃO EM MADEIRA	UN	3.963,00
5.3	PISO PODOTÁTIL EXTERNO EM CONCRETO 30X30CM	UN	759,06
6.0	SINALIZAÇÃO		
6.1	PLACA DE SINALIZAÇÃO EM CHAPA DE AÇO SEMI-REFLETIVA	M2	18,33
6.2	SUPORTE EM TRAVESSA PARA PLACA DE SINALIZAÇÃO H=2,50M	UN	90,00
6.2	DEMARCAÇÃO DE PAVIMENTOS COM PINTURA DE 01 DEMÃO DE RESINA ACRÍLICA, E A APLICAÇÃO DE MICRO-ESFERAS PARA SINALIZAÇÃO HORIZONTAL	M2	640,90
7.0	PORTAL DA CIDADE		
7.1	ESCAVAÇÃO MANUAL DE VALAS	M3	42,32

PREFEITURA MUNICIPAL AFONSO CUNHA
CNPJ: 06.096.655/0001-91

Este documento encontra-se registrado no Conselho Regional de Engenharia e Agronomia do Estado do Maranhão, vinculado à Certidão nº 941389/2025, emitida em 15/12/2025

Certidão nº 941389/2025
15/12/2025, 11:12
Chave de Impressão: c0wz5
O documento neste ato registrado foi emitido em 05/12/2025 e contém 4 folhas

Prefeitura Mun. de Nova Colinas-MA
Fls. 001242
Assinatura

7.1	EXECUÇÃO DE ESTRUTURA EM CONCRETO ARMADO 25MPA - FUNDAÇÕES, PILARES E VIGAS	M3	36,31
7.1	LETREIRO EM CHAPA GALVANIZADA L=50CM, SEM PINTURA OU PLOTAGEM EM ADESIVO	UN	32,00
7.1	PINTURA ELETROSTÁTICA SEMI-REFLETIVA	M2	90,80
7.1	ACABAMENTO SUPERFICIAL DE CONCRETO COM LIXAMENTO E POLIMENTO	M2	99,04
7.1	REFLETOR DE ALUMÍNIO COM SUPORTE E ALÇA, LÂMPADA ATÉ 120W	UN	4,00
7.1	CABO DE COBRE ISOLADO PVC RESISTENTE A CHAMA 450/750V 2,5MM2 - FORNECIMENTO E INSTALAÇÃO	M	137,10
7.1	CAIXA DE PASSAGEM 30X30X45CM FUNDO BRITA COM TAMPA	UN	1,00
7.1	ENTRADA DE ENERGIA MONOFÁSICA	UN	1,00
7.1	DISJUNTOR TERMOMAGNÉTICO MONOPOLAR PADRÃO NEMA (AMERICANO) 10A A 30A 240V - FORNECIMENTO E INSTALAÇÃO	UN	1,00
7.1	DISJUNTOR DIFERENCIAL RESIDUAL R 40A	UN	1,00
7.1	ELETRODUTO DE PVC FLEXÍVEL CORRUGADO REFORÇADO 25MM (3/4") - FORNECIMENTO E INSTALAÇÃO	M	45,22
7.1	DISPOSITIVO CONTRA SURTO DPS	UN	1,00
7.2	QUADRO DE DISTRIBUIÇÃO DE ENERGIA EM CHAPA DE AÇO GALVANIZADO PARA 12 DISJUNTORES TERMOMAGNÉTICOS MONOPOLARES, COM BARRAMENTO TRIFÁSICO E NEUTRO - FORNECIMENTO E INSTALAÇÃO	UN	1,00
7.3	PLANTIO DE GRAMA EM PLACAS	M2	314,80
8.0	**LIMPEZA GERAL**		
8.1	LIMPEZA GERAL (URBANA)	M2	20.555,48

Era o que tínhamos a atestar

Afonso Cunha, MA 10 de novembro de 2025

Pedro Ferreira Medeiros

ASS. REP. DO CONTRATANTE
PEDRO FERREIRA MEDEIROS/ PREFEITO MUNICIPAL
CPF: 840.187.553-68

João Victor Ribeiro De Oliveira

ENGENHEIRO
Fiscalização - Prefeitura
JOAO VICTOR RIBEIRO DE OLIVEIRA
CPF: 072.258.753-88
CREA: 1121273998MA

PREFEITURA MUNICIPAL AFONSO CUNHA
CNPJ: 06.096.655/0001-91

Este documento encontra-se registrado no Conselho Regional de Engenharia e Agronomia do Estado do Maranhão, vinculado à Certidão nº 941389/2025, em 15/12/2025 emitida

Certidão nº 941389/2025
15/12/2025, 11:12
Chave de Impressão: c0wz5
O documento neste ato registrado foi emitido em 05/12/2025 e contém 4 folhas

Frontispício de Apólice de Seguro Garantia

Licitante

Prefeitura Municipal de Nova Colinas-MA
001243
Assinatura

Nº Apólice Seguro Garantia 01-0775-0667927 **N°** 6191365

Controle Interno (Código Controle) 252037701

Número de Registro Susep 05436202600010775066792 7

Data de emissão 28/04/2026 20:25:14

Consulte aqui o registro da sua Apólice na Susep

Seguradora

JUNTO SEGUROS S.A

CNPJ nº: 84.948.157/0001-33

Registro: 05436

Sede: AV. DR. DÁRIO LOPES DOS SANTOS, 2197, 3º ANDAR, CJ 302 – JARDIM BOTÂNICO - CEP 80210-010 - CURITIBA - PR

Segurado

PREFEITURA MUNICIPAL DE NOVA COLINAS

CPF ou CNPJ nª: 01.608.768/0001-05

Endereço: RUA SÃO FRANCISCO, S/Nº, - CEP: 65.808-000 - NOVA COLINAS - MA

Tomador

SERVIMAR EMPREENDIMENTOS LTDA EPP

CPF ou CNPJ nª: 33.612.392/0001-07

Sede: AV MALCASTELO BRANCO 148 ED COMCBRANCO SL, SALA 618, SAO FRANCISCO - CEP: 65.076-090 - SAO LUIS - MA

Corretora

000002.0.201154-2 LOJACORR S.A. REDE DE CORRETORAS DE SEGUROS

Endereço: RUA VOLUNTARIOS DA PATRIA 196, SALA 201, CENTRO - CEP: 83.005-020 - SAO JOSE DOS PINHAIS - PR

Documento eletrônico digitalmente assinado por:

ICP Brasil
Asssinado digitalmente por:
Roque Jr. de H. Melo

ICP Brasil
Assinado digitalmente por:
Eduardo Cruci

Documento eletrônico assinado digitalmente conforme MP nº 2.200-2/2001 de 24/08/2001, que instituiu a Infra - estrutura de Chaves Públicas Brasileira - ICP - Brasil por: Signatários(as): Eduardo Cruci Nº de Série do Certificado: 6A2772BD658727706E9513531F7B277C4314AEC0 Roque de Holanda Melo Nº de Série do Certificado: 57D576C68599091B2B65

Vigência da Apólice

Início	Término
28/04/2026	27/07/2026

Autenticidade, integridade e validade jurídica em forma eletrônica garantida através de Chaves Públicas Brasileira-ICP-Brasil. As condições contratuais deste produto protocolizadas pela sociedade junto à Susep, poderão ser consultadas no site https://www.gov.br/susep/pt-br de acordo com o(s) numero(s) de processo(s) SUSEP 15414.636371/2022-53 e nº 15414.636374/2022-97. Ouvidoria: 0800.643.0301.

Nº Apólice Seguro Garantia 01-0775-0667927 **Nº** 6191365

Controle Interno (Código Controle) 252037701 **Nº de Registro SUSEP** 05436202600010775066792 7

junto

Prefeitura Mun. de Nova Colinas-MA
001244
Assinatura

Objeto da Garantia

Esta Apólice de riscos declarados garante Indenização, até o valor do Limite Máximo de Garantia, pelos Prejuízos decorrentes da recusa do Tomador adjudicatário em assinar o contrato administrativo licitado, conforme termos e condições descritos no **Edital EDITAL 001/2026**
PROCESSO ADMINISTRATIVO 027/2026.

Ademais, esta Apólice de riscos declarados garante Indenização, até Limite Máximo de Garantia, pelos Prejuízos decorrentes do inadimplemento de multas e penalidades administrativas impostas pelo Segurado ao Tomador, e não adimplidas no prazo definido no Contrato Principal ou notificação realizada ao Tomador.

O presente documento é emitido em consonância com a Circular SUSEP 662, de 11 de abril de 2022.

ESTA APÓLICE NÃO PODERÁ SER UTILIZADA COMO COMPLEMENTO OU ENDOSSO DE APÓLICE ANTERIORMENTE FORNECIDA POR ESTA SEGURADORA REFERENTE AO MESMO EDITAL E/OU CONTRATO OBJETO DESTE SEGURO.

Garantia Contratada: Coberturas, valores e prazos previstos na Apólice

Modalidade	Licitante
Limite Máximo Garantido (L.M.G)	R$ 4.212,42
Ramo	0775 - GARANTIA SEGURADO - SETOR PÚBLICO

Descrição da Garantia

Licitante	Limite Máximo de Indenização (LMI) R$ 4.212,42 **Vigência -** 28/04/2026 a 27/07/2026
Multas e Penalidades	Limite Máximo de Indenização (LMI) R$ 4.212,42 **Vigência -** 28/04/2026 a 27/07/2026

Demonstrativo do Prêmio

Autenticidade, integridade e validade jurídica em forma eletrônica garantida através de Chaves Públicas Brasileira-ICP-Brasil. As condições contratuais deste produto protocolizadas pela sociedade junto à Susep, poderão ser consultadas no site https://www.gov.br/susep/pt-br de acordo com o(s) número(s) de processo(s) SUSEP 15414.636371/2022-53 e nº 15414.636374/2022-97, Ouvidoria: 0800.643.0301.

Nº Apólice Seguro Garantia 01-0775-0667927 **Nº** 6191365

Controle Interno (Código Controle) 252037701 **Nº de Registro SUSEP** 05436202600010775066792

Fls. 001245

Prefeitura Mun. de Nova Colinas-MA
Assinatura

Prêmio Líquido Licitante	R$ 299,35
Adicional de Fracionamento	R$ 0,00
I.O.F	R$ 0,00
Prêmio Total	R$ 299,35

Condições de Pagamento

Parcela	Vencimento	Nº Carnê	Valor
1	05/05/2026	28717445	R$ 299,35

Em atendimento à Lei 12.741/12 informamos que incidem as alíquotas de 0,65% de PIS/Pasep e de 4% de COFINS sobre os prêmios de seguros, deduzidos do estabelecido em legislação específica. O(s) valor(es) acima descrito(s), é(são) devido(s) no cenário desta contratação de cobertura(s). Pode(m) sofrer alteração(ões) quando contratada(s) isoladamente ou em outra composição

Autenticidade, integridade e validade jurídica em forma eletrônica garantida através de Chaves Públicas Brasileira-ICP-Brasil. As condições contratuais deste produto protocolizadas pela sociedade junto à Susep, poderão ser consultadas no site https://www.gov.br/susep/pt-br de acordo com o(s) número(s) de processo(s) SUSEP 15414.636371/2022-53 e nº 15414.636374/2022-97. Ouvidoria: 0800.643.0801.

Nº Apólice Seguro Garantia 01-0775-0667927 Nº 6191365

Controle Interno (Código Controle) 252037701 Nº de Registro SUSEP 05436202600010775066792

Condições Contratuais da Apólice de Seguro Garantia para Licitante

Processo SUSEP n.º 15414.636371/2022-53.

As Condições Contratuais desta Apólice também estão disponíveis para consulta na página da internet da **Superintendência de Seguros Privados** (https://www.gov.br/susep) ou da **Junto Seguros** (juntoseguros.com).

Confira aqui as Condições Contratuais da Apólice

1. Objetivo do Seguro - Riscos Cobertos
2. Riscos Excluídos
3. Prêmio
4. Alterações, Renovações e Atualizações
5. Reclamação, Caracterização e Regulação de Sinistro
6. Liquidação de Sinistro, Indenização e Sub-Rogação
7. Perda de Direitos
8. Extinção da Cobertura
9. Concorrência de Apólices e Garantias
10. Controvérsias
11. Aceitação
12. Disposições Gerais
13. Definições

APÓLICE DIGITAL



CONDIÇÕES CONTRATUAIS

LICITANTE

Processo SUSEP nº 15414.636371/2022-53

1. Objetivo do Seguro - Riscos Cobertos

1.1. Este contrato de seguro garante Indenização, até o valor do Limite Máximo de Garantia, pelos Prejuízos decorrentes da recusa do Tomador adjudicatário em assinar o contrato administrativo licitado, ou demais inadimplementos elencados nos termos e condições descritos no Edital os quais levem à execução da garantia de oferta.

2. Riscos Excluídos

2.1. Não estão incluídos na cobertura quaisquer prejuízos ocasionados direta ou indiretamente e ocorridos em consequência de:

a. **não cumprimento de obrigações trabalhistas e previdenciárias;**

b. **riscos cobertos ou que deveriam estar cobertos por outros ramos ou modalidades de seguro, tais como, mas não se limitando a seguro de responsabilidade civil, lucros cessantes e eventos e riscos de natureza ambiental, cujas Apólices estejam emitidas ou não;**

c. **eventos de caso fortuito ou força maior, nos termos do Código Civil Brasileiro;**

d. **inadimplência de obrigações do Edital que não sejam de responsabilidade do Tomador;**

e. **penalidades decorrentes do atraso do Tomador na apresentação desta Apólice e seus Endossos, ou da inadequação da Apólice para garantia do Edital;**

f. **atos de terrorismo conforme definido por legislação ou regulamentação aplicável;**

g. **atos de hostilidade, guerra, rebelião, insurreição, revolução, confisco, destruição ou requisição decorrentes de qualquer ato de autoridade de fato ou de direito, civil ou militar e, em geral, todo ou qualquer ato ou consequência dessas ocorrências, bem como atos praticados por qualquer pessoa agindo ou em ligação com qualquer organização cujas atividades visem a derrubar pela força o governo ou instigar a sua queda, pela perturbação da ordem política e social do país por meio de atos de terrorismo, guerra, revolução, subversão e guerrilhas;**

h. **quaisquer perdas, destruição ou danos, de quaisquer bens materiais, prejuízos e despesas emergentes ou consequentes de qualquer forma de radiação, contaminação, resíduo ou fissão, inclusive, mas não se limitando, às nucleares e ionizantes;**

i. **obrigações que não estejam expressamente garantidas e previstas no Objeto da presente Apólice;**

j. **violação de normas anticorrupção perpetradas com participação dolosa do Segurado e/ou seus representantes, e beneficiário, se houver;**

junto SEGUROS

Prefeitura Mun. de Nova Colinas-MA

Fls: 001248

Assinatura

k **quaisquer prejuízos decorrentes da alteração de forma relevante da obrigação garantida por esta Apólice que tenha sido acordada entre Segurado e Tomador, sem prévia comunicação e expressa anuência da Seguradora, por meio da emissão de Endosso, desde que tal alteração resulte em agravamento do risco e, concomitantemente, tenha relação com a ocorrência do Sinistro;**

l **quaisquer das hipóteses previstas no art. 99 e/ou art. 102 da Lei 14.133/2021;**

m **danos acordados, assim entendidos como as perdas previamente estipuladas no Edital para hipóteses de inadimplência do Tomador, tais como compensações, indenizações, perdas e danos etc.;**

n **despesas de contenção e salvamento.**

3. Prêmio

3.1. O Tomador é responsável pelo pagamento do Prêmio correspondente a Apólice, assim como de todos seus Endossos, que deverá ser pago no tempo, no lugar e na forma convencionados.

3.2. Esta Apólice continuará em vigor mesmo quando o Tomador não pagar o Prêmio nas datas convencionadas.

3.3. A presente modalidade de Seguro Garantia não contempla a hipótese de devolução de Prêmio em caso de cancelamento.

4. Alterações, Renovações e Atualizações

4.1. A Apólice acompanhará as modificações previstas originalmente no Edital subscrito, mediante emissão de Endosso ou nova Apólice.

4.2. Para alterações posteriores efetuadas no Edital, em virtude das quais se faça necessária a modificação da Apólice, esta poderá acompanhar tais modificações, desde que solicitado e haja o respectivo aceite pela Seguradora, por meio da emissão de Endosso ou nova Apólice.

4.3. As alterações, renovações e atualizações na Apólice, tanto nas hipóteses do item 4.1 quanto do item 4.2, não se presumem e serão precedidas de pedido do Segurado, acompanhado dos documentos que as demonstrem, inclusive para a atualização monetária do LMG pelo índice constante do Edital.

4.4. Ao aceitar a presente Apólice, Segurado e Tomador reconhecem o dever em comunicar previamente à Seguradora quaisquer alterações no Edital ou na obrigação constante no Objeto da Garantia que influenciem e/ou agravem de forma relevante o risco subscrito pela Seguradora, independentemente de estarem, ou não, tais alterações formalizadas contratualmente.

4.4.1. Considera-se agravamento relevante de risco qualquer alteração superveniente à subscrição do risco que aumente de modo significativo a probabilidade de inadimplemento da obrigação constante do Objeto da Garantia ou a severidade dos seus efeitos, incluindo, mas não se limitando, às seguintes hipóteses:

a **Alteração significativa no objeto do Edital e/ou na obrigação constante do Objeto da Garantia, especialmente aquelas que envolvam mudanças na natureza, no escopo, nos prazos ou nos valores originalmente pactuados;**

b **Modificação da matriz de riscos do Edital, se existente, sem a correspondente recomposição do equilíbrio econômico-financeiro;**

c **Rescisão parcial que reduza obrigações do Tomador ou aditamento contratual que acrescente novas obrigações ao Tomador, ou implique aumento material de responsabilidades do Tomador;**

d **Redução substancial da capacidade econômico-financeira do Tomador, verificada durante a vigência do Edital;**



e **Perda, vencimento ou cancelamento de garantias acessórias vinculadas ao Edital; e**

f **Mudança de controle societário do Tomador ou reorganização societária que seja comunicada ao Segurado e impacte sua capacidade técnica, operacional ou financeira de cumprimento do Edital.**

4.5. A não observância dolosa pelo Segurado das obrigações constantes no item 4.4. importa em Perda de Direitos, conforme item 7 abaixo, sem prejuízo da dívida de Prêmio imputável ao Tomador e da obrigação de ressarcir as despesas incorridas pela Seguradora.

4.6. A não observância culposa pelo Segurado das obrigações constantes no item 4.4. obrigará o Tomador ao pagamento da diferença do Prêmio apurada ou, se a garantia for tecnicamente impossível ou o fato corresponder a um tipo de risco que não seja normalmente subscrito pela Seguradora, importa em Perda de Direitos, conforme item 7 abaixo.

4.7. Para fins do art. 14, §1º e §4º, e art. 44, §3º da Lei 15.040/2024, aplica-se o item 4.4.1 desta Apólice para definição de risco tecnicamente impossível de ser garantido e/ou risco não normalmente subscrito pela Seguradora.

5. Reclamação, Caracterização e Regulação de Sinistro

5.1. Reclamação de Sinistro**: não sanado o inadimplemento e não assinado o contrato administrativo licitado, a Reclamação de Sinistro poderá ser realizada pelo Segurado, mediante envio de comunicação à Seguradora, ao "canal de sinistro" constante do sítio eletrônico da Seguradora, informando-a acerca da conclusão do processo administrativo para apuração de Prejuízos.**

5.1.1. O descumprimento doloso do dever de comunicar prontamente e tempestiva da Reclamação de Sinistro configura hipótese de Perda de Direitos.

5.1.1.1. Para fins desta Apólice, o dolo eventual equipara-se ao dolo, produzindo igualmente a Perda do Direitos. Considera-se configurado o dolo eventual quando a Seguradora comprovar que o Segurado, mesmo ciente de eventos que ensejariam a comunicação, descumpre em todas as oportunidades que tomou ciência do(s) inadimplemento(s) do Tomador o dever de informar a Reclamação de Sinistro, assumindo o risco da consequente Perda do Direito, na forma do item 7 desta Apólice.

5.1.2. O descumprimento culposo do dever de comunicação tempestiva da Reclamação de Sinistro implica Perda do Direito à Indenização do valor equivalente aos danos decorrentes da omissão.

5.2. Caracterização do Sinistro: o Sinistro restará caracterizado quando da exigibilidade dos Prejuízos causados ao Segurado, por culpa ou dolo do Tomador, desde que apresentados os Documentos Essenciais listados no item 5.3 abaixo.

5.3. Para a Reclamação de Sinistro será necessária a apresentação dos seguintes Documentos Essenciais que permitirão à Seguradora manifestar-se sobre a Caracterização do Sinistro e cobertura securitária:

a **cópia do Edital de licitação e seus anexos;**

b **cópia integral do processo licitatório correspondente ao Edital;**

c **cópia de todas as notificações do Tomador para assinatura do contrato administrativo licitado, acompanhado da respectiva comprovação documental de recebimento pelo Tomador e decurso do prazo concedido;**

d **cópia integral de todos os processos administrativos relacionado ao Objeto da Garantia, inclusive o que documentou a inadimplência do Tomador referente à Reclamação do Sinistro que culminou na aplicação de multas e/ou apuração de Prejuízos ao Segurado;**

e **planilha, relatório e/ou correspondências informando os Prejuízos sofridos;**



r **planilha, relatório e/ou correspondências informando da existência de valores retidos;**

s **cópia de todas as comunicações, atas, notificações, contranotificações, documentos, correspondências, inclusive e-mails, trocados entre Segurado e Tomador, relacionados à inadimplência do Tomador;**

t **cópia do novo contrato firmado pelo Segurado com o Licitante Substituto, quando aplicável.**

5.3.1. O Segurado deverá disponibilizar integralmente os Documentos Essenciais listados acima, preferencialmente em formato digital no "canal de sinistros" da Seguradora, que deverão estar legíveis e organizados em pastas individuais respeitando a ordem contida na listagem acima.

5.4. Regulação do Sinistro: a Seguradora deverá apresentar Relatório Final de Regulação do Sinistro que disporá sobre o reconhecimento ou não da cobertura securitária em até 30 (trinta) dias corridos, contados do recebimento da Reclamação de Sinistro devidamente acompanhada dos Documentos Essenciais acima listados e na forma prevista no item 5.3.1.

5.4.1. A Seguradora poderá solicitar, ao Segurado, outros documentos e/ou informações complementares para a análise de cobertura da Reclamação de Sinistro apresentada, hipótese na qual o prazo previsto no item 5.4. será suspenso, por 1 (uma) vez nos casos em que o LMG da Apólice for de até 500 (quinhentas) vezes o salário mínimo vigente ou no máximo 02 (duas) vezes para os demais casos, voltando a correr sua contagem a partir do dia útil subsequente àquele em que forem completamente atendidas as exigências da Seguradora.

5.4.2. Em caso de decisão judicial, ou arbitral, que impeça ou de alguma forma influencie na possibilidade de execução da garantia pelo Segurado, ou suspenda os efeitos da Reclamação de Sinistro comunicada à Seguradora, o prazo de 30 (trinta) dias constante do item 5.4. interrompido, reiniciando a partir do primeiro dia útil subsequente à revogação dos efeitos da decisão, mesmo que tenham sido interpostos recursos, se estes não possuírem efeito suspensivo.

6. Liquidação de Sinistro, Indenização e Sub-Rogação

6.1. Após a Caracterização do Sinistro e emissão do Relatório Final de Regulação de Sinistro reconhecendo a cobertura securitária, a Seguradora iniciará o procedimento de liquidação do Sinistro visando indenizar o Segurado, ou o Beneficiário mediante pagamento em dinheiro dos Prejuízos ocasionados em razão da inadimplência do Tomador.

6.1.1. Para fins de apuração do valor da Indenização, será considerado: (i) o valor do LMG previsto na Apólice; ou (ii) o valor das multas aplicadas ao Tomador, se houver, conforme disposto no Edital.

6.1.2. Em complemento ao cálculo descrito no item 6.1.1 acima, na ocorrência de Sinistro, os eventuais saldos de créditos do Tomador apurados junto ao Segurado, serão utilizados para amortização do valor da indenização, sem prejuízo de seu pagamento no prazo devido.

6.2. Caso o pagamento da Indenização aconteça antes da apuração dos saldos de créditos do Tomador, o Segurado devolverá à Seguradora os valores por ela pagos em excesso.

6.2.1. Para ausência de dúvidas, caberá exclusivamente ao Segurado comprovar à Seguradora a existência dos Prejuízos, mediante a disponibilização de documentos e/ou informações correlatas.

6.3. O pagamento da Indenização deverá ocorrer dentro do prazo máximo de 30 (trinta) dias, contados da emissão do Relatório Final de Sinistro que reconheça a cobertura securitária, desde que a Seguradora tenha recebido os elementos necessários para pagamento, tais como: termo de Pagamento e Quitação assinado com os dados bancários para realização do pagamento e/ou envio de guia de recolhimento com as devidas instruções para pagamento, conforme o caso.

6.3.1. O Segurado deverá disponibilizar os elementos necessários listados acima, preferencialmente, em formato digital no "canal de sinistros" da Seguradora, que deverão estar legíveis e organizados.

6.3.2. O não pagamento da Indenização no prazo previsto sujeitará a Seguradora ao pagamento de multa de 2% (dois por cento) sobre o montante devido, juros de mora legais de 0,5% (meio por cento) ao mês e correção monetária pelo IPCA/IBGE, a partir daquela data, nos termos do Edital e sua legislação específica.

junto
Prefeitura Mun. de Nova Colinas-MA
001251
Assinatura

6.4. Paga a Indenização, a Seguradora se sub-rogará nos direitos e poderes do Segurado contra o Tomador e/ou terceiros cujos atos ou fatos tenham dado causa ao Sinistro.

6.4.1. É ineficaz qualquer ato do Segurado que diminua ou extinga, em prejuízo da Seguradora, os direitos de sub-rogação.

6.4.2. O Segurado é obrigado a colaborar no exercício dos direitos derivados da sub-rogação, respondendo pelos prejuízos que causar à Seguradora.

7. Perda de Direitos

7.1. O Segurado perderá o direito à garantia e à Indenização na ocorrência de uma ou mais das seguintes hipóteses:

I. **Atos ilícitos dolosos ou por culpa grave equiparável ao dolo comprovadamente praticados pelo Segurado, ou ainda pelo seu representante legal;**

II. **Se o Segurado agravar intencionalmente e de forma relevante o risco coberto pela Apólice;**

III. **Descumprimento de obrigações do Tomador decorrentes de atos ou fatos de responsabilidade do Segurado que tenham contribuído de forma determinante para a ocorrência do Sinistro;**

IV. **Se o Segurado não cumprir integralmente quaisquer de suas obrigações previstas nas presentes Condições Contratuais desta Apólice ou previstas no Edital e legislação aplicável;**

V. **Se o Segurado ou seu representante fizer declarações inexatas ou omitir dolosamente informações de seu conhecimento necessárias à aceitação da proposta e fixação da taxa para cálculo do valor do Prêmio da Apólice ou Endossos, nos termos do artigo 44 da Lei 15.040/2024;**

VI. **Se for realizada alteração no Edital ou na obrigação constante do Objeto da Garantia sem anuência prévia da Seguradora, desde que: (i) disso resulte agravamento relevante do risco coberto; e (ii) tal situação tenha relação com o Sinistro ou reste comprovado que o Segurado silenciou de má-fé;**

VII. **Se o Segurado não avisar prontamente a Reclamação do Sinistro na forma do item 5.1 destas Condições Contratuais, caso tal descumprimento configure agravamento do risco e impeça a Seguradora de adotar as medidas de mitigação de risco;**

VIII. **Se o Segurado não tomar as providências necessárias e úteis para evitar ou minorar seus efeitos e/ou não prestar todas as informações de que disponha sobre o Sinistro, suas causas e consequências, sempre que questionado a respeito pela Seguradora, na forma do artigo 66 da Lei 15.040/2024, observado o disposto no item 5.1.1.1 desta Apólice.**

7.2. O Segurado está ciente das hipóteses de Perda de Direito quanto a descumprimentos de suas obrigações, ônus, encargos, desembolsos e despesas de sua responsabilidade, assumidos e acordados no âmbito do Edital e/ou desta Apólice.

7.3. Ao aceitar a presente Apólice / Endosso o Segurado declara à Seguradora que até a data de emissão da presente Apólice / Endossos não há nenhuma circunstância, evento ou inadimplemento do Tomador referente a(s) obrigação(ões) constante do Objeto da Garantia, que tenha gerado ou venha a gerar uma Expectativa de Sinistro, um aviso de Sinistro ou que caracterize a ocorrência de um Sinistro.

8. Extinção da Cobertura

8.1. A responsabilidade da Seguradora extinguir-se-á, de pleno direito, quando ocorrer uma das seguintes situações abaixo:

junto SEGUROS

Prefeitura Municipal de Nova Colinas-MA
001252
Assinatura

a o contrato administrativo decorrente do Edital garantido pela Apólice for definitivamente assinado entre Segurado e Tomador;

b quando a Seguradora e o Segurado assim o acordarem;

c quando o pagamento da Indenização ao Segurado atingir o LMG da Apólice;

d quando o Objeto da Garantia for extinto; ou

e término da vigência prevista na Apólice ou Endosso.

8.2. A responsabilidade da Seguradora está limitada aos Prejuízos decorrentes dos eventos de inadimplemento ocorridos durante a Vigência da Apólice.

9. Concorrência de Apólices e Garantias

9.1. É vedada a utilização de mais de um Seguro Garantia na mesma modalidade para cobrir o mesmo objeto, salvo no caso de apólices complementares.

9.2. No caso de existirem duas ou mais garantias distintas cobrindo as mesmas obrigações do Objeto da Garantia, a Indenização deverá ser dividida proporcionalmente entre as garantias apresentadas ao Edital, de modo a não resultar em lucro do Segurado.

10. Controvérsias

10.1. Eventuais controvérsias entre Seguradora e Segurado serão processadas no foro do domicílio do Segurado, sendo facultado ao Segurado ajuizar a ação optando por qualquer domicílio da Seguradora ou de seu agente.

11. Aceitação

11.1. A contratação da Apólice somente poderá ser feita mediante proposta assinada pelo proponente, seu representante ou por corretor de seguros habilitado e nomeado, por todos os meios remotos legais admitidos. A proposta deverá conter os elementos essenciais ao exame e aceitação do risco.

11.2. A Seguradora terá o prazo de 25 (vinte e cinco) dias para se manifestar sobre a aceitação ou não da proposta, contados da data de seu recebimento.

11.2.1. A solicitação de documentos complementares poderá ocorrer mais de uma vez, durante o prazo previsto no item 11.2. Nesta hipótese, o prazo de 25 (vinte e cinco) dias previsto no item 11.2 será interrompido, reiniciando sua contagem a partir da data em que se der a entrega da documentação.

11.3. No caso de não aceitação da proposta, a Seguradora comunicará o fato ao proponente por e-mail, via plataforma eletrônica ou qualquer outro meio escrito válido. A ausência de manifestação, por escrito, da Seguradora, no prazo acima aludido, caracterizará a aceitação tácita do seguro.

11.4. A emissão da Apólice ou do endosso será feita em até 30 (trinta) dias, a partir da data de aceitação da proposta.

11.5. A aceitação da proposta de seguro está sujeita à análise do risco.



12. Disposições Gerais

12.1. No tocante à alocação dos riscos previstos nesta garantia, havendo contrariedade e/ou divergência entre as disposições previstas na presente Apólice/Endosso e no contrato e/ou aditivos garantidos, prevalecerão sempre as disposições da presente Apólice/Endosso.

12.2. Cabe ao Tomador e ao Segurado a conferência das condições e termos desta Apólice e/ou Endosso, estando de pleno acordo que a Seguradora a preste e cumpra, tal como disposto em suas Condições Contratuais.

12.2.1. Para ausência de dúvidas, a presente Apólice não contém cláusula de retomada e não oferece cobertura para as hipóteses previstas no art. 102 da Lei 14.133/2021.

12.3. Tomador e Segurado reconhecem que a validade do presente negócio jurídico e a eficácia do contrato de seguro é vinculada à aceitação do Segurado da presente Apólice ou Endosso em sua integralidade.

12.4. Esta Apólice é inalienável e irrevogável.

12.5. Considera-se como âmbito geográfico de cobertura todo o território nacional.

12.6. A presente Apólice não conta com franquias, participações obrigatórias do Segurado, carência de qualquer tipo, assim como não permite a reintegração do seu Limite Máximo de Garantia.

12.7. Este seguro é contratado a primeiro risco absoluto.

12.8. O registro do produto é automático e não representa aprovação ou recomendação por parte da SUSEP.

12.9. O Segurado poderá consultar a situação cadastral do corretor de seguros e da sociedade seguradora no sítio eletrônico https://www.gov.br/susep.

Acesse o site da Susep aqui

12.10. Aplica-se a esta Apólice os prazos prescricionais previstos em Lei.

13. Definições

13.1. Em acréscimo aos termos definidos constantes das Condições Contratuais, aplicam-se também a esta Apólice, as seguintes definições:

I. Apólice: documento, emitido e assinado pela Seguradora, que representa formalmente o contrato de Seguro Garantia.

II. Beneficiário: pessoa jurídica, a qual possui interesse legítimo no Objeto da Garantia e que pode incorrer, direta ou indiretamente, em Prejuízos decorrentes do inadimplemento contratual do Tomador.

III. Condições Particulares: conjunto de cláusulas que complementam ou alteram as Condições Contratuais.

IV. Documentos Essenciais: correspondem aos elementos necessários à decisão a respeito da existência de cobertura e à quantificação dos valores devidos conforme previsto no art. 86, §1º e art. 87, §1º da Lei 15.040/2024, compreendendo os documentos probatórios mínimos do seguro, expressamente arrolados na Apólice, sem prejuízo de eventual solicitação de documentos complementares.

V. Edital: ato indicado no Objeto da Garantia, por intermédio do qual o Segurado faz público seu propósito de licitar um objeto determinado, estabelece os requisitos exigidos dos proponentes e das propostas, regula os termos segundo os quais os avaliará e fixa as cláusulas do eventual contrato a ser firmado, contemplando o instrumento de sua publicação, seus anexos, manuais, resumos, projetos e demais informações disponibilizadas pelo Segurado para elaboração de propostas pelos licitantes.

VI. Endosso: documento emitido pela Seguradora por meio do qual são formalizadas alterações da Apólice.

VII. Indenização: contraprestação da Seguradora perante o Segurado relativa aos Prejuízos causados pelo Tomador em razão do inadimplemento das obrigações cobertas pelo seguro, a qual poderá se dar por meio de pagamento em dinheiro dos Prejuízos apurados no âmbito dos Prejuízos cobertos pelo seguro.



VIII. Limite Máximo de Garantia (LMG): valor máximo de Indenização garantido pela Seguradora considerando uma ou mais coberturas previstas na Apólice.

IX. Prejuízos: (i) as multas e penalidades aplicadas pelo Segurado ao Tomador, se houver, em decorrência da não apresentação pelo Tomador ao Segurado dos documentos exigidos nos prazos estabelecidos no Edital ou da não assinatura do contrato administrativo, conforme definido no Edital, as quais não tenham sido adimplidas no prazo definido no Edital ou notificação ao Tomador; ou (ii) o pagamento integral da Indenização, limitado ao Limite Máximo de Garantia (LMG) da Apólice, em decorrência da não assinatura do contrato administrativo do Tomador adjudicatário ou da não apresentação dos documentos exigidos, que não tenham sido adimplidos no prazo estabelecido no Edital ou em notificação formal ao Tomador.

X. Prêmio: importância devida pelo Tomador à Seguradora, como contraprestação da cobertura de seguro contratada.

XI. Prêmio Mínimo: a parcela do Prêmio não reembolsável e devido à Seguradora a título de remuneração mínima a partir do momento da emissão do seguro, em razão das despesas realizadas e incorridas com a contratação, do consumo de capacidade e seu custo de oportunidade, bem como pela própria garantia securitária prestada desde o momento da emissão da Apólice.

XII. Relatório Final de Regulação de Sinistro: documento no qual a Seguradora comunica existência de cobertura ou, conforme o caso, as razões técnico-legais para eventual negativa de cobertura ou extinção de cobertura/responsabilidade da Seguradora.

XIII. Segurado: ente da Administração Pública que publica o Edital, nos termos da legislação.

XIV. Seguradora: é a Junto Seguros S/A.

XV. Seguro Garantia: seguro que garante o fiel cumprimento das obrigações assumidas pelo Tomador perante o Segurado, conforme Condições Contratuais da Apólice.

XVI. Tomador: pessoa jurídica participante de processo licitatório correspondente ao Edital.

XVII. Vigência: as Apólices e Endossos terão seu início e término de Vigência às 23:59hs das datas para tal fim neles indicadas.

Prefeitura Mun. de Nova Olinda-MA
Fls. 001255
Assinatura

MINISTÉRIO DA FAZENDA

SUPERINTENDÊNCIA DE SEGUROS PRIVADOS

CERTIDÃO DE LICENCIAMENTO

Certificamos que **JUNTO SEGUROS S.A.**, CNPJ nº **84.948.157/0001-33**, está autorizada a operar, conforme Portaria SUSEP PORTARIA 1139, publicado(a) no D.O.U. de 03/12/1991.

Certificamos ainda que a entidade NÃO é participante do Open Insurance

Certificamos também que a entidade NÃO se encontra, nesta data, sob regime especial de Liquidação, Direção Fiscal ou Intervenção.

O Sistema de Certidões é público e pode ser acessado por meio do site da Susep, no endereço: **https://www.gov.br/pt-br/servicos/emitir-certidao-susep**

O Sistema de Certidões abrange, ainda, a certidão de apontamentos, disponibilizada pelo mesmo link acima.

O manual com explicação e descrição dos principais conceitos abrangidos pelo Sistema de Certidões ficará disponível no site da Susep (no mesmo link acima).

Código da certidão para autenticação no site da Susep: **CL-db6a3fd6-e822-4548-97fa-de45f9eae50e**

Esta Certidão foi emitida em 28/04/2026, às 20:25, e é válida por 30 dias, não prevalecendo sobre certidões geradas posteriormente.

Instruções de Impressão

Imprimir em impressora jato de tinta (ink jet) ou laser em qualidade normal. (Não use modo econômico).

Utilize folha A4 (210 x 297 mm) ou Carta (216 x 279 mm) - Corte na linha indicada

Prefeitura Mun. de Nova Colinas-MA
Fls: 001256
Assinatura

Santander | 033-7 | Beneficiário: **Junto Seguros S.A. 84.948.157/0001-33**

	Vencimento: **05/05/2026**
	Nosso Número: **23338962**
	Número do Documento: **28717445**
	Agência / Código Beneficiário: **4849-6 / 8954380**
Recibo do Pagador	(=) Valor do Documento: **299,35**

Pagador

SERVIMAR EMPREENDIMENTOS LTDA EPP CNPJ: 33.612.392/0001-07
AV MALCASTELO BRANCO 148 ED COMCBRANCO SL 65076090 SAO LUIS, MA
Ref. emissão apólice 01-0775-0667927

Autenticação Mecânica

Sacador / Avalista:

Corte na linha pontilhada

Santander | 033-7 | **03399.89543 38000.000232 33896.201010 2 14370000029935**

Local de Pagamento: **PAGAR PREFERENCIALMENTE NO BANCO SANTANDER**

Vencimento: **05/05/2026**

Beneficiário: **Junto Seguros S.A. 84.948.157/0001-33**

Agência / Código Beneficiário: **4849-6 / 8954380**

Data do Documento	Número do Documento	Espécie Doc.	Aceite	Data do Processamento
28/04/2026	28717445	NS	N	28/04/2026

Nosso Número: **23338962**

Carteira	Espécie	Quantidade	Valor Documento
COBRANÇA SIMPLES - RCR	REAL		

(=) Valor do Documento: **299,35**

Instruções:

Junto Seguros S.A.. Após o vencimento cobrar 0,03% por dia de atraso. Não receber depois de 30 dias do vencimento previsto. Após esta data o Segurado da Apólice (Beneficiário) será notificado da pendência do pagamento. Para maiores informações entrar em contato com o Departamento Financeiro através do e-mail: contasareceber@juntoseguros.com.

(-) Desconto

(-) Abatimento

(+) Mora

(+) Outros acréscimos

(=) Valor Cobrado

Pagador

SERVIMAR EMPREENDIMENTOS LTDA EPP CNPJ: 33.612.392/0001-07
AV MALCASTELO BRANCO 148 ED COMCBRANCO SL 65076090 SAO LUIS, MA
Ref. emissão apólice 01-0775-0667927

Sacador / Avalista

Cod. Baixa

Autenticação Mecânica - FICHA DE COMPENSAÇÃO

Corte na linha pontilhada

Prefeitura Mun. de Nova Colinas-MA
001257
Assinatura

Comprovante BB

R$ 299,35

28/04/2026 às 20:29:52

Pagamento de boleto

Beneficiário

Junto Seguros S A

Nome fantasia
Junto Seguros S A

CNPJ
84.948.157/0001-33

Beneficiário final
Junto Seguros SA

CNPJ
84.948.157/0001-33

Instituição
BCO SANTANDER (BRASIL) S.A.

Código de barras
03399.89543 38000.000232 33896.201010 2
14370000029935

Pagador

Servimar Empreendimentos Ltda EPP

CNPJ
33.612.392/0001-07

Forma de pagamento

Débito em conta corrente

Cliente
Servimar Empreendimentos

Agência
1639-X

Conta
53755-1

Informações adicionais

Data de vencimento: 05/05/2026

Valor do documento: R$ 299,35

Valor cobrado: R$ 299,35

Comprovante emitido em: 28/04/2026 às 20:31:00

Documento: 000000000042803

Autenticação SISBB: 5.26A.D33.776.52A.567

Central de Relacionamento:
4004 0001 Capitais e regiões metropolitanas.
0800 729 0001 Demais localidades.
SAC: 0800 729 0722.
Ouvidoria: 0800 729 5678.
Atendimento a deficientes auditivos ou de fala:
0800 729 0088.
Canal de ética e denúncias:
https://canalconfidencial.com.br/bancodobrasil/

Esse é o novo comprovante do Banco do Brasil.
Mais clareza nas informações, facilitando sua vida.

SERVIMAR
empreendimentos

Prefeitura Mun. de Nova Colinas-MA
Fl. 001258
Assinatura

DECLARAÇÃO DE CIÊNCIA E CONCORDÂNCIA COM O EDITAL

À
Prefeitura Municipal de Nova Colinas- MA
NESTA
Ref.: Concorrência nº. 001/2026
Ref.: Processo Administrativo nº. 027/2026

Prezado Senhor,

A **SERVIMAR EMPREENDIMENTOS LTDA**, CNPJ nº 33.612.392/0001-07, sediada na Avenida Mal. Castelo Branco, Ed. Comercial Castelo Branco N 148, sala 111, Bairro São Francisco CEP:65076090, São Luís - MA, por intermédio de seu representante legal **Sr. Walter Luiz Bezerra de Brito**, portador da Carteira de Identidade nº 6583823 SDS-PE e do CPF nº 053.827.994-07, **DECLARA** que está ciente e concorda com as condições contidas no edital e seus anexos, bem como de que a proposta apresentada compreende a integralidade dos custos para atendimento dos direitos trabalhistas assegurados na Constituição Federal, nas leis trabalhistas, nas normas infralegais, nas convenções coletivas de trabalho e nos termos de ajustamento de conduta vigentes na data de sua entrega em definitivo e que cumpre plenamente os requisitos de habilitação definidos no instrumento convocatório.

São Luís - MA, 29 de abril de 2026.

W B. Brito

WALTER LUIZ BEZERRA DE BRITO
CPF:053.827.994-07
REPRESENTANTE LEGAL

SERVIMAR
empreendimentos

Prefeitura Mun. de Nova Colinas-MA
Fls. 001259
Assinatura

DECLARAÇÃO DE CUMPRIMENTO AOS REQUISITOS DE HABILITAÇÃO

À
Prefeitura Municipal de Nova Colinas- MA
NESTA
Ref.: Concorrência nº. 001/2026
Ref.: Processo Administrativo nº. 027/2026

Prezado Senhor,

A **SERVIMAR EMPREENDIMENTOS LTDA**, CNPJ nº 33.612.392/0001-07, sediada na Avenida Mal. Castelo Branco, Ed. Comercial Castelo Branco N 148, sala 111, Bairro São Francisco CEP:65076090, São Luís - MA, por intermédio de seu representante legal **Sr. Walter Luiz Bezerra de Brito**, portador da Carteira de Identidade nº 6583823 SDS-PE e do CPF nº 053.827.994-07, **DECLARA** que atende aos requisitos de habilitação, e o declarante responderá pela veracidade das informações prestadas, na forma da lei (art. 63, I, da Lei nº 14.133/2021).

São Luís - MA, 29 de abril de 2026.

W.B. Brito

WALTER LUIZ BEZERRA DE BRITO

CPF:053.827.994-07

REPRESENTANTE LEGAL

SERVIMAR
empreendimentos

Prefeitura Mun. de Nova Colinas-MA
001260
Assinatura

DECLARAÇÃO DE CUMPRIMENTO DA RESERVA DE CARGOS PCD E REABILITADOS

À
Prefeitura Municipal de Nova Colinas- MA
NESTA
Ref.: Concorrência nº. 001/2026
Ref.: Processo Administrativo nº. 027/2026

Prezado Senhor,

A **SERVIMAR EMPREENDIMENTOS LTDA**, CNPJ nº 33.612.392/0001-07, sediada na Avenida Mal. Castelo Branco, Ed. Comercial Castelo Branco N 148, sala 111, Bairro São Francisco CEP:65076090, São Luís - MA, por intermédio de seu representante legal **Sr. Walter Luiz Bezerra de Brito**, portador da Carteira de Identidade nº 6583823 SDS-PE e do CPF nº 053.827.994-07, **DECLARA** que cumpre as exigências de reserva de cargos para pessoa com deficiência e para reabilitado da Previdência Social, previstas em lei e em outras normas específicas.

São Luís - MA, 29 de abril de 2026.

W.B. Brito

WALTER LUIZ BEZERRA DE BRITO

CPF:053.827.994-07

REPRESENTANTE LEGAL

SERVIMAR
empreendimentos

Prefeitura Mun. de Nova Colinas-MA
Fls. 001261
Assinatura

DECLARAÇÃO DE DE VERACIDADE DOS DOCUMENTOS DE HABILITAÇÃO

À
Prefeitura Municipal de Nova Colinas- MA
NESTA
Ref.: Concorrência nº. 001/2026
Ref.: Processo Administrativo nº. 027/2026

Prezado Senhor,

A **SERVIMAR EMPREENDIMENTOS**, CNPJ nº 33.612.392/0001-07, sediada no Edifício Comercial Castelo Branco, sala 111, São Francisco, Av. Castelo Branco, N 148, São Luís, MA, CEP 65076090, por intermédio de seu representante legal **Sr. Walter Luiz Bezerra de Brito**, portador da Carteira de Identidade nº 6583823 SDS-PE e do CPF nº 053.827.994-07, **DECLARA** para fins de participação no Concorrência Eletrônica acima, que nossa empresa:

1) Não está impedida de contratar com a Administração Pública Municipal;
2) Não foi declarada inidônea pelo Poder Público, de nenhuma esfera;
3) Não existe fato impeditivo à nossa habilitação;
4) Não possui entre nossos proprietários, nenhum titular de mandato eletivo;
5) Não possui funcionários, dirigentes ou acionistas detentores do controle do estabelecimento participante desta licitação, com qualquer vínculo direto ou indireto com a Prefeitura Municipal, nos termos do art. 9º, da Lei Federal nº 14.133/21, sob pena de exclusão do certame;
6) Não possui no seu quadro de funcionários menores de 18 anos em trabalho noturno, perigoso ou insalubre e menores de 16 anos em qualquer outro tipo de trabalho, salvo na condição de aprendiz, a partir de 14 anos;
7) Recebeu todos os documentos e tomou conhecimento de todas as informações necessárias para participar do presente certame e das condições para entrega do(s) serviço(s);
8) Aceita e concorda com todas as condições do presente Edital e das especificações que fazem parte integrante do mesmo e farão parte do Instrumento Contratual, independentemente de transcrição;
9) Atende plenamente os requisitos de habilitação exigidos no Edital.

SERVIMAR
empreendimentos

Prefeitura Mun. de Nova Colinas-MA
001262
Assinatura

Por ser expressão da verdade, eu **Sr. Walter Luiz Bezerra de Brito** , representante legal desta empresa, firmo a presente.

São Luís, MA, 29 de abril de 2026.

W.B. Brito

WALTER LUIZ BEZERRA DE BRITO

CPF:053.827.994-07

REPRESENTANTE LEGAL

98 98468-5151 servimarempreendimentos@gmail.com
Edifício Comercial Castelo Branco - Sala 111 - São Franscisco / São Luís-MA

SERVIMAR
empreendimentos

Prefeitura Mun. de Nova Colinas-MA
001263
Assinatura

DECLARAÇÃO DE DISPONIBILIDADE DE INSTALAÇÕES, APARELHAMENTO E PESSOAL TÉCNICO

À
Prefeitura Municipal de Nova Colinas- MA
NESTA
Ref.: Concorrência nº. 001/2026
Ref.: Processo Administrativo nº. 027/2026

Prezado Senhor,

A **SERVIMAR EMPREENDIMENTOS**, CNPJ nº 33.612.392/0001-07, sediada no Edifício Comercial Castelo Branco, sala 111, São Francisco, Av. Castelo Branco, N 148, São Luís, MA, CEP 65076090, por intermédio de seu representante legal **Sr. Walter Luiz Bezerra de Brito**, portador da Carteira de Identidade nº 6583823 SDS-PE e do CPF nº 053.827.994-07, **DECLARA** sob as penas da lei, que:

Por ocasião da contratação, disporá das instalações, dos veículos, dos equipamentos e do pessoal adequado e suficiente para a realização do objeto da licitação.

São Luís, MA, 29 de abril de 2026.

W B. Brito

WALTER LUIZ BEZERRA DE BRITO

CPF:053.827.994-07

REPRESENTANTE LEGAL

98 98468-5151 servimarempreendimentos@gmail.com
Edifício Comercial Castelo Branco - Sala 111 - São Franscisco / São Luís-MA

SERVIMAR
empreendimentos

Prefeitura Mun. de Nova Colinas-MA
Fls. 001264
Assinatura

DECLARAÇÃO DE INEXISTÊNCIA DE TRABALHO DEGRADANTE OU FORÇADO

À
Prefeitura Municipal de Nova Colinas- MA
NESTA
Ref.: Concorrência nº. 001/2026
Ref.: Processo Administrativo nº. 027/2026

Prezado Senhor,

A **SERVIMAR EMPREENDIMENTOS LTDA**, CNPJ nº 33.612.392/0001-07, sediada na Avenida Mal. Castelo Branco, Ed. Comercial Castelo Branco N 148, sala 111, Bairro São Francisco CEP:65076090, São Luís - MA, por intermédio de seu representante legal **Sr. Walter Luiz Bezerra de Brito**, portador da Carteira de Identidade nº 6583823 SDS-PE e do CPF nº 053.827.994-07, **DECLARA** que não possui empregados executando trabalho degradante ou forçado, observando o disposto nos incisos III e IV do art. 1º e no inciso III do art. 5º da Constituição Federal.

São Luís - MA, 29 de abril de 2026.

WALTER LUIZ BEZERRA DE BRITO
CPF:053.827.994-07
REPRESENTANTE LEGAL

SERVIMAR
empreendimentos

Prefeitura Mun. de Nova Colinas-MA
001265
Assinatura

DECLARAÇÃO DE CONHECIMENTO DO LOCAL A SER REALIZADA A OBRA

À
Prefeitura Municipal de Nova Colinas- MA
NESTA
Ref.: Concorrência nº. 001/2026
Ref.: Processo Administrativo nº. 027/2026

Prezado Senhor,

A **SERVIMAR EMPREENDIMENTOS**, CNPJ nº 33.612.392/0001-07, sediada no Edifício Comercial Castelo Branco, sala 111, São Francisco, Av. Castelo Branco, N 148, São Luís, MA, CEP 65076090, por intermédio de seu representante legal **Sr. Walter Luiz Bezerra de Brito**, portador da Carteira de Identidade nº 6583823 SDS-PE e do CPF nº 053.827.994-07, **DECLARO** conhecer o local a ser executada a obra bem como todos os aspectos que possam influir direta ou indiretamente na execução dos serviços.

Declaro, ainda, sob as penalidades da lei, de que temos pleno conhecimento das condições e peculiaridades inerentes à natureza dos trabalhos, assumindo total responsabilidade por esse fato e informamos que não utilizaremos para qualquer questionamento futuro que ensejam avenças técnicas ou financeiras, isentando a PREFEITURA MUNICIPAL DE NOVA COLINAS - MA, de qualquer reclamação e/ou reivindicação de nossa parte.

São Luís, MA, 29 de abril de 2026.

W B. Brito

WALTER LUIZ BEZERRA DE BRITO

CPF:053.827.994-07

REPRESENTANTE LEGAL

98 98468-5151 servimarempreendimentos@gmail.com
Edifício Comercial Castelo Branco - Sala 111 - São Franscisco / São Luís-MA

SERVIMAR
empreendimentos

Prefeitura Mun. de Nova Colinas-MA
001266
Assinatura

DECLARAÇÃO QUE NÃO EMPREGA MENOR, DE ACORDO CONFORME OS TERMOS DO ARTIGO 7°, XXXIII, DA CONSTITUIÇÃO

À
Prefeitura Municipal de Nova Colinas- MA
NESTA
Ref.: Concorrência nº. 001/2026
Ref.: Processo Administrativo nº. 027/2026

Prezado Senhor,

A **SERVIMAR EMPREENDIMENTOS LTDA**, CNPJ nº 33.612.392/0001-07, sediada na Avenida Mal. Castelo Branco, Ed. Comercial Castelo Branco N 148, sala 111, Bairro São Francisco CEP:65076090, São Luís - MA, por intermédio de seu representante legal **Sr. Walter Luiz Bezerra de Brito**, portador da Carteira de Identidade nº 6583823 SDS-PE e do CPF nº 053.827.994-07, **DECLARA** que não emprega menor de 18 anos em trabalho noturno, perigoso ou insalubre e não emprega menor de 16 anos, salvo menor, a partir de 14 anos, na condição de aprendiz, nos termos do artigo 7°, XXXIII, da Constituição.

São Luís - MA, 29 de abril de 2026.

W.B. Brito

WALTER LUIZ BEZERRA DE BRITO

CPF:053.827.994-07

REPRESENTANTE LEGAL

Prefeitura Mun. de Nova Colinas-MA
001267
Assinatura

ESTADO DO MARANHÃO
PODER EXECUTIVO
PREFEITURA MUNICIPAL DE NOVA COLINAS - MA

CONCORRÊNCIA N° 001/2026 - SRP
Processo Administrativo n° 027/2026

PROPOSTA AJUSTADA

Prefeitura Mun. de Nova Colinas-MA
001268
Assinatura

RESUMO DA PROPOSTA DE PREÇO

CONCORRÊNCIA Nº 001/2026
PROCESSO ADMINISTRATIVO Nº 027/2026

À

PREFEITURA MUNICIPAL DE NOVA COLINAS - ESTADO DO MARANHÃO
COMISSÃO PERMANENTE DE LICITAÇÃO – CPL
OBJETO: CONTRATAÇÃO DE EMPRESA DE ENGENHARIA PARA IMPLANTAÇÃO DE MELHORIAS SANITÁRIAS DOMICILIARES EM ÁREAS URBANAS DO MUNICÍPIO DE NOVA COLINAS/MA, CONFORME CONVÊNIO Nº 038619/2025 - MINISTERIO DA SAUDE PROJETO BÁSICO.

W D GONSALVES CONSTRUCOES LTDA, constituída legalmente por contrato social devidamente arquivado na Junta Comercial do Estado do Maranhão, sob NIRE nº 21600192871, com sede na AVENIDA DOS HOLANDESES/CONS.HILTON RODRIGUES, LOJA-16, VILA LUIZAO, CEP: 65065180, devidamente inscrita no Cadastro Nacional de Pessoa Jurídica/MF sob o **nº 31.392.008/0001-74,** neste ato representada por WESLLEY DANTAS GONSALVES, brasileiro, solteiro, empresário, nascido em 03/06/1989, portador da cédula de identidade RG nº 02814342004-9 SSP-MA, inscrito no CPF sob nº 028.837.783-45, residente e domiciliado a Rua Aririzal, Condomínio Vilage das Palmeiras, BL 17, APTO 301 – Bairro COHAMA – São Luís – Ma – CEP 65.067-197, único sócio da empresa, tendo examinado os projetos, vem apresentar a proposta para execução dos serviços nele referidos, no valor de **R$ 415.747,29 (QUATROCENTOS E QUINZE MIL SETECENTOS E QUARENTA E SETE REAIS E VINTE E NOVE CENTAVOS)**

a) Esta proposta compreende todas as despesas diretas e indiretas, tais com: mão-de-obra (inclusive leis sociais), materiais, ferramentas, transportes, equipamentos, seguros, impostos e demais encargos necessários à perfeita execução de toda a obra;

b) Concordamos em manter a validade desta proposta por um período de 120 (cento e vinte) dias, a contar da data de sua apresentação;

c) Que os serviços serão executados no prazo de 05 (cinco) meses, a contar da emissão da ordem de serviço.

d) Até que o contrato seja assinado, esta proposta constituirá um compromisso de nossa parte, observada as condições do Edital.

e) declaramos que os serviços serão executados em conformidade com a planilha de quantitativos e preços da **PREFEITURA MUNICIPAL DE NOVA COLINAS-MA**, especificações e demais elementos.

f) Declara que sua proposta econômica compreende a integralidade dos custos para atendimento dos direitos trabalhistas assegurados na Constituição Federal nas leis trabalhistas, nas normas infralegais, nas convenções coletivas de trabalho e nos termos de ajustamento de conduta vigentes na data de entrega das propostas, na forma do § 1º do art. 62 da Lei Federal nº 14.133/2021.

WESLLEY DANTAS GONSALVES:02883778345
Assinado de forma digital por WESLLEY DANTAS GONSALVES:02883778345
Dados: 2026.04.27 23:02:36 -03'00'

Prefeitura Mun. de Nova Colinas-MA 001269 Assinatura

g) Os preços ofertados, tanto na proposta inicial, quanto na etapa de lances, serão de exclusiva responsabilidade do licitante, não lhe assistindo o direito de pleitear qualquer alteração, sob alegação de erro, omissão ou qualquer outro pretexto.

Indicamos como Representante Legal, para assinar o Contrato de execução da obra:

Nome completo: WESLLEY DANTAS GONSALVES
Nacionalidade: Brasileira
Estado Civil: Solteiro
Qualificação Profissional: Empresário
CPF: 028.837.783-45 RG: nº 02814342004-9 SSP/MA
Endereço: RUA DA PEDAGOGIA, Nº 21, QUADRA 17, LETRA A, BAIRRO COHAFUMA – SÃO LUIS MA – CEP 65.074-740.
Cargo/Função que ocupa na Empresa Proponente: Sócio Proprietário

DADOS BANCÁRIOS:

BANCO: NUBANK
COD: 260
AGÊNCIA: 0001
CONTA: 84459907-2
W D GONSALVES CONSTRUCOES LTDA
CNPJ sob o n° 31.392.008/0001-74

São Luis / MA, 27 de de abril de 2026.

WESLLEY DANTAS GONSALVES:02883778345

Assinado de forma digital por WESLLEY DANTAS GONSALVES:02883778345
Dados: 2026.04.27 23:03:02 -03'00'

W D GONSALVES CONSTRUCOES LTDA
CNPJ sob o n° 31.392.008/0001-74
WESLLEY DANTAS GONSALVES
CPF: 028.837.783-45

Assinado de forma digital por JOAO BATISTA DE FREITAS SERRA:88359131368
DN: cn=JOAO BATISTA DE FREITAS SERRA:88359131368, o=ENGENHEIRO CIVIL CREA-MA RNP 1115717405, ou, email=jbrickserra@gmail.com, c=BR
Dados: 2026.04.28 08:55:47 -03'00'

ENGENHEIRO CIVIL
JOAO BATISTA DE FREITAS SERRA
REGISTRO: 1115717405
CPF: ***.591.313-**

WD GONSALVES CONSTRUÇÕES

WD GONSALVES CONSTRUÇÕES - CNPJ: 31.392.008/0001-74
E-mail: wdgonsalves@hotmail.com • Fone: (98) 99212-0303
AVENIDA DOS HOLANDESES/CONS.HILTON RODRIGUES, LOJA-16, VILA LUIZAO, CEP: 65065180

RESUMO DO ORÇAMENTO

DATA: 27/04/2026

OBRA:	CONTRATAÇÃO DE EMPRESA DE ENGENHARIA PARA IMPLANTAÇÃO DE MELHORIAS SANITÁRIAS DOMICILIARES EM ÁREAS URBANAS DO MUNICÍPIO DE NOVA COLINAS/MA, CONFORME CONVÊNIO Nº 038619/2025 - MINISTERIO DA SAÚDE PROJETO BÁSICO
CLIENTE:	PREFEITURA MUNICIPAL DE NOVA COLINAS-MA
LOCAL:	ZONA URBANA, MUNICÍPIO DE NOVA COLINAS-MA
ENACRGOS SOCIAIS:	89,77 % HORISTA COM DESONERAÇÃO / 51,80 % MENSALISTA COM DESONERAÇÃO
CERTAME:	CONCORRÊNCIA ELETRÔNICA N° 001/2026 - PROCESSO ADMINISTRATIVO Nº 027/2026

Mun. de Nova Colinas-MA
Assinatura

CÓDIGO	DESCRIÇÃO	PREÇO TOTAL	%
1	SERVIÇOS PRELIMINARES	R$ 10.256,22	2,47%
2	ABRIGO	R$ 219.507,67	52,80%
3	RESERVATÓRIO EM POLIETILENO CAPACIDADE DE 310 LITROS	R$ 13.108,48	3,15%
4	FOSSA SÉPTICA	R$ 78.727,68	18,94%
5	SUMIDOURO	R$ 40.846,40	9,82%
6	FILTRO DE BARRO	R$ 6.054,88	1,46%
7	PIA DE COZINHA EM AÇO INOX	R$ 23.753,36	5,71%
	TANQUE DE LAVAR ROUPAS	R$ 19.222,68	4,62%
9	CAIXA DE GORDURA	R$ 4.269,92	1,03%
	VALOR BDI TOTAL:	R$ 92.989,12	100,00%
	VALOR ORÇAMENTO:	R$ 322.758,17	
	VALOR TOTAL:	R$ 415.747,29	

QUATROCENTOS E QUINZE MIL SETECENTOS E QUARENTA E SETE REAIS E VINTE E NOVE CENTAVOS

WESLLEY DANTAS GONSALVES:02883778345

Assinado de forma digital por WESLLEY DANTAS GONSALVES:02883778345
Dados: 2026.04.27 23:03:26 -03'00'

Assinado de forma digital por JOAO BATISTA DE FREITAS SERRA:88359131368
DN: cn=JOAO BATISTA DE FREITAS SERRA:88359131368, o=ENGENHEIRO CIVIL CREA-MA RNP 1115717405, ou, email=jbrickserra@gmail.com, c=BR
Dados: 2026.04.28 08:56:24 -03'00'

WD GONSALVES CONSTRUÇÕES
WD GONSALVES CONSTRUÇÕES - CNPJ: 31.392.008/0001-74
E-mail: wdgonsalves@hotmail.com • Fone: (98) 99212-0303
AVENIDA DOS HOLANDESES/CONS.HILTON RODRIGUES, LOJA-16, VILA LUIZÃO, CEP: 65065180

PLANILHA ORÇAMENTÁRIA

DATA : 27/04/2026

OBRA:	CONTRATAÇÃO DE EMPRESA DE ENGENHARIA PARA IMPLANTAÇÃO DE MELHORIAS SANITÁRIAS DOMICILIARES EM ÁREAS URBANAS DO MUNICÍPIO DE NOVA COLINAS/MA, CONFORME CONVÊNIO Nº 038619/2025 - MINISTERIO DA SAÚDE PROJETO BÁSICO
CLIENTE:	PREFEITURA MUNICIPAL DE NOVA COLINAS-MA
LOCAL:	ZONA URBANA, MUNICÍPIO DE NOVA COLINAS-MA
ENACRGOS SOCIAIS:	89,77 % HORISTA COM DESONERAÇÃO / 51,80 % MENSALISTA COM DESONERAÇÃO
CERTAME:	CONCORRÊNCIA ELETRÔNICA N° 001/2026 - PROCESSO ADMINISTRATIVO Nº 027/2026

ITEM	CÓDIGO	DESCRIÇÃO	FONTE	UNIDADE	QTD	VALOR UNITÁRIO R$		PREÇO TOTAL R$	PESO (%)
						SEM BDI	COM BDI		
1	**SERVIÇOS PRELIMINARES**							**R$ 10.256,22**	2,47%
1.1	103689	FORNECIMENTO E INSTALAÇÃO DE PLACA DE OBRA COM CHAPA GALVANIZADA E ESTRUTURA DE MADEIRA. AF_03/2022_PS	SINAPI	M2	18,00	R$ 442,35	R$ 569,79	R$ 10.256,22	2,47%
2	**ABRIGO**							**R$ 219.507,67**	52,80%
2.1	88489	PINTURA LÁTEX ACRÍLICA PREMIUM, APLICAÇÃO MANUAL EM PAREDES, DUAS DEMÃOS. AF_04/2023	SINAPI	M2	353,60	R$ 15,58	R$ 20,07	R$ 7.096,75	1,71%
2.2	102217	PINTURA TINTA DE ACABAMENTO (PIGMENTADA) A ÓLEO EM MADEIRA, 2 DEMÃOS. AF_01/2021	SINAPI	M2	50,40	R$ 16,46	R$ 21,20	R$ 1.068,48	0,26%
2.3	S00642	COMPOSIÇÃO PARAMÉTRICA DE PONTO ELÉTRICO DE ILUMINAÇÃO, COM INTERRUPTOR SIMPLES, EM EDIFÍCIO RESIDENCIAL COM ELETRODUTO EMBUTIDO EM RASGOS NAS PAREDES, INCLUSO TOMADA, ELETRODUTO, CABO, RASGO E CHUMBAMENTO (SEM LUMINÁRIA E LÂMPADA). AF_11/2022	ORSE	UN	16,00	R$ 284,18	R$ 366,05	R$ 5.856,80	1,41%
2.4	97609	LÂMPADA COMPACTA DE LED 6 W, BASE E27 - FORNECIMENTO E INSTALAÇÃO. AF_09/2024	SINAPI	UN	16,00	R$ 11,61	R$ 14,95	R$ 239,20	0,06%
2.5	S03288	PONTO DE INTERRUPTOR 01 SEÇÃO PARALELA, APARENTE, COM ELETRODUTO DE FERRO GALVANIZADO Ø 3/4"	ORSE	PT	16,00	R$ 277,02	R$ 356,83	R$ 5.709,28	1,37%
2.6	86931	VASO SANITÁRIO SIFONADO COM CAIXA ACOPLADA LOUÇA BRANCA, INCLUSO ENGATE FLEXÍVEL EM PLÁSTICO BRANCO, 1/2 X 40CM - FORNECIMENTO E INSTALAÇÃO. AF_01/2020	SINAPI	UN	16,00	R$ 543,10	R$ 699,57	R$ 11.193,12	2,69%
2.7	86904	LAVATÓRIO LOUÇA BRANCA SUSPENSO, 29,5 X 39CM OU EQUIVALENTE, PADRÃO POPULAR - FORNECIMENTO E INSTALAÇÃO. AF_01/2020	SINAPI	UN	16,00	R$ 155,22	R$ 199,94	R$ 3.199,04	0,77%
2.8	S01679	PONTO DE ESGOTO COM TUBO DE PVC RÍGIDO SOLDÁVEL DE Ø 40 MM (LAVATÓRIOS, MICTÓRIOS, RALOS SIFONADOS, ETC...)	ORSE	UN	16,00	R$ 75,88	R$ 97,74	R$ 1.563,84	0,38%
2.9	S01683	PONTO DE ESGOTO COM TUBO DE PVC RÍGIDO SOLDÁVEL DE Ø 100 MM (VASO SANITÁRIO)	ORSE	PT	16,00	R$ 108,25	R$ 139,44	R$ 2.231,04	0,54%
2.10	89707	CAIXA SIFONADA, PVC, DN 100 X 100 X 50 MM, JUNTA ELÁSTICA, FORNECIDA E INSTALADA EM RAMAL DE DESCARGA OU EM RAMAL DE ESGOTO SANITÁRIO. AF_08/2022	SINAPI	UN	16,00	R$ 47,69	R$ 61,43	R$ 982,88	0,24%
2.11	97906	CAIXA ENTERRADA HIDRÁULICA RETANGULAR, EM ALVENARIA COM BLOCOS DE CONCRETO, DIMENSÕES INTERNAS: 0,6X0,6X0,6 M PARA REDE DE ESGOTO. AF_12/2020	SINAPI	UN	16,00	R$ 466,77	R$ 601,25	R$ 9.620,00	2,31%
2.12	C0649	CAIXA INSPEÇÃO NO PASSEIO EM ALVENARIA DI=(50X50)CM, PADRÃO CAGECE	SEINFRA	UN	16,00	R$ 368,16	R$ 474,23	R$ 7.587,68	1,83%
2.13	93358	ESCAVAÇÃO MANUAL DE VALA. AF_09/2024	SINAPI	M3	2,72	R$ 80,69	R$ 103,94	R$ 282,72	0,07%
2.14	S01353	PONTO DE ÁGUA FRIA EMBUTIDO, C/MATERIAL PVC RÍGIDO ROSCÁVEL Ø 3/4"	ORSE	UN	16,00	R$ 184,03	R$ 237,05	R$ 3.792,80	0,91%

WESLLEY DANTAS GONSALVES:02883778345
Assinado de forma digital por WESLLEY DANTAS GONSALVES:02883778345
Dados: 2026.04.27 23:04:08 -03'00'

Prefeitura Municipal de Nova Colinas-MA
Assinatura

WD GONSALVES CONSTRUÇÕES - CNPJ: 31.392.008/0001-74
E-mail: wdgonsalves@hotmail.com • Fone: (98) 99212-0303
AVENIDA DOS HOLANDESES/CONS.HILTON RODRIGUES, LOJA-16, VILA LUIZAO, CEP: 65065180

PLANILHA ORÇAMENTÁRIA

DATA: 27/04/2026

OBRA:	CONTRATAÇÃO DE EMPRESA DE ENGENHARIA PARA IMPLANTAÇÃO DE MELHORIAS SANITÁRIAS DOMICILIARES EM ÁREAS URBANAS DO MUNICÍPIO DE NOVA COLINAS/MA, CONFORME CONVÊNIO Nº 038619/2025 - MINISTERIO DA SAÚDE PROJETO BÁSICO
CLIENTE:	PREFEITURA MUNICIPAL DE NOVA COLINAS-MA
LOCAL:	ZONA URBANA, MUNICÍPIO DE NOVA COLINAS-MA
ENACRGOS SOCIAIS:	89,77 % HORISTA COM DESONERAÇÃO / 51,80 % MENSALISTA COM DESONERAÇÃO
CERTAME:	CONCORRÊNCIA ELETRÔNICA N° 001/2026 - PROCESSO ADMINISTRATIVO Nº 027/2026

ITEM	CÓDIGO	DESCRIÇÃO	FONTE	UNIDADE	QTD	VALOR UNITÁRIO R$		PREÇO TOTAL R$	PESO (%)
						SEM BDI	COM BDI		
2.15	S01200	PONTO DE ÁGUA FRIA EMBUTIDO, C/MATERIAL PVC RÍGIDO SOLDÁVEL Ø 25MM	ORSE	UN	32,00	R$ 115,48	R$ 148,75	R$ 4.760,00	1,14%
2.16	S03689	TORNEIRA PLÁSTICA PARA LAVATÓRIO, HERC 1195, 1/2" OU SIMILAR	ORSE	UN	16,00	R$ 31,59	R$ 40,69	R$ 651,04	0,16%
2.17	S02050	CHUVEIRO PLÁSTICO SEM REGISTRO	ORSE	UN	16,00	R$ 32,25	R$ 41,54	R$ 664,64	0,16%
2.18	S01353	PONTO DE ÁGUA FRIA EMBUTIDO, C/MATERIAL PVC RÍGIDO ROSCÁVEL Ø 3/4"	ORSE	UN	16,00	R$ 184,03	R$ 237,05	R$ 3.792,80	0,91%
2.19	106060	LAJE PRÉ-MOLDADA UNIDIRECIONAL, BIAPOIADA, PARA FORRO, ENCHIMENTO EM EPS, VIGOTA TRELIÇADA, ALTURA TOTAL DA LAJE "LT" = 12 CM (ENCHIMENTO+CAPA) = (8+4). AF_08/2025	SINAPI	M2	10,24	R$ 182,18	R$ 234,67	R$ 2.403,02	0,58%
2.20	91295	PORTA DE MADEIRA FRISADA, SEMI-OCA (LEVE OU MÉDIA), 60X210CM, ESPESSURA DE 3CM, INCLUSO DOBRADIÇAS - FORNECIMENTO E INSTALAÇÃO. AF_10/2025	SINAPI	UN	16,00	R$ 417,07	R$ 537,23	R$ 8.595,68	2,07%
2.21	93358	ESCAVAÇÃO MANUAL DE VALA. AF_09/2024	SINAPI	M3	1,92	R$ 80,69	R$ 103,94	R$ 199,56	0,05%
2.22	101166	ALVENARIA DE EMBASAMENTO COM BLOCO ESTRUTURAL DE CERÂMICA, DE 14X19X29CM E ARGAMASSA DE ASSENTAMENTO COM PREPARO EM BETONEIRA. AF_05/2020	SINAPI	M3	5,60	R$ 662,03	R$ 852,76	R$ 4.775,46	1,15%
2.23	104737	REATERRO MANUAL APILOADO COM SOQUETE. AF_10/2017	SINAPI	M3	16,00	R$ 20,64	R$ 26,59	R$ 425,44	0,10%
2.24	95241	LASTRO DE CONCRETO MAGRO, APLICADO EM PISOS, LAJES SOBRE SOLO OU RADIERS, ESPESSURA DE 5 CM. AF_01/2024	SINAPI	M2	26,24	R$ 41,61	R$ 53,60	R$ 1.406,46	0,34%
2.25	98679	PISO CIMENTADO, TRAÇO 1:3 (CIMENTO E AREIA), ACABAMENTO LISO, ESPESSURA 2,0 CM, PREPARO MECÂNICO DA ARGAMASSA. AF_09/2020	SINAPI	M2	39,36	R$ 42,14	R$ 54,28	R$ 2.136,46	0,51%
2.26	87878	CHAPISCO APLICADO EM ALVENARIAS E ESTRUTURAS DE CONCRETO INTERNAS, COM COLHER DE PEDREIRO. ARGAMASSA TRAÇO 1:3 COM PREPARO MANUAL. AF_10/2022	SINAPI	M2	425,60	R$ 5,19	R$ 6,69	R$ 2.847,26	0,68%
2.27	87536	EMBOÇO, EM ARGAMASSA TRAÇO 1:2:8, PREPARO MANUAL, APLICADO MANUALMENTE EM PAREDES INTERNAS DE AMBIENTES COM ÁREA MAIOR QUE 10M², E = 17,5MM, COM TALISCAS. AF_03/2024	SINAPI	M2	425,60	R$ 38,21	R$ 49,22	R$ 20.948,03	5,04%
2.28	87530	MASSA ÚNICA, EM ARGAMASSA TRAÇO 1:2:8, PREPARO MANUAL, APLICADA MANUALMENTE EM PAREDES INTERNAS DE AMBIENTES COM ÁREA ENTRE 5M² E 10M², E = 17,5MM, COM TALISCAS. AF_03/2024	SINAPI	M2	425,60	R$ 41,72	R$ 53,74	R$ 22.871,74	5,50%
2.29	87269	REVESTIMENTO CERÂMICO PARA PAREDES INTERNAS COM PLACAS TIPO ESMALTADA DE DIMENSÕES 25X35 CM APLICADAS NA ALTURA INTEIRA DAS PAREDES. AF_02/2023_PE	SINAPI	M2	188,80	R$ 70,46	R$ 90,76	R$ 17.135,49	4,12%
2.30	92539	TRAMA DE MADEIRA COMPOSTA POR RIPAS, CAIBROS E TERÇAS PARA TELHADOS DE ATÉ 2 ÁGUAS PARA TELHA CERÂMICA OU DE CONCRETO, INCLUSO TRANSPORTE VERTICAL. AF_10/2025	SINAPI	M2	87,36	R$ 82,08	R$ 105,73	R$ 9.236,57	2,22%

WESLLEY DANTAS GONSALVES:02883778345

Assinado de forma digital por WESLLEY DANTAS GONSALVES:02883778345
Dados: 2026.04.27 23:04:35 -03'00'

Prefeitura Municipal de Nova Colinas-MA
Assinatura

WD GONSALVES CONSTRUÇÕES

WD GONSALVES CONSTRUÇÕES - CNPJ: 31.392.008/0001-74
E-mail: wdgonsalves@hotmail.com • Fone: (98) 99212-0303
AVENIDA DOS HOLANDESES/CONS.HILTON RODRIGUES, LOJA-16, VILA LUIZÃO, CEP: 65065180

PLANILHA ORÇAMENTÁRIA

DATA : 27/04/2026

OBRA:	CONTRATAÇÃO DE EMPRESA DE ENGENHARIA PARA IMPLANTAÇÃO DE MELHORIAS SANITÁRIAS DOMICILIARES EM ÁREAS URBANAS DO MUNICÍPIO DE NOVA COLINAS/MA, CONFORME CONVÊNIO Nº 038619/2025 - MINISTERIO DA SAÚDE PROJETO BÁSICO
CLIENTE:	PREFEITURA MUNICIPAL DE NOVA COLINAS-MA
LOCAL:	ZONA URBANA, MUNICÍPIO DE NOVA COLINAS-MA
ENACRGOS SOCIAIS:	89,77 % HORISTA COM DESONERAÇÃO / 51,80 % MENSALISTA COM DESONERAÇÃO
CERTAME:	CONCORRÊNCIA ELETRÔNICA N° 001/2026 - PROCESSO ADMINISTRATIVO Nº 027/2026

ITEM	CÓDIGO	DESCRIÇÃO	FONTE	UNIDADE	QTD	VALOR UNITÁRIO R$		PREÇO TOTAL R$	PESO (%)
						SEM BDI	COM BDI		
2.31	94201	TELHAMENTO COM TELHA CERÂMICA CAPA-CANAL, TIPO COLONIAL, COM ATÉ 2 ÁGUAS, INCLUSO TRANSPORTE VERTICAL. AF_07/2019	SINAPI	M2	87,36	R$ 53,54	R$ 68,96	R$ 6.024,35	1,45%
2.32	95241	LASTRO DE CONCRETO MAGRO, APLICADO EM PISOS, LAJES SOBRE SOLO OU RADIERS, ESPESSURA DE 5 CM. AF_01/2024	SINAPI	M2	31,68	R$ 41,61	R$ 53,60	R$ 1.698,05	0,41%
2.33	87246	REVESTIMENTO CERÂMICO PARA PISO COM PLACAS TIPO ESMALTADA DE DIMENSÕES 35X35 CM APLICADA EM AMBIENTES DE ÁREA MENOR QUE 5 M2. AF_02/2023_PE	SINAPI	M2	51,52	R$ 76,48	R$ 98,51	R$ 5.075,24	1,22%
2.34	103323	ALVENARIA DE VEDAÇÃO DE BLOCOS CERÂMICOS FURADOS NA VERTICAL DE 9X19X39 CM (ESPESSURA 9 CM) E ARGAMASSA DE ASSENTAMENTO COM PREPARO MANUAL. AF_12/2021	SINAPI	M2	258,40	R$ 61,07	R$ 78,66	R$ 20.325,74	4,89%
2.35	101161	ALVENARIA DE VEDAÇÃO COM ELEMENTO VAZADO DE CONCRETO (COBOGÓ) DE 7X50X50CM E ARGAMASSA DE ASSENTAMENTO COM PREPARO EM BETONEIRA. AF_05/2020	SINAPI	M2	4,00	R$ 238,07	R$ 306,66	R$ 1.226,64	0,30%
2.36	102487	CONCRETO CICLÓPICO FCK = 15MPA, 30% PEDRA DE MÃO EM VOLUME REAL, INCLUSIVE LANÇAMENTO. AF_05/2021	SINAPI	M3	9,28	R$ 656,61	R$ 845,78	R$ 7.848,84	1,89%
2.37	101166	ALVENARIA DE EMBASAMENTO COM BLOCO ESTRUTURAL DE CERÂMICA, DE 14X19X29CM E ARGAMASSA DE ASSENTAMENTO COM PREPARO EM BETONEIRA. AF_05/2020	SINAPI	M3	4,64	R$ 662,03	R$ 852,76	R$ 3.956,81	0,95%
2.38	99059	LOCAÇÃO CONVENCIONAL DE OBRA, UTILIZANDO GABARITO DE TÁBUAS CORRIDAS PONTALETADAS A CADA 2,00M - 2 UTILIZAÇÕES. AF_03/2024	SINAPI	M	112,00	R$ 62,14	R$ 80,04	R$ 8.964,48	2,16%
2.39	93358	ESCAVAÇÃO MANUAL DE VALA. AF_09/2024	SINAPI	M3	10,72	R$ 80,69	R$ 103,94	R$ 1.114,24	0,27%
3	**RESERVATÓRIO EM POLIETILENO CAPACIDADE DE 310 LITROS**							**R$ 13.108,48**	3,15%
3.1	S05046	CAIXA D'AGUA DE POLIETILENO - INSTALADA, EXCETO BASE DE APOIO, CAP. 310 LITROS	ORSE	UN	16,00	R$ 636,04	R$ 819,28	R$ 13.108,48	3,15%
4	**FOSSA SÉPTICA**							**R$ 78.727,68**	18,94%
4.1	98082	TANQUE SÉPTICO RETANGULAR, EM ALVENARIA COM BLOCOS DE CONCRETO, DIMENSÕES INTERNAS: 1,0 X 2,0 X H=1,4 M, VOLUME ÚTIL: 2000 L (PARA 5 CONTRIBUINTES). AF_12/2020	SINAPI	UN	16,00	R$ 3.819,95	R$ 4.920,48	R$ 78.727,68	18,94%
5	**SUMIDOURO**							**R$ 40.846,40**	9,82%
5.1	S01732	SUMIDOURO PAREDES COM BLOCOS CERÂMICOS 6 FUROS E DIMENSÕES INTERNAS DE 2,00 X 1,00 X 0,80 M	ORSE	UN	16,00	R$ 1.981,91	R$ 2.552,90	R$ 40.846,40	9,82%
6	**FILTRO DE BARRO**							**R$ 6.054,88**	1,46%
6.1	78046	FILTRO TIPO CUNO C/ ELEM. FILTR. CARVÃO/POLIPROPILENO 360 L/H	SIURB	UN	16,00	R$ 293,79	R$ 378,43	R$ 6.054,88	1,46%

WESLLEY DANTAS GONSALVES:02883778345

Assinado de forma digital por WESLLEY DANTAS GONSALVES:02883778345
Dados: 2026.04.27 23:05:08 -03'00'

Prefeitura Municipal de Nova Colinas-MA

WD GONSALVES CONSTRUÇÕES - CNPJ: 31.392.008/0001-74
E-mail: wdgonsalves@hotmail.com • Fone: (98) 99212-0303
AVENIDA DOS HOLANDESES/CONS.HILTON RODRIGUES, LOJA-16, VILA LUIZÃO, CEP: 65065180

PLANILHA ORÇAMENTÁRIA

DATA : 27/04/2026

OBRA:	CONTRATAÇÃO DE EMPRESA DE ENGENHARIA PARA IMPLANTAÇÃO DE MELHORIAS SANITÁRIAS DOMICILIARES EM ÁREAS URBANAS DO MUNICÍPIO DE NOVA COLINAS/MA, CONFORME CONVÊNIO Nº 038619/2025 - MINISTERIO DA SAÚDE PROJETO BÁSICO
CLIENTE:	PREFEITURA MUNICIPAL DE NOVA COLINAS-MA
LOCAL:	ZONA URBANA, MUNICÍPIO DE NOVA COLINAS-MA
ENACRGOS SOCIAIS:	89,77 % HORISTA COM DESONERAÇÃO / 51,80 % MENSALISTA COM DESONERAÇÃO
CERTAME:	CONCORRÊNCIA ELETRÔNICA N° 001/2026 - PROCESSO ADMINISTRATIVO Nº 027/2026

ITEM	CÓDIGO	DESCRIÇÃO	FONTE	UNIDADE	QTD	VALOR UNITÁRIO R$		PREÇO TOTAL R$	PESO (%)
						SEM BDI	COM BDI		
7	**PIA DE COZINHA EM AÇO INOX**							**R$ 23.753,36**	5,71%
7.1	103323	ALVENARIA DE VEDAÇÃO DE BLOCOS CERÂMICOS FURADOS NA VERTICAL DE 9X19X39 CM (ESPESSURA 9 CM) E ARGAMASSA DE ASSENTAMENTO COM PREPARO MANUAL. AF_12/2021	SINAPI	M2	53,12	R$ 61,07	R$ 78,66	R$ 4.178,42	1,01%
7.2	87878	CHAPISCO APLICADO EM ALVENARIAS E ESTRUTURAS DE CONCRETO INTERNAS, COM COLHER DE PEDREIRO. ARGAMASSA TRAÇO 1:3 COM PREPARO MANUAL. AF_10/2022	SINAPI	M2	53,12	R$ 5,19	R$ 6,69	R$ 355,37	0,09%
7.3	87536	EMBOÇO, EM ARGAMASSA TRAÇO 1:2:8, PREPARO MANUAL, APLICADO MANUALMENTE EM PAREDES INTERNAS DE AMBIENTES COM ÁREA MAIOR QUE 10M², E = 17,5MM, COM TALISCAS. AF_03/2024	SINAPI	M2	53,12	R$ 38,21	R$ 49,22	R$ 2.614,57	0,63%
7.4	87530	MASSA ÚNICA, EM ARGAMASSA TRAÇO 1:2:8, PREPARO MANUAL, APLICADA MANUALMENTE EM PAREDES INTERNAS DE AMBIENTES COM ÁREA ENTRE 5M² E 10M², E = 17,5MM, COM TALISCAS. AF_03/2024	SINAPI	M2	53,12	R$ 41,72	R$ 53,74	R$ 2.854,67	0,69%
7.5	86936	CUBA DE EMBUTIR DE AÇO INOXIDÁVEL MÉDIA, INCLUSO VÁLVULA TIPO AMERICANA E SIFÃO TIPO GARRAFA EM METAL CROMADO - FORNECIMENTO E INSTALAÇÃO. AF_01/2020	SINAPI	UN	16,00	R$ 627,72	R$ 808,57	R$ 12.937,12	3,11%
7.6	87269	REVESTIMENTO CERÂMICO PARA PAREDES INTERNAS COM PLACAS TIPO ESMALTADA DE DIMENSÕES 25X35 CM APLICADAS NA ALTURA INTEIRA DAS PAREDES. AF_02/2023_PE	SINAPI	M2	8,96	R$ 70,46	R$ 90,76	R$ 813,21	0,20%
8	**TANQUE DE LAVAR ROUPAS**							**R$ 19.222,68**	4,62%
8.1	86929	TANQUE DE MÁRMORE SINTÉTICO SUSPENSO, 22L OU EQUIVALENTE, INCLUSO SIFÃO FLEXÍVEL EM PVC, VÁLVULA PLÁSTICA E TORNEIRA DE METAL CROMADO PADRÃO POPULAR - FORNECIMENTO E INSTALAÇÃO. AF_01/2020	SINAPI	UN	16,00	R$ 356,16	R$ 458,77	R$ 7.340,32	1,77%
8.2	103323	ALVENARIA DE VEDAÇÃO DE BLOCOS CERÂMICOS FURADOS NA VERTICAL DE 9X19X39 CM (ESPESSURA 9 CM) E ARGAMASSA DE ASSENTAMENTO COM PREPARO MANUAL. AF_12/2021	SINAPI	M2	53,12	R$ 61,07	R$ 78,66	R$ 4.178,42	1,01%
8.3	87878	CHAPISCO APLICADO EM ALVENARIAS E ESTRUTURAS DE CONCRETO INTERNAS, COM COLHER DE PEDREIRO. ARGAMASSA TRAÇO 1:3 COM PREPARO MANUAL. AF_10/2022	SINAPI	M2	53,12	R$ 5,19	R$ 6,69	R$ 355,37	0,09%
8.4	87536	EMBOÇO, EM ARGAMASSA TRAÇO 1:2:8, PREPARO MANUAL, APLICADO MANUALMENTE EM PAREDES INTERNAS DE AMBIENTES COM ÁREA MAIOR QUE 10M², E = 17,5MM, COM TALISCAS. AF_03/2024	SINAPI	M2	53,12	R$ 38,21	R$ 49,22	R$ 2.614,57	0,63%
8.5	87530	MASSA ÚNICA, EM ARGAMASSA TRAÇO 1:2:8, PREPARO MANUAL, APLICADA MANUALMENTE EM PAREDES INTERNAS DE AMBIENTES COM ÁREA ENTRE 5M² E 10M², E = 17,5MM, COM TALISCAS. AF_03/2024	SINAPI	M2	53,12	R$ 41,72	R$ 53,74	R$ 2.854,67	0,69%
8.6	88489	PINTURA LÁTEX ACRÍLICA PREMIUM, APLICAÇÃO MANUAL EM PAREDES, DUAS DEMÃOS. AF_04/2023	SINAPI	M2	53,12	R$ 15,58	R$ 20,07	R$ 1.066,12	0,26%
8.7	87269	REVESTIMENTO CERÂMICO PARA PAREDES INTERNAS COM PLACAS TIPO ESMALTADA DE DIMENSÕES 25X35 CM APLICADAS NA ALTURA INTEIRA DAS PAREDES. AF_02/2023_PE	SINAPI	M2	8,96	R$ 70,46	R$ 90,76	R$ 813,21	0,20%

WESLLEY DANTAS GONSALVES:02883778345

Assinado de forma digital por WESLLEY DANTAS GONSALVES:02883778345
Dados: 2026.04.27 23:05:32 -03'00'

Prefeitura Municipal de Nova Colinas-MA

WD GONSALVES CONSTRUÇÕES

WD GONSALVES CONSTRUÇÕES - CNPJ: 31.392.008/0001-74
E-mail: wdgoncalves@hotmail.com • Fone: (98) 99212-0303
AVENIDA DOS HOLANDESES/CONS.HILTON RODRIGUES, LOJA-16, VILA LUIZAO, CEP: 65065180

PLANILHA ORÇAMENTÁRIA

DATA : 27/04/2026

OBRA:	CONTRATAÇÃO DE EMPRESA DE ENGENHARIA PARA IMPLANTAÇÃO DE MELHORIAS SANITÁRIAS DOMICILIARES EM ÁREAS URBANAS DO MUNICÍPIO DE NOVA COLINAS/MA, CONFORME CONVÊNIO Nº 038619/2025 - MINISTERIO DA SAÚDE PROJETO BÁSICO
CLIENTE:	PREFEITURA MUNICIPAL DE NOVA COLINAS-MA
LOCAL:	ZONA URBANA, MUNICÍPIO DE NOVA COLINAS-MA
ENACRGOS SOCIAIS:	89,77 % HORISTA COM DESONERAÇÃO / 51,80 % MENSALISTA COM DESONERAÇÃO
CERTAME:	CONCORRÊNCIA ELETRÔNICA N° 001/2026 - PROCESSO ADMINISTRATIVO Nº 027/2026

ITEM	CÓDIGO	DESCRIÇÃO	FONTE	UNIDADE	QTD	VALOR UNITÁRIO R$		PREÇO TOTAL R$	PESO (%)
						SEM BDI	COM BDI		
9	**CAIXA DE GORDURA**							**R$ 4.269,92**	1,03%
9.1	98102	CAIXA DE GORDURA SIMPLES, CIRCULAR, EM CONCRETO PRÉ-MOLDADO, DIÂMETRO INTERNO = 0,4 M, ALTURA INTERNA = 0,4 M. AF_12/2020	SINAPI	UN	16,00	R$ 207,18	R$ 266,87	R$ 4.269,92	1,03%
								VALOR BDI TOTAL:	**R$ 92.989,12**
								VALOR ORÇAMENTO:	**R$ 322.758,17**
								VALOR TOTAL:	**R$ 415.747,29**

QUATROCENTOS E QUINZE MIL SETECENTOS E QUARENTA E SETE REAIS E VINTE E NOVE CENTAVOS

WESLLEY DANTAS GONSALVES:02883778345

Assinado de forma digital por WESLLEY DANTAS GONSALVES:02883778345
Dados: 2026.04.27 23:06:38 -03'00'

Assinado de forma digital por JOAO BATISTA DE FREITAS SERRA:88359131368
DN: cn=JOAO BATISTA DE FREITAS SERRA:88359131368, o=ENGENHEIRO CIVIL CREA-MA RNP 1115717405, ou, email=jbrickserra@gmail.com, c=BR
Dados: 2026.04.28 08:57:06 -03'00'

Prefeitura Mun. de Nova Colinas-MA
Assinatura
001215

WD GONSALVES CONSTRUÇÕES - CNPJ: 31.392.008/0001-74
E-mail: wdgonsalves@hotmail.com • Fone: (98) 99212-0303
AVENIDA DOS HOLANDESES/CONS.HILTON RODRIGUES, LOJA-16, VILA LUIZAO, CEP: 65065180

RELATÓRIO ANALÍTICO - COMPOSIÇÕES DE CUSTOS

DATA: 27/04/2026

OBRA:	CONTRATAÇÃO DE EMPRESA DE ENGENHARIA PARA IMPLANTAÇÃO DE MELHORIAS SANITÁRIAS DOMICILIARES EM ÁREAS URBANAS DO MUNICÍPIO DE NOVA COLINAS/MA, CONFORME CONVÊNIO Nº 038619/2025 - MINISTERIO DA SAÚDE PROJETO BÁSICO
CLIENTE:	PREFEITURA MUNICIPAL DE NOVA COLINAS-MA
LOCAL:	ZONA URBANA, MUNICÍPIO DE NOVA COLINAS-MA
ENACRGOS SOCIAIS:	89,77 % HORISTA COM DESONERAÇÃO / 51,80 % MENSALISTA COM DESONERAÇÃO
CERTAME:	CONCORRÊNCIA ELETRÔNICA N° 001/2026 - PROCESSO ADMINISTRATIVO Nº 027/2026

Pref. Mun. de Nova Colinas-MA — Visto — Assinatura

1.1. 103689 FORNECIMENTO E INSTALAÇÃO DE PLACA DE OBRA COM CHAPA GALVANIZADA E ESTRUTURA DE MADEIRA. AF_03/2022_PS (M2)

Material		FONTE	UNID	COEFICIENTE	PREÇO UNITÁRIO	TOTAL
00004813	PLACA DE OBRA (PARA CONSTRUCAO CIVIL) EM CHAPA GALVANIZADA *N. 22*, ADESIVADA, DE *2,4 X 1,2* M (SEM POSTES PARA FIXACAO)	SINAPI	M2	0,95697948	R$ 400,00	R$ 382,79
00005065	PREGO DE ACO POLIDO COM CABECA 10 X 10 (7/8 X 17)	SINAPI	KG	0,01081386	R$ 39,92	R$ 0,43
00005069	PREGO DE ACO POLIDO COM CABECA 17 X 27 (2 1/2 X 11)	SINAPI	KG	0,01263212	R$ 21,39	R$ 0,27
00004509	SARRAFO *2,5 X 10* CM EM PINUS, MISTA OU EQUIVALENTE DA REGIAO - BRUTA	SINAPI	M	3,07027729	R$ 5,61	R$ 17,22
					TOTAL Material:	R$ 400,71

Mão de Obra com Encargos Complementares		FONTE	UNID	COEFICIENTE	PREÇO UNITÁRIO	TOTAL
88262	CARPINTEIRO DE FORMAS COM ENCARGOS COMPLEMENTARES	SINAPI	H	0,35685764	R$ 24,85	R$ 8,86
88316	SERVENTE COM ENCARGOS COMPLEMENTARES	SINAPI	H	1,07047725	R$ 20,40	R$ 21,83
					TOTAL Mão de Obra com Encargos Complementares:	R$ 30,69

Serviço		FONTE	UNID	COEFICIENTE	PREÇO UNITÁRIO	TOTAL
102234	PINTURA IMUNIZANTE PARA MADEIRA, 2 DEMÃOS. AF_01/2021	SINAPI	M2	0,47848973	R$ 22,89	R$ 10,95
					TOTAL Serviço:	R$ 10,95

Assinado de forma digital por JOAO BATISTA DE FREITAS SERRA:88359131368
DN: cn=JOAO BATISTA DE FREITAS SERRA:88359131368, o=ENGENHEIRO CIVIL CREA-MA RNP 1115717405, ou, email=jbricksserra@gmail.com, c=BR
Dados: 2026.04.28 08:59:01 -03'00'

VALOR SEM ENCARGOS:	429,83
VALOR COM ENCARGOS:	442,35
VALOR BDI (28.81%):	127,44
VALOR COM BDI:	569,79

2.1. 88489 PINTURA LÁTEX ACRÍLICA PREMIUM, APLICAÇÃO MANUAL EM PAREDES, DUAS DEMÃOS. AF_04/2023 (M2)

Material		FONTE	UNID	COEFICIENTE	PREÇO UNITÁRIO	TOTAL
00007356	TINTA LATEX ACRILICA PREMIUM, COR BRANCO FOSCO	SINAPI	L	0,22850000	R$ 43,16	R$ 9,86
					TOTAL Material:	R$ 9,86

Mão de Obra com Encargos Complementares		FONTE	UNID	COEFICIENTE	PREÇO UNITÁRIO	TOTAL
88310	PINTOR COM ENCARGOS COMPLEMENTARES	SINAPI	H	0,16310000	R$ 28,35	R$ 4,62
88316	SERVENTE COM ENCARGOS COMPLEMENTARES	SINAPI	H	0,05440000	R$ 20,40	R$ 1,10
					TOTAL Mão de Obra com Encargos Complementares:	R$ 5,72

VALOR SEM ENCARGOS:	13,65
VALOR COM ENCARGOS:	15,58
VALOR BDI (28.81%):	4,49
VALOR COM BDI:	20,07

2.2. 102217 PINTURA TINTA DE ACABAMENTO (PIGMENTADA) A ÓLEO EM MADEIRA, 2 DEMÃOS. AF_01/2021 (M2)

Material		FONTE	UNID	COEFICIENTE	PREÇO UNITÁRIO	TOTAL
00005318	DILUENTE AGUARRAS	SINAPI	L	0,02130000	R$ 23,66	R$ 0,50
00043776	TINTA A OLEO BRILHANTE, PARA MADEIRAS E METAIS	SINAPI	L	0,21300000	R$ 24,33	R$ 5,18

WD GONSALVES CONSTRUÇÕES - CNPJ: 31.392.008/0001-74
E-mail: wdgonsalves@hotmail.com • Fone: (98) 99212-0303
AVENIDA DOS HOLANDESES/CONS.HILTON RODRIGUES, LOJA-16, VILA LUIZAO, CEP: 65065180

RELATÓRIO ANALÍTICO - COMPOSIÇÕES DE CUSTOS

DATA: 27/04/2026

OBRA:	CONTRATAÇÃO DE EMPRESA DE ENGENHARIA PARA IMPLANTAÇÃO DE MELHORIAS SANITÁRIAS DOMICILIARES EM ÁREAS URBANAS DO MUNICÍPIO DE NOVA COLINAS/MA, CONFORME CONVÊNIO Nº 038619/2025 - MINISTERIO DA SAÚDE PROJETO BÁSICO
CLIENTE:	PREFEITURA MUNICIPAL DE NOVA COLINAS-MA
LOCAL:	ZONA URBANA, MUNICÍPIO DE NOVA COLINAS-MA
ENACRGOS SOCIAIS:	89,77 % HORISTA COM DESONERAÇÃO / 51,80 % MENSALISTA COM DESONERAÇÃO
CERTAME:	CONCORRÊNCIA ELETRÔNICA N° 001/2026 - PROCESSO ADMINISTRATIVO Nº 027/2026

TOTAL Material:	R$ 5,68

Mão de Obra com Encargos Complementares		FONTE	UNID	COEFICIENTE	PREÇO UNITÁRIO	TOTAL
88310	PINTOR COM ENCARGOS COMPLEMENTARES	SINAPI	H	0,38050000	R$ 28,35	R$ 10,78
				TOTAL Mão de Obra com Encargos Complementares:		R$ 10,78

VALOR SEM ENCARGOS:	12,81
VALOR COM ENCARGOS:	16,46
VALOR BDI (28.81%):	4,74
VALOR COM BDI:	21,20

. S00642 COMPOSIÇÃO PARAMÉTRICA DE PONTO ELÉTRICO DE ILUMINAÇÃO, COM INTERRUPTOR SIMPLES, EM EDIFÍCIO RESIDENCIAL M ELETRODUTO EMBUTIDO EM RASGOS NAS PAREDES, INCLUSO TOMADA, ELETRODUTO, CABO, RASGO E CHUMBAMENTO (SEM LUMINÁRIA E LÂMPADA). AF_11/2022 (UN)

Encargos Complementares		FONTE	UNID	COEFICIENTE	PREÇO UNITÁRIO	TOTAL
S10552	Encargos Complementares - Eletricista	ORSE	h	5,00000000	R$ 3,81	R$ 19,05
S10549	Encargos Complementares - Servente	ORSE	h	6,00000000	R$ 3,96	R$ 23,76
				TOTAL Encargos Complementares:		R$ 42,81

Material		FONTE	UNID	COEFICIENTE	PREÇO UNITÁRIO	TOTAL
I12001S	Caixa octogonal de fundo movel, em pvc, de 4" x 4", para eletroduto flexivel corrugado	ORSE	un	1,00000000	R$ 5,26	R$ 5,26
I02674S	Eletroduto de pvc rigido roscavel de 3/4", sem luva	ORSE	m	6,00000000	R$ 5,29	R$ 31,74
I00939S	Fio de cobre, solido, classe 1, isolacao em pvc/a, antichama bwf-b, 450/750v, secao nominal 2,5 mm2	ORSE	m	12,00000000	R$ 2,69	R$ 32,28
I20111S	Fita isolante adesiva antichama, uso ate 750 v, em rolo de 19 mm x 20 m	ORSE	un	0,15000000	R$ 12,46	R$ 1,86
				TOTAL Material:		R$ 71,14

Mão de Obra		FONTE	UNID	COEFICIENTE	PREÇO UNITÁRIO	TOTAL
I02436S	Eletricista (horista)	ORSE	h	5,00000000	R$ 18,35	R$ 91,75
I06111S	Servente de obras (horista)	ORSE	h	6,00000000	R$ 13,08	R$ 78,48
				TOTAL Mão de Obra:		R$ 170,23

VALOR SEM ENCARGOS:	203,64
VALOR COM ENCARGOS:	284,18
VALOR BDI (28.81%):	81,87
VALOR COM BDI:	366,05

2.4. 97609 LÂMPADA COMPACTA DE LED 6 W, BASE E27 - FORNECIMENTO E INSTALAÇÃO. AF_09/2024 (UN)

Material		FONTE	UNID	COEFICIENTE	PREÇO UNITÁRIO	TOTAL
00038193	LAMPADA LED 6 W BIVOLT BRANCA, FORMATO TRADICIONAL (BASE E27)	SINAPI	UN	1,00000000	R$ 3,82	R$ 3,82
00012295	SOQUETE DE BAQUELITE BASE E27, PARA LAMPADAS	SINAPI	UN	1,00000000	R$ 2,46	R$ 2,46
				TOTAL Material:		R$ 6,28

Mão de Obra com Encargos Complementares		FONTE	UNID	COEFICIENTE	PREÇO UNITÁRIO	TOTAL
88247	AUXILIAR DE ELETRICISTA COM ENCARGOS COMPLEMENTARES	SINAPI	H	0,05087500	R$ 21,74	R$ 1,10
88264	ELETRICISTA COM ENCARGOS COMPLEMENTARES	SINAPI	H	0,16280000	R$ 25,99	R$ 4,23

WD GONSALVES CONSTRUÇÕES - CNPJ: 31.392.008/0001-74
E-mail: wdgonsalves@hotmail.com • Fone: (98) 99212-0303
AVENIDA DOS HOLANDESES/CONS.HILTON RODRIGUES, LOJA-16, VILA LUIZAO, CEP: 65065180

RELATÓRIO ANALÍTICO - COMPOSIÇÕES DE CUSTOS

OBRA:	CONTRATAÇÃO DE EMPRESA DE ENGENHARIA PARA IMPLANTAÇÃO DE MELHORIAS SANITÁRIAS DOMICILIARES EM ÁREAS URBANAS DO MUNICÍPIO DE NOVA COLINAS/MA, CONFORME CONVÊNIO Nº 038619/2025 - MINISTERIO DA SAÚDE PROJETO BASICO
CLIENTE:	PREFEITURA MUNICIPAL DE NOVA COLINAS-MA
LOCAL:	ZONA URBANA, MUNICÍPIO DE NOVA COLINAS-MA
ENACRGOS SOCIAIS:	89,77 % HORISTA COM DESONERAÇÃO / 51,80 % MENSALISTA COM DESONERAÇÃO
CERTAME:	CONCORRÊNCIA ELETRÔNICA N° 001/2026 - PROCESSO ADMINISTRATIVO Nº 027/2026

DATA : 27/04/2026

Prefeitura Mun. de Nova Colinas Assinatura

TOTAL Mão de Obra com Encargos Complementares:	R$ 5,33

VALOR SEM ENCARGOS:	**9,73**
VALOR COM ENCARGOS:	**11,61**
VALOR BDI (28.81%):	**3,34**
VALOR COM BDI:	**14,95**

2.5. S03288 PONTO DE INTERRUPTOR 01 SEÇÃO PARALELA, APARENTE, COM ELETRODUTO DE FERRO GALVANIZADO Ø 3/4" (PT)

Encargos Complementares		FONTE	UNID	COEFICIENTE	PREÇO UNITÁRIO	TOTAL
S10552	Encargos Complementares - Eletricista	ORSE	h	5,00000000	R$ 3,81	R$ 19,05
S10549	Encargos Complementares - Servente	ORSE	h	4,00000000	R$ 3,96	R$ 15,84
					TOTAL Encargos Complementares:	R$ 34,89

Material		FONTE	UNID	COEFICIENTE	PREÇO UNITÁRIO	TOTAL
I00400S	Abracadeira em aco para amarracao de eletrodutos, tipo d, com 3/4" e parafuso de fixacao	ORSE	un	3,00000000	R$ 1,43	R$ 4,29
I04375S	Bucha de nylon sem aba s6	ORSE	un	4,00000000	R$ 0,05	R$ 0,20
I02556S	Caixa de luz "4 x 2" em aco esmaltada	ORSE	un	1,00000000	R$ 1,33	R$ 1,33
I21128S	Eletroduto em aco galvanizado eletrolitico, leve, diametro 3/4", parede de 0,90 mm	ORSE	m	6,00000000	R$ 5,76	R$ 34,56
I00939S	Fio de cobre, solido, classe 1, isolacao em pvc/a, antichama bwf-b, 450/750v, secao nominal 2,5 mm2	ORSE	m	18,00000000	R$ 2,69	R$ 48,42
I20111S	Fita isolante adesiva antichama, uso ate 750 v, em rolo de 19 mm x 20 m	ORSE	un	0,15000000	R$ 12,46	R$ 1,86
I01123	Interruptor 01 seção paralela, de embutir, com placa	ORSE	un	1,00000000	R$ 7,00	R$ 7,00
I02682	Parafuso c/ bucha S-6	ORSE	un	4,00000000	R$ 0,10	R$ 0,40
					TOTAL Material:	R$ 98,06

Mão de Obra		FONTE	UNID	COEFICIENTE	PREÇO UNITÁRIO	TOTAL
I02436S	Eletricista (horista)	ORSE	h	5,00000000	R$ 18,35	R$ 91,75
I06111S	Servente de obras (horista)	ORSE	h	4,00000000	R$ 13,08	R$ 52,32
					TOTAL Mão de Obra:	R$ 144,07

VALOR SEM ENCARGOS:	**208,86**
VALOR COM ENCARGOS:	**277,02**
VALOR BDI (28.81%):	**79,81**
VALOR COM BDI:	**356,83**

2.6. 86931 VASO SANITÁRIO SIFONADO COM CAIXA ACOPLADA LOUÇA BRANCA, INCLUSO ENGATE FLEXÍVEL EM PLÁSTICO BRANCO, 1/2 X 40CM - FORNECIMENTO E INSTALAÇÃO. AF_01/2020 (UN)

Serviço		FONTE	UNID	COEFICIENTE	PREÇO UNITÁRIO	TOTAL
86885	ENGATE FLEXÍVEL EM PLÁSTICO BRANCO, 1/2" X 40CM - FORNECIMENTO E INSTALAÇÃO. AF_01/2020	SINAPI	UN	1,00000000	R$ 12,48	R$ 12,48
86888	VASO SANITÁRIO SIFONADO COM CAIXA ACOPLADA LOUÇA BRANCA - FORNECIMENTO E INSTALAÇÃO. AF_01/2020	SINAPI	UN	1,00000000	R$ 530,62	R$ 530,62
					TOTAL Serviço:	R$ 543,10

VALOR SEM ENCARGOS:	**531,35**
VALOR COM ENCARGOS:	**543,10**

WD GONSALVES CONSTRUÇÕES - CNPJ: 31.392.908/0001-74
E-mail: wdgonsalves@hotmail.com • Fone: (98) 99212-0303
AVENIDA DOS HOLANDESES/CONS.HILTON RODRIGUES, LOJA-16, VILA LUIZAO, CEP: 65065180

RELATÓRIO ANALÍTICO - COMPOSIÇÕES DE CUSTOS

DATA: 27/04/2026

OBRA:	CONTRATAÇÃO DE EMPRESA DE ENGENHARIA PARA IMPLANTAÇÃO DE MELHORIAS SANITÁRIAS DOMICILIARES EM ÁREAS URBANAS DO MUNICÍPIO DE NOVA COLINAS/MA, CONFORME CONVÊNIO Nº 038619/2025 - MINISTERIO DA SAÚDE PROJETO BASICO
CLIENTE:	PREFEITURA MUNICIPAL DE NOVA COLINAS-MA
LOCAL:	ZONA URBANA, MUNICÍPIO DE NOVA COLINAS-MA
ENACRGOS SOCIAIS:	89,77 % HORISTA COM DESONERAÇÃO / 51,80 % MENSALISTA COM DESONERAÇÃO
CERTAME:	CONCORRÊNCIA ELETRÔNICA N° 001/2026 - PROCESSO ADMINISTRATIVO Nº 027/2026

Prefeitura Mun. de Nova Colinas - MA
Fls: 001279
Assinatura

VALOR BDI (28.81%):	156,47
VALOR COM BDI:	699,57

2.7. 86904 LAVATÓRIO LOUÇA BRANCA SUSPENSO, 29,5 X 39CM OU EQUIVALENTE, PADRÃO POPULAR - FORNECIMENTO E INSTALAÇÃO. AF_01/2020 (UN)

Material		FONTE	UNID	COEFICIENTE	PREÇO UNITÁRIO	TOTAL
00010425	LAVATORIO DE LOUCA BRANCA, SUSPENSO (SEM COLUNA), DIMENSOES *40 X 30* CM	SINAPI	UN	1,00000000	R$ 105,49	R$ 105,49
00004351	PARAFUSO NIQUELADO 3 1/2" COM ACABAMENTO CROMADO PARA FIXAR PECA SANITARIA, INCLUI PORCA CEGA, ARRUELA E BUCHA DE NYLON TAMANHO S-8	SINAPI	UN	2,00000000	R$ 16,17	R$ 32,34
00037329	REJUNTE EPOXI, QUALQUER COR	SINAPI	KG	0,03040000	R$ 127,38	R$ 3,87
					TOTAL Material:	R$ 141,70

Mão de Obra com Encargos Complementares		FONTE	UNID	COEFICIENTE	PREÇO UNITÁRIO	TOTAL
88267	ENCANADOR OU BOMBEIRO HIDRÁULICO COM ENCARGOS COMPLEMENTARES	SINAPI	H	0,38700000	R$ 25,02	R$ 9,68
88316	SERVENTE COM ENCARGOS COMPLEMENTARES	SINAPI	H	0,18860000	R$ 20,40	R$ 3,84
					TOTAL Mão de Obra com Encargos Complementares:	R$ 13,52

VALOR SEM ENCARGOS:	150,43
VALOR COM ENCARGOS:	155,22
VALOR BDI (28.81%):	44,72
VALOR COM BDI:	199,94

2.8. S01679 PONTO DE ESGOTO COM TUBO DE PVC RÍGIDO SOLDÁVEL DE Ø 40 MM (LAVATÓRIOS, MICTÓRIOS, RALOS SIFONADOS, ETC...) (UN)

Encargos Complementares		FONTE	UNID	COEFICIENTE	PREÇO UNITÁRIO	TOTAL
S10554	Encargos Complementares - Encanador	ORSE	h	0,65000000	R$ 3,91	R$ 2,54
S10549	Encargos Complementares - Servente	ORSE	h	0,65000000	R$ 3,96	R$ 2,57
					TOTAL Encargos Complementares:	R$ 5,11

Material		FONTE	UNID	COEFICIENTE	PREÇO UNITÁRIO	TOTAL
I00138	Adesivo pvc em frasco de 850 gramas	ORSE	kg	0,03900000	R$ 72,41	R$ 2,82
I03516S	Joelho pvc, soldavel, bb, 45 graus, dn 40 mm, para esgoto predial	ORSE	un	3,00000000	R$ 2,22	R$ 6,66
I03517S	Joelho pvc, soldavel, bb, 90 graus, sem anel, dn 40 mm, para esgoto predial secundario	ORSE	un	3,00000000	R$ 2,01	R$ 6,03
I03767S	Lixa em folha para parede ou madeira, numero 120, cor vermelha	ORSE	un	0,20000000	R$ 0,97	R$ 0,19
I01703	Pasta lubrificante p/ pvc je	ORSE	kg	0,09000000	R$ 63,50	R$ 5,71
I02036	Solucao limpadora pvc	ORSE	l	0,06000000	R$ 69,74	R$ 4,18
I09835S	Tubo pvc serie normal, dn 40 mm, para esgoto predial (nbr 5688)	ORSE	m	4,00000000	R$ 6,19	R$ 24,76
					TOTAL Material:	R$ 50,35

Mão de Obra		FONTE	UNID	COEFICIENTE	PREÇO UNITÁRIO	TOTAL
I02696S	Encanador ou bombeiro hidraulico (horista)	ORSE	h	0,65000000	R$ 18,35	R$ 11,92
I06111S	Servente de obras (horista)	ORSE	h	0,65000000	R$ 13,08	R$ 8,50
					TOTAL Mão de Obra:	R$ 20,42

WD GONSALVES CONSTRUÇÕES

WD GONSALVES CONSTRUÇÕES - CNPJ: 31.392.008/0001-74
E-mail: wdgonsalves@hotmail.com - Fone: (98) 99212-0303
AVENIDA DOS HOLANDESES/CONJ.HILTON RODRIGUES, LOJA-16, VILA LUIZAO, CEP: 65065180

RELATÓRIO ANALÍTICO - COMPOSIÇÕES DE CUSTOS

DATA : 27/02/2026

OBRA:	CONTRATAÇÃO DE EMPRESA DE ENGENHARIA PARA IMPLANTAÇÃO DE MELHORIAS SANITÁRIAS DOMICILIARES EM ÁREAS URBANAS DO MUNICÍPIO DE NOVA COLINAS/MA, CONFORME CONVÊNIO Nº 038619/2025 - MINISTERIO DA SAÚDE PROJETO BÁSICO
CLIENTE:	PREFEITURA MUNICIPAL DE NOVA COLINAS-MA
LOCAL:	ZONA URBANA, MUNICÍPIO DE NOVA COLINAS-MA
ENACRGOS SOCIAIS:	89,77 % HORISTA COM DESONERAÇÃO / 51,80 % MENSALISTA COM DESONERAÇÃO
CERTAME:	CONCORRÊNCIA ELETRÔNICA N° 001/2026 - PROCESSO ADMINISTRATIVO Nº 027/2026

Assinatura

VALOR SEM ENCARGOS:	66,21
VALOR COM ENCARGOS:	75,88
VALOR BDI (28.81%):	21,86
VALOR COM BDI:	97,74

2.9. S01683 PONTO DE ESGOTO COM TUBO DE PVC RÍGIDO SOLDÁVEL DE Ø 100 MM (VASO SANITÁRIO) (PT)

Encargos Complementares		FONTE	UNID	COEFICIENTE	PREÇO UNITÁRIO	TOTAL
S10554	Encargos Complementares - Encanador	ORSE	h	0,40000000	R$ 3,91	R$ 1,56
S10549	Encargos Complementares - Servente	ORSE	h	0,40000000	R$ 3,96	R$ 1,58
					TOTAL Encargos Complementares:	R$ 3,14

Material		FONTE	UNID	COEFICIENTE	PREÇO UNITÁRIO	TOTAL
I00138	Adesivo pvc em frasco de 850 gramas	ORSE	kg	0,01500000	R$ 72,41	R$ 1,08
I00013S	Estopa	ORSE	kg	0,05000000	R$ 16,94	R$ 0,84
I03520S	Joelho pvc, soldavel, pb, 90 graus, dn 100 mm, para esgoto predial	ORSE	un	2,00000000	R$ 7,90	R$ 15,80
I10908S	Juncao de reducao invertida, pvc soldavel, 100 x 50 mm, serie normal para esgoto predial	ORSE	un	1,00000000	R$ 18,14	R$ 18,14
I09836S	Tubo pvc serie normal, dn 100 mm, para esgoto predial (nbr 5688)	ORSE	m	4,00000000	R$ 14,17	R$ 56,68
					TOTAL Material:	R$ 92,54

Mão de Obra		FONTE	UNID	COEFICIENTE	PREÇO UNITÁRIO	TOTAL
I02696S	Encanador ou bombeiro hidraulico (horista)	ORSE	h	0,40000000	R$ 18,35	R$ 7,34
I06111S	Servente de obras (horista)	ORSE	h	0,40000000	R$ 13,08	R$ 5,23
					TOTAL Mão de Obra:	R$ 12,57

VALOR SEM ENCARGOS:	102,29
VALOR COM ENCARGOS:	108,25
VALOR BDI (28.81%):	31,19
VALOR COM BDI:	139,44

2.10. 89707 CAIXA SIFONADA, PVC, DN 100 X 100 X 50 MM, JUNTA ELÁSTICA, FORNECIDA E INSTALADA EM RAMAL DE DESCARGA OU EM RAMAL DE ESGOTO SANITÁRIO. AF_08/2022 (UN)

Material		FONTE	UNID	COEFICIENTE	PREÇO UNITÁRIO	TOTAL
00000122	ADESIVO PLASTICO PARA PVC, FRASCO COM *850* GR	SINAPI	UN	0,02920000	R$ 61,55	R$ 1,79
00005103	CAIXA SIFONADA PVC, 100 X 100 X 50 MM, COM GRELHA REDONDA, BRANCA	SINAPI	UN	1,00000000	R$ 24,53	R$ 24,53
00038383	LIXA D'AGUA EM FOLHA, COR PRETA, GRAO 100	SINAPI	UN	0,01540000	R$ 2,44	R$ 0,03
00020083	SOLUCAO PREPARADORA / LIMPADORA PARA PVC, FRASCO COM 1000 CM3	SINAPI	UN	0,04400000	R$ 69,74	R$ 3,06
					TOTAL Material:	R$ 29,41

Mão de Obra com Encargos Complementares		FONTE	UNID	COEFICIENTE	PREÇO UNITÁRIO	TOTAL
88248	AUXILIAR DE ENCANADOR OU BOMBEIRO HIDRÁULICO COM ENCARGOS COMPLEMENTARES	SINAPI	H	0,39870000	R$ 20,85	R$ 8,31
88267	ENCANADOR OU BOMBEIRO HIDRÁULICO COM ENCARGOS COMPLEMENTARES	SINAPI	H	0,39870000	R$ 25,02	R$ 9,97
					TOTAL Mão de Obra com Encargos Complementares:	R$ 18,28

WD GONSALVES CONSTRUÇÕES

WD GONSALVES CONSTRUÇÕES - CNPJ: 31.392.008/0001-74
E-mail: wdgonsalves@hotmail.com • Fone: (98) 99212-0303
AVENIDA DOS HOLANDESES/CONS.HILTON RODRIGUES, LOJA-16, VILA LUIZAO, CEP: 65065180

RELATÓRIO ANALÍTICO - COMPOSIÇÕES DE CUSTOS

OBRA:	CONTRATAÇÃO DE EMPRESA DE ENGENHARIA PARA IMPLANTAÇÃO DE MELHORIAS SANITÁRIAS DOMICILIARES EM ÁREAS URBANAS DO MUNICÍPIO DE NOVA COLINAS/MA CONFORME CONVÊNIO Nº 038619/2025 - MINISTERIO DA SAÚDE PROJETO BÁSICO
CLIENTE:	PREFEITURA MUNICIPAL DE NOVA COLINAS-MA
LOCAL:	ZONA URBANA, MUNICÍPIO DE NOVA COLINAS-MA
ENACRGOS SOCIAIS:	89,77 % HORISTA COM DESONERAÇÃO / 51,80 % MENSALISTA COM DESONERAÇÃO
CERTAME:	CONCORRÊNCIA ELETRÔNICA N° 001/2026 - PROCESSO ADMINISTRATIVO Nº 027/2026

Prefeitura Mun. de Nova Colinas-MA
Nº 001281
DATA: 27/04/2026
Assinatura

VALOR SEM ENCARGOS:	41,23
VALOR COM ENCARGOS:	47,69
VALOR BDI (28.81%):	13,74
VALOR COM BDI:	61,43

2.11. 97906 CAIXA ENTERRADA HIDRÁULICA RETANGULAR, EM ALVENARIA COM BLOCOS DE CONCRETO, DIMENSÕES INTERNAS: 0,6X0,6X0,6 M PARA REDE DE ESGOTO. AF_12/2020 (UN)

Equipamento Custo Horário		FONTE	UNID	COEFICIENTE	PREÇO UNITÁRIO	TOTAL
5679	RETROESCAVADEIRA SOBRE RODAS COM CARREGADEIRA, TRAÇÃO 4X4, POTÊNCIA LÍQ. 88 HP, CAÇAMBA CARREG. CAP. MÍN. 1 M3, CAÇAMBA RETRO CAP. 0,26 M3, PESO OPERACIONAL MÍN. 6.674 KG, PROFUNDIDADE ESCAVAÇÃO MÁX. 4,37 M - CHI DIURNO. AF_06/2014	SINAPI	CHI	0,01780000	R$ 57,12	R$ 1,01
5678	RETROESCAVADEIRA SOBRE RODAS COM CARREGADEIRA, TRAÇÃO 4X4, POTÊNCIA LÍQ. 88 HP, CAÇAMBA CARREG. CAP. MÍN. 1 M3, CAÇAMBA RETRO CAP. 0,26 M3, PESO OPERACIONAL MÍN. 6.674 KG, PROFUNDIDADE ESCAVAÇÃO MÁX. 4,37 M - CHP DIURNO. AF_06/2014	SINAPI	CHP	0,00870000	R$ 140,35	R$ 1,22
					TOTAL Equipamento Custo Horário:	R$ 2,23

Material		FONTE	UNID	COEFICIENTE	PREÇO UNITÁRIO	TOTAL
00000650	BLOCO DE VEDACAO DE CONCRETO, 9 X 19 X 39 CM (CLASSE C - NBR 6136)	SINAPI	UN	20,76150000	R$ 3,40	R$ 70,58
00002692	DESMOLDANTE PROTETOR PARA FORMAS DE MADEIRA, DE BASE OLEOSA EMULSIONADA EM AGUA	SINAPI	L	0,00540000	R$ 10,64	R$ 0,05
00004491	PONTALETE *7,5 X 7,5* CM EM PINUS, MISTA OU EQUIVALENTE DA REGIAO - BRUTA	SINAPI	M	0,11840000	R$ 11,05	R$ 1,30
00005069	PREGO DE ACO POLIDO COM CABECA 17 X 27 (2 1/2 X 11)	SINAPI	KG	0,01250000	R$ 21,39	R$ 0,26
00004517	SARRAFO *2,5 X 7,5* CM EM PINUS, MISTA OU EQUIVALENTE DA REGIAO - BRUTA	SINAPI	M	0,14080000	R$ 3,87	R$ 0,54
00006193	TABUA NAO APARELHADA *2,5 X 20* CM, EM MACARANDUBA/MASSARANDUBA, ANGELIM OU EQUIVALENTE DA REGIAO - BRUTA	SINAPI	M	0,44160000	R$ 18,37	R$ 8,11
					TOTAL Material:	R$ 80,84

Mão de Obra com Encargos Complementares		FONTE	UNID	COEFICIENTE	PREÇO UNITÁRIO	TOTAL
88309	PEDREIRO COM ENCARGOS COMPLEMENTARES	SINAPI	H	3,56840000	R$ 25,47	R$ 90,88
88316	SERVENTE COM ENCARGOS COMPLEMENTARES	SINAPI	H	2,80380000	R$ 20,40	R$ 57,19
					TOTAL Mão de Obra com Encargos Complementares:	R$ 148,07

Serviço		FONTE	UNID	COEFICIENTE	PREÇO UNITÁRIO	TOTAL
100475	ARGAMASSA TRAÇO 1:3 (EM VOLUME DE CIMENTO E AREIA MÉDIA ÚMIDA) COM ADIÇÃO DE IMPERMEABILIZANTE, PREPARO MECÂNICO COM BETONEIRA 400 L. AF_08/2019	SINAPI	M3	0,07280000	R$ 947,53	R$ 68,98
87316	ARGAMASSA TRAÇO 1:4 (EM VOLUME DE CIMENTO E AREIA GROSSA ÚMIDA) PARA CHAPISCO CONVENCIONAL, PREPARO MECÂNICO COM BETONEIRA 400 L. AF_08/2019	SINAPI	M3	0,01480000	R$ 602,41	R$ 8,91
94970	CONCRETO FCK = 20MPA, TRAÇO 1:2,7:3 (EM MASSA SECA DE CIMENTO/ AREIA MÉDIA/ BRITA 1) - PREPARO MECÂNICO COM BETONEIRA 600 L. AF_05/2021	SINAPI	M3	0,07440000	R$ 579,51	R$ 43,11
97735	PEÇA RETANGULAR PRÉ-MOLDADA, VOLUME DE CONCRETO DE 30 A 100 LITROS, TAXA DE AÇO APROXIMADA DE 30KG/M³. AF_03/2024	SINAPI	M3	0,04480000	R$ 2.433,40	R$ 109,01
101616	PREPARO DE FUNDO DE VALA COM LARGURA MENOR QUE 1,5 M (ACERTO DO SOLO NATURAL), EM LOCAL COM NÍVEL BAIXO DE INTERFERÊNCIA. AF_01/2026	SINAPI	M2	0,81000000	R$ 6,94	R$ 5,62
					TOTAL Serviço:	R$ 235,63

WD GONSALVES CONSTRUÇÕES
WD GONSALVES CONSTRUÇÕES - CNPJ: 31.392.008/0001-74
E-mail: wdgonsalves@hotmail.com • Fone: (98) 99212-0303
AVENIDA DOS HOLANDESES/CONJ.HILTON RODRIGUES, LOJA-16, VILA LUIZAO. CEP: 65065180

RELATÓRIO ANALÍTICO - COMPOSIÇÕES DE CUSTOS

OBRA:	CONTRATAÇÃO DE EMPRESA DE ENGENHARIA PARA IMPLANTAÇÃO DE MELHORIAS SANITÁRIAS DOMICILIARES EM ÁREAS URBANAS DO MUNICÍPIO DE NOVA COLINAS/MA, CONFORME CONVÊNIO Nº 038619/2025 - MINISTERIO DA SAÚDE PROJETO BÁSICO
CLIENTE:	PREFEITURA MUNICIPAL DE NOVA COLINAS-MA
LOCAL:	ZONA URBANA, MUNICÍPIO DE NOVA COLINAS-MA
ENACRGOS SOCIAIS:	89,77 % HORISTA COM DESONERAÇÃO / 51,80 % MENSALISTA COM DESONERAÇÃO
CERTAME:	CONCORRÊNCIA ELETRÔNICA N° 001/2026 - PROCESSO ADMINISTRATIVO Nº 027/2026

Prefeitura Mun. de Nova Colinas
001262
DATA: 27/04/2026

VALOR SEM ENCARGOS:	387,32
VALOR COM ENCARGOS:	466,77
VALOR BDI (28.81%):	134,48
VALOR COM BDI:	601,25

2.12. C0649 CAIXA INSPEÇÃO NO PASSEIO EM ALVENARIA DI=(50X50)CM, PADRÃO CAGECE (UN)

Mão de Obra		FONTE	UNID	COEFICIENTE	PREÇO UNITÁRIO	TOTAL
I2391	PEDREIRO	SEINFRA	H	0,16000000	R$ 24,6484	R$ 3,9440
					TOTAL Mão de Obra:	R$ 3,9440

Serviço		FONTE	UNID	COEFICIENTE	PREÇO UNITÁRIO	TOTAL
C0076	ALVENARIA DE TIJOLO COMUM C/ARGAMASSA MISTA DE CAL HIDRATADA 1:2:8 ESP=10 cm	SEINFRA	M2	1,87200000	R$ 123,8200	R$ 231,7910
C0218	ARMADURA CA-60 MÉDIA D= 6,4 A 9,5mm	SEINFRA	KG	2,08740000	R$ 12,5900	R$ 26,2804
C0838	CONCRETO P/VIBR., FCK 10 MPa COM AGREGADO ADQUIRIDO	SEINFRA	M3	0,05380000	R$ 472,2500	R$ 25,4071
C0840	CONCRETO P/VIBR., FCK 15 MPa COM AGREGADO ADQUIRIDO	SEINFRA	M3	0,03430000	R$ 497,9400	R$ 17,0793
C1400	FORMA DE TÁBUAS DE 1" DE 3A. P/FUNDAÇÕES UTIL. 5 X	SEINFRA	M2	0,19600000	R$ 78,6500	R$ 15,4154
C2123	REBOCO C/ARGAMASSA DE CAL HIDRATADA E AREIA PENEIRADA TRAÇO 1:3 ESP=5 mm P/PAREDE	SEINFRA	M2	1,84000000	R$ 26,2200	R$ 48,2448
					TOTAL Serviço:	R$ 364,2180

VALOR SEM ENCARGOS:	225,85
VALOR COM ENCARGOS:	368,16
VALOR BDI (28.81%):	106,07
VALOR COM BDI:	474,23

2.13. 93358 ESCAVAÇÃO MANUAL DE VALA. AF_09/2024 (M3)

Mão de Obra com Encargos Complementares		FONTE	UNID	COEFICIENTE	PREÇO UNITÁRIO	TOTAL
88316	SERVENTE COM ENCARGOS COMPLEMENTARES	SINAPI	H	3,95576670	R$ 20,40	R$ 80,69
					TOTAL Mão de Obra com Encargos Complementares:	R$ 80,69

VALOR SEM ENCARGOS:	53,99
VALOR COM ENCARGOS:	80,69
VALOR BDI (28.81%):	23,25
VALOR COM BDI:	103,94

2.14. S01353 PONTO DE ÁGUA FRIA EMBUTIDO, C/MATERIAL PVC RÍGIDO ROSCÁVEL Ø 3/4" (UN)

Encargos Complementares		FONTE	UNID	COEFICIENTE	PREÇO UNITÁRIO	TOTAL
S10554	Encargos Complementares - Encanador	ORSE	h	1,22000000	R$ 3,91	R$ 4,77
S10550	Encargos Complementares - Pedreiro	ORSE	h	0,75000000	R$ 3,86	R$ 2,89
S10549	Encargos Complementares - Servente	ORSE	h	3,92500000	R$ 3,96	R$ 15,54
					TOTAL Encargos Complementares:	R$ 23,20

Material	FONTE	UNID	COEFICIENTE	PREÇO UNITÁRIO	TOTAL

WD GONSALVES CONSTRUÇÕES - CNPJ: 31.392.068/0001-74
E-mail: wdgonsalves@hotmail.com • Fone: (98) 99212-0303
AVENIDA DOS HOLANDESES/CONS.HILTON RODRIGHES, LOJA-16, VILA LUIZAO, CEP: 65065180

RELATÓRIO ANALÍTICO - COMPOSIÇÕES DE CUSTOS

OBRA:	CONTRATAÇÃO DE EMPRESA DE ENGENHARIA PARA IMPLANTAÇÃO DE MELHORIAS SANITÁRIAS DOMICILIARES EM ÁREAS URBANAS DO MUNICÍPIO DE NOVA COLINAS/MA, CONFORME CONVÊNIO Nº 038619/2025 - MINISTERIO DA SAÚDE PROJETO BÁSICO
CLIENTE:	PREFEITURA MUNICIPAL DE NOVA COLINAS-MA
LOCAL:	ZONA URBANA, MUNICÍPIO DE NOVA COLINAS-MA
ENACRGOS SOCIAIS:	89,77 % HORISTA COM DESONERAÇÃO / 51,80 % MENSALISTA COM DESONERAÇÃO
CERTAME:	CONCORRÊNCIA ELETRÔNICA N° 001/2026 - PROCESSO ADMINISTRATIVO Nº 027/2026

Prefeitura Mun. de Nova Colinas - MA
DATA: 27/04/2026
Assinatura

I00367S	Areia grossa - posto jazida/fornecedor (retirado na jazida, sem transporte)	ORSE	m3	0,00120000	R$ 101,30	R$ 0,12
I01107S	Cal virgem comum para argamassas (nbr 6453)	ORSE	kg	0,18500000	R$ 1,10	R$ 0,20
I01380S	Cimento branco nao estrutural (cpb - nao estrutural)	ORSE	kg	0,15000000	R$ 5,89	R$ 0,88
I00981	Fita veda rosca 18mm	ORSE	m	2,25000000	R$ 0,31	R$ 0,69
I09859S	Tubo pvc roscavel, 3/4", agua fria predial	ORSE	m	7,00000000	R$ 10,21	R$ 71,47
					TOTAL Material:	R$ 73,36

Mão de Obra		FONTE	UNID	COEFICIENTE	PREÇO UNITÁRIO	TOTAL
I02696S	Encanador ou bombeiro hidraulico (horista)	ORSE	h	1,22000000	R$ 18,35	R$ 22,38
I04750S	Pedreiro (horista)	ORSE	h	0,75000000	R$ 18,35	R$ 13,76
I06111S	Servente de obras (horista)	ORSE	h	3,92500000	R$ 13,08	R$ 51,33
					TOTAL Mão de Obra:	R$ 87,47

VALOR SEM ENCARGOS:	142,64
VALOR COM ENCARGOS:	184,03
VALOR BDI (28.81%):	53,02
VALOR COM BDI:	237,05

2.15. S01200 PONTO DE ÁGUA FRIA EMBUTIDO, C/MATERIAL PVC RÍGIDO SOLDÁVEL Ø 25MM (UN)

Encargos Complementares		FONTE	UNID	COEFICIENTE	PREÇO UNITÁRIO	TOTAL
S10554	Encargos Complementares - Encanador	ORSE	h	0,83500000	R$ 3,91	R$ 3,26
S10550	Encargos Complementares - Pedreiro	ORSE	h	0,75000000	R$ 3,86	R$ 2,89
S10549	Encargos Complementares - Servente	ORSE	h	2,10000000	R$ 3,96	R$ 8,31
					TOTAL Encargos Complementares:	R$ 14,46

Material		FONTE	UNID	COEFICIENTE	PREÇO UNITÁRIO	TOTAL
I00138	Adesivo pvc em frasco de 850 gramas	ORSE	kg	0,00950000	R$ 72,41	R$ 0,68
00013S	Estopa	ORSE	kg	0,25000000	R$ 16,94	R$ 4,23
03767S	Lixa em folha para parede ou madeira, numero 120, cor vermelha	ORSE	un	1,00000000	R$ 0,97	R$ 0,97
I02036	Solucao limpadora pvc	ORSE	l	0,13500000	R$ 69,74	R$ 9,41
I09868S	Tubo pvc, soldavel, de 25 mm, agua fria (nbr-5648)	ORSE	m	7,00000000	R$ 4,17	R$ 29,19
					TOTAL Material:	R$ 44,48

Mão de Obra		FONTE	UNID	COEFICIENTE	PREÇO UNITÁRIO	TOTAL
I02696S	Encanador ou bombeiro hidraulico (horista)	ORSE	h	0,83500000	R$ 18,35	R$ 15,32
I04750S	Pedreiro (horista)	ORSE	h	0,75000000	R$ 18,35	R$ 13,76
I06111S	Servente de obras (horista)	ORSE	h	2,10000000	R$ 13,08	R$ 27,46
					TOTAL Mão de Obra:	R$ 56,54

VALOR SEM ENCARGOS:	88,72
VALOR COM ENCARGOS:	115,48
VALOR BDI (28.81%):	33,27
VALOR COM BDI:	148,75

WD GONSALVES CONSTRUÇÕES - CNPJ: 31.392.008/0001-74
E-mail: wdgonsalves@hotmail.com • Fone: (98) 99212-0303
AVENIDA DOS HOLANDESES/CONS.HILTON RODRIGUES, LOJA-16, VILA LUIZÃO. CEP: 65065180

RELATÓRIO ANALÍTICO - COMPOSIÇÕES DE CUSTOS

OBRA:	CONTRATAÇÃO DE EMPRESA DE ENGENHARIA PARA IMPLANTAÇÃO DE MELHORIAS SANITÁRIAS DOMICILIARES EM ÁREAS URBANAS DO MUNICÍPIO DE NOVA COLINAS-MA, CONFORME CONVÊNIO Nº 038619/2025 - MINISTERIO DA SAÚDE PROJETO BÁSICO
CLIENTE:	PREFEITURA MUNICIPAL DE NOVA COLINAS-MA
LOCAL:	ZONA URBANA, MUNICÍPIO DE NOVA COLINAS-MA
ENACRGOS SOCIAIS:	89,77 % HORISTA COM DESONERAÇÃO / 51,80 % MENSALISTA COM DESONERAÇÃO
CERTAME:	CONCORRÊNCIA ELETRÔNICA Nº 001/2026 - PROCESSO ADMINISTRATIVO Nº 027/2026

Prefeitura Mun. de Nova Colinas-MA
FOLHA 001284
DATA 27/04/2026
Assinatura

2.16. S03689 TORNEIRA PLÁSTICA PARA LAVATÓRIO, HERC 1195, 1/2" OU SIMILAR (UN)

Encargos Complementares		FONTE	UNID	COEFICIENTE	PREÇO UNITÁRIO	TOTAL
S10554	Encargos Complementares - Encanador	ORSE	h	0,50000000	R$ 3,91	R$ 1,95
S10549	Encargos Complementares - Servente	ORSE	h	0,50000000	R$ 3,96	R$ 1,98
					TOTAL Encargos Complementares:	R$ 3,93

Material		FONTE	UNID	COEFICIENTE	PREÇO UNITÁRIO	TOTAL
I00981	Fita veda rosca 18mm	ORSE	m	0,50000000	R$ 0,31	R$ 0,15
I02261	Torneira plástica para lavatório 1/2", HERC 1195 ou similar	ORSE	un	1,00000000	R$ 11,80	R$ 11,80
					TOTAL Material:	R$ 11,95

Mão de Obra		FONTE	UNID	COEFICIENTE	PREÇO UNITÁRIO	TOTAL
I02696S	Encanador ou bombeiro hidraulico (horista)	ORSE	h	0,50000000	R$ 18,35	R$ 9,17
I06111S	Servente de obras (horista)	ORSE	h	0,50000000	R$ 13,08	R$ 6,54
					TOTAL Mão de Obra:	R$ 15,71

VALOR SEM ENCARGOS:	24,15
VALOR COM ENCARGOS:	31,59
VALOR BDI (28.81%):	9,10
VALOR COM BDI:	40,69

2.17. S02050 CHUVEIRO PLÁSTICO SEM REGISTRO (UN)

Encargos Complementares		FONTE	UNID	COEFICIENTE	PREÇO UNITÁRIO	TOTAL
S10554	Encargos Complementares - Encanador	ORSE	h	0,40000000	R$ 3,91	R$ 1,56
					TOTAL Encargos Complementares:	R$ 1,56

Material		FONTE	UNID	COEFICIENTE	PREÇO UNITÁRIO	TOTAL
I11680S	Braco ou haste com canopla plastica, 1/2", para chuveiro simples	ORSE	un	1,00000000	R$ 13,78	R$ 13,78
I07608S	Ducha / chuveiro plastico simples, 5", branco, para acoplar em haste 1/2", agua fria	ORSE	un	1,00000000	R$ 9,57	R$ 9,57
					TOTAL Material:	R$ 23,35

Mão de Obra		FONTE	UNID	COEFICIENTE	PREÇO UNITÁRIO	TOTAL
I02696S	Encanador ou bombeiro hidraulico (horista)	ORSE	h	0,40000000	R$ 18,35	R$ 7,34
					TOTAL Mão de Obra:	R$ 7,34

VALOR SEM ENCARGOS:	28,77
VALOR COM ENCARGOS:	32,25
VALOR BDI (28.81%):	9,29
VALOR COM BDI:	41,54

2.18. S01353 PONTO DE ÁGUA FRIA EMBUTIDO, C/MATERIAL PVC RÍGIDO ROSCÁVEL Ø 3/4" (UN)

Encargos Complementares		FONTE	UNID	COEFICIENTE	PREÇO UNITÁRIO	TOTAL
S10554	Encargos Complementares - Encanador	ORSE	h	1,22000000	R$ 3,91	R$ 4,77
S10550	Encargos Complementares - Pedreiro	ORSE	h	0,75000000	R$ 3,86	R$ 2,89

WD GONSALVES CONSTRUÇÕES - CNPJ: 31.392.008/0001-74
E-mail: wdgonsalves@hotmail.com • Fone: (98) 99212-0303
AVENIDA DOS HOLANDESES/CONS.HILTON RODRIGUES, LOJA-16, VILA LUIZÃO, CEP: 65065180

RELATÓRIO ANALÍTICO - COMPOSIÇÕES DE CUSTOS

OBRA:	CONTRATAÇÃO DE EMPRESA DE ENGENHARIA PARA IMPLANTAÇÃO DE MELHORIAS SANITÁRIAS DOMICILIARES EM ÁREAS URBANAS DO MUNICÍPIO DE NOVA COLINAS/MA, CONFORME CONVÊNIO Nº 038619/2025 - MINISTERIO DA SAÚDE PROJETO BÁSICO
CLIENTE:	PREFEITURA MUNICIPAL DE NOVA COLINAS-MA
LOCAL:	ZONA URBANA, MUNICÍPIO DE NOVA COLINAS-MA
ENACRGOS SOCIAIS:	89,77 % HORISTA COM DESONERAÇÃO / 51,80 % MENSALISTA COM DESONERAÇÃO
CERTAME:	CONCORRÊNCIA ELETRÔNICA Nº 001/2026 - PROCESSO ADMINISTRATIVO Nº 027/2026

Prefeitura Mun. de Nova Colinas-MA
DATA: 27/04/2026
Assinatura

S10549	Encargos Complementares - Servente	ORSE	h	3,92500000	R$ 3,96	R$ 15,54
					TOTAL Encargos Complementares:	R$ 23,20

Material		FONTE	UNID	COEFICIENTE	PREÇO UNITÁRIO	TOTAL
I00367S	Areia grossa - posto jazida/fornecedor (retirado na jazida, sem transporte)	ORSE	m3	0,00120000	R$ 101,30	R$ 0,12
I01107S	Cal virgem comum para argamassas (nbr 6453)	ORSE	kg	0,18500000	R$ 1,10	R$ 0,20
I01380S	Cimento branco nao estrutural (cpb - nao estrutural)	ORSE	kg	0,15000000	R$ 5,89	R$ 0,88
I00981	Fita veda rosca 18mm	ORSE	m	2,25000000	R$ 0,31	R$ 0,69
I09859S	Tubo pvc roscavel, 3/4", agua fria predial	ORSE	m	7,00000000	R$ 10,21	R$ 71,47
					TOTAL Material:	R$ 73,36

Mão de Obra		FONTE	UNID	COEFICIENTE	PREÇO UNITÁRIO	TOTAL
I02696S	Encanador ou bombeiro hidraulico (horista)	ORSE	h	1,22000000	R$ 18,35	R$ 22,38
I04750S	Pedreiro (horista)	ORSE	h	0,75000000	R$ 18,35	R$ 13,76
I06111S	Servente de obras (horista)	ORSE	h	3,92500000	R$ 13,08	R$ 51,33
					TOTAL Mão de Obra:	R$ 87,47

VALOR SEM ENCARGOS:	**142,64**
VALOR COM ENCARGOS:	**184,03**
VALOR BDI (28.81%):	**53,02**
VALOR COM BDI:	**237,05**

2.19. 106060 LAJE PRÉ-MOLDADA UNIDIRECIONAL, BIAPOIADA, PARA FORRO, ENCHIMENTO EM EPS, VIGOTA TRELIÇADA, ALTURA TOTAL DA LAJE "LT" = 12 CM (ENCHIMENTO+CAPA) = (8+4). AF_08/2025 (M2)

Material		FONTE	UNID	COEFICIENTE	PREÇO UNITÁRIO	TOTAL
00003742	LAJE PRE-MOLDADA TRELICADA (LAJOTAS + VIGOTAS) PARA FORRO, UNIDIRECIONAL, SOBRECARGA DE 100 KG/M2, VAO ATE 6,00 M (SEM COLOCACAO)	SINAPI	M2	1,00000000	R$ 53,60	R$ 53,60
00040304	PREGO DE ACO POLIDO COM CABECA DUPLA 17 X 27 (2 1/2 X 11)	SINAPI	KG	0,04000000	R$ 25,90	R$ 1,03
00006193	TABUA NAO APARELHADA *2,5 X 20* CM, EM MACARANDUBA/MASSARANDUBA, ANGELIM OU EQUIVALENTE DA REGIAO - BRUTA	SINAPI	M	1,87000000	R$ 18,37	R$ 34,35
					TOTAL Material:	R$ 88,98

Mão de Obra com Encargos Complementares		FONTE	UNID	COEFICIENTE	PREÇO UNITÁRIO	TOTAL
88262	CARPINTEIRO DE FORMAS COM ENCARGOS COMPLEMENTARES	SINAPI	H	0,39300000	R$ 24,85	R$ 9,76
88316	SERVENTE COM ENCARGOS COMPLEMENTARES	SINAPI	H	0,29500000	R$ 20,40	R$ 6,01
					TOTAL Mão de Obra com Encargos Complementares:	R$ 15,77

Serviço		FONTE	UNID	COEFICIENTE	PREÇO UNITÁRIO	TOTAL
92767	ARMAÇÃO DE LAJE DE ESTRUTURA CONVENCIONAL DE CONCRETO ARMADO UTILIZANDO AÇO CA-60 DE 4,2 MM - MONTAGEM. AF_06/2022	SINAPI	KG	0,99100000	R$ 14,17	R$ 14,04
103674	CONCRETAGEM DE VIGAS E LAJES, FCK=25 MPA, PARA LAJES PREMOLDADAS COM USO DE BOMBA - LANÇAMENTO, ADENSAMENTO E ACABAMENTO. AF_02/2022_PS	SINAPI	M3	0,05100000	R$ 820,14	R$ 41,82
92273	FABRICAÇÃO DE ESCORAS DO TIPO PONTALETE, EM MADEIRA, PARA PÉ-DIREITO SIMPLES. AF_09/2020	SINAPI	M	1,16000000	R$ 18,60	R$ 21,57
					TOTAL Serviço:	R$ 77,43

WD GONSALVES CONSTRUÇÕES

WD GONSALVES CONSTRUÇÕES - CNPJ: 31.392.008/0001-74
E-mail: wdgonsalves@hotmail.com • Fone: (98) 99212-0303
AVENIDA DOS HOLANDESES/CONJ.HILTON RODRIGUES, LOJA-16, VILA LUIZAO, CEP: 65065180

RELATÓRIO ANALÍTICO - COMPOSIÇÕES DE CUSTOS

OBRA:	CONTRATAÇÃO DE EMPRESA DE ENGENHARIA PARA IMPLANTAÇÃO DE MELHORIAS SANITÁRIAS DOMICILIARES EM ÁREAS URBANAS DO MUNICÍPIO DE NOVA COLINAS/MA, CONFORME CONVÊNIO Nº 038619/2025 - MINISTERIO DA SAÚDE PROJETO BÁSICO
CLIENTE:	PREFEITURA MUNICIPAL DE NOVA COLINAS-MA
LOCAL:	ZONA URBANA, MUNICÍPIO DE NOVA COLINAS-MA
ENACRGOS SOCIAIS:	89,77 % HORISTA COM DESONERAÇÃO / 51,80 % MENSALISTA COM DESONERAÇÃO
CERTAME:	CONCORRÊNCIA ELETRÔNICA Nº 001/2026 - PROCESSO ADMINISTRATIVO Nº 027/2026

Prefeitura Mun. de Nova Colinas-MA
001266
27/04/2026
Assinatura

VALOR SEM ENCARGOS:	172,10
VALOR COM ENCARGOS:	182,18
VALOR BDI (28.81%):	52,49
VALOR COM BDI:	234,67

2.20. 91295 PORTA DE MADEIRA FRISADA, SEMI-OCA (LEVE OU MÉDIA), 60X210CM, ESPESSURA DE 3CM, INCLUSO DOBRADIÇAS - FORNECIMENTO E INSTALAÇÃO. AF_10/2025 (UN)

Material		FONTE	UNID	COEFICIENTE	PREÇO UNITÁRIO	TOTAL
00011945	BUCHA DE NYLON SEM ABA S4	SINAPI	UN	19,80000000	R$ 0,06	R$ 1,18
00002432	DOBRADICA EM ACO/FERRO, 3 1/2" X 3", E= 1,9 A 2 MM, COM ANEL, CROMADO OU ZINCADO, TAMPA BOLA, COM PARAFUSOS	SINAPI	UN	3,00000000	R$ 29,90	R$ 89,70
00011055	PARAFUSO ROSCA SOBERBA ZINCADO CABECA CHATA FENDA SIMPLES 3,5 X 25 MM (1")	SINAPI	UN	19,80000000	R$ 0,11	R$ 2,17
00020322	PORTA DE MADEIRA, FOLHA MEDIA (NBR 15930) DE 600 X 2100 MM, DE 35 MM A 40 MM DE ESPESSURA, NUCLEO SEMI-SOLIDO (SARRAFEADO), CAPA FRISADA EM HDF, ACABAMENTO MELAMINICO EM PADRAO MADEIRA	SINAPI	UN	1,00000000	R$ 268,68	R$ 268,68
					TOTAL Material:	R$ 361,73

Mão de Obra com Encargos Complementares		FONTE	UNID	COEFICIENTE	PREÇO UNITÁRIO	TOTAL
88261	CARPINTEIRO DE ESQUADRIAS COM ENCARGOS COMPLEMENTARES	SINAPI	H	1,85897850	R$ 24,01	R$ 44,63
88316	SERVENTE COM ENCARGOS COMPLEMENTARES	SINAPI	H	0,52536350	R$ 20,40	R$ 10,71
					TOTAL Mão de Obra com Encargos Complementares:	R$ 55,34

VALOR SEM ENCARGOS:	397,49
VALOR COM ENCARGOS:	417,07
VALOR BDI (28.81%):	120,16
VALOR COM BDI:	537,23

21. 93358 ESCAVAÇÃO MANUAL DE VALA. AF_09/2024 (M3)

Mão de Obra com Encargos Complementares		FONTE	UNID	COEFICIENTE	PREÇO UNITÁRIO	TOTAL
88316	SERVENTE COM ENCARGOS COMPLEMENTARES	SINAPI	H	3,95576670	R$ 20,40	R$ 80,69
					TOTAL Mão de Obra com Encargos Complementares:	R$ 80,69

VALOR SEM ENCARGOS:	53,99
VALOR COM ENCARGOS:	80,69
VALOR BDI (28.81%):	23,25
VALOR COM BDI:	103,94

2.22. 101166 ALVENARIA DE EMBASAMENTO COM BLOCO ESTRUTURAL DE CERÂMICA, DE 14X19X29CM E ARGAMASSA DE ASSENTAMENTO COM PREPARO EM BETONEIRA. AF_05/2020 (M3)

Material		FONTE	UNID	COEFICIENTE	PREÇO UNITÁRIO	TOTAL
00034586	BLOCO ESTRUTURAL CERAMICO DE 14 X 19 X 29 CM (L X A X C) E 6,0 MPA	SINAPI	UN	122,27000000	R$ 2,24	R$ 273,88
					TOTAL Material:	R$ 273,88

Mão de Obra com Encargos Complementares	FONTE	UNID	COEFICIENTE	PREÇO UNITÁRIO	TOTAL

WD GONSALVES CONSTRUÇÕES - CNPJ: 31.392.068/0001-74
E-mail: wdgonsalves@hotmail.com • Fone: (98) 99212-0303
AVENIDA DOS HOLANDESES/CONS.HILTON RODRIGUES, LOJA-16, VILA LUIZAO, CEP: 65065180

RELATÓRIO ANALÍTICO - COMPOSIÇÕES DE CUSTOS

OBRA:	CONTRATAÇÃO DE EMPRESA DE ENGENHARIA PARA IMPLANTAÇÃO DE MELHORIAS SANITÁRIAS DOMICILIARES EM ÁREAS URBANAS DO MUNICÍPIO DE NOVA COLINAS/MA, CONFORME CONVÊNIO Nº 038619/2025 - MINISTERIO DA SAÚDE PROJETO BÁSICO
CLIENTE:	PREFEITURA MUNICIPAL DE NOVA COLINAS-MA
LOCAL:	ZONA URBANA, MUNICÍPIO DE NOVA COLINAS-MA
ENACRGOS SOCIAIS:	89,77 % HORISTA COM DESONERAÇÃO / 51,80 % MENSALISTA COM DESONERAÇÃO
CERTAME:	CONCORRÊNCIA ELETRÔNICA N° 001/2026 - PROCESSO ADMINISTRATIVO Nº 027/2026

Fls: 001287 DATA: 27/04/2026

88309	PEDREIRO COM ENCARGOS COMPLEMENTARES	SINAPI	H	8,34400000	R$ 25,47	R$ 212,52
88316	SERVENTE COM ENCARGOS COMPLEMENTARES	SINAPI	H	4,17200000	R$ 20,40	R$ 85,10
				TOTAL Mão de Obra com Encargos Complementares:		R$ 297,62

Serviço		FONTE	UNID	COEFICIENTE	PREÇO UNITÁRIO	TOTAL
87292	ARGAMASSA TRAÇO 1:2:8 (EM VOLUME DE CIMENTO, CAL E AREIA MÉDIA ÚMIDA) PARA EMBOÇO/MASSA ÚNICA/ASSENTAMENTO DE ALVENARIA DE VEDAÇÃO, PREPARO MECÂNICO COM BETONEIRA 400 L. AF_08/2019	SINAPI	M3	0,13000000	R$ 696,42	R$ 90,53
					TOTAL Serviço:	R$ 90,53

VALOR SEM ENCARGOS:	553,76
VALOR COM ENCARGOS:	662,03
VALOR BDI (28.81%):	190,73
VALOR COM BDI:	852,76

2.23. 104737 REATERRO MANUAL APILOADO COM SOQUETE. AF_10/2017 (M3)

Equipamento Custo Horário		FONTE	UNID	COEFICIENTE	PREÇO UNITÁRIO	TOTAL
5903	CAMINHÃO PIPA 10.000 L TRUCADO, PESO BRUTO TOTAL 23.000 KG, CARGA ÚTIL MÁXIMA 15.935 KG, DISTÂNCIA ENTRE EIXOS 4,8 M, POTÊNCIA 230 CV, INCLUSIVE TANQUE DE AÇO PARA TRANSPORTE DE ÁGUA - CHI DIURNO. AF_06/2014	SINAPI	CHI	0,00060000	R$ 71,81	R$ 0,04
5901	CAMINHÃO PIPA 10.000 L TRUCADO, PESO BRUTO TOTAL 23.000 KG, CARGA ÚTIL MÁXIMA 15.935 KG, DISTÂNCIA ENTRE EIXOS 4,8 M, POTÊNCIA 230 CV, INCLUSIVE TANQUE DE AÇO PARA TRANSPORTE DE ÁGUA - CHP DIURNO. AF_06/2014	SINAPI	CHP	0,00540000	R$ 313,90	R$ 1,69
91277	PLACA VIBRATÓRIA REVERSÍVEL COM MOTOR 4 TEMPOS A GASOLINA, FORÇA CENTRÍFUGA DE 25 KN (2500 KGF), POTÊNCIA 5,5 CV - CHP DIURNO. AF_08/2015	SINAPI	CHP	0,09420000	R$ 10,04	R$ 0,94
					TOTAL Equipamento Custo Horário:	R$ 2,67

Mão de Obra com Encargos Complementares		FONTE	UNID	COEFICIENTE	PREÇO UNITÁRIO	TOTAL
88316	SERVENTE COM ENCARGOS COMPLEMENTARES	SINAPI	H	0,88090000	R$ 20,40	R$ 17,97
					TOTAL Mão de Obra com Encargos Complementares:	R$ 17,97

VALOR SEM ENCARGOS:	14,62
VALOR COM ENCARGOS:	20,64
VALOR BDI (28.81%):	5,95
VALOR COM BDI:	26,59

2.24. 95241 LASTRO DE CONCRETO MAGRO, APLICADO EM PISOS, LAJES SOBRE SOLO OU RADIERS, ESPESSURA DE 5 CM. AF_01/2024 (M2)

Mão de Obra com Encargos Complementares		FONTE	UNID	COEFICIENTE	PREÇO UNITÁRIO	TOTAL
88309	PEDREIRO COM ENCARGOS COMPLEMENTARES	SINAPI	H	0,25415000	R$ 25,47	R$ 6,47
88316	SERVENTE COM ENCARGOS COMPLEMENTARES	SINAPI	H	0,09190000	R$ 20,40	R$ 1,87
					TOTAL Mão de Obra com Encargos Complementares:	R$ 8,34

Serviço	FONTE	UNID	COEFICIENTE	PREÇO UNITÁRIO	TOTAL

94968	CONCRETO MAGRO PARA LASTRO, TRAÇO 1:4,5:4,5 (EM MASSA SECA DE CIMENTO/ AREIA MÉDIA/ BRITA 1) - PREPARO MECÂNICO COM BETONEIRA 600 L. AF_05/2021	SINAPI	M3	0,06900000	R$ 482,31	R$ 33,27
					TOTAL Serviço:	R$ 33,27

VALOR SEM ENCARGOS:	**37,05**
VALOR COM ENCARGOS:	**41,61**
VALOR BDI (28.81%):	**11,99**
VALOR COM BDI:	**53,60**

2.25. 98679 PISO CIMENTADO, TRAÇO 1:3 (CIMENTO E AREIA), ACABAMENTO LISO, ESPESSURA 2,0 CM, PREPARO MECÂNICO DA ARGAMASSA. AF_09/2020 (M2)

Material		FONTE	UNID	COEFICIENTE	PREÇO UNITÁRIO	TOTAL
0001379	CIMENTO PORTLAND COMPOSTO CP II-32	SINAPI	KG	0,50000000	R$ 0,99	R$ 0,49
00003671	JUNTA PLASTICA DE DILATACAO PARA PISOS, COR CINZA, 17 X 3 MM (ALTURA X ESPESSURA)	SINAPI	M	1,67000000	R$ 1,36	R$ 2,27
					TOTAL Material:	R$ 2,76

Mão de Obra com Encargos Complementares		FONTE	UNID	COEFICIENTE	PREÇO UNITÁRIO	TOTAL
88309	PEDREIRO COM ENCARGOS COMPLEMENTARES	SINAPI	H	0,35400000	R$ 25,47	R$ 9,01
88316	SERVENTE COM ENCARGOS COMPLEMENTARES	SINAPI	H	0,17700000	R$ 20,40	R$ 3,61
					TOTAL Mão de Obra com Encargos Complementares:	R$ 12,62

Serviço		FONTE	UNID	COEFICIENTE	PREÇO UNITÁRIO	TOTAL
87298	ARGAMASSA TRAÇO 1:3 (EM VOLUME DE CIMENTO E AREIA MÉDIA ÚMIDA) PARA CONTRAPISO, PREPARO MECÂNICO COM BETONEIRA 400 L. AF_08/2019	SINAPI	M3	0,03100000	R$ 863,48	R$ 26,76
					TOTAL Serviço:	R$ 26,76

VALOR SEM ENCARGOS:	**36,74**
VALOR COM ENCARGOS:	**42,14**
VALOR BDI (28.81%):	**12,14**
VALOR COM BDI:	**54,28**

2.26. 87878 CHAPISCO APLICADO EM ALVENARIAS E ESTRUTURAS DE CONCRETO INTERNAS, COM COLHER DE PEDREIRO. ARGAMASSA TRAÇO 1:3 COM PREPARO MANUAL. AF_10/2022 (M2)

Mão de Obra com Encargos Complementares		FONTE	UNID	COEFICIENTE	PREÇO UNITÁRIO	TOTAL
88309	PEDREIRO COM ENCARGOS COMPLEMENTARES	SINAPI	H	0,06810000	R$ 25,47	R$ 1,73
88316	SERVENTE COM ENCARGOS COMPLEMENTARES	SINAPI	H	0,02550000	R$ 20,40	R$ 0,52
					TOTAL Mão de Obra com Encargos Complementares:	R$ 2,25

Serviço		FONTE	UNID	COEFICIENTE	PREÇO UNITÁRIO	TOTAL
87377	ARGAMASSA TRAÇO 1:3 (EM VOLUME DE CIMENTO E AREIA GROSSA ÚMIDA) PARA CHAPISCO CONVENCIONAL, PREPARO MANUAL. AF_08/2019	SINAPI	M3	0,00370000	R$ 795,56	R$ 2,94
					TOTAL Serviço:	R$ 2,94

VALOR SEM ENCARGOS:	**4,11**
VALOR COM ENCARGOS:	**5,19**
VALOR BDI (28.81%):	**1,50**
VALOR COM BDI:	**6,69**

WD GONSALVES CONSTRUÇÕES - CNPJ: 31.392.068/0001-74
E-mail: wdgonsalves@hotmail.com • Fone: (98) 99212-0303
AVENIDA DOS HOLANDESES/CONS.HILTON RODRIGUES, LOJA-16, VILA LUIZAO. CEP: 65065180

RELATÓRIO ANALÍTICO - COMPOSIÇÕES DE CUSTOS

OBRA:	CONTRATAÇÃO DE EMPRESA DE ENGENHARIA PARA IMPLANTAÇÃO DE MELHORIAS SANITÁRIAS DOMICILIARES EM ÁREAS URBANAS DO MUNICÍPIO DE NOVA COLINAS/MA, CONFORME CONVÊNIO Nº 038619/2025 - MINISTERIO DA SAÚDE PROJETO BÁSICO
CLIENTE:	PREFEITURA MUNICIPAL DE NOVA COLINAS-MA
LOCAL:	ZONA URBANA, MUNICÍPIO DE NOVA COLINAS-MA
ENACRGOS SOCIAIS:	89,77 % HORISTA COM DESONERAÇÃO / 51,80 % MENSALISTA COM DESONERAÇÃO
CERTAME:	CONCORRÊNCIA ELETRÔNICA N° 001/2026 - PROCESSO ADMINISTRATIVO Nº 027/2026

Prefeitura Mun. de Nova Colinas-MA
DATA: 27/02/2026
Assinatura

2.27. 87536 EMBOÇO, EM ARGAMASSA TRAÇO 1:2:8, PREPARO MANUAL, APLICADO MANUALMENTE EM PAREDES INTERNAS DE AMBIENTES COM ÁREA MAIOR QUE 10M², E = 17,5MM, COM TALISCAS. AF_03/2024 (M2)

Mão de Obra com Encargos Complementares		FONTE	UNID	COEFICIENTE	PREÇO UNITÁRIO	TOTAL
88309	PEDREIRO COM ENCARGOS COMPLEMENTARES	SINAPI	H	0,37400000	R$ 25,47	R$ 9,52
88316	SERVENTE COM ENCARGOS COMPLEMENTARES	SINAPI	H	0,18700000	R$ 20,40	R$ 3,81
					TOTAL Mão de Obra com Encargos Complementares:	R$ 13,33

Serviço		FONTE	UNID	COEFICIENTE	PREÇO UNITÁRIO	TOTAL
87369	ARGAMASSA TRAÇO 1:2:8 (EM VOLUME DE CIMENTO, CAL E AREIA MÉDIA ÚMIDA) PARA EMBOÇO/MASSA ÚNICA/ASSENTAMENTO DE ALVENARIA DE VEDAÇÃO, PREPARO MANUAL. AF_08/2019	SINAPI	M3	0,03040000	R$ 818,47	R$ 24,88
					TOTAL Serviço:	R$ 24,88

VALOR SEM ENCARGOS:	31,27
VALOR COM ENCARGOS:	38,21
VALOR BDI (28.81%):	11,01
VALOR COM BDI:	49,22

2.28. 87530 MASSA ÚNICA, EM ARGAMASSA TRAÇO 1:2:8, PREPARO MANUAL, APLICADA MANUALMENTE EM PAREDES INTERNAS DE AMBIENTES COM ÁREA ENTRE 5M² E 10M², E = 17,5MM, COM TALISCAS. AF_03/2024 (M2)

Mão de Obra com Encargos Complementares		FONTE	UNID	COEFICIENTE	PREÇO UNITÁRIO	TOTAL
88309	PEDREIRO COM ENCARGOS COMPLEMENTARES	SINAPI	H	0,47240000	R$ 25,47	R$ 12,03
88316	SERVENTE COM ENCARGOS COMPLEMENTARES	SINAPI	H	0,23620000	R$ 20,40	R$ 4,81
					TOTAL Mão de Obra com Encargos Complementares:	R$ 16,84

Serviço		FONTE	UNID	COEFICIENTE	PREÇO UNITÁRIO	TOTAL
87369	ARGAMASSA TRAÇO 1:2:8 (EM VOLUME DE CIMENTO, CAL E AREIA MÉDIA ÚMIDA) PARA EMBOÇO/MASSA ÚNICA/ASSENTAMENTO DE ALVENARIA DE VEDAÇÃO, PREPARO MANUAL. AF_08/2019	SINAPI	M3	0,03040000	R$ 818,47	R$ 24,88
					TOTAL Serviço:	R$ 24,88

VALOR SEM ENCARGOS:	33,55
VALOR COM ENCARGOS:	41,72
VALOR BDI (28.81%):	12,02
VALOR COM BDI:	53,74

2.29. 87269 REVESTIMENTO CERÂMICO PARA PAREDES INTERNAS COM PLACAS TIPO ESMALTADA DE DIMENSÕES 25X35 CM APLICADAS NA ALTURA INTEIRA DAS PAREDES. AF_02/2023_PE (M2)

Material		FONTE	UNID	COEFICIENTE	PREÇO UNITÁRIO	TOTAL
00001381	ARGAMASSA COLANTE AC I PARA CERAMICAS	SINAPI	KG	4,91000000	R$ 1,03	R$ 5,05
00034357	REJUNTE CIMENTICIO, QUALQUER COR	SINAPI	KG	0,29000000	R$ 6,04	R$ 1,75

RELATÓRIO ANALÍTICO - COMPOSIÇÕES DE CUSTOS

OBRA:	CONTRATAÇÃO DE EMPRESA DE ENGENHARIA PARA IMPLANTAÇÃO DE MELHORIAS SANITÁRIAS DOMICILIARES EM ÁREAS URBANAS DO MUNICÍPIO DE NOVA COLINAS/MA, CONFORME CONVÊNIO Nº 038619/2025 - MINISTERIO DA SAÚDE PROJETO BÁSICO
CLIENTE:	PREFEITURA MUNICIPAL DE NOVA COLINAS-MA
LOCAL:	ZONA URBANA, MUNICÍPIO DE NOVA COLINAS-MA
ENACRGOS SOCIAIS:	89,77 % HORISTA COM DESONERAÇÃO / 51,80 % MENSALISTA COM DESONERAÇÃO
CERTAME:	CONCORRÊNCIA ELETRÔNICA N° 001/2026 - PROCESSO ADMINISTRATIVO Nº 027/2026

00000536	REVESTIMENTO PARA PAREDE, EM CERAMICA ESMALTADA, FORMATO MENOR OU IGUAL A 2025 CM2	SINAPI	M2	1,07250000	R$ 38,33	R$ 41,10
					TOTAL Material:	R$ 47,90

Mão de Obra com Encargos Complementares		FONTE	UNID	COEFICIENTE	PREÇO UNITÁRIO	TOTAL
88256	AZULEJISTA OU LADRILHEIRO COM ENCARGOS COMPLEMENTARES	SINAPI	H	0,64880000	R$ 25,35	R$ 16,44
88316	SERVENTE COM ENCARGOS COMPLEMENTARES	SINAPI	H	0,30040000	R$ 20,40	R$ 6,12
					TOTAL Mão de Obra com Encargos Complementares:	R$ 22,56

VALOR SEM ENCARGOS:	**62,57**
VALOR COM ENCARGOS:	**70,46**
VALOR BDI (28.81%):	**20,30**
VALOR COM BDI:	**90,76**

2.30. 92539 TRAMA DE MADEIRA COMPOSTA POR RIPAS, CAIBROS E TERÇAS PARA TELHADOS DE ATÉ 2 ÁGUAS PARA TELHA CERÂMICA OU DE CONCRETO, INCLUSO TRANSPORTE VERTICAL. AF_10/2025 (M2)

Equipamento Custo Horário		FONTE	UNID	COEFICIENTE	PREÇO UNITÁRIO	TOTAL
93282	GUINCHO ELÉTRICO DE COLUNA, CAPACIDADE 400 KG, COM MOTO FREIO, MOTOR TRIFÁSICO DE 1,25 CV - CHI DIURNO. AF_03/2016	SINAPI	CHI	0,08710000	R$ 20,59	R$ 1,79
93281	GUINCHO ELÉTRICO DE COLUNA, CAPACIDADE 400 KG, COM MOTO FREIO, MOTOR TRIFÁSICO DE 1,25 CV - CHP DIURNO. AF_03/2016	SINAPI	CHP	0,04310000	R$ 21,60	R$ 0,93
					TOTAL Equipamento Custo Horário:	R$ 2,72

Material		FONTE	UNID	COEFICIENTE	PREÇO UNITÁRIO	TOTAL
00004430	CAIBRO NAO APARELHADO *5 X 6* CM, EM MACARANDUBA/MASSARANDUBA, ANGELIM OU EQUIVALENTE DA REGIAO - BRUTA	SINAPI	M	1,95637110	R$ 13,00	R$ 25,43
00020247	PREGO DE ACO POLIDO COM CABECA 15 X 15 (1 1/4 X 13)	SINAPI	KG	0,07000000	R$ 23,24	R$ 1,62
00039027	PREGO DE ACO POLIDO COM CABECA 19 X 36 (3 1/4 X 9)	SINAPI	KG	0,05000000	R$ 20,96	R$ 1,04
)0040568	PREGO DE ACO POLIDO COM CABECA 22 X 48 (4 1/4 X 5)	SINAPI	KG	0,03000000	R$ 21,14	R$ 0,63
)0004408	RIPA NAO APARELHADA, *1,5 X 5* CM, EM MACARANDUBA/MASSARANDUBA, ANGELIM OU EQUIVALENTE DA REGIAO - BRUTA	SINAPI	M	3,29220080	R$ 2,47	R$ 8,13
00004425	VIGA NAO APARELHADA *6 X 12* CM, EM MACARANDUBA/MASSARANDUBA, ANGELIM OU EQUIVALENTE DA REGIAO - BRUTA	SINAPI	M	0,65844020	R$ 27,49	R$ 18,10
					TOTAL Material:	R$ 54,95

Mão de Obra com Encargos Complementares		FONTE	UNID	COEFICIENTE	PREÇO UNITÁRIO	TOTAL
88239	AJUDANTE DE CARPINTEIRO COM ENCARGOS COMPLEMENTARES	SINAPI	H	0,54569680	R$ 20,75	R$ 11,32
88262	CARPINTEIRO DE FORMAS COM ENCARGOS COMPLEMENTARES	SINAPI	H	0,52710000	R$ 24,85	R$ 13,09
					TOTAL Mão de Obra com Encargos Complementares:	R$ 24,41

VALOR SEM ENCARGOS:	**72,52**
VALOR COM ENCARGOS:	**82,08**
VALOR BDI (28.81%):	**23,65**
VALOR COM BDI:	**105,73**

WD GONSALVES CONSTRUÇÕES - CNPJ: 31.392.068/0001-74
E-mail: wdgonsalves@hotmail.com • Fone: (98) 99212-0303
AVENIDA DOS HOLANDESES/CONS.HILTON RODRIGUES, LOJA-16, VILA LUIZAO. CEP: 65065180

RELATÓRIO ANALÍTICO - COMPOSIÇÕES DE CUSTOS

OBRA:	CONTRATAÇÃO DE EMPRESA DE ENGENHARIA PARA IMPLANTAÇÃO DE MELHORIAS SANITÁRIAS DOMICILIARES EM ÁREAS URBANAS DO MUNICÍPIO DE NOVA COLINAS/MA CONFORME CONVÊNIO Nº 038619/2025 - MINISTERIO DA SAÚDE PROJETO BÁSICO
CLIENTE:	PREFEITURA MUNICIPAL DE NOVA COLINAS-MA
LOCAL:	ZONA URBANA, MUNICÍPIO DE NOVA COLINAS-MA
ENACRGOS SOCIAIS:	89,77 % HORISTA COM DESONERAÇÃO / 51,80 % MENSALISTA COM DESONERAÇÃO
CERTAME:	CONCORRÊNCIA ELETRÔNICA N° 001/2026 - PROCESSO ADMINISTRATIVO Nº 027/2026

Prefeitura Mun. de Nova Colinas-MA
Folha: 00127
DATA: 27/04/2026
Assinatura

2.31. 94201 TELHAMENTO COM TELHA CERÂMICA CAPA-CANAL, TIPO COLONIAL, COM ATÉ 2 ÁGUAS, INCLUSO TRANSPORTE VERTICAL. AF_07/2019 (M2)

Equipamento Custo Horário		FONTE	UNID	COEFICIENTE	PREÇO UNITÁRIO	TOTAL
93282	GUINCHO ELÉTRICO DE COLUNA, CAPACIDADE 400 KG, COM MOTO FREIO, MOTOR TRIFÁSICO DE 1,25 CV - CHI DIURNO. AF_03/2016	SINAPI	CHI	0,05160000	R$ 20,59	R$ 1,06
93281	GUINCHO ELÉTRICO DE COLUNA, CAPACIDADE 400 KG, COM MOTO FREIO, MOTOR TRIFÁSICO DE 1,25 CV - CHP DIURNO. AF_03/2016	SINAPI	CHP	0,03720000	R$ 21,60	R$ 0,80
					TOTAL Equipamento Custo Horário:	R$ 1,86

Material		FONTE	UNID	COEFICIENTE	PREÇO UNITÁRIO	TOTAL
00007173	TELHA DE BARRO / CERAMICA, NAO ESMALTADA, TIPO COLONIAL, CANAL, PLAN, PAULISTA, COMPRIMENTO DE *44 A 50* CM, RENDIMENTO DE COBERTURA DE *26* TELHAS/M2	SINAPI	MIL	0,02750000	R$ 1.465,00	R$ 40,28
					TOTAL Material:	R$ 40,28

Mão de Obra com Encargos Complementares		FONTE	UNID	COEFICIENTE	PREÇO UNITÁRIO	TOTAL
88316	SERVENTE COM ENCARGOS COMPLEMENTARES	SINAPI	H	0,39900000	R$ 20,40	R$ 8,13
88323	TELHADISTA COM ENCARGOS COMPLEMENTARES	SINAPI	H	0,13300000	R$ 24,62	R$ 3,27
					TOTAL Mão de Obra com Encargos Complementares:	R$ 11,40

VALOR SEM ENCARGOS:	49,02
VALOR COM ENCARGOS:	53,54
VALOR BDI (28.81%):	15,42
VALOR COM BDI:	68,96

2.32. 95241 LASTRO DE CONCRETO MAGRO, APLICADO EM PISOS, LAJES SOBRE SOLO OU RADIERS, ESPESSURA DE 5 CM. AF_01/2024 (M2)

Mão de Obra com Encargos Complementares		FONTE	UNID	COEFICIENTE	PREÇO UNITÁRIO	TOTAL
88309	PEDREIRO COM ENCARGOS COMPLEMENTARES	SINAPI	H	0,25415000	R$ 25,47	R$ 6,47
88316	SERVENTE COM ENCARGOS COMPLEMENTARES	SINAPI	H	0,09190000	R$ 20,40	R$ 1,87
					TOTAL Mão de Obra com Encargos Complementares:	R$ 8,34

Serviço		FONTE	UNID	COEFICIENTE	PREÇO UNITÁRIO	TOTAL
94968	CONCRETO MAGRO PARA LASTRO, TRAÇO 1:4,5:4,5 (EM MASSA SECA DE CIMENTO/ AREIA MÉDIA/ BRITA 1) - PREPARO MECÂNICO COM BETONEIRA 600 L. AF_05/2021	SINAPI	M3	0,06900000	R$ 482,31	R$ 33,27
					TOTAL Serviço:	R$ 33,27

VALOR SEM ENCARGOS:	37,05
VALOR COM ENCARGOS:	41,61
VALOR BDI (28.81%):	11,99
VALOR COM BDI:	53,60

2.33. 87246 REVESTIMENTO CERÂMICO PARA PISO COM PLACAS TIPO ESMALTADA DE DIMENSÕES 35X35 CM APLICADA EM AMBIENTES DE ÁREA MENOR QUE 5 M2. AF_02/2023_PE (M2)

Material		FONTE	UNID	COEFICIENTE	PREÇO UNITÁRIO	TOTAL
00001381	ARGAMASSA COLANTE AC I PARA CERAMICAS	SINAPI	KG	9,13250000	R$ 1,03	R$ 9,40

00001287	PISO EM CERAMICA ESMALTADA, COR LISA, PEI MAIOR OU IGUAL A 4, FORMATO MENOR OU IGUAL A 2025 CM2	SINAPI	M2	1,08100000	R$ 41,21	R$ 44,54
00034357	REJUNTE CIMENTICIO, QUALQUER COR	SINAPI	KG	0,24100000	R$ 6,04	R$ 1,45
					TOTAL Material:	R$ 55,39

Mão de Obra com Encargos Complementares		FONTE	UNID	COEFICIENTE	PREÇO UNITÁRIO	TOTAL
88256	AZULEJISTA OU LADRILHEIRO COM ENCARGOS COMPLEMENTARES	SINAPI	H	0,67970000	R$ 25,35	R$ 17,23
88316	SERVENTE COM ENCARGOS COMPLEMENTARES	SINAPI	H	0,18930000	R$ 20,40	R$ 3,86
					TOTAL Mão de Obra com Encargos Complementares:	R$ 21,09

VALOR SEM ENCARGOS:	**69,04**
VALOR COM ENCARGOS:	**76,48**
VALOR BDI (28.81%):	**22,03**
VALOR COM BDI:	**98,51**

2.34. 103323 ALVENARIA DE VEDAÇÃO DE BLOCOS CERÂMICOS FURADOS NA VERTICAL DE 9X19X39 CM (ESPESSURA 9 CM) E ARGAMASSA DE ASSENTAMENTO COM PREPARO MANUAL. AF_12/2021 (M2)

Material		FONTE	UNID	COEFICIENTE	PREÇO UNITÁRIO	TOTAL
00037592	BLOCO CERAMICO / TIJOLO VAZADO PARA ALVENARIA DE VEDACAO, FUROS NA VERTICAL DE 9 X 19 X 39 CM (L X A X C)	SINAPI	UN	13,60000000	R$ 2,24	R$ 30,46
00037395	PINO DE ACO COM FURO, HASTE = 27 MM (ACAO DIRETA)	SINAPI	CENTO	0,00500000	R$ 41,93	R$ 0,20
00034557	TELA DE ACO SOLDADA GALVANIZADA/ZINCADA PARA ALVENARIA, FIO D = *1,20 A 1,70* MM, MALHA 15 X 15 MM, (C X L) *50 X 7,5* CM	SINAPI	M	0,42000000	R$ 2,08	R$ 0,87
					TOTAL Material:	R$ 31,53

Mão de Obra com Encargos Complementares		FONTE	UNID	COEFICIENTE	PREÇO UNITÁRIO	TOTAL
88309	PEDREIRO COM ENCARGOS COMPLEMENTARES	SINAPI	H	0,59000000	R$ 25,47	R$ 15,02
88316	SERVENTE COM ENCARGOS COMPLEMENTARES	SINAPI	H	0,29500000	R$ 20,40	R$ 6,01
					TOTAL Mão de Obra com Encargos Complementares:	R$ 21,03

Serviço		FONTE	UNID	COEFICIENTE	PREÇO UNITÁRIO	TOTAL
87369	ARGAMASSA TRAÇO 1:2:8 (EM VOLUME DE CIMENTO, CAL E AREIA MÉDIA ÚMIDA) PARA EMBOÇO/MASSA ÚNICA/ASSENTAMENTO DE ALVENARIA DE VEDAÇÃO, PREPARO MANUAL. AF_08/2019	SINAPI	M3	0,01040000	R$ 818,47	R$ 8,51
					TOTAL Serviço:	R$ 8,51

VALOR SEM ENCARGOS:	**52,93**
VALOR COM ENCARGOS:	**61,07**
VALOR BDI (28.81%):	**17,59**
VALOR COM BDI:	**78,66**

2.35. 101161 ALVENARIA DE VEDAÇÃO COM ELEMENTO VAZADO DE CONCRETO (COBOGÓ) DE 7X50X50CM E ARGAMASSA DE ASSENTAMENTO COM PREPARO EM BETONEIRA. AF_05/2020 (M2)

Material		FONTE	UNID	COEFICIENTE	PREÇO UNITÁRIO	TOTAL
00000665	ELEMENTO VAZADO DE CONCRETO, QUADRICULADO, 16 FUROS *50 X 50 X 7* CM	SINAPI	UN	3,95000000	R$ 39,89	R$ 157,56
					TOTAL Material:	R$ 157,56

WD GONSALVES CONSTRUÇÕES - CNPJ: 31.392.908/0001-74
E-mail: wdgonsalves@hotmail.com • Fone: (98) 99212-0303
AVENIDA DOS HOLANDESES/CONS.HILTON RODRIGUES, LOJA-16, VILA LUIZAO, CEP: 65065180

RELATÓRIO ANALÍTICO - COMPOSIÇÕES DE CUSTOS

OBRA:	CONTRATAÇÃO DE EMPRESA DE ENGENHARIA PARA IMPLANTAÇÃO DE MELHORIAS SANITÁRIAS DOMICILIARES EM ÁREAS URBANAS DO MUNICÍPIO DE NOVA COLINAS/MA, CONFORME CONVÊNIO Nº 038619/2025 - MINISTERIO DA SAÚDE PROJETO BÁSICO
CLIENTE:	PREFEITURA MUNICIPAL DE NOVA COLINAS-MA
LOCAL:	ZONA URBANA, MUNICÍPIO DE NOVA COLINAS-MA
ENACRGOS SOCIAIS:	89,77 % HORISTA COM DESONERAÇÃO / 51,80 % MENSALISTA COM DESONERAÇÃO
CERTAME:	CONCORRÊNCIA ELETRÔNICA N° 001/2026 - PROCESSO ADMINISTRATIVO Nº 027/2026

Prefeitura Mun. de Nova Colinas-MA
Folha: 0012
Data: 27/04/2026
Assinatura

Mão de Obra com Encargos Complementares		FONTE	UNID	COEFICIENTE	PREÇO UNITÁRIO	TOTAL
88309	PEDREIRO COM ENCARGOS COMPLEMENTARES	SINAPI	H	2,05500000	R$ 25,47	R$ 52,34
88316	SERVENTE COM ENCARGOS COMPLEMENTARES	SINAPI	H	1,02800000	R$ 20,40	R$ 20,97
					TOTAL Mão de Obra com Encargos Complementares:	R$ 73,31

Serviço		FONTE	UNID	COEFICIENTE	PREÇO UNITÁRIO	TOTAL
100489	ARGAMASSA TRAÇO 1:3 (EM VOLUME DE CIMENTO E AREIA MÉDIA ÚMIDA), PREPARO MECÂNICO COM BETONEIRA 600 L. AF_08/2019	SINAPI	M3	0,01000000	R$ 720,93	R$ 7,20
					TOTAL Serviço:	R$ 7,20

VALOR SEM ENCARGOS:	212,21
VALOR COM ENCARGOS:	238,07
VALOR BDI (28.81%):	68,59
VALOR COM BDI:	306,66

2.36. 102487 CONCRETO CICLÓPICO FCK = 15MPA, 30% PEDRA DE MÃO EM VOLUME REAL, INCLUSIVE LANÇAMENTO. AF_05/2021 (M3)

Equipamento Custo Horário		FONTE	UNID	COEFICIENTE	PREÇO UNITÁRIO	TOTAL
90587	VIBRADOR DE IMERSÃO, DIÂMETRO DE PONTEIRA 45MM, MOTOR ELÉTRICO TRIFÁSICO POTÊNCIA DE 2 CV - CHI DIURNO. AF_06/2015	SINAPI	CHI	0,63770000	R$ 0,56	R$ 0,35
90586	VIBRADOR DE IMERSÃO, DIÂMETRO DE PONTEIRA 45MM, MOTOR ELÉTRICO TRIFÁSICO POTÊNCIA DE 2 CV - CHP DIURNO. AF_06/2015	SINAPI	CHP	0,21980000	R$ 1,41	R$ 0,30
					TOTAL Equipamento Custo Horário:	R$ 0,65

Material		FONTE	UNID	COEFICIENTE	PREÇO UNITÁRIO	TOTAL
00004730	PEDRA DE MAO OU PEDRA RACHAO PARA ARRIMO/FUNDACAO (POSTO PEDREIRA/FORNECEDOR, SEM FRETE)	SINAPI	M3	0,45430000	R$ 101,84	R$ 46,26
					TOTAL Material:	R$ 46,26

Mão de Obra com Encargos Complementares		FONTE	UNID	COEFICIENTE	PREÇO UNITÁRIO	TOTAL
88309	PEDREIRO COM ENCARGOS COMPLEMENTARES	SINAPI	H	1,67020000	R$ 25,47	R$ 42,53
88316	SERVENTE COM ENCARGOS COMPLEMENTARES	SINAPI	H	6,46840000	R$ 20,40	R$ 131,95
					TOTAL Mão de Obra com Encargos Complementares:	R$ 174,48

Serviço		FONTE	UNID	COEFICIENTE	PREÇO UNITÁRIO	TOTAL
94963	CONCRETO FCK = 15MPA, TRAÇO 1:3,4:3,5 (EM MASSA SECA DE CIMENTO/ AREIA MÉDIA/ BRITA 1) - PREPARO MECÂNICO COM BETONEIRA 400 L. AF_05/2021	SINAPI	M3	0,80500000	R$ 540,65	R$ 435,22
					TOTAL Serviço:	R$ 435,22

VALOR SEM ENCARGOS:	576,67
VALOR COM ENCARGOS:	656,61
VALOR BDI (28.81%):	189,17
VALOR COM BDI:	845,78

2.37. 101166 ALVENARIA DE EMBASAMENTO COM BLOCO ESTRUTURAL DE CERÂMICA, DE 14X19X29CM E ARGAMASSA DE ASSENTAMENTO COM PREPARO EM BETONEIRA. AF_05/2020 (M3)

Material	FONTE	UNID	COEFICIENTE	PREÇO UNITÁRIO	TOTAL

00034586	BLOCO ESTRUTURAL CERAMICO DE 14 X 19 X 29 CM (L X A X C) E 6,0 MPA	SINAPI	UN	122,27000000	R$ 2,24	R$ 273,88
					TOTAL Material:	R$ 273,88

Mão de Obra com Encargos Complementares		FONTE	UNID	COEFICIENTE	PREÇO UNITÁRIO	TOTAL
88309	PEDREIRO COM ENCARGOS COMPLEMENTARES	SINAPI	H	8,34400000	R$ 25,47	R$ 212,52
88316	SERVENTE COM ENCARGOS COMPLEMENTARES	SINAPI	H	4,17200000	R$ 20,40	R$ 85,10
					TOTAL Mão de Obra com Encargos Complementares:	R$ 297,62

Serviço		FONTE	UNID	COEFICIENTE	PREÇO UNITÁRIO	TOTAL
87292	ARGAMASSA TRAÇO 1:2:8 (EM VOLUME DE CIMENTO, CAL E AREIA MÉDIA ÚMIDA) PARA EMBOÇO/MASSA ÚNICA/ASSENTAMENTO DE ALVENARIA DE VEDAÇÃO, PREPARO MECÂNICO COM BETONEIRA 400 L. AF_08/2019	SINAPI	M3	0,13000000	R$ 696,42	R$ 90,53
					TOTAL Serviço:	R$ 90,53

VALOR SEM ENCARGOS:	**553,76**
VALOR COM ENCARGOS:	**662,03**
VALOR BDI (28.81%):	**190,73**
VALOR COM BDI:	**852,76**

2.38. 99059 LOCAÇÃO CONVENCIONAL DE OBRA, UTILIZANDO GABARITO DE TÁBUAS CORRIDAS PONTALETADAS A CADA 2,00M - 2 UTILIZAÇÕES. AF_03/2024 (M)

Equipamento Custo Horário		FONTE	UNID	COEFICIENTE	PREÇO UNITÁRIO	TOTAL
91693	SERRA CIRCULAR DE BANCADA COM MOTOR ELÉTRICO POTÊNCIA DE 5HP, COM COIFA PARA DISCO 10" - CHI DIURNO. AF_08/2015	SINAPI	CHI	0,02800000	R$ 25,83	R$ 0,72
91692	SERRA CIRCULAR DE BANCADA COM MOTOR ELÉTRICO POTÊNCIA DE 5HP, COM COIFA PARA DISCO 10" - CHP DIURNO. AF_08/2015	SINAPI	CHP	0,00700000	R$ 27,22	R$ 0,19
					TOTAL Equipamento Custo Horário:	R$ 0,91

Material		FONTE	UNID	COEFICIENTE	PREÇO UNITÁRIO	TOTAL
00004433	CAIBRO NAO APARELHADO *6 X 6* CM, EM MACARANDUBA/MASSARANDUBA, ANGELIM OU EQUIVALENTE DA REGIAO - BRUTA	SINAPI	M	0,41250000	R$ 25,42	R$ 10,48
00005068	PREGO DE ACO POLIDO COM CABECA 17 X 21 (2 X 11)	SINAPI	KG	0,11100000	R$ 20,99	R$ 2,32
00004417	SARRAFO NAO APARELHADO *2,5 X 7* CM, EM MACARANDUBA/MASSARANDUBA, ANGELIM, PEROBA-ROSA OU EQUIVALENTE DA REGIAO - BRUTA	SINAPI	M	0,74450000	R$ 7,07	R$ 5,26
00010567	TABUA *2,5 X 23* CM EM PINUS, MISTA OU EQUIVALENTE DA REGIAO - BRUTA	SINAPI	M	0,55000000	R$ 12,49	R$ 6,86
00007356	TINTA LATEX ACRILICA PREMIUM, COR BRANCO FOSCO	SINAPI	L	0,02560000	R$ 43,16	R$ 1,10
					TOTAL Material:	R$ 26,02

Mão de Obra com Encargos Complementares		FONTE	UNID	COEFICIENTE	PREÇO UNITÁRIO	TOTAL
88239	AJUDANTE DE CARPINTEIRO COM ENCARGOS COMPLEMENTARES	SINAPI	H	0,72470000	R$ 20,75	R$ 15,03
88262	CARPINTEIRO DE FORMAS COM ENCARGOS COMPLEMENTARES	SINAPI	H	0,72470000	R$ 24,85	R$ 18,00
					TOTAL Mão de Obra com Encargos Complementares:	R$ 33,03

Serviço	FONTE	UNID	COEFICIENTE	PREÇO UNITÁRIO	TOTAL

WD GONSALVES CONSTRUÇÕES

WD GONSALVES CONSTRUÇÕES - CNPJ: 31.392.068/0001-74
E-mail: wdgonsalves@hotmail.com • Fone: (98) 99212-0303
AVENIDA DOS HOLANDESES/CONS.HILTON RODRIGUES, LOJA-16, VILA LUIZAO, CEP: 65065180

RELATÓRIO ANALÍTICO - COMPOSIÇÕES DE CUSTOS

OBRA:	CONTRATAÇÃO DE EMPRESA DE ENGENHARIA PARA IMPLANTAÇÃO DE MELHORIAS SANITÁRIAS DOMICILIARES EM ÁREAS URBANAS DO MUNICÍPIO DE NOVA COLINAS/MA, CONFORME CONVÊNIO Nº 038619/2025 - MINISTERIO DA SAÚDE PROJETO BASICO
CLIENTE:	PREFEITURA MUNICIPAL DE NOVA COLINAS-MA
LOCAL:	ZONA URBANA, MUNICÍPIO DE NOVA COLINAS-MA
ENACRGOS SOCIAIS:	89,77 % HORISTA COM DESONERAÇÃO / 51,80 % MENSALISTA COM DESONERAÇÃO
CERTAME:	CONCORRÊNCIA ELETRÔNICA N° 001/2026 - PROCESSO ADMINISTRATIVO Nº 027/2026

Prefeitura Mun. de Nova Colinas-MA
PASTA: 001295
Fls: 27/04/2026
Assinatura

94974	CONCRETO MAGRO PARA LASTRO, TRAÇO 1:4,5:4,5 (EM MASSA SECA DE CIMENTO/ AREIA MÉDIA/ BRITA 1) - PREPARO MANUAL. AF_05/2021	SINAPI	M3	0,00400000	R$ 546,26	R$ 2,18
					TOTAL Serviço:	R$ 2,18

VALOR SEM ENCARGOS:	**49,96**
VALOR COM ENCARGOS:	**62,14**
VALOR BDI (28.81%):	**17,90**
VALOR COM BDI:	**80,04**

2.39. 93358 ESCAVAÇÃO MANUAL DE VALA. AF_09/2024 (M3)

Mão de Obra com Encargos Complementares		FONTE	UNID	COEFICIENTE	PREÇO UNITÁRIO	TOTAL
88316	SERVENTE COM ENCARGOS COMPLEMENTARES	SINAPI	H	3,95576670	R$ 20,40	R$ 80,69
					TOTAL Mão de Obra com Encargos Complementares:	R$ 80,69

VALOR SEM ENCARGOS:	**53,99**
VALOR COM ENCARGOS:	**80,69**
VALOR BDI (28.81%):	**23,25**
VALOR COM BDI:	**103,94**

3.1. S05046 CAIXA D'AGUA DE POLIETILENO - INSTALADA, EXCETO BASE DE APOIO, CAP. 310 LITROS (UN)

Encargos Complementares		FONTE	UNID	COEFICIENTE	PREÇO UNITÁRIO	TOTAL
S10554	Encargos Complementares - Encanador	ORSE	h	7,70000000	R$ 3,91	R$ 30,10
S10549	Encargos Complementares - Servente	ORSE	h	7,70000000	R$ 3,96	R$ 30,49
					TOTAL Encargos Complementares:	R$ 60,59

Material		FONTE	UNID	COEFICIENTE	PREÇO UNITÁRIO	TOTAL
I00095S	Adaptador pvc soldavel, com flange e anel de vedacao, 20 mm x 1/2", para caixa d'agua	ORSE	un	1,00000000	R$ 11,37	R$ 11,37
I00096S	Adaptador pvc soldavel, com flange e anel de vedacao, 25 mm x 3/4", para caixa d'agua	ORSE	un	2,00000000	R$ 12,37	R$ 24,74
I00099S	Adaptador pvc soldavel, com flange e anel de vedacao, 50 mm x 1 1/2", para caixa d'agua	ORSE	un	1,00000000	R$ 26,33	R$ 26,33
I04950	Caixa d'agua de polietileno alta densidade, cilindrica, 310 litros	ORSE	un	1,00000000	R$ 269,00	R$ 269,00
I00981	Fita veda rosca 18mm	ORSE	m	3,03000000	R$ 0,31	R$ 0,93
I10498S	Massa para vidro	ORSE	kg	0,10000000	R$ 10,82	R$ 1,08
					TOTAL Material:	R$ 333,45

Mão de Obra		FONTE	UNID	COEFICIENTE	PREÇO UNITÁRIO	TOTAL
I02696S	Encanador ou bombeiro hidraulico (horista)	ORSE	h	7,70000000	R$ 18,35	R$ 141,29
I06111S	Servente de obras (horista)	ORSE	h	7,70000000	R$ 13,08	R$ 100,71
					TOTAL Mão de Obra:	R$ 242,00

VALOR SEM ENCARGOS:	**521,54**
VALOR COM ENCARGOS:	**636,04**
VALOR BDI (28.81%):	**183,24**
VALOR COM BDI:	**819,28**

WD GONSALVES CONSTRUÇÕES

WD GONSALVES CONSTRUÇÕES - CNPJ: 31.392.008/0001-74
E-mail: wdgonsalves@hotmail.com • Fone: (98) 99212-0303
AVENIDA DOS HOLANDESES/CONS.HILTON RODRIGUES, LOJA-16, VILA LUIZAO, CEP: 65065180

RELATÓRIO ANALÍTICO - COMPOSIÇÕES DE CUSTOS

DATA: 27/04/2026

OBRA:	CONTRATAÇÃO DE EMPRESA DE ENGENHARIA PARA IMPLANTAÇÃO DE MELHORIAS SANITÁRIAS DOMICILIARES EM ÁREAS URBANAS DO MUNICÍPIO DE NOVA COLINAS-MA CONFORME CONVÊNIO Nº 038619/2025 - MINISTERIO DA SAÚDE PROJETO BÁSICO
CLIENTE:	PREFEITURA MUNICIPAL DE NOVA COLINAS-MA
LOCAL:	ZONA URBANA, MUNICÍPIO DE NOVA COLINAS-MA
ENACRGOS SOCIAIS:	89,77 % HORISTA COM DESONERAÇÃO / 51,80 % MENSALISTA COM DESONERAÇÃO
CERTAME:	CONCORRÊNCIA ELETRÔNICA N° 001/2026 - PROCESSO ADMINISTRATIVO Nº 027/2026

Prefeitura Mun. de Nova Colinas-MA — Assinatura

4.1. 98082 TANQUE SÉPTICO RETANGULAR, EM ALVENARIA COM BLOCOS DE CONCRETO, DIMENSÕES INTERNAS: 1,0 X 2,0 X H=1,4 M, VOLUME ÚTIL: 2000 L (PARA 5 CONTRIBUINTES). AF_12/2020 (UN)

Equipamento Custo Horário		FONTE	UNID	COEFICIENTE	PREÇO UNITÁRIO	TOTAL
5679	RETROESCAVADEIRA SOBRE RODAS COM CARREGADEIRA, TRAÇÃO 4X4, POTÊNCIA LÍQ. 88 HP, CAÇAMBA CARREG. CAP. MÍN. 1 M3, CAÇAMBA RETRO CAP. 0,26 M3, PESO OPERACIONAL MÍN. 6.674 KG, PROFUNDIDADE ESCAVAÇÃO MÁX. 4,37 M - CHI DIURNO. AF_06/2014	SINAPI	CHI	0,14370000	R$ 57,12	R$ 8,20
5678	RETROESCAVADEIRA SOBRE RODAS COM CARREGADEIRA, TRAÇÃO 4X4, POTÊNCIA LÍQ. 88 HP, CAÇAMBA CARREG. CAP. MÍN. 1 M3, CAÇAMBA RETRO CAP. 0,26 M3, PESO OPERACIONAL MÍN. 6.674 KG, PROFUNDIDADE ESCAVAÇÃO MÁX. 4,37 M - CHP DIURNO. AF_06/2014	SINAPI	CHP	0,07050000	R$ 140,35	R$ 9,89
					TOTAL Equipamento Custo Horário:	R$ 18,09

Material		FONTE	UNID	COEFICIENTE	PREÇO UNITÁRIO	TOTAL
00025067	BLOCO DE CONCRETO ESTRUTURAL 19 X 19 X 39 CM, FBK 4,5 MPA (NBR 6136)	SINAPI	UN	106,89380000	R$ 6,07	R$ 648,84
00000660	CANALETA DE CONCRETO 19 X 19 X 19 CM (CLASSE C - NBR 6136)	SINAPI	UN	35,70000000	R$ 3,77	R$ 134,58
00002692	DESMOLDANTE PROTETOR PARA FORMAS DE MADEIRA, DE BASE OLEOSA EMULSIONADA EM AGUA	SINAPI	L	0,01940000	R$ 10,64	R$ 0,20
00004491	PONTALETE *7,5 X 7,5* CM EM PINUS, MISTA OU EQUIVALENTE DA REGIAO - BRUTA	SINAPI	M	0,42180000	R$ 11,05	R$ 4,66
00005069	PREGO DE ACO POLIDO COM CABECA 17 X 27 (2 1/2 X 11)	SINAPI	KG	0,04450000	R$ 21,39	R$ 0,95
00004517	SARRAFO *2,5 X 7,5* CM EM PINUS, MISTA OU EQUIVALENTE DA REGIAO - BRUTA	SINAPI	M	0,50160000	R$ 3,87	R$ 1,94
00006193	TABUA NAO APARELHADA *2,5 X 20* CM, EM MACARANDUBA/MASSARANDUBA, ANGELIM OU EQUIVALENTE DA REGIAO - BRUTA	SINAPI	M	1,57320000	R$ 18,37	R$ 28,89
					TOTAL Material:	R$ 820,06

Mão de Obra com Encargos Complementares		FONTE	UNID	COEFICIENTE	PREÇO UNITÁRIO	TOTAL
88309	PEDREIRO COM ENCARGOS COMPLEMENTARES	SINAPI	H	21,99420000	R$ 25,47	R$ 560,19
88316	SERVENTE COM ENCARGOS COMPLEMENTARES	SINAPI	H	17,28120000	R$ 20,40	R$ 352,53
					TOTAL Mão de Obra com Encargos Complementares:	R$ 912,72

Serviço		FONTE	UNID	COEFICIENTE	PREÇO UNITÁRIO	TOTAL
88628	ARGAMASSA TRAÇO 1:3 (EM VOLUME DE CIMENTO E AREIA MÉDIA ÚMIDA), PREPARO MECÂNICO COM BETONEIRA 400 L. AF_08/2019	SINAPI	M3	0,47470000	R$ 721,57	R$ 342,52
87316	ARGAMASSA TRAÇO 1:4 (EM VOLUME DE CIMENTO E AREIA GROSSA ÚMIDA) PARA CHAPISCO CONVENCIONAL, PREPARO MECÂNICO COM BETONEIRA 400 L. AF_08/2019	SINAPI	M3	0,08820000	R$ 602,41	R$ 53,13
89998	ARMAÇÃO DE CINTA DE ALVENARIA ESTRUTURAL; DIÂMETRO DE 10,0 MM. AF_09/2021	SINAPI	KG	4,19560000	R$ 9,23	R$ 38,72
92767	ARMAÇÃO DE LAJE DE ESTRUTURA CONVENCIONAL DE CONCRETO ARMADO UTILIZANDO AÇO CA-60 DE 4,2 MM - MONTAGEM. AF_06/2022	SINAPI	KG	20,01240000	R$ 14,17	R$ 283,57
89996	ARMAÇÃO VERTICAL DE ALVENARIA ESTRUTURAL; DIÂMETRO DE 10,0 MM. AF_09/2021	SINAPI	KG	3,45520000	R$ 9,73	R$ 33,61
94970	CONCRETO FCK = 20MPA, TRAÇO 1:2,7:3 (EM MASSA SECA DE CIMENTO/ AREIA MÉDIA/ BRITA 1) - PREPARO MECÂNICO COM BETONEIRA 600 L. AF_05/2021	SINAPI	M3	0,75390000	R$ 579,51	R$ 436,89
89995	GRAUTEAMENTO DE CINTA SUPERIOR OU DE VERGA EM ALVENARIA ESTRUTURAL. AF_09/2021	SINAPI	M3	0,10460000	R$ 1.129,10	R$ 118,10
89993	GRAUTEAMENTO VERTICAL EM ALVENARIA ESTRUTURAL. AF_09/2021	SINAPI	M3	0,10460000	R$ 1.163,58	R$ 121,71

WD GONSALVES CONSTRUÇÕES - CNPJ: 31.392.008/0001-74
E-mail: wdgonsalves@hotmail.com • Fone: (98) 99212-0303
AVENIDA DOS HOLANDESES/CONJ.HILTON RODRIGUES, LOJA-16, VILA LUIZÃO. CEP: 65065180

RELATÓRIO ANALÍTICO - COMPOSIÇÕES DE CUSTOS

OBRA:	CONTRATAÇÃO DE EMPRESA DE ENGENHARIA PARA IMPLANTAÇÃO DE MELHORIAS SANITÁRIAS DOMICILIARES EM ÁREAS URBANAS DO MUNICÍPIO DE NOVA COLINAS/MA CONFORME CONVÊNIO Nº 038619/2025 - MINISTERIO DA SAÚDE PROJETO BÁSICO
CLIENTE:	PREFEITURA MUNICIPAL DE NOVA COLINAS-MA
LOCAL:	ZONA URBANA, MUNICÍPIO DE NOVA COLINAS-MA
ENACRGOS SOCIAIS:	89,77 % HORISTA COM DESONERAÇÃO / 51,80 % MENSALISTA COM DESONERAÇÃO
CERTAME:	CONCORRÊNCIA ELETRÔNICA Nº 001/2026 - PROCESSO ADMINISTRATIVO Nº 027/2026

Prefeitura Mun. de Nova Colinas
DATA: 27/04/2026
Assinatura

97735	PEÇA RETANGULAR PRÉ-MOLDADA, VOLUME DE CONCRETO DE 30 A 100 LITROS, TAXA DE AÇO APROXIMADA DE 30KG/M³. AF_03/2024	SINAPI	M3	0,23520000	R$ 2.433,40	R$ 572,33
101624	PREPARO DE FUNDO DE VALA COM LARGURA MAIOR OU IGUAL A 1,5 M E MENOR QUE 2,5 M, COM CAMADA DE BRITA, LANÇAMENTO MECANIZADO. AF_01/2026	SINAPI	M3	0,29900000	R$ 229,11	R$ 68,50
					TOTAL Serviço:	R$ 2.069,08

VALOR SEM ENCARGOS:	**3.273,86**
VALOR COM ENCARGOS:	**3.819,95**
VALOR BDI (28.81%):	**1.100,53**
VALOR COM BDI:	**4.920,48**

I. S01732 SUMIDOURO PAREDES COM BLOCOS CERÂMICOS 6 FUROS E DIMENSÕES INTERNAS DE 2,00 X 1,00 X 0,80 M (UN)

Material		FONTE	UNID	COEFICIENTE	PREÇO UNITÁRIO	TOTAL
I00545	Cascalhinho ou pedrisco (brita 0), com frete	ORSE	m3	1,36000000	R$ 200,00	R$ 272,00
					TOTAL Material:	R$ 272,00

Serviço		FONTE	UNID	COEFICIENTE	PREÇO UNITÁRIO	TOTAL
S00165	Alvenaria bloco cerâmico vedação, 9x19x24cm, e=24cm, com argamassa t5 - 1:2:8 (cimento/cal/areia), junta=2cm	ORSE	m2	6,20000000	R$ 143,62	R$ 890,44
S00091	Alvenaria pedra calcárea argamassada c/ cimento e areia traço t-4 (1:5) - 1 saco cimento 50kg / 5 padiolas areia dim. 0,35z0,45x0,23m - Confecção mecânica e transporte	ORSE	m3	0,55800000	R$ 522,91	R$ 291,78
S00096	Concreto simples usinado fck=15mpa, bombeado, lançado e adensado em superestrura	ORSE	m3	0,01600000	R$ 552,21	R$ 8,83
S02497	Escavação manual de vala ou cava em material de 1ª categoria, profundidade até 1,50m	ORSE	m3	3,13600000	R$ 51,12	R$ 160,31
S00145	Laje pré-fabricada comum para piso ou cobertura, inclusive escoramento em madeira e capeamento 4cm	ORSE	m2	2,53000000	R$ 111,65	R$ 282,47
S02658	Lastro de brita 3	ORSE	m3	0,40000000	R$ 190,22	R$ 76,08
					TOTAL Serviço:	R$ 1.709,91

VALOR SEM ENCARGOS:	**1.689,21**
VALOR COM ENCARGOS:	**1.981,91**
VALOR BDI (28.81%):	**570,99**
VALOR COM BDI:	**2.552,90**

6.1. 78046 FILTRO TIPO CUNO C/ ELEM. FILTR. CARVÃO/POLIPROPILENO 360 L/H (UN)

Material		FONTE	UNID	COEFICIENTE	PREÇO UNITÁRIO	TOTAL
78046	FILTRO TIPO CUNO C/ ELEM. FILTR. CARVÃO/POLIPROPILENO 360 L/H	SIURB	Un	1,000000	R$ 293,7900	R$ 293,7900
					TOTAL Material:	R$ 293,7900

VALOR SEM ENCARGOS:	**293,79**
VALOR COM ENCARGOS:	**293,79**
VALOR BDI (28.81%):	**84,64**
VALOR COM BDI:	**378,43**

7.1. 103323 ALVENARIA DE VEDAÇÃO DE BLOCOS CERÂMICOS FURADOS NA VERTICAL DE 9X19X39 CM (ESPESSURA 9 CM) E ARGAMASSA DE ASSENTAMENTO COM PREPARO MANUAL. AF_12/2021 (M2)

WD GONSALVES CONSTRUÇÕES - CNPJ: 31.392.008/0001-74
E-mail: wdgonsalves@hotmail.com • Fone: (98) 99212-0303
AVENIDA DOS HOLANDESES/CONS. HILTON RODRIGUES, LOJA-16, VILA LUIZAO, CEP: 65065180

RELATÓRIO ANALÍTICO - COMPOSIÇÕES DE CUSTOS

DATA: 27/04/2026

OBRA:	CONTRATAÇÃO DE EMPRESA DE ENGENHARIA PARA IMPLANTAÇÃO DE MELHORIAS SANITÁRIAS DOMICILIARES EM ÁREAS URBANAS DO MUNICÍPIO DE NOVA COLINAS/MA, CONFORME CONVÊNIO Nº 038619/2025 - MINISTERIO DA SAÚDE PROJETO BÁSICO
CLIENTE:	PREFEITURA MUNICIPAL DE NOVA COLINAS-MA
LOCAL:	ZONA URBANA, MUNICÍPIO DE NOVA COLINAS-MA
ENACRGOS SOCIAIS:	89,77 % HORISTA COM DESONERAÇÃO / 51,80 % MENSALISTA COM DESONERAÇÃO
CERTAME:	CONCORRÊNCIA ELETRÔNICA N° 001/2026 - PROCESSO ADMINISTRATIVO Nº 027/2026

Material		FONTE	UNID	COEFICIENTE	PREÇO UNITÁRIO	TOTAL
00037592	BLOCO CERAMICO / TIJOLO VAZADO PARA ALVENARIA DE VEDACAO, FUROS NA VERTICAL DE 9 X 19 X 39 CM (L X A X C)	SINAPI	UN	13,60000000	R$ 2,24	R$ 30,46
00037395	PINO DE ACO COM FURO, HASTE = 27 MM (ACAO DIRETA)	SINAPI	CENTO	0,00500000	R$ 41,93	R$ 0,20
00034557	TELA DE ACO SOLDADA GALVANIZADA/ZINCADA PARA ALVENARIA, FIO D = *1,20 A 1,70* MM, MALHA 15 X 15 MM, (C X L) *50 X 7,5* CM	SINAPI	M	0,42000000	R$ 2,08	R$ 0,87
					TOTAL Material:	R$ 31,53

Mão de Obra com Encargos Complementares		FONTE	UNID	COEFICIENTE	PREÇO UNITÁRIO	TOTAL
88309	PEDREIRO COM ENCARGOS COMPLEMENTARES	SINAPI	H	0,59000000	R$ 25,47	R$ 15,02
88316	SERVENTE COM ENCARGOS COMPLEMENTARES	SINAPI	H	0,29500000	R$ 20,40	R$ 6,01
					TOTAL Mão de Obra com Encargos Complementares:	R$ 21,03

Serviço		FONTE	UNID	COEFICIENTE	PREÇO UNITÁRIO	TOTAL
87369	ARGAMASSA TRAÇO 1:2:8 (EM VOLUME DE CIMENTO, CAL E AREIA MÉDIA ÚMIDA) PARA EMBOÇO/MASSA ÚNICA/ASSENTAMENTO DE ALVENARIA DE VEDAÇÃO, PREPARO MANUAL. AF_08/2019	SINAPI	M3	0,01040000	R$ 818,47	R$ 8,51
					TOTAL Serviço:	R$ 8,51

VALOR SEM ENCARGOS:	**52,93**
VALOR COM ENCARGOS:	**61,07**
VALOR BDI (28.81%):	**17,59**
VALOR COM BDI:	**78,66**

7.2. 87878 CHAPISCO APLICADO EM ALVENARIAS E ESTRUTURAS DE CONCRETO INTERNAS, COM COLHER DE PEDREIRO. ARGAMASSA TRAÇO 1:3 COM PREPARO MANUAL. AF_10/2022 (M2)

Mão de Obra com Encargos Complementares		FONTE	UNID	COEFICIENTE	PREÇO UNITÁRIO	TOTAL
88309	PEDREIRO COM ENCARGOS COMPLEMENTARES	SINAPI	H	0,06810000	R$ 25,47	R$ 1,73
88316	SERVENTE COM ENCARGOS COMPLEMENTARES	SINAPI	H	0,02550000	R$ 20,40	R$ 0,52
					TOTAL Mão de Obra com Encargos Complementares:	R$ 2,25

Serviço		FONTE	UNID	COEFICIENTE	PREÇO UNITÁRIO	TOTAL
87377	ARGAMASSA TRAÇO 1:3 (EM VOLUME DE CIMENTO E AREIA GROSSA ÚMIDA) PARA CHAPISCO CONVENCIONAL, PREPARO MANUAL. AF_08/2019	SINAPI	M3	0,00370000	R$ 795,56	R$ 2,94
					TOTAL Serviço:	R$ 2,94

VALOR SEM ENCARGOS:	**4,11**
VALOR COM ENCARGOS:	**5,19**
VALOR BDI (28.81%):	**1,50**
VALOR COM BDI:	**6,69**

7.3. 87536 EMBOÇO, EM ARGAMASSA TRAÇO 1:2:8, PREPARO MANUAL, APLICADO MANUALMENTE EM PAREDES INTERNAS DE AMBIENTES COM ÁREA MAIOR QUE 10M², E = 17,5MM, COM TALISCAS. AF_03/2024 (M2)

Mão de Obra com Encargos Complementares		FONTE	UNID	COEFICIENTE	PREÇO UNITÁRIO	TOTAL
88309	PEDREIRO COM ENCARGOS COMPLEMENTARES	SINAPI	H	0,37400000	R$ 25,47	R$ 9,52
88316	SERVENTE COM ENCARGOS COMPLEMENTARES	SINAPI	H	0,18700000	R$ 20,40	R$ 3,81

WD GONSALVES CONSTRUÇÕES - CNPJ: 31.392.008/0001-74
E-mail: wdgonsalves@hotmail.com • Fone: (98) 99212-0303
AVENIDA DOS HOLANDESES/CONS.HILTON RODRIGHES, LOJA-16, VILA LUIZAO. CEP: 65065180

RELATÓRIO ANALÍTICO - COMPOSIÇÕES DE CUSTOS

OBRA:	CONTRATAÇÃO DE EMPRESA DE ENGENHARIA PARA IMPLANTAÇÃO DE MELHORIAS SANITÁRIAS DOMICILIARES EM ÁREAS URBANAS DO MUNICÍPIO DE NOVA COLINAS/MA, CONFORME CONVÊNIO Nº 038619/2025 - MINISTERIO DA SAÚDE PROJETO BÁSICO
CLIENTE:	PREFEITURA MUNICIPAL DE NOVA COLINAS-MA
LOCAL:	ZONA URBANA, MUNICÍPIO DE NOVA COLINAS-MA
ENACRGOS SOCIAIS:	89,77 % HORISTA COM DESONERAÇÃO / 51,80 % MENSALISTA COM DESONERAÇÃO
CERTAME:	CONCORRÊNCIA ELETRÔNICA N° 001/2026 - PROCESSO ADMINISTRATIVO Nº 027/2026

Prefeitura Mun. de Nova Colinas-MA
001299
DATA
27/04/2026

TOTAL Mão de Obra com Encargos Complementares:	R$ 13,33

Serviço		FONTE	UNID	COEFICIENTE	PREÇO UNITÁRIO	TOTAL
87369	ARGAMASSA TRAÇO 1:2:8 (EM VOLUME DE CIMENTO, CAL E AREIA MÉDIA ÚMIDA) PARA EMBOÇO/MASSA ÚNICA/ASSENTAMENTO DE ALVENARIA DE VEDAÇÃO, PREPARO MANUAL. AF_08/2019	SINAPI	M3	0,03040000	R$ 818,47	R$ 24,88
					TOTAL Serviço:	R$ 24,88

VALOR SEM ENCARGOS:	31,27
VALOR COM ENCARGOS:	38,21
VALOR BDI (28.81%):	11,01
VALOR COM BDI:	49,22

7.4. 87530 MASSA ÚNICA, EM ARGAMASSA TRAÇO 1:2:8, PREPARO MANUAL, APLICADA MANUALMENTE EM PAREDES INTERNAS DE AMBIENTES COM ÁREA ENTRE 5M² E 10M², E = 17,5MM, COM TALISCAS. AF_03/2024 (M2)

Mão de Obra com Encargos Complementares		FONTE	UNID	COEFICIENTE	PREÇO UNITÁRIO	TOTAL
88309	PEDREIRO COM ENCARGOS COMPLEMENTARES	SINAPI	H	0,47240000	R$ 25,47	R$ 12,03
88316	SERVENTE COM ENCARGOS COMPLEMENTARES	SINAPI	H	0,23620000	R$ 20,40	R$ 4,81
					TOTAL Mão de Obra com Encargos Complementares:	R$ 16,84

Serviço		FONTE	UNID	COEFICIENTE	PREÇO UNITÁRIO	TOTAL
87369	ARGAMASSA TRAÇO 1:2:8 (EM VOLUME DE CIMENTO, CAL E AREIA MÉDIA ÚMIDA) PARA EMBOÇO/MASSA ÚNICA/ASSENTAMENTO DE ALVENARIA DE VEDAÇÃO, PREPARO MANUAL. AF_08/2019	SINAPI	M3	0,03040000	R$ 818,47	R$ 24,88
					TOTAL Serviço:	R$ 24,88

VALOR SEM ENCARGOS:	33,55
VALOR COM ENCARGOS:	41,72
VALOR BDI (28.81%):	12,02
VALOR COM BDI:	53,74

7.5. 86936 CUBA DE EMBUTIR DE AÇO INOXIDÁVEL MÉDIA, INCLUSO VÁLVULA TIPO AMERICANA E SIFÃO TIPO GARRAFA EM METAL CROMADO - FORNECIMENTO E INSTALAÇÃO. AF_01/2020 (UN)

Serviço		FONTE	UNID	COEFICIENTE	PREÇO UNITÁRIO	TOTAL
86900	CUBA DE EMBUTIR RETANGULAR DE AÇO INOXIDÁVEL, 46 X 30 X 12 CM - FORNECIMENTO E INSTALAÇÃO. AF_01/2020	SINAPI	UN	1,00000000	R$ 244,51	R$ 244,51
86881	SIFÃO DO TIPO GARRAFA EM METAL CROMADO 1 X 1.1/2" - FORNECIMENTO E INSTALAÇÃO. AF_01/2020	SINAPI	UN	1,00000000	R$ 283,64	R$ 283,64
86878	VÁLVULA EM METAL CROMADO TIPO AMERICANA 3.1/2" X 1.1/2" PARA PIA - FORNECIMENTO E INSTALAÇÃO. AF_01/2020	SINAPI	UN	1,00000000	R$ 99,57	R$ 99,57
					TOTAL Serviço:	R$ 627,72

VALOR SEM ENCARGOS:	617,37
VALOR COM ENCARGOS:	627,72
VALOR BDI (28.81%):	180,85
VALOR COM BDI:	808,57

7.6. 87269 REVESTIMENTO CERÂMICO PARA PAREDES INTERNAS COM PLACAS TIPO ESMALTADA DE DIMENSÕES 25X35 CM APLICADAS NA ALTURA INTEIRA DAS PAREDES. AF_02/2023_PE (M2)

WD GONSALVES CONSTRUÇÕES - CNPJ: 51.392.008/0001-74
E-mail: wdgonsalves@hotmail.com • Fone: (98) 99212-0303
AVENIDA DOS HOLANDESES/CONS.HILTON RODRIGUES, LOJA-16, VILA LUIZAO. CEP: 65065180

RELATÓRIO ANALÍTICO - COMPOSIÇÕES DE CUSTOS

OBRA:	CONTRATAÇÃO DE EMPRESA DE ENGENHARIA PARA IMPLANTAÇÃO DE MELHORIAS SANITÁRIAS DOMICILIARES EM ÁREAS URBANAS DO MUNICÍPIO DE NOVA COLINAS/MA, CONFORME CONVÊNIO Nº 038619/2025 - MINISTERIO DA SAÚDE PROJETO BÁSICO
CLIENTE:	PREFEITURA MUNICIPAL DE NOVA COLINAS-MA
LOCAL:	ZONA URBANA, MUNICÍPIO DE NOVA COLINAS-MA
ENACRGOS SOCIAIS:	89,77 % HORISTA COM DESONERAÇÃO / 51,80 % MENSALISTA COM DESONERAÇÃO
CERTAME:	CONCORRÊNCIA ELETRÔNICA N° 001/2026 - PROCESSO ADMINISTRATIVO Nº 027/2026

Prefeitura Mun. de Nova Colinas-MA
Fls: 001503
Rubrica
Assinatura

Material		FONTE	UNID	COEFICIENTE	PREÇO UNITÁRIO	TOTAL
00001381	ARGAMASSA COLANTE AC I PARA CERAMICAS	SINAPI	KG	4,91000000	R$ 1,03	R$ 5,05
00034357	REJUNTE CIMENTICIO, QUALQUER COR	SINAPI	KG	0,29000000	R$ 6,04	R$ 1,75
00000536	REVESTIMENTO PARA PAREDE, EM CERAMICA ESMALTADA, FORMATO MENOR OU IGUAL A 2025 CM2	SINAPI	M2	1,07250000	R$ 38,33	R$ 41,10
					TOTAL Material:	R$ 47,90

Mão de Obra com Encargos Complementares		FONTE	UNID	COEFICIENTE	PREÇO UNITÁRIO	TOTAL
88256	AZULEJISTA OU LADRILHEIRO COM ENCARGOS COMPLEMENTARES	SINAPI	H	0,64880000	R$ 25,35	R$ 16,44
88316	SERVENTE COM ENCARGOS COMPLEMENTARES	SINAPI	H	0,30040000	R$ 20,40	R$ 6,12
					TOTAL Mão de Obra com Encargos Complementares:	R$ 22,56

VALOR SEM ENCARGOS:	62,57
VALOR COM ENCARGOS:	70,46
VALOR BDI (28.81%):	20,30
VALOR COM BDI:	90,76

8.1. 86929 TANQUE DE MÁRMORE SINTÉTICO SUSPENSO, 22L OU EQUIVALENTE, INCLUSO SIFÃO FLEXÍVEL EM PVC, VÁLVULA PLÁSTICA E TORNEIRA DE METAL CROMADO PADRÃO POPULAR - FORNECIMENTO E INSTALAÇÃO. AF_01/2020 (UN)

Serviço		FONTE	UNID	COEFICIENTE	PREÇO UNITÁRIO	TOTAL
86883	SIFÃO DO TIPO FLEXÍVEL EM PVC 1 X 1.1/2 - FORNECIMENTO E INSTALAÇÃO. AF_01/2020	SINAPI	UN	1,00000000	R$ 12,75	R$ 12,75
86876	TANQUE DE MÁRMORE SINTÉTICO SUSPENSO, 22L OU EQUIVALENTE - FORNECIMENTO E INSTALAÇÃO. AF_01/2020	SINAPI	UN	1,00000000	R$ 254,43	R$ 254,43
86913	TORNEIRA CROMADA 1/2" OU 3/4" PARA TANQUE, PADRÃO POPULAR - FORNECIMENTO E INSTALAÇÃO. AF_01/2020	SINAPI	UN	1,00000000	R$ 79,11	R$ 79,11
86879	VÁLVULA EM PLÁSTICO 1" PARA PIA, TANQUE OU LAVATÓRIO, COM OU SEM LADRÃO - FORNECIMENTO E INSTALAÇÃO. AF_01/2020	SINAPI	UN	1,00000000	R$ 9,87	R$ 9,87
					TOTAL Serviço:	R$ 356,16

VALOR SEM ENCARGOS:	343,52
VALOR COM ENCARGOS:	356,16
VALOR BDI (28.81%):	102,61
VALOR COM BDI:	458,77

8.2. 103323 ALVENARIA DE VEDAÇÃO DE BLOCOS CERÂMICOS FURADOS NA VERTICAL DE 9X19X39 CM (ESPESSURA 9 CM) E ARGAMASSA DE ASSENTAMENTO COM PREPARO MANUAL. AF_12/2021 (M2)

Material		FONTE	UNID	COEFICIENTE	PREÇO UNITÁRIO	TOTAL
00037592	BLOCO CERAMICO / TIJOLO VAZADO PARA ALVENARIA DE VEDACAO, FUROS NA VERTICAL DE 9 X 19 X 39 CM (L X A X C)	SINAPI	UN	13,60000000	R$ 2,24	R$ 30,46
00037395	PINO DE ACO COM FURO, HASTE = 27 MM (ACAO DIRETA)	SINAPI	CENTO	0,00500000	R$ 41,93	R$ 0,20
00034557	TELA DE ACO SOLDADA GALVANIZADA/ZINCADA PARA ALVENARIA, FIO D = *1,20 A 1,70* MM, MALHA 15 X 15 MM, (C X L) *50 X 7,5* CM	SINAPI	M	0,42000000	R$ 2,08	R$ 0,87
					TOTAL Material:	R$ 31,53

Mão de Obra com Encargos Complementares		FONTE	UNID	COEFICIENTE	PREÇO UNITÁRIO	TOTAL
88309	PEDREIRO COM ENCARGOS COMPLEMENTARES	SINAPI	H	0,59000000	R$ 25,47	R$ 15,02

WD GONSALVES CONSTRUÇÕES - CNPJ: 31.392.008/0001-74
E-mail: wdgonsalves@hotmail.com • Fone: (98) 99212-0303
AVENIDA DOS HOLANDESES/CONJ.HILTON RODRIGUES, LOJA-16, VILA LUIZAO, CEP: 65065180

RELATÓRIO ANALÍTICO - COMPOSIÇÕES DE CUSTOS

OBRA:	CONTRATAÇÃO DE EMPRESA DE ENGENHARIA PARA IMPLANTAÇÃO DE MELHORIAS SANITÁRIAS DOMICILIARES EM ÁREAS URBANAS DO MUNICÍPIO DE NOVA COLINAS/MA, CONFORME CONVÊNIO Nº 038619/2025 - MINISTERIO DA SAÚDE PROJETO BÁSICO
CLIENTE:	PREFEITURA MUNICIPAL DE NOVA COLINAS-MA
LOCAL:	ZONA URBANA, MUNICÍPIO DE NOVA COLINAS-MA
ENACRGOS SOCIAIS:	89,77 % HORISTA COM DESONERAÇÃO / 51,80 % MENSALISTA COM DESONERAÇÃO
CERTAME:	CONCORRÊNCIA ELETRÔNICA N° 001/2026 - PROCESSO ADMINISTRATIVO Nº 027/2026

Prefeitura Mun. de Nova Colinas-MA — Assinatura — 001

88316	SERVENTE COM ENCARGOS COMPLEMENTARES	SINAPI	H	0,29500000	R$ 20,40	R$ 6,01
					TOTAL Mão de Obra com Encargos Complementares:	R$ 21,03

Serviço		FONTE	UNID	COEFICIENTE	PREÇO UNITÁRIO	TOTAL
87369	ARGAMASSA TRAÇO 1:2:8 (EM VOLUME DE CIMENTO, CAL E AREIA MÉDIA ÚMIDA) PARA EMBOÇO/MASSA ÚNICA/ASSENTAMENTO DE ALVENARIA DE VEDAÇÃO, PREPARO MANUAL. AF_08/2019	SINAPI	M3	0,01040000	R$ 818,47	R$ 8,51
					TOTAL Serviço:	R$ 8,51

VALOR SEM ENCARGOS:	52,93
VALOR COM ENCARGOS:	61,07
VALOR BDI (28.81%):	17,59
VALOR COM BDI:	78,66

8.3. 87878 CHAPISCO APLICADO EM ALVENARIAS E ESTRUTURAS DE CONCRETO INTERNAS, COM COLHER DE PEDREIRO. ARGAMASSA TRAÇO 1:3 COM PREPARO MANUAL. AF_10/2022 (M2)

Mão de Obra com Encargos Complementares		FONTE	UNID	COEFICIENTE	PREÇO UNITÁRIO	TOTAL
88309	PEDREIRO COM ENCARGOS COMPLEMENTARES	SINAPI	H	0,06810000	R$ 25,47	R$ 1,73
88316	SERVENTE COM ENCARGOS COMPLEMENTARES	SINAPI	H	0,02550000	R$ 20,40	R$ 0,52
					TOTAL Mão de Obra com Encargos Complementares:	R$ 2,25

Serviço		FONTE	UNID	COEFICIENTE	PREÇO UNITÁRIO	TOTAL
87377	ARGAMASSA TRAÇO 1:3 (EM VOLUME DE CIMENTO E AREIA GROSSA ÚMIDA) PARA CHAPISCO CONVENCIONAL, PREPARO MANUAL. AF_08/2019	SINAPI	M3	0,00370000	R$ 795,56	R$ 2,94
					TOTAL Serviço:	R$ 2,94

VALOR SEM ENCARGOS:	4,11
VALOR COM ENCARGOS:	5,19
VALOR BDI (28.81%):	1,50
VALOR COM BDI:	6,69

8.4. 87536 EMBOÇO, EM ARGAMASSA TRAÇO 1:2:8, PREPARO MANUAL, APLICADO MANUALMENTE EM PAREDES INTERNAS DE AMBIENTES COM ÁREA MAIOR QUE 10M², E = 17,5MM, COM TALISCAS. AF_03/2024 (M2)

Mão de Obra com Encargos Complementares		FONTE	UNID	COEFICIENTE	PREÇO UNITÁRIO	TOTAL
88309	PEDREIRO COM ENCARGOS COMPLEMENTARES	SINAPI	H	0,37400000	R$ 25,47	R$ 9,52
88316	SERVENTE COM ENCARGOS COMPLEMENTARES	SINAPI	H	0,18700000	R$ 20,40	R$ 3,81
					TOTAL Mão de Obra com Encargos Complementares:	R$ 13,33

Serviço		FONTE	UNID	COEFICIENTE	PREÇO UNITÁRIO	TOTAL
87369	ARGAMASSA TRAÇO 1:2:8 (EM VOLUME DE CIMENTO, CAL E AREIA MÉDIA ÚMIDA) PARA EMBOÇO/MASSA ÚNICA/ASSENTAMENTO DE ALVENARIA DE VEDAÇÃO, PREPARO MANUAL. AF_08/2019	SINAPI	M3	0,03040000	R$ 818,47	R$ 24,88
					TOTAL Serviço:	R$ 24,88

VALOR SEM ENCARGOS:	31,27
VALOR COM ENCARGOS:	38,21
VALOR BDI (28.81%):	11,01
VALOR COM BDI:	49,22

WD GONSALVES CONSTRUÇÕES - CNPJ: 31.392.008/0001-74
E-mail: wdgonsalves@hotmail.com • Fone: (98) 99212-0303
AVENIDA DOS HOLANDESES/CONS. HILTON RODRIGUES, LOJA-16, VILA LUIZAO, CEP: 65065180

RELATÓRIO ANALÍTICO - COMPOSIÇÕES DE CUSTOS

OBRA:	CONTRATAÇÃO DE EMPRESA DE ENGENHARIA PARA IMPLANTAÇÃO DE MELHORIAS SANITÁRIAS DOMICILIARES EM ÁREAS URBANAS DO MUNICÍPIO DE NOVA COLINAS/MA, CONFORME CONVÊNIO Nº 038619/2025 - MINISTERIO DA SAÚDE PROJETO BASICO
CLIENTE:	PREFEITURA MUNICIPAL DE NOVA COLINAS-MA
LOCAL:	ZONA URBANA, MUNICÍPIO DE NOVA COLINAS-MA
ENACRGOS SOCIAIS:	89,77 % HORISTA COM DESONERAÇÃO / 51,80 % MENSALISTA COM DESONERAÇÃO
CERTAME:	CONCORRÊNCIA ELETRÔNICA N° 001/2026 - PROCESSO ADMINISTRATIVO Nº 027/2026

DATA: 27/03/2026

Prefeitura Mun. de Nova Colinas - MA
Assinatura

8.5. 87530 MASSA ÚNICA, EM ARGAMASSA TRAÇO 1:2:8, PREPARO MANUAL, APLICADA MANUALMENTE EM PAREDES INTERNAS DE AMBIENTES COM ÁREA ENTRE 5M² E 10M², E = 17,5MM, COM TALISCAS. AF_03/2024 (M2)

Mão de Obra com Encargos Complementares		FONTE	UNID	COEFICIENTE	PREÇO UNITÁRIO	TOTAL
88309	PEDREIRO COM ENCARGOS COMPLEMENTARES	SINAPI	H	0,47240000	R$ 25,47	R$ 12,03
88316	SERVENTE COM ENCARGOS COMPLEMENTARES	SINAPI	H	0,23620000	R$ 20,40	R$ 4,81
					TOTAL Mão de Obra com Encargos Complementares:	R$ 16,84

Serviço		FONTE	UNID	COEFICIENTE	PREÇO UNITÁRIO	TOTAL
87369	ARGAMASSA TRAÇO 1:2:8 (EM VOLUME DE CIMENTO, CAL E AREIA MÉDIA ÚMIDA) PARA EMBOÇO/MASSA ÚNICA/ASSENTAMENTO DE ALVENARIA DE VEDAÇÃO, PREPARO MANUAL. AF_08/2019	SINAPI	M3	0,03040000	R$ 818,47	R$ 24,88
					TOTAL Serviço:	R$ 24,88

VALOR SEM ENCARGOS:	**33,55**
VALOR COM ENCARGOS:	**41,72**
VALOR BDI (28.81%):	**12,02**
VALOR COM BDI:	**53,74**

8.6. 88489 PINTURA LÁTEX ACRÍLICA PREMIUM, APLICAÇÃO MANUAL EM PAREDES, DUAS DEMÃOS. AF_04/2023 (M2)

Material		FONTE	UNID	COEFICIENTE	PREÇO UNITÁRIO	TOTAL
00007356	TINTA LATEX ACRILICA PREMIUM, COR BRANCO FOSCO	SINAPI	L	0,22850000	R$ 43,16	R$ 9,86
					TOTAL Material:	R$ 9,86

Mão de Obra com Encargos Complementares		FONTE	UNID	COEFICIENTE	PREÇO UNITÁRIO	TOTAL
88310	PINTOR COM ENCARGOS COMPLEMENTARES	SINAPI	H	0,16310000	R$ 28,35	R$ 4,62
88316	SERVENTE COM ENCARGOS COMPLEMENTARES	SINAPI	H	0,05440000	R$ 20,40	R$ 1,10
					TOTAL Mão de Obra com Encargos Complementares:	R$ 5,72

VALOR SEM ENCARGOS:	**13,65**
VALOR COM ENCARGOS:	**15,58**
VALOR BDI (28.81%):	**4,49**
VALOR COM BDI:	**20,07**

8.7. 87269 REVESTIMENTO CERÂMICO PARA PAREDES INTERNAS COM PLACAS TIPO ESMALTADA DE DIMENSÕES 25X35 CM APLICADAS NA ALTURA INTEIRA DAS PAREDES. AF_02/2023_PE (M2)

Material		FONTE	UNID	COEFICIENTE	PREÇO UNITÁRIO	TOTAL
00001381	ARGAMASSA COLANTE AC I PARA CERAMICAS	SINAPI	KG	4,91000000	R$ 1,03	R$ 5,05
00034357	REJUNTE CIMENTICIO, QUALQUER COR	SINAPI	KG	0,29000000	R$ 6,04	R$ 1,75
00000536	REVESTIMENTO PARA PAREDE, EM CERAMICA ESMALTADA, FORMATO MENOR OU IGUAL A 2025 CM2	SINAPI	M2	1,07250000	R$ 38,33	R$ 41,10
					TOTAL Material:	R$ 47,90

WD GONSALVES CONSTRUÇÕES

WD GONSALVES CONSTRUÇÕES - CNPJ: 31.392.008/0001-74
E-mail: wdgconsalves@hotmail.com • Fone: (98) 99212-0303
AVENIDA DOS HOLANDESES/CONS.HILTON RODRIGUES, LOJA-16, VILA LUIZAO, CEP: 65065180

RELATÓRIO ANALÍTICO - COMPOSIÇÕES DE CUSTOS

OBRA:	CONTRATAÇÃO DE EMPRESA DE ENGENHARIA PARA IMPLANTAÇÃO DE MELHORIAS SANITÁRIAS DOMICILIARES EM ÁREAS URBANAS DO MUNICÍPIO DE NOVA COLINAS/MA, CONFORME CONVÊNIO Nº 038619/2025 - MINISTERIO DA SAÚDE PROJETO BÁSICO
CLIENTE:	PREFEITURA MUNICIPAL DE NOVA COLINAS-MA
LOCAL:	ZONA URBANA, MUNICÍPIO DE NOVA COLINAS-MA
ENACRGOS SOCIAIS:	89,77 % HORISTA COM DESONERAÇÃO / 51,80 % MENSALISTA COM DESONERAÇÃO
CERTAME:	CONCORRÊNCIA ELETRÔNICA Nº 001/2026 - PROCESSO ADMINISTRATIVO Nº 027/2026

DATA: 27/04/2026

Mun. de Nova Colinas-MA — Assinatura

Mão de Obra com Encargos Complementares		FONTE	UNID	COEFICIENTE	PREÇO UNITÁRIO	TOTAL
88256	AZULEJISTA OU LADRILHEIRO COM ENCARGOS COMPLEMENTARES	SINAPI	H	0,64880000	R$ 25,35	R$ 16,44
88316	SERVENTE COM ENCARGOS COMPLEMENTARES	SINAPI	H	0,30040000	R$ 20,40	R$ 6,12
					TOTAL Mão de Obra com Encargos Complementares:	R$ 22,56

VALOR SEM ENCARGOS:	**62,57**
VALOR COM ENCARGOS:	**70,46**
VALOR BDI (28.81%):	**20,30**
VALOR COM BDI:	**90,76**

1. 98102 CAIXA DE GORDURA SIMPLES, CIRCULAR, EM CONCRETO PRÉ-MOLDADO, DIÂMETRO INTERNO = 0,4 M, ALTURA INTERNA = 0,4 . AF_12/2020 (UN)

Equipamento Custo Horário		FONTE	UNID	COEFICIENTE	PREÇO UNITÁRIO	TOTAL
5679	RETROESCAVADEIRA SOBRE RODAS COM CARREGADEIRA, TRAÇÃO 4X4, POTÊNCIA LÍQ. 88 HP, CAÇAMBA CARREG. CAP. MÍN. 1 M3, CAÇAMBA RETRO CAP. 0,26 M3, PESO OPERACIONAL MÍN. 6.674 KG, PROFUNDIDADE ESCAVAÇÃO MÁX. 4,37 M - CHI DIURNO. AF_06/2014	SINAPI	CHI	0,03150000	R$ 57,12	R$ 1,79
5678	RETROESCAVADEIRA SOBRE RODAS COM CARREGADEIRA, TRAÇÃO 4X4, POTÊNCIA LÍQ. 88 HP, CAÇAMBA CARREG. CAP. MÍN. 1 M3, CAÇAMBA RETRO CAP. 0,26 M3, PESO OPERACIONAL MÍN. 6.674 KG, PROFUNDIDADE ESCAVAÇÃO MÁX. 4,37 M - CHP DIURNO. AF_06/2014	SINAPI	CHP	0,01550000	R$ 140,35	R$ 2,17
					TOTAL Equipamento Custo Horário:	R$ 3,96

Material		FONTE	UNID	COEFICIENTE	PREÇO UNITÁRIO	TOTAL
00011881	CAIXA DE GORDURA CILINDRICA EM CONCRETO SIMPLES, PRE-MOLDADA, COM DIAMETRO DE 40 CM E ALTURA DE 45 CM, COM TAMPA	SINAPI	UN	1,00000000	R$ 195,97	R$ 195,97
					TOTAL Material:	R$ 195,97

Mão de Obra com Encargos Complementares		FONTE	UNID	COEFICIENTE	PREÇO UNITÁRIO	TOTAL
88309	PEDREIRO COM ENCARGOS COMPLEMENTARES	SINAPI	H	0,04150000	R$ 25,47	R$ 1,05
88316	SERVENTE COM ENCARGOS COMPLEMENTARES	SINAPI	H	0,03260000	R$ 20,40	R$ 0,66
					TOTAL Mão de Obra com Encargos Complementares:	R$ 1,71

Serviço		FONTE	UNID	COEFICIENTE	PREÇO UNITÁRIO	TOTAL
101618	PREPARO DE FUNDO DE VALA COM LARGURA MENOR QUE 1,5 M, COM CAMADA DE AREIA, LANÇAMENTO MANUAL. AF_01/2026	SINAPI	M3	0,01920000	R$ 288,90	R$ 5,54
					TOTAL Serviço:	R$ 5,54

VALOR SEM ENCARGOS:	**205,43**
VALOR COM ENCARGOS:	**207,18**
VALOR BDI (28.81%):	**59,69**
VALOR COM BDI:	**266,87**

WD GONSALVES CONSTRUÇÕES

WD GONSALVES CONSTRUÇÕES - CNPJ: 31.302.008/0001-74
E-mail: wdgonsalves@hotmail.com • Fone: (98) 99212-0303
AVENIDA DOS HOLANDESES/CONJ.HILTON RODRIGUES, LOJA-16, VILA LUIZAO, CEP: 65065180

RELATÓRIO ANALÍTICO - COMPOSIÇÕES AUXILIARES

DATA : 27/04/2026

OBRA:	CONTRATAÇÃO DE EMPRESA DE ENGENHARIA PARA IMPLANTAÇÃO DE MELHORIAS SANITÁRIAS DOMICILIARES EM ÁREAS URBANAS DO MUNICÍPIO DE NOVA COLINAS/MA, CONFORME CONVÊNIO Nº 038619/2025 - MINISTERIO DA SAÚDE PROJETO BÁSICO
CLIENTE:	PREFEITURA MUNICIPAL DE NOVA COLINAS-MA
LOCAL:	ZONA URBANA, MUNICÍPIO DE NOVA COLINAS-MA
ENACRGOS SOCIAIS:	89,77 % HORISTA COM DESONERAÇÃO / 51,80 % MENSALISTA COM DESONERAÇÃO
CERTAME:	CONCORRÊNCIA ELETRÔNICA N° 001/2026 - PROCESSO ADMINISTRATIVO Nº 027/2026

88238 AJUDANTE DE ARMADOR COM ENCARGOS COMPLEMENTARES (H)

Encargos Complementares		FONTE	UNID	COEFICIENTE	PREÇO UNITÁRIO	TOTAL
00037370	ALIMENTACAO - HORISTA (COLETADO CAIXA - ENCARGOS COMPLEMENTARES)	SINAPI	H	1,00000000	R$ 2,20	R$ 2,20
00043489	EPI - FAMILIA PEDREIRO - HORISTA (ENCARGOS COMPLEMENTARES - COLETADO CAIXA)	SINAPI	H	1,00000000	R$ 1,32	R$ 1,32
00037372	EXAMES - HORISTA (COLETADO CAIXA - ENCARGOS COMPLEMENTARES)	SINAPI	H	1,00000000	R$ 1,36	R$ 1,36
00043465	FERRAMENTAS - FAMILIA PEDREIRO - HORISTA (ENCARGOS COMPLEMENTARES - COLETADO CAIXA)	SINAPI	H	1,00000000	R$ 0,73	R$ 0,73
00037373	SEGURO - HORISTA (COLETADO CAIXA - ENCARGOS COMPLEMENTARES)	SINAPI	H	1,00000000	R$ 0,11	R$ 0,11
)0037371	TRANSPORTE - HORISTA (COLETADO CAIXA - ENCARGOS COMPLEMENTARES)	SINAPI	H	1,00000000	R$ 0,51	R$ 0,51
					TOTAL Encargos Complementares:	R$ 6,23

Mão de Obra		FONTE	UNID	COEFICIENTE	PREÇO UNITÁRIO	TOTAL
00006114	AJUDANTE DE ARMADOR (HORISTA)	SINAPI	H	1,00000000	R$ 14,75	R$ 14,75
					TOTAL Mão de Obra:	R$ 14,75

Serviço		FONTE	UNID	COEFICIENTE	PREÇO UNITÁRIO	TOTAL
95308	CURSO DE CAPACITAÇÃO PARA AJUDANTE DE ARMADOR (ENCARGOS COMPLEMENTARES) - HORISTA	SINAPI	H	1,00000000	R$ 0,17	R$ 0,17
					TOTAL Serviço:	R$ 0,17

VALOR SEM ENCARGOS:	**14,08**
VALOR COM ENCARGOS:	**21,15**
VALOR BDI (28.81%):	**6,09**
VALOR COM BDI:	**27,24**

88239 AJUDANTE DE CARPINTEIRO COM ENCARGOS COMPLEMENTARES (H)

Encargos Complementares		FONTE	UNID	COEFICIENTE	PREÇO UNITÁRIO	TOTAL
00037370	ALIMENTACAO - HORISTA (COLETADO CAIXA - ENCARGOS COMPLEMENTARES)	SINAPI	H	1,00000000	R$ 2,20	R$ 2,20
00043483	EPI - FAMILIA CARPINTEIRO DE FORMAS - HORISTA (ENCARGOS COMPLEMENTARES - COLETADO CAIXA)	SINAPI	H	1,00000000	R$ 1,30	R$ 1,30
00037372	EXAMES - HORISTA (COLETADO CAIXA - ENCARGOS COMPLEMENTARES)	SINAPI	H	1,00000000	R$ 1,36	R$ 1,36
00043459	FERRAMENTAS - FAMILIA CARPINTEIRO DE FORMAS - HORISTA (ENCARGOS COMPLEMENTARES - COLETADO CAIXA)	SINAPI	H	1,00000000	R$ 0,31	R$ 0,31
00037373	SEGURO - HORISTA (COLETADO CAIXA - ENCARGOS COMPLEMENTARES)	SINAPI	H	1,00000000	R$ 0,11	R$ 0,11
00037371	TRANSPORTE - HORISTA (COLETADO CAIXA - ENCARGOS COMPLEMENTARES)	SINAPI	H	1,00000000	R$ 0,51	R$ 0,51
					TOTAL Encargos Complementares:	R$ 5,79

Mão de Obra		FONTE	UNID	COEFICIENTE	PREÇO UNITÁRIO	TOTAL
00006117	CARPINTEIRO AUXILIAR (HORISTA)	SINAPI	H	1,00000000	R$ 14,75	R$ 14,75
					TOTAL Mão de Obra:	R$ 14,75

Serviço	FONTE	UNID	COEFICIENTE	PREÇO UNITÁRIO	TOTAL

WD GONSALVES CONSTRUÇÕES

WD GONSALVES CONSTRUÇÕES - CNPJ: 31.302.060/0001-74
E-mail: wdgonsalves@hotmail.com • Fone: (98) 99212-0303
AVENIDA DOS HOLANDESES/CONS.HILTON RODRIGUES, LOJA-16, VILA LUIZAO, CEP: 65065180

RELATÓRIO ANALÍTICO - COMPOSIÇÕES AUXILIARES

DATA: 27/01/2026

OBRA:	CONTRATAÇÃO DE EMPRESA DE ENGENHARIA PARA IMPLANTAÇÃO DE MELHORIAS SANITÁRIAS DOMICILIARES EM ÁREAS URBANAS DO MUNICÍPIO DE NOVA COLINAS/MA - CONFORME CONVÊNIO Nº 038619/2025 - MINISTERIO DA SAÚDE PROJETO BÁSICO
CLIENTE:	PREFEITURA MUNICIPAL DE NOVA COLINAS-MA
LOCAL:	ZONA URBANA, MUNICÍPIO DE NOVA COLINAS-MA
ENACRGOS SOCIAIS:	89,77 % HORISTA COM DESONERAÇÃO / 51,80 % MENSALISTA COM DESONERAÇÃO
CERTAME:	CONCORRÊNCIA ELETRÔNICA Nº 001/2026 - PROCESSO ADMINISTRATIVO Nº 027/2026

Assinatura

95309	CURSO DE CAPACITAÇÃO PARA AJUDANTE DE CARPINTEIRO (ENCARGOS COMPLEMENTARES) - HORISTA	SINAPI	H	1,00000000	R$ 0,21	R$ 0,21
					TOTAL Serviço:	R$ 0,21

VALOR SEM ENCARGOS:	13,67
VALOR COM ENCARGOS:	20,75
VALOR BDI (28.81%):	5,98
VALOR COM BDI:	26,73

C0076 ALVENARIA DE TIJOLO COMUM C/ARGAMASSA MISTA DE CAL HIDRATADA 1:2:8 ESP=10 CM (M2)

Material		FONTE	UNID	COEFICIENTE	PREÇO UNITÁRIO	TOTAL
I0109	AREIA MEDIA	SEINFRA	M3	0,03040000	R$ 83,5800	R$ 2,5408
I0441	CAL HIDRATADA	SEINFRA	KG	4,55000000	R$ 0,9600	R$ 4,3680
I0805	CIMENTO PORTLAND	SEINFRA	KG	4,55000000	R$ 0,7100	R$ 3,2305
I2082	TIJOLO MACIÇO COMUM	SEINFRA	UN	84,00000000	R$ 0,4700	R$ 39,4800
					TOTAL Material:	R$ 49,6193

Mão de Obra		FONTE	UNID	COEFICIENTE	PREÇO UNITÁRIO	TOTAL
I2391	PEDREIRO	SEINFRA	H	1,60000000	R$ 24,6484	R$ 39,4400
I2543	SERVENTE	SEINFRA	H	1,85000000	R$ 18,7858	R$ 34,7615
					TOTAL Mão de Obra:	R$ 74,2015

VALOR SEM ENCARGOS:	75,35
VALOR COM ENCARGOS:	123,82
VALOR BDI (28.81%):	35,67
VALOR COM BDI:	159,49

87369 ARGAMASSA TRAÇO 1:2:8 (EM VOLUME DE CIMENTO, CAL E AREIA MÉDIA ÚMIDA) PARA EMBOÇO/MASSA ÚNICA/ASSENTAMENTO DE ALVENARIA DE VEDAÇÃO, PREPARO MANUAL. AF_08/2019 (M3)

Material		FONTE	UNID	COEFICIENTE	PREÇO UNITÁRIO	TOTAL
00000370	AREIA MEDIA - POSTO JAZIDA/FORNECEDOR (RETIRADO NA JAZIDA, SEM TRANSPORTE)	SINAPI	M3	1,14000000	R$ 160,00	R$ 182,40
00001106	CAL HIDRATADA CH-I PARA ARGAMASSAS	SINAPI	KG	171,13000000	R$ 1,28	R$ 219,04
00001379	CIMENTO PORTLAND COMPOSTO CP II-32	SINAPI	KG	192,52000000	R$ 0,99	R$ 190,59
					TOTAL Material:	R$ 592,03

Mão de Obra com Encargos Complementares		FONTE	UNID	COEFICIENTE	PREÇO UNITÁRIO	TOTAL
88316	SERVENTE COM ENCARGOS COMPLEMENTARES	SINAPI	H	11,10000000	R$ 20,40	R$ 226,44
					TOTAL Mão de Obra com Encargos Complementares:	R$ 226,44

VALOR SEM ENCARGOS:	743,54
VALOR COM ENCARGOS:	818,47
VALOR BDI (28.81%):	235,80
VALOR COM BDI:	1.054,27

87292 ARGAMASSA TRAÇO 1:2:8 (EM VOLUME DE CIMENTO, CAL E AREIA MÉDIA ÚMIDA) PARA EMBOÇO/MASSA ÚNICA/ASSENTAMENTO DE ALVENARIA DE VEDAÇÃO, PREPARO MECÂNICO COM BETONEIRA 400 L. AF_08/2019 (M3)

WD GONSALVES CONSTRUÇÕES

WD GONSALVES CONSTRUÇÕES - CNPJ: 31.392.008/0001-74
E-mail: wdgonsalves@hotmail.com • Fone: (98) 99212-0303
AVENIDA DOS HOLANDESES/CONJ.HILTON RODRIGUES, LOJA-16, VILA LUIZAO. CEP: 65065180

RELATÓRIO ANALÍTICO - COMPOSIÇÕES AUXILIARES

DATA : 04/2026

OBRA:	CONTRATAÇÃO DE EMPRESA DE ENGENHARIA PARA IMPLANTAÇÃO DE MELHORIAS SANITÁRIAS DOMICILIARES EM ÁREAS URBANAS DO MUNICÍPIO DE NOVA COLINAS/MA, CONFORME CONVÊNIO Nº 038619/2025 - MINISTERIO DA SAÚDE PROJETO BÁSICO
CLIENTE:	PREFEITURA MUNICIPAL DE NOVA COLINAS-MA
LOCAL:	ZONA URBANA, MUNICÍPIO DE NOVA COLINAS-MA
ENACRGOS SOCIAIS:	89,77 % HORISTA COM DESONERAÇÃO / 51,80 % MENSALISTA COM DESONERAÇÃO
CERTAME:	CONCORRÊNCIA ELETRÔNICA N° 001/2026 - PROCESSO ADMINISTRATIVO Nº 027/2026

Equipamento Custo Horário		FONTE	UNID	COEFICIENTE	PREÇO UNITÁRIO	TOTAL
88831	BETONEIRA CAPACIDADE NOMINAL DE 400 L, CAPACIDADE DE MISTURA 280 L, MOTOR ELÉTRICO TRIFÁSICO POTÊNCIA DE 2 CV, SEM CARREGADOR - CHI DIURNO. AF_05/2023	SINAPI	CHI	3,45000000	R$ 0,42	R$ 1,44
88830	BETONEIRA CAPACIDADE NOMINAL DE 400 L, CAPACIDADE DE MISTURA 280 L, MOTOR ELÉTRICO TRIFÁSICO POTÊNCIA DE 2 CV, SEM CARREGADOR - CHP DIURNO. AF_05/2023	SINAPI	CHP	1,05000000	R$ 2,00	R$ 2,10
					TOTAL Equipamento Custo Horário:	R$ 3,54

Material		FONTE	UNID	COEFICIENTE	PREÇO UNITÁRIO	TOTAL
00000370	AREIA MEDIA - POSTO JAZIDA/FORNECEDOR (RETIRADO NA JAZIDA, SEM TRANSPORTE)	SINAPI	M3	1,16000000	R$ 160,00	R$ 185,60
00001106	CAL HIDRATADA CH-I PARA ARGAMASSAS	SINAPI	KG	174,10000000	R$ 1,28	R$ 222,84
00001379	CIMENTO PORTLAND COMPOSTO CP II-32	SINAPI	KG	195,86000000	R$ 0,99	R$ 193,90
					TOTAL Material:	R$ 602,34

Mão de Obra com Encargos Complementares		FONTE	UNID	COEFICIENTE	PREÇO UNITÁRIO	TOTAL
88377	OPERADOR DE BETONEIRA ESTACIONÁRIA/MISTURADOR COM ENCARGOS COMPLEMENTARES	SINAPI	H	4,50000000	R$ 20,12	R$ 90,54
					TOTAL Mão de Obra com Encargos Complementares:	R$ 90,54

VALOR SEM ENCARGOS:	**664,29**
VALOR COM ENCARGOS:	**696,42**
VALOR BDI (28.81%):	**200,64**
VALOR COM BDI:	**897,06**

87377 ARGAMASSA TRAÇO 1:3 (EM VOLUME DE CIMENTO E AREIA GROSSA ÚMIDA) PARA CHAPISCO CONVENCIONAL, PREPARO MANUAL. AF_08/2019 (M3)

Material		FONTE	UNID	COEFICIENTE	PREÇO UNITÁRIO	TOTAL
00000367	AREIA GROSSA - POSTO JAZIDA/FORNECEDOR (RETIRADO NA JAZIDA, SEM TRANSPORTE)	SINAPI	M3	0,94000000	R$ 162,09	R$ 152,36
00001379	CIMENTO PORTLAND COMPOSTO CP II-32	SINAPI	KG	422,63000000	R$ 0,99	R$ 418,40
					TOTAL Material:	R$ 570,76

Mão de Obra com Encargos Complementares		FONTE	UNID	COEFICIENTE	PREÇO UNITÁRIO	TOTAL
88316	SERVENTE COM ENCARGOS COMPLEMENTARES	SINAPI	H	11,02000000	R$ 20,40	R$ 224,80
					TOTAL Mão de Obra com Encargos Complementares:	R$ 224,80

VALOR SEM ENCARGOS:	**721,18**
VALOR COM ENCARGOS:	**795,56**
VALOR BDI (28.81%):	**229,20**
VALOR COM BDI:	**1.024,76**

100475 ARGAMASSA TRAÇO 1:3 (EM VOLUME DE CIMENTO E AREIA MÉDIA ÚMIDA) COM ADIÇÃO DE IMPERMEABILIZANTE, PREPARO MECÂNICO COM BETONEIRA 400 L. AF_08/2019 (M3)

Equipamento Custo Horário		FONTE	UNID	COEFICIENTE	PREÇO UNITÁRIO	TOTAL
88831	BETONEIRA CAPACIDADE NOMINAL DE 400 L, CAPACIDADE DE MISTURA 280 L, MOTOR ELÉTRICO TRIFÁSICO POTÊNCIA DE 2 CV, SEM CARREGADOR - CHI DIURNO. AF_05/2023	SINAPI	CHI	2,88000000	R$ 0,42	R$ 1,20

WD GONSALVES CONSTRUÇÕES - CNPJ: 31.392.068/0001-74
E-mail: wdgonsalves@hotmail.com • Fone: (98) 99212-0303
AVENIDA DOS HOLANDESES/CONS.HILTON RODRIGUES, LOJA-16, VILA LUIZAO, CEP: 65065180

RELATÓRIO ANALÍTICO - COMPOSIÇÕES AUXILIARES

DATA : 27/04/2026

OBRA:	CONTRATAÇÃO DE EMPRESA DE ENGENHARIA PARA IMPLANTAÇÃO DE MELHORIAS SANITÁRIAS DOMICILIARES EM ÁREAS URBANAS DO MUNICÍPIO DE NOVA COLINAS/MA, CONFORME CONVÊNIO Nº 038619/2025 - MINISTERIO DA SAÚDE PROJETO BÁSICO.
CLIENTE:	PREFEITURA MUNICIPAL DE NOVA COLINAS-MA
LOCAL:	ZONA URBANA, MUNICÍPIO DE NOVA COLINAS-MA
ENACRGOS SOCIAIS:	89,77 % HORISTA COM DESONERAÇÃO / 51,80 % MENSALISTA COM DESONERAÇÃO
CERTAME:	CONCORRÊNCIA ELETRÔNICA N° 001/2026 - PROCESSO ADMINISTRATIVO Nº 027/2026

Prefeitura Nova Colinas-MA 001307 Assinatura

88830	BETONEIRA CAPACIDADE NOMINAL DE 400 L, CAPACIDADE DE MISTURA 280 L, MOTOR ELÉTRICO TRIFÁSICO POTÊNCIA DE 2 CV, SEM CARREGADOR - CHP DIURNO. AF_05/2023	SINAPI	CHP	0,87000000	R$ 2,00	R$ 1,74
					TOTAL Equipamento Custo Horário:	R$ 2,94

Material		FONTE	UNID	COEFICIENTE	PREÇO UNITÁRIO	TOTAL
00000123	ADITIVO IMPERMEABILIZANTE DE PEGA NORMAL PARA ARGAMASSAS E CONCRETOS SEM ARMACAO, LIQUIDO E ISENTO DE CLORETOS	SINAPI	L	19,44000000	R$ 11,07	R$ 215,20
00000370	AREIA MEDIA - POSTO JAZIDA/FORNECEDOR (RETIRADO NA JAZIDA, SEM TRANSPORTE)	SINAPI	M3	1,08000000	R$ 160,00	R$ 172,80
00001379	CIMENTO PORTLAND COMPOSTO CP II-32	SINAPI	KG	486,00000000	R$ 0,99	R$ 481,14
					TOTAL Material:	R$ 869,14

Mão de Obra com Encargos Complementares		FONTE	UNID	COEFICIENTE	PREÇO UNITÁRIO	TOTAL
88377	OPERADOR DE BETONEIRA ESTACIONÁRIA/MISTURADOR COM ENCARGOS COMPLEMENTARES	SINAPI	H	3,75000000	R$ 20,12	R$ 75,45
					TOTAL Mão de Obra com Encargos Complementares:	R$ 75,45

VALOR SEM ENCARGOS:	920,75
VALOR COM ENCARGOS:	947,53
VALOR BDI (28.81%):	272,98
VALOR COM BDI:	1.220,51

87298 ARGAMASSA TRAÇO 1:3 (EM VOLUME DE CIMENTO E AREIA MÉDIA ÚMIDA) PARA CONTRAPISO, PREPARO MECÂNICO COM BETONEIRA 400 L. AF_08/2019 (M3)

Equipamento Custo Horário		FONTE	UNID	COEFICIENTE	PREÇO UNITÁRIO	TOTAL
88831	BETONEIRA CAPACIDADE NOMINAL DE 400 L, CAPACIDADE DE MISTURA 280 L, MOTOR ELÉTRICO TRIFÁSICO POTÊNCIA DE 2 CV, SEM CARREGADOR - CHI DIURNO. AF_05/2023	SINAPI	CHI	3,39000000	R$ 0,42	R$ 1,42
88830	BETONEIRA CAPACIDADE NOMINAL DE 400 L, CAPACIDADE DE MISTURA 280 L, MOTOR ELÉTRICO TRIFÁSICO POTÊNCIA DE 2 CV, SEM CARREGADOR - CHP DIURNO. AF_05/2023	SINAPI	CHP	1,03000000	R$ 2,00	R$ 2,06
					TOTAL Equipamento Custo Horário:	R$ 3,48

Material		FONTE	UNID	COEFICIENTE	PREÇO UNITÁRIO	TOTAL
00000370	AREIA MEDIA - POSTO JAZIDA/FORNECEDOR (RETIRADO NA JAZIDA, SEM TRANSPORTE)	SINAPI	M3	1,27000000	R$ 160,00	R$ 203,20
00001379	CIMENTO PORTLAND COMPOSTO CP II-32	SINAPI	KG	573,61000000	R$ 0,99	R$ 567,87
					TOTAL Material:	R$ 771,07

Mão de Obra com Encargos Complementares		FONTE	UNID	COEFICIENTE	PREÇO UNITÁRIO	TOTAL
88377	OPERADOR DE BETONEIRA ESTACIONÁRIA/MISTURADOR COM ENCARGOS COMPLEMENTARES	SINAPI	H	4,42000000	R$ 20,12	R$ 88,93
					TOTAL Mão de Obra com Encargos Complementares:	R$ 88,93

VALOR SEM ENCARGOS:	831,92
VALOR COM ENCARGOS:	863,48
VALOR BDI (28.81%):	248,77
VALOR COM BDI:	1.112,25

WD GONSALVES CONSTRUÇÕES - CNPJ: 31.392.068/0001-74
E-mail: wdgonsalves@hotmail.com • Fone: (98) 99212-0303
AVENIDA DOS HOLANDESES/CONS.HILTON RODRIGUES, LOJA-16, VILA LUIZAO. CEP: 65065180

RELATÓRIO ANALÍTICO - COMPOSIÇÕES AUXILIARES

DATA : 27/04/2026

OBRA:	CONTRATAÇÃO DE EMPRESA DE ENGENHARIA PARA IMPLANTAÇÃO DE MELHORIAS SANITÁRIAS DOMICILIARES EM ÁREAS URBANAS DO MUNICÍPIO DE NOVA COLINAS/MA, CONFORME CONVÊNIO Nº 038619/2025 - MINISTERIO DA SAÚDE PROJETO BÁSICO
CLIENTE:	PREFEITURA MUNICIPAL DE NOVA COLINAS-MA
LOCAL:	ZONA URBANA, MUNICÍPIO DE NOVA COLINAS-MA
ENACRGOS SOCIAIS:	89,77 % HORISTA COM DESONERAÇÃO / 51,80 % MENSALISTA COM DESONERAÇÃO
CERTAME:	CONCORRÊNCIA ELETRÔNICA Nº 001/2026 - PROCESSO ADMINISTRATIVO Nº 027/2026

Prefeitura Municipal de Nova Colinas-MA 001303 Assinatura

88628 ARGAMASSA TRAÇO 1:3 (EM VOLUME DE CIMENTO E AREIA MÉDIA ÚMIDA), PREPARO MECÂNICO COM BETONEIRA 400 L. AF_08/2019 (M3)

Equipamento Custo Horário		FONTE	UNID	COEFICIENTE	PREÇO UNITÁRIO	TOTAL
88831	BETONEIRA CAPACIDADE NOMINAL DE 400 L, CAPACIDADE DE MISTURA 280 L, MOTOR ELÉTRICO TRIFÁSICO POTÊNCIA DE 2 CV, SEM CARREGADOR - CHI DIURNO. AF_05/2023	SINAPI	CHI	2,62000000	R$ 0,42	R$ 1,10
88830	BETONEIRA CAPACIDADE NOMINAL DE 400 L, CAPACIDADE DE MISTURA 280 L, MOTOR ELÉTRICO TRIFÁSICO POTÊNCIA DE 2 CV, SEM CARREGADOR - CHP DIURNO. AF_05/2023	SINAPI	CHP	0,80000000	R$ 2,00	R$ 1,60
					TOTAL Equipamento Custo Horário:	R$ 2,70

Material		FONTE	UNID	COEFICIENTE	PREÇO UNITÁRIO	TOTAL
00000370	AREIA MEDIA - POSTO JAZIDA/FORNECEDOR (RETIRADO NA JAZIDA, SEM TRANSPORTE)	SINAPI	M3	1,07000000	R$ 160,00	R$ 171,20
00001379	CIMENTO PORTLAND COMPOSTO CP II-32	SINAPI	KG	483,70000000	R$ 0,99	R$ 478,86
					TOTAL Material:	R$ 650,06

Mão de Obra com Encargos Complementares		FONTE	UNID	COEFICIENTE	PREÇO UNITÁRIO	TOTAL
88377	OPERADOR DE BETONEIRA ESTACIONÁRIA/MISTURADOR COM ENCARGOS COMPLEMENTARES	SINAPI	H	3,42000000	R$ 20,12	R$ 68,81
					TOTAL Mão de Obra com Encargos Complementares:	R$ 68,81

VALOR SEM ENCARGOS:	**697,15**
VALOR COM ENCARGOS:	**721,57**
VALOR BDI (28.81%):	**207,88**
VALOR COM BDI:	**929,45**

100489 ARGAMASSA TRAÇO 1:3 (EM VOLUME DE CIMENTO E AREIA MÉDIA ÚMIDA), PREPARO MECÂNICO COM BETONEIRA 600 L. AF_08/2019 (M3)

Equipamento Custo Horário		FONTE	UNID	COEFICIENTE	PREÇO UNITÁRIO	TOTAL
89226	BETONEIRA CAPACIDADE NOMINAL DE 600 L, CAPACIDADE DE MISTURA 360 L, MOTOR ELÉTRICO TRIFÁSICO POTÊNCIA DE 4 CV, SEM CARREGADOR - CHI DIURNO. AF_05/2023	SINAPI	CHI	1,87000000	R$ 1,73	R$ 3,23
89225	BETONEIRA CAPACIDADE NOMINAL DE 600 L, CAPACIDADE DE MISTURA 360 L, MOTOR ELÉTRICO TRIFÁSICO POTÊNCIA DE 4 CV, SEM CARREGADOR - CHP DIURNO. AF_05/2023	SINAPI	CHP	0,57000000	R$ 5,68	R$ 3,23
					TOTAL Equipamento Custo Horário:	R$ 6,46

Material		FONTE	UNID	COEFICIENTE	PREÇO UNITÁRIO	TOTAL
00000370	AREIA MEDIA - POSTO JAZIDA/FORNECEDOR (RETIRADO NA JAZIDA, SEM TRANSPORTE)	SINAPI	M3	1,07000000	R$ 160,00	R$ 171,20
00001379	CIMENTO PORTLAND COMPOSTO CP II-32	SINAPI	KG	483,72000000	R$ 0,99	R$ 478,88
					TOTAL Material:	R$ 650,08

Mão de Obra com Encargos Complementares		FONTE	UNID	COEFICIENTE	PREÇO UNITÁRIO	TOTAL
88377	OPERADOR DE BETONEIRA ESTACIONÁRIA/MISTURADOR COM ENCARGOS COMPLEMENTARES	SINAPI	H	2,44000000	R$ 20,12	R$ 49,09
88316	SERVENTE COM ENCARGOS COMPLEMENTARES	SINAPI	H	0,75000000	R$ 20,40	R$ 15,30
					TOTAL Mão de Obra com Encargos Complementares:	R$ 64,39

WD GONSALVES CONSTRUÇÕES

WD GONSALVES CONSTRUÇÕES - CNPJ: 31.392.008/0001-74
E-mail: wdgonsalves@hotmail.com • Fone: (98) 99212-0303
AVENIDA DOS HOLANDESES/CONS.HILTON RODRIGUES, LOJA-16, VILA LUIZAO, CEP: 65065180

RELATÓRIO ANALÍTICO - COMPOSIÇÕES AUXILIARES

DATA : 27/04/2026

OBRA:	CONTRATAÇÃO DE EMPRESA DE ENGENHARIA PARA IMPLANTAÇÃO DE MELHORIAS SANITÁRIAS DOMICILIARES EM ÁREAS URBANAS DO MUNICÍPIO DE NOVA COLINAS/MA, CONFORME CONVÊNIO Nº 038619/2025 - MINISTERIO DA SAÚDE PROJETO BÁSICO
CLIENTE:	PREFEITURA MUNICIPAL DE NOVA COLINAS-MA
LOCAL:	ZONA URBANA, MUNICÍPIO DE NOVA COLINAS-MA
ENACRGOS SOCIAIS:	89,77 % HORISTA COM DESONERAÇÃO / 51,80 % MENSALISTA COM DESONERAÇÃO
CERTAME:	CONCORRÊNCIA ELETRÔNICA N° 001/2026 - PROCESSO ADMINISTRATIVO Nº 027/2026

Prefeitura Nova Colinas-MA 00130 Assinatura

VALOR SEM ENCARGOS:	698,44
VALOR COM ENCARGOS:	720,93
VALOR BDI (28.81%):	207,70
VALOR COM BDI:	928,63

87316 ARGAMASSA TRAÇO 1:4 (EM VOLUME DE CIMENTO E AREIA GROSSA ÚMIDA) PARA CHAPISCO CONVENCIONAL, PREPARO MECÂNICO COM BETONEIRA 400 L. AF_08/2019 (M3)

Equipamento Custo Horário		FONTE	UNID	COEFICIENTE	PREÇO UNITÁRIO	TOTAL
88831	BETONEIRA CAPACIDADE NOMINAL DE 400 L, CAPACIDADE DE MISTURA 280 L, MOTOR ELÉTRICO TRIFÁSICO POTÊNCIA DE 2 CV, SEM CARREGADOR - CHI DIURNO. AF_05/2023	SINAPI	CHI	3,56000000	R$ 0,42	R$ 1,49
88830	BETONEIRA CAPACIDADE NOMINAL DE 400 L, CAPACIDADE DE MISTURA 280 L, MOTOR ELÉTRICO TRIFÁSICO POTÊNCIA DE 2 CV, SEM CARREGADOR - CHP DIURNO. AF_05/2023	SINAPI	CHP	1,08000000	R$ 2,00	R$ 2,16
					TOTAL Equipamento Custo Horário:	R$ 3,65

Material		FONTE	UNID	COEFICIENTE	PREÇO UNITÁRIO	TOTAL
00000367	AREIA GROSSA - POSTO JAZIDA/FORNECEDOR (RETIRADO NA JAZIDA, SEM TRANSPORTE)	SINAPI	M3	1,02000000	R$ 162,09	R$ 165,33
00001379	CIMENTO PORTLAND COMPOSTO CP II-32	SINAPI	KG	343,52000000	R$ 0,99	R$ 340,08
					TOTAL Material:	R$ 505,41

Mão de Obra com Encargos Complementares		FONTE	UNID	COEFICIENTE	PREÇO UNITÁRIO	TOTAL
88377	OPERADOR DE BETONEIRA ESTACIONÁRIA/MISTURADOR COM ENCARGOS COMPLEMENTARES	SINAPI	H	4,64000000	R$ 20,12	R$ 93,35
					TOTAL Mão de Obra com Encargos Complementares:	R$ 93,35

VALOR SEM ENCARGOS:	569,28
VALOR COM ENCARGOS:	602,41
VALOR BDI (28.81%):	173,55
VALOR COM BDI:	775,96

88245 ARMADOR COM ENCARGOS COMPLEMENTARES (H)

Encargos Complementares		FONTE	UNID	COEFICIENTE	PREÇO UNITÁRIO	TOTAL
00037370	ALIMENTACAO - HORISTA (COLETADO CAIXA - ENCARGOS COMPLEMENTARES)	SINAPI	H	1,00000000	R$ 2,20	R$ 2,20
00043489	EPI - FAMILIA PEDREIRO - HORISTA (ENCARGOS COMPLEMENTARES - COLETADO CAIXA)	SINAPI	H	1,00000000	R$ 1,32	R$ 1,32
00037372	EXAMES - HORISTA (COLETADO CAIXA - ENCARGOS COMPLEMENTARES)	SINAPI	H	1,00000000	R$ 1,36	R$ 1,36
00043465	FERRAMENTAS - FAMILIA PEDREIRO - HORISTA (ENCARGOS COMPLEMENTARES - COLETADO CAIXA)	SINAPI	H	1,00000000	R$ 0,73	R$ 0,73
00037373	SEGURO - HORISTA (COLETADO CAIXA - ENCARGOS COMPLEMENTARES)	SINAPI	H	1,00000000	R$ 0,11	R$ 0,11
00037371	TRANSPORTE - HORISTA (COLETADO CAIXA - ENCARGOS COMPLEMENTARES)	SINAPI	H	1,00000000	R$ 0,51	R$ 0,51
					TOTAL Encargos Complementares:	R$ 6,23

Mão de Obra		FONTE	UNID	COEFICIENTE	PREÇO UNITÁRIO	TOTAL
00000378	ARMADOR (HORISTA)	SINAPI	H	1,00000000	R$ 18,85	R$ 18,85

WD GONSALVES CONSTRUÇÕES

WD GONSALVES CONSTRUÇÕES - CNPJ: 31.392.008/0001-74
E-mail: wdgonsalves@hotmail.com • Fone: (98) 99212-0303
AVENIDA DOS HOLANDESES/CONS.HILTON RODRIGUES, LOJA-16, VILA LUIZAO, CEP: 65065180

RELATÓRIO ANALÍTICO - COMPOSIÇÕES AUXILIARES

DATA : 27/04/2026

OBRA:	CONTRATAÇÃO DE EMPRESA DE ENGENHARIA PARA IMPLANTAÇÃO DE MELHORIAS SANITÁRIAS DOMICILIARES EM ÁREAS URBANAS DO MUNICÍPIO DE NOVA COLINAS/MA, CONFORME CONVÊNIO Nº 038619/2025 - MINISTERIO DA SAÚDE PROJETO BÁSICO
CLIENTE:	PREFEITURA MUNICIPAL DE NOVA COLINAS-MA
LOCAL:	ZONA URBANA, MUNICÍPIO DE NOVA COLINAS-MA
ENACRGOS SOCIAIS:	89,77 % HORISTA COM DESONERAÇÃO / 51,80 % MENSALISTA COM DESONERAÇÃO
CERTAME:	CONCORRÊNCIA ELETRÔNICA Nº 001/2026 - PROCESSO ADMINISTRATIVO Nº 027/2026

Prefeitura Mun. de Nova Colinas-MA 001310 Assinatura

TOTAL Mão de Obra:	R$ 18,85

Serviço		FONTE	UNID	COEFICIENTE	PREÇO UNITÁRIO	TOTAL
95314	CURSO DE CAPACITAÇÃO PARA ARMADOR (ENCARGOS COMPLEMENTARES) - HORISTA	SINAPI	H	1,00000000	R$ 0,21	R$ 0,21
					TOTAL Serviço:	R$ 0,21

VALOR SEM ENCARGOS:	**16,27**
VALOR COM ENCARGOS:	**25,29**
VALOR BDI (28.81%):	**7,29**
VALOR COM BDI:	**32,58**

218 ARMADURA CA-60 MÉDIA D= 6,4 A 9,5MM (KG)

Material		FONTE	UNID	COEFICIENTE	PREÇO UNITÁRIO	TOTAL
I0169	AÇO CA-60	SEINFRA	KG	1,15000000	R$ 7,5900	R$ 8,7285
I0103	ARAME RECOZIDO N.18 BWG	SEINFRA	KG	0,02000000	R$ 16,5300	R$ 0,3306
					TOTAL Material:	R$ 9,0591

Mão de Obra		FONTE	UNID	COEFICIENTE	PREÇO UNITÁRIO	TOTAL
I0040	AJUDANTE DE ARMADOR/FERREIRO	SEINFRA	H	0,08000000	R$ 19,4589	R$ 1,5568
I0121	ARMADOR/FERREIRO	SEINFRA	H	0,08000000	R$ 24,6484	R$ 1,9720
					TOTAL Mão de Obra:	R$ 3,5288

VALOR SEM ENCARGOS:	**10,32**
VALOR COM ENCARGOS:	**12,59**
VALOR BDI (28.81%):	**3,63**
VALOR COM BDI:	**16,22**

1998 ARMAÇÃO DE CINTA DE ALVENARIA ESTRUTURAL; DIÂMETRO DE 10,0 MM. AF_09/2021 (KG)

Material		FONTE	UNID	COEFICIENTE	PREÇO UNITÁRIO	TOTAL
00000034	ACO CA-50, 10,0 MM, VERGALHAO	SINAPI	KG	1,00000000	R$ 7,32	R$ 7,32
					TOTAL Material:	R$ 7,32

Mão de Obra com Encargos Complementares		FONTE	UNID	COEFICIENTE	PREÇO UNITÁRIO	TOTAL
88238	AJUDANTE DE ARMADOR COM ENCARGOS COMPLEMENTARES	SINAPI	H	0,03250000	R$ 21,15	R$ 0,68
88245	ARMADOR COM ENCARGOS COMPLEMENTARES	SINAPI	H	0,04880000	R$ 25,29	R$ 1,23
					TOTAL Mão de Obra com Encargos Complementares:	R$ 1,91

VALOR SEM ENCARGOS:	**8,56**
VALOR COM ENCARGOS:	**9,23**
VALOR BDI (28.81%):	**2,66**
VALOR COM BDI:	**11,89**

92767 ARMAÇÃO DE LAJE DE ESTRUTURA CONVENCIONAL DE CONCRETO ARMADO UTILIZANDO AÇO CA-60 DE 4,2 MM - MONTAGEM. AF_06/2022 (KG)

Material		FONTE	UNID	COEFICIENTE	PREÇO UNITÁRIO	TOTAL

WD GONSALVES CONSTRUÇÕES - CNPJ: 31.392.008/0001-74
E-mail: wdgonsalves@hotmail.com • Fone: (98) 99212-0303
AVENIDA DOS HOLANDESES/CONJ.HILTON RODRIGUES, LOJA-16, VILA LUIZÃO. CEP: 65065180

RELATÓRIO ANALÍTICO - COMPOSIÇÕES AUXILIARES

DATA : 27/04/2026

OBRA:	CONTRATAÇÃO DE EMPRESA DE ENGENHARIA PARA IMPLANTAÇÃO DE MELHORIAS SANITÁRIAS DOMICILIARES EM ÁREAS URBANAS DO MUNICÍPIO DE NOVA COLINAS/MA CONFORME CONVÊNIO Nº 038619/2025 - MINISTERIO DA SAÚDE PROJETO BÁSICO
CLIENTE:	PREFEITURA MUNICIPAL DE NOVA COLINAS-MA
LOCAL:	ZONA URBANA, MUNICÍPIO DE NOVA COLINAS-MA
ENACRGOS SOCIAIS:	89,77 % HORISTA COM DESONERAÇÃO / 51,80 % MENSALISTA COM DESONERAÇÃO
CERTAME:	CONCORRÊNCIA ELETRÔNICA N° 001/2026 - PROCESSO ADMINISTRATIVO Nº 027/2026

00043132	ARAME RECOZIDO 16 BWG, D = 1,65 MM (0,016 KG/M) OU 18 BWG, D = 1,25 MM (0,01 KG/M)	SINAPI	KG	0,02500000	R$ 19,14	R$ 0,47
00039017	ESPACADOR / DISTANCIADOR CIRCULAR COM ENTRADA LATERAL, EM PLASTICO, PARA VERGALHAO *4,2 A 12,5* MM, COBRIMENTO 20 MM	SINAPI	UN	2,81600000	R$ 0,22	R$ 0,61
					TOTAL Material:	R$ 1,08

Mão de Obra com Encargos Complementares		FONTE	UNID	COEFICIENTE	PREÇO UNITÁRIO	TOTAL
88238	AJUDANTE DE ARMADOR COM ENCARGOS COMPLEMENTARES	SINAPI	H	0,01720000	R$ 21,15	R$ 0,36
88245	ARMADOR COM ENCARGOS COMPLEMENTARES	SINAPI	H	0,10550000	R$ 25,29	R$ 2,66
					TOTAL Mão de Obra com Encargos Complementares:	R$ 3,02

Serviço		FONTE	UNID	COEFICIENTE	PREÇO UNITÁRIO	TOTAL
92799	CORTE E DOBRA DE AÇO CA-60, DIÂMETRO DE 4,2 MM. AF_06/2022	SINAPI	KG	1,00000000	R$ 10,07	R$ 10,07
					TOTAL Serviço:	R$ 10,07

VALOR SEM ENCARGOS:	12,15
VALOR COM ENCARGOS:	14,17
VALOR BDI (28.81%):	4,08
VALOR COM BDI:	18,25

89996 ARMAÇÃO VERTICAL DE ALVENARIA ESTRUTURAL; DIÂMETRO DE 10,0 MM. AF_09/2021 (KG)

Material		FONTE	UNID	COEFICIENTE	PREÇO UNITÁRIO	TOTAL
00000034	ACO CA-50, 10,0 MM, VERGALHAO	SINAPI	KG	1,00000000	R$ 7,32	R$ 7,32
					TOTAL Material:	R$ 7,32

Mão de Obra com Encargos Complementares		FONTE	UNID	COEFICIENTE	PREÇO UNITÁRIO	TOTAL
88238	AJUDANTE DE ARMADOR COM ENCARGOS COMPLEMENTARES	SINAPI	H	0,04100000	R$ 21,15	R$ 0,86
88245	ARMADOR COM ENCARGOS COMPLEMENTARES	SINAPI	H	0,06150000	R$ 25,29	R$ 1,55
					TOTAL Mão de Obra com Encargos Complementares:	R$ 2,41

VALOR SEM ENCARGOS:	8,89
VALOR COM ENCARGOS:	9,73
VALOR BDI (28.81%):	2,80
VALOR COM BDI:	12,53

88247 AUXILIAR DE ELETRICISTA COM ENCARGOS COMPLEMENTARES (H)

Encargos Complementares		FONTE	UNID	COEFICIENTE	PREÇO UNITÁRIO	TOTAL
00037370	ALIMENTACAO - HORISTA (COLETADO CAIXA - ENCARGOS COMPLEMENTARES)	SINAPI	H	1,00000000	R$ 2,20	R$ 2,20
00043484	EPI - FAMILIA ELETRICISTA - HORISTA (ENCARGOS COMPLEMENTARES - COLETADO CAIXA)	SINAPI	H	1,00000000	R$ 1,24	R$ 1,24
00037372	EXAMES - HORISTA (COLETADO CAIXA - ENCARGOS COMPLEMENTARES)	SINAPI	H	1,00000000	R$ 1,36	R$ 1,36
00043460	FERRAMENTAS - FAMILIA ELETRICISTA - HORISTA (ENCARGOS COMPLEMENTARES - COLETADO CAIXA)	SINAPI	H	1,00000000	R$ 1,02	R$ 1,02
00037373	SEGURO - HORISTA (COLETADO CAIXA - ENCARGOS COMPLEMENTARES)	SINAPI	H	1,00000000	R$ 0,11	R$ 0,11

WD GONSALVES CONSTRUÇÕES - CNPJ: 31.392.008/0001-74
E-mail: wdgonsalves@hotmail.com • Fone: (98) 99212-0303
AVENIDA DOS HOLANDESES/CONS.HILTON RODRIGUES, LOJA-16, VILA LUIZAO. CEP: 65065180

RELATÓRIO ANALÍTICO - COMPOSIÇÕES AUXILIARES

DATA: 27/04/2026

OBRA:	CONTRATAÇÃO DE EMPRESA DE ENGENHARIA PARA IMPLANTAÇÃO DE MELHORIAS SANITÁRIAS DOMICILIARES EM ÁREAS URBANAS DO MUNICÍPIO DE NOVA COLINAS/MA, CONFORME CONVÊNIO Nº 038619/2025 - MINISTERIO DA SAÚDE PROJETO BÁSICO
CLIENTE:	PREFEITURA MUNICIPAL DE NOVA COLINAS-MA
LOCAL:	ZONA URBANA, MUNICÍPIO DE NOVA COLINAS-MA
ENACRGOS SOCIAIS:	89,77 % HORISTA COM DESONERAÇÃO / 51,80 % MENSALISTA COM DESONERAÇÃO
CERTAME:	CONCORRÊNCIA ELETRÔNICA N° 001/2026 - PROCESSO ADMINISTRATIVO Nº 027/2026

Prefeitura Mun. de Nova Colinas-MA — Assinatura

00037371	TRANSPORTE - HORISTA (COLETADO CAIXA - ENCARGOS COMPLEMENTARES)	SINAPI	H	1,00000000	R$ 0,51	R$ 0,51
					TOTAL Encargos Complementares:	R$ 6,44

Mão de Obra		FONTE	UNID	COEFICIENTE	PREÇO UNITÁRIO	TOTAL
00000247	AJUDANTE DE ELETRICISTA (HORISTA)	SINAPI	H	1,00000000	R$ 14,75	R$ 14,75
					TOTAL Mão de Obra:	R$ 14,75

Serviço		FONTE	UNID	COEFICIENTE	PREÇO UNITÁRIO	TOTAL
95316	CURSO DE CAPACITAÇÃO PARA AUXILIAR DE ELETRICISTA (ENCARGOS COMPLEMENTARES) - HORISTA	SINAPI	H	1,00000000	R$ 0,55	R$ 0,55
					TOTAL Serviço:	R$ 0,55

VALOR SEM ENCARGOS:	**14,49**
VALOR COM ENCARGOS:	**21,74**
VALOR BDI (28.81%):	**6,26**
VALOR COM BDI:	**28,00**

88248 AUXILIAR DE ENCANADOR OU BOMBEIRO HIDRÁULICO COM ENCARGOS COMPLEMENTARES (H)

Encargos Complementares		FONTE	UNID	COEFICIENTE	PREÇO UNITÁRIO	TOTAL
00037370	ALIMENTACAO - HORISTA (COLETADO CAIXA - ENCARGOS COMPLEMENTARES)	SINAPI	H	1,00000000	R$ 2,20	R$ 2,20
00043485	EPI - FAMILIA ENCANADOR - HORISTA (ENCARGOS COMPLEMENTARES - COLETADO CAIXA)	SINAPI	H	1,00000000	R$ 1,11	R$ 1,11
00037372	EXAMES - HORISTA (COLETADO CAIXA - ENCARGOS COMPLEMENTARES)	SINAPI	H	1,00000000	R$ 1,36	R$ 1,36
00043461	FERRAMENTAS - FAMILIA ENCANADOR - HORISTA (ENCARGOS COMPLEMENTARES - COLETADO CAIXA)	SINAPI	H	1,00000000	R$ 0,55	R$ 0,55
00037373	SEGURO - HORISTA (COLETADO CAIXA - ENCARGOS COMPLEMENTARES)	SINAPI	H	1,00000000	R$ 0,11	R$ 0,11
00037371	TRANSPORTE - HORISTA (COLETADO CAIXA - ENCARGOS COMPLEMENTARES)	SINAPI	H	1,00000000	R$ 0,51	R$ 0,51
					TOTAL Encargos Complementares:	R$ 5,84

Mão de Obra		FONTE	UNID	COEFICIENTE	PREÇO UNITÁRIO	TOTAL
00000246	AUXILIAR DE ENCANADOR OU BOMBEIRO HIDRAULICO (HORISTA)	SINAPI	H	1,00000000	R$ 14,75	R$ 14,75
					TOTAL Mão de Obra:	R$ 14,75

Serviço		FONTE	UNID	COEFICIENTE	PREÇO UNITÁRIO	TOTAL
95317	CURSO DE CAPACITAÇÃO PARA AUXILIAR DE ENCANADOR OU BOMBEIRO HIDRÁULICO (ENCARGOS COMPLEMENTARES) - HORISTA	SINAPI	H	1,00000000	R$ 0,26	R$ 0,26
					TOTAL Serviço:	R$ 0,26

VALOR SEM ENCARGOS:	**13,74**
VALOR COM ENCARGOS:	**20,85**
VALOR BDI (28.81%):	**6,01**
VALOR COM BDI:	**26,86**

88256 AZULEJISTA OU LADRILHEIRO COM ENCARGOS COMPLEMENTARES (H)

Encargos Complementares	FONTE	UNID	COEFICIENTE	PREÇO UNITÁRIO	TOTAL

WD GONSALVES CONSTRUÇÕES - CNPJ: 31.392.068/0001-74
E-mail: wdgonsalves@hotmail.com • Fone: (98) 99212-0303
AVENIDA DOS HOLANDESES/CONS.HILTON RODRIGUES, LOJA-16, VILA LUIZAO, CEP: 65065180

RELATÓRIO ANALÍTICO - COMPOSIÇÕES AUXILIARES

DATA : 27/04/2026

OBRA:	CONTRATAÇÃO DE EMPRESA DE ENGENHARIA PARA IMPLANTAÇÃO DE MELHORIAS SANITÁRIAS DOMICILIARES EM ÁREAS URBANAS DO MUNICÍPIO DE NOVA COLINAS/MA, CONFORME CONVÊNIO Nº 038619/2025 - MINISTERIO DA SAÚDE PROJETO BASICO
CLIENTE:	PREFEITURA MUNICIPAL DE NOVA COLINAS-MA
LOCAL:	ZONA URBANA, MUNICÍPIO DE NOVA COLINAS-MA
ENACRGOS SOCIAIS:	89,77 % HORISTA COM DESONERAÇÃO / 51,80 % MENSALISTA COM DESONERAÇÃO
CERTAME:	CONCORRÊNCIA ELETRÔNICA Nº 001/2026 - PROCESSO ADMINISTRATIVO Nº 027/2026

Prefeitura de Nova Colinas-MA — Assinatura — Folha 1313

00037370	ALIMENTACAO - HORISTA (COLETADO CAIXA - ENCARGOS COMPLEMENTARES)	SINAPI	H	1,00000000	R$ 2,20	R$ 2,20
00043489	EPI - FAMILIA PEDREIRO - HORISTA (ENCARGOS COMPLEMENTARES - COLETADO CAIXA)	SINAPI	H	1,00000000	R$ 1,32	R$ 1,32
00037372	EXAMES - HORISTA (COLETADO CAIXA - ENCARGOS COMPLEMENTARES)	SINAPI	H	1,00000000	R$ 1,36	R$ 1,36
00043465	FERRAMENTAS - FAMILIA PEDREIRO - HORISTA (ENCARGOS COMPLEMENTARES - COLETADO CAIXA)	SINAPI	H	1,00000000	R$ 0,73	R$ 0,73
00037373	SEGURO - HORISTA (COLETADO CAIXA - ENCARGOS COMPLEMENTARES)	SINAPI	H	1,00000000	R$ 0,11	R$ 0,11
00037371	TRANSPORTE - HORISTA (COLETADO CAIXA - ENCARGOS COMPLEMENTARES)	SINAPI	H	1,00000000	R$ 0,51	R$ 0,51
					TOTAL Encargos Complementares:	R$ 6,23

Mão de Obra		FONTE	UNID	COEFICIENTE	PREÇO UNITÁRIO	TOTAL
00004760	AZULEJISTA OU LADRILHEIRO (HORISTA)	SINAPI	H	1,00000000	R$ 18,85	R$ 18,85
					TOTAL Mão de Obra:	R$ 18,85

Serviço		FONTE	UNID	COEFICIENTE	PREÇO UNITÁRIO	TOTAL
95324	CURSO DE CAPACITAÇÃO PARA AZULEJISTA OU LADRILHEIRO (ENCARGOS COMPLEMENTARES) - HORISTA	SINAPI	H	1,00000000	R$ 0,27	R$ 0,27
					TOTAL Serviço:	R$ 0,27

VALOR SEM ENCARGOS:	**16,30**
VALOR COM ENCARGOS:	**25,35**
VALOR BDI (28.81%):	**7,30**
VALOR COM BDI:	**32,65**

S00165 ALVENARIA BLOCO CERÂMICO VEDAÇÃO, 9X19X24CM, E=24CM, COM ARGAMASSA T5 - 1:2:8 (CIMENTO/CAL/AREIA), JUNTA=2CM (M2)

Encargos Complementares		FONTE	UNID	COEFICIENTE	PREÇO UNITÁRIO	TOTAL
S10550	Encargos Complementares - Pedreiro	ORSE	h	1,75000000	R$ 3,86	R$ 6,75
S10549	Encargos Complementares - Servente	ORSE	h	0,87500000	R$ 3,96	R$ 3,46
					TOTAL Encargos Complementares:	R$ 10,21

Material		FONTE	UNID	COEFICIENTE	PREÇO UNITÁRIO	TOTAL
I02657	Bloco cerâmico, de vedação, 6 furos horizontais, dim. 9 x 19 x 24 cm	ORSE	un	47,00000000	R$ 1,10	R$ 51,70
					TOTAL Material:	R$ 51,70

Mão de Obra		FONTE	UNID	COEFICIENTE	PREÇO UNITÁRIO	TOTAL
I04750S	Pedreiro (horista)	ORSE	h	1,75000000	R$ 18,35	R$ 32,11
I06111S	Servente de obras (horista)	ORSE	h	0,87500000	R$ 13,08	R$ 11,44
					TOTAL Mão de Obra:	R$ 43,55

Serviço		FONTE	UNID	COEFICIENTE	PREÇO UNITÁRIO	TOTAL
S03308	Argamassa em volume - cimento, cal e areia traço t-5 (1:2:8) - 1 saco cimento 50 kg / 2 sacos cal 20 kg / 8 padiolas de areia dim 0.35 x 0.45 x 0.13 m - Confecção mecânica e transporte	ORSE	m3	0,06490000	R$ 588,10	R$ 38,16
					TOTAL Serviço:	R$ 38,16

VALOR SEM ENCARGOS:	**121,41**
VALOR COM ENCARGOS:	**143,62**

WD GONSALVES CONSTRUÇÕES - CNPJ: 31.392.008/0001-74
E-mail: wdgonsalves@hotmail.com • Fone: (98) 99212-0303
AVENIDA DOS HOLANDESES/CONS.HILTON RODRIGUES, LOJA-16, VILA LUIZÃO. CEP: 65065180

RELATÓRIO ANALÍTICO - COMPOSIÇÕES AUXILIARES

DATA : 27/04/2026

OBRA:	CONTRATAÇÃO DE EMPRESA DE ENGENHARIA PARA IMPLANTAÇÃO DE MELHORIAS SANITÁRIAS DOMICILIARES EM ÁREAS URBANAS DO MUNICÍPIO DE NOVA COLINAS/MA, CONFORME CONVÊNIO Nº 038619/2025 - MINISTERIO DA SAÚDE PROJETO BÁSICO
CLIENTE:	PREFEITURA MUNICIPAL DE NOVA COLINAS-MA
LOCAL:	ZONA URBANA, MUNICÍPIO DE NOVA COLINAS-MA
ENACRGOS SOCIAIS:	89,77 % HORISTA COM DESONERAÇÃO / 51,80 % MENSALISTA COM DESONERAÇÃO
CERTAME:	CONCORRÊNCIA ELETRÔNICA Nº 001/2026 - PROCESSO ADMINISTRATIVO Nº 027/2026

VALOR BDI (28.81%):	41,38
VALOR COM BDI:	185,00

S00091 ALVENARIA PEDRA CALCÁREA ARGAMASSADA C/ CIMENTO E AREIA TRAÇO T-4 (1:5) - 1 SACO CIMENTO 50KG / 5 PADIOLAS AREIA DIM. 0,35Z0,45X0,23M - CONFECÇÃO MECÂNICA E TRANSPORTE (M3)

Encargos Complementares		FONTE	UNID	COEFICIENTE	PREÇO UNITÁRIO	TOTAL
S10550	Encargos Complementares - Pedreiro	ORSE	h	6,00000000	R$ 3,86	R$ 23,16
S10549	Encargos Complementares - Servente	ORSE	h	6,00000000	R$ 3,96	R$ 23,76
					TOTAL Encargos Complementares:	R$ 46,92

Material		FONTE	UNID	COEFICIENTE	PREÇO UNITÁRIO	TOTAL
I04730S	Pedra de mao ou pedra rachao para arrimo/fundacao (posto pedreira/fornecedor, sem frete)	ORSE	m3	1,20000000	R$ 129,48	R$ 155,37
					TOTAL Material:	R$ 155,37

Mão de Obra		FONTE	UNID	COEFICIENTE	PREÇO UNITÁRIO	TOTAL
I04750S	Pedreiro (horista)	ORSE	h	6,00000000	R$ 18,35	R$ 110,10
I06111S	Servente de obras (horista)	ORSE	h	6,00000000	R$ 13,08	R$ 78,48
					TOTAL Mão de Obra:	R$ 188,58

Serviço		FONTE	UNID	COEFICIENTE	PREÇO UNITÁRIO	TOTAL
S01906	Argamassa cimento e areia traço t-4 (1:5) - 1 saco cimento 50kg / 5 padiolas areia dim. 0,35z0,45x0,23m - Confecção mecânica e transporte	ORSE	m3	0,30000000	R$ 440,16	R$ 132,04
					TOTAL Serviço:	R$ 132,04

VALOR SEM ENCARGOS:	426,27
VALOR COM ENCARGOS:	522,91
VALOR BDI (28.81%):	150,65
VALOR COM BDI:	673,56

)1906 ARGAMASSA CIMENTO E AREIA TRAÇO T-4 (1:5) - 1 SACO CIMENTO 50KG / 5 PADIOLAS AREIA DIM. 0,35Z0,45X0,23M - CONFECÇÃO MECÂNICA E TRANSPORTE (M3)

Encargos Complementares		FONTE	UNID	COEFICIENTE	PREÇO UNITÁRIO	TOTAL
S10549	Encargos Complementares - Servente	ORSE	h	4,00000000	R$ 3,96	R$ 15,84
					TOTAL Encargos Complementares:	R$ 15,84

Material		FONTE	UNID	COEFICIENTE	PREÇO UNITÁRIO	TOTAL
I00370S	Areia media - posto jazida/fornecedor (retirado na jazida, sem transporte)	ORSE	m3	1,08000000	R$ 100,00	R$ 108,00
I01379S	Cimento portland composto cp ii-32	ORSE	kg	300,00000000	R$ 0,88	R$ 264,00
					TOTAL Material:	R$ 372,00

Mão de Obra		FONTE	UNID	COEFICIENTE	PREÇO UNITÁRIO	TOTAL
I06111S	Servente de obras (horista)	ORSE	h	4,00000000	R$ 13,08	R$ 52,32
					TOTAL Mão de Obra:	R$ 52,32

VALOR SEM ENCARGOS:	415,40
VALOR COM ENCARGOS:	440,16
VALOR BDI (28.81%):	126,81

WD GONSALVES CONSTRUÇÕES

WD GONSALVES CONSTRUÇÕES - CNPJ: 31.392.068/0001-74
E-mail: wdgonsalves@hotmail.com • Fone: (98) 99212-0303
AVENIDA DOS HOLANDESES/CONS.HILTON RODRIGUES, LOJA-16, VILA LUIZAO, CEP: 65065180

RELATÓRIO ANALÍTICO - COMPOSIÇÕES AUXILIARES

DATA : 27/04/2026

OBRA:	CONTRATAÇÃO DE EMPRESA DE ENGENHARIA PARA IMPLANTAÇÃO DE MELHORIAS SANITÁRIAS DOMICILIARES EM ÁREAS URBANAS DO MUNICÍPIO DE NOVA COLINAS/MA, CONFORME CONVÊNIO Nº 038619/2025 - MINISTERIO DA SAÚDE PROJETO BÁSICO
CLIENTE:	PREFEITURA MUNICIPAL DE NOVA COLINAS-MA
LOCAL:	ZONA URBANA, MUNICÍPIO DE NOVA COLINAS-MA
ENACRGOS SOCIAIS:	89,77 % HORISTA COM DESONERAÇÃO / 51,80 % MENSALISTA COM DESONERAÇÃO
CERTAME:	CONCORRÊNCIA ELETRÔNICA N° 001/2026 - PROCESSO ADMINISTRATIVO Nº 027/2026

Prefeitura Municipal de Nova Colinas-MA
Fls. 001315
Assinatura

VALOR COM BDI:	566,97

S03308 ARGAMASSA EM VOLUME - CIMENTO, CAL E AREIA TRAÇO T-5 (1:2:8) - 1 SACO CIMENTO 50 KG / 2 SACOS CAL 20 KG / 8 PADIOLAS DE AREIA DIM 0.35 X 0.45 X 0.13 M - CONFECÇÃO MECÂNICA E TRANSPORTE (M3)

Encargos Complementares		FONTE	UNID	COEFICIENTE	PREÇO UNITÁRIO	TOTAL
S10549	Encargos Complementares - Servente	ORSE	h	4,00000000	R$ 3,96	R$ 15,84
				TOTAL Encargos Complementares:		R$ 15,84

Material		FONTE	UNID	COEFICIENTE	PREÇO UNITÁRIO	TOTAL
I00367S	Areia grossa - posto jazida/fornecedor (retirado na jazida, sem transporte)	ORSE	m3	1,21600000	R$ 101,30	R$ 123,18
I01106S	Cal hidratada ch-i para argamassas	ORSE	kg	182,00000000	R$ 1,30	R$ 236,60
I01379S	Cimento portland composto cp ii-32	ORSE	kg	182,00000000	R$ 0,88	R$ 160,16
					TOTAL Material:	R$ 519,94

Mão de Obra		FONTE	UNID	COEFICIENTE	PREÇO UNITÁRIO	TOTAL
I06111S	Servente de obras (horista)	ORSE	h	4,00000000	R$ 13,08	R$ 52,32
					TOTAL Mão de Obra:	R$ 52,32

VALOR SEM ENCARGOS:	563,34
VALOR COM ENCARGOS:	588,10
VALOR BDI (28.81%):	169,43
VALOR COM BDI:	757,53

S00140 AÇO CA - 50 Ø 6,3 A 12,5MM, INCLUSIVE CORTE, DOBRAGEM, MONTAGEM E COLOCACAO DE FERRAGENS NAS FORMAS, PARA SUPERESTRUTURAS E FUNDAÇÕES - R1 (KG)

Encargos Complementares		FONTE	UNID	COEFICIENTE	PREÇO UNITÁRIO	TOTAL
S10555	Encargos Complementares - Armador	ORSE	h	0,08000000	R$ 3,78	R$ 0,30
S10549	Encargos Complementares - Servente	ORSE	h	0,08000000	R$ 3,96	R$ 0,31
				TOTAL Encargos Complementares:		R$ 0,61

Material		FONTE	UNID	COEFICIENTE	PREÇO UNITÁRIO	TOTAL
I00081	Aço ca-50 6,3 a 12,5 mm	ORSE	kg	1,00000000	R$ 9,00	R$ 9,00
I43132S	Arame recozido 16 bwg, d = 1,65 mm (0,016 kg/m) ou 18 bwg, d = 1,25 mm (0,01 kg/m)	ORSE	kg	0,02000000	R$ 25,00	R$ 0,50
I39017S	Espacador / distanciador circular com entrada lateral, em plastico, para vergalhao *4,2 a 12,5* mm, cobrimento 20 mm	ORSE	un	0,40000000	R$ 0,22	R$ 0,08
I39315S	Espacador / distanciador tipo garra dupla, em plastico, cobrimento *20* mm, para ferragens de lajes e fundo de vigas	ORSE	un	0,40000000	R$ 0,36	R$ 0,14
					TOTAL Material:	R$ 9,72

Mão de Obra		FONTE	UNID	COEFICIENTE	PREÇO UNITÁRIO	TOTAL
I00378S	Armador (horista)	ORSE	h	0,08000000	R$ 18,35	R$ 1,46
I06111S	Servente de obras (horista)	ORSE	h	0,08000000	R$ 13,08	R$ 1,04
					TOTAL Mão de Obra:	R$ 2,50

VALOR SEM ENCARGOS:	11,65
VALOR COM ENCARGOS:	12,83
VALOR BDI (28.81%):	3,70

WD GONSALVES CONSTRUÇÕES - CNPJ: 31.392.060/0001-74
E-mail: wdgonsalves@hotmail.com • Fone: (98) 99212-0303
AVENIDA DOS HOLANDESES/CONJ.HILTON RODRIGUES, LOJA-16, VILA LUIZÃO. CEP: 65065180

RELATÓRIO ANALÍTICO - COMPOSIÇÕES AUXILIARES

DATA : 27/04/2026

OBRA:	CONTRATAÇÃO DE EMPRESA DE ENGENHARIA PARA IMPLANTAÇÃO DE MELHORIAS SANITÁRIAS DOMICILIARES EM ÁREAS URBANAS DO MUNICÍPIO DE NOVA COLINAS/MA, CONFORME CONVÊNIO Nº 038619/2025 - MINISTERIO DA SAÚDE PROJETO BÁSICO
CLIENTE:	PREFEITURA MUNICIPAL DE NOVA COLINAS-MA
LOCAL:	ZONA URBANA, MUNICÍPIO DE NOVA COLINAS-MA
ENACRGOS SOCIAIS:	89,77 % HORISTA COM DESONERAÇÃO / 51,80 % MENSALISTA COM DESONERAÇÃO
CERTAME:	CONCORRÊNCIA ELETRÔNICA Nº 001/2026 - PROCESSO ADMINISTRATIVO Nº 027/2026

Prefeitura Municipal Nova Colinas-MA 001316 Assinatura

VALOR COM BDI:	16,53

88831 BETONEIRA CAPACIDADE NOMINAL DE 400 L, CAPACIDADE DE MISTURA 280 L, MOTOR ELÉTRICO TRIFÁSICO POTÊNCIA DE 2 CV, SEM CARREGADOR - CHI DIURNO. AF_05/2023 (CHI)

Serviço		FONTE	UNID	COEFICIENTE	PREÇO UNITÁRIO	TOTAL
88826	BETONEIRA CAPACIDADE NOMINAL DE 400 L, CAPACIDADE DE MISTURA 280 L, MOTOR ELÉTRICO TRIFÁSICO POTÊNCIA DE 2 CV, SEM CARREGADOR - DEPRECIAÇÃO. AF_05/2023	SINAPI	H	1,00000000	R$ 0,34	R$ 0,34
88827	BETONEIRA CAPACIDADE NOMINAL DE 400 L, CAPACIDADE DE MISTURA 280 L, MOTOR ELÉTRICO TRIFÁSICO POTÊNCIA DE 2 CV, SEM CARREGADOR - JUROS. AF_05/2023	SINAPI	H	1,00000000	R$ 0,08	R$ 0,08
					TOTAL Serviço:	R$ 0,42

VALOR SEM ENCARGOS:	0,42
VALOR COM ENCARGOS:	0,42
VALOR BDI (28.81%):	0,12
VALOR COM BDI:	0,54

88830 BETONEIRA CAPACIDADE NOMINAL DE 400 L, CAPACIDADE DE MISTURA 280 L, MOTOR ELÉTRICO TRIFÁSICO POTÊNCIA DE 2 CV, SEM CARREGADOR - CHP DIURNO. AF_05/2023 (CHP)

Serviço		FONTE	UNID	COEFICIENTE	PREÇO UNITÁRIO	TOTAL
88826	BETONEIRA CAPACIDADE NOMINAL DE 400 L, CAPACIDADE DE MISTURA 280 L, MOTOR ELÉTRICO TRIFÁSICO POTÊNCIA DE 2 CV, SEM CARREGADOR - DEPRECIAÇÃO. AF_05/2023	SINAPI	H	1,00000000	R$ 0,34	R$ 0,34
88827	BETONEIRA CAPACIDADE NOMINAL DE 400 L, CAPACIDADE DE MISTURA 280 L, MOTOR ELÉTRICO TRIFÁSICO POTÊNCIA DE 2 CV, SEM CARREGADOR - JUROS. AF_05/2023	SINAPI	H	1,00000000	R$ 0,08	R$ 0,08
88828	BETONEIRA CAPACIDADE NOMINAL DE 400 L, CAPACIDADE DE MISTURA 280 L, MOTOR ELÉTRICO TRIFÁSICO POTÊNCIA DE 2 CV, SEM CARREGADOR - MANUTENÇÃO. AF_05/2023	SINAPI	H	1,00000000	R$ 0,38	R$ 0,38
88829	BETONEIRA CAPACIDADE NOMINAL DE 400 L, CAPACIDADE DE MISTURA 280 L, MOTOR ELÉTRICO TRIFÁSICO POTÊNCIA DE 2 CV, SEM CARREGADOR - MATERIAIS NA OPERAÇÃO. AF_05/2023	SINAPI	H	1,00000000	R$ 1,20	R$ 1,20
					TOTAL Serviço:	R$ 2,00

VALOR SEM ENCARGOS:	2,00
VALOR COM ENCARGOS:	2,00
VALOR BDI (28.81%):	0,58
VALOR COM BDI:	2,58

88826 BETONEIRA CAPACIDADE NOMINAL DE 400 L, CAPACIDADE DE MISTURA 280 L, MOTOR ELÉTRICO TRIFÁSICO POTÊNCIA DE 2 CV, SEM CARREGADOR - DEPRECIAÇÃO. AF_05/2023 (H)

Equipamento		FONTE	UNID	COEFICIENTE	PREÇO UNITÁRIO	TOTAL
00010535	BETONEIRA, CAPACIDADE NOMINAL 400 L, CAPACIDADE DE MISTURA 280 L, MOTOR ELETRICO TRIFASICO 220/380 V, POTENCIA 2 CV, SEM CARREGADOR	SINAPI	UN	0,00006400	R$ 5.448,52	R$ 0,34
					TOTAL Equipamento:	R$ 0,34

VALOR SEM ENCARGOS:	0,34

WD GONSALVES CONSTRUÇÕES - CNPJ: 31.392.008/0001-74
E-mail: wdgonsalves@hotmail.com • Fone: (98) 99212-0303
AVENIDA DOS HOLANDESES/CONJ. HILTON RODRIGUES, LOJA-16, VILA LUIZÃO, CEP: 65065180

RELATÓRIO ANALÍTICO - COMPOSIÇÕES AUXILIARES

DATA : de Nov/2026

OBRA:	CONTRATAÇÃO DE EMPRESA DE ENGENHARIA PARA IMPLANTAÇÃO DE MELHORIAS SANITÁRIAS DOMICILIARES EM ÁREAS URBANAS DO MUNICÍPIO DE NOVA COLINAS/MA CONFORME CONVÊNIO Nº 038619/2025 - MINISTERIO DA SAÚDE PROJETO BÁSICO
CLIENTE:	PREFEITURA MUNICIPAL DE NOVA COLINAS-MA
LOCAL:	ZONA URBANA, MUNICÍPIO DE NOVA COLINAS-MA
ENACRGOS SOCIAIS:	89,77 % HORISTA COM DESONERAÇÃO / 51,80 % MENSALISTA COM DESONERAÇÃO
CERTAME:	CONCORRÊNCIA ELETRÔNICA N° 001/2026 - PROCESSO ADMINISTRATIVO Nº 027/2026

VALOR COM ENCARGOS:	0,34
VALOR BDI (28.81%):	0,10
VALOR COM BDI:	0,44

88827 BETONEIRA CAPACIDADE NOMINAL DE 400 L, CAPACIDADE DE MISTURA 280 L, MOTOR ELÉTRICO TRIFÁSICO POTÊNCIA DE 2 CV, SEM CARREGADOR - JUROS. AF_05/2023 (H)

Equipamento		FONTE	UNID	COEFICIENTE	PREÇO UNITÁRIO	TOTAL
00010535	BETONEIRA, CAPACIDADE NOMINAL 400 L, CAPACIDADE DE MISTURA 280 L, MOTOR ELETRICO TRIFASICO 220/380 V, POTENCIA 2 CV, SEM CARREGADOR	SINAPI	UN	0,00001480	R$ 5.448,52	R$ 0,08
					TOTAL Equipamento:	R$ 0,08

VALOR SEM ENCARGOS:	0,08
VALOR COM ENCARGOS:	0,08
VALOR BDI (28.81%):	0,02
VALOR COM BDI:	0,10

88828 BETONEIRA CAPACIDADE NOMINAL DE 400 L, CAPACIDADE DE MISTURA 280 L, MOTOR ELÉTRICO TRIFÁSICO POTÊNCIA DE 2 CV, SEM CARREGADOR - MANUTENÇÃO. AF_05/2023 (H)

Equipamento		FONTE	UNID	COEFICIENTE	PREÇO UNITÁRIO	TOTAL
00010535	BETONEIRA, CAPACIDADE NOMINAL 400 L, CAPACIDADE DE MISTURA 280 L, MOTOR ELETRICO TRIFASICO 220/380 V, POTENCIA 2 CV, SEM CARREGADOR	SINAPI	UN	0,00007000	R$ 5.448,52	R$ 0,38
					TOTAL Equipamento:	R$ 0,38

VALOR SEM ENCARGOS:	0,38
VALOR COM ENCARGOS:	0,38
VALOR BDI (28.81%):	0,11
VALOR COM BDI:	0,49

329 BETONEIRA CAPACIDADE NOMINAL DE 400 L, CAPACIDADE DE MISTURA 280 L, MOTOR ELÉTRICO TRIFÁSICO POTÊNCIA DE 2 CV, SEM CARREGADOR - MATERIAIS NA OPERAÇÃO. AF_05/2023 (H)

Especiais		FONTE	UNID	COEFICIENTE	PREÇO UNITÁRIO	TOTAL
00002705	ENERGIA ELETRICA ATE 2000 KWH INDUSTRIAL, SEM DEMANDA	SINAPI	KWH	1,25000000	R$ 0,96	R$ 1,20
					TOTAL Especiais:	R$ 1,20

VALOR SEM ENCARGOS:	1,20
VALOR COM ENCARGOS:	1,20
VALOR BDI (28.81%):	0,35
VALOR COM BDI:	1,55

89226 BETONEIRA CAPACIDADE NOMINAL DE 600 L, CAPACIDADE DE MISTURA 360 L, MOTOR ELÉTRICO TRIFÁSICO POTÊNCIA DE 4 CV, SEM CARREGADOR - CHI DIURNO. AF_05/2023 (CHI)

Serviço		FONTE	UNID	COEFICIENTE	PREÇO UNITÁRIO	TOTAL
89221	BETONEIRA CAPACIDADE NOMINAL DE 600 L, CAPACIDADE DE MISTURA 360 L, MOTOR ELÉTRICO TRIFÁSICO POTÊNCIA DE 4 CV, SEM CARREGADOR - DEPRECIAÇÃO. AF_05/2023	SINAPI	H	1,00000000	R$ 1,41	R$ 1,41

89222	BETONEIRA CAPACIDADE NOMINAL DE 600 L, CAPACIDADE DE MISTURA 360 L, MOTOR ELÉTRICO TRIFÁSICO POTÊNCIA DE 4 CV, SEM CARREGADOR - JUROS. AF_05/2023	SINAPI	H	1,00000000	R$ 0,32	R$ 0,32
					TOTAL Serviço:	R$ 1,73

VALOR SEM ENCARGOS:	1,73
VALOR COM ENCARGOS:	1,73
VALOR BDI (28.81%):	0,50
VALOR COM BDI:	2,23

89225 BETONEIRA CAPACIDADE NOMINAL DE 600 L, CAPACIDADE DE MISTURA 360 L, MOTOR ELÉTRICO TRIFÁSICO POTÊNCIA DE 4 CV, SEM CARREGADOR - CHP DIURNO. AF_05/2023 (CHP)

Serviço		FONTE	UNID	COEFICIENTE	PREÇO UNITÁRIO	TOTAL
89221	BETONEIRA CAPACIDADE NOMINAL DE 600 L, CAPACIDADE DE MISTURA 360 L, MOTOR ELÉTRICO TRIFÁSICO POTÊNCIA DE 4 CV, SEM CARREGADOR - DEPRECIAÇÃO. AF_05/2023	SINAPI	H	1,00000000	R$ 1,41	R$ 1,41
89222	BETONEIRA CAPACIDADE NOMINAL DE 600 L, CAPACIDADE DE MISTURA 360 L, MOTOR ELÉTRICO TRIFÁSICO POTÊNCIA DE 4 CV, SEM CARREGADOR - JUROS. AF_05/2023	SINAPI	H	1,00000000	R$ 0,32	R$ 0,32
89223	BETONEIRA CAPACIDADE NOMINAL DE 600 L, CAPACIDADE DE MISTURA 360 L, MOTOR ELÉTRICO TRIFÁSICO POTÊNCIA DE 4 CV, SEM CARREGADOR - MANUTENÇÃO. AF_05/2023	SINAPI	H	1,00000000	R$ 1,55	R$ 1,55
89224	BETONEIRA CAPACIDADE NOMINAL DE 600 L, CAPACIDADE DE MISTURA 360 L, MOTOR ELÉTRICO TRIFÁSICO POTÊNCIA DE 4 CV, SEM CARREGADOR - MATERIAIS NA OPERAÇÃO. AF_05/2023	SINAPI	H	1,00000000	R$ 2,40	R$ 2,40
					TOTAL Serviço:	R$ 5,68

VALOR SEM ENCARGOS:	5,68
VALOR COM ENCARGOS:	5,68
VALOR BDI (28.81%):	1,64
VALOR COM BDI:	7,32

89221 BETONEIRA CAPACIDADE NOMINAL DE 600 L, CAPACIDADE DE MISTURA 360 L, MOTOR ELÉTRICO TRIFÁSICO POTÊNCIA DE 4 CV, SEM CARREGADOR - DEPRECIAÇÃO. AF_05/2023 (H)

Equipamento		FONTE	UNID	COEFICIENTE	PREÇO UNITÁRIO	TOTAL
00036397	BETONEIRA, CAPACIDADE NOMINAL 600 L, CAPACIDADE DE MISTURA 360 L, MOTOR ELETRICO TRIFASICO 220/380V, POTENCIA 4CV, SEM CARREGADOR	SINAPI	UN	0,00006400	R$ 22.163,47	R$ 1,41
					TOTAL Equipamento:	R$ 1,41

VALOR SEM ENCARGOS:	1,41
VALOR COM ENCARGOS:	1,41
VALOR BDI (28.81%):	0,41
VALOR COM BDI:	1,82

89222 BETONEIRA CAPACIDADE NOMINAL DE 600 L, CAPACIDADE DE MISTURA 360 L, MOTOR ELÉTRICO TRIFÁSICO POTÊNCIA DE 4 CV, SEM CARREGADOR - JUROS. AF_05/2023 (H)

Equipamento	FONTE	UNID	COEFICIENTE	PREÇO UNITÁRIO	TOTAL

WD GONSALVES CONSTRUÇÕES - CNPJ: 31.392.068/0001-74
E-mail: wdgonsalves@hotmail.com • Fone: (98) 99212-0303
AVENIDA DOS HOLANDESES/CONS.HILTON RODRIGUES, LOJA-16, VILA LUIZAO, CEP: 65065180

RELATÓRIO ANALÍTICO - COMPOSIÇÕES AUXILIARES

Prefeitura Mun. de Nova Colinas-MA
PASTA 09
Fls. 139
Assinatura

OBRA:	CONTRATAÇÃO DE EMPRESA DE ENGENHARIA PARA IMPLANTAÇÃO DE MELHORIAS SANITÁRIAS DOMICILIARES EM ÁREAS URBANAS DO MUNICÍPIO DE NOVA COLINAS/MA, CONFORME CONVÊNIO Nº 038619/2025 - MINISTERIO DA SAÚDE PROJETO BÁSICO
CLIENTE:	PREFEITURA MUNICIPAL DE NOVA COLINAS-MA
LOCAL:	ZONA URBANA, MUNICÍPIO DE NOVA COLINAS-MA
ENACRGOS SOCIAIS:	89,77 % HORISTA COM DESONERAÇÃO / 51,80 % MENSALISTA COM DESONERAÇÃO
CERTAME:	CONCORRÊNCIA ELETRÔNICA N° 001/2026 - PROCESSO ADMINISTRATIVO Nº 027/2026

00036397	BETONEIRA, CAPACIDADE NOMINAL 600 L, CAPACIDADE DE MISTURA 360 L, MOTOR ELETRICO TRIFASICO 220/380V, POTENCIA 4CV, SEM CARREGADOR	SINAPI	UN	0,00001480	R$ 22.163,47	R$ 0,32
					TOTAL Equipamento:	R$ 0,32

VALOR SEM ENCARGOS:	0,32
VALOR COM ENCARGOS:	0,32
VALOR BDI (28.81%):	0,09
VALOR COM BDI:	0,41

89223 BETONEIRA CAPACIDADE NOMINAL DE 600 L, CAPACIDADE DE MISTURA 360 L, MOTOR ELÉTRICO TRIFÁSICO POTÊNCIA DE 4 CV, SEM CARREGADOR - MANUTENÇÃO. AF_05/2023 (H)

Equipamento		FONTE	UNID	COEFICIENTE	PREÇO UNITÁRIO	TOTAL
00036397	BETONEIRA, CAPACIDADE NOMINAL 600 L, CAPACIDADE DE MISTURA 360 L, MOTOR ELETRICO TRIFASICO 220/380V, POTENCIA 4CV, SEM CARREGADOR	SINAPI	UN	0,00007000	R$ 22.163,47	R$ 1,55
					TOTAL Equipamento:	R$ 1,55

VALOR SEM ENCARGOS:	1,55
VALOR COM ENCARGOS:	1,55
VALOR BDI (28.81%):	0,45
VALOR COM BDI:	2,00

89224 BETONEIRA CAPACIDADE NOMINAL DE 600 L, CAPACIDADE DE MISTURA 360 L, MOTOR ELÉTRICO TRIFÁSICO POTÊNCIA DE 4 CV, SEM CARREGADOR - MATERIAIS NA OPERAÇÃO. AF_05/2023 (H)

Especiais		FONTE	UNID	COEFICIENTE	PREÇO UNITÁRIO	TOTAL
00002705	ENERGIA ELETRICA ATE 2000 KWH INDUSTRIAL, SEM DEMANDA	SINAPI	KWH	2,50000000	R$ 0,96	R$ 2,40
					TOTAL Especiais:	R$ 2,40

VALOR SEM ENCARGOS:	2,40
VALOR COM ENCARGOS:	2,40
VALOR BDI (28.81%):	0,69
VALOR COM BDI:	3,09

I0682 BETONEIRA ELÉTRICA 580L (CHP) (H)

Geral		FONTE	UNID	COEFICIENTE	PREÇO UNITÁRIO	TOTAL
I2714	MAO DE OBRA DE OPERAÇÃO BET.ELET.580L	SEINFRA	H	1,00000000	R$ 21,7200	R$ 21,7200
I2701	DEPRECIAÇÃO	SEINFRA	H	2,26540000	R$ 1,0000	R$ 2,2654
I2702	JUROS	SEINFRA	H	0,42920000	R$ 1,0000	R$ 0,4292
I2703	MANUTENÇÃO	SEINFRA	H	1,19230000	R$ 1,0000	R$ 1,1923
					TOTAL Geral:	R$ 25,6069

VALOR SEM ENCARGOS:	12,04
VALOR COM ENCARGOS:	25,61
VALOR BDI (28.81%):	7,38
VALOR COM BDI:	32,99

WD GONSALVES CONSTRUÇÕES - CNPJ: 31.392.068/0001-74
E-mail: wdgonsalves@hotmail.com • Fone: (98) 99212-0303
AVENIDA DOS HOLANDESES/CONS.HILTON RODRIGUES, LOJA-16, VILA LUIZAO, CEP: 65065180

RELATÓRIO ANALÍTICO - COMPOSIÇÕES AUXILIARES

DATA : 27/04/2026

OBRA:	CONTRATAÇÃO DE EMPRESA DE ENGENHARIA PARA IMPLANTAÇÃO DE MELHORIAS SANITÁRIAS DOMICILIARES EM ÁREAS URBANAS DO MUNICÍPIO DE NOVA COLINAS/MA, CONFORME CONVÊNIO Nº 038619/2025 - MINISTERIO DA SAÚDE PROJETO BASICO
CLIENTE:	PREFEITURA MUNICIPAL DE NOVA COLINAS-MA
LOCAL:	ZONA URBANA, MUNICÍPIO DE NOVA COLINAS-MA
ENACRGOS SOCIAIS:	89,77 % HORISTA COM DESONERAÇÃO / 51,80 % MENSALISTA COM DESONERAÇÃO
CERTAME:	CONCORRÊNCIA ELETRÔNICA N° 001/2026 - PROCESSO ADMINISTRATIVO Nº 027/2026

Prefeitura Nova Colinas-MA
Assinatura

5903 CAMINHÃO PIPA 10.000 L TRUCADO, PESO BRUTO TOTAL 23.000 KG, CARGA ÚTIL MÁXIMA 15.935 KG, DISTÂNCIA ENTRE EIXOS 4,8 M, POTÊNCIA 230 CV, INCLUSIVE TANQUE DE AÇO PARA TRANSPORTE DE ÁGUA - CHI DIURNO. AF_06/2014 (CHI)

Mão de Obra com Encargos Complementares		FONTE	UNID	COEFICIENTE	PREÇO UNITÁRIO	TOTAL
88282	MOTORISTA DE CAMINHÃO COM ENCARGOS COMPLEMENTARES	SINAPI	H	1,00000000	R$ 27,00	R$ 27,00
					TOTAL Mão de Obra com Encargos Complementares:	R$ 27,00

Serviço		FONTE	UNID	COEFICIENTE	PREÇO UNITÁRIO	TOTAL
91396	CAMINHÃO PIPA 10.000 L TRUCADO, PESO BRUTO TOTAL 23.000 KG, CARGA ÚTIL MÁXIMA 15.935 KG, DISTÂNCIA ENTRE EIXOS 4,8 M, POTÊNCIA 230 CV, INCLUSIVE TANQUE DE AÇO PARA TRANSPORTE DE ÁGUA - DEPRECIAÇÃO. AF_06/2014	SINAPI	H	1,00000000	R$ 29,09	R$ 29,09
91398	CAMINHÃO PIPA 10.000 L TRUCADO, PESO BRUTO TOTAL 23.000 KG, CARGA ÚTIL MÁXIMA 15.935 KG, DISTÂNCIA ENTRE EIXOS 4,8 M, POTÊNCIA 230 CV, INCLUSIVE TANQUE DE AÇO PARA TRANSPORTE DE ÁGUA - IMPOSTOS E SEGUROS. AF_06/2014	SINAPI	H	1,00000000	R$ 4,52	R$ 4,52
91397	CAMINHÃO PIPA 10.000 L TRUCADO, PESO BRUTO TOTAL 23.000 KG, CARGA ÚTIL MÁXIMA 15.935 KG, DISTÂNCIA ENTRE EIXOS 4,8 M, POTÊNCIA 230 CV, INCLUSIVE TANQUE DE AÇO PARA TRANSPORTE DE ÁGUA - JUROS. AF_06/2014	SINAPI	H	1,00000000	R$ 11,20	R$ 11,20
					TOTAL Serviço:	R$ 44,81

VALOR SEM ENCARGOS:	61,41
VALOR COM ENCARGOS:	71,81
VALOR BDI (28.81%):	20,69
VALOR COM BDI:	92,50

5901 CAMINHÃO PIPA 10.000 L TRUCADO, PESO BRUTO TOTAL 23.000 KG, CARGA ÚTIL MÁXIMA 15.935 KG, DISTÂNCIA ENTRE EIXOS 4,8 M, POTÊNCIA 230 CV, INCLUSIVE TANQUE DE AÇO PARA TRANSPORTE DE ÁGUA - CHP DIURNO. AF_06/2014 (CHP)

Mão de Obra com Encargos Complementares		FONTE	UNID	COEFICIENTE	PREÇO UNITÁRIO	TOTAL
88282	MOTORISTA DE CAMINHÃO COM ENCARGOS COMPLEMENTARES	SINAPI	H	1,00000000	R$ 27,00	R$ 27,00
					TOTAL Mão de Obra com Encargos Complementares:	R$ 27,00

Serviço		FONTE	UNID	COEFICIENTE	PREÇO UNITÁRIO	TOTAL
91396	CAMINHÃO PIPA 10.000 L TRUCADO, PESO BRUTO TOTAL 23.000 KG, CARGA ÚTIL MÁXIMA 15.935 KG, DISTÂNCIA ENTRE EIXOS 4,8 M, POTÊNCIA 230 CV, INCLUSIVE TANQUE DE AÇO PARA TRANSPORTE DE ÁGUA - DEPRECIAÇÃO. AF_06/2014	SINAPI	H	1,00000000	R$ 29,09	R$ 29,09
91398	CAMINHÃO PIPA 10.000 L TRUCADO, PESO BRUTO TOTAL 23.000 KG, CARGA ÚTIL MÁXIMA 15.935 KG, DISTÂNCIA ENTRE EIXOS 4,8 M, POTÊNCIA 230 CV, INCLUSIVE TANQUE DE AÇO PARA TRANSPORTE DE ÁGUA - IMPOSTOS E SEGUROS. AF_06/2014	SINAPI	H	1,00000000	R$ 4,52	R$ 4,52
91397	CAMINHÃO PIPA 10.000 L TRUCADO, PESO BRUTO TOTAL 23.000 KG, CARGA ÚTIL MÁXIMA 15.935 KG, DISTÂNCIA ENTRE EIXOS 4,8 M, POTÊNCIA 230 CV, INCLUSIVE TANQUE DE AÇO PARA TRANSPORTE DE ÁGUA - JUROS. AF_06/2014	SINAPI	H	1,00000000	R$ 11,20	R$ 11,20
5763	CAMINHÃO PIPA 10.000 L TRUCADO, PESO BRUTO TOTAL 23.000 KG, CARGA ÚTIL MÁXIMA 15.935 KG, DISTÂNCIA ENTRE EIXOS 4,8 M, POTÊNCIA 230 CV, INCLUSIVE TANQUE DE AÇO PARA TRANSPORTE DE ÁGUA - MANUTENÇÃO. AF_06/2014	SINAPI	H	1,00000000	R$ 51,39	R$ 51,39

WD GONSALVES CONSTRUÇÕES - CNPJ: 31.392.008/0001-74
E-mail: wdgonsalves@hotmail.com • Fone: (98) 99212-0303
AVENIDA DOS HOLANDESES/CONJ.HILTON RODRIGUES, LOJA-16, VILA LUIZÃO, CEP: 65065180

RELATÓRIO ANALÍTICO - COMPOSIÇÕES AUXILIARES

DATA : 27/04/2026

OBRA:	CONTRATAÇÃO DE EMPRESA DE ENGENHARIA PARA IMPLANTAÇÃO DE MELHORIAS SANITÁRIAS DOMICILIARES EM ÁREAS URBANAS DO MUNICÍPIO DE NOVA COLINAS/MA, CONFORME CONVÊNIO Nº 038619/2025 - MINISTERIO DA SAÚDE PROJETO BÁSICO
CLIENTE:	PREFEITURA MUNICIPAL DE NOVA COLINAS-MA
LOCAL:	ZONA URBANA, MUNICÍPIO DE NOVA COLINAS-MA
ENACRGOS SOCIAIS:	89,77 % HORISTA COM DESONERAÇÃO / 51,80 % MENSALISTA COM DESONERAÇÃO
CERTAME:	CONCORRÊNCIA ELETRÔNICA N° 001/2026 - PROCESSO ADMINISTRATIVO Nº 027/2026

53831	CAMINHÃO PIPA 10.000 L TRUCADO, PESO BRUTO TOTAL 23.000 KG, CARGA ÚTIL MÁXIMA 15.935 KG, DISTÂNCIA ENTRE EIXOS 4,8 M, POTÊNCIA 230 CV, INCLUSIVE TANQUE DE AÇO PARA TRANSPORTE DE ÁGUA - MATERIAIS NA OPERAÇÃO. AF_06/2014	SINAPI	H	1,00000000	R$ 190,70	R$ 190,70
					TOTAL Serviço:	R$ 286,90

VALOR SEM ENCARGOS:	303,50
VALOR COM ENCARGOS:	313,90
VALOR BDI (28.81%):	90,43
VALOR COM BDI:	404,33

91396 CAMINHÃO PIPA 10.000 L TRUCADO, PESO BRUTO TOTAL 23.000 KG, CARGA ÚTIL MÁXIMA 15.935 KG, DISTÂNCIA ENTRE EIXOS 4,8 M, POTÊNCIA 230 CV, INCLUSIVE TANQUE DE AÇO PARA TRANSPORTE DE ÁGUA - DEPRECIAÇÃO. AF_06/2014 (H)

Equipamento		FONTE	UNID	COEFICIENTE	PREÇO UNITÁRIO	TOTAL
00037758	CAMINHAO TRUCADO, PESO BRUTO TOTAL 23000 KG, CARGA UTIL MAXIMA 15285 KG, DISTANCIA ENTRE EIXOS 4,80 M, POTENCIA 326 CV (INCLUI CABINE E CHASSI, NAO INCLUI CARROCERIA)	SINAPI	UN	0,00003430	R$ 701.008,99	R$ 24,04
00037736	TANQUE DE ACO CARBONO NAO REVESTIDO, PARA TRANSPORTE DE AGUA COM CAPACIDADE DE 10 M3, COM BOMBA CENTRIFUGA POR TOMADA DE FORCA, VAZAO MAXIMA *75* M3/H (INCLUI MONTAGEM, NAO INCLUI CAMINHAO)	SINAPI	UN	0,00005510	R$ 91.750,00	R$ 5,05
					TOTAL Equipamento:	R$ 29,09

VALOR SEM ENCARGOS:	29,09
VALOR COM ENCARGOS:	29,09
VALOR BDI (28.81%):	8,38
VALOR COM BDI:	37,47

91398 CAMINHÃO PIPA 10.000 L TRUCADO, PESO BRUTO TOTAL 23.000 KG, CARGA ÚTIL MÁXIMA 15.935 KG, DISTÂNCIA ENTRE EIXOS 4,8 M, POTÊNCIA 230 CV, INCLUSIVE TANQUE DE AÇO PARA TRANSPORTE DE ÁGUA - IMPOSTOS E SEGUROS. AF_06/2014 (H)

Equipamento		FONTE	UNID	COEFICIENTE	PREÇO UNITÁRIO	TOTAL
0037758	CAMINHAO TRUCADO, PESO BRUTO TOTAL 23000 KG, CARGA UTIL MAXIMA 15285 KG, DISTANCIA ENTRE EIXOS 4,80 M, POTENCIA 326 CV (INCLUI CABINE E CHASSI, NAO INCLUI CARROCERIA)	SINAPI	UN	0,00000570	R$ 701.008,99	R$ 3,99
00037736	TANQUE DE ACO CARBONO NAO REVESTIDO, PARA TRANSPORTE DE AGUA COM CAPACIDADE DE 10 M3, COM BOMBA CENTRIFUGA POR TOMADA DE FORCA, VAZAO MAXIMA *75* M3/H (INCLUI MONTAGEM, NAO INCLUI CAMINHAO)	SINAPI	UN	0,00000580	R$ 91.750,00	R$ 0,53
					TOTAL Equipamento:	R$ 4,52

VALOR SEM ENCARGOS:	4,52
VALOR COM ENCARGOS:	4,52
VALOR BDI (28.81%):	1,30
VALOR COM BDI:	5,82

91397 CAMINHÃO PIPA 10.000 L TRUCADO, PESO BRUTO TOTAL 23.000 KG, CARGA ÚTIL MÁXIMA 15.935 KG, DISTÂNCIA ENTRE EIXOS 4,8 M, POTÊNCIA 230 CV, INCLUSIVE TANQUE DE AÇO PARA TRANSPORTE DE ÁGUA - JUROS. AF_06/2014 (H)

Equipamento	FONTE	UNID	COEFICIENTE	PREÇO UNITÁRIO	TOTAL

WD GONSALVES CONSTRUÇÕES - CNPJ: 31.392.068/0001-74
E-mail: wdgonsalves@hotmail.com • Fone: (98) 99212-0303
AVENIDA DOS HOLANDESES/CONS.HILTON RODRIGUES, LOJA-16, VILA LUIZAO, CEP: 65065380

RELATÓRIO ANALÍTICO - COMPOSIÇÕES AUXILIARES

DATA: 27/04/2026

OBRA:	CONTRATAÇÃO DE EMPRESA DE ENGENHARIA PARA IMPLANTAÇÃO DE MELHORIAS SANITÁRIAS DOMICILIARES EM ÁREAS URBANAS DO MUNICÍPIO DE NOVA COLINAS/MA CONFORME CONVÊNIO Nº 038619/2025 - MINISTERIO DA SAÚDE PROJETO BÁSICO
CLIENTE:	PREFEITURA MUNICIPAL DE NOVA COLINAS-MA
LOCAL:	ZONA URBANA, MUNICÍPIO DE NOVA COLINAS-MA
ENACRGOS SOCIAIS:	89,77 % HORISTA COM DESONERAÇÃO / 51,80 % MENSALISTA COM DESONERAÇÃO
CERTAME:	CONCORRÊNCIA ELETRÔNICA N° 001/2026 - PROCESSO ADMINISTRATIVO Nº 027/2026

Prefeitura Mun. de Nova Colinas-MA — Assinatura

00037758	CAMINHAO TRUCADO, PESO BRUTO TOTAL 23000 KG, CARGA UTIL MAXIMA 15285 KG, DISTANCIA ENTRE EIXOS 4,80 M, POTENCIA 326 CV (INCLUI CABINE E CHASSI, NAO INCLUI CARROCERIA)	SINAPI	UN	0,00001410	R$ 701.008,99	R$ 9,88
00037736	TANQUE DE ACO CARBONO NAO REVESTIDO, PARA TRANSPORTE DE AGUA COM CAPACIDADE DE 10 M3, COM BOMBA CENTRIFUGA POR TOMADA DE FORCA, VAZAO MAXIMA *75* M3/H (INCLUI MONTAGEM, NAO INCLUI CAMINHAO)	SINAPI	UN	0,00001440	R$ 91.750,00	R$ 1,32
					TOTAL Equipamento:	R$ 11,20

VALOR SEM ENCARGOS:	11,20
VALOR COM ENCARGOS:	11,20
VALOR BDI (28.81%):	3,23
VALOR COM BDI:	14,43

5763 CAMINHÃO PIPA 10.000 L TRUCADO, PESO BRUTO TOTAL 23.000 KG, CARGA ÚTIL MÁXIMA 15.935 KG, DISTÂNCIA ENTRE EIXOS 4,8 M, POTÊNCIA 230 CV, INCLUSIVE TANQUE DE AÇO PARA TRANSPORTE DE ÁGUA - MANUTENÇÃO. AF_06/2014 (H)

Equipamento		FONTE	UNID	COEFICIENTE	PREÇO UNITÁRIO	TOTAL
00037758	CAMINHAO TRUCADO, PESO BRUTO TOTAL 23000 KG, CARGA UTIL MAXIMA 15285 KG, DISTANCIA ENTRE EIXOS 4,80 M, POTENCIA 326 CV (INCLUI CABINE E CHASSI, NAO INCLUI CARROCERIA)	SINAPI	UN	0,00006430	R$ 701.008,99	R$ 45,07
00037736	TANQUE DE ACO CARBONO NAO REVESTIDO, PARA TRANSPORTE DE AGUA COM CAPACIDADE DE 10 M3, COM BOMBA CENTRIFUGA POR TOMADA DE FORCA, VAZAO MAXIMA *75* M3/H (INCLUI MONTAGEM, NAO INCLUI CAMINHAO)	SINAPI	UN	0,00006890	R$ 91.750,00	R$ 6,32
					TOTAL Equipamento:	R$ 51,39

VALOR SEM ENCARGOS:	51,39
VALOR COM ENCARGOS:	51,39
VALOR BDI (28.81%):	14,81
VALOR COM BDI:	66,20

5331 CAMINHÃO PIPA 10.000 L TRUCADO, PESO BRUTO TOTAL 23.000 KG, CARGA ÚTIL MÁXIMA 15.935 KG, DISTÂNCIA ENTRE EIXOS 4,8 M, POTÊNCIA 230 CV, INCLUSIVE TANQUE DE AÇO PARA TRANSPORTE DE ÁGUA - MATERIAIS NA OPERAÇÃO. AF_06/2014 (H)

Material		FONTE	UNID	COEFICIENTE	PREÇO UNITÁRIO	TOTAL
00004221	OLEO DIESEL COMBUSTIVEL COMUM METROPOLITANO S-10 OU S-500	SINAPI	L	32,16000000	R$ 5,93	R$ 190,70
					TOTAL Material:	R$ 190,70

VALOR SEM ENCARGOS:	190,70
VALOR COM ENCARGOS:	190,70
VALOR BDI (28.81%):	54,94
VALOR COM BDI:	245,64

88261 CARPINTEIRO DE ESQUADRIAS COM ENCARGOS COMPLEMENTARES (H)

Encargos Complementares		FONTE	UNID	COEFICIENTE	PREÇO UNITÁRIO	TOTAL
00037370	ALIMENTACAO - HORISTA (COLETADO CAIXA - ENCARGOS COMPLEMENTARES)	SINAPI	H	1,00000000	R$ 2,20	R$ 2,20
00043483	EPI - FAMILIA CARPINTEIRO DE FORMAS - HORISTA (ENCARGOS COMPLEMENTARES - COLETADO CAIXA)	SINAPI	H	1,00000000	R$ 1,30	R$ 1,30

WD GONSALVES CONSTRUÇÕES - CNPJ: 31.392.068/0001-74
E-mail: wdgonsalves@hotmail.com • Fone: (98) 99212-0303
AVENIDA DOS HOLANDESES/CONJ.HILTON RODRIGUES, LOJA-16, VILA LUIZÃO, CEP: 65065180

RELATÓRIO ANALÍTICO - COMPOSIÇÕES AUXILIARES

DATA : 27/04/2026

OBRA:	CONTRATAÇÃO DE EMPRESA DE ENGENHARIA PARA IMPLANTAÇÃO DE MELHORIAS SANITÁRIAS DOMICILIARES EM ÁREAS URBANAS DO MUNICÍPIO DE NOVA COLINAS/MA, CONFORME CONVÊNIO Nº 038619/2025 - MINISTERIO DA SAÚDE PROJETO BÁSICO.
CLIENTE:	PREFEITURA MUNICIPAL DE NOVA COLINAS-MA
LOCAL:	ZONA URBANA, MUNICÍPIO DE NOVA COLINAS-MA
ENACRGOS SOCIAIS:	89,77 % HORISTA COM DESONERAÇÃO / 51,80 % MENSALISTA COM DESONERAÇÃO
CERTAME:	CONCORRÊNCIA ELETRÔNICA Nº 001/2026 - PROCESSO ADMINISTRATIVO Nº 027/2026

00037372	EXAMES - HORISTA (COLETADO CAIXA - ENCARGOS COMPLEMENTARES)	SINAPI	H	1,00000000	R$ 1,36	R$ 1,36
00043459	FERRAMENTAS - FAMILIA CARPINTEIRO DE FORMAS - HORISTA (ENCARGOS COMPLEMENTARES - COLETADO CAIXA)	SINAPI	H	1,00000000	R$ 0,31	R$ 0,31
00037373	SEGURO - HORISTA (COLETADO CAIXA - ENCARGOS COMPLEMENTARES)	SINAPI	H	1,00000000	R$ 0,11	R$ 0,11
00037371	TRANSPORTE - HORISTA (COLETADO CAIXA - ENCARGOS COMPLEMENTARES)	SINAPI	H	1,00000000	R$ 0,51	R$ 0,51
					TOTAL Encargos Complementares:	R$ 5,79

Mão de Obra		FONTE	UNID	COEFICIENTE	PREÇO UNITÁRIO	TOTAL
00001214	CARPINTEIRO DE ESQUADRIAS (HORISTA)	SINAPI	H	1,00000000	R$ 17,96	R$ 17,96
					TOTAL Mão de Obra:	R$ 17,96

Serviço		FONTE	UNID	COEFICIENTE	PREÇO UNITÁRIO	TOTAL
95329	CURSO DE CAPACITAÇÃO PARA CARPINTEIRO DE ESQUADRIA (ENCARGOS COMPLEMENTARES) - HORISTA	SINAPI	H	1,00000000	R$ 0,26	R$ 0,26
					TOTAL Serviço:	R$ 0,26

VALOR SEM ENCARGOS:	**15,38**
VALOR COM ENCARGOS:	**24,01**
VALOR BDI (28.81%):	**6,92**
VALOR COM BDI:	**30,93**

88262 CARPINTEIRO DE FORMAS COM ENCARGOS COMPLEMENTARES (H)

Encargos Complementares		FONTE	UNID	COEFICIENTE	PREÇO UNITÁRIO	TOTAL
00037370	ALIMENTACAO - HORISTA (COLETADO CAIXA - ENCARGOS COMPLEMENTARES)	SINAPI	H	1,00000000	R$ 2,20	R$ 2,20
00043483	EPI - FAMILIA CARPINTEIRO DE FORMAS - HORISTA (ENCARGOS COMPLEMENTARES - COLETADO CAIXA)	SINAPI	H	1,00000000	R$ 1,30	R$ 1,30
00037372	EXAMES - HORISTA (COLETADO CAIXA - ENCARGOS COMPLEMENTARES)	SINAPI	H	1,00000000	R$ 1,36	R$ 1,36
00043459	FERRAMENTAS - FAMILIA CARPINTEIRO DE FORMAS - HORISTA (ENCARGOS COMPLEMENTARES - COLETADO CAIXA)	SINAPI	H	1,00000000	R$ 0,31	R$ 0,31
00037373	SEGURO - HORISTA (COLETADO CAIXA - ENCARGOS COMPLEMENTARES)	SINAPI	H	1,00000000	R$ 0,11	R$ 0,11
00037371	TRANSPORTE - HORISTA (COLETADO CAIXA - ENCARGOS COMPLEMENTARES)	SINAPI	H	1,00000000	R$ 0,51	R$ 0,51
					TOTAL Encargos Complementares:	R$ 5,79

Mão de Obra		FONTE	UNID	COEFICIENTE	PREÇO UNITÁRIO	TOTAL
00001213	CARPINTEIRO DE FORMAS PARA CONCRETO (HORISTA)	SINAPI	H	1,00000000	R$ 18,85	R$ 18,85
					TOTAL Mão de Obra:	R$ 18,85

Serviço		FONTE	UNID	COEFICIENTE	PREÇO UNITÁRIO	TOTAL
95330	CURSO DE CAPACITAÇÃO PARA CARPINTEIRO DE FÔRMAS (ENCARGOS COMPLEMENTARES) - HORISTA	SINAPI	H	1,00000000	R$ 0,21	R$ 0,21
					TOTAL Serviço:	R$ 0,21

VALOR SEM ENCARGOS:	**15,83**
VALOR COM ENCARGOS:	**24,85**
VALOR BDI (28.81%):	**7,16**

WD GONSALVES CONSTRUÇÕES - CNPJ: 31.392.008/0001-74
E-mail: wdgonsalves@hotmail.com • Fone: (98) 99212-0303
AVENIDA DOS HOLANDESES/CONS.HILTON RODRIGUES, LOJA-16, VILA LUIZAO. CEP: 65065180

RELATÓRIO ANALÍTICO - COMPOSIÇÕES AUXILIARES

DATA : 27/04/2026

OBRA:	CONTRATAÇÃO DE EMPRESA DE ENGENHARIA PARA IMPLANTAÇÃO DE MELHORIAS SANITÁRIAS DOMICILIARES EM ÁREAS URBANAS DO MUNICÍPIO DE NOVA COLINAS/MA, CONFORME CONVÊNIO Nº 038619/2025 - MINISTERIO DA SAÚDE PROJETO BÁSICO
CLIENTE:	PREFEITURA MUNICIPAL DE NOVA COLINAS-MA
LOCAL:	ZONA URBANA, MUNICÍPIO DE NOVA COLINAS-MA
ENACRGOS SOCIAIS:	89,77 % HORISTA COM DESONERAÇÃO / 51,80 % MENSALISTA COM DESONERAÇÃO
CERTAME:	CONCORRÊNCIA ELETRÔNICA N° 001/2026 - PROCESSO ADMINISTRATIVO Nº 027/2026

Prefeitura Municipal de Nova Colinas-MA
Folha 0134
Assinatura

VALOR COM BDI:	32,01

91533 COMPACTADOR DE SOLOS DE PERCUSSÃO (SOQUETE) COM MOTOR A GASOLINA 4 TEMPOS, POTÊNCIA 4 CV - CHP DIURNO. AF_08/2015 (CHP)

Mão de Obra com Encargos Complementares		FONTE	UNID	COEFICIENTE	PREÇO UNITÁRIO	TOTAL
88297	OPERADOR DE MÁQUINAS E EQUIPAMENTOS COM ENCARGOS COMPLEMENTARES	SINAPI	H	1,00000000	R$ 25,68	R$ 25,68
					TOTAL Mão de Obra com Encargos Complementares:	R$ 25,68

Serviço		FONTE	UNID	COEFICIENTE	PREÇO UNITÁRIO	TOTAL
91529	COMPACTADOR DE SOLOS DE PERCUSSÃO (SOQUETE) COM MOTOR A GASOLINA 4 TEMPOS, POTÊNCIA 4 CV - DEPRECIAÇÃO. AF_08/2015	SINAPI	H	1,00000000	R$ 0,90	R$ 0,90
91530	COMPACTADOR DE SOLOS DE PERCUSSÃO (SOQUETE) COM MOTOR A GASOLINA 4 TEMPOS, POTÊNCIA 4 CV - JUROS. AF_08/2015	SINAPI	H	1,00000000	R$ 0,24	R$ 0,24
91531	COMPACTADOR DE SOLOS DE PERCUSSÃO (SOQUETE) COM MOTOR A GASOLINA 4 TEMPOS, POTÊNCIA 4 CV - MANUTENÇÃO. AF_08/2015	SINAPI	H	1,00000000	R$ 1,13	R$ 1,13
91532	COMPACTADOR DE SOLOS DE PERCUSSÃO (SOQUETE) COM MOTOR A GASOLINA 4 TEMPOS, POTÊNCIA 4 CV - MATERIAIS NA OPERAÇÃO. AF_08/2015	SINAPI	H	1,00000000	R$ 6,08	R$ 6,08
					TOTAL Serviço:	R$ 8,35

VALOR SEM ENCARGOS:	24,26
VALOR COM ENCARGOS:	34,03
VALOR BDI (28.81%):	9,80
VALOR COM BDI:	43,83

91529 COMPACTADOR DE SOLOS DE PERCUSSÃO (SOQUETE) COM MOTOR A GASOLINA 4 TEMPOS, POTÊNCIA 4 CV - DEPRECIAÇÃO. AF_08/2015 (H)

Equipamento		FONTE	UNID	COEFICIENTE	PREÇO UNITÁRIO	TOTAL
00013458	COMPACTADOR DE SOLOS DE PERCURSAO (SOQUETE) COM MOTOR A GASOLINA 4 TEMPOS DE 4 HP (4 CV)	SINAPI	UN	0,00005330	R$ 17.019,08	R$ 0,90
					TOTAL Equipamento:	R$ 0,90

VALOR SEM ENCARGOS:	0,90
VALOR COM ENCARGOS:	0,90
VALOR BDI (28.81%):	0,26
VALOR COM BDI:	1,16

91530 COMPACTADOR DE SOLOS DE PERCUSSÃO (SOQUETE) COM MOTOR A GASOLINA 4 TEMPOS, POTÊNCIA 4 CV - JUROS. AF_08/2015 (H)

Equipamento		FONTE	UNID	COEFICIENTE	PREÇO UNITÁRIO	TOTAL
00013458	COMPACTADOR DE SOLOS DE PERCURSAO (SOQUETE) COM MOTOR A GASOLINA 4 TEMPOS DE 4 HP (4 CV)	SINAPI	UN	0,00001430	R$ 17.019,08	R$ 0,24
					TOTAL Equipamento:	R$ 0,24

VALOR SEM ENCARGOS:	0,24
VALOR COM ENCARGOS:	0,24
VALOR BDI (28.81%):	0,07
VALOR COM BDI:	0,31

WD GONSALVES CONSTRUÇÕES - CNPJ: 31.392.068/0001-74
E-mail: wdgonsalves@hotmail.com • Fone: (98) 99212-0303
AVENIDA DOS HOLANDESES/CONS.HILTON RODRIGUES, LOJA-16, VILA LUIZAO. CEP: 65065180

RELATÓRIO ANALÍTICO - COMPOSIÇÕES AUXILIARES

DATA : 27/01/2026

OBRA:	CONTRATAÇÃO DE EMPRESA DE ENGENHARIA PARA IMPLANTAÇÃO DE MELHORIAS SANITÁRIAS DOMICILIARES EM ÁREAS URBANAS DO MUNICÍPIO DE NOVA COLINAS/MA CONFORME CONVÊNIO Nº 038619/2025 - MINISTERIO DA SAÚDE PROJETO BÁSICO
CLIENTE:	PREFEITURA MUNICIPAL DE NOVA COLINAS-MA
LOCAL:	ZONA URBANA, MUNICÍPIO DE NOVA COLINAS-MA
ENACRGOS SOCIAIS:	89,77 % HORISTA COM DESONERAÇÃO / 51,80 % MENSALISTA COM DESONERAÇÃO
CERTAME:	CONCORRÊNCIA ELETRÔNICA N° 001/2026 - PROCESSO ADMINISTRATIVO Nº 027/2026

Prefeitura Mun. de Nova Colinas-MA 0025 Assinatura

91531 COMPACTADOR DE SOLOS DE PERCUSSÃO (SOQUETE) COM MOTOR A GASOLINA 4 TEMPOS, POTÊNCIA 4 CV - MANUTENÇÃO. AF_08/2015 (H)

Equipamento		FONTE	UNID	COEFICIENTE	PREÇO UNITÁRIO	TOTAL
00013458	COMPACTADOR DE SOLOS DE PERCURSAO (SOQUETE) COM MOTOR A GASOLINA 4 TEMPOS DE 4 HP (4 CV)	SINAPI	UN	0,00006670	R$ 17.019,08	R$ 1,13
					TOTAL Equipamento:	R$ 1,13

VALOR SEM ENCARGOS:	1,13
VALOR COM ENCARGOS:	1,13
VALOR BDI (28.81%):	0,33
VALOR COM BDI:	1,46

91532 COMPACTADOR DE SOLOS DE PERCUSSÃO (SOQUETE) COM MOTOR A GASOLINA 4 TEMPOS, POTÊNCIA 4 CV - MATERIAIS NA OPERAÇÃO. AF_08/2015 (H)

Material		FONTE	UNID	COEFICIENTE	PREÇO UNITÁRIO	TOTAL
00004222	GASOLINA COMUM	SINAPI	L	1,03000000	R$ 5,91	R$ 6,08
					TOTAL Material:	R$ 6,08

VALOR SEM ENCARGOS:	6,08
VALOR COM ENCARGOS:	6,08
VALOR BDI (28.81%):	1,75
VALOR COM BDI:	7,83

103674 CONCRETAGEM DE VIGAS E LAJES, FCK=25 MPA, PARA LAJES PREMOLDADAS COM USO DE BOMBA - LANÇAMENTO, ADENSAMENTO E ACABAMENTO. AF_02/2022_PS (M3)

Equipamento Custo Horário		FONTE	UNID	COEFICIENTE	PREÇO UNITÁRIO	TOTAL
90587	VIBRADOR DE IMERSÃO, DIÂMETRO DE PONTEIRA 45MM, MOTOR ELÉTRICO TRIFÁSICO POTÊNCIA DE 2 CV - CHI DIURNO. AF_06/2015	SINAPI	CHI	0,17900000	R$ 0,56	R$ 0,10
90586	VIBRADOR DE IMERSÃO, DIÂMETRO DE PONTEIRA 45MM, MOTOR ELÉTRICO TRIFÁSICO POTÊNCIA DE 2 CV - CHP DIURNO. AF_06/2015	SINAPI	CHP	0,19400000	R$ 1,41	R$ 0,27
					TOTAL Equipamento Custo Horário:	R$ 0,37

Material		FONTE	UNID	COEFICIENTE	PREÇO UNITÁRIO	TOTAL
00001527	CONCRETO USINADO BOMBEAVEL, CLASSE DE RESISTENCIA C25, BRITA 0 E 1, SLUMP = 100 +/- 20 MM, COM BOMBEAMENTO (DISPONIBILIZACAO DE BOMBA), SEM O LANCAMENTO (NBR 8953)	SINAPI	M3	1,10300000	R$ 691,16	R$ 762,34
					TOTAL Material:	R$ 762,34

Mão de Obra com Encargos Complementares		FONTE	UNID	COEFICIENTE	PREÇO UNITÁRIO	TOTAL
88262	CARPINTEIRO DE FORMAS COM ENCARGOS COMPLEMENTARES	SINAPI	H	0,18600000	R$ 24,85	R$ 4,62
88309	PEDREIRO COM ENCARGOS COMPLEMENTARES	SINAPI	H	1,11900000	R$ 25,47	R$ 28,50
88316	SERVENTE COM ENCARGOS COMPLEMENTARES	SINAPI	H	1,19200000	R$ 20,40	R$ 24,31
					TOTAL Mão de Obra com Encargos Complementares:	R$ 57,43

VALOR SEM ENCARGOS:	800,23
VALOR COM ENCARGOS:	820,14
VALOR BDI (28.81%):	236,28

WD GONSALVES CONSTRUÇÕES - CNPJ: 31.392.068/0001-74
E-mail: wdgonsalves@hotmail.com • Fone: (98) 99712-0303
AVENIDA DOS HOLANDESES/CONS.HILTON RODRIGUES, LOJA-16, VILA LUIZÃO. CEP: 65065180

RELATÓRIO ANALÍTICO - COMPOSIÇÕES AUXILIARES

OBRA:	CONTRATAÇÃO DE EMPRESA DE ENGENHARIA PARA IMPLANTAÇÃO DE MELHORIAS SANITÁRIAS DOMICILIARES EM ÁREAS URBANAS DO MUNICÍPIO DE NOVA COLINAS/MA CONFORME CONVÊNIO Nº 038619/2025 - MINISTERIO DA SAÚDE PROJETO BÁSICO
CLIENTE:	PREFEITURA MUNICIPAL DE NOVA COLINAS-MA
LOCAL:	ZONA URBANA, MUNICÍPIO DE NOVA COLINAS-MA
ENACRGOS SOCIAIS:	89,77 % HORISTA COM DESONERAÇÃO / 51,80 % MENSALISTA COM DESONERAÇÃO
CERTAME:	CONCORRÊNCIA ELETRÔNICA Nº 001/2026 - PROCESSO ADMINISTRATIVO Nº 027/2026

Prefeitura Mun. de Nova Colinas-MA
DATA: 27/04/2026
Assinatura

VALOR COM BDI:	**1.056,42**

94963 CONCRETO FCK = 15MPA, TRAÇO 1:3,4:3,5 (EM MASSA SECA DE CIMENTO/ AREIA MÉDIA/ BRITA 1) - PREPARO MECÂNICO COM BETONEIRA 400 L. AF_05/2021 (M3)

Equipamento Custo Horário		FONTE	UNID	COEFICIENTE	PREÇO UNITÁRIO	TOTAL
88831	BETONEIRA CAPACIDADE NOMINAL DE 400 L, CAPACIDADE DE MISTURA 280 L, MOTOR ELÉTRICO TRIFÁSICO POTÊNCIA DE 2 CV, SEM CARREGADOR - CHI DIURNO. AF_05/2023	SINAPI	CHI	0,71310000	R$ 0,42	R$ 0,29
88830	BETONEIRA CAPACIDADE NOMINAL DE 400 L, CAPACIDADE DE MISTURA 280 L, MOTOR ELÉTRICO TRIFÁSICO POTÊNCIA DE 2 CV, SEM CARREGADOR - CHP DIURNO. AF_05/2023	SINAPI	CHP	0,75630000	R$ 2,00	R$ 1,51
					TOTAL Equipamento Custo Horário:	R$ 1,80

Material		FONTE	UNID	COEFICIENTE	PREÇO UNITÁRIO	TOTAL
00000370	AREIA MEDIA - POSTO JAZIDA/FORNECEDOR (RETIRADO NA JAZIDA, SEM TRANSPORTE)	SINAPI	M3	0,80460000	R$ 160,00	R$ 128,73
00001379	CIMENTO PORTLAND COMPOSTO CP II-32	SINAPI	KG	273,06300000	R$ 0,99	R$ 270,33
00004721	PEDRA BRITADA N. 1 (9,5 A 19 MM) POSTO PEDREIRA/FORNECEDOR, SEM FRETE	SINAPI	M3	0,57920000	R$ 108,35	R$ 62,75
					TOTAL Material:	R$ 461,81

Mão de Obra com Encargos Complementares		FONTE	UNID	COEFICIENTE	PREÇO UNITÁRIO	TOTAL
88377	OPERADOR DE BETONEIRA ESTACIONÁRIA/MISTURADOR COM ENCARGOS COMPLEMENTARES	SINAPI	H	1,46950000	R$ 20,12	R$ 29,56
88316	SERVENTE COM ENCARGOS COMPLEMENTARES	SINAPI	H	2,32750000	R$ 20,40	R$ 47,48
					TOTAL Mão de Obra com Encargos Complementares:	R$ 77,04

VALOR SEM ENCARGOS:	**514,45**
VALOR COM ENCARGOS:	**540,65**
VALOR BDI (28.81%):	**155,76**
VALOR COM BDI:	**696,41**

94970 CONCRETO FCK = 20MPA, TRAÇO 1:2,7:3 (EM MASSA SECA DE CIMENTO/ AREIA MÉDIA/ BRITA 1) - PREPARO MECÂNICO COM BETONEIRA 600 L. AF_05/2021 (M3)

Equipamento Custo Horário		FONTE	UNID	COEFICIENTE	PREÇO UNITÁRIO	TOTAL
89226	BETONEIRA CAPACIDADE NOMINAL DE 600 L, CAPACIDADE DE MISTURA 360 L, MOTOR ELÉTRICO TRIFÁSICO POTÊNCIA DE 4 CV, SEM CARREGADOR - CHI DIURNO. AF_05/2023	SINAPI	CHI	0,61970000	R$ 1,73	R$ 1,07
89225	BETONEIRA CAPACIDADE NOMINAL DE 600 L, CAPACIDADE DE MISTURA 360 L, MOTOR ELÉTRICO TRIFÁSICO POTÊNCIA DE 4 CV, SEM CARREGADOR - CHP DIURNO. AF_05/2023	SINAPI	CHP	0,65720000	R$ 5,68	R$ 3,73
					TOTAL Equipamento Custo Horário:	R$ 4,80

Material		FONTE	UNID	COEFICIENTE	PREÇO UNITÁRIO	TOTAL
00000370	AREIA MEDIA - POSTO JAZIDA/FORNECEDOR (RETIRADO NA JAZIDA, SEM TRANSPORTE)	SINAPI	M3	0,76090000	R$ 160,00	R$ 121,74
00001379	CIMENTO PORTLAND COMPOSTO CP II-32	SINAPI	KG	325,15890000	R$ 0,99	R$ 321,90
00004721	PEDRA BRITADA N. 1 (9,5 A 19 MM) POSTO PEDREIRA/FORNECEDOR, SEM FRETE	SINAPI	M3	0,59120000	R$ 108,35	R$ 64,05
					TOTAL Material:	R$ 507,69

WD GONSALVES CONSTRUÇÕES - CNPJ: 31.302.068/0001-74
E-mail: wdgonsalves@hotmail.com • Fone: (98) 99212-0303
AVENIDA DOS HOLANDESES/CONS.HILTON RODRIGUES, LOJA-16, VILA LUIZAO, CEP: 65065180

RELATÓRIO ANALÍTICO - COMPOSIÇÕES AUXILIARES

OBRA:	CONTRATAÇÃO DE EMPRESA DE ENGENHARIA PARA IMPLANTAÇÃO DE MELHORIAS SANITÁRIAS DOMICILIARES EM ÁREAS URBANAS DO MUNICÍPIO DE NOVA COLINAS/MA CONFORME CONVÊNIO Nº 038619/2025 - MINISTERIO DA SAÚDE PROJETO BÁSICO
CLIENTE:	PREFEITURA MUNICIPAL DE NOVA COLINAS-MA
LOCAL:	ZONA URBANA, MUNICÍPIO DE NOVA COLINAS-MA
ENACRGOS SOCIAIS:	89,77 % HORISTA COM DESONERAÇÃO / 51,80 % MENSALISTA COM DESONERAÇÃO
CERTAME:	CONCORRÊNCIA ELETRÔNICA N° 001/2026 - PROCESSO ADMINISTRATIVO Nº 027/2026

Prefeitura Mun. de Nova Colinas-MA
DATA: 27/04/2026
Assinatura

Mão de Obra com Encargos Complementares		FONTE	UNID	COEFICIENTE	PREÇO UNITÁRIO	TOTAL
88377	OPERADOR DE BETONEIRA ESTACIONÁRIA/MISTURADOR COM ENCARGOS COMPLEMENTARES	SINAPI	H	1,27680000	R$ 20,12	R$ 25,68
88316	SERVENTE COM ENCARGOS COMPLEMENTARES	SINAPI	H	2,02670000	R$ 20,40	R$ 41,34
					TOTAL Mão de Obra com Encargos Complementares:	R$ 67,02

VALOR SEM ENCARGOS:	556,72
VALOR COM ENCARGOS:	579,51
VALOR BDI (28.81%):	166,96
VALOR COM BDI:	746,47

972 CONCRETO FCK = 30MPA, TRAÇO 1:2,1:2,5 (EM MASSA SECA DE CIMENTO/ AREIA MÉDIA/ BRITA 1) - PREPARO MECÂNICO COM ETONEIRA 600 L. AF_05/2021 (M3)

Equipamento Custo Horário		FONTE	UNID	COEFICIENTE	PREÇO UNITÁRIO	TOTAL
89226	BETONEIRA CAPACIDADE NOMINAL DE 600 L, CAPACIDADE DE MISTURA 360 L, MOTOR ELÉTRICO TRIFÁSICO POTÊNCIA DE 4 CV, SEM CARREGADOR - CHI DIURNO. AF_05/2023	SINAPI	CHI	0,60180000	R$ 1,73	R$ 1,04
89225	BETONEIRA CAPACIDADE NOMINAL DE 600 L, CAPACIDADE DE MISTURA 360 L, MOTOR ELÉTRICO TRIFÁSICO POTÊNCIA DE 4 CV, SEM CARREGADOR - CHP DIURNO. AF_05/2023	SINAPI	CHP	0,63820000	R$ 5,68	R$ 3,62
					TOTAL Equipamento Custo Horário:	R$ 4,66

Material		FONTE	UNID	COEFICIENTE	PREÇO UNITÁRIO	TOTAL
00000370	AREIA MEDIA - POSTO JAZIDA/FORNECEDOR (RETIRADO NA JAZIDA, SEM TRANSPORTE)	SINAPI	M3	0,71190000	R$ 160,00	R$ 113,90
00001379	CIMENTO PORTLAND COMPOSTO CP II-32	SINAPI	KG	391,16630000	R$ 0,99	R$ 387,25
00004721	PEDRA BRITADA N. 1 (9,5 A 19 MM) POSTO PEDREIRA/FORNECEDOR, SEM FRETE	SINAPI	M3	0,59270000	R$ 108,35	R$ 64,21
					TOTAL Material:	R$ 565,36

Mão de Obra com Encargos Complementares		FONTE	UNID	COEFICIENTE	PREÇO UNITÁRIO	TOTAL
88377	OPERADOR DE BETONEIRA ESTACIONÁRIA/MISTURADOR COM ENCARGOS COMPLEMENTARES	SINAPI	H	1,24000000	R$ 20,12	R$ 24,94
88316	SERVENTE COM ENCARGOS COMPLEMENTARES	SINAPI	H	1,96330000	R$ 20,40	R$ 40,05
					TOTAL Mão de Obra com Encargos Complementares:	R$ 64,99

VALOR SEM ENCARGOS:	612,90
VALOR COM ENCARGOS:	635,01
VALOR BDI (28.81%):	182,95
VALOR COM BDI:	817,96

94974 CONCRETO MAGRO PARA LASTRO, TRAÇO 1:4,5:4,5 (EM MASSA SECA DE CIMENTO/ AREIA MÉDIA/ BRITA 1) - PREPARO MANUAL. AF_05/2021 (M3)

Material		FONTE	UNID	COEFICIENTE	PREÇO UNITÁRIO	TOTAL
00000370	AREIA MEDIA - POSTO JAZIDA/FORNECEDOR (RETIRADO NA JAZIDA, SEM TRANSPORTE)	SINAPI	M3	0,85380000	R$ 160,00	R$ 136,60
00001379	CIMENTO PORTLAND COMPOSTO CP II-32	SINAPI	KG	218,93000000	R$ 0,99	R$ 216,74
00004721	PEDRA BRITADA N. 1 (9,5 A 19 MM) POSTO PEDREIRA/FORNECEDOR, SEM FRETE	SINAPI	M3	0,59710000	R$ 108,35	R$ 64,69

WD GONSALVES CONSTRUÇÕES - CNPJ: 31.392.068/0001-74
E-mail: wdgonsalves@hotmail.com • Fone: (98) 99212-0303
AVENIDA DOS HOLANDESES/CONS.HILTON RODRIGUES, LOJA-16, VILA LUIZÃO, CEP: 65065180

RELATÓRIO ANALÍTICO - COMPOSIÇÕES AUXILIARES

OBRA:	CONTRATAÇÃO DE EMPRESA DE ENGENHARIA PARA IMPLANTAÇÃO DE MELHORIAS SANITÁRIAS DOMICILIARES EM ÁREAS URBANAS DO MUNICÍPIO DE NOVA COLINAS/MA, CONFORME CONVÊNIO Nº 038619/2025 - MINISTERIO DA SAÚDE PROJETO BÁSICO
CLIENTE:	PREFEITURA MUNICIPAL DE NOVA COLINAS-MA
LOCAL:	ZONA URBANA, MUNICÍPIO DE NOVA COLINAS-MA
ENACRGOS SOCIAIS:	89,77 % HORISTA COM DESONERAÇÃO / 51,80 % MENSALISTA COM DESONERAÇÃO
CERTAME:	CONCORRÊNCIA ELETRÔNICA N° 001/2026 - PROCESSO ADMINISTRATIVO Nº 027/2026

DATA: 01/12/2026

Prefeitura Mun. de Nova Colinas-MA 0013 Assinatura

TOTAL Material:	R$ 418,03

Mão de Obra com Encargos Complementares		FONTE	UNID	COEFICIENTE	PREÇO UNITÁRIO	TOTAL
88316	SERVENTE COM ENCARGOS COMPLEMENTARES	SINAPI	H	6,28580000	R$ 20,40	R$ 128,23
				TOTAL Mão de Obra com Encargos Complementares:		R$ 128,23

VALOR SEM ENCARGOS:	**503,83**
VALOR COM ENCARGOS:	**546,26**
VALOR BDI (28.81%):	**157,38**
VALOR COM BDI:	**703,64**

I968 CONCRETO MAGRO PARA LASTRO, TRAÇO 1:4,5:4,5 (EM MASSA SECA DE CIMENTO/ AREIA MÉDIA/ BRITA 1) - PREPARO MECÂNICO OM BETONEIRA 600 L. AF_05/2021 (M3)

Equipamento Custo Horário		FONTE	UNID	COEFICIENTE	PREÇO UNITÁRIO	TOTAL
89226	BETONEIRA CAPACIDADE NOMINAL DE 600 L, CAPACIDADE DE MISTURA 360 L, MOTOR ELÉTRICO TRIFÁSICO POTÊNCIA DE 4 CV, SEM CARREGADOR - CHI DIURNO. AF_05/2023	SINAPI	CHI	0,64620000	R$ 1,73	R$ 1,11
89225	BETONEIRA CAPACIDADE NOMINAL DE 600 L, CAPACIDADE DE MISTURA 360 L, MOTOR ELÉTRICO TRIFÁSICO POTÊNCIA DE 4 CV, SEM CARREGADOR - CHP DIURNO. AF_05/2023	SINAPI	CHP	0,68530000	R$ 5,68	R$ 3,89
				TOTAL Equipamento Custo Horário:		R$ 5,00

Material		FONTE	UNID	COEFICIENTE	PREÇO UNITÁRIO	TOTAL
00000370	AREIA MEDIA - POSTO JAZIDA/FORNECEDOR (RETIRADO NA JAZIDA, SEM TRANSPORTE)	SINAPI	M3	0,83250000	R$ 160,00	R$ 133,20
00001379	CIMENTO PORTLAND COMPOSTO CP II-32	SINAPI	KG	213,45310000	R$ 0,99	R$ 211,31
00004721	PEDRA BRITADA N. 1 (9,5 A 19 MM) POSTO PEDREIRA/FORNECEDOR, SEM FRETE	SINAPI	M3	0,58210000	R$ 108,35	R$ 63,07
					TOTAL Material:	R$ 407,58

Mão de Obra com Encargos Complementares		FONTE	UNID	COEFICIENTE	PREÇO UNITÁRIO	TOTAL
88377	OPERADOR DE BETONEIRA ESTACIONÁRIA/MISTURADOR COM ENCARGOS COMPLEMENTARES	SINAPI	H	1,33150000	R$ 20,12	R$ 26,78
88316	SERVENTE COM ENCARGOS COMPLEMENTARES	SINAPI	H	2,10580000	R$ 20,40	R$ 42,95
				TOTAL Mão de Obra com Encargos Complementares:		R$ 69,73

VALOR SEM ENCARGOS:	**458,60**
VALOR COM ENCARGOS:	**482,31**
VALOR BDI (28.81%):	**138,95**
VALOR COM BDI:	**621,26**

C0838 CONCRETO P/VIBR., FCK 10 MPA COM AGREGADO ADQUIRIDO (M3)

Equipamento Custo Horário		FONTE	UNID	COEFICIENTE	PREÇO UNITÁRIO	TOTAL
I0682	BETONEIRA ELÉTRICA 580L (CHP)	SEINFRA	H	0,71400000	R$ 25,6100	R$ 18,2855
				TOTAL Equipamento Custo Horário:		R$ 18,2855

Material		FONTE	UNID	COEFICIENTE	PREÇO UNITÁRIO	TOTAL
I0109	AREIA MEDIA	SEINFRA	M3	0,91970000	R$ 83,5800	R$ 76,8685

WD GONSALVES CONSTRUÇÕES - CNPJ: 31.392.068/0001-74
E-mail: wdgonsalves@hotmail.com • Fone: (98) 99212-0303
AVENIDA DOS HOLANDESES/CONS.HILTON RODRIGUES, LOJA-16, VILA LUIZÃO. CEP: 65065180

RELATÓRIO ANALÍTICO - COMPOSIÇÕES AUXILIARES

DATA: 27/04/2026

OBRA:	CONTRATAÇÃO DE EMPRESA DE ENGENHARIA PARA IMPLANTAÇÃO DE MELHORIAS SANITÁRIAS DOMICILIARES EM ÁREAS URBANAS DO MUNICÍPIO DE NOVA COLINAS/MA, CONFORME CONVÊNIO Nº 038619/2025 - MINISTERIO DA SAÚDE PROJETO BÁSICO
CLIENTE:	PREFEITURA MUNICIPAL DE NOVA COLINAS-MA
LOCAL:	ZONA URBANA, MUNICÍPIO DE NOVA COLINAS-MA
ENACRGOS SOCIAIS:	89,77 % HORISTA COM DESONERAÇÃO / 51,80 % MENSALISTA COM DESONERAÇÃO
CERTAME:	CONCORRÊNCIA ELETRÔNICA N° 001/2026 - PROCESSO ADMINISTRATIVO Nº 027/2026

I0805	CIMENTO PORTLAND	SEINFRA	KG	254,00000000	R$ 0,7100	R$ 180,3400
I1605	PEDRISCO	SEINFRA	M3	0,83600000	R$ 100,5000	R$ 84,0180
					TOTAL Material:	R$ 341,2265

Mão de Obra		FONTE	UNID	COEFICIENTE	PREÇO UNITÁRIO	TOTAL
I2543	SERVENTE	SEINFRA	H	6,00000000	R$ 18,7858	R$ 112,7400
					TOTAL Mão de Obra:	R$ 112,7400

VALOR SEM ENCARGOS:	**386,21**
VALOR COM ENCARGOS:	**472,25**
VALOR BDI (28.81%):	**136,06**
VALOR COM BDI:	**608,31**

C0840 CONCRETO P/VIBR., FCK 15 MPA COM AGREGADO ADQUIRIDO (M3)

Equipamento Custo Horário		FONTE	UNID	COEFICIENTE	PREÇO UNITÁRIO	TOTAL
I0682	BETONEIRA ELÉTRICA 580L (CHP)	SEINFRA	H	0,71400000	R$ 25,6100	R$ 18,2855
					TOTAL Equipamento Custo Horário:	R$ 18,2855

Material		FONTE	UNID	COEFICIENTE	PREÇO UNITÁRIO	TOTAL
I0109	AREIA MEDIA	SEINFRA	M3	0,88720000	R$ 83,5800	R$ 74,1522
I0805	CIMENTO PORTLAND	SEINFRA	KG	294,00000000	R$ 0,7100	R$ 208,7400
I1605	PEDRISCO	SEINFRA	M3	0,83600000	R$ 100,5000	R$ 84,0180
					TOTAL Material:	R$ 366,9102

Mão de Obra		FONTE	UNID	COEFICIENTE	PREÇO UNITÁRIO	TOTAL
I2543	SERVENTE	SEINFRA	H	6,00000000	R$ 18,7858	R$ 112,7400
					TOTAL Mão de Obra:	R$ 112,7400

VALOR SEM ENCARGOS:	**411,90**
VALOR COM ENCARGOS:	**497,94**
VALOR BDI (28.81%):	**143,46**
VALOR COM BDI:	**641,40**

92799 CORTE E DOBRA DE AÇO CA-60, DIÂMETRO DE 4,2 MM. AF_06/2022 (KG)

Material		FONTE	UNID	COEFICIENTE	PREÇO UNITÁRIO	TOTAL
00043059	ACO CA-60, 4,2 MM, OU 5,0 MM, OU 6,0 MM, OU 7,0 MM, VERGALHAO	SINAPI	KG	1,07000000	R$ 6,92	R$ 7,40
					TOTAL Material:	R$ 7,40

Mão de Obra com Encargos Complementares		FONTE	UNID	COEFICIENTE	PREÇO UNITÁRIO	TOTAL
88238	AJUDANTE DE ARMADOR COM ENCARGOS COMPLEMENTARES	SINAPI	H	0,01520000	R$ 21,15	R$ 0,32
88245	ARMADOR COM ENCARGOS COMPLEMENTARES	SINAPI	H	0,09330000	R$ 25,29	R$ 2,35
					TOTAL Mão de Obra com Encargos Complementares:	R$ 2,67

VALOR SEM ENCARGOS:	**9,12**
VALOR COM ENCARGOS:	**10,07**

WD GONSALVES CONSTRUÇÕES - CNPJ: 31.392.008/0001-74
E-mail: wdgonsalves@hotmail.com • Fone: (98) 99212-0303
AVENIDA DOS HOLANDESES/CONS.HILTON RODRIGUES, LOJA-16, VILA LUIZÃO, CEP: 65065180

RELATÓRIO ANALÍTICO - COMPOSIÇÕES AUXILIARES

Prefeitura Mun. de Nova Colinas - MA
DATA: 27/04/2026
001330
Assinatura

OBRA:	CONTRATAÇÃO DE EMPRESA DE ENGENHARIA PARA IMPLANTAÇÃO DE MELHORIAS SANITÁRIAS DOMICILIARES EM ÁREAS URBANAS DO MUNICÍPIO DE NOVA COLINAS/MA, CONFORME CONVÊNIO Nº 038619/2025 - MINISTERIO DA SAÚDE PROJETO BÁSICO
CLIENTE:	PREFEITURA MUNICIPAL DE NOVA COLINAS-MA
LOCAL:	ZONA URBANA, MUNICÍPIO DE NOVA COLINAS-MA
ENACRGOS SOCIAIS:	89,77 % HORISTA COM DESONERAÇÃO / 51,80 % MENSALISTA COM DESONERAÇÃO
CERTAME:	CONCORRÊNCIA ELETRÔNICA N° 001/2026 - PROCESSO ADMINISTRATIVO Nº 027/2026

VALOR BDI (28.81%):	2,90
VALOR COM BDI:	12,97

86900 CUBA DE EMBUTIR RETANGULAR DE AÇO INOXIDÁVEL, 46 X 30 X 12 CM - FORNECIMENTO E INSTALAÇÃO. AF_01/2020 (UN)

Material		FONTE	UNID	COEFICIENTE	PREÇO UNITÁRIO	TOTAL
00001743	CUBA ACO INOX (AISI 304) DE EMBUTIR COM VALVULA 3 1/2", DE *46 X 30 X 12* CM	SINAPI	UN	1,00000000	R$ 217,24	R$ 217,24
00004823	MASSA PLASTICA PARA MARMORE/GRANITO	SINAPI	KG	0,29740000	R$ 40,74	R$ 12,11
					TOTAL Material:	R$ 229,35

Mão de Obra com Encargos Complementares		FONTE	UNID	COEFICIENTE	PREÇO UNITÁRIO	TOTAL
88274	MARMORISTA/GRANITEIRO COM ENCARGOS COMPLEMENTARES	SINAPI	H	0,47740000	R$ 25,35	R$ 12,10
88316	SERVENTE COM ENCARGOS COMPLEMENTARES	SINAPI	H	0,15040000	R$ 20,40	R$ 3,06
					TOTAL Mão de Obra com Encargos Complementares:	R$ 15,16

VALOR SEM ENCARGOS:	239,18
VALOR COM ENCARGOS:	244,51
VALOR BDI (28.81%):	70,44
VALOR COM BDI:	314,95

95308 CURSO DE CAPACITAÇÃO PARA AJUDANTE DE ARMADOR (ENCARGOS COMPLEMENTARES) - HORISTA (H)

Mão de Obra		FONTE	UNID	COEFICIENTE	PREÇO UNITÁRIO	TOTAL
00006114	AJUDANTE DE ARMADOR (HORISTA)	SINAPI	H	0,01154000	R$ 14,75	R$ 0,17
					TOTAL Mão de Obra:	R$ 0,17

VALOR SEM ENCARGOS:	0,08
VALOR COM ENCARGOS:	0,17
VALOR BDI (28.81%):	0,05
VALOR COM BDI:	0,22

95309 CURSO DE CAPACITAÇÃO PARA AJUDANTE DE CARPINTEIRO (ENCARGOS COMPLEMENTARES) - HORISTA (H)

Mão de Obra		FONTE	UNID	COEFICIENTE	PREÇO UNITÁRIO	TOTAL
00006117	CARPINTEIRO AUXILIAR (HORISTA)	SINAPI	H	0,01476000	R$ 14,75	R$ 0,21
					TOTAL Mão de Obra:	R$ 0,21

VALOR SEM ENCARGOS:	0,11
VALOR COM ENCARGOS:	0,21
VALOR BDI (28.81%):	0,06
VALOR COM BDI:	0,27

95314 CURSO DE CAPACITAÇÃO PARA ARMADOR (ENCARGOS COMPLEMENTARES) - HORISTA (H)

Mão de Obra		FONTE	UNID	COEFICIENTE	PREÇO UNITÁRIO	TOTAL
00000378	ARMADOR (HORISTA)	SINAPI	H	0,01154000	R$ 18,85	R$ 0,21

WD GONSALVES CONSTRUÇÕES - CNPJ: 31.302.008/0001-74
E-mail: wdgonsalves@hotmail.com • Fone: (98) 99212-0303
AVENIDA DOS HOLANDESES/CONS.HILTON RODRIGUES, LOJA-16, VILA LUIZÃO, CEP: 65065180

RELATÓRIO ANALÍTICO - COMPOSIÇÕES AUXILIARES

OBRA:	CONTRATAÇÃO DE EMPRESA DE ENGENHARIA PARA IMPLANTAÇÃO DE MELHORIAS SANITÁRIAS DOMICILIARES EM ÁREAS URBANAS DO MUNICÍPIO DE NOVA COLINAS/MA, CONFORME CONVÊNIO Nº 038619/2025 - MINISTERIO DA SAÚDE PROJETO BÁSICO
CLIENTE:	PREFEITURA MUNICIPAL DE NOVA COLINAS-MA
LOCAL:	ZONA URBANA, MUNICÍPIO DE NOVA COLINAS-MA
ENACRGOS SOCIAIS:	89,77 % HORISTA COM DESONERAÇÃO / 51,80 % MENSALISTA COM DESONERAÇÃO
CERTAME:	CONCORRÊNCIA ELETRÔNICA N° 001/2026 - PROCESSO ADMINISTRATIVO Nº 027/2026

Prefeitura Mun. de Nova Colinas-MA
DATA
Assinatura

TOTAL Mão de Obra:	R$ 0,21

VALOR SEM ENCARGOS:	**0,11**
VALOR COM ENCARGOS:	**0,21**
VALOR BDI (28.81%):	**0,06**
VALOR COM BDI:	**0,27**

95316 CURSO DE CAPACITAÇÃO PARA AUXILIAR DE ELETRICISTA (ENCARGOS COMPLEMENTARES) - HORISTA (H)

Mão de Obra		FONTE	UNID	COEFICIENTE	PREÇO UNITÁRIO	TOTAL
00000247	AJUDANTE DE ELETRICISTA (HORISTA)	SINAPI	H	0,03732000	R$ 14,75	R$ 0,55
					TOTAL Mão de Obra:	R$ 0,55

VALOR SEM ENCARGOS:	**0,28**
VALOR COM ENCARGOS:	**0,55**
VALOR BDI (28.81%):	**0,16**
VALOR COM BDI:	**0,71**

95317 CURSO DE CAPACITAÇÃO PARA AUXILIAR DE ENCANADOR OU BOMBEIRO HIDRÁULICO (ENCARGOS COMPLEMENTARES) - HORISTA (H)

Mão de Obra		FONTE	UNID	COEFICIENTE	PREÇO UNITÁRIO	TOTAL
00000246	AUXILIAR DE ENCANADOR OU BOMBEIRO HIDRAULICO (HORISTA)	SINAPI	H	0,01798000	R$ 14,75	R$ 0,26
					TOTAL Mão de Obra:	R$ 0,26

VALOR SEM ENCARGOS:	**0,13**
VALOR COM ENCARGOS:	**0,26**
VALOR BDI (28.81%):	**0,07**
VALOR COM BDI:	**0,33**

95324 CURSO DE CAPACITAÇÃO PARA AZULEJISTA OU LADRILHEIRO (ENCARGOS COMPLEMENTARES) - HORISTA (H)

Mão de Obra		FONTE	UNID	COEFICIENTE	PREÇO UNITÁRIO	TOTAL
00004760	AZULEJISTA OU LADRILHEIRO (HORISTA)	SINAPI	H	0,01476000	R$ 18,85	R$ 0,27
					TOTAL Mão de Obra:	R$ 0,27

VALOR SEM ENCARGOS:	**0,14**
VALOR COM ENCARGOS:	**0,27**
VALOR BDI (28.81%):	**0,08**
VALOR COM BDI:	**0,35**

95329 CURSO DE CAPACITAÇÃO PARA CARPINTEIRO DE ESQUADRIA (ENCARGOS COMPLEMENTARES) - HORISTA (H)

Mão de Obra		FONTE	UNID	COEFICIENTE	PREÇO UNITÁRIO	TOTAL
00001214	CARPINTEIRO DE ESQUADRIAS (HORISTA)	SINAPI	H	0,01476000	R$ 17,96	R$ 0,26
					TOTAL Mão de Obra:	R$ 0,26

VALOR SEM ENCARGOS:	**0,13**

WD GONSALVES CONSTRUÇÕES - CNPJ: 31.392.008/0001-74
E-mail: wdgonsalves@hotmail.com • Fone: (98) 99212-0303
AVENIDA DOS HOLANDESES/CONJ.HILTON RODRIGUES, LOJA-16, VILA LUIZAO, CEP: 65065180

RELATÓRIO ANALÍTICO - COMPOSIÇÕES AUXILIARES

OBRA:	CONTRATAÇÃO DE EMPRESA DE ENGENHARIA PARA IMPLANTAÇÃO DE MELHORIAS SANITÁRIAS DOMICILIARES EM ÁREAS URBANAS DO MUNICÍPIO DE NOVA COLINAS/MA, CONFORME CONVÊNIO Nº 038619/2025 - MINISTERIO DA SAÚDE PROJETO BÁSICO
CLIENTE:	PREFEITURA MUNICIPAL DE NOVA COLINAS-MA
LOCAL:	ZONA URBANA, MUNICÍPIO DE NOVA COLINAS-MA
ENACRGOS SOCIAIS:	89,77 % HORISTA COM DESONERAÇÃO / 51,80 % MENSALISTA COM DESONERAÇÃO
CERTAME:	CONCORRÊNCIA ELETRÔNICA N° 001/2026 - PROCESSO ADMINISTRATIVO Nº 027/2026

DATA: 21/04/2026

Prefeitura Mun. de Nova Colinas-MA — Assinatura

VALOR COM ENCARGOS:	0,26
VALOR BDI (28.81%):	0,07
VALOR COM BDI:	0,33

95330 CURSO DE CAPACITAÇÃO PARA CARPINTEIRO DE FÔRMAS (ENCARGOS COMPLEMENTARES) - HORISTA (H)

Mão de Obra		FONTE	UNID	COEFICIENTE	PREÇO UNITÁRIO	TOTAL
00001213	CARPINTEIRO DE FORMAS PARA CONCRETO (HORISTA)	SINAPI	H	0,01154000	R$ 18,85	R$ 0,21
					TOTAL Mão de Obra:	R$ 0,21

VALOR SEM ENCARGOS:	0,11
VALOR COM ENCARGOS:	0,21
VALOR BDI (28.81%):	0,06
VALOR COM BDI:	0,27

95332 CURSO DE CAPACITAÇÃO PARA ELETRICISTA (ENCARGOS COMPLEMENTARES) - HORISTA (H)

Mão de Obra		FONTE	UNID	COEFICIENTE	PREÇO UNITÁRIO	TOTAL
00002436	ELETRICISTA (HORISTA)	SINAPI	H	0,03732000	R$ 18,85	R$ 0,70
					TOTAL Mão de Obra:	R$ 0,70

VALOR SEM ENCARGOS:	0,37
VALOR COM ENCARGOS:	0,70
VALOR BDI (28.81%):	0,20
VALOR COM BDI:	0,90

95335 CURSO DE CAPACITAÇÃO PARA ENCANADOR OU BOMBEIRO HIDRÁULICO (ENCARGOS COMPLEMENTARES) - HORISTA (H)

Mão de Obra		FONTE	UNID	COEFICIENTE	PREÇO UNITÁRIO	TOTAL
00002696	ENCANADOR OU BOMBEIRO HIDRAULICO (HORISTA)	SINAPI	H	0,01798000	R$ 18,85	R$ 0,33
					TOTAL Mão de Obra:	R$ 0,33

VALOR SEM ENCARGOS:	0,17
VALOR COM ENCARGOS:	0,33
VALOR BDI (28.81%):	0,10
VALOR COM BDI:	0,43

95341 CURSO DE CAPACITAÇÃO PARA MARMORISTA/GRANITEIRO (ENCARGOS COMPLEMENTARES) - HORISTA (H)

Mão de Obra		FONTE	UNID	COEFICIENTE	PREÇO UNITÁRIO	TOTAL
00004755	MARMORISTA / GRANITEIRO (HORISTA)	SINAPI	H	0,01476000	R$ 18,85	R$ 0,27
					TOTAL Mão de Obra:	R$ 0,27

VALOR SEM ENCARGOS:	0,14
VALOR COM ENCARGOS:	0,27
VALOR BDI (28.81%):	0,08
VALOR COM BDI:	0,35

WD GONSALVES CONSTRUÇÕES - CNPJ: 31.392.008/0001-74
E-mail: wdgonsalves@hotmail.com • Fone: (98) 99212-0303
AVENIDA DOS HOLANDESES/CONJ.HILTON RODRIGUES, LOJA-16, VILA LUIZAO, CEP: 65065180

RELATÓRIO ANALÍTICO - COMPOSIÇÕES AUXILIARES

OBRA:	CONTRATAÇÃO DE EMPRESA DE ENGENHARIA PARA IMPLANTAÇÃO DE MELHORIAS SANITÁRIAS DOMICILIARES EM ÁREAS URBANAS DO MUNICÍPIO DE NOVA COLINAS/MA, CONFORME CONVÊNIO Nº 038619/2025 - MINISTERIO DA SAÚDE PROJETO BÁSICO
CLIENTE:	PREFEITURA MUNICIPAL DE NOVA COLINAS-MA
LOCAL:	ZONA URBANA, MUNICÍPIO DE NOVA COLINAS-MA
ENACRGOS SOCIAIS:	89,77 % HORISTA COM DESONERAÇÃO / 51,80 % MENSALISTA COM DESONERAÇÃO
CERTAME:	CONCORRÊNCIA ELETRÔNICA N° 001/2026 - PROCESSO ADMINISTRATIVO Nº 027/2026

Prefeitura Mun. de Nova Colinas-MA
DATA 27/04/2026
Assinatura

95347 CURSO DE CAPACITAÇÃO PARA MOTORISTA DE CAMINHÃO (ENCARGOS COMPLEMENTARES) - HORISTA (H)

Mão de Obra		FONTE	UNID	COEFICIENTE	PREÇO UNITÁRIO	TOTAL
00004093	MOTORISTA DE CAMINHAO (HORISTA)	SINAPI	H	0,00509000	R$ 21,85	R$ 0,11
					TOTAL Mão de Obra:	R$ 0,11

VALOR SEM ENCARGOS:	0,05
VALOR COM ENCARGOS:	0,11
VALOR BDI (28.81%):	0,03
VALOR COM BDI:	0,14

5389 CURSO DE CAPACITAÇÃO PARA OPERADOR DE BETONEIRA ESTACIONÁRIA/MISTURADOR (ENCARGOS COMPLEMENTARES) - HORISTA (H)

Mão de Obra		FONTE	UNID	COEFICIENTE	PREÇO UNITÁRIO	TOTAL
00037666	OPERADOR DE BETONEIRA ESTACIONARIA / MISTURADOR (HORISTA)	SINAPI	H	0,00831000	R$ 14,96	R$ 0,12
					TOTAL Mão de Obra:	R$ 0,12

VALOR SEM ENCARGOS:	0,06
VALOR COM ENCARGOS:	0,12
VALOR BDI (28.81%):	0,03
VALOR COM BDI:	0,15

95357 CURSO DE CAPACITAÇÃO PARA OPERADOR DE ESCAVADEIRA (ENCARGOS COMPLEMENTARES) - HORISTA (H)

Mão de Obra		FONTE	UNID	COEFICIENTE	PREÇO UNITÁRIO	TOTAL
00004234	OPERADOR DE ESCAVADEIRA (HORISTA)	SINAPI	H	0,01154000	R$ 18,85	R$ 0,21
					TOTAL Mão de Obra:	R$ 0,21

VALOR SEM ENCARGOS:	0,11
VALOR COM ENCARGOS:	0,21
VALOR BDI (28.81%):	0,06
VALOR COM BDI:	0,27

95358 CURSO DE CAPACITAÇÃO PARA OPERADOR DE GUINCHO (ENCARGOS COMPLEMENTARES) - HORISTA (H)

Mão de Obra		FONTE	UNID	COEFICIENTE	PREÇO UNITÁRIO	TOTAL
00004253	OPERADOR DE GUINCHO OU GUINCHEIRO (HORISTA)	SINAPI	H	0,01637000	R$ 14,96	R$ 0,24
					TOTAL Mão de Obra:	R$ 0,24

VALOR SEM ENCARGOS:	0,12
VALOR COM ENCARGOS:	0,24
VALOR BDI (28.81%):	0,07
VALOR COM BDI:	0,31

95360 CURSO DE CAPACITAÇÃO PARA OPERADOR DE MÁQUINAS E EQUIPAMENTOS (ENCARGOS COMPLEMENTARES) - HORISTA (H)

Mão de Obra		FONTE	UNID	COEFICIENTE	PREÇO UNITÁRIO	TOTAL

WD GONSALVES CONSTRUÇÕES - CNPJ: 31.392.008/0001-74
E-mail: wdgonsalves@hotmail.com • Fone: (98) 99712-0303
AVENIDA DOS HOLANDESES/CONJ.HILTON RODRIGUES, LOJA-16, VILA LUIZAO. CEP: 65065180

RELATÓRIO ANALÍTICO - COMPOSIÇÕES AUXILIARES

OBRA:	CONTRATAÇÃO DE EMPRESA DE ENGENHARIA PARA IMPLANTAÇÃO DE MELHORIAS SANITÁRIAS DOMICILIARES EM ÁREAS URBANAS DO MUNICÍPIO DE NOVA COLINAS/MA CONFORME CONVÊNIO Nº 038619/2025 - MINISTERIO DA SAÚDE PROJETO BÁSICO
CLIENTE:	PREFEITURA MUNICIPAL DE NOVA COLINAS-MA
LOCAL:	ZONA URBANA, MUNICÍPIO DE NOVA COLINAS-MA
ENACRGOS SOCIAIS:	89,77 % HORISTA COM DESONERAÇÃO / 51,80 % MENSALISTA COM DESONERAÇÃO
CERTAME:	CONCORRÊNCIA ELETRÔNICA N° 001/2026 - PROCESSO ADMINISTRATIVO Nº 027/2026

Pref. Mun. de Nova Colinas-MA
DATA: 27/04/2026
Assinatura

00004230	OPERADOR DE MAQUINAS E TRATORES DIVERSOS - TERRAPLANAGEM (HORISTA)	SINAPI	H	0,01154000	R$ 20,41	R$ 0,23
					TOTAL Mão de Obra:	R$ 0,23

VALOR SEM ENCARGOS:	0,12
VALOR COM ENCARGOS:	0,23
VALOR BDI (28.81%):	0,07
VALOR COM BDI:	0,30

95371 CURSO DE CAPACITAÇÃO PARA PEDREIRO (ENCARGOS COMPLEMENTARES) - HORISTA (H)

Mão de Obra		FONTE	UNID	COEFICIENTE	PREÇO UNITÁRIO	TOTAL
00004750	PEDREIRO (HORISTA)	SINAPI	H	0,02120000	R$ 18,85	R$ 0,39
					TOTAL Mão de Obra:	R$ 0,39

VALOR SEM ENCARGOS:	0,21
VALOR COM ENCARGOS:	0,39
VALOR BDI (28.81%):	0,11
VALOR COM BDI:	0,50

95372 CURSO DE CAPACITAÇÃO PARA PINTOR (ENCARGOS COMPLEMENTARES) - HORISTA (H)

Mão de Obra		FONTE	UNID	COEFICIENTE	PREÇO UNITÁRIO	TOTAL
00004783	PINTOR (HORISTA)	SINAPI	H	0,01476000	R$ 19,97	R$ 0,29
					TOTAL Mão de Obra:	R$ 0,29

VALOR SEM ENCARGOS:	0,15
VALOR COM ENCARGOS:	0,29
VALOR BDI (28.81%):	0,08
VALOR COM BDI:	0,37

95378 CURSO DE CAPACITAÇÃO PARA SERVENTE (ENCARGOS COMPLEMENTARES) - HORISTA (H)

Mão de Obra		FONTE	UNID	COEFICIENTE	PREÇO UNITÁRIO	TOTAL
00006111	SERVENTE DE OBRAS (HORISTA)	SINAPI	H	0,02120000	R$ 13,97	R$ 0,29
					TOTAL Mão de Obra:	R$ 0,29

VALOR SEM ENCARGOS:	0,15
VALOR COM ENCARGOS:	0,29
VALOR BDI (28.81%):	0,08
VALOR COM BDI:	0,37

95385 CURSO DE CAPACITAÇÃO PARA TELHADISTA (ENCARGOS COMPLEMENTARES) - HORISTA (H)

Mão de Obra		FONTE	UNID	COEFICIENTE	PREÇO UNITÁRIO	TOTAL
00012869	TELHADOR / TELHADISTA (HORISTA)	SINAPI	H	0,01154000	R$ 18,62	R$ 0,21
					TOTAL Mão de Obra:	R$ 0,21

WD GONSALVES CONSTRUÇÕES - CNPJ: 31.392.068/0001-74
E-mail: wdgonsalves@hotmail.com • Fone: (98) 99712-0303
AVENIDA DOS HOLANDESES/CONS.HILTON RODRIGUES, LOJA-16, VILA LUIZAO. CEP: 65065180

RELATÓRIO ANALÍTICO - COMPOSIÇÕES AUXILIARES

OBRA:	CONTRATAÇÃO DE EMPRESA DE ENGENHARIA PARA IMPLANTAÇÃO DE MELHORIAS SANITÁRIAS DOMICILIARES EM ÁREAS URBANAS DO MUNICÍPIO DE NOVA COLINAS/MA, CONFORME CONVÊNIO Nº 038619/2025 - MINISTERIO DA SAÚDE PROJETO BÁSICO
CLIENTE:	PREFEITURA MUNICIPAL DE NOVA COLINAS-MA
LOCAL:	ZONA URBANA, MUNICÍPIO DE NOVA COLINAS-MA
ENACRGOS SOCIAIS:	89,77 % HORISTA COM DESONERAÇÃO / 51,80 % MENSALISTA COM DESONERAÇÃO
CERTAME:	CONCORRÊNCIA ELETRÔNICA Nº 001/2026 - PROCESSO ADMINISTRATIVO Nº 027/2026

Prefeitura Mun. de Nova Colinas-MA
001335
27/04/2026
Assinatura

VALOR SEM ENCARGOS:	0,11
VALOR COM ENCARGOS:	0,21
VALOR BDI (28.81%):	0,06
VALOR COM BDI:	0,27

S00096 CONCRETO SIMPLES USINADO FCK=15MPA, BOMBEADO, LANÇADO E ADENSADO EM SUPERESTRURA (M3)

Material		FONTE	UNID	COEFICIENTE	PREÇO UNITÁRIO	TOTAL
I00634	Concreto usinado bombeavel b0-b1 fck=15mpa	ORSE	m3	1,00000000	R$ 455,83	R$ 455,83
I44535S	Servico de bombeamento de concreto com consumo minimo de 40 m3, (disponibilizacao de bomba), sem o lancamento	ORSE	m3	1,00000000	R$ 48,83	R$ 48,83
					TOTAL Material:	R$ 504,66

Serviço		FONTE	UNID	COEFICIENTE	PREÇO UNITÁRIO	TOTAL
S00128	Lançamento de concreto usinado, bombeado, em peças armadas da superestrutura, inclusive colocação, adensamento e acabamento	ORSE	m3	1,00000000	R$ 47,55	R$ 47,55
					TOTAL Serviço:	R$ 47,55

VALOR SEM ENCARGOS:	534,39
VALOR COM ENCARGOS:	552,21
VALOR BDI (28.81%):	159,09
VALOR COM BDI:	711,30

88264 ELETRICISTA COM ENCARGOS COMPLEMENTARES (H)

Encargos Complementares		FONTE	UNID	COEFICIENTE	PREÇO UNITÁRIO	TOTAL
00037370	ALIMENTACAO - HORISTA (COLETADO CAIXA - ENCARGOS COMPLEMENTARES)	SINAPI	H	1,00000000	R$ 2,20	R$ 2,20
00043484	EPI - FAMILIA ELETRICISTA - HORISTA (ENCARGOS COMPLEMENTARES - COLETADO CAIXA)	SINAPI	H	1,00000000	R$ 1,24	R$ 1,24
00037372	EXAMES - HORISTA (COLETADO CAIXA - ENCARGOS COMPLEMENTARES)	SINAPI	H	1,00000000	R$ 1,36	R$ 1,36
00043460	FERRAMENTAS - FAMILIA ELETRICISTA - HORISTA (ENCARGOS COMPLEMENTARES - COLETADO CAIXA)	SINAPI	H	1,00000000	R$ 1,02	R$ 1,02
00037373	SEGURO - HORISTA (COLETADO CAIXA - ENCARGOS COMPLEMENTARES)	SINAPI	H	1,00000000	R$ 0,11	R$ 0,11
00037371	TRANSPORTE - HORISTA (COLETADO CAIXA - ENCARGOS COMPLEMENTARES)	SINAPI	H	1,00000000	R$ 0,51	R$ 0,51
					TOTAL Encargos Complementares:	R$ 6,44

Mão de Obra		FONTE	UNID	COEFICIENTE	PREÇO UNITÁRIO	TOTAL
00002436	ELETRICISTA (HORISTA)	SINAPI	H	1,00000000	R$ 18,85	R$ 18,85
					TOTAL Mão de Obra:	R$ 18,85

Serviço		FONTE	UNID	COEFICIENTE	PREÇO UNITÁRIO	TOTAL
95332	CURSO DE CAPACITAÇÃO PARA ELETRICISTA (ENCARGOS COMPLEMENTARES) - HORISTA	SINAPI	H	1,00000000	R$ 0,70	R$ 0,70
					TOTAL Serviço:	R$ 0,70

VALOR SEM ENCARGOS:	16,74
VALOR COM ENCARGOS:	25,99
VALOR BDI (28.81%):	7,49

WD GONSALVES CONSTRUÇÕES

WD GONSALVES CONSTRUÇÕES - CNPJ: 31.392.008/0001-74
E-mail: wdgonsalves@hotmail.com • Fone: (98) 99212-0303
AVENIDA DOS HOLANDESES/CONJ.HILTON RODRIGUES, LOJA-16, VILA LUIZAO, CEP: 65065180

RELATÓRIO ANALÍTICO - COMPOSIÇÕES AUXILIARES

DATA: 27/01/2026

OBRA:	CONTRATAÇÃO DE EMPRESA DE ENGENHARIA PARA IMPLANTAÇÃO DE MELHORIAS SANITÁRIAS DOMICILIARES EM ÁREAS URBANAS DO MUNICÍPIO DE NOVA COLINAS/MA, CONFORME CONVÊNIO Nº 038619/2025 - MINISTERIO DA SAÚDE PROJETO BÁSICO
CLIENTE:	PREFEITURA MUNICIPAL DE NOVA COLINAS-MA
LOCAL:	ZONA URBANA, MUNICÍPIO DE NOVA COLINAS-MA
ENACRGOS SOCIAIS:	89,77 % HORISTA COM DESONERAÇÃO / 51,80 % MENSALISTA COM DESONERAÇÃO
CERTAME:	CONCORRÊNCIA ELETRÔNICA N° 001/2026 - PROCESSO ADMINISTRATIVO Nº 027/2026

Prefeitura Mun. de Nova Colinas-MA — Assinatura

VALOR COM BDI:	**33,48**

88267 ENCANADOR OU BOMBEIRO HIDRÁULICO COM ENCARGOS COMPLEMENTARES (H)

Encargos Complementares		FONTE	UNID	COEFICIENTE	PREÇO UNITÁRIO	TOTAL
00037370	ALIMENTACAO - HORISTA (COLETADO CAIXA - ENCARGOS COMPLEMENTARES)	SINAPI	H	1,00000000	R$ 2,20	R$ 2,20
00043485	EPI - FAMILIA ENCANADOR - HORISTA (ENCARGOS COMPLEMENTARES - COLETADO CAIXA)	SINAPI	H	1,00000000	R$ 1,11	R$ 1,11
00037372	EXAMES - HORISTA (COLETADO CAIXA - ENCARGOS COMPLEMENTARES)	SINAPI	H	1,00000000	R$ 1,36	R$ 1,36
00043461	FERRAMENTAS - FAMILIA ENCANADOR - HORISTA (ENCARGOS COMPLEMENTARES - COLETADO CAIXA)	SINAPI	H	1,00000000	R$ 0,55	R$ 0,55
00037373	SEGURO - HORISTA (COLETADO CAIXA - ENCARGOS COMPLEMENTARES)	SINAPI	H	1,00000000	R$ 0,11	R$ 0,11
00037371	TRANSPORTE - HORISTA (COLETADO CAIXA - ENCARGOS COMPLEMENTARES)	SINAPI	H	1,00000000	R$ 0,51	R$ 0,51
					TOTAL Encargos Complementares:	R$ 5,84

Mão de Obra		FONTE	UNID	COEFICIENTE	PREÇO UNITÁRIO	TOTAL
00002696	ENCANADOR OU BOMBEIRO HIDRAULICO (HORISTA)	SINAPI	H	1,00000000	R$ 18,85	R$ 18,85
					TOTAL Mão de Obra:	R$ 18,85

Serviço		FONTE	UNID	COEFICIENTE	PREÇO UNITÁRIO	TOTAL
95335	CURSO DE CAPACITAÇÃO PARA ENCANADOR OU BOMBEIRO HIDRÁULICO (ENCARGOS COMPLEMENTARES) - HORISTA	SINAPI	H	1,00000000	R$ 0,33	R$ 0,33
					TOTAL Serviço:	R$ 0,33

VALOR SEM ENCARGOS:	**15,94**
VALOR COM ENCARGOS:	**25,02**
VALOR BDI (28.81%):	**7,21**
VALOR COM BDI:	**32,23**

6885 ENGATE FLEXÍVEL EM PLÁSTICO BRANCO, 1/2" X 40CM - FORNECIMENTO E INSTALAÇÃO. AF_01/2020 (UN)

Material		FONTE	UNID	COEFICIENTE	PREÇO UNITÁRIO	TOTAL
00011681	ENGATE/RABICHO FLEXIVEL PLASTICO (PVC OU ABS) BRANCO 1/2" X 40 CM	SINAPI	UN	1,00000000	R$ 7,59	R$ 7,59
00003146	FITA VEDA ROSCA, EM PTFE, ROLO DE 18 MM X 10 M (L X C)	SINAPI	UN	0,02100000	R$ 4,80	R$ 0,10
					TOTAL Material:	R$ 7,69

Mão de Obra com Encargos Complementares		FONTE	UNID	COEFICIENTE	PREÇO UNITÁRIO	TOTAL
88267	ENCANADOR OU BOMBEIRO HIDRÁULICO COM ENCARGOS COMPLEMENTARES	SINAPI	H	0,15250000	R$ 25,02	R$ 3,81
88316	SERVENTE COM ENCARGOS COMPLEMENTARES	SINAPI	H	0,04810000	R$ 20,40	R$ 0,98
					TOTAL Mão de Obra com Encargos Complementares:	R$ 4,79

VALOR SEM ENCARGOS:	**10,77**
VALOR COM ENCARGOS:	**12,48**
VALOR BDI (28.81%):	**3,60**
VALOR COM BDI:	**16,08**

WD GONSALVES CONSTRUÇÕES - CNPJ: 31.392.008/0001-74
E-mail: wdgonsalves@hotmail.com • Fone: (98) 99212-0303
AVENIDA DOS HOLANDESES/CONS.HILTON RODRIGUES, LOJA-16, VILA LUIZAO. CEP: 65065180

RELATÓRIO ANALÍTICO - COMPOSIÇÕES AUXILIARES

DATA: 27/04/2026

OBRA:	CONTRATAÇÃO DE EMPRESA DE ENGENHARIA PARA IMPLANTAÇÃO DE MELHORIAS SANITÁRIAS DOMICILIARES EM ÁREAS URBANAS DO MUNICÍPIO DE NOVA COLINAS/MA, CONFORME CONVÊNIO Nº 038619/2025 - MINISTERIO DA SAÚDE PROJETO BÁSICO
CLIENTE:	PREFEITURA MUNICIPAL DE NOVA COLINAS-MA
LOCAL:	ZONA URBANA, MUNICÍPIO DE NOVA COLINAS-MA
ENACRGOS SOCIAIS:	89,77 % HORISTA COM DESONERAÇÃO / 51,80 % MENSALISTA COM DESONERAÇÃO
CERTAME:	CONCORRÊNCIA ELETRÔNICA N° 001/2026 - PROCESSO ADMINISTRATIVO Nº 027/2026

S10555 ENCARGOS COMPLEMENTARES - ARMADOR (H)

Encargos Complementares		FONTE	UNID	COEFICIENTE	PREÇO UNITÁRIO	TOTAL
I00158	Almoço (Participação do empregador)	ORSE	un	0,10180000	R$ 14,00	R$ 1,42
I10585	Arco de serra	ORSE	un	0,00020000	R$ 19,95	R$ 0,00
I12893S	Bota de seguranca com biqueira de aco e colarinho acolchoado	ORSE	par	0,00080000	R$ 73,93	R$ 0,05
I12894S	Capa para chuva em pvc com forro de poliester, com capuz (amarela ou azul)	ORSE	un	0,00020000	R$ 20,11	R$ 0,00
I12895S	Capacete de seguranca aba frontal com suspensao de polietileno, sem jugular (classe b)	ORSE	un	0,00060000	R$ 13,50	R$ 0,00
I10492	Cesta Básica	ORSE	un	0,00450000	R$ 205,00	R$ 0,92
I10517	Exames admissionais/demissionais (checkup)	ORSE	cj	0,00040000	R$ 300,00	R$ 0,12
I00941	Fardamento com mangas curta	ORSE	un	0,00150000	R$ 193,04	R$ 0,28
I12892S	Luva raspa de couro, cano curto (punho *7* cm)	ORSE	par	0,00230000	R$ 10,87	R$ 0,02
I01651	Óculos branco proteção	ORSE	pr	0,00080000	R$ 6,00	R$ 0,00
I10596	Protetor auricular	ORSE	un	0,00450000	R$ 4,81	R$ 0,02
I10599	Protetor solar fps 30 com 120ml	ORSE	un	0,00180000	R$ 18,00	R$ 0,03
I10761	Refeição - café da manhã (café com leite e dois pães com manteiga)	ORSE	un	0,10180000	R$ 5,00	R$ 0,50
I10362	Seguro de vida e acidente em grupo	ORSE	un	0,00450000	R$ 12,54	R$ 0,05
I10586	Torquesa	ORSE	un	0,00020000	R$ 45,00	R$ 0,00
I02378	Vale transporte	ORSE	un	0,06540000	R$ 4,50	R$ 0,29
					TOTAL Encargos Complementares:	R$ 3,70

VALOR SEM ENCARGOS:	3,70
VALOR COM ENCARGOS:	3,78
VALOR BDI (28.81%):	1,09
VALOR COM BDI:	4,87

S10551 ENCARGOS COMPLEMENTARES - CARPINTEIRO (H)

Encargos Complementares		FONTE	UNID	COEFICIENTE	PREÇO UNITÁRIO	TOTAL
I00158	Almoço (Participação do empregador)	ORSE	un	0,10180000	R$ 14,00	R$ 1,42
I12893S	Bota de seguranca com biqueira de aco e colarinho acolchoado	ORSE	par	0,00070000	R$ 73,93	R$ 0,05
I12894S	Capa para chuva em pvc com forro de poliester, com capuz (amarela ou azul)	ORSE	un	0,00020000	R$ 20,11	R$ 0,00
I12895S	Capacete de seguranca aba frontal com suspensao de polietileno, sem jugular (classe b)	ORSE	un	0,00060000	R$ 13,50	R$ 0,00
I10492	Cesta Básica	ORSE	un	0,00450000	R$ 205,00	R$ 0,92
I10579	Chave de fenda chata 30 cm	ORSE	un	0,00020000	R$ 26,89	R$ 0,00
I10517	Exames admissionais/demissionais (checkup)	ORSE	cj	0,00040000	R$ 300,00	R$ 0,12
I00941	Fardamento com mangas curta	ORSE	un	0,00150000	R$ 193,04	R$ 0,28
I10578	Formão grande	ORSE	un	0,00020000	R$ 21,30	R$ 0,00
I11248	Furadeira e Parafusadeira eletrica Bosch ou Similar profissional	ORSE	un	0,00010000	R$ 246,00	R$ 0,02
I12892S	Luva raspa de couro, cano curto (punho *7* cm)	ORSE	par	0,00230000	R$ 10,87	R$ 0,02

WD GONSALVES CONSTRUÇÕES - CNPJ: 31.392.008/0001-74
E-mail: wdgonsalves@hotmail.com • Fone: (90) 99212-0303
AVENIDA DOS HOLANDESES, CONJ. HILTON RODRIGUES, LOJA-16, VILA LUIZÃO, CEP: 65065180

RELATÓRIO ANALÍTICO - COMPOSIÇÕES AUXILIARES

OBRA:	CONTRATAÇÃO DE EMPRESA DE ENGENHARIA PARA IMPLANTAÇÃO DE MELHORIAS SANITÁRIAS DOMICILIARES EM ÁREAS URBANAS DO MUNICÍPIO DE NOVA COLINAS/MA, CONFORME CONVÊNIO Nº 038619/2025 - MINISTERIO DA SAÚDE PROJETO BÁSICO
CLIENTE:	PREFEITURA MUNICIPAL DE NOVA COLINAS-MA
LOCAL:	ZONA URBANA, MUNICÍPIO DE NOVA COLINAS-MA
ENACRGOS SOCIAIS:	89,77 % HORISTA COM DESONERAÇÃO / 51,80 % MENSALISTA COM DESONERAÇÃO
CERTAME:	CONCORRÊNCIA ELETRÔNICA Nº 001/2026 - PROCESSO ADMINISTRATIVO Nº 027/2026

Prefeitura Mun. de Nova Colinas-Ma
Fls. 0138
DATA
27/04/2026
Assinatura

I11244	Martelo com unha	ORSE	un	0,00020000	R$ 39,10	R$ 0,00
I01651	Óculos branco proteção	ORSE	pr	0,00070000	R$ 6,00	R$ 0,00
I10596	Protetor auricular	ORSE	un	0,00450000	R$ 4,81	R$ 0,02
I10599	Protetor solar fps 30 com 120ml	ORSE	un	0,00180000	R$ 18,00	R$ 0,03
I10761	Refeição - café da manhã (café com leite e dois pães com manteiga)	ORSE	un	0,10180000	R$ 5,00	R$ 0,50
I10362	Seguro de vida e acidente em grupo	ORSE	un	0,00450000	R$ 12,54	R$ 0,05
I11249	Serra circular eletrica portatil	ORSE	un	0,00010000	R$ 979,65	R$ 0,09
I10577	Serrote 40cm	ORSE	un	0,00010000	R$ 36,00	R$ 0,00
I02378	Vale transporte	ORSE	un	0,06540000	R$ 4,50	R$ 0,29
					TOTAL Encargos Complementares:	R$ 3,81

VALOR SEM ENCARGOS:	**3,81**
VALOR COM ENCARGOS:	**3,90**
VALOR BDI (28.81%):	**1,12**
VALOR COM BDI:	**5,02**

S10552 ENCARGOS COMPLEMENTARES - ELETRICISTA (H)

Encargos Complementares		FONTE	UNID	COEFICIENTE	PREÇO UNITÁRIO	TOTAL
I11240	Alicate com isolamento	ORSE	un	0,00020000	R$ 47,69	R$ 0,00
I11241	Alicate volt-amperimetro	ORSE	un	0,00020000	R$ 140,00	R$ 0,02
I00158	Almoço (Participação do empregador)	ORSE	un	0,10180000	R$ 14,00	R$ 1,42
I12893S	Bota de seguranca com biqueira de aco e colarinho acolchoado	ORSE	par	0,00070000	R$ 73,93	R$ 0,05
I12894S	Capa para chuva em pvc com forro de poliester, com capuz (amarela ou azul)	ORSE	un	0,00020000	R$ 20,11	R$ 0,00
I12895S	Capacete de seguranca aba frontal com suspensao de polietileno, sem jugular (classe b)	ORSE	un	0,00060000	R$ 13,50	R$ 0,00
I10492	Cesta Básica	ORSE	un	0,00450000	R$ 205,00	R$ 0,92
I10579	Chave de fenda chata 30 cm	ORSE	un	0,00020000	R$ 26,89	R$ 0,00
I11242	Chave inglesa 12"	ORSE	un	0,00010000	R$ 44,00	R$ 0,00
I10517	Exames admissionais/demissionais (checkup)	ORSE	cj	0,00040000	R$ 300,00	R$ 0,12
I00941	Fardamento com mangas curta	ORSE	un	0,00150000	R$ 193,04	R$ 0,28
I12892S	Luva raspa de couro, cano curto (punho *7* cm)	ORSE	par	0,00230000	R$ 10,87	R$ 0,02
I01651	Óculos branco proteção	ORSE	pr	0,00080000	R$ 6,00	R$ 0,00
I10596	Protetor auricular	ORSE	un	0,00450000	R$ 4,81	R$ 0,02
I10599	Protetor solar fps 30 com 120ml	ORSE	un	0,00180000	R$ 18,00	R$ 0,03
I10761	Refeição - café da manhã (café com leite e dois pães com manteiga)	ORSE	un	0,10180000	R$ 5,00	R$ 0,50
I10362	Seguro de vida e acidente em grupo	ORSE	un	0,00450000	R$ 12,54	R$ 0,05
I02378	Vale transporte	ORSE	un	0,06540000	R$ 4,50	R$ 0,29
					TOTAL Encargos Complementares:	R$ 3,72

VALOR SEM ENCARGOS:	**3,72**
VALOR COM ENCARGOS:	**3,81**
VALOR BDI (28.81%):	**1,10**

WD GONSALVES CONSTRUÇÕES - CNPJ: 31.392.008/0001-74
E-mail: wdgonsalves@hotmail.com • Fone: (98) 99212-0303
AVENIDA DOS HOLANDESES/CONJ.HILTON RODRIGUES, LOJA-16, VILA LUIZAO, CEP: 65065180

RELATÓRIO ANALÍTICO - COMPOSIÇÕES AUXILIARES

OBRA:	CONTRATAÇÃO DE EMPRESA DE ENGENHARIA PARA IMPLANTAÇÃO DE MELHORIAS SANITÁRIAS DOMICILIARES EM ÁREAS URBANAS DO MUNICÍPIO DE NOVA COLINAS/MA, CONFORME CONVÊNIO Nº 038619/2025 - MINISTERIO DA SAÚDE PROJETO BÁSICO
CLIENTE:	PREFEITURA MUNICIPAL DE NOVA COLINAS-MA
LOCAL:	ZONA URBANA, MUNICÍPIO DE NOVA COLINAS-MA
ENACRGOS SOCIAIS:	89,77 % HORISTA COM DESONERAÇÃO / 51,80 % MENSALISTA COM DESONERAÇÃO
CERTAME:	CONCORRÊNCIA ELETRÔNICA Nº 001/2026 - PROCESSO ADMINISTRATIVO Nº 027/2026

Mun. de Nova Colinas-MA
Nº 0135
DATA: 27/04/2026
Assinatura

VALOR COM BDI:	4,91

S10554 ENCARGOS COMPLEMENTARES - ENCANADOR (H)

Encargos Complementares		FONTE	UNID	COEFICIENTE	PREÇO UNITÁRIO	TOTAL
I00158	Almoço (Participação do empregador)	ORSE	un	0,10180000	R$ 14,00	R$ 1,42
I12893S	Bota de seguranca com biqueira de aco e colarinho acolchoado	ORSE	par	0,00080000	R$ 73,93	R$ 0,05
I12894S	Capa para chuva em pvc com forro de poliester, com capuz (amarela ou azul)	ORSE	un	0,00020000	R$ 20,11	R$ 0,00
I12895S	Capacete de seguranca aba frontal com suspensao de polietileno, sem jugular (classe b)	ORSE	un	0,00060000	R$ 13,50	R$ 0,00
I10492	Cesta Básica	ORSE	un	0,00450000	R$ 205,00	R$ 0,92
I10517	Exames admissionais/demissionais (checkup)	ORSE	cj	0,00040000	R$ 300,00	R$ 0,12
I00941	Fardamento com mangas curta	ORSE	un	0,00150000	R$ 193,04	R$ 0,28
I10592	Lima chata 12"	ORSE	un	0,00010000	R$ 38,17	R$ 0,00
I12892S	Luva raspa de couro, cano curto (punho *7* cm)	ORSE	par	0,00230000	R$ 10,87	R$ 0,02
I01651	Óculos branco proteção	ORSE	pr	0,00080000	R$ 6,00	R$ 0,00
I10593	Praio simples 30cm	ORSE	un	0,00010000	R$ 19,57	R$ 0,00
I10596	Protetor auricular	ORSE	un	0,00450000	R$ 4,81	R$ 0,02
I10599	Protetor solar fps 30 com 120ml	ORSE	un	0,00180000	R$ 18,00	R$ 0,03
I10761	Refeição - café da manhã (café com leite e dois pães com manteiga)	ORSE	un	0,10180000	R$ 5,00	R$ 0,50
I10362	Seguro de vida e acidente em grupo	ORSE	un	0,00450000	R$ 12,54	R$ 0,05
I11256	Tarracha para tubos PVC de 1 1/2"	ORSE	un	0,00040000	R$ 92,70	R$ 0,03
I11257	Tarracha para tubos PVC de 1 1/4"	ORSE	un	0,00040000	R$ 32,30	R$ 0,01
I11255	Tarracha para tubos PVC de 1"	ORSE	un	0,00060000	R$ 49,00	R$ 0,02
I11253	Tarracha para tubos PVC de 1/2"	ORSE	un	0,00110000	R$ 34,80	R$ 0,03
I11254	Tarracha para tubos PVC de 3/4"	ORSE	un	0,00070000	R$ 27,49	R$ 0,01
I02378	Vale transporte	ORSE	un	0,06540000	R$ 4,50	R$ 0,29
					TOTAL Encargos Complementares:	R$ 3,80

VALOR SEM ENCARGOS:	3,80
VALOR COM ENCARGOS:	3,91
VALOR BDI (28.81%):	1,13
VALOR COM BDI:	5,04

S10550 ENCARGOS COMPLEMENTARES - PEDREIRO (H)

Encargos Complementares		FONTE	UNID	COEFICIENTE	PREÇO UNITÁRIO	TOTAL
I00158	Almoço (Participação do empregador)	ORSE	un	0,10180000	R$ 14,00	R$ 1,42
I12893S	Bota de seguranca com biqueira de aco e colarinho acolchoado	ORSE	par	0,00080000	R$ 73,93	R$ 0,05
I12894S	Capa para chuva em pvc com forro de poliester, com capuz (amarela ou azul)	ORSE	un	0,00020000	R$ 20,11	R$ 0,00
I12895S	Capacete de seguranca aba frontal com suspensao de polietileno, sem jugular (classe b)	ORSE	un	0,00060000	R$ 13,50	R$ 0,00
I10492	Cesta Básica	ORSE	un	0,00450000	R$ 205,00	R$ 0,92

WD GONSALVES CONSTRUÇÕES - CNPJ: 31.392.008/0001-74
E-mail: wdgonsalves@hotmail.com • Fone: (98) 99212-0303
AVENIDA DOS HOLANDESES/CONS.HILTON RODRIGUES, LOJA-16, VILA LUIZAO. CEP: 65065180

RELATÓRIO ANALÍTICO - COMPOSIÇÕES AUXILIARES

DATA: 17/04/2026

OBRA:	CONTRATAÇÃO DE EMPRESA DE ENGENHARIA PARA IMPLANTAÇÃO DE MELHORIAS SANITÁRIAS DOMICILIARES EM ÁREAS URBANAS DO MUNICÍPIO DE NOVA COLINAS/MA, CONFORME CONVÊNIO Nº 038619/2025 - MINISTERIO DA SAÚDE PROJETO BÁSICO
CLIENTE:	PREFEITURA MUNICIPAL DE NOVA COLINAS-MA
LOCAL:	ZONA URBANA, MUNICÍPIO DE NOVA COLINAS-MA
ENACRGOS SOCIAIS:	89,77 % HORISTA COM DESONERAÇÃO / 51,80 % MENSALISTA COM DESONERAÇÃO
CERTAME:	CONCORRÊNCIA ELETRÔNICA N° 001/2026 - PROCESSO ADMINISTRATIVO Nº 027/2026

I04722	Colher de pedreiro	ORSE	un	0,00040000	R$ 18,80	R$ 0,00
I04174	Desempenadeira de aço lisa, cabo madeira, ref:143, Atlas ou similar	ORSE	un	0,00050000	R$ 12,90	R$ 0,00
I11245	Desempoladeira de madeira 12x22	ORSE	un	0,00070000	R$ 11,60	R$ 0,00
I11246	Escala métrica de bambú	ORSE	Un	0,00070000	R$ 10,22	R$ 0,00
I10517	Exames admissionais/demissionais (checkup)	ORSE	cj	0,00040000	R$ 300,00	R$ 0,12
I00941	Fardamento com mangas curta	ORSE	un	0,00150000	R$ 193,04	R$ 0,28
I12892S	Luva raspa de couro, cano curto (punho *7* cm)	ORSE	par	0,00230000	R$ 10,87	R$ 0,02
I11264	Marreta de 1/2 kg com cabo	ORSE	un	0,00020000	R$ 13,52	R$ 0,00
I11265	Martelo de borracha com cabo	ORSE	un	0,00040000	R$ 18,75	R$ 0,00
I11243	Martelo sem unha	ORSE	un	0,00010000	R$ 28,00	R$ 0,00
I10789	Nivel de bolha de madeira	ORSE	un	0,00020000	R$ 15,40	R$ 0,00
I01651	Óculos branco proteção	ORSE	pr	0,00080000	R$ 6,00	R$ 0,00
I10596	Protetor auricular	ORSE	un	0,00450000	R$ 4,81	R$ 0,02
I10599	Protetor solar fps 30 com 120ml	ORSE	un	0,00180000	R$ 18,00	R$ 0,03
I10790	Prumo de face	ORSE	un	0,00010000	R$ 25,95	R$ 0,00
I10761	Refeição - café da manhã (café com leite e dois pães com manteiga)	ORSE	un	0,10180000	R$ 5,00	R$ 0,50
I10282	Regua de alumínio c/ 2,00m (para pedreiro)	ORSE	un	0,00020000	R$ 44,00	R$ 0,00
I10362	Seguro de vida e acidente em grupo	ORSE	un	0,00450000	R$ 12,54	R$ 0,05
I11247	Serra mármore	ORSE	un	0,00010000	R$ 319,90	R$ 0,03
I02378	Vale transporte	ORSE	un	0,06540000	R$ 4,50	R$ 0,29
					TOTAL Encargos Complementares:	R$ 3,73

VALOR SEM ENCARGOS:	**3,73**
VALOR COM ENCARGOS:	**3,86**
VALOR BDI (28.81%):	**1,11**
VALOR COM BDI:	**4,97**

S10549 ENCARGOS COMPLEMENTARES - SERVENTE (H)

Encargos Complementares		FONTE	UNID	COEFICIENTE	PREÇO UNITÁRIO	TOTAL
I00158	Almoço (Participação do empregador)	ORSE	un	0,10180000	R$ 14,00	R$ 1,42
I12893S	Bota de seguranca com biqueira de aco e colarinho acolchoado	ORSE	par	0,00080000	R$ 73,93	R$ 0,05
I12894S	Capa para chuva em pvc com forro de poliester, com capuz (amarela ou azul)	ORSE	un	0,00020000	R$ 20,11	R$ 0,00
I12895S	Capacete de seguranca aba frontal com suspensao de polietileno, sem jugular (classe b)	ORSE	un	0,00060000	R$ 13,50	R$ 0,00
I02711S	Carrinho de mao, em aco, com capacidade de *45 a 65* l / *100* kg, pneu com camara	ORSE	un	0,00020000	R$ 185,00	R$ 0,03
I10492	Cesta Básica	ORSE	un	0,00450000	R$ 205,00	R$ 0,92
I10517	Exames admissionais/demissionais (checkup)	ORSE	cj	0,00040000	R$ 300,00	R$ 0,12
I00941	Fardamento com mangas curta	ORSE	un	0,00150000	R$ 193,04	R$ 0,28
I12892S	Luva raspa de couro, cano curto (punho *7* cm)	ORSE	par	0,00230000	R$ 10,87	R$ 0,02
I04729	Marreta 1 kg com cabo	ORSE	un	0,00010000	R$ 37,80	R$ 0,00
I01651	Óculos branco proteção	ORSE	pr	0,00080000	R$ 6,00	R$ 0,00

I10788	Pá quadrada	ORSE	un	0,00020000	R$ 36,90	R$ 0,00
I10596	Protetor auricular	ORSE	un	0,00450000	R$ 4,81	R$ 0,02
I10599	Protetor solar fps 30 com 120ml	ORSE	un	0,00180000	R$ 18,00	R$ 0,03
I10761	Refeição - café da manhã (café com leite e dois pães com manteiga)	ORSE	un	0,10180000	R$ 5,00	R$ 0,50
I10362	Seguro de vida e acidente em grupo	ORSE	un	0,00450000	R$ 12,54	R$ 0,05
I04728	Talhadeira chata 10"	ORSE	un	0,00030000	R$ 18,58	R$ 0,00
I02378	Vale transporte	ORSE	un	0,09410000	R$ 4,50	R$ 0,42
					TOTAL Encargos Complementares:	R$ 3,86

VALOR SEM ENCARGOS:	**3,86**
VALOR COM ENCARGOS:	**3,96**
VALOR BDI (28.81%):	**1,14**
VALOR COM BDI:	**5,10**

S02497 ESCAVAÇÃO MANUAL DE VALA OU CAVA EM MATERIAL DE 1ª CATEGORIA, PROFUNDIDADE ATÉ 1,50M (M3)

Encargos Complementares		FONTE	UNID	COEFICIENTE	PREÇO UNITÁRIO	TOTAL
S10549	Encargos Complementares - Servente	ORSE	h	3,00000000	R$ 3,96	R$ 11,88
					TOTAL Encargos Complementares:	R$ 11,88

Mão de Obra		FONTE	UNID	COEFICIENTE	PREÇO UNITÁRIO	TOTAL
I06111S	Servente de obras (horista)	ORSE	h	3,00000000	R$ 13,08	R$ 39,24
					TOTAL Mão de Obra:	R$ 39,24

VALOR SEM ENCARGOS:	**32,55**
VALOR COM ENCARGOS:	**51,12**
VALOR BDI (28.81%):	**14,73**
VALOR COM BDI:	**65,85**

92273 FABRICAÇÃO DE ESCORAS DO TIPO PONTALETE, EM MADEIRA, PARA PÉ-DIREITO SIMPLES. AF_09/2020 (M)

Equipamento Custo Horário		FONTE	UNID	COEFICIENTE	PREÇO UNITÁRIO	TOTAL
91693	SERRA CIRCULAR DE BANCADA COM MOTOR ELÉTRICO POTÊNCIA DE 5HP, COM COIFA PARA DISCO 10" - CHI DIURNO. AF_08/2015	SINAPI	CHI	0,03000000	R$ 25,83	R$ 0,77
91692	SERRA CIRCULAR DE BANCADA COM MOTOR ELÉTRICO POTÊNCIA DE 5HP, COM COIFA PARA DISCO 10" - CHP DIURNO. AF_08/2015	SINAPI	CHP	0,00700000	R$ 27,22	R$ 0,19
					TOTAL Equipamento Custo Horário:	R$ 0,96

Material		FONTE	UNID	COEFICIENTE	PREÇO UNITÁRIO	TOTAL
00004491	PONTALETE *7,5 X 7,5* CM EM PINUS, MISTA OU EQUIVALENTE DA REGIAO - BRUTA	SINAPI	M	1,31000000	R$ 11,05	R$ 14,47
00005068	PREGO DE ACO POLIDO COM CABECA 17 X 21 (2 X 11)	SINAPI	KG	0,02300000	R$ 20,99	R$ 0,48
					TOTAL Material:	R$ 14,95

Mão de Obra com Encargos Complementares		FONTE	UNID	COEFICIENTE	PREÇO UNITÁRIO	TOTAL
88239	AJUDANTE DE CARPINTEIRO COM ENCARGOS COMPLEMENTARES	SINAPI	H	0,02100000	R$ 20,75	R$ 0,43

WD GONSALVES CONSTRUÇÕES

WD GONSALVES CONSTRUÇÕES - CNPJ: 31.392.008/0001-74
E-mail: wdgonsalves@hotmail.com • Fone: (98) 99212-0303
AVENIDA DOS HOLANDESES/CONJ.HILTON RODRIGUES, LOJA-16, VILA LUIZAO, CEP: 65065180

RELATÓRIO ANALÍTICO - COMPOSIÇÕES AUXILIARES

DATA: 27/04/2026

OBRA:	CONTRATAÇÃO DE EMPRESA DE ENGENHARIA PARA IMPLANTAÇÃO DE MELHORIAS SANITÁRIAS DOMICILIARES EM ÁREAS URBANAS DO MUNICÍPIO DE NOVA COLINAS-MA CONFORME CONVÊNIO Nº 038619/2025 - MINISTERIO DA SAÚDE PROJETO BÁSICO
CLIENTE:	PREFEITURA MUNICIPAL DE NOVA COLINAS-MA
LOCAL:	ZONA URBANA, MUNICÍPIO DE NOVA COLINAS-MA
ENACRGOS SOCIAIS:	89,77 % HORISTA COM DESONERAÇÃO / 51,80 % MENSALISTA COM DESONERAÇÃO
CERTAME:	CONCORRÊNCIA ELETRÔNICA Nº 001/2026 - PROCESSO ADMINISTRATIVO Nº 027/2026

Mun. de Nova Colinas-MA — Assinatura

88262	CARPINTEIRO DE FORMAS COM ENCARGOS COMPLEMENTARES	SINAPI	H	0,09100000	R$ 24,85	R$ 2,26
					TOTAL Mão de Obra com Encargos Complementares:	R$ 2,69

VALOR SEM ENCARGOS:	17,27
VALOR COM ENCARGOS:	18,60
VALOR BDI (28.81%):	5,36
VALOR COM BDI:	23,96

C1400 FORMA DE TÁBUAS DE 1" DE 3A. P/FUNDAÇÕES UTIL. 5 X (M2)

Material		FONTE	UNID	COEFICIENTE	PREÇO UNITÁRIO	TOTAL
I0965	DESMOLDANTE PARA FORMAS	SEINFRA	L	0,40000000	R$ 8,4500	R$ 3,3800
I1728	PREGO 18X27 (2.1/2" X 10) (APROXIMADAMENTE 198UN/KG)	SEINFRA	KG	0,15000000	R$ 14,2000	R$ 2,1300
I1846	SARRAFO DE 1"X4"	SEINFRA	M	0,50000000	R$ 6,0500	R$ 3,0250
I1916	TABUA DE 1" DE 3A. - L = 30cm	SEINFRA	M	1,00000000	R$ 12,7700	R$ 12,7700
					TOTAL Material:	R$ 21,3050

Mão de Obra		FONTE	UNID	COEFICIENTE	PREÇO UNITÁRIO	TOTAL
I0041	AJUDANTE DE CARPINTEIRO	SEINFRA	H	1,30000000	R$ 19,4589	R$ 25,2980
I0498	CARPINTEIRO	SEINFRA	H	1,30000000	R$ 24,6484	R$ 32,0450
					TOTAL Mão de Obra:	R$ 57,3430

VALOR SEM ENCARGOS:	41,84
VALOR COM ENCARGOS:	78,65
VALOR BDI (28.81%):	22,66
VALOR COM BDI:	101,31

)0279 GRAUTE FGK=20 MPA; TRAÇO 1:0,04:1,8:2,1 (EM MASSA SECA DE CIMENTO/ CAL/ AREIA GROSSA/ BRITA 0) - PREPARO MECÂNICO COM BETONEIRA 400 L. AF_09/2021 (M3)

Equipamento Custo Horário		FONTE	UNID	COEFICIENTE	PREÇO UNITÁRIO	TOTAL
88831	BETONEIRA CAPACIDADE NOMINAL DE 400 L, CAPACIDADE DE MISTURA 280 L, MOTOR ELÉTRICO TRIFÁSICO POTÊNCIA DE 2 CV, SEM CARREGADOR - CHI DIURNO. AF_05/2023	SINAPI	CHI	0,49310000	R$ 0,42	R$ 0,20
88830	BETONEIRA CAPACIDADE NOMINAL DE 400 L, CAPACIDADE DE MISTURA 280 L, MOTOR ELÉTRICO TRIFÁSICO POTÊNCIA DE 2 CV, SEM CARREGADOR - CHP DIURNO. AF_05/2023	SINAPI	CHP	1,11380000	R$ 2,00	R$ 2,22
					TOTAL Equipamento Custo Horário:	R$ 2,42

Material		FONTE	UNID	COEFICIENTE	PREÇO UNITÁRIO	TOTAL
00000367	AREIA GROSSA - POSTO JAZIDA/FORNECEDOR (RETIRADO NA JAZIDA, SEM TRANSPORTE)	SINAPI	M3	0,63020000	R$ 162,09	R$ 102,14
00001106	CAL HIDRATADA CH-I PARA ARGAMASSAS	SINAPI	KG	15,12550000	R$ 1,28	R$ 19,36
00001379	CIMENTO PORTLAND COMPOSTO CP II-32	SINAPI	KG	420,15270000	R$ 0,99	R$ 415,95
00004720	PEDRA BRITADA N. 0, OU PEDRISCO (4,8 A 9,5 MM) POSTO PEDREIRA/FORNECEDOR, SEM FRETE	SINAPI	M3	0,58820000	R$ 125,09	R$ 73,57
					TOTAL Material:	R$ 611,02

Mão de Obra com Encargos Complementares	FONTE	UNID	COEFICIENTE	PREÇO UNITÁRIO	TOTAL

WD GONSALVES CONSTRUÇÕES - CNPJ: 31.392.068/0001-74
E-mail: wdgonsalves@hotmail.com • Fone: (98) 99212-0303
AVENIDA DOS HOLANDESES/CONS.HILTON RODRIGUES, LOJA-16, VILA LUIZAO, CEP: 65065180

RELATÓRIO ANALÍTICO - COMPOSIÇÕES AUXILIARES

OBRA:	CONTRATAÇÃO DE EMPRESA DE ENGENHARIA PARA IMPLANTAÇÃO DE MELHORIAS SANITÁRIAS DOMICILIARES EM ÁREAS URBANAS DO MUNICÍPIO DE NOVA COLINAS/MA, CONFORME CONVÊNIO Nº 038619/2025 - MINISTERIO DA SAÚDE PROJETO BÁSICO
CLIENTE:	PREFEITURA MUNICIPAL DE NOVA COLINAS-MA
LOCAL:	ZONA URBANA, MUNICÍPIO DE NOVA COLINAS-MA
ENACRGOS SOCIAIS:	89,77 % HORISTA COM DESONERAÇÃO / 51,80 % MENSALISTA COM DESONERAÇÃO
CERTAME:	CONCORRÊNCIA ELETRÔNICA Nº 001/2026 - PROCESSO ADMINISTRATIVO Nº 027/2026

Prefeitura Mun. de Nova Colinas-MA
Fls. 001343
DATA 27/01/2026
Assinatura

88377	OPERADOR DE BETONEIRA ESTACIONÁRIA/MISTURADOR COM ENCARGOS COMPLEMENTARES	SINAPI	H	1,60690000	R$ 20,12	R$ 32,33
88316	SERVENTE COM ENCARGOS COMPLEMENTARES	SINAPI	H	2,54920000	R$ 20,40	R$ 52,00
					TOTAL Mão de Obra com Encargos Complementares:	R$ 84,33

VALOR SEM ENCARGOS:	**669,08**
VALOR COM ENCARGOS:	**697,77**
VALOR BDI (28.81%):	**201,03**
VALOR COM BDI:	**898,80**

89995 GRAUTEAMENTO DE CINTA SUPERIOR OU DE VERGA EM ALVENARIA ESTRUTURAL. AF_09/2021 (M3)

Mão de Obra com Encargos Complementares		FONTE	UNID	COEFICIENTE	PREÇO UNITÁRIO	TOTAL
88309	PEDREIRO COM ENCARGOS COMPLEMENTARES	SINAPI	H	7,41480000	R$ 25,47	R$ 188,85
88316	SERVENTE COM ENCARGOS COMPLEMENTARES	SINAPI	H	4,94320000	R$ 20,40	R$ 100,84
					TOTAL Mão de Obra com Encargos Complementares:	R$ 289,69

Serviço		FONTE	UNID	COEFICIENTE	PREÇO UNITÁRIO	TOTAL
90279	GRAUTE FGK=20 MPA; TRAÇO 1:0,04:1,8:2,1 (EM MASSA SECA DE CIMENTO/ CAL/ AREIA GROSSA/ BRITA 0) - PREPARO MECÂNICO COM BETONEIRA 400 L. AF_09/2021	SINAPI	M3	1,20300000	R$ 697,77	R$ 839,41
					TOTAL Serviço:	R$ 839,41

VALOR SEM ENCARGOS:	**993,75**
VALOR COM ENCARGOS:	**1.129,10**
VALOR BDI (28.81%):	**325,29**
VALOR COM BDI:	**1.454,39**

89993 GRAUTEAMENTO VERTICAL EM ALVENARIA ESTRUTURAL. AF_09/2021 (M3)

Mão de Obra com Encargos Complementares		FONTE	UNID	COEFICIENTE	PREÇO UNITÁRIO	TOTAL
88309	PEDREIRO COM ENCARGOS COMPLEMENTARES	SINAPI	H	8,29730000	R$ 25,47	R$ 211,33
88316	SERVENTE COM ENCARGOS COMPLEMENTARES	SINAPI	H	5,53150000	R$ 20,40	R$ 112,84
					TOTAL Mão de Obra com Encargos Complementares:	R$ 324,17

Serviço		FONTE	UNID	COEFICIENTE	PREÇO UNITÁRIO	TOTAL
90279	GRAUTE FGK=20 MPA; TRAÇO 1:0,04:1,8:2,1 (EM MASSA SECA DE CIMENTO/ CAL/ AREIA GROSSA/ BRITA 0) - PREPARO MECÂNICO COM BETONEIRA 400 L. AF_09/2021	SINAPI	M3	1,20300000	R$ 697,77	R$ 839,41
					TOTAL Serviço:	R$ 839,41

VALOR SEM ENCARGOS:	**1.016,22**
VALOR COM ENCARGOS:	**1.163,58**
VALOR BDI (28.81%):	**335,23**
VALOR COM BDI:	**1.498,81**

93282 GUINCHO ELÉTRICO DE COLUNA, CAPACIDADE 400 KG, COM MOTO FREIO, MOTOR TRIFÁSICO DE 1,25 CV - CHI DIURNO. AF_03/2016 (CHI)

Mão de Obra com Encargos Complementares	FONTE	UNID	COEFICIENTE	PREÇO UNITÁRIO	TOTAL

WD GONSALVES CONSTRUÇÕES - CNPJ: 31.392.068/0001-74
E-mail: wdgonsalves@hotmail.com • Fone: (98) 99212-0303
AVENIDA DOS HOLANDESES/CONS.HILTON RODRIGUES, LOJA-16, VILA LUIZAO. CEP: 65065180

RELATÓRIO ANALÍTICO - COMPOSIÇÕES AUXILIARES

OBRA:	CONTRATAÇÃO DE EMPRESA DE ENGENHARIA PARA IMPLANTAÇÃO DE MELHORIAS SANITÁRIAS DOMICILIARES EM ÁREAS URBANAS DO MUNICÍPIO DE NOVA COLINAS/MA, CONFORME CONVÊNIO Nº 038619/2025 - MINISTERIO DA SAÚDE PROJETO BÁSICO
CLIENTE:	PREFEITURA MUNICIPAL DE NOVA COLINAS-MA
LOCAL:	ZONA URBANA, MUNICÍPIO DE NOVA COLINAS-MA
ENACRGOS SOCIAIS:	89,77 % HORISTA COM DESONERAÇÃO / 51,80 % MENSALISTA COM DESONERAÇÃO
CERTAME:	CONCORRÊNCIA ELETRÔNICA N° 001/2026 - PROCESSO ADMINISTRATIVO Nº 027/2026

Prefeitura de Nova Colinas - MA
DATA 27/04/2026
Assinatura

88295	OPERADOR DE GUINCHO COM ENCARGOS COMPLEMENTARES	SINAPI	H	1,00000000	R$ 20,24	R$ 20,24
				TOTAL Mão de Obra com Encargos Complementares:		R$ 20,24

Serviço		FONTE	UNID	COEFICIENTE	PREÇO UNITÁRIO	TOTAL
93277	GUINCHO ELÉTRICO DE COLUNA, CAPACIDADE 400 KG, COM MOTO FREIO, MOTOR TRIFÁSICO DE 1,25 CV - DEPRECIAÇÃO. AF_03/2016	SINAPI	H	1,00000000	R$ 0,29	R$ 0,29
93278	GUINCHO ELÉTRICO DE COLUNA, CAPACIDADE 400 KG, COM MOTO FREIO, MOTOR TRIFÁSICO DE 1,25 CV - JUROS. AF_03/2016	SINAPI	H	1,00000000	R$ 0,06	R$ 0,06
					TOTAL Serviço:	R$ 0,35

VALOR SEM ENCARGOS:	13,39
VALOR COM ENCARGOS:	20,59
VALOR BDI (28.81%):	5,93
VALOR COM BDI:	26,52

93281 GUINCHO ELÉTRICO DE COLUNA, CAPACIDADE 400 KG, COM MOTO FREIO, MOTOR TRIFÁSICO DE 1,25 CV - CHP DIURNO. AF_03/2016 (CHP)

Mão de Obra com Encargos Complementares		FONTE	UNID	COEFICIENTE	PREÇO UNITÁRIO	TOTAL
88295	OPERADOR DE GUINCHO COM ENCARGOS COMPLEMENTARES	SINAPI	H	1,00000000	R$ 20,24	R$ 20,24
				TOTAL Mão de Obra com Encargos Complementares:		R$ 20,24

Serviço		FONTE	UNID	COEFICIENTE	PREÇO UNITÁRIO	TOTAL
93277	GUINCHO ELÉTRICO DE COLUNA, CAPACIDADE 400 KG, COM MOTO FREIO, MOTOR TRIFÁSICO DE 1,25 CV - DEPRECIAÇÃO. AF_03/2016	SINAPI	H	1,00000000	R$ 0,29	R$ 0,29
93278	GUINCHO ELÉTRICO DE COLUNA, CAPACIDADE 400 KG, COM MOTO FREIO, MOTOR TRIFÁSICO DE 1,25 CV - JUROS. AF_03/2016	SINAPI	H	1,00000000	R$ 0,06	R$ 0,06
93279	GUINCHO ELÉTRICO DE COLUNA, CAPACIDADE 400 KG, COM MOTO FREIO, MOTOR TRIFÁSICO DE 1,25 CV - MANUTENÇÃO. AF_03/2016	SINAPI	H	1,00000000	R$ 0,27	R$ 0,27
93280	GUINCHO ELÉTRICO DE COLUNA, CAPACIDADE 400 KG, COM MOTO FREIO, MOTOR TRIFÁSICO DE 1,25 CV - MATERIAIS NA OPERAÇÃO. AF_03/2016	SINAPI	H	1,00000000	R$ 0,74	R$ 0,74
					TOTAL Serviço:	R$ 1,36

VALOR SEM ENCARGOS:	14,40
VALOR COM ENCARGOS:	21,60
VALOR BDI (28.81%):	6,22
VALOR COM BDI:	27,82

93277 GUINCHO ELÉTRICO DE COLUNA, CAPACIDADE 400 KG, COM MOTO FREIO, MOTOR TRIFÁSICO DE 1,25 CV - DEPRECIAÇÃO. AF_03/2016 (H)

Equipamento		FONTE	UNID	COEFICIENTE	PREÇO UNITÁRIO	TOTAL
00036487	GUINCHO ELETRICO DE COLUNA, CAPACIDADE 400 KG, COM MOTO FREIO, MOTOR TRIFASICO DE 1,25 CV	SINAPI	UN	0,00006400	R$ 4.578,54	R$ 0,29
					TOTAL Equipamento:	R$ 0,29

VALOR SEM ENCARGOS:	0,29
VALOR COM ENCARGOS:	0,29

WD GONSALVES CONSTRUÇÕES

WD GONSALVES CONSTRUÇÕES - CNPJ: 31.392.008/0001-74
E-mail: wdgonsalves@hotmail.com • Fone: (98) 99212-0303
AVENIDA DOS HOLANDESES/CONS.HILTON RODRIGUES, LOJA-16, VILA LUIZAO. CEP: 65065180

RELATÓRIO ANALÍTICO - COMPOSIÇÕES AUXILIARES

DATA : 27/04/2026

OBRA:	CONTRATAÇÃO DE EMPRESA DE ENGENHARIA PARA IMPLANTAÇÃO DE MELHORIAS SANITÁRIAS DOMICILIARES EM ÁREAS URBANAS DO MUNICÍPIO DE NOVA COLINAS/MA, CONFORME CONVÊNIO Nº 038619/2025 - MINISTERIO DA SAÚDE PROJETO BÁSICO
CLIENTE:	PREFEITURA MUNICIPAL DE NOVA COLINAS-MA
LOCAL:	ZONA URBANA, MUNICÍPIO DE NOVA COLINAS-MA
ENACRGOS SOCIAIS:	89,77 % HORISTA COM DESONERAÇÃO / 51,80 % MENSALISTA COM DESONERAÇÃO
CERTAME:	CONCORRÊNCIA ELETRÔNICA N° 001/2026 - PROCESSO ADMINISTRATIVO Nº 027/2026

Prefeitura Mun. de Nova Colinas-MA — Assinatura

VALOR BDI (28.81%):	0,08
VALOR COM BDI:	0,37

93278 GUINCHO ELÉTRICO DE COLUNA, CAPACIDADE 400 KG, COM MOTO FREIO, MOTOR TRIFÁSICO DE 1,25 CV - JUROS. AF_03/2016 (H)

Equipamento		FONTE	UNID	COEFICIENTE	PREÇO UNITÁRIO	TOTAL
00036487	GUINCHO ELETRICO DE COLUNA, CAPACIDADE 400 KG, COM MOTO FREIO, MOTOR TRIFASICO DE 1,25 CV	SINAPI	UN	0,00001480	R$ 4.578,54	R$ 0,06
					TOTAL Equipamento:	R$ 0,06

VALOR SEM ENCARGOS:	0,06
VALOR COM ENCARGOS:	0,06
VALOR BDI (28.81%):	0,02
VALOR COM BDI:	0,08

93279 GUINCHO ELÉTRICO DE COLUNA, CAPACIDADE 400 KG, COM MOTO FREIO, MOTOR TRIFÁSICO DE 1,25 CV - MANUTENÇÃO. AF_03/2016 (H)

Equipamento		FONTE	UNID	COEFICIENTE	PREÇO UNITÁRIO	TOTAL
00036487	GUINCHO ELETRICO DE COLUNA, CAPACIDADE 400 KG, COM MOTO FREIO, MOTOR TRIFASICO DE 1,25 CV	SINAPI	UN	0,00006000	R$ 4.578,54	R$ 0,27
					TOTAL Equipamento:	R$ 0,27

VALOR SEM ENCARGOS:	0,27
VALOR COM ENCARGOS:	0,27
VALOR BDI (28.81%):	0,08
VALOR COM BDI:	0,35

93280 GUINCHO ELÉTRICO DE COLUNA, CAPACIDADE 400 KG, COM MOTO FREIO, MOTOR TRIFÁSICO DE 1,25 CV - MATERIAIS NA OPERAÇÃO. AF_03/2016 (H)

Especiais		FONTE	UNID	COEFICIENTE	PREÇO UNITÁRIO	TOTAL
)0002705	ENERGIA ELETRICA ATE 2000 KWH INDUSTRIAL, SEM DEMANDA	SINAPI	KWH	0,78000000	R$ 0,96	R$ 0,74
					TOTAL Especiais:	R$ 0,74

VALOR SEM ENCARGOS:	0,74
VALOR COM ENCARGOS:	0,74
VALOR BDI (28.81%):	0,21
VALOR COM BDI:	0,95

S00145 LAJE PRÉ-FABRICADA COMUM PARA PISO OU COBERTURA, INCLUSIVE ESCORAMENTO EM MADEIRA E CAPEAMENTO 4CM (M2)

Encargos Complementares		FONTE	UNID	COEFICIENTE	PREÇO UNITÁRIO	TOTAL
S10551	Encargos Complementares - Carpinteiro	ORSE	h	0,43000000	R$ 3,90	R$ 1,67
S10550	Encargos Complementares - Pedreiro	ORSE	h	0,30000000	R$ 3,86	R$ 1,15
S10549	Encargos Complementares - Servente	ORSE	h	1,30000000	R$ 3,96	R$ 5,14
					TOTAL Encargos Complementares:	R$ 7,96

Material		FONTE	UNID	COEFICIENTE	PREÇO UNITÁRIO	TOTAL

WD GONSALVES CONSTRUÇÕES - CNPJ: 31.392.008/0001-74
E-mail: wdgonsalves@hotmail.com • Fone: (98) 99212-0303
AVENIDA DOS HOLANDESES/CONS.HILTON RODRIGUES, LOJA-16, VILA LUIZAO, CEP: 65065180

RELATÓRIO ANALÍTICO - COMPOSIÇÕES AUXILIARES

OBRA:	CONTRATAÇÃO DE EMPRESA DE ENGENHARIA PARA IMPLANTAÇÃO DE MELHORIAS SANITÁRIAS DOMICILIARES EM ÁREAS URBANAS DO MUNICÍPIO DE NOVA COLINAS/MA CONFORME CONVÊNIO Nº 038619/2025 - MINISTERIO DA SAÚDE PROJETO BÁSICO
CLIENTE:	PREFEITURA MUNICIPAL DE NOVA COLINAS-MA
LOCAL:	ZONA URBANA, MUNICÍPIO DE NOVA COLINAS-MA
ENACRGOS SOCIAIS:	89,77 % HORISTA COM DESONERAÇÃO / 51,80 % MENSALISTA COM DESONERAÇÃO
CERTAME:	CONCORRÊNCIA ELETRÔNICA Nº 001/2026 - PROCESSO ADMINISTRATIVO Nº 027/2026

Prefeitura Mun. de Nova Colinas-MA
DATA
001326
Assinatura

I00367S	Areia grossa - posto jazida/fornecedor (retirado na jazida, sem transporte)	ORSE	m3	0,06090000	R$ 101,30	R$ 6,16
I01379S	Cimento portland composto cp ii-32	ORSE	kg	9,00000000	R$ 0,88	R$ 7,92
I03329	Laje pré-fabricada treliçada para piso ou cobertura, h=12cm, 200kg/m2, enchimento em bloco cerâmico h=8cm	ORSE	m²	1,00000000	R$ 32,19	R$ 32,19
I01569	Madeira mista serrada (barrote) 6 x 6cm - 0,0036 m3/m (angelim, louro)	ORSE	m	1,01000000	R$ 6,69	R$ 6,75
I06995	Madeira mista serrada (sarrafo) 2,2 x 5,5cm - 0,00121 m³/m	ORSE	m	0,74000000	R$ 3,66	R$ 2,70
I04721S	Pedra britada n. 1 (9,5 a 19 mm) posto pedreira/fornecedor, sem frete	ORSE	m3	0,01380000	R$ 137,75	R$ 1,90
I04718S	Pedra britada n. 2 (19 a 38 mm) posto pedreira/fornecedor, sem frete	ORSE	m3	0,04140000	R$ 138,48	R$ 5,73
I05075S	Prego de aco polido com cabeca 18 x 30 (2 3/4 x 10)	ORSE	kg	0,02000000	R$ 16,90	R$ 0,33
I10567S	Tabua *2,5 x 23* cm em pinus, mista ou equivalente da regiao - bruta	ORSE	m	0,33000000	R$ 13,63	R$ 4,49
					TOTAL Material:	R$ 68,17

Mão de Obra		FONTE	UNID	COEFICIENTE	PREÇO UNITÁRIO	TOTAL
I01213S	Carpinteiro de formas para concreto (horista)	ORSE	h	0,43000000	R$ 18,35	R$ 7,89
I04750S	Pedreiro (horista)	ORSE	h	0,30000000	R$ 18,35	R$ 5,50
I06111S	Servente de obras (horista)	ORSE	h	1,30000000	R$ 13,08	R$ 17,00
					TOTAL Mão de Obra:	R$ 30,39

Serviço		FONTE	UNID	COEFICIENTE	PREÇO UNITÁRIO	TOTAL
S00140	Aço CA - 50 Ø 6,3 a 12,5mm, inclusive corte, dobragem, montagem e colocacao de ferragens nas formas, para superestruturas e fundações - R1	ORSE	kg	0,40000000	R$ 12,83	R$ 5,13
					TOTAL Serviço:	R$ 5,13

VALOR SEM ENCARGOS:	**96,79**
VALOR COM ENCARGOS:	**111,65**
VALOR BDI (28.81%):	**32,17**
VALOR COM BDI:	**143,82**

S00128 LANÇAMENTO DE CONCRETO USINADO, BOMBEADO, EM PEÇAS ARMADAS DA SUPERESTRUTURA, INCLUSIVE COLOCAÇÃO, ADENSAMENTO E ACABAMENTO (M3)

Encargos Complementares		FONTE	UNID	COEFICIENTE	PREÇO UNITÁRIO	TOTAL
S10555	Encargos Complementares - Armador	ORSE	h	0,18000000	R$ 3,78	R$ 0,68
S10551	Encargos Complementares - Carpinteiro	ORSE	h	0,36000000	R$ 3,90	R$ 1,40
S10550	Encargos Complementares - Pedreiro	ORSE	h	0,36000000	R$ 3,86	R$ 1,38
S10549	Encargos Complementares - Servente	ORSE	h	1,62000000	R$ 3,96	R$ 6,41
					TOTAL Encargos Complementares:	R$ 9,87

Mão de Obra		FONTE	UNID	COEFICIENTE	PREÇO UNITÁRIO	TOTAL
I00378S	Armador (horista)	ORSE	h	0,18000000	R$ 18,35	R$ 3,30
I01213S	Carpinteiro de formas para concreto (horista)	ORSE	h	0,36000000	R$ 18,35	R$ 6,60
I04750S	Pedreiro (horista)	ORSE	h	0,36000000	R$ 18,35	R$ 6,60
I06111S	Servente de obras (horista)	ORSE	h	1,62000000	R$ 13,08	R$ 21,18
					TOTAL Mão de Obra:	R$ 37,68

WD GONSALVES CONSTRUÇÕES

WD GONSALVES CONSTRUÇÕES - CNPJ: 31.392.068/0001-74
E-mail: wdgonsalves@hotmail.com • Fone: (98) 99212-0303
AVENIDA DOS HOLANDESES/CONS.HILTON RODRIGUES, LOJA-16, VILA LUIZAO. CEP: 65065180

RELATÓRIO ANALÍTICO - COMPOSIÇÕES AUXILIARES

DATA: 27/04/2026

OBRA:	CONTRATAÇÃO DE EMPRESA DE ENGENHARIA PARA IMPLANTAÇÃO DE MELHORIAS SANITÁRIAS DOMICILIARES EM ÁREAS URBANAS DO MUNICÍPIO DE NOVA COLINAS/MA, CONFORME CONVÊNIO Nº 038619/2025 - MINISTERIO DA SAÚDE PROJETO BÁSICO
CLIENTE:	PREFEITURA MUNICIPAL DE NOVA COLINAS-MA
LOCAL:	ZONA URBANA, MUNICÍPIO DE NOVA COLINAS-MA
ENACRGOS SOCIAIS:	89,77 % HORISTA COM DESONERAÇÃO / 51,80 % MENSALISTA COM DESONERAÇÃO
CERTAME:	CONCORRÊNCIA ELETRÔNICA N° 001/2026 - PROCESSO ADMINISTRATIVO Nº 027/2026

VALOR SEM ENCARGOS:	29,73
VALOR COM ENCARGOS:	47,55
VALOR BDI (28.81%):	13,70
VALOR COM BDI:	61,25

S02658 LASTRO DE BRITA 3 (M3)

Encargos Complementares		FONTE	UNID	COEFICIENTE	PREÇO UNITÁRIO	TOTAL
S10549	Encargos Complementares - Servente	ORSE	h	2,00000000	R$ 3,96	R$ 7,92
				TOTAL Encargos Complementares:		R$ 7,92

Material		FONTE	UNID	COEFICIENTE	PREÇO UNITÁRIO	TOTAL
I04722S	Pedra britada n. 3 (38 a 50 mm) posto pedreira/fornecedor, sem frete	ORSE	m3	1,20000000	R$ 130,12	R$ 156,14
				TOTAL Material:		R$ 156,14

Mão de Obra		FONTE	UNID	COEFICIENTE	PREÇO UNITÁRIO	TOTAL
I06111S	Servente de obras (horista)	ORSE	h	2,00000000	R$ 13,08	R$ 26,16
				TOTAL Mão de Obra:		R$ 26,16

VALOR SEM ENCARGOS:	177,84
VALOR COM ENCARGOS:	190,22
VALOR BDI (28.81%):	54,80
VALOR COM BDI:	245,02

I2714 MAO DE OBRA DE OPERAÇÃO BET.ELET.580L (H)

Mão de Obra		FONTE	UNID	COEFICIENTE	PREÇO UNITÁRIO	TOTAL
I2548	OPERADOR DE BETONEIRA	SEINFRA	H	1,00000000	R$ 21,7185	R$ 21,7200
				TOTAL Mão de Obra:		R$ 21,7200

VALOR SEM ENCARGOS:	8,15
VALOR COM ENCARGOS:	21,72
VALOR BDI (28.81%):	6,26
VALOR COM BDI:	27,98

88274 MARMORISTA/GRANITEIRO COM ENCARGOS COMPLEMENTARES (H)

Encargos Complementares		FONTE	UNID	COEFICIENTE	PREÇO UNITÁRIO	TOTAL
00037370	ALIMENTACAO - HORISTA (COLETADO CAIXA - ENCARGOS COMPLEMENTARES)	SINAPI	H	1,00000000	R$ 2,20	R$ 2,20
00043489	EPI - FAMILIA PEDREIRO - HORISTA (ENCARGOS COMPLEMENTARES - COLETADO CAIXA)	SINAPI	H	1,00000000	R$ 1,32	R$ 1,32
00037372	EXAMES - HORISTA (COLETADO CAIXA - ENCARGOS COMPLEMENTARES)	SINAPI	H	1,00000000	R$ 1,36	R$ 1,36
00043465	FERRAMENTAS - FAMILIA PEDREIRO - HORISTA (ENCARGOS COMPLEMENTARES - COLETADO CAIXA)	SINAPI	H	1,00000000	R$ 0,73	R$ 0,73
00037373	SEGURO - HORISTA (COLETADO CAIXA - ENCARGOS COMPLEMENTARES)	SINAPI	H	1,00000000	R$ 0,11	R$ 0,11
00037371	TRANSPORTE - HORISTA (COLETADO CAIXA - ENCARGOS COMPLEMENTARES)	SINAPI	H	1,00000000	R$ 0,51	R$ 0,51

WD GONSALVES CONSTRUÇÕES

WD GONSALVES CONSTRUÇÕES - CNPJ: 31.392.068/0001-74
E-mail: wdgonsalves@hotmail.com • Fone: (98) 99212-0303
AVENIDA DOS HOLANDESES/CONS.HILTON RODRIGUES, LOJA-16, VILA LUIZAO, CEP: 65065180

RELATÓRIO ANALÍTICO - COMPOSIÇÕES AUXILIARES

DATA: 27/01/2026

OBRA:	CONTRATAÇÃO DE EMPRESA DE ENGENHARIA PARA IMPLANTAÇÃO DE MELHORIAS SANITÁRIAS DOMICILIARES EM ÁREAS URBANAS DO MUNICÍPIO DE NOVA COLINAS/MA, CONFORME CONVÊNIO Nº 038619/2025 - MINISTERIO DA SAÚDE PROJETO BÁSICO
CLIENTE:	PREFEITURA MUNICIPAL DE NOVA COLINAS-MA
LOCAL:	ZONA URBANA, MUNICÍPIO DE NOVA COLINAS-MA
ENACRGOS SOCIAIS:	89,77 % HORISTA COM DESONERAÇÃO / 51,80 % MENSALISTA COM DESONERAÇÃO
CERTAME:	CONCORRÊNCIA ELETRÔNICA N° 001/2026 - PROCESSO ADMINISTRATIVO Nº 027/2026

TOTAL Encargos Complementares:	R$ 6,23

Mão de Obra		FONTE	UNID	COEFICIENTE	PREÇO UNITÁRIO	TOTAL
00004755	MARMORISTA / GRANITEIRO (HORISTA)	SINAPI	H	1,00000000	R$ 18,85	R$ 18,85
					TOTAL Mão de Obra:	R$ 18,85

Serviço		FONTE	UNID	COEFICIENTE	PREÇO UNITÁRIO	TOTAL
95341	CURSO DE CAPACITAÇÃO PARA MARMORISTA/GRANITEIRO (ENCARGOS COMPLEMENTARES) - HORISTA	SINAPI	H	1,00000000	R$ 0,27	R$ 0,27
					TOTAL Serviço:	R$ 0,27

VALOR SEM ENCARGOS:	**16,30**
VALOR COM ENCARGOS:	**25,35**
VALOR BDI (28.81%):	**7,30**
VALOR COM BDI:	**32,65**

88282 MOTORISTA DE CAMINHÃO COM ENCARGOS COMPLEMENTARES (H)

Encargos Complementares		FONTE	UNID	COEFICIENTE	PREÇO UNITÁRIO	TOTAL
00037370	ALIMENTACAO - HORISTA (COLETADO CAIXA - ENCARGOS COMPLEMENTARES)	SINAPI	H	1,00000000	R$ 2,20	R$ 2,20
00043488	EPI - FAMILIA OPERADOR ESCAVADEIRA - HORISTA (ENCARGOS COMPLEMENTARES - COLETADO CAIXA)	SINAPI	H	1,00000000	R$ 0,83	R$ 0,83
00037372	EXAMES - HORISTA (COLETADO CAIXA - ENCARGOS COMPLEMENTARES)	SINAPI	H	1,00000000	R$ 1,36	R$ 1,36
00043464	FERRAMENTAS - FAMILIA OPERADOR ESCAVADEIRA - HORISTA (ENCARGOS COMPLEMENTARES - COLETADO CAIXA)	SINAPI	H	1,00000000	R$ 0,03	R$ 0,03
00037373	SEGURO - HORISTA (COLETADO CAIXA - ENCARGOS COMPLEMENTARES)	SINAPI	H	1,00000000	R$ 0,11	R$ 0,11
00037371	TRANSPORTE - HORISTA (COLETADO CAIXA - ENCARGOS COMPLEMENTARES)	SINAPI	H	1,00000000	R$ 0,51	R$ 0,51
					TOTAL Encargos Complementares:	R$ 5,04

Mão de Obra		FONTE	UNID	COEFICIENTE	PREÇO UNITÁRIO	TOTAL
00004093	MOTORISTA DE CAMINHAO (HORISTA)	SINAPI	H	1,00000000	R$ 21,85	R$ 21,85
					TOTAL Mão de Obra:	R$ 21,85

Serviço		FONTE	UNID	COEFICIENTE	PREÇO UNITÁRIO	TOTAL
95347	CURSO DE CAPACITAÇÃO PARA MOTORISTA DE CAMINHÃO (ENCARGOS COMPLEMENTARES) - HORISTA	SINAPI	H	1,00000000	R$ 0,11	R$ 0,11
					TOTAL Serviço:	R$ 0,11

VALOR SEM ENCARGOS:	**16,60**
VALOR COM ENCARGOS:	**27,00**
VALOR BDI (28.81%):	**7,78**
VALOR COM BDI:	**34,78**

88377 OPERADOR DE BETONEIRA ESTACIONÁRIA/MISTURADOR COM ENCARGOS COMPLEMENTARES (H)

Encargos Complementares		FONTE	UNID	COEFICIENTE	PREÇO UNITÁRIO	TOTAL
00037370	ALIMENTACAO - HORISTA (COLETADO CAIXA - ENCARGOS COMPLEMENTARES)	SINAPI	H	1,00000000	R$ 2,20	R$ 2,20

WD GONSALVES CONSTRUÇÕES

WD GONSALVES CONSTRUÇÕES - CNPJ: 31.392.068/0001-74
E-mail: wdgonsalves@hotmail.com • Fone: (98) 99212-0303
AVENIDA DOS HOLANDESES/CONJ.HILTON RODRIGUES, LOJA-16, VILA LUIZAO, CEP: 65065180

RELATÓRIO ANALÍTICO - COMPOSIÇÕES AUXILIARES

DATA: 27/03/2026

OBRA:	CONTRATAÇÃO DE EMPRESA DE ENGENHARIA PARA IMPLANTAÇÃO DE MELHORIAS SANITÁRIAS DOMICILIARES EM ÁREAS URBANAS DO MUNICÍPIO DE NOVA COLINAS/MA, CONFORME CONVÊNIO Nº 038619/2025 - MINISTERIO DA SAÚDE PROJETO BÁSICO
CLIENTE:	PREFEITURA MUNICIPAL DE NOVA COLINAS-MA
LOCAL:	ZONA URBANA, MUNICÍPIO DE NOVA COLINAS-MA
ENACRGOS SOCIAIS:	89,77 % HORISTA COM DESONERAÇÃO / 51,80 % MENSALISTA COM DESONERAÇÃO
CERTAME:	CONCORRÊNCIA ELETRÔNICA N° 001/2026 - PROCESSO ADMINISTRATIVO Nº 027/2026

00043488	EPI - FAMILIA OPERADOR ESCAVADEIRA - HORISTA (ENCARGOS COMPLEMENTARES - COLETADO CAIXA)	SINAPI	H	1,00000000	R$ 0,83	R$ 0,83
00037372	EXAMES - HORISTA (COLETADO CAIXA - ENCARGOS COMPLEMENTARES)	SINAPI	H	1,00000000	R$ 1,36	R$ 1,36
00043464	FERRAMENTAS - FAMILIA OPERADOR ESCAVADEIRA - HORISTA (ENCARGOS COMPLEMENTARES - COLETADO CAIXA)	SINAPI	H	1,00000000	R$ 0,03	R$ 0,03
00037373	SEGURO - HORISTA (COLETADO CAIXA - ENCARGOS COMPLEMENTARES)	SINAPI	H	1,00000000	R$ 0,11	R$ 0,11
00037371	TRANSPORTE - HORISTA (COLETADO CAIXA - ENCARGOS COMPLEMENTARES)	SINAPI	H	1,00000000	R$ 0,51	R$ 0,51
				TOTAL Encargos Complementares:		R$ 5,04

Mão de Obra		FONTE	UNID	COEFICIENTE	PREÇO UNITÁRIO	TOTAL
00037666	OPERADOR DE BETONEIRA ESTACIONARIA / MISTURADOR (HORISTA)	SINAPI	H	1,00000000	R$ 14,96	R$ 14,96
					TOTAL Mão de Obra:	R$ 14,96

Serviço		FONTE	UNID	COEFICIENTE	PREÇO UNITÁRIO	TOTAL
95389	CURSO DE CAPACITAÇÃO PARA OPERADOR DE BETONEIRA ESTACIONÁRIA/MISTURADOR (ENCARGOS COMPLEMENTARES) - HORISTA	SINAPI	H	1,00000000	R$ 0,12	R$ 0,12
					TOTAL Serviço:	R$ 0,12

VALOR SEM ENCARGOS:	**12,98**
VALOR COM ENCARGOS:	**20,12**
VALOR BDI (28.81%):	**5,80**
VALOR COM BDI:	**25,92**

88294 OPERADOR DE ESCAVADEIRA COM ENCARGOS COMPLEMENTARES (H)

Encargos Complementares		FONTE	UNID	COEFICIENTE	PREÇO UNITÁRIO	TOTAL
00037370	ALIMENTACAO - HORISTA (COLETADO CAIXA - ENCARGOS COMPLEMENTARES)	SINAPI	H	1,00000000	R$ 2,20	R$ 2,20
00043488	EPI - FAMILIA OPERADOR ESCAVADEIRA - HORISTA (ENCARGOS COMPLEMENTARES - COLETADO CAIXA)	SINAPI	H	1,00000000	R$ 0,83	R$ 0,83
00037372	EXAMES - HORISTA (COLETADO CAIXA - ENCARGOS COMPLEMENTARES)	SINAPI	H	1,00000000	R$ 1,36	R$ 1,36
00043464	FERRAMENTAS - FAMILIA OPERADOR ESCAVADEIRA - HORISTA (ENCARGOS COMPLEMENTARES - COLETADO CAIXA)	SINAPI	H	1,00000000	R$ 0,03	R$ 0,03
00037373	SEGURO - HORISTA (COLETADO CAIXA - ENCARGOS COMPLEMENTARES)	SINAPI	H	1,00000000	R$ 0,11	R$ 0,11
00037371	TRANSPORTE - HORISTA (COLETADO CAIXA - ENCARGOS COMPLEMENTARES)	SINAPI	H	1,00000000	R$ 0,51	R$ 0,51
				TOTAL Encargos Complementares:		R$ 5,04

Mão de Obra		FONTE	UNID	COEFICIENTE	PREÇO UNITÁRIO	TOTAL
00004234	OPERADOR DE ESCAVADEIRA (HORISTA)	SINAPI	H	1,00000000	R$ 18,85	R$ 18,85
					TOTAL Mão de Obra:	R$ 18,85

Serviço		FONTE	UNID	COEFICIENTE	PREÇO UNITÁRIO	TOTAL
95357	CURSO DE CAPACITAÇÃO PARA OPERADOR DE ESCAVADEIRA (ENCARGOS COMPLEMENTARES) - HORISTA	SINAPI	H	1,00000000	R$ 0,21	R$ 0,21
					TOTAL Serviço:	R$ 0,21

WD GONSALVES CONSTRUÇÕES - CNPJ: 31.392.068/0001-74
E-mail: wdgonsalves@hotmail.com • Fone: (98) 99212-0303
AVENIDA DOS HOLANDESES/CONJ.HILTON RODRIGUES, LOJA-16, VILA LUIZAO. CEP: 65065180

RELATÓRIO ANALÍTICO - COMPOSIÇÕES AUXILIARES

DATA: 27/04/2026

OBRA:	CONTRATAÇÃO DE EMPRESA DE ENGENHARIA PARA IMPLANTAÇÃO DE MELHORIAS SANITÁRIAS DOMICILIARES EM ÁREAS URBANAS DO MUNICÍPIO DE NOVA COLINAS/MA, CONFORME CONVÊNIO Nº 038619/2025 - MINISTERIO DA SAÚDE PROJETO BÁSICO
CLIENTE:	PREFEITURA MUNICIPAL DE NOVA COLINAS-MA
LOCAL:	ZONA URBANA, MUNICÍPIO DE NOVA COLINAS-MA
ENACRGOS SOCIAIS:	89,77 % HORISTA COM DESONERAÇÃO / 51,80 % MENSALISTA COM DESONERAÇÃO
CERTAME:	CONCORRÊNCIA ELETRÔNICA N° 001/2026 - PROCESSO ADMINISTRATIVO Nº 027/2026

Pref. Mun. de Nova Colinas - MA
Fls: 001351
Assinatura

VALOR SEM ENCARGOS:	15,08
VALOR COM ENCARGOS:	24,10
VALOR BDI (28.81%):	6,94
VALOR COM BDI:	31,04

88295 OPERADOR DE GUINCHO COM ENCARGOS COMPLEMENTARES (H)

Encargos Complementares		FONTE	UNID	COEFICIENTE	PREÇO UNITÁRIO	TOTAL
00037370	ALIMENTACAO - HORISTA (COLETADO CAIXA - ENCARGOS COMPLEMENTARES)	SINAPI	H	1,00000000	R$ 2,20	R$ 2,20
00043488	EPI - FAMILIA OPERADOR ESCAVADEIRA - HORISTA (ENCARGOS COMPLEMENTARES - COLETADO CAIXA)	SINAPI	H	1,00000000	R$ 0,83	R$ 0,83
00037372	EXAMES - HORISTA (COLETADO CAIXA - ENCARGOS COMPLEMENTARES)	SINAPI	H	1,00000000	R$ 1,36	R$ 1,36
00043464	FERRAMENTAS - FAMILIA OPERADOR ESCAVADEIRA - HORISTA (ENCARGOS COMPLEMENTARES - COLETADO CAIXA)	SINAPI	H	1,00000000	R$ 0,03	R$ 0,03
00037373	SEGURO - HORISTA (COLETADO CAIXA - ENCARGOS COMPLEMENTARES)	SINAPI	H	1,00000000	R$ 0,11	R$ 0,11
00037371	TRANSPORTE - HORISTA (COLETADO CAIXA - ENCARGOS COMPLEMENTARES)	SINAPI	H	1,00000000	R$ 0,51	R$ 0,51
					TOTAL Encargos Complementares:	R$ 5,04

Mão de Obra		FONTE	UNID	COEFICIENTE	PREÇO UNITÁRIO	TOTAL
00004253	OPERADOR DE GUINCHO OU GUINCHEIRO (HORISTA)	SINAPI	H	1,00000000	R$ 14,96	R$ 14,96
					TOTAL Mão de Obra:	R$ 14,96

Serviço		FONTE	UNID	COEFICIENTE	PREÇO UNITÁRIO	TOTAL
95358	CURSO DE CAPACITAÇÃO PARA OPERADOR DE GUINCHO (ENCARGOS COMPLEMENTARES) - HORISTA	SINAPI	H	1,00000000	R$ 0,24	R$ 0,24
					TOTAL Serviço:	R$ 0,24

VALOR SEM ENCARGOS:	13,04
VALOR COM ENCARGOS:	20,24
VALOR BDI (28.81%):	5,83
VALOR COM BDI:	26,07

88297 OPERADOR DE MÁQUINAS E EQUIPAMENTOS COM ENCARGOS COMPLEMENTARES (H)

Encargos Complementares		FONTE	UNID	COEFICIENTE	PREÇO UNITÁRIO	TOTAL
00037370	ALIMENTACAO - HORISTA (COLETADO CAIXA - ENCARGOS COMPLEMENTARES)	SINAPI	H	1,00000000	R$ 2,20	R$ 2,20
00043488	EPI - FAMILIA OPERADOR ESCAVADEIRA - HORISTA (ENCARGOS COMPLEMENTARES - COLETADO CAIXA)	SINAPI	H	1,00000000	R$ 0,83	R$ 0,83
00037372	EXAMES - HORISTA (COLETADO CAIXA - ENCARGOS COMPLEMENTARES)	SINAPI	H	1,00000000	R$ 1,36	R$ 1,36
00043464	FERRAMENTAS - FAMILIA OPERADOR ESCAVADEIRA - HORISTA (ENCARGOS COMPLEMENTARES - COLETADO CAIXA)	SINAPI	H	1,00000000	R$ 0,03	R$ 0,03
00037373	SEGURO - HORISTA (COLETADO CAIXA - ENCARGOS COMPLEMENTARES)	SINAPI	H	1,00000000	R$ 0,11	R$ 0,11
00037371	TRANSPORTE - HORISTA (COLETADO CAIXA - ENCARGOS COMPLEMENTARES)	SINAPI	H	1,00000000	R$ 0,51	R$ 0,51
					TOTAL Encargos Complementares:	R$ 5,04

WD GONSALVES CONSTRUÇÕES - CNPJ: 31.392.008/0001-74
E-mail: wdgonsalves@hotmail.com • Fone: (98) 99212-0303
AVENIDA DOS HOLANDESES/CONS.HILTON RODRIGUES, LOJA-16, VILA LUIZÃO, CEP: 65065180

RELATÓRIO ANALÍTICO - COMPOSIÇÕES AUXILIARES

DATA: 27/04/2026

OBRA:	CONTRATAÇÃO DE EMPRESA DE ENGENHARIA PARA IMPLANTAÇÃO DE MELHORIAS SANITÁRIAS DOMICILIARES EM ÁREAS URBANAS DO MUNICÍPIO DE NOVA COLINAS/MA CONFORME CONVÊNIO Nº 038619/2025 - MINISTERIO DA SAÚDE PROJETO BÁSICO
CLIENTE:	PREFEITURA MUNICIPAL DE NOVA COLINAS-MA
LOCAL:	ZONA URBANA, MUNICÍPIO DE NOVA COLINAS-MA
ENACRGOS SOCIAIS:	89,77 % HORISTA COM DESONERAÇÃO / 51,80 % MENSALISTA COM DESONERAÇÃO
CERTAME:	CONCORRÊNCIA ELETRÔNICA Nº 001/2026 - PROCESSO ADMINISTRATIVO Nº 027/2026

Mão de Obra		FONTE	UNID	COEFICIENTE	PREÇO UNITÁRIO	TOTAL
00004230	OPERADOR DE MAQUINAS E TRATORES DIVERSOS - TERRAPLANAGEM (HORISTA)	SINAPI	H	1,00000000	R$ 20,41	R$ 20,41
					TOTAL Mão de Obra:	R$ 20,41

Serviço		FONTE	UNID	COEFICIENTE	PREÇO UNITÁRIO	TOTAL
95360	CURSO DE CAPACITAÇÃO PARA OPERADOR DE MÁQUINAS E EQUIPAMENTOS (ENCARGOS COMPLEMENTARES) - HORISTA	SINAPI	H	1,00000000	R$ 0,23	R$ 0,23
					TOTAL Serviço:	R$ 0,23

VALOR SEM ENCARGOS:	15,91
VALOR COM ENCARGOS:	25,68
VALOR BDI (28.81%):	7,40
VALOR COM BDI:	33,08

88309 PEDREIRO COM ENCARGOS COMPLEMENTARES (H)

Encargos Complementares		FONTE	UNID	COEFICIENTE	PREÇO UNITÁRIO	TOTAL
00037370	ALIMENTACAO - HORISTA (COLETADO CAIXA - ENCARGOS COMPLEMENTARES)	SINAPI	H	1,00000000	R$ 2,20	R$ 2,20
00043489	EPI - FAMILIA PEDREIRO - HORISTA (ENCARGOS COMPLEMENTARES - COLETADO CAIXA)	SINAPI	H	1,00000000	R$ 1,32	R$ 1,32
00037372	EXAMES - HORISTA (COLETADO CAIXA - ENCARGOS COMPLEMENTARES)	SINAPI	H	1,00000000	R$ 1,36	R$ 1,36
00043465	FERRAMENTAS - FAMILIA PEDREIRO - HORISTA (ENCARGOS COMPLEMENTARES - COLETADO CAIXA)	SINAPI	H	1,00000000	R$ 0,73	R$ 0,73
00037373	SEGURO - HORISTA (COLETADO CAIXA - ENCARGOS COMPLEMENTARES)	SINAPI	H	1,00000000	R$ 0,11	R$ 0,11
00037371	TRANSPORTE - HORISTA (COLETADO CAIXA - ENCARGOS COMPLEMENTARES)	SINAPI	H	1,00000000	R$ 0,51	R$ 0,51
					TOTAL Encargos Complementares:	R$ 6,23

Mão de Obra		FONTE	UNID	COEFICIENTE	PREÇO UNITÁRIO	TOTAL
00004750	PEDREIRO (HORISTA)	SINAPI	H	1,00000000	R$ 18,85	R$ 18,85
					TOTAL Mão de Obra:	R$ 18,85

Serviço		FONTE	UNID	COEFICIENTE	PREÇO UNITÁRIO	TOTAL
95371	CURSO DE CAPACITAÇÃO PARA PEDREIRO (ENCARGOS COMPLEMENTARES) - HORISTA	SINAPI	H	1,00000000	R$ 0,39	R$ 0,39
					TOTAL Serviço:	R$ 0,39

VALOR SEM ENCARGOS:	16,37
VALOR COM ENCARGOS:	25,47
VALOR BDI (28.81%):	7,34
VALOR COM BDI:	32,81

97735 PEÇA RETANGULAR PRÉ-MOLDADA, VOLUME DE CONCRETO DE 30 A 100 LITROS, TAXA DE AÇO APROXIMADA DE 30KG/M³. AF_03/2024 (M3)

Equipamento Custo Horário		FONTE	UNID	COEFICIENTE	PREÇO UNITÁRIO	TOTAL
91693	SERRA CIRCULAR DE BANCADA COM MOTOR ELÉTRICO POTÊNCIA DE 5HP, COM COIFA PARA DISCO 10" - CHI DIURNO. AF_08/2015	SINAPI	CHI	0,42260000	R$ 25,83	R$ 10,91

WD GONSALVES CONSTRUÇÕES

WD GONSALVES CONSTRUÇÕES - CNPJ: 31.392.008/0001-74
E-mail: wdgonsalves@hotmail.com • Fone: (98) 99212-0303
AVENIDA DOS HOLANDESES/CONS.HILTON RODRIGUES, LOJA-16, VILA LUIZAO. CEP: 65065180

RELATÓRIO ANALÍTICO - COMPOSIÇÕES AUXILIARES

DATA : 27/04/2026

OBRA:	CONTRATAÇÃO DE EMPRESA DE ENGENHARIA PARA IMPLANTAÇÃO DE MELHORIAS SANITÁRIAS DOMICILIARES EM ÁREAS URBANAS DO MUNICÍPIO DE NOVA COLINAS/MA, CONFORME CONVÊNIO Nº 038619/2025 - MINISTERIO DA SAÚDE PROJETO BÁSICO
CLIENTE:	PREFEITURA MUNICIPAL DE NOVA COLINAS-MA
LOCAL:	ZONA URBANA, MUNICÍPIO DE NOVA COLINAS-MA
ENACRGOS SOCIAIS:	89,77 % HORISTA COM DESONERAÇÃO / 51,80 % MENSALISTA COM DESONERAÇÃO
CERTAME:	CONCORRÊNCIA ELETRÔNICA N° 001/2026 - PROCESSO ADMINISTRATIVO Nº 027/2026

Prefeitura de Nova Colinas-MA 001952 Assinatura

91692	SERRA CIRCULAR DE BANCADA COM MOTOR ELÉTRICO POTÊNCIA DE 5HP, COM COIFA PARA DISCO 10" - CHP DIURNO. AF_08/2015	SINAPI	CHP	0,31300000	R$ 27,22	R$ 8,51
90587	VIBRADOR DE IMERSÃO, DIÂMETRO DE PONTEIRA 45MM, MOTOR ELÉTRICO TRIFÁSICO POTÊNCIA DE 2 CV - CHI DIURNO. AF_06/2015	SINAPI	CHI	12,77880000	R$ 0,56	R$ 7,15
90586	VIBRADOR DE IMERSÃO, DIÂMETRO DE PONTEIRA 45MM, MOTOR ELÉTRICO TRIFÁSICO POTÊNCIA DE 2 CV - CHP DIURNO. AF_06/2015	SINAPI	CHP	4,68650000	R$ 1,41	R$ 6,60
					TOTAL Equipamento Custo Horário:	R$ 33,17

Material		FONTE	UNID	COEFICIENTE	PREÇO UNITÁRIO	TOTAL
00001358	CHAPA/PAINEL DE MADEIRA COMPENSADA RESINADA (MADEIRITE RESINADO ROSA) PARA FORMA DE CONCRETO, DE 2200 X 1100 MM, E = 17 MM	SINAPI	M2	1,31120000	R$ 52,39	R$ 68,69
0002692	DESMOLDANTE PROTETOR PARA FORMAS DE MADEIRA, DE BASE OLEOSA EMULSIONADA EM AGUA	SINAPI	L	0,05670000	R$ 10,64	R$ 0,60
00020247	PREGO DE ACO POLIDO COM CABECA 15 X 15 (1 1/4 X 13)	SINAPI	KG	0,26190000	R$ 23,24	R$ 6,08
00004517	SARRAFO *2,5 X 7,5* CM EM PINUS, MISTA OU EQUIVALENTE DA REGIAO - BRUTA	SINAPI	M	4,47700000	R$ 3,87	R$ 17,32
					TOTAL Material:	R$ 92,69

Mão de Obra com Encargos Complementares		FONTE	UNID	COEFICIENTE	PREÇO UNITÁRIO	TOTAL
88239	AJUDANTE DE CARPINTEIRO COM ENCARGOS COMPLEMENTARES	SINAPI	H	0,73560000	R$ 20,75	R$ 15,26
88261	CARPINTEIRO DE ESQUADRIAS COM ENCARGOS COMPLEMENTARES	SINAPI	H	3,67800000	R$ 24,01	R$ 88,30
88309	PEDREIRO COM ENCARGOS COMPLEMENTARES	SINAPI	H	22,49740000	R$ 25,47	R$ 573,00
88316	SERVENTE COM ENCARGOS COMPLEMENTARES	SINAPI	H	22,49740000	R$ 20,40	R$ 458,94
					TOTAL Mão de Obra com Encargos Complementares:	R$ 1.135,50

Serviço		FONTE	UNID	COEFICIENTE	PREÇO UNITÁRIO	TOTAL
92767	ARMAÇÃO DE LAJE DE ESTRUTURA CONVENCIONAL DE CONCRETO ARMADO UTILIZANDO AÇO CA-60 DE 4,2 MM - MONTAGEM. AF_06/2022	SINAPI	KG	28,93690000	R$ 14,17	R$ 410,03
94972	CONCRETO FCK = 30MPA, TRAÇO 1:2,1:2,5 (EM MASSA SECA DE CIMENTO/ AREIA MÉDIA/ BRITA 1) - PREPARO MECÂNICO COM BETONEIRA 600 L. AF_05/2021	SINAPI	M3	1,20000000	R$ 635,01	R$ 762,01
					TOTAL Serviço:	R$ 1.172,04

VALOR SEM ENCARGOS:	**1.947,71**
VALOR COM ENCARGOS:	**2.433,40**
VALOR BDI (28.81%):	**701,06**
VALOR COM BDI:	**3.134,46**

88310 PINTOR COM ENCARGOS COMPLEMENTARES (H)

Encargos Complementares		FONTE	UNID	COEFICIENTE	PREÇO UNITÁRIO	TOTAL
00037370	ALIMENTACAO - HORISTA (COLETADO CAIXA - ENCARGOS COMPLEMENTARES)	SINAPI	H	1,00000000	R$ 2,20	R$ 2,20
00043490	EPI - FAMILIA PINTOR - HORISTA (ENCARGOS COMPLEMENTARES - COLETADO CAIXA)	SINAPI	H	1,00000000	R$ 1,68	R$ 1,68
00037372	EXAMES - HORISTA (COLETADO CAIXA - ENCARGOS COMPLEMENTARES)	SINAPI	H	1,00000000	R$ 1,36	R$ 1,36
00043466	FERRAMENTAS - FAMILIA PINTOR - HORISTA (ENCARGOS COMPLEMENTARES - COLETADO CAIXA)	SINAPI	H	1,00000000	R$ 2,23	R$ 2,23

WD GONSALVES CONSTRUÇÕES - CNPJ: 31.392.008/0001-74
E-mail: wdgonsalves@hotmail.com • Fone: (98) 99212-0303
AVENIDA DOS HOLANDESES/CONJ.HILTON RODRIGUES, LOJA-16, VILA LUIZAO. CEP: 65065180

RELATÓRIO ANALÍTICO - COMPOSIÇÕES AUXILIARES

DATA: 27/04/2026

OBRA:	CONTRATAÇÃO DE EMPRESA DE ENGENHARIA PARA IMPLANTAÇÃO DE MELHORIAS SANITÁRIAS DOMICILIARES EM ÁREAS URBANAS DO MUNICÍPIO DE NOVA COLINAS/MA, CONFORME CONVÊNIO Nº 038619/2025 - MINISTERIO DA SAÚDE PROJETO BÁSICO
CLIENTE:	PREFEITURA MUNICIPAL DE NOVA COLINAS-MA
LOCAL:	ZONA URBANA, MUNICÍPIO DE NOVA COLINAS-MA
ENACRGOS SOCIAIS:	89,77 % HORISTA COM DESONERAÇÃO / 51,80 % MENSALISTA COM DESONERAÇÃO
CERTAME:	CONCORRÊNCIA ELETRÔNICA N° 001/2026 - PROCESSO ADMINISTRATIVO Nº 027/2026

Prefeitura Mun. de Nova Colinas-MA — Assinatura

00037373	SEGURO - HORISTA (COLETADO CAIXA - ENCARGOS COMPLEMENTARES)	SINAPI	H	1,00000000	R$ 0,11	R$ 0,11
00037371	TRANSPORTE - HORISTA (COLETADO CAIXA - ENCARGOS COMPLEMENTARES)	SINAPI	H	1,00000000	R$ 0,51	R$ 0,51
					TOTAL Encargos Complementares:	R$ 8,09

Mão de Obra		FONTE	UNID	COEFICIENTE	PREÇO UNITÁRIO	TOTAL
00004783	PINTOR (HORISTA)	SINAPI	H	1,00000000	R$ 19,97	R$ 19,97
					TOTAL Mão de Obra:	R$ 19,97

Serviço		FONTE	UNID	COEFICIENTE	PREÇO UNITÁRIO	TOTAL
95372	CURSO DE CAPACITAÇÃO PARA PINTOR (ENCARGOS COMPLEMENTARES) - HORISTA	SINAPI	H	1,00000000	R$ 0,29	R$ 0,29
					TOTAL Serviço:	R$ 0,29

VALOR SEM ENCARGOS:	18,76
VALOR COM ENCARGOS:	28,35
VALOR BDI (28.81%):	8,17
VALOR COM BDI:	36,52

102234 PINTURA IMUNIZANTE PARA MADEIRA, 2 DEMÃOS. AF_01/2021 (M2)

Material		FONTE	UNID	COEFICIENTE	PREÇO UNITÁRIO	TOTAL
00007340	IMUNIZANTE PARA MADEIRA, INCOLOR	SINAPI	L	0,32570000	R$ 30,90	R$ 10,06
					TOTAL Material:	R$ 10,06

Mão de Obra com Encargos Complementares		FONTE	UNID	COEFICIENTE	PREÇO UNITÁRIO	TOTAL
88310	PINTOR COM ENCARGOS COMPLEMENTARES	SINAPI	H	0,45290000	R$ 28,35	R$ 12,83
					TOTAL Mão de Obra com Encargos Complementares:	R$ 12,83

VALOR SEM ENCARGOS:	18,55
VALOR COM ENCARGOS:	22,89
VALOR BDI (28.81%):	6,59
VALOR COM BDI:	29,48

91277 PLACA VIBRATÓRIA REVERSÍVEL COM MOTOR 4 TEMPOS A GASOLINA, FORÇA CENTRÍFUGA DE 25 KN (2500 KGF), POTÊNCIA 5,5 CV - CHP DIURNO. AF_08/2015 (CHP)

Serviço		FONTE	UNID	COEFICIENTE	PREÇO UNITÁRIO	TOTAL
91273	PLACA VIBRATÓRIA REVERSÍVEL COM MOTOR 4 TEMPOS A GASOLINA, FORÇA CENTRÍFUGA DE 25 KN (2500 KGF), POTÊNCIA 5,5 CV - DEPRECIAÇÃO. AF_08/2015	SINAPI	H	1,00000000	R$ 0,61	R$ 0,61
91274	PLACA VIBRATÓRIA REVERSÍVEL COM MOTOR 4 TEMPOS A GASOLINA, FORÇA CENTRÍFUGA DE 25 KN (2500 KGF), POTÊNCIA 5,5 CV - JUROS. AF_08/2015	SINAPI	H	1,00000000	R$ 0,16	R$ 0,16
91275	PLACA VIBRATÓRIA REVERSÍVEL COM MOTOR 4 TEMPOS A GASOLINA, FORÇA CENTRÍFUGA DE 25 KN (2500 KGF), POTÊNCIA 5,5 CV - MANUTENÇÃO. AF_08/2015	SINAPI	H	1,00000000	R$ 0,76	R$ 0,76
91276	PLACA VIBRATÓRIA REVERSÍVEL COM MOTOR 4 TEMPOS A GASOLINA, FORÇA CENTRÍFUGA DE 25 KN (2500 KGF), POTÊNCIA 5,5 CV - MATERIAIS NA OPERAÇÃO. AF_08/2015	SINAPI	H	1,00000000	R$ 8,51	R$ 8,51
					TOTAL Serviço:	R$ 10,04

VALOR SEM ENCARGOS:	10,04

WD GONSALVES CONSTRUÇÕES - CNPJ: 31.392.008/0001-74
E-mail: wdgonsalves@hotmail.com • Fone: (98) 99212-0303
AVENIDA DOS HOLANDESES/CONJ.HILTON RODRIGUES, LOJA-16, VILA LUIZAO, CEP: 65065180

RELATÓRIO ANALÍTICO - COMPOSIÇÕES AUXILIARES

OBRA:	CONTRATAÇÃO DE EMPRESA DE ENGENHARIA PARA IMPLANTAÇÃO DE MELHORIAS SANITÁRIAS DOMICILIARES EM ÁREAS URBANAS DO MUNICÍPIO DE NOVA COLINAS/MA, CONFORME CONVÊNIO Nº 038619/2025 - MINISTERIO DA SAÚDE PROJETO BÁSICO
CLIENTE:	PREFEITURA MUNICIPAL DE NOVA COLINAS-MA
LOCAL:	ZONA URBANA, MUNICÍPIO DE NOVA COLINAS-MA
ENACRGOS SOCIAIS:	89,77 % HORISTA COM DESONERAÇÃO / 51,80 % MENSALISTA COM DESONERAÇÃO
CERTAME:	CONCORRÊNCIA ELETRÔNICA N° 001/2026 - PROCESSO ADMINISTRATIVO Nº 027/2026

DATA: 27/04/2026

Mun. de Nova Colinas-MA — Assinatura

VALOR COM ENCARGOS:	10,04
VALOR BDI (28.81%):	2,89
VALOR COM BDI:	12,93

91273 PLACA VIBRATÓRIA REVERSÍVEL COM MOTOR 4 TEMPOS A GASOLINA, FORÇA CENTRÍFUGA DE 25 KN (2500 KGF), POTÊNCIA 5,5 CV - DEPRECIAÇÃO. AF_08/2015 (H)

Equipamento		FONTE	UNID	COEFICIENTE	PREÇO UNITÁRIO	TOTAL
00001442	COMPACTADOR DE SOLO TIPO PLACA VIBRATORIA REVERSIVEL, A GASOLINA 4 TEMPOS, PESO 125 A 150 KG, FORCA CENTRIF. 2500 A 2800 KGF, LARG. TRABALHO 400 A 450 MM, FREQ. VIBRACAO 4300 A 4500 RPM, VELOC. TRABALHO 15 A 20 M/MIN, POT. 5,5 A 6,0 HP	SINAPI	UN	0,00005330	R$ 11.530,18	R$ 0,61
					TOTAL Equipamento:	R$ 0,61

VALOR SEM ENCARGOS:	0,61
VALOR COM ENCARGOS:	0,61
VALOR BDI (28.81%):	0,18
VALOR COM BDI:	0,79

91274 PLACA VIBRATÓRIA REVERSÍVEL COM MOTOR 4 TEMPOS A GASOLINA, FORÇA CENTRÍFUGA DE 25 KN (2500 KGF), POTÊNCIA 5,5 CV - JUROS. AF_08/2015 (H)

Equipamento		FONTE	UNID	COEFICIENTE	PREÇO UNITÁRIO	TOTAL
00001442	COMPACTADOR DE SOLO TIPO PLACA VIBRATORIA REVERSIVEL, A GASOLINA 4 TEMPOS, PESO 125 A 150 KG, FORCA CENTRIF. 2500 A 2800 KGF, LARG. TRABALHO 400 A 450 MM, FREQ. VIBRACAO 4300 A 4500 RPM, VELOC. TRABALHO 15 A 20 M/MIN, POT. 5,5 A 6,0 HP	SINAPI	UN	0,00001430	R$ 11.530,18	R$ 0,16
					TOTAL Equipamento:	R$ 0,16

VALOR SEM ENCARGOS:	0,16
VALOR COM ENCARGOS:	0,16
VALOR BDI (28.81%):	0,05
VALOR COM BDI:	0,21

91275 PLACA VIBRATÓRIA REVERSÍVEL COM MOTOR 4 TEMPOS A GASOLINA, FORÇA CENTRÍFUGA DE 25 KN (2500 KGF), POTÊNCIA 5,5 CV - MANUTENÇÃO. AF_08/2015 (H)

Equipamento		FONTE	UNID	COEFICIENTE	PREÇO UNITÁRIO	TOTAL
00001442	COMPACTADOR DE SOLO TIPO PLACA VIBRATORIA REVERSIVEL, A GASOLINA 4 TEMPOS, PESO 125 A 150 KG, FORCA CENTRIF. 2500 A 2800 KGF, LARG. TRABALHO 400 A 450 MM, FREQ. VIBRACAO 4300 A 4500 RPM, VELOC. TRABALHO 15 A 20 M/MIN, POT. 5,5 A 6,0 HP	SINAPI	UN	0,00006670	R$ 11.530,18	R$ 0,76
					TOTAL Equipamento:	R$ 0,76

VALOR SEM ENCARGOS:	0,76
VALOR COM ENCARGOS:	0,76
VALOR BDI (28.81%):	0,22
VALOR COM BDI:	0,98

91276 PLACA VIBRATÓRIA REVERSÍVEL COM MOTOR 4 TEMPOS A GASOLINA, FORÇA CENTRÍFUGA DE 25 KN (2500 KGF), POTÊNCIA 5,5 CV - MATERIAIS NA OPERAÇÃO. AF_08/2015 (H)

Material	FONTE	UNID	COEFICIENTE	PREÇO UNITÁRIO	TOTAL

WD GONSALVES CONSTRUÇÕES - CNPJ: 31.392.008/0001-74
E-mail: wdgonsalves@hotmail.com • Fone: (98) 99212-0303
AVENIDA DOS HOLANDESES/CONS.HILTON RODRIGUES, LOJA-16, VILA LUIZAO. CEP: 65065180

RELATÓRIO ANALÍTICO - COMPOSIÇÕES AUXILIARES

DATA: 27/04/2026

OBRA:	CONTRATAÇÃO DE EMPRESA DE ENGENHARIA PARA IMPLANTAÇÃO DE MELHORIAS SANITÁRIAS DOMICILIARES EM ÁREAS URBANAS DO MUNICÍPIO DE NOVA COLINAS/MA, CONFORME CONVÊNIO Nº 038619/2025 - MINISTERIO DA SAÚDE PROJETO BÁSICO
CLIENTE:	PREFEITURA MUNICIPAL DE NOVA COLINAS-MA
LOCAL:	ZONA URBANA, MUNICÍPIO DE NOVA COLINAS-MA
ENACRGOS SOCIAIS:	89,77 % HORISTA COM DESONERAÇÃO / 51,80 % MENSALISTA COM DESONERAÇÃO
CERTAME:	CONCORRÊNCIA ELETRÔNICA N° 001/2026 - PROCESSO ADMINISTRATIVO Nº 027/2026

00004222	GASOLINA COMUM	SINAPI	L	1,44000000	R$ 5,91	R$ 8,51
					TOTAL Material:	R$ 8,51

VALOR SEM ENCARGOS:	8,51
VALOR COM ENCARGOS:	8,51
VALOR BDI (28.81%):	2,45
VALOR COM BDI:	10,96

101624 PREPARO DE FUNDO DE VALA COM LARGURA MAIOR OU IGUAL A 1,5 M E MENOR QUE 2,5 M, COM CAMADA DE BRITA, LANÇAMENTO MECANIZADO. AF_01/2026 (M3)

Equipamento Custo Horário		FONTE	UNID	COEFICIENTE	PREÇO UNITÁRIO	TOTAL
91533	COMPACTADOR DE SOLOS DE PERCUSSÃO (SOQUETE) COM MOTOR A GASOLINA 4 TEMPOS, POTÊNCIA 4 CV - CHP DIURNO. AF_08/2015	SINAPI	CHP	0,12520000	R$ 34,03	R$ 4,26
5679	RETROESCAVADEIRA SOBRE RODAS COM CARREGADEIRA, TRAÇÃO 4X4, POTÊNCIA LÍQ. 88 HP, CAÇAMBA CARREG. CAP. MÍN. 1 M3, CAÇAMBA RETRO CAP. 0,26 M3, PESO OPERACIONAL MÍN. 6.674 KG, PROFUNDIDADE ESCAVAÇÃO MÁX. 4,37 M - CHI DIURNO. AF_06/2014	SINAPI	CHI	0,35171100	R$ 57,12	R$ 20,08
5678	RETROESCAVADEIRA SOBRE RODAS COM CARREGADEIRA, TRAÇÃO 4X4, POTÊNCIA LÍQ. 88 HP, CAÇAMBA CARREG. CAP. MÍN. 1 M3, CAÇAMBA RETRO CAP. 0,26 M3, PESO OPERACIONAL MÍN. 6.674 KG, PROFUNDIDADE ESCAVAÇÃO MÁX. 4,37 M - CHP DIURNO. AF_06/2014	SINAPI	CHP	0,21102700	R$ 140,35	R$ 29,61
					TOTAL Equipamento Custo Horário:	R$ 53,95

Material		FONTE	UNID	COEFICIENTE	PREÇO UNITÁRIO	TOTAL
00004720	PEDRA BRITADA N. 0, OU PEDRISCO (4,8 A 9,5 MM) POSTO PEDREIRA/FORNECEDOR, SEM FRETE	SINAPI	M3	1,10000000	R$ 125,09	R$ 137,59
					TOTAL Material:	R$ 137,59

Mão de Obra com Encargos Complementares		FONTE	UNID	COEFICIENTE	PREÇO UNITÁRIO	TOTAL
88309	PEDREIRO COM ENCARGOS COMPLEMENTARES	SINAPI	H	0,61901200	R$ 25,47	R$ 15,76
88316	SERVENTE COM ENCARGOS COMPLEMENTARES	SINAPI	H	1,06920200	R$ 20,40	R$ 21,81
					TOTAL Mão de Obra com Encargos Complementares:	R$ 37,57

VALOR SEM ENCARGOS:	209,96
VALOR COM ENCARGOS:	229,11
VALOR BDI (28.81%):	66,01
VALOR COM BDI:	295,12

101616 PREPARO DE FUNDO DE VALA COM LARGURA MENOR QUE 1,5 M (ACERTO DO SOLO NATURAL), EM LOCAL COM NÍVEL BAIXO DE INTERFERÊNCIA. AF_01/2026 (M2)

Equipamento Custo Horário		FONTE	UNID	COEFICIENTE	PREÇO UNITÁRIO	TOTAL
91533	COMPACTADOR DE SOLOS DE PERCUSSÃO (SOQUETE) COM MOTOR A GASOLINA 4 TEMPOS, POTÊNCIA 4 CV - CHP DIURNO. AF_08/2015	SINAPI	CHP	0,00675300	R$ 34,03	R$ 0,22
					TOTAL Equipamento Custo Horário:	R$ 0,22

Mão de Obra com Encargos Complementares		FONTE	UNID	COEFICIENTE	PREÇO UNITÁRIO	TOTAL
88309	PEDREIRO COM ENCARGOS COMPLEMENTARES	SINAPI	H	0,11091900	R$ 25,47	R$ 2,82
88316	SERVENTE COM ENCARGOS COMPLEMENTARES	SINAPI	H	0,19158700	R$ 20,40	R$ 3,90

WD GONSALVES CONSTRUÇÕES - CNPJ: 31.392.008/0001-74
E-mail: wdgonsalves@hotmail.com • Fone: (98) 99212-0303
AVENIDA DOS HOLANDESES/CONS.HILTON RODRIGUES, LOJA-16, VILA LUIZAO. CEP: 65065180

RELATÓRIO ANALÍTICO - COMPOSIÇÕES AUXILIARES

OBRA:	CONTRATAÇÃO DE EMPRESA DE ENGENHARIA PARA IMPLANTAÇÃO DE MELHORIAS SANITÁRIAS DOMICILIARES EM ÁREAS URBANAS DO MUNICÍPIO DE NOVA COLINAS/MA, CONFORME CONVÊNIO Nº 038619/2025 - MINISTERIO DA SAÚDE PROJETO BÁSICO
CLIENTE:	PREFEITURA MUNICIPAL DE NOVA COLINAS-MA
LOCAL:	ZONA URBANA, MUNICÍPIO DE NOVA COLINAS-MA
ENACRGOS SOCIAIS:	89,77 % HORISTA COM DESONERAÇÃO / 51,80 % MENSALISTA COM DESONERAÇÃO
CERTAME:	CONCORRÊNCIA ELETRÔNICA N° 001/2026 - PROCESSO ADMINISTRATIVO Nº 027/2026

DATA: 27/ 03/ 2026
Assinatura

TOTAL Mão de Obra com Encargos Complementares:	R$ 6,72

VALOR SEM ENCARGOS:	**4,58**
VALOR COM ENCARGOS:	**6,94**
VALOR BDI (28.81%):	**2,00**
VALOR COM BDI:	**8,94**

101618 PREPARO DE FUNDO DE VALA COM LARGURA MENOR QUE 1,5 M, COM CAMADA DE AREIA, LANÇAMENTO MANUAL. AF_01/2026 (M3)

Equipamento Custo Horário		FONTE	UNID	COEFICIENTE	PREÇO UNITÁRIO	TOTAL
91533	COMPACTADOR DE SOLOS DE PERCUSSÃO (SOQUETE) COM MOTOR A GASOLINA 4 TEMPOS, POTÊNCIA 4 CV - CHP DIURNO. AF_08/2015	SINAPI	CHP	0,13505000	R$ 34,03	R$ 4,59
					TOTAL Equipamento Custo Horário:	R$ 4,59

Material		FONTE	UNID	COEFICIENTE	PREÇO UNITÁRIO	TOTAL
00000370	AREIA MEDIA - POSTO JAZIDA/FORNECEDOR (RETIRADO NA JAZIDA, SEM TRANSPORTE)	SINAPI	M3	1,10000000	R$ 160,00	R$ 176,00
					TOTAL Material:	R$ 176,00

Mão de Obra com Encargos Complementares		FONTE	UNID	COEFICIENTE	PREÇO UNITÁRIO	TOTAL
88309	PEDREIRO COM ENCARGOS COMPLEMENTARES	SINAPI	H	1,78439000	R$ 25,47	R$ 45,44
88316	SERVENTE COM ENCARGOS COMPLEMENTARES	SINAPI	H	3,08212900	R$ 20,40	R$ 62,87
					TOTAL Mão de Obra com Encargos Complementares:	R$ 108,31

VALOR SEM ENCARGOS:	**250,55**
VALOR COM ENCARGOS:	**288,90**
VALOR BDI (28.81%):	**83,23**
VALOR COM BDI:	**372,13**

2123 REBOCO C/ARGAMASSA DE CAL HIDRATADA E AREIA PENEIRADA TRAÇO 1:3 ESP=5 MM P/PAREDE (M2)

Material		FONTE	UNID	COEFICIENTE	PREÇO UNITÁRIO	TOTAL
I0109	AREIA MEDIA	SEINFRA	M3	0,00610000	R$ 83,5800	R$ 0,5098
I0441	CAL HIDRATADA	SEINFRA	KG	1,22000000	R$ 0,9600	R$ 1,1712
					TOTAL Material:	R$ 1,6810

Mão de Obra		FONTE	UNID	COEFICIENTE	PREÇO UNITÁRIO	TOTAL
I2391	PEDREIRO	SEINFRA	H	0,50000000	R$ 24,6484	R$ 12,3250
I2543	SERVENTE	SEINFRA	H	0,65000000	R$ 18,7858	R$ 12,2135
					TOTAL Mão de Obra:	R$ 24,5385

VALOR SEM ENCARGOS:	**10,16**
VALOR COM ENCARGOS:	**26,22**
VALOR BDI (28.81%):	**7,55**
VALOR COM BDI:	**33,77**

5679 RETROESCAVADEIRA SOBRE RODAS COM CARREGADEIRA, TRAÇÃO 4X4, POTÊNCIA LÍQ. 88 HP, CAÇAMBA CARREG. CAP. MÍN. 1 M3, CAÇAMBA RETRO CAP. 0,26 M3, PESO OPERACIONAL MÍN. 6.674 KG, PROFUNDIDADE ESCAVAÇÃO MÁX. 4,37 M - CHI DIURNO. AF_06/2014

WD GONSALVES CONSTRUÇÕES - CNPJ: 31.392.068/0001-74
E-mail: wdgonsalves@hotmail.com • Fone: (98) 99212-0303
AVENIDA DOS HOLANDESES/CONS.HILTON RODRIGUES, LOJA-16, VILA LUIZÃO, CEP: 65065180

RELATÓRIO ANALÍTICO - COMPOSIÇÕES AUXILIARES

OBRA:	CONTRATAÇÃO DE EMPRESA DE ENGENHARIA PARA IMPLANTAÇÃO DE MELHORIAS SANITÁRIAS DOMICILIARES EM ÁREAS URBANAS DO MUNICÍPIO DE NOVA COLINAS/MA, CONFORME CONVÊNIO Nº 038619/2025 - MINISTERIO DA SAÚDE PROJETO BÁSICO
CLIENTE:	PREFEITURA MUNICIPAL DE NOVA COLINAS-MA
LOCAL:	ZONA URBANA, MUNICÍPIO DE NOVA COLINAS-MA
ENACRGOS SOCIAIS:	89,77 % HORISTA COM DESONERAÇÃO / 51,80 % MENSALISTA COM DESONERAÇÃO
CERTAME:	CONCORRÊNCIA ELETRÔNICA N° 001/2026 - PROCESSO ADMINISTRATIVO Nº 027/2026

DATA: 27/04/2026

(CHI)

Mão de Obra com Encargos Complementares		FONTE	UNID	COEFICIENTE	PREÇO UNITÁRIO	TOTAL
88294	OPERADOR DE ESCAVADEIRA COM ENCARGOS COMPLEMENTARES	SINAPI	H	1,00000000	R$ 24,10	R$ 24,10
					TOTAL Mão de Obra com Encargos Complementares:	R$ 24,10

Serviço		FONTE	UNID	COEFICIENTE	PREÇO UNITÁRIO	TOTAL
88857	RETROESCAVADEIRA SOBRE RODAS COM CARREGADEIRA, TRAÇÃO 4X4, POTÊNCIA LÍQ. 88 HP, CAÇAMBA CARREG. CAP. MÍN. 1 M3, CAÇAMBA RETRO CAP. 0,26 M3, PESO OPERACIONAL MÍN. 6.674 KG, PROFUNDIDADE ESCAVAÇÃO MÁX. 4,37 M - DEPRECIAÇÃO. AF_06/2014	SINAPI	H	1,00000000	R$ 26,12	R$ 26,12
88858	RETROESCAVADEIRA SOBRE RODAS COM CARREGADEIRA, TRAÇÃO 4X4, POTÊNCIA LÍQ. 88 HP, CAÇAMBA CARREG. CAP. MÍN. 1 M3, CAÇAMBA RETRO CAP. 0,26 M3, PESO OPERACIONAL MÍN. 6.674 KG, PROFUNDIDADE ESCAVAÇÃO MÁX. 4,37 M - JUROS. AF_06/2014	SINAPI	H	1,00000000	R$ 6,90	R$ 6,90
					TOTAL Serviço:	R$ 33,02

VALOR SEM ENCARGOS:	**48,10**
VALOR COM ENCARGOS:	**57,12**
VALOR BDI (28.81%):	**16,46**
VALOR COM BDI:	**73,58**

5678 RETROESCAVADEIRA SOBRE RODAS COM CARREGADEIRA, TRAÇÃO 4X4, POTÊNCIA LÍQ. 88 HP, CAÇAMBA CARREG. CAP. MÍN. 1 M3, CAÇAMBA RETRO CAP. 0,26 M3, PESO OPERACIONAL MÍN. 6.674 KG, PROFUNDIDADE ESCAVAÇÃO MÁX. 4,37 M - CHP DIURNO. AF_06/2014 (CHP)

Mão de Obra com Encargos Complementares		FONTE	UNID	COEFICIENTE	PREÇO UNITÁRIO	TOTAL
88294	OPERADOR DE ESCAVADEIRA COM ENCARGOS COMPLEMENTARES	SINAPI	H	1,00000000	R$ 24,10	R$ 24,10
					TOTAL Mão de Obra com Encargos Complementares:	R$ 24,10

Serviço		FONTE	UNID	COEFICIENTE	PREÇO UNITÁRIO	TOTAL
88857	RETROESCAVADEIRA SOBRE RODAS COM CARREGADEIRA, TRAÇÃO 4X4, POTÊNCIA LÍQ. 88 HP, CAÇAMBA CARREG. CAP. MÍN. 1 M3, CAÇAMBA RETRO CAP. 0,26 M3, PESO OPERACIONAL MÍN. 6.674 KG, PROFUNDIDADE ESCAVAÇÃO MÁX. 4,37 M - DEPRECIAÇÃO. AF_06/2014	SINAPI	H	1,00000000	R$ 26,12	R$ 26,12
88858	RETROESCAVADEIRA SOBRE RODAS COM CARREGADEIRA, TRAÇÃO 4X4, POTÊNCIA LÍQ. 88 HP, CAÇAMBA CARREG. CAP. MÍN. 1 M3, CAÇAMBA RETRO CAP. 0,26 M3, PESO OPERACIONAL MÍN. 6.674 KG, PROFUNDIDADE ESCAVAÇÃO MÁX. 4,37 M - JUROS. AF_06/2014	SINAPI	H	1,00000000	R$ 6,90	R$ 6,90
5664	RETROESCAVADEIRA SOBRE RODAS COM CARREGADEIRA, TRAÇÃO 4X4, POTÊNCIA LÍQ. 88 HP, CAÇAMBA CARREG. CAP. MÍN. 1 M3, CAÇAMBA RETRO CAP. 0,26 M3, PESO OPERACIONAL MÍN. 6.674 KG, PROFUNDIDADE ESCAVAÇÃO MÁX. 4,37 M - MANUTENÇÃO. AF_06/2014	SINAPI	H	1,00000000	R$ 32,65	R$ 32,65
53786	RETROESCAVADEIRA SOBRE RODAS COM CARREGADEIRA, TRAÇÃO 4X4, POTÊNCIA LÍQ. 88 HP, CAÇAMBA CARREG. CAP. MÍN. 1 M3, CAÇAMBA RETRO CAP. 0,26 M3, PESO OPERACIONAL MÍN. 6.674 KG, PROFUNDIDADE ESCAVAÇÃO MÁX. 4,37 M - MATERIAIS NA OPERAÇÃO. AF_06/2014	SINAPI	H	1,00000000	R$ 50,58	R$ 50,58
					TOTAL Serviço:	R$ 116,25

VALOR SEM ENCARGOS:	**131,33**
VALOR COM ENCARGOS:	**140,35**
VALOR BDI (28.81%):	**40,43**

WD GONSALVES CONSTRUÇÕES

WD GONSALVES CONSTRUÇÕES - CNPJ: 31.392.008/0001-74
E-mail: wdgonsalves@hotmail.com • Fone: (98) 99212-0303
AVENIDA DOS HOLANDESES/CONS.HILTON RODRIGUES, LOJA-16, VILA LUIZAO. CEP: 65065180

RELATÓRIO ANALÍTICO - COMPOSIÇÕES AUXILIARES

DATA : 27/04/2026

OBRA:	CONTRATAÇÃO DE EMPRESA DE ENGENHARIA PARA IMPLANTAÇÃO DE MELHORIAS SANITÁRIAS DOMICILIARES EM ÁREAS URBANAS DO MUNICÍPIO DE NOVA COLINAS-MA CONFORME CONVÊNIO Nº 038619/2025 - MINISTERIO DA SAÚDE PROJETO BÁSICO
CLIENTE:	PREFEITURA MUNICIPAL DE NOVA COLINAS-MA
LOCAL:	ZONA URBANA, MUNICÍPIO DE NOVA COLINAS-MA
ENACRGOS SOCIAIS:	89,77 % HORISTA COM DESONERAÇÃO / 51,80 % MENSALISTA COM DESONERAÇÃO
CERTAME:	CONCORRÊNCIA ELETRÔNICA N° 001/2026 - PROCESSO ADMINISTRATIVO Nº 027/2026

Prefeitura Mun. de Nova Colinas-MA — Assinatura

VALOR COM BDI:	180,78

88857 RETROESCAVADEIRA SOBRE RODAS COM CARREGADEIRA, TRAÇÃO 4X4, POTÊNCIA LÍQ. 88 HP, CAÇAMBA CARREG. CAP. MÍN. 1 M3, CAÇAMBA RETRO CAP. 0,26 M3, PESO OPERACIONAL MÍN. 6.674 KG, PROFUNDIDADE ESCAVAÇÃO MÁX. 4,37 M - DEPRECIAÇÃO. AF_06/2014 (H)

Equipamento		FONTE	UNID	COEFICIENTE	PREÇO UNITÁRIO	TOTAL
00036531	RETROESCAVADEIRA SOBRE RODAS COM CARREGADEIRA, TRACAO 4 X 4, POTENCIA LIQUIDA 88 HP, PESO OPERACIONAL MINIMO DE 6674 KG, CAPACIDADE DA CARREGADEIRA DE 1,00 M3 E DA RETROESCAVADEIRA MINIMA DE 0,26 M3, PROFUNDIDADE DE ESCAVACAO MAXIMA DE 4,37 M	SINAPI	UN	0,00005600	R$ 466.463,38	R$ 26,12
					TOTAL Equipamento:	R$ 26,12

VALOR SEM ENCARGOS:	26,12
VALOR COM ENCARGOS:	26,12
VALOR BDI (28.81%):	7,53
VALOR COM BDI:	33,65

88858 RETROESCAVADEIRA SOBRE RODAS COM CARREGADEIRA, TRAÇÃO 4X4, POTÊNCIA LÍQ. 88 HP, CAÇAMBA CARREG. CAP. MÍN. 1 M3, CAÇAMBA RETRO CAP. 0,26 M3, PESO OPERACIONAL MÍN. 6.674 KG, PROFUNDIDADE ESCAVAÇÃO MÁX. 4,37 M - JUROS. AF_06/2014 (H)

Equipamento		FONTE	UNID	COEFICIENTE	PREÇO UNITÁRIO	TOTAL
00036531	RETROESCAVADEIRA SOBRE RODAS COM CARREGADEIRA, TRACAO 4 X 4, POTENCIA LIQUIDA 88 HP, PESO OPERACIONAL MINIMO DE 6674 KG, CAPACIDADE DA CARREGADEIRA DE 1,00 M3 E DA RETROESCAVADEIRA MINIMA DE 0,26 M3, PROFUNDIDADE DE ESCAVACAO MAXIMA DE 4,37 M	SINAPI	UN	0,00001480	R$ 466.463,38	R$ 6,90
					TOTAL Equipamento:	R$ 6,90

VALOR SEM ENCARGOS:	6,90
VALOR COM ENCARGOS:	6,90
VALOR BDI (28.81%):	1,99
VALOR COM BDI:	8,89

5664 RETROESCAVADEIRA SOBRE RODAS COM CARREGADEIRA, TRAÇÃO 4X4, POTÊNCIA LÍQ. 88 HP, CAÇAMBA CARREG. CAP. MÍN. 1 M3, CAÇAMBA RETRO CAP. 0,26 M3, PESO OPERACIONAL MÍN. 6.674 KG, PROFUNDIDADE ESCAVAÇÃO MÁX. 4,37 M - MANUTENÇÃO. AF_06/2014 (H)

Equipamento		FONTE	UNID	COEFICIENTE	PREÇO UNITÁRIO	TOTAL
00036531	RETROESCAVADEIRA SOBRE RODAS COM CARREGADEIRA, TRACAO 4 X 4, POTENCIA LIQUIDA 88 HP, PESO OPERACIONAL MINIMO DE 6674 KG, CAPACIDADE DA CARREGADEIRA DE 1,00 M3 E DA RETROESCAVADEIRA MINIMA DE 0,26 M3, PROFUNDIDADE DE ESCAVACAO MAXIMA DE 4,37 M	SINAPI	UN	0,00007000	R$ 466.463,38	R$ 32,65
					TOTAL Equipamento:	R$ 32,65

VALOR SEM ENCARGOS:	32,65
VALOR COM ENCARGOS:	32,65
VALOR BDI (28.81%):	9,41
VALOR COM BDI:	42,06

53786 RETROESCAVADEIRA SOBRE RODAS COM CARREGADEIRA, TRAÇÃO 4X4, POTÊNCIA LÍQ. 88 HP, CAÇAMBA CARREG. CAP. MÍN. 1 M3, CAÇAMBA RETRO CAP. 0,26 M3, PESO OPERACIONAL MÍN. 6.674 KG, PROFUNDIDADE ESCAVAÇÃO MÁX. 4,37 M - MATERIAIS NA

WD GONSALVES CONSTRUÇÕES - CNPJ: 31.392.008/0001-74
E-mail: wdgonsalves@hotmail.com • Fone: (98) 99212-0303
AVENIDA DOS HOLANDESES/CONS.HILTON RODRIGUES, LOJA-16, VILA LUIZAO, CEP: 65065180

RELATÓRIO ANALÍTICO - COMPOSIÇÕES AUXILIARES

OBRA:	CONTRATAÇÃO DE EMPRESA DE ENGENHARIA PARA IMPLANTAÇÃO DE MELHORIAS SANITÁRIAS DOMICILIARES EM ÁREAS URBANAS DO MUNICÍPIO DE NOVA COLINAS/MA, CONFORME CONVÊNIO Nº 038619/2025 - MINISTERIO DA SAÚDE PROJETO BÁSICO
CLIENTE:	PREFEITURA MUNICIPAL DE NOVA COLINAS-MA
LOCAL:	ZONA URBANA, MUNICÍPIO DE NOVA COLINAS-MA
ENACRGOS SOCIAIS:	89,77 % HORISTA COM DESONERAÇÃO / 51,80 % MENSALISTA COM DESONERAÇÃO
CERTAME:	CONCORRÊNCIA ELETRÔNICA N° 001/2026 - PROCESSO ADMINISTRATIVO Nº 027/2026

Prefeitura Mun. de Nova Colinas-MA
DATA: 27/04/2026
Assinatura

OPERAÇÃO. AF_06/2014 (H)

Material		FONTE	UNID	COEFICIENTE	PREÇO UNITÁRIO	TOTAL
00004221	OLEO DIESEL COMBUSTIVEL COMUM METROPOLITANO S-10 OU S-500	SINAPI	L	8,53000000	R$ 5,93	R$ 50,58
					TOTAL Material:	R$ 50,58

VALOR SEM ENCARGOS:	50,58
VALOR COM ENCARGOS:	50,58
VALOR BDI (28.81%):	14,57
VALOR COM BDI:	65,15

593 SERRA CIRCULAR DE BANCADA COM MOTOR ELÉTRICO POTÊNCIA DE 5HP, COM COIFA PARA DISCO 10" - CHI DIURNO. AF_08/2015 (CHI)

Mão de Obra com Encargos Complementares		FONTE	UNID	COEFICIENTE	PREÇO UNITÁRIO	TOTAL
88297	OPERADOR DE MÁQUINAS E EQUIPAMENTOS COM ENCARGOS COMPLEMENTARES	SINAPI	H	1,00000000	R$ 25,68	R$ 25,68
					TOTAL Mão de Obra com Encargos Complementares:	R$ 25,68

Serviço		FONTE	UNID	COEFICIENTE	PREÇO UNITÁRIO	TOTAL
91688	SERRA CIRCULAR DE BANCADA COM MOTOR ELÉTRICO POTÊNCIA DE 5HP, COM COIFA PARA DISCO 10" - DEPRECIAÇÃO. AF_08/2015	SINAPI	H	1,00000000	R$ 0,13	R$ 0,13
91689	SERRA CIRCULAR DE BANCADA COM MOTOR ELÉTRICO POTÊNCIA DE 5HP, COM COIFA PARA DISCO 10" - JUROS. AF_08/2015	SINAPI	H	1,00000000	R$ 0,02	R$ 0,02
					TOTAL Serviço:	R$ 0,15

VALOR SEM ENCARGOS:	16,06
VALOR COM ENCARGOS:	25,83
VALOR BDI (28.81%):	7,44
VALOR COM BDI:	33,27

91692 SERRA CIRCULAR DE BANCADA COM MOTOR ELÉTRICO POTÊNCIA DE 5HP, COM COIFA PARA DISCO 10" - CHP DIURNO. AF_08/2015 (CHP)

Mão de Obra com Encargos Complementares		FONTE	UNID	COEFICIENTE	PREÇO UNITÁRIO	TOTAL
88297	OPERADOR DE MÁQUINAS E EQUIPAMENTOS COM ENCARGOS COMPLEMENTARES	SINAPI	H	1,00000000	R$ 25,68	R$ 25,68
					TOTAL Mão de Obra com Encargos Complementares:	R$ 25,68

Serviço		FONTE	UNID	COEFICIENTE	PREÇO UNITÁRIO	TOTAL
91688	SERRA CIRCULAR DE BANCADA COM MOTOR ELÉTRICO POTÊNCIA DE 5HP, COM COIFA PARA DISCO 10" - DEPRECIAÇÃO. AF_08/2015	SINAPI	H	1,00000000	R$ 0,13	R$ 0,13
91689	SERRA CIRCULAR DE BANCADA COM MOTOR ELÉTRICO POTÊNCIA DE 5HP, COM COIFA PARA DISCO 10" - JUROS. AF_08/2015	SINAPI	H	1,00000000	R$ 0,02	R$ 0,02
91690	SERRA CIRCULAR DE BANCADA COM MOTOR ELÉTRICO POTÊNCIA DE 5HP, COM COIFA PARA DISCO 10" - MANUTENÇÃO. AF_08/2015	SINAPI	H	1,00000000	R$ 0,09	R$ 0,09
91691	SERRA CIRCULAR DE BANCADA COM MOTOR ELÉTRICO POTÊNCIA DE 5HP, COM COIFA PARA DISCO 10" - MATERIAIS NA OPERAÇÃO. AF_08/2015	SINAPI	H	1,00000000	R$ 1,30	R$ 1,30
					TOTAL Serviço:	R$ 1,54

WD GONSALVES CONSTRUÇÕES - CNPJ: 31.392.068/0001-74
E-mail: wdgonsalves@hotmail.com • Fone: (98) 99212-0303
AVENIDA DOS HOLANDESES/CONS.HILTON RODRIGUES, LOJA-16, VILA LUIZÃO. CEP: 65065180

RELATÓRIO ANALÍTICO - COMPOSIÇÕES AUXILIARES

OBRA:	CONTRATAÇÃO DE EMPRESA DE ENGENHARIA PARA IMPLANTAÇÃO DE MELHORIAS SANITÁRIAS DOMICILIARES EM ÁREAS URBANAS DO MUNICÍPIO DE NOVA COLINAS/MA CONFORME CONVÊNIO Nº 038619/2025 - MINISTERIO DA SAÚDE PROJETO BÁSICO
CLIENTE:	PREFEITURA MUNICIPAL DE NOVA COLINAS-MA
LOCAL:	ZONA URBANA, MUNICÍPIO DE NOVA COLINAS-MA
ENACRGOS SOCIAIS:	89,77 % HORISTA COM DESONERAÇÃO / 51,80 % MENSALISTA COM DESONERAÇÃO
CERTAME:	CONCORRÊNCIA ELETRÔNICA N° 001/2026 - PROCESSO ADMINISTRATIVO Nº 027/2026

DATA: 27/04/2026

VALOR SEM ENCARGOS:	17,45
VALOR COM ENCARGOS:	27,22
VALOR BDI (28.81%):	7,84
VALOR COM BDI:	35,06

91688 SERRA CIRCULAR DE BANCADA COM MOTOR ELÉTRICO POTÊNCIA DE 5HP, COM COIFA PARA DISCO 10" - DEPRECIAÇÃO. AF_08/2015 (H)

Equipamento		FONTE	UNID	COEFICIENTE	PREÇO UNITÁRIO	TOTAL
00014618	SERRA CIRCULAR DE BANCADA COM MOTOR ELETRICO, POTENCIA DE *1600* W, PARA DISCO DE DIAMETRO DE 10" (250 MM)	SINAPI	UN	0,00007200	R$ 1.892,13	R$ 0,13
					TOTAL Equipamento:	R$ 0,13

VALOR SEM ENCARGOS:	0,13
VALOR COM ENCARGOS:	0,13
VALOR BDI (28.81%):	0,04
VALOR COM BDI:	0,17

91689 SERRA CIRCULAR DE BANCADA COM MOTOR ELÉTRICO POTÊNCIA DE 5HP, COM COIFA PARA DISCO 10" - JUROS. AF_08/2015 (H)

Equipamento		FONTE	UNID	COEFICIENTE	PREÇO UNITÁRIO	TOTAL
00014618	SERRA CIRCULAR DE BANCADA COM MOTOR ELETRICO, POTENCIA DE *1600* W, PARA DISCO DE DIAMETRO DE 10" (250 MM)	SINAPI	UN	0,00001480	R$ 1.892,13	R$ 0,02
					TOTAL Equipamento:	R$ 0,02

VALOR SEM ENCARGOS:	0,02
VALOR COM ENCARGOS:	0,02
VALOR BDI (28.81%):	0,01
VALOR COM BDI:	0,03

91690 SERRA CIRCULAR DE BANCADA COM MOTOR ELÉTRICO POTÊNCIA DE 5HP, COM COIFA PARA DISCO 10" - MANUTENÇÃO. AF_08/2015 (H)

Equipamento		FONTE	UNID	COEFICIENTE	PREÇO UNITÁRIO	TOTAL
00014618	SERRA CIRCULAR DE BANCADA COM MOTOR ELETRICO, POTENCIA DE *1600* W, PARA DISCO DE DIAMETRO DE 10" (250 MM)	SINAPI	UN	0,00005000	R$ 1.892,13	R$ 0,09
					TOTAL Equipamento:	R$ 0,09

VALOR SEM ENCARGOS:	0,09
VALOR COM ENCARGOS:	0,09
VALOR BDI (28.81%):	0,03
VALOR COM BDI:	0,12

91691 SERRA CIRCULAR DE BANCADA COM MOTOR ELÉTRICO POTÊNCIA DE 5HP, COM COIFA PARA DISCO 10" - MATERIAIS NA OPERAÇÃO. AF_08/2015 (H)

Especiais		FONTE	UNID	COEFICIENTE	PREÇO UNITÁRIO	TOTAL
00002705	ENERGIA ELETRICA ATE 2000 KWH INDUSTRIAL, SEM DEMANDA	SINAPI	KWH	1,36000000	R$ 0,96	R$ 1,30

WD GONSALVES CONSTRUÇÕES - CNPJ: 31.392.068/0001-74
E-mail: wdgonsalves@hotmail.com • Fone: (98) 99212-0303
AVENIDA DOS HOLANDESES/CONS.HILTON RODRIGUES, LOJA-16, VILA LUIZÃO, CEP: 65065180

RELATÓRIO ANALÍTICO - COMPOSIÇÕES AUXILIARES

DATA : 27/04/2026

OBRA:	CONTRATAÇÃO DE EMPRESA DE ENGENHARIA PARA IMPLANTAÇÃO DE MELHORIAS SANITÁRIAS DOMICILIARES EM ÁREAS URBANAS DO MUNICÍPIO DE NOVA COLINAS/MA, CONFORME CONVÊNIO Nº 038619/2025 - MINISTERIO DA SAÚDE PROJETO BÁSICO
CLIENTE:	PREFEITURA MUNICIPAL DE NOVA COLINAS-MA
LOCAL:	ZONA URBANA, MUNICÍPIO DE NOVA COLINAS-MA
ENACRGOS SOCIAIS:	89,77 % HORISTA COM DESONERAÇÃO / 51,80 % MENSALISTA COM DESONERAÇÃO
CERTAME:	CONCORRÊNCIA ELETRÔNICA N° 001/2026 - PROCESSO ADMINISTRATIVO Nº 027/2026

TOTAL Especiais:	R$ 1,30

VALOR SEM ENCARGOS:	**1,30**
VALOR COM ENCARGOS:	**1,30**
VALOR BDI (28.81%):	**0,37**
VALOR COM BDI:	**1,67**

88316 SERVENTE COM ENCARGOS COMPLEMENTARES (H)

Encargos Complementares		FONTE	UNID	COEFICIENTE	PREÇO UNITÁRIO	TOTAL
00037370	ALIMENTACAO - HORISTA (COLETADO CAIXA - ENCARGOS COMPLEMENTARES)	SINAPI	H	1,00000000	R$ 2,20	R$ 2,20
I0043491	EPI - FAMILIA SERVENTE - HORISTA (ENCARGOS COMPLEMENTARES - COLETADO CAIXA)	SINAPI	H	1,00000000	R$ 1,38	R$ 1,38
00037372	EXAMES - HORISTA (COLETADO CAIXA - ENCARGOS COMPLEMENTARES)	SINAPI	H	1,00000000	R$ 1,36	R$ 1,36
00043467	FERRAMENTAS - FAMILIA SERVENTE - HORISTA (ENCARGOS COMPLEMENTARES - COLETADO CAIXA)	SINAPI	H	1,00000000	R$ 0,58	R$ 0,58
00037373	SEGURO - HORISTA (COLETADO CAIXA - ENCARGOS COMPLEMENTARES)	SINAPI	H	1,00000000	R$ 0,11	R$ 0,11
00037371	TRANSPORTE - HORISTA (COLETADO CAIXA - ENCARGOS COMPLEMENTARES)	SINAPI	H	1,00000000	R$ 0,51	R$ 0,51
					TOTAL Encargos Complementares:	R$ 6,14

Mão de Obra		FONTE	UNID	COEFICIENTE	PREÇO UNITÁRIO	TOTAL
00006111	SERVENTE DE OBRAS (HORISTA)	SINAPI	H	1,00000000	R$ 13,97	R$ 13,97
					TOTAL Mão de Obra:	R$ 13,97

Serviço		FONTE	UNID	COEFICIENTE	PREÇO UNITÁRIO	TOTAL
95378	CURSO DE CAPACITAÇÃO PARA SERVENTE (ENCARGOS COMPLEMENTARES) - HORISTA	SINAPI	H	1,00000000	R$ 0,29	R$ 0,29
					TOTAL Serviço:	R$ 0,29

VALOR SEM ENCARGOS:	**13,65**
VALOR COM ENCARGOS:	**20,40**
VALOR BDI (28.81%):	**5,88**
VALOR COM BDI:	**26,28**

86883 SIFÃO DO TIPO FLEXÍVEL EM PVC 1 X 1.1/2 - FORNECIMENTO E INSTALAÇÃO. AF_01/2020 (UN)

Material		FONTE	UNID	COEFICIENTE	PREÇO UNITÁRIO	TOTAL
00003146	FITA VEDA ROSCA, EM PTFE, ROLO DE 18 MM X 10 M (L X C)	SINAPI	UN	0,03320000	R$ 4,80	R$ 0,15
00044945	SIFAO / TUBO SINFONADO EXTENSIVEL/SANFONADO, UNIVERSAL/ SIMPLES, ENTRE *50 A 70* CM, DE PLASTICO BRANCO	SINAPI	UN	1,00000000	R$ 9,95	R$ 9,95
					TOTAL Material:	R$ 10,10

Mão de Obra com Encargos Complementares		FONTE	UNID	COEFICIENTE	PREÇO UNITÁRIO	TOTAL
88267	ENCANADOR OU BOMBEIRO HIDRÁULICO COM ENCARGOS COMPLEMENTARES	SINAPI	H	0,08450000	R$ 25,02	R$ 2,11
88316	SERVENTE COM ENCARGOS COMPLEMENTARES	SINAPI	H	0,02660000	R$ 20,40	R$ 0,54
					TOTAL Mão de Obra com Encargos Complementares:	R$ 2,65

WD GONSALVES CONSTRUÇÕES - CNPJ: 31.392.908/0001-74
E-mail: wdgonsalves@hotmail.com • Fone: (98) 99212-0303
AVENIDA DOS HOLANDESES/CONS.HILTON RODRIGUES, LOJA-16, VILA LUIZAO. CEP: 65065180

RELATÓRIO ANALÍTICO - COMPOSIÇÕES AUXILIARES

OBRA:	CONTRATAÇÃO DE EMPRESA DE ENGENHARIA PARA IMPLANTAÇÃO DE MELHORIAS SANITÁRIAS DOMICILIARES EM ÁREAS URBANAS DO MUNICÍPIO DE NOVA COLINAS/MA, CONFORME CONVÊNIO Nº 038619/2025 - MINISTERIO DA SAÚDE PROJETO BÁSICO
CLIENTE:	PREFEITURA MUNICIPAL DE NOVA COLINAS-MA
LOCAL:	ZONA URBANA, MUNICÍPIO DE NOVA COLINAS-MA
ENACRGOS SOCIAIS:	89,77 % HORISTA COM DESONERAÇÃO / 51,80 % MENSALISTA COM DESONERAÇÃO
CERTAME:	CONCORRÊNCIA ELETRÔNICA N° 001/2026 - PROCESSO ADMINISTRATIVO Nº 027/2026

DATA: 27/04/2026

Mun. de Nova Colinas-MA — Assinatura

VALOR SEM ENCARGOS:	11,80
VALOR COM ENCARGOS:	12,75
VALOR BDI (28.81%):	3,67
VALOR COM BDI:	16,42

86881 SIFÃO DO TIPO GARRAFA EM METAL CROMADO 1 X 1.1/2" - FORNECIMENTO E INSTALAÇÃO. AF_01/2020 (UN)

Material		FONTE	UNID	COEFICIENTE	PREÇO UNITÁRIO	TOTAL
00003146	FITA VEDA ROSCA, EM PTFE, ROLO DE 18 MM X 10 M (L X C)	SINAPI	UN	0,03320000	R$ 4,80	R$ 0,15
00006136	SIFAO EM METAL CROMADO PARA PIA OU LAVATORIO, 1 X 1.1/2"	SINAPI	UN	1,00000000	R$ 274,90	R$ 274,90
					TOTAL Material:	R$ 275,05

Mão de Obra com Encargos Complementares		FONTE	UNID	COEFICIENTE	PREÇO UNITÁRIO	TOTAL
88267	ENCANADOR OU BOMBEIRO HIDRÁULICO COM ENCARGOS COMPLEMENTARES	SINAPI	H	0,27340000	R$ 25,02	R$ 6,84
88316	SERVENTE COM ENCARGOS COMPLEMENTARES	SINAPI	H	0,08620000	R$ 20,40	R$ 1,75
					TOTAL Mão de Obra com Encargos Complementares:	R$ 8,59

VALOR SEM ENCARGOS:	280,57
VALOR COM ENCARGOS:	283,64
VALOR BDI (28.81%):	81,72
VALOR COM BDI:	365,36

86876 TANQUE DE MÁRMORE SINTÉTICO SUSPENSO, 22L OU EQUIVALENTE - FORNECIMENTO E INSTALAÇÃO. AF_01/2020 (UN)

Material		FONTE	UNID	COEFICIENTE	PREÇO UNITÁRIO	TOTAL
00004351	PARAFUSO NIQUELADO 3 1/2" COM ACABAMENTO CROMADO PARA FIXAR PECA SANITARIA, INCLUI PORCA CEGA, ARRUELA E BUCHA DE NYLON TAMANHO S-8	SINAPI	UN	4,00000000	R$ 16,17	R$ 64,68
)0037329	REJUNTE EPOXI, QUALQUER COR	SINAPI	KG	0,04680000	R$ 127,38	R$ 5,96
00011690	TANQUE SIMPLES EM MARMORE SINTETICO DE FIXAR NA PAREDE, CAPACIDADE *22* L, *60 X 46* CM	SINAPI	UN	1,00000000	R$ 159,58	R$ 159,58
					TOTAL Material:	R$ 230,22

Mão de Obra com Encargos Complementares		FONTE	UNID	COEFICIENTE	PREÇO UNITÁRIO	TOTAL
88267	ENCANADOR OU BOMBEIRO HIDRÁULICO COM ENCARGOS COMPLEMENTARES	SINAPI	H	0,71470000	R$ 25,02	R$ 17,88
88316	SERVENTE COM ENCARGOS COMPLEMENTARES	SINAPI	H	0,31060000	R$ 20,40	R$ 6,33
					TOTAL Mão de Obra com Encargos Complementares:	R$ 24,21

VALOR SEM ENCARGOS:	245,84
VALOR COM ENCARGOS:	254,43
VALOR BDI (28.81%):	73,30
VALOR COM BDI:	327,73

88323 TELHADISTA COM ENCARGOS COMPLEMENTARES (H)

Encargos Complementares	FONTE	UNID	COEFICIENTE	PREÇO UNITÁRIO	TOTAL

WD GONSALVES CONSTRUÇÕES - CNPJ: 31.392.008/0001-74
E-mail: wdgonsalves@hotmail.com • Fone: (98) 99212-0303
AVENIDA DOS HOLANDESES/CONS.HILTON RODRIGUES, LOJA-16, VILA LUIZAO. CEP: 65065180

RELATÓRIO ANALÍTICO - COMPOSIÇÕES AUXILIARES

OBRA:	CONTRATAÇÃO DE EMPRESA DE ENGENHARIA PARA IMPLANTAÇÃO DE MELHORIAS SANITÁRIAS DOMICILIARES EM ÁREAS URBANAS DO MUNICÍPIO DE NOVA COLINAS/MA, CONFORME CONVÊNIO Nº 038619/2025 - MINISTERIO DA SAÚDE PROJETO BÁSICO
CLIENTE:	PREFEITURA MUNICIPAL DE NOVA COLINAS-MA
LOCAL:	ZONA URBANA, MUNICÍPIO DE NOVA COLINAS-MA
ENACRGOS SOCIAIS:	89,77 % HORISTA COM DESONERAÇÃO / 51,80 % MENSALISTA COM DESONERAÇÃO
CERTAME:	CONCORRÊNCIA ELETRÔNICA N° 001/2026 - PROCESSO ADMINISTRATIVO Nº 027/2026

DATA: 27/04/2026

Prefeitura Mun. de Nova Colinas-MA
Assinatura

00037370	ALIMENTACAO - HORISTA (COLETADO CAIXA - ENCARGOS COMPLEMENTARES)	SINAPI	H	1,00000000	R$ 2,20	R$ 2,20
00043483	EPI - FAMILIA CARPINTEIRO DE FORMAS - HORISTA (ENCARGOS COMPLEMENTARES - COLETADO CAIXA)	SINAPI	H	1,00000000	R$ 1,30	R$ 1,30
00037372	EXAMES - HORISTA (COLETADO CAIXA - ENCARGOS COMPLEMENTARES)	SINAPI	H	1,00000000	R$ 1,36	R$ 1,36
00043459	FERRAMENTAS - FAMILIA CARPINTEIRO DE FORMAS - HORISTA (ENCARGOS COMPLEMENTARES - COLETADO CAIXA)	SINAPI	H	1,00000000	R$ 0,31	R$ 0,31
00037373	SEGURO - HORISTA (COLETADO CAIXA - ENCARGOS COMPLEMENTARES)	SINAPI	H	1,00000000	R$ 0,11	R$ 0,11
00037371	TRANSPORTE - HORISTA (COLETADO CAIXA - ENCARGOS COMPLEMENTARES)	SINAPI	H	1,00000000	R$ 0,51	R$ 0,51
					TOTAL Encargos Complementares:	R$ 5,79

Mão de Obra		FONTE	UNID	COEFICIENTE	PREÇO UNITÁRIO	TOTAL
00012869	TELHADOR / TELHADISTA (HORISTA)	SINAPI	H	1,00000000	R$ 18,62	R$ 18,62
					TOTAL Mão de Obra:	R$ 18,62

Serviço		FONTE	UNID	COEFICIENTE	PREÇO UNITÁRIO	TOTAL
95385	CURSO DE CAPACITAÇÃO PARA TELHADISTA (ENCARGOS COMPLEMENTARES) - HORISTA	SINAPI	H	1,00000000	R$ 0,21	R$ 0,21
					TOTAL Serviço:	R$ 0,21

VALOR SEM ENCARGOS:	**15,71**
VALOR COM ENCARGOS:	**24,62**
VALOR BDI (28.81%):	**7,09**
VALOR COM BDI:	**31,71**

86913 TORNEIRA CROMADA 1/2" OU 3/4" PARA TANQUE, PADRÃO POPULAR - FORNECIMENTO E INSTALAÇÃO. AF_01/2020 (UN)

Material		FONTE	UNID	COEFICIENTE	PREÇO UNITÁRIO	TOTAL
00003146	FITA VEDA ROSCA, EM PTFE, ROLO DE 18 MM X 10 M (L X C)	SINAPI	UN	0,02100000	R$ 4,80	R$ 0,10
0007604	TORNEIRA METALICA CROMADA PARA TANQUE / JARDIM, SEM BICO, CANO LONGO, DE PAREDE, PADRAO POPULAR / USO GERAL, 1/2" OU 3/4"	SINAPI	UN	1,00000000	R$ 74,22	R$ 74,22
					TOTAL Material:	R$ 74,32

Mão de Obra com Encargos Complementares		FONTE	UNID	COEFICIENTE	PREÇO UNITÁRIO	TOTAL
88267	ENCANADOR OU BOMBEIRO HIDRÁULICO COM ENCARGOS COMPLEMENTARES	SINAPI	H	0,15250000	R$ 25,02	R$ 3,81
88316	SERVENTE COM ENCARGOS COMPLEMENTARES	SINAPI	H	0,04810000	R$ 20,40	R$ 0,98
					TOTAL Mão de Obra com Encargos Complementares:	R$ 4,79

VALOR SEM ENCARGOS:	**77,40**
VALOR COM ENCARGOS:	**79,11**
VALOR BDI (28.81%):	**22,79**
VALOR COM BDI:	**101,90**

86888 VASO SANITÁRIO SIFONADO COM CAIXA ACOPLADA LOUÇA BRANCA - FORNECIMENTO E INSTALAÇÃO. AF_01/2020 (UN)

Material	FONTE	UNID	COEFICIENTE	PREÇO UNITÁRIO	TOTAL

WD GONSALVES CONSTRUÇÕES - CNPJ: 31.392.068/0001-74
E-mail: wdgonsalves@hotmail.com • Fone: (98) 99212-0303
AVENIDA DOS HOLANDESES/CONS.HILTON RODRIGUES, LOJA-16, VILA LUIZAO, CEP: 65065180

RELATÓRIO ANALÍTICO - COMPOSIÇÕES AUXILIARES

OBRA:	CONTRATAÇÃO DE EMPRESA DE ENGENHARIA PARA IMPLANTAÇÃO DE MELHORIAS SANITÁRIAS DOMICILIARES EM ÁREAS URBANAS DO MUNICÍPIO DE NOVA COLINAS/MA CONFORME CONVÊNIO Nº 038619/2025 - MINISTERIO DA SAÚDE PROJETO BÁSICO
CLIENTE:	PREFEITURA MUNICIPAL DE NOVA COLINAS-MA
LOCAL:	ZONA URBANA, MUNICÍPIO DE NOVA COLINAS-MA
ENACRGOS SOCIAIS:	89,77 % HORISTA COM DESONERAÇÃO / 51,80 % MENSALISTA COM DESONERAÇÃO
CERTAME:	CONCORRÊNCIA ELETRÔNICA N° 001/2026 - PROCESSO ADMINISTRATIVO Nº 027/2026

Prefeitura Mun. de Nova Colinas-MA
DATA: 27/04/2026
Assinatura

00006138	ANEL DE VEDACAO, PVC FLEXIVEL, 100 MM, PARA SAIDA DE BACIA / VASO SANITARIO	SINAPI	UN	1,00000000	R$ 11,81	R$ 11,81
00010422	BACIA SANITARIA (VASO) COM CAIXA ACOPLADA, SIFAO APARENTE, DE LOUCA BRANCA (SEM ASSENTO)	SINAPI	UN	1,00000000	R$ 435,52	R$ 435,52
00004384	PARAFUSO NIQUELADO COM ACABAMENTO CROMADO PARA FIXAR PECA SANITARIA, INCLUI PORCA CEGA, ARRUELA E BUCHA DE NYLON TAMANHO S-10	SINAPI	UN	2,00000000	R$ 21,82	R$ 43,64
00037329	REJUNTE EPOXI, QUALQUER COR	SINAPI	KG	0,08810000	R$ 127,38	R$ 11,22
					TOTAL Material:	R$ 502,19

Mão de Obra com Encargos Complementares		FONTE	UNID	COEFICIENTE	PREÇO UNITÁRIO	TOTAL
88267	ENCANADOR OU BOMBEIRO HIDRÁULICO COM ENCARGOS COMPLEMENTARES	SINAPI	H	0,77910000	R$ 25,02	R$ 19,49
88316	SERVENTE COM ENCARGOS COMPLEMENTARES	SINAPI	H	0,43840000	R$ 20,40	R$ 8,94
					TOTAL Mão de Obra com Encargos Complementares:	R$ 28,43

VALOR SEM ENCARGOS:	**520,58**
VALOR COM ENCARGOS:	**530,62**
VALOR BDI (28.81%):	**152,87**
VALOR COM BDI:	**683,49**

90587 VIBRADOR DE IMERSÃO, DIÂMETRO DE PONTEIRA 45MM, MOTOR ELÉTRICO TRIFÁSICO POTÊNCIA DE 2 CV - CHI DIURNO. AF_06/2015 (CHI)

Serviço		FONTE	UNID	COEFICIENTE	PREÇO UNITÁRIO	TOTAL
90582	VIBRADOR DE IMERSÃO, DIÂMETRO DE PONTEIRA 45MM, MOTOR ELÉTRICO TRIFÁSICO POTÊNCIA DE 2 CV - DEPRECIAÇÃO. AF_06/2015	SINAPI	H	1,00000000	R$ 0,46	R$ 0,46
90583	VIBRADOR DE IMERSÃO, DIÂMETRO DE PONTEIRA 45MM, MOTOR ELÉTRICO TRIFÁSICO POTÊNCIA DE 2 CV - JUROS. AF_06/2015	SINAPI	H	1,00000000	R$ 0,10	R$ 0,10
					TOTAL Serviço:	R$ 0,56

VALOR SEM ENCARGOS:	**0,56**
VALOR COM ENCARGOS:	**0,56**
VALOR BDI (28.81%):	**0,16**
VALOR COM BDI:	**0,72**

90586 VIBRADOR DE IMERSÃO, DIÂMETRO DE PONTEIRA 45MM, MOTOR ELÉTRICO TRIFÁSICO POTÊNCIA DE 2 CV - CHP DIURNO. AF_06/2015 (CHP)

Serviço		FONTE	UNID	COEFICIENTE	PREÇO UNITÁRIO	TOTAL
90582	VIBRADOR DE IMERSÃO, DIÂMETRO DE PONTEIRA 45MM, MOTOR ELÉTRICO TRIFÁSICO POTÊNCIA DE 2 CV - DEPRECIAÇÃO. AF_06/2015	SINAPI	H	1,00000000	R$ 0,46	R$ 0,46
90583	VIBRADOR DE IMERSÃO, DIÂMETRO DE PONTEIRA 45MM, MOTOR ELÉTRICO TRIFÁSICO POTÊNCIA DE 2 CV - JUROS. AF_06/2015	SINAPI	H	1,00000000	R$ 0,10	R$ 0,10
90584	VIBRADOR DE IMERSÃO, DIÂMETRO DE PONTEIRA 45MM, MOTOR ELÉTRICO TRIFÁSICO POTÊNCIA DE 2 CV - MANUTENÇÃO. AF_06/2015	SINAPI	H	1,00000000	R$ 0,36	R$ 0,36
90585	VIBRADOR DE IMERSÃO, DIÂMETRO DE PONTEIRA 45MM, MOTOR ELÉTRICO TRIFÁSICO POTÊNCIA DE 2 CV - MATERIAIS NA OPERAÇÃO. AF_06/2015	SINAPI	H	1,00000000	R$ 0,49	R$ 0,49
					TOTAL Serviço:	R$ 1,41

WD GONSALVES CONSTRUÇÕES - CNPJ: 31.392.008/0001-74
E-mail: wdgonsalves@hotmail.com • Fone: (98) 99212-0303
AVENIDA DOS HOLANDESES/CONS.HILTON RODRIGUES, LOJA-16, VILA LUIZAO. CEP: 65065180

RELATÓRIO ANALÍTICO - COMPOSIÇÕES AUXILIARES

OBRA:	CONTRATAÇÃO DE EMPRESA DE ENGENHARIA PARA IMPLANTAÇÃO DE MELHORIAS SANITÁRIAS DOMICILIARES EM ÁREAS URBANAS DO MUNICÍPIO DE NOVA COLINAS/MA, CONFORME CONVÊNIO Nº 038619/2025 - MINISTERIO DA SAÚDE PROJETO BÁSICO
CLIENTE:	PREFEITURA MUNICIPAL DE NOVA COLINAS-MA
LOCAL:	ZONA URBANA, MUNICÍPIO DE NOVA COLINAS-MA
ENACRGOS SOCIAIS:	89,77 % HORISTA COM DESONERAÇÃO / 51,80 % MENSALISTA COM DESONERAÇÃO
CERTAME:	CONCORRÊNCIA ELETRÔNICA N° 001/2026 - PROCESSO ADMINISTRATIVO Nº 027/2026

Prefeitura Mun. de Nova Colinas-MA
DATA
27/04/2026
Assinatura

VALOR SEM ENCARGOS:	1,41
VALOR COM ENCARGOS:	1,41
VALOR BDI (28.81%):	0,41
VALOR COM BDI:	1,82

90582 VIBRADOR DE IMERSÃO, DIÂMETRO DE PONTEIRA 45MM, MOTOR ELÉTRICO TRIFÁSICO POTÊNCIA DE 2 CV - DEPRECIAÇÃO. AF_06/2015 (H)

Equipamento		FONTE	UNID	COEFICIENTE	PREÇO UNITÁRIO	TOTAL
00013896	VIBRADOR DE IMERSAO, DIAMETRO DA PONTEIRA DE *45* MM, COM MOTOR ELETRICO TRIFASICO DE 2 HP (2 CV)	SINAPI	UN	0,00012800	R$ 3.626,47	R$ 0,46
					TOTAL Equipamento:	R$ 0,46

VALOR SEM ENCARGOS:	0,46
VALOR COM ENCARGOS:	0,46
VALOR BDI (28.81%):	0,13
VALOR COM BDI:	0,59

90583 VIBRADOR DE IMERSÃO, DIÂMETRO DE PONTEIRA 45MM, MOTOR ELÉTRICO TRIFÁSICO POTÊNCIA DE 2 CV - JUROS. AF_06/2015 (H)

Equipamento		FONTE	UNID	COEFICIENTE	PREÇO UNITÁRIO	TOTAL
00013896	VIBRADOR DE IMERSAO, DIAMETRO DA PONTEIRA DE *45* MM, COM MOTOR ELETRICO TRIFASICO DE 2 HP (2 CV)	SINAPI	UN	0,00002960	R$ 3.626,47	R$ 0,10
					TOTAL Equipamento:	R$ 0,10

VALOR SEM ENCARGOS:	0,10
VALOR COM ENCARGOS:	0,10
VALOR BDI (28.81%):	0,03
VALOR COM BDI:	0,13

584 VIBRADOR DE IMERSÃO, DIÂMETRO DE PONTEIRA 45MM, MOTOR ELÉTRICO TRIFÁSICO POTÊNCIA DE 2 CV - MANUTENÇÃO. _06/2015 (H)

Equipamento		FONTE	UNID	COEFICIENTE	PREÇO UNITÁRIO	TOTAL
00013896	VIBRADOR DE IMERSAO, DIAMETRO DA PONTEIRA DE *45* MM, COM MOTOR ELETRICO TRIFASICO DE 2 HP (2 CV)	SINAPI	UN	0,00010000	R$ 3.626,47	R$ 0,36
					TOTAL Equipamento:	R$ 0,36

VALOR SEM ENCARGOS:	0,36
VALOR COM ENCARGOS:	0,36
VALOR BDI (28.81%):	0,10
VALOR COM BDI:	0,46

90585 VIBRADOR DE IMERSÃO, DIÂMETRO DE PONTEIRA 45MM, MOTOR ELÉTRICO TRIFÁSICO POTÊNCIA DE 2 CV - MATERIAIS NA OPERAÇÃO. AF_06/2015 (H)

Especiais		FONTE	UNID	COEFICIENTE	PREÇO UNITÁRIO	TOTAL
00002705	ENERGIA ELETRICA ATE 2000 KWH INDUSTRIAL, SEM DEMANDA	SINAPI	KWH	0,52000000	R$ 0,96	R$ 0,49
					TOTAL Especiais:	R$ 0,49

VALOR SEM ENCARGOS:	0,49

WD GONSALVES CONSTRUÇÕES - CNPJ: 31.392.008/0001-74
E-mail: wdgonsalves@hotmail.com • Fone: (98) 99212-0503
AVENIDA DOS HOLANDESES/CONS.HILTON RODRIGUES, LOJA-16, VILA LUIZÃO. CEP: 65065180

RELATÓRIO ANALÍTICO - COMPOSIÇÕES AUXILIARES

DATA: 27/04/2026

OBRA:	CONTRATAÇÃO DE EMPRESA DE ENGENHARIA PARA IMPLANTAÇÃO DE MELHORIAS SANITÁRIAS DOMICILIARES EM ÁREAS URBANAS DO MUNICÍPIO DE NOVA COLINAS-MA CONFORME CONVÊNIO Nº 038619/2025 - MINISTERIO DA SAÚDE PROJETO BÁSICO
CLIENTE:	PREFEITURA MUNICIPAL DE NOVA COLINAS-MA
LOCAL:	ZONA URBANA, MUNICÍPIO DE NOVA COLINAS-MA
ENACRGOS SOCIAIS:	89,77 % HORISTA COM DESONERAÇÃO / 51,80 % MENSALISTA COM DESONERAÇÃO
CERTAME:	CONCORRÊNCIA ELETRÔNICA N° 001/2026 - PROCESSO ADMINISTRATIVO Nº 027/2026

Prefeitura Mun. de Nova Colinas-MA
Visto
Assinatura

VALOR COM ENCARGOS:	0,49
VALOR BDI (28.81%):	0,14
VALOR COM BDI:	0,63

86878 VÁLVULA EM METAL CROMADO TIPO AMERICANA 3.1/2" X 1.1/2" PARA PIA - FORNECIMENTO E INSTALAÇÃO. AF_01/2020 (UN)

Material		FONTE	UNID	COEFICIENTE	PREÇO UNITÁRIO	TOTAL
00003146	FITA VEDA ROSCA, EM PTFE, ROLO DE 18 MM X 10 M (L X C)	SINAPI	UN	0,04800000	R$ 4,80	R$ 0,23
00006157	VALVULA EM METAL CROMADO PARA PIA AMERICANA 3.1/2 X 1.1/2"	SINAPI	UN	1,00000000	R$ 93,88	R$ 93,88
					TOTAL Material:	R$ 94,11

Mão de Obra com Encargos Complementares		FONTE	UNID	COEFICIENTE	PREÇO UNITÁRIO	TOTAL
88267	ENCANADOR OU BOMBEIRO HIDRÁULICO COM ENCARGOS COMPLEMENTARES	SINAPI	H	0,17400000	R$ 25,02	R$ 4,35
88316	SERVENTE COM ENCARGOS COMPLEMENTARES	SINAPI	H	0,05480000	R$ 20,40	R$ 1,11
					TOTAL Mão de Obra com Encargos Complementares:	R$ 5,46

VALOR SEM ENCARGOS:	97,62
VALOR COM ENCARGOS:	99,57
VALOR BDI (28.81%):	28,69
VALOR COM BDI:	128,26

86879 VÁLVULA EM PLÁSTICO 1" PARA PIA, TANQUE OU LAVATÓRIO, COM OU SEM LADRÃO - FORNECIMENTO E INSTALAÇÃO. AF_01/2020 (UN)

Material		FONTE	UNID	COEFICIENTE	PREÇO UNITÁRIO	TOTAL
00003146	FITA VEDA ROSCA, EM PTFE, ROLO DE 18 MM X 10 M (L X C)	SINAPI	UN	0,03320000	R$ 4,80	R$ 0,15
00006153	VALVULA EM PLASTICO BRANCO PARA TANQUE OU LAVATORIO 1", SEM UNHO E SEM LADRAO	SINAPI	UN	1,00000000	R$ 5,85	R$ 5,85
					TOTAL Material:	R$ 6,00

Mão de Obra com Encargos Complementares		FONTE	UNID	COEFICIENTE	PREÇO UNITÁRIO	TOTAL
88267	ENCANADOR OU BOMBEIRO HIDRÁULICO COM ENCARGOS COMPLEMENTARES	SINAPI	H	0,12320000	R$ 25,02	R$ 3,08
88316	SERVENTE COM ENCARGOS COMPLEMENTARES	SINAPI	H	0,03880000	R$ 20,40	R$ 0,79
					TOTAL Mão de Obra com Encargos Complementares:	R$ 3,87

VALOR SEM ENCARGOS:	8,48
VALOR COM ENCARGOS:	9,87
VALOR BDI (28.81%):	2,84
VALOR COM BDI:	12,71

Assinado de forma digital por JOAO BATISTA DE FREITAS SERRA:88359131368
DN: cn=JOAO BATISTA DE FREITAS SERRA:88359131368, o=ENGENHEIRO CIVIL CREA-MA RNP 1115717405, ou, email=jbrickserra@gmail.com, c=BR
Dados: 2026.04.28 09:03:06 -03'00'

WD GONSALVES CONSTRUÇÕES - CNPJ: 31.392.008/0001-74
E-mail: wdgonsalves@hotmail.com • Fone: (98) 99212-0303
AVENIDA DOS HOLANDESES, CONJ.HILTON RODRIGUES, LOJA 16, VILA LUIZAO, CEP: 65065180

ORÇAMENTO - CURVA ABC DE SERVIÇOS

DATA : 27/04/2026

OBRA:	CONTRATAÇÃO DE EMPRESA DE ENGENHARIA PARA IMPLANTAÇÃO DE MELHORIAS SANITÁRIAS DOMICILIARES EM ÁREAS URBANAS DO MUNICÍPIO DE NOVA COLINAS/MA, CONFORME CONVÊNIO Nº 038619/2025 - MINISTERIO DA SAÚDE PROJETO BÁSICO
CLIENTE:	PREFEITURA MUNICIPAL DE NOVA COLINAS-MA
LOCAL:	ZONA URBANA, MUNICÍPIO DE NOVA COLINAS-MA
ENACRGOS SOCIAIS:	89,77 % HORISTA COM DESONERAÇÃO / 51,80 % MENSALISTA COM DESONERAÇÃO
CERTAME:	CONCORRÊNCIA ELETRÔNICA N° 001/2026 - PROCESSO ADMINISTRATIVO Nº 027/2026

CÓDIGO	DESCRIÇÃO	FONTE	TIPO	UNIDADE	QUANTIDADE	PREÇO UNITÁRIO	PREÇO TOTAL	%	ACUMUL. %	CL
98082	TANQUE SÉPTICO RETANGULAR, EM ALVENARIA COM BLOCOS DE CONCRETO, DIMENSÕES INTERNAS: 1,0 X 2,0 X H=1,4 M, VOLUME ÚTIL: 2000 L (PARA 5 CONTRIBUINTES). AF_12/2020	SINAPI	SERVIÇO	UN	16,00	R$ 4.920,48	**R$ 78.727,68**	**18,94%**	**18,94%**	A
S01732	SUMIDOURO PAREDES COM BLOCOS CERÂMICOS 6 FUROS E DIMENSÕES INTERNAS DE 2,00 X 1,00 X 0,80 M	ORSE	SERVIÇO	UN	16,00	R$ 2.552,90	**R$ 40.846,40**	**9,82%**	**28,76%**	A
103323	ALVENARIA DE VEDAÇÃO DE BLOCOS CERÂMICOS FURADOS NA VERTICAL DE 9X19X39 CM (ESPESSURA 9 CM) E ARGAMASSA DE ASSENTAMENTO COM PREPARO MANUAL. AF_12/2021	SINAPI	SERVIÇO	M2	364,64	R$ 78,66	**R$ 28.682,58**	**6,90%**	**35,66%**	A
87530	MASSA ÚNICA, EM ARGAMASSA TRAÇO 1:2:8, PREPARO MANUAL, APLICADA MANUALMENTE EM PAREDES INTERNAS DE AMBIENTES COM ÁREA ENTRE 5M² E 10M², E = 17,5MM, COM TALISCAS. AF_03/2024	SINAPI	SERVIÇO	M2	531,84	R$ 53,74	**R$ 28.581,08**	**6,87%**	**42,53%**	A
87536	EMBOÇO, EM ARGAMASSA TRAÇO 1:2:8, PREPARO MANUAL, APLICADO MANUALMENTE EM PAREDES INTERNAS DE AMBIENTES COM ÁREA MAIOR QUE 10M², E = 17,5MM, COM TALISCAS. AF_03/2024	SINAPI	SERVIÇO	M2	531,84	R$ 49,22	**R$ 26.177,16**	**6,30%**	**48,83%**	A
87269	REVESTIMENTO CERÂMICO PARA PAREDES INTERNAS COM PLACAS TIPO ESMALTADA DE DIMENSÕES 25X35 CM APLICADAS NA ALTURA INTEIRA DAS PAREDES. AF_02/2023_PE	SINAPI	SERVIÇO	M2	206,72	R$ 90,76	**R$ 18.761,91**	**4,51%**	**53,34%**	A
S05046	CAIXA D'AGUA DE POLIETILENO - INSTALADA, EXCETO BASE DE APOIO, CAP. 310 LITROS	ORSE	SERVIÇO	UN	16,00	R$ 819,28	**R$ 13.108,48**	**3,15%**	**56,50%**	A
86936	CUBA DE EMBUTIR DE AÇO INOXIDÁVEL MÉDIA, INCLUSO VÁLVULA TIPO AMERICANA E SIFÃO TIPO GARRAFA EM METAL CROMADO - FORNECIMENTO E INSTALAÇÃO. AF_01/2020	SINAPI	SERVIÇO	UN	16,00	R$ 808,57	**R$ 12.937,12**	**3,11%**	**59,61%**	A
86931	VASO SANITÁRIO SIFONADO COM CAIXA ACOPLADA LOUÇA BRANCA, INCLUSO ENGATE FLEXÍVEL EM PLÁSTICO BRANCO, 1/2 X 40CM - FORNECIMENTO E INSTALAÇÃO. AF_01/2020	SINAPI	SERVIÇO	UN	16,00	R$ 699,57	**R$ 11.193,12**	**2,69%**	**62,30%**	A
103689	FORNECIMENTO E INSTALAÇÃO DE PLACA DE OBRA COM CHAPA GALVANIZADA E ESTRUTURA DE MADEIRA. AF_03/2022_PS	SINAPI	SERVIÇO	M2	18,00	R$ 569,79	**R$ 10.256,22**	**2,47%**	**64,77%**	A
97906	CAIXA ENTERRADA HIDRÁULICA RETANGULAR, EM ALVENARIA COM BLOCOS DE CONCRETO, DIMENSÕES INTERNAS: 0,6X0,6X0,6 M PARA REDE DE ESGOTO. AF_12/2020	SINAPI	SERVIÇO	UN	16,00	R$ 601,25	**R$ 9.620,00**	**2,31%**	**67,08%**	A
92539	TRAMA DE MADEIRA COMPOSTA POR RIPAS, CAIBROS E TERÇAS PARA TELHADOS DE ATÉ 2 ÁGUAS PARA TELHA CERÂMICA OU DE CONCRETO, INCLUSO TRANSPORTE VERTICAL. AF_10/2025	SINAPI	SERVIÇO	M2	87,36	R$ 105,73	**R$ 9.236,57**	**2,22%**	**69,30%**	A
99059	LOCAÇÃO CONVENCIONAL DE OBRA, UTILIZANDO GABARITO DE TÁBUAS CORRIDAS PONTALETADAS A CADA 2,00M - 2 UTILIZAÇÕES. AF_03/2024	SINAPI	SERVIÇO	M	112,00	R$ 80,04	**R$ 8.964,48**	**2,16%**	**71,46%**	A
101166	ALVENARIA DE EMBASAMENTO COM BLOCO ESTRUTURAL DE CERÂMICA, DE 14X19X29CM E ARGAMASSA DE ASSENTAMENTO COM PREPARO EM BETONEIRA. AF_05/2020	SINAPI	SERVIÇO	M3	10,24	R$ 852,76	**R$ 8.732,26**	**2,10%**	**73,56%**	A
91295	PORTA DE MADEIRA FRISADA, SEMI-OCA (LEVE OU MÉDIA), 60X210CM, ESPESSURA DE 3CM, INCLUSO DOBRADIÇAS - FORNECIMENTO E INSTALAÇÃO. AF_10/2025	SINAPI	SERVIÇO	UN	16,00	R$ 537,23	**R$ 8.595,68**	**2,07%**	**75,63%**	A

WESLLEY DANTAS GONSALVES:02883778345

Assinado de forma digital por WESLLEY DANTAS GONSALVES:02883778345
Dados: 2026.04.27 23:13:10 -03'00'

Assinado de forma digital por JOAO BATISTA DE FREITAS SERRA:88359131368
DN: cn=JOAO BATISTA DE FREITAS SERRA:88359131368, o=ENGENHEIRO CIVIL CREA-MA RNP 111571740S, ou, email=jbnickserra@gmail.com, c=BR
Dados: 2026.04.28 09:03:37 -03'00'

Prefeitura Mun. de Nova Colinas-MA

WD GONSALVES CONSTRUÇÕES
WD GONSALVES CONSTRUÇÕES - CNPJ: 31.392.008/0001-74
E-mail: wdgonsalves@hotmail.com • Fone: (98) 99212-0303
AVENIDA DOS HOLANDESES, CONJ. HILTON RODRIGUES, LOJA-16, VILA LUIZÃO, CEP: 65065180

ORÇAMENTO - CURVA ABC DE SERVIÇOS

DATA : 27/04/2026

OBRA:	CONTRATAÇÃO DE EMPRESA DE ENGENHARIA PARA IMPLANTAÇÃO DE MELHORIAS SANITÁRIAS DOMICILIARES EM ÁREAS URBANAS DO MUNICÍPIO DE NOVA COLINAS/MA, CONFORME CONVÊNIO Nº 038619/2025 - MINISTERIO DA SAÚDE PROJETO BÁSICO
CLIENTE:	PREFEITURA MUNICIPAL DE NOVA COLINAS-MA
LOCAL:	ZONA URBANA, MUNICÍPIO DE NOVA COLINAS-MA
ENACRGOS SOCIAIS:	89,77 % HORISTA COM DESONERAÇÃO / 51,80 % MENSALISTA COM DESONERAÇÃO
CERTAME:	CONCORRÊNCIA ELETRÔNICA N° 001/2026 - PROCESSO ADMINISTRATIVO Nº 027/2026

CÓDIGO	DESCRIÇÃO	FONTE	TIPO	UNIDADE	QUANTIDADE	PREÇO UNITÁRIO	PREÇO TOTAL	%	ACUMUL. %	CL
88489	PINTURA LÁTEX ACRÍLICA PREMIUM, APLICAÇÃO MANUAL EM PAREDES, DUAS DEMÃOS. AF_04/2023	SINAPI	SERVIÇO	M2	406,72	R$ 20,07	**R$ 8.162,87**	**1,96%**	**77,59%**	A
102487	CONCRETO CICLÓPICO FCK = 15MPA, 30% PEDRA DE MÃO EM VOLUME REAL, INCLUSIVE LANÇAMENTO. AF_05/2021	SINAPI	SERVIÇO	M3	9,28	R$ 845,78	**R$ 7.848,84**	**1,89%**	**79,48%**	A
C0649	CAIXA INSPEÇÃO NO PASSEIO EM ALVENARIA DI=(50X50)CM, PADRÃO CAGECE	SEINFRA	SERVIÇO	UN	16,00	R$ 474,23	**R$ 7.587,68**	**1,83%**	**81,30%**	B
S01353	PONTO DE ÁGUA FRIA EMBUTIDO, C/MATERIAL PVC RÍGIDO ROSCÁVEL Ø 3/4"	ORSE	SERVIÇO	UN	32,00	R$ 237,05	**R$ 7.585,60**	**1,82%**	**83,13%**	B
86929	TANQUE DE MÁRMORE SINTÉTICO SUSPENSO, 22L OU EQUIVALENTE, INCLUSO SIFÃO FLEXÍVEL EM PVC, VÁLVULA PLÁSTICA E TORNEIRA DE METAL CROMADO PADRÃO POPULAR - FORNECIMENTO E INSTALAÇÃO. AF_01/2020	SINAPI	SERVIÇO	UN	16,00	R$ 458,77	**R$ 7.340,32**	**1,77%**	**84,89%**	B
78046	FILTRO TIPO CUNO C/ ELEM. FILTR. CARVÃO/POLIPROPILENO 360 L/H	SIURB	MATERIAL	UN	16,00	R$ 378,43	**R$ 6.054,88**	**1,46%**	**86,35%**	B
94201	TELHAMENTO COM TELHA CERÂMICA CAPA-CANAL, TIPO COLONIAL, COM ATÉ 2 ÁGUAS, INCLUSO TRANSPORTE VERTICAL. AF_07/2019	SINAPI	SERVIÇO	M2	87,36	R$ 68,96	**R$ 6.024,35**	**1,45%**	**87,80%**	B
S00642	COMPOSIÇÃO PARAMÉTRICA DE PONTO ELÉTRICO DE ILUMINAÇÃO, COM INTERRUPTOR SIMPLES, EM EDIFÍCIO RESIDENCIAL COM ELETRODUTO EMBUTIDO EM RASGOS NAS PAREDES, INCLUSO TOMADA, ELETRODUTO, CABO, RASGO E CHUMBAMENTO (SEM LUMINÁRIA E LÂMPADA). AF_11/2022	ORSE	SERVIÇO	UN	16,00	R$ 366,05	**R$ 5.856,80**	**1,41%**	**89,21%**	B
S03288	PONTO DE INTERRUPTOR 01 SEÇÃO PARALELA, APARENTE, COM ELETRODUTO DE FERRO GALVANIZADO Ø 3/4"	ORSE	SERVIÇO	PT	16,00	R$ 356,83	**R$ 5.709,28**	**1,37%**	**90,58%**	B
87246	REVESTIMENTO CERÂMICO PARA PISO COM PLACAS TIPO ESMALTADA DE DIMENSÕES 35X35 CM APLICADA EM AMBIENTES DE ÁREA MENOR QUE 5 M2. AF_02/2023_PE	SINAPI	SERVIÇO	M2	51,52	R$ 98,51	**R$ 5.075,24**	**1,22%**	**91,80%**	B
S01200	PONTO DE ÁGUA FRIA EMBUTIDO, C/MATERIAL PVC RÍGIDO SOLDÁVEL Ø 25MM	ORSE	SERVIÇO	UN	32,00	R$ 148,75	**R$ 4.760,00**	**1,14%**	**92,95%**	B
98102	CAIXA DE GORDURA SIMPLES, CIRCULAR, EM CONCRETO PRÉ-MOLDADO, DIÂMETRO INTERNO = 0,4 M, ALTURA INTERNA = 0,4 M. AF_12/2020	SINAPI	SERVIÇO	UN	16,00	R$ 266,87	**R$ 4.269,92**	**1,03%**	**93,97%**	B
87878	CHAPISCO APLICADO EM ALVENARIAS E ESTRUTURAS DE CONCRETO INTERNAS, COM COLHER DE PEDREIRO. ARGAMASSA TRAÇO 1:3 COM PREPARO MANUAL. AF_10/2022	SINAPI	SERVIÇO	M2	531,84	R$ 6,69	**R$ 3.558,01**	**0,86%**	**94,83%**	B
86904	LAVATÓRIO LOUÇA BRANCA SUSPENSO, 29,5 X 39CM OU EQUIVALENTE, PADRÃO POPULAR - FORNECIMENTO E INSTALAÇÃO. AF_01/2020	SINAPI	SERVIÇO	UN	16,00	R$ 199,94	**R$ 3.199,04**	**0,77%**	**95,60%**	C
95241	LASTRO DE CONCRETO MAGRO, APLICADO EM PISOS, LAJES SOBRE SOLO OU RADIERS, ESPESSURA DE 5 CM. AF_01/2024	SINAPI	SERVIÇO	M2	57,92	R$ 53,60	**R$ 3.104,51**	**0,75%**	**96,35%**	C
106060	LAJE PRÉ-MOLDADA UNIDIRECIONAL, BIAPOIADA, PARA FORRO, ENCHIMENTO EM EPS, VIGOTA TRELIÇADA, ALTURA TOTAL DA LAJE "LT" = 12 CM (ENCHIMENTO+CAPA) = (8+4). AF_08/2025	SINAPI	SERVIÇO	M2	10,24	R$ 234,67	**R$ 2.403,02**	**0,58%**	**96,92%**	C
S01683	PONTO DE ESGOTO COM TUBO DE PVC RÍGIDO SOLDÁVEL DE Ø 100 MM (VASO SANITÁRIO)	ORSE	SERVIÇO	PT	16,00	R$ 139,44	**R$ 2.231,04**	**0,54%**	**97,46%**	C
98679	PISO CIMENTADO, TRAÇO 1:3 (CIMENTO E AREIA), ACABAMENTO LISO, ESPESSURA 2,0 CM, PREPARO MECÂNICO DA ARGAMASSA. AF_09/2020	SINAPI	SERVIÇO	M2	39,36	R$ 54,28	**R$ 2.136,46**	**0,51%**	**97,98%**	C
93358	ESCAVAÇÃO MANUAL DE VALA. AF_09/2024	SINAPI	SERVIÇO	M3	15,36	R$ 103,94	**R$ 1.596,52**	**0,38%**	**98,36%**	C

WESLLEY DANTAS GONSALVES:02883778345
Assinado de forma digital por WESLLEY DANTAS GONSALVES:02883778345
Dados: 2026.04.27 23:13:33 -03'00'

Prefeitura Mun. de Nova Colinas-MA
Assinatura

WD GONSALVES CONSTRUÇÕES

WD GONSALVES CONSTRUÇÕES - CNPJ: 31.392.008/0001-74
E-mail: wdgonsalves@hotmail.com • Fone: (98) 99212-0303
AVENIDA DOS HOLANDESES, CONJ.RILTON RODRIGUES, LOJA-16, VILA LUIZAO. CEP: 65065180

ORÇAMENTO - CURVA ABC DE SERVIÇOS

DATA : 27/04/2026

OBRA:	CONTRATAÇÃO DE EMPRESA DE ENGENHARIA PARA IMPLANTAÇÃO DE MELHORIAS SANITÁRIAS DOMICILIARES EM ÁREAS URBANAS DO MUNICÍPIO DE NOVA COLINAS/MA, CONFORME CONVÊNIO Nº 038619/2025 - MINISTERIO DA SAÚDE PROJETO BÁSICO
CLIENTE:	PREFEITURA MUNICIPAL DE NOVA COLINAS-MA
LOCAL:	ZONA URBANA, MUNICÍPIO DE NOVA COLINAS-MA
ENACRGOS SOCIAIS:	89,77 % HORISTA COM DESONERAÇÃO / 51,80 % MENSALISTA COM DESONERAÇÃO
CERTAME:	CONCORRÊNCIA ELETRÔNICA N° 001/2026 - PROCESSO ADMINISTRATIVO Nº 027/2026

CÓDIGO	DESCRIÇÃO	FONTE	TIPO	UNIDADE	QUANTIDADE	PREÇO UNITÁRIO	PREÇO TOTAL	%	ACUMUL. %	CL
S01679	PONTO DE ESGOTO COM TUBO DE PVC RÍGIDO SOLDÁVEL DE Ø 40 MM (LAVATÓRIOS, MICTÓRIOS, RALOS SIFONADOS, ETC...)	ORSE	SERVIÇO	UN	16,00	R$ 97,74	**R$ 1.563,84**	**0,38%**	**98,74%**	C
101161	ALVENARIA DE VEDAÇÃO COM ELEMENTO VAZADO DE CONCRETO (COBOGÓ) DE 7X50X50CM E ARGAMASSA DE ASSENTAMENTO COM PREPARO EM BETONEIRA. AF_05/2020	SINAPI	SERVIÇO	M2	4,00	R$ 306,66	**R$ 1.226,64**	**0,30%**	**99,03%**	C
102217	PINTURA TINTA DE ACABAMENTO (PIGMENTADA) A ÓLEO EM MADEIRA, 2 DEMÃOS. AF_01/2021	SINAPI	SERVIÇO	M2	50,40	R$ 21,20	**R$ 1.068,48**	**0,26%**	**99,29%**	C
89707	CAIXA SIFONADA, PVC, DN 100 X 100 X 50 MM, JUNTA ELÁSTICA, FORNECIDA E INSTALADA EM RAMAL DE DESCARGA OU EM RAMAL DE ESGOTO SANITÁRIO. AF_08/2022	SINAPI	SERVIÇO	UN	16,00	R$ 61,43	**R$ 982,88**	**0,24%**	**99,52%**	C
S02050	CHUVEIRO PLÁSTICO SEM REGISTRO	ORSE	SERVIÇO	UN	16,00	R$ 41,54	**R$ 664,64**	**0,16%**	**99,68%**	C
S03689	TORNEIRA PLÁSTICA PARA LAVATÓRIO, HERC 1195, 1/2" OU SIMILAR	ORSE	SERVIÇO	UN	16,00	R$ 40,69	**R$ 651,04**	**0,16%**	**99,84%**	C
104737	REATERRO MANUAL APILOADO COM SOQUETE. AF_10/2017	SINAPI	SERVIÇO	M3	16,00	R$ 26,59	**R$ 425,44**	**0,10%**	**99,94%**	C
97609	LÂMPADA COMPACTA DE LED 6 W, BASE E27 - FORNECIMENTO E INSTALAÇÃO. AF_09/2024	SINAPI	SERVIÇO	UN	16,00	R$ 14,95	**R$ 239,20**	**0,06%**	**100,00%**	C

Subtotal até 100,00%%	**R$ 415.747,28**
Outros	**R$ 0,01**
Valor total do Orçamento	**R$ 415.747,29**

WESLLEY DANTAS GONSALVES:02883778345
Assinado de forma digital por WESLLEY DANTAS GONSALVES:02883778345
Dados: 2026.04.27 23:13:57 -03'00'

Assinado de forma digital por JOAO BATISTA DE FREITAS SERRA:88359131368
DN: cn=JOAO BATISTA DE FREITAS SERRA:88359131368, o=ENGENHEIRO CIVIL CREA-MA RNP 1115717405, ou, email=jbrickserra@gmail.com, c=BR
Dados: 2026.04.28 09:04:09 -03'00'

Prefeitura Mun. de Nova Colinas-MA
Assinatura
001369

WD GONSALVES CONSTRUÇÕES - CNPJ: 31.392.008/0001-74
E-mail: wdgonsalves@hotmail.com - Fone: (98) 99212-0303
AVENIDA DOS HOLANDESES/CONS.HILTON RODRIGUES, LOJA-16, VILA LUIZAO. CEP: 65065180

ORÇAMENTO - CURVA ABC DE INSUMOS

DATA : 27/04/2026

OBRA:	CONTRATAÇÃO DE EMPRESA DE ENGENHARIA PARA IMPLANTAÇÃO DE MELHORIAS SANITÁRIAS DOMICILIARES EM ÁREAS URBANAS DO MUNICÍPIO DE NOVA COLINAS/MA, CONFORME CONVÊNIO Nº 038619/2025 - MINISTERIO DA SAÚDE PROJETO BÁSICO
CLIENTE:	PREFEITURA MUNICIPAL DE NOVA COLINAS-MA
LOCAL:	ZONA URBANA, MUNICÍPIO DE NOVA COLINAS-MA
ENACRGOS SOCIAIS:	89,77 % HORISTA COM DESONERAÇÃO / 51,80 % MENSALISTA COM DESONERAÇÃO
CERTAME:	CONCORRÊNCIA ELETRÔNICA N° 001/2026 - PROCESSO ADMINISTRATIVO Nº 027/2026

CÓDIGO	DESCRIÇÃO	FONTE	TIPO	UNIDADE	QUANTIDADE	PREÇO UNITÁRIO	PREÇO TOTAL	%	ACUMUL. %	CL
00004750	PEDREIRO (HORISTA)	SINAPI	MÃO DE OBRA	H	1.410,89	R$ 18,86	**R$ 26.609,43**	**8,24%**	**6,40%**	A
00001379	CIMENTO PORTLAND COMPOSTO CP II-32	SINAPI	MATERIAL	KG	24.687,74	R$ 0,99	**R$ 24.440,86**	**7,57%**	**15,82%**	A
00006111	SERVENTE DE OBRAS (HORISTA)	SINAPI	MÃO DE OBRA	H	1.705,80	R$ 13,98	**R$ 23.847,14**	**7,39%**	**23,21%**	A
00000370	AREIA MEDIA - POSTO JAZIDA/FORNECEDOR (RETIRADO NA JAZIDA, SEM TRANSPORTE)	SINAPI	MATERIAL	M3	77,68	R$ 160,00	**R$ 12.428,31**	**3,85%**	**27,06%**	A
I06111S	SERVENTE DE OBRAS (HORISTA)	ORSE	MÃO DE OBRA	H	895,30	R$ 13,09	**R$ 11.719,42**	**3,63%**	**30,69%**	A
00037592	BLOCO CERAMICO / TIJOLO VAZADO PARA ALVENARIA DE VEDACAO, FUROS NA VERTICAL DE 9 X 19 X 39 CM (L X A X C)	SINAPI	MATERIAL	UN	4.959,10	R$ 2,24	**R$ 11.108,39**	**3,44%**	**34,13%**	A
00025067	BLOCO DE CONCRETO ESTRUTURAL 19 X 19 X 39 CM, FBK 4,5 MPA (NBR 6136)	SINAPI	MATERIAL	UN	1.710,30	R$ 6,07	**R$ 10.381,53**	**3,22%**	**37,35%**	A
00037370	ALIMENTACAO - HORISTA (COLETADO CAIXA - ENCARGOS COMPLEMENTARES)	SINAPI	ENCARGOS	H	3.957,09	R$ 2,20	**R$ 8.705,59**	**2,70%**	**40,04%**	A
00000536	REVESTIMENTO PARA PAREDE, EM CERAMICA ESMALTADA, FORMATO MENOR OU IGUAL A 2025 CM2	SINAPI	MATERIAL	M2	221,71	R$ 38,33	**R$ 8.498,04**	**2,63%**	**42,68%**	A
00001106	CAL HIDRATADA CH-I PARA ARGAMASSAS	SINAPI	MATERIAL	KG	6.475,27	R$ 1,28	**R$ 8.288,35**	**2,57%**	**45,24%**	A
00010422	BACIA SANITARIA (VASO) COM CAIXA ACOPLADA, SIFAO APARENTE, DE LOUCA BRANCA (SEM ASSENTO)	SINAPI	MATERIAL	UN	16,00	R$ 435,52	**R$ 6.968,32**	**2,16%**	**47,40%**	A
00004813	PLACA DE OBRA (PARA CONSTRUCAO CIVIL) EM CHAPA GALVANIZADA *N. 22*, ADESIVADA, DE *2,4 X 1,2* M (SEM POSTES PARA FIXACAO)	SINAPI	MATERIAL	M2	17,23	R$ 400,00	**R$ 6.890,25**	**2,13%**	**49,54%**	A
00037372	EXAMES - HORISTA (COLETADO CAIXA - ENCARGOS COMPLEMENTARES)	SINAPI	ENCARGOS	H	3.957,09	R$ 1,36	**R$ 5.381,64**	**1,67%**	**51,20%**	A
I04750S	PEDREIRO (HORISTA)	ORSE	MÃO DE OBRA	H	287,40	R$ 18,35	**R$ 5.273,87**	**1,63%**	**52,84%**	A
I02657	BLOCO CERÂMICO, DE VEDAÇÃO, 6 FUROS HORIZONTAIS, DIM. 9 X 19 X 24 CM	ORSE	MATERIAL	UN	4.662,40	R$ 1,10	**R$ 5.128,64**	**1,59%**	**54,43%**	A
78046	FILTRO TIPO CUNO C/ ELEM. FILTR. CARVÃO/POLIPROPILENO 360 L/H	SIURB	MATERIAL	UN	16,00	R$ 293,79	**R$ 4.700,64**	**1,46%**	**55,88%**	A
00006136	SIFAO EM METAL CROMADO PARA PIA OU LAVATORIO, 1 X 1.1/2"	SINAPI	MATERIAL	UN	16,00	R$ 274,90	**R$ 4.398,40**	**1,36%**	**57,25%**	A
I00545	CASCALHINHO OU PEDRISCO (BRITA 0), COM FRETE	ORSE	MATERIAL	M3	21,76	R$ 200,00	**R$ 4.352,00**	**1,35%**	**58,60%**	A
I04950	CAIXA D'AGUA DE POLIETILENO ALTA DENSIDADE, CILINDRICA, 310 LITROS	ORSE	MATERIAL	UN	16,00	R$ 269,00	**R$ 4.304,00**	**1,33%**	**59,93%**	A
00020322	PORTA DE MADEIRA, FOLHA MEDIA (NBR 15930) DE 600 X 2100 MM, DE 35 MM A 40 MM DE ESPESSURA, NUCLEO SEMI-SOLIDO (SARRAFEADO), CAPA FRISADA EM HDF, ACABAMENTO MELAMINICO EM PADRAO MADEIRA	SINAPI	MATERIAL	UN	16,00	R$ 268,68	**R$ 4.298,88**	**1,33%**	**61,26%**	A
00007356	TINTA LATEX ACRILICA PREMIUM, COR BRANCO FOSCO	SINAPI	MATERIAL	L	95,80	R$ 43,16	**R$ 4.134,85**	**1,28%**	**62,54%**	A
I02696S	ENCANADOR OU BOMBEIRO HIDRAULICO (HORISTA)	ORSE	MÃO DE OBRA	H	220,16	R$ 18,35	**R$ 4.039,94**	**1,25%**	**63,79%**	A

WESLLEY DANTAS GONSALVES:02883778345 Assinado de forma digital por WESLLEY DANTAS GONSALVES:02883778345 Dados: 2026.04.27 23:14:32 -03'00'

Assinado de forma digital por JOAO BATISTA DE FREITAS SERRA:88359131368 DN: cn=JOAO BATISTA DE FREITAS SERRA:88359131368, o=ENGENHEIRO CIVIL CREA-MA RNP 1115717405, ou, email=jbricksserra@gmail.com, c=BR Dados: 2026.04.28 09:04:49 -03'00'

Prefeitura Mun. de Nova Colinas-MA Assinatura

WD GONSALVES CONSTRUÇÕES - CNPJ: 31.292.008/0001-74
E-mail: wdgonsalves@hotmail.com • Fone: (98) 99212-0303
AVENIDA DOS HOLANDESES/CONS.HILTON RODRIGUES, LOJA-16, VILA LUIZAO, CEP: 65065180

ORÇAMENTO - CURVA ABC DE INSUMOS

DATA : 27/04/2026

OBRA:	CONTRATAÇÃO DE EMPRESA DE ENGENHARIA PARA IMPLANTAÇÃO DE MELHORIAS SANITÁRIAS DOMICILIARES EM ÁREAS URBANAS DO MUNICÍPIO DE NOVA COLINAS/MA, CONFORME CONVÊNIO Nº 038619/2025 - MINISTERIO DA SAÚDE PROJETO BÁSICO
CLIENTE:	PREFEITURA MUNICIPAL DE NOVA COLINAS-MA
LOCAL:	ZONA URBANA, MUNICÍPIO DE NOVA COLINAS-MA
ENACRGOS SOCIAIS:	89,77 % HORISTA COM DESONERAÇÃO / 51,80 % MENSALISTA COM DESONERAÇÃO
CERTAME:	CONCORRÊNCIA ELETRÔNICA N° 001/2026 - PROCESSO ADMINISTRATIVO Nº 027/2026

CÓDIGO	DESCRIÇÃO	FONTE	TIPO	UNIDADE	QUANTIDADE	PREÇO UNITÁRIO	PREÇO TOTAL	%	ACUMUL. %	CL
00007173	TELHA DE BARRO / CERAMICA, NAO ESMALTADA, TIPO COLONIAL, CANAL, PLAN, PAULISTA, COMPRIMENTO DE *44 A 50* CM, RENDIMENTO DE COBERTURA DE *26* TELHAS/M2	SINAPI	MATERIAL	MIL	2,40	R$ 1.465,00	**R$ 3.519,52**	**1,09%**	**64,88%**	A
00001743	CUBA ACO INOX (AISI 304) DE EMBUTIR COM VALVULA 3 1/2", DE *46 X 30 X 12* CM	SINAPI	MATERIAL	UN	16,00	R$ 217,24	**R$ 3.475,84**	**1,08%**	**65,96%**	A
00043059	ACO CA-60, 4,2 MM, OU 5,0 MM, OU 6,0 MM, OU 7,0 MM, VERGALHAO	SINAPI	MATERIAL	KG	492,18	R$ 6,92	**R$ 3.405,90**	**1,06%**	**67,02%**	A
00004760	AZULEJISTA OU LADRILHEIRO (HORISTA)	SINAPI	MÃO DE OBRA	H	171,63	R$ 18,86	**R$ 3.237,03**	**1,00%**	**68,02%**	A
00011881	CAIXA DE GORDURA CILINDRICA EM CONCRETO SIMPLES, PRE-MOLDADA, COM DIAMETRO DE 40 CM E ALTURA DE 45 CM, COM TAMPA	SINAPI	MATERIAL	UN	16,00	R$ 195,97	**R$ 3.135,52**	**0,97%**	**68,99%**	A
I02436S	ELETRICISTA (HORISTA)	ORSE	MÃO DE OBRA	H	160,00	R$ 18,35	**R$ 2.936,00**	**0,91%**	**69,90%**	A
00034586	BLOCO ESTRUTURAL CERAMICO DE 14 X 19 X 29 CM (L X A X C) E 6,0 MPA	SINAPI	MATERIAL	UN	1.252,04	R$ 2,24	**R$ 2.804,58**	**0,87%**	**70,77%**	A
00001213	CARPINTEIRO DE FORMAS PARA CONCRETO (HORISTA)	SINAPI	MÃO DE OBRA	H	140,44	R$ 18,86	**R$ 2.648,73**	**0,82%**	**71,59%**	A
00011690	TANQUE SIMPLES EM MARMORE SINTETICO DE FIXAR NA PAREDE, CAPACIDADE *22* L, *60 X 46* CM	SINAPI	MATERIAL	UN	16,00	R$ 159,58	**R$ 2.553,28**	**0,79%**	**72,38%**	A
00043491	EPI - FAMILIA SERVENTE - HORISTA (ENCARGOS COMPLEMENTARES - COLETADO CAIXA)	SINAPI	ENCARGOS	H	1.670,39	R$ 1,38	**R$ 2.305,14**	**0,71%**	**73,09%**	A
00001287	PISO EM CERAMICA ESMALTADA, COR LISA, PEI MAIOR OU IGUAL A 4, FORMATO MENOR OU IGUAL A 2025 CM2	SINAPI	MATERIAL	M2	55,69	R$ 41,21	**R$ 2.295,11**	**0,71%**	**73,81%**	A
I09859S	TUBO PVC ROSCAVEL, 3/4", AGUA FRIA PREDIAL	ORSE	MATERIAL	M	224,00	R$ 10,21	**R$ 2.287,04**	**0,71%**	**74,51%**	A
I00158	ALMOÇO (PARTICIPAÇÃO DO EMPREGADOR)	ORSE	ENCARGOS	UN	161,02	R$ 14,00	**R$ 2.254,24**	**0,70%**	**75,21%**	A
00004430	CAIBRO NAO APARELHADO *5 X 6* CM, EM MACARANDUBA/MASSARANDUBA, ANGELIM OU EQUIVALENTE DA REGIAO - BRUTA	SINAPI	MATERIAL	M	170,91	R$ 13,00	**R$ 2.221,81**	**0,69%**	**75,90%**	A
00043489	EPI - FAMILIA PEDREIRO - HORISTA (ENCARGOS COMPLEMENTARES - COLETADO CAIXA)	SINAPI	ENCARGOS	H	1.675,85	R$ 1,32	**R$ 2.212,12**	**0,69%**	**76,59%**	A
00000660	CANALETA DE CONCRETO 19 X 19 X 19 CM (CLASSE C - NBR 6136)	SINAPI	MATERIAL	UN	571,20	R$ 3,77	**R$ 2.153,42**	**0,67%**	**77,25%**	A
I01379S	CIMENTO PORTLAND COMPOSTO CP II-32	ORSE	MATERIAL	KG	2.339,57	R$ 0,88	**R$ 2.058,82**	**0,64%**	**77,89%**	A
00037371	TRANSPORTE - HORISTA (COLETADO CAIXA - ENCARGOS COMPLEMENTARES)	SINAPI	ENCARGOS	H	3.957,09	R$ 0,51	**R$ 2.018,11**	**0,63%**	**78,52%**	A
00006117	CARPINTEIRO AUXILIAR (HORISTA)	SINAPI	MÃO DE OBRA	H	134,34	R$ 14,76	**R$ 1.982,82**	**0,61%**	**79,13%**	A
00004721	PEDRA BRITADA N. 1 (9,5 A 19 MM) POSTO PEDREIRA/FORNECEDOR, SEM FRETE	SINAPI	MATERIAL	M3	17,94	R$ 108,35	**R$ 1.944,03**	**0,60%**	**79,73%**	A
00000378	ARMADOR (HORISTA)	SINAPI	MÃO DE OBRA	H	99,25	R$ 18,86	**R$ 1.871,91**	**0,58%**	**80,31%**	B
00004783	PINTOR (HORISTA)	SINAPI	MÃO DE OBRA	H	90,73	R$ 19,98	**R$ 1.812,86**	**0,56%**	**80,88%**	B
00010425	LAVATORIO DE LOUCA BRANCA, SUSPENSO (SEM COLUNA), DIMENSOES *40 X 30* CM	SINAPI	MATERIAL	UN	16,00	R$ 105,49	**R$ 1.687,84**	**0,52%**	**81,40%**	B

Prefeitura Municipal de Nova Colinas-MA
Assinatura

WESLLEY DANTAS GONSALVES:02883778345
Assinado de forma digital por WESLLEY DANTAS GONSALVES:02883778345
Dados: 2026.04.27 23:15:07 -03'00'

WD GONSALVES CONSTRUÇÕES

WD GONSALVES CONSTRUÇÕES - CNPJ: 31.392.008/0001-74
E-mail: wdgonsalves@hotmail.com • Fone: (98) 99212-0303
AVENIDA DOS HOLANDESES/CONS.HILTON RODRIGUES, LOJA-16, VILA LUIZÃO, CEP: 65065160

ORÇAMENTO - CURVA ABC DE INSUMOS

DATA : 27/04/2026

OBRA:	CONTRATAÇÃO DE EMPRESA DE ENGENHARIA PARA IMPLANTAÇÃO DE MELHORIAS SANITÁRIAS DOMICILIARES EM ÁREAS URBANAS DO MUNICÍPIO DE NOVA COLINAS/MA, CONFORME CONVÊNIO Nº 038619/2025 - MINISTERIO DA SAÚDE PROJETO BÁSICO
CLIENTE:	PREFEITURA MUNICIPAL DE NOVA COLINAS-MA
LOCAL:	ZONA URBANA, MUNICÍPIO DE NOVA COLINAS-MA
ENACRGOS SOCIAIS:	89,77 % HORISTA COM DESONERAÇÃO / 51,80 % MENSALISTA COM DESONERAÇÃO
CERTAME:	CONCORRÊNCIA ELETRÔNICA N° 001/2026 - PROCESSO ADMINISTRATIVO Nº 027/2026

CÓDIGO	DESCRIÇÃO	FONTE	TIPO	UNIDADE	QUANTIDADE	PREÇO UNITÁRIO	PREÇO TOTAL	%	ACUMUL. %	CL
I2391	PEDREIRO	SEINFRA	MÃO DE OBRA	H	65,20	R$ 24,65	**R$ 1.607,26**	**0,50%**	**81,90%**	B
00004425	VIGA NAO APARELHADA *6 X 12* CM, EM MACARANDUBA/MASSARANDUBA, ANGELIM OU EQUIVALENTE DA REGIAO - BRUTA	SINAPI	MATERIAL	M	57,52	R$ 27,49	**R$ 1.581,26**	**0,49%**	**82,39%**	B
I2543	SERVENTE	SEINFRA	MÃO DE OBRA	H	83,00	R$ 18,79	**R$ 1.559,66**	**0,48%**	**82,87%**	B
00004351	PARAFUSO NIQUELADO 3 1/2" COM ACABAMENTO CROMADO PARA FIXAR PECA SANITARIA, INCLUI PORCA CEGA, ARRUELA E BUCHA DE NYLON TAMANHO S-8	SINAPI	MATERIAL	UN	96,00	R$ 16,17	**R$ 1.552,32**	**0,48%**	**83,35%**	B
00001381	ARGAMASSA COLANTE AC I PARA CERAMICAS	SINAPI	MATERIAL	KG	1.485,50	R$ 1,03	**R$ 1.530,07**	**0,47%**	**83,82%**	B
I01106S	CAL HIDRATADA CH-I PARA ARGAMASSAS	ORSE	MATERIAL	KG	1.171,73	R$ 1,30	**R$ 1.523,25**	**0,47%**	**84,30%**	B
00006157	VALVULA EM METAL CROMADO PARA PIA AMERICANA 3.1/2 X 1.1/2"	SINAPI	MATERIAL	UN	16,00	R$ 93,88	**R$ 1.502,08**	**0,47%**	**84,76%**	B
I10492	CESTA BÁSICA	ORSE	ENCARGOS	UN	7,12	R$ 205,00	**R$ 1.459,12**	**0,45%**	**85,21%**	B
00037666	OPERADOR DE BETONEIRA ESTACIONARIA / MISTURADOR (HORISTA)	SINAPI	MÃO DE OBRA	H	96,62	R$ 14,97	**R$ 1.446,47**	**0,45%**	**85,66%**	B
00002432	DOBRADICA EM ACO/FERRO, 3 1/2" X 3", E= 1,9 A 2 MM, COM ANEL, CROMADO OU ZINCADO, TAMPA BOLA, COM PARAFUSOS	SINAPI	MATERIAL	UN	48,00	R$ 29,90	**R$ 1.435,20**	**0,44%**	**86,11%**	B
I04730S	PEDRA DE MAO OU PEDRA RACHAO PARA ARRIMO/FUNDACAO (POSTO PEDREIRA/FORNECEDOR, SEM FRETE)	ORSE	MATERIAL	M3	10,71	R$ 129,48	**R$ 1.387,20**	**0,43%**	**86,54%**	B
I03329	LAJE PRÉ-FABRICADA TRELIÇADA PARA PISO OU COBERTURA, H=12CM, 200KG/M2, ENCHIMENTO EM BLOCO CERÂMICO H=8CM	ORSE	MATERIAL	M²	40,48	R$ 32,19	**R$ 1.303,05**	**0,40%**	**86,94%**	B
I00939S	FIO DE COBRE, SOLIDO, CLASSE 1, ISOLACAO EM PVC/A, ANTICHAMA BWF-B, 450/750V, SECAO NOMINAL 2,5 MM2	ORSE	MATERIAL	M	480,00	R$ 2,69	**R$ 1.291,20**	**0,40%**	**87,34%**	B
00043465	FERRAMENTAS - FAMILIA PEDREIRO - HORISTA (ENCARGOS COMPLEMENTARES - COLETADO CAIXA)	SINAPI	ENCARGOS	H	1.675,85	R$ 0,73	**R$ 1.223,37**	**0,38%**	**87,72%**	B
00007604	TORNEIRA METALICA CROMADA PARA TANQUE / JARDIM, SEM BICO, CANO LONGO, DE PAREDE, PADRAO POPULAR / USO GERAL, 1/2" OU 3/4"	SINAPI	MATERIAL	UN	16,00	R$ 74,22	**R$ 1.187,52**	**0,37%**	**88,09%**	B
I2082	TIJOLO MACIÇO COMUM	SEINFRA	MATERIAL	UN	2.515,97	R$ 0,47	**R$ 1.182,50**	**0,37%**	**88,45%**	B
00004433	CAIBRO NAO APARELHADO *6 X 6* CM, EM MACARANDUBA/MASSARANDUBA, ANGELIM OU EQUIVALENTE DA REGIAO - BRUTA	SINAPI	MATERIAL	M	46,20	R$ 25,42	**R$ 1.174,40**	**0,36%**	**88,82%**	B
00000650	BLOCO DE VEDACAO DE CONCRETO, 9 X 19 X 39 CM (CLASSE C - NBR 6136)	SINAPI	MATERIAL	UN	332,18	R$ 3,40	**R$ 1.129,43**	**0,35%**	**89,17%**	B
I00367S	AREIA GROSSA - POSTO JAZIDA/FORNECEDOR (RETIRADO NA JAZIDA, SEM TRANSPORTE)	ORSE	MATERIAL	M3	10,33	R$ 101,30	**R$ 1.046,67**	**0,32%**	**89,49%**	B
I04722S	PEDRA BRITADA N. 3 (38 A 50 MM) POSTO PEDREIRA/FORNECEDOR, SEM FRETE	ORSE	MATERIAL	M3	7,68	R$ 130,12	**R$ 999,32**	**0,31%**	**89,80%**	B
00002696	ENCANADOR OU BOMBEIRO HIDRAULICO (HORISTA)	SINAPI	MÃO DE OBRA	H	52,77	R$ 18,86	**R$ 995,16**	**0,31%**	**90,11%**	B
00000367	AREIA GROSSA - POSTO JAZIDA/FORNECEDOR (RETIRADO NA JAZIDA, SEM TRANSPORTE)	SINAPI	MATERIAL	M3	6,07	R$ 162,09	**R$ 983,61**	**0,30%**	**90,41%**	B

Prefeitura Mun. de Nova Colinas-MA Assinatura

WESLLEY DANTAS GONSALVES:02883778345

Assinado de forma digital por WESLLEY DANTAS GONSALVES:02883778345
Dados: 2026.04.27 23:15:41 -03'00'

WD GONSALVES CONSTRUÇÕES - CNPJ: 31.392.008/0001-74
E-mail: wdgonsalves@hotmail.com • Fone: (98) 99212-0303
AVENIDA DOS HOLANDESES/CONJ.HILTON RODRIGUES, LOJA 16, VILA LUIZAO, CEP: 65065180

ORÇAMENTO - CURVA ABC DE INSUMOS

DATA : 27/04/2026

OBRA:	CONTRATAÇÃO DE EMPRESA DE ENGENHARIA PARA IMPLANTAÇÃO DE MELHORIAS SANITÁRIAS DOMICILIARES EM ÁREAS URBANAS DO MUNICÍPIO DE NOVA COLINAS/MA, CONFORME CONVÊNIO Nº 038619/2025 - MINISTERIO DA SAÚDE PROJETO BÁSICO
CLIENTE:	PREFEITURA MUNICIPAL DE NOVA COLINAS-MA
LOCAL:	ZONA URBANA, MUNICÍPIO DE NOVA COLINAS-MA
ENACRGOS SOCIAIS:	89,77 % HORISTA COM DESONERAÇÃO / 51,80 % MENSALISTA COM DESONERAÇÃO
CERTAME:	CONCORRÊNCIA ELETRÔNICA N° 001/2026 - PROCESSO ADMINISTRATIVO Nº 027/2026

CÓDIGO	DESCRIÇÃO	FONTE	TIPO	UNIDADE	QUANTIDADE	PREÇO UNITÁRIO	PREÇO TOTAL	%	ACUMUL. %	CL
00043467	FERRAMENTAS - FAMILIA SERVENTE - HORISTA (ENCARGOS COMPLEMENTARES - COLETADO CAIXA)	SINAPI	ENCARGOS	H	1.670,39	R$ 0,58	**R$ 968,83**	**0,30%**	**90,71%**	B
00004720	PEDRA BRITADA N. 0, OU PEDRISCO (4,8 A 9,5 MM) POSTO PEDREIRA/FORNECEDOR, SEM FRETE	SINAPI	MATERIAL	M3	7,63	R$ 125,09	**R$ 954,55**	**0,30%**	**91,01%**	B
00006193	TABUA NAO APARELHADA *2,5 X 20* CM, EM MACARANDUBA/MASSARANDUBA, ANGELIM OU EQUIVALENTE DA REGIAO - BRUTA	SINAPI	MATERIAL	M	51,39	R$ 18,37	**R$ 943,95**	**0,29%**	**91,30%**	B
I09868S	TUBO PVC, SOLDAVEL, DE 25 MM, AGUA FRIA (NBR-5648)	ORSE	MATERIAL	M	224,00	R$ 4,17	**R$ 934,08**	**0,29%**	**91,59%**	B
I09836S	TUBO PVC SERIE NORMAL, DN 100 MM, PARA ESGOTO PREDIAL (NBR 5688)	ORSE	MATERIAL	M	64,00	R$ 14,17	**R$ 906,88**	**0,28%**	**91,87%**	B
00000034	ACO CA-50, 10,0 MM, VERGALHAO	SINAPI	MATERIAL	KG	122,41	R$ 7,32	**R$ 896,06**	**0,28%**	**92,15%**	B
00001214	CARPINTEIRO DE ESQUADRIAS (HORISTA)	SINAPI	MÃO DE OBRA	H	46,90	R$ 17,97	**R$ 842,85**	**0,26%**	**92,41%**	B
I10761	REFEIÇÃO - CAFÉ DA MANHÃ (CAFÉ COM LEITE E DOIS PÃES COM MANTEIGA)	ORSE	ENCARGOS	UN	161,02	R$ 5,00	**R$ 805,09**	**0,25%**	**92,66%**	B
00010567	TABUA *2,5 X 23* CM EM PINUS, MISTA OU EQUIVALENTE DA REGIAO - BRUTA	SINAPI	MATERIAL	M	61,60	R$ 12,49	**R$ 769,38**	**0,24%**	**92,90%**	B
00004408	RIPA NAO APARELHADA, *1,5 X 5* CM, EM MACARANDUBA/MASSARANDUBA, ANGELIM OU EQUIVALENTE DA REGIAO - BRUTA	SINAPI	MATERIAL	M	287,61	R$ 2,47	**R$ 710,39**	**0,22%**	**93,12%**	B
00004384	PARAFUSO NIQUELADO COM ACABAMENTO CROMADO PARA FIXAR PECA SANITARIA, INCLUI PORCA CEGA, ARRUELA E BUCHA DE NYLON TAMANHO S-10	SINAPI	MATERIAL	UN	32,00	R$ 21,82	**R$ 698,24**	**0,22%**	**93,34%**	B
00000665	ELEMENTO VAZADO DE CONCRETO, QUADRICULADO, 16 FUROS *50 X 50 X 7* CM	SINAPI	MATERIAL	UN	15,80	R$ 39,89	**R$ 630,26**	**0,20%**	**93,53%**	B
00004417	SARRAFO NAO APARELHADO *2,5 X 7* CM, EM MACARANDUBA/MASSARANDUBA, ANGELIM, PEROBA-ROSA OU EQUIVALENTE DA REGIAO - BRUTA	SINAPI	MATERIAL	M	83,38	R$ 7,07	**R$ 589,52**	**0,18%**	**93,71%**	B
I02378	VALE TRANSPORTE	ORSE	ENCARGOS	UN	129,14	R$ 4,50	**R$ 581,12**	**0,18%**	**93,89%**	B
I21128S	ELETRODUTO EM ACO GALVANIZADO ELETROLITICO, LEVE, DIAMETRO 3/4", PAREDE DE 0,90 MM	ORSE	MATERIAL	M	96,00	R$ 5,76	**R$ 552,96**	**0,17%**	**94,07%**	B
00003742	LAJE PRE-MOLDADA TRELICADA (LAJOTAS + VIGOTAS) PARA FORRO, UNIDIRECIONAL, SOBRECARGA DE 100 KG/M2, VAO ATE 6,00 M (SEM COLOCACAO)	SINAPI	MATERIAL	M2	10,24	R$ 53,60	**R$ 548,86**	**0,17%**	**94,24%**	B
I02674S	ELETRODUTO DE PVC RIGIDO ROSCAVEL DE 3/4", SEM LUVA	ORSE	MATERIAL	M	96,00	R$ 5,29	**R$ 507,84**	**0,16%**	**94,39%**	B
I00941	FARDAMENTO COM MANGAS CURTA	ORSE	ENCARGOS	UN	2,37	R$ 193,04	**R$ 458,00**	**0,14%**	**94,53%**	B
00034357	REJUNTE CIMENTICIO, QUALQUER COR	SINAPI	MATERIAL	KG	72,37	R$ 6,04	**R$ 437,09**	**0,14%**	**94,67%**	B
00037373	SEGURO - HORISTA (COLETADO CAIXA - ENCARGOS COMPLEMENTARES)	SINAPI	ENCARGOS	H	3.957,09	R$ 0,11	**R$ 435,28**	**0,13%**	**94,81%**	B
00004730	PEDRA DE MAO OU PEDRA RACHAO PARA ARRIMO/FUNDACAO (POSTO PEDREIRA/FORNECEDOR, SEM FRETE)	SINAPI	MATERIAL	M3	4,22	R$ 101,84	**R$ 429,35**	**0,13%**	**94,94%**	B
00043483	EPI - FAMILIA CARPINTEIRO DE FORMAS - HORISTA (ENCARGOS COMPLEMENTARES - COLETADO CAIXA)	SINAPI	ENCARGOS	H	329,06	R$ 1,30	**R$ 427,78**	**0,13%**	**95,07%**	B

Prefeitura Mun. de Nova Colinas - MA - Assinatura

WESLLEY DANTAS GONSALVES:02883778345

Assinado de forma digital por WESLLEY DANTAS GONSALVES:02883778345
Dados: 2026.04.27 23:16:07 -03'00'

WD GONSALVES CONSTRUÇÕES - CNPJ: 31.392.008/0001-74
E-mail: wdgonsalves@hotmail.com • Fone: (98) 99212-0303
AVENIDA DOS HOLANDESES/CONS.HILTON RODRIGUES, LOJA-16, VILA LUIZÃO, CEP: 65065180

ORÇAMENTO - CURVA ABC DE INSUMOS

DATA : 27/04/2026

OBRA:	CONTRATAÇÃO DE EMPRESA DE ENGENHARIA PARA IMPLANTAÇÃO DE MELHORIAS SANITÁRIAS DOMICILIARES EM ÁREAS URBANAS DO MUNICÍPIO DE NOVA COLINAS/MA, CONFORME CONVÊNIO Nº 038619/2025 - MINISTERIO DA SAÚDE PROJETO BÁSICO
CLIENTE:	PREFEITURA MUNICIPAL DE NOVA COLINAS-MA
LOCAL:	ZONA URBANA, MUNICÍPIO DE NOVA COLINAS-MA
ENACRGOS SOCIAIS:	89,77 % HORISTA COM DESONERAÇÃO / 51,80 % MENSALISTA COM DESONERAÇÃO
CERTAME:	CONCORRÊNCIA ELETRÔNICA N° 001/2026 - PROCESSO ADMINISTRATIVO Nº 027/2026

CÓDIGO	DESCRIÇÃO	FONTE	TIPO	UNIDADE	QUANTIDADE	PREÇO UNITÁRIO	PREÇO TOTAL	%	ACUMUL. %	CL
I00099S	ADAPTADOR PVC SOLDAVEL, COM FLANGE E ANEL DE VEDACAO, 50 MM X 1 1/2", PARA CAIXA D'AGUA	ORSE	MATERIAL	UN	16,00	R$ 26,33	**R$ 421,28**	**0,13%**	**95,20%**	C
00001527	CONCRETO USINADO BOMBEAVEL, CLASSE DE RESISTENCIA C25, BRITA 0 E 1, SLUMP = 100 +/- 20 MM, COM BOMBEAMENTO (DISPONIBILIZACAO DE BOMBA), SEM O LANCAMENTO (NBR 8953)	SINAPI	MATERIAL	M3	0,57603072	R$ 691,16	**R$ 398,13**	**0,12%**	**95,32%**	C
I09835S	TUBO PVC SERIE NORMAL, DN 40 MM, PARA ESGOTO PREDIAL (NBR 5688)	ORSE	MATERIAL	M	64,00	R$ 6,19	**R$ 396,16**	**0,12%**	**95,45%**	C
I00096S	ADAPTADOR PVC SOLDAVEL, COM FLANGE E ANEL DE VEDACAO, 25 MM X 3/4", PARA CAIXA D'AGUA	ORSE	MATERIAL	UN	32,00	R$ 12,37	**R$ 395,84**	**0,12%**	**95,57%**	C
00005103	CAIXA SIFONADA PVC, 100 X 100 X 50 MM, COM GRELHA REDONDA, BRANCA	SINAPI	MATERIAL	UN	16,00	R$ 24,53	**R$ 392,48**	**0,12%**	**95,69%**	C
I02036	SOLUCAO LIMPADORA PVC	ORSE	MATERIAL	L	5,28	R$ 69,74	**R$ 368,23**	**0,11%**	**95,81%**	C
I0805	CIMENTO PORTLAND	SEINFRA	MATERIAL	KG	516,27	R$ 0,71	**R$ 366,55**	**0,11%**	**95,92%**	C
00037329	REJUNTE EPOXI, QUALQUER COR	SINAPI	MATERIAL	KG	2,64	R$ 127,38	**R$ 336,89**	**0,10%**	**96,02%**	C
00036531	RETROESCAVADEIRA SOBRE RODAS COM CARREGADEIRA, TRACAO 4 X 4, POTENCIA LIQUIDA 88 HP, PESO OPERACIONAL MINIMO DE 6674 KG, CAPACIDADE DA CARREGADEIRA DE 1,00 M3 E DA RETROESCAVADEIRA MINIMA DE 0,26 M3, PROFUNDIDADE DE ESCAVACAO MAXIMA DE 4,37 M	SINAPI	EQUIPAMENTO	UN	0,0006932426940736	R$ 466.463,38	**R$ 323,37**	**0,10%**	**96,12%**	C
I01213S	CARPINTEIRO DE FORMAS PARA CONCRETO (HORISTA)	ORSE	MÃO DE OBRA	H	17,50	R$ 18,35	**R$ 321,10**	**0,10%**	**96,22%**	C
00034557	TELA DE ACO SOLDADA GALVANIZADA/ZINCADA PARA ALVENARIA, FIO D = *1,20 A 1,70* MM, MALHA 15 X 15 MM, (C X L) *50 X 7,5* CM	SINAPI	MATERIAL	M	153,15	R$ 2,08	**R$ 318,55**	**0,10%**	**96,32%**	C
00004509	SARRAFO *2,5 X 10* CM EM PINUS, MISTA OU EQUIVALENTE DA REGIAO - BRUTA	SINAPI	MATERIAL	M	55,26	R$ 5,61	**R$ 310,04**	**0,10%**	**96,42%**	C
00001358	CHAPA/PAINEL DE MADEIRA COMPENSADA RESINADA (MADEIRITE RESINADO ROSA) PARA FORMA DE CONCRETO, DE 2200 X 1100 MM, E = 17 MM	SINAPI	MATERIAL	M2	5,87	R$ 52,39	**R$ 307,75**	**0,10%**	**96,51%**	C
I0169	AÇO CA-60	SEINFRA	MATERIAL	KG	38,41	R$ 7,59	**R$ 291,52**	**0,09%**	**96,60%**	C
00004253	OPERADOR DE GUINCHO OU GUINCHEIRO (HORISTA)	SINAPI	MÃO DE OBRA	H	19,45	R$ 14,97	**R$ 291,09**	**0,09%**	**96,69%**	C
I10908S	JUNCAO DE REDUCAO INVERTIDA, PVC SOLDAVEL, 100 X 50 MM, SERIE NORMAL PARA ESGOTO PREDIAL	ORSE	MATERIAL	UN	16,00	R$ 18,14	**R$ 290,24**	**0,09%**	**96,78%**	C
I00370S	AREIA MEDIA - POSTO JAZIDA/FORNECEDOR (RETIRADO NA JAZIDA, SEM TRANSPORTE)	ORSE	MATERIAL	M3	2,89	R$ 100,00	**R$ 289,27**	**0,09%**	**96,87%**	C
00006114	AJUDANTE DE ARMADOR (HORISTA)	SINAPI	MÃO DE OBRA	H	19,58	R$ 14,76	**R$ 288,93**	**0,09%**	**96,96%**	C
00039017	ESPACADOR / DISTANCIADOR CIRCULAR COM ENTRADA LATERAL, EM PLASTICO, PARA VERGALHAO *4,2 A 12,5* MM, COBRIMENTO 20 MM	SINAPI	MATERIAL	UN	1.295,31	R$ 0,22	**R$ 284,97**	**0,09%**	**97,05%**	C
I01569	MADEIRA MISTA SERRADA (BARROTE) 6 X 6CM - 0,0036 M3/M (ANGELIM, LOURO)	ORSE	MATERIAL	M	40,88	R$ 6,69	**R$ 273,52**	**0,08%**	**97,14%**	C
00004491	PONTALETE *7,5 X 7,5* CM EM PINUS, MISTA OU EQUIVALENTE DA REGIAO - BRUTA	SINAPI	MATERIAL	M	24,20	R$ 11,05	**R$ 267,45**	**0,08%**	**97,22%**	C

Prefeitura Mun. de Nova Colinas-MA
Assinatura

WESLLEY DANTAS GONSALVES:02883778345
Assinado de forma digital por WESLLEY DANTAS GONSALVES:02883778345
Dados: 2026.04.27 23:16:42 -03'00'

WD GONSALVES CONSTRUÇÕES - CNPJ: 31.392.008/0001-74
E-mail: wdgonsalves@hotmail.com • Fone: (98) 99212-0303
AVENIDA DOS HOLANDESES, CONJ.HILTON RODRIGUES, LOJA-16, VILA LUIZAO, CEP: 65065180

ORÇAMENTO - CURVA ABC DE INSUMOS

DATA : 27/04/2026

OBRA:	CONTRATAÇÃO DE EMPRESA DE ENGENHARIA PARA IMPLANTAÇÃO DE MELHORIAS SANITÁRIAS DOMICILIARES EM ÁREAS URBANAS DO MUNICÍPIO DE NOVA COLINAS/MA, CONFORME CONVÊNIO Nº 038619/2025 - MINISTERIO DA SAÚDE PROJETO BÁSICO
CLIENTE:	PREFEITURA MUNICIPAL DE NOVA COLINAS-MA
LOCAL:	ZONA URBANA, MUNICÍPIO DE NOVA COLINAS-MA
ENACRGOS SOCIAIS:	89,77 % HORISTA COM DESONERAÇÃO / 51,80 % MENSALISTA COM DESONERAÇÃO
CERTAME:	CONCORRÊNCIA ELETRÔNICA N° 001/2026 - PROCESSO ADMINISTRATIVO Nº 027/2026

CÓDIGO	DESCRIÇÃO	FONTE	TIPO	UNIDADE	QUANTIDADE	PREÇO UNITÁRIO	PREÇO TOTAL	%	ACUMUL. %	CL
00005068	PREGO DE ACO POLIDO COM CABECA 17 X 21 (2 X 11)	SINAPI	MATERIAL	KG	12,71	R$ 20,99	**R$ 266,68**	**0,08%**	**97,30%**	C
00043776	TINTA A OLEO BRILHANTE, PARA MADEIRAS E METAIS	SINAPI	MATERIAL	L	10,74	R$ 24,33	**R$ 261,19**	**0,08%**	**97,38%**	C
I03520S	JOELHO PVC, SOLDAVEL, PB, 90 GRAUS, DN 100 MM, PARA ESGOTO PREDIAL	ORSE	MATERIAL	UN	32,00	R$ 7,90	**R$ 252,80**	**0,08%**	**97,46%**	C
00000123	ADITIVO IMPERMEABILIZANTE DE PEGA NORMAL PARA ARGAMASSAS E CONCRETOS SEM ARMACAO, LIQUIDO E ISENTO DE CLORETOS	SINAPI	MATERIAL	L	22,64	R$ 11,07	**R$ 250,67**	**0,08%**	**97,54%**	C
I04718S	PEDRA BRITADA N. 2 (19 A 38 MM) POSTO PEDREIRA/FORNECEDOR, SEM FRETE	ORSE	MATERIAL	M3	1,68	R$ 138,48	**R$ 232,07**	**0,07%**	**97,61%**	C
I11680S	BRACO OU HASTE COM CANOPLA PLASTICA, 1/2", PARA CHUVEIRO SIMPLES	ORSE	MATERIAL	UN	16,00	R$ 13,78	**R$ 220,48**	**0,07%**	**97,68%**	C
00043132	ARAME RECOZIDO 16 BWG, D = 1,65 MM (0,016 KG/M) OU 18 BWG, D = 1,25 MM (0,01 KG/M)	SINAPI	MATERIAL	KG	11,50	R$ 19,14	**R$ 220,10**	**0,07%**	**97,75%**	C
00012869	TELHADOR / TELHADISTA (HORISTA)	SINAPI	MÃO DE OBRA	H	11,75	R$ 18,63	**R$ 218,96**	**0,07%**	**97,81%**	C
00043466	FERRAMENTAS - FAMILIA PINTOR - HORISTA (ENCARGOS COMPLEMENTARES - COLETADO CAIXA)	SINAPI	ENCARGOS	H	89,41	R$ 2,23	**R$ 199,39**	**0,06%**	**97,88%**	C
I0109	AREIA MEDIA	SEINFRA	MATERIAL	M3	2,37	R$ 83,58	**R$ 197,98**	**0,06%**	**97,94%**	C
00004823	MASSA PLASTICA PARA MARMORE/GRANITO	SINAPI	MATERIAL	KG	4,76	R$ 40,74	**R$ 193,86**	**0,06%**	**98,00%**	C
I10517	EXAMES ADMISSIONAIS/DEMISSIONAIS (CHECKUP)	ORSE	ENCARGOS	CJ	0,632680064	R$ 300,00	**R$ 189,80**	**0,06%**	**98,06%**	C
00006138	ANEL DE VEDACAO, PVC FLEXIVEL, 100 MM, PARA SAIDA DE BACIA / VASO SANITARIO	SINAPI	MATERIAL	UN	16,00	R$ 11,81	**R$ 188,96**	**0,06%**	**98,12%**	C
I02261	TORNEIRA PLÁSTICA PARA LAVATÓRIO 1/2", HERC 1195 OU SIMILAR	ORSE	MATERIAL	UN	16,00	R$ 11,80	**R$ 188,80**	**0,06%**	**98,17%**	C
I10567S	TABUA *2,5 X 23* CM EM PINUS, MISTA OU EQUIVALENTE DA REGIAO - BRUTA	ORSE	MATERIAL	M	13,36	R$ 13,63	**R$ 182,07**	**0,06%**	**98,23%**	C
I00095S	ADAPTADOR PVC SOLDAVEL, COM FLANGE E ANEL DE VEDACAO, 20 MM X 1/2", PARA CAIXA D'AGUA	ORSE	MATERIAL	UN	16,00	R$ 11,37	**R$ 181,92**	**0,06%**	**98,29%**	C
00004230	OPERADOR DE MAQUINAS E TRATORES DIVERSOS - TERRAPLANAGEM (HORISTA)	SINAPI	MÃO DE OBRA	H	8,48	R$ 20,42	**R$ 173,16**	**0,05%**	**98,34%**	C
00020247	PREGO DE ACO POLIDO COM CABECA 15 X 15 (1 1/4 X 13)	SINAPI	MATERIAL	KG	7,29	R$ 23,24	**R$ 169,39**	**0,05%**	**98,39%**	C
I0441	CAL HIDRATADA	SEINFRA	MATERIAL	KG	172,20	R$ 0,96	**R$ 165,31**	**0,05%**	**98,44%**	C
00044945	SIFAO / TUBO SINFONADO EXTENSIVEL/SANFONADO, UNIVERSAL/ SIMPLES, ENTRE *50 A 70* CM, DE PLASTICO BRANCO	SINAPI	MATERIAL	UN	16,00	R$ 9,95	**R$ 159,20**	**0,05%**	**98,49%**	C
I07608S	DUCHA / CHUVEIRO PLASTICO SIMPLES, 5", BRANCO, PARA ACOPLAR EM HASTE 1/2", AGUA FRIA	ORSE	MATERIAL	UN	16,00	R$ 9,57	**R$ 153,12**	**0,05%**	**98,54%**	C
00043490	EPI - FAMILIA PINTOR - HORISTA (ENCARGOS COMPLEMENTARES - COLETADO CAIXA)	SINAPI	ENCARGOS	H	89,41	R$ 1,68	**R$ 150,22**	**0,05%**	**98,59%**	C
I00013S	ESTOPA	ORSE	MATERIAL	KG	8,80	R$ 16,94	**R$ 149,07**	**0,05%**	**98,63%**	C
00004755	MARMORISTA / GRANITEIRO (HORISTA)	SINAPI	MÃO DE OBRA	H	7,75	R$ 18,86	**R$ 146,19**	**0,05%**	**98,68%**	C

WESLLEY DANTAS GONSALVES:02883778345

Assinado de forma digital por WESLLEY DANTAS GONSALVES:02883778345
Dados: 2026.04.27 23:17:25 -03'00'

Prefeitura Mun. de Nova Colinas-MA

WD GONSALVES CONSTRUÇÕES - CNPJ: 31.392.008/0001-74
E-mail: wdgonsalves@hotmail.com • Fone: (98) 99212-0303
AVENIDA DOS HOLANDESES, CONJ. HILTON RODRIGUES, LOJA-16, VILA LUIZÃO. CEP: 65065180

ORÇAMENTO - CURVA ABC DE INSUMOS

DATA : 27/04/2026

OBRA:	CONTRATAÇÃO DE EMPRESA DE ENGENHARIA PARA IMPLANTAÇÃO DE MELHORIAS SANITÁRIAS DOMICILIARES EM ÁREAS URBANAS DO MUNICÍPIO DE NOVA COLINAS/MA, CONFORME CONVÊNIO Nº 038619/2025 - MINISTERIO DA SAÚDE PROJETO BÁSICO
CLIENTE:	PREFEITURA MUNICIPAL DE NOVA COLINAS-MA
LOCAL:	ZONA URBANA, MUNICÍPIO DE NOVA COLINAS-MA
ENACRGOS SOCIAIS:	89,77 % HORISTA COM DESONERAÇÃO / 51,80 % MENSALISTA COM DESONERAÇÃO
CERTAME:	CONCORRÊNCIA ELETRÔNICA N° 001/2026 - PROCESSO ADMINISTRATIVO Nº 027/2026

CÓDIGO	DESCRIÇÃO	FONTE	TIPO	UNIDADE	QUANTIDADE	PREÇO UNITÁRIO	PREÇO TOTAL	%	ACUMUL. %	CL
I00081	AÇO CA-50 6,3 A 12,5 MM	ORSE	MATERIAL	KG	16,19	R$ 9,00	**R$ 145,73**	**0,05%**	**98,72%**	C
00004221	OLEO DIESEL COMBUSTIVEL COMUM METROPOLITANO S-10 OU S-500	SINAPI	MATERIAL	L	24,31	R$ 5,93	**R$ 144,19**	**0,04%**	**98,77%**	C
00004234	OPERADOR DE ESCAVADEIRA (HORISTA)	SINAPI	MÃO DE OBRA	H	7,38	R$ 18,86	**R$ 139,18**	**0,04%**	**98,81%**	C
00011681	ENGATE/RABICHO FLEXIVEL PLASTICO (PVC OU ABS) BRANCO 1/2" X 40 CM	SINAPI	MATERIAL	UN	16,00	R$ 7,59	**R$ 121,44**	**0,04%**	**98,85%**	C
I1605	PEDRISCO	SEINFRA	MATERIAL	M3	1,18	R$ 100,50	**R$ 118,43**	**0,04%**	**98,89%**	C
00004517	SARRAFO *2,5 X 7,5* CM EM PINUS, MISTA OU EQUIVALENTE DA REGIAO - BRUTA	SINAPI	MATERIAL	M	30,34	R$ 3,87	**R$ 117,40**	**0,04%**	**98,92%**	C
I00634	CONCRETO USINADO BOMBEAVEL B0-B1 FCK=15MPA	ORSE	MATERIAL	M3	0,256	R$ 455,83	**R$ 116,69**	**0,04%**	**98,96%**	C
I01123	INTERRUPTOR 01 SEÇÃO PARALELA, DE EMBUTIR, COM PLACA	ORSE	MATERIAL	UN	16,00	R$ 7,00	**R$ 112,00**	**0,03%**	**98,99%**	C
I06995	MADEIRA MISTA SERRADA (SARRAFO) 2,2 X 5,5CM - 0,00121 M³/M	ORSE	MATERIAL	M	29,96	R$ 3,66	**R$ 109,64**	**0,03%**	**99,03%**	C
00043488	EPI - FAMILIA OPERADOR ESCAVADEIRA - HORISTA (ENCARGOS COMPLEMENTARES - COLETADO CAIXA)	SINAPI	ENCARGOS	H	130,73	R$ 0,83	**R$ 108,51**	**0,03%**	**99,06%**	C
I03516S	JOELHO PVC, SOLDAVEL, BB, 45 GRAUS, DN 40 MM, PARA ESGOTO PREDIAL	ORSE	MATERIAL	UN	48,00	R$ 2,22	**R$ 106,56**	**0,03%**	**99,09%**	C
00043459	FERRAMENTAS - FAMILIA CARPINTEIRO DE FORMAS - HORISTA (ENCARGOS COMPLEMENTARES - COLETADO CAIXA)	SINAPI	ENCARGOS	H	329,06	R$ 0,31	**R$ 102,01**	**0,03%**	**99,13%**	C
I0498	CARPINTEIRO	SEINFRA	MÃO DE OBRA	H	4,08	R$ 24,65	**R$ 100,49**	**0,03%**	**99,16%**	C
I03517S	JOELHO PVC, SOLDAVEL, BB, 90 GRAUS, SEM ANEL, DN 40 MM, PARA ESGOTO PREDIAL SECUNDARIO	ORSE	MATERIAL	UN	48,00	R$ 2,01	**R$ 96,48**	**0,03%**	**99,19%**	C
00000246	AUXILIAR DE ENCANADOR OU BOMBEIRO HIDRAULICO (HORISTA)	SINAPI	MÃO DE OBRA	H	6,49	R$ 14,76	**R$ 95,85**	**0,03%**	**99,22%**	C
00006153	VALVULA EM PLASTICO BRANCO PARA TANQUE OU LAVATORIO 1", SEM UNHO E SEM LADRAO	SINAPI	MATERIAL	UN	16,00	R$ 5,85	**R$ 93,60**	**0,03%**	**99,25%**	C
I12893S	BOTA DE SEGURANCA COM BIQUEIRA DE ACO E COLARINHO ACOLCHOADO	ORSE	ENCARGOS	PAR	1,25	R$ 73,93	**R$ 92,24**	**0,03%**	**99,27%**	C
00039027	PREGO DE ACO POLIDO COM CABECA 19 X 36 (3 1/4 X 9)	SINAPI	MATERIAL	KG	4,37	R$ 20,96	**R$ 91,55**	**0,03%**	**99,30%**	C
I01703	PASTA LUBRIFICANTE P/ PVC JE	ORSE	MATERIAL	KG	1,44	R$ 63,50	**R$ 91,44**	**0,03%**	**99,33%**	C
00003671	JUNTA PLASTICA DE DILATACAO PARA PISOS, COR CINZA, 17 X 3 MM (ALTURA X ESPESSURA)	SINAPI	MATERIAL	M	65,73	R$ 1,36	**R$ 89,39**	**0,03%**	**99,36%**	C
I10362	SEGURO DE VIDA E ACIDENTE EM GRUPO	ORSE	ENCARGOS	UN	7,12	R$ 12,54	**R$ 89,26**	**0,03%**	**99,39%**	C
00007340	IMUNIZANTE PARA MADEIRA, INCOLOR	SINAPI	MATERIAL	L	2,81	R$ 30,90	**R$ 86,68**	**0,03%**	**99,41%**	C
I00138	ADESIVO PVC EM FRASCO DE 850 GRAMAS	ORSE	MATERIAL	KG	1,17	R$ 72,41	**R$ 84,57**	**0,03%**	**99,44%**	C
I12001S	CAIXA OCTOGONAL DE FUNDO MOVEL, EM PVC, DE 4" X 4", PARA ELETRODUTO FLEXIVEL CORRUGADO	ORSE	MATERIAL	UN	16,00	R$ 5,26	**R$ 84,16**	**0,03%**	**99,46%**	C

WESLLEY DANTAS GONSALVES:02883778345

Assinado de forma digital por WESLLEY DANTAS GONSALVES:02883778345
Dados: 2026.04.27 23:17:52 -03'00'

Prefeitura Mun. de Nova Colinas-MA
Assinatura
Rubrica

WD GONSALVES CONSTRUÇÕES - CNPJ: 31.392.068/0001-74
E-mail: wdgonsalves@hotmail.com • Fone: (98) 99212-0303
AVENIDA DOS HOLANDESES/CONS.HILTON RODRIGUES, LOJA-16, VILA LUIZÃO, CEP: 65065180

ORÇAMENTO - CURVA ABC DE INSUMOS

DATA : 27/04/2026

OBRA:	CONTRATAÇÃO DE EMPRESA DE ENGENHARIA PARA IMPLANTAÇÃO DE MELHORIAS SANITÁRIAS DOMICILIARES EM ÁREAS URBANAS DO MUNICÍPIO DE NOVA COLINAS/MA, CONFORME CONVÊNIO Nº 038619/2025 - MINISTERIO DA SAÚDE PROJETO BÁSICO
CLIENTE:	PREFEITURA MUNICIPAL DE NOVA COLINAS-MA
LOCAL:	ZONA URBANA, MUNICÍPIO DE NOVA COLINAS-MA
ENACRGOS SOCIAIS:	89,77 % HORISTA COM DESONERAÇÃO / 51,80 % MENSALISTA COM DESONERAÇÃO
CERTAME:	CONCORRÊNCIA ELETRÔNICA N° 001/2026 - PROCESSO ADMINISTRATIVO Nº 027/2026

CÓDIGO	DESCRIÇÃO	FONTE	TIPO	UNIDADE	QUANTIDADE	PREÇO UNITÁRIO	PREÇO TOTAL	%	ACUMUL. %	CL
00002705	ENERGIA ELETRICA ATE 2000 KWH INDUSTRIAL, SEM DEMANDA	SINAPI	ESPECIAIS	KWH	84,92	R$ 0,96	**R$ 81,52**	**0,03%**	**99,49%**	C
I0041	AJUDANTE DE CARPINTEIRO	SEINFRA	MÃO DE OBRA	H	4,08	R$ 19,46	**R$ 79,33**	**0,02%**	**99,51%**	C
I04721S	PEDRA BRITADA N. 1 (9,5 A 19 MM) POSTO PEDREIRA/FORNECEDOR, SEM FRETE	ORSE	MATERIAL	M3	0,558624	R$ 137,75	**R$ 76,95**	**0,02%**	**99,54%**	C
00037395	PINO DE ACO COM FURO, HASTE = 27 MM (ACAO DIRETA)	SINAPI	MATERIAL	CENTO	1,82	R$ 41,93	**R$ 76,45**	**0,02%**	**99,56%**	C
00036397	BETONEIRA, CAPACIDADE NOMINAL 600 L, CAPACIDADE DE MISTURA 360 L, MOTOR ELETRICO TRIFASICO 220/380V, POTENCIA 4CV, SEM CARREGADOR	SINAPI	EQUIPAMENTO	UN	0,003328963468352	R$ 22.163,47	**R$ 73,78**	**0,02%**	**99,59%**	C
I00400S	ABRACADEIRA EM ACO PARA AMARRACAO DE ELETRODUTOS, TIPO D, COM 3/4" E PARAFUSO DE FIXACAO	ORSE	MATERIAL	UN	48,00	R$ 1,43	**R$ 68,64**	**0,02%**	**99,61%**	C
I0121	ARMADOR/FERREIRO	SEINFRA	MÃO DE OBRA	H	2,67	R$ 24,65	**R$ 65,86**	**0,02%**	**99,63%**	C
00043485	EPI - FAMILIA ENCANADOR - HORISTA (ENCARGOS COMPLEMENTARES - COLETADO CAIXA)	SINAPI	ENCARGOS	H	58,21	R$ 1,11	**R$ 64,62**	**0,02%**	**99,65%**	C
00038193	LAMPADA LED 6 W BIVOLT BRANCA, FORMATO TRADICIONAL (BASE E27)	SINAPI	MATERIAL	UN	16,00	R$ 3,82	**R$ 61,12**	**0,02%**	**99,67%**	C
I20111S	FITA ISOLANTE ADESIVA ANTICHAMA, USO ATE 750 V, EM ROLO DE 19 MM X 20 M	ORSE	MATERIAL	UN	4,80	R$ 12,46	**R$ 59,81**	**0,02%**	**99,68%**	C
00013896	VIBRADOR DE IMERSAO, DIAMETRO DA PONTEIRA DE *45* MM, COM MOTOR ELETRICO TRIFASICO DE 2 HP (2 CV)	SINAPI	EQUIPAMENTO	UN	0,015929815524352	R$ 3.626,47	**R$ 57,77**	**0,02%**	**99,70%**	C
00040568	PREGO DE ACO POLIDO COM CABECA 22 X 48 (4 1/4 X 5)	SINAPI	MATERIAL	KG	2,62	R$ 21,14	**R$ 55,40**	**0,02%**	**99,72%**	C
I0040	AJUDANTE DE ARMADOR/FERREIRO	SEINFRA	MÃO DE OBRA	H	2,67	R$ 19,46	**R$ 51,99**	**0,02%**	**99,74%**	C
I10599	PROTETOR SOLAR FPS 30 COM 120ML	ORSE	ENCARGOS	UN	2,85	R$ 18,00	**R$ 51,25**	**0,02%**	**99,75%**	C
00002436	ELETRICISTA (HORISTA)	SINAPI	MÃO DE OBRA	H	2,70	R$ 18,86	**R$ 50,96**	**0,02%**	**99,77%**	C
00020083	SOLUCAO PREPARADORA / LIMPADORA PARA PVC, FRASCO COM 1000 CM3	SINAPI	MATERIAL	UN	0,704	R$ 69,74	**R$ 49,10**	**0,02%**	**99,78%**	C
I1916	TABUA DE 1" DE 3A. - L = 30CM	SEINFRA	MATERIAL	M	3,14	R$ 12,77	**R$ 40,05**	**0,01%**	**99,79%**	C
I00981	FITA VEDA ROSCA 18MM	ORSE	MATERIAL	M	128,48	R$ 0,31	**R$ 39,83**	**0,01%**	**99,81%**	C
I12892S	LUVA RASPA DE COURO, CANO CURTO (PUNHO *7* CM)	ORSE	ENCARGOS	PAR	3,64	R$ 10,87	**R$ 39,54**	**0,01%**	**99,82%**	C
00012295	SOQUETE DE BAQUELITE BASE E27, PARA LAMPADAS	SINAPI	MATERIAL	UN	16,00	R$ 2,46	**R$ 39,36**	**0,01%**	**99,83%**	C
00010535	BETONEIRA, CAPACIDADE NOMINAL 400 L, CAPACIDADE DE MISTURA 280 L, MOTOR ELETRICO TRIFASICO 220/380 V, POTENCIA 2 CV, SEM CARREGADOR	SINAPI	EQUIPAMENTO	UN	0,006781625539921152	R$ 5.448,52	**R$ 36,95**	**0,01%**	**99,84%**	C
00011055	PARAFUSO ROSCA SOBERBA ZINCADO CABECA CHATA FENDA SIMPLES 3,5 X 25 MM (1")	SINAPI	MATERIAL	UN	316,80	R$ 0,11	**R$ 34,85**	**0,01%**	**99,85%**	C
I10596	PROTETOR AURICULAR	ORSE	ENCARGOS	UN	7,12	R$ 4,81	**R$ 34,24**	**0,01%**	**99,86%**	C
I03767S	LIXA EM FOLHA PARA PAREDE OU MADEIRA, NUMERO 120, COR VERMELHA	ORSE	MATERIAL	UN	35,20	R$ 0,97	**R$ 34,14**	**0,01%**	**99,87%**	C

Prefeitura Municipal de Nova Colinas-MA Assinatura

WESLLEY DANTAS GONSALVES:02883778345

Assinado de forma digital por WESLLEY DANTAS GONSALVES:02883778345
Dados: 2026.04.27 23:18:23 -03'00'

WD GONSALVES CONSTRUÇÕES - CNPJ: 31.392.008/0001-74
E-mail: wdgonsalves@hotmail.com • Fone: (98) 99212-0303
AVENIDA DOS HOLANDESES/CONJ.HILTON RODRIGUES, LOJA 16, VILA LUIZAO, CEP: 65065180

ORÇAMENTO - CURVA ABC DE INSUMOS

DATA : 27/04/2026

OBRA:	CONTRATAÇÃO DE EMPRESA DE ENGENHARIA PARA IMPLANTAÇÃO DE MELHORIAS SANITÁRIAS DOMICILIARES EM ÁREAS URBANAS DO MUNICÍPIO DE NOVA COLINAS/MA, CONFORME CONVÊNIO Nº 038619/2025 - MINISTERIO DA SAÚDE PROJETO BÁSICO
CLIENTE:	PREFEITURA MUNICIPAL DE NOVA COLINAS-MA
LOCAL:	ZONA URBANA, MUNICÍPIO DE NOVA COLINAS-MA
ENACRGOS SOCIAIS:	89,77 % HORISTA COM DESONERAÇÃO / 51,80 % MENSALISTA COM DESONERAÇÃO
CERTAME:	CONCORRÊNCIA ELETRÔNICA N° 001/2026 - PROCESSO ADMINISTRATIVO Nº 027/2026

CÓDIGO	DESCRIÇÃO	FONTE	TIPO	UNIDADE	QUANTIDADE	PREÇO UNITÁRIO	PREÇO TOTAL	%	ACUMUL. %	CL
I02711S	CARRINHO DE MAO, EM ACO, COM CAPACIDADE DE *45 A 65* L / *100* KG, PNEU COM CAMARA	ORSE	ENCARGOS	UN	0,1790592	R$ 185,00	**R$ 33,13**	**0,01%**	**99,89%**	C
00043461	FERRAMENTAS - FAMILIA ENCANADOR - HORISTA (ENCARGOS COMPLEMENTARES - COLETADO CAIXA)	SINAPI	ENCARGOS	H	58,21	R$ 0,55	**R$ 32,02**	**0,01%**	**99,90%**	C
00000122	ADESIVO PLASTICO PARA PVC, FRASCO COM *850* GR	SINAPI	MATERIAL	UN	0,4672	R$ 61,55	**R$ 28,76**	**0,01%**	**99,90%**	C
I01380S	CIMENTO BRANCO NAO ESTRUTURAL (CPB - NAO ESTRUTURAL)	ORSE	MATERIAL	KG	4,80	R$ 5,89	**R$ 28,27**	**0,01%**	**99,91%**	C
00005318	DILUENTE AGUARRAS	SINAPI	MATERIAL	L	1,07	R$ 23,66	**R$ 25,40**	**0,01%**	**99,92%**	C
I00378S	ARMADOR (HORISTA)	ORSE	MÃO DE OBRA	H	1,34	R$ 18,35	**R$ 24,62**	**0,01%**	**99,93%**	C
00005069	PREGO DE ACO POLIDO COM CABECA 17 X 27 (2 1/2 X 11)	SINAPI	MATERIAL	KG	1,14	R$ 21,39	**R$ 24,37**	**0,01%**	**99,94%**	C
I2548	OPERADOR DE BETONEIRA	SEINFRA	MÃO DE OBRA	H	1,01	R$ 21,72	**R$ 21,86**	**0,01%**	**99,94%**	C
I02556S	CAIXA DE LUZ "4 X 2" EM ACO ESMALTADA	ORSE	MATERIAL	UN	16,00	R$ 1,33	**R$ 21,28**	**0,01%**	**99,95%**	C
00011945	BUCHA DE NYLON SEM ABA S4	SINAPI	MATERIAL	UN	316,80	R$ 0,06	**R$ 19,01**	**0,01%**	**99,96%**	C
I10498S	MASSA PARA VIDRO	ORSE	MATERIAL	KG	1,60	R$ 10,82	**R$ 17,31**	**0,01%**	**99,96%**	C
00004222	GASOLINA COMUM	SINAPI	MATERIAL	L	2,92	R$ 5,91	**R$ 17,26**	**0,01%**	**99,97%**	C
00003146	FITA VEDA ROSCA, EM PTFE, ROLO DE 18 MM X 10 M (L X C)	SINAPI	MATERIAL	UN	3,03	R$ 4,80	**R$ 14,56**	**0,00%**	**99,97%**	C
I05075S	PREGO DE ACO POLIDO COM CABECA 18 X 30 (2 3/4 X 10)	ORSE	MATERIAL	KG	0,8096	R$ 16,90	**R$ 13,68**	**0,00%**	**99,97%**	C
I12895S	CAPACETE DE SEGURANCA ABA FRONTAL COM SUSPENSAO DE POLIETILENO, SEM JUGULAR (CLASSE B)	ORSE	ENCARGOS	UN	0,949020096	R$ 13,50	**R$ 12,81**	**0,00%**	**99,98%**	C
I44535S	SERVICO DE BOMBEAMENTO DE CONCRETO COM CONSUMO MINIMO DE 40 M3, (DISPONIBILIZACAO DE BOMBA), SEM O LANCAMENTO	ORSE	MATERIAL	M3	0,256	R$ 48,83	**R$ 12,50**	**0,00%**	**99,98%**	C
00000247	AJUDANTE DE ELETRICISTA (HORISTA)	SINAPI	MÃO DE OBRA	H	0,84437848	R$ 14,76	**R$ 12,46**	**0,00%**	**99,99%**	C
I0103	ARAME RECOZIDO N.18 BWG	SEINFRA	MATERIAL	KG	0,667968	R$ 16,53	**R$ 11,04**	**0,00%**	**99,99%**	C
00040304	PREGO DE ACO POLIDO COM CABECA DUPLA 17 X 27 (2 1/2 X 11)	SINAPI	MATERIAL	KG	0,4096	R$ 25,90	**R$ 10,61**	**0,00%**	**99,99%**	C
I0965	DESMOLDANTE PARA FORMAS	SEINFRA	MATERIAL	L	1,25	R$ 8,45	**R$ 10,60**	**0,00%**	**100,00%**	C
I1846	SARRAFO DE 1"X4"	SEINFRA	MATERIAL	M	1,57	R$ 6,05	**R$ 9,49**	**0,00%**	**100,00%**	C
I11247	SERRA MÁRMORE	ORSE	ENCARGOS	UN	0,028740416	R$ 319,90	**R$ 9,19**	**0,00%**	**100,00%**	C
00036487	GUINCHO ELETRICO DE COLUNA, CAPACIDADE 400 KG, COM MOTO FREIO, MOTOR TRIFASICO DE 1,25 CV	SINAPI	EQUIPAMENTO	UN	0,001928489472	R$ 4.578,54	**R$ 8,83**	**0,00%**	**100,00%**	C
I11253	TARRACHA PARA TUBOS PVC DE 1/2"	ORSE	ENCARGOS	UN	0,242176	R$ 34,80	**R$ 8,43**	**0,00%**	**100,00%**	C

WESLLEY DANTAS GONSALVES:02883778345 Assinado de forma digital por WESLLEY DANTAS GONSALVES:02883778345 Dados: 2026.04.27 23:19:07 -03'00'

Prefeitura Mun. de Nova Colinas-MA Assinatura Fls.: 0018

WD GONSALVES CONSTRUÇÕES - CNPJ: 31.392.008/0001-74
E-mail: wdgonsalves@hotmail.com • Fone: (98) 99212-0303
AVENIDA DOS HOLANDESES, CONJ. HILTON RODRIGUES, LOJA-16, VILA LUIZAO, CEP: 65065180

ORÇAMENTO - CURVA ABC DE INSUMOS

DATA : 27/04/2026

OBRA:	CONTRATAÇÃO DE EMPRESA DE ENGENHARIA PARA IMPLANTAÇÃO DE MELHORIAS SANITÁRIAS DOMICILIARES EM ÁREAS URBANAS DO MUNICÍPIO DE NOVA COLINAS/MA, CONFORME CONVÊNIO Nº 038619/2025 - MINISTERIO DA SAÚDE PROJETO BÁSICO
CLIENTE:	PREFEITURA MUNICIPAL DE NOVA COLINAS-MA
LOCAL:	ZONA URBANA, MUNICÍPIO DE NOVA COLINAS-MA
ENACRGOS SOCIAIS:	89,77 % HORISTA COM DESONERAÇÃO / 51,80 % MENSALISTA COM DESONERAÇÃO
CERTAME:	CONCORRÊNCIA ELETRÔNICA N° 001/2026 - PROCESSO ADMINISTRATIVO Nº 027/2026

CÓDIGO	DESCRIÇÃO	FONTE	TIPO	UNIDADE	QUANTIDADE	PREÇO UNITÁRIO	PREÇO TOTAL	%	ACUMUL. %	CL
I11256	TARRACHA PARA TUBOS PVC DE 1 1/2"	ORSE	ENCARGOS	UN	0,088064	R$ 92,70	**R$ 8,16**	**0,00%**	**100,01%**	C
I43132S	ARAME RECOZIDO 16 BWG, D = 1,65 MM (0,016 KG/M) OU 18 BWG, D = 1,25 MM (0,01 KG/M)	ORSE	MATERIAL	KG	0,32384	R$ 25,00	**R$ 8,10**	**0,00%**	**100,01%**	C
00005065	PREGO DE ACO POLIDO COM CABECA 10 X 10 (7/8 X 17)	SINAPI	MATERIAL	KG	0,19464948	R$ 39,92	**R$ 7,77**	**0,00%**	**100,01%**	C
I01651	ÓCULOS BRANCO PROTEÇÃO	ORSE	ENCARGOS	PR	1,26	R$ 6,00	**R$ 7,58**	**0,00%**	**100,02%**	C
00037758	CAMINHAO TRUCADO, PESO BRUTO TOTAL 23000 KG, CARGA UTIL MAXIMA 15285 KG, DISTANCIA ENTRE EIXOS 4,80 M, POTENCIA 326 CV (INCLUI CABINE E CHASSI, NAO INCLUI CARROCERIA)	SINAPI	EQUIPAMENTO	UN	0,00001074912	R$ 701.008,99	**R$ 7,54**	**0,00%**	**100,02%**	C
00002692	DESMOLDANTE PROTETOR PARA FORMAS DE MADEIRA, DE BASE OLEOSA EMULSIONADA EM AGUA	SINAPI	MATERIAL	L	0,650816	R$ 10,64	**R$ 6,92**	**0,00%**	**100,02%**	C
I1728	PREGO 18X27 (2.1/2" X 10) (APROXIMADAMENTE 198UN/KG)	SEINFRA	MATERIAL	KG	0,4704	R$ 14,20	**R$ 6,68**	**0,00%**	**100,02%**	C
I10788	PÁ QUADRADA	ORSE	ENCARGOS	UN	0,1790592	R$ 36,90	**R$ 6,61**	**0,00%**	**100,03%**	C
I01107S	CAL VIRGEM COMUM PARA ARGAMASSAS (NBR 6453)	ORSE	MATERIAL	KG	5,92	R$ 1,10	**R$ 6,51**	**0,00%**	**100,03%**	C
I11255	TARRACHA PARA TUBOS PVC DE 1"	ORSE	ENCARGOS	UN	0,132096	R$ 49,00	**R$ 6,47**	**0,00%**	**100,03%**	C
I02682	PARAFUSO C/ BUCHA S-6	ORSE	MATERIAL	UN	64,00	R$ 0,10	**R$ 6,40**	**0,00%**	**100,03%**	C
I12894S	CAPA PARA CHUVA EM PVC COM FORRO DE POLIESTER, COM CAPUZ (AMARELA OU AZUL)	ORSE	ENCARGOS	UN	0,316340032	R$ 20,11	**R$ 6,36**	**0,00%**	**100,03%**	C
I04728	TALHADEIRA CHATA 10"	ORSE	ENCARGOS	UN	0,2685888	R$ 18,58	**R$ 4,99**	**0,00%**	**100,04%**	C
I11241	ALICATE VOLT-AMPERIMETRO	ORSE	ENCARGOS	UN	0,032	R$ 140,00	**R$ 4,48**	**0,00%**	**100,04%**	C
00043484	EPI - FAMILIA ELETRICISTA - HORISTA (ENCARGOS COMPLEMENTARES - COLETADO CAIXA)	SINAPI	ENCARGOS	H	3,42	R$ 1,24	**R$ 4,24**	**0,00%**	**100,04%**	C
I11254	TARRACHA PARA TUBOS PVC DE 3/4"	ORSE	ENCARGOS	UN	0,154112	R$ 27,49	**R$ 4,24**	**0,00%**	**100,04%**	C
00043464	FERRAMENTAS - FAMILIA OPERADOR ESCAVADEIRA - HORISTA (ENCARGOS COMPLEMENTARES - COLETADO CAIXA)	SINAPI	ENCARGOS	H	130,73	R$ 0,03	**R$ 3,92**	**0,00%**	**100,04%**	C
00043460	FERRAMENTAS - FAMILIA ELETRICISTA - HORISTA (ENCARGOS COMPLEMENTARES - COLETADO CAIXA)	SINAPI	ENCARGOS	H	3,42	R$ 1,02	**R$ 3,49**	**0,00%**	**100,04%**	C
I04729	MARRETA 1 KG COM CABO	ORSE	ENCARGOS	UN	0,0895296	R$ 37,80	**R$ 3,38**	**0,00%**	**100,04%**	C
I04375S	BUCHA DE NYLON SEM ABA S6	ORSE	MATERIAL	UN	64,00	R$ 0,05	**R$ 3,20**	**0,00%**	**100,04%**	C
I11257	TARRACHA PARA TUBOS PVC DE 1 1/4"	ORSE	ENCARGOS	UN	0,088064	R$ 32,30	**R$ 2,84**	**0,00%**	**100,04%**	C
I10282	REGUA DE ALUMÍNIO C/ 2,00M (PARA PEDREIRO)	ORSE	ENCARGOS	UN	0,057480832	R$ 44,00	**R$ 2,53**	**0,00%**	**100,05%**	C

Prefeitura Mun. de Nova Colinas-MA
Assinatura

WESLLEY DANTAS GONSALVES:02883778345

Assinado de forma digital por WESLLEY DANTAS GONSALVES:02883778345
Dados: 2026.04.27 23:19:36 -03'00'

WD GONSALVES CONSTRUÇÕES - CNPJ: 31.392.008/0001-74
E-mail: wdgonsalves@hotmail.com • Fone: (98) 99212-0303
AVENIDA DOS HOLANDESES, CONJ.HILTON RODRIGUES, LOJA-16, VILA LUIZAO, CEP: 65065180

ORÇAMENTO - CURVA ABC DE INSUMOS

DATA : 27/04/2026

OBRA:	CONTRATAÇÃO DE EMPRESA DE ENGENHARIA PARA IMPLANTAÇÃO DE MELHORIAS SANITÁRIAS DOMICILIARES EM ÁREAS URBANAS DO MUNICÍPIO DE NOVA COLINAS/MA, CONFORME CONVÊNIO Nº 038619/2025 - MINISTERIO DA SAÚDE PROJETO BÁSICO
CLIENTE:	PREFEITURA MUNICIPAL DE NOVA COLINAS-MA
LOCAL:	ZONA URBANA, MUNICÍPIO DE NOVA COLINAS-MA
ENACRGOS SOCIAIS:	89,77 % HORISTA COM DESONERAÇÃO / 51,80 % MENSALISTA COM DESONERAÇÃO
CERTAME:	CONCORRÊNCIA ELETRÔNICA N° 001/2026 - PROCESSO ADMINISTRATIVO Nº 027/2026

CÓDIGO	DESCRIÇÃO	FONTE	TIPO	UNIDADE	QUANTIDADE	PREÇO UNITÁRIO	PREÇO TOTAL	%	ACUMUL. %	CL
00001442	COMPACTADOR DE SOLO TIPO PLACA VIBRATORIA REVERSIVEL, A GASOLINA 4 TEMPOS, PESO 125 A 150 KG, FORCA CENTRIF. 2500 A 2800 KGF, LARG. TRABALHO 400 A 450 MM, FREQ. VIBRACAO 4300 A 4500 RPM, VELOC. TRABALHO 15 A 20 M/MIN, POT. 5,5 A 6,0 HP	SINAPI	EQUIPAMENTO	UN	0,00020241696	R$ 11.530,18	**R$ 2,33**	**0,00%**	**100,05%**	C
I11245	DESEMPOLADEIRA DE MADEIRA 12X22	ORSE	ENCARGOS	UN	0,201182912	R$ 11,60	**R$ 2,33**	**0,00%**	**100,05%**	C
I39315S	ESPACADOR / DISTANCIADOR TIPO GARRA DUPLA, EM PLASTICO, COBRIMENTO *20* MM, PARA FERRAGENS DE LAJES E FUNDO DE VIGAS	ORSE	MATERIAL	UN	6,48	R$ 0,36	**R$ 2,33**	**0,00%**	**100,05%**	C
I2701	DEPRECIAÇÃO	SEINFRA	GERAL	H	2,28	R$ 1,00	**R$ 2,28**	**0,00%**	**100,05%**	C
I04722	COLHER DE PEDREIRO	ORSE	ENCARGOS	UN	0,114961664	R$ 18,80	**R$ 2,16**	**0,00%**	**100,05%**	C
I11265	MARTELO DE BORRACHA COM CABO	ORSE	ENCARGOS	UN	0,114961664	R$ 18,75	**R$ 2,16**	**0,00%**	**100,05%**	C
00004093	MOTORISTA DE CAMINHAO (HORISTA)	SINAPI	MÃO DE OBRA	H	0,09648864	R$ 21,86	**R$ 2,11**	**0,00%**	**100,05%**	C
I11246	ESCALA MÉTRICA DE BAMBÚ	ORSE	ENCARGOS	UN	0,201182912	R$ 10,22	**R$ 2,06**	**0,00%**	**100,05%**	C
I04174	DESEMPENADEIRA DE AÇO LISA, CABO MADEIRA, REF:143, ATLAS OU SIMILAR	ORSE	ENCARGOS	UN	0,14370208	R$ 12,90	**R$ 1,85**	**0,00%**	**100,05%**	C
I11249	SERRA CIRCULAR ELETRICA PORTATIL	ORSE	ENCARGOS	UN	0,001749856	R$ 979,65	**R$ 1,71**	**0,00%**	**100,05%**	C
00013458	COMPACTADOR DE SOLOS DE PERCURSAO (SOQUETE) COM MOTOR A GASOLINA 4 TEMPOS DE 4 HP (4 CV)	SINAPI	EQUIPAMENTO	UN	0,000097765436272	R$ 17.019,08	**R$ 1,66**	**0,00%**	**100,05%**	C
I11240	ALICATE COM ISOLAMENTO	ORSE	ENCARGOS	UN	0,032	R$ 47,69	**R$ 1,53**	**0,00%**	**100,05%**	C
00014618	SERRA CIRCULAR DE BANCADA COM MOTOR ELETRICO, POTENCIA DE *1600* W, PARA DISCO DE DIAMETRO DE 10" (250 MM)	SINAPI	EQUIPAMENTO	UN	0,00077792246784	R$ 1.892,13	**R$ 1,47**	**0,00%**	**100,05%**	C
I39017S	ESPACADOR / DISTANCIADOR CIRCULAR COM ENTRADA LATERAL, EM PLASTICO, PARA VERGALHAO *4,2 A 12,5* MM, COBRIMENTO 20 MM	ORSE	MATERIAL	UN	6,48	R$ 0,22	**R$ 1,42**	**0,00%**	**100,05%**	C
00037736	TANQUE DE ACO CARBONO NAO REVESTIDO, PARA TRANSPORTE DE AGUA COM CAPACIDADE DE 10 M3, COM BOMBA CENTRIFUGA POR TOMADA DE FORCA, VAZAO MAXIMA *75* M3/H (INCLUI MONTAGEM, NAO INCLUI CAMINHAO)	SINAPI	EQUIPAMENTO	UN	0,00001318176	R$ 91.750,00	**R$ 1,21**	**0,00%**	**100,05%**	C
I2703	MANUTENÇÃO	SEINFRA	GERAL	H	1,20	R$ 1,00	**R$ 1,20**	**0,00%**	**100,05%**	C
I10579	CHAVE DE FENDA CHATA 30 CM	ORSE	ENCARGOS	UN	0,035499712	R$ 26,89	**R$ 0,95**	**0,00%**	**100,05%**	C
I10789	NÍVEL DE BOLHA DE MADEIRA	ORSE	ENCARGOS	UN	0,057480832	R$ 15,40	**R$ 0,89**	**0,00%**	**100,06%**	C
I10592	LIMA CHATA 12"	ORSE	ENCARGOS	UN	0,022016	R$ 38,17	**R$ 0,84**	**0,00%**	**100,06%**	C
I11243	MARTELO SEM UNHA	ORSE	ENCARGOS	UN	0,028740416	R$ 28,00	**R$ 0,80**	**0,00%**	**100,06%**	C
I11264	MARRETA DE 1/2 KG COM CABO	ORSE	ENCARGOS	UN	0,057480832	R$ 13,52	**R$ 0,78**	**0,00%**	**100,06%**	C
I10790	PRUMO DE FACE	ORSE	ENCARGOS	UN	0,028740416	R$ 25,95	**R$ 0,75**	**0,00%**	**100,06%**	C

WESLLEY DANTAS GONSALVES:02883778345

Assinado de forma digital por WESLLEY DANTAS GONSALVES:02883778345
Dados: 2026.04.27 23:20:08 -03'00'

Prefeitura Mun. de Nova Colinas-MA
Assinatura

WD GONSALVES CONSTRUÇÕES

WD GONSALVES CONSTRUÇÕES - CNPJ: 31.392.008/0001-74
E-mail: wdgonsalves@hotmail.com - Fone: (98) 99212-0303
AVENIDA DOS HOLANDESES, CONJ.HILTON RODRIGUES, LOJA-16, VILA LUIZAO, CEP: 65065180

ORÇAMENTO - CURVA ABC DE INSUMOS

DATA : 27/04/2026

OBRA:	CONTRATAÇÃO DE EMPRESA DE ENGENHARIA PARA IMPLANTAÇÃO DE MELHORIAS SANITÁRIAS DOMICILIARES EM ÁREAS URBANAS DO MUNICÍPIO DE NOVA COLINAS/MA, CONFORME CONVÊNIO Nº 038619/2025 - MINISTERIO DA SAÚDE PROJETO BÁSICO
CLIENTE:	PREFEITURA MUNICIPAL DE NOVA COLINAS-MA
LOCAL:	ZONA URBANA, MUNICÍPIO DE NOVA COLINAS-MA
ENACRGOS SOCIAIS:	89,77 % HORISTA COM DESONERAÇÃO / 51,80 % MENSALISTA COM DESONERAÇÃO
CERTAME:	CONCORRÊNCIA ELETRÔNICA N° 001/2026 - PROCESSO ADMINISTRATIVO Nº 027/2026

CÓDIGO	DESCRIÇÃO	FONTE	TIPO	UNIDADE	QUANTIDADE	PREÇO UNITÁRIO	PREÇO TOTAL	%	ACUMUL. %	CL
I11242	CHAVE INGLESA 12"	ORSE	ENCARGOS	UN	0,016	R$ 44,00	**R$ 0,70**	**0,00%**	**100,06%**	C
00038383	LIXA D'AGUA EM FOLHA, COR PRETA, GRAO 100	SINAPI	MATERIAL	UN	0,2464	R$ 2,44	**R$ 0,60**	**0,00%**	**100,06%**	C
I2702	JUROS	SEINFRA	GERAL	H	0,43197022848	R$ 1,00	**R$ 0,43**	**0,00%**	**100,06%**	C
I10593	PRAIO SIMPLES 30CM	ORSE	ENCARGOS	UN	0,022016	R$ 19,57	**R$ 0,43**	**0,00%**	**100,06%**	C
I11248	FURADEIRA E PARAFUSADEIRA ELETRICA BOSCH OU SIMILAR PROFISSIONAL	ORSE	ENCARGOS	UN	0,001749856	R$ 246,00	**R$ 0,43**	**0,00%**	**100,06%**	C
I11244	MARTELO COM UNHA	ORSE	ENCARGOS	UN	0,003499712	R$ 39,10	**R$ 0,14**	**0,00%**	**100,06%**	C
I10578	FORMÃO GRANDE	ORSE	ENCARGOS	UN	0,003499712	R$ 21,30	**R$ 0,07**	**0,00%**	**100,06%**	C
I10577	SERROTE 40CM	ORSE	ENCARGOS	UN	0,001749856	R$ 36,00	**R$ 0,06**	**0,00%**	**100,06%**	C
I10586	TORQUESA	ORSE	ENCARGOS	UN	0,000268288	R$ 45,00	**R$ 0,01**	**0,00%**	**100,06%**	C
I10585	ARCO DE SERRA	ORSE	ENCARGOS	UN	0,000268288	R$ 19,95	**R$ 0,01**	**0,00%**	**100,06%**	C

Subtotal até 100,06%% **R$ 322.941,99**

Outros **-R$ 183,82**

Valor total do Orçamento **R$ 322.758,17**

WESLLEY DANTAS GONSALVES:02883778345

Assinado de forma digital por WESLLEY DANTAS GONSALVES:02883778345
Dados: 2026.04.27 23:20:37 -03'00'

Assinado de forma digital por JOAO BATISTA DE FREITAS SERRA:88359131368
DN: cn=JOAO BATISTA DE FREITAS SERRA:88359131368, o=ENGENHEIRO CIVIL CREA-MA RNP 1115717405, ou, email=jbrickserra@gmail.com, c=BR
Dados: 2026.04.28 09:05:28 -03'00'

prefeitura Mun. de Nova Colinas-MA Assinatura

WD GONSALVES CONSTRUÇÕES

WD GONSALVES CONSTRUÇÕES - CNPJ: 31.392.008/0001-74
E-mail: wdgonsalves@hotmail.com • Fone: (98) 99212-0303
AVENIDA DOS HOLANDESES/CONJ.HILTON RODRIGUES, LOJA-16, VILA LUIZAO, CEP: 65065180

CRONOGRAMA FÍSICO-. ...ANCEIRO

DATA : 27/04/2026

OBRA:	CONTRATAÇÃO DE EMPRESA DE ENGENHARIA PARA IMPLANTAÇÃO DE MELHORIAS SANITÁRIAS DOMICILIARES EM ÁREAS URBANAS DO MUNICÍPIO DE NOVA COLINAS/MA, CONFORME CONVÊNIO Nº 038619/2025 - MINISTERIO DA SAÚDE PROJETO BÁSICO
CLIENTE:	PREFEITURA MUNICIPAL DE NOVA COLINAS-MA
LOCAL:	ZONA URBANA, MUNICÍPIO DE NOVA COLINAS-MA
ENACRGOS SOCIAIS:	89,77 % HORISTA COM DESONERAÇÃO / 51,80 % MENSALISTA COM DESONERAÇÃO
CERTAME:	CONCORRÊNCIA ELETRÔNICA N° 001/2026 - PROCESSO ADMINISTRATIVO Nº 027/2026

ITEM	DESCRIÇÃO	VALOR (R$)	MÊS 1	MÊS 2	MÊS 3	MÊS 4	MÊS 5	Total parcela
1	SERVIÇOS PRELIMINARES	R$ 10.256,22	100,00 %					100,00 %
			R$ 10.256,22					**R$ 10.256,22**
2	ABRIGO	R$ 219.507,67	20,00 %	20,00 %	20,00 %	20,00 %	20,00 %	100,00 %
			R$ 43.901,53	R$ 43.901,53	R$ 43.901,53	R$ 43.901,53	R$ 43.901,55	**R$ 219.507,67**
3	RESERVATÓRIO EM POLIETILENO CAPACIDADE DE 310 LITROS	R$ 13.108,48	20,00 %	20,00 %	20,00 %	20,00 %	20,00 %	100,00 %
			R$ 2.621,70	R$ 2.621,70	R$ 2.621,70	R$ 2.621,70	R$ 2.621,68	**R$ 13.108,48**
4	FOSSA SÉPTICA	R$ 78.727,68	20,00 %	20,00 %	20,00 %	20,00 %	20,00 %	100,00 %
			R$ 15.745,54	R$ 15.745,54	R$ 15.745,54	R$ 15.745,54	R$ 15.745,52	**R$ 78.727,68**
5	SUMIDOURO	R$ 40.846,40	20,00 %	20,00 %	20,00 %	20,00 %	20,00 %	100,00 %
			R$ 8.169,28	R$ 8.169,28	R$ 8.169,28	R$ 8.169,28	R$ 8.169,28	**R$ 40.846,40**
6	FILTRO DE BARRO	R$ 6.054,88	20,00 %	20,00 %	20,00 %	20,00 %	20,00 %	100,00 %
			R$ 1.210,98	R$ 1.210,98	R$ 1.210,98	R$ 1.210,98	R$ 1.210,96	**R$ 6.054,88**
7	PIA DE COZINHA EM AÇO INOX	R$ 23.753,36	20,00 %	20,00 %	20,00 %	20,00 %	20,00 %	100,00 %
			R$ 4.750,67	R$ 4.750,67	R$ 4.750,67	R$ 4.750,67	R$ 4.750,68	**R$ 23.753,36**
8	TANQUE DE LAVAR ROUPAS	R$ 19.222,68	20,00 %	20,00 %	20,00 %	20,00 %	20,00 %	100,00 %
			R$ 3.844,54	R$ 3.844,54	R$ 3.844,54	R$ 3.844,54	R$ 3.844,52	**R$ 19.222,68**
9	CAIXA DE GORDURA	R$ 4.269,92	20,00 %	20,00 %	20,00 %	20,00 %	20,00 %	100,00 %
			R$ 853,98	R$ 853,98	R$ 853,98	R$ 853,98	R$ 854,00	**R$ 4.269,92**
		R$ 415.747,29	**R$ 91.354,44**	**R$ 81.098,22**	**R$ 81.098,22**	**R$ 81.098,22**	**R$ 81.098,19**	**R$ 415.747,29**
			R$ 91.354,44	**R$ 172.452,66**	**R$ 253.550,88**	**R$ 334.649,10**	**R$ 415.747,29**	

WESLLEY DANTAS GONSALVES:02883778345

Assinado de forma digital por WESLLEY DANTAS GONSALVES:02883778345
Dados: 2026.04.27 23:21:09 -03'00'

Assinado de forma digital por JOAO BATISTA DE FREITAS SERRA:88359131368
DN: cn=JOAO BATISTA DE FREITAS SERRA:88359131368, o=ENGENHEIRO CIVIL CREA-MA RNP 1115717405, ou, email=jbrickserra@gmail.com, c=BR
Dados: 2026.04.28 09:06:04 -03'00'

Prefeitura Mun. de Nova Colinas
Assinatura
001302

WD GONSALVES CONSTRUÇÕES - CNPJ: 31.392.068/0001-74
E-mail: wdgonsalves@hotmail.com • Fone: (98) 99212-0303
AVENIDA DOS HOLANDESES/CONS.HILTON RODRIGUES, LOJA-16, VILA LUIZÃO, CEP: 65065180

COMPOSIÇÃO DO BDI

DATA : 27/04/2026

OBRA:	CONTRATAÇÃO DE EMPRESA DE ENGENHARIA PARA IMPLANTAÇÃO DE MELHORIAS SANITÁRIAS DOMICILIARES EM ÁREAS URBANAS DO MUNICÍPIO DE NOVA COLINAS/MA, CONFORME CONVÊNIO Nº 038619/2025 - MINISTERIO DA SAÚDE PROJETO FASB
CLIENTE:	PREFEITURA MUNICIPAL DE NOVA COLINAS-MA
LOCAL:	ZONA URBANA, MUNICÍPIO DE NOVA COLINAS-MA
ENACRGOS SOCIAIS:	89,77 % HORISTA COM DESONERAÇÃO / 51,80 % MENSALISTA COM DESONERACAO
CERTAME:	CONCORRÊNCIA ELETRÔNICA N° 001/2026 - PROCESSO ADMINISTRATIVO Nº 027/2026

Prefeitura Nova Colinas-MA
Fls: 383
Assinatura

COD	DESCRIÇÃO	%
	DESPESAS INDIRETAS	
AC	ADMINISTRAÇÃO CENTRAL	4,00%
DF	DESPESAS FINANCEIRAS	1,39%
R	RISCOS	1,27%
	TOTAL	**6,66%**
	BENEFICIO	
L	LUCRO	8,04%
S + G	SEGURO E GARANTIA	1,00%
	TOTAL	**9,04%**
I	**IMPOSTOS**	
	PIS	0,45%
	COFINS	2,08%
	ISS	4,40%
	CPRB (60% DE 4,5 % APENAS QUANDO HOUVER DESONERÇÃO - INSS)	2,70%
	TOTAL	**9,63%**

BDI = 28,81%

$$\frac{(1+AC+S+R+G)\times(1+DF)\times(1+L)}{(1-I)}-1$$

WESLLEY DANTAS GONSALVES:02883778345

Assinado de forma digital por WESLLEY DANTAS GONSALVES:02883778345
Dados: 2026.04.27 23:22:13 -03'00'

Assinado de forma digital por JOAO BATISTA DE FREITAS SERRA:88359131368
DN: cn=JOAO BATISTA DE FREITAS SERRA:88359131368, o=ENGENHEIRO CIVIL CREA-MA RNP 1115717405, ou, email=jbrickserra@gmail.com, c=BR
Dados: 2026.04.28 09:06:42 -03'00'

WD GONSALVES CONSTRUÇÕES

WD GONSALVES CONSTRUÇÕES - CNPJ: 31.392.008/0001-74
E-mail: wdgonsalves@hotmail.com • Fone: (98) 99212-0303
AVENIDA DOS HOLANDESES/CONS.HILTON RODRIGUES, LOJA-16, VILA LUIZÃO, CEP: 65065380

TABELA DE ENCARGOS SOCIAIS

DATA : 27/04/2026

OBRA:	CONTRATAÇÃO DE EMPRESA DE ENGENHARIA PARA IMPLANTAÇÃO DE MELHORIAS SANITÁRIAS DOMICILIARES EM ÁREAS URBANAS DO MUNICÍPIO DE NOVA COLINAS/MA CONFORME CONVÊNIO Nº 038619/2025 - MINISTERIO DA SAÚDE PROJETO BÁSICO
CLIENTE:	PREFEITURA MUNICIPAL DE NOVA COLINAS-MA
LOCAL:	ZONA URBANA, MUNICÍPIO DE NOVA COLINAS-MA
ENACRGOS SOCIAIS:	89,77 % HORISTA COM DESONERAÇÃO / 51,80 % MENSALISTA COM DESONERAÇÃO
CERTAME:	CONCORRÊNCIA ELETRÔNICA N° 001/2026 - PROCESSO ADMINISTRATIVO Nº 027/2026

Prefeitura de Nova Colinas-MA
Assinatura

COD	DESCRIÇÃO	HORISTA %	MENSALISTA %
A	**GRUPO A**		
A1	INSS	10,00%	10,00%
A2	SESI	0,00%	0,00%
A3	SENAI	0,00%	0,00%
A4	INCRA	0,00%	0,00%
A5	SEBRAE	0,00%	0,00%
A6	SALÁRIO EDUCAÇÃO	0,00%	0,00%
A7	SEGURO CONTRA ACIDENTES DE TRABALHO	3,00%	3,00%
A8	FGTS	8,00%	8,00%
A9	SECONCI	0,00%	0,00%
	TOTAL	**21,00%**	**21,00%**
B	**GRUPO B**		
B1	REPOUSO SEMANAL REMUNERADO	17,75%	0,00%
B2	FERIADOS	3,93%	0,00%
B3	AUXÍLIO - ENFERMIDADE	0,88%	0,67%
B4	13º SALÁRIO	10,93%	8,31%
B5	LICENÇA PATERNIDADE	0,07%	0,05%
B6	FALTAS JUSTIFICADAS	0,73%	0,56%
B7	DIAS DE CHUVAS	1,67%	0,00%
B8	AUXÍLIO ACIDENTE DE TRABALHO	0,03%	0,02%
B9	FÉRIAS GOZADAS	11,02%	8,38%
B10	SALÁRIO MATERNIDADE	0,04%	0,03%
	TOTAL	**47,05%**	**18,02%**
C	**GRUPO C**		
C1	AVISO PRÉVIO INDENIZADO	5,74%	4,36%
C2	AVISO PRÉVIO TRABALHADO	0,15%	0,11%
C3	FÉRIAS INDENIZADAS	3,63%	2,76%
C4	DEPÓSITO RESCISÃO SEM JUSTA CAUSA	2,44%	1,86%
C5	INDENIZAÇÃO ADICIONAL	0,48%	0,37%
	TOTAL	**12,44%**	**9,46%**
D	**GRUPO D**		
D1	REINCIDÊNCIA DE GRUPO A SOBRE GRUPO B (SEM CONSIDERAR INSS SOBRE 13º, CONFORME LEI Nº 14.973/2024)	8,79%	2,95%
D2	REINCIDÊNCIA DE GRUPO A SOBRE AVISO PRÉVIO TRABALHADO E REINCIDÊNCIA DO FGTS SOBRE AVISO PRÉVIO INDENIZADO	0,49%	0,37%
	TOTAL	**9,28%**	**3,32%**
	A + B + C + D =	**89,77%**	**51,80%**

WESLLEY DANTAS GONSALVES:02883778345

Assinado de forma digital por WESLLEY DANTAS GONSALVES:02883778345
Dados: 2026.04.27 23:22:59 -03'00'

Assinado de forma digital por JOAO BATISTA DE FREITAS SERRA:88359131368
DN: cn=JOAO BATISTA DE FREITAS SERRA:88359131368, o=ENGENHEIRO CIVIL CREA-MA RNP 1115717405, ou, email=jbrickserra@gmail.com, c=BR
Dados: 2026.04.28 09:07:41 -03'00'

Prefeitura Mun. de Nova Colinas-MA
001385
Assinatura

CONCORRÊNCIA N° 001/2026 - SRP
Processo Administrativo n° 027/2026

ATA DA SESSÃO

Prefeitura Municipal NOVA COLINAS Governo de Realizações | Portal de Compras

Prefeitura Mun. de Nova Colinas-MA 081386 Assinatura

PREFEITURA MUNICIPAL DE NOVA COLINAS

COMISSÃO DE LICITAÇÃO

Ata de Realização - Concorrência Pública

N° 001/2026

Unidade Gestora:	Prefeitura Municipal		
Tipo de Disputa:	Aberto	Número do Processo	027/2026
Tipo de Lance:	Valor Global	Critério de Disputa:	MENORVALOR
Data Disputa:	29/04/2026 08:00:00	Tipo da disputa:	Por Item
Data Impug./Escl.:	24/04/2026 23:59:00	Data Fim Propostas:	29/04/2026 07:59:00
Intervalo Lances:	100,0000	Prazo Int. Recurso:	10 minutos

Objeto:

CONTRATAÇÃO DE EMPRESA DE ENGENHARIA PARA IMPLANTAÇÃO DE MELHORIAS SANITÁRIAS DOMICILIARES EM ÁREAS URBANAS DO MUNICÍPIO DE NOVA COLINAS/MA, CONFORME CONVÊNIO Nº 038619/2025 - MINISTERIO DA SAUDEPROJETO BÁSICO

Às 08:00 horas do dia 29/04/2026, reuniram-se o encarregado Oficial e membros da Equipe de Apoio para este processo, designados pela portaria 005/2022, de 04 de janeiro de 2021. em atendimento às disposições contidas na Lei nº 14.133 de 1 de abril de 2021, referente ao Processo nº 027/2026, para realizar os procedimentos relativos à Concorrência nº 001/2026. O encarregado abriu a Sessão Pública em atendimento às disposições contidas no edital, divulgando as propostas recebidas. Abriu-se em seguida a fase de lances para classificação dos licitantes relativamente aos lances ofertados.

As empresas que apresentaram proposta eletrônica para essa licitação declararam no ato do cadastro da proposta inicial que: 1. que inexistem fatos impeditivos para sua habilitação no certame, ciente da obrigatoriedade de declarar ocorrências posteriores; 2. que cumpre os requisitos estabelecidos no artigo 3° da Lei Complementar nº 123, de 2006, estando apto a usufruir do tratamento favorecido estabelecido em seus arts. 42 a 49; 3. que está ciente e concorda com as condições contidas no Edital e seus anexos; 4. que assume a responsabilidade pelas transações que forem efetuadas no sistema, assumindo como firmes e verdadeiras; 5. que cumpre as exigências de reserva de cargos para pessoa com deficiência e para reabilitado da Previdência Social, de que trata o art. 93 da Lei nº 8.213/91; 6. que não emprega menor de 18 anos em trabalho noturno, perigoso ou insalubre e não emprega menor de 16 anos, salvo menor, a partir de 14 anos, na condição de aprendiz, nos termos do artigo 7°, XXXIII, da Constituição.

SITUAÇÃO DA DISPUTA: FINALIZADO

ENCAMINHAR PARA HOMOLOGAÇÃO

EMPRESAS QUE SE DECLARARAM ME/EPP

Razão Social	Nome Fantasia	CNPJ
CARNEIRO ENGENHARIA LTDA	CARNEIRO ENGENHARIA	32.433.809/0001-01
LIMA EMPREENDIMENTOS E SERVICOS LTDA	LIMA CONSTRUCAO	30.962.884/0001-26
W D GONSALVES CONSTRUCOES - ME	RESOLUT CONSULTORIA	31.392.008/0001-74

Ata de Realização - Concorrência Pública

N° 001/2026



LOTES / ITENS

N° 1 Situação: VENCEDOR

Descrição: CONTRATAÇÃO DE EMPRESA DE ENGENHARIA PARA IMPLANTAÇÃO DE

Quantidade: 1

Valor: 421.242,42

Vencedor W D GONSALVES CONSTRUCOES - 31.392.008/0001-74 Valor: 415.747,290

PROPOSTAS INICIAIS

Empresa	Valor Unitário	Valor Total	Data/Hora Registro	Situação
SERVIMAR EMPREENDIMENTOS	417.030,010	417.030,010	29/04/2026 07:29:47	CLASSIFICAD
CARNEIRO ENGENHARIA LTDA	370.314,200	370.314,200	28/04/2026 13:29:47	DESCLASSIFI

A empresa deixou de apresentar Prova de regularidade com a Fazenda Municipal, através da Dívida Ativa junto aos Tributos Municipais, emitida pela Secretaria da Fazenda Municipal, apresentando apenas a Certidão Negativa de Débitos, deixando de atender o item 7.2.3.8 do edital. Deixou de apresentar a) Termo de Abertura e Encerramento (impresso do arquivo SPEED contábil); b) Recibo de Entrega do Livro Digital (impresso do arquivo SPEED contábil), referente ao exercício financeiro de 2025. Deixando de atender o item 7.2.9 do edital, As empresas optantes do SISTEMA PÚBLICO DE ESCRITURAÇÃO DIGITAL-SPEED, submetida ao IND DNRC 107/08, deverão apresentar: a) Termo de Abertura e Encerramento (impresso do arquivo SPEED contábil); b) Recibo de Entrega do Livro Digital (impresso do arquivo SPEED contábil); c) Balanço Patrimonial (impresso do arquivo SPEED contábil); d) Demonstração de Resultado do Exercício (impresso do arquivo SPEED contábil);

W D GONSALVES CONSTRUCOES -	415.747,290	415.747,290	28/04/2026 20:59:48	CLASSIFICAD
LIMA EMPREENDIMENTOS E	421.242,420	421.242,420	29/04/2026 01:06:41	DESCLASSIFI

A empresa deixou de apresentar Prova de regularidade com a Fazenda Estadual, através da Certidão Negativa de Débitos Fiscais junto aos Tributos Estaduais, emitida pela Secretaria da Fazenda Estadual onde a empresa for sediada, descumprindo o item 7.2.3.6. do edital. A empresa apresentou o balanço referente ao ano de 2025, deixando de apresentar o balanço patrimonial do exercício 2024, conforme item 7.2.5 - Balanço patrimonial dos últimos dois exercícios sociais exigíveis, apresentados na forma da lei, que comprovem a boa situação financeira da empresa, vedada a sua substituição por balancetes ou balanços provisórios, podendo ser atualizados por índices oficiais quando encerrado há mais de 3 (três) meses da data de apresentação da proposta;

CLASSIFICAÇÃO

	Empresa	Situação	null
1	W D GONSALVES CONSTRUCOES - ME	VENCEDOR	415.747,290
2	SERVIMAR EMPREENDIMENTOS LTDA	CLASSIFICADO	417.030,010

DISPUTA

Data/Hora Lance	Valor	Empresa
05/05/2026 10:08:39	415.747,290	W D GONSALVES CONSTRUCOES - ME
05/05/2026 10:08:39	417.030,010	SERVIMAR EMPREENDIMENTOS LTDA



MENSAGENS

Data/Hora	Origem	Item	Mensagem
13/04/26 21:45	Sistema		Processo publicado no PNCP: https://pncp.gov.br/pncp-api/v1/orgaos/01608768000105/compras/2026/7
13/04/26 21:46	Sistema		Documento enviado pela autoridade responsável pelo processo: PROJETO BASICO (Documento enviado para PNCP)
20/04/26 10:37	Sistema		Processo publicado no PNCP: https://pncp.gov.br/pncp-api/v1/orgaos/01608768000105/compras/2026/8
22/04/26 14:17	Sistema		Documento enviado pela autoridade responsável pelo processo: PROJETO BASICO .... (Documento enviado para PNCP)
29/04/26 08:02	EMANUELLA MIRANDA		Bom dia, Senhores licitantes. Estamos iniciando a sessão pública do Concorrência n.º 001/2026, promovido pela Prefeitura Municipal de Nova Colinas -MA.
29/04/26 08:02	Sistema		Sessão pública aberta!
29/04/26 08:02	Sistema		Esse processo será conduzido com inversão de fases, primeiro será realizada a fase de habilitação e depois a fase de lances. Documentação anexada no ato da proposta inicial pelos fornecedores foram liberadas no campo de documentação. A autoridade responsável pelo processo irá analisar a documentação e classificar para fase de lances apenas os fornecedores habilitados.
29/04/26 16:18	EMANUELLA MIRANDA		Boa tarte senhores licitantes, estamos em analise das documentação, retornaremos a sessão as 08:20 horas do dia 30/04/2026.
30/04/26 09:41	EMANUELLA MIRANDA		Bom dia, Senhores licitantes.
30/04/26 15:54	EMANUELLA MIRANDA		Boa tarte senhores licitantes, retornaremos a sessão as 08:20 horas do dia 04/05/2026.
04/05/26 16:09	EMANUELLA MIRANDA		Boa tarte senhores licitantes, retornaremos a sessão as 09:00 horas do dia 05/05/2026.
05/05/26 08:56	EMANUELLA MIRANDA		Bom dia, Senhores licitantes.
05/05/26 10:08	Sistema	1	Disputa do Lote/Item 1 - CONTRATAÇÃO DE EMPRESA DE ENGENHARIA PARA IMPLANTAÇÃO DE MELHORIAS SANITÁRIAS DO... aberta! O fornecedor pode checar as propostas classificadas e o motivo da desclassificação das propostas no botão "Propostas Inicias" de cada Lote/Item.
05/05/26 10:18	Sistema	1	O lote/item n° 1 - CONTRATAÇÃO DE EMPRESA DE ENGENHARIA PARA IMPLANTAÇÃO DE MELHORIAS SANITÁRIAS DO... entrou em PRORROGAÇÃO, para um fornecedor ser declarado arrematante, o seu lance deve permanecer vencedor por 2 minutos!
05/05/26 10:20	Sistema	1	Disputa do lote/item n° 1 - CONTRATAÇÃO DE EMPRESA DE ENGENHARIA PARA IMPLANTAÇÃO DE MELHORIAS SANITÁRIAS DO... encerrada!
05/05/26 10:20	Sistema	1	O arrematante do item/lote n° 1 - CONTRATAÇÃO DE EMPRESA DE ENGENHARIA PARA IMPLANTAÇÃO DE MELHORIAS SANITÁRIAS DO... foi o fornecedor com valor R$ 415.747,2900 !
05/05/26 10:20	Sistema		Fase de disputa encerrada
05/05/26 10:24	Sistema	1	Aberta a negociação do item 1 - CONTRATAÇÃO DE EMPRESA DE ENGENHARIA PARA IMPLANTAÇÃO DE MELHORIAS SANITÁRIAS DO...!
05/05/26 10:24	Sistema	1	O licitante W D GONSALVES CONSTRUCOES - ME pode enviar uma nova proposta para o lote/item 1 - CONTRATAÇÃO DE EMPRESA DE ENGENHARIA PARA IMPLANTAÇÃO DE MELHORIAS SANITÁRIAS DO... no local de envio de lances!
05/05/26 10:26	Sistema		A autoridade responsável pelo processo solicitou o envio de documentos do fornecedor W D GONSALVES CONSTRUCOES - ME. Documento: Solicitamos que seja enviada a proposta ajustada para o valor arrematado. . Agora o fornecedor pode clicar no botão ENVIAR ARQUIVOS na área de solicitação de documentos, havendo a necessidade de enviar mais de 1 (um) arquivo o mesmo deve enviar os arquivos em extensão .ZIP. Data Limite para o envio: 05/05/2026 17:00:00
05/05/26 16:03	Sistema		Documento enviado pelo fornecedor W D GONSALVES CONSTRUCOES - ME!
06/05/26 11:07	Sistema	1	Fase de negociação do Lote/Item n° 1 - CONTRATAÇÃO DE EMPRESA DE ENGENHARIA PARA IMPLANTAÇÃO DE MELHORIAS SANITÁRIAS DO... encerrada.
06/05/26 11:07	Sistema	1	O fornecedor W D GONSALVES CONSTRUCOES - ME foi declarado VENCEDOR do Lote/Item n° 1 - CONTRATAÇÃO DE EMPRESA DE ENGENHARIA PARA IMPLANTAÇÃO DE MELHORIAS SANITÁRIAS DO....
06/05/26 11:07	Sistema		Fase de negociação aberta para todos os itens. Entendemos que o preço pode melhorar, solicitamos que você envie sua melhor proposta.
06/05/26 11:07	Sistema		Fica aberto prazo de intenção de recurso até às 06/05/2026 11:17:36
07/05/26 08:22	Sistema		A situação deste processo foi alterada para: Finalizado, por EMANUELLA MIRANDA MARTINS. Motivo: ENCAMINHAR PARA HOMOLOGAÇÃO.

PROPONENTES

Razão Social	Nome Fantasia	CNPJ

Ata de Realização - Concorrência Pública

N° 001/2026

Razão Social		Nome Fantasia		CNPJ
CARNEIRO ENGENHARIA LTDA		CARNEIRO ENGENHARIA		32.433.809/0001-01
Contato:	Danilo de Oliveira Carneiro	(86)981063803	carneiroengenharia1@gmail.com	
LIMA EMPREENDIMENTOS E SERVICOS LTDA		LIMA CONSTRUCAO		30.962.884/0001-26
Contato:	PATRÍCIA DE OLIVEIRA PONTES	(15)9910-0093	limaempreendimentos.licitacoes@gmail.com	
SERVIMAR EMPREENDIMENTOS LTDA		SERVIMAR EMPREENDIMENTOS		33.612.392/0001-07
Contato:	WALTER LUIZ BEZERRA DE	(98)9846-8515	servimarempreendimentos@gmail.com	
W D GONSALVES CONSTRUCOES - ME		RESOLUT CONSULTORIA		31.392.008/0001-74
Contato:	WESLLEY DANTAS GONSALVES	(98)9212-0303	weslleygonsalvesd@gmail.com	

EMANUELLA MIRANDA MARTINS/Pregoeiro/Agente de Contrataçao

Prefeitura Municipal NOVA COLINAS Governo de Realizações | Portal de Compras



PREFEITURA MUNICIPAL DE NOVA COLINAS

COMISSÃO DE LICITAÇÃO

Relatório por Vencedor / Lotes Fracassados/Cancelados/Desertos

Processo N° 001/2026

FORNECEDOR: W D GONSALVES CONSTRUCOES - ME 31.392.008/0001-74

LOTE/ITEM		QUANTIDADE	VALOR UNITARIO	VALOR GLOBAL	DESCONTO
1	CONTRATAÇÃO DE EMPRESA DE ENGENHARIA PARA	1,00	415.747,290	415.747,290	1,30%

QTD: **1** VALOR TOTAL: **415.747,290**

Prefeitura Municipal NOVA COLINAS Governo de Realizações | Portal de Compras

Prefeitura Mun. de Nova Colinas-MA 00139 Assinatura

PREFEITURA MUNICIPAL DE NOVA COLINAS

Relatório de Economicidade

Edital	Objeto	Data Abertura
001/2026	CONTRATAÇÃO DE EMPRESA DE ENGENHARIA PARA IMPLANTAÇÃO DE MELHORIAS SANITÁRIAS DOMICILIARES EM ÁREAS URBANAS DO MUNICÍPIO DE NOVA COLINAS/MA, CONFORME CONVÊNIO Nº 038619/2025 - MINISTERIO DA SAUDEPROJETO BÁSICO	29/04/26 08:00

Lote/Item		Quantidade	Valor Estimado	Valor Vencedor	Economicidade
1	CONTRATAÇÃO DE EMPRESA DE ENGENHARIA PARA IMPLANTAÇÃO	1,00	421.242,420	415.747,290	1,30 %
	Total:R$ 421.242,420		415.747,290		1,305 %

Total Geral Previsto: 421.242,420

Total Geral Finalizado: 415.747,290

Economicidade Total: 1,30 %

Prefeitura Mun. de Nova Colinas-MA
Folha 001392
Assinatura

DO: Setor de Licitações e Contratos

PARA: Procuradoria Municipal

Assunto: Parecer com relação à Licitação, na modalidade CONCORRÊNCIA Nº 001/2026 - SRP, que tem como objeto a contratação de empresa de engenharia para implantação de melhorias sanitárias domiciliares em áreas urbanas do município de Nova Colinas/MA, conforme Convênio nº 038619/2025 - Ministério da Saúde projeto básico, haja vista a documentação e a ata constantes no PROCESSO ADMINISTRATIVO Nº 027/2026, solicito análise e parecer.

Nova Colinas – MA, 08 de maio de 2026.

EMANUELLA MIRANDA MARTINS
Agente de Contratação

PARECER FINAL

Processo Administrativo nº 027/2026
Requisitante: Secretaria Municipal de Administração e Fianças
Assunto: Elaboração de Parecer Jurídico sobre a futura contratação de empresa de engenharia para implantação de melhorias sanitárias domiciliares em áreas urbanas do Município de Nova Colinas/MA., na modalidade concorrência eletrônica, com fundamento no artigo 28, II, Lei Federal 14.133/2021.

OBJETO: CONTRATAÇÃO DE EMPRESA DE ENGENHARIA PARA IMPLANTAÇÃO DE MELHORIAS SANITÁRIAS DOMICILIARES EM ÁREAS URBANAS DO MUNICÍPIO DE NOVA COLINAS/MA., conforme condições e especificações constantes no Termo de Referência, Projeto Básico e demais anexos deste Edital.

I. RELATÓRIO

Versa a presente consulta sobre solicitação de análise dos autos do processo licitatório realizado na modalidade Concorrência, cujo objeto é a **contratação de empresa de engenharia para implantação de melhorias sanitárias domiciliares em áreas urbanas do Município de Nova Colinas/MA.,** verificando-se as regras da Lei Federal nº 14.133, de 1º de abril de 2021, Lei Complementar nº 123, de 14 de dezembro de 2006 do Decreto nº 11.462, de 31 de março de 2023 e demais legislação aplicável e, ainda, de acordo com as condições estabelecidas na minuta de Edital.

O presente parecer tem como objetivo apresentar uma análise detalhada e conclusiva de todos os atos e procedimentos adotados no processo licitatório realizado na modalidade Concorrência Eletrônica, conforme previsto pela Lei nº 14.133, de 1º de abril de 2021. Após uma revisão meticulosa de cada etapa do processo licitatório, verificou-se a observância rigorosa das disposições legais aplicáveis, garantindo a transparência e a isonomia entre os participantes afim de assegurar a seleção da proposta mais vantajosa para a Administração Pública.

Verifica-se que já contém nos autos, a presença do Parecer Jurídico que analisou e aprovou todo o procedimento inicial conhecido como fase preparatória até a minuta do edital, marcando a conclusão da fase interna do processo licitatório.

Esse parecer jurídico fundamentou-se na conformidade legal do edital com a legislação vigente, autorizando, assim, sua publicação. Esta etapa inicial assegura a legalidade preliminar do processo licitatório e sua adequação às normativas aplicáveis, servindo como base sólida para as demais etapas subsequentes do procedimento.

Prefeitura Mun. de Nova Colinas-MA
Fls. 001394
Assinatura

Seguindo a autorização legal prevista no artigo 54, §1° da Lei de Licitações, a minuta de edital foi devidamente publicada nos meios oficiais de comunicação, quais sejam: FAMEM, Jornal O Correio, Portal Nacional de Contratações Públicas Portal Nacional de Contratações, cumprindo assim os requisitos de ampla divulgação e permitindo a participação extensiva de licitantes qualificados, com todas as informações necessárias disponíveis para os interessados.

O artigo 54, § 1° da supracitada Lei, descreve quanto a obrigatoriedade do ente municipal em dar publicidade ao edital.

> **Art. 54.** A publicidade do edital de licitação será realizada mediante divulgação e manutenção do inteiro teor do ato convocatório e de seus anexos no Portal Nacional de Contratações Públicas (PNCP).
>
> **§ 1º** Sem prejuízo do disposto no **caput**, é obrigatória a publicação de extrato do edital no Diário Oficial da União, do Estado, do Distrito Federal ou do Município, ou, no caso de consórcio público, do ente de maior nível entre eles, bem como em jornal diário de grande circulação.

A competição se deu por meio de lances no critério de julgamento menor preço global onde proporcionou um processo dinâmico e justo, permitindo a definição das propostas mais vantajosas à Administração Pública, tendo sido contemplada como vencedora a empresa **W D GONSALVES CONSTRUÇÕES - ME** CNPJ 31.392.008/0001-74, com sede na Avenida dos Holandeses/Cons. Hilton Rodrigues, Loja -16, Vila Luizão, Cep: 65065-180, São Luís, Estado do Maranhão, com endereço eletrônico welleygonsalves@gmail.com vencedora do valor total de R$ 415.747,290 (quatrocentos e quinze mil setecentos e quarenta e sete reais e vinte e nove centavos)

Desta forma, observa-se que o certame ocorreu em estreita ligação com os preceitos legais. De mais a mais, todos os atos posteriores ao Edital, ocorreram de forma clara em obediência tanto aos termos do próprio Edital como da legislação aplicada à espécie.

II. DA ANÁLISE PROCEDIMENTAL

Primeiramente, deu-se a abertura do processo, uma vez que consta dotações orçamentárias e a ordem do gestor responsável pelo órgão requisitante, e com a definição clara do objeto a ser adquirido e a sua destinação devidamente fundamentada, com as devidas especificações, descrito de forma clara e precisa, com esclarecimentos não excessivos, irrelevantes ou supérfluas.

Observa-se que a Comissão Responsável pelo procedimento licitatório foi devidamente constituída, atendendo ao preceituado no dispositivo legal.

Outrossim, frisa-se que a pesquisa de preços praticados pelo mercado do ramo do objeto da licitação, com resumo da média aritmética dos preços pesquisados, atendendo, portanto, o que previsto em Lei.

É importante, salientar que o presente procedimento licitatório atendeu ao que previsto no artigo 53 uma vez que as minutas de edital e demais documentos do processo foram analisadas previamente, com supedâneo legal na Lei Federal nº 14.133/21.

O aviso de licitação foi publicado no Portal Nacional de Contratações Públicas, FAMEM e Jornal O Correio, para a realização da abertura e disputa de preços do Pregão, sendo exclusivamente por meio eletrônico.

Foi declarada vencedora do processo em epígrafe a empresa: empresa **W D GONSALVES CONSTRUÇÕES – ME**., inscrita no CNPJ 31.392.008/0001-74,, atendendo assim ao princípio da economicidade da proposta, princípio este que irá gerar um menor custo para Administração Pública.

Não tendo havido irresignações quanto a classificação das propostas, nem quanto a habilitação da empresa em comento, o item foi adjudicado e a empresa foi declarada vencedora.

Destaca-se, portanto, que todos os documentos necessários à instrução do processo, bem como todos os atos e procedimentos seguiram estritamente o cumprimento da lei e princípios que regem a administração pública.

III. CONCLUSÃO

Ex positis, em análise final e conclusiva ao Processo Administrativo em epígrafe, opina pela **LEGALIDADE do Processo de Licitação na modalidade Concorrência Eletrônica N° 01/2026**, cujo objeto é a **contratação de empresa de engenharia para implantação de melhorias sanitárias domiciliares em áreas urbanas do Município de Nova Colinas/MA**, em que se adjudicou o objeto da licitação a empresa **W D GONSALVES CONSTRUÇÕES – ME**., inscrita no CNPJ 31.392.008/0001-74. É o parecer, salvo melhor juízo.

Nova Colinas -MA., 08 de maio de 2026

ANAILZA MENDES BORGES

Assinado de forma digital por ANAILZA MENDES BORGES
Dados: 2026.05.08 11:26:12 -03'00'

ANAILZA MENDES BORGES
Parecerista
OAB-MA 5085

Prefeitura Mun. de Nova Colinas-MA
001396
Assinatura

DO: Setor de Licitações e Contratos

PARA: Controladoria Municipal

Assunto: Parecer com relação à Licitação, na modalidade CONCORRÊNCIA Nº 001/2026 - SRP, que tem como objeto a contratação de empresa de engenharia para implantação de melhorias sanitárias domiciliares em áreas urbanas do município de Nova Colinas/MA, conforme Convênio nº 038619/2025 - Ministério da Saúde projeto básico, haja vista a documentação e a ata constantes no PROCESSO ADMINISTRATIVO Nº 027/2026, solicito análise e parecer.

Nova Colinas – MA, 11 de maio de 2026.

EMANUELLA MIRANDA MARTINS
Agente de Contratação

Prefeitura Municipal
NOVA COLINAS
Governo de Realizações

Prefeitura Mun. de Nova Colinas-MA
Fls. 00139
Assinatura

ESTADO DO MARANHÃO
PODER EXECUTIVO
PREFEITURA MUNICIPAL DE NOVA COLINAS

Concorrência: nº 001/2026
Requerente: Secretaria Municipal de Saúde e Saneamento Básico.
Assunto: Direito Administrativo. Minuta de edital de Concorrência para contratação de empresa de engenharia para implantação de melhorias sanitárias domiciliares em áreas urbanas do município de Nova Colinas/MA, conforme Convênio nº 038619/2025 - Ministério da Saúde projeto básico.

PARECER CONTROLE INTERNO

Ao Senhor Pregoeiro;

Tratam os presentes autos de solicitação de licitação para *contratação de empresa de engenharia para implantação de melhorias sanitárias domiciliares em áreas urbanas do município de Nova Colinas/MA, conforme Convênio nº 038619/2025 - Ministério da Saúde projeto básico.*

Em análise dos autos constata-se o seguinte relatório, acompanhado dos documentos pertinentes, a saber:

O Memorando de solicitação da Secretaria Municipal de Assistência Social; o Estudo Técnico Preliminar; o Termo de Referência e suas especificações; o projeto básico; a Autorização da Prefeita Municipal para que seja formalizado o processo licitatório; o despacho de abertura do Processo Administrativo pelo agente de Contratação; a Solicitação de Dotação Orçamentária ao Setor de Contabilidade e o Despacho do Setor Contábil informando que o Município possui dotação orçamentária para custear as despesas; o relatório de disponibilidade de Dotação Orçamentária para viabilidade do pleito; o encaminhamento a Procuradoria para a emissão de Parecer Jurídico; a Minuta do Edital e seus Anexos; o Parecer Jurídico Inicial; e o despacho de autorização da Prefeita Municipal.

Por conseguinte, verifica-se a existência de documentação de habilitação, bem como as suas respectivas certidões e atos constitutivos da empresa licitante do certame.

Por terem apresentado propostas de preços condizentes com o instrumento convocatório, procedida a análise de propostas de

Prefeitura Mun. de Nova Colinas-MA
Fls: 001398
Assinatura

ESTADO DO MARANHÃO
PODER EXECUTIVO
PREFEITURA MUNICIPAL DE NOVA COLINAS

preços aos itens apresentados pelas empresas classificadas, foi deliberado pelo pregoeiro como vencedoras as empresas: **W D GONSALVES CONSTRUCOES - ME** inscrito no CPNJ sob o n° 31.392.008/0001-74, que totalizaram o valor de **R$ 415.747,29(quatrocentos e quinze mil e setecentos e quarenta e sete reais e vinte e nove centavos)**, conforme propostas de preços e relatório anexos ao processo licitatório.

É o relatório.

No caso em tela, o processo licitatório em estreita observância às disposições legais que disciplinam a matéria.

Com efeito, a Administração Pública, através da Comissão Permanente de Licitação do Município de Nova Colinas - MA, atendeu ao que dispõe a Lei 14.133/2021, basicamente em seu art. 28, I, realizando o processo licitatório sob a modalidade "Pregão Eletrônico".

Desta forma, conclui-se que o certame licitatório foi realizado de forma regular e legal, *in totum*, as disposições jurídicas que disciplinam a matéria podendo ser homologada pela autoridade competente.

É o parecer, s.m.j.

Nova Colinas - MA, 11 de maio de 2026.

Raimundo de Paula Ribeiro Filho

RAIMUNDO DE PAULA RIBEIRO FILHO
CPF: 004.174.183-88
Controlador Interno do Município
Portaria n° 028/2025

Prefeitura Mun. de Nova Colinas-MA
Fls. 001399
Assinatura

DO: Setor de Licitações e Contratos

À Prefeita Municipal

Assunto: Encaminhamento para Adjudicação e homologação a licitação na modalidade Concorrência nº 001/2026-SRP.

Excelentíssima Senhora Prefeita.

Encaminho a Vossa Senhoria o Procedimento Licitatório, modalidade Concorrência nº 001/2026 - SRP, que tem como objeto a contratação de empresa de engenharia para implantação de melhorias sanitárias domiciliares em áreas urbanas do município de Nova Colinas/MA, conforme Convênio nº 038619/2025 - Ministério da Saúde projeto básico, conforme o Art. 71, inciso IV da lei 14.133/2021, para Adjudicação e homologação.

Nova Colinas – MA, 12 de maio de 2026.

EMANUELLA MIRANDA MARTINS
Agente de Contratação

ESTADO DO MARANHÃO
PODER EXECUTIVO
PREFEITURA MUNICIPAL DE NOVA COLINAS – MA

Prefeitura Mun. de Nova Colinas-MA
Fls 001400
Assinatura

TERMO DE HOMOLOGAÇÃO E ADJUDICAÇÃO DE PROCESSO LICITATÓRIO

Após constatada a regularidade dos atos procedimentais, a Prefeita Municipal de Nova Colinas, Estado do Maranhão, no uso das atribuições que lhe são conferidas pela legislação em vigor, especialmente pela Lei 14133/21 e alterações posteriores, a vista do parecer conclusivo exarado pela Procuradoria do Município e Parecer da Controladoria, resolve:

1. Homologar e Adjudicar a presente Licitação nestes termos:

a) Processo Administrativo nº 027/2026
b) Concorrência nº 001/2026-SRP
c) Objeto da licitação: Contratação de empresa de engenharia para implantação de melhorias sanitárias domiciliares em áreas urbanas do município de Nova Colinas/MA, conforme Convênio nº 038619/2025 - Ministério da Saúde projeto básico.

Empresa	Valor	Habilitado	Motivo
W D GONSALVES CONSTRUCOES - ME, CNPJ N° 31.392.008/0001-74.	**R$ 415.747,29 (quatrocentos e quinze mil e setecentos e quarenta e sete reais e vinte e nove centavos).**	**SIM**	**Adjudicado – menor preço GLOBAL**

Notifique-se o licitante vencedor para assinatura da Ata de Registro de Preços no prazo indicado no Edital de licitação.

Gabinete da Prefeita Municipal de Nova Colinas, Estado do Maranhão, aos 12 (doze) dias do mês de maio de 2026.

Mariana Pinto Ribeiro Macedo
MARIANA PINTO RIBEIRO MACEDO
Prefeita Municipal

Prefeitura Mun. de Nova Colinas-MA
001401
Assinatura

Edital nº 001/2026/2026

Última atualização 20/04/2026

Local: Nova Colinas/MA **Órgão:** MUNICIPIO DE NOVA COLINAS

Unidade compradora: 1 - Prefeitura Municipal de Nova Colinas

Modalidade da contratação: Concorrência - Eletrônica **Amparo legal:** Lei 14.133/2021, Art. 28, II **Tipo:** Edital

Modo de disputa: Aberto **Registro de preço:** Não

Fonte orçamentária: Não informada

ata de divulgação no PNCP: 20/04/2026 **Situação:** Divulgada no PNCP

Data de início de recebimento de propostas: 13/04/2026 08:00 (horário de Brasília)

Data fim de recebimento de propostas: 29/04/2026 07:59 (horário de Brasília)

Id contratação PNCP: 01608768000105-1-000008/2026 **Fonte:** BR Conectado

Objeto:

CONTRATAÇÃO DE EMPRESA DE ENGENHARIA PARA IMPLANTAÇÃO DE MELHORIAS SANITÁRIAS DOMICILIARES EM ÁREAS URBANAS DO MUNICÍPIO DE NOVA COLINAS/MA, CONFORME CONVÊNIO Nº 038619/2025 - MINISTERIO DA SAUDEPROJETO BÁSICO

VALOR TOTAL ESTIMADO DA COMPRA	VALOR TOTAL HOMOLOGADO DA COMPRA
R$ 421.242,42	R$ 415.747,29

Itens | Arquivos | Atas de Registro de Preço | Contratos/Empenhos | Histórico

Número	Descrição	Quantidade	Valor unitário estimado	Valor total e
1	CONTRATAÇÃO DE EMPRESA DE ENGENHARIA PARA IMPLANTAÇÃO DE MELHORIAS SANITÁRIAS DOMICILIARES EM ÁREAS URBANAS DO MUNICÍPIO DE NOVA COLINAS/MA, CONFORME CONVÊNIO Nº 038619/2025 - MINISTERIO DA SAUDEPROJETO BÁSICO	1	R$ 421.242,42	R$ 421.242,4

Exibir 5 | 1-1 de 1 itens | Página: 1

< Voltar

Criado pela Lei nº 14.133/21, o Portal Nacional de Contratações Públicas (PNCP) é o sítio eletrônico oficial destinado à divulgação centralizada e obrigatória dos atos exigidos em sede de licitações e contratos administrativos abarcados pelo novel

diploma.

É gerido pelo Comitê Gestor da Rede Nacional de Contratações Públicas, colegiado deliberativo com suas atribuições estabelecidas no Decreto nº 10.764, de 9 de agosto de 2021.

O desenvolvimento dessa versão do Portal é um esforço conjunto de construção de uma concepção direta legal, homologado pelos indicados a compor o aludido comitê.

A adequação, fidedignidade e corretude das informações e dos arquivos relativos às contratações disponibilizadas no PNCP por força da Lei nº 14.133/2021 são de estrita responsabilidade dos órgãos e entidades contratantes.

Prefeitura Mun. de Nova Colinas-MA
Fls: 001402
Assinatura

https://portaldeservicos.gestao.gov.br

0800 978 9001

AGRADECIMENTO AOS PARCEIROS

Enap
Escola Nacional de Administração Pública

Serpro

Texto destinado a exibição de informações relacionadas à licença de uso.